



FACULTAD.
ARQUITECTURA.
Y URBANISMO

UBICACIÓN



CONTENIDO DE LA LÁMINA

IMPLANTACIÓN

COMPONENES
ACOTACIONES EN METROS

TEMA:
ESTUDIO Y LINEAMIENTOS
PARA LA IMPLANTACIÓN
DE LA UNIVERSIDAD EN
DURÁN

ESTUDIANTE:
CABRERA BARAHONA CARLA FERNANDA


TUTOR:
ARQ. IRMA PILAR ZAMBRANO

NÚMERO
LÁMINA

1-01

ESCALA

FECHA
AGOSTO-2018

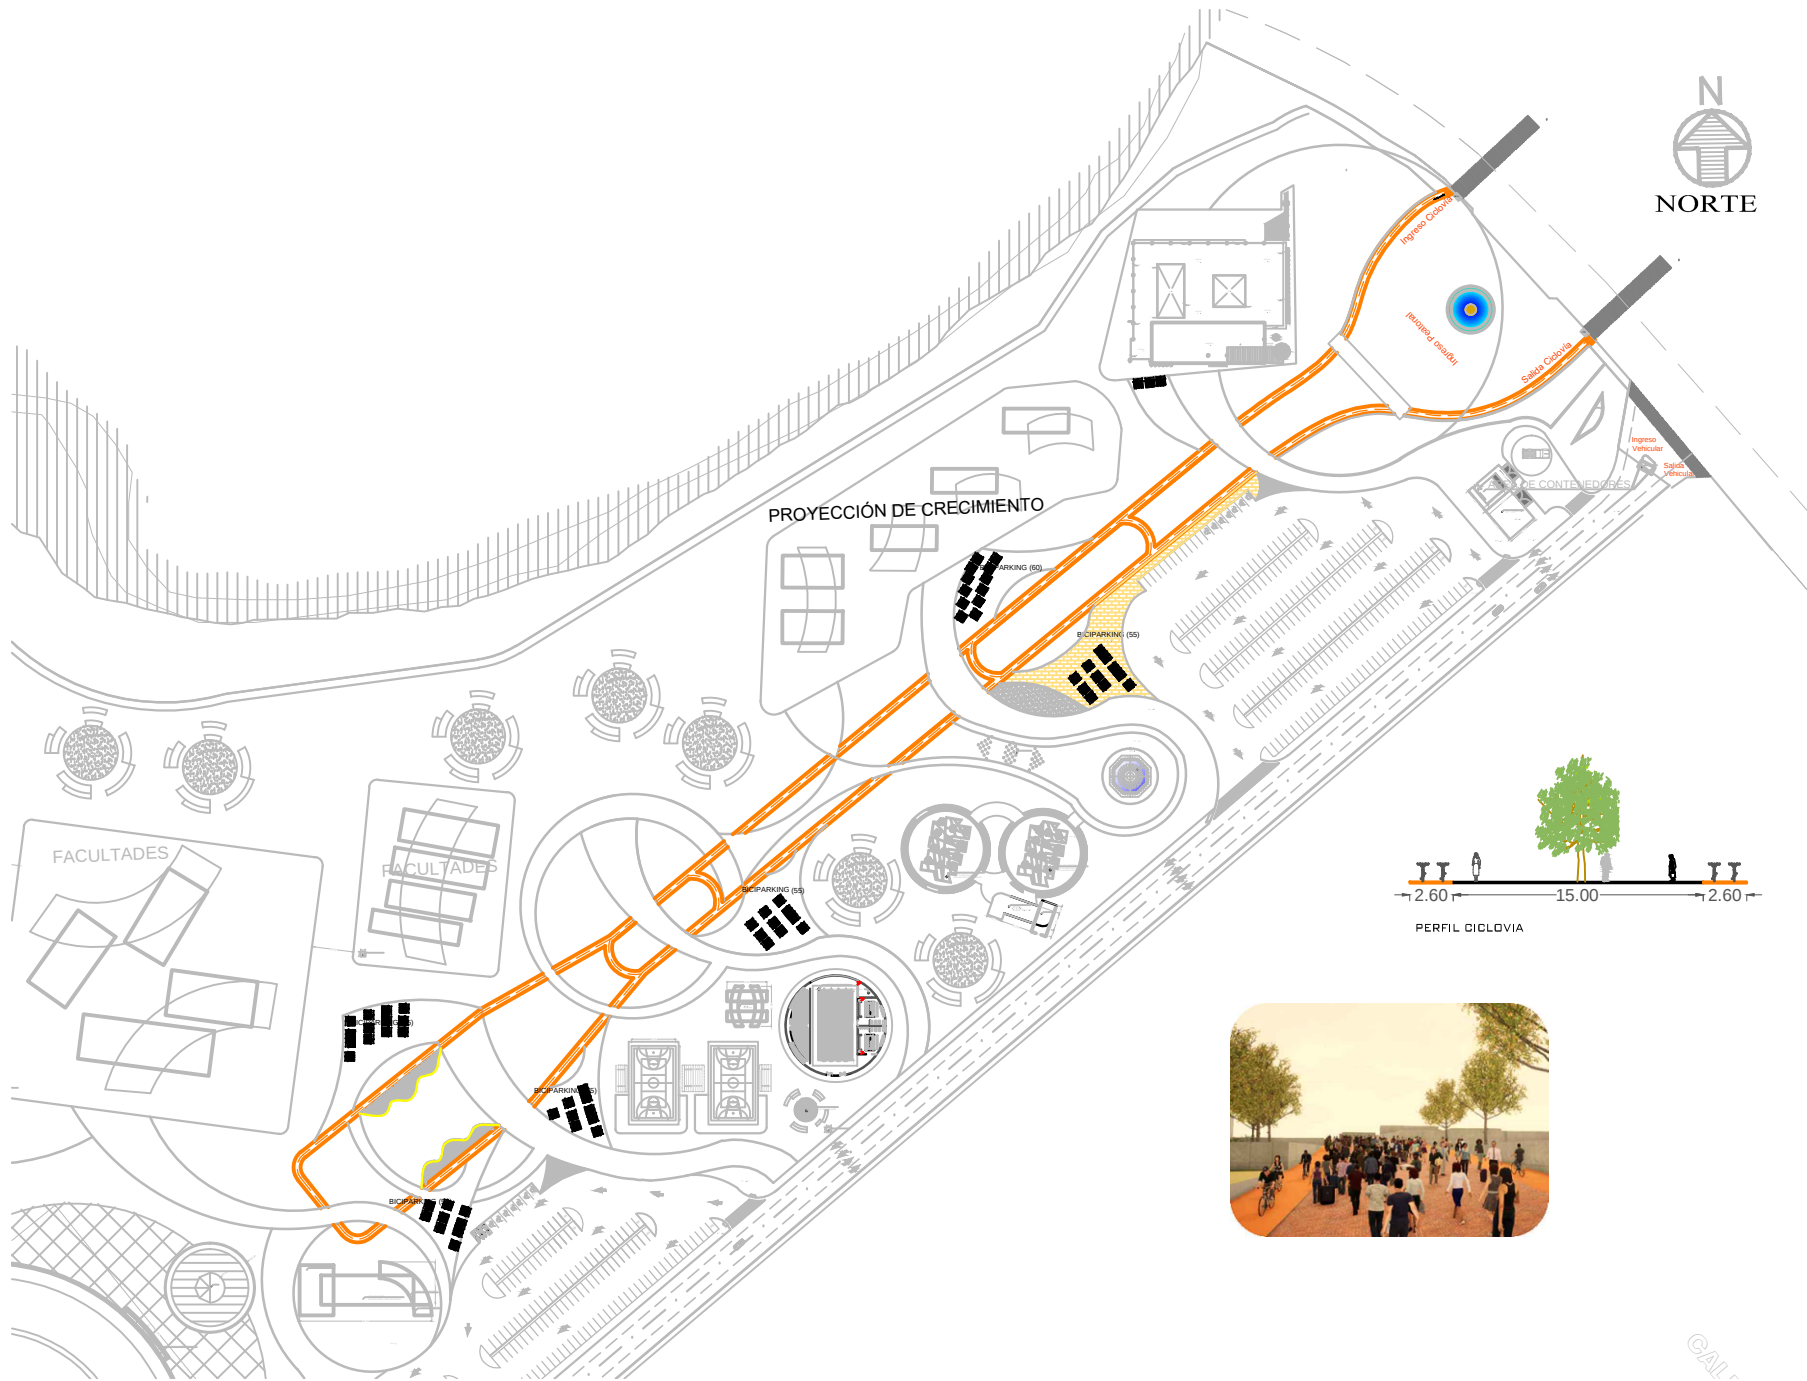

FACULTAD.
ARQUITECTURA.
Y URBANISMO

UBICACIÓN



CONTENIDO DE LA LÁMINA

CICLOVIA

COMPONENES
ACOTACIONES EN METROS

TEMA:
ESTUDIO Y LINEAMIENTOS
PARA LA IMPLANTACIÓN
DE LA UNIVERSIDAD EN
DURÁN

ESTUDIANTE:
CABRERA BARAHONA CARLA FERNANDA

TUTOR:
ARQ. IRMA PILAR ZAMBRANO

NÚMERO
DE LÁMINA

102


ESCALA

FECHA
AGOSTO-2018



FACULTAD.
ARQUITECTURA.
Y URBANISMO

UBICACIÓN

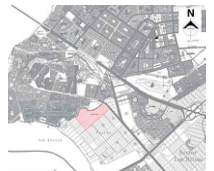

CONTENIDO DE LA LÁMINA

ÁREAS VERDES

COMPONENES
ACOTACIONES EN METROS

TEMA:
ESTUDIO Y LINEAMIENTOS
PARA LA IMPLANTACIÓN
DE LA UNIVERSIDAD EN
DURÁN

ESTUDIANTE:
CABRERA BARAHONA CARLA FERNANDA


TUTOR:
ARQ. IRMA PILAR ZAMBRANO

NÚMERO
DE LÁMINA

1-03


ESCALA

FECHA
AGOSTO-2018

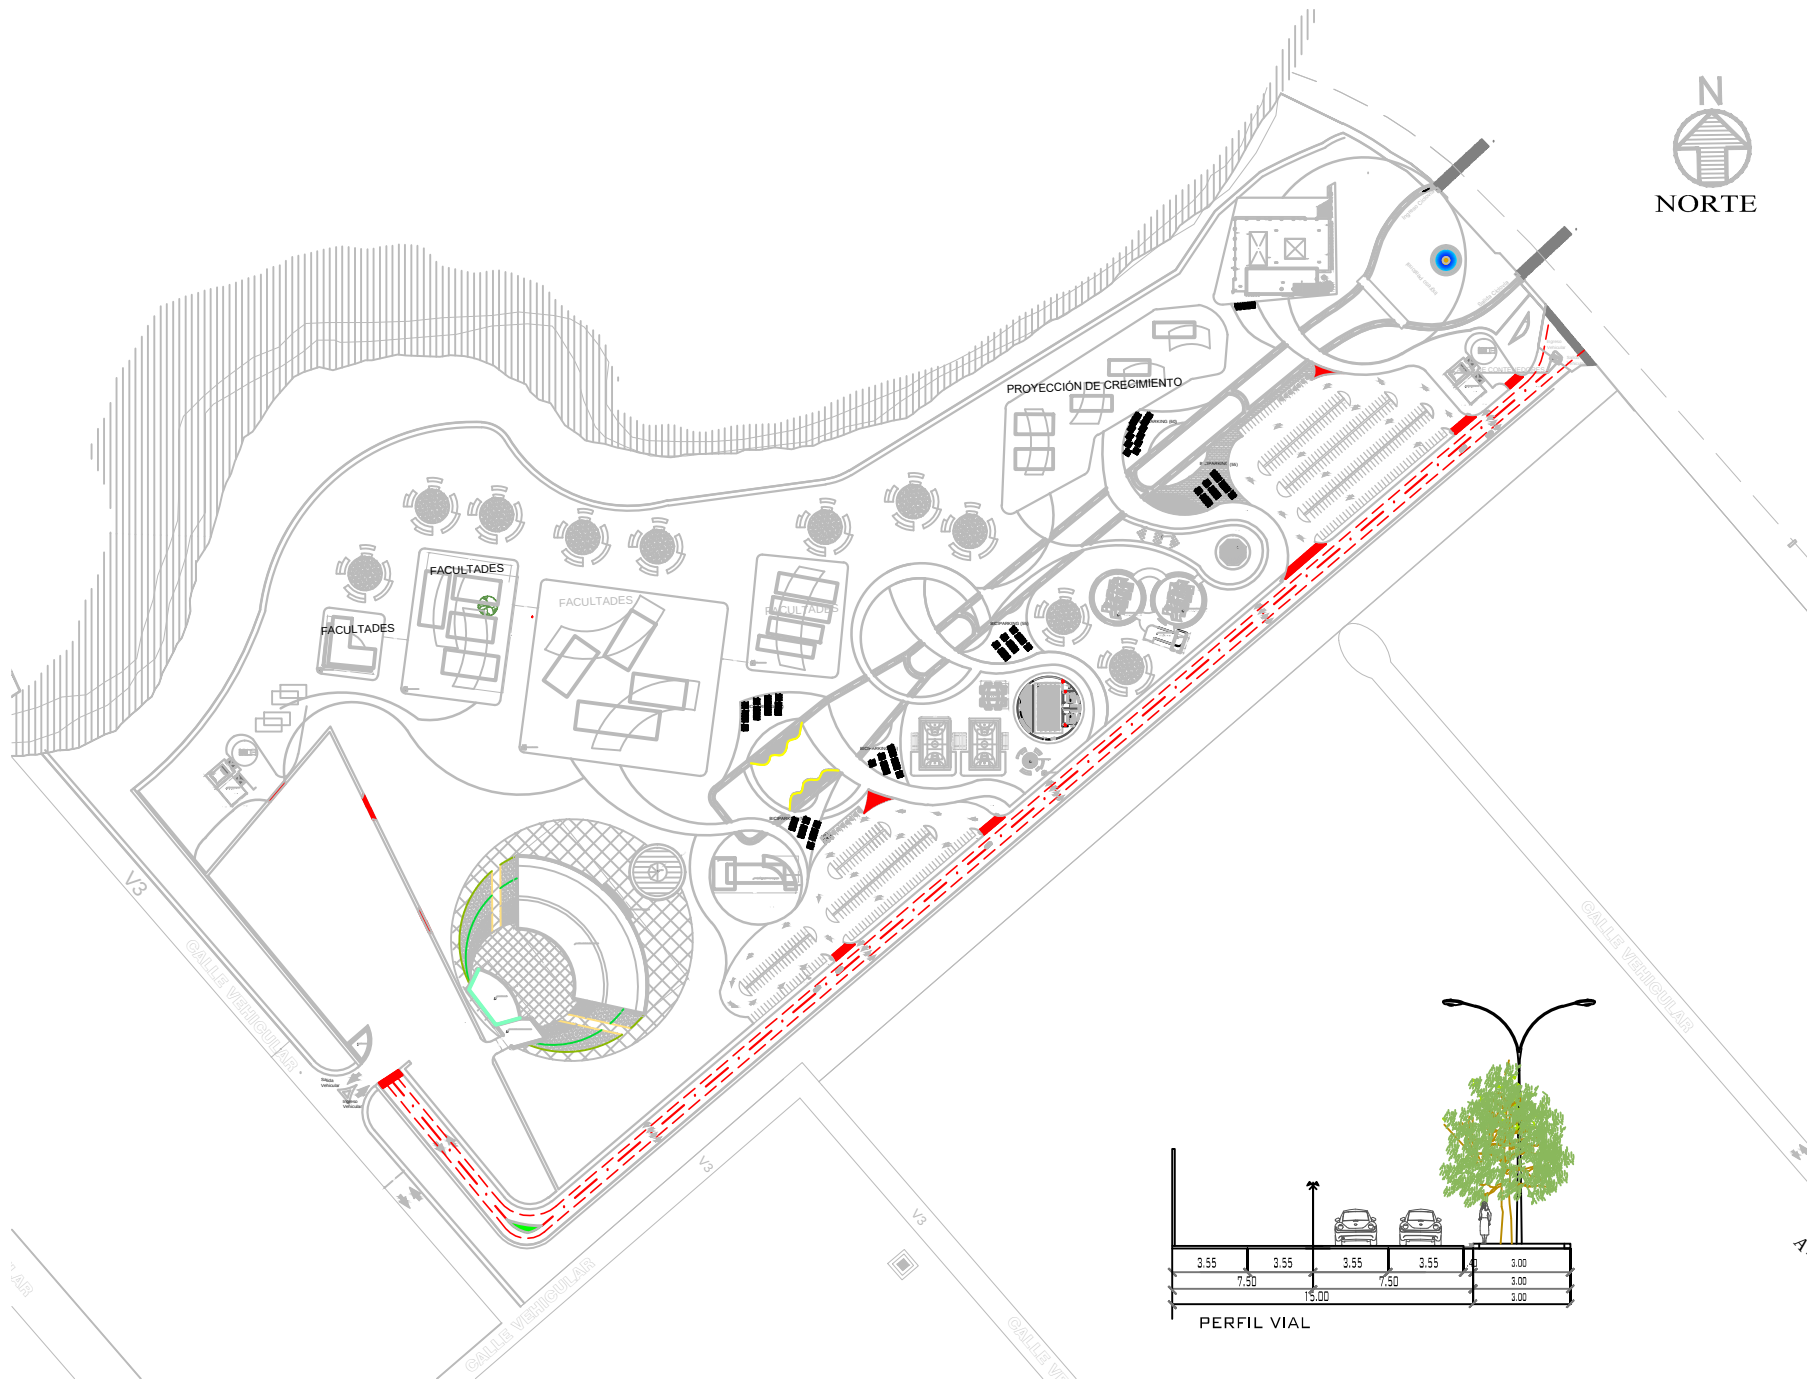

FACULTAD.
ARQUITECTURA.
Y URBANISMO

UBICACIÓN

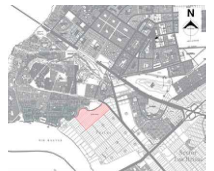

CONTENIDO DE LA LÁMINA

ÁREAS VERDES

COMPONENES
ACOTACIONES EN METROS

TEMA:
ESTUDIO Y LINEAMIENTOS
PARA LA IMPLANTACIÓN
DE LA UNIVERSIDAD EN
DURÁN


ESTUDIANTE:
CABRERA BARAHONA CARLA FERNANDA

TUTOR:
ARQ. IRMA PILAR ZAMBRANO


NÚMERO
LÁMINA
1-04

ESCALA

FECHA
AGOSTO-2018

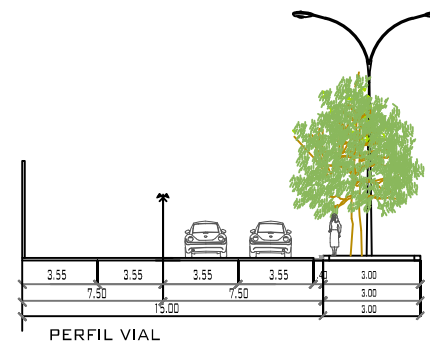

PERFIL VIAL

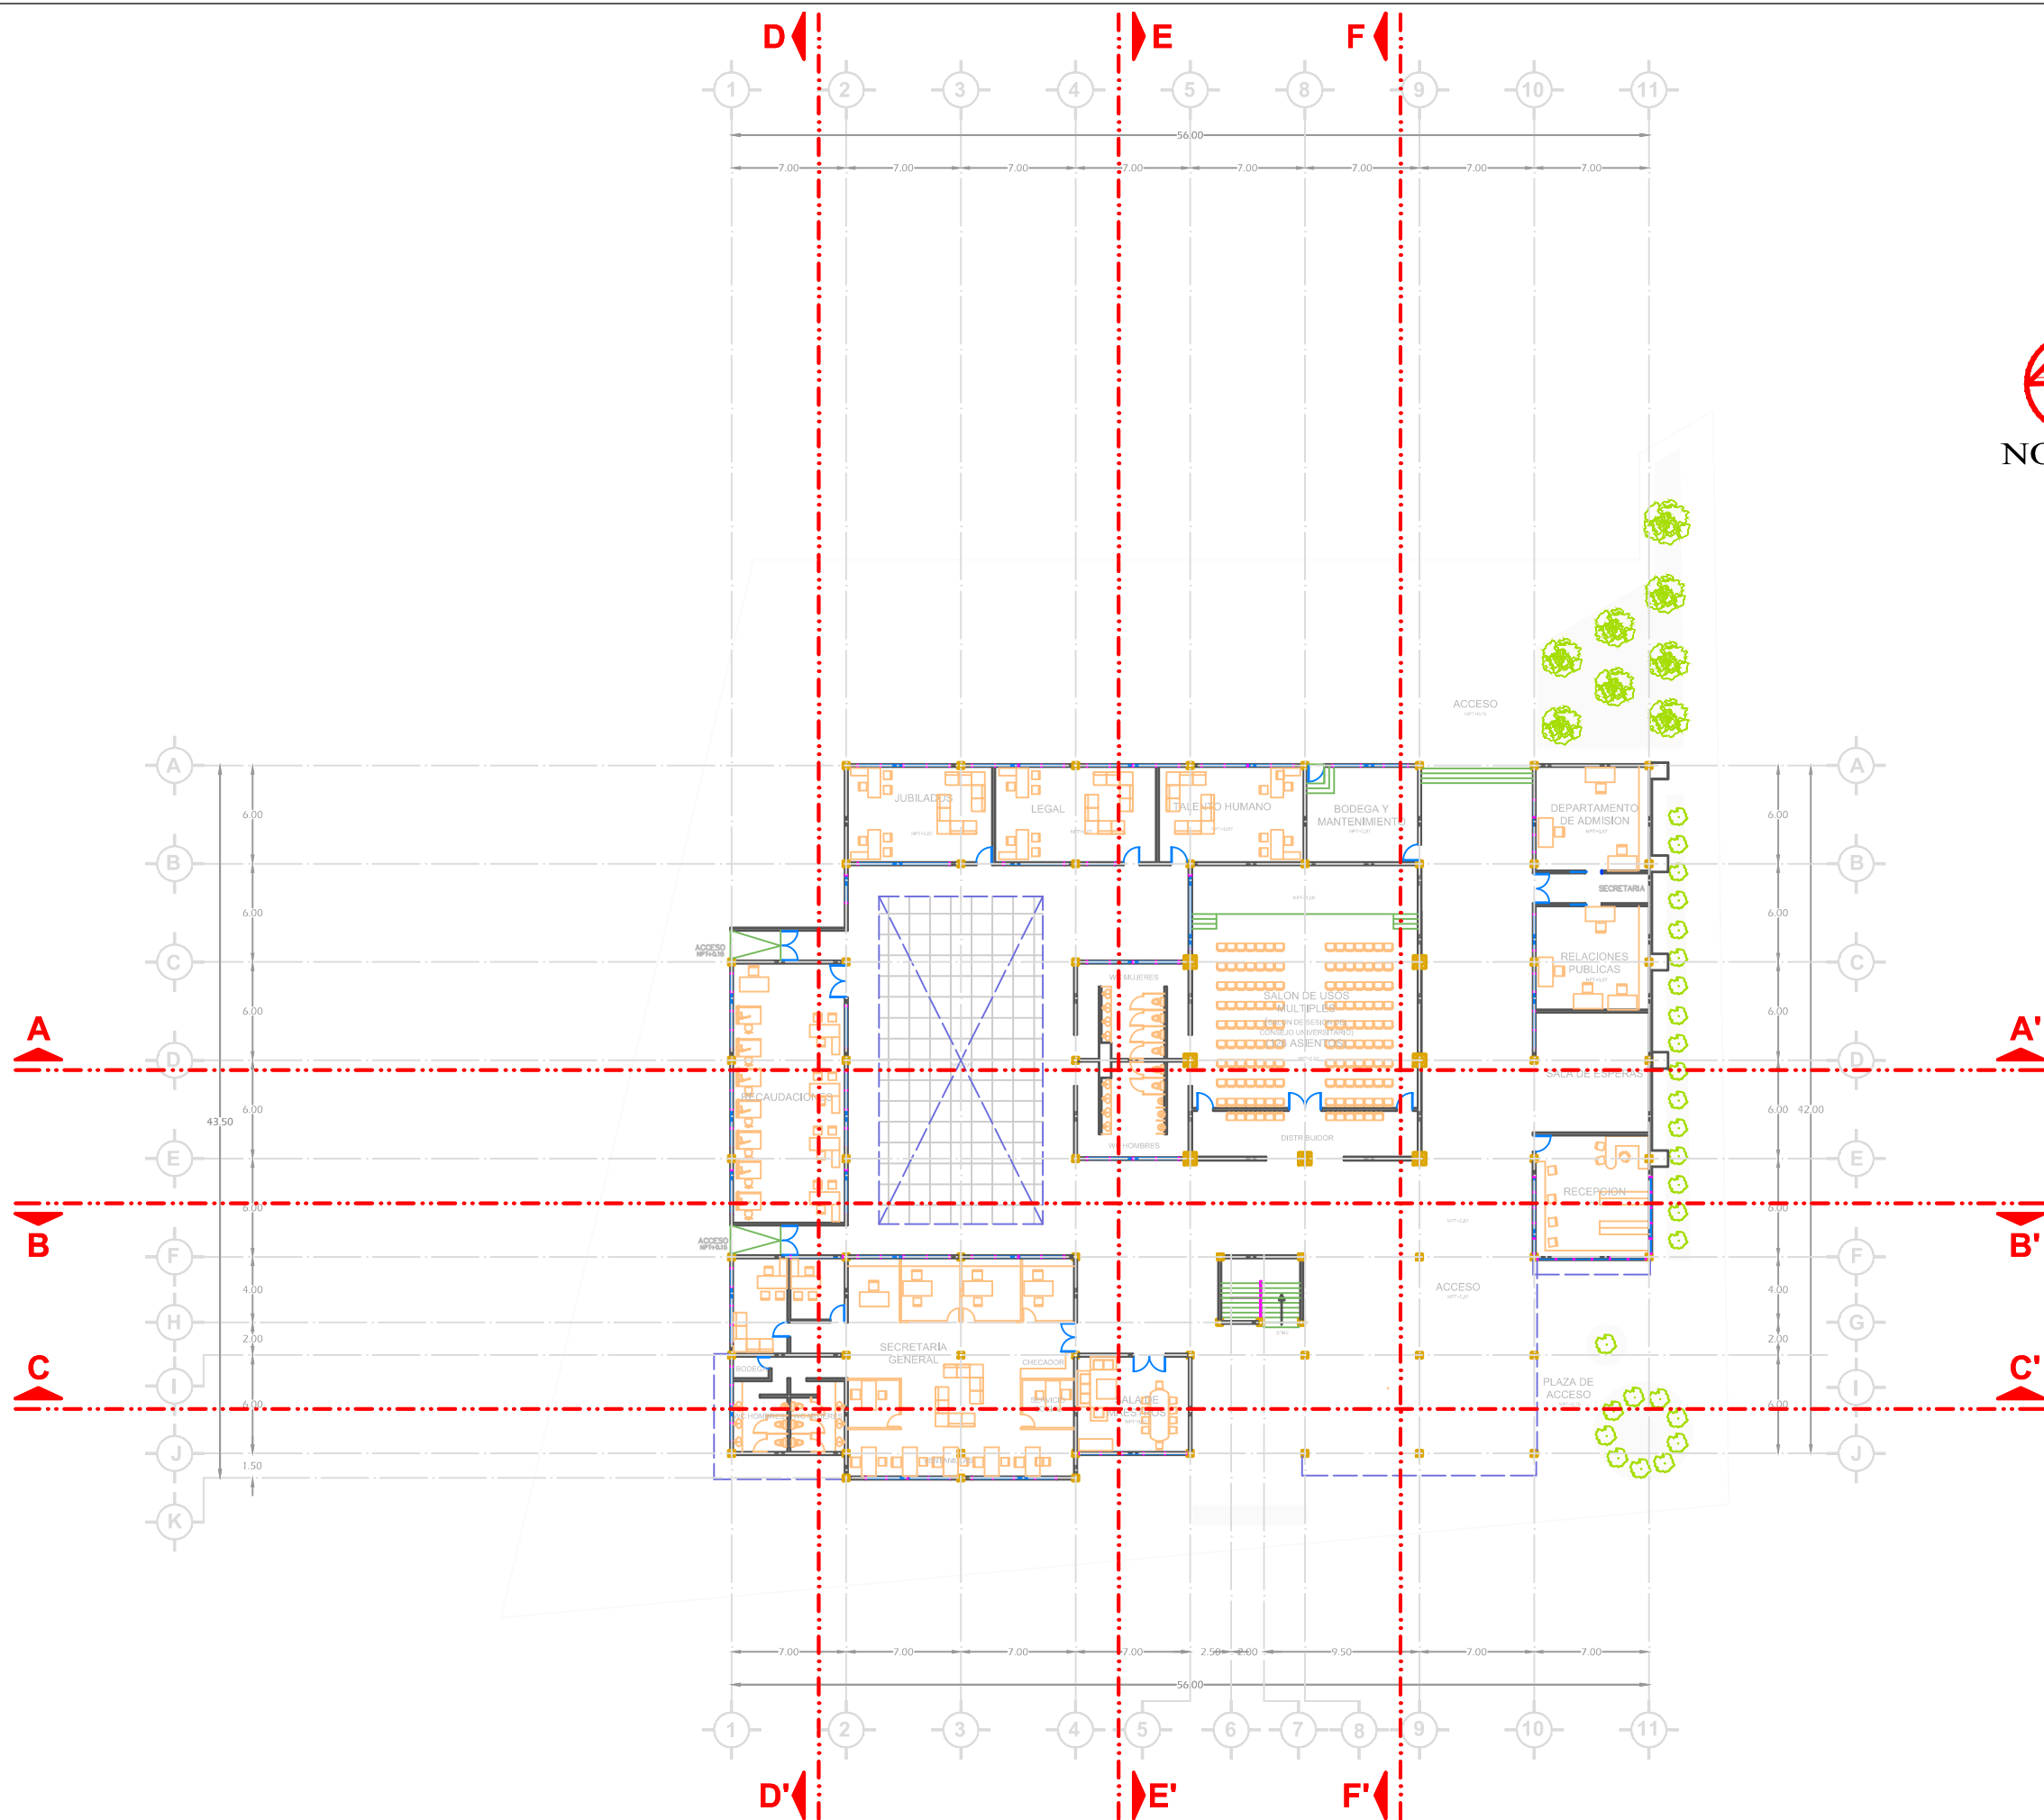


FACULTAD.
ARQUITECTURA.
Y URBANISMO

SIMBOLOGIA

NPT+ NIVEL DE PISO TERMINADO

UBICACIÓN

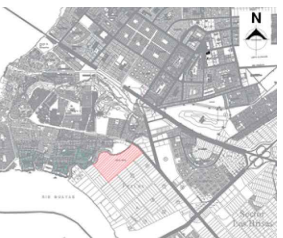

CONTENIDO DE LA LÁMINA

PLANTA BAJA

DIMENSIONES

ACOTACIONES EN METROS

TEMA:

ESTUDIO Y LINEAMIENTOS
PARA LA IMPLANTACIÓN
DE LA UNIVERSIDAD EN
DURÁN

ESTUDIANTE:

CABRERA BARAHONA CARLA FERNANDA

TUTOR:

ARQ. IRMA PILAR ZAMBRANO

NÚMERO DE

ARQ-01

ESCALA

1:200

FECHA

AGOSTO-2018



FACULTAD.
ARQUITECTURA.
Y URBANISMO

SIMBOLOGIA

NPT+ NIVEL DE PISO TERMINADO

UBICACIÓN



CONTENIDO DE LA LÁMINA

PRIMER NIVEL

DIMENSIONES

ACOTACIONES EN METROS

TEMA:
ESTUDIO Y LINEAMIENTOS
PARA LA IMPLANTACIÓN
DE LA UNIVERSIDAD EN
DURÁN


ESTUDIANTE:
CABRERA BARAHONA CARLA FERNANDA


TUTOR:
ARQ. IRMA PILAR ZAMBRANO

NUMERO DE
LÁMINA
ARQ-02

ESCALA
1:200

FECHA
AGOSTO-2018

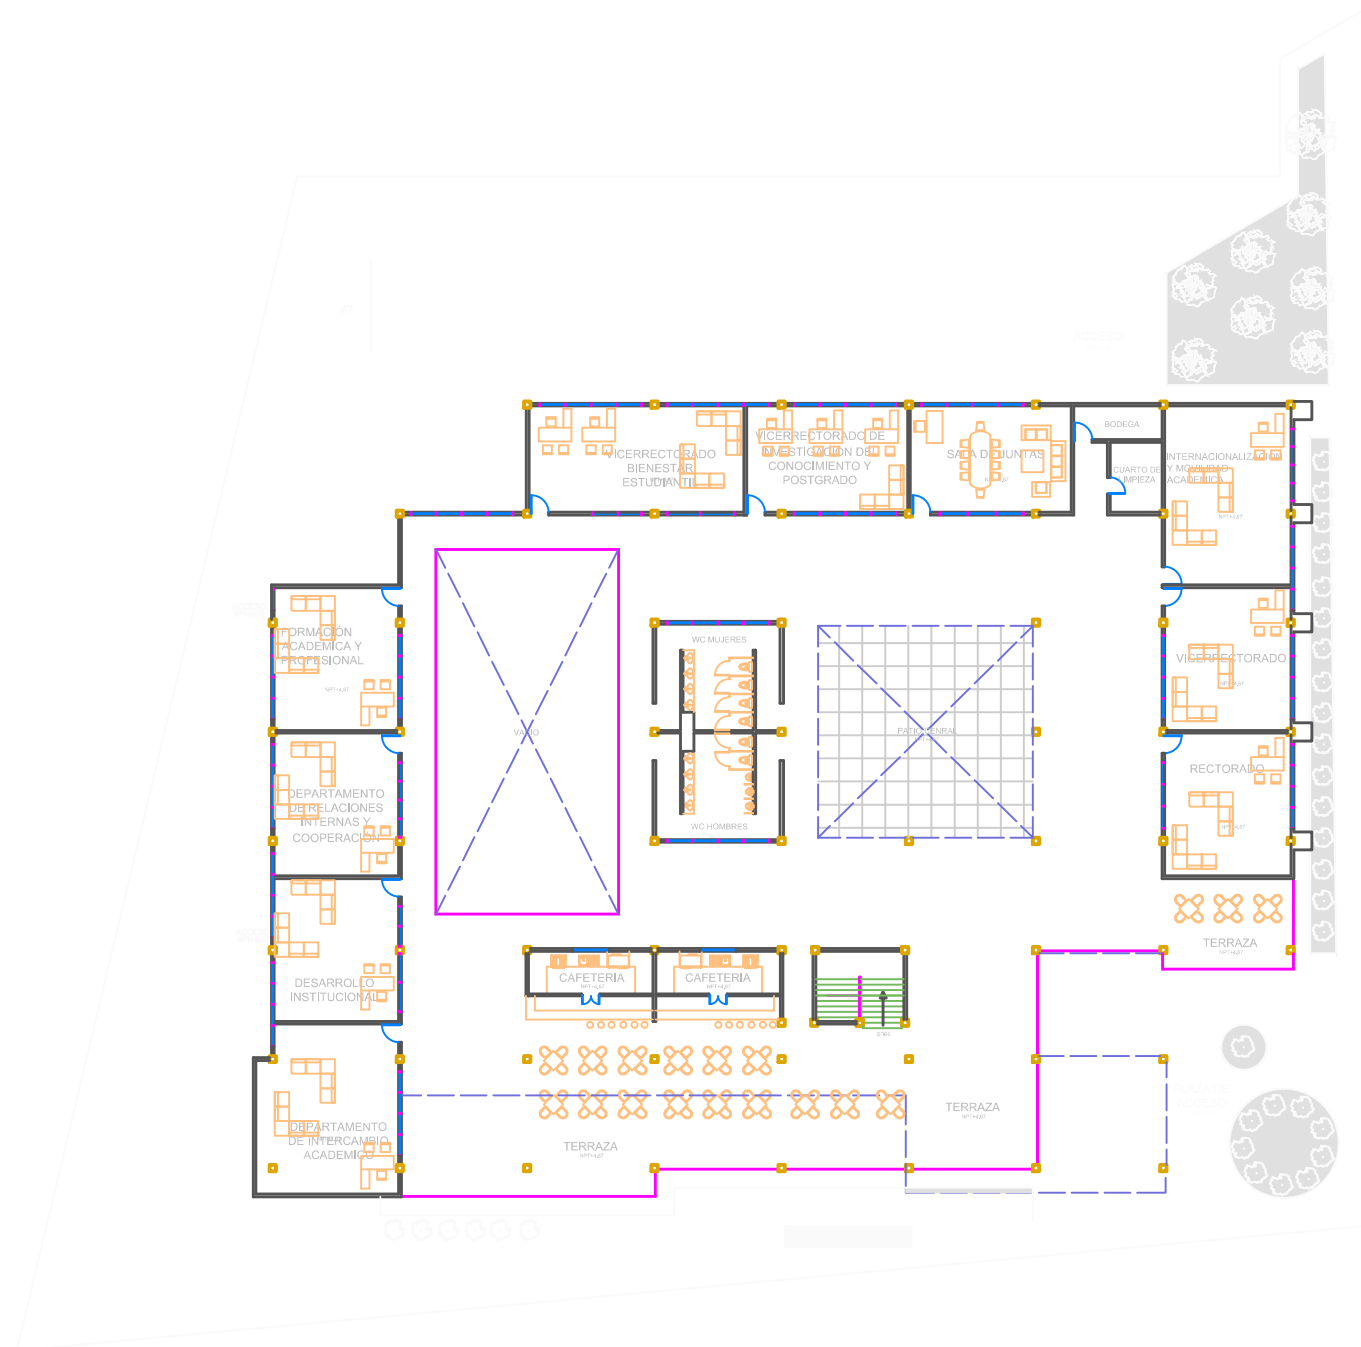

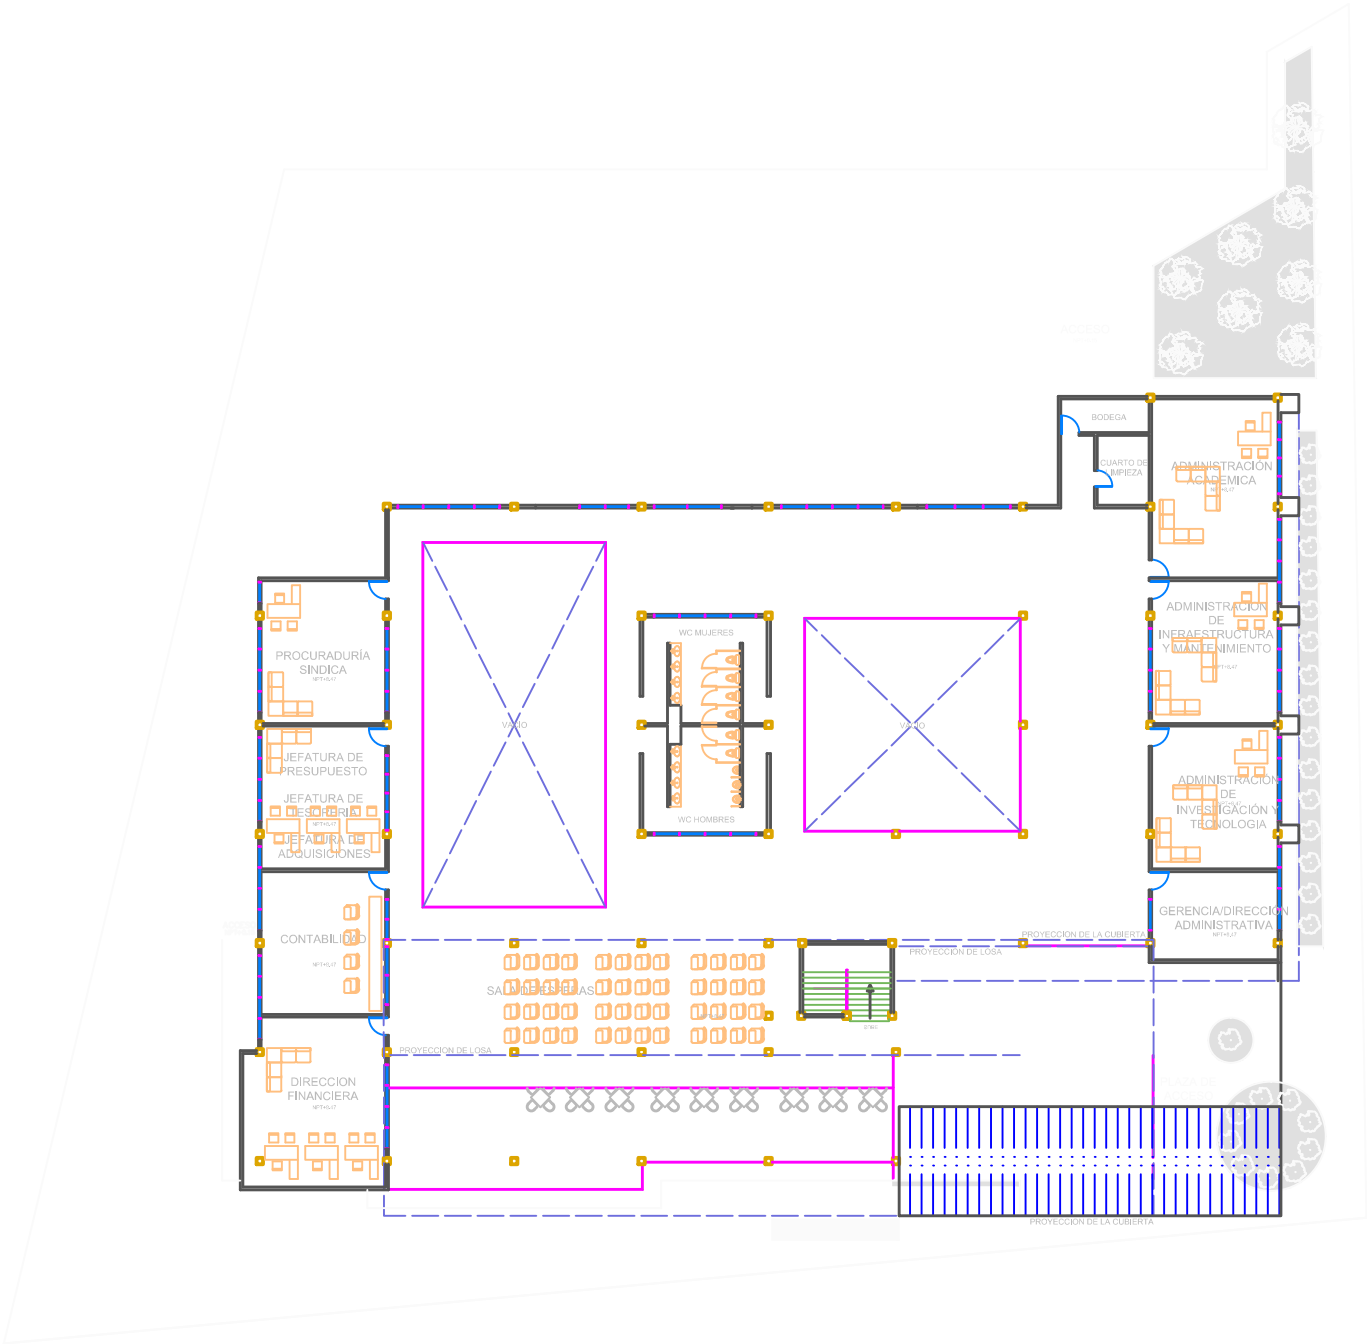


FACULTAD.
ARQUITECTURA.
Y URBANISMO

SIMBOLOGIA

NPT+ NIVEL DE PISO TERMINADO

UBICACIÓN

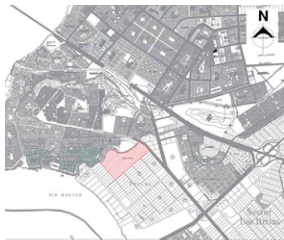

CONTENIDO DE LA LÁMINA

SEGUNDO NIVEL

DIMENSIONES

ACOTACIONES EN METROS

TEMA:
ESTUDIO Y LINEAMIENTOS
PARA LA IMPLANTACIÓN
DE LA UNIVERSIDAD EN
DURÁN

ESTUDIANTE:
CABRERA BARAHONA CARLA FERNANDA

TUTOR:
ARQ. IRMA PILAR ZAMBRANO

NÚMERO DE
LÁMINA


ARQ-03

ESCALA

1:200

FECHA

AGOSTO-2018

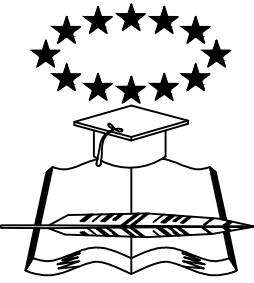

UNIVERSIDAD
DE
GUAYAQUIL


CARRERA

FACULTAD.
ARQUITECTURA.
Y URBANISMO

SIMBOLOGIA

NPT+ NIVEL DE PISO TERMINADO
NP + NIVEL DE PRETIL

UBICACIÓN

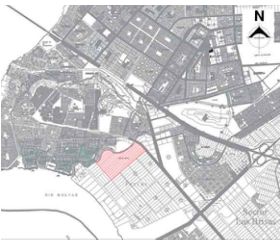

CONTENIDO DE LA LÁMINA

PLANTA DE AZOTEA

DIMENSIONES

ACOTACIONES EN METROS

TEMA:
ESTUDIO Y LINEAMIENTOS
PARA LA IMPLANTACIÓN
DE LA UNIVERSIDAD EN
DURÁN

ESTUDIANTE:
CABRERA BARAHONA CARLA FERNANDA

TUTOR:
ARQ. IRMA PILAR ZAMBRANO

NÚMERO DE


ARQ-04

ESCALA

1:200

FECHA

AGOSTO-2018

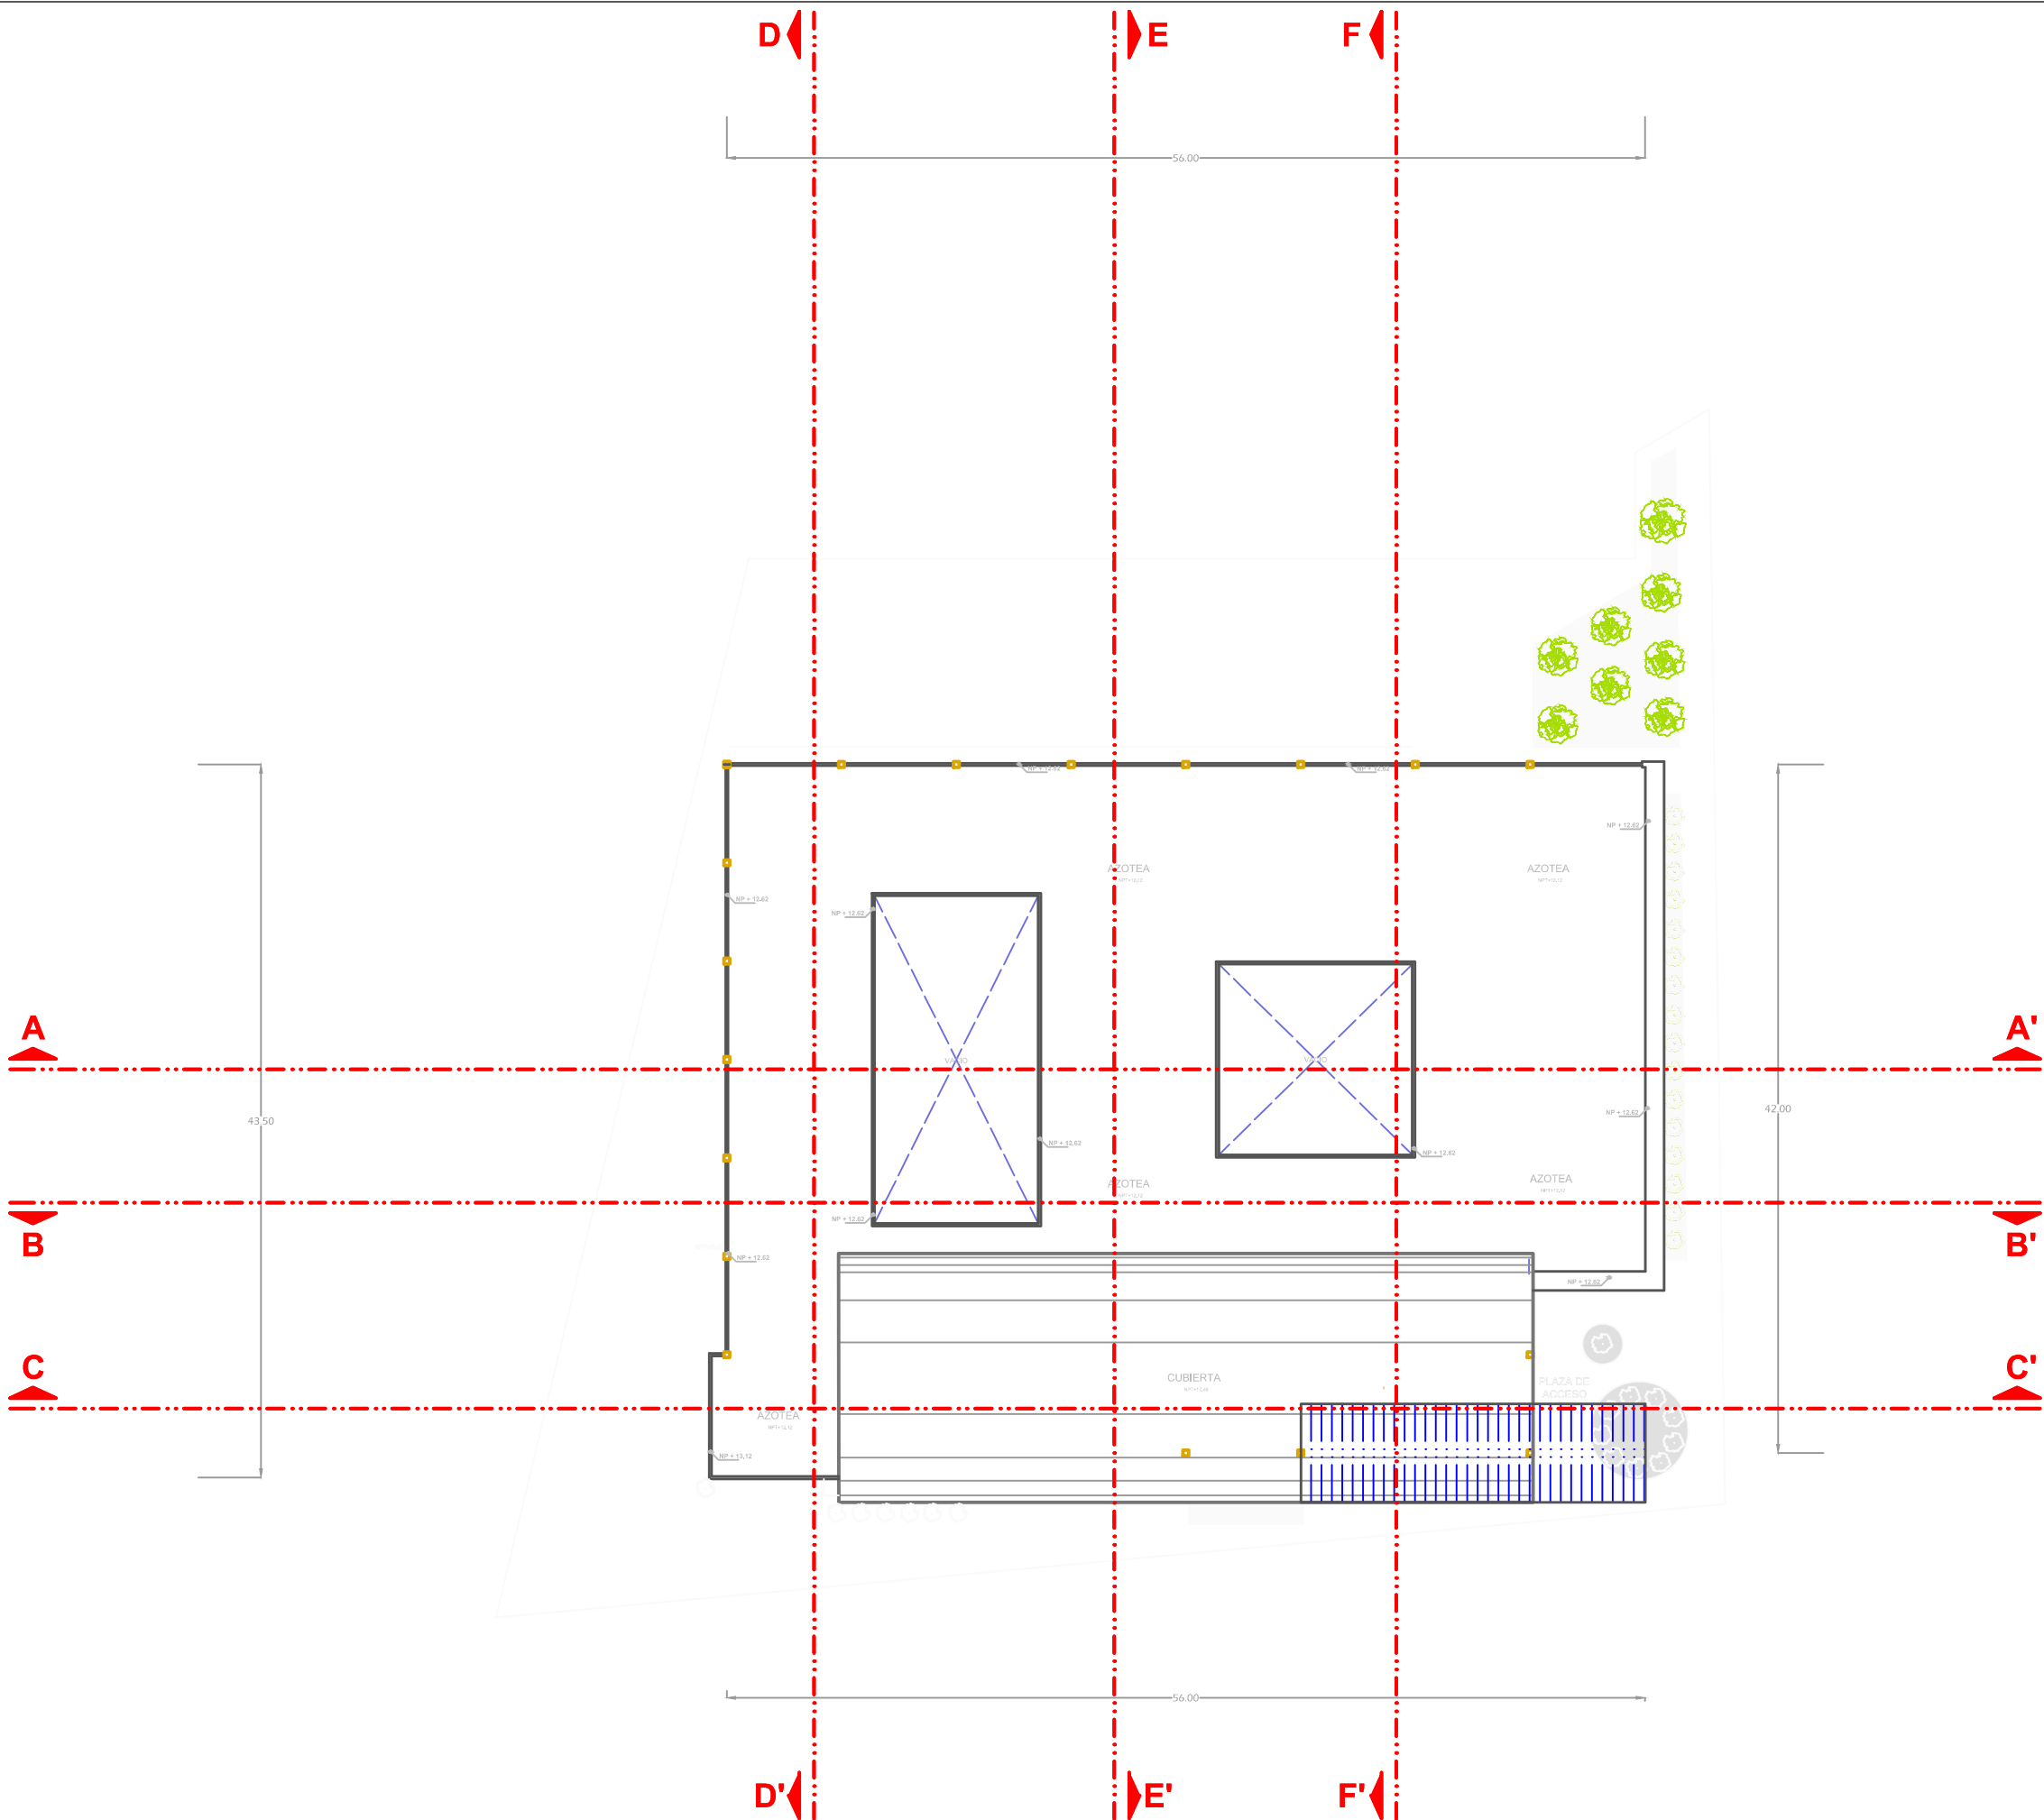



FACULTAD.
ARQUITECTURA.
Y URBANISMO

NP + NIVEL DE PRETIL
NB + NIVEL DE BANQUETA
NPT + NIVEL DE PISO TERMINADO
NLS + NIVEL DE LOSA SUPERIOR



FACHADAS

TEMA:
ESTUDIO Y LINEAMIENTOS
PARA LA IMPLANTACIÓN
DE LA UNIVERSIDAD EN
DURÁN


ESTUDIANTE:
CABRERA BARAHONA CARLA FERNANDA

TUTOR:
ARQ. IRMA PILAR ZAMBRANO


ARQ-05

ESCALA
1:200

FECHA
AGOSTO-2018

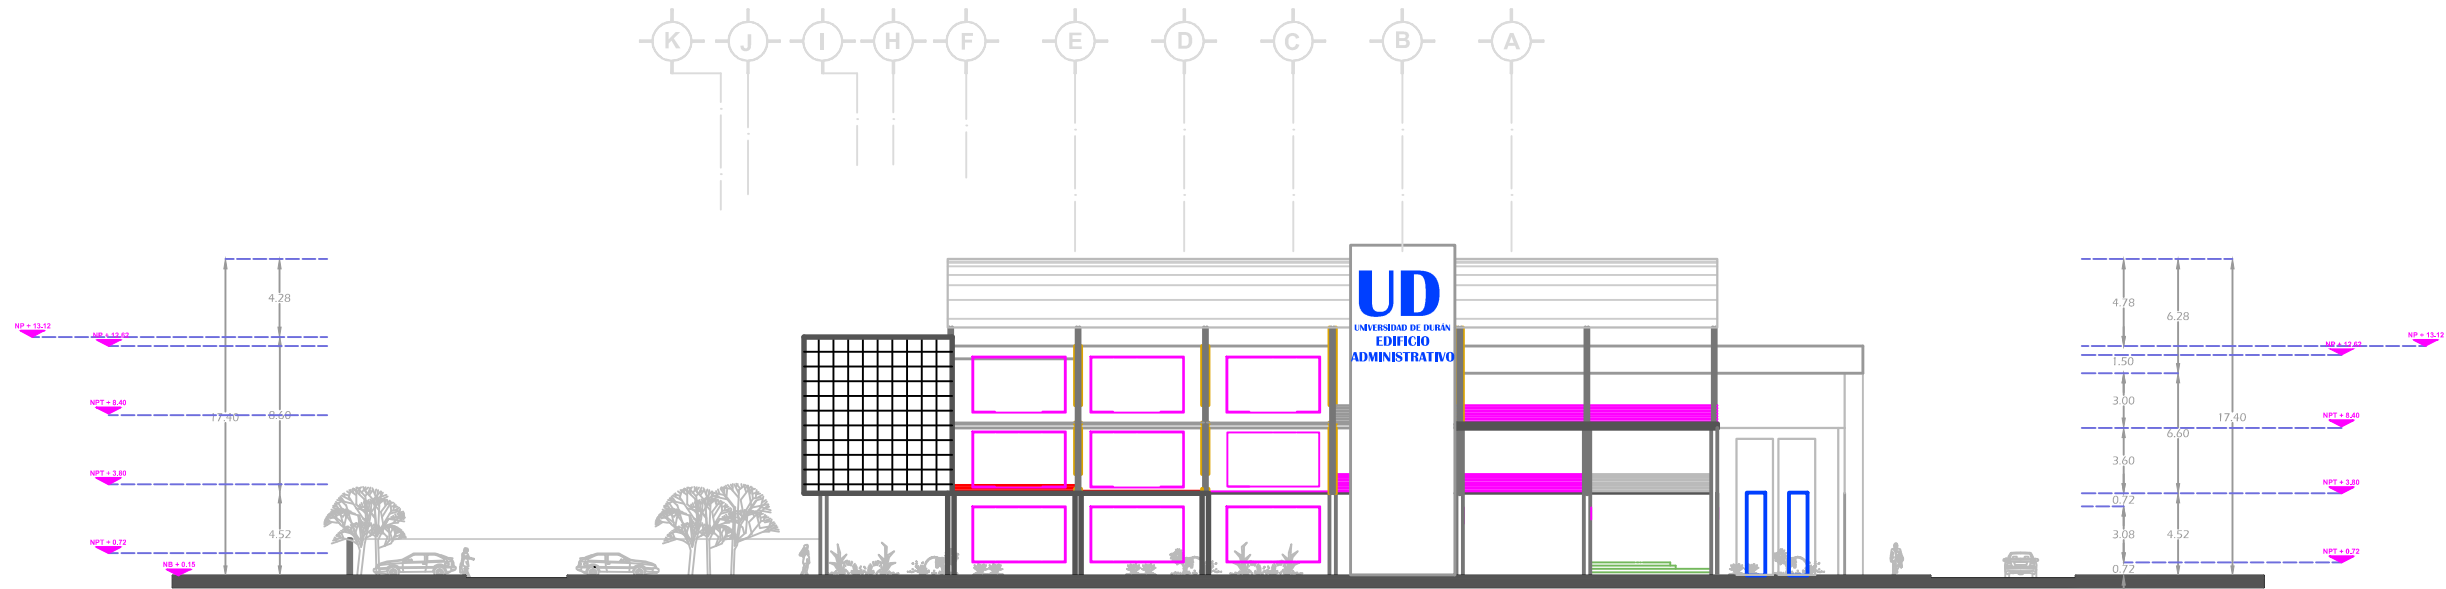

Fachada Este

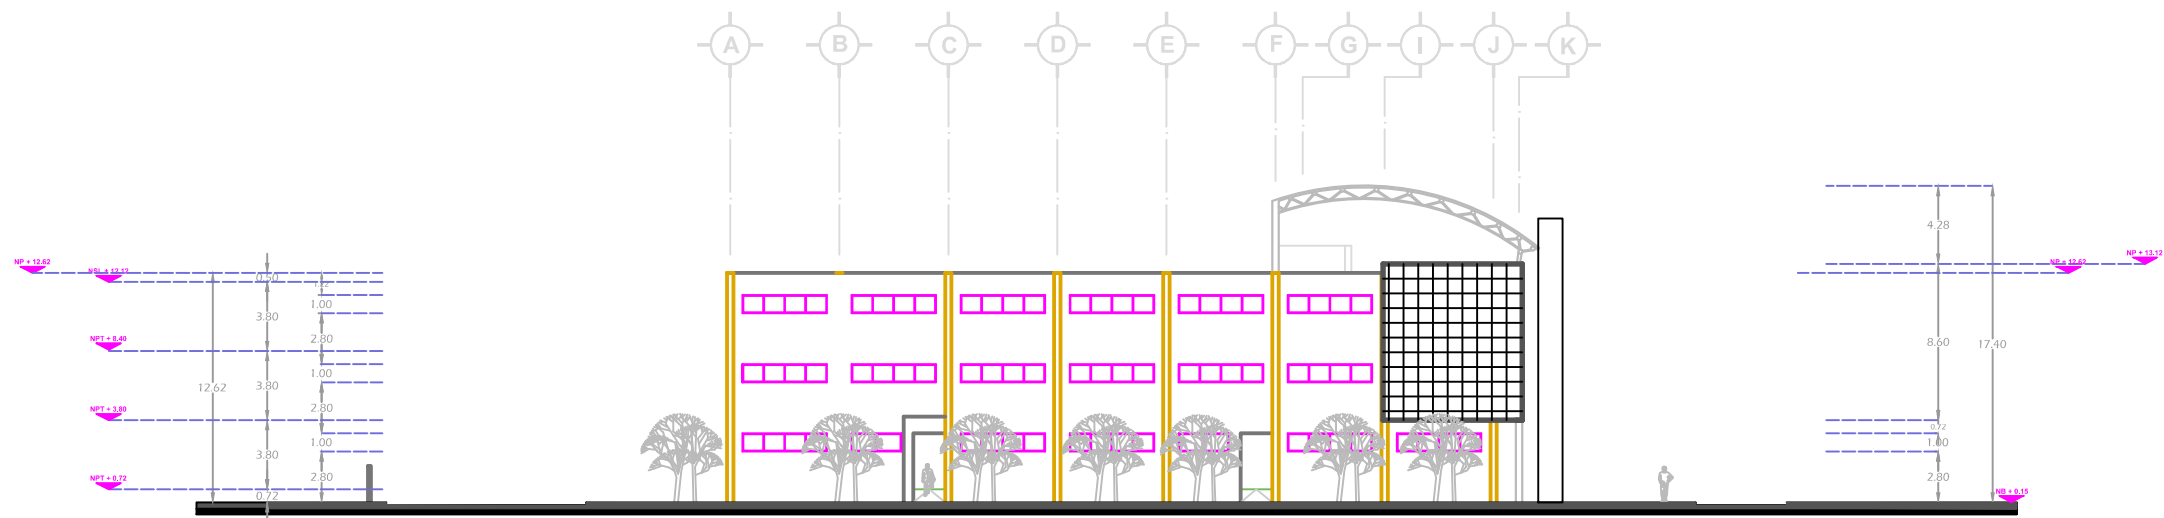

Fachada Oeste

Fachada Sur




FACULTAD.
ARQUITECTURA.
Y URBANISMO

SIMBOLOGÍA

NPT+ NIVEL DE PISO TERMINADO
NP + NIVEL DE PRETIL

UBICACIÓN

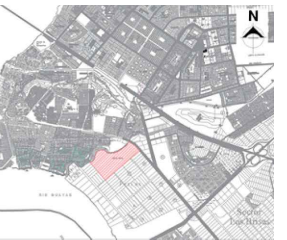

CONTENIDO DE LA LÁMINA

CORTE A-A'
CORTE B-B'

DIMENSIONES
ACOTACIONES EN METROS

TEMA:
ESTUDIO Y LINEAMIENTOS
PARA LA IMPLANTACIÓN
DE LA UNIVERSIDAD EN
DURÁN


ESTUDIANTE:
CABRERA BARAHONA CARLA FERNANDA

TUTOR:
ARQ. IRMA PILAR ZAMBRANO


NÚMERO DE
LÁMINA
ARQ-07

ESCALA
1:200

FECHA
AGOSTO-2018

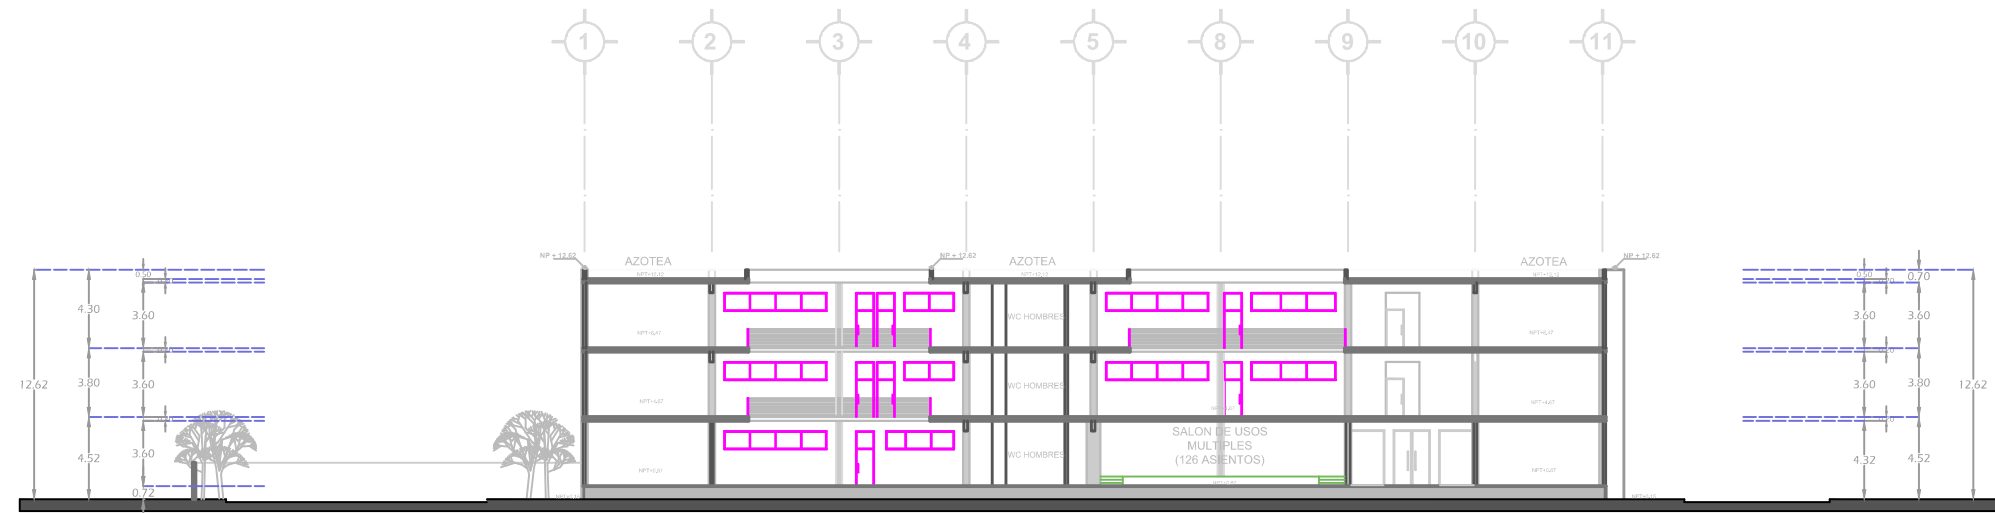


Corte A-A'

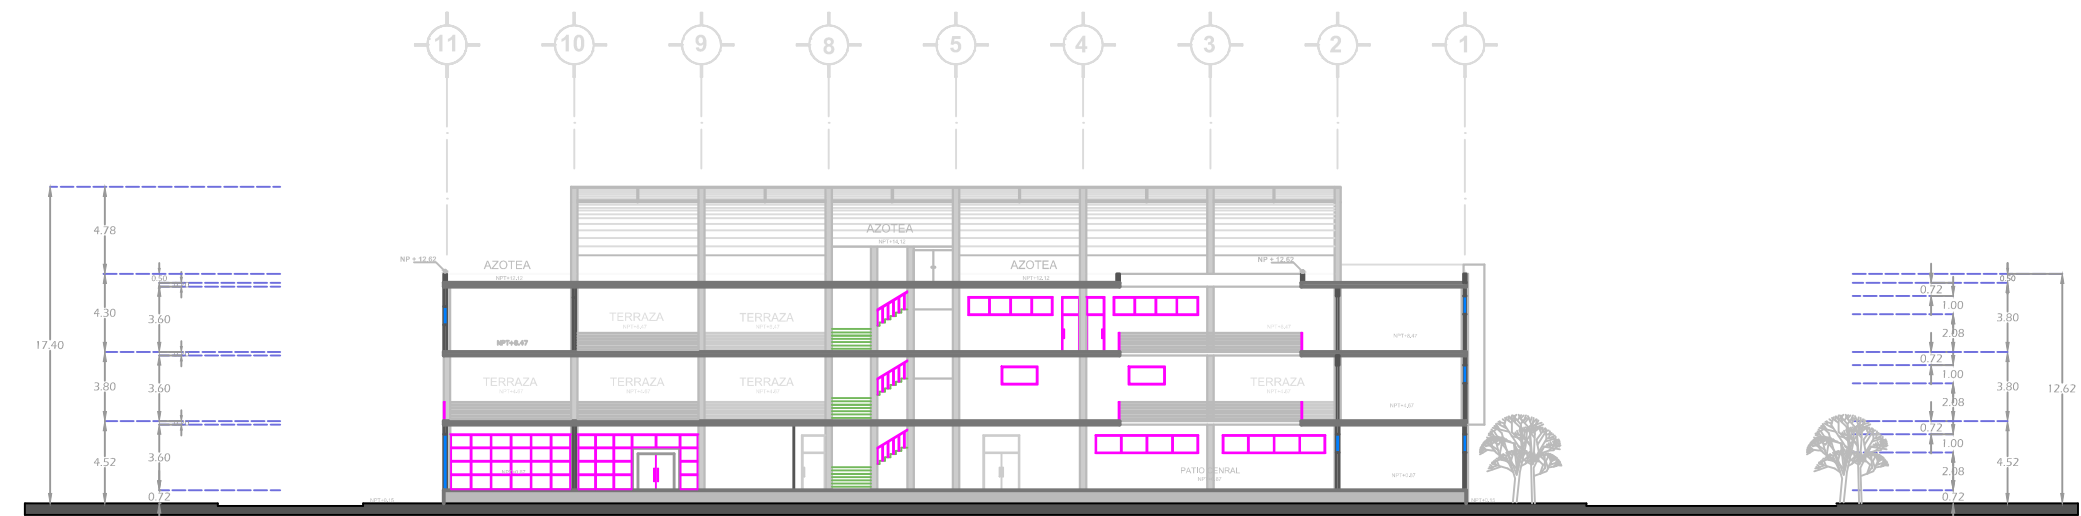

Corte B-B'



Corte C-C'

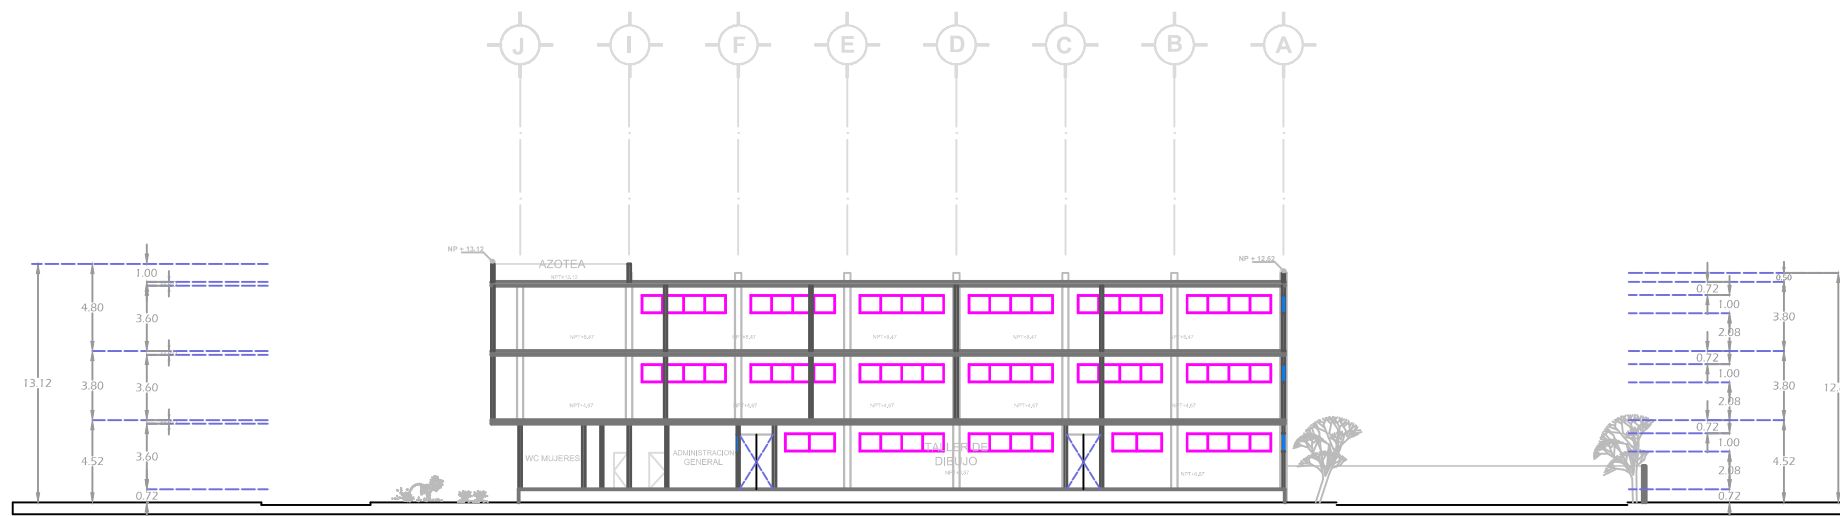

Corte D-D'




CARRERA
**FACULTAD.
ARQUITECTURA.
Y URBANISMO**

SIMBOLOGIA

NPT+ NIVEL DE PISO TERMINADO
NP + NIVEL DE PRETIL

UBICACIÓN

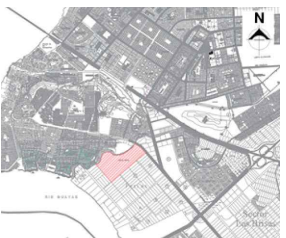

CONTENIDO DE LA LÁMINA

CORTE C-C'
CORTE D-D'

DIMENSIONES

ACOTACIONES EN METROS

TEMA:

**ESTUDIO Y LINEAMIENTOS
PARA LA IMPLANTACIÓN
DE LA UNIVERSIDAD EN
DURÁN**

ESTUDIANTE:

CABRERA BARAHONA CARLA FERNANDA

TUTOR:

ARQ. IRMA PILAR ZAMBRANO

NÚMERO DE
LÁMINA

ARQ-08

ESCALA

1:200


FECHA

AGOSTO-2018



FACULTAD.
ARQUITECTURA.
Y URBANISMO

UBICACIÓN

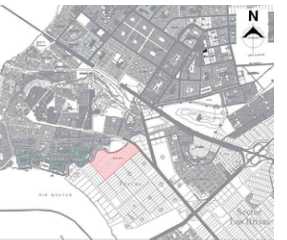

CONTENIDO DE LA LÁMINA

PLANTA BAJA

DIMENSIONES
ACOTACIONES EN METROS

TEMA:
ESTUDIO Y LINEAMIENTOS
PARA LA IMPLANTACIÓN
DE LA UNIVERSIDAD EN
DURÁN

ESTUDIANTE:
CABRERA BARAHONA CARLA FERNANDA

TUTOR:
ARQ. IRMA PILAR ZAMBRANO

NÚMERO DE
LÁMINA
C-01

ESCALA
1:200


FECHA
AGOSTO-2018





FACULTAD.
ARQUITECTURA.
Y URBANISMO

UBICACIÓN

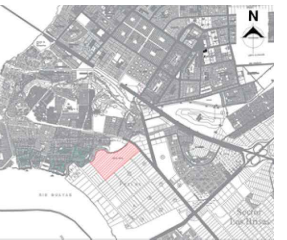

CONTENIDO DE LA LÁMINA

PLANTA BAJA

DIMENSIONES
ACOTACIONES EN METROS

TEMA:
ESTUDIO Y LINEAMIENTOS
PARA LA IMPLANTACIÓN
DE LA UNIVERSIDAD EN
DURÁN


ESTUDIANTE:
CABRERA BARAHONA CARLA FERNANDA

TUTOR:
ARQ. IRMA PILAR ZAMBRANO

NÚMERO DE
LÁMINA
C-02

ESCALA
1:200


FECHA
AGOSTO-2018

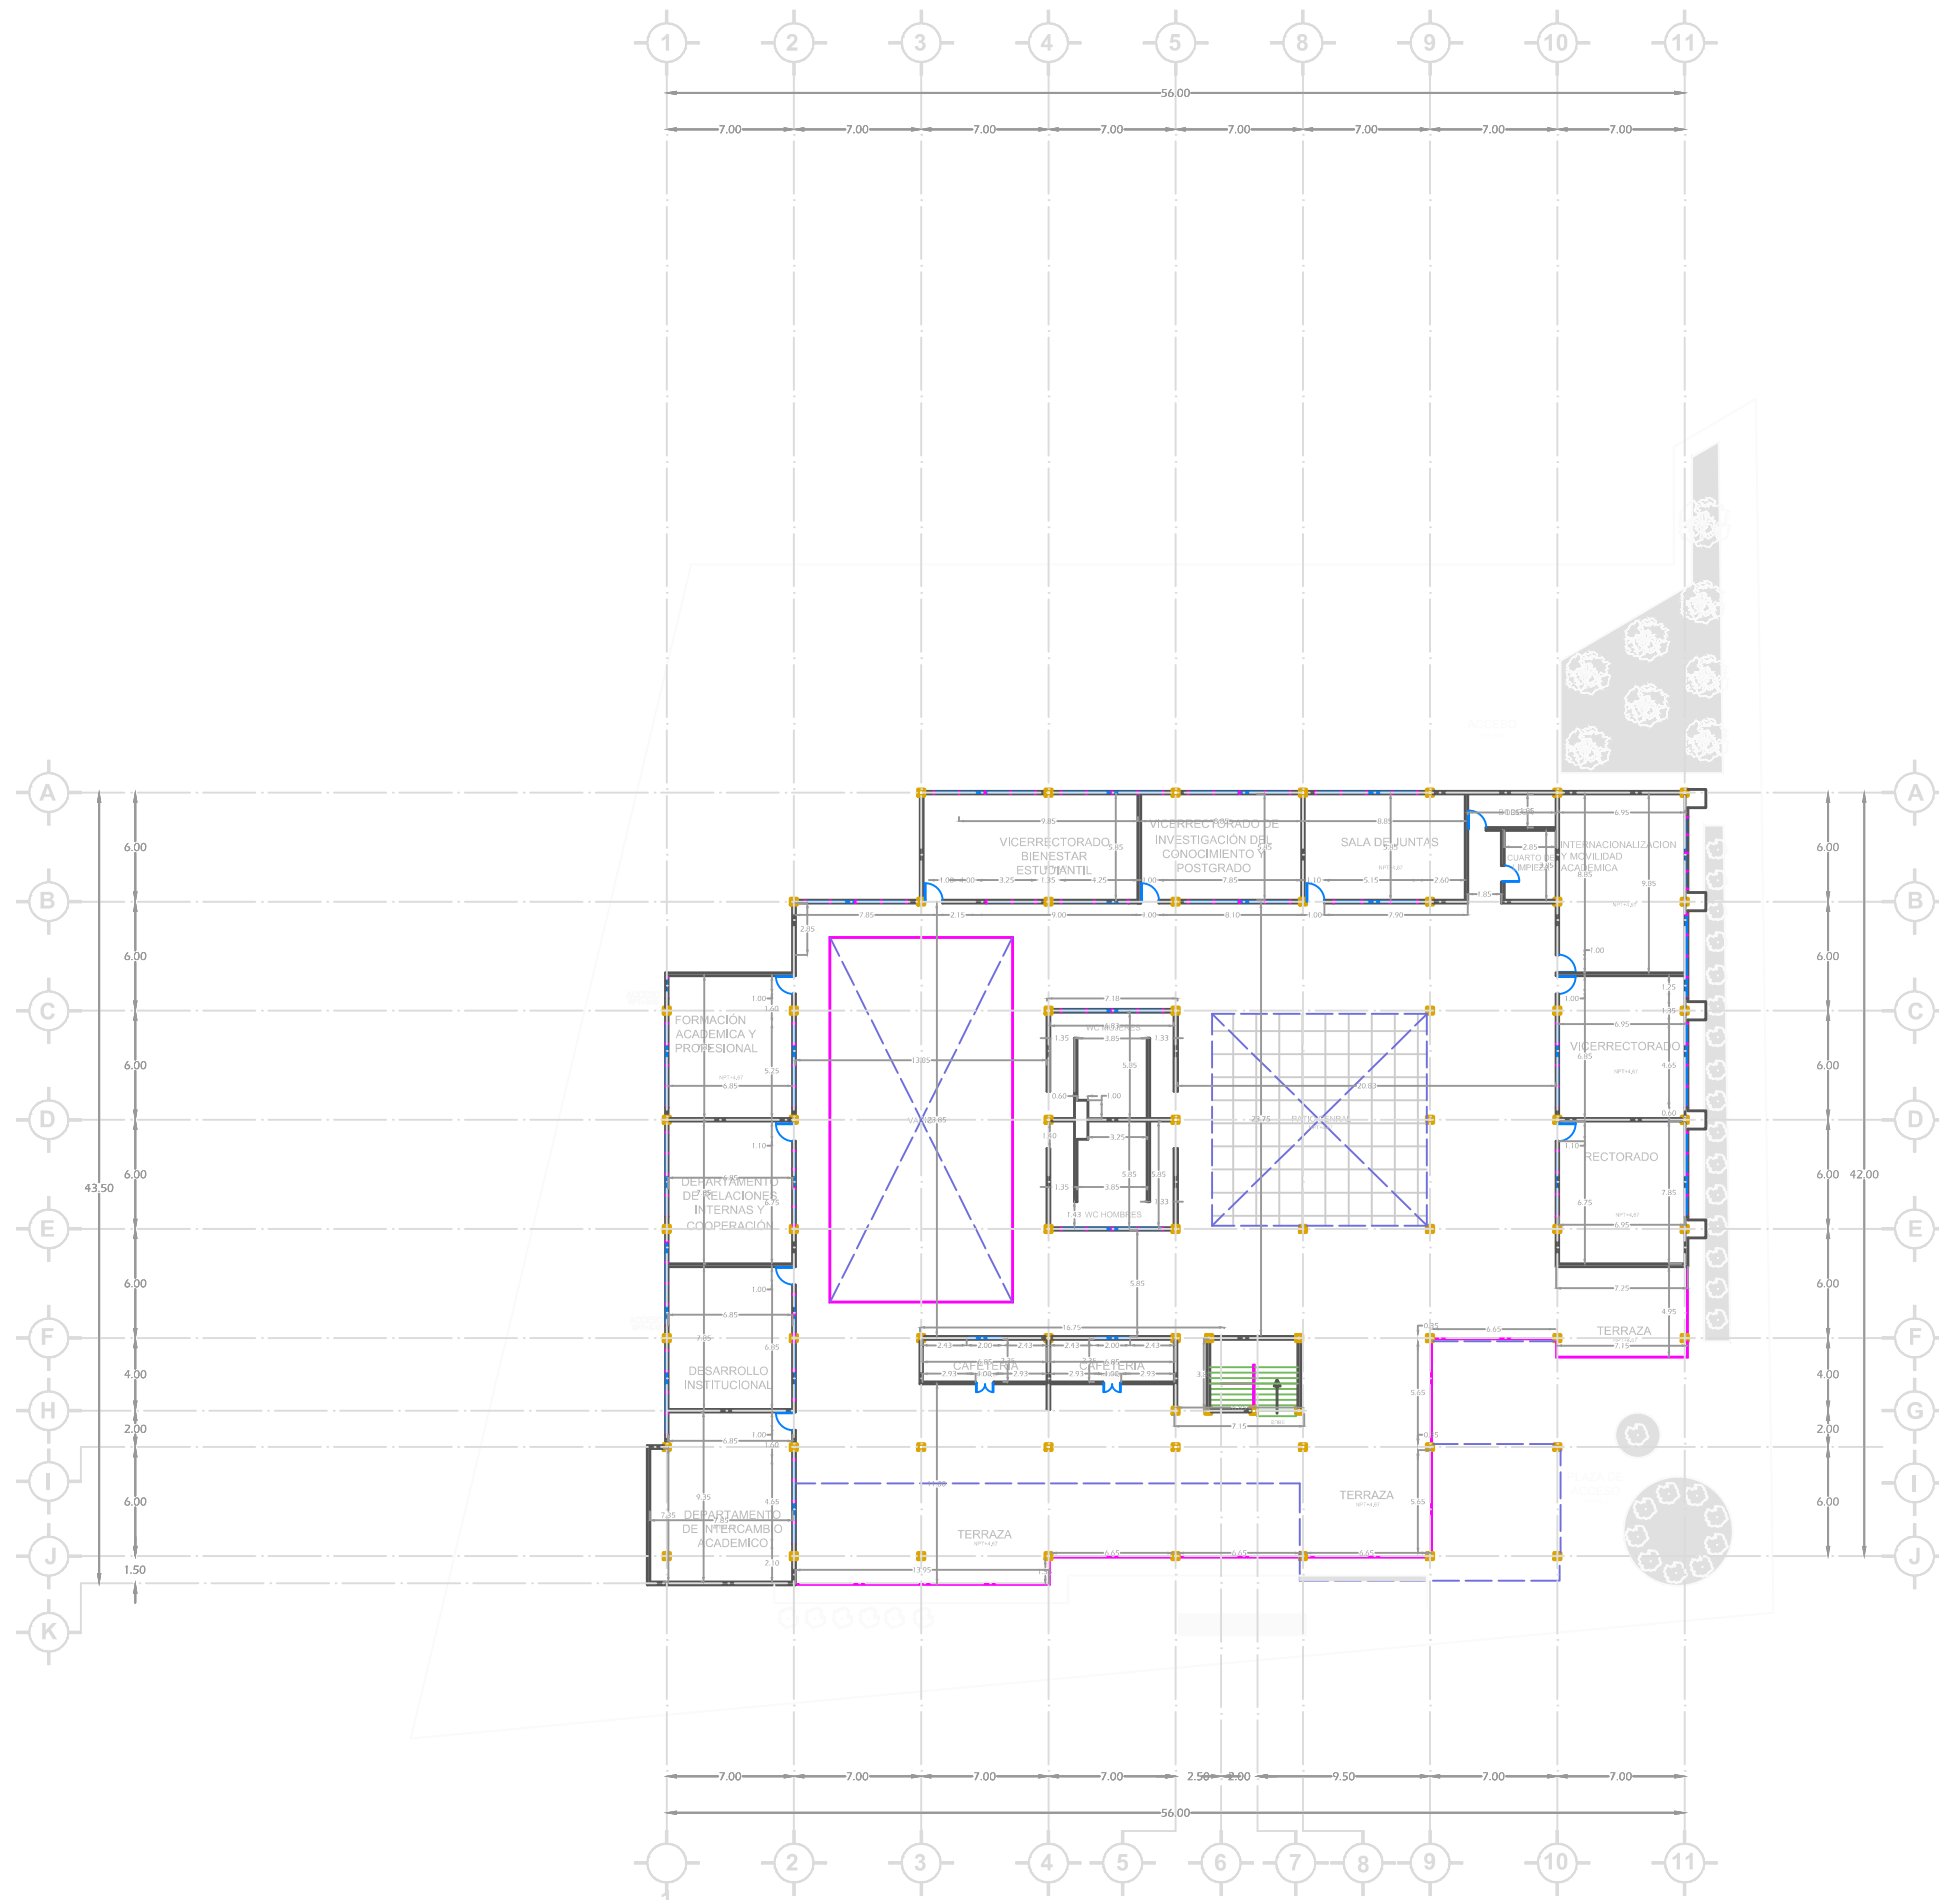



FACULTAD.
ARQUITECTURA.
Y URBANISMO

UBICACIÓN

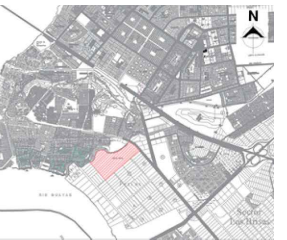

CONTENIDO DE LA LÁMINA

PLANTA BAJA

DIMENSIONES
ACOTACIONES EN METROS

TEMA:
ESTUDIO Y LINEAMIENTOS
PARA LA IMPLANTACIÓN
DE LA UNIVERSIDAD EN
DURÁN


ESTUDIANTE:
CABRERA BARAHONA CARLA FERNANDA

TUTOR:
ARQ. IRMA PILAR ZAMBRANO

NÚMERO DE
LÁMINA
C-03

ESCALA
1:200

FECHA
AGOSTO-2018

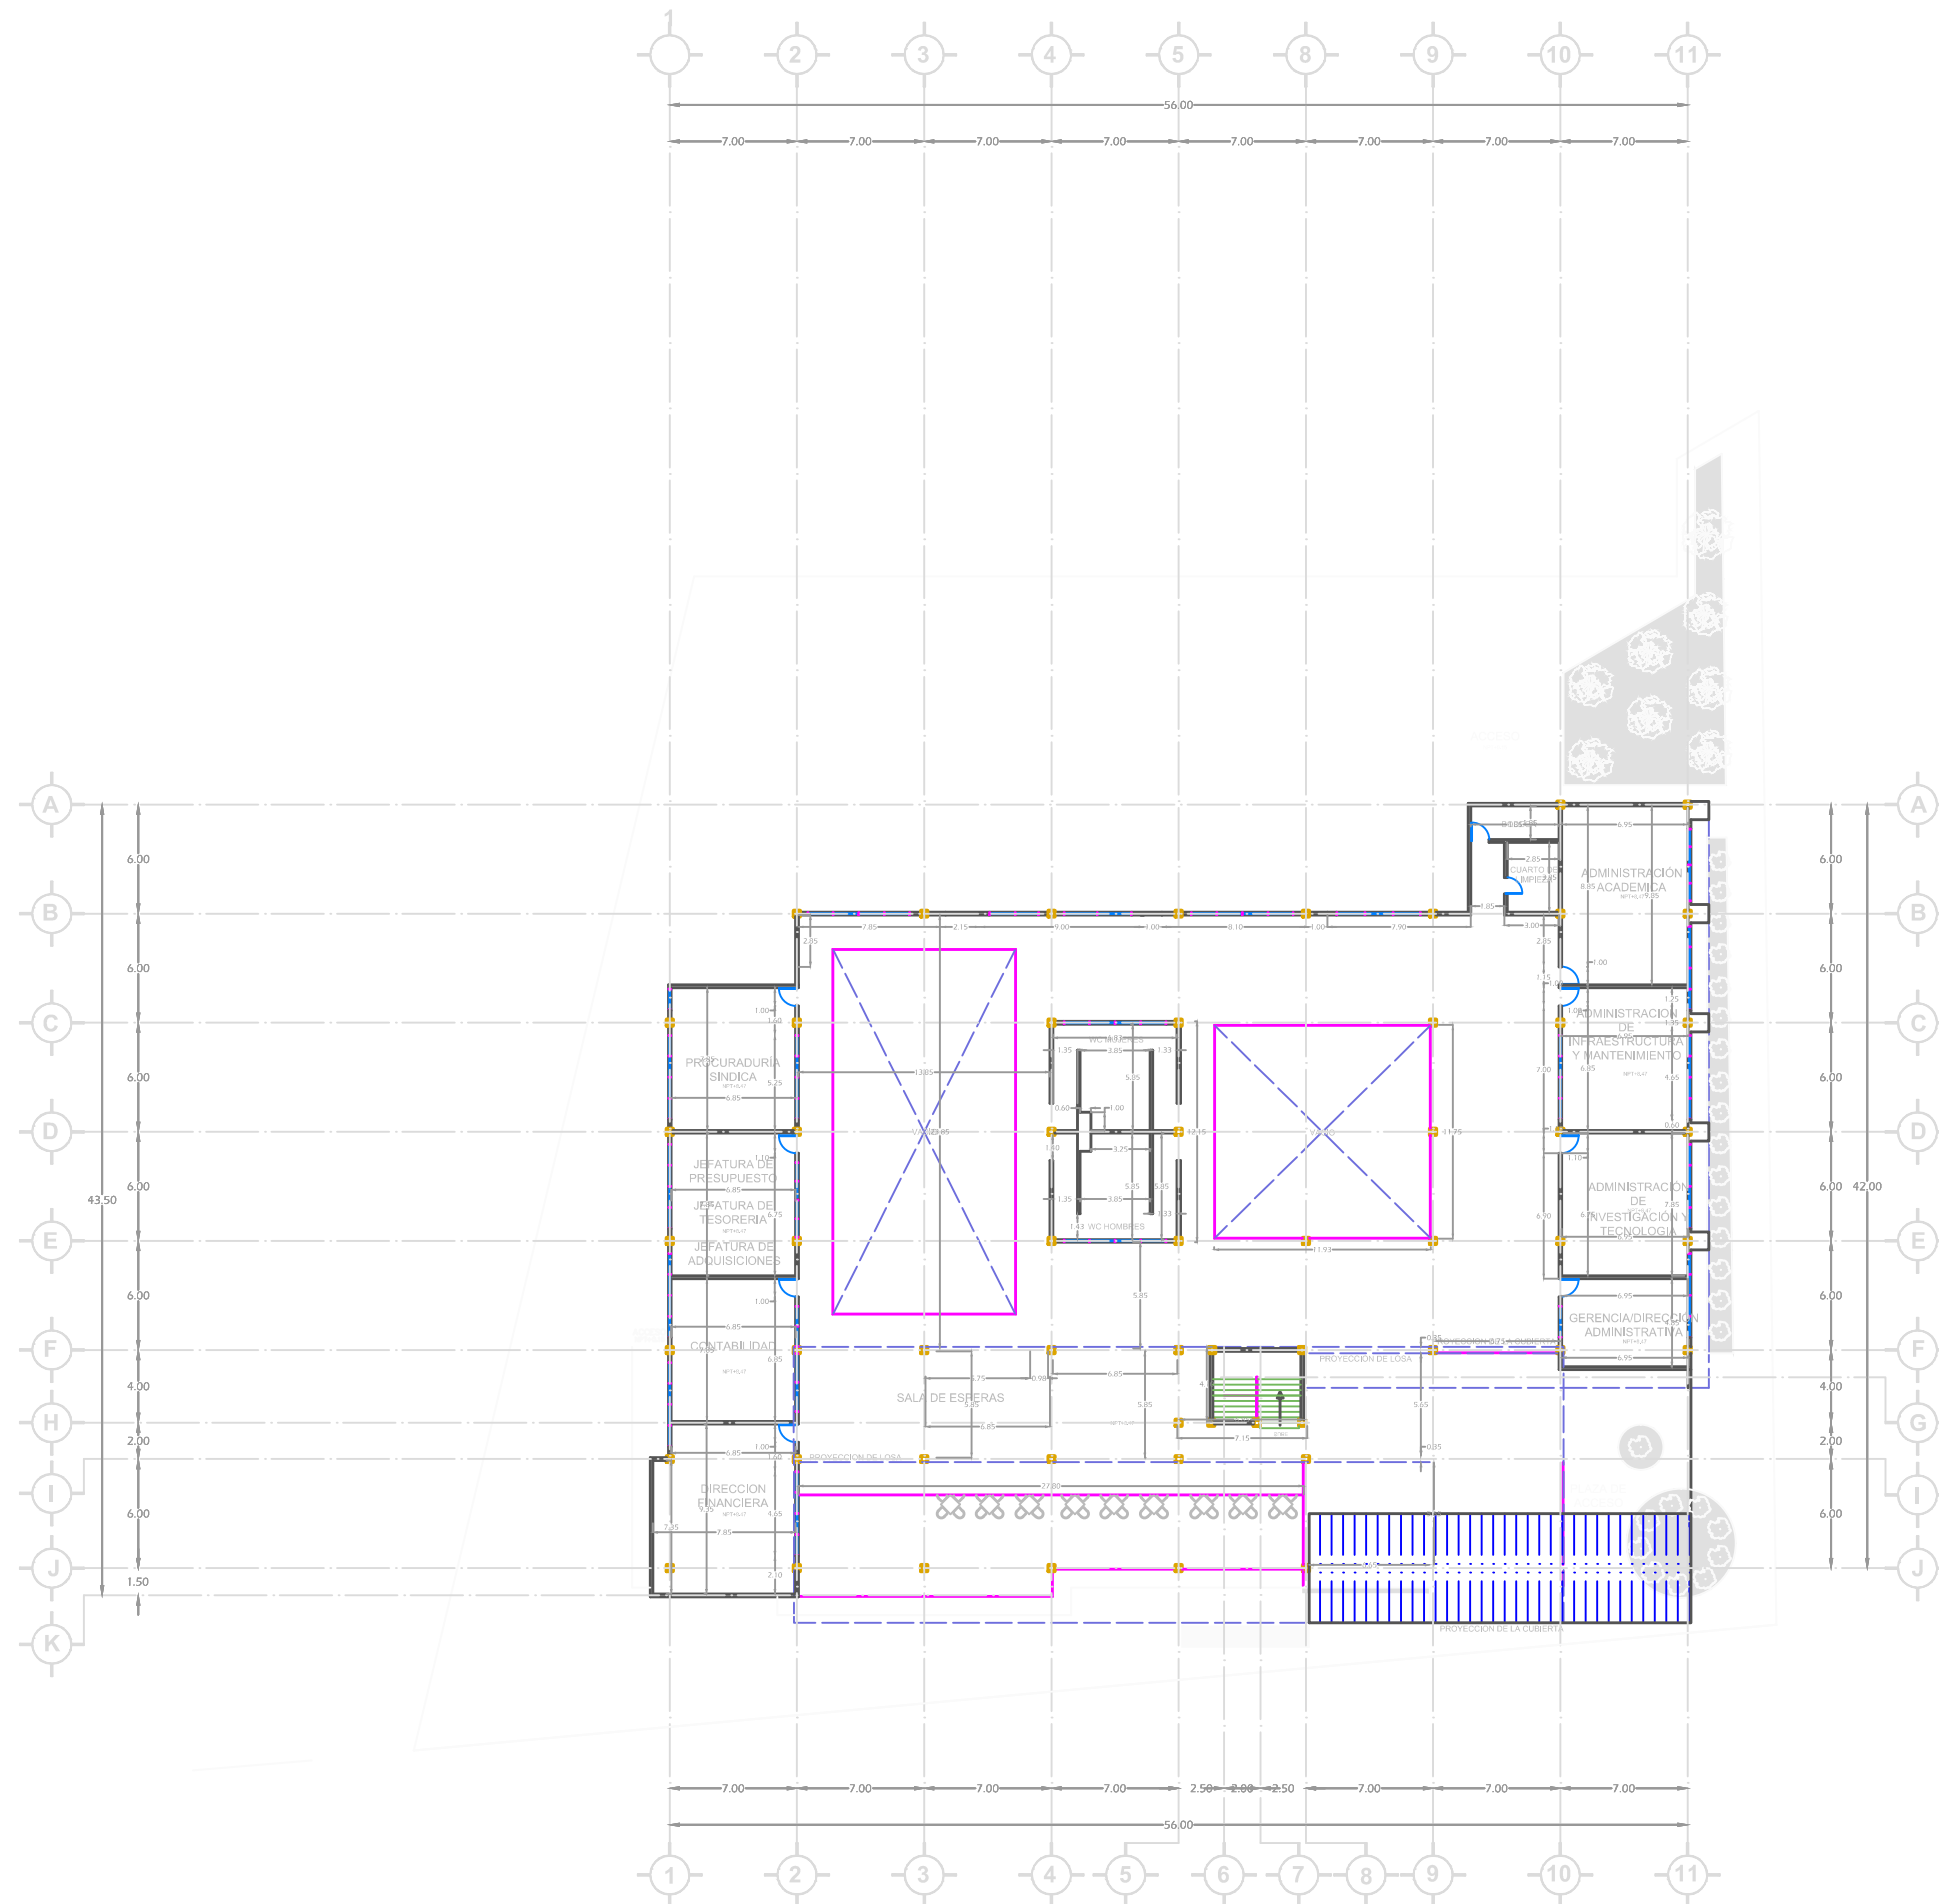




FACULTAD.
ARQUITECTURA.
Y URBANISMO

- SIMBOLOGIA
- TUBERIA DE AGUAS PLUVIALES
 - BAJADA DE AGUAS PLUVIALES
 - NIVEL DE PRETIL
 - NIVEL DE PISO TERMINADO

UBICACIÓN

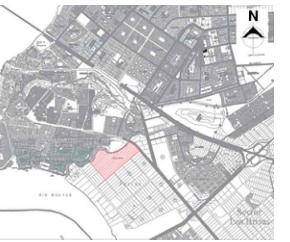

CONTENIDO DE LA LÁMINA

PLANTA BAJA
(INSTALACION PLUVIAL)

DIMENSIONES
ACOTACIONES EN METROS

TEMA:
ESTUDIO Y LINEAMIENTOS
PARA LA IMPLANTACIÓN
DE LA UNIVERSIDAD EN
DURÁN


ESTUDIANTE:
CABRERA BARAHONA CARLA FERNANDA

TUTOR:
ARQ. IRMA PILAR ZAMBRANO

NÚMERO DE
LÁMINA
IP-01

ESCALA
1:200

FECHA
AGOSTO-2018

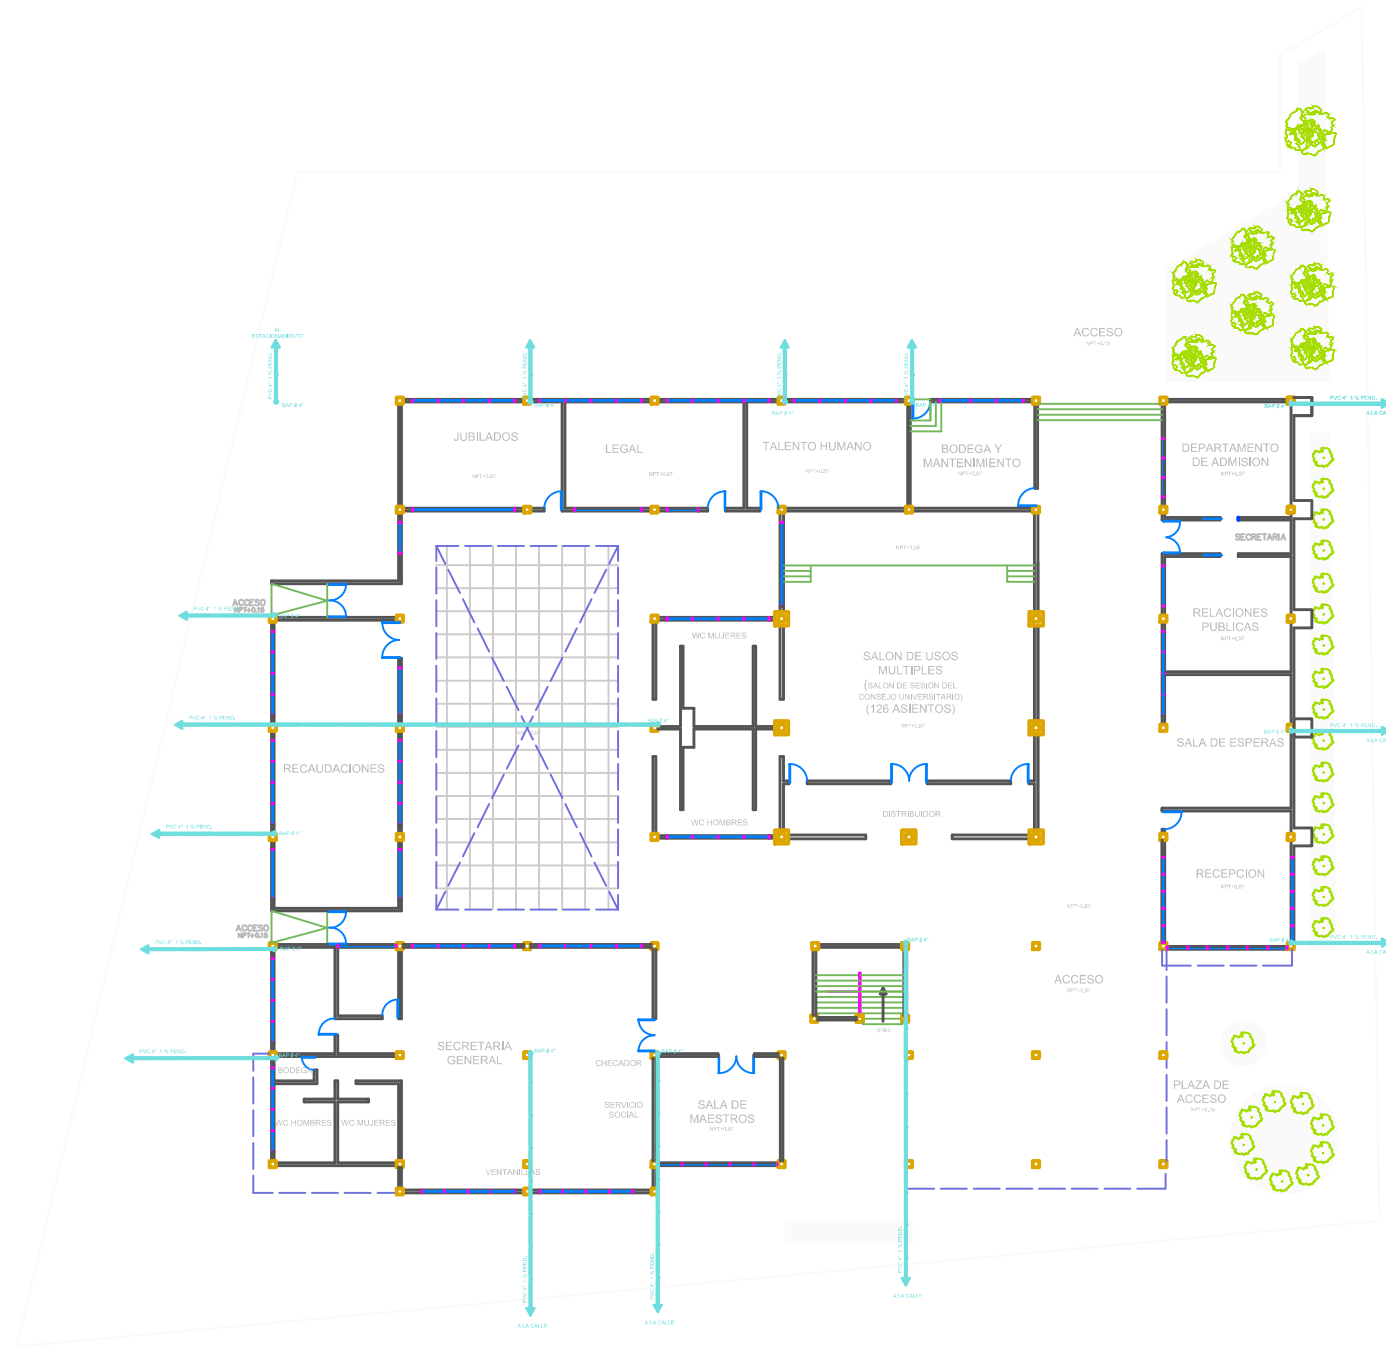




FACULTAD.
ARQUITECTURA.
Y URBANISMO

SIMBOLOGÍA

UBICACIÓN

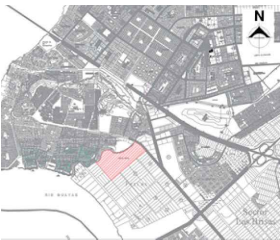

CONTENIDO DE LA LÁMINA

PRIMER NIVEL
(INSTALACION PLUVIAL)

DIMENSIONES
ACOTACIONES EN METROS

TEMA:
ESTUDIO Y LINEAMIENTOS
PARA LA IMPLANTACIÓN
DE LA UNIVERSIDAD EN
DURÁN


ESTUDIANTE:
CABRERA BARAHONA CARLA FERNANDA

TUTOR:
ARQ. IRMA PILAR ZAMBRANO

NUMERO DE
LÁMINA
IP-02

ESCALA
1:200

FECHA
AGOSTO-2018

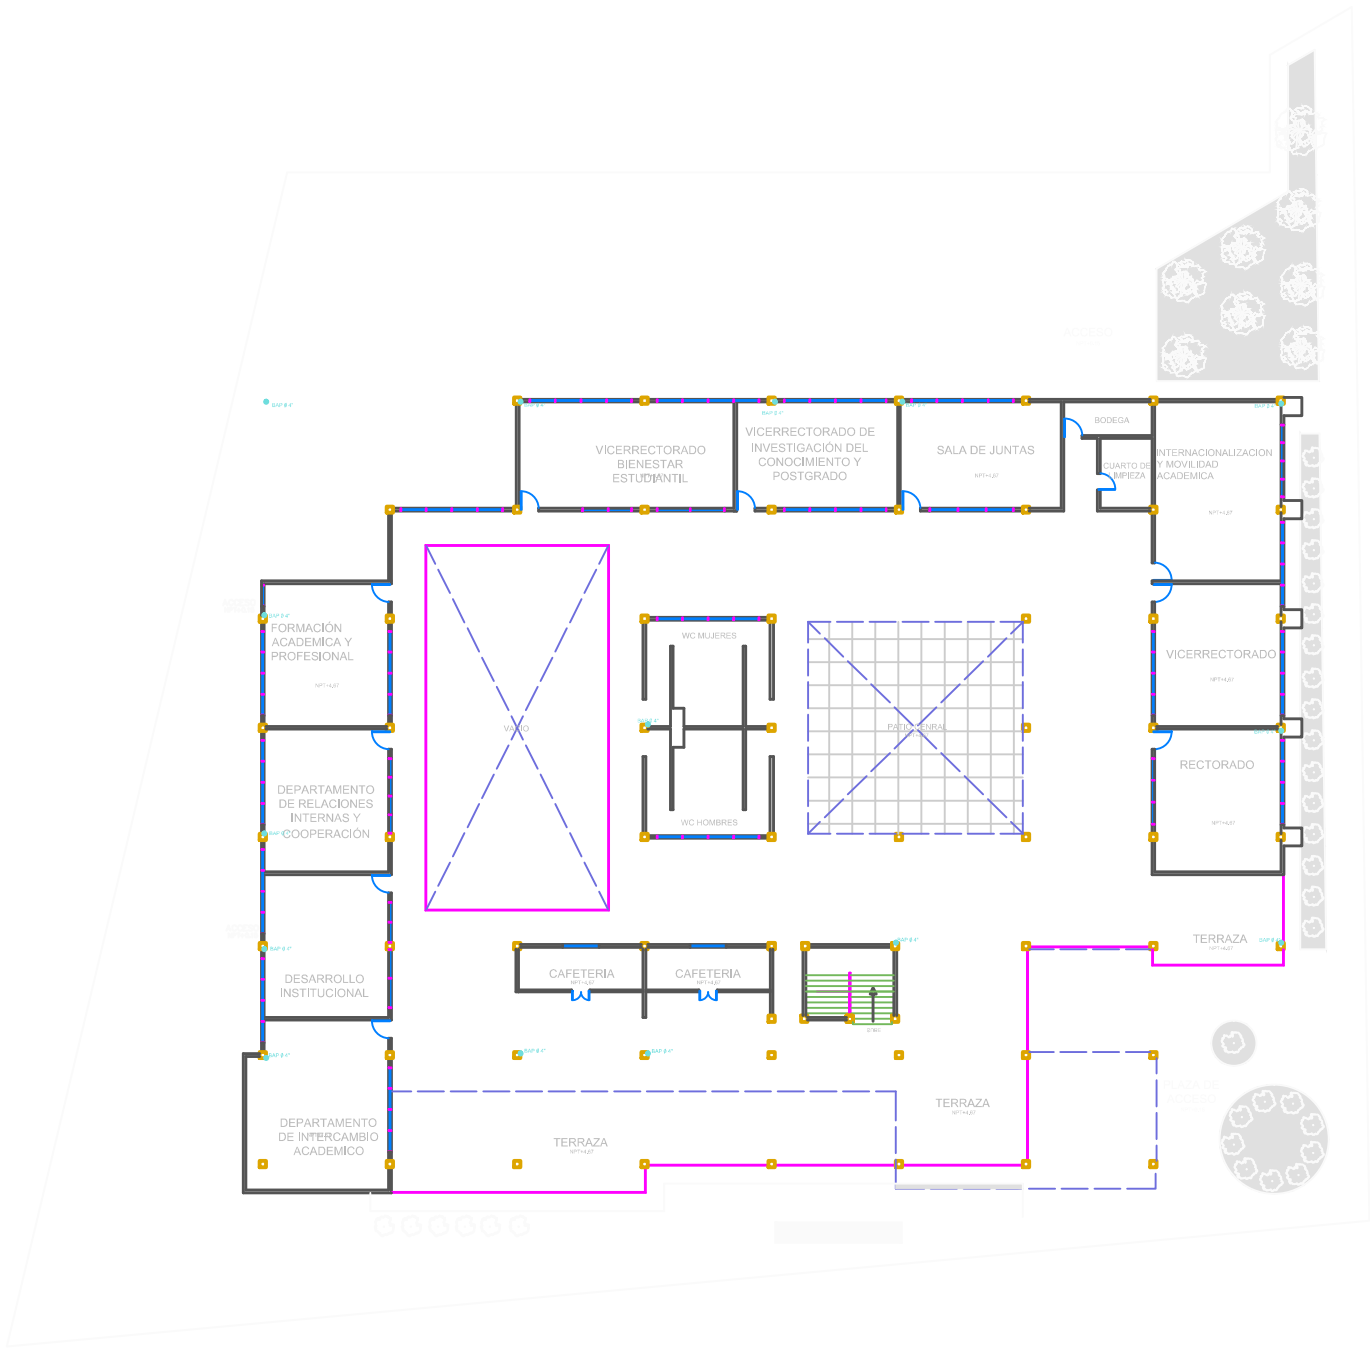



CARRERA

FACULTAD.
ARQUITECTURA.
Y URBANISMO

SIMBOLOGÍA	
	TUBERIA DE AGUAS PLUVIALES
	BAJADA DE AGUAS PLUVIALES
	NIVEL DE PRETIL
	NIVEL DE PISO TERMINADO

Mapa de la zona de estudio en Bogotá, Colombia. El mapa muestra una zona urbana con una zona roja y una zona verde. La zona roja está ubicada en el centro del mapa, y la zona verde está ubicada en la parte superior izquierda. El mapa incluye una escala de 0 a 100 metros y una brújula que indica el norte (N).

CONTENIDO DE LA LÁMINA

SEGUNDO NIVEL
(INSTALACION PLUVIAL)

CONTENIDO DE LA LÁMINA

SEGUNDO NIVEL
(INSTALACION PLUVIAL)

DIMENSIONES
ACOTACIONES EN METROS

TEMA:
ESTUDIO Y LINEAMIENTOS
PARA LA IMPLANTACIÓN
DE LA UNIVERSIDAD EN
DURÁN


ESTUDIANTE:
CABRERA BARAHONA CARLA FERNANDA

TUTOR:
ARQ. IRMA PILAR ZAMBRANO

NÚMERO DE LÁMINA IP-03	ESCALA 1 : 200
	FECHA AGOSTO-2018

ESCALA
1 : 200

FECHA
AGOSTO-2018

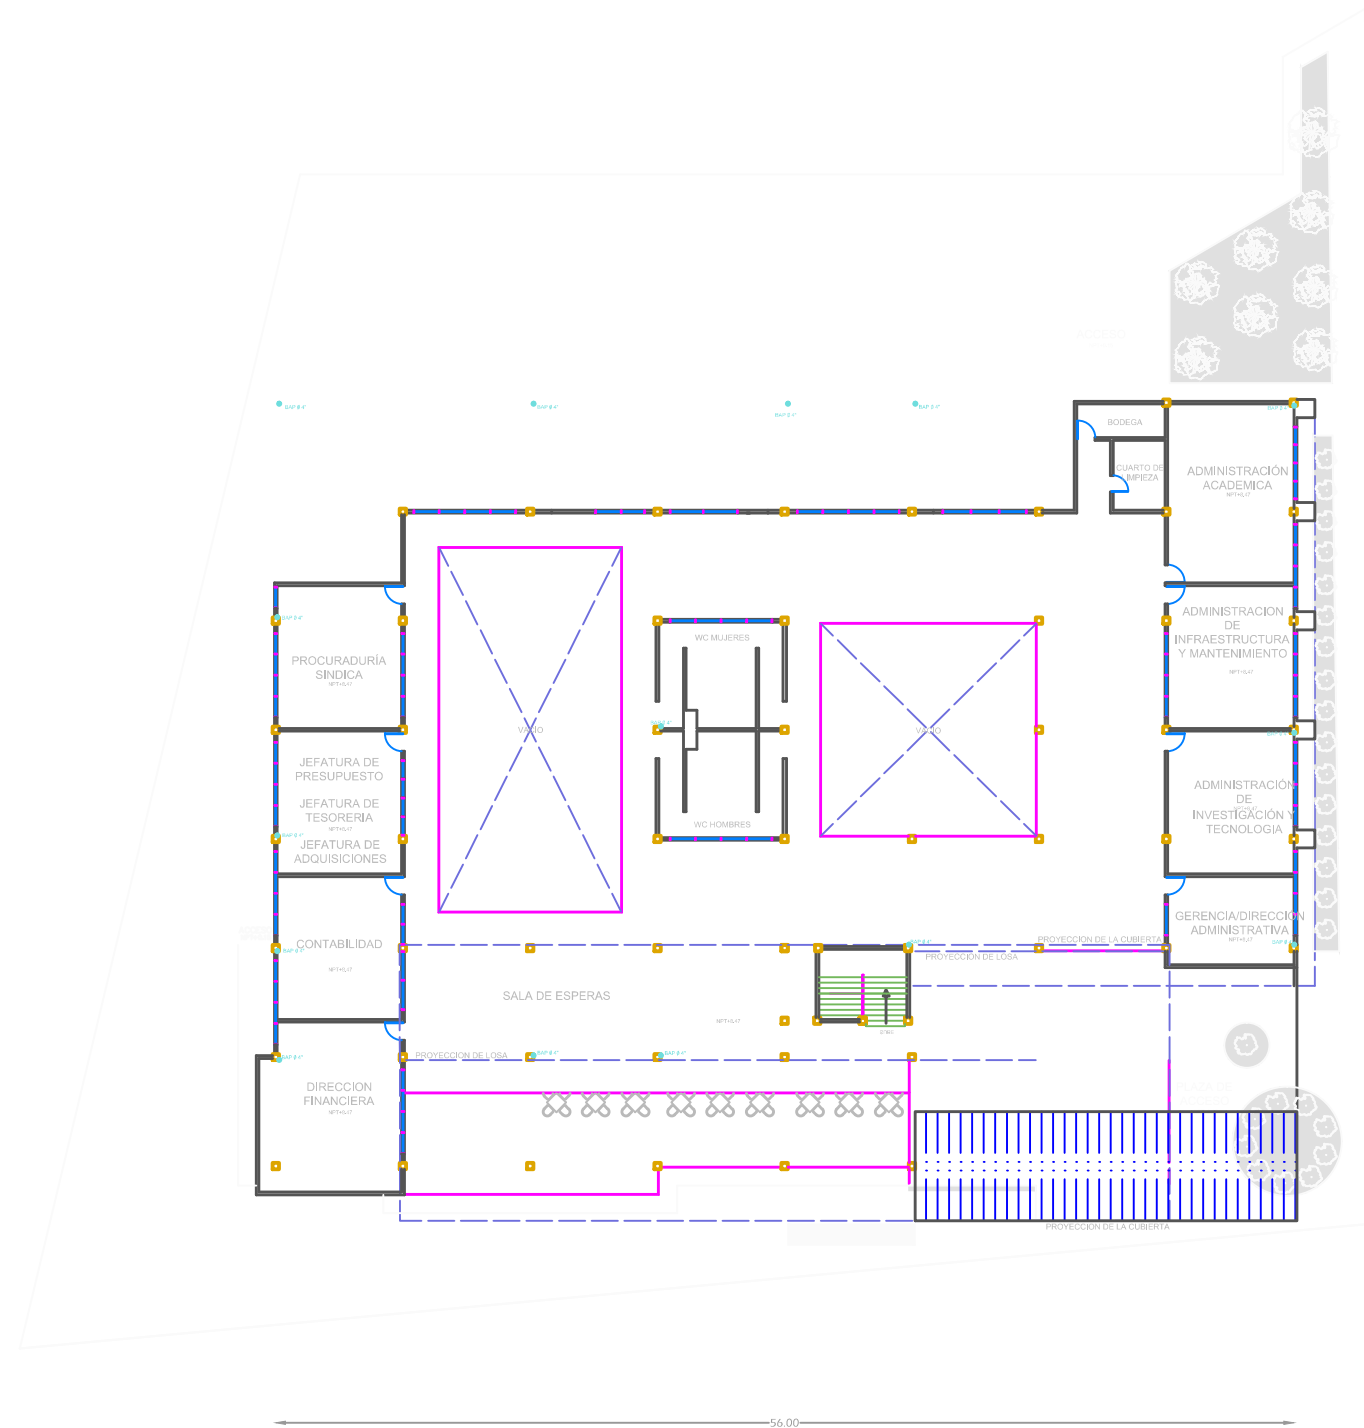



FACULTAD.
ARQUITECTURA.
Y URBANISMO

- SIMBOLOGÍA
- TUBERIA DE AGUAS PLUVIALES
 - BAJADA DE AGUAS PLUVIALES
 - NIVEL DE PRETIL
 - NIVEL DE PISO TERMINADO



CONTENIDO DE LA LÁMINA

PLANTA DE AZOTEA
(INSTALACION PLUVIAL)

DIMENSIONES
ACOTACIONES EN METROS

TEMA:
ESTUDIO Y LINEAMIENTOS
PARA LA IMPLANTACIÓN
DE LA UNIVERSIDAD EN
DURÁN


ESTUDIANTE:
CABRERA BARAHONA CARLA FERNANDA


TUTOR:
ARQ. IRMA PILAR ZAMBRANO

NÚMERO DE
LÁMINA
IP-04

ESCALA
1:200

FECHA
AGOSTO-2018

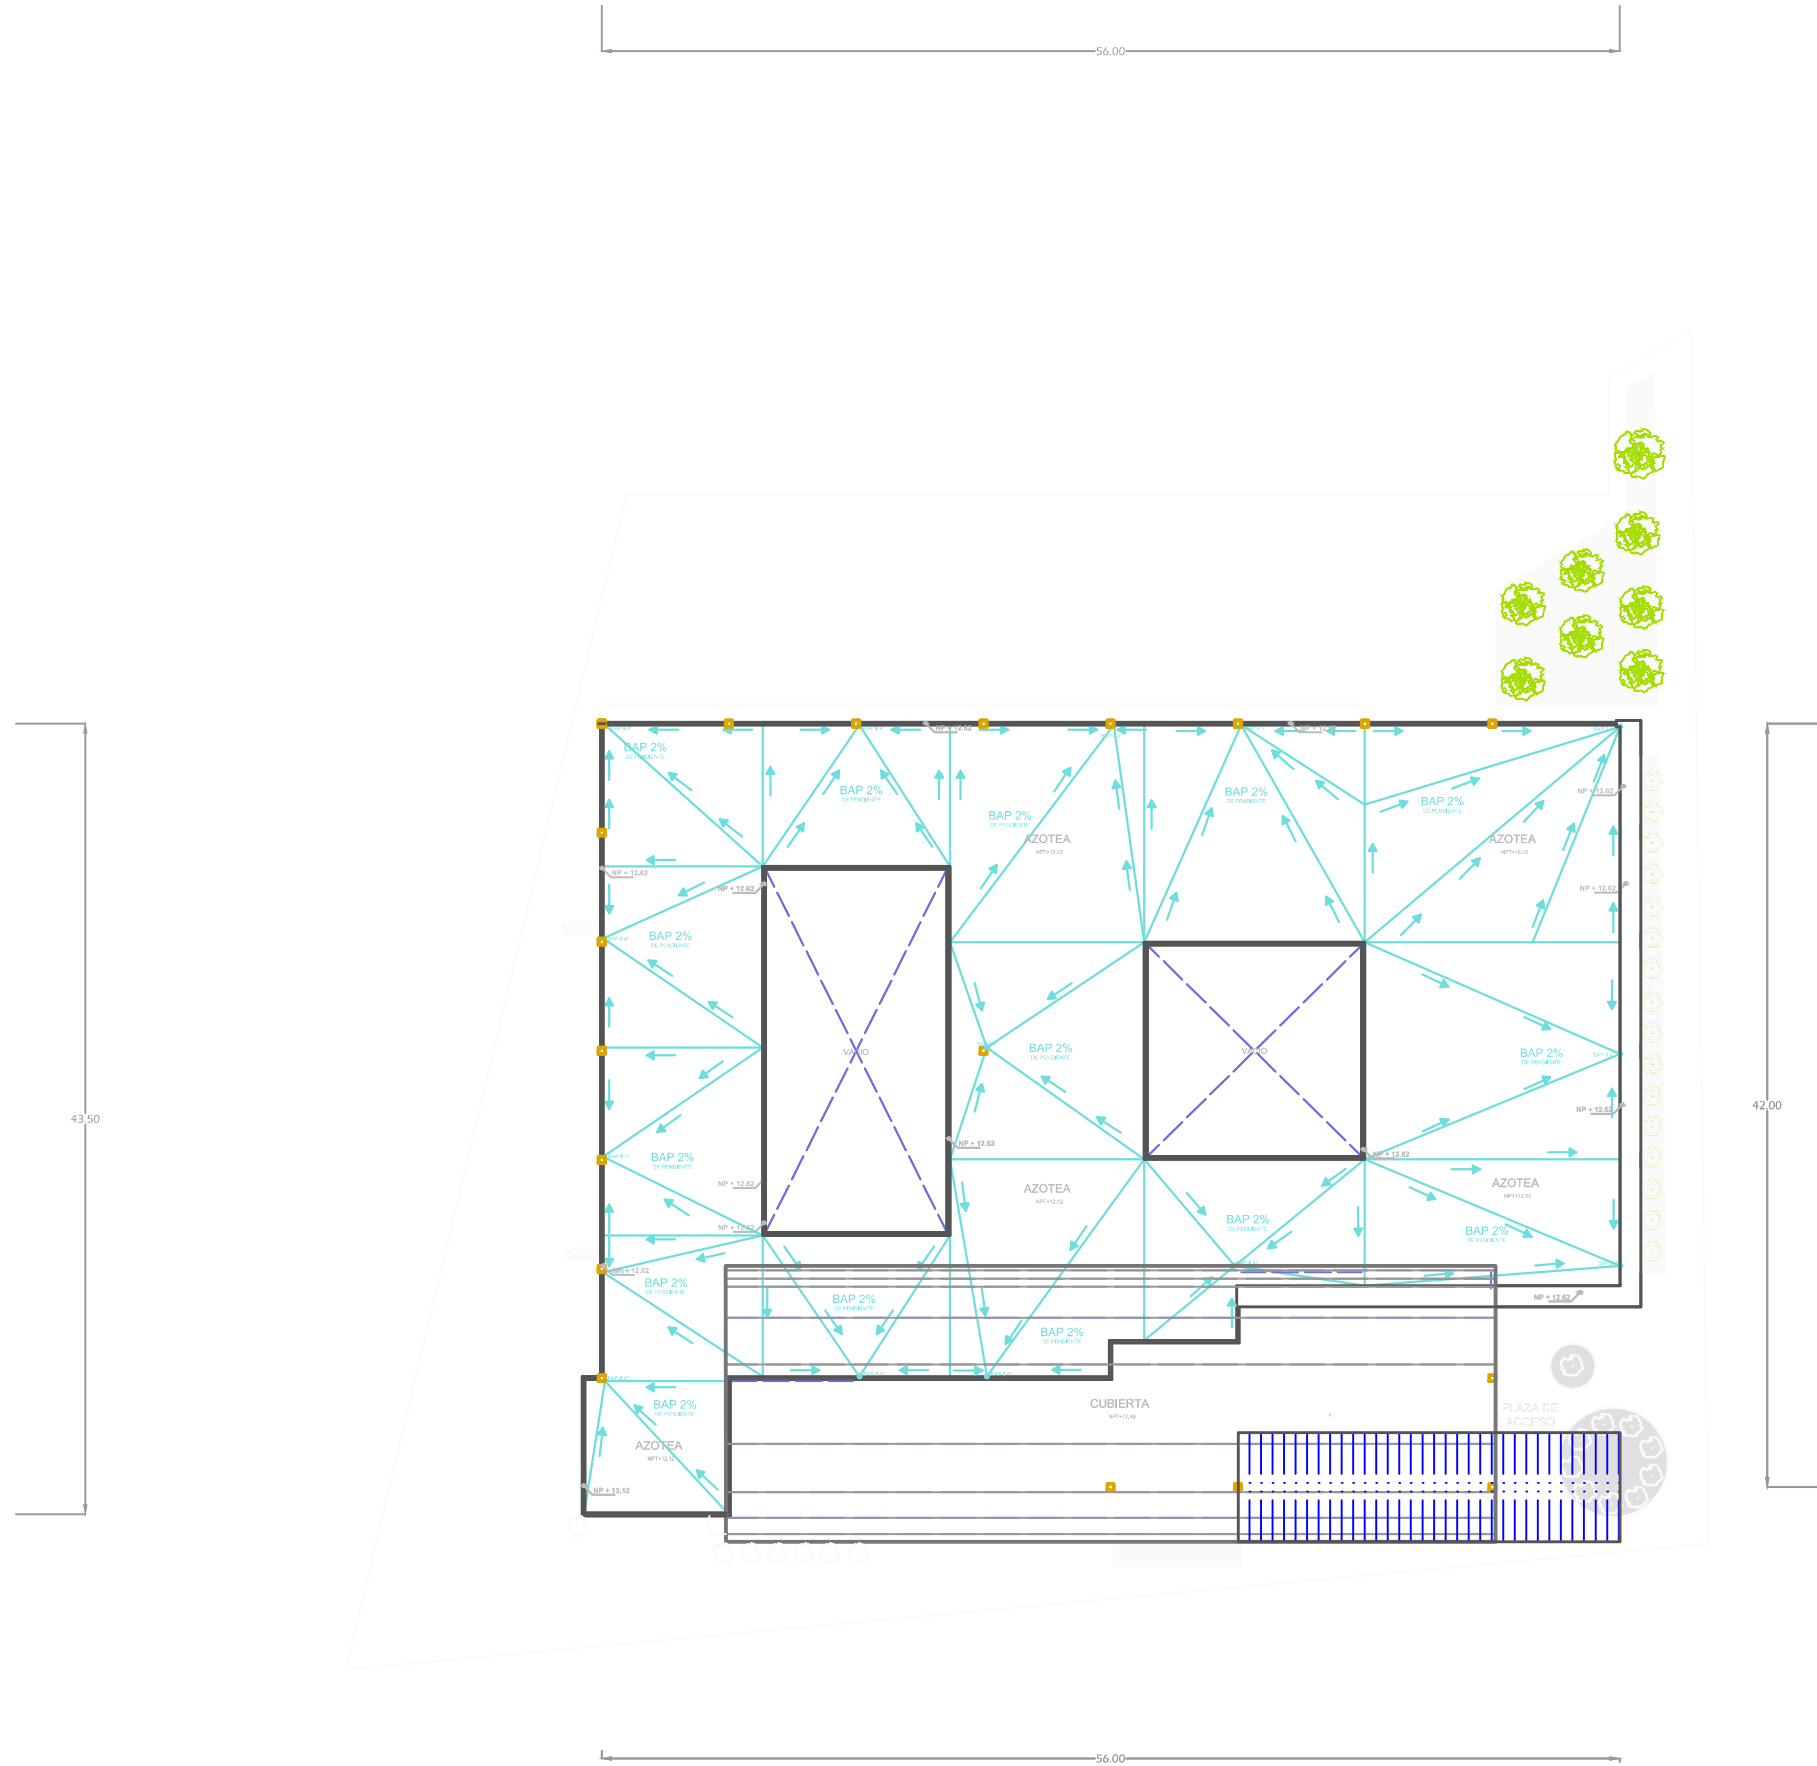

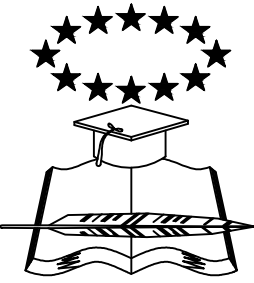

UNIVERSIDAD
DE
GUAYAQUIL


CARRERA

FACULTAD.
ARQUITECTURA.
Y URBANISMO

SIMBOLOGIA

- TUBERIA DE AGUAS NEGRAS
- REGISTRO DE AGUAS NEGRAS
- BAJADA DE AGUAS NEGRAS
- TUBO DE VENTILACION
- NIVEL DE PRETIL
- NIVEL DE PISO TERMINADO

UBICACIÓN

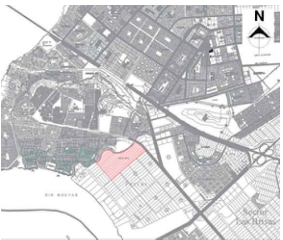

CONTENIDO DE LA LÁMINA

PLANTA BAJA
(INSTALACION SANITARIA)

DIMENSIONES

ACOTACIONES EN METROS

TEMA:

ESTUDIO Y LINEAMIENTOS
PARA LA IMPLANTACIÓN
DE LA UNIVERSIDAD EN
DURÁN

ESTUDIANTE:

CABRERA BARAHONA CARLA FERNANDA

TUTOR:

ARQ. IRMA PILAR ZAMBRANO

NUMERO DE

LÁMINA


INS-01

ESCALA

1:200

FECHA

AGOSTO-2018

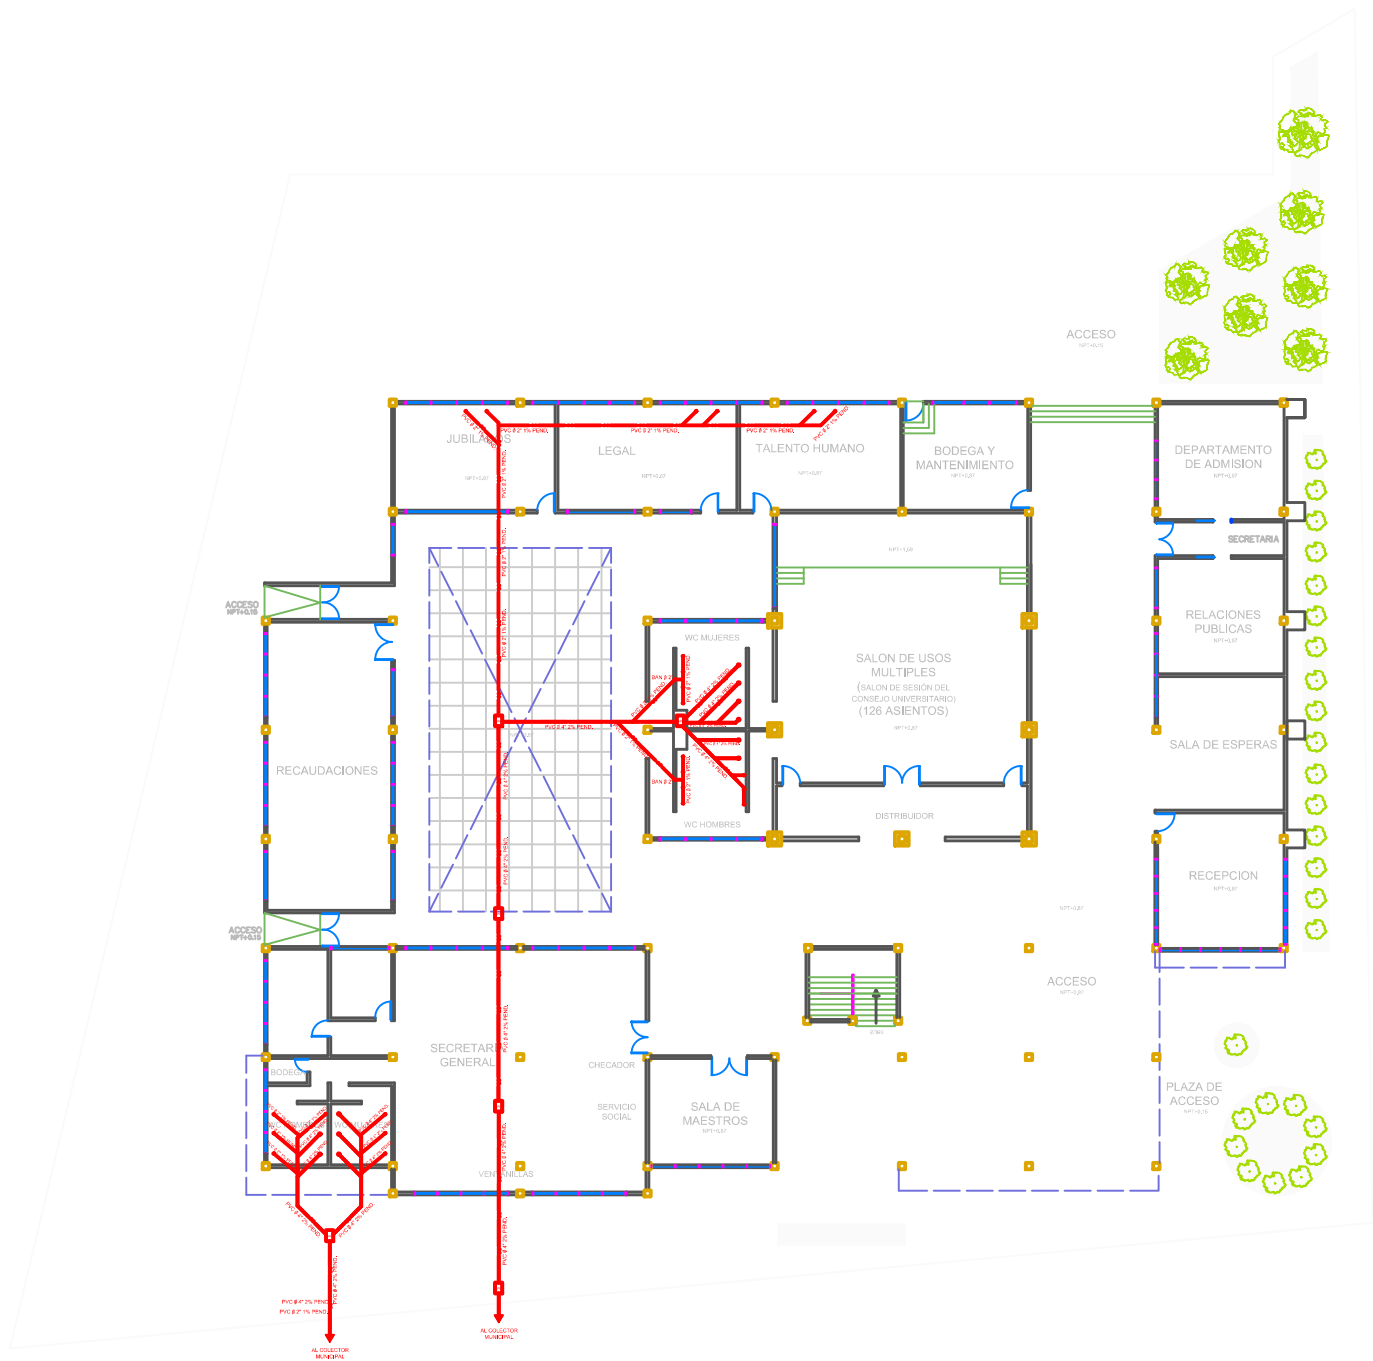




FACULTAD.
ARQUITECTURA.
Y URBANISMO

SIMBOLOGIA

NPT+ NIVEL DE PISO TERMINADO

UBICACIÓN

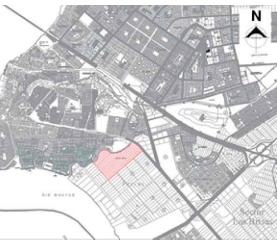

CONTENIDO DE LA LÁMINA

PRIMER NIVEL
(INSTALACION SANITARIA)

DIMENSIONES

ACOTACIONES EN METROS

TEMA:
ESTUDIO Y LINEAMIENTOS
PARA LA IMPLANTACIÓN
DE LA UNIVERSIDAD EN
DURÁN

ESTUDIANTE:
CABRERA BARAHONA CARLA FERNANDA

TUTOR:
ARQ. IRMA PILAR ZAMBRANO

NUMERO DE LÁMINA


INS-02

ESCALA

1:200

FECHA

AGOSTO-2018

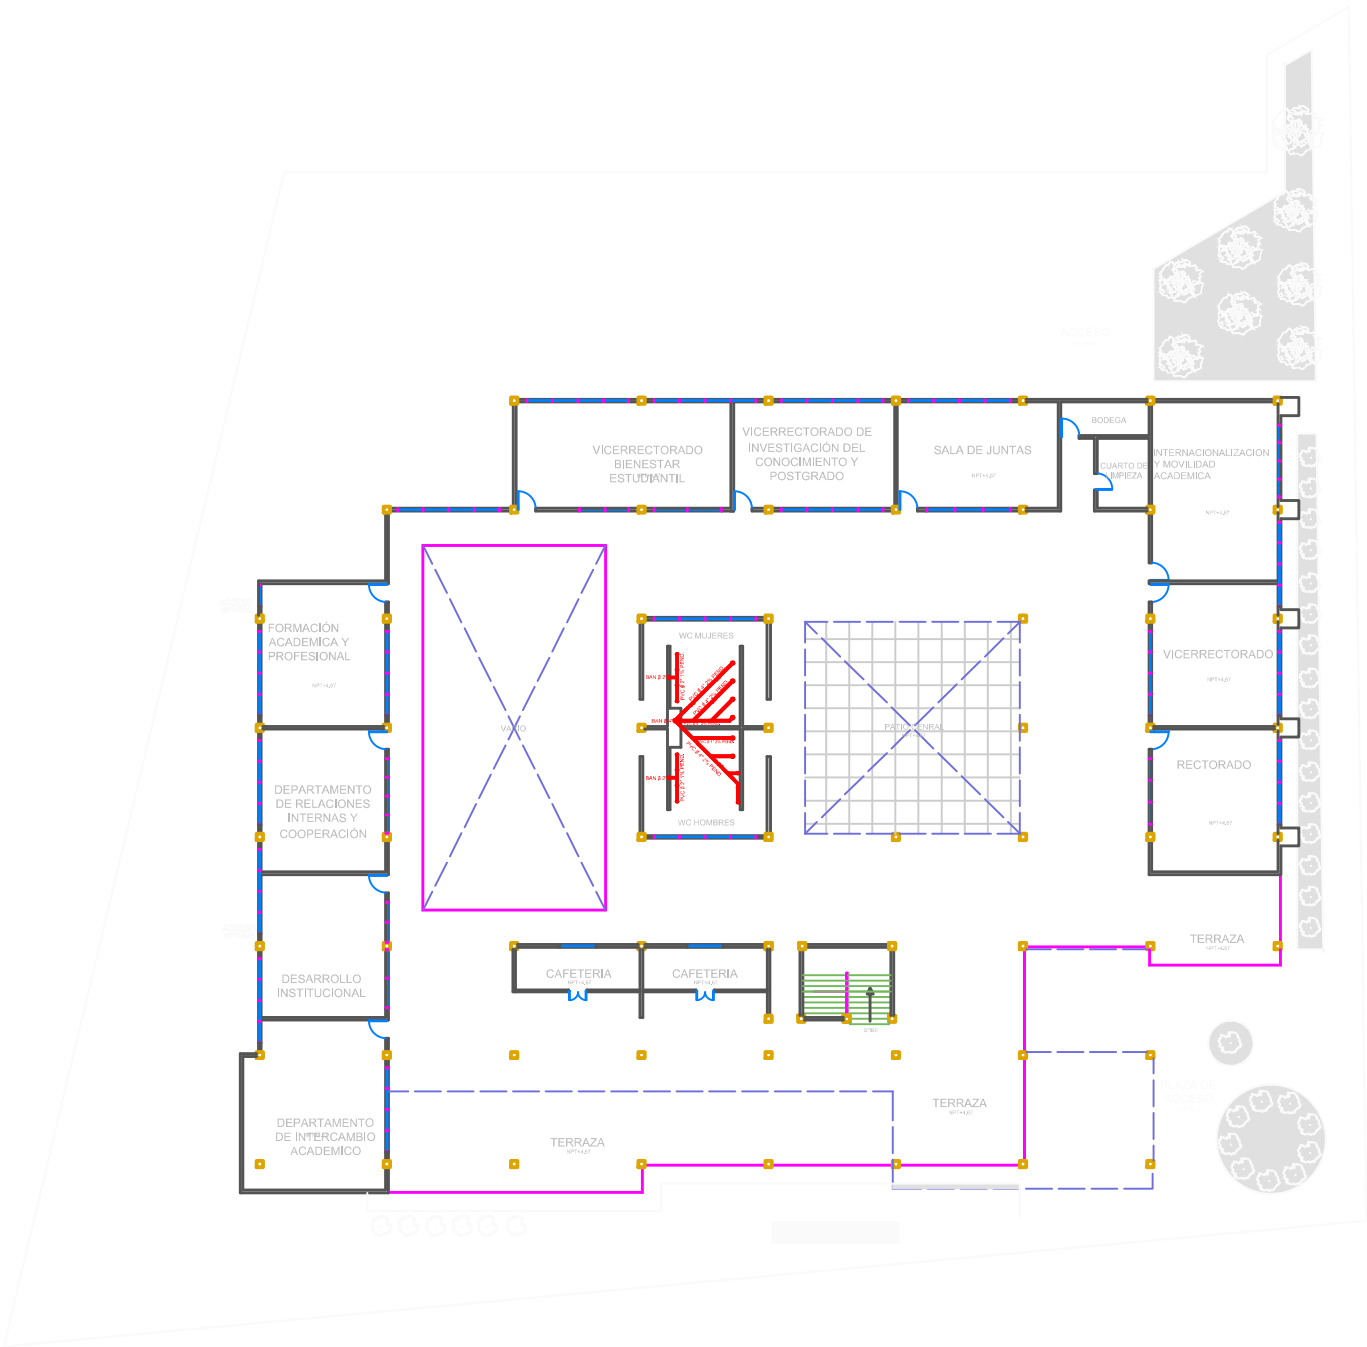




FACULTAD.
ARQUITECTURA.
Y URBANISMO

SIMBOLOGIA

NPT+ NIVEL DE PISO TERMINADO

UBICACIÓN

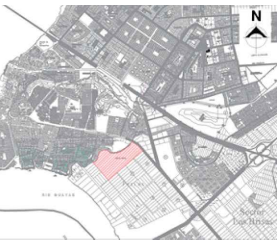

CONTENIDO DE LA LÁMINA

SEGUNDO NIVEL
(INSTALACION SANITARIA)

DIMENSIONES

ACOTACIONES EN METROS

TEMA:
ESTUDIO Y LINEAMIENTOS
PARA LA IMPLANTACIÓN
DE LA UNIVERSIDAD EN
DURÁN

ESTUDIANTE:
CABRERA BARAHONA CARLA FERNANDA

TUTOR:
ARQ. IRMA PILAR ZAMBRANO

NÚMERO DE LÁMINA


INS-03


ESCALA

1:200

FECHA

AGOSTO-2018

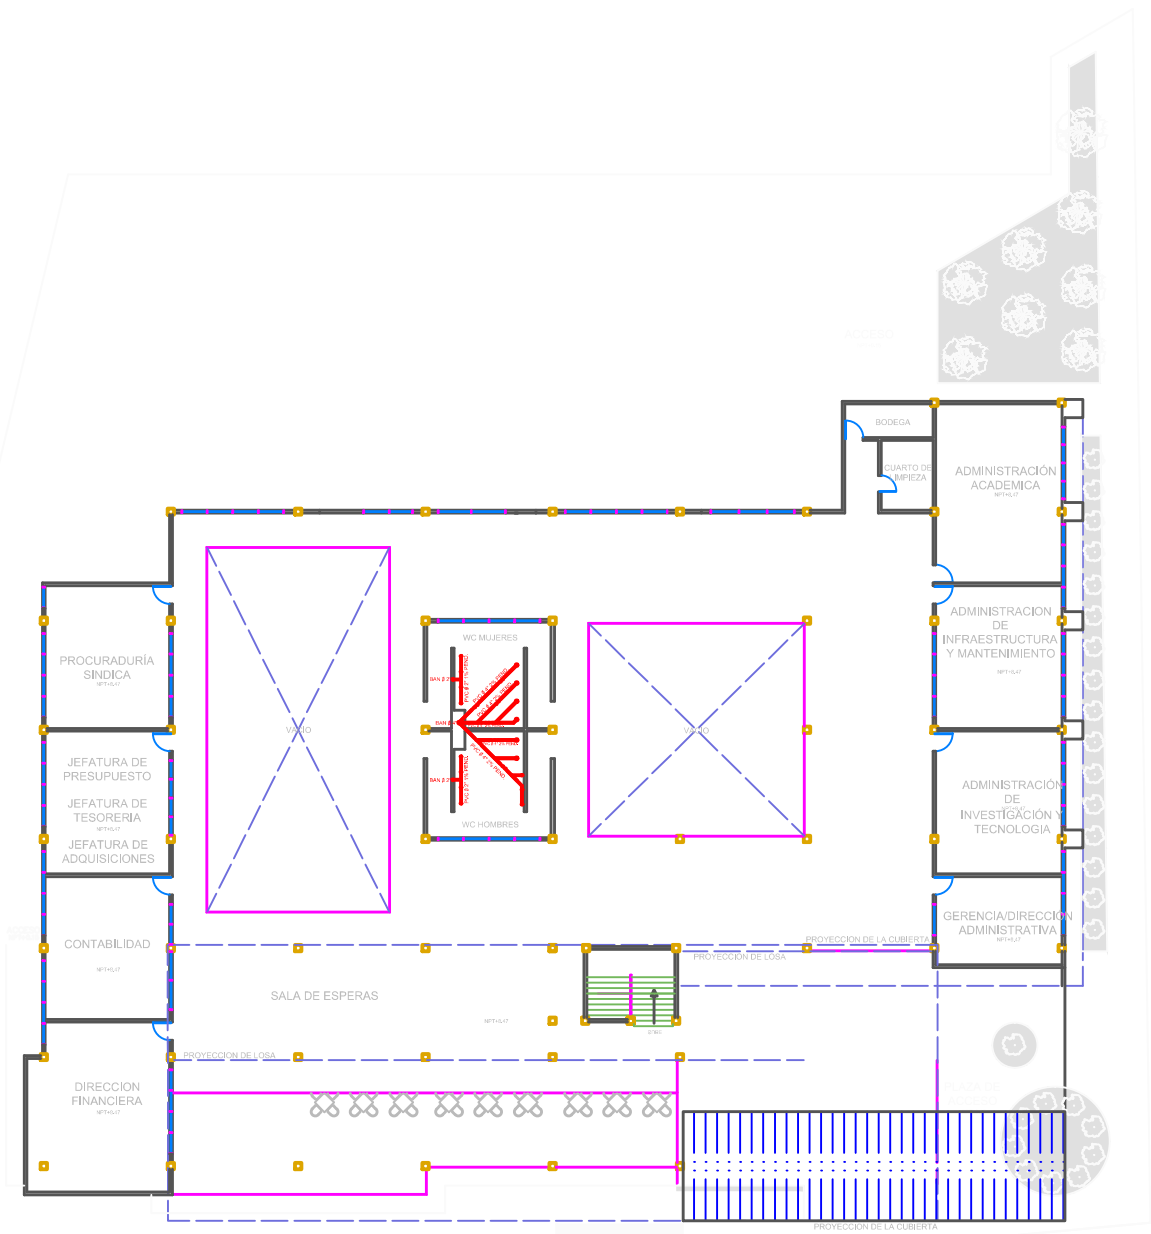

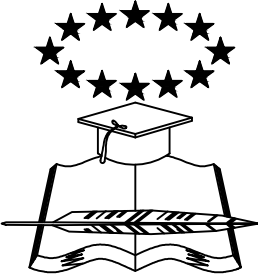

UNIVERSIDAD
DE
GUAYAQUIL

CARRERA

FACULTAD.
ARQUITECTURA.
Y URBANISMO

SIMBOLOGIA

- TUBERIA DE AGUA CALIENTE
- TUBERIA DE AGUA FRIA
- SALIDA DE AGUA FRIA
- SALIDA DE AGUA CALIENTE
- SUBE TUBERIA DE AGUA FRIA
- BTAF
- BTAF
- STAC
- STAC
- BTAC
- BTAC

UBICACIÓN



CONTENIDO DE LA LÁMINA

PLANTA BAJA
(INSTALACION HIDRAULICA)

DIMENSIONES

ACOTACIONES EN METROS

TEMA:

ESTUDIO Y LINEAMIENTOS
PARA LA IMPLANTACIÓN
DE LA UNIVERSIDAD EN
DURÁN

ESTUDIANTE:

CABRERA BARAHONA CARLA FERNANDA

TUTOR:

ARQ. IRMA PILAR ZAMBRANO

NÚMERO DE


LÁMINA

ESCALA

1:200

FECHA

AGOSTO-2018

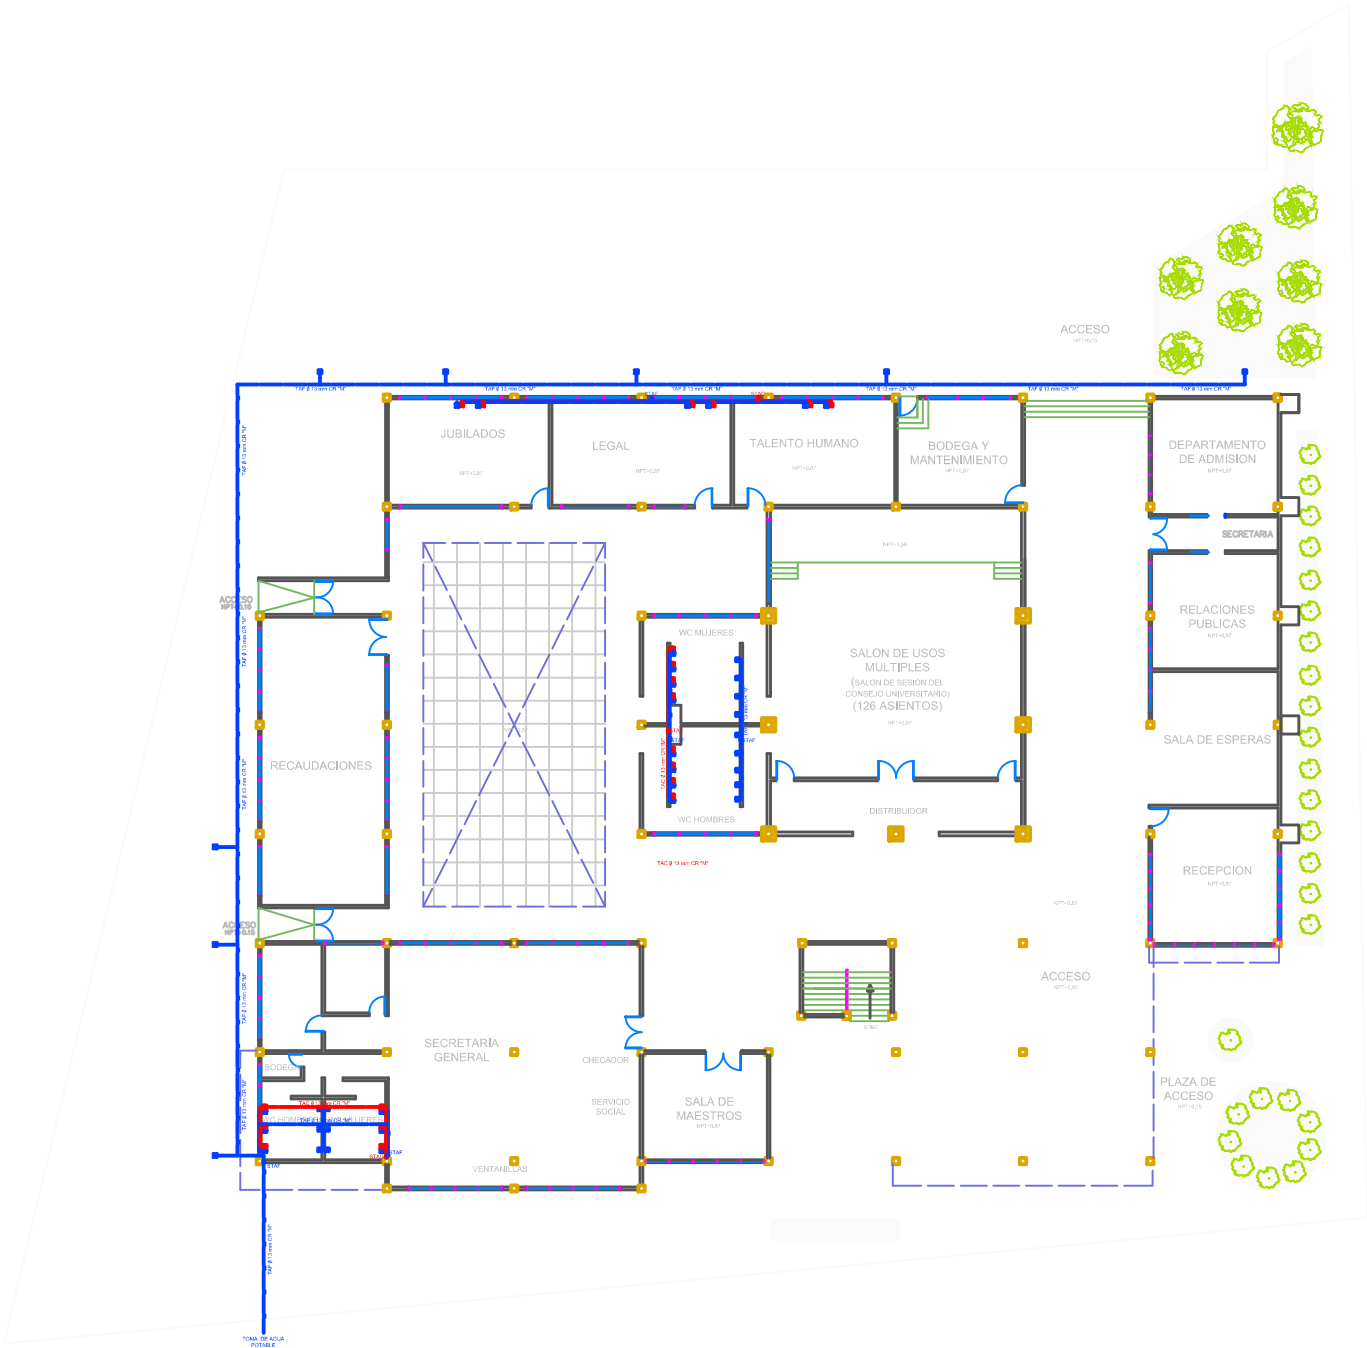



UNIVERSIDAD
DE
GUAYAQUIL


CARRERA

FACULTAD.
ARQUITECTURA.
Y URBANISMO

SIMBOLOGIA

- TUBERIA DE AGUA CALIENTE
- TUBERIA DE AGUA FRIA
- SALIDA DE AGUA FRIA
- SALIDA DE AGUA CALIENTE
- SUBE TUBERIA DE AGUA FRIA
- BAJA TUBERIA DE AGUA FRIA
- SUBE TUBERIA DE AGUA CALIENTE
- BAJA TUBERIA DE AGUA CALIENTE

UBICACIÓN

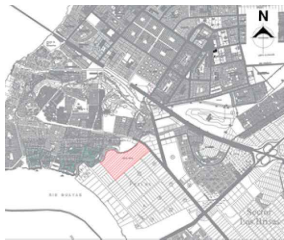

CONTENIDO DE LA LÁMINA

PRIMER NIVEL
(INSTALACION HIDRAULICA)

DIMENSIONES

ACOTACIONES EN METROS

TEMA:
ESTUDIO Y LINEAMIENTOS
PARA LA IMPLANTACIÓN
DE LA UNIVERSIDAD EN
DURÁN

ESTUDIANTE:
CABRERA BARAHONA CARLA FERNANDA

TUTOR:
ARQ. IRMA PILAR ZAMBRANO

NUMERO DE
LÁMINA


1H-02

ESCALA

1:200

FECHA

AGOSTO-2018

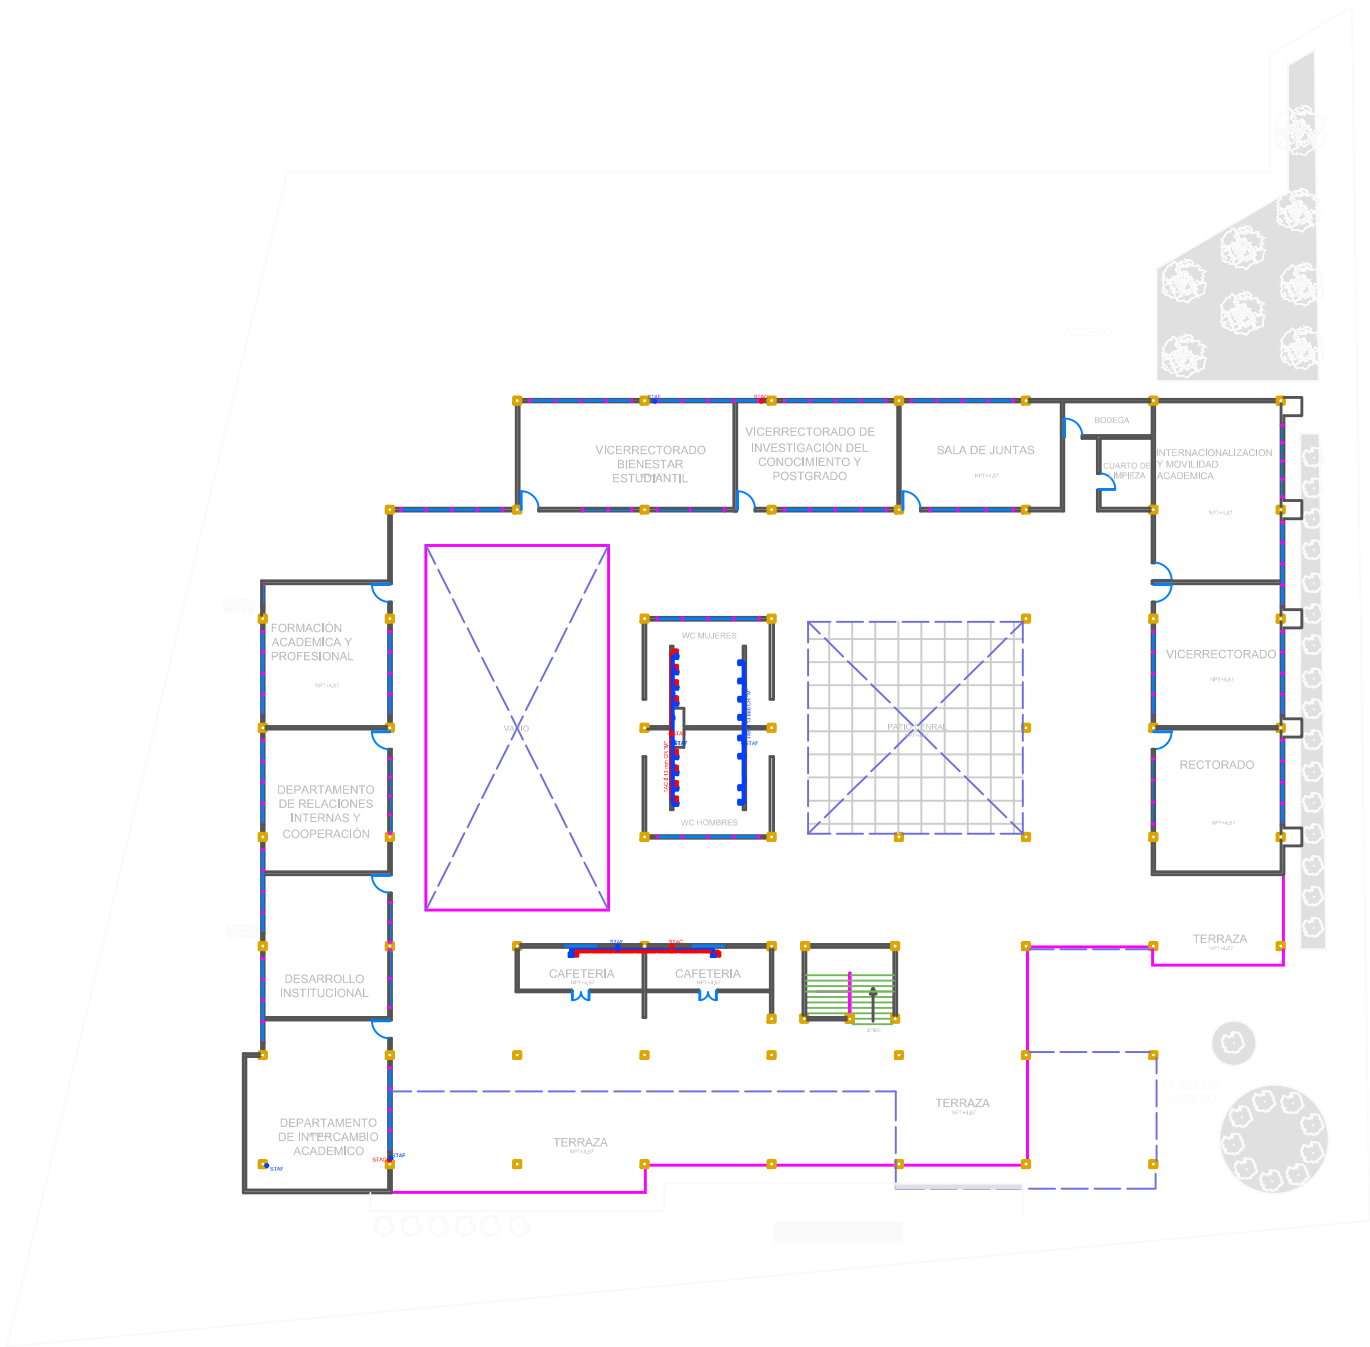




FACULTAD.
ARQUITECTURA.
Y URBANISMO

SIMBOLOGÍA	
	TUBERIA DE AGUA CALIENTE
	TUBERIA DE AGUA FRIA
	SALIDA DE AGUA FRIA
	SALIDA DE AGUA CALIENTE
	SUBE TUBERIA DE AGUA FRIA
	BAJA TUBERIA DE AGUA FRIA
	SUBE TUBERIA DE AGUA CALIENTE
	BAJA TUBERIA DE AGUA CALIENTE

UBICACIÓN

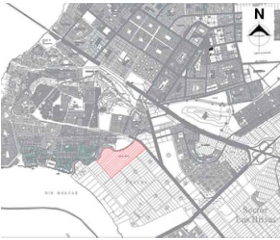

CONTENIDO DE LA LÁMINA

SEGUNDO NIVEL
(INSTALACION HIDRAULICA)

DIMENSIONES
ACOTACIONES EN METROS

TEMA:
ESTUDIO Y LINEAMIENTOS
PARA LA IMPLANTACIÓN
DE LA UNIVERSIDAD EN
DURÁN


ESTUDIANTE:
CABRERA BARAHONA CARLA FERNANDA

TUTOR:
ARQ. IRMA PILAR ZAMBRANO

NÚMERO DE
LÁMINA
IH-03

ESCALA
1:200

FECHA
AGOSTO-2018

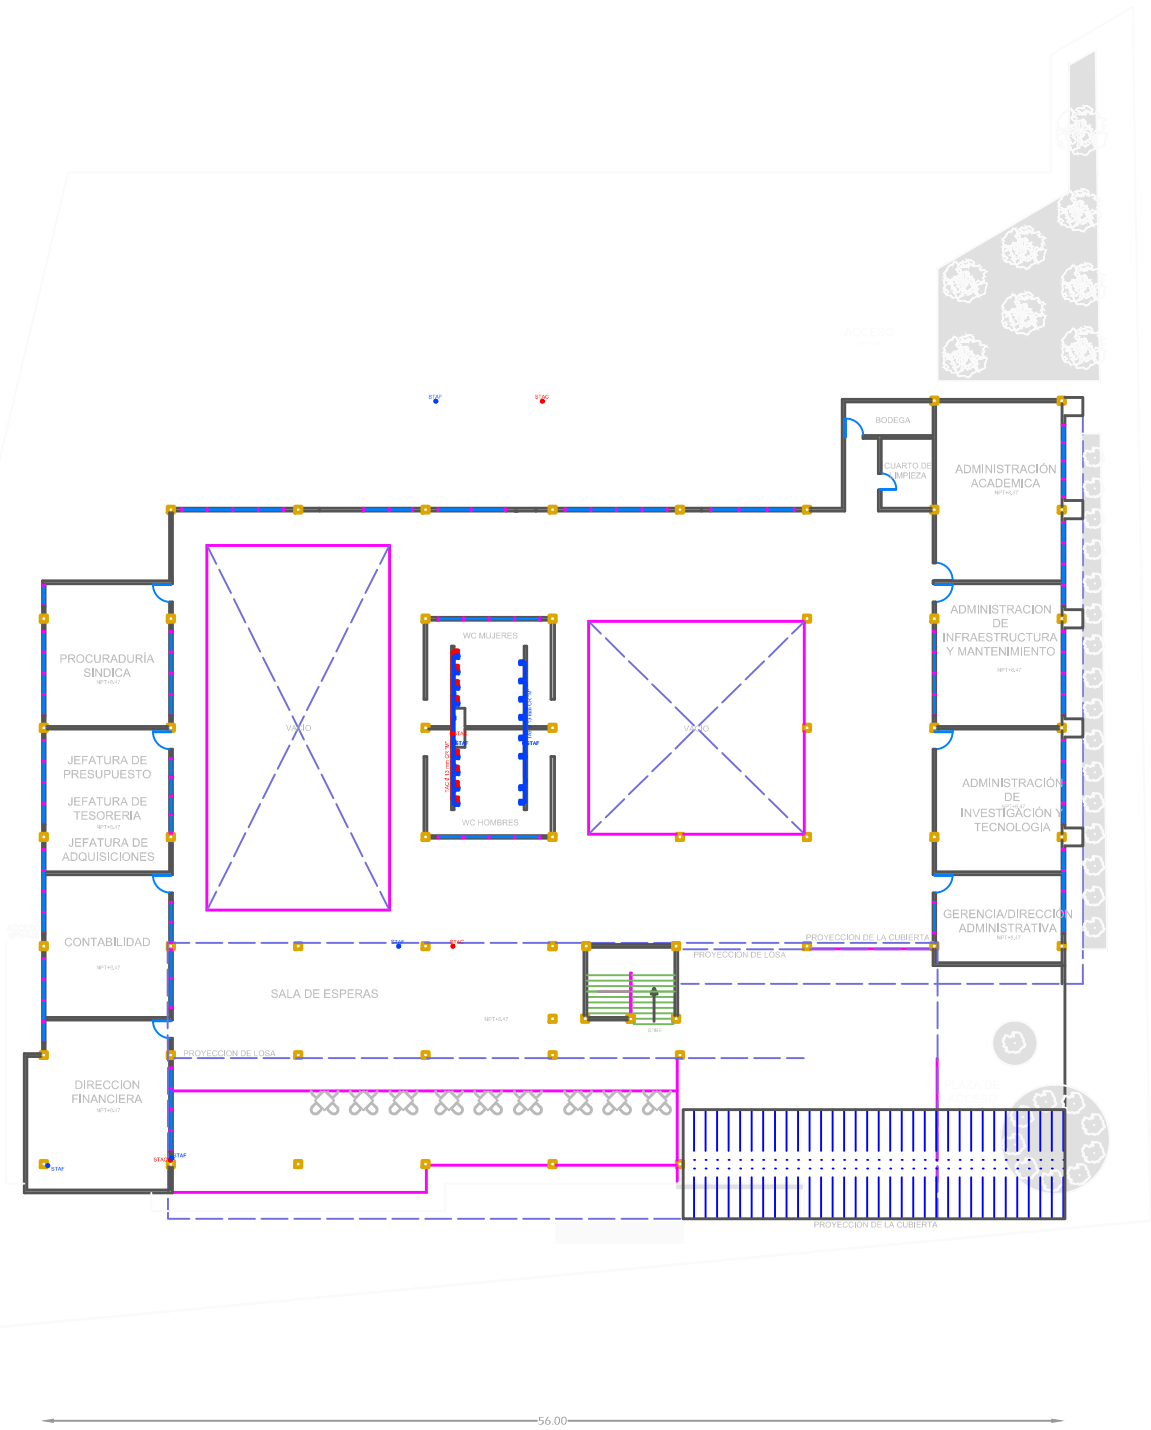



UNIVERSIDAD
DE
GUAYAQUIL


CARRERA

FACULTAD.
ARQUITECTURA.
Y URBANISMO

SIMBOLOGIA

- TUBERIA DE AGUA CALIENTE
- TUBERIA DE AGUA FRIA
- SALIDA DE AGUA FRIA
- SALIDA DE AGUA CALIENTE
- STAF
- BTAF
- STAC
- BTAC

UBICACIÓN

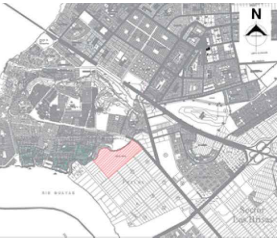

CONTENIDO DE LA LÁMINA

PLANTA DE AZOTEA
(INSTALACION HIDRAULICA)

DIMENSIONES

ACOTACIONES EN METROS

TEMA:

ESTUDIO Y LINEAMIENTOS
PARA LA IMPLANTACIÓN
DE LA UNIVERSIDAD EN
DURÁN

ESTUDIANTE:

CABRERA BARAHONA CARLA FERNANDA

TUTOR:

ARQ. IRMA PILAR ZAMBRANO

NÚMERO DE

LÁMINA

IH-04

ESCALA

1:200

FECHA

AGOSTO-2018

