

UNIVERSIDAD DE GUAYAQUIL
FACULTAD DE ARQUITECTURA Y
URBANISMO

PROYECTO:

"REDISEÑO DEL ESPACIO INTERIOR Y EXTERIOR DEL CENTRO DE SALUD TIPO B MATERNO-INFANTIL "FRANCISCO JACOME" EN GUAYAQUIL"

ESTUDIANTE:

ELIAS GUALOTO M.
JAMILET VILLEGAS P.

TUTOR:

ARQ. IVONNE AMELIA RENDÒN

TIPO DE PLANO:

PLANO ARQUITECTÓNICO

CONTENIDO DEL PLANO:

PLANTA ALTA

CÓDIGO:

A-1


ESCALA:

1:150

UNIDAD:

METROS

NORTE:

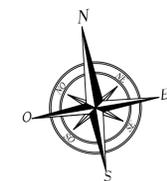


UBICACIÓN:



4to Pasaje 19 NO

6to Pasaje 43 NO

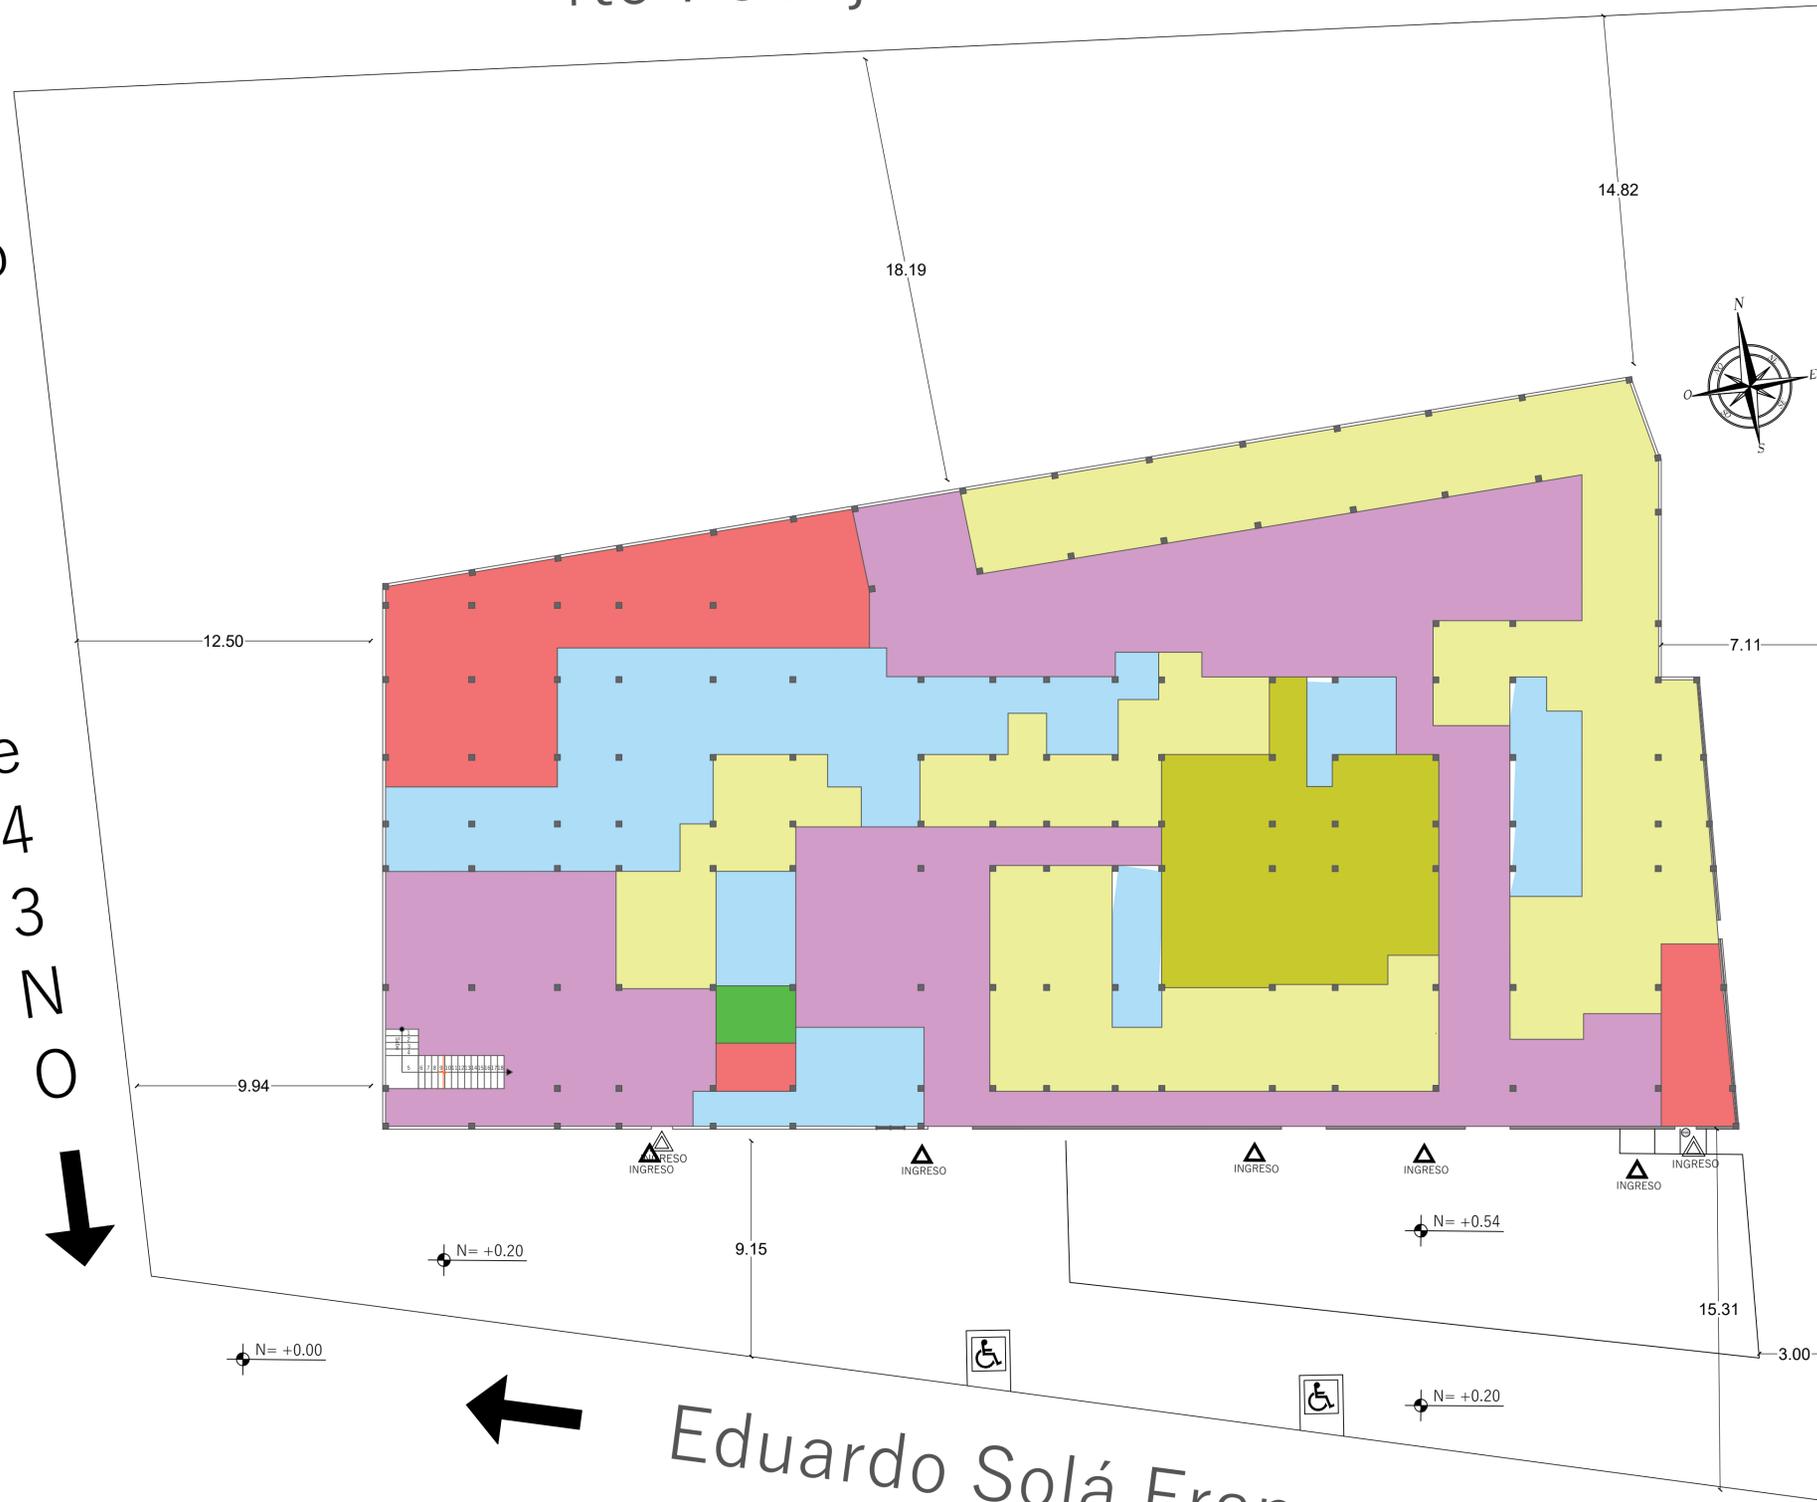

SIMBOLOGIA	ÁREA
	Zona de Atención 618,47 m ²
	Zona Publica 610,22 m ²
	Zona de Administrativa 262,97 m ²
	Zona de Intervención 116,64 m ²
	Zona de Mantenimiento 158,75 m ²
	Zona Complementaria 8,24 m ²

Eduardo Solá Franco



UNIVERSIDAD DE GUAYAQUIL
FACULTAD DE ARQUITECTURA Y URBANISMO

PROYECTO:
"REDISEÑO DEL ESPACIO INTERIOR Y EXTERIOR DEL CENTRO DE SALUD TIPO B MATERNO-INFANTIL "FRANCISCO JACOME" EN GUAYAQUIL"


ESTUDIANTE: ELIAS GUALOTO M.
JAMILET VILLEGAS P.
TUTOR: ARQ. IVONNE AMELIA RENDÒN


TIPO DE PLANO:
PLANO ZONIFICACIÓN

CONTENIDO DEL PLANO:
PLANTA BAJA

CÓDIGO:
A-1

ESCALA: 1:150
UNIDAD: METROS

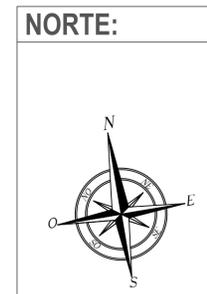

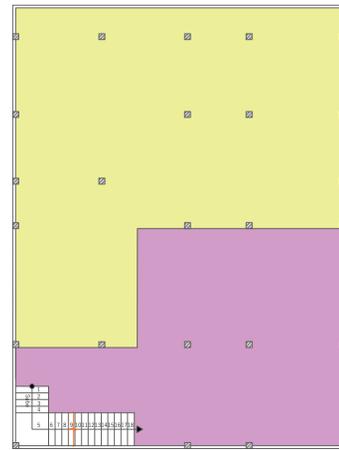

UNIVERSIDAD DE GUAYAQUIL
FACULTAD DE ARQUITECTURA Y
URBANISMO

PROYECTO:

"REDISEÑO DEL ESPACIO INTERIOR Y EXTERIOR DEL
CENTRO DE SALUD TIPO B MATERNO-INFANTIL "FRANCISCO
JACOME" EN GUAYAQUIL"

ESTUDIANTE:

ELIAS GUALOTO M.
JAMILET VILLEGAS P.

TUTOR:

ARQ. IVONNE AMELIA RENDÒN

TIPO DE PLANO:

PLANO DE ZONIFICACIÓN

CONTENIDO DEL PLANO:

PLANTA BAJA - ALTA

CÓDIGO:

A-1


ESCALA:

1:150

UNIDAD:


METROS

NORTE:

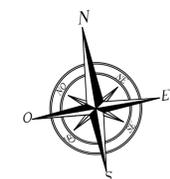


UBICACIÓN:



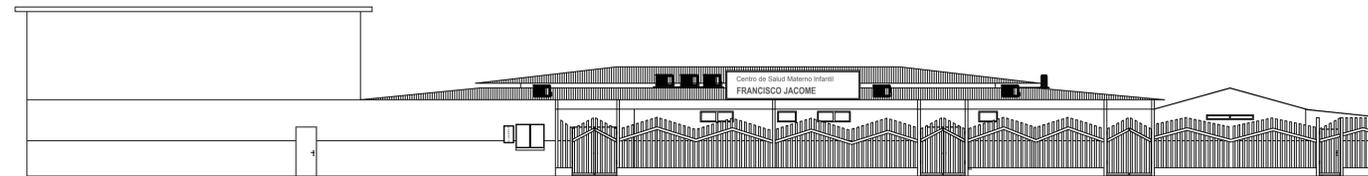

ALZADO FRONTAL

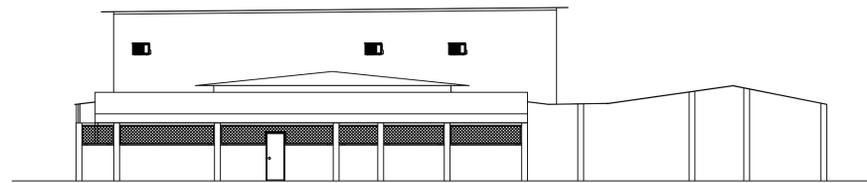

ALZADO LATERAL



UNIVERSIDAD DE GUAYAQUIL
FACULTAD DE ARQUITECTURA Y
URBANISMO

PROYECTO:

"REDISEÑO DEL ESPACIO INTERIOR Y EXTERIOR DEL
CENTRO DE SALUD TIPO B MATERNO-INFANTIL "FRANCISCO
JACOME" EN GUAYAQUIL"

ESTUDIANTE:

ELIAS GUALOTO M.
JAMILET VILLEGAS P.

TUTOR:

ARQ. IVONNE AMELIA RENDÒN

TIPO DE PLANO:

ALZADOS

CONTENIDO DEL PLANO:

PLANTA BAJA - ALTA

CÓDIGO:

A-1


ESCALA:

1:150

UNIDAD:

METROS


NORTE:

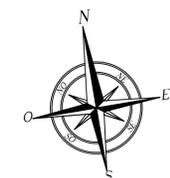

UBICACIÓN:



4to Pasaje 19 NO

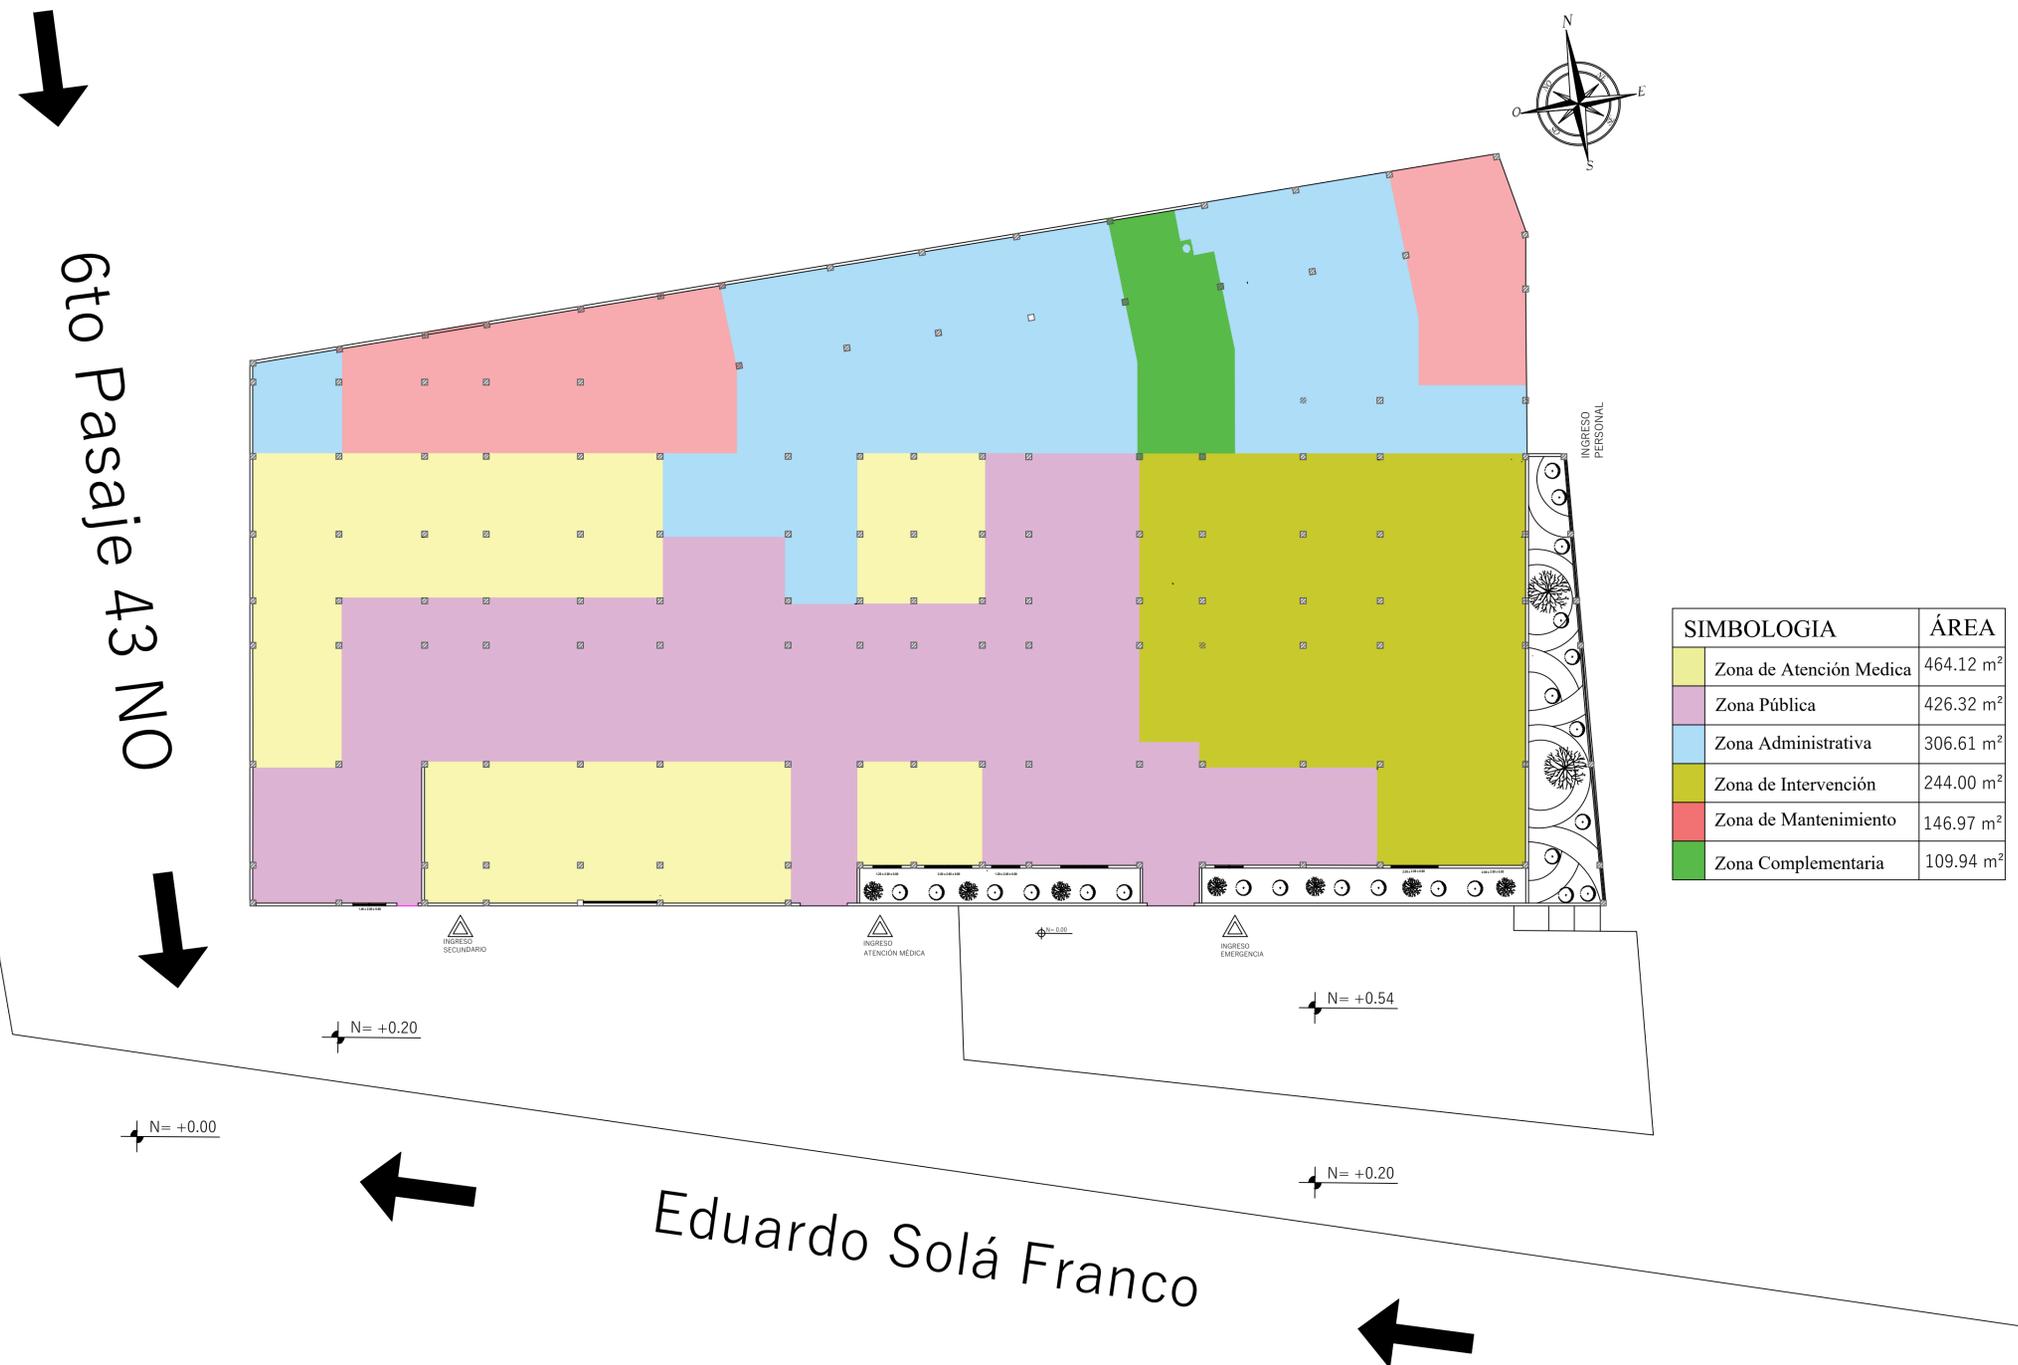

SIMBOLOGIA	ÁREA
	Zona de Atención Medica 464.12 m ²
	Zona Pública 426.32 m ²
	Zona Administrativa 306.61 m ²
	Zona de Intervención 244.00 m ²
	Zona de Mantenimiento 146.97 m ²
	Zona Complementaria 109.94 m ²



UNIVERSIDAD DE GUAYAQUIL
FACULTAD DE ARQUITECTURA Y URBANISMO

PROYECTO:
 "REDISEÑO DEL ESPACIO INTERIOR Y EXTERIOR DEL CENTRO DE SALUD TIPO B MATERNO-INFANTIL "FRANCISCO JACOME" EN GUAYAQUIL"


ESTUDIANTE: ELIAS GUALOTO M.
 JAMILET VILLEGAS P.
TUTOR: ARQ. IVONNE AMELIA RENDÓN

TIPO DE PLANO:
 PLANO ZONIFICACIÓN PROPUESTA


CONTENIDO DEL PLANO:
 PLANTA BAJA

CÓDIGO:
A-1

ESCALA: 1:150
UNIDAD: METROS

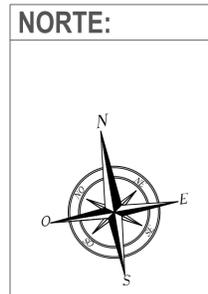

4to Pasaje 19 NO

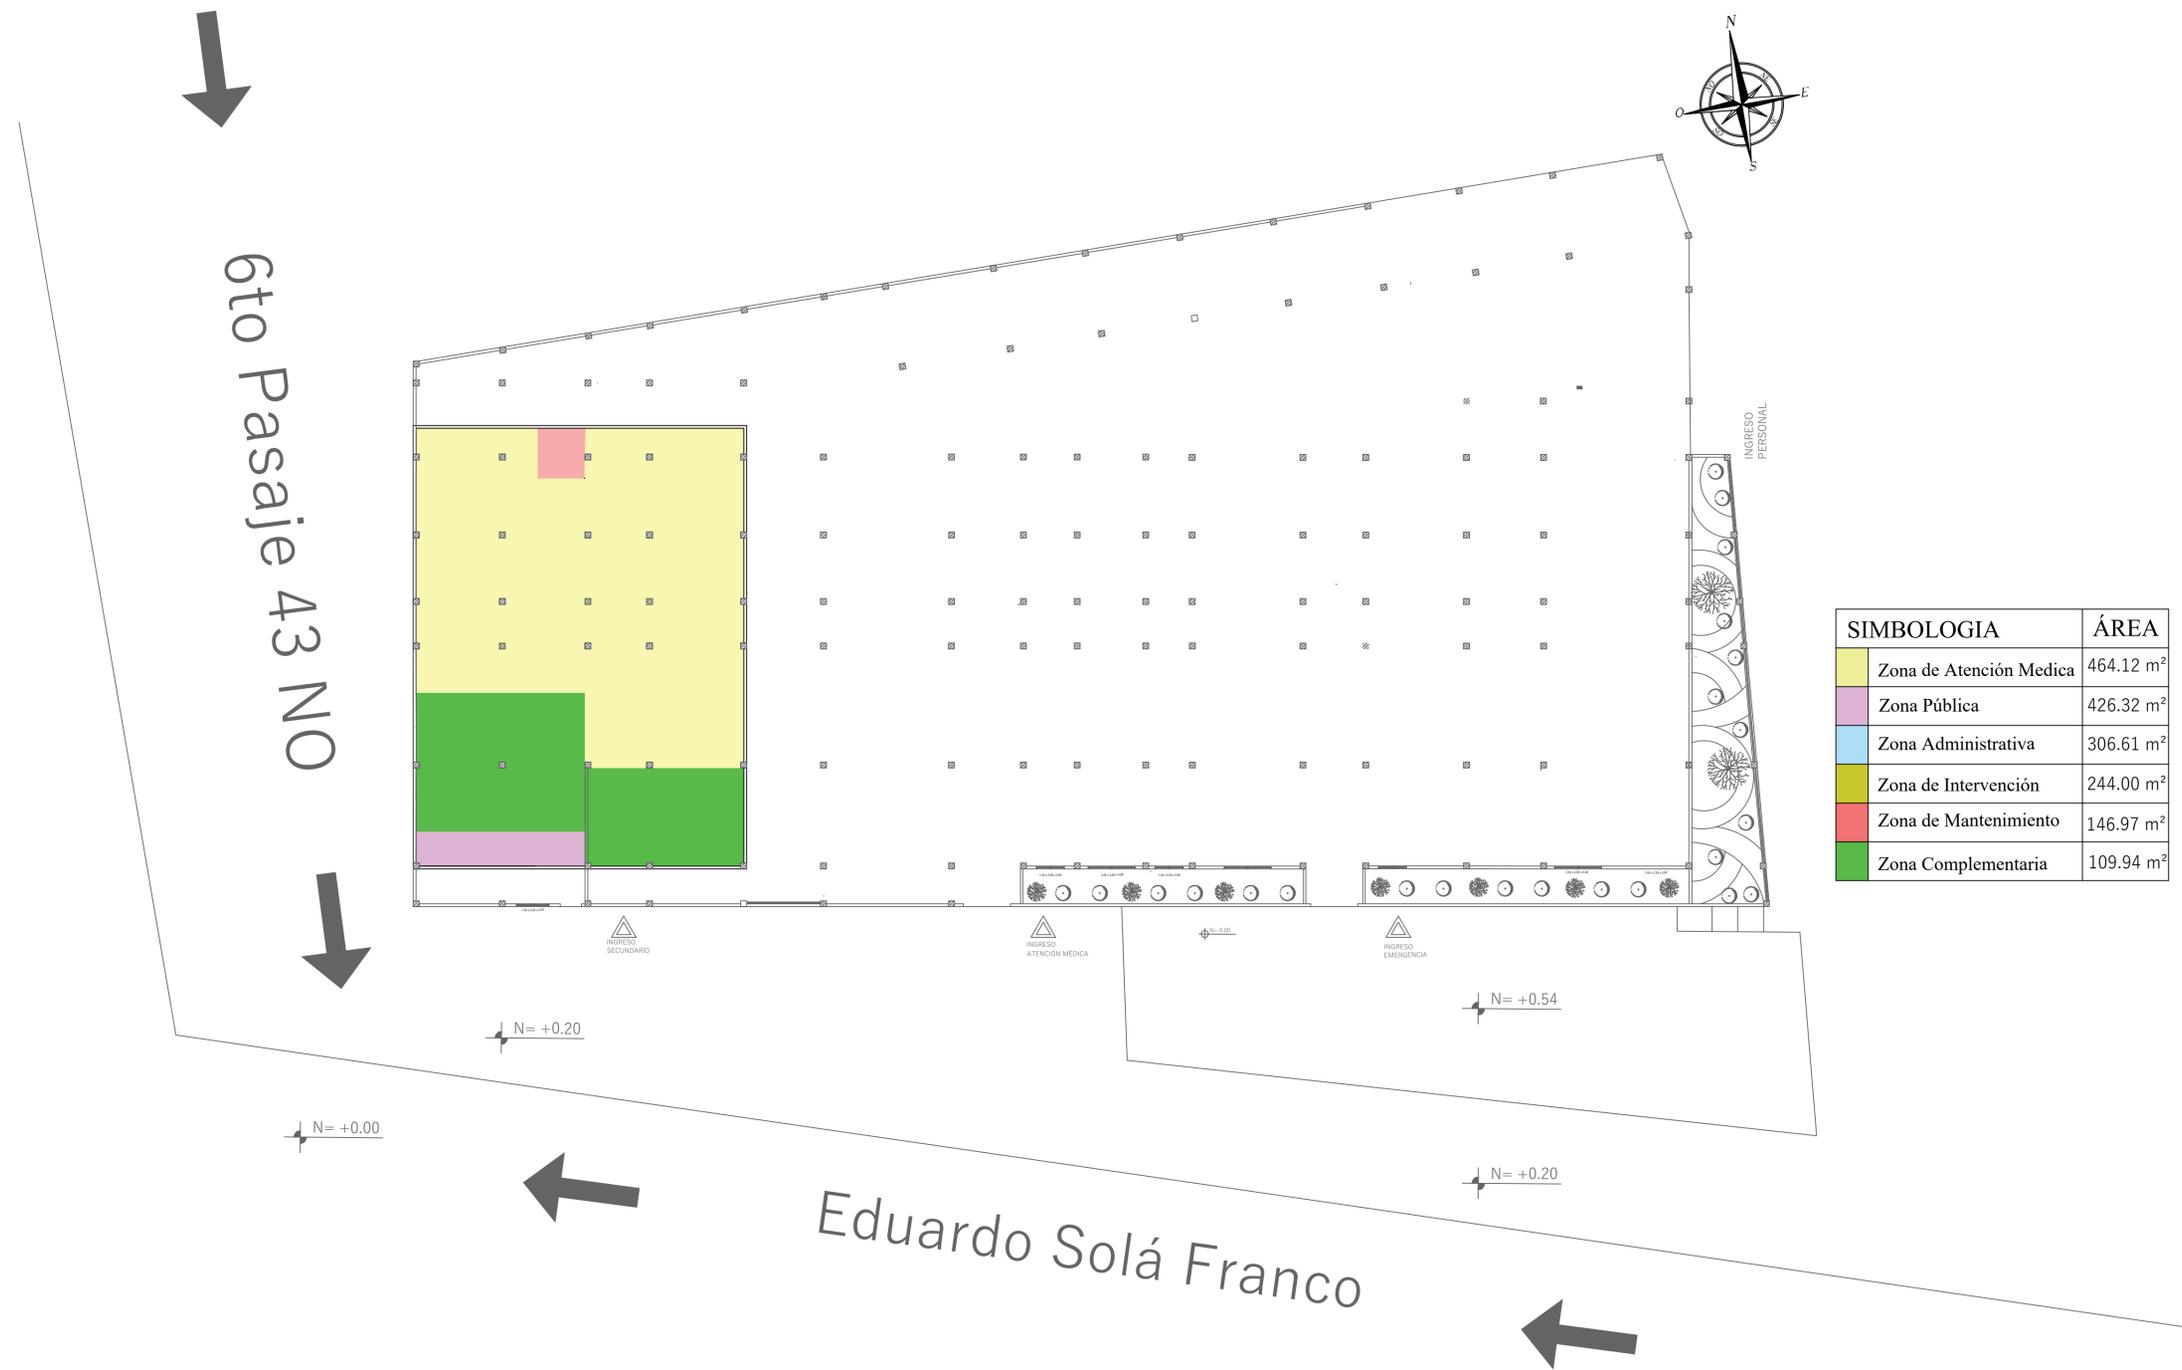

SIMBOLOGIA	ÁREA
	Zona de Atención Medica 464.12 m ²
	Zona Pública 426.32 m ²
	Zona Administrativa 306.61 m ²
	Zona de Intervención 244.00 m ²
	Zona de Mantenimiento 146.97 m ²
	Zona Complementaria 109.94 m ²



UNIVERSIDAD DE GUAYAQUIL
FACULTAD DE ARQUITECTURA Y URBANISMO

PROYECTO:

"REDISEÑO DEL ESPACIO INTERIOR Y EXTERIOR DEL CENTRO DE SALUD TIPO B MATERNO-INFANTIL "FRANCISCO JACOME" EN GUAYAQUIL"

ESTUDIANTE:

ELIAS GUALOTO M.
JAMILET VILLEGAS P.

TUTOR:

ARQ. IVONNE AMELIA RENDÒN

TIPO DE PLANO:

PLANO ZONIFICACIÓN PROPUESTA

CONTENIDO DEL PLANO:

PLANTA ALTA

CÓDIGO:

A-1


ESCALA:

1:150

UNIDAD:

METROS

NORTE:

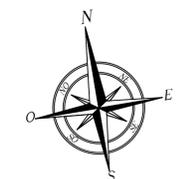

UBICACIÓN:





UNIVERSIDAD DE GUAYAQUIL
FACULTAD DE ARQUITECTURA Y URBANISMO

PROYECTO:

"REDISEÑO DEL ESPACIO INTERIOR Y EXTERIOR DEL CENTRO DE SALUD TIPO B MATERNO-INFANTIL "FRANCISCO JACOME" EN GUAYAQUIL"

ESTUDIANTE:

ELIAS GUALOTO M.
JAMILET VILLEGAS P.

TUTOR:

ARQ. IVONNE AMELIA RENDÓN JALUFF

TIPO DE PLANO:

PLANO ARQUITECTÓNICO PROPUESTA

CONTENIDO DEL PLANO:

PLANTA BAJA

CÓDIGO:

A-1


ESCALA:

1:150

UNIDAD:


METROS

NORTE:

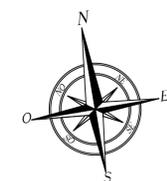

UBICACIÓN:



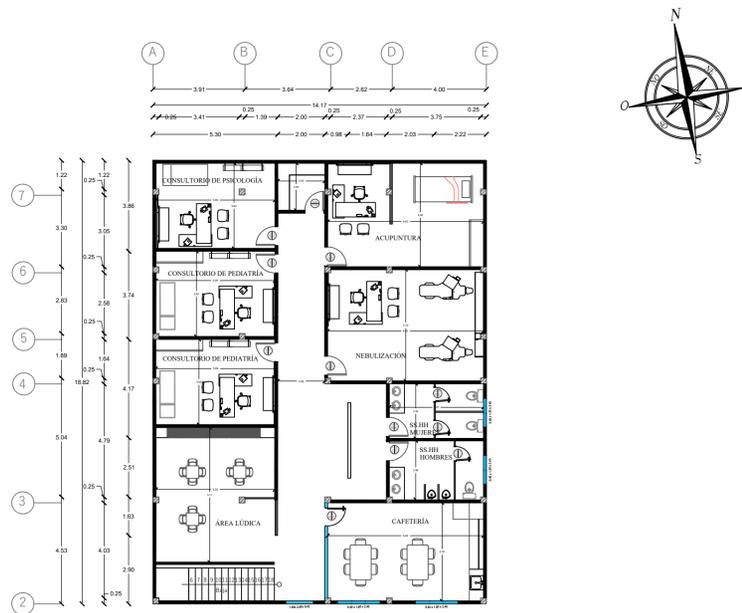

UNIVERSIDAD DE GUAYAQUIL
FACULTAD DE ARQUITECTURA Y
URBANISMO

PROYECTO:

"REDISEÑO DEL ESPACIO INTERIOR Y EXTERIOR DEL CENTRO DE SALUD TIPO B MATERNO-INFANTIL "FRANCISCO JACOME" EN GUAYAQUIL"


TIPO DE PLANO:

PLANO ARQUITECTÓNICO
PROPUESTA

CÓDIGO:

A-1

NORTE:

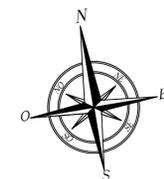

UBICACIÓN:



ESTUDIANTE:

ELIAS GUALOTO M.
JAMILET VILLEGAS P.

TUTOR:

ARQ. IVONNE AMELIA RENDÓN

CONTENIDO DEL PLANO:


PLANTA ALTA

ESCALA:

1:150

UNIDAD:

METROS

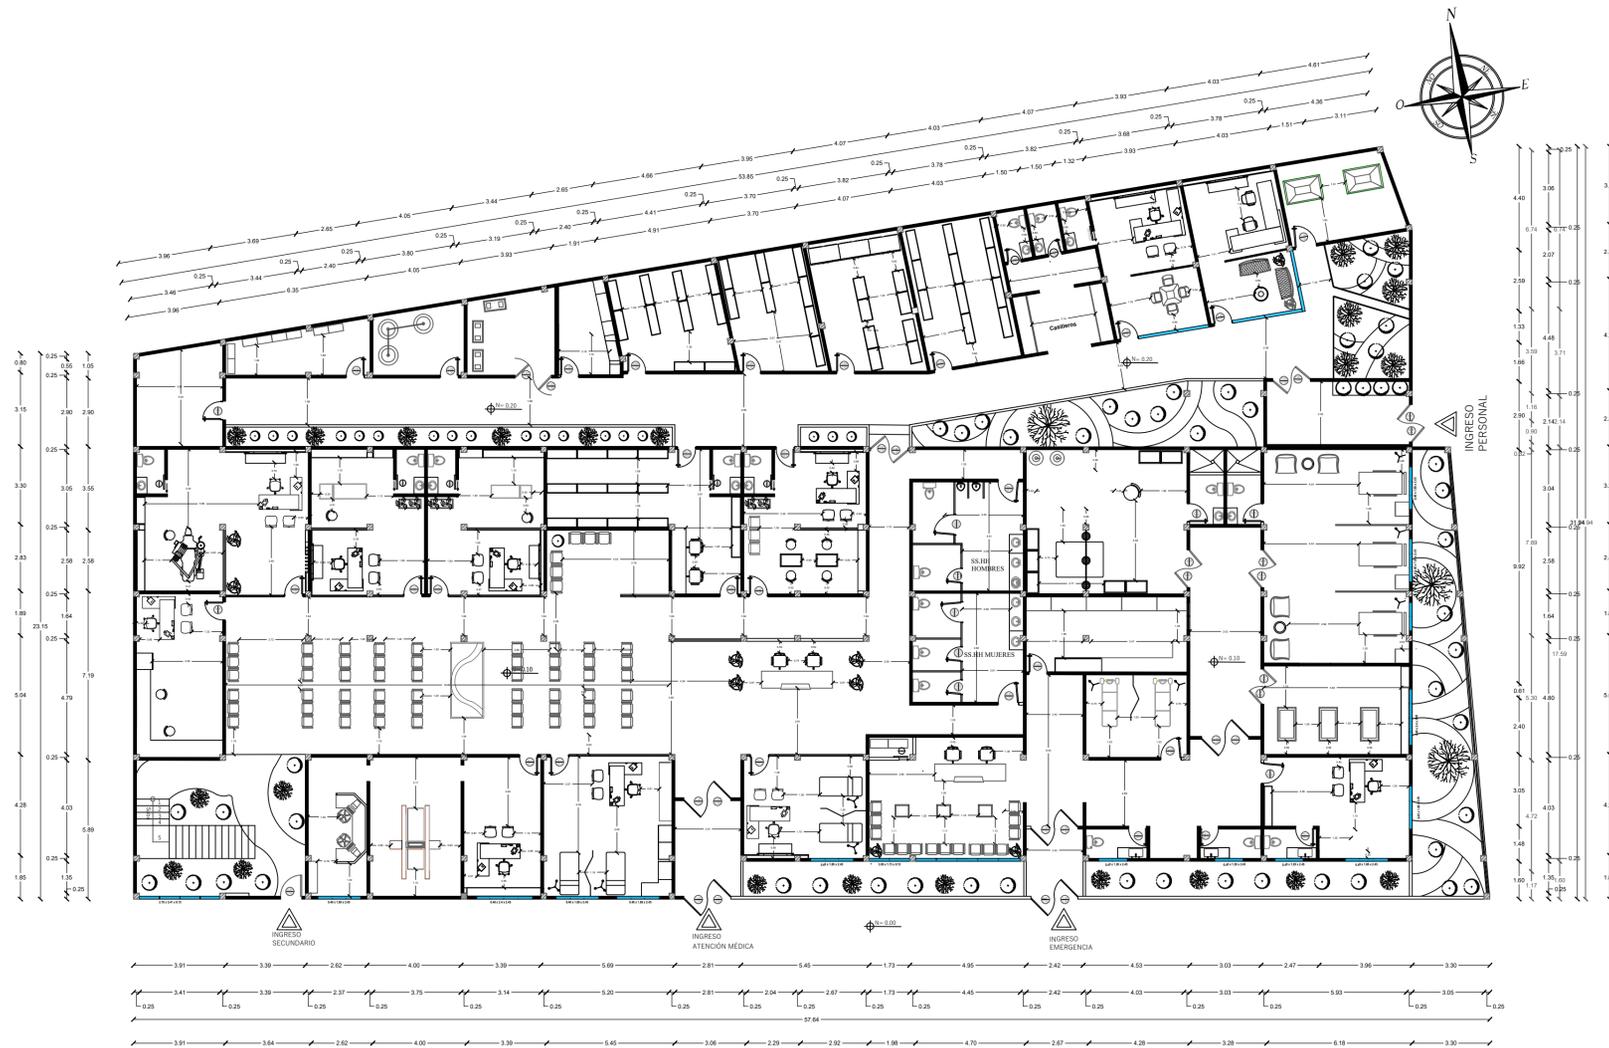

UNIVERSIDAD DE GUAYAQUIL
FACULTAD DE ARQUITECTURA Y
URBANISMO

PROYECTO:

"REDISEÑO DEL ESPACIO INTERIOR Y EXTERIOR DEL CENTRO DE SALUD TIPO B MATERNO-INFANTIL "FRANCISCO JACOME" EN GUAYAQUIL"


TIPO DE PLANO:

PLANO DE CIRCULACIÓN
PROPUESTA

CÓDIGO:

A-1

NORTE:

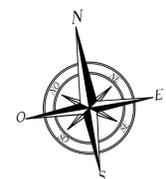

UBICACIÓN:



ESTUDIANTE:

ELIAS GUALOTO M.
JAMILET VILLEGAS P.

TUTOR:

ARQ. IVONNE AMELIA RENDÓN

CONTENIDO DEL PLANO:

PLANTA BAJA

ESCALA:

1:150

UNIDAD:

METROS



UNIVERSIDAD DE GUAYAQUIL
FACULTAD DE ARQUITECTURA Y URBANISMO

PROYECTO:
 "REDISEÑO DEL ESPACIO INTERIOR Y EXTERIOR DEL CENTRO DE SALUD TIPO B MATERNO-INFANTIL "FRANCISCO JACOME" EN GUAYAQUIL"



ESTUDIANTE: ELIAS GUALOTO M.
 JAMILET VILLEGAS P.
TUTOR: ARQ. IVONNE AMELIA RENDÓN


TIPO DE PLANO:
 PLANO AMBIENTADO PROPUESTA

CONTENIDO DEL PLANO:
 PLANTA BAJA-ALTA

CÓDIGO:
 A-1

ESCALA: 1:150
UNIDAD: METROS

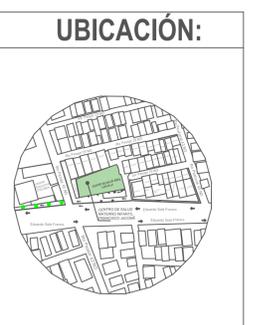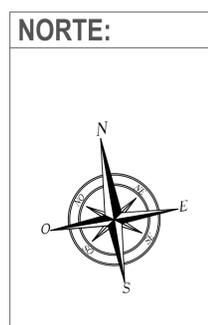

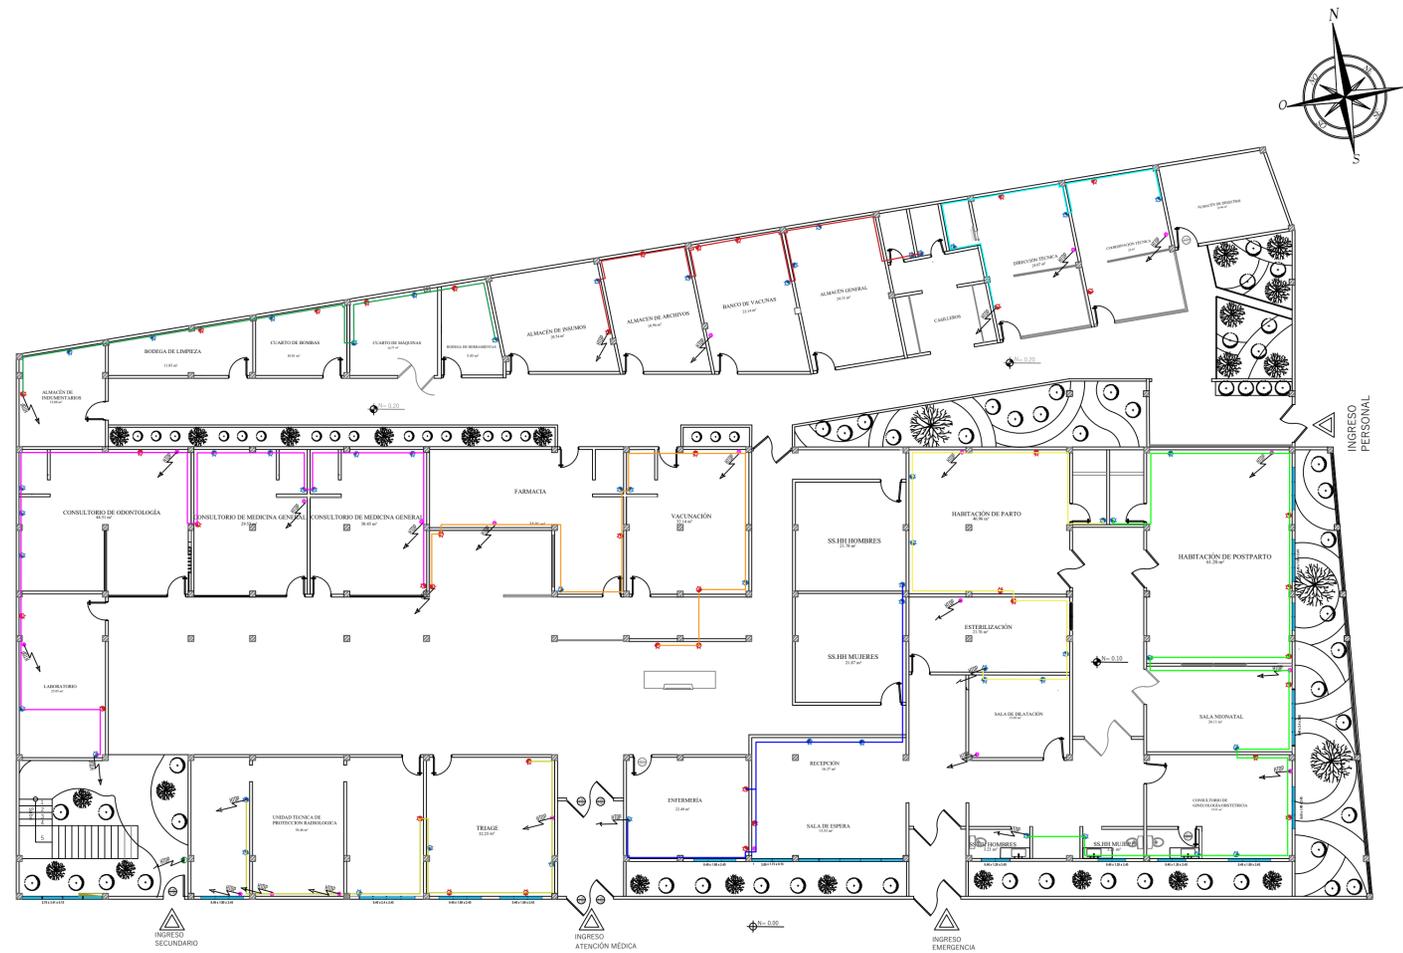

SIMBOLOGIA
Eléctrico

Símbolo	Descripción
	Cable de breakers
	Tomacorriente 110V- H. 1.10
	Tomacorriente 110V- H. 0.90
	Tomacorriente 220V- H. 1.70
	Sube cobinado

SIMBOLOGIA DE CIRCUITOS
CIRCUITOS 110v

Número	Color	Área	Voltaje
1	Red	Psicología, Ingeniería, Matemática, Física, Lengua	110v
2	Verde	Cálculo, SS.HH. Dientes, SS.HH. Mujeres	110v
3	Azul	Laboratorio, Odontología, Medicina General	110v
4	Naranja	Unidad Técnica de Medicina Materno-Infantil y Neonatal	110v
5	Púrpura	Farmacia, Ecografía, Vacunación	110v
6	Verde	Sala de Atención, Emergencia, Parto	110v
7	Azul	Sala Neonatal, Ecografía, Pasaje, SS.HH. Dientes, SS.HH. Mujeres	110v
8	Naranja	SS.HH. Dientes, SS.HH. Mujeres, Ecografía, Sala de espera, Emergencia	110v
9	Púrpura	Operación Teórica, Coordinación Técnica	110v
10	Verde	Almacén de medicamentos, Almacén de insumos, Oficina general, Sala de espera	110v
11	Azul	Recepción, Sala de espera, Sala de espera	110v



UNIVERSIDAD DE GUAYAQUIL
FACULTAD DE ARQUITECTURA Y URBANISMO

PROYECTO:

"REDISEÑO DEL ESPACIO INTERIOR Y EXTERIOR DEL CENTRO DE SALUD TIPO B MATERNO-INFANTIL "FRANCISCO JACOME" EN GUAYAQUIL"

ESTUDIANTE:

ELIAS GUALOTO M.
JAMILET VILLEGAS P.

TUTOR:

ARQ. IVONNE AMELIA RENDÓN

TIPO DE PLANO:

PLANO ELÉCTRICO
PROPUESTA

CONTENIDO DEL PLANO:

PLANTA BAJA

CÓDIGO:

A-1

ESCALA:

1:150

UNIDAD:


METROS

NORTE:



UBICACIÓN:



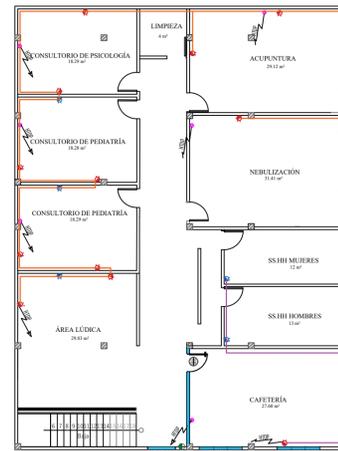

SIMBOLOGIA Eléctrico	
Simbolo	Descripción
	Caja de breaker
	Transmisor 110v 1L 1.5A
	Transmisor 110v 1L 0.5A
	Transmisor 220v 1L 1.5A
	Sede cableado

SIMBOLOGIA DE CIRCUITOS CIRCUIOS 110v			
Número	Color	Área	Voltaje
1	Orange	Psicología, Acupuntura, Nebulización Pediatría, Area Lúdica	110v
2	Green	Cafeteria, SSHH Mujeres, SSHH Hombrres	110v
3	Purple	Laboratorio, Odontología, Medicina General	110v
4	Blue	Unidad Técnica de Promoción, Rehabilitación y Fisiología	110v
5	Yellow	Farmacia, Farmacia, Laboratorio	110v
6	Light Blue	Sede de Educación, Estadísticas, Papeo	110v
7	Light Green	Sede Operativa, Control de Calidad, Despacho, SSHH Emergencia, SSHH Mujeres	110v
8	Light Purple	SSHH Emergencia, SSHH Urgencia, Hemodinámica de Emergencia, Laboratorio	110v
9	Light Orange	División de Estudios, Coordinación Técnica	110v
10	Light Blue	Atención de Emergencia, Atención de Emergencia, Atención de Emergencia, Sala de Emergencia	110v
11	Light Green	Salas de Emergencia, Emergencia de Emergencia, Centro de Emergencia, Centro de Emergencia, Centro de Emergencia	110v



UNIVERSIDAD DE GUAYAQUIL
FACULTAD DE ARQUITECTURA Y URBANISMO

PROYECTO:
 "REDISEÑO DEL ESPACIO INTERIOR Y EXTERIOR DEL CENTRO DE SALUD TIPO B MATERNO-INFANTIL "FRANCISCO JACOME" EN GUAYAQUIL"


ESTUDIANTE: ELIAS GUALOTO M.
 JAMILET VILLEGAS P.
TUTOR: ARQ. IVONNE AMELIA RENDÓN


TIPO DE PLANO:
 PLANO ELÉCTRICO PROPUESTA

CONTENIDO DEL PLANO:
 PLANTA BAJA

CÓDIGO:
 A-1

ESCALA: 1:150
UNIDAD: METROS

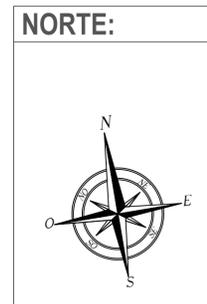

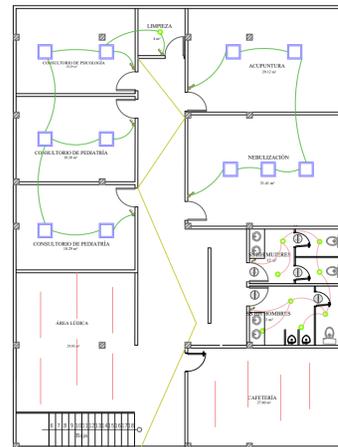

SIMBOLOGÍA	
Instalaciones	
Simbolo	Descripción
	Caja de breakers
	Interruptor doble
	Interruptor

SIMBOLOGÍA DE CIRCUITOS			
CIRCUITOS			
#	Color	Zonas	Voltaje
1		Pasillos, Área lúdica, Cafetería, Zona de Mantenimiento, Jardineras, Baños	110v
2		Consulta Médica; Intervención Médica	110v
3		Pasillo, Salas de Espera	110v
4		Zona Administrativa	110v
5		Pasillos	110v

SIMBOLOGÍA DE LUMINARIAS							
LUMINARIAS							
#	Nombre	Descripción	#Focos	Lúmenes	Temperatura	Simbología	Imagen
1	Plafón Led	Iluminación directa Tono neutro/ 48w Medidas: 60cmx60cm	N/A	3,600lm	5,500°K		
2	Cinta Led con perfil de aluminio de 20mm	Iluminación indirecta Tono cálido/ 44w Medidas: Según diseño	N/A	900lm	4,000°K		
3	Ojo de buey	Iluminación indirecta Tono cálido/ 4w	1	450lm	4,000°K		
4	Aplicques de pared	Iluminación indirecta Tono cálido/ 10w	1	250lm	3,500°K		



UNIVERSIDAD DE GUAYAQUIL
FACULTAD DE ARQUITECTURA Y
URBANISMO

PROYECTO:

"REDISEÑO DEL ESPACIO INTERIOR Y EXTERIOR DEL CENTRO DE SALUD TIPO B MATERNO-INFANTIL "FRANCISCO JACOME" EN GUAYAQUIL"

ESTUDIANTE:

ELIAS GUALOTO M.
JAMILET VILLEGAS P.

TUTOR:

ARQ. IVONNE AMELIA RENDÓN

TIPO DE PLANO:

PLANO DE ILUMINARIAS

CONTENIDO DEL PLANO:

PLANTA ALTA

CÓDIGO:

A-1


ESCALA:

1:150

UNIDAD:


METROS

NORTE:

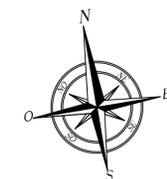

UBICACIÓN:



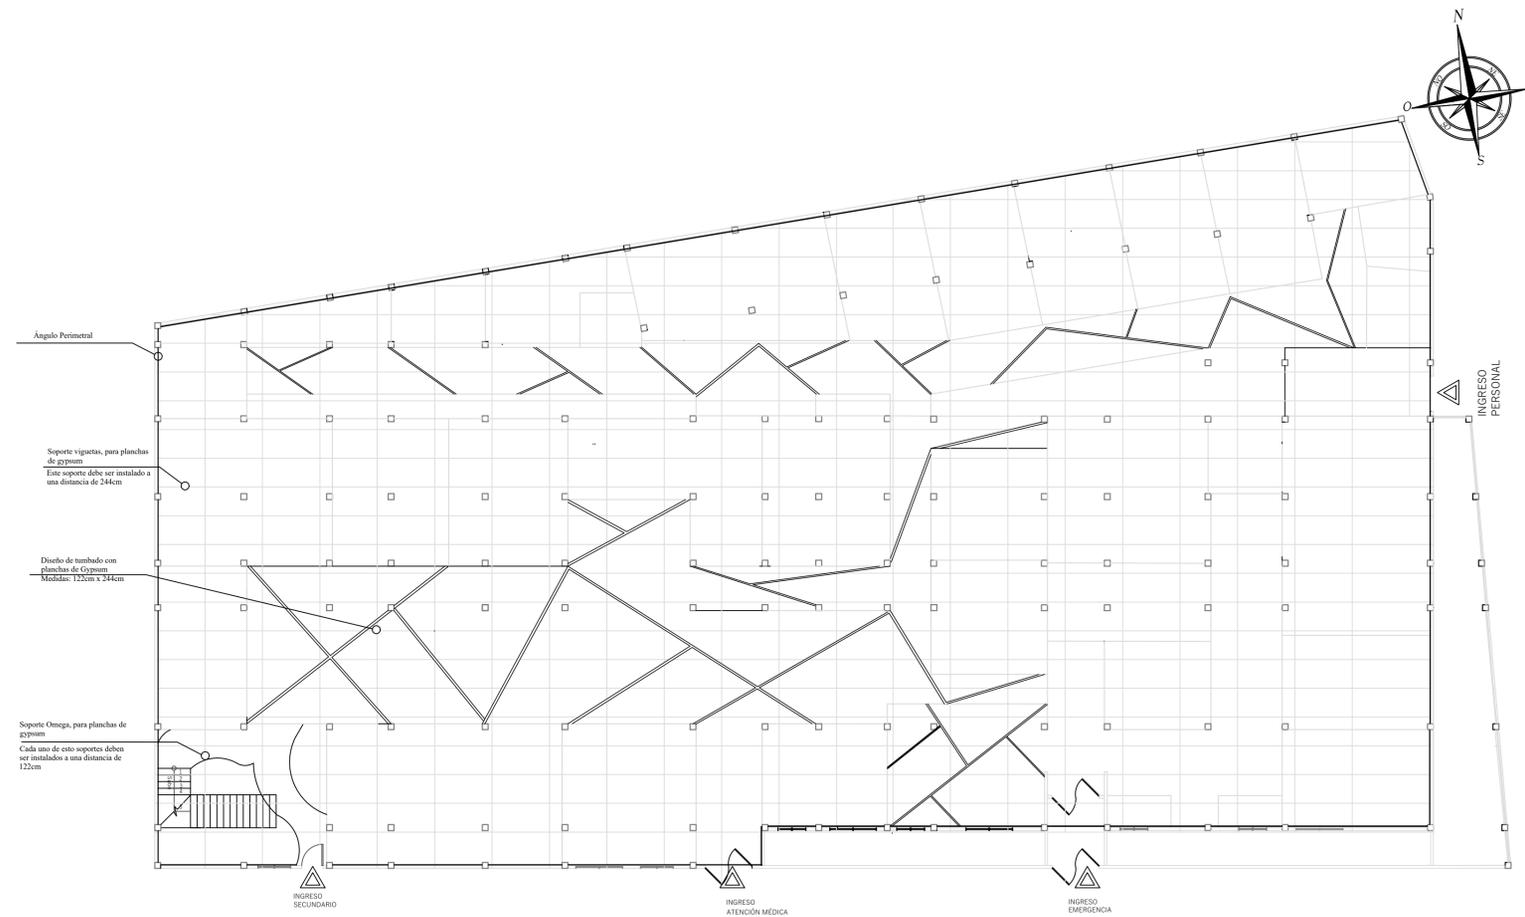

UNIVERSIDAD DE GUAYAQUIL
FACULTAD DE ARQUITECTURA Y
URBANISMO

PROYECTO:

"REDISEÑO DEL ESPACIO INTERIOR Y EXTERIOR DEL CENTRO DE SALUD TIPO B MATERNO-INFANTIL "FRANCISCO JACOME" EN GUAYAQUIL"

ESTUDIANTE:

ELIAS GUALOTO M.
JAMILET VILLEGAS P.

TUTOR:

ARQ. IVONNE AMELIA RENDÓN

TIPO DE PLANO:

PLANO DE TUMBADO

CONTENIDO DEL PLANO:

PLANTA BAJA

CÓDIGO:

A-1


ESCALA:

1:150

UNIDAD:




METROS

NORTE:

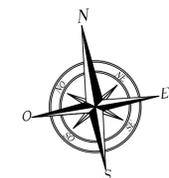

UBICACIÓN:



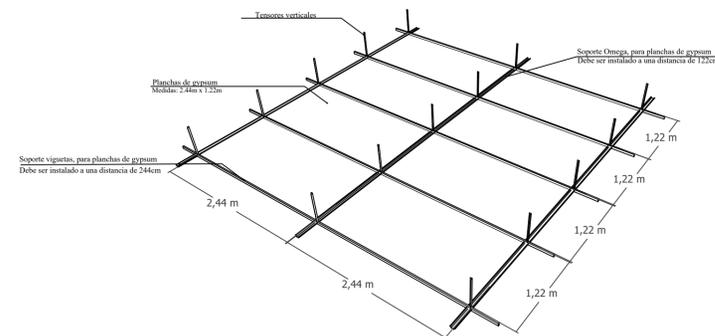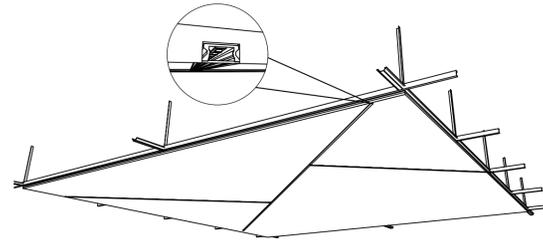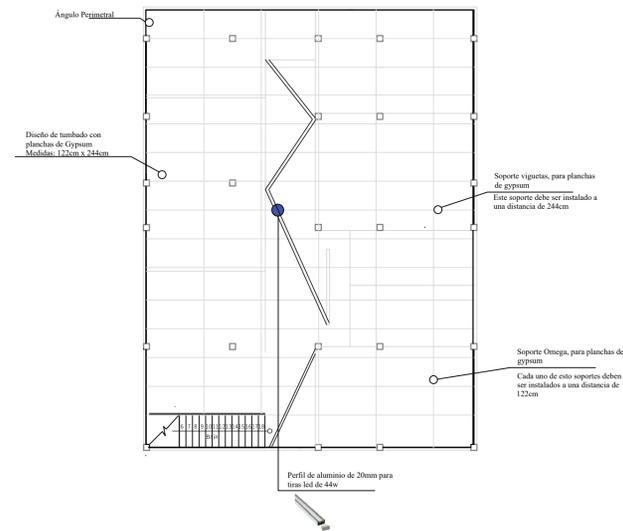

UNIVERSIDAD DE GUAYAQUIL
FACULTAD DE ARQUITECTURA Y
URBANISMO

PROYECTO:

"REDISEÑO DEL ESPACIO INTERIOR Y EXTERIOR DEL CENTRO DE SALUD TIPO B MATERNO-INFANTIL "FRANCISCO JACOME" EN GUAYAQUIL"

ESTUDIANTE:

ELIAS GUALOTO M.
 JAMILET VILLEGAS P.

TUTOR:

ARQ. IVONNE AMELIA RENDÓN

TIPO DE PLANO:

PLANO DE TUMBADO

CONTENIDO DEL PLANO:

PLANTA ALTA

CÓDIGO:

A-1


ESCALA:

1:150

UNIDAD:

METROS

NORTE:

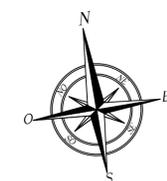

UBICACIÓN:





SIMBOLOGIA						
#	Material	Color	Acabado	Medidas	Zonas	Imagen
1	Porcelanato	Bianco	Brillante	60cm x60cm	Atención Médica SS.IHI Almacenamiento	
2	Rollo de vinil	Celeste	Mate	Grosor: 2mm	Intervención Médica Insumos médicos	
3	Resina epóxica	Beige	Brillante	N/A	Área de espera Pasillo	
4	Resina epóxica	Marrón	Brillante	N/A	Área de espera Pasillo	
5	Madera	Castaño	Mate	25 cmx15cm	Administración Cafetería	
6	Poliuretano líquido	Bianco	Brillante	N/A	Mantenimiento	
7	Resina epóxica	Verde petróleo Bianco Celeste Verde menta	Brillante	N/A	Área lúdica	



UNIVERSIDAD DE GUAYAQUIL
FACULTAD DE ARQUITECTURA Y
URBANISMO

PROYECTO:

"REDISEÑO DEL ESPACIO INTERIOR Y EXTERIOR DEL
CENTRO DE SALUD TIPO B MATERNO-INFANTIL "FRANCISCO
JACOME" EN GUAYAQUIL"

ESTUDIANTE:

ELIAS GUALOTO M.
JAMILET VILLEGAS P.

TUTOR:

ARQ. IVONNE AMELIA RENDÓN

TIPO DE PLANO:

PLANO DE PISO

CONTENIDO DEL PLANO:

PLANTA BAJA-ALTA

CÓDIGO:

A-1


ESCALA:

1:150

UNIDAD:


METROS

NORTE:

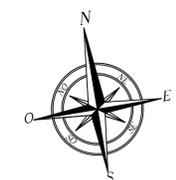

UBICACIÓN:



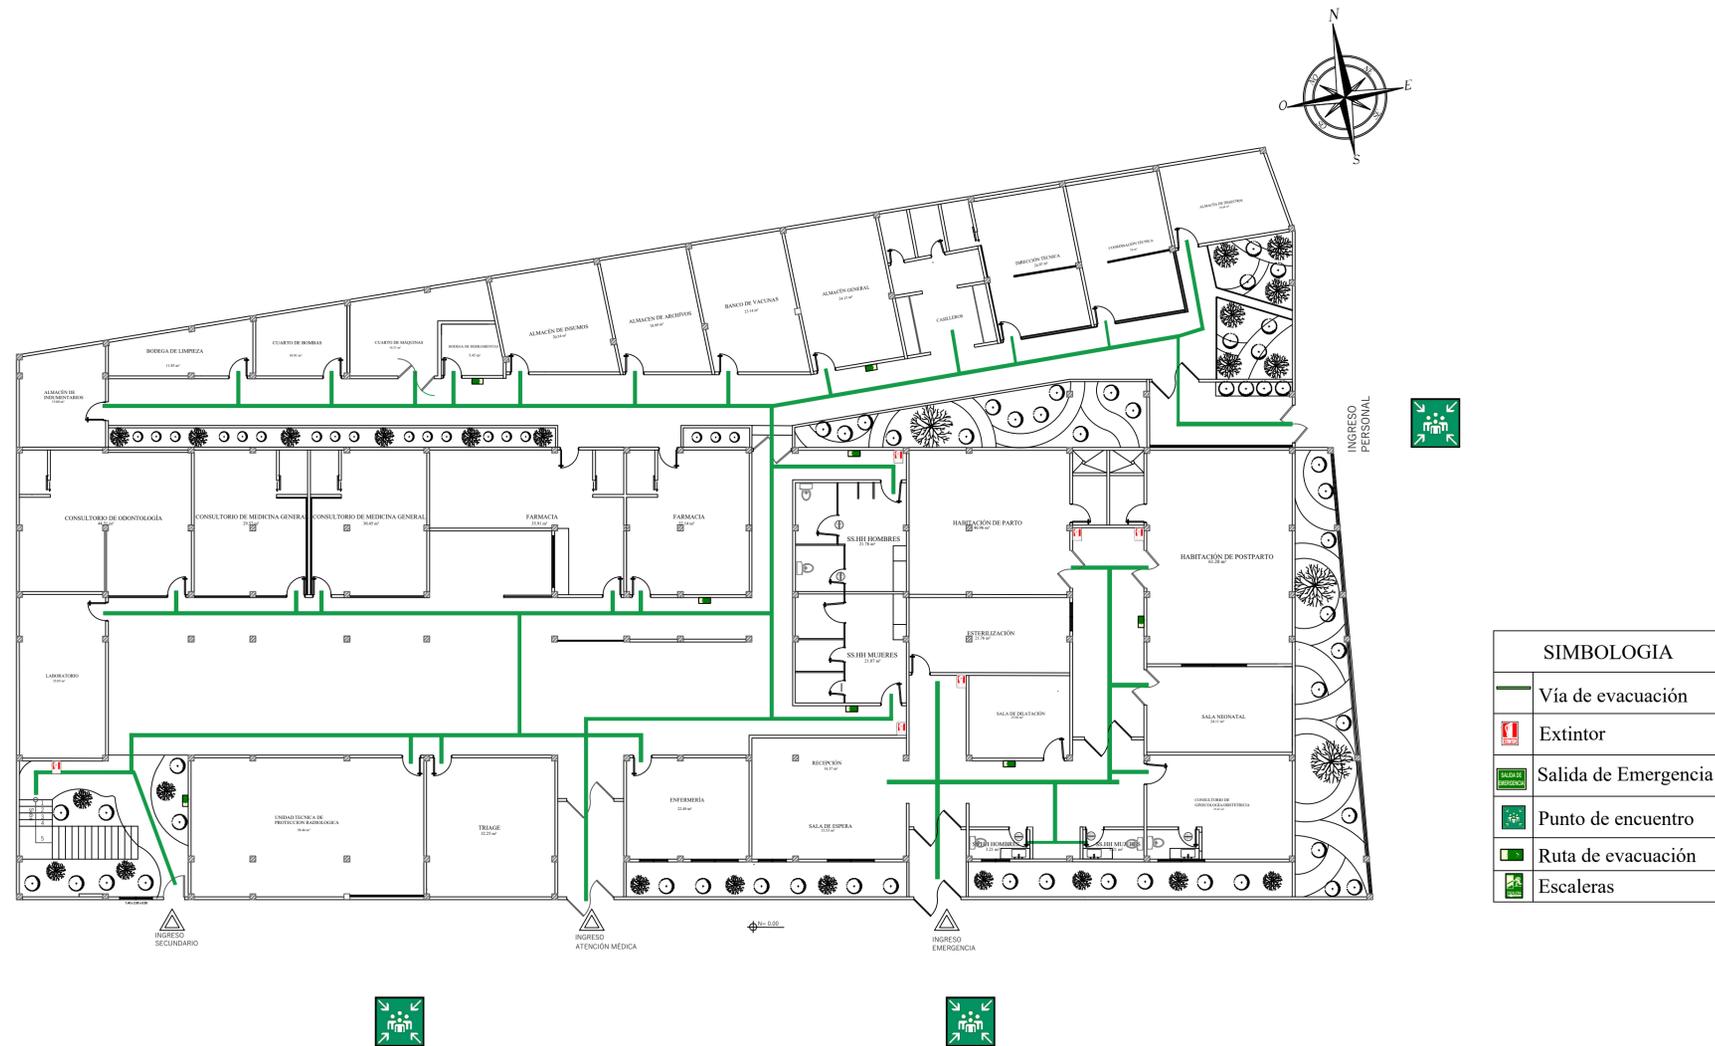

UNIVERSIDAD DE GUAYAQUIL
FACULTAD DE ARQUITECTURA Y URBANISMO

PROYECTO:

"REDISEÑO DEL ESPACIO INTERIOR Y EXTERIOR DEL CENTRO DE SALUD TIPO B MATERNO-INFANTIL "FRANCISCO JACOME" EN GUAYAQUIL"

ESTUDIANTE:

ELIAS GUALOTO M.
 JAMILET VILLEGAS P.

TUTOR:

ARQ. IVONNE AMELIA RENDÒN

TIPO DE PLANO:

PLANO DE EVACUACIÓN

CONTENIDO DEL PLANO:

PLANTA BAJA

CÓDIGO:

A-1

ESCALA:

1:150

UNIDAD:


METROS

NORTE:



UBICACIÓN:



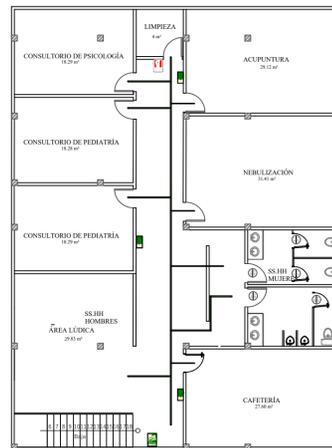

SIMBOLOGIA	
	Vía de evacuación
	Extintor
	Salida de Emergencia
	Punto de encuentro
	Ruta de evacuación
	Escaleras



UNIVERSIDAD DE GUAYAQUIL
FACULTAD DE ARQUITECTURA Y URBANISMO

PROYECTO:

"REDISEÑO DEL ESPACIO INTERIOR Y EXTERIOR DEL CENTRO DE SALUD TIPO B MATERNO-INFANTIL "FRANCISCO JACOME" EN GUAYAQUIL"

ESTUDIANTE:

ELIAS GUALOTO M.
 JAMILET VILLEGAS P.

TUTOR:

ARQ. IVONNE AMELIA RENDÓN

TIPO DE PLANO:

PLANO DE EVACUACIÓN

CONTENIDO DEL PLANO:

PLANTA ALTA

CÓDIGO:

A-1


ESCALA:

1:150

UNIDAD:


METROS

NORTE:

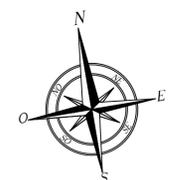

UBICACIÓN:



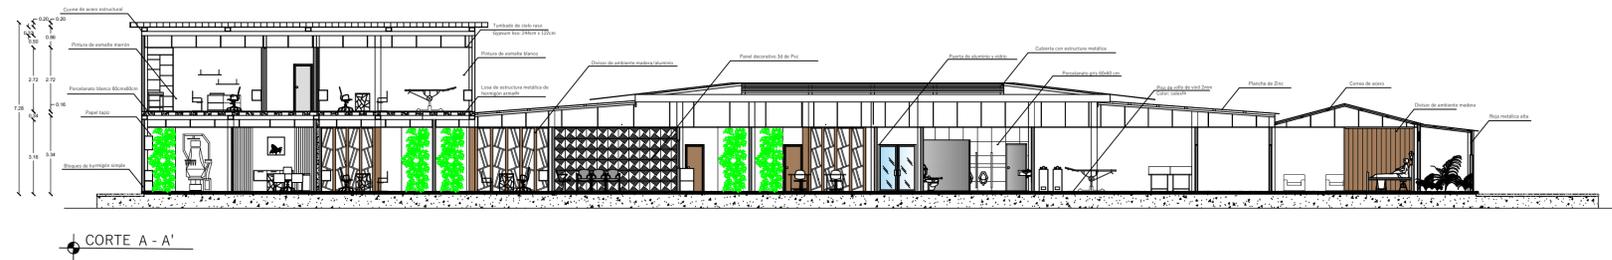

CORTE A - A'



UNIVERSIDAD DE GUAYAQUIL
FACULTAD DE ARQUITECTURA Y
URBANISMO

PROYECTO:

"RE-DISEÑO DEL ESPACIO INTERIOR Y EXTERIOR DEL CENTRO DE SALUD TIPO B MATERNO-INFANTIL "FRANCISCO JACOME" EN GUAYAQUIL"

ESTUDIANTE:

ELIAS GUALOTO M.
JAMILET VILLEGAS P.

TUTOR:

ARQ. IVONNE AMELIA RENDÓN

TIPO DE PLANO:

CORTE A - A'

CONTENIDO DEL PLANO:

PLANTA BAJA

CÓDIGO:

A-1


ESCALA:

1:150

UNIDAD:


METROS

NORTE:

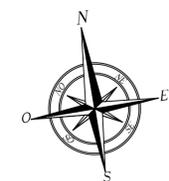

UBICACIÓN:



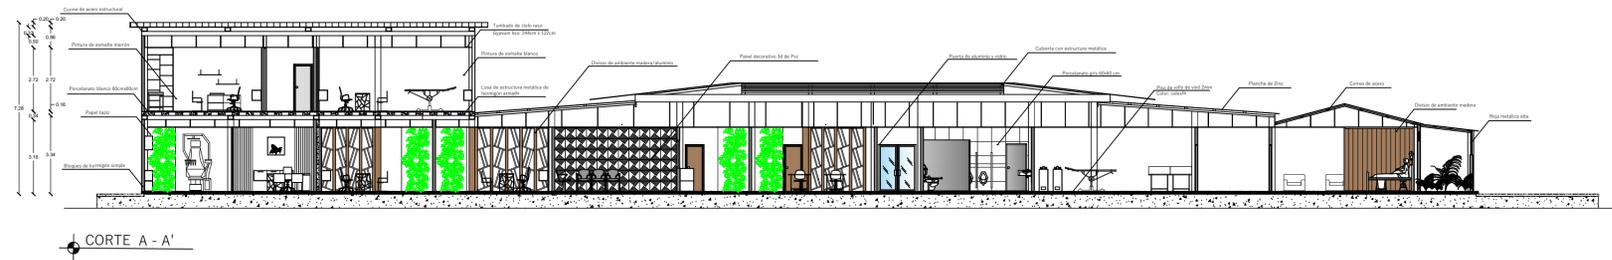

CORTE A - A'



UNIVERSIDAD DE GUAYAQUIL
FACULTAD DE ARQUITECTURA Y
URBANISMO

PROYECTO:

"RE-DISEÑO DEL ESPACIO INTERIOR Y EXTERIOR DEL CENTRO DE SALUD TIPO B MATERNO-INFANTIL "FRANCISCO JACOME" EN GUAYAQUIL"

ESTUDIANTE:

ELIAS GUALOTO M.
JAMILET VILLEGAS P.

TUTOR:

ARQ. IVONNE AMELIA RENDÓN

TIPO DE PLANO:

CORTE A - A'

CONTENIDO DEL PLANO:

PLANTA BAJA

CÓDIGO:

A-1


ESCALA:

1:150

UNIDAD:


METROS

NORTE:

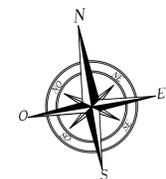

UBICACIÓN:



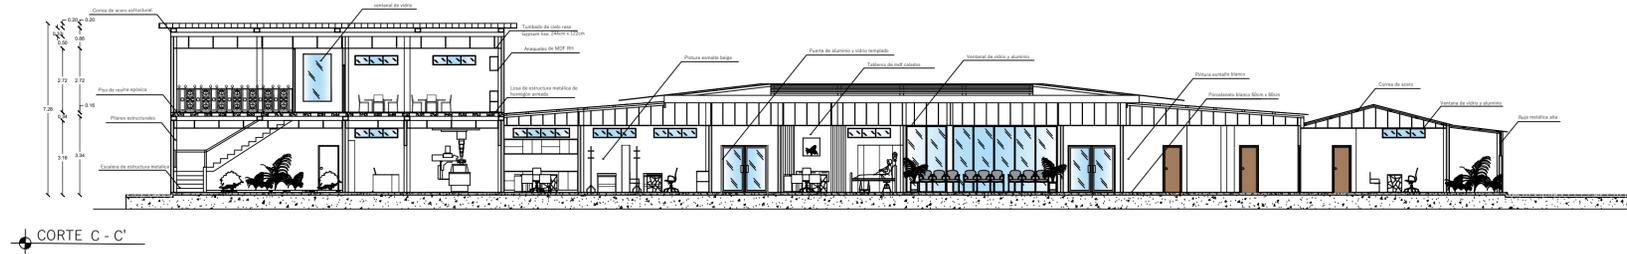

UNIVERSIDAD DE GUAYAQUIL
FACULTAD DE ARQUITECTURA Y
URBANISMO

PROYECTO:

"REDISEÑO DEL ESPACIO INTERIOR Y EXTERIOR DEL CENTRO DE SALUD TIPO B MATERNO-INFANTIL "FRANCISCO JACOME" EN GUAYAQUIL"

ESTUDIANTE:

ELIAS GUALOTO M.
JAMILET VILLEGAS P.

TUTOR:

ARQ. IVONNE AMELIA RENDÓN

TIPO DE PLANO:

CORTE C - C'

CONTENIDO DEL PLANO:

PLANTA BAJA

CÓDIGO:

A-1

ESCALA:

1:150

UNIDAD:


METROS

NORTE:



UBICACIÓN:



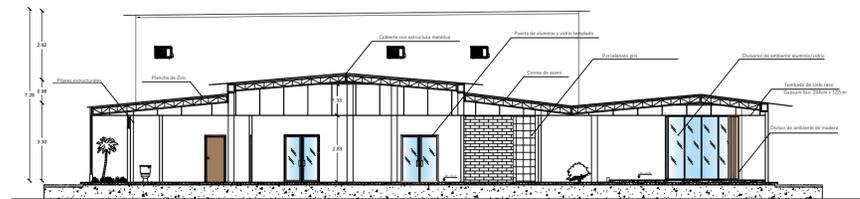

CORTE D - D'



UNIVERSIDAD DE GUAYAQUIL
FACULTAD DE ARQUITECTURA Y
URBANISMO

PROYECTO:
 "REDISEÑO DEL ESPACIO INTERIOR Y EXTERIOR DEL
 CENTRO DE SALUD TIPO B MATERNO-INFANTIL "FRANCISCO
 JACOME" EN GUAYAQUIL"


ESTUDIANTE: ELIAS GUALOTO M.
 JAMILET VILLEGAS P.
TUTOR: ARQ. IVONNE AMELIA RENDÓN


TIPO DE PLANO:
 CORTE D - D'

CONTENIDO DEL PLANO:
 PLANTA BAJA

CÓDIGO:
 A-1

ESCALA: 1:150
UNIDAD: METROS

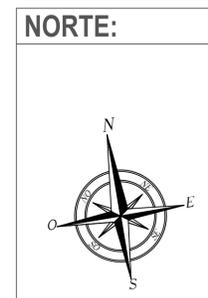

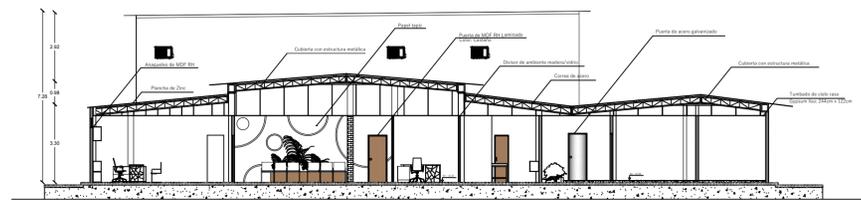

CORTE B - B'



UNIVERSIDAD DE GUAYAQUIL
FACULTAD DE ARQUITECTURA Y
URBANISMO

PROYECTO:
"REDISEÑO DEL ESPACIO INTERIOR Y EXTERIOR DEL
CENTRO DE SALUD TIPO B MATERNO-INFANTIL "FRANCISCO
JACOME" EN GUAYAQUIL"


ESTUDIANTE: ELIAS GUALOTO M.
JAMILET VILLEGAS P.
TUTOR: ARQ. IVONNE AMELIA RENDÒN

TIPO DE PLANO:
CORTE B - B'


CONTENIDO DEL PLANO:
PLANTA BAJA

CÓDIGO:
A-1

ESCALA: 1:150
UNIDAD: METROS

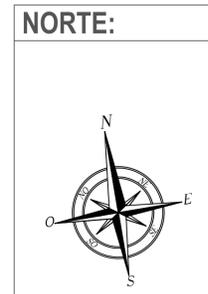

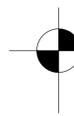


FACHADA



UNIVERSIDAD DE GUAYAQUIL
FACULTAD DE ARQUITECTURA Y
URBANISMO

PROYECTO:

"REDISEÑO DEL ESPACIO INTERIOR Y EXTERIOR DEL CENTRO DE SALUD TIPO B MATERNO-INFANTIL "FRANCISCO JACOME" EN GUAYAQUIL"

ESTUDIANTE:

ELIAS GUALOTO M.
JAMILET VILLEGAS P.

TUTOR:

ARQ. IVONNE AMELIA RENDÓN

TIPO DE PLANO:

FACHADA

CONTENIDO DEL PLANO:

PLANTA BAJA - ALTA

CÓDIGO:

A-1


ESCALA:

1:150

UNIDAD:


METROS

NORTE:

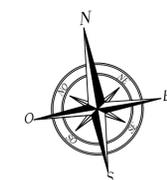

UBICACIÓN:



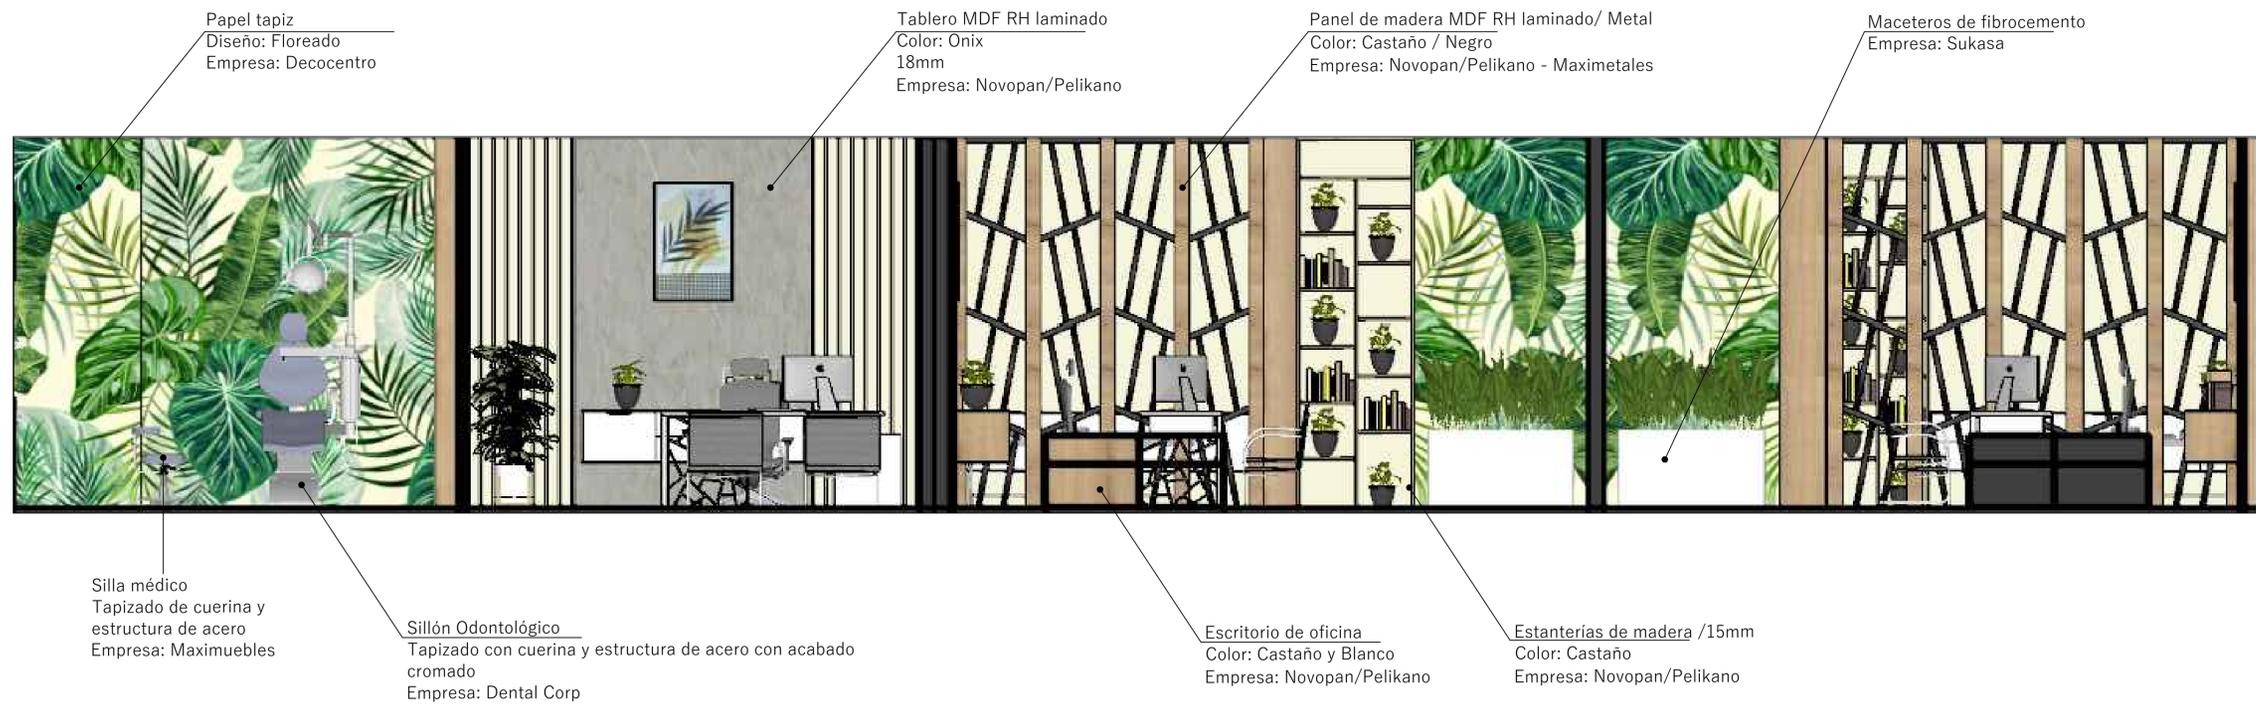

UNIVERSIDAD DE GUAYAQUIL
FACULTAD DE ARQUITECTURA Y
URBANISMO

PROYECTO:

"REDISEÑO DEL ESPACIO INTERIOR Y EXTERIOR DEL CENTRO DE SALUD TIPO B MATERNO-INFANTIL "FRANCISCO JACOME" EN GUAYAQUIL"

ESTUDIANTE:

ELIAS GUALOTO M.
JAMILET VILLEGAS P.

TUTOR:

ARQ. IVONNE AMELIA RENDÒN

TIPO DE PLANO:

ELEVACIONES

CONTENIDO DEL PLANO:

PLANTA BAJA - ALTA

CÓDIGO:

A-1


ESCALA:

1:25

UNIDAD:


METROS

NORTE:

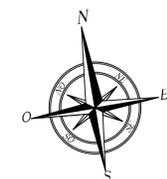

UBICACIÓN:



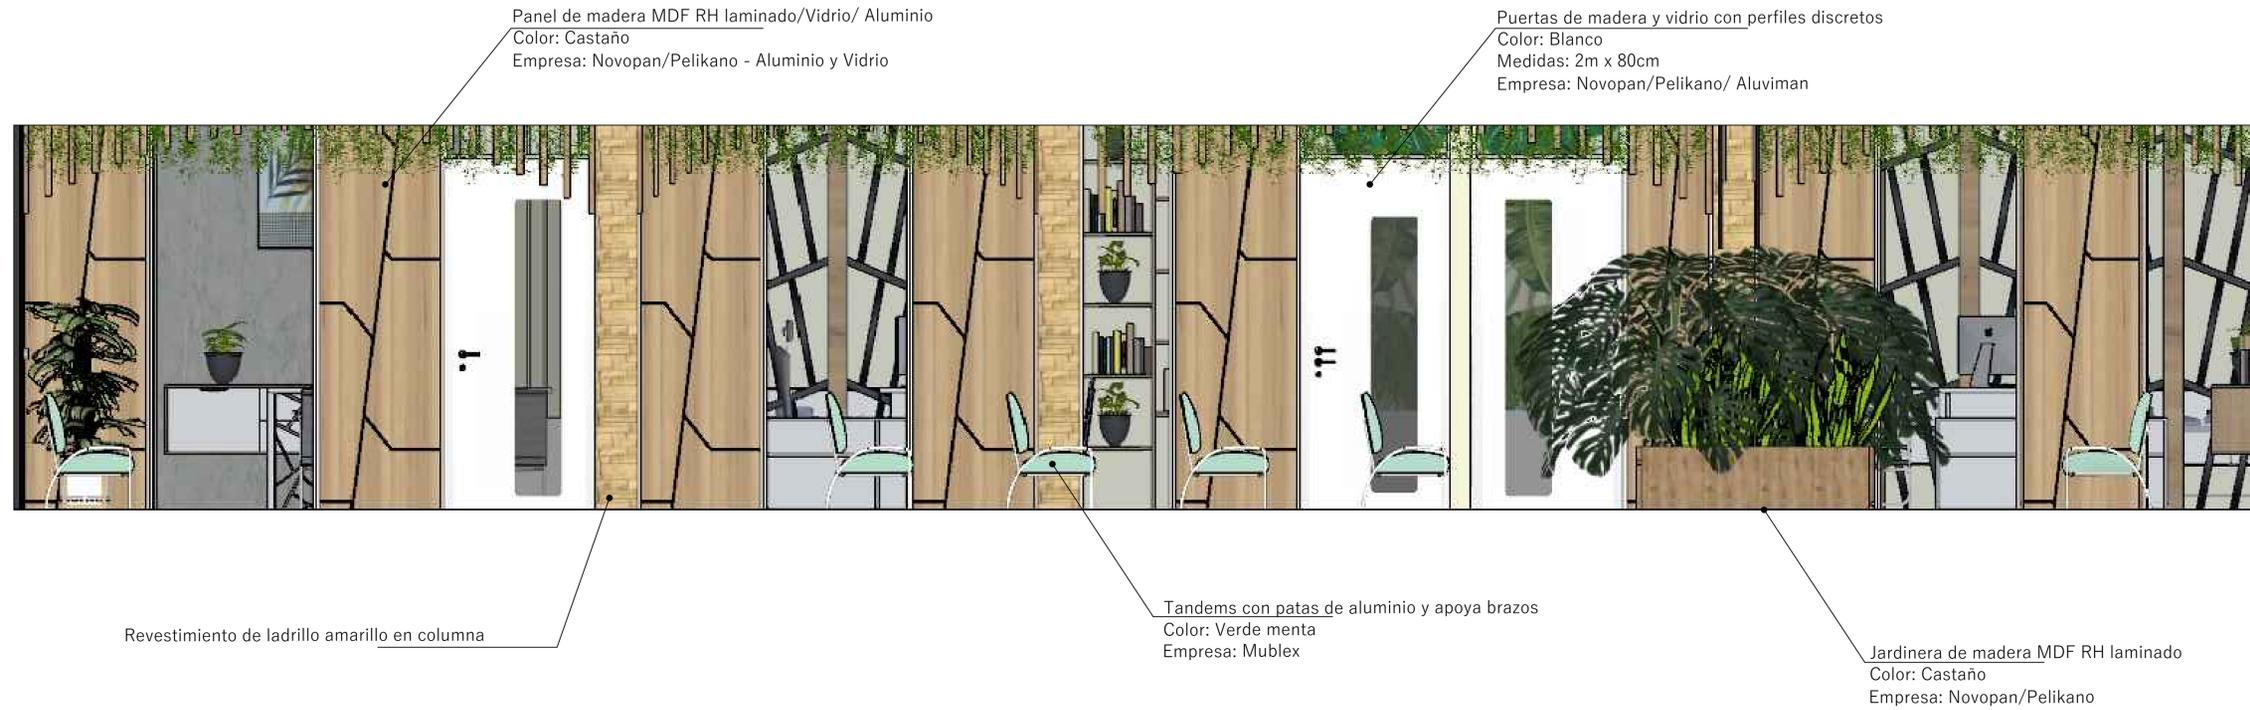

UNIVERSIDAD DE GUAYAQUIL
FACULTAD DE ARQUITECTURA Y URBANISMO

PROYECTO:

"REDISEÑO DEL ESPACIO INTERIOR Y EXTERIOR DEL CENTRO DE SALUD TIPO B MATERNO-INFANTIL "FRANCISCO JACOME" EN GUAYAQUIL"


TIPO DE PLANO:

ELEVACIONES

CÓDIGO:

A-1

NORTE:

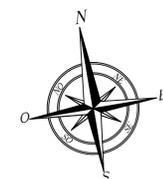

UBICACIÓN:



ESTUDIANTE:

ELIAS GUALOTO M.
JAMILET VILLEGAS P.

TUTOR:

ARQ. IVONNE AMELIA RENDÓN

CONTENIDO DEL PLANO:



PLANTA BAJA - ALTA

ESCALA:

1:25

UNIDAD:

METROS

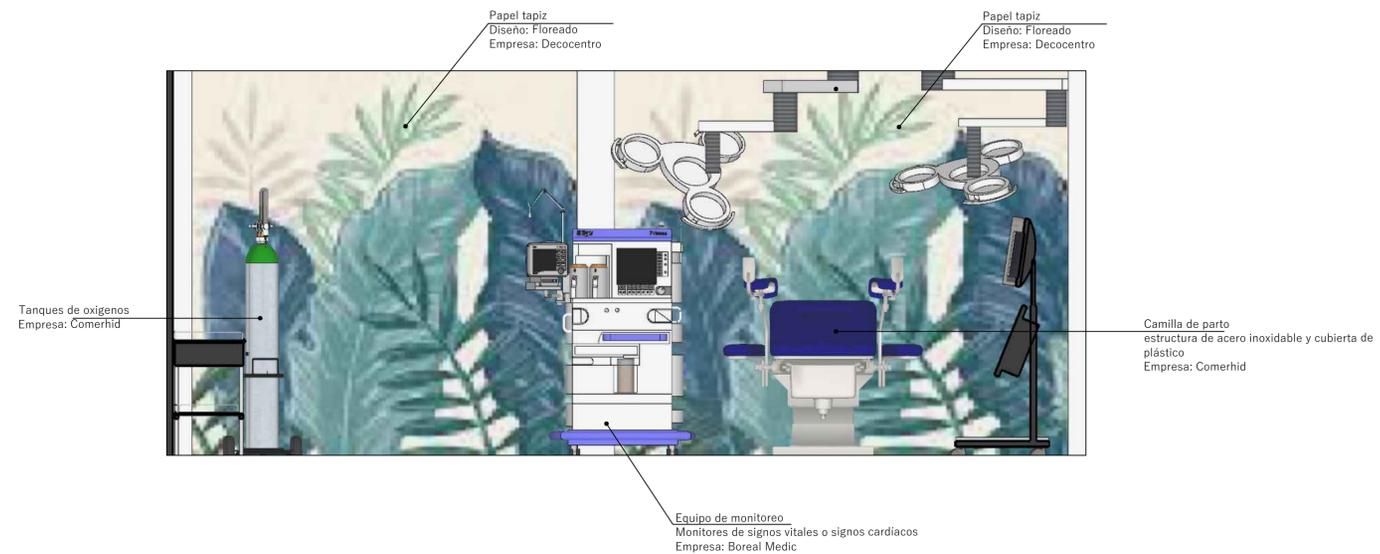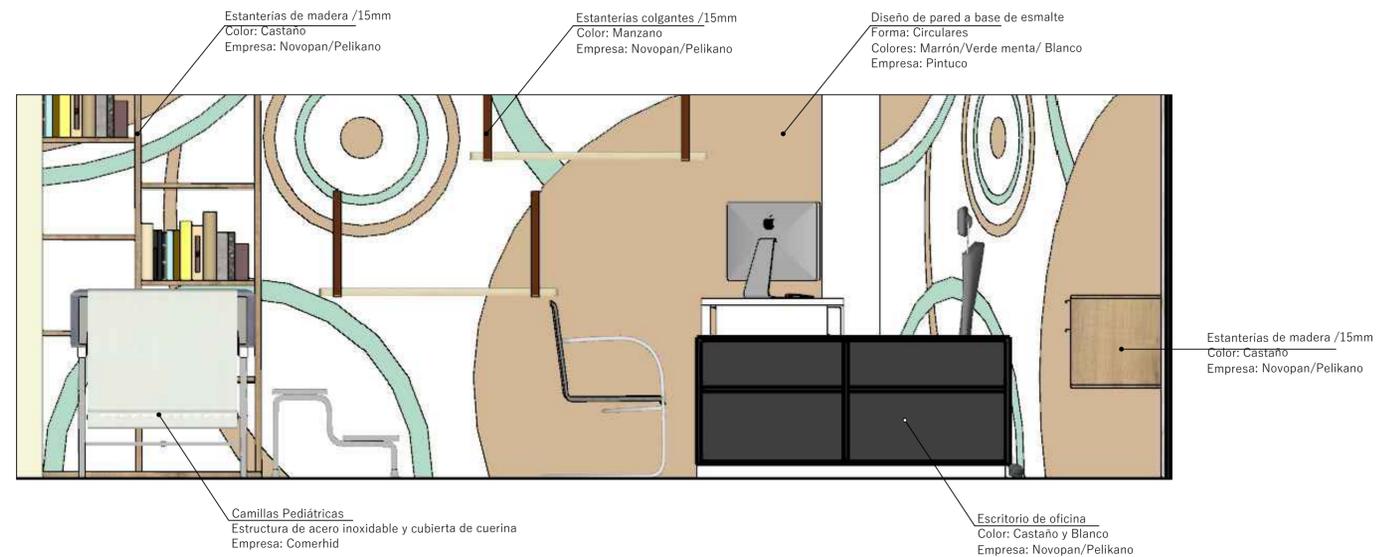

UNIVERSIDAD DE GUAYAQUIL
FACULTAD DE ARQUITECTURA Y
URBANISMO

PROYECTO:

"REDISEÑO DEL ESPACIO INTERIOR Y EXTERIOR DEL CENTRO DE SALUD TIPO B MATERNO-INFANTIL "FRANCISCO JACOME" EN GUAYAQUIL"

ESTUDIANTE:

ELIAS GUALOTO M.
JAMILET VILLEGAS P.

TUTOR:

ARQ. IVONNE AMELIA RENDÒN

TIPO DE PLANO:

ELEVACIONES

CONTENIDO DEL PLANO:

PLANTA BAJA - ALTA

CÓDIGO:

A-1


ESCALA:

1:25

UNIDAD:


METROS

NORTE:

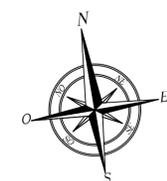

UBICACIÓN:



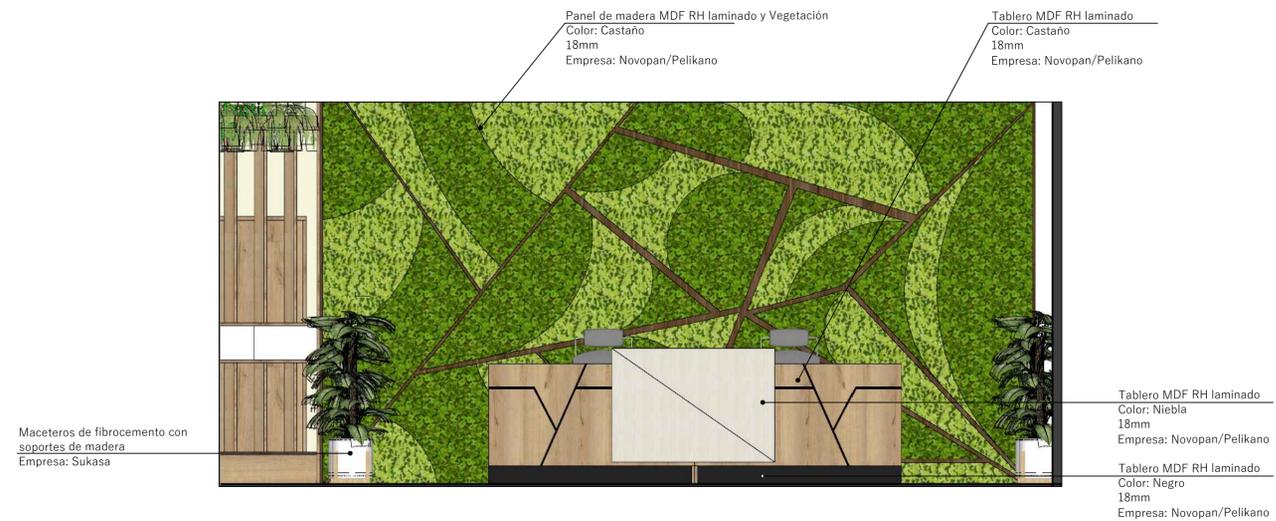

UNIVERSIDAD DE GUAYAQUIL
FACULTAD DE ARQUITECTURA Y
URBANISMO

PROYECTO:

"REDISEÑO DEL ESPACIO INTERIOR Y EXTERIOR DEL CENTRO DE SALUD TIPO B MATERNO-INFANTIL "FRANCISCO JACOME" EN GUAYAQUIL"

ESTUDIANTE:

ELIAS GUALOTO M.
JAMILET VILLEGAS P.

TUTOR:

ARQ. IVONNE AMELIA RENDÓN

TIPO DE PLANO:

ELEVACIONES

CONTENIDO DEL PLANO:

PLANTA BAJA - ALTA

CÓDIGO:

A-1

ESCALA:

1:25

UNIDAD:


METROS

NORTE:



UBICACIÓN:



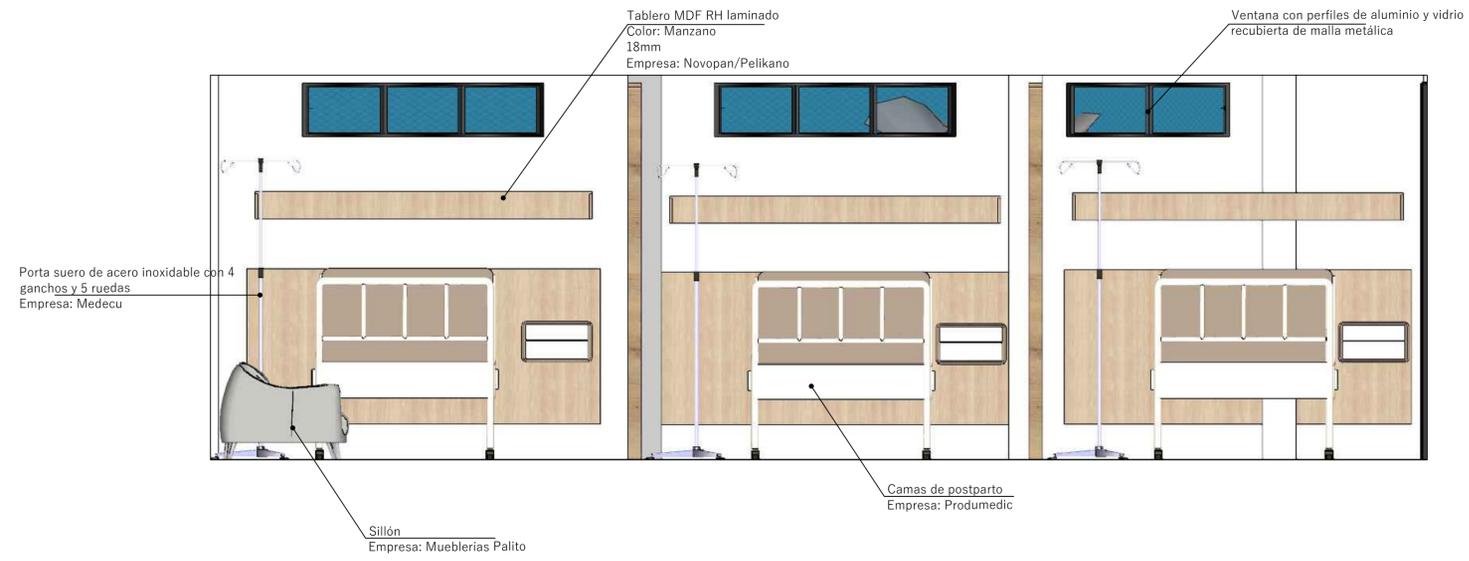

UNIVERSIDAD DE GUAYAQUIL
FACULTAD DE ARQUITECTURA Y URBANISMO

PROYECTO:

"REDISEÑO DEL ESPACIO INTERIOR Y EXTERIOR DEL CENTRO DE SALUD TIPO B MATERNO-INFANTIL "FRANCISCO JACOME" EN GUAYAQUIL"

ESTUDIANTE:

ELIAS GUALOTO M.
 JAMILET VILLEGAS P.

TUTOR:

ARQ. IVONNE AMELIA RENDÓN

TIPO DE PLANO:

ELEVACIONES

CONTENIDO DEL PLANO:

PLANTA BAJA - ALTA

CÓDIGO:

A-1


ESCALA:

1:25

UNIDAD:

METROS



NORTE:

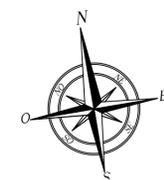

UBICACIÓN:




ESCRITORIO DE OFICINA/ COORDINACIÓN TÉCNICA

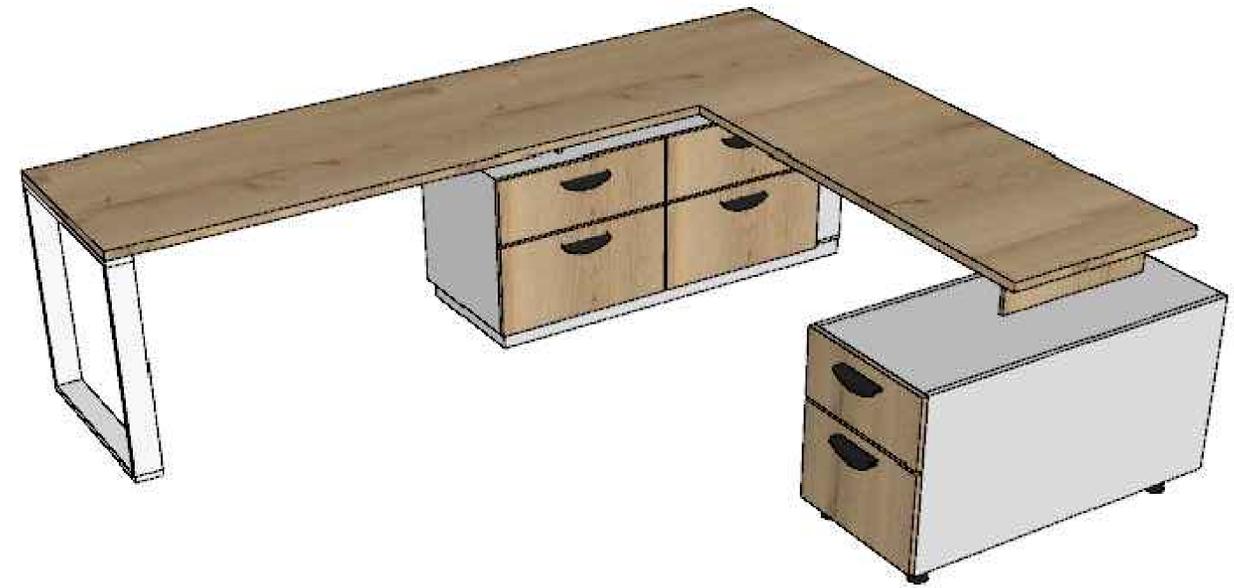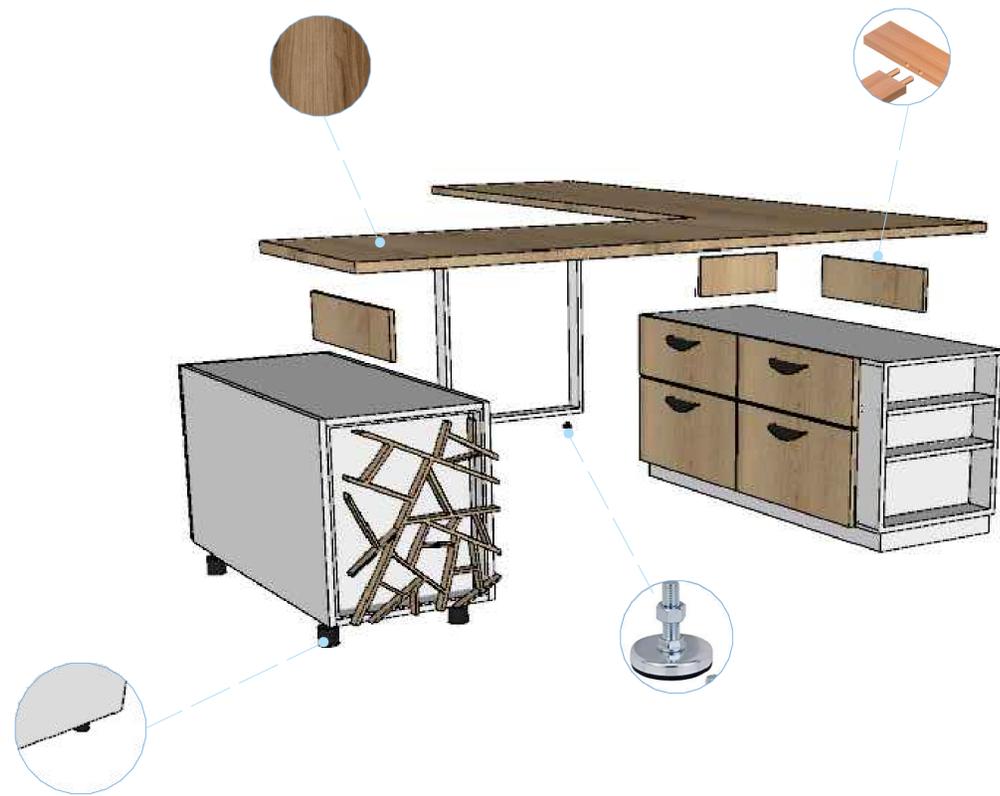

Materiales

- 1.- MDF RH Laminado
Color: Castaño / Blanco
- 2.- Manijas de metal para cajones
- 3.- Ensamble de clavija
- 4.- Tornillos para madera de 20mm
- 5.- Patas circulares para muebles
- 6.- Patas niveladoras de metal


Vista en planta

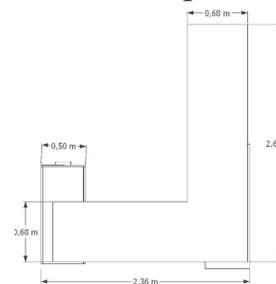

Vista frontal



Vista lateral izquierda

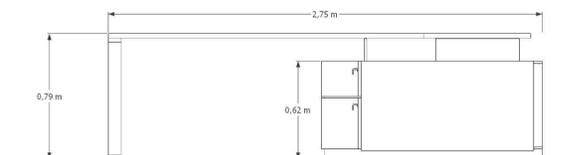

UNIVERSIDAD DE GUAYAQUIL
FACULTAD DE ARQUITECTURA Y
URBANISMO

PROYECTO:

"REDISEÑO DEL ESPACIO INTERIOR Y EXTERIOR DEL CENTRO DE SALUD TIPO B MATERNO-INFANTIL "FRANCISCO JACOME" EN GUAYAQUIL"

ESTUDIANTE:

ELIAS GUALOTO M.
JAMILET VILLEGAS P.

TUTOR:

ARQ. IVONNE RENDÓN JALUFF

TIPO DE PLANO:

PLANO DISEÑO

CONTENIDO DEL PLANO:

DISEÑO DE MOBILIARIO

CÓDIGO:

A-1

ESCALA:

1:150

UNIDAD:

METROS



NORTE:





UBICACIÓN:





MESA PARA NIÑOS

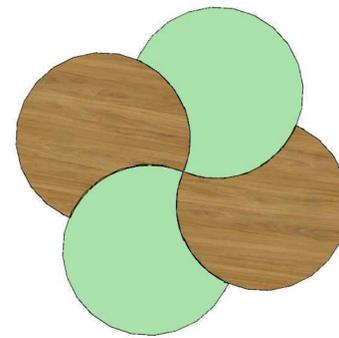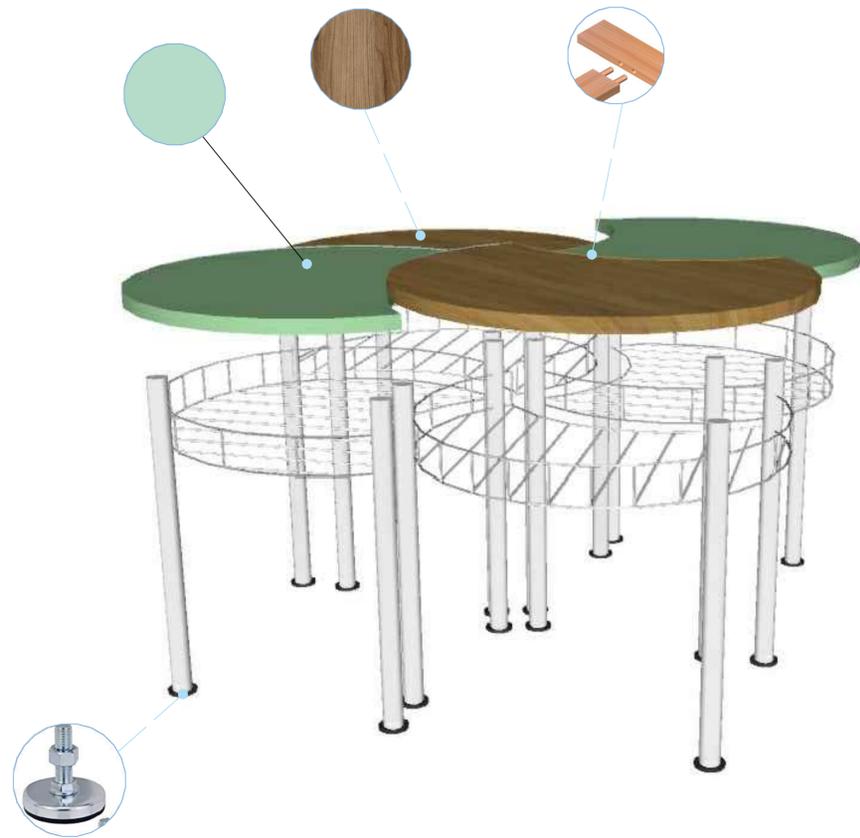


Vista en planta

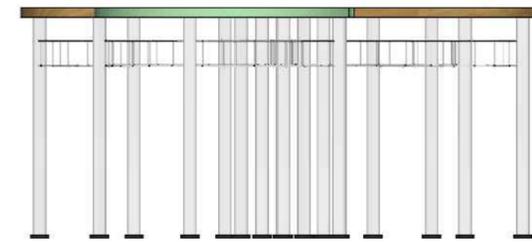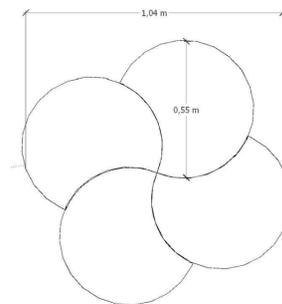

Vista frontal

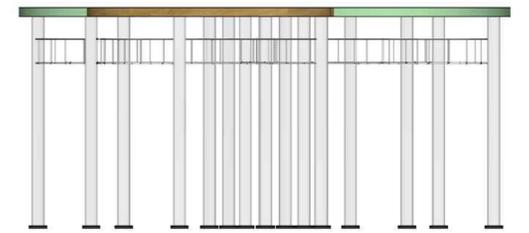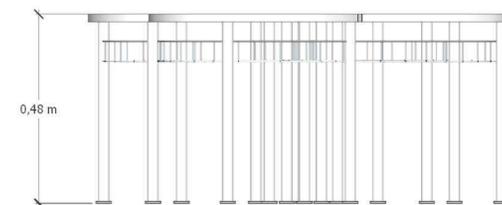

Vista lateral izquierda

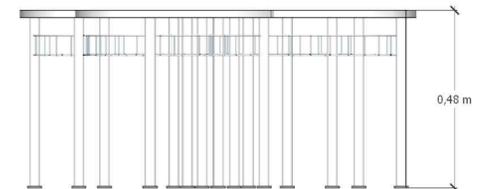

Materiales

- 1.- MDF RH
- 2.- MDF RH Laminado/ Castaño
- 3.- Pintura: Verde menta
- 4.- Tubos de metal/ forma circular
- 5.- Rejillas circulares
- 6.- Tornillos para madera y metal
- 7.- Patas niveladoras de metal
- 8.- Ensamble mediante ángulos por clavijas



UNIVERSIDAD DE GUAYAQUIL
FACULTAD DE ARQUITECTURA Y
URBANISMO

PROYECTO:

"REDISEÑO DEL ESPACIO INTERIOR Y EXTERIOR DEL CENTRO DE SALUD TIPO B MATERNO-INFANTIL "FRANCISCO JACOME" EN GUAYAQUIL"

ESTUDIANTE:

ELIAS GUALOTO M.
JAMILET VILLEGAS P.

TUTOR:

ARQ. IVONNE RENDÓN JALUFF

TIPO DE PLANO:

PLANO DISEÑO

CONTENIDO DEL PLANO:

DISEÑO DE MOBILIARIO

CÓDIGO:

A-1


ESCALA:

1:150

UNIDAD:

METROS




NORTE:

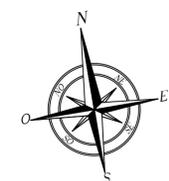


UBICACIÓN:



ESCRITORIO DE OFICINA/ DIRECCIÓN TÉCNICA

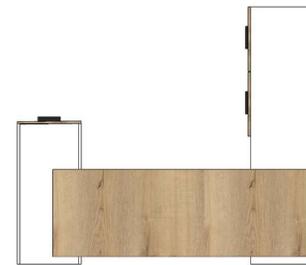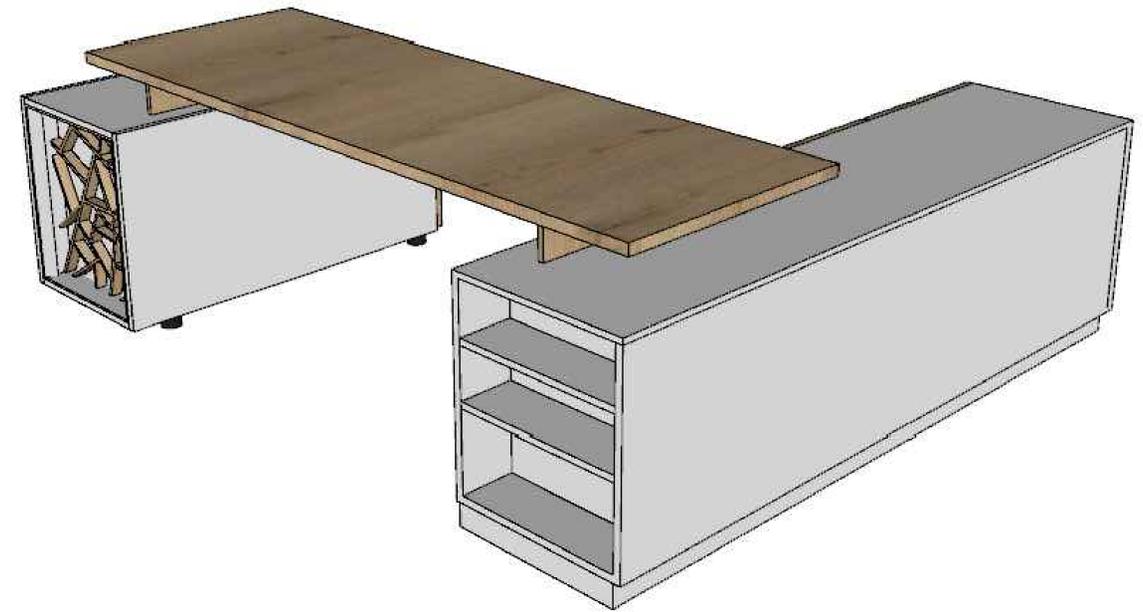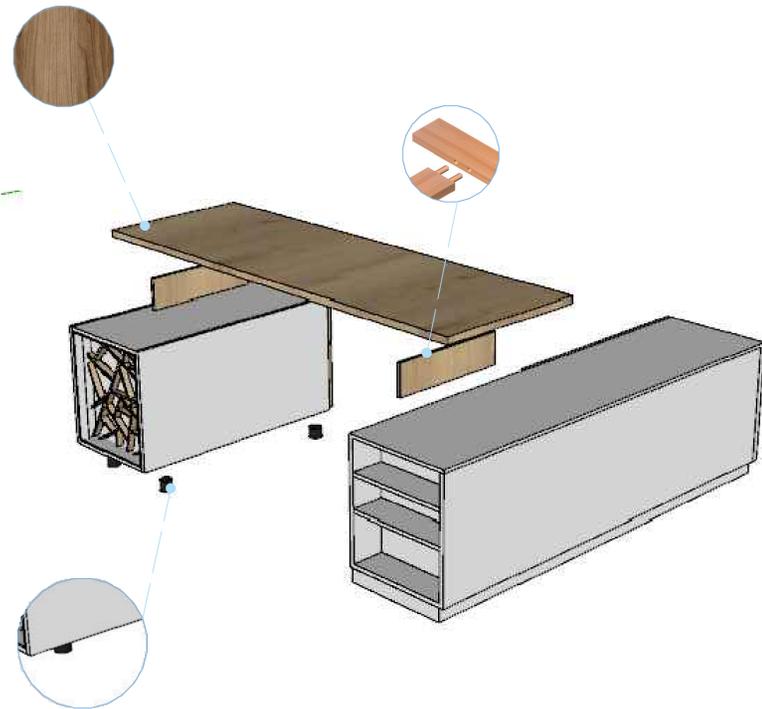


Vista en planta

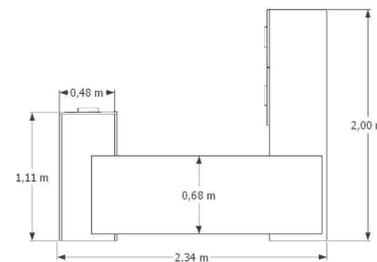

Vista frontal



Vista lateral izquierda

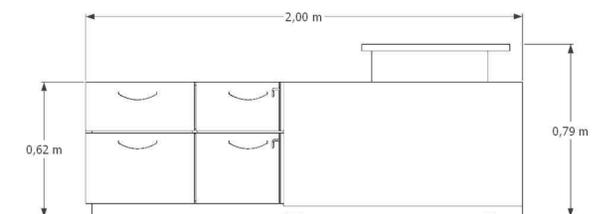

Materiales

- 1.- MDF RH Laminado
Color: Castaño / Blanco
- 2.- Manijas de metal para cajones
- 3.- Ensamble de clavija
- 4.- Tornillos para madera de 20mm
- 5.- Patas circulares para muebles



UNIVERSIDAD DE GUAYAQUIL
FACULTAD DE ARQUITECTURA Y
URBANISMO

PROYECTO:

"REDISEÑO DEL ESPACIO INTERIOR Y EXTERIOR DEL CENTRO DE SALUD TIPO B MATERNO-INFANTIL "FRANCISCO JACOME" EN GUAYAQUIL"

ESTUDIANTE:

ELIAS GUALOTO M.
JAMILET VILLEGAS P.

TUTOR:

ARQ. IVONNE RENDÓN JALUFF

TIPO DE PLANO:

PLANO DISEÑO

CONTENIDO DEL PLANO:

DISEÑO DE MOBILIARIO

CÓDIGO:

A-1

ESCALA:

1:150

UNIDAD:

METROS



NORTE:




UBICACIÓN:



PANEL DIVISOR DE MADERA Y ACERO

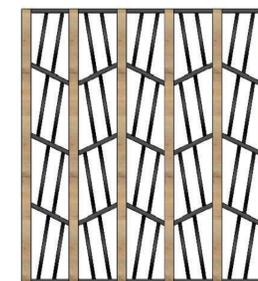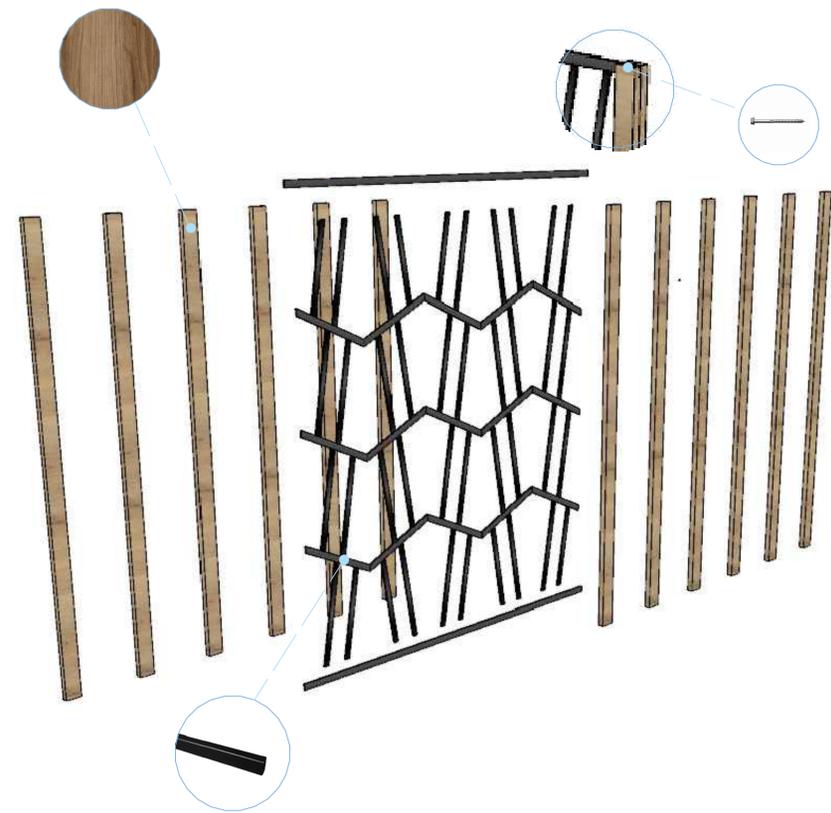

Vista frontal

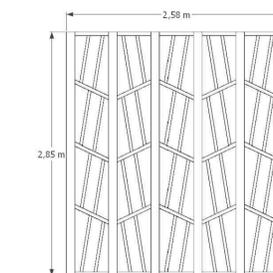

Vista en planta



Vista lateral izquierda



Materiales

- 1.- MDF RH Laminado
Color: Castaño
- 2.- Tubos de acero inoxidable
8cm x 3cm x 6mt
- 3.- Pernos para madera y acero



UNIVERSIDAD DE GUAYAQUIL
FACULTAD DE ARQUITECTURA Y
URBANISMO

PROYECTO:

"REDISEÑO DEL ESPACIO INTERIOR Y EXTERIOR DEL CENTRO DE SALUD TIPO B MATERNO-INFANTIL "FRANCISCO JACOME" EN GUAYAQUIL"

ESTUDIANTE:

ELIAS GUALOTO M.
JAMILET VILLEGAS P.

TUTOR:

ARQ. IVONNE RENDÓN JALUFF

TIPO DE PLANO:

PLANO DISEÑO

CONTENIDO DEL PLANO:

DISEÑO DE MOBILIARIO

CÓDIGO:

A-1

ESCALA:

1:150

UNIDAD:

METROS


NORTE:




UBICACIÓN:




PANEL DIVISOR DE MADERA/ALUMINIO Y VIDRIO ARENADO

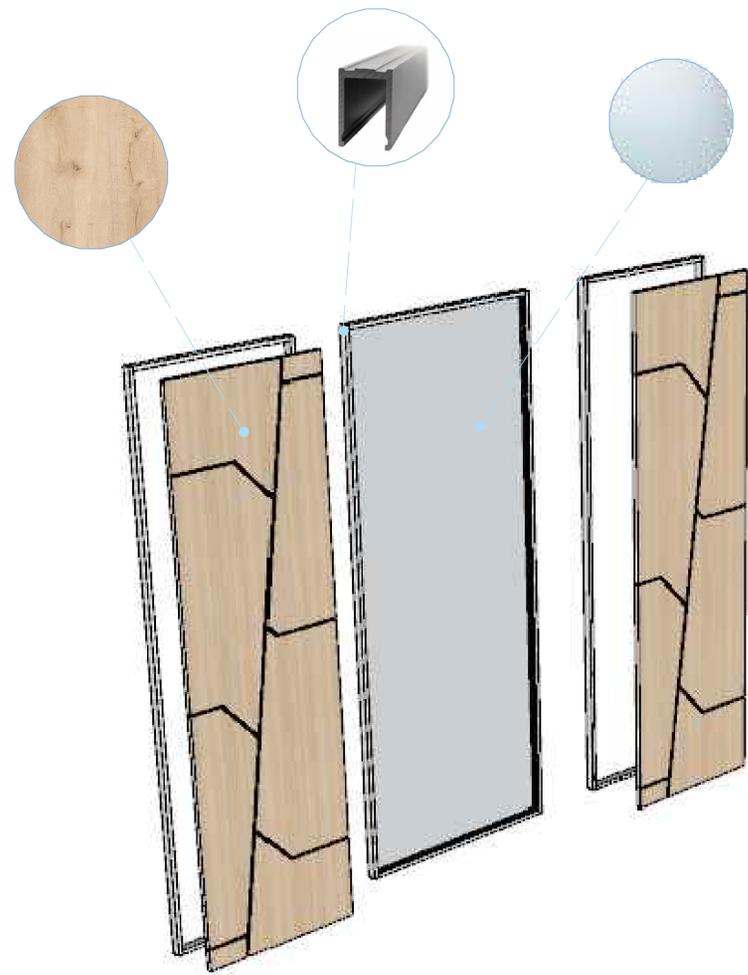



Materiales
1.- MDF RH Laminado Color: Duna
2.- Perfiles de aluminio/Color: blanco
3.- Vidrio arenado

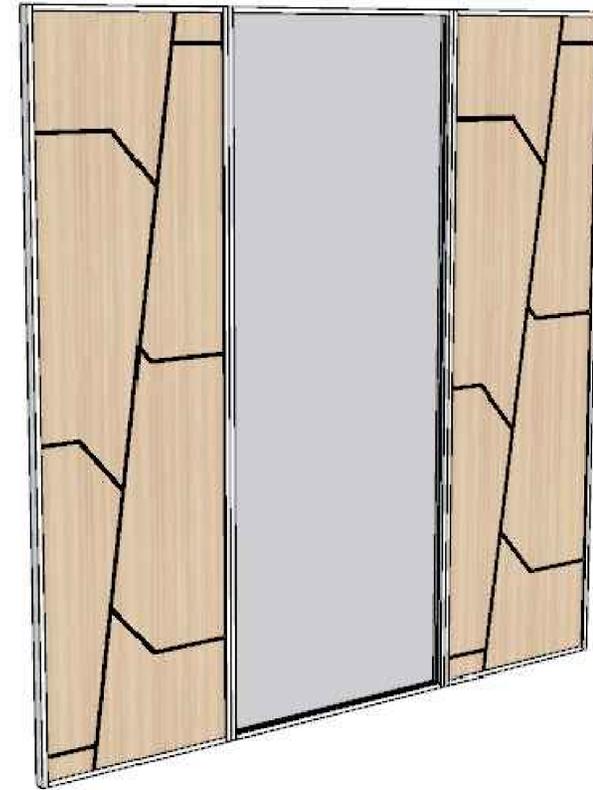

Vista en planta

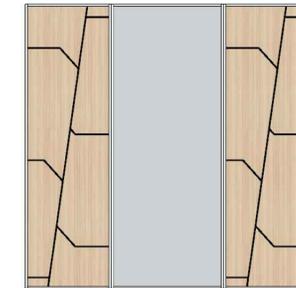

Vista frontal

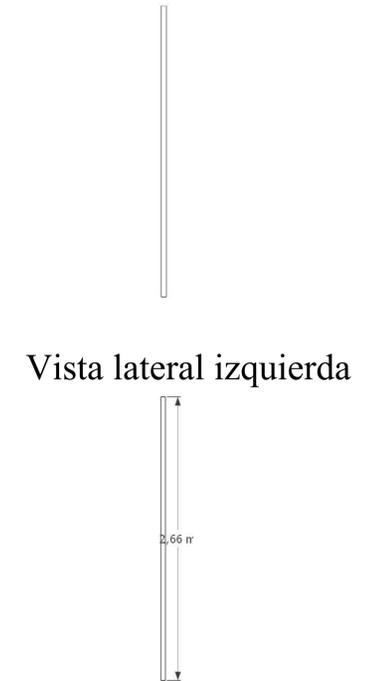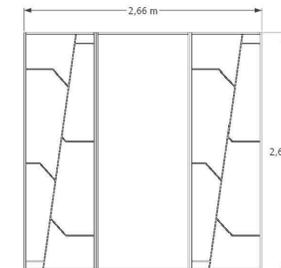

Vista lateral izquierda



UNIVERSIDAD DE GUAYAQUIL
FACULTAD DE ARQUITECTURA Y
URBANISMO

PROYECTO:

"REDISEÑO DEL ESPACIO INTERIOR Y EXTERIOR DEL CENTRO DE SALUD TIPO B MATERNO-INFANTIL "FRANCISCO JACOME" EN GUAYAQUIL"

ESTUDIANTE:

ELIAS GUALOTO M.
JAMILET VILLEGAS P.

TUTOR:

ARQ. IVONNE RENDÓN JALUFF

TIPO DE PLANO:

PLANO DISEÑO

CONTENIDO DEL PLANO:

DISEÑO DE MOBILIARIO

CÓDIGO:

A-1

ESCALA:

1:150

UNIDAD:

METROS


NORTE:



UBICACIÓN:




CASILLEROS

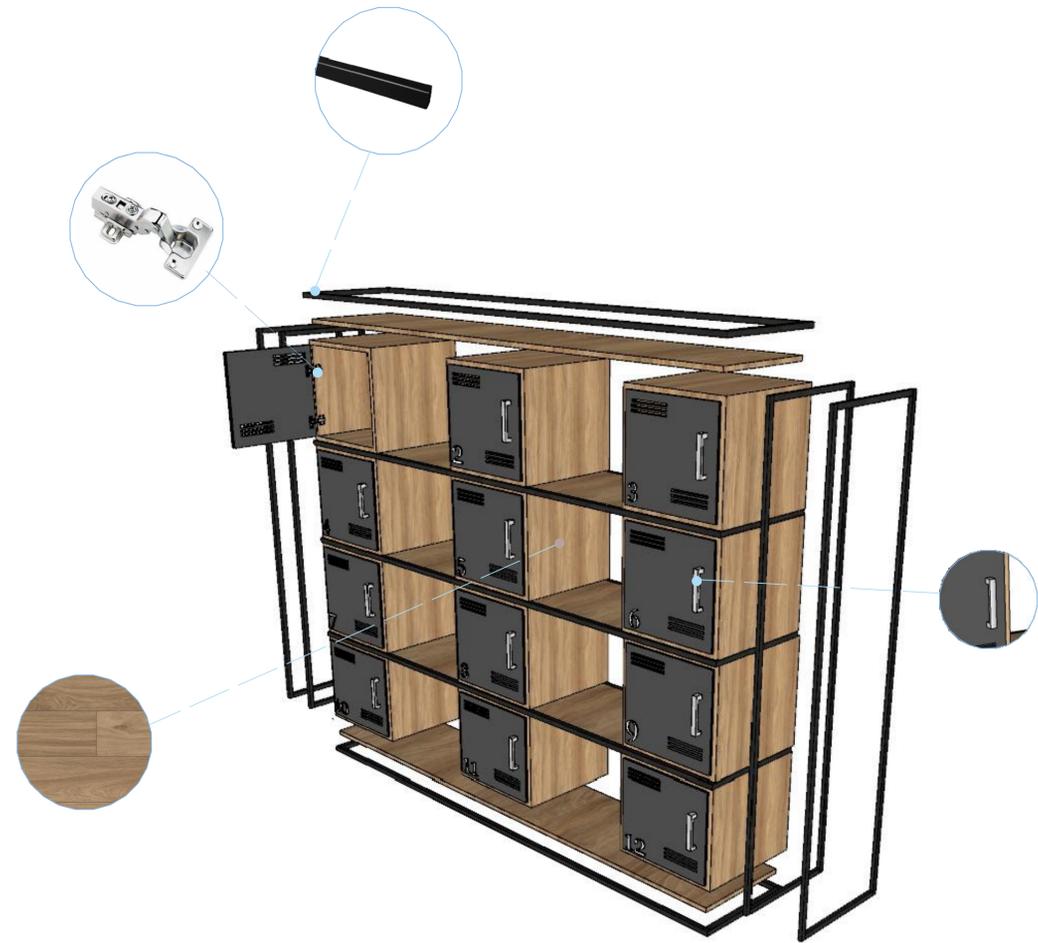


Materiales	
1.-	MDF RH Laminado Color: Castaño
2.-	Tubos de acero inoxidable 8cm x 3cm x 6mt
3.-	Bisagras 110°
4.-	Manijas cuadradas de acero inoxidable 1.3cm ancho



Vista en planta

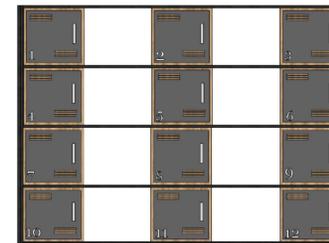

Vista frontal

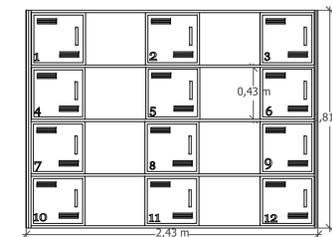

Vista lateral izquierda



UNIVERSIDAD DE GUAYAQUIL
FACULTAD DE ARQUITECTURA Y URBANISMO

PROYECTO: "REDISEÑO DEL ESPACIO INTERIOR Y EXTERIOR DEL CENTRO DE SALUD TIPO B MATERNO-INFANTIL "FRANCISCO JACOME" EN GUAYAQUIL"	
ESTUDIANTE: ELIAS GUALOTO M. JAMILET VILLEGAS P.	TUTOR: ARQ. IVONNE RENDÓN JALUFF

TIPO DE PLANO: PLANO DISEÑO
CONTENIDO DEL PLANO: DISEÑO DE MOBILIARIO



CÓDIGO: A-1	
ESCALA: 1:150	UNIDAD: METROS

NORTE: 	UBICACIÓN:
-------------------	-----------------------


COUNTER/ RECEPCIÓN




Vista en planta

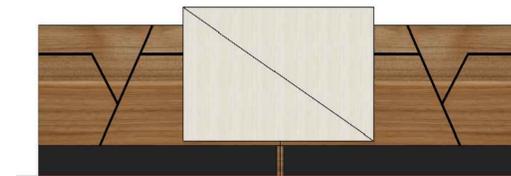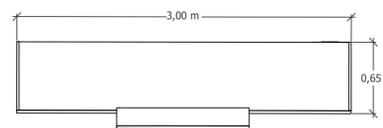

Vista frontal

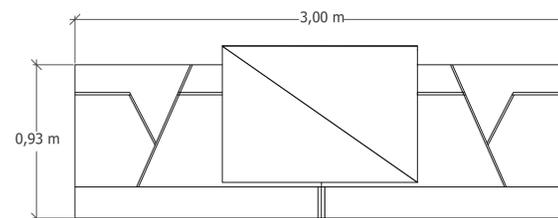

Vista lateral izquierda

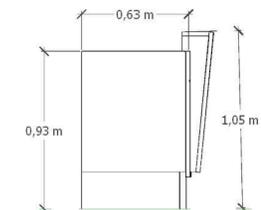

Materiales
- MDF RH Laminado Color: Castaño/ Negro/Niebla
- Tornillos para madera/50mm
- Ensamble de horquilla



UNIVERSIDAD DE GUAYAQUIL
FACULTAD DE ARQUITECTURA Y
URBANISMO

PROYECTO:

"REDISEÑO DEL ESPACIO INTERIOR Y EXTERIOR DEL CENTRO DE SALUD TIPO B MATERNO-INFANTIL "FRANCISCO JACOME" EN GUAYAQUIL"

ESTUDIANTE:

ELIAS GUALOTO M.
JAMILET VILLEGAS P.

TUTOR:

ARQ. IVONNE RENDÓN JALUFF

TIPO DE PLANO:

PLANO DISEÑO

CONTENIDO DEL PLANO:

DISEÑO DE MOBILIARIO

CÓDIGO:

A-1

ESCALA:

1:150

UNIDAD:

METROS


NORTE:




UBICACIÓN:




ESTANTERÍAS / ÁREA LÚDICA

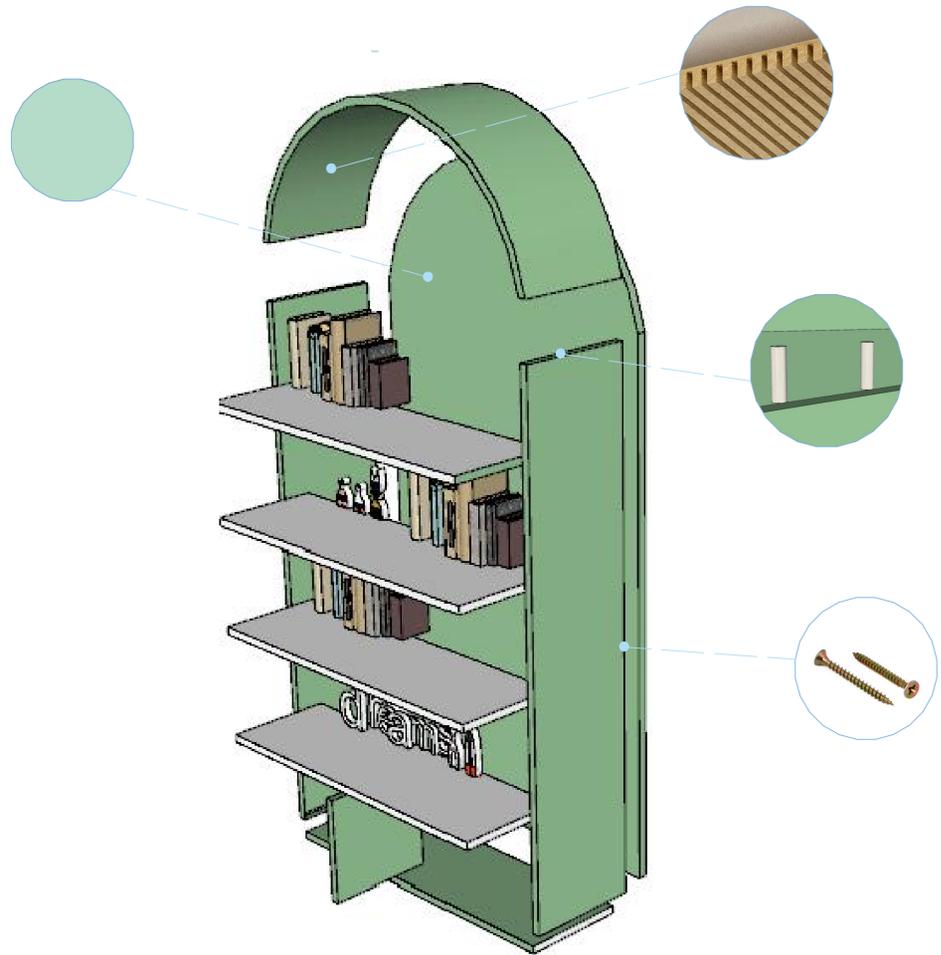


Vista en planta

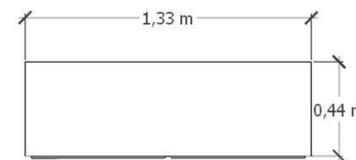

Vista frontal

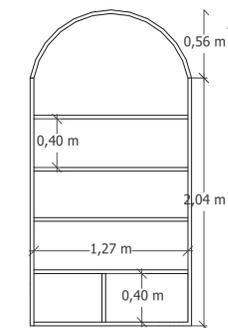

Vista lateral izquierda

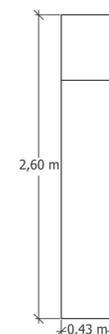

Materiales

- 1.- MDF RH/ 25mm
(Para darle la forma curva, se usó la técnica de ranurado)
- 2.- Pintura: Verde menta y Blanco
- 3.- Ensamble de clavijas
- 4.- Tornillos para madera de 20mm



UNIVERSIDAD DE GUAYAQUIL
FACULTAD DE ARQUITECTURA Y
URBANISMO

PROYECTO:

"REDISEÑO DEL ESPACIO INTERIOR Y EXTERIOR DEL CENTRO DE SALUD TIPO B MATERNO-INFANTIL "FRANCISCO JACOME" EN GUAYAQUIL"

ESTUDIANTE:

ELIAS GUALOTO M.
JAMILET VILLEGAS P.

TUTOR:

ARQ. IVONNE RENDÓN JALUFF

TIPO DE PLANO:

PLANO DISEÑO

CONTENIDO DEL PLANO:

DISEÑO DE MOBILIARIO

CÓDIGO:

A-1

ESCALA:

1:150

UNIDAD:

METROS

NORTE:



UBICACIÓN:



RECEPCIÓN Y SALA DE ESPERA



UNIVERSIDAD DE GUAYAQUIL
FACULTAD DE ARQUITECTURA Y
URBANISMO

PROYECTO:

"REDISEÑO DEL ESPACIO INTERIOR Y EXTERIOR DEL CENTRO DE SALUD TIPO B MATERNO-INFANTIL "FRANCISCO JACOME" EN GUAYAQUIL"

ESTUDIANTE:

ELIAS GUALOTO M.
 JAMILET VILLEGAS P.

TUTOR:

ARQ. IVONNE RENDÒN JALUFF

TIPO DE PLANO:

PLANO DE DISEÑO

CONTENIDO DEL PLANO:

PERSPECTIVAS

CÓDIGO:

A-1


ESCALA:

Ajustada

UNIDAD:

METROS

NORTE:

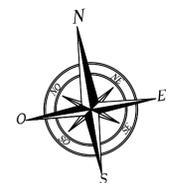

UBICACIÓN:




ENFERMERÍA



TRIAGE



ÁREA DE VACUNACIÓN

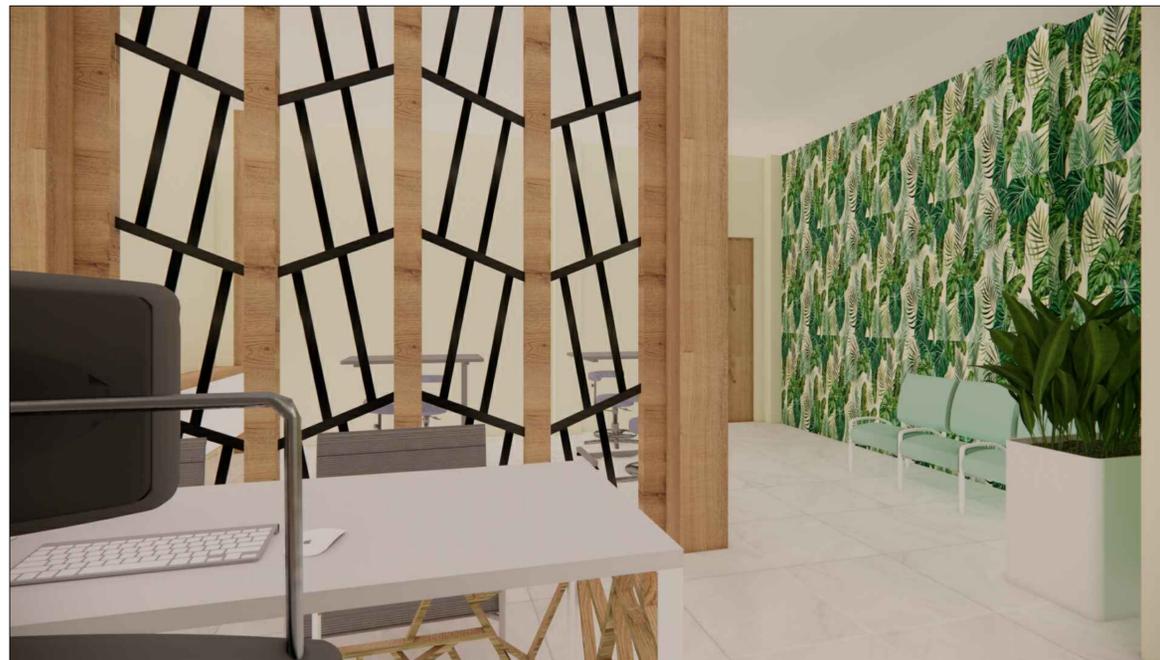

UNIVERSIDAD DE GUAYAQUIL
FACULTAD DE ARQUITECTURA Y
URBANISMO

PROYECTO:

"REDISEÑO DEL ESPACIO INTERIOR Y EXTERIOR DEL CENTRO DE SALUD TIPO B MATERNO-INFANTIL "FRANCISCO JACOME" EN GUAYAQUIL"

ESTUDIANTE:

ELIAS GUALOTO M.
JAMILET VILLEGAS P.

TUTOR:

ARQ. IVONNE RENDÓN JALUFF

TIPO DE PLANO:

PLANO DE DISEÑO

CONTENIDO DEL PLANO:

PERSPECTIVAS

CÓDIGO:

A-1


ESCALA:

Ajustada


UNIDAD:

METROS

NORTE:

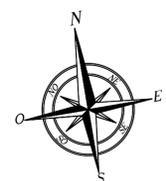


UBICACIÓN:

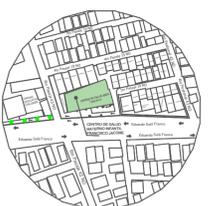



CONSULTORIO DE MEDICINA GENERAL



CONSULTORIO DE ODONTOLOGÍA

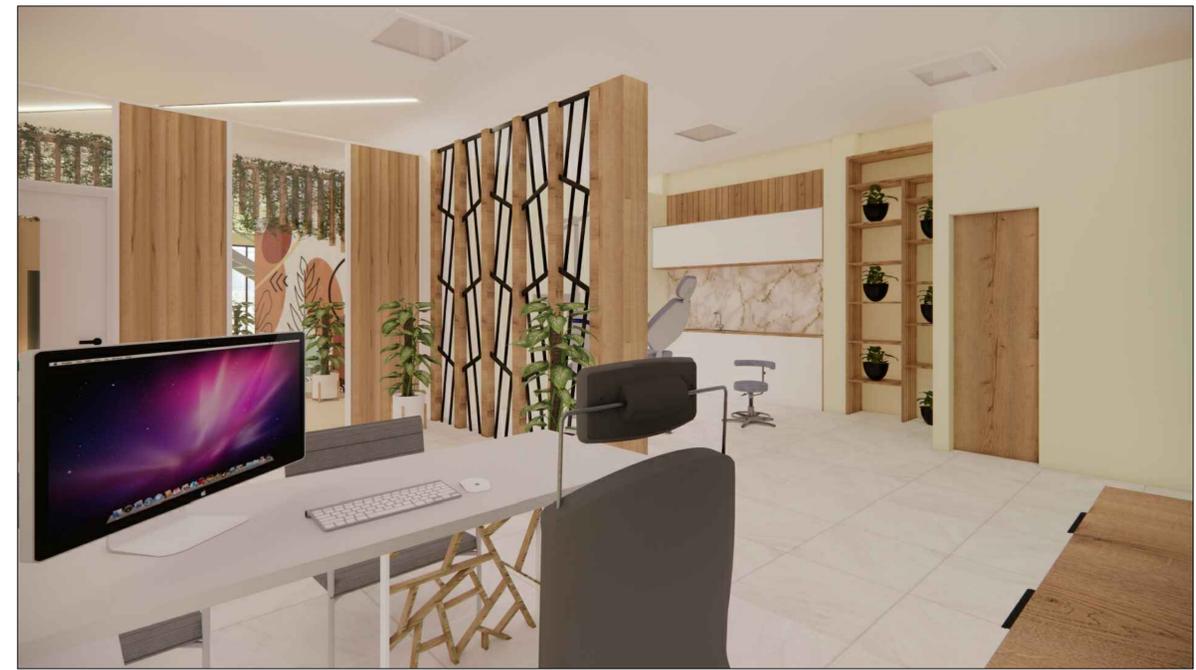

ÁREA DE FARMACIA

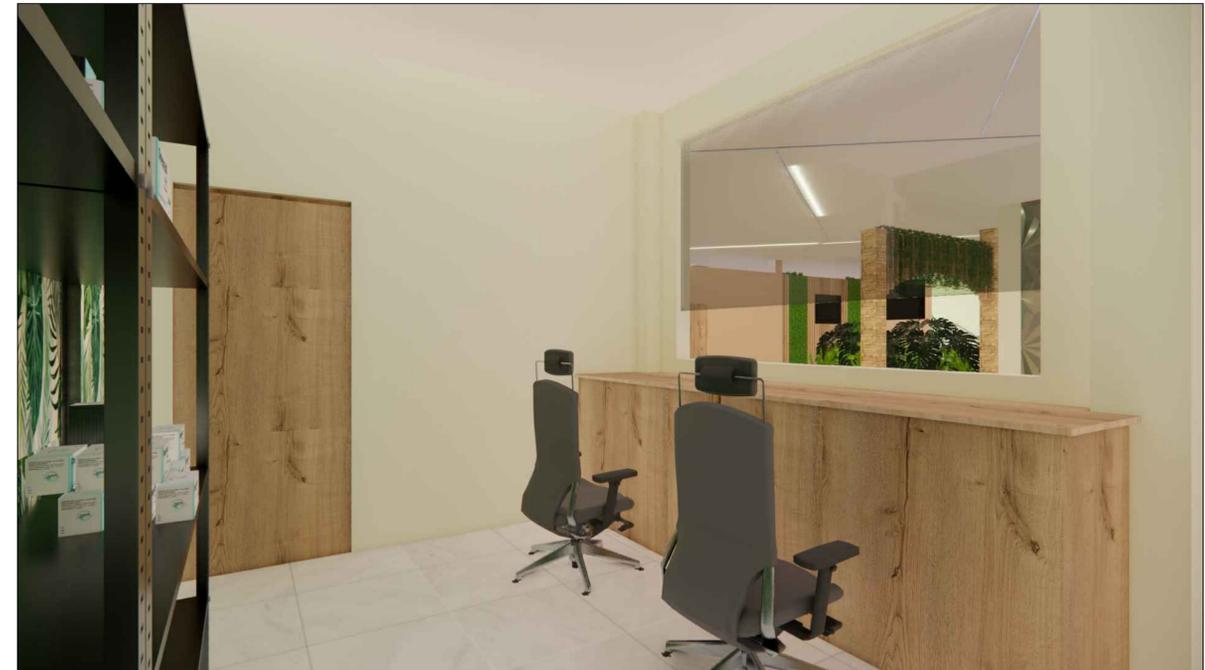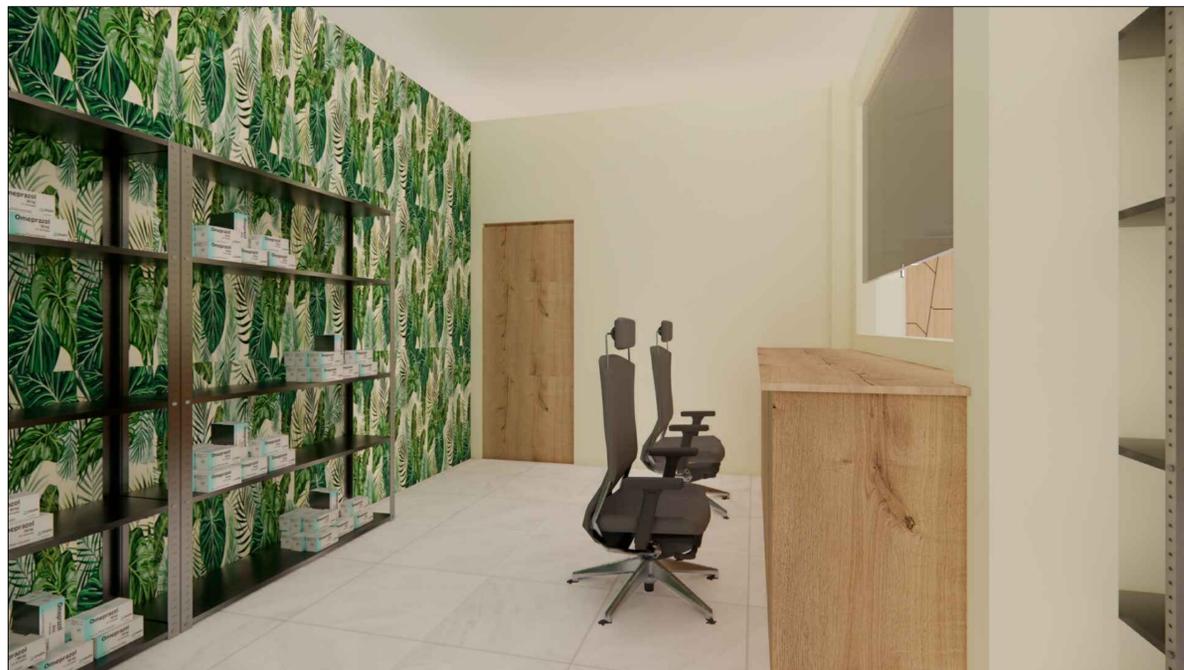

UNIVERSIDAD DE GUAYAQUIL
FACULTAD DE ARQUITECTURA Y
URBANISMO

PROYECTO:

"REDISEÑO DEL ESPACIO INTERIOR Y EXTERIOR DEL CENTRO DE SALUD TIPO B MATERNO-INFANTIL "FRANCISCO JACOME" EN GUAYAQUIL"

ESTUDIANTE:

ELIAS GUALOTO M.
JAMILET VILLEGAS P.

TUTOR:

ARQ. IVONNE RENDÓN JALUFF

TIPO DE PLANO:

PLANO DE DISEÑO

CONTENIDO DEL PLANO:

PERSPECTIVAS

CÓDIGO:

A-1


ESCALA:

Ajustada


UNIDAD:

METROS

NORTE:

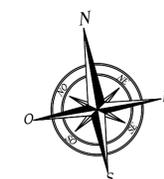

UBICACIÓN:

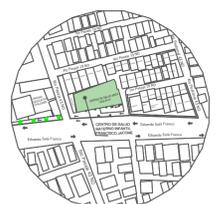

SALA DE ESPERA EMERGENCIA



HABITACIÓN DE PARTO



HABITACIÓN POSTPARTO



SALA DE DILATACIÓN



UNIVERSIDAD DE GUAYAQUIL
FACULTAD DE ARQUITECTURA Y
URBANISMO

PROYECTO:

"REDISEÑO DEL ESPACIO INTERIOR Y EXTERIOR DEL CENTRO DE SALUD TIPO B MATERNO-INFANTIL "FRANCISCO JACOME" EN GUAYAQUIL"

ESTUDIANTE:

ELIAS GUALOTO M.
JAMILET VILLEGAS P.

TUTOR:

ARQ. IVONNE RENDÓN JALUFF

TIPO DE PLANO:

PLANO DE DISEÑO

CONTENIDO DEL PLANO:

PERSPECTIVAS

CÓDIGO:

A-1


ESCALA:

Ajustada

UNIDAD:

METROS

NORTE:

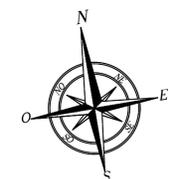

UBICACIÓN:



SALA DE NEONATOLOGÍA



CONSULTORIO DE GINECOLOGÍA/OBSTETRICIA



UNIVERSIDAD DE GUAYAQUIL
FACULTAD DE ARQUITECTURA Y
URBANISMO

PROYECTO:

"REDISEÑO DEL ESPACIO INTERIOR Y EXTERIOR DEL CENTRO DE SALUD TIPO B MATERNO-INFANTIL "FRANCISCO JACOME" EN GUAYAQUIL"

ESTUDIANTE:

ELIAS GUALOTO M.
JAMILET VILLEGAS P.

TUTOR:

ARQ. IVONNE RENDÓN JALUFF

TIPO DE PLANO:

PLANO DE DISEÑO

CONTENIDO DEL PLANO:

PERSPECTIVAS

CÓDIGO:

A-1

ESCALA:

Ajustada

UNIDAD:

METROS

NORTE:



UBICACIÓN:



ÁREA LÚDICA



CONSULTORIO DE PEDIATRÍA



CAFETERÍA



UNIVERSIDAD DE GUAYAQUIL
FACULTAD DE ARQUITECTURA Y
URBANISMO

PROYECTO:

"REDISEÑO DEL ESPACIO INTERIOR Y EXTERIOR DEL CENTRO DE SALUD TIPO B MATERNO-INFANTIL "FRANCISCO JACOME" EN GUAYAQUIL"

ESTUDIANTE:

ELIAS GUALOTO M.
JAMILET VILLEGAS P.

TUTOR:

ARQ. IVONNE RENDÓN JALUFF

TIPO DE PLANO:

PLANO DE DISEÑO

CONTENIDO DEL PLANO:

PERSPECTIVAS

CÓDIGO:

A-1

ESCALA:

Ajustada

UNIDAD:

METROS

NORTE:



UBICACIÓN:



NEBULIZACIÓN



CONSULTORIO DE PEDIATRÍA



ACUPUNTURA



UNIVERSIDAD DE GUAYAQUIL
FACULTAD DE ARQUITECTURA Y
URBANISMO

PROYECTO:

"REDISEÑO DEL ESPACIO INTERIOR Y EXTERIOR DEL CENTRO DE SALUD TIPO B MATERNO-INFANTIL "FRANCISCO JACOME" EN GUAYAQUIL"

ESTUDIANTE:

ELIAS GUALOTO M.
JAMILET VILLEGAS P.

TUTOR:

ARQ. IVONNE RENDÓN JALUFF

TIPO DE PLANO:

PLANO DE DISEÑO

CONTENIDO DEL PLANO:

PERSPECTIVAS

CÓDIGO:

A-1


ESCALA:

Ajustada


UNIDAD:

METROS

NORTE:

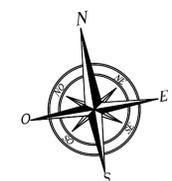


UBICACIÓN:

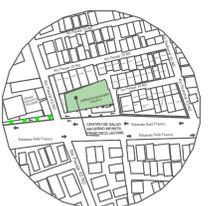


ÁREA ADMINISTRATIVA



OFICINA DIRECCIÓN TÉCNICA

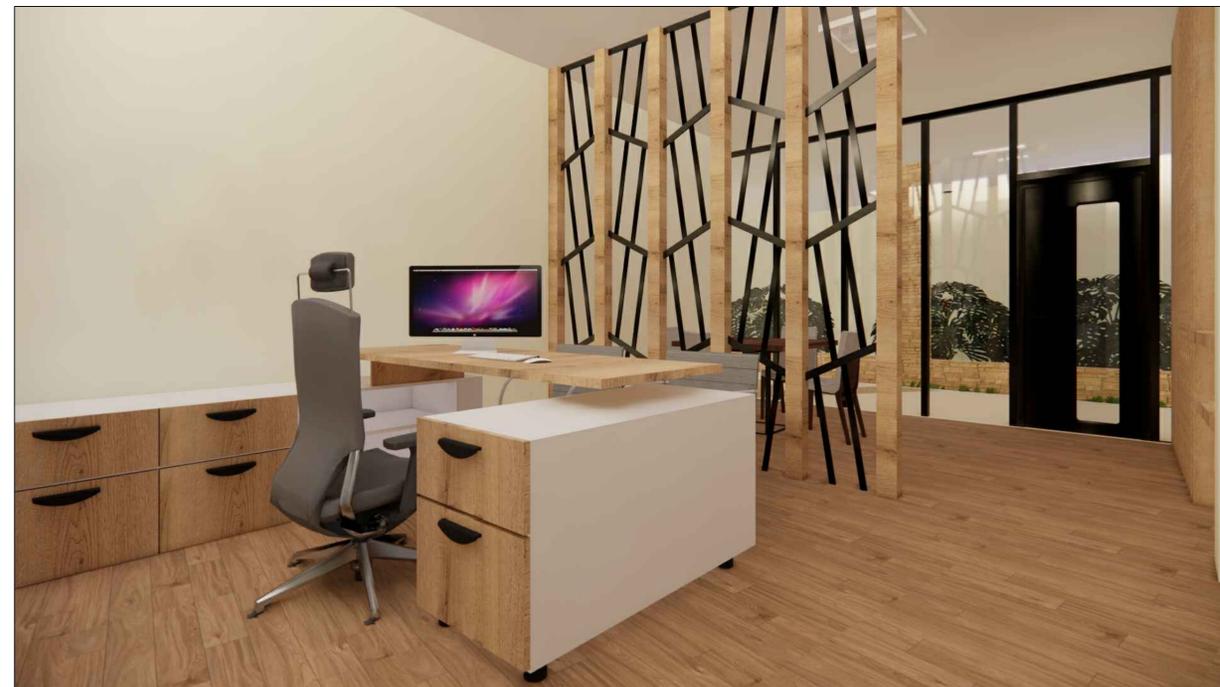

OFICINA COORDINACIÓN TÉCNICA

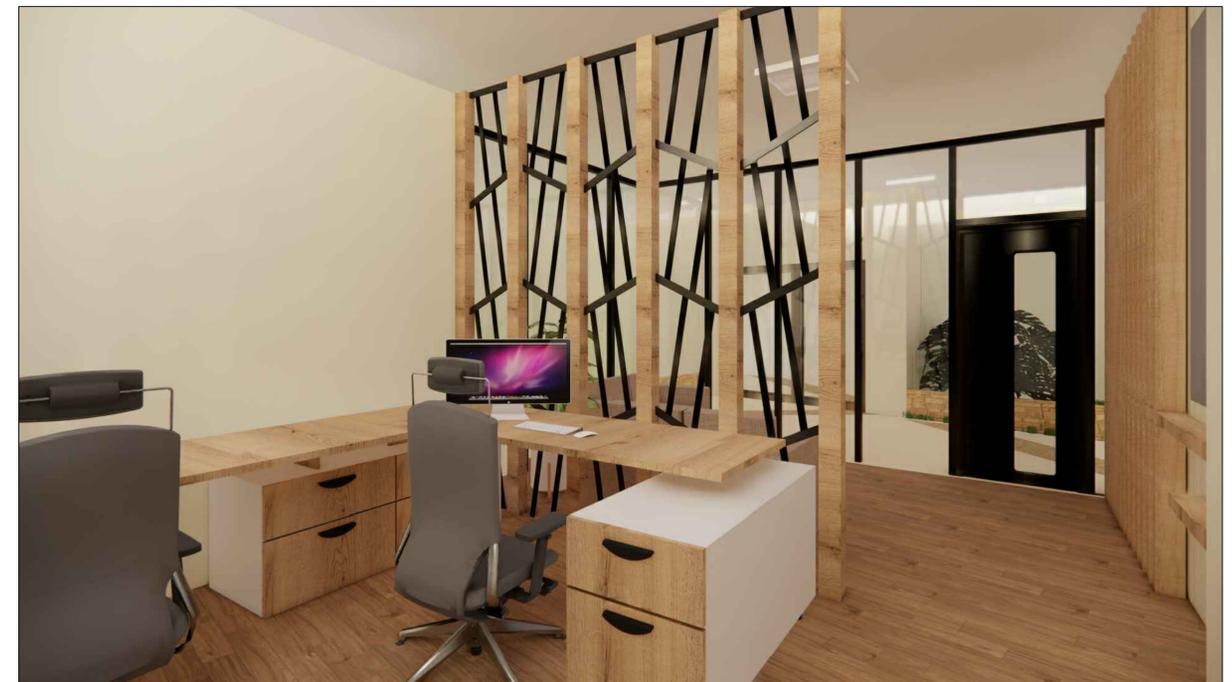

UNIVERSIDAD DE GUAYAQUIL
FACULTAD DE ARQUITECTURA Y
URBANISMO

PROYECTO:

"REDISEÑO DEL ESPACIO INTERIOR Y EXTERIOR DEL CENTRO DE SALUD TIPO B MATERNO-INFANTIL "FRANCISCO JACOME" EN GUAYAQUIL"

ESTUDIANTE:

ELIAS GUALOTO M.
JAMILET VILLEGAS P.

TUTOR:

ARQ. IVONNE RENDÓN JALUFF

TIPO DE PLANO:

PLANO DE DISEÑO

CONTENIDO DEL PLANO:

PERSPECTIVAS

CÓDIGO:

A-1


ESCALA:

Ajustada

UNIDAD:






METROS


NORTE:

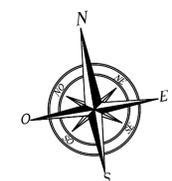

UBICACIÓN:

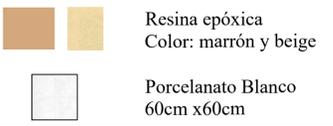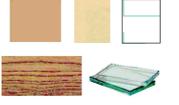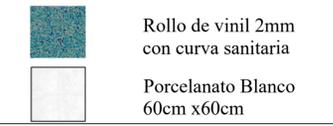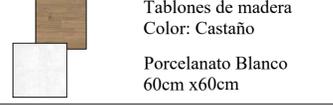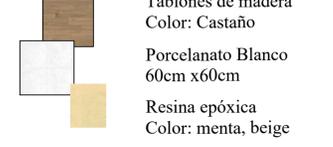

Cuadro de acabados y materiales						
Zonas	Pisos		Paredes		Techo	
	Pública	 <p>Resina epóxica Color: marrón y beige</p> <p>Porcelanato Blanco 60cm x60cm</p>	 <p>Pintura esmalte a base de agua Color: menta, marrón y beige</p> <p>Porcelanato Gris 60cm x60cm</p>	 <p>Planchas de gypsum 244cm x 122cm</p> <p>Diseño según concepto</p>		
	Atención Médica	 <p>Porcelanato Blanco 60cm x60cm</p>	 <p>Pintura esmalte a base de agua Color: menta, marrón y beige</p> <p>Madera: color castaño</p> <p>Vidrio</p>	 <p>Planchas de gypsum 244cm x 122cm</p>		
	Intervención Médica	 <p>Rollo de vinil 2mm con curva sanitaria</p> <p>Porcelanato Blanco 60cm x60cm</p>	 <p>Pintura esmalte a base de agua Color: blanco, beige</p> <p>Panel decorativo 3D hecho a base de Pvc</p> <p>Forma: Triangular</p>	 <p>Planchas de gypsum 244cm x 122cm</p>		
	Administrativa	 <p>Tablones de madera Color: Castaño</p> <p>Porcelanato Blanco 60cm x60cm</p>	 <p>Pintura esmalte a base de agua Color: blanco, beige</p>	 <p>Planchas de gypsum 244cm x 122cm</p>		
	Complementaria	 <p>Tablones de madera Color: Castaño</p> <p>Porcelanato Blanco 60cm x60cm</p> <p>Resina epóxica Color: menta, beige</p>	 <p>Pintura esmalte a base de agua Color: blanco, beige, celeste</p> <p>Panel decorativo 3D hecho a base de Pvc</p> <p>Forma: Ladrillo</p>	 <p>Planchas de gypsum 244cm x 122cm</p>		
	Mantenimiento	 <p>Poliuretano líquido Color: blanco</p>	 <p>Pintura esmalte a base de agua Color: blanco</p>	 <p>Planchas de gypsum 244cm x 122cm</p>		

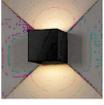LUMINARIAS/DECORATIVOS					
NOMBRE	DESCRIPCIÓN	IMAGEN	NOMBRE	DESCRIPCIÓN	IMAGEN
CINTAS LED	CINTAS LED Tono cálido Rollo: 5mt 44w 4.000°K Empresa: Sylvania		OJOS DE BUEY	OJOS DE BUEY Tono cálido Empotrable 4w 4.000°K Empresa: Sylvania	
PLAFONES LED	PLAFÓN LED Tono neutro Medidas: 60cmx60cm 48w 5.500°K Empresa: Sylvania		APLIQUES DE PARED	APLIQUES DE PARED Tono cálido 10w 3.500°K Empresa: Almacén Juan Montero	
PAPEL TAPIZ	PAPEL TAPIZ Flores Rollo: 10mt x 1m Empresa: Decocentro		MACETAS	MACETA DE FIBROCEMENTO Forma: Cuadrada Medidas: 60cmx30cmX30cm Empresa: Sukasa	



UNIVERSIDAD DE GUAYAQUIL
FACULTAD DE ARQUITECTURA Y URBANISMO

PROYECTO:

"REDISEÑO DEL ESPACIO INTERIOR Y EXTERIOR DEL CENTRO DE SALUD TIPO B MATERNO-INFANTIL "FRANCISCO JACOME" EN GUAYAQUIL"

ESTUDIANTE:

ELIAS GUALOTO M.
JAMILET VILLEGAS P.

TUTOR:

ARQ. IVONNE AMELIA RENDÒN

TIPO DE PLANO:

CUADROS DE ACABADOS

CONTENIDO DEL PLANO:

PLANTA BAJA - ALTA

CÓDIGO:

A-1

ESCALA:

AJUSTADA

UNIDAD:

NORTE:



UBICACIÓN:



CUADRO DE MOBILIARIOS					
NOMBRE	DESCRIPCIÓN	IMAGEN	NOMBRE	DESCRIPCIÓN	IMAGEN
CHAISE LONGUE	Camilla o Chaise longue Medidas aproximadas: 1,80m x 0,60m x Alto 0,80m. Estructura tubular en tubo redondo Cabezal regulable con mecanismo manual. Tapizado color negro, con esponja de alta densidad Acabado con pintura electrostática color blanco. EMPRESA: Hospmetal		SILLA GERENCIAL	Sillón tapizado en tela malla + apoya brazos ajustables y cabecera fija. Sistema de apoya pies extraíbles + sistema de inclinación y regulación de altura. Base de aluminio y ruedas nylon. EMPRESA: Maximuebles	
SILLÓN ODONTOLÓGICO	Sillón Odontológico Mobiliario tapizado con cuerina y estructura de acero con acabado cromado. Medidas: 1.90m x 1.50m EMPRESA: Dental Corp		SILLAS DE VISITA	Silla fija con tapiz en asiento y espaldar en cuero sintético negro. Estructura metálica cromada. EMPRESA: Maximuebles	
CAMILLA GINECOLÓGICA	Camilla Ginecológica Mobiliario tapizado con cuerina y estructura de acero con acabado cromado. Medidas: 1.70m x 1.50m Altura: Gradual EMPRESA: Medecu		MESA DE MAYO	Mesa auxiliar ajustable elaborada con acero inoxidable EMPRESA: Medecu	
PORTA SUERO	Porta sueros Estructura de acero 4 ganchos 5 ruedas, 2 frenos Medidas: ajustable 110cm a 190cm EMPRESA: Medecu		ESTANTERÍAS	Estanterías de acero inoxidable de 5 niveles Medidas aproximadas: 150cm x 70cm x 30cm EMPRESA: Ferrisariato	

CUADRO DE MOBILIARIOS					
NOMBRE	DESCRIPCIÓN	IMAGEN	NOMBRE	DESCRIPCIÓN	IMAGEN
COUNTER	Counter recepción Fabricado en RH Laminado Medidas: 3mt x 93cm x 64cm Color: Castaño / Duna EMPRESA: Novopan/Pelikano		CASILLEROS	Casilleros de metal y madera Fabricado con tubos de metal rectangular y RH laminado Color: Castaño y Onix Medidas: 2,47mt x 1,80mt x 45cm EMPRESA: Novopan/ Pelikano	
ESCRITORIO DIRECCIÓN	Escritorio gerencial Fabricado con RH laminado Color: Castaño y Blanco Medidas: 2,32 mt x 79cm EMPRESA: Novopan/Pelikano		PANEL	Divisor de espacio Fabricado en RH laminado y tubos de metal. Medidas: 2,58mt x 2,85mt EMPRESA: Novopan/Maximetales	
ESCRITORIO COORDINACIÓN	Escritorio gerencial Fabricado con RH laminado Color: Castaño y Blanco Medidas: 2,36 mt x 79cm EMPRESA: Novopan/Pelikano		ESTANTERÍAS	Estanterías para niños Fabricada con RH y pintura esmalte Color: Verde menta / Blanco Medidas: 2,60mt x 1,33mt x 40cm EMPRESA: Novopan/ Pintuco	
PANEL	Divisor de espacio Fabricado con tubos de aluminio, vidrio y RH laminado Medidas: 2,66mt x 2,85mt EMPRESA: Novopan/ Aluminio y vidrio		MESAS	Mesas para niños Fabricada en RH laminado Color: Castaño / Verde menta Medidas: 1,10mt x 48cm EMPRESA: Novopan/ Importadora Vialum	



UNIVERSIDAD DE GUAYAQUIL
FACULTAD DE ARQUITECTURA Y URBANISMO

PROYECTO:

"REDISEÑO DEL ESPACIO INTERIOR Y EXTERIOR DEL CENTRO DE SALUD TIPO B MATERNO-INFANTIL "FRANCISCO JACOME" EN GUAYAQUIL"

ESTUDIANTE:

ELIAS GUALOTO M.
JAMILET VILLEGAS P.

TUTOR:

ARQ. IVONNE AMELIA RENDÒN

TIPO DE PLANO:

CUADROS DE ACABADOS

CONTENIDO DEL PLANO:

PLANTA BAJA - ALTA

CÓDIGO:


A-1

ESCALA:

AJUSTADA

UNIDAD:

NORTE:

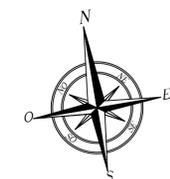

UBICACIÓN:

