

# BLOQUE GENERAL



- SIMBOLOGÍA DE AGUA LLUVIA**
- CANAL
  - TUBERIA POR TIERRA
  - - - - TUBERIA POR TUMBADO
  - SUMIDERO
  - CAJA DE REGISTRO
  - BAJANTE A.A.L.L.



TESIS DE GRADO  
SEMESTRE 10  
G.11

TEMA:  
ESTUDIO Y DISEÑO DE UN CENTRO DEL DÍA DEL BUEN VIVIR PARA ADULTOS MAYORES DE ATENCIÓN EN NUTRICIÓN Y TERAPIAS EN LA CABECERA CANTONAL DEL CANTÓN SAMBORONDÓN 2018

CONTIENE:  
CUBIERTA DE CANAL DE A.A.L.L.

DOCENTE:  
ARQ. XAVIER GALLO

ALUMNO:  
FERNANDO GARCÍA ALARCÓN


**UBICACIÓN:**  
PROVINCIA DEL GUAYAS  
CANTÓN: SAMBORONDON  
PARROQUIA: TARIFA  
DIRECCIÓN: ZONA 8  
**ALADEÑO A:**  
Lindero norte: CALLE ROCAFUERTE  
Lindero sur: VIVIENDAS  
Lindero este: CALLE EMILIO VALERO ROJAS  
Lindero oeste: CALLE 31 DE OCTUBRE  
Área escritura: 2.525,72 m².

FECHA:  
30 - 03 - 2017

ESCALA :  
1 : 75

LAMINA  
**A.A.L.L - 3**



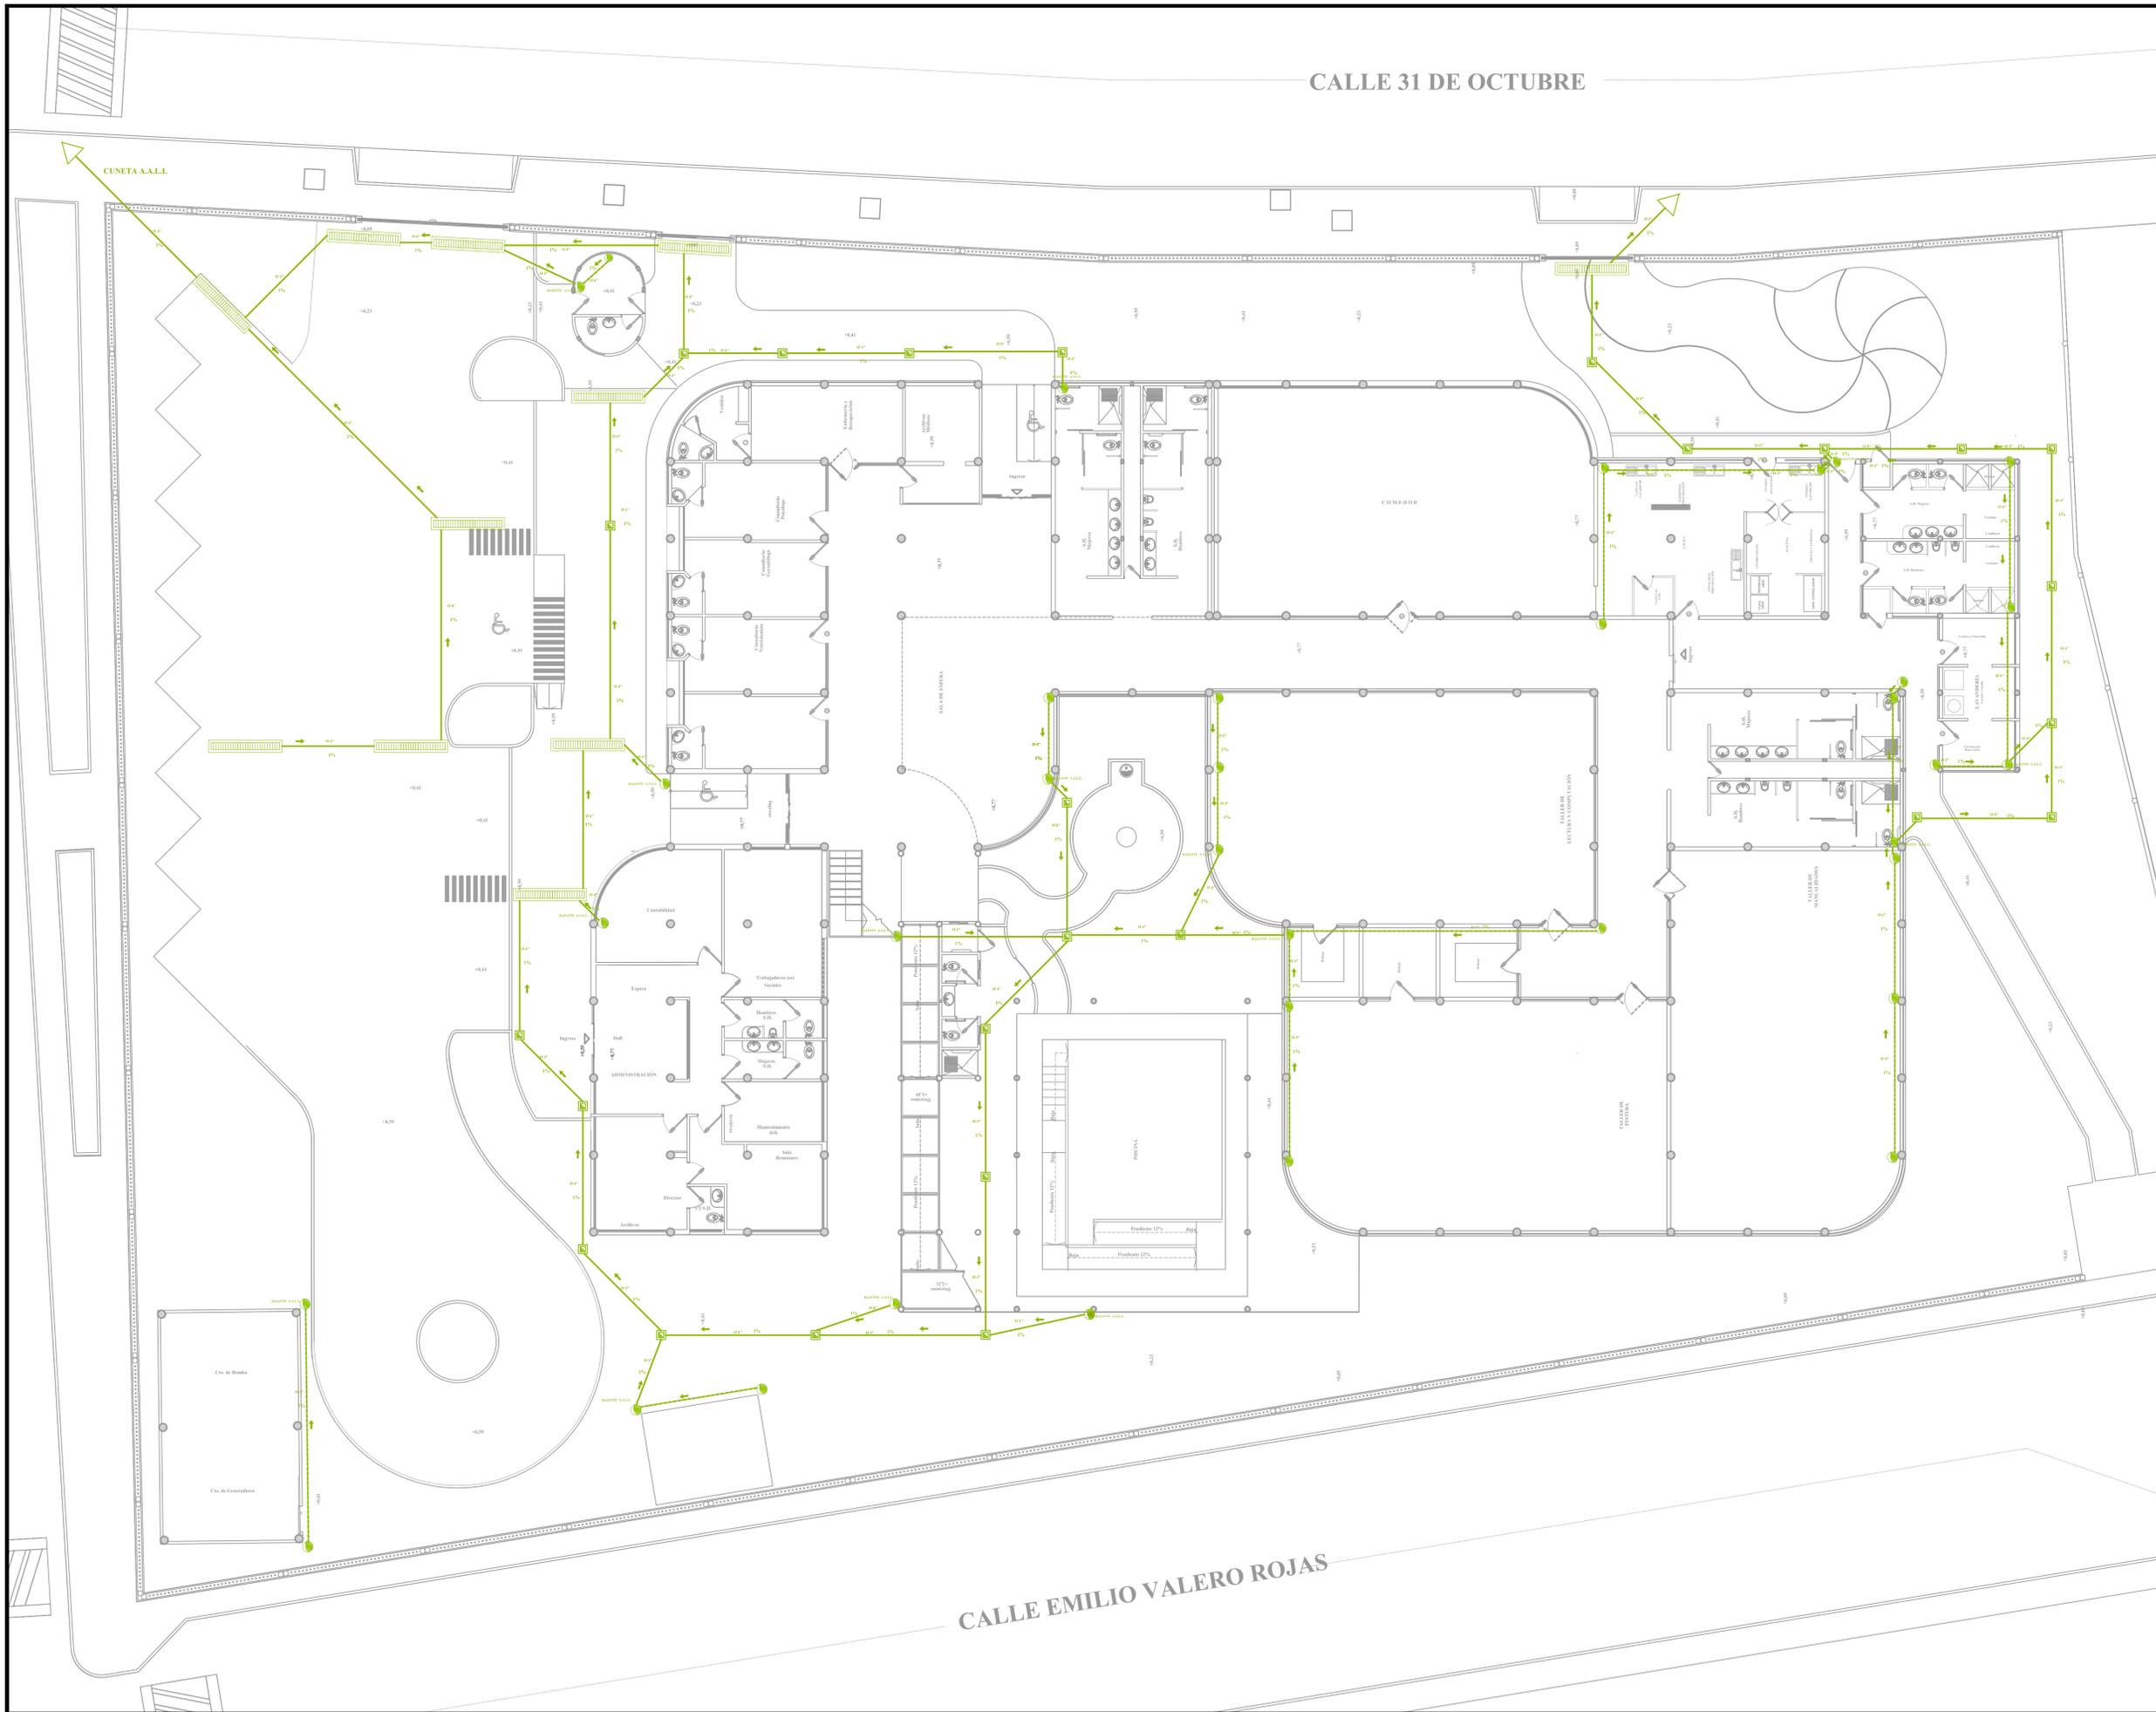

CALLE 31 DE OCTUBRE



**SIMBOLOGÍA DE AGUA LLUVIA**

- CANAL
- TUBERIA POR TIERRA
- TUBERIA POR TUMBADO
- SUMIDERO
- CAJA DE REGISTRO
- BAJANTE A.A.L.L.



TESIS DE GRADO  
SEMESTRE 10  
G.11

TEMA:  
ESTUDIO Y DISEÑO DE UN CENTRO DEL DÍA DEL BUEN VIVIR PARA ADULTOS MAYORES DE ATENCIÓN EN NUTRICIÓN Y TERAPIAS EN LA CABECERA CANTONAL DEL CANTÓN SAMBORONDÓN 2018

CONTIENE:  
IMPLANTACIÓN GENERAL DE A.A.L.L.

DOCENTE:  
ARQ. XAVIER GALLO

ALUMNO:  
FERNANDO GARCÍA ALARCÓN

**UBICACIÓN:**  
PROVINCIA DEL GUAYAS  
CANTÓN: SAMBORONDÓN  
PARROQUIA: TARIFA  
DIRECCIÓN: ZONA 8  
**ALADEÑO A:**  
Lindero norte: CALLE ROCAFUERTE  
Lindero sur: VIVIENDAS  
Lindero este: CALLE EMILIO VALERO ROJAS  
Lindero oeste: CALLE 31 DE OCTUBRE  
Área escritura: 2.525,72 m<sup>2</sup>.

FECHA:  
30 - 03 - 2017


ESCALA :  
1 : 120

CALLE EMILIO VALERO ROJAS

LAMINA  
**A.A.L.L - 1**



SIMBOLOGÍA AGUA SERVIDA	
	COLUMNA BAJANTE
	TUBERÍA POR PISO O PARED 2"
	TUBERÍA POR PISO O PARED 4"
	TUBERÍA POR TUMBADO 4"
	TUBERÍA POR TUMBADO 2"
	CAJA DE REGISTRO
	CAJA CIEGA
	TRAMPA DE GRASA
	TUBERÍA T 4" TAPON MACHO

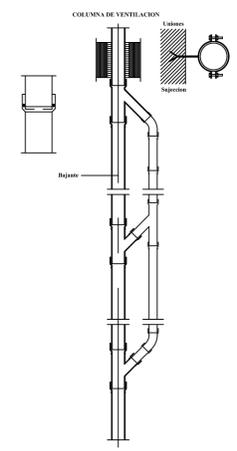

Sección

**G** TESIS DE GRADO  
SEMESTRE 10  
G.11

TEMA:  
ESTUDIO Y DISEÑO DE UN CENTRO DEL DÍA DEL BUEN VIVIR PARA ADULTOS MAYORES DE ATENCIÓN EN NUTRICIÓN Y TERAPIAS EN LA CABECERA CANTONAL DEL CANTÓN SAMBORONDÓN 2018

CONTIENE:  
PLANTA ALTA, GARITA Y DETALLES

DOCENTE:  
ARQ. XAVIER GALLO





ALUMNO:  
FERNANDO GARCÍA ALARCÓN


**UBICACIÓN:**  
PROVINCIA DEL GUAYAS  
CANTÓN: SAMBORONDÓN  
PARROQUIA: TARIFA  
DIRECCIÓN: ZONA 8  
**ALADEÑO A:**  
Lindero norte: CALLE ROCAFUERTE  
Lindero sur: VIVIENDAS  
Lindero este: CALLE EMILIO VALERO ROJAS  
Lindero oeste: CALLE 31 DE OCTUBRE  
Área escritura: 2.525,72 m<sup>2</sup>.

FECHA:  
30 - 03 - 2017

ESCALA:  
VARIAS

LAMINA  
**A.A.S.S-2**

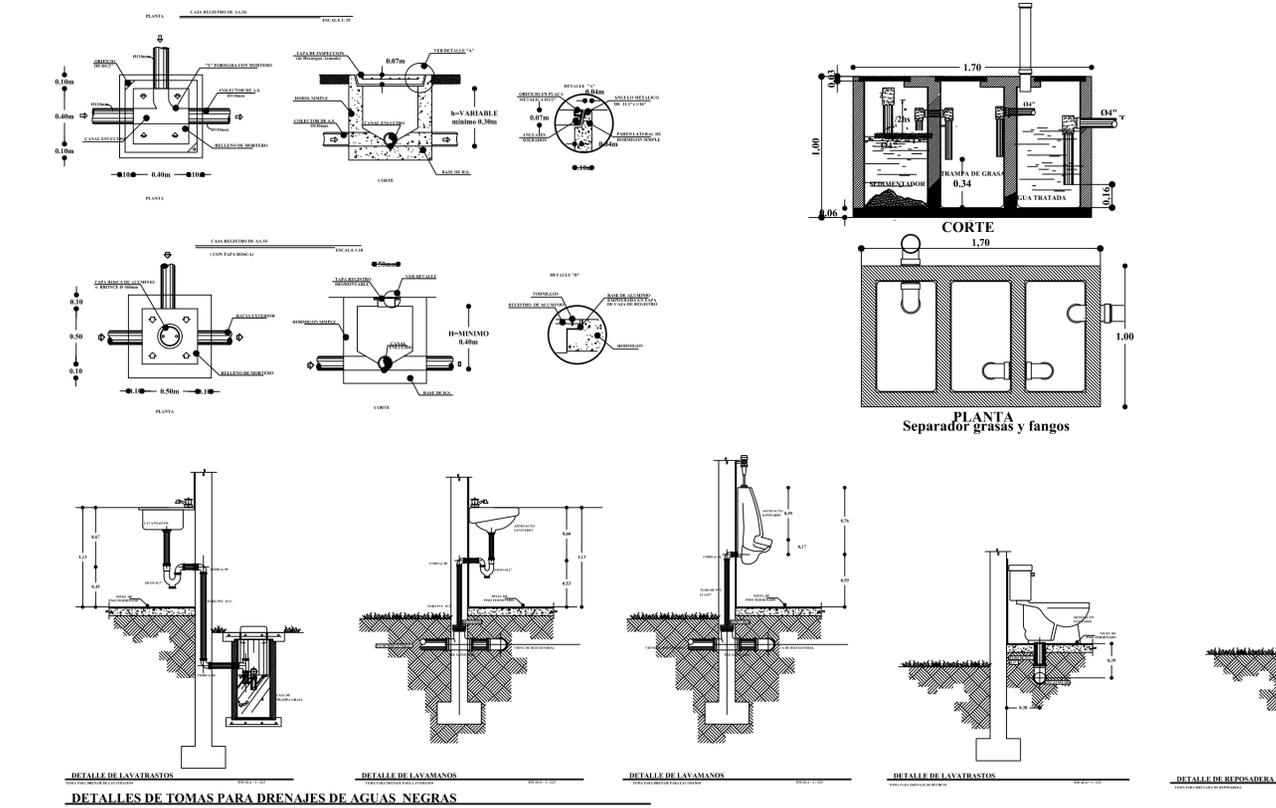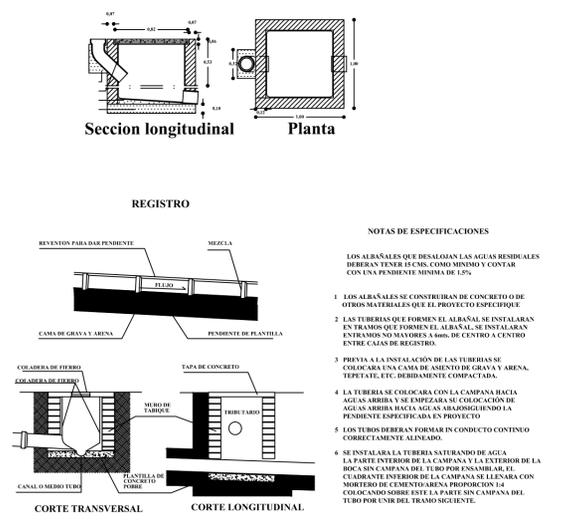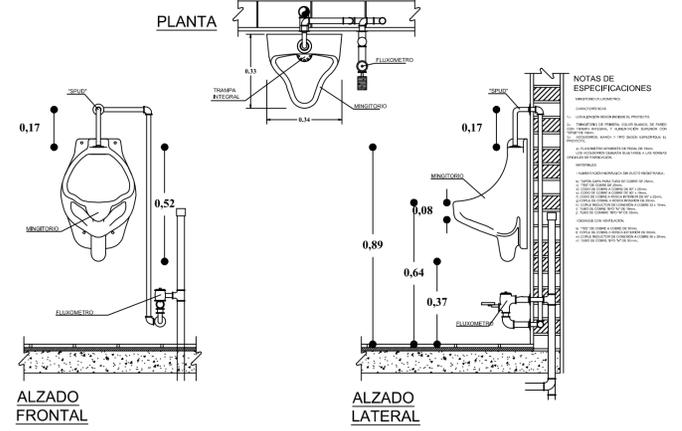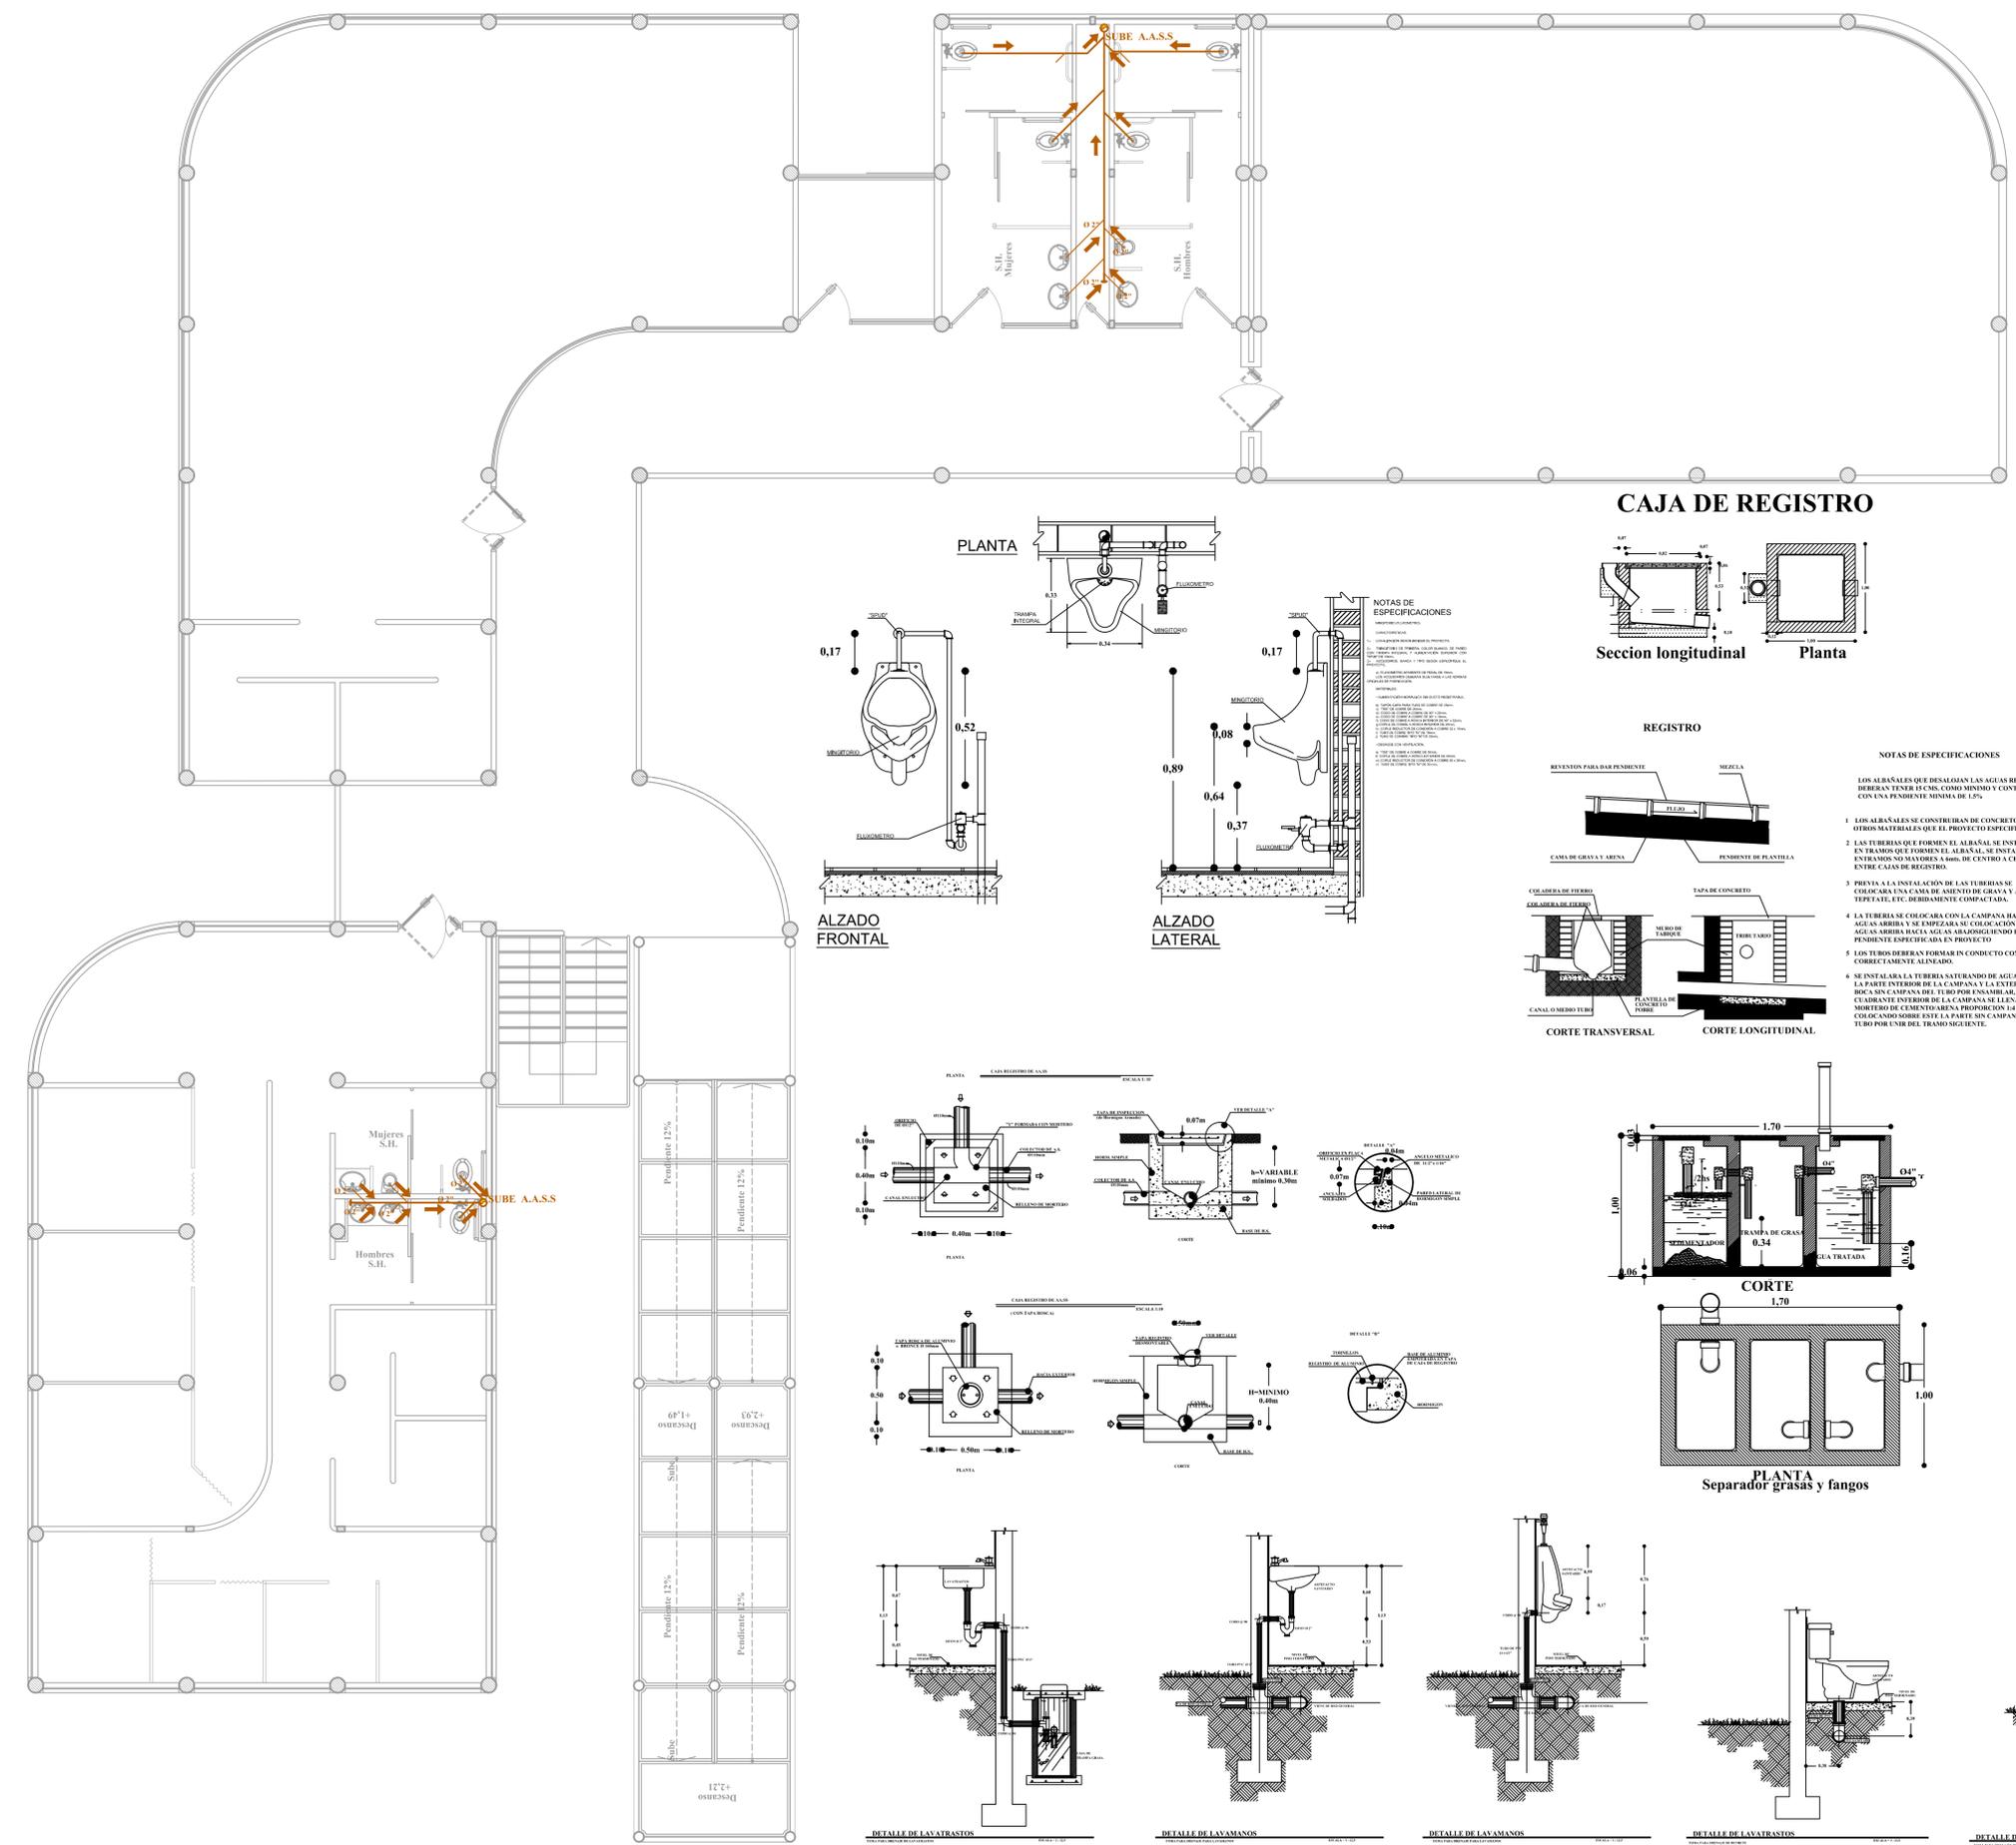

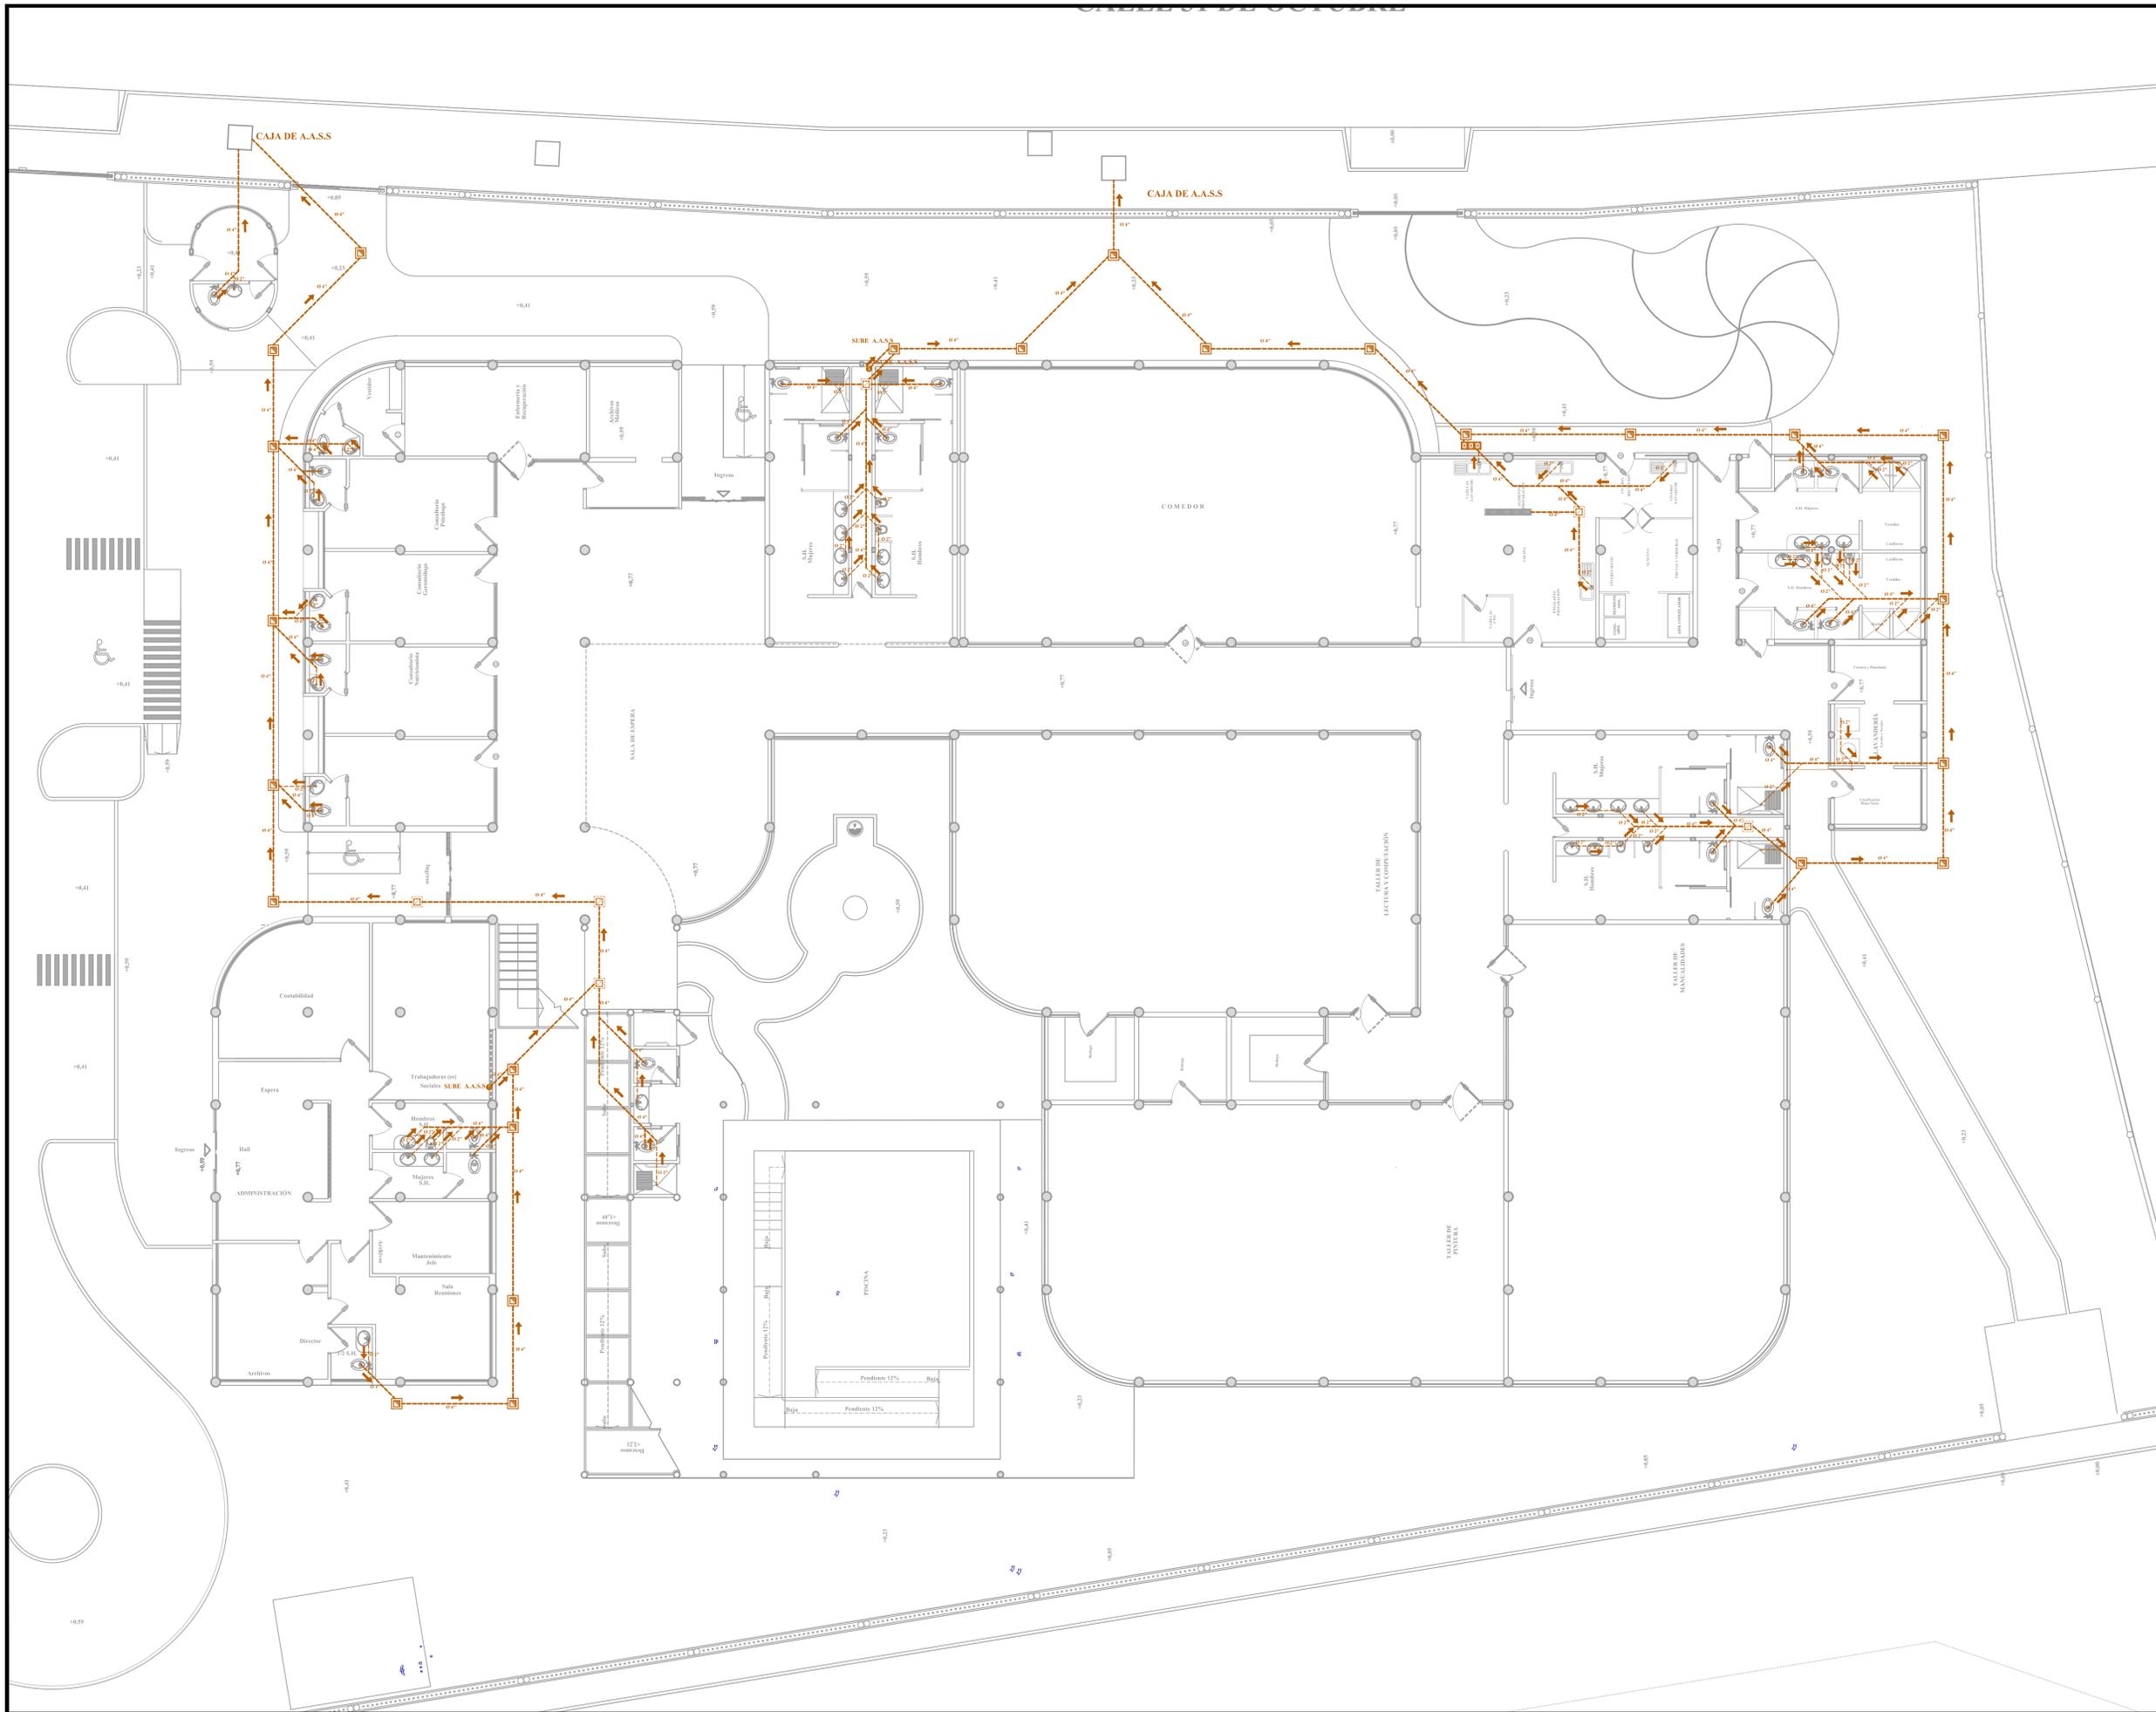

SIMBOLOGÍA AGUA SERVIDA	
	COLUMNA BAJANTE
	TUBERIA POR PISO O PARED 2"
	TUBERIA POR PISO O PARED 4"
	TUBERIA POR TUMBADO 4"
	TUBERIA POR TUMBADO 2"
	CAJA DE REGISTRO
	CAJA CIEGA
	TRAMPA DE GRASA
	TUBERÍA T 4" TAPON MACHO



TESIS DE GRADO  
SEMESTRE 10  
G.11

TEMA:  
ESTUDIO Y DISEÑO DE UN CENTRO DEL DÍA DEL BUEN VIVIR PARA ADULTOS MAYORES DE ATENCIÓN EN NUTRICIÓN Y TERAPIAS EN LA CABECERA CANTONAL DEL CANTÓN SAMBORONDÓN 2018

CONTIENE:  
PLANTA BAJA

DOCENTE:  
ARQ. XAVIER GALLO


ALUMNO:  
FERNANDO GARCÍA ALARCÓN

**UBICACIÓN:**  
PROVINCIA DEL GUAYAS  
CANTÓN: SAMBORONDON  
PARROQUIA: TARIFA  
DIRECCIÓN: ZONA 8  
**ALADEÑO A:**  
Lindero norte: CALLE ROCAFUERTE  
Lindero sur: VIVIENDAS  
Lindero este: CALLE EMILIO VALERO ROJAS  
Lindero oeste: CALLE 31 DE OCTUBRE  
Área escritura: 2.525,72 m<sup>2</sup>.

FECHA:  
30 - 03 - 2017


ESCALA :  
1 : 100

LAMINA  
**A.A.S.S-1**

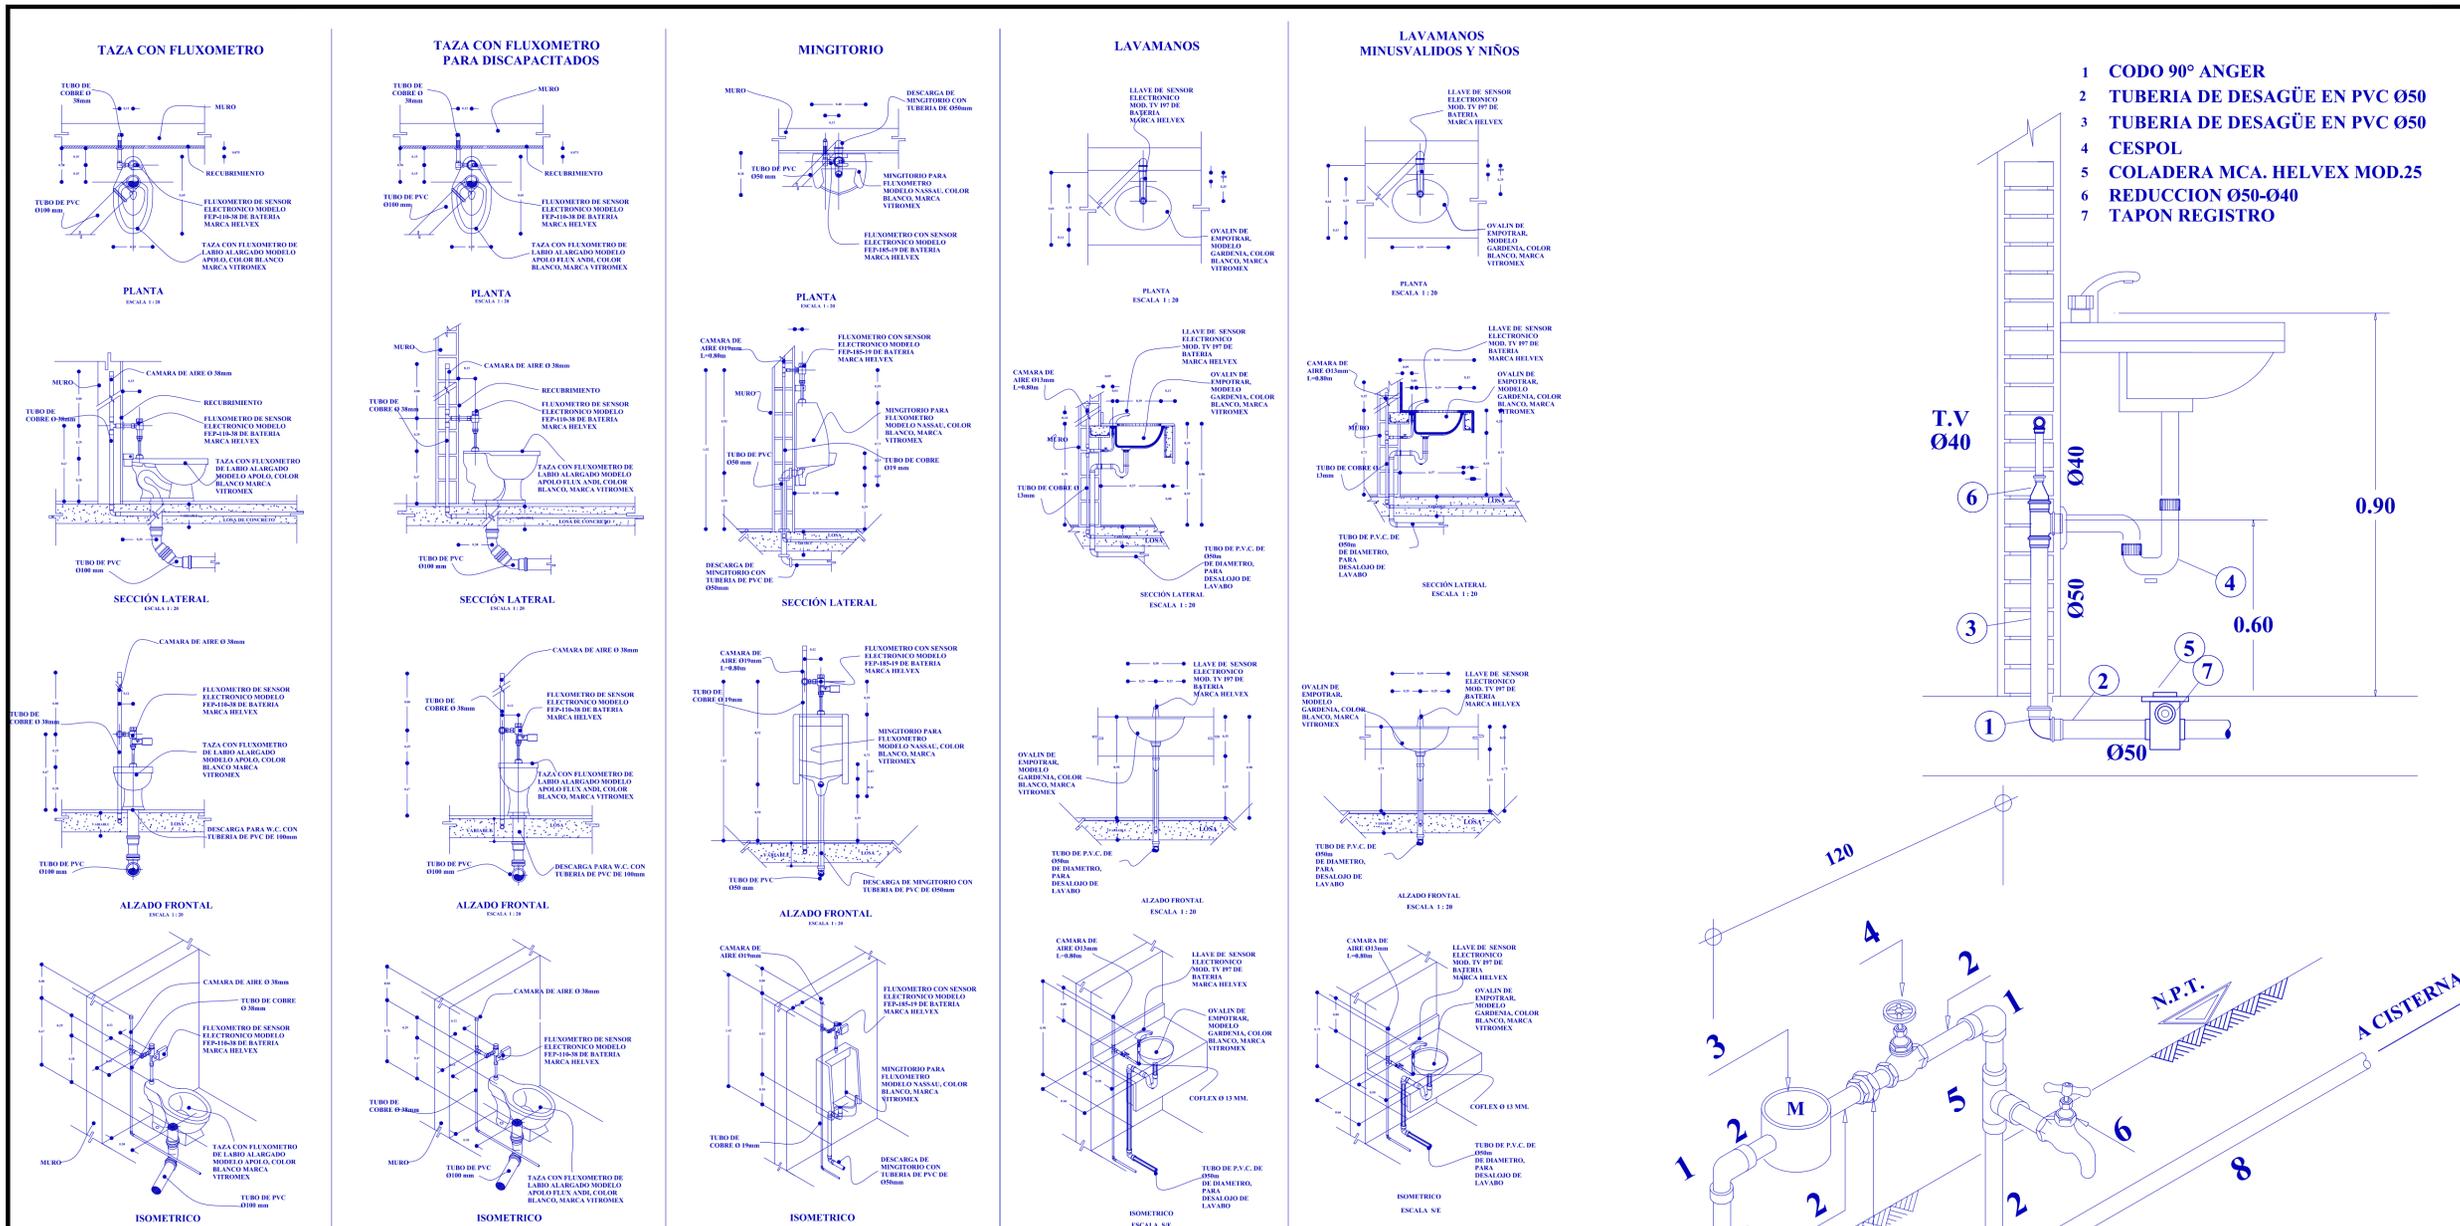

**SIMBOLOGÍA AGUA POTABLE**

	COLUMNA SUBE
	TUBERIA POR TUMBADO
	TUBERIA POR PISO O PARED
	LLAVE DE PASO
	MEDIDOR
	BOMBA
	TANQUE DE PRESION
	FILTRO PARA PISCINA
	BOMBA PARA PISCINA

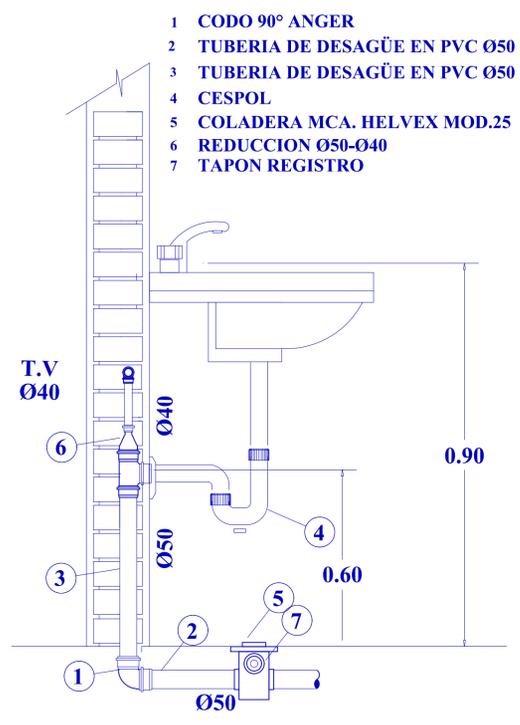

**G** TESIS DE GRADO SEMESTRE 10 G.11

TEMA:  
ESTUDIO Y DISEÑO DE UN CENTRO DEL DÍA DEL BUEN VIVIR PARA ADULTOS MAYORES DE ATENCIÓN EN NUTRICIÓN Y TERAPIAS EN LA CABECERA CANTONAL DEL CANTÓN SAMBORONDÓN 2018

CONTIENE:  
DETALLE DE A.A.P.P

DOCENTE:  
ARQ. XAVIER GALLO




ALUMNO:  
FERNANDO GARCÍA ALARCÓN

**UBICACIÓN:**  
PROVINCIA DEL GUAYAS  
CANTÓN: SAMBORONDÓN  
PARROQUIA: TARIFA  
DIRECCIÓN: ZONA 8  
**ALADEÑO A:**  
Lindero norte: CALLE ROCAFUERTE  
Lindero sur: VIVIENDAS  
Lindero este: CALLE EMILIO VALERO ROJAS  
Lindero oeste: CALLE 31 DE OCTUBRE  
Área escritura: 2.525,72 m<sup>2</sup>.

FECHA:  
30 - 03 - 2017

ESCALA:  
S-E

LAMINA  
**A.A.P.P -3**

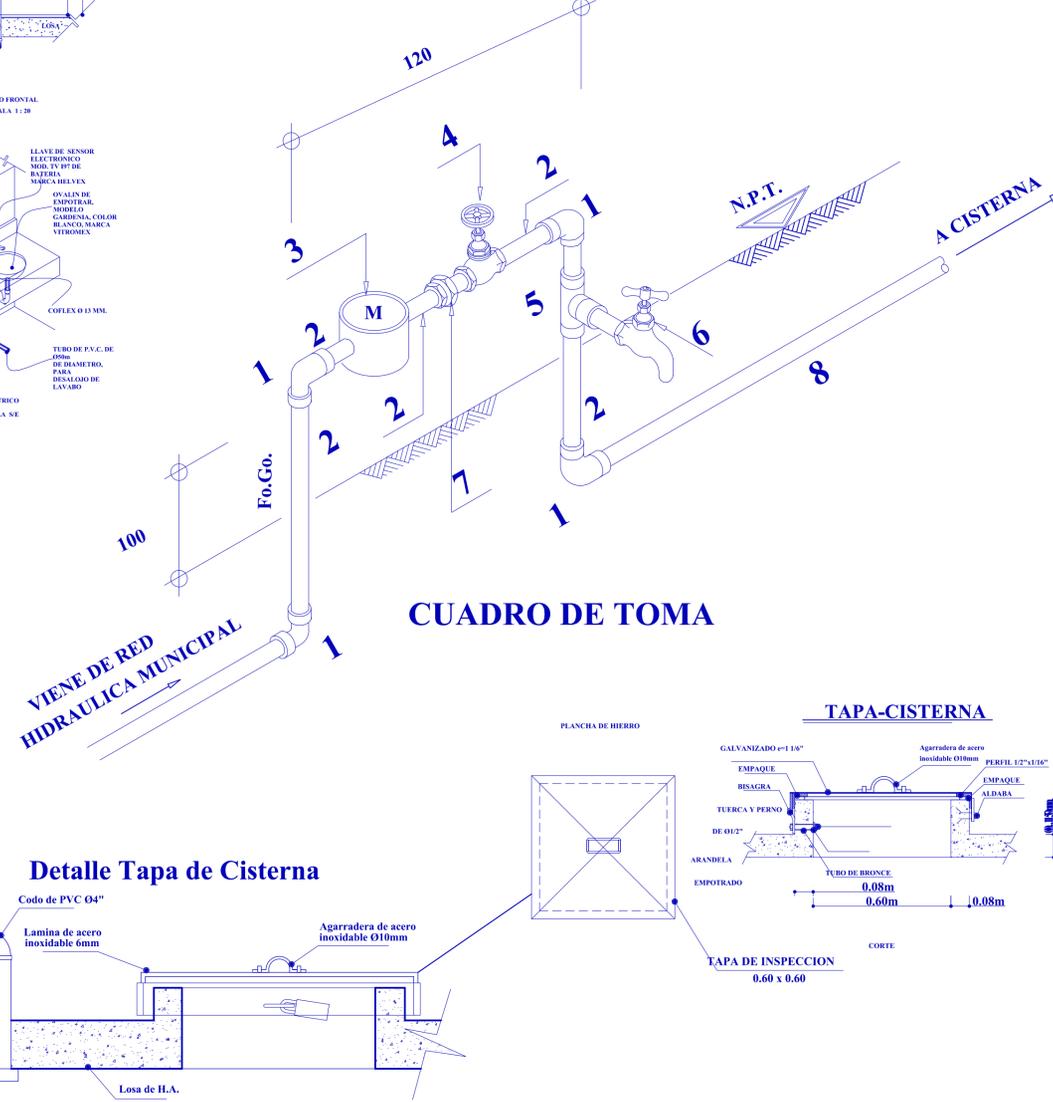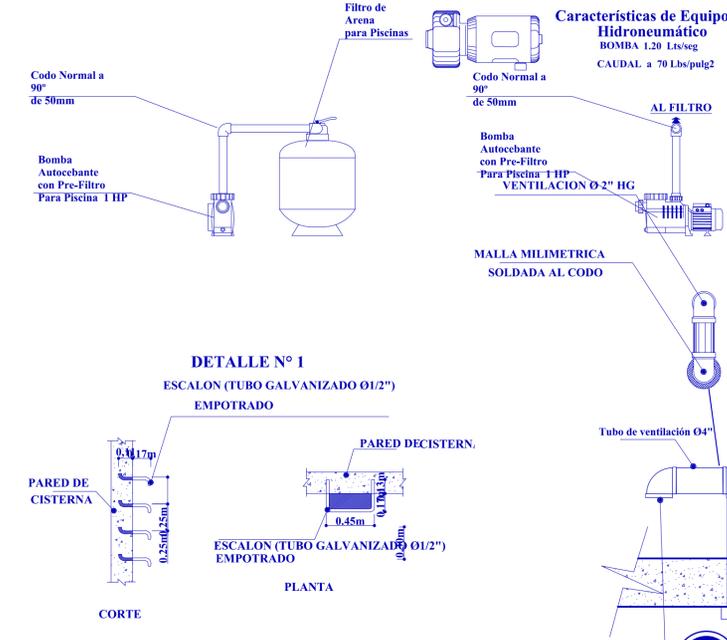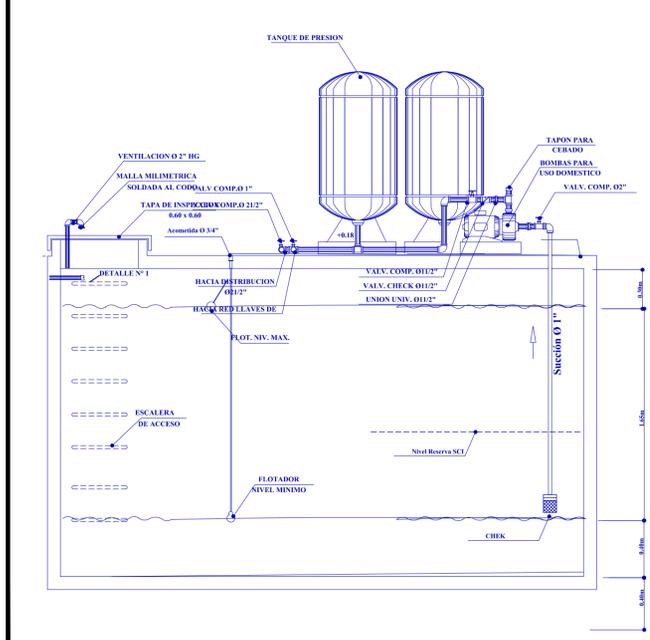



SIMBOLOGÍA AGUA POTABLE	
	COLUMNA SUBE
	TUBERIA POR TUMBADO
	TUBERIA POR PISO O PARED
	LLAVE DE PASO
	MEDIDOR
	BOMBA
	TANQUE DE PRESION
	FILTRO PARA PISCINA
	BOMBA PARA PISCINA



TESIS DE GRADO  
SEMESTRE 10  
G.11

TEMA:  
ESTUDIO Y DISEÑO DE UN CENTRO DEL DÍA DEL BUEN VIVIR PARA ADULTOS MAYORES DE ATENCIÓN EN NUTRICIÓN Y TERAPIAS EN LA CABECERA CANTONAL DEL CANTÓN SAMBORONDÓN 2018

CONTIENE:  
PLANTA ALTA SISTEMA DE A.A.P.P Y DETALLES

DOCENTE:  
ARQ. XAVIER GALLO



ALUMNO:  
FERNANDO GARCÍA ALARCÓN

**UBICACIÓN:**  
PROVINCIA DEL GUAYAS  
CANTÓN: SAMBORONDÓN  
PARROQUIA: TARIFA  
DIRECCIÓN: ZONA 8  
**ALADEÑO A:**  
Lindero norte: CALLE ROCAFUERTE  
Lindero sur: VIVIENDAS  
Lindero este: CALLE EMILIO VALERO ROJAS  
Lindero oeste: CALLE 31 DE OCTUBRE  
Área escritura: 2.525,72 m<sup>2</sup>.


FECHA:  
30 - 03 - 2017

ESCALA :  
VARIADAS


LAMINA  
**A.A.P.P -2**

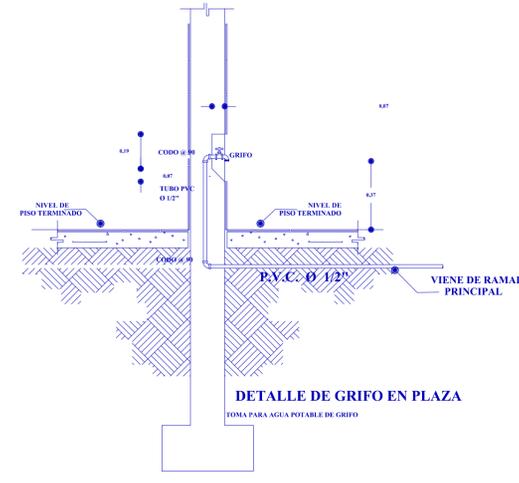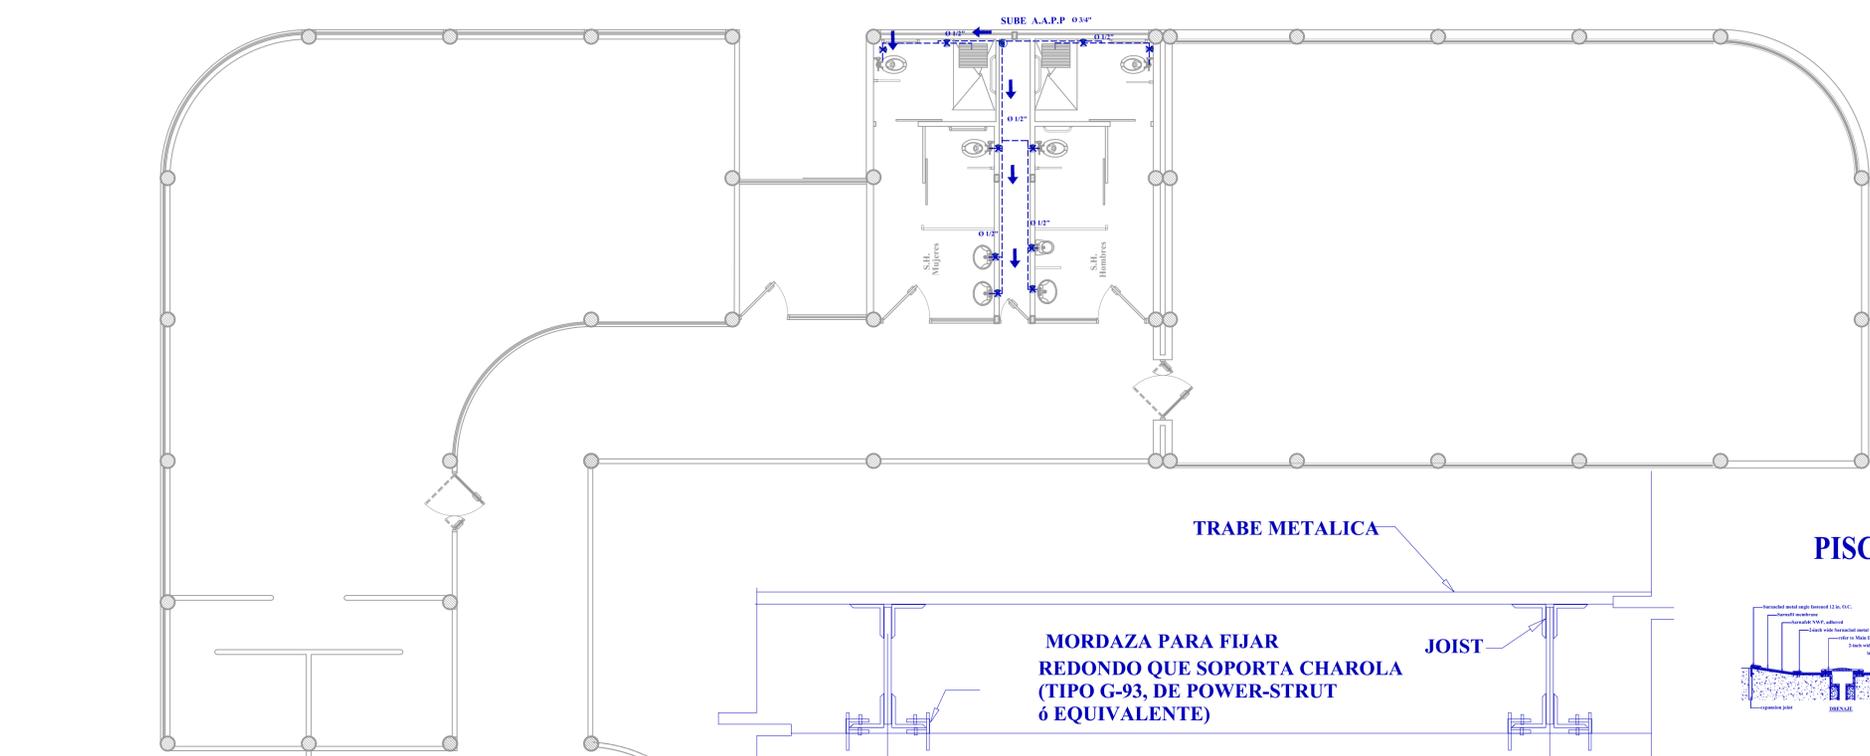


ESCALA :  
S - E

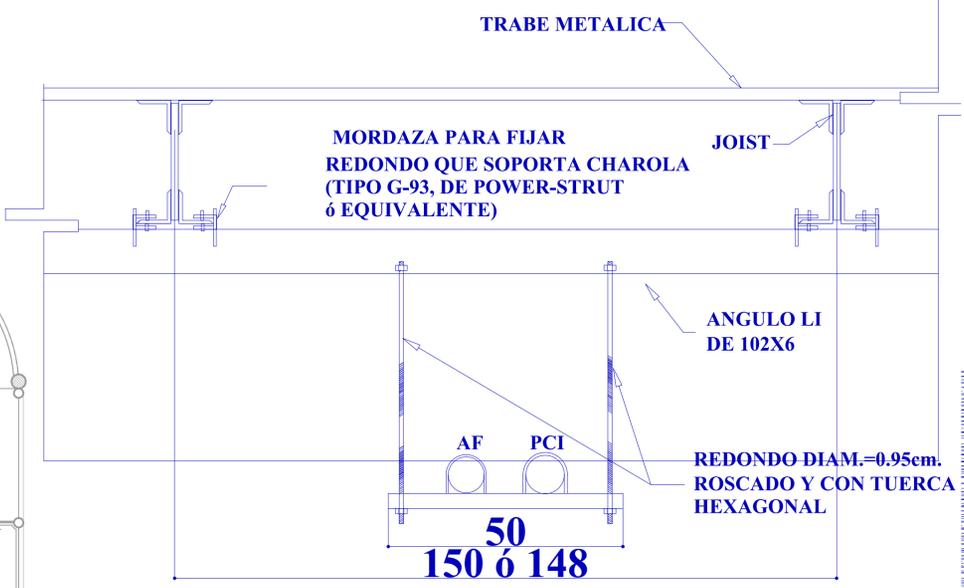


**PISCINA**

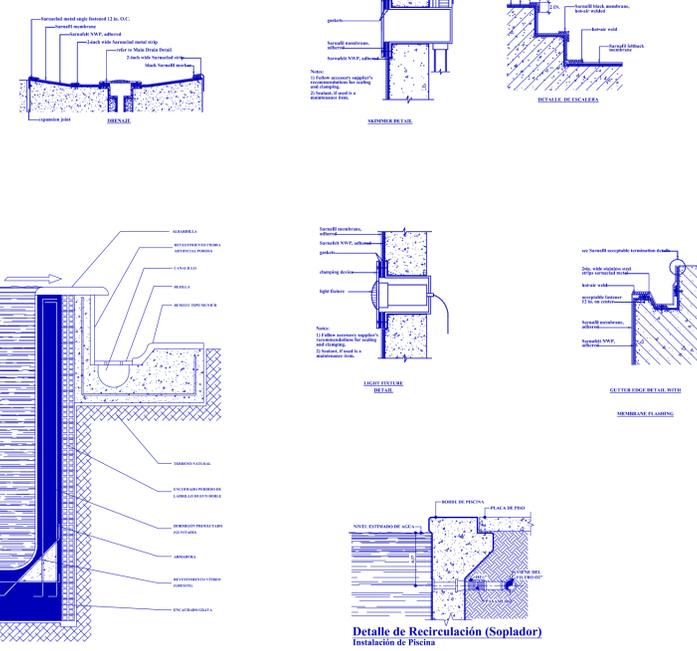


ESCALA :  
S - E

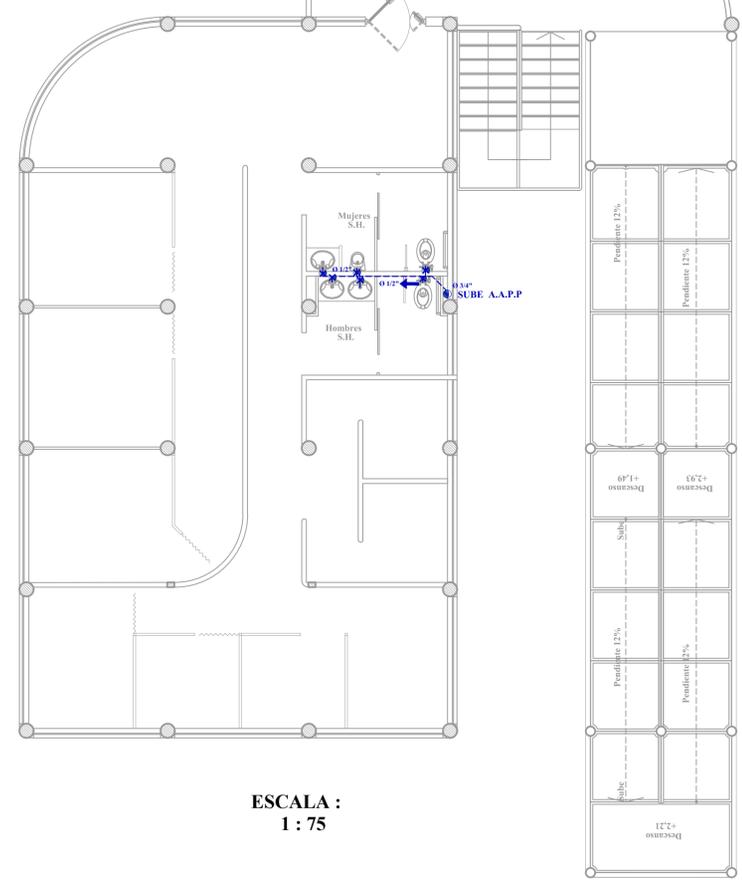


ESCALA :  
1 : 75

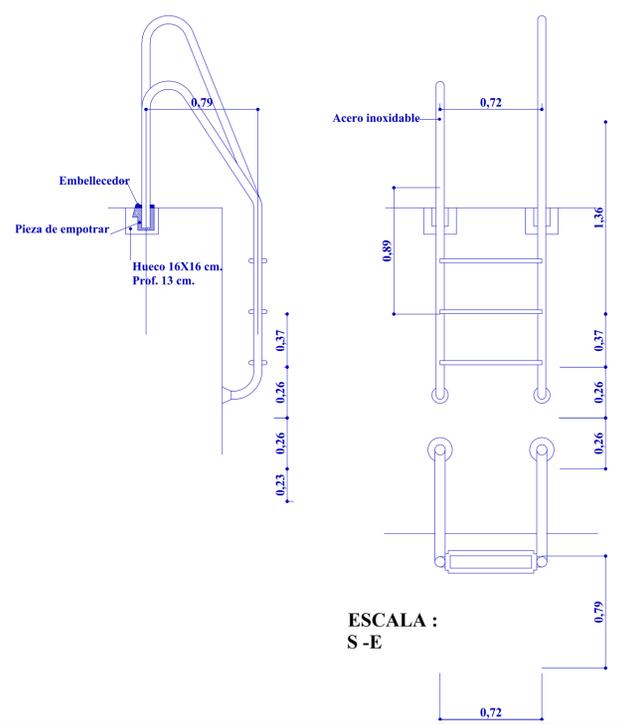

ESCALA :  
S - E

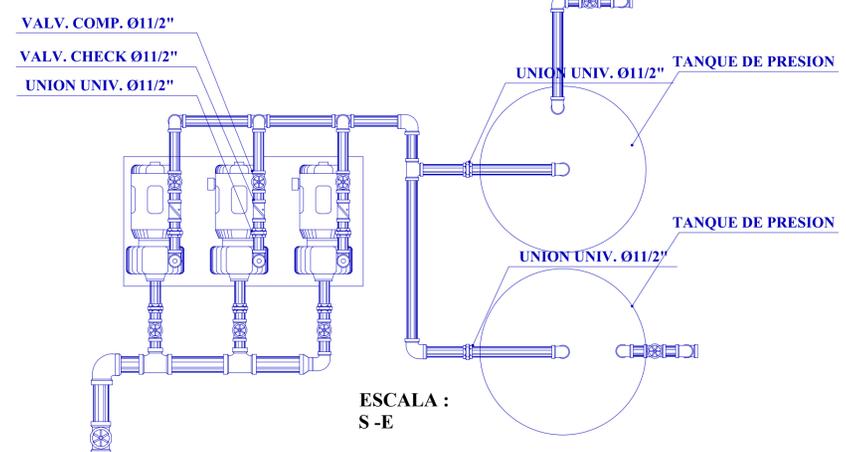

ESCALA :  
S - E

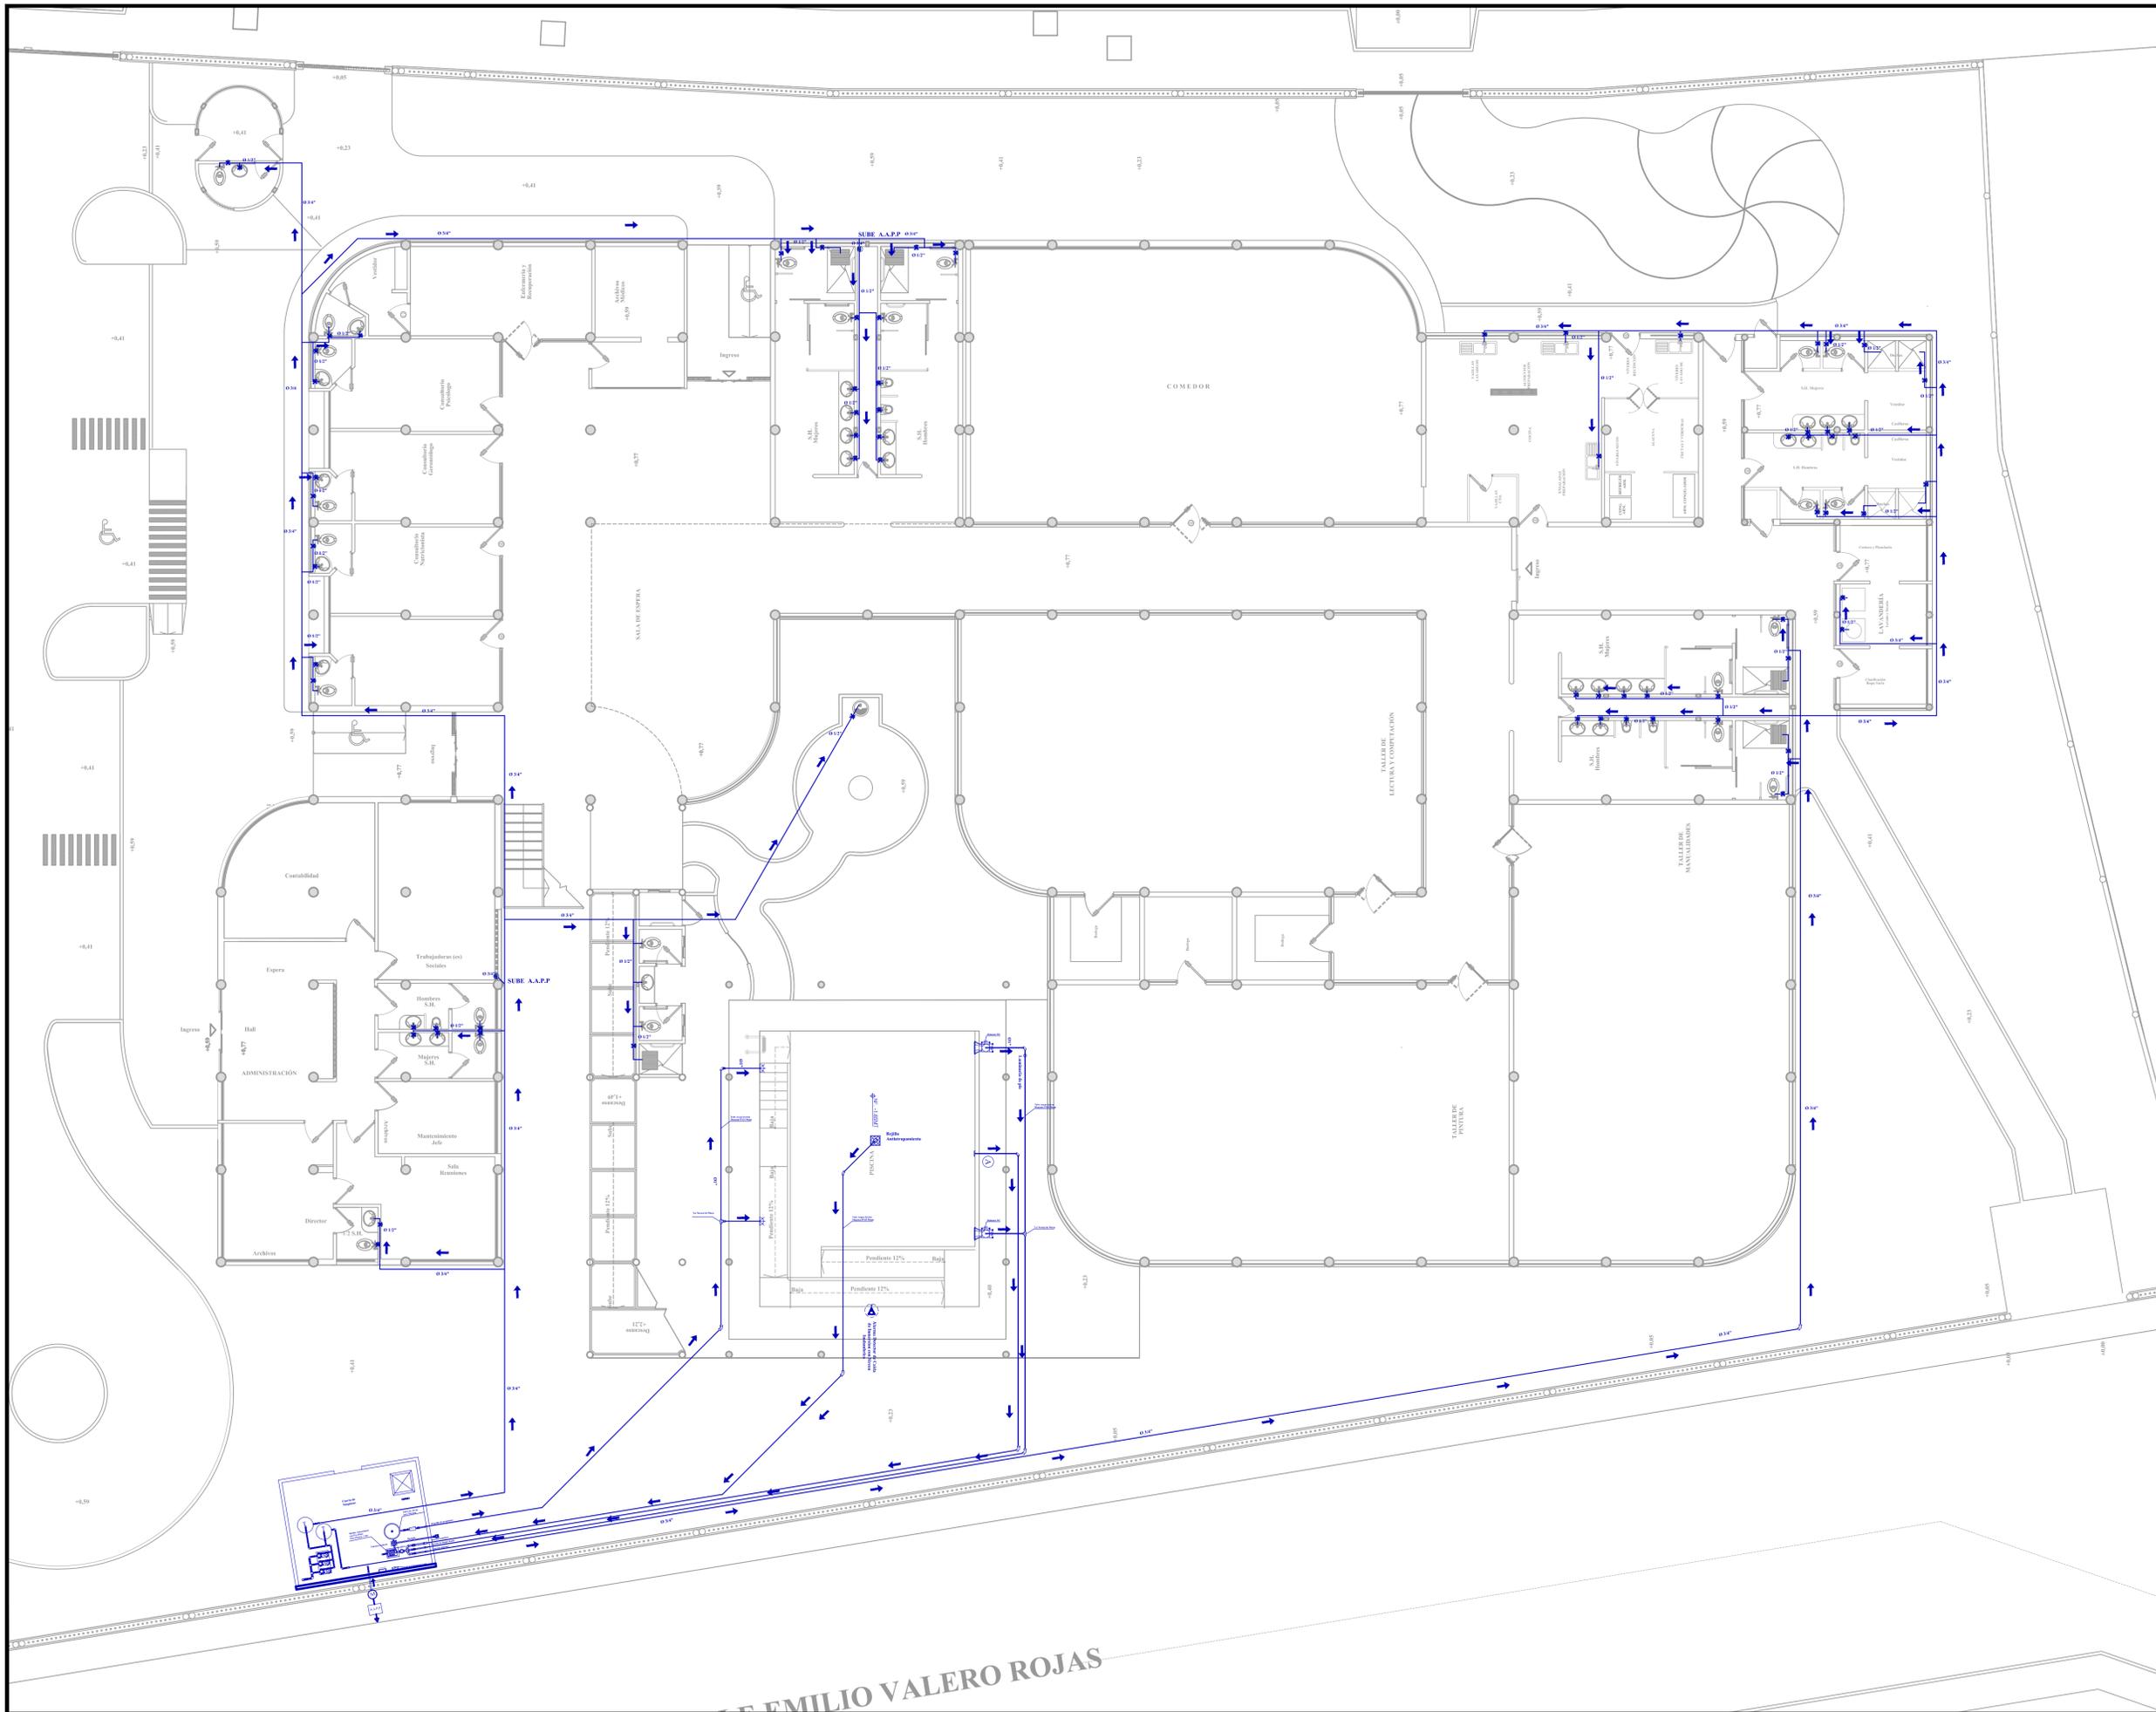

SIMBOLOGÍA AGUA POTABLE	
	COLUMNA SUBE
	TUBERIA POR TUMBADO
	TUBERIA POR PISO O PARED
	LLAVE DE PASO
	MEDIDOR
	BOMBA
	TANQUE DE PRESION
	FILTRO PARA PISCINA
	BOMBA PARA PISCINA



TESIS DE GRADO  
SEMESTRE 10  
G.11

TEMA:  
ESTUDIO Y DISEÑO DE UN CENTRO DEL DÍA DEL BUEN VIVIR PARA ADULTOS MAYORES DE ATENCIÓN EN NUTRICIÓN Y TERAPIAS EN LA CABECERA CANTONAL DEL CANTÓN SAMBORONDÓN 2018

CONTIENE:  
PLANTA BAJA SISTEMA DE A.A.P.P

DOCENTE:  
ARQ. XAVIER GALLO

ALUMNO:  
FERNANDO GARCÍA ALARCÓN










**UBICACIÓN:**

PROVINCIA DEL GUAYAS  
CANTÓN: SAMBORONDON  
PARROQUIA: TARIFA  
DIRECCIÓN: ZONA 8  
**ALADEÑO A:**  
Lindero norte: CALLE ROCAFUERTE  
Lindero sur: VIVIENDAS  
Lindero este: CALLE EMILIO VALERO ROJAS  
Lindero oeste: CALLE 31 DE OCTUBRE  
Área escritura: 2.525,72 m<sup>2</sup>.



FECHA:  
30 - 03 - 2017

ESCALA :  
1 : 100


LAMINA  
**A.A.P.P -1**

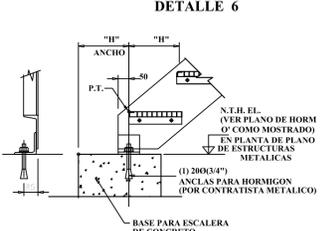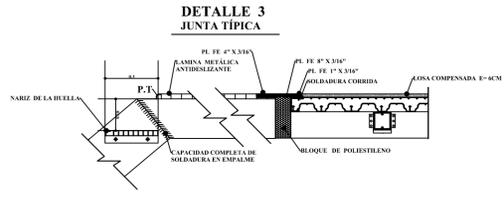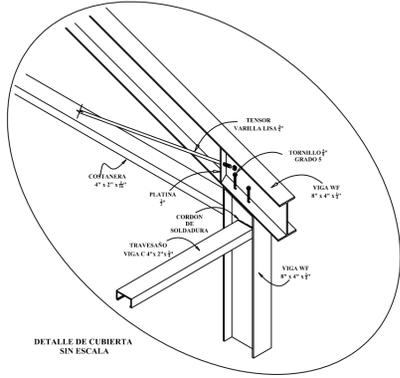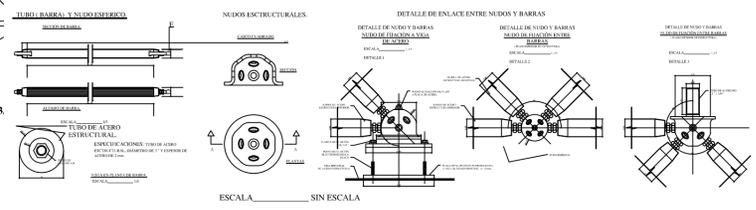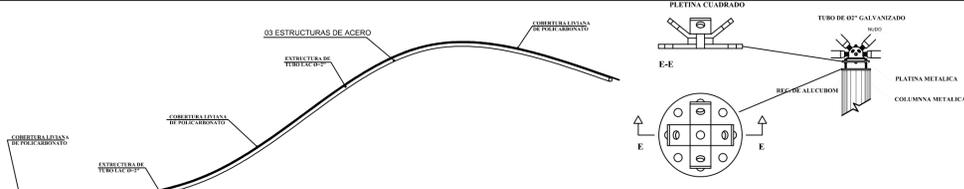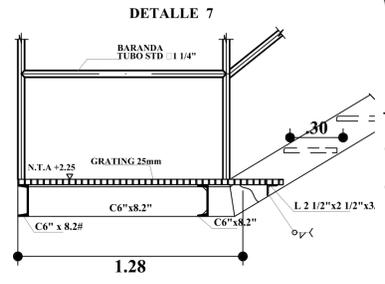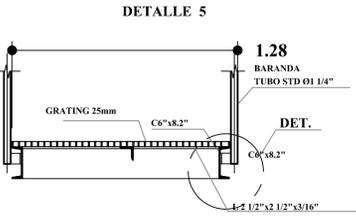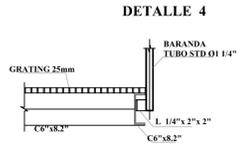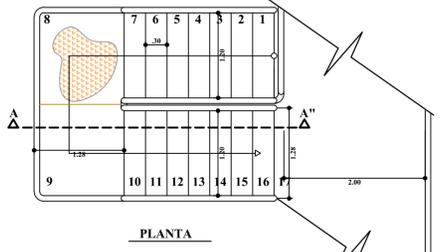


DETALLE ESCALERA  
ESCALA : 1 : 20

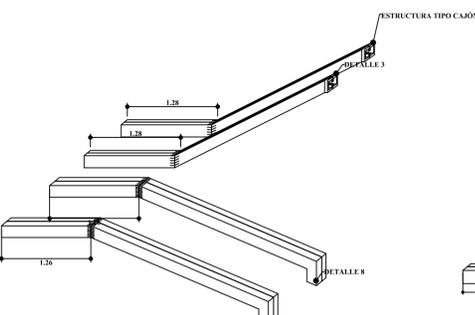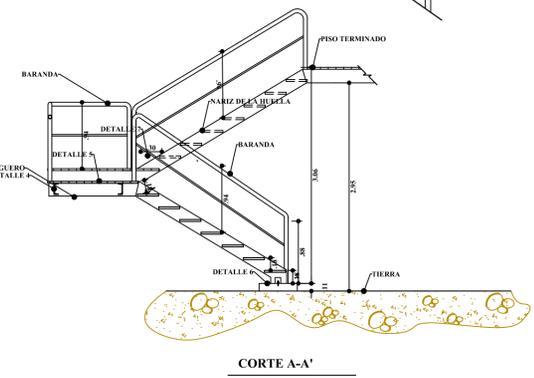


PERSPECTIVA DE LA ESTRUCTURA DE LA ESCALERA  
ESCALA : 1 : 50

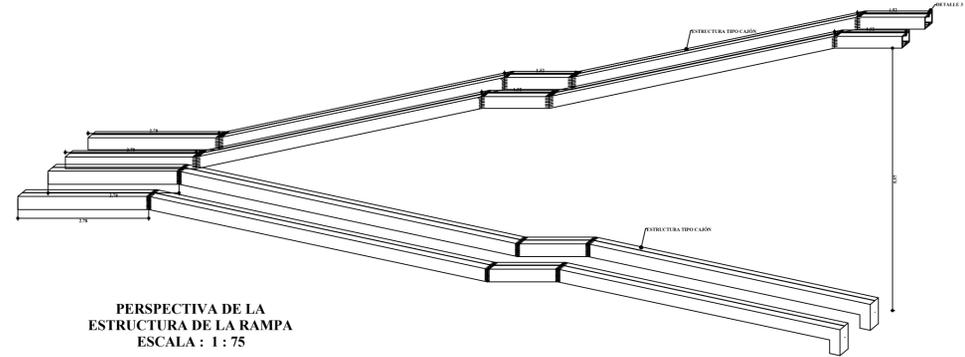


PERSPECTIVA DE LA ESTRUCTURA DE LA RAMPA  
ESCALA : 1 : 75

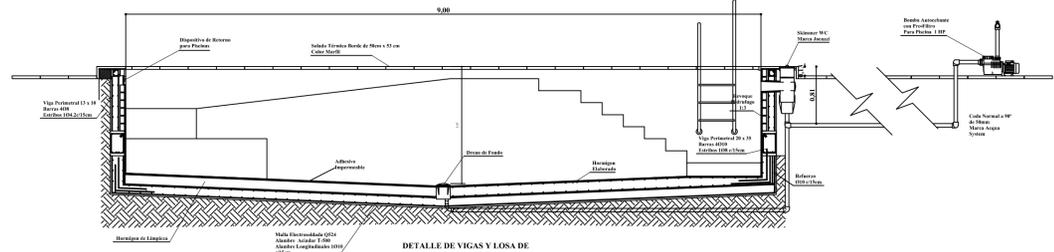


DETALLE DE VIGAS Y LOSA DE CIMENTACIÓN CORTE B-B'  
ESCALA : 1:50

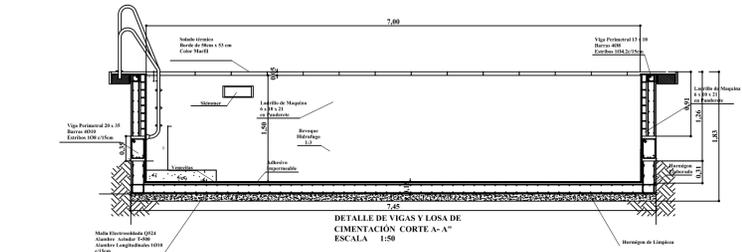


DETALLE DE VIGAS Y LOSA DE CIMENTACIÓN CORTE A-A'  
ESCALA : 1:50

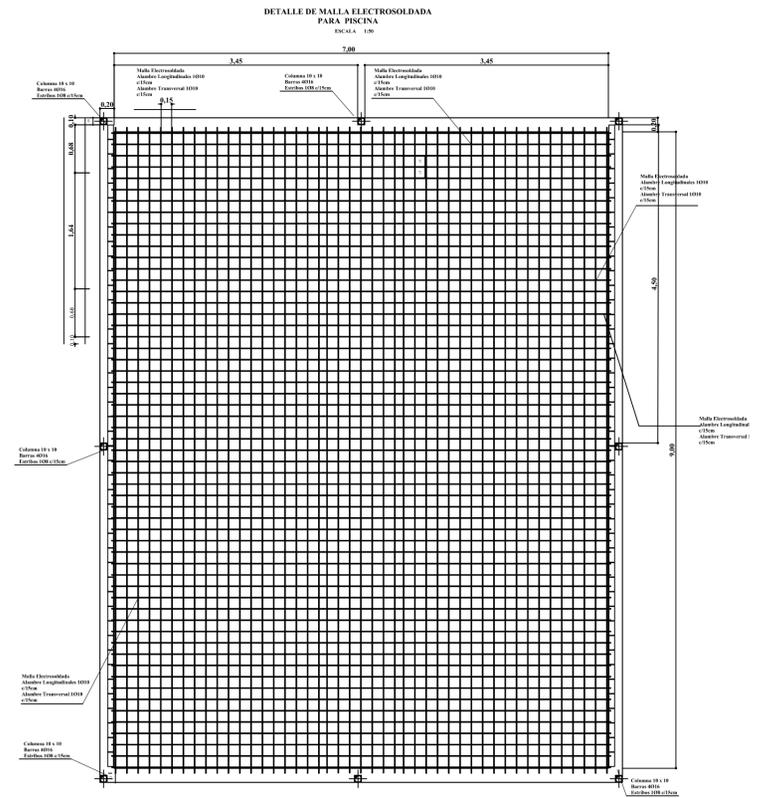

DETALLE DE MALLA ELECTROSOLDADA PARA PISCINA  
ESCALA : 1:50

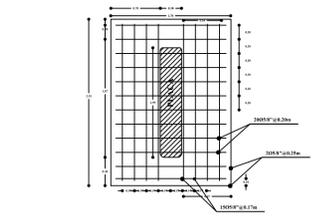

DETALLE 8  
ZAPATA DE ESCALERA

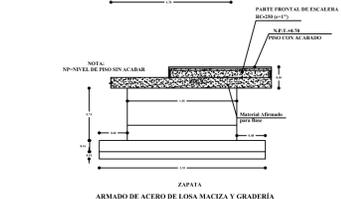

ESC: 1/50



TEMA:  
ESTUDIO Y DISEÑO DE UN CENTRO DEL DÍA DEL BUEN VIVIR PARA ADULTOS MAYORES DE ATENCIÓN EN NUTRICIÓN Y TERAPIAS EN LA CABECERA CANTONAL DEL CANTÓN SAMBORONDÓN 2018

CONTIENE:  
PLANO DE DETALLES ESCALERA, RAMPA, CUBIERTA Y PISCINA



DOCENTE:  
ARQ. XAVIER GALLO

ALUMNO:  
FERNANDO GARCÍA ALARCÓN

UBICACIÓN:  
PROVINCIA DEL GUAYAS  
CANTÓN: SAMBORONDON  
PARROQUIA: TARIFA  
DIRECCIÓN: ZONA 8  
ALADEÑO A:  
Lindero norte: CALLE ROCAFUERTE  
Lindero sur: VIVIENDAS  
Lindero este: CALLE EMILIO VALERO ROJAS  
Lindero oeste: CALLE 31 DE OCTUBRE  
Área escritura: 2.525,72 m<sup>2</sup>.

FECHA:  
30 - 03 - 2017

ESCALA :  
VARIAS

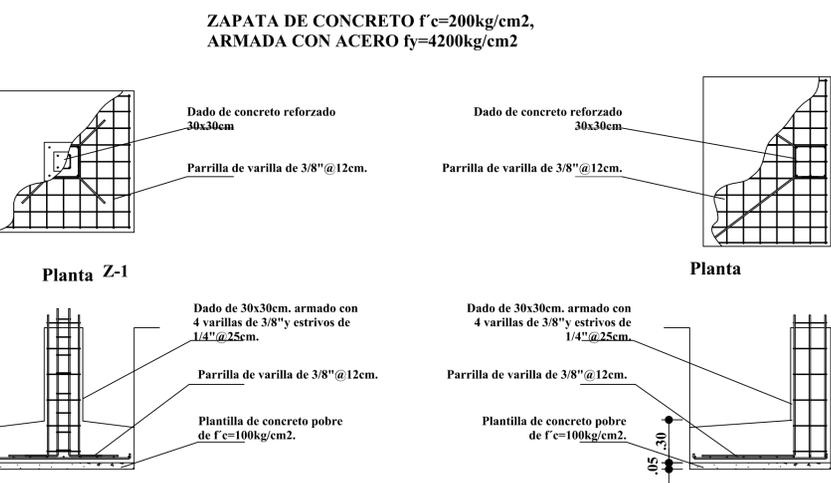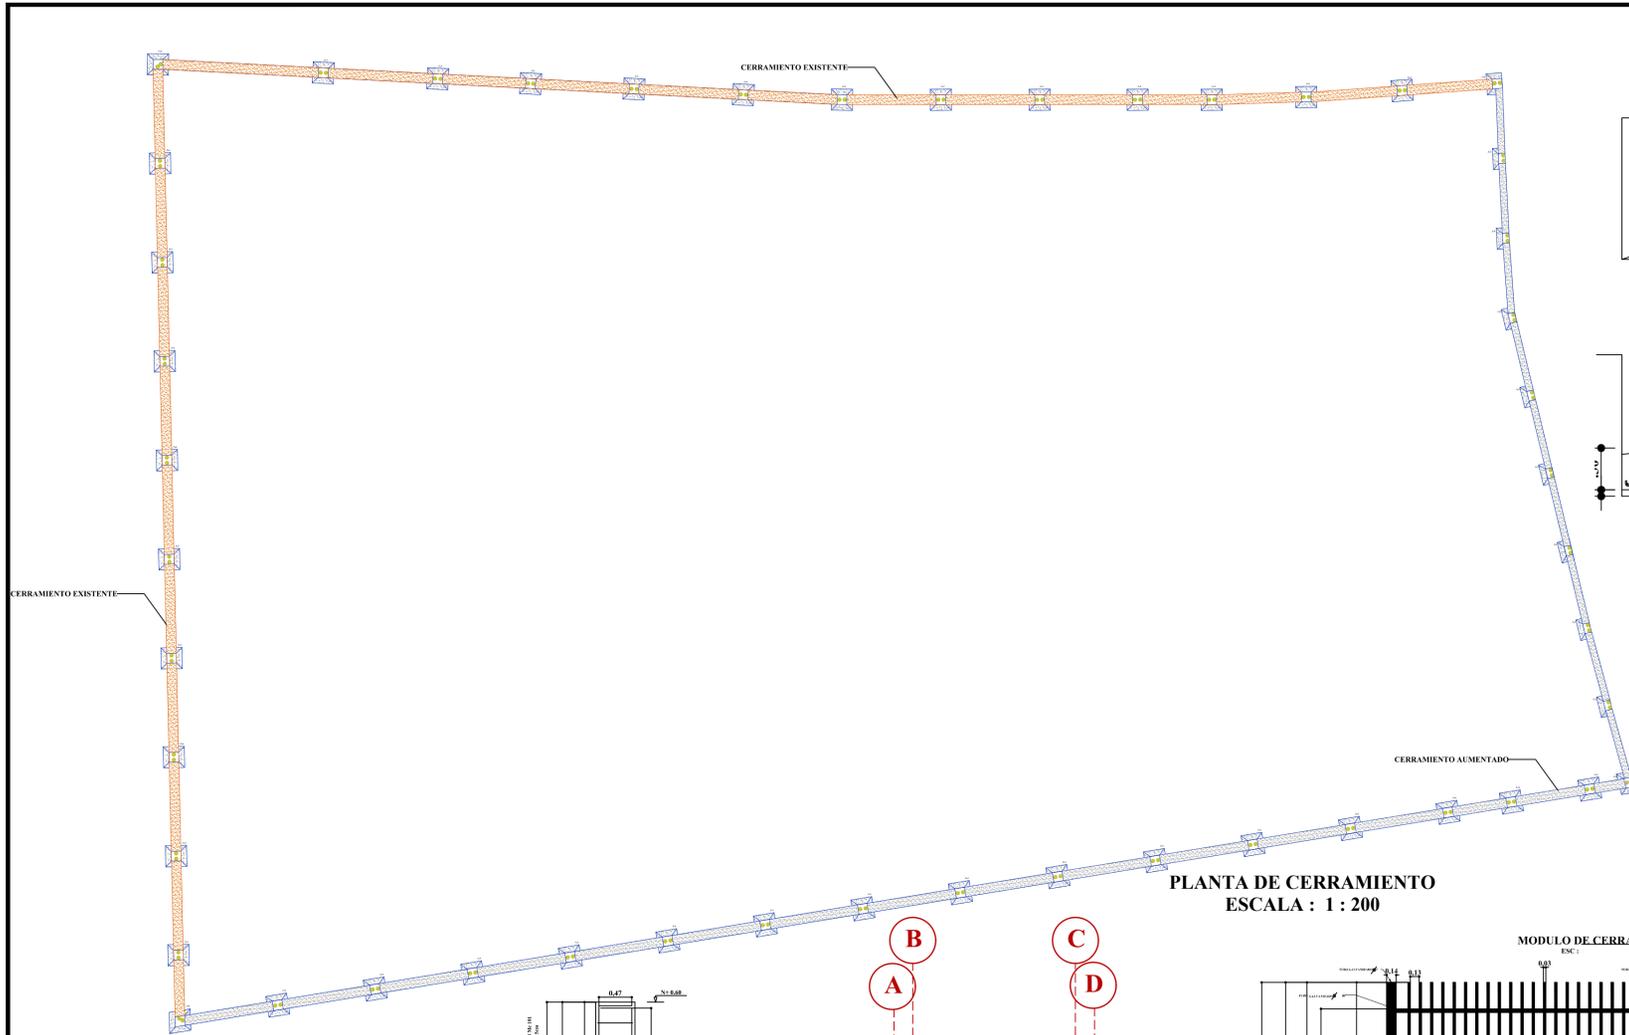

DETALLE DE ZAPATAS ESC 1:50

MEDIDA DE ZAPATAS (EN METROS).			
ZAPATA	LARGO (L)	ANCHO (A)	PROFUNDIDAD (P)
Z-1	0.70	0.70	1.00
Z-2	1.00	1.00	1.00
Z-3	0.70	0.50	1.00
Z-4	1.20	1.20	1.00
Z-5	1.20	0.70	1.00

PLANTA DE CERRAMIENTO ESCALA : 1 : 200



**G** TESIS DE GRADO SEMESTRE 10 G.11

TEMA:  
ESTUDIO Y DISEÑO DE UN CENTRO DEL DÍA DEL BUEN VIVIR PARA ADULTOS MAYORES DE ATENCIÓN EN NUTRICIÓN Y TERAPIAS EN LA CABECERA CANTONAL DEL CANTÓN SAMBORONDÓN 2018

CONTIENE:  
PLANO DE CIMENTACIÓN DE CERRAMIENTO, GARITA, CTO. BOMBA, TRANSFORMADORES Y CERRAMIENTO



DOCENTE:  
ARQ. XAVIER GALLO


ALUMNO:  
FERNANDO GARCÍA ALARCÓN

UBICACIÓN:  
PROVINCIA DEL GUAYAS  
CANTÓN: SAMBORONDON  
PARROQUIA: TARIFA  
DIRECCIÓN: ZONA 8  
ALADEÑO A:  
Lindero norte: CALLE ROCAFUERTE  
Lindero sur: VIVIENDAS  
Lindero este: CALLE EMILIO VALERO ROJAS  
Lindero oeste: CALLE 31 DE OCTUBRE  
Área escritura: 2.525,72 m<sup>2</sup>.


FECHA:  
30 - 03 - 2017

ESCALA :  
VARIAS

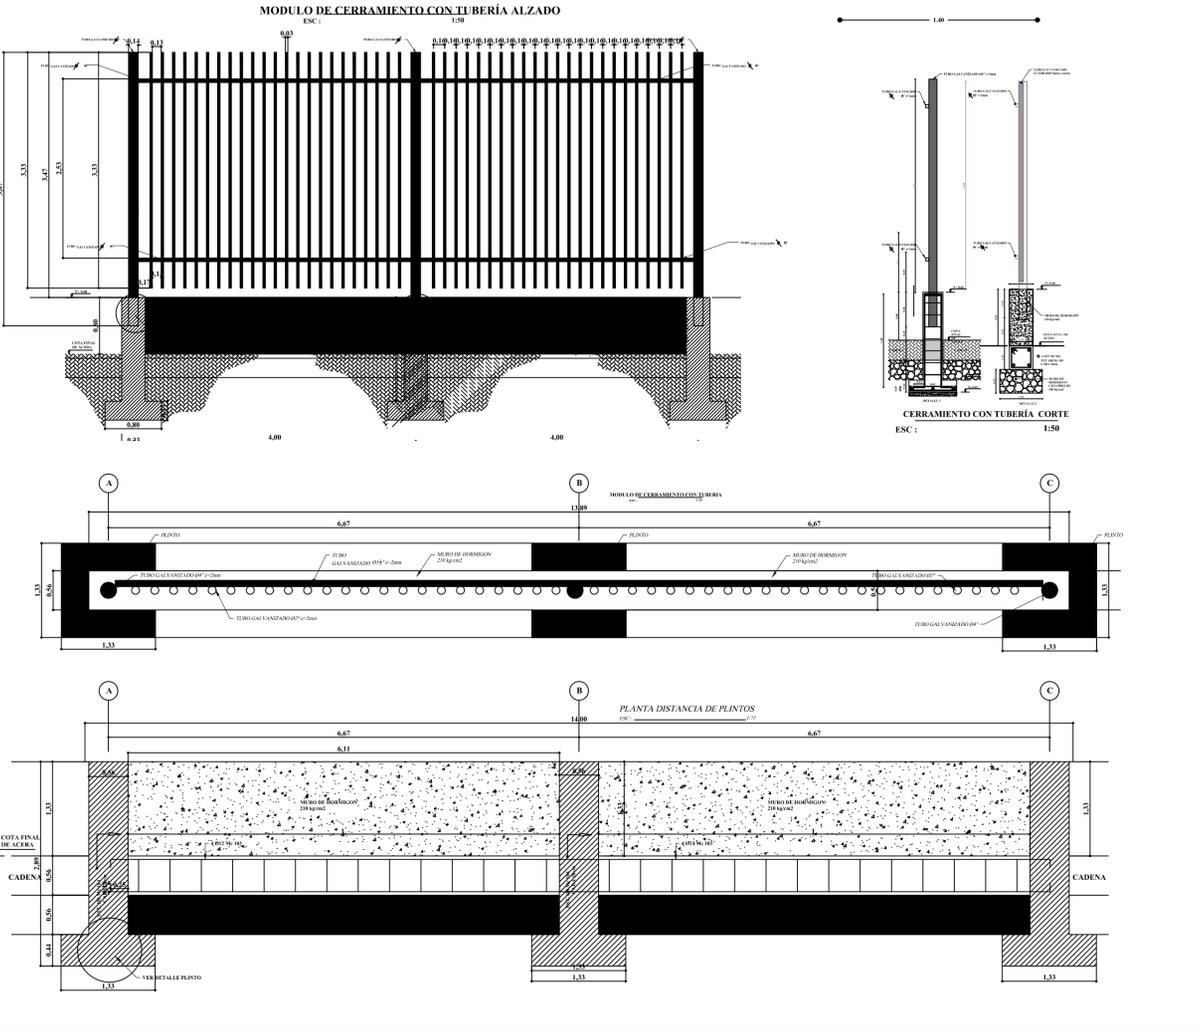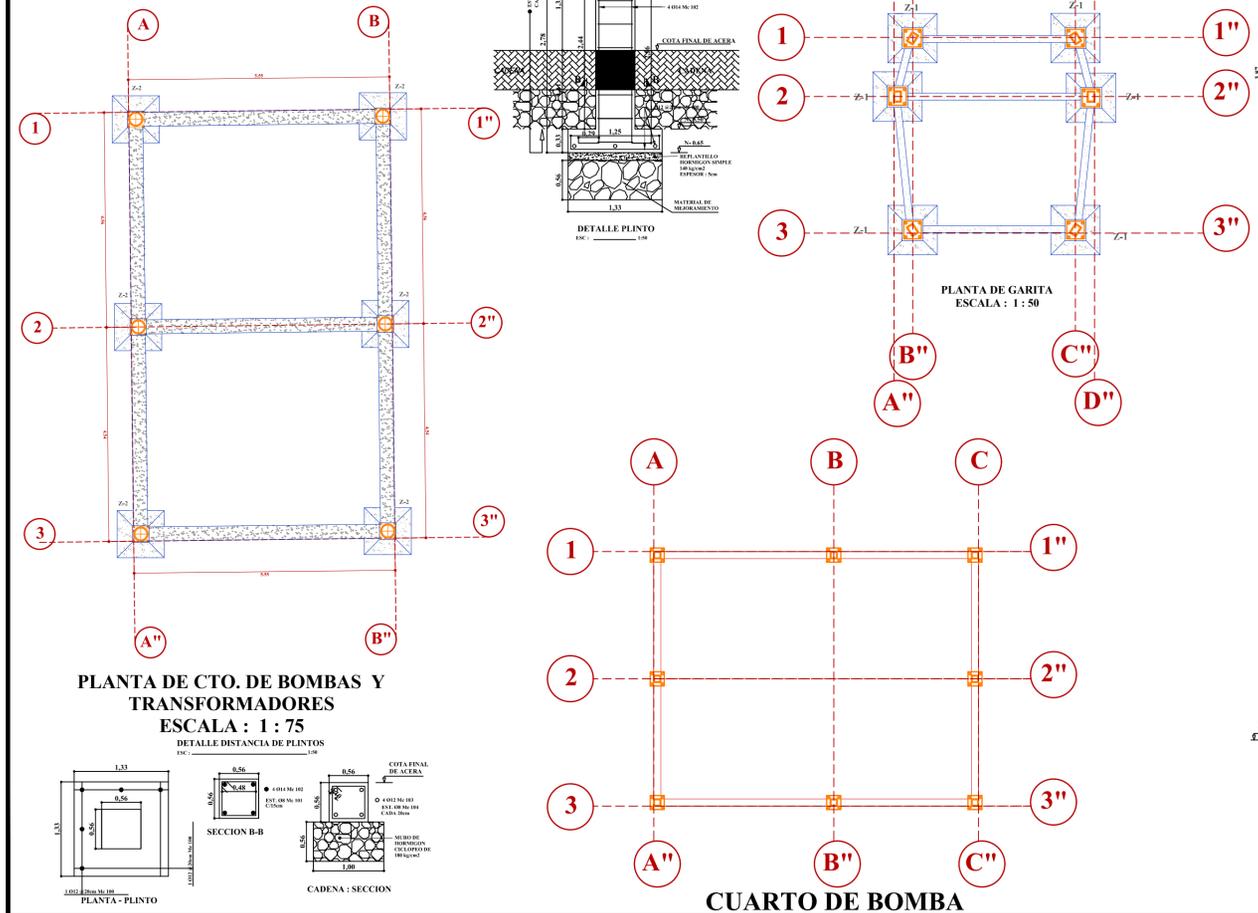


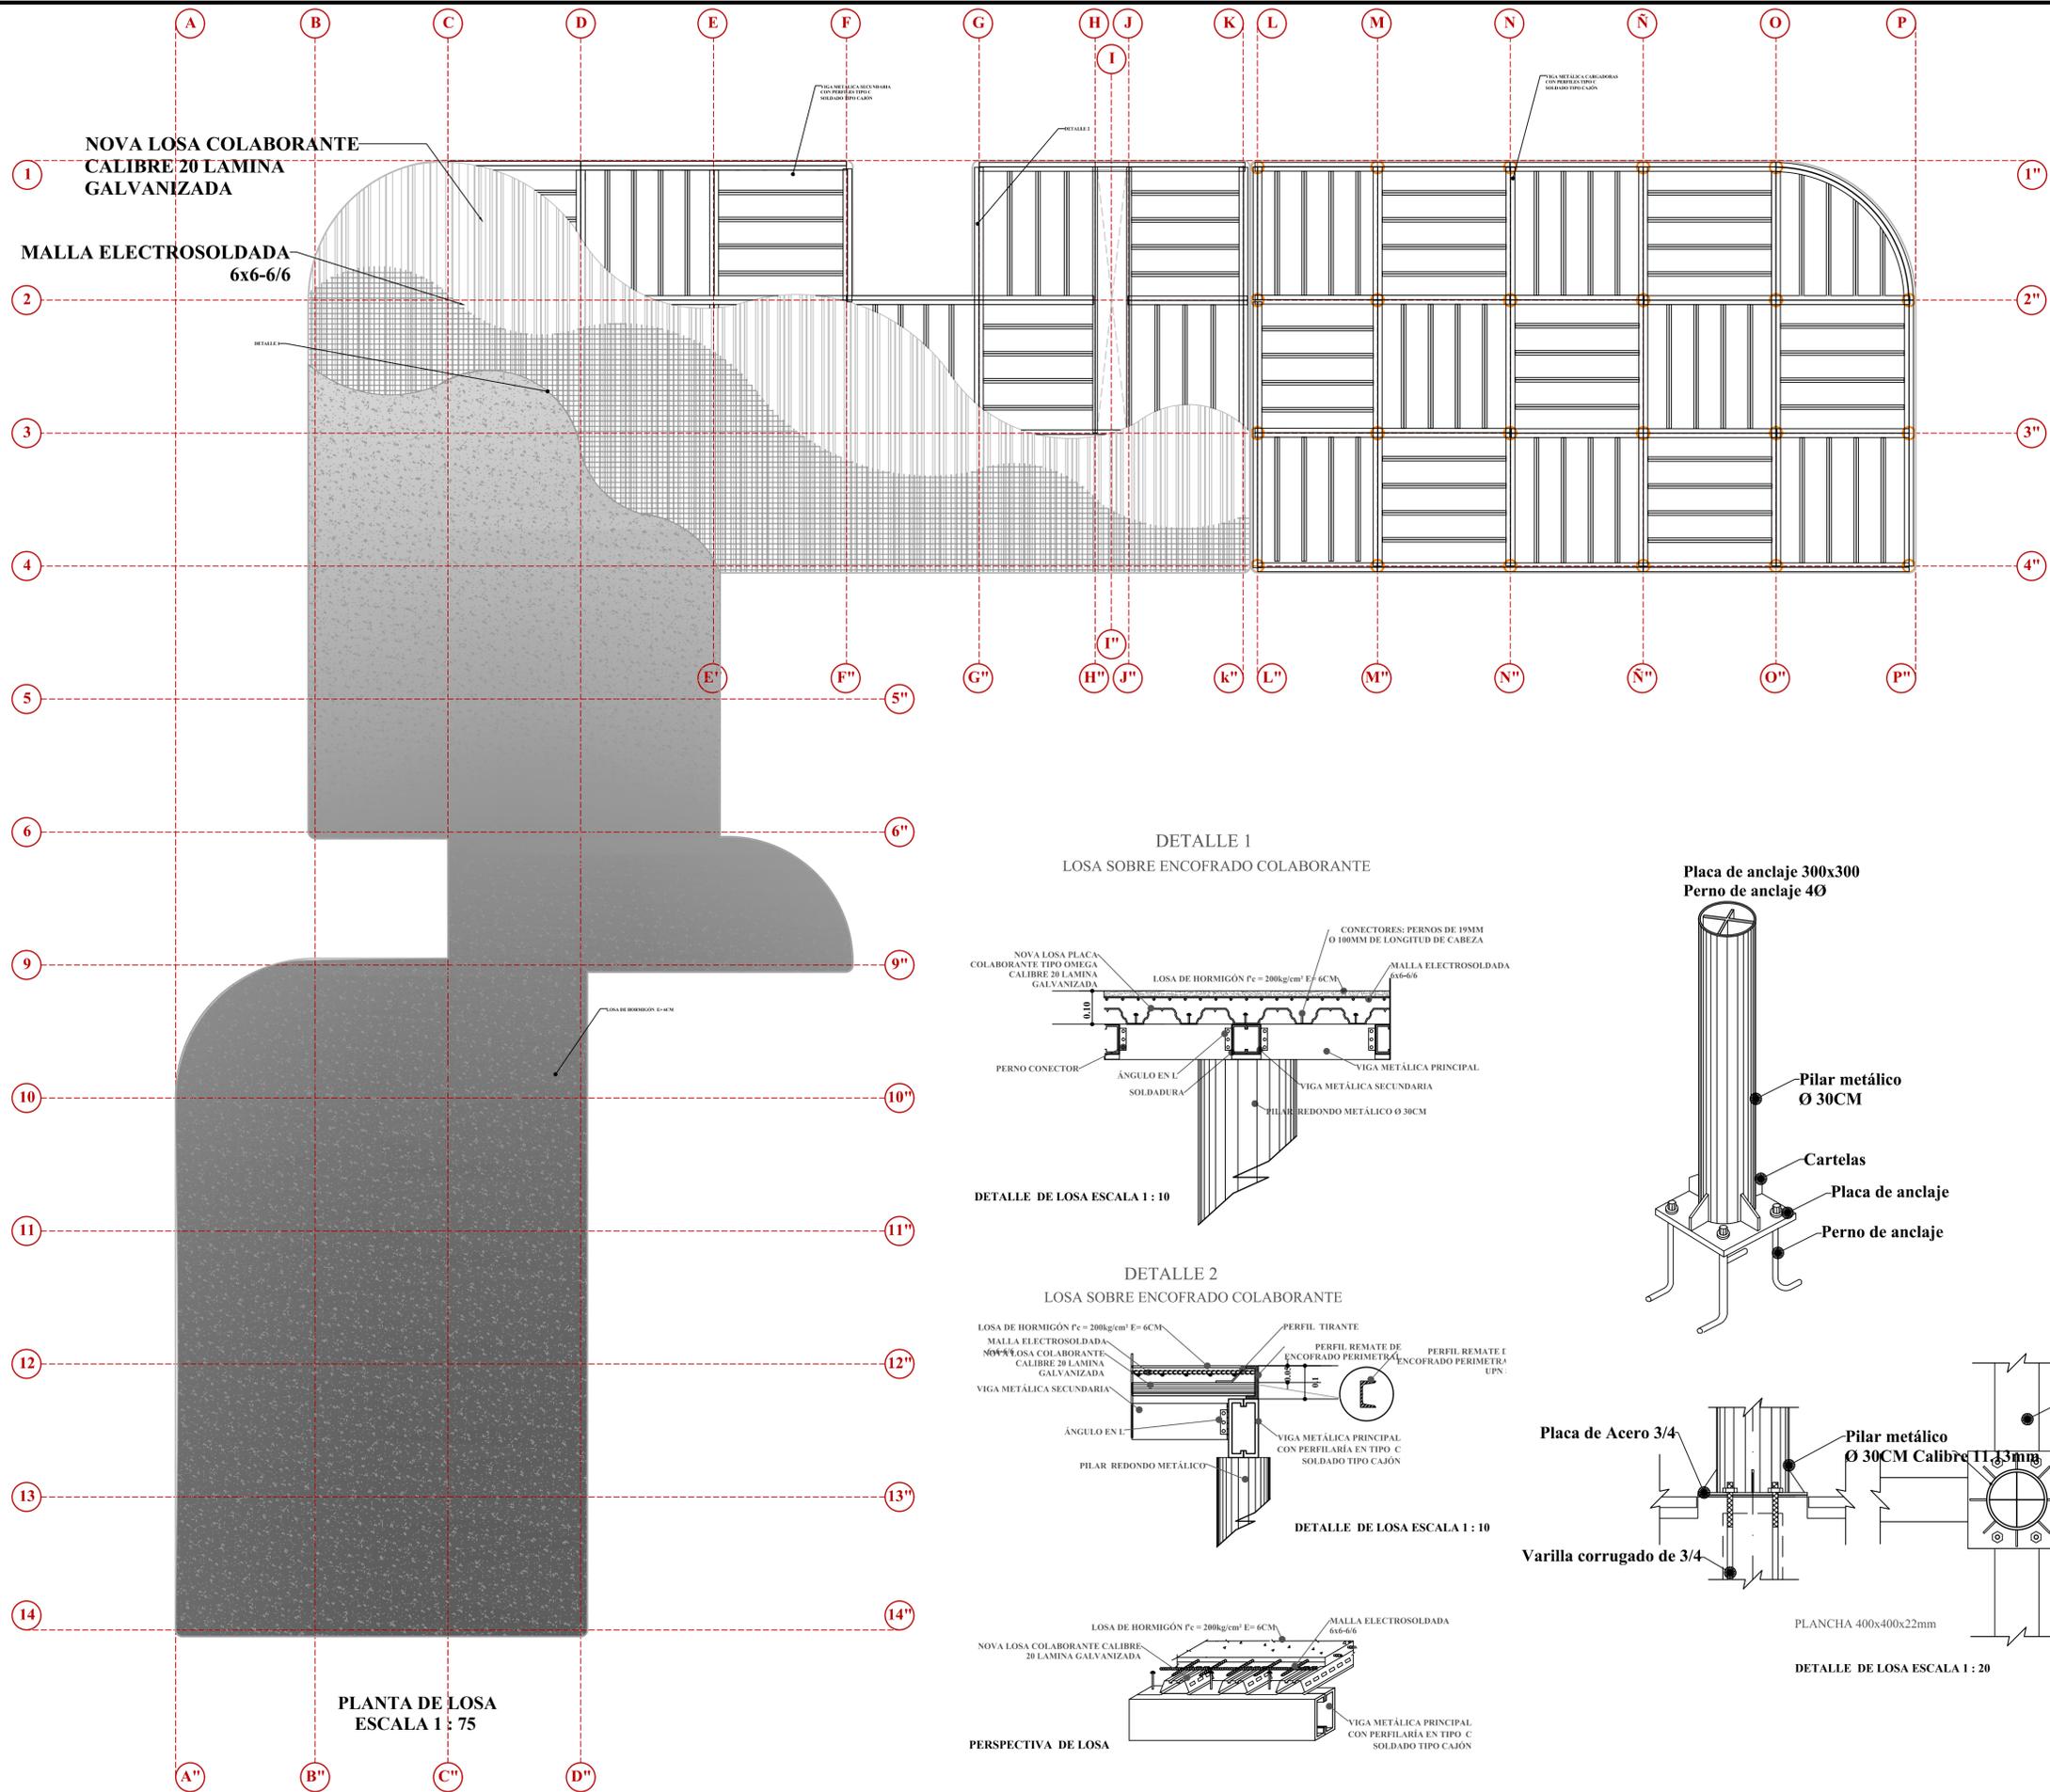


PLANTA DE LOSA  
ESCALA 1 : 75

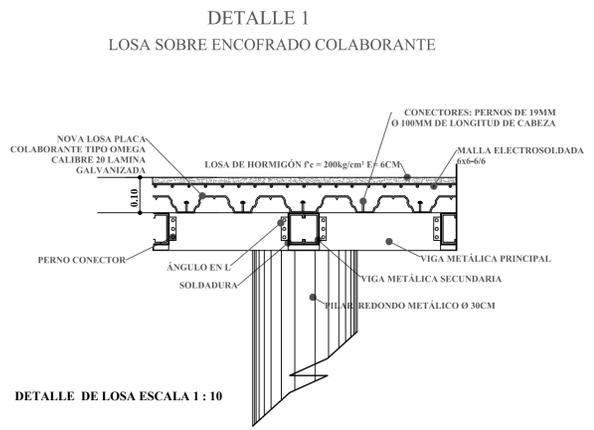



DETALLE DE LOSA ESCALA 1 : 10

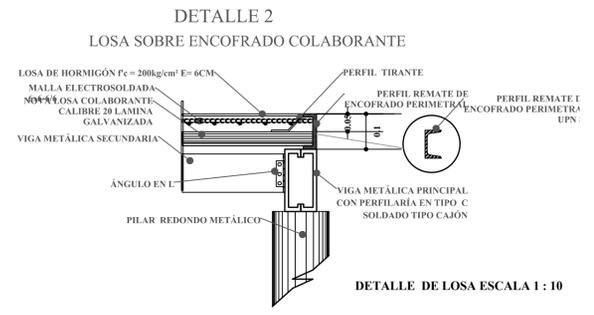

DETALLE DE LOSA ESCALA 1 : 10

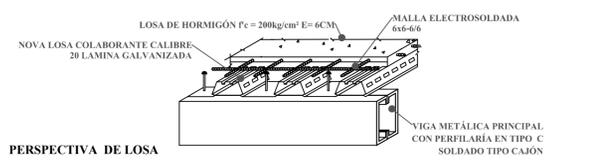

PERSPECTIVA DE LOSA

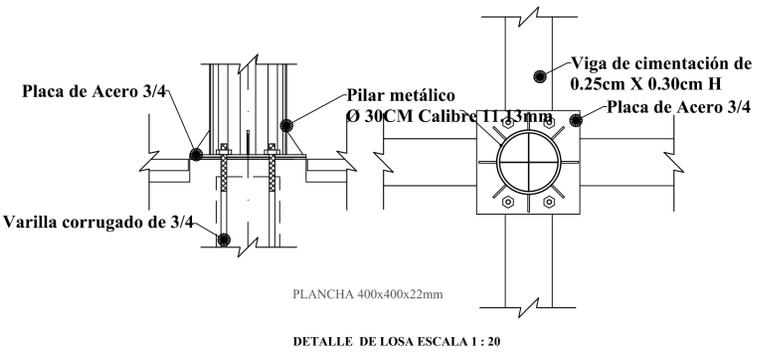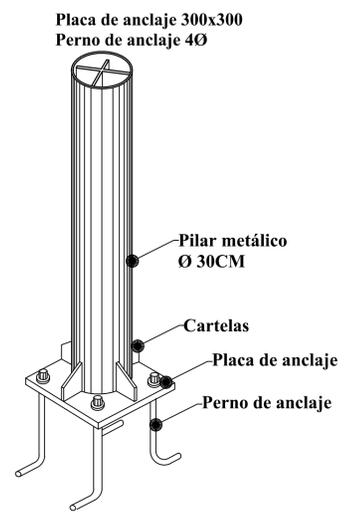

PLANCHA 400x400x22mm

DETALLE DE LOSA ESCALA 1 : 20



**Gf** TESIS DE GRADO  
SEMESTRE 10  
G.11

TEMA:  
ESTUDIO Y DISEÑO DE UN CENTRO  
DEL DÍA DEL BUEN VIVIR PARA  
ADULTOS MAYORES DE ATENCIÓN  
EN NUTRICIÓN Y TERAPIAS EN LA  
CABECERA CANTONAL DEL CANTÓN  
SAMBORONDÓN 2018

CONTIENE:  
PLANO DE LOSA  
DETALLES DE LOSA Y PILARES CON  
ANCLAJES

DOCENTE:  
ARQ. XAVIER GALLO

ALUMNO:  
FERNANDO GARCÍA ALARCÓN

**UBICACIÓN:**  
PROVINCIA DEL GUAYAS  
CANTÓN: SAMBORONDON  
PARROQUIA: TARIFA  
DIRECCIÓN: ZONA 8  
**ALADEÑO A:**  
Lindero norte: CALLE ROCAFUERTE  
Lindero sur: VIVIENDAS  
Lindero este: CALLE EMILIO VALERO ROJAS  
Lindero oeste: CALLE 31 DE OCTUBRE  
Área escritura: 2.525,72 m².

FECHA:  
30 - 03 - 2017

ESCALA :  
varias



**GF** TESIS DE GRADO  
SEMESTRE 10  
G.11

TEMA:  
ESTUDIO Y DISEÑO DE UN CENTRO  
DEL DÍA DEL BUEN VIVIR PARA  
ADULTOS MAYORES DE ATENCIÓN  
EN NUTRICIÓN Y TERAPIAS EN LA  
CABECERA CANTONAL DEL CANTÓN  
SAMBORONDÓN 2018

CONTIENE:  
PLANO DE CIMENTACIÓN  
ZAPATA CORRIDA Y  
DETALLES

DOCENTE:  
ARQ. XAVIER GALLO


ALUMNO:  
FERNANDO GARCÍA ALARCÓN

**UBICACIÓN:**  
PROVINCIA DEL GUAYAS  
CANTÓN: SAMBORONDON  
PARROQUIA: TARIFA  
DIRECCIÓN: ZONA 8  
**ALADEÑO A:**  
Lindero norte: CALLE ROCAFUERTE  
Lindero sur: VIVIENDAS  
Lindero este: CALLE EMILIO VALERO ROJAS  
Lindero oeste: CALLE 31 DE OCTUBRE  
Área escritura: 2.525,72 m<sup>2</sup>.


FECHA:  
30 - 03 - 2017

ESCALA :  
VARIAS

LAMINA  
**E-1**

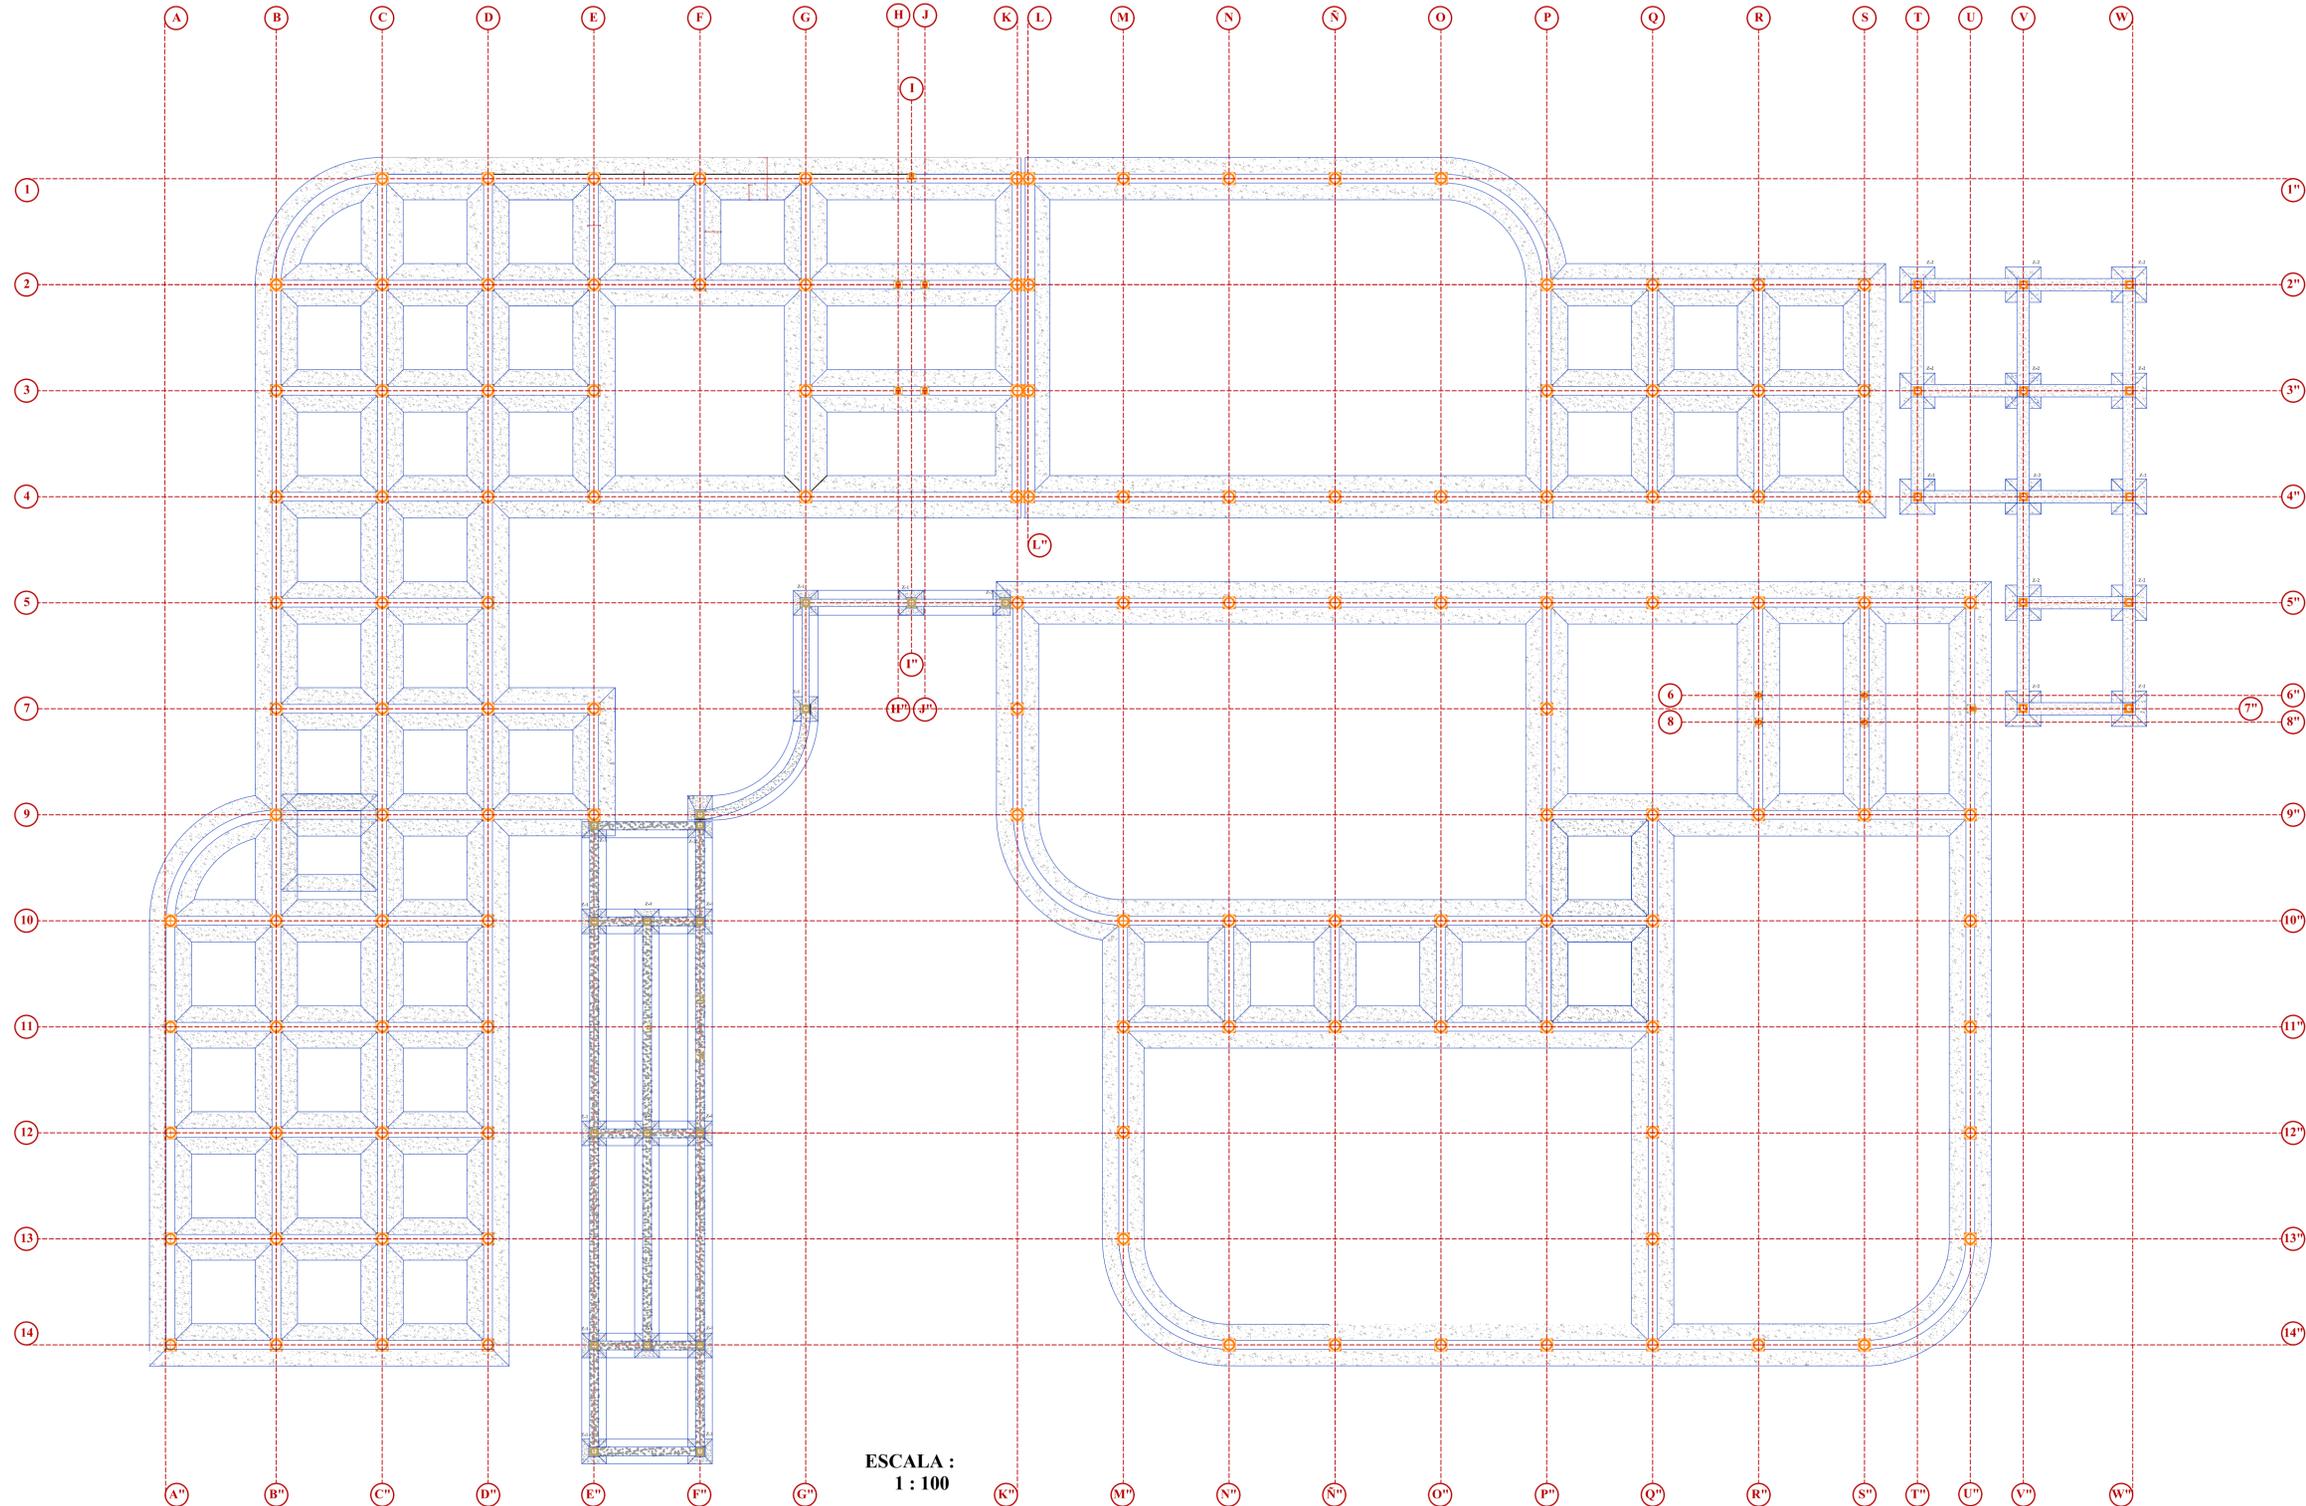

ESCALA :  
1 : 100



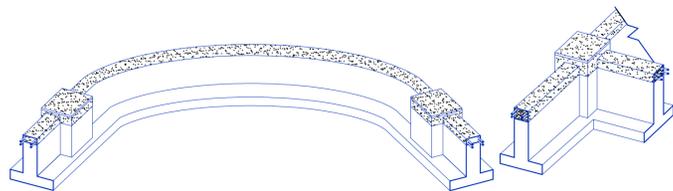


PERSPECTIVA DE  
ZAPATA CORRIDA  
SIN ESCALA

Cimiento de Mampostería con  
Piedra Braza.  
Asentada con Mortero  
Cal-Arena-Cemento


**Cimentación Interior**








ESCALA :  
1 : 25

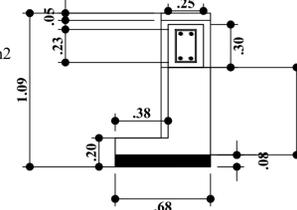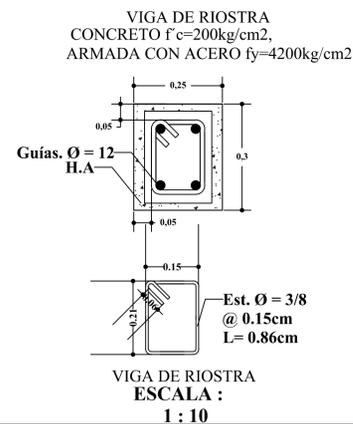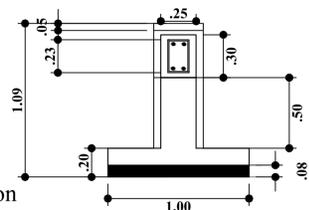




ESCALA :  
1 : 25

**Cimentación de  
Colindancia**

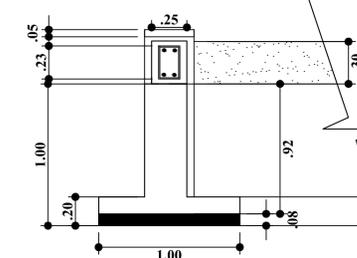

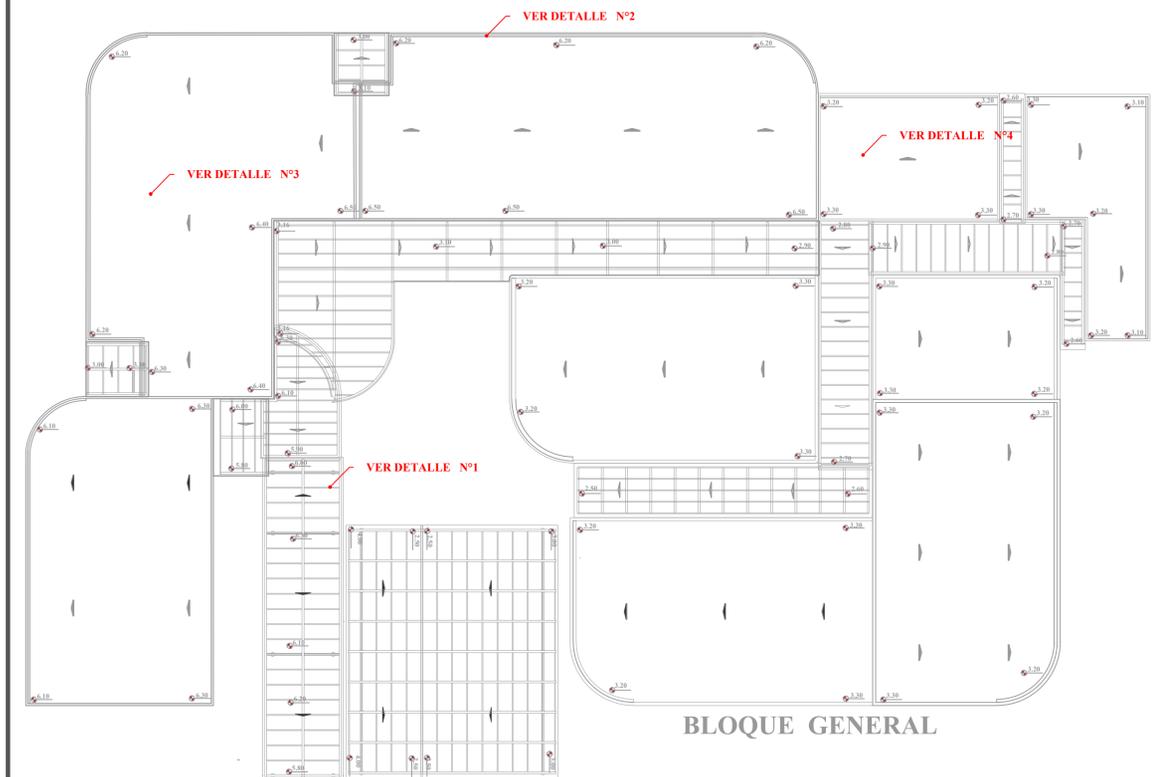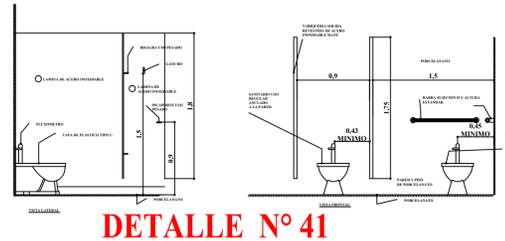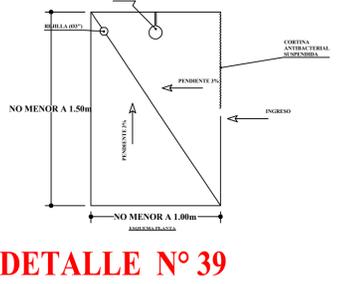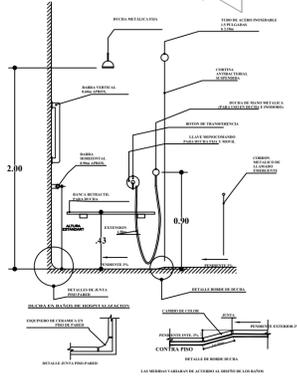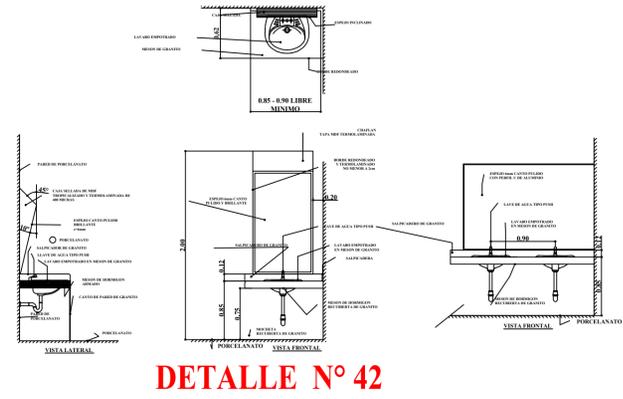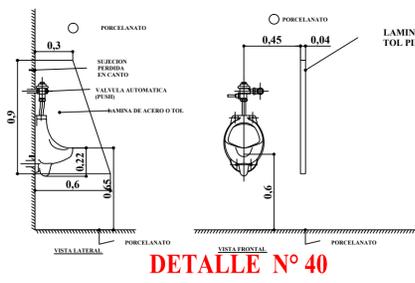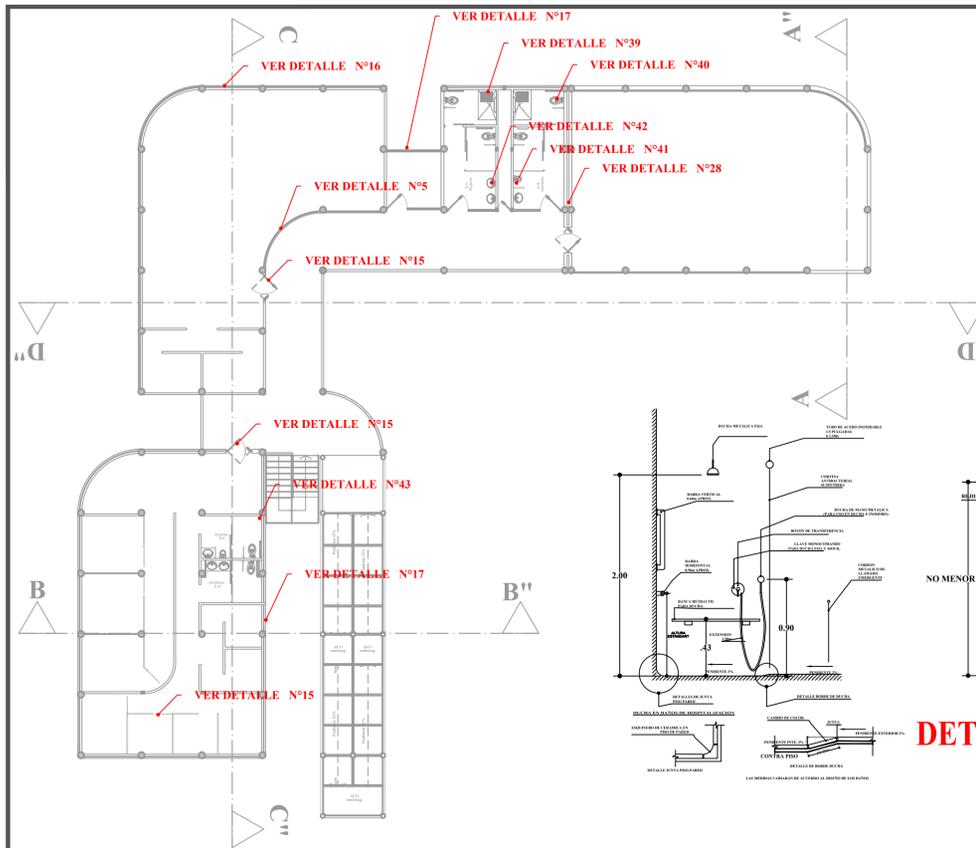

**CUBIERTA**

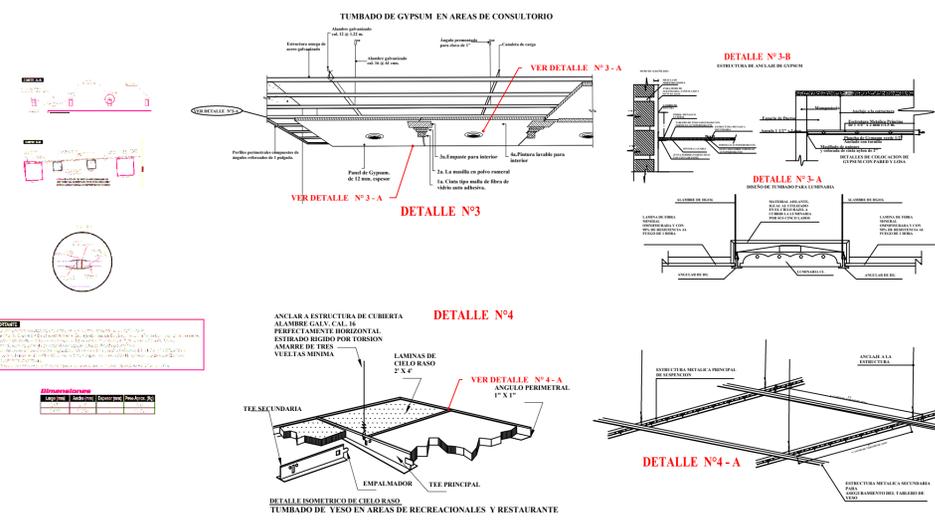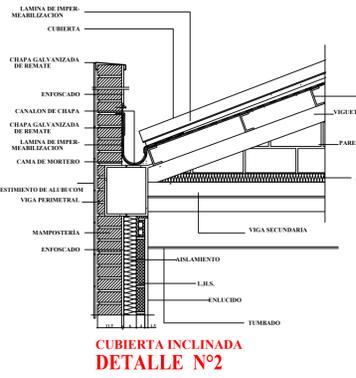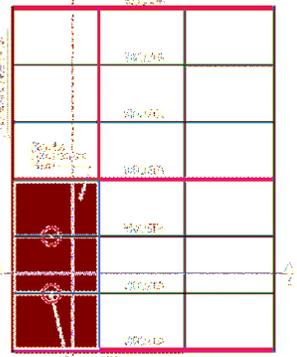

**GF** TESIS DE GRADO SEMESTRE 10 G.11

TEMA:  
ESTUDIO Y DISEÑO DE UN CENTRO DEL DÍA DEL BUEN VIVIR PARA ADULTOS MAYORES DE ATENCIÓN EN NUTRICIÓN Y TERAPIAS EN LA CABECERA CANTONAL DEL CANTÓN SAMBOROMBÓN 2018

CONTIENE:  
DETALLES ARQUITECTÓNICOS  
PLANTA BAJA Y CUBIERTA


DOCENTE:  
ARQ. XAVIER GALLO

ALUMNO:  
FERNANDO GARCÍA ALARCÓN

**UBICACIÓN:**  
PROVINCIA DEL GUAYAS  
CANTÓN: SAMBOROMBÓN  
PARROQUIA: TARIFA  
DIRECCIÓN: ZONA 8  
**ALADEÑO A:**  
Lindero norte: CALLE ROCAFUERTE  
Lindero sur: VIVIENDAS  
Lindero este: CALLE EMILIO VALERO ROJAS  
Lindero oeste: CALLE 31 DE OCTUBRE  
Área escritura: 2.525,72 m<sup>2</sup>.

FECHA:  
30 - 03 - 2017

ESCALA:  
S - E

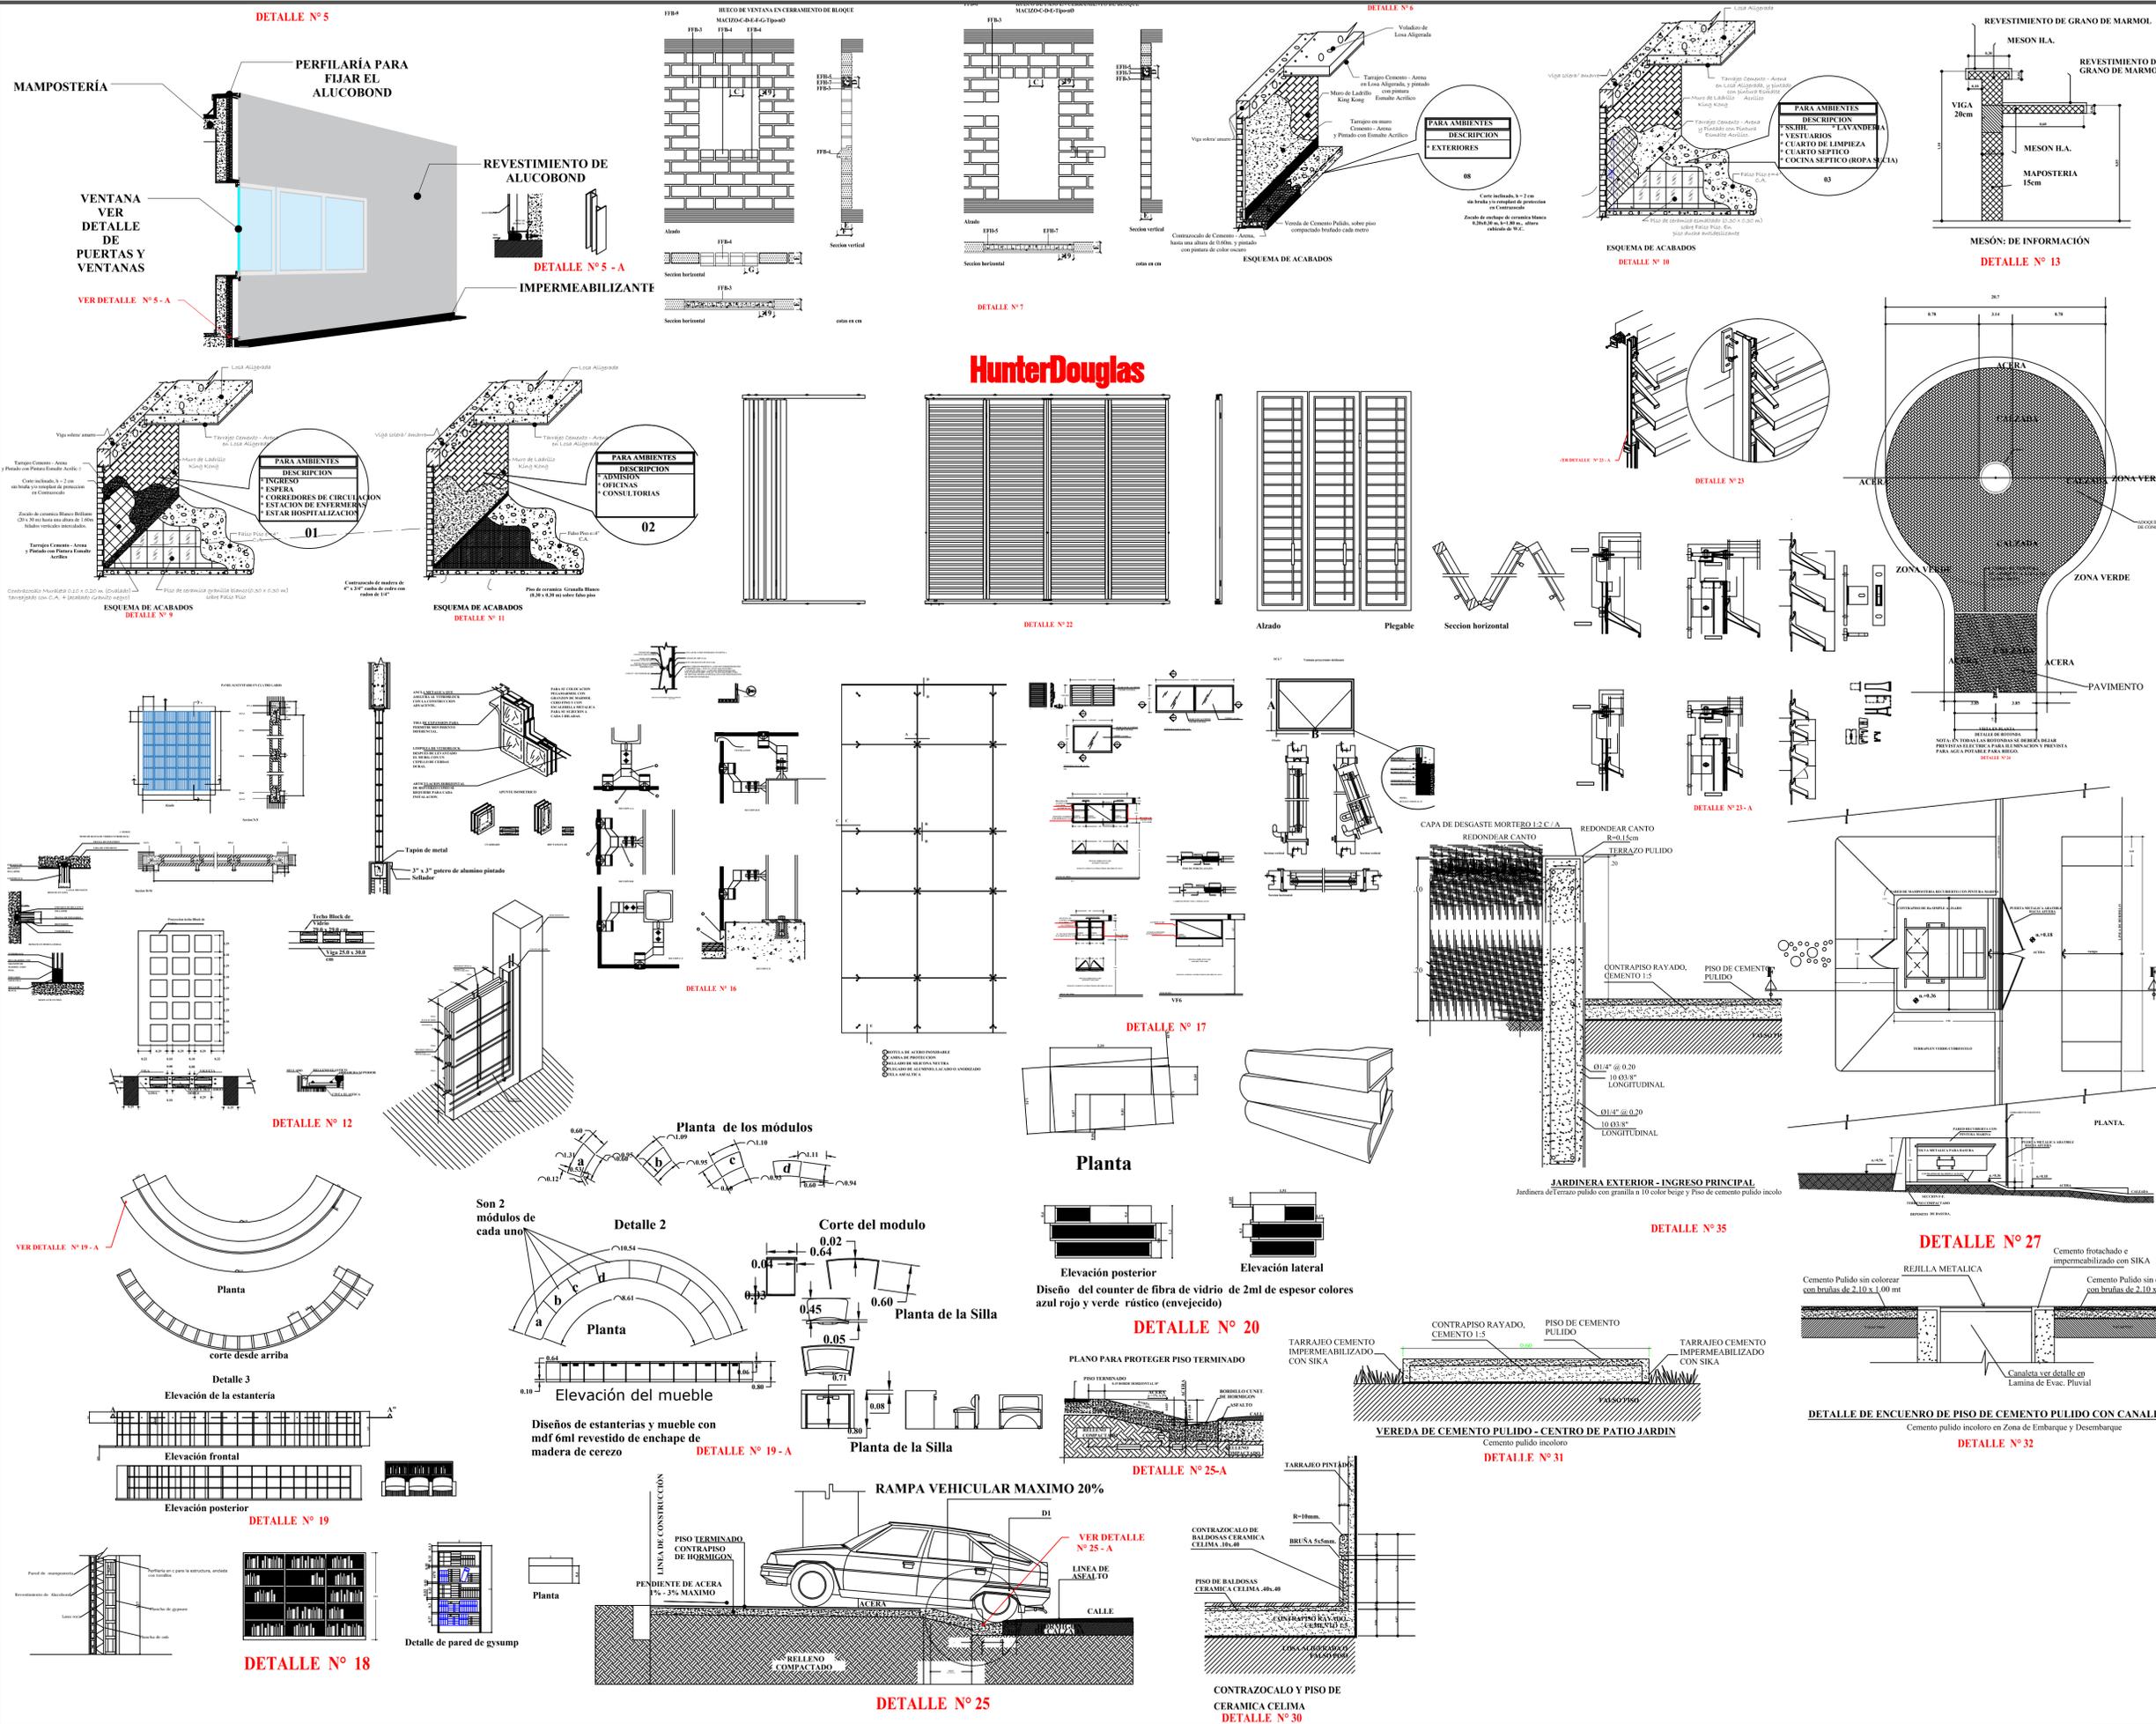

**GF** TESIS DE GRADO SEMESTRE 10 G.11

TEMA:  
ESTUDIO Y DISEÑO DE UN CENTRO DEL DÍA DEL BUEN VIVIR PARA ADULTOS MAYORES DE ATENCIÓN EN NUTRICIÓN Y TERAPIAS EN LA CABECERA CANTONAL DEL CANTÓN SAMBORONDÓN 2018

CONTIENE:  
DETALLES CONSTRUCTIVO PLANTA BAJA

DOCENTE:  
ARQ. XAVIER GALLO


ALUMNO:  
FERNANDO GARCÍA ALARCÓN

UBICACIÓN:  
PROVINCIA DEL GUAYAS  
CANTÓN: SAMBORONDON  
PARROQUIA: TARIFA  
DIRECCIÓN: ZONA 8  
ALADEÑO A:  
Lindero norte: CALLE ROCAFUERTE  
Lindero sur: VIVIENDAS  
Lindero este: CALLE EMILIO VALERO ROJAS  
Lindero oeste: CALLE 31 DE OCTUBRE  
Área escritura: 2.525,72 m<sup>2</sup>.

FECHA:  
30 - 03 - 2017

ESCALA:  
S - E

LAMINA  
**A-12**

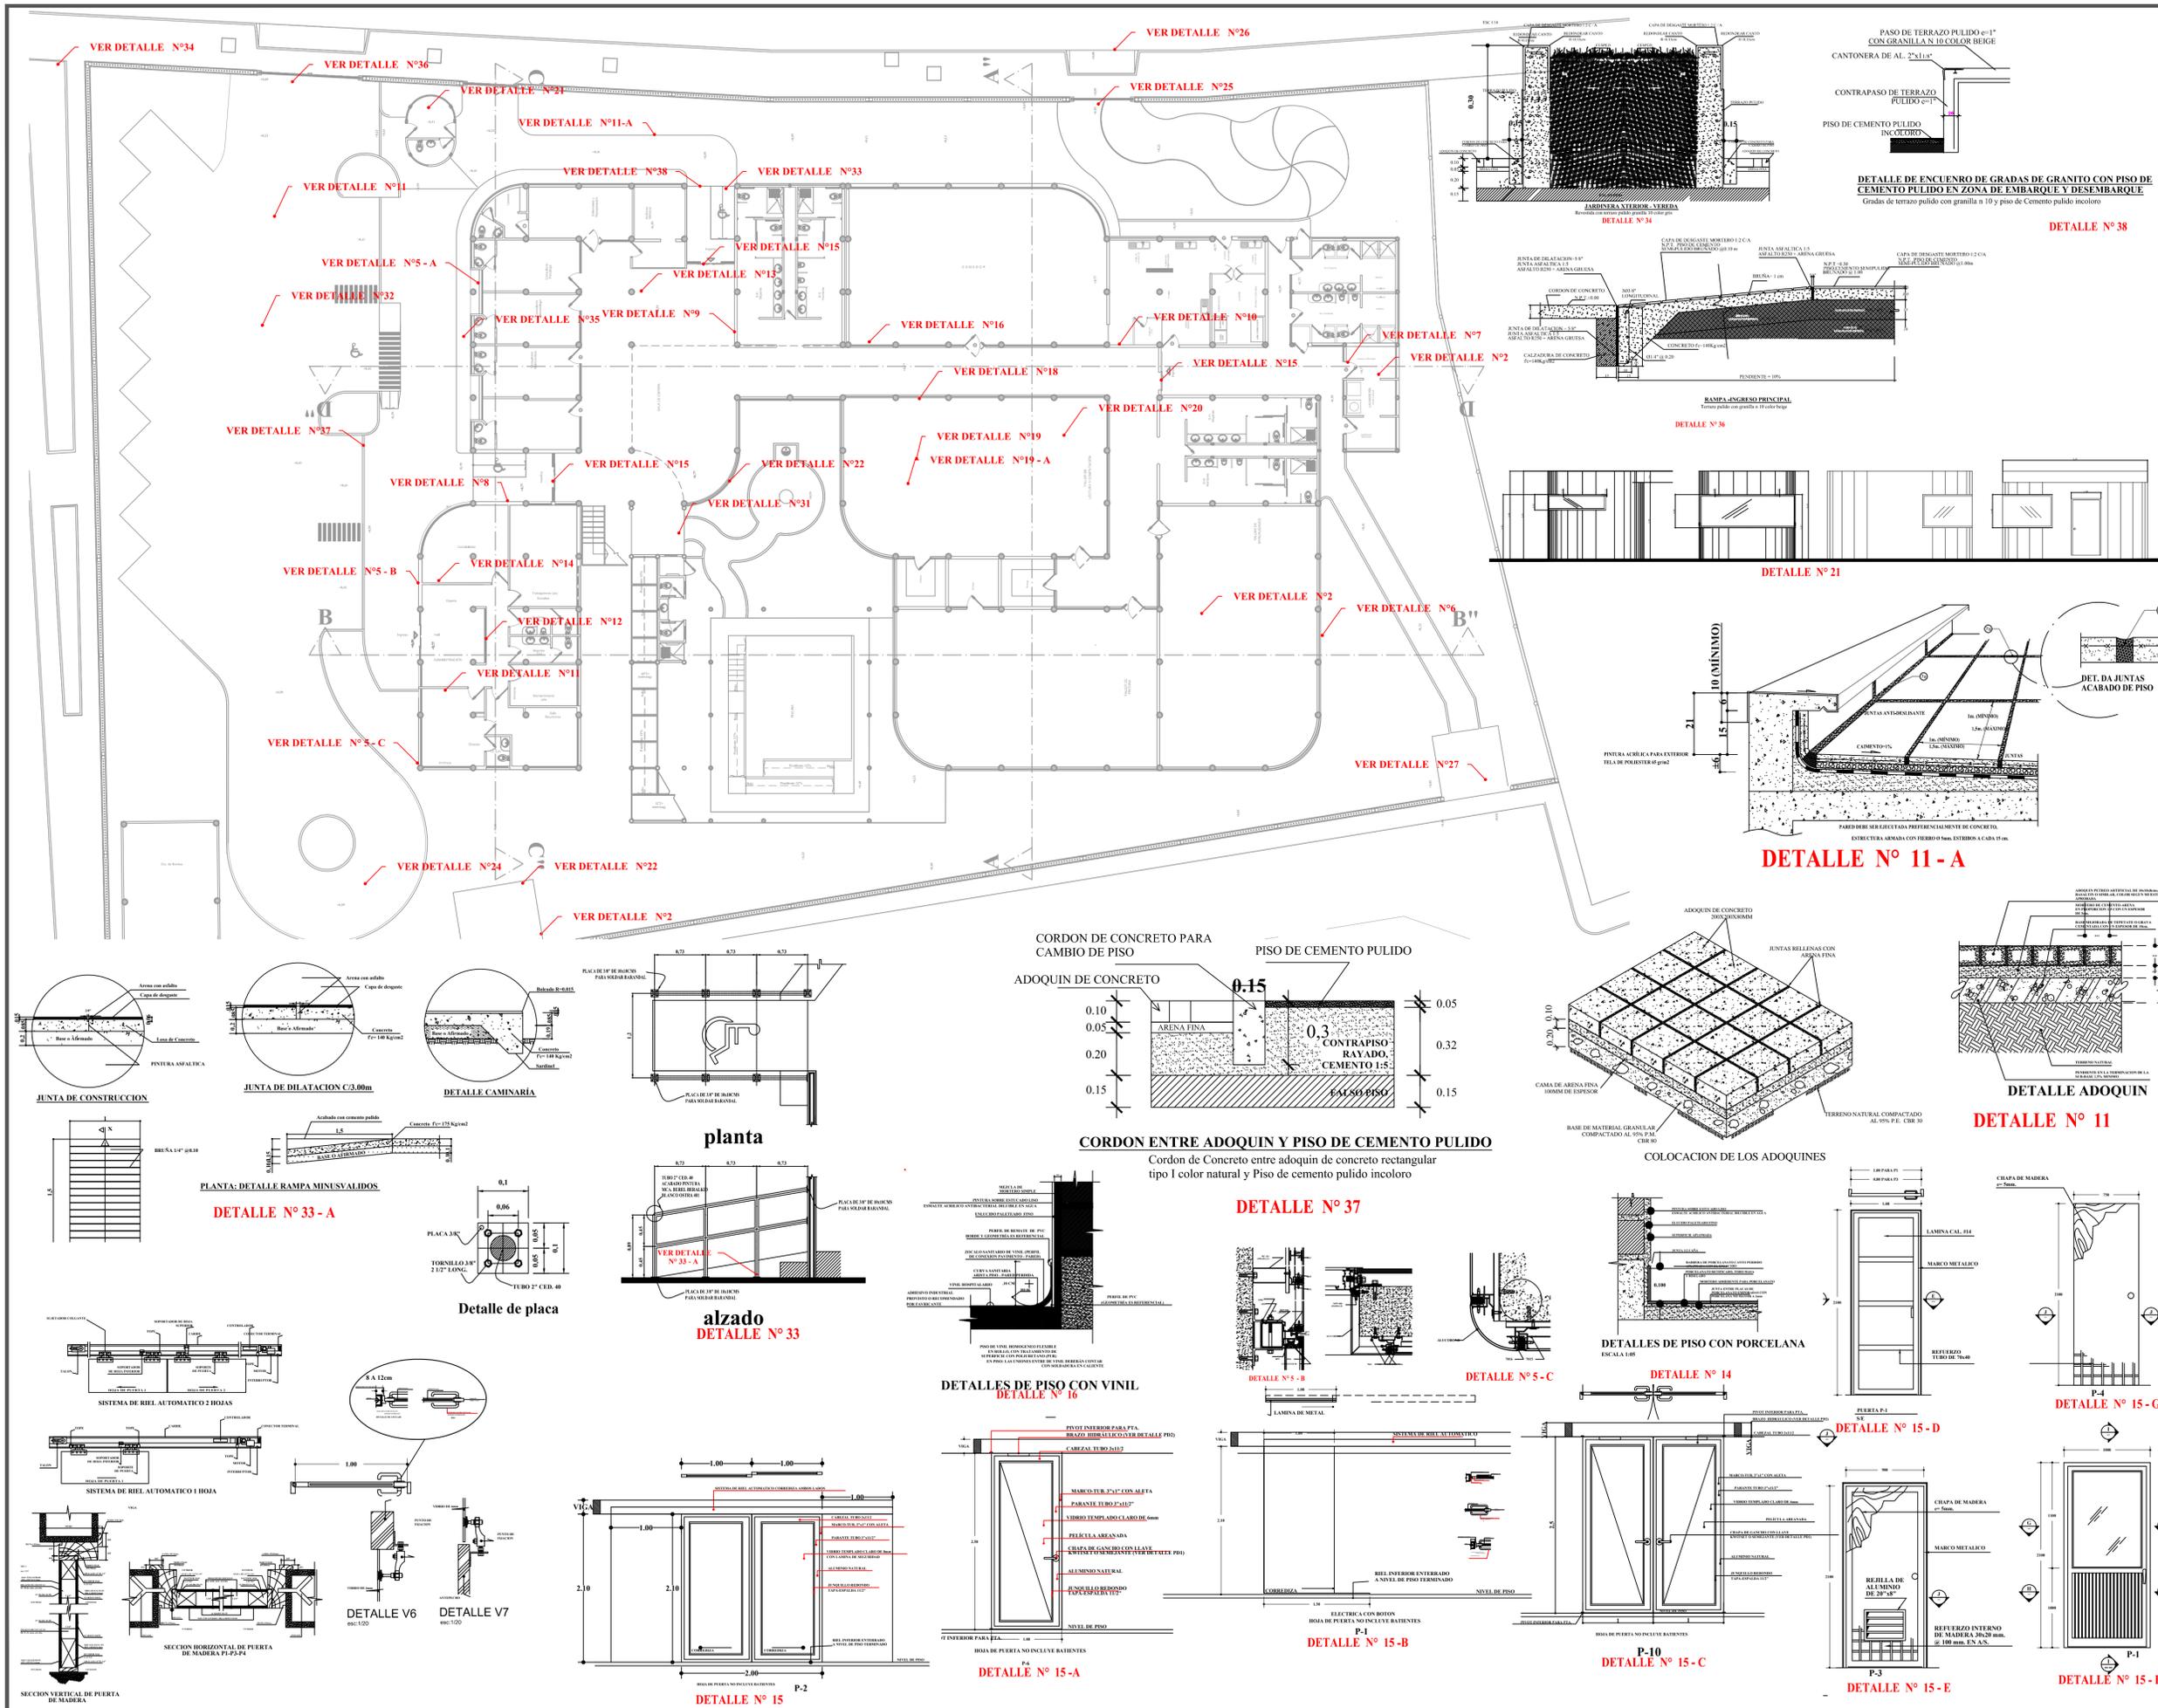

**G** TESIS DE GRADO SEMESTRE 10 G.11

TEMA:  
ESTUDIO Y DISEÑO DE UN CENTRO DEL DÍA DEL BUEN VIVIR PARA ADULTOS MAYORES DE ATENCIÓN EN NUTRICIÓN Y TERAPIAS EN LA CABECERA CANTONAL DEL CANTÓN SAMBORONDÓN 2018

CONTIENE:  
DETALLES CONSTRUCTIVO PLANTA BAJA

DOCENTE:  
ARQ. XAVIER GALLO


ALUMNO:  
FERNANDO GARCÍA ALARCÓN

UBICACIÓN:  
PROVINCIA DEL GUAYAS  
CANTÓN: SAMBORONDON  
PARROQUIA: TARIFA  
DIRECCIÓN: ZONA 8  
ALADEÑO A:  
Lindero norte: CALLE ROCAFUERTE  
Lindero sur: VIVIENDAS  
Lindero este: CALLE EMILIO VALERO ROJAS  
Lindero oeste: CALLE 31 DE OCTUBRE  
Área escritura: 2.525,72 m<sup>2</sup>.

FECHA:  
30 - 03 - 2017

ESCALA:  
S - E

LAMINA  
**A-11**

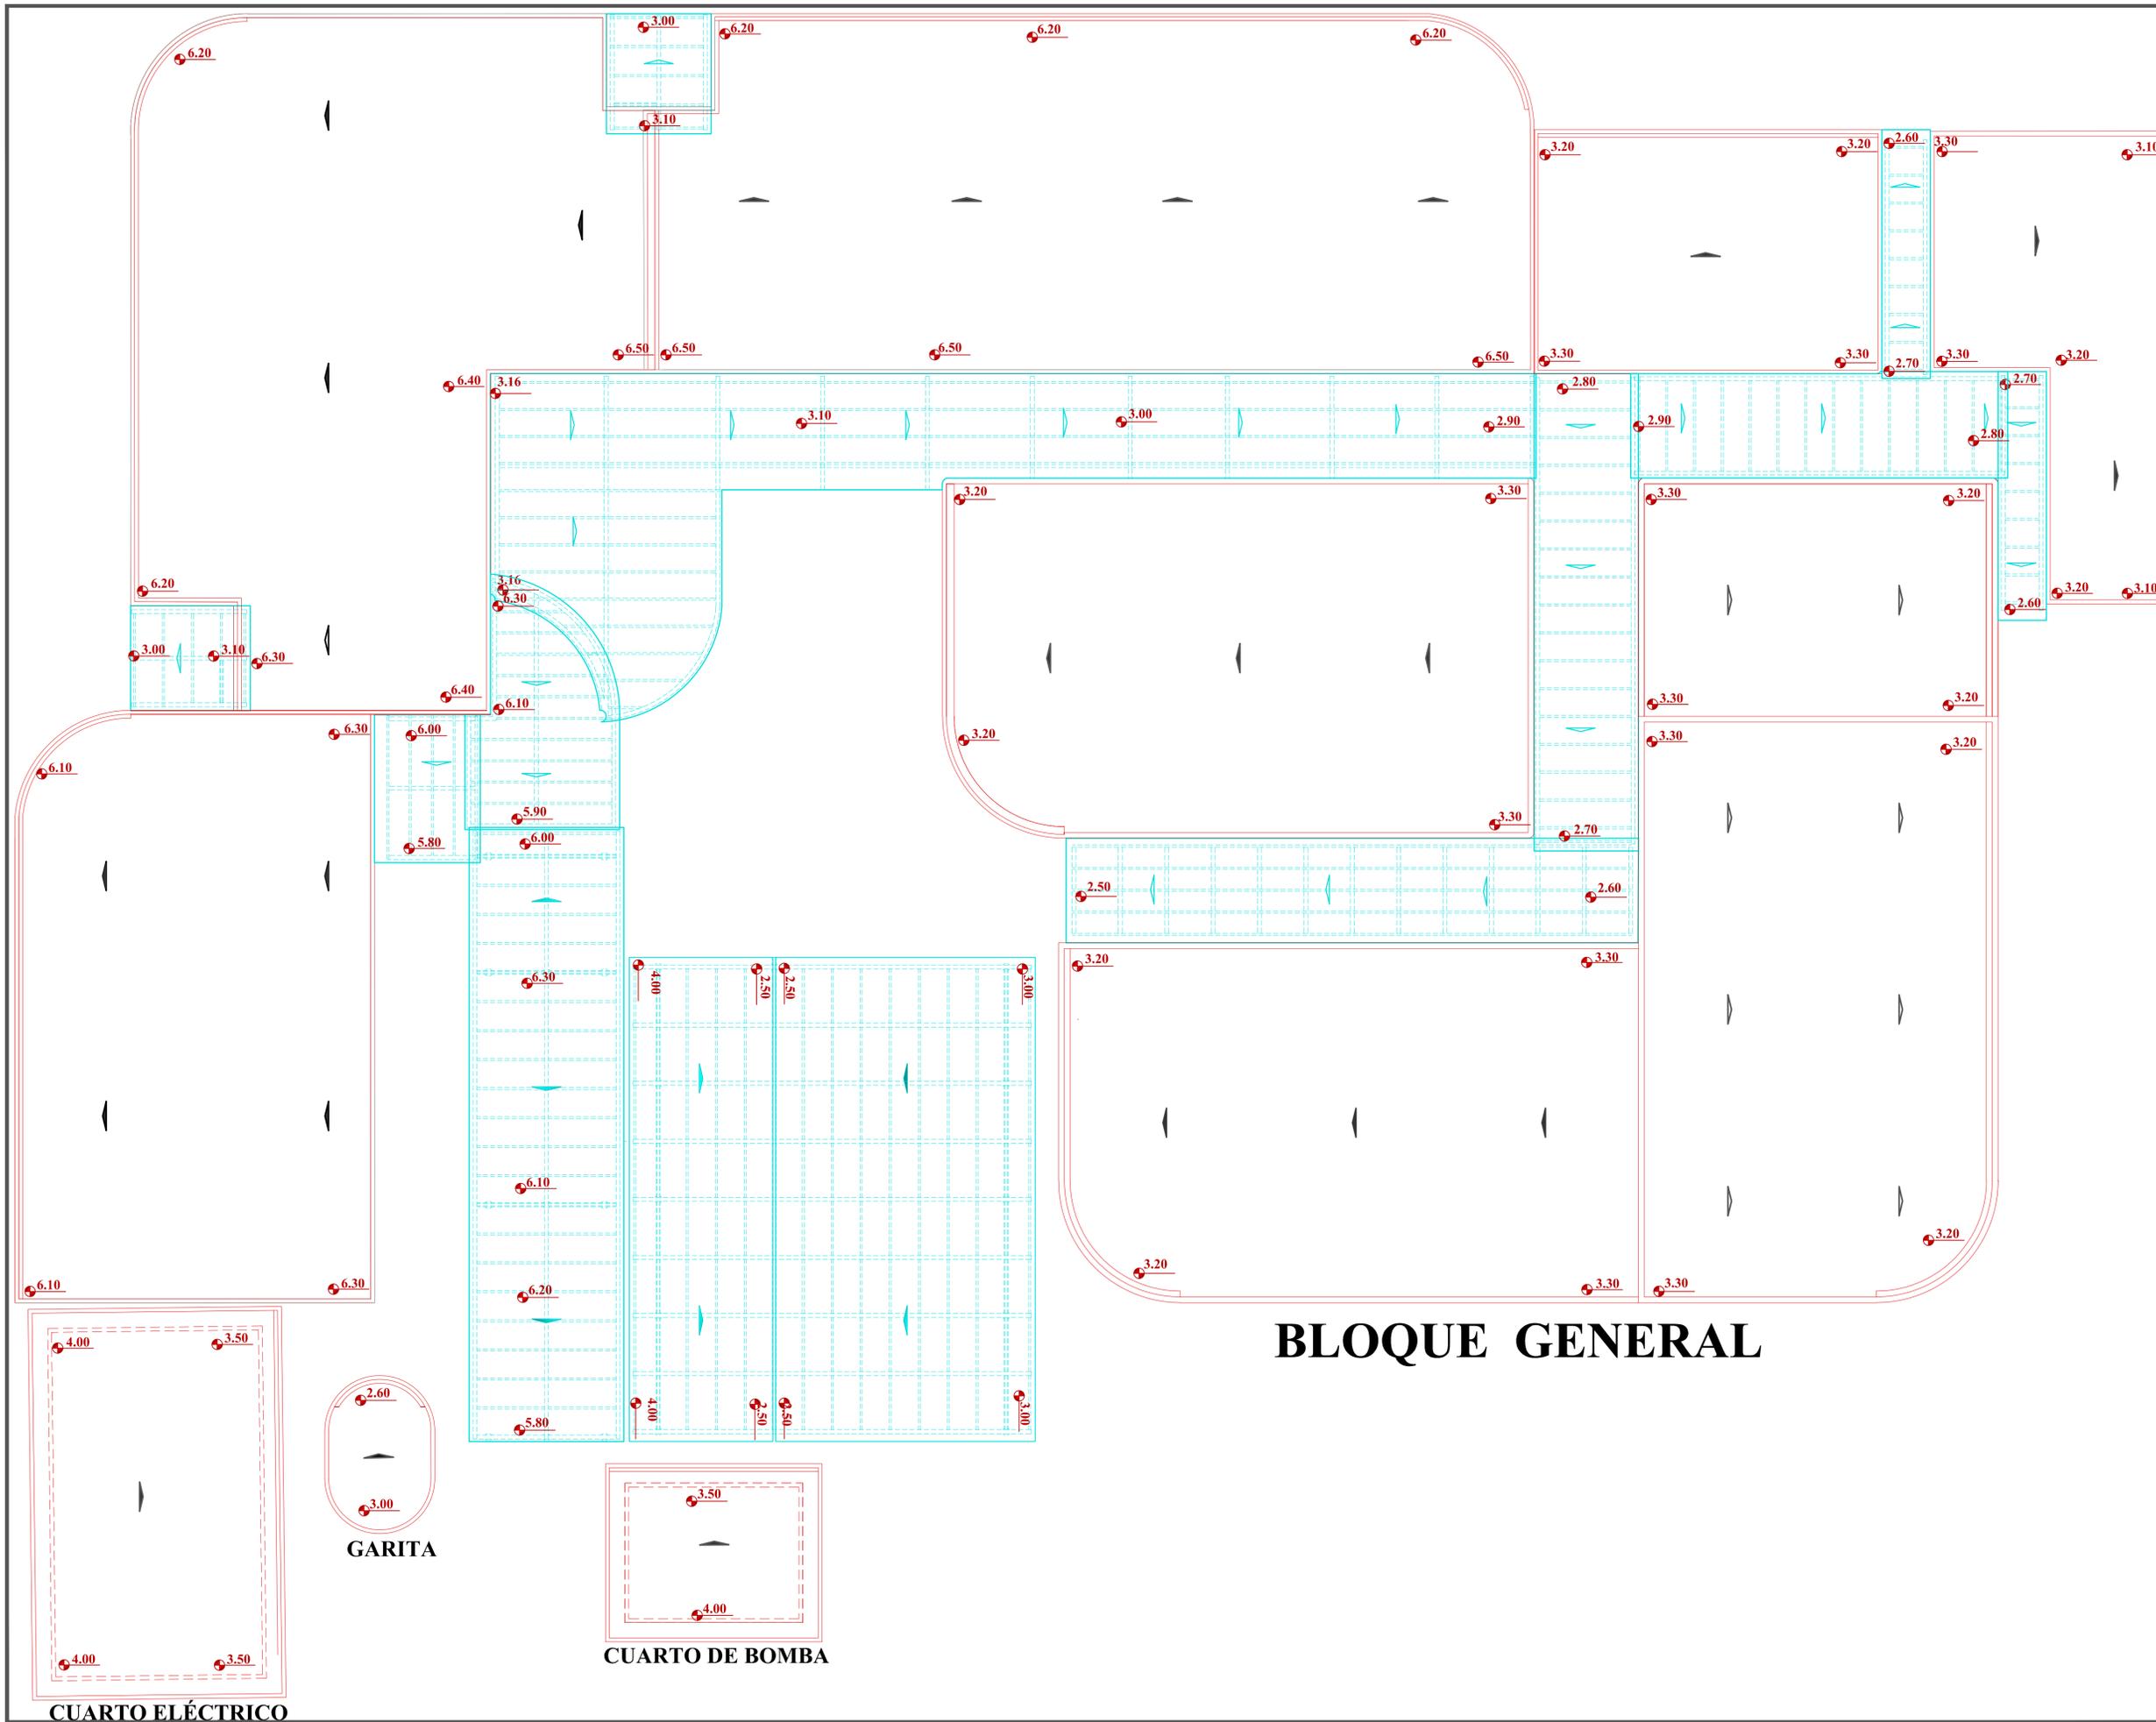

**Gf** TESIS DE GRADO  
SEMESTRE 10  
G.11

TEMA:  
ESTUDIO Y DISEÑO DE UN CENTRO  
DEL DÍA DEL BUEN VIVIR PARA  
ADULTOS MAYORES DE ATENCIÓN  
EN NUTRICIÓN Y TERAPIAS EN LA  
CABECERA CANTONAL DEL  
CANTÓN SAMBORONDÓN 2018

CONTIENE:  
PLANO DE CUBIERTA CON COTAS

DOCENTE:  
ARQ. XAVIER GALLO


ALUMNO:  
FERNANDO GARCÍA ALARCÓN

**UBICACIÓN:**  
PROVINCIA DEL GUAYAS  
CANTÓN: SAMBORONDON  
PARROQUIA: TARIFA  
DIRECCIÓN: ZONA 8  
**ALADEÑO A:**  
Lindero norte: CALLE ROCAFUERTE  
Lindero sur: VIVIENDAS  
Lindero este: CALLE EMILIO VALERO ROJAS  
Lindero oeste: CALLE 31 DE OCTUBRE  
Área escritura: 2.525,72 m<sup>2</sup>.

FECHA:  
30 - 03 - 2017

ESCALA :  
1 : 75

LAMINA  
**A-10**

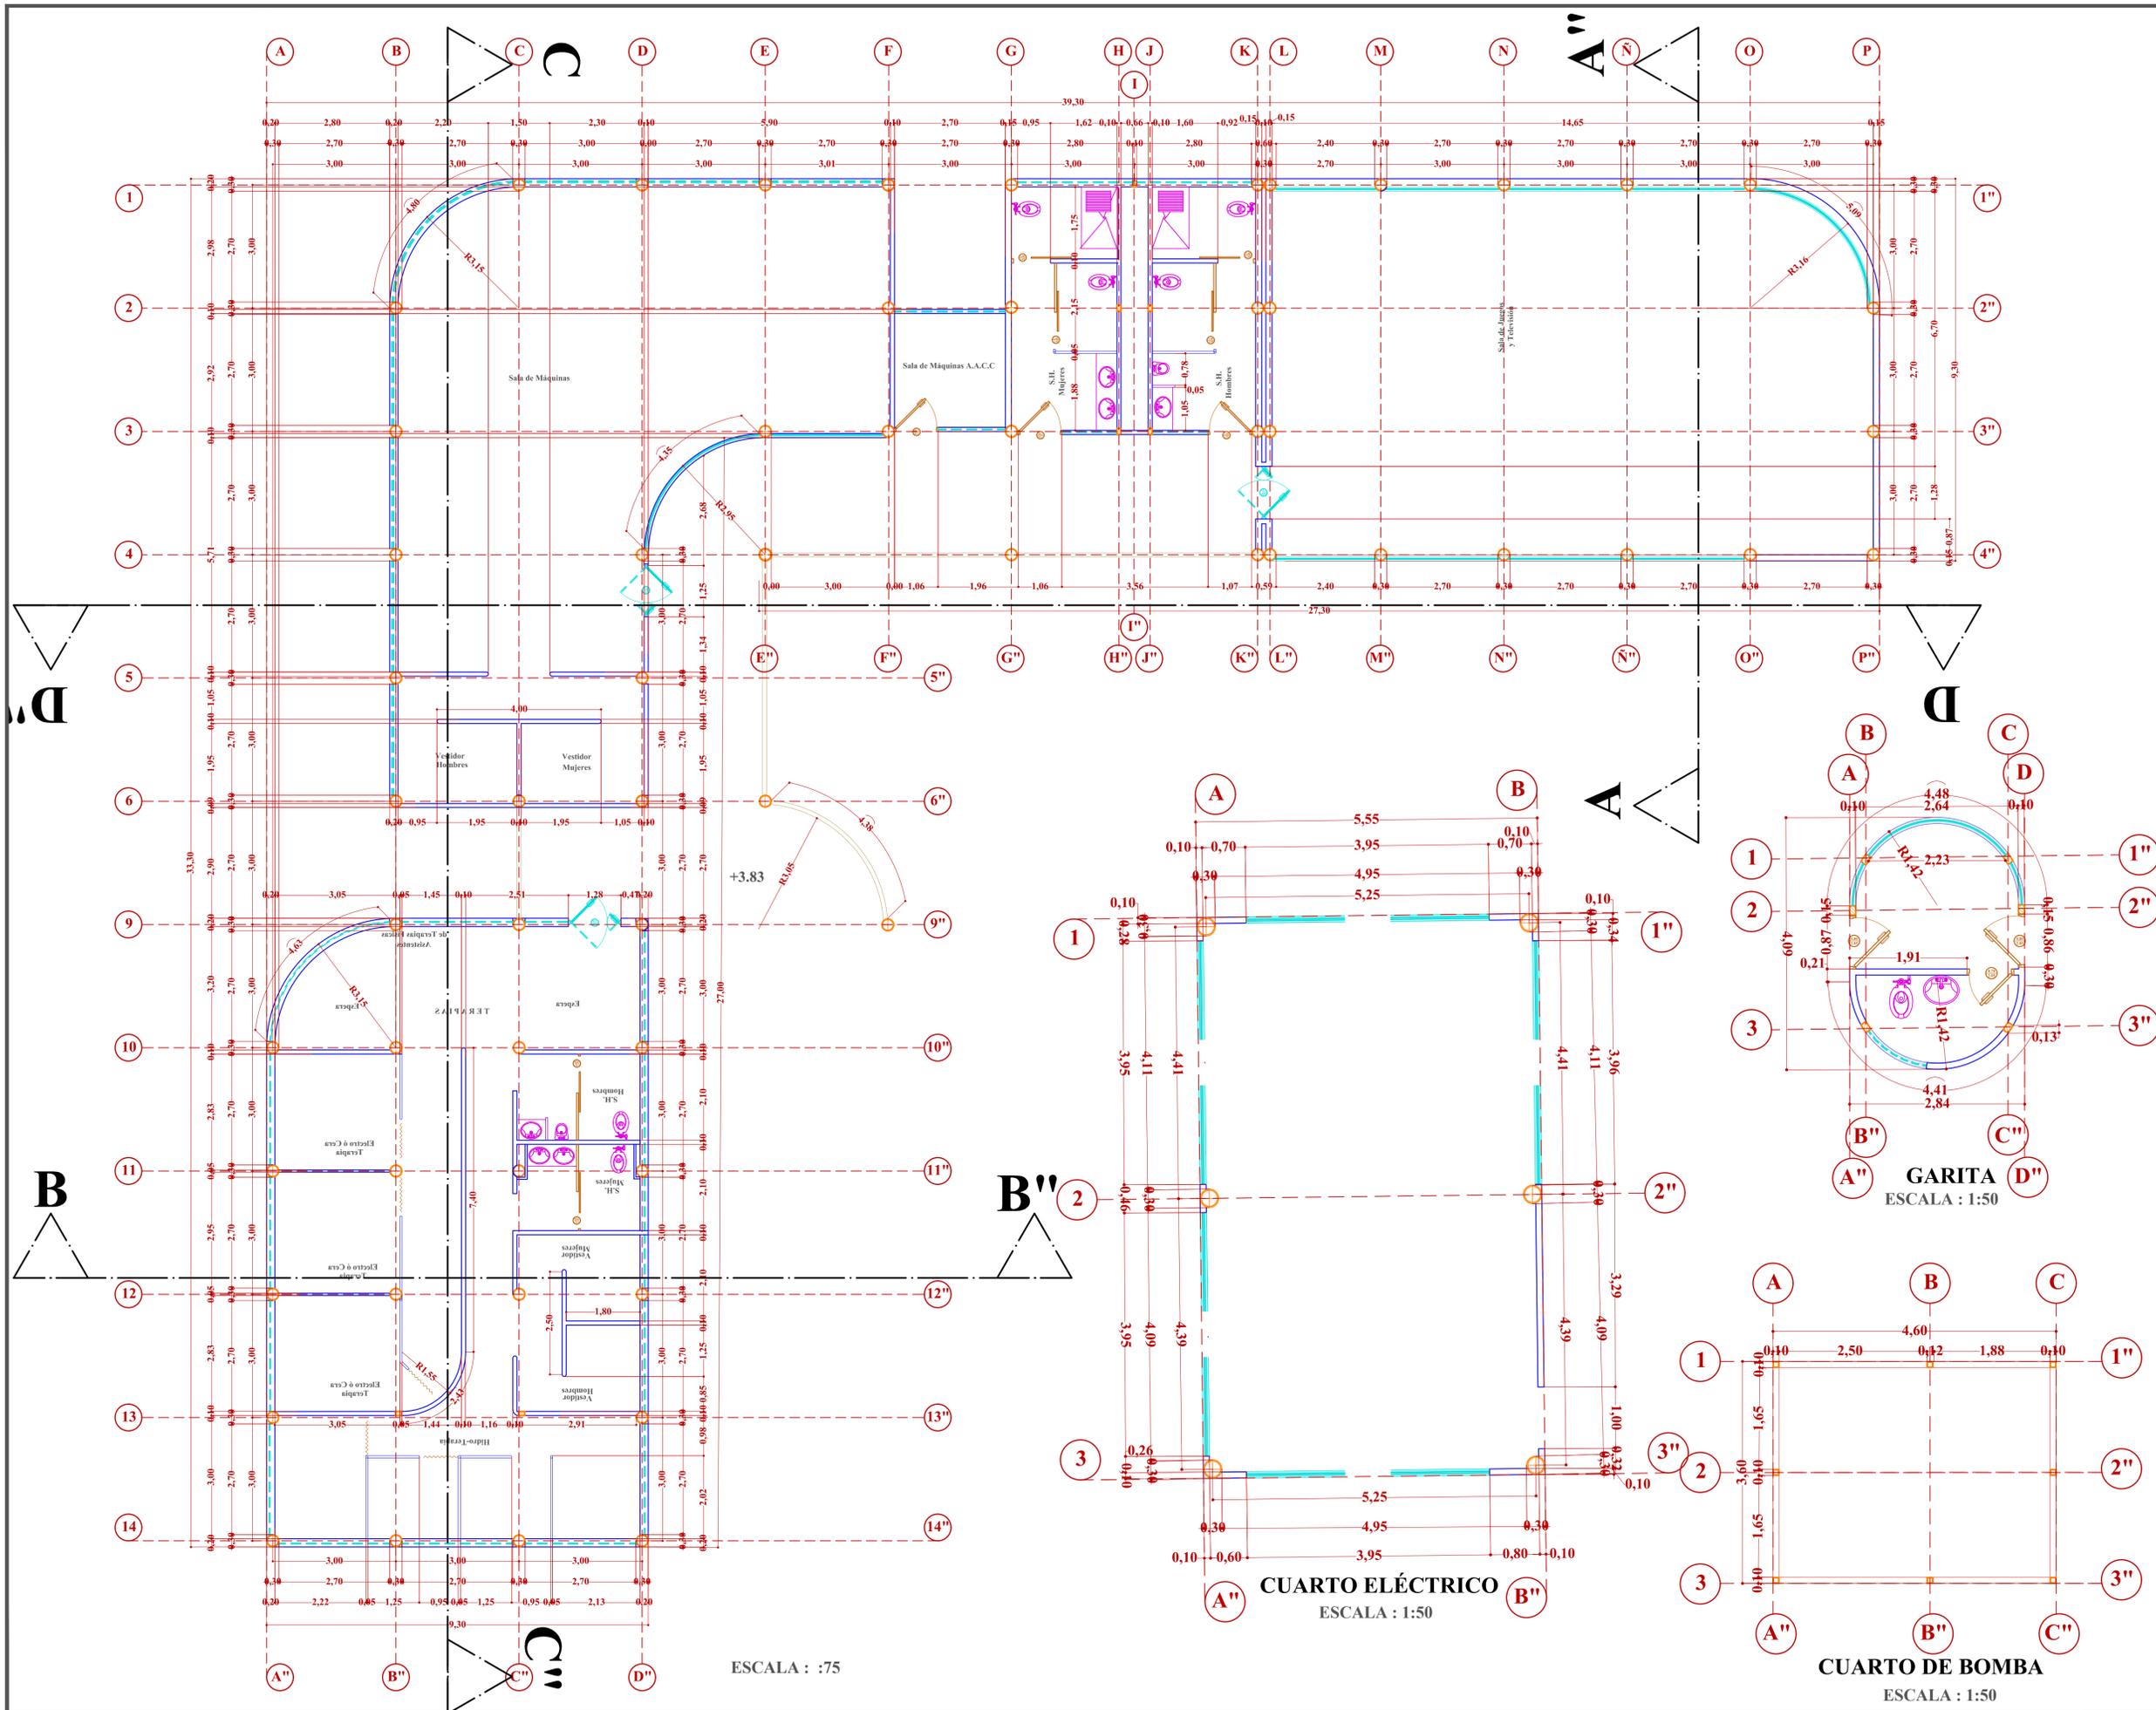

**GF** TESIS DE GRADO SEMESTRE 10 G.11

TEMA:  
ESTUDIO Y DISEÑO DE UN CENTRO DEL DÍA DEL BUEN VIVIR PARA ADULTOS MAYORES DE ATENCIÓN EN NUTRICIÓN Y TERAPIAS EN LA CABECERA CANTONAL DEL CANTÓN SAMBORONDÓN 2018

CONTIENE:  
PLANTAS ESTRUCTURAL ALTA CUARTO DE ELÉCTRICO - BOMBA Y GARITA

DOCENTE:  
ARQ. XAVIER GALLO


ALUMNO:  
FERNANDO GARCÍA ALARCÓN

**UBICACIÓN:**  
PROVINCIA DEL GUAYAS  
CANTÓN: SAMBORONDON  
PARROQUIA: TARIFA  
DIRECCIÓN: ZONA 8  
**ALADEÑO A:**  
Lindero norte: CALLE ROCAFUERTE  
Lindero sur: VIVIENDAS  
Lindero este: CALLE EMILIO VALERO ROJAS  
Lindero oeste: CALLE 31 DE OCTUBRE  
Área escritura: 2.525,72 m².

FECHA:  
30 - 03 - 2017

ESCALA :  
LAS INDICADAS

LAMINA  
**A-9**

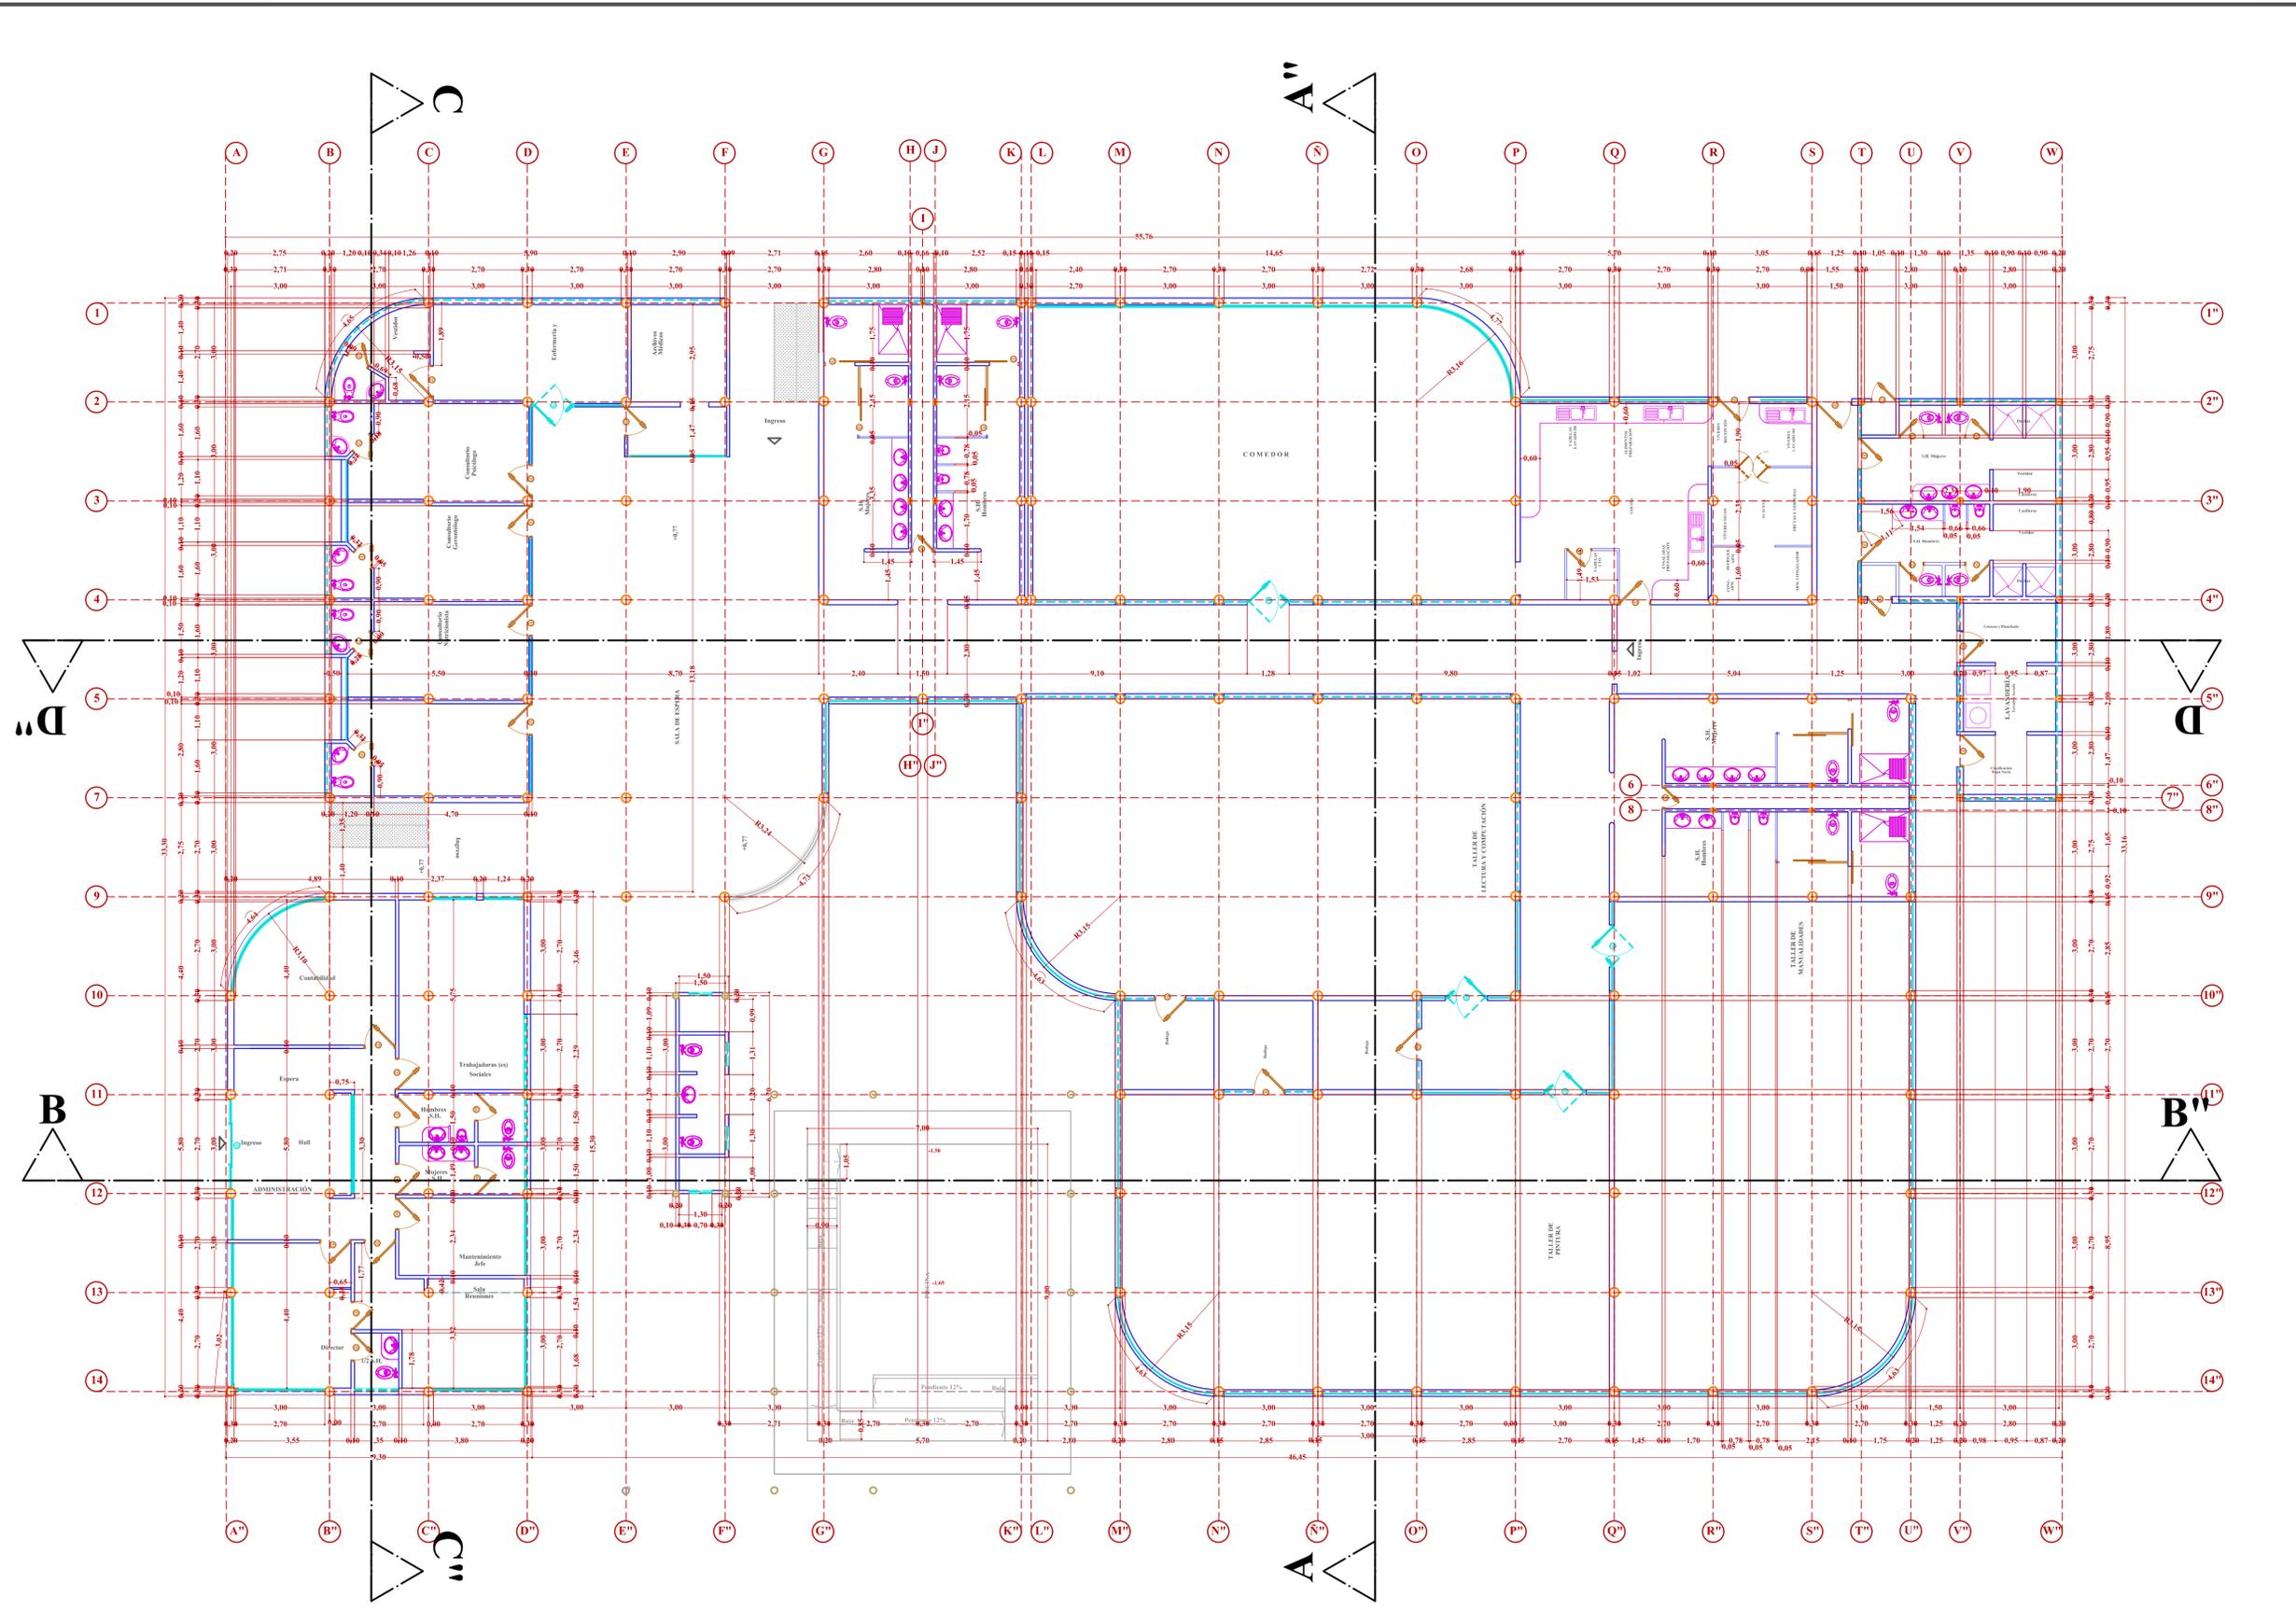

**G** TESIS DE GRADO  
SEMESTRE 10  
G.11

TEMA:  
ESTUDIO Y DISEÑO DE UN CENTRO  
DEL DÍA DEL BUEN VIVIR PARA  
ADULTOS MAYORES DE ATENCIÓN  
EN NUTRICIÓN Y TERAPIAS EN LA  
CABECERA CANTONAL DEL  
CANTÓN SAMBORONDÓN 2018

CONTIENE:  
PLANTA BAJA  
ESTRUCTURAL

DOCENTE:  
ARQ. XAVIER GALLO

ALUMNO:  
FERNANDO GARCÍA ALARCÓN

**UBICACIÓN:**  
PROVINCIA DEL GUAYAS  
CANTÓN: SAMBORONDON  
PARROQUIA: TARIFA  
DIRECCIÓN: ZONA 8  
**ALADEÑO A:**  
Lindero norte: CALLE ROCAFUERTE  
Lindero sur: VIVIENDAS  
Lindero este: CALLE EMILIO VALERO ROJAS  
Lindero oeste: CALLE 31 DE OCTUBRE  
Área escritura: 2.525,72 m<sup>2</sup>.

FECHA:  
30 - 03 - 2017

ESCALA :  
1 : 100

LAMINA  
**A-8**