



Universidad de Guayaquil

FAU | FACULTAD DE
ARQUITECTURA
Y URBANISMO
“Arq. Guillermo Cubillo Renella”

CARRERA

DISEÑO DE INTERIORES

PROYECTO:

**ESTUDIO Y REDISEÑO DEL GOBIERNO AUTONOMO DESCENTRALIZADO (GAD) MUNICIPAL DEL CANTON GENERAL ANTONIO ELIZALDE
(BUCAY)**



MALECON ENRIQUE VALDEZ



AV. CALLEJON

CALLEJON

COLEGIO GENERAL ANTONIO
ELIZALDE

COLEGIO GENERAL ANTONIO
ELIZALDE

CALLE RIOBAMBA

EDIFICIO ADOSADO

NUEVO EDIFICIO DEL GAD
MUNICIPAL DE BUCAY

INGRESO

AV. GARCIA MORENO ←

AV. GARCIA MORENO

■ PLANO DE IMPLANTACION Y UBICACION



TRABAJO DE TITULACION:

**ESTUDIO Y REDISEÑO DEL GOBIERNO
AUTÓNOMO DESCENTRALIZADO (GAD)
MUNICIPAL DEL CANTÓN GENERAL
ANTONIO ELIZALDE (BUCAY)**

CARRERA:

DISEÑO DE INTERIORES

MENCION:

MUEBLES

ESTUDIANTE:

BEJAR TAMAYO JESSICA NARCISA

	TUTOR:
--	---------------

ARQ. JONHSON YEH
CHING CHIY

ESCALA :



SIN ESCALA

	CONTIENE:
--	------------------

PLANO DE IMPLANTACION Y UBICACIÓN

LAMINA:

1

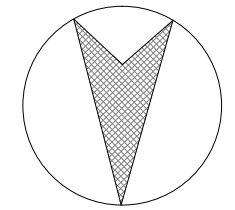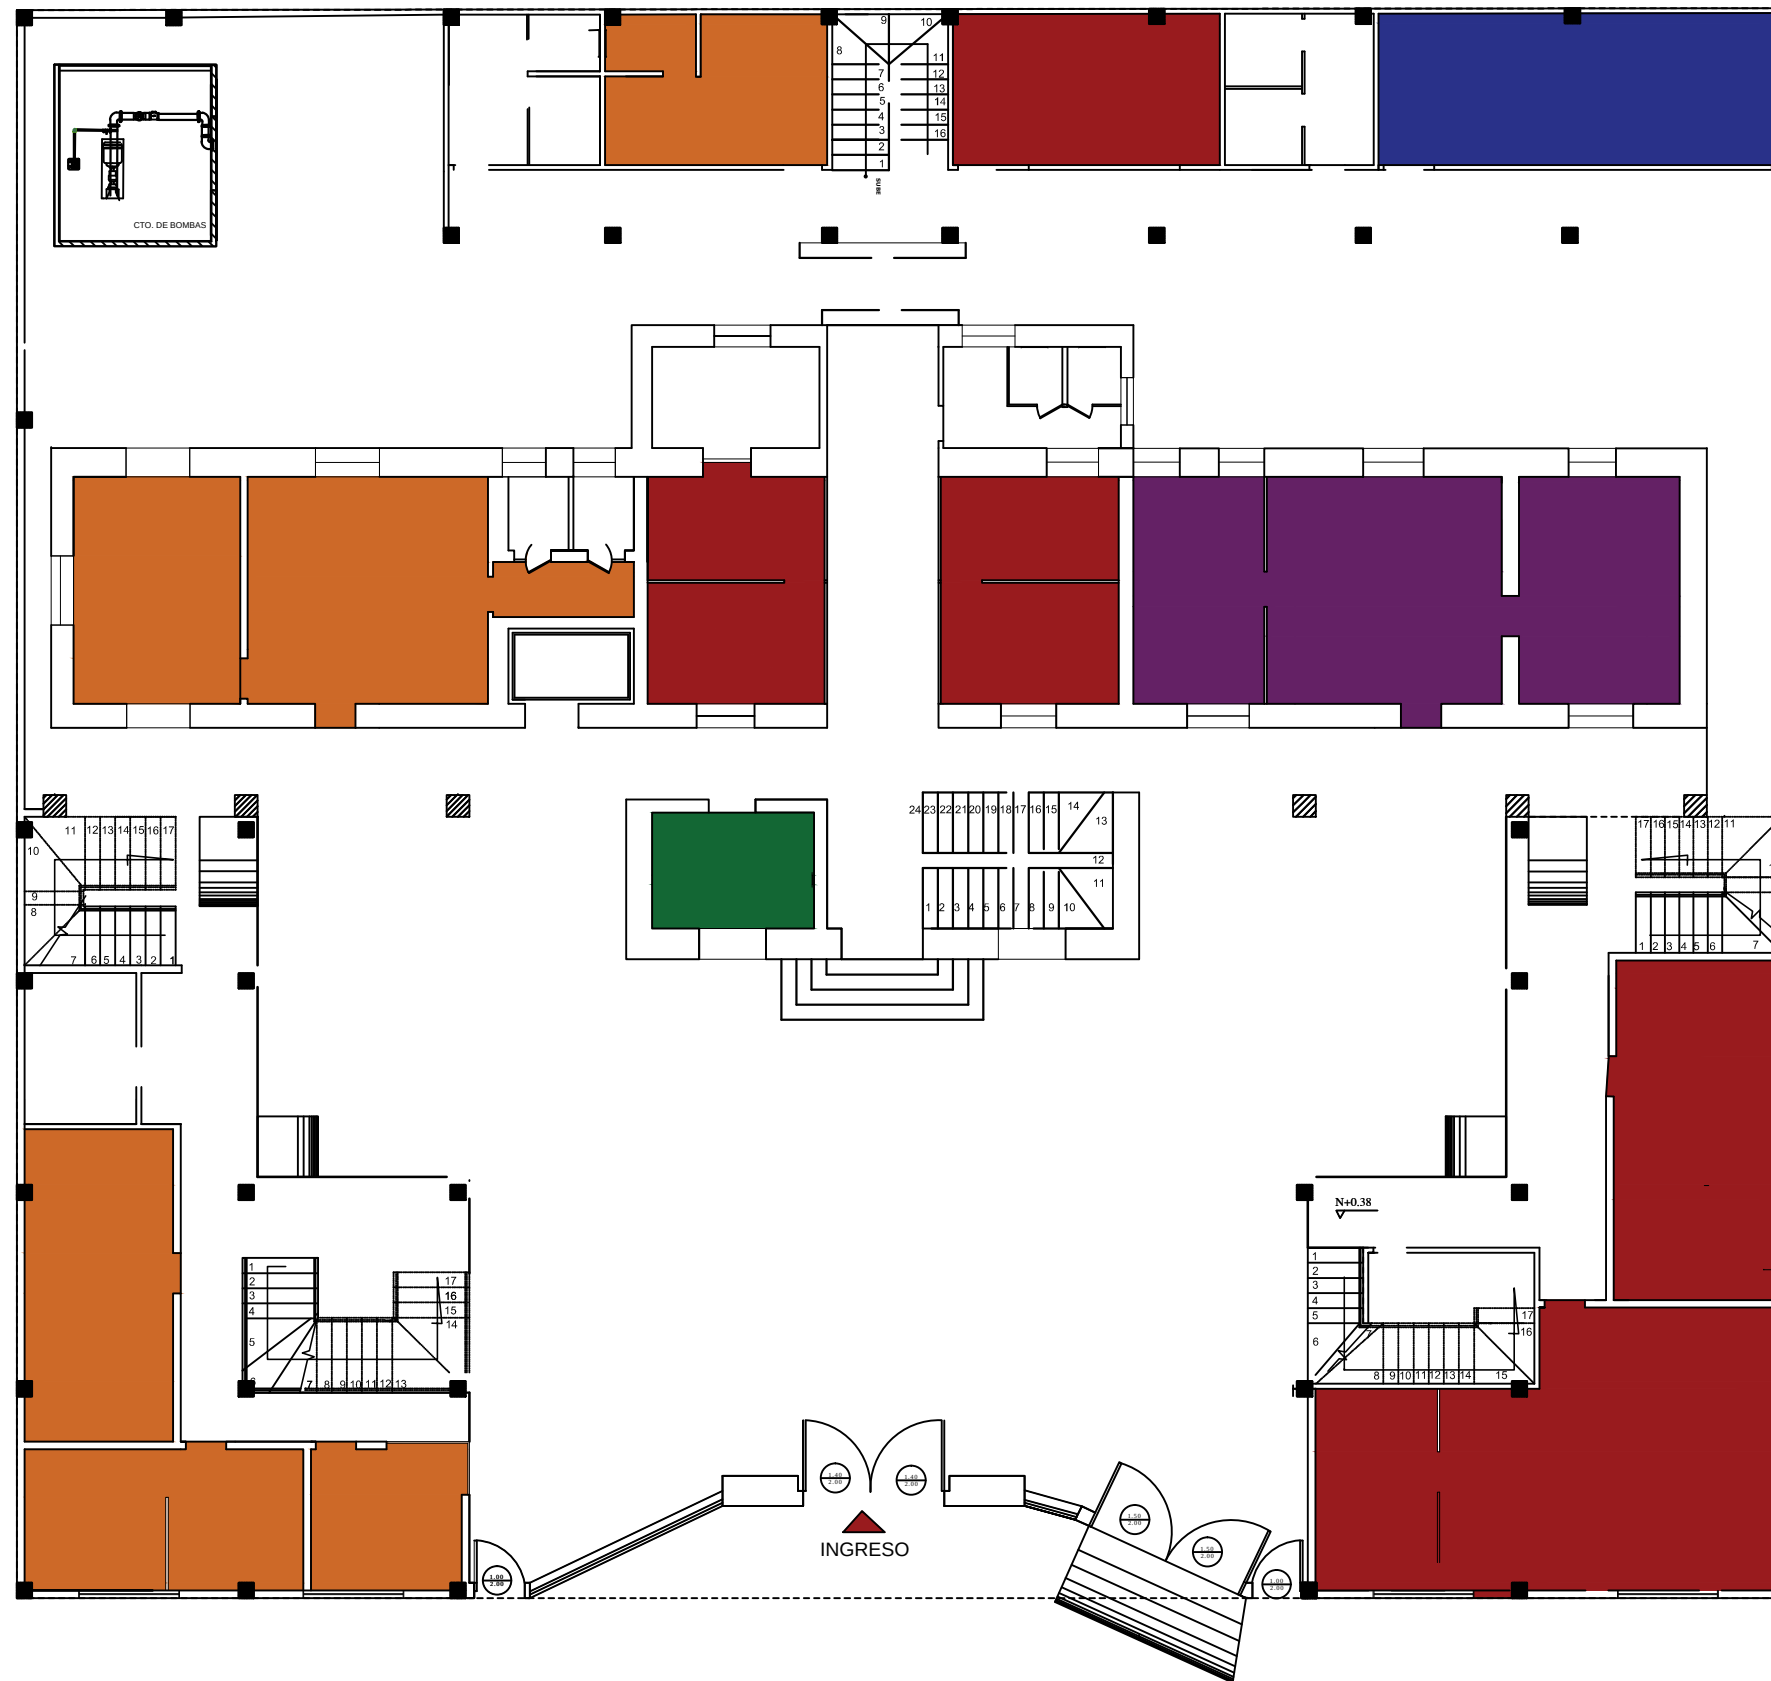

NORTE

- PROCESOS DE APOYO
- PROCESOS OPERATIVOS
- ASESORIA Y CONTROL
- PROCESOS DESCONCENTRADOS
- AREA COMPLEMENTARIA

ZONIFICACION ACTUAL
PLANTA BAJA



UNIVERSIDAD
DE GUAYAQUIL

TRABAJO DE TITULACION:

ESTUDIO Y REDISEÑO DEL GOBIERNO
AUTONOMO DESCENTRALIZADO (GAD)
MUNICIPAL DEL CANTON GENERAL
ANTONIO ELIZALDE (BUCAY)

CARRERA:

DISEÑO DE INTERIORES

MENCION:

MUEBLES

ESTUDIANTE:

BEJAR TAMAYO JESSICA NARCISA

TUTOR:

ARQ. JONHSON YEH
CHING CHIY

ESCALA :


1: 150

CONTIENE:

ZONIFICACION ACTUAL
PLANTA BAJA

LAMINA:



2A

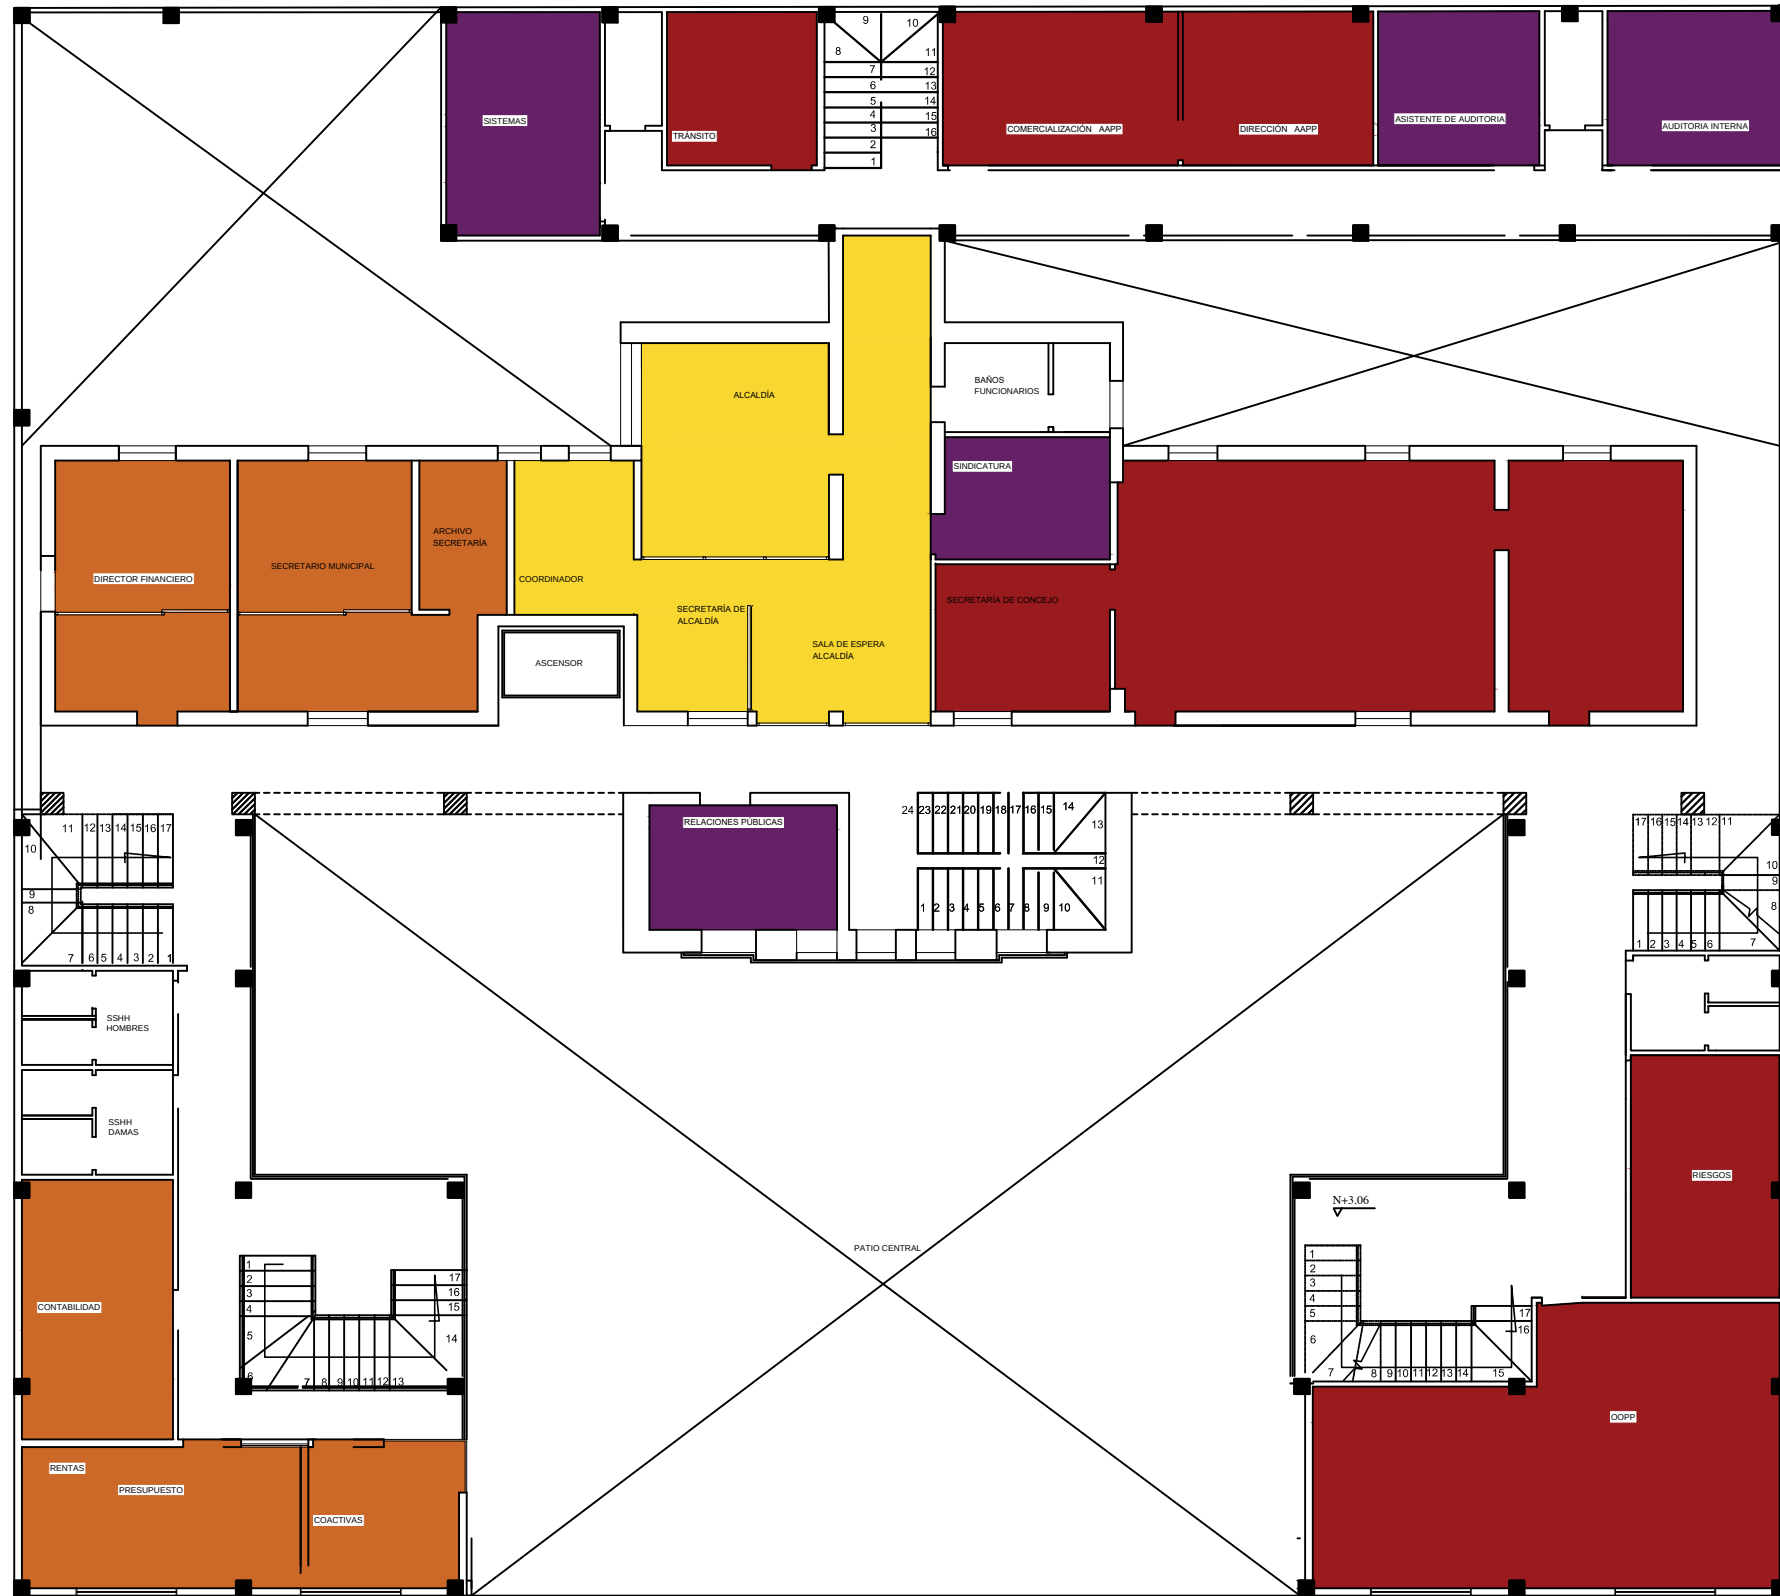

- PROCESOS GOBERNANTE
- PROCESOS DE APOYO
- PROCESOS OPERATIVOS
- ASESORIA Y CONTROL

ZONIFICACION ACTUAL
PLANTA ALTA



 UNIVERSIDAD DE GUAYAQUIL	TRABAJO DE TITULACION: ESTUDIO Y REDISEÑO DEL GOBIERNO AUTONOMO DESCENTRALIZADO (GAD) MUNICIPAL DEL CANTON GENERAL ANTONIO ELIZALDE (BUCAY)	CARRERA: DISEÑO DE INTERIORES MENCION: MUEBLES	ESTUDIANTE: BEJAR TAMAYO JESSICA NARCISA	TUTOR: ARQ. JONHSON YEH CHING CHIY	CONTIENE: ZONIFICACION ACTUAL PLANTA ALTA	LAMINA: 2B
				ESCALA : 1: 150		

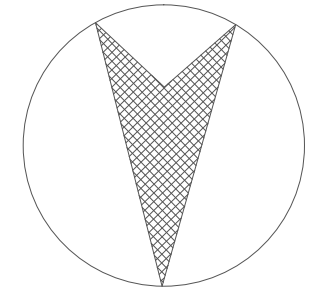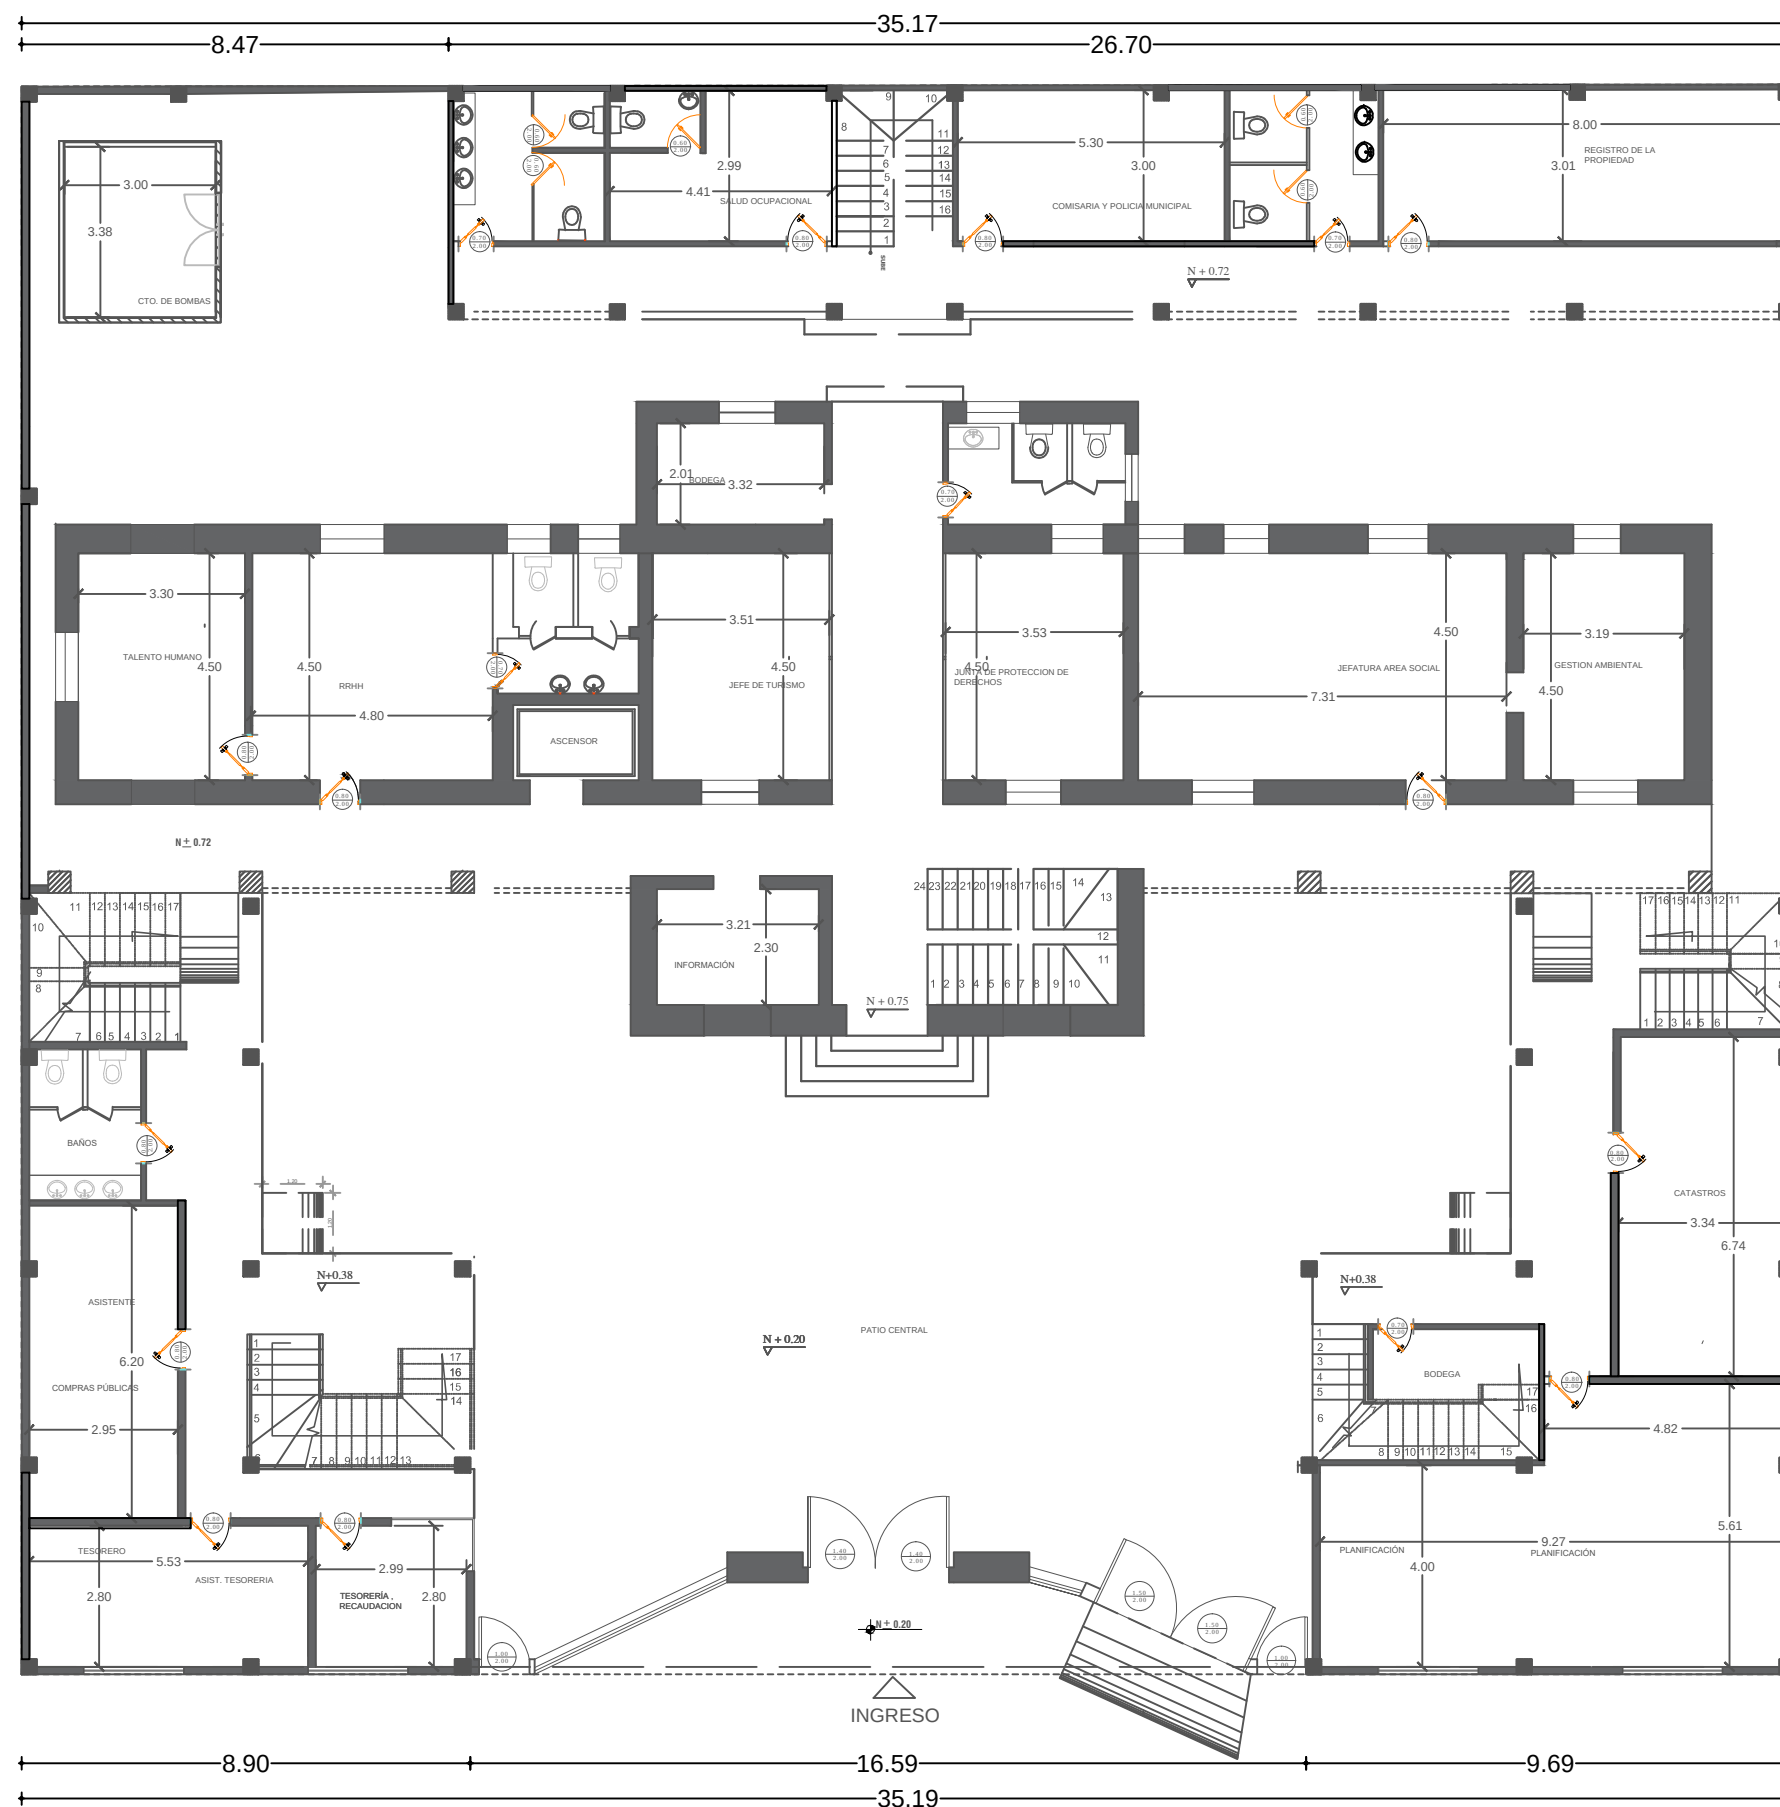

NORTE

PLANO ARQUITECTONICO
ACTUAL - PLANTA BAJA

 UNIVERSIDAD DE GUAYAQUIL	TRABAJO DE TITULACION: ESTUDIO Y REDISEÑO DEL GOBIERNO AUTONOMO DESCENTRALIZADO (GAD) MUNICIPAL DEL CANTON GENERAL ANTONIO ELIZALDE (BUCAY)	CARRERA: DISEÑO DE INTERIORES MENCION: MUEBLES	ESTUDIANTE: BEJAR TAMAYO JESSICA NARCISA	TUTOR: ARQ. JONHSON YEH CHING CHIY ESCALA : 1: 150	CONTIENE: PLANO ARQUITECTONICO PLANTA BAJA	LAMINA: 3A
---	---	--	--	--	--	------------------------------

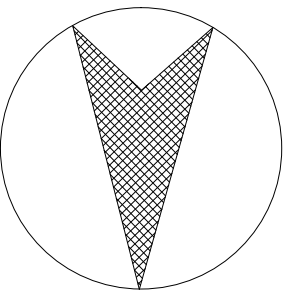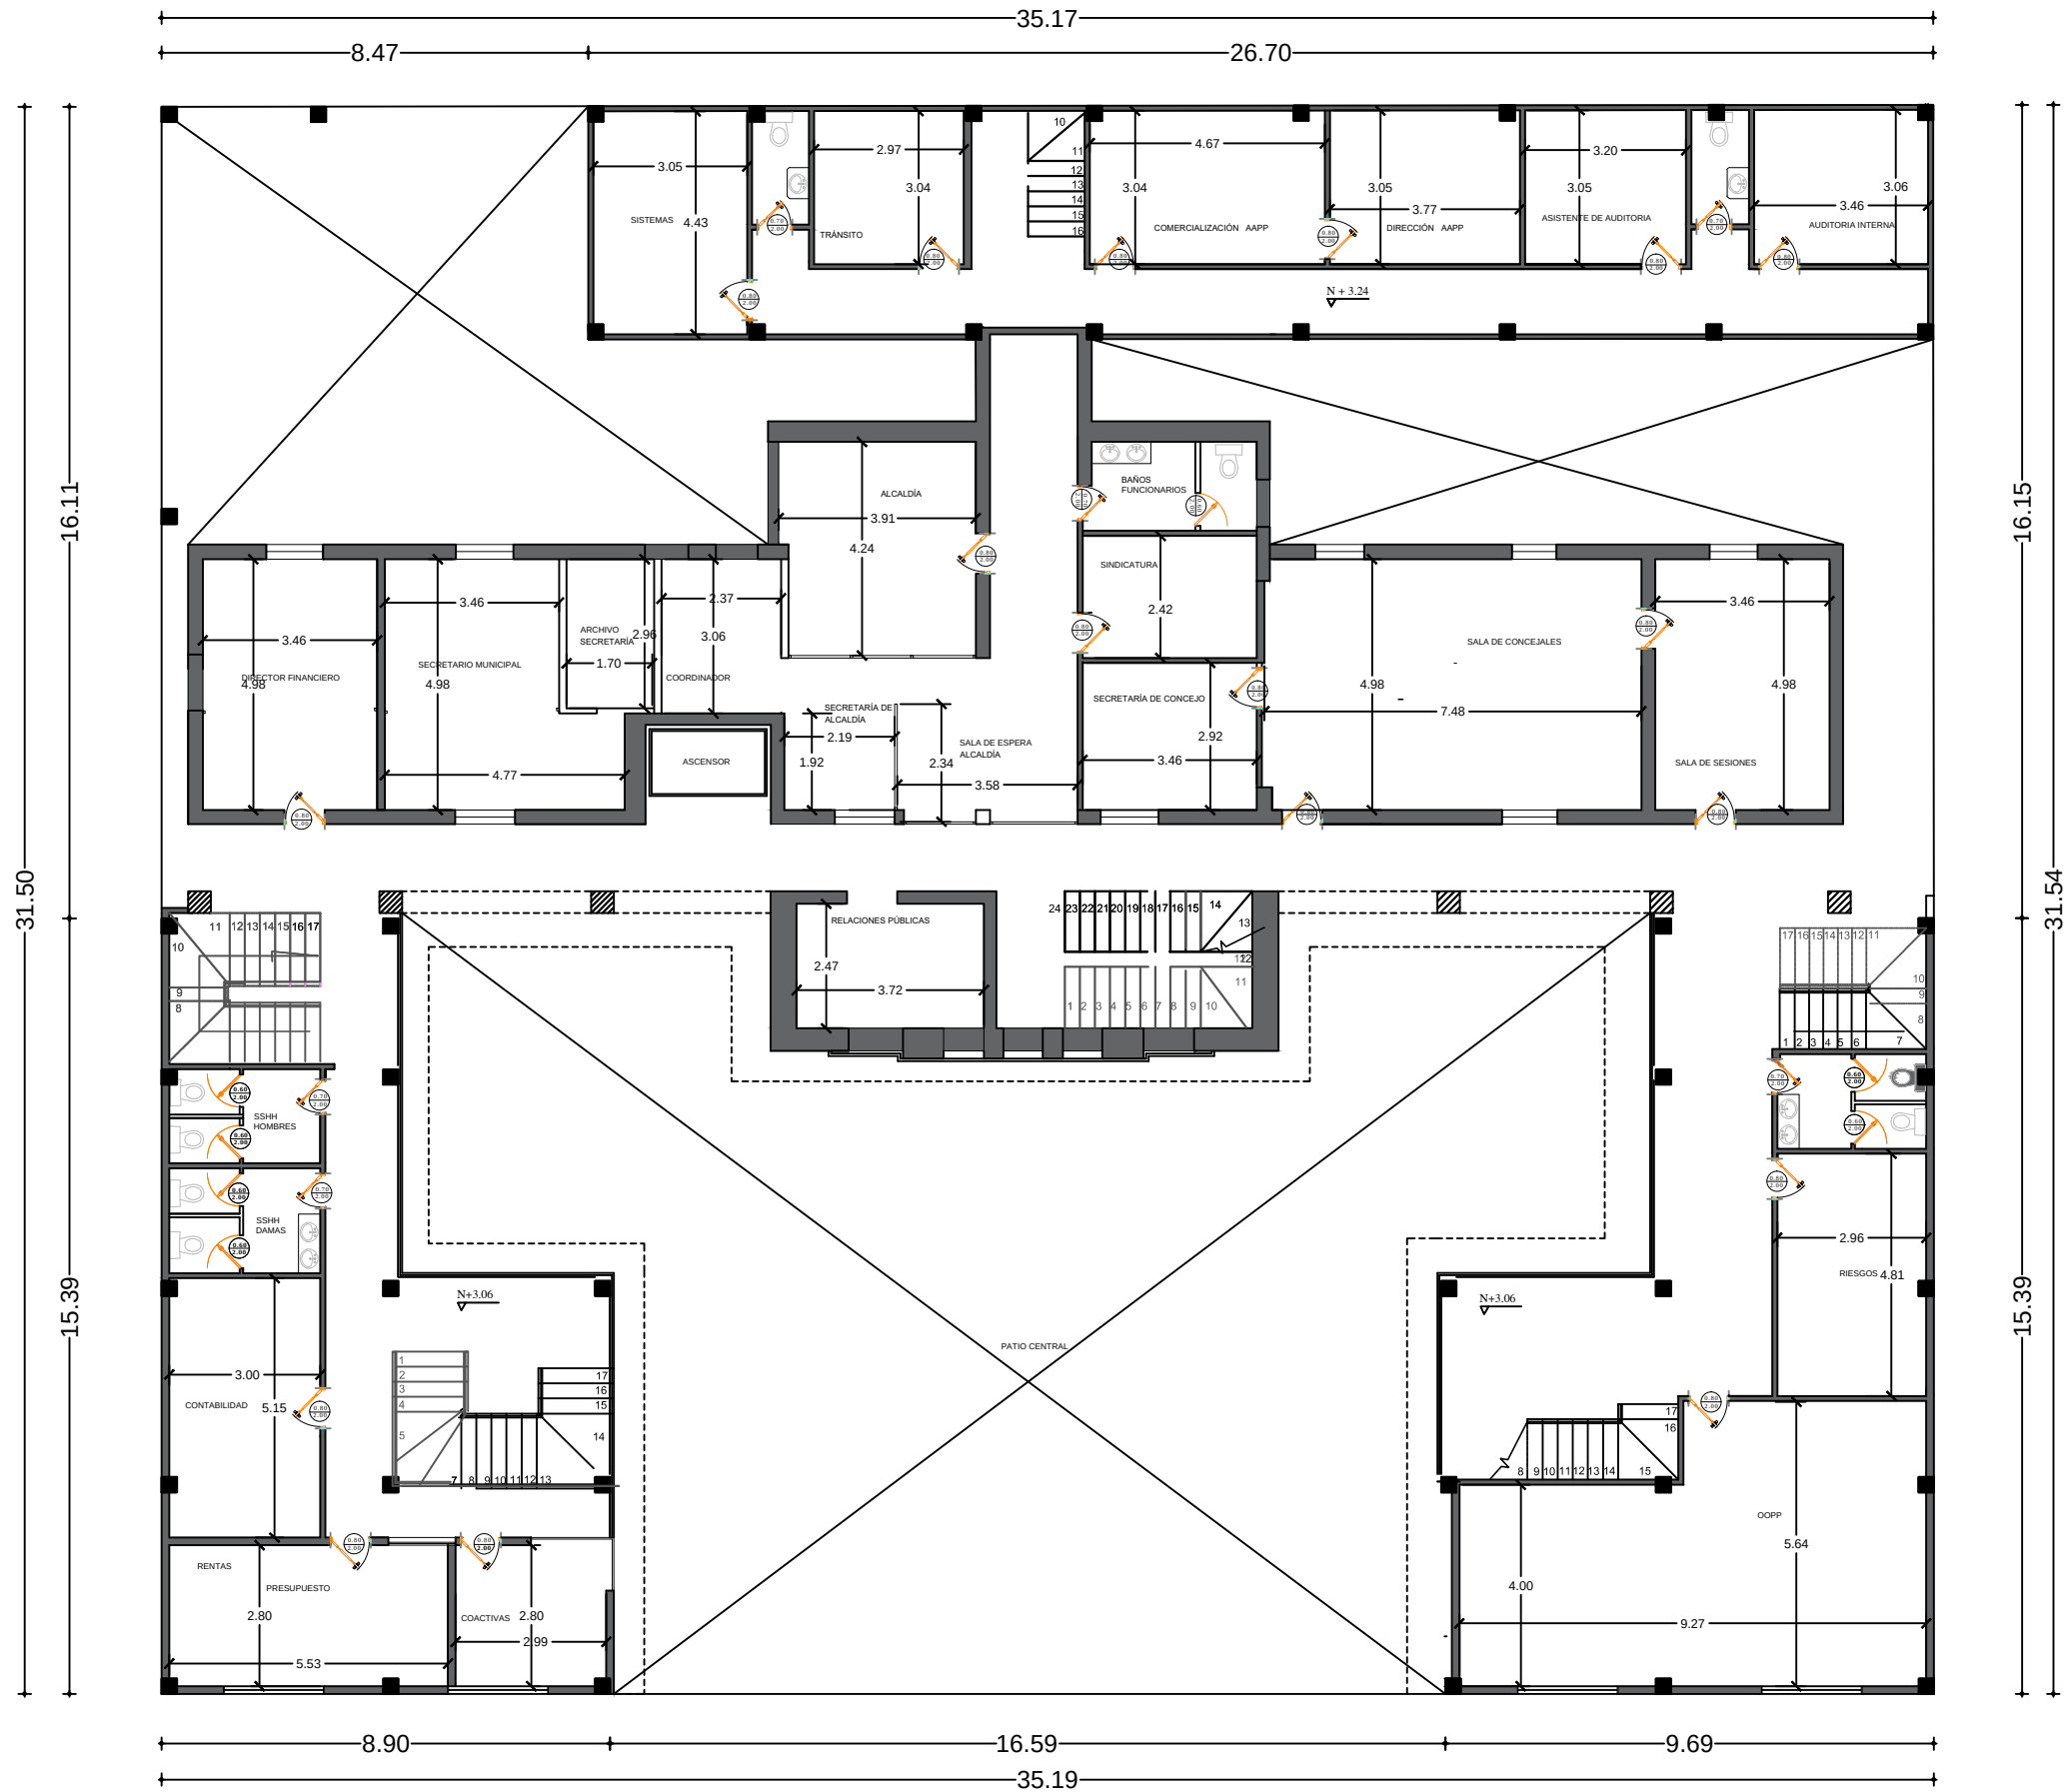


NORTE

PLANO ARQUITECTONICO
ACTUAL - PLANTA ALTA



 UNIVERSIDAD DE GUAYAQUIL	TRABAJO DE TITULACION: ESTUDIO Y REDISEÑO DEL GOBIERNO AUTONOMO DESCENTRALIZADO (GAD) MUNICIPAL DEL CANTON GENERAL ANTONIO ELIZALDE (BUCAY)	CARRERA: DISEÑO DE INTERIORES MENCION: MUEBLES	ESTUDIANTE: BEJAR TAMAYO JESSICA NARCISA	TUTOR: ARQ. JONHSON YEH CHING CHIY	CONTIENE: PLANO ARQUITECTONICO PLANTA ALTA	LAMINA: 3B
				ESCALA : 1: 150		

PROPUESTA

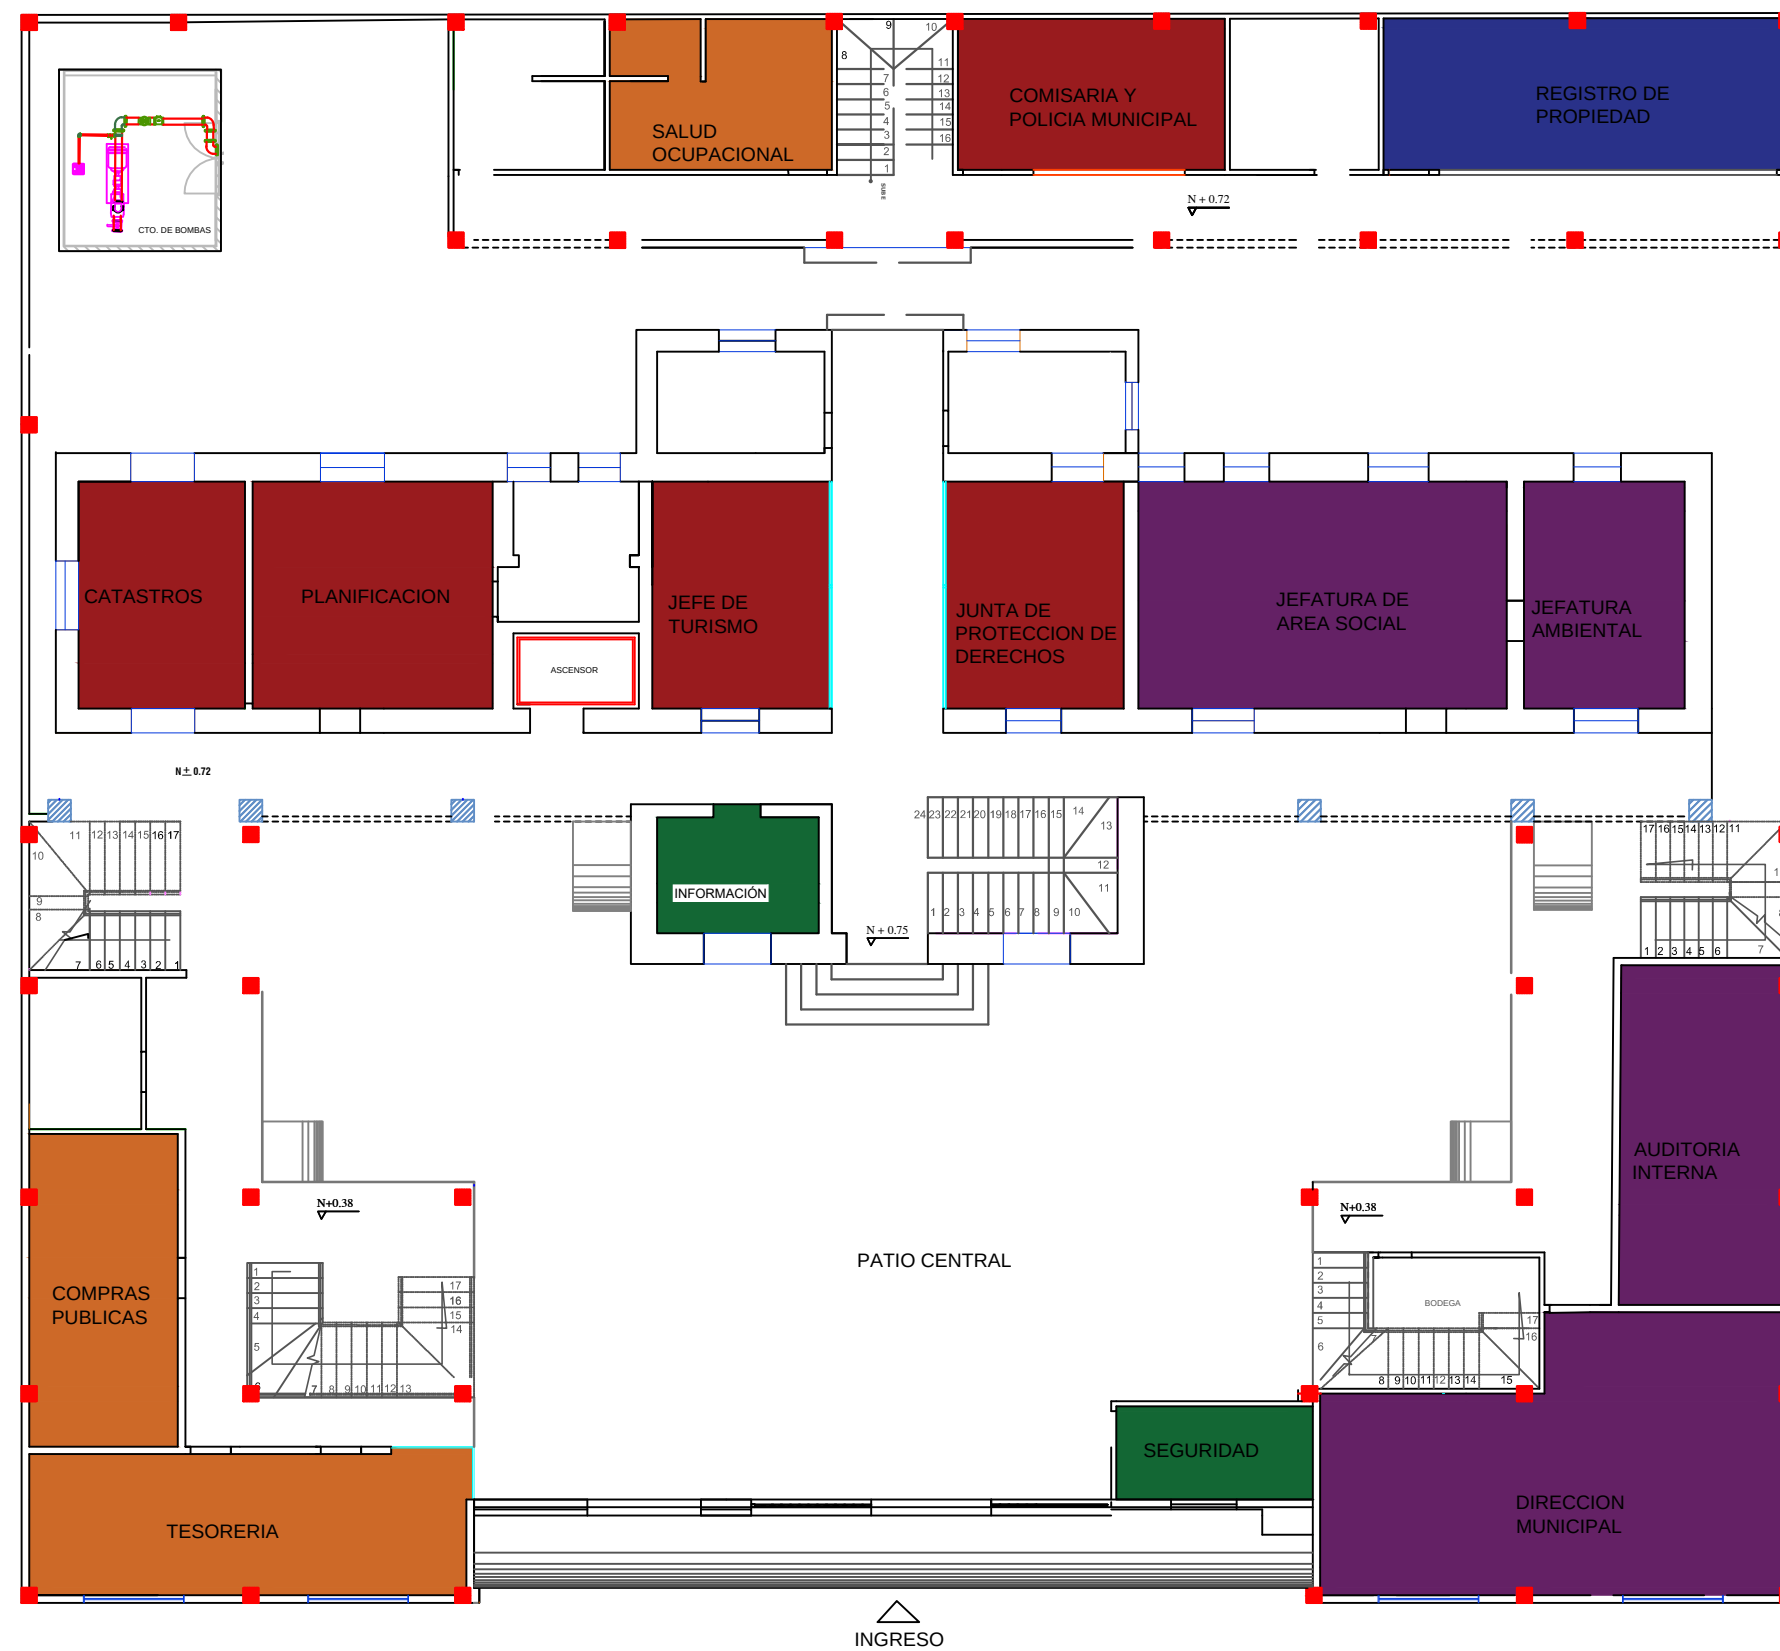

SIMBOLOGIA	
●	PROCESOS DE APOYO
●	PROCESOS OPERATIVOS
●	ASESORIA Y CONTROL
●	PROCESOS DESCONCENTRADOS
●	AREA COMPLEMENTARIA

ZONIFICACION PROPUESTA
PLANTA BAJA

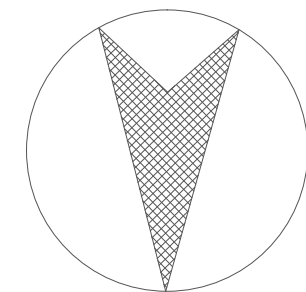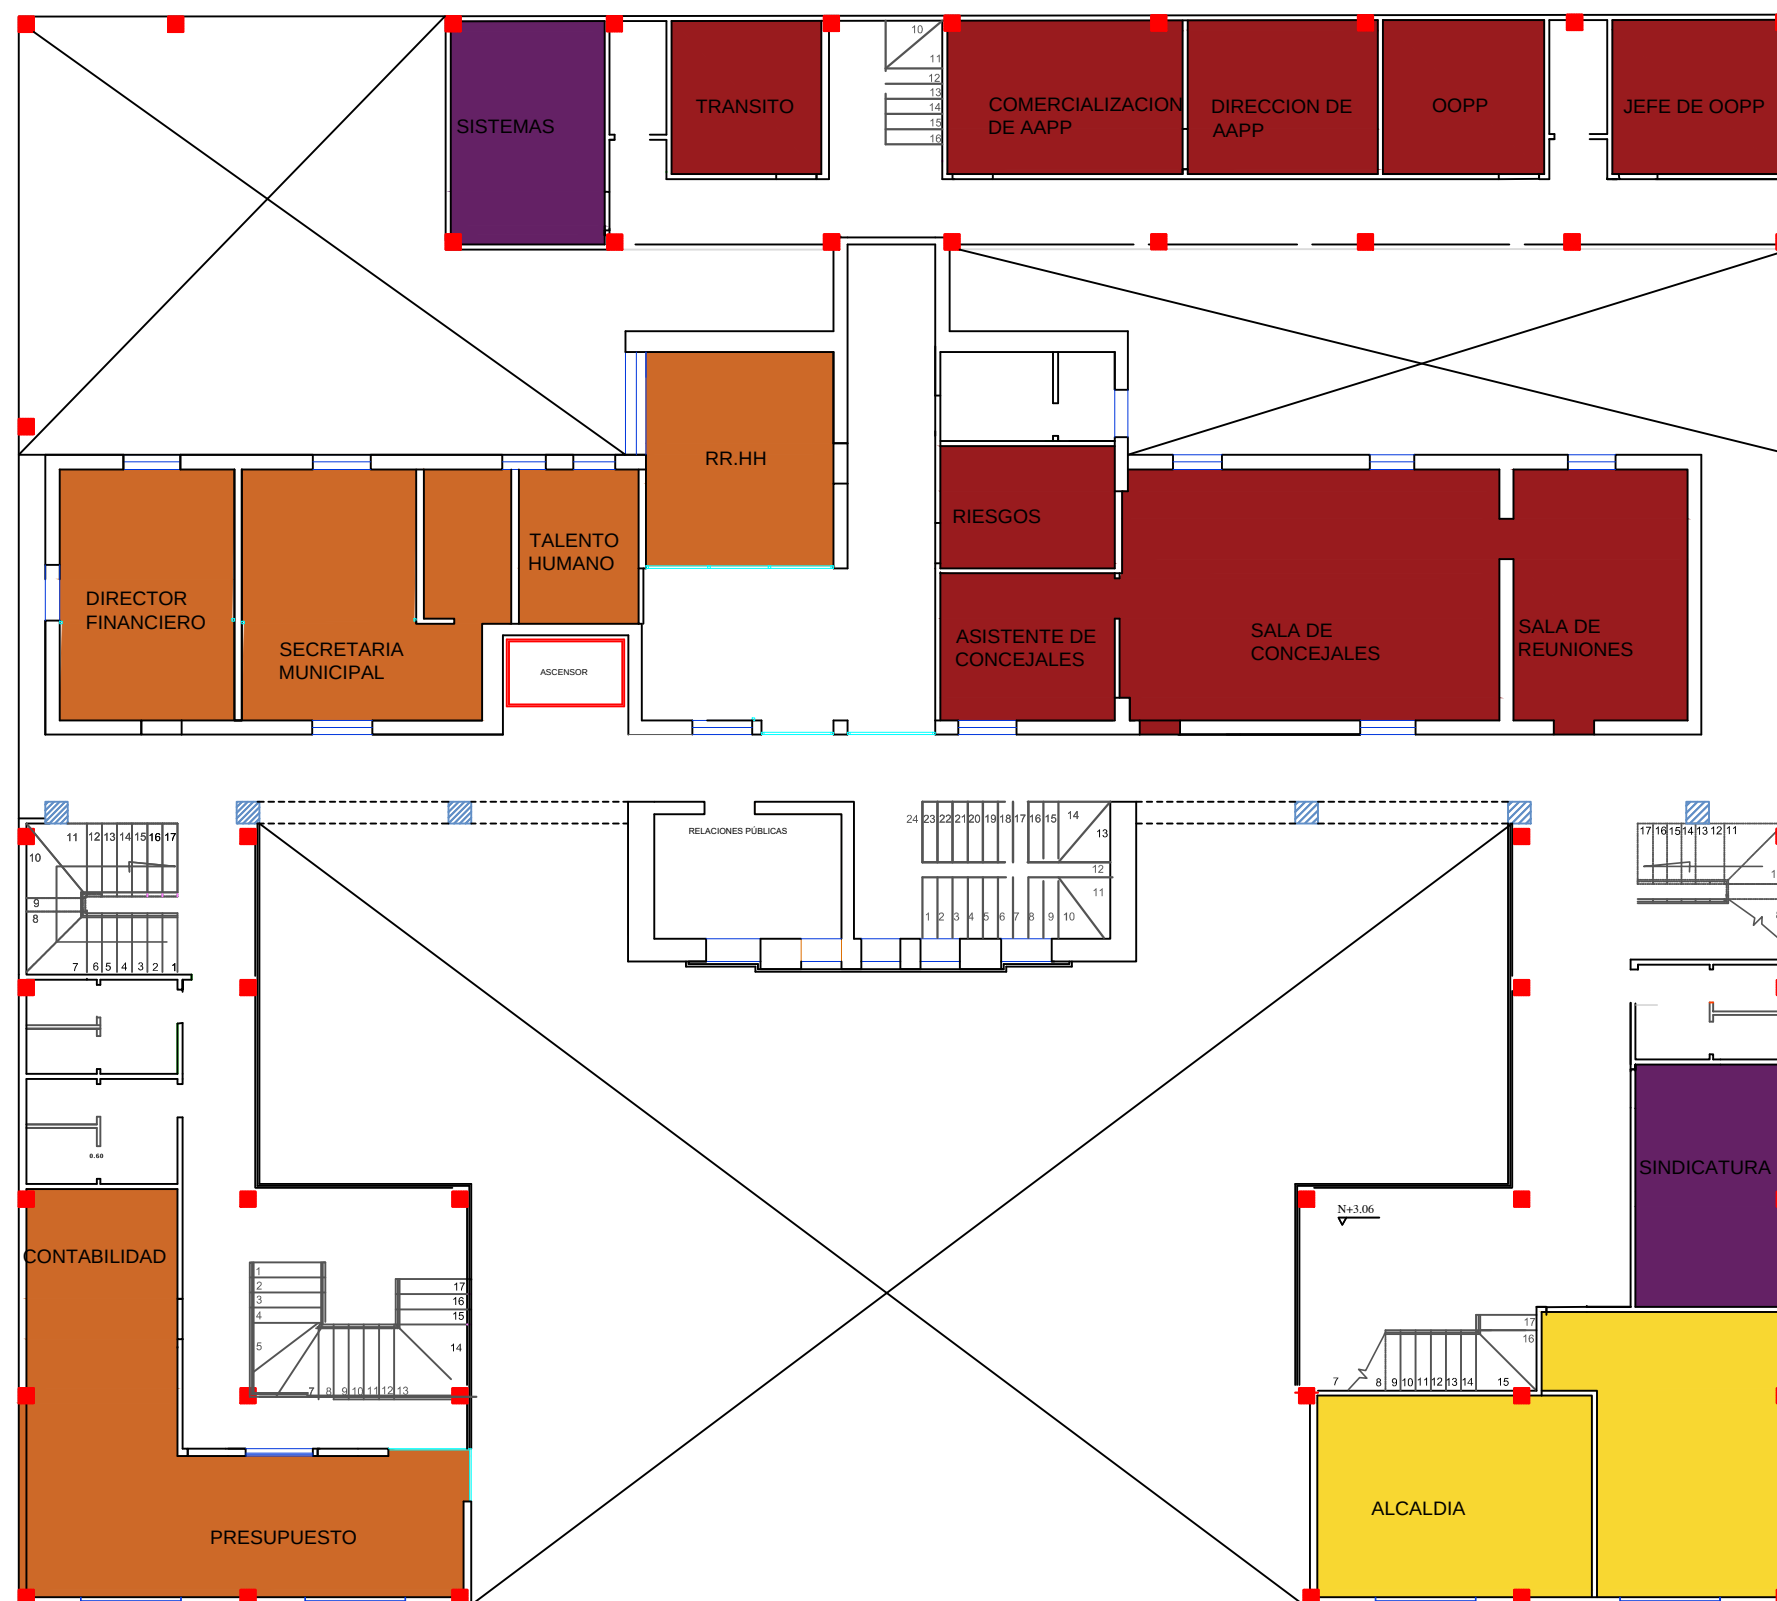

NORTE

SIMBOLOGIA	
●	PROCESOS DE APOYO
●	PROCESOS OPERATIVOS
●	ASESORIA Y CONTROL
●	PROCESOS DESCONCENTRADOS
●	PROCESOS GOBERNANTE

ZONIFICACION PROPUESTA
PLANTA ALTA



UNIVERSIDAD
DE GUAYAQUIL

TRABAJO DE TITULACION:
**ESTUDIO Y REDISEÑO DEL GOBIERNO
AUTONOMO DESCENTRALIZADO (GAD)
MUNICIPAL DEL CANTON GENERAL
ANTONIO ELIZALDE (BUCAY)**

CARRERA:
DISEÑO DE INTERIORES

MENCION:
MUEBLES


ESTUDIANTE:
BEJAR TAMAYO JESSICA NARCISA

TUTOR:
ARQ. JONHSON YEH
CHING CHIY

ESCALA :
1: 150


CONTIENE:
ZONIFICACION PROPUESTA
PLANTA ALTA

LAMINA:
4B

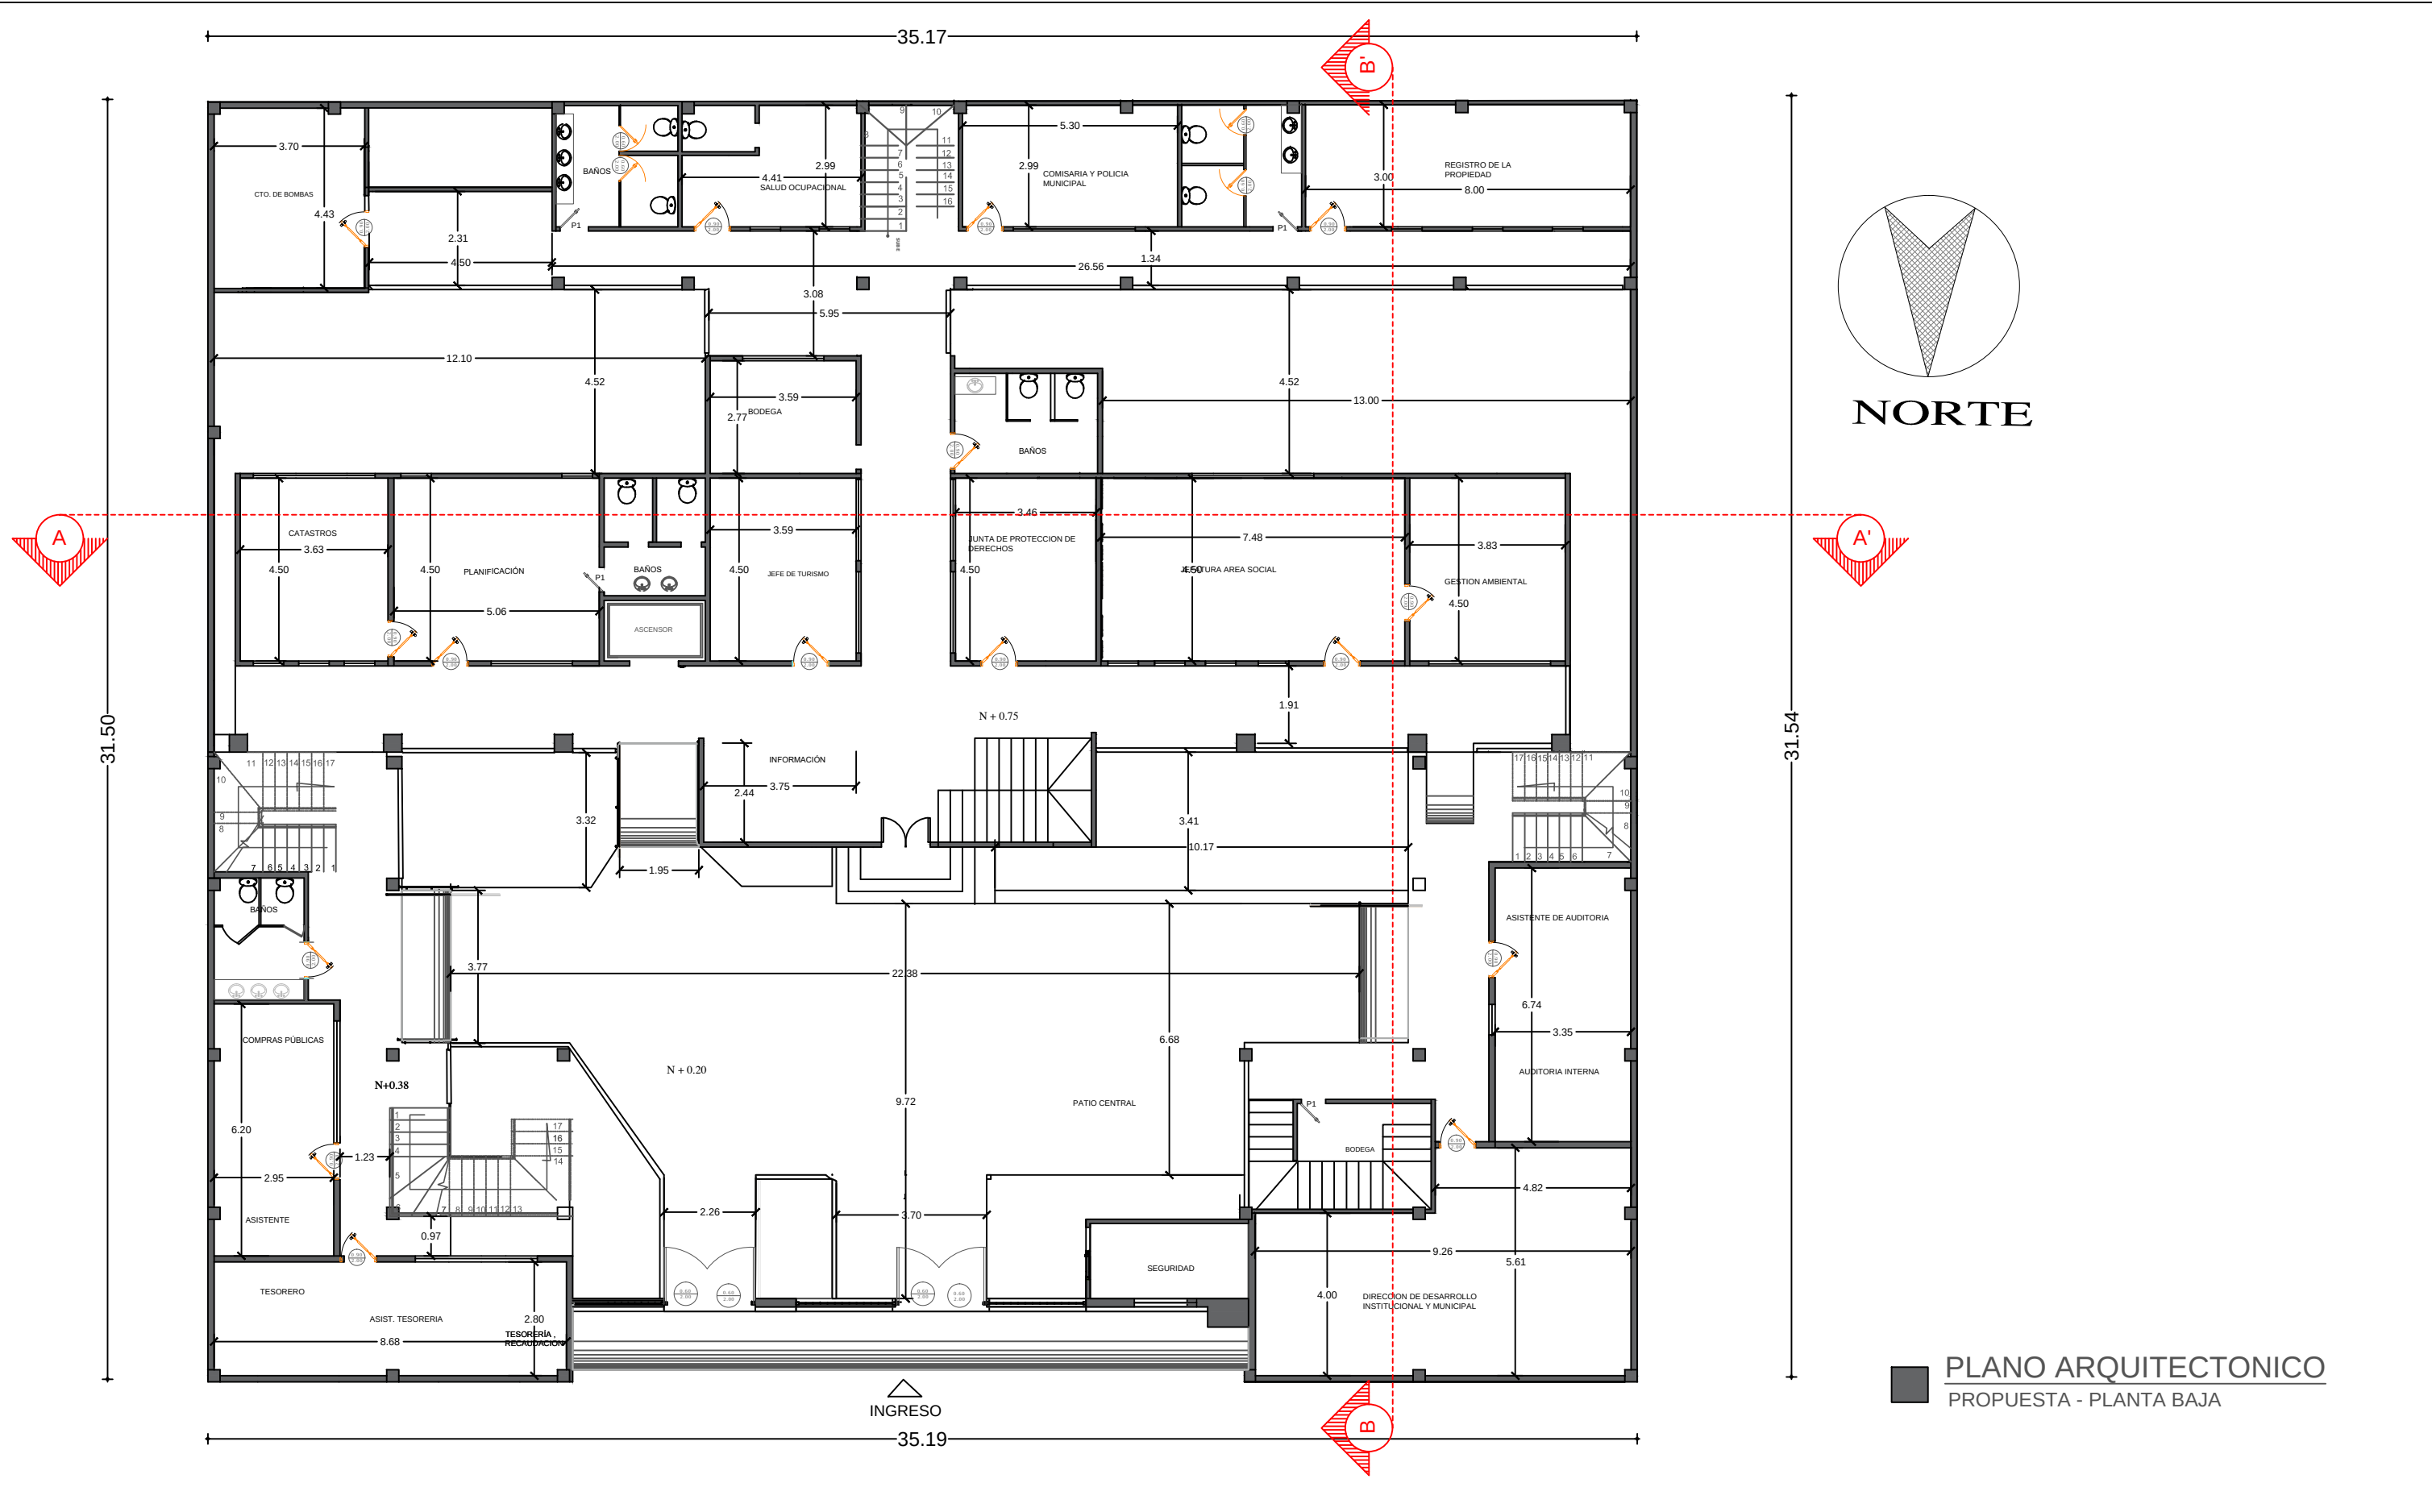


PLANO ARQUITECTONICO
PROPUESTA - PLANTA BAJA

 UNIVERSIDAD DE GUAYAQUIL	TRABAJO DE TITULACION: ESTUDIO Y REDISEÑO DEL GOBIERNO AUTONOMO DESCENTRALIZADO (GAD) MUNICIPAL DEL CANTON GENERAL ANTONIO ELIZALDE (BUCAY)	CARRERA: DISEÑO DE INTERIORES MENCION: MUEBLES	ESTUDIANTE: BEJAR TAMAYO JESSICA NARCISA	TUTOR: ARQ. JONHSON YEH CHING CHIY	CONTIENE: PLANO ARQUITECTONICO PROPUESTA PLANTA BAJA	LAMINA: 5A
				ESCALA : 1: 150		

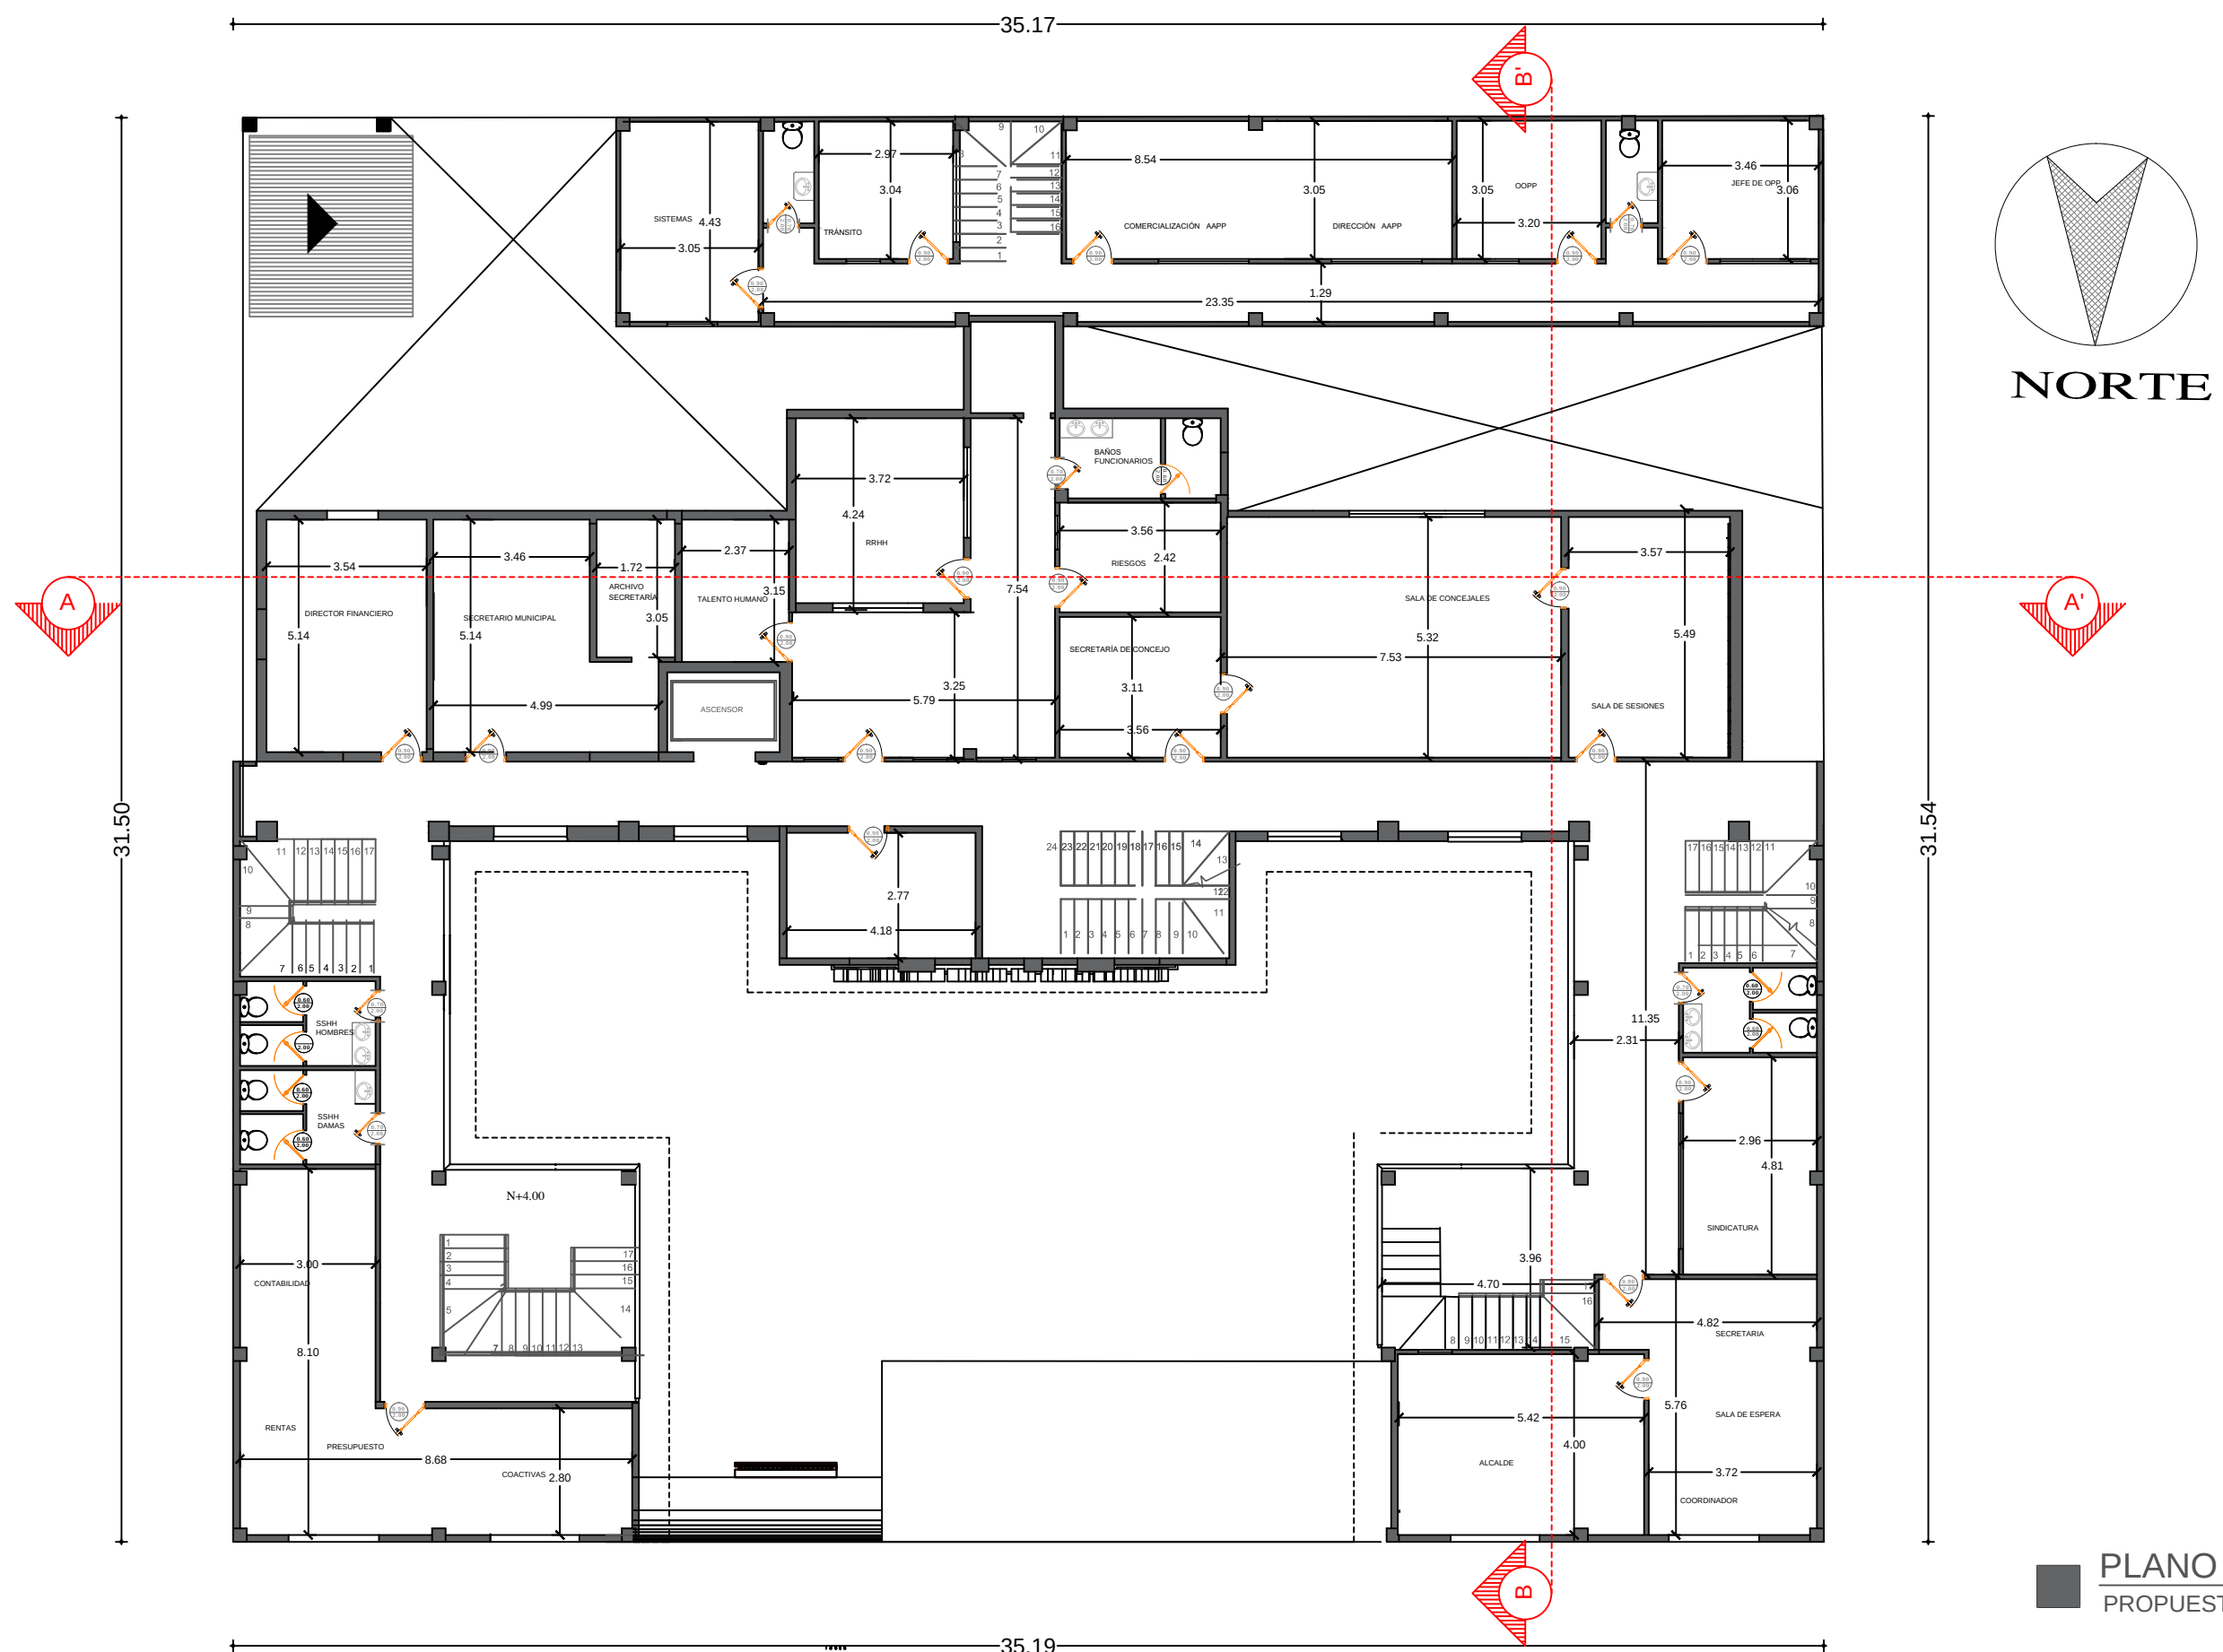

PLANO ARQUITECTONICO
PROPUESTA - PLANTA ALTA

 UNIVERSIDAD DE GUAYAQUIL	TRABAJO DE TITULACION: ESTUDIO Y REDISEÑO DEL GOBIERNO AUTONOMO DESCENTRALIZADO (GAD) MUNICIPAL DEL CANTON GENERAL ANTONIO ELIZALDE (BUCAY)	CARRERA: DISEÑO DE INTERIORES MENCION: MUEBLES	ESTUDIANTE: BEJAR TAMAYO JESSICA NARCISA	TUTOR: ARQ. JONHSON YEH CHING CHIY	CONTIENE: PLANO ARQUITECTONICO PROPUESTA PLANTA ALTA	LAMINA: 5B
				ESCALA : 1: 150		

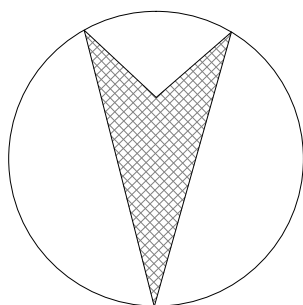


NORTE




PLANO DECORATIVO
PLANTA BAJA



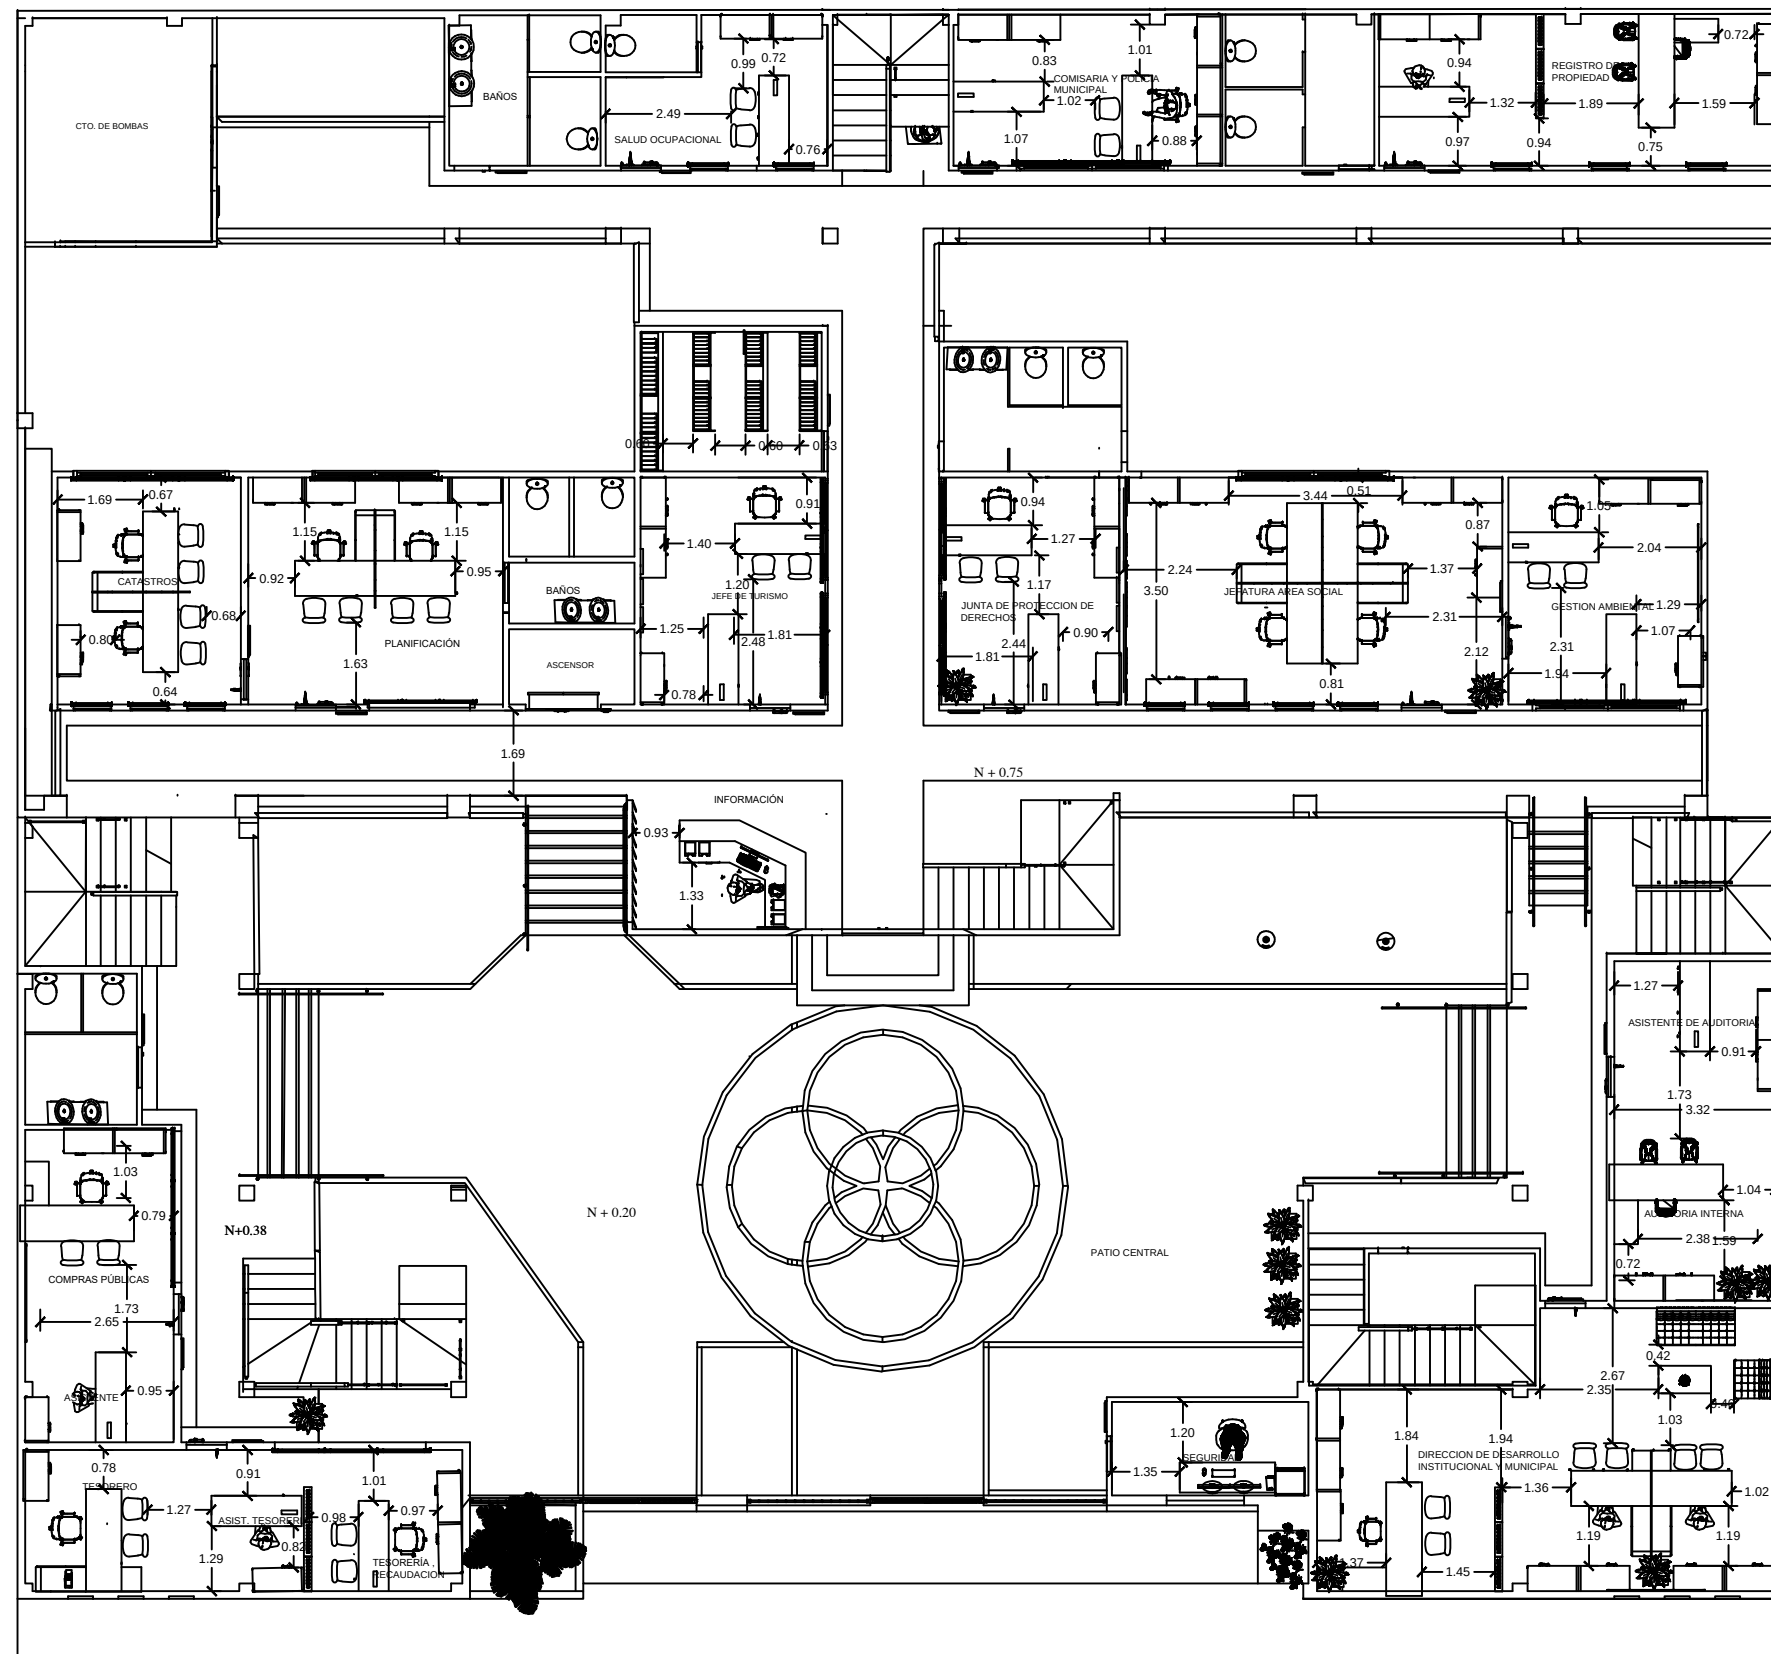

PLANO UBICACION
MOBILIARIO - PLANTA BAJA



 UNIVERSIDAD DE GUAYAQUIL	TRABAJO DE TITULACION: ESTUDIO Y REDISEÑO DEL GOBIERNO AUTONOMO DESCENTRALIZADO (GAD) MUNICIPAL DEL CANTON GENERAL ANTONIO ELIZALDE (BUCAY)	CARRERA: DISEÑO DE INTERIORES	ESTUDIANTE: BEJAR TAMAYO JESSICA NARCISA	TUTOR: ARQ. JONHSON YEH CHING CHIY	CONTIENE: PLANO UBICACION DE MOBILIARIO PLANTA BAJA	LAMINA: 7
				ESCALA : 1: 150		

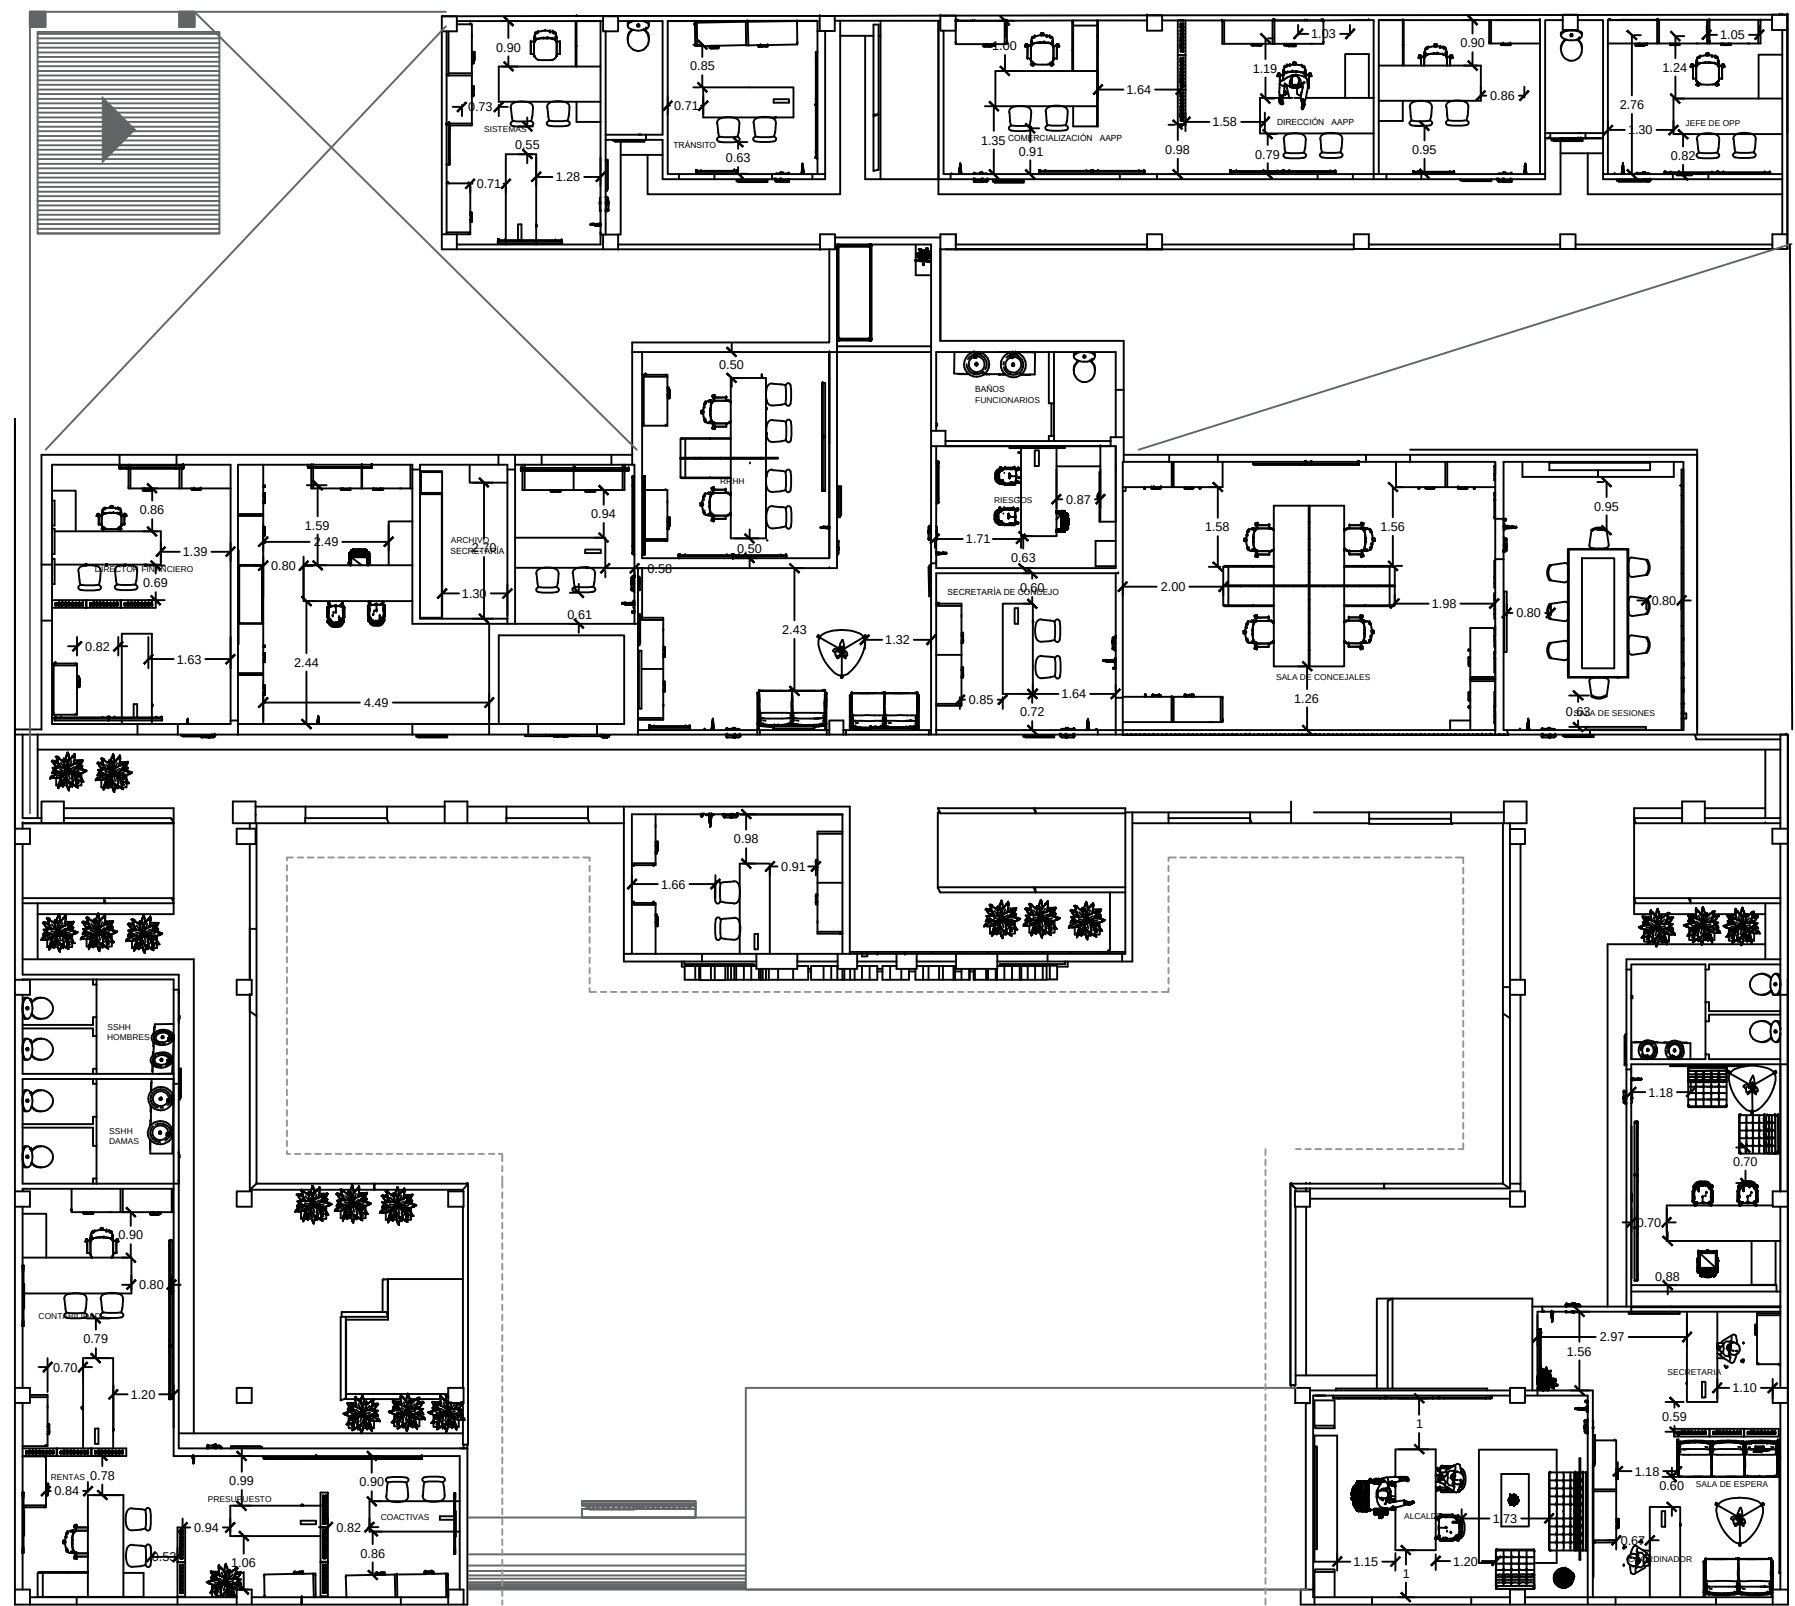

PLANO UBICACION
MOBILIARIO - PLANTA ALTA

 UNIVERSIDAD DE GUAYAQUIL	TRABAJO DE TITULACION: ESTUDIO Y REDISEÑO DEL GOBIERNO AUTONOMO DESCENTRALIZADO (GAD) MUNICIPAL DEL CANTON GENERAL ANTONIO ELIZALDE (BUCAY)	CARRERA: DISEÑO DE INTERIORES MENCION: MUEBLES	ESTUDIANTE: BEJAR TAMAYO JESSICA NARCISA	TUTOR: ARQ. JONHSON YEH CHING CHIY	CONTIENE: PLANO UBICACION DE MOBILIARIO PLANTA ALTA	LAMINA: 7
				ESCALA : 1: 150		

NOMBRE	SIMBOLOGIA	CANTIDAD
PANEL LED CIRCULAR		117
LAMPARA COLGANTE 1		6
TIRAS LED		3.11.45 ml = 312ml DE TIRAS LED = 63 ROLLOS DE 5m DE TIRAS LED
LAMPARA COLGANTE 2		4
BALA DE PISO		30
REFLECTOR LED		8
FAROLA DE JARDIN LED		11
INTERRUPTOR SIMPLE		19
INTERRUPTOR DOBLE		5
CONMUTADOR		12
CAJA DE DISTRIBUCION		1
PARED CON INTERRUPTORES		INTERRUPTORES del 1-14 Pd= PASILLO INTERRUPTOR DOBLE Ps= PASILLO INTERRUPTOR SIMPLE

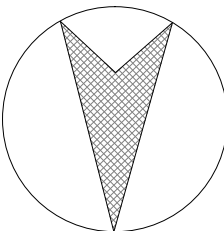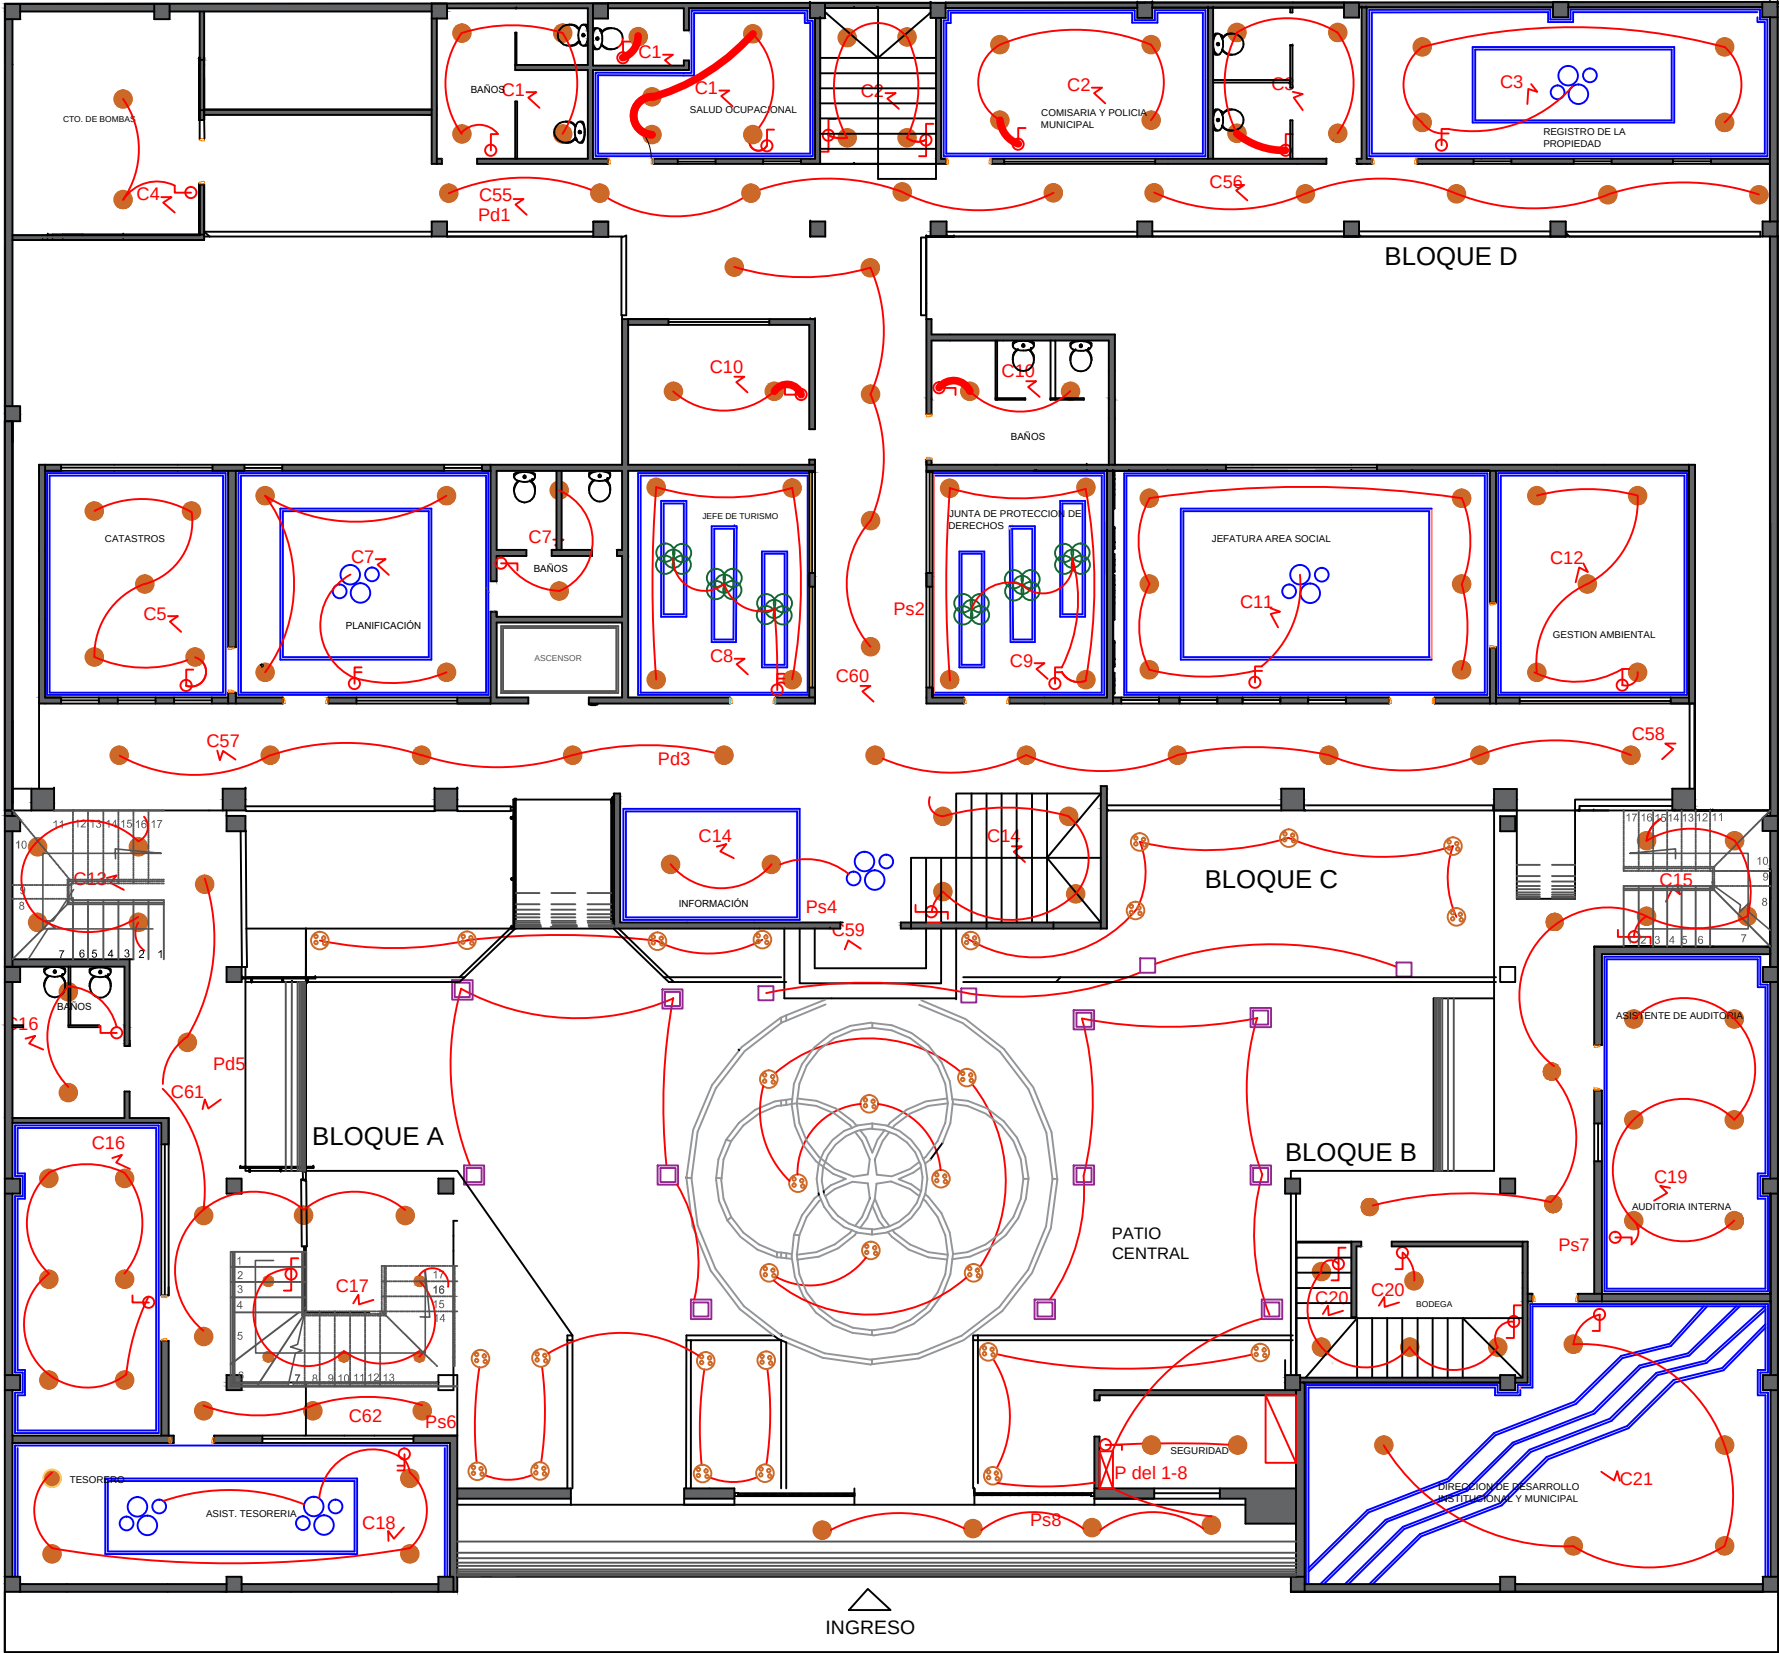


NORTE

PLANO ELECTRICO
LUMINARIAS - PLANTA BAJA


 UNIVERSIDAD DE GUAYAQUIL	TRABAJO DE TITULACION: ESTUDIO Y REDISEÑO DEL GOBIERNO AUTONOMO DESCENTRALIZADO (GAD) MUNICIPAL DEL CANTON GENERAL ANTONIO ELIZALDE (BUCAY)	CARRERA: DISEÑO DE INTERIORES MENCION: MUEBLES	ESTUDIANTE: BEJAR TAMAYO JESSICA NARCISA	TUTOR: ARQ. JONHSON YEH CHING CHIY	CONTIENE: PLANO ELECTRICO LUMINARIAS PLANTA BAJA	LAMINA: 8
				ESCALA : 1: 150		

NOMBRE	SIMBOLOGIA	CANTIDAD
PANEL LED CIRCULAR		156
LAMPARA COLGANTES		10
TIRAS LED		542.7 m2 = 543m2 DE TIRAS LED = 108 ROLLOS DE 5m DE TIRAS LED
LAMPARA COLGANTE 2		4
APLIQUE DE PARED 1		17
APLIQUE DE PARED 2		4
INTERRUPTOR SIMPLE		25
INTERRUPTOR DOBLE		8
CONMUTADOR		12
CAJA DE DISTRIBUCION		1

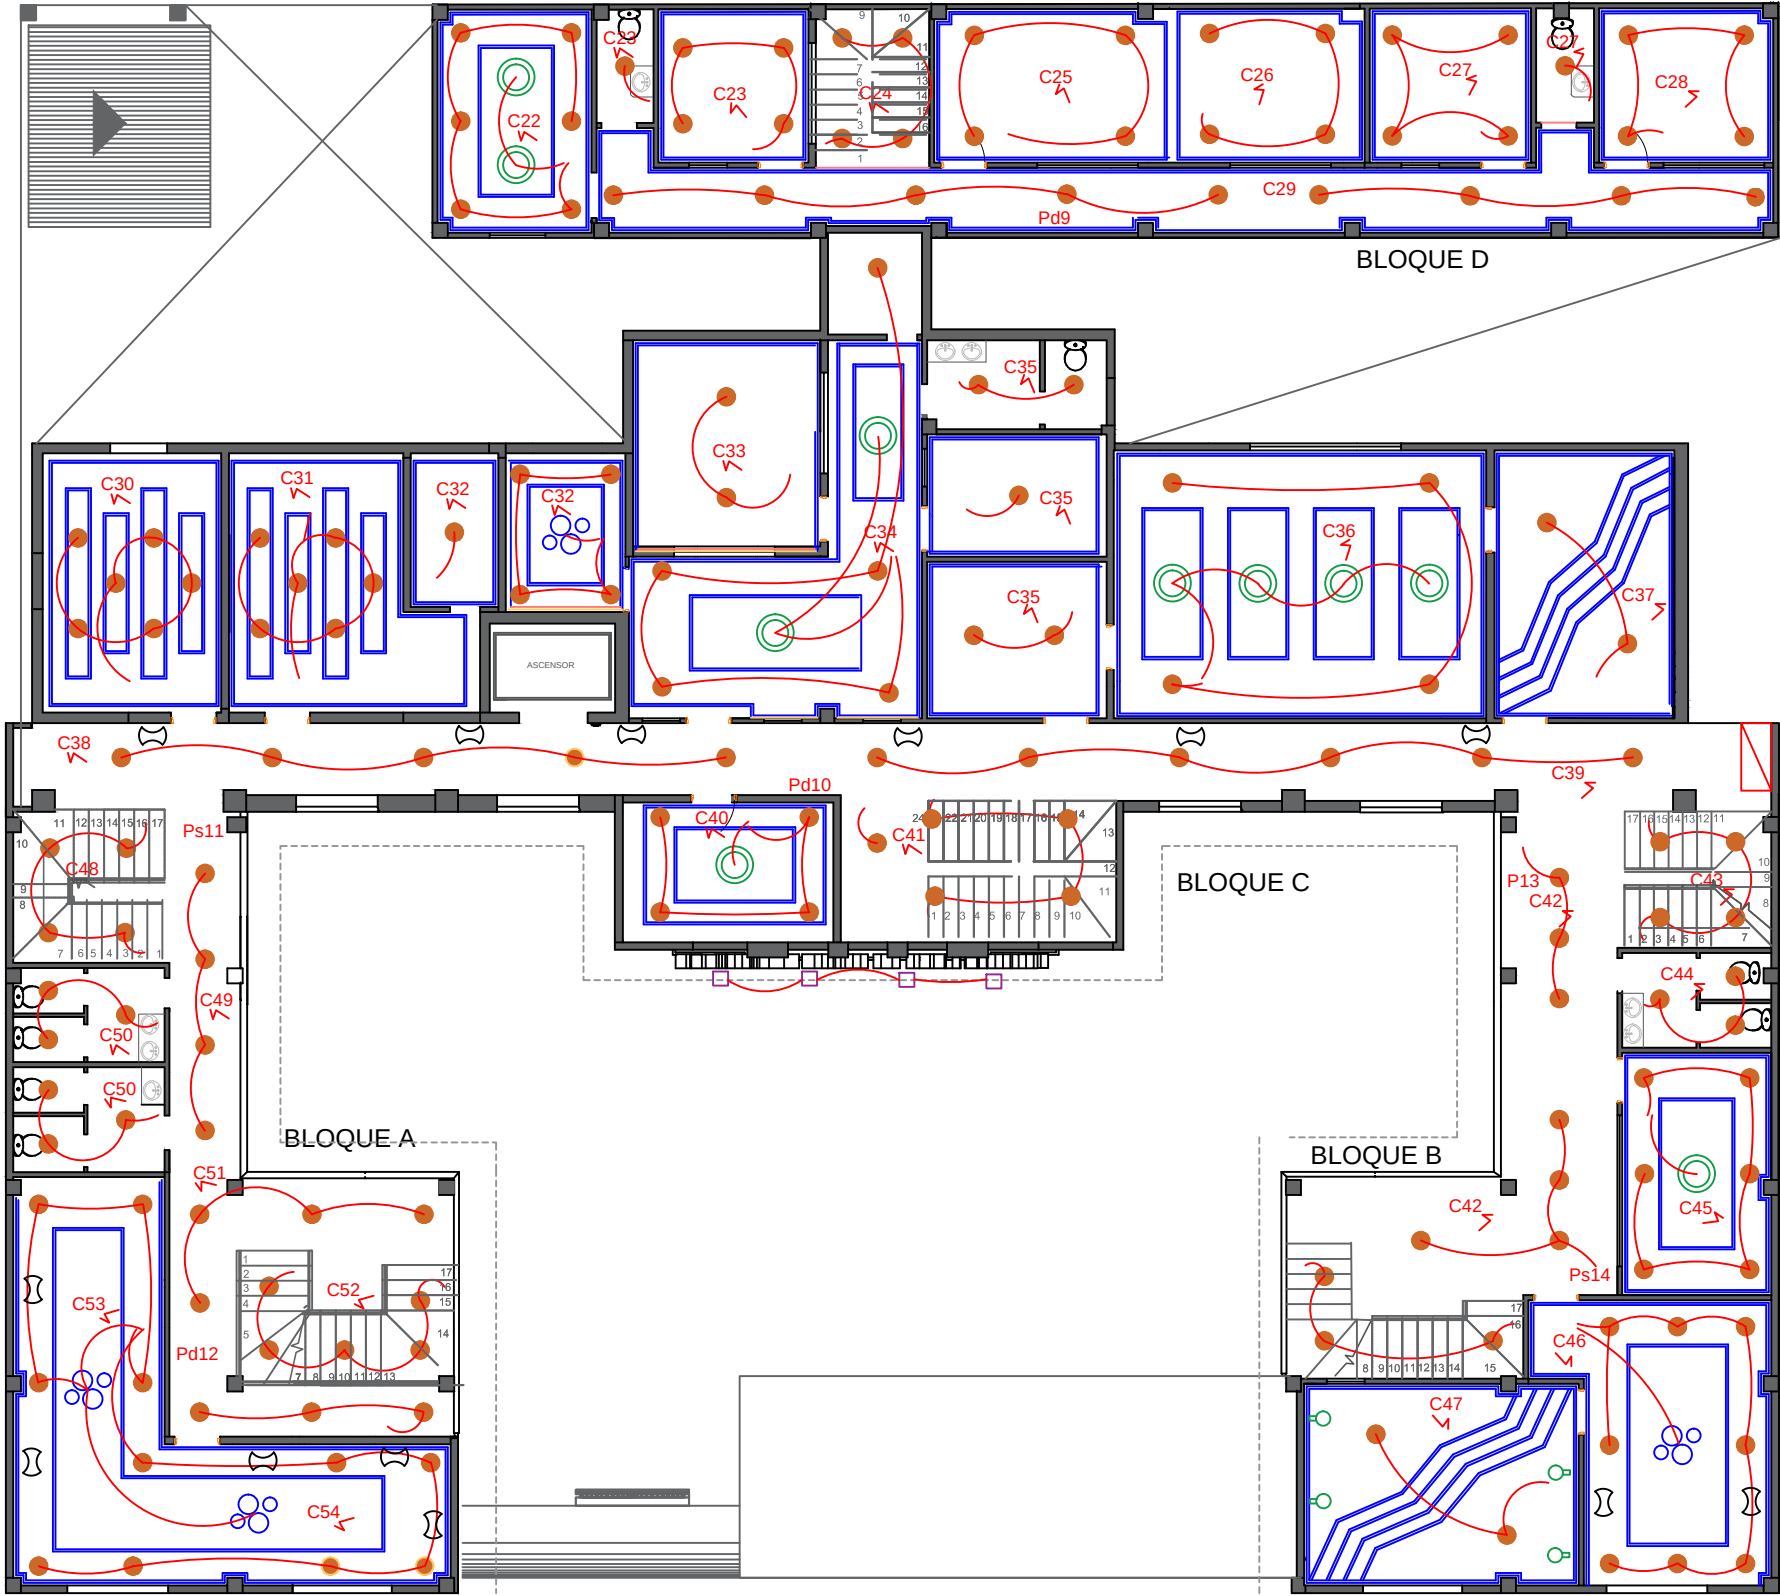


PLANO ELECTRICO
LUMINARIAS - PLANTA ALTA

NOMBRE	SIMBOLOGIA	CANTIDAD
TOMACORRIENTE DE 110 V		96
TOMACORRIENTE DE 220 V		18
TOMACORRIENTE DE 110 V		2
PANEL		1

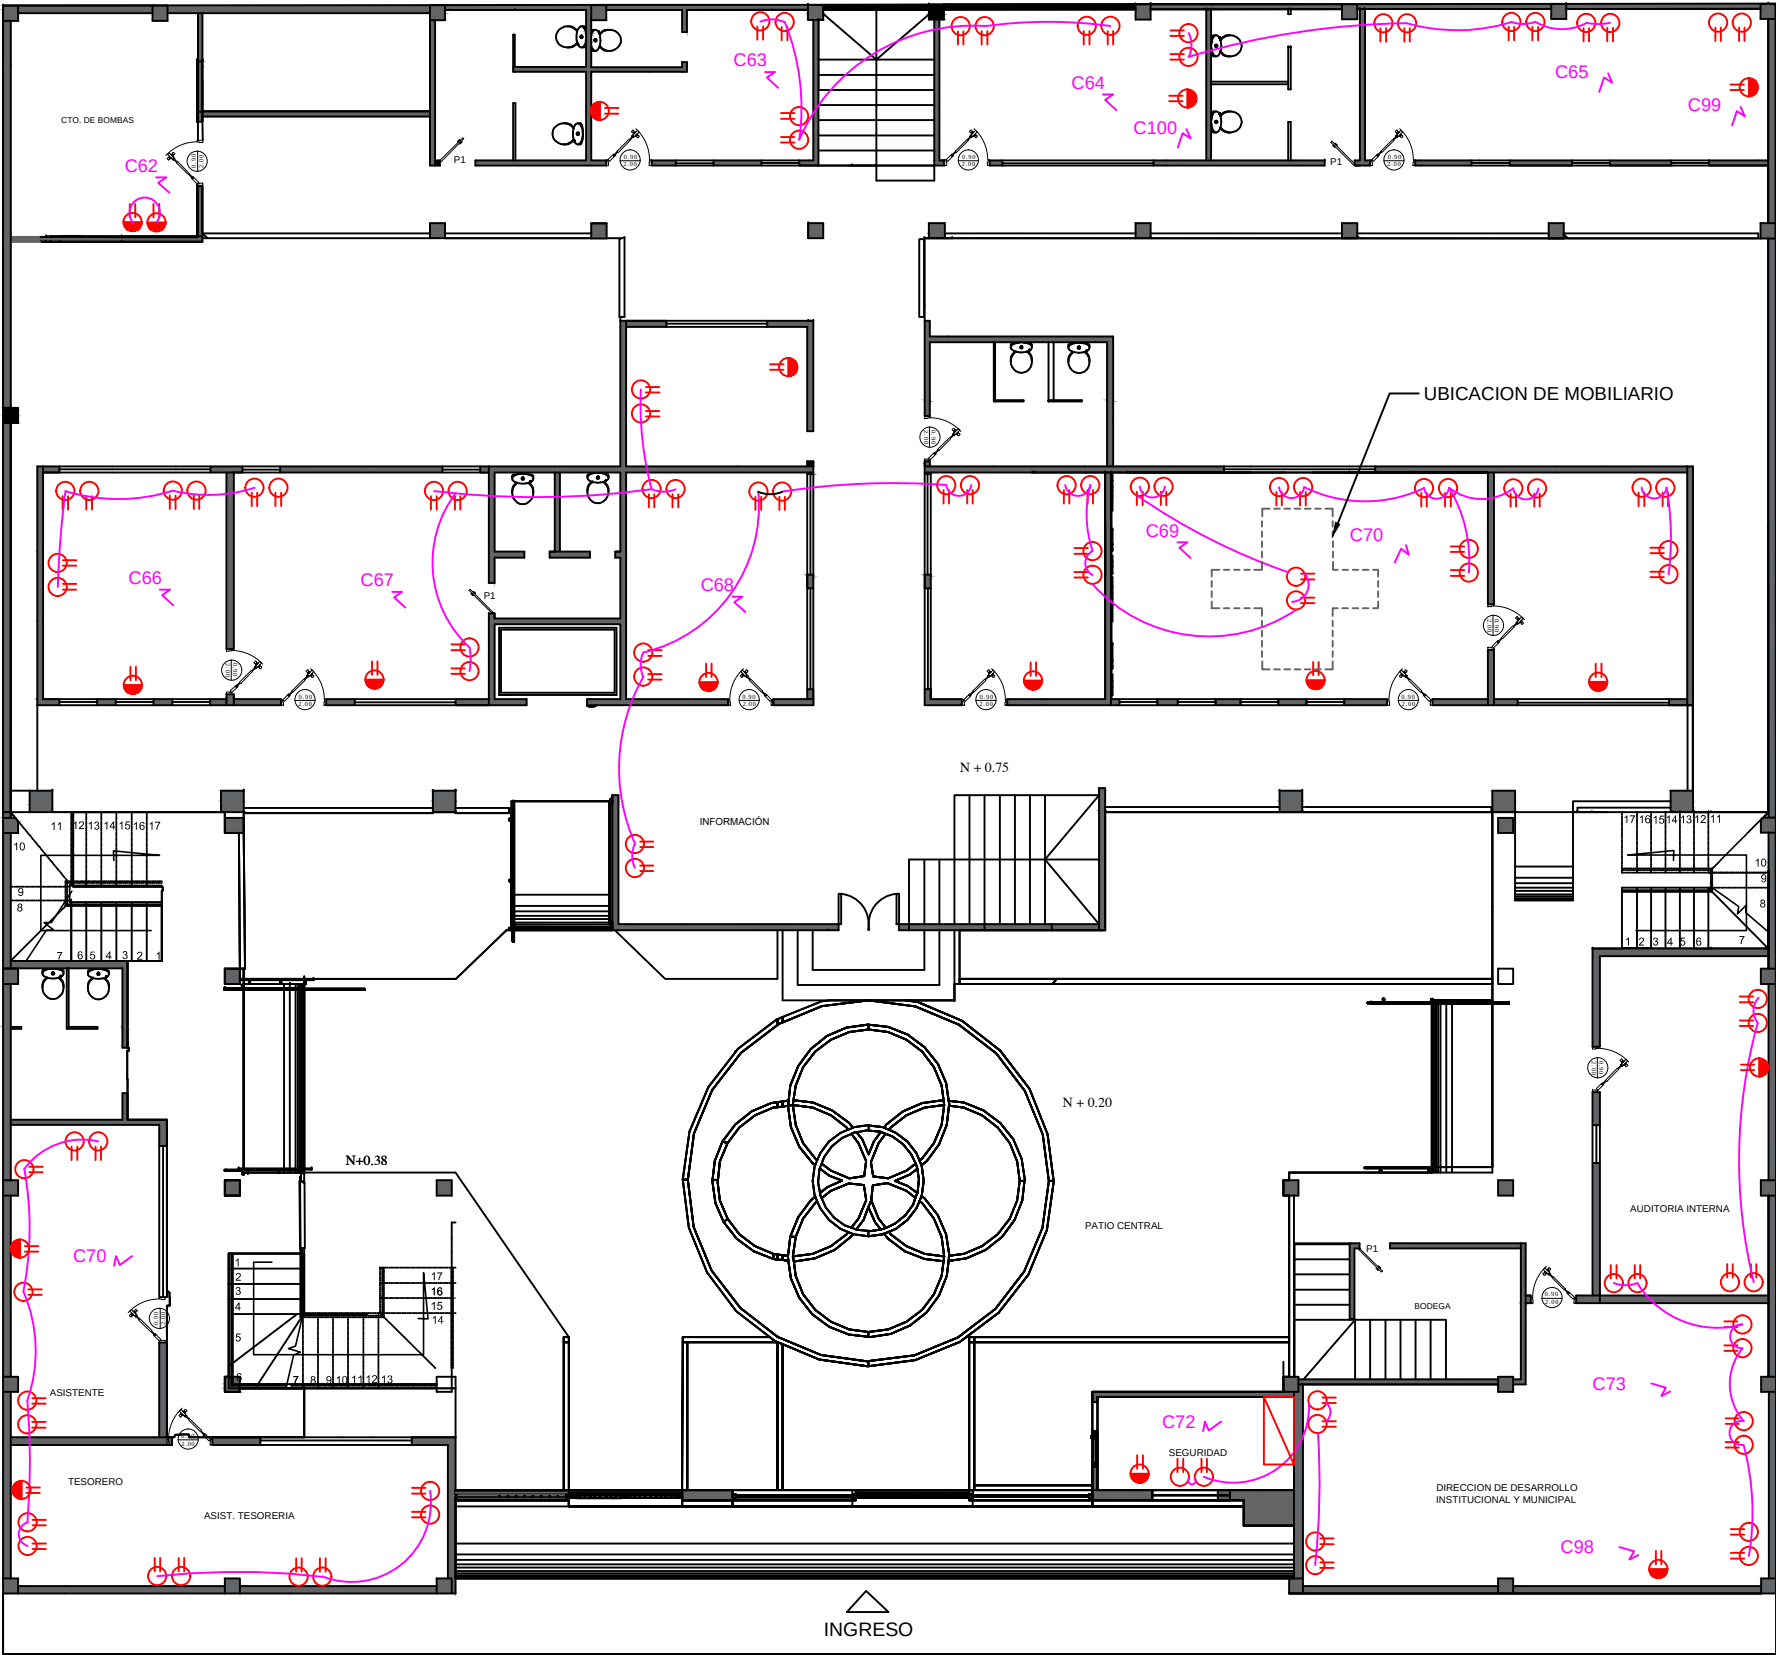

PLANO ELECTRICO
TOMACORRIENTE - PLANTA BAJA

NOMBRE	SIMBOLOGIA	CANTIDAD
TOMACORRIENTE DE 110 V		96
TOMACORRIENTE DE 220 V		19
TOMACORRIENTE DE PISO DE 110 V		4

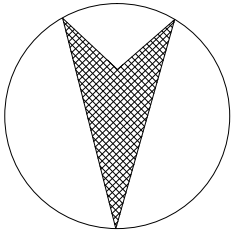

NORTE



PLANO ELECTRICO
TOMACORRIENTE - PLANTA ALTA



UNIVERSIDAD
DE GUAYAQUIL

TRABAJO DE TITULACION:
**ESTUDIO Y REDISEÑO DEL GOBIERNO
AUTONOMO DESCENTRALIZADO (GAD)
MUNICIPAL DEL CANTON GENERAL
ANTONIO ELIZALDE (BUCAY)**

CARRERA:
DISEÑO DE INTERIORES

MENCION:
MUEBLES

ESTUDIANTE:

BEJAR TAMAYO JESSICA NARCISA

TUTOR:
ARQ. JONHSON YEH
CHING CHIY

ESCALA :
1: 150



CONTIENE:

PLANO ELECTRICO
TOMACORRIENTE
PLANTA ALTA

LAMINA:


9

NOMBRE	SIMBOLOGIA	CANTIDAD
PANEL LED CIRCULAR		117
LAMPARA COLGANTE 1		6
TIRAS LED		3.11.45 ml = 312ml DE TIRAS LED = 63 ROLLOS DE 5m DE TIRAS LED
LAMPARA COLGANTE 2		4
BALA DE PISO		30
REFLECTOR LED		8
FAROLA DE JARDIN LED		11
INTERRUPTOR SIMPLE		19
INTERRUPTOR DOBLE		5
CONMUTADOR		12
CAJA DE DISTRIBUCION		1
PARED CON INTERRUPTORES		INTERRUPTORES del 1-14 Pd= PASILLO INTERRUPTOR DOBLE Ps= PASILLO INTERRUPTOR SIMPLE

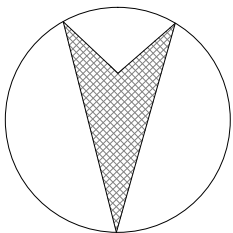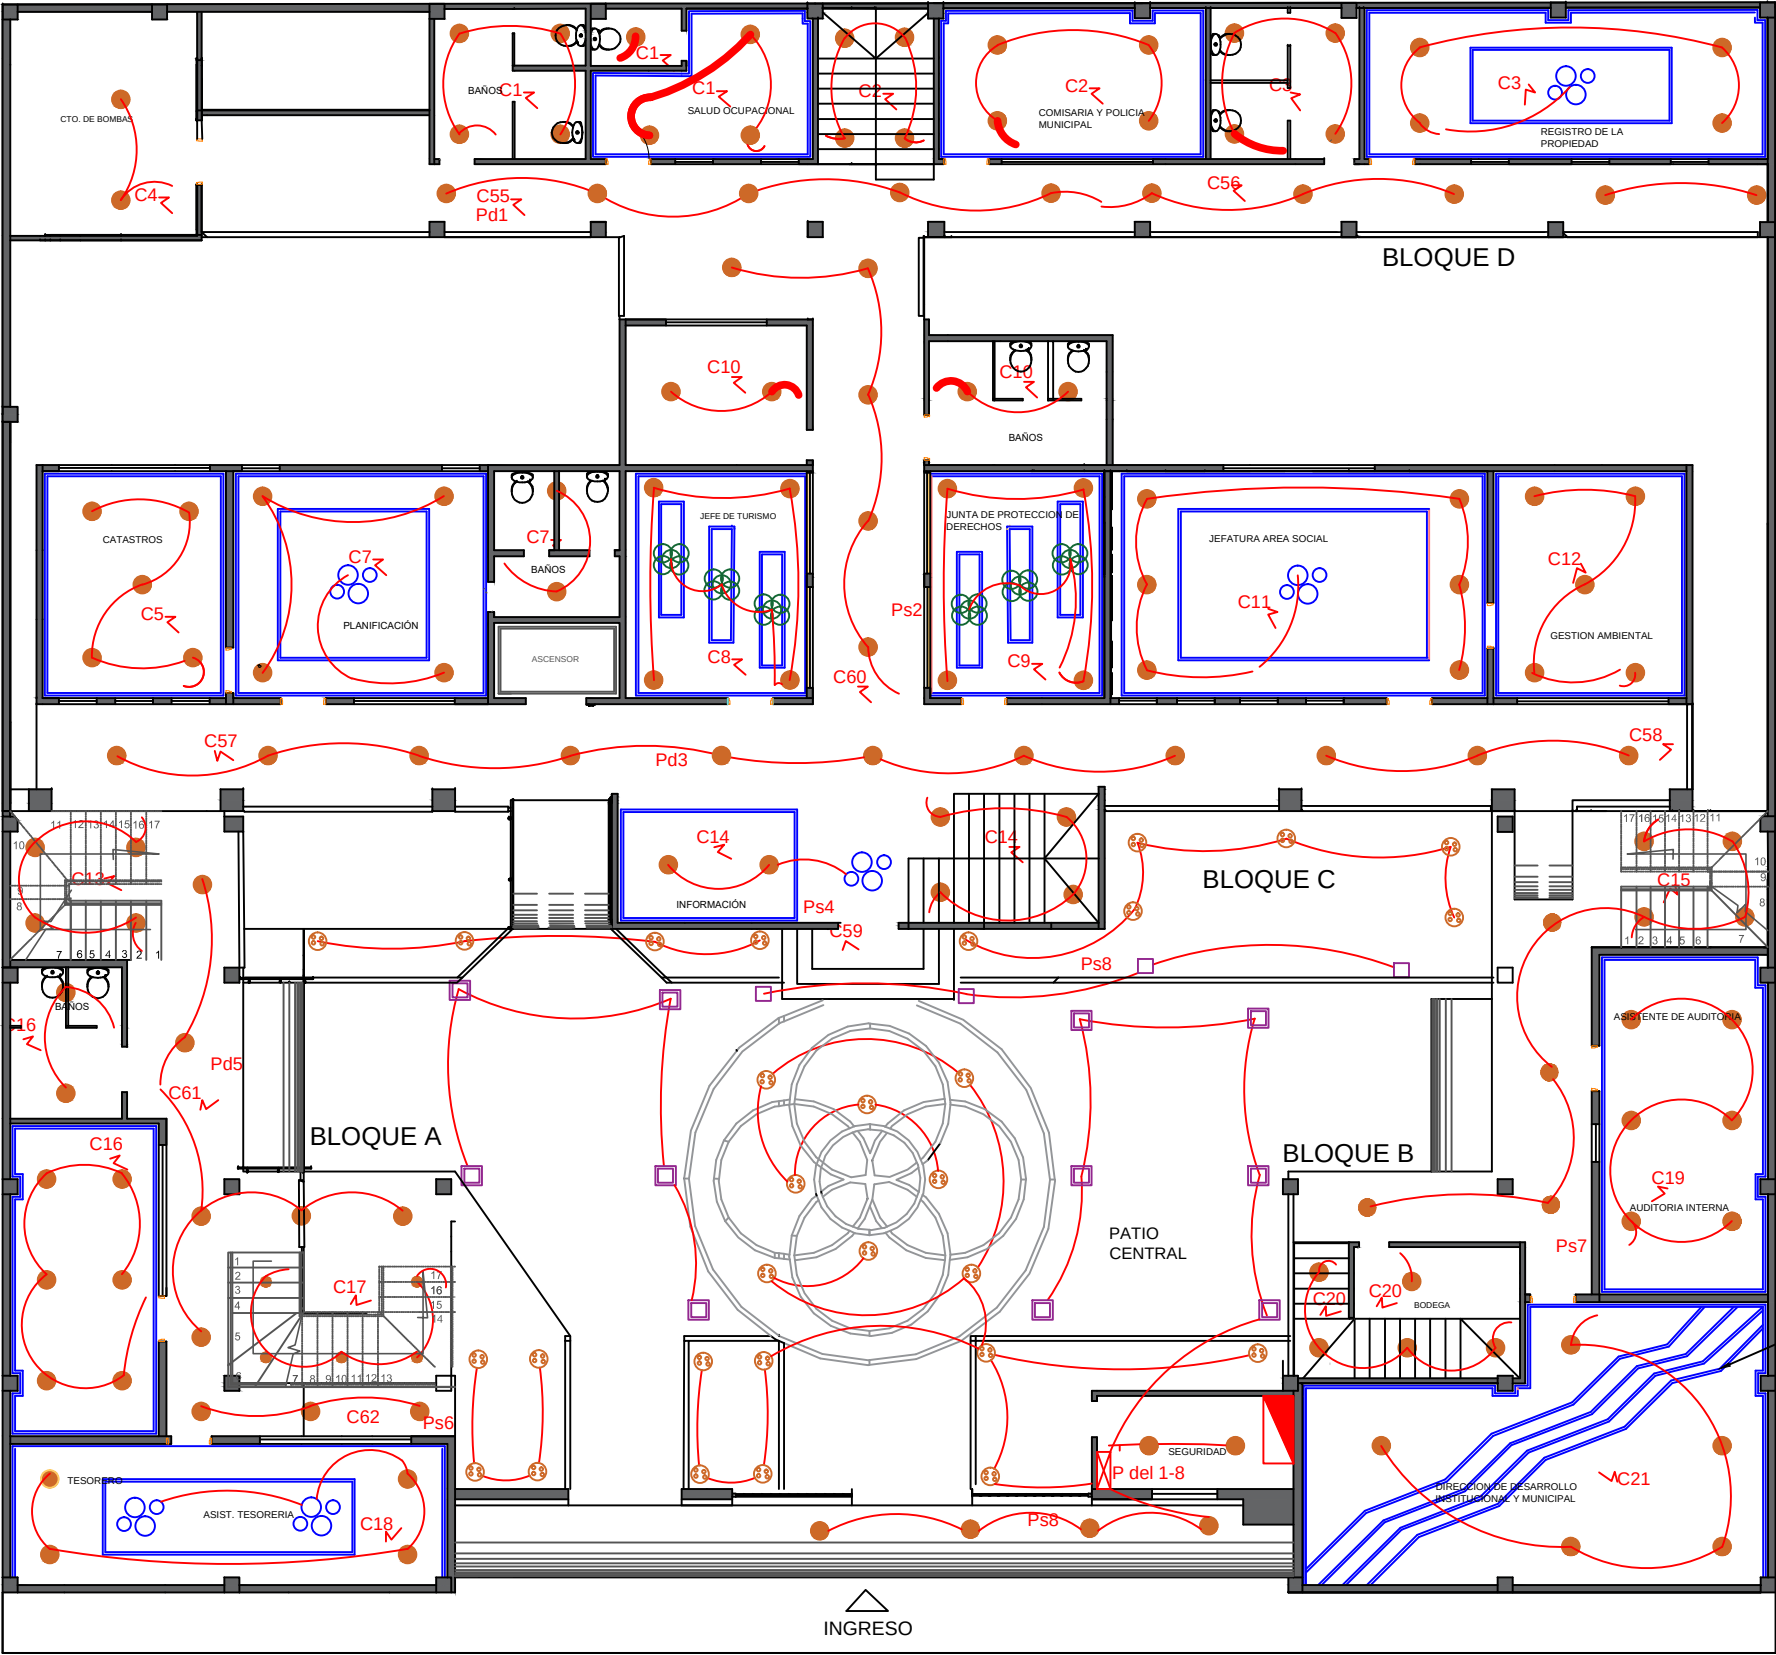


NORTE

PLANO DE LUMINARIAS
PLANTA BAJA

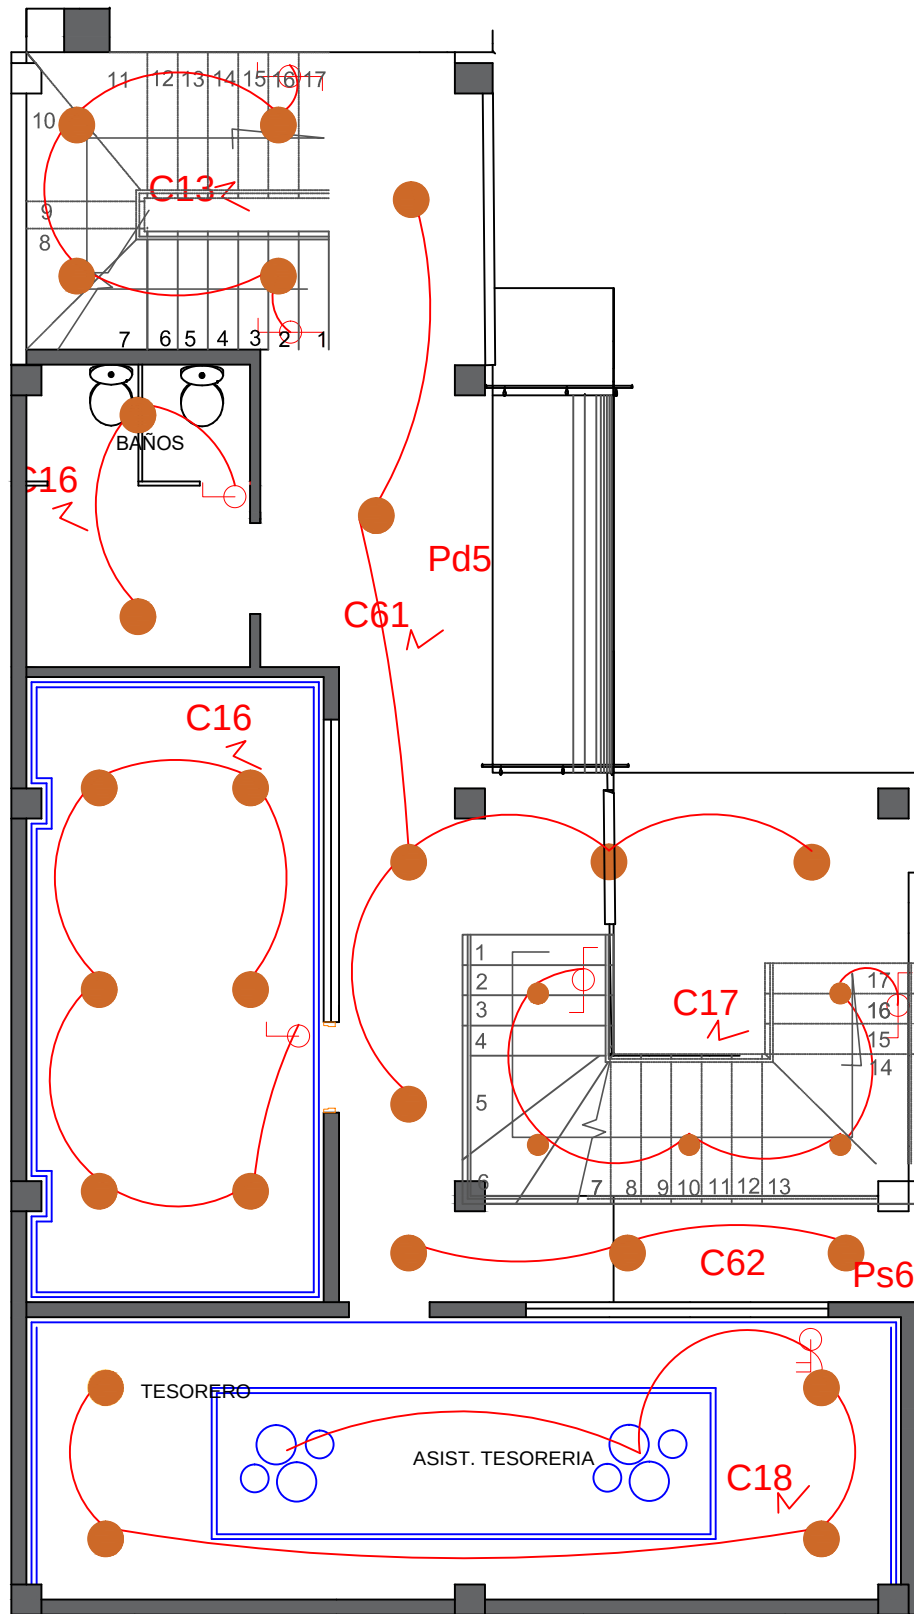

NOMBRE	SIMBOLOGIA	CANTIDAD	IMAGEN
PANEL LED CIRCULAR		30	 1080 LUMENES
TIRAS LED		44.97ml	 12-16 LUMENES POR METRO
LAMPARA COLGANTE 2		30	 1500 LUMENES
INTERRUPTOR SIMPLE			
INTERRUPTOR DOBLE			
CONMUTADOR			

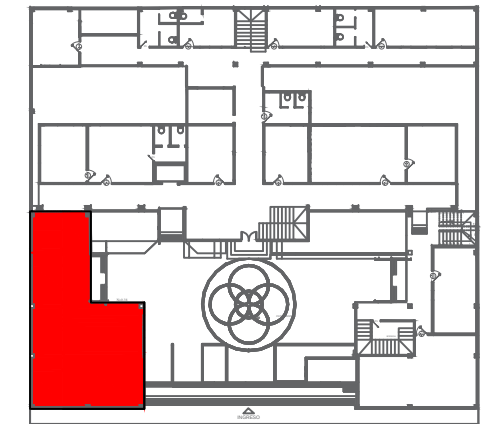

PLANTA BAJA - BLOQUE A

PLANO DE LUMINARIAS
PLANTA BAJA - BLOQUE A



UNIVERSIDAD
DE GUAYAQUIL

TRABAJO DE TITULACION:
**ESTUDIO Y REDISEÑO DEL GOBIERNO
AUTONOMO DESCENTRALIZADO (GAD)
MUNICIPAL DEL CANTON GENERAL
ANTONIO ELIZALDE (BUCAY)**

CARRERA:
DISEÑO DE INTERIORES

MENCION:
MUEBLES


ESTUDIANTE:
BEJAR TAMAYO JESSICA NARCISA

TUTOR:
ARQ. JONHSON YEH
CHING CHY


ESCALA :
1: 75

CONTIENE:
PLANO DE LUMINARIAS
PLANTA BAJA
BLOQUE A

LAMINA:
10A

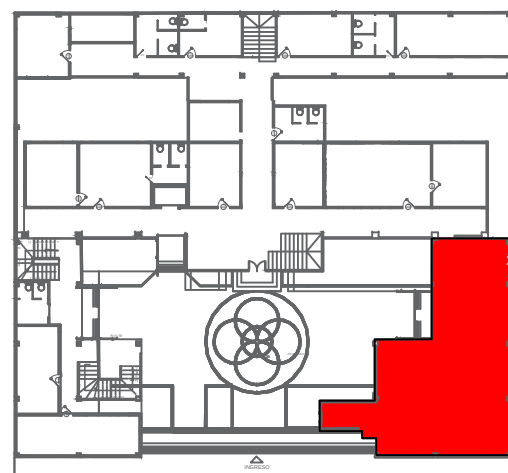


PLANTA BAJA - BLOQUE B

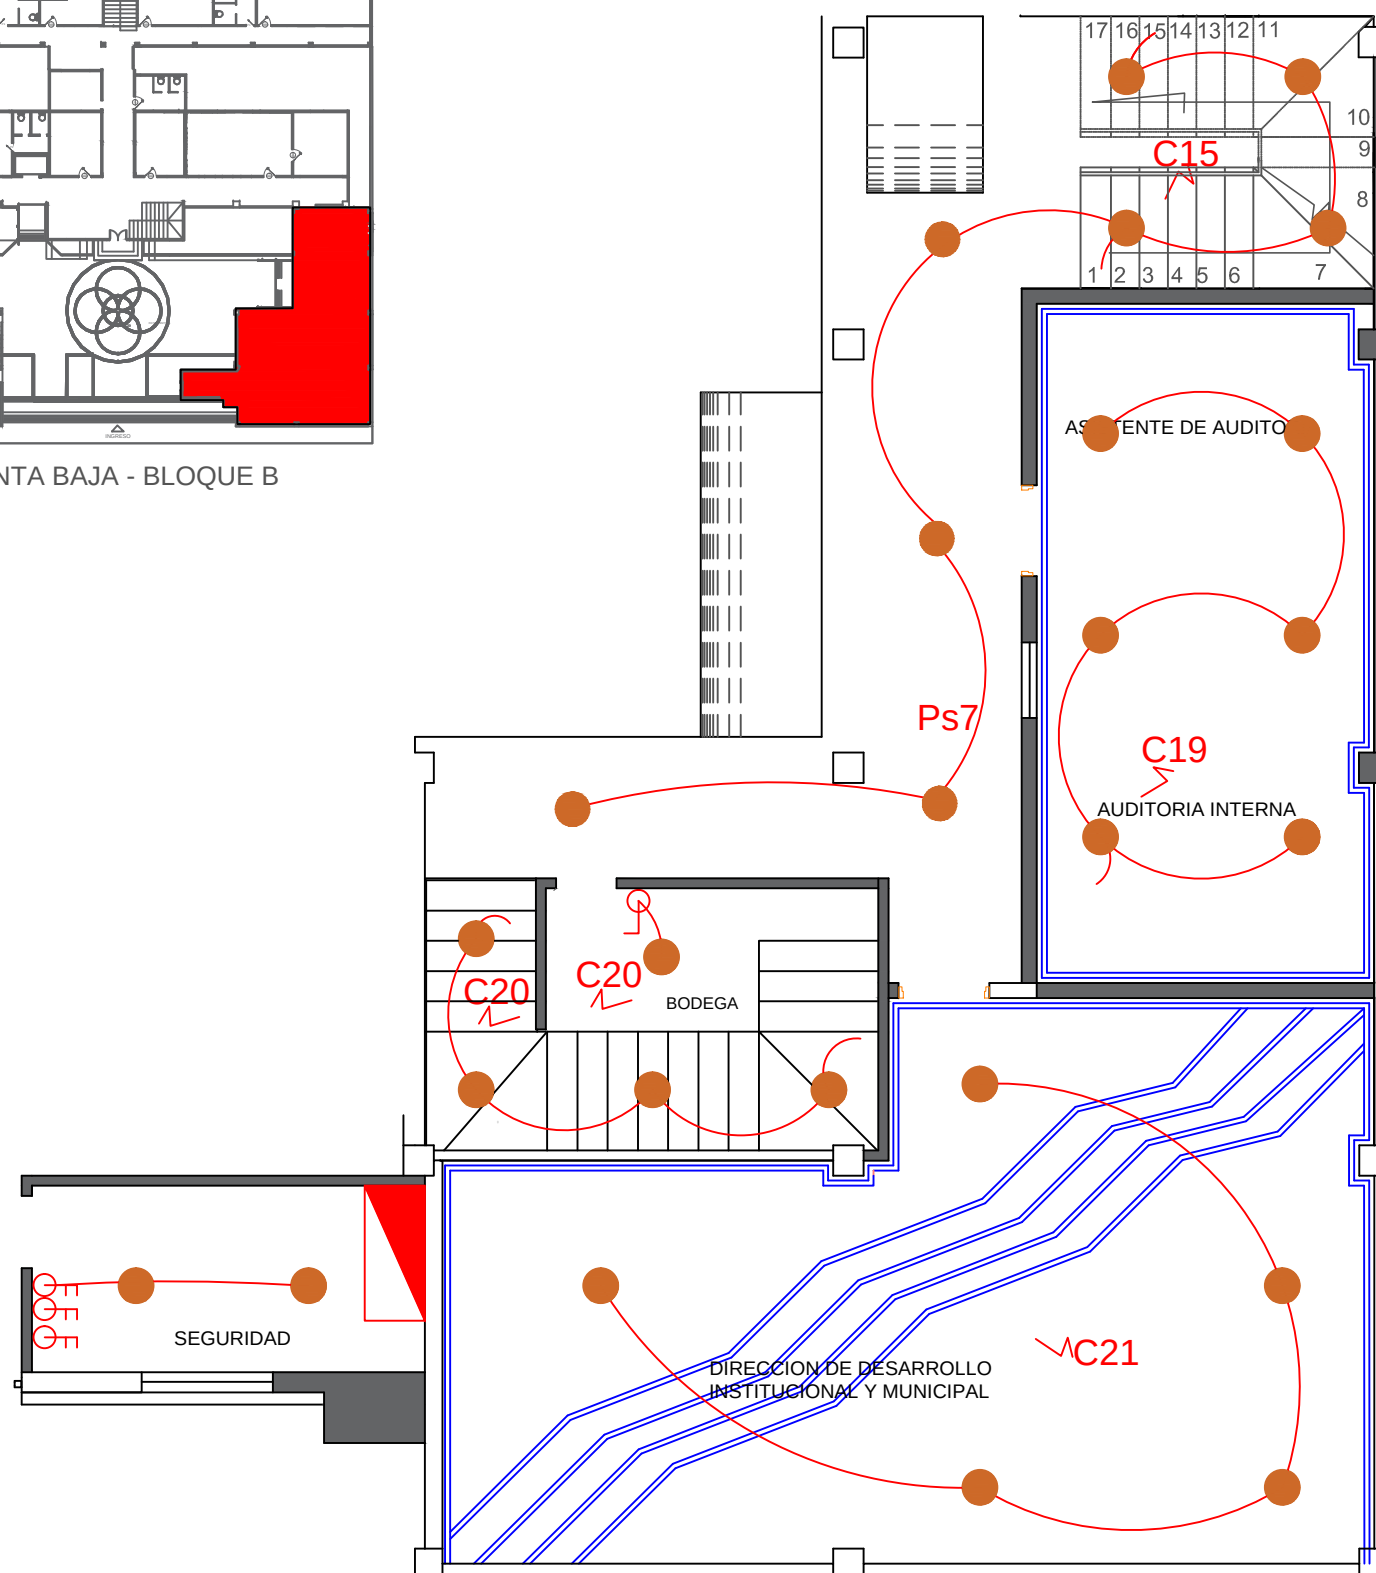



NOMBRE	SIMBOLOGIA	CANTIDAD	IMAGEN
PANEL LED CIRCULAR		30	 1080 LUMENES
TIRAS LED		58.99ml	 12-16 LUMENES POR METRO
INTERRUPTOR SIMPLE			
CONMUTADOR			
PANEL DE DISTRIBUCION			

PLANO DE LUMINARIAS
PLANTA BAJA - BLOQUE B

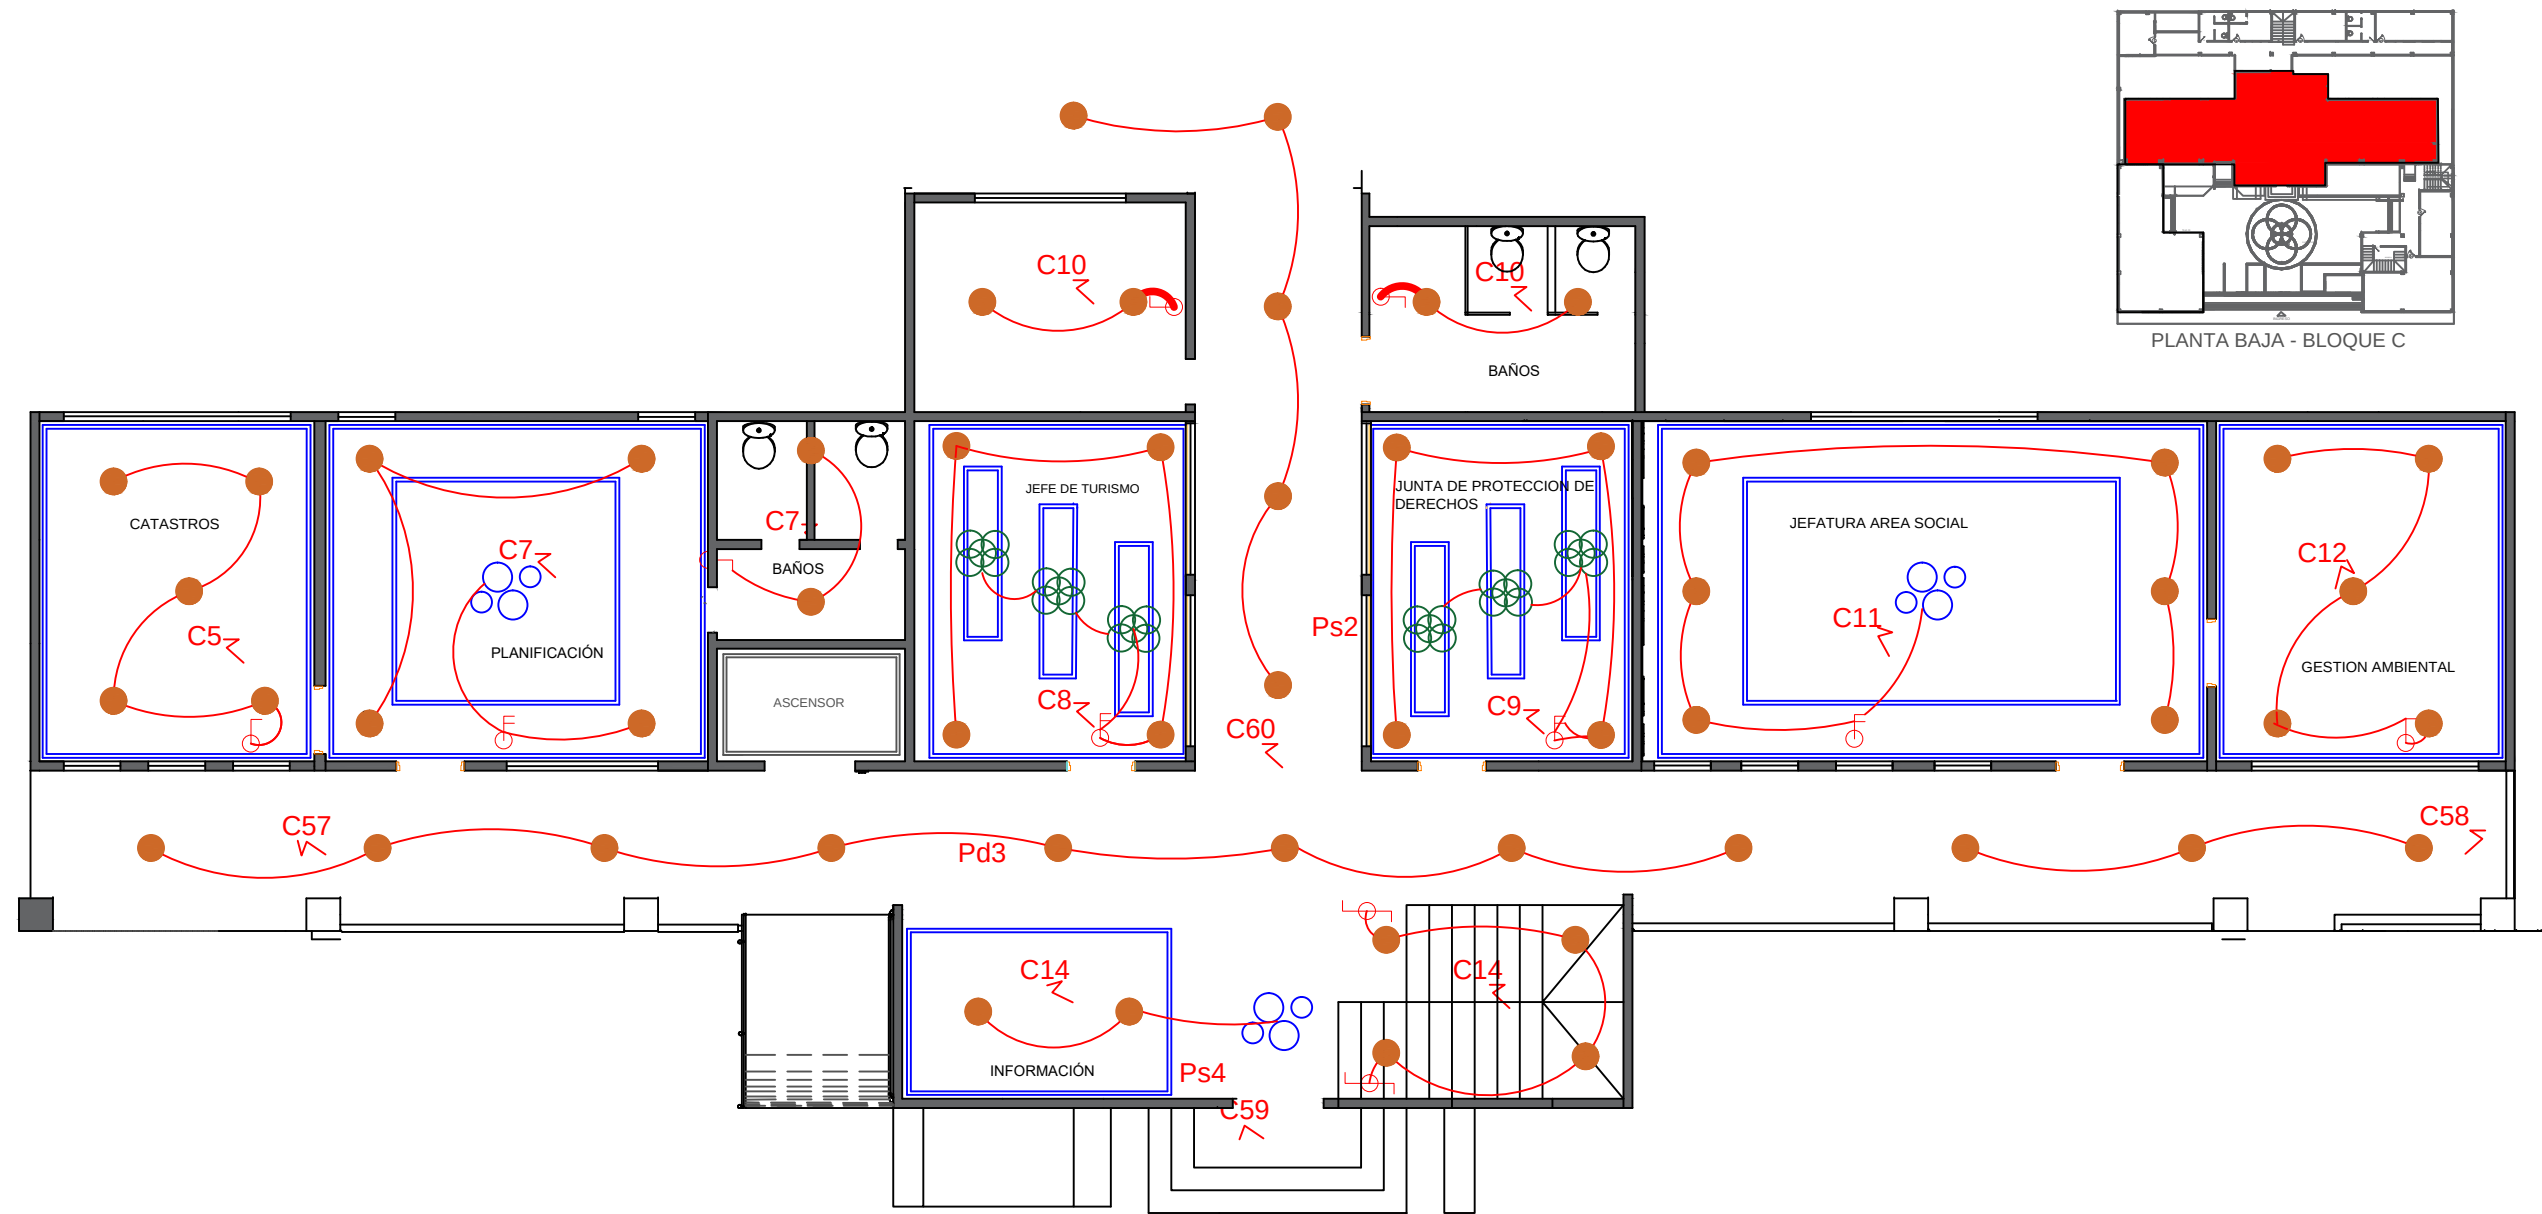

NOMBRE	PANEL LED CIRCULAR	TIRAS LED	LAMPARA COLGANTE 2	LAMPARA COLGANTE 1	INTERRUPTOR SIMPLE	INTERRUPTOR DOBLE	CONMUTADOR
SIMBOLOGIA							
CANTIDAD	56	192.50ml	3	6			
IMAGEN	 1080 LUMENES	 12-16 LUMENES POR METRO	 1500 LUMENES	 1521 LUMENES			

PLANO DE LUMINARIAS
PLANTA BAJA - BLOQUE C

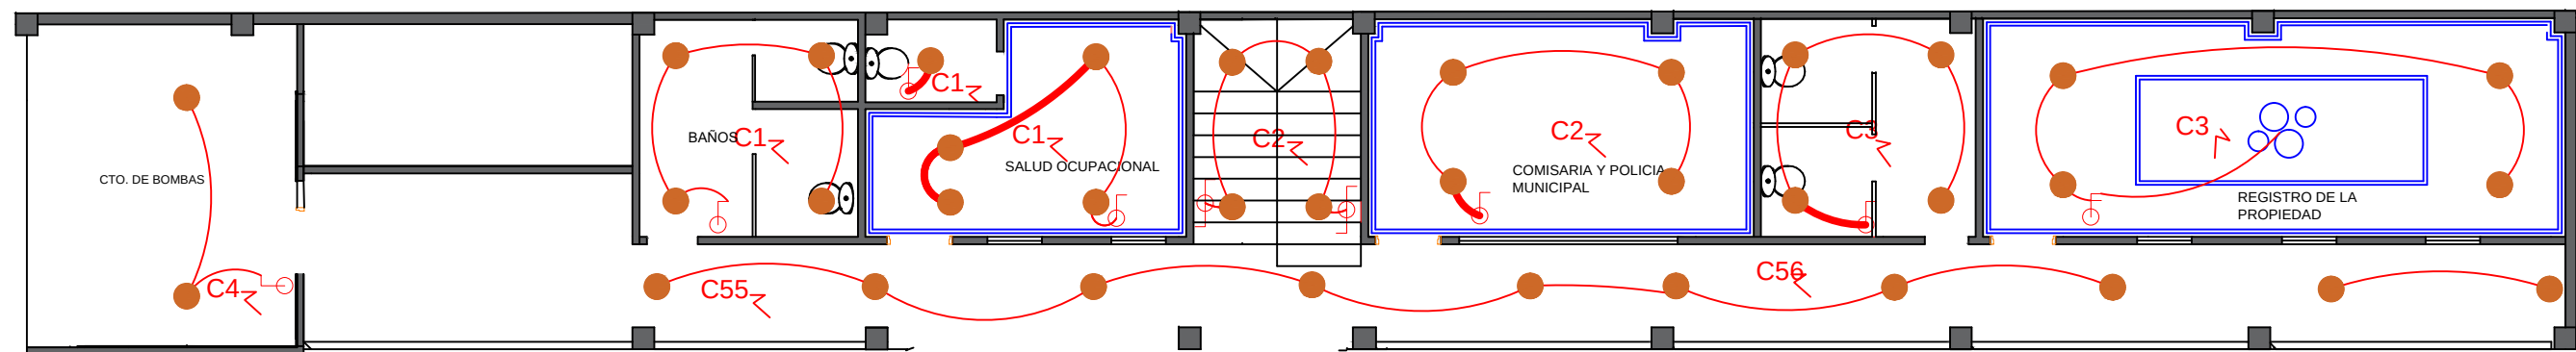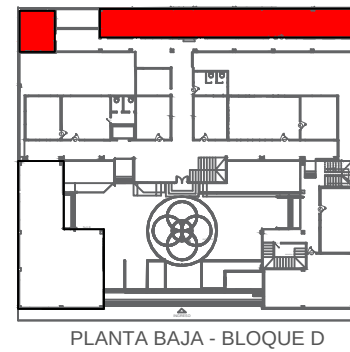

NOMBRE	PANEL LED CIRCULAR	TIRAS LED	LAMPARA COLGANTE 2	INTERRUPTOR SIMPLE	INTERRUPTOR DOBLE	CONMUTADOR
SIMBOLOGIA						
CANTIDAD	37	62.92ml	1			
IMAGEN	 1080 LUMENES	 12-16 LUMENES POR METRO	 1500 LUMENES			

PLANO DE LUMINARIAS
PLANTA BAJA - BLOQUE D



UNIVERSIDAD
DE GUAYAQUIL

TRABAJO DE TITULACION:
**ESTUDIO Y REDISEÑO DEL GOBIERNO
AUTONOMO DESCENTRALIZADO (GAD)
MUNICIPAL DEL CANTON GENERAL
ANTONIO ELIZALDE (BUCAI)**

CARRERA:
DISEÑO DE INTERIORES

MENCION:
MUEBLES

ESTUDIANTE:

BEJAR TAMAYO JESSICA NARCISA

TUTOR:
ARQ. JONHSON YEH
CHING CHIY

ESCALA :


1: 100

CONTIENE:

PLANO DE LUMINARIAS
PLANTA BAJA
BLOQUE D


LAMINA:

10D

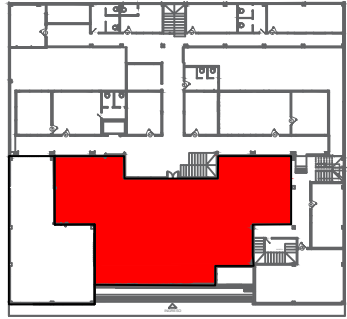

PLANTA BAJA - PATIO CENTRAL

NOMBRE	SIMBOLOGIA	CANTIDAD	IMAGEN
BALA DE PISO		30	 80 LUMENES
REFLECTOR LED		8	 4500 LUMENES
FAROLA DE JARDIN LED		11	 950 LUMENES
PANEL LED CIRCULAR		4	 1080 LUMENES
INTERRUPTOR DOBLE			

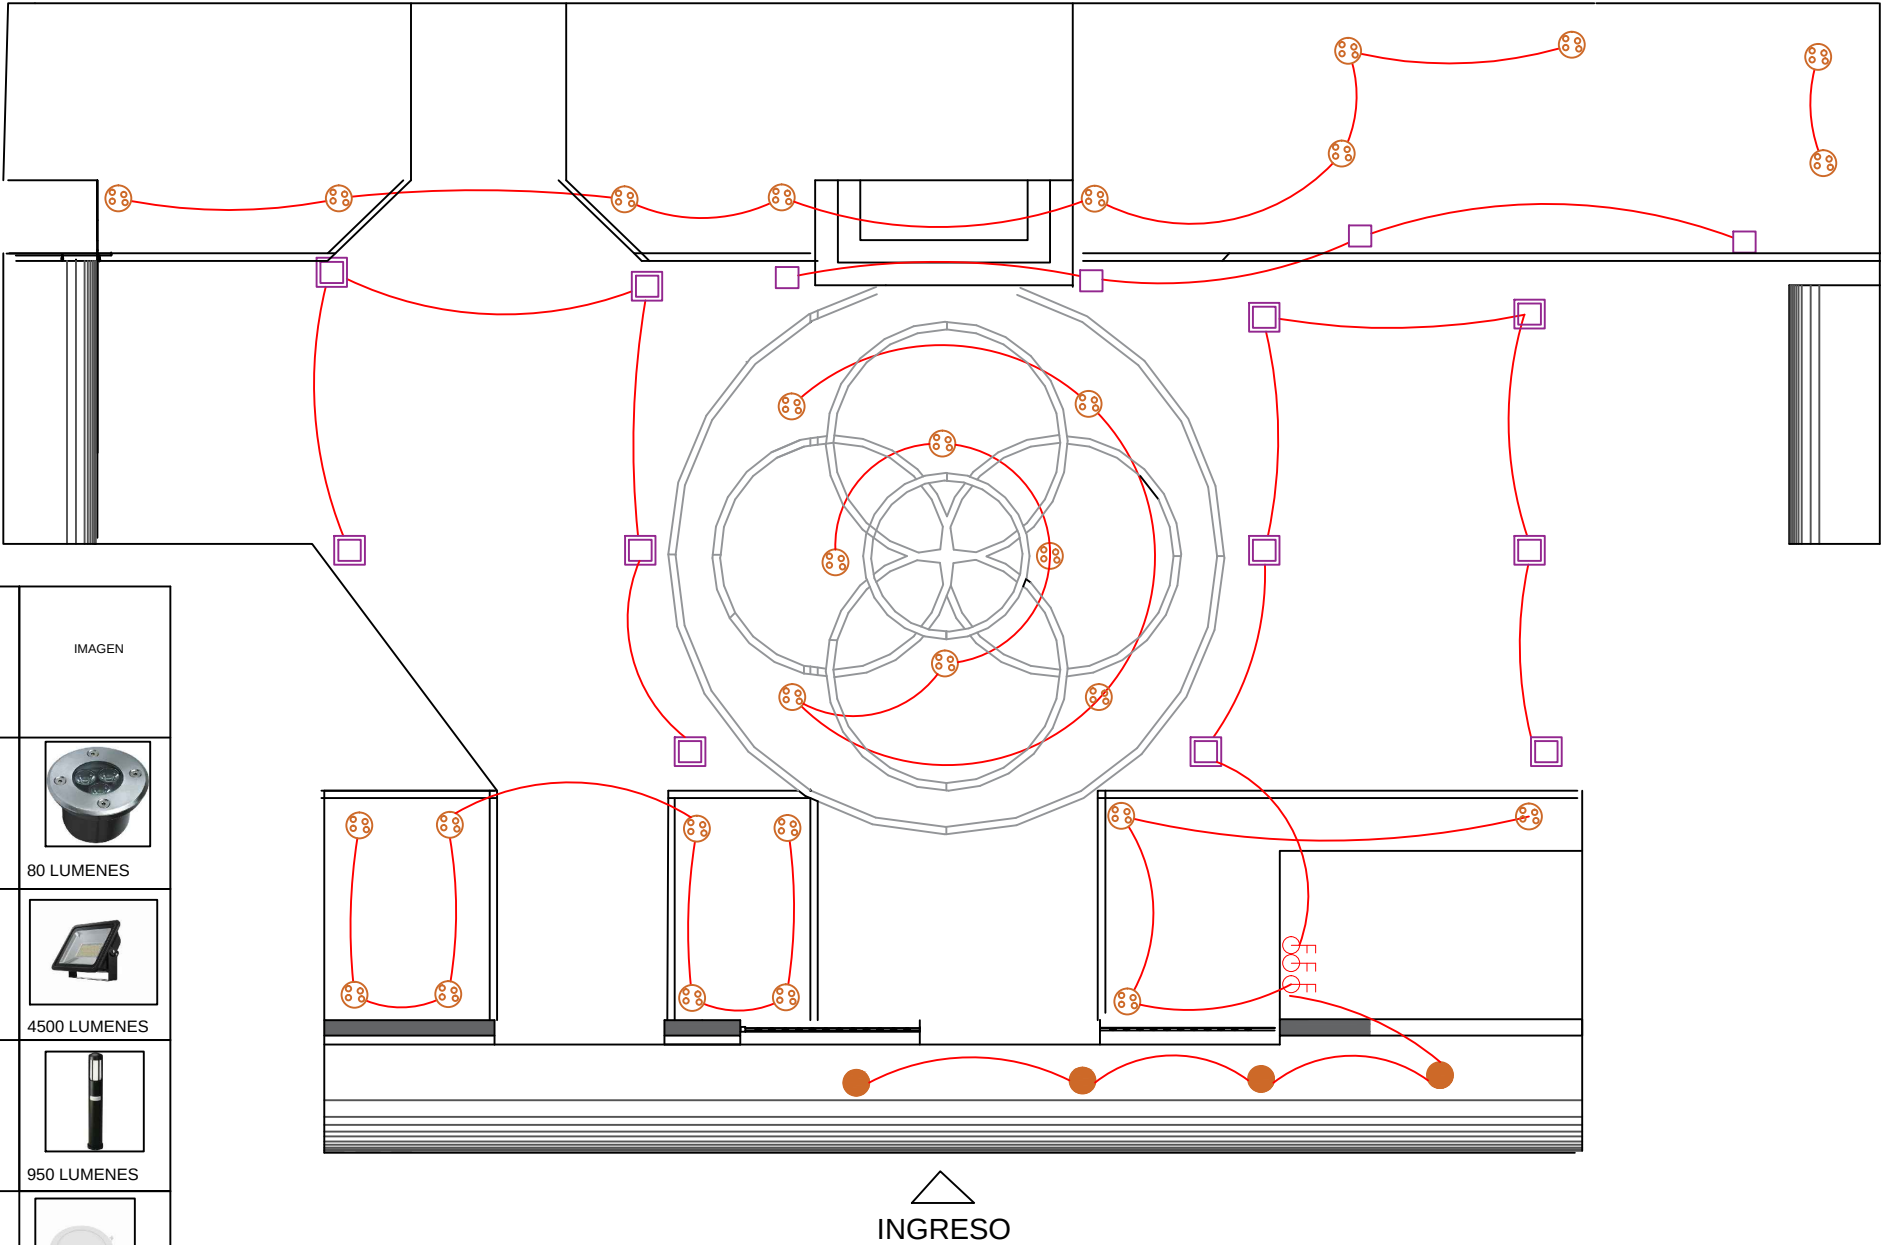

PLANO DE LUMINARIAS
PLANTA BAJA - PATIO CENTRAL



UNIVERSIDAD
DE GUAYAQUIL

TRABAJO DE TITULACION:
**ESTUDIO Y REDISEÑO DEL GOBIERNO
AUTONOMO DESCENTRALIZADO (GAD)
MUNICIPAL DEL CANTON GENERAL
ANTONIO ELIZALDE (BUCAY)**

CARRERA:
DISEÑO DE INTERIORES
MENCION:
MUEBLES


ESTUDIANTE:
BEJAR TAMAYO JESSICA NARCISA

TUTOR:
ARQ. JONHSON YEH
CHING CHY
ESCALA :
1: 100




CONTIENE:
PLANO DE LUMINARIAS
PLANTA BAJA
PATIO CENTRAL



LAMINA:
10E

NOMBRE	SIMBOLOGIA	CANTIDAD
PANEL LED CIRCULAR		156
LAMPARA COLGANTE3		10
TIRAS LED		542.7 m2 = 543m2 DE TIRAS LED = 109 ROLLOS DE 5m DE TIRAS LED
LAMPARA COLGANTE 2		4
APLIQUE DE PARED 1		17
APLIQUE DE PARED 2		4
REFLECTOR LED		4
INTERRUPTOR SIMPLE		25
INTERRUPTOR DOBLE		8
CONMUTADOR		12
CAJA DE DISTRIBUCION		1

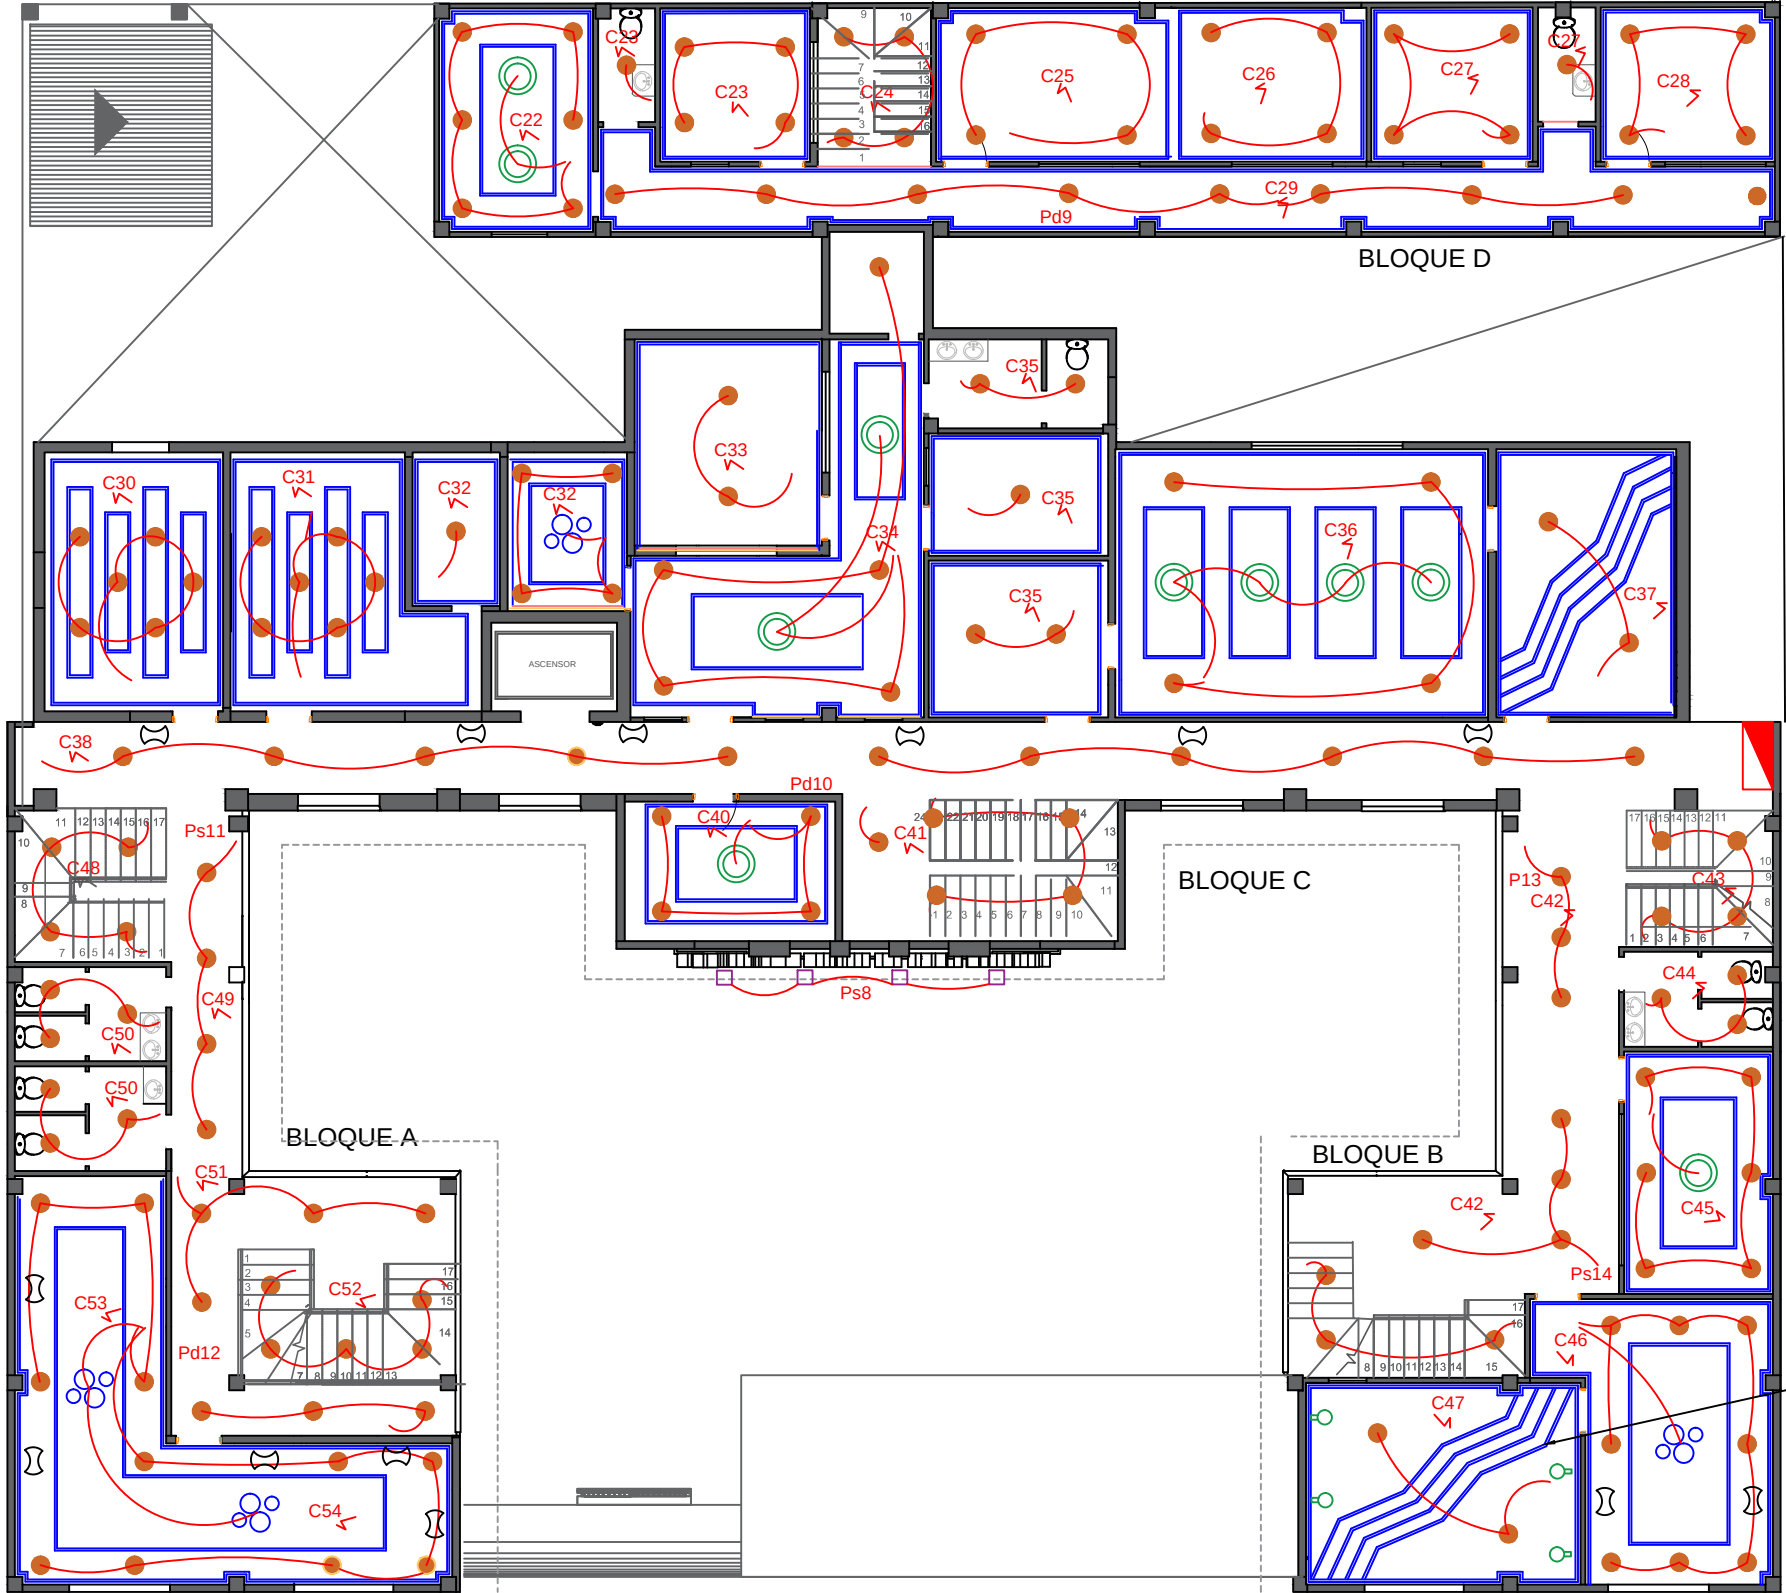



PLANO DE LUMINARIAS
PLANTA ALTA

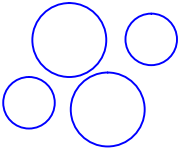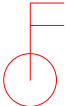
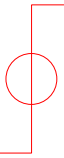
NOMBRE	SIMBOLOGIA	CANTIDAD	IMAGEN
PANEL LED CIRCULAR		37	 1080 LUMENES
TIRAS LED		55.69ml	 12-16 LUMENES POR METRO
LAMPARA COLGANTE 2		2	 1500 LUMENES
APLIQUE DE PARED 1		5	 800 LUMENES
INTERRUPTOR SIMPLE			
INTERRUPTOR DOBLE			
CONMUTADOR			

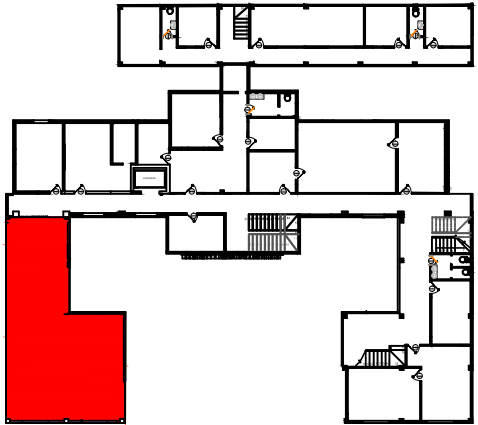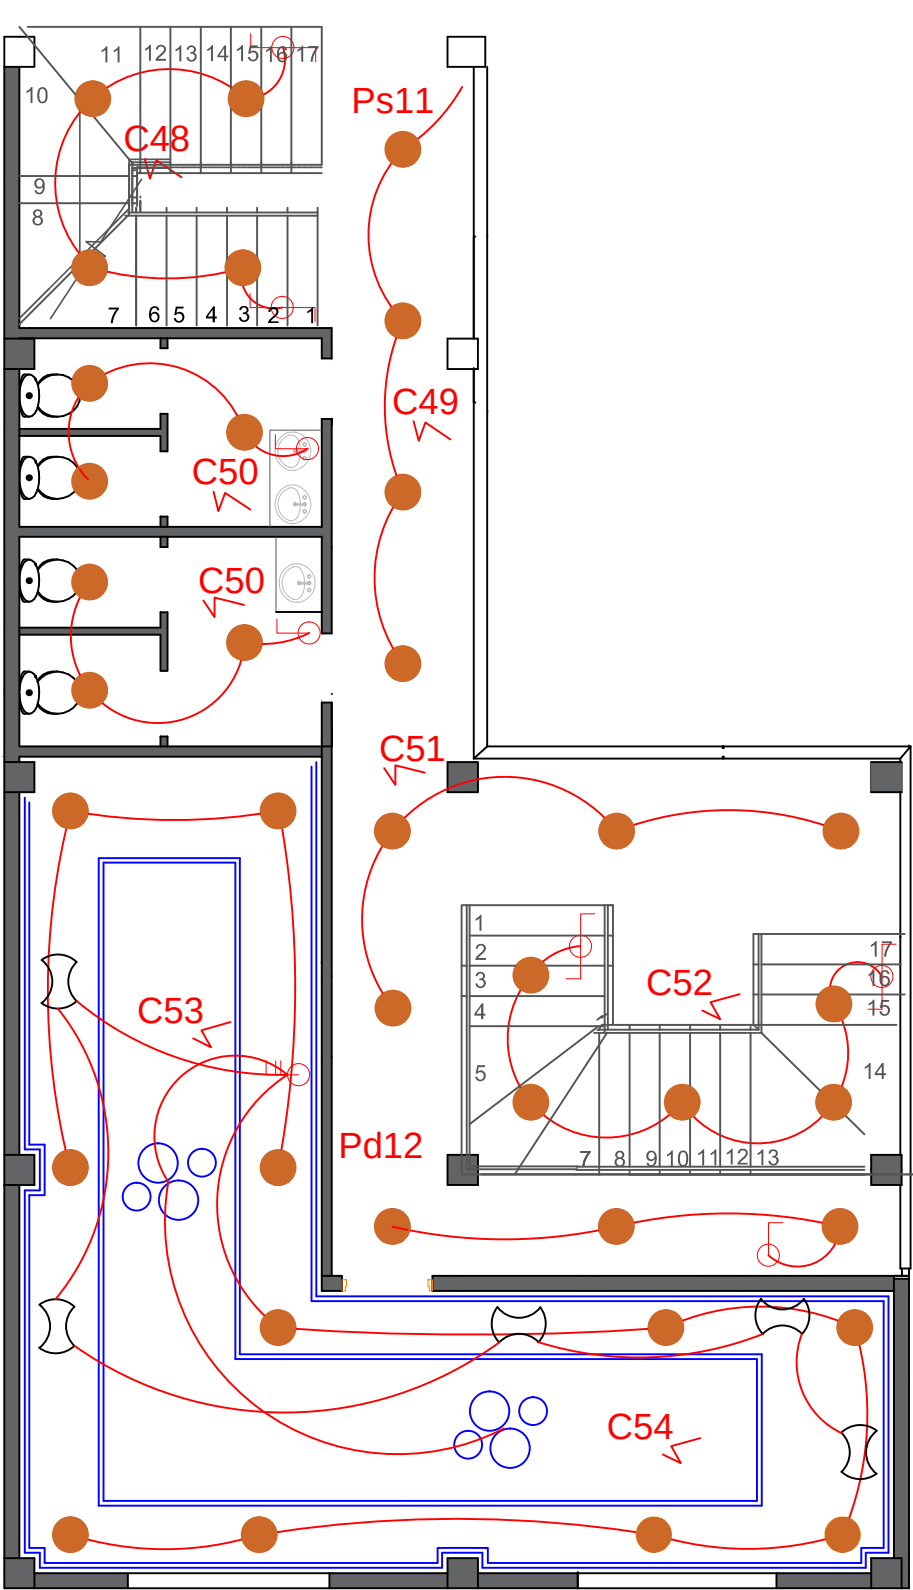

PLANTA ALTA - BLOQUE A



PLANO DE LUMINARIAS
PLANTA ALTA - BLOQUE A

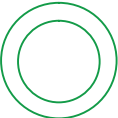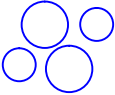NOMBRE	SIMBOLOGIA	CANTIDAD	IMAGEN
PANEL LED CIRCULAR		33	 1080 LUMENES
LAMPARA COLGANTE3		2	 1500 LUMENES
TIRAS LED		55.69ml	 12-16 LUMENES POR METRO
LAMPARA COLGANTE 2		5	 1500 LUMENES
APLIQUE DE PARED 1		2	 800 LUMENES
APLIQUE DE PARED 2		4	 600 LUMENES
INTERRUPTOR SIMPLE			
INTERRUPTOR DOBLE			
CONMUTADOR			

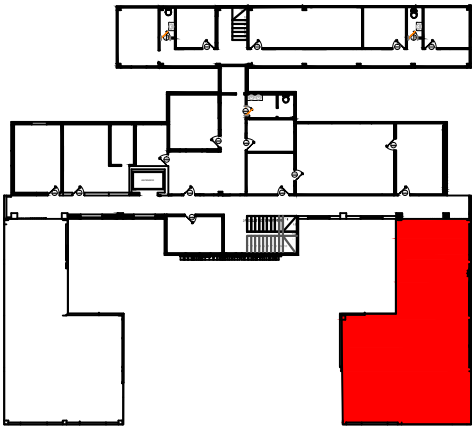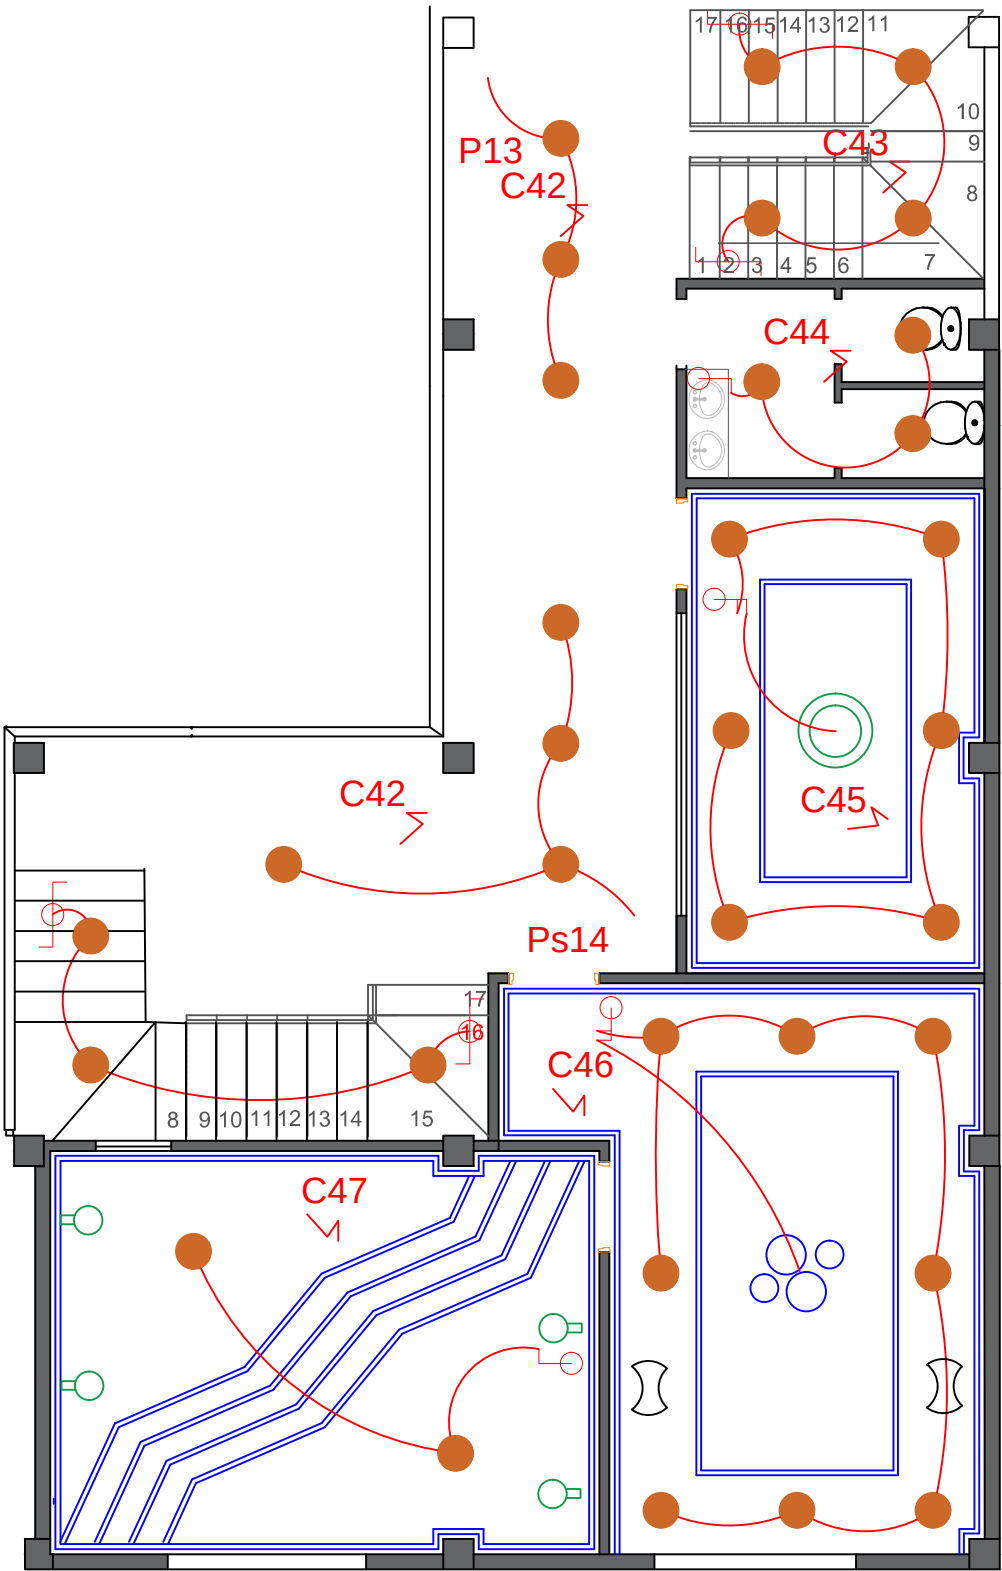

PLANTA ALTA - BLOQUE B

PLANO DE LUMINARIAS
PLANTA ALTA - BLOQUE B

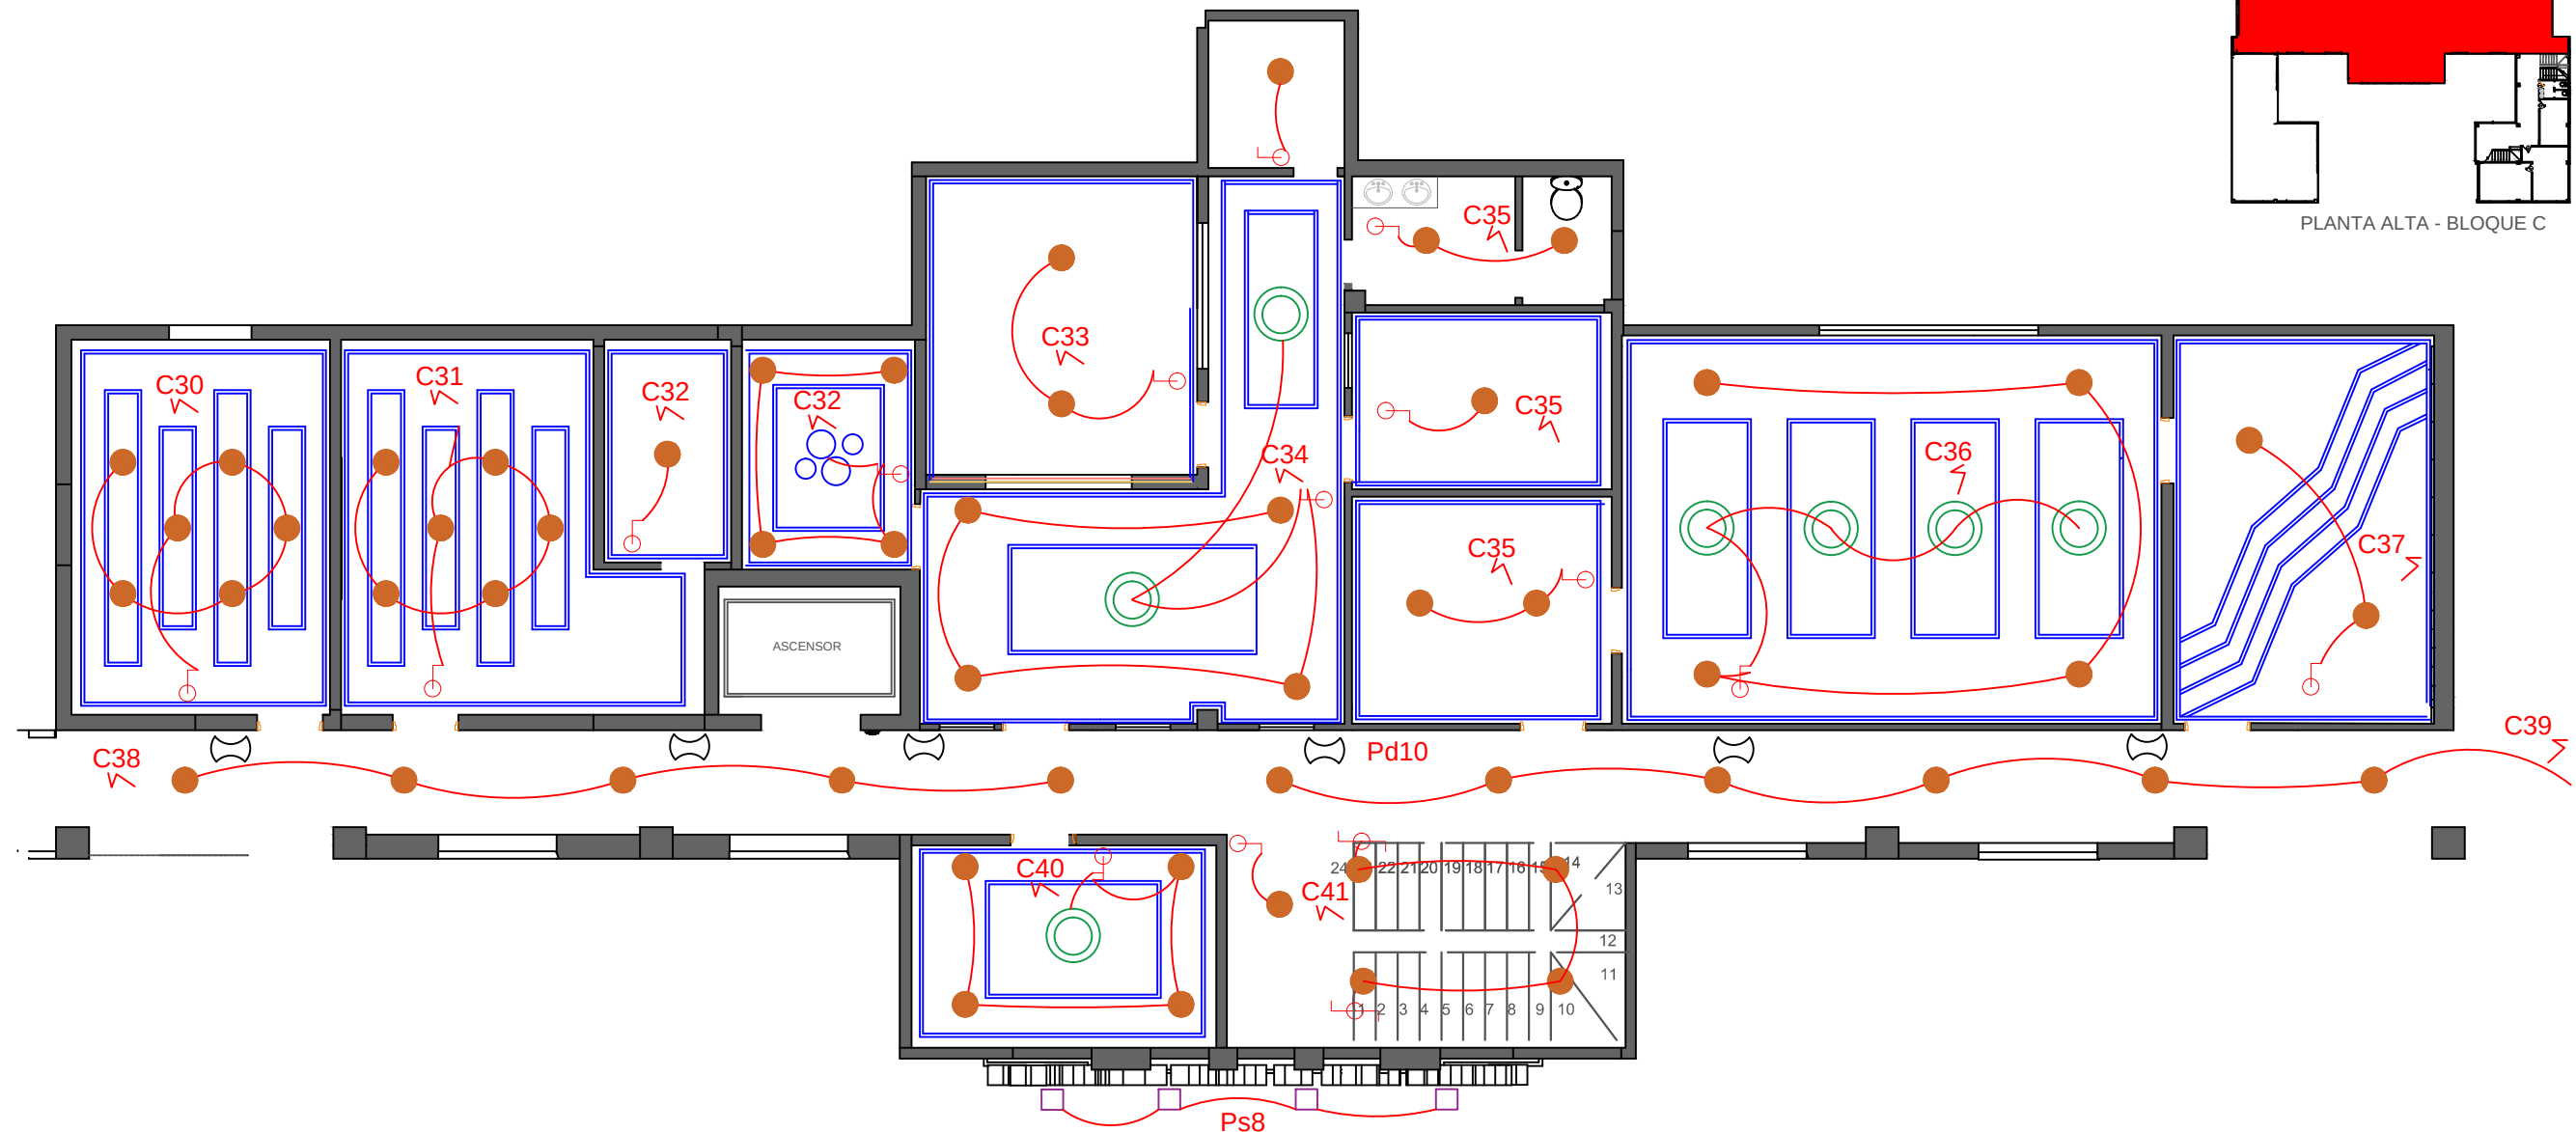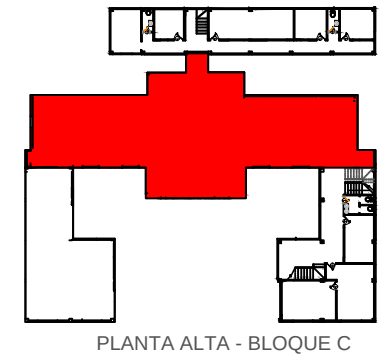

NOMBRE	PANEL LED CIRCULAR	TIRAS LED	LAMPARA COLGANTE 2	LAMPARA COLGANTE3	APLIQUE DE PARED 1	REFLECTOR LED	INTERRUPTOR SIMPLE	INTERRUPTOR DOBLE	CONMUTADOR
SIMBOLOGIA									
CANTIDAD	51	210.05ml	1	7	6	4			
IMAGEN									
	1080 LUMENES	12-16 LUMENES POR METRO	1500 LUMENES	1500 LUMENES	800 LUMENES	4500 LUMENES			

PLANO DE LUMINARIAS
PLANTA ALTA - BLOQUE C



TRABAJO DE TITULACION:
**ESTUDIO Y REDISEÑO DEL GOBIERNO
AUTONOMO DESCENTRALIZADO (GAD)
MUNICIPAL DEL CANTON GENERAL
ANTONIO ELIZALDE (BUCAY)**

CARRERA:
DISEÑO DE INTERIORES

MENCION:
MUEBLES

ESTUDIANTE:

BEJAR TAMAYO JESSICA NARCISA

TUTOR:
ARQ. JONHSON YEH
CHING CHIY

ESCALA :


1: 100

CONTIENE:


PLANO DE LUMINARIAS
PLANTA ALTA
BLOQUE C

LAMINA:

10C2

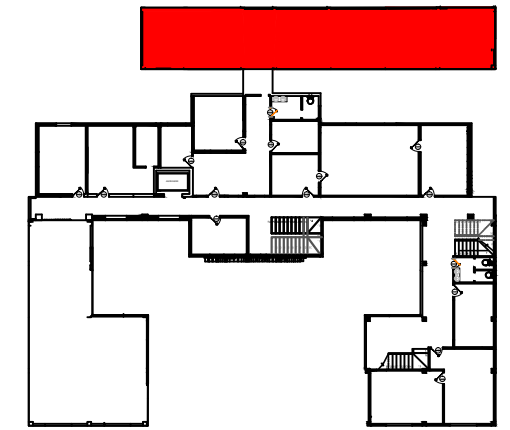

PLANTA ALTA - BLOQUE D

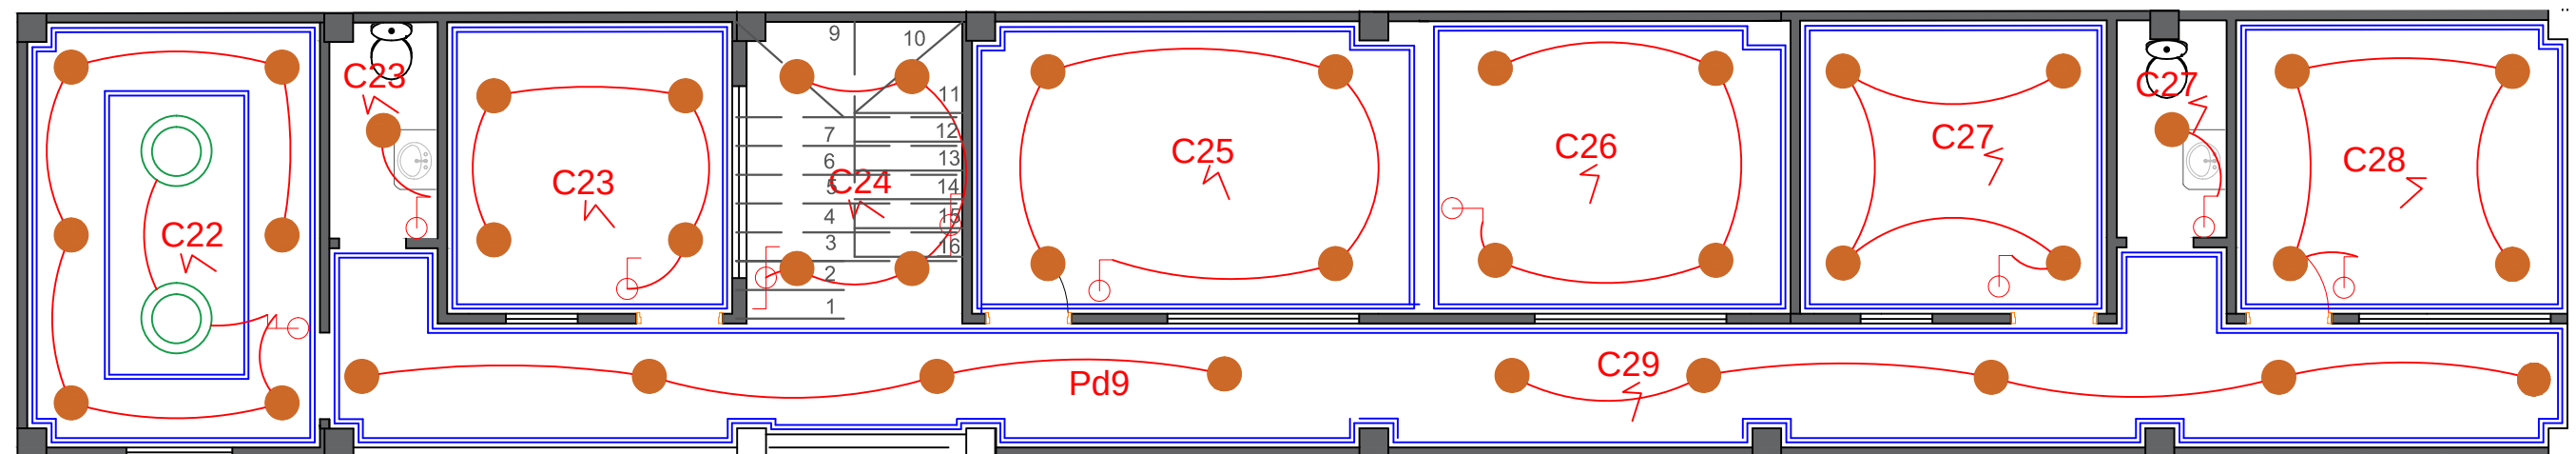

NOMBRE	PANEL LED CIRCULAR	TIRAS LED	LAMPARA COLGANTE3	INTERRUPTOR SIMPLE	INTERRUPTOR DOBLE	CONMUTADOR
SIMBOLOGIA						
CANTIDAD	41	133.30ml	2			
IMAGEN	 1080 LUMENES	 12-16 LUMENES POR METRO	 1500 LUMENES			

PLANO DE LUMINARIAS
PLANTA ALTA - BLOQUE D



SIMBOLOGIA		
SIMBOLO	DESCRIPCION	ALTURA UBICACION
	ZONA DE REUNION	EN PISO
	LUCES DE EMERGENCIA	2.40
	SUBIDA DE ESCALERA	1.50
	RAMPA	EN PISO
	RIESGO ELECTRICO	1.10
	NO USAR ASCENSOR EN CASO DE SISMO O INCENDIO	1.80
	EXTINTOR	1.80
	S.H.H DE HOMBRE	1.80
	S.H.H DE MUJER	1.80
	SALIDA	1.80
	SALIDA DE PEATONES A LA IZQUIERDA	1.80
	SALIDA DE PEATONES A LA DERECHA	1.80



PLANO DE EVACUACION
PLANTA BAJA


 UNIVERSIDAD DE GUAYAQUIL	TRABAJO DE TITULACION: ESTUDIO Y REDISEÑO DEL GOBIERNO AUTONOMO DESCENTRALIZADO (GAD) MUNICIPAL DEL CANTON GENERAL ANTONIO ELIZALDE (BUCAY)	CARRERA: DISEÑO DE INTERIORES MENCION: MUEBLES	ESTUDIANTE: BEJAR TAMAYO JESSICA NARCISA	TUTOR: ARQ. JONHSON YEH CHING CHIY	CONTIENE: PLANO DE EVACUACION PLANTA BAJA	LAMINA: 11A
				ESCALA : 1: 150		

LEYENDA SEÑALÉTICA		
SIMBOLO	DESCRIPCION	ALTURA UBICACION
	LUCES DE EMERGENCIA	2.40
	BAJADA DE ESCALERA	1.50
	NO USAR ASCENSOR EN CASO DE SISMO O INCENDIO	1.80
	EXTINTOR	1.80
	S.H.H DE HOMBRE	1.80
	S.H.H DE MUJER	1.80
	SALIDA DE PEATONES A LA IZQUIERDA	1.80
	SALIDA DE PEATONES A LA DERECHA	1.80

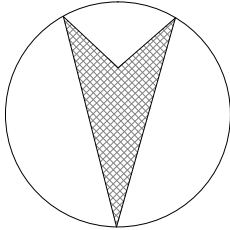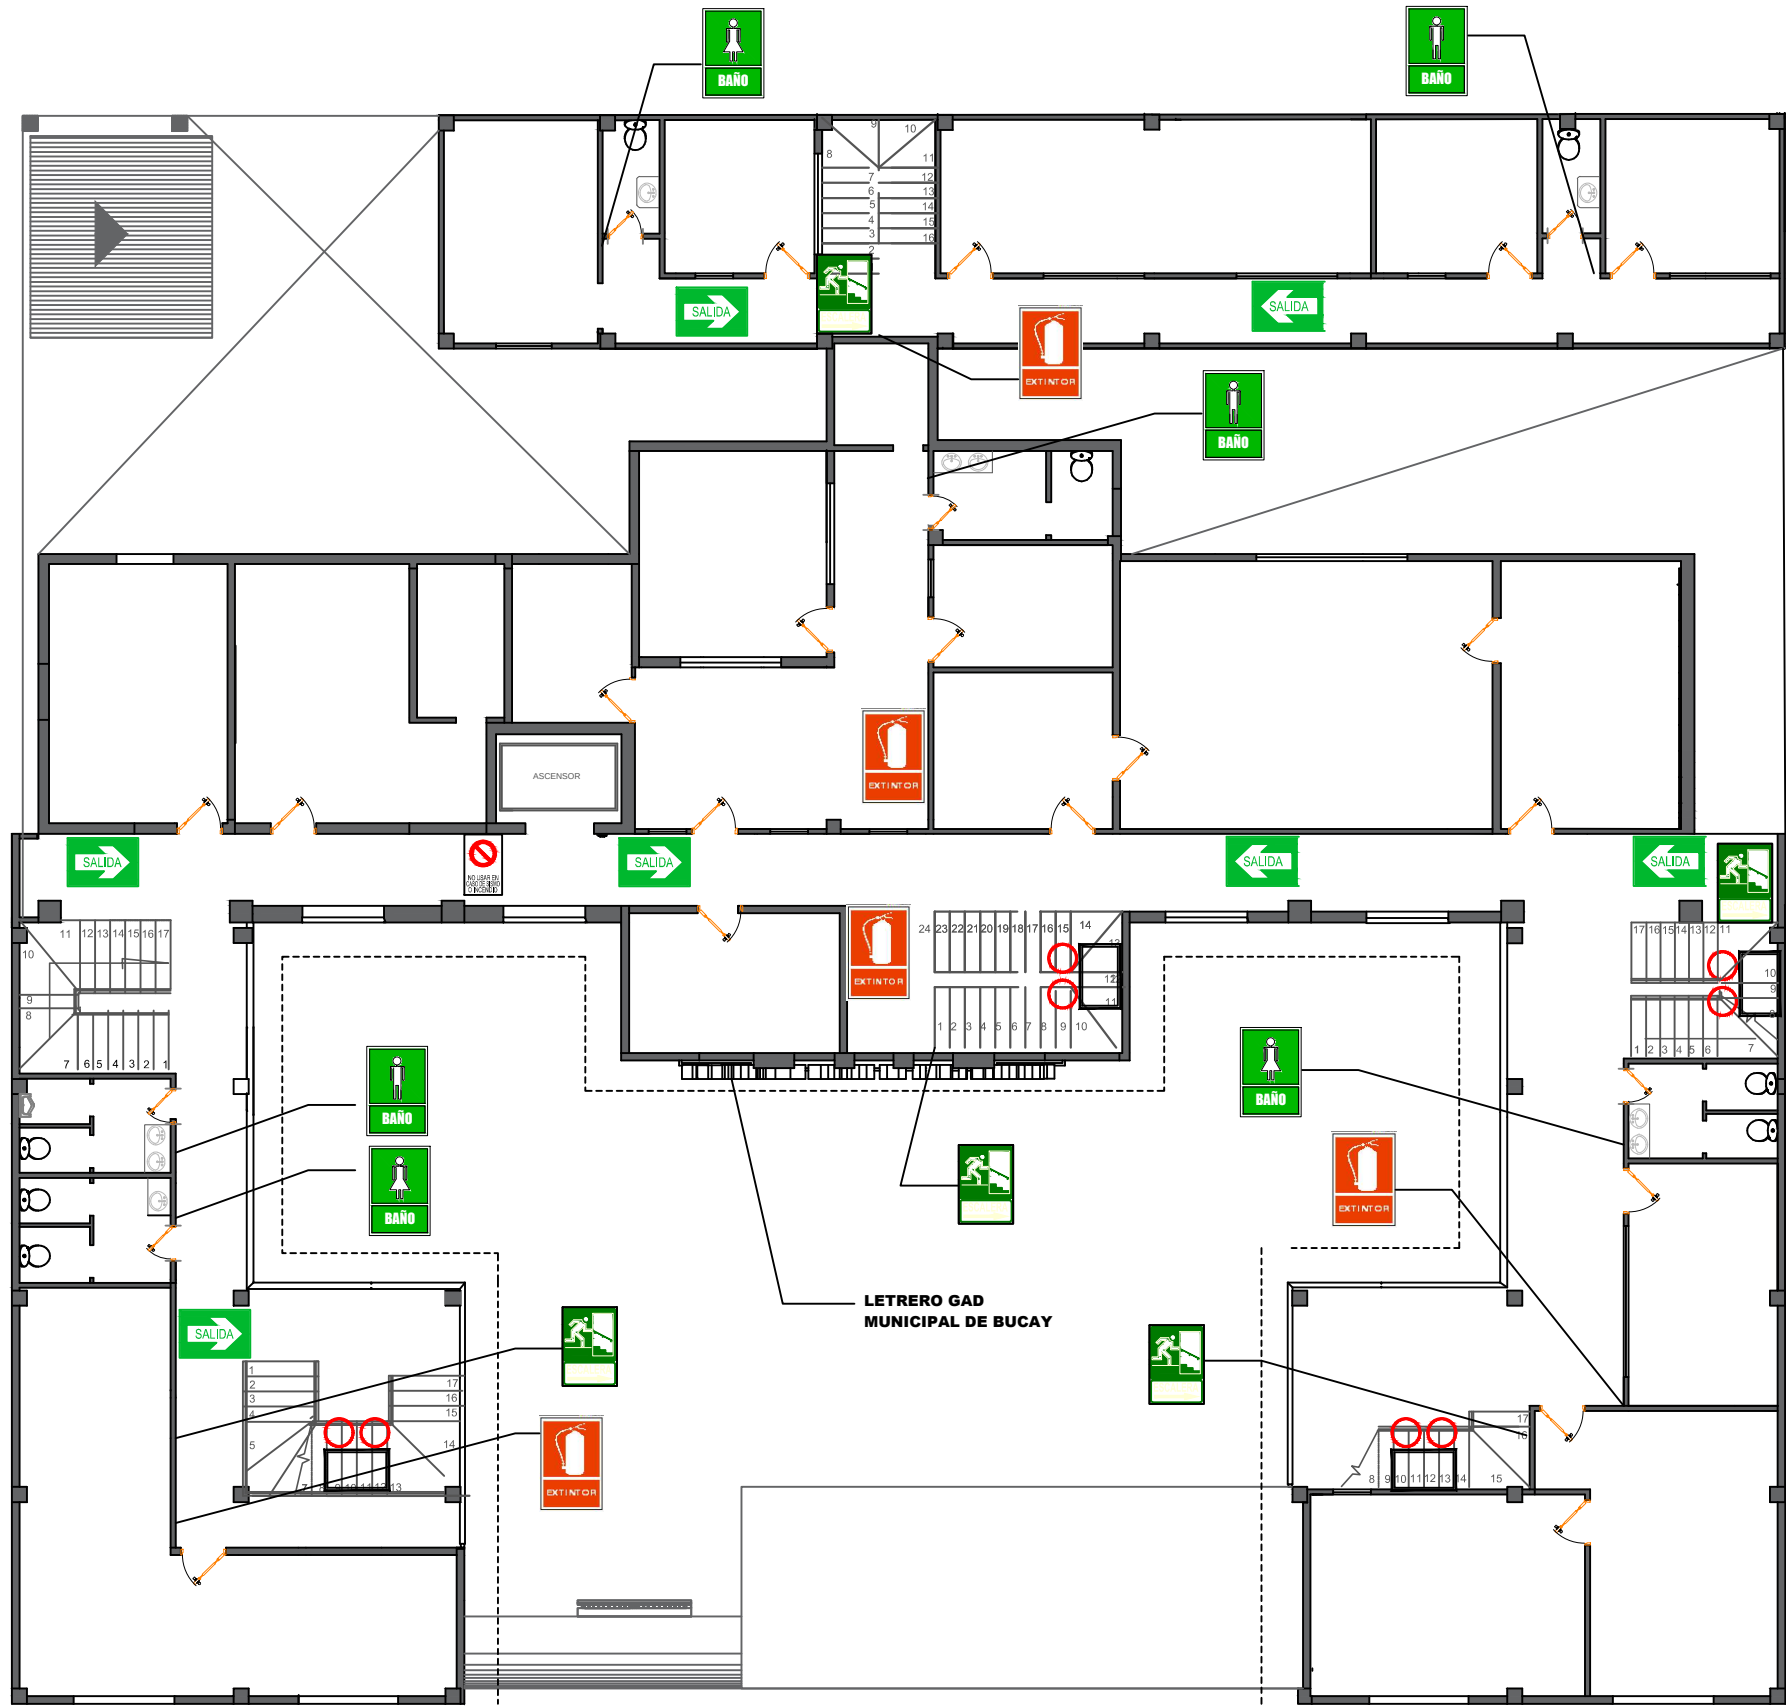

NORTE

PLANO DE EVACUACION
PLANTA ALTA

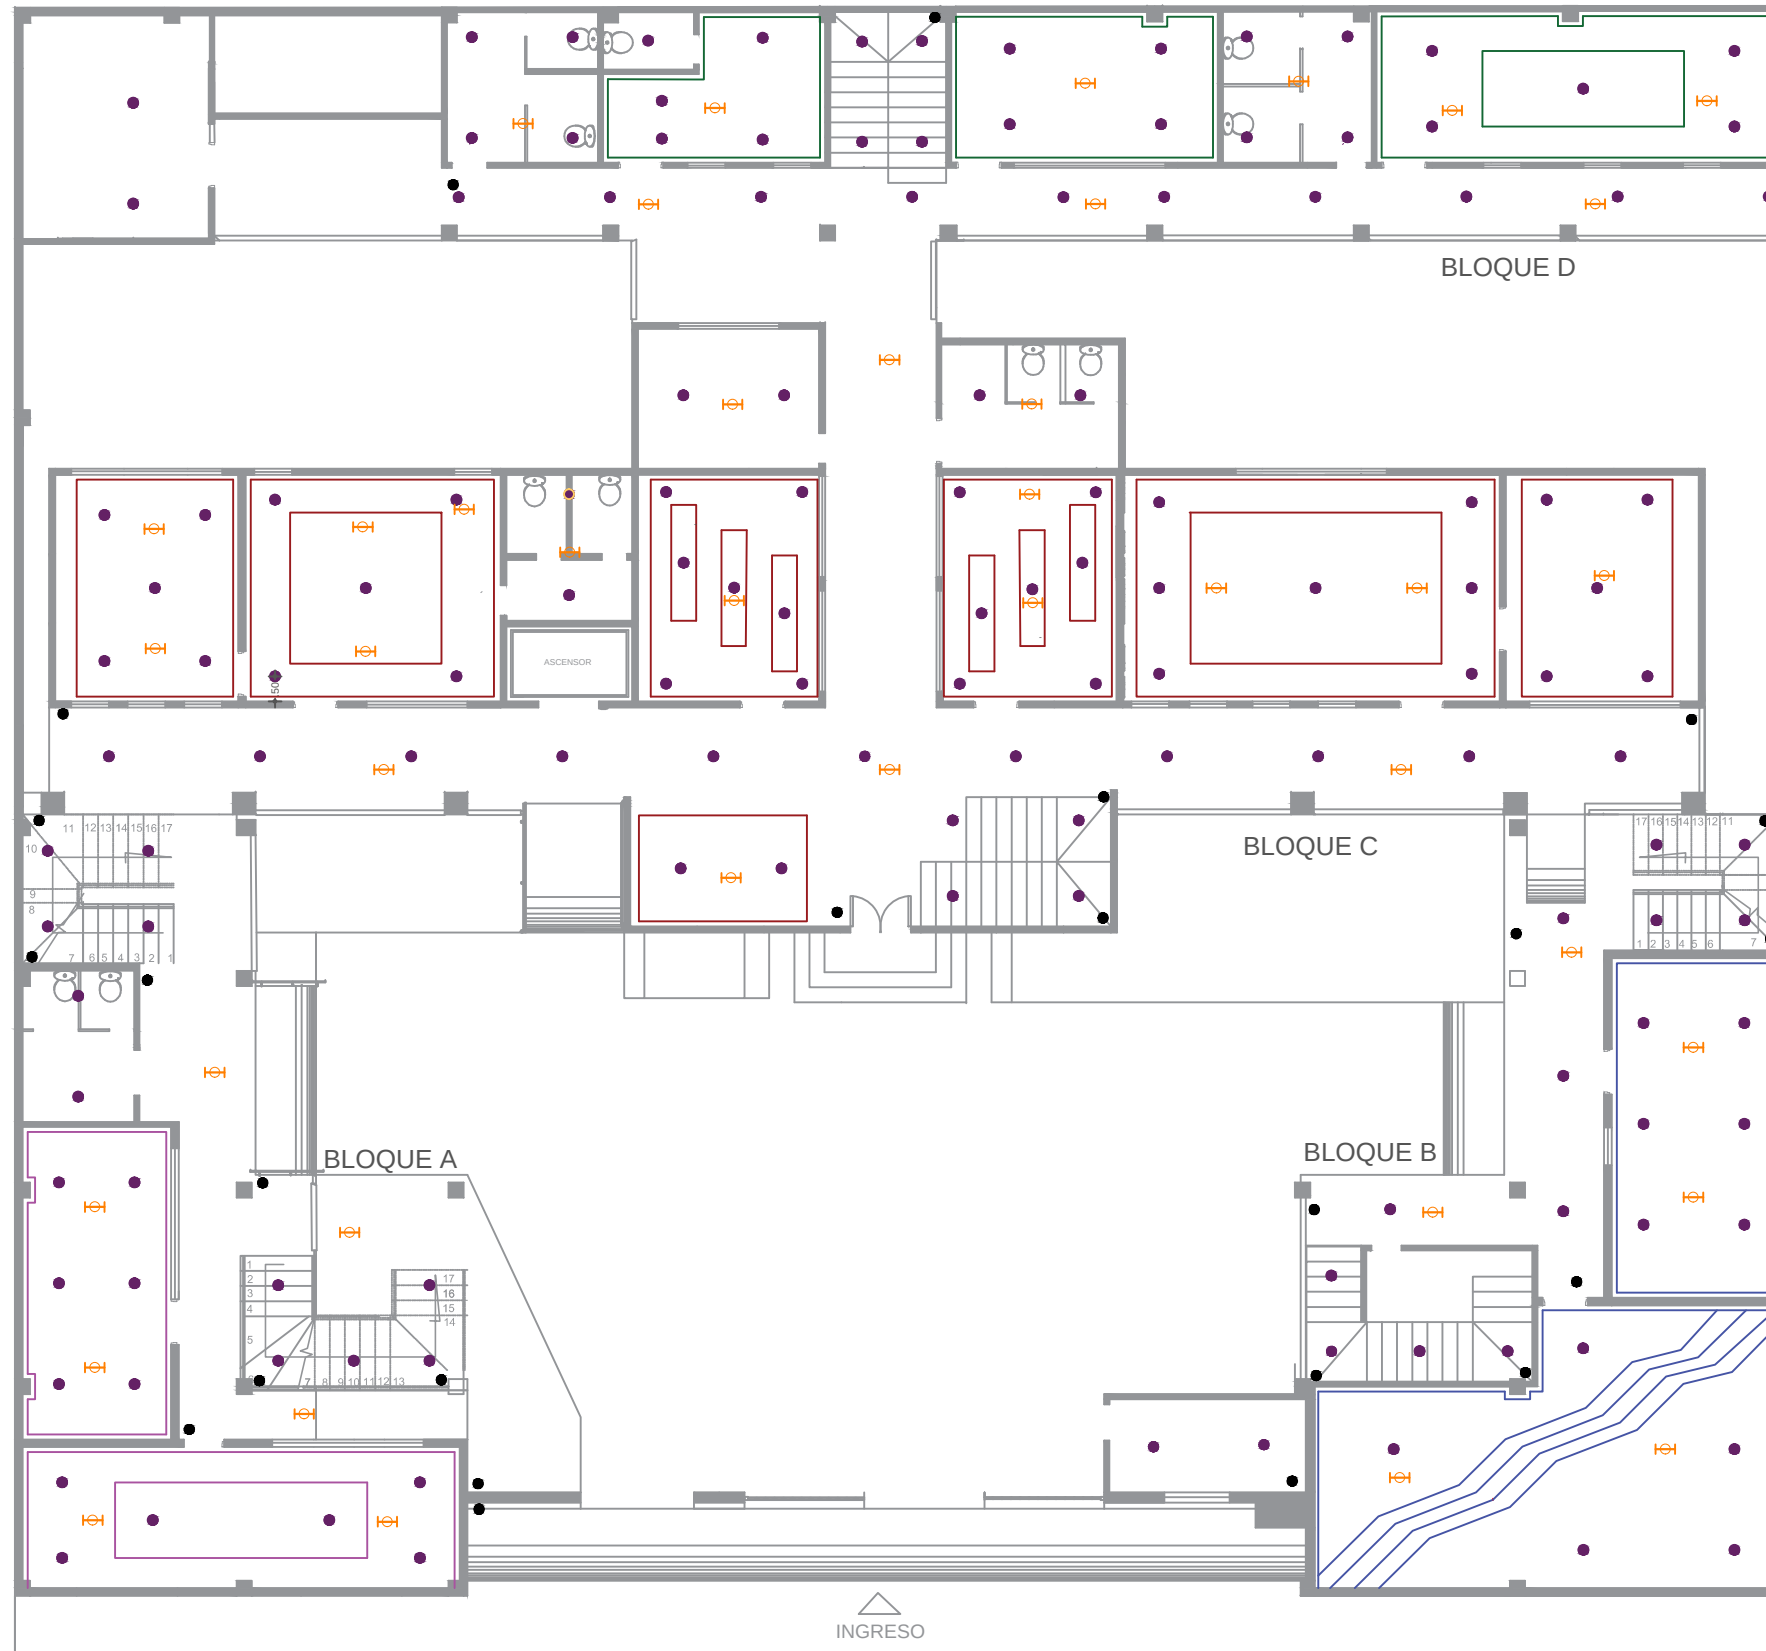

NOTA:
PARA VER LA UBICACION DE LUMINARIAS
VER LAS LAMINAS 12A - 12B - 12C - 12D

PLANO DE TUMBADO
PLANTA BAJA



UNIVERSIDAD
DE GUAYAQUIL

TRABAJO DE TITULACION:

**ESTUDIO Y REDISEÑO DEL GOBIERNO
AUTONOMO DESCENTRALIZADO (GAD)
MUNICIPAL DEL CANTON GENERAL
ANTONIO ELIZALDE (BUCAY)**

CARRERA:

DISEÑO DE INTERIORES

MENCION:

MUEBLES

ESTUDIANTE:

BEJAR TAMAYO JESSICA NARCISA

TUTOR:

ARQ. JONHSON YEH
CHING CHIY

ESCALA :


1: 150

CONTIENE:


PLANO DE TUMBADO
PLANTA BAJA

LAMINA:



12

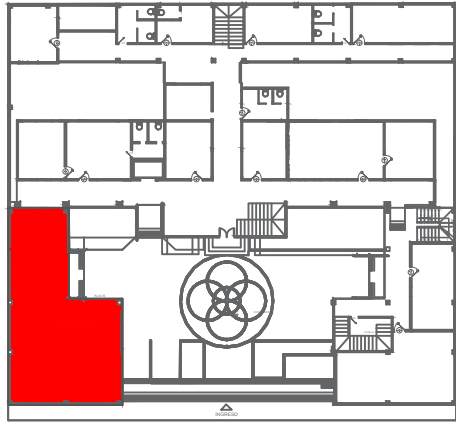

PLANTA BAJA - BLOQUE A

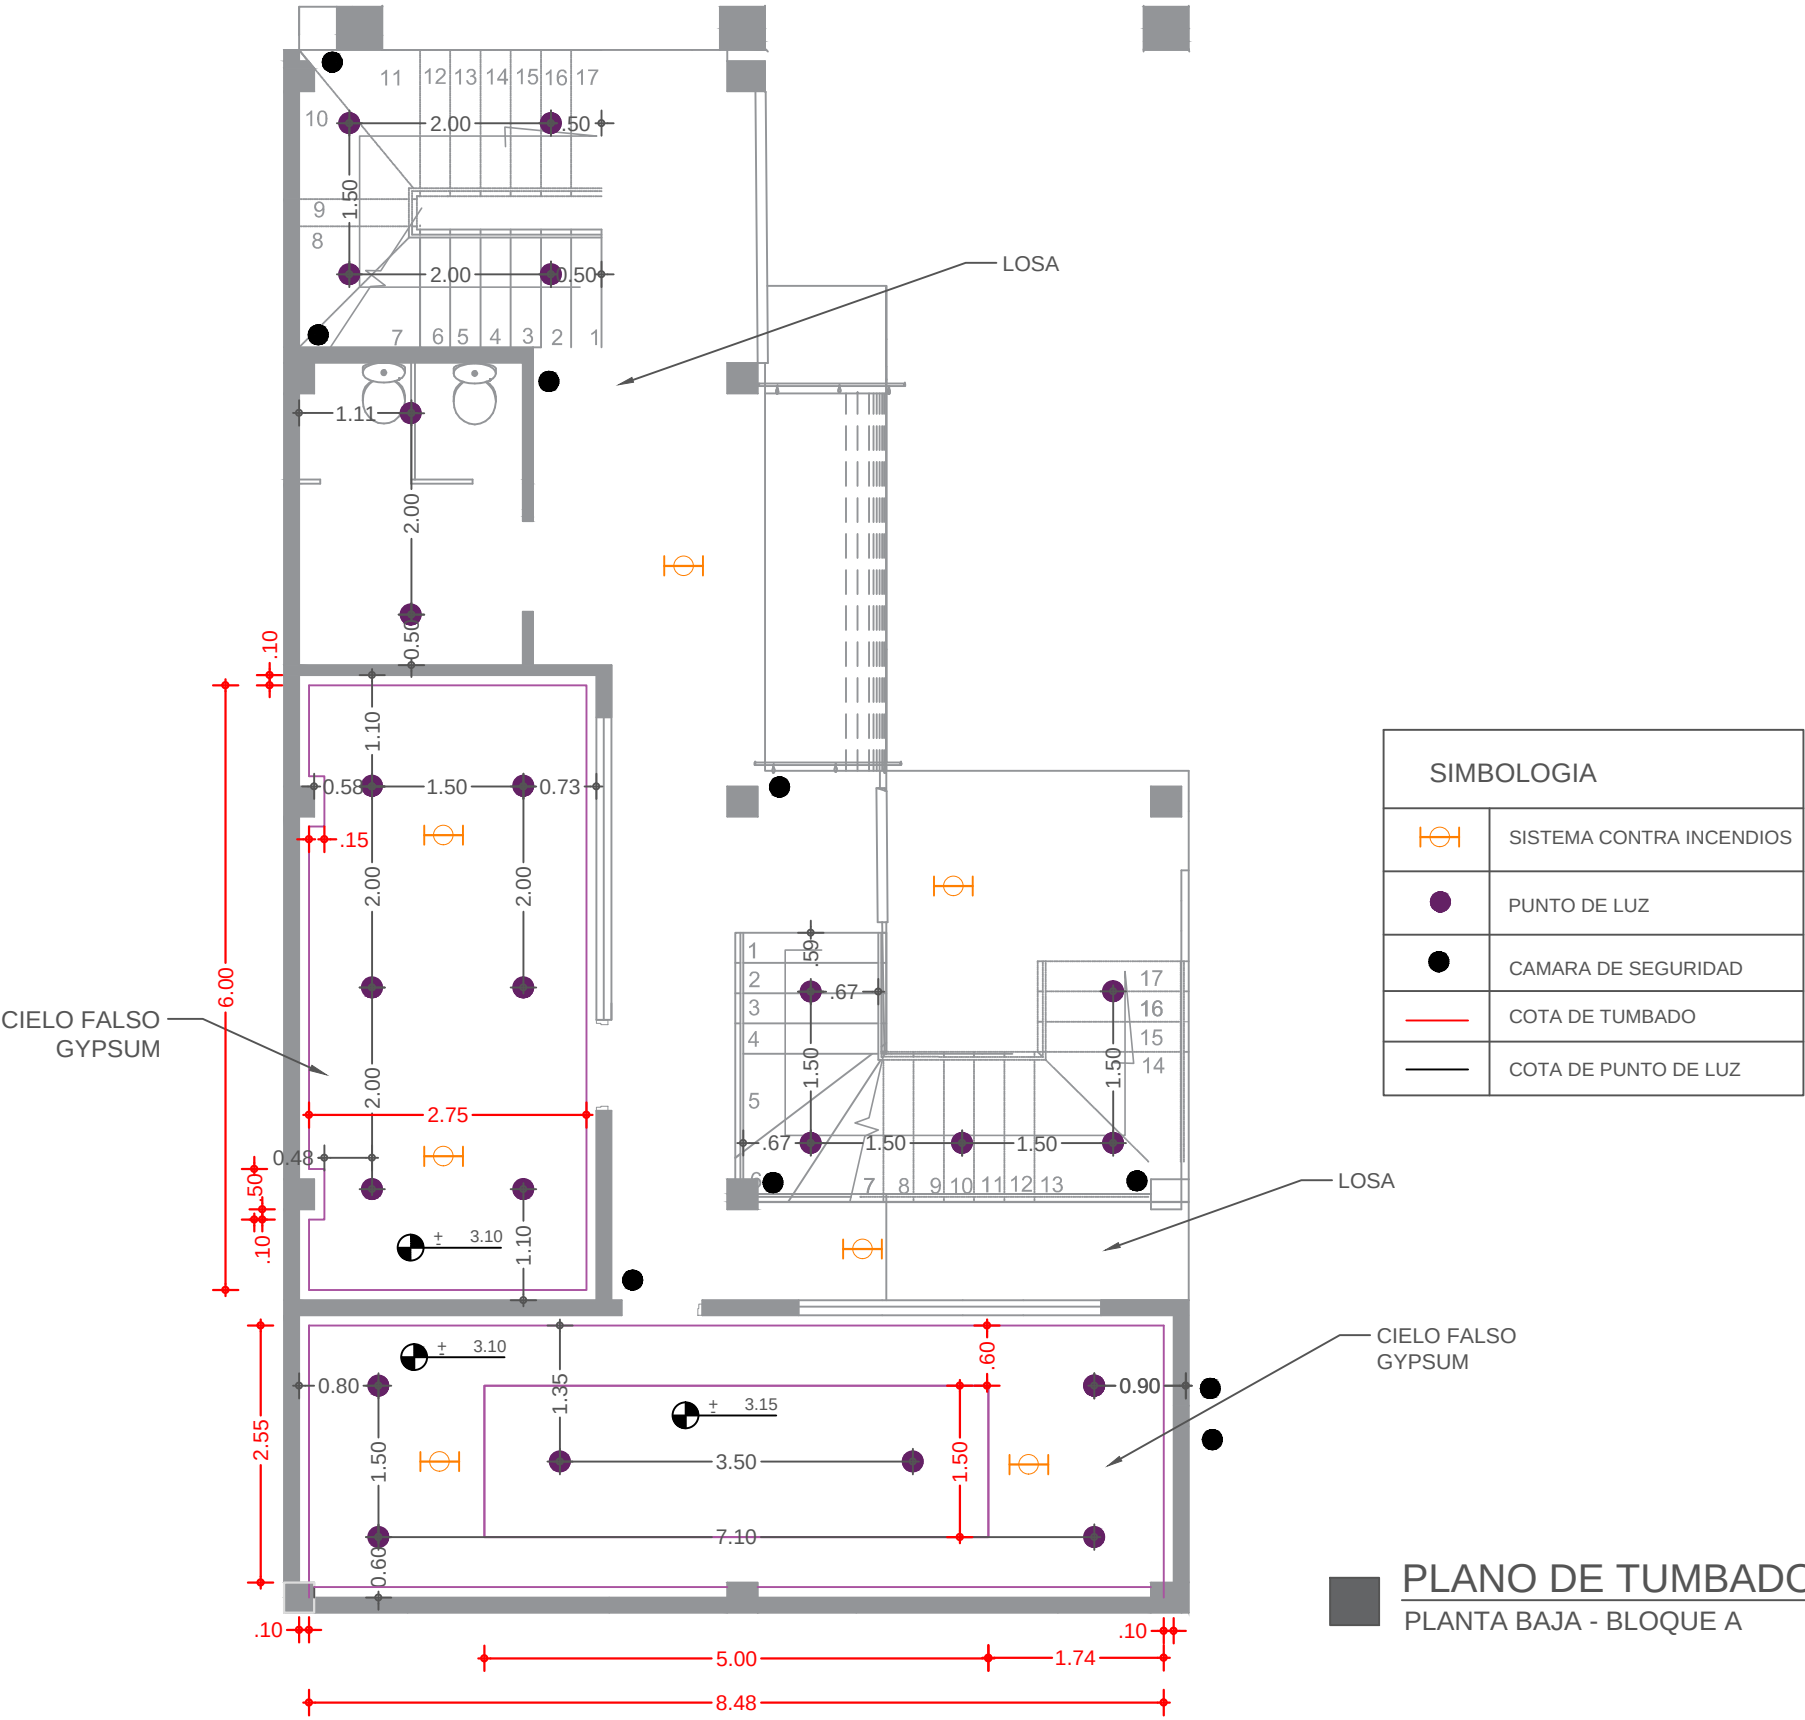


SIMBOLOGIA	
	SISTEMA CONTRA INCENDIOS
	PUNTO DE LUZ
	CAMARA DE SEGURIDAD
	COTA DE TUMBADO
	COTA DE PUNTO DE LUZ

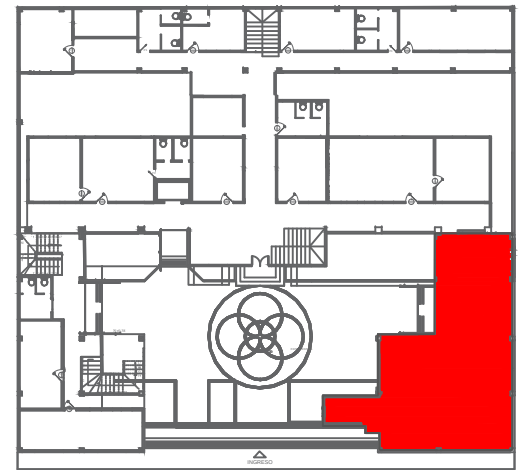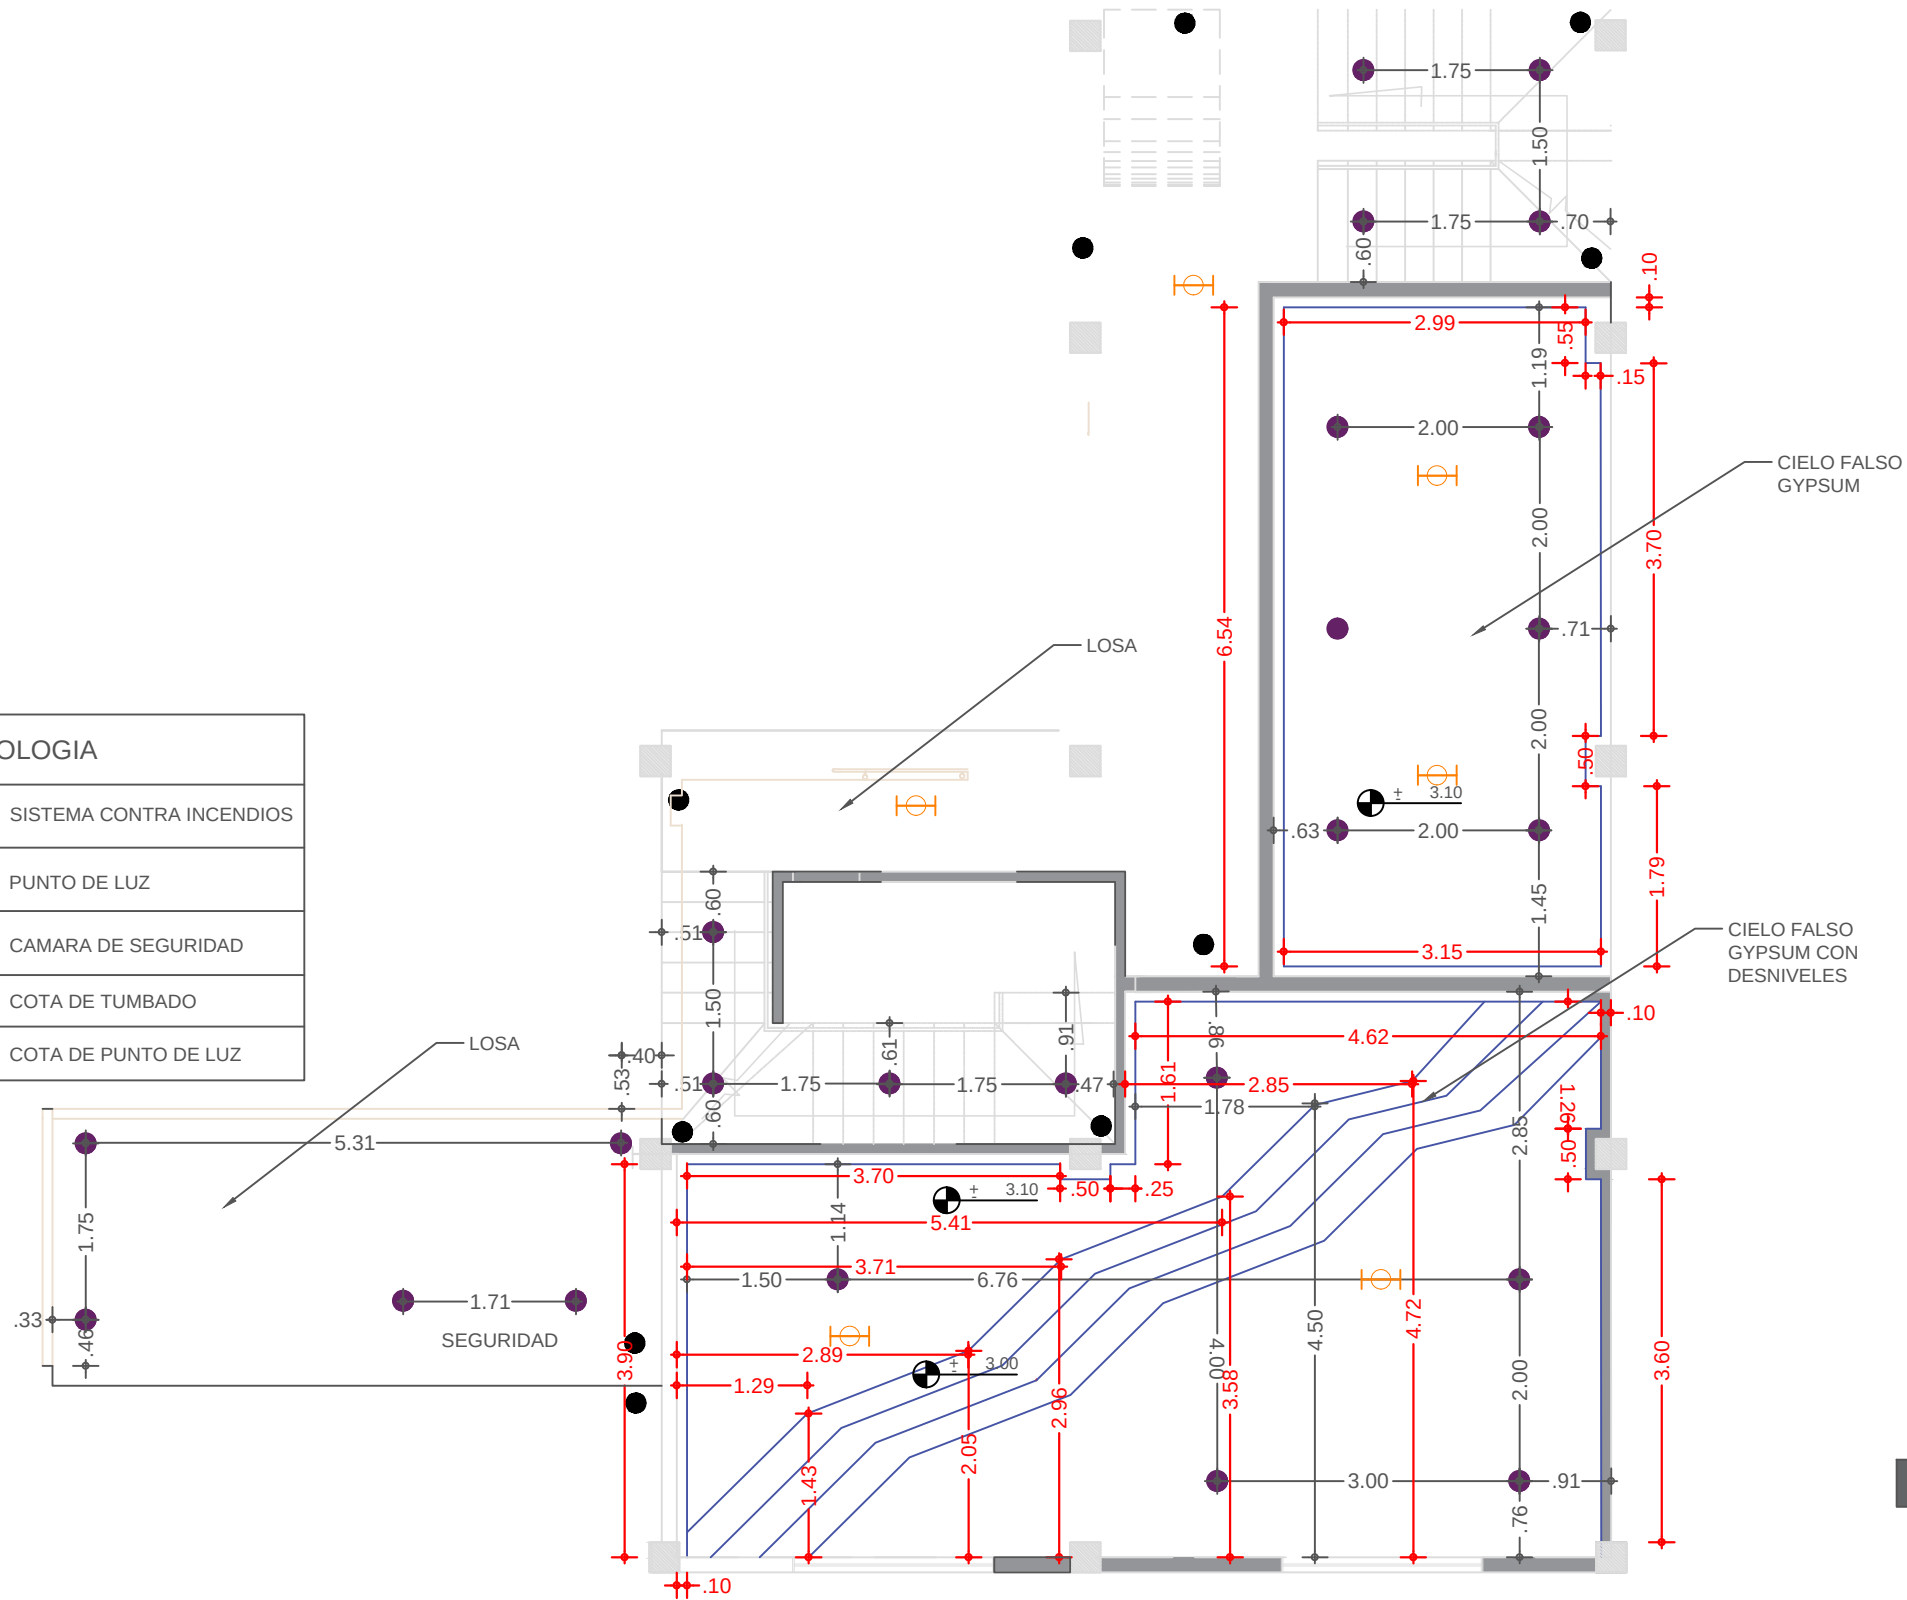


PLANTA BAJA - BLOQUE B

PLANO DE TUMBADO
PLANTA BAJA - BLOQUE D

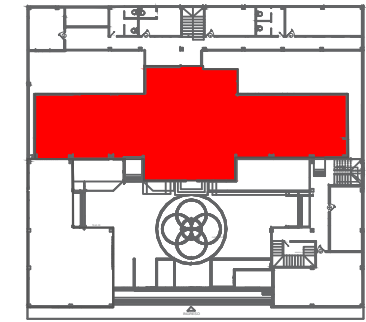

PLANTA BAJA - BLOQUE C

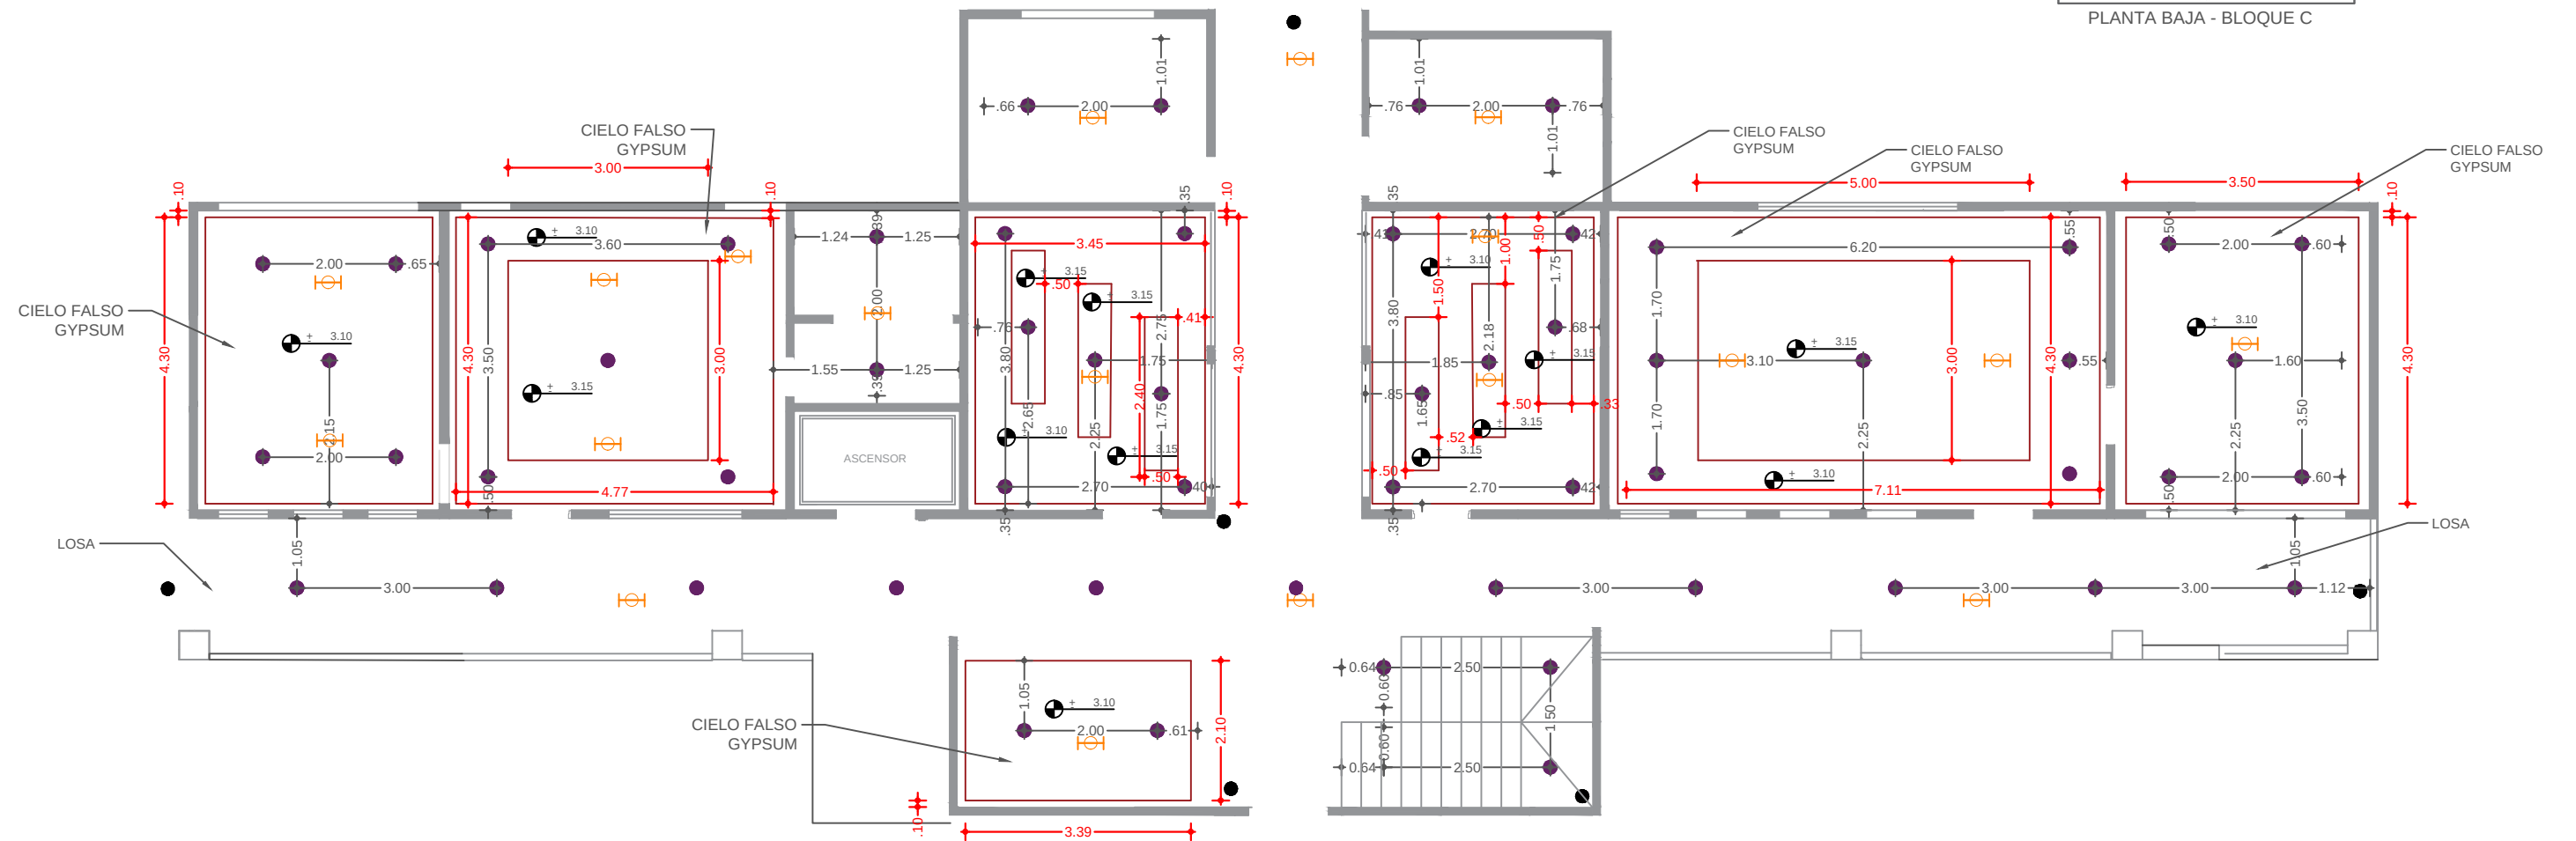

SIMBOLOGIA	
	SISTEMA CONTRA INCENDIOS
	PUNTO DE LUZ
	CAMARA DE SEGURIDAD
	COTA DE TUMBADO
	COTA DE PUNTO DE LUZ

PLANO DE TUMBADO
PLANTA BAJA - BLOQUE C



UNIVERSIDAD
DE GUAYAQUIL

TRABAJO DE TITULACION:
**ESTUDIO Y REDISEÑO DEL GOBIERNO
AUTONOMO DESCENTRALIZADO (GAD)
MUNICIPAL DEL CANTON GENERAL
ANTONIO ELIZALDE (BUCAY)**

CARRERA:
DISEÑO DE INTERIORES

MENCION:
MUEBLES


ESTUDIANTE:
BEJAR TAMAYO JESSICA NARCISA

TUTOR:
ARQ. JONHSON YEH
CHING CHIY


ESCALA :
1: 100

CONTIENE:
**PLANO DE TUMBADO
PLANTA BAJA
BLOQUE C**

LAMINA:
12C

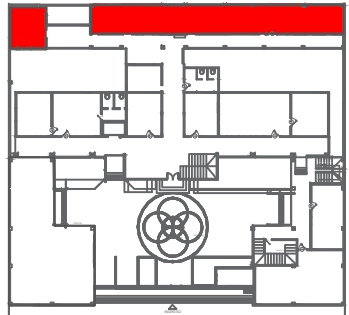

PLANTA BAJA - BLOQUE D

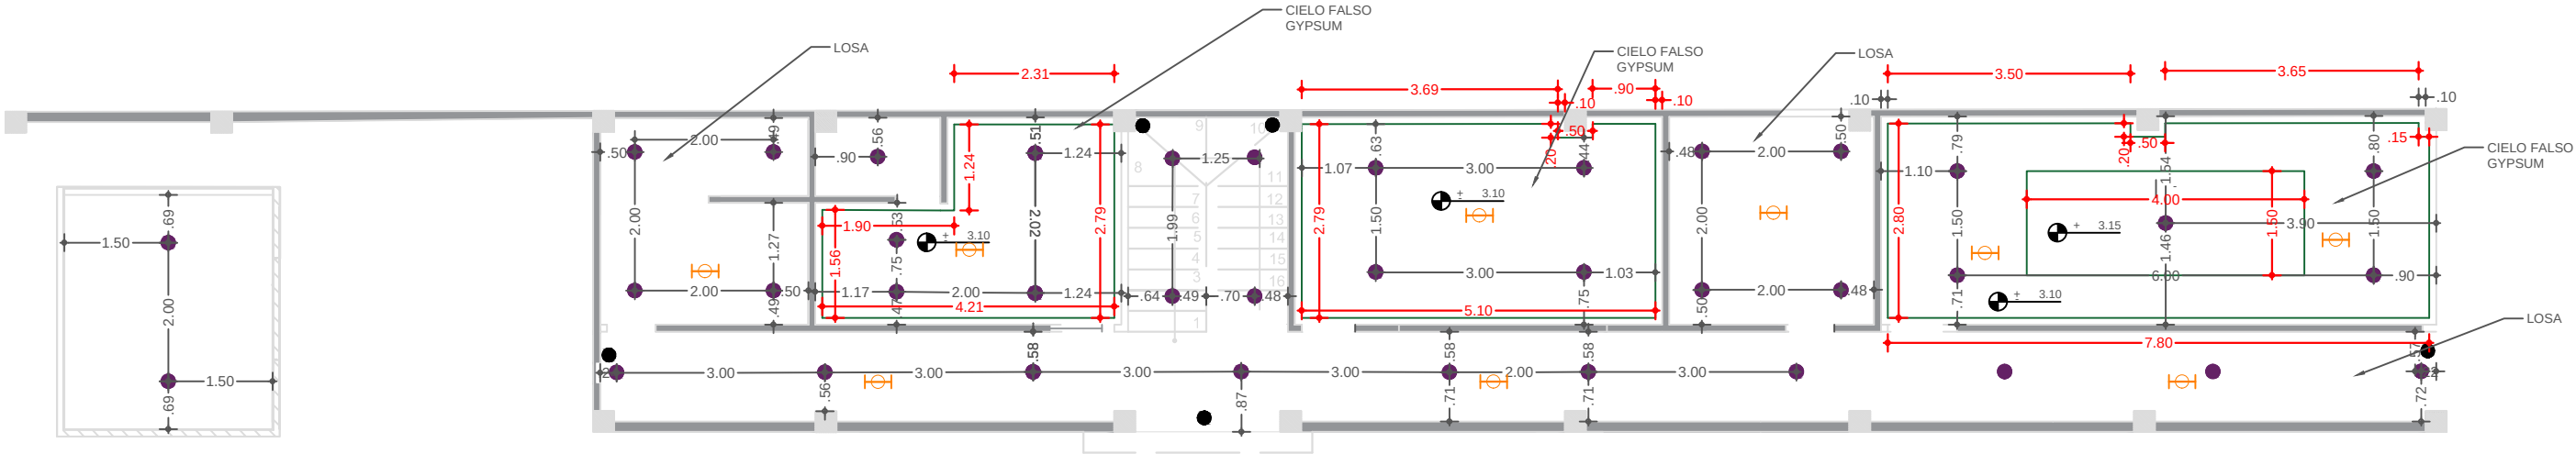

SIMBOLOGIA	
	SISTEMA CONTRA INCENDIOS
	PUNTO DE LUZ
	CAMARA DE SEGURIDAD
	COTA DE TUMBADO
	COTA DE PUNTO DE LUZ

PLANO DE TUMBADO
PLANTA BAJA - BLOQUE D



TRABAJO DE TITULACION:
**ESTUDIO Y REDISEÑO DEL GOBIERNO
AUTONOMO DESCENTRALIZADO (GAD)
MUNICIPAL DEL CANTON GENERAL
ANTONIO ELIZALDE (BUCAY)**

CARRERA:
DISEÑO DE INTERIORES

MENCION:
MUEBLES

ESTUDIANTE:

BEJAR TAMAYO JESSICA NARCISA

TUTOR:
ARQ. JONHSON YEH
CHING CHIY


ESCALA :
1: 100

CONTIENE:

PLANO DE TUMBADO
PLANTA BAJA
BLOQUE D

LAMINA:

12D

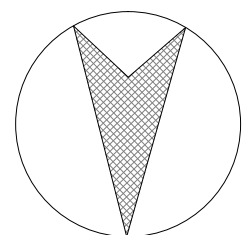


NORTE

NOTA:
PARA VER LA UBICACION DE LUMINARIAS
VER LAS LAMINAS 12A2 - 12B2 - 12C2 - 12D2

PLANO DE TUMBADO
PLANTA ALTA


 UNIVERSIDAD DE GUAYAQUIL	TRABAJO DE TITULACION: ESTUDIO Y REDISEÑO DEL GOBIERNO AUTONOMO DESCENTRALIZADO (GAD) MUNICIPAL DEL CANTON GENERAL ANTONIO ELIZALDE (BUCAY)	CARRERA: DISEÑO DE INTERIORES MENCION: MUEBLES	ESTUDIANTE: BEJAR TAMAYO JESSICA NARCISA	TUTOR: ARQ. JONHSON YEH CHING CHIY	CONTIENE: PLANO DE TUMBADO PLANTA ALTA	LAMINA: 12.2
				ESCALA : 1: 150		

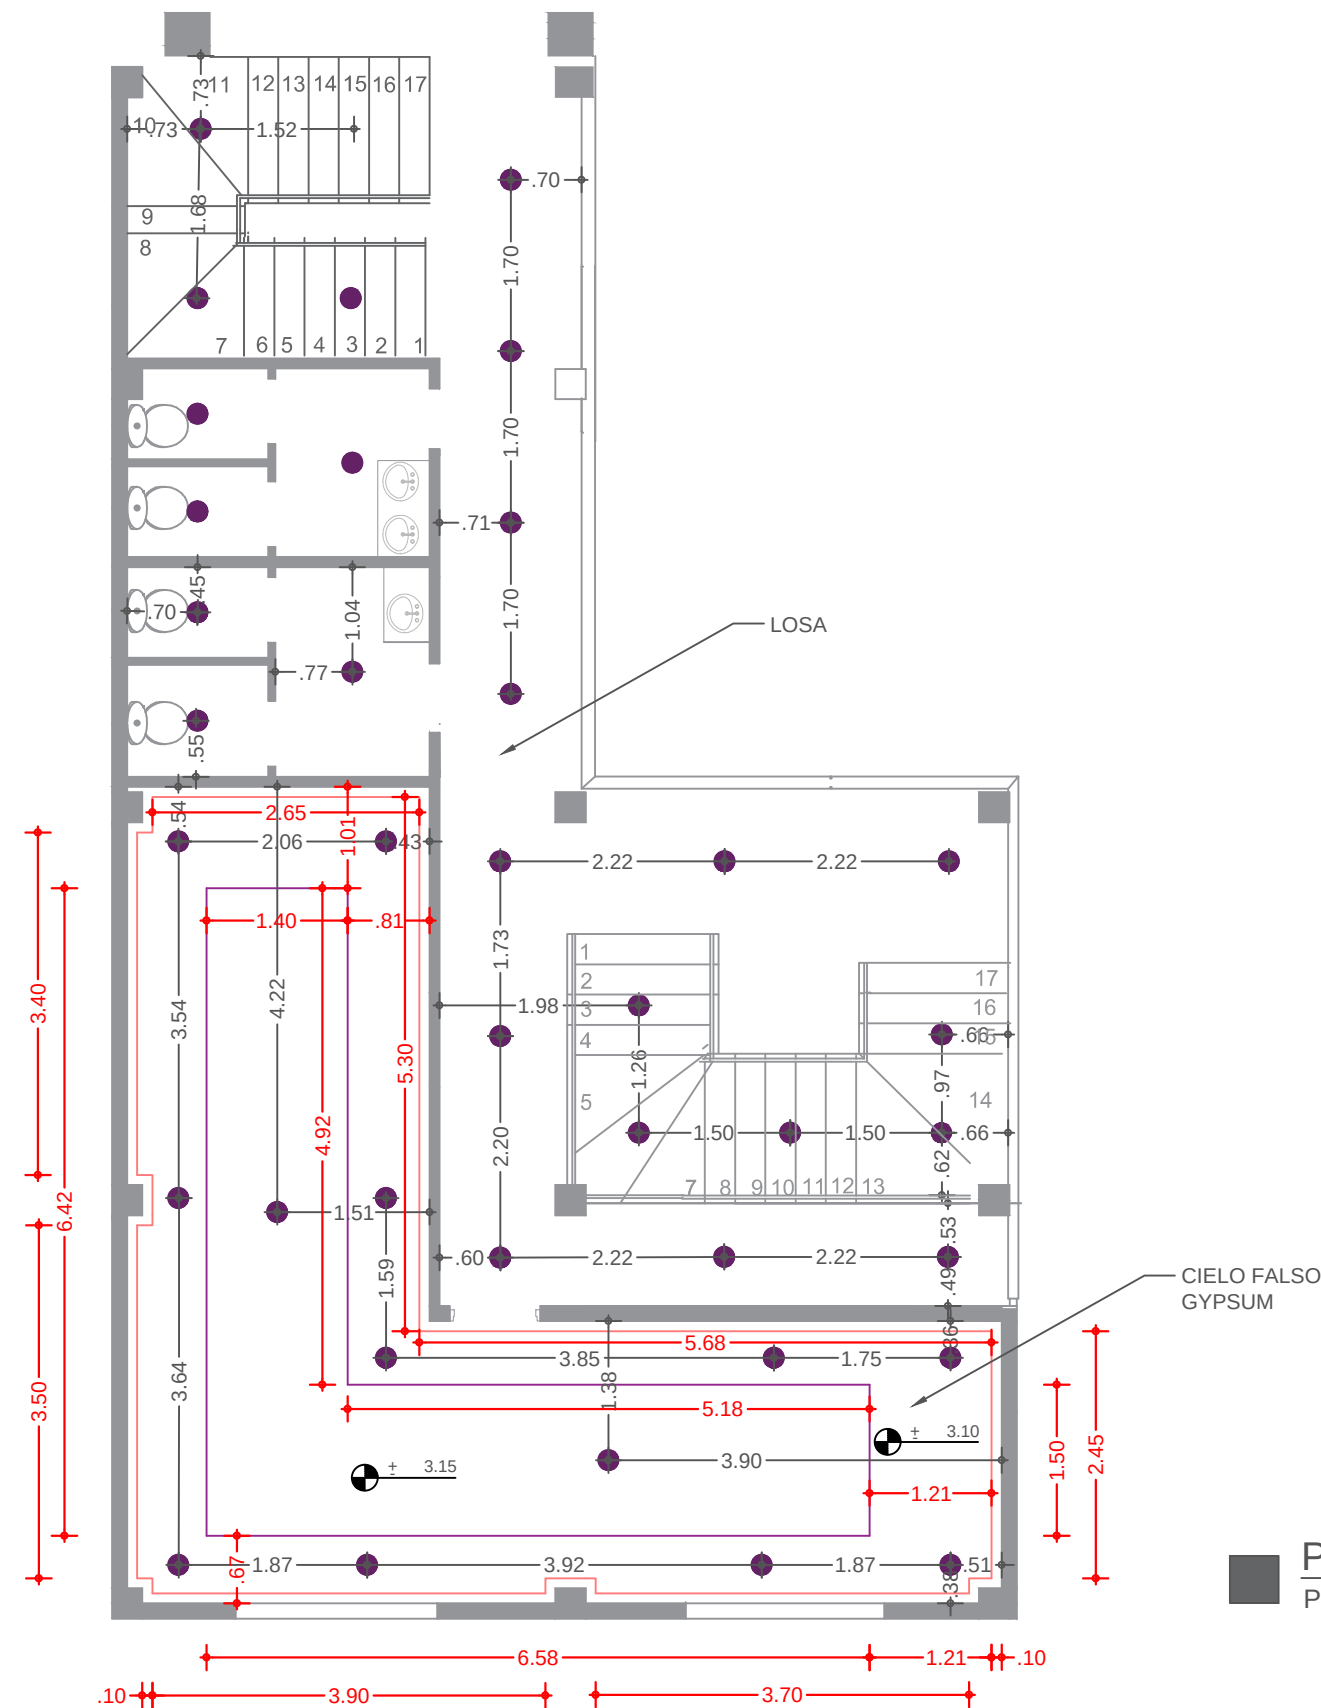

CIELO FALSO
 GYPSUM

PLANO DE TUMBADO

PLANTA ALTA - BLOQUE A

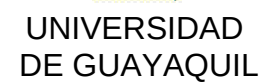

CARRERA:	DISEÑO DE INTERIORES
MENCION:	MUEBLES

TUTOR:
ARQ. JONHSON YEH
CHING CHIY

CONTIENE:


PLANO DE TUMBADO
PLANTA ALTA
BLOQUE A

LAMINA:
12A2




PLANTA ALTA - BLOQUE B


SIMBOLOGIA	
	SISTEMA CONTRA INCENDIOS
	PUNTO DE LUZ
	CAMARA DE SEGURIDAD
	COTA DE TUMBADO
	COTA DE PUNTO DE LUZ

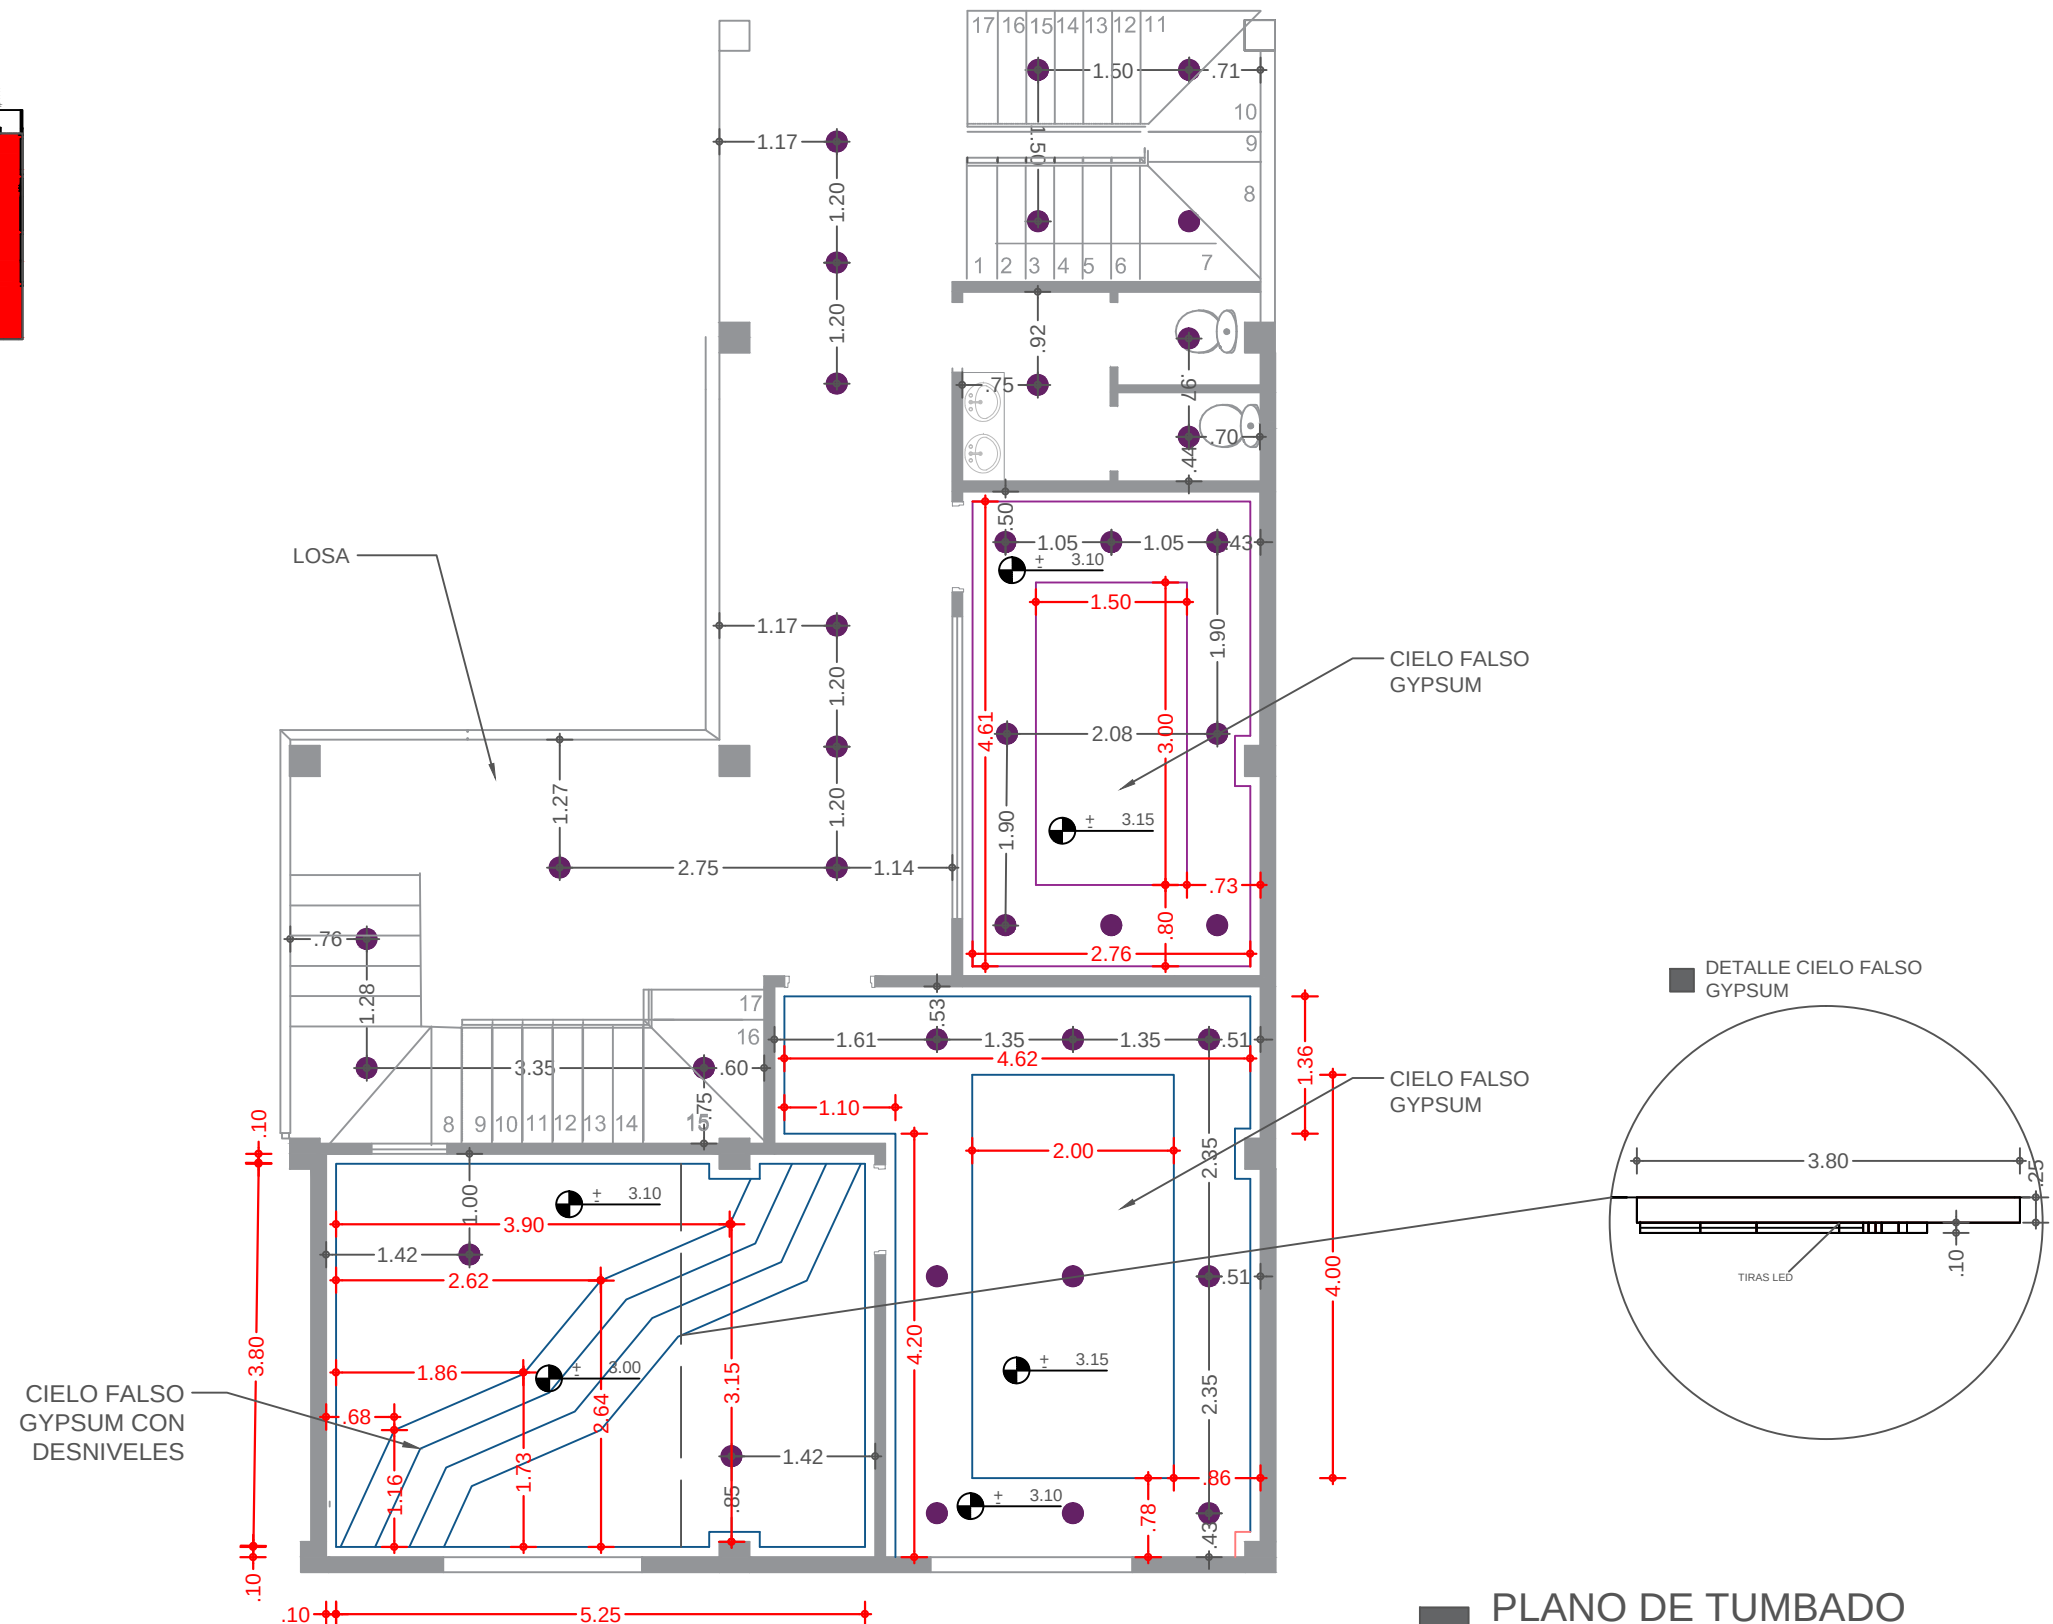

PLANO DE TUMBADO
PLANTA ALTA - BLOQUE B

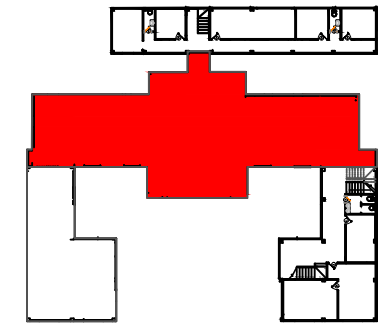

PLANTA ALTA - BLOQUE C

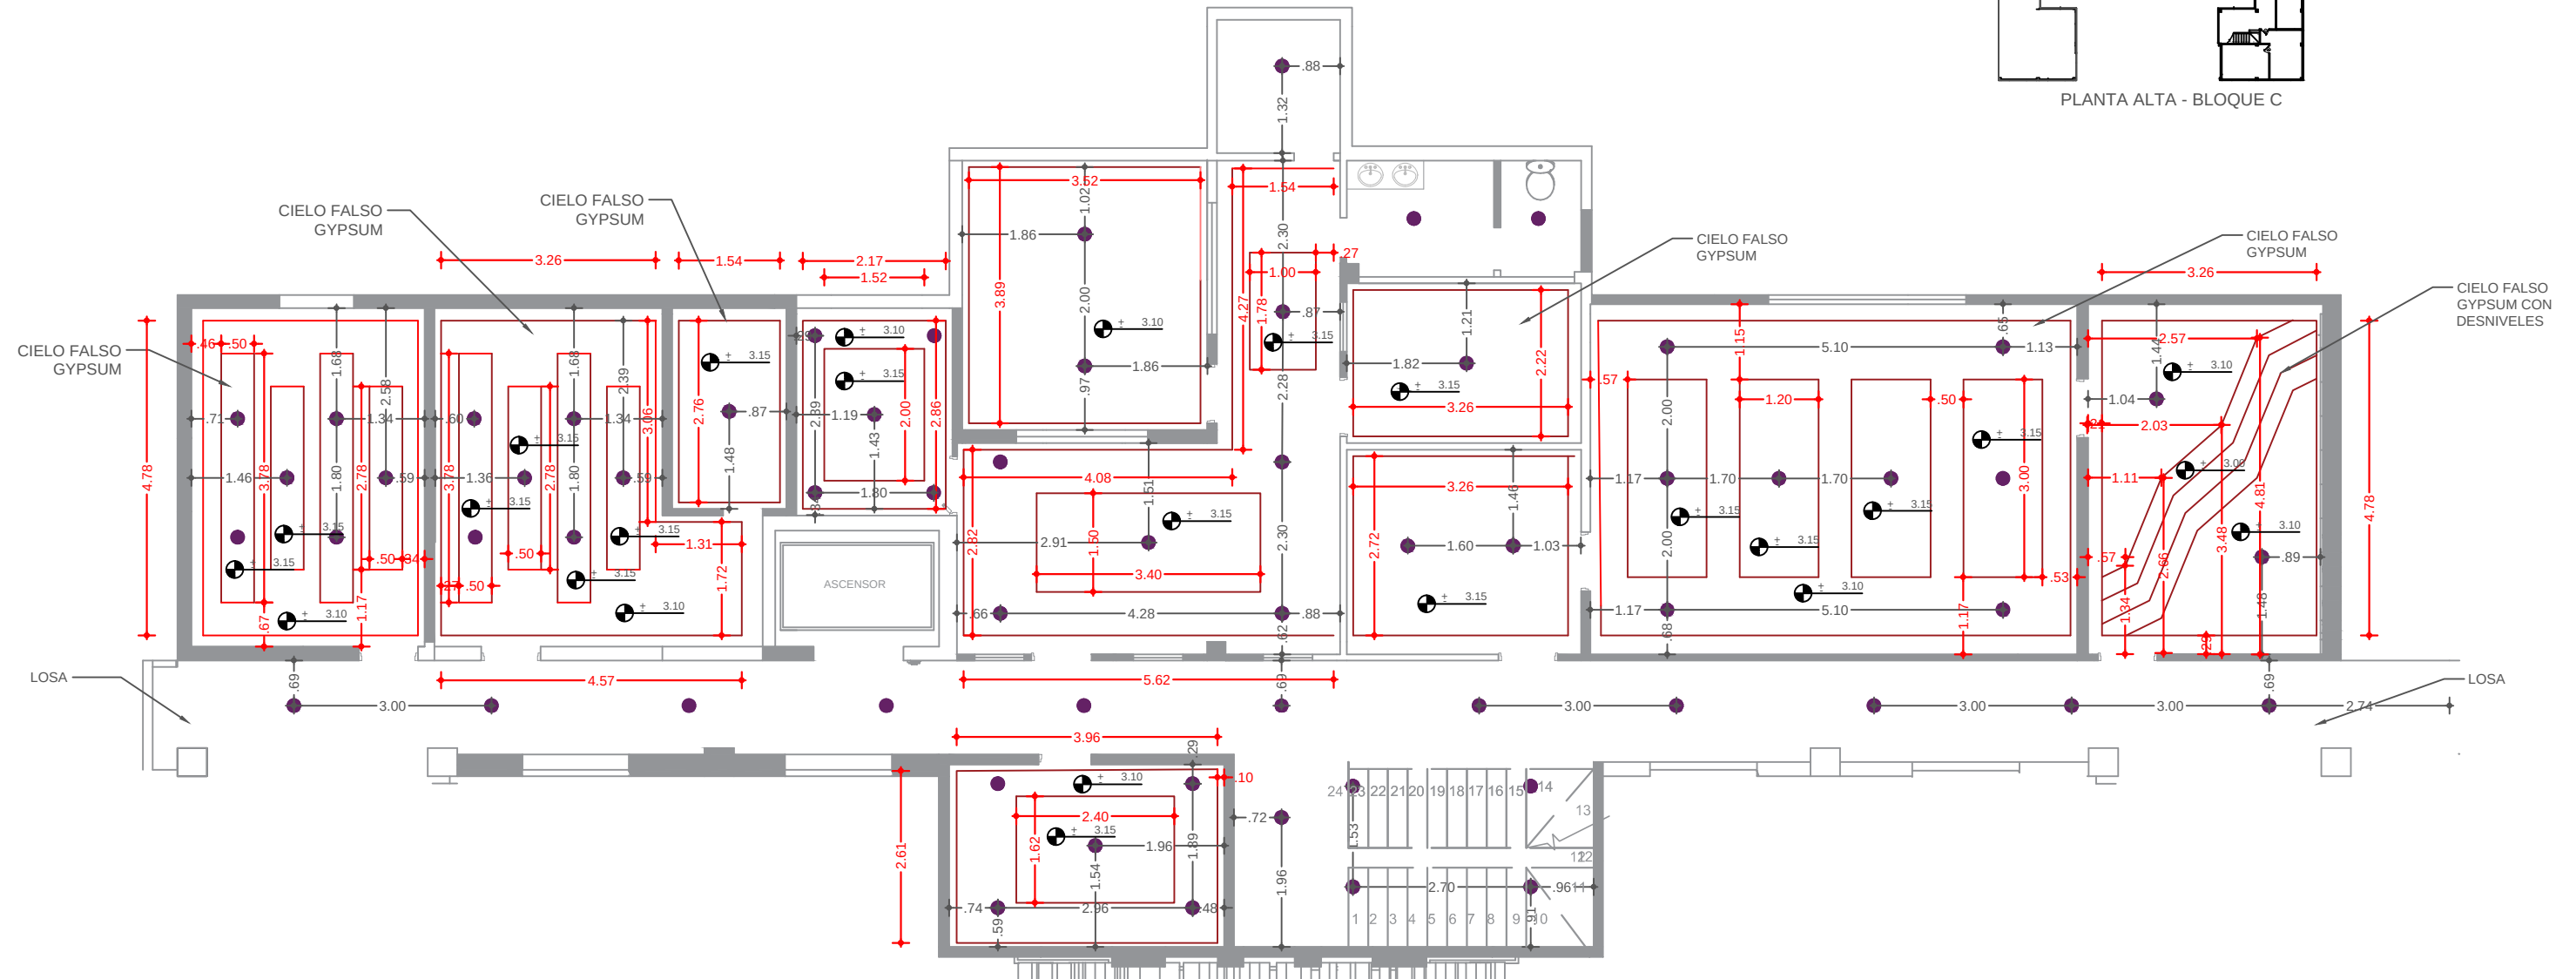

SIMBOLOGIA	
	SISTEMA CONTRA INCENDIOS
	PUNTO DE LUZ
	CAMARA DE SEGURIDAD
	COTA DE TUMBADO
	COTA DE PUNTO DE LUZ

PLANO DE TUMBADO
PLANTA ALTA - BLOQUE C



TRABAJO DE TITULACION:
**ESTUDIO Y REDISEÑO DEL GOBIERNO
AUTONOMO DESCENTRALIZADO (GAD)
MUNICIPAL DEL CANTON GENERAL
ANTONIO ELIZALDE (BUCAY)**

CARRERA:
DISEÑO DE INTERIORES

MENCION:
MUEBLES

ESTUDIANTE:
BEJAR TAMAYO JESSICA NARCISA

TUTOR:
ARQ. JONHSON YEH
CHING CHIY


ESCALA :
1: 100

CONTIENE:
PLANO DE TUMBADO
PLANTA ALTA
BLOQUE C

LAMINA:
12C2



PLANTA ALTA - BLOQUE D

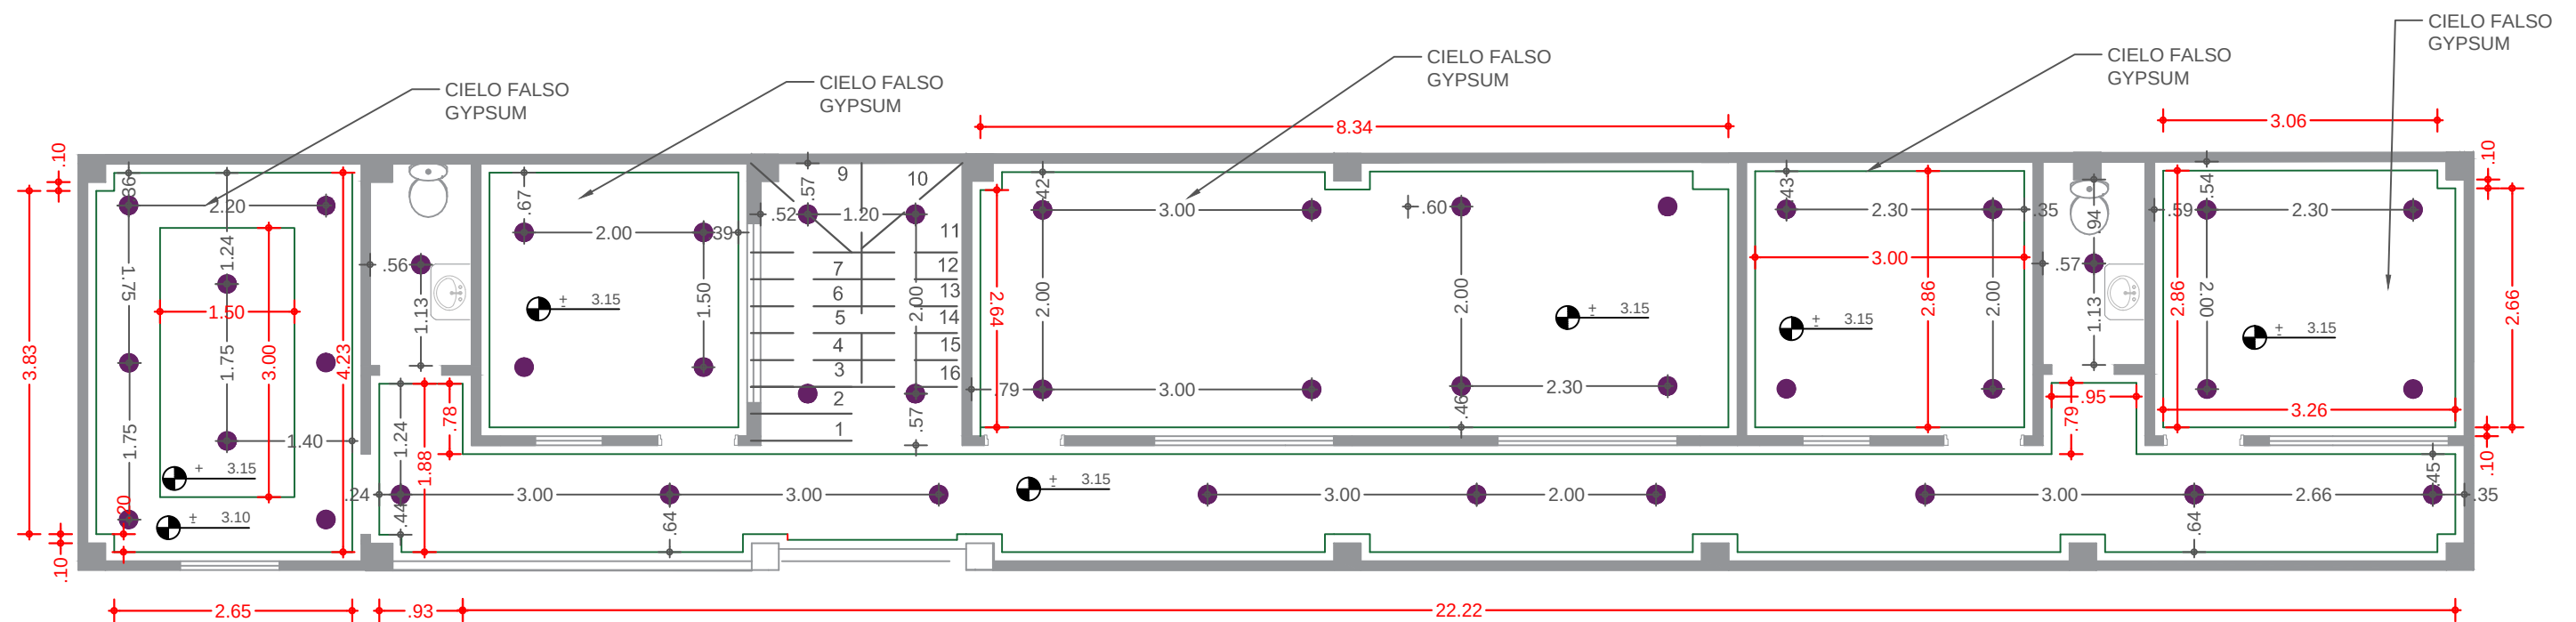

SIMBOLOGIA	
	SISTEMA CONTRA INCENDIOS
	PUNTO DE LUZ
	CAMARA DE SEGURIDAD
	COTA DE TUMBADO
	COTA DE PUNTO DE LUZ

PLANO DE TUMBADO
PLANTA ALTA - BLOQUE D



 UNIVERSIDAD DE GUAYAQUIL	TRABAJO DE TITULACION: ESTUDIO Y REDISEÑO DEL GOBIERNO AUTONOMO DESCENTRALIZADO (GAD) MUNICIPAL DEL CANTON GENERAL ANTONIO ELIZALDE (BUCAY)	CARRERA: DISEÑO DE INTERIORES MENCION: MUEBLES	ESTUDIANTE: BEJAR TAMAYO JESSICA NARCISA	TUTOR: ARQ. JONHSON YEH CHING CHIY	CONTIENE: PLANO DE PISO PLANTA BAJA	LAMINA: 13
				ESCALA : SIN ESCALA		



UNIVERSIDAD
DE GUAYAQUIL

TRABAJO DE TITULACION:

**ESTUDIO Y REDISEÑO DEL GOBIERNO
AUTONOMO DESCENTRALIZADO (GAD)
MUNICIPAL DEL CANTON GENERAL
ANTONIO ELIZALDE (BUCAY)**

CARRERA:

DISEÑO DE INTERIORES

MENCION:

MUEBLES

ESTUDIANTE:

BEJAR TAMAYO JESSICA NARCISA

TUTOR:

ARQ. JONHSON YEH
CHING CHIY

ESCALA :


SIN ESCALA

CONTIENE:

PLANO DE PISO
PLANTA ALTA

LAMINA:

13

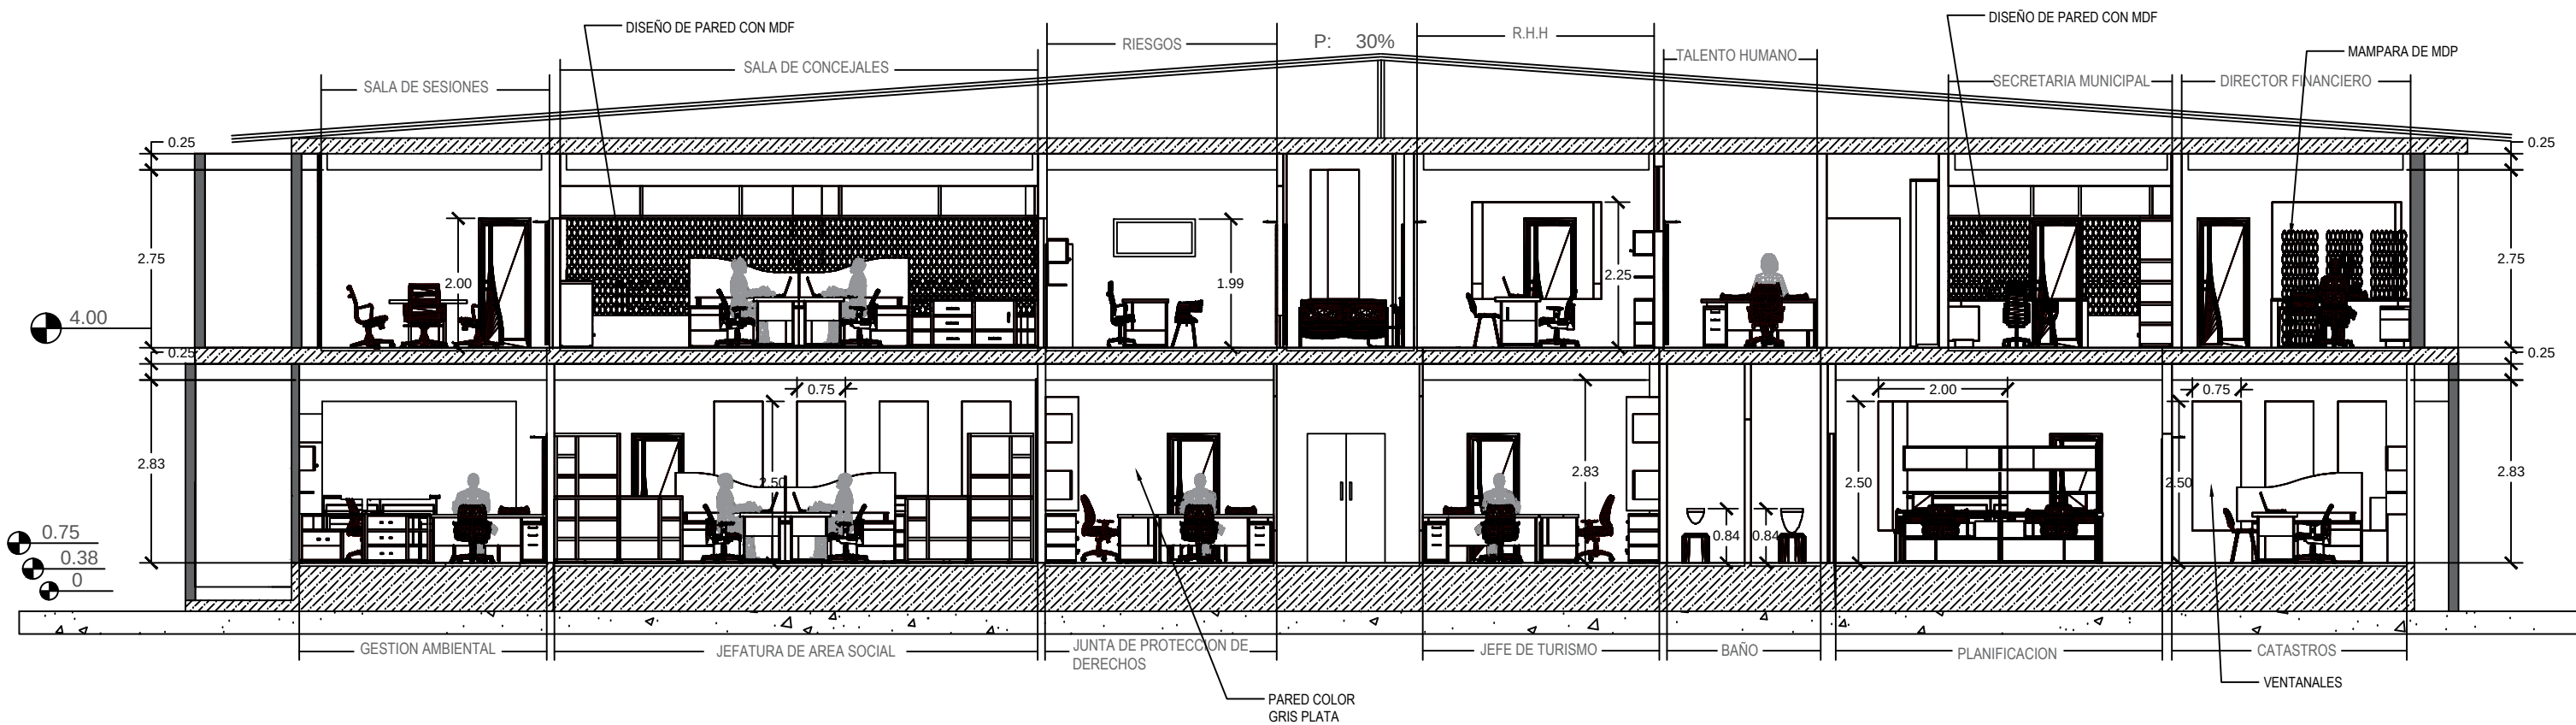

CORTE LONGITUDINAL
A - A'



UNIVERSIDAD
DE GUAYAQUIL

TRABAJO DE TITULACION:
**ESTUDIO Y REDISEÑO DEL GOBIERNO
AUTONOMO DESCENTRALIZADO (GAD)
MUNICIPAL DEL CANTON GENERAL
ANTONIO ELIZALDE (BUCAY)**

CARRERA:
DISEÑO DE INTERIORES
MENCION:
MUEBLES


ESTUDIANTE:
BEJAR TAMAYO JESSICA NARCISA

TUTOR:
ARQ. JONHSON YEH
CHING CHIY
ESCALA :
1: 100

CONTIENE:
CORTE
LONGITUDINAL
A - A'

LAMINA:

14

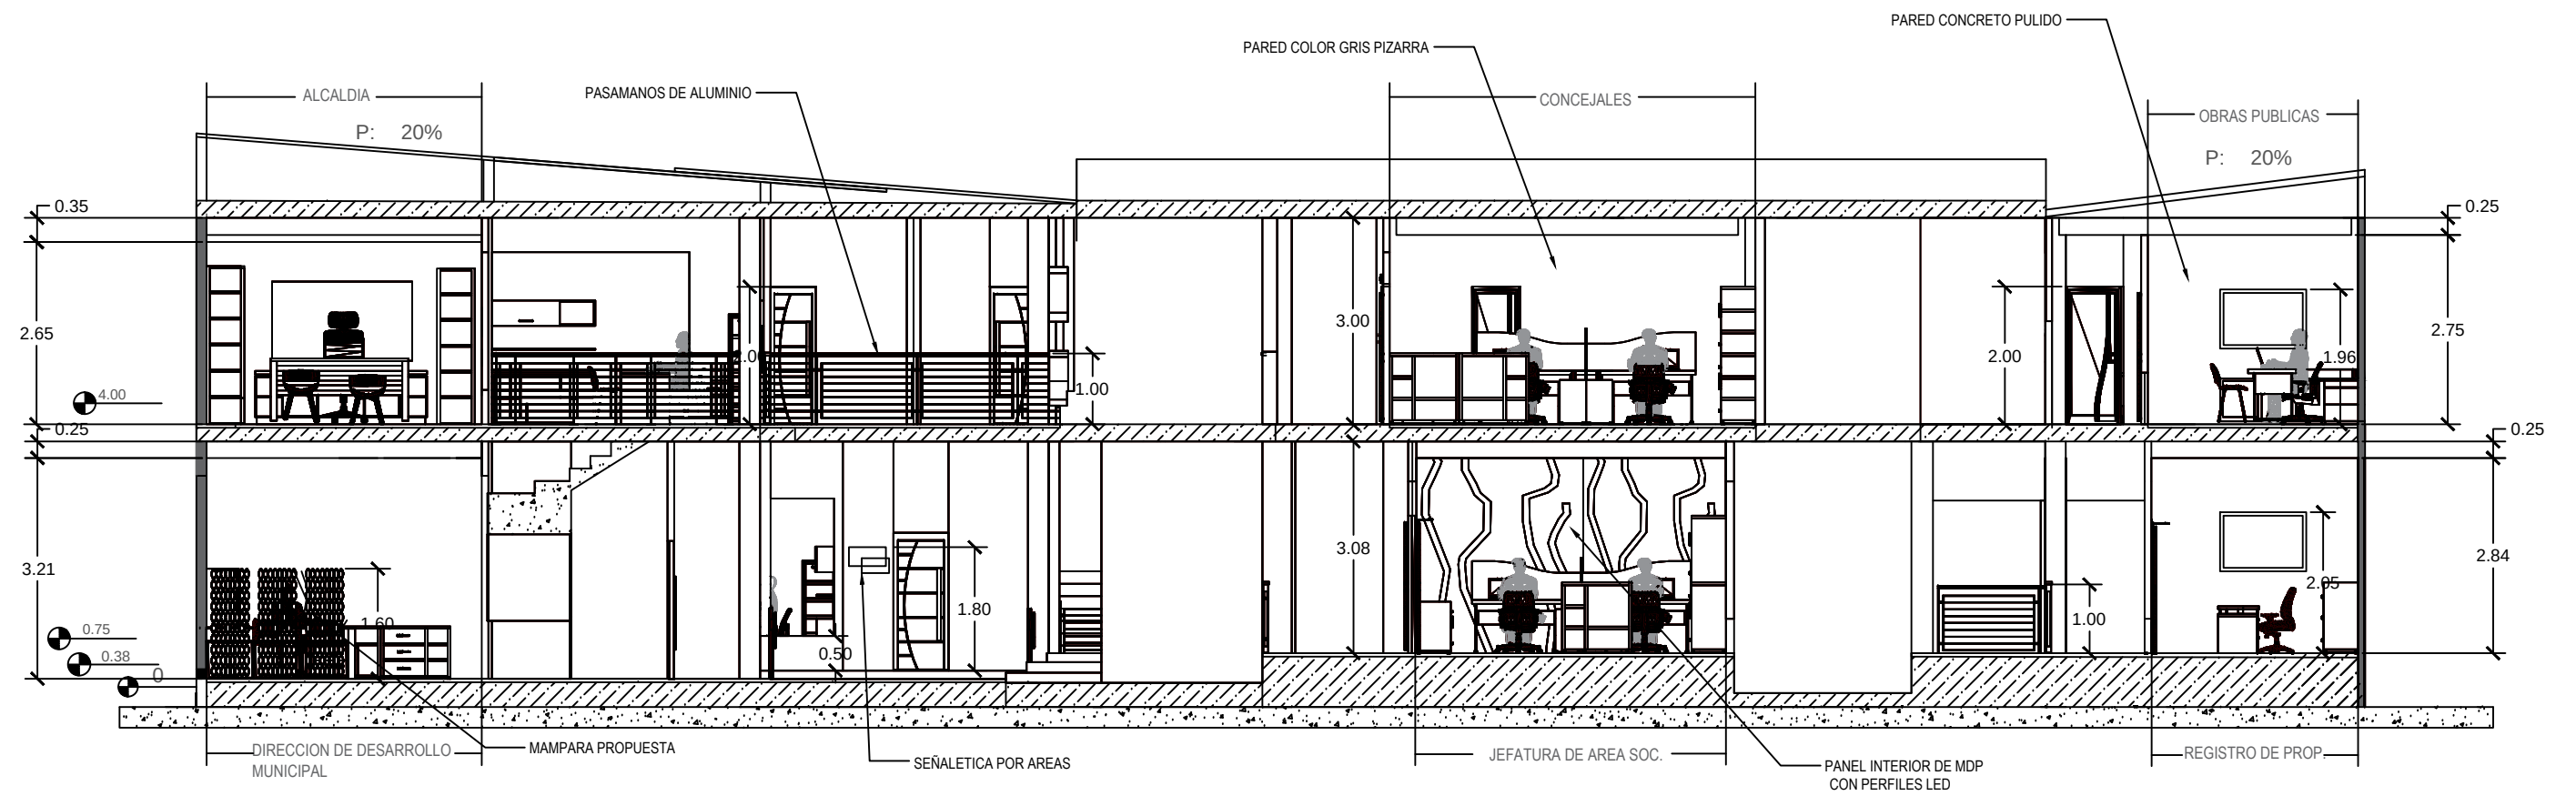

CORTE TRANSVERSAL
B - B'

 UNIVERSIDAD DE GUAYAQUIL	TRABAJO DE TITULACION: ESTUDIO Y REDISEÑO DEL GOBIERNO AUTONOMO DESCENTRALIZADO (GAD) MUNICIPAL DEL CANTON GENERAL ANTONIO ELIZALDE (BUCAY)	CARRERA: DISEÑO DE INTERIORES MENCION: MUEBLES	ESTUDIANTE: BEJAR TAMAYO JESSICA NARCISA	TUTOR: ARQ. JONHSON YEH CHING CHIY ESCALA : 1: 100	CONTIENE: CORTE TRANSVERSAL B - B'	LAMINA: 14
---	--	--	---	---	---	--



■ PERSPECTIVA EXTERIOR DE LA FACHADA

 UNIVERSIDAD DE GUAYAQUIL	TRABAJO DE TITULACION: ESTUDIO Y REDISEÑO DEL GOBIERNO AUTONOMO DESCENTRALIZADO (GAD) MUNICIPAL DEL CANTON GENERAL ANTONIO ELIZALDE (BUCAY)	CARRERA: DISEÑO DE INTERIORES	ESTUDIANTE: BEJAR TAMAYO JESSICA NARCISA	TUTOR: ARQ. JONHSON YEH CHING CHIY	CONTIENE: FACHADA	LAMINA: 15
		MENCION: MUEBLES		ESCALA : SIN ESCALA		

DESCRIPCION DEL MOBILIARIO	VISTA EN PLANTA	VISTA FRONTAL	VISTA LATERAL	POSTERIOR	PERPECTIVA
ESCRITORIO DE SECRETARIA REALIZADO CON MADERA MDP CON DE 18mm CON REVESTIMIENTO DE FORMICA DE ROBLE URBANO Y BLANCO. SOPORTE DE TUBO DE ACERO INOXIDABLE CUADRADA Y NIVELADORES DE ACERO GALVANIZADO Y PAD DE NEOPRENO.					
ESCRITORIO DIRECTOR REALIZADO CON MADERA MDP DE 18mm, CON REVESTIMIENTO DE FORMICA DE HEBRA DE TRIGO Y NOGAL. ESTRUCTURA DE MADERA Y NIVELADORES DE ACERO GALVANIZADO Y PAD DE NEOPRENO.					
ESCRITORIO OPERATIVO REALIZADO CON MADERA MDP 18mm, CON REVESTIMIENTO DE FORMICA ROBLE URBANO Y BLANCO. ESTRUCTURA DE TUBO DE ACERO INOXIDABLE CUADRADO, CIRCULAR Y NIVELADORES DE ACERO GALVANIZADO Y PAD DE NEOPRENO. MESA AUXILIAR DE VIDRIO TEMPLADO DE 8mm.					
COUNTER REALIZADO CON MADERA MDP CON DE 18mm, CON REVESTIMIENTO DE FORMICA NOGAL Y COLOR BLANCO. MESON CON PLANCHAS DE GRANITO. PLANCHAS DE MDP SUPERPUESTAS CON LUCES LED, SOPORTE CON NIVELADORES DE ACERO GALVANIZADO Y PAD DE NEOPRENO. ARCHIVADOR AUXILIAR CON RUEDAS.					
MODULO II Y III MODULOS UBICADOS FORMANDO UN SOLO CONJUNTO CON ALTERNATIVAI Y III. REALIZADO CON MADERA MDF DE 18mm. CON MELAMINA BLANCA Y NOGAL. NIVELADORES DE ACERO GALVANIZADO Y PAD DE NEOPRENO					

■ CUADRO DE MOBILIARIOS

 UNIVERSIDAD DE GUAYAQUIL	TRABAJO DE TITULACION: ESTUDIO Y REDISEÑO DEL GOBIERNO AUTONOMO DESCENTRALIZADO (GAD) MUNICIPAL DEL CANTON GENERAL ANTONIO ELIZALDE (BUCAY)	CARRERA: DISEÑO DE INTERIORES	ESTUDIANTE: BEJAR TAMAYO JESSICA NARCISA	TUTOR: ARQ. JONHSON YEH CHING CHIY	CONTIENE: CUADRO DE MOBILIARIOS	LAMINA: 16
		MENCION: MUEBLES		ESCALA : 1: 75		

DESCRIPCION DEL MOBILIARIO	VISTA EN PLANTA	VISTA FRONTAL	VISTA LATERAL	POSTERIOR	PERPECTIVA
ARCHIVADOR REALIZADO CON MADERA MDP CON MELAMINA DE 18mm Y 4mm, MELAMINA COLOR BLANCO Y NIVELADORES DE ACERO GALVANIZADO Y PAD DE NEOPRENO.					
MUEBLE ARCHIVADOR MODULOS UBICADOS FORMANDO UN SOLO CONJUNTO. REALIZADO CON MADERA MDF DE 18mm. CON MELAMINA BLANCA Y ABETO. NIVELADORES DE ACERO GALVANIZADO Y PAD DE NEOPRENO.					
MESA DE REUNIONES REALIZADA CON SOPORTES DE TUBO DE ACERO INOXIDABLE CUADRADOS. MESA DE VIDRIO TEMPLADO DE 22mm SOBRE MADERA DE 18mm, CON SISTEMA DE ENCHUFE Y CONECTOR LAN. NIVELADORES DE ACERO GALVANIZADO Y PAD DE NEOPRENO					
MODULAR REALIZADO CON MADERA MDP DE 18mm. CON MELAMINA NOGAL Y ABETO. VITRINA SUPERIOR CON VIDRIO DE 4mm. NIVELADORES DE ACERO GALVANIZADO Y PAD DE NEOPRENO					


■ CUADRO DE MOBILIARIOS

 UNIVERSIDAD DE GUAYAQUIL	TRABAJO DE TITULACION: ESTUDIO Y REDISEÑO DEL GOBIERNO AUTONOMO DESCENTRALIZADO (GAD) MUNICIPAL DEL CANTON GENERAL ANTONIO ELIZALDE (BUCAY)	CARRERA: DISEÑO DE INTERIORES	ESTUDIANTE: BEJAR TAMAYO JESSICA NARCISA	TUTOR: ARQ. JONHSON YEH CHING CHIY	CONTIENE: CUADRO DE MOBILIARIOS	LAMINA: 16
		MENCION: MUEBLES		ESCALA : 1: 75		

DESCRIPCION DEL MOBILIARIO	VISTA EN PLANTA	VISTA FRONTAL	VISTA LATERAL	POSTERIOR	PERPECTIVA
MESA EJECUTIVA REALIZADO CON MADERA MDP DE 18MM CON REVESTIMIENTO DE FORMICA TORMENTA SOLIDZ. ESTRUCTURA DE MADERA Y NIVELADORES DE ACERO GALVANIZADO Y PAD DE NEOPRENO.					
CREDENZA DE ALCALDIA REALIZADO CON MADERA MDP DE 18 mm Y 4mm CON REVESTIMIENTO DE FORMICA TORMENTA SOLIDS Y ACRILICO DE 8mm. NIVELADORES DE ACERO GALVANIZADO Y PAD DE NEOPRENO. CAJONES CON SISTEMA DE "PUSH".					
MESA DE CENTRO REALIZADA EN MADERA MDP DE 8MM NOGAL Y TUBO DE ACERO INOXIDABLE.					
MODULAR DIRECTIVO REALIZADA CON LA UNION DE LA ALTERNATIVA I Y II EN REPETICION. MDP RECUBRIMIENTO DE FORMICA. NIVELADORES DE ACERO GALVANIZADO Y PAD DE NEOPRENO.					

CUADRO DE MOBILIARIOS


MODULO ARCHIVADOR

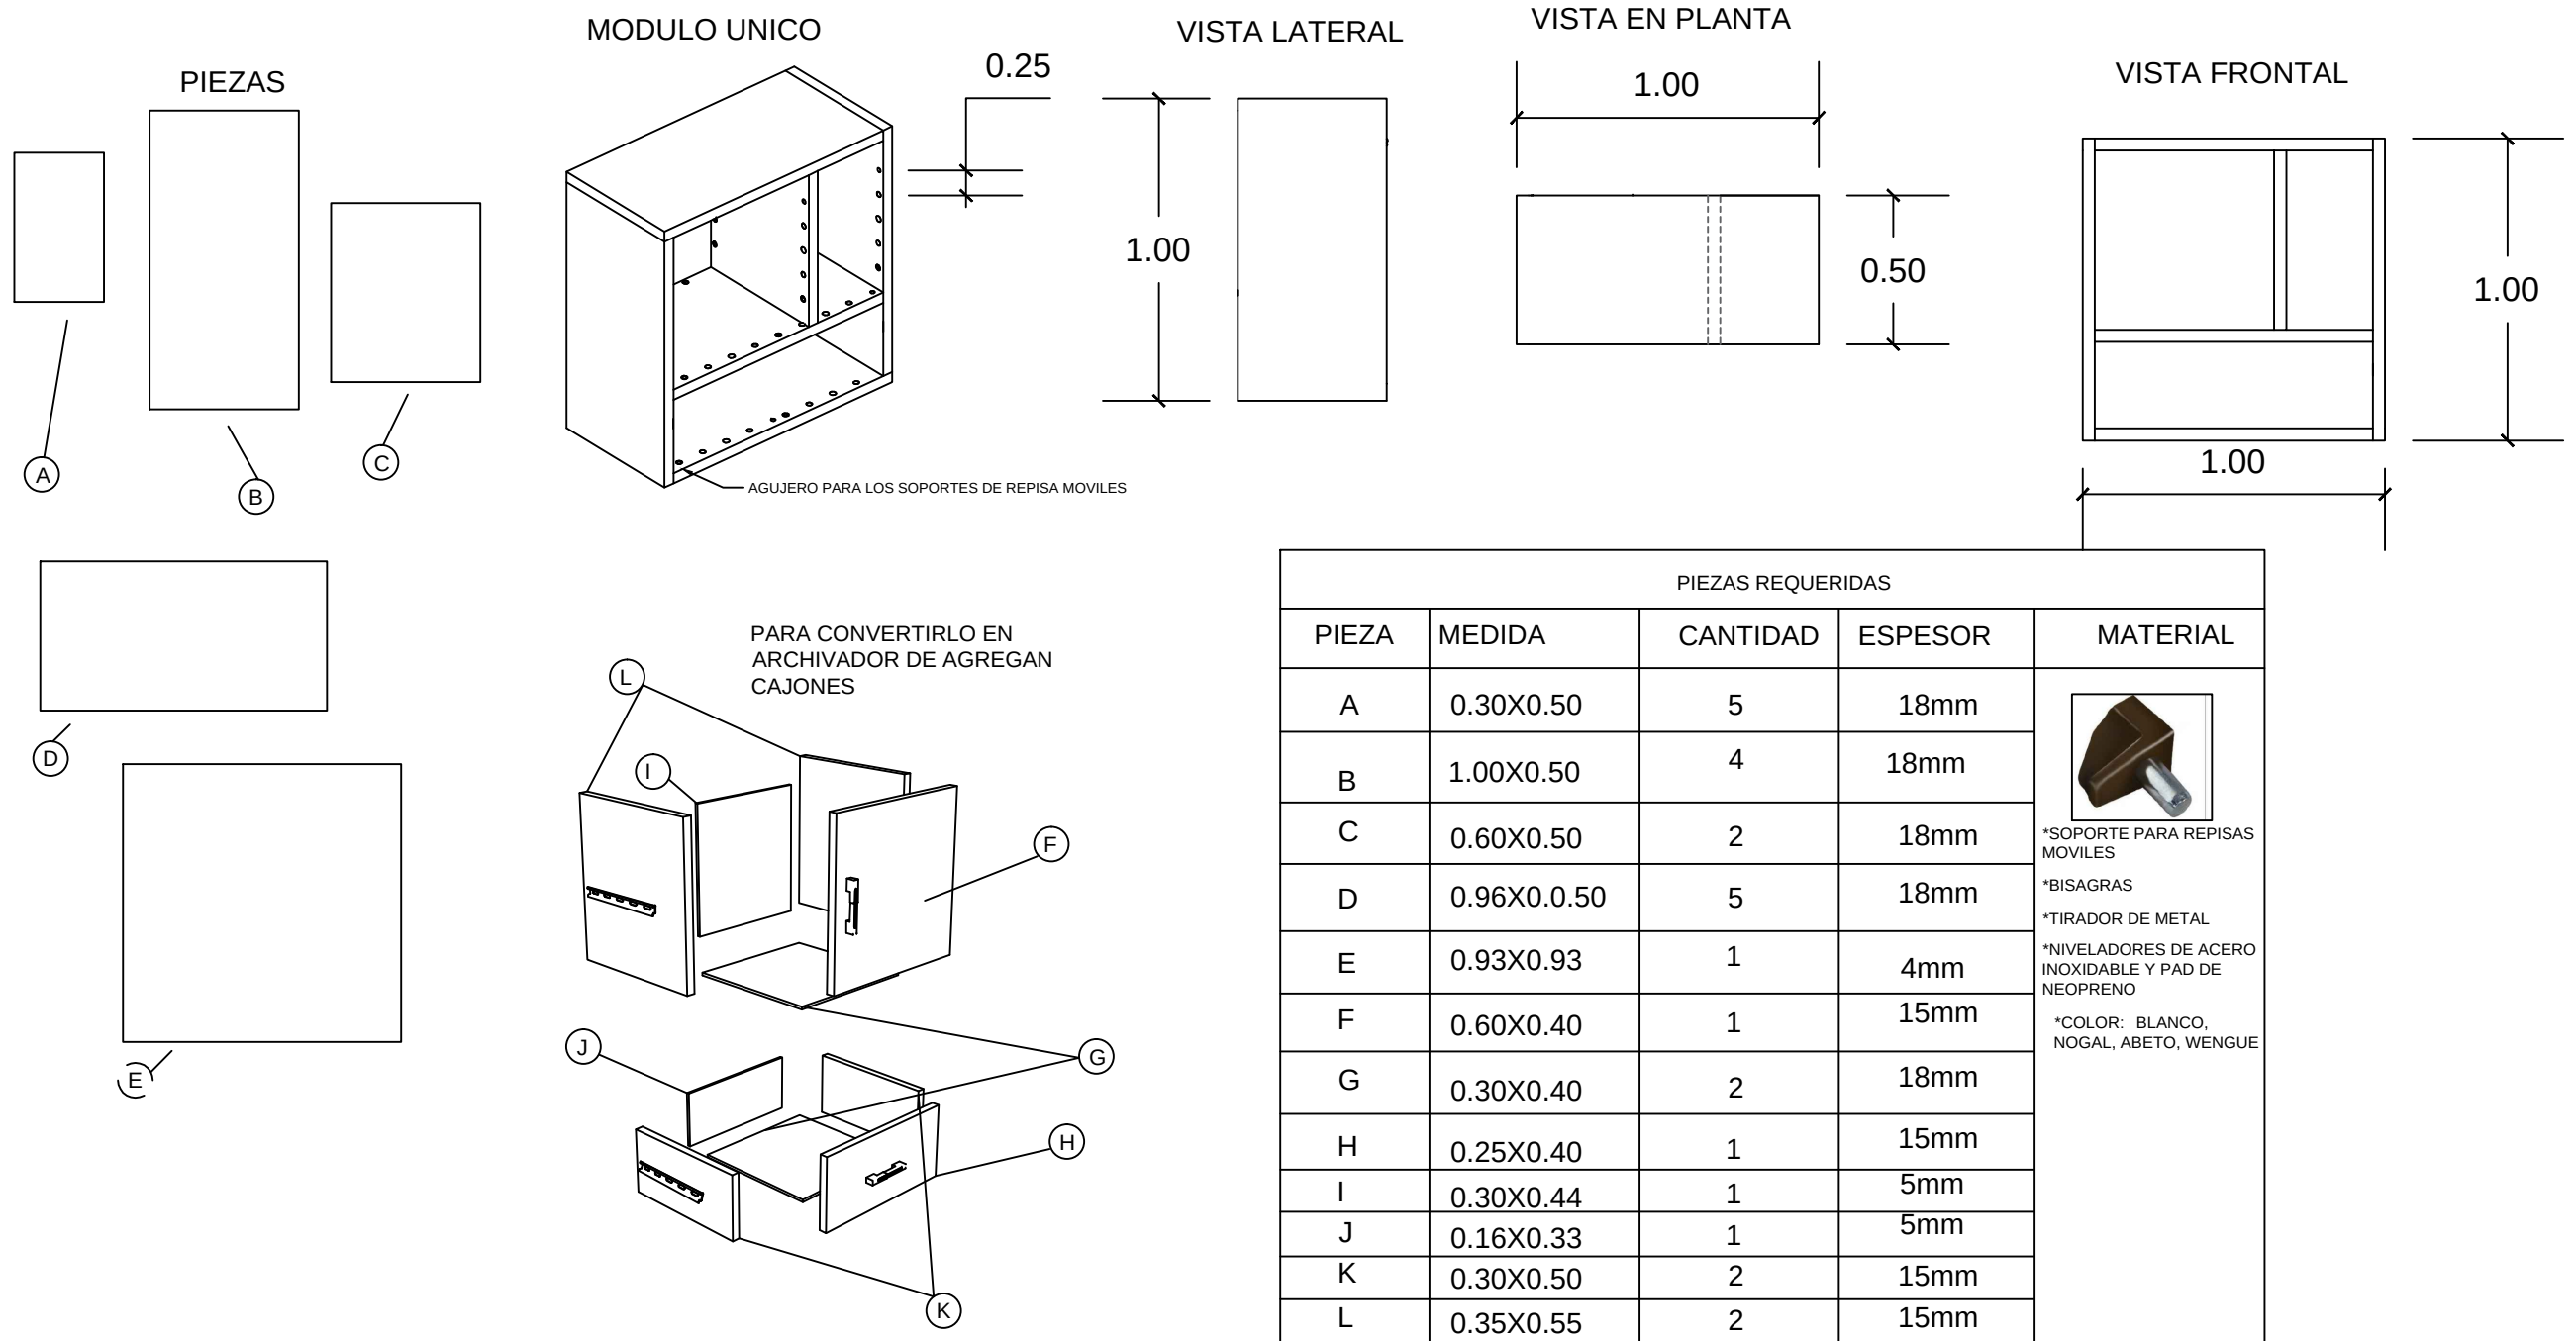


 **MUEBLE MODULAR**

MODULOS QUE SE PUEDEN REALIZAR


ALTERNATIVA I

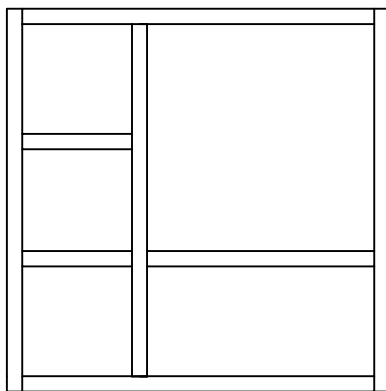


ALTERNATIVA II

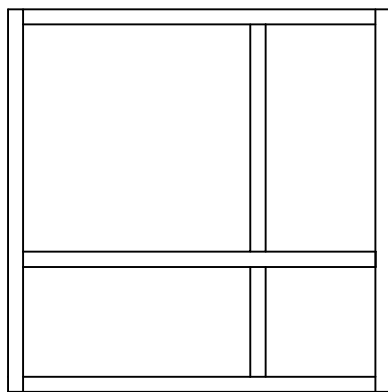


ALTERNATIVA III

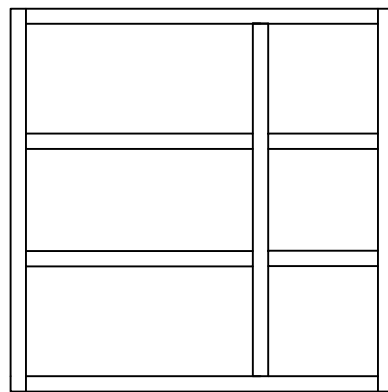


ALTERNATIVA IV

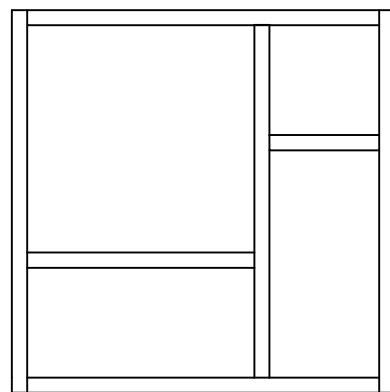


ALTERNATIVA V

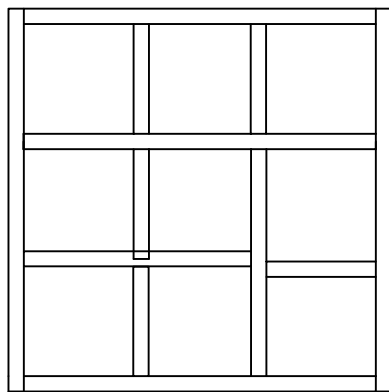


ALTERNATIVA VI

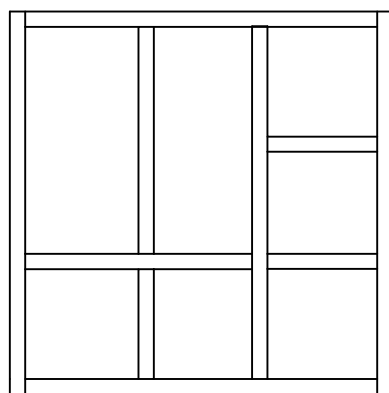

ALTERNATIVA VII

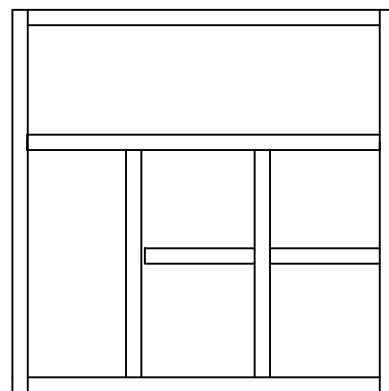


ALTERNATIVA VIII

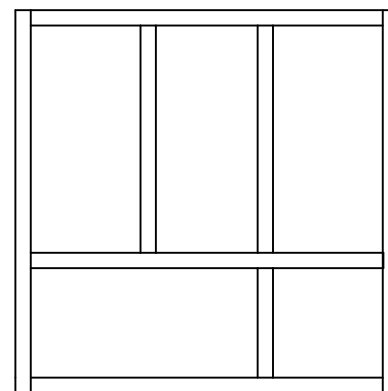


 MUEBLE MODULAR


MUEBLE ARCHIVADOR

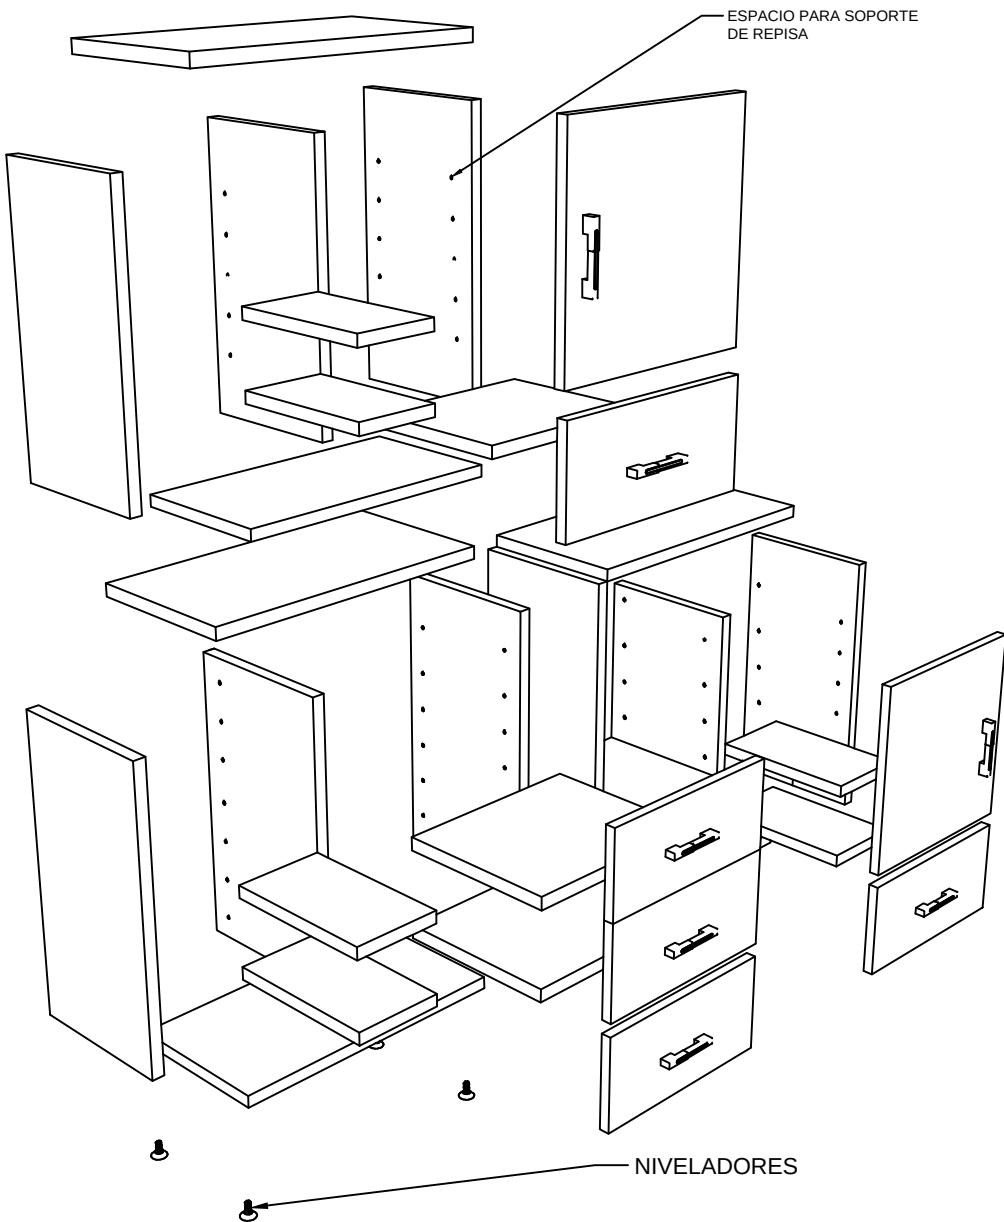


VISTA EN PLANTA

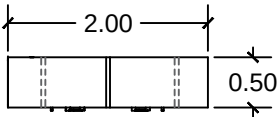


VISTA FRONTAL

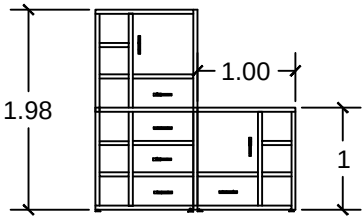


PERSPECTIVA

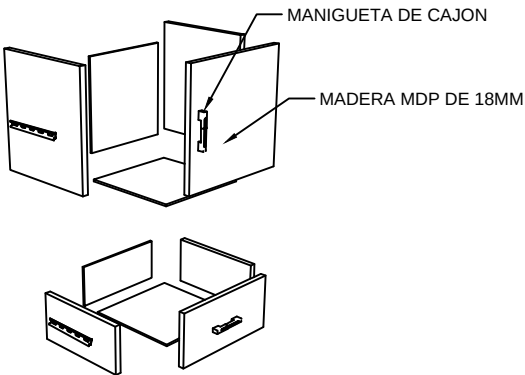

VISTA LATERAL

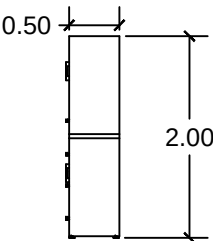


VISTA POSTERIOR

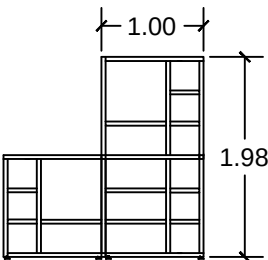







NOTA: SE USAN MODULOS EN DIFERENTE POSICION
VER LAMINA 18

MODULOS USADOS


ALTERNATIVA I ALTERNATIVA III

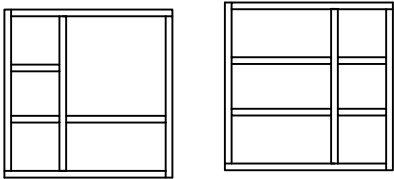

DESPIECE
ESC. 1:75

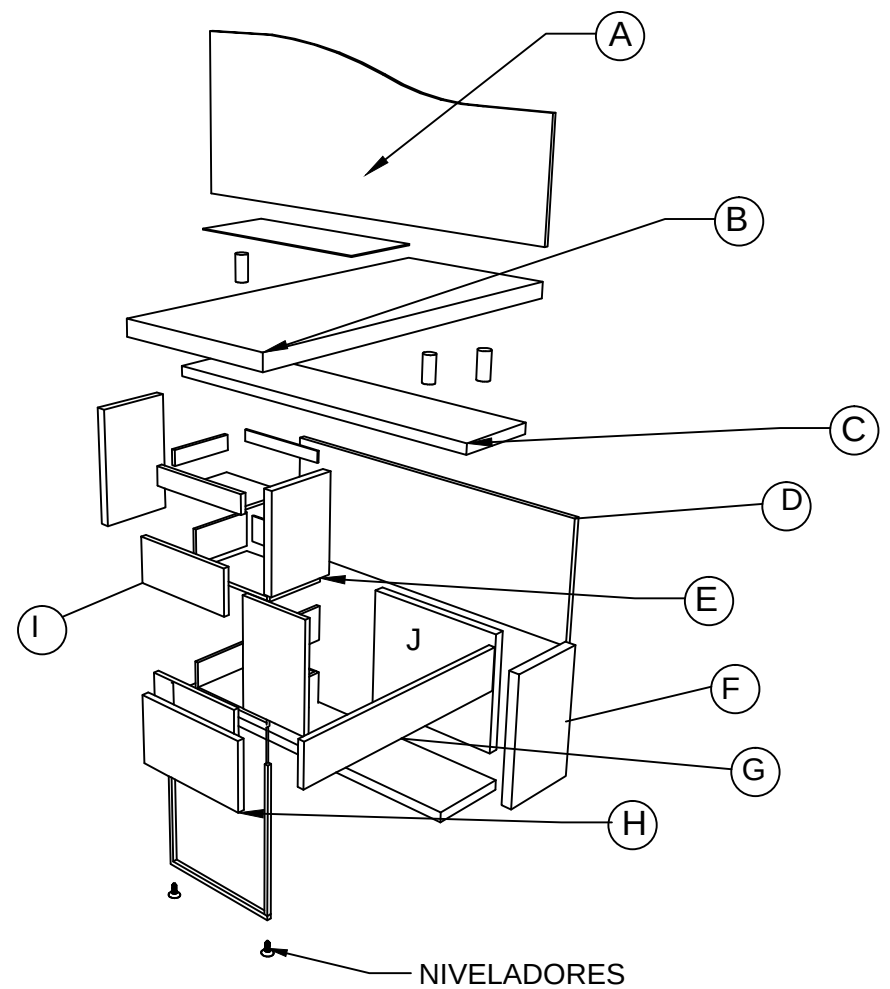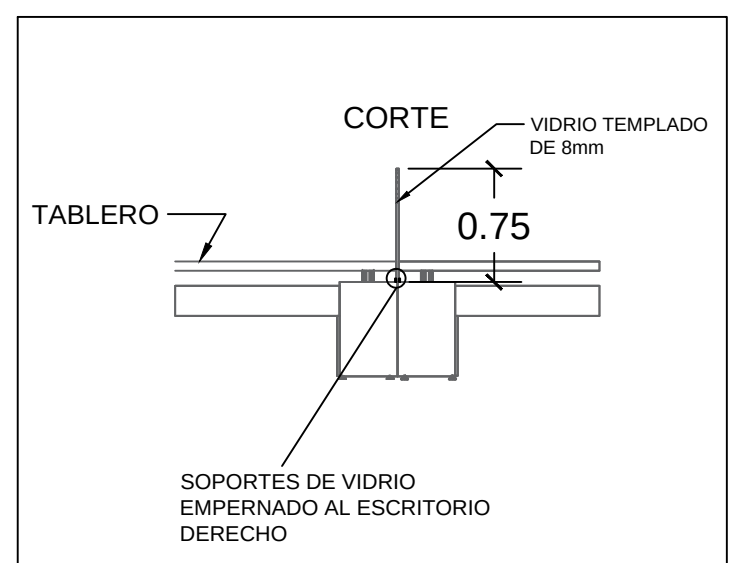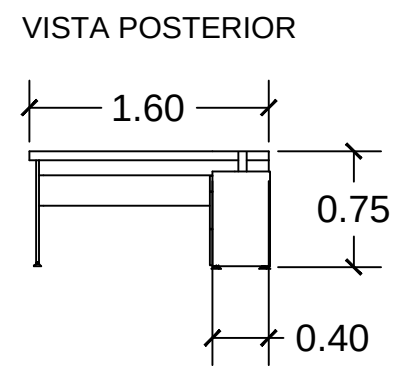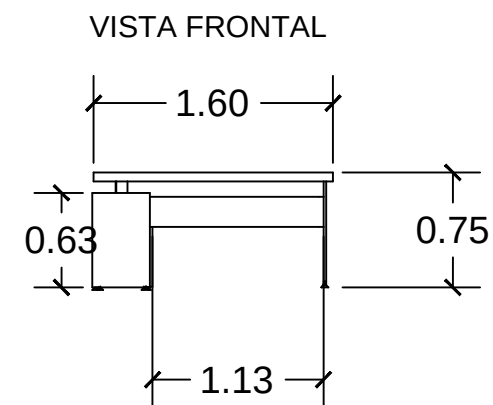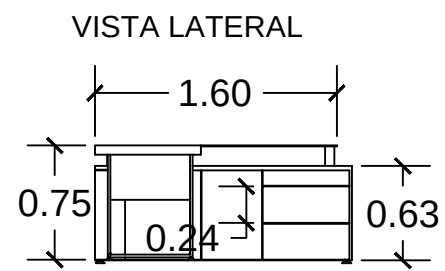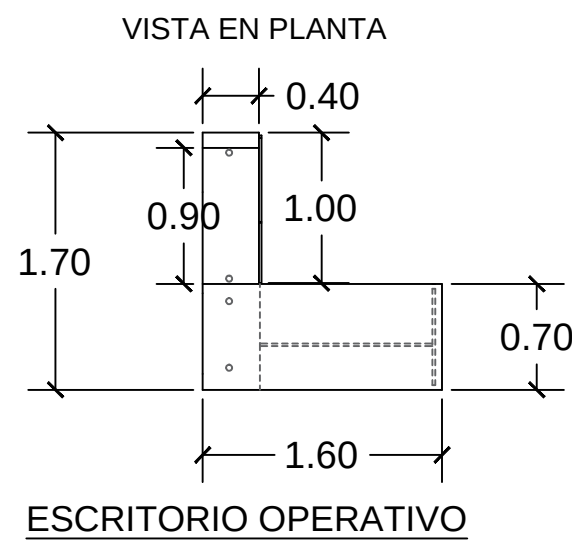

PIEZAS REQUERIDAS				
PIEZA	MEDIDA	CANTIDAD	ESPESOR	MATERIAL
A	1.00X2.25	1	5mm	*VIDRIO TEMPLADO DE 8MM
B	1.60X0.70	1	18mm	*NIVELADORES
C	1.70X0.40	2	18mm	*MADERA MDP
D	1.70X0.63	1	18mm	*TUBO DE ALUMINIO GALVANIZADO
E	0.40X0.70	2	15mm	*SOPORTE DE VIDRIO 130x40x28 mm
F	0.40X0.63	3	18mm	*TUBO DE ACERO INOXIDABLE CUADRADO
G	1.40X0.30	1	15mm	*SISTEMA DE PUS PARA GABETASH
H	0.52X0.30	1	15mm	
I	0.57X0.25	2	15mm	
J	0.70X0.59	1	18mm	

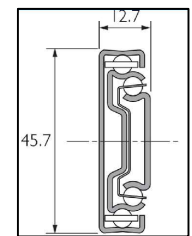



PERSPECTIVA



■ **DESPIECE**
ESC. 1:75

CAJONES DE ESCRITORIO OPERATIVO

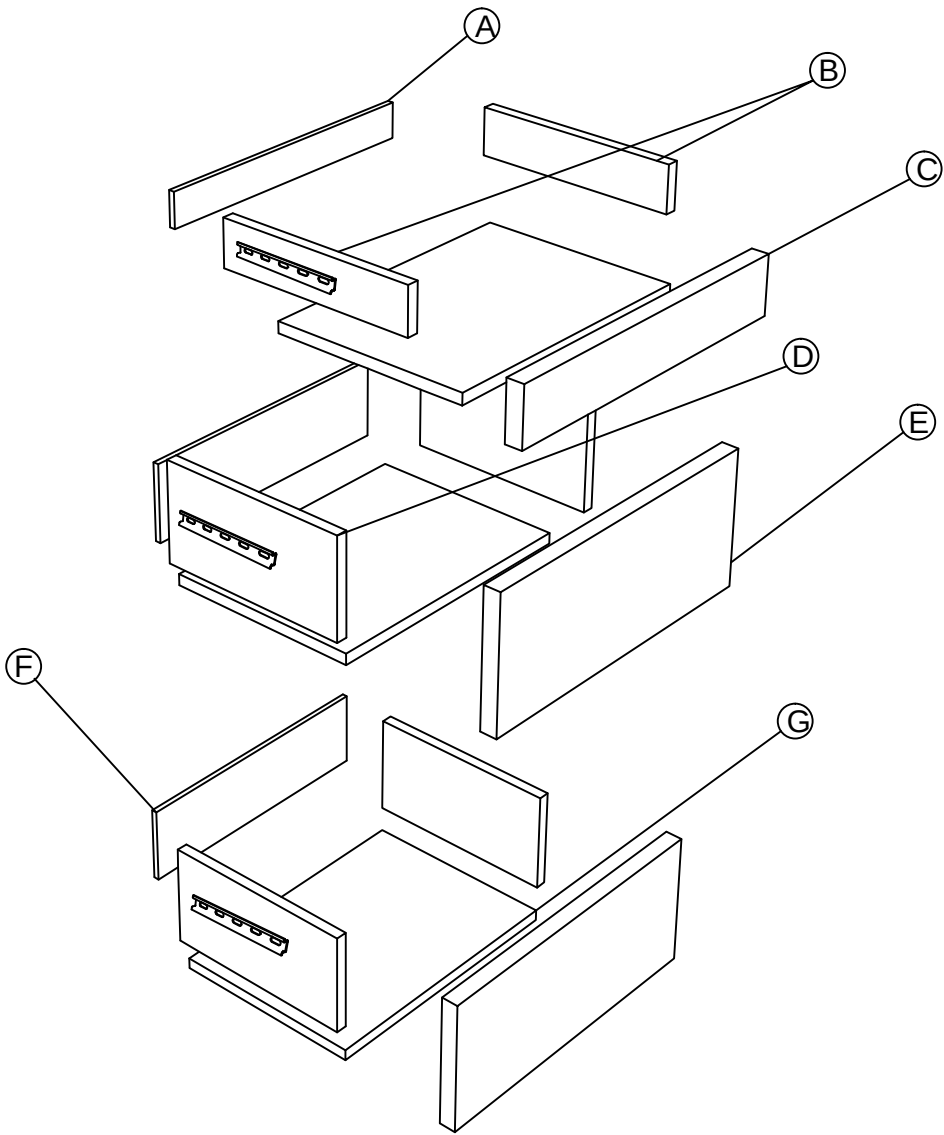

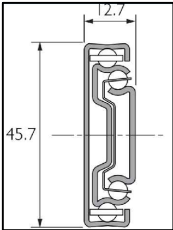PIEZAS REQUERIDAS				
PIEZA	MEDIDA	CANTIDAD	ESPESOR	MATERIAL
A	0.49X0.07	1	4mm	*NIVELADORES *MADERA MDP *RIELES METALICOS *SISTEMA DE PUS PARA GABETASH 
B	0.36X0.10	2	15mm	
C	0.58X0.13	1	18mm	
D	0.35X0.22	4	15mm	
E	0.58X0.31	2	18mm	
F	0.49X0.17	2	4mm	
G	0.51X0.35	2	15mm	

 **DESPIECE**
ESC. 1:50

UNIVERSIDAD
DE GUAYAQUIL



TRABAJO DE TITULACION:

ESTUDIO Y REDISEÑO DEL GOBIERNO
AUTONOMO DESCENTRALIZADO (GAD)
MUNICIPAL DEL CANTON GENERAL
ANTONIO ELIZALDE (BUCAY)

CARRERA:

DISEÑO DE INTERIORES

MENCION:

MUEBLES

ESTUDIANTE:

BEJAR TAMAYO
JESSICA NARCISA

TUTOR:

ARQ. JONHSON YEH
CHING CHIY

ESCALA :

1:50


CONTIENE:

DESPIECE


LAMINA:

18B2


VISTA EN PLANTA

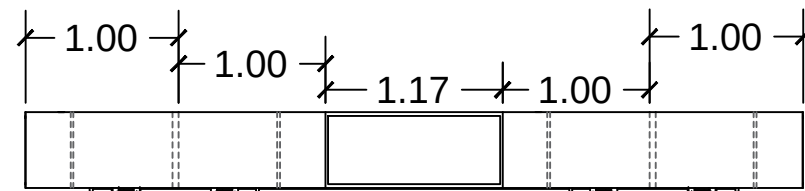

VISTA FRONTAL

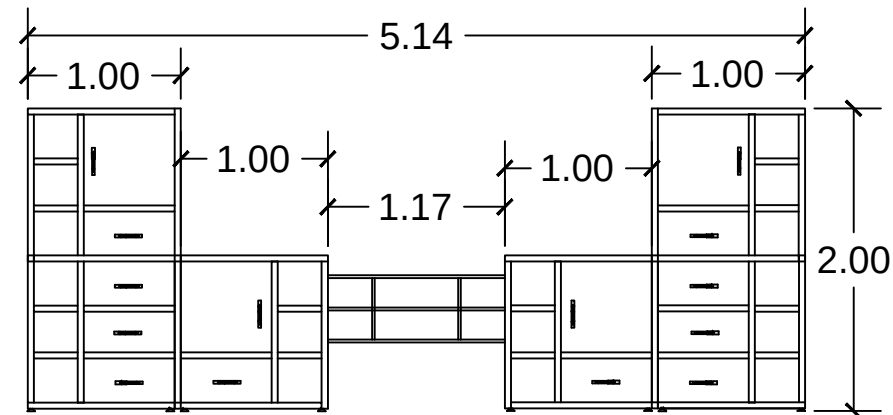


VISTA LATERAL

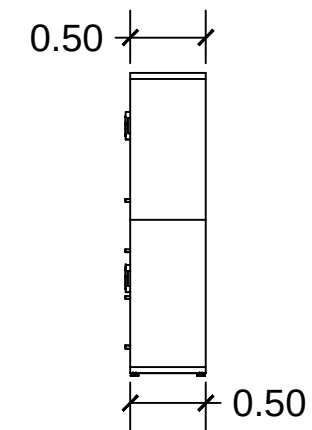


MODULOS USADOS


ALTERNATIVA I

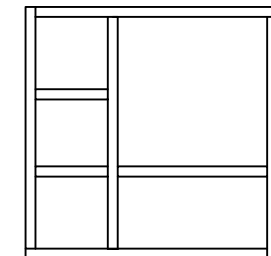

ALTERNATIVA II

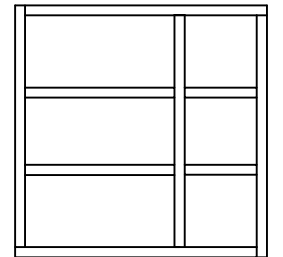

MODULAR DIRECTIVO

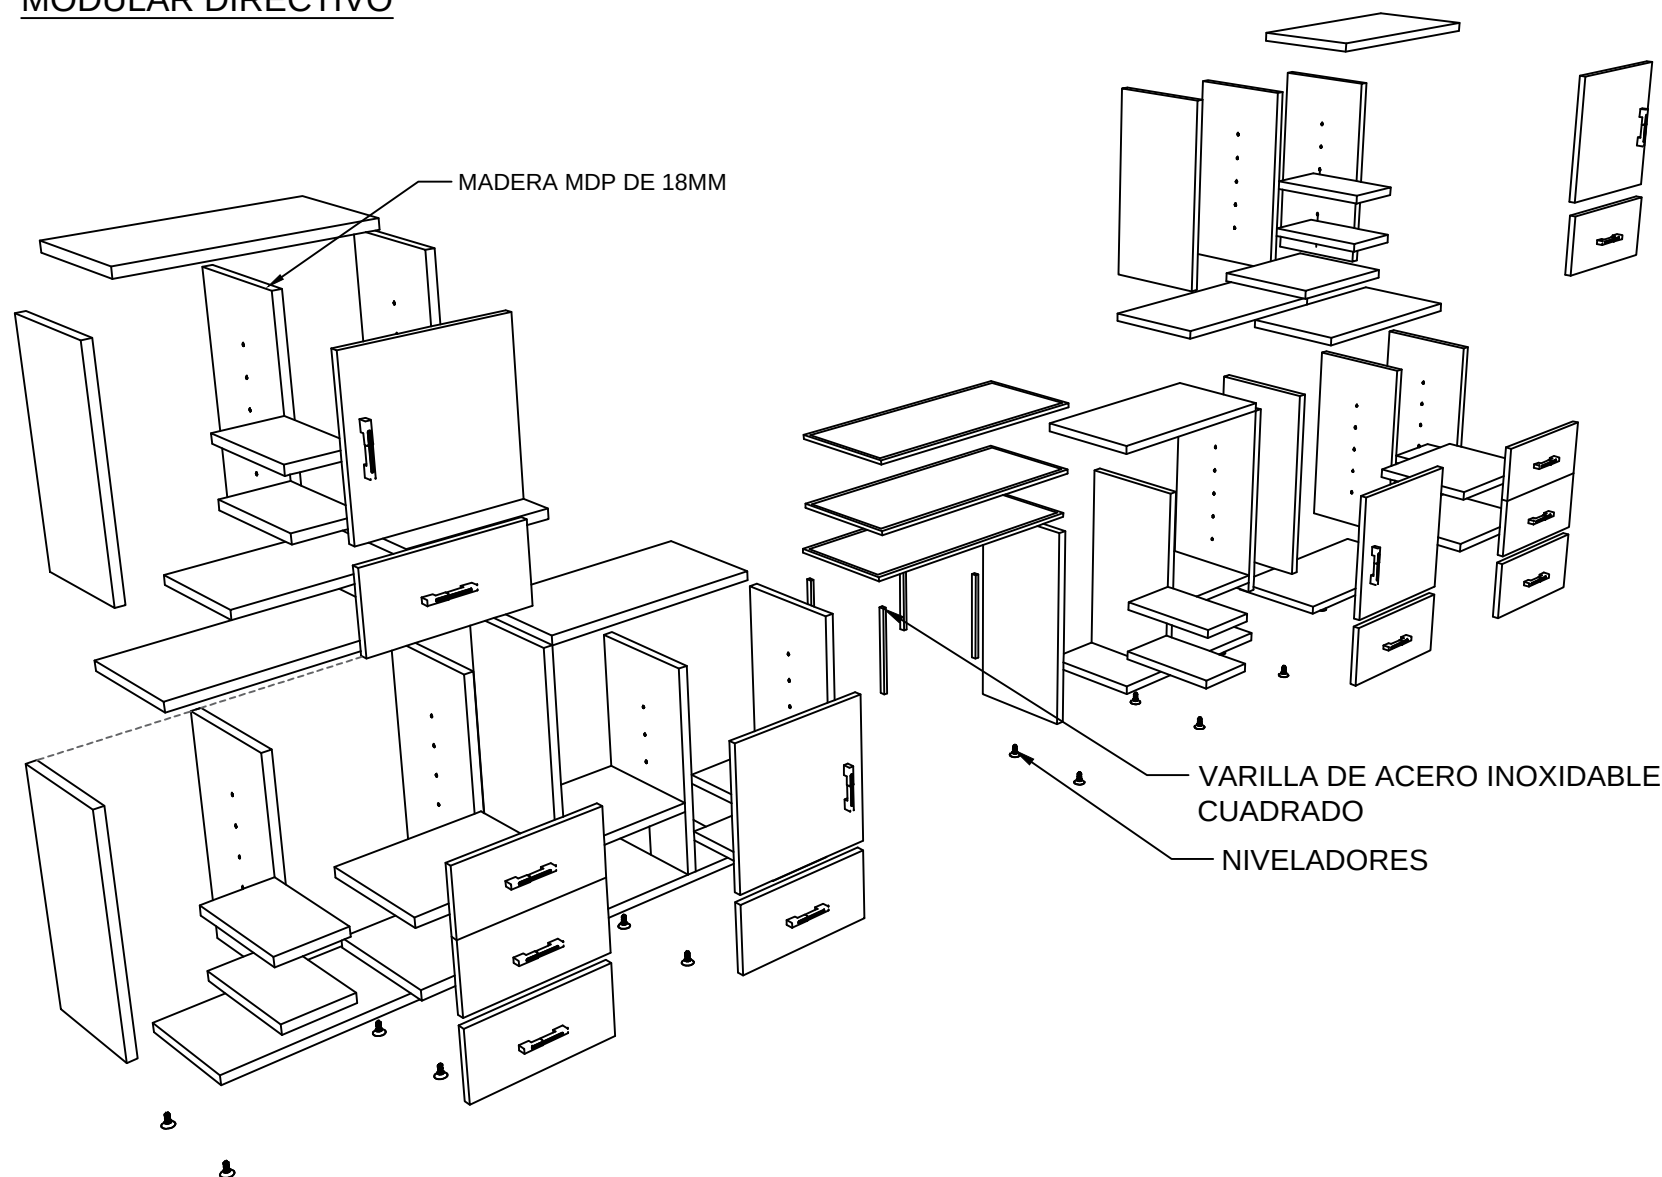

PERSPECTIVA



NOTA: SE USAN MODULOS EN DIFERENTE POSICION
VER LAMINA 18

DESPIECE
ESC. 1:50



UNIVERSIDAD
DE GUAYAQUIL

TRABAJO DE TITULACION:
**ESTUDIO Y REDISEÑO DEL GOBIERNO
AUTONOMO DESCENTRALIZADO (GAD)
MUNICIPAL DEL CANTON GENERAL
ANTONIO ELIZALDE (BUCAY)**

CARRERA:
DISEÑO DE INTERIORES

MENCION:
MUEBLES

ESTUDIANTE:

BEJAR TAMAYO JESSICA NARCISA

TUTOR:

ARQ. JONHSON YEH
CHING CHIY

ESCALA :





1: 50

CONTIENE:

DESPIECE

LAMINA:


18C

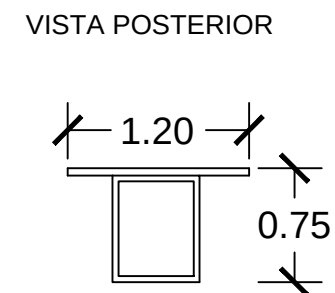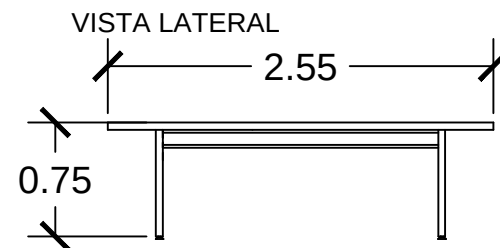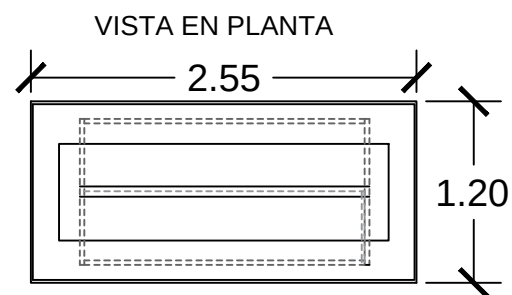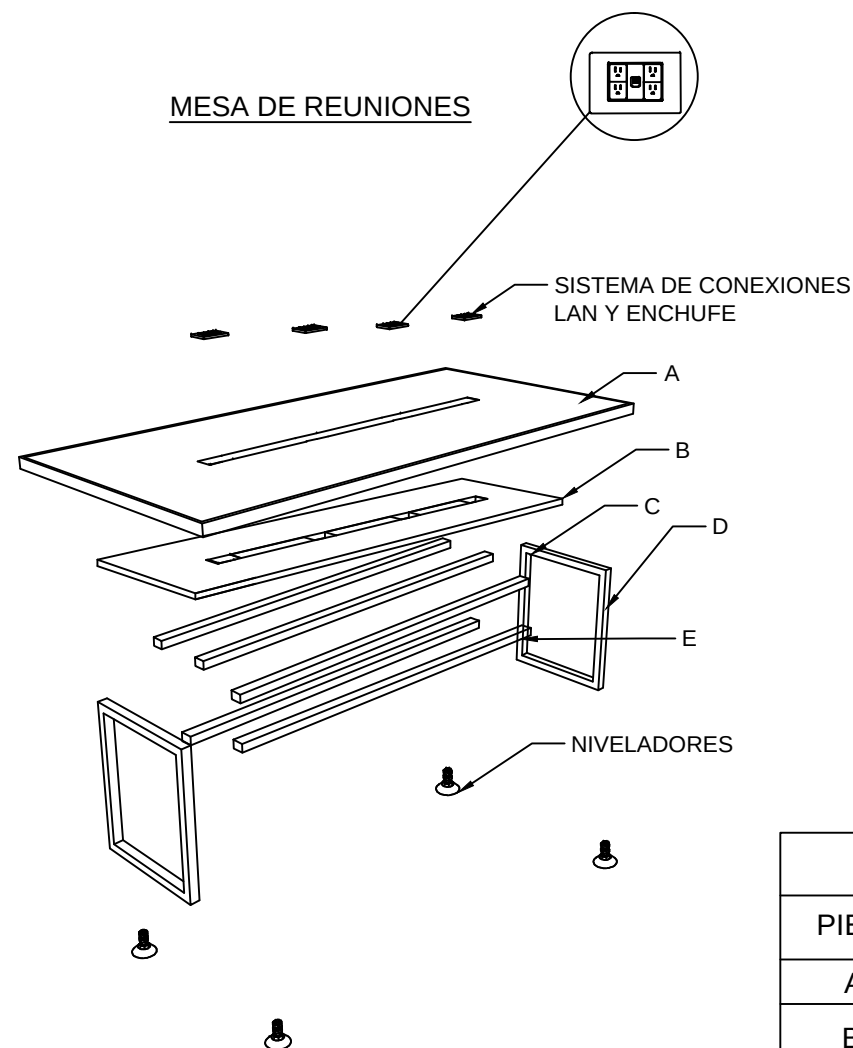

PERSPECTIVA




NOTA: AMARRE DE VIDRIO A LA MADERA
CON ADHESIVO UV PARA VIDRIO

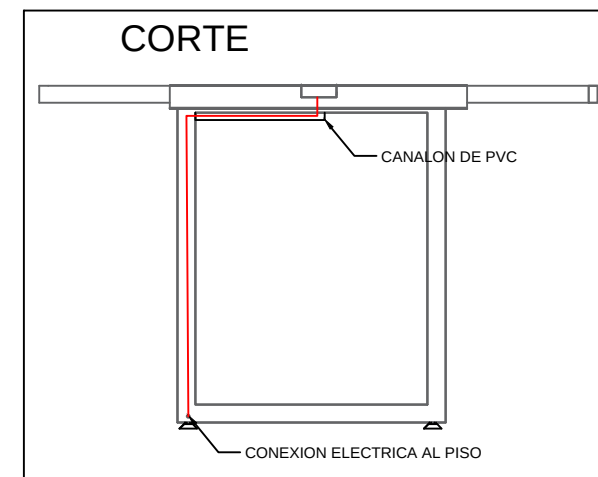



PIEZAS REQUERIDAS				
PIEZA	MEDIDA	CANTIDAD	ESPESOR	MATERIAL
A	2.55X1.20	1	15mm	*VIDRIO TEMPLADO DE 22mm
B	2.38X0.38	1	18mm	*MADERA MDP CON REVESTIMIENTO DE ENCHAPE WENGUE
C	0.58ml	4	2"	*NIVELADORES DE ACERO INOXIDABLE Y PAD DE NEOPRENO
D	0.70ml	4	2"	*TUBO DE ACERO CUADRADOS DE 2"
E	1.82ml	5	2"	*PLATINAS PARA UNIR LA ESTRUCTURA METALICA CON LA MADERA

DESPIECE
ESC. 1:50

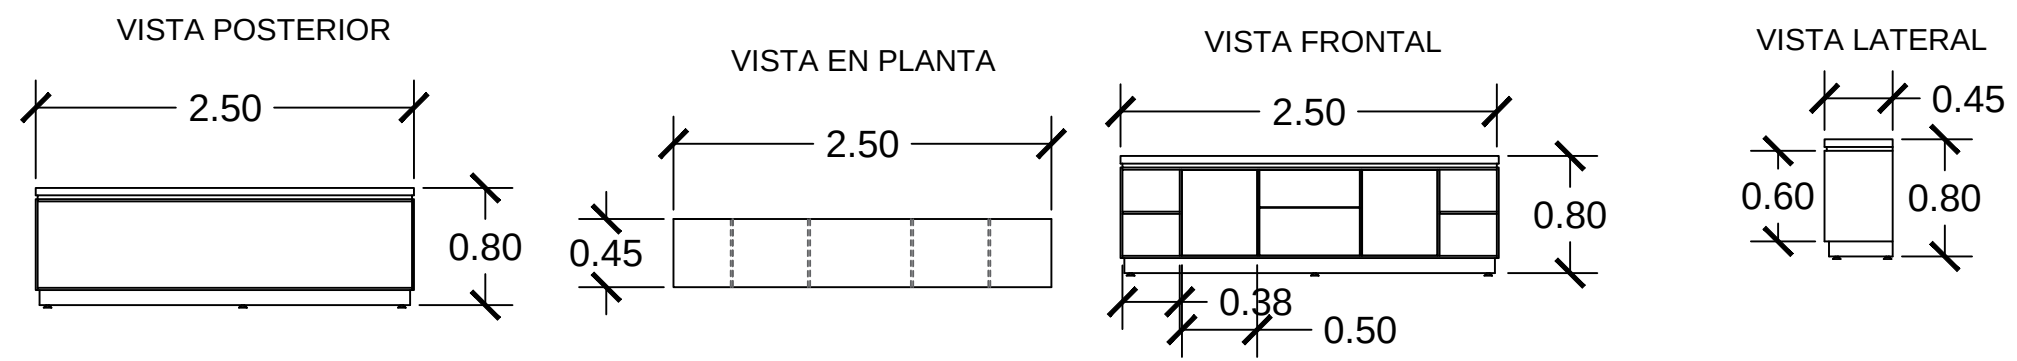

CREDENZA DE ALCALDIA

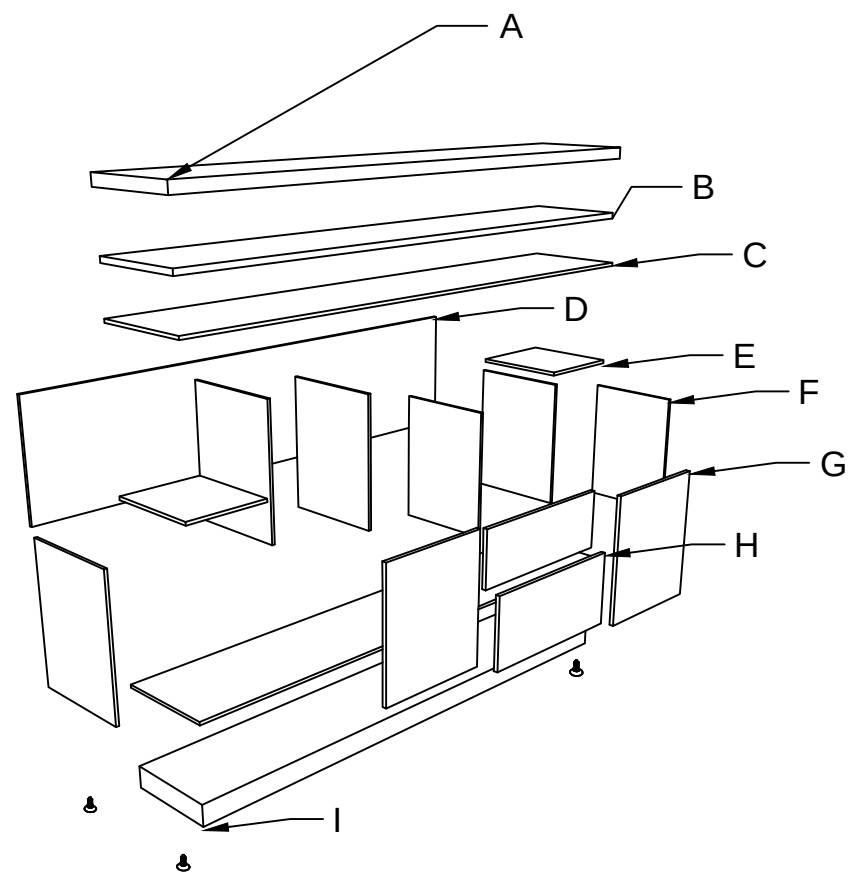

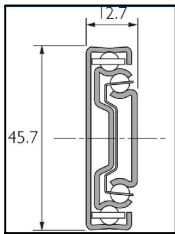
PIEZAS REQUERIDAS				
PIEZA	MEDIDA	CANTIDAD	ESPESOR	MATERIAL
A	2.50X0.45	1	22mm	*MADERA MDP CON FORMICA HEBRA DE TRIGO Y TORMENTA SOLIDZ *ACRILICO DE 8mm *SISTEMA DE PUSH 
B	2.40X0.40	1	18mm	
C	2.50X0.45	2	18mm	
D	2.50X0.60	1	5mm	
E	0.37X0.40	2	18mm	
F	0.45X0.60	6	18mm	
G	0.56X0.50	2	15mm	
H	0.66X0.30	2	15mm	
I	2.45X0.40	1	22mm	


PERSPECTIVA







DESPIECE
ESC. 1:50

CAJONEROS DE CREDENZA

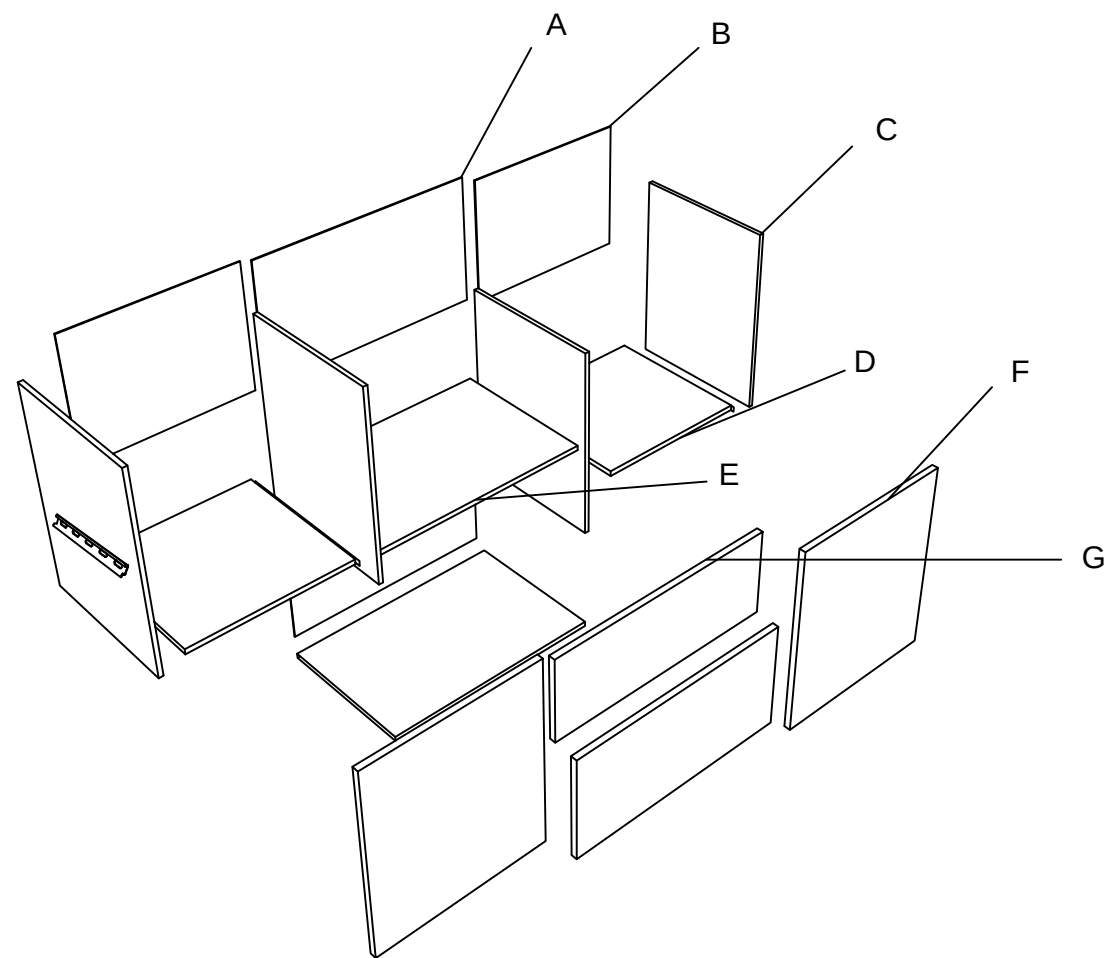

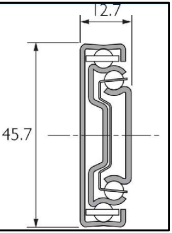PIEZAS REQUERIDAS				
PIEZA	MEDIDA	CANTIDAD	ESPESOR	MATERIAL
A	0.70X0.84	2	4mm	*MADERA MDP CON REVESTIMIENTO DE FORMICA TORMENTA SOLIDZ Y HEBRA DE TIGRO *RIELES *SISTEMA DE PUSH 
B	0.48X0.38	2	4mm	
C	0.66X0.46	4	18mm	
D	0.50X0.46	2	18mm	
E	0.72X0.46	2	18MM	
F	0.48X0.66	2	18MM	
G	0.75X0.37	2	15MM	


DESPIECE
ESC. 1:50

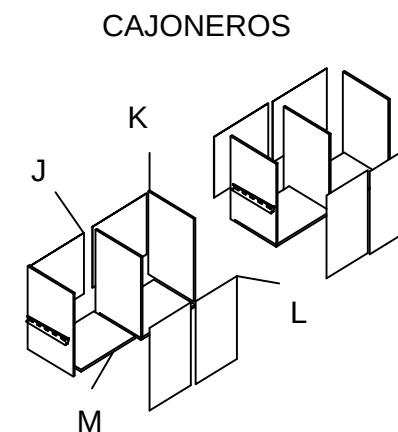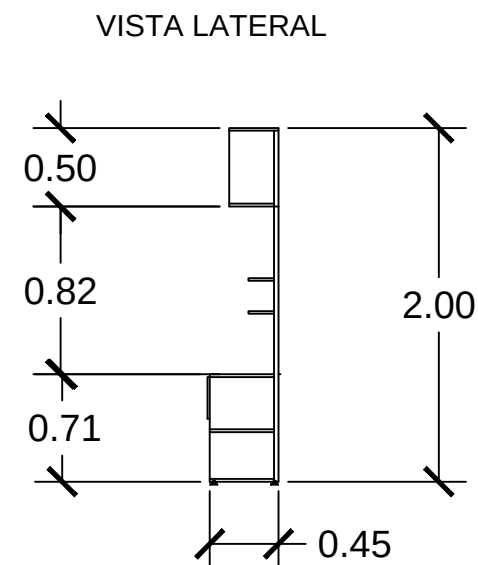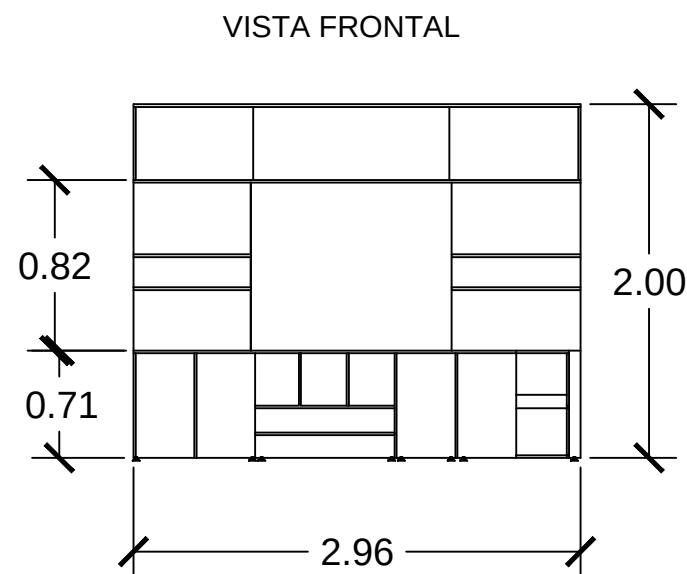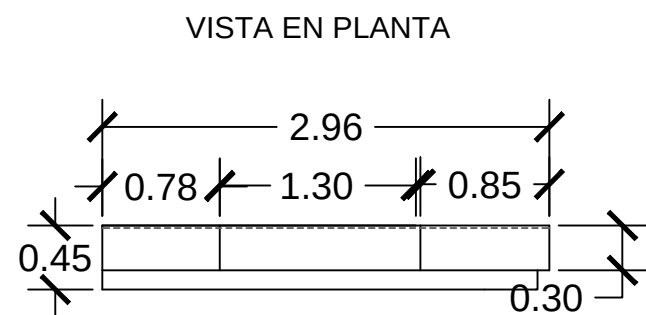


PERSPECTIVA




MODULAR

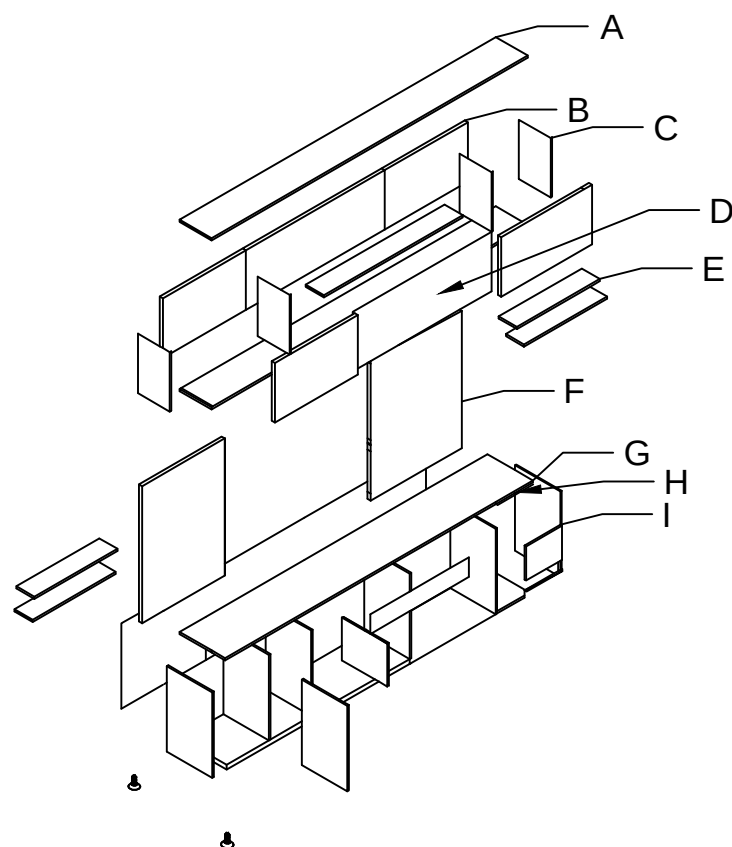

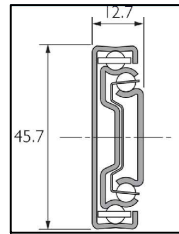PIEZAS REQUERIDAS				
PIEZA	MEDIDA	CANTIDAD	ESPESOR	MATERIAL
A	2.41X0.25	2	15mm	*VIDRIO DE 4MM
B	2.38X0.38	1	18mm	
C	0.34X0.24	2	18mm	*MADERA MDP CON REVESTIMIENTO DE ENCHAPE NOGAL Y ABETO
D	1.00X0.33	1	4mm	
E	0.65X0.20	4	15mm	*NIVELADORES DE ACERO INOXIDABLE Y PAD DE NEOPRENO
F	0.65X0.90	2	5mm	
G	0.45X0.55	2	18mm	*SISTEMA DE PUSH 
H	2.45X0.50	2	18mm	
I	0.28X0.22	2	18mm	
J	0.36X0.67	4	18mm	
K	0.30X0.48	8	4mm	
L	0.32X0.54	4	18mm	
M	0.28X0.48	2	18mm	


DESPIECE
ESC. 1:50

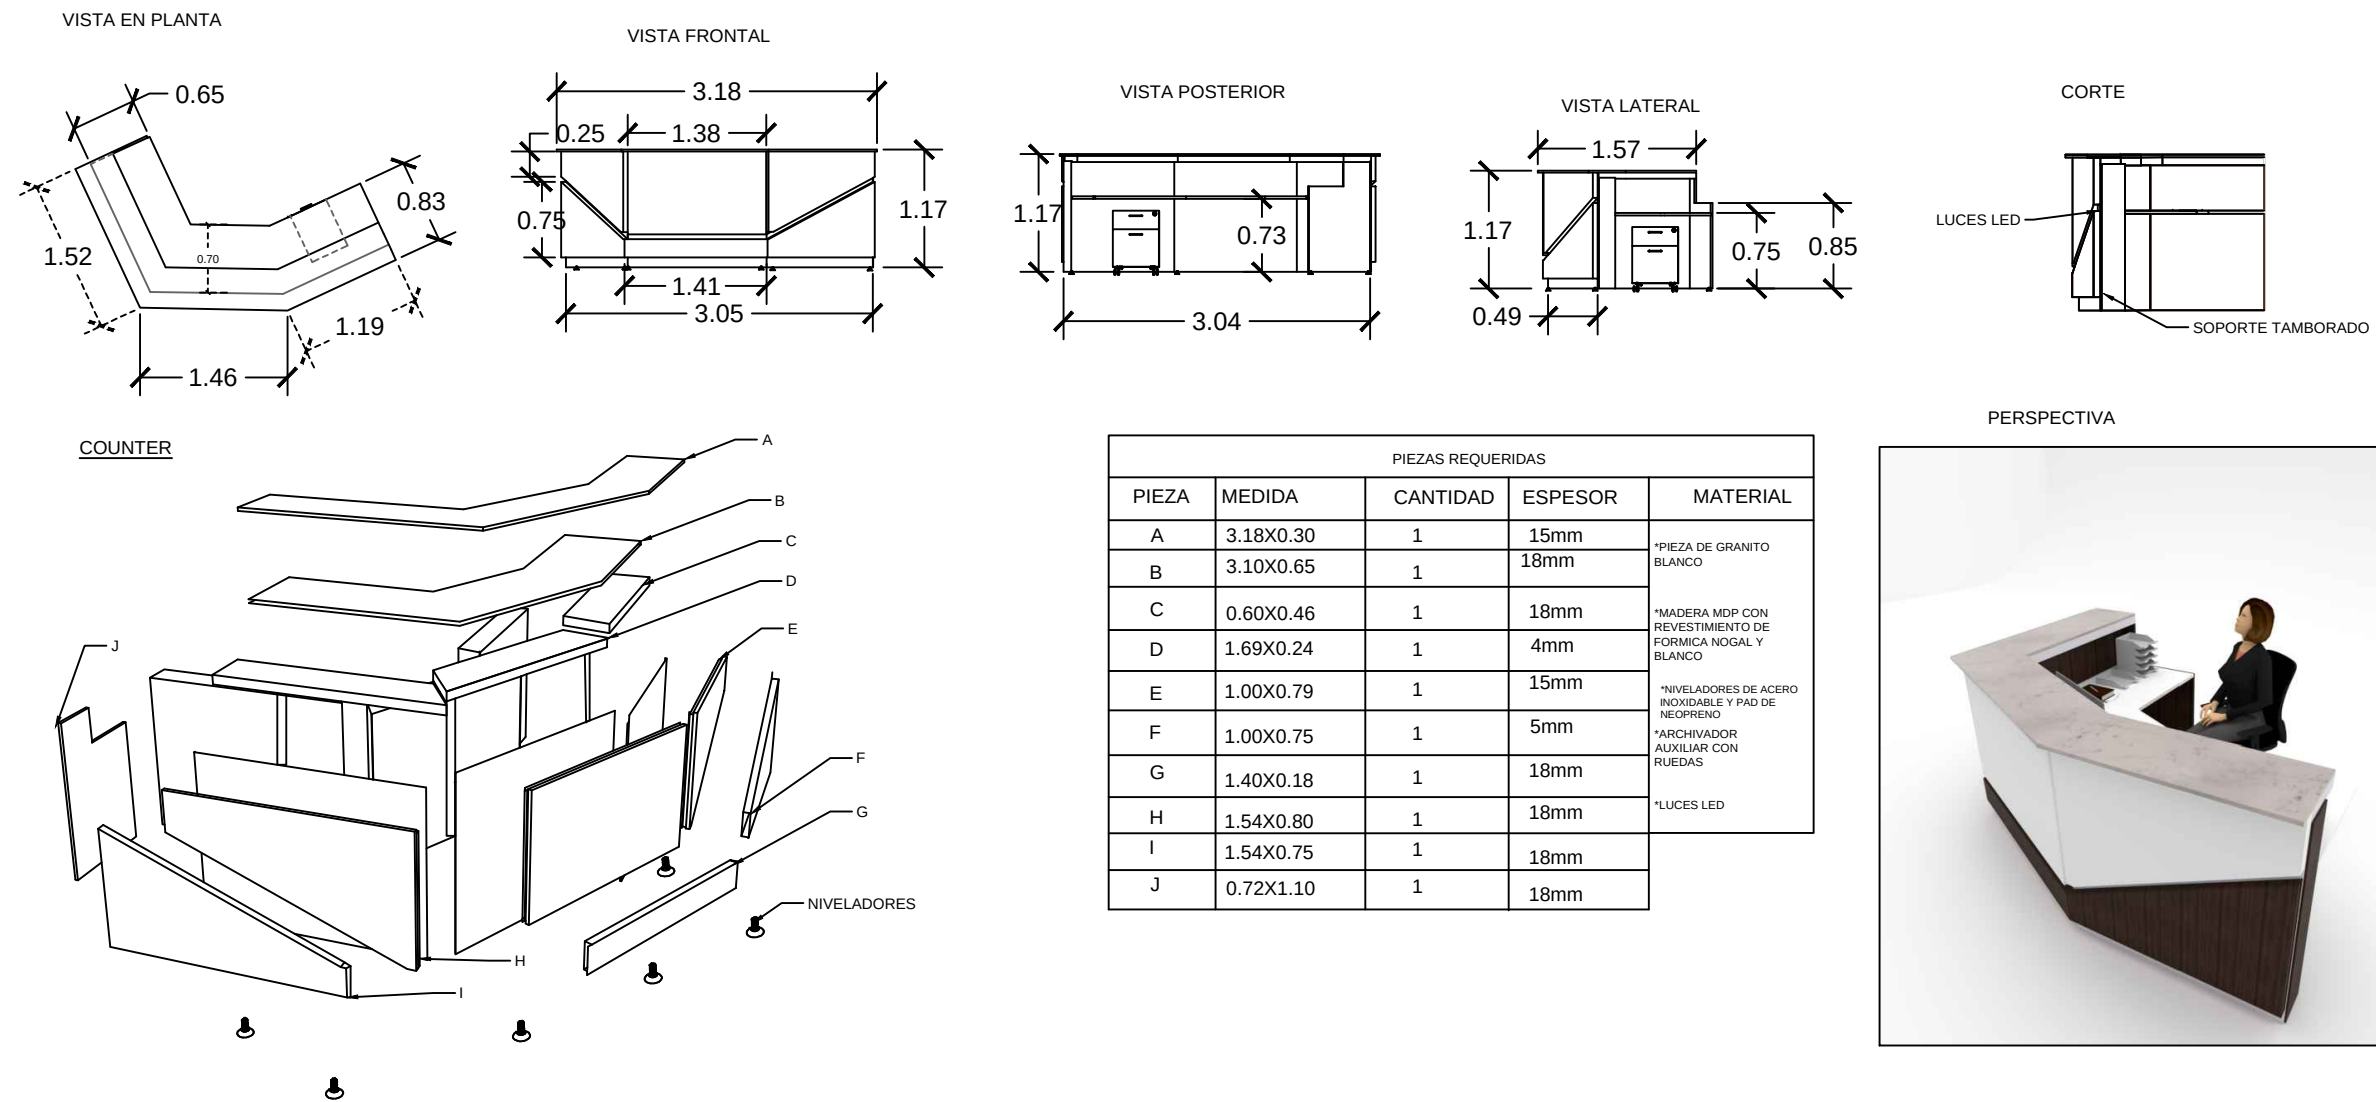

DESPIECE

ESC. 1:75

DESPIECE DE ARCHIVADOR AUXILIAR

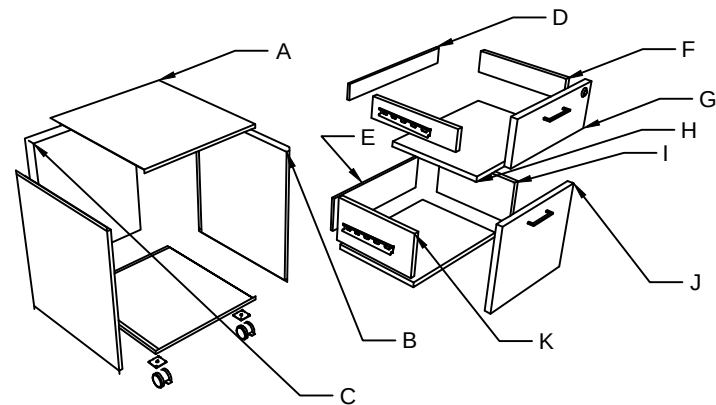

PIEZAS REQUERIDAS				
PIEZA	MEDIDA	CANTIDAD	ESPESOR	MATERIAL
A	0.75X0.70	2	18mm	*BOTON DE SEGURIDAD CON LLAVE *MADERA MDP CON REVESTIMIENTO FORMICA BLANCO
B	0.75X0.60	2	18mm	
C	0.60X0.46	1	5mm	
D	0.66X0.18	1	4mm	*RUEDAS CON REVESTIMIENTO DE SILICONA *MANIJA DE ALUMINIO
E	0.66X0.30	1	4mm	
F	0.68X0.20	2	18mm	
G	0.40X0.20	2	18mm	RIELES METALICOS
H	1.54X0.80	2	18mm	
I	1.54X0.75	2	18mm	
J	0.72X1.10	4	18mm	
K	0.30X0.48	8	4mm	

DESPIECE
ESC. 1:50

PATIO CENTRAL



PATIO CENTRAL



ACCESOS CON RAMPA



ACCESOS CON RAMPA



RENDER

 UNIVERSIDAD DE GUAYAQUIL	TRABAJO DE TITULACION: ESTUDIO Y REDISEÑO DEL GOBIERNO AUTONOMO DESCENTRALIZADO (GAD) MUNICIPAL DEL CANTON GENERAL ANTONIO ELIZALDE (BUCAY)	CARRERA: DISEÑO DE INTERIORES	ESTUDIANTE: BEJAR TAMAYO JESSICA NARCISA	TUTOR: ARQ. JONHSON YEH CHING CHIY	CONTIENE: RENDER	LAMINA: 19
		MENCION: MUEBLES		ESCALA : SIN ESCALA		

SECRETARIA DEL ALCALDE



ALCALDIA



SECRETARIA DEL ALCALDE



COORDINADOR DEL ALCALDE



■ RENDER

 UNIVERSIDAD DE GUAYAQUIL	TRABAJO DE TITULACION: ESTUDIO Y REDISEÑO DEL GOBIERNO AUTONOMO DESCENTRALIZADO (GAD) MUNICIPAL DEL CANTON GENERAL ANTONIO ELIZALDE (BUCAY)	CARRERA: DISEÑO DE INTERIORES	ESTUDIANTE: BEJAR TAMAYO JESSICA NARCISA	TUTOR: ARQ. JONHSON YEH CHING CHIY	CONTIENE: RENDER	LAMINA: 19
		MENCION: MUEBLES		ESCALA : SIN ESCALA		


CONTABILIDAD



CATASTROS Y AVALUOS



PRESUPUESTOS

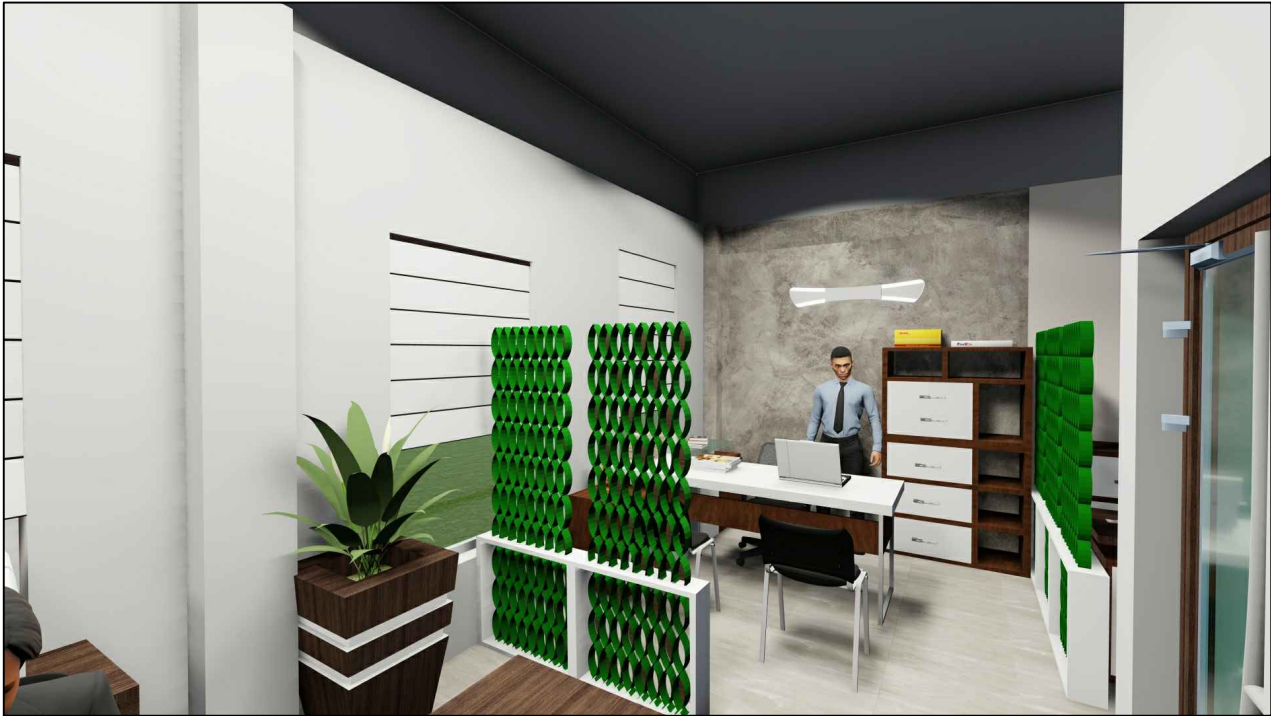

DIRECCION MUNICIPAL



■ RENDER

PASILLO



PASILLO



INFORMACION



SALA DE CONCEJALES



RENDER

 UNIVERSIDAD DE GUAYAQUIL	TRABAJO DE TITULACION: ESTUDIO Y REDISEÑO DEL GOBIERNO AUTONOMO DESCENTRALIZADO (GAD) MUNICIPAL DEL CANTON GENERAL ANTONIO ELIZALDE (BUCAY)	CARRERA: DISEÑO DE INTERIORES	ESTUDIANTE: BEJAR TAMAYO JESSICA NARCISA	TUTOR: ARQ. JONHSON YEH CHING CHIY	CONTIENE: RENDER	LAMINA: 19
		MENCION: MUEBLES		ESCALA : SIN ESCALA		

SECRETARIA MUNICIPAL



SALA DE REUNIONES



■ RENDER

 UNIVERSIDAD DE GUAYAQUIL	TRABAJO DE TITULACION: ESTUDIO Y REDISEÑO DEL GOBIERNO AUTONOMO DESCENTRALIZADO (GAD) MUNICIPAL DEL CANTON GENERAL ANTONIO ELIZALDE (BUCAY)	CARRERA: DISEÑO DE INTERIORES	ESTUDIANTE: BEJAR TAMAYO JESSICA NARCISA	TUTOR: ARQ. JONHSON YEH CHING CHIY	CONTIENE: RENDER	LAMINA: 19
		MENCION: MUEBLES		ESCALA : SIN ESCALA		