



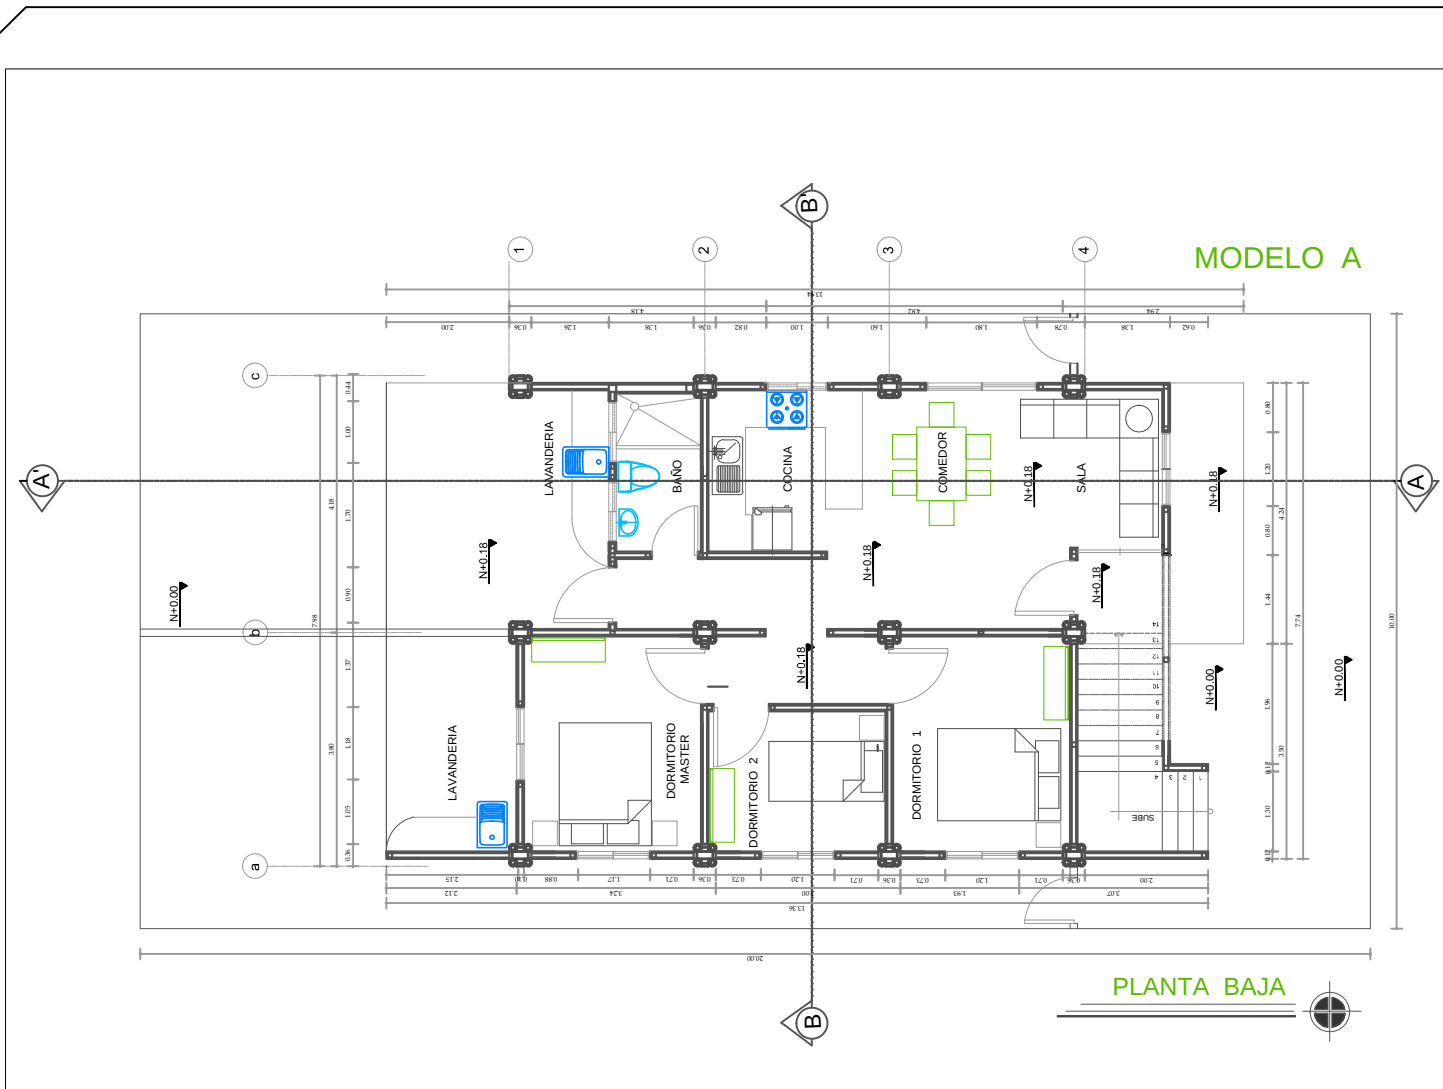

UNIVERSIDAD DE GUAYAQUIL
FACULTAD DE ARQUITECTURA Y URBANISMO

TEMA: PROTOTIPO DE VIVIENDA

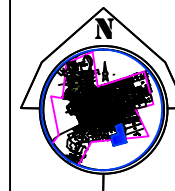

UBICACIÓN:
PROVINCIA : GUAYAS
CIUDAD: GUAYAQUIL
CANTÓN : SIMÓN BOLÍVAR

ESTUDIANTE:

FERNANDO JAUREGUI INDIO

DOCENTE:

MSC. ARQ. ALFREDO CARABAJA

TALLER:

TRABAJO DE TITULACIÓN

CONTIENE:

PLANTA BAJA


FECHA:

ESCALA:

1:100


LAMINA:

I

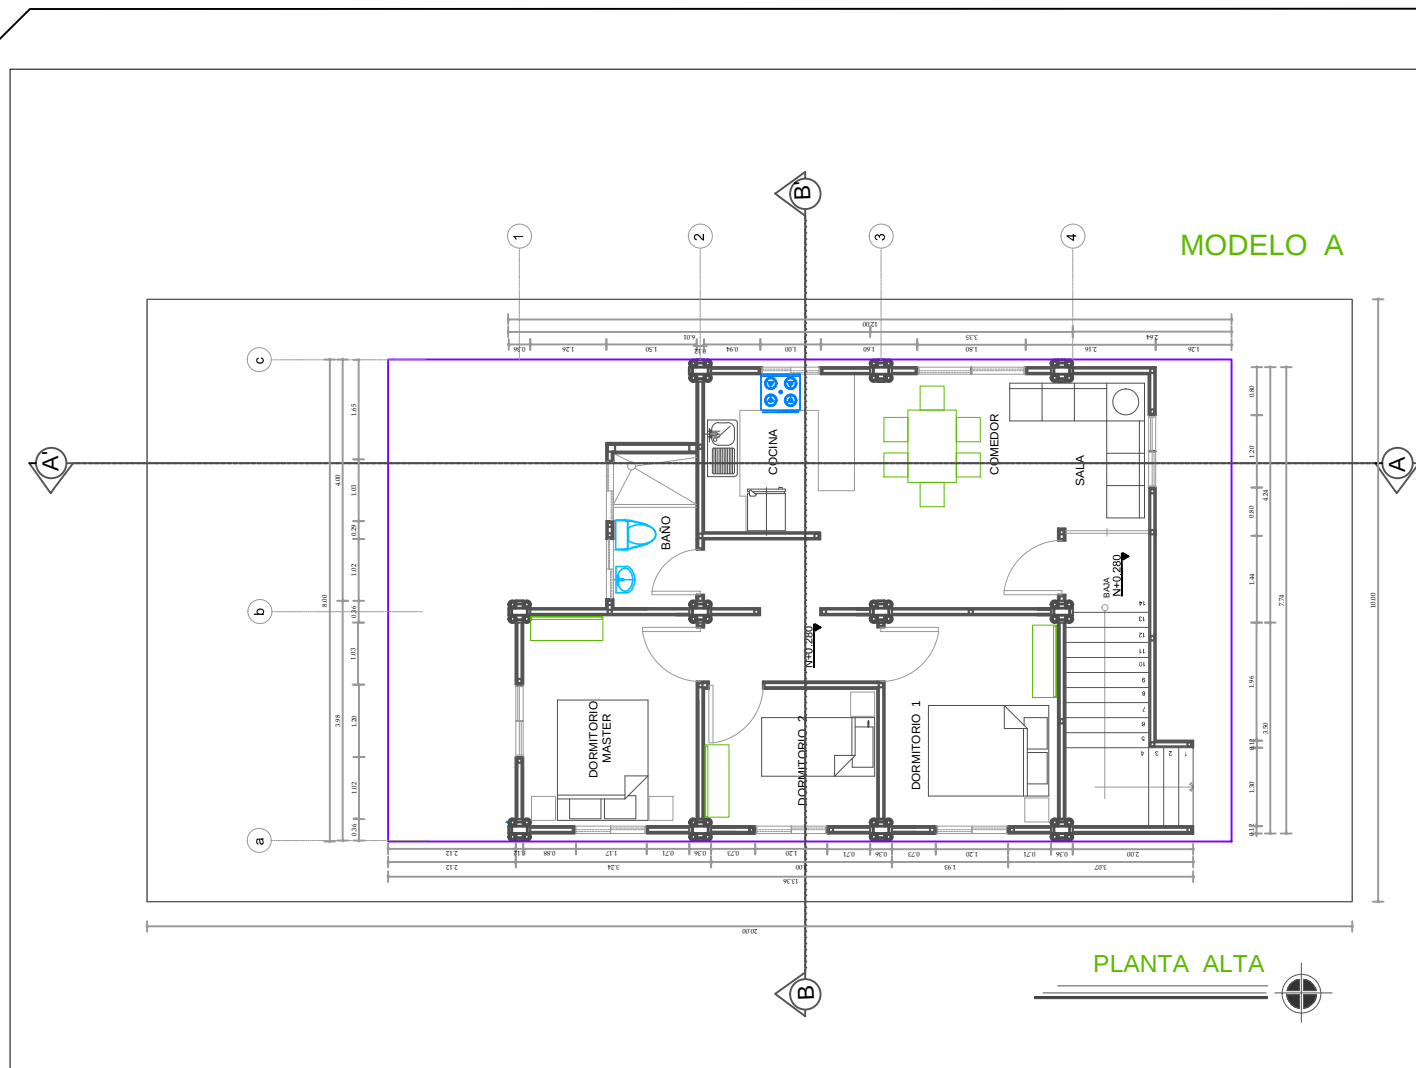

UNIVERSIDAD DE GUAYAQUIL
FACULTAD DE ARQUITECTURA Y URBANISMO

TEMA: PROTOTIPO DE VIVIENDA

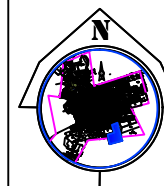

UBICACIÓN:
PROVINCIA: GUAYAS
CIUDAD: GUAYAQUIL
CANTÓN: SIMÓN BOLÍVAR

ESTUDIANTE:

FERNANDO JAUREGUI INDIO

DOCENTE:

MSC. ARQ. ALFREDO CARABAJO

TALLER:

TRABAJO DE TITULACIÓN

CONTIENE:

PLANTA ALTA


FECHA:

ESCALA:

1:100


LAMINA:

2

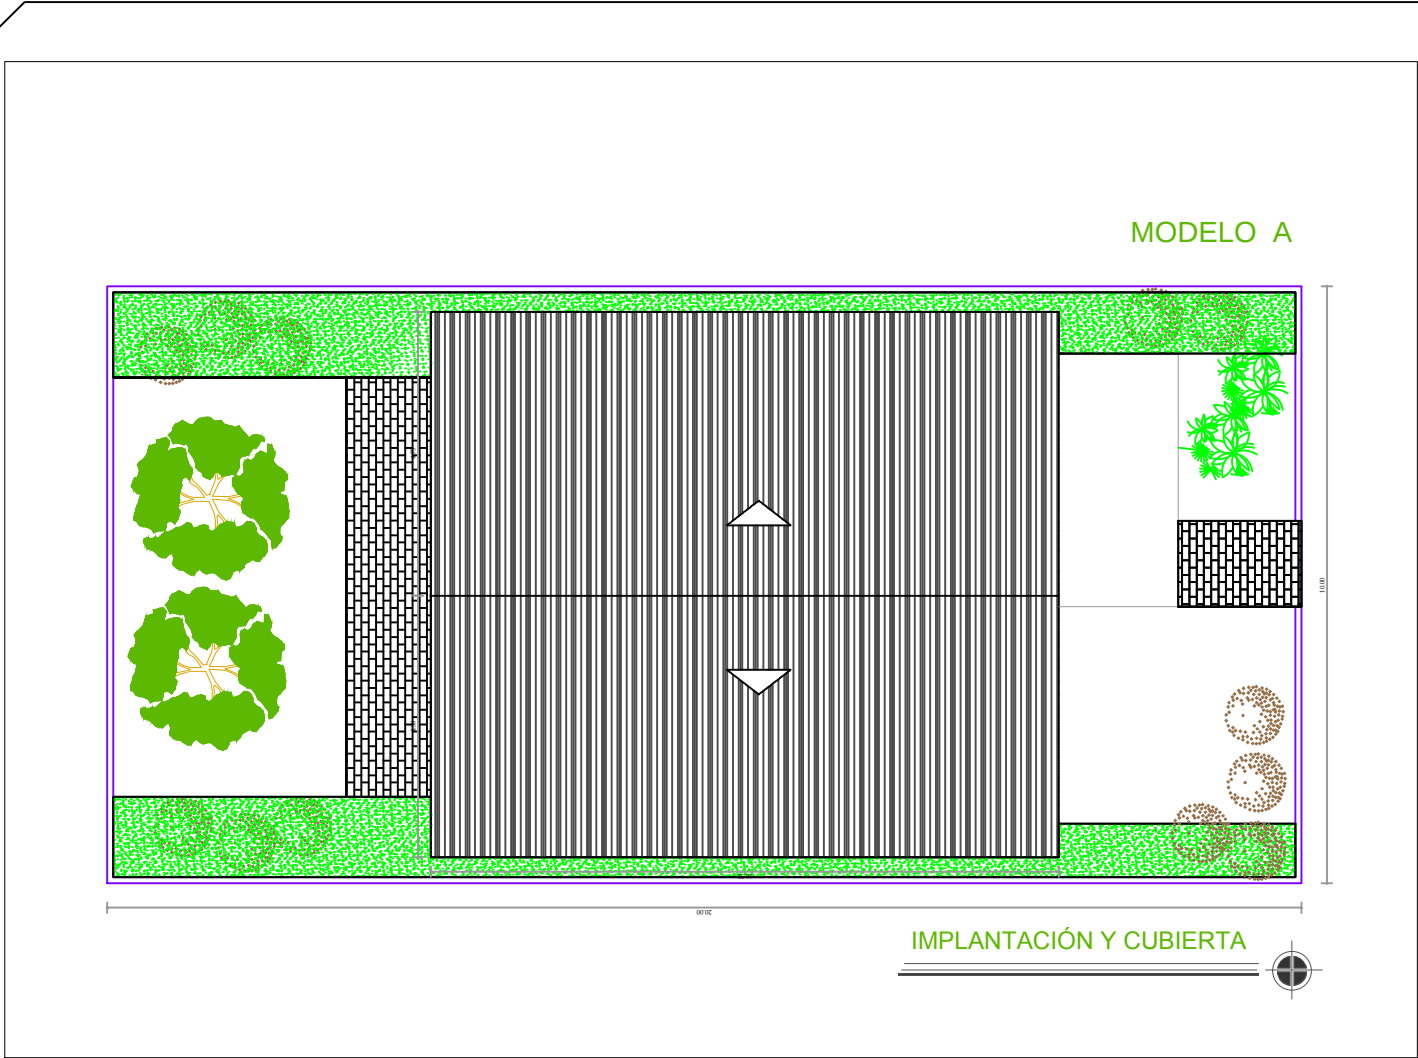

UNIVERSIDAD DE GUAYAQUIL
FACULTAD DE ARQUITECTURA Y URBANISMO

TEMA: PROTOTIPO DE VIVIENDA

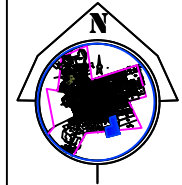

UBICACIÓN:
PROVINCIA : GUAYAS
CIUDAD: GUAYAQUIL
CANTÓN : SIMÓN BOLÍVAR

ESTUDIANTE:

FERNANDO JAUREGUI INDIO

DOCENTE:

MSC. ARQ. ALFREDO CARABAJÓ

TALLER:

TRABAJO DE TITULACIÓN

CONTIENE:

IMPLANTACIÓN Y CUBIERTA


FECHA:

ESCALA:

1:100

LAMINA:

3

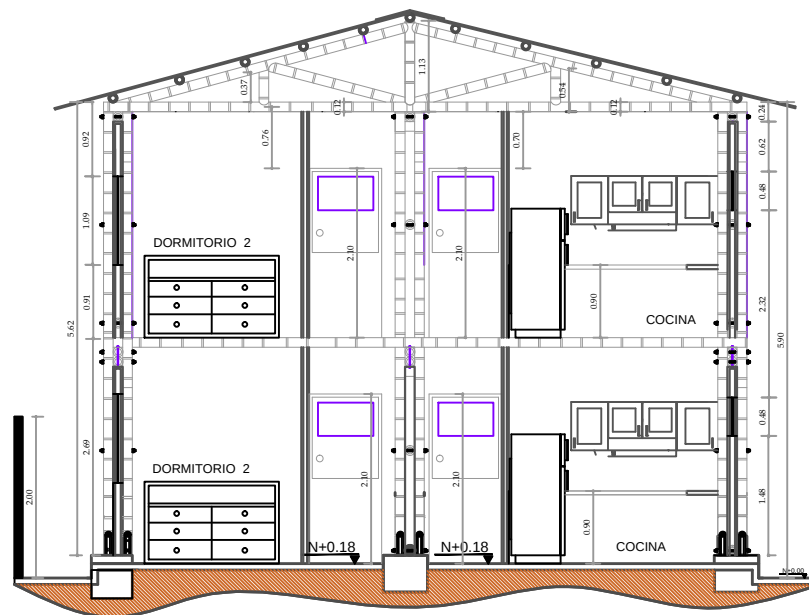


CORTE B-B'



UNIVERSIDAD DE GUAYAQUIL
FACULTAD DE ARQUITECTURA Y URBANISMO

TEMA: PROTOTIPO DE VIVIENDA

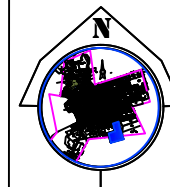

UBICACIÓN:
PROVINCIA : GUAYAS
CIUDAD: GUAYAQUIL
CANTÓN : SIMÓN BOLÍVAR

ESTUDIANTE:

FERNANDO JAUREGUI INDIO

DOCENTE:

MSC. ARQ. ALFREDO CARABAJO

TALLER:

TRABAJO DE TITULACIÓN


CONTIENE:

CORTE B-B'

FECHA:

ESCALA:
1:75

LAMINA:
4

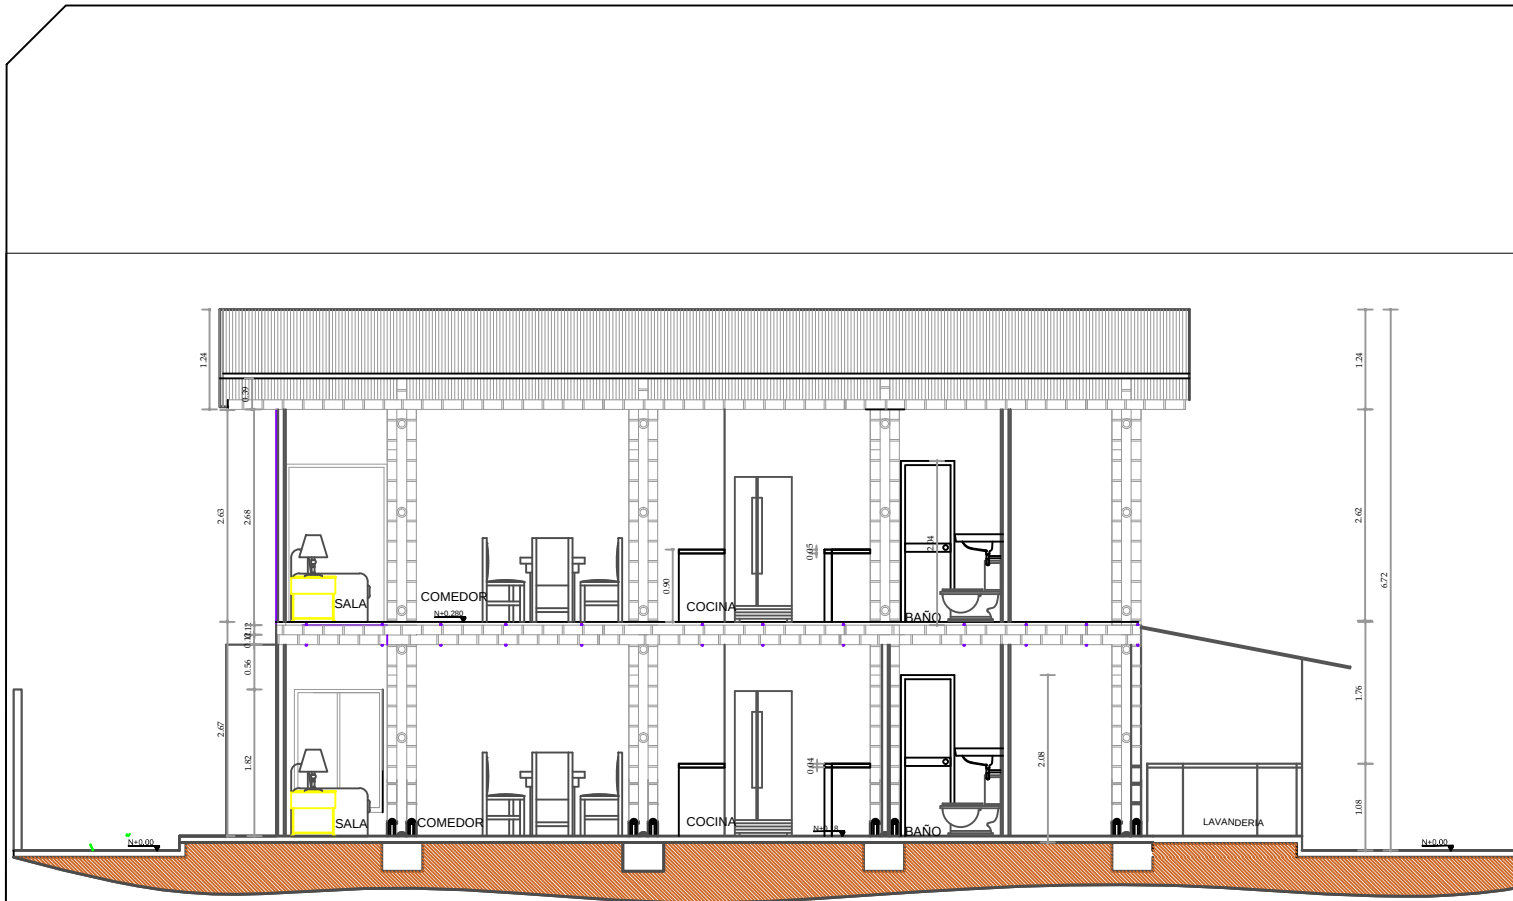


CORTE A-A'



UNIVERSIDAD DE GUAYAQUIL
FACULTAD DE ARQUITECTURA Y URBANISMO

TEMA: PROTOTIPO DE VIVIENDA

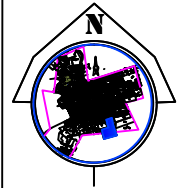

UBICACIÓN:
PROVINCIA : GUAYAS
CIUDAD: GUAYAQUIL
CANTÓN : SIMÓN BOLÍVAR

ESTUDIANTE:

FERNANDO JAUREGUI INDIÑO

DOCENTE:

MSC. ARQ. ALFREDO CARABAJO

TALLER:

TRABAJO DE TITULACIÓN

CONTIENE:


CORTE A-A'

FECHA:


ESCALA:

LAMINA:

5

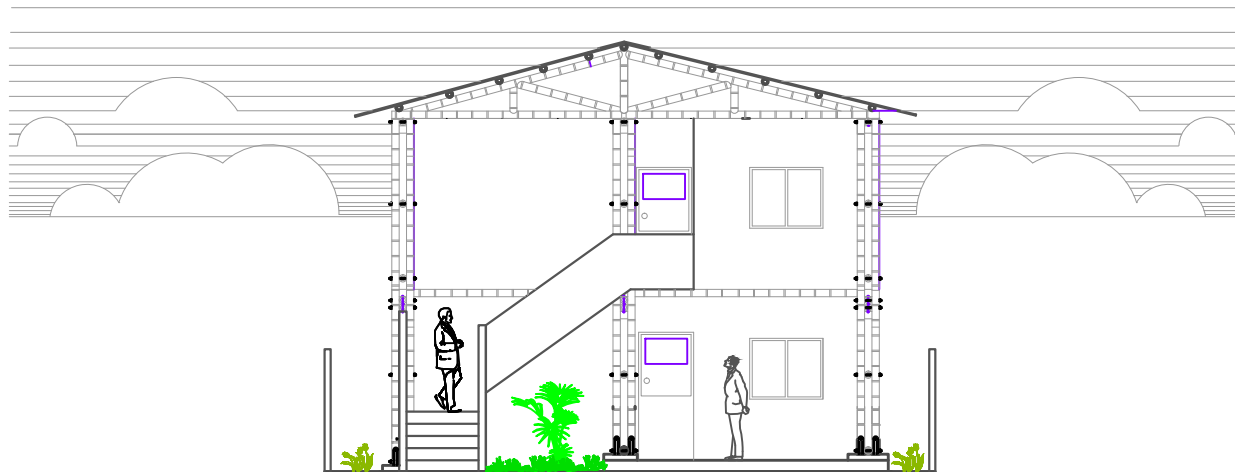

ELEVACIÓN NORTE

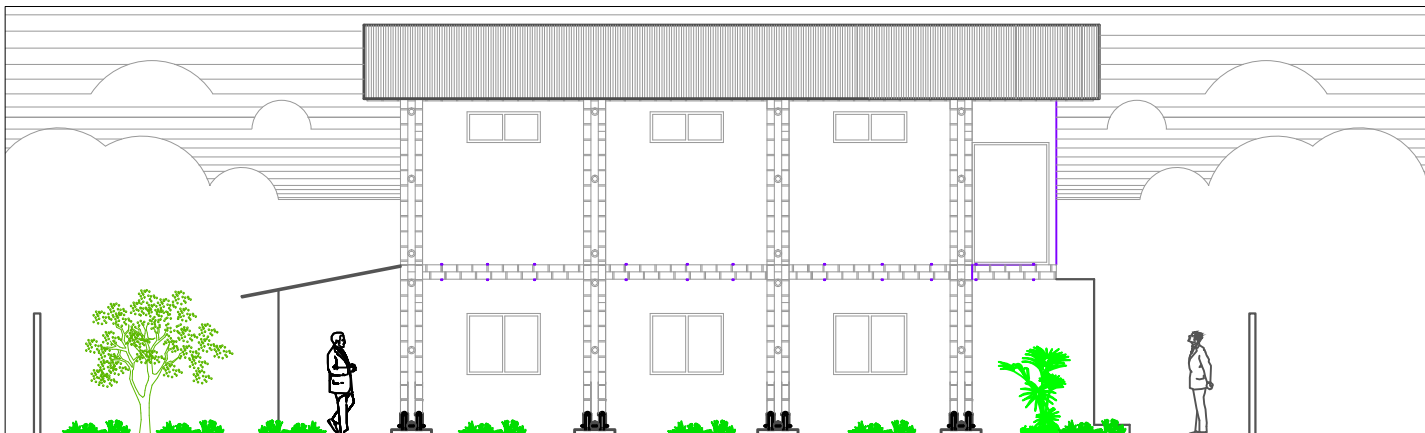


ELEVACIÓN OESTE



UNIVERSIDAD DE GUAYAQUIL
FACULTAD DE ARQUITECTURA Y URBANISMO

TEMA: PROTOTIPO DE VIVIENDA

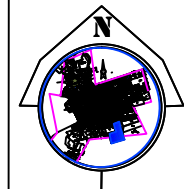

UBICACIÓN:
PROVINCIA : GUAYAS
CIUDAD: GUAYAQUIL
CANTÓN : SIMÓN BOLÍVAR

ESTUDIANTE:

FERNANDO JAUREGUI INDO

DOCENTE:

MSC. ARQ. ALFREDO CARABAJO

TALLER:

TRABAJO DE TITULACIÓN

CONTIENE:

ELEVACIÓN NORTE- OESTE



FECHA:

ESCALA:

1:100


LAMINA:

6

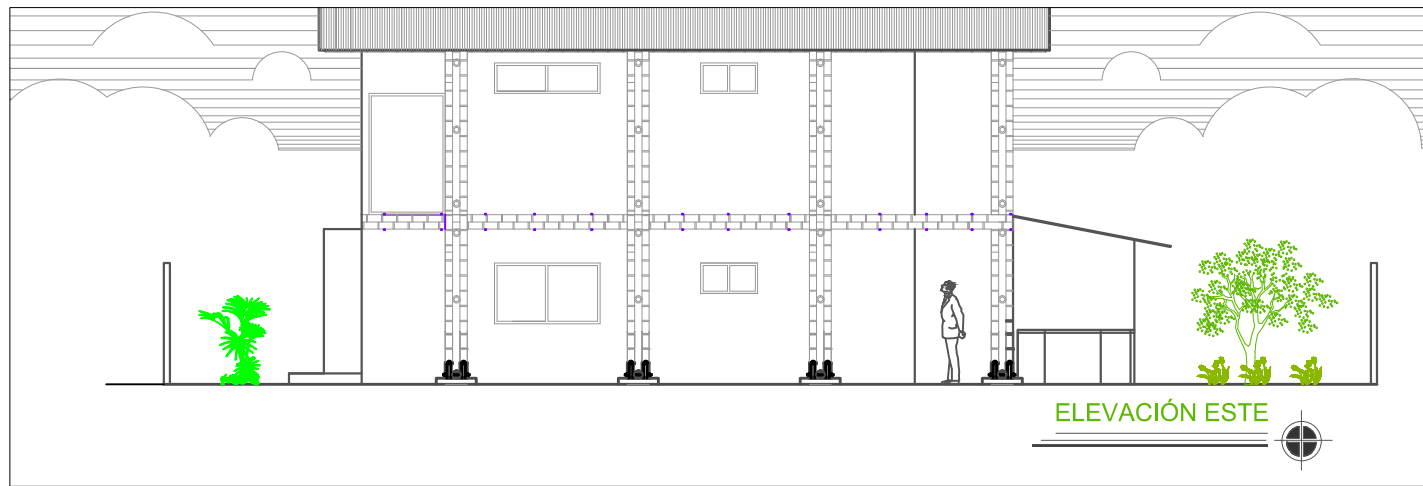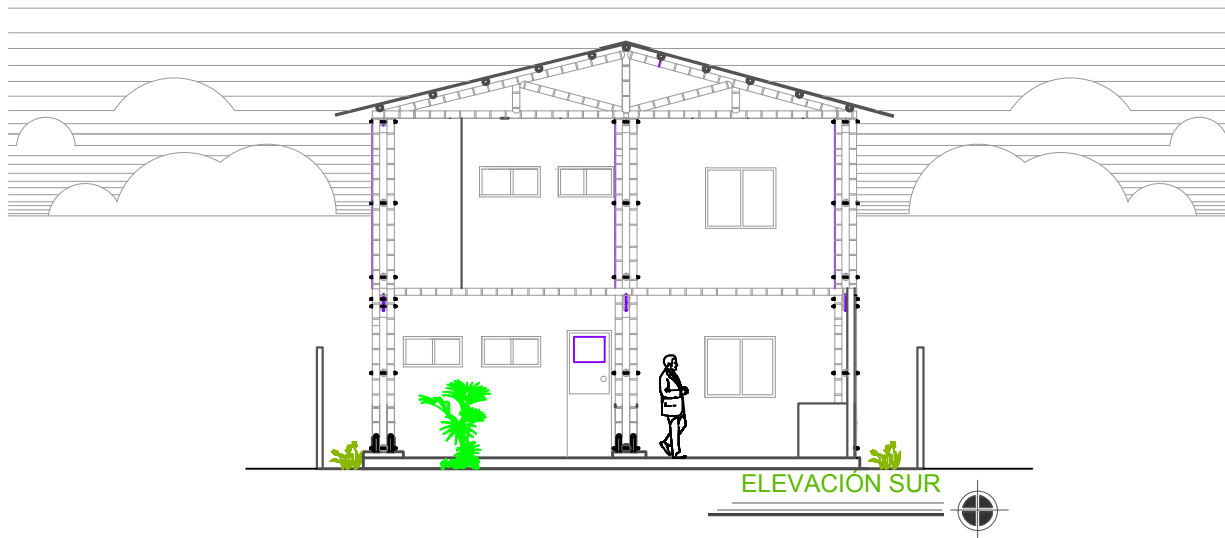

UNIVERSIDAD DE GUAYAQUIL
FACULTAD DE ARQUITECTURA Y URBANISMO

TEMA: PROTOTIPO DE VIVIENDA

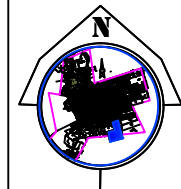

UBICACIÓN:
PROVINCIA : GUAYAS
CIUDAD: GUAYAQUIL
CANTÓN : SIMÓN BOLÍVAR

ESTUDIANTE:

FERNANDO JAUREGUI INDIO

DOCENTE:

MSC. ARQ. ALFREDO CARABAJO

TALLER:

TRABAJO DE TITULACIÓN

CONTIENE:

ELEVACIÓN SUR-ESTE


FECHA:

ESCALA:

1:100


LÁMINA:

7

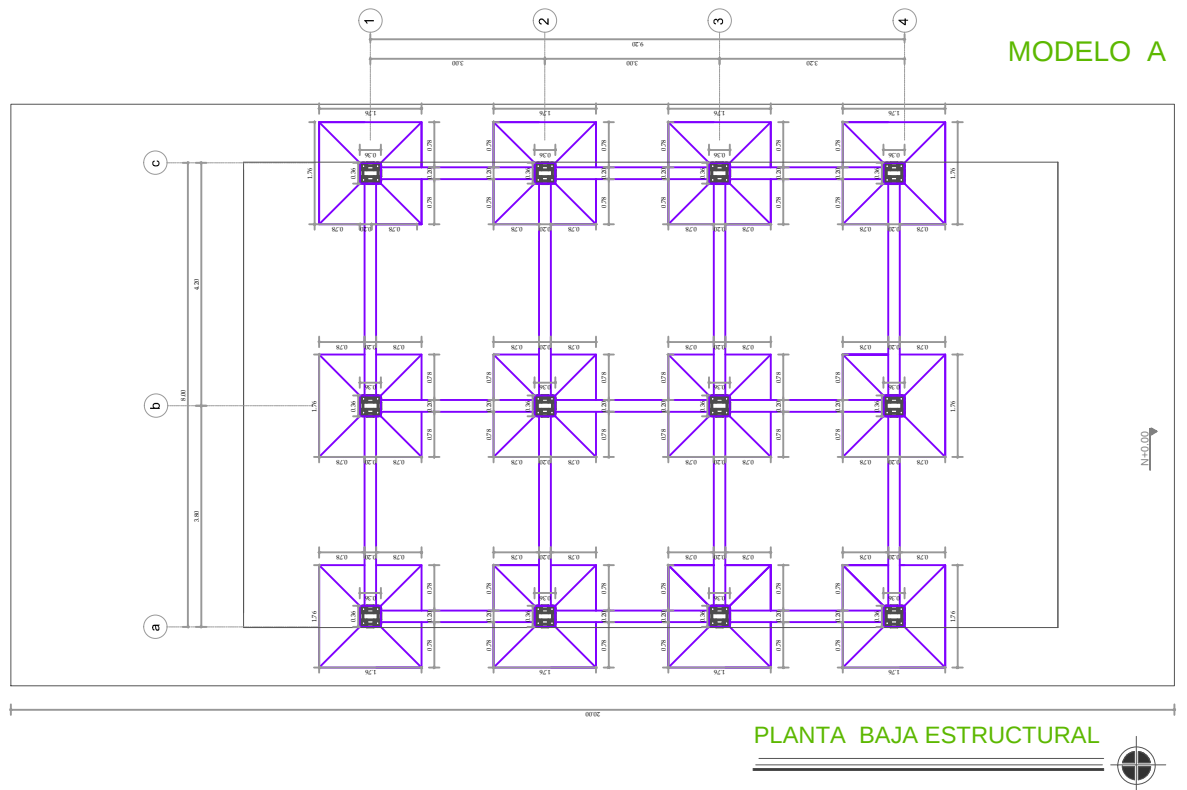

UNIVERSIDAD DE GUAYAQUIL
FACULTAD DE ARQUITECTURA Y URBANISMO

TEMA: PROTOTIPO DE VIVIENDA

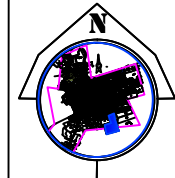

UBICACIÓN:
PROVINCIA : GUAYAS
CIUDAD: GUAYAQUIL
CANTÓN : SIMÓN BOLÍVAR

ESTUDIANTE:

FERNANDO JAUREGUI INDIO

DOCENTE:

MSC. ARQ. ALFREDO CARABAJO

TALLER:

TRABAJO DE TITULACIÓN

CONTIENE:

PLANTA BAJA ESTRUCTURAL


FECHA:

ESCALA:

1:100


LÁMINA:

8

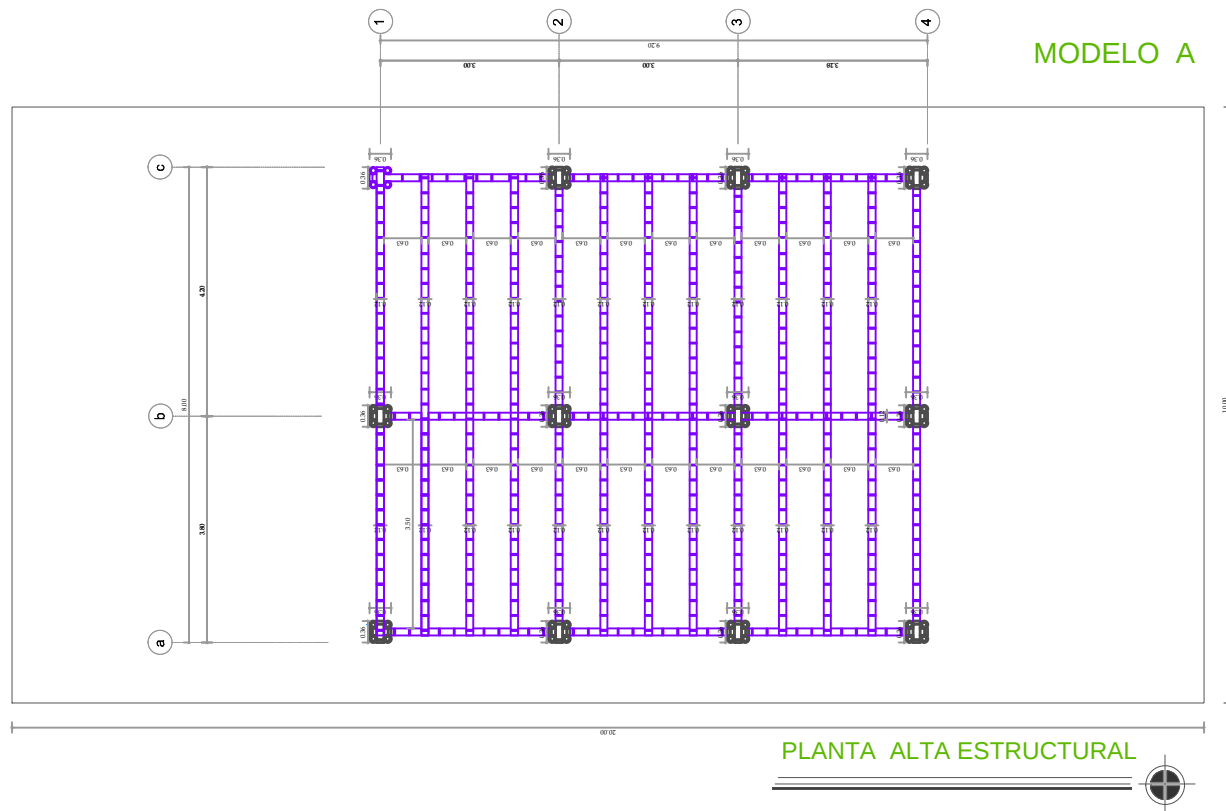

UNIVERSIDAD DE GUAYAQUIL
FACULTAD DE ARQUITECTURA Y URBANISMO

TEMA: PROTOTIPO DE VIVIENDA

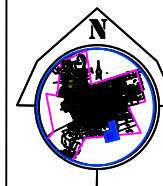

UBICACIÓN:
PROVINCIA : GUAYAS
CIUDAD: GUAYAQUIL
CANTÓN : SIMÓN BOLÍVAR

ESTUDIANTE:

FERNANDO JAUREGUI INDIO

DOCENTE:

MSC. ARQ. ALFREDO CARABAJO

TALLER:

TRABAJO DE TITULACIÓN

CONTIENE:

PLANTA ALTA ESTRUCTURAL

FECHA:

ESCALA:

1:100


LÁMINA:

9



UNIVERSIDAD DE GUAYAQUIL
FACULTAD DE ARQUITECTURA Y URBANISMO

TEMA: PROTOTIPO DE VIVIENDA

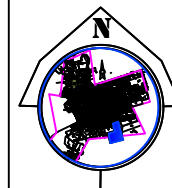

UBICACIÓN:
PROVINCIA : GUAYAS
CIUDAD: GUAYAQUIL
CANTÓN : SIMÓN BOLÍVAR

ESTUDIANTE:

FERNANDO JAUREGUI INDIO

DOCENTE:

MSC. ARQ. ALFREDO CARABAJO

TALLER:

TRABAJO DE TITULACIÓN

CONTIENE:

ESTRUCTURA DE CUBIERTA

FECHA:

ESCALA:


1:100


LAMINA:

10

MODELO A


PLANTA ESTRUCTURAL DE
CUBIERTA

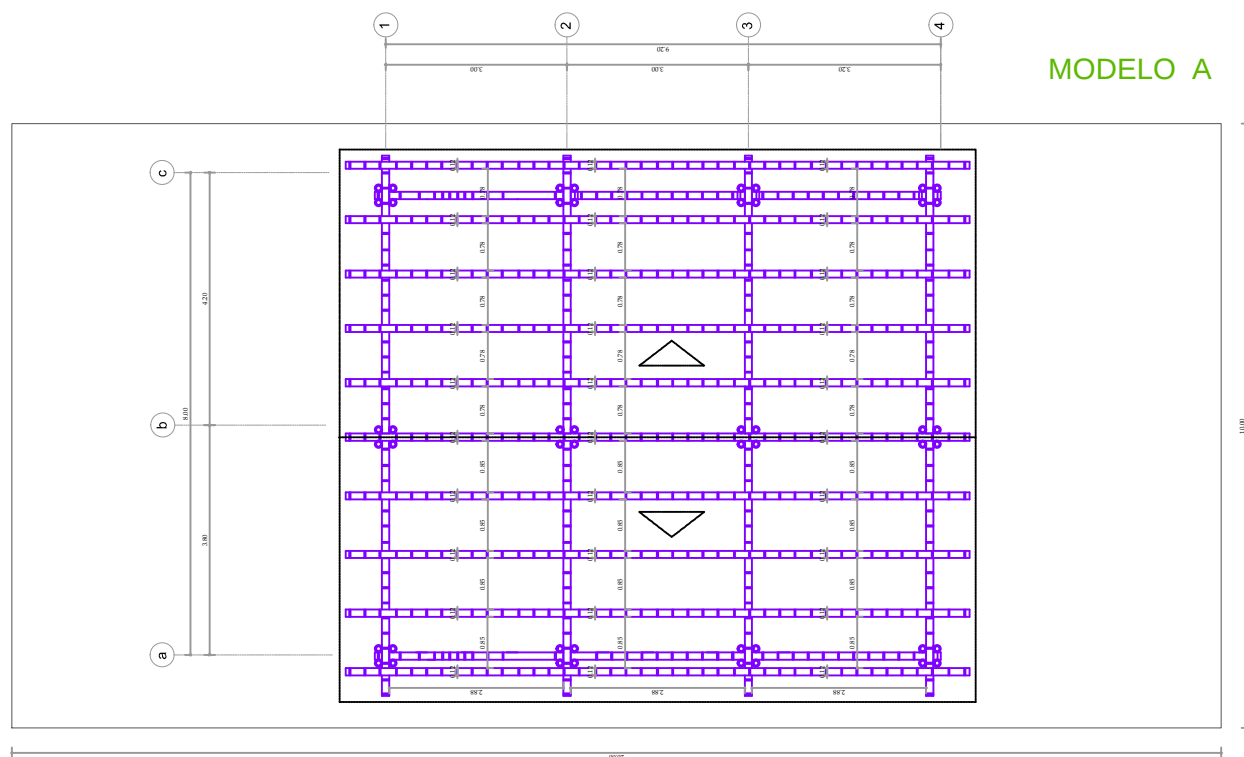

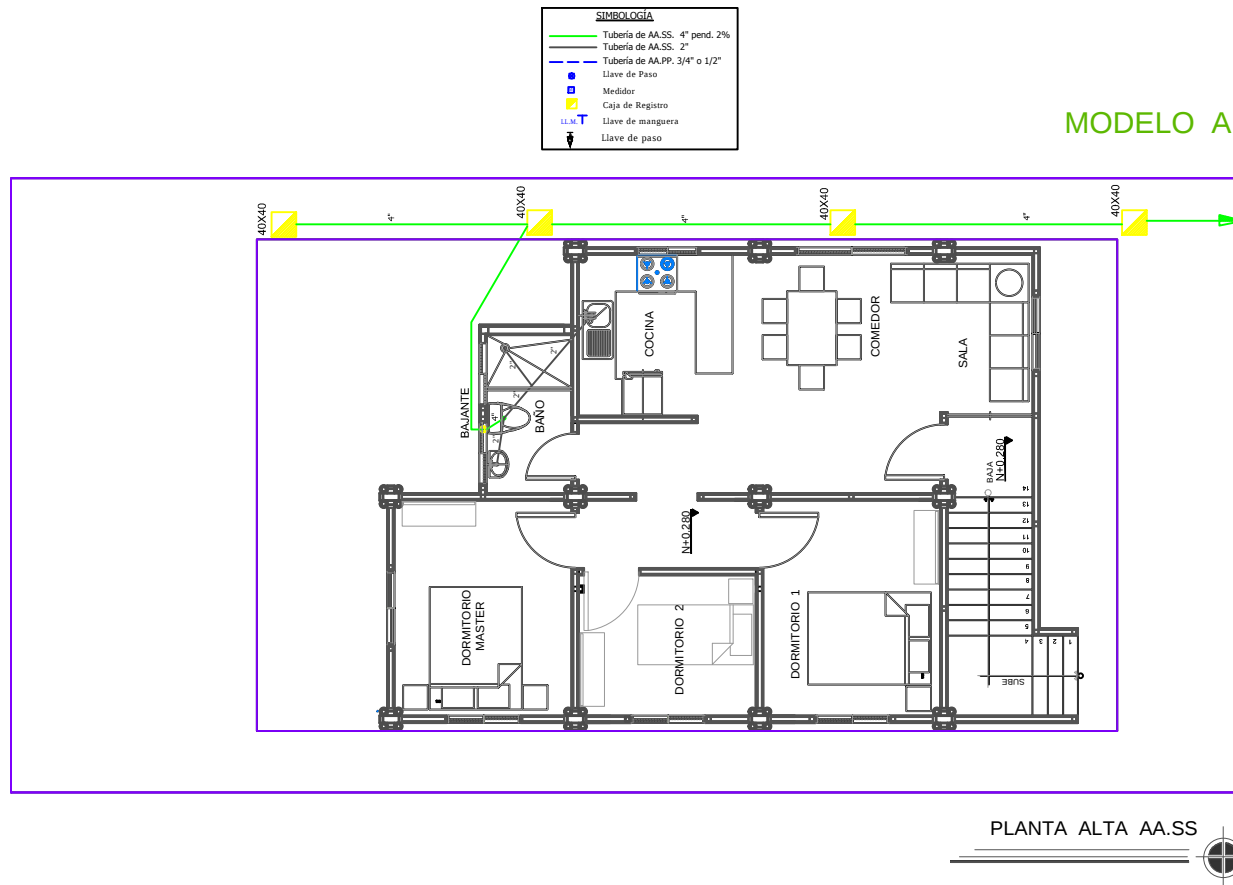

UNIVERSIDAD DE GUAYAQUIL
FACULTAD DE ARQUITECTURA Y URBANISMO

TEMA: PROTOTIPO DE VIVIENDA

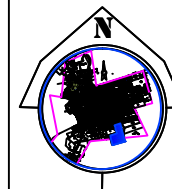

UBICACIÓN:
PROVINCIA : GUAYAS
CIUDAD: GUAYAQUIL
CANTÓN : SIMÓN BOLÍVAR

ESTUDIANTE:

FERNANDO JAUREGUI INDIO

DOCENTE:

MSC. ARQ. ALFREDO CARABAJO

TALLER:

TRABAJO DE TITULACIÓN

CONTIENE:

PLANTA ALTA -AA.SS

FECHA:

ESCALA:

1:100


LAMINA:

12

SIMBOLOGÍA

	PANEL DE DISTRIBUCION
	PANEL DE MEDIDORES
	PUNTO ALUMBRADO 120V
	APLIQUE DE PARED
	INTERRUPTOR SENCILLO
	INTERRUPTOR CONMUTADOR
	TOMACORRIENTE NORMAL h = 0.40m.
	TOMACORRIENTE MESON POLARIZADO

MODELO A

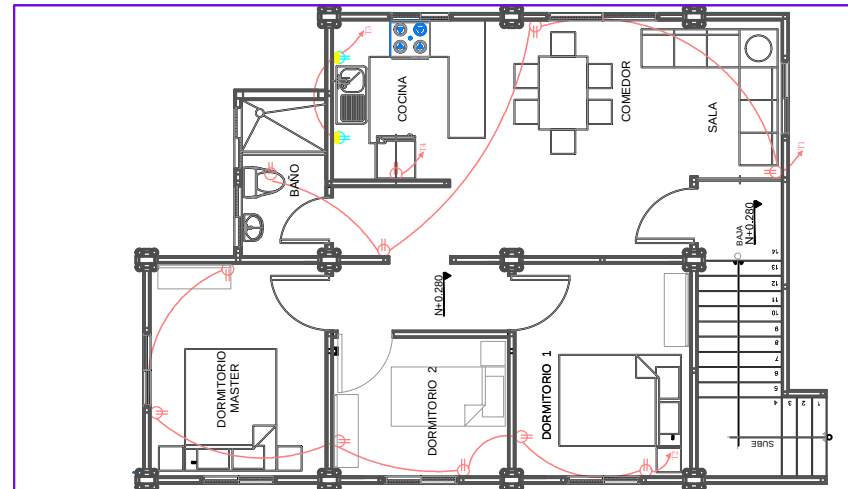


PLANTA ALTA INST. ELEC (TOMACORRIENTE)



UNIVERSIDAD DE GUAYAQUIL
FACULTAD DE ARQUITECTURA Y URBANISMO

TEMA: PROTOTIPO DE VIVIENDA

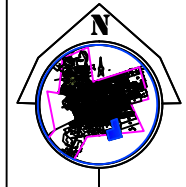

UBICACIÓN:
PROVINCIA : GUAYAS
CIUDAD: GUAYAQUIL
CANTÓN : SIMÓN BOLÍVAR

ESTUDIANTE:

FERNANDO JAUREGUI INIDIO

DOCENTE:

MSC. ARQ. ALFREDO CARABAJA

TALLER:

TRABAJO DE TITULACIÓN

CONTIENE:

PLANTA BAJA -ELÉCTRICO

FECHA:

ESCALA:

1:100


LAMINA:

13

SIMBOLOGÍA

	PANEL DE DISTRIBUCION
	PANEL DE MEDIDORES
	PUNTO ALUMBRADO 120V
	APLIQUE DE PARED
	INTERRUPTOR SENCILLO
	INTERRUPTOR CONMUTADOR
	TOMACORRIENTE NORMAL h = 0.40m.
	TOMACORRIENTE MESON POLARIZADO

MODELO A

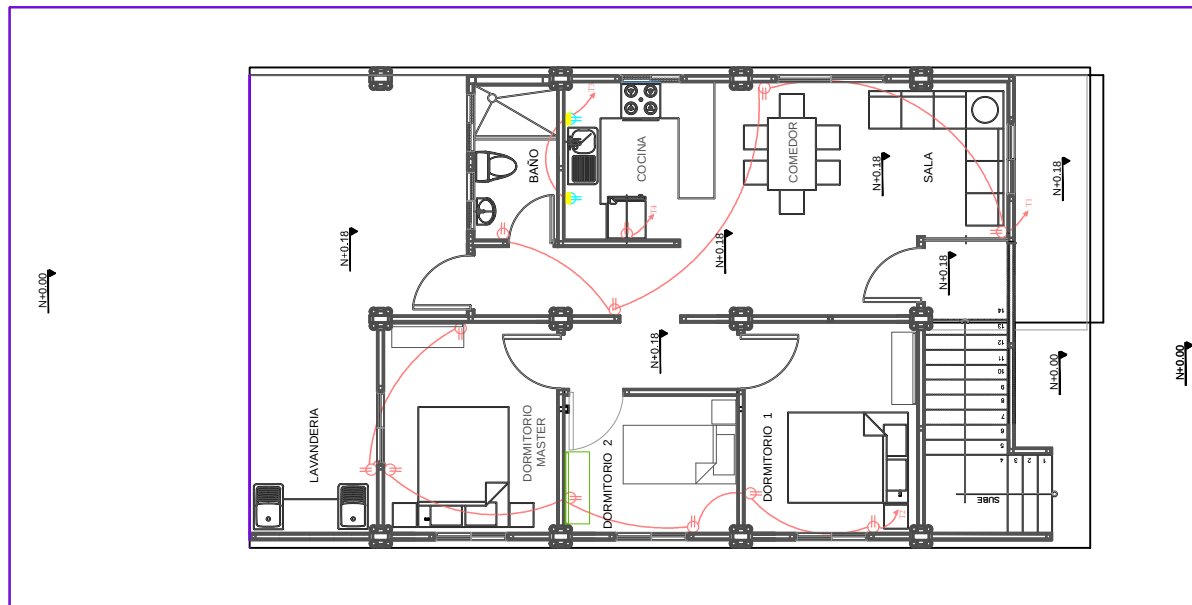


PLANTA BAJA INST. ELEC (TOMACORRIENTE)



UNIVERSIDAD DE GUAYAQUIL
FACULTAD DE ARQUITECTURA Y URBANISMO

TEMA: PROTOTIPO DE VIVIENDA

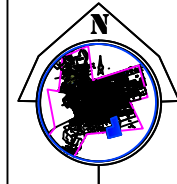

UBICACIÓN:
PROVINCIA : GUAYAS
CIUDAD: GUAYAQUIL
CANTÓN : SIMÓN BOLÍVAR

ESTUDIANTE:

FERNANDO JAUREGUI INDIO

DOCENTE:

MSC. ARQ. ALFREDO CARABAJA

TALLER:

TRABAJO DE TITULACIÓN

CONTIENE:

PLANTA ALTA- ELÉCTRICO

FECHA:

ESCALA:

1:100


LÁMINA:

14

SIMBOLOGÍA

	PANEL DE DISTRIBUCION
	PANEL DE MEDIDORES
	PUNTO ALUMBRADO 120V
	APLIQUE DE PARED
	INTERRUPTOR SENCILLO
	INTERRUPTOR CONMUTADOR
	TOMACORRIENTE NORMAL $h = 0.40m$.
	TOMACORRIENTE MESON POLARIZADO

MODELO A

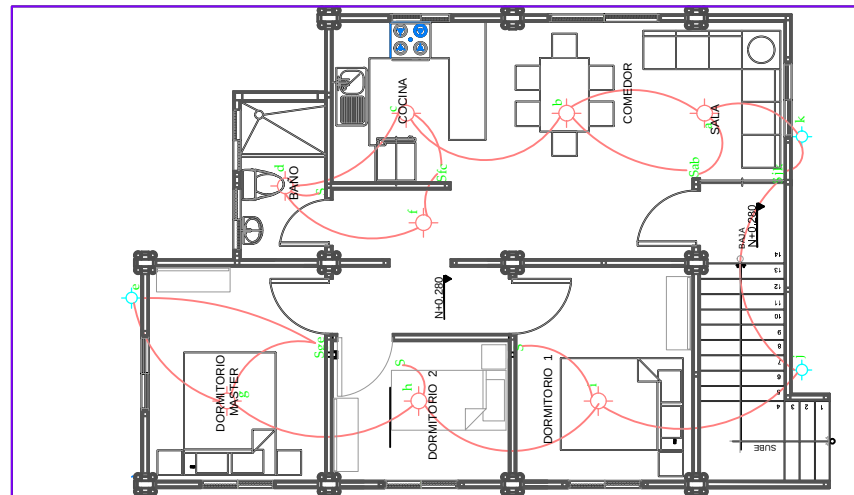


PLANTA ALTA INSTALACION ELEC (ALUMBRADO)



UNIVERSIDAD DE GUAYAQUIL
FACULTAD DE ARQUITECTURA Y URBANISMO

TEMA: PROTOTIPO DE VIVIENDA

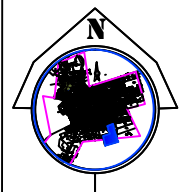

UBICACIÓN:
PROVINCIA : GUAYAS
CIUDAD: GUAYAQUIL
CANTÓN : SIMÓN BOLÍVAR

ESTUDIANTE:

FERNANDO JAUREGUI INDIO

DOCENTE:

MSC. ARQ. ALFREDO CARABAJO

TALLER:

TRABAJO DE TITULACIÓN

CONTIENE:

FECHA:

PLANTA BAJA -ILUMINARIA

ESCALA:


1:100

LAMINA:

15

SIMBOLOGÍA

	PANEL DE DISTRIBUCION
	PANEL DE MEDIDORES
	PUNTO ALUMBRADO 120V
	APLIQUE DE PARED
	INTERRUPTOR SENCILLO
	INTERRUPTOR CONMUTADOR
	TOMACORRIENTE NORMAL h = 0.40m.
	TOMACORRIENTE MESON POLARIZADO

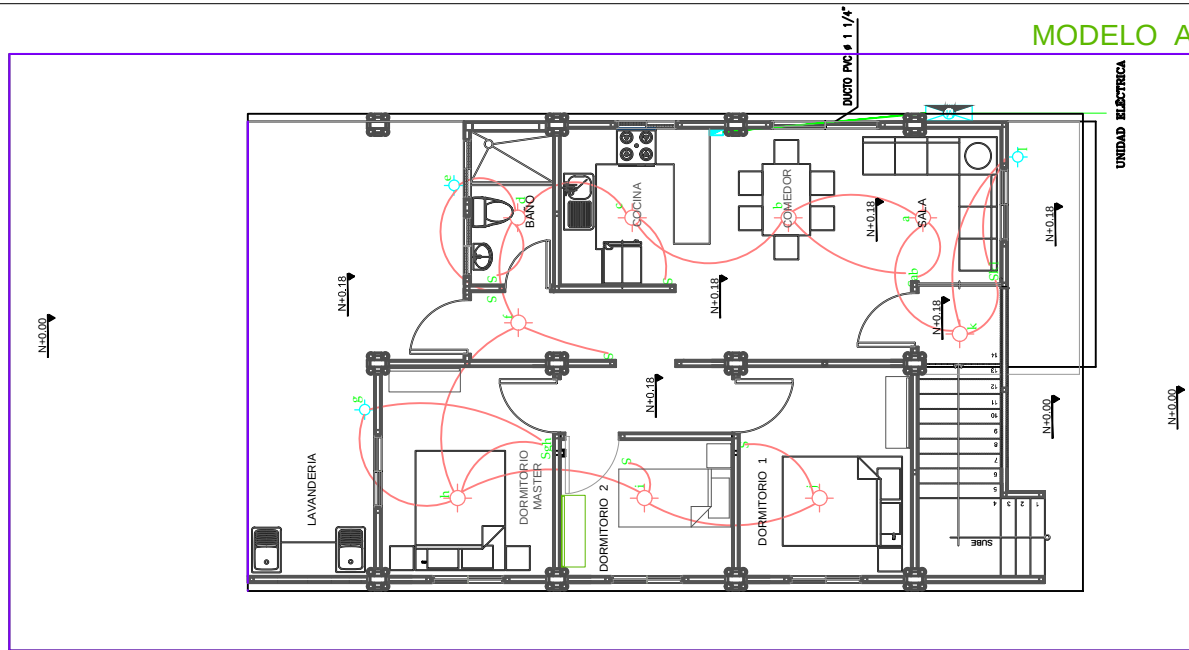


PLANTA BAJA INSTALACION ELECTRICA (ALUMBRADO)



UNIVERSIDAD DE GUAYAQUIL
FACULTAD DE ARQUITECTURA Y URBANISMO

TEMA: PROTOTIPO DE VIVIENDA

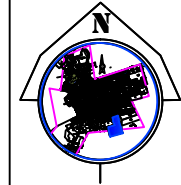

UBICACIÓN:
PROVINCIA : GUAYAS
CIUDAD: GUAYAQUIL
CANTÓN : SIMÓN BOLÍVAR

ESTUDIANTE:

FERNANDO JAUREGUI INDO

DOCENTE:

MSC. ARQ. ALFREDO CARABAJO

TALLER:

TRABAJO DE TITULACIÓN

CONTIENE:

FECHA:

PLANTA ALTA- ILUMINARIA

ESCALA:

1:100


LAMINA:

16



UNIVERSIDAD DE GUAYAQUIL
FACULTAD DE ARQUITECTURA Y URBANISMO

TEMA: PROTOTIPO DE VIVIENDA

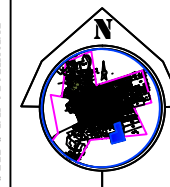

UBICACIÓN:
PROVINCIA : GUAYAS
CIUDAD: GUAYAQUIL
CANTÓN : SIMÓN BOLÍVAR

ESTUDIANTE:

FERNANDO JAUREGUI INDIO

DOCENTE:

MSC. ARQ. ALFREDO CARABAJO

TALLER:

TRABAJO DE TITULACIÓN

CONTIENE:

PLANTA ARQUITECTONICA

FECHA:


ESCALA:

1:100


LAMINA:


1

MODELO B

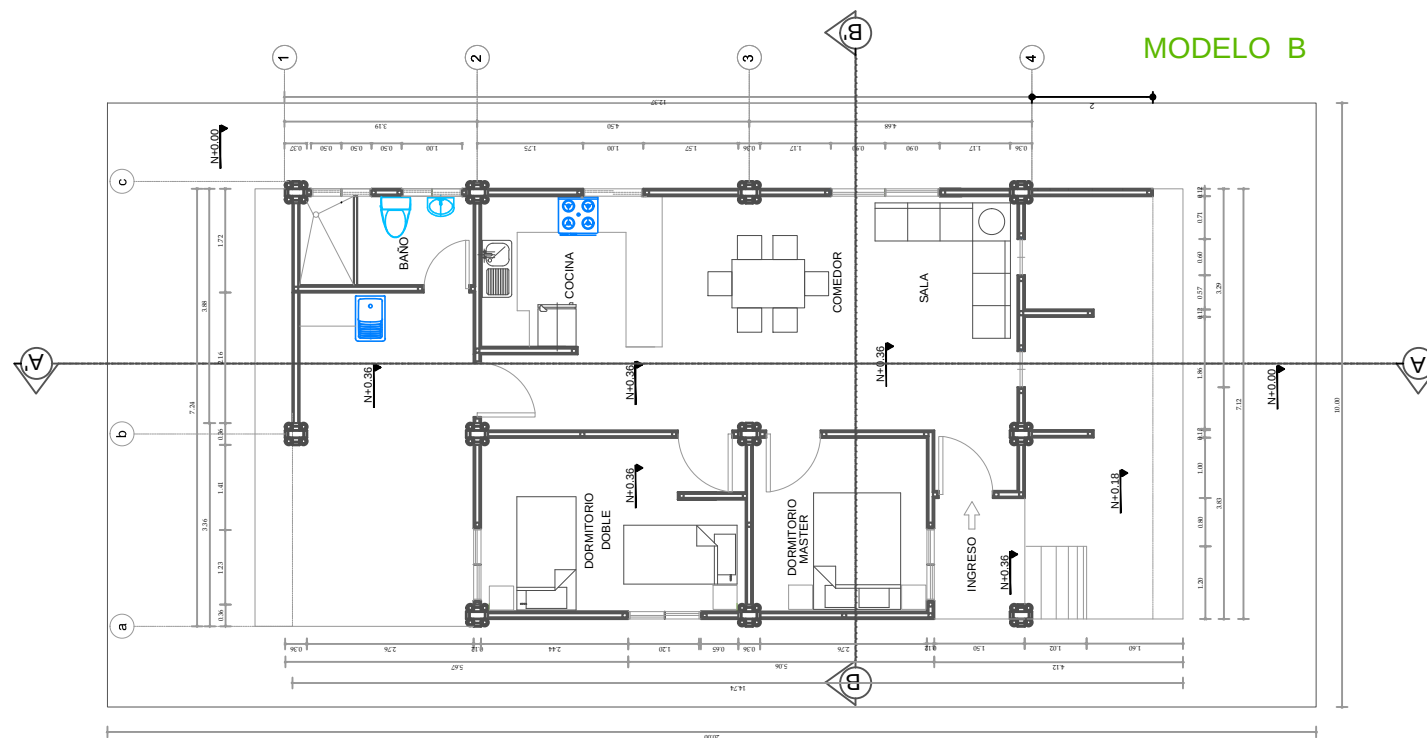


PLANTA ARQUITECTONICA

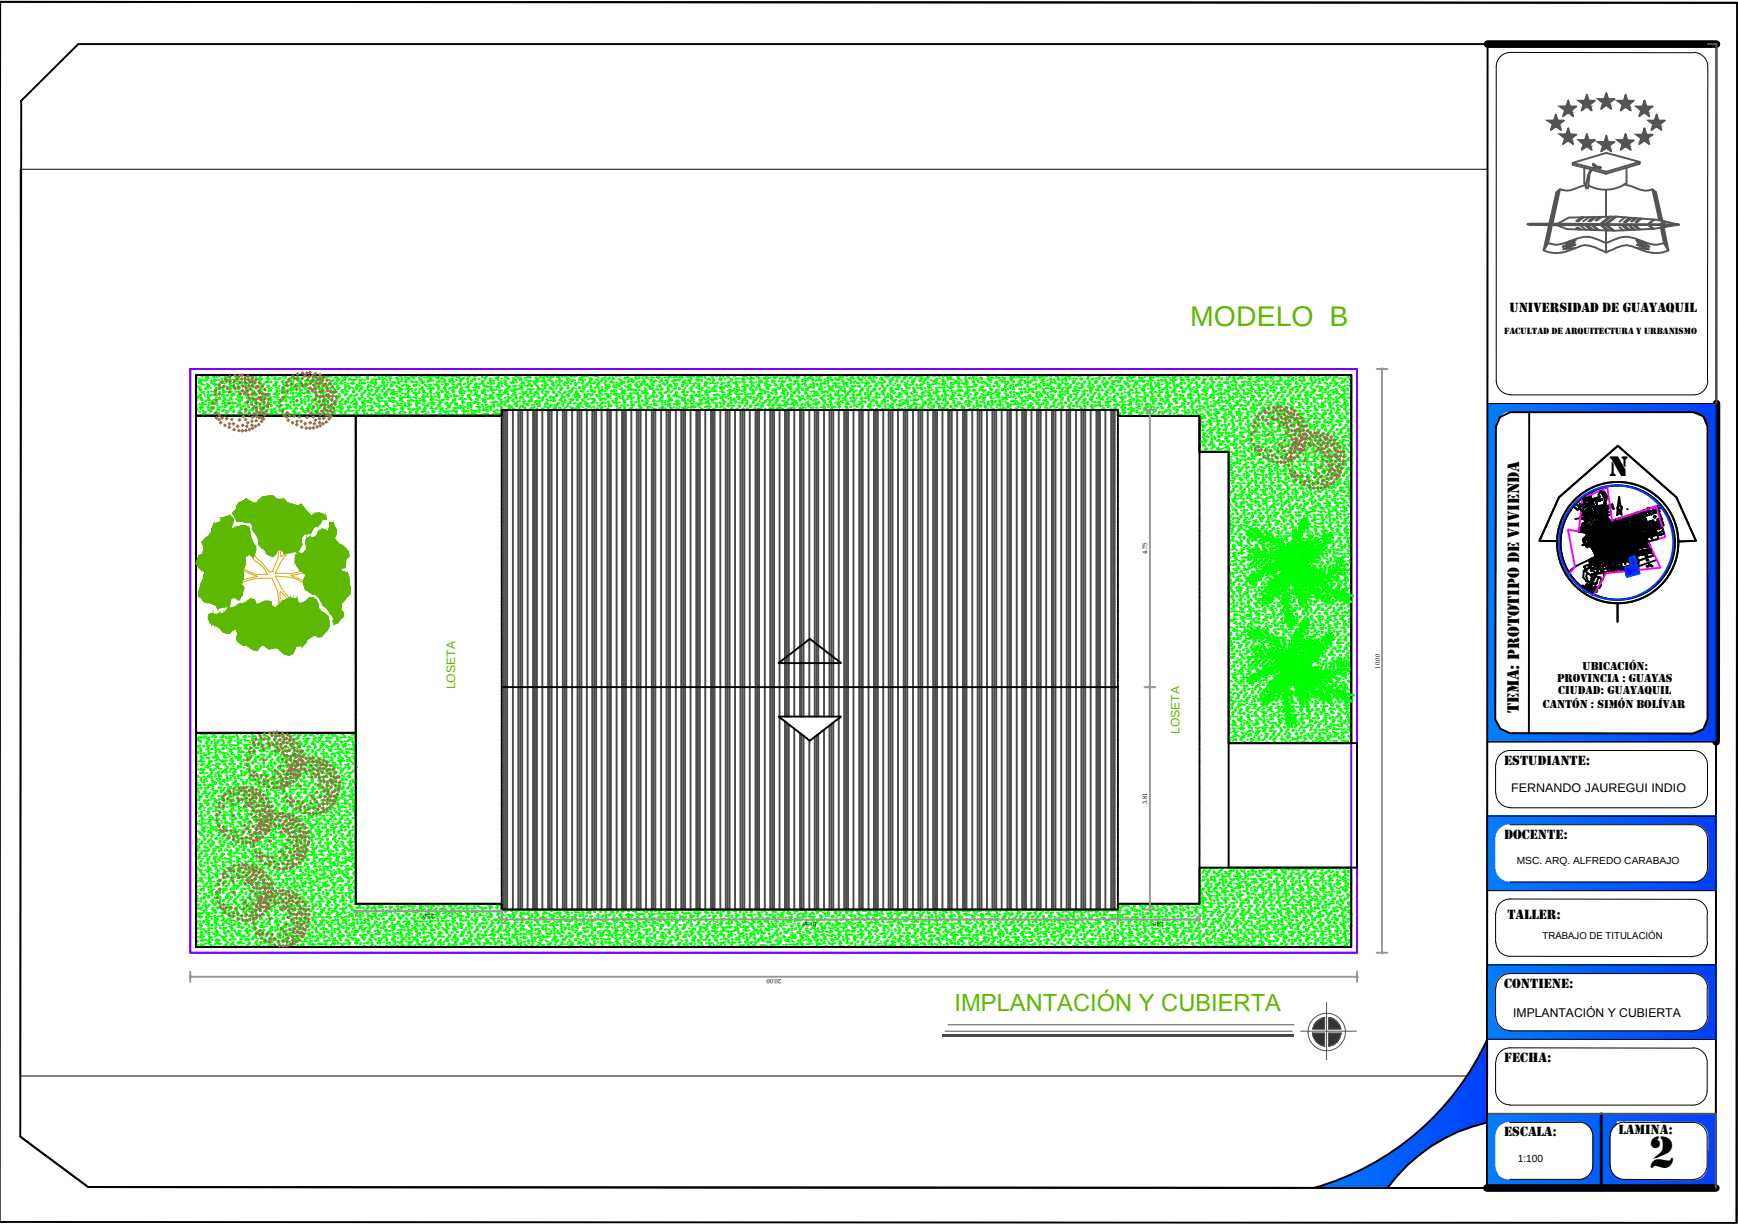

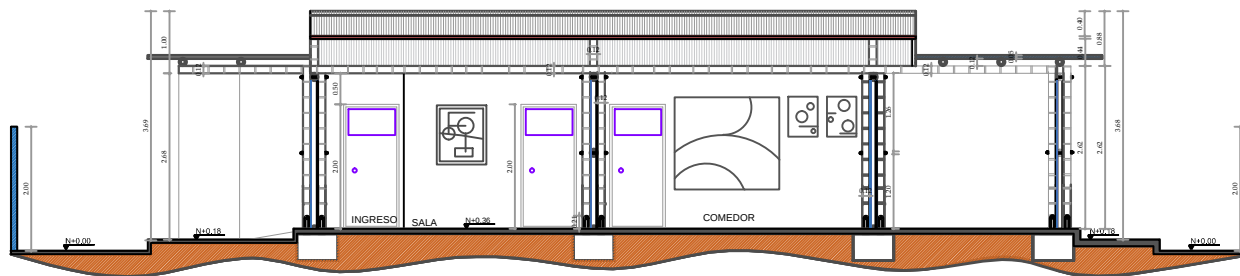

CORTE A- A'

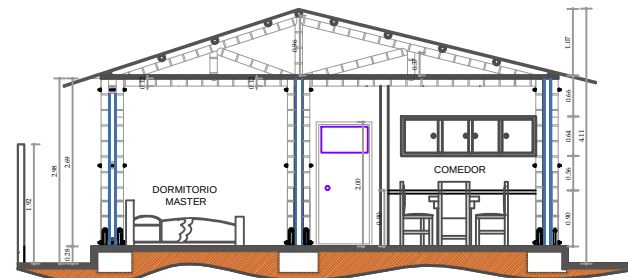


CORTE B-B'



UNIVERSIDAD DE GUAYAQUIL
FACULTAD DE ARQUITECTURA Y URBANISMO

TEMA: PROTOTIPO DE VIVIENDA

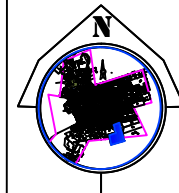

UBICACIÓN:
PROVINCIA : GUAYAS
CIUDAD: GUAYAQUIL
CANTÓN : SIMÓN BOLÍVAR

ESTUDIANTE:

FERNANDO JAUREGUI INDIO

DOCENTE:

MSC. ARQ. ALFREDO CARABAJO

TALLER:

TRABAJO DE TITULACIÓN

CONTIENE:

CORTE A-A' - CORTE B-B'


FECHA:

ESCALA:


1:100

LAMINA:

3

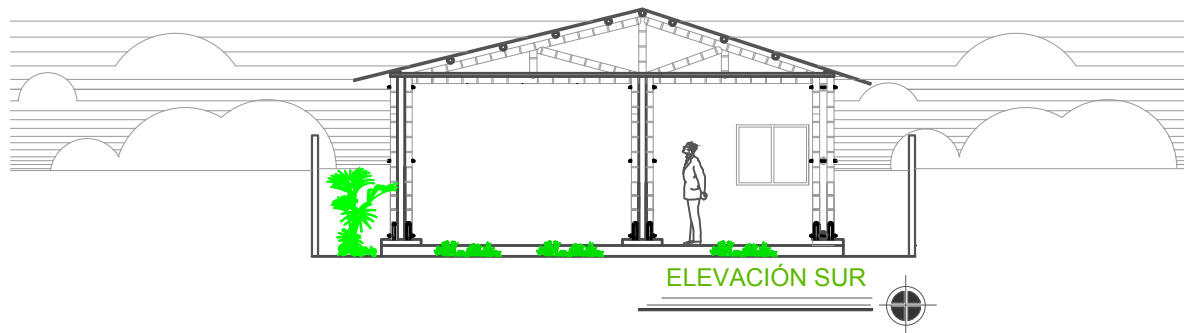

ELEVACIÓN SUR

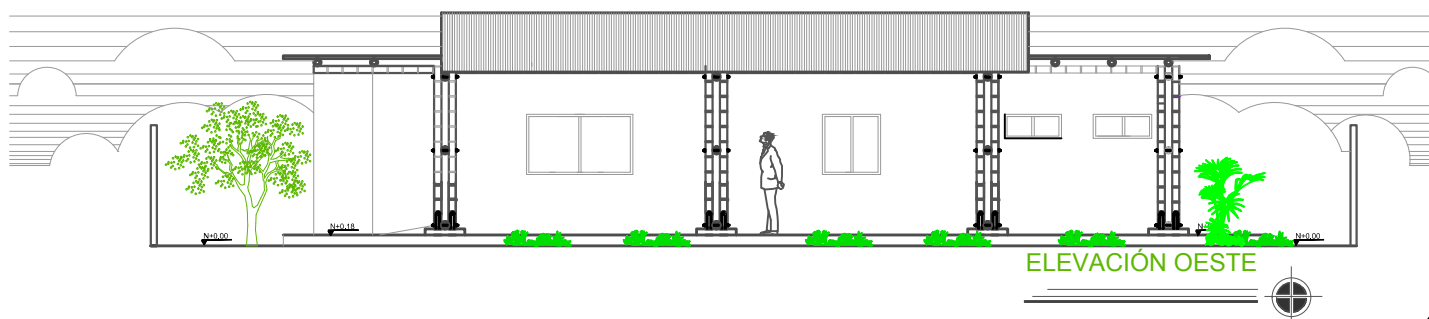


ELEVACIÓN OESTE



UNIVERSIDAD DE GUAYAQUIL
FACULTAD DE ARQUITECTURA Y URBANISMO

TEMA: PROTOTIPO DE VIVIENDA

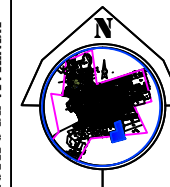

UBICACIÓN:
PROVINCIA : GUAYAS
CIUDAD : GUAYAQUIL
CANTÓN : SIMÓN BOLÍVAR

ESTUDIANTE:

FERNANDO JAUREGUI INDO

DOCENTE:

MSC. ARQ. ALFREDO CARABAJO

TALLER:

TRABAJO DE TITULACIÓN

CONTIENE:

ELEVACIÓN SUR -OESTE


FECHA:

ESCALA:


1:100

LAMINA:

4

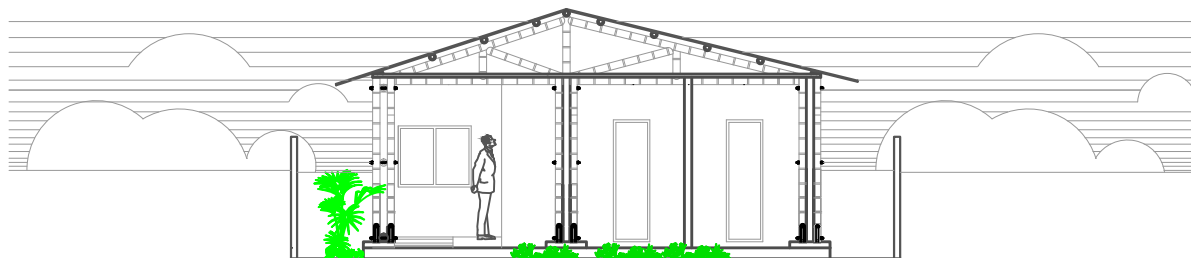

ELEVACIÓN NORTE

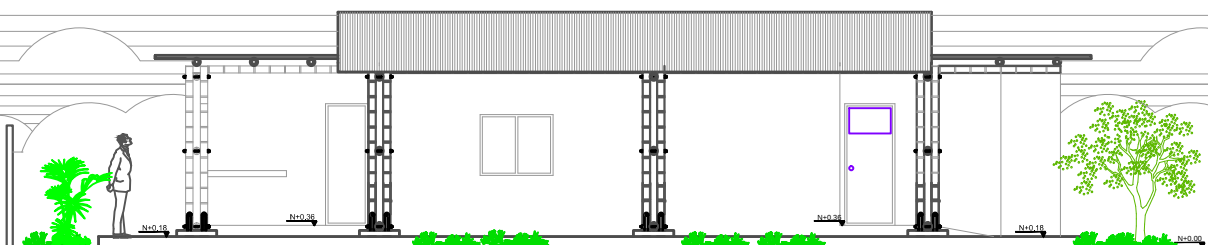


ELEVACIÓN ESTE



UNIVERSIDAD DE GUAYAQUIL
FACULTAD DE ARQUITECTURA Y URBANISMO

TEMA: PROTOTIPO DE VIVIENDA

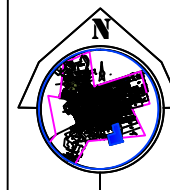

UBICACIÓN:
PROVINCIA : GUAYAS
CIUDAD: GUAYAQUIL
CANTÓN : SIMÓN BOLÍVAR

ESTUDIANTE:

FERNANDO JAUREGUI INDIO

DOCENTE:

MSC. ARQ. ALFREDO CARABAJO

TALLER:

TRABAJO DE TITULACIÓN

CONTIENE:

ELEVACIÓN NORTE- ESTE


FECHA:

ESCALA:

1:100


LAMINA:

5

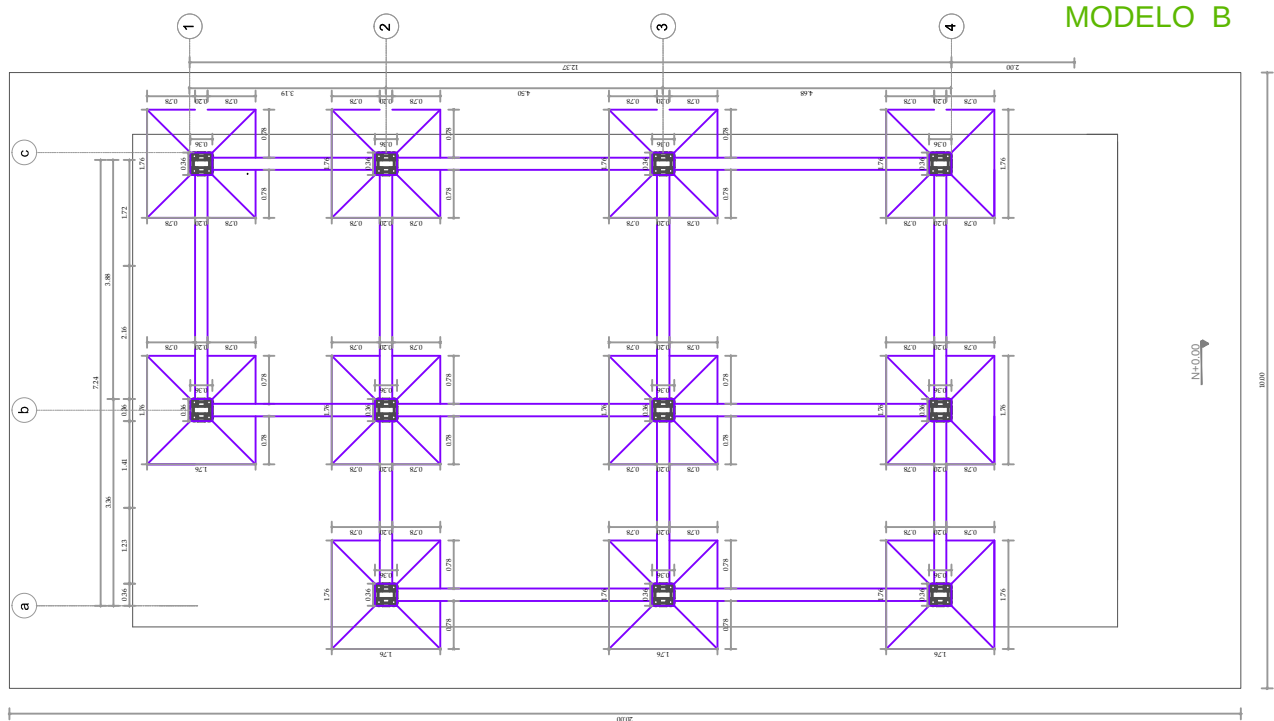

UNIVERSIDAD DE GUAYAQUIL
FACULTAD DE ARQUITECTURA Y URBANISMO

TEMA: PROTOTIPO DE VIVIENDA

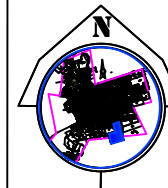

UBICACIÓN:
PROVINCIA : GUAYAS
CIUDAD: GUAYAQUIL
CANTÓN : SIMÓN BOLÍVAR

ESTUDIANTE:

FERNANDO JAUREGUI INDO

DOCENTE:

MSC. ARQ. ALFREDO CARABAJO

TALLER:

TRABAJO DE TITULACIÓN

CONTIENE:

ESTRUCTURAL


FECHA:

ESCALA:

1:100

LAMINA:


6

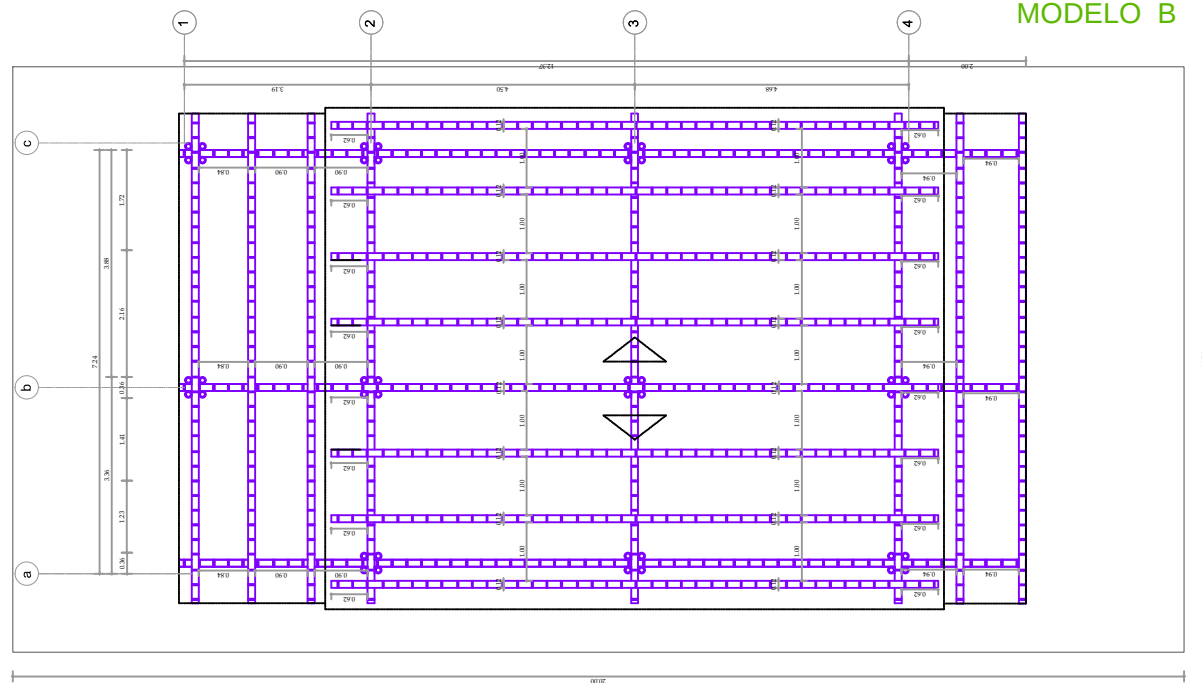

7



UNIVERSIDAD DE GUAYAQUIL
FACULTAD DE ARQUITECTURA Y URBANISMO

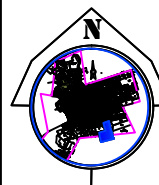

TEMA: PROTOTIPO DE VIVIENDA

UBICACIÓN:
PROVINCIA : GUAYAS
CIUDAD: GUAYAQUIL
CANTÓN : SIMÓN BOLÍVAR

ESTUDIANTE:

FERNANDO JAUREGUI INDIO

DOCENTE:

MSC. ARQ. ALFREDO CARABAJO

TALLER:

TRABAJO DE TITULACIÓN

CONTIENE:

AA.SS

FECHA:


ESCALA:

1:100

LAMINA:

8

MODELO B

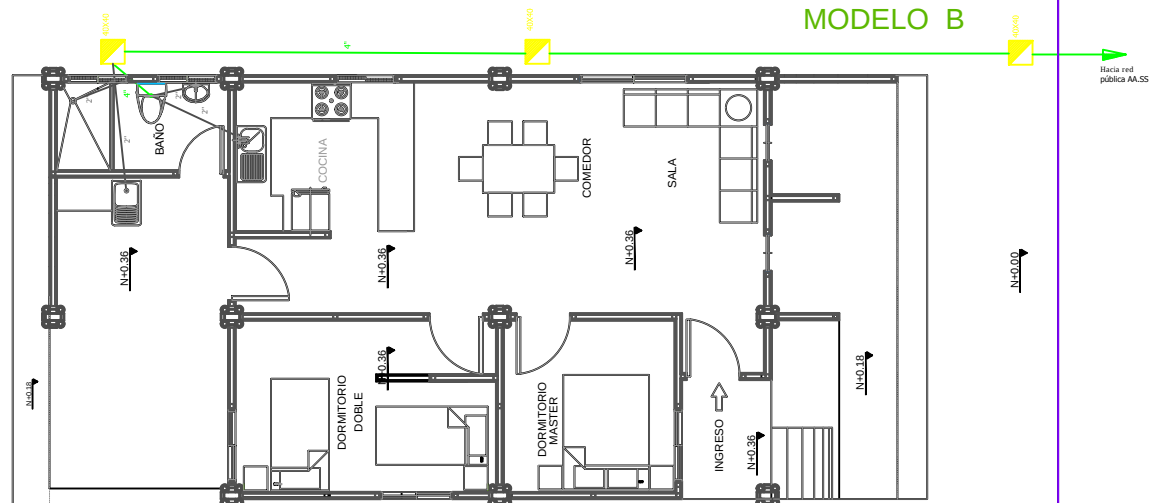


INSTALACION SANITARIA

SIMBOLOGÍA

	PANEL DE DISTRIBUCION
	PANEL DE MEDIDORES
	PUNTO ALUMBRADO 120V
	APLIQUE DE PARED
	INTERRUPTOR SENCILLO
	INTERRUPTOR CONMUTADOR
	TOMACORRIENTE NORMAL h = 0.40m.
	TOMACORRIENTE MESON POLARIZADO

MODELO B

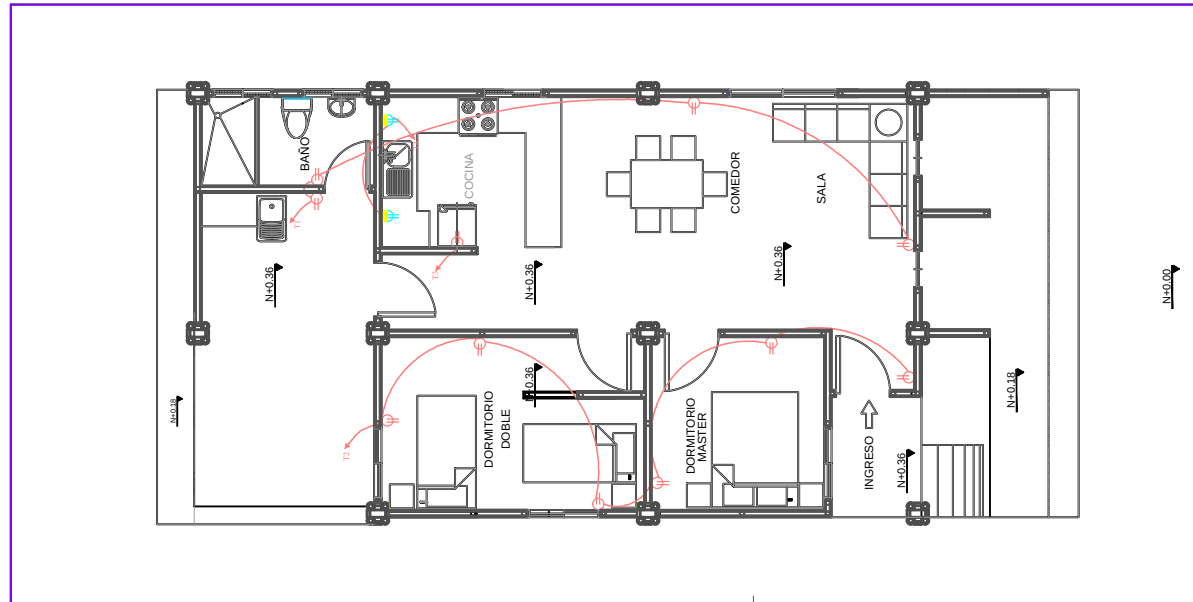


INSTALACION ELECTRICA (TOMACORRIENTE)



UNIVERSIDAD DE GUAYAQUIL
FACULTAD DE ARQUITECTURA Y URBANISMO

TEMA: PROTOTIPO DE VIVIENDA

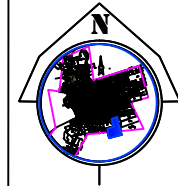

UBICACIÓN:
PROVINCIA : GUAYAS
CIUDAD: GUAYAQUIL
CANTÓN : SIMÓN BOLÍVAR

ESTUDIANTE:

FERNANDO JAUREGUI INDIO

DOCENTE:

MSC. ARQ. ALFREDO CARABAJO

TALLER:

TRABAJO DE TITULACIÓN

CONTIENE:

INSTALACIONES ELÉCTRICAS

FECHA:

ESCALA:

1:100


LÁMINA:

9

SIMBOLOGÍA

	PANEL DE DISTRIBUCION
	PANEL DE MEDIDORES
	PUNTO ALUMBRADO 120V
	APLIQUE DE PARED
	INTERRUPTOR SENCILLO
	INTERRUPTOR CONMUTADOR
	TOMACORRIENTE NORMAL h = 0.40m.
	TOMACORRIENTE MESON POLARIZADO

MODELO B

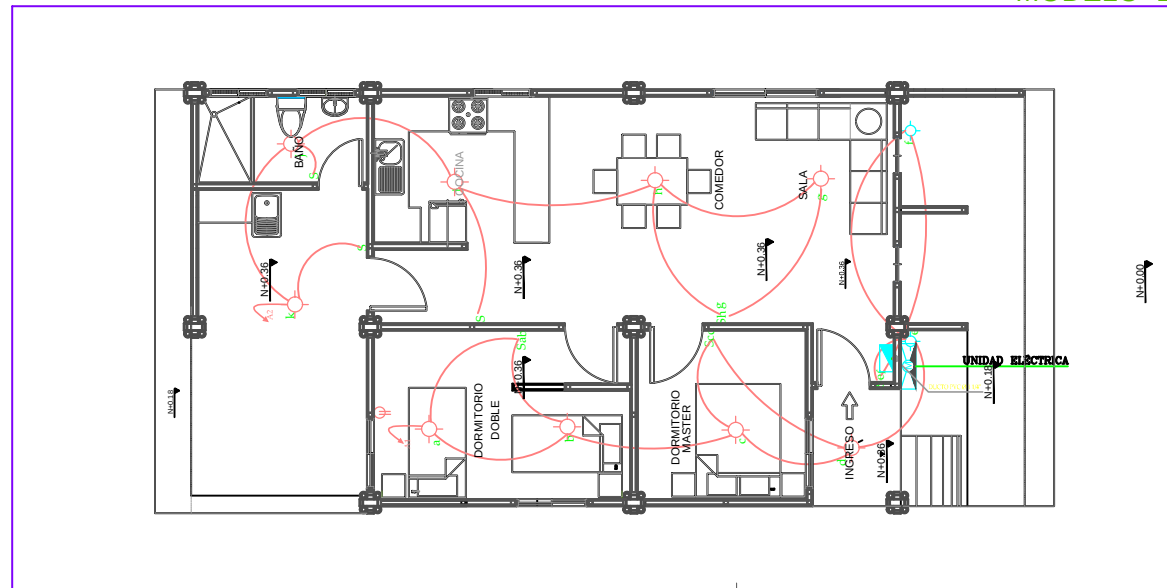


INSTALACION ELECTRICA (ALUMBRADO)



UNIVERSIDAD DE GUAYAQUIL
FACULTAD DE ARQUITECTURA Y URBANISMO

TEMA: PROTOTIPO DE VIVIENDA

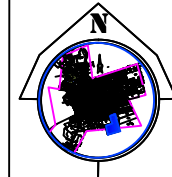

UBICACIÓN:
PROVINCIA : GUAYAS
CIUDAD: GUAYAQUIL
CANTÓN : SIMÓN BOLÍVAR

ESTUDIANTE:

FERNANDO JAUREGUI INDIO

DOCENTE:

MSC. ARQ. ALFREDO CARABAJA

TALLER:

TRABAJO DE TITULACIÓN

CONTIENE:

PLANTA BAJA -PLANTA ALTA

FECHA:

ESCALA:

1:100


LAMINA:

10



UNIVERSIDAD DE GUAYAQUIL
FACULTAD DE ARQUITECTURA Y URBANISMO

TEMA: PROTOTIPO DE VIVIENDA

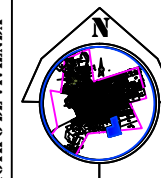

UBICACIÓN:
PROVINCIA : GUAYAS
CIUDAD: GUAYAQUIL
CANTÓN : SIMÓN BOLÍVAR

ESTUDIANTE:

FERNANDO JAUREGUI INDIO

DOCENTE:

MSC. ARQ. ALFREDO CARABAJÓ

TALLER:

TRABAJO DE TITULACIÓN

CONTIENE:

PERSPECTIVAS

FECHA:

ESCALA:


LAMINA:

II



UNIVERSIDAD DE GUAYAQUIL
FACULTAD DE ARQUITECTURA Y URBANISMO

TEMA: PROTOTIPO DE VIVIENDA

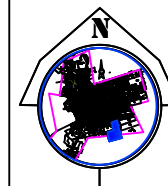

UBICACIÓN:
PROVINCIA : GUAYAS
CIUDAD: GUAYAQUIL
CANTÓN : SIDÓN BOLÍVAR

ESTUDIANTE:

FERNANDO JAUREGUI INDIO

DOCENTE:

MSC. ARQ. ALFREDO CARABAJA

TALLER:

TRABAJO DE TITULACIÓN

CONTIENE:

DETALLES ARQUITECTONICOS

FECHA:

ESCALA:

1:75


LAMINA:

12

SIMBOLOGÍA

	PANEL DE DISTRIBUCION
	PANEL DE MEDIDORES
	PUNTO ALUMBRADO 120V
	APLIQUE DE PARED
	INTERRUPTOR SENCILLO
	INTERRUPTOR CONMUTADOR
	TOMACORRIENTE NORMAL h = 0.40m.
	TOMACORRIENTE MESON POLARIZADO

MODELO A

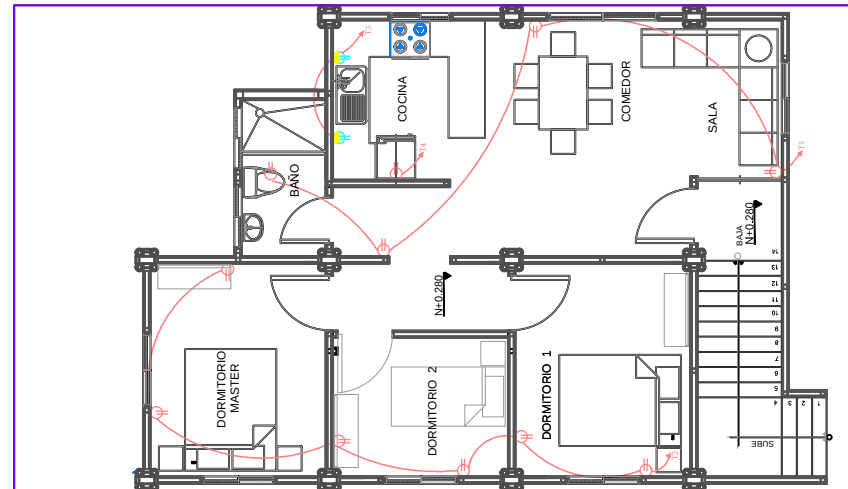


PLANTA ALTA INST. ELEC (TOMACORRIENTE)



UNIVERSIDAD DE GUAYAQUIL
FACULTAD DE ARQUITECTURA Y URBANISMO

TEMA: PROTOTIPO DE VIVIENDA

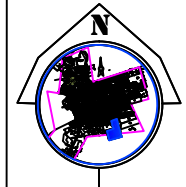

UBICACIÓN:
PROVINCIA : GUAYAS
CIUDAD: GUAYAQUIL
CANTÓN : SIMÓN BOLÍVAR

ESTUDIANTE:

FERNANDO JAUREGUI INIDIO

DOCENTE:

MSC. ARQ. ALFREDO CARABAJA

TALLER:

TRABAJO DE TITULACIÓN

CONTIENE:

PLANTA BAJA -ELÉCTRICO

FECHA:

ESCALA:

1:100


LAMINA:

13



UNIVERSIDAD DE GUAYAQUIL
FACULTAD DE ARQUITECTURA Y URBANISMO

TEMA: PROTOTIPO DE VIVIENDA

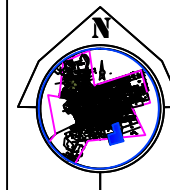

UBICACIÓN:
PROVINCIA : GUAYAS
CIUDAD: GUAYAQUIL
CANTÓN : SIMÓN BOLÍVAR

ESTUDIANTE:

FERNANDO JAUREGUI INDIO

DOCENTE:

MSC. ARQ. ALFREDO CARABAJO

TALLER:

TRABAJO DE TITULACIÓN

CONTIENE:

DETALLES ARQUITECTONICOS


FECHA:

ESCALA:


1:25

LAMINA:



14

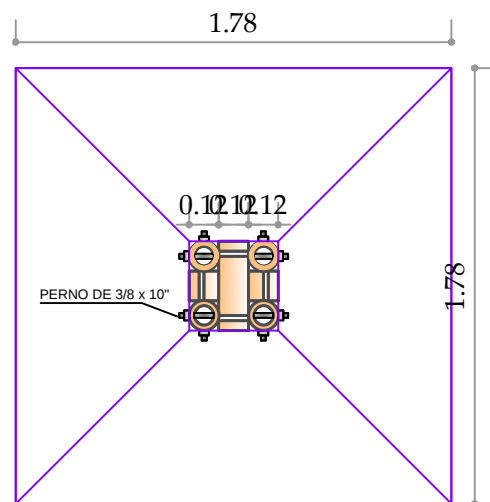


ZAPATA (PLANTA)

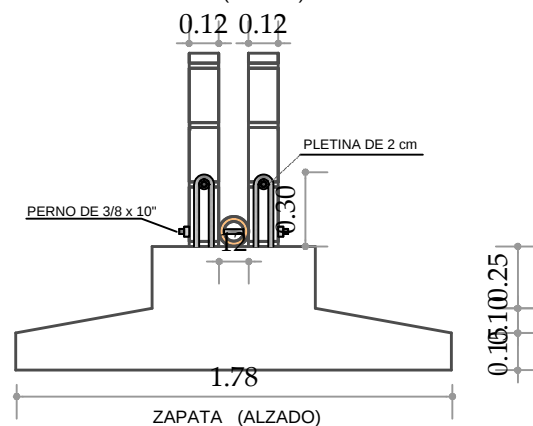

ZAPATA (ALZADO)

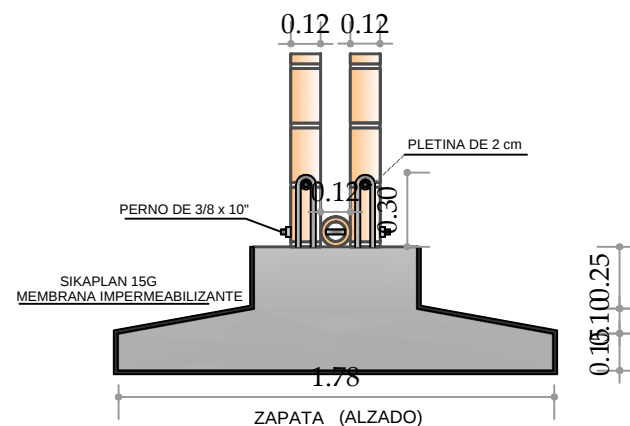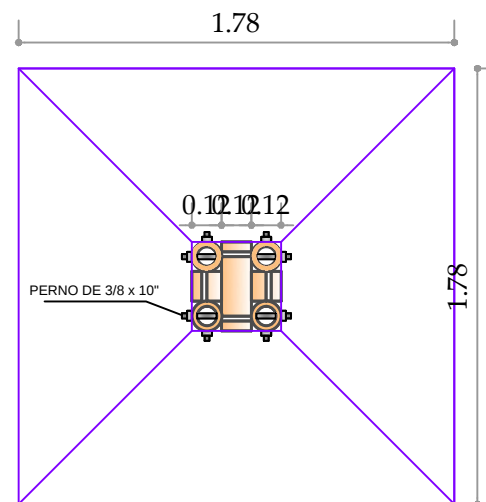


ZAPATA (ALZADO)

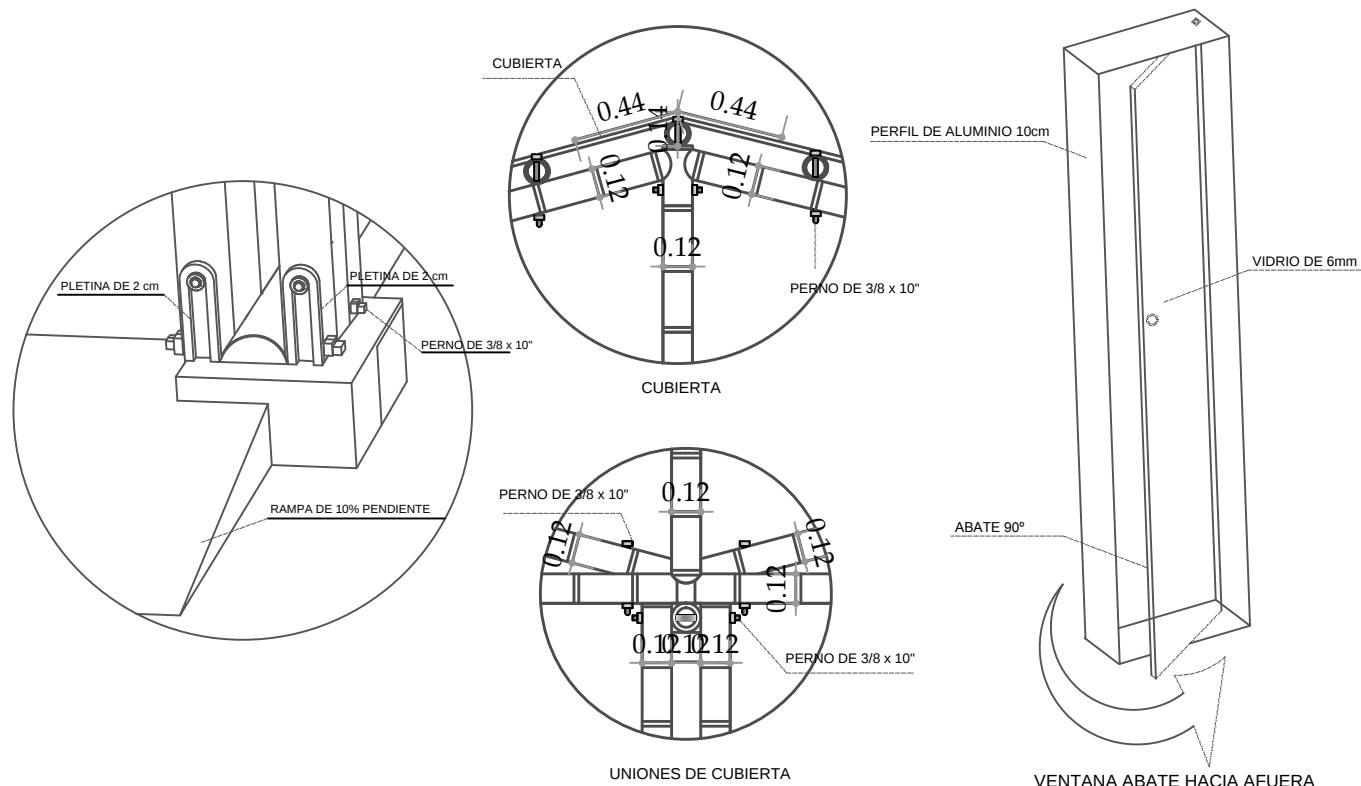

UNIVERSIDAD DE GUAYAQUIL
FACULTAD DE ARQUITECTURA Y URBANISMO

TEMA: PROTOTIPO DE VIVIENDA

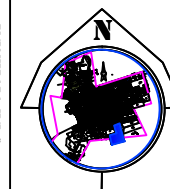

UBICACIÓN:
PROVINCIA : GUAYAS
CIUDAD: GUAYAQUIL
CANTÓN : SIMÓN BOLÍVAR

ESTUDIANTE:

FERNANDO JAUREGUI INDIO

DOCENTE:

MSC. ARQ. ALFREDO CARABAJO

TALLER:

TRABAJO DE TITULACIÓN

CONTIENE:

DETALLE ARQUITECTONICO


FECHA:

ESCALA:


1:25

LAMINA:


15

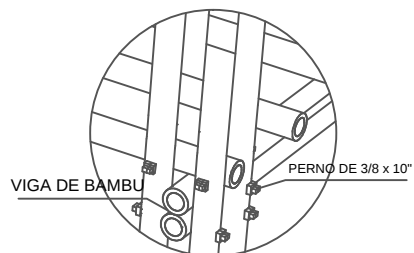


DETALLE DE ESTRUCTURA
PLANTA ALTA

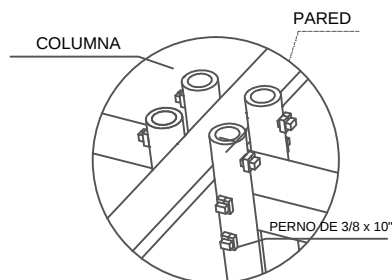


DETALLE DE COLUMNA
CENTRAL

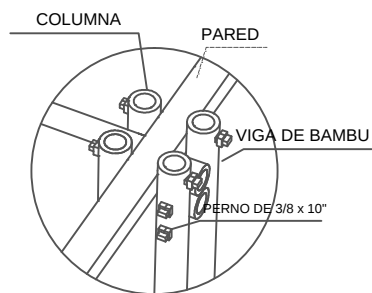

DETALLE DE COLUMNA
INTERMEDIA-Y

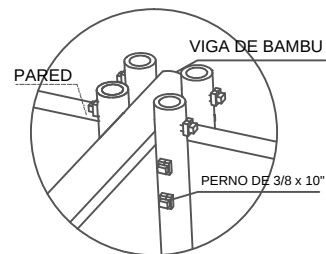

DETALLE DE COLUMNA
INTERMEDIA-X

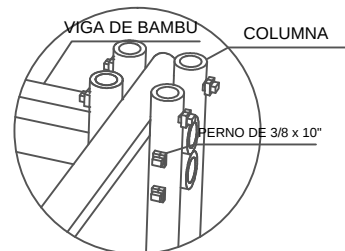


DETALLE DE COLUMNA
ESQUINA



UNIVERSIDAD DE GUAYAQUIL
FACULTAD DE ARQUITECTURA Y URBANISMO

TEMA: PROTOTIPO DE VIVIENDA

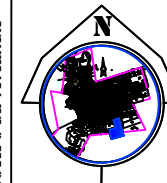

UBICACIÓN:
PROVINCIA : GUAYAS
CIUDAD: GUAYAQUIL
CANTÓN : SIMÓN BOLÍVAR

ESTUDIANTE:

FERNANDO JAUREGUI INDIO

DOCENTE:

MSC. ARQ. ALFREDO CARABAJA

TALLER:

TRABAJO DE TITULACIÓN

CONTIENE:

DETALLE ARQUITECTONICO

FECHA:

ESCALA:

1:75

LAMINA:

16