




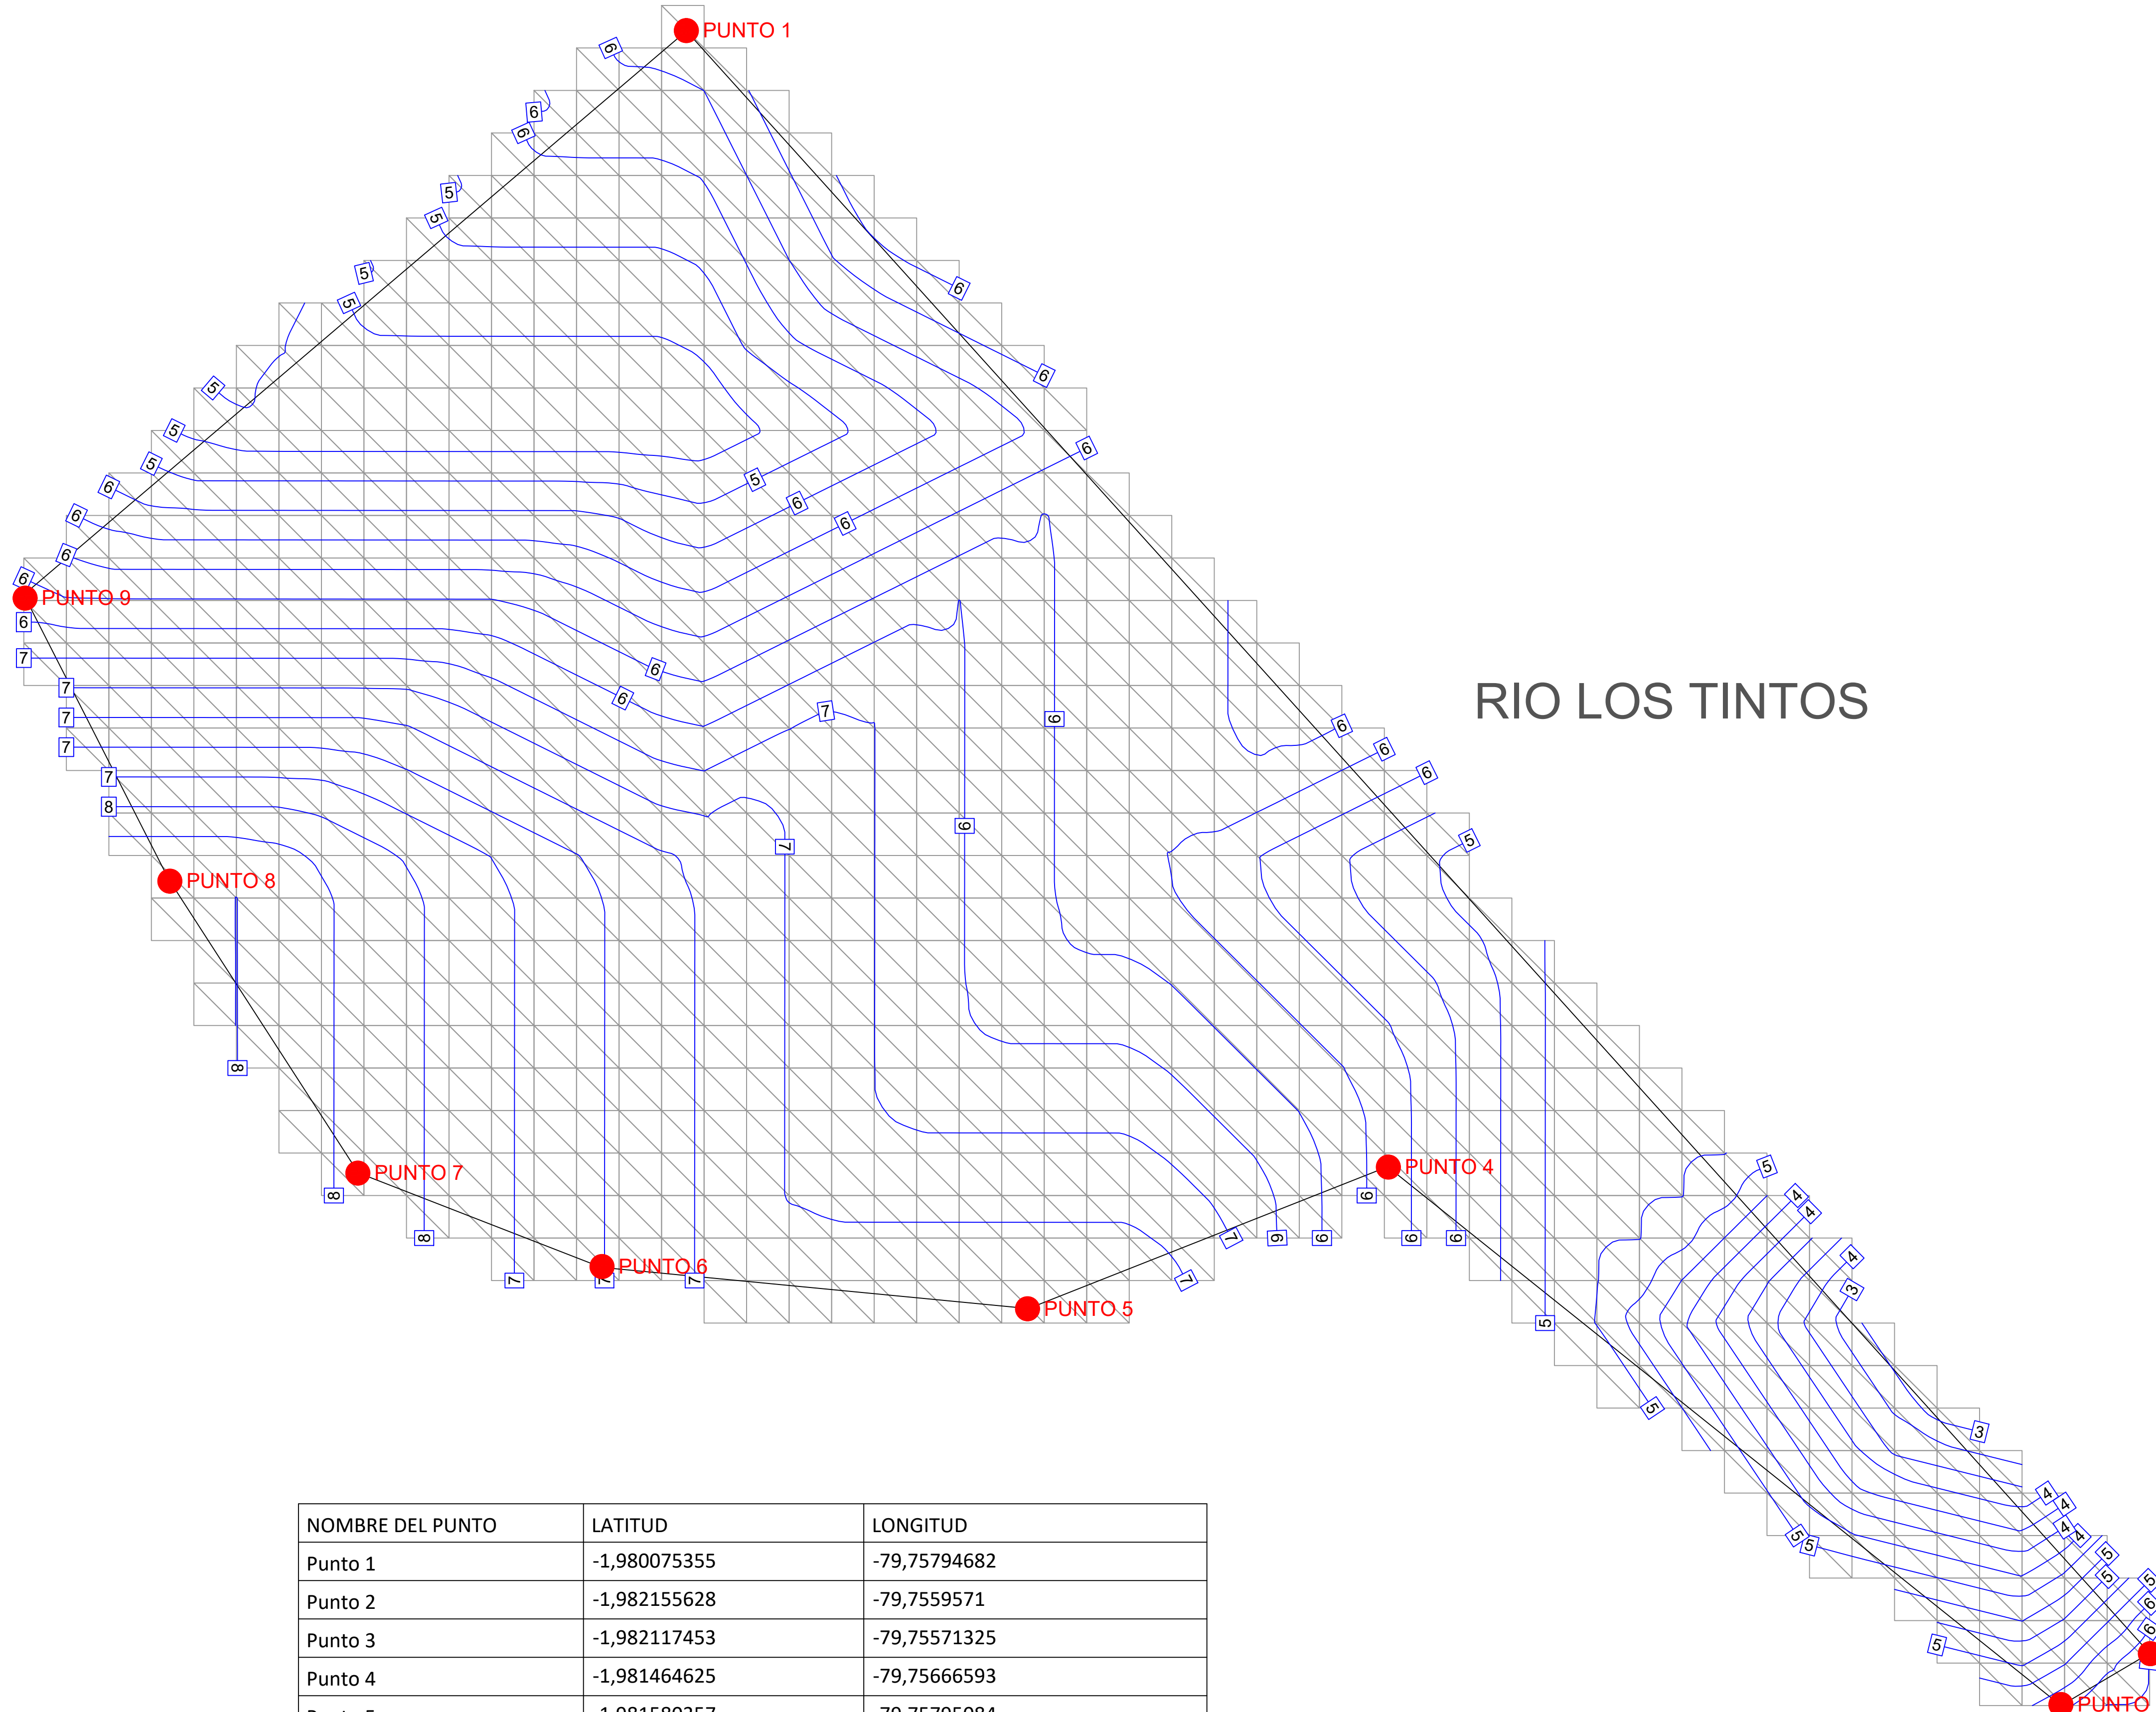

NOMBRE DEL PUNTO	LATITUD	LONGITUD
Punto 1	-1,980075355	-79,75794682
Punto 2	-1,982155628	-79,7559571
Punto 3	-1,982117453	-79,75571325
Punto 4	-1,981464625	-79,75666593
Punto 5	-1,981580357	-79,75795084
Punto 6	-1,981546305	-79,75868858
Punto 7	-1,981546305	-79,75868858
Punto 8	-1,981186238	-79,75883088
Punto 9	-1,98051993	-79,75890781

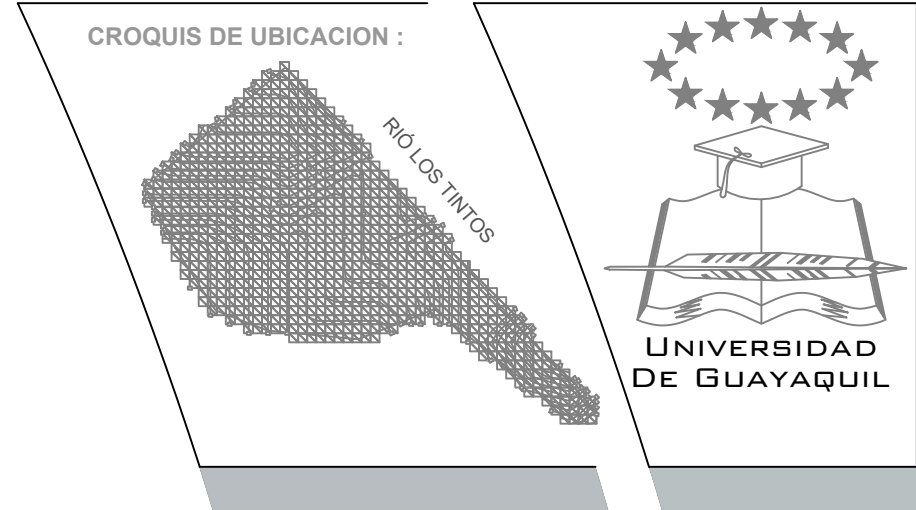

CONTENIDO :
PLANO
TOPOGRAFICO

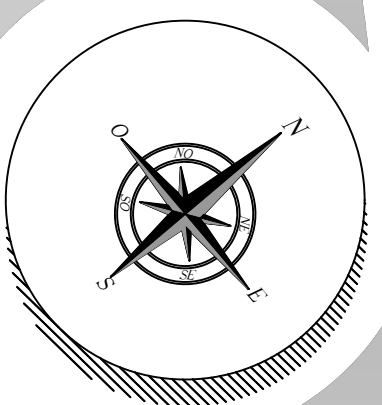

PROYECTO DE TITULACIÓN

PROYECTO:
Estudio y Diseño de un
parque Temático
representativo de la
Cultura del Arroz y la
Cultura Montubia Ubicado
en Tarifa, Samborondon

ALUMNO :
ANDREA E. CHÁVEZ ROSADO

TUTOR :
ARQ. JULIO ROMO-LEROUX


FECHA DE ENTREGA:
16 - AGOSTO - 2017

PLANO TOPOGRÁFICO

GRUPO Y SEMESTRE :
G-5 10mo SEMESTRE

ESCALA :
1:600




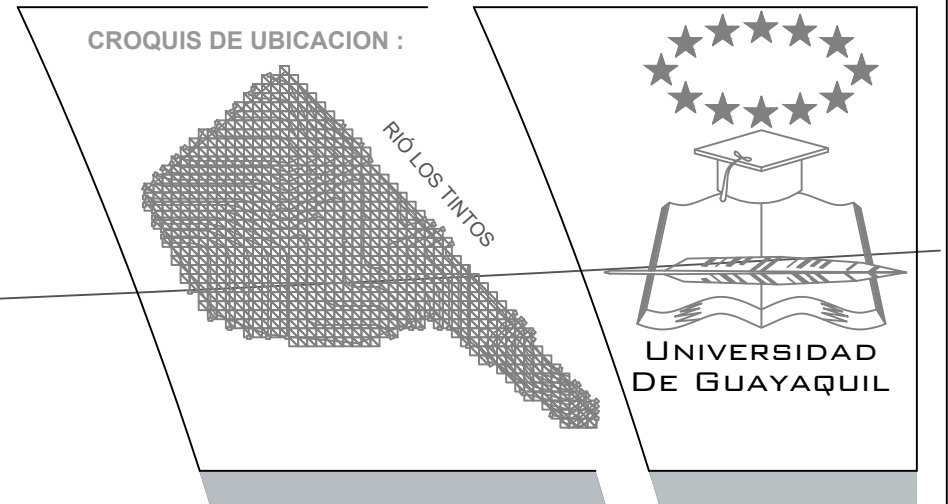

RIO LOS TINTOS

CONTENIDO :
IMPLANTACIÓN

PROYECTO DE TITULACIÓN

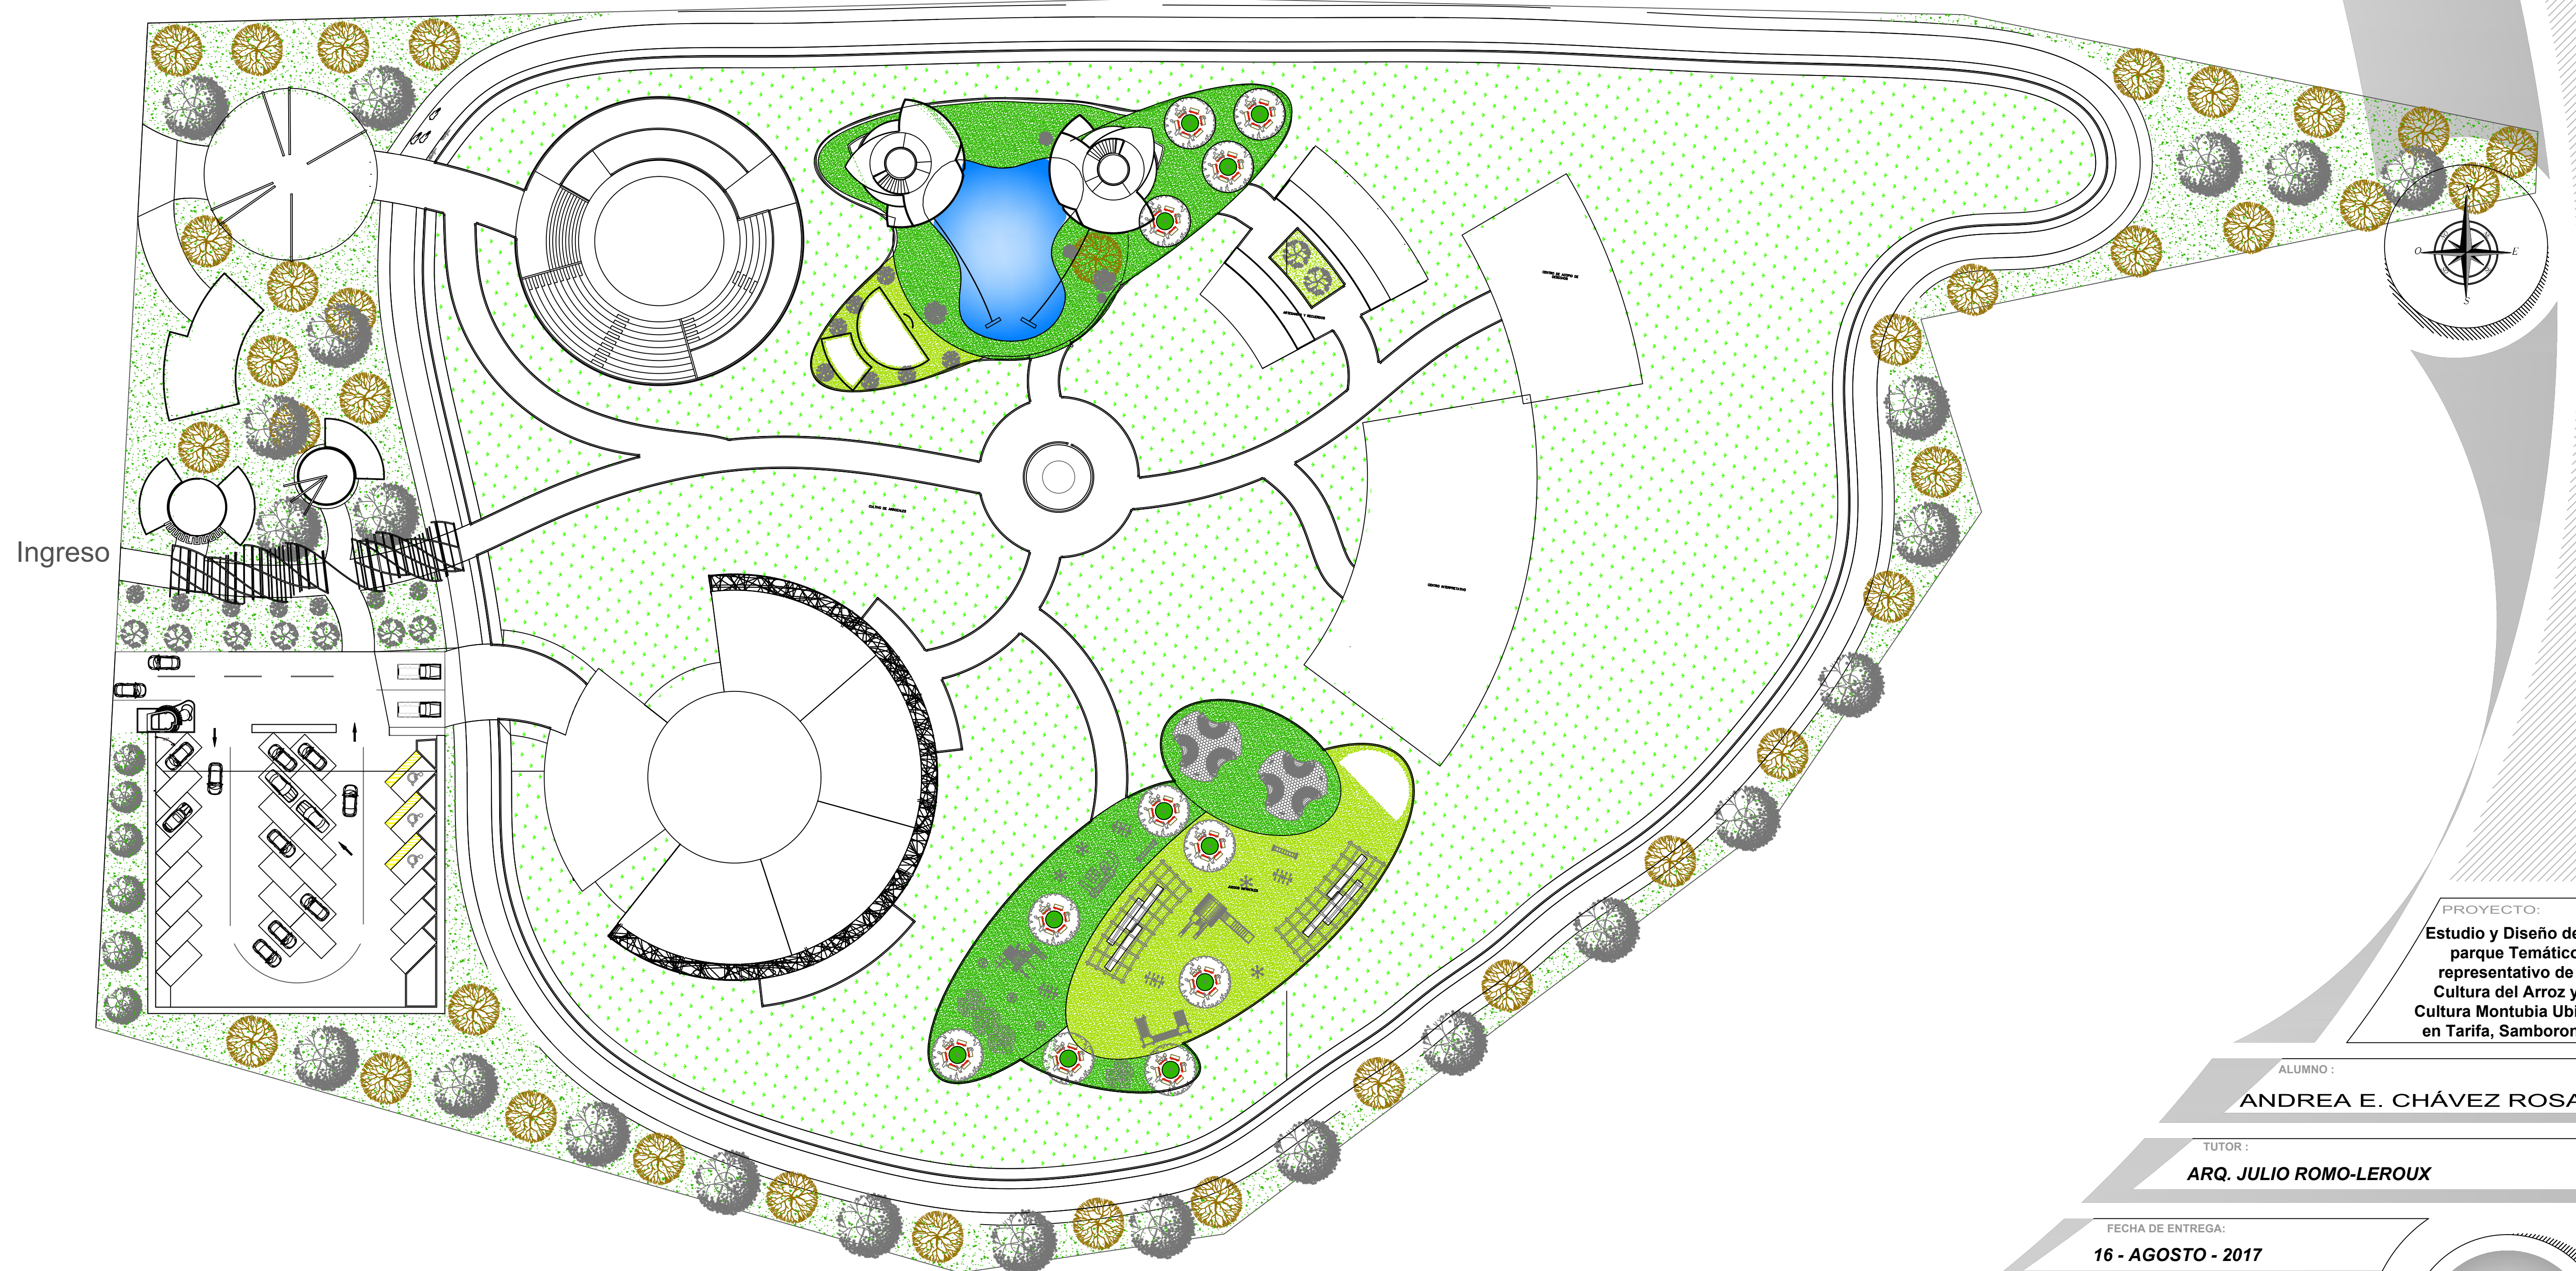

PROYECTO:
Estudio y Diseño de un
parque Temático
representativo de la
Cultura del Arroz y la
Cultura Montubia Ubicado
en Tarifa, Samborondon

ALUMNO :
ANDREA E. CHÁVEZ ROSADO

TUTOR :
ARQ. JULIO ROMO-LEROUX

FECHA DE ENTREGA:
16 - AGOSTO - 2017









PLANO ARQUITECTÓNICO

GRUPO Y SEMESTRE :
G-5 10mo SEMESTRE


ESCALA :
1:400

1-1

N. DE LÁMINA :

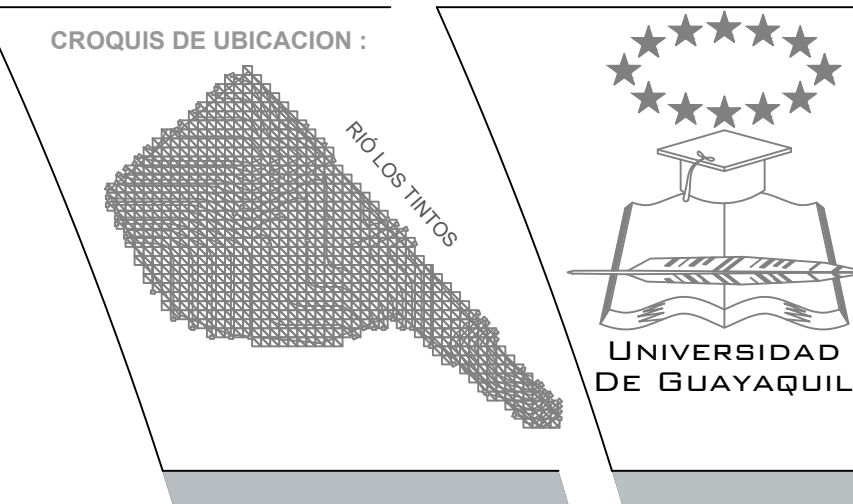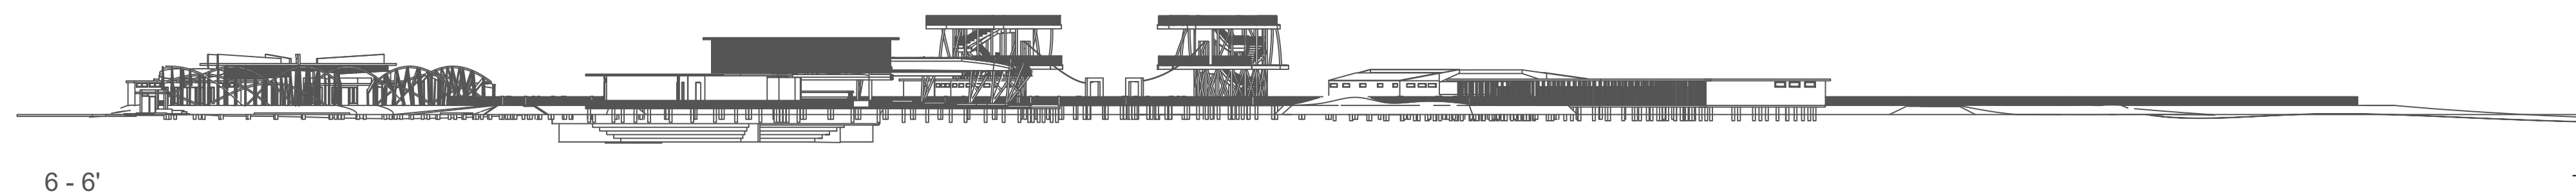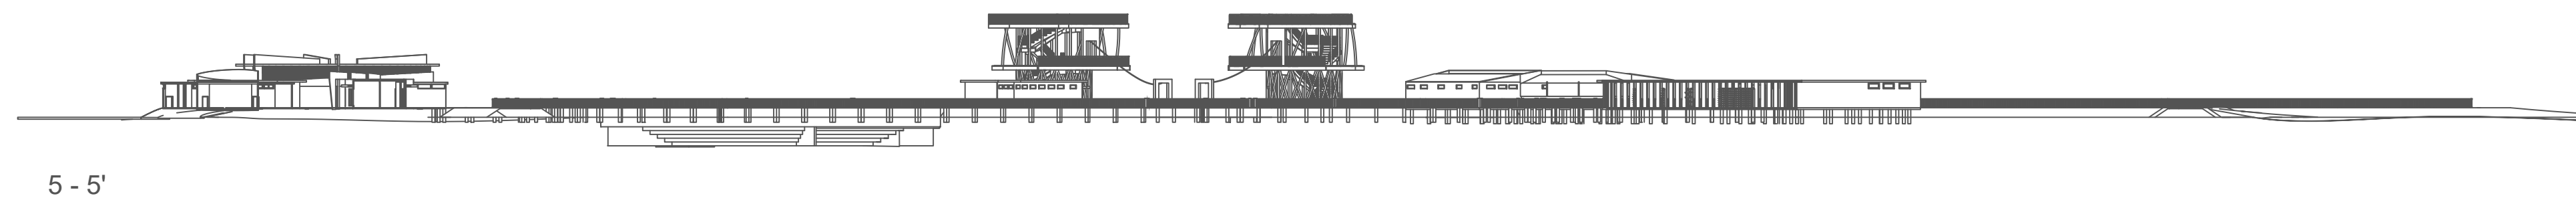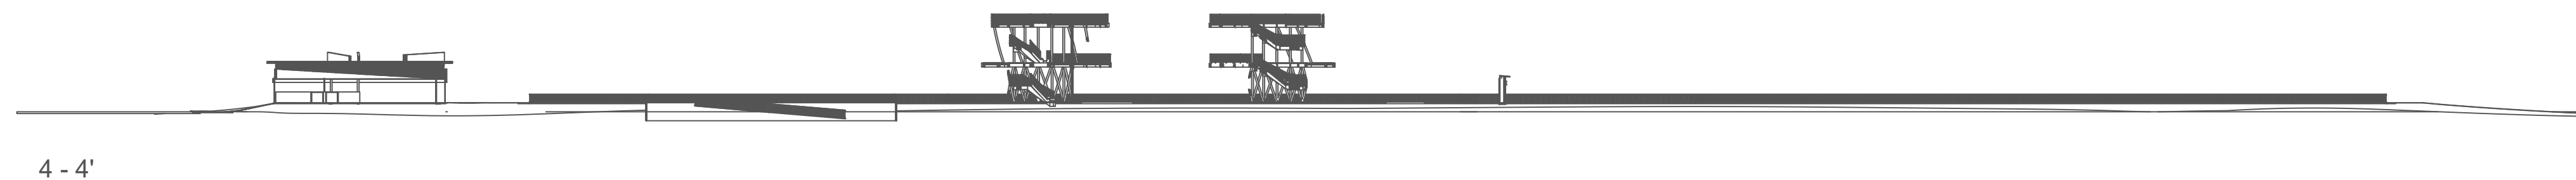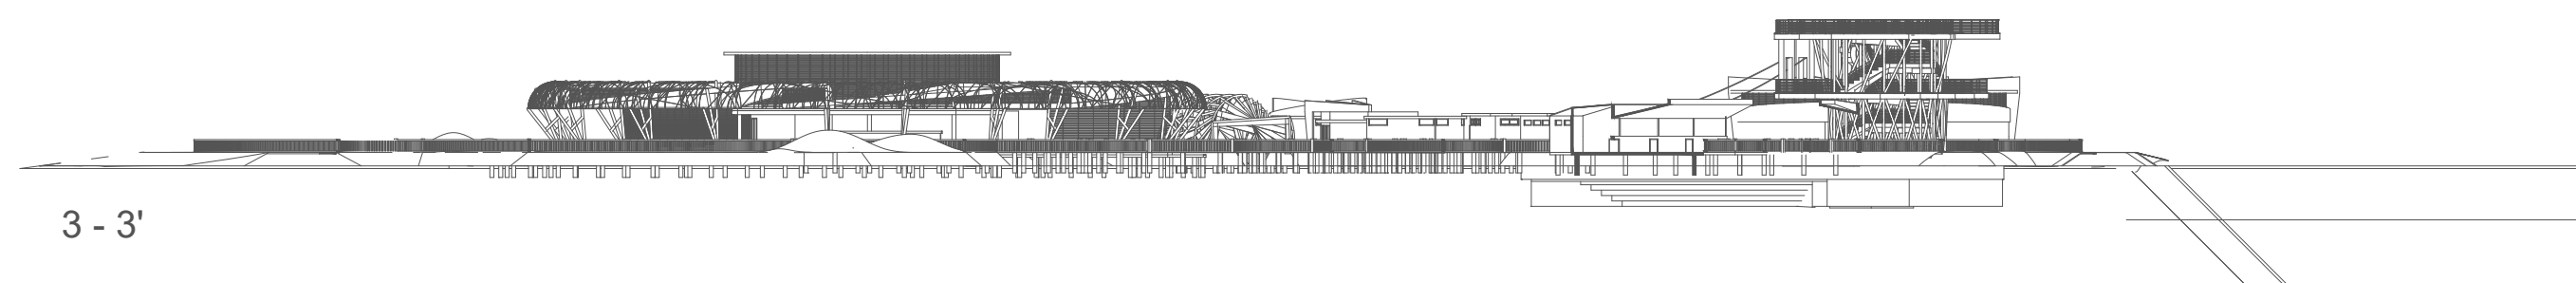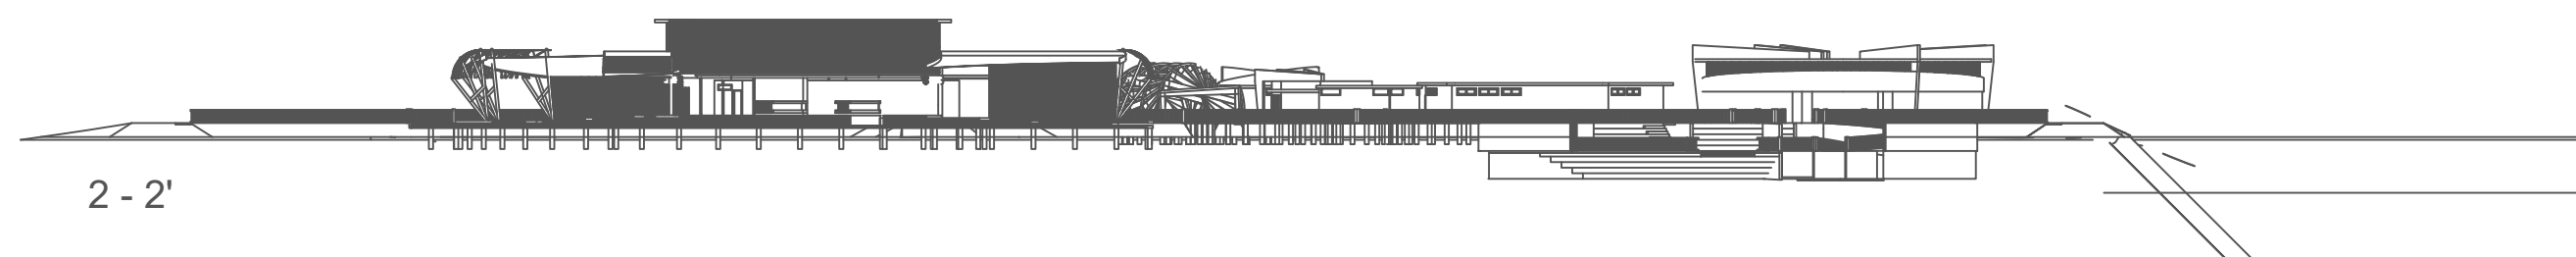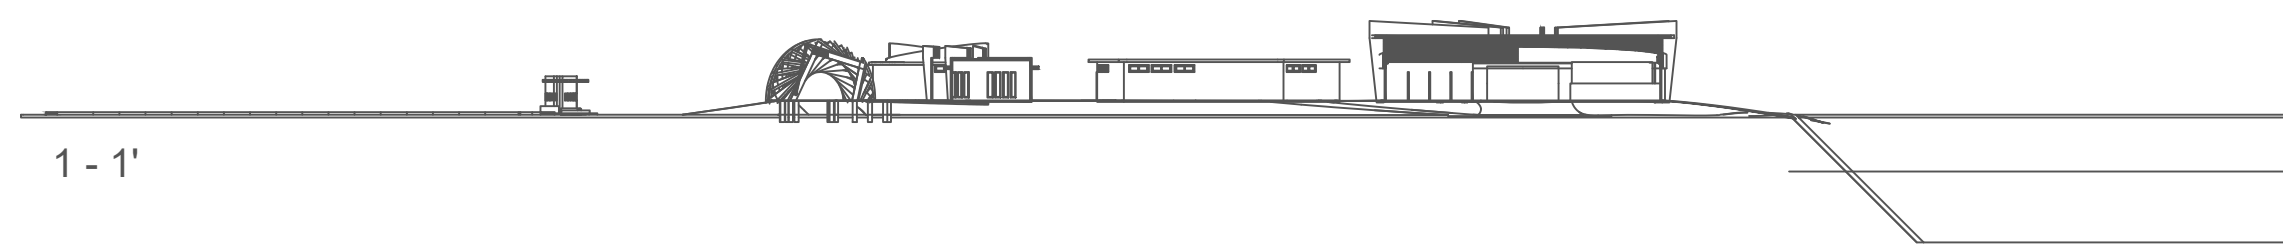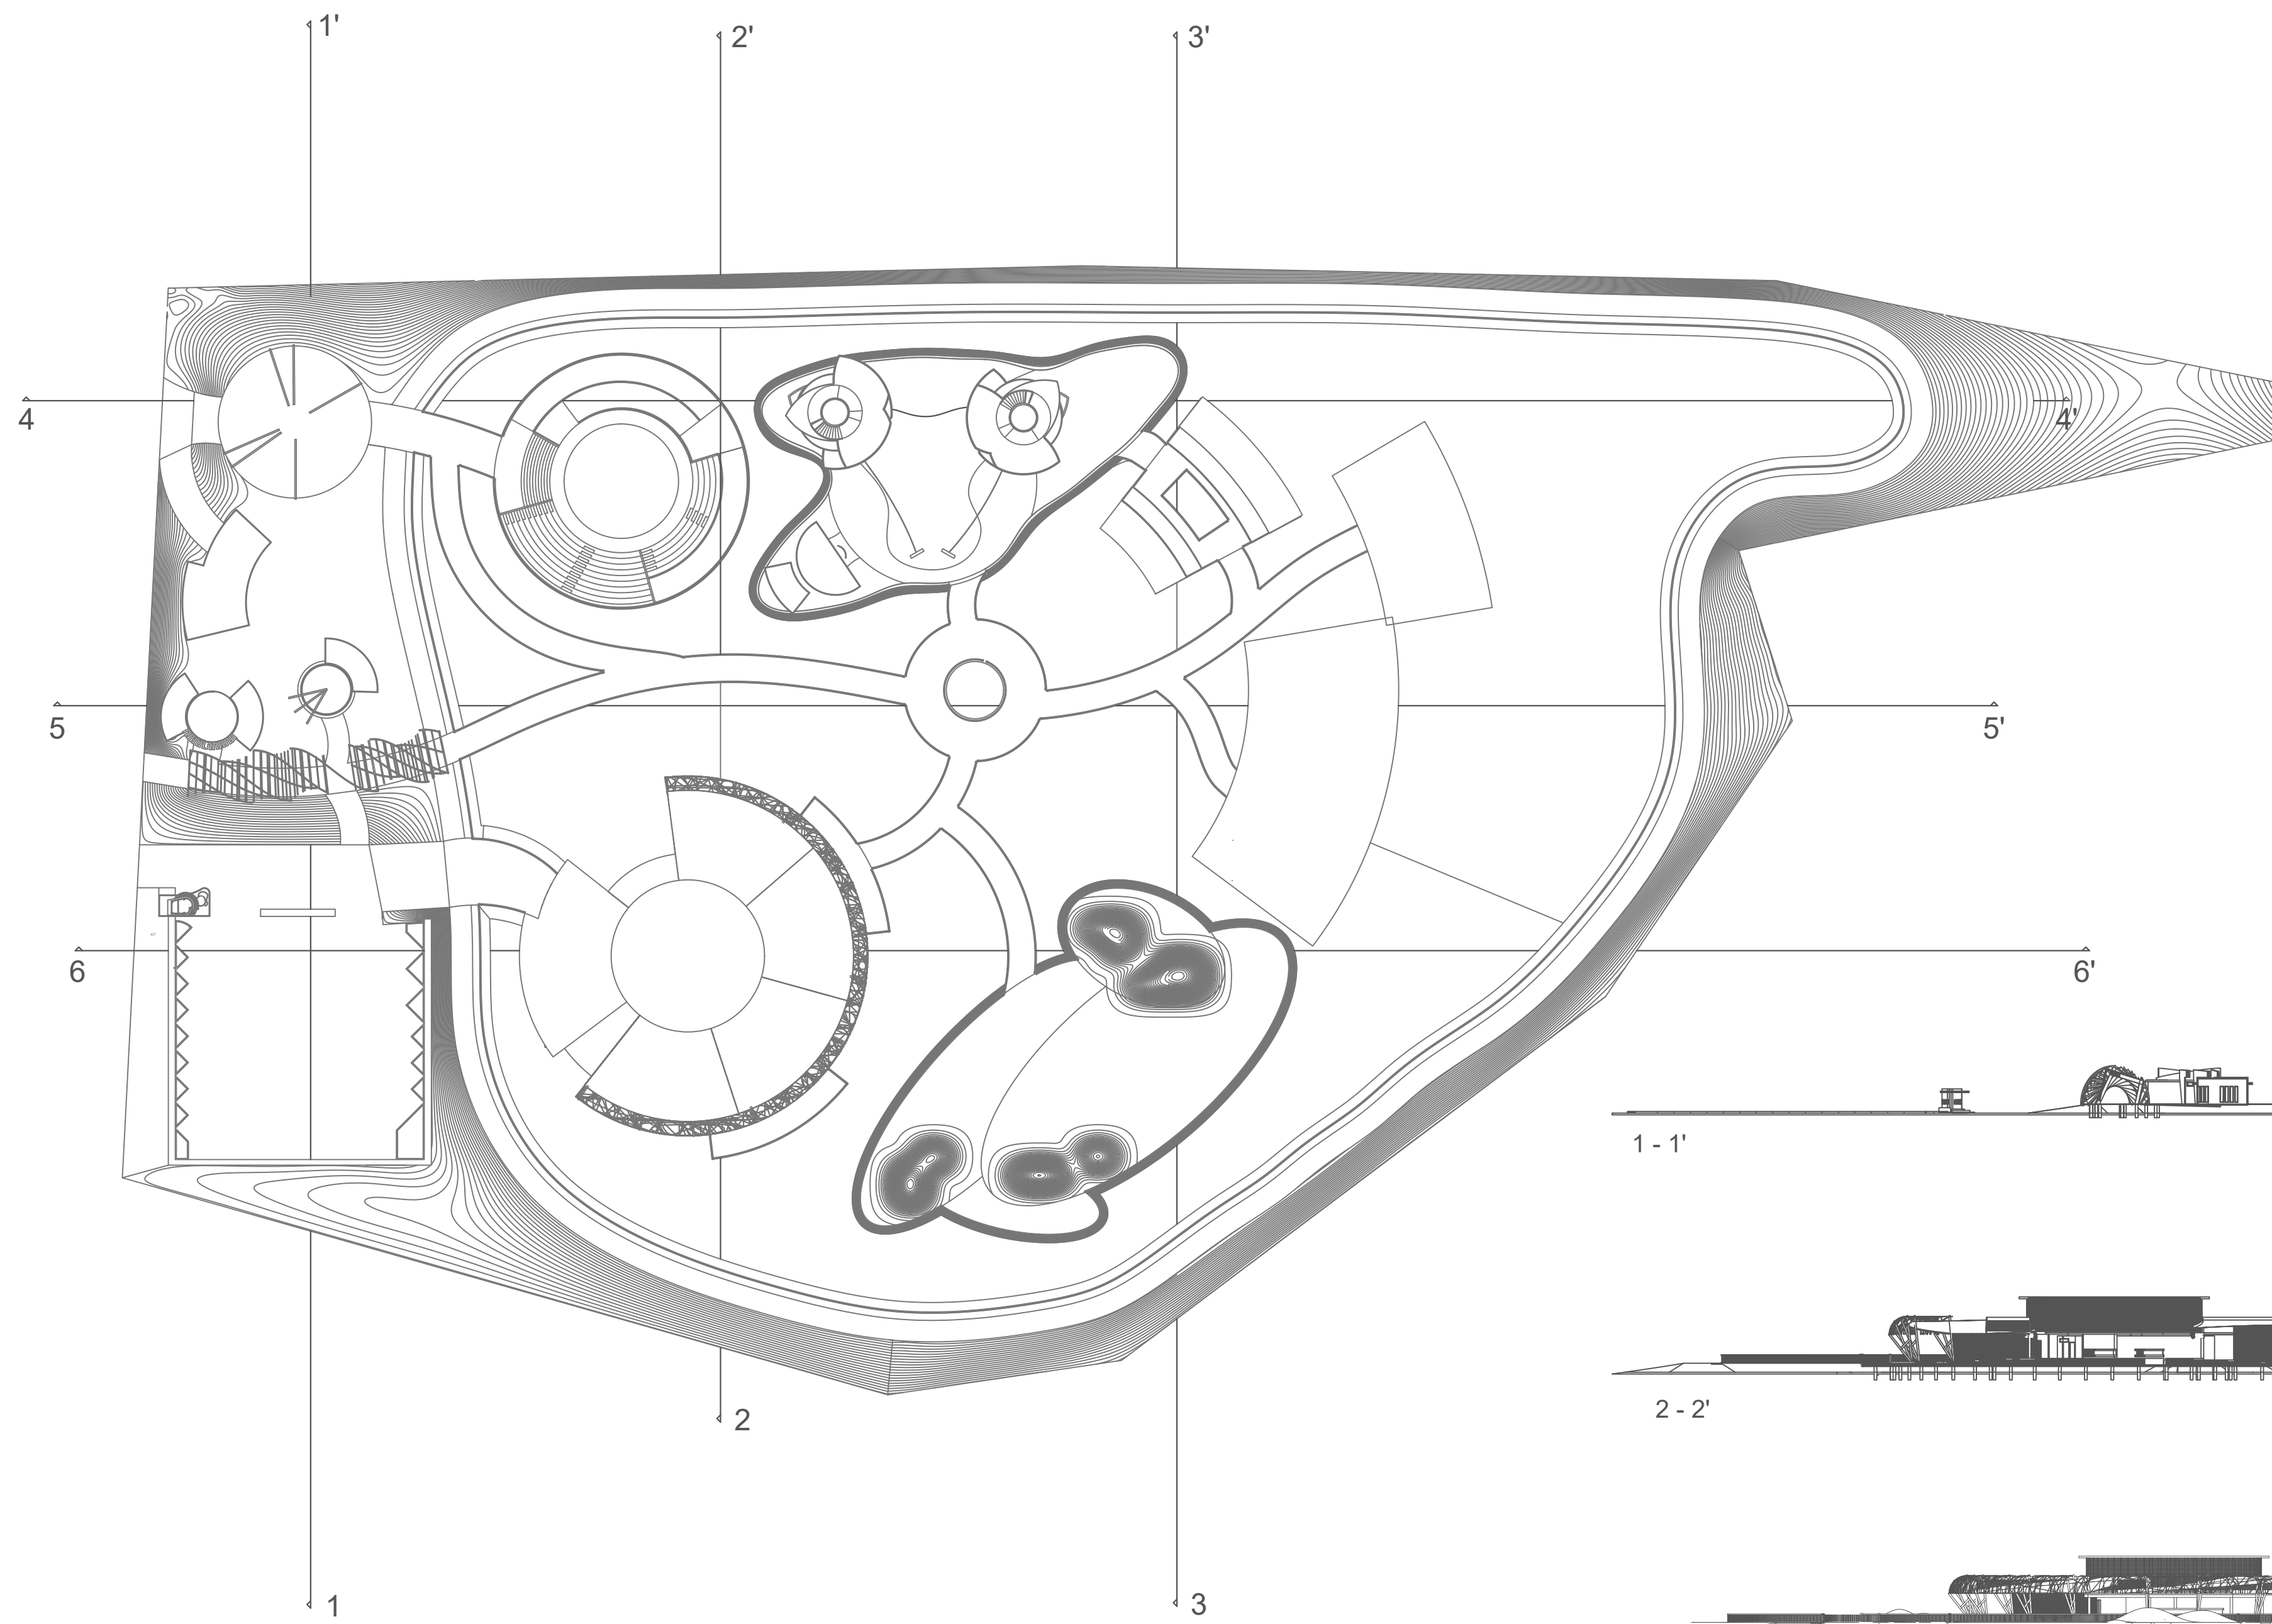

CONTENIDO :
PERFILES

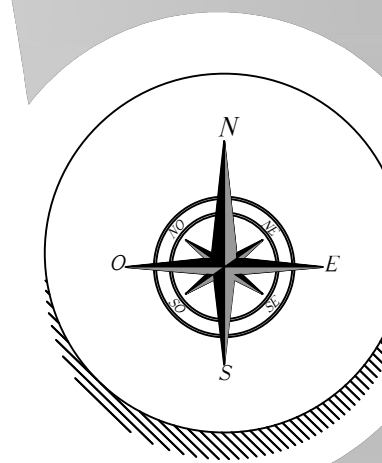

PROYECTO DE TITULACIÓN

PROYECTO:
Estudio y Diseño de un
parque Temático
representativo de la
Cultura del Arroz y la
Cultura Montubia Ubicado
en Tarifa, Samborondon

ALUMNO :
ANDREA E. CHÁVEZ ROSADO

TUTOR :
ARQ. JULIO ROMO-LEROUX

FECHA DE ENTREGA:
16 - AGOSTO - 2017


PLANO ARQUITECTÓNICO

GRUPO Y SEMESTRE :
G-5 10mo SEMESTRE


ESCALA :
1:500

I-2


N. DE LÁMINA :

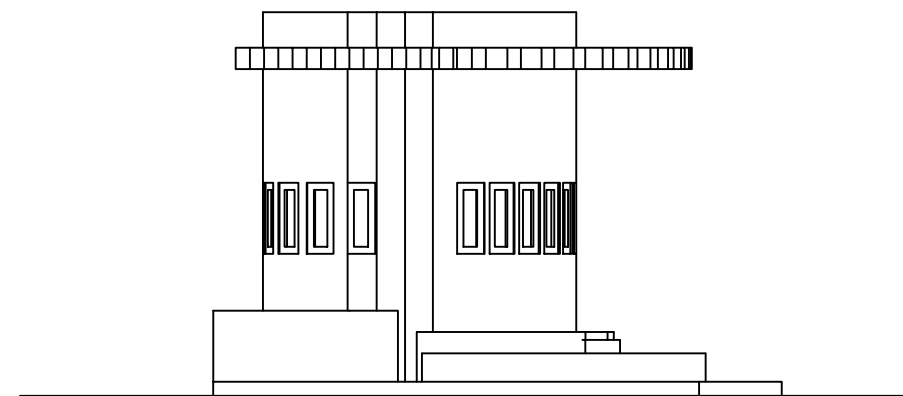


FACHADA FRONTAL
ESC. 1:50

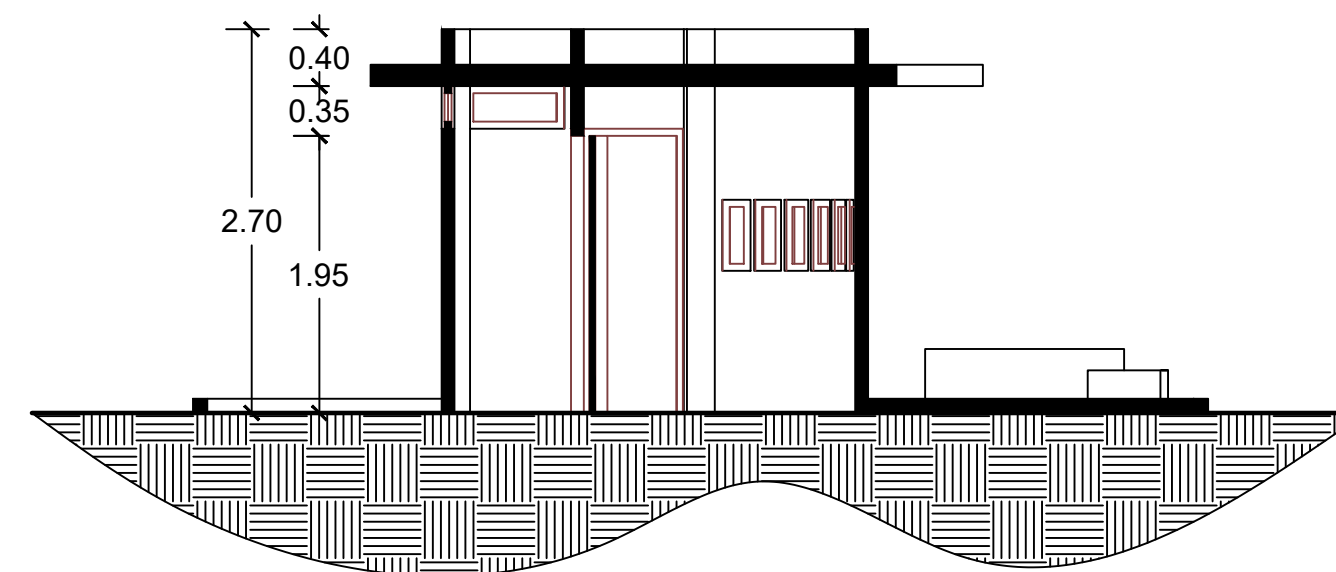


 CORTE 1 - 1'
ESC. 1:50

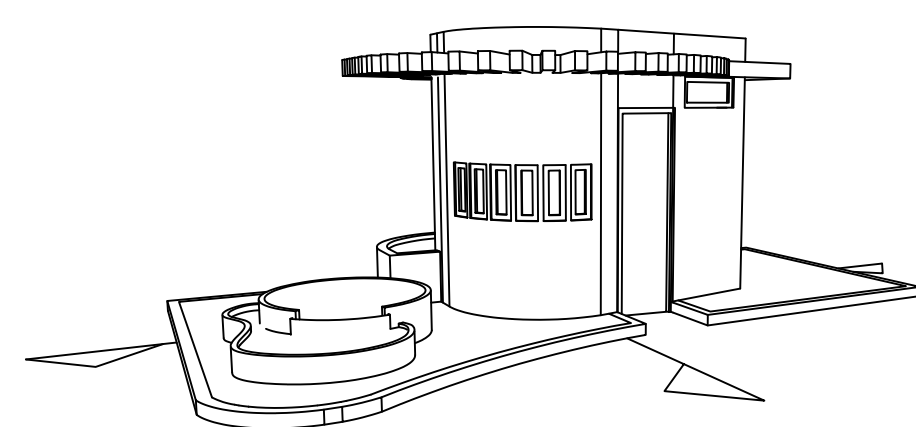


PERSPECTIVA
ESC. 1:75

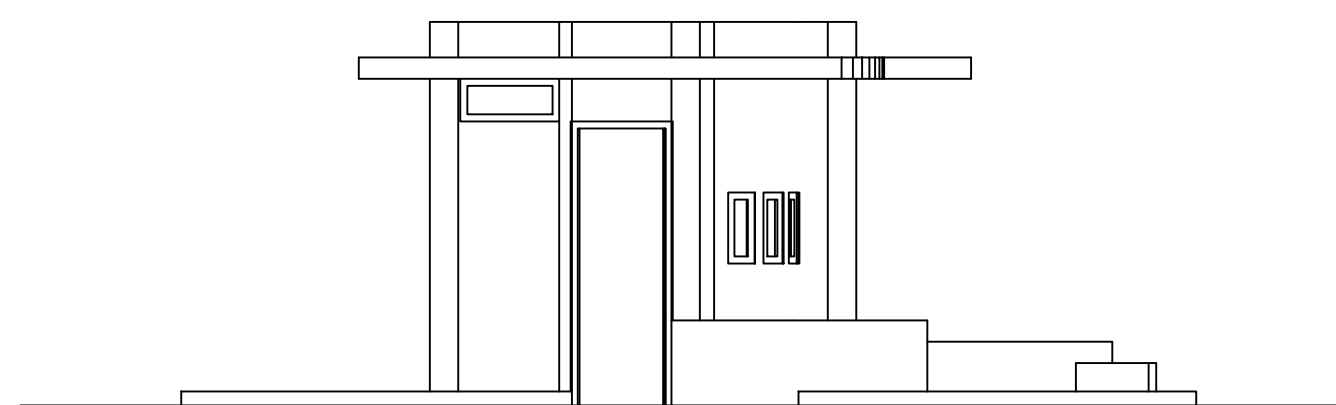


FACHADA LAT. IZQ.
ESC. 1:50

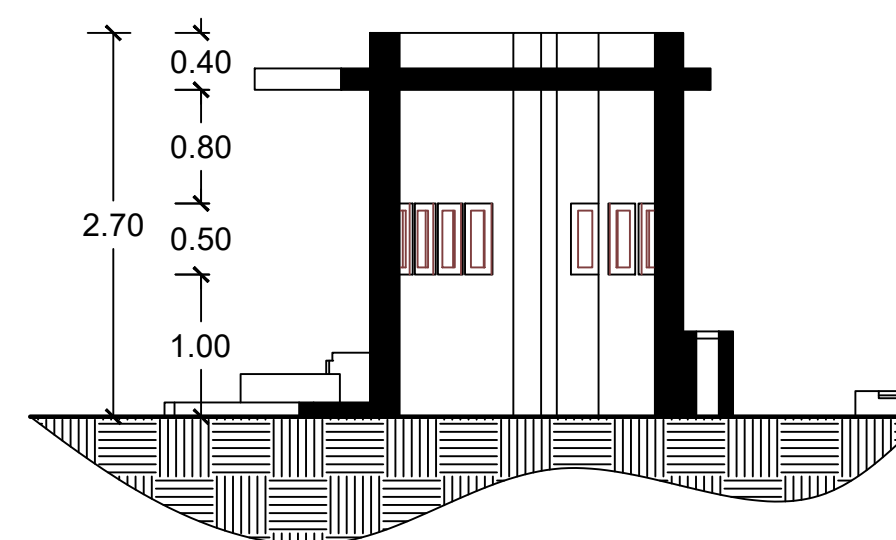


 CORTE 2 - 2'
ESC. 1:50

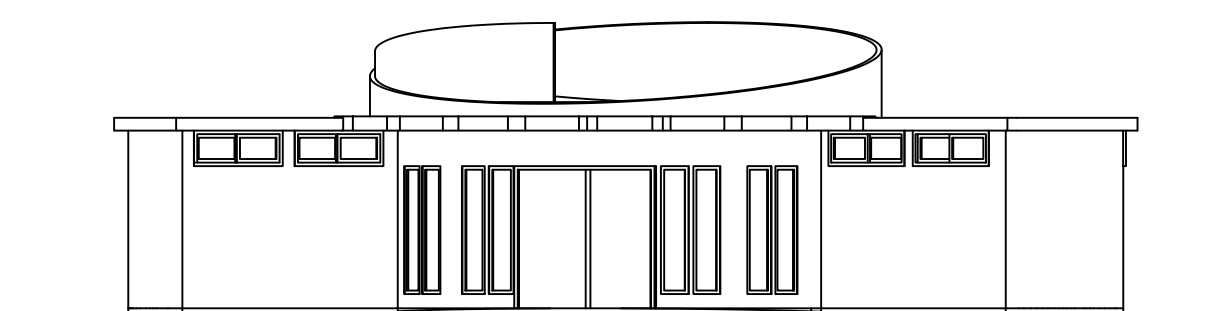


FACHADA FRONTAL
ESC. 1:100

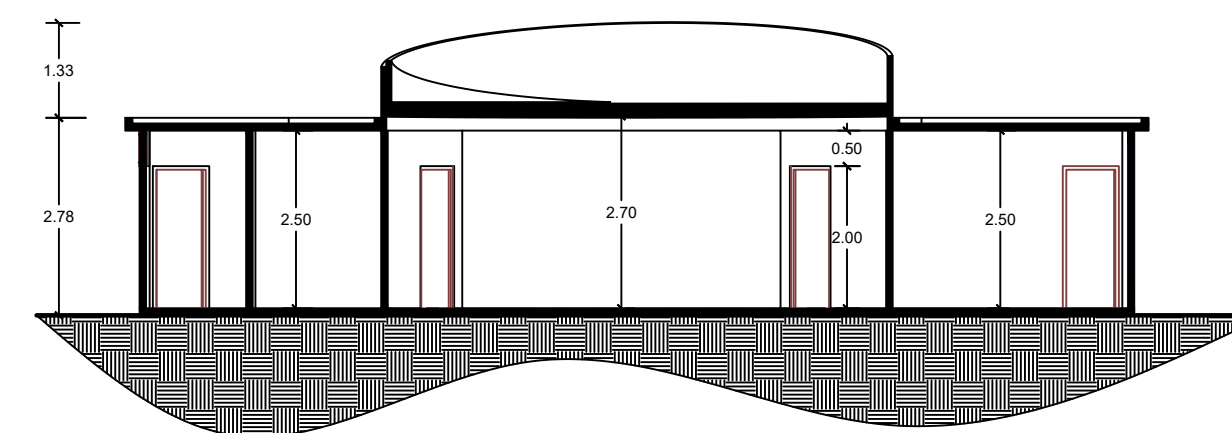


 CORTE 1 - 1'
ESC. 1:100

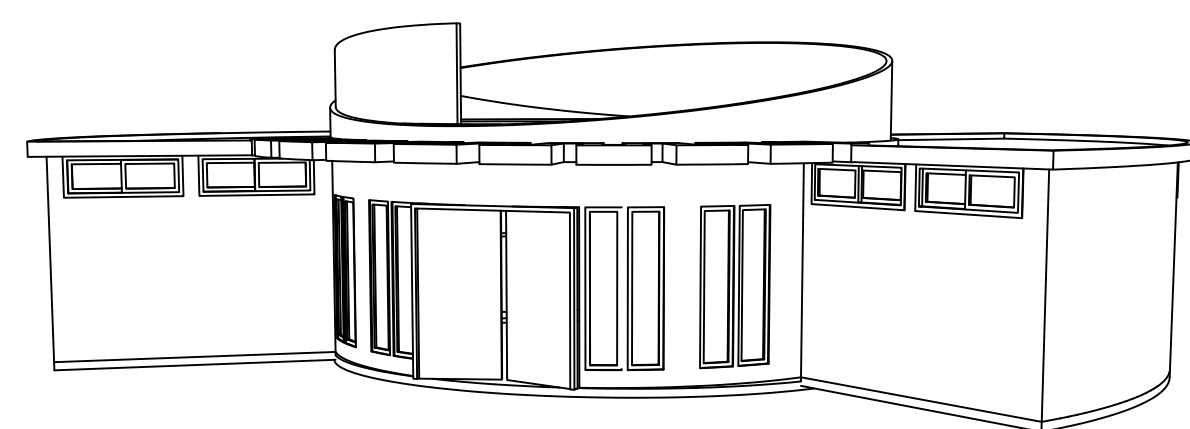

 PERSPECTIVA
ESC. 1:75


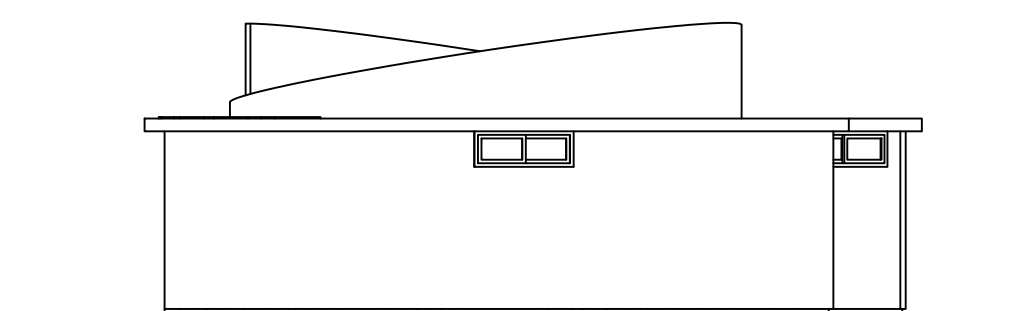


FACHADA LAT. IZQ.
ESC. 1:100

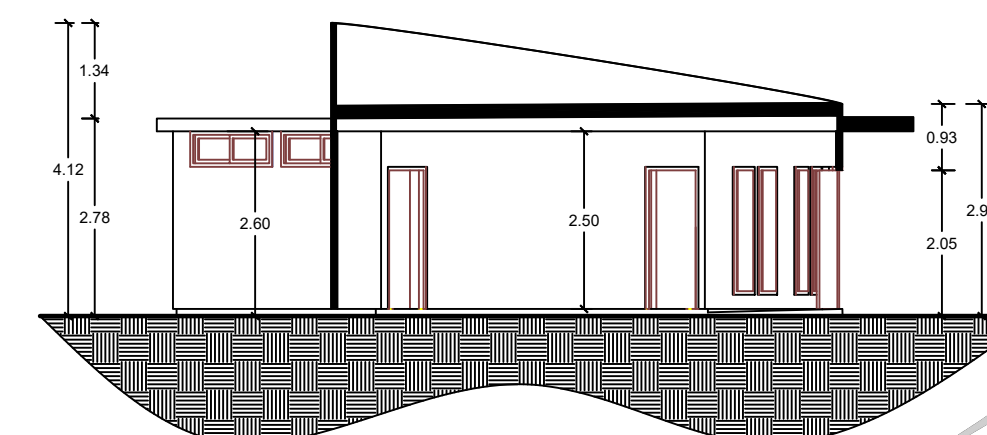


CORTE 2 - 2'
ESC. 1:100

CROQUIS DE UBICACION :

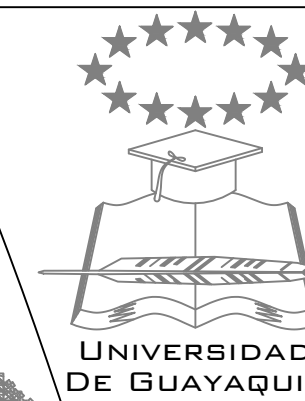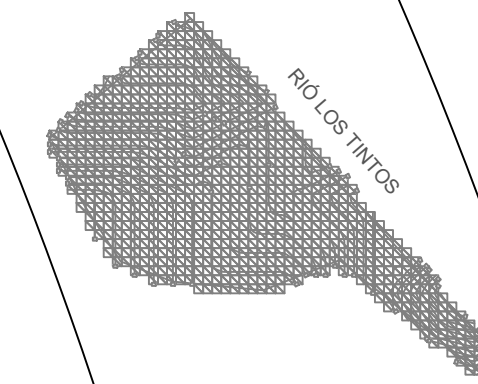

CONTENIDO :

PLANO ARQUITECTONICO

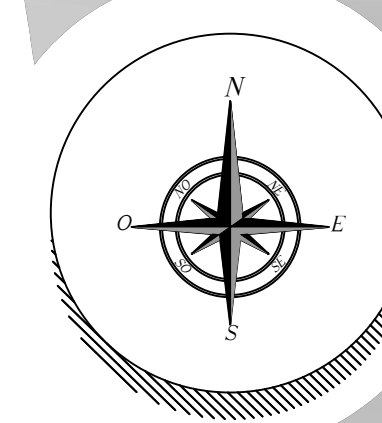

PROYECTO DE TITULACIÓN

PROYECTO:
**Estudio y Diseño de un
parque Temático
representativo de la
Cultura del Arroz y la
Cultura Montubia Ubicado
en Tarifa, Samborondon**

ALUMNO :

ANDREA E. CHÁVEZ ROSADO

TUTOR :

ARQ. JULIO ROMO-LEROUX

FECHA DE ENTREGA:

16 - AGOSTO - 2017

PLANO ARQUITECTÓNICO

GRUPO Y SEMESTRE :



G-5 10mo SEMESTRE

ESCALA :


INDICADA

N. DE LAMINA :


CENTRO DE SALUD

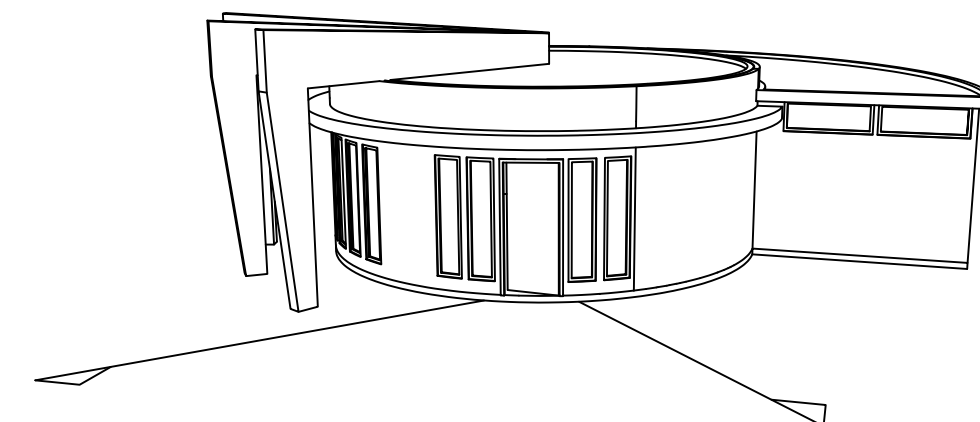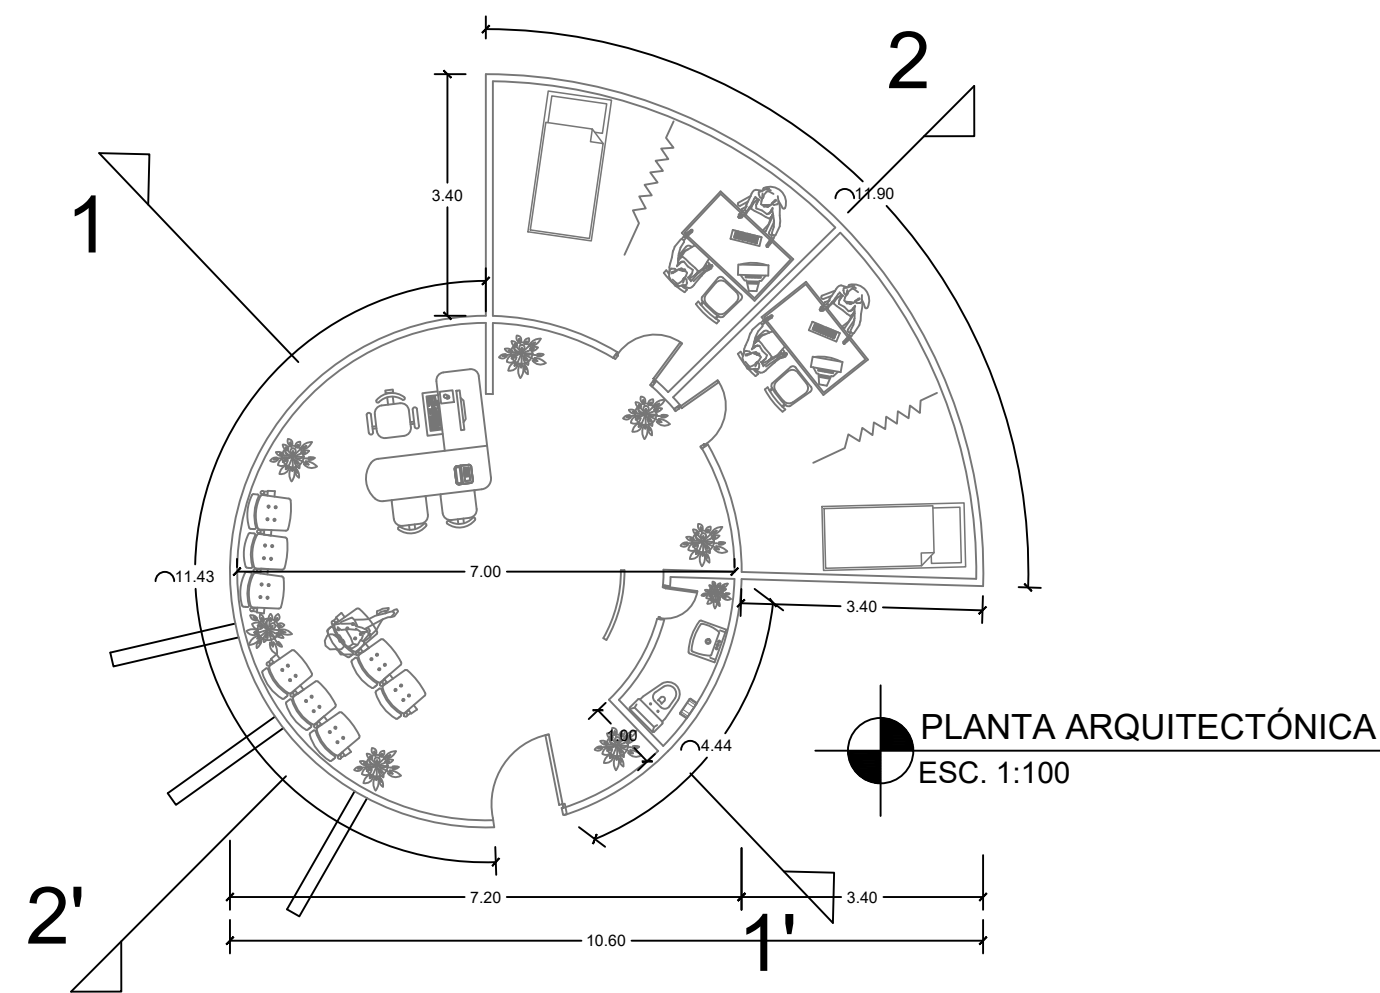


 **PERSPECTIVA**
ESC. 1:100

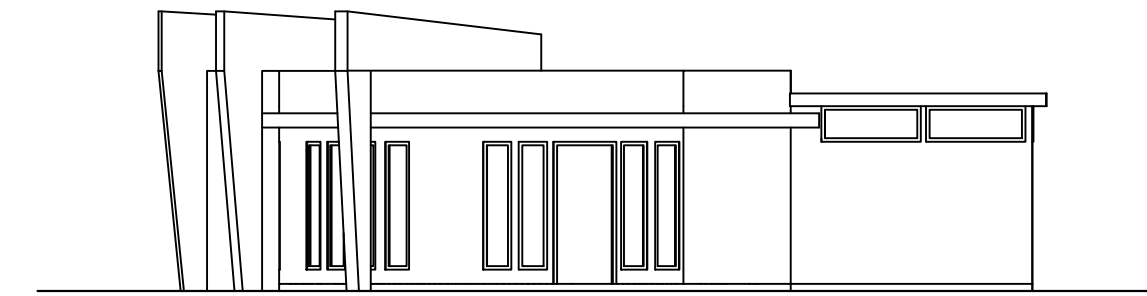


FACHADA FRONTAL
ESC. 1:100

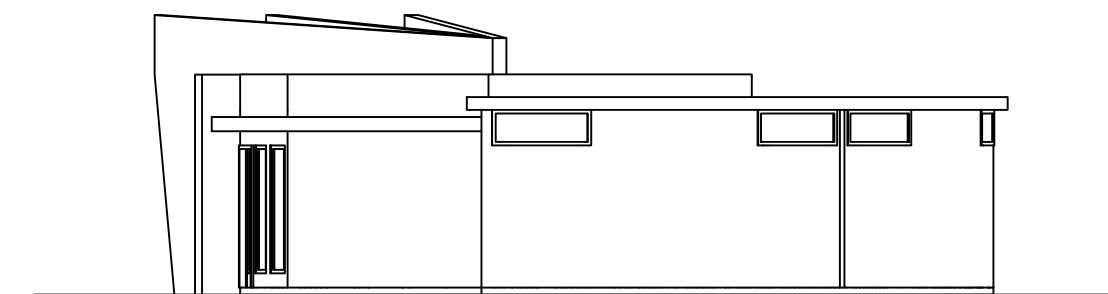


FACHADA LAT. IZQ.
ESC. 1:100

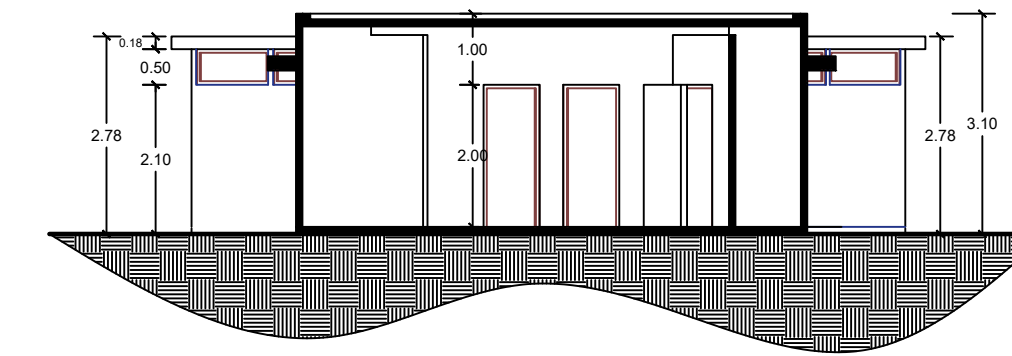

 CORTE 1 - 1'
ESC. 1:100

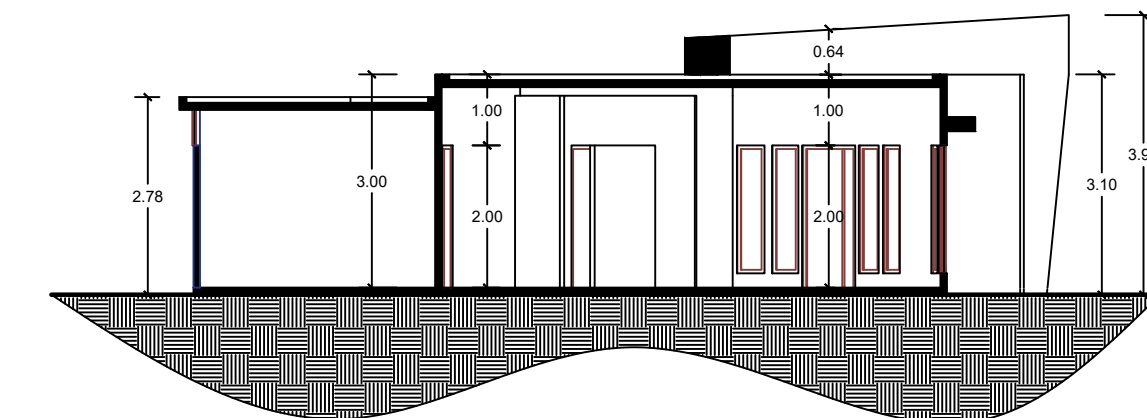


CORTE 2 - 2'
ESC. 1:100

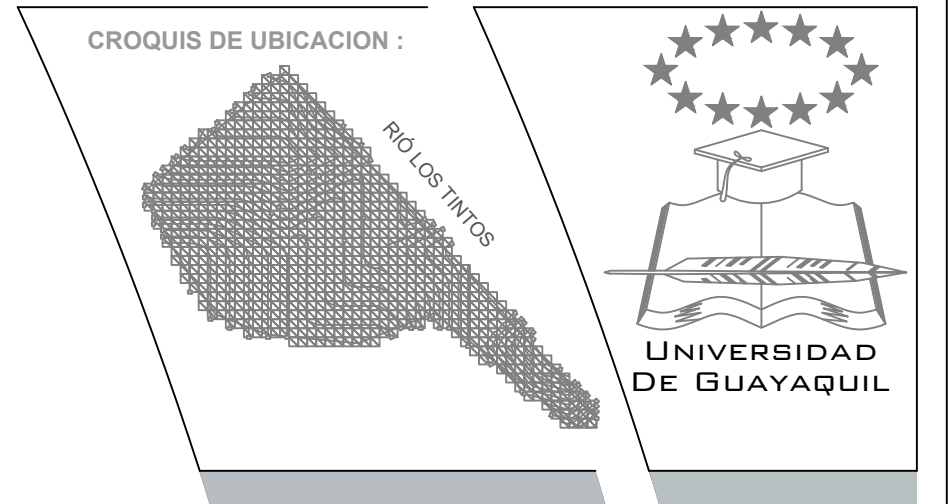



CONTENIDO :

PLANO ARQUITECTONICO

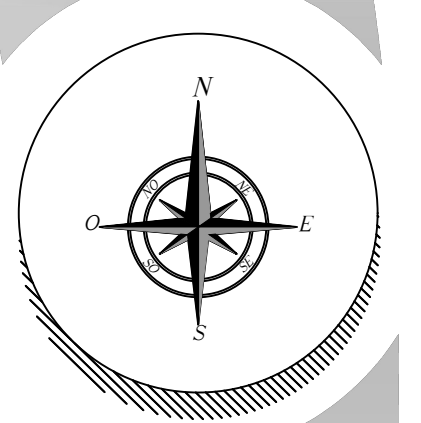


PROYECTO DE TITULACIÓN


CABALLERIZA

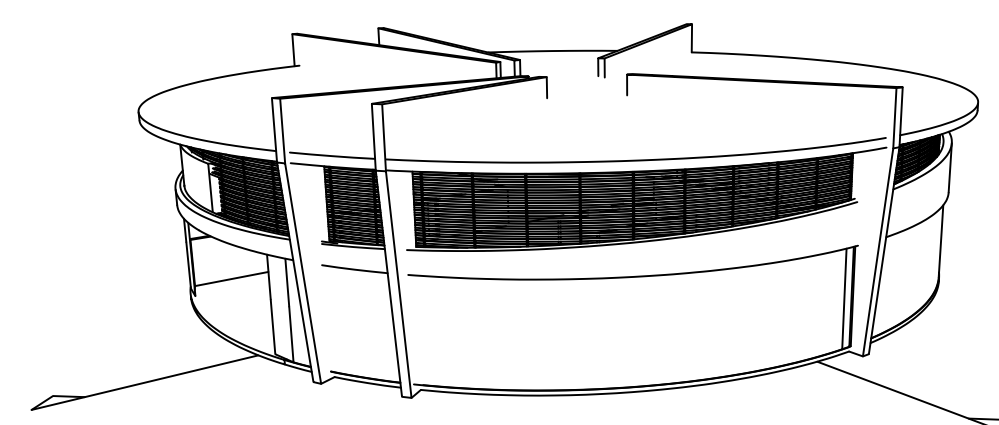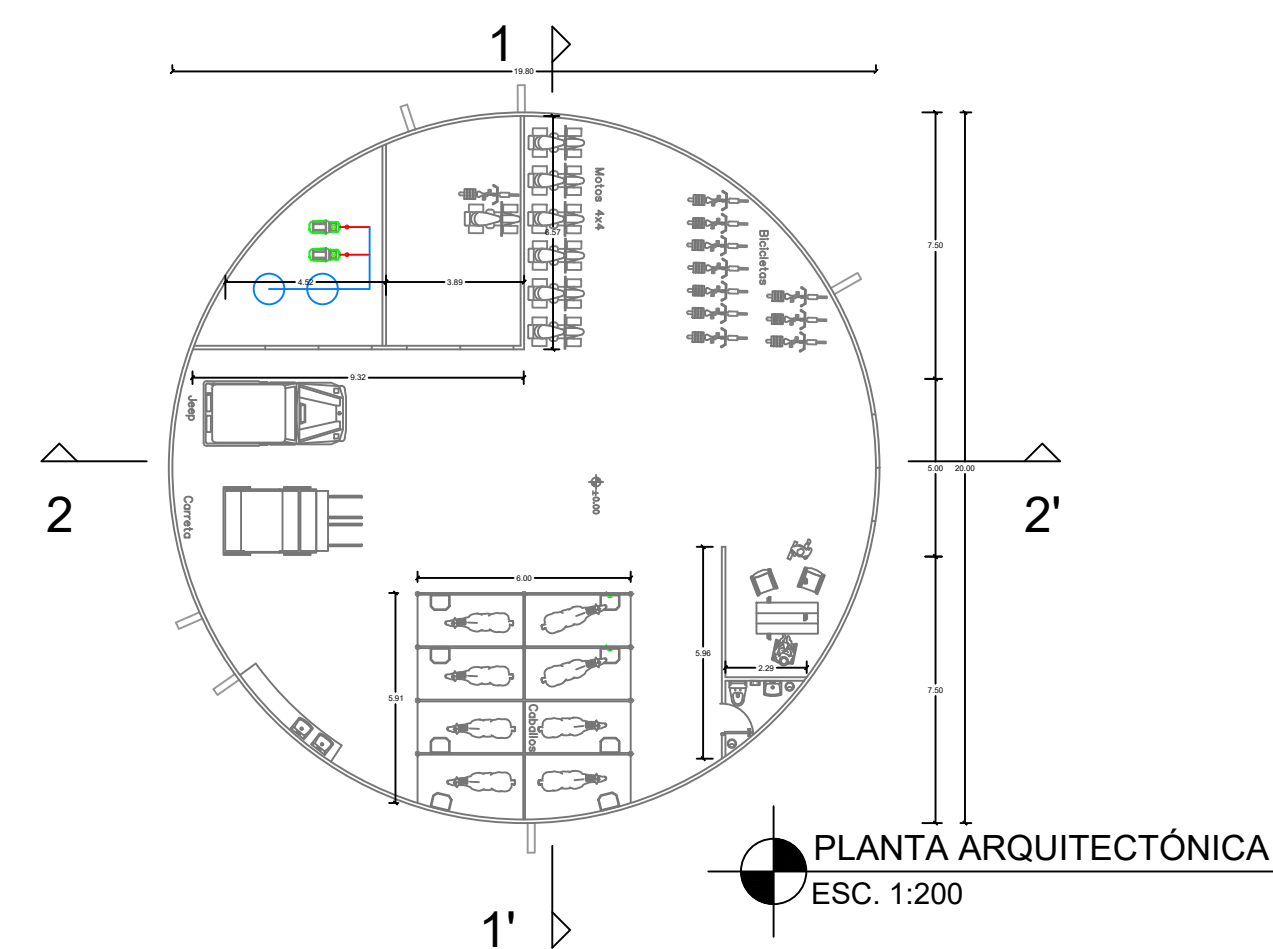


 **PERSPECTIVA**
ESC. 1:150

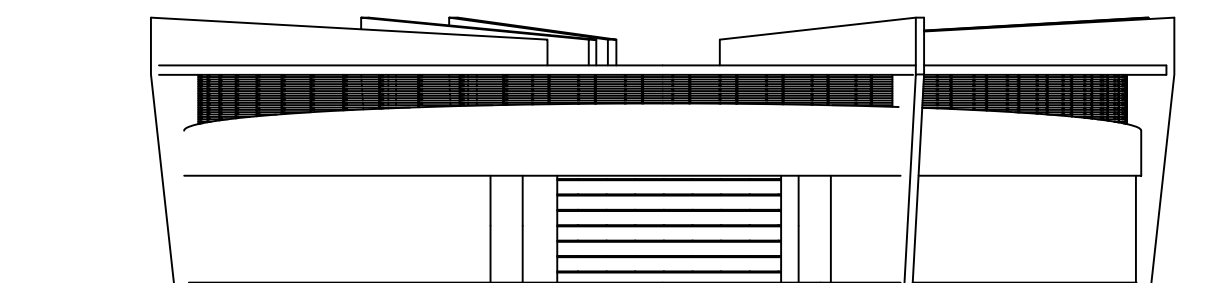


FACHADA FRONTAL
ESC. 1:150

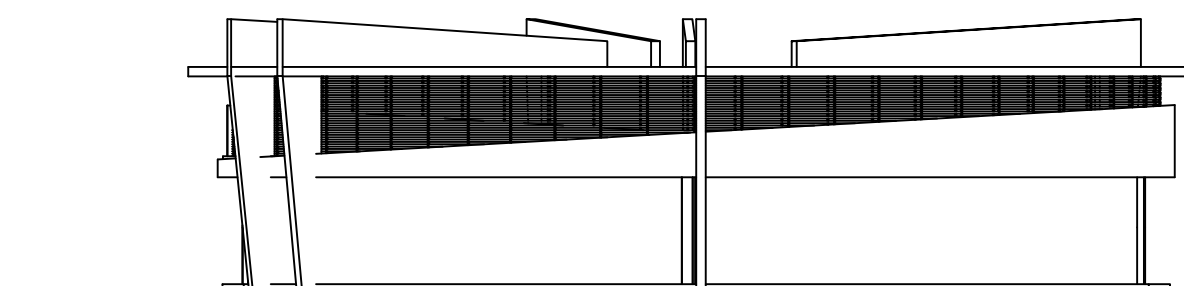

FACHADA LAT. IZQ.
ESC. 1:150

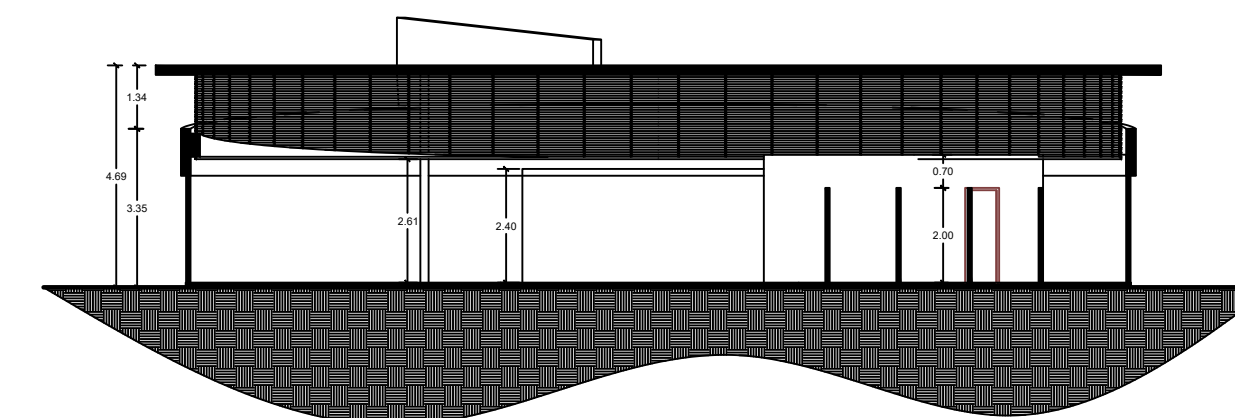

CORTE 1 - 1'
ESC. 1:150

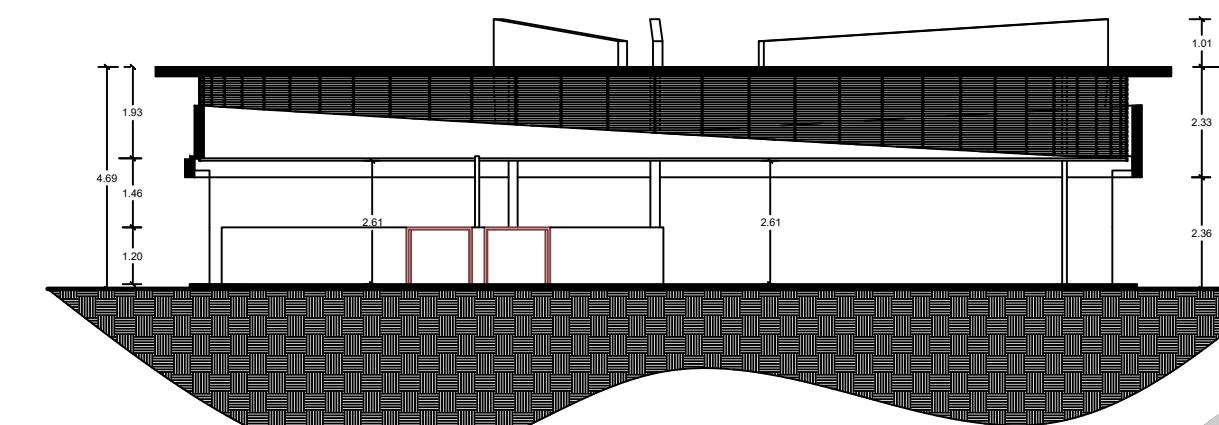

CORTE 2 - 2'
ESC. 1:150

PROYECTO:
**Estudio y Diseño de un
parque Temático
representativo de la
Cultura del Arroz y la
Cultura Montubia Ubicado
en Tarifa, Samborondon**

ALUMNO :

ANDREA E. CHÁVEZ ROSADO

TUTOR :

ARQ. JULIO ROMO-LEROUX

FECHA DE ENTREGA:

16 - AGOSTO - 2017

PLANO ARQUITECTÓNICO

GRUPO Y SEMESTRE :

G-5 10mo SEMESTRE







ESCALA :

INDICADA







N. DE LAMINA :

A/2


ANFITEATRO

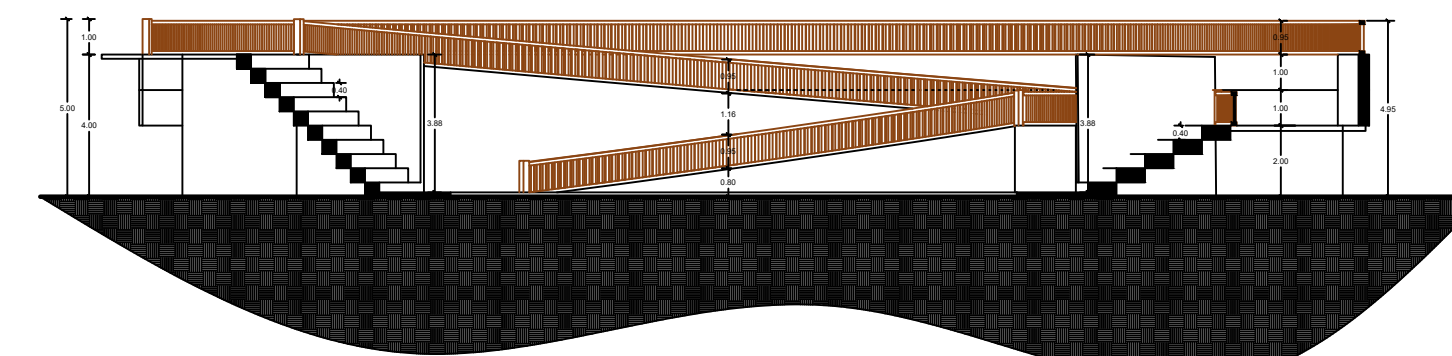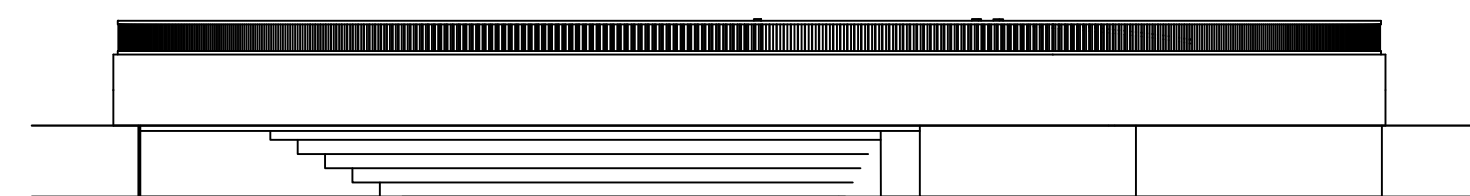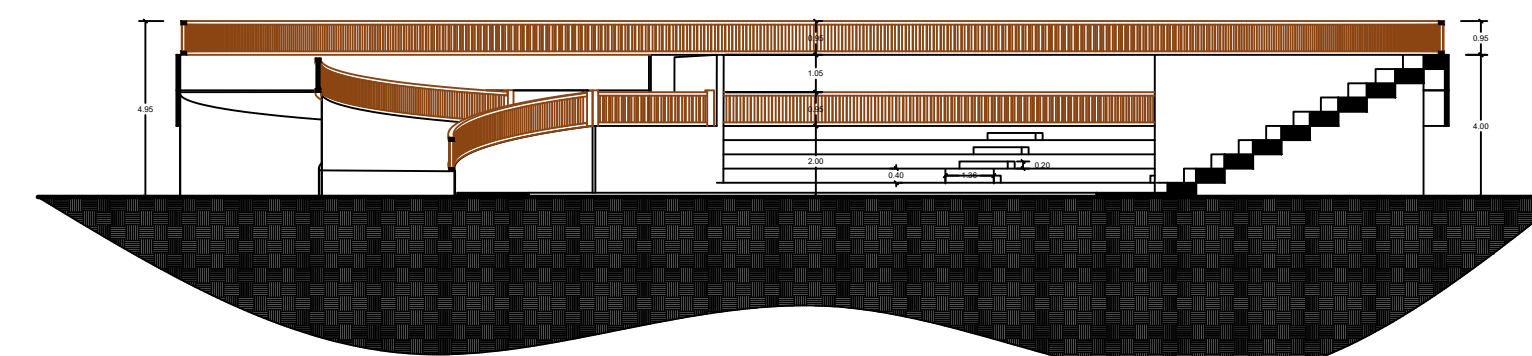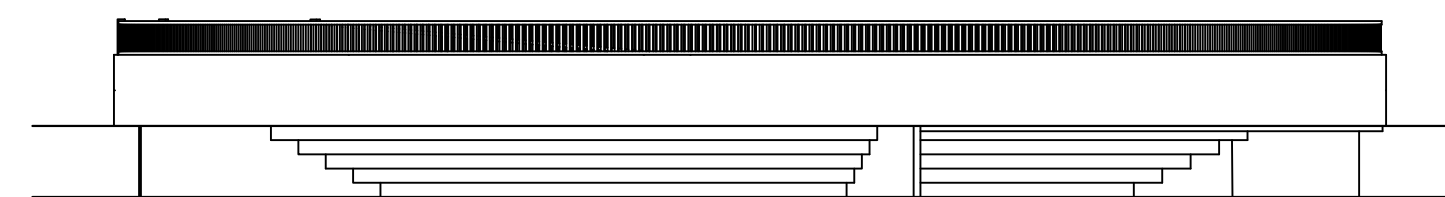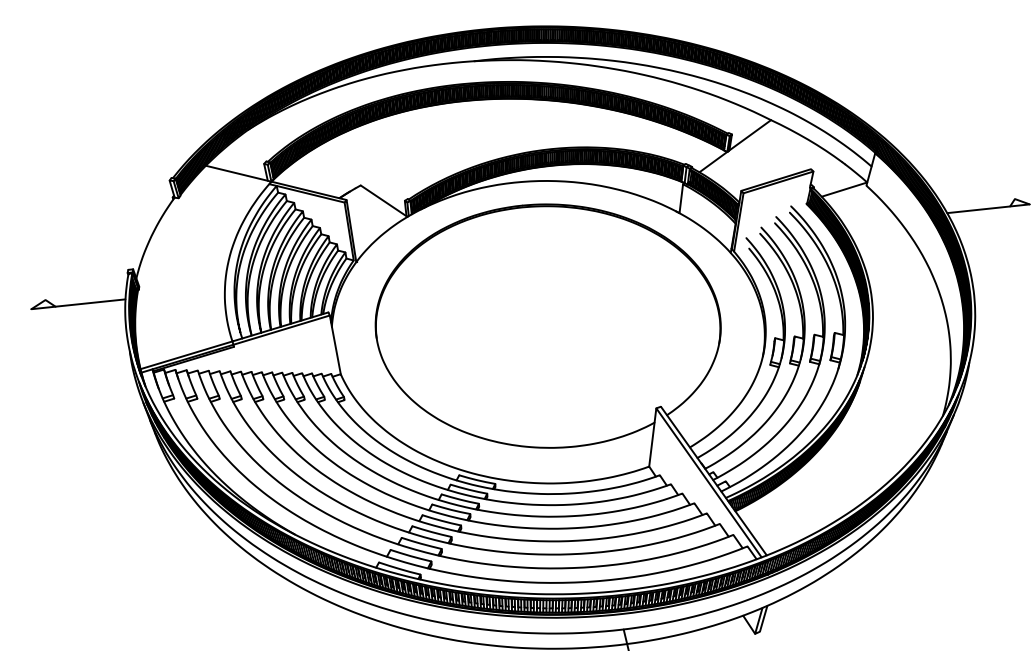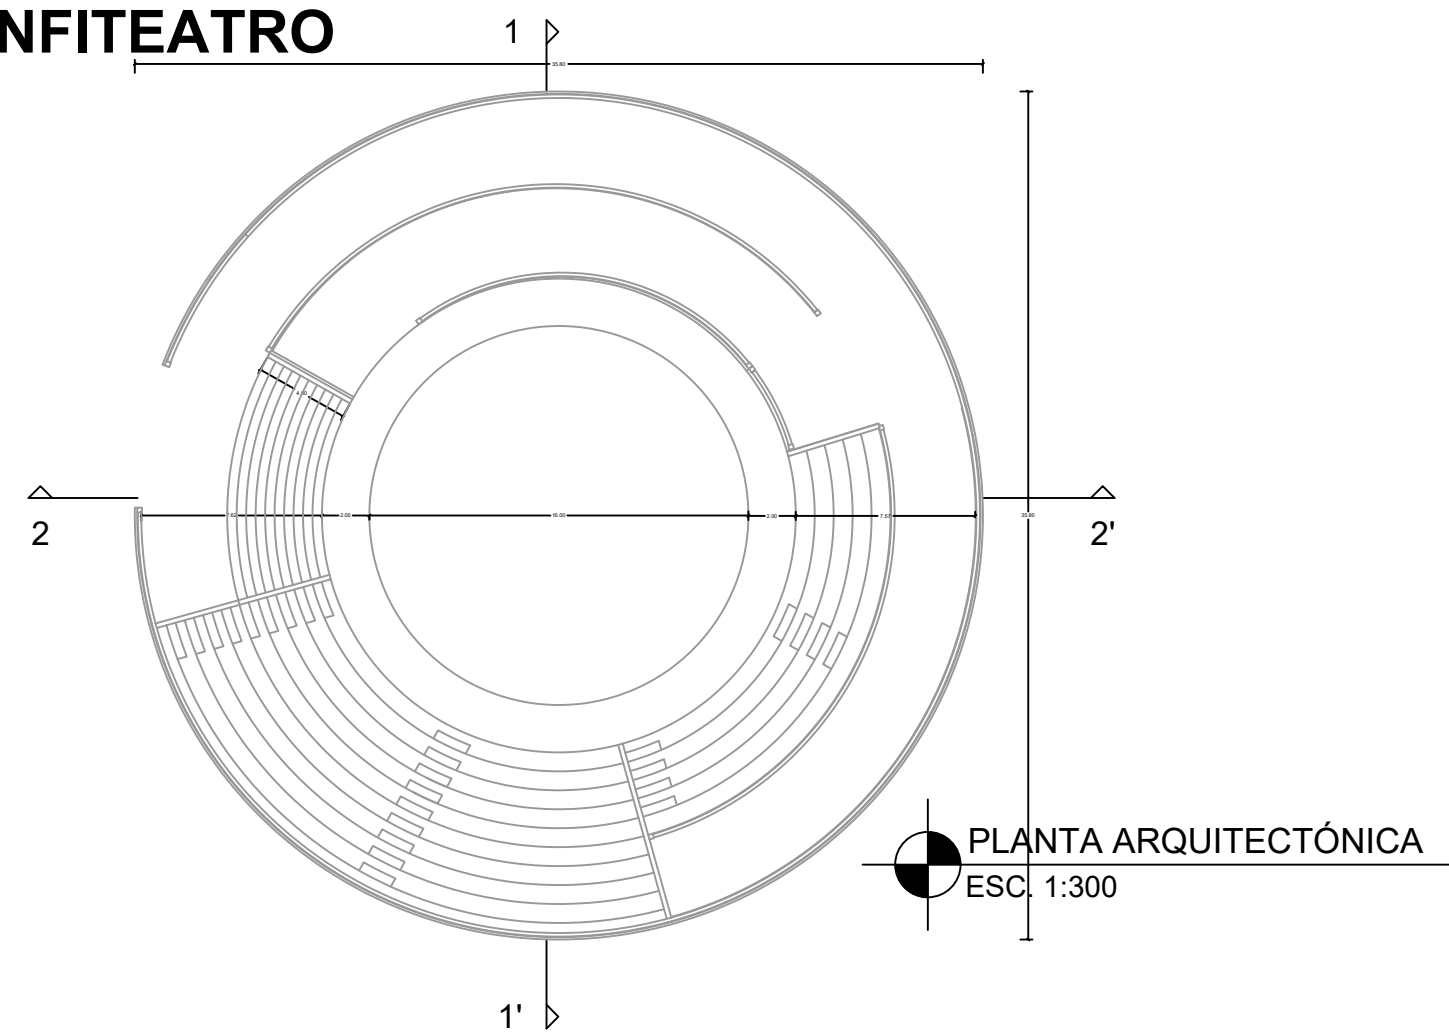

CENTRO DE ACOPIO

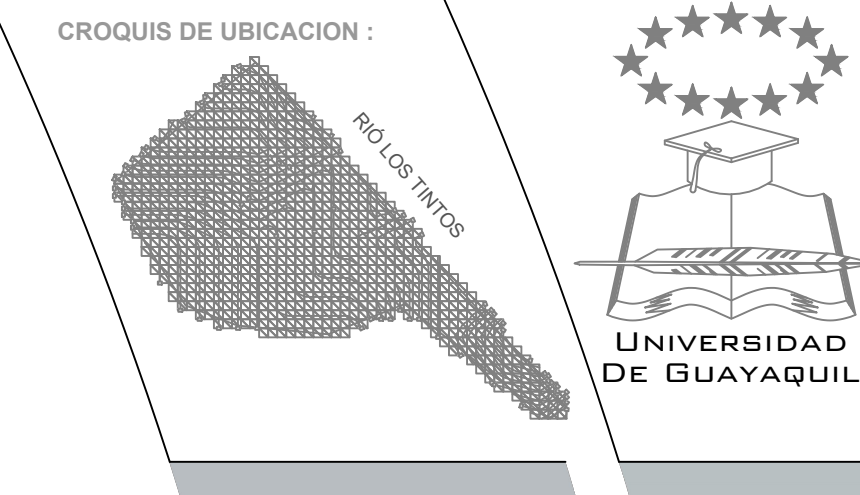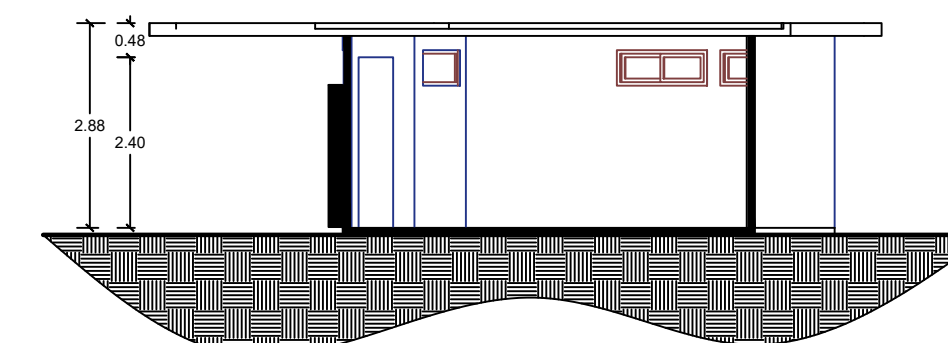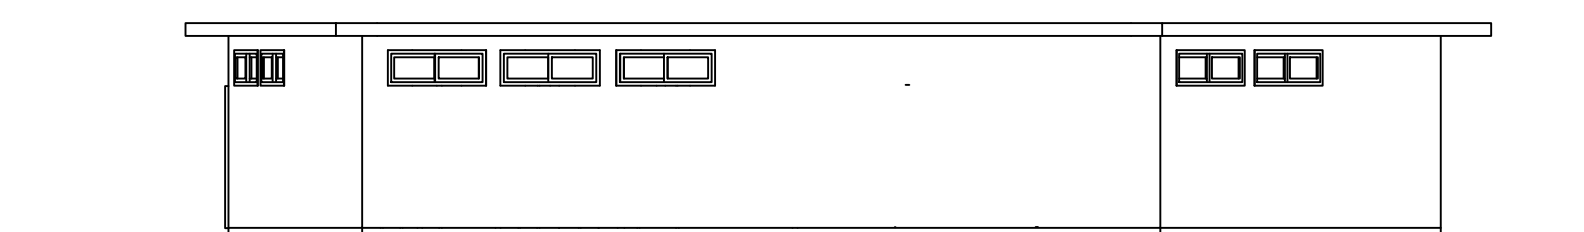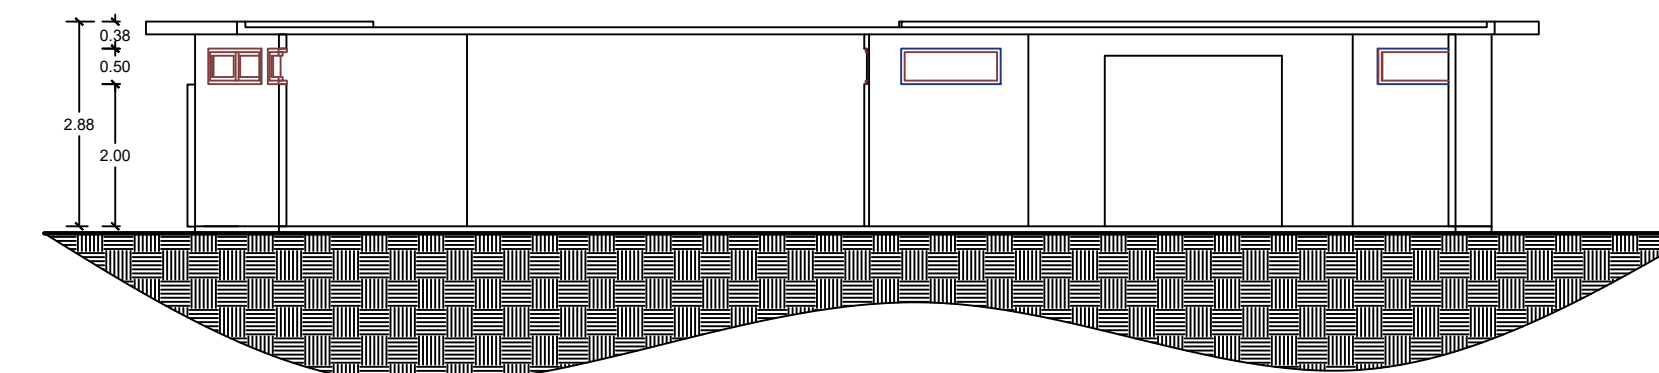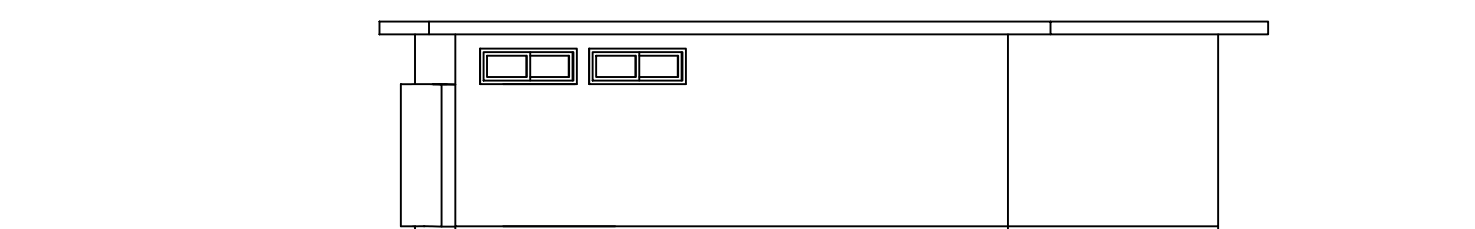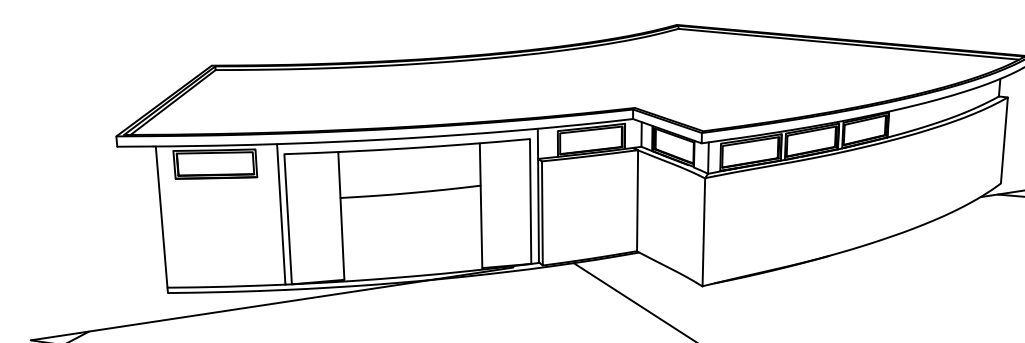

CONTENIDO :
PLANO ARQUITECTONICO

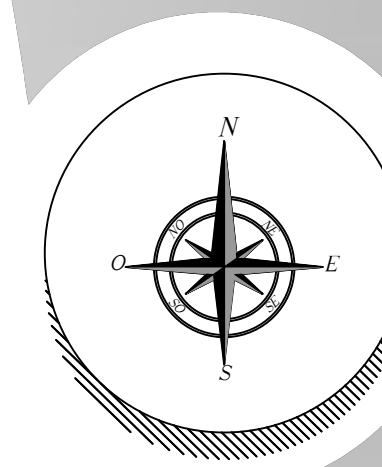

PROYECTO DE TITULACIÓN

PROYECTO:
Estudio y Diseño de un
parque Temático
representativo de la
Cultura del Arroz y la
Cultura Montubia Ubicado
en Tarifa, Samborondon

ALUMNO :
ANDREA E. CHÁVEZ ROSADO

TUTOR :
ARQ. JULIO ROMO-LEROUX

FECHA DE ENTREGA:
16 - AGOSTO - 2017

PLANO ARQUITECTÓNICO







GRUPO Y SEMESTRE :
G-5 10mo SEMESTRE

ESCALA :
INDICADA







A/3

N. DE LÁMINA :


S.S.H.H

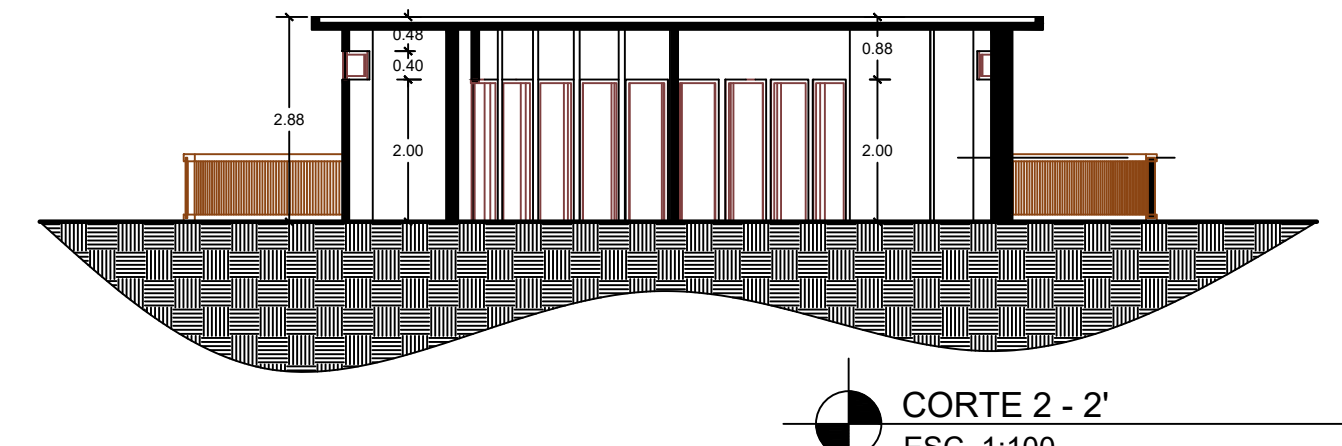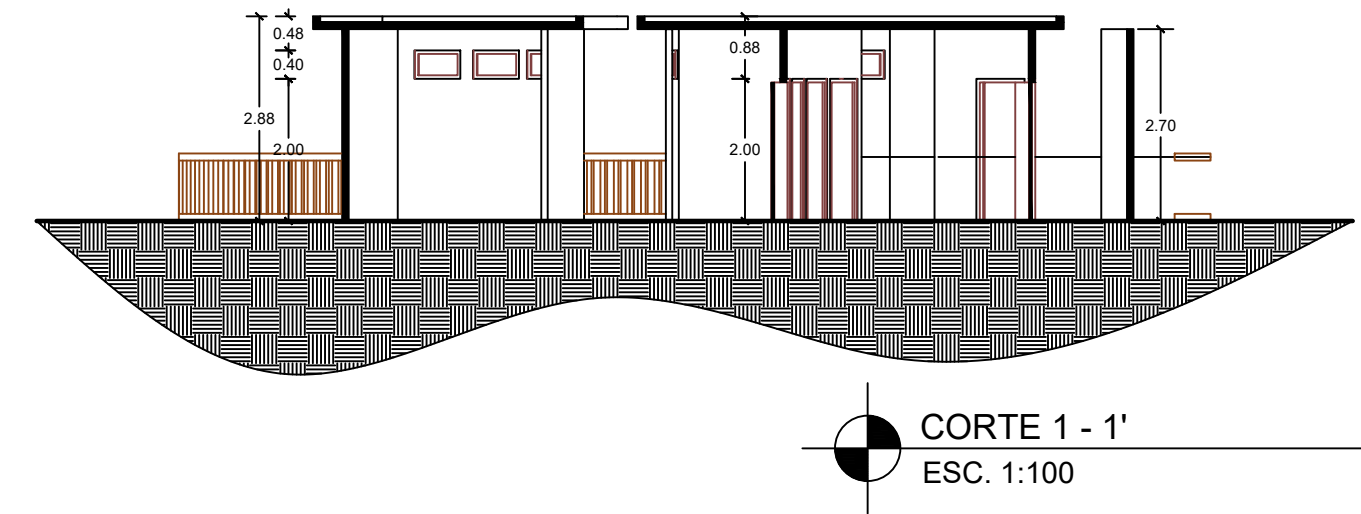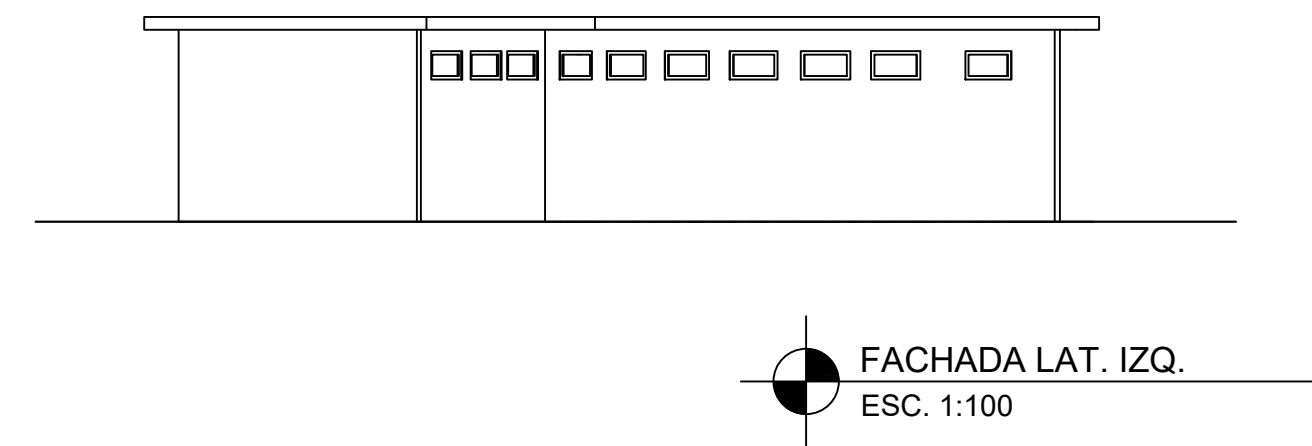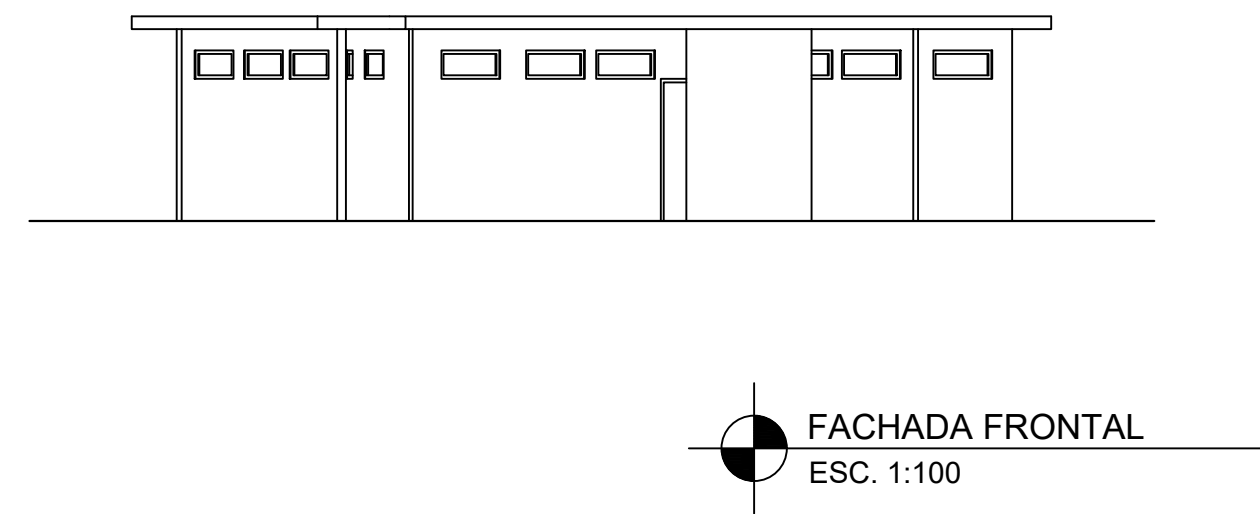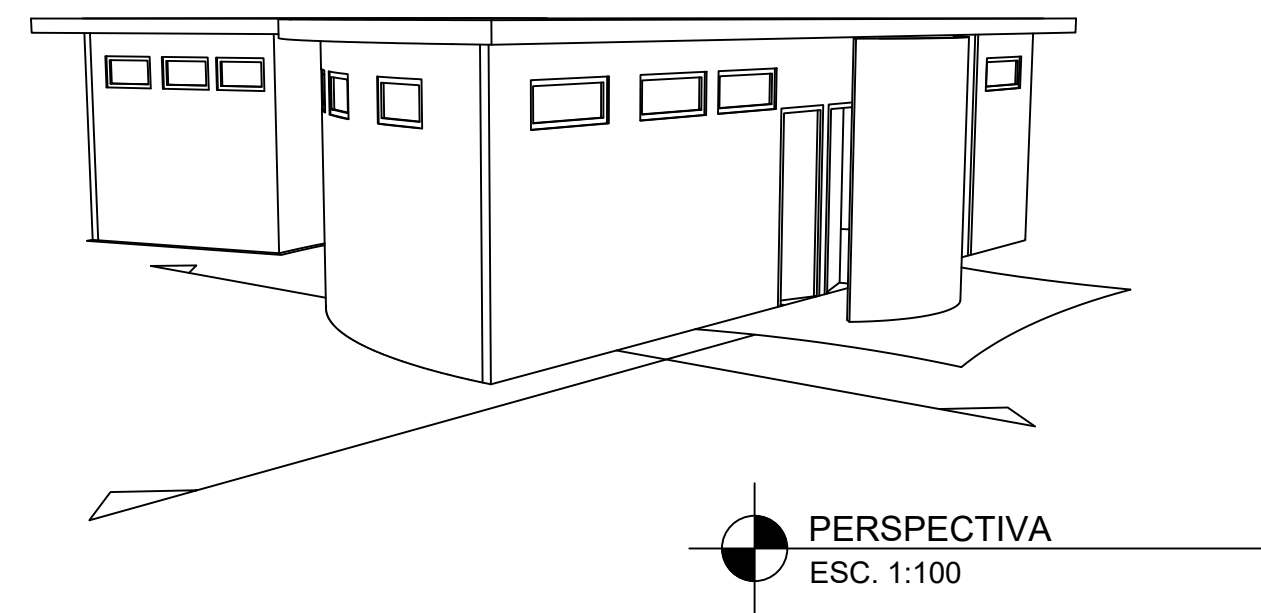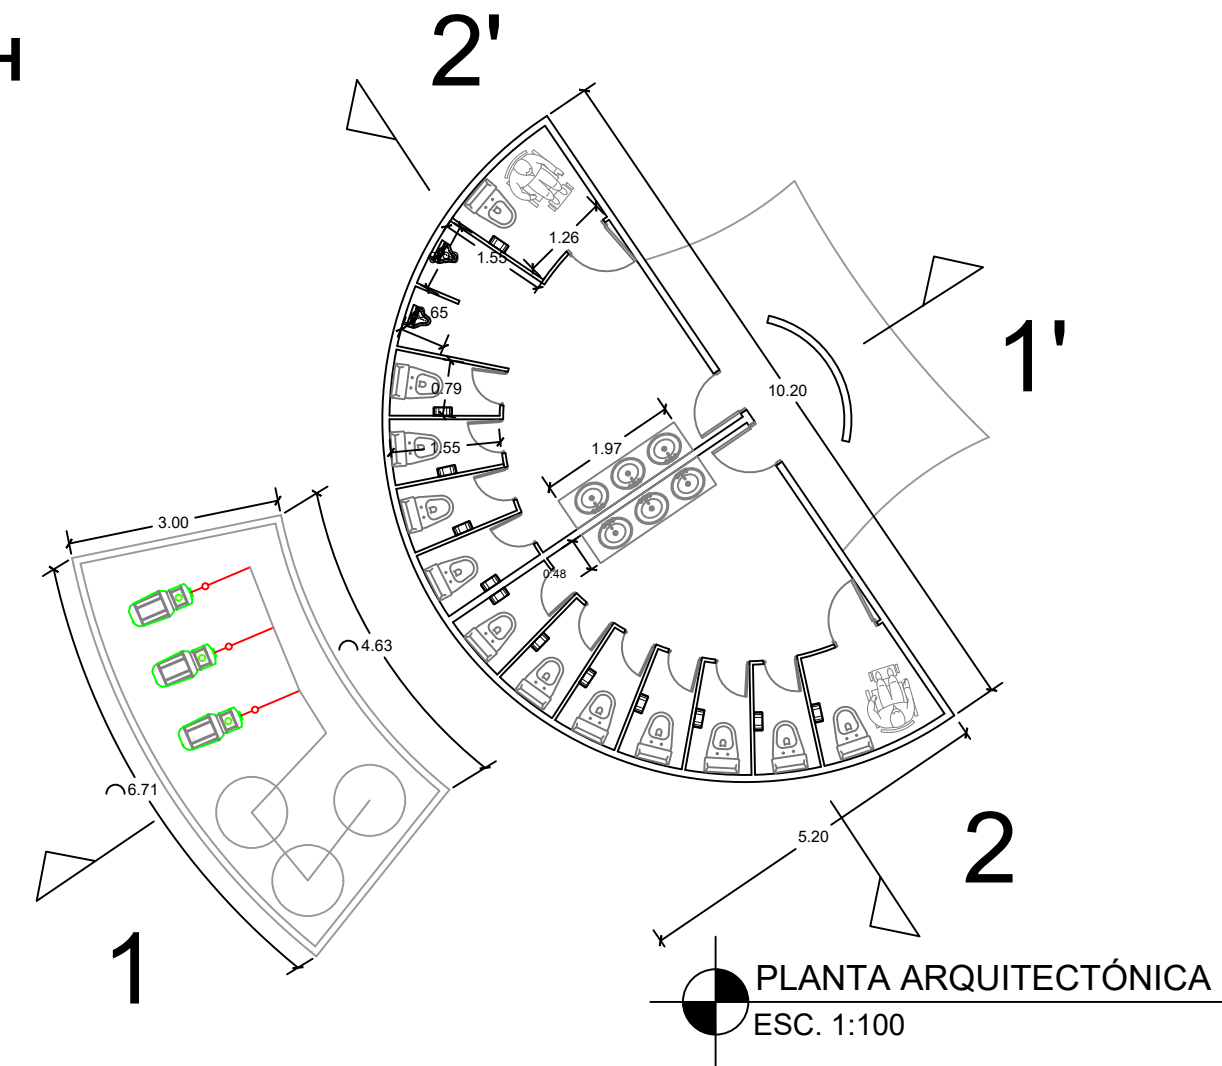


MIRADOR

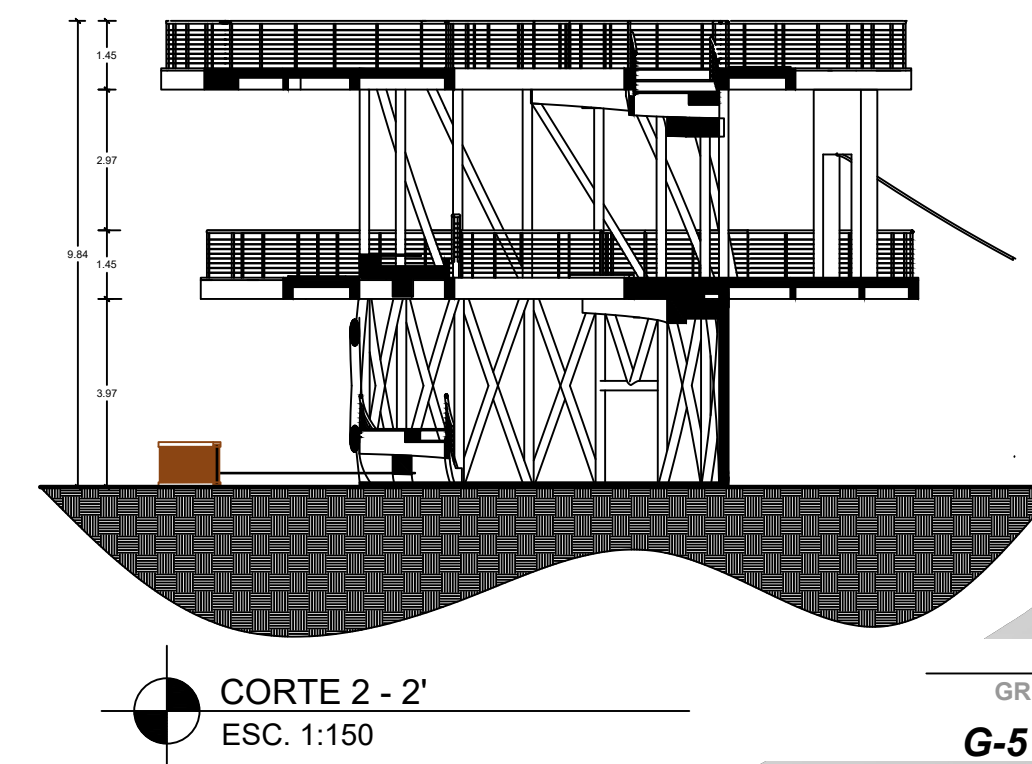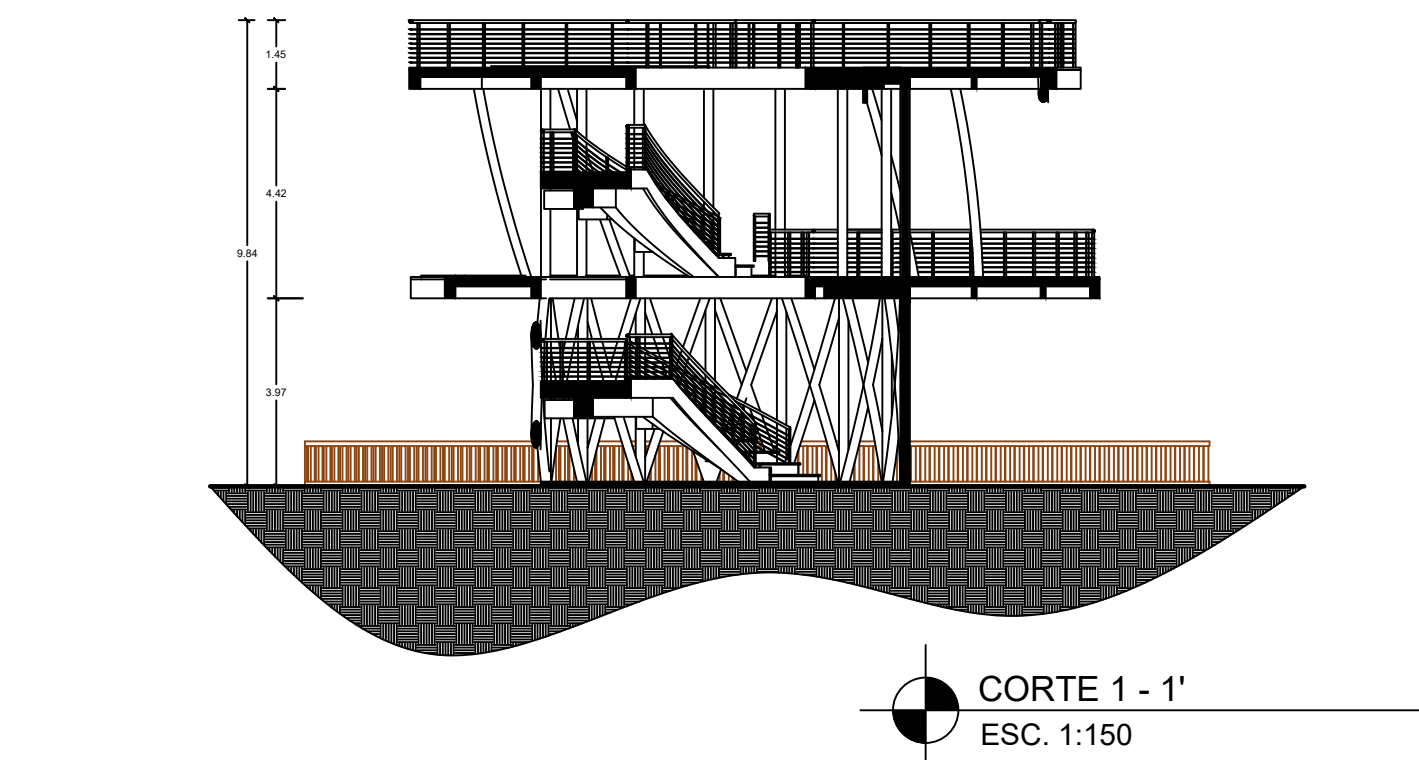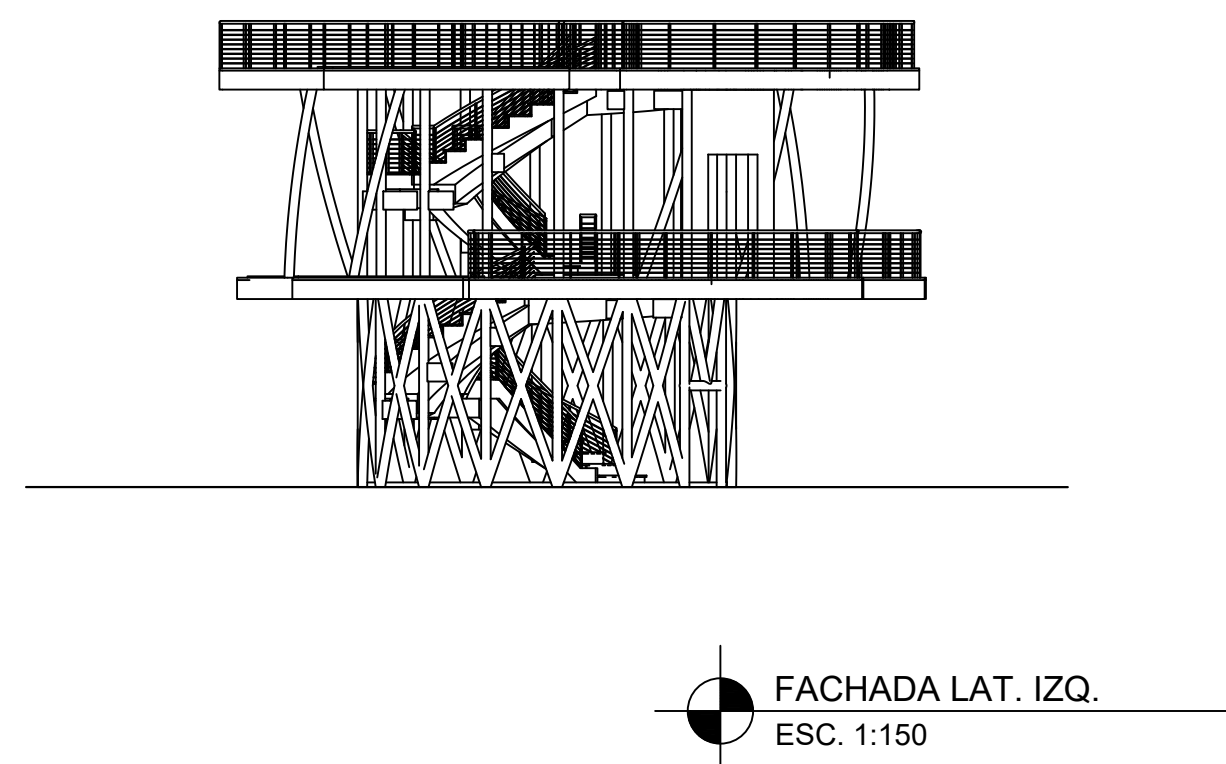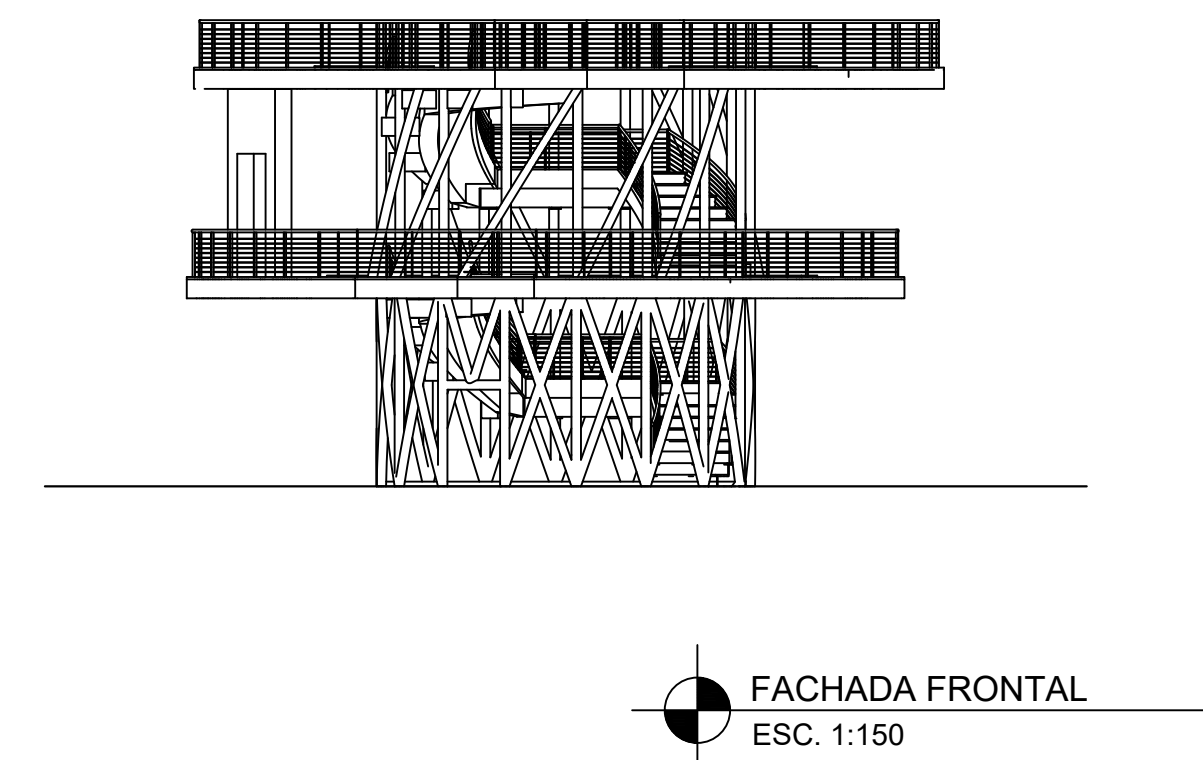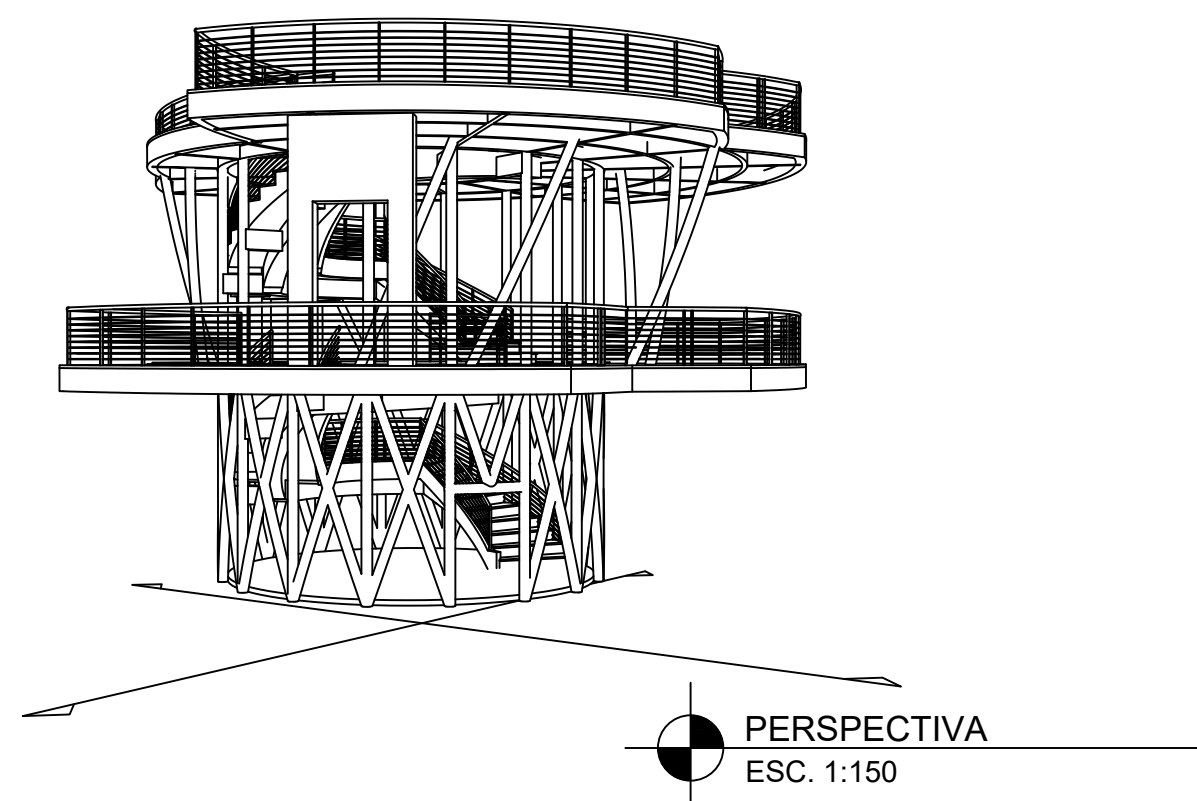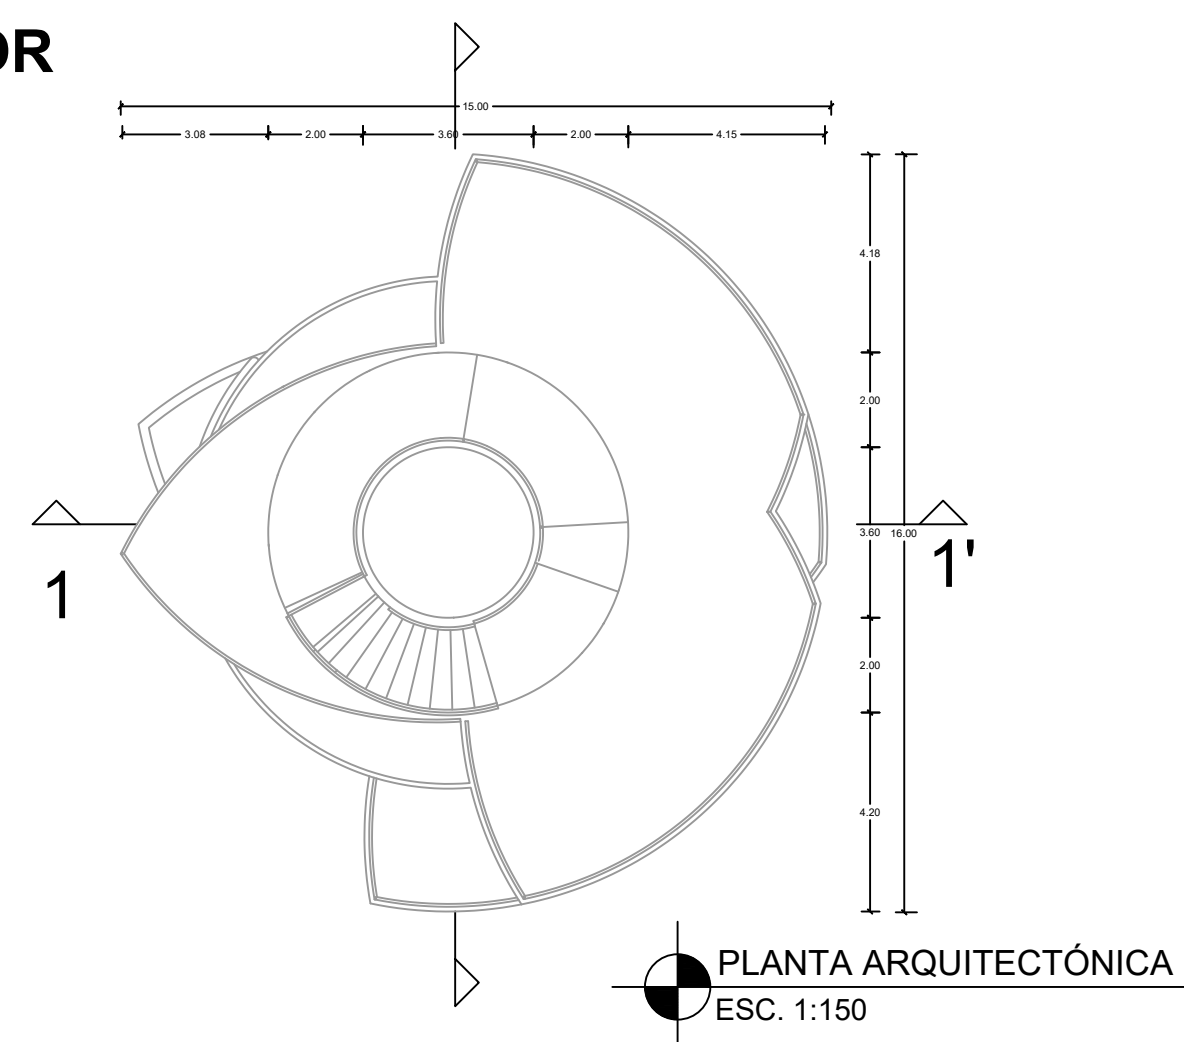

CROQUIS DE UBICACION :

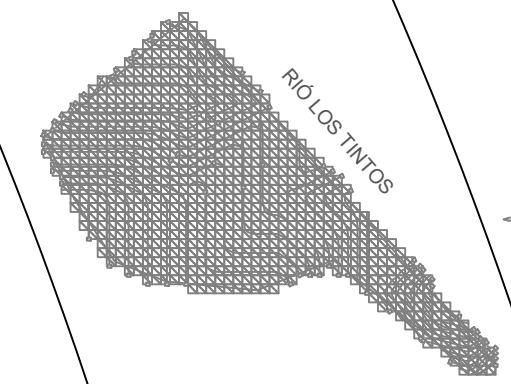

CONTENIDO :
PLANO ARQUITECTONICO

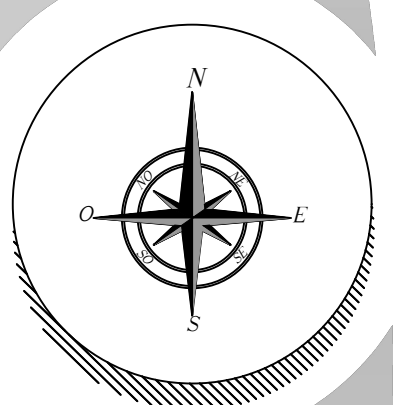

PROYECTO DE TITULACIÓN

PROYECTO:
Estudio y Diseño de un
parque Temático
representativo de la
Cultura del Arroz y la
Cultura Montubia Ubicado
en Tarifa, Samborondon

ALUMNO :
ANDREA E. CHÁVEZ ROSADO

TUTOR :
ARQ. JULIO ROMO-LEROUX

FECHA DE ENTREGA:
16 - AGOSTO - 2017

PLANO ARQUITECTÓNICO


GRUPO Y SEMESTRE :
G-5 10mo SEMESTRE

ESCALA :
INDICADA


A/4

N. DE LÁMINA :


PATIO DE COMIDA

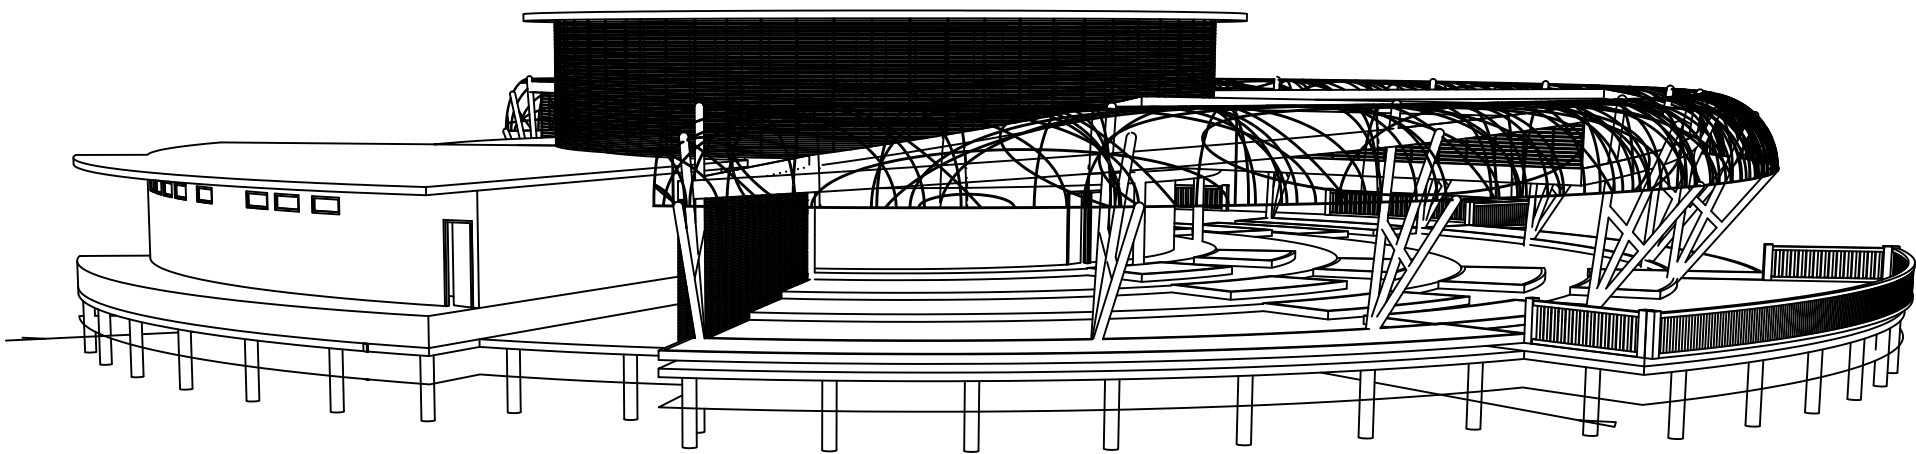


PERSPECTIVA
ESC. 1:200

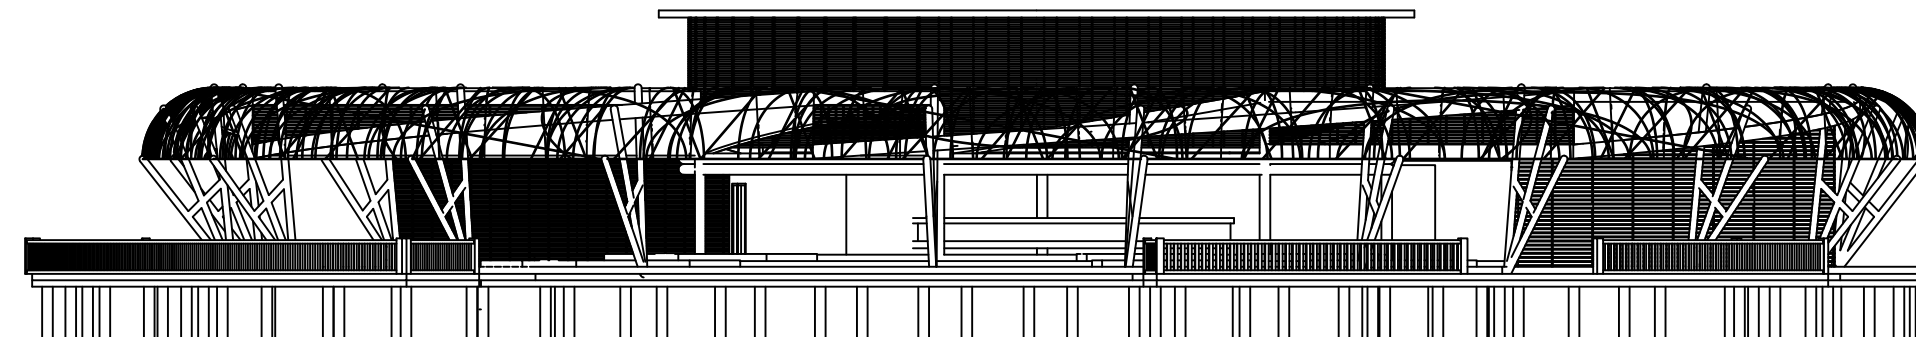


FACHADA FRONTAL
ESC. 1:200

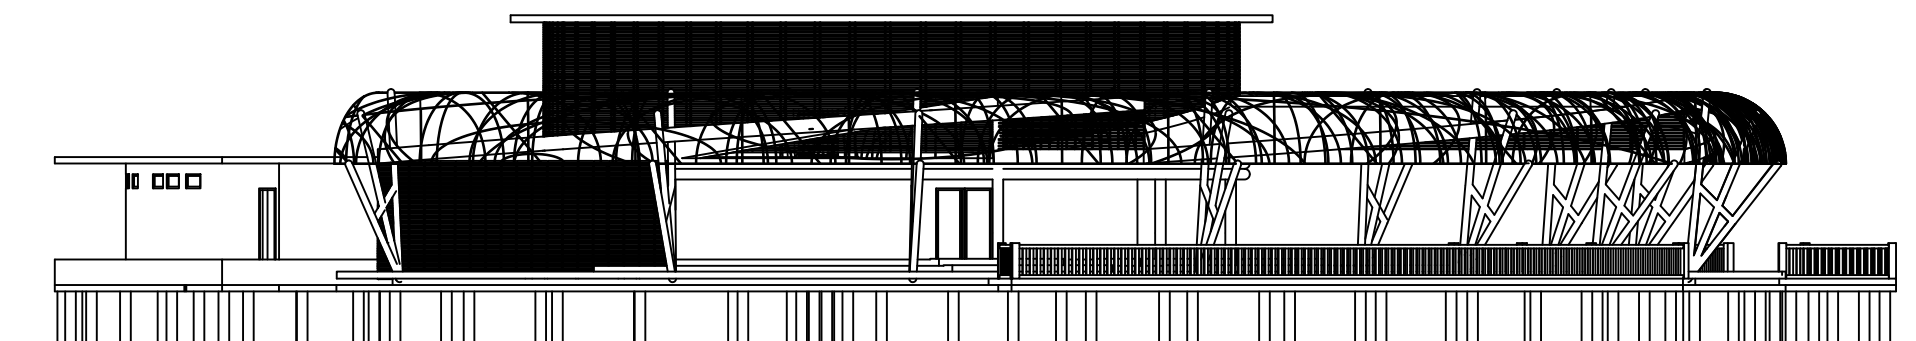


FACHADA LAT. IZQ.
ESC. 1:200

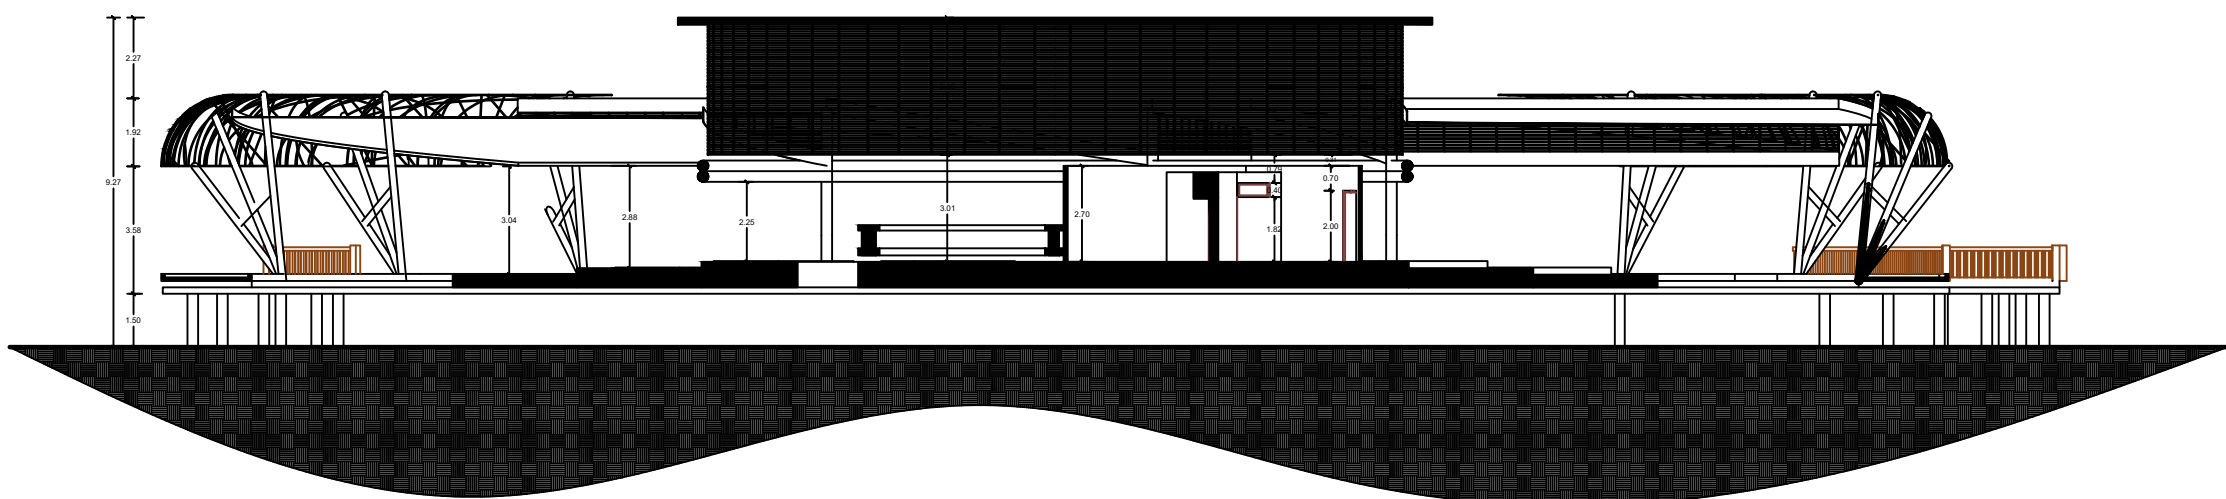


CORTE 1 - 1'
ESC. 1:200

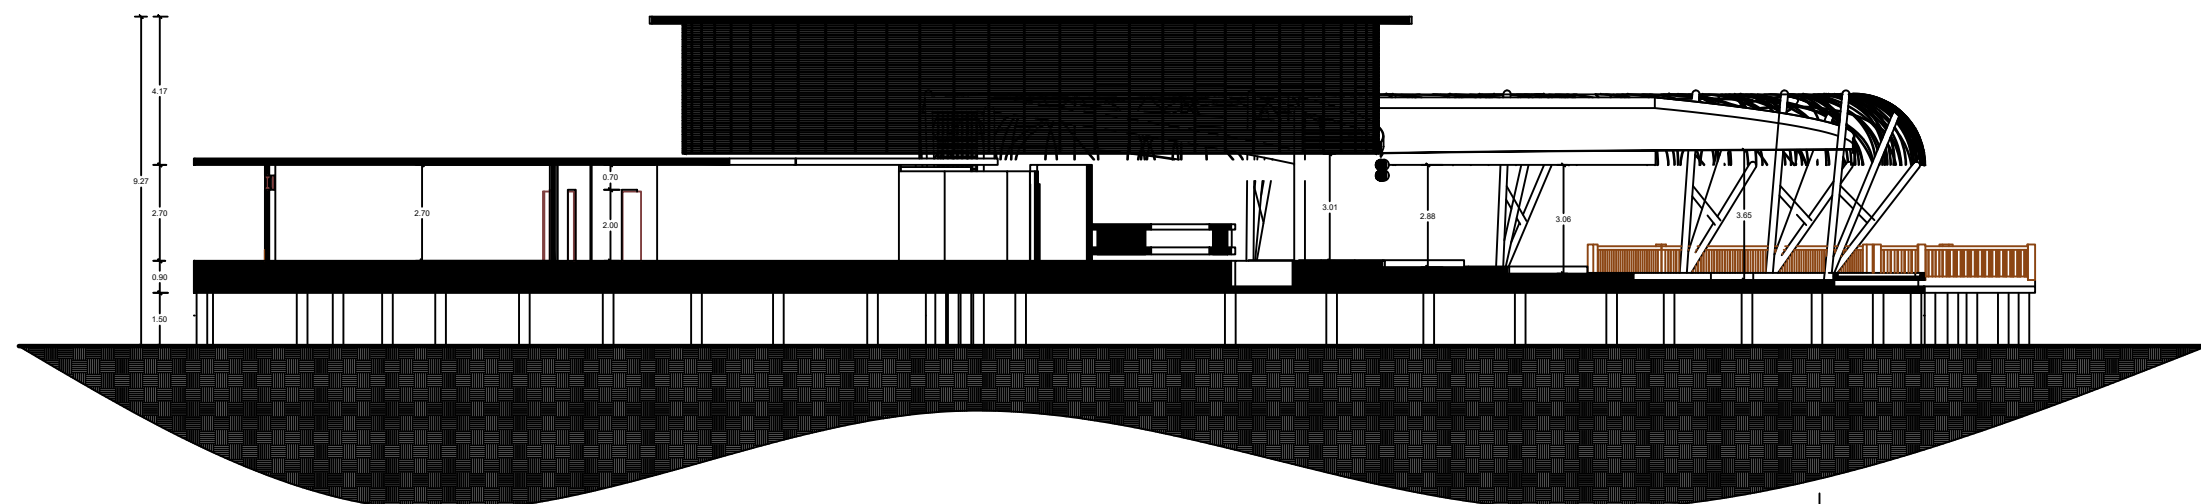


CORTE 2 - 2'
ESC. 1:200

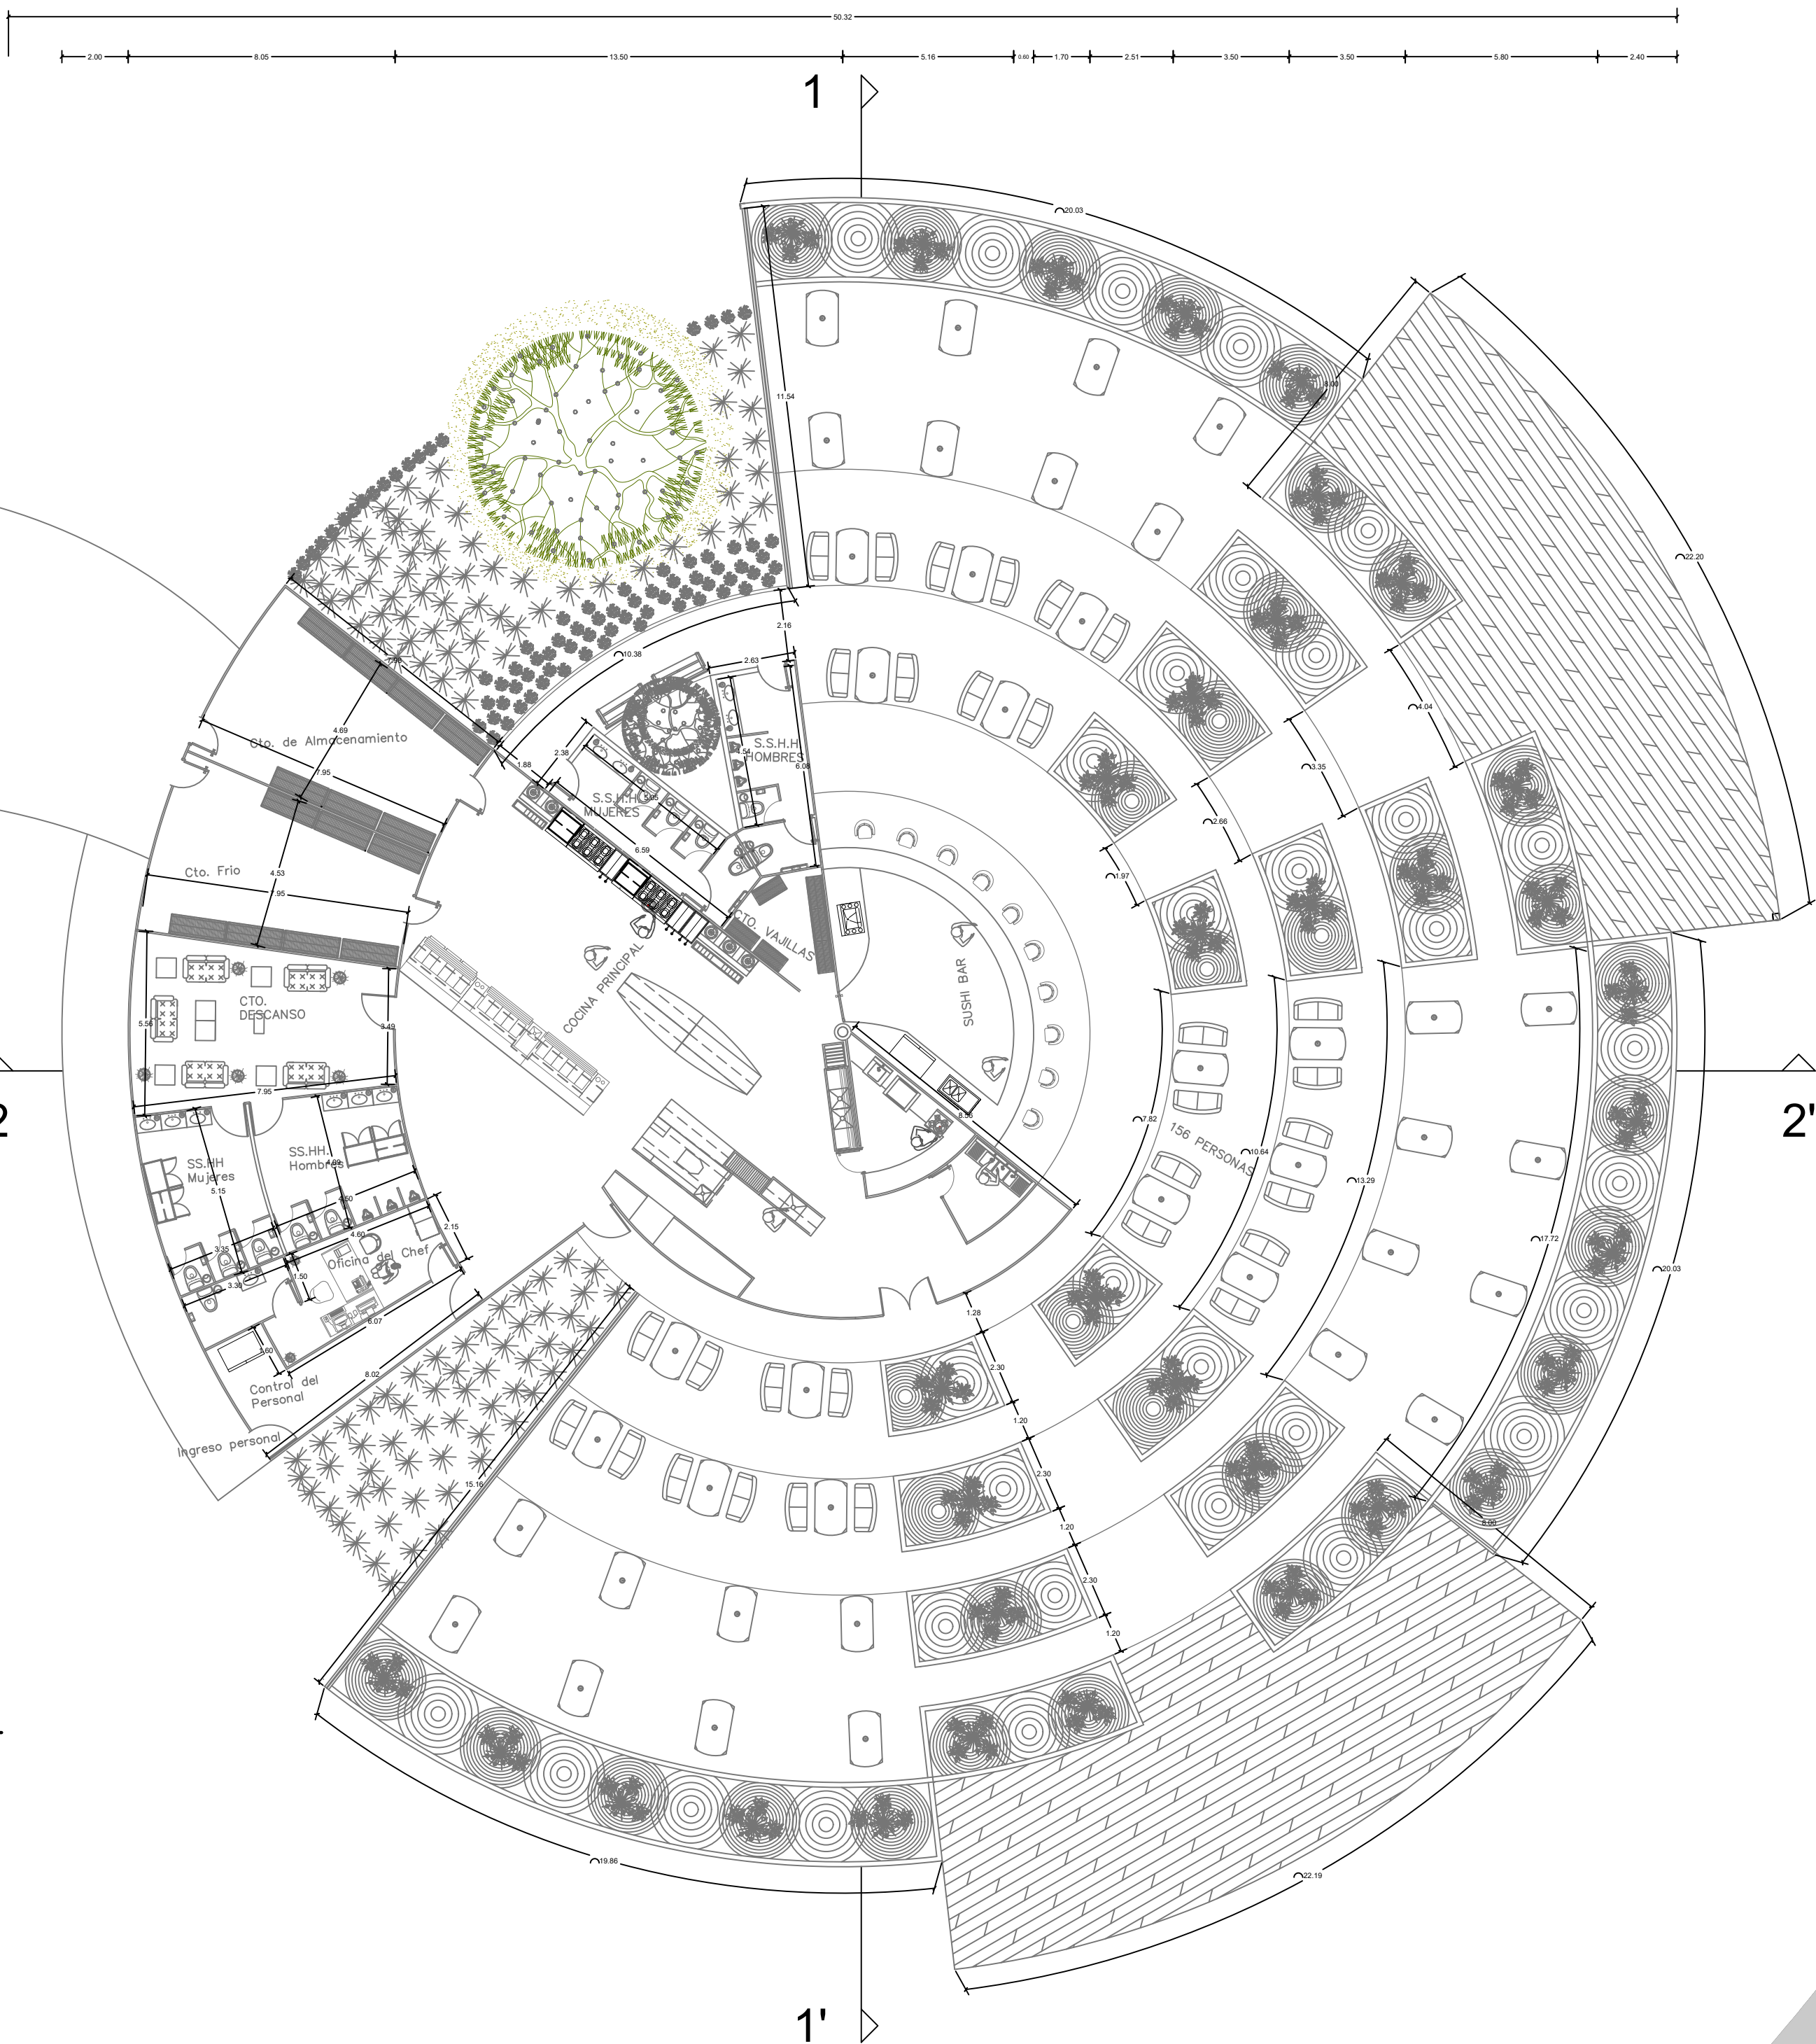

PLANTA ARQUITECTÓNICA
ESC. 1:150

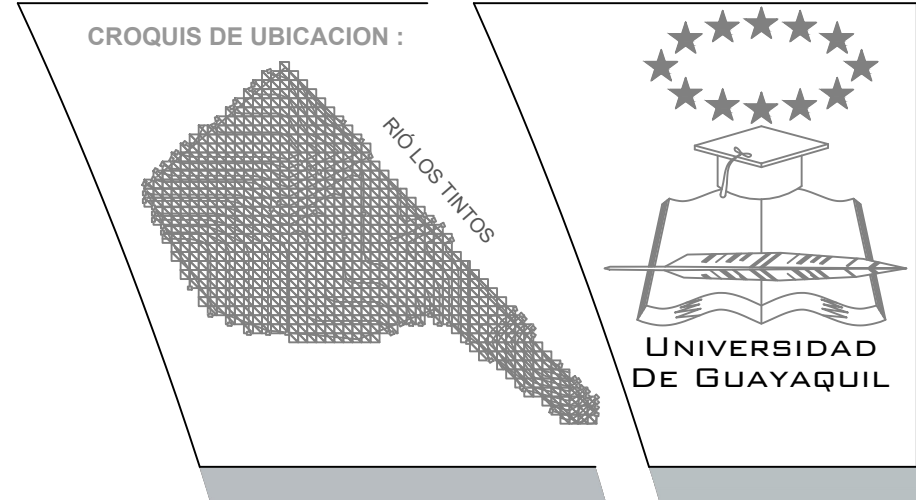

CONTENIDO :
PLANO
ARQUITECTONICO

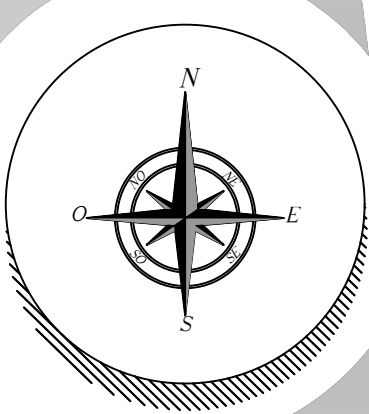

PROYECTO DE TITULACIÓN

PROYECTO:
Estudio y Diseño de un
parque Temático
representativo de la
Cultura del Arroz y la
Cultura Montubia Ubicado
en Tarifa, Samborondon

ALUMNO :
ANDREA E. CHÁVEZ ROSADO

TUTOR :
ARQ. JULIO ROMO-LEROUX

FECHA DE ENTREGA:
16 - AGOSTO - 2017

PLANO ARQUITECTÓNICO

GRUPO Y SEMESTRE :
G-5 10mo SEMESTRE

ESCALA :
INDICADA

A/5

N. DE LÁMINA :

This architectural drawing shows a floor plan of a building with a curved, irregular boundary. The plan includes several internal walls and doorways. Dimensions are provided in meters (m) and centimeters (cm). Section markers 1, 1', 2, and 2' are indicated with arrows pointing to specific locations on the plan. The drawing is oriented with a north arrow pointing towards the top right.

Dimensions:

- Overall width (top): 11.00 m
- Overall width (bottom): 11.90 m
- Overall height (left): 5.90 m
- Overall height (right): 5.90 m
- Internal horizontal dimensions (top): 2.00 m, 2.00 m, 1.00 m, 3.00 m, 1.00 m, 4.00 m
- Internal vertical dimensions (left): 2.50 m, 3.00 m, 1.00 m, 1.00 m
- Internal vertical dimensions (right): 1.00 m, 1.00 m, 1.00 m, 1.00 m
- Internal horizontal dimensions (bottom): 1.00 m, 1.00 m, 1.00 m, 1.00 m
- Internal vertical dimensions (middle): 1.00 m, 1.00 m, 1.00 m, 1.00 m

Section Markers:

- 1: Located at the bottom left corner.
- 1': Located at the top right corner.
- 2: Located on the left side, near the bottom.
- 2': Located on the right side, near the bottom.

1	2	5
---	---	---	---	---	---	---	---	---	----	----	-----	-----	---


PROYECTO:
**Estudio y Diseño de un
parque Temático
representativo de la
Cultura del Arroz y la
Cultura Montubia Ubicado
en Tarifa, Samborondon**

A/6

N. DE LAMINA :

ARTESANÍAS Y RECUERDOS

CROQUIS DE UBICACION :

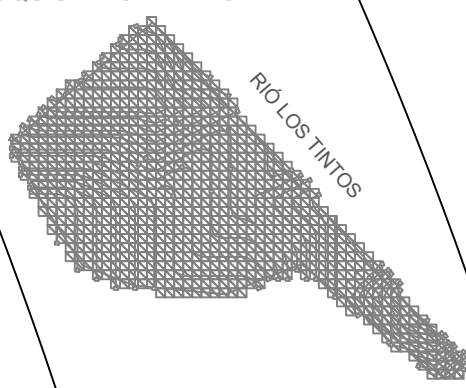


LOS TINTOS



UNIVERSIDAD
DE GUAYAQUIL

CONTENIDO :
PLANO
ARQUITECTONICO

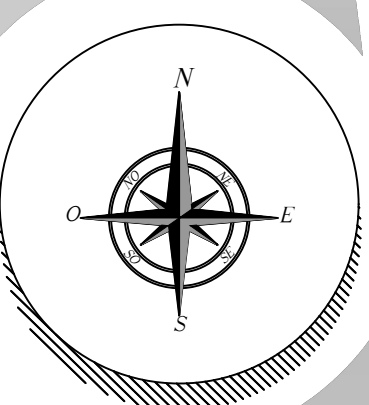

PROYECTO DE TITULACIÓN

PROYECTO:
Estudio y Diseño de un
parque Temático
representativo de la
Cultura del Arroz y la
Cultura Montubia Ubicado
en Tarifa, Samborondon

ALUMNO :
ANDREA E. CHÁVEZ ROSADO

TUTOR :
ARQ. JULIO ROMO-LEROUX

FECHA DE ENTREGA:
16 - AGOSTO - 2017


PLANO ARQUITECTÓNICO

GRUPO Y SEMESTRE :
G-5 10mo SEMESTRE


ESCALA :
INDICADA

A/7


N. DE LÁMINA :

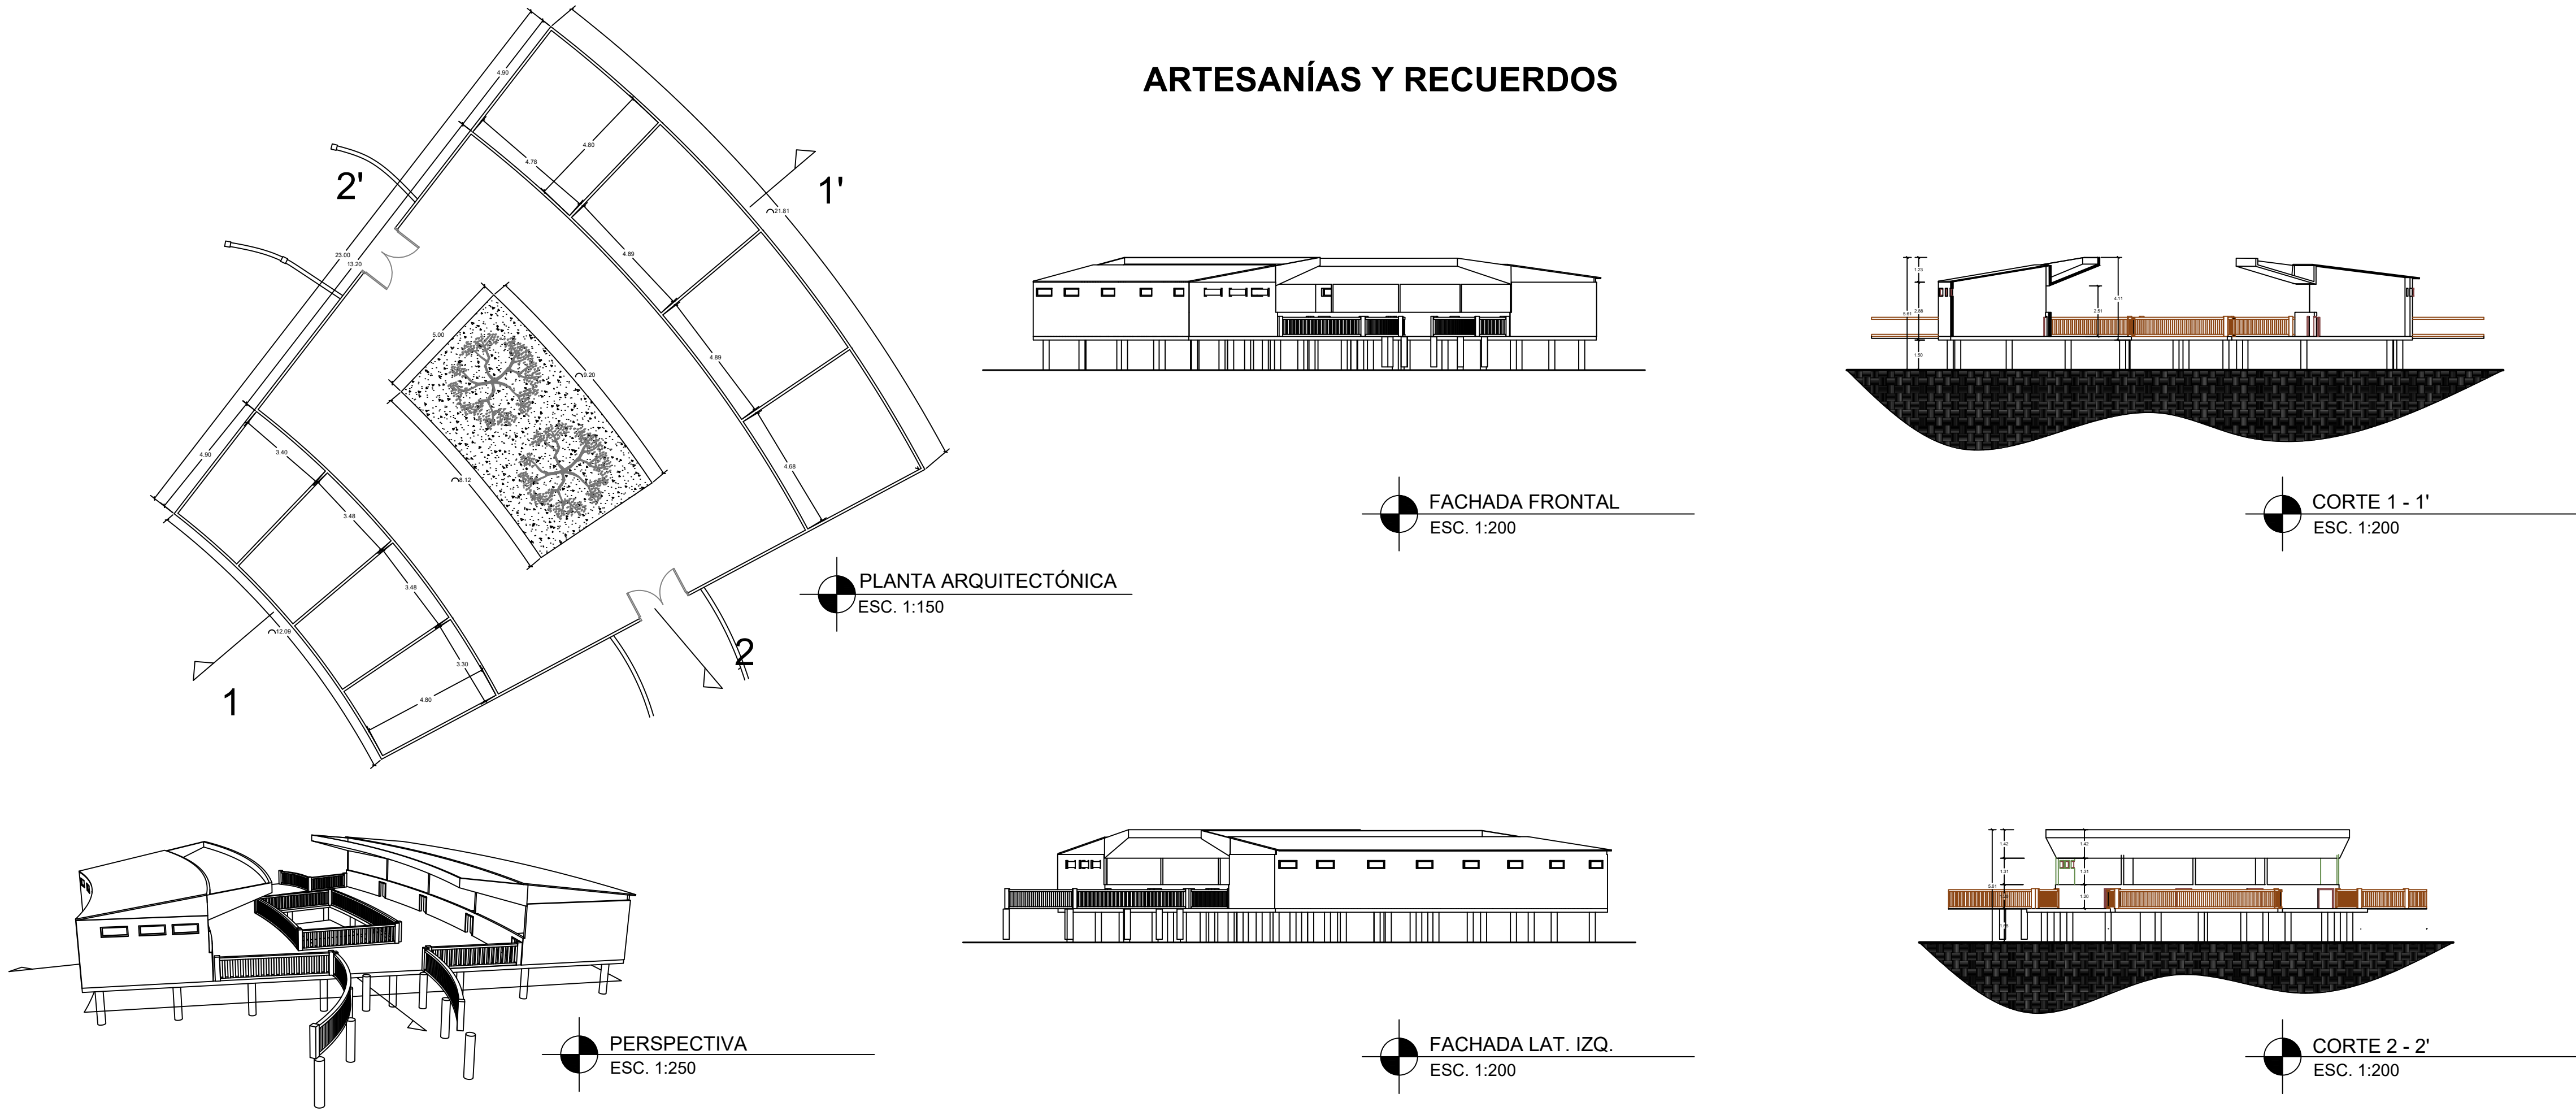

MUSEO DEL ARROZ

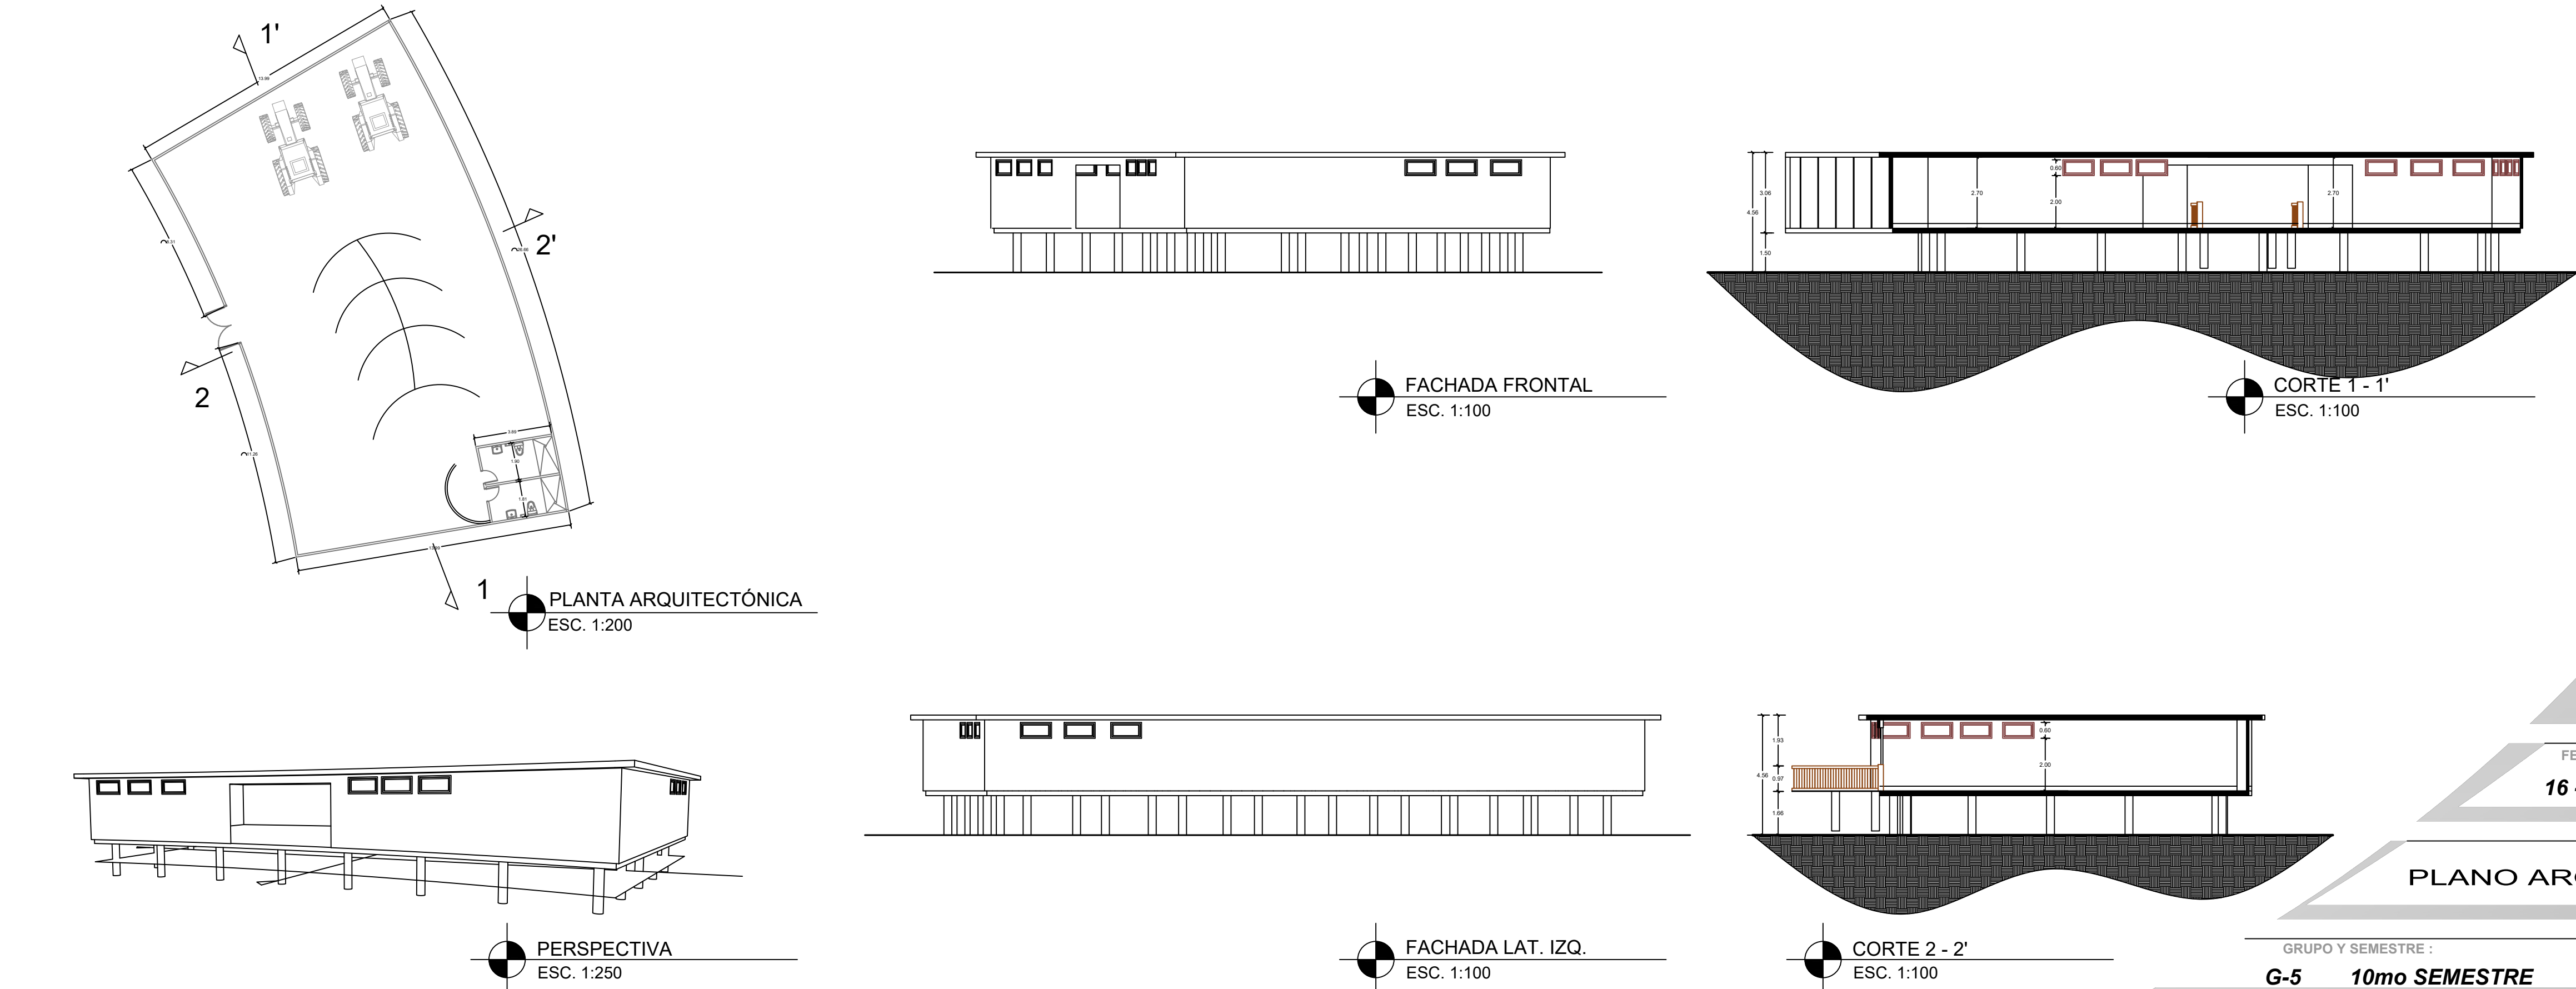


RIO LOS TINTOS

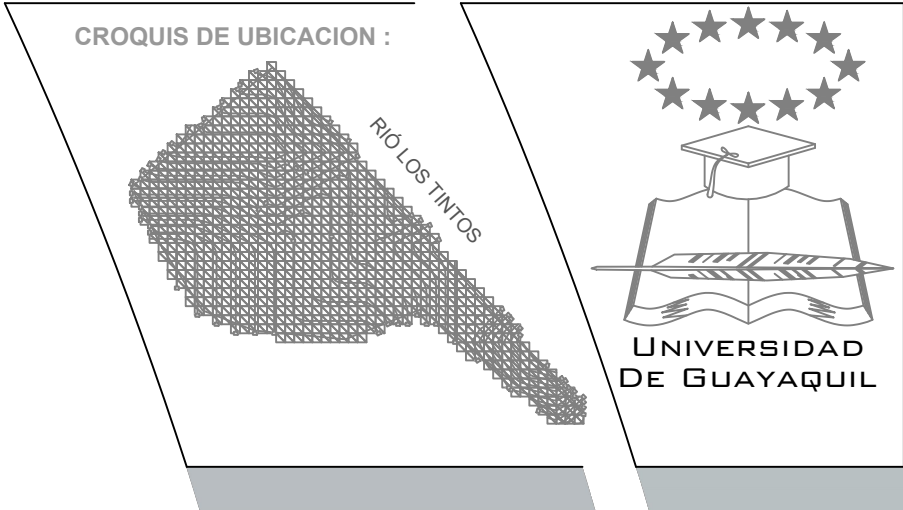

CONTENIDO :

INSTALACIONES
SANITARIAS
A.A.P.

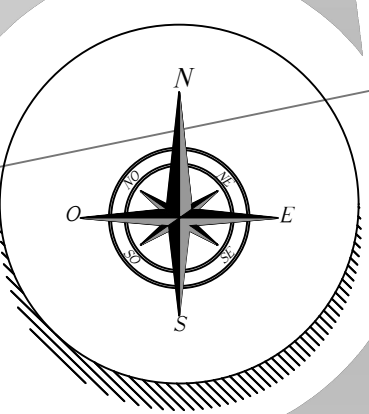

PROYECTO DE TITULACIÓN

PROYECTO:
Estudio y Diseño de un
parque Temático
representativo de la
Cultura del Arroz y la
Cultura Montubia Ubicado
en Tarifa, Samborondon

ALUMNO :

ANDREA E. CHÁVEZ ROSADO

TUTOR :

ARQ. JULIO ROMO-LEROUX

FECHA DE ENTREGA:

16 - AGOSTO - 2017


PLANO DE INGENIERÍAS

GRUPO Y SEMESTRE :


G-5 10mo SEMESTRE


ESCALA :

1:400








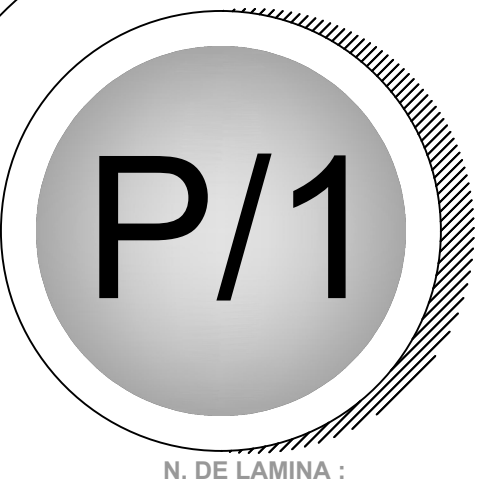


Ingreso

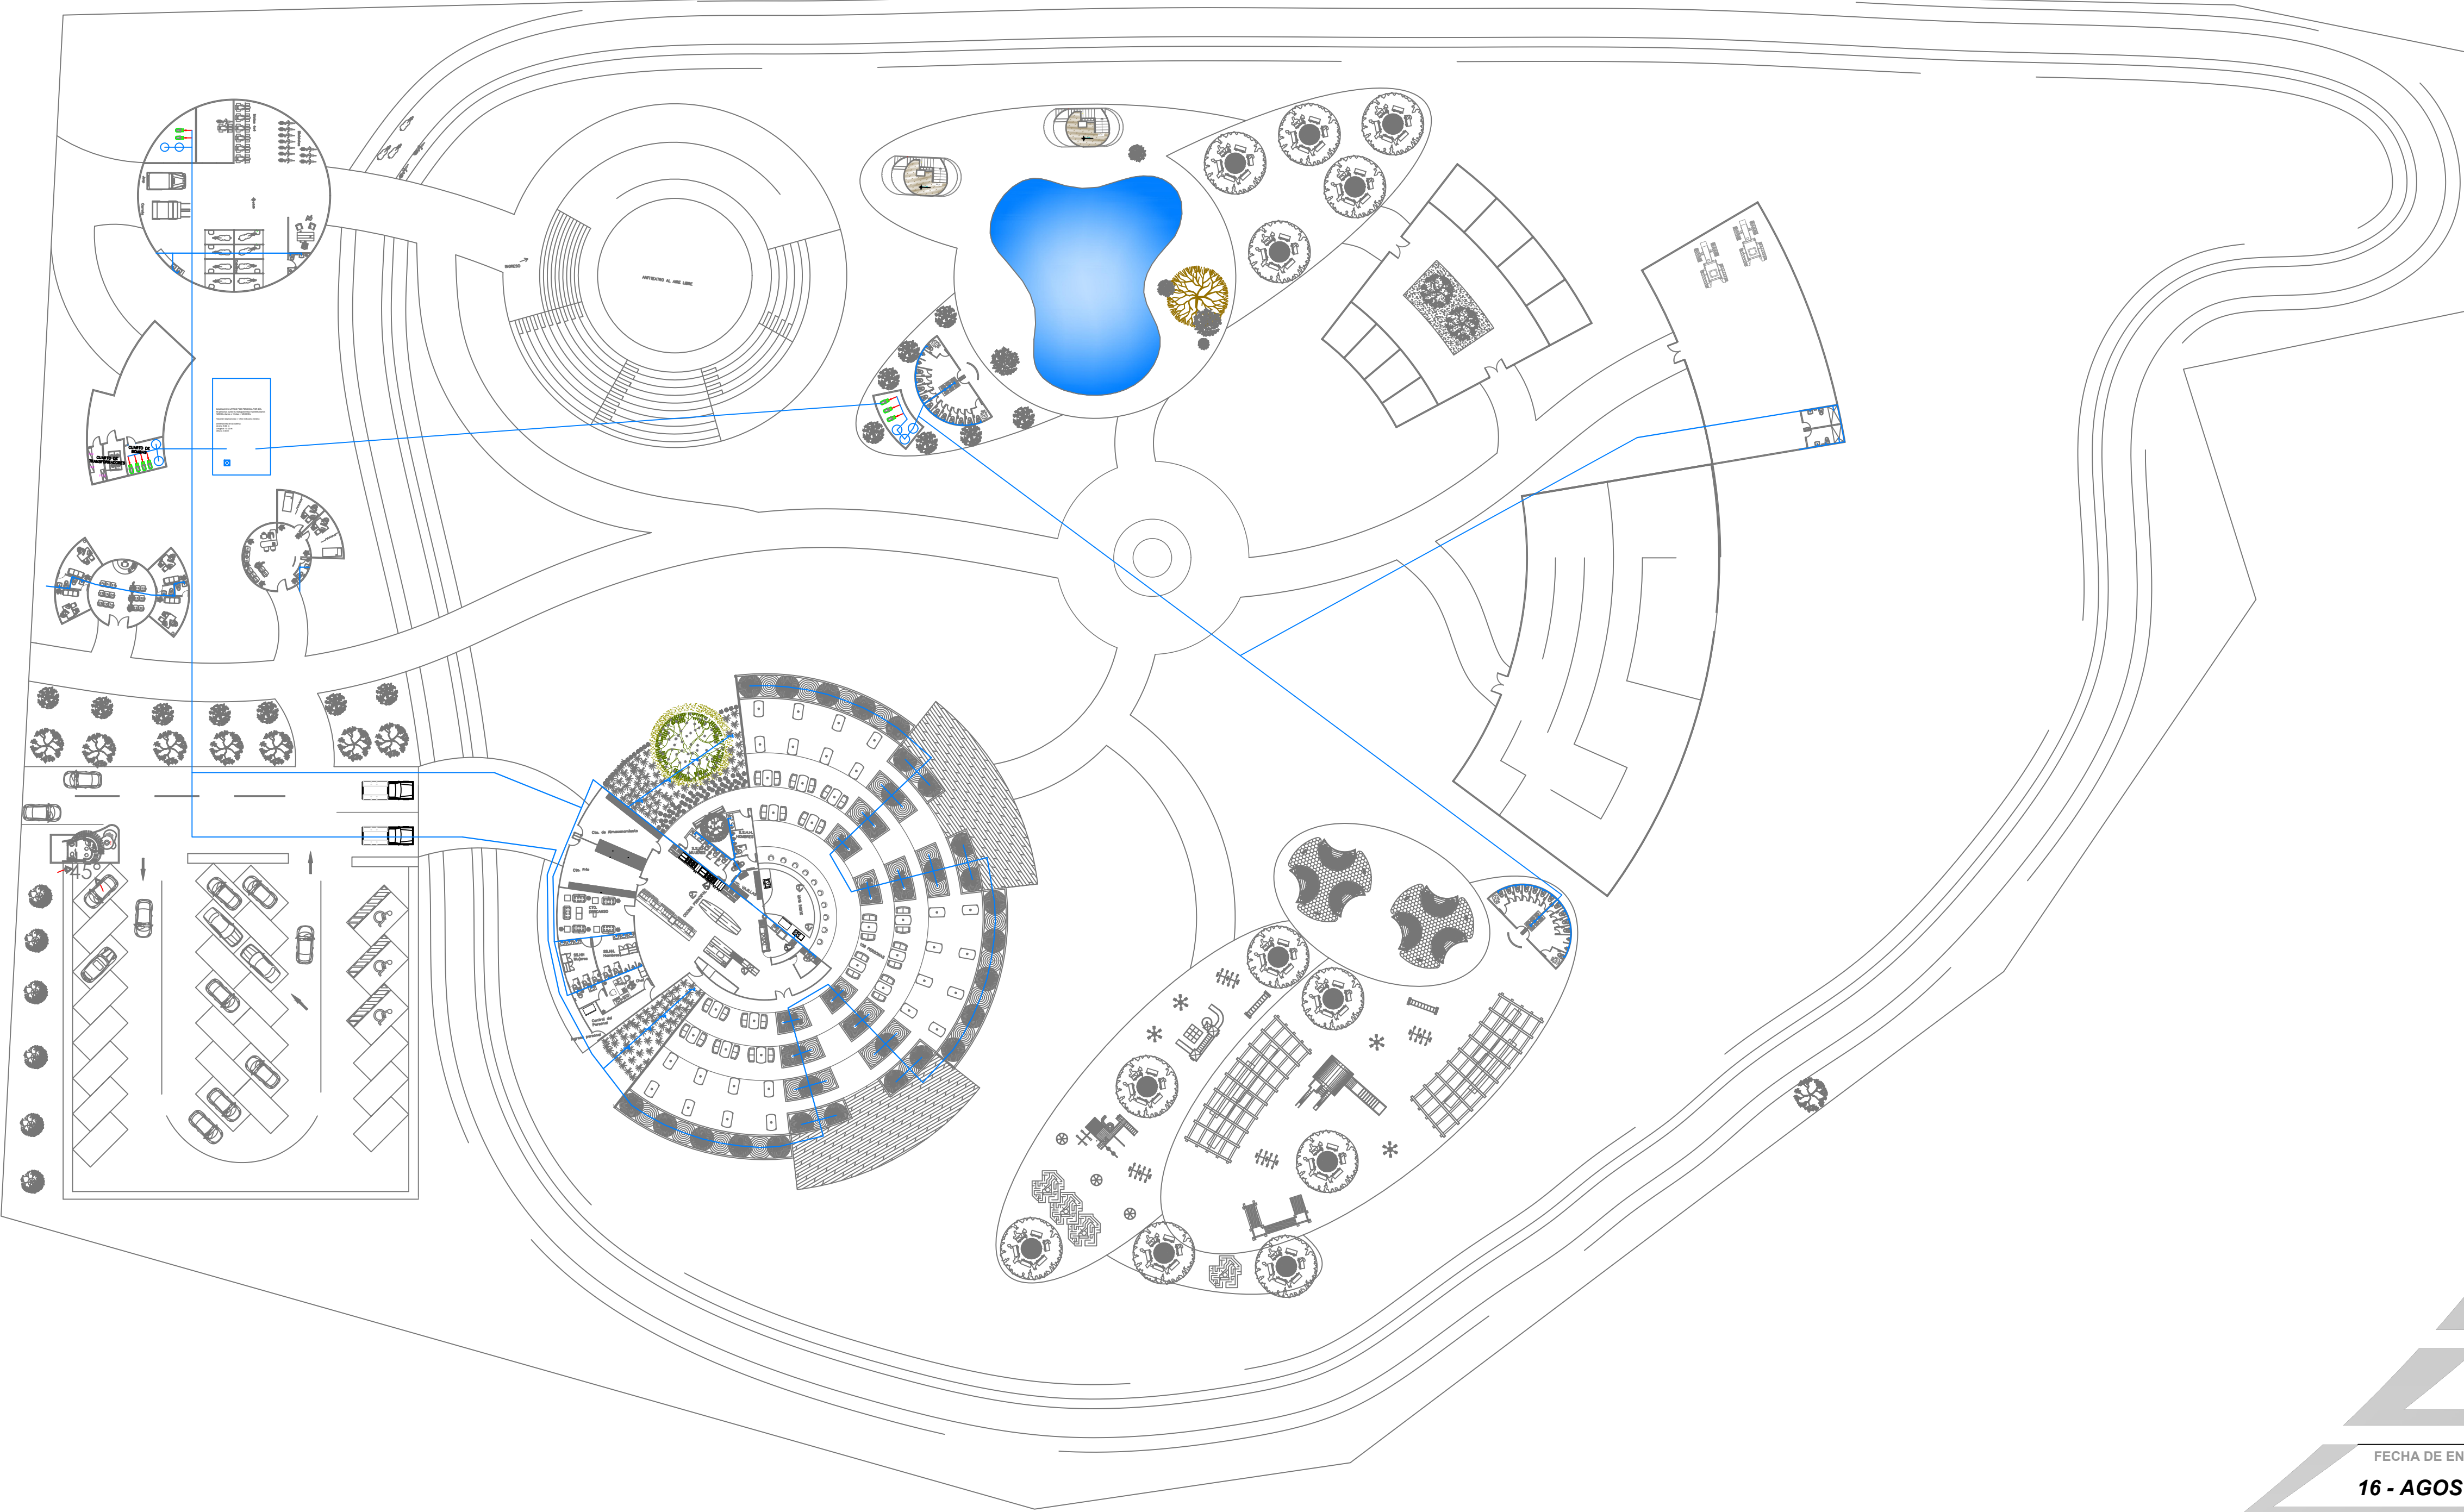


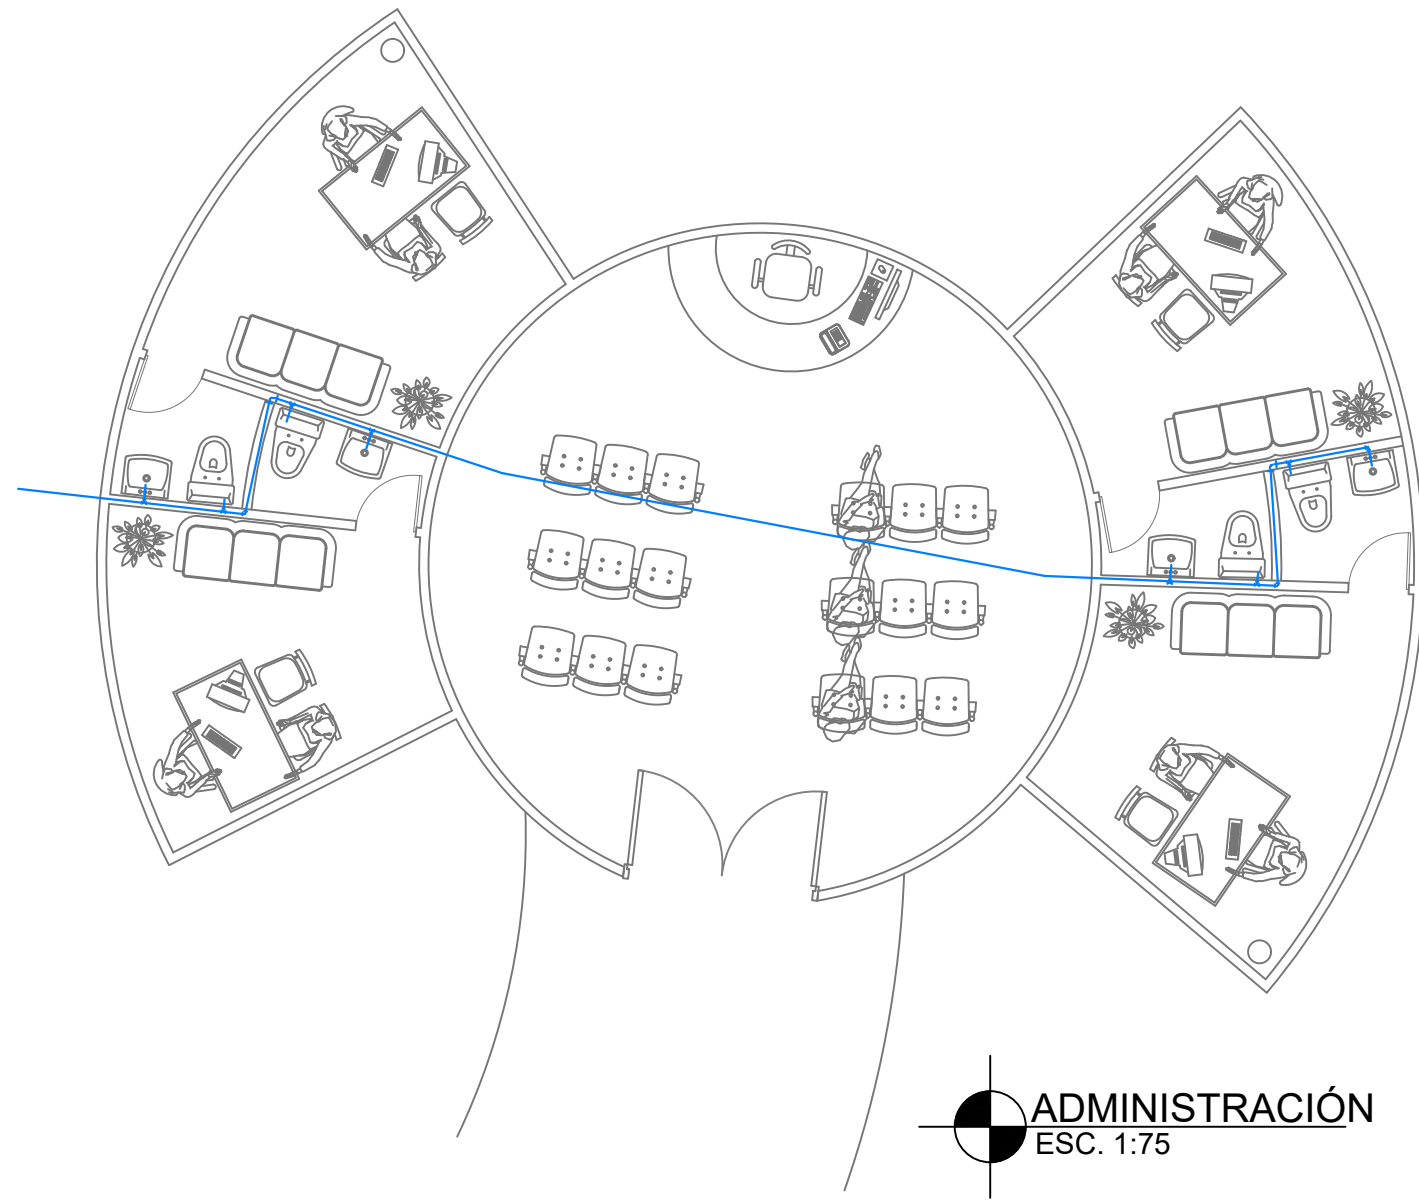

SIMBOLOGIA	
AAPP - AASS	
	MEDIDOR
	TUBERIA DE AGUA POTABLE
	VALVULA DE CONTROL
	LLAVE DE RIEGO
	TEE PARA AGUA POTABLE
	CODO DE 90°
	TUBERIA DE AGUAS SERVIDAS
	RAMAL YEE
	BOMBA
	CODO DE 45°
	CAJA DE REGISTRO

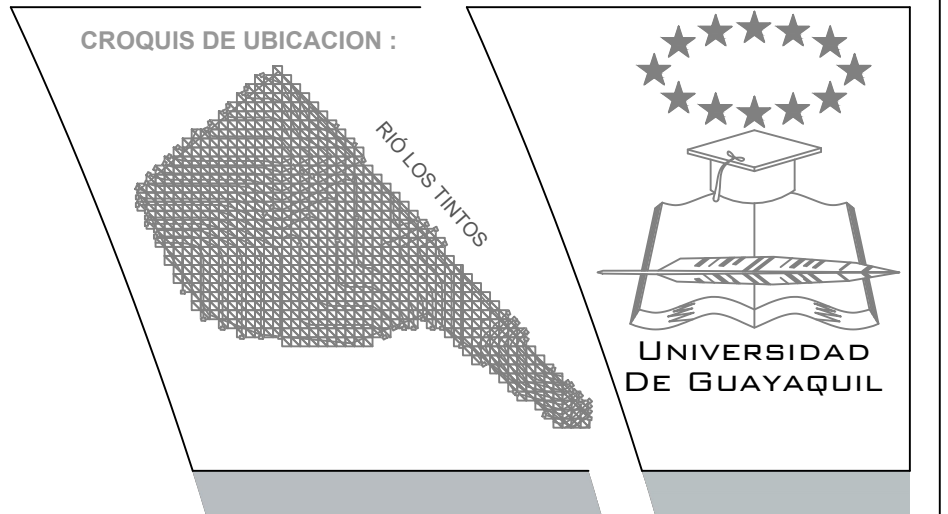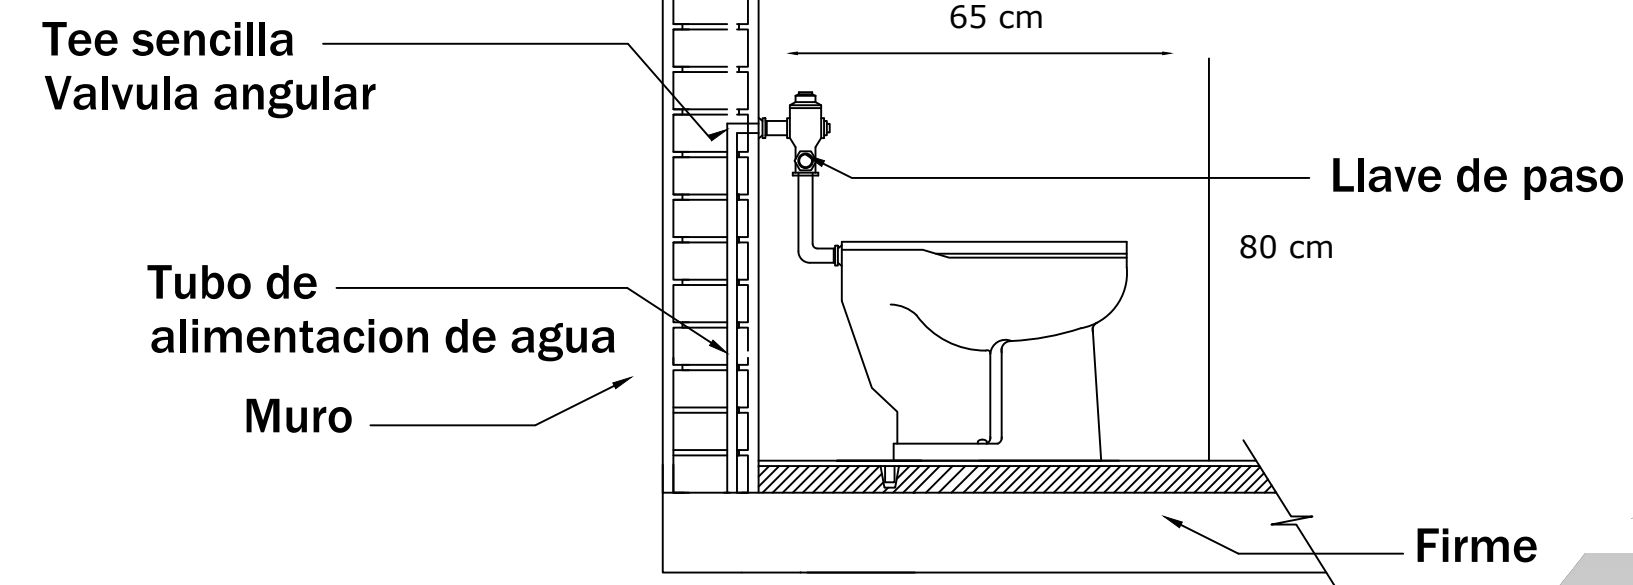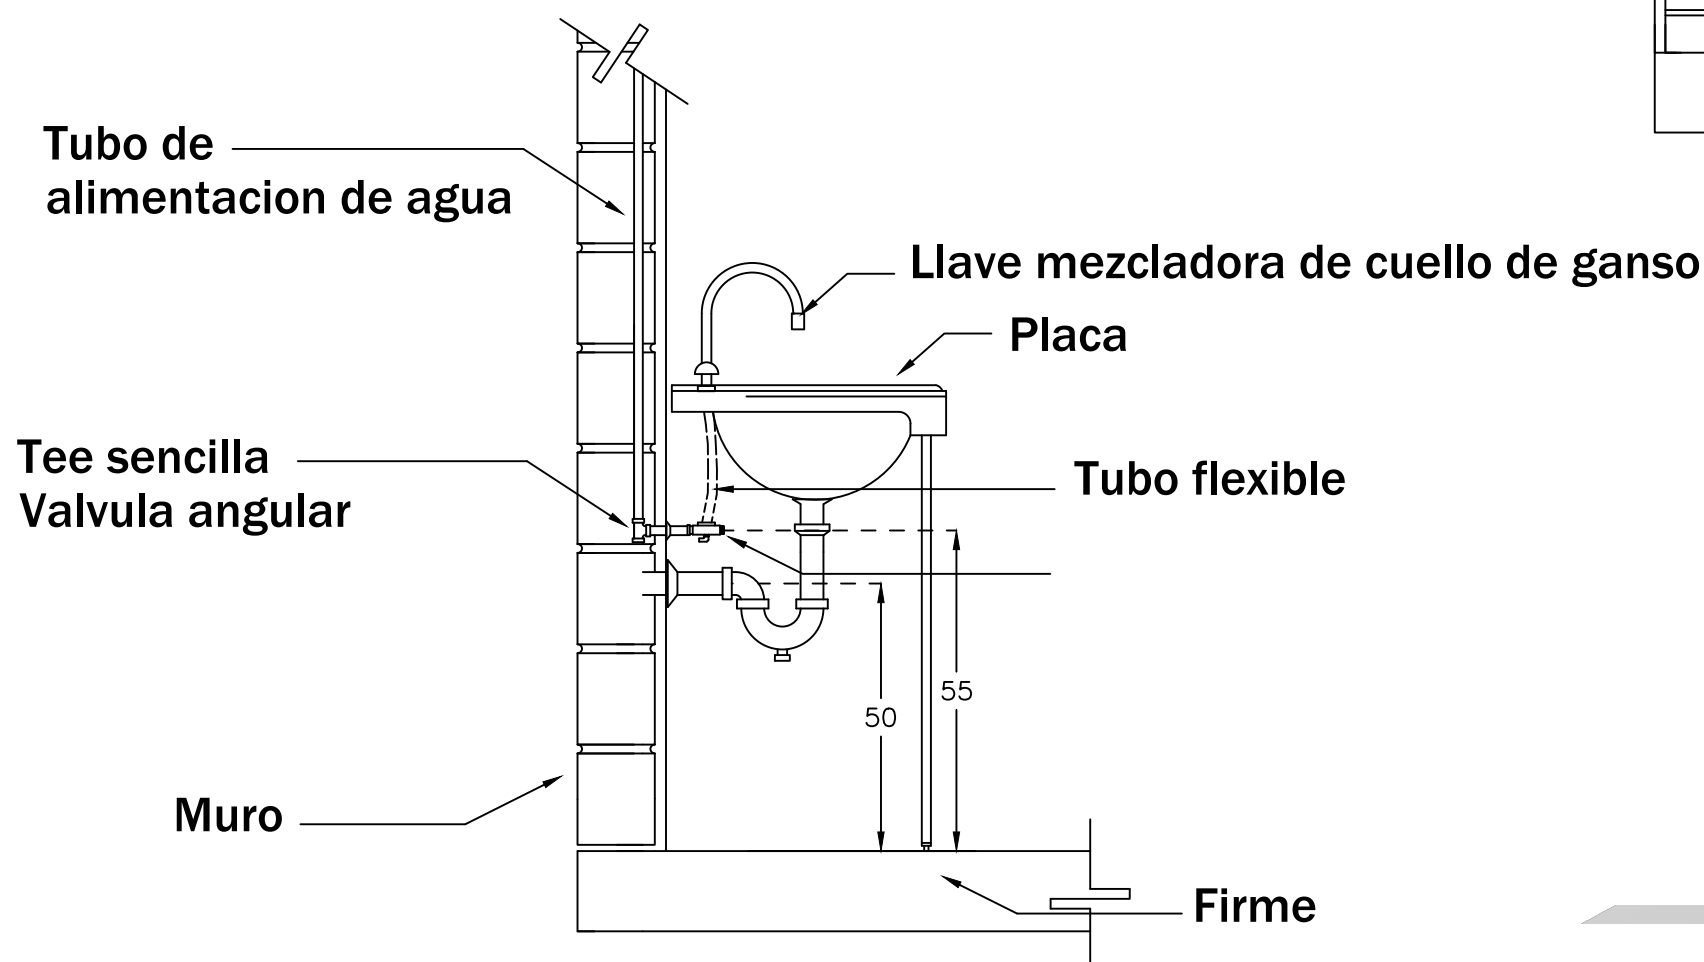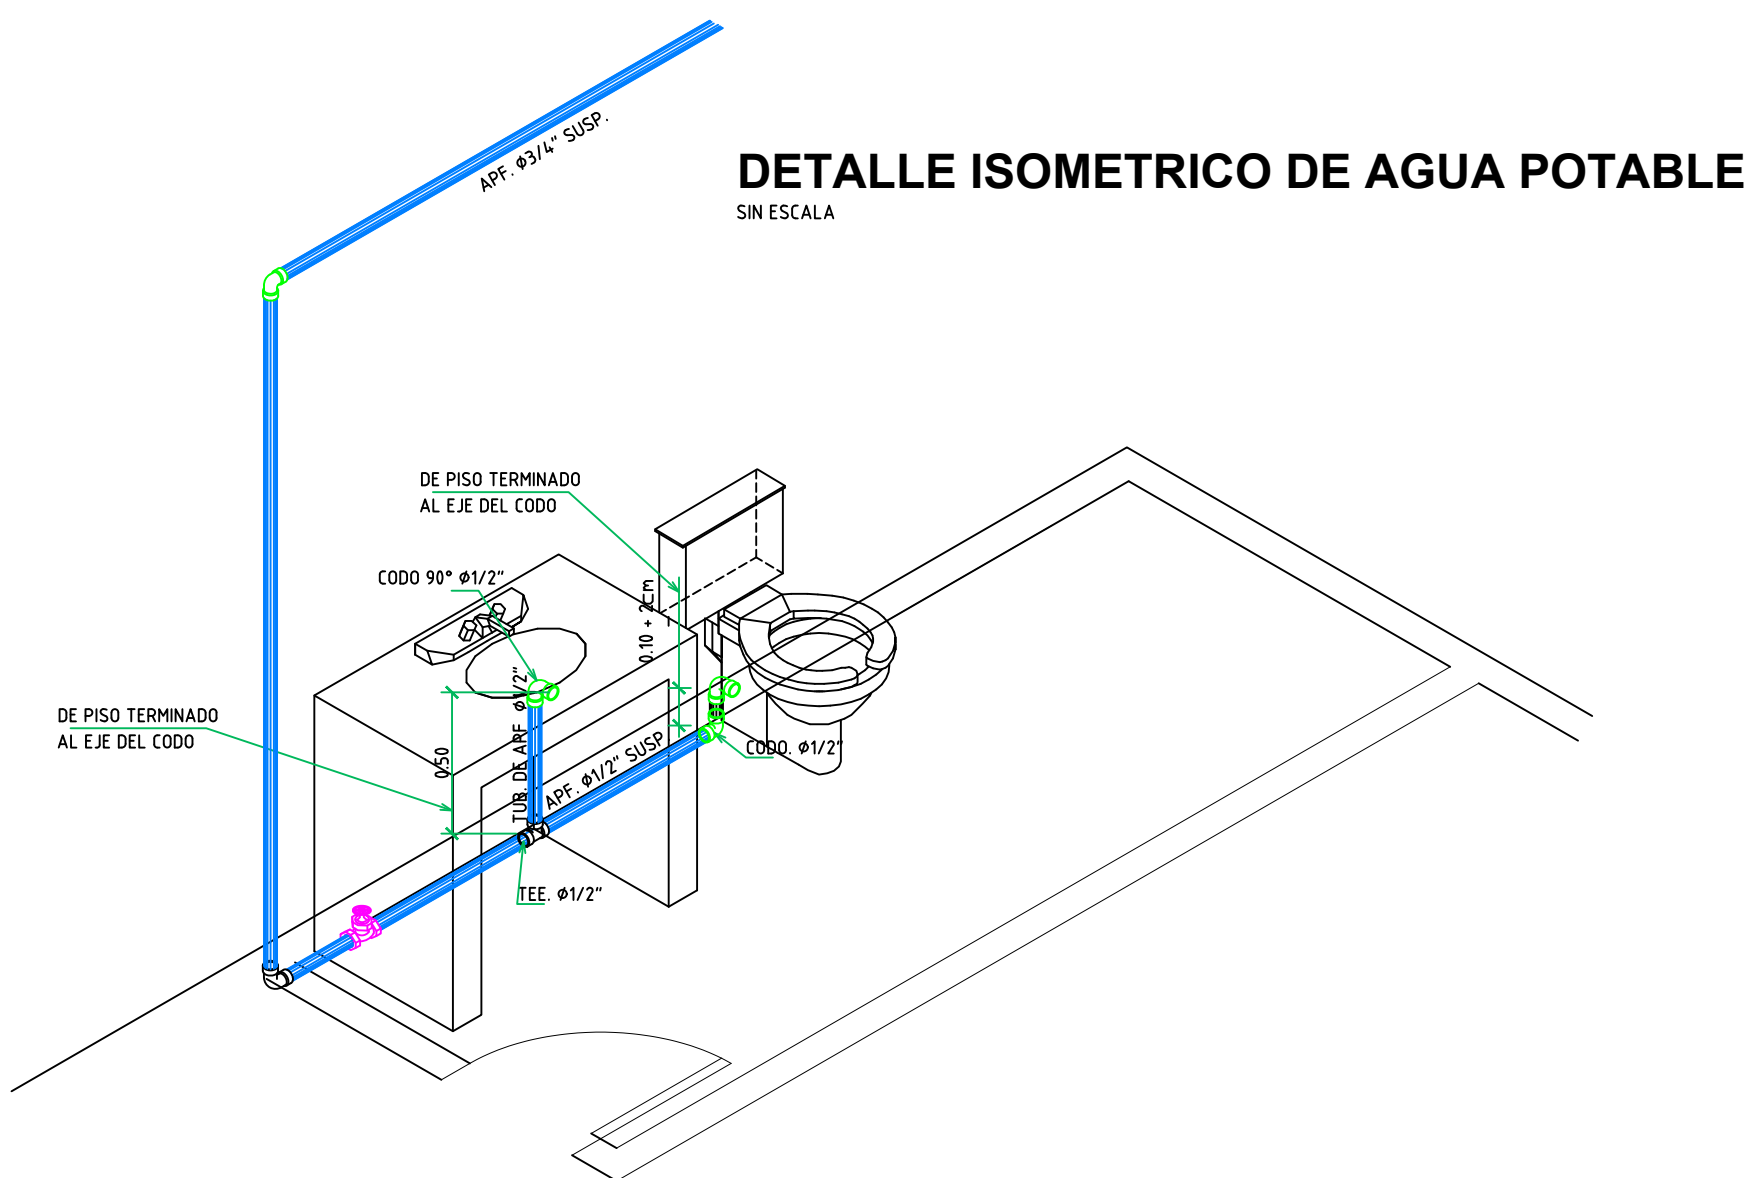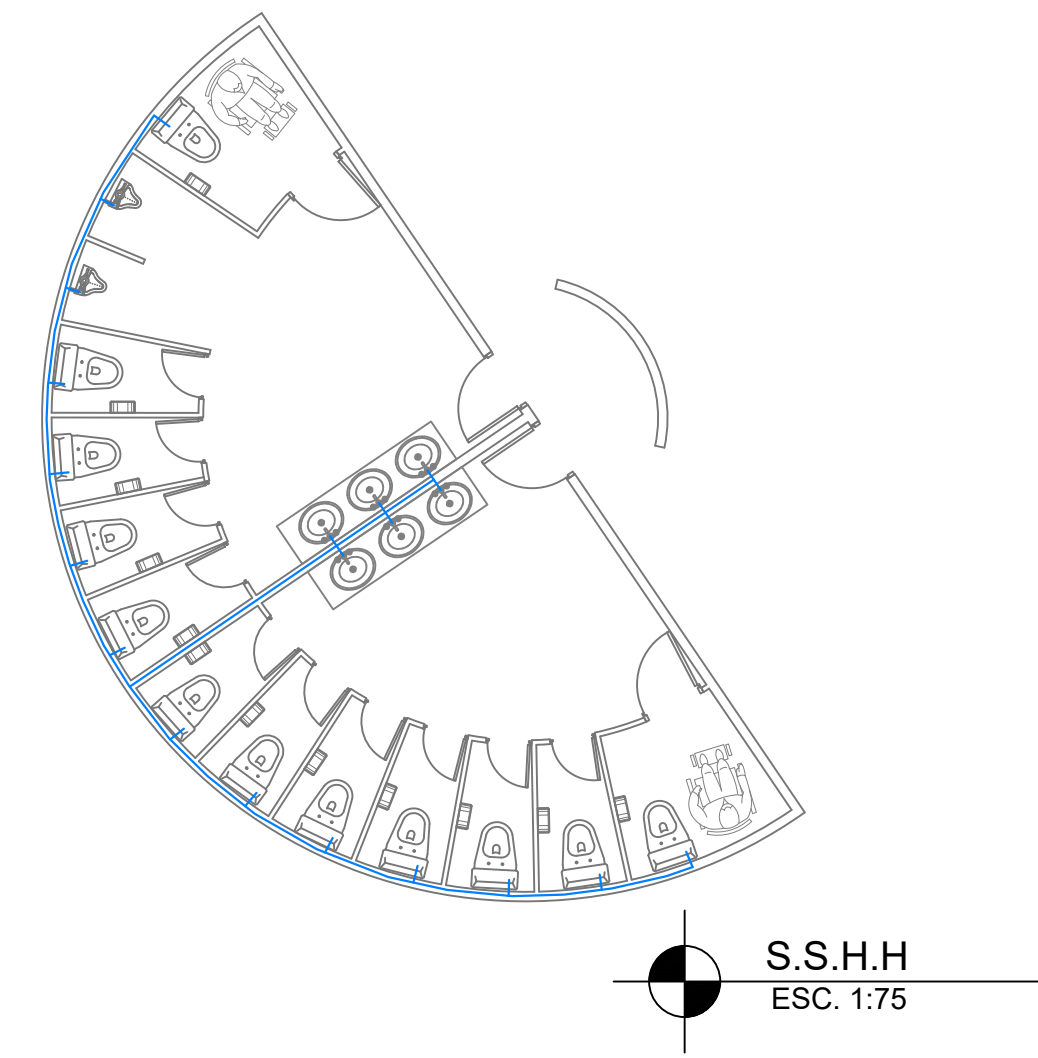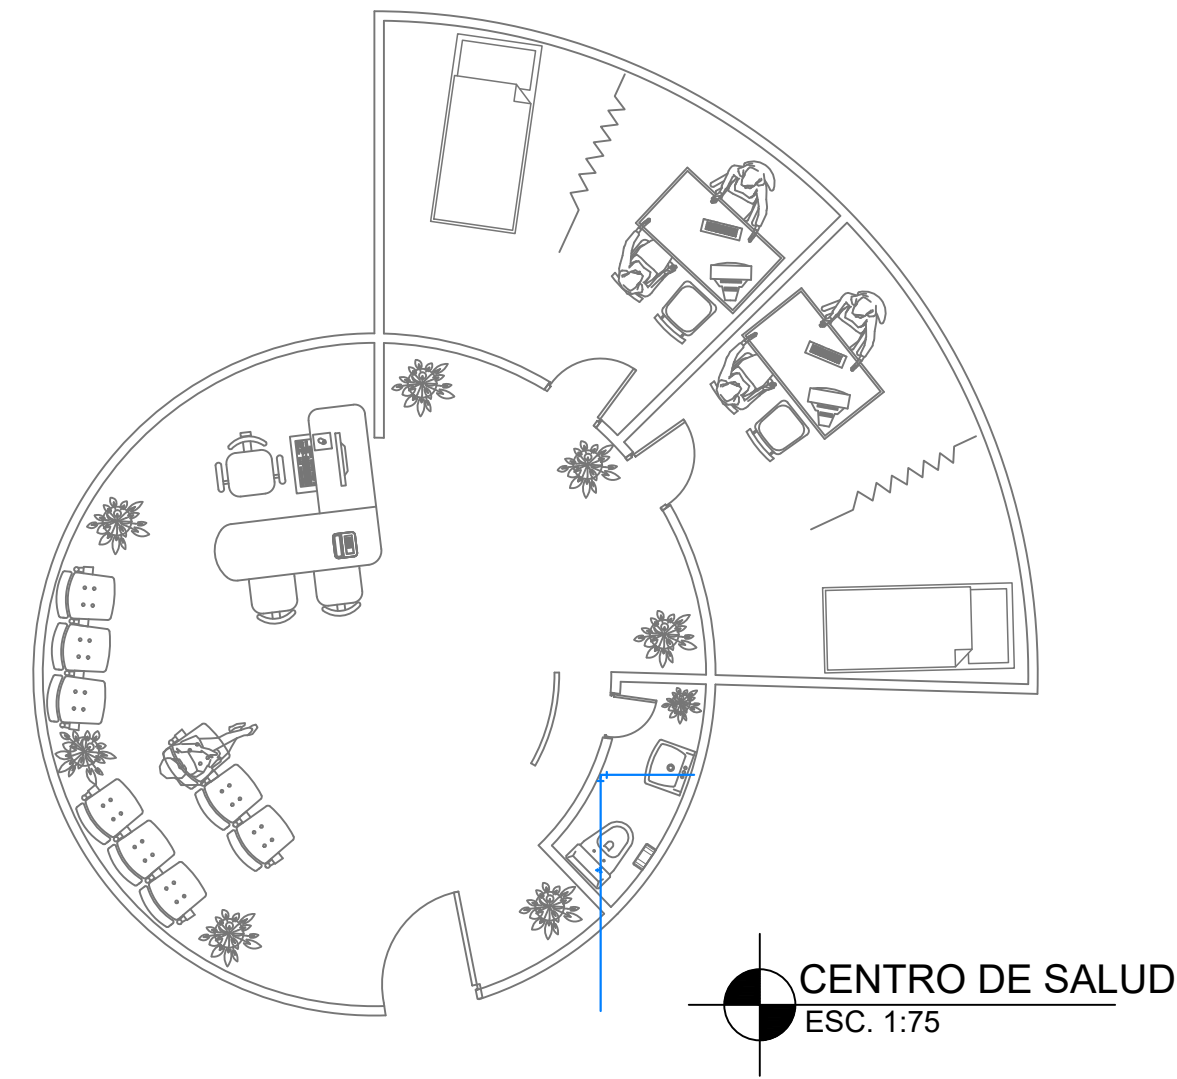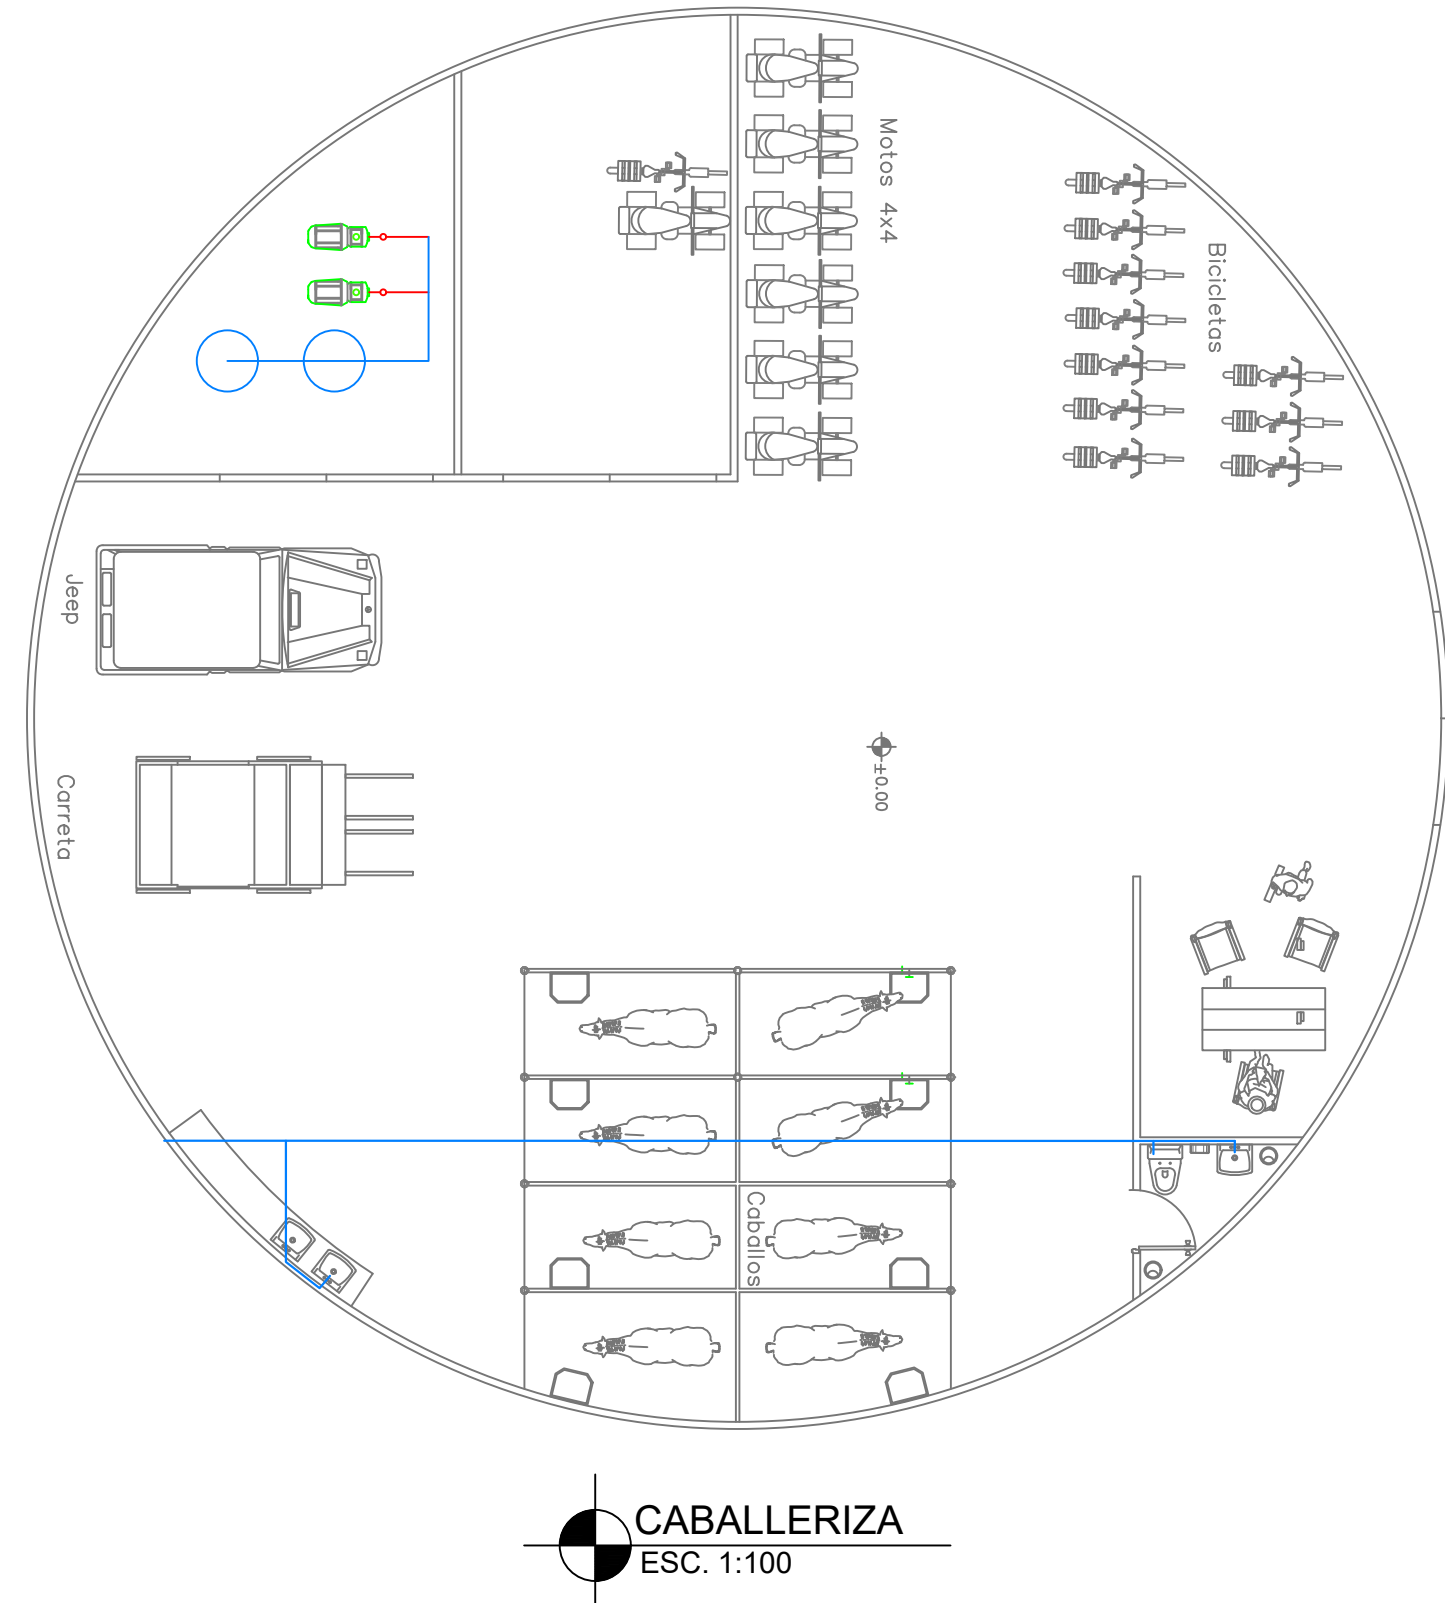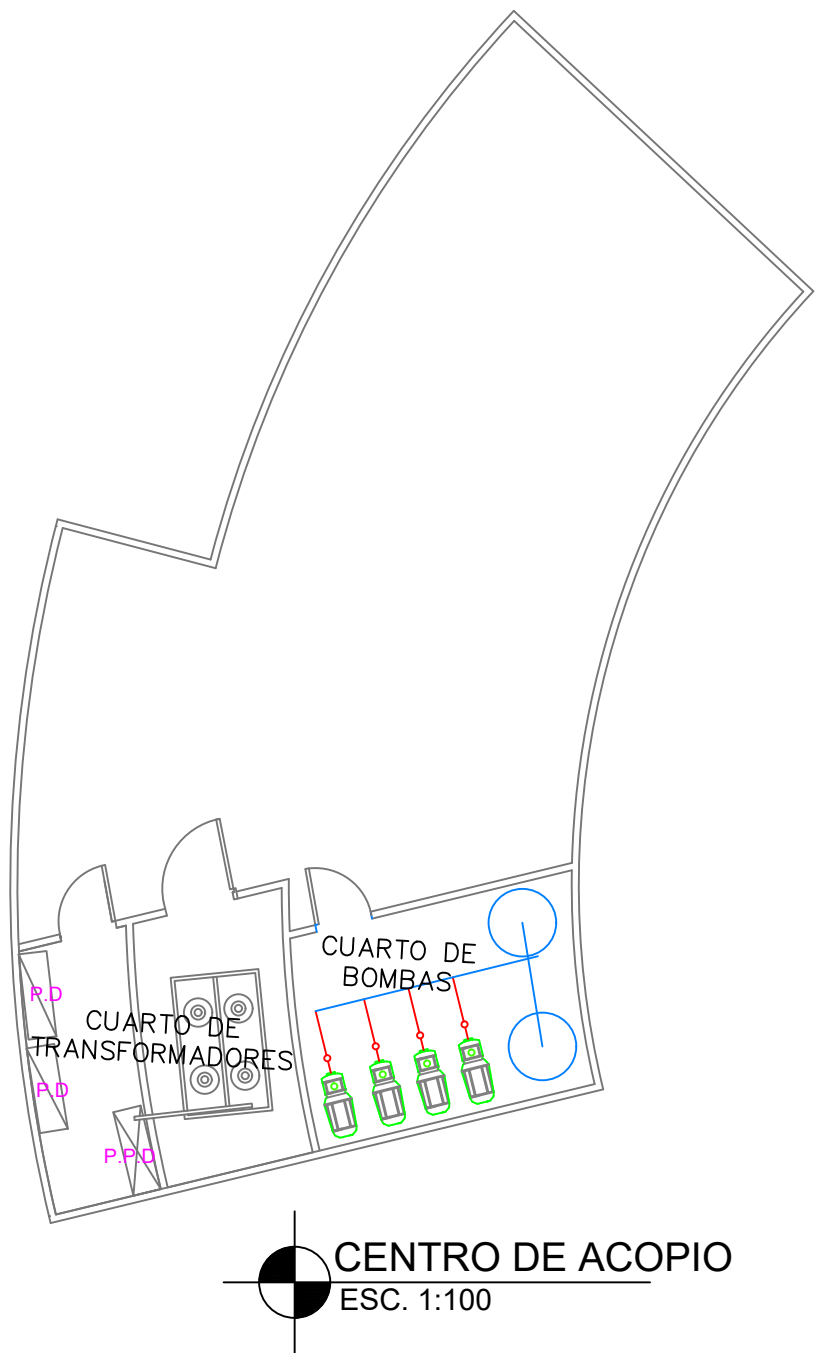

CONTENIDO :
INSTALACIONES
SANITARIAS
A.A.P.P.

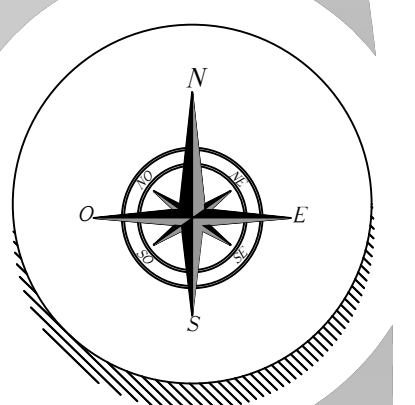

PROYECTO DE TITULACIÓN

PROYECTO:
Estudio y Diseño de un
parque Temático
representativo de la
Cultura del Arroz y la
Cultura Montubia Ubicado
en Tarifa, Samborondon

ALUMNO :
ANDREA E. CHÁVEZ ROSADO

TUTOR :
ARQ. JULIO ROMO-LEROUX

FECHA DE ENTREGA:
16 - AGOSTO - 2017


PLANO DE INGENIERÍAS

GRUPO Y SEMESTRE :
G-5 10mo SEMESTRE


ESCALA :
INDICADA

P/2

N. DE LÁMINA :

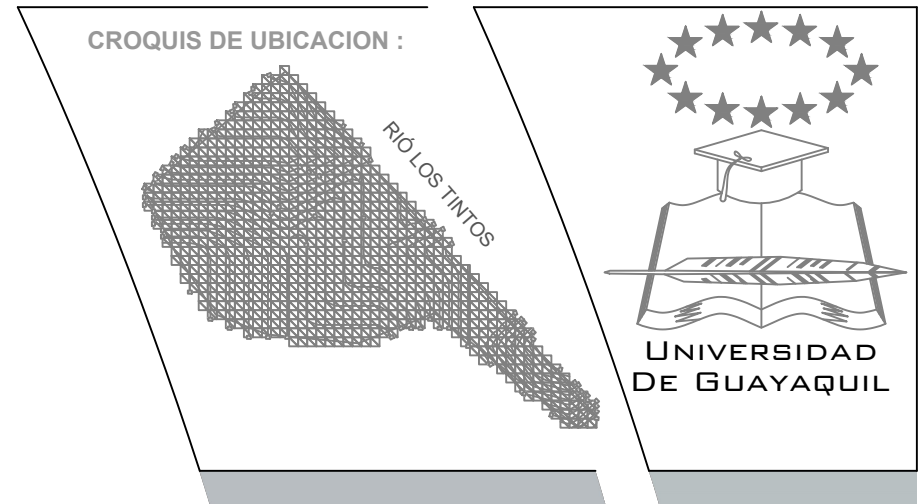

CONTENIDO :
**INSTALACIONES
SANITARIAS
A.A.P.P.**

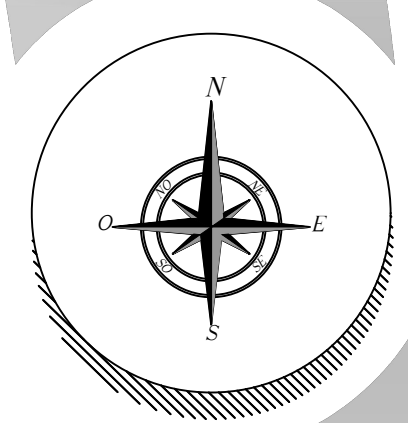

PROYECTO DE TITULACIÓN

PROYECTO:
Estudio y Diseño de un
parque Temático
representativo de la
Cultura del Arroz y la
Cultura Montubia Ubicado
en Tarifa, Samborondon

ALUMNO :
ANDREA E. CHÁVEZ ROSADO

TUTOR :
ARQ. JULIO ROMO-LEROUX

FECHA DE ENTREGA:
16 - AGOSTO - 2017

PLANO DE INGENIERÍAS




GRUPO Y SEMESTRE :
G-5 10mo SEMESTRE

ESCALA :
1:100

N. DE LÁMINA :


SIMBOLOGIA	
AAPP - AASS	
	MEDIDOR
	TUBERIA DE AGUA POTABLE
	VALVULA DE CONTROL
	LLAVE DE RIEGO
	TEE PARA AGUA POTABLE
	CODO DE 90°
	TUBERIA DE AGUAS SERVIDAS
	RAMAL YEE
	BOMBA
	CODO DE 45°
	CAJA DE REGISTRO

PATIO DE COMIDAS
ESC. 1:100

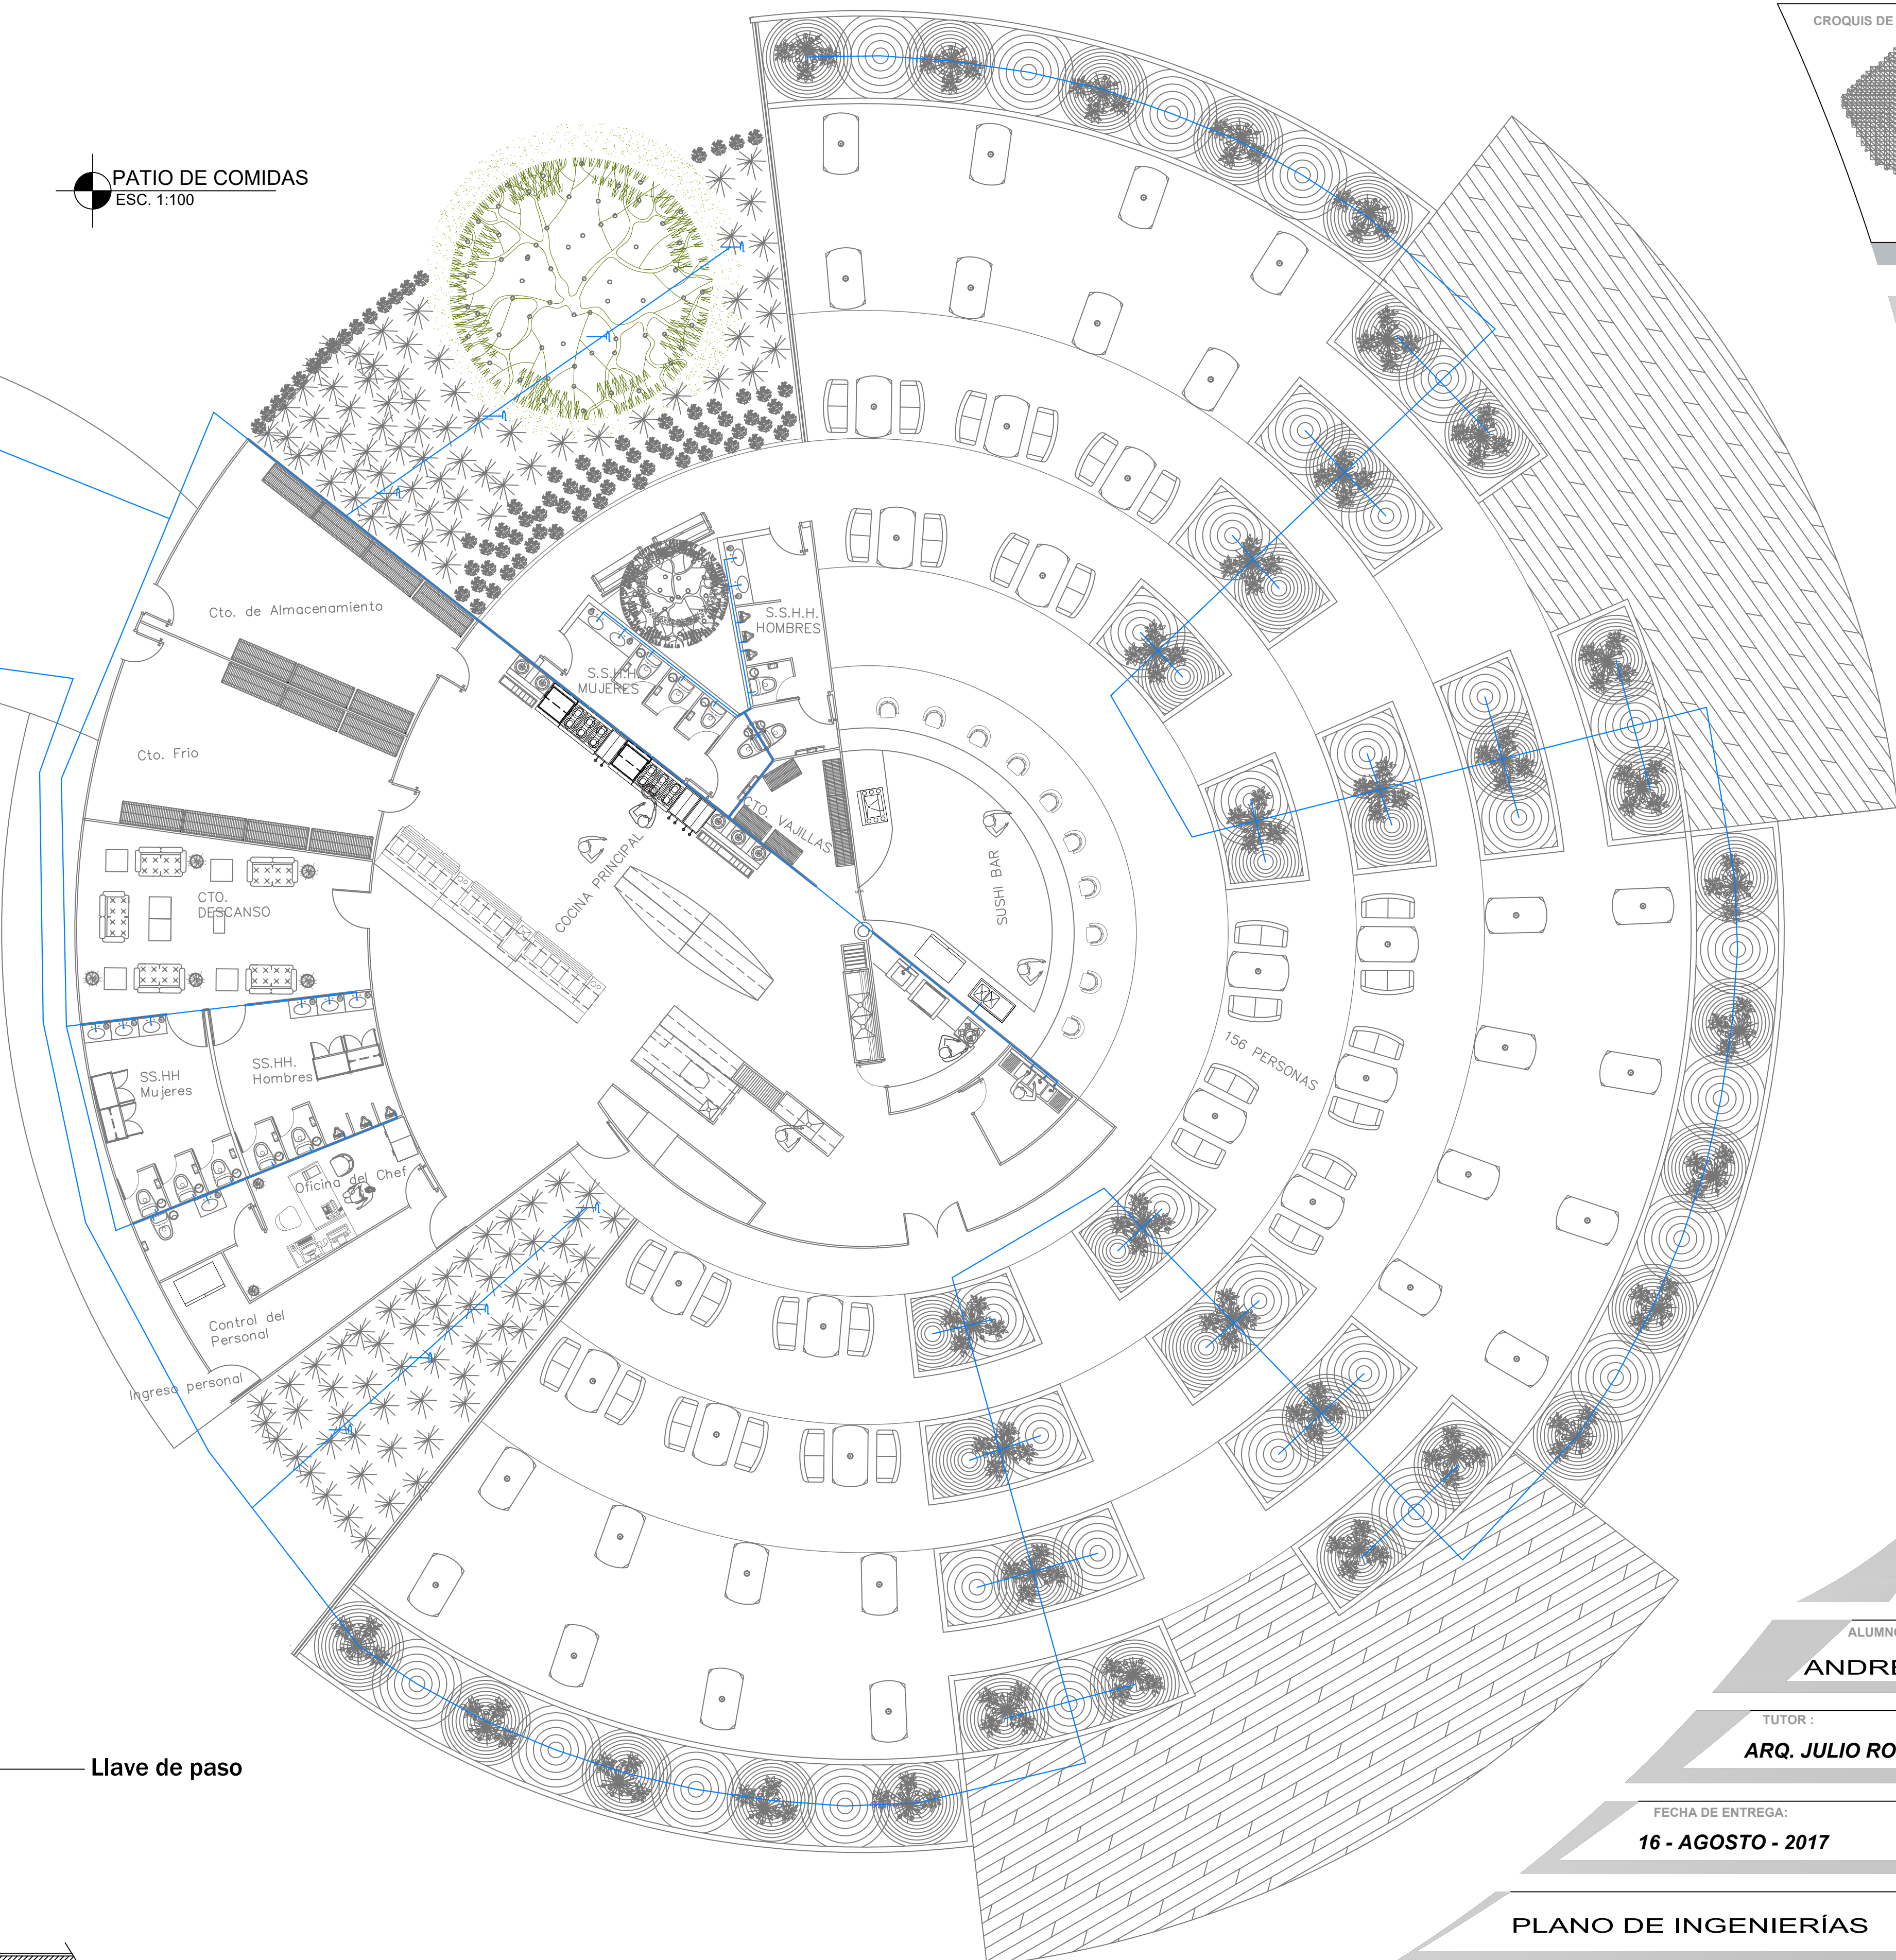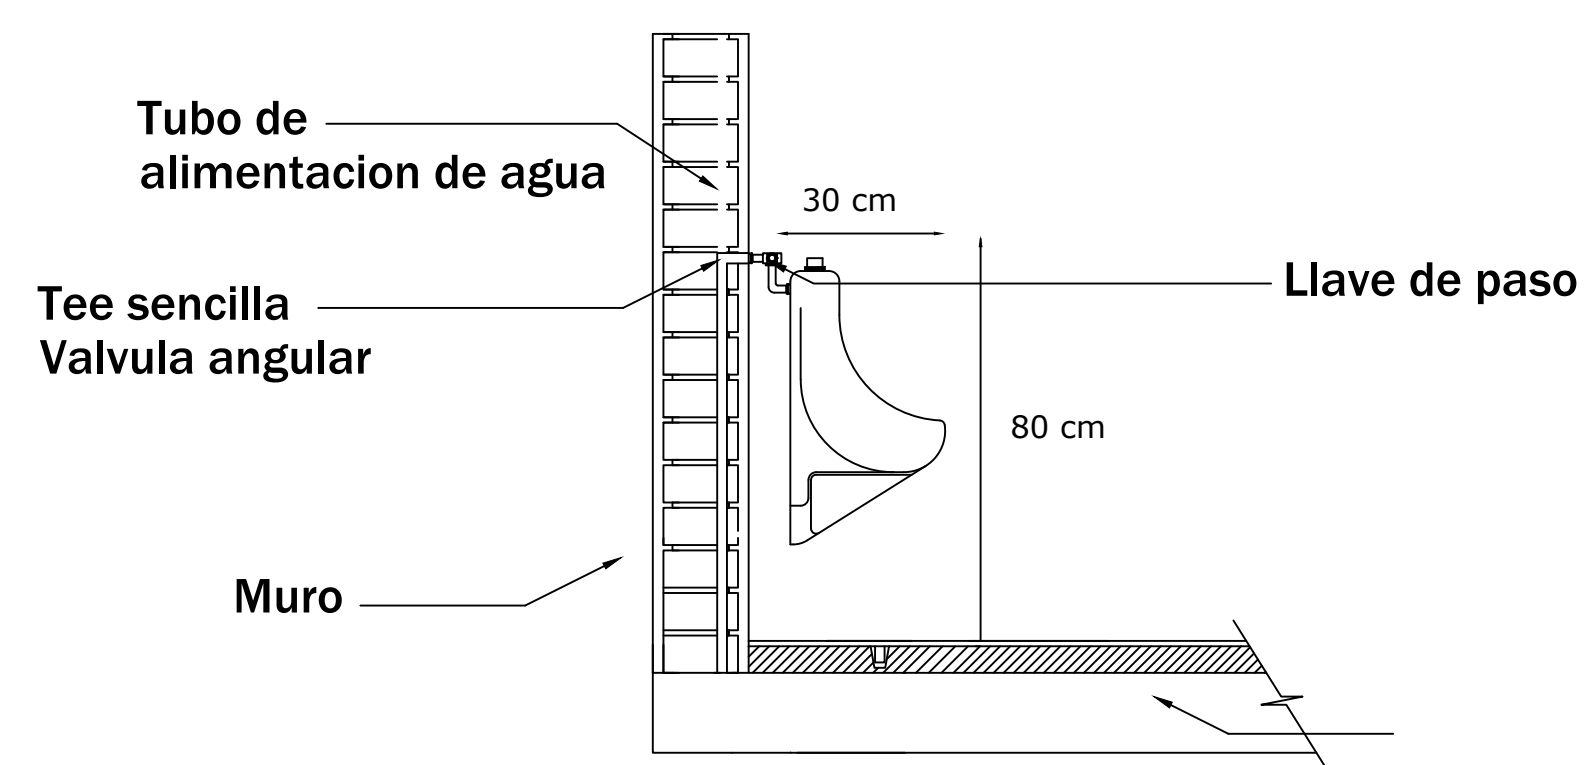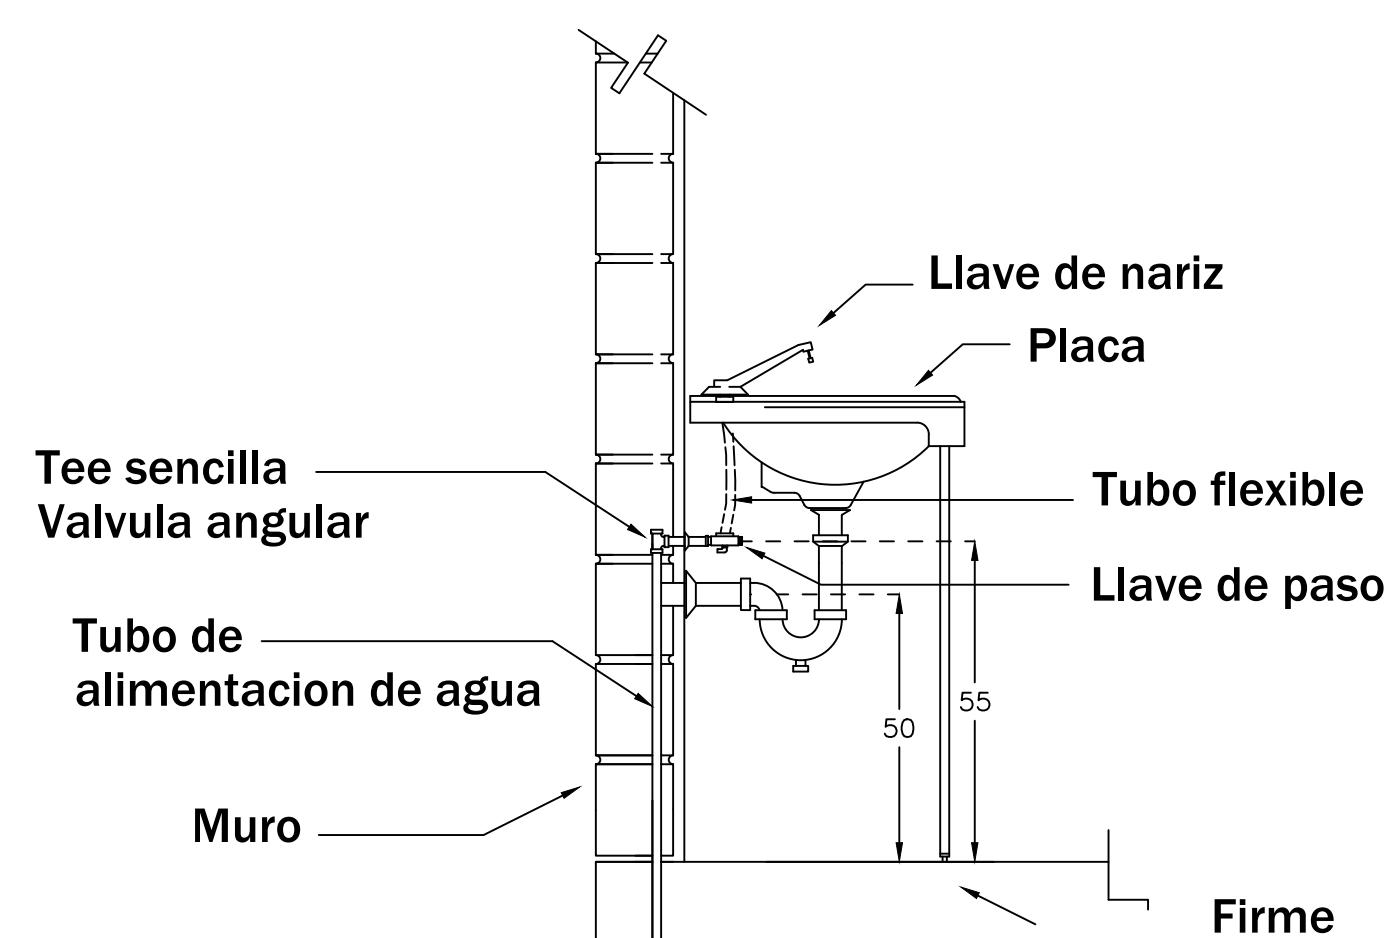


RIO LOS TINTOS

CROQUIS DE UBICACION :

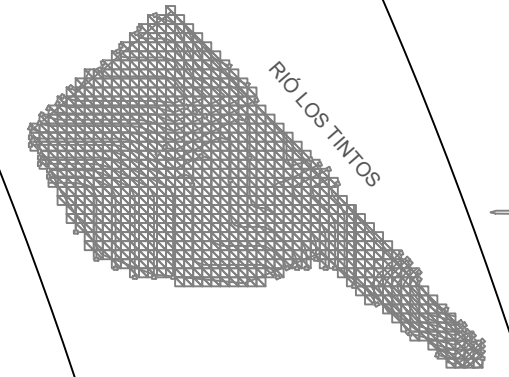

CONTENIDO :

INSTALACIONES DE
AGUAS SERVIDAS
A.A.S.S.

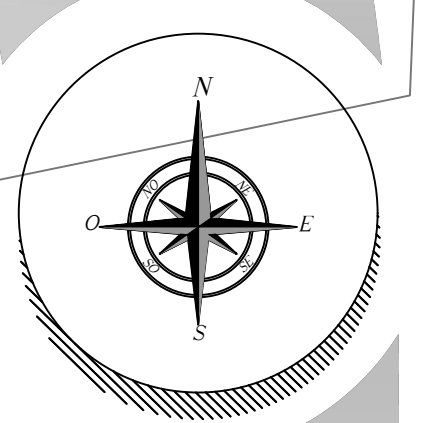

PROYECTO DE TITULACIÓN

PROYECTO:

Estudio y Diseño de un
parque Temático
representativo de la
Cultura del Arroz y la
Cultura Montubia Ubicado
en Tarifa, Samborondon

ALUMNO :

ANDREA E. CHÁVEZ ROSADO

TUTOR :

ARQ. JULIO ROMO-LEROUX

FECHA DE ENTREGA:

16 - AGOSTO - 2017

PLANO DE INGENIERÍA

GRUPO Y SEMESTRE :

G-5 10mo SEMESTRE


ESCALA :


1:400

S/1

N. DE LÁMINA :


Ingreso

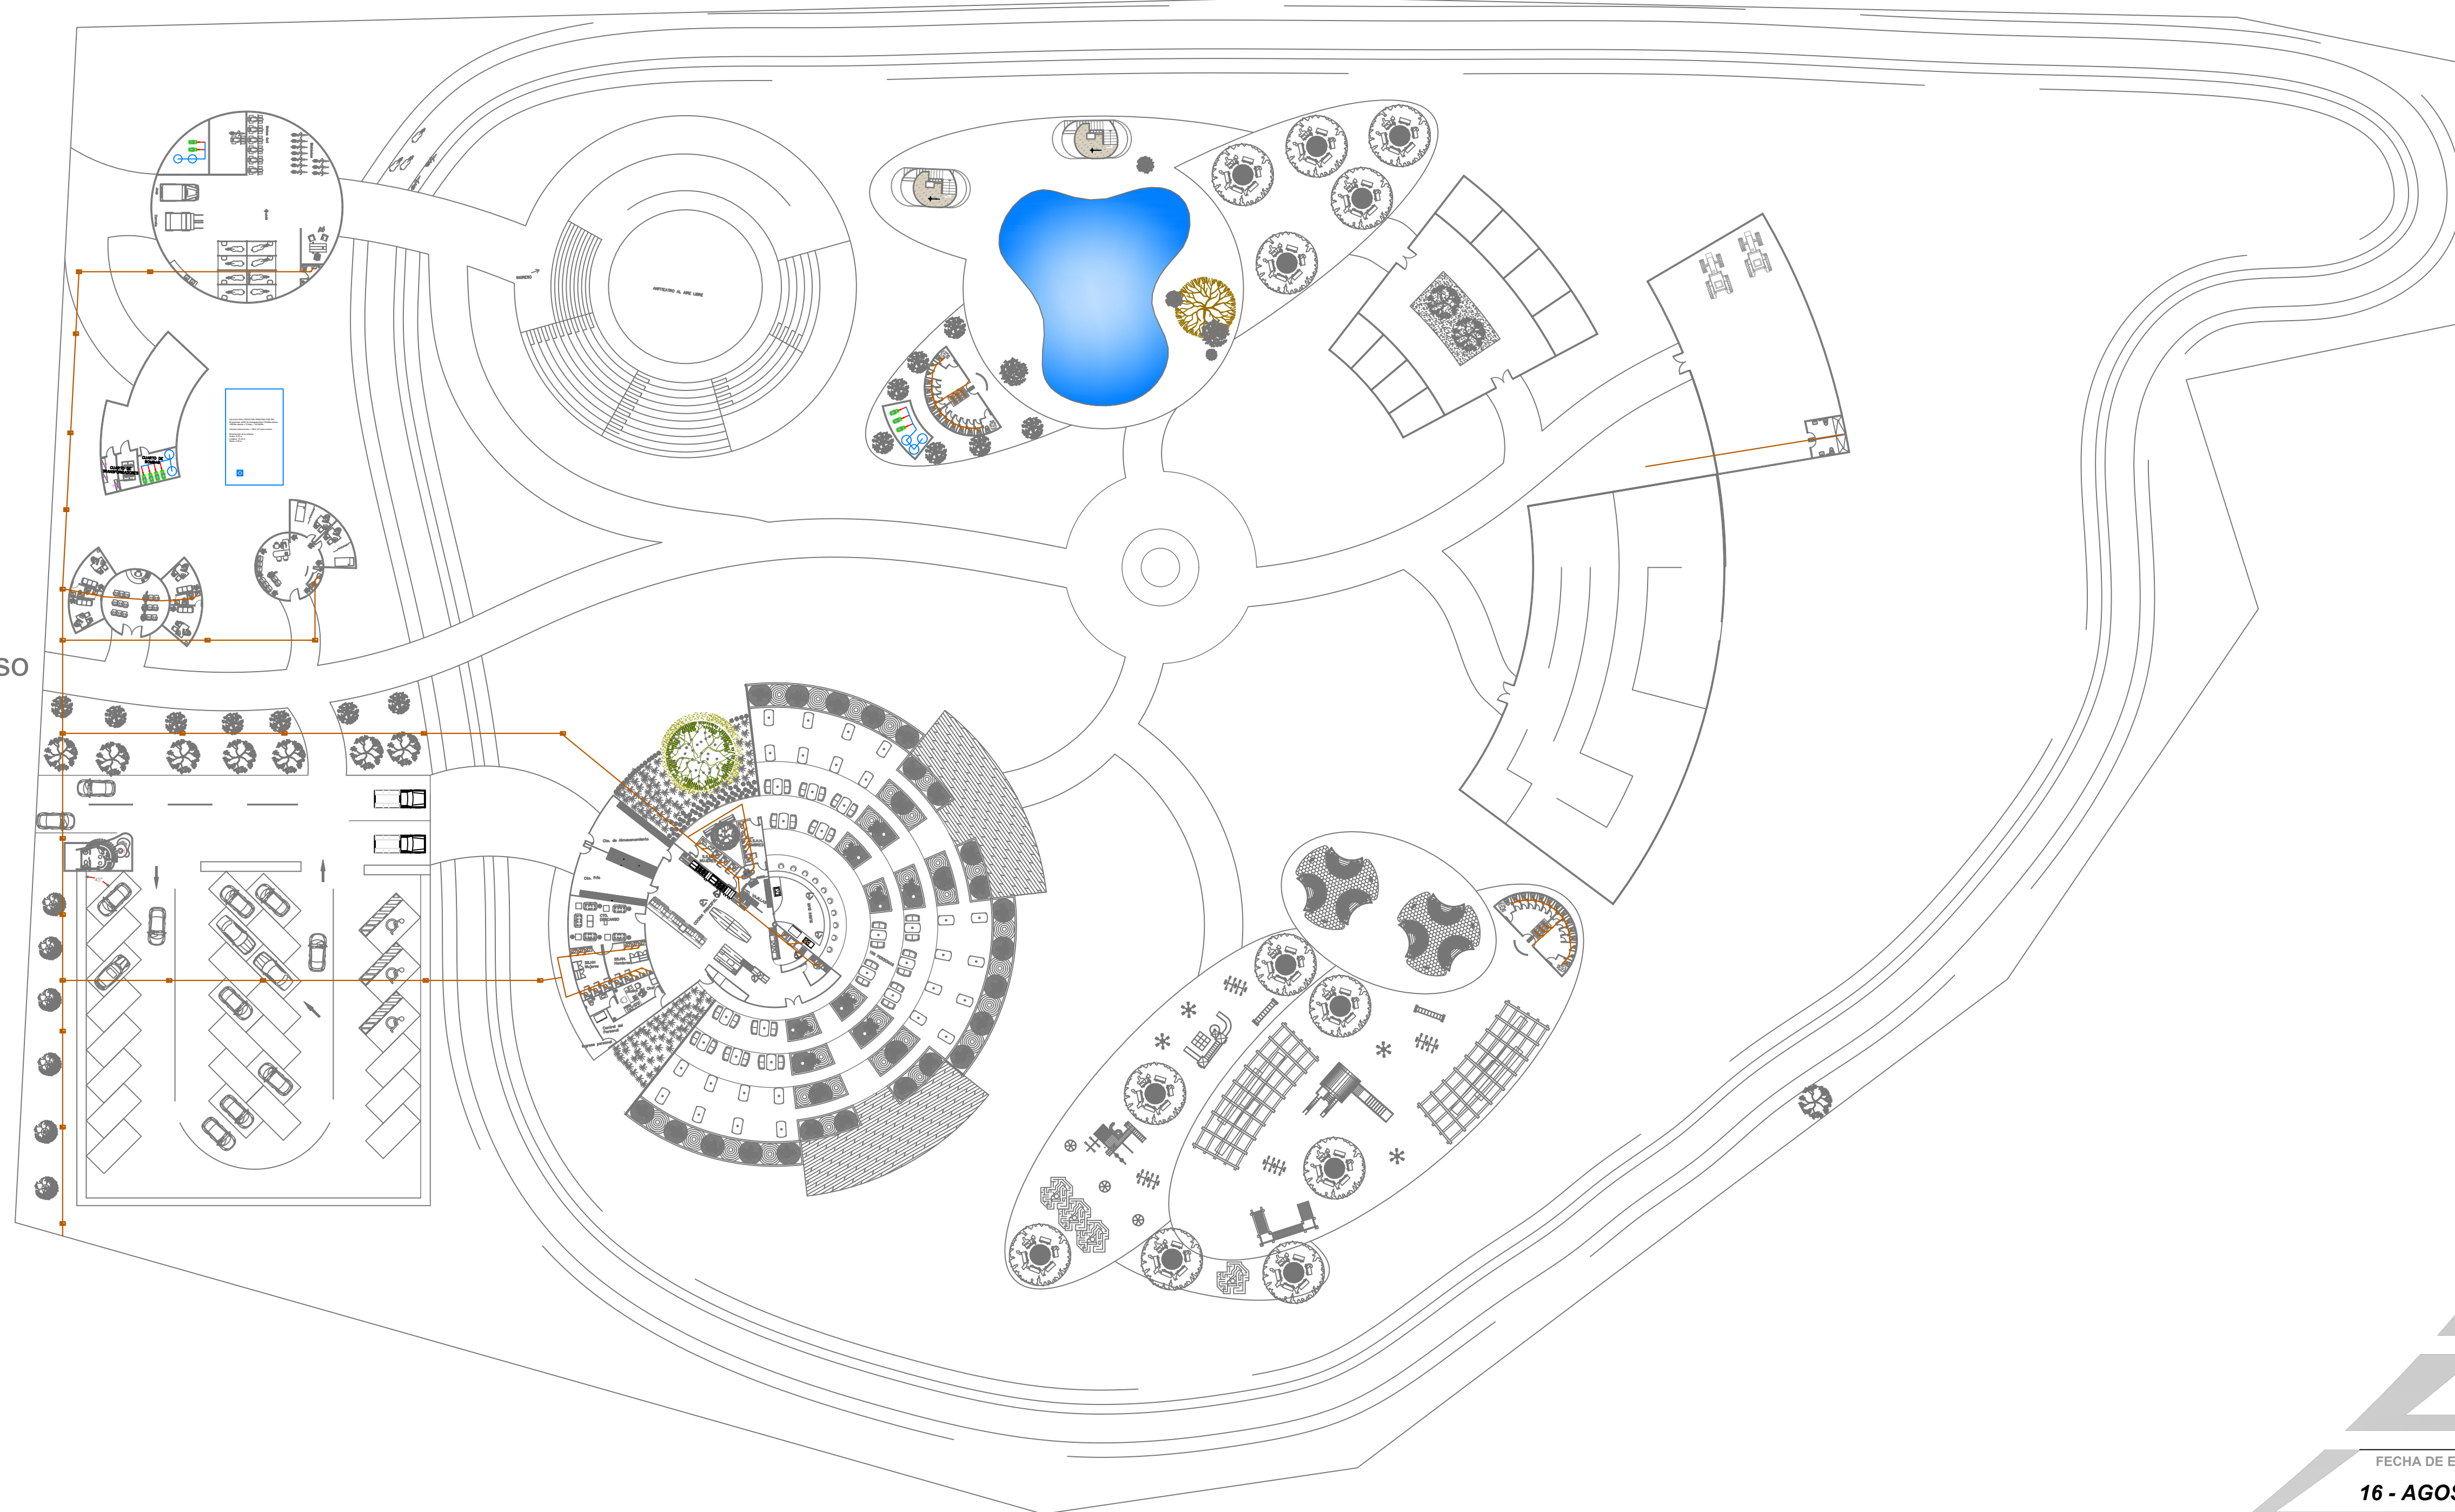

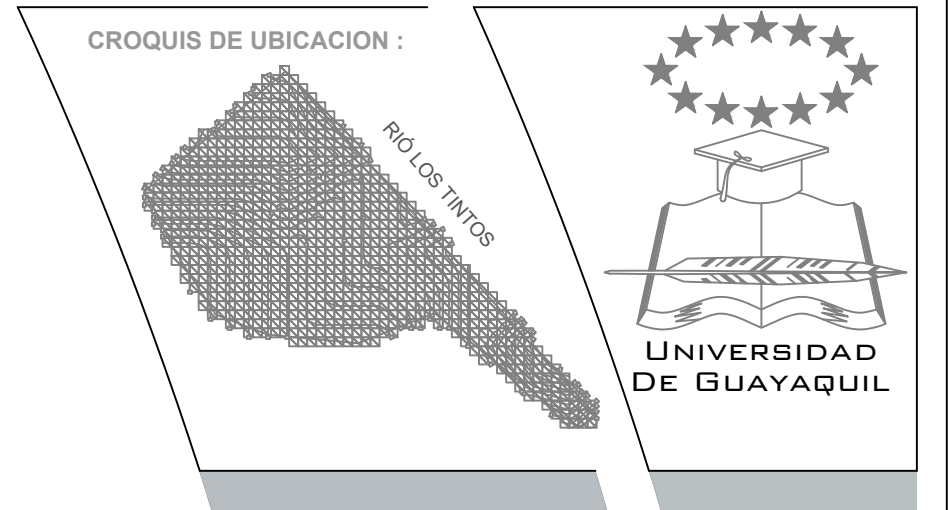

CONTENIDO :

INSTALACIONES DE AGUAS SERVIDAS A.A.S.S.

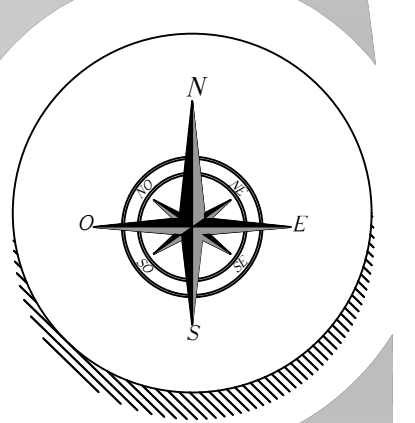

PROYECTO DE TITULACIÓN

PROYECTO:
Estudio y Diseño de un
parque Temático
representativo de la
Cultura del Arroz y la
Cultura Montubia Ubicado
en Tarifa, Samborondon

ALUMNO :
ANDREA E. CHÁVEZ ROSADO

TUTOR :
ARQ. JULIO ROMO-LEROUX


FECHA DE ENTREGA:
16 - AGOSTO - 2017

PLANO DE INGENIERÍA

GRUPO Y SEMESTRE :
G-5 10mo SEMESTRE


ESCALA :
INDICADA

N. DE LÁMINA :

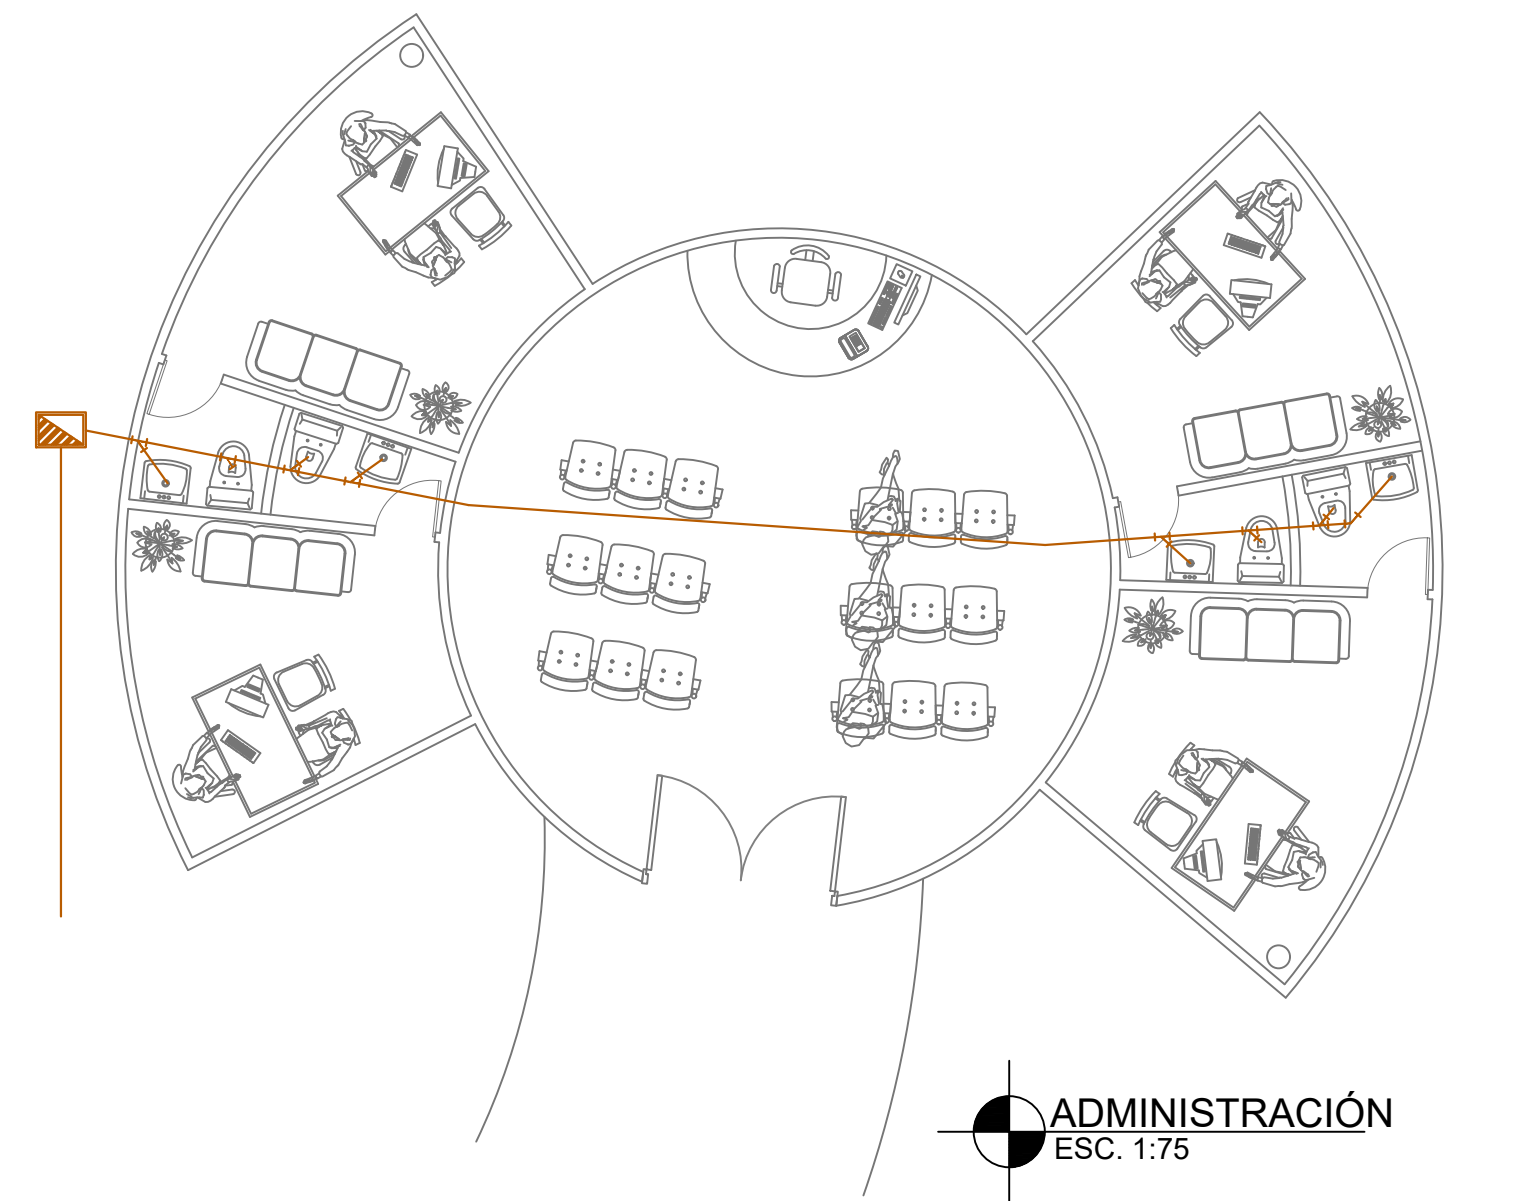

ADMINISTRACIÓN
ESC. 1:75


SIMBOLOGIA	
AAPP - AASS	
	MEDIDOR
	TUBERIA DE AGUA POTABLE
	VALVULA DE CONTROL
	LLAVE DE RIEGO
	TEE PARA AGUA POTABLE
	CODO DE 90°
	TUBERIA DE AGUAS SERVIDAS
	RAMAL YEE
	BOMBA
	CODO DE 45°
	CAJA DE REGISTRO

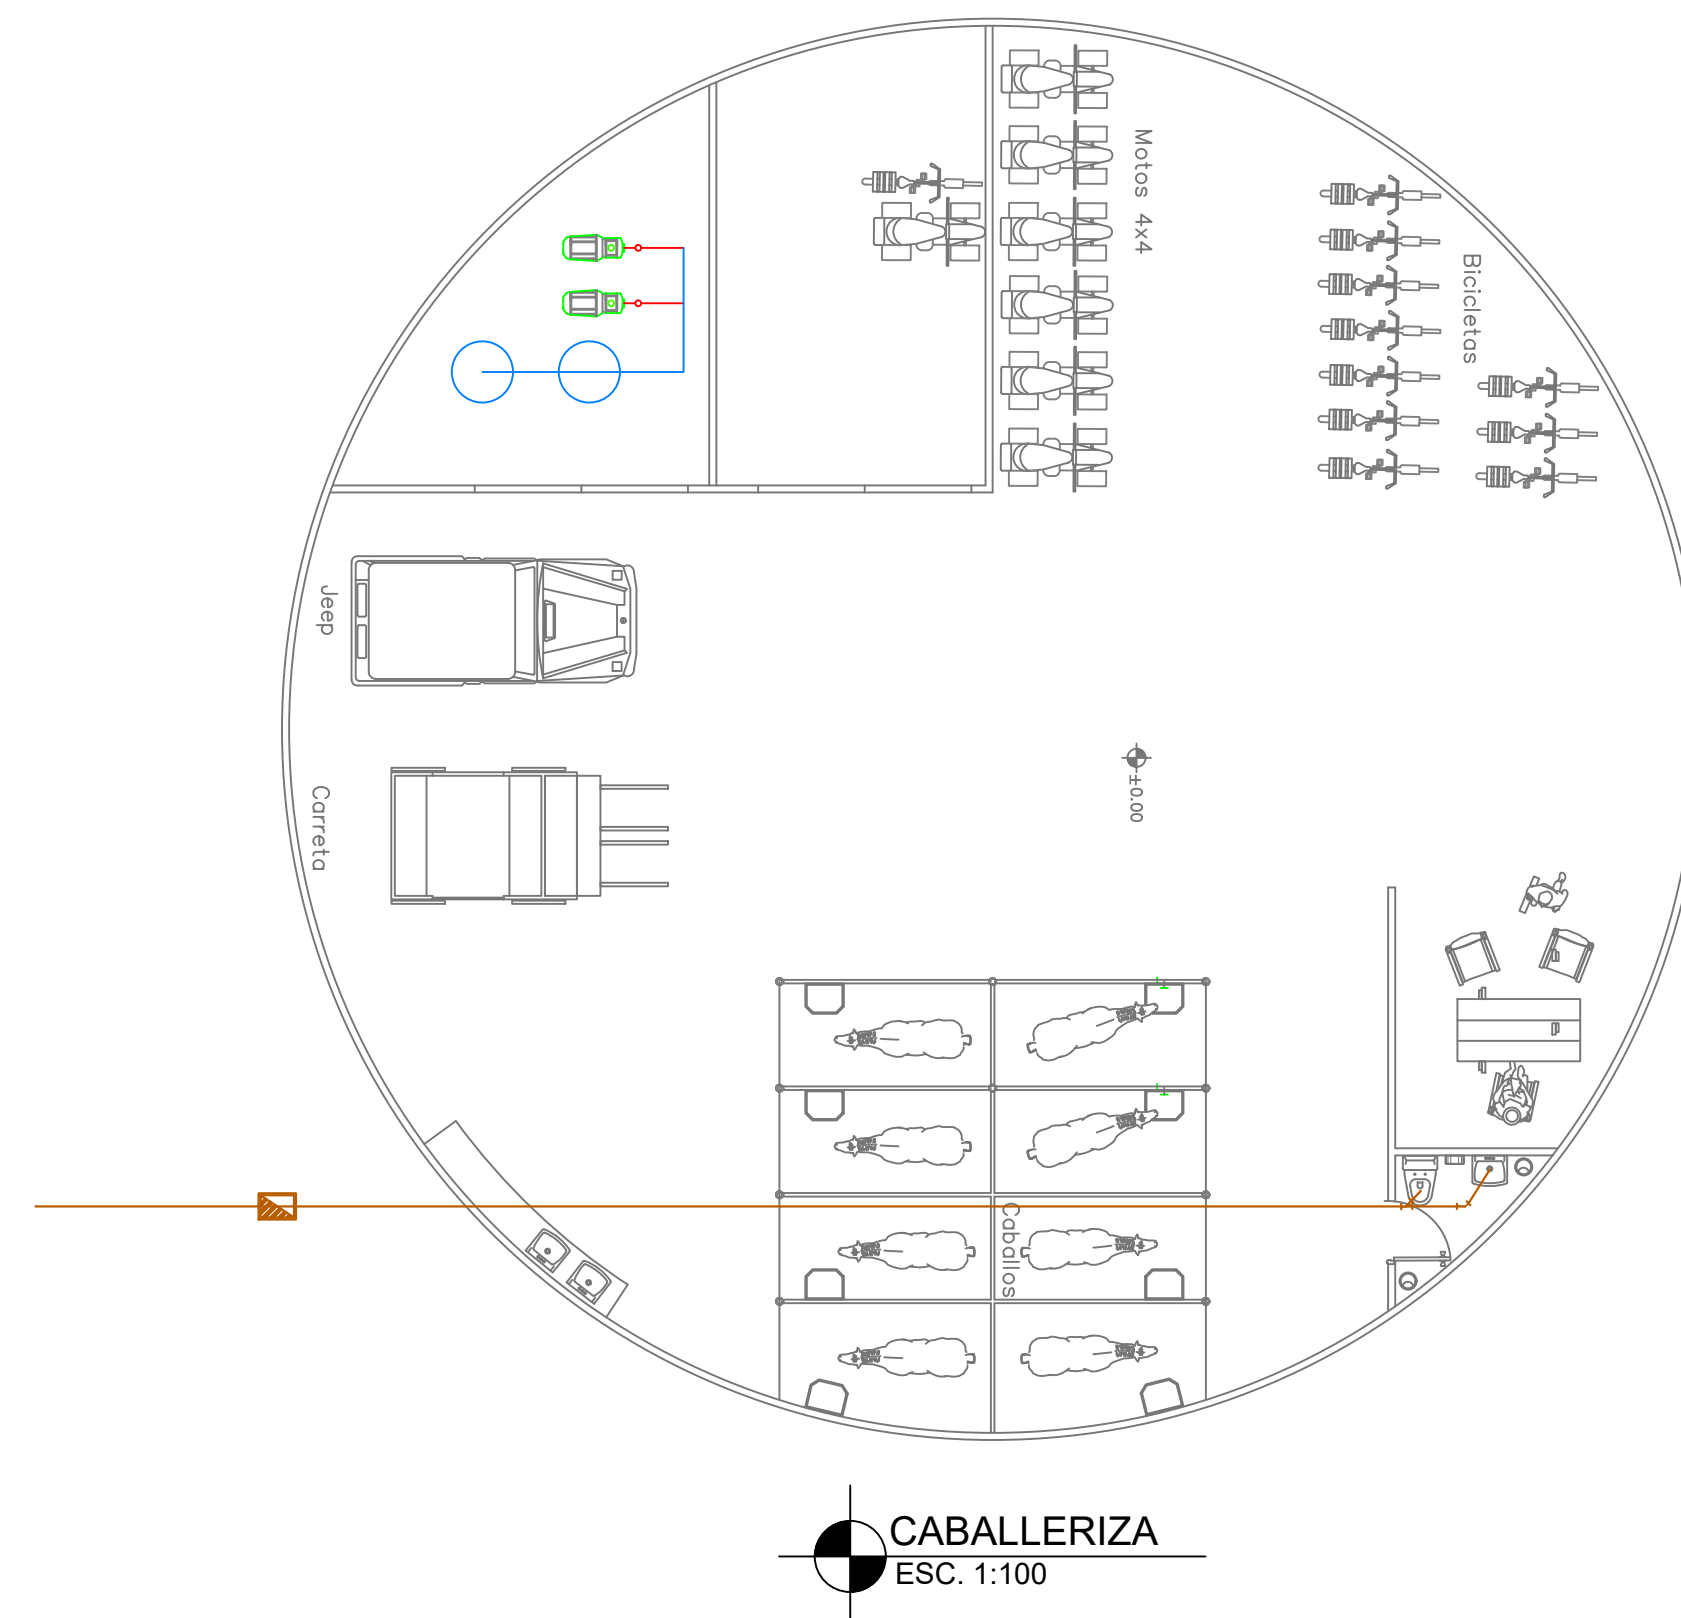


CABALLERIZA
ESC. 1:100




CENTRO DE SALUD
ESC. 1:75

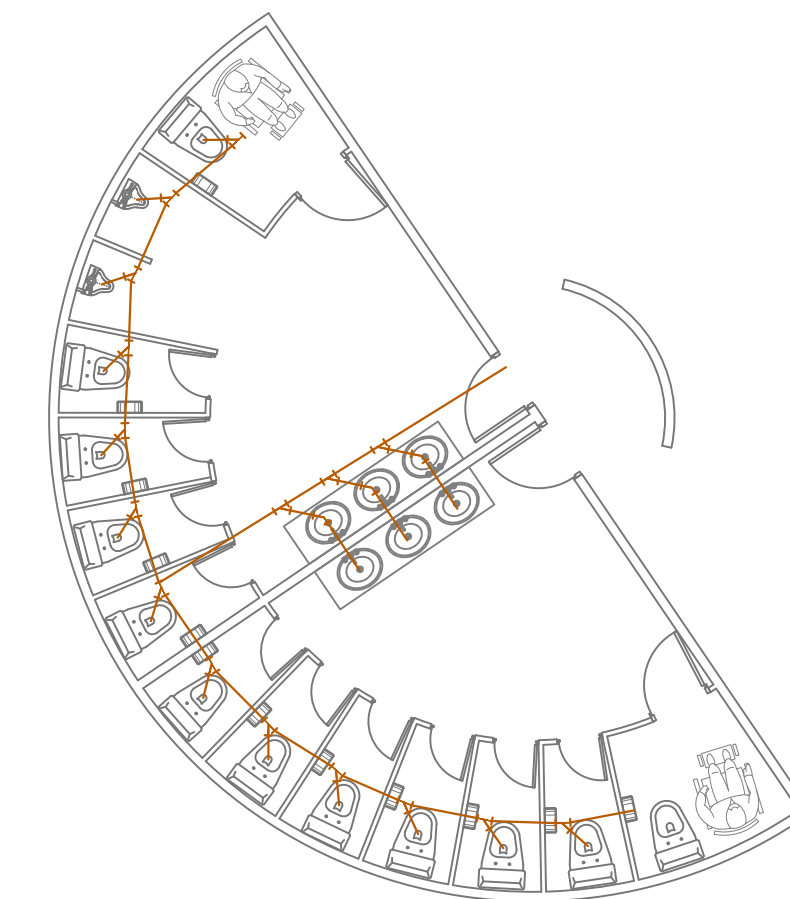


S.S.H.H.
ESC. 1:75

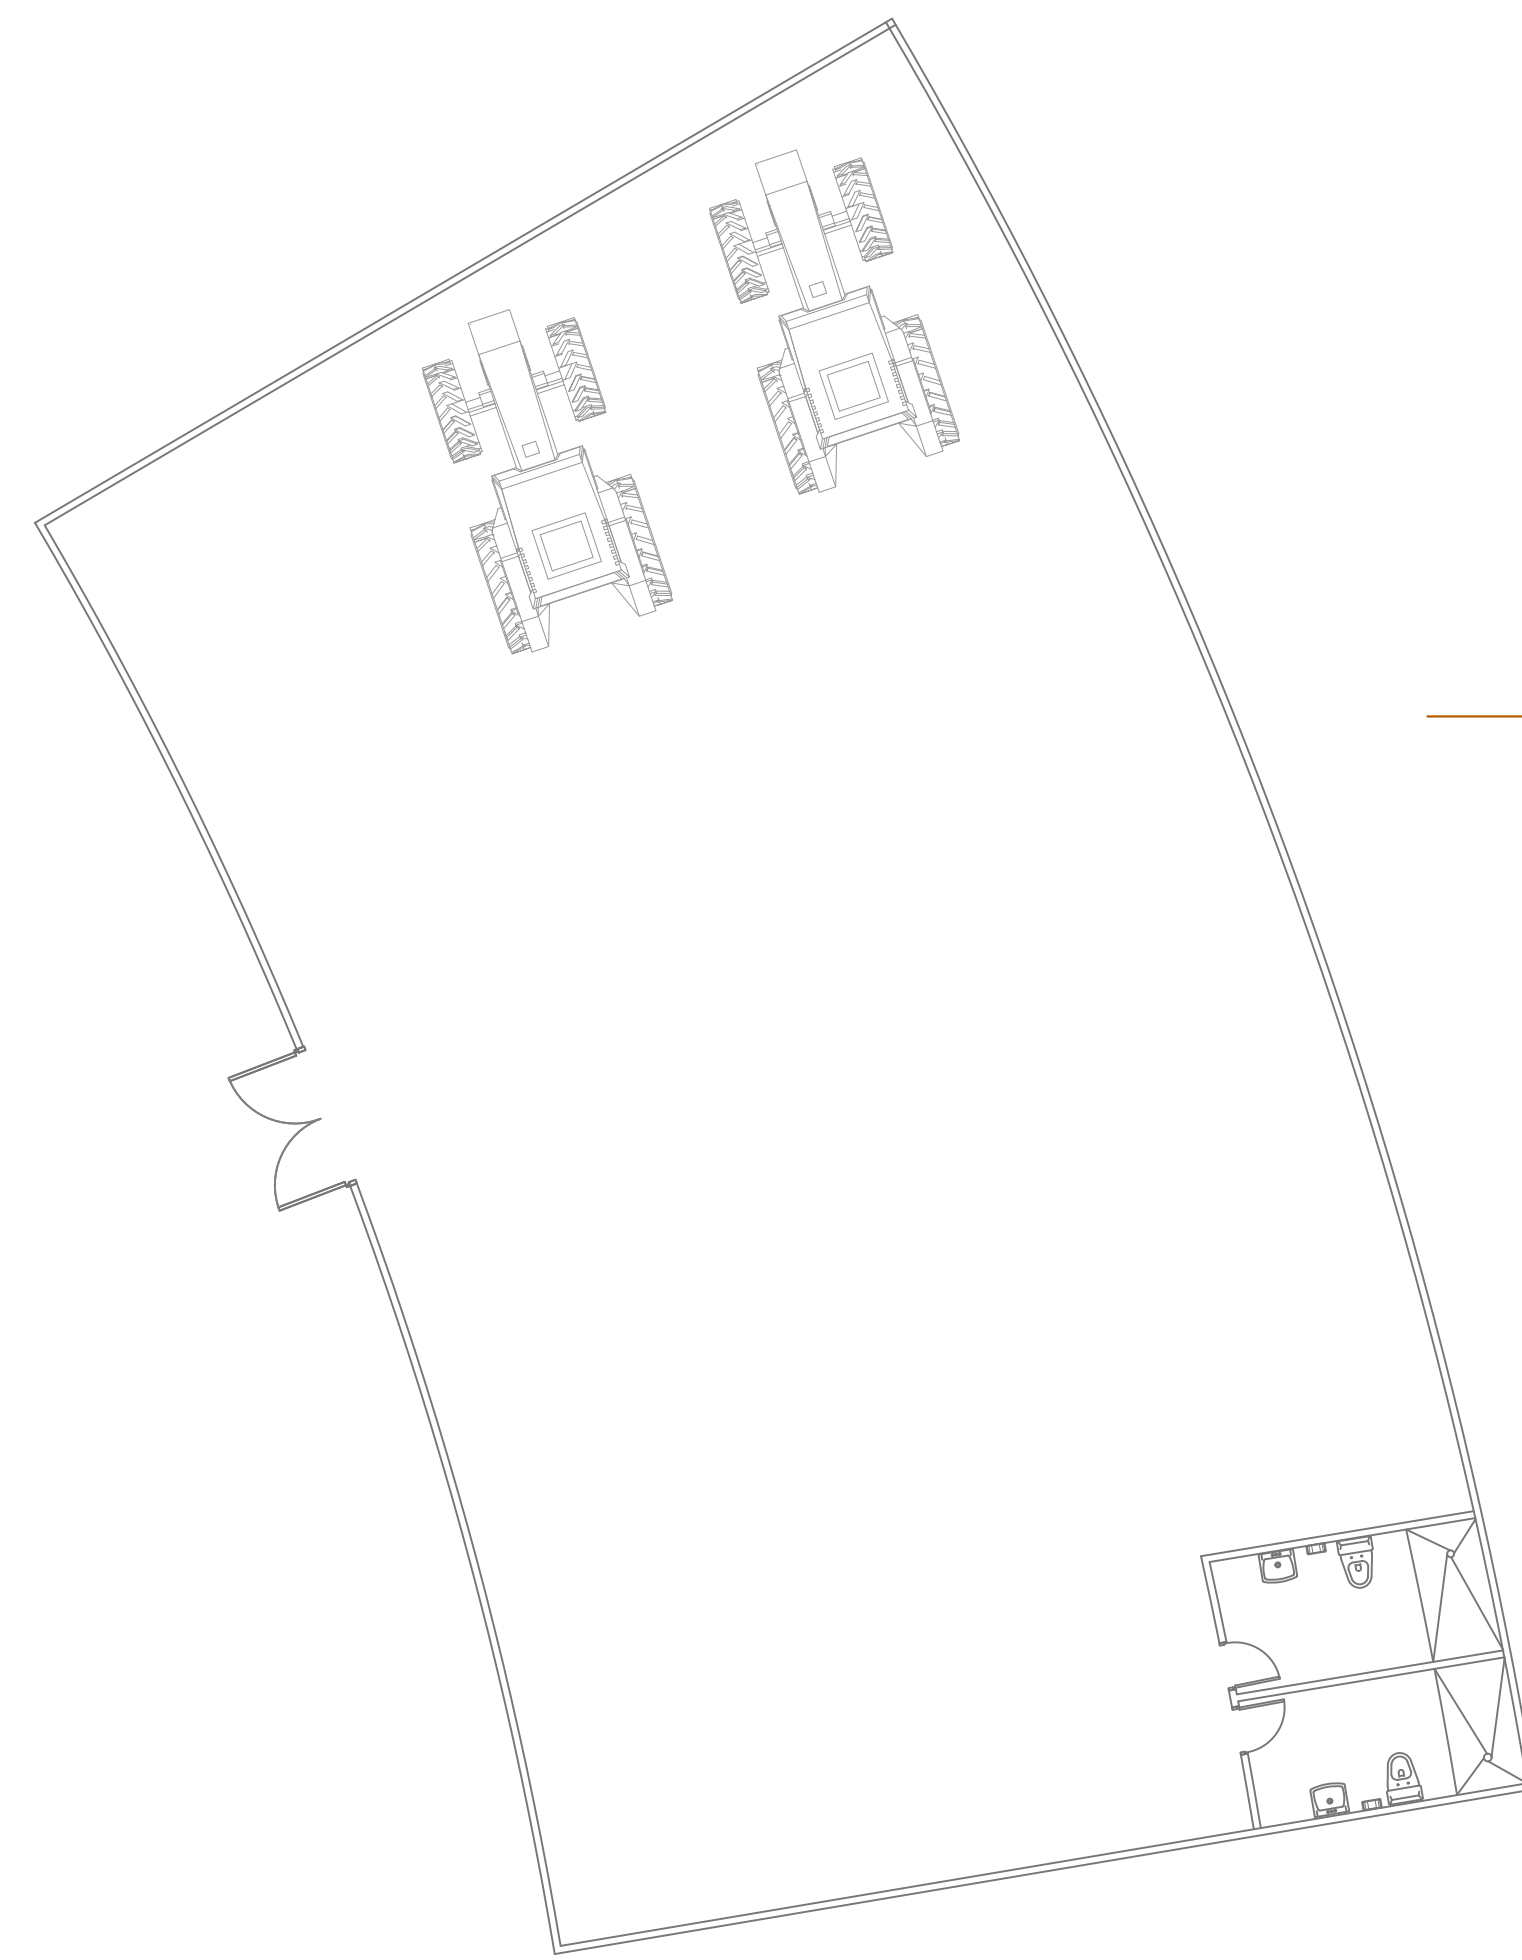


MUSEO DEL ARROZ
ESC. 1:100

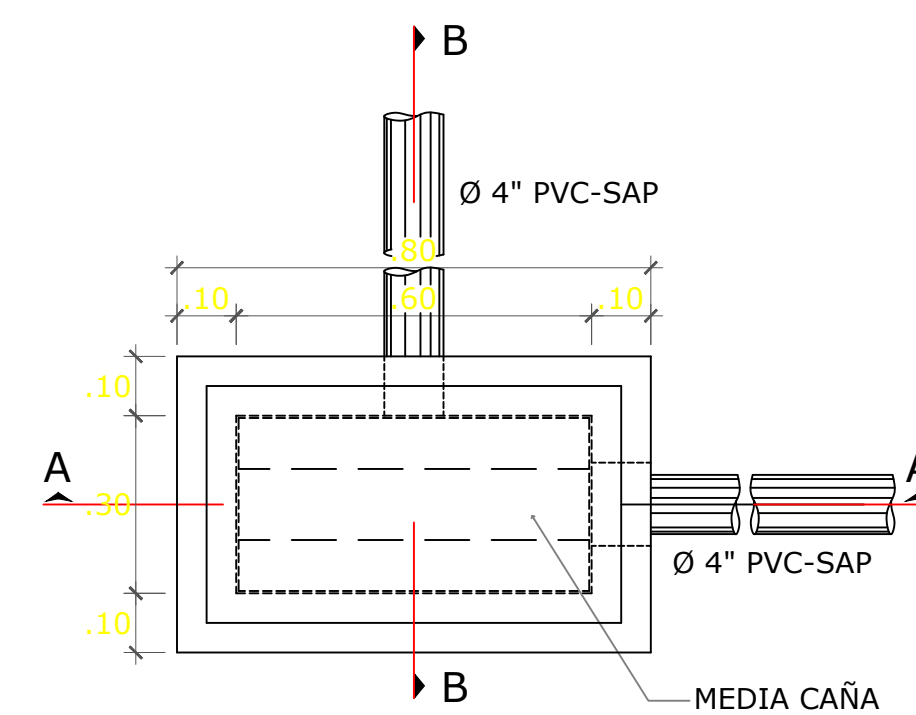

DETALLE
CAJA DE REGISTRO
ESCALA : 1/20

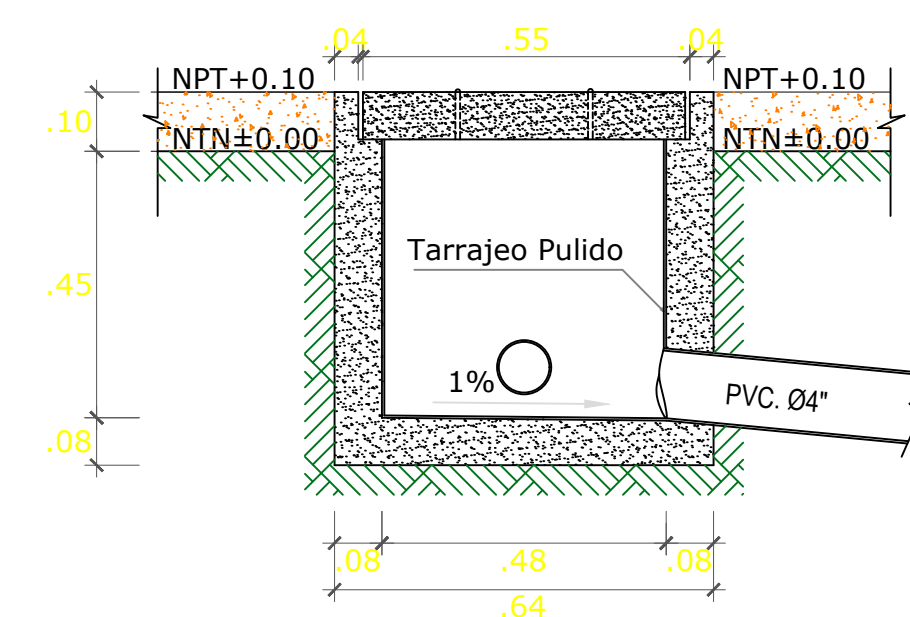


CORTE A-A
Escala: 1/20

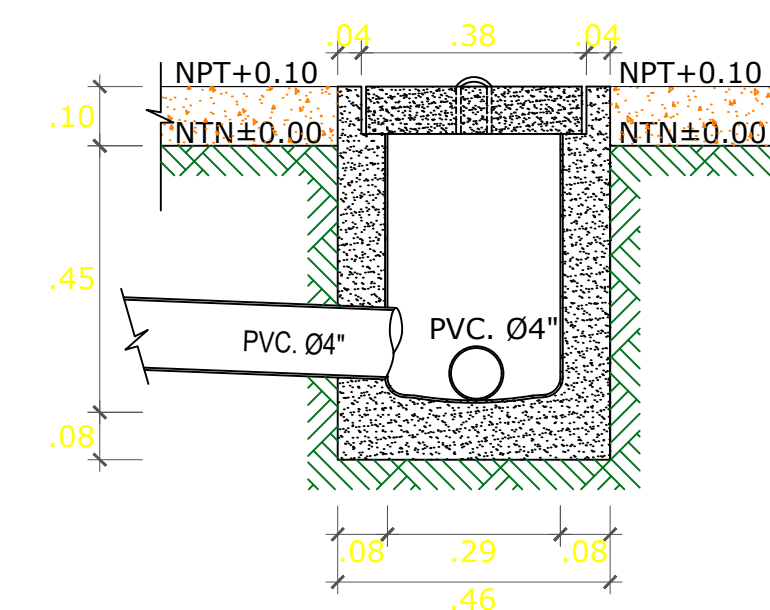

CORTE B-B
Esc: 1/20

CROQUIS DE UBICACION :

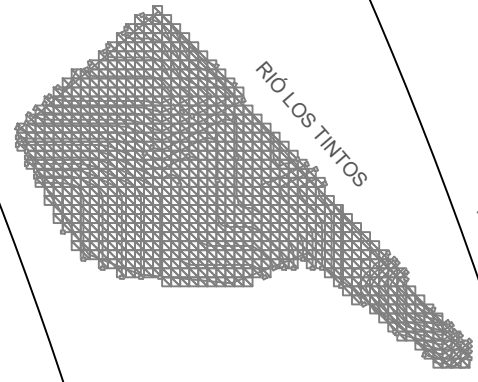




UNIVERSIDAD
DE GUAYAQUIL

CONTENIDO :

INSTALACIONES DE
AGUAS SERVIDAS
A.A.S.S.

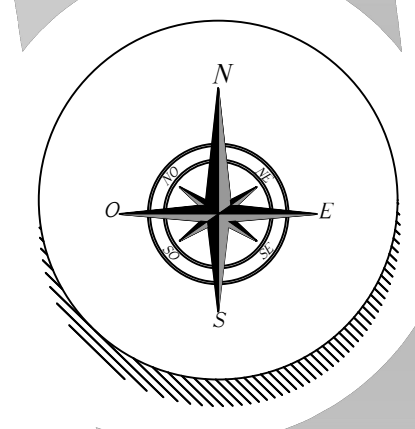

PROYECTO DE TITULACIÓN

PROYECTO:
Estudio y Diseño de un
parque Temático
representativo de la
Cultura del Arroz y la
Cultura Montubia Ubicado
en Tarifa, Samborondon

ALUMNO :
ANDREA E. CHÁVEZ ROSADO

TUTOR :
ARQ. JULIO ROMO-LEROUX

FECHA DE ENTREGA:
16 - AGOSTO - 2017

PLANO DE INGENIERÍA

GRUPO Y SEMESTRE :
G-5 10mo SEMESTRE





ESCALA :
1:100

S/3


N. DE LÁMINA :

PATIO DE COMIDAS
ESC. 1:100

SIMBOLOGIA	
AAPP - AASS	
	MEDIDOR
	TUBERIA DE AGUA POTABLE
	VALVULA DE CONTROL
	LLAVE DE RIEGO
	TEE PARA AGUA POTABLE
	CODO DE 90°
	TUBERIA DE AGUAS SERVIDAS
	RAMAL YEE
	BOMBA
	CODO DE 45°
	CAJA DE REGISTRO

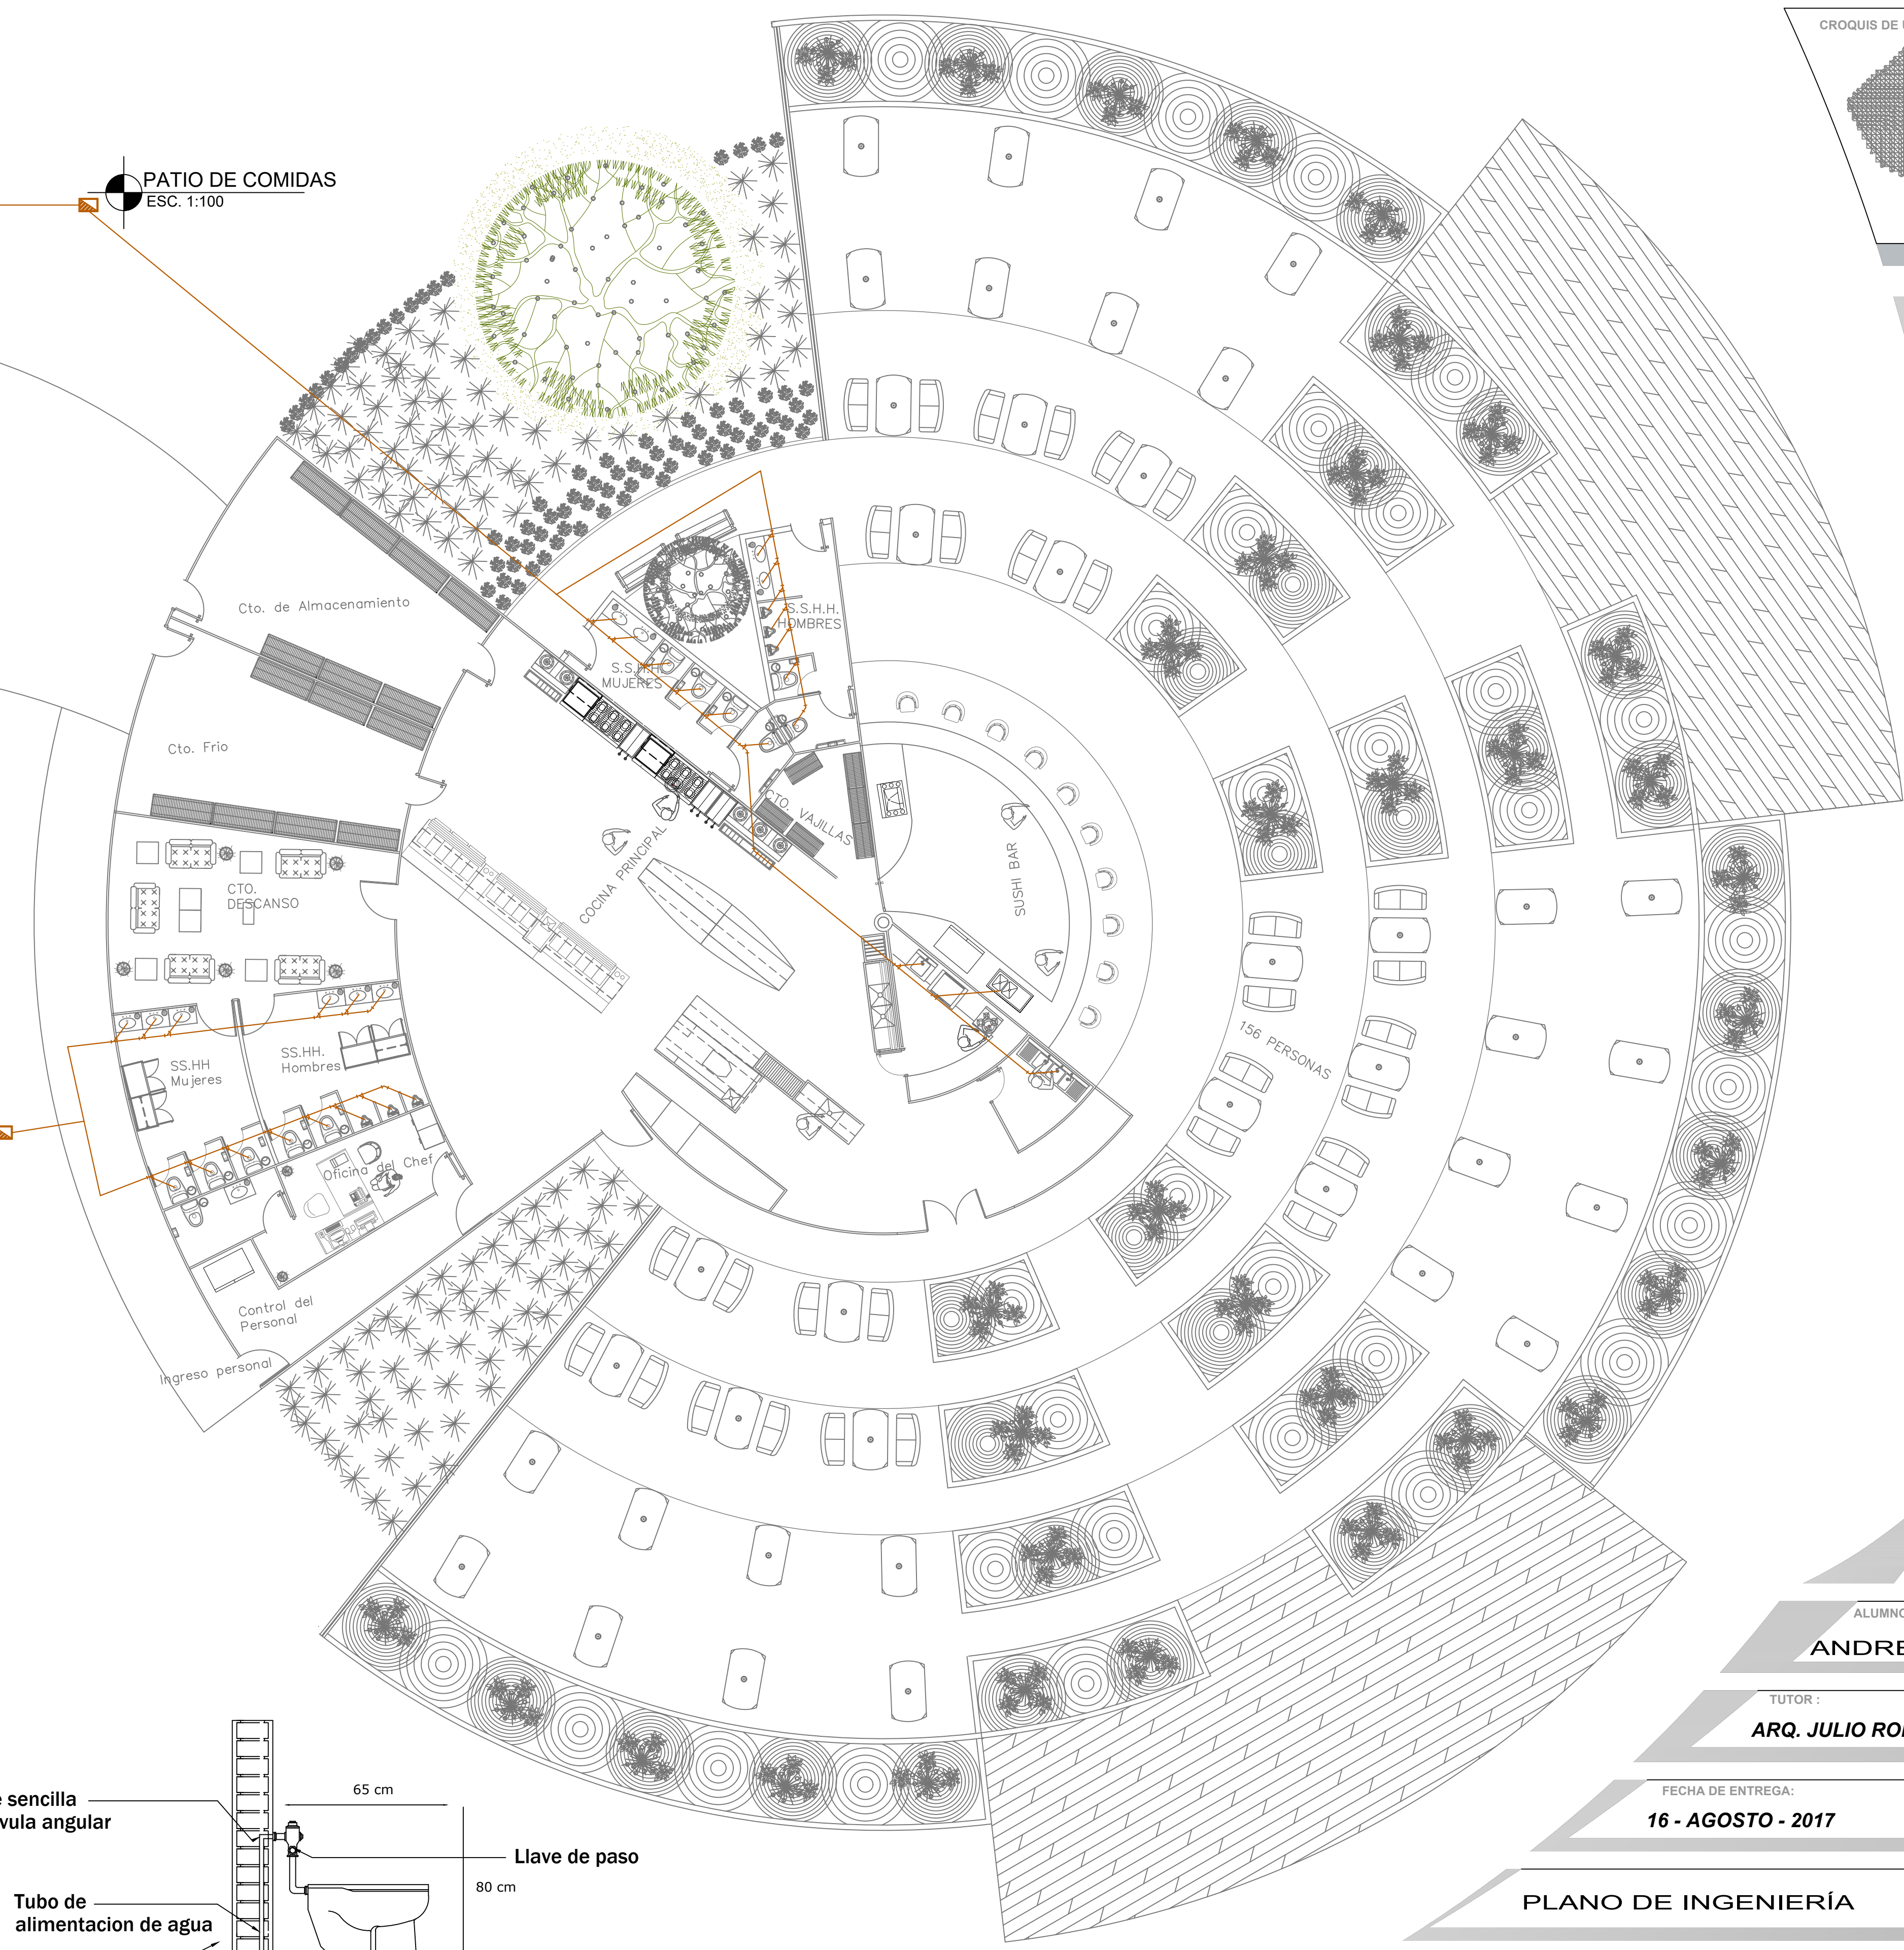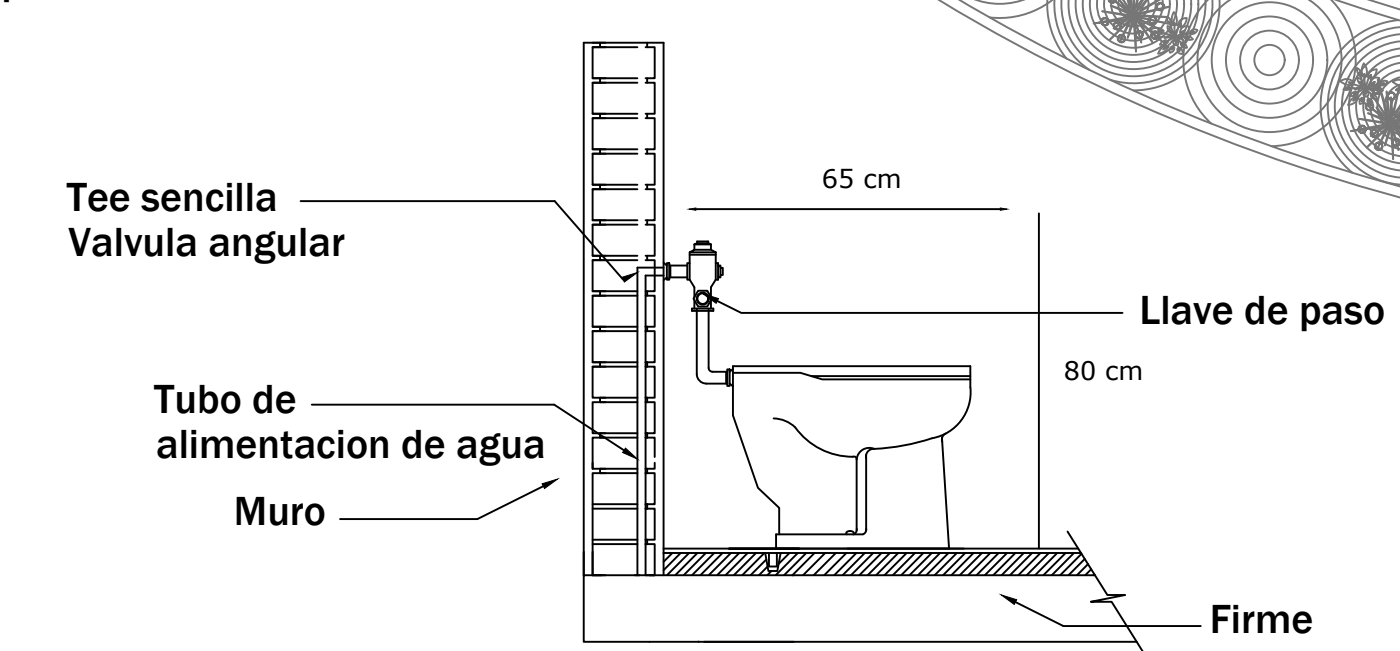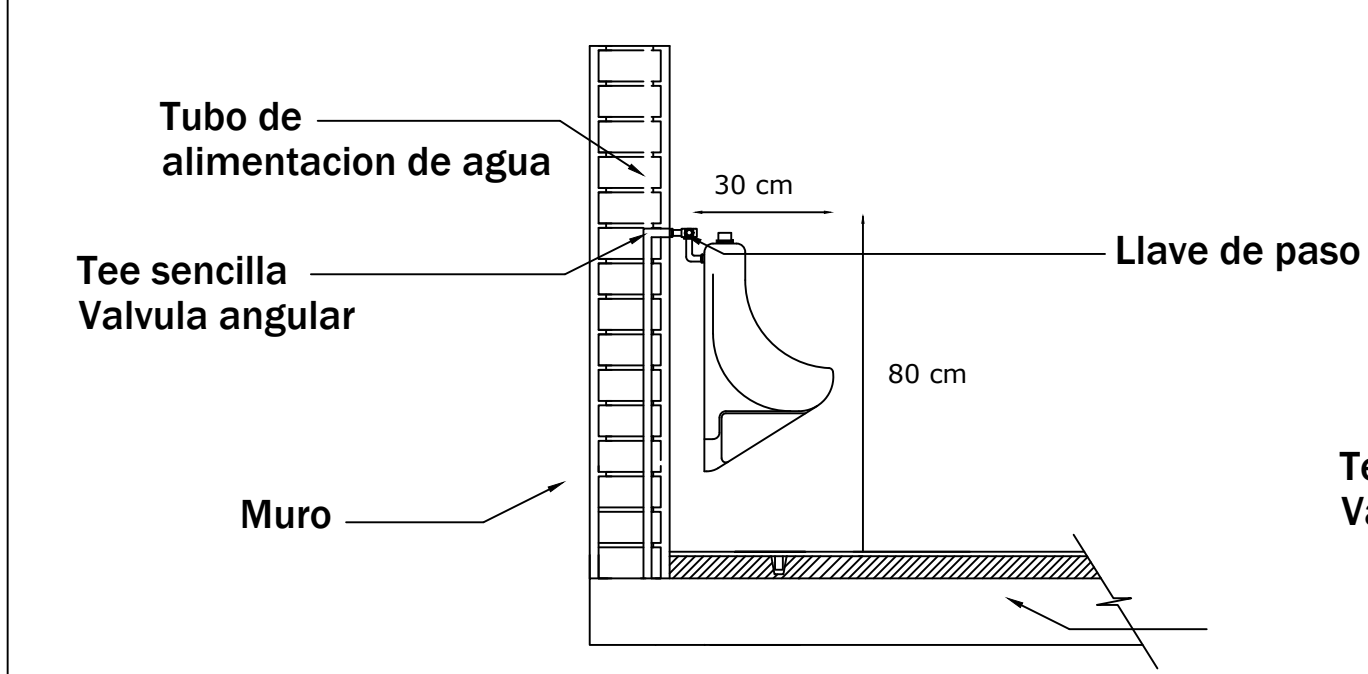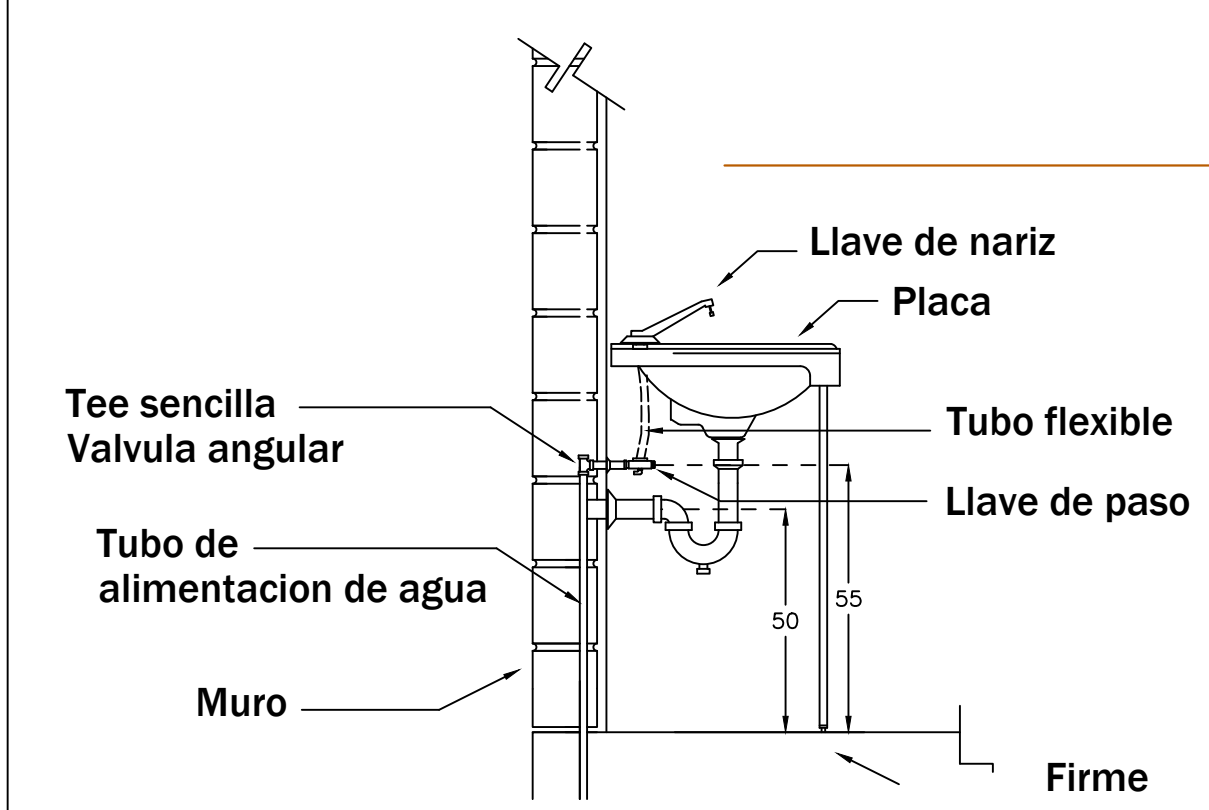

CROQUIS DE UBICACION :

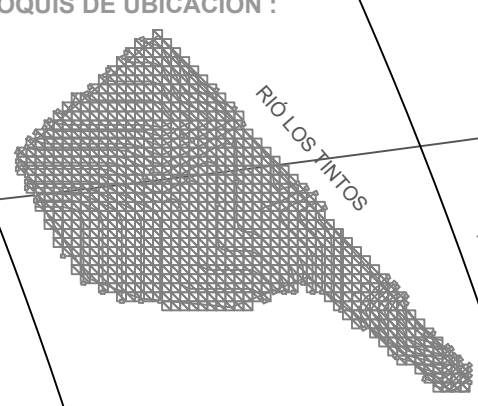




UNIVERSIDAD
DE GUAYAQUIL

RIO LOS TINTOS

CONTENIDO :
INSTALACIONES
ELÉCTRICAS

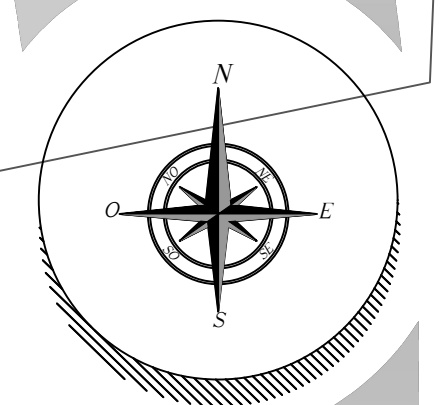

PROYECTO DE TITULACIÓN

PROYECTO:
Estudio y Diseño de un
parque Temático
representativo de la
Cultura del Arroz y la
Cultura Montubia Ubicado
en Tarifa, Samborondon

ALUMNO :
ANDREA E. CHÁVEZ ROSADO

TUTOR :
ARQ. JULIO ROMO-LEROUX

FECHA DE ENTREGA:
16 - AGOSTO - 2017


PLANO DE INGENIERÍA


GRUPO Y SEMESTRE :
G-5 10mo SEMESTRE

ESCALA :
1:400

T/1


N. DE LÁMINA :

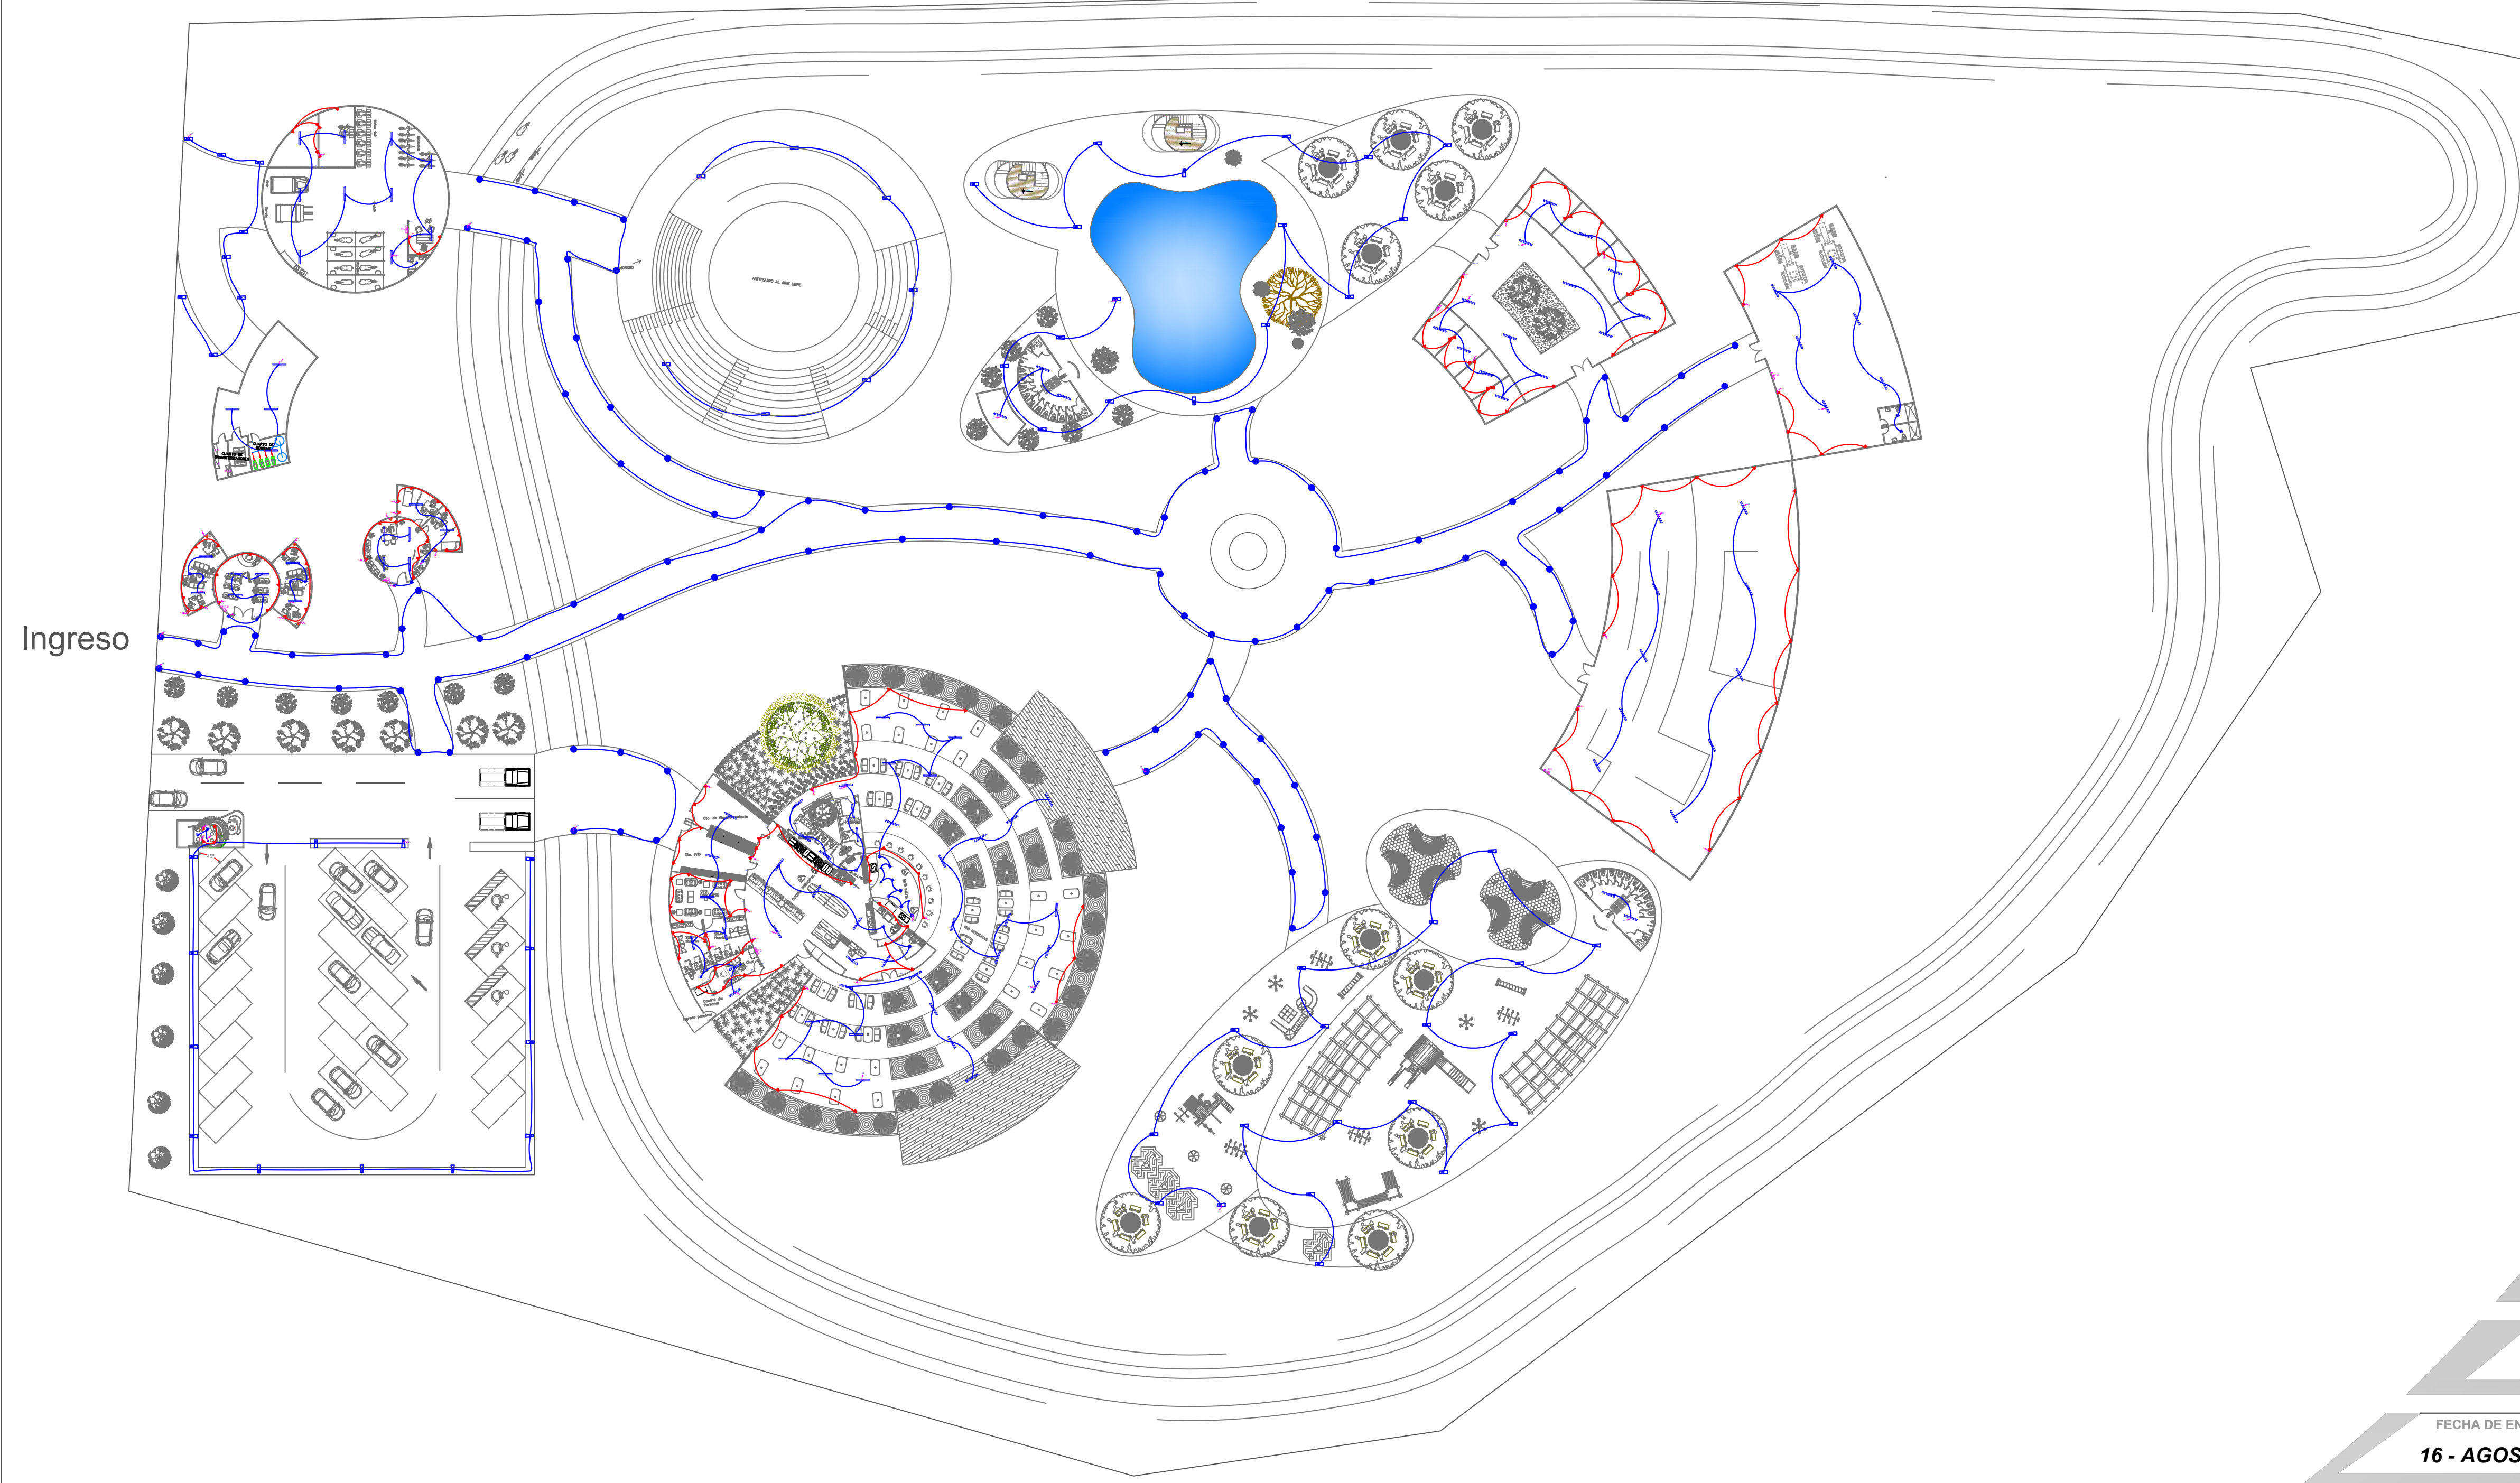

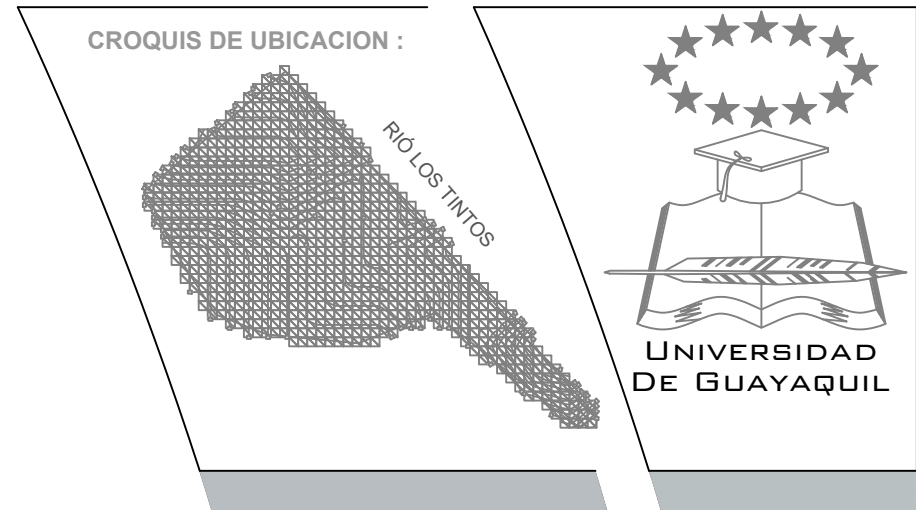

CONTENIDO :

INSTALACIONES ELÉCTRICAS

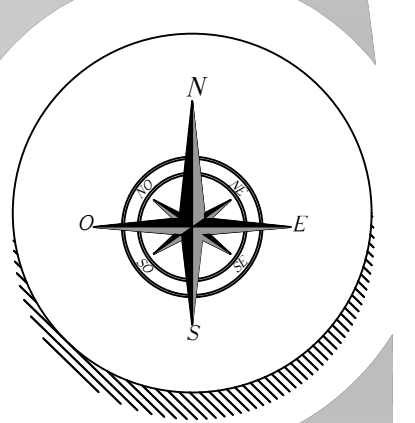

PROYECTO DE TITULACIÓN

PROYECTO:

Estudio y Diseño de un
parque Temático
representativo de la
Cultura del Arroz y la
Cultura Montubia Ubicado
en Tarifa, Samborondon

ALUMNO :

ANDREA E. CHÁVEZ ROSADO

TUTOR :

ARQ. JULIO ROMO-LEROUX

FECHA DE ENTREGA:

16 - AGOSTO - 2017

PLANO DE INGENIERÍA


GRUPO Y SEMESTRE :

G-5 10mo SEMESTRE


ESCALA :

INDICADA


N. DE LÁMINA :

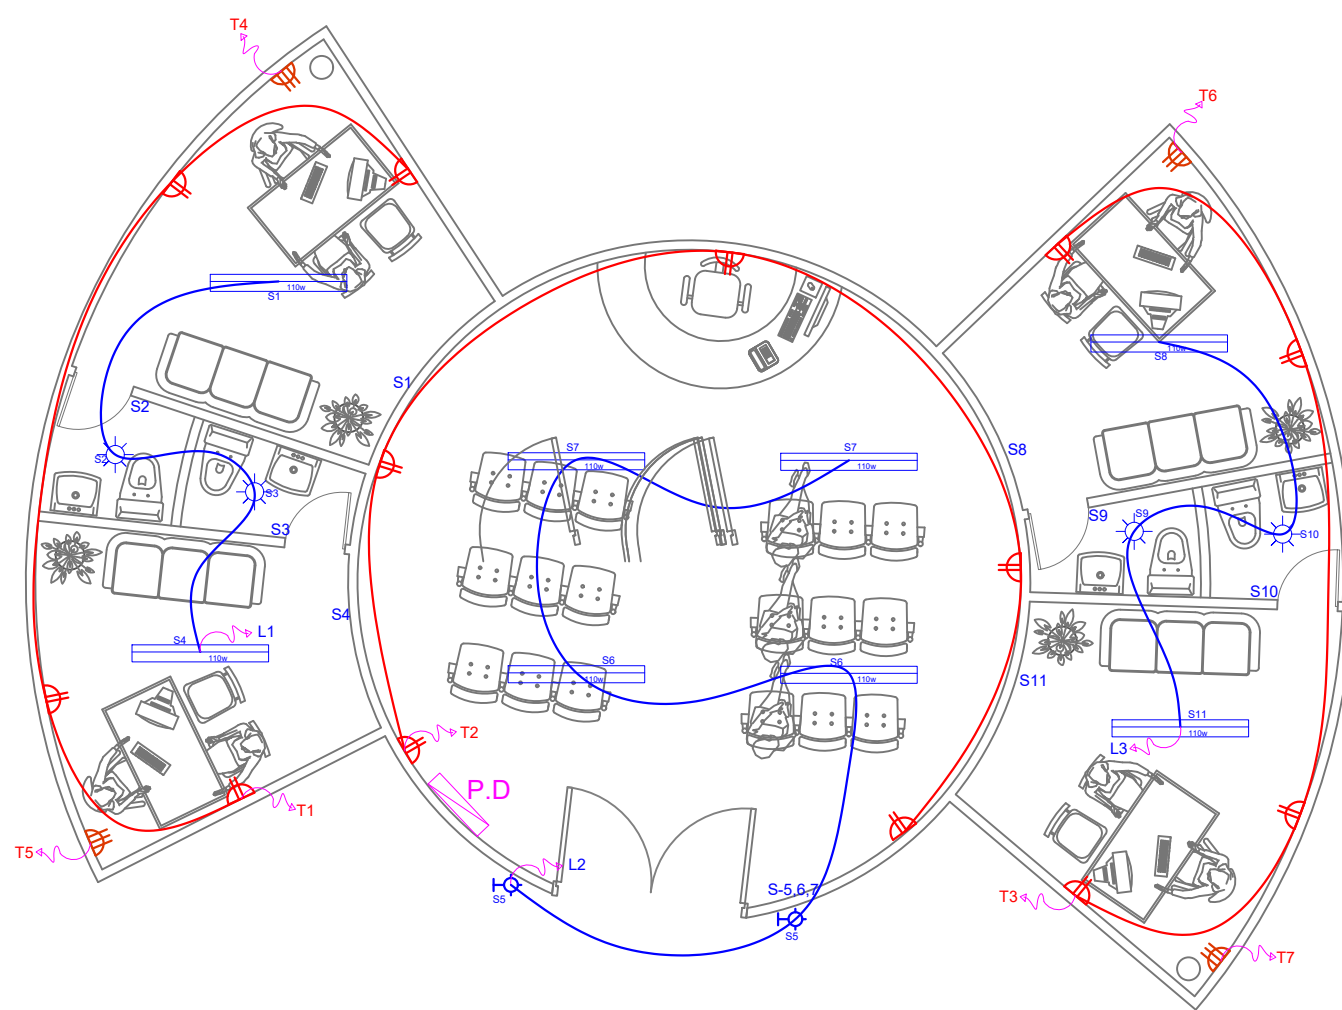

ADMINISTRACIÓN
ESC. 1:75

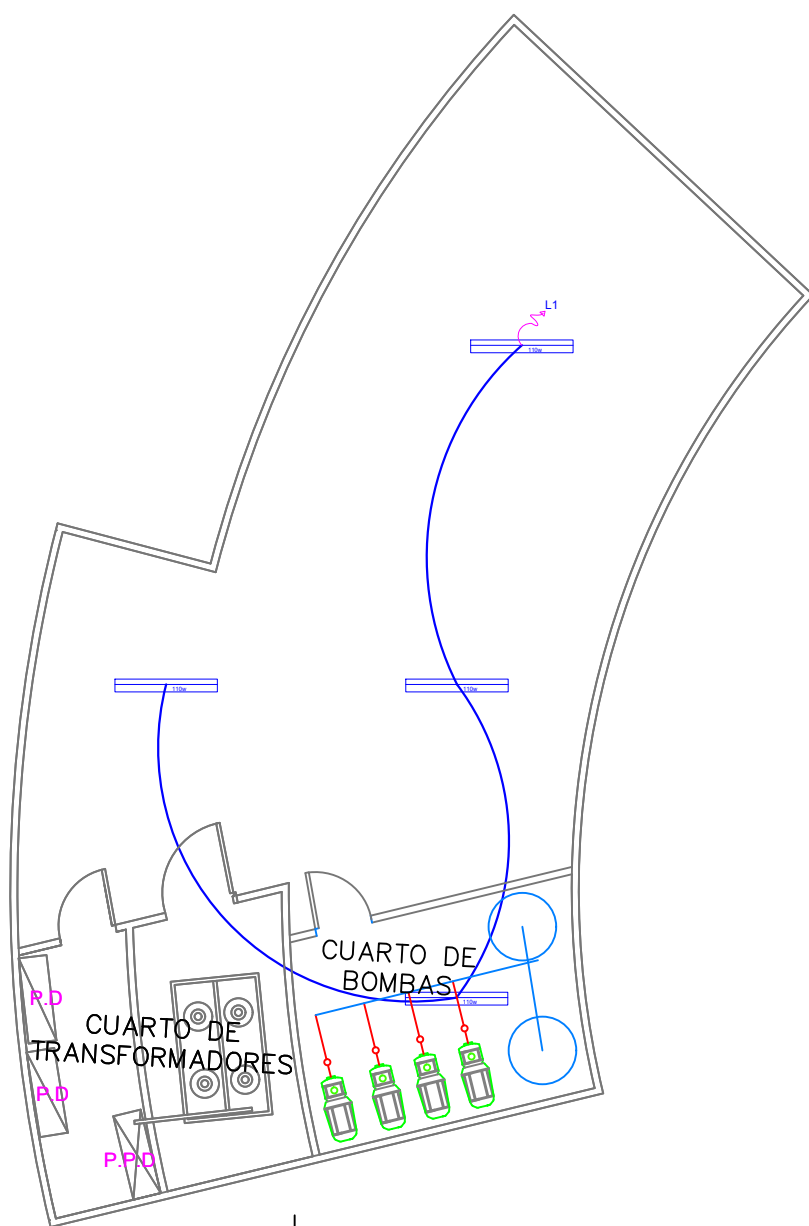


CENTRO DE ACOPIO
ESC. 1:100


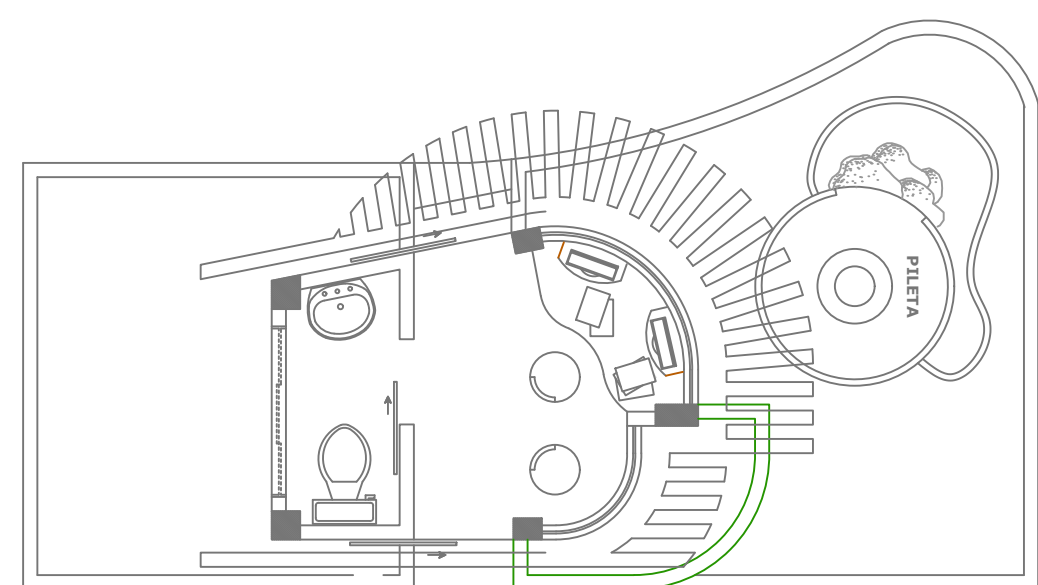


GARITA
ESC. 1:50


SIMBOLOGIA	
INSTALACIONES ELÉCTRICAS	
	PANEL PRINCIPAL DE DISTRIBUCION
	PANEL DE DISTRIBUCION
	DIRECCION A PANEL DE DISTRIBUCION
	PUNTO DE LUZ INCANDESCENTE
	LAMPARA FLUORESCENTE 110 W
	SALIDA PARA ALUMBRADO EN LA PARED (BRAQUETE)
	INTERRUPTOR SIMPLE
	POSTE ILUMINADO ALTO
	POSTE ILUMINADO BAJO
	TOMACORRIENTE 120 V. altura 0.60 m
	TOMACORRIENTE 220 V.
	CIRCUITO DE TOMA LUMINARIAS
	CIRCUITO DE TOMA CORRIENTE

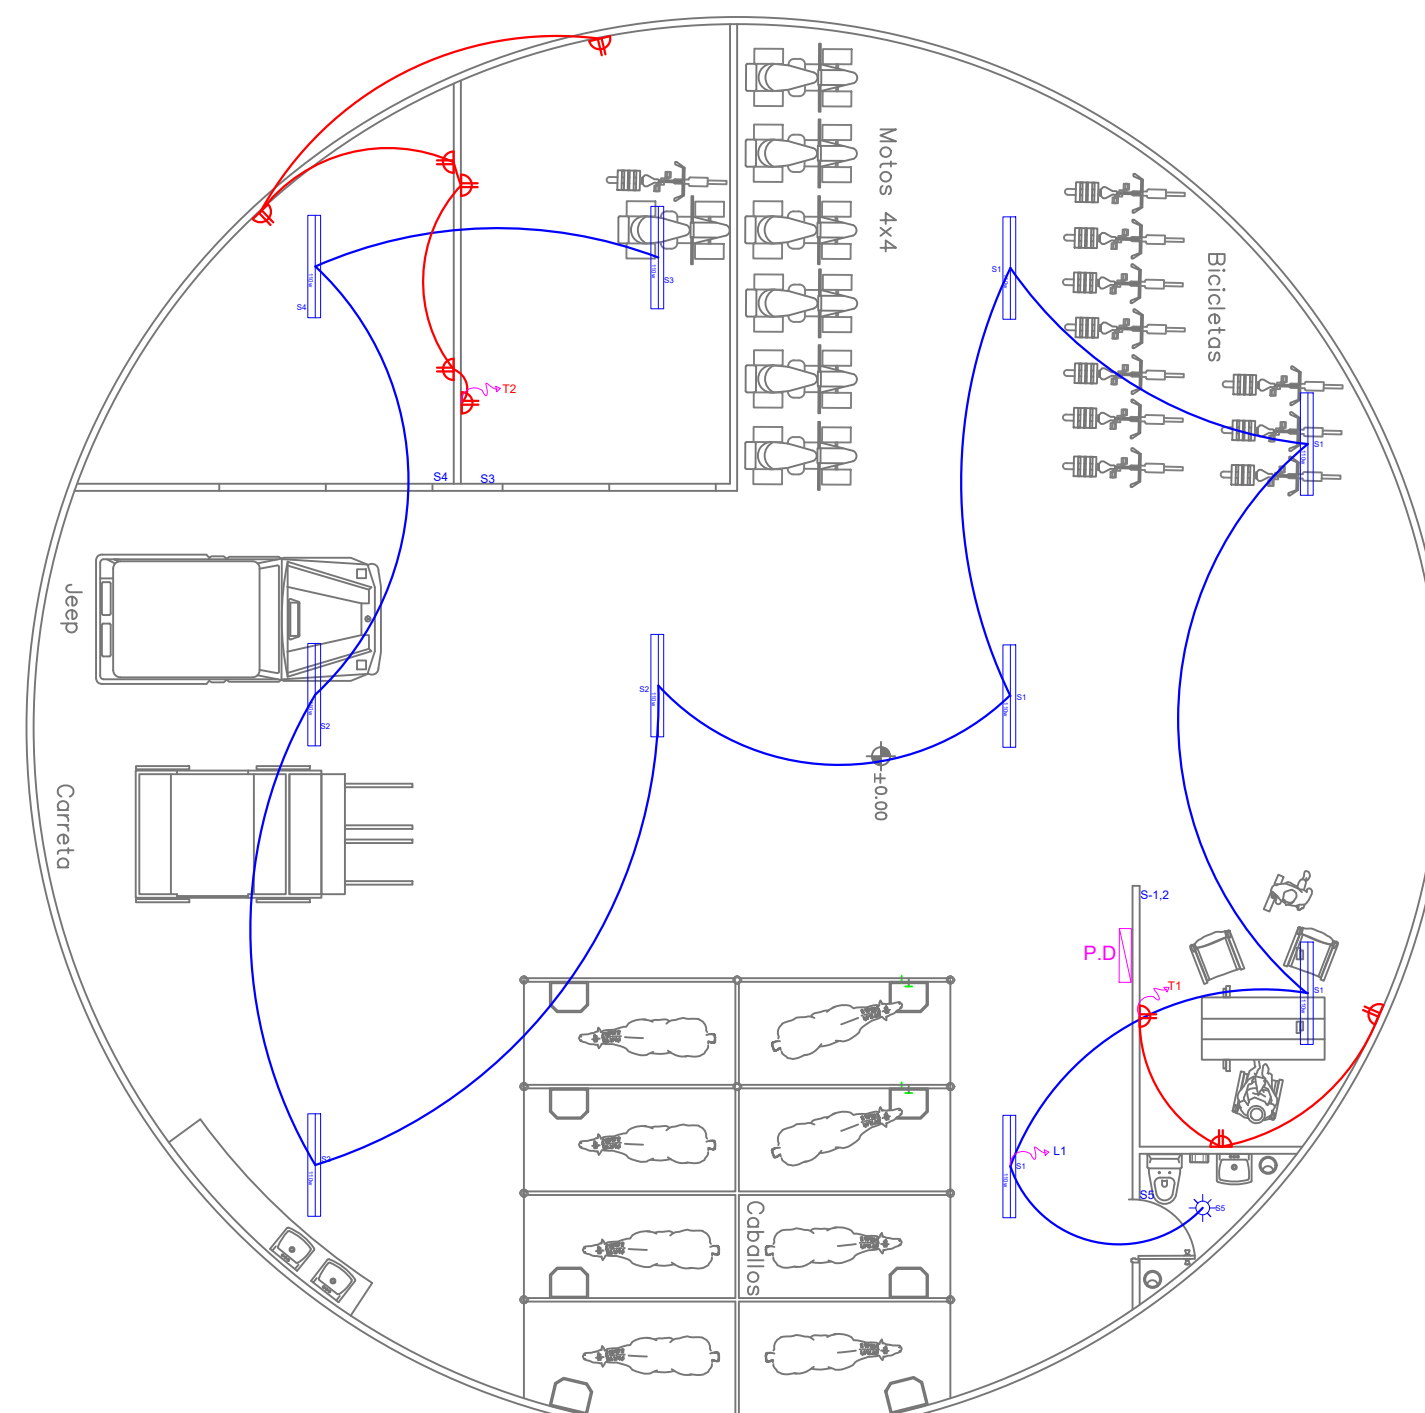


CABALLERIZA
ESC. 1:100

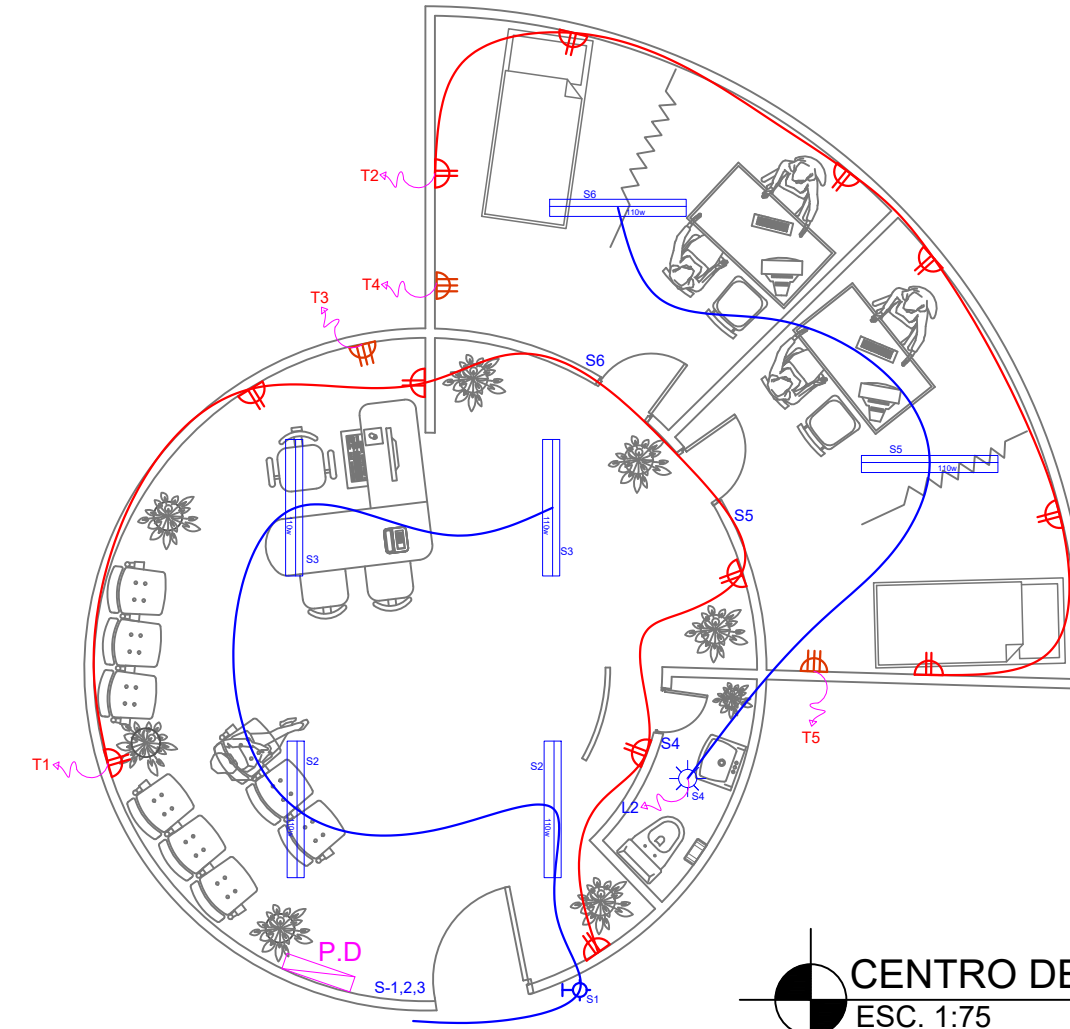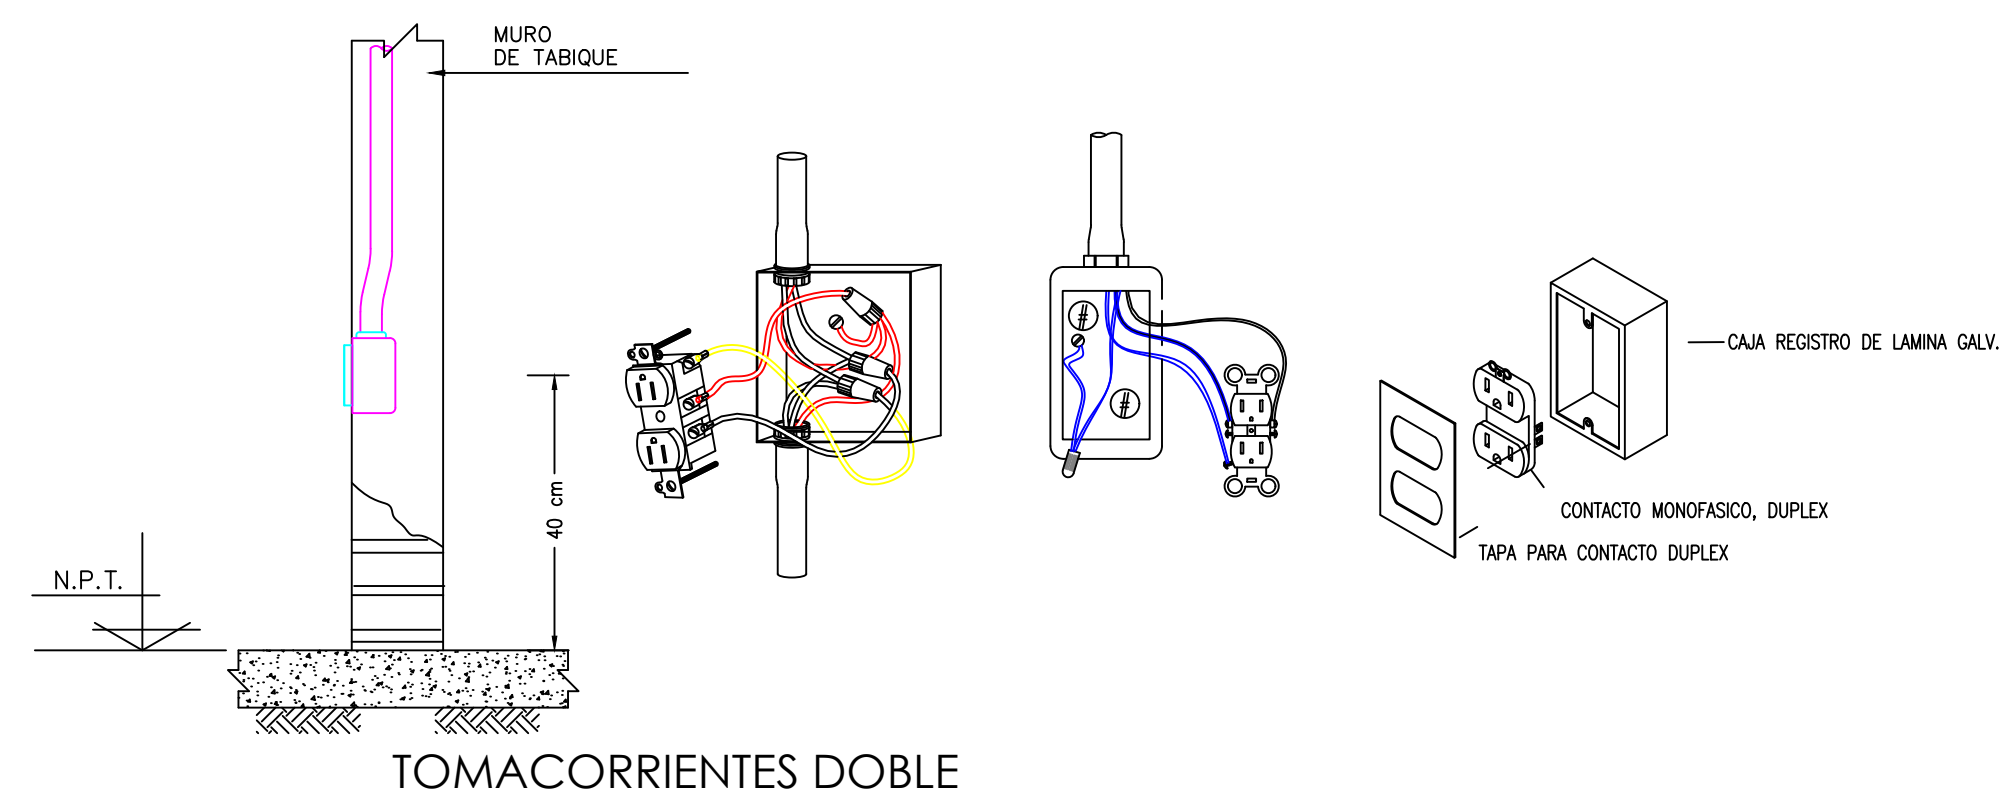

CENTRO DE SALUD
ESC. 1:75

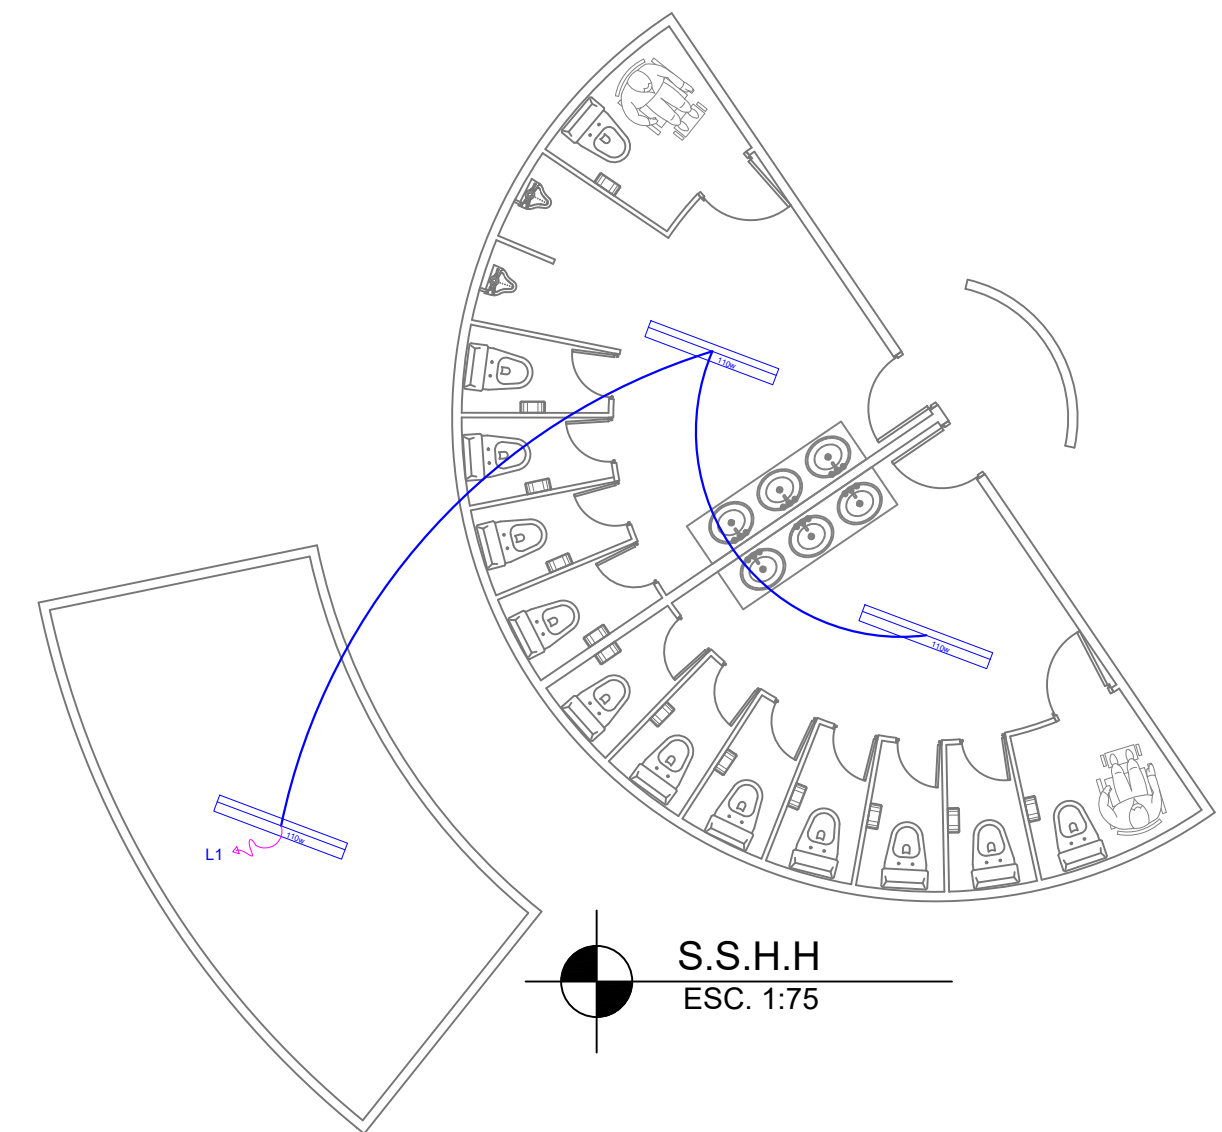


S.S.H.H.
ESC. 1:75

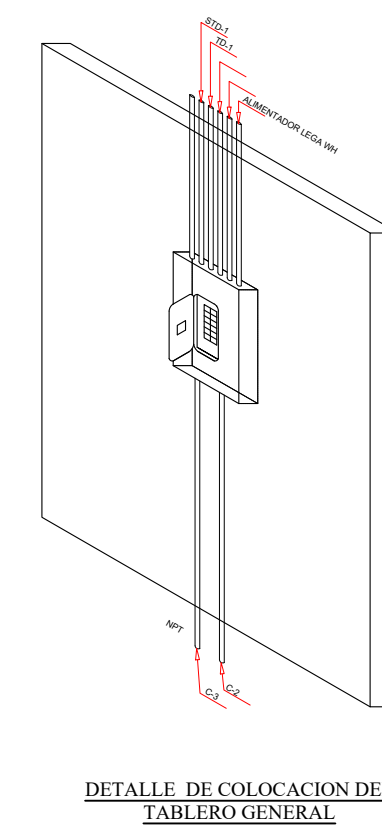


DETALLE DE COLOCACION DEL
TABLERO GENERAL
Esc. 1:50

POSTE ILUMINADO
BAJO

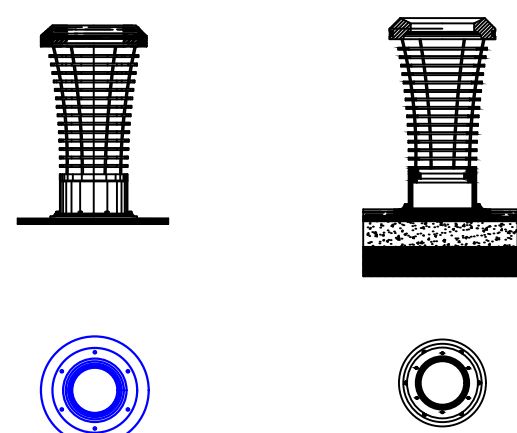


PATIO DE COMIDAS
ESC. 1:100

CROQUIS DE UBICACION :

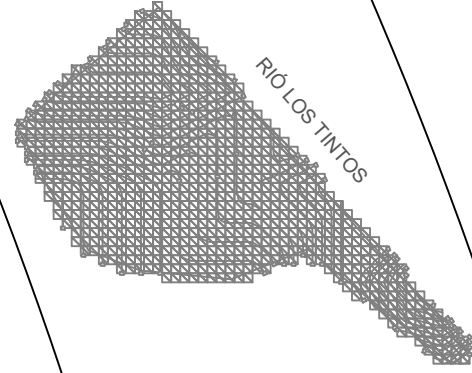

CONTENIDO :

INSTALACIONES
ELÉCTRICAS

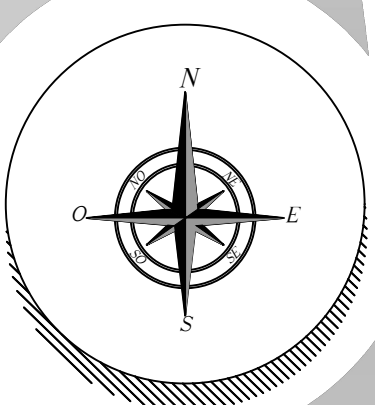

PROYECTO DE TITULACIÓN

PROYECTO:
Estudio y Diseño de un
parque Temático
representativo de la
Cultura del Arroz y la
Cultura Montubia Ubicado
en Tarifa, Samborondon

ALUMNO :

ANDREA E. CHÁVEZ ROSADO

TUTOR :

ARQ. JULIO ROMO-LEROUX

FECHA DE ENTREGA:

16 - AGOSTO - 2017

PLANO DE INGENIERÍA

GRUPO Y SEMESTRE :

G-5 10mo SEMESTRE


ESCALA :

1:100

N. DE LÁMINA :


T/3

SIMBOLOGIA	
INSTALACIONES ELECTRICAS	
	PANEL PRINCIPAL DE DISTRIBUCION
	PANEL DE DISTRIBUCION
	DIRECCION A PANEL DE DISTRIBUCION
	PUNTO DE LUZ INCANDESCENTE
	LAMPARA FLUORESCENTE 110 W
	SALIDA PARA ALUMBRADO EN LA PARED (BRAQUETE)
	INTERRUPTOR SIMPLE
	POSTE ILUMINADO ALTO
	POSTE ILUMINADO BAJO
	TOMACORRIENTE 120 V. altura 0.60 m
	TOMACORRIENTE 220 V.
	CIRCUITO DE TOMA LUMINARIAS
	CIRCUITO DE TOMA CORRIENTE

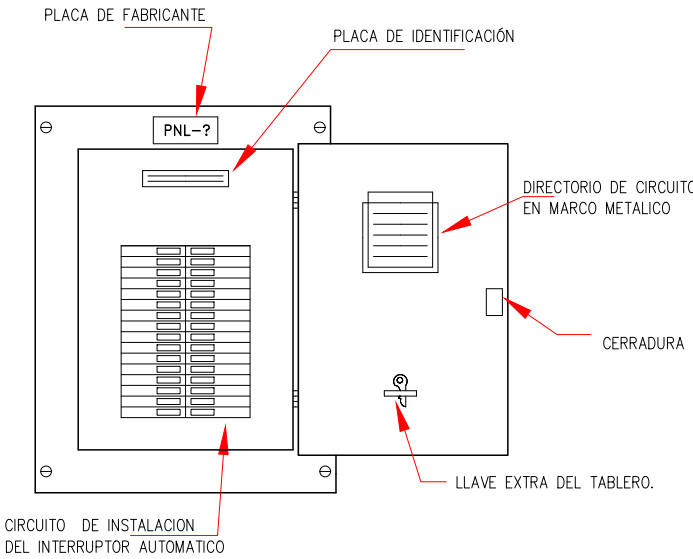


DETALLE DE TABLERO DE DISTRIBUCION
Esc : N.T.E.

LAMPARA TIPO ANTORCHA 20 W

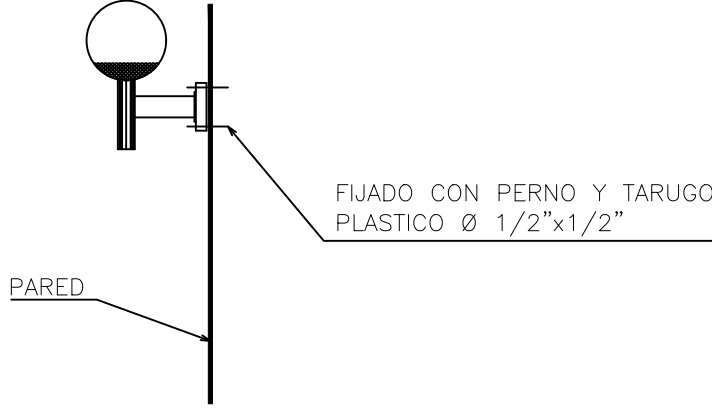


BRAQUETE TIPO ANTORCHA

SIMBOLOGIA	
INSTALACIONES ELECTRICAS	
	PANEL PRINCIPAL DE DISTRIBUCION
	PANEL DE DISTRIBUCION
	DIRECCION A PANEL DE DISTRIBUCION
	PUNTO DE LUZ INCANDESCENTE
	LAMPARA FLUORESCENTE 110 W
	SALIDA PARA ALUMBRADO EN LA PARED (BRAQUETE)
	INTERRUPTOR SIMPLE
	POSTE ILUMINADO ALTO
	POSTE ILUMINADO BAJO
	TOMACORRIENTE 120 V. altura 0.60 m
	TOMACORRIENTE 220 V.
	CIRCUITO DE TOMA LUMINARIAS
	CIRCUITO DE TOMA CORRIENTE

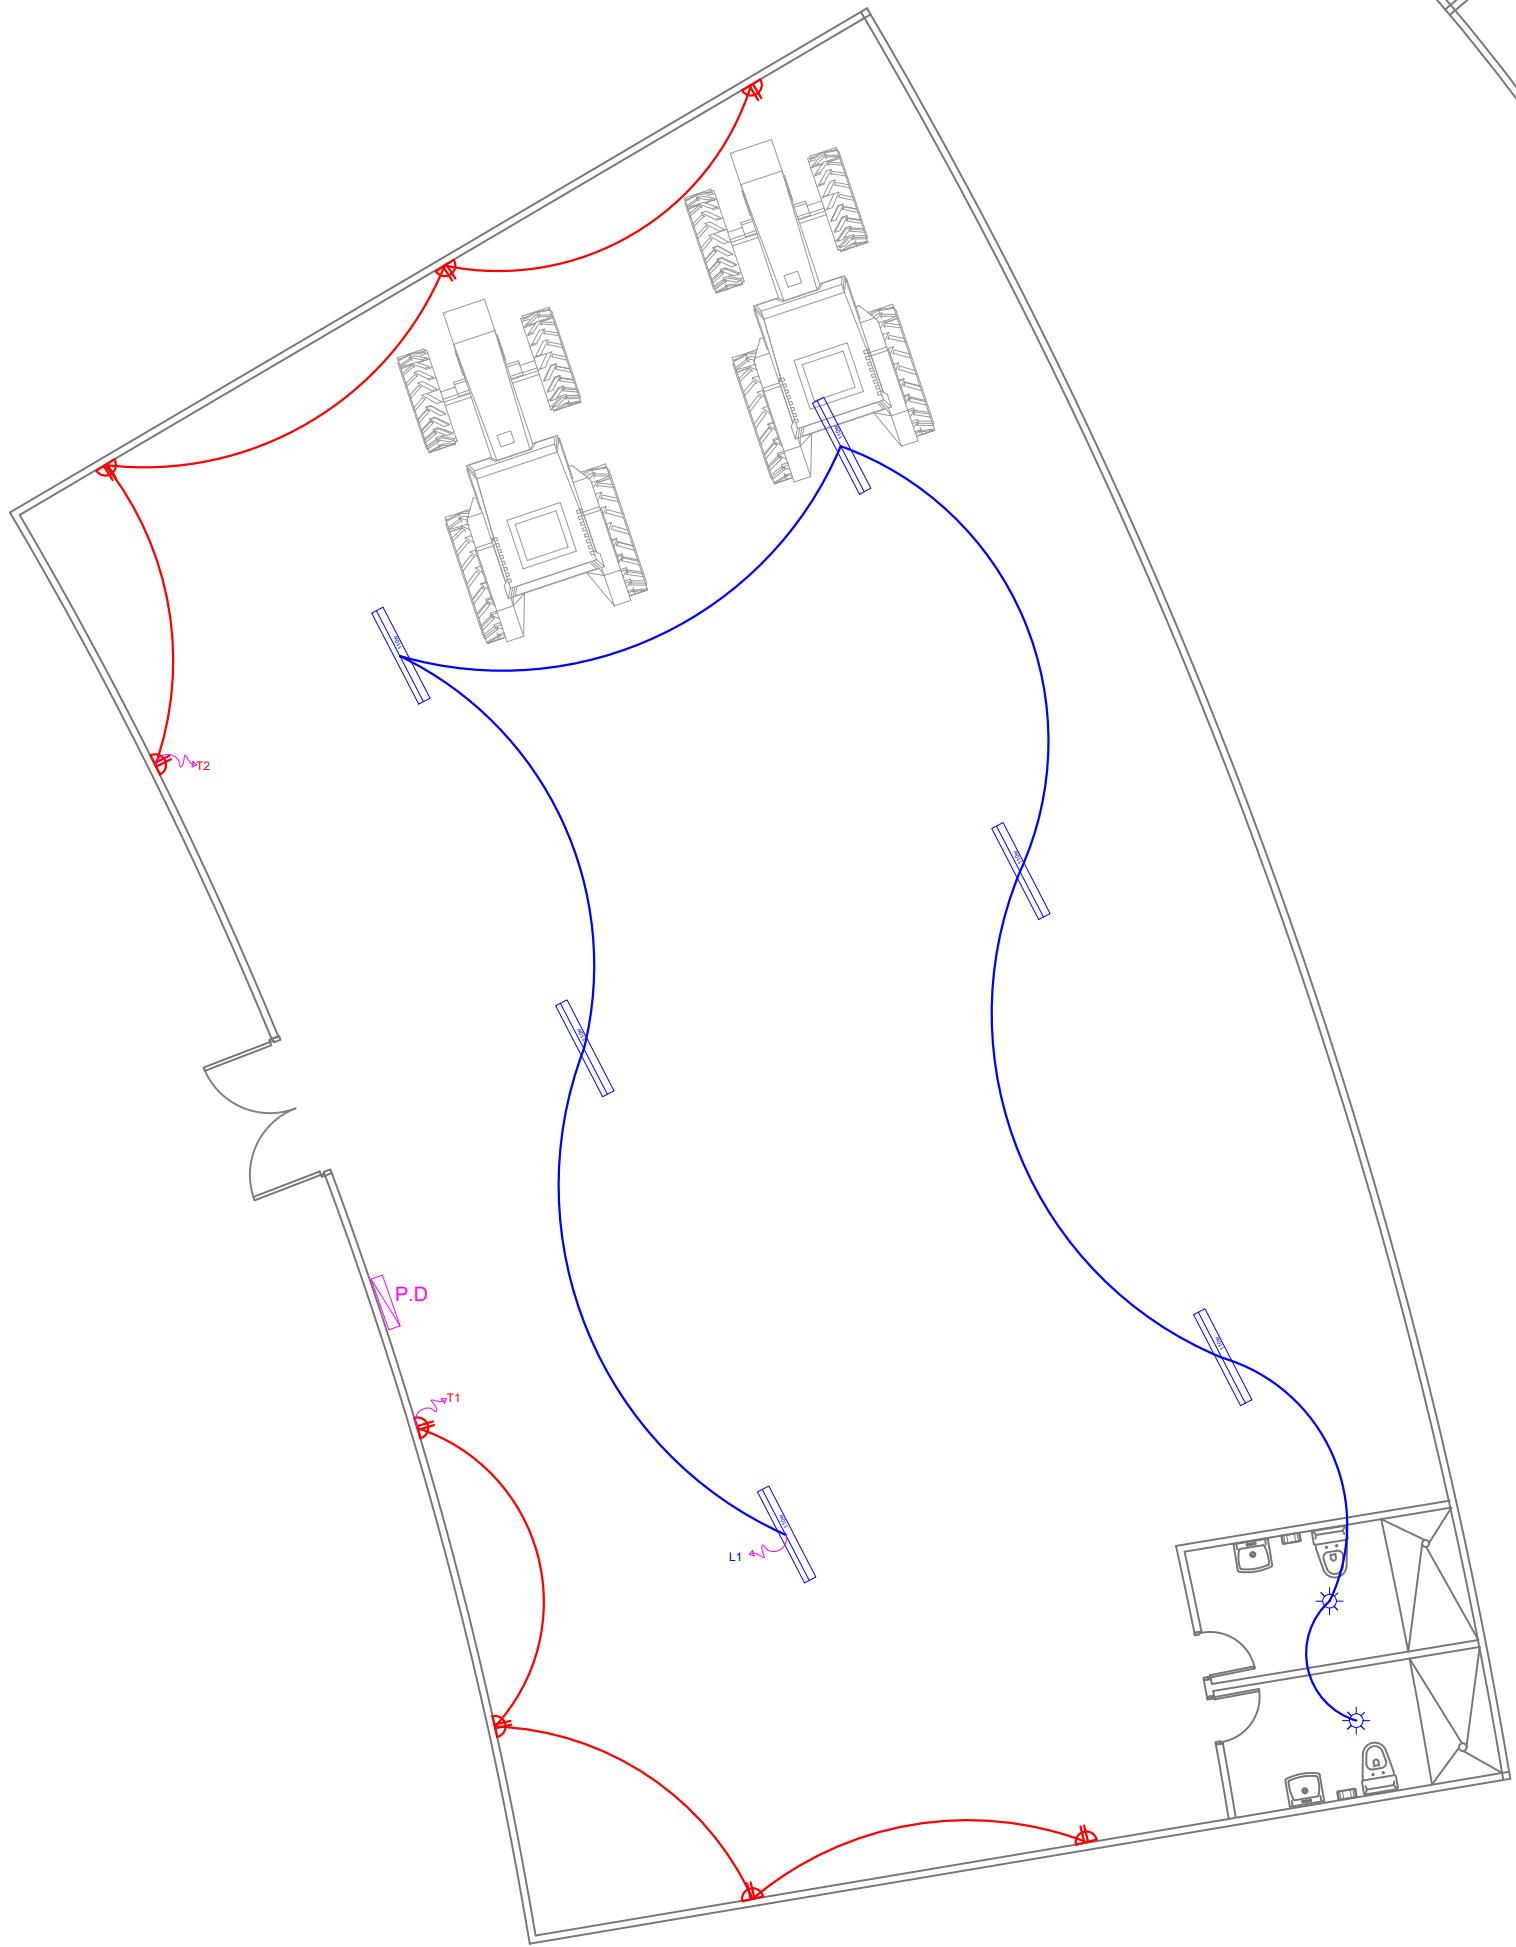


MUSEO DEL ARROZ
ESC. 1:100

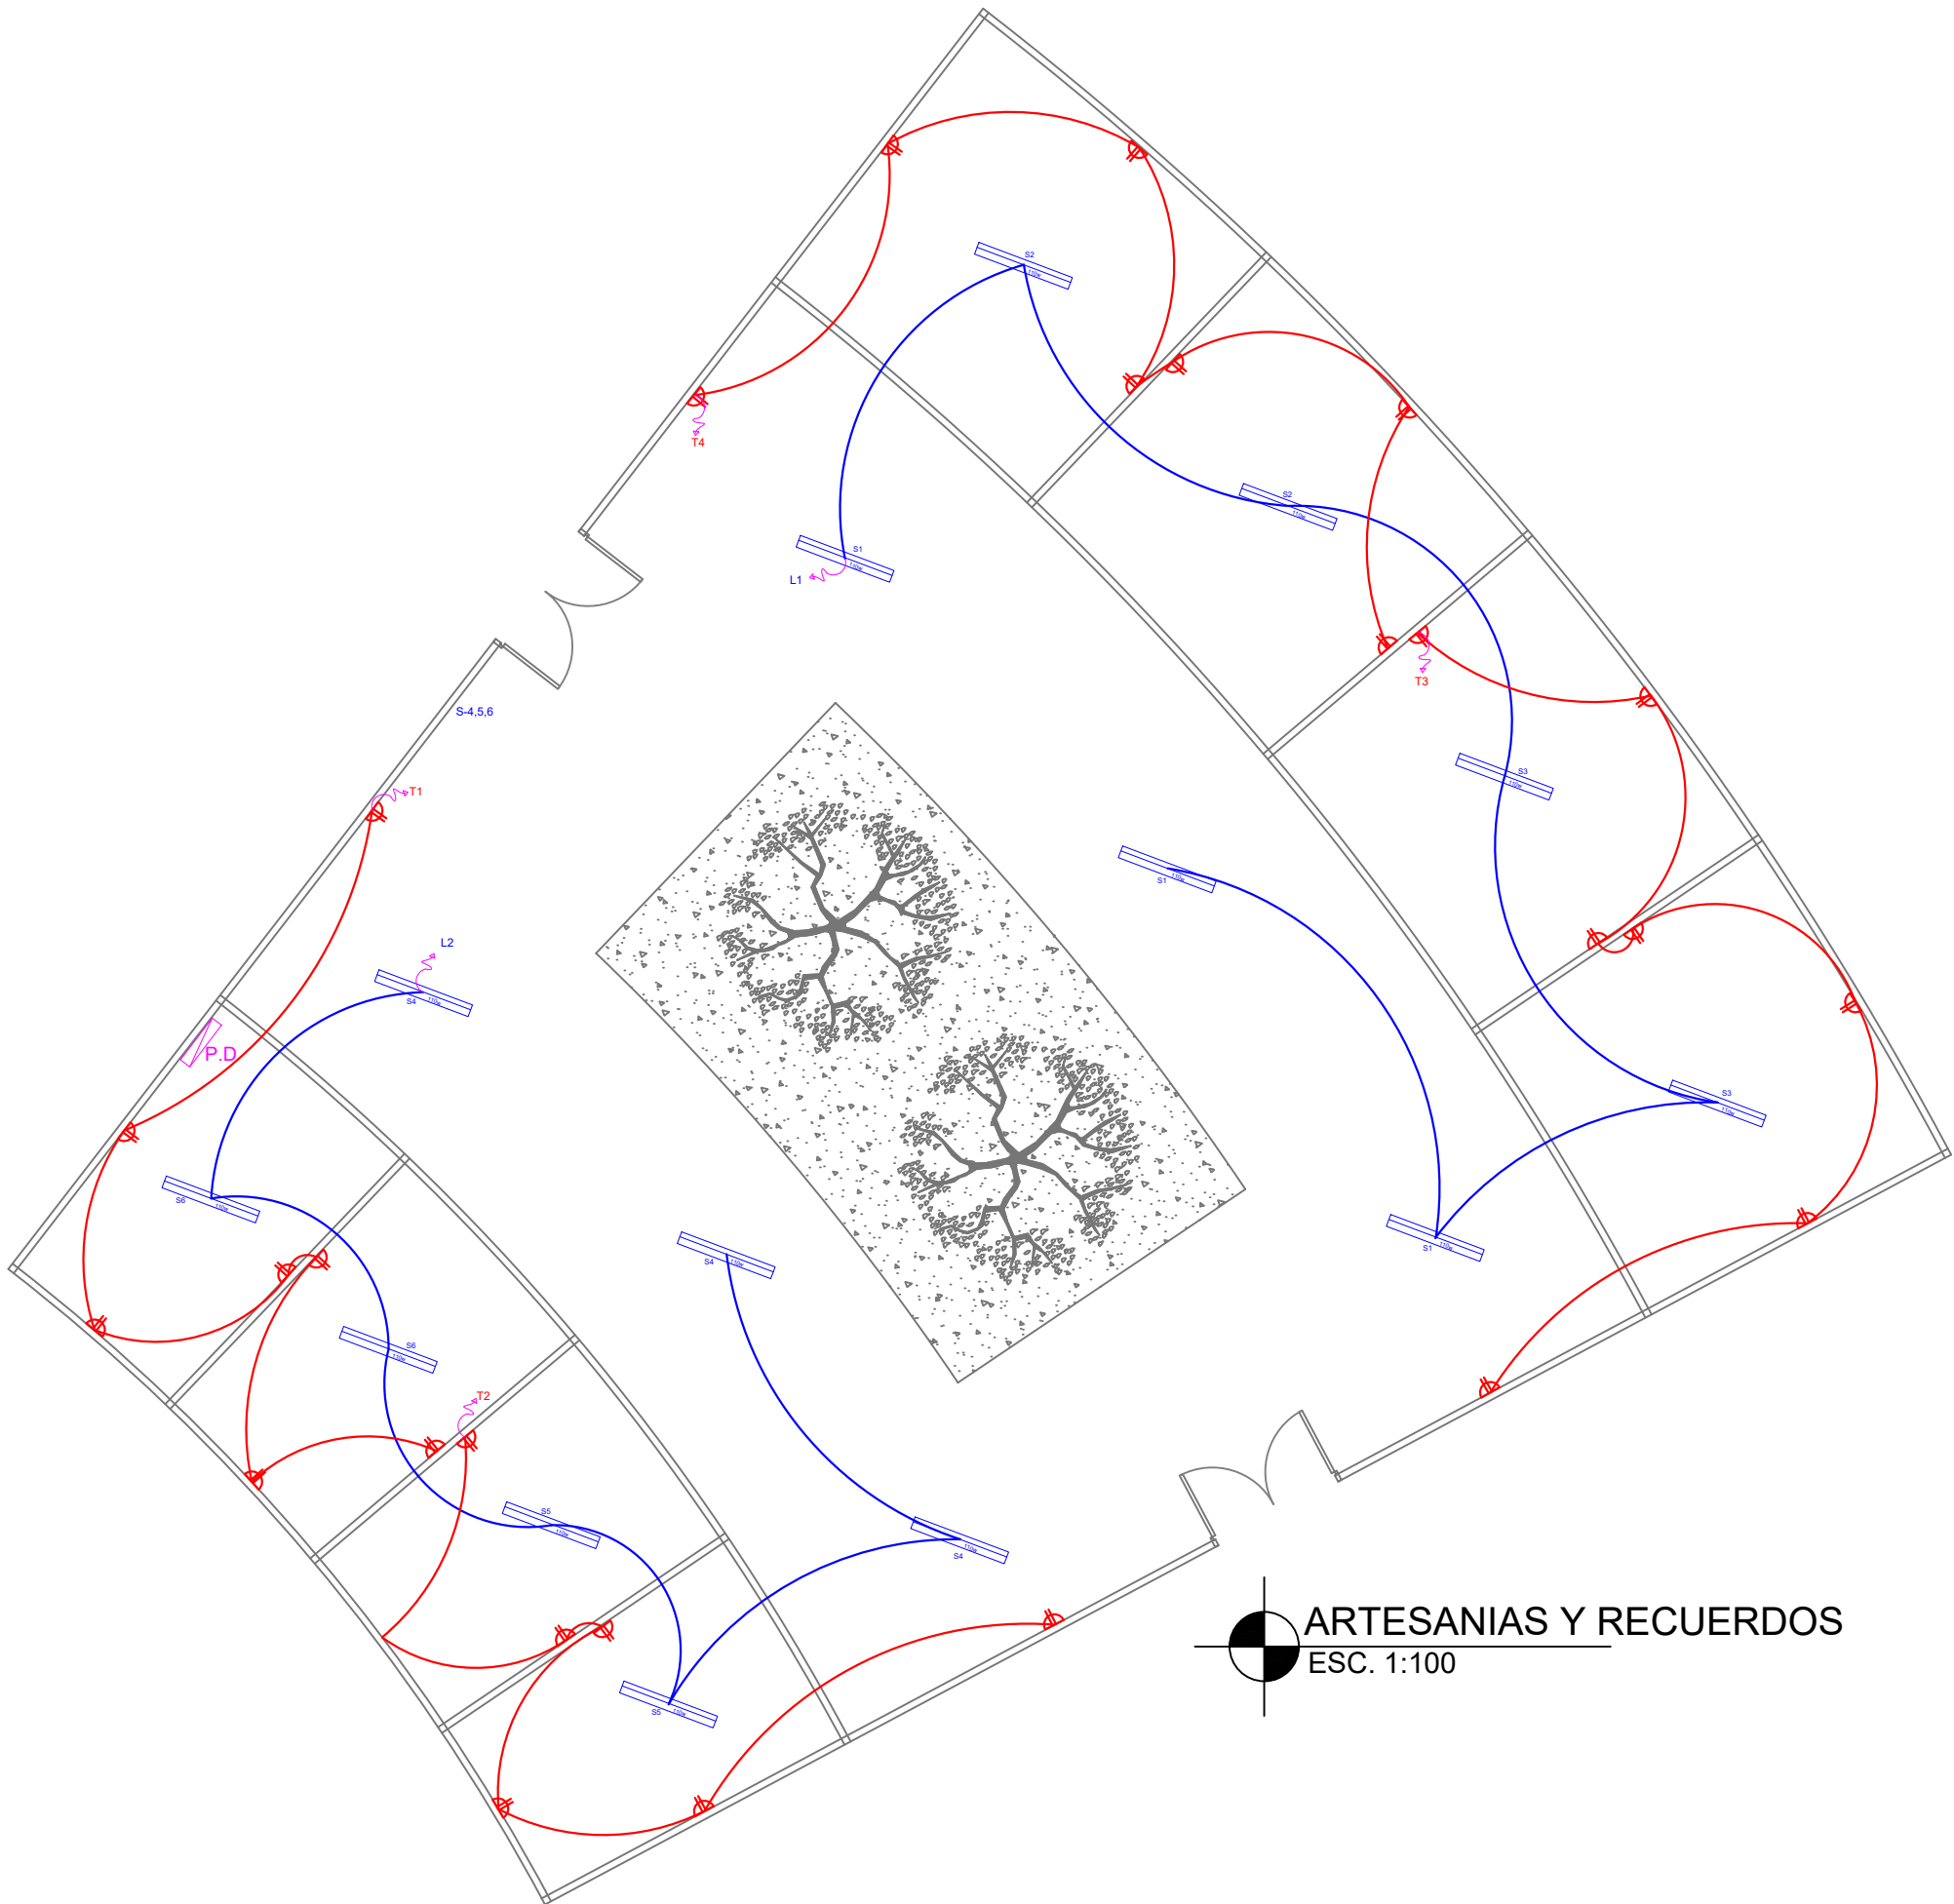


ARTESANIAS Y RECUERDOS
ESC. 1:100


LAMPARA TIPO ANTORCHA 20 W

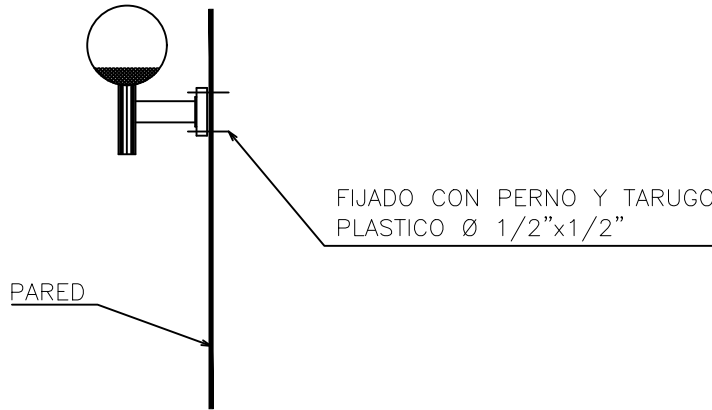


BRAQUETE TIPO ANTORCHA

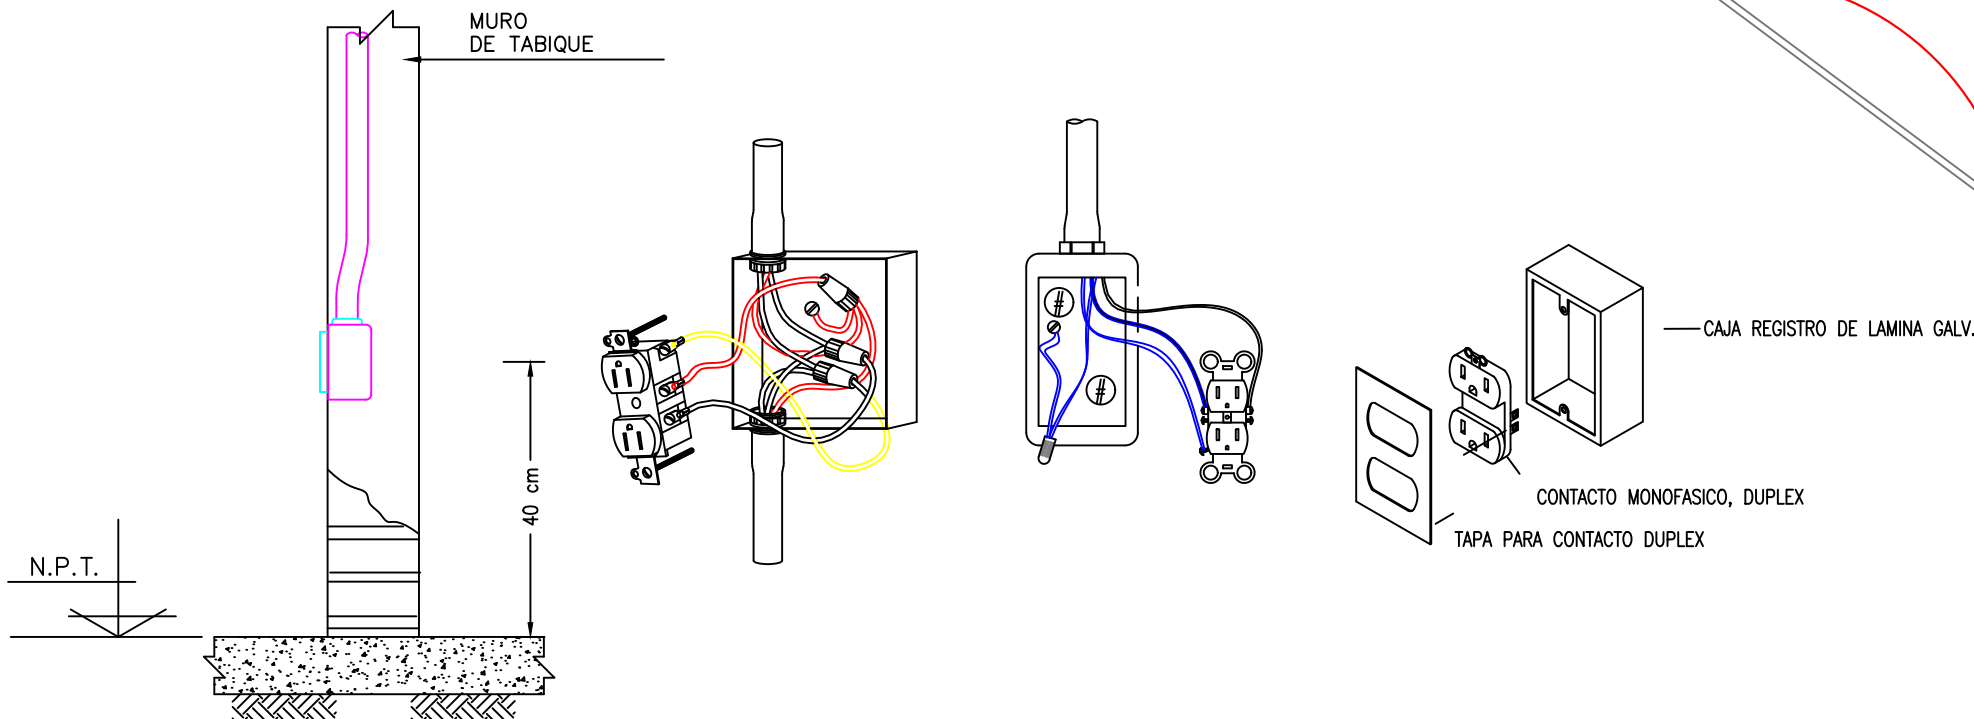

TOMACORRIENTES DOBLE

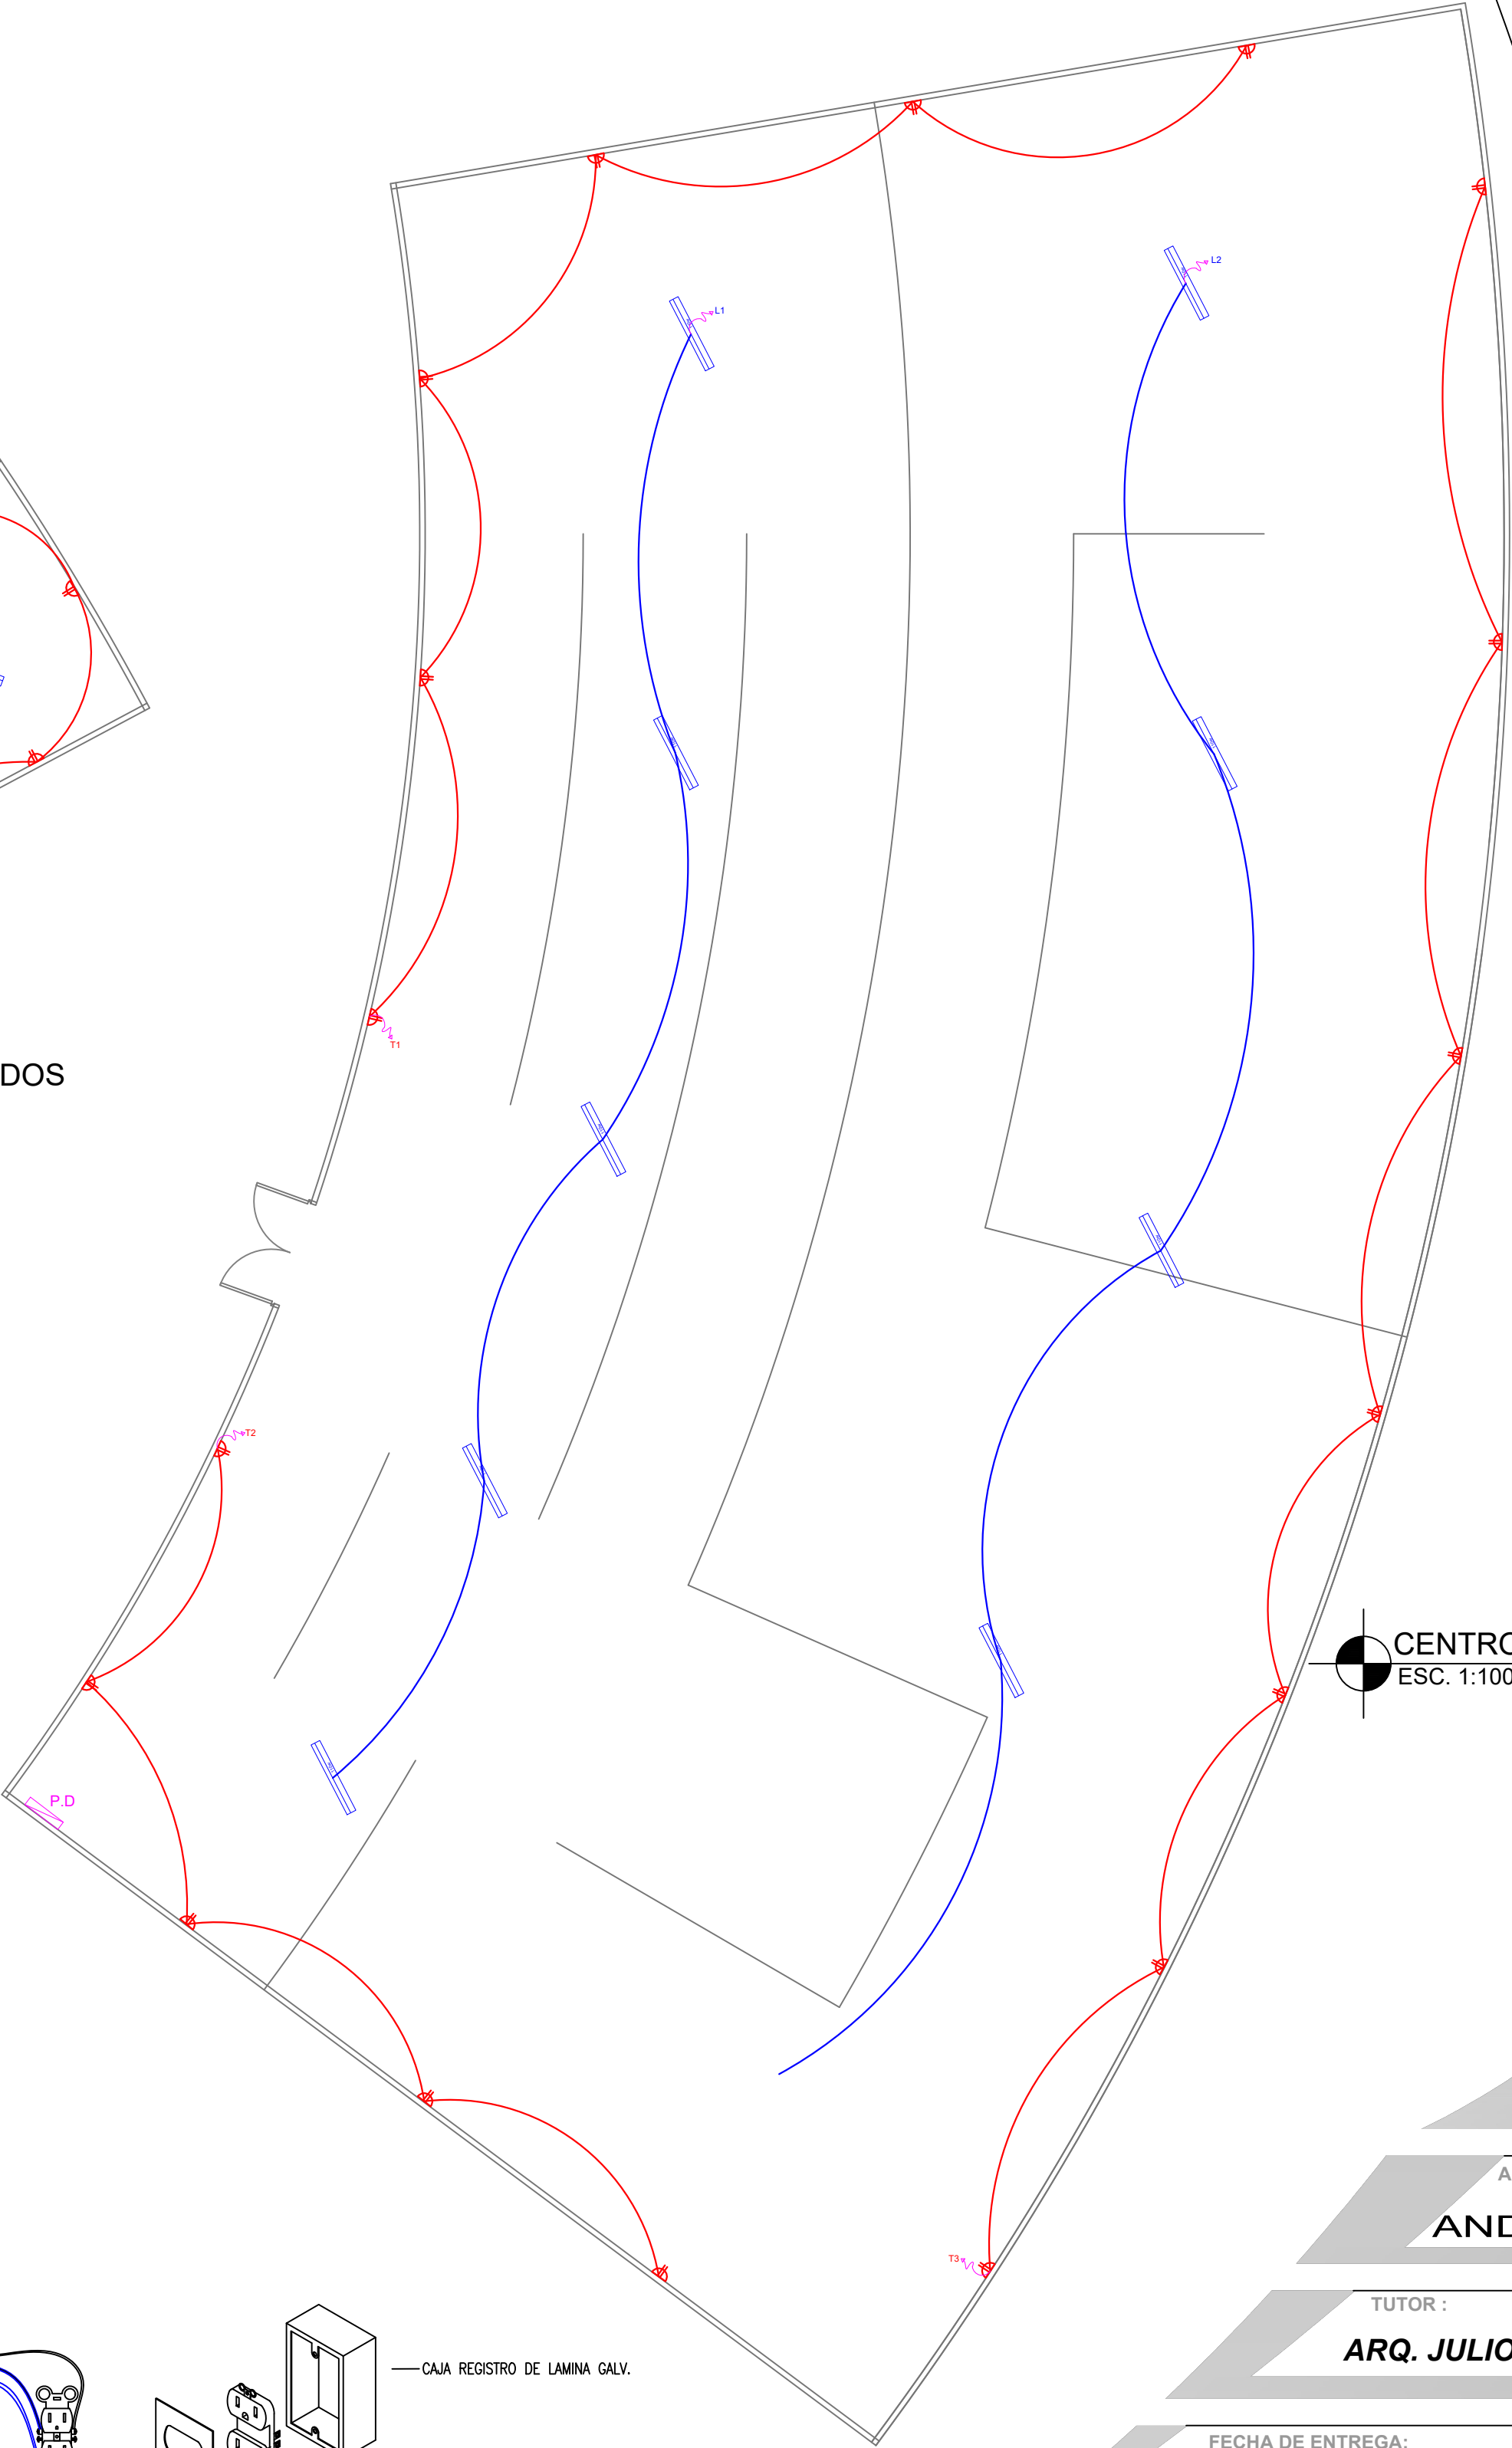


CENTRO INTERPRETATIVO
ESC. 1:100

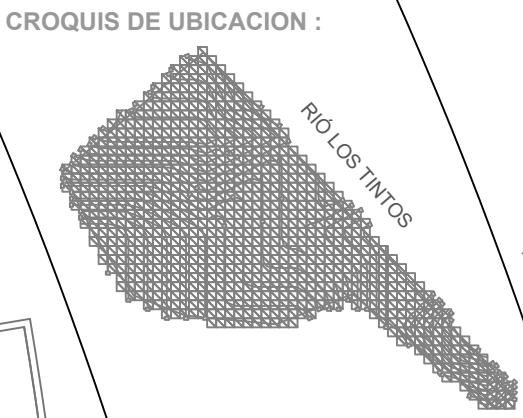

CONTENIDO :

INSTALACIONES
ELÉCTRICAS

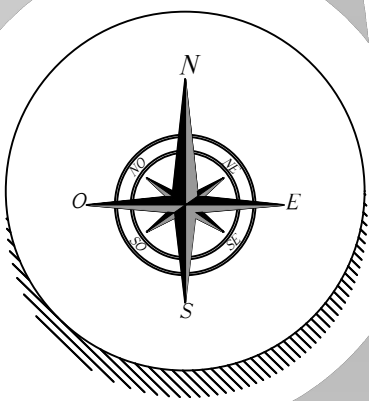

PROYECTO DE TITULACIÓN

PROYECTO:
Estudio y Diseño de un
parque Temático
representativo de la
Cultura del Arroz y la
Cultura Montubia Ubicado
en Tarifa, Samborondon

ALUMNO :
ANDREA E. CHÁVEZ ROSADO

TUTOR :
ARQ. JULIO ROMO-LEROUX

FECHA DE ENTREGA:
16 - AGOSTO - 2017


PLANO DE INGENIERÍA

GRUPO Y SEMESTRE :
G-5 10mo SEMESTRE

ESCALA :
1:100


T/4

N. DE LÁMINA :

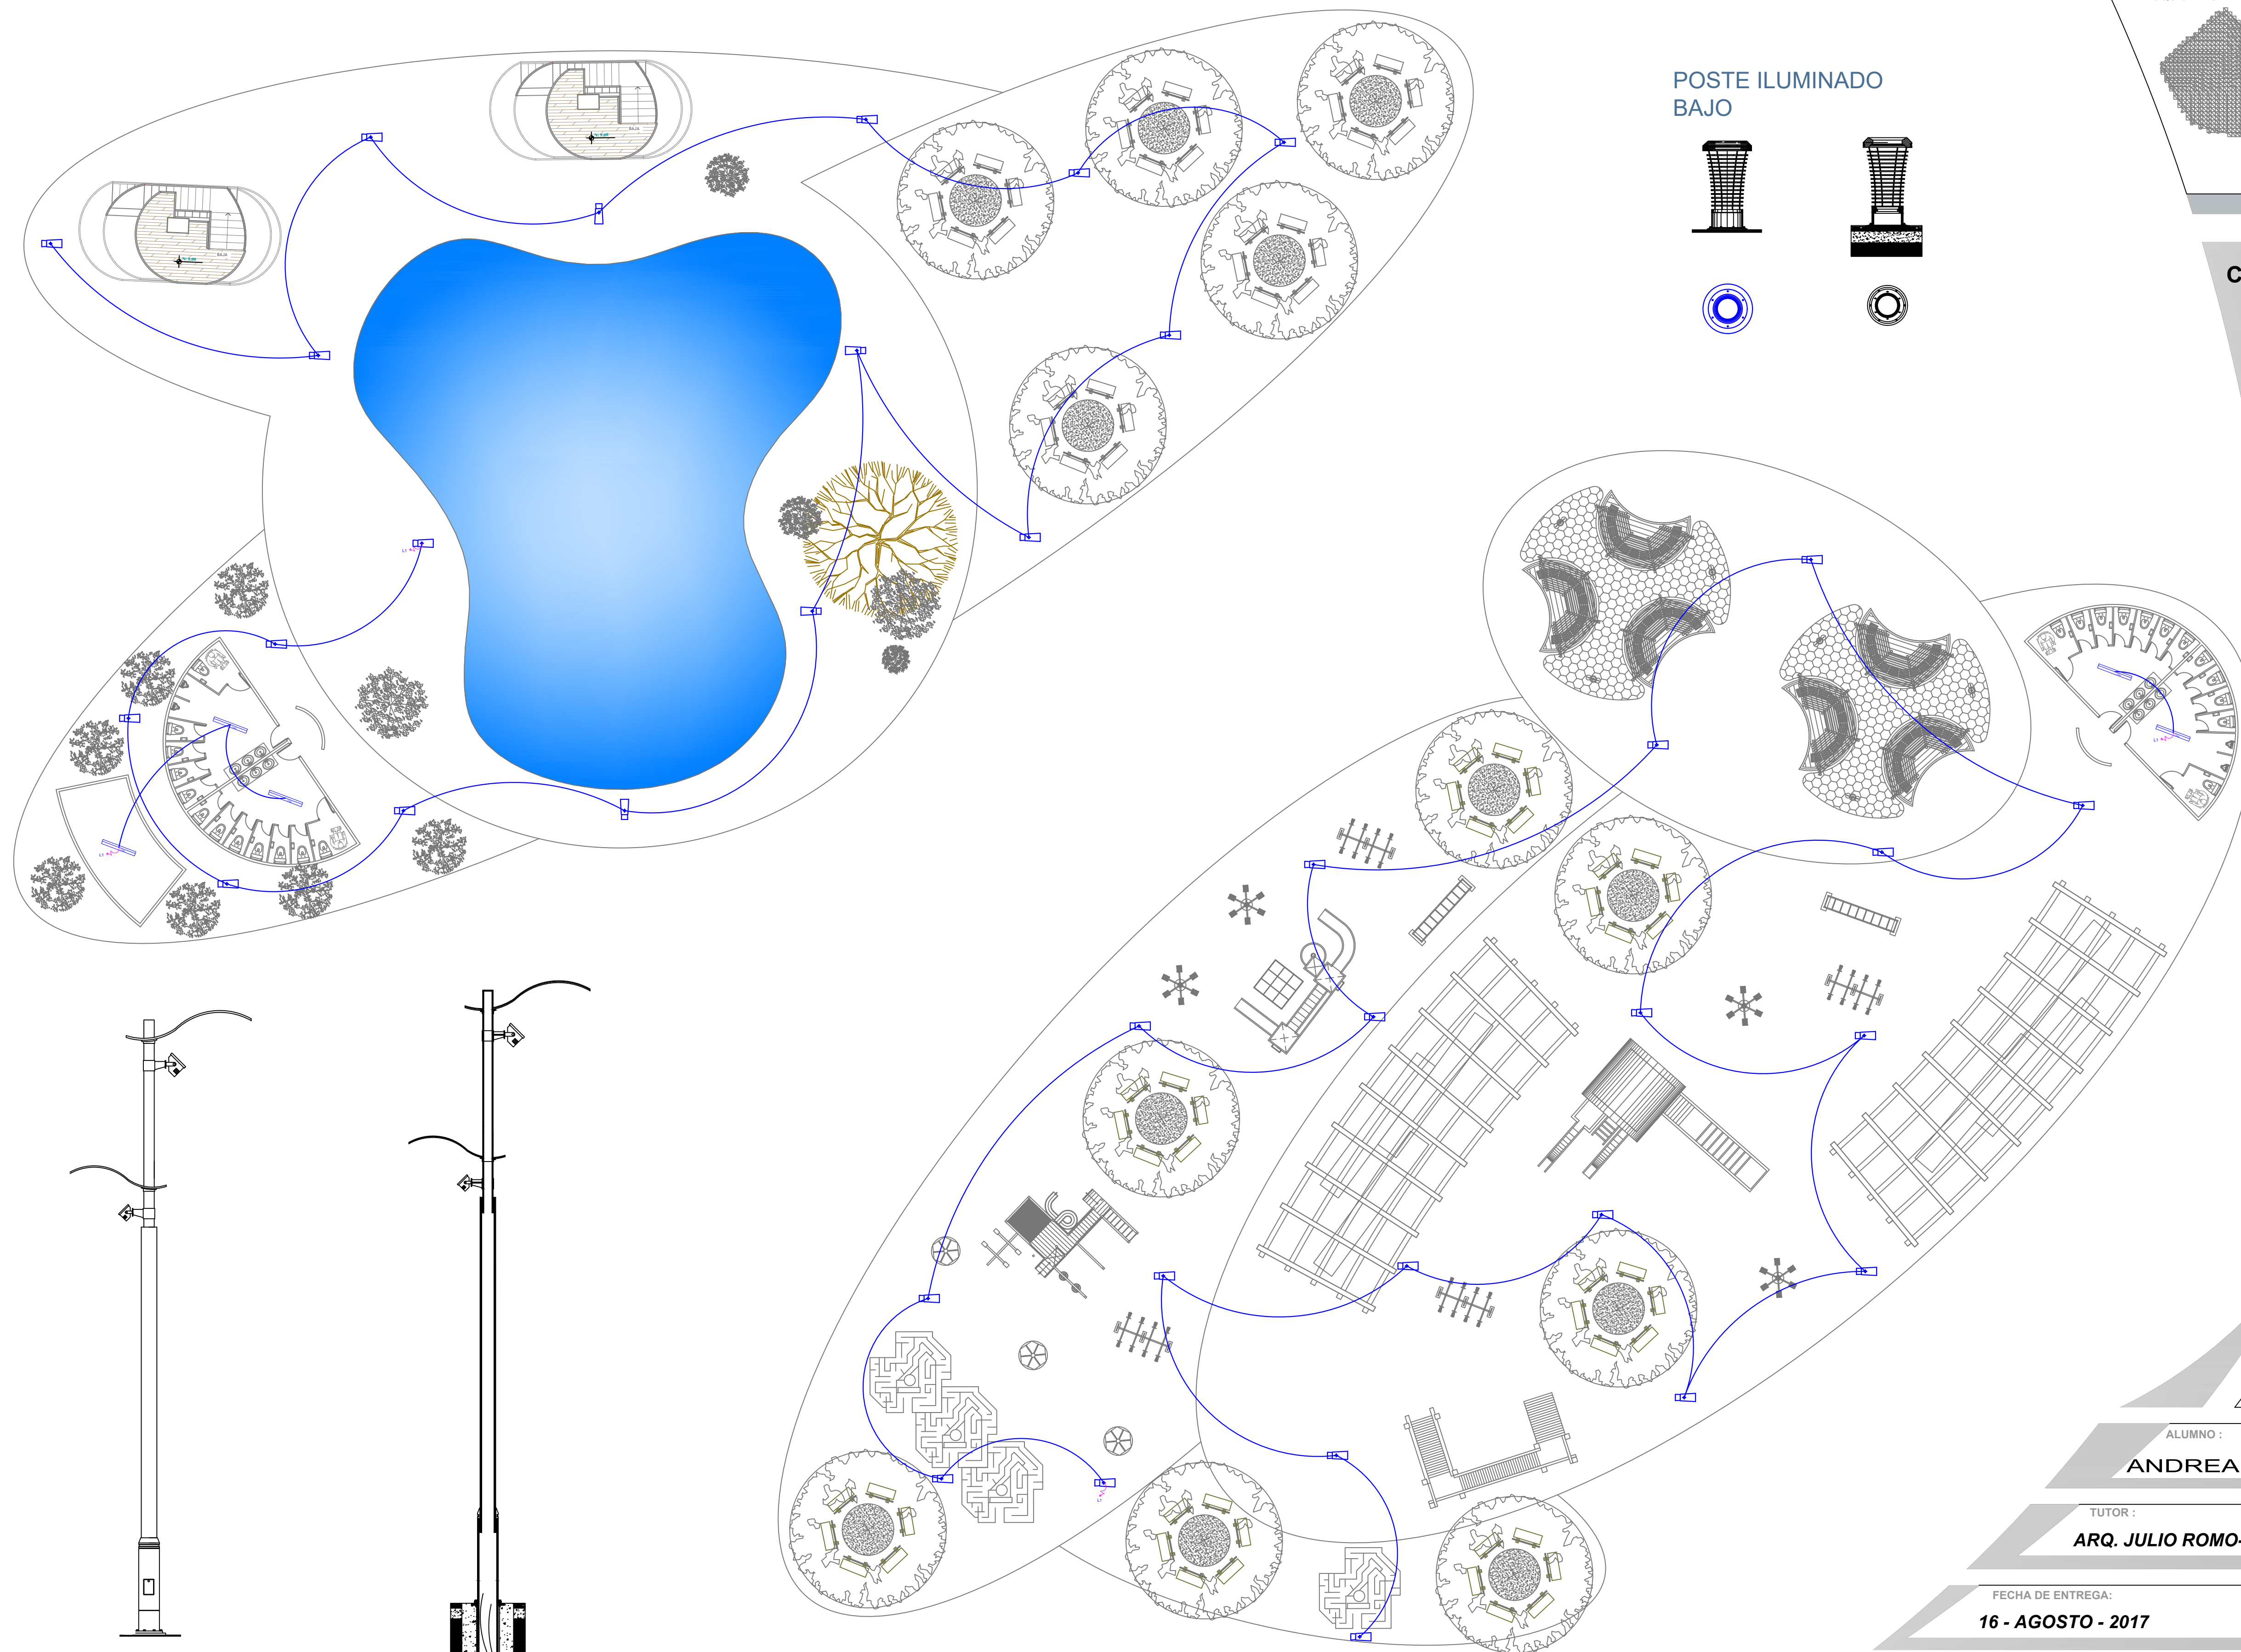

CROQUIS DE UBICACION :

CONTENIDO :
INSTALACIONES
ELÉCTRICAS

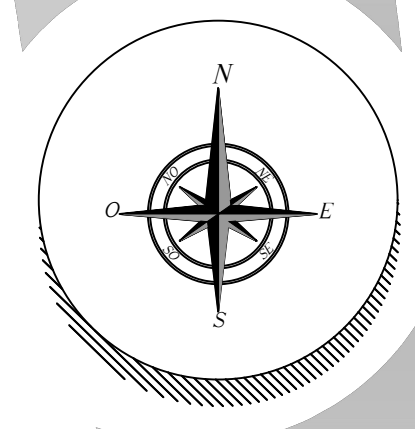

PROYECTO DE TITULACIÓN

PROYECTO:
Estudio y Diseño de un
parque Temático
representativo de la
Cultura del Arroz y la
Cultura Montubia Ubicado
en Tarifa, Samborondon

ALUMNO :
ANDREA E. CHÁVEZ ROSADO

TUTOR :
ARQ. JULIO ROMO-LEROUX

FECHA DE ENTREGA:
16 - AGOSTO - 2017


PLANO DE INGENIERÍA

GRUPO Y SEMESTRE :
G-5 10mo SEMESTRE


ESCALA :
1:100

T/5


N. DE LÁMINA :

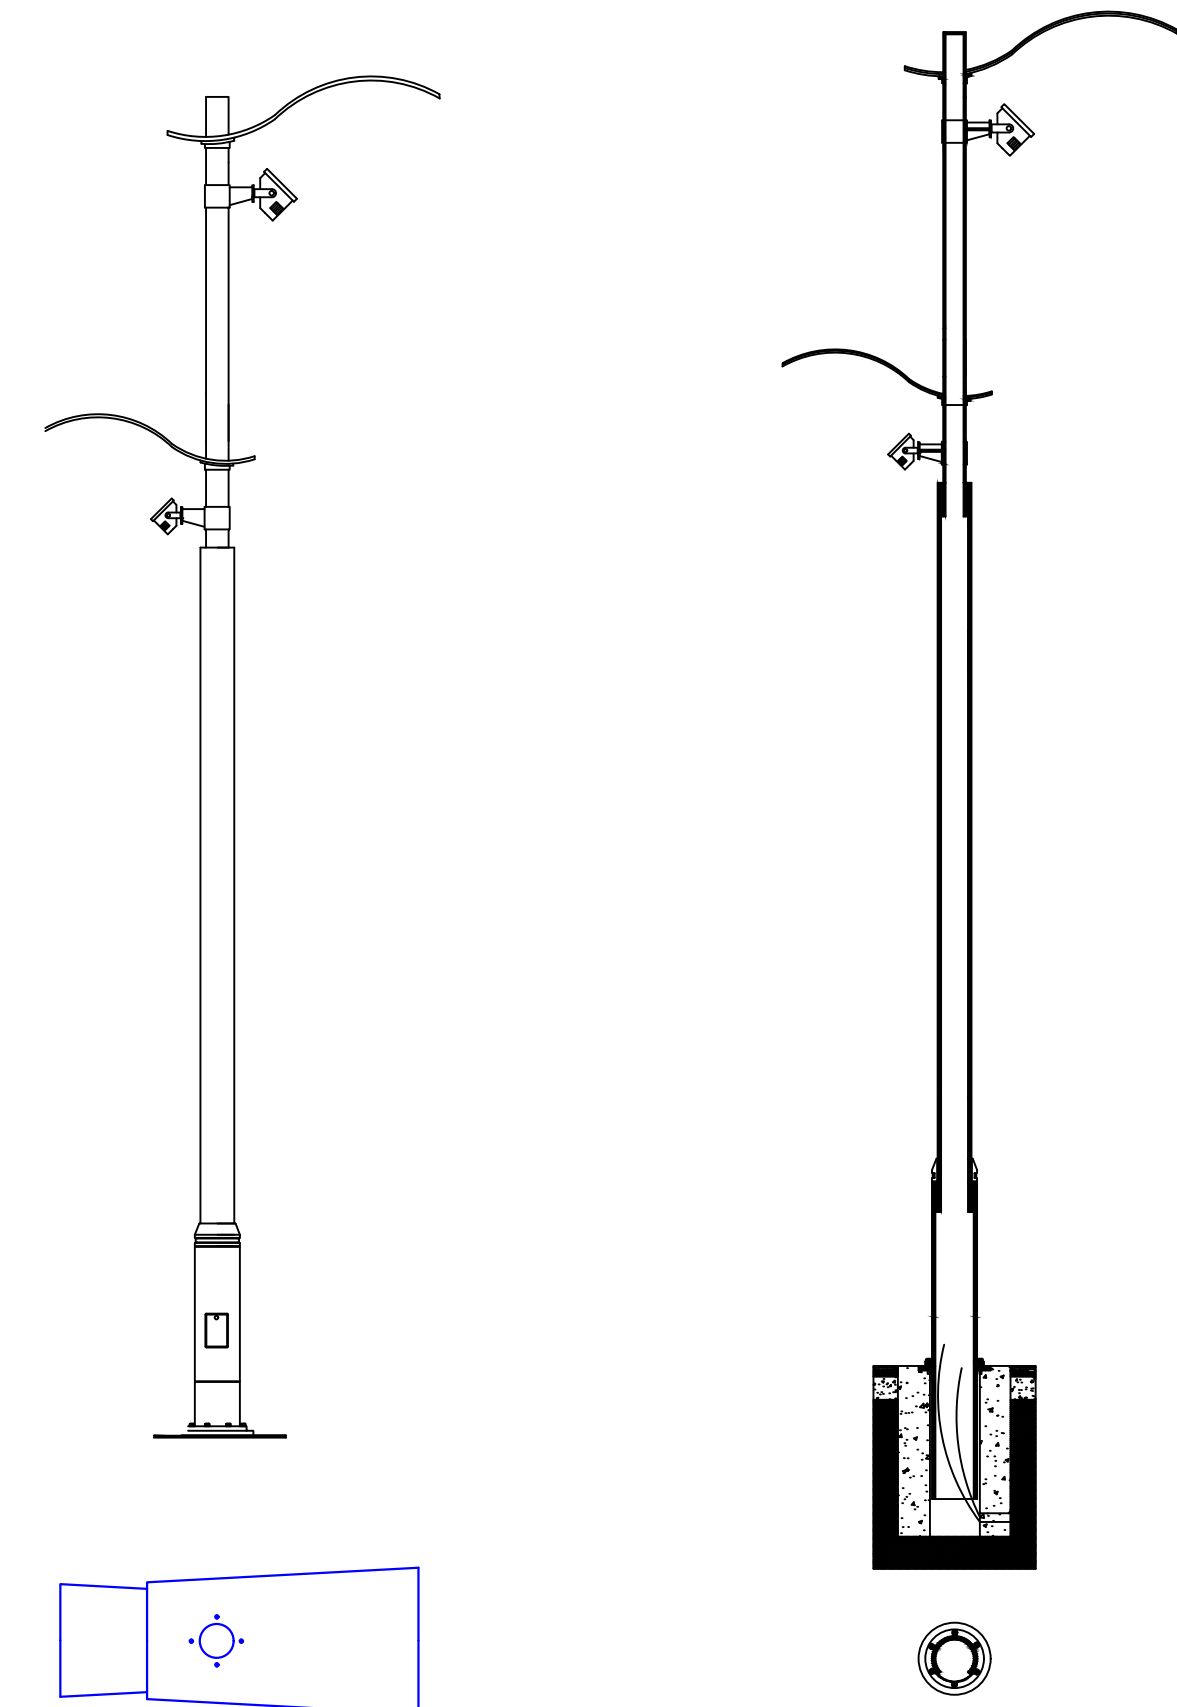

POSTE ILUMINADO
BAJO

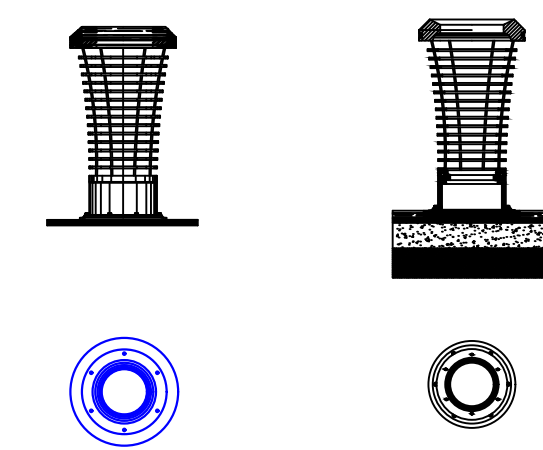

CROQUIS DE UBICACION :

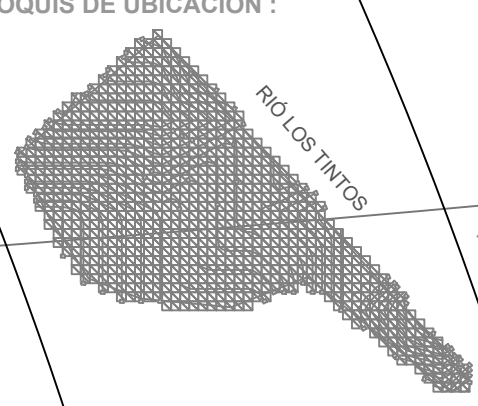




UNIVERSIDAD
DE GUAYAQUIL

RIO LOS TINTOS

CONTENIDO :
INSTALACIONES
ESPECIALES

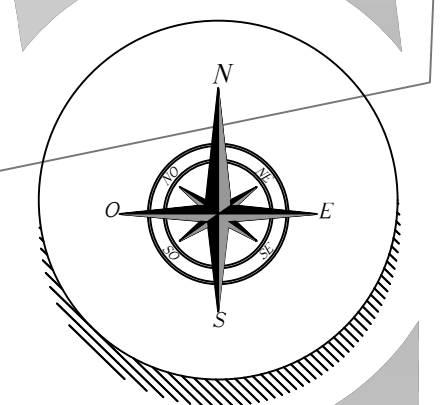

PROYECTO DE TITULACIÓN

PROYECTO:
Estudio y Diseño de un
parque Temático
representativo de la
Cultura del Arroz y la
Cultura Montubia Ubicado
en Tarifa, Samborondon

ALUMNO :
ANDREA E. CHÁVEZ ROSADO

TUTOR :
ARQ. JULIO ROMO-LEROUX

FECHA DE ENTREGA:
16 - AGOSTO - 2017


SISTEMA CONTRA INCENDIOS


GRUPO Y SEMESTRE :
G-5 10mo SEMESTRE

ESCALA :
1:400

F/1


N. DE LÁMINA :

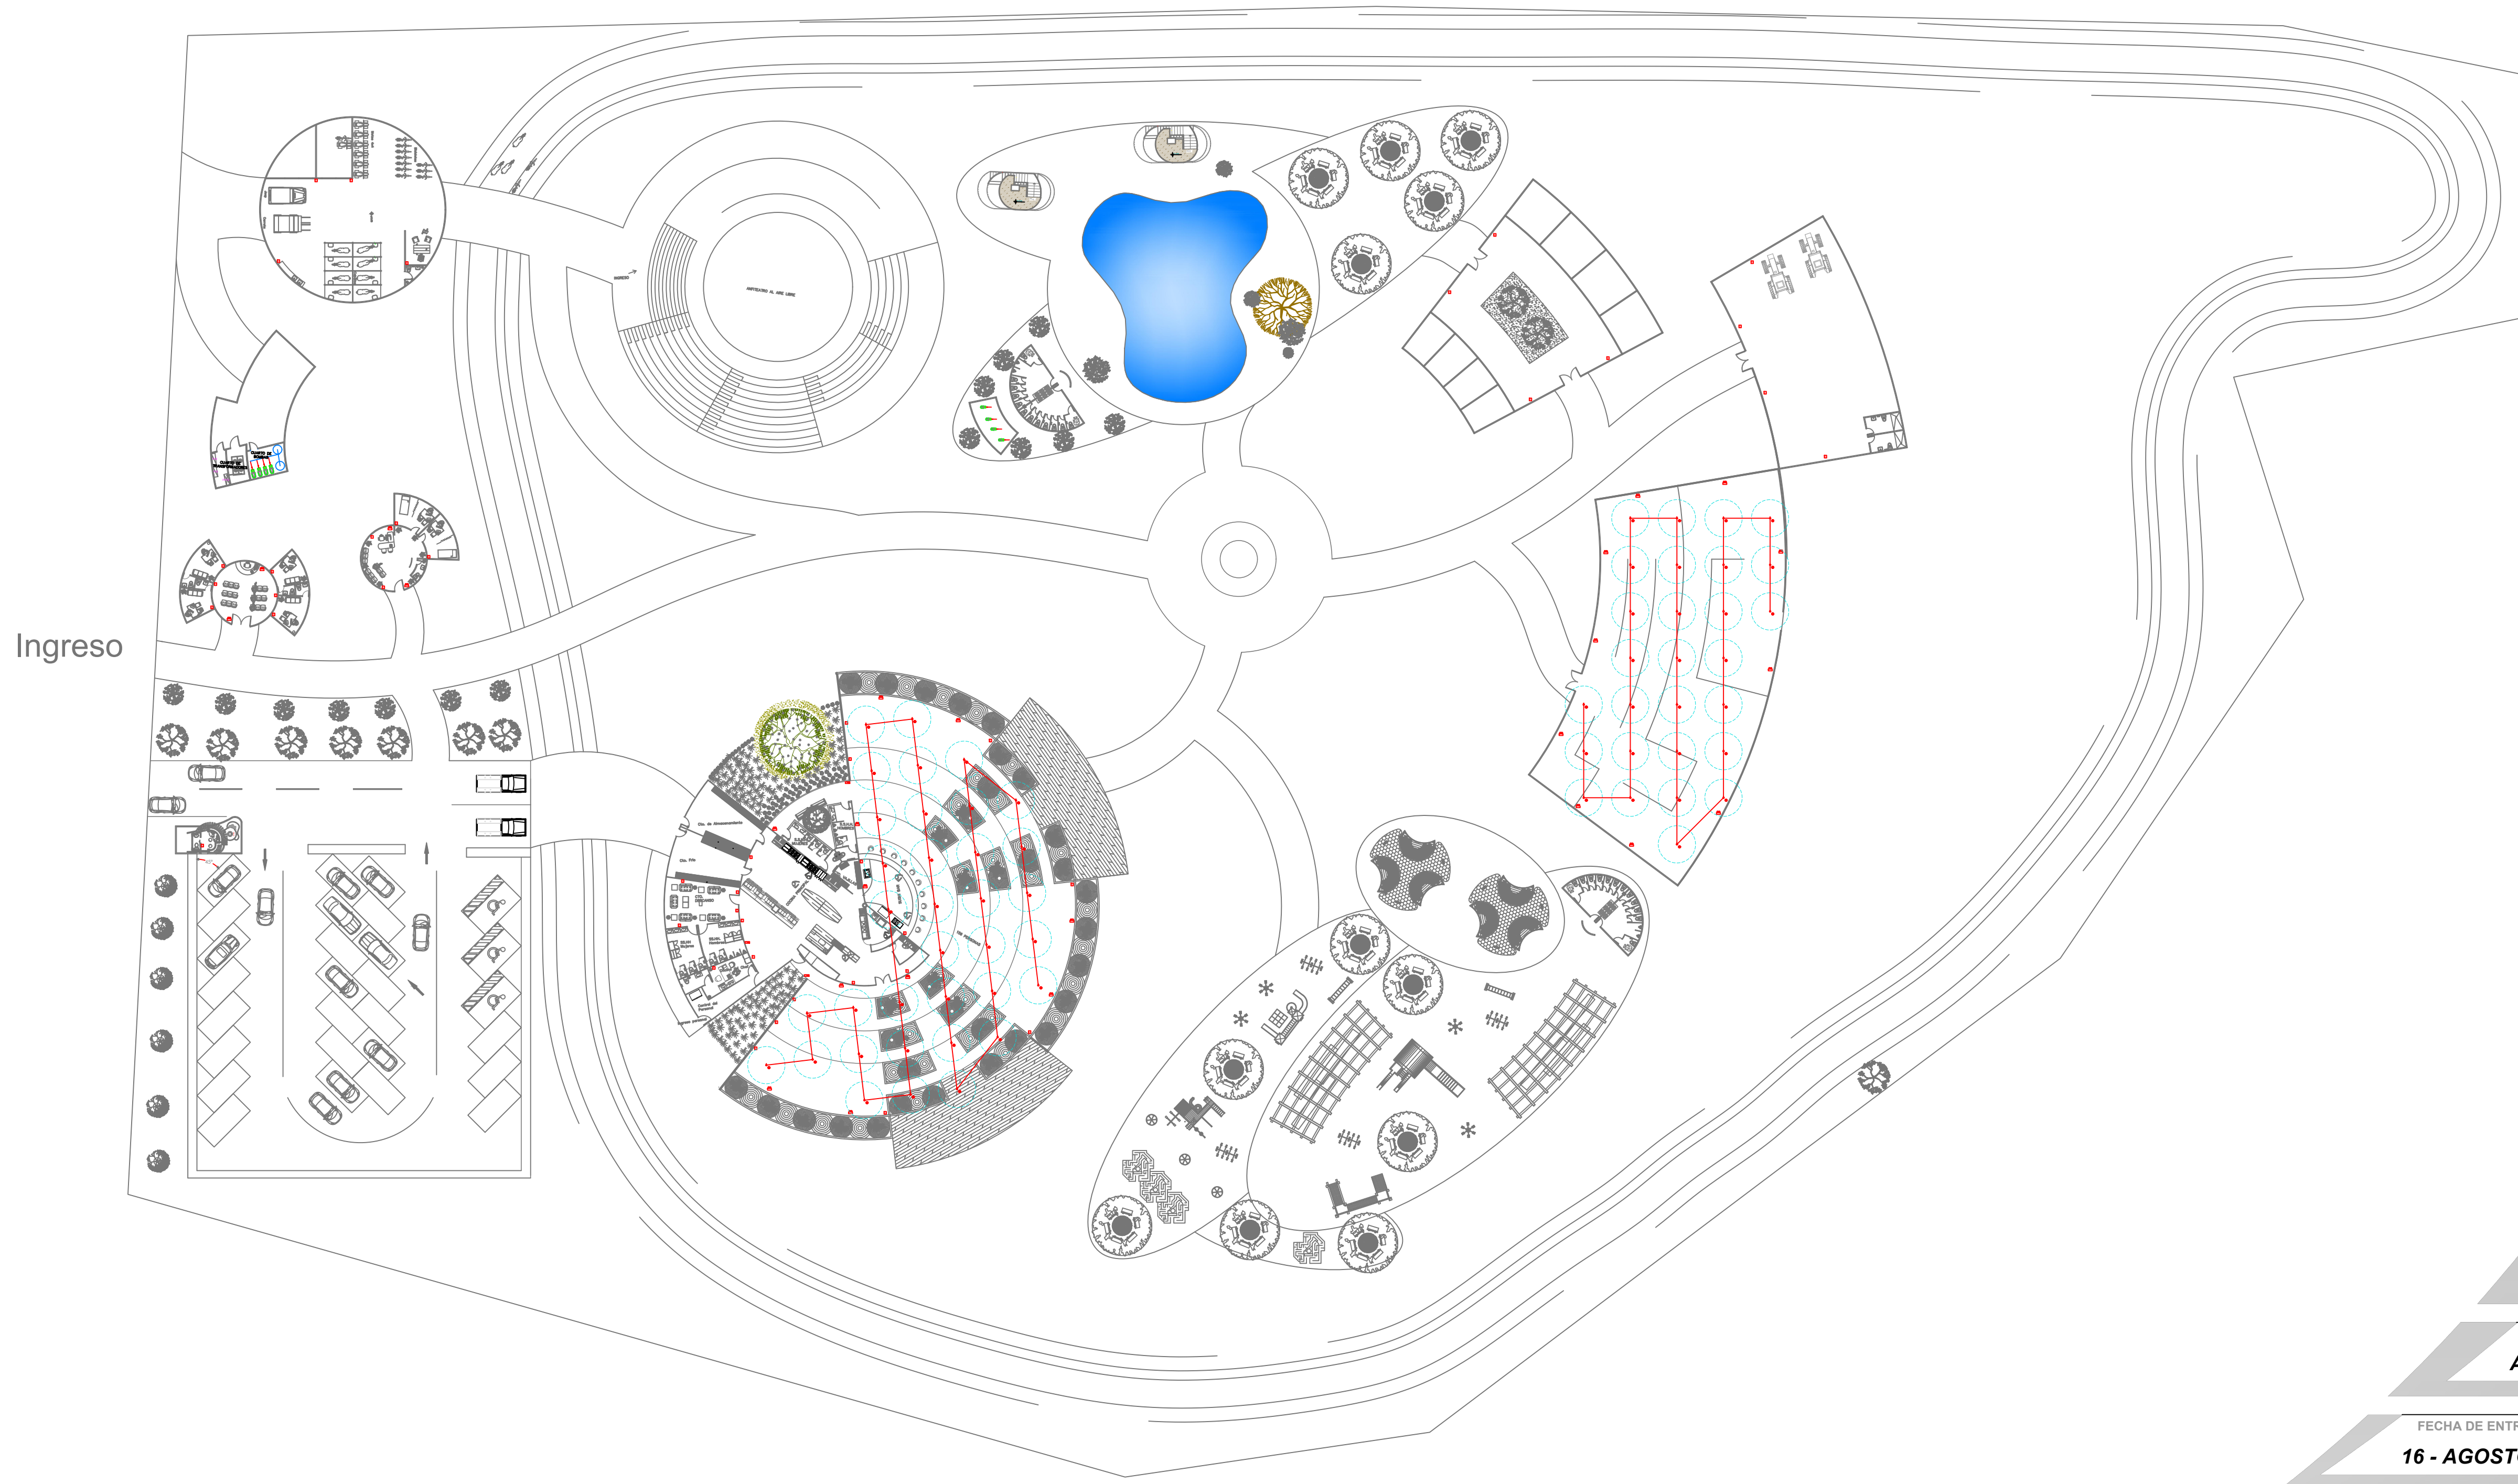

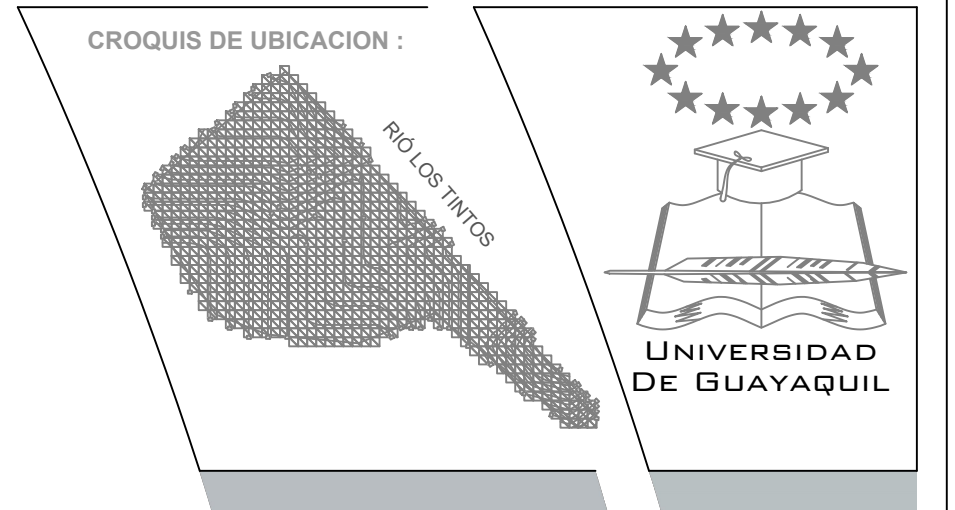

CONTENIDO :

INSTALACIONES ESPECIALES

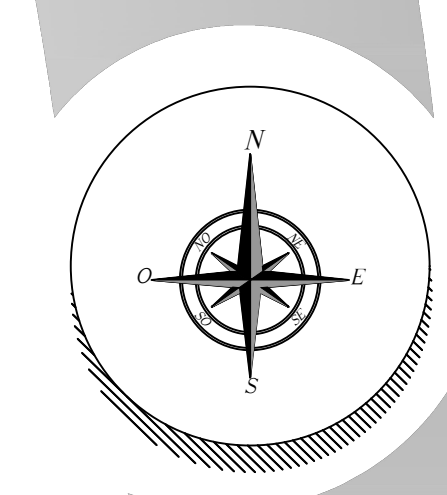

PROYECTO DE TITULACIÓN

PROYECTO:

Estudio y Diseño de un
parque Temático
representativo de la
Cultura del Arroz y la
Cultura Montubia Ubicado
en Tarifa, Samborondon

ALUMNO :

ANDREA E. CHÁVEZ ROSADO

TUTOR :

ARQ. JULIO ROMO-LEROUX

FECHA DE ENTREGA:

16 - AGOSTO - 2017

SISTEMA CONTRA INCENDIOS

GRUPO Y SEMESTRE :


G-5 10mo SEMESTRE

ESCALA :



INDICADA

F/2


N. DE LAMINA :

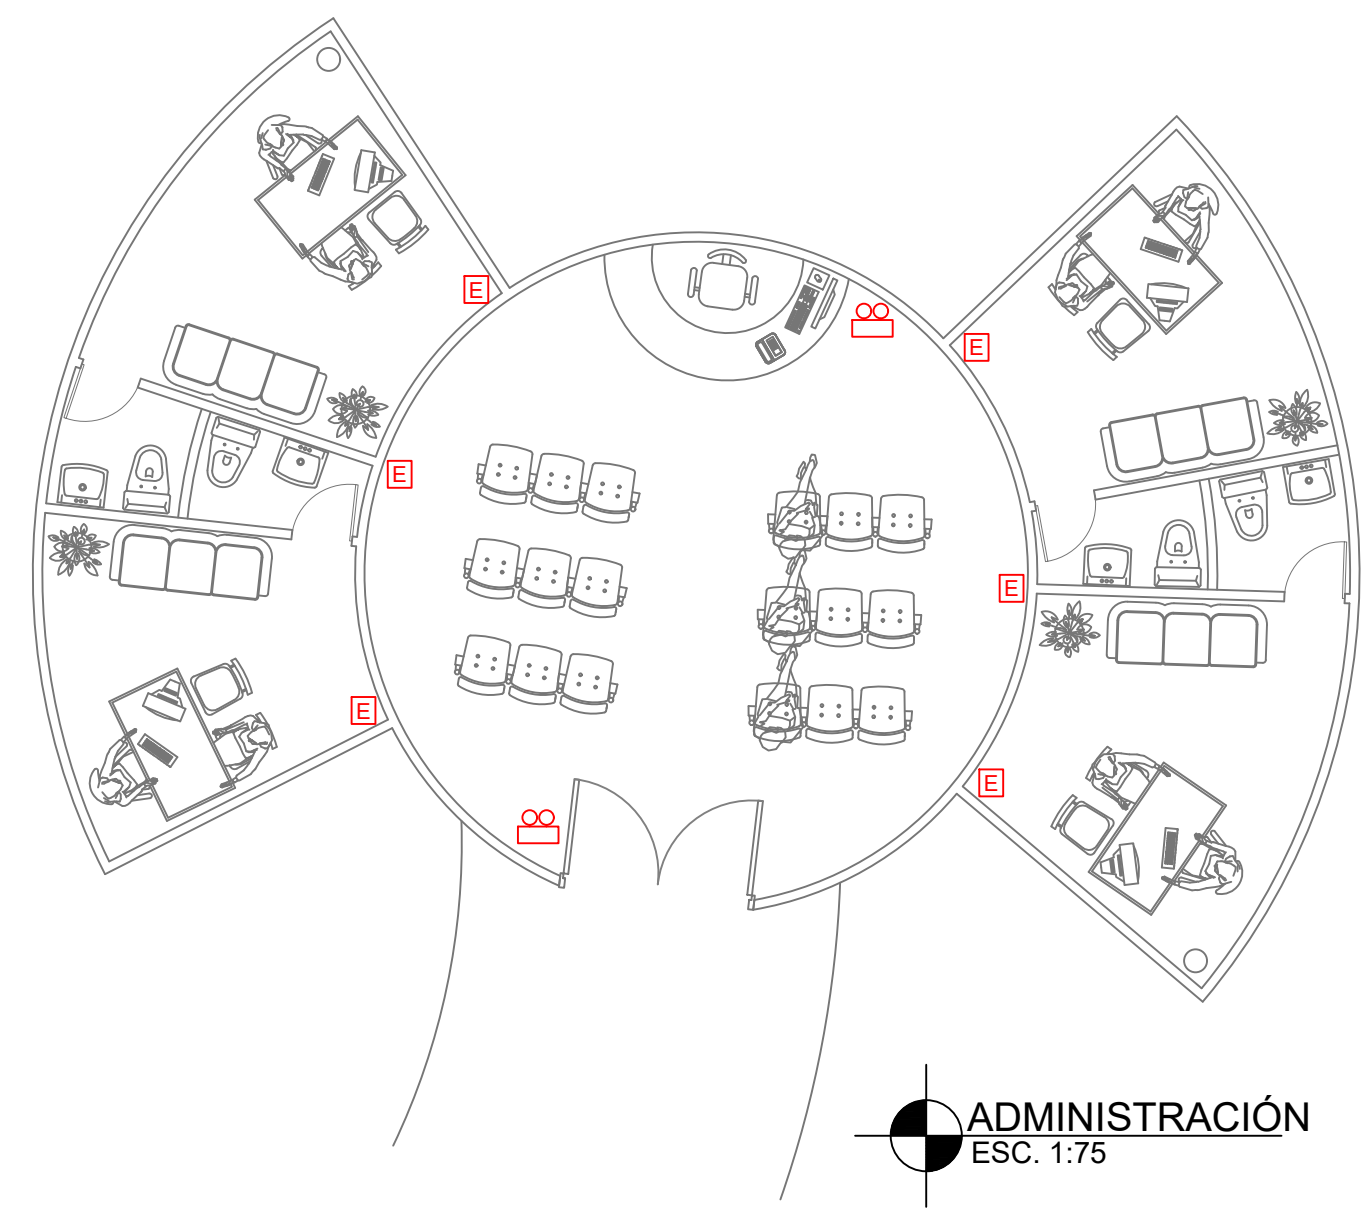

SIMBOLOGIA	
SISTEMA CONTRA INCENDIOS	
	EXTINTOR
	DETECTOR DE HUMO
	VALVULA DE RIEGO
	LUCES DE SEGURIDAD
	GABINETE DE SISTEMA CONTRA INCENDIO
	TUBERÍA
	VALVULA SIAMESA

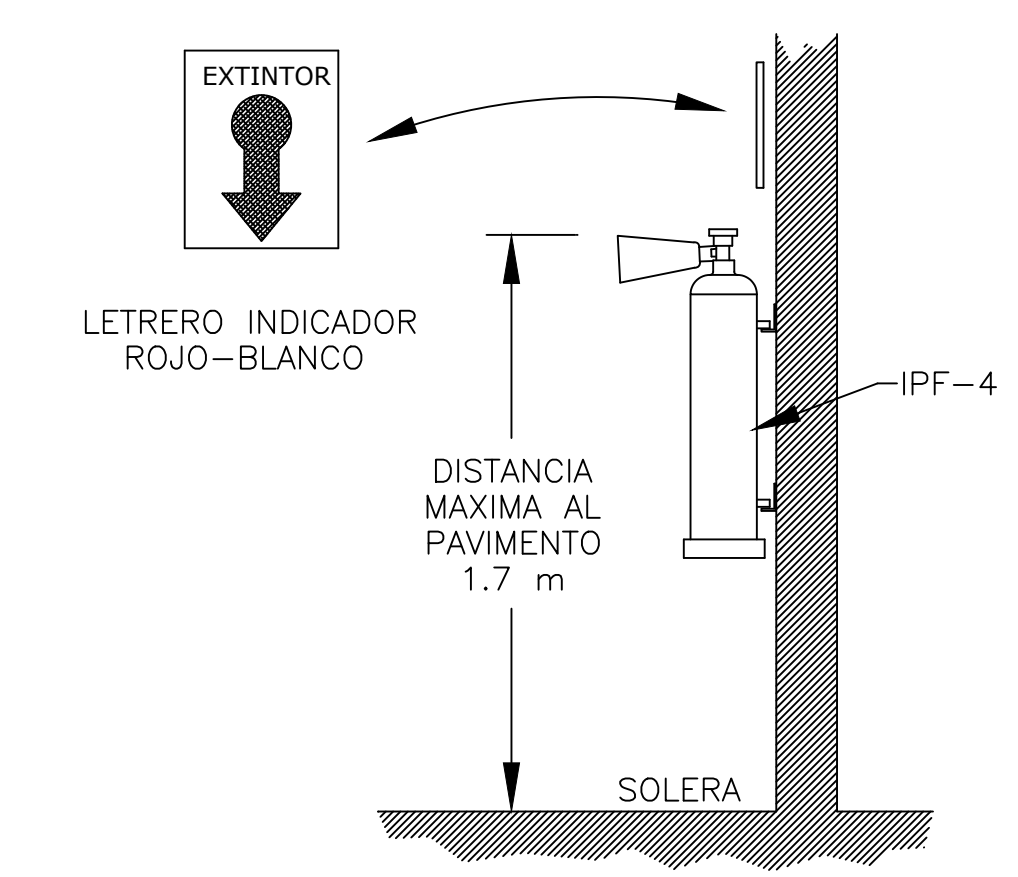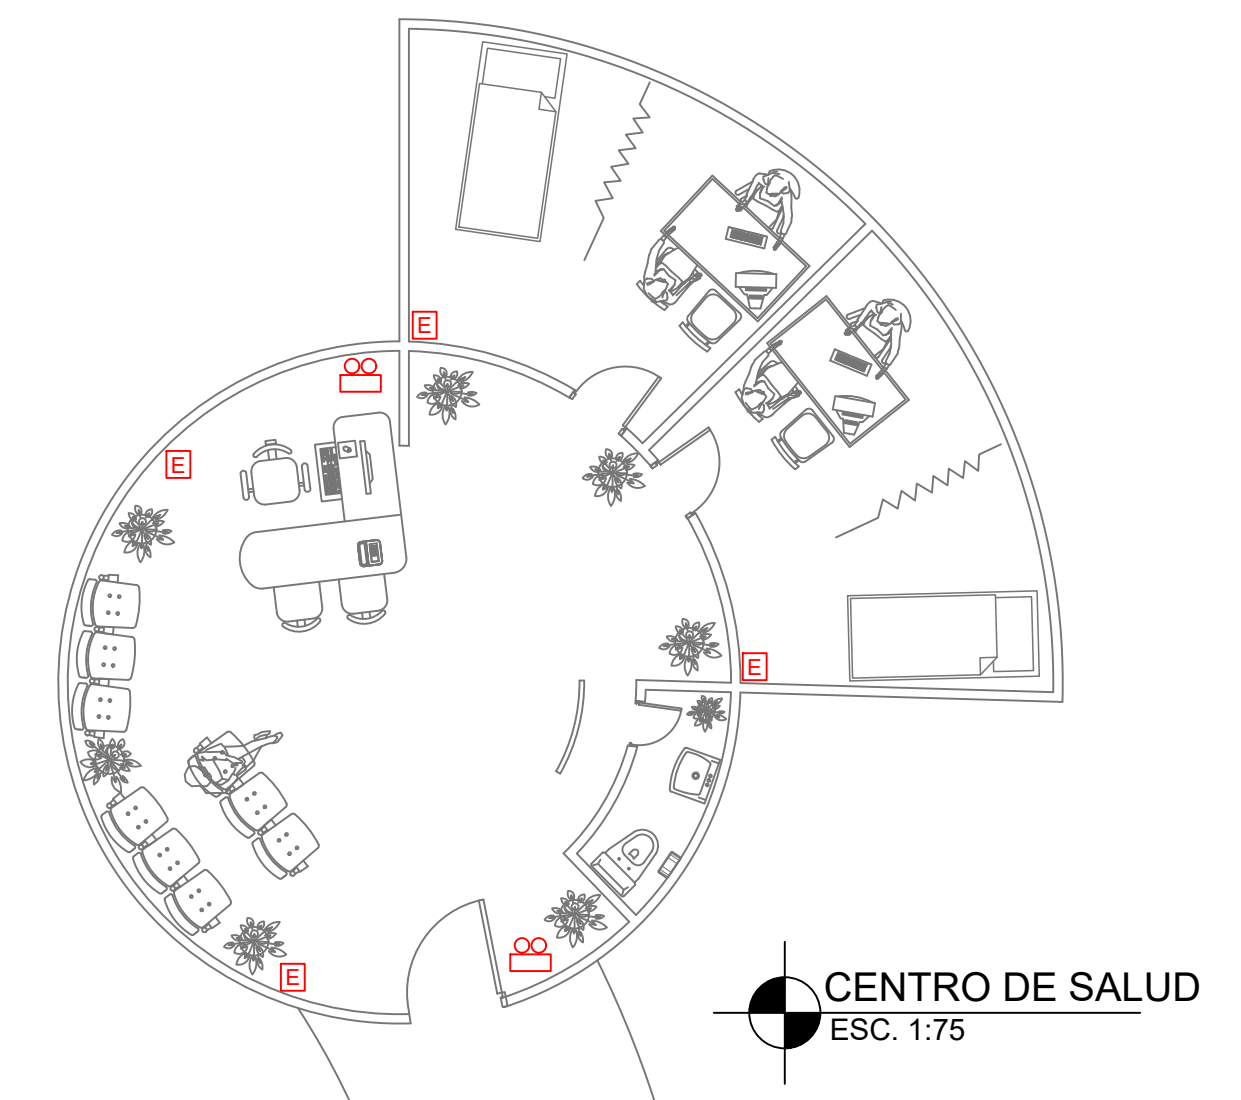


DETALLE COLOCACION
IPF-4
(Extintor manual)

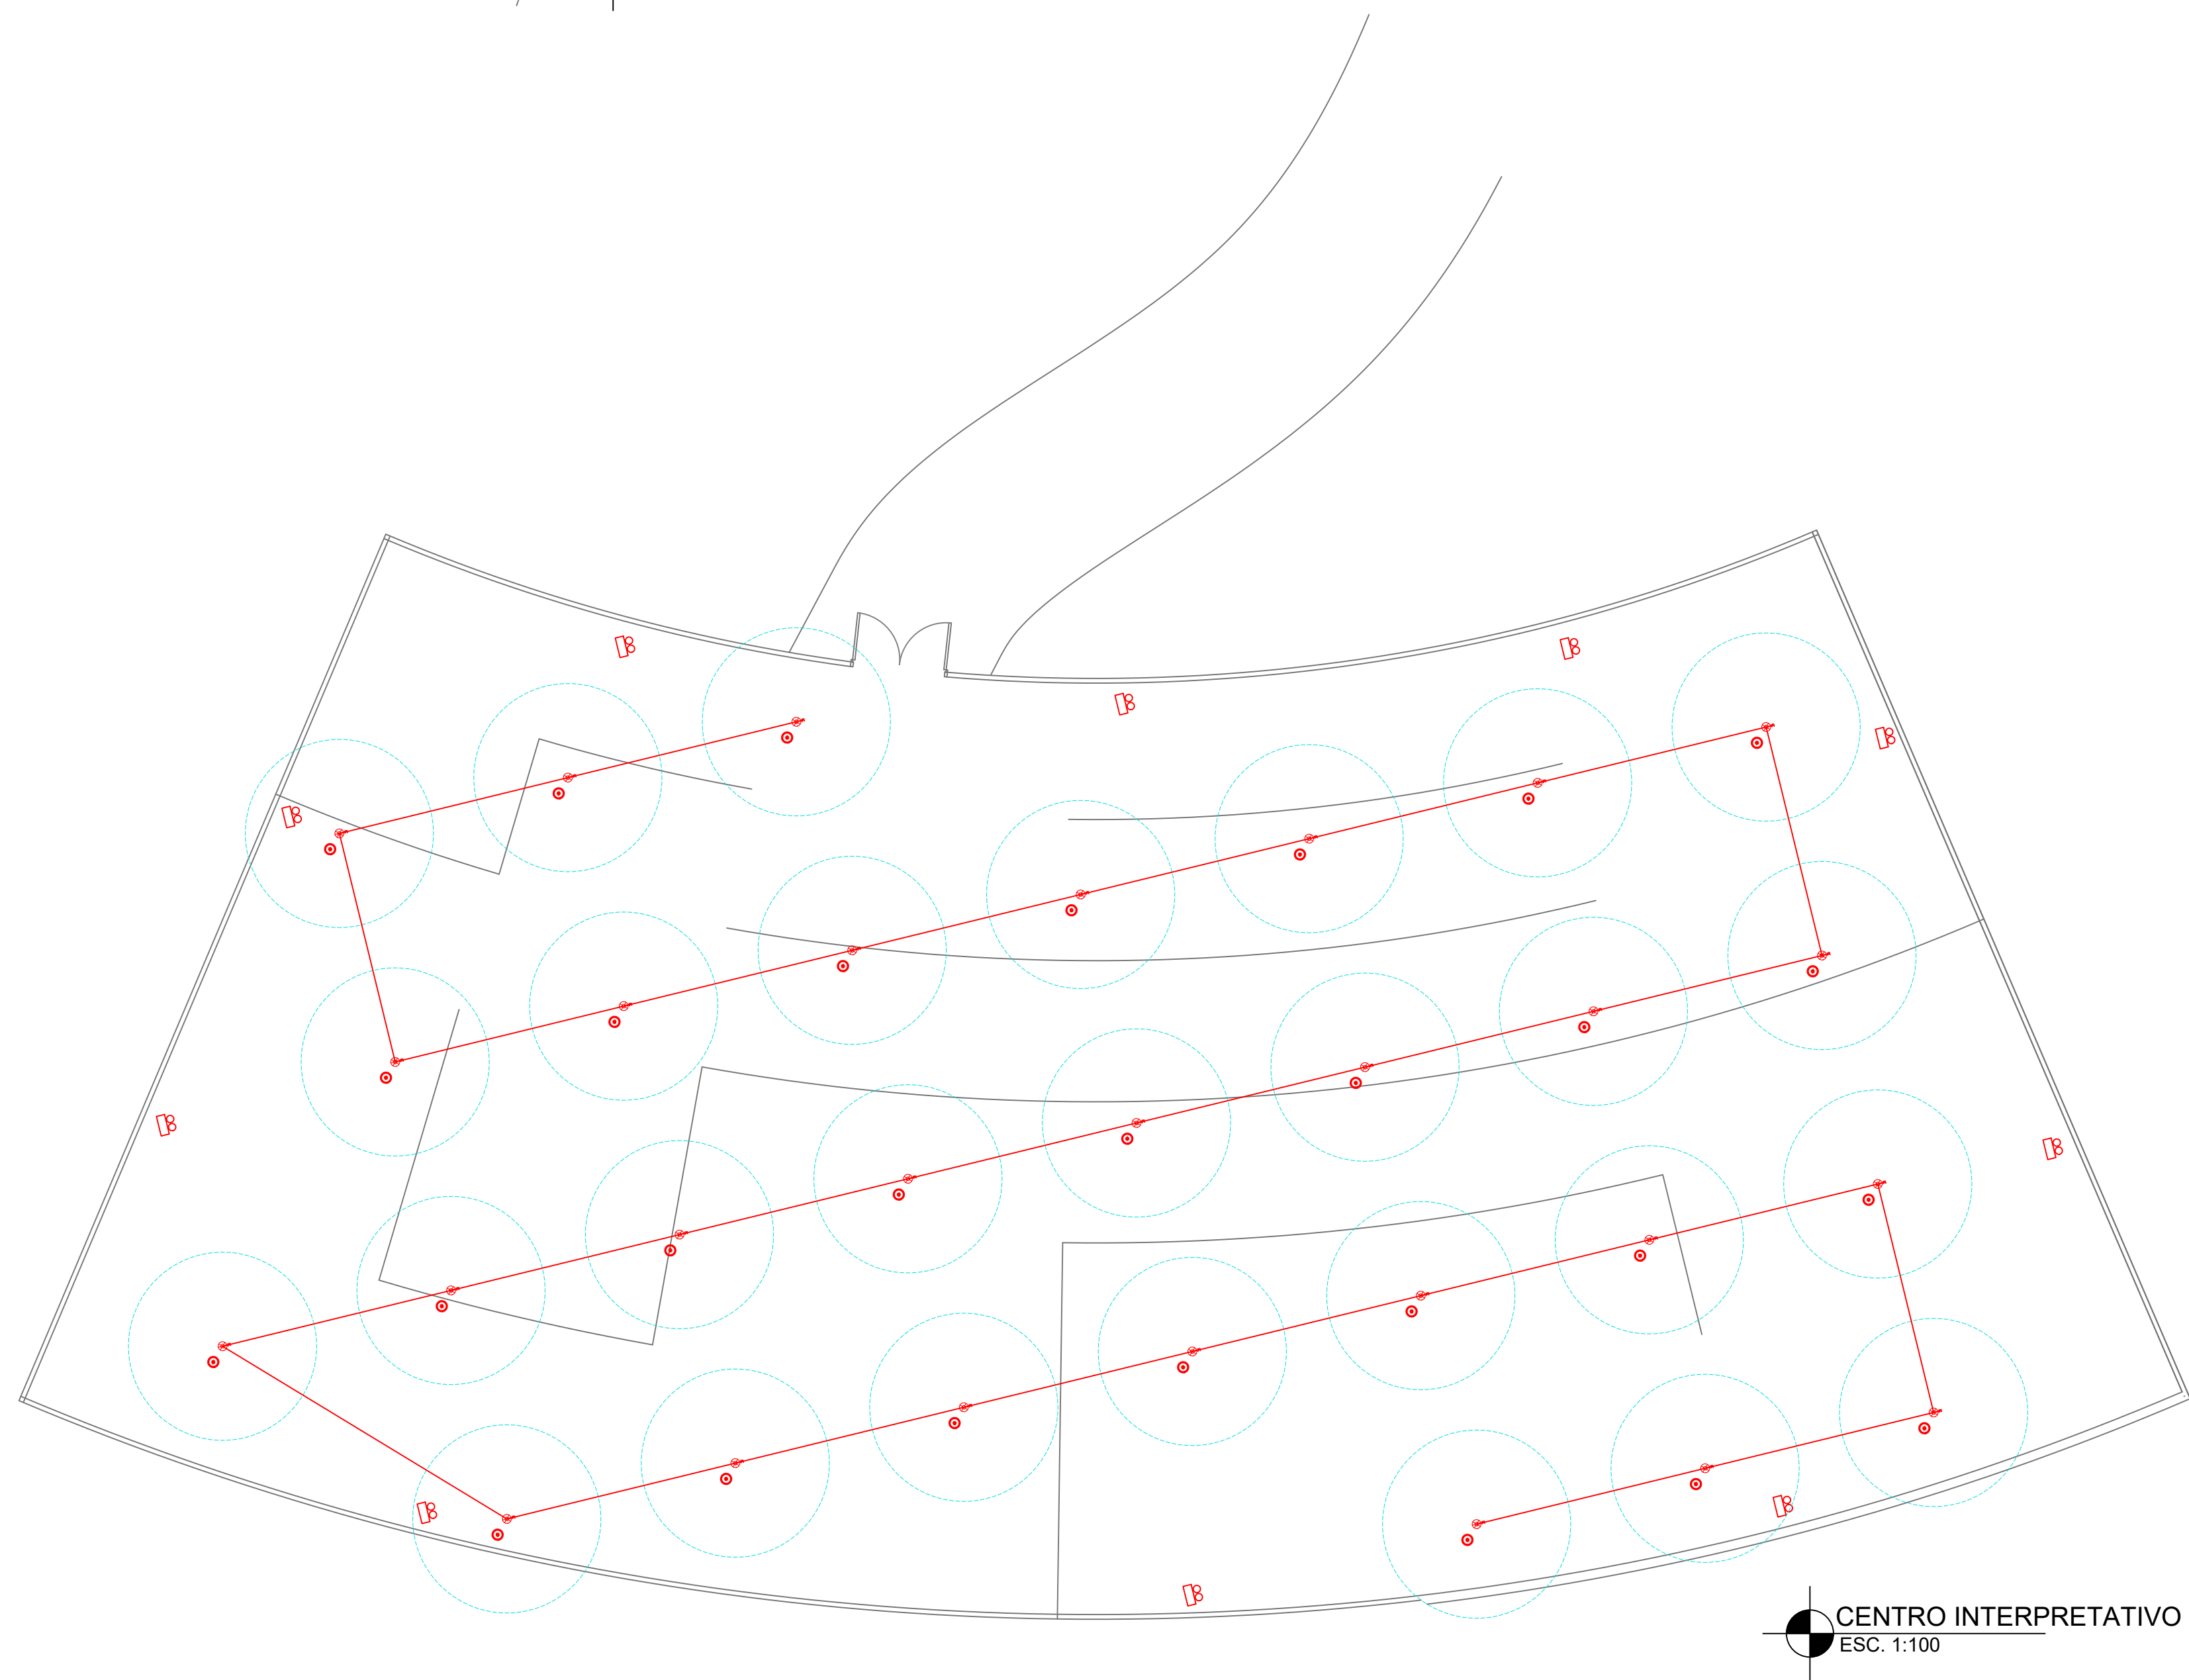

CROQUIS DE UBICACION :
RÍO LOS TINTOS


UNIVERSIDAD
DE GUAYAQUIL

CONTENIDO :
INSTALACIONES
ESPECIALES

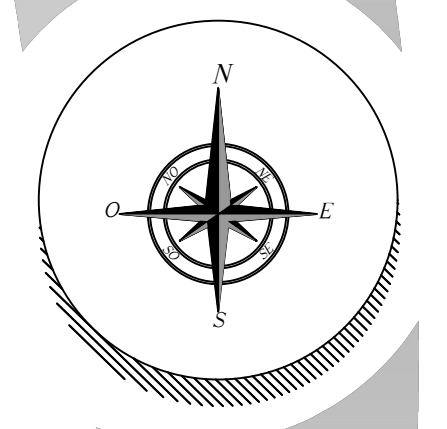

PROYECTO DE TITULACIÓN

PROYECTO:
Estudio y Diseño de un
parque Temático
representativo de la
Cultura del Arroz y la
Cultura Montubia Ubicado
en Tarifa, Samborondon

ALUMNO :
ANDREA E. CHÁVEZ ROSADO

TUTOR :
ARQ. JULIO ROMO-LEROUX

FECHA DE ENTREGA:
16 - AGOSTO - 2017

SISTEMA CONTRA INCENDIOS


GRUPO Y SEMESTRE :
G-5 10mo SEMESTRE

ESCALA :
1:100


F/3


N. DE LÁMINA :

SIMBOLOGIA	
SISTEMA CONTRA INCENDIOS	
	EXTINTOR
	DETECTOR DE HUMO
	VALVULA DE RIEGO
	LUCES DE SEGURIDAD
	GABINETE DE SISTEMA CONTRA INCENDIO
	TUBERÍA
	VALVULA SIAMESA

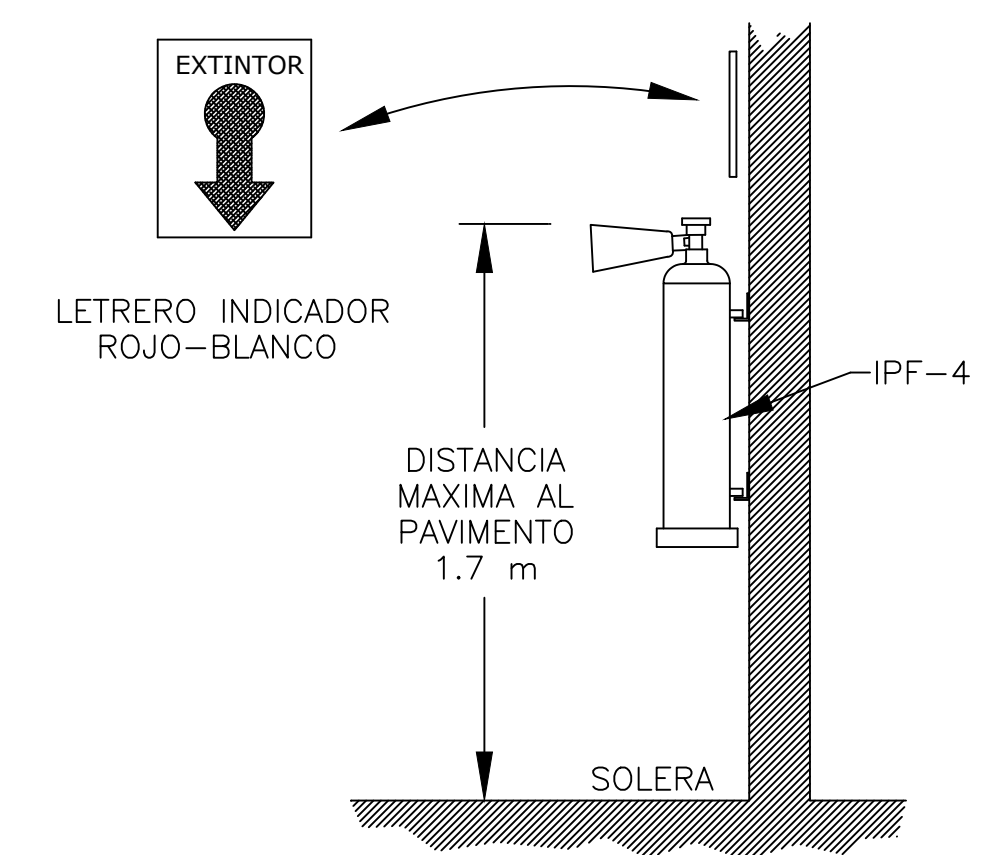


DETALLE COLOCACION
IPF-4
(Extintor manual)

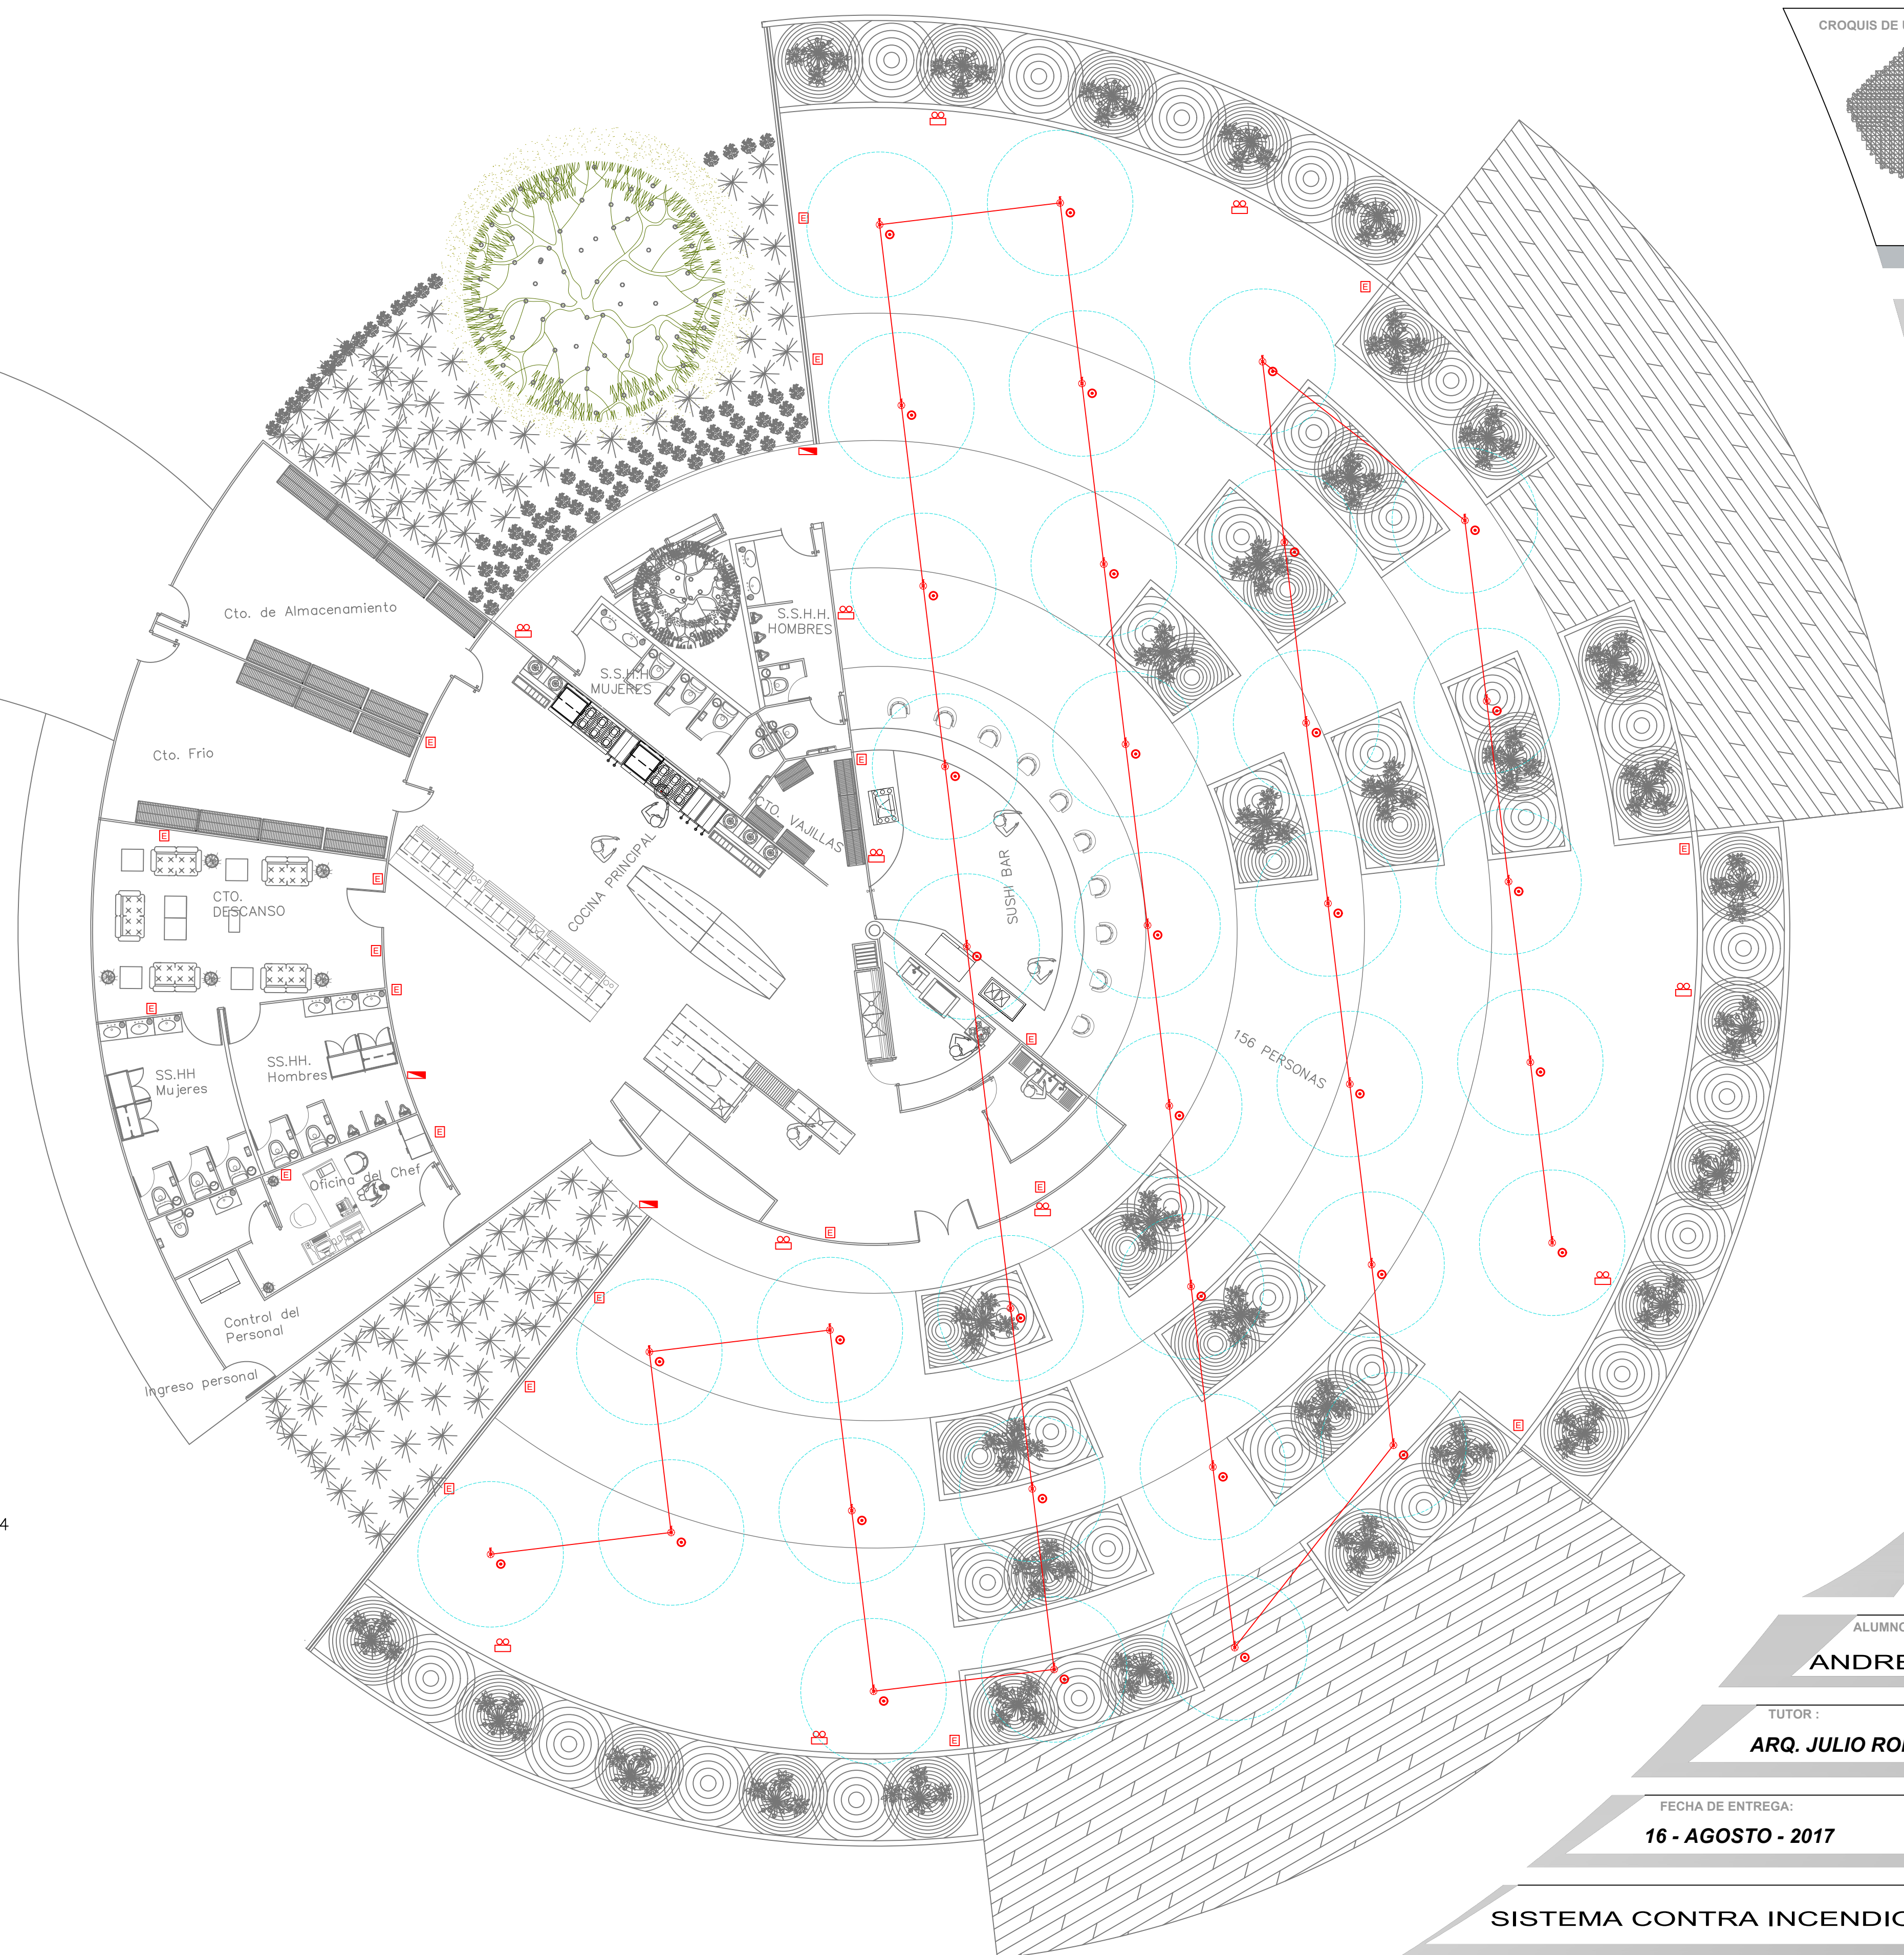

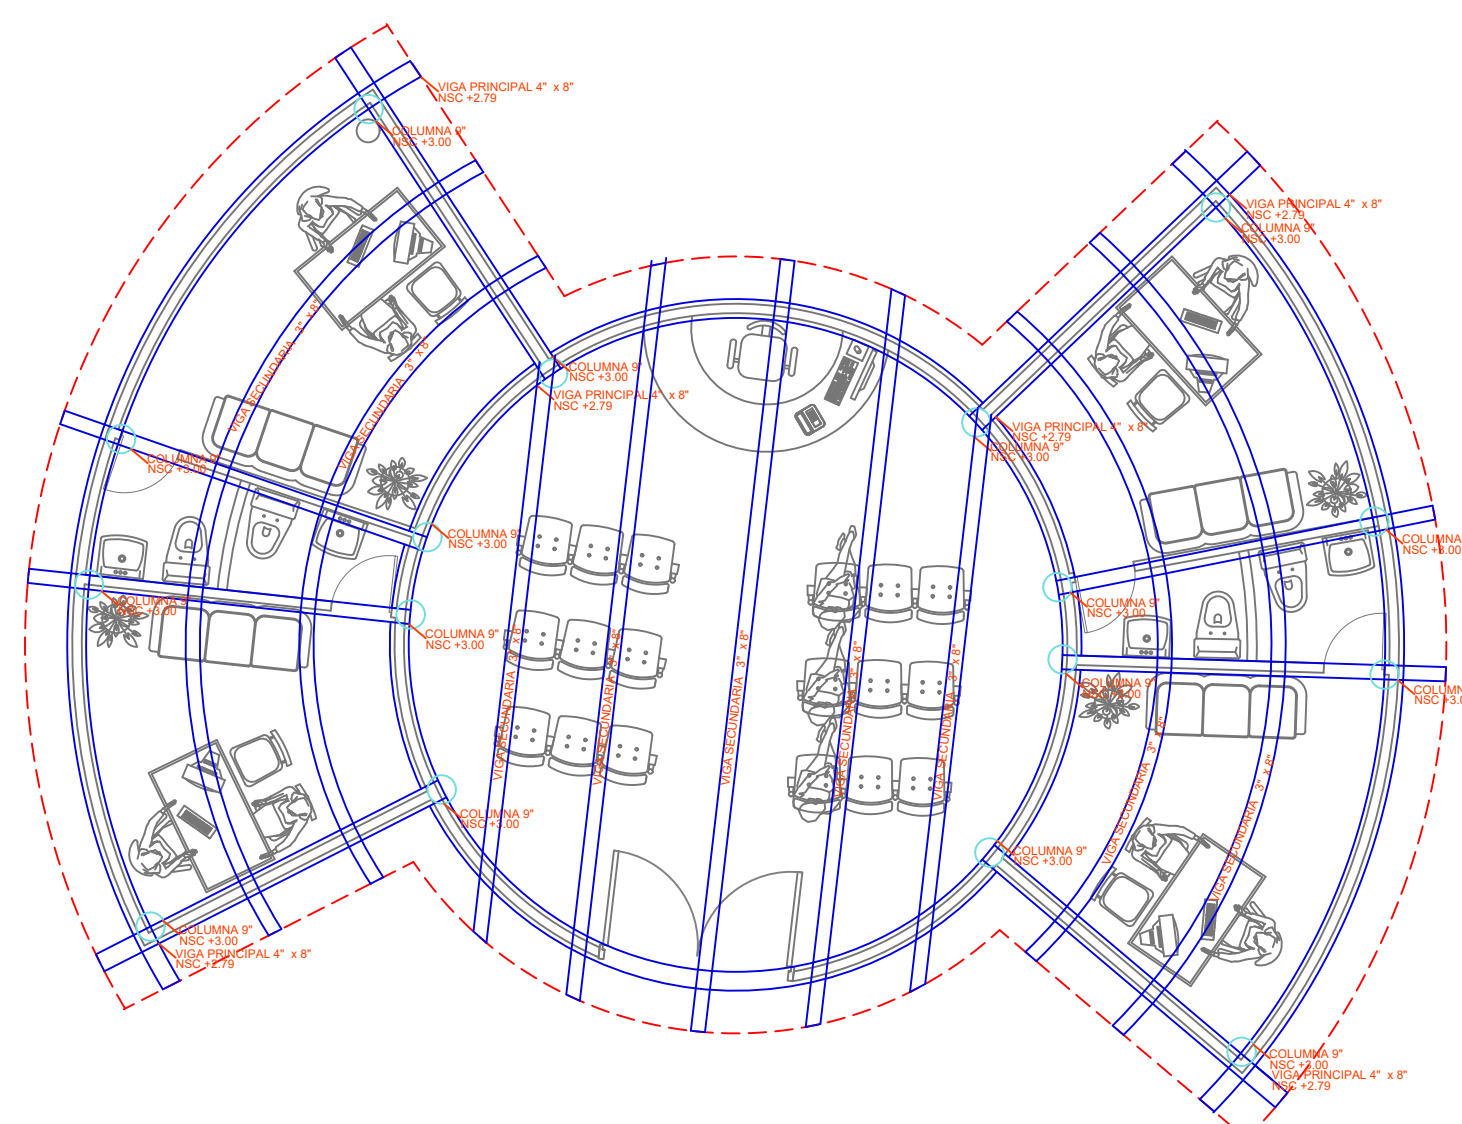


ESTRUCTURAL
ESC. 1:75


ADMINISTRACIÓN

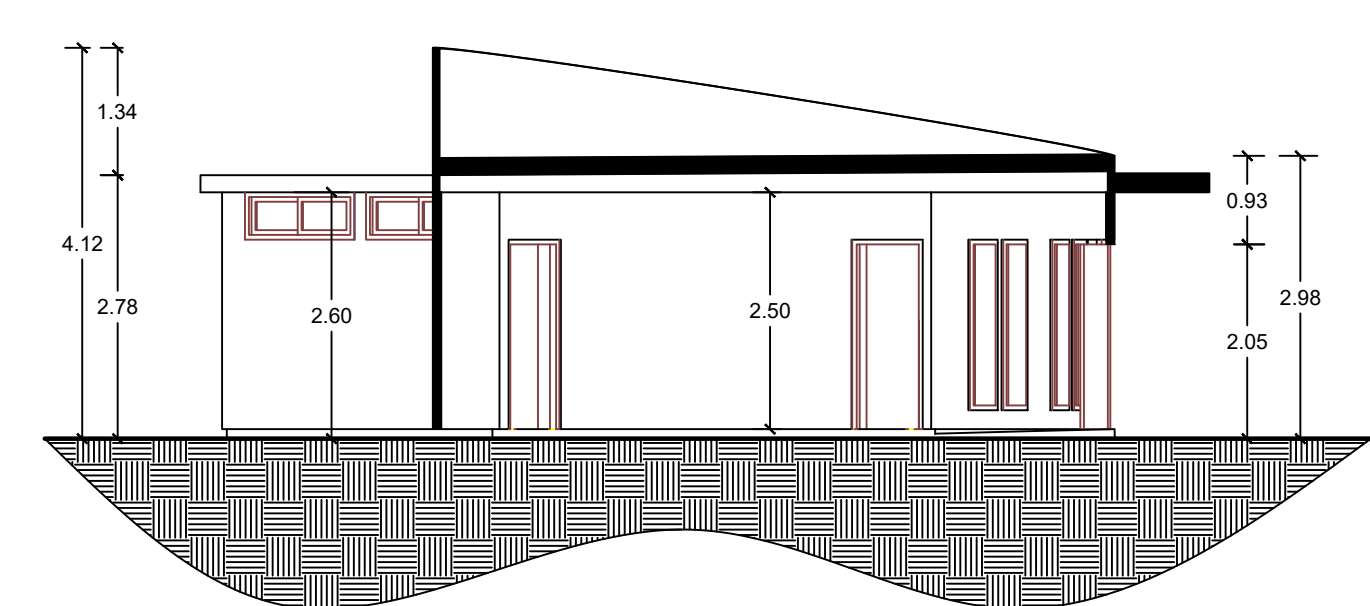


CORTE ESTRUCTURAL
ESC. 1:75

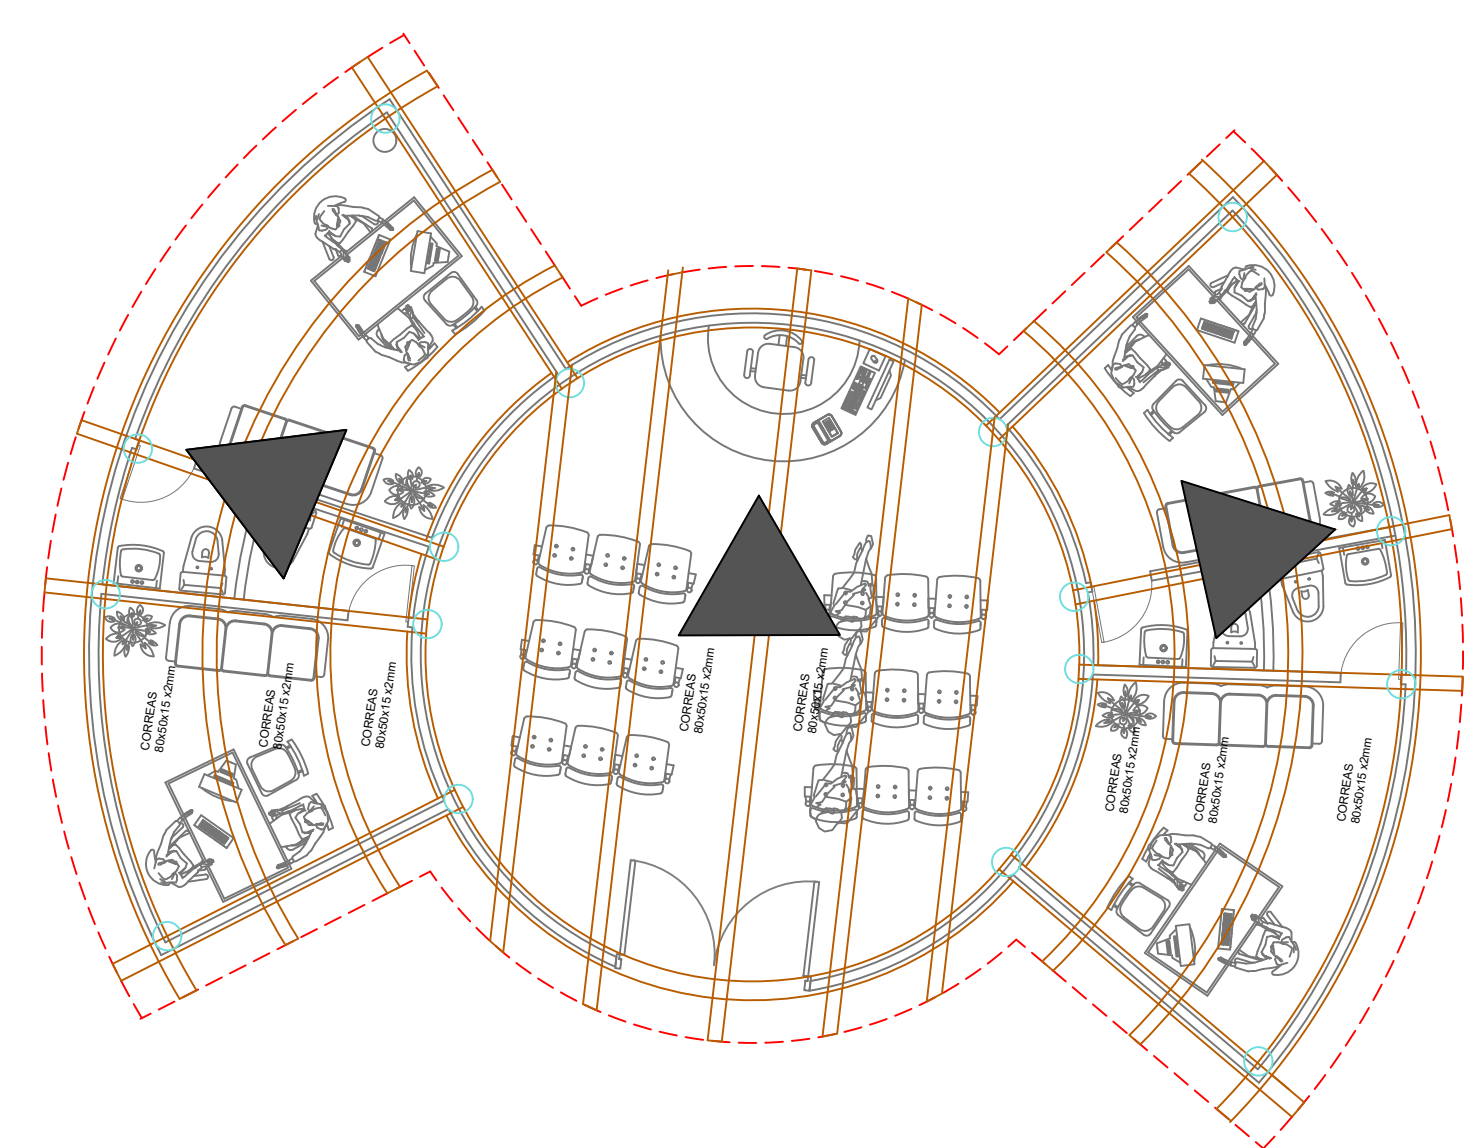


CUBIERTA
ESC. 1:75

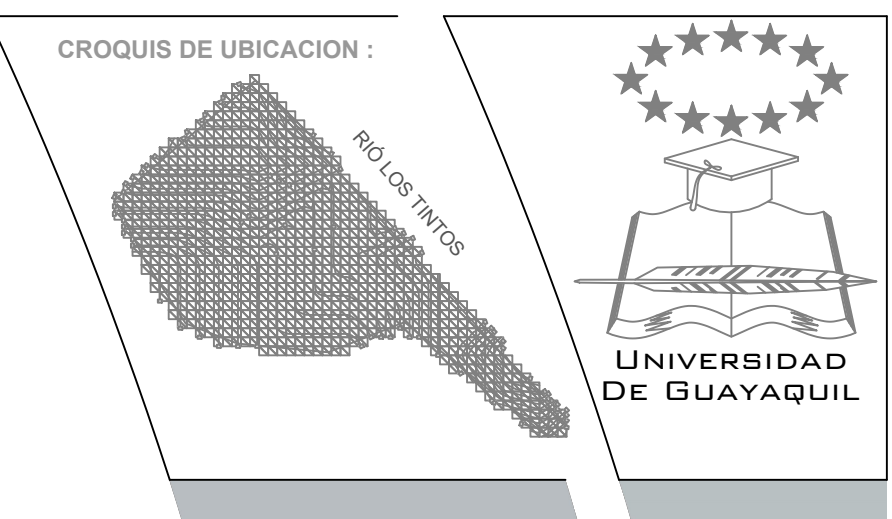

CONTENIDO :
ESTRUCTURAL

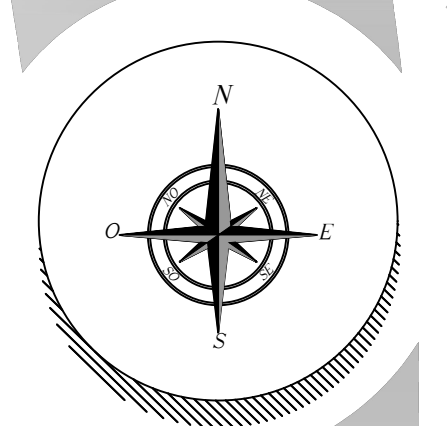


PROYECTO DE TITULACIÓN

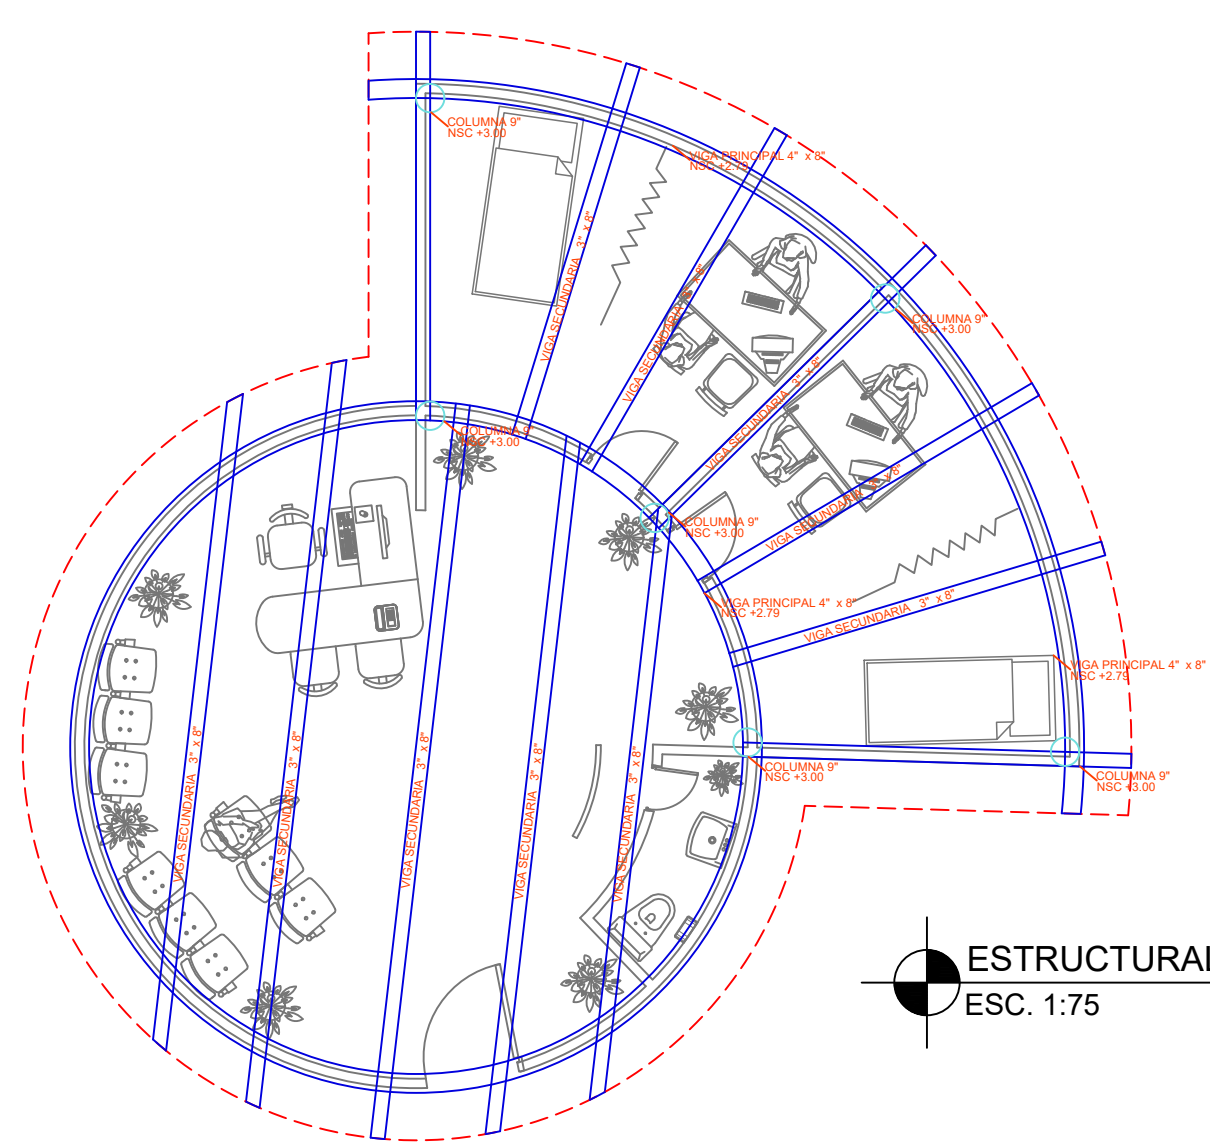


ESTRUCTURAL
ESC. 1:75

CENTRO DE SALUD

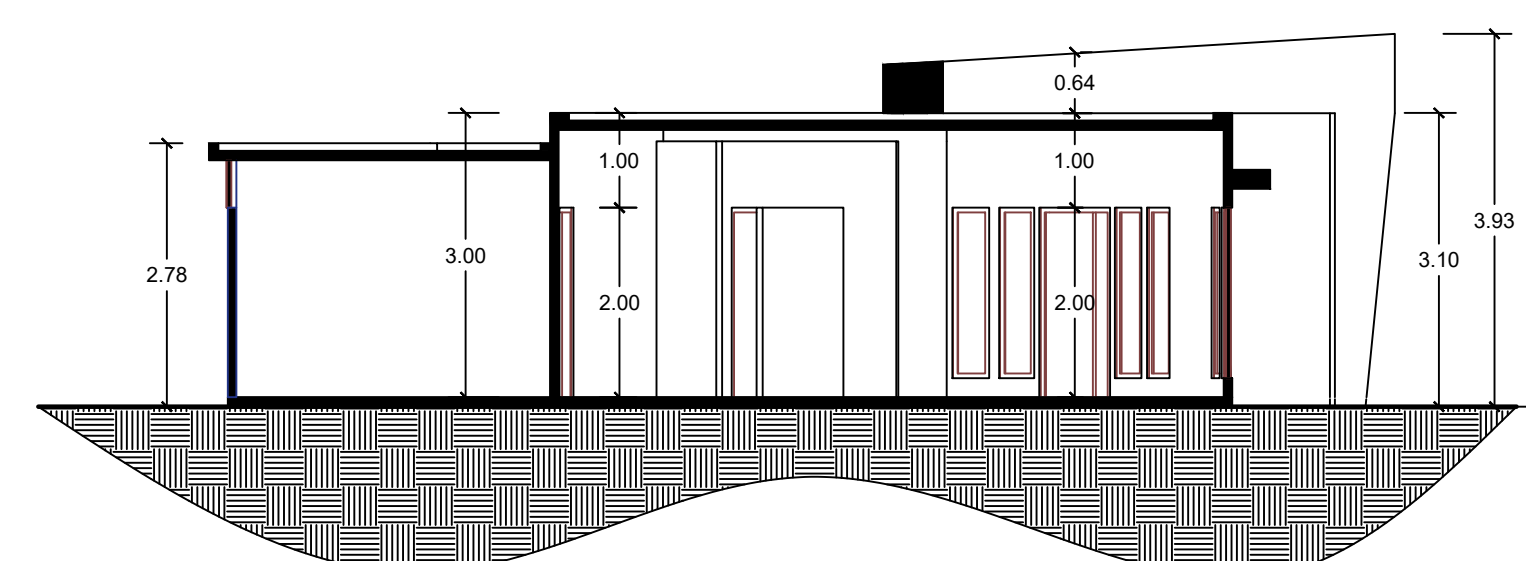

CORTE ESTRUCTURAL
ESC. 1:75

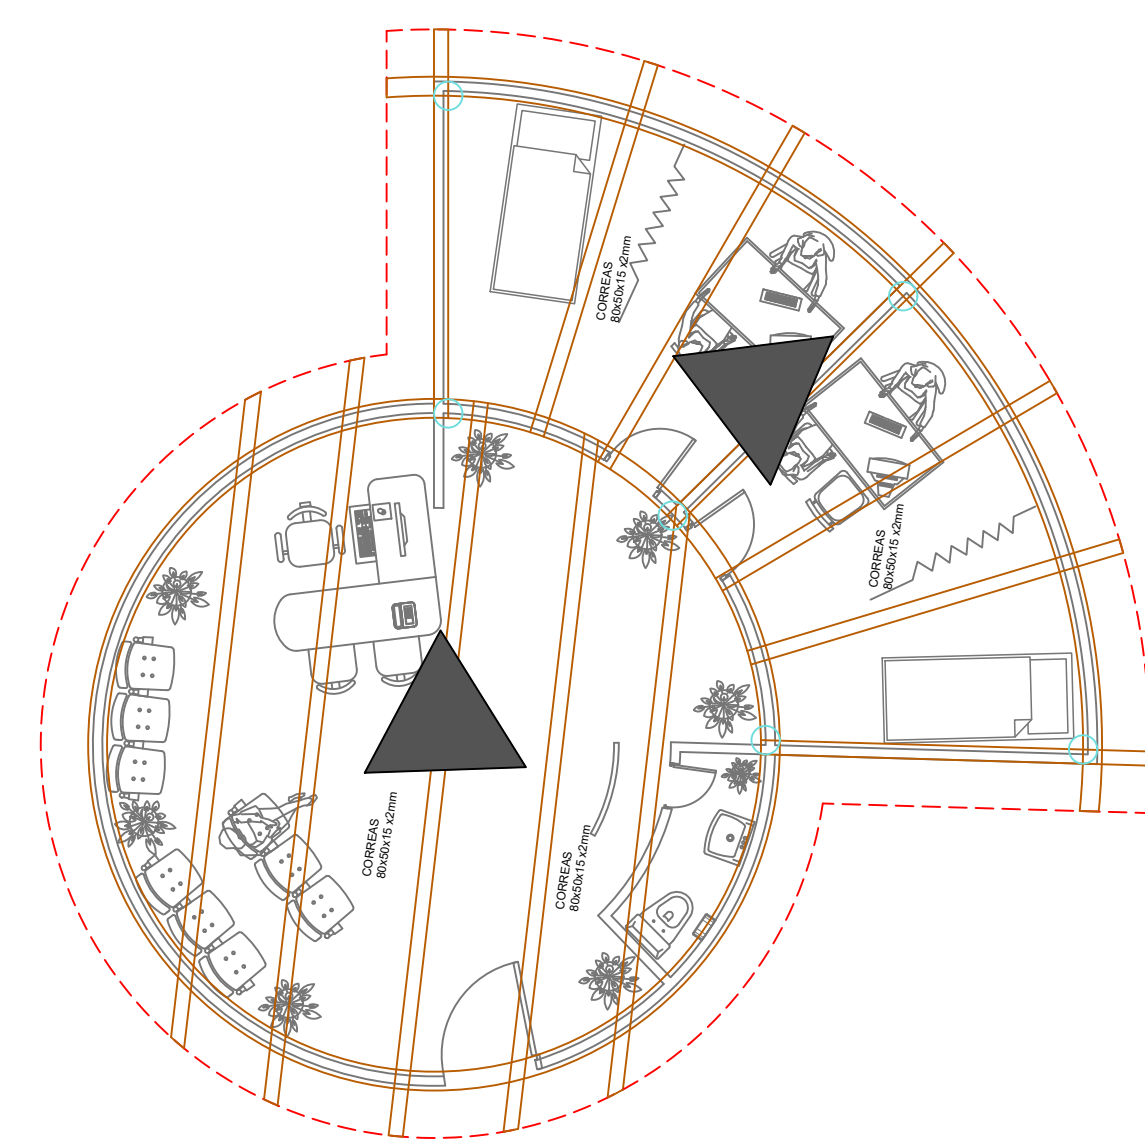

CUBIERTA
ESC. 1:75

PROYECTO:
Estudio y Diseño de un
parque Temático
representativo de la
Cultura del Arroz y la
Cultura Montubia Ubicado
en Tarifa, Samborondon

ALUMNO :
ANDREA E. CHÁVEZ ROSADO


TUTOR :
ARQ. JULIO ROMO-LEROUX


FECHA DE ENTREGA:
16 - AGOSTO - 2017

PLANO ESTRUCTURAL


GRUPO Y SEMESTRE :
G-5 10mo SEMESTRE

ESCALA :
1:75

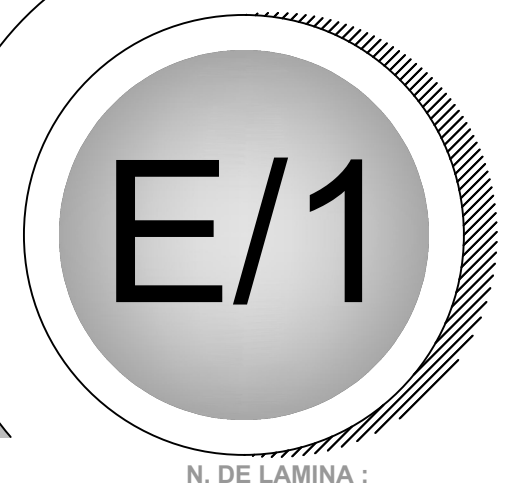


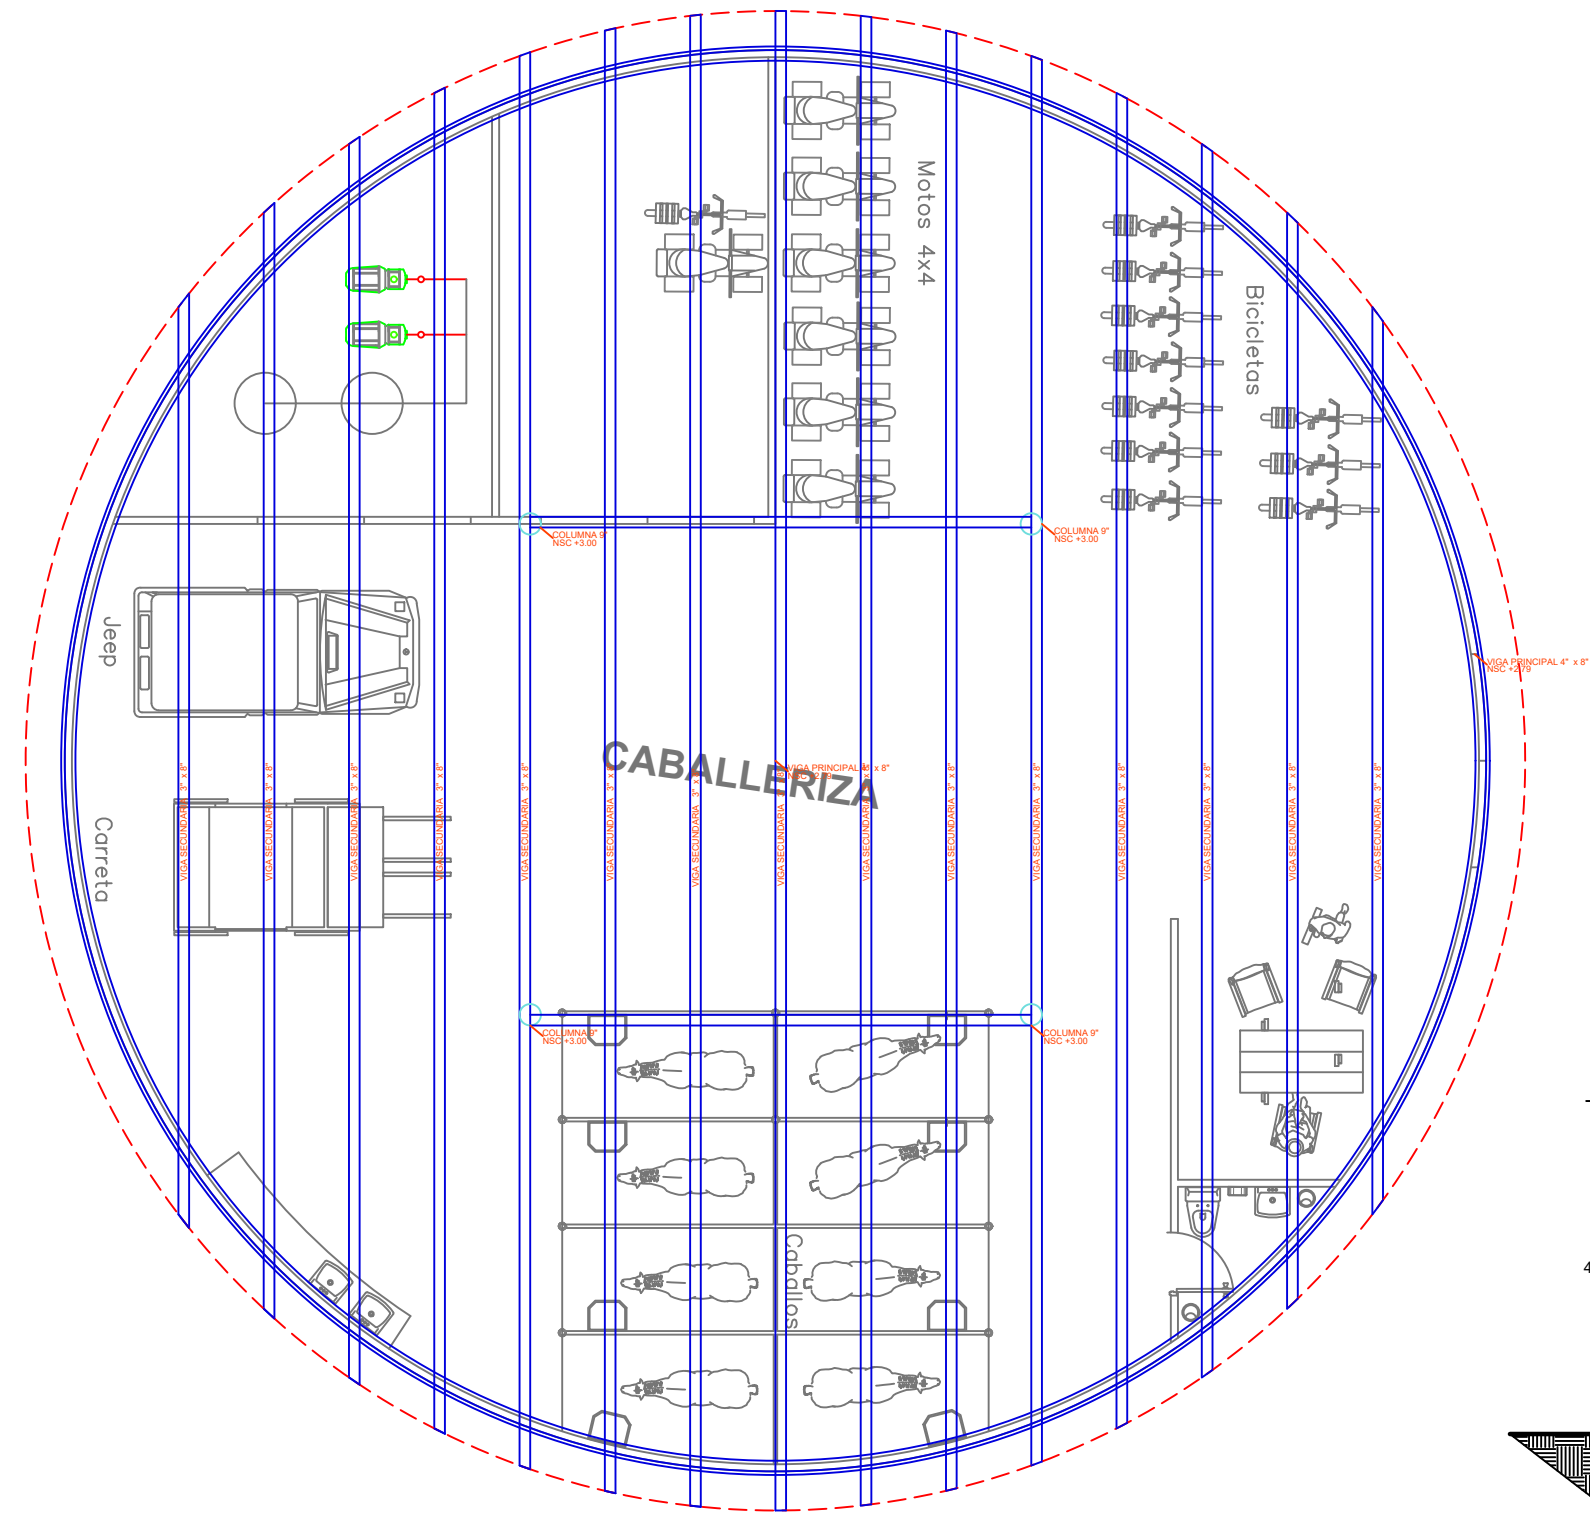


ESTRUCTURAL
ESC. 1:100

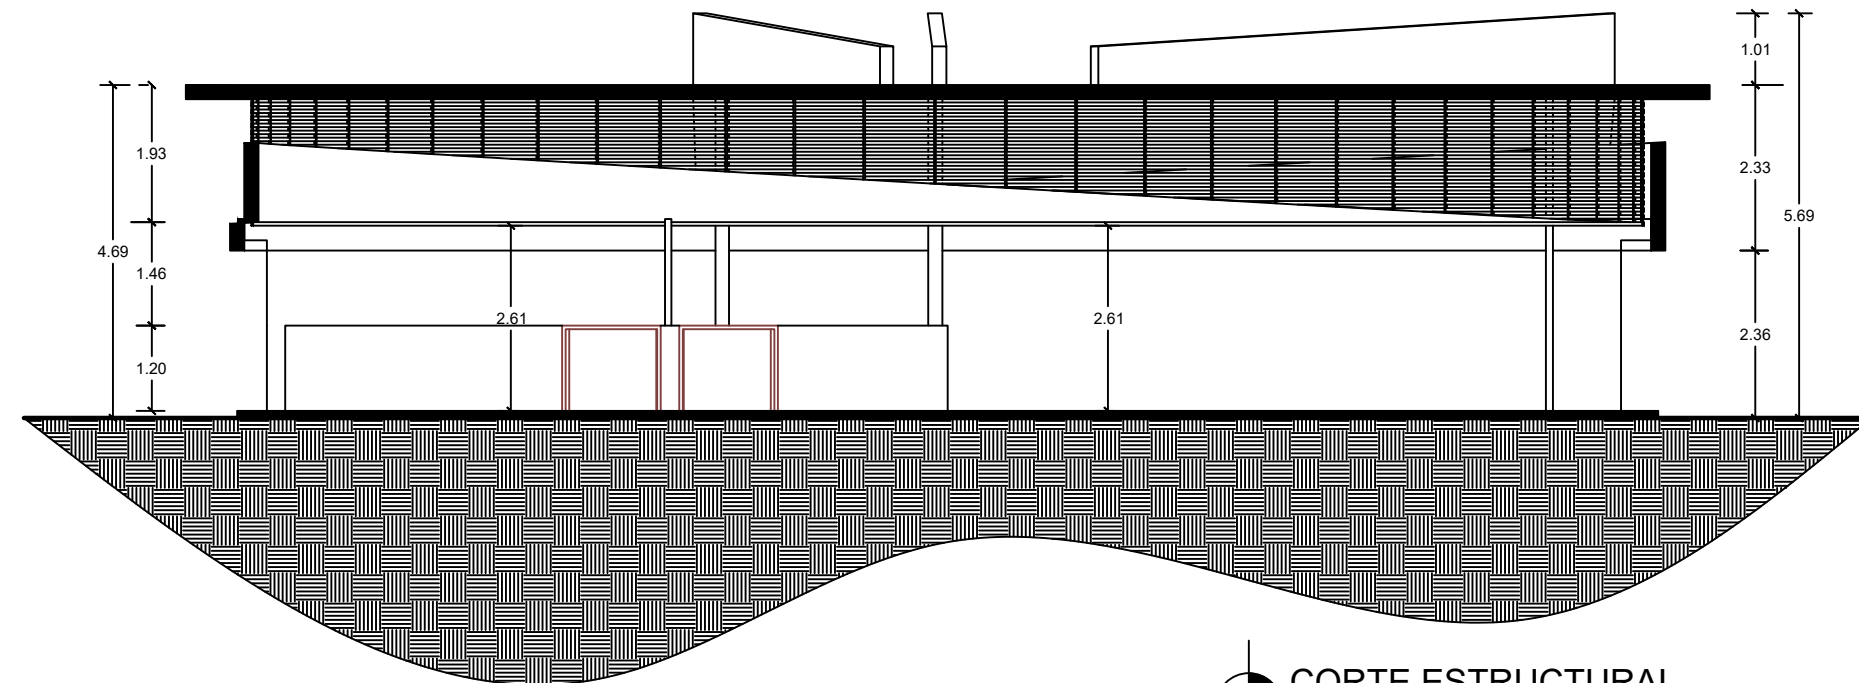


CORTE ESTRUCTURAL
ESC. 1:100

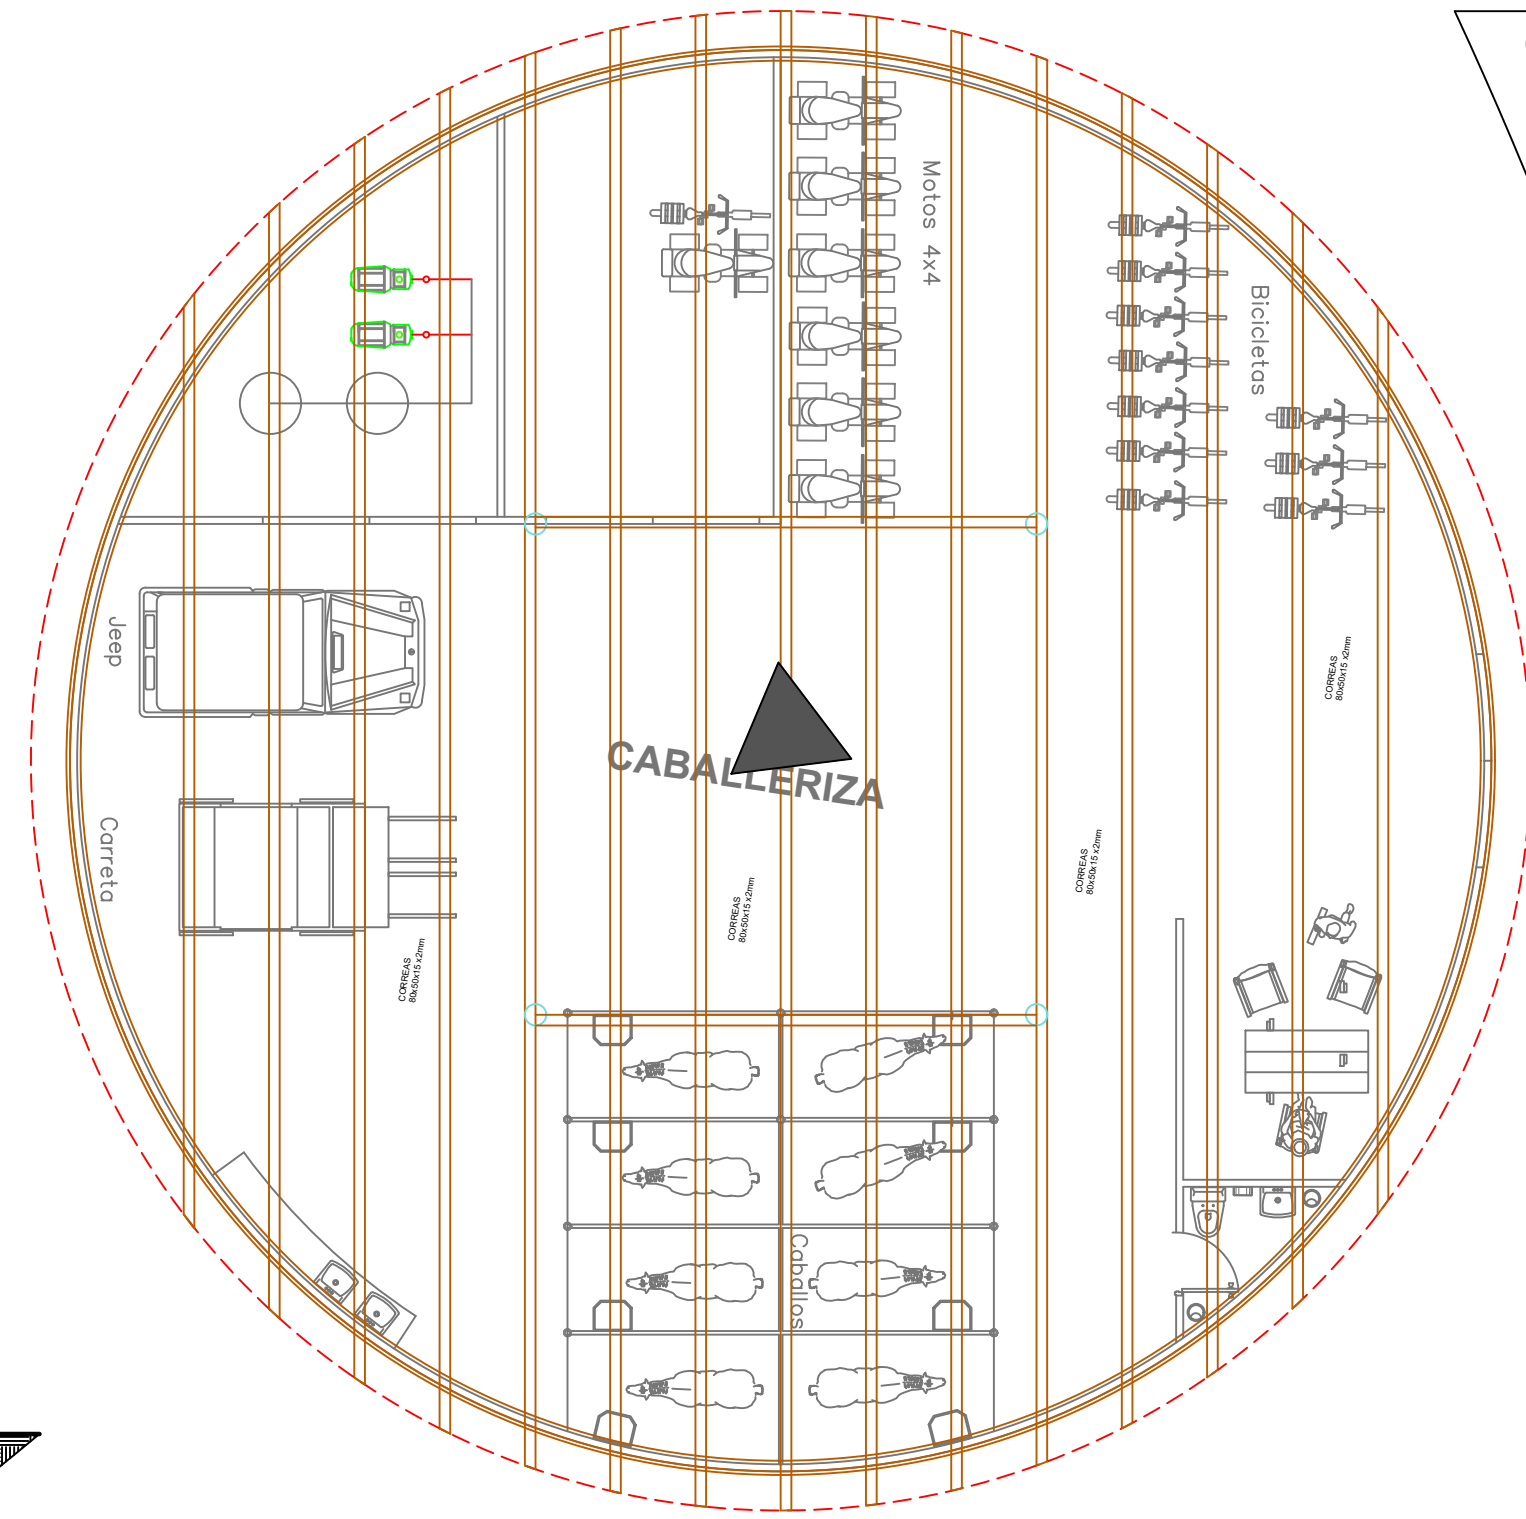


CUBIERTA
ESC. 1:100

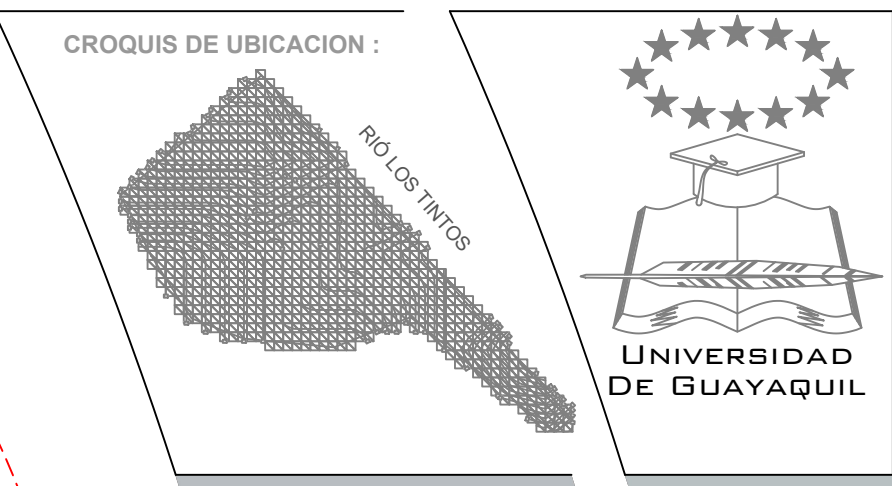


CONTENIDO :
ESTRUCTURAL

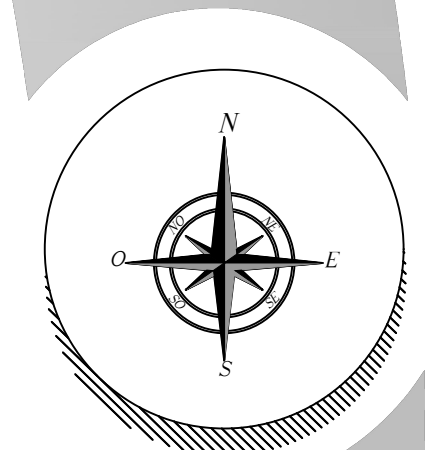


PROYECTO DE TITULACIÓN

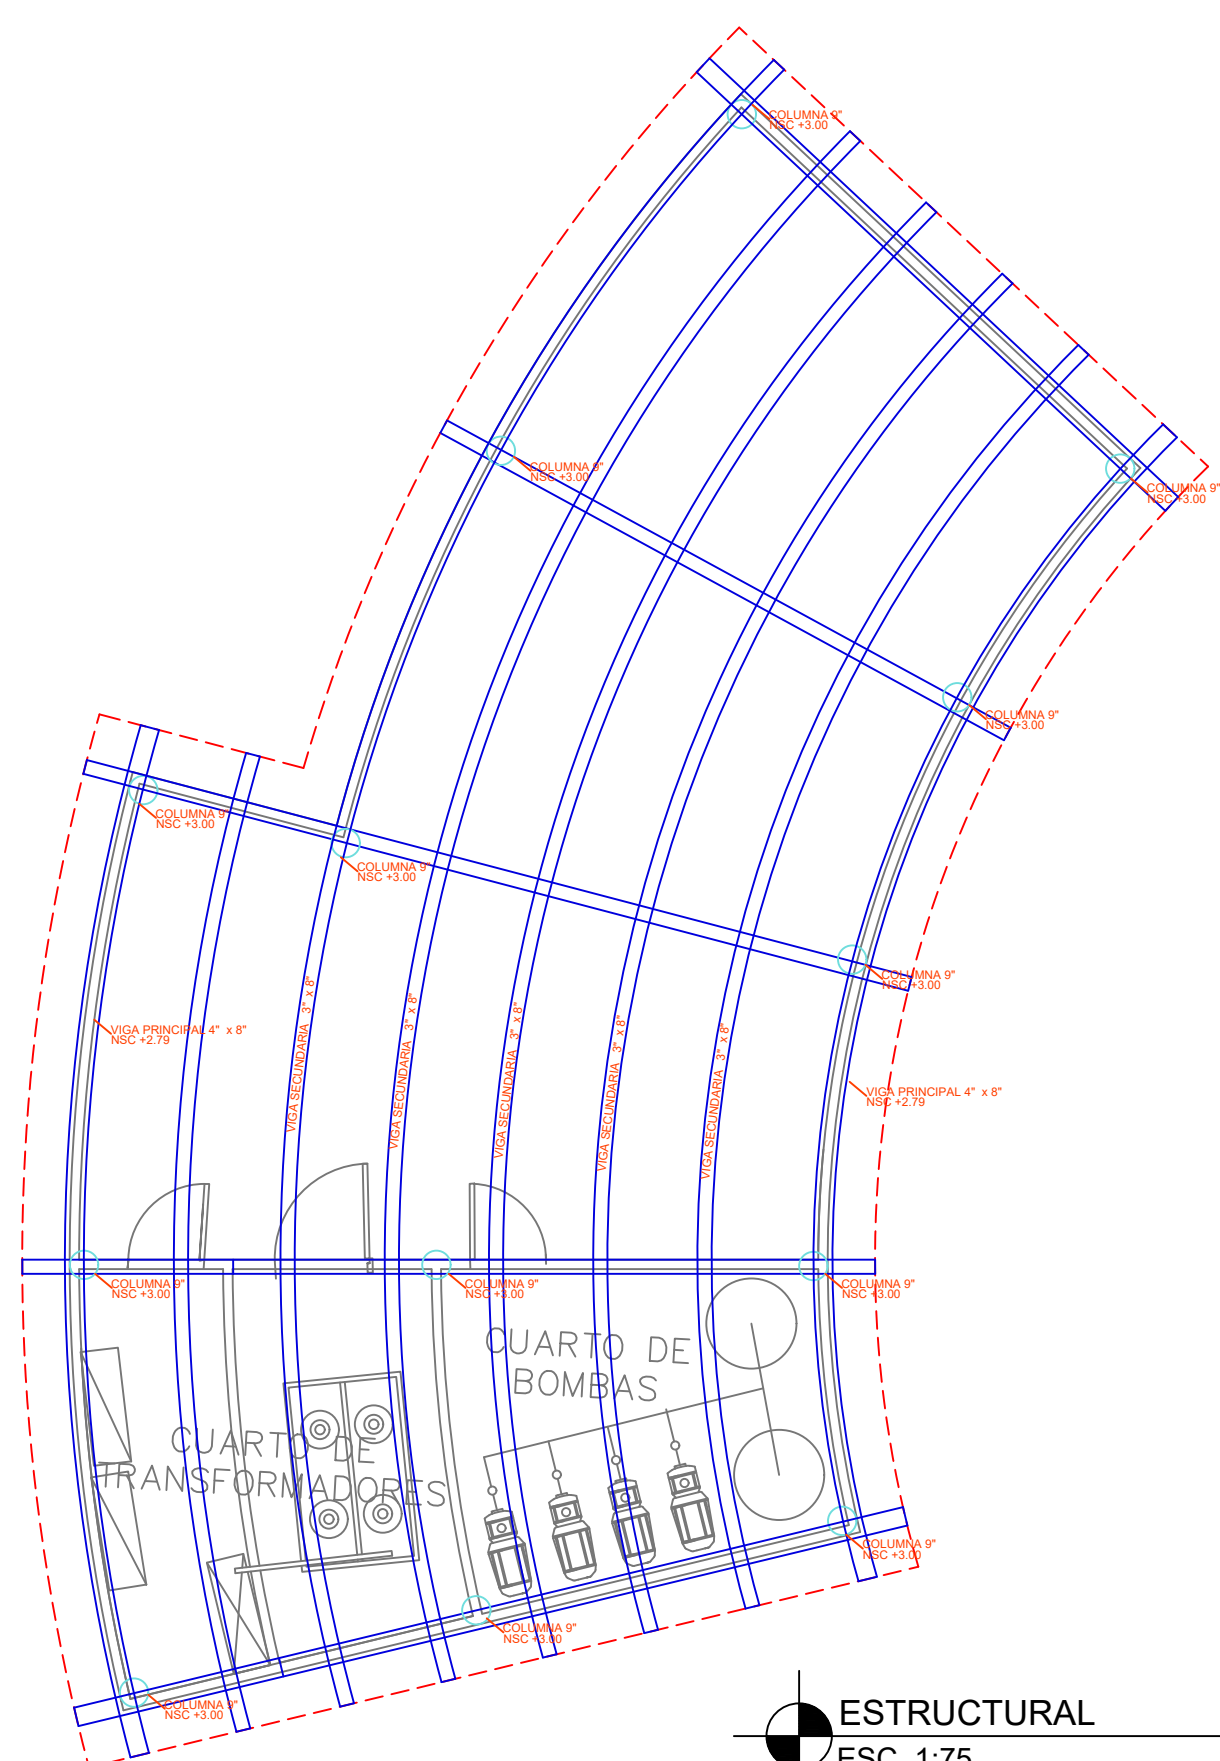

ESTRUCTURAL
ESC. 1:75

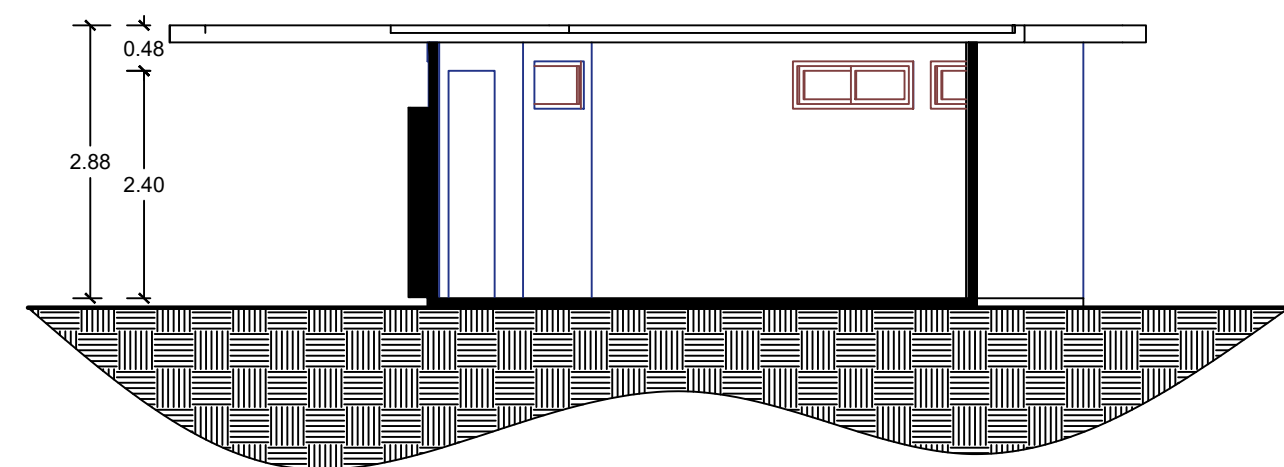

CORTE ESTRUCTURAL
ESC. 1:75

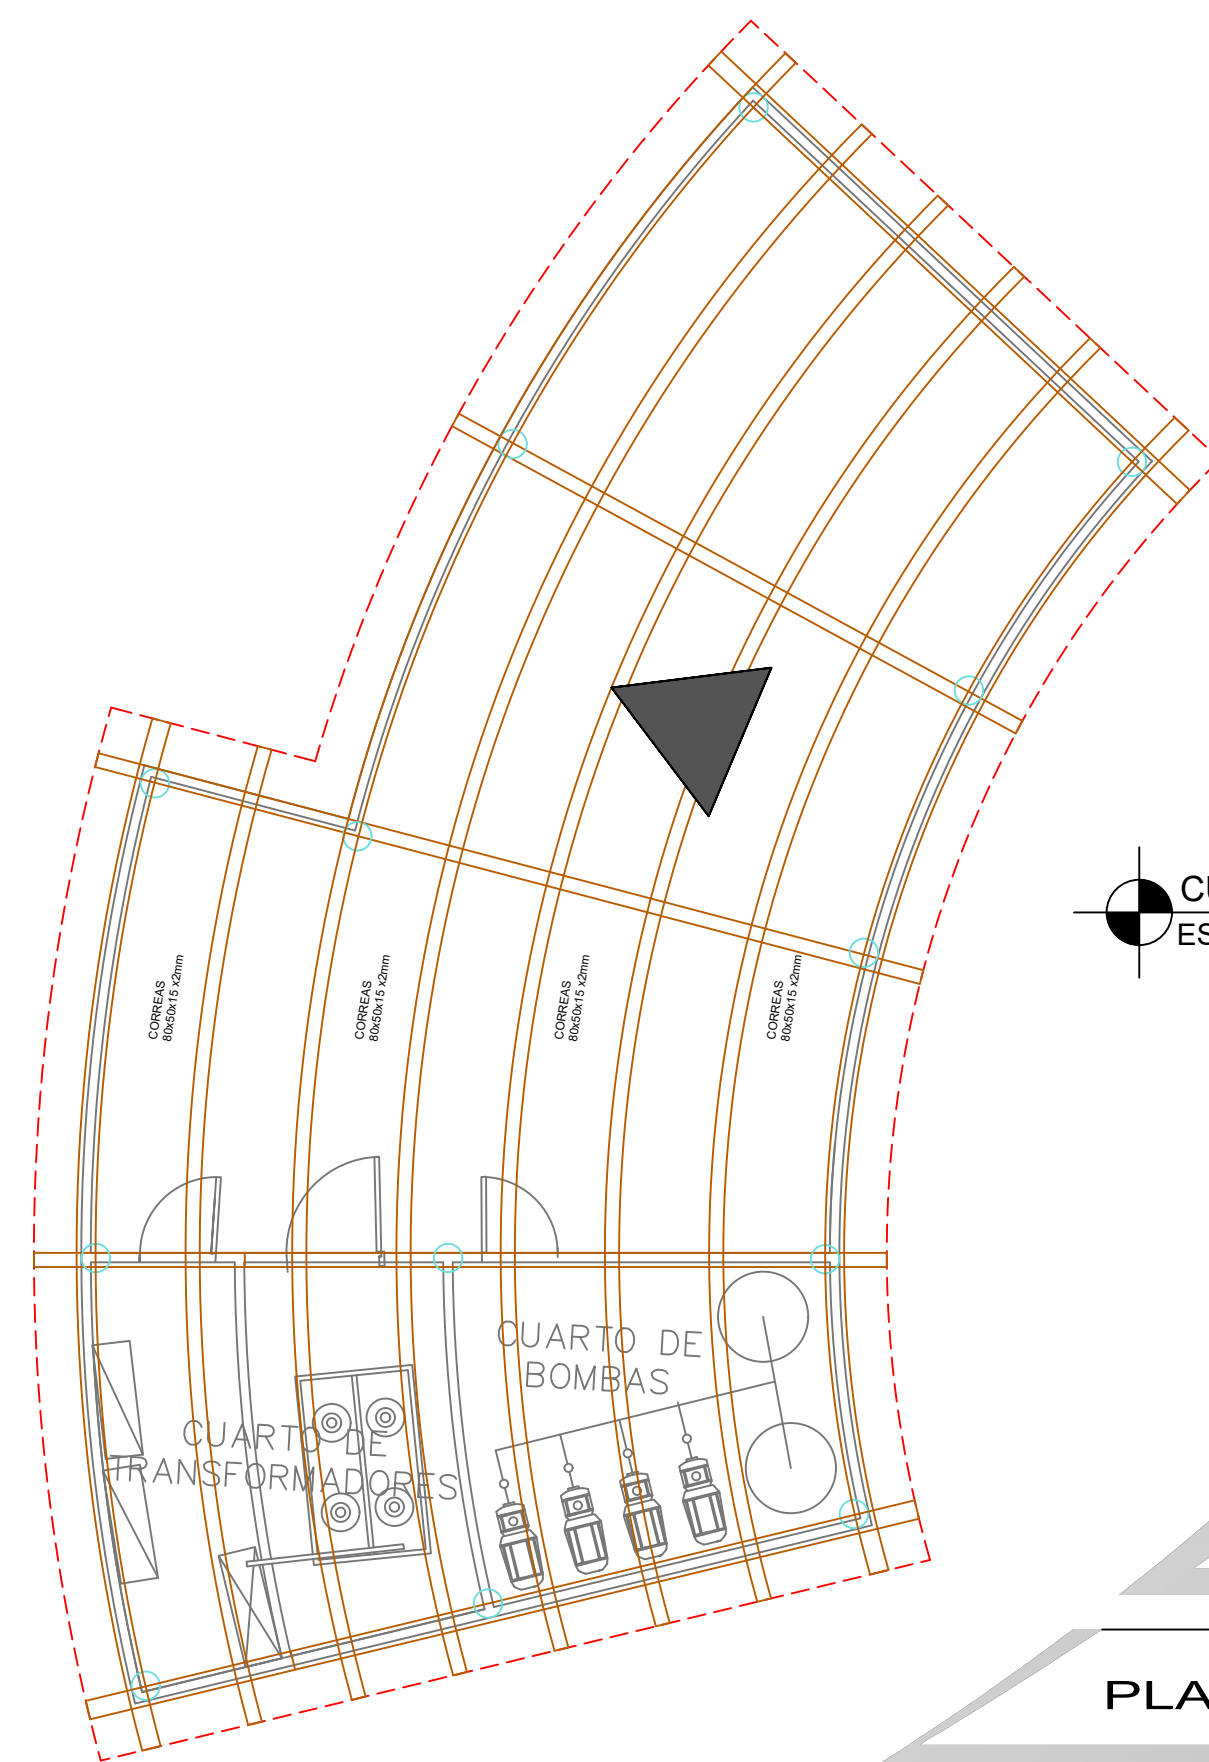

CUBIERTA
ESC. 1:75

PROYECTO:
Estudio y Diseño de un
parque Temático
representativo de la
Cultura del Arroz y la
Cultura Montubia Ubicado
en Tarifa, Samborombon

ALUMNO :
ANDREA E. CHÁVEZ ROSADO

TUTOR :
ARQ. JULIO ROMO-LEROUX

FECHA DE ENTREGA:
16 - AGOSTO - 2017


PLANO ESTRUCTURAL

GRUPO Y SEMESTRE :
G-5 10mo SEMESTRE


ESCALA :
INDICADA




PATIO DE COMIDAS

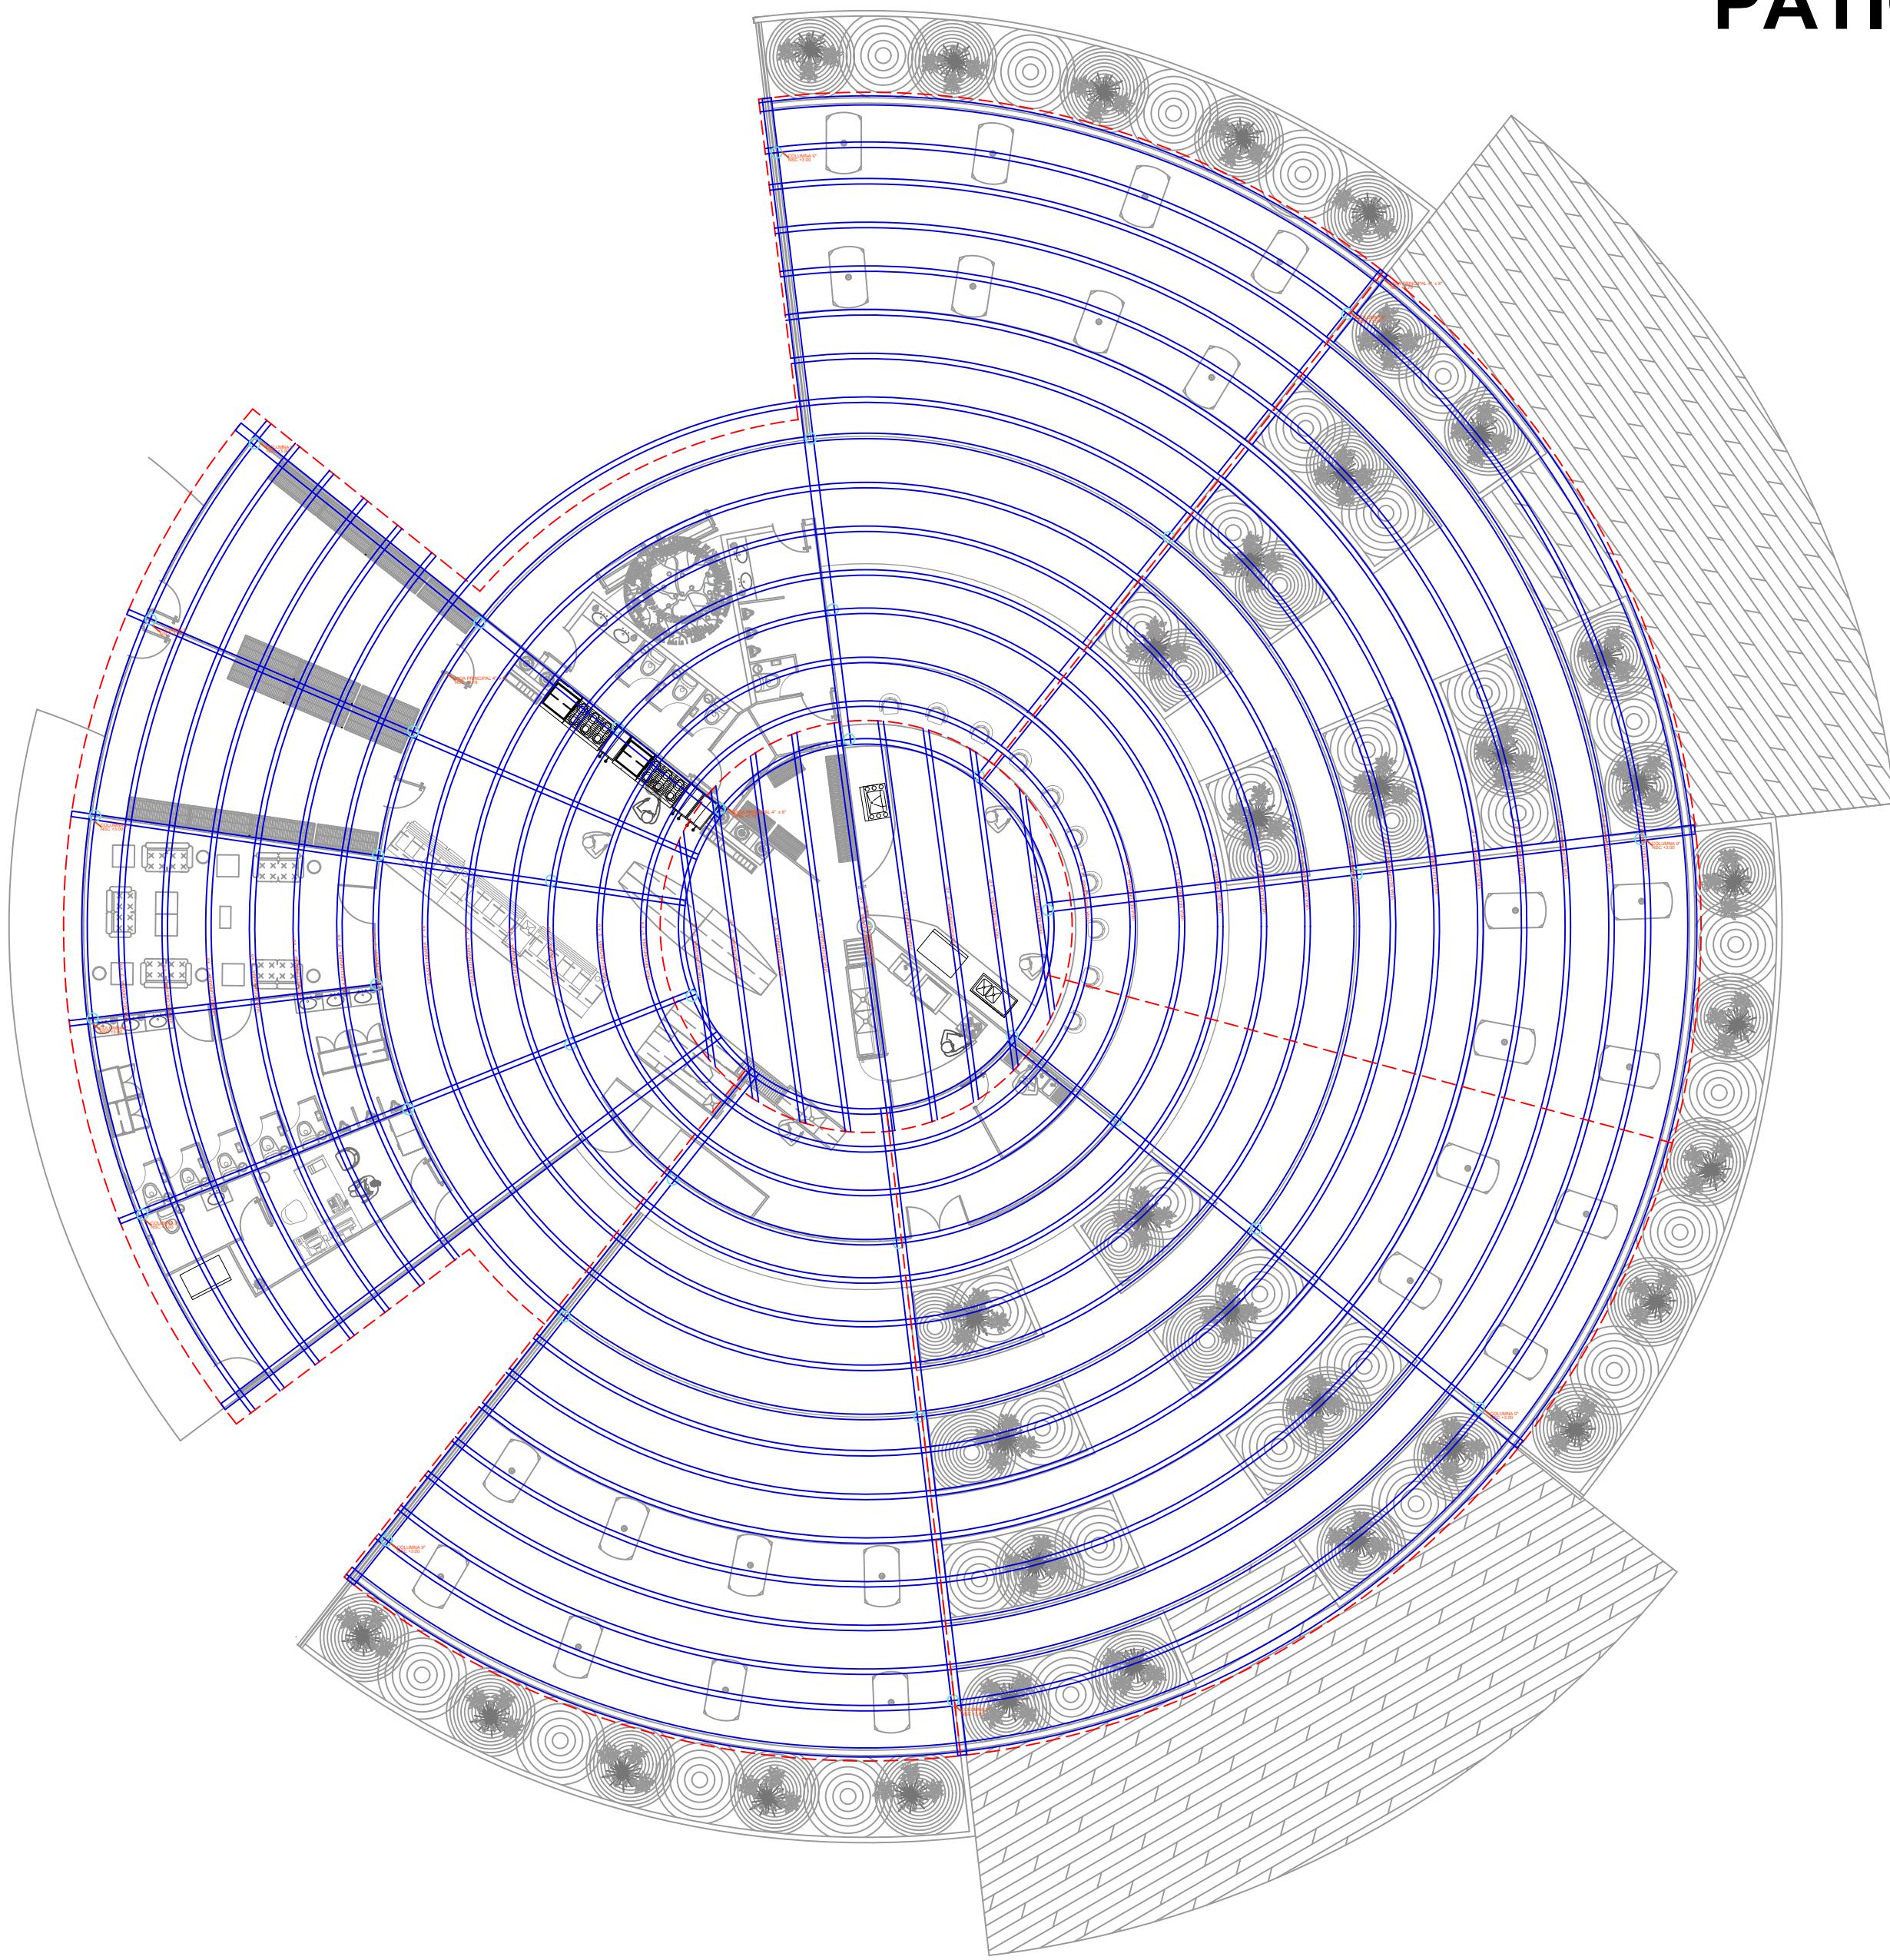

ESTRUCTURAL
ESC. 1:150

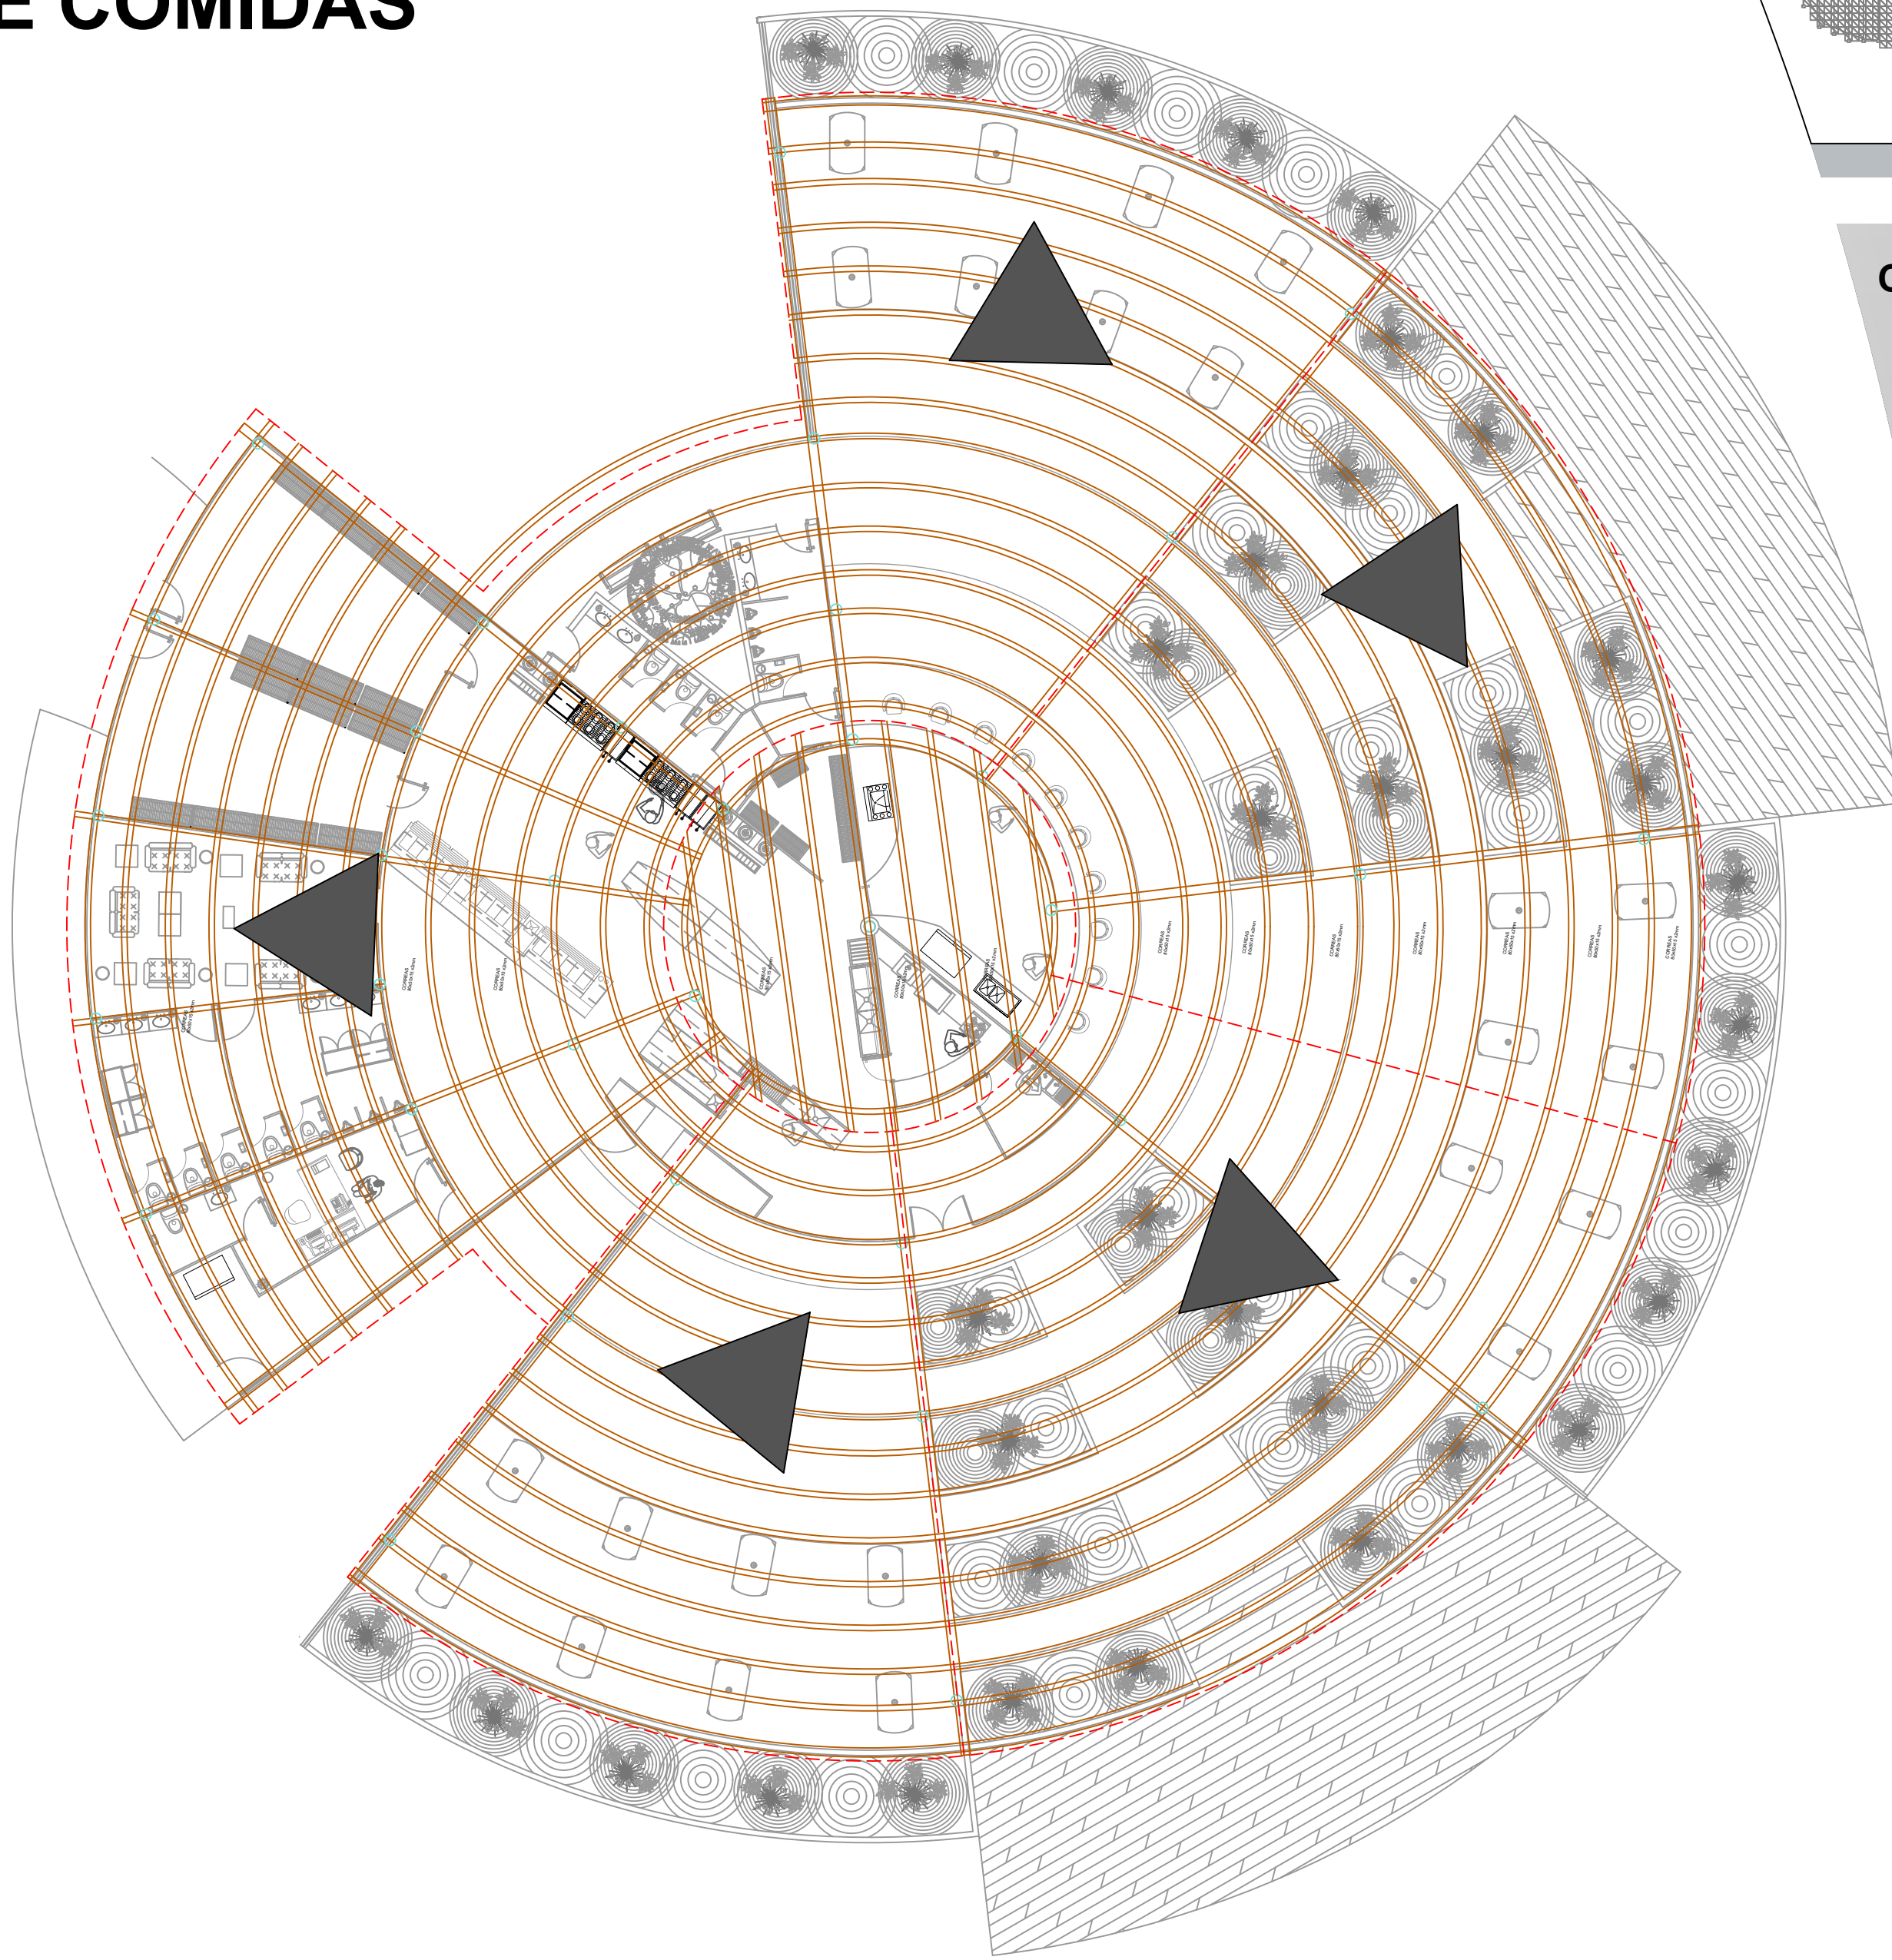

CUBIERTA
ESC. 1:150

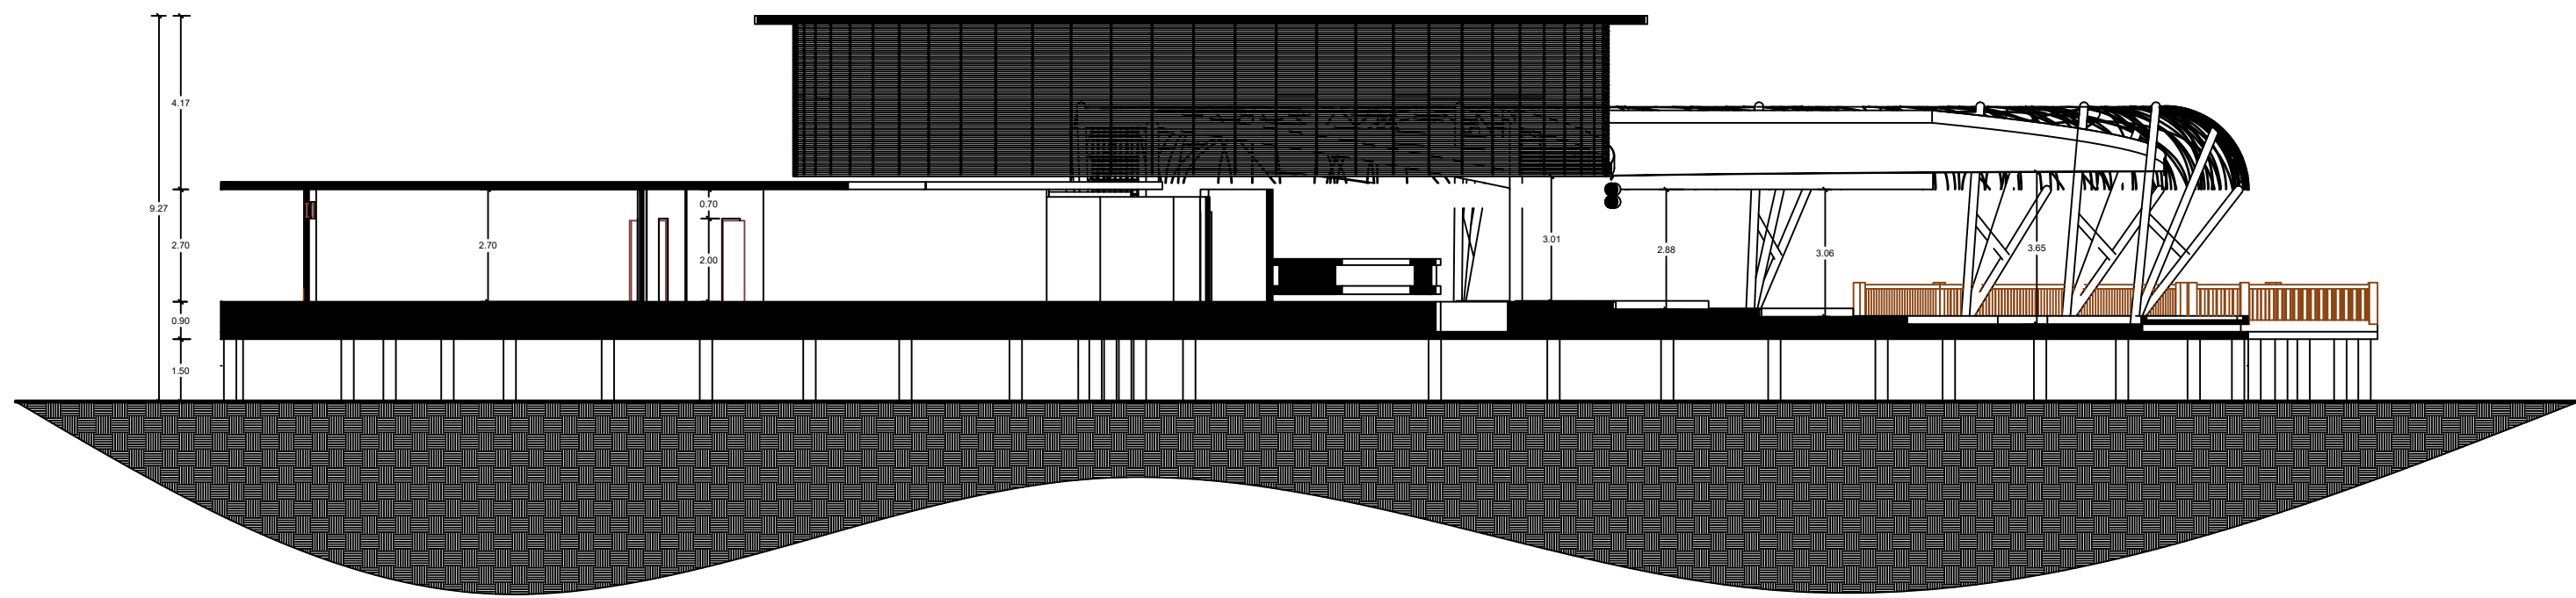


CORTE ESTRUCTURAL
ESC. 1:150

CROQUIS DE UBICACION :

UNIVERSIDAD
DE GUAYAQUIL

CONTENIDO :
ESTRUCTURAL

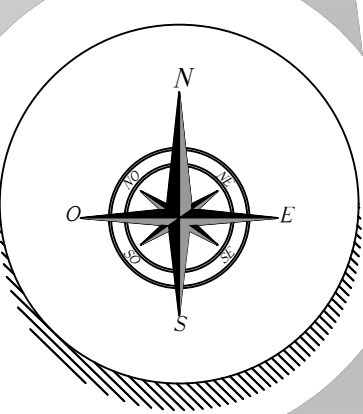

PROYECTO DE TITULACIÓN

PROYECTO:
Estudio y Diseño de un
parque Temático
representativo de la
Cultura del Arroz y la
Cultura Montubia Ubicado
en Tarifa, Samborondon

ALUMNO :
ANDREA E. CHÁVEZ ROSADO

TUTOR :
ARQ. JULIO ROMO-LEROUX

FECHA DE ENTREGA:
16 - AGOSTO - 2017


PLANO ESTRUCTURAL

GRUPO Y SEMESTRE :
G-5 10mo SEMESTRE

ESCALA :
1:150

E/3

N. DE LAMINA :

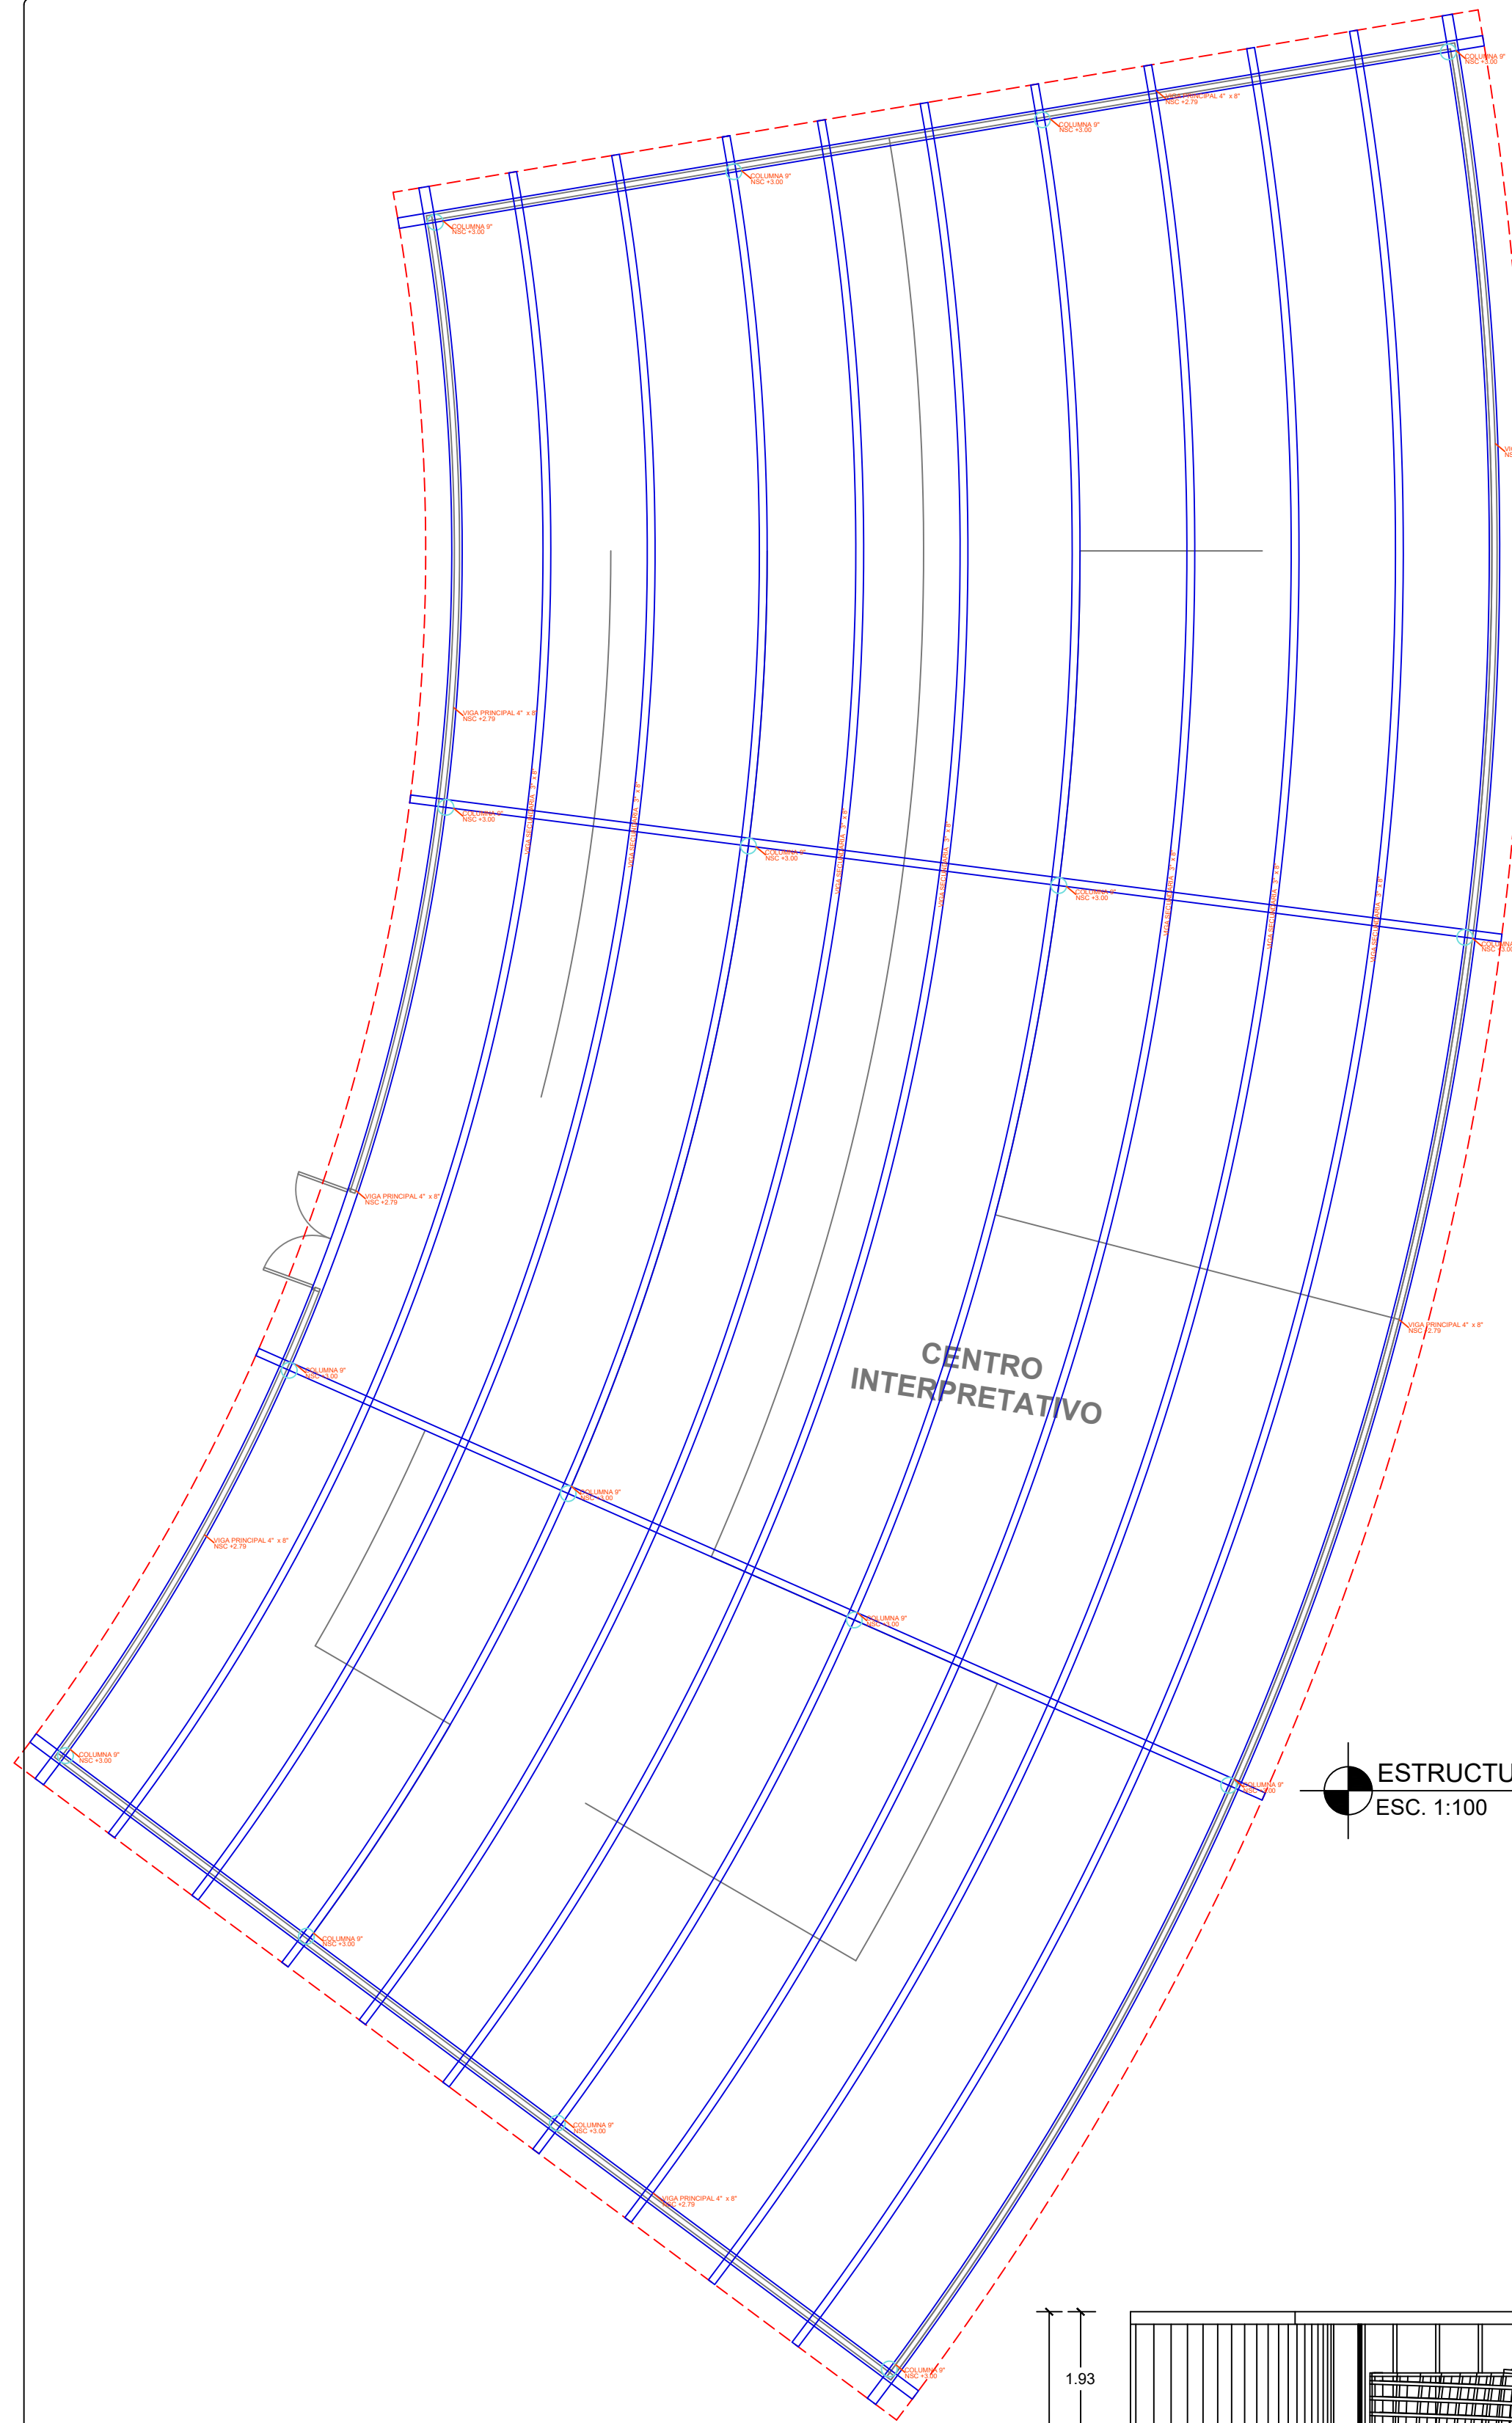


CENTRO INTERPRETATIVO

ESTRUCTURAL
ESC. 1:100




CUBIERTA
ESC. 1:100

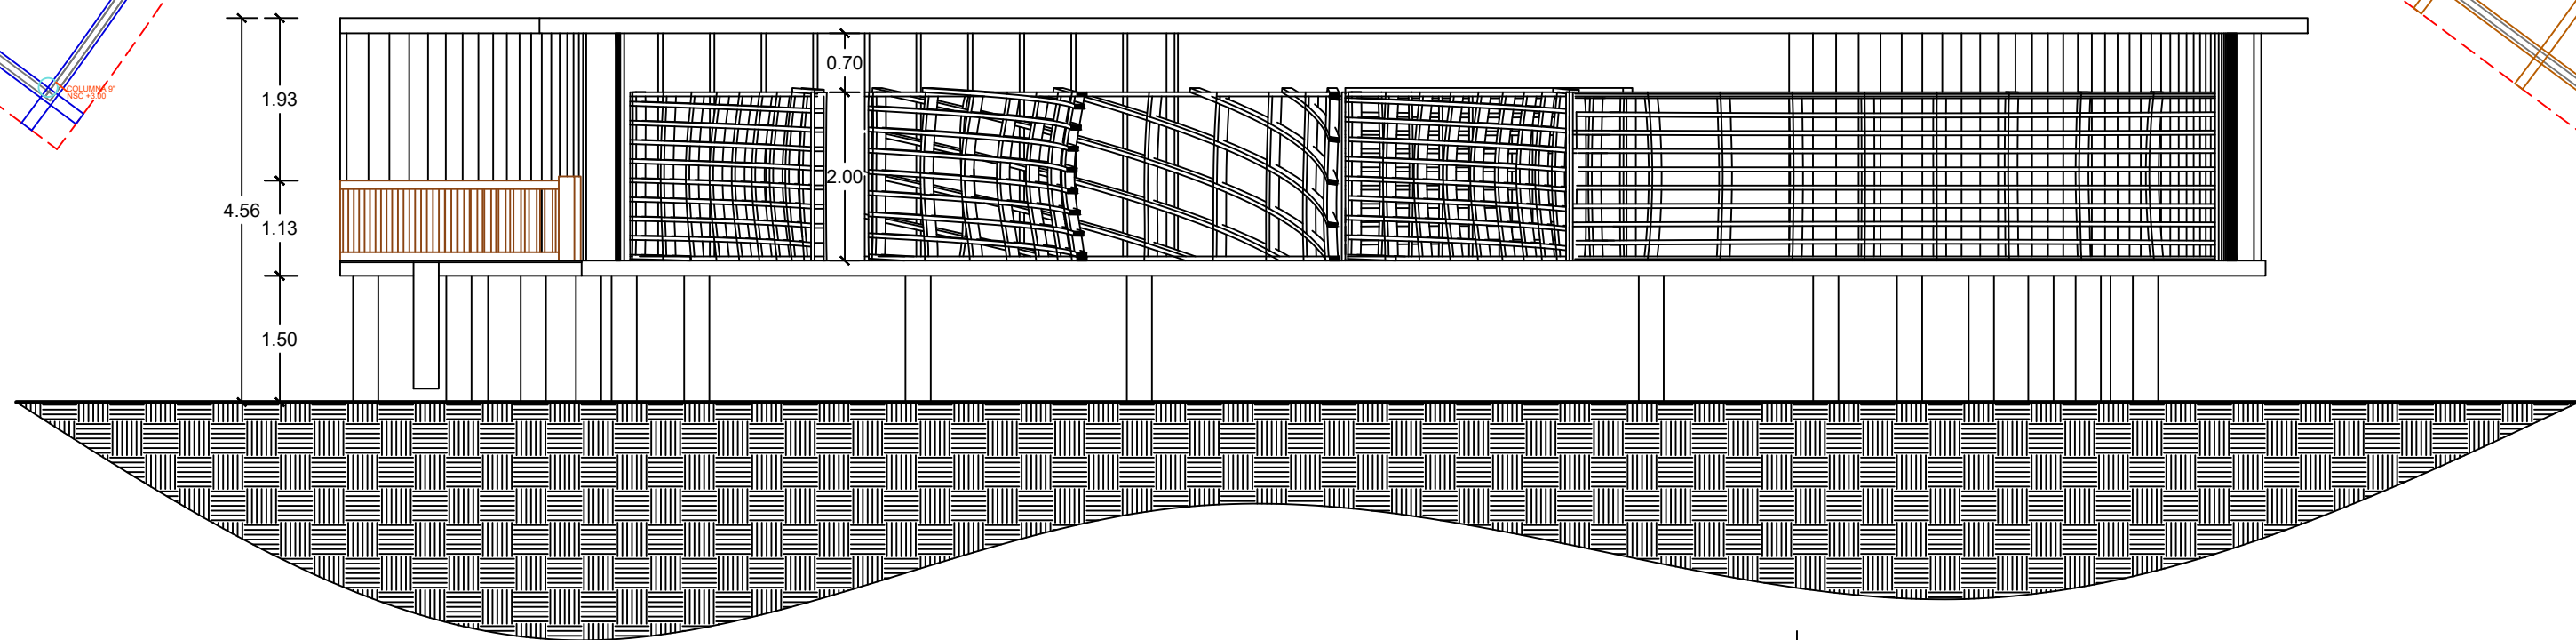


CORTE ESTRUCTURAL
ESC. 1:75

CROQUIS DE UBICACION :

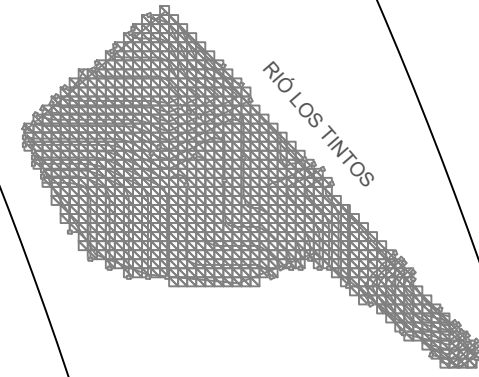

CONTENIDO :
ESTRUCTURAL

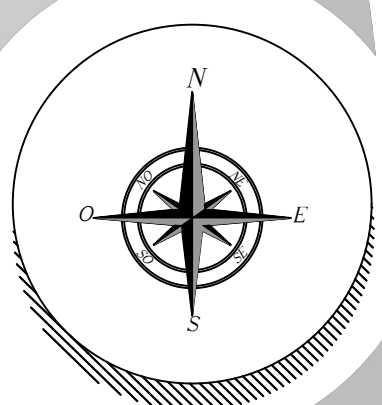

PROYECTO DE TITULACIÓN

PROYECTO:
Estudio y Diseño de un
parque Temático
representativo de la
Cultura del Arroz y la
Cultura Montubia Ubicado
en Tarifa, Samborondon

ALUMNO :
ANDREA E. CHÁVEZ ROSADO

TUTOR :
ARQ. JULIO ROMO-LEROUX

FECHA DE ENTREGA:
16 - AGOSTO - 2017

PLANO ESTRUCTURAL

GRUPO Y SEMESTRE :
G-5 10mo SEMESTRE

ESCALA :
INDICADA

E/4


N. DE LÁMINA :

ARTESANÍAS Y RECUERDOS


CROQUIS DE UBICACION :

UNIVERSIDAD
DE GUAYAQUIL


CONTENIDO :
ESTRUCTURAL

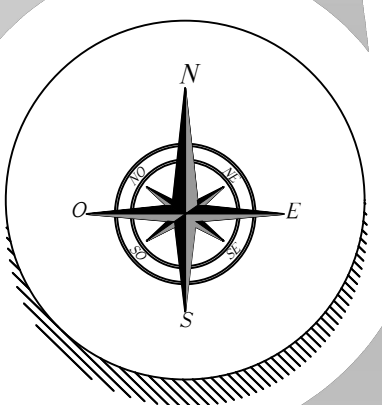


PROYECTO DE TITULACIÓN

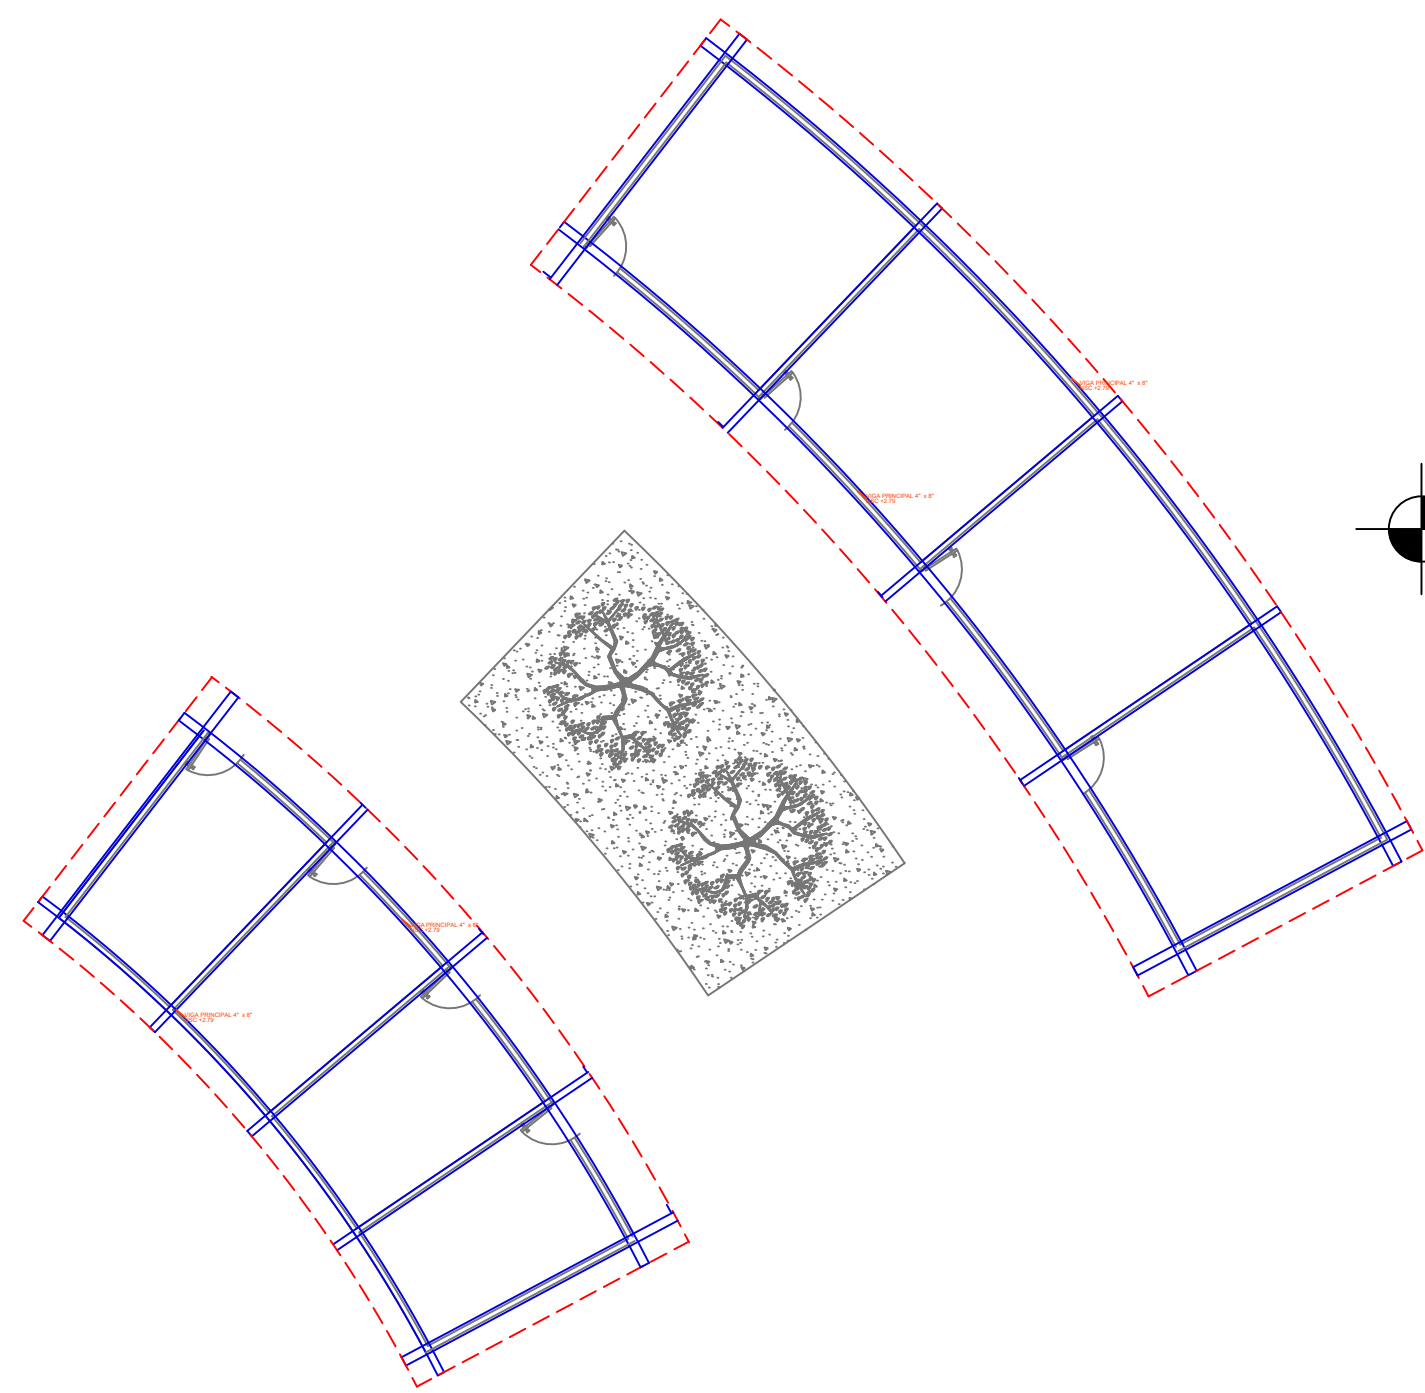

ESTRUCTURAL
ESC. 1:150

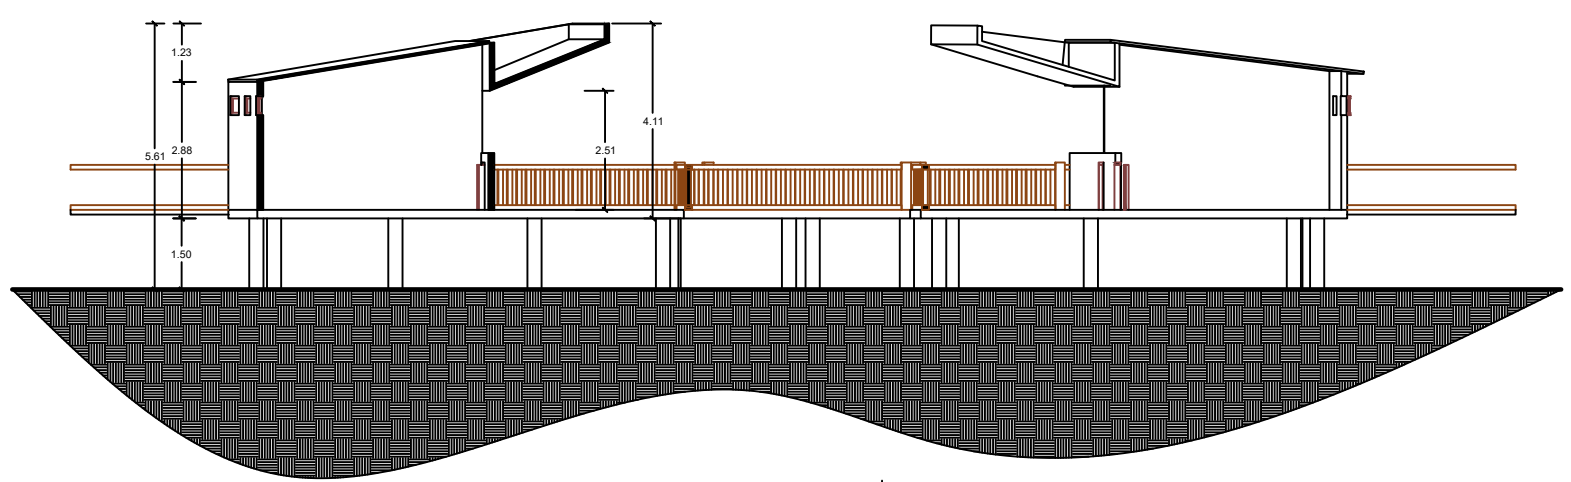


CORTE ESTRUCTURAL
ESC. 1:150

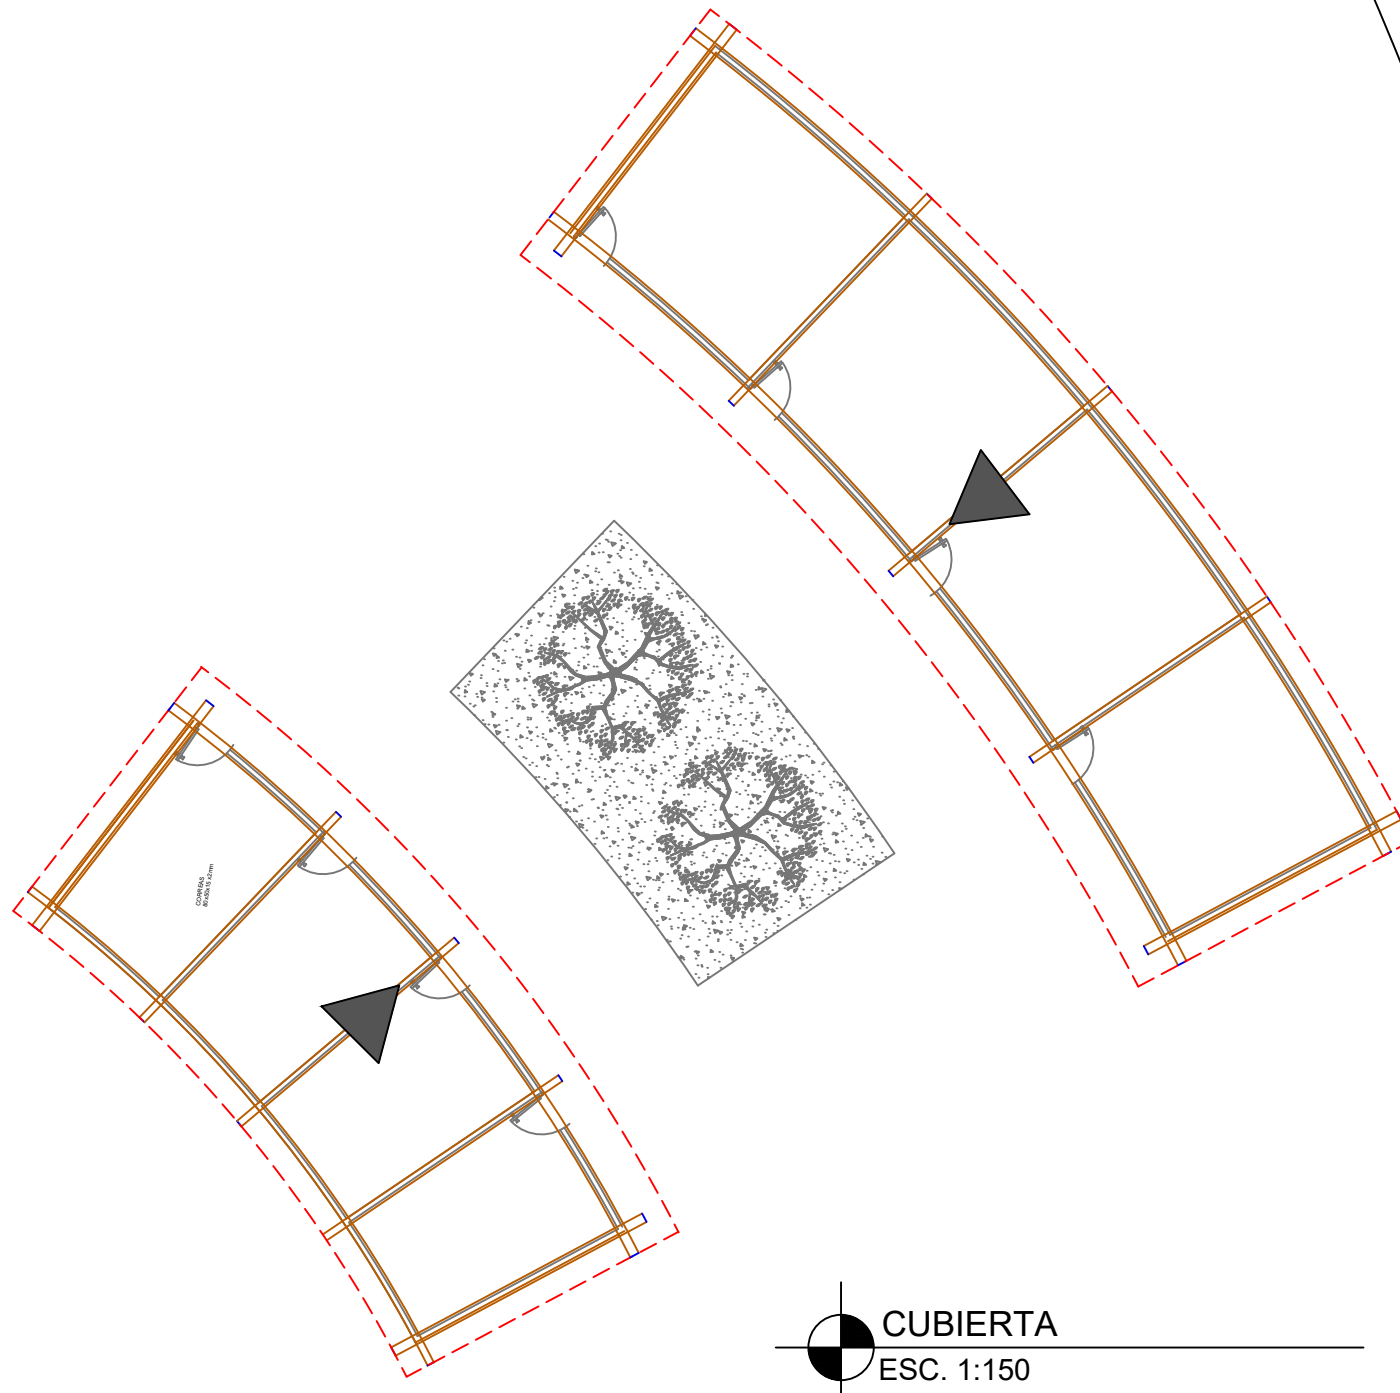


CUBIERTA
ESC. 1:150


MUSEO DEL ARROZ

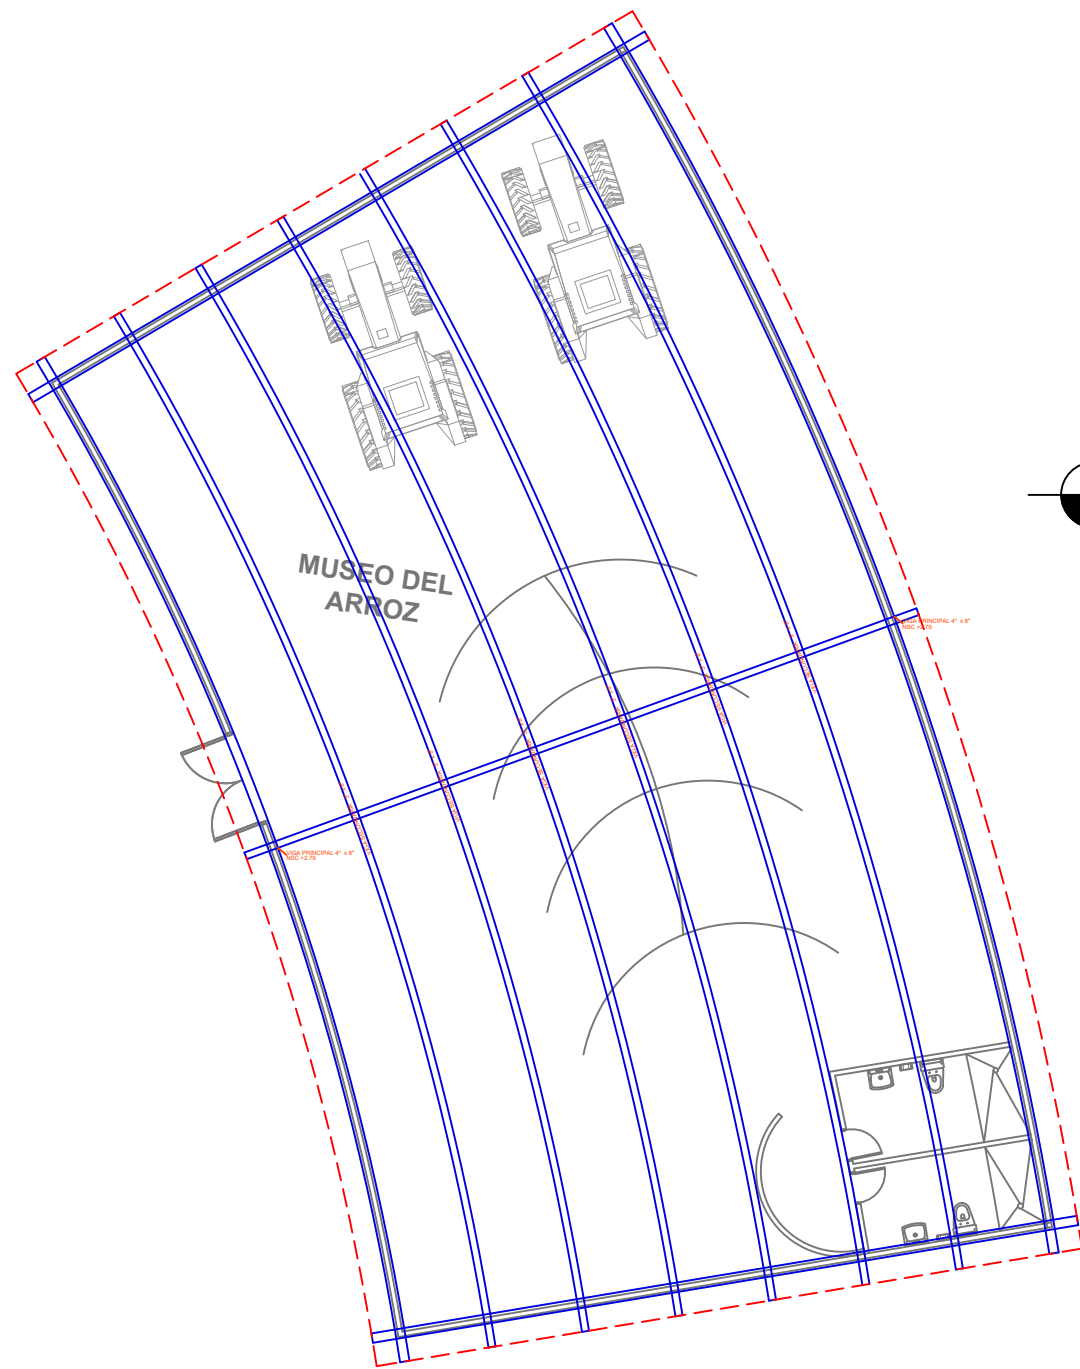

ESTRUCTURAL
ESC. 1:150

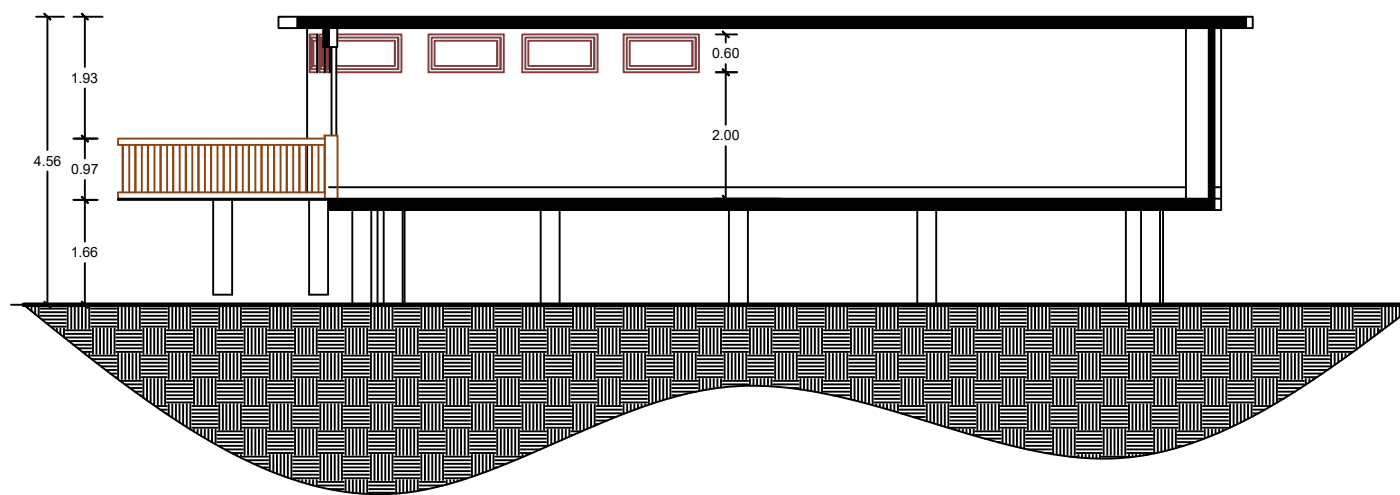

CORTE ESTRUCTURAL
ESC. 1:75

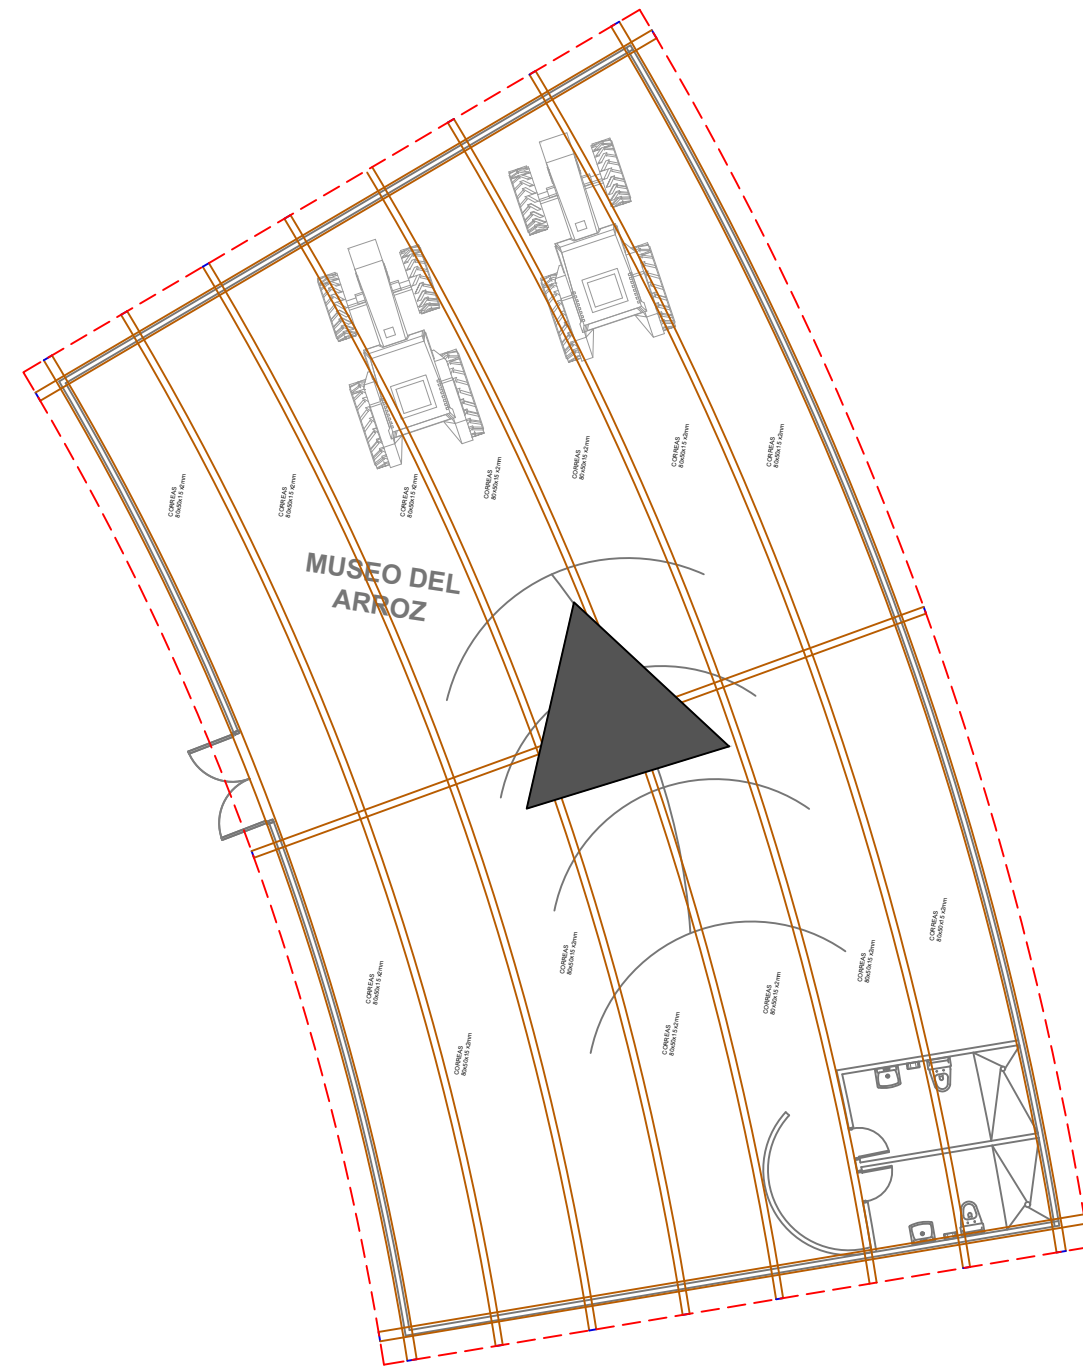

CUBIERTA
ESC. 1:150

PROYECTO:
Estudio y Diseño de un
parque Temático
representativo de la
Cultura del Arroz y la
Cultura Montubia Ubicado
en Tarifa, Samborondon

ALUMNO :
ANDREA E. CHÁVEZ ROSADO

TUTOR :
ARQ. JULIO ROMO-LEROUX

FECHA DE ENTREGA:
16 - AGOSTO - 2017

PLANO ESTRUCTURAL

GRUPO Y SEMESTRE :
G-5 10mo SEMESTRE

ESCALA :
INDICADA

E/5

N. DE LÁMINA :