


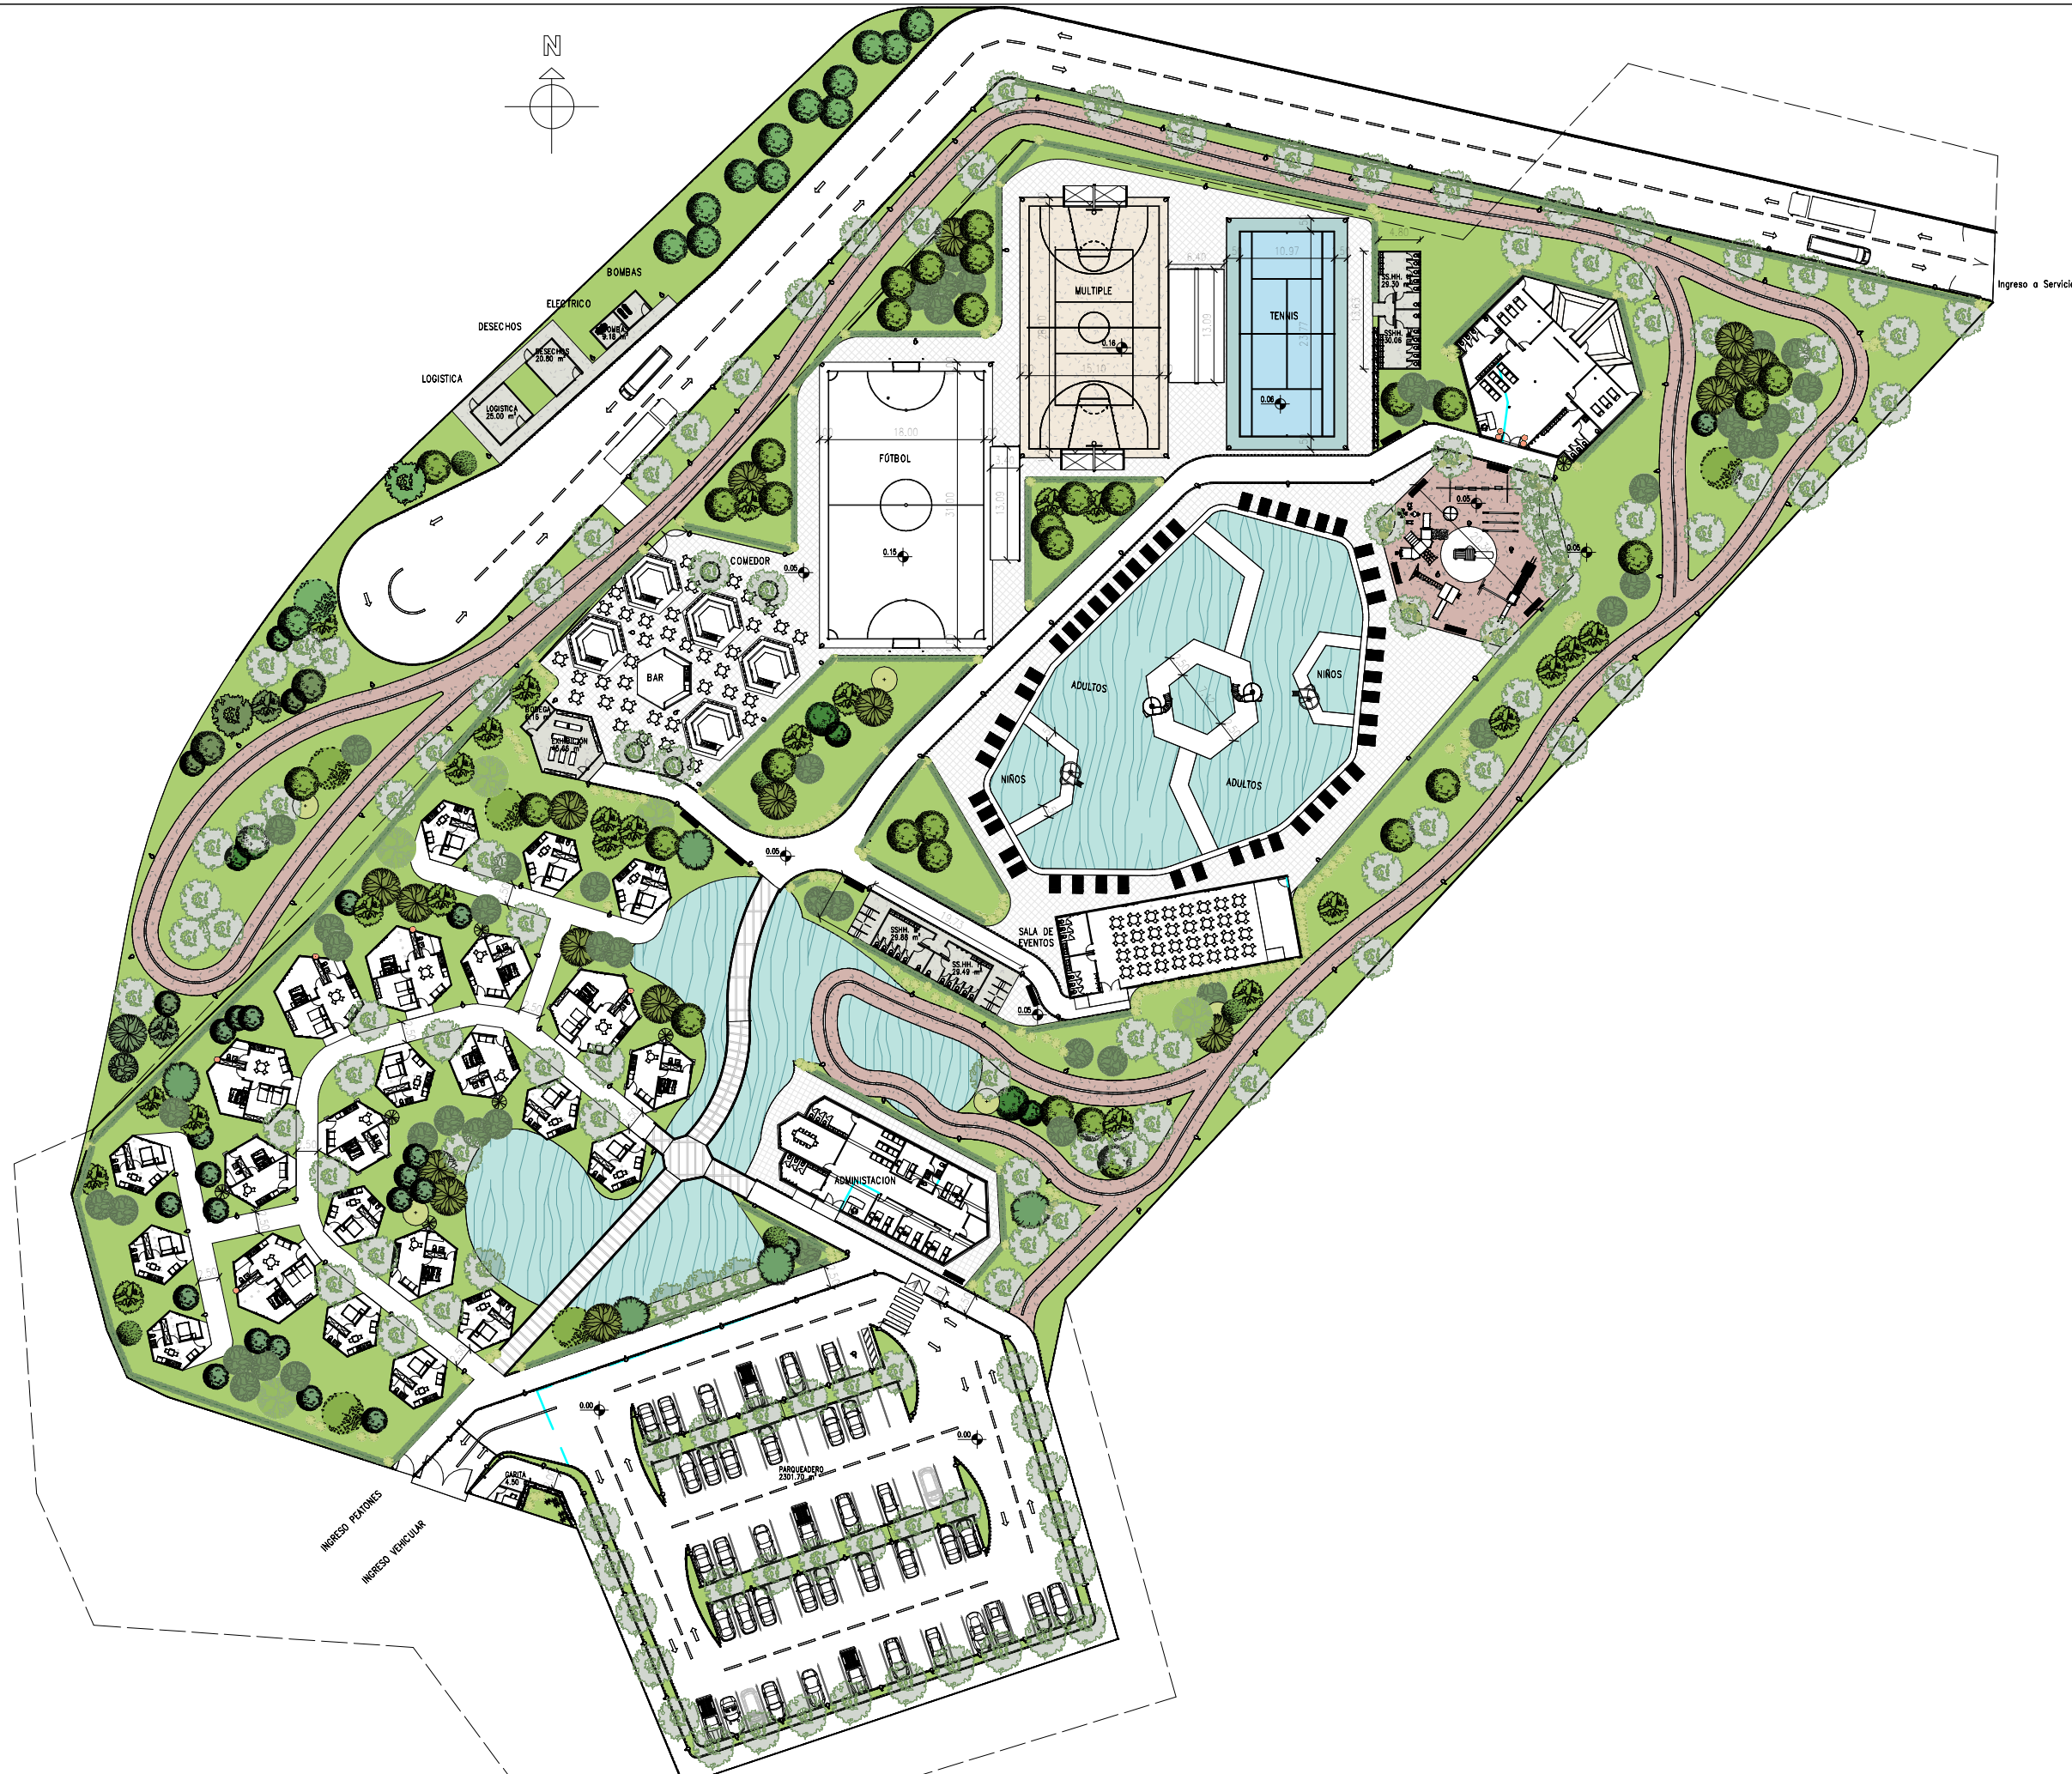

PLANTA GENERAL
ESC.1 : 750

AUTORES:
CINTHIAN KATHERINE
QUINTERO CASTRO
ERICKA MARIUXI BAQUE
ANDALUZ
TUTOR (a):
LAURA CALERO PROAÑO
CICLO:
CII

PROYECTO :
EQUIPAMIENTO TURISTICO
COMUNITARIO PARA
PUERTO EL MORRO

CONTIENE:
PLANTA GENERAL

FECHA: 12/10/23	LÁMINA: PA-01
ESCALA: 1 : 750	



IMPLANTACION GENERAL
ESC.1 : 750

AUTORES:

CINTHIAN KATHERINE
QUINTERO CASTRO

ERICKA MARIUXI BAQUE
ANDALUZ

TUTOR (a):
LAURA CALERO PROAÑO

CICLO:
CII

PROYECTO :

EQUIPAMIENTO TURISTICO
COMUNITARIO PARA
PUERTO EL MORRO


CONTIENE:

IMPLANTACION GENERAL

FECHA:
01/03/24

ESCALA:
1 : 750

LÁMINA:
PA-02

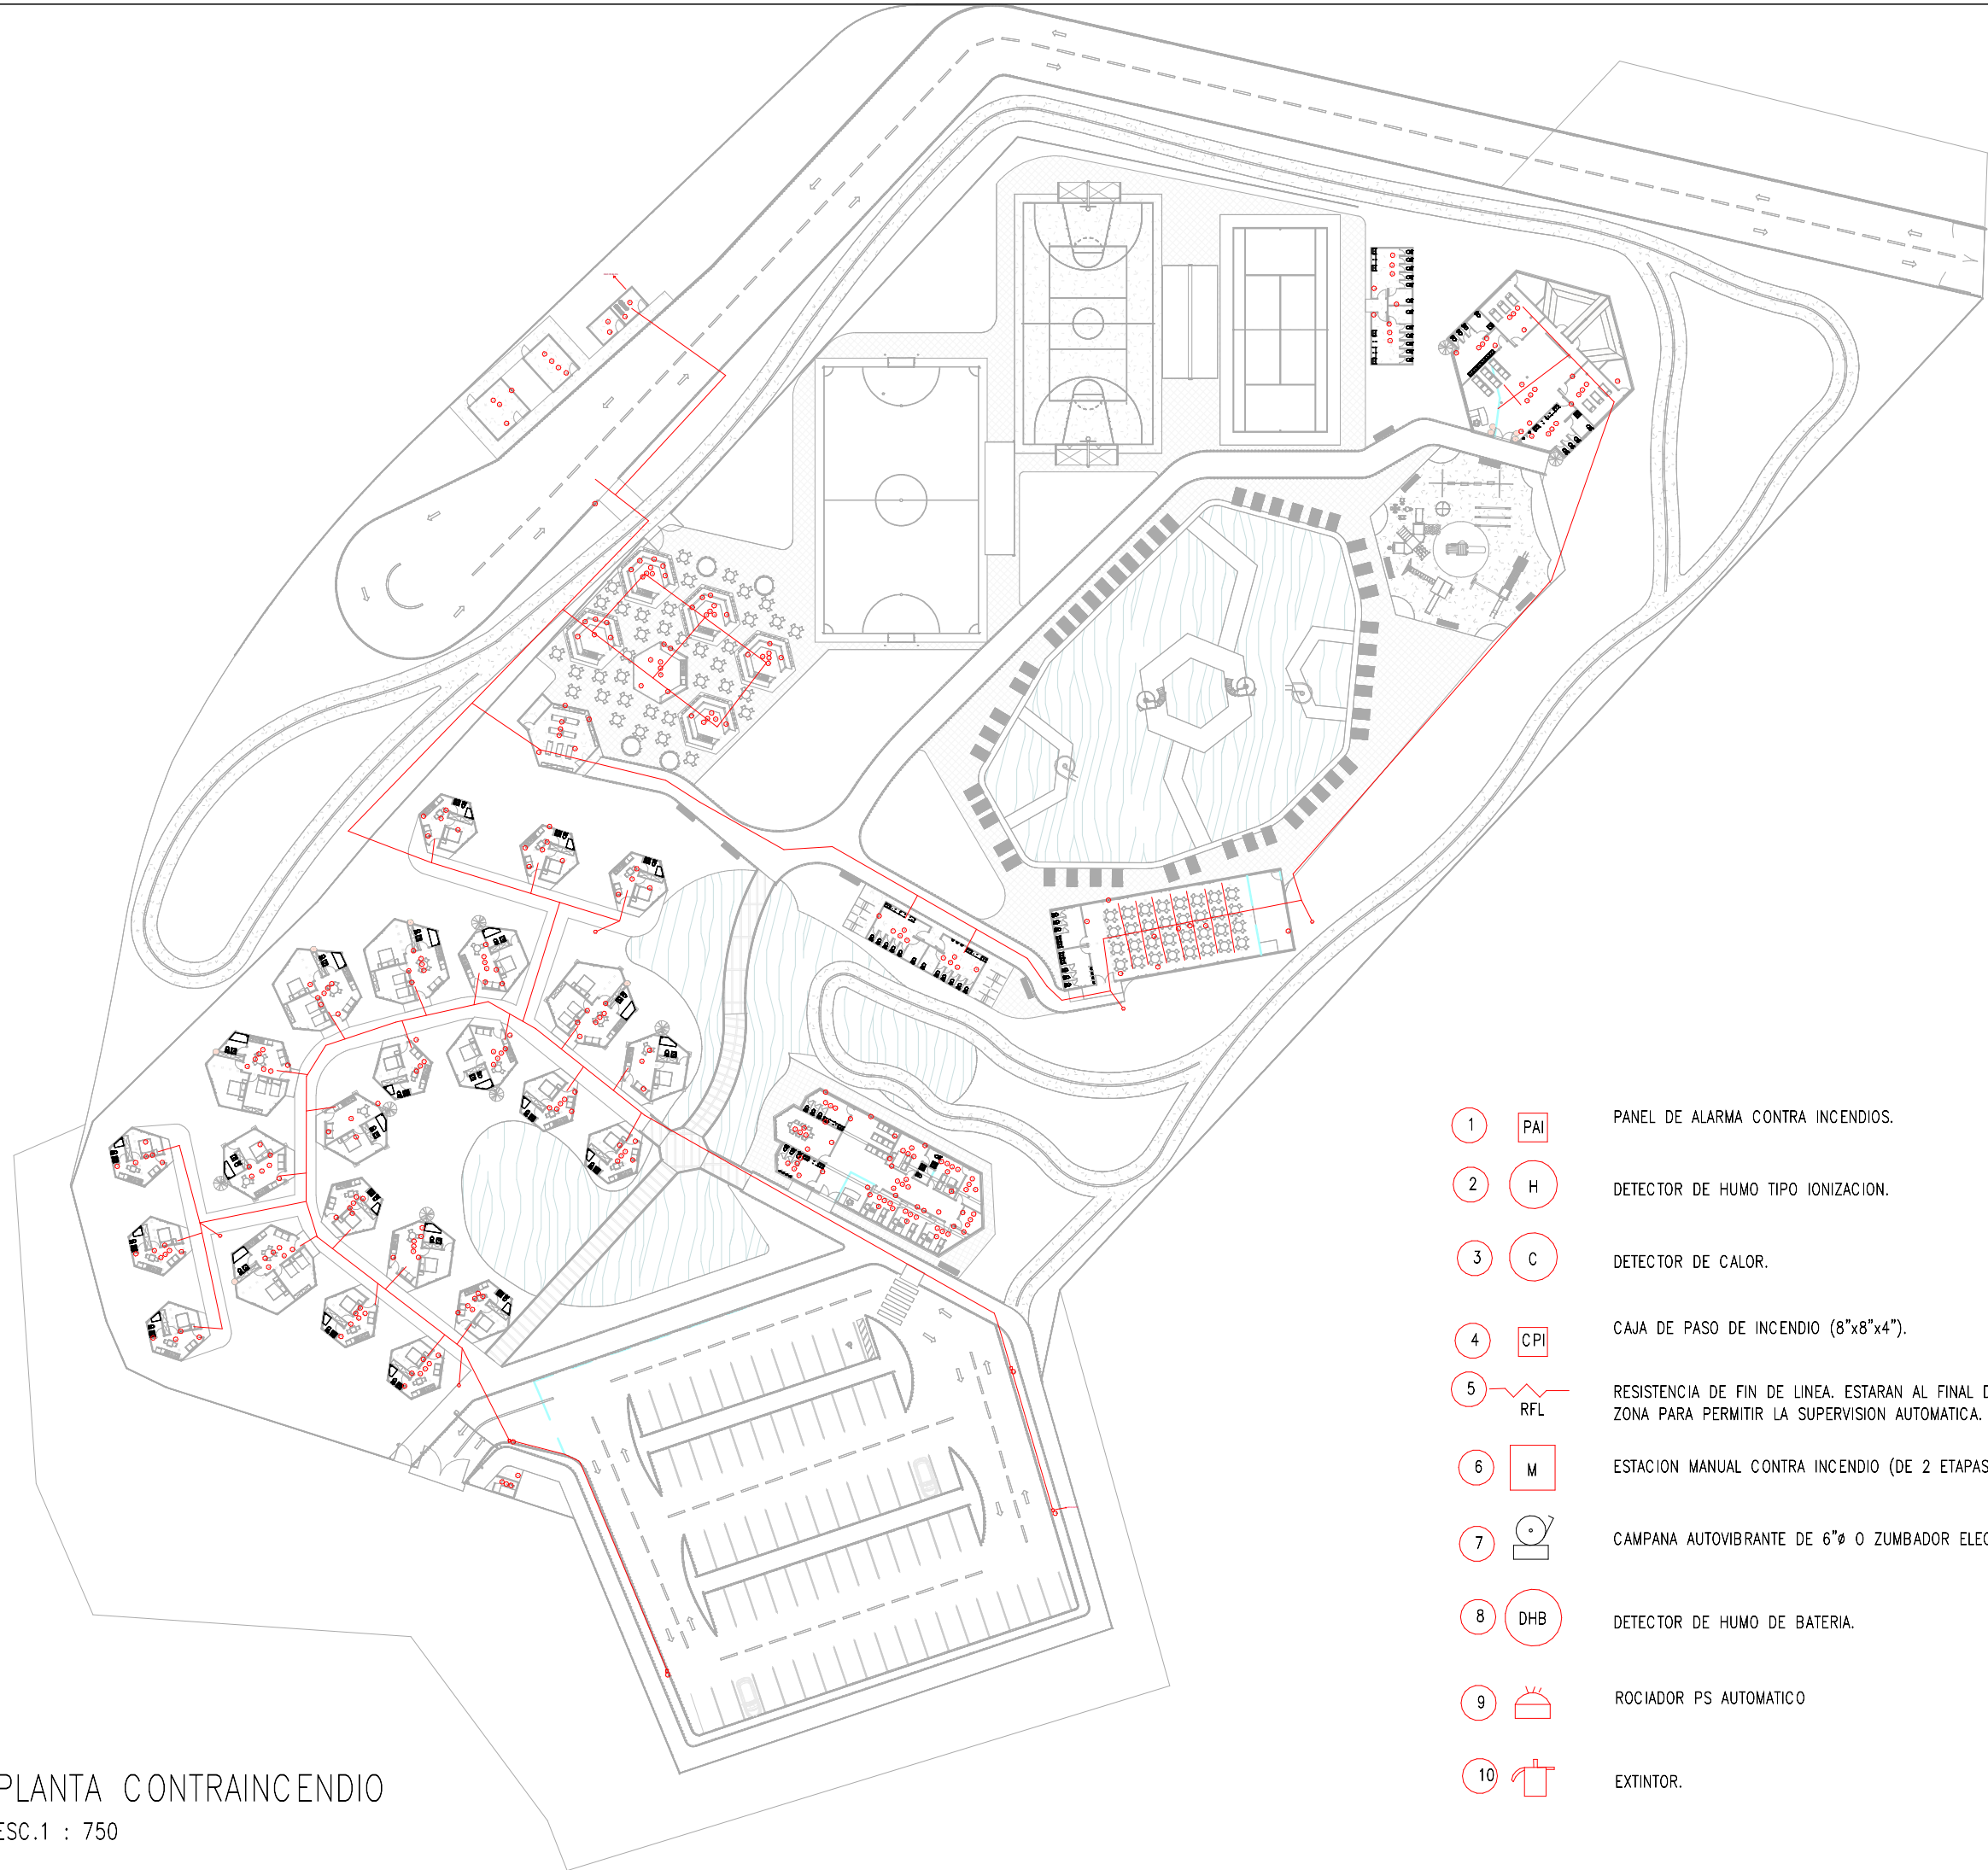

PLANTA CONTRA INCENDIO
ESC.1 : 750

AUTORES:

CINTHIAN KATHERINE
QUINTERO CASTRO

ERICKA MARIUXI BAQUE
ANDALUZ

TUTOR (a):
LAURA CALERO PROAÑO

CICLO:
CII

PROYECTO :

EQUIPAMIENTO TURISTICO
COMUNITARIO PARA
PUERTO EL MORRO

CONTIENE:

PLANTA GENERAL
CONTRAINCENDIO

FECHA: 01/22/24	LÁMINA: PI-01
ESCALA: Como se indica	



PLANTA HIDRÁULICA
ESC.1 : 750

AUTORES:

CINTHIAN KATHERINE
QUINTERO CASTRO

ERICKA MARIUXI BAQUE
ANDALUZ

TUTOR (a):
LAURA CALERO PROAÑO

CICLO:
CII

PROYECTO :

EQUIPAMIENTO TURISTICO
COMUNITARIO PARA
PUERTO EL MORRO

CONTIENE:

PLANTA GENERAL AA.PP.

FECHA:


01/14/24

ESCALA:

Como se indica

LÁMINA:

PAP-01

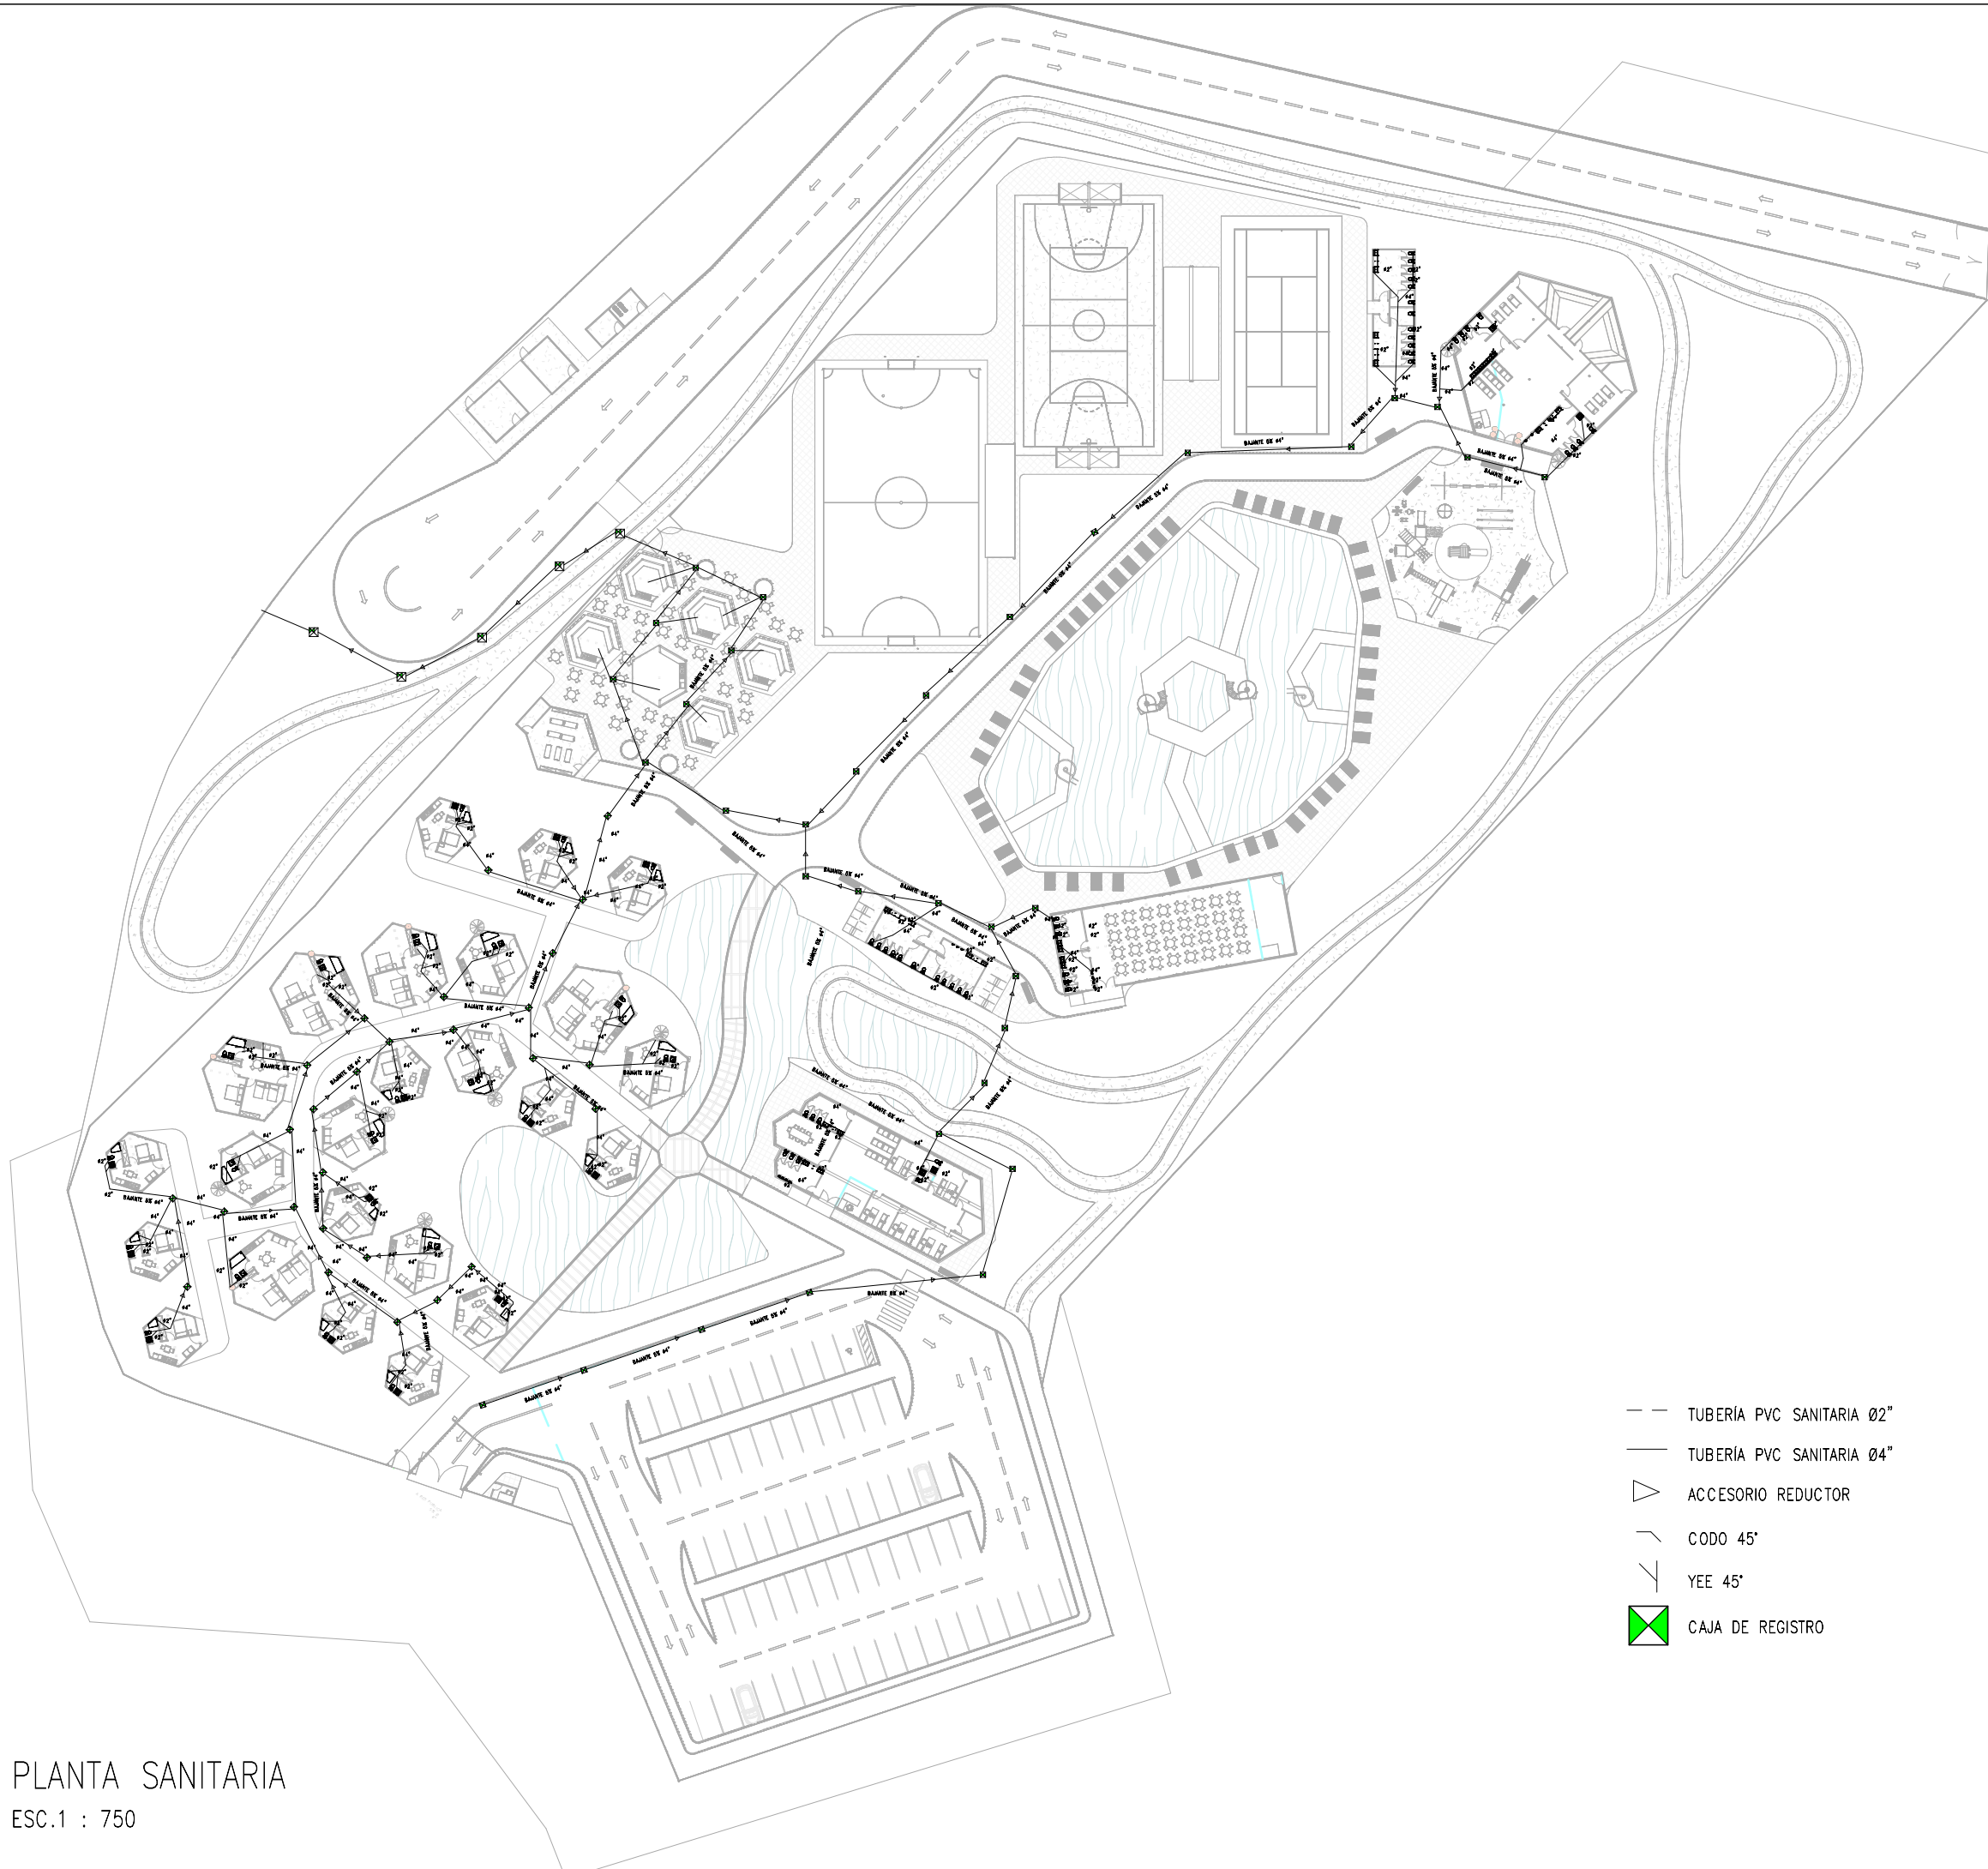

PLANTA SANITARIA
ESC.1 : 750

AUTORES:

CINTHIAN KATHERINE
QUINTERO CASTRO

ERICKA MARIUXI BAQUE
ANDALUZ

TUTOR (a):
LAURA CALERO PROAÑO

CICLO:
CII

PROYECTO :

EQUIPAMIENTO TURISTICO
COMUNITARIO PARA
PUERTO EL MORRO

CONTIENE:

PLANTA GENERAL AA.SS.

FECHA:

01/14/24

ESCALA:

Como se indica

LÁMINA:

PAS-01



PLANTA ELÉCTRICA
ESC.1 : 750

-  CIRCUITO POR SUELO
-  LUMINARIA LED 40W
-  INTERRUPTOR SIMPLE
-  INTERRUPTOR SIMPLE
-  TOMACORRIENTE DOBLE
-  PANEL DE DISTRIBUCIÓN

AUTORES:

CINTHIAN KATHERINE
QUINTERO CASTRO

ERICKA MARIUXI BAQUE
ANDALUZ

TUTOR (a):
LAURA CALERO PROAÑO

CICLO:
CII

PROYECTO :

EQUIPAMIENTO TURISTICO
COMUNITARIO PARA
PUERTO EL MORRO

CONTIENE:

PLANTA GENERAL ELECTRICO

FECHA: 01/14/24	LÁMINA: PEC -01
ESCALA: Como se indica	



AUTORES:

CINTHIAN KATHERINE
QUINTERO CASTRO

ERICKA MARIUXI BAQUE
ANDALUZ

TUTOR (a):
LAURA CALERO PROAÑO

CICLO:
CII

PROYECTO :

EQUIPAMIENTO TURISTICO
COMUNITARIO PARA
PUERTO EL MORRO

CONTIENE:

MODULO ADMINISTRACIÓN
PLANTA ARQUITECTÓNICA

FECHA:


12/09/23


ESCALA:

Como se indica

LÁMINA:

BA-01

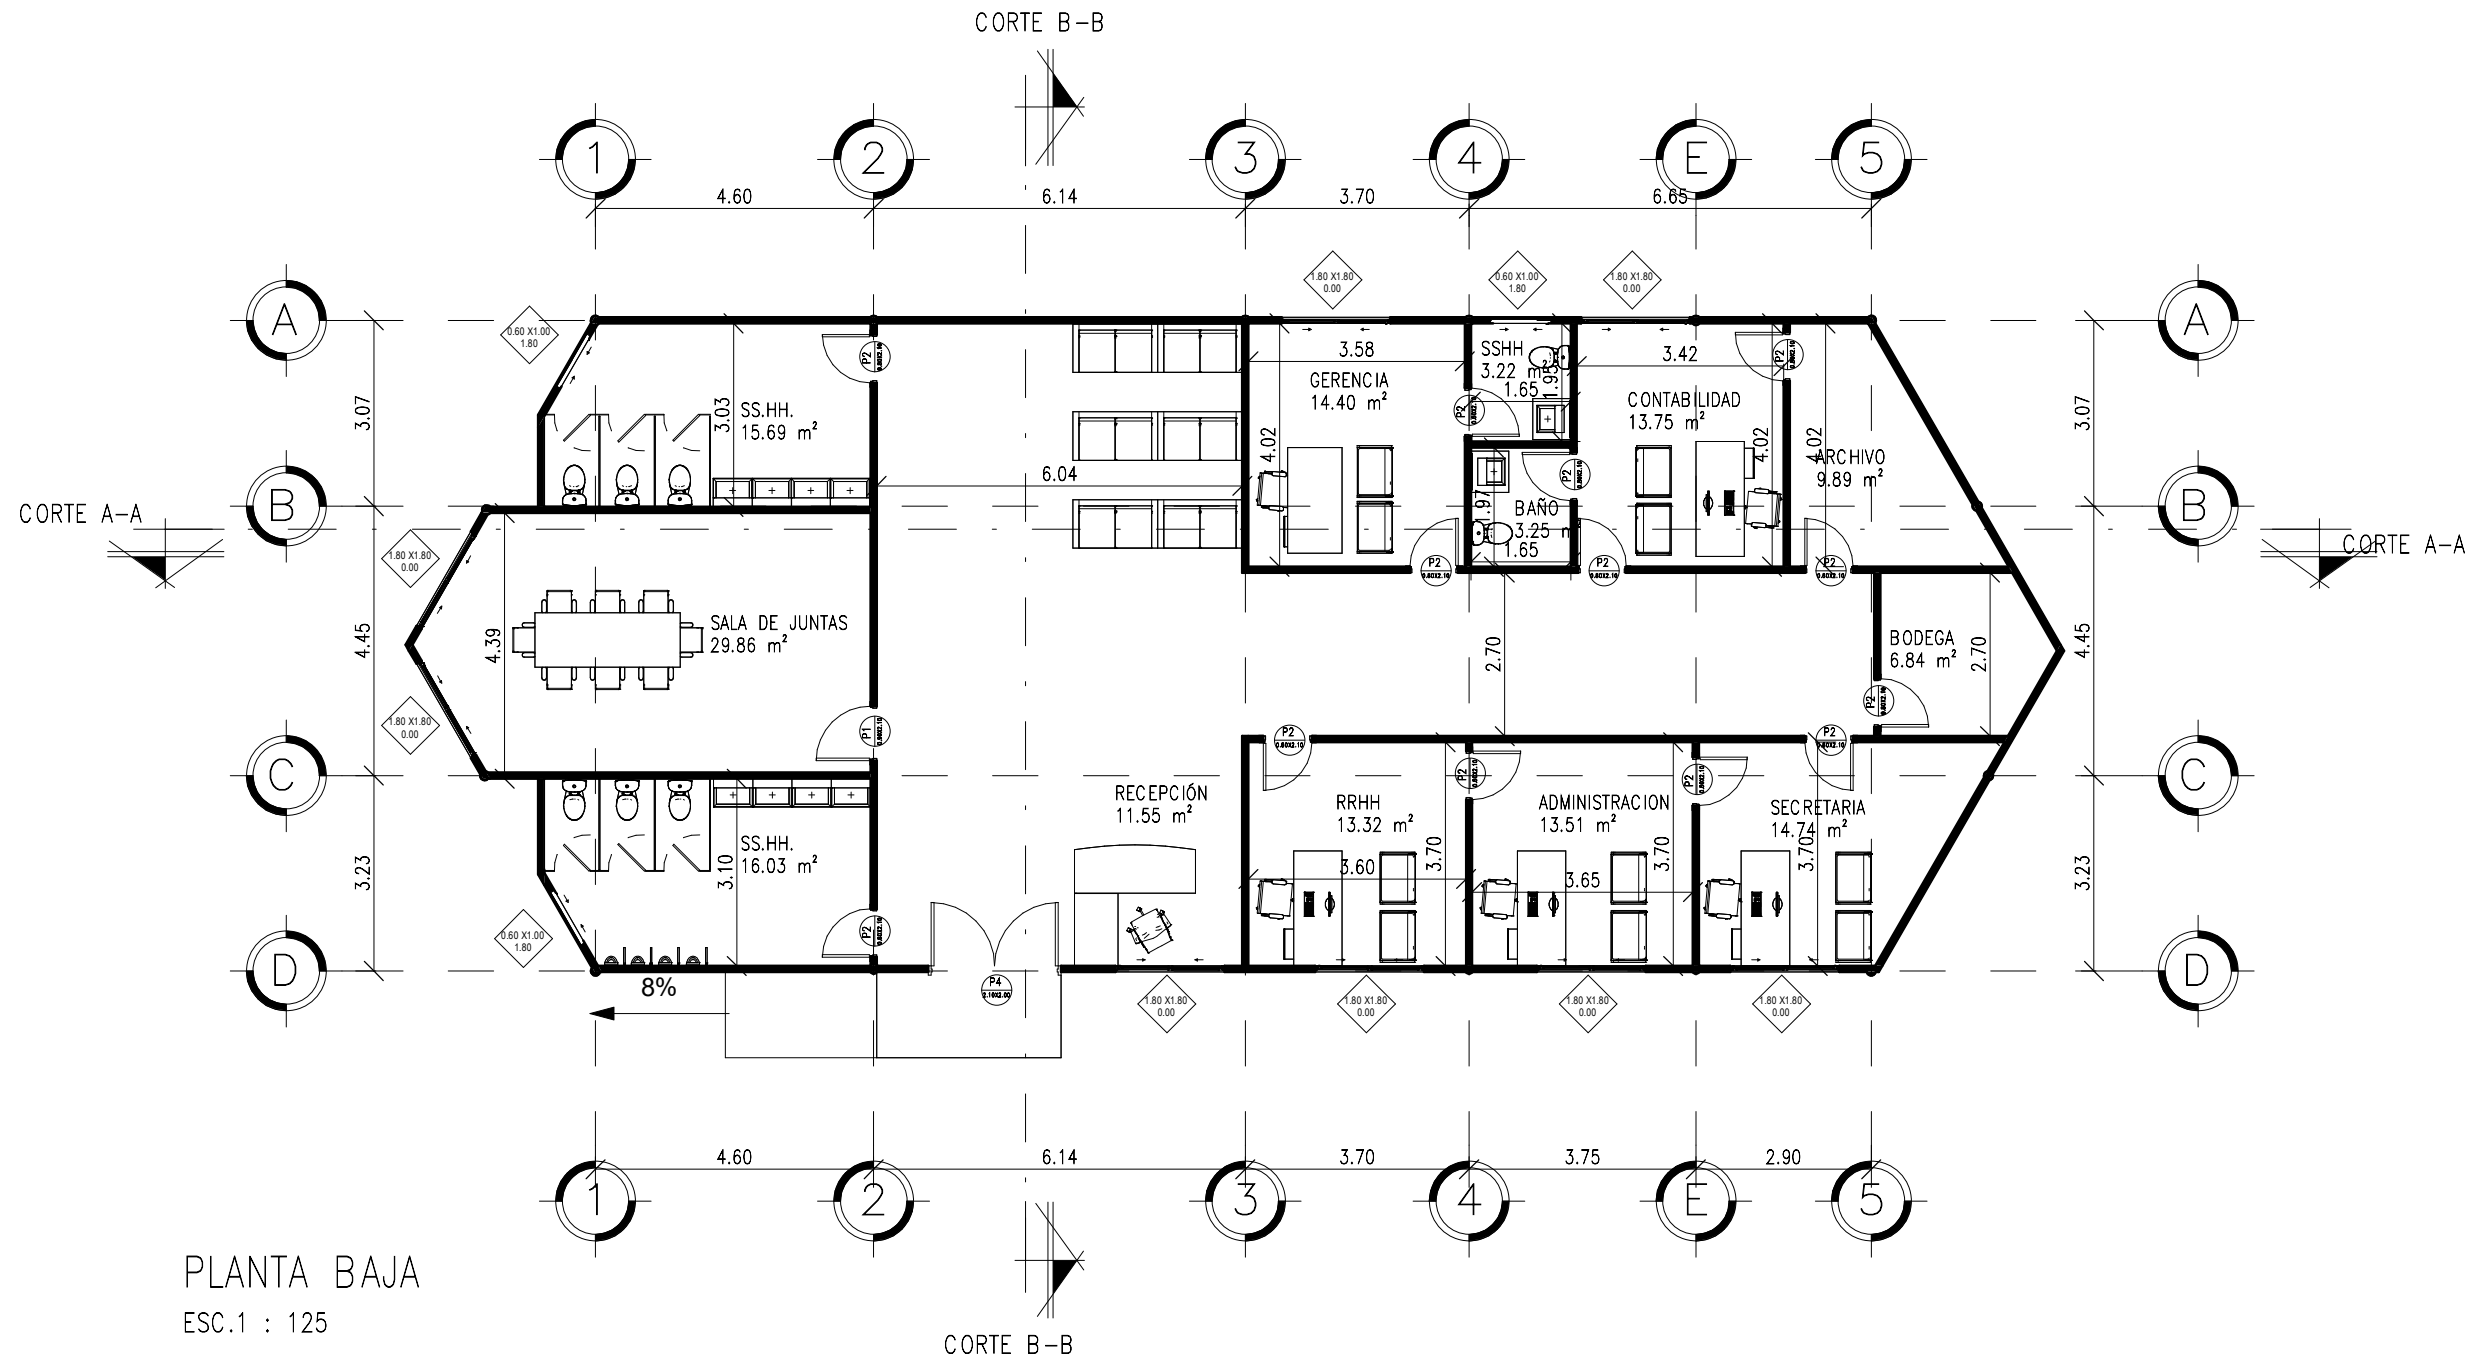

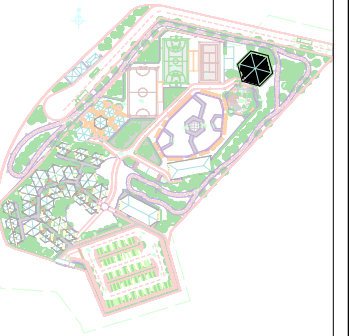

AUTORES:

CINTHIAN KATHERINE
QUINTERO CASTRO

ERICKA MARIUXI BAQUE
ANDALUZ

TUTOR (a):
LAURA CALERO PROAÑO

CICLO:
CII

PROYECTO :

EQUIPAMIENTO TURISTICO
COMUNITARIO PARA
PUERTO EL MORRO

CONTIENE:

SAUNA PLANTA ARQUITECTÓNICA

FECHA:


12/09/23

ESCALA:

Como se indica


LÁMINA:


PA-01

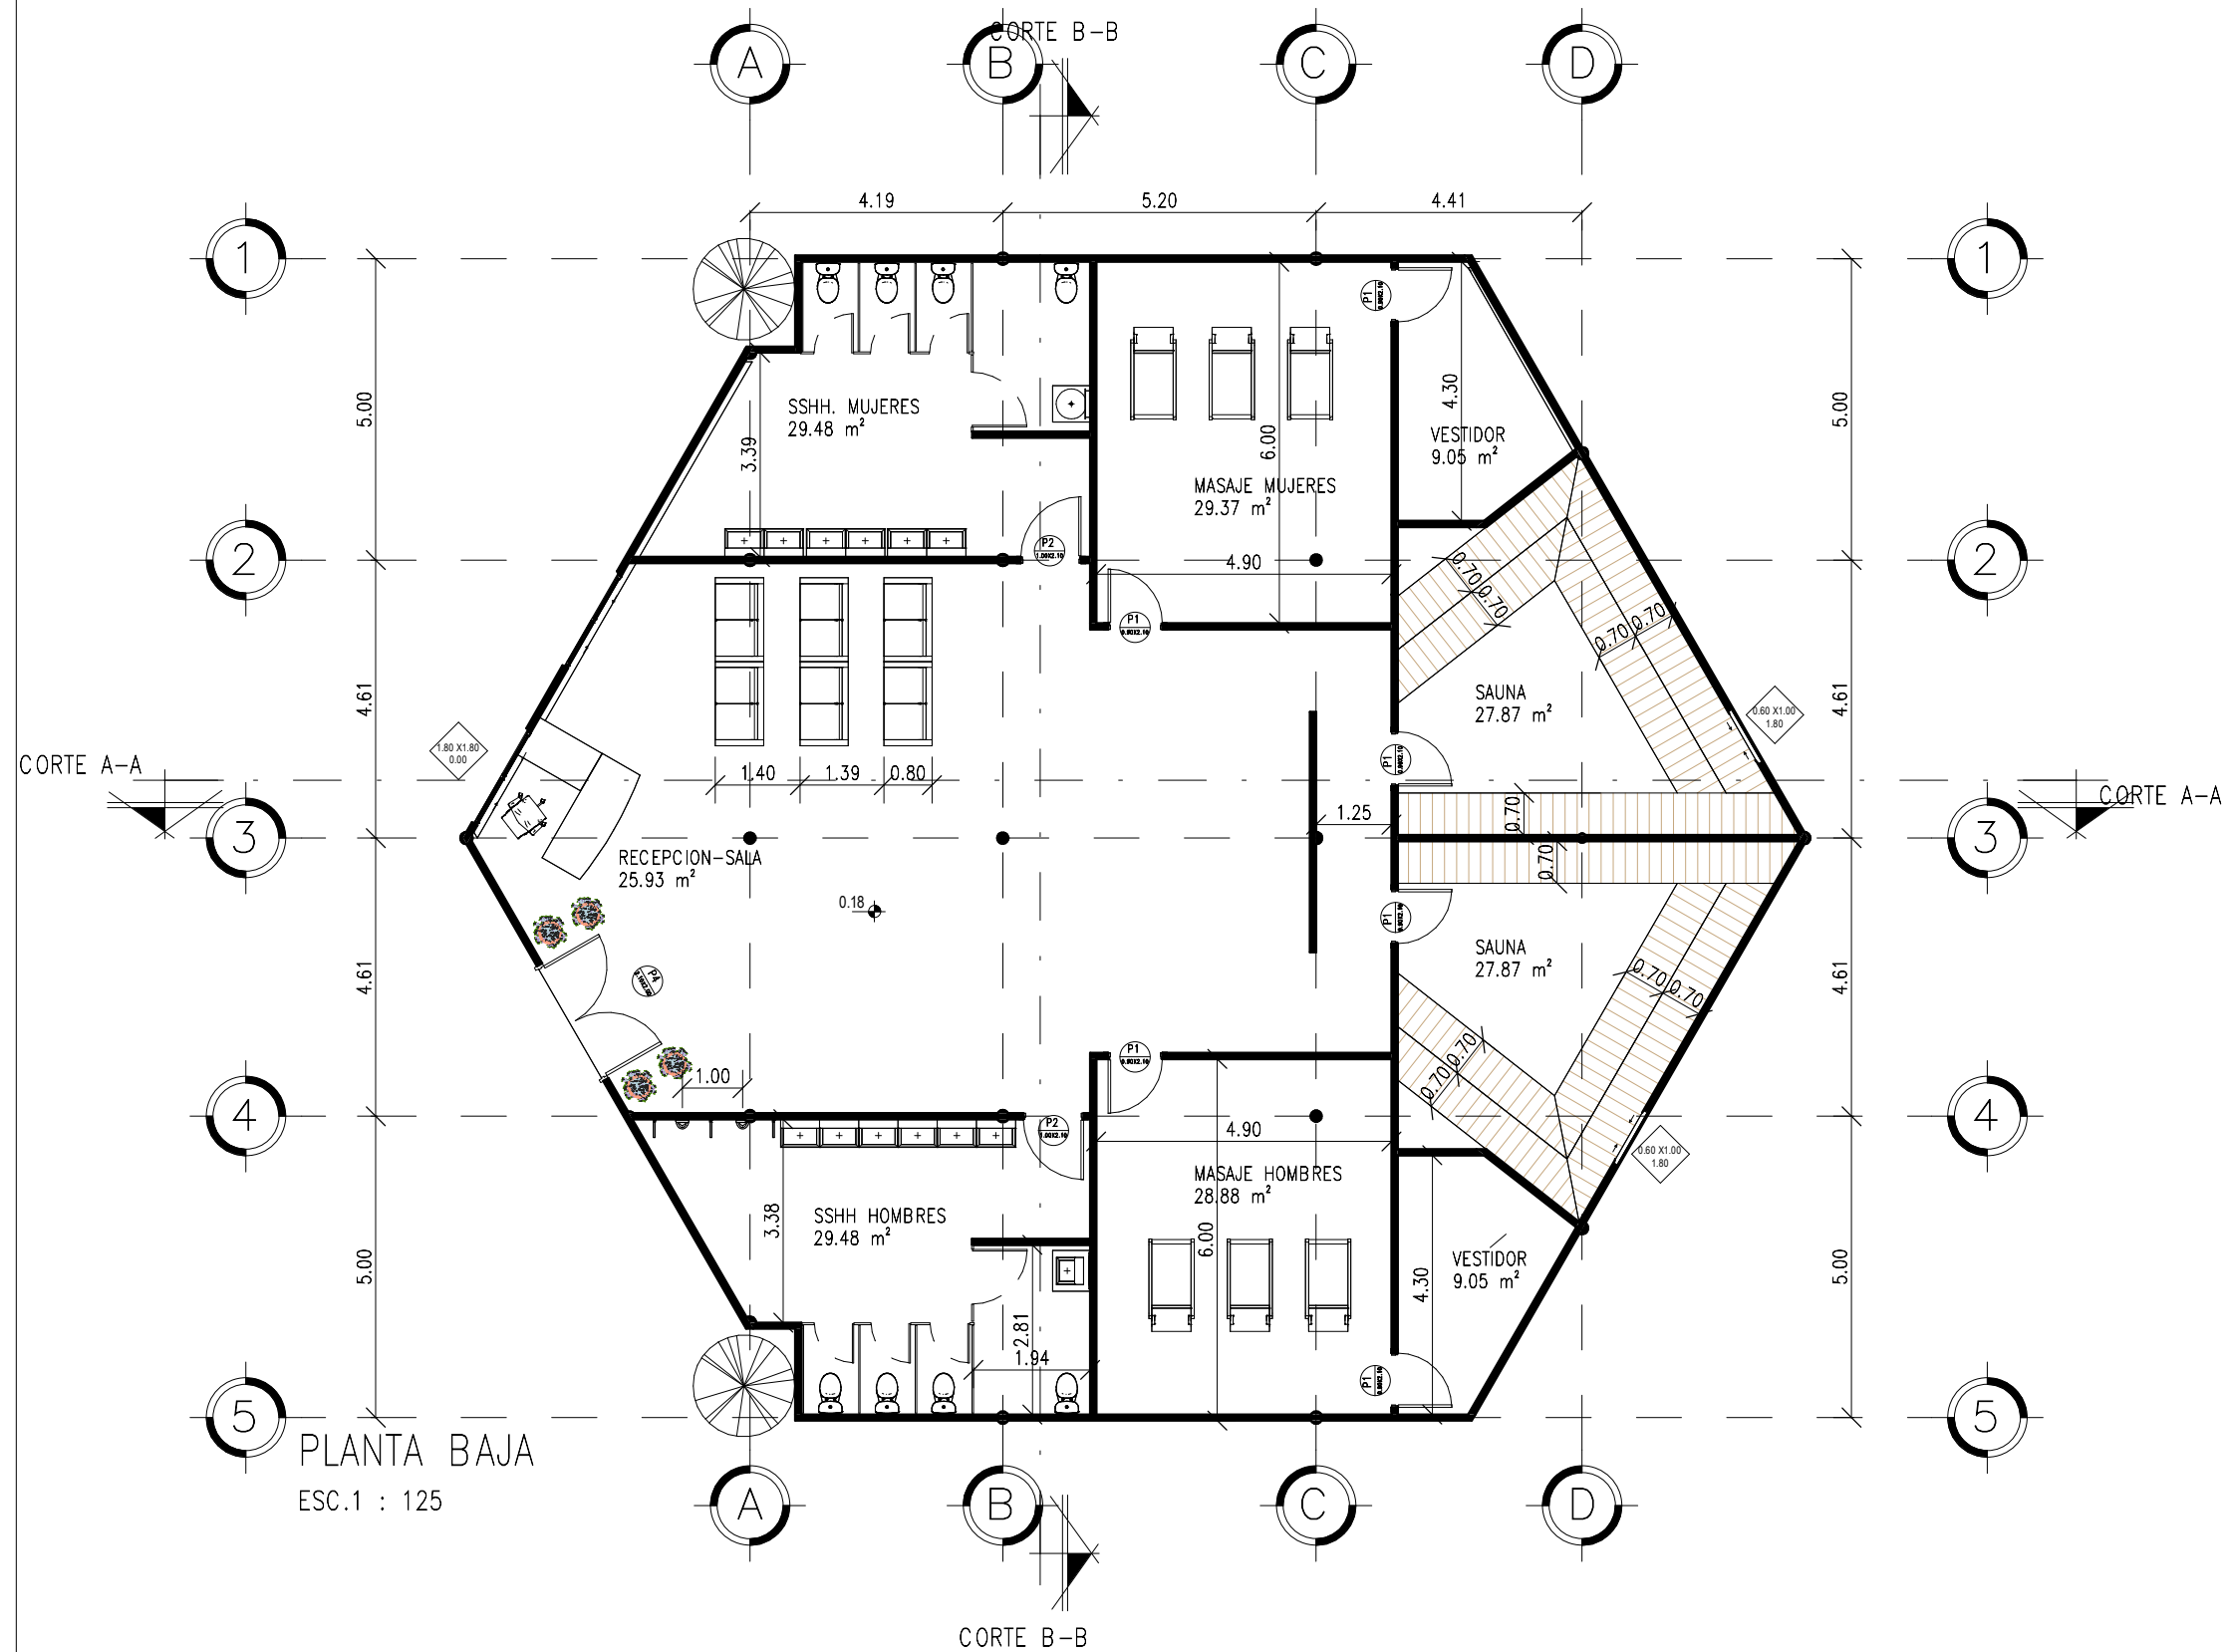



PA-01

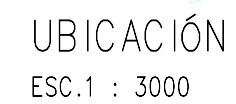

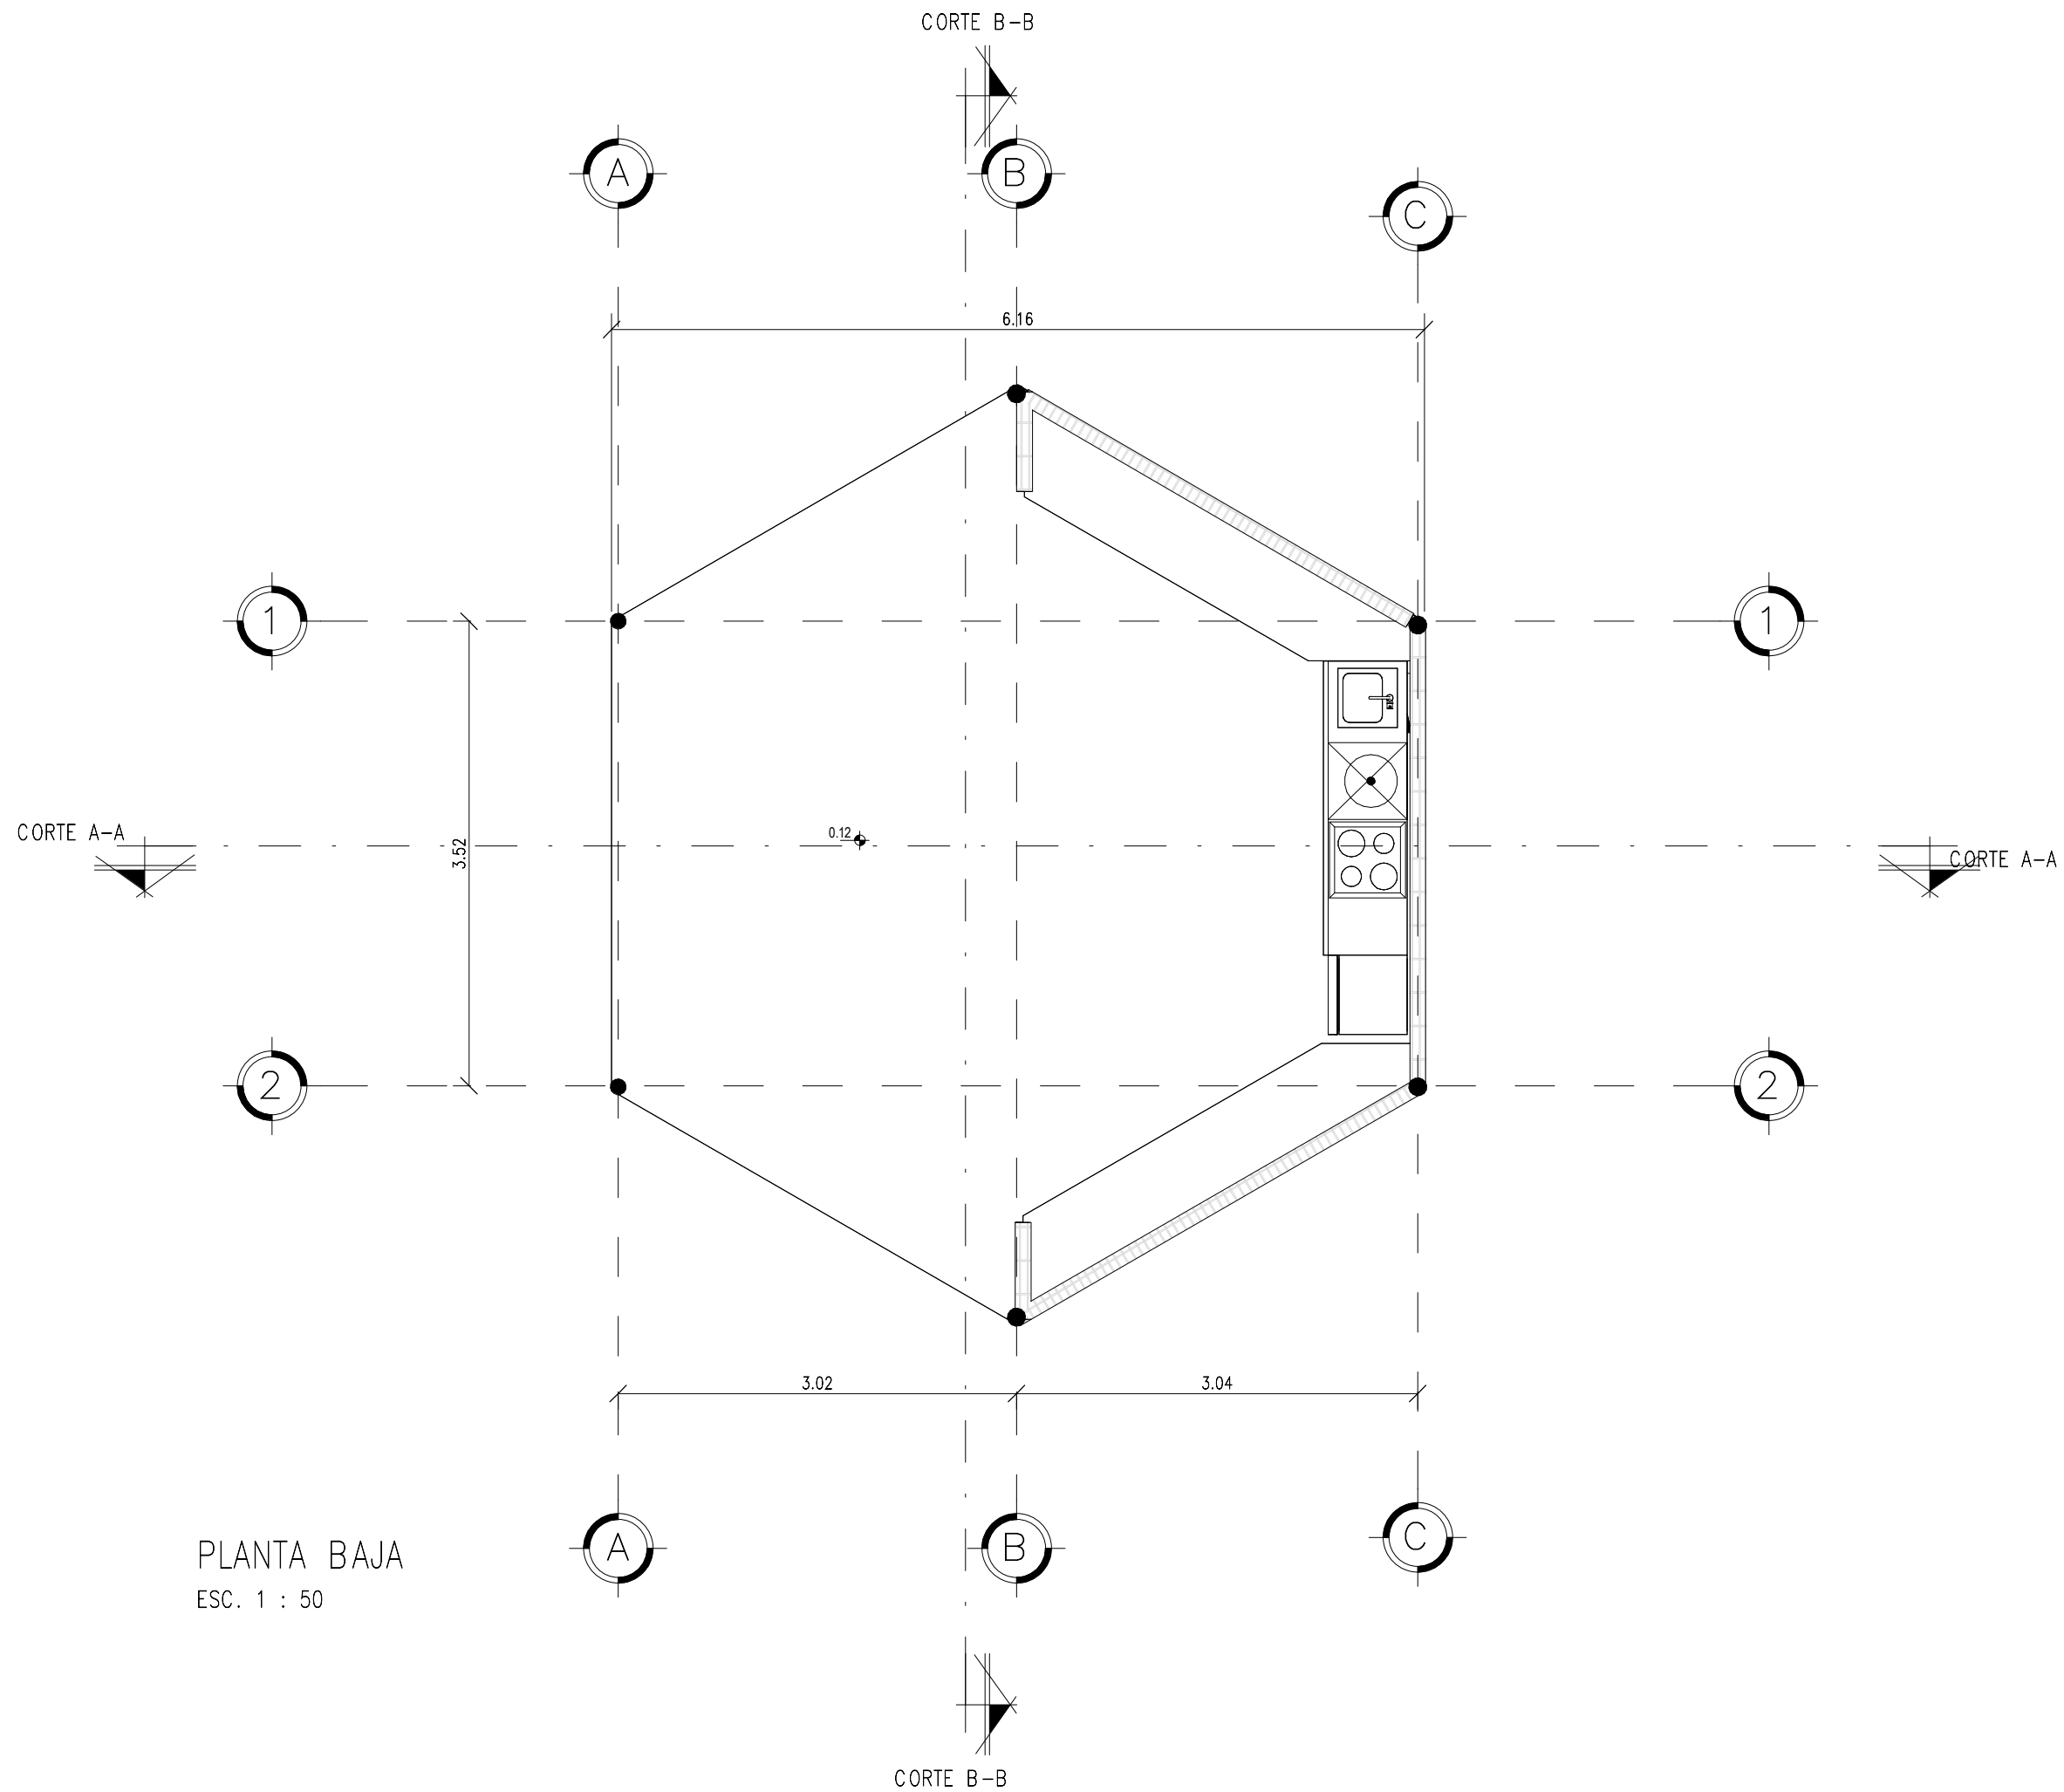

PLANTA BAJA
ESC. 1 : 50



AUTORES:

CINTHIAN KATHERINE
QUINTERO CASTRO

ERICKA MARIUXI BAQUE
ANDALUZ

TUTOR (a):
LAURA CALERO PROAÑO

CICLO:
CII

PROYECTO :

EQUIPAMIENTO TURISTICO
COMUNITARIO PARA
PUERTO EL MORRO

CONTIENE:

MODULO BAR PLANTA
ARQUITECTONICA

FECHA:


12/09/23

ESCALA:

Como se indica

LÁMINA:

PA-01

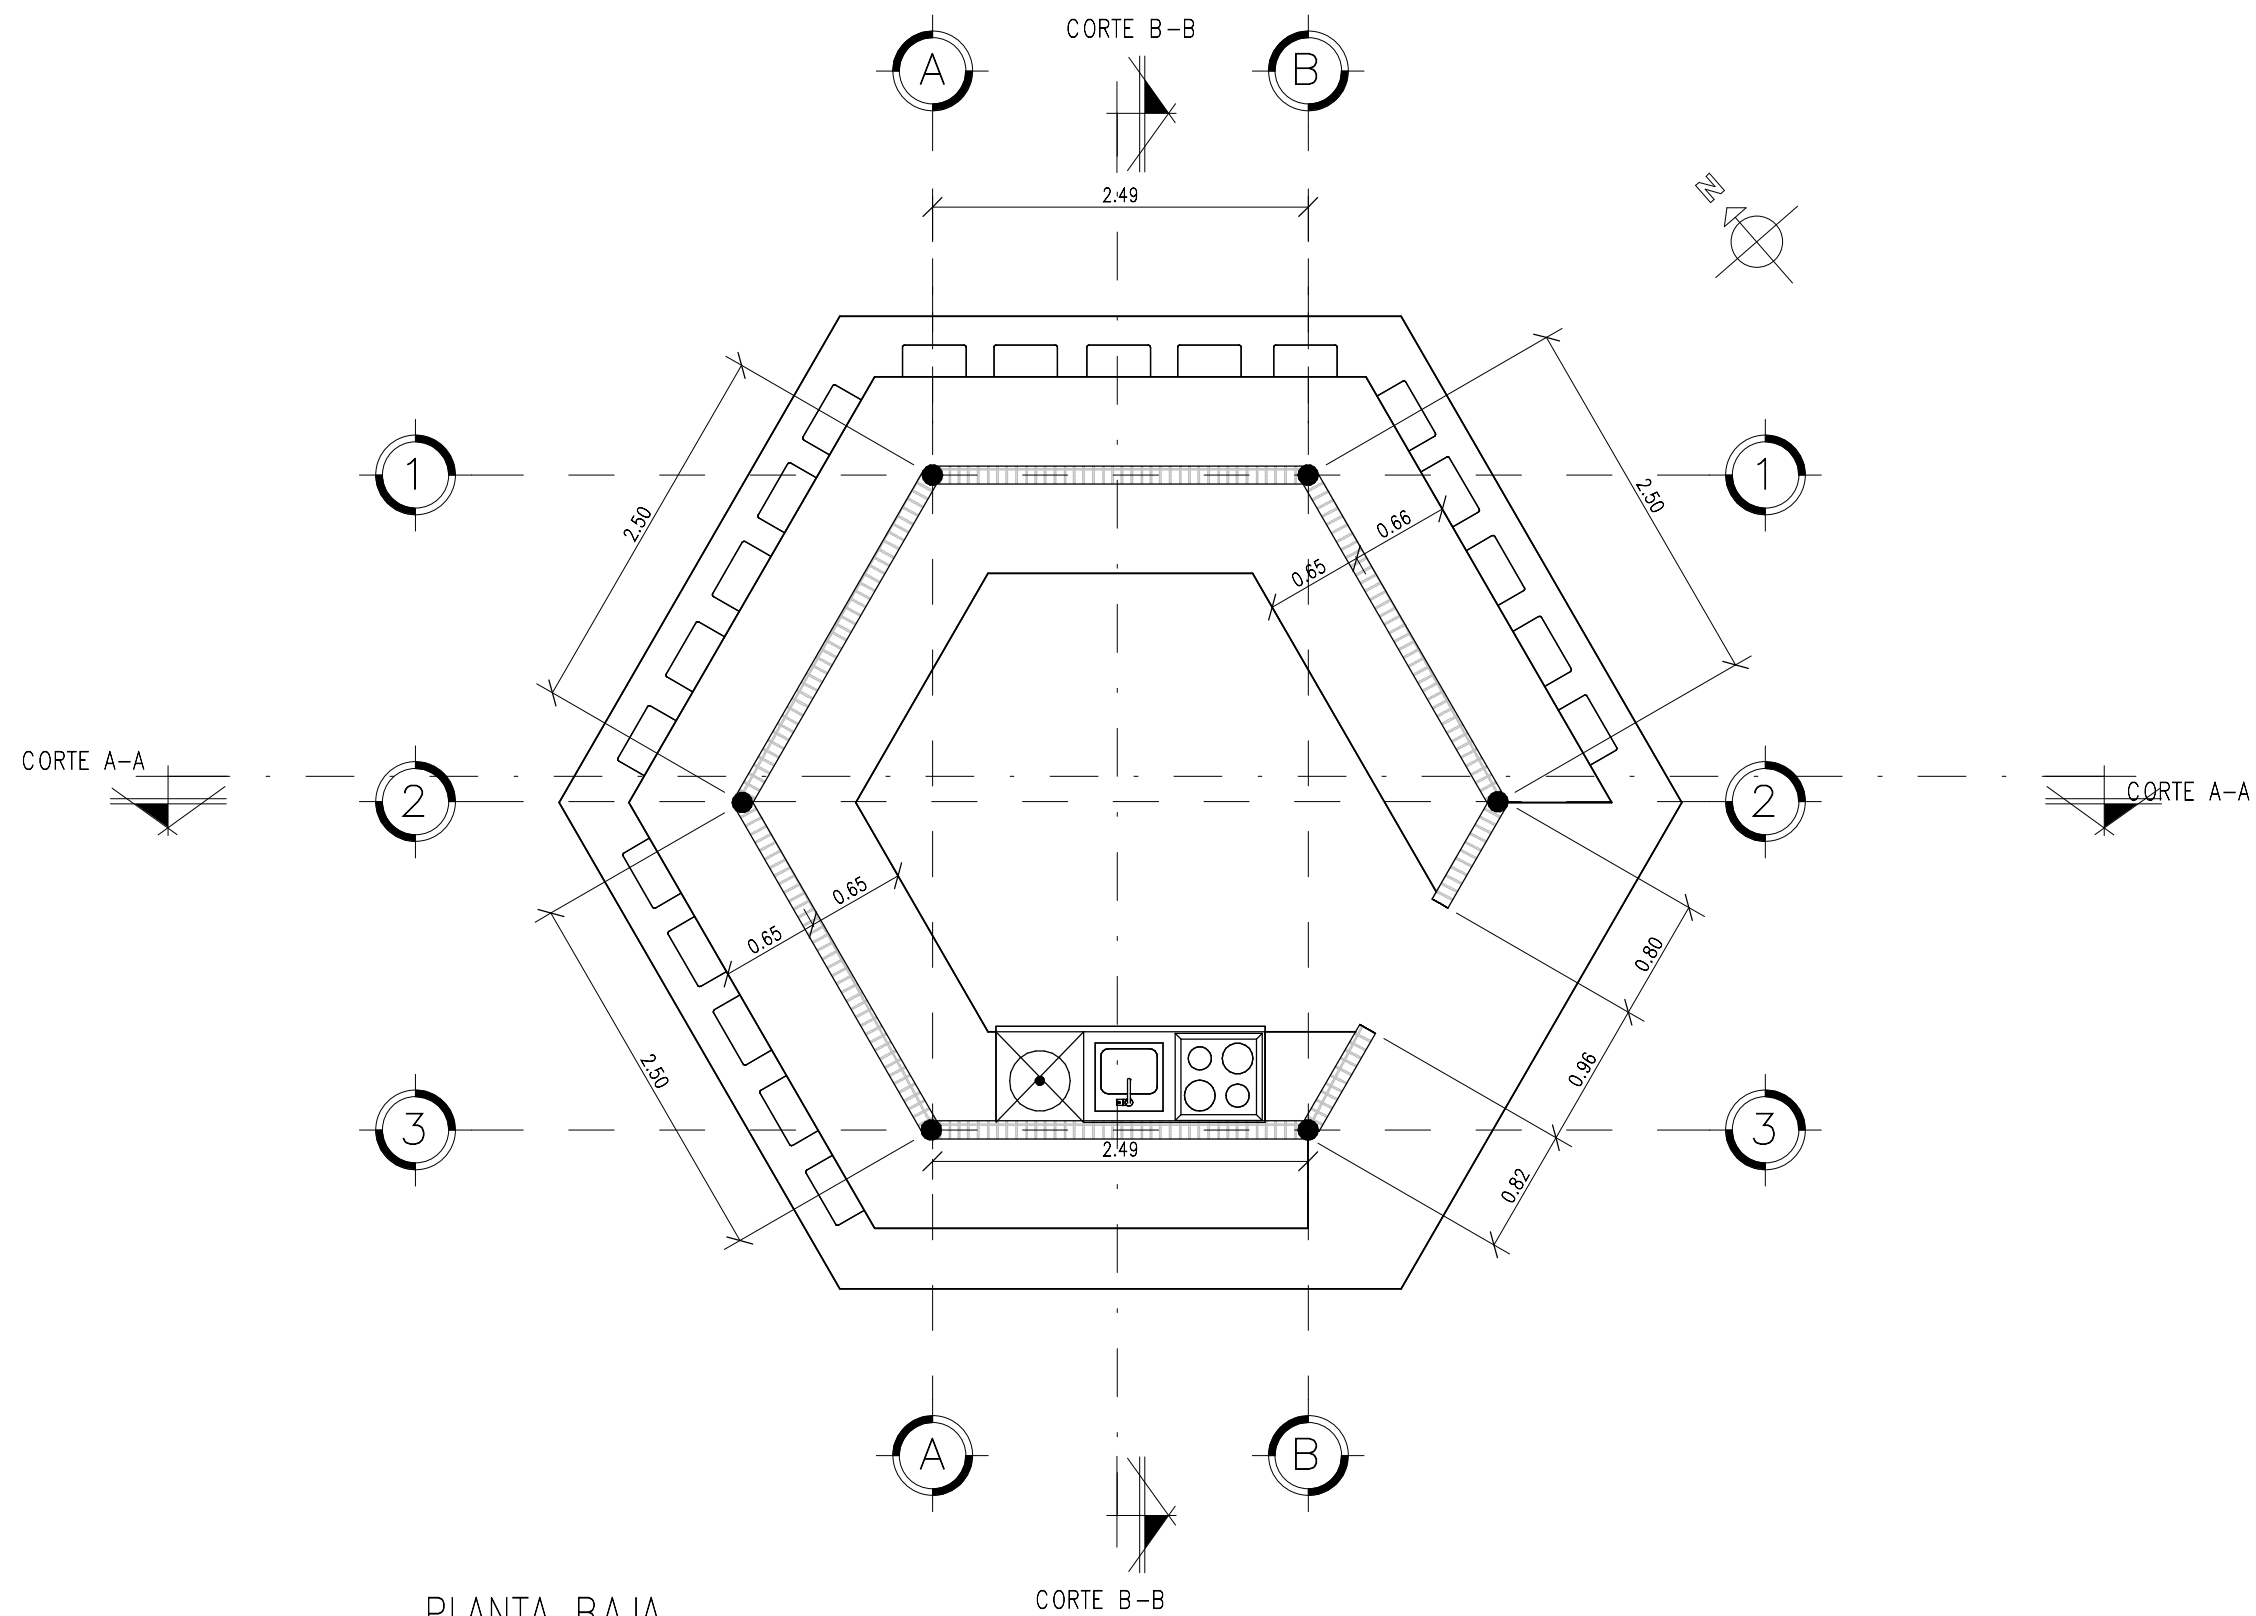

PLANTA BAJA
ESC. 1 : 50



AUTORES:

CINTHIAN KATHERINE
QUINTERO CASTRO

ERICKA MARIUXI BAQUE
ANDALUZ

TUTOR (a):
LAURA CALERO PROAÑO

CICLO:
CII

PROYECTO :

EQUIPAMIENTO TURISTICO
COMUNITARIO PARA
PUERTO EL MORRO

CONTIENE:

MÓDULO COMEDOR - PLANTA
ARQUITECTÓNICA

FECHA:


12/09/23

ESCALA:

Como se indica

LÁMINA:

PA-01

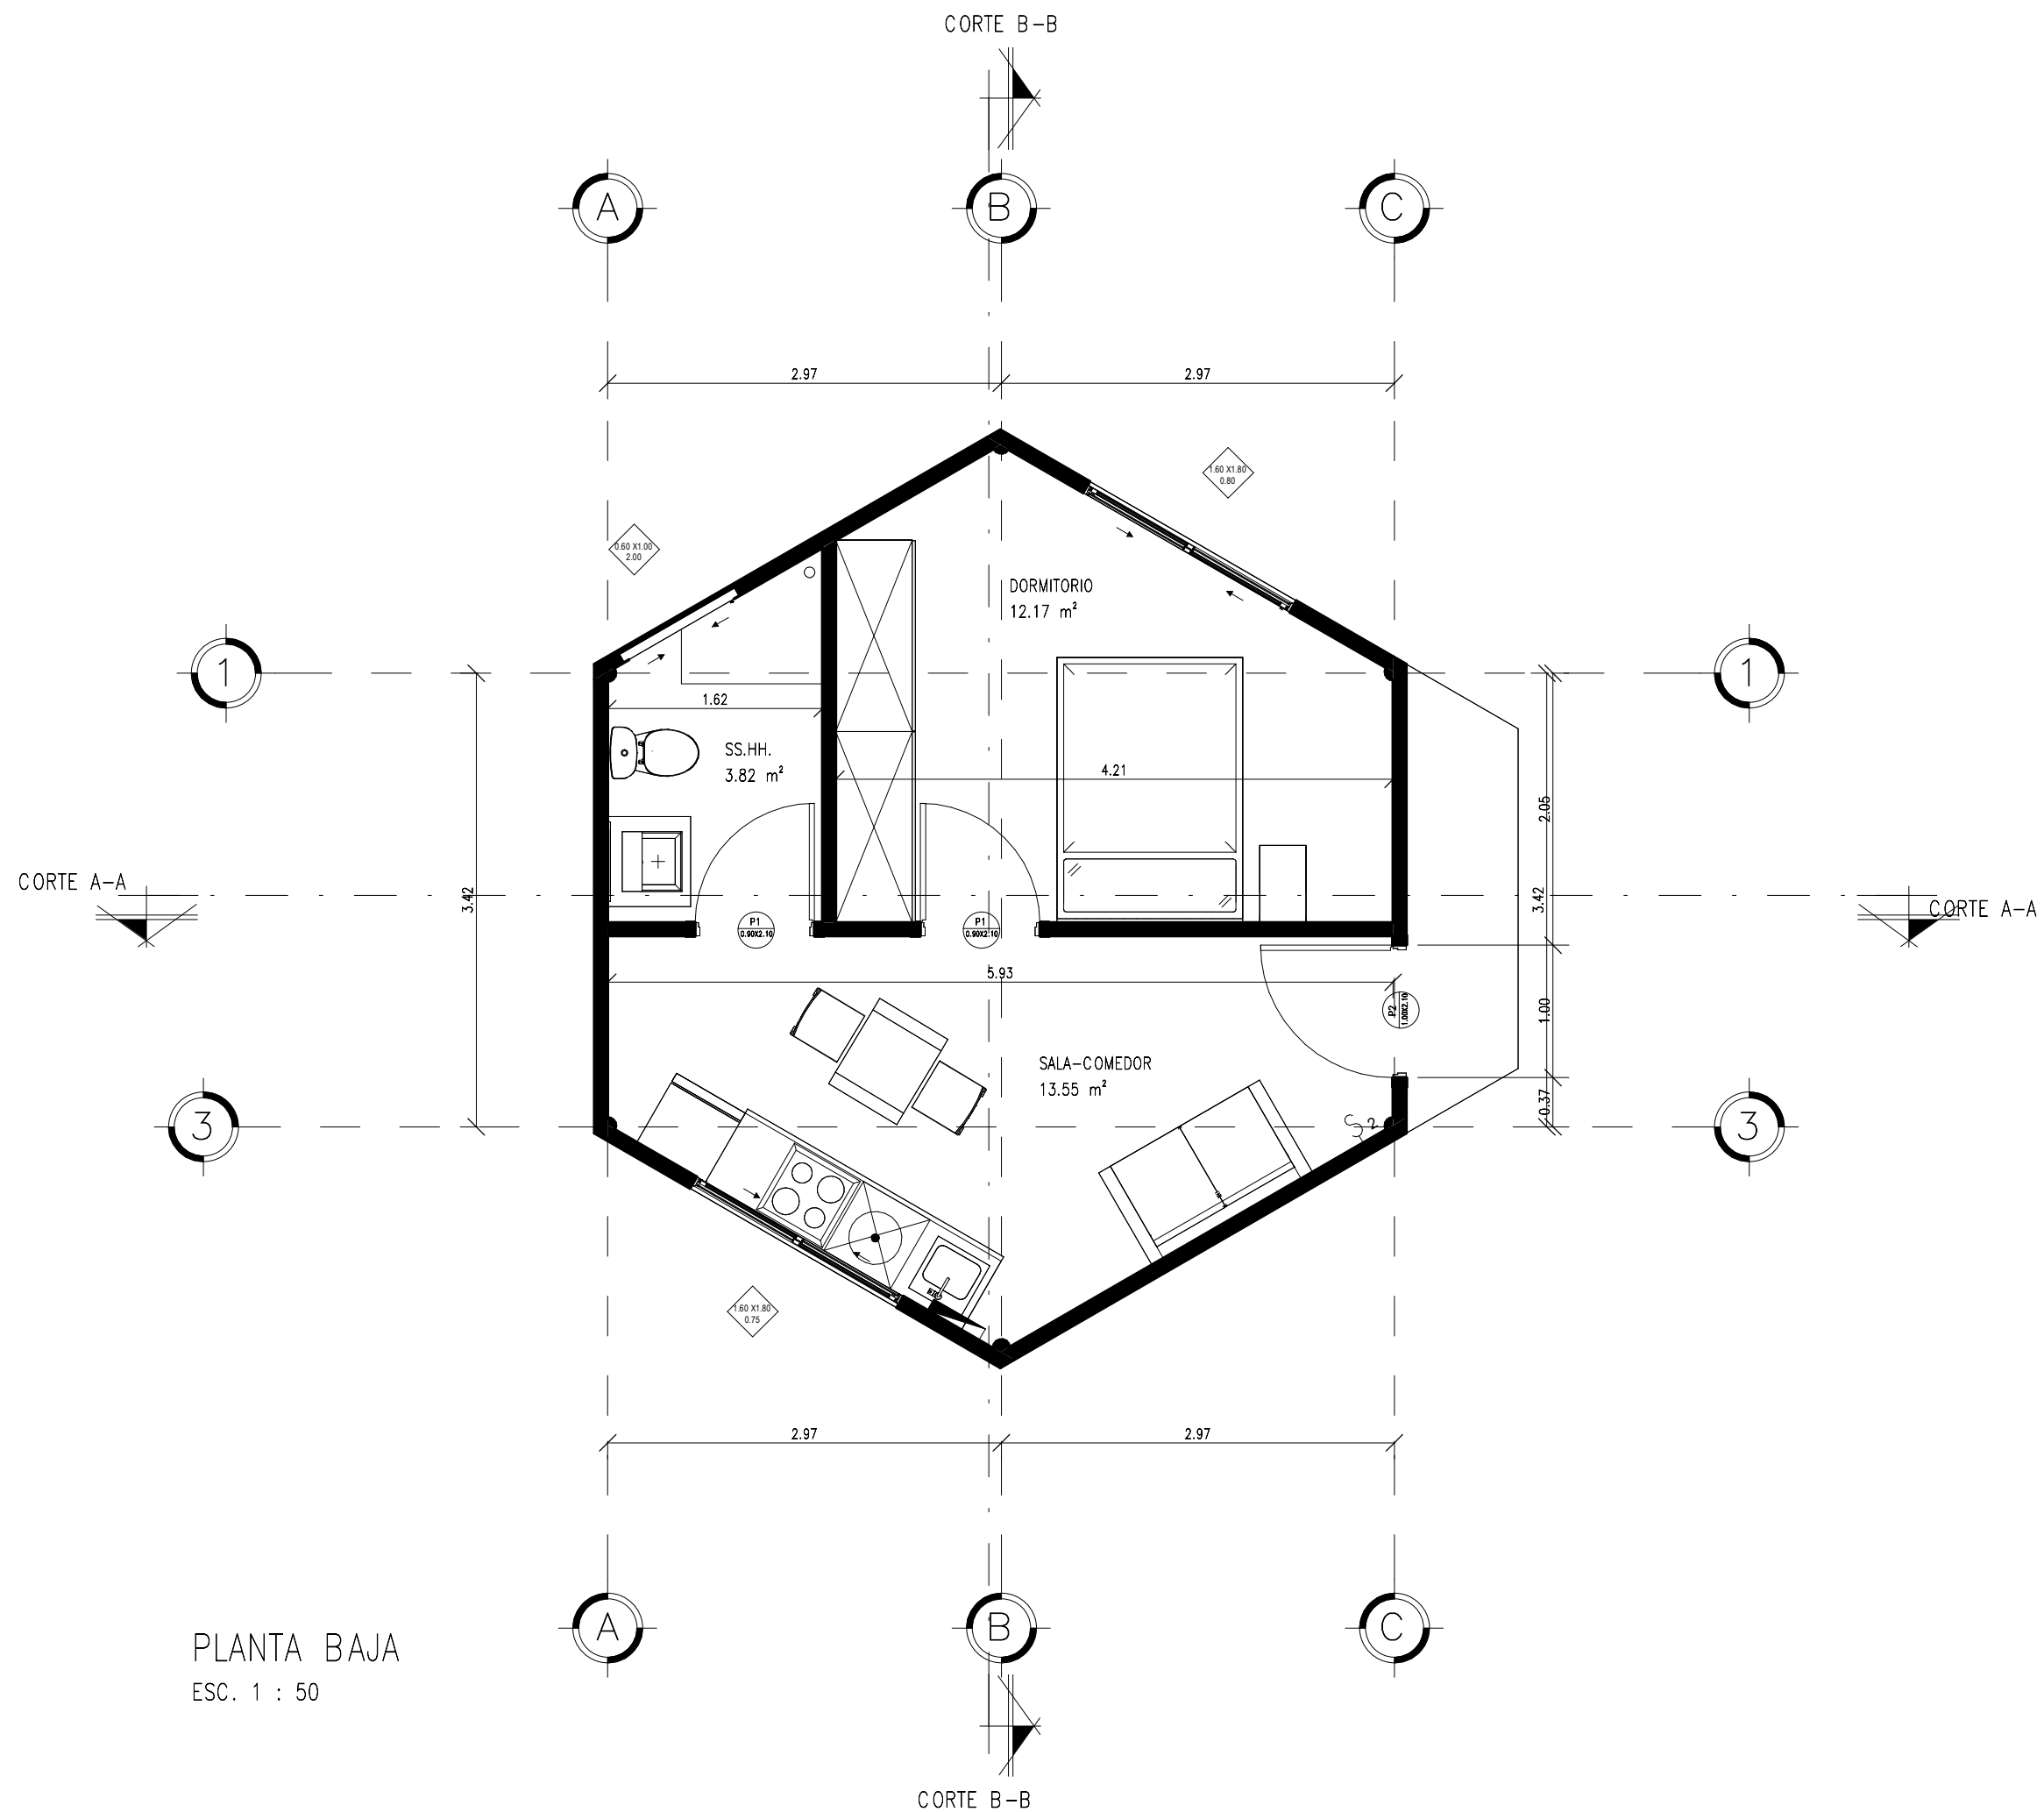

PLANTA BAJA
ESC. 1 : 50



AUTORES:

CINTHIAN KATHERINE
QUINTERO CASTRO

ERICKA MARIUXI BAQUE
ANDALUZ

TUTOR (a):
LAURA CALERO PROAÑO

CICLO:
CII

PROYECTO :

EQUIPAMIENTO TURISTICO
COMUNITARIO PARA
PUERTO EL MORRO

CONTIENE:

MÓDULO SUITE-PLANTA
ARQUITECTÓNICA

FECHA:


12/09/23

ESCALA:

Como se indica

LÁMINA:

PA-01

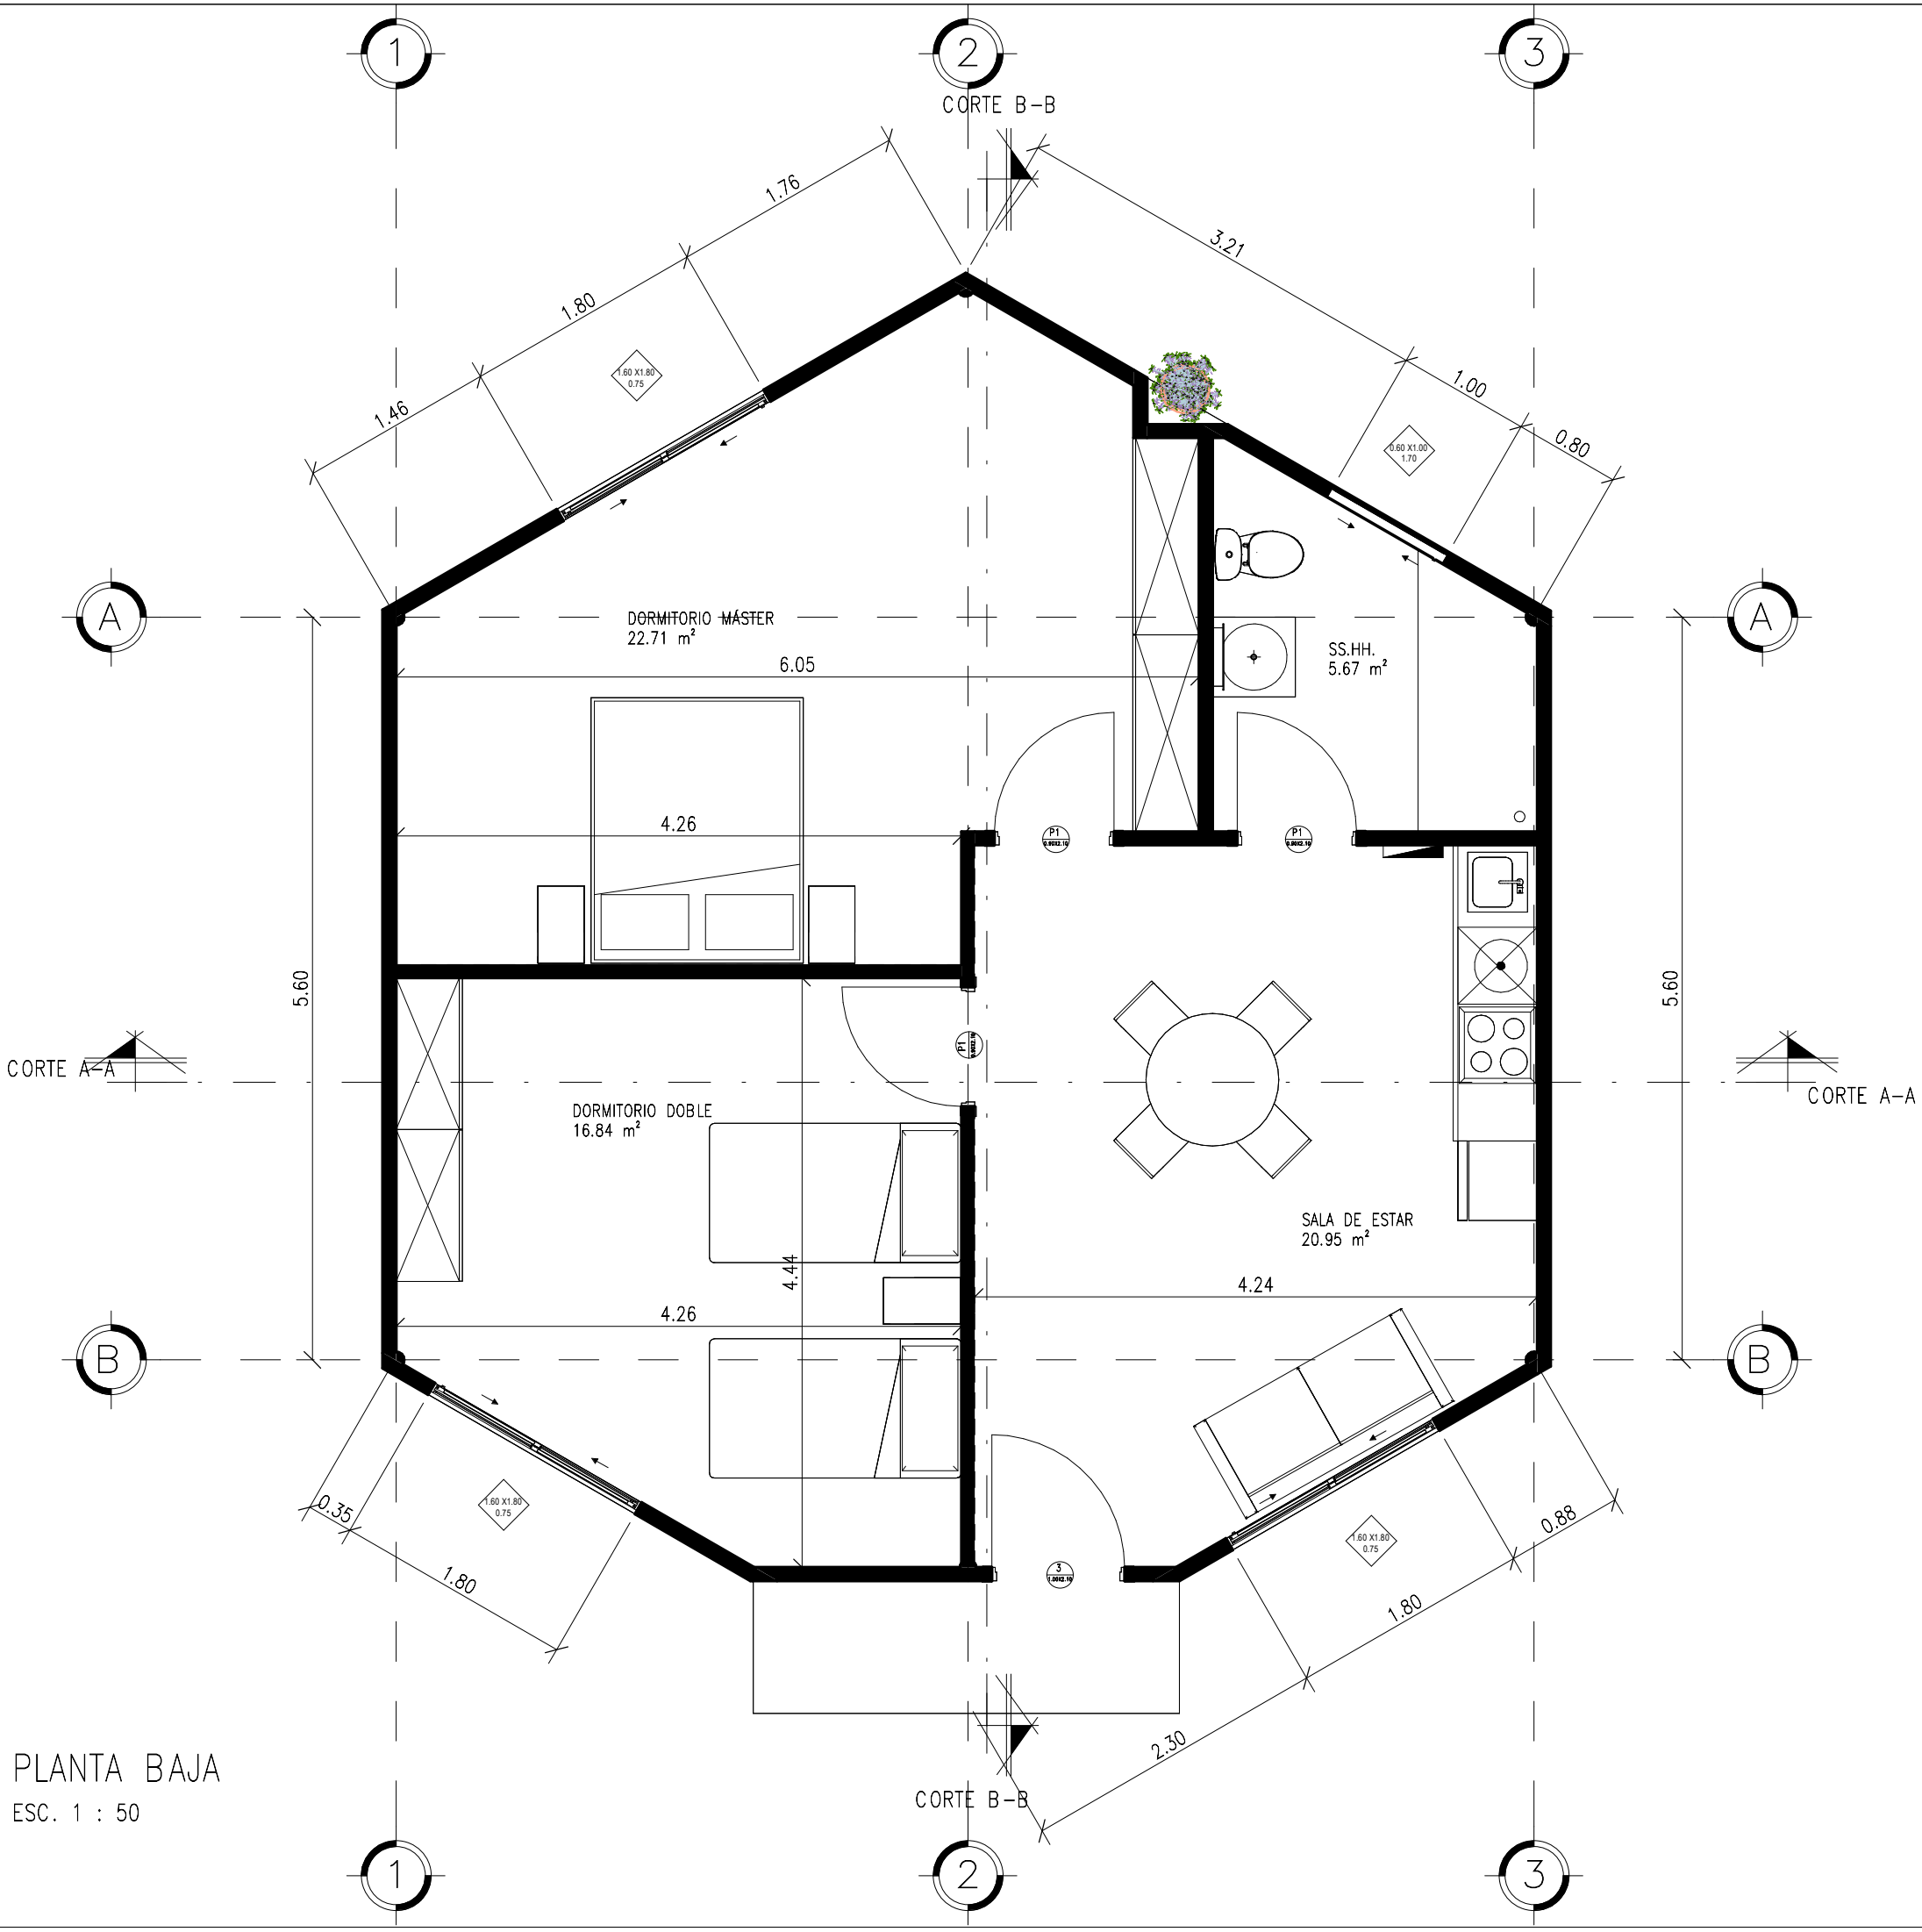

PLANTA BAJA
ESC. 1 : 50




AUTORES:
CINTHIAN KATHERINE
QUINTERO CASTRO
ERICKA MARIUXI BAQUE
ANDALUZ
TUTOR (a):
LAURA CALERO PROAÑO
CICLO:
CII

PROYECTO :
EQUIPAMIENTO TURISTICO
COMUNITARIO PARA
PUERTO EL MORRO

CONTIENE:
PLANTA ARQUITECTÓNICA

FECHA: 12/09/23	LÁMINA: PA-01
ESCALA: Como se indica	

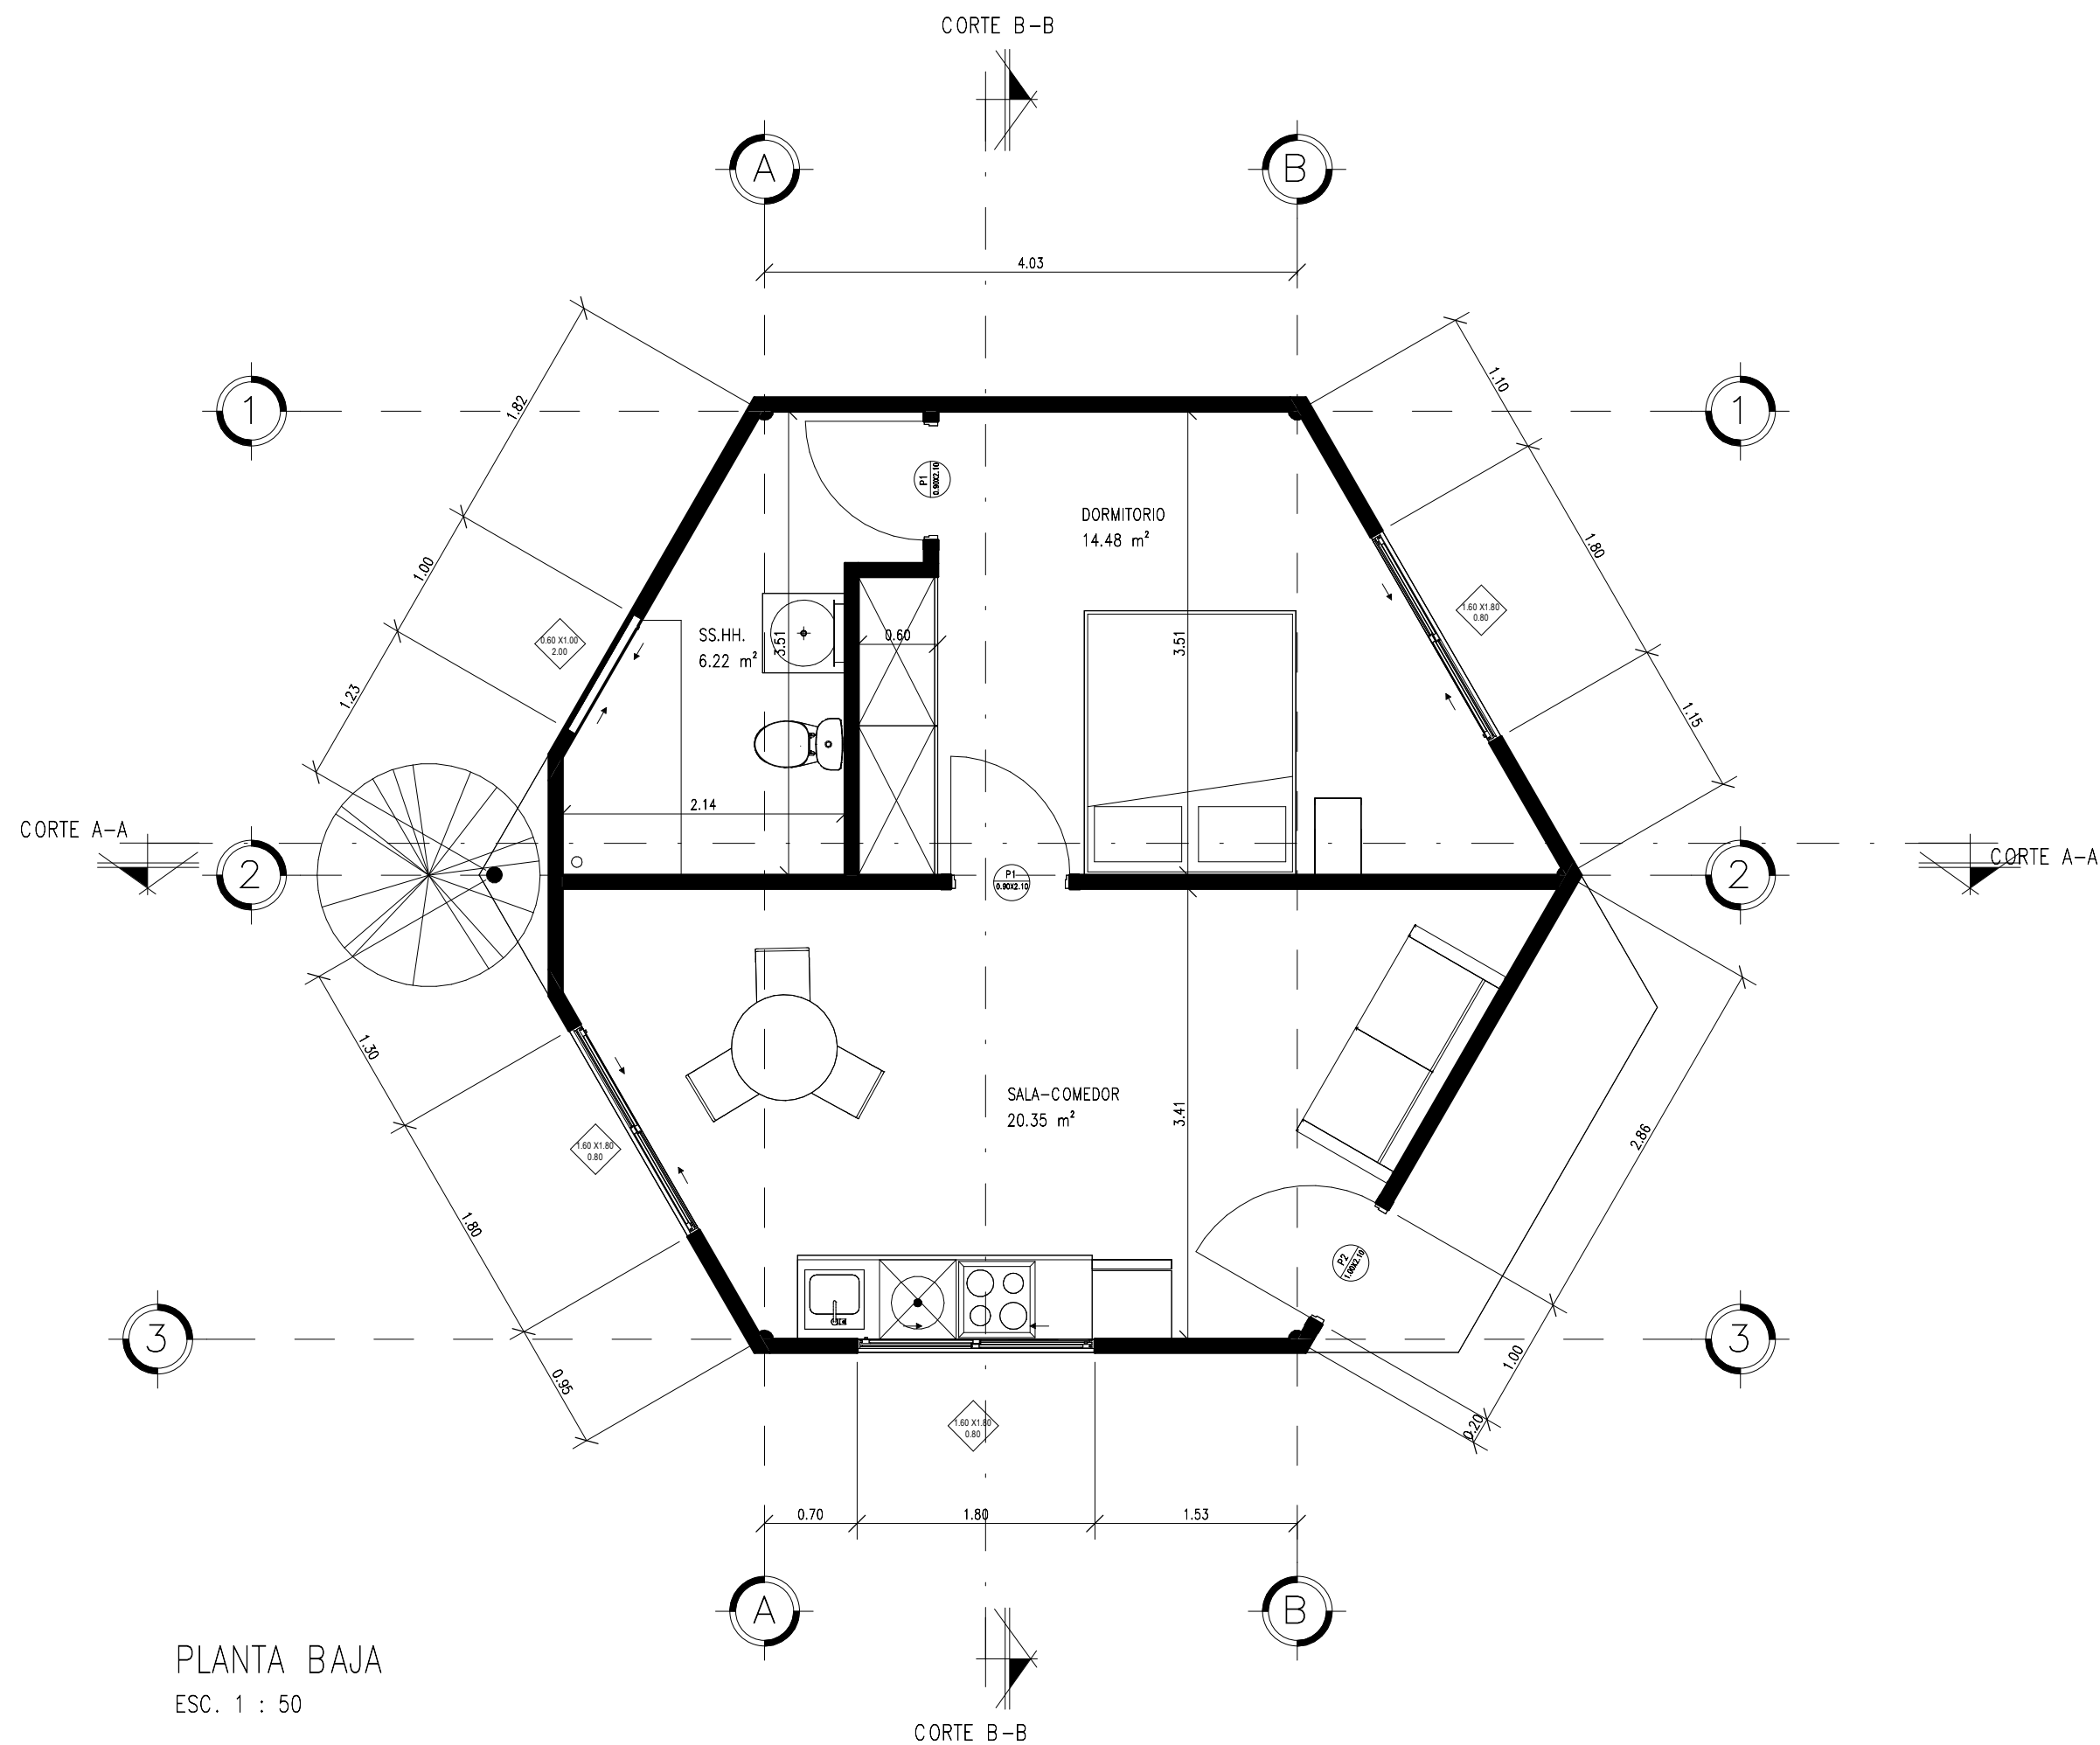

PLANTA BAJA
ESC. 1 : 50



AUTORES:

CINTHIAN KATHERINE
QUINTERO CASTRO

ERICKA MARIUXI BAQUE
ANDALUZ

TUTOR (a):
LAURA CALERO PROAÑO

CICLO:
CII

PROYECTO :

EQUIPAMIENTO TURISTICO
COMUNITARIO PARA
PUERTO EL MORRO

CONTIENE:

CABAÑA INDIVIDUAL-PLANTA
ARQUITECTÓNICA

FECHA:


12/09/23

ESCALA:


Como se indica

LÁMINA:

PA-01

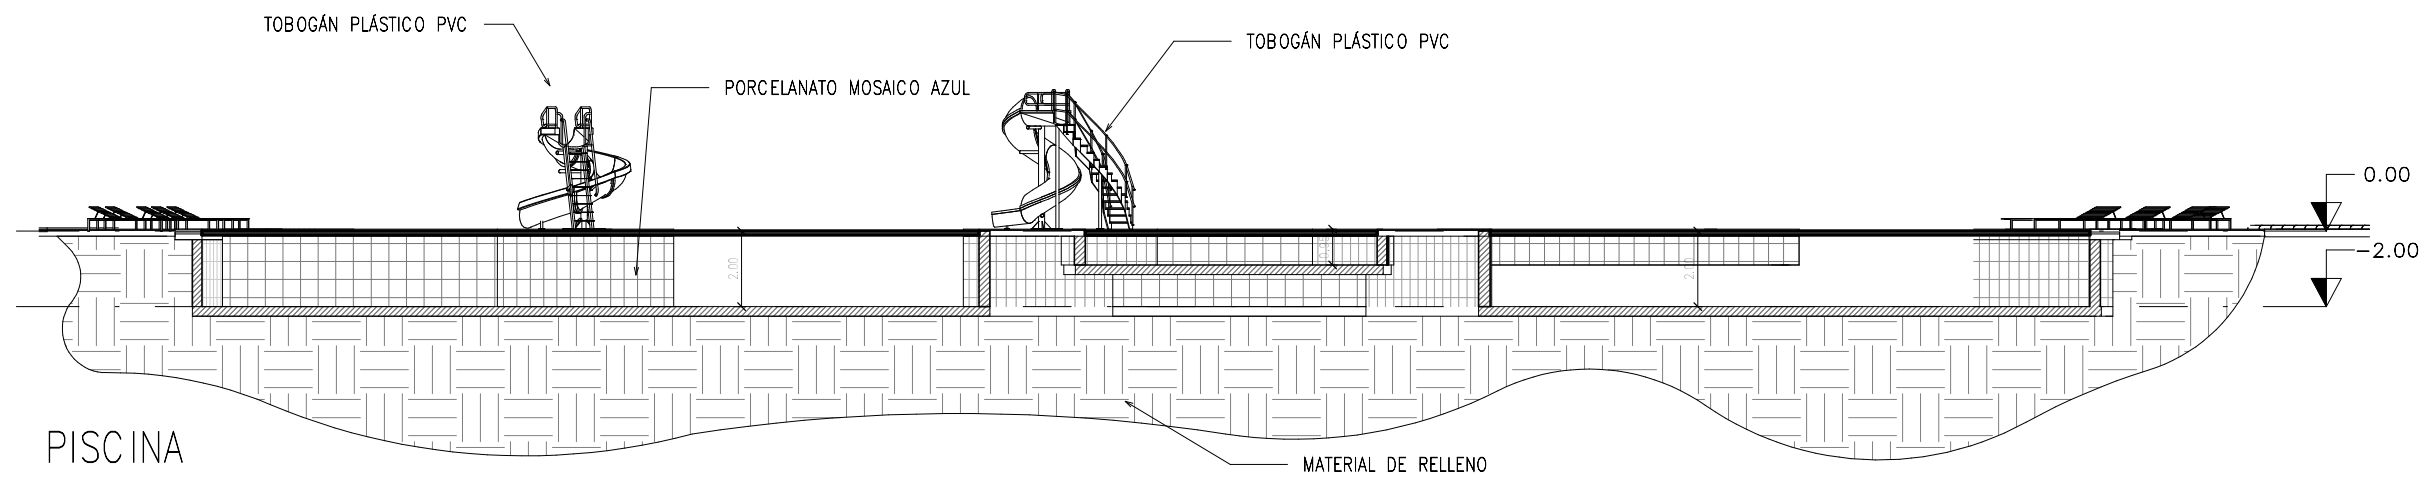

PISCINA
ESC. 1 : 200

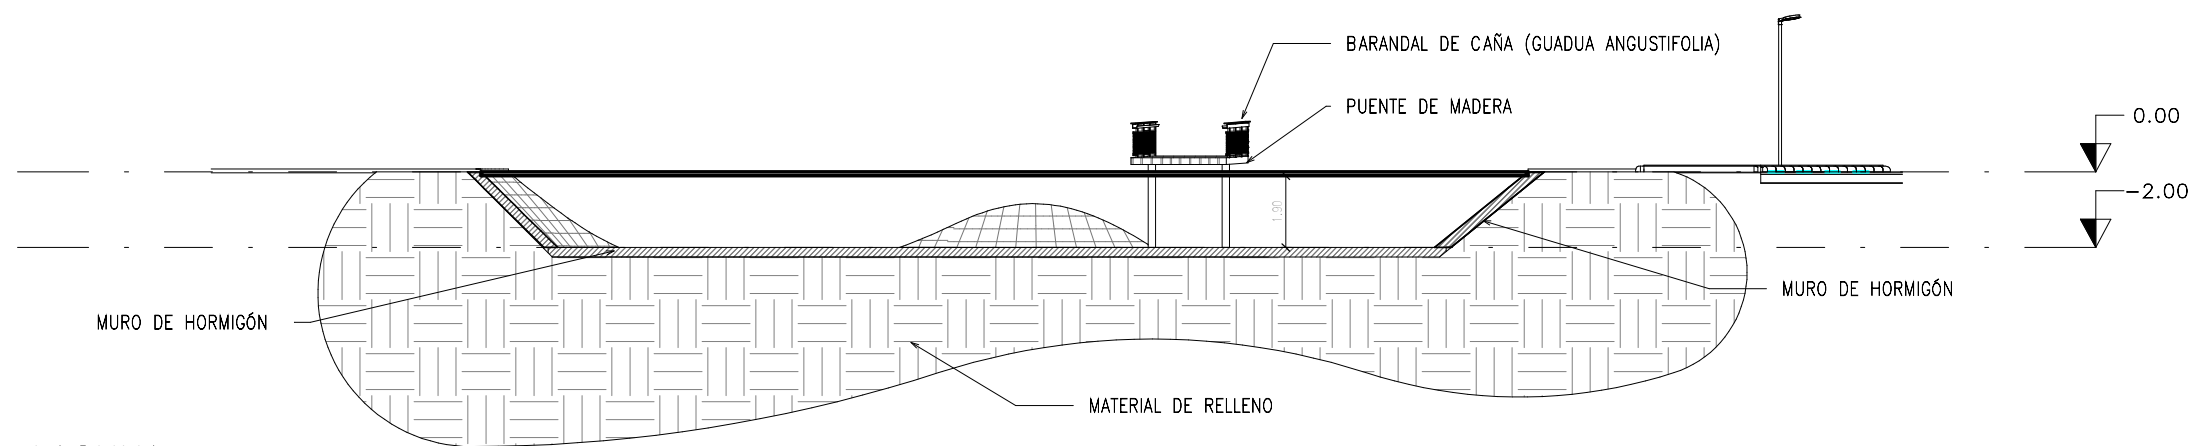

LAGUNA
ESC. 1 : 200

DETALLE DE BARANDAL
ESC. 1 : 100

AUTORES:

CINTHIAN KATHERINE
QUINTERO CASTRO

ERICKA MARIUXI BAQUE
ANDALUZ

TUTOR (a):
LAURA CALERO PROAÑO

CICLO:
CII

PROYECTO :

EQUIPAMIENTO TURISTICO
COMUNITARIO PARA
PUERTO EL MORRO

CONTIENE:

DETALLES DE LAGUNA

FECHA:

01/03/24

ESCALA:

Como se indica

LÁMINA:

PA-03




Norte
ESC. 1 : 100



Sur
ESC. 1 : 100



Oeste
ESC. 1 : 100

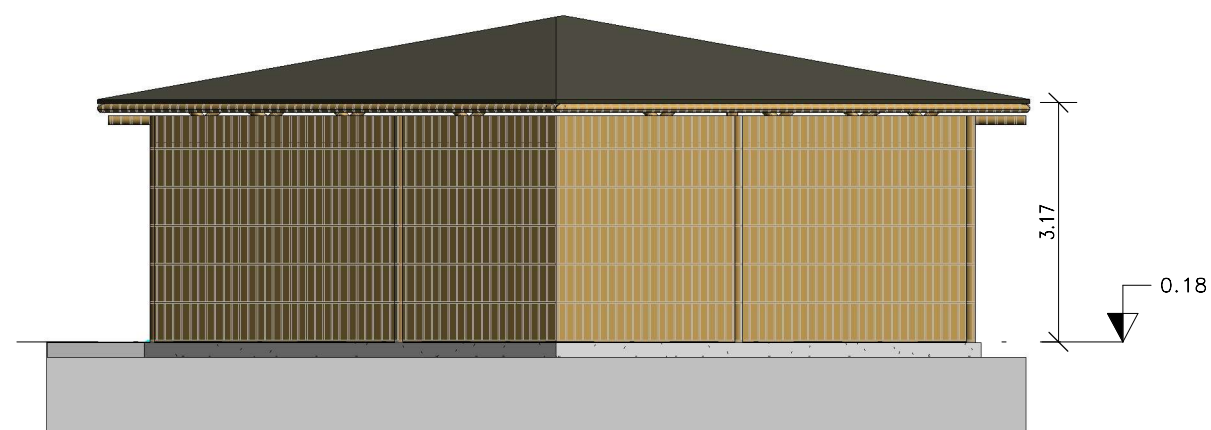

Este
ESC. 1 : 100

AUTORES:

CINTHIAN KATHERINE
QUINTERO CASTRO

ERICKA MARIUXI BAQUE
ANDALUZ

TUTOR (a):
LAURA CALERO PROAÑO

CICLO:
CII

PROYECTO :

EQUIPAMIENTO TURISTICO
COMUNITARIO PARA
PUERTO EL MORRO

CONTIENE:

MODULO ADMINISTRACIÓN
FACHADAS

FECHA:
12/09/23
ESCALA:
1 : 100

LÁMINA:
BA-03

AUTORES:

CINTHIAN KATHERINE
QUINTERO CASTRO

ERICKA MARIUXI BAQUE
ANDALUZ

TUTOR (a):
LAURA CALERO PROAÑO

CICLO:
CII

PROYECTO :

EQUIPAMIENTO TURISTICO
COMUNITARIO PARA
PUERTO EL MORRO

CONTIENE:

MODULO ADMINISTRACIÓN
CORTES

FECHA:


12/09/23

ESCALA:


1 : 100

LÁMINA:


BA-02

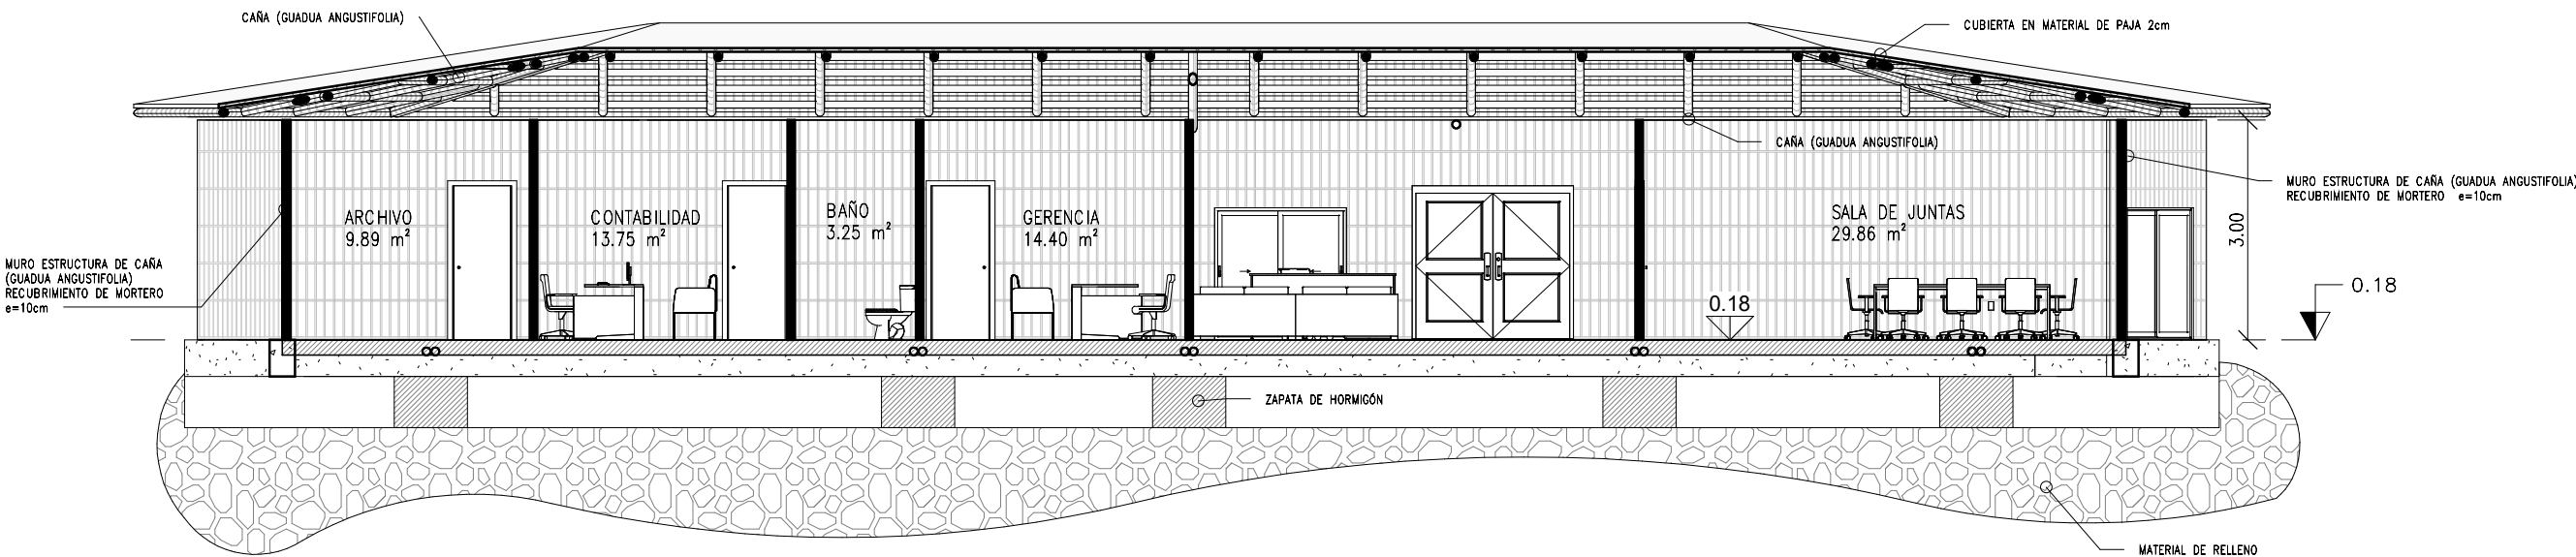


CORTE A-A
ESC. 1 : 100

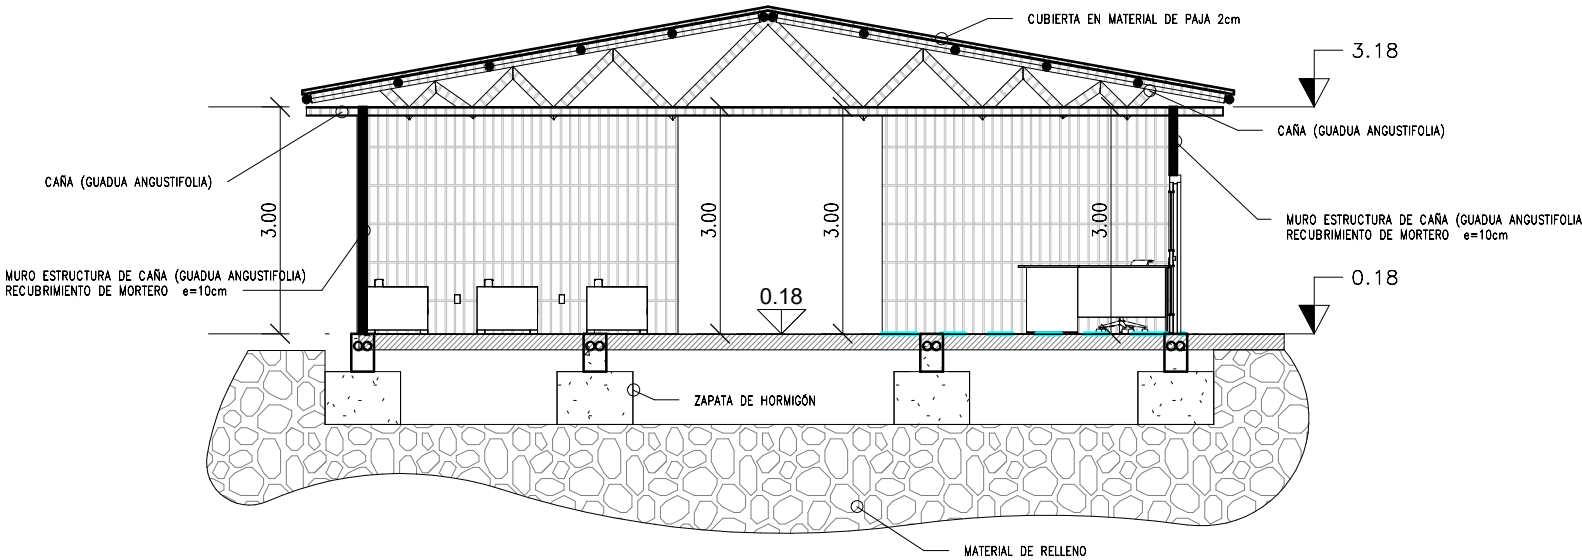

CORTE B-B
ESC. 1 : 100

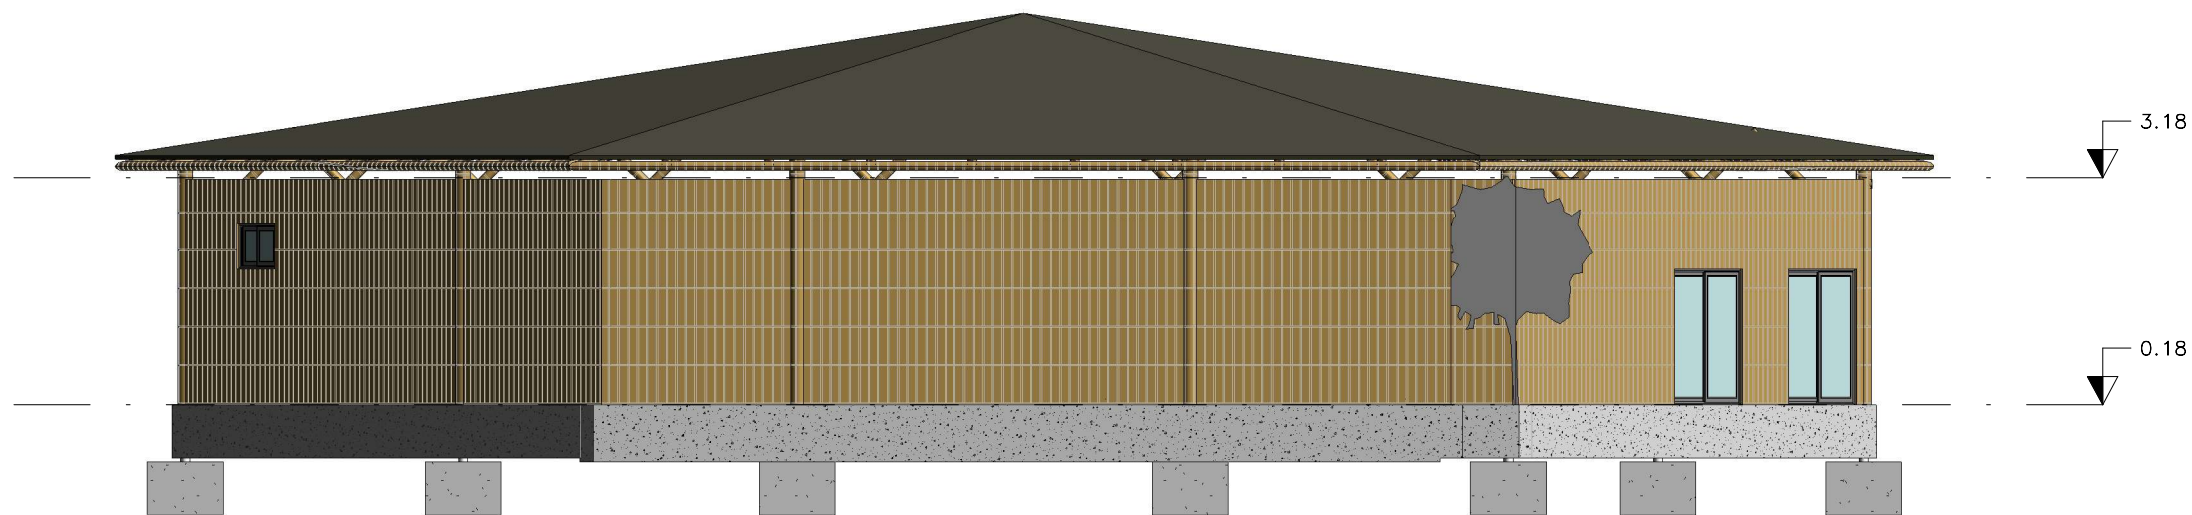

FACHADA NORTE
ESC. 1 : 100

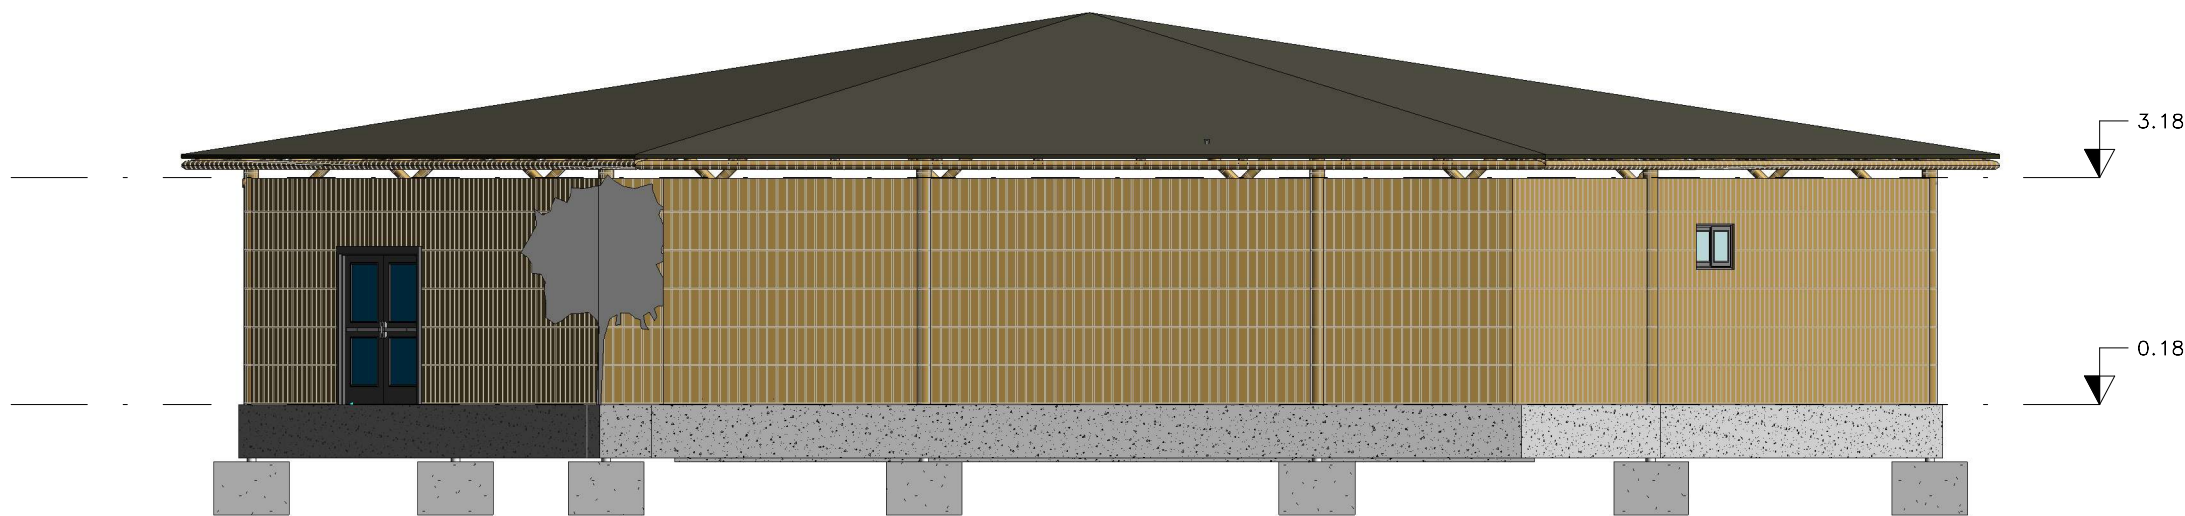

FACHADA SUR
ESC. 1 : 100

AUTORES:

CINTHIAN KATHERINE
QUINTERO CASTRO

ERICKA MARIUXI BAQUE
ANDALUZ

TUTOR (a):
LAURA CALERO PROAÑO

CICLO:
CII

PROYECTO :

EQUIPAMIENTO TURISTICO
COMUNITARIO PARA
PUERTO EL MORRO

CONTIENE:

MÓDULO SAUNA – FACHADA

FECHA:


01/14/24

ESCALA:


1 : 100

LÁMINA:

PA-03

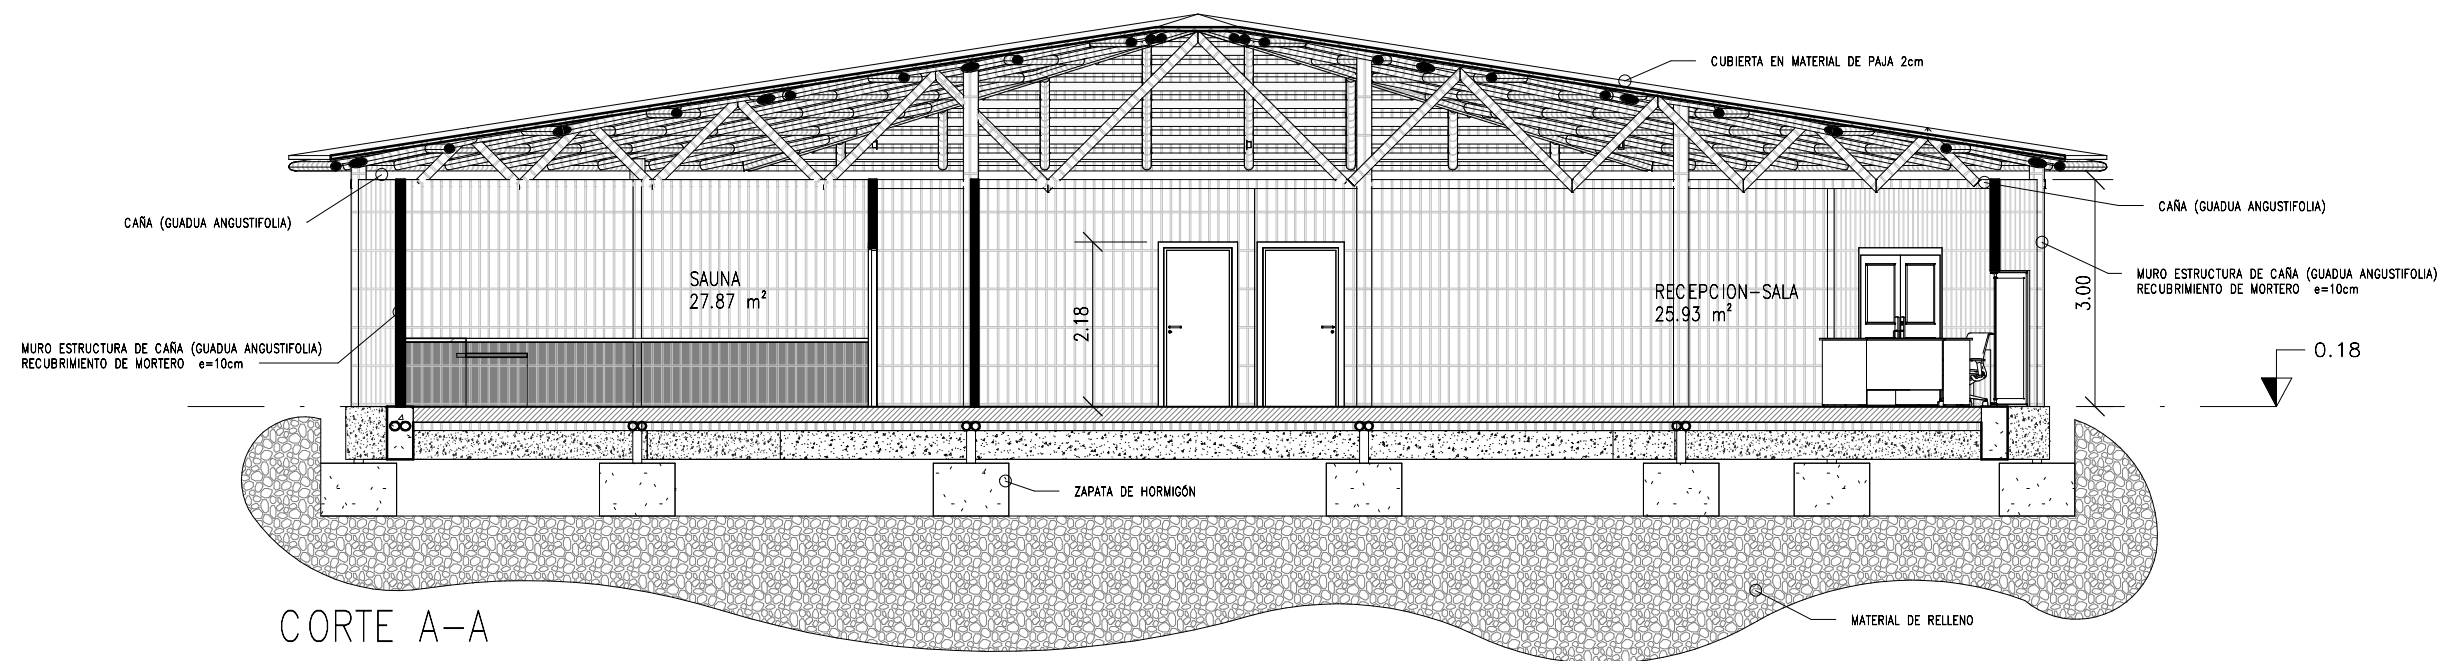

CORTE A-A
ESC. 1 : 100

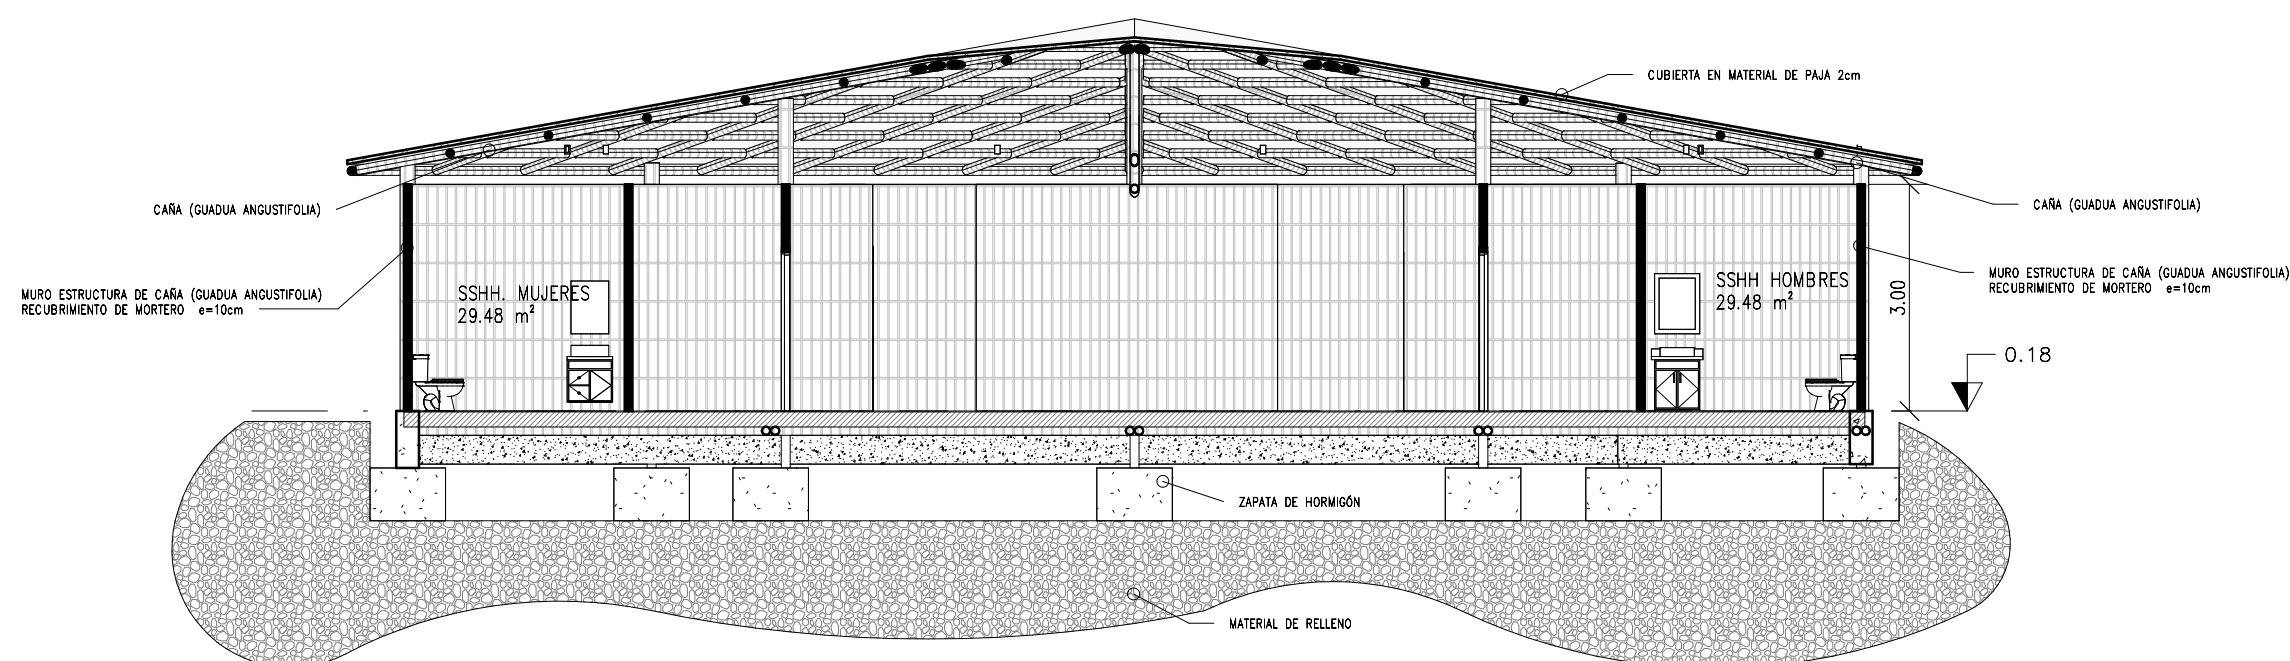

CORTE B-B
ESC. 1 : 100

AUTORES:

CINTHIAN KATHERINE
QUINTERO CASTRO

ERICKA MARIUXI BAQUE
ANDALUZ

TUTOR (a):
LAURA CALERO PROAÑO

CICLO:
CII

PROYECTO :


EQUIPAMIENTO TURISTICO
COMUNITARIO PARA
PUERTO EL MORRO

CONTIENE:


MÓDULO SAUNA - CORTES

FECHA:
12/09/23
ESCALA:
1 : 100

LÁMINA:
PA-02

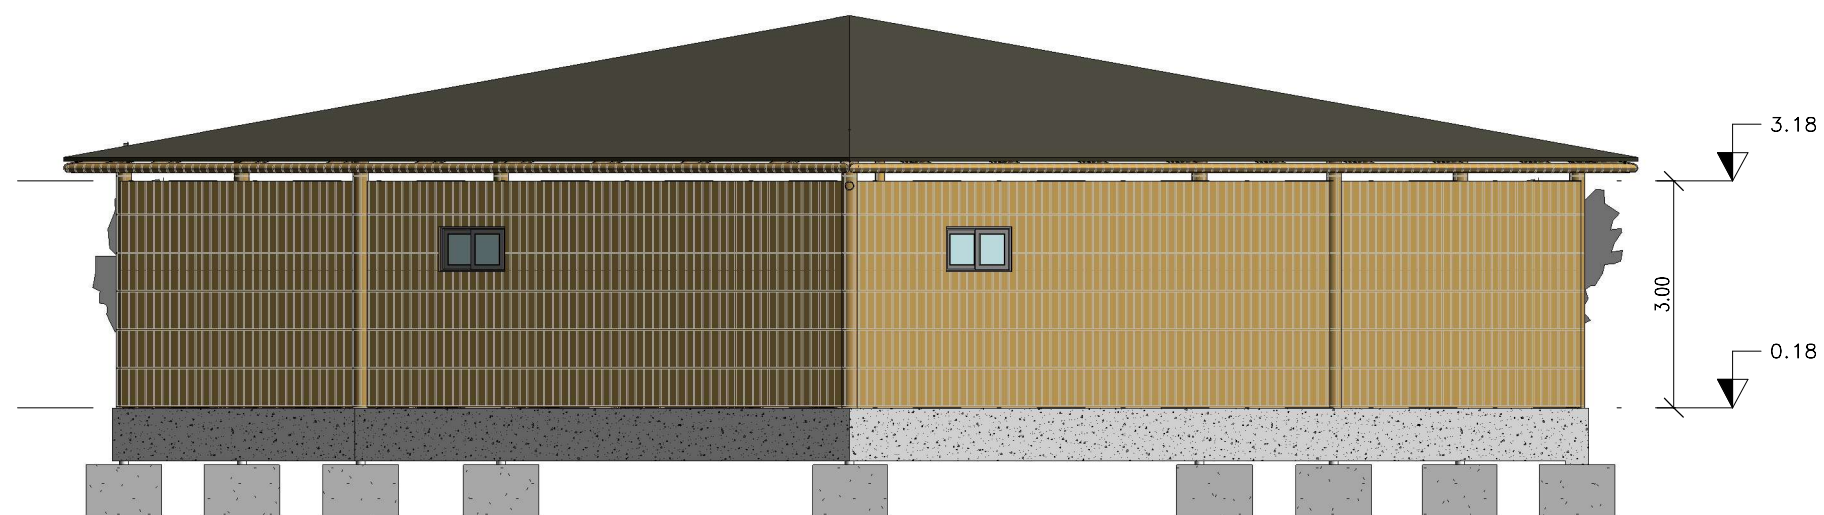

FACHADA ESTE
ESC. 1 : 100

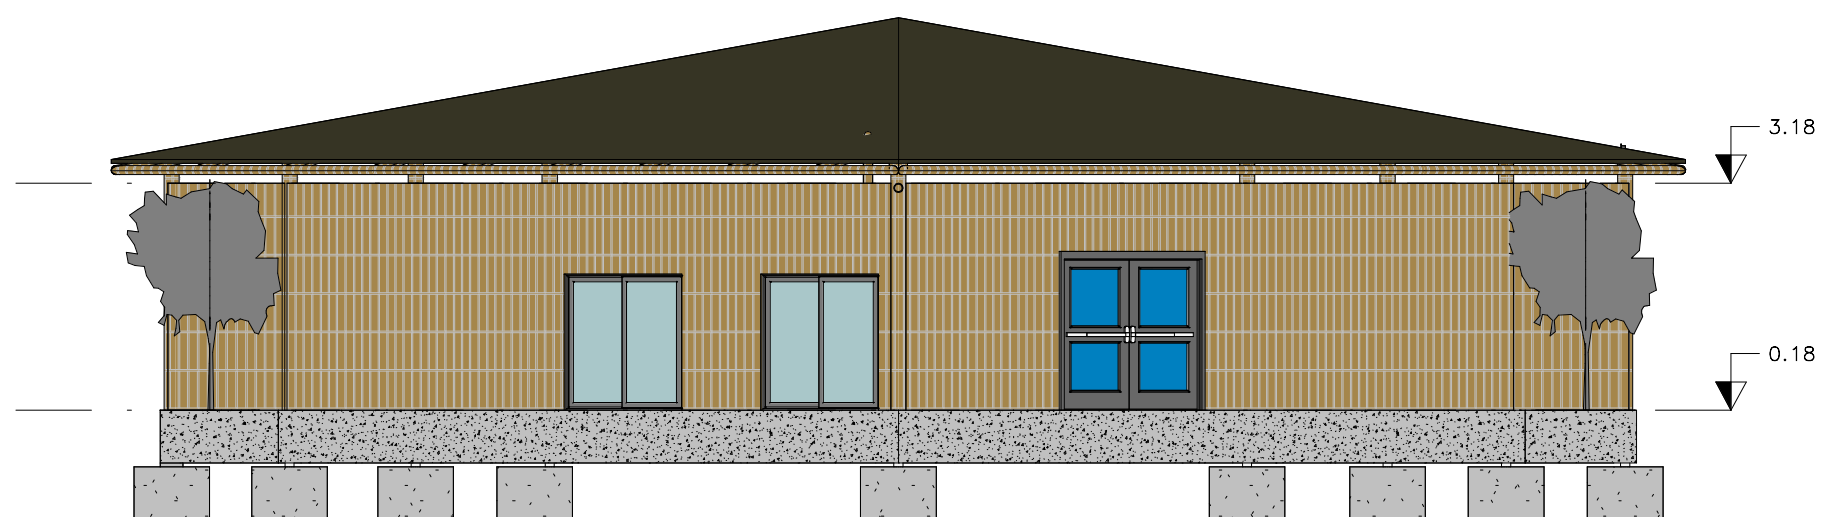

FACHADA OESTE
ESC. 1 : 100

AUTORES:

CINTHIAN KATHERINE
QUINTERO CASTRO

ERICKA MARIUXI BAQUE
ANDALUZ

TUTOR (a):
LAURA CALERO PROAÑO

CICLO:
CII

PROYECTO :

EQUIPAMIENTO TURISTICO
COMUNITARIO PARA
PUERTO EL MORRO

CONTIENE:

MÓDULO SAUNA - FACHADA

FECHA:


01/14/24

ESCALA:

1 : 100

LÁMINA:


PA-04

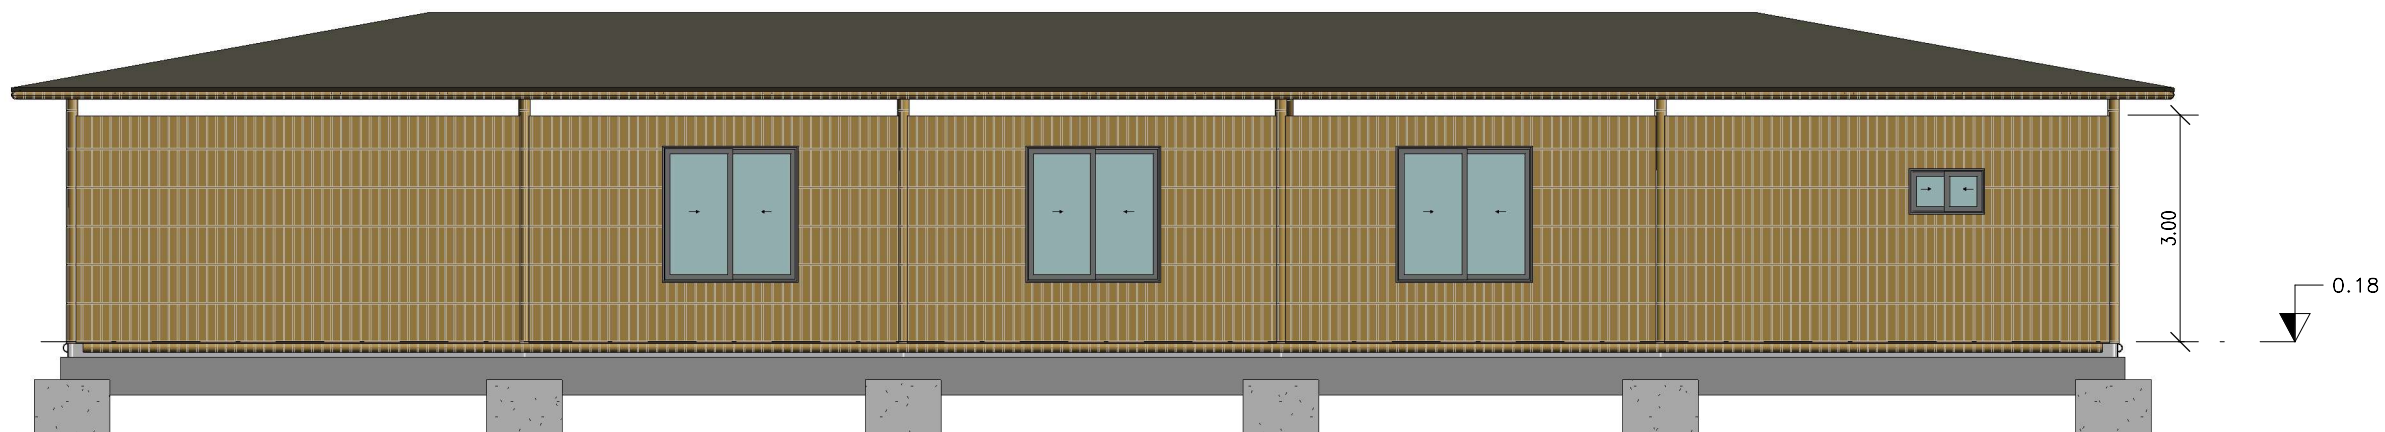


Norte
ESC. 1 : 100



Sur
ESC. 1 : 100

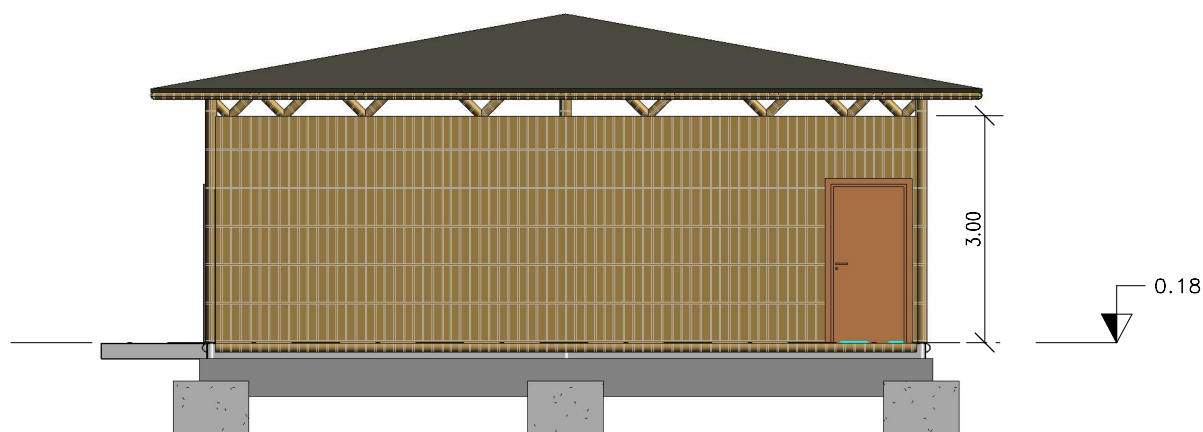

Este
ESC. 1 : 100

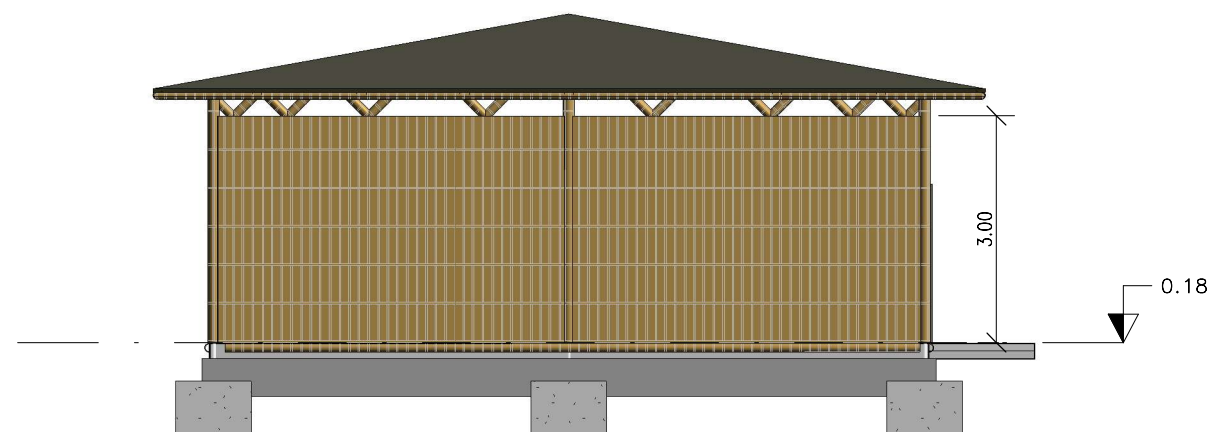

Oeste
ESC. 1 : 100

AUTORES:

CINTHIAN KATHERINE
QUINTERO CASTRO

ERICKA MARIUXI BAQUE
ANDALUZ

TUTOR (a):
LAURA CALERO PROAÑO

CICLO:
CII

PROYECTO :


EQUIPAMIENTO TURISTICO
COMUNITARIO PARA
PUERTO EL MORRO

CONTIENE:


SALON DE EVENTOS FACHADAS

FECHA:
12/09/23
ESCALA:
1 : 100

LÁMINA:
PA-03

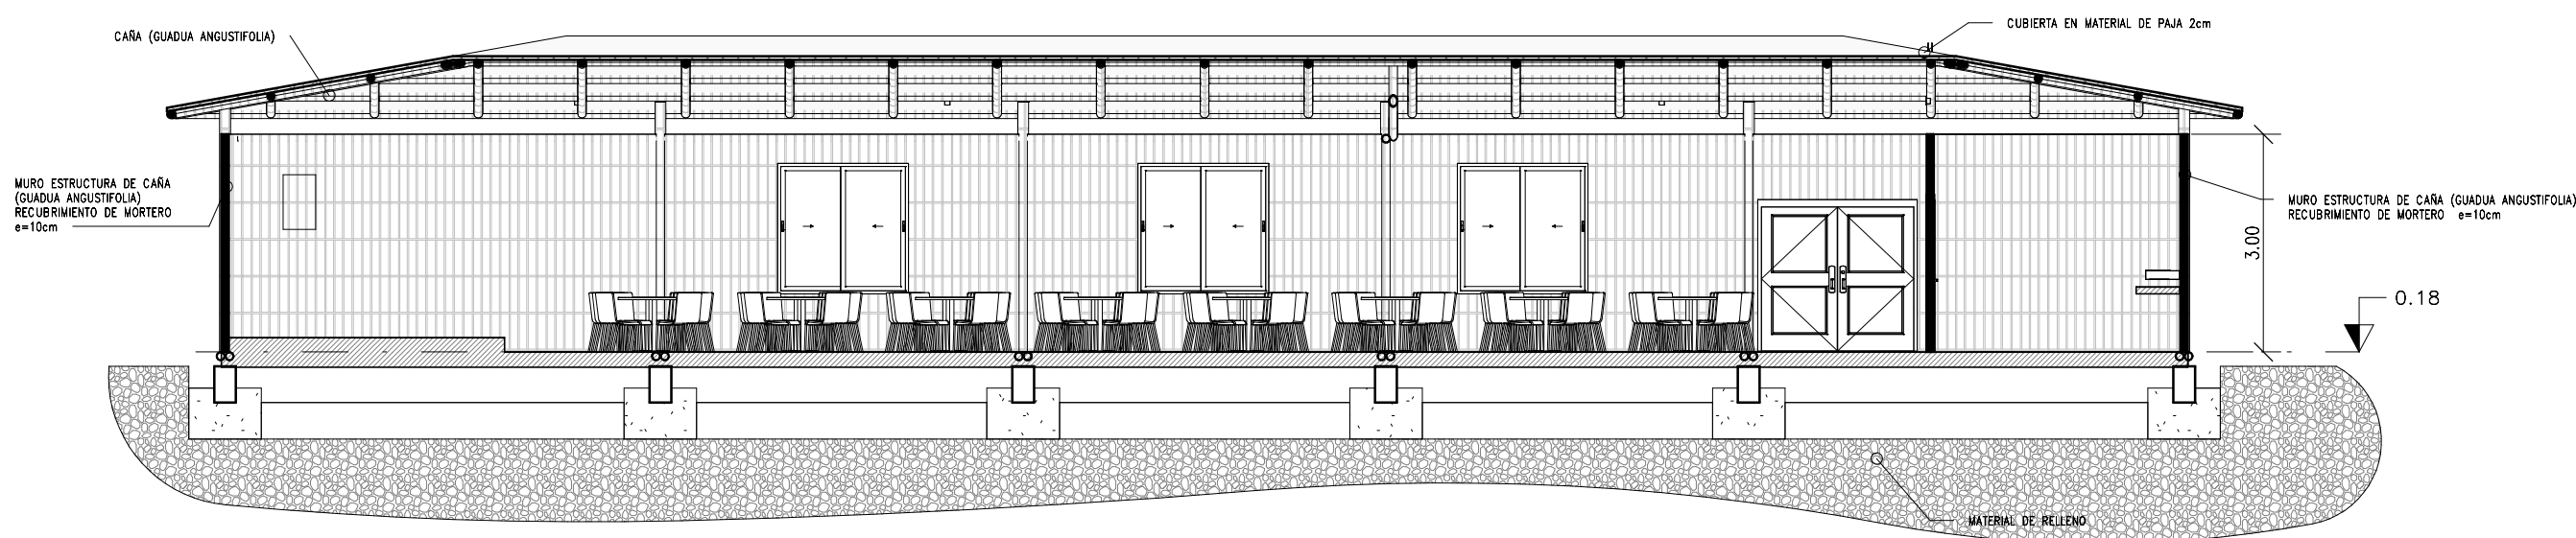

CORTE A-A
ESC. 1 : 100

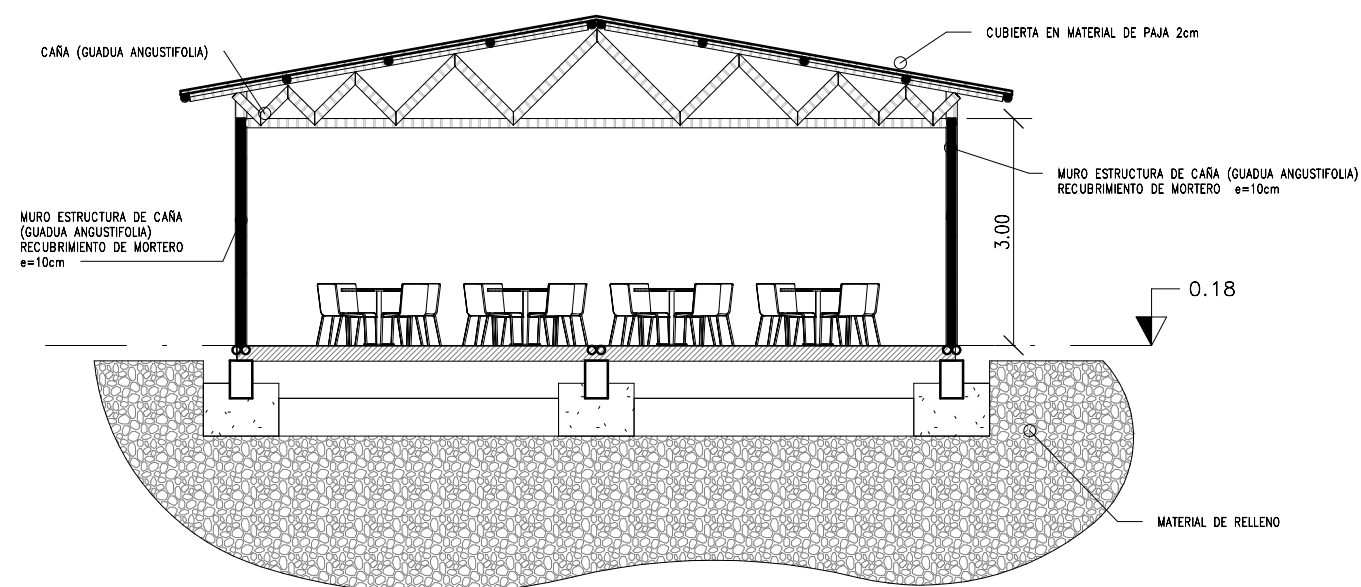

CORTE B-B
ESC. 1 : 100

AUTORES:

CINTHIAN KATHERINE
QUINTERO CASTRO

ERICKA MARIUXI BAQUE
ANDALUZ

TUTOR (a):
LAURA CALERO PROAÑO

CICLO:
CII

PROYECTO :


EQUIPAMIENTO TURISTICO
COMUNITARIO PARA
PUERTO EL MORRO

CONTIENE:


SALON DE EVENTOS
PLANTA-CORTES

FECHA:
12/09/23
ESCALA:
1 : 100

LÁMINA:
PA-02

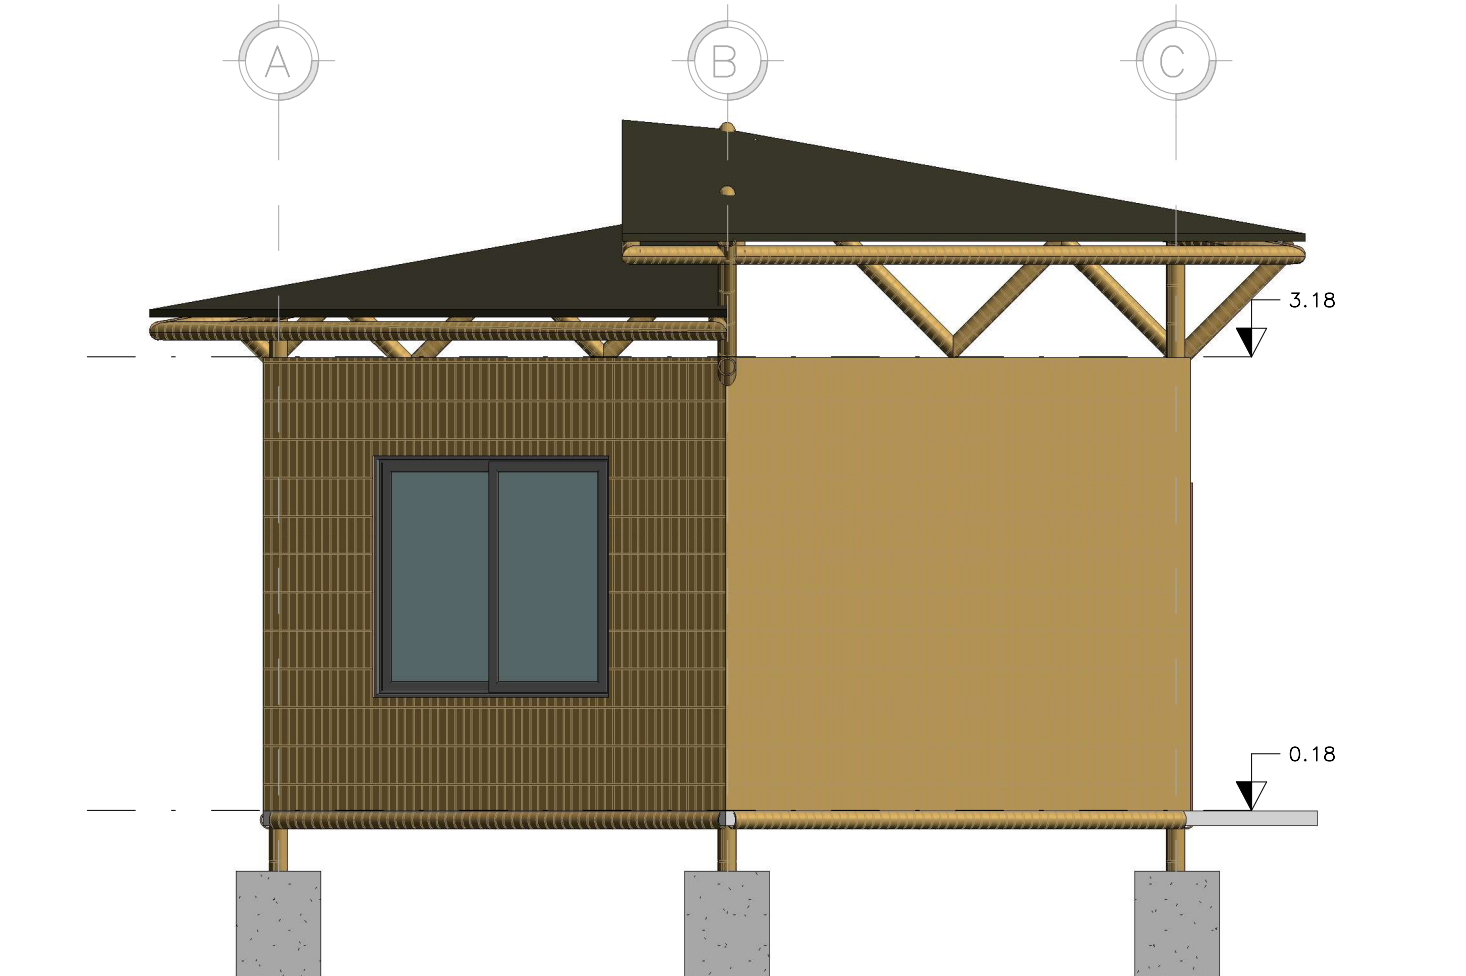

FACHADA SUR
ESC. 1 : 50

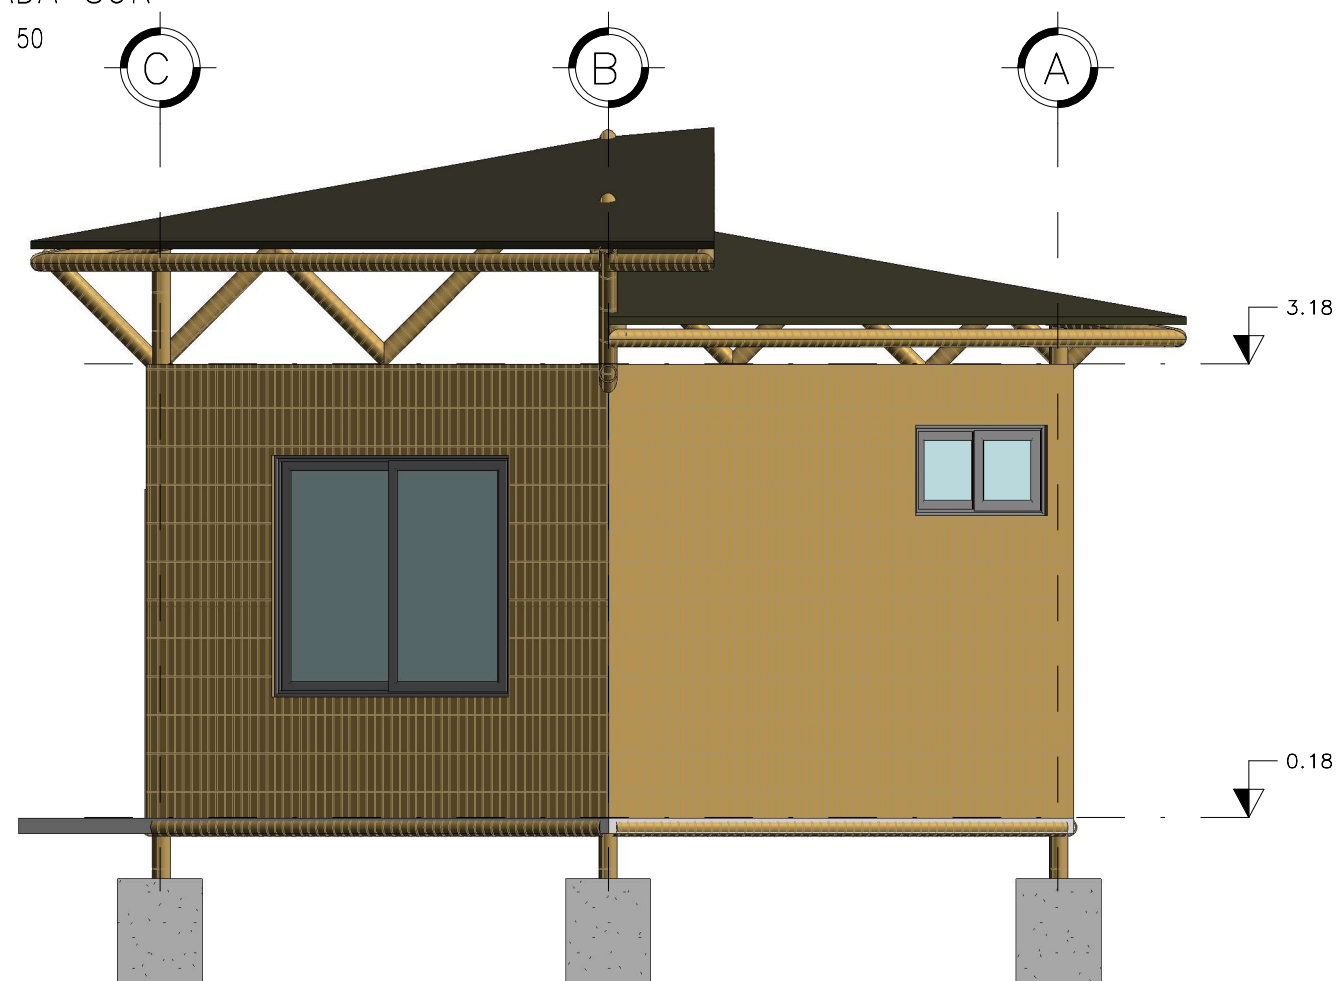

FACHADA NORTE
ESC. 1 : 50

AUTORES:

CINTHIAN KATHERINE
QUINTERO CASTRO

ERICKA MARIUXI BAQUE
ANDALUZ

TUTOR (a):
LAURA CALERO PROAÑO

CICLO:
CII

PROYECTO :

EQUIPAMIENTO TURISTICO
COMUNITARIO PARA
PUERTO EL MORRO

CONTIENE:

CABAÑA SUITE – FACHADAS

FECHA:

12/09/23

ESCALA:

1 : 50

LÁMINA:

PA-03

AUTORES:

CINTHIAN KATHERINE
QUINTERO CASTRO

ERICKA MARIUXI BAQUE
ANDALUZ

TUTOR (a):
LAURA CALERO PROAÑO

CICLO:
CII

PROYECTO :


EQUIPAMIENTO TURISTICO
COMUNITARIO PARA
PUERTO EL MORRO

CONTIENE:


CABAÑA SUITE - CORTES

FECHA:
12/09/23
ESCALA:
1 : 50



LÁMINA:
PA-02

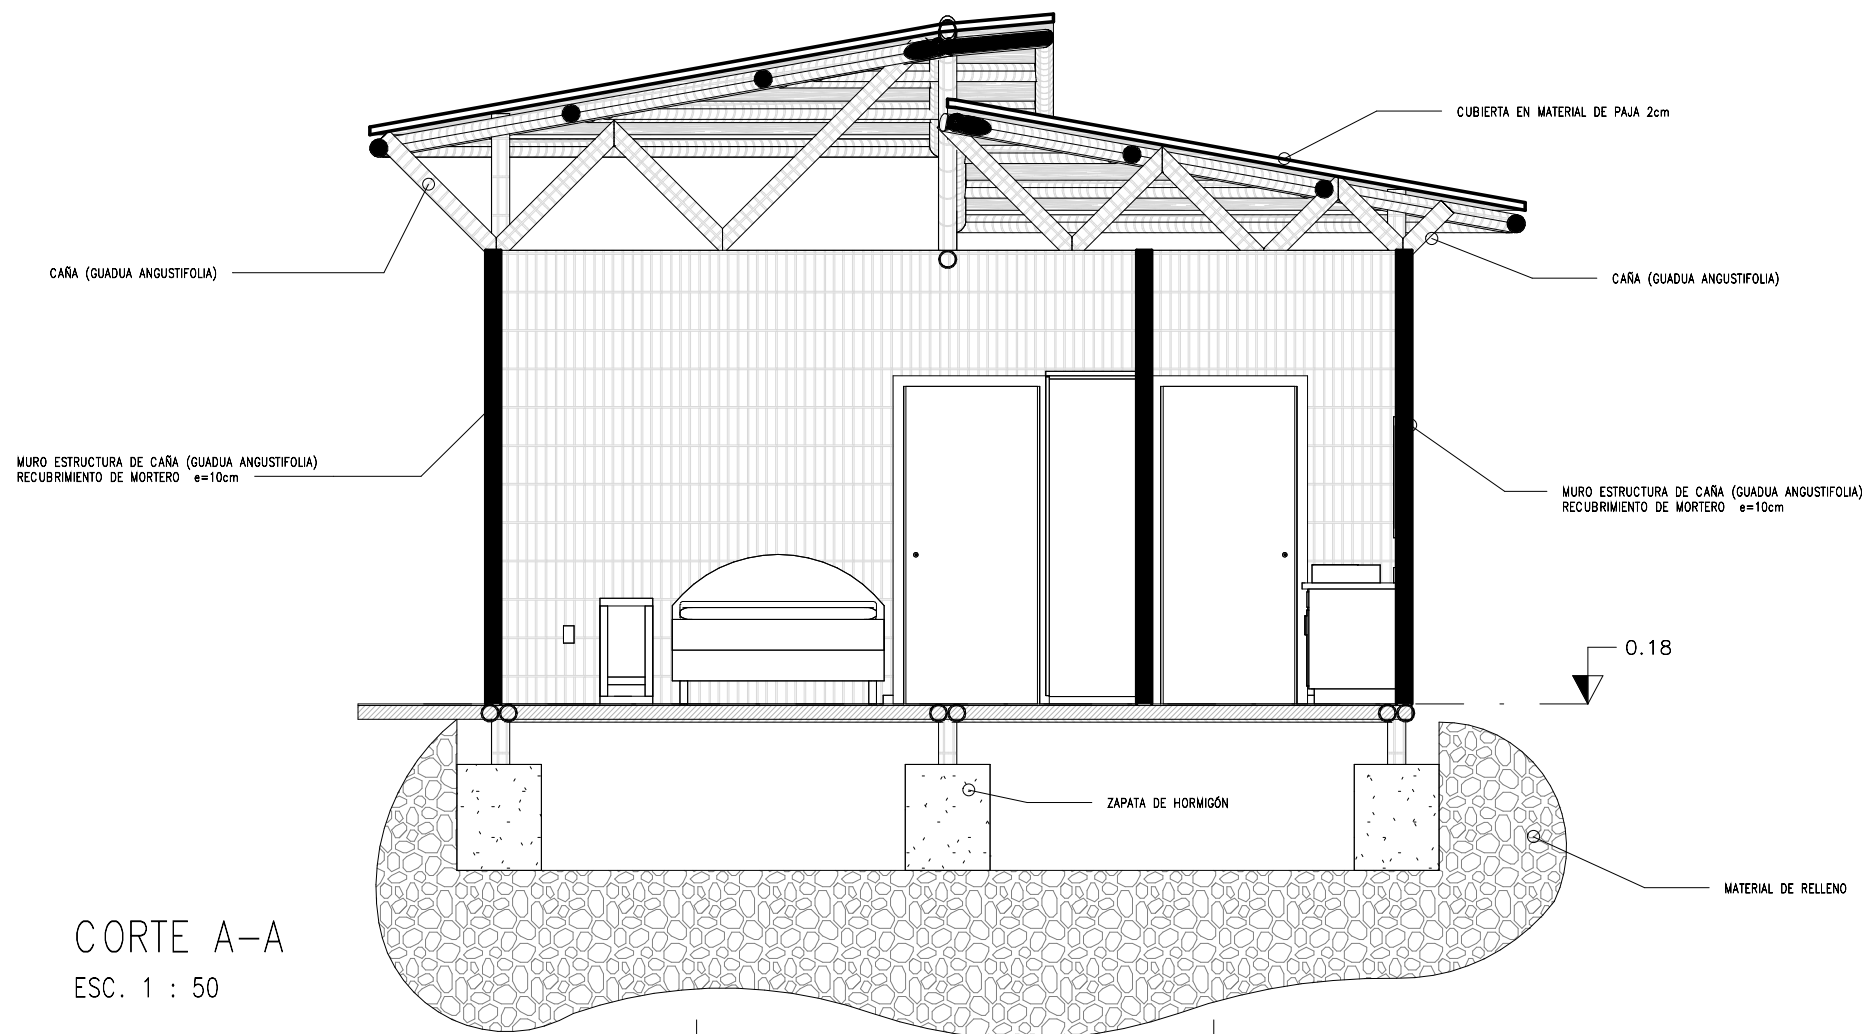

CORTE A-A
ESC. 1 : 50

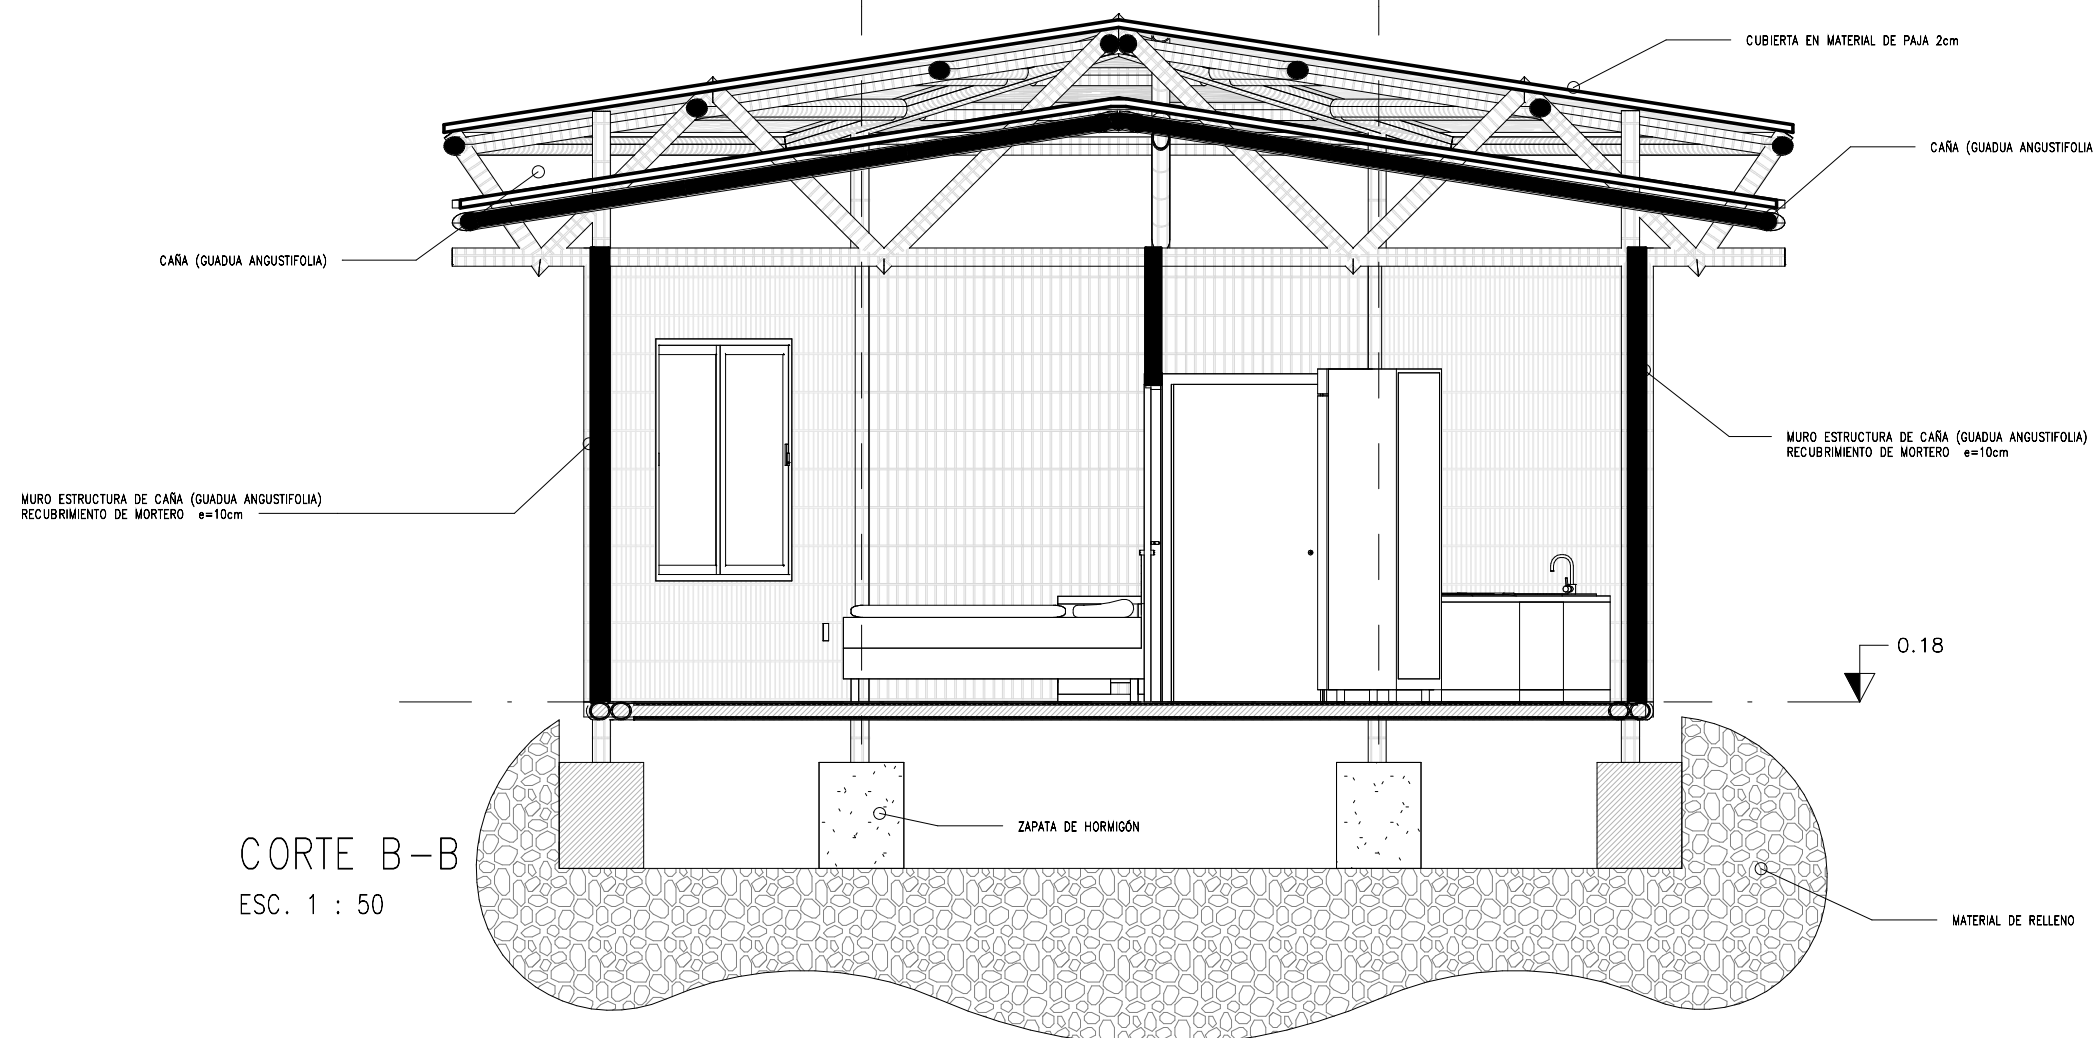

CORTE B-B
ESC. 1 : 50

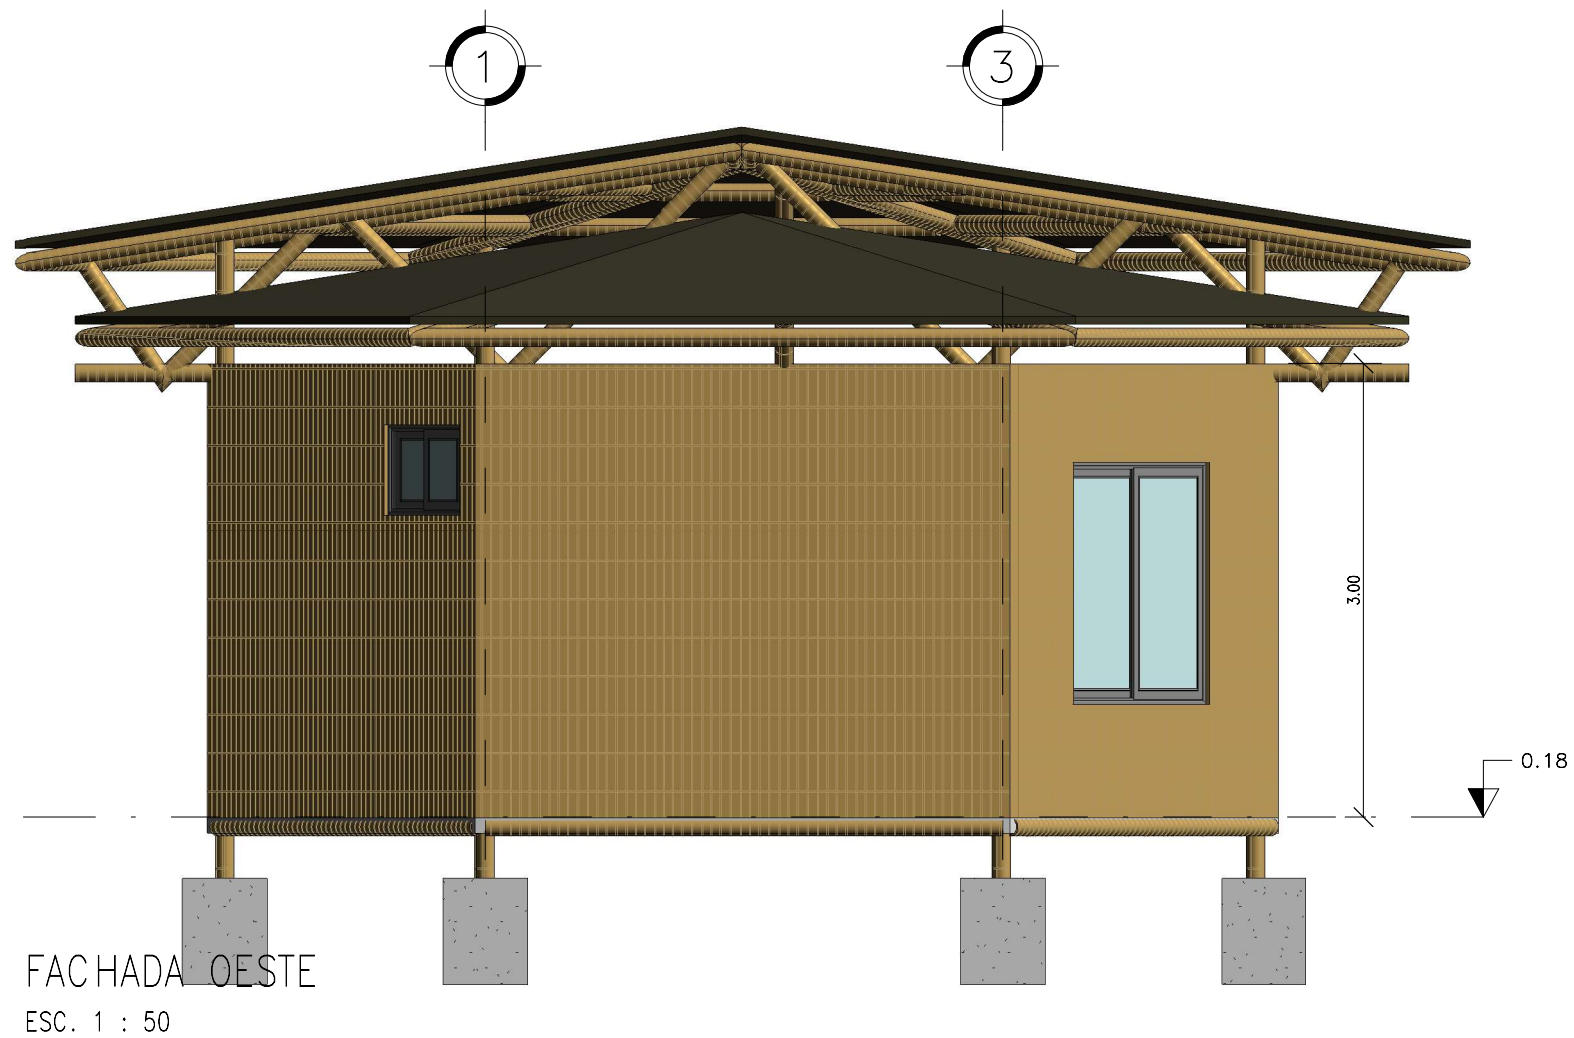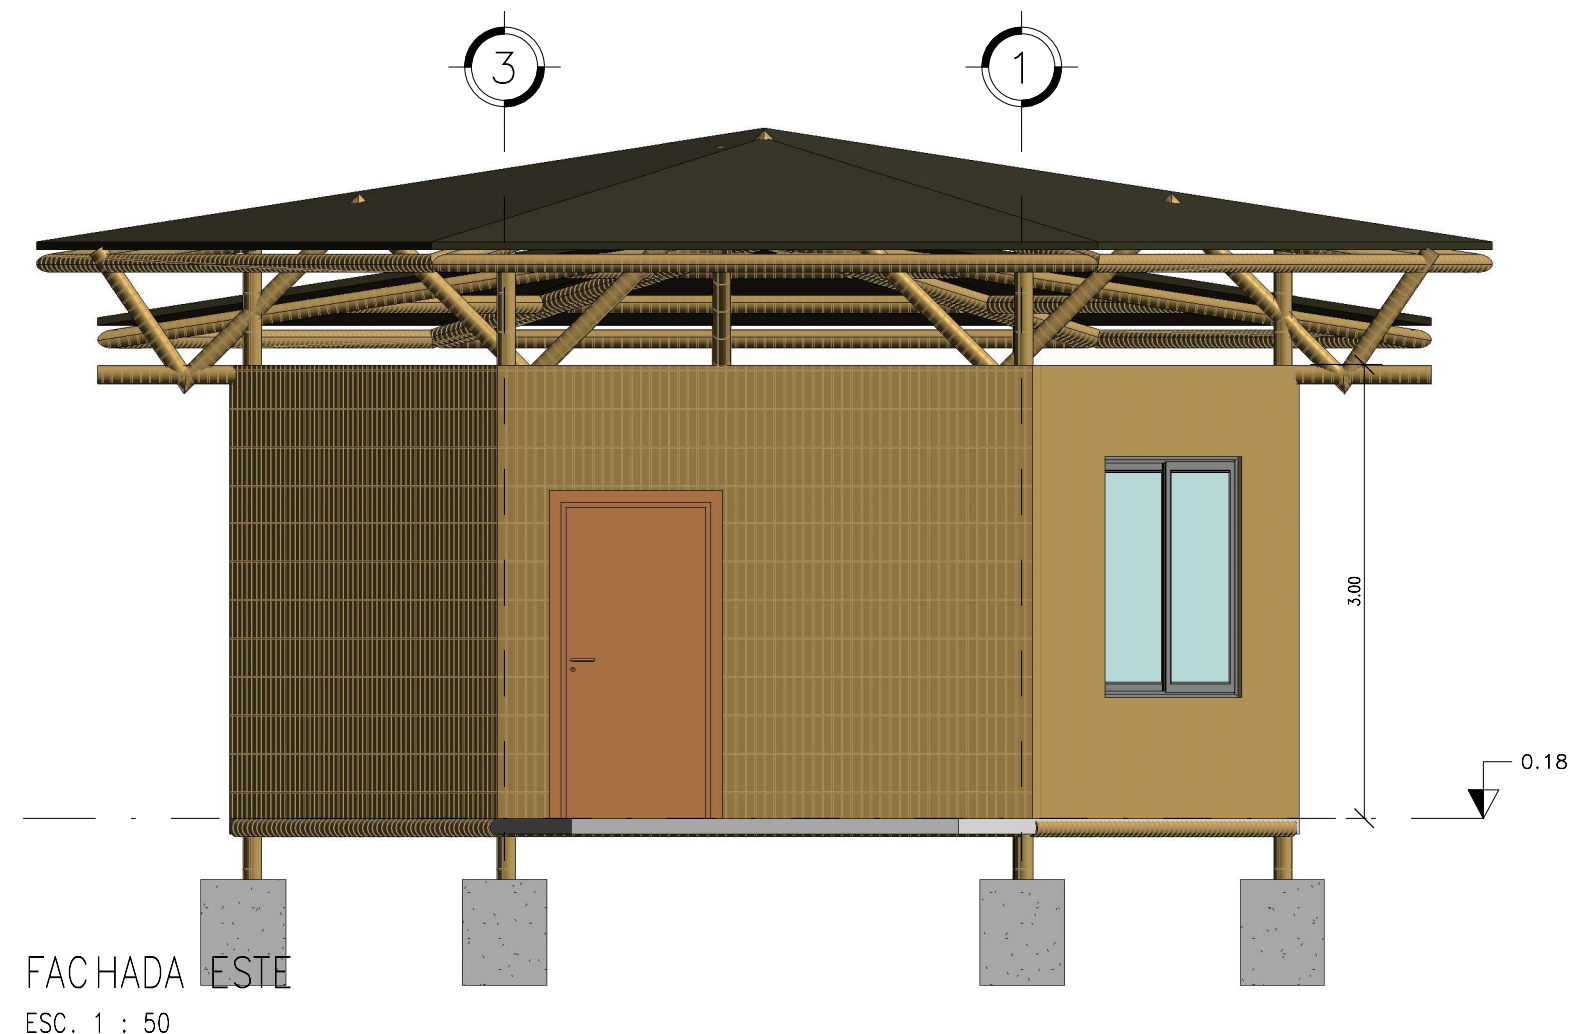

AUTORES:

CINTHIAN KATHERINE
QUINTERO CASTRO

ERICKA MARIUXI BAQUE
ANDALUZ

TUTOR (a):
LAURA CALERO PROAÑO

CICLO:
CII

PROYECTO :

EQUIPAMIENTO TURISTICO
COMUNITARIO PARA
PUERTO EL MORRO

CONTIENE:

CABAÑA SUITE – FACHADAS

FECHA:

12/09/23


ESCALA:

1 : 50


LÁMINA:

PA-04

CORTE A-A
ESC. 1 : 50

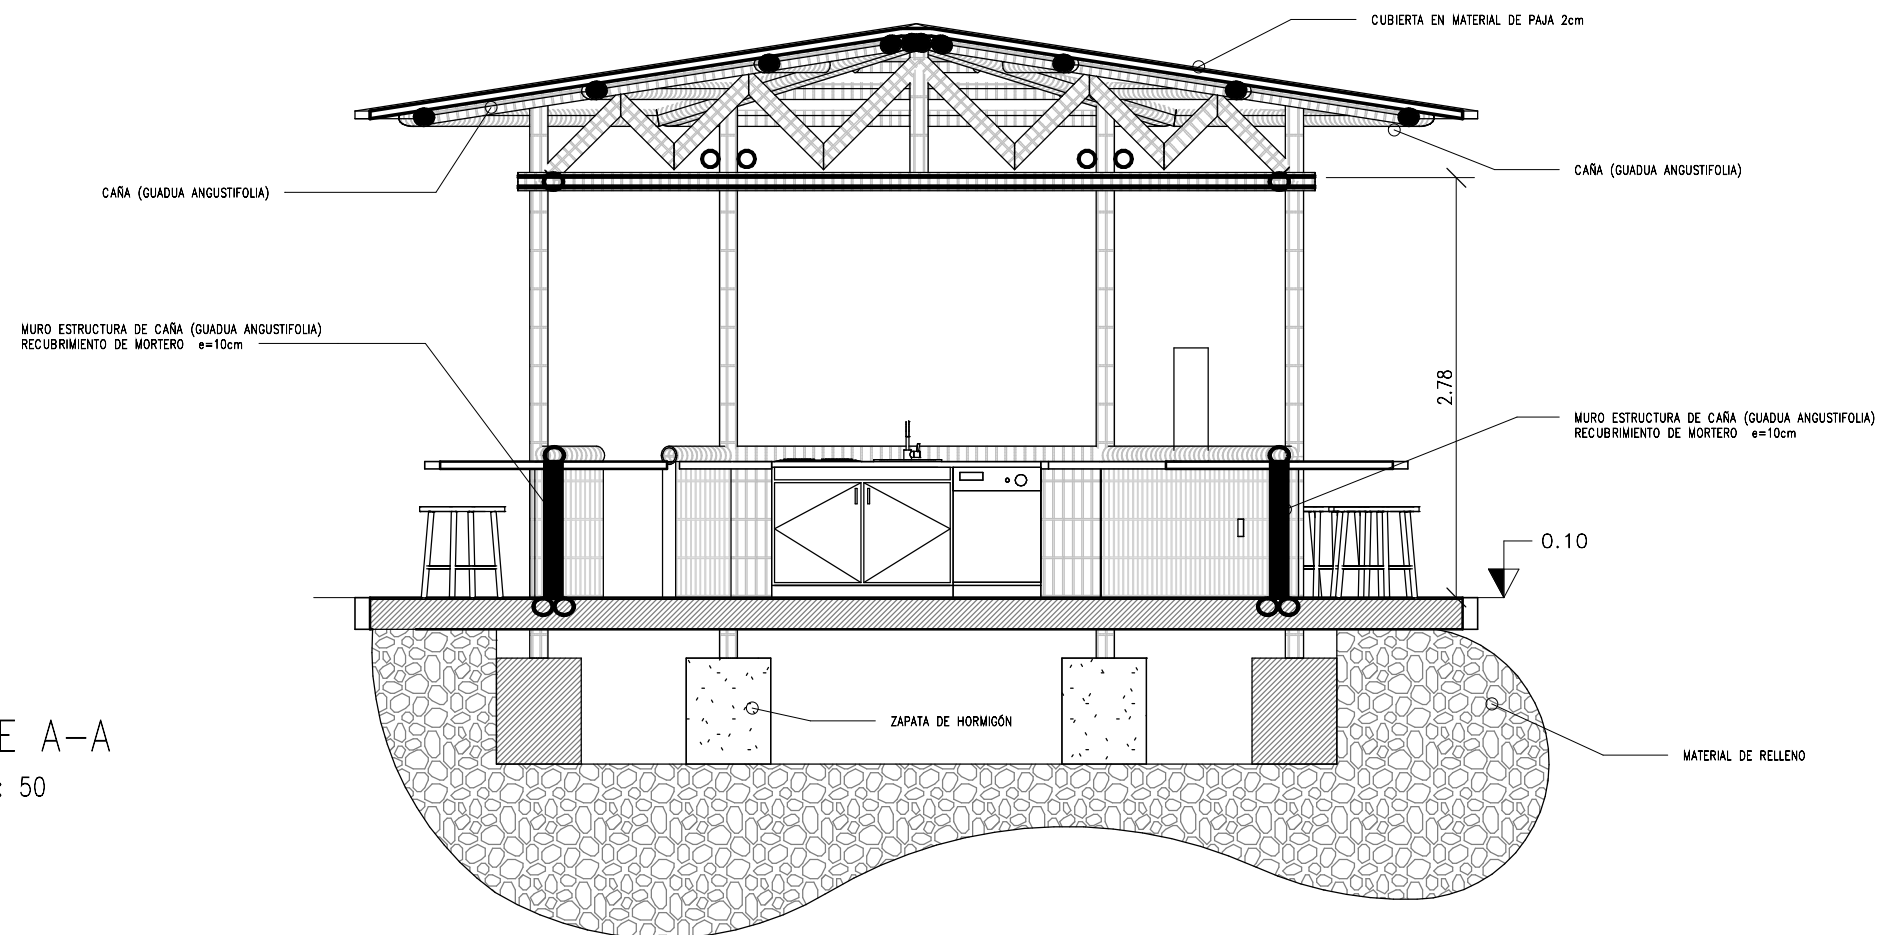

CORTE B-B
ESC. 1 : 50

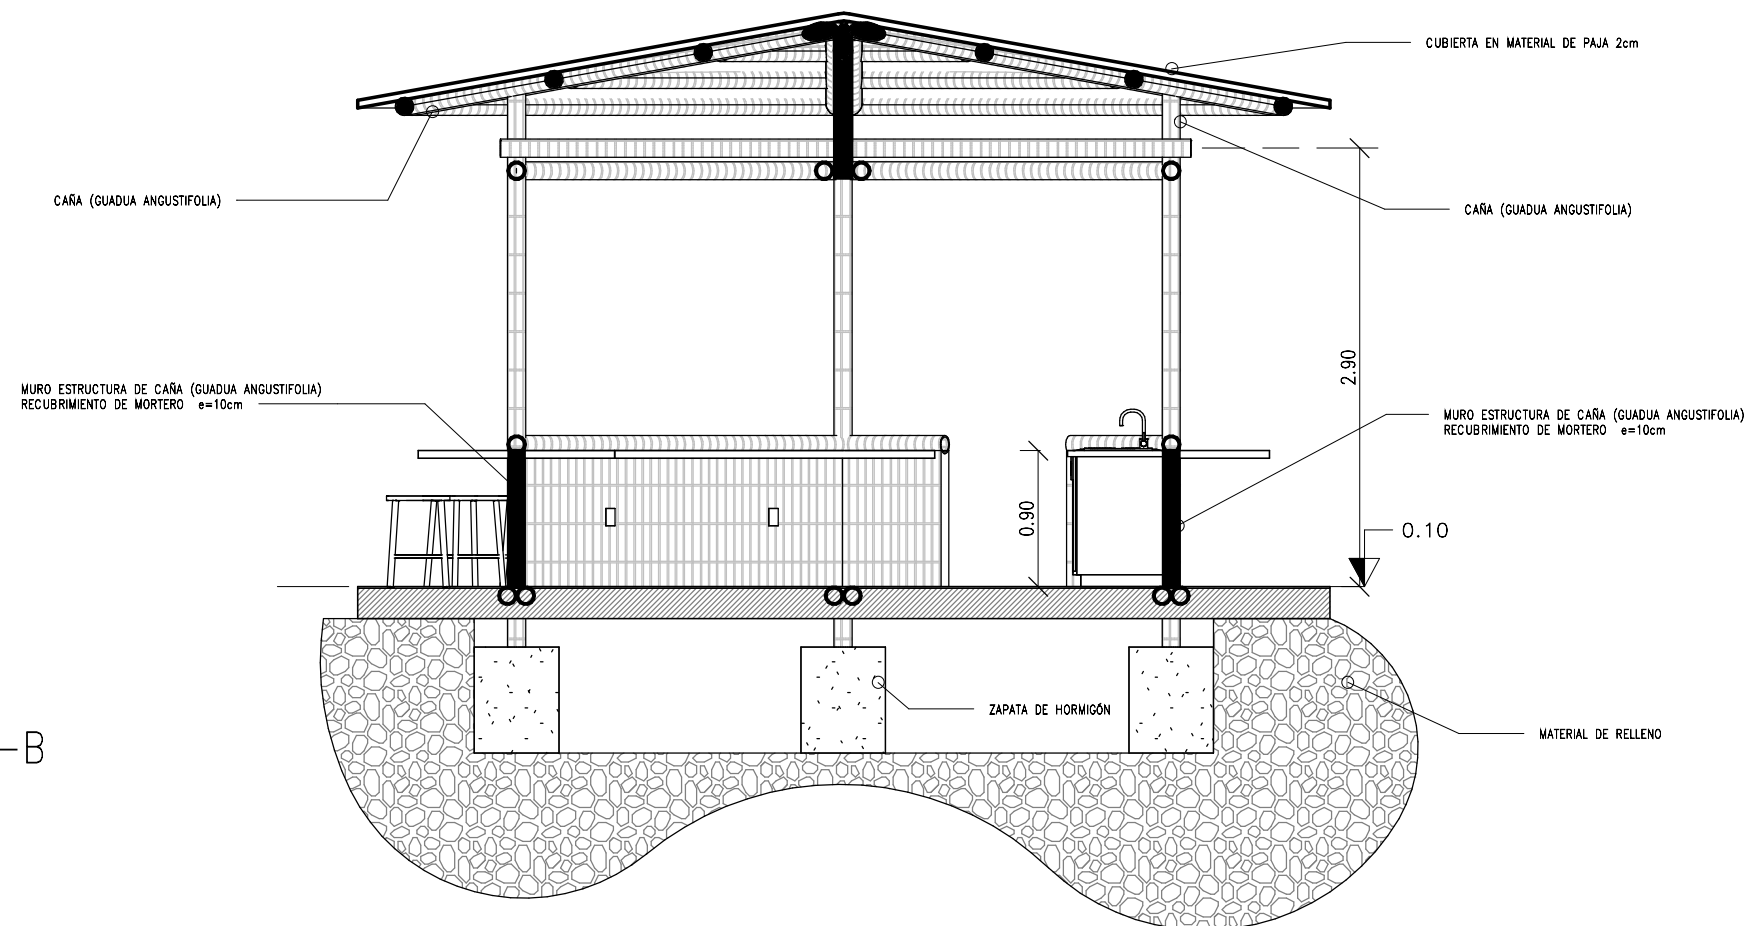

AUTORES:

CINTHIAN KATHERINE
QUINTERO CASTRO

ERICKA MARIUXI BAQUE
ANDALUZ

TUTOR (a):
LAURA CALERO PROAÑO

CICLO:
CII

PROYECTO :

EQUIPAMIENTO TURISTICO
COMUNITARIO PARA
PUERTO EL MORRO

CONTIENE:

MÓDULO COMEDOR - CORTES

FECHA:

12/09/23

ESCALA:


1 : 50

LÁMINA:

PA-02



Norte
ESC. 1 : 50

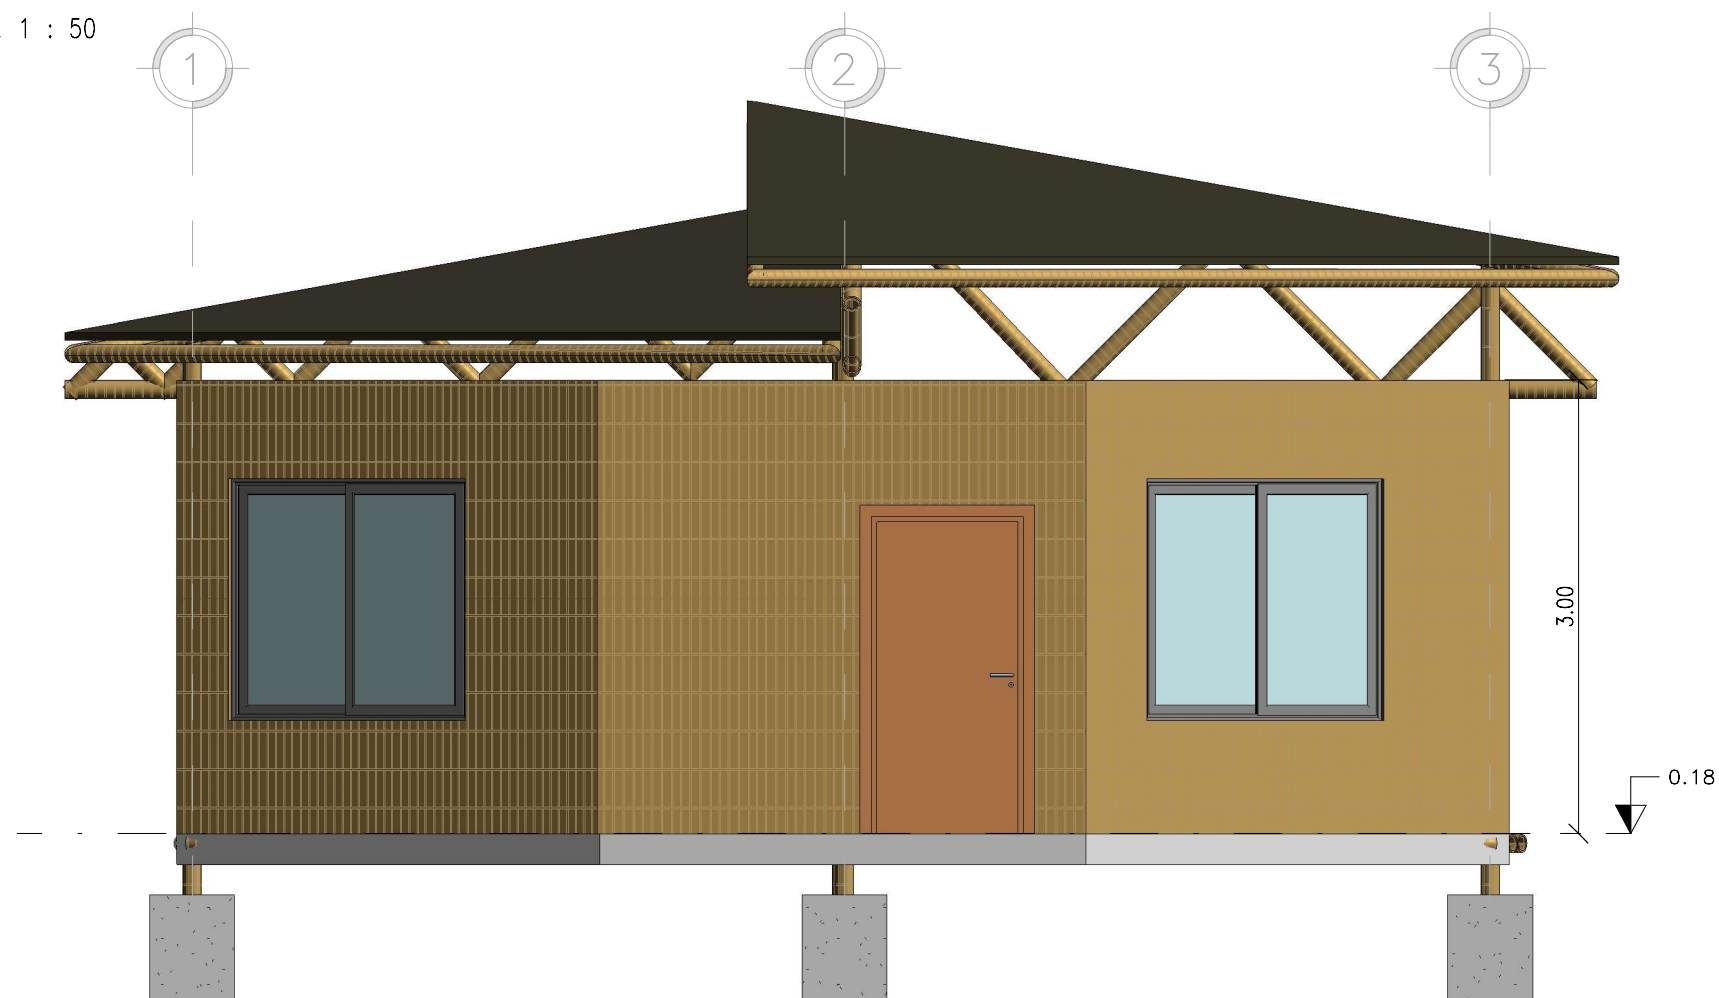

Sur
ESC. 1 : 50

AUTORES:

CINTHIAN KATHERINE
QUINTERO CASTRO

ERICKA MARIUXI BAQUE
ANDALUZ

TUTOR (a):
LAURA CALERO PROAÑO

CICLO:
CII

PROYECTO :

EQUIPAMIENTO TURISTICO
COMUNITARIO PARA
PUERTO EL MORRO

CONTIENE:

FACHADAS

FECHA:

01/19/24

ESCALA:

1 : 50

LÁMINA:

PA-03

AUTORES:

CINTHIAN KATHERINE
QUINTERO CASTRO

ERICKA MARIUXI BAQUE
ANDALUZ

TUTOR (a):
LAURA CALERO PROAÑO

CICLO:
CII

PROYECTO :

EQUIPAMIENTO TURISTICO
COMUNITARIO PARA
PUERTO EL MORRO

CONTIENE:

PLANTA ARQUITECTÓNICA
CORTES

FECHA:


12/09/23

ESCALA:

1 : 50


LÁMINA:

PA-02

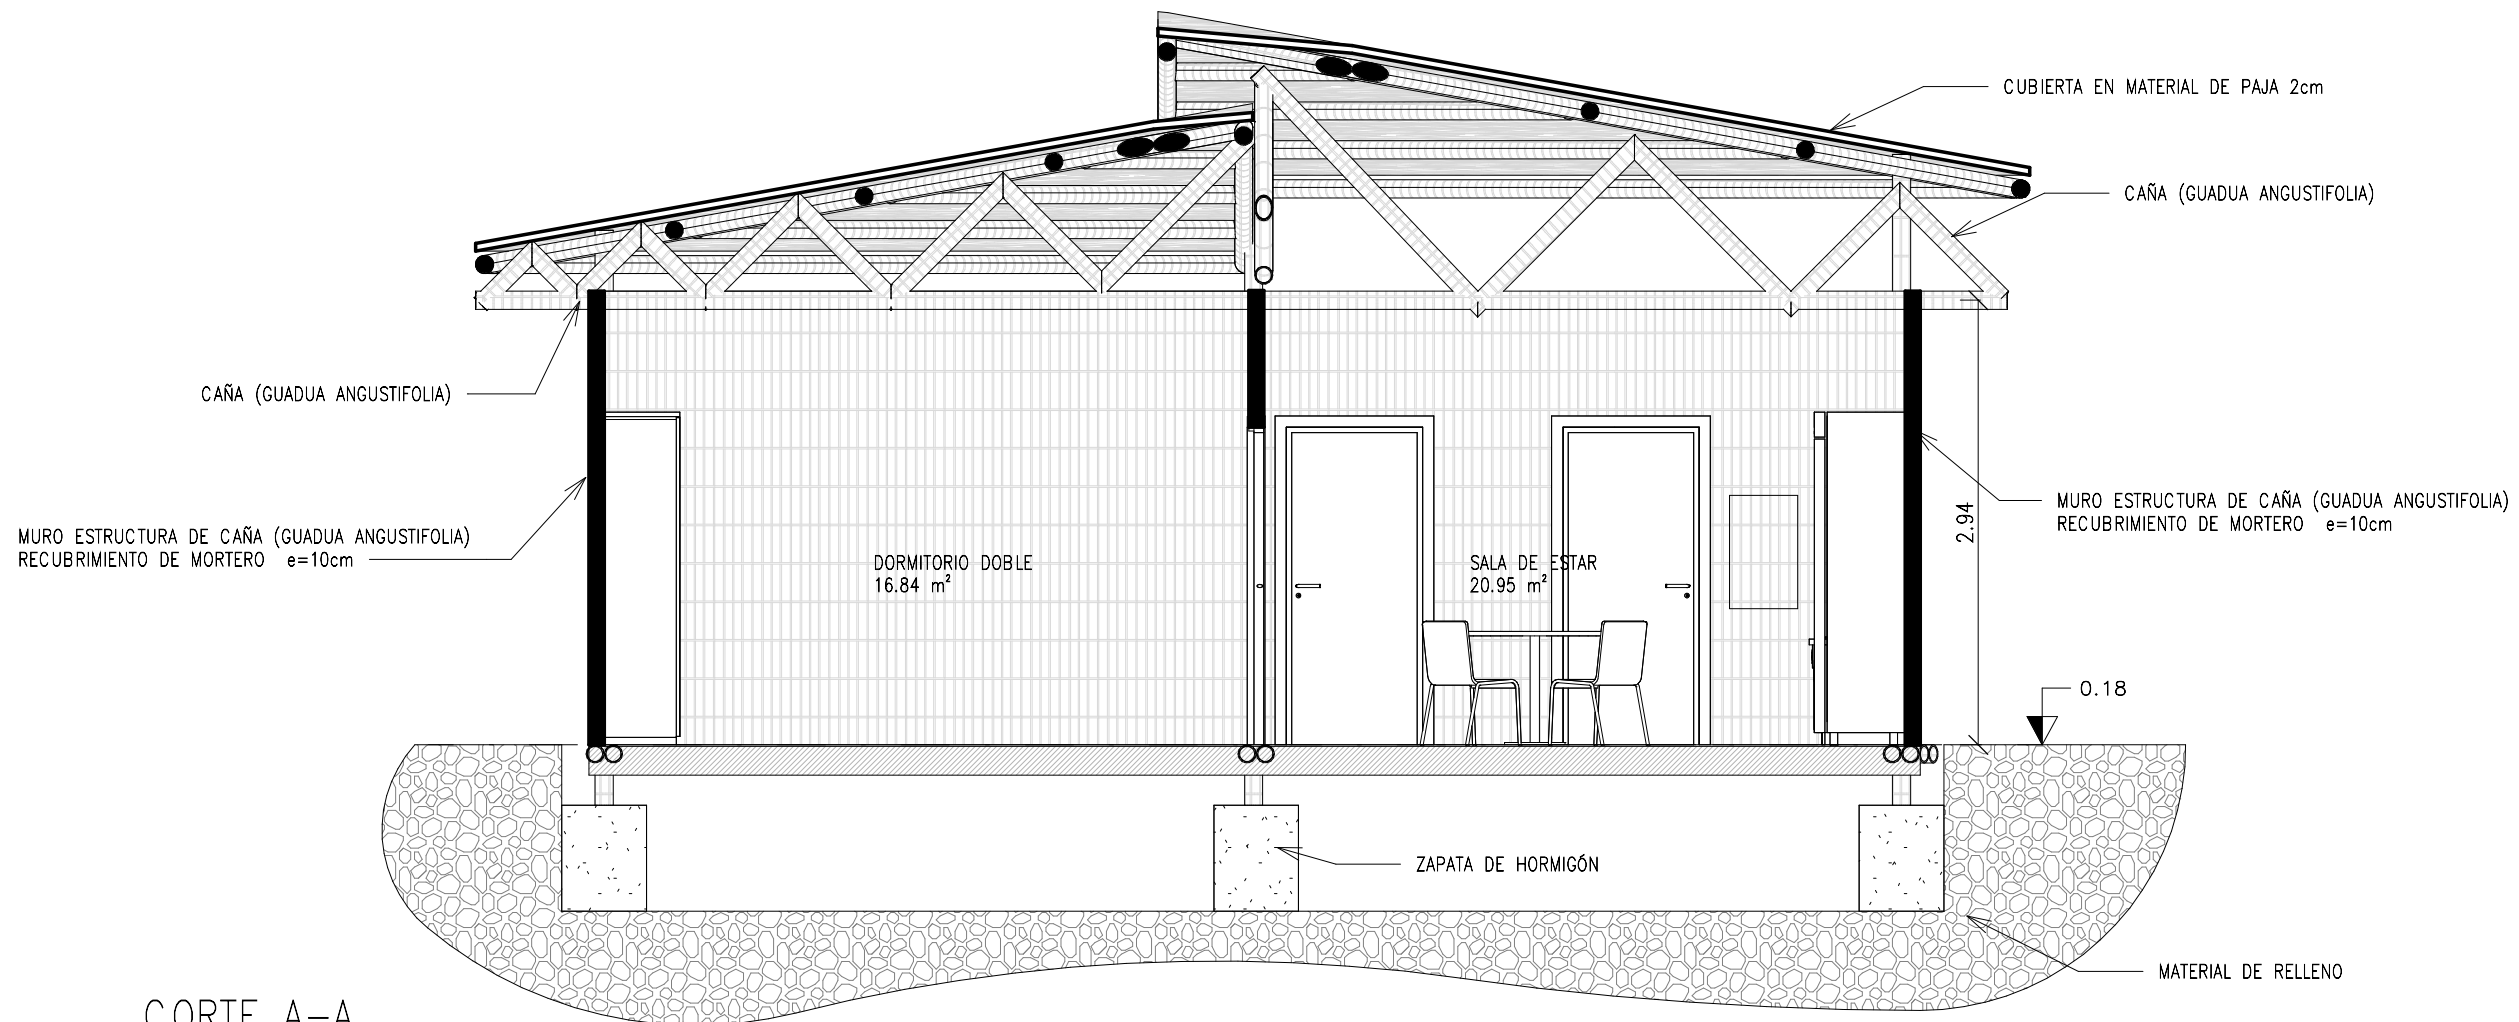


CORTE A-A

ESC. 1 : 50

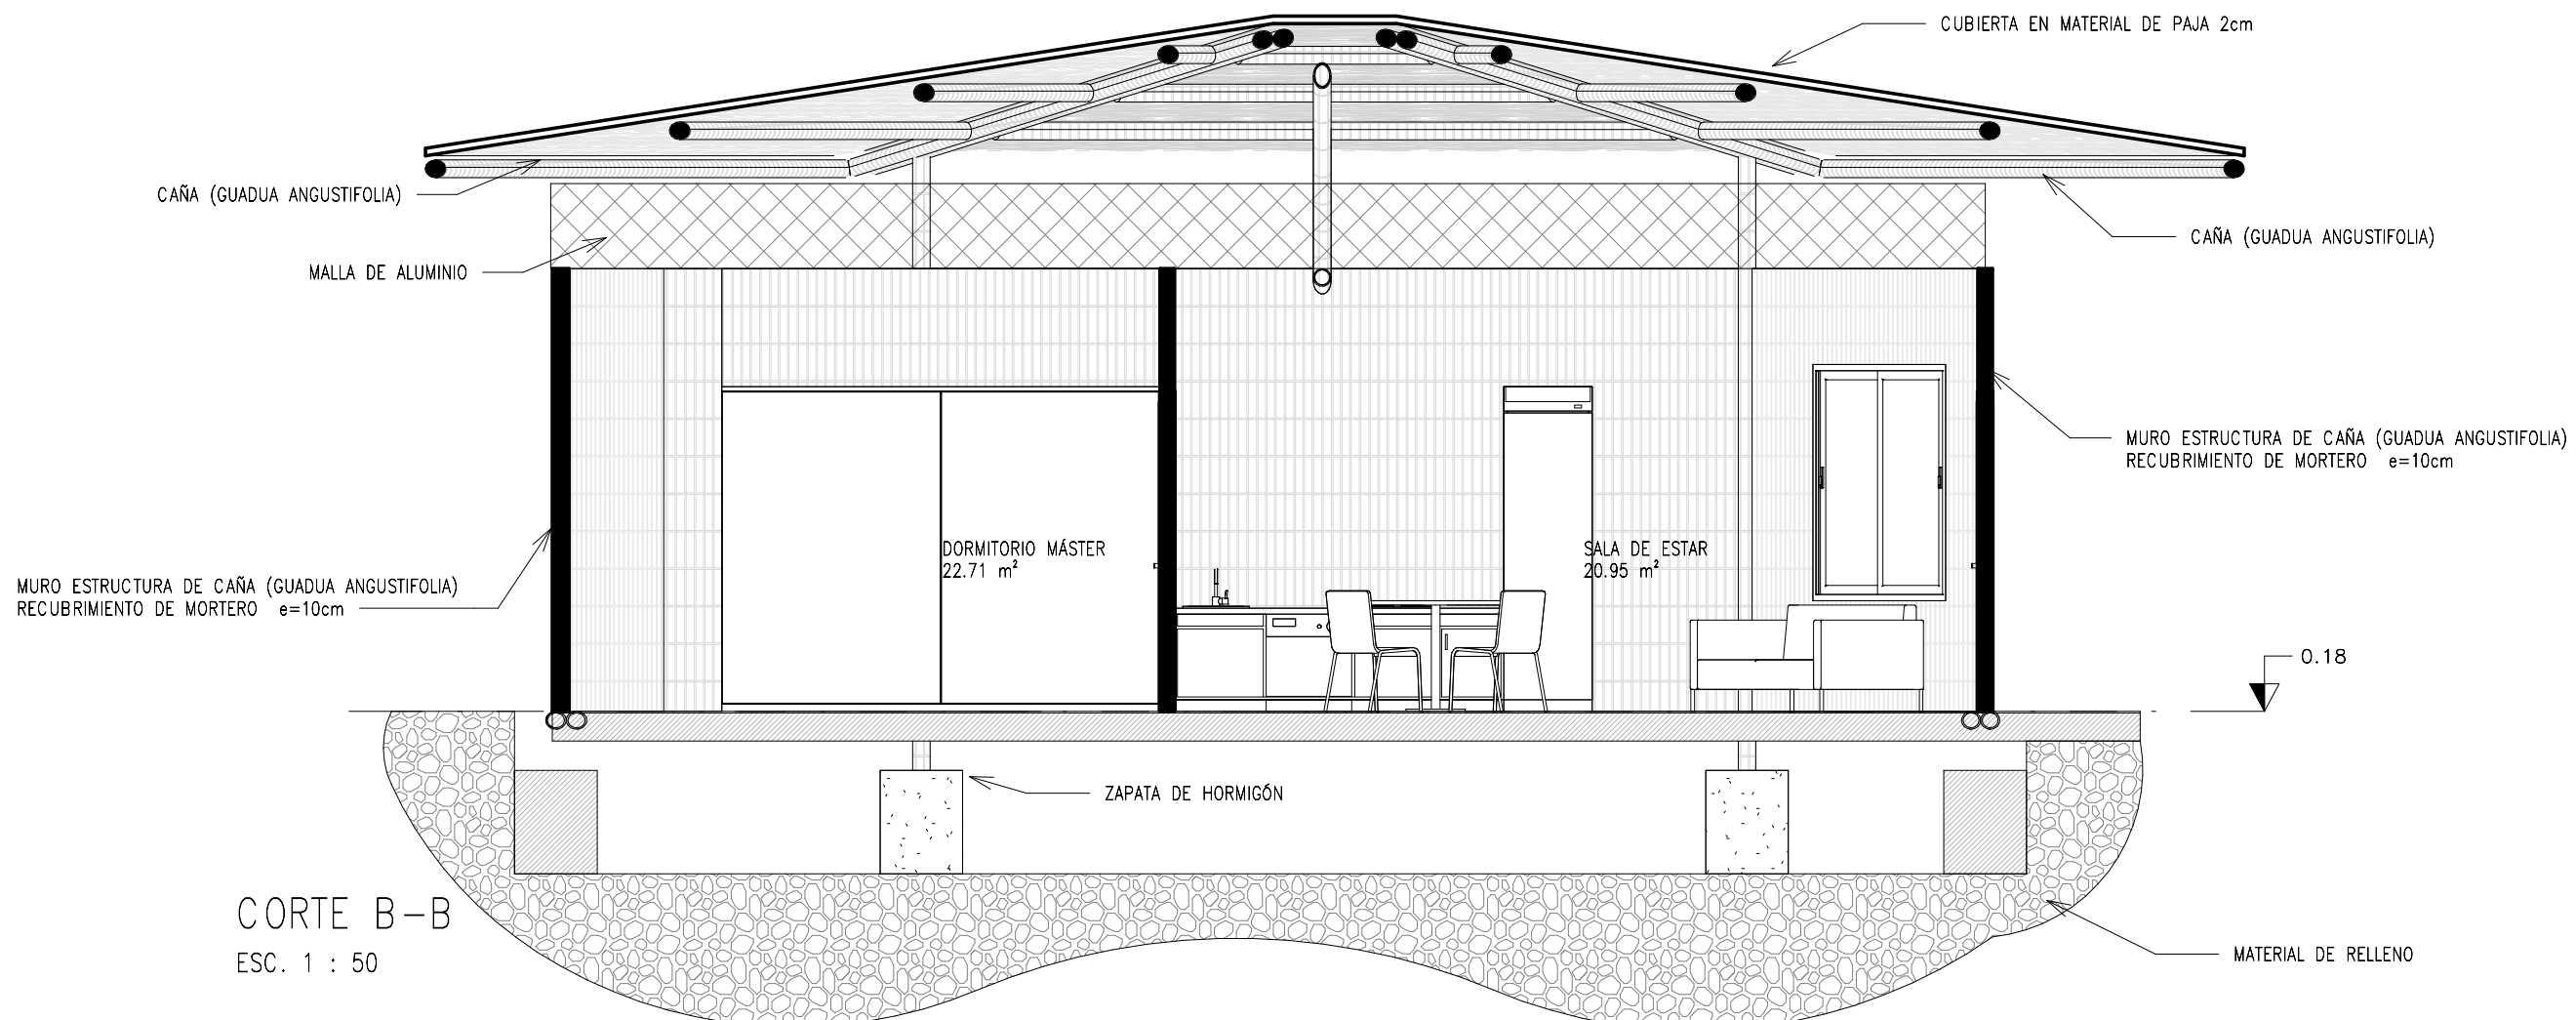


CORTE B-B

ESC. 1 : 50

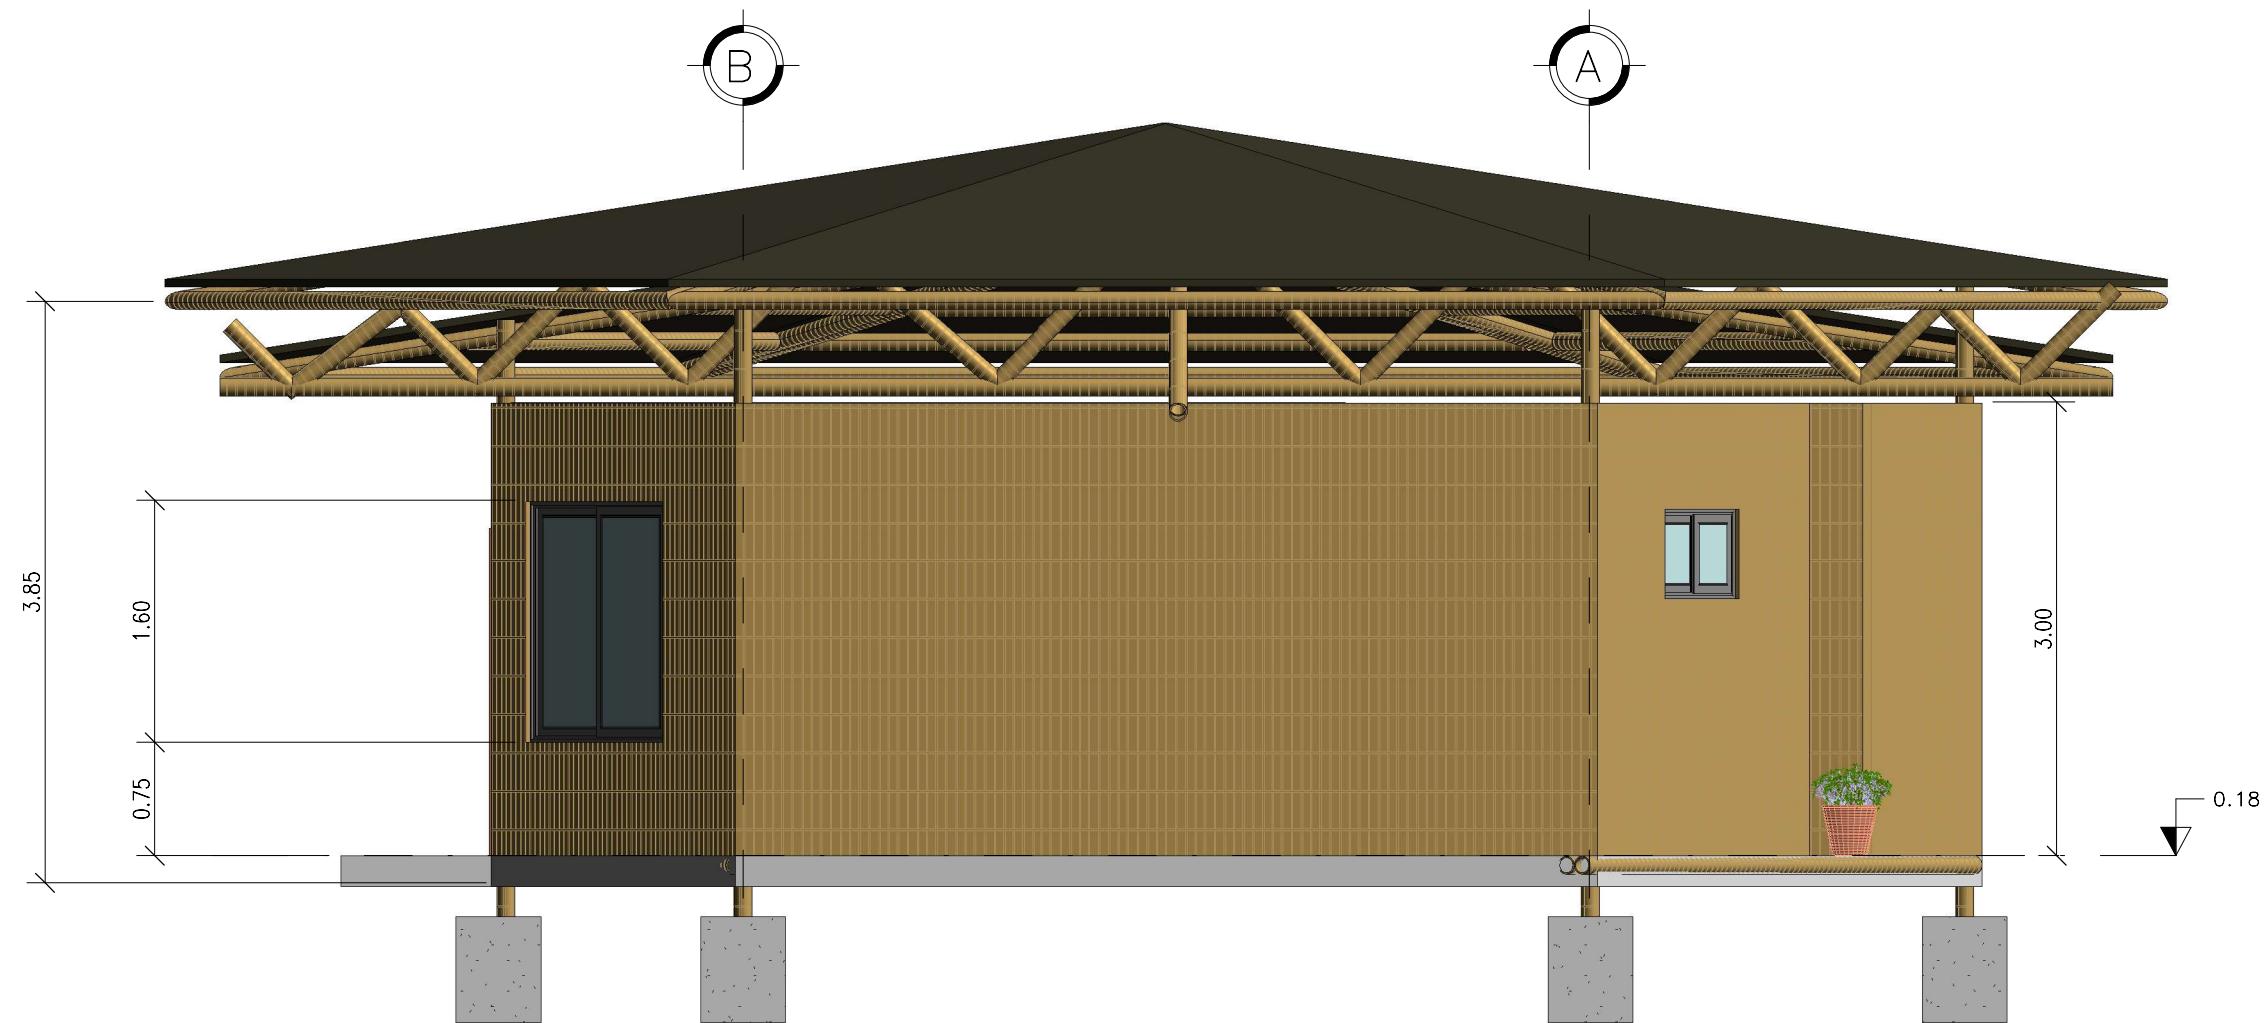

Este
ESC. 1 : 50

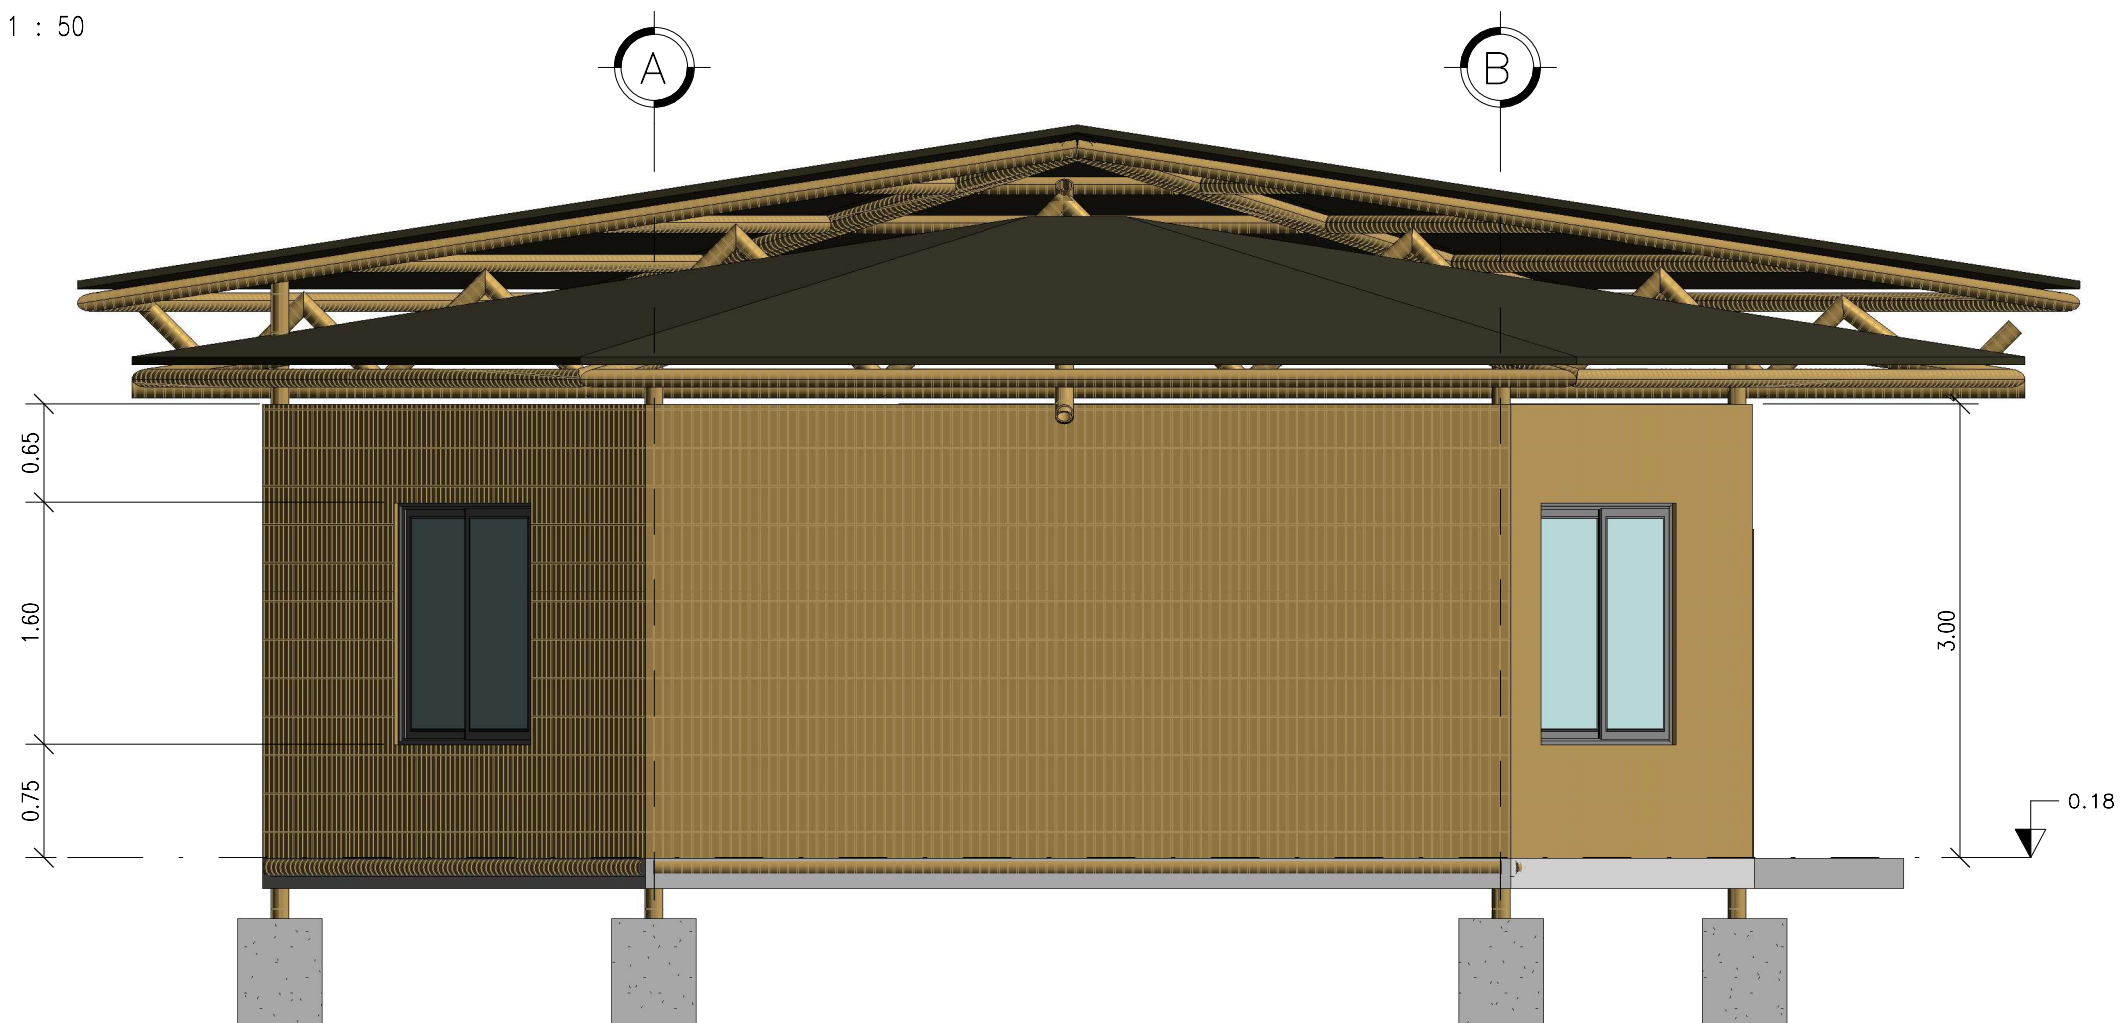

Oeste
ESC. 1 : 50

AUTORES:

CINTHIAN KATHERINE
QUINTERO CASTRO

ERICKA MARIUXI BAQUE
ANDALUZ

TUTOR (a):
LAURA CALERO PROAÑO

CICLO:
CII

PROYECTO :

EQUIPAMIENTO TURISTICO
COMUNITARIO PARA
PUERTO EL MORRO

CONTIENE:

FACHADAS

FECHA:

01/19/24

ESCALA:

1 : 50

LÁMINA:

PA-04

AUTORES:

CINTHIAN KATHERINE
QUINTERO CASTRO

ERICKA MARIUXI BAQUE
ANDALUZ

TUTOR (a):
LAURA CALERO PROAÑO

CICLO:
CII

PROYECTO :

EQUIPAMIENTO TURISTICO
COMUNITARIO PARA
PUERTO EL MORRO

CONTIENE:

MÓDULO INDIVIDUAL - CORTES

FECHA:


12/09/23

ESCALA:


1 : 50

LÁMINA:


PA-02

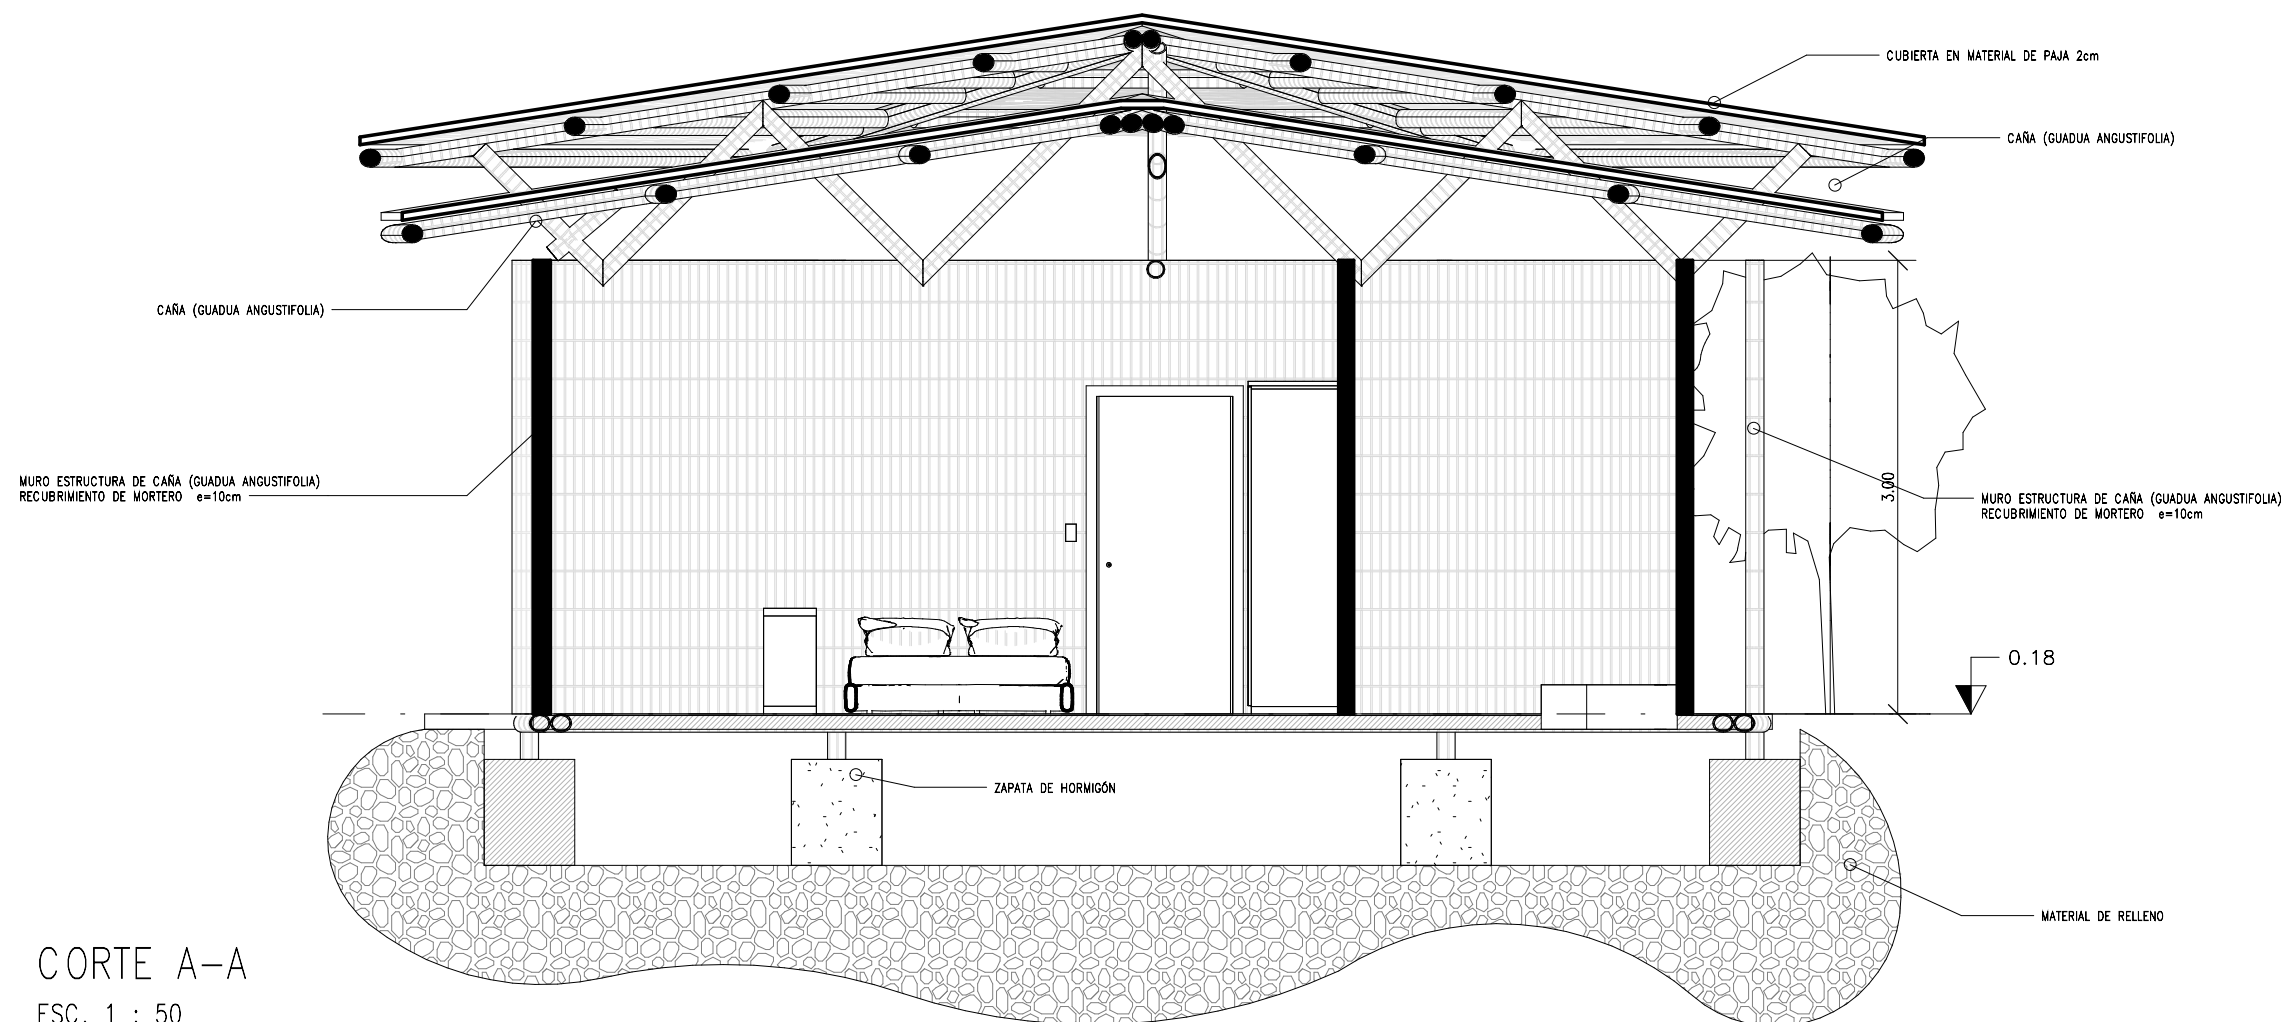


CORTE A-A
ESC. 1 : 50

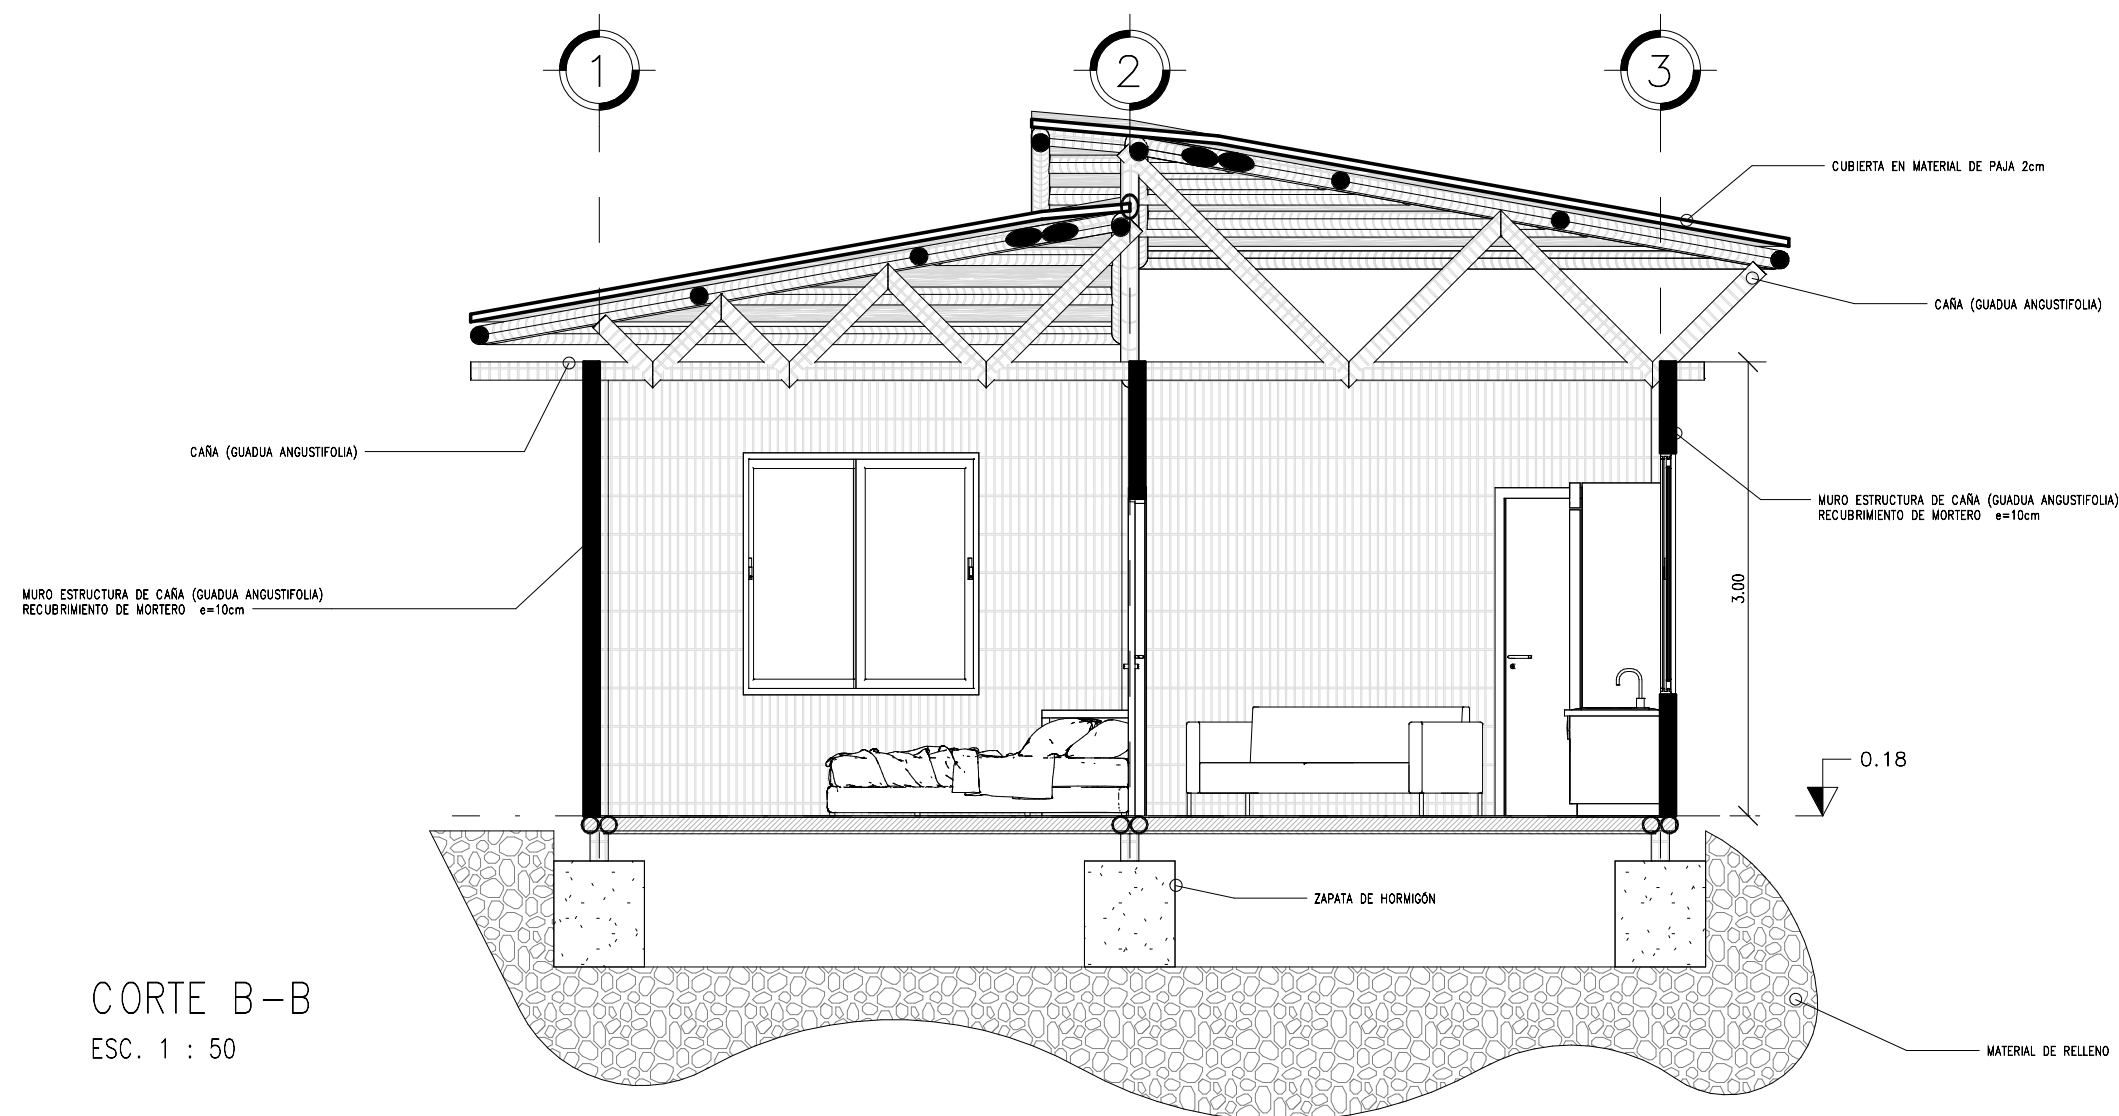

CORTE B-B
ESC. 1 : 50

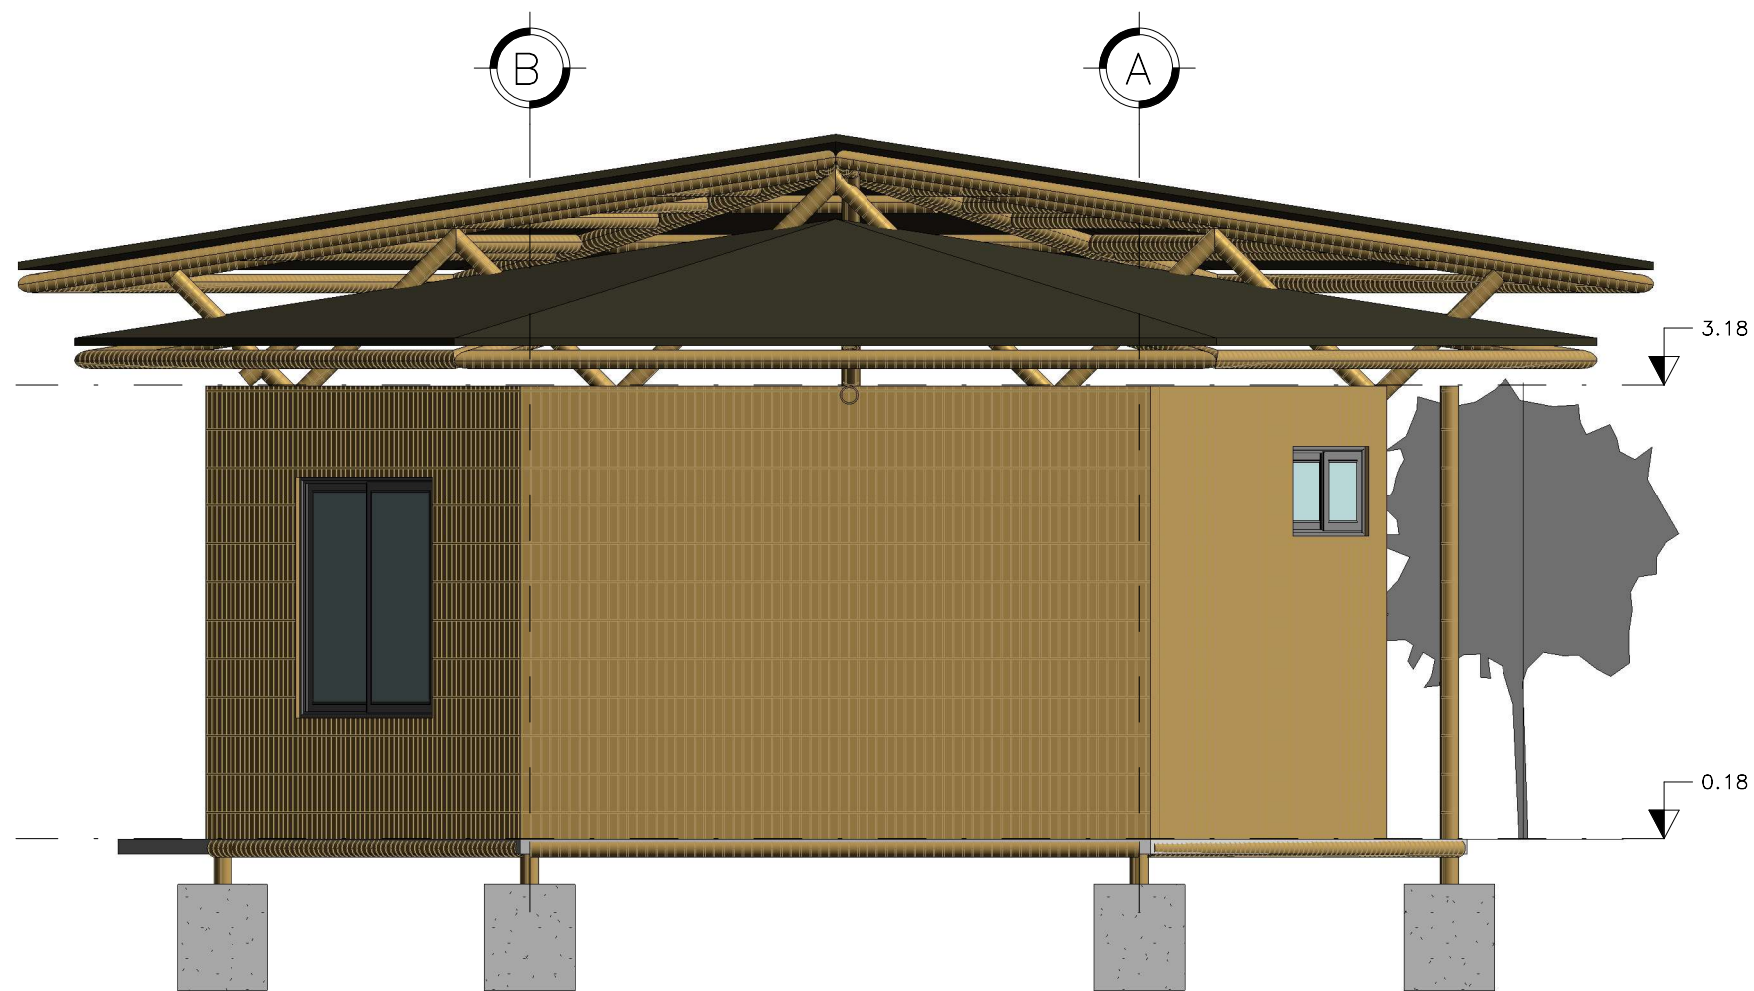

FACHADA NORTE
ESC. 1 : 50

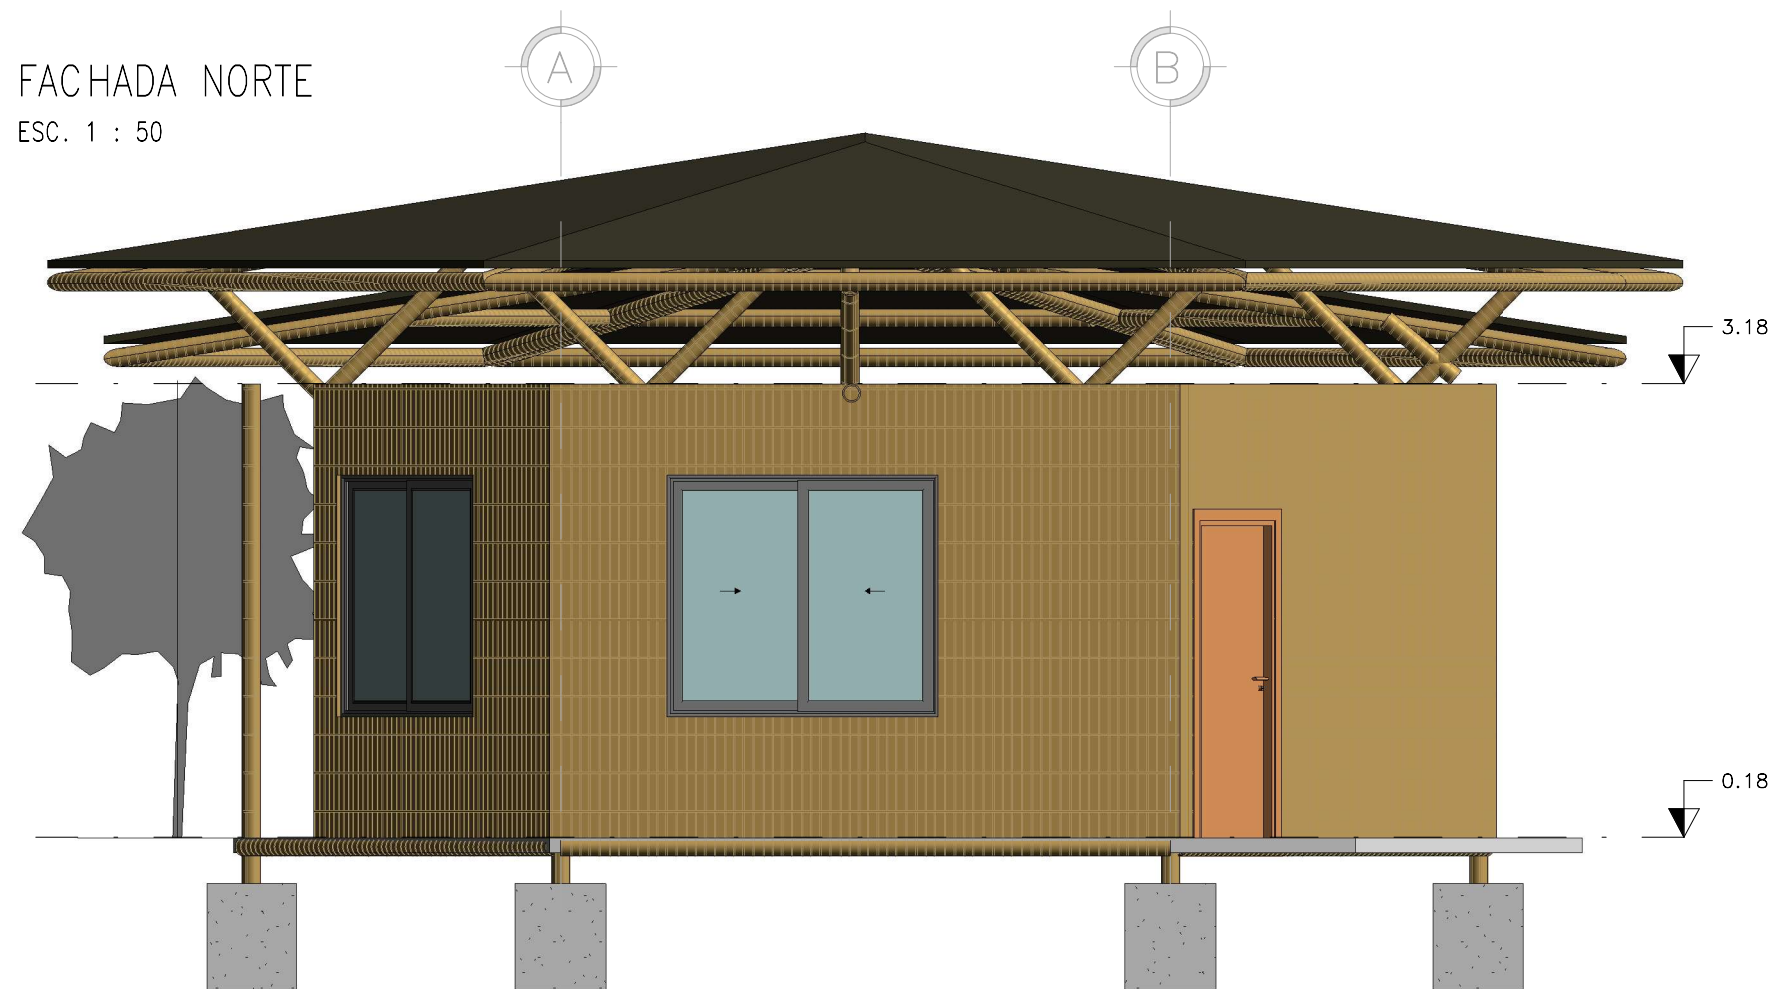

FACHADA SUR
ESC. 1 : 50

AUTORES:

CINTHIAN KATHERINE
QUINTERO CASTRO

ERICKA MARIUXI BAQUE
ANDALUZ

TUTOR (a):
LAURA CALERO PROAÑO

CICLO:
CII

PROYECTO :

EQUIPAMIENTO TURISTICO
COMUNITARIO PARA
PUERTO EL MORRO

CONTIENE:

MÓDULO INDIVIDUAL - FACHADA

FECHA:
12/09/23

ESCALA:
1 : 50

LÁMINA:

PA-03

AUTORES:

CINTHIAN KATHERINE
QUINTERO CASTRO

ERICKA MARIUXI BAQUE
ANDALUZ

TUTOR (a):
LAURA CALERO PROAÑO

CICLO:
CII

PROYECTO :


EQUIPAMIENTO TURISTICO
COMUNITARIO PARA
PUERTO EL MORRO

CONTIENE:


MODULO BAR CORTES

FECHA:
12/09/23
ESCALA:
1 : 50


LÁMINA:
PA-02

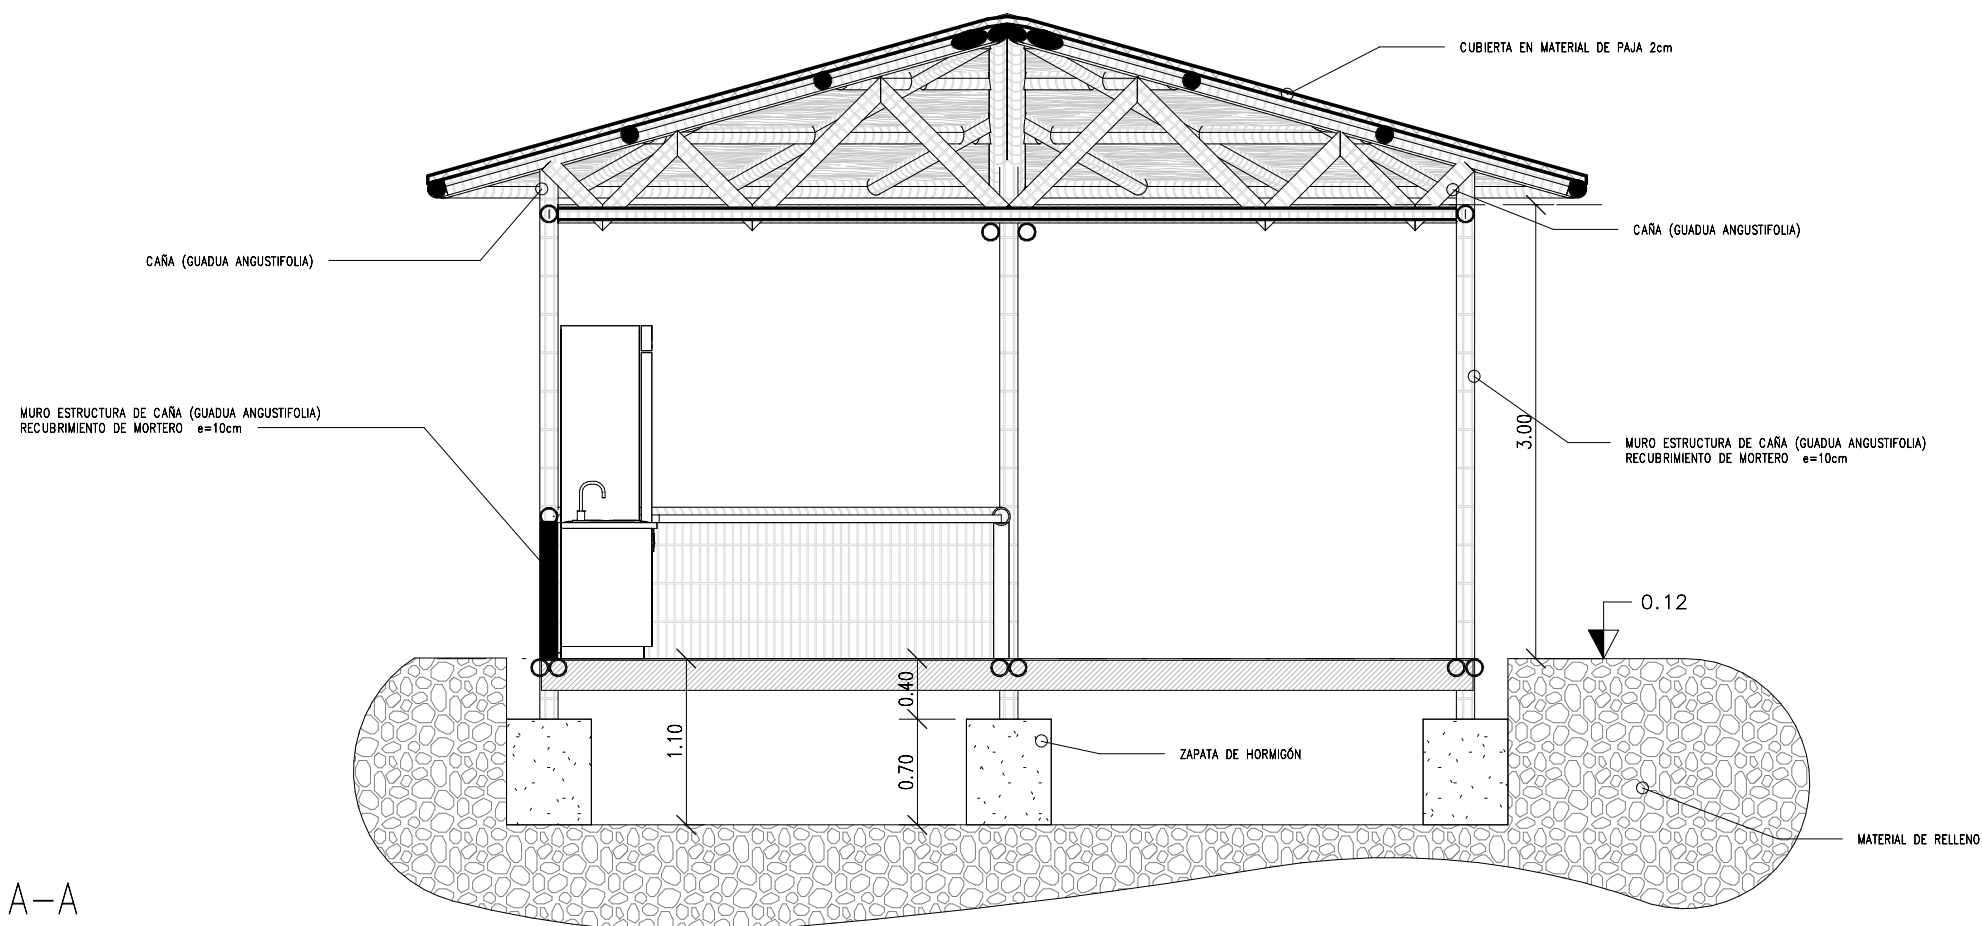


CORTE A-A
ESC. 1 : 50

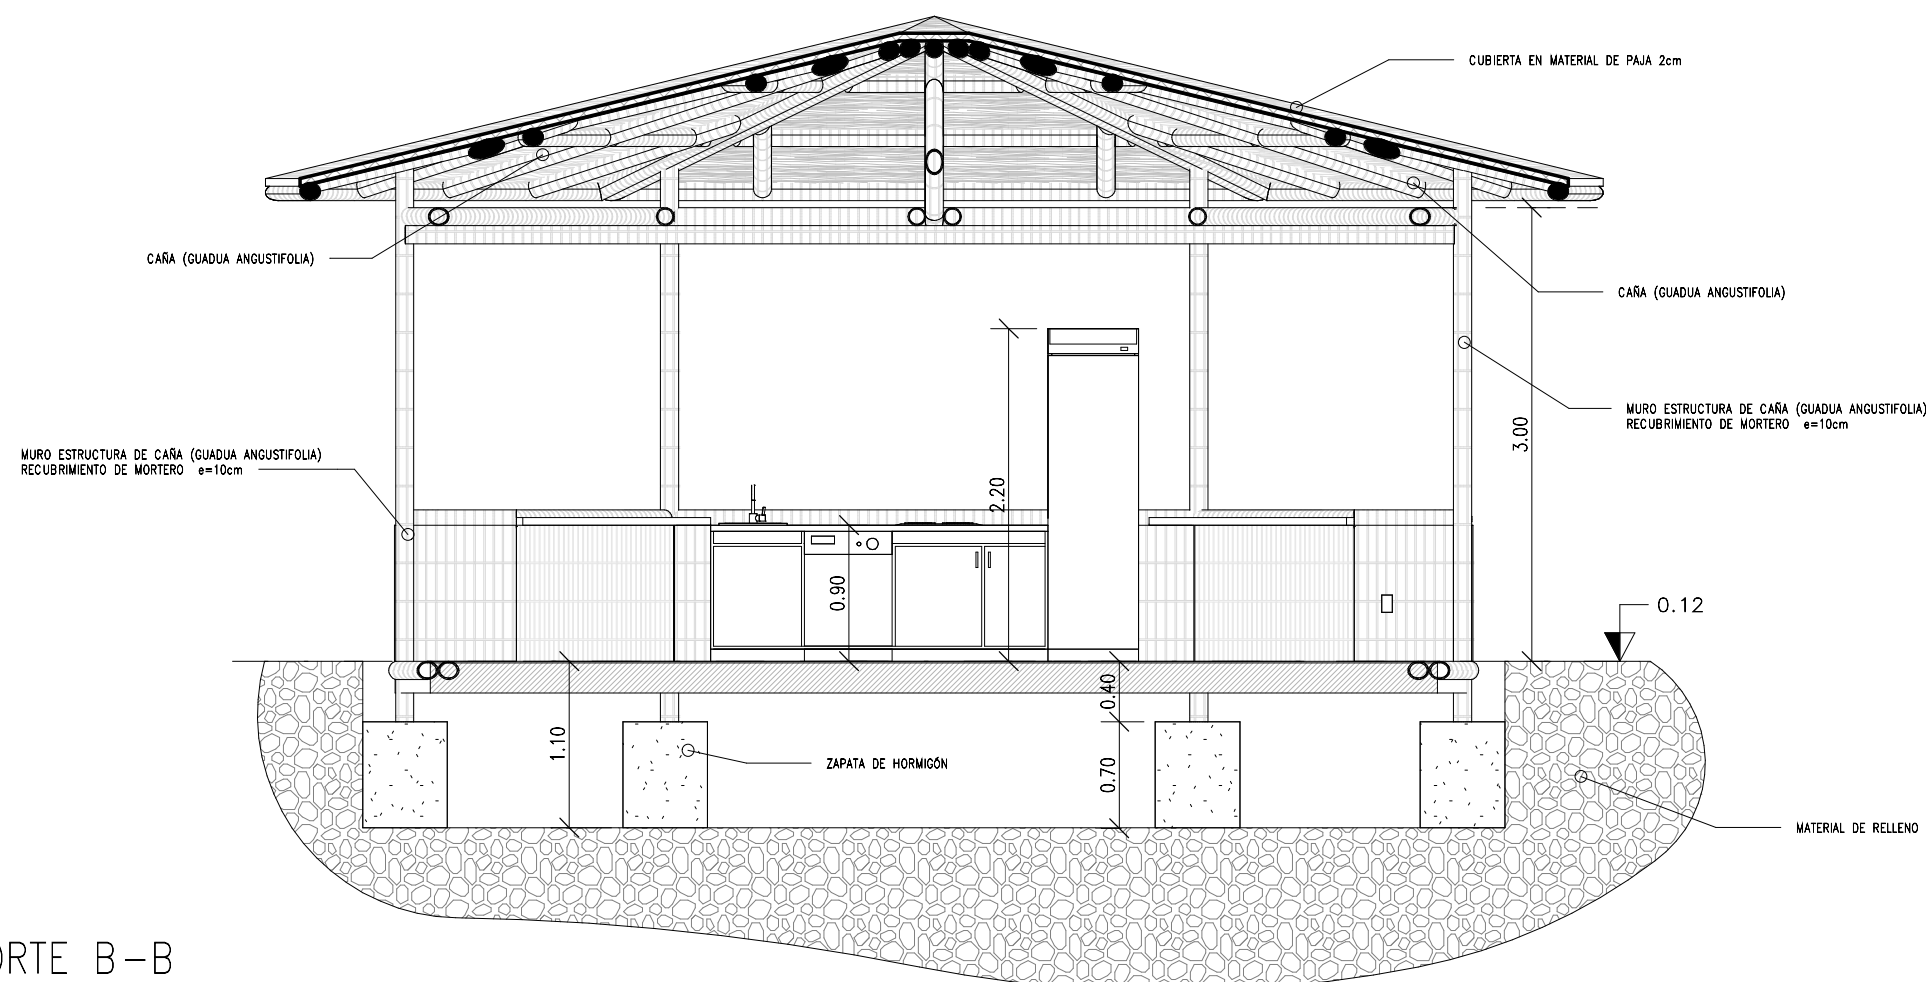

CORTE B-B
ESC. 1 : 50

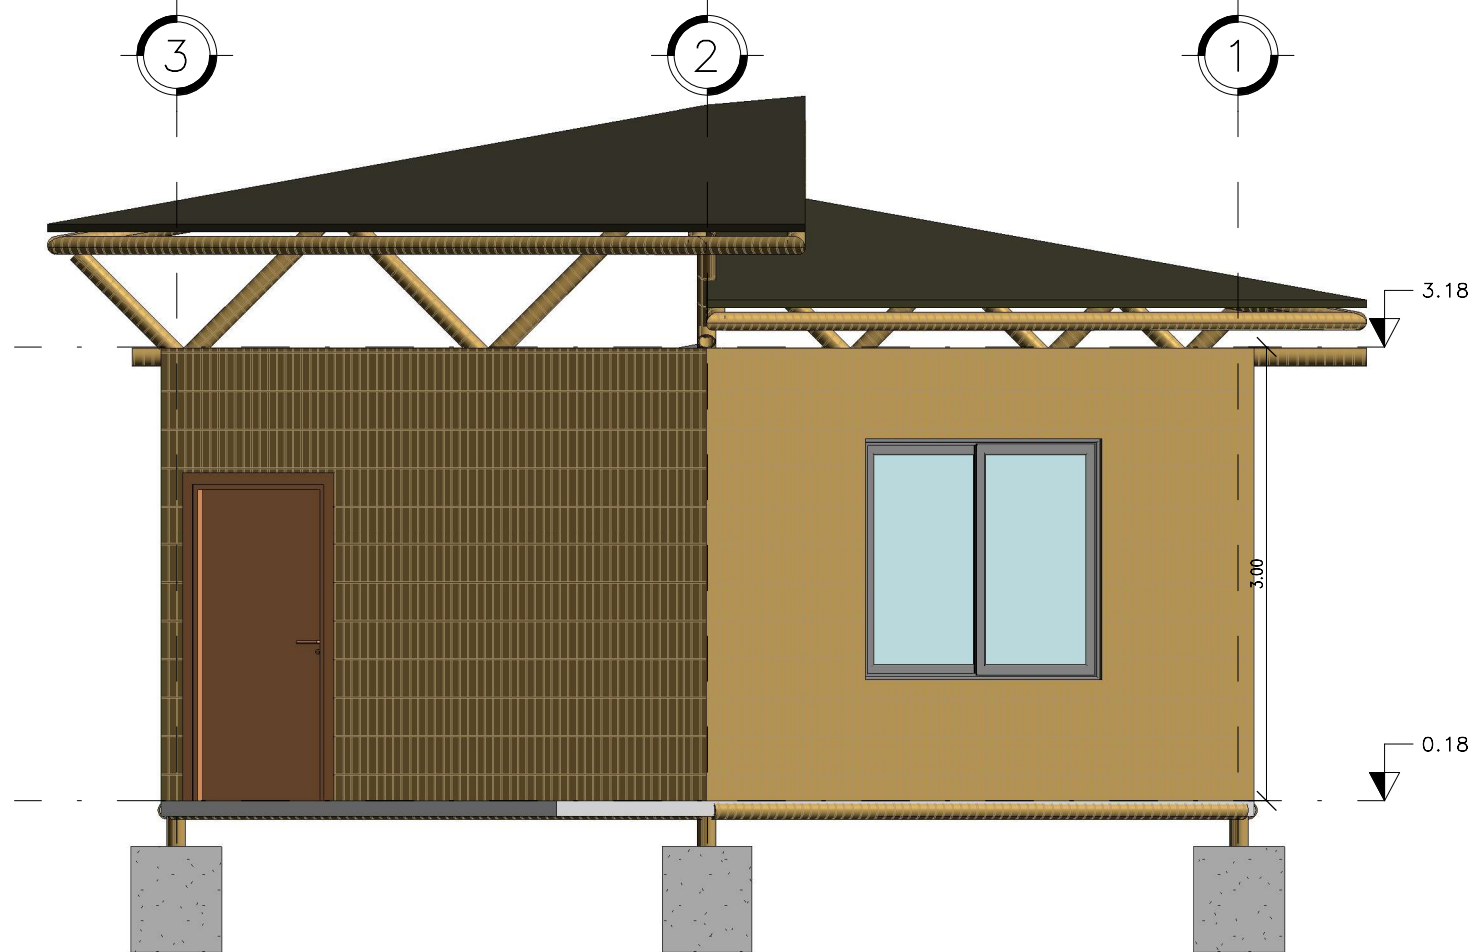

FACHADA ESTE
ESC. 1 : 50

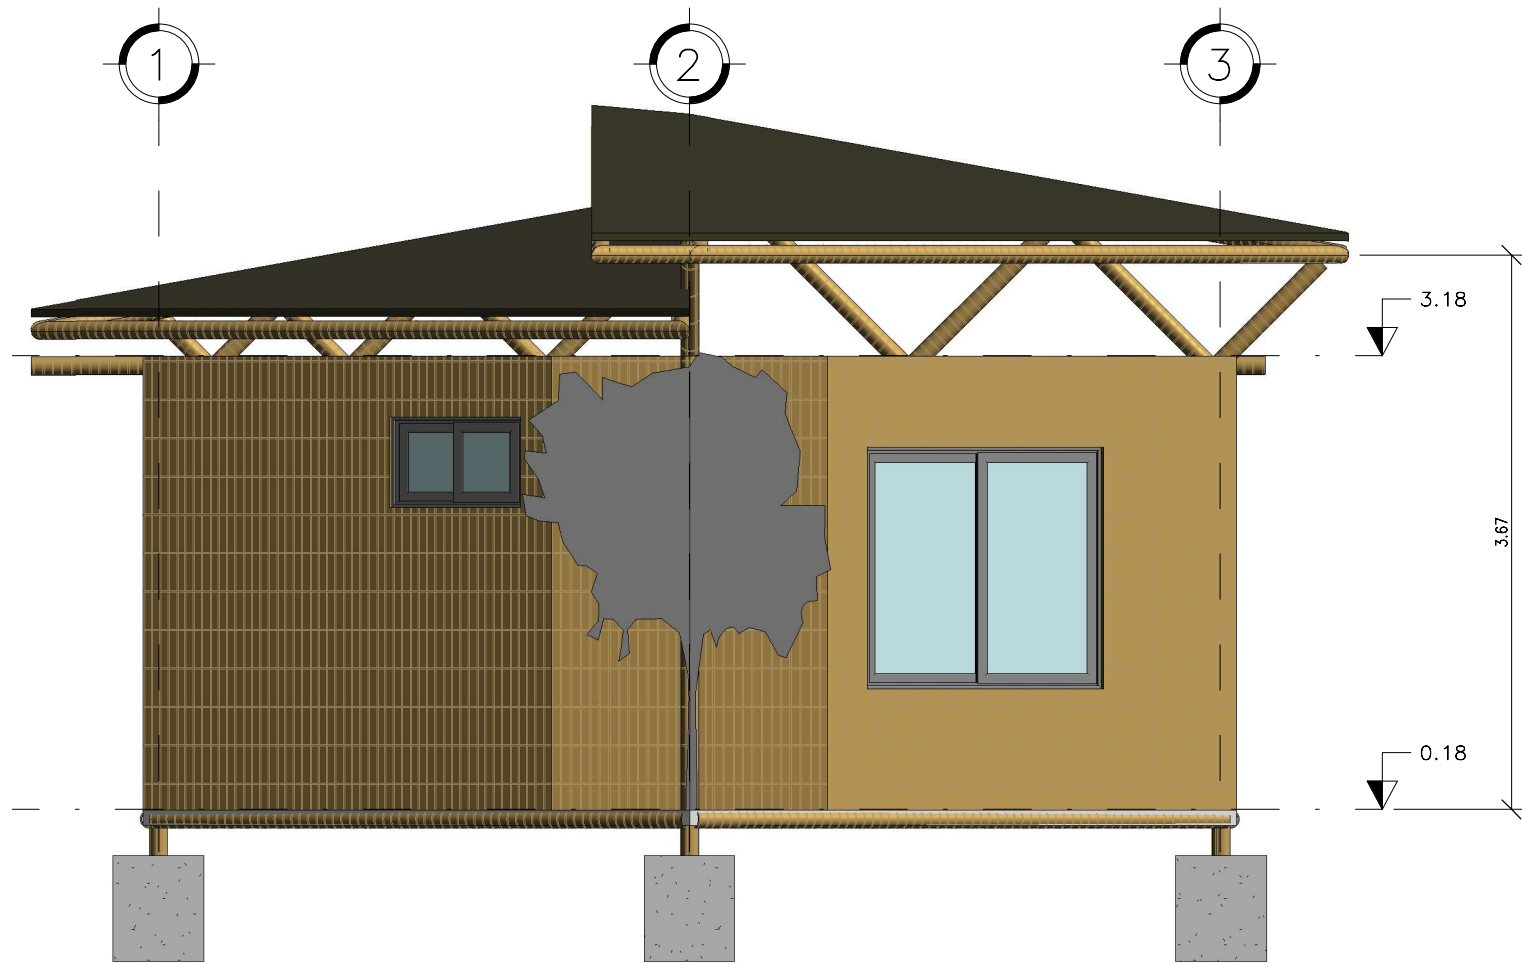

FACHADA OESTE
ESC. 1 : 50

AUTORES:

CINTHIAN KATHERINE
QUINTERO CASTRO

ERICKA MARIUXI BAQUE
ANDALUZ

TUTOR (a):
LAURA CALERO PROAÑO

CICLO:
CII

PROYECTO :

EQUIPAMIENTO TURISTICO
COMUNITARIO PARA
PUERTO EL MORRO

CONTIENE:

MÓDULO INDIVIDUAL - FACHADA

FECHA:


21/01/24

ESCALA:


1 : 50

LÁMINA:


PA-04

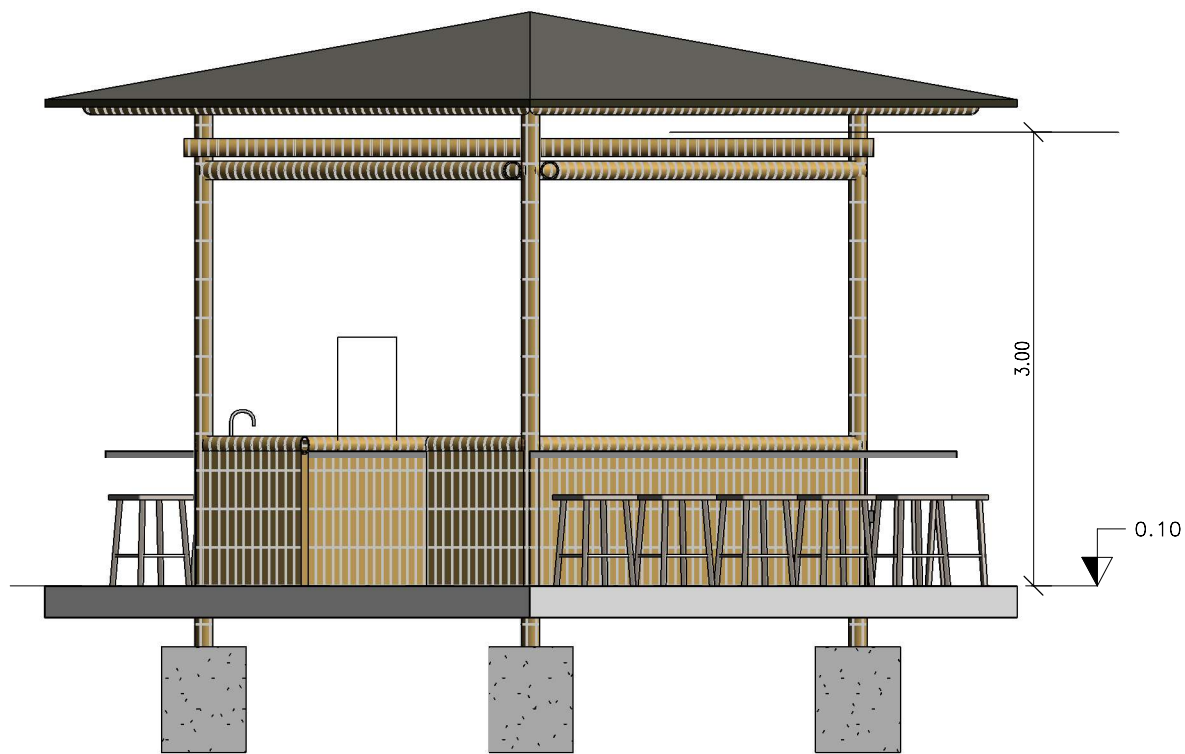


FACHADA ESTE
ESC. 1 : 50

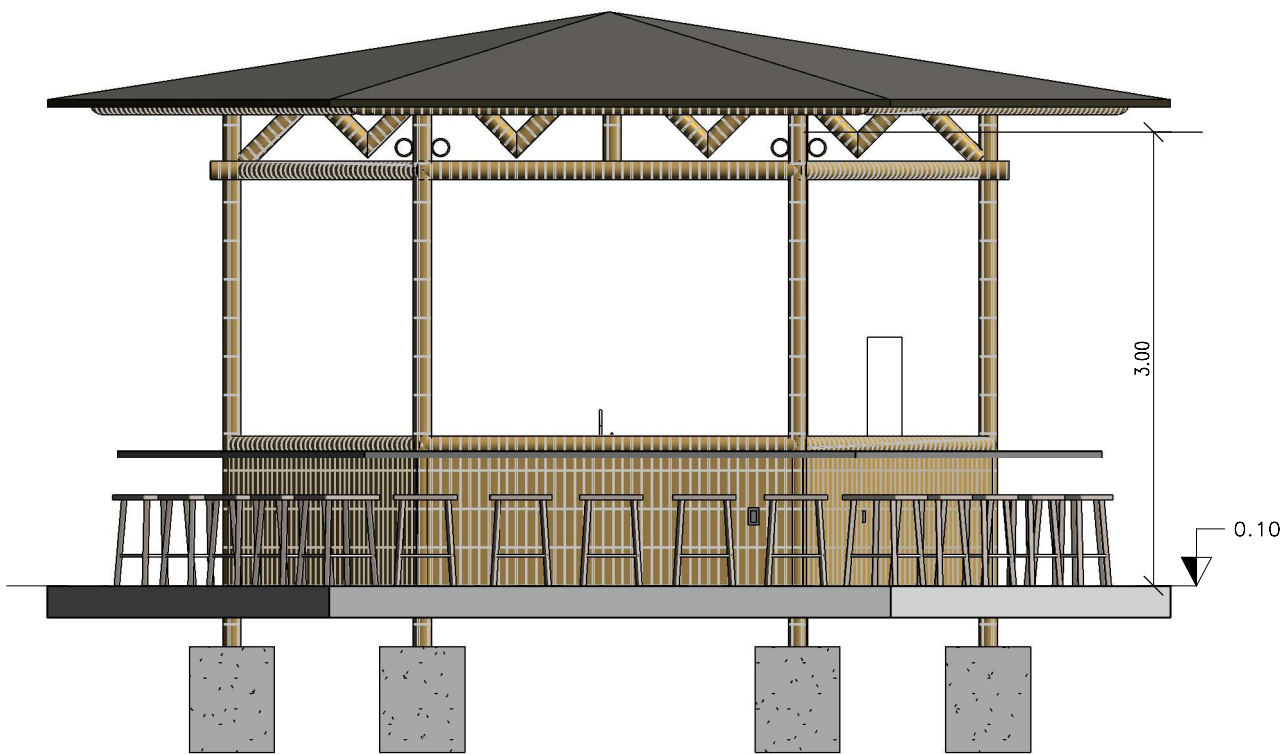

FACHADA NORTE
ESC. 1 : 50

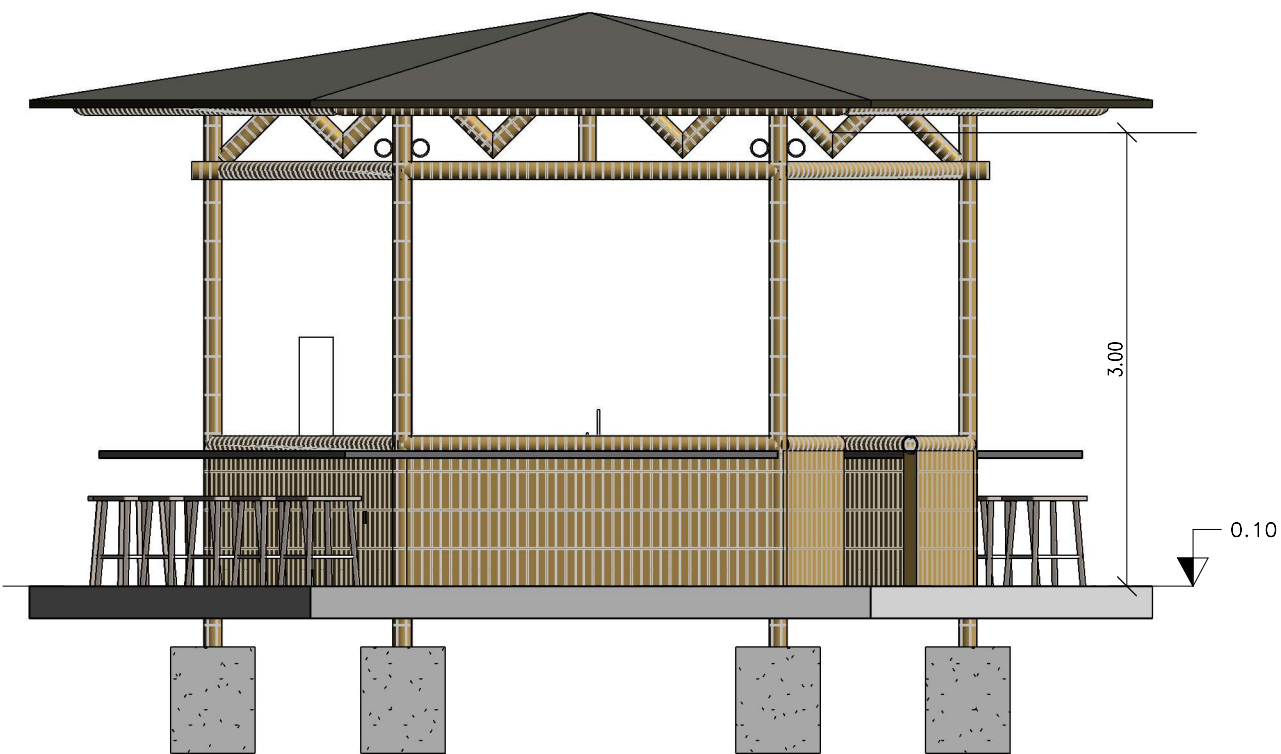

FACHADA SUR
ESC. 1 : 50

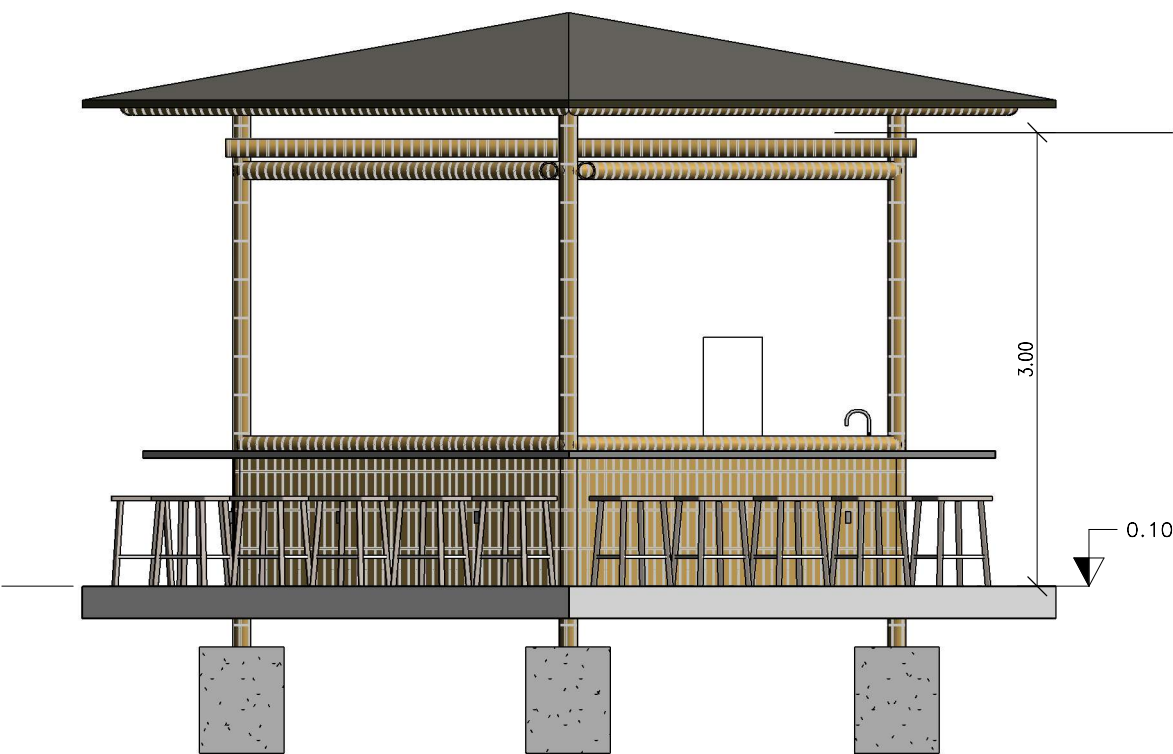

FACHADA OESTE
ESC. 1 : 50

AUTORES:

CINTHIAN KATHERINE
QUINTERO CASTRO

ERICKA MARIUXI BAQUE
ANDALUZ

TUTOR (a):
LAURA CALERO PROAÑO

CICLO:
CII

PROYECTO :


EQUIPAMIENTO TURISTICO
COMUNITARIO PARA
PUERTO EL MORRO

CONTIENE:


MÓDULO COMEDOR –
FACHADAS

FECHA:
12/09/23
ESCALA:
1 : 50

LÁMINA:
PA-03

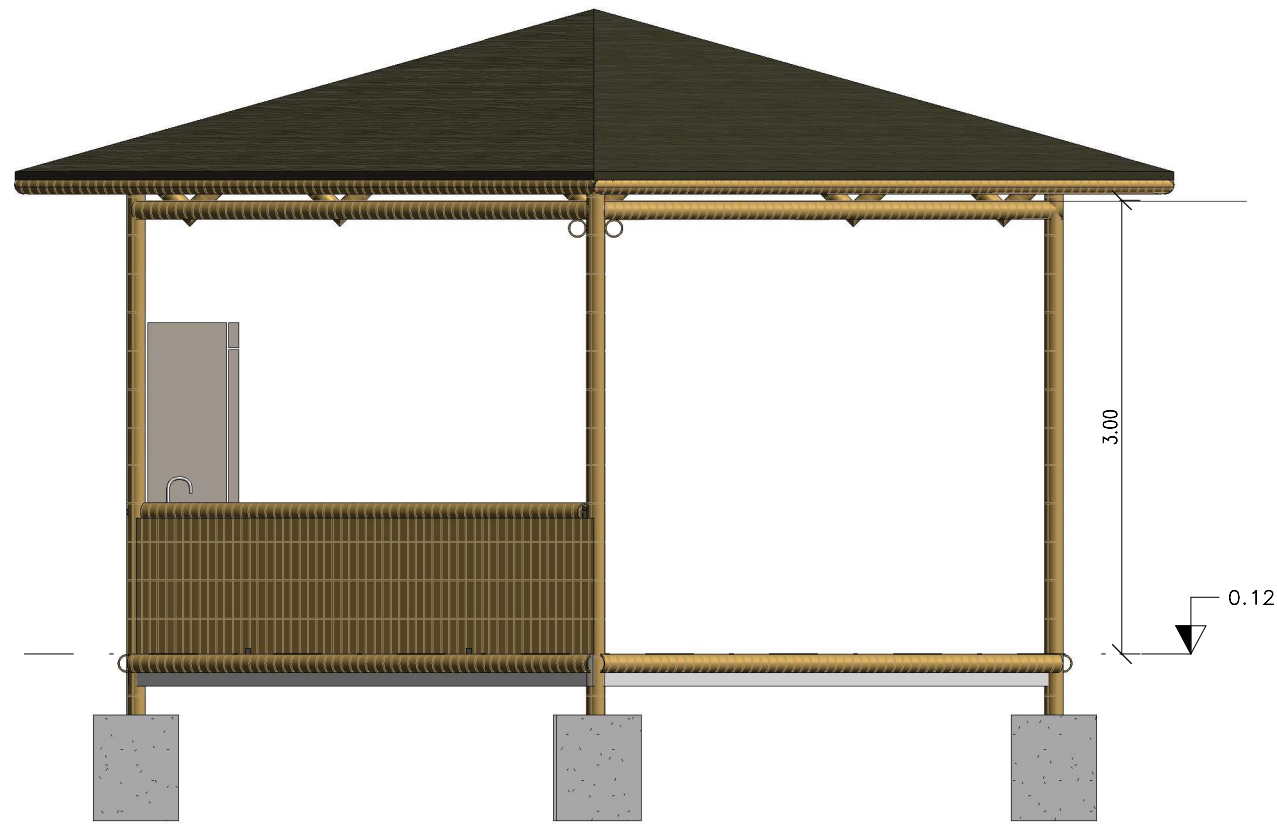

Norte
ESC. 1 : 50

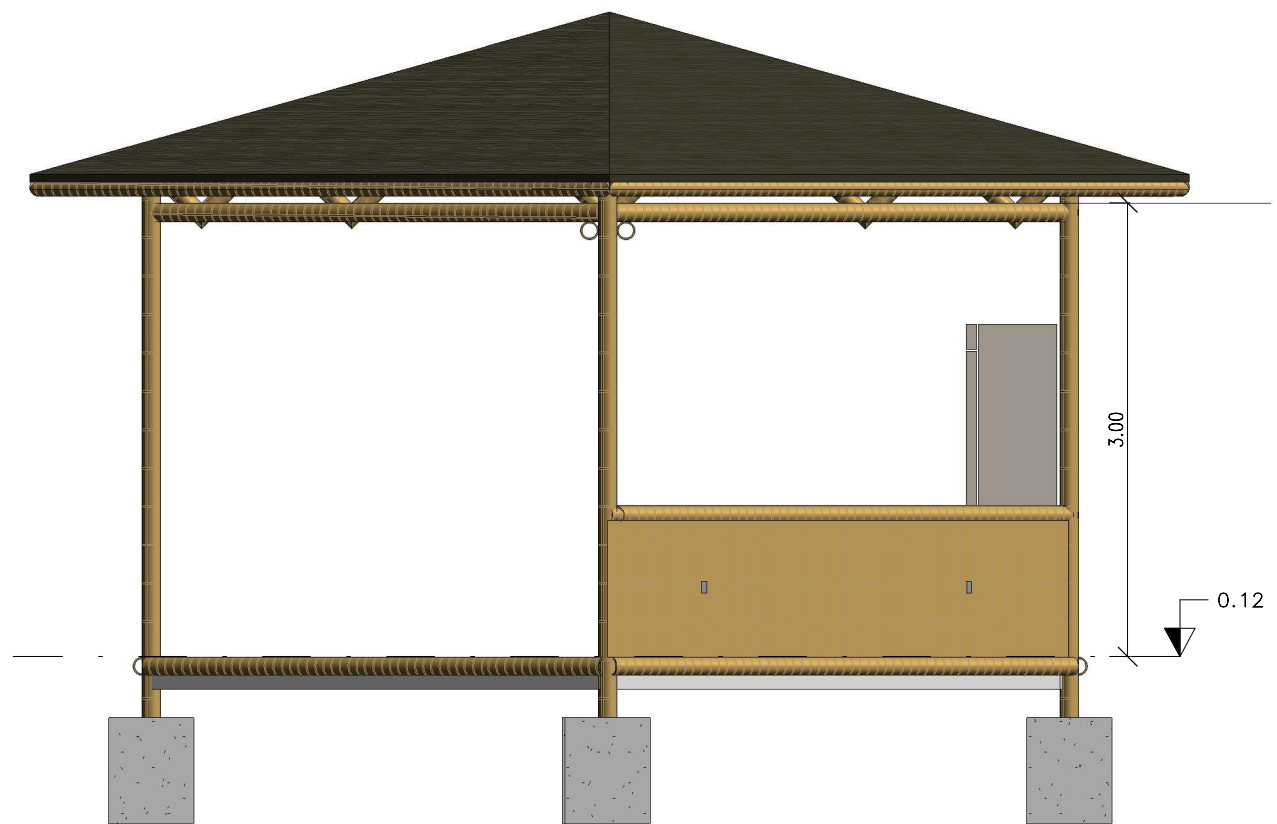

Sur
ESC. 1 : 50

AUTORES:

CINTHIAN KATHERINE
QUINTERO CASTRO

ERICKA MARIUXI BAQUE
ANDALUZ

TUTOR (a):
LAURA CALERO PROAÑO

CICLO:
CII

PROYECTO :

EQUIPAMIENTO TURISTICO
COMUNITARIO PARA
PUERTO EL MORRO

CONTIENE:

MODULO BAR FACHADAS

FECHA:


12/09/23

ESCALA:


1 : 50

LÁMINA:

PA-03

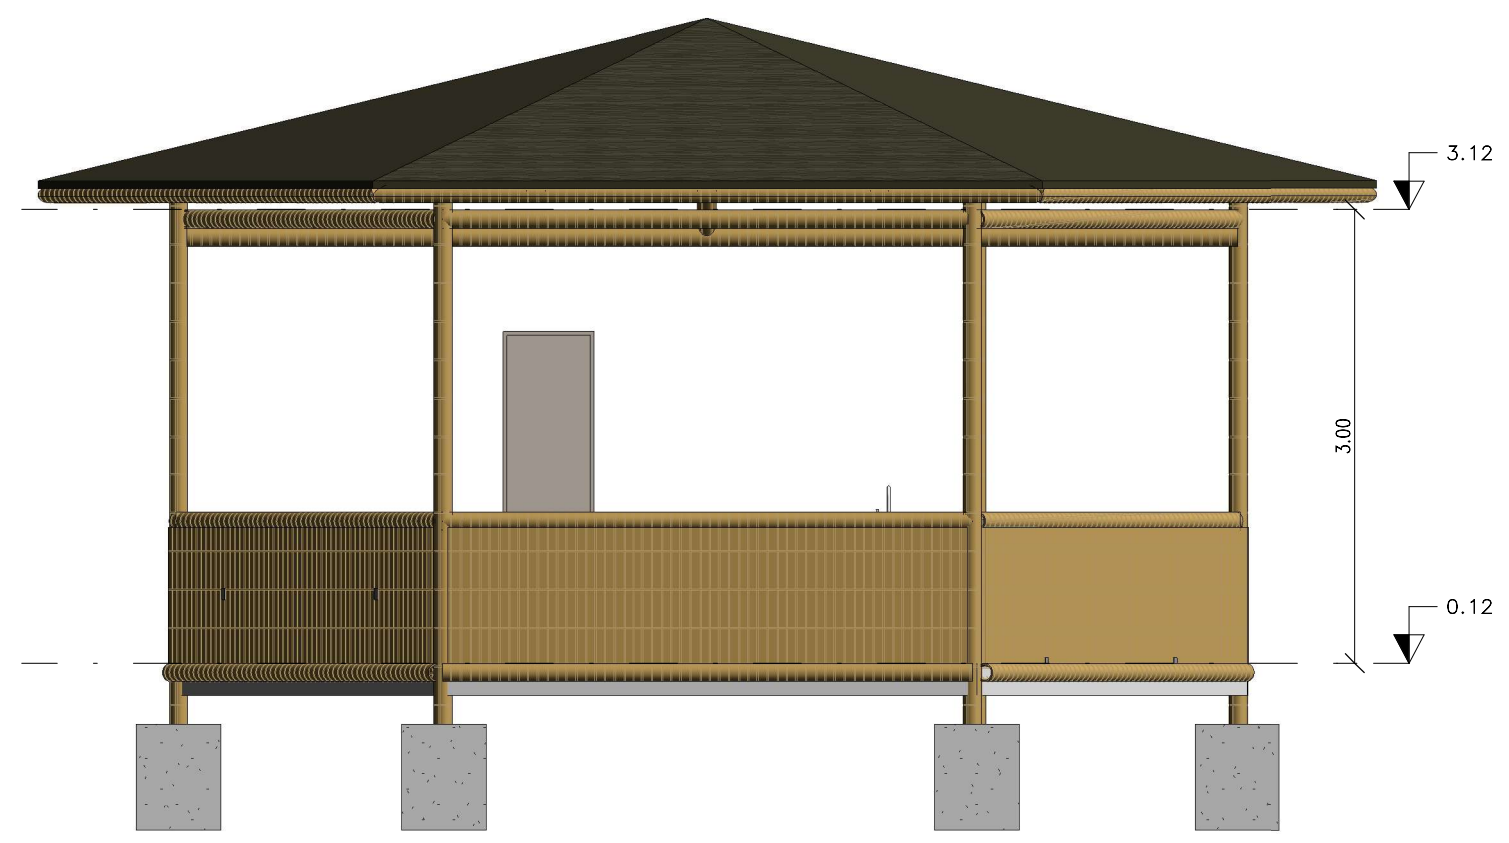

Este
ESC. 1 : 50

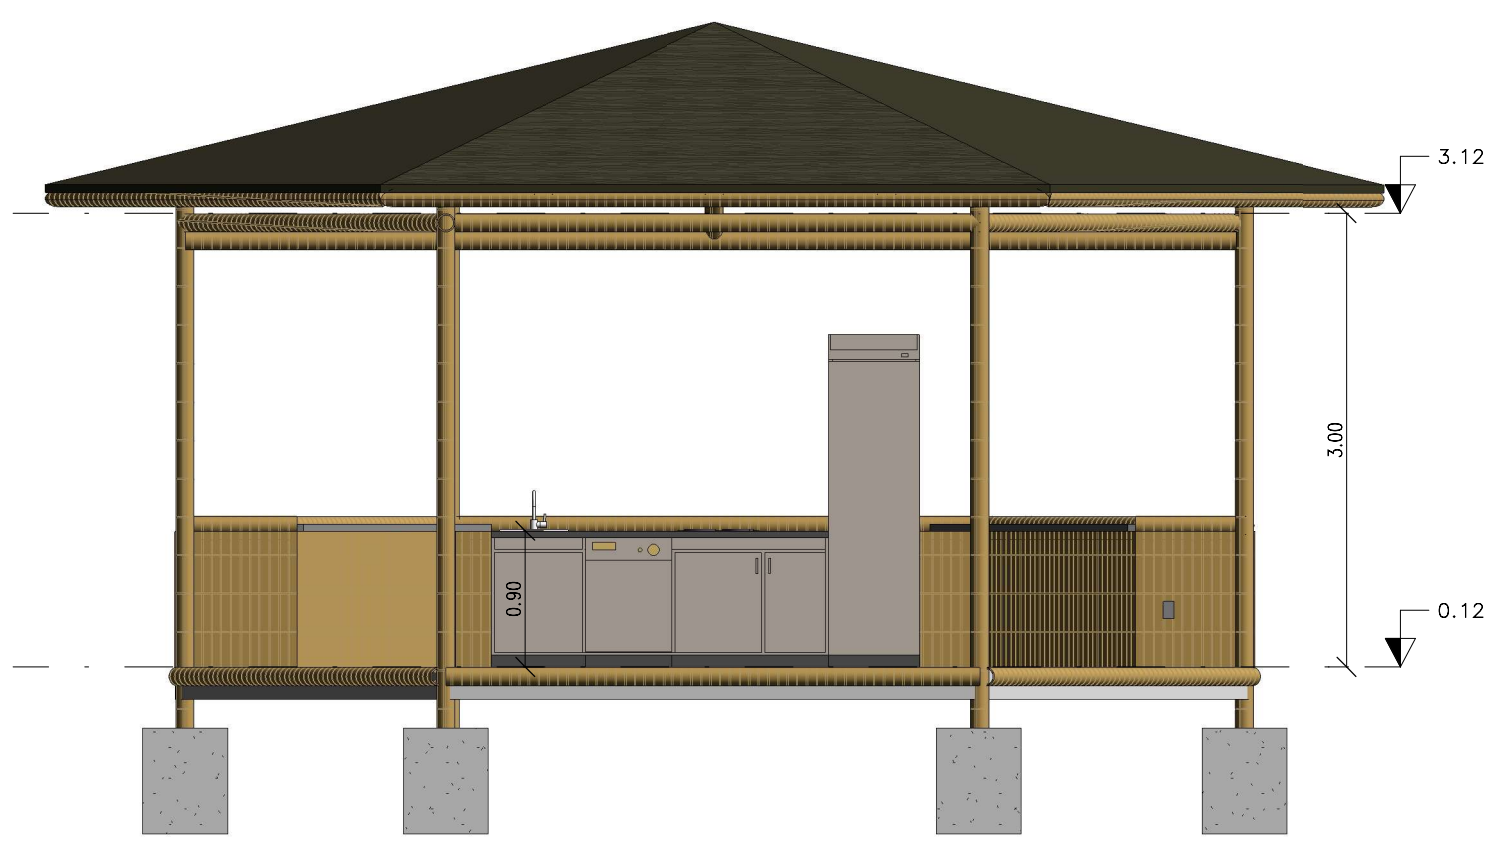

Oeste
ESC. 1 : 50

AUTORES:

CINTHIAN KATHERINE
QUINTERO CASTRO

ERICKA MARIUXI BAQUE
ANDALUZ

TUTOR (a):
LAURA CALERO PROAÑO

CICLO:
CII


PROYECTO :

EQUIPAMIENTO TURISTICO
COMUNITARIO PARA
PUERTO EL MORRO


CONTIENE:

MODULO BAR FACHADAS


FECHA: 12/09/23	LÁMINA: PA-04
ESCALA: 1 : 50	

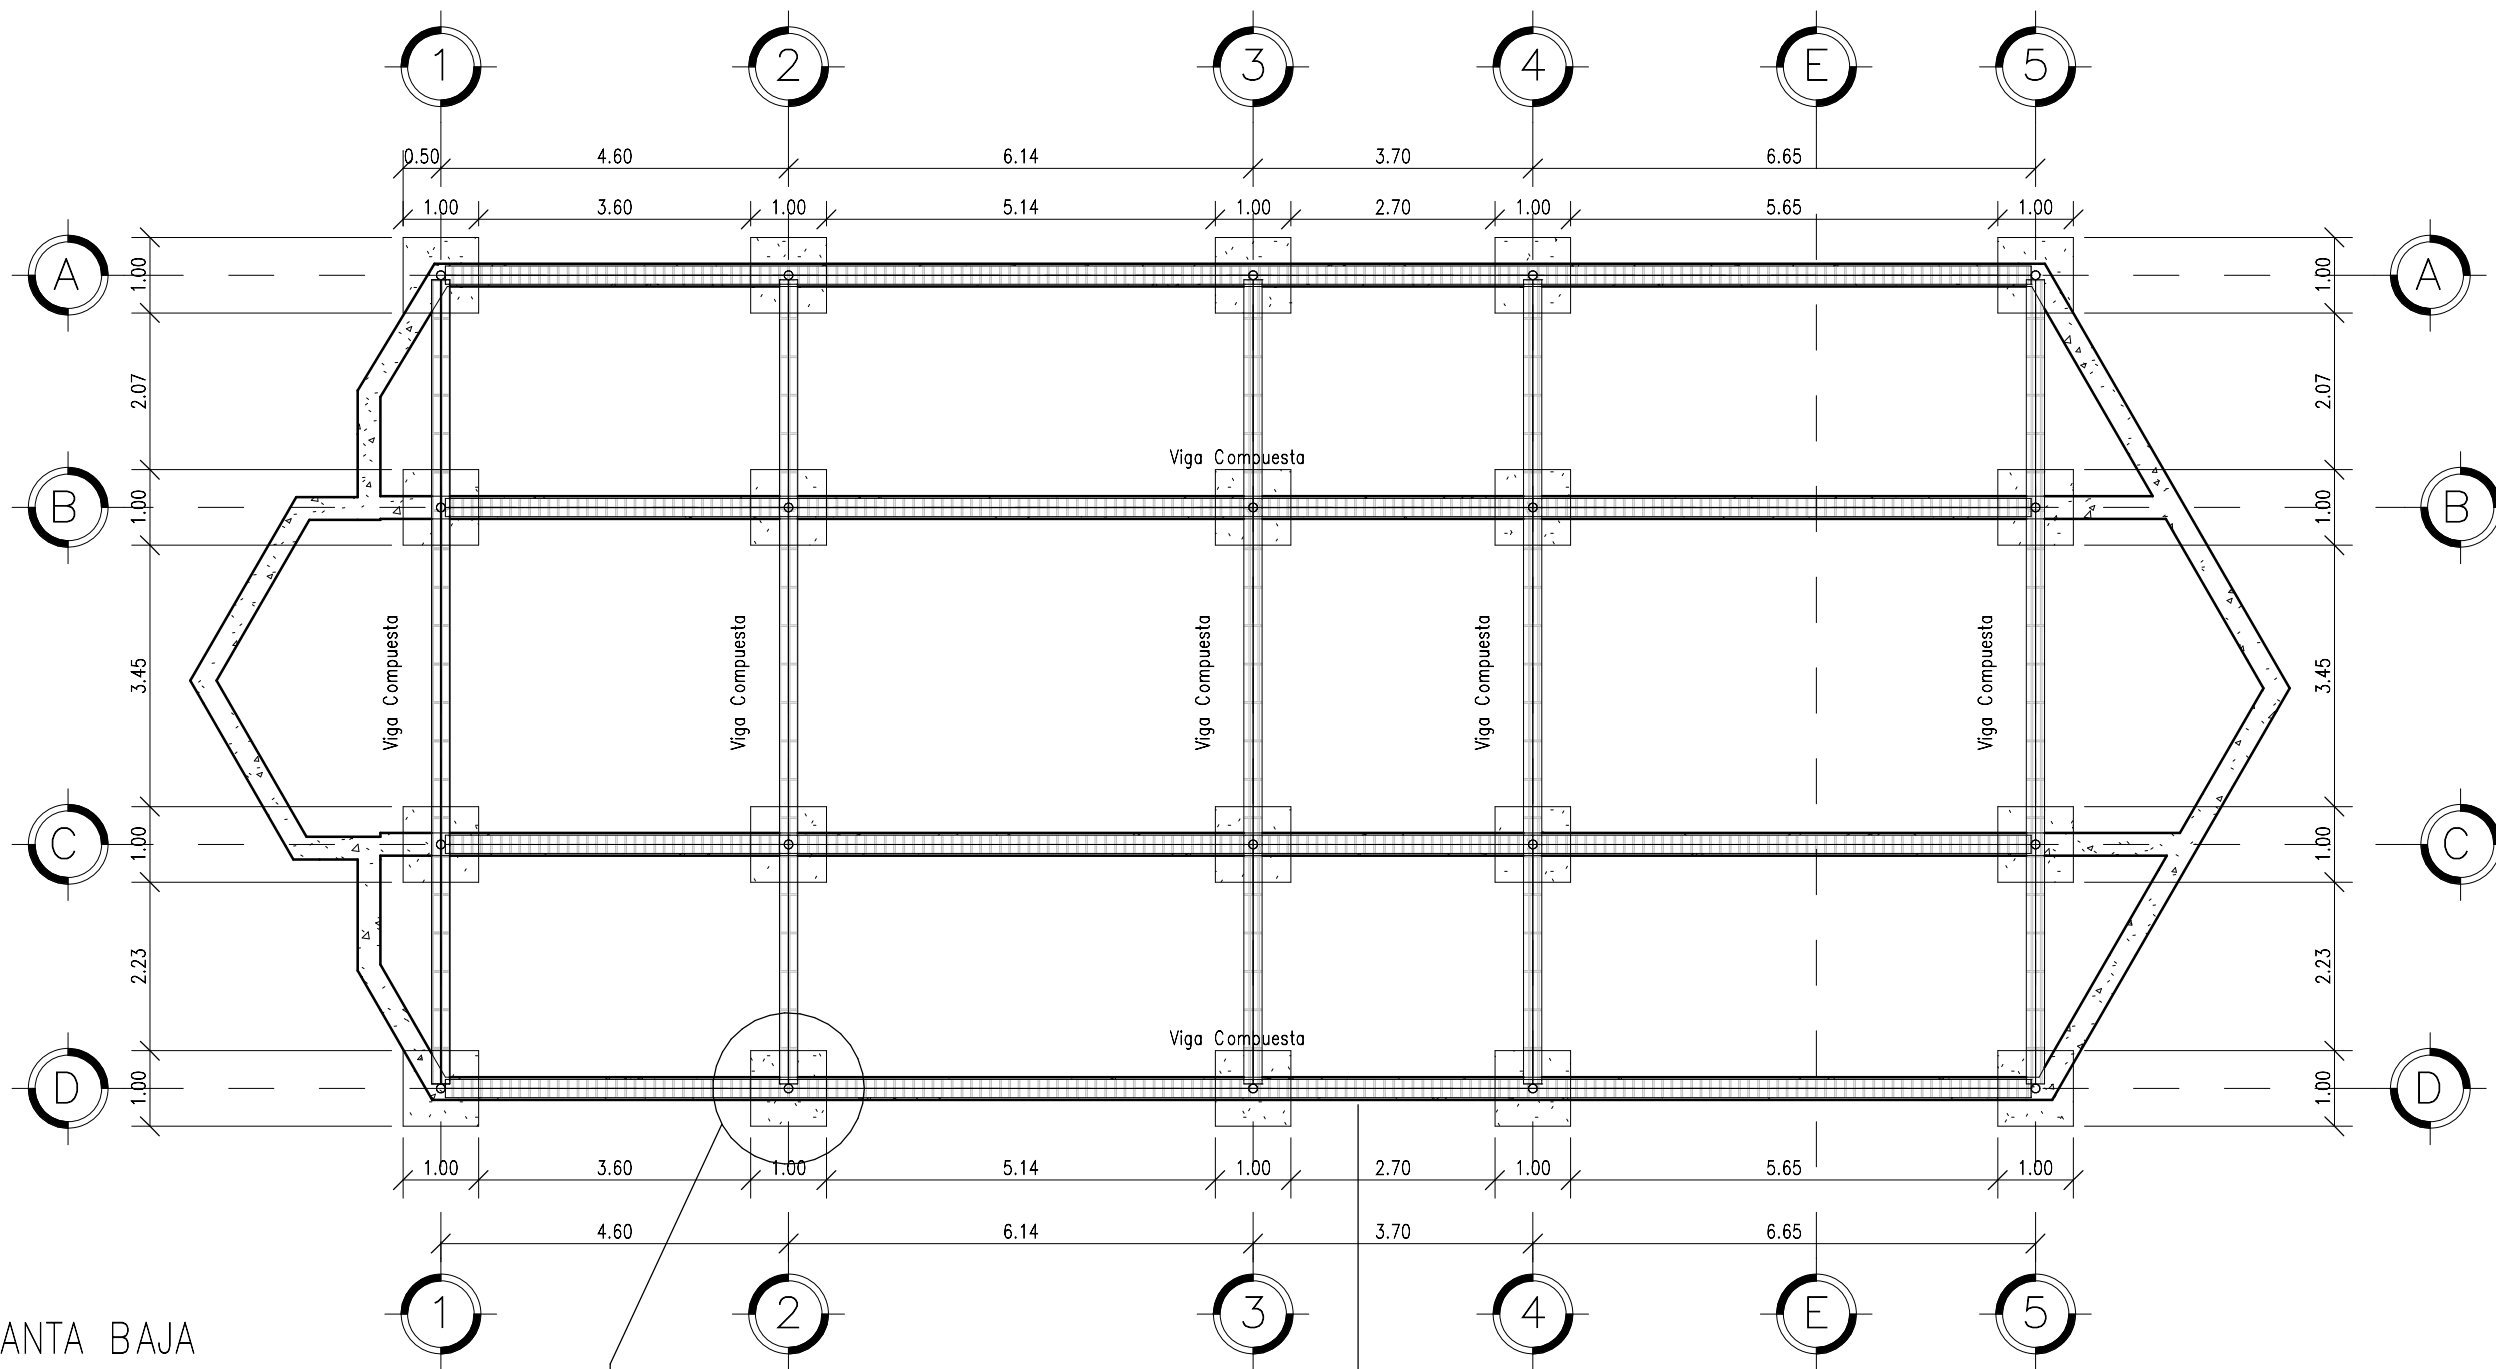

PLANTA BAJA
ESC. 1 : 100

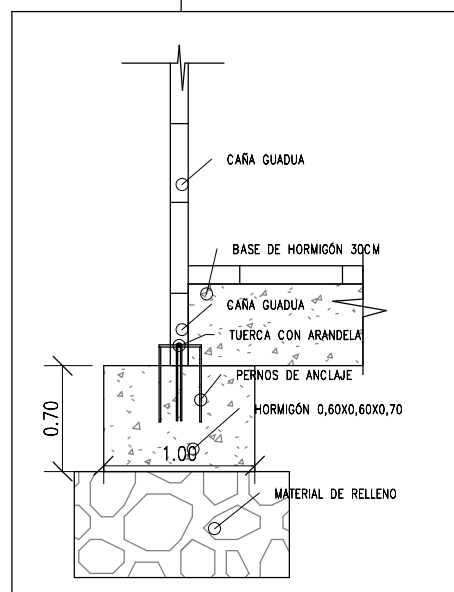

DETALLE DE ZAPATA
ESC. 1 : 50

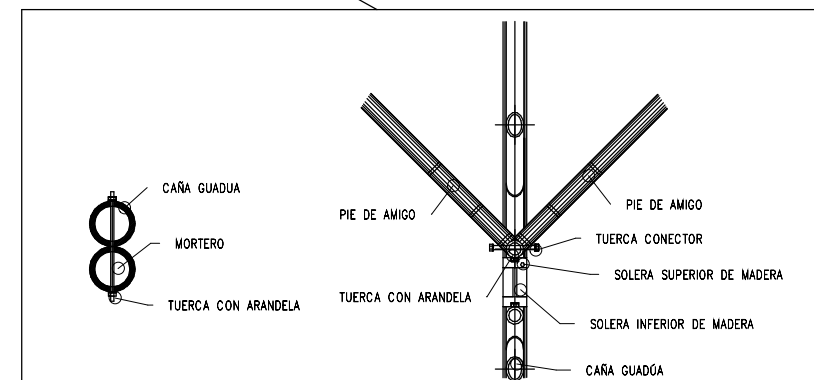

DETALLE DE VIGA COMPUESTA
ESC. 1 : 20

AUTORES:

CINTHIAN KATHERINE
QUINTERO CASTRO

ERICKA MARIUXI BAQUE
ANDALUZ

TUTOR (a):
LAURA CALERO PROAÑO

CICLO:
CII

PROYECTO :

EQUIPAMIENTO TURISTICO
COMUNITARIO PARA
PUERTO EL MORRO

CONTIENE:

PLANTA ESTRUCTURAL

FECHA:




01/14/24

ESCALA:

Como se indica

LÁMINA:

BE-01

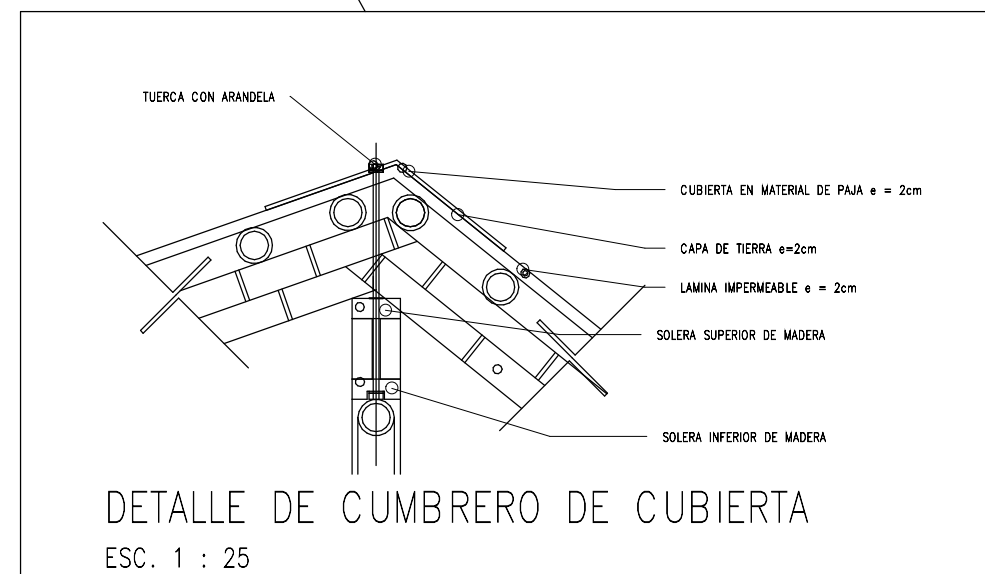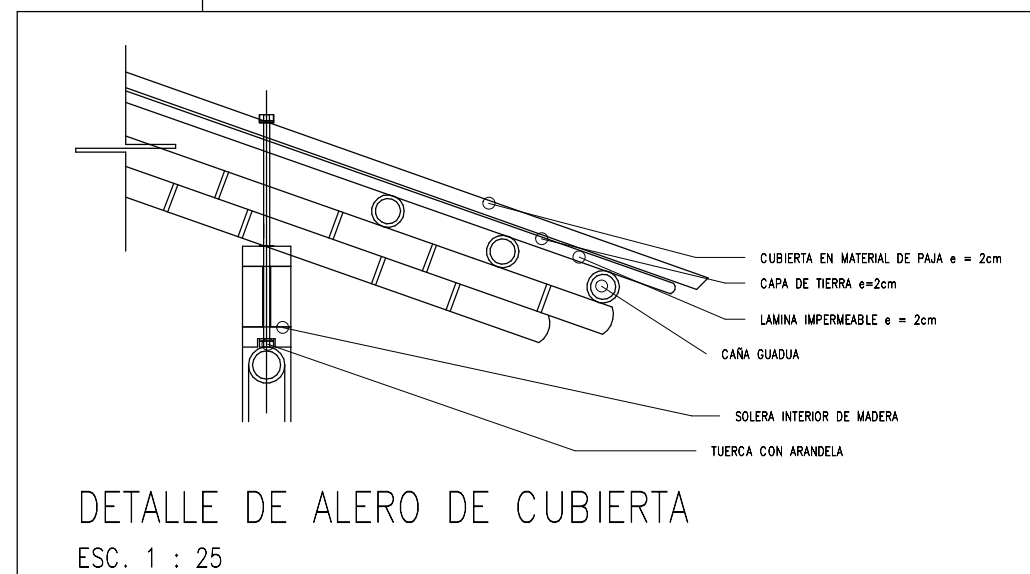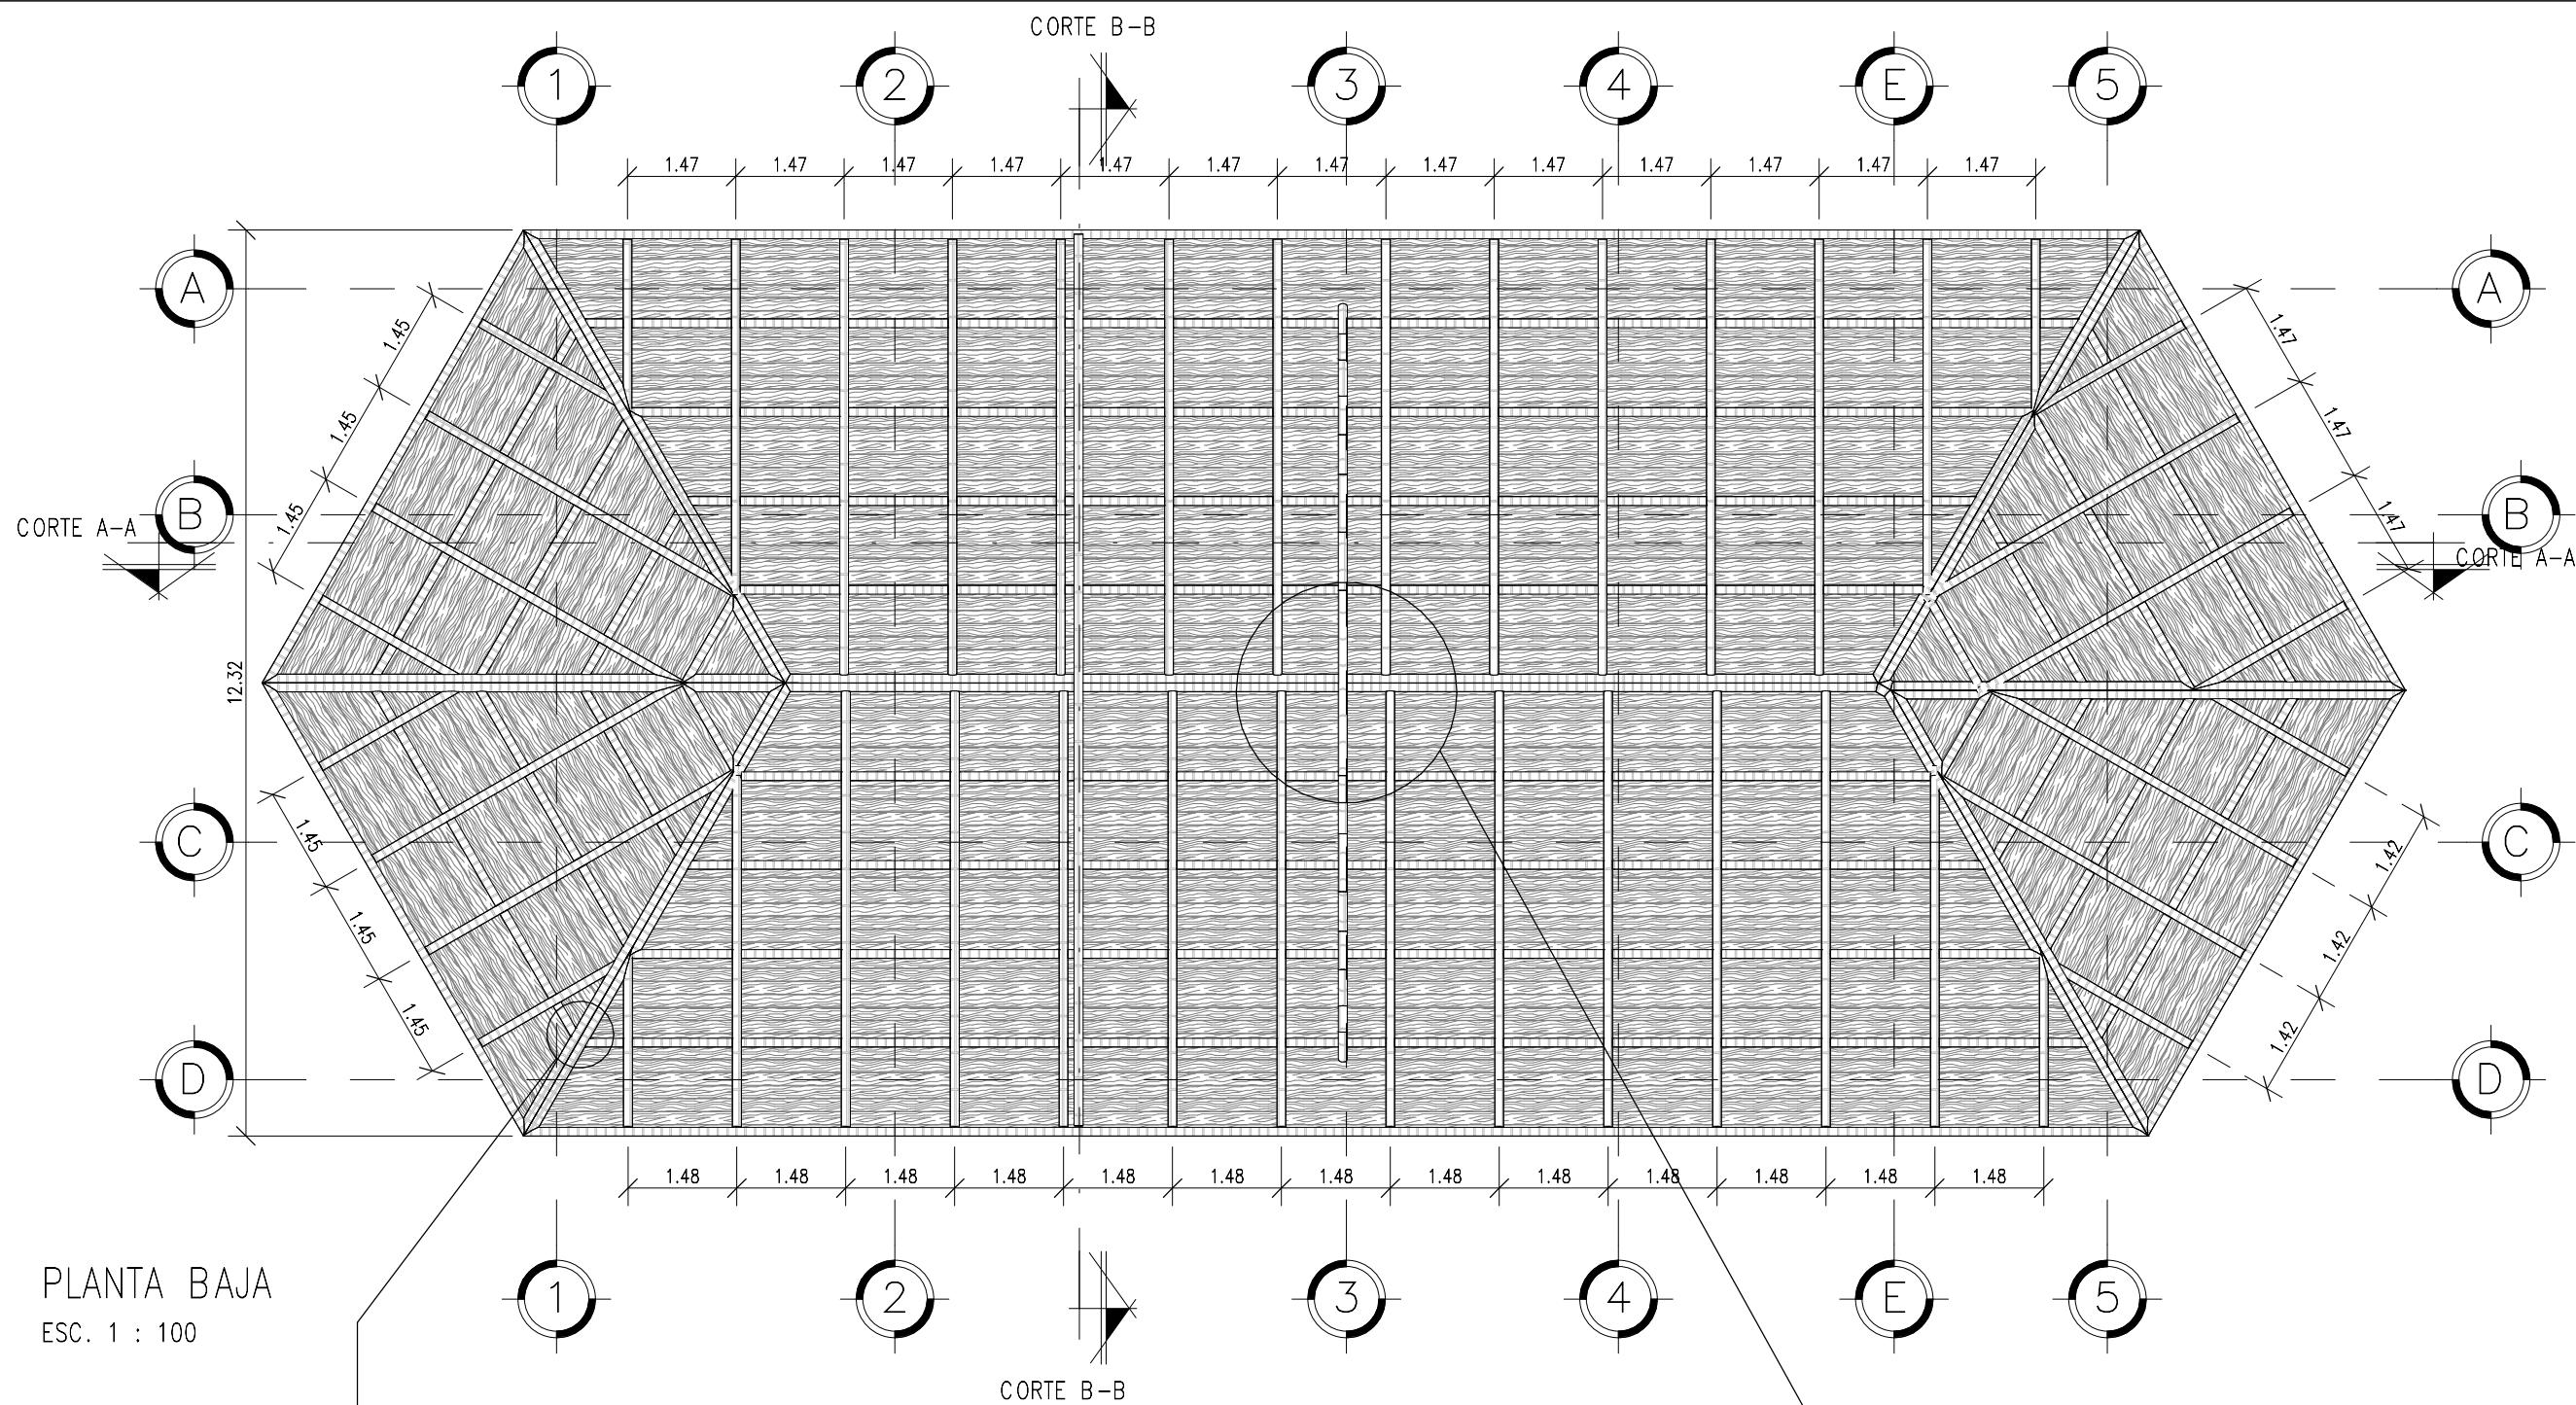

AUTORES:

CINTHIAN KATHERINE
QUINTERO CASTRO

ERICKA MARIUXI BAQUE
ANDALUZ

TUTOR (a):
LAURA CALERO PROAÑO

CICLO:
CII

PROYECTO :

EQUIPAMIENTO TURISTICO
COMUNITARIO PARA
PUERTO EL MORRO

CONTIENE:

PLANTA DE CUBIERTA

FECHA:




01/20/24

ESCALA:

Como se indica

LÁMINA:

BE-02

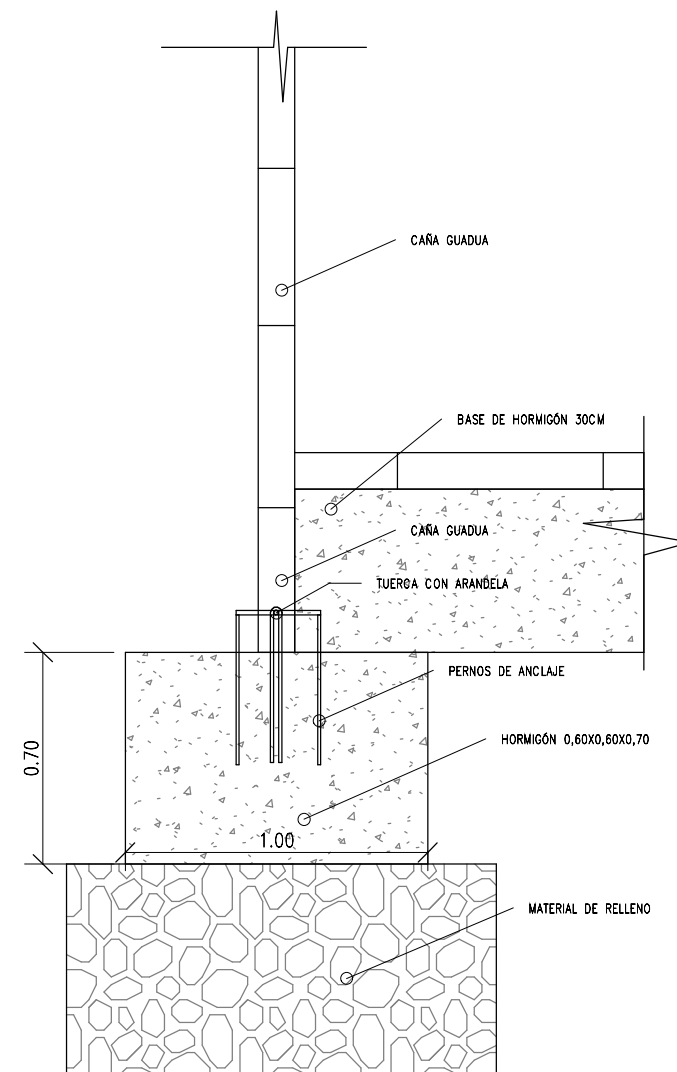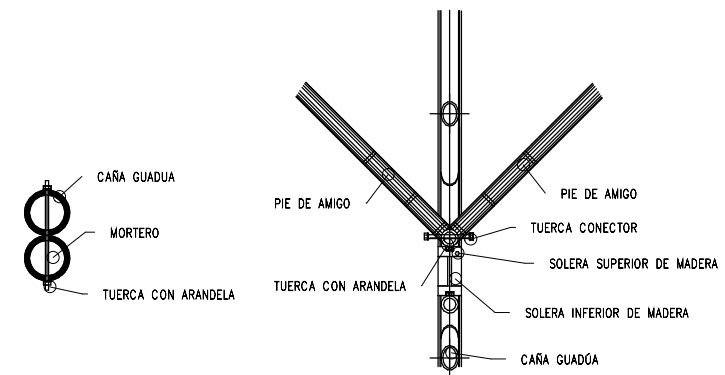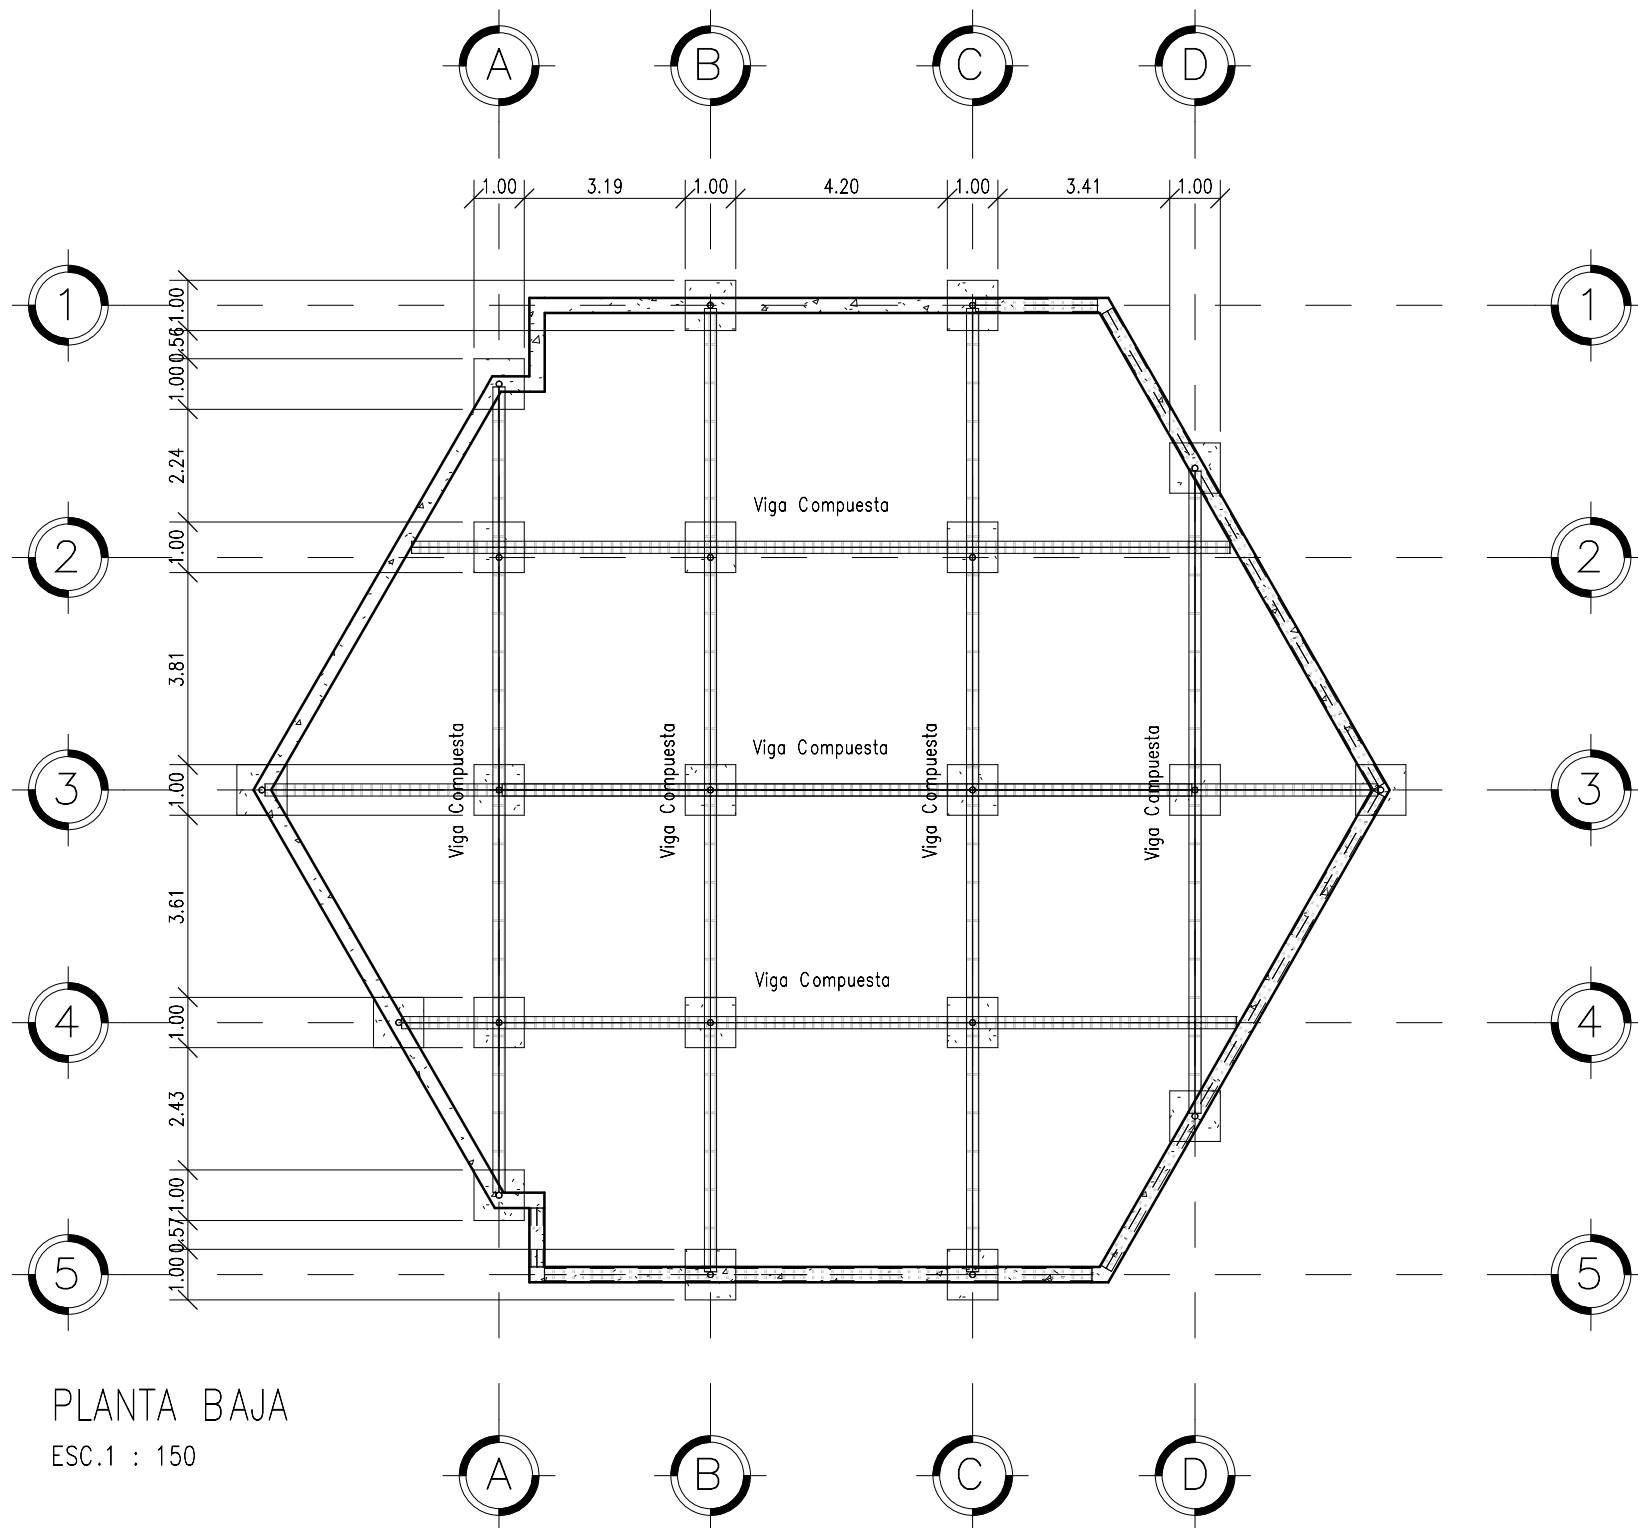

AUTORES:

CINTHIAN KATHERINE
QUINTERO CASTRO

ERICKA MARIUXI BAQUE
ANDALUZ

TUTOR (a):
LAURA CALERO PROAÑO

CICLO:
CII

PROYECTO :

EQUIPAMIENTO TURISTICO
COMUNITARIO PARA
PUERTO EL MORRO

CONTIENE:

PLANTA ESTRUCTURAL

FECHA:




01/14/24

ESCALA:

Como se indica

LÁMINA:

PEST-01

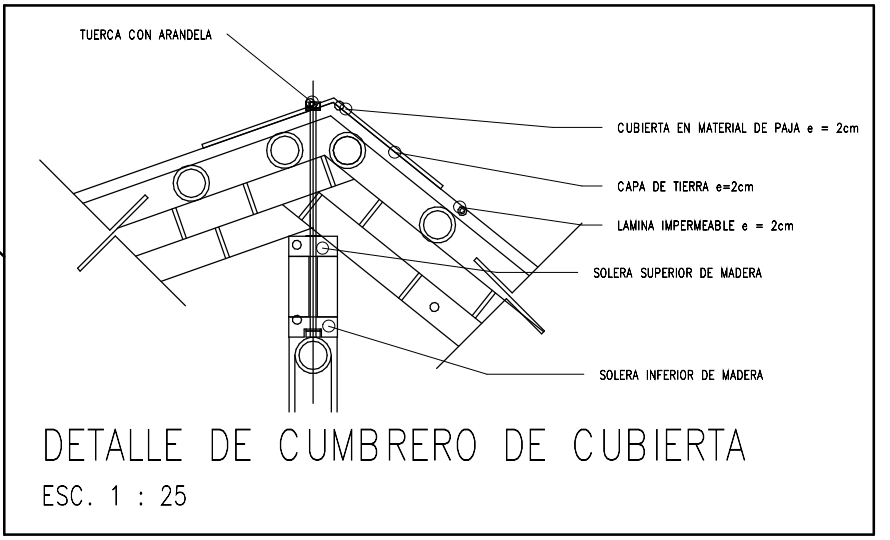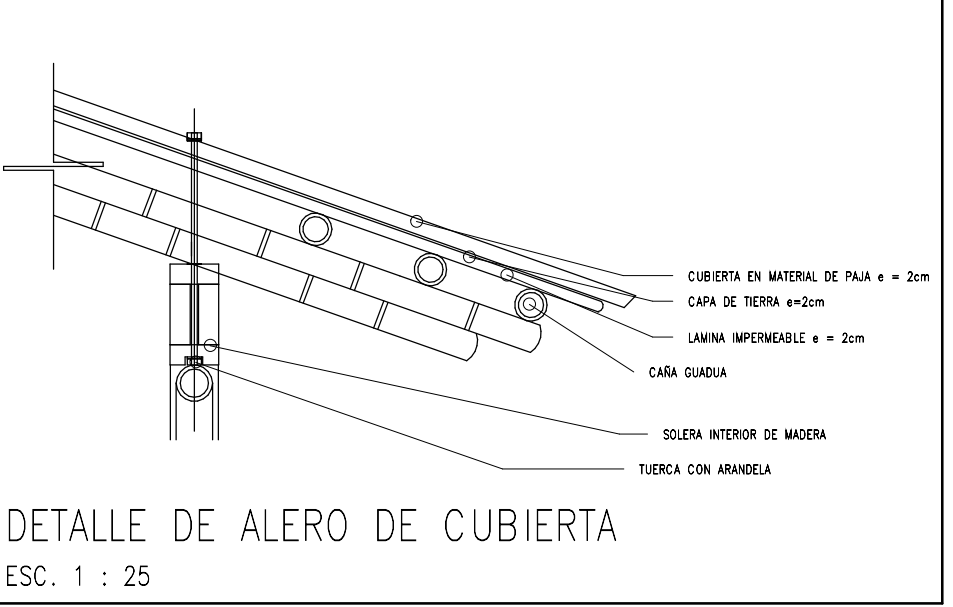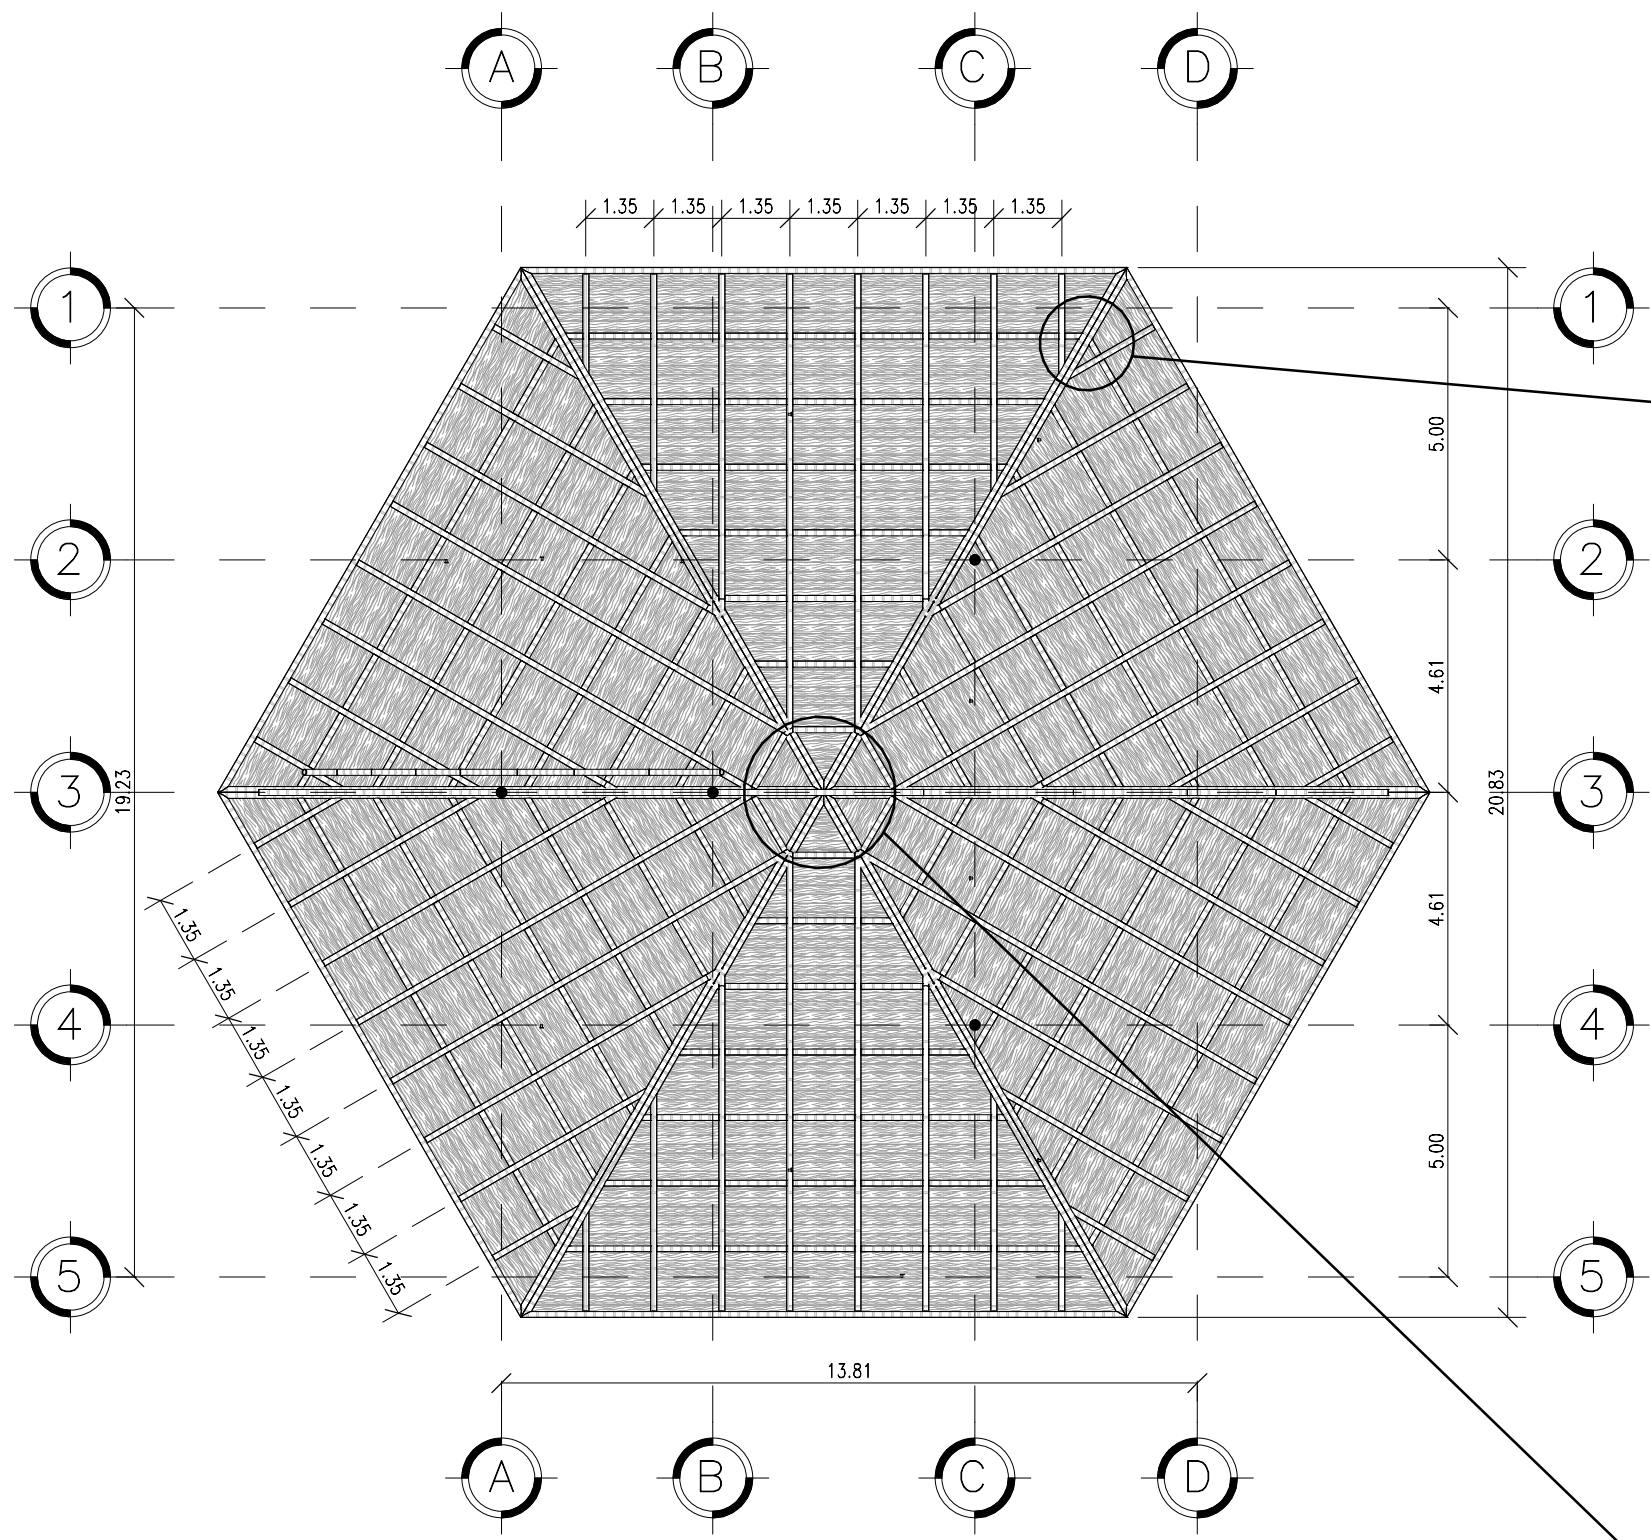


AUTORES:
CINTHIAN KATHERINE
QUINTERO CASTRO
ERICKA MARIUXI BAQUE
ANDALUZ
TUTOR (a):
LAURA CALERO PROAÑO
CICLO:
CII


PROYECTO :
EQUIPAMIENTO TURISTICO
COMUNITARIO PARA
PUERTO EL MORRO

CONTIENE:
PLANTA DE CUBIERTA


FECHA: 01/14/24	LÁMINA: PEST-02
ESCALA: Como se indica	

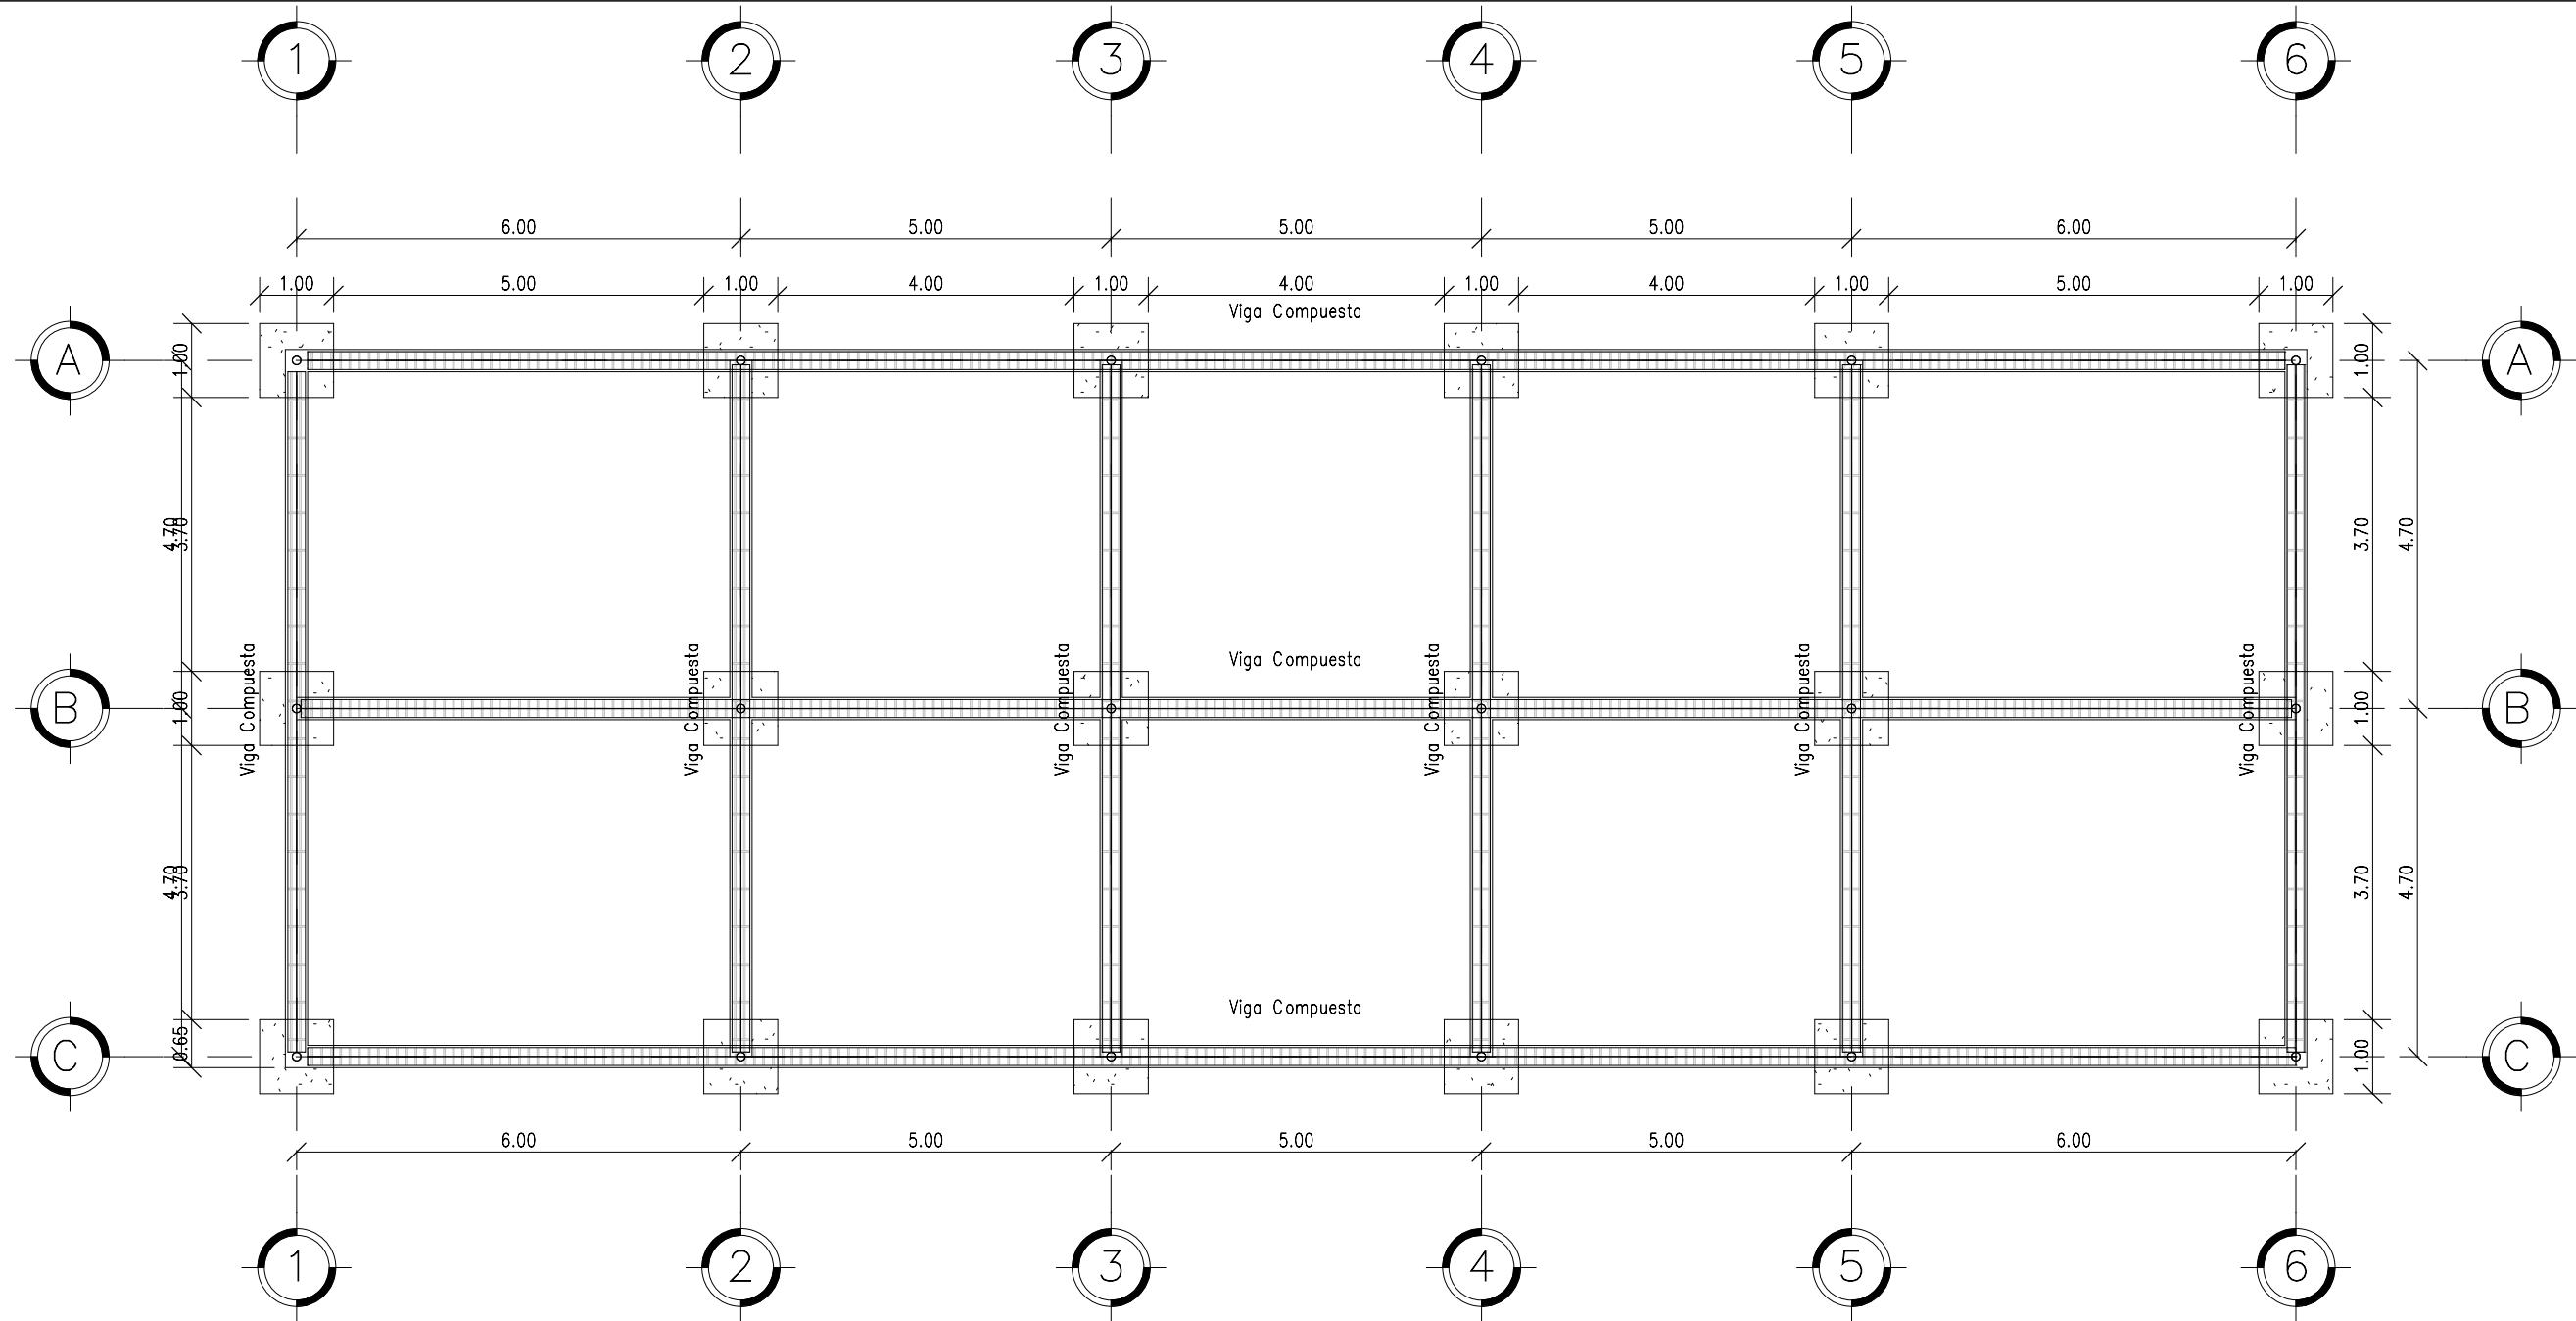

PLANTA BAJA
ESC. 1 : 100

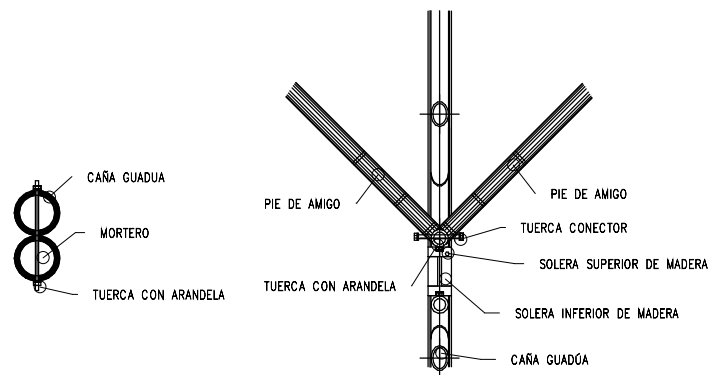

DETALLE DE VIGA COMPUESTA
ESC. 1 : 20

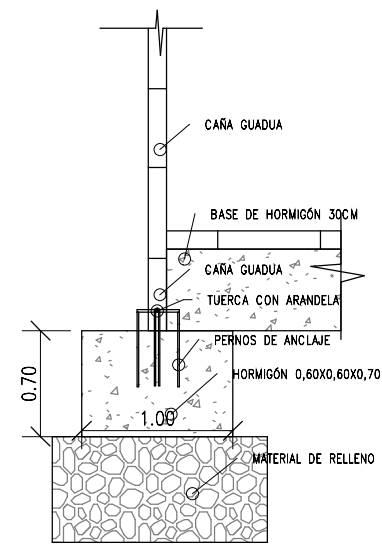

DETALLE DE ZAPATA
ESC. 1 : 50

AUTORES:

CINTHIAN KATHERINE
QUINTERO CASTRO

ERICKA MARIUXI BAQUE
ANDALUZ

TUTOR (a):
LAURA CALERO PROAÑO

CICLO:
CII

PROYECTO :

EQUIPAMIENTO TURISTICO
COMUNITARIO PARA
PUERTO EL MORRO

CONTIENE:

PLANTA ESTRUCTURAL

FECHA:


01/14/24

ESCALA:


Como se indica

LÁMINA:


PE-01

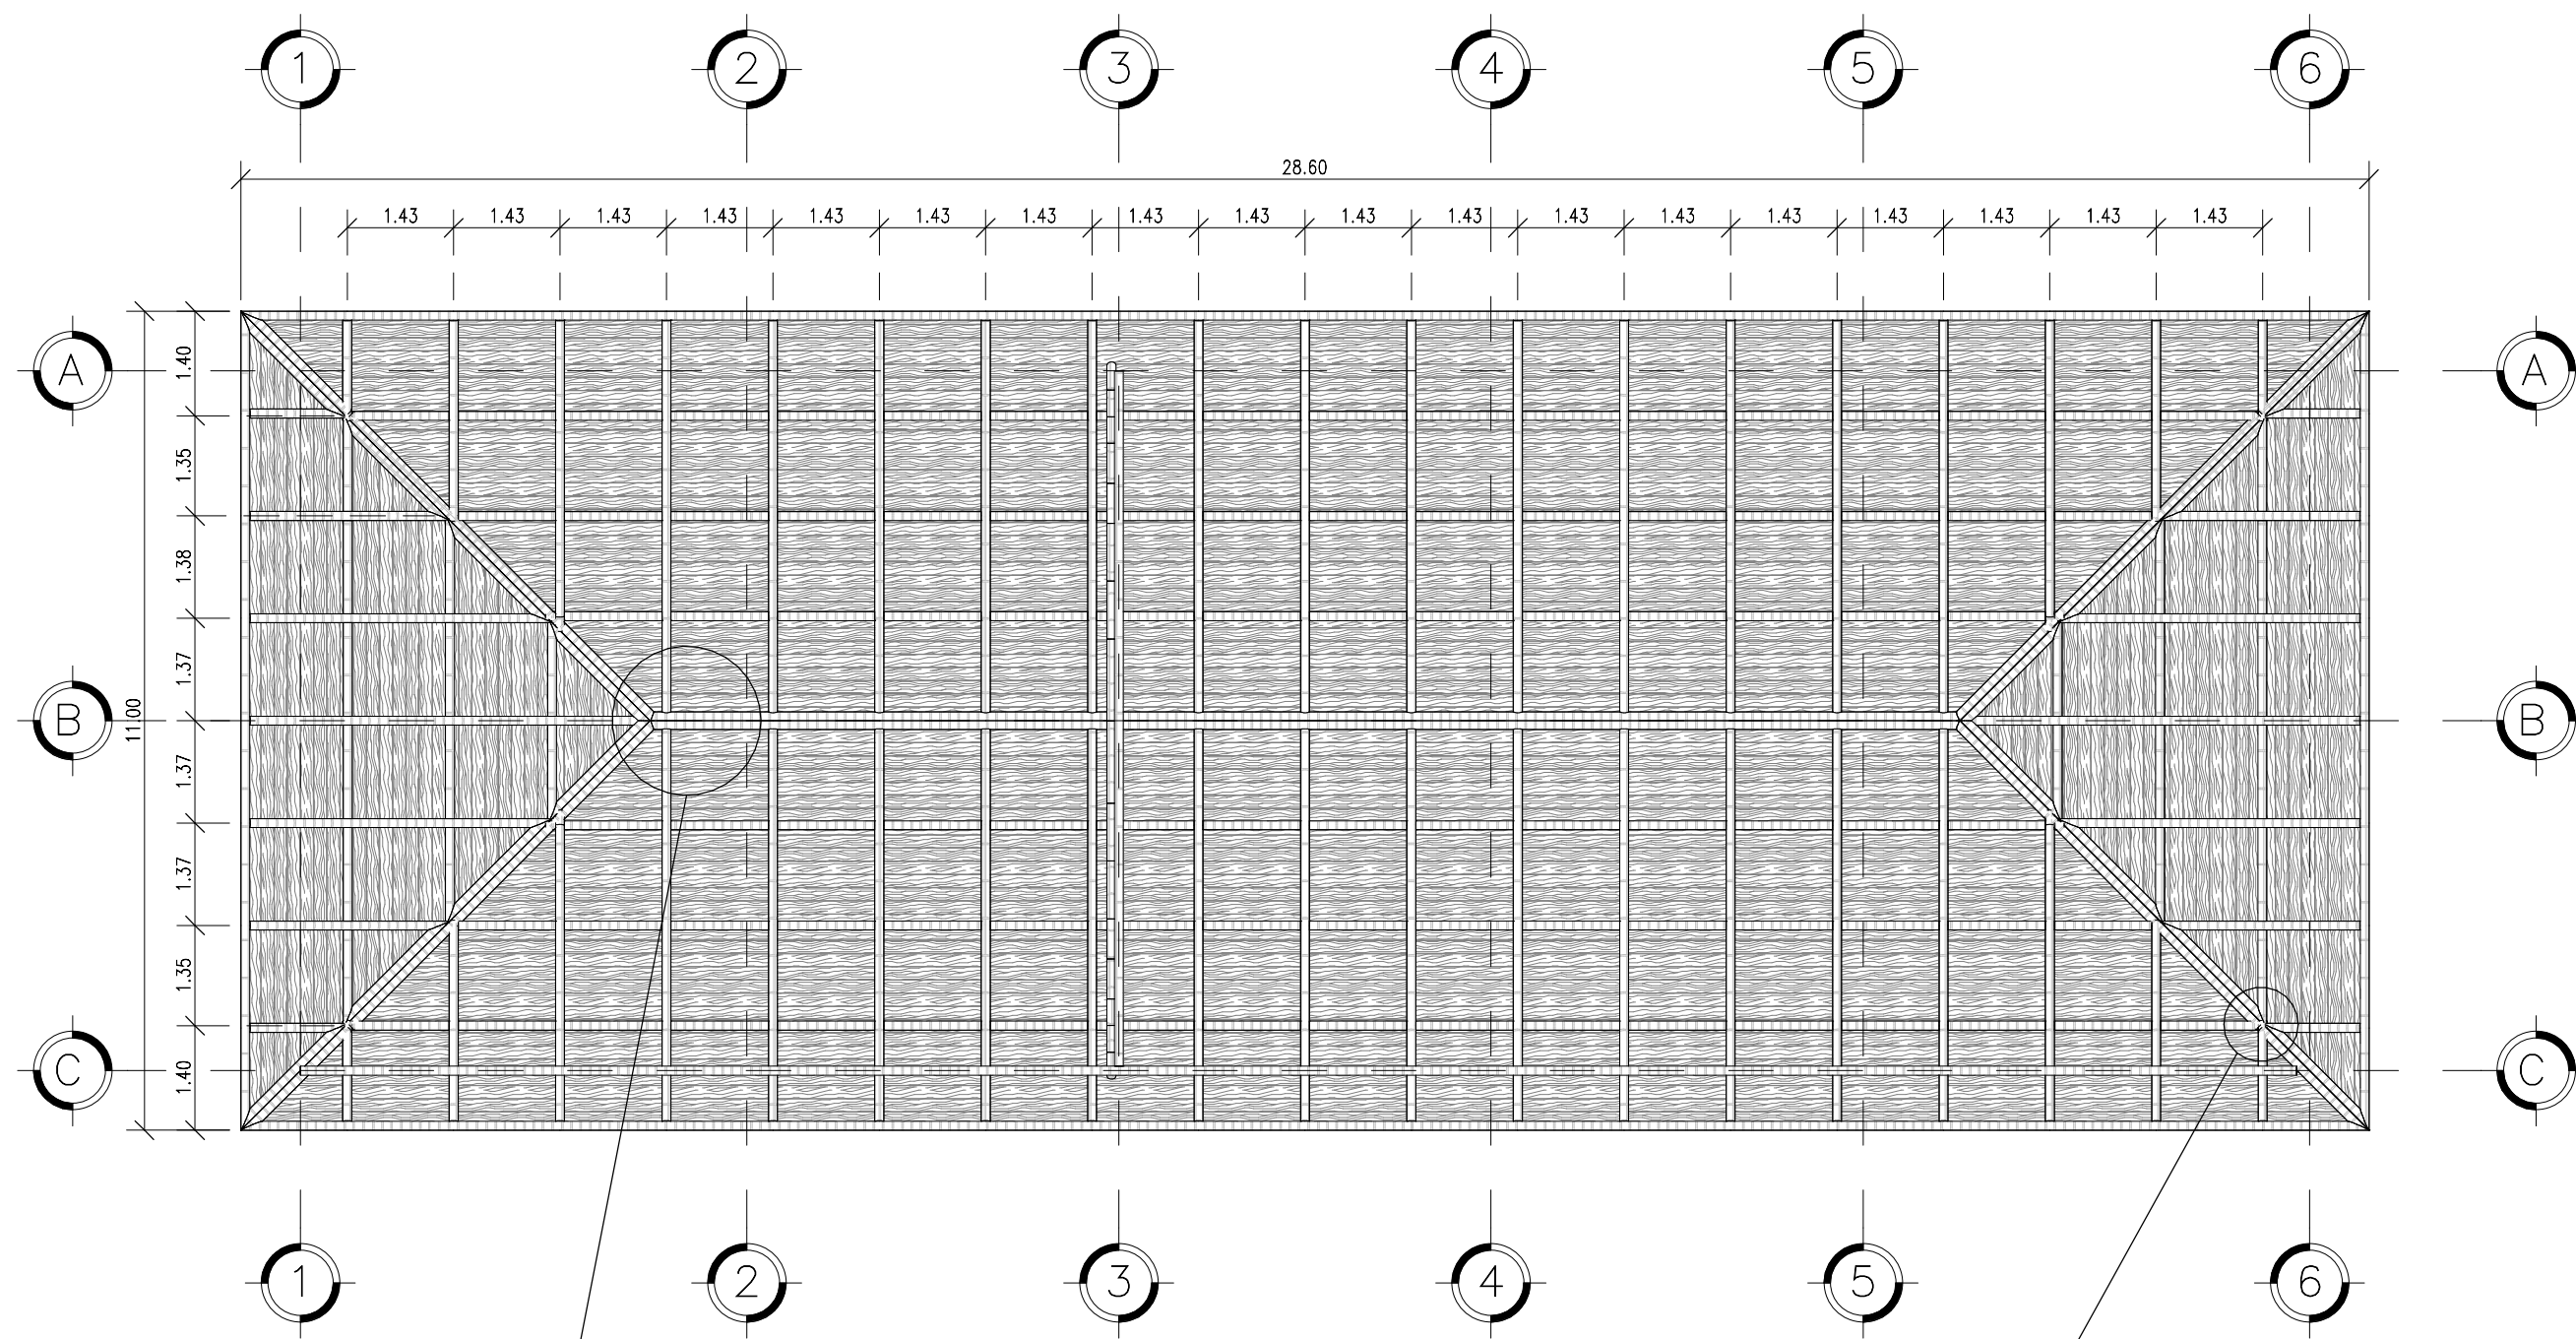

PLANTA BAJA
ESC. 1 : 100

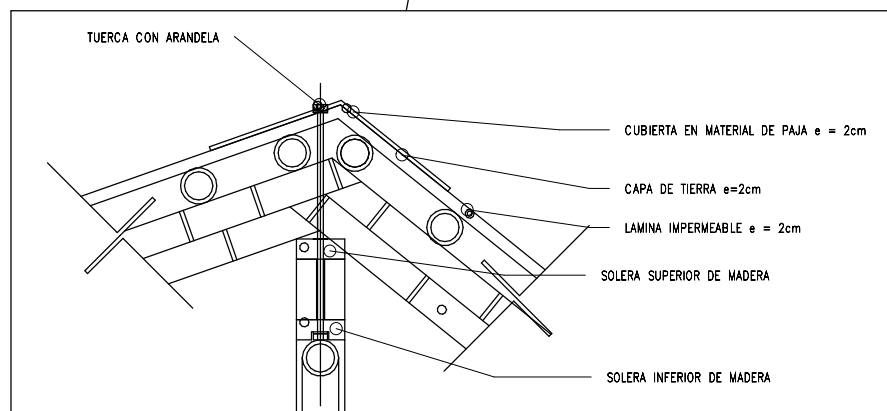

DETALLE DE CUMBRERO DE CUBIERTA
ESC. 1 : 25

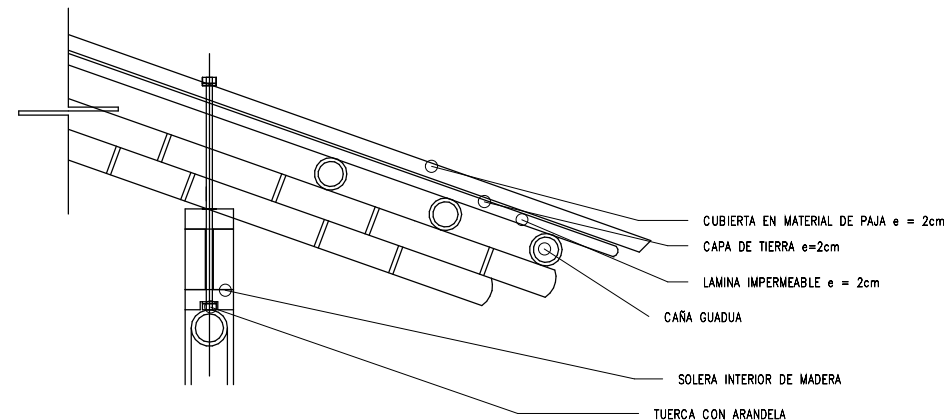

DETALLE DE ALERO DE CUBIERTA
ESC. 1 : 25

AUTORES:

CINTHIAN KATHERINE
QUINTERO CASTRO

ERICKA MARIUXI BAQUE
ANDALUZ

TUTOR (a):
LAURA CALERO PROAÑO

CICLO:
CII

PROYECTO :

EQUIPAMIENTO TURISTICO
COMUNITARIO PARA
PUERTO EL MORRO

CONTIENE:

PLANTA DE CUBIERTA

FECHA:


01/14/24

ESCALA:


Como se indica

LÁMINA:


PE-02

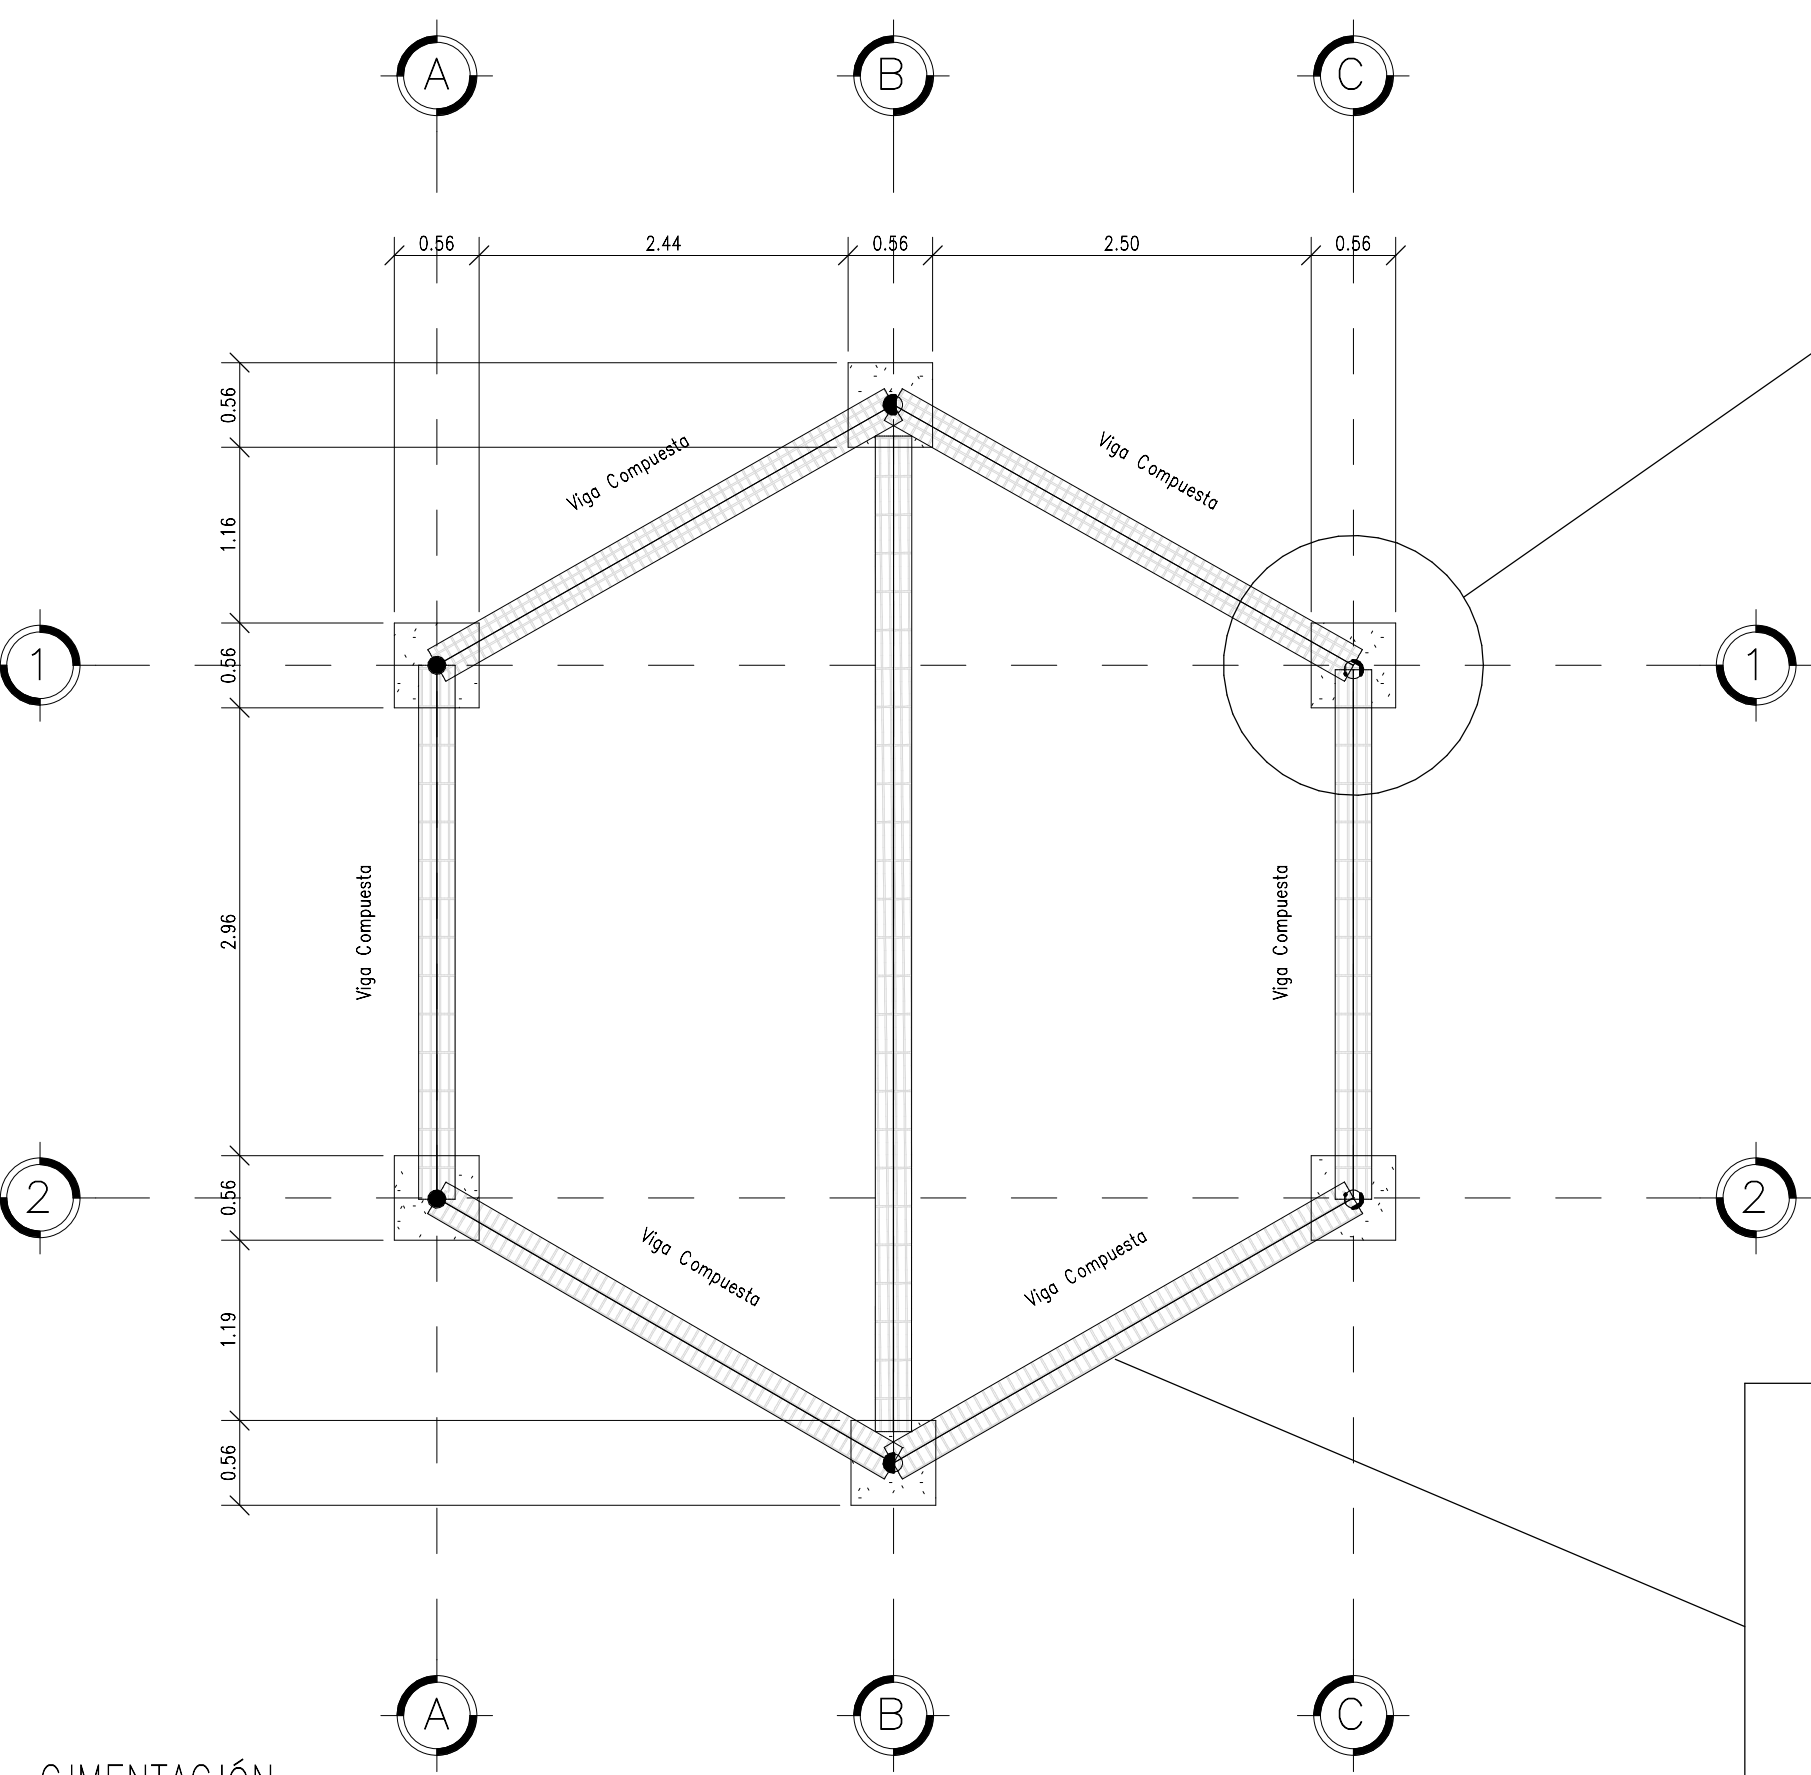

CIMENTACIÓN
ESC. 1 : 50

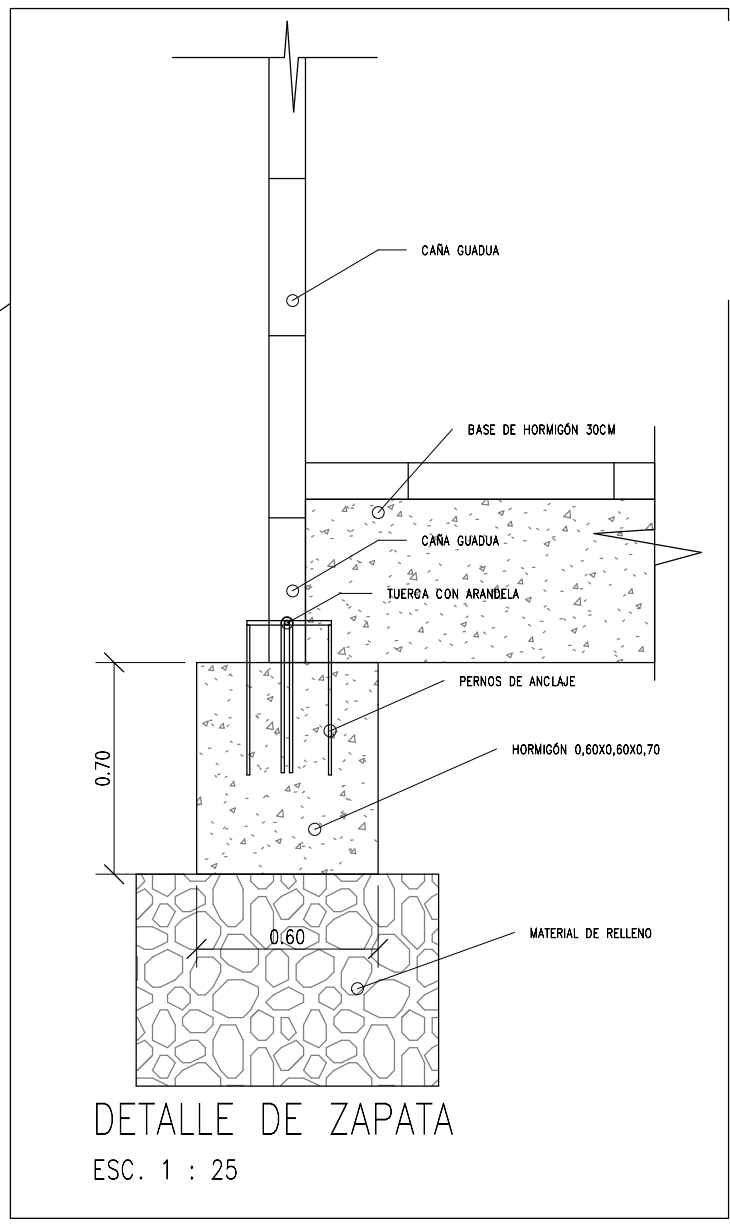

DETALLE DE ZAPATA
ESC. 1 : 25

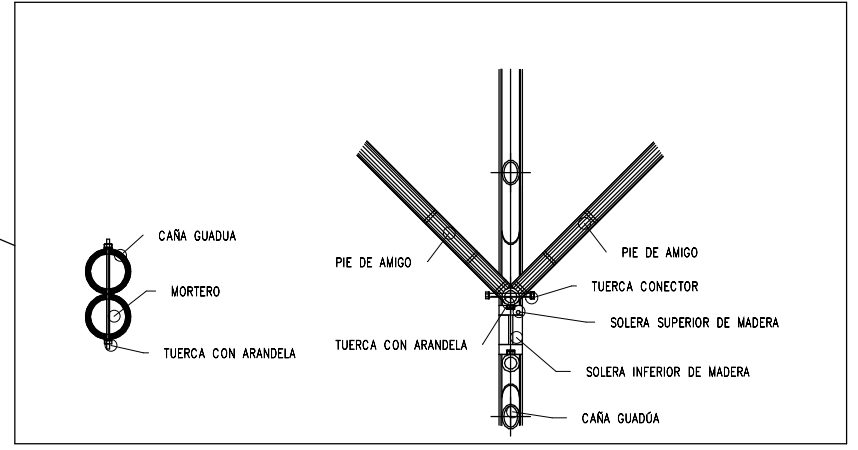

DETALLE DE VIGA COMPUESTA
ESC. 1 : 20

AUTORES:

CINTHIAN KATHERINE
QUINTERO CASTRO

ERICKA MARIUXI BAQUE
ANDALUZ

TUTOR (a):
LAURA CALERO PROAÑO

CICLO:
CII

PROYECTO :

EQUIPAMIENTO TURISTICO
COMUNITARIO PARA
PUERTO EL MORRO

CONTIENE:

PLANTA ESTRUCTURAL

FECHA:


01/14/24

ESCALA:



Como se indica

LÁMINA:

PE-01

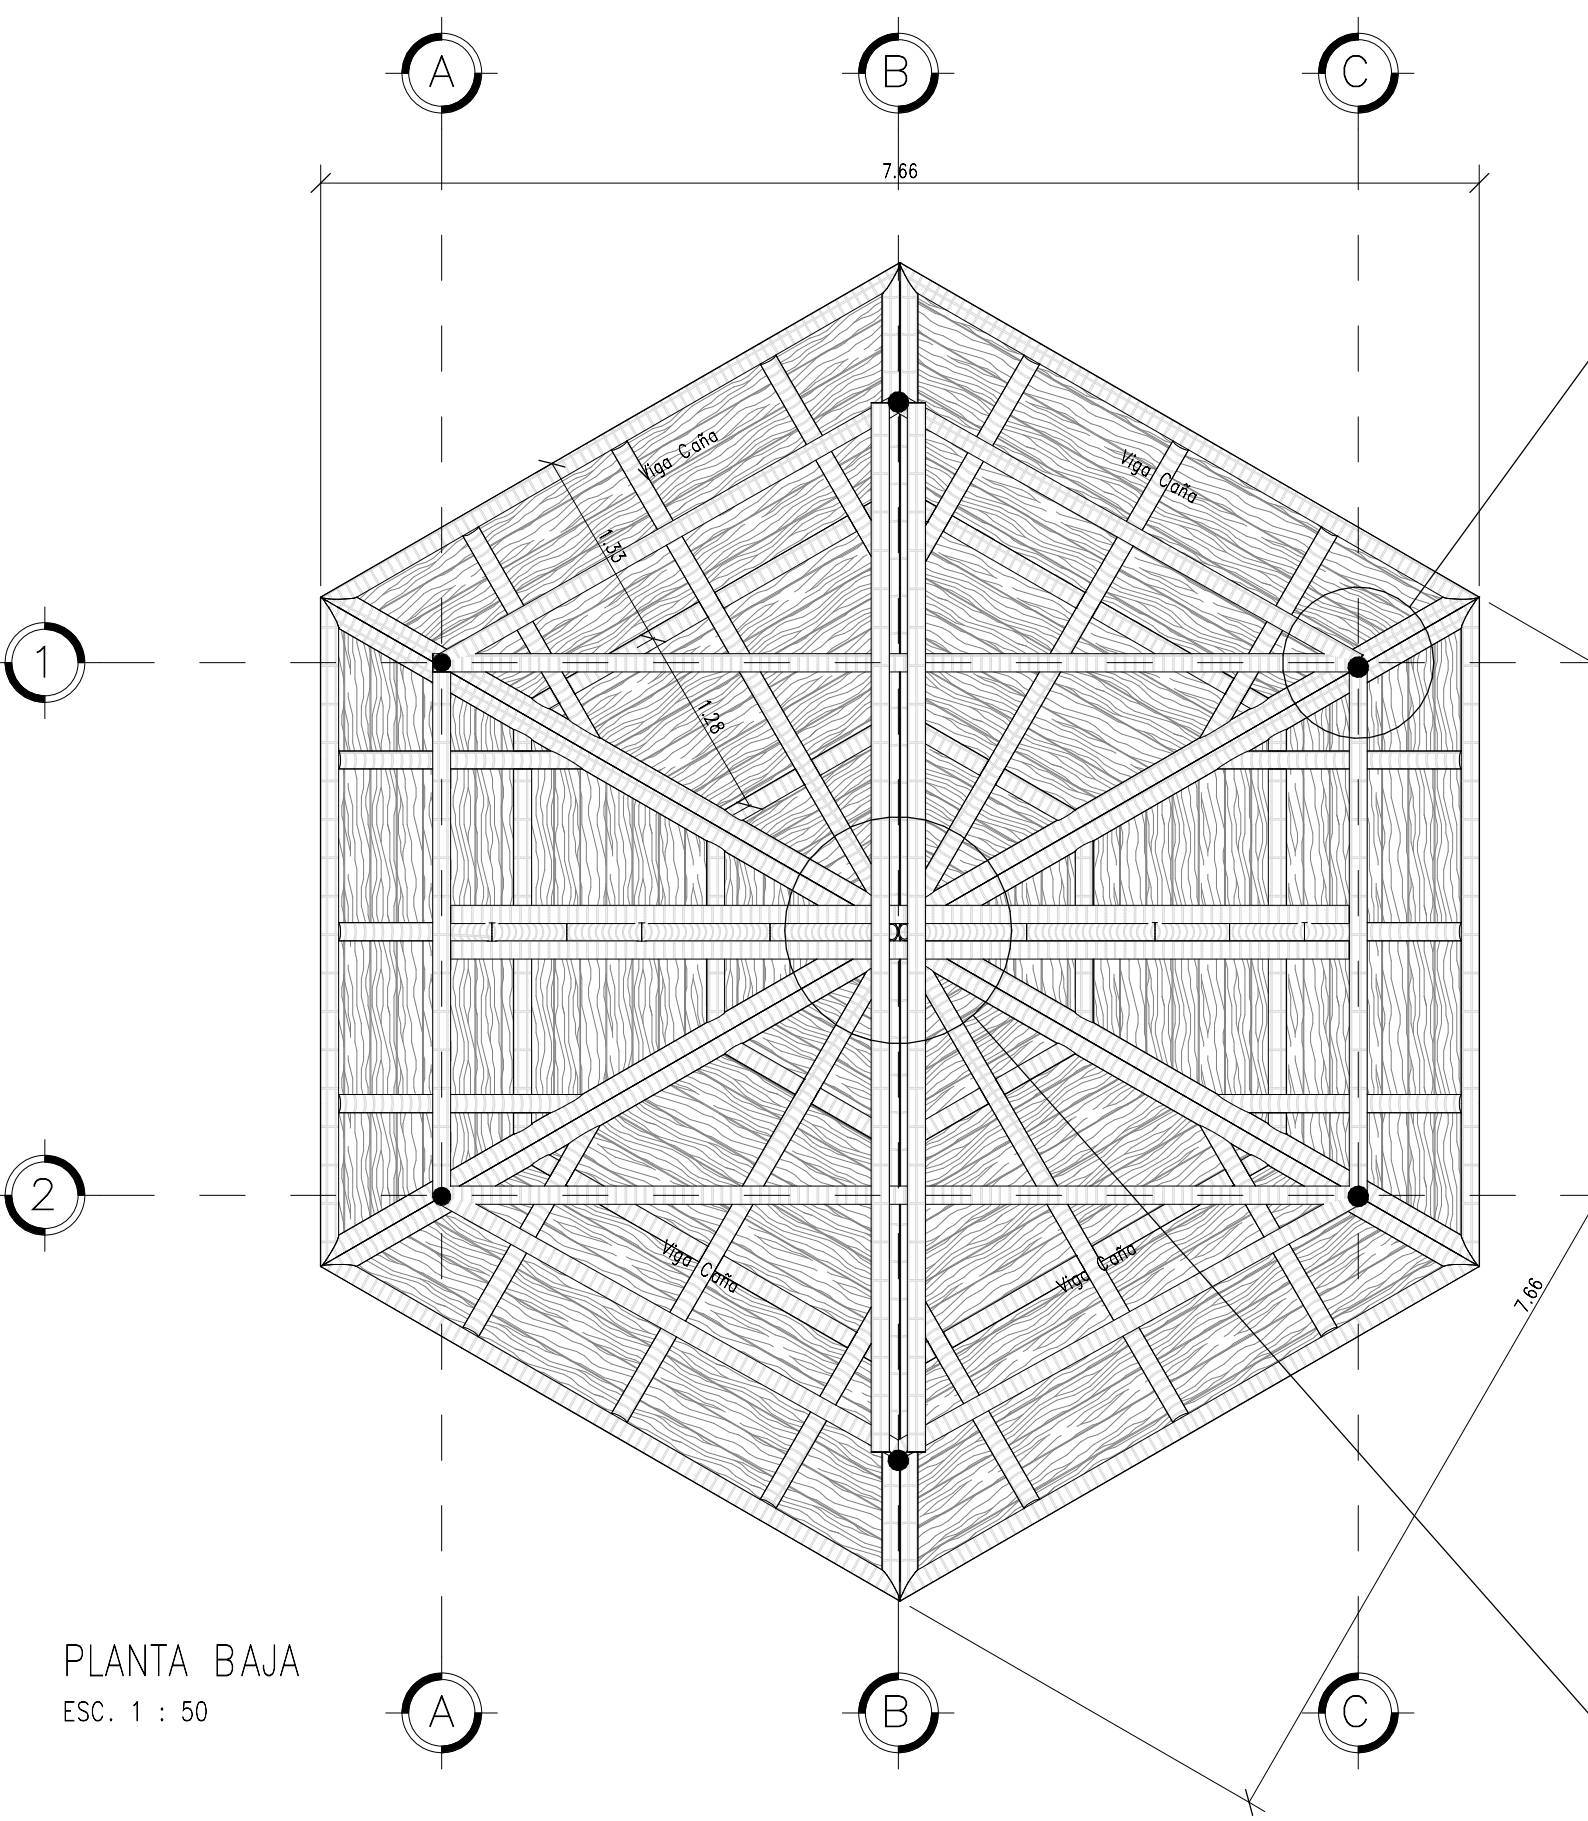

PLANTA BAJA
ESC. 1 : 50

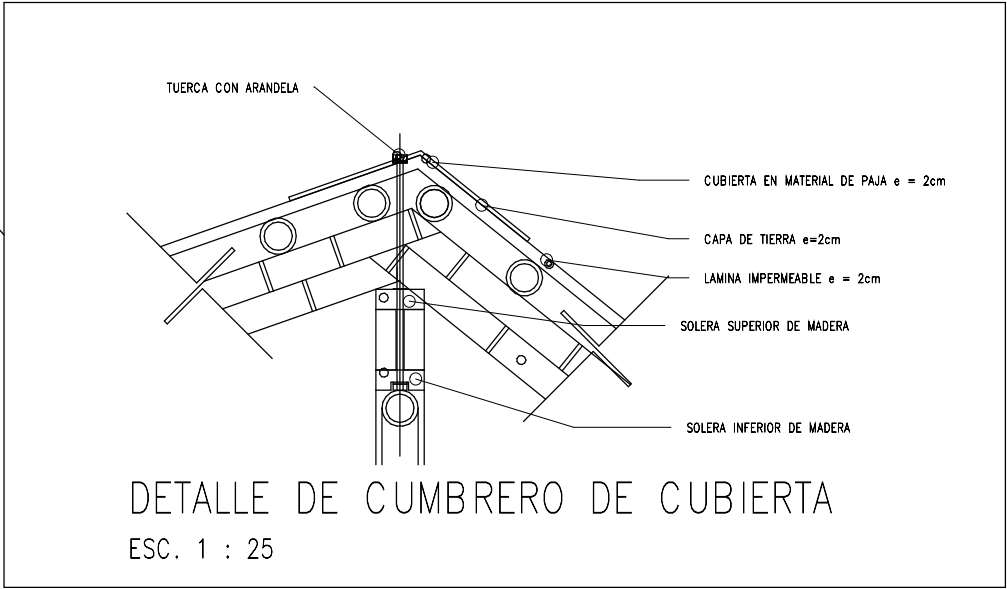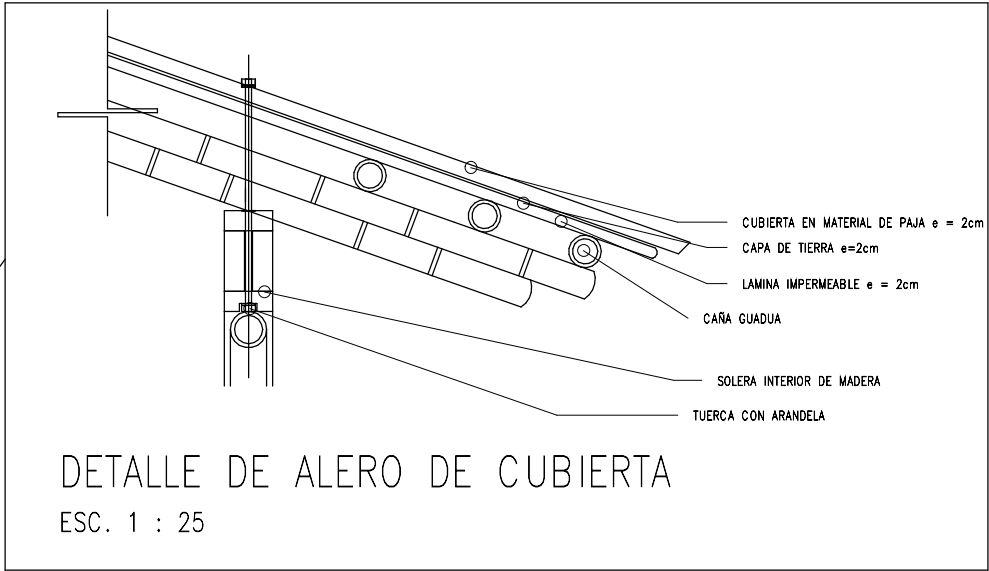

AUTORES:

CINTHIAN KATHERINE
QUINTERO CASTRO

ERICKA MARIUXI BAQUE
ANDALUZ

TUTOR (a):
LAURA CALERO PROAÑO

CICLO:
CII

PROYECTO :

EQUIPAMIENTO TURISTICO
COMUNITARIO PARA
PUERTO EL MORRO

CONTIENE:

PLANTA DE CUBIERTA

FECHA:


01/14/24

ESCALA:



Como se indica

LÁMINA:

PE-02

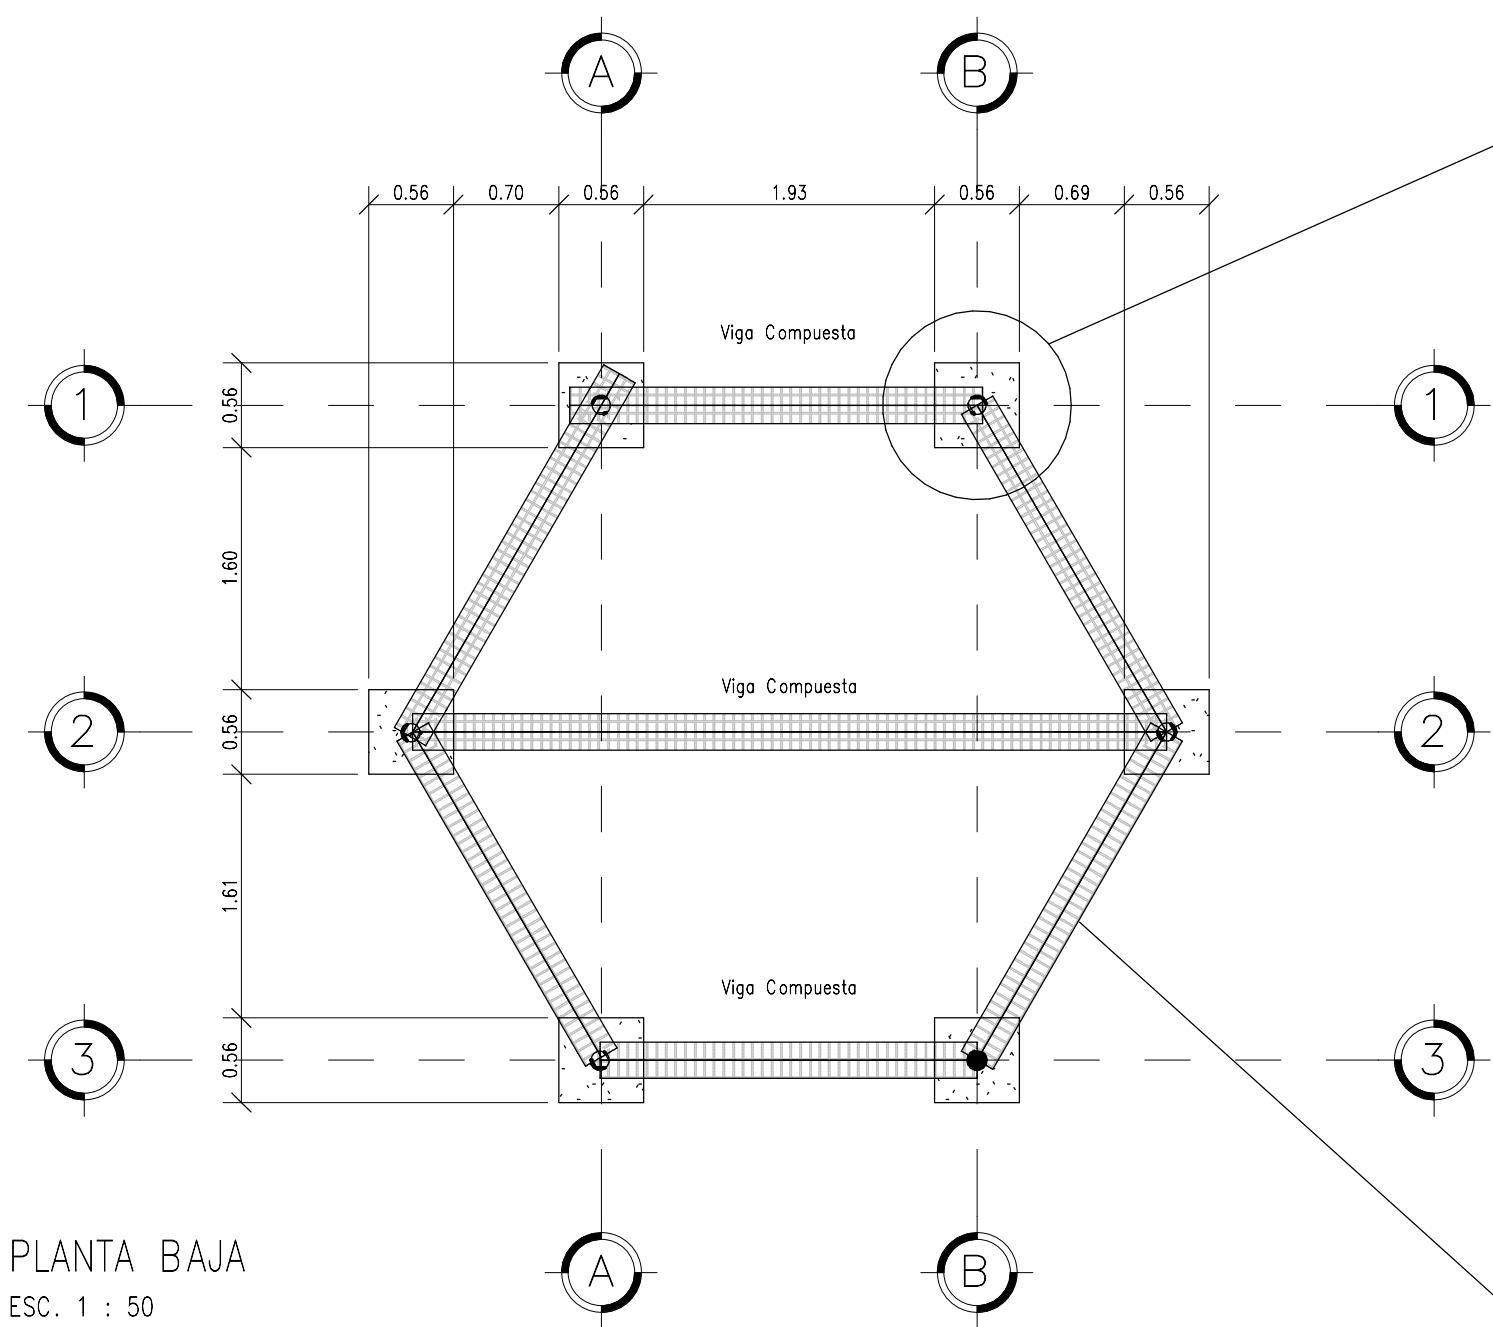

PLANTA BAJA
ESC. 1 : 50

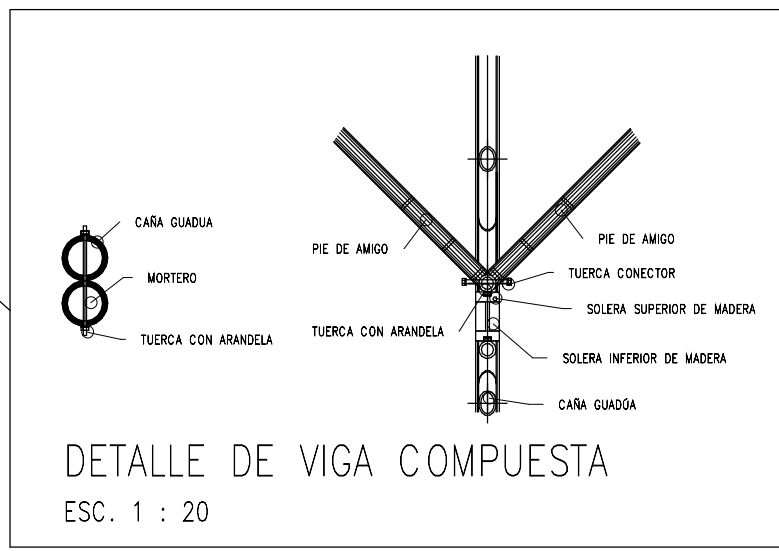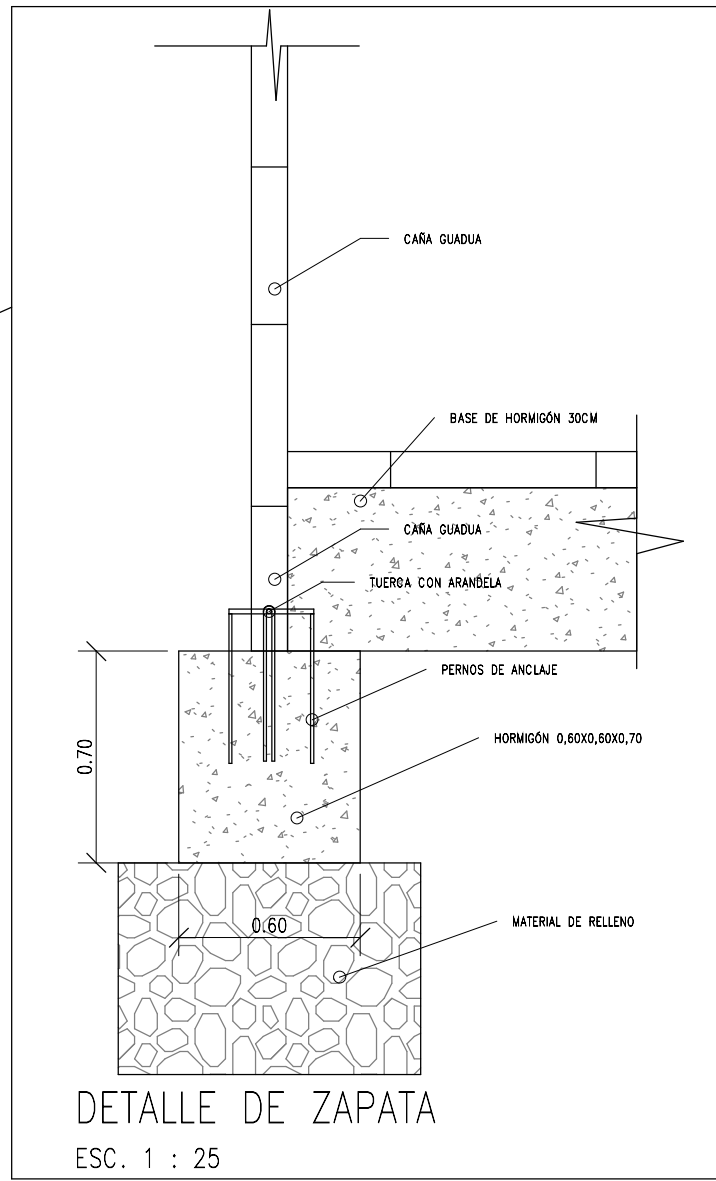

AUTORES:
CINTHIAN KATHERINE
QUINTERO CASTRO
ERICKA MARIUXI BAQUE
ANDALUZ
TUTOR (a):
LAURA CALERO PROAÑO
CICLO:
CII

PROYECTO :
EQUIPAMIENTO TURISTICO
COMUNITARIO PARA
PUERTO EL MORRO



CONTIENE:
PLANTA ESTRUCTURAL

FECHA: 01/14/24	LÁMINA: PE-01
ESCALA: Como se indica	




PE-02

PLANTA BAJA
ESC. 1 : 50

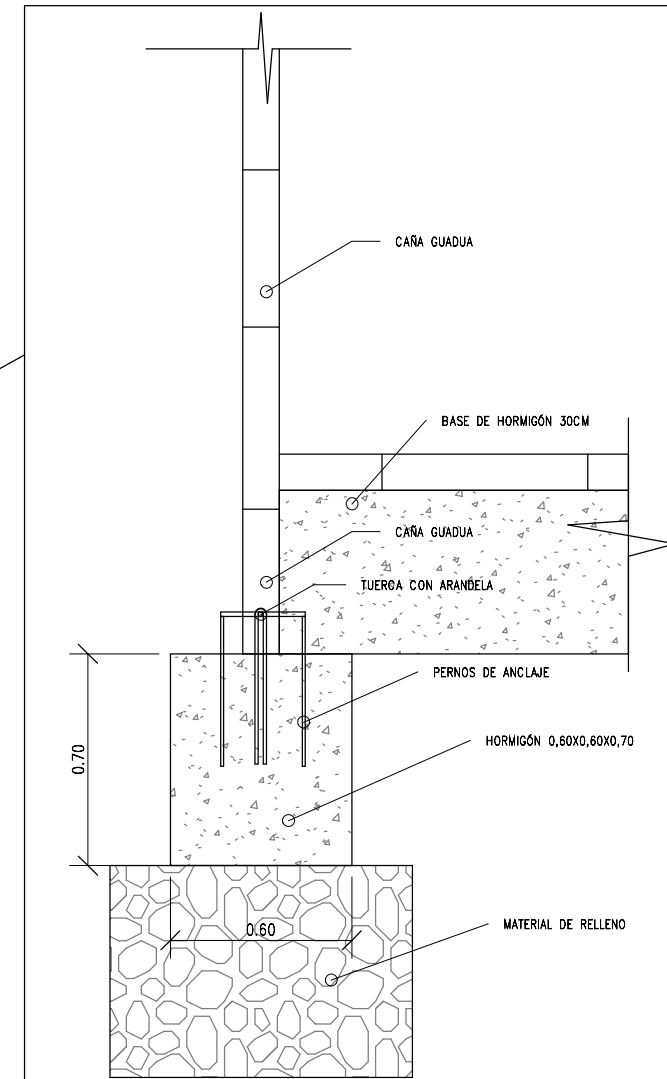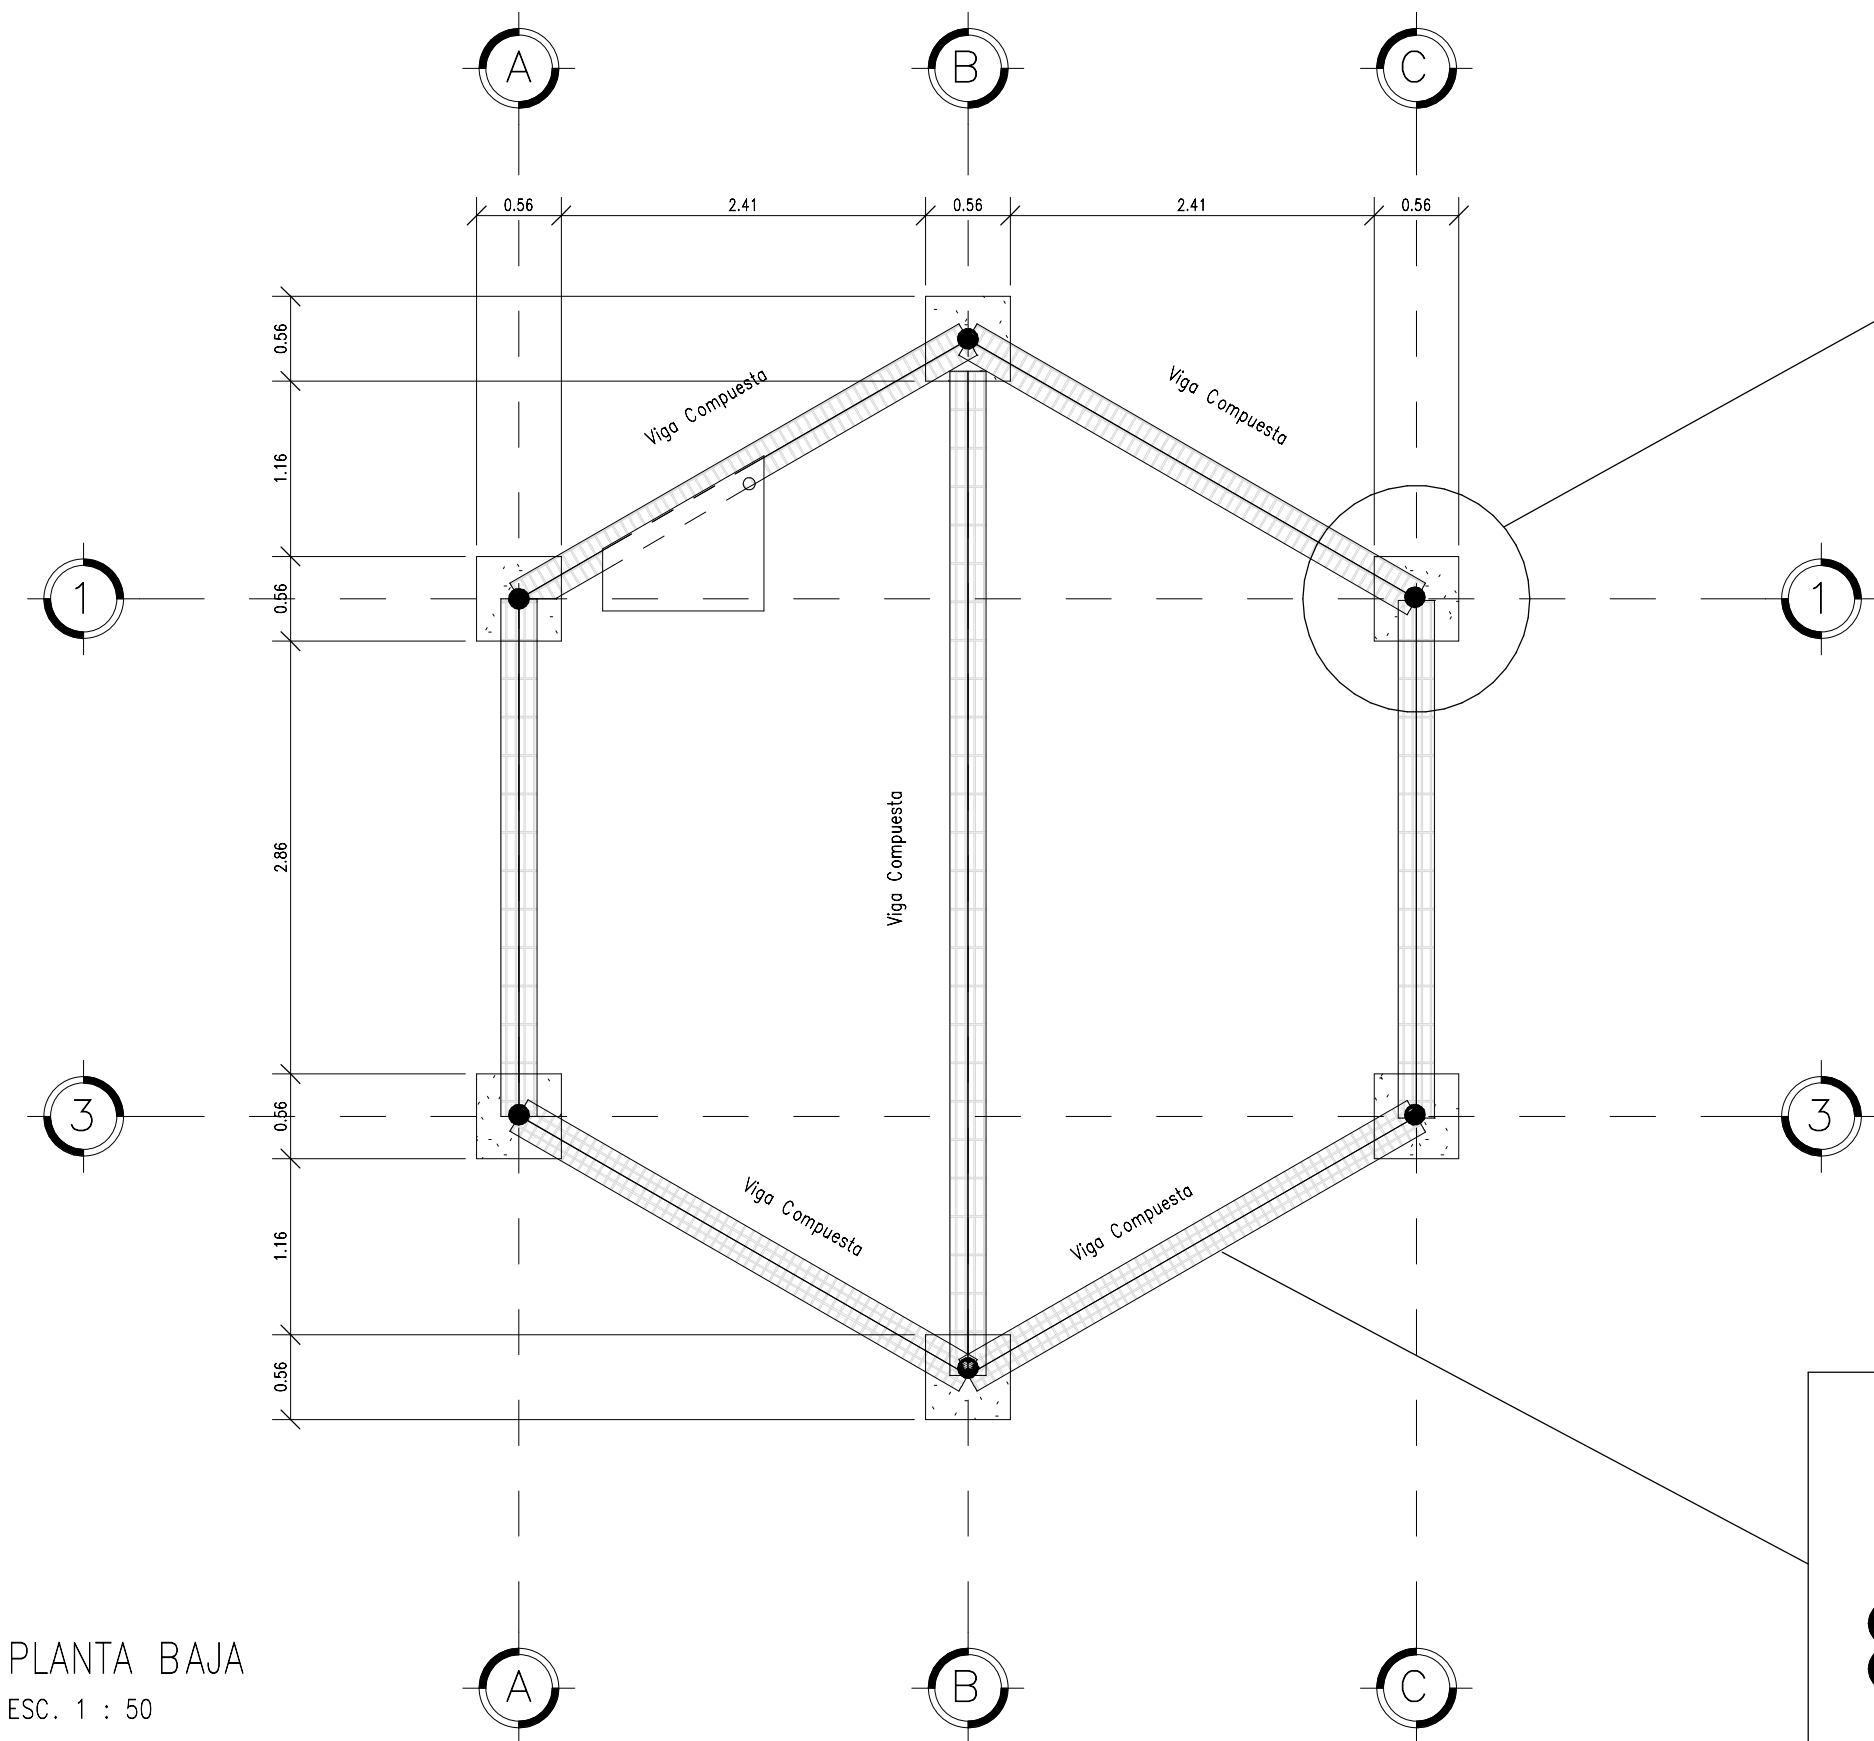

DETALLE DE ZAPATA
ESC. 1 : 25

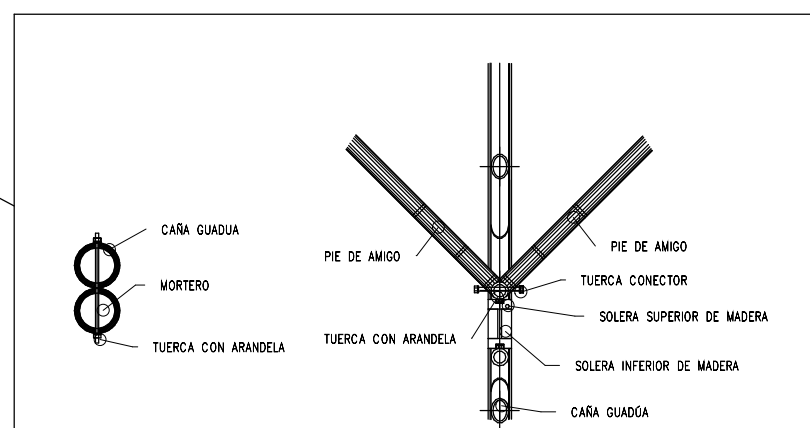


DETALLE DE VIGA COMPUESTA
ESC. 1 : 20

AUTORES:
CINTHIAN KATHERINE
QUINTERO CASTRO
ERICKA MARIUXI BAQUE
ANDALUZ
TUTOR (a):
LAURA CALERO PROAÑO
CICLO:
CII



PROYECTO :
EQUIPAMIENTO TURISTICO
COMUNITARIO PARA
PUERTO EL MORRO

CONTIENE:
PLANTA ESTRUCTURAL

FECHA: 01/13/24	LÁMINA: PE-01
ESCALA: Como se indica	

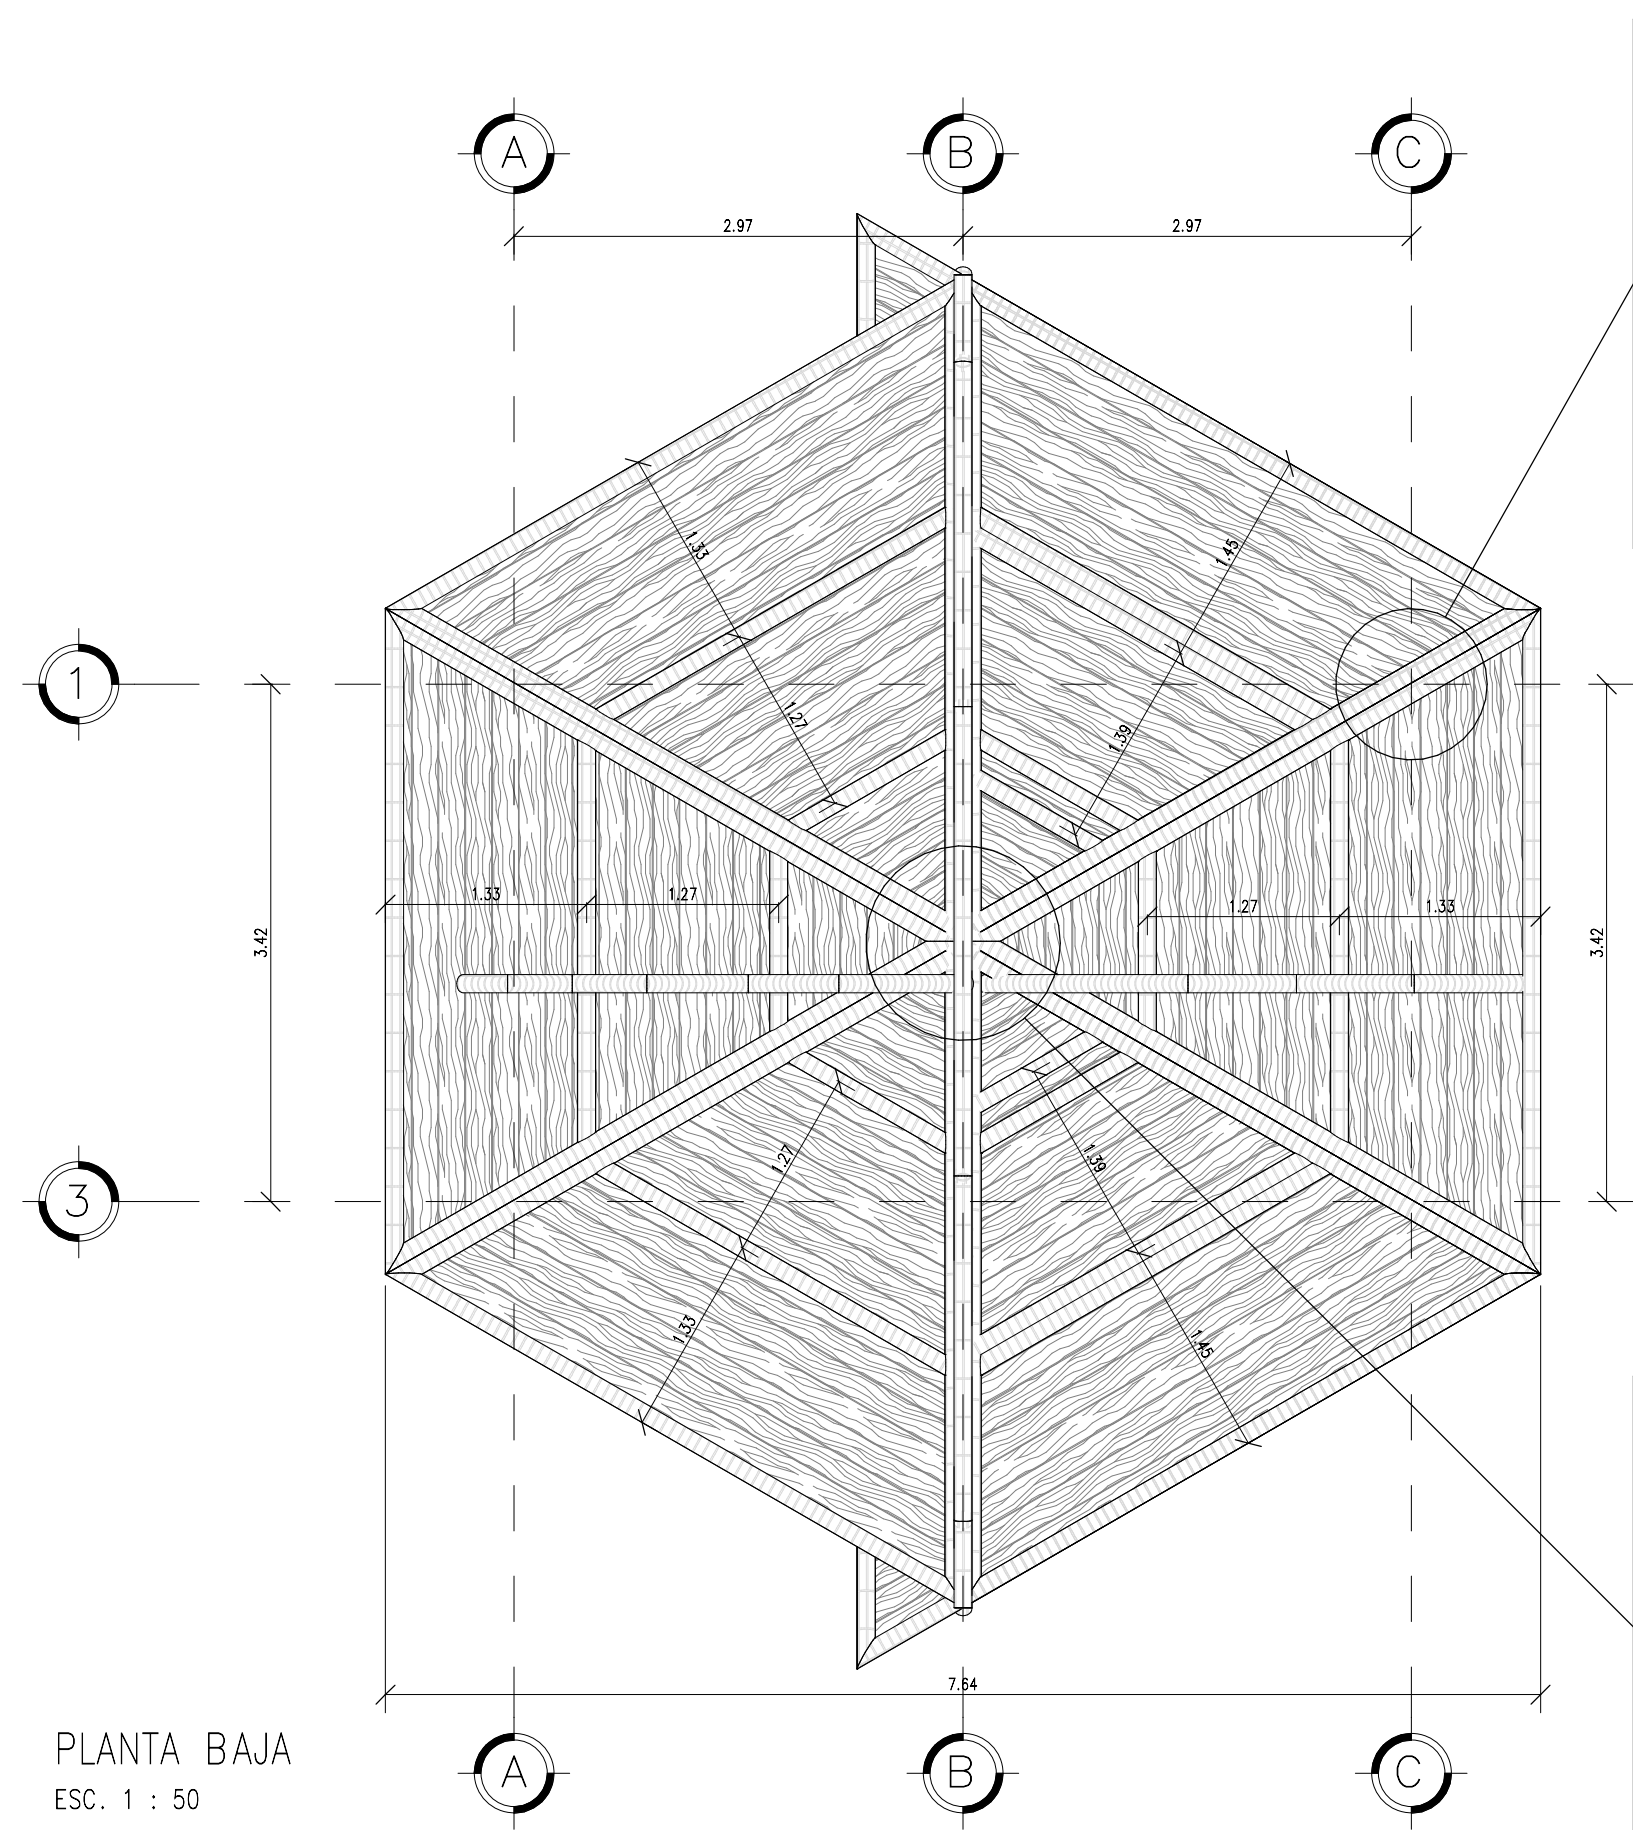

PLANTA BAJA
ESC. 1 : 50

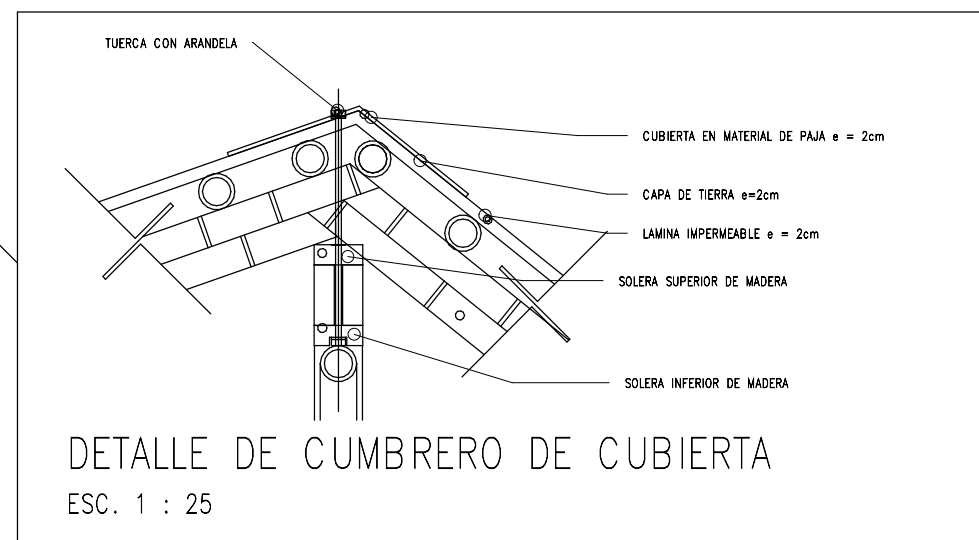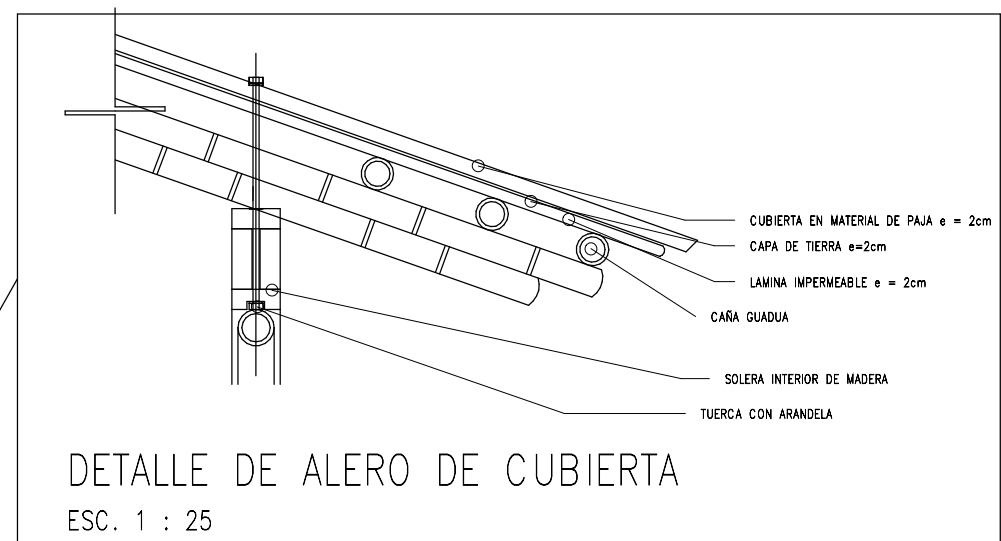

AUTORES:

CINTHIAN KATHERINE
QUINTERO CASTRO

ERICKA MARIUXI BAQUE
ANDALUZ

TUTOR (a):
LAURA CALERO PROAÑO

CICLO:
CII

PROYECTO :

EQUIPAMIENTO TURISTICO
COMUNITARIO PARA
PUERTO EL MORRO

CONTIENE:

PLANTA CUBIERTA

FECHA:




01/13/24

ESCALA:

Como se indica

LÁMINA:

PE-02

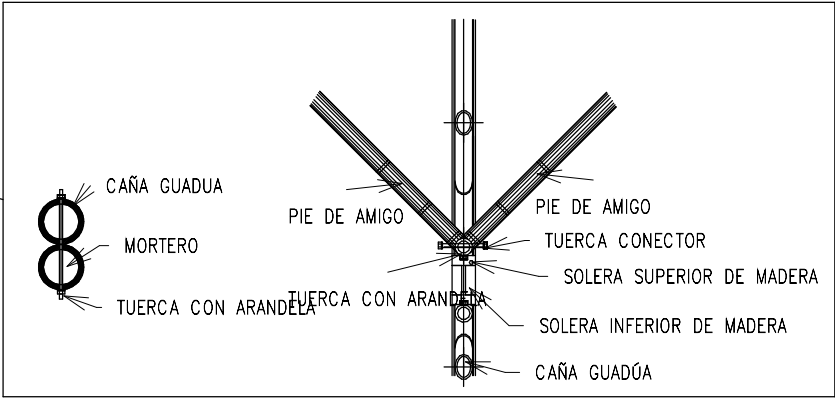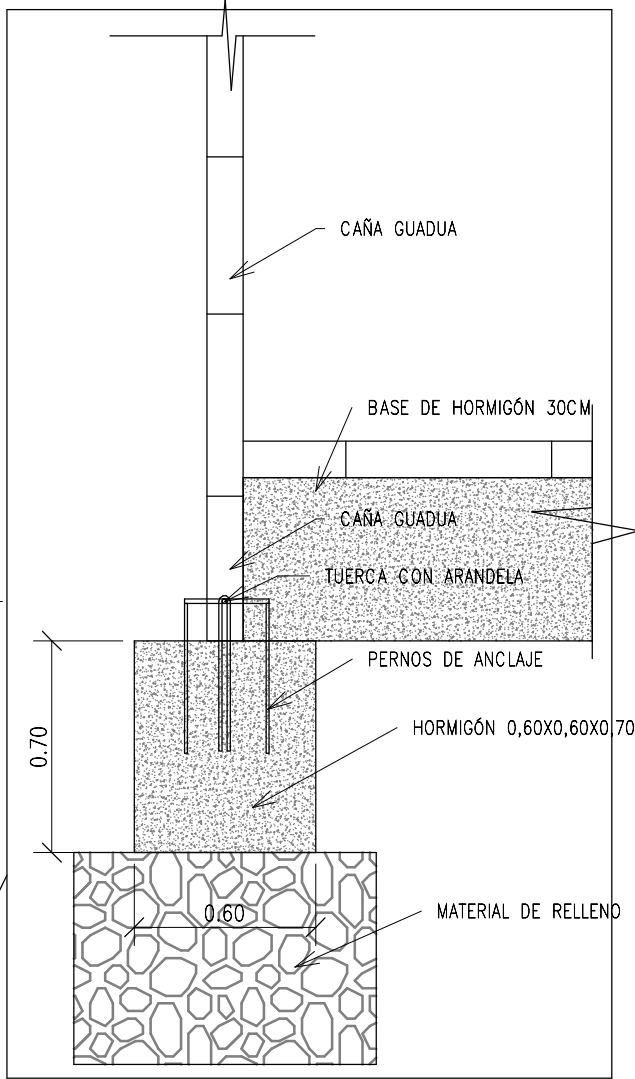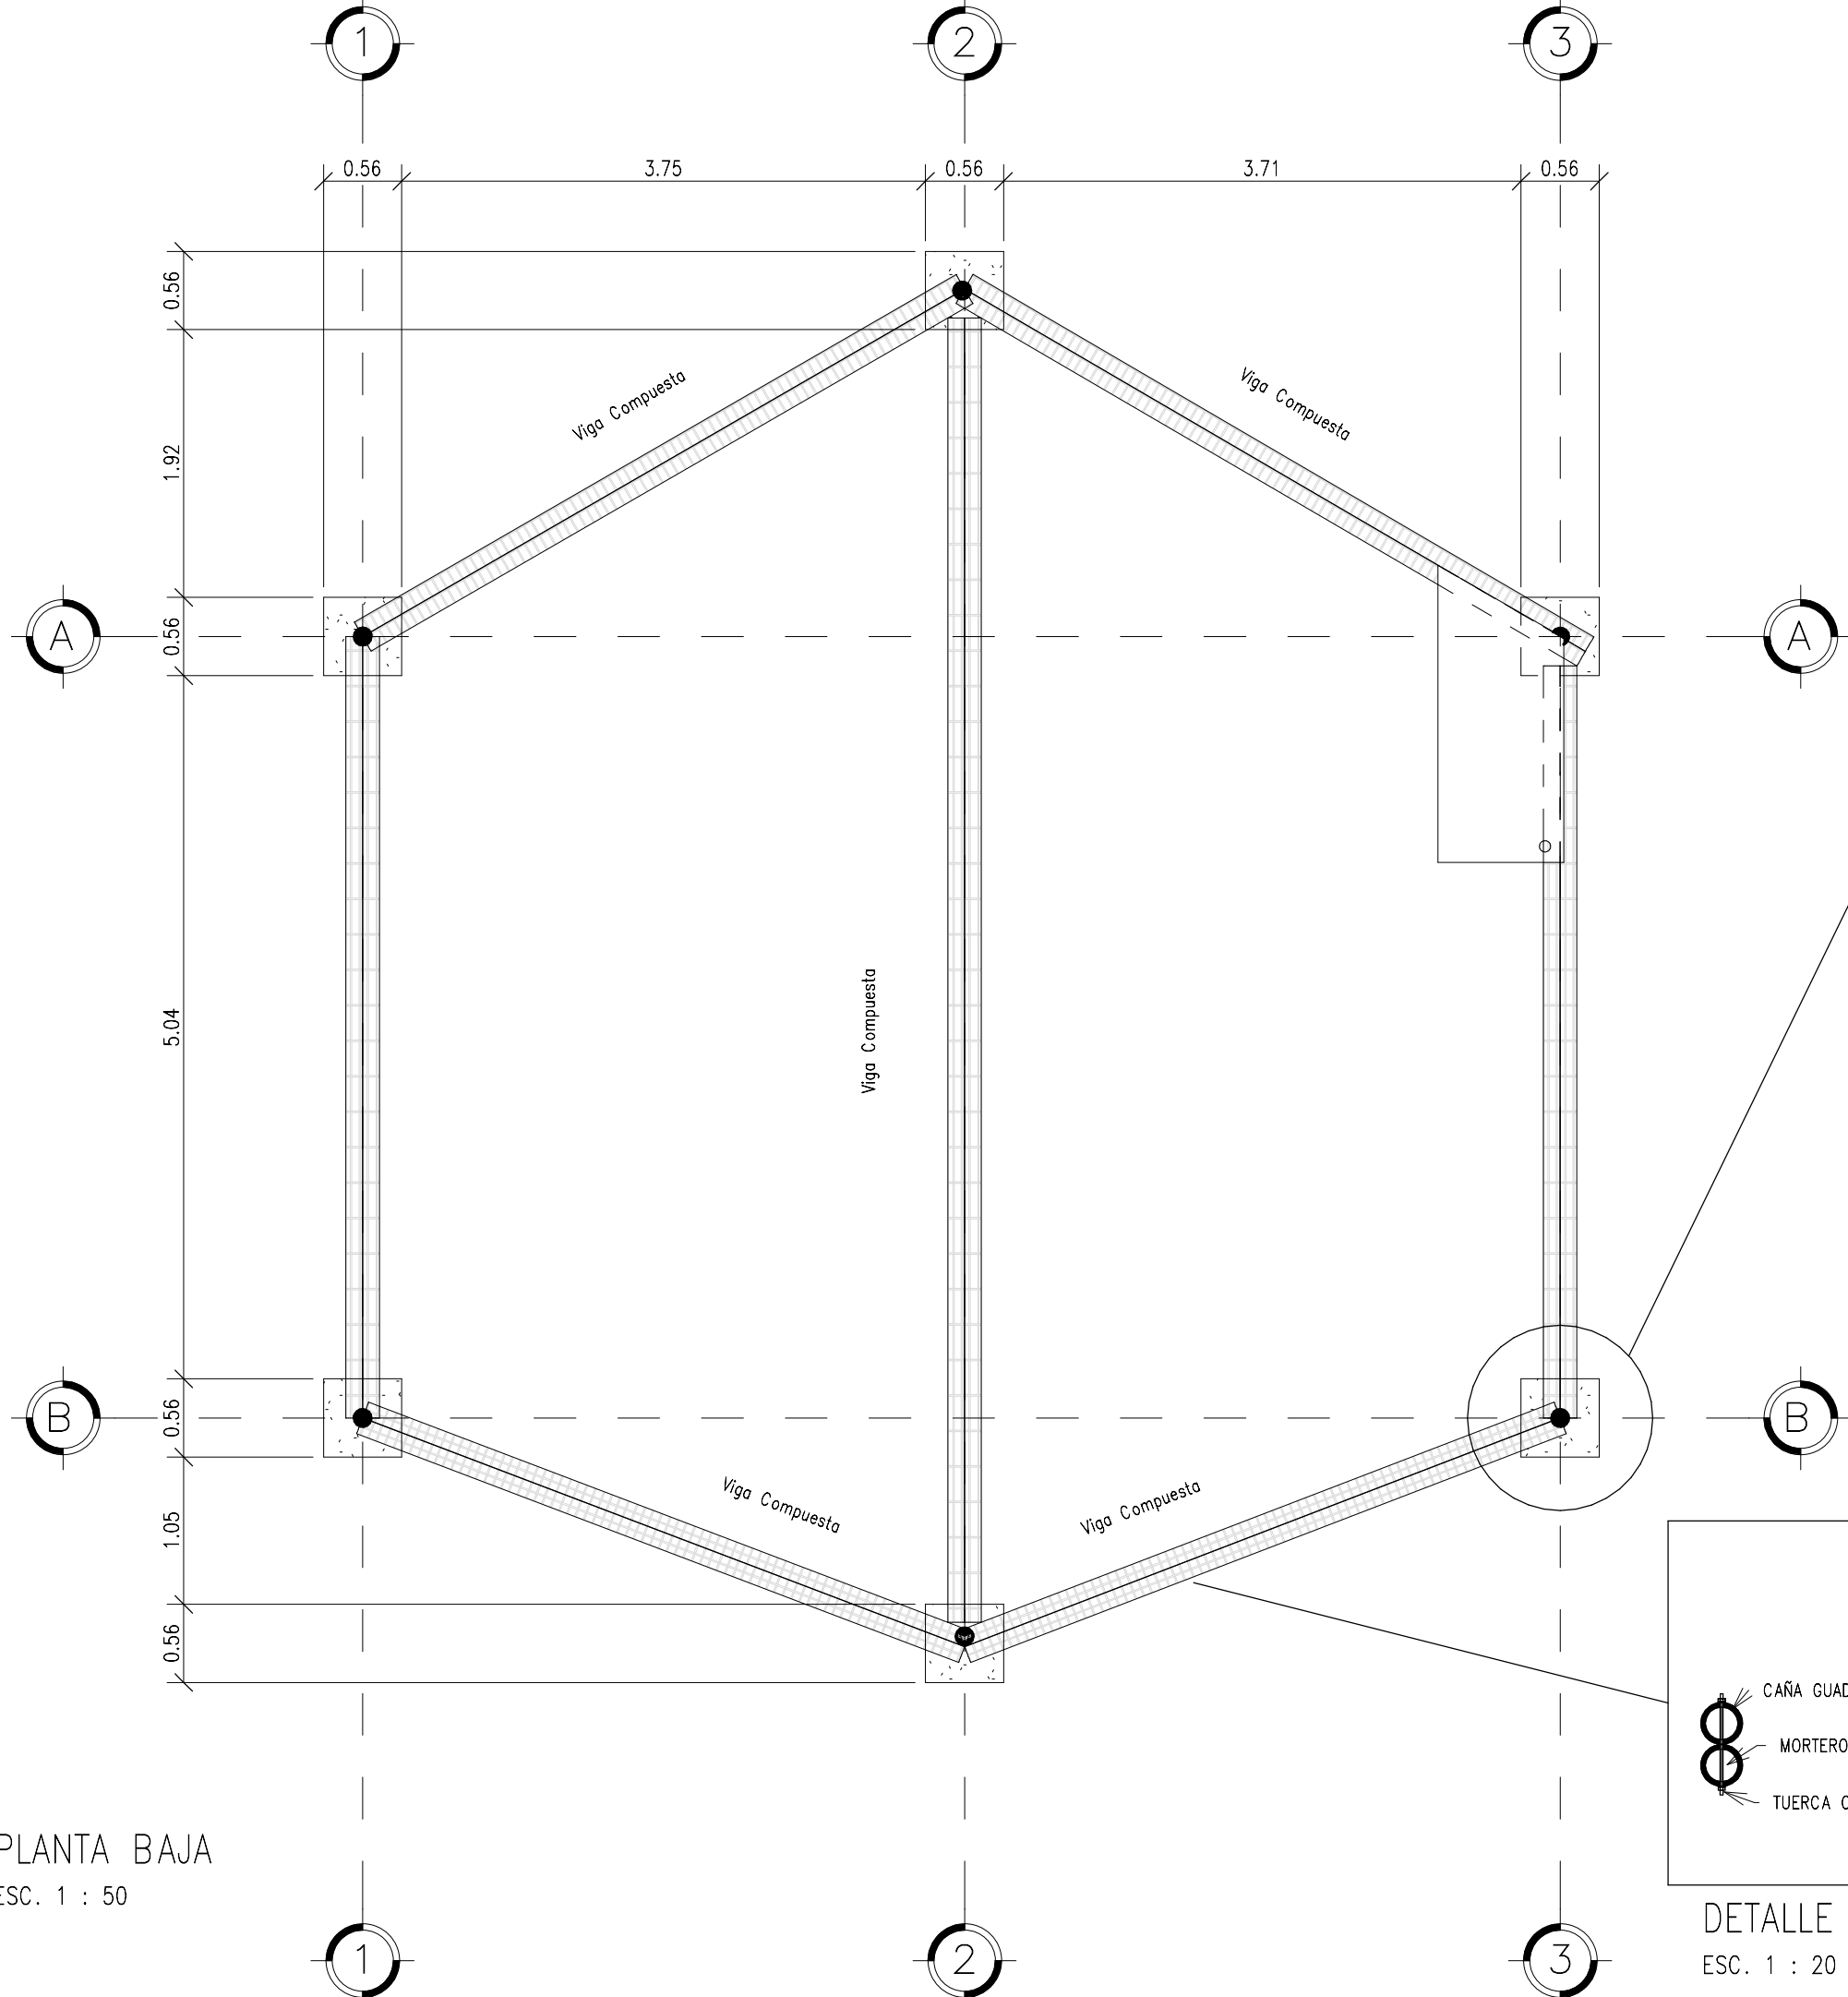

"Arq. Guillermo Cubillo Renella"

AUTORES:

CINTHIAN KATHERINE
QUINTERO CASTRO

ERICKA MARIUXI BAQUE
ANDALUZ

TUTOR (a):
LAURA CALERO PROAÑO

CICLO:
CII

PROYECTO :

EQUIPAMIENTO TURISTICO
COMUNITARIO PARA
PUERTO EL MORRO

CONTIENE:

PLANTA ESTRUCTURAL

FECHA:

01/13/24

ESCALA:

Como se indica

LÁMINA:

PE-01

AUTORES:

CINTHIAN KATHERINE
QUINTERO CASTRO

ERICKA MARIUXI BAQUE
ANDALUZ

TUTOR (a):
LAURA CALERO PROAÑO

CICLO:
CII

PROYECTO :

EQUIPAMIENTO TURISTICO
COMUNITARIO PARA
PUERTO EL MORRO

CONTIENE:

PLANTA DE CUBIERTA

FECHA:


01/13/24

ESCALA:


Como se indica

LÁMINA:


PE-02

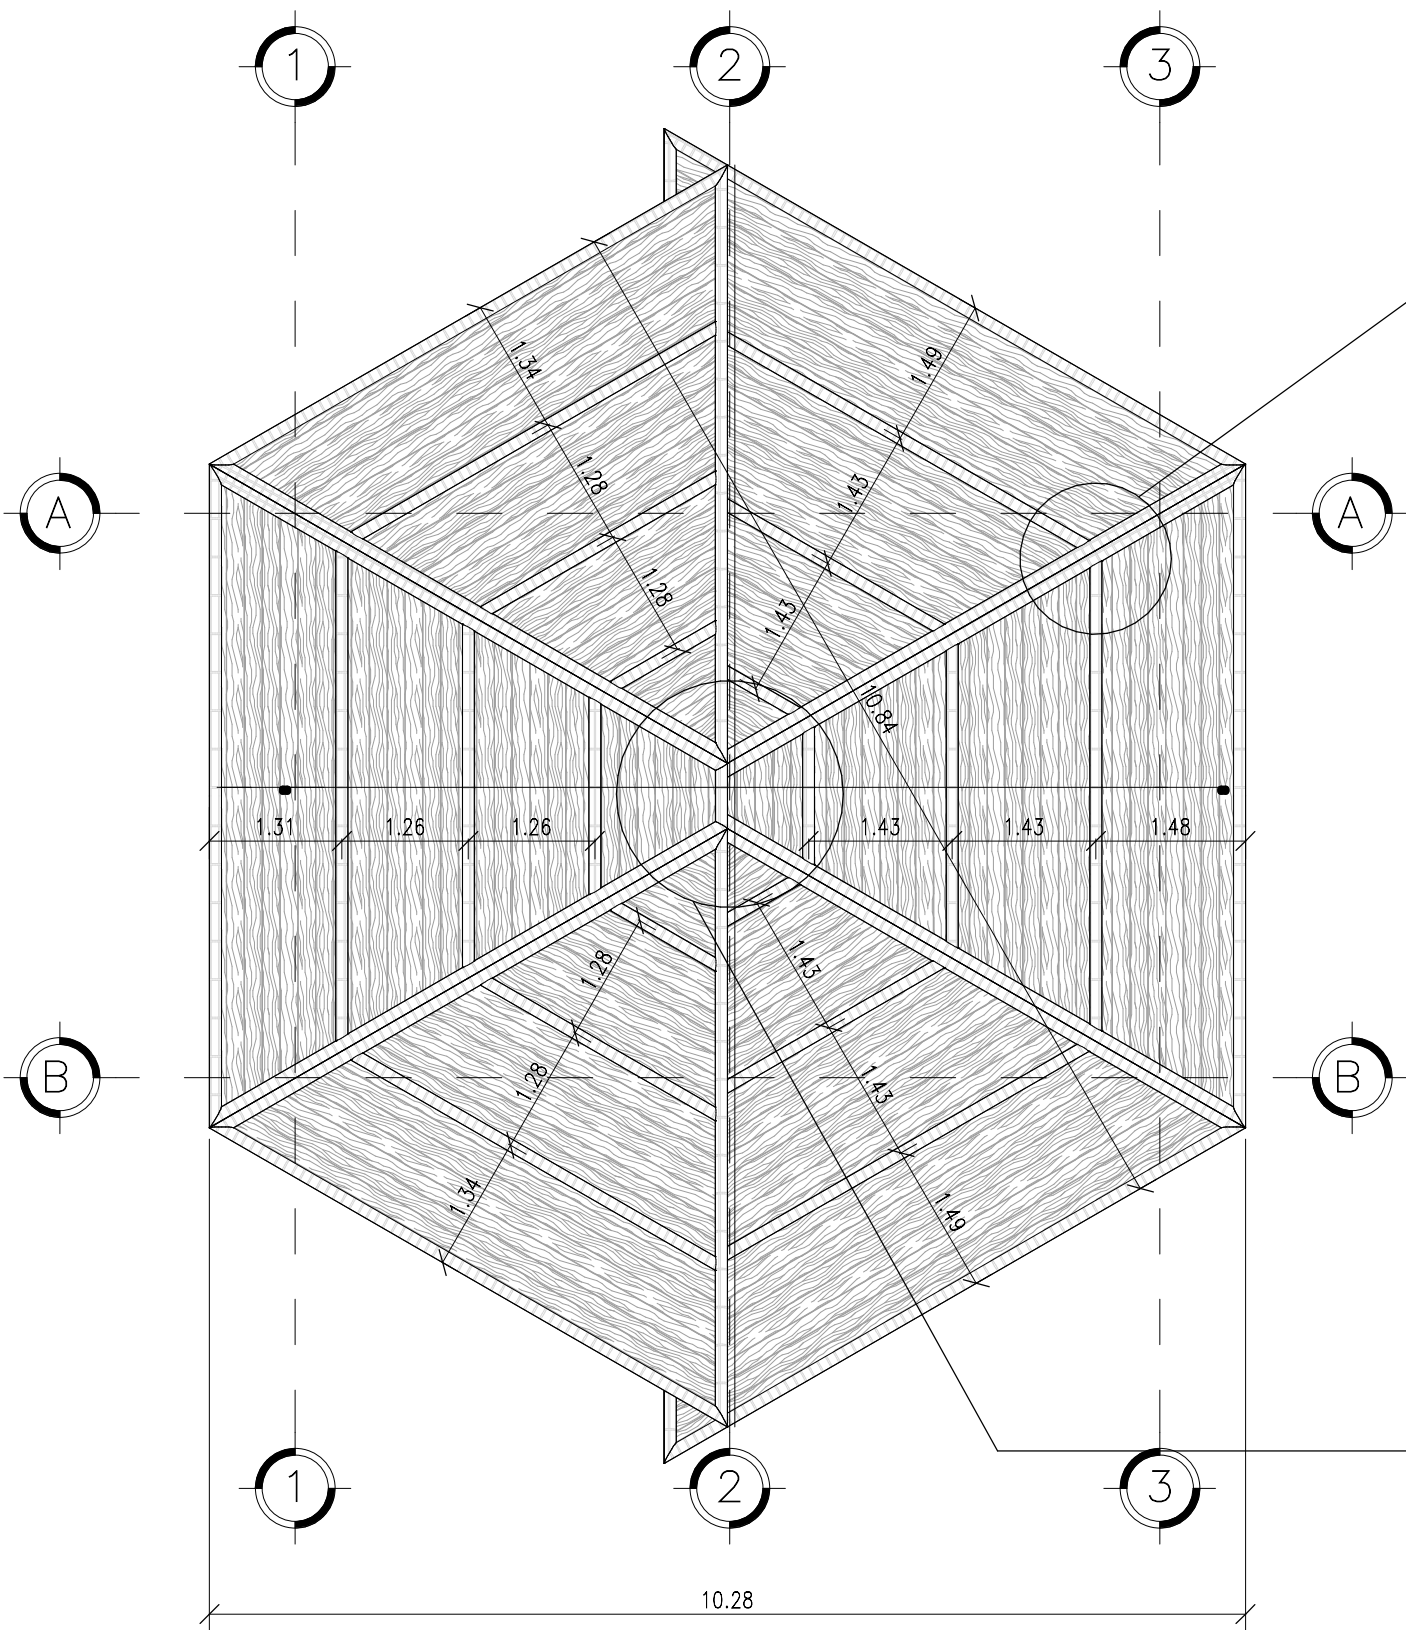


PLANTA BAJA
ESC.1 : 75

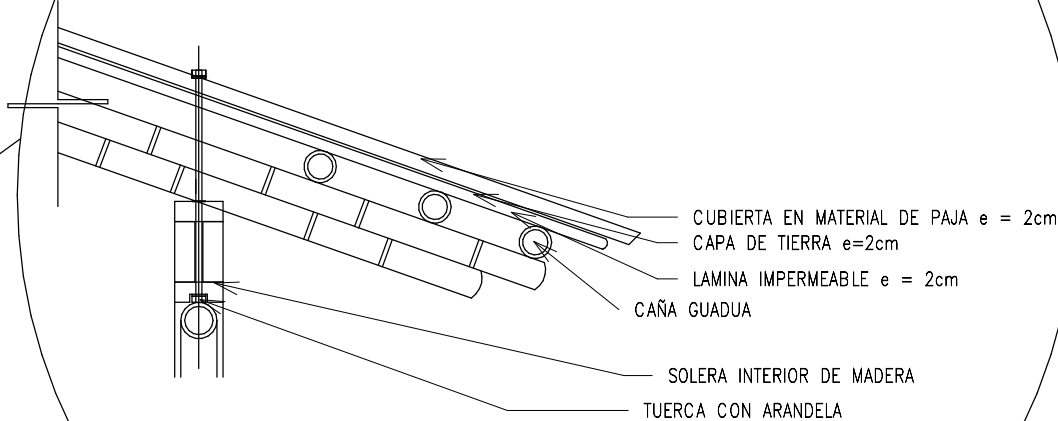


DETALLE DE ALERO DE CUBIERTA
ESC. 1 : 25

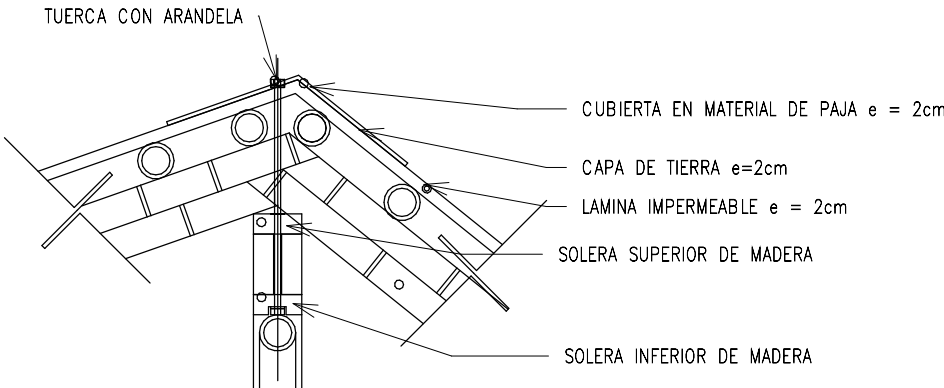


DETALLE DE CUMBRERO DE CUBIERTA
ESC. 1 : 25

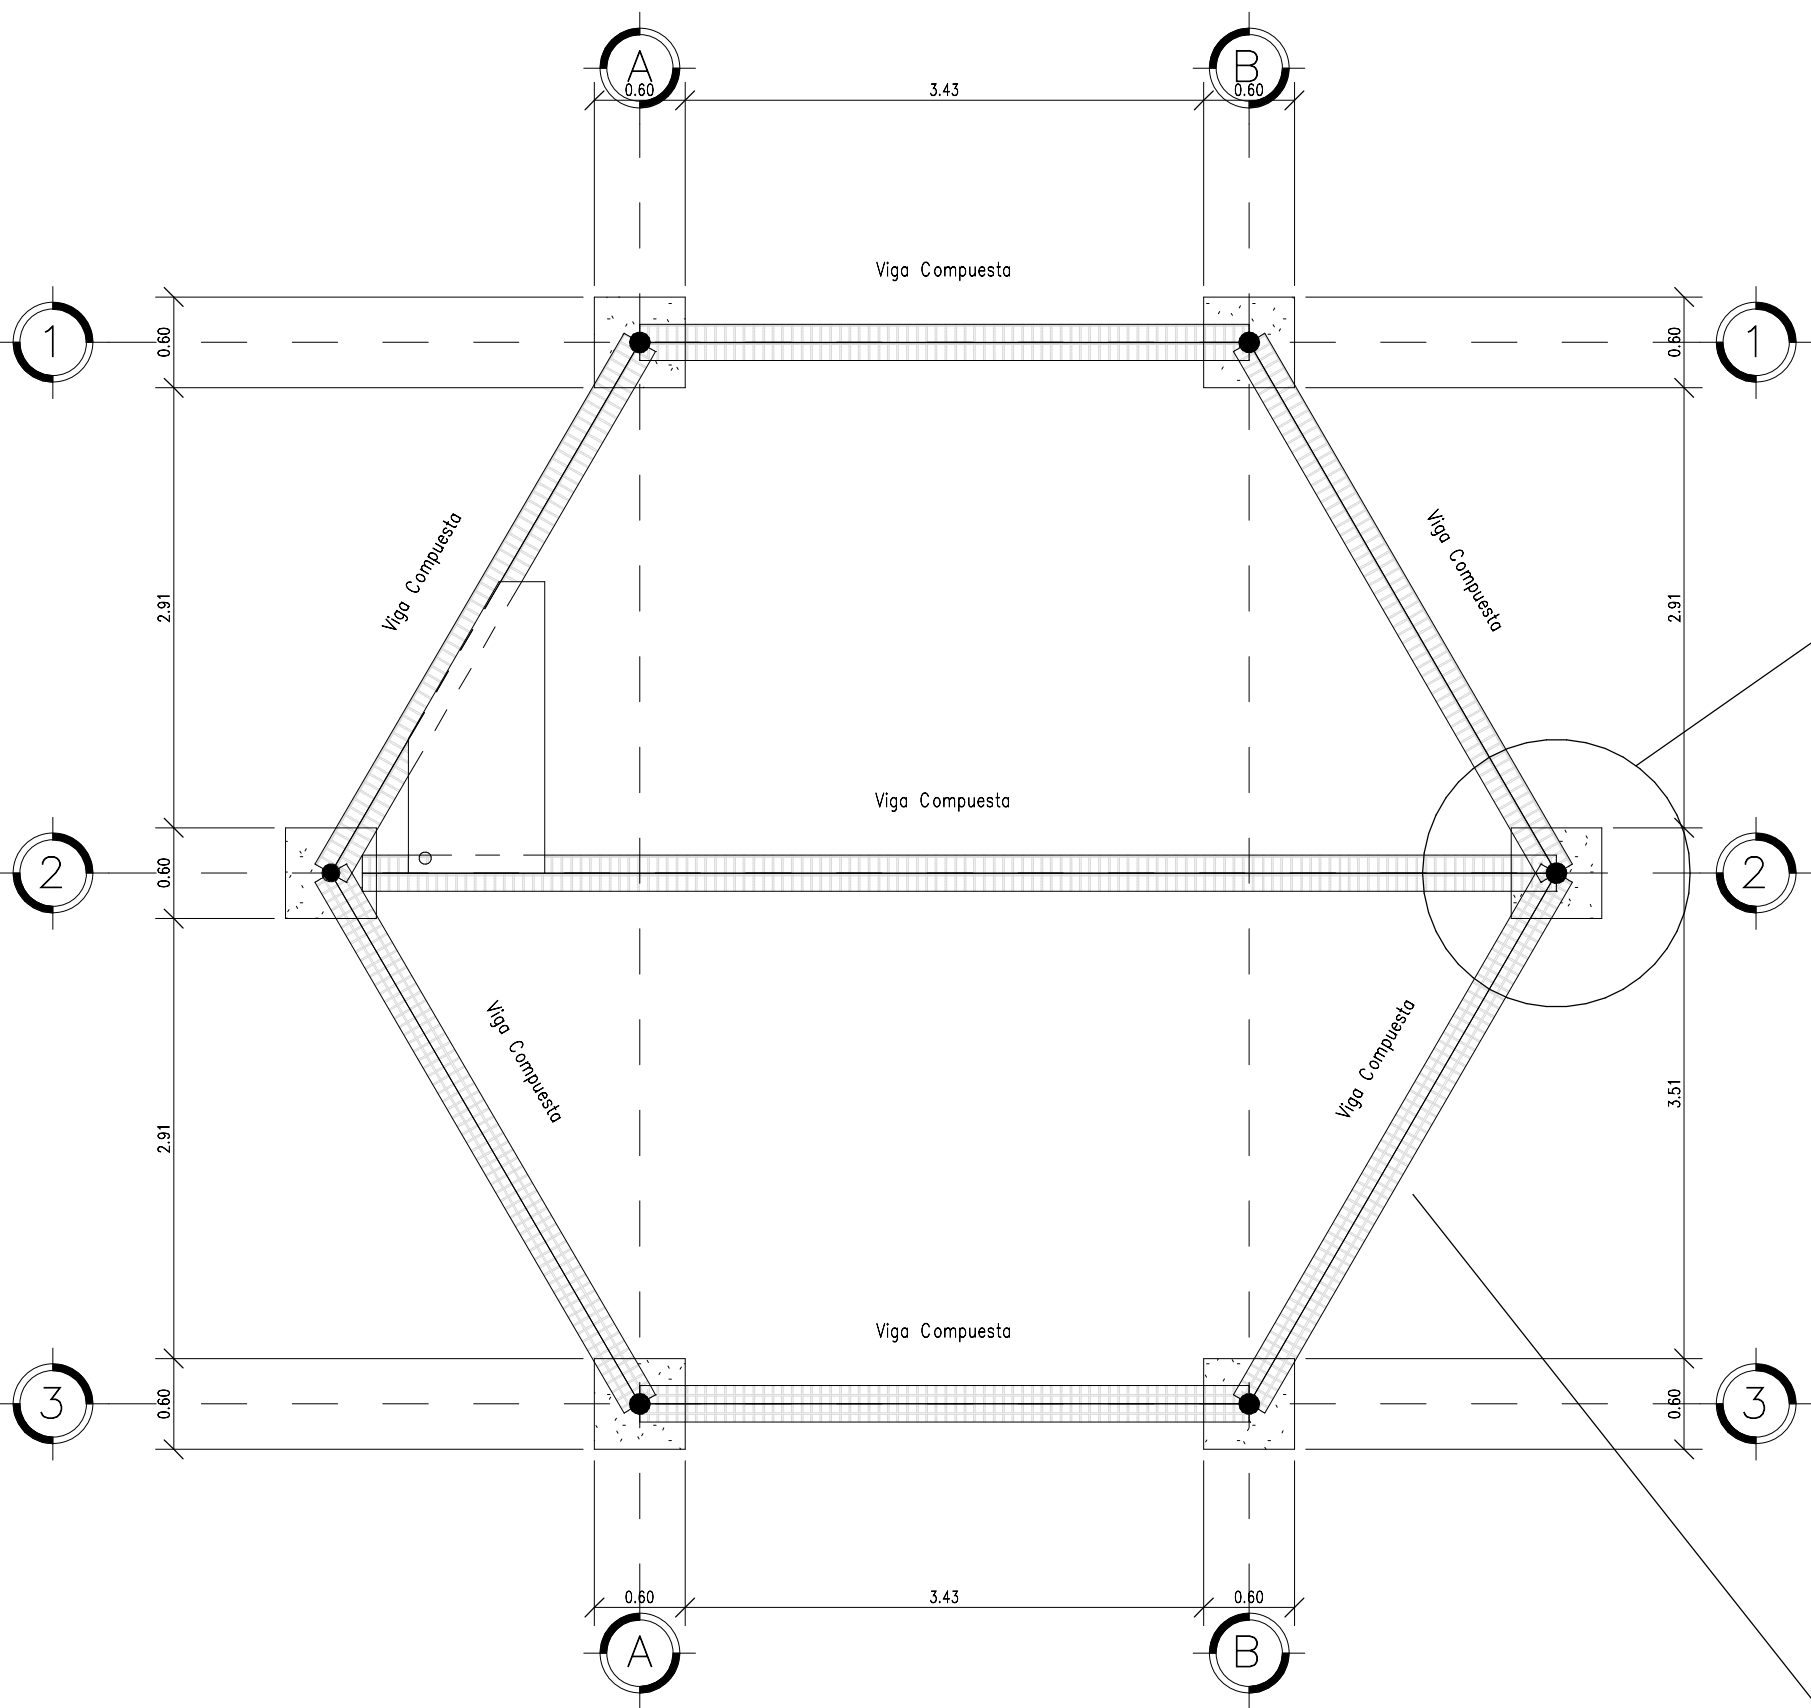

PLANTA BAJA
ESC. 1 : 50

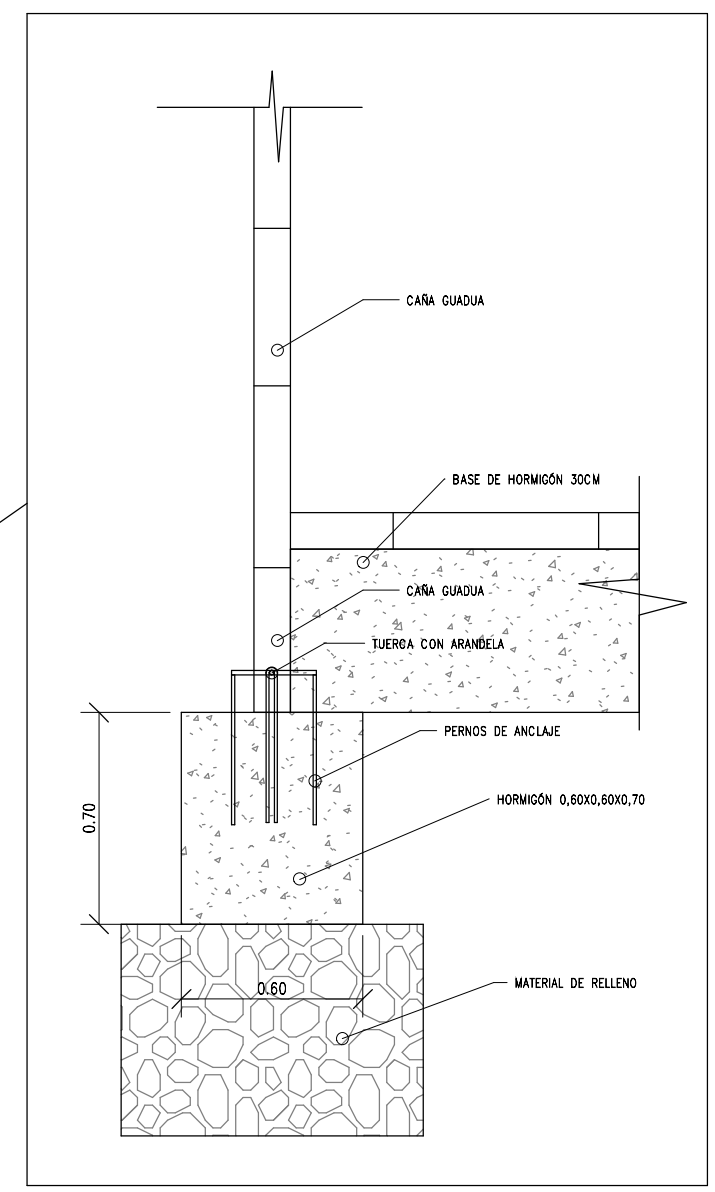

DETALLE DE ZAPATA
ESC. 1 : 25

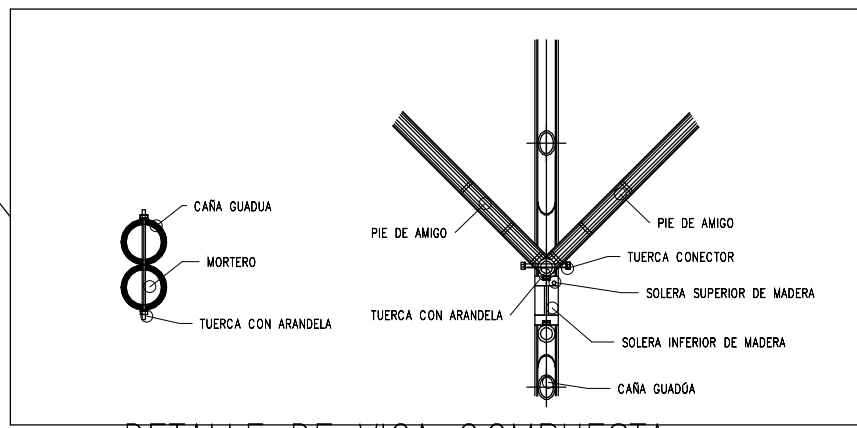

DETALLE DE VIGA COMPUESTA
ESC. 1 : 20

AUTORES:
CINTHIAN KATHERINE
QUINTERO CASTRO
ERICA MARIUXI BAQUE
ANDALUZ
TUTOR (a):
LAURA CALERO PROAÑO
CICLO:
CII

PROYECTO :
EQUIPAMIENTO TURISTICO
COMUNITARIO PARA
PUERTO EL MORRO

CONTIENE:
PLANTA ESTRUCTURAL

FECHA: 01/13/24	LÁMINA: PES-01
ESCALA: Como se indica	

AUTORES:

CINTHIAN KATHERINE
QUINTERO CASTRO

ERICKA MARIUXI BAQUE
ANDALUZ

TUTOR (a):
LAURA CALERO PROAÑO

CICLO:
CII

PROYECTO :

EQUIPAMIENTO TURISTICO
COMUNITARIO PARA
PUERTO EL MORRO

CONTIENE:

PLANTA DE CUBIERTA

FECHA:


01/13/24

ESCALA:


Como se indica

LÁMINA:


PES-02

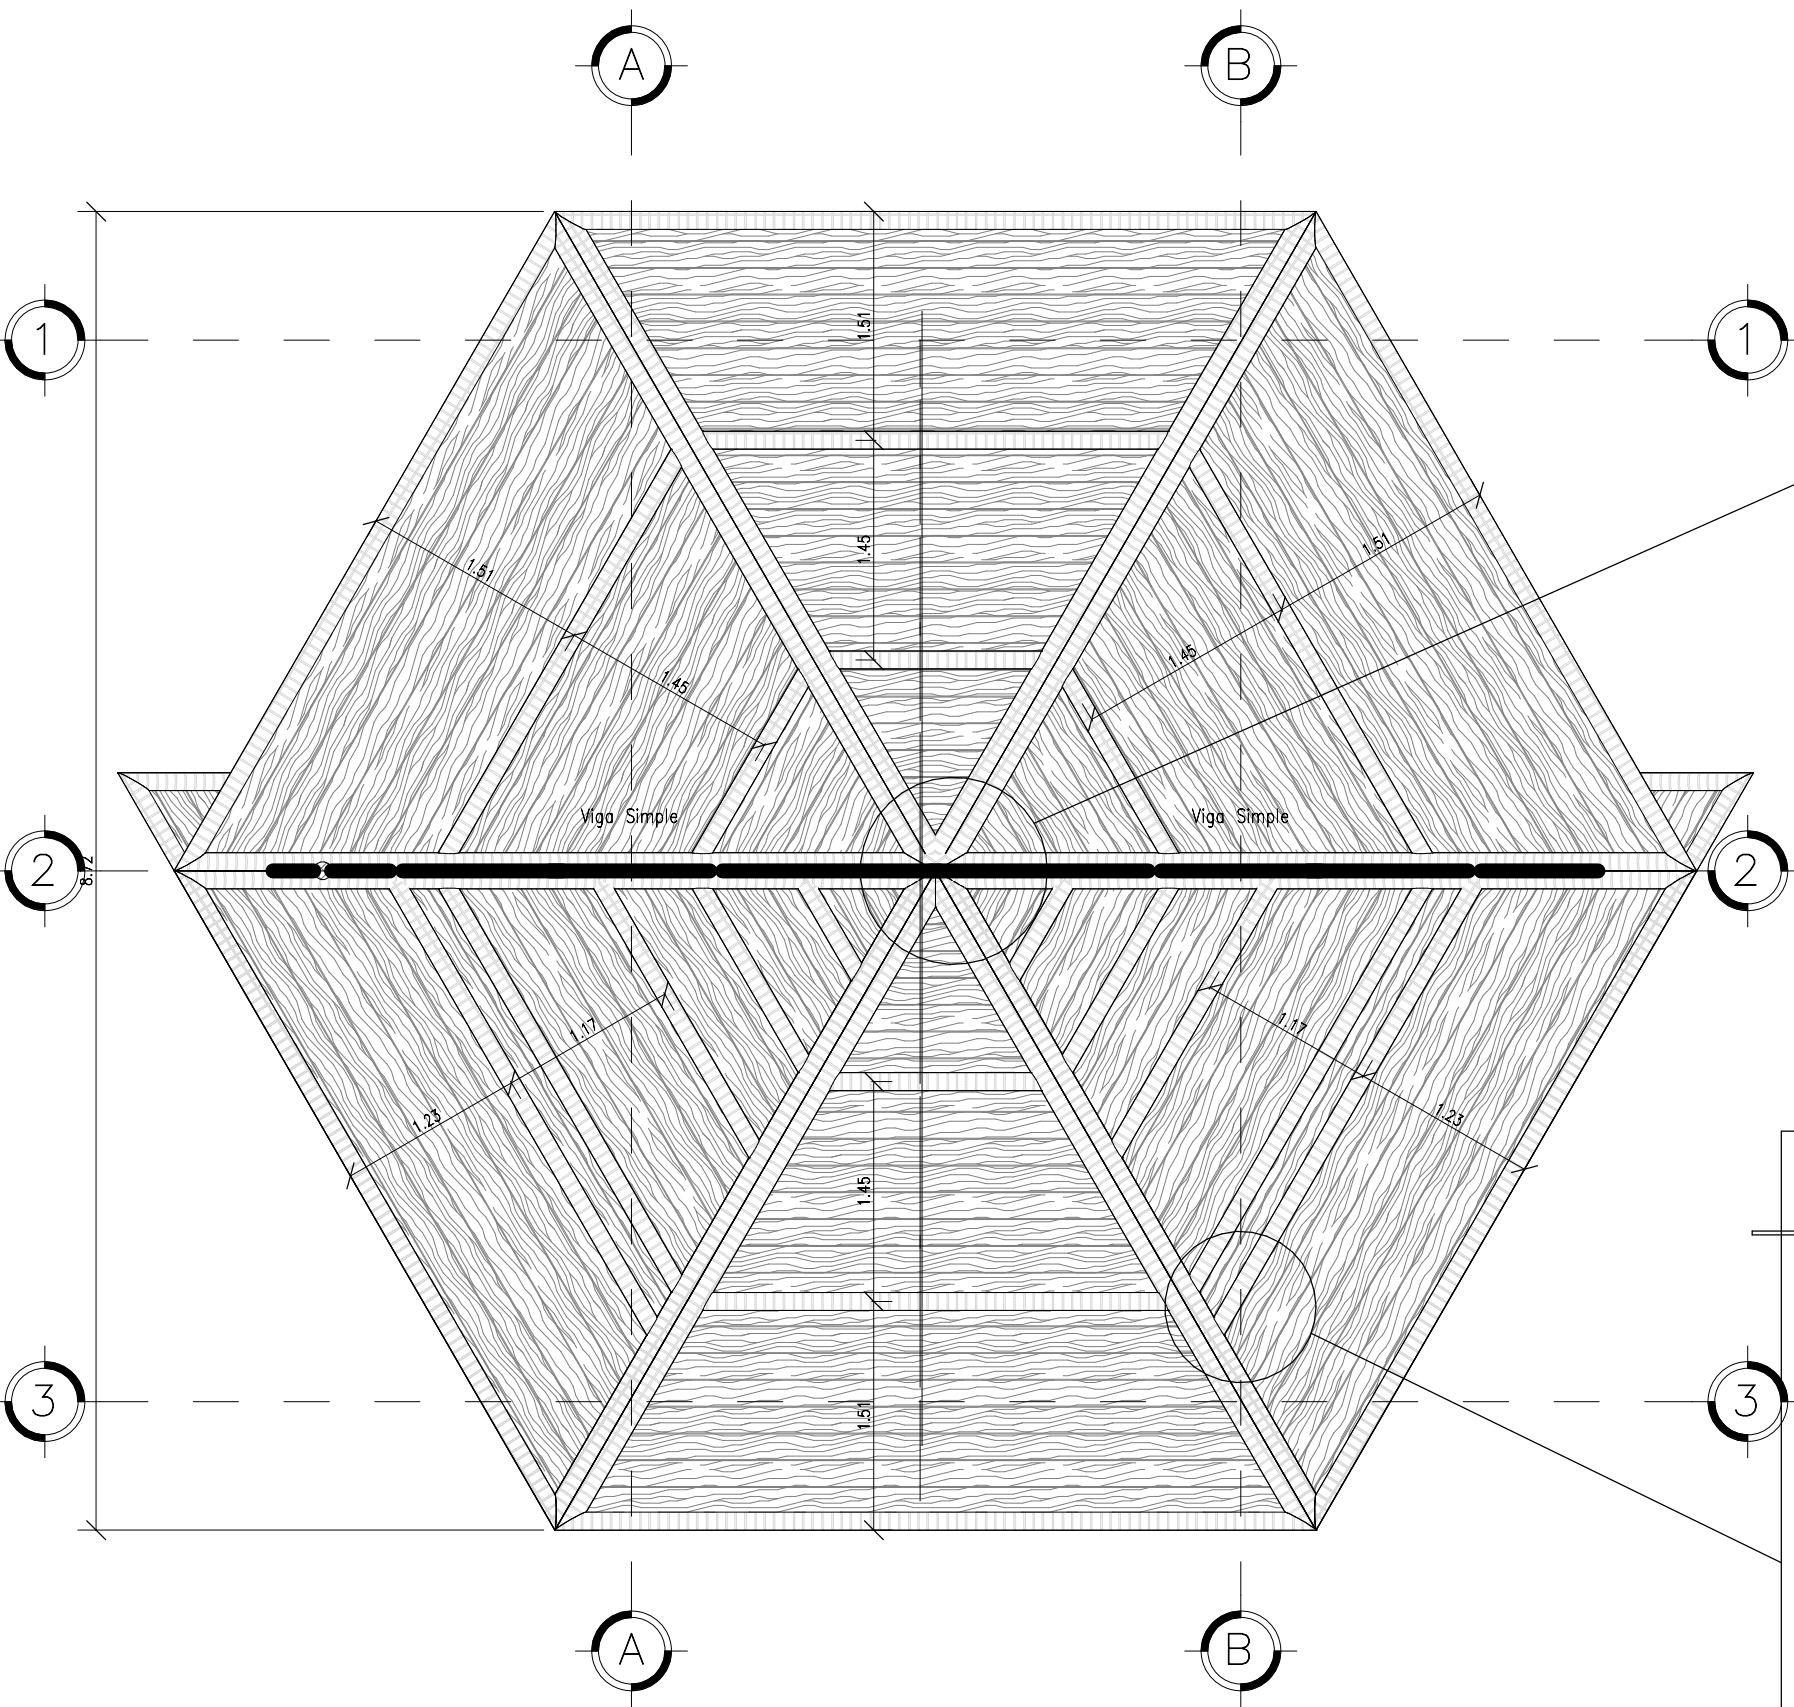


ARMADO DE CUBIERTA
ESC. 1 : 50

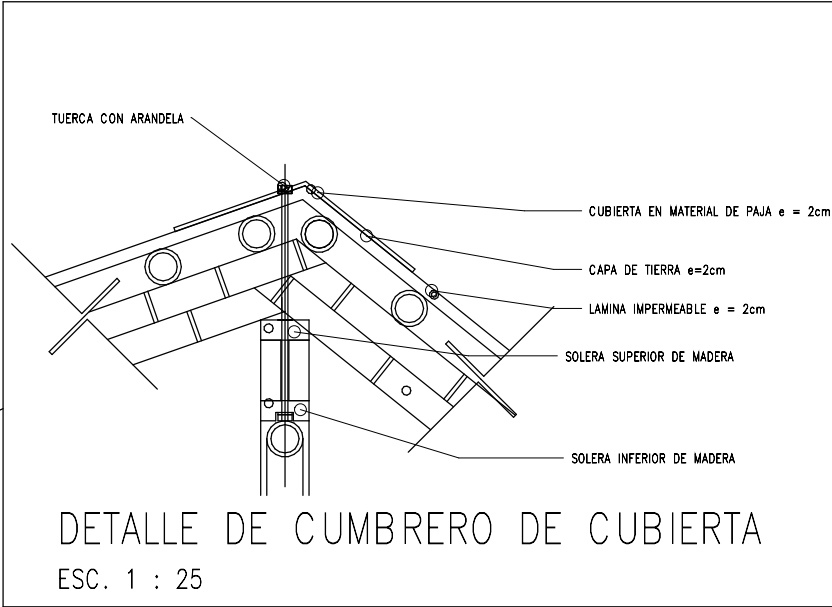

DETALLE DE CUMBRERO DE CUBIERTA
ESC. 1 : 25

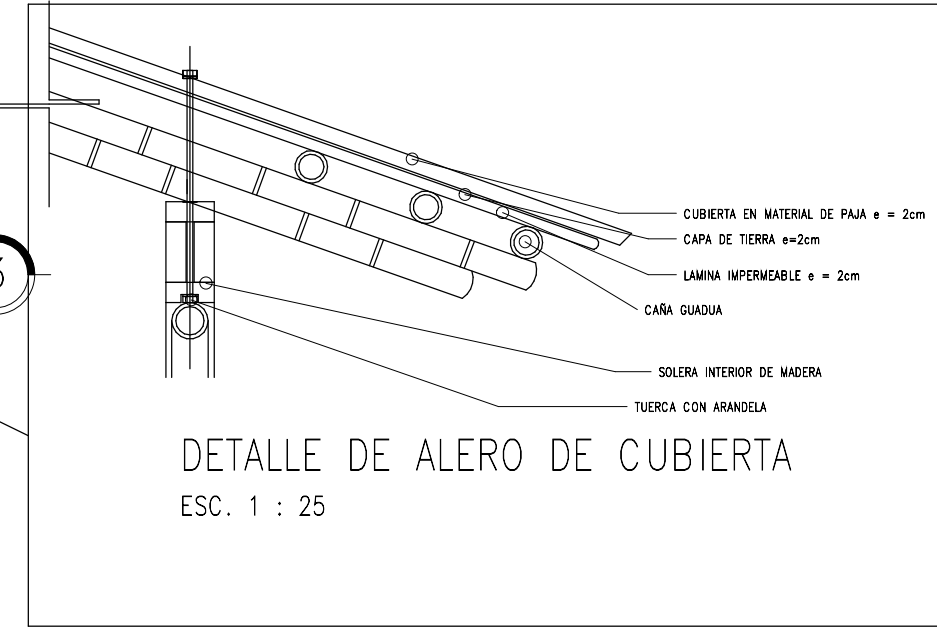

DETALLE DE ALERO DE CUBIERTA
ESC. 1 : 25

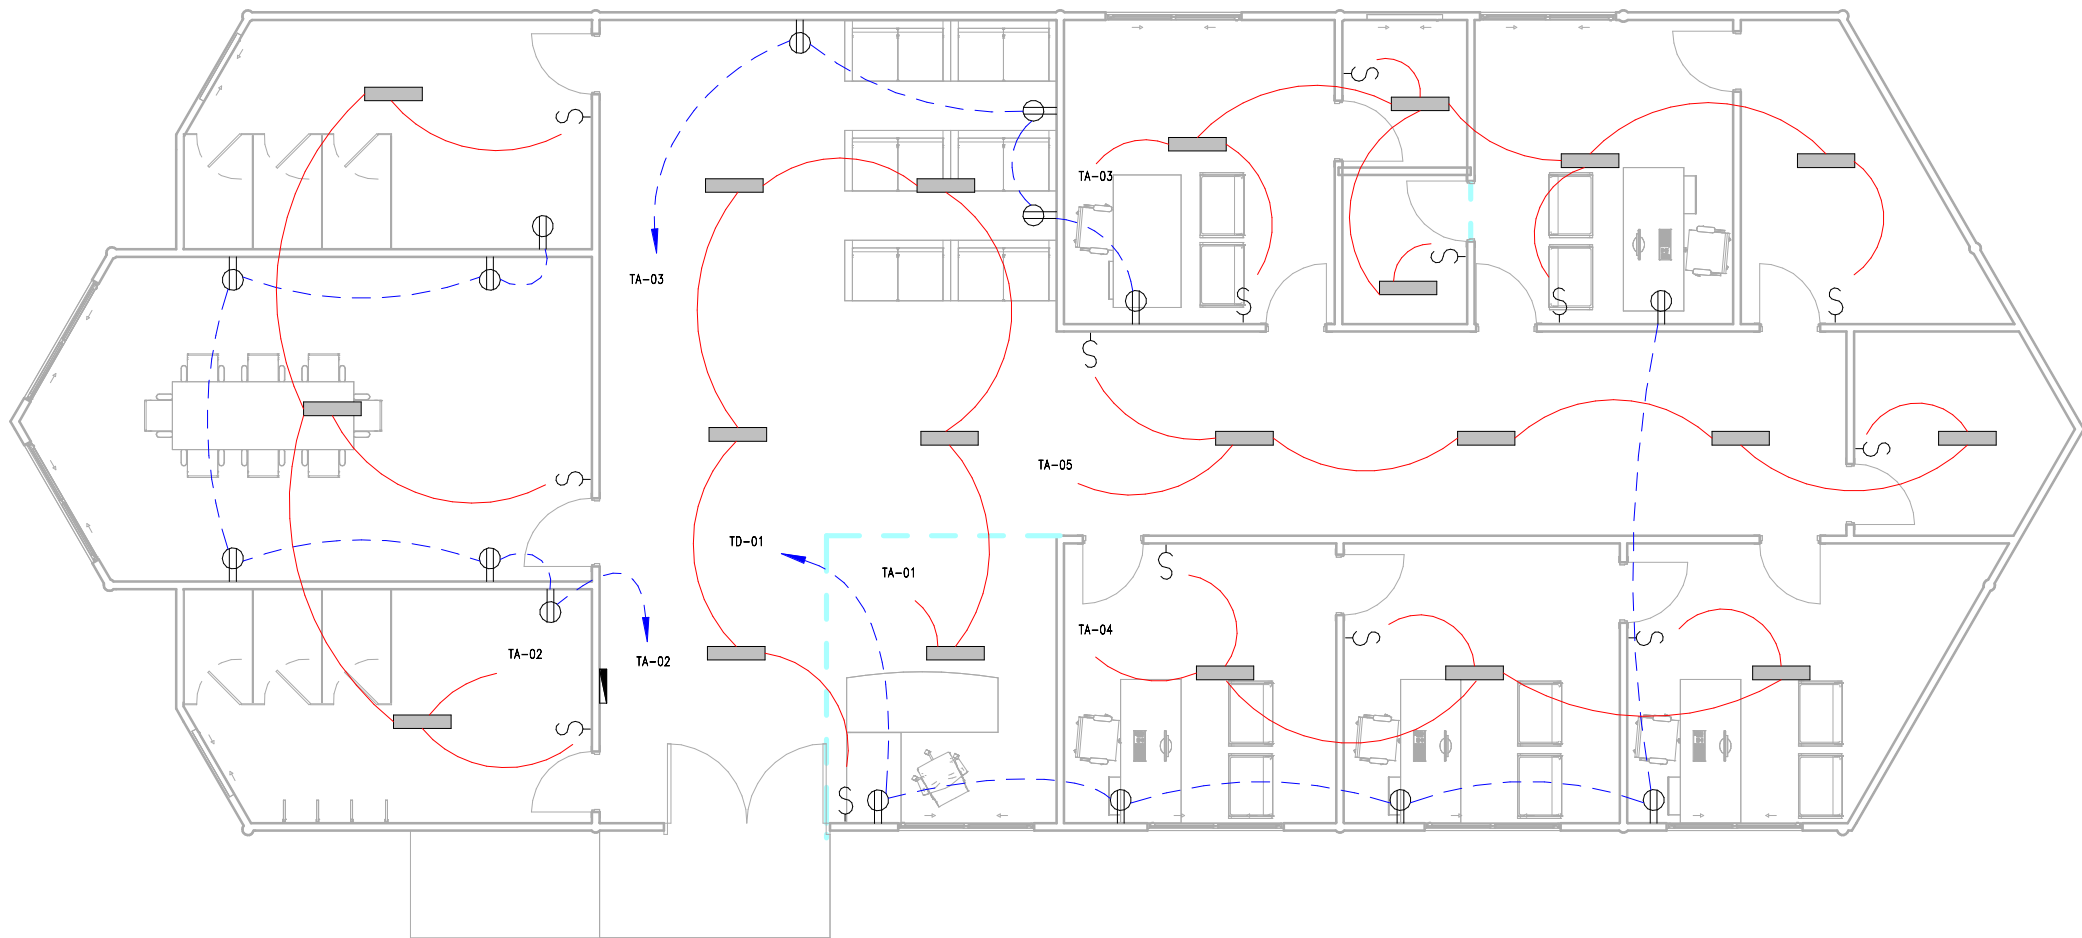

PLANTA ELÉCTRICO
ESC. 1 : 100

- CIRCUITO POR TECHO O MURO
- CIRCUITO POR PISO
- LUMINARIA LED 25W
- INTERRUPTOR SIMPLE
- INTERRUPTOR SIMPLE
- TOMACORRIENTE DOBLE
- PANEL DE DISTRIBUCIÓN

AUTORES:

CINTHIAN KATHERINE
QUINTERO CASTRO

ERICKA MARIUXI BAQUE
ANDALUZ

TUTOR (a):
LAURA CALERO PROAÑO

CICLO:
CII

PROYECTO :

EQUIPAMIENTO TURISTICO
COMUNITARIO PARA
PUERTO EL MORRO

CONTIENE:

PLANTA ELÉCTRICA

FECHA:


01/20/24

ESCALA:

1 : 100

LÁMINA:

PE-01

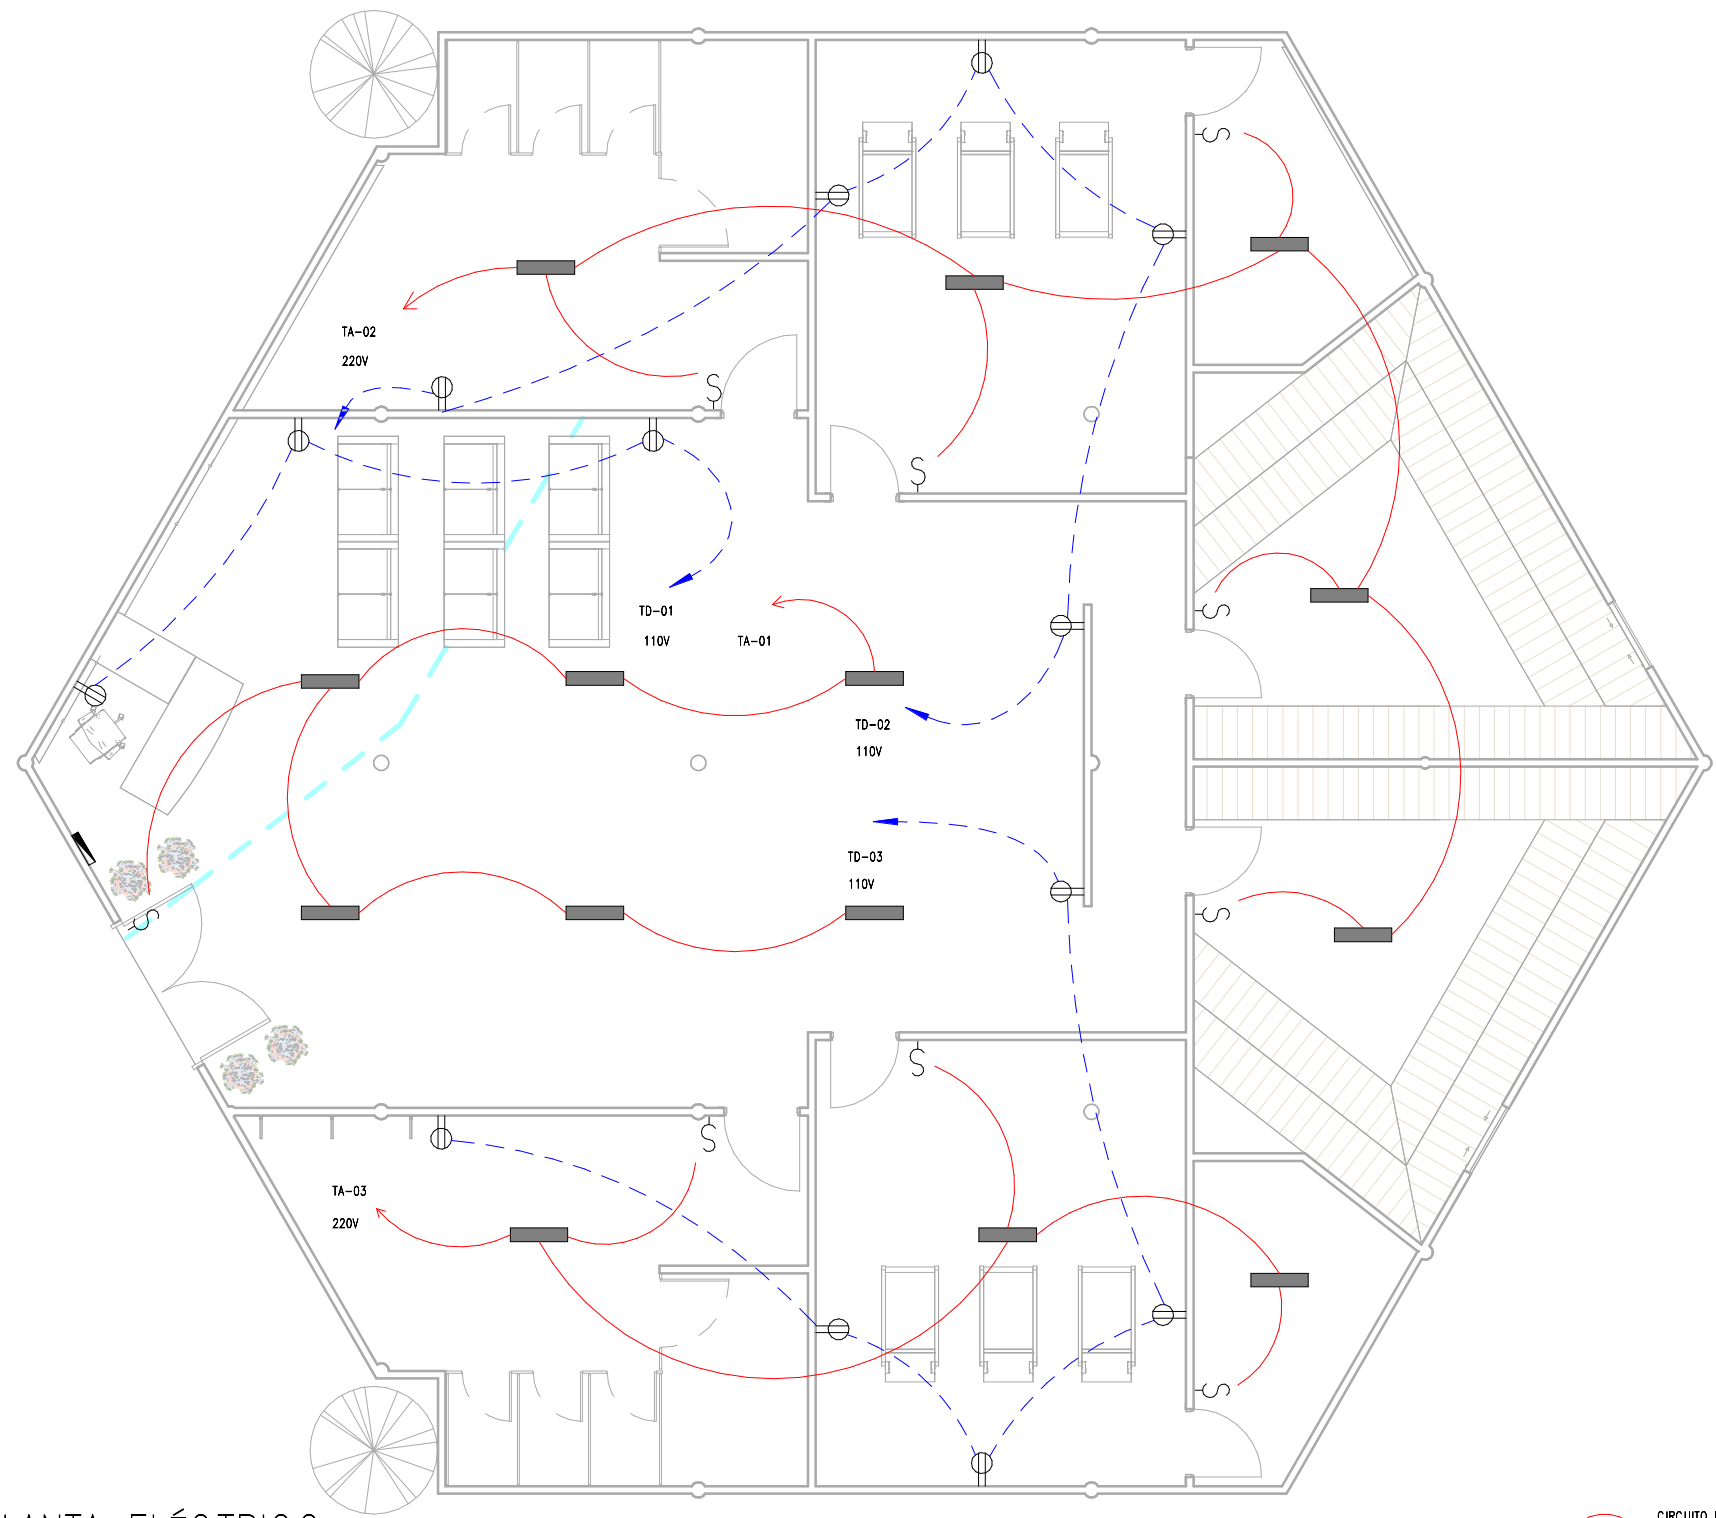

PLANTA ELÉCTRICO
ESC. 1 : 100

- CIRCUITO POR TECHO O MURO
- CIRCUITO POR PISO
- LUMINARIA LED 25W
- INTERRUPTOR SIMPLE
- INTERRUPTOR SIMPLE
- TOMACORRIENTE DOBLE
- PANEL DE DISTRIBUCIÓN

AUTORES:

CINTHIAN KATHERINE
QUINTERO CASTRO

ERICKA MARIUXI BAQUE
ANDALUZ

TUTOR (a):
LAURA CALERO PROAÑO

CICLO:
CII


PROYECTO :

EQUIPAMIENTO TURISTICO
COMUNITARIO PARA
PUERTO EL MORRO

CONTIENE:

PLANTA ELÉCTRICO

FECHA: 01/14/24	LÁMINA: PE-01
ESCALA: 1 : 100	

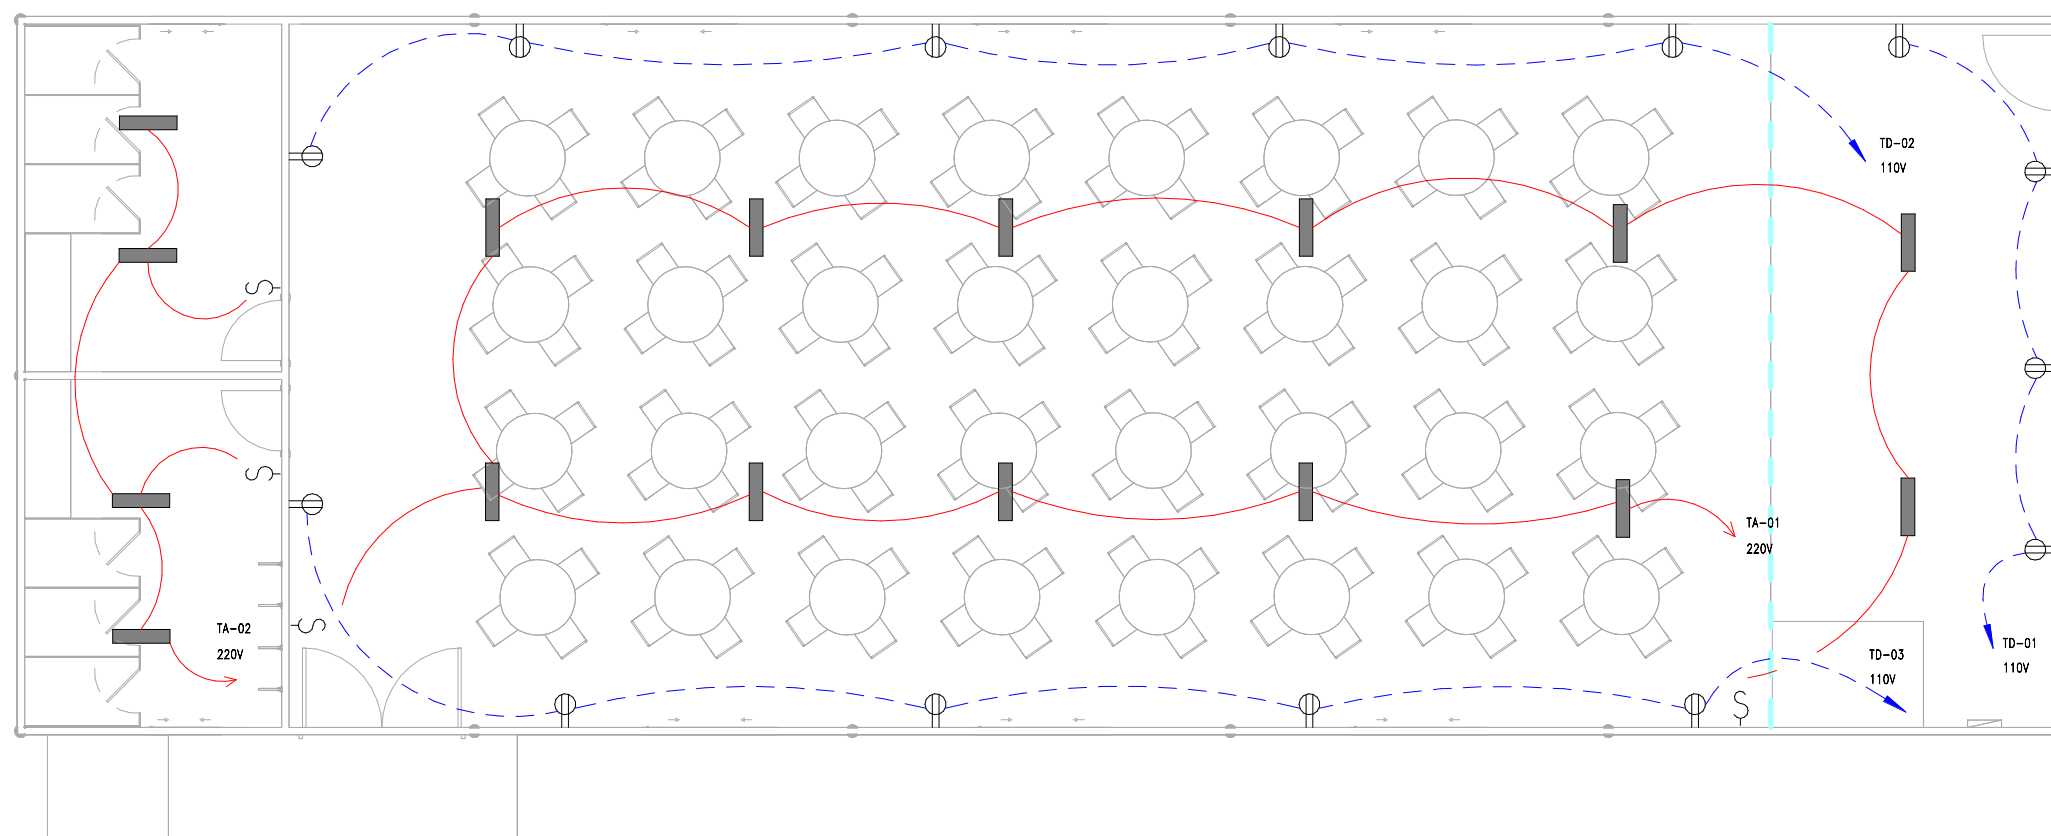

PLANTA ELÉCTRICA

ESC. 1 : 100

- CIRCUITO POR TECHO O MURO
- CIRCUITO POR PISO
- LUMINARIA LED 25W
- INTERRUPTOR SIMPLE
- INTERRUPTOR SIMPLE
- TOMACORRIENTE DOBLE
- PANEL DE DISTRIBUCIÓN

AUTORES:

CINTHIAN KATHERINE
QUINTERO CASTRO

ERICKA MARIUXI BAQUE
ANDALUZ

TUTOR (a):
LAURA CALERO PROAÑO

CICLO:
CII

PROYECTO :

EQUIPAMIENTO TURISTICO
COMUNITARIO PARA
PUERTO EL MORRO

CONTIENE:

PLANTA ELÉCTRICA

FECHA:


01/20/24

ESCALA:

1 : 100

LÁMINA:

PEL-01

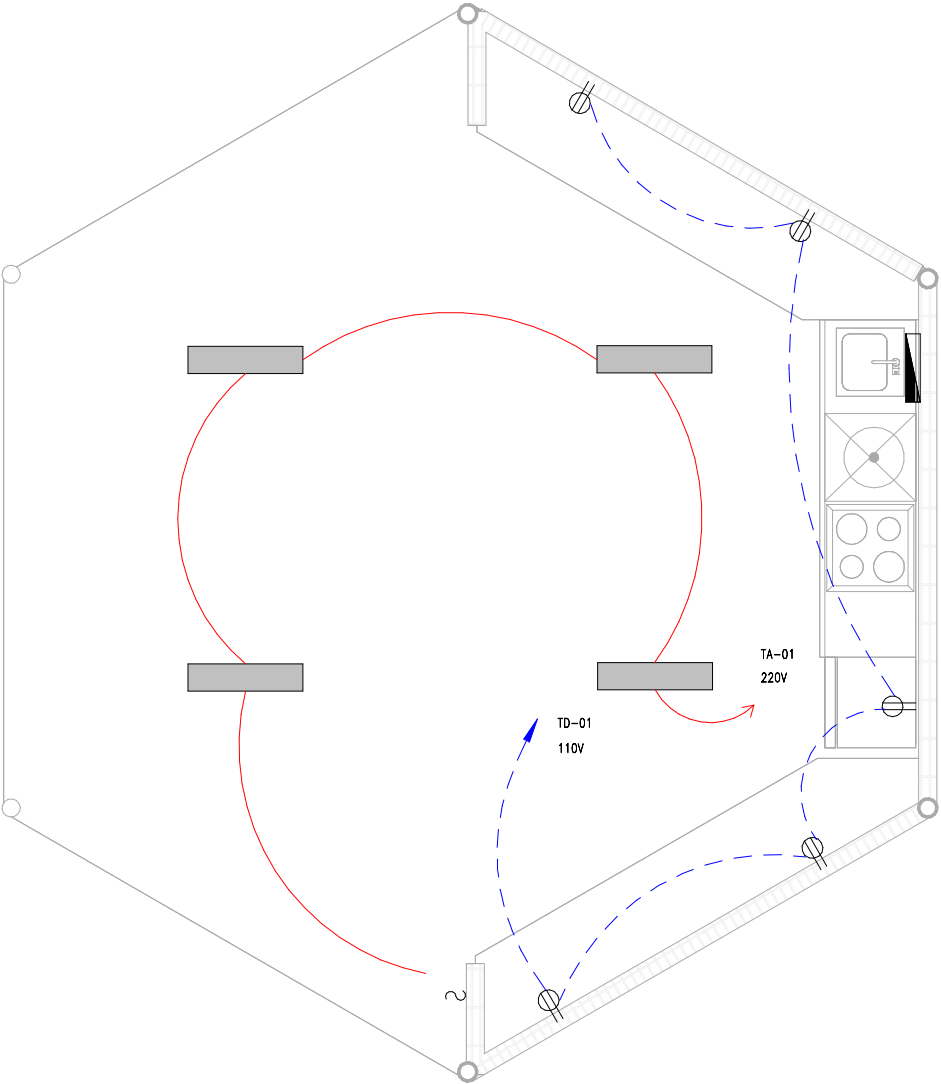

PLANTA ELÉCTRICA
ESC. 1 : 50

- CIRCUITO POR TECHO O MURO
- CIRCUITO POR PISO
- LUMINARIA LED 25W
- INTERRUPTOR SIMPLE
- INTERRUPTOR SIMPLE
- TOMACORRIENTE DOBLE
- PANEL DE DISTRIBUCIÓN

AUTORES:

CINTHIAN KATHERINE
QUINTERO CASTRO

ERICKA MARIUXI BAQUE
ANDALUZ

TUTOR (a):
LAURA CALERO PROAÑO

CICLO:
CII

PROYECTO :

EQUIPAMIENTO TURISTICO
COMUNITARIO PARA
PUERTO EL MORRO

CONTIENE:

PLANTA ELÉCTRICO

FECHA:


01/16/24

ESCALA:

Como se indica

LÁMINA:

PEL-01

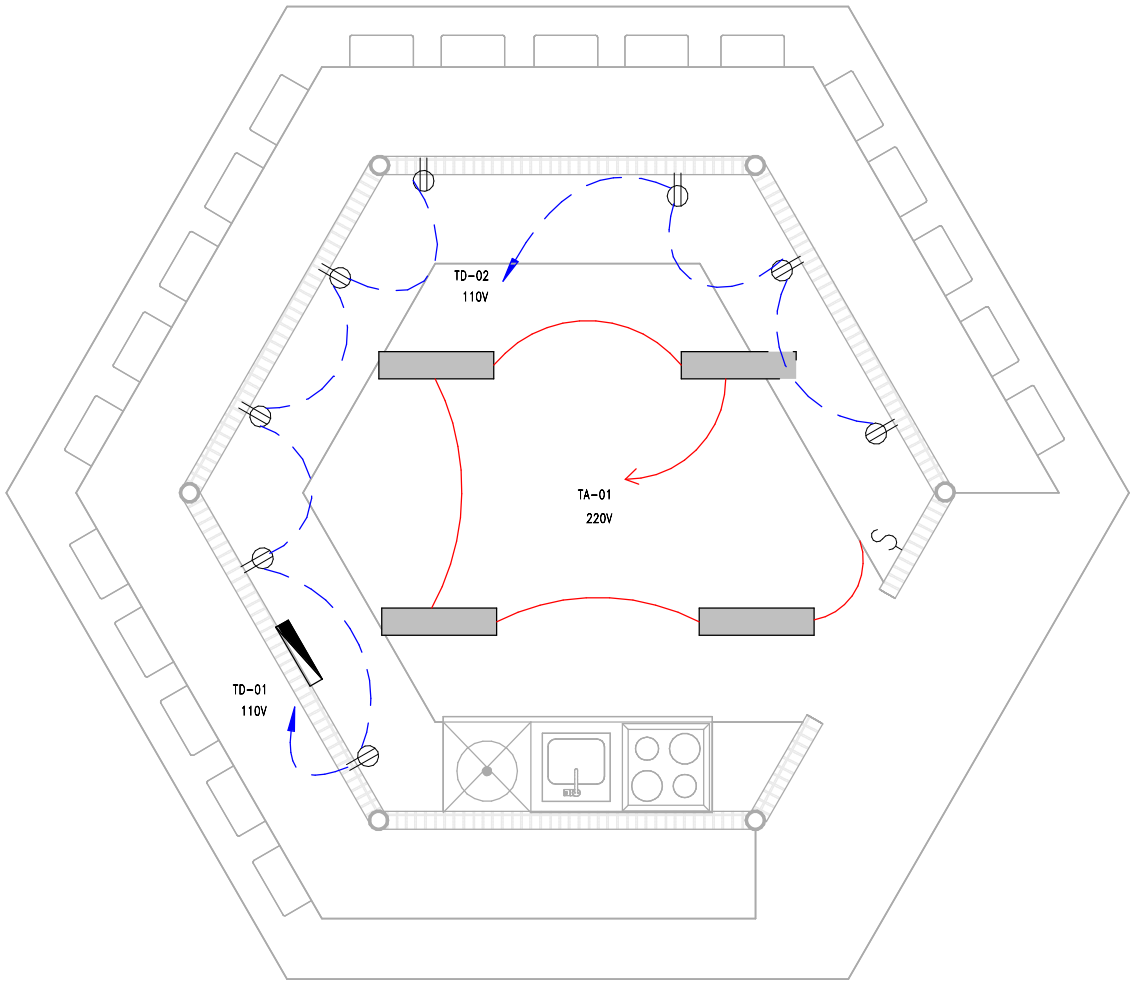

PLANTA ELÉCTRICA
ESC. 1 : 50

- CIRCUITO POR TECHO O MURO
- CIRCUITO POR PISO
- LUMINARIA LED 25W
- INTERRUPTOR SIMPLE
- INTERRUPTOR SIMPLE
- TOMACORRIENTE DOBLE
- PANEL DE DISTRIBUCIÓN

AUTORES:

CINTHIAN KATHERINE
QUINTERO CASTRO

ERICKA MARIUXI BAQUE
ANDALUZ

TUTOR (a):
LAURA CALERO PROAÑO

CICLO:
CII

PROYECTO :

EQUIPAMIENTO TURISTICO
COMUNITARIO PARA
PUERTO EL MORRO

CONTIENE:

PLANTA ELÉCTRICA

FECHA:


01/16/24

ESCALA:

Como se indica

LÁMINA:

PEL-01

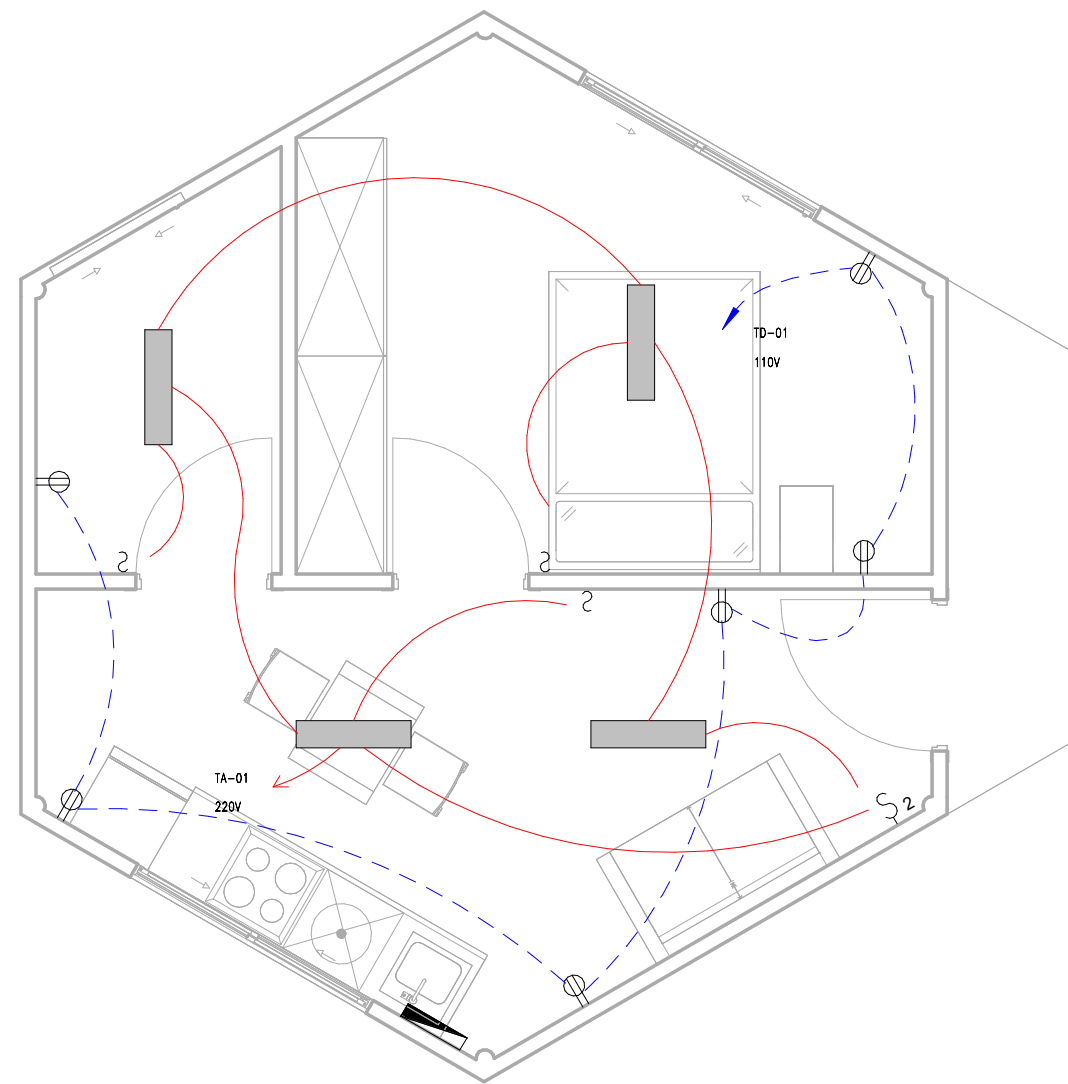

- CIRCUITO POR TECHO O MURO
- CIRCUITO POR PISO
- LUMINARIA LED 25W
- INTERRUPTOR SIMPLE
- INTERRUPTOR SIMPLE
- TOMACORRIENTE DOBLE
- PANEL DE DISTRIBUCIÓN

PLANTA ELÉCTRICA
ESC. 1 : 50

AUTORES:

CINTHIAN KATHERINE
QUINTERO CASTRO

ERICKA MARIUXI BAQUE
ANDALUZ

TUTOR (a):
LAURA CALERO PROAÑO

CICLO:
CII

PROYECTO :

EQUIPAMIENTO TURISTICO
COMUNITARIO PARA
PUERTO EL MORRO

CONTIENE:

PLANTA ELÉCTRICA

FECHA:

01/15/24


ESCALA:

Como se indica

LÁMINA:

PEL-01

PLANTA ELÉCTRICO
ESC. 1 : 50

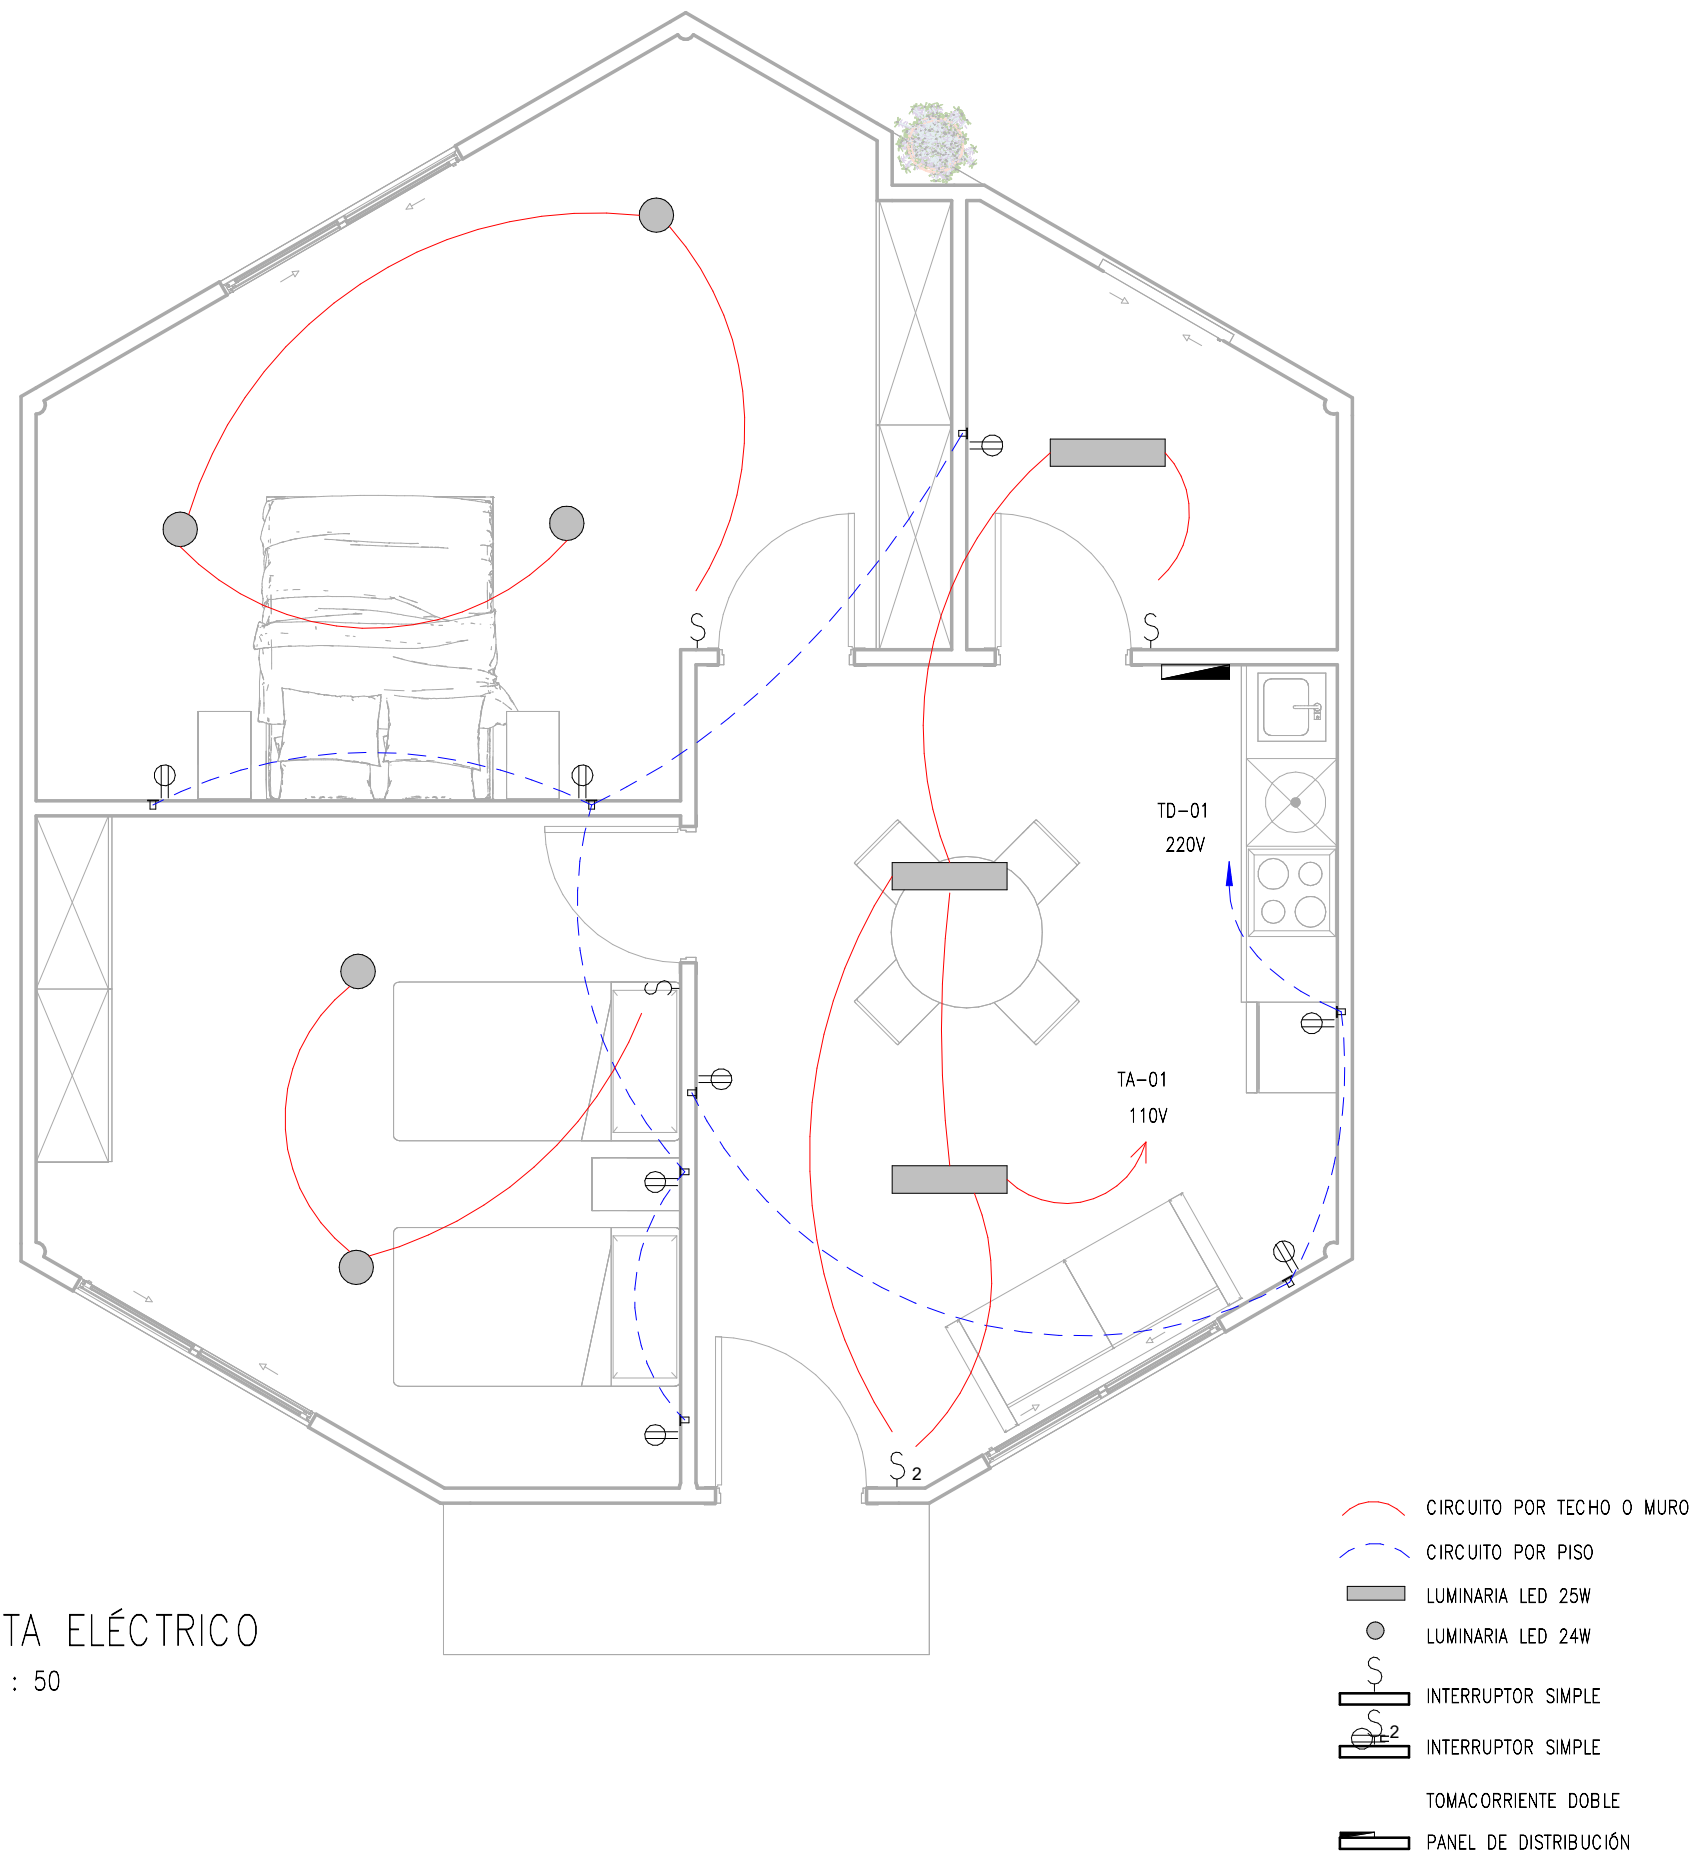

AUTORES:

CINTHIAN KATHERINE
QUINTERO CASTRO

ERICKA MARIUXI BAQUE
ANDALUZ

TUTOR (a):
LAURA CALERO PROAÑO

CICLO:
CII

PROYECTO :

EQUIPAMIENTO TURISTICO
COMUNITARIO PARA
PUERTO EL MORRO

CONTIENE:

PLANTA ELÉCTRICA

FECHA:


01/15/24

ESCALA:

Como se indica

LÁMINA:

PEL-01

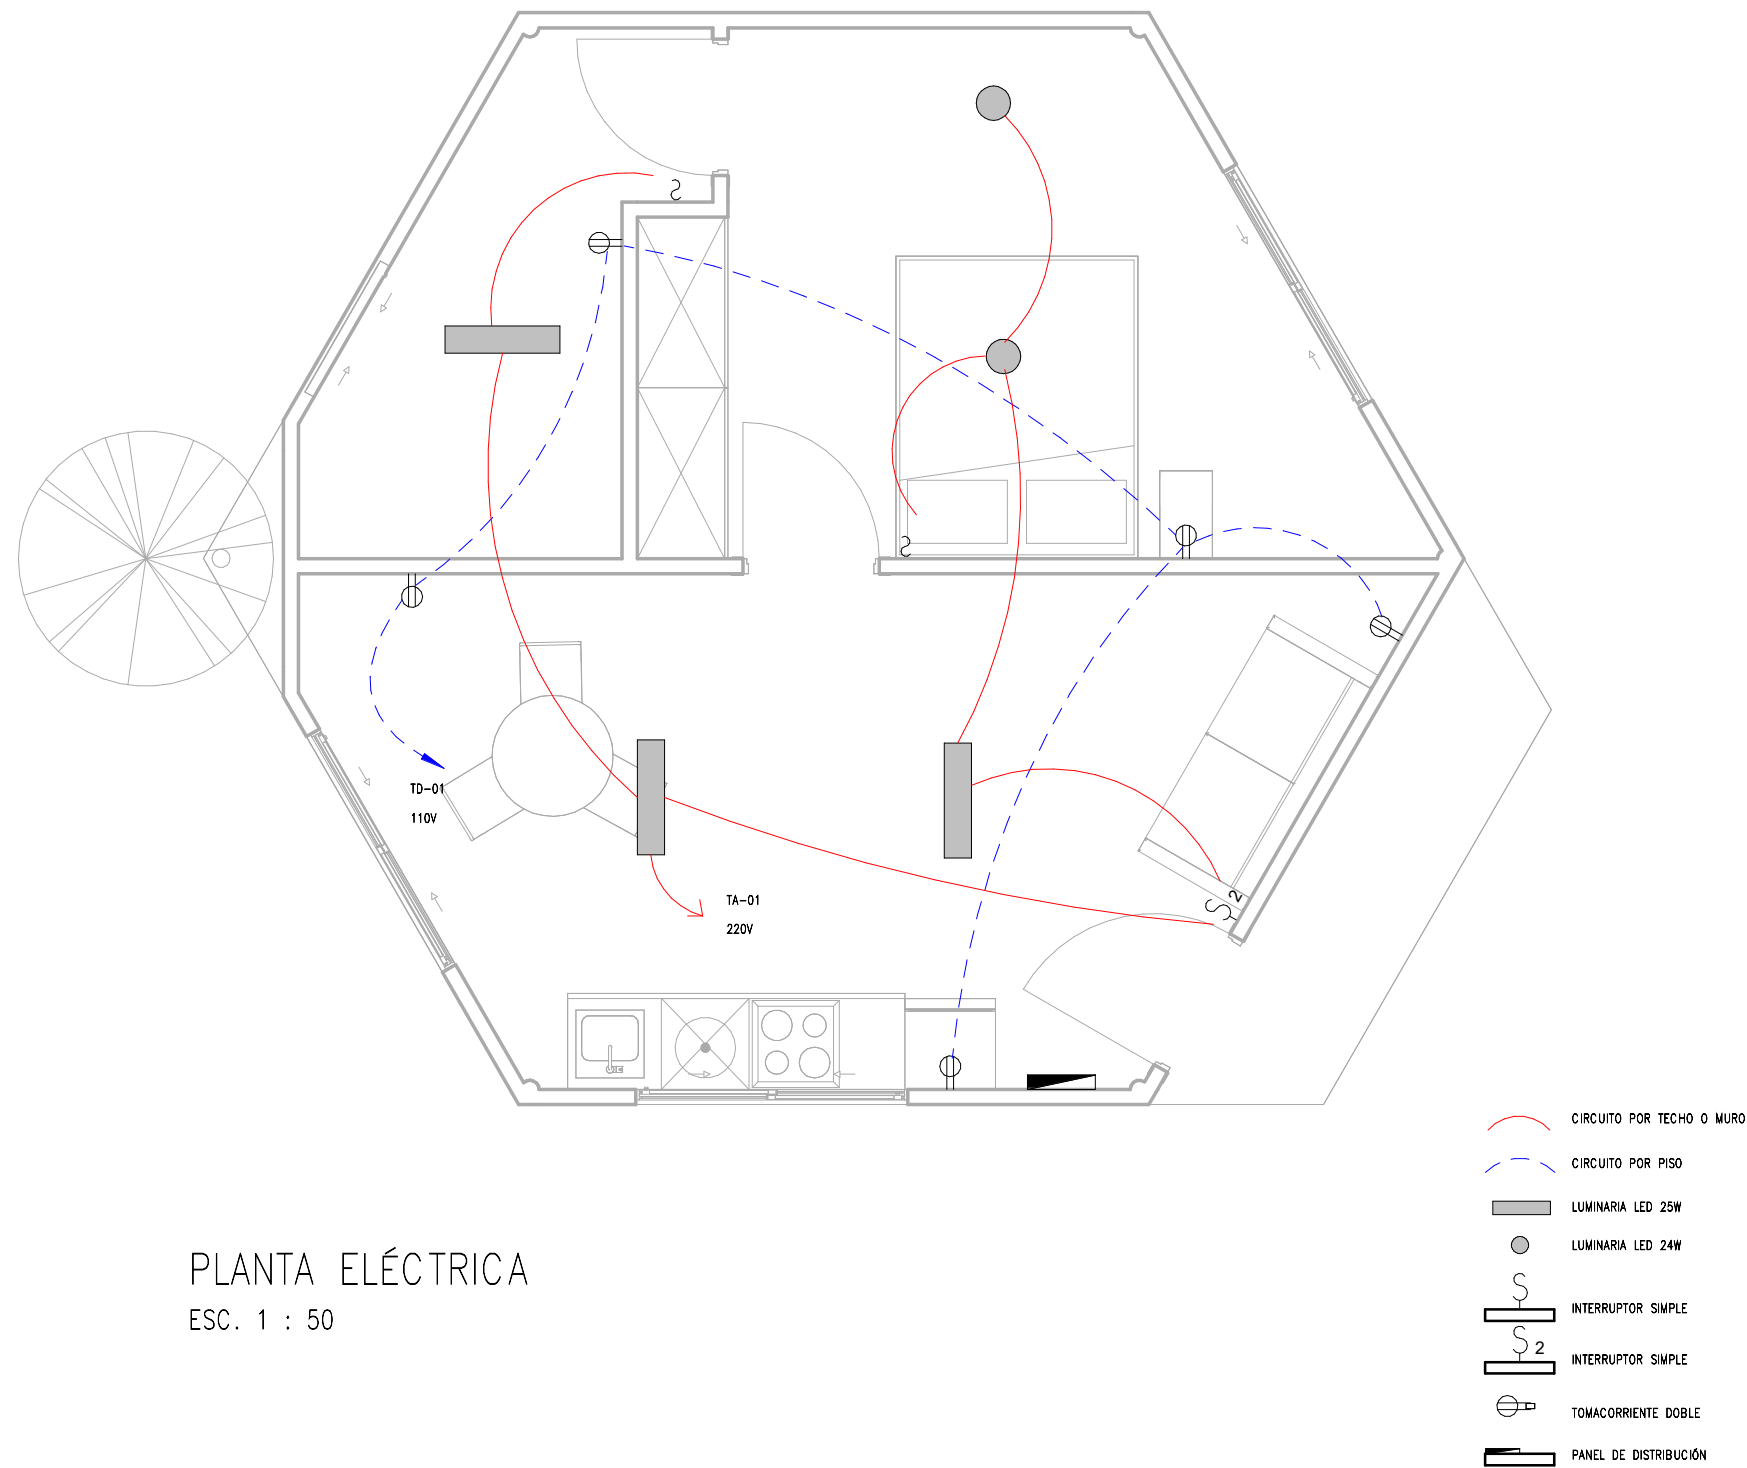

PLANTA ELÉCTRICA
ESC. 1 : 50

AUTORES:

CINTHIAN KATHERINE
QUINTERO CASTRO

ERICKA MARIUXI BAQUE
ANDALUZ

TUTOR (a):
LAURA CALERO PROAÑO

CICLO:
CII

PROYECTO :

EQUIPAMIENTO TURISTICO
COMUNITARIO PARA
PUERTO EL MORRO

CONTIENE:

PLANTA ELÉCTRICA

FECHA:


01/15/24

ESCALA:

Como se indica

LÁMINA:

PEL-01

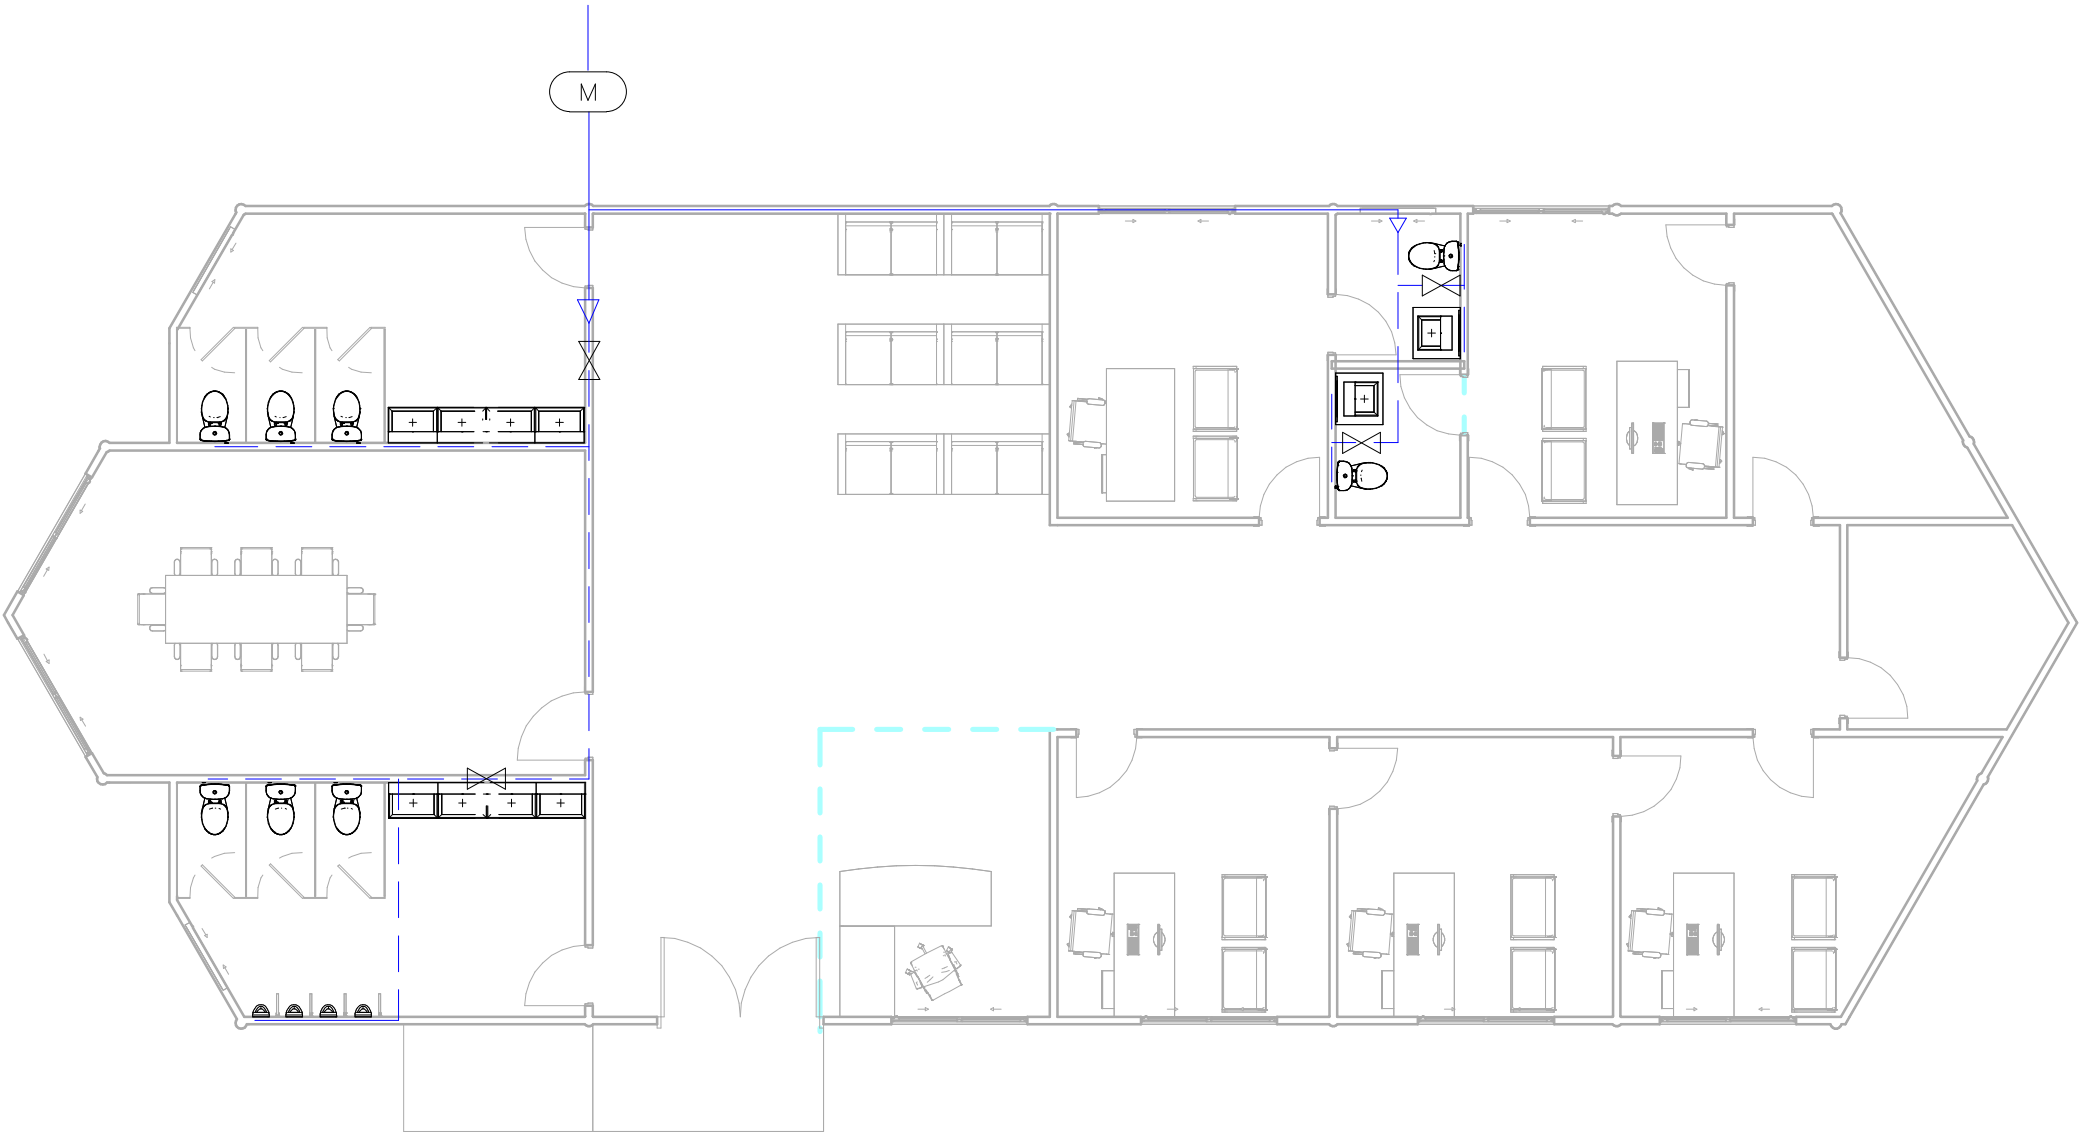

PLANTA HIDRAULICA
ESC. 1 : 100

- TUBERIA PVC Ø1/2"
- TUBERIA PVC Ø1"
- ACCESORIO TEE
- CODO 45°
- CODO 90°
- DIRECCIÓN DE FLUJO
- VALVULA DE PASO
- M MEDIDOR

AUTORES:

CINTHIAN KATHERINE
QUINTERO CASTRO

ERICKA MARIUXI BAQUE
ANDALUZ

TUTOR (a):
LAURA CALERO PROAÑO

CICLO:
CII

PROYECTO :

EQUIPAMIENTO TURISTICO
COMUNITARIO PARA
PUERTO EL MORRO

CONTIENE:

PLANTA HIDRAULICA

FECHA:

01/20/24

ESCALA:


1 : 100

LÁMINA:

PH-01



LÁMINA:
PS-01

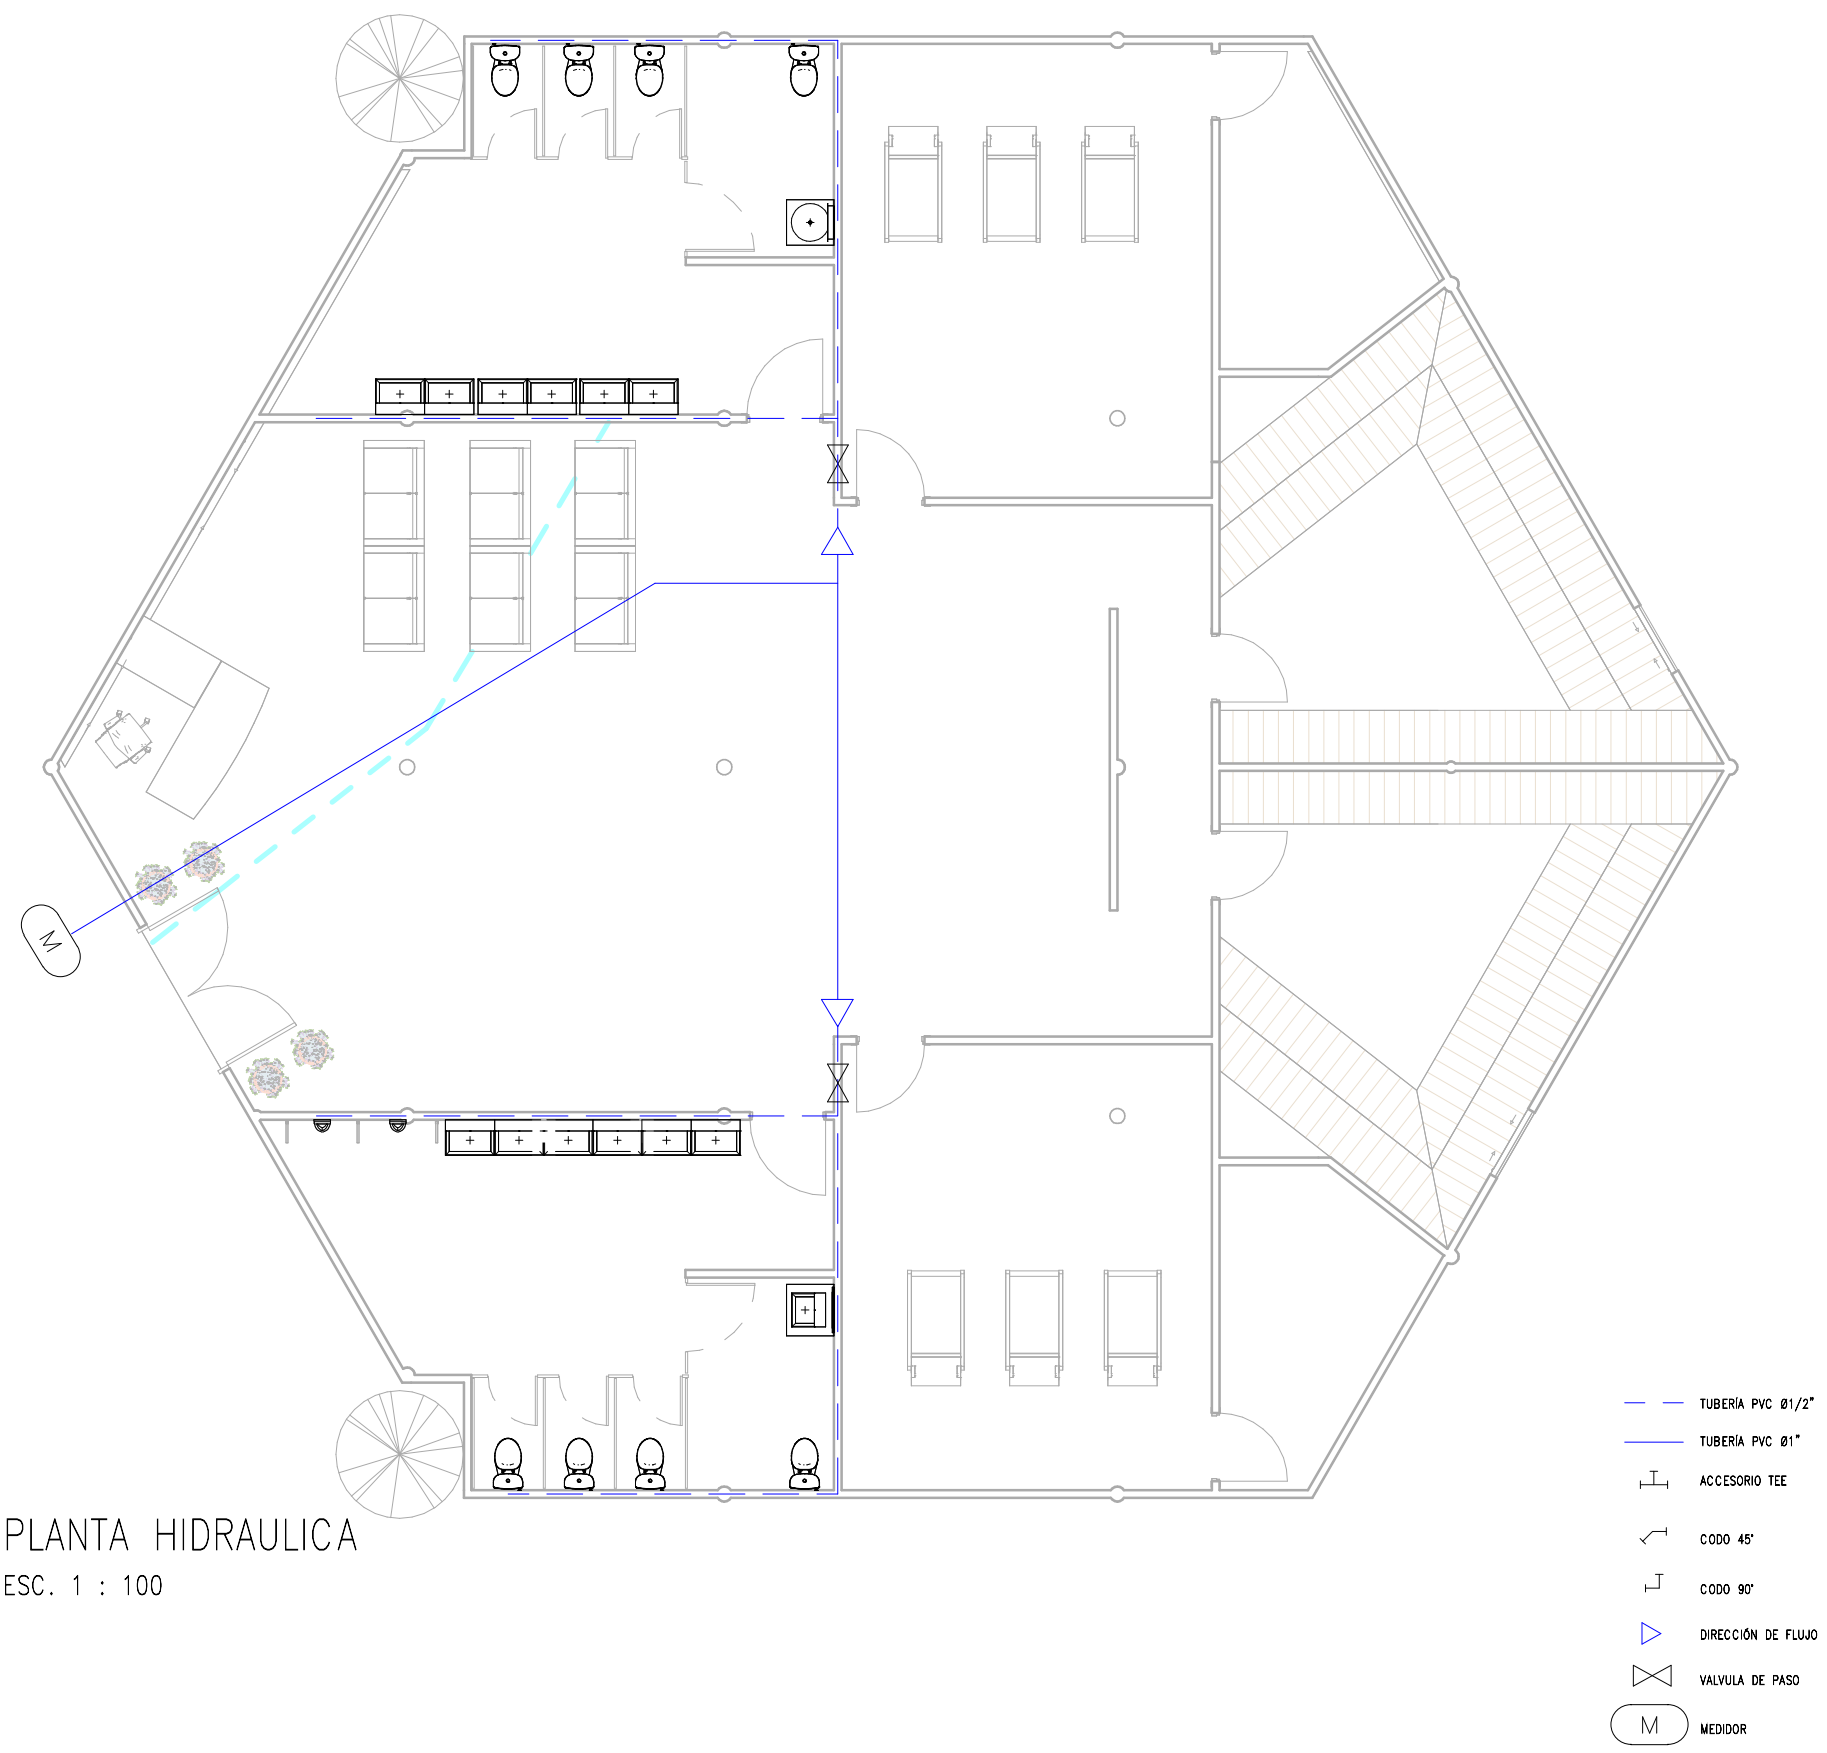

PLANTA HIDRAULICA
ESC. 1 : 100

AUTORES:

CINTHIAN KATHERINE
QUINTERO CASTRO

ERICKA MARIUXI BAQUE
ANDALUZ

TUTOR (a):
LAURA CALERO PROAÑO

CICLO:
CII


PROYECTO :

EQUIPAMIENTO TURISTICO
COMUNITARIO PARA
PUERTO EL MORRO

CONTIENE:

PLANTA HIDRAULICA

FECHA: 01/14/24	LÁMINA: PH
ESCALA: 1 : 100	

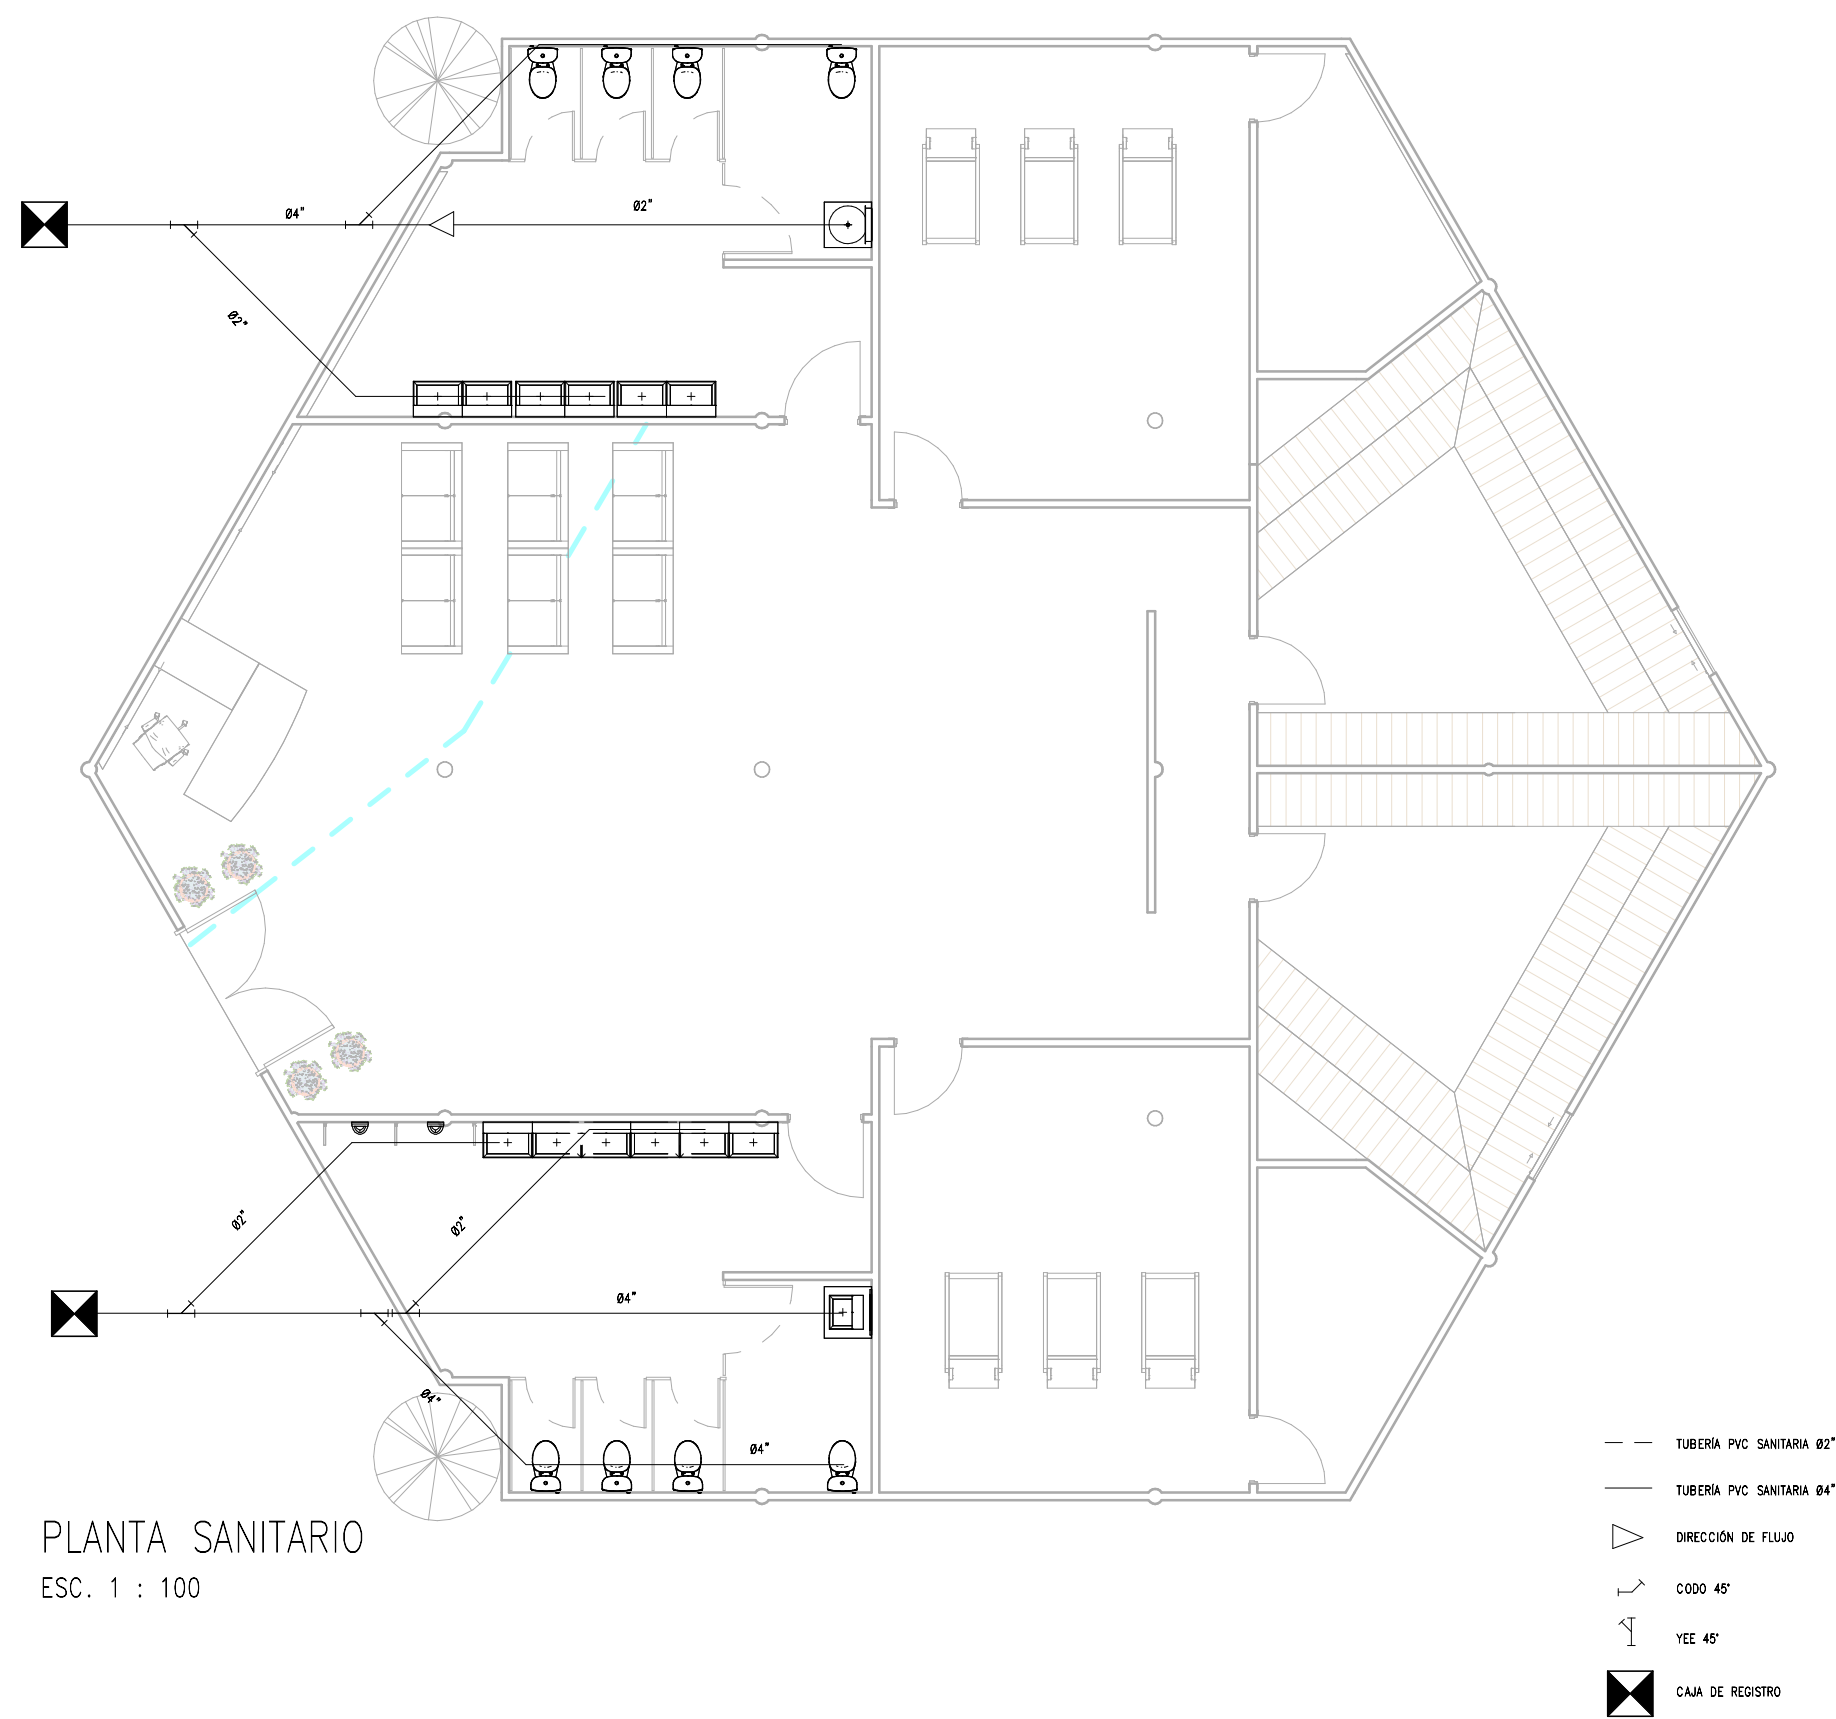

AUTORES:

CINTHIAN KATHERINE
QUINTERO CASTRO

ERICKA MARIUXI BAQUE
ANDALUZ

TUTOR (a):
LAURA CALERO PROAÑO

CICLO:
CII

PROYECTO :

EQUIPAMIENTO TURISTICO
COMUNITARIO PARA
PUERTO EL MORRO

CONTIENE:

PLANTA SANITARIO

FECHA:

01/14/24

ESCALA:

1 : 100

LÁMINA:

PS-01

AUTORES:

CINTHIAN KATHERINE
QUINTERO CASTRO

ERICKA MARIUXI BAQUE
ANDALUZ

TUTOR (a):
LAURA CALERO PROAÑO

CICLO:
CII

PROYECTO :

EQUIPAMIENTO TURISTICO
COMUNITARIO PARA
PUERTO EL MORRO

CONTIENE:

PLANTA HIDRÁULICA

FECHA:


01/20/24

ESCALA:

1 : 100

LÁMINA:


PH-01

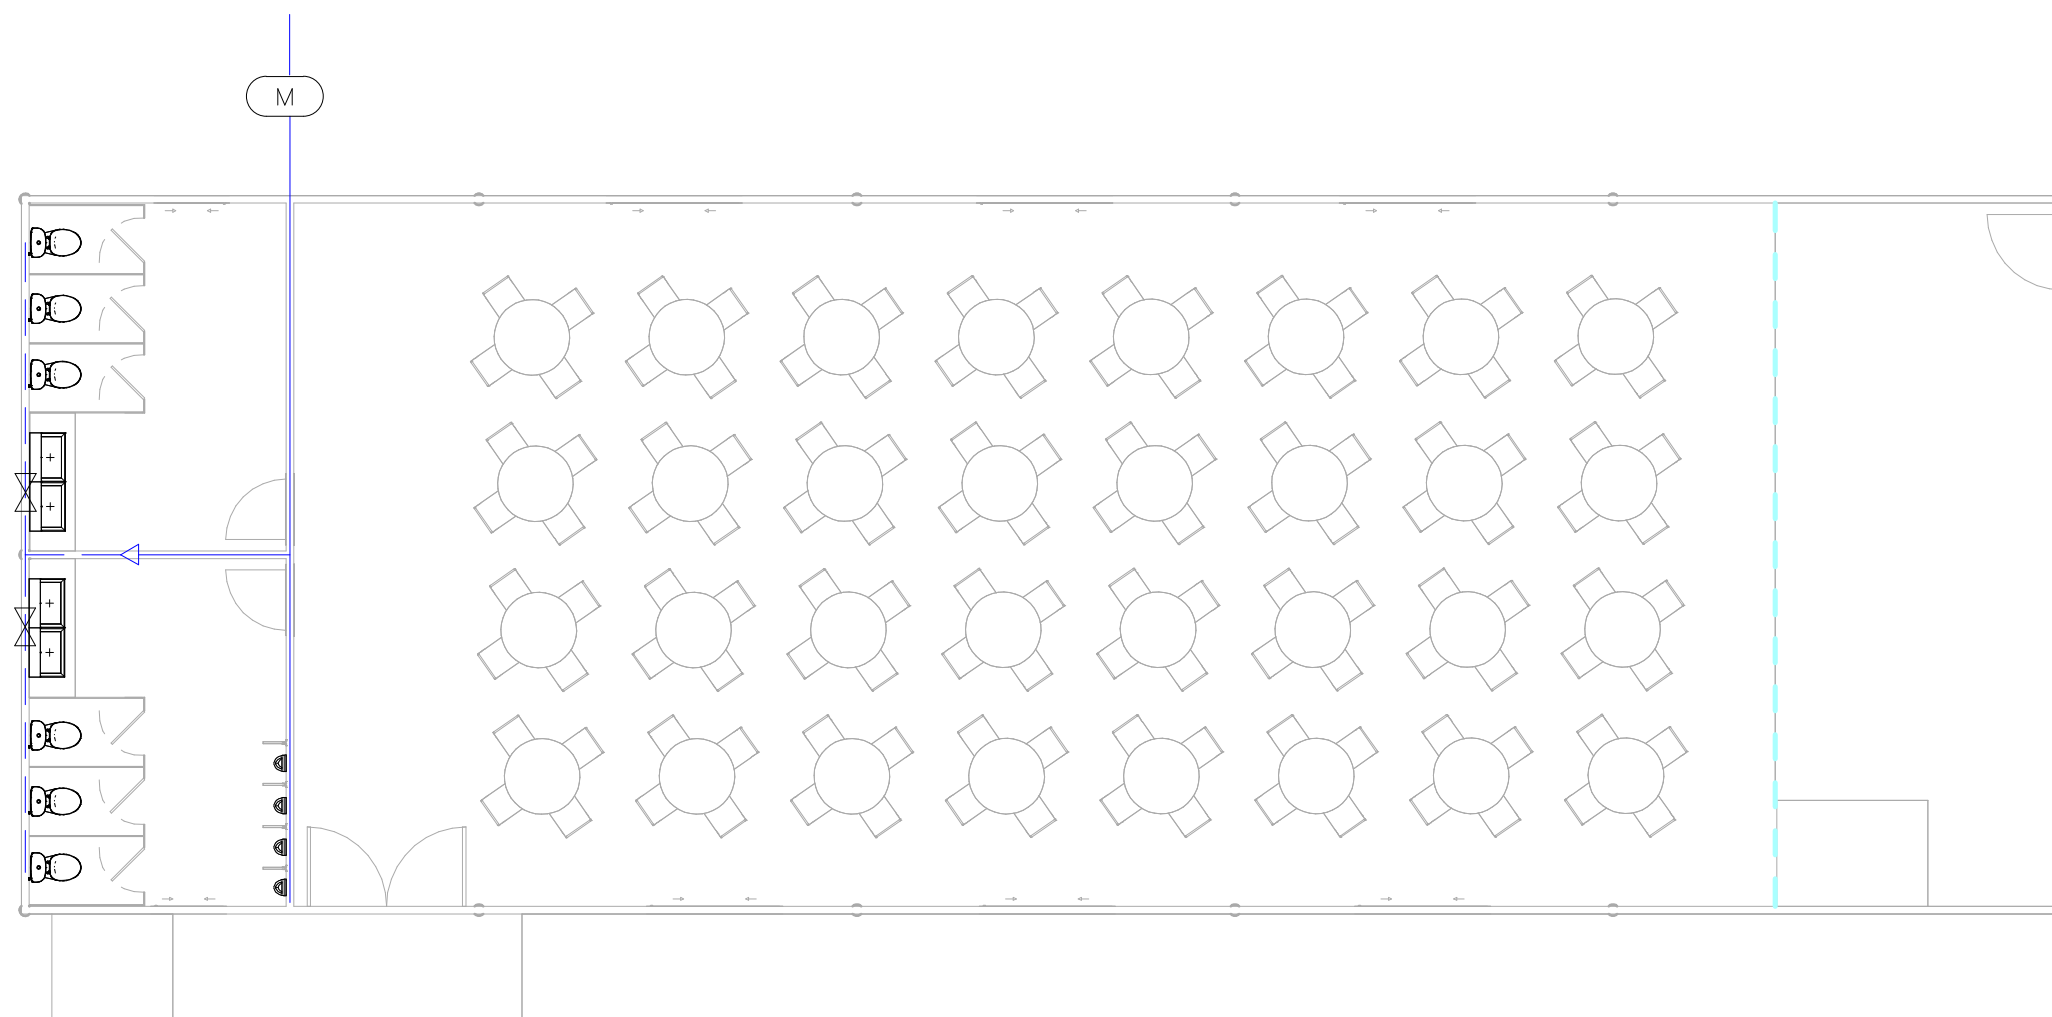

PLANTA HIDRAULICA

ESC. 1 : 100

- TUBERIA PVC Ø1/2"
- TUBERIA PVC Ø1"
- ACCESORIO TEE
- CODO 45°
- CODO 90°
- DIRECCIÓN DE FLUJO
- VALVULA DE PASO
- M MEDIDOR

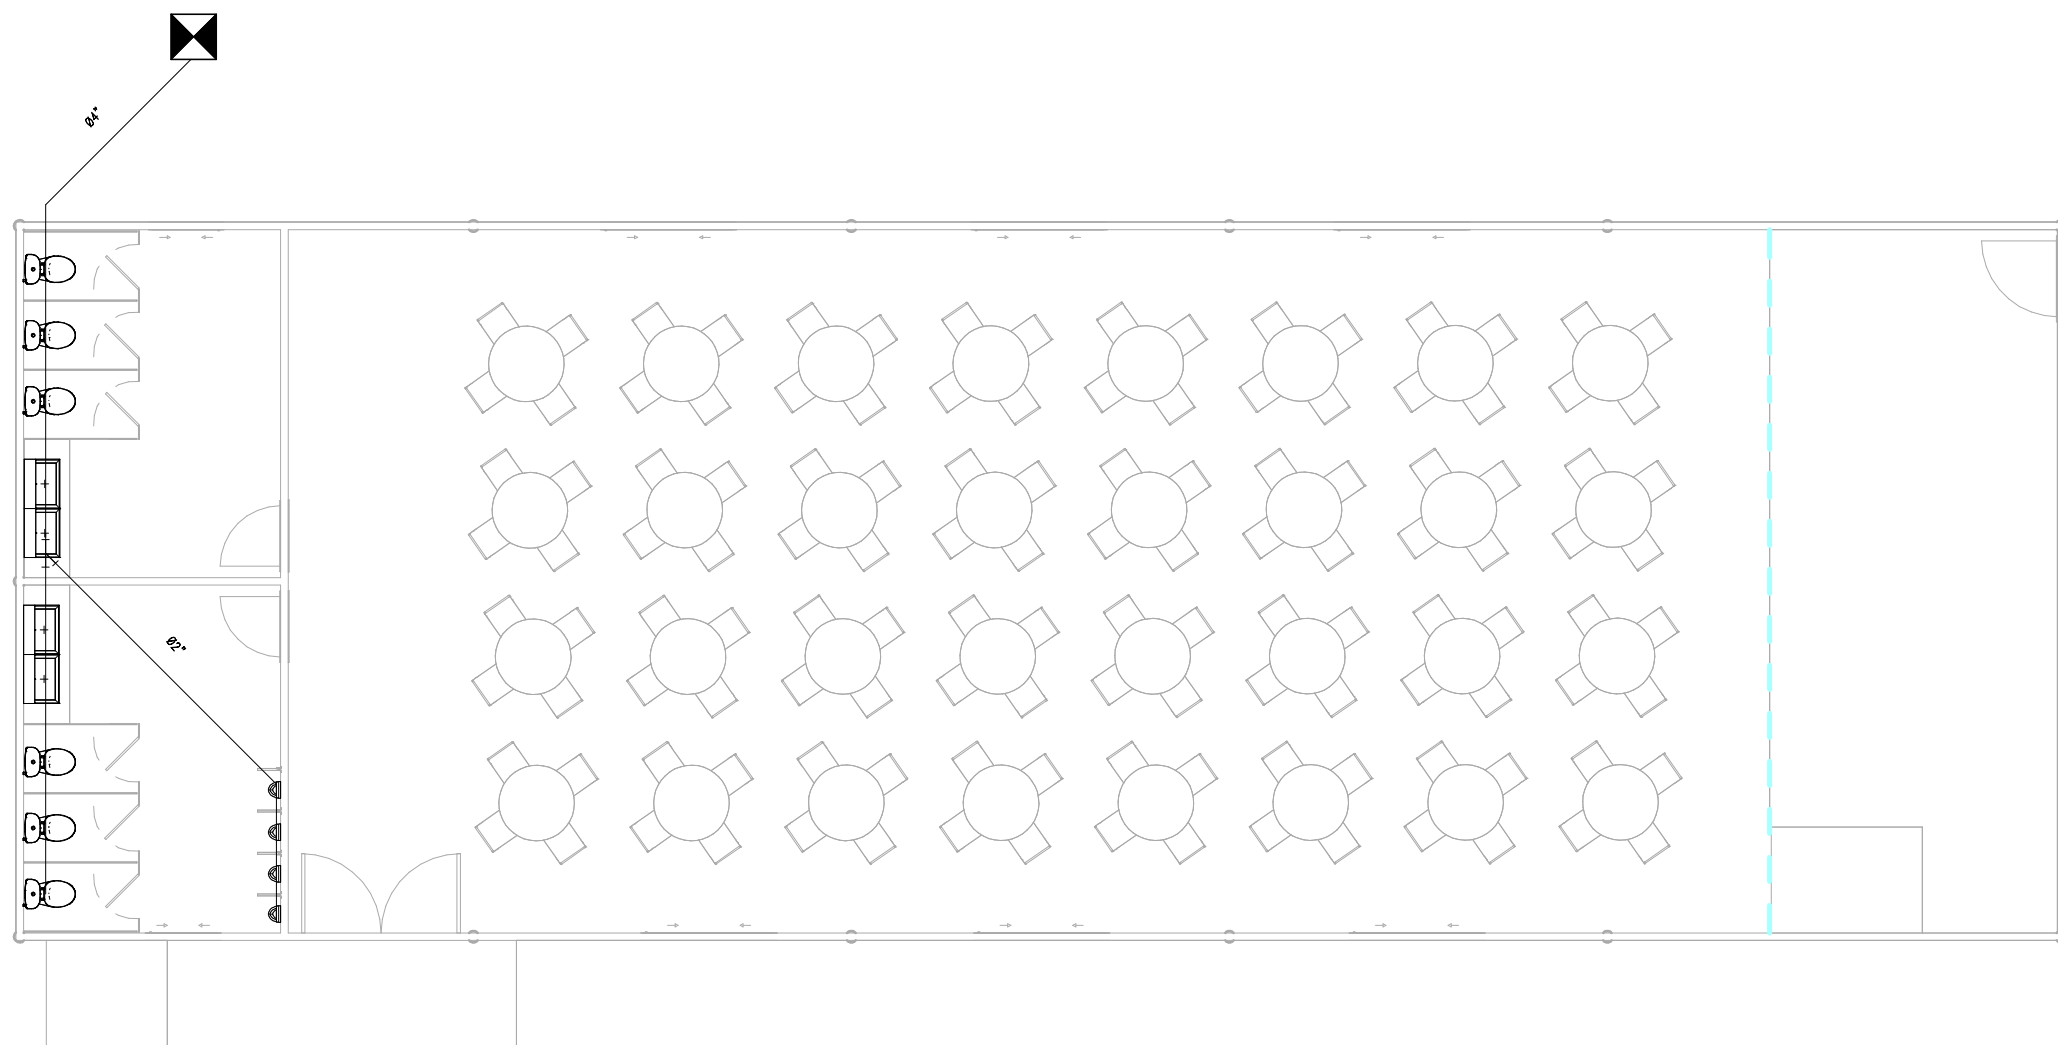

PLANTA SANITARIA
ESC. 1 : 100

- TUBERÍA PVC SANITARIA Ø2"
- TUBERÍA PVC SANITARIA Ø4"
- ▷ DIRECCIÓN DE FLUJO
- └ CODO 45°
- └ YEE 45°
- ⊠ CAJA DE REGISTRO




"Arq. Guillermo Cubillo Renella"

AUTORES:
CINTHIAN KATHERINE
QUINTERO CASTRO
ERICKA MARIUXI BAQUE
ANDALUZ
TUTOR (a):
LAURA CALERO PROAÑO
CICLO:
CII

PROYECTO :
EQUIPAMIENTO TURISTICO
COMUNITARIO PARA
PUERTO EL MORRO

CONTIENE:
PLANTA SANITARIA

FECHA: 01/20/24	LÁMINA: PS-01
ESCALA: 1 : 100	

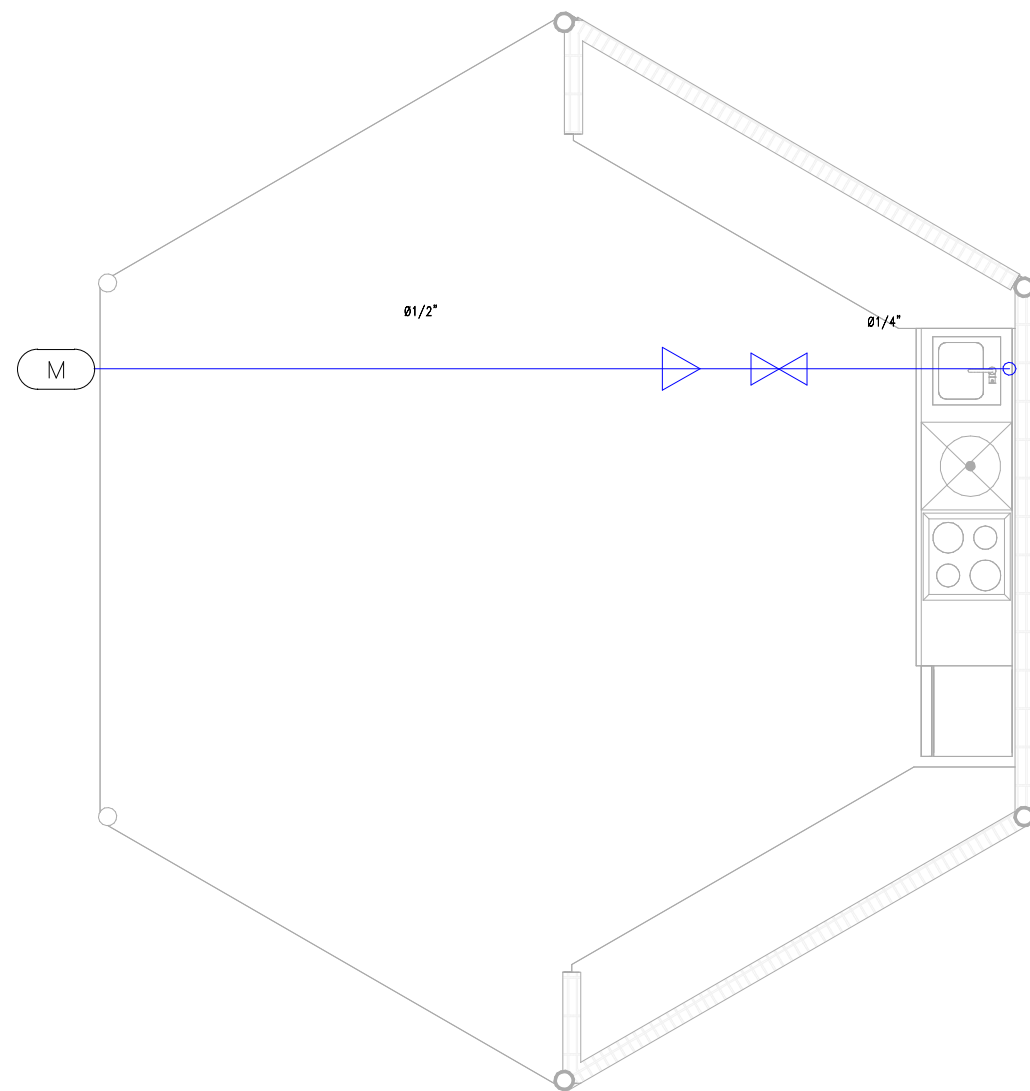

PLANTA HIDRAULICO
ESC. 1 : 50

- TUBERIA PVC Ø1/2"
- TUBERIA PVC Ø1"
- ACCESORIO TEE
- CODO 45°
- CODO 90°
- DIRECCIÓN DE FLUJO
- VALVULA DE PASO
- M MEDIDOR

AUTORES:

CINTHIAN KATHERINE
QUINTERO CASTRO

ERICKA MARIUXI BAQUE
ANDALUZ

TUTOR (a):
LAURA CALERO PROAÑO

CICLO:
CII

PROYECTO :

EQUIPAMIENTO TURISTICO
COMUNITARIO PARA
PUERTO EL MORRO

CONTIENE:

PLANTA HIDROSANITARIA

FECHA:
01/16/24

ESCALA:
Como se indica

LÁMINA:
PH-01

AUTORES:

CINTHIAN KATHERINE
QUINTERO CASTRO

ERICKA MARIUXI BAQUE
ANDALUZ

TUTOR (a):
LAURA CALERO PROAÑO

CICLO:
CII

PROYECTO :

EQUIPAMIENTO TURISTICO
COMUNITARIO PARA
PUERTO EL MORRO

CONTIENE:

PLANTA SANITARIO

FECHA:


01/16/24


ESCALA:

Como se indica

LÁMINA:

PS-01

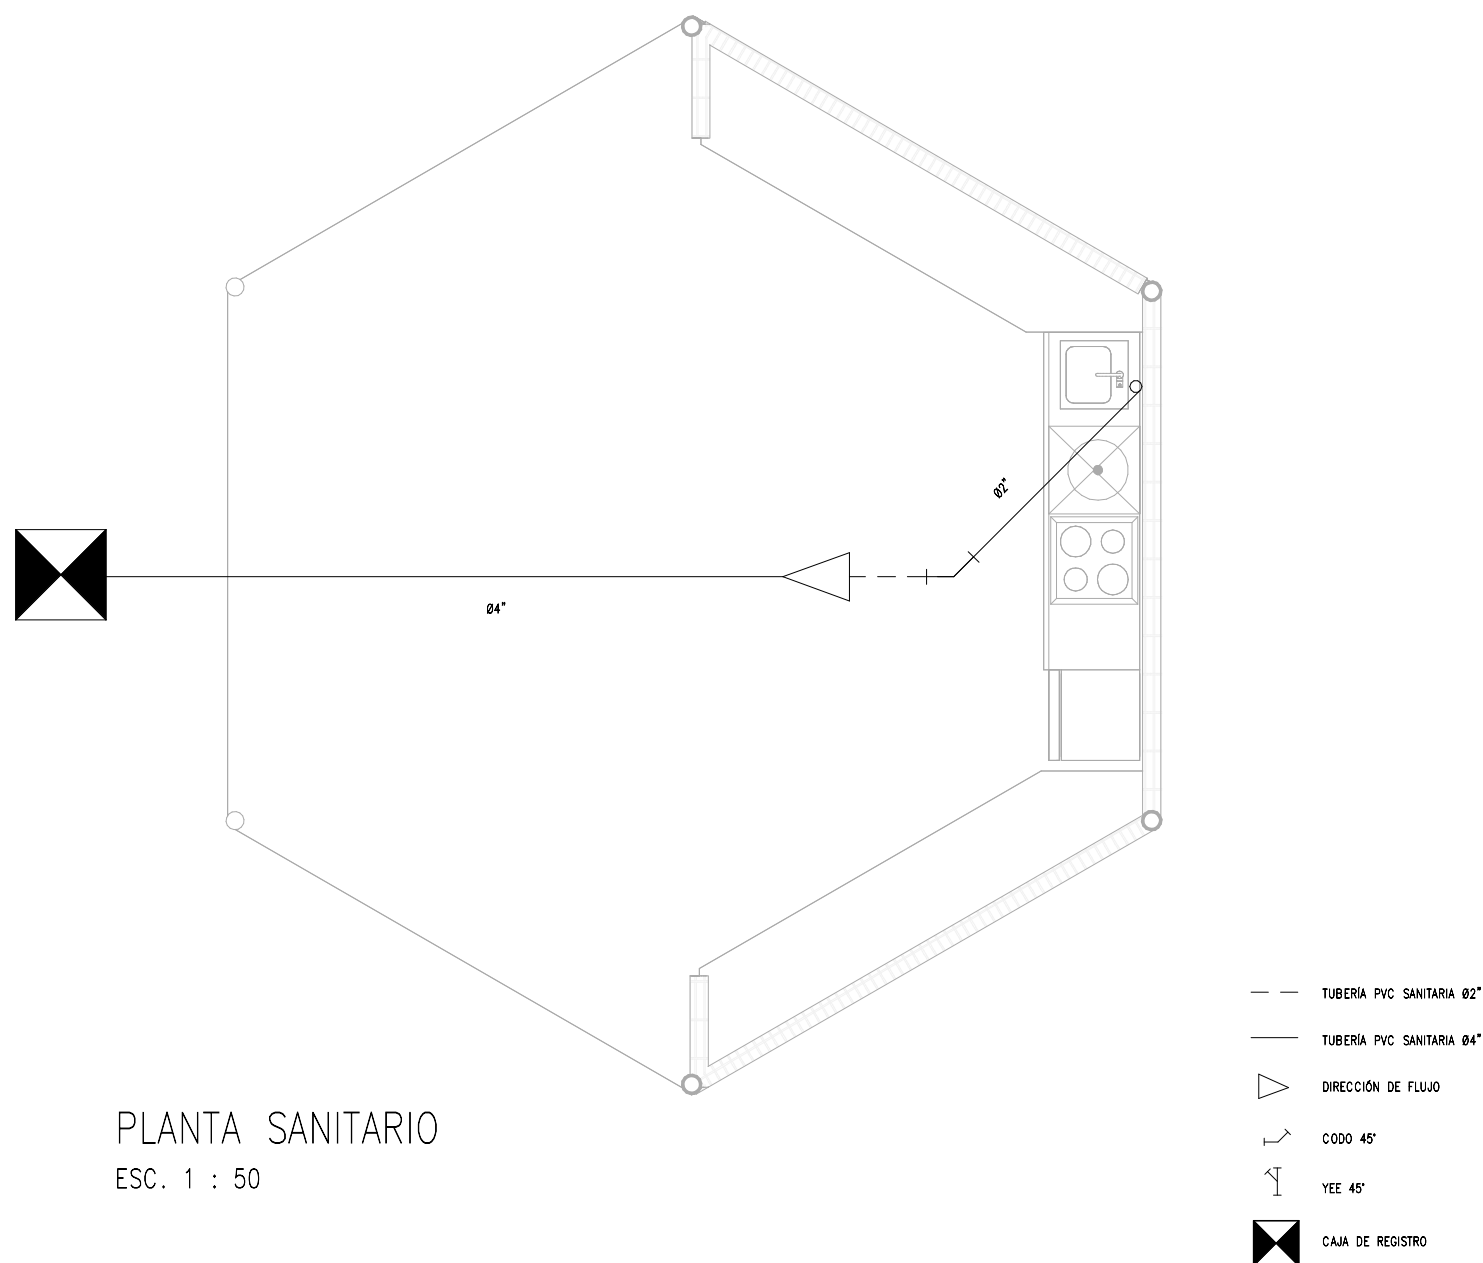

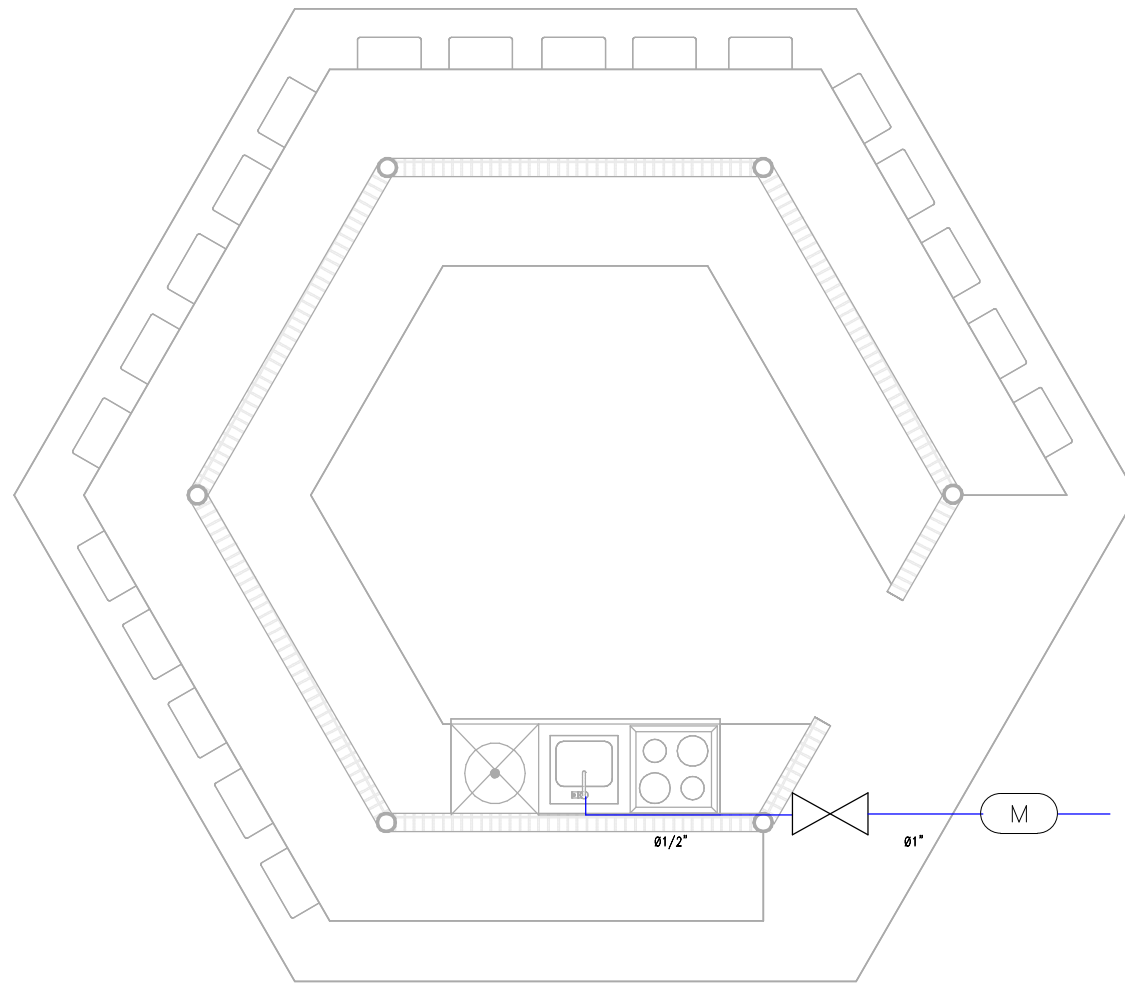

PLANTA HIDRÁULICO
ESC. 1 : 50

- TUBERÍA PVC Ø1/2"
- TUBERÍA PVC Ø1"
- ACCESORIO TEE
- CODO 45°
- CODO 90°
- DIRECCIÓN DE FLUJO
- VALVULA DE PASO
- MEDIDOR

AUTORES:

CINTHIAN KATHERINE
QUINTERO CASTRO

ERICKA MARIUXI BAQUE
ANDALUZ

TUTOR (a):
LAURA CALERO PROAÑO

CICLO:
CII

PROYECTO :

EQUIPAMIENTO TURISTICO
COMUNITARIO PARA
PUERTO EL MORRO


CONTIENE:

PLANTA HIDROSANITARIO

FECHA:
01/16/24

ESCALA:
Como se indica

LÁMINA:
PH-01

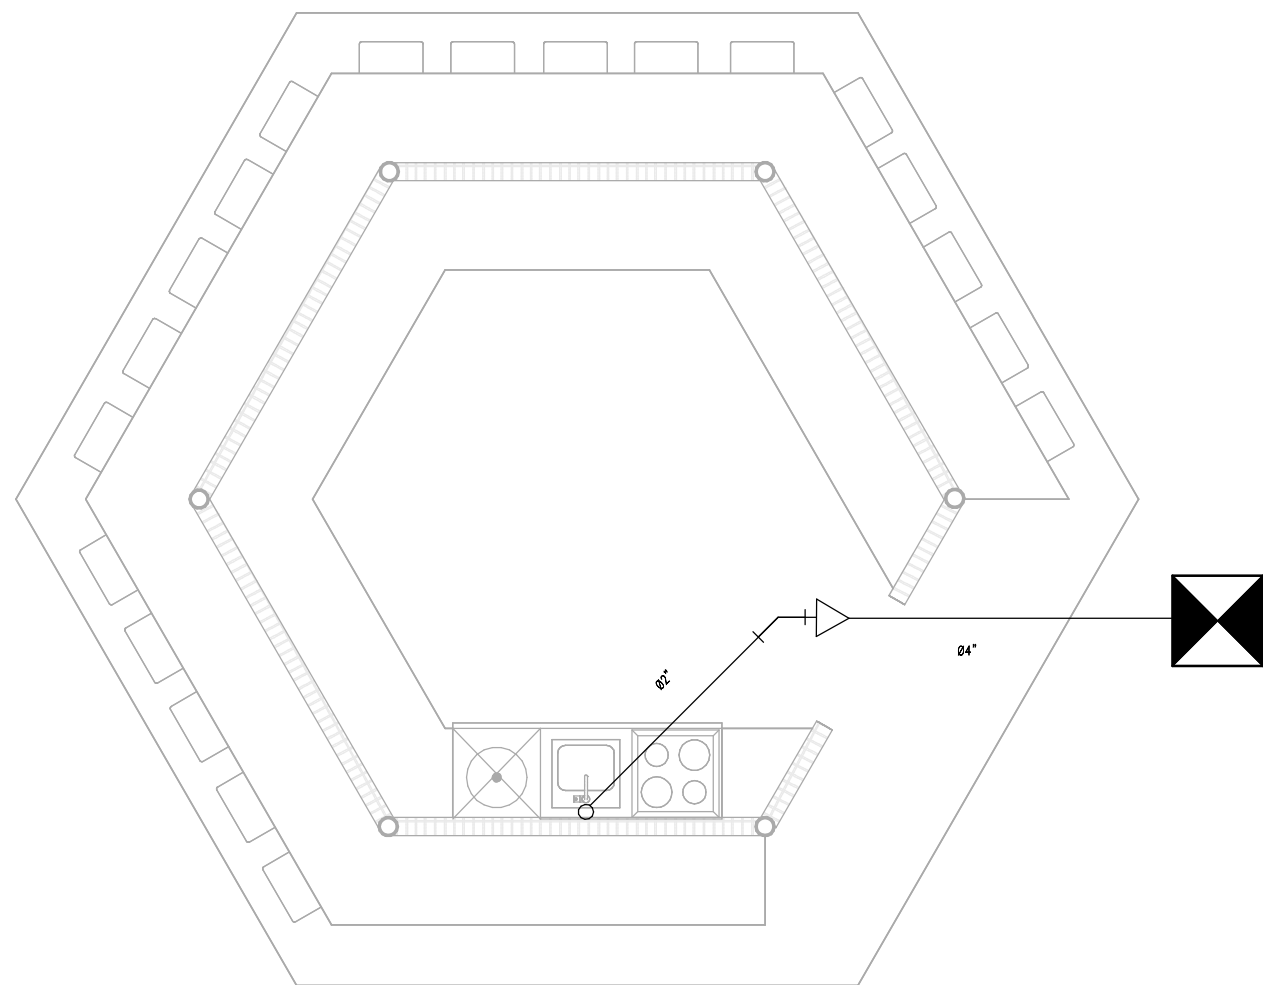

PLANTA SANITARIA
ESC. 1 : 50

- TUBERÍA PVC SANITARIA Ø2"
- TUBERÍA PVC SANITARIA Ø4"
- ▷ DIRECCIÓN DE FLUJO
- └ CODO 45°
- └ YEE 45°
- ◼ CAJA DE REGISTRO



"Arq. Guillermo Cubillo Renella"

AUTORES:

CINTHIAN KATHERINE
QUINTERO CASTRO

ERICKA MARIUXI BAQUE
ANDALUZ

TUTOR (a):
LAURA CALERO PROAÑO

CICLO:
CII

PROYECTO :

EQUIPAMIENTO TURISTICO
COMUNITARIO PARA
PUERTO EL MORRO

CONTIENE:

PLANTA SANITARIO

FECHA:

01/16/24

ESCALA:

Como se indica

LÁMINA:

PS-01

AUTORES:

CINTHIAN KATHERINE
QUINTERO CASTRO

ERICKA MARIUXI BAQUE
ANDALUZ

TUTOR (a):
LAURA CALERO PROAÑO

CICLO:
CII

PROYECTO :

EQUIPAMIENTO TURISTICO
COMUNITARIO PARA
PUERTO EL MORRO

CONTIENE:

PLANTA HIDRÁULICA

FECHA:


12/09/23

ESCALA:

Como se indica


LÁMINA:

PH-01

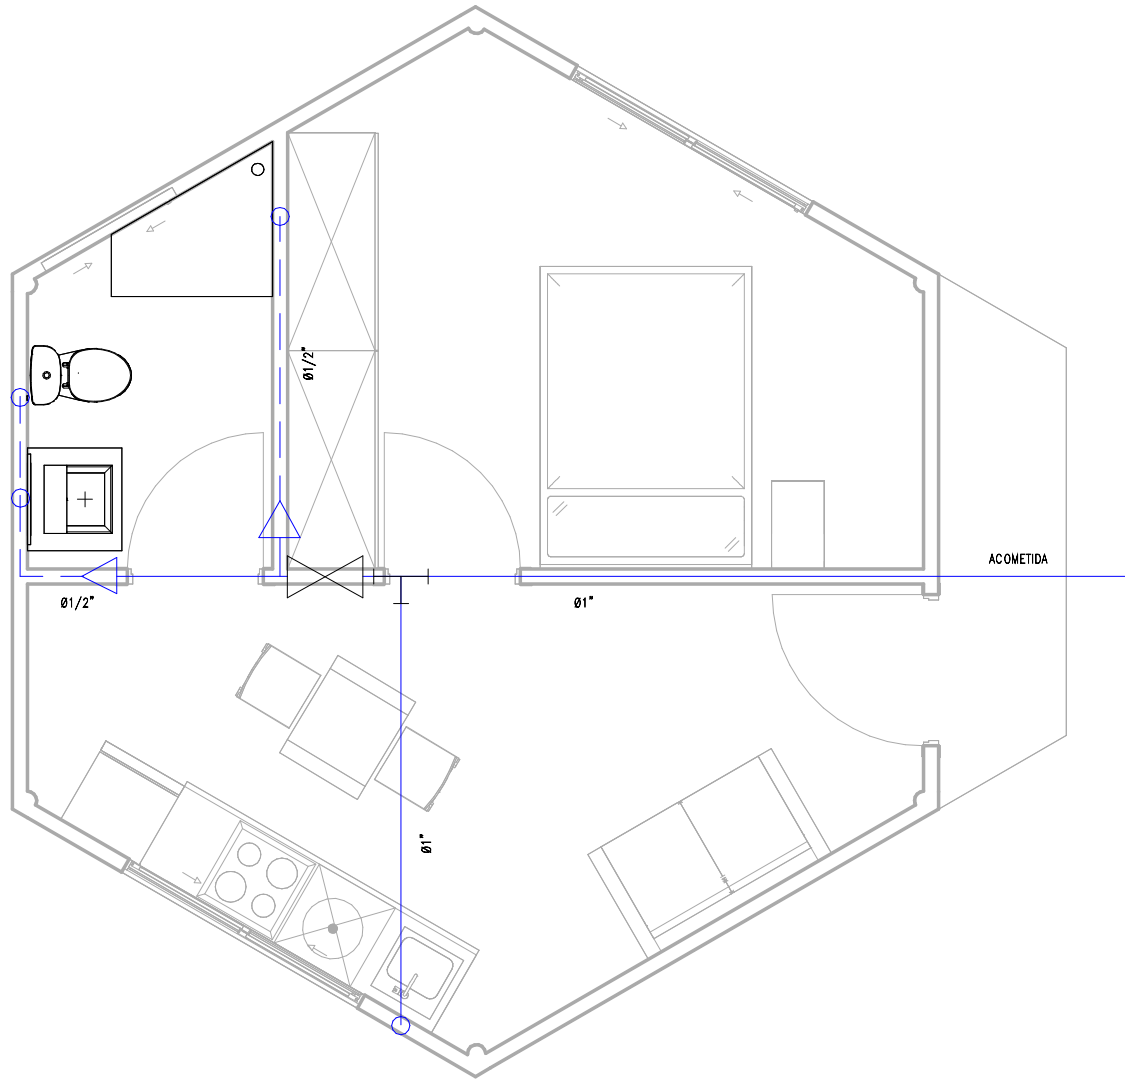

- TUBERIA PVC Ø1/2"
- TUBERIA PVC Ø1"
- ACCESORIO TEE
- CODO 45°
- CODO 90°
- DIRECCIÓN DE FLUJO
- VALVULA DE PASO

PLANTA HIDRAULICA
ESC. 1 : 50

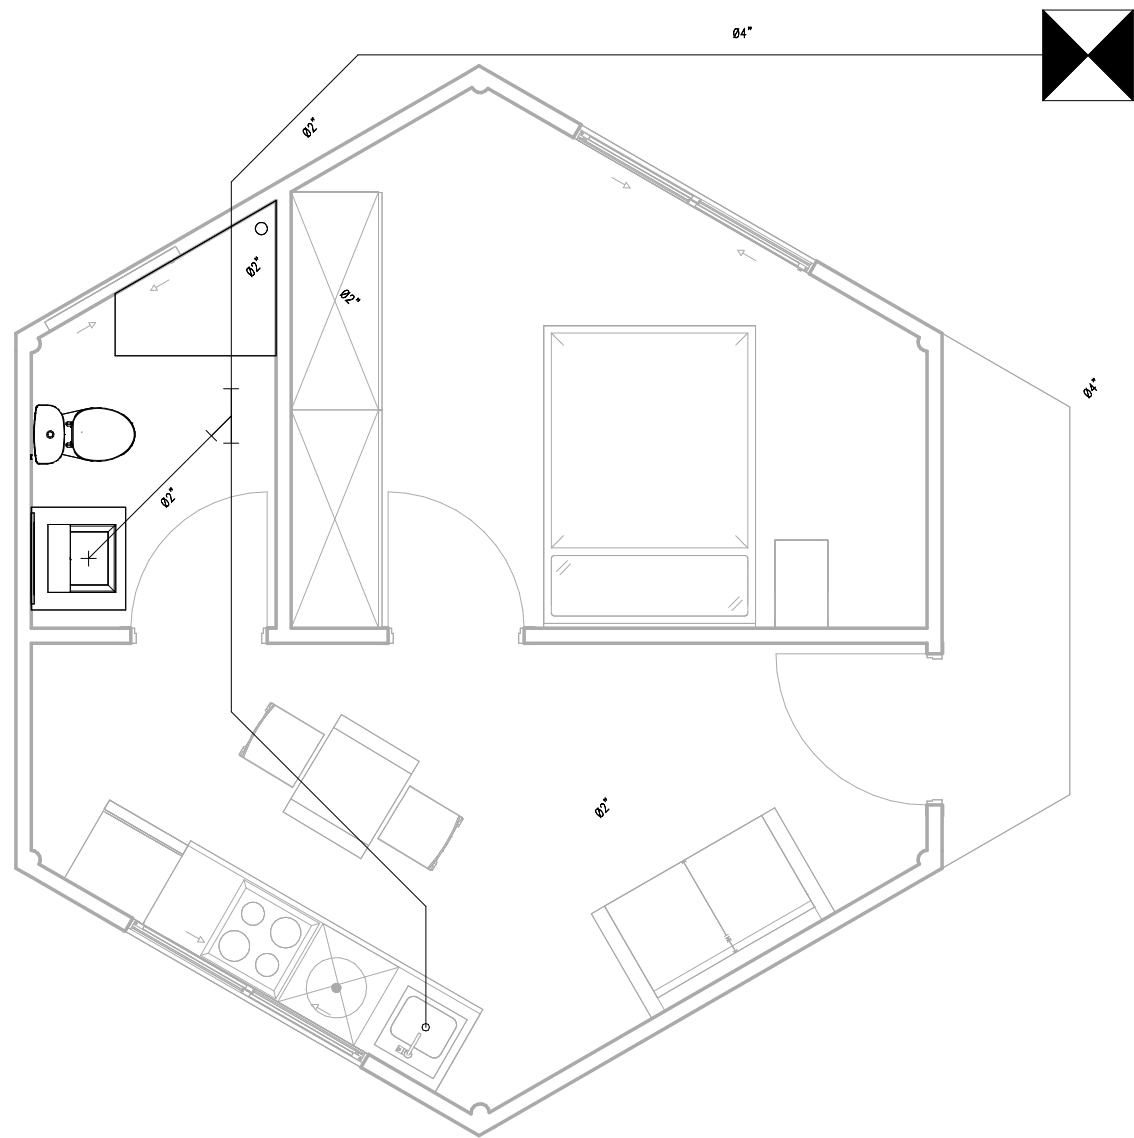

PLANTA SANITARIA
ESC. 1 : 50

- — TUBERÍA PVC SANITARIA 02"
- TUBERÍA PVC SANITARIA 04"
- ▷ DIRECCIÓN DE FLUJO
- └ CODO 45°
- └ YEE 45°
- ⬢ CAJA DE REGISTRO



"Arq. Guillermo Cubillo Renella"

AUTORES:

CINTHIAN KATHERINE
QUINTERO CASTRO

ERICKA MARIUXI BAQUE
ANDALUZ

TUTOR (a):
LAURA CALERO PROAÑO

CICLO:
CII

PROYECTO :

EQUIPAMIENTO TURISTICO
COMUNITARIO PARA
PUERTO EL MORRO

CONTIENE:

PLANTA SANITARIO

FECHA:


01/15/24

ESCALA:

Como se indica

LÁMINA:

PS-01

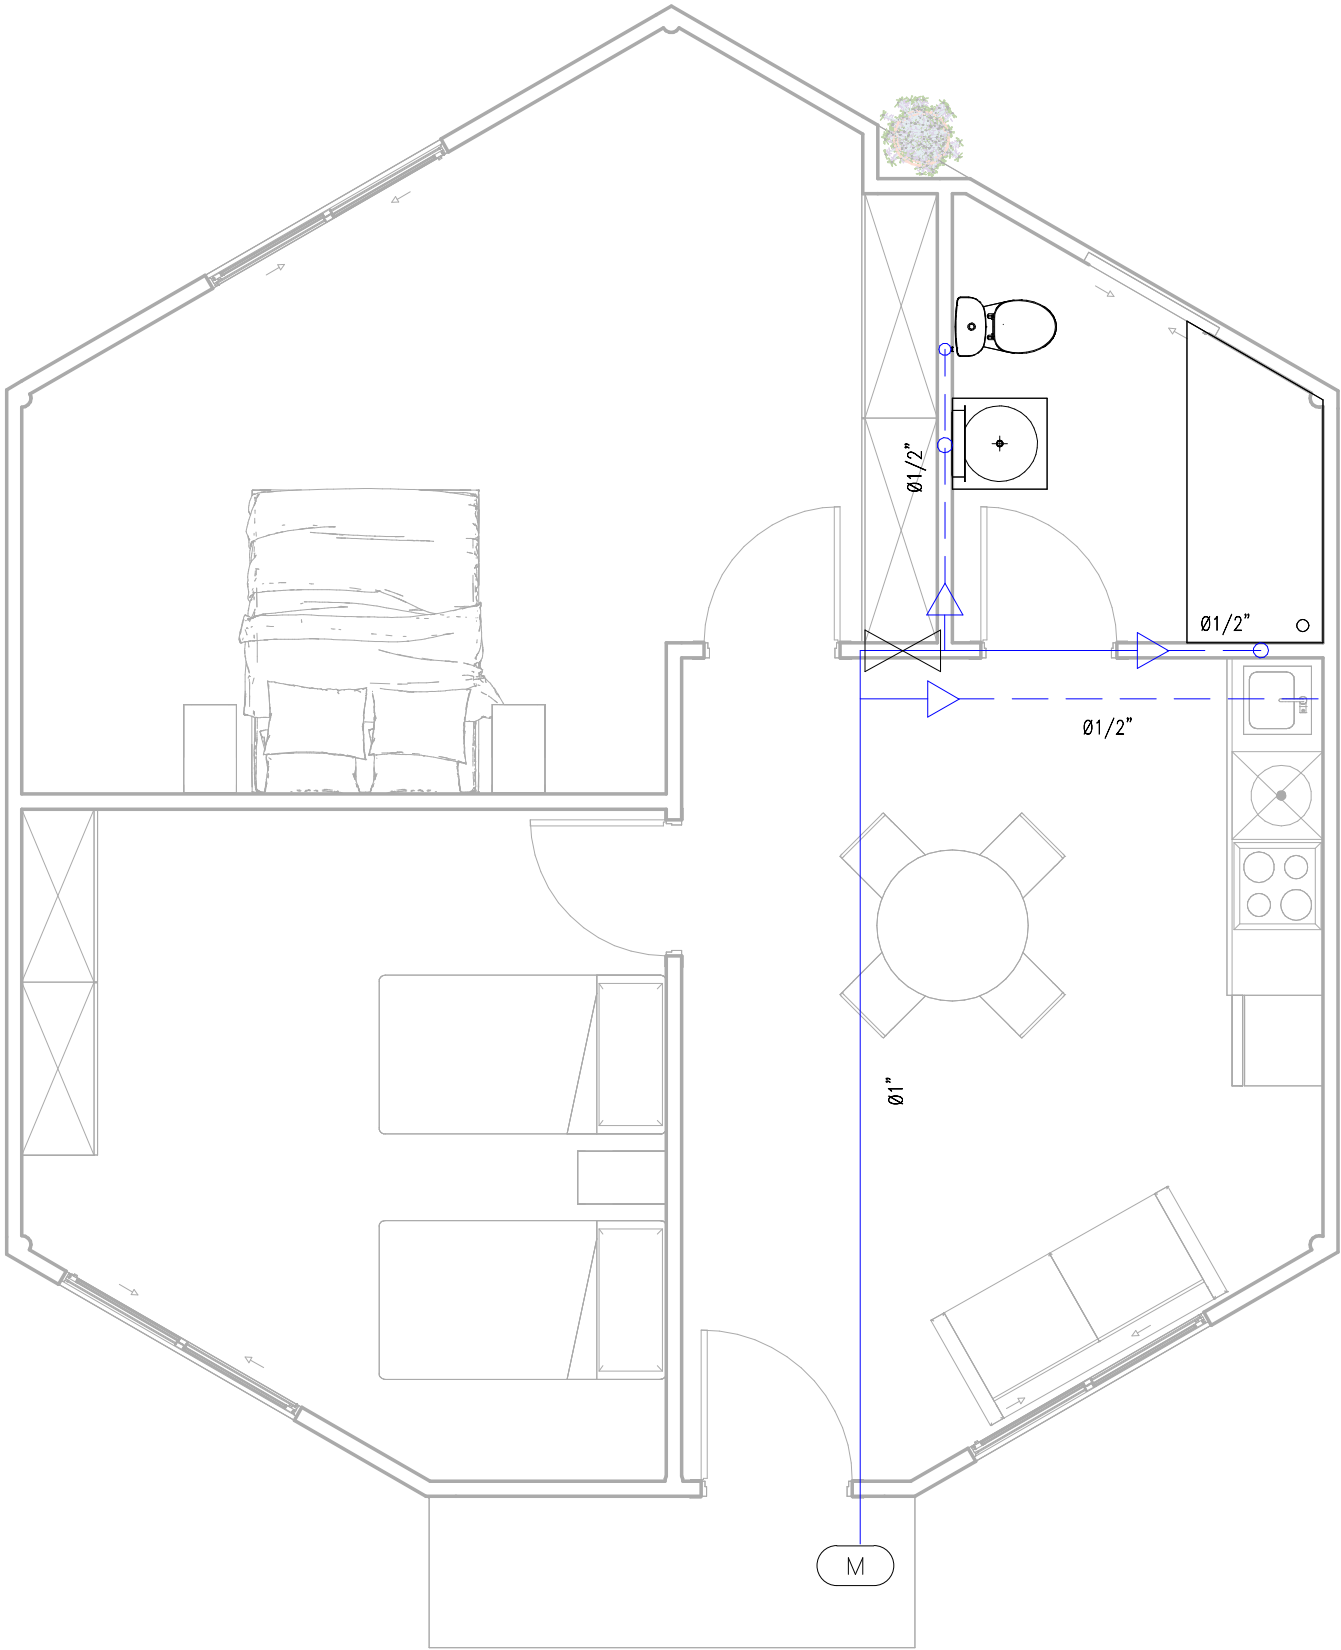

PLANTA HIDRÁULICA
ESC. 1 : 50

- TUBERÍA PVC Ø1/2"
- TUBERÍA PVC Ø1"
- ┌┴┐ ACCESORIO TEE
- ┐┌ CODO 45°
- ┌┴┐ CODO 90°
- ▷ DIRECCIÓN DE FLUJO
- ✕ VALVULA DE PASO
- (M) MEDIDOR

AUTORES:

CINTHIAN KATHERINE
QUINTERO CASTRO

ERICKA MARIUXI BAQUE
ANDALUZ

TUTOR (a):
LAURA CALERO PROAÑO

CICLO:
CII

PROYECTO :

EQUIPAMIENTO TURISTICO
COMUNITARIO PARA
PUERTO EL MORRO

CONTIENE:

PLANTA HIDROSANITARIO

FECHA:


01/15/24

ESCALA:

Como se indica

LÁMINA:

PH-01

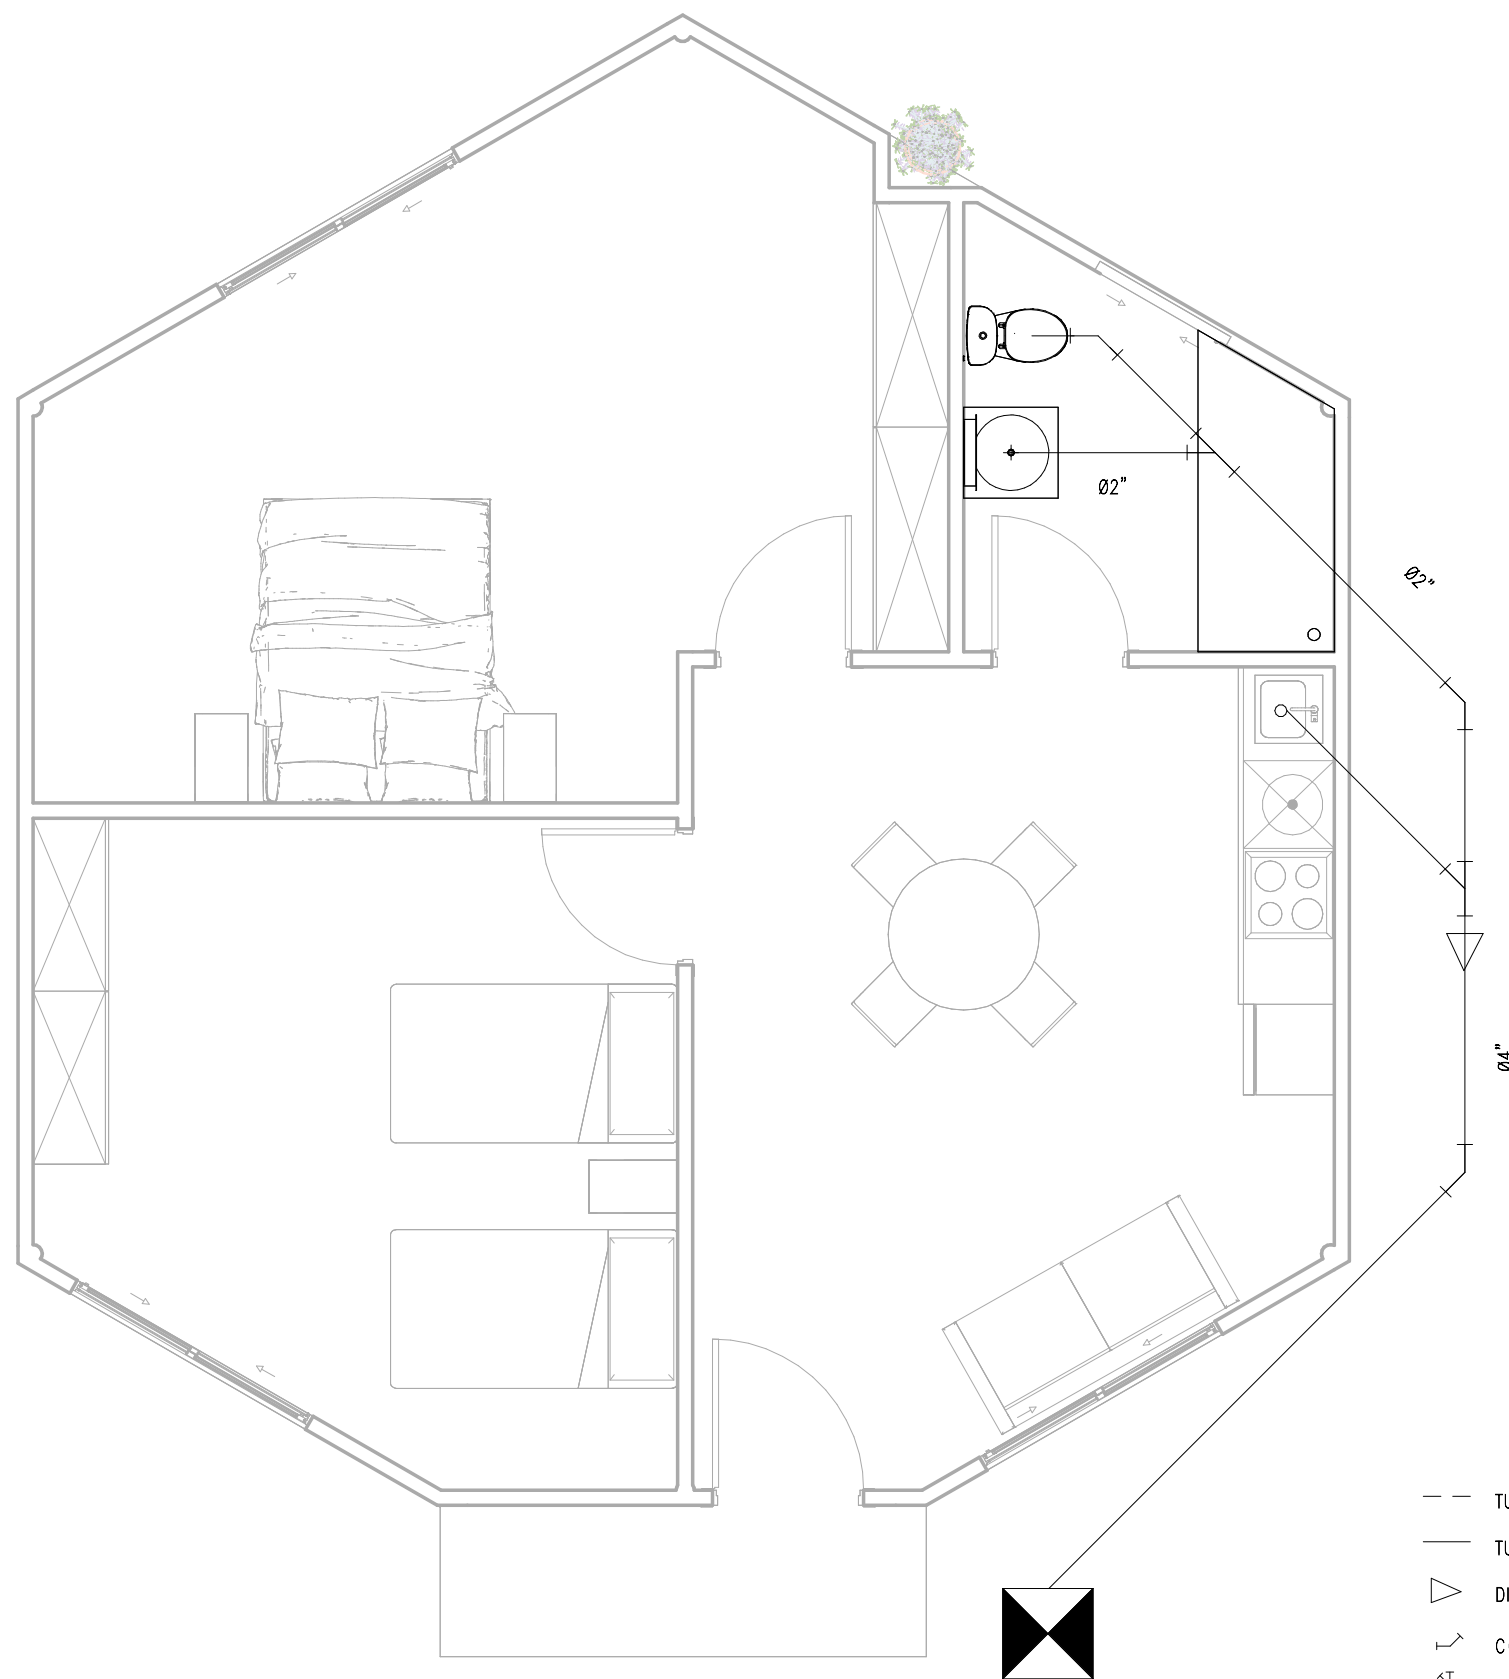

PLANTA SANITARIA
ESC. 1 : 50

AUTORES:

CINTHIAN KATHERINE
QUINTERO CASTRO

ERICKA MARIUXI BAQUE
ANDALUZ

TUTOR (a):
LAURA CALERO PROAÑO

CICLO:
CII

PROYECTO :

EQUIPAMIENTO TURISTICO
COMUNITARIO PARA
PUERTO EL MORRO

CONTIENE:

PLANTA SANITARIO

FECHA:


01/15/24

ESCALA:

Como se indica

LÁMINA:

PS-01

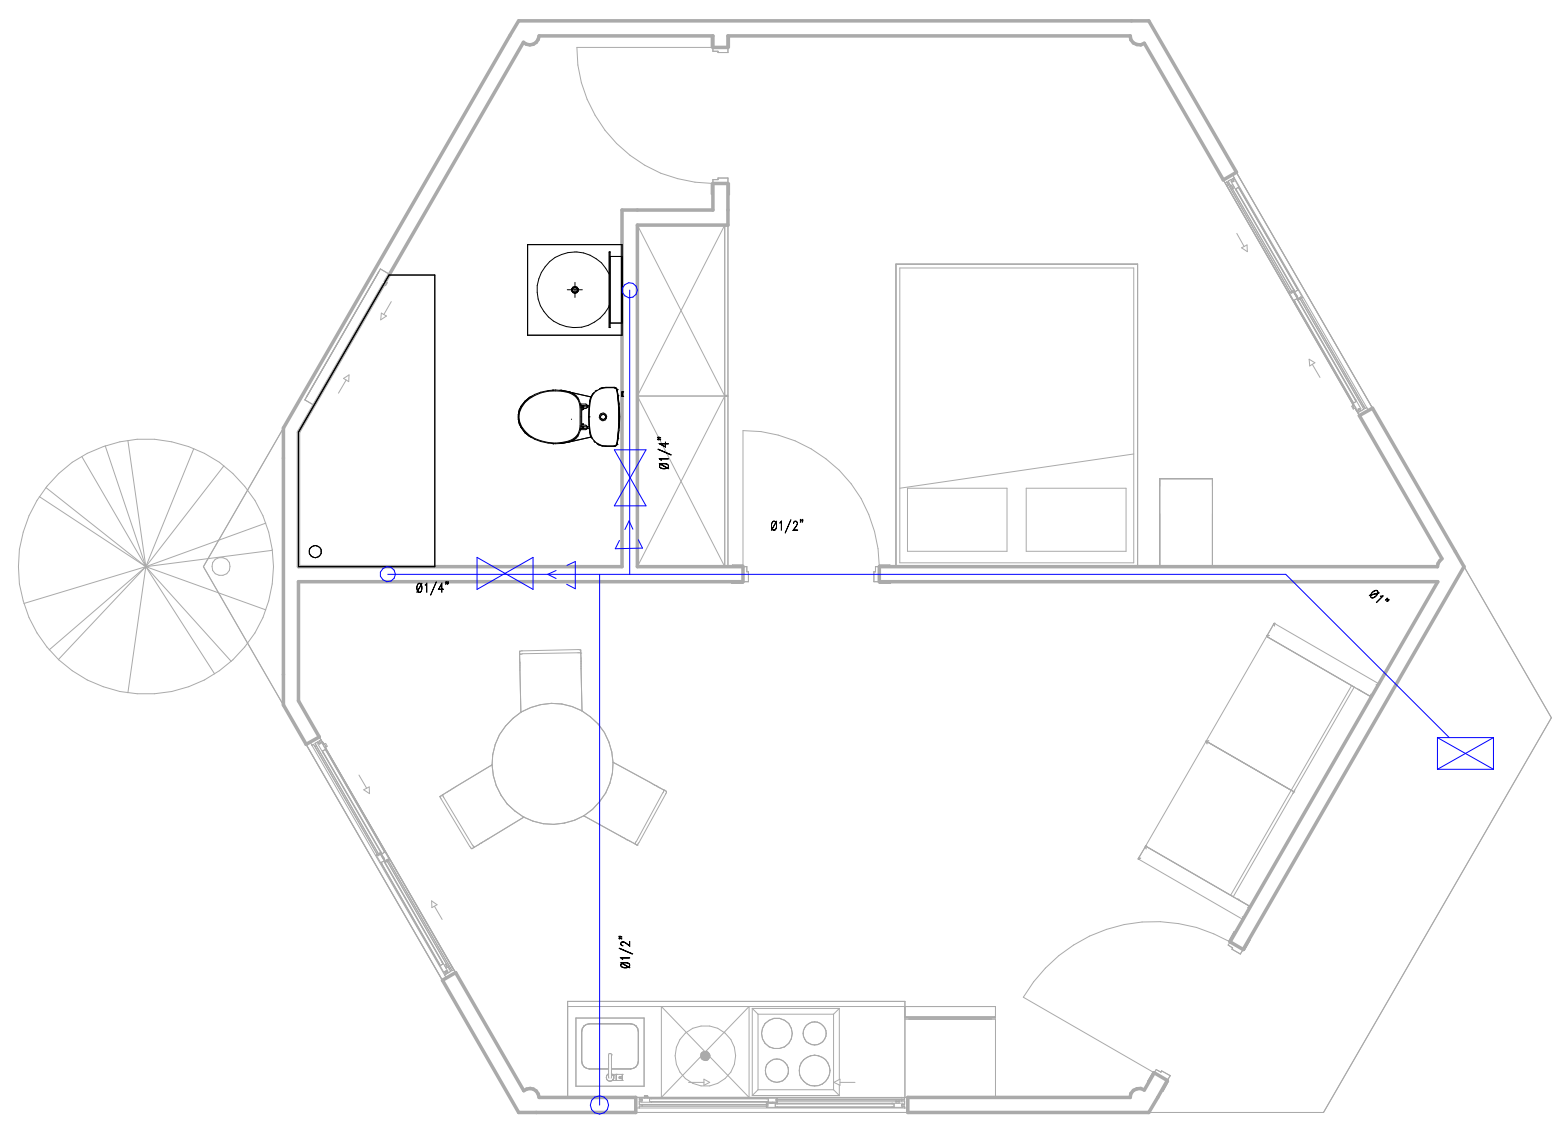

PLANTA HIDRÁULICO
ESC. 1 : 50

- TUBERÍA PVC Ø1/2"
- TUBERÍA PVC Ø1"
- ACCESORIO TEE
- CODO 45°
- CODO 90°
- ACCESORIO REDUCTOR
- VALVULA DE PASO
- M MEDIDOR

AUTORES:

CINTHIAN KATHERINE
QUINTERO CASTRO

ERICKA MARIUXI BAQUE
ANDALUZ

TUTOR (a):
LAURA CALERO PROAÑO

CICLO:
CII


PROYECTO :

EQUIPAMIENTO TURISTICO
COMUNITARIO PARA
PUERTO EL MORRO

CONTIENE:

PLANTA HIDROSANITARIA

FECHA: 01/15/24	LÁMINA: PH-01
ESCALA: Como se indica	

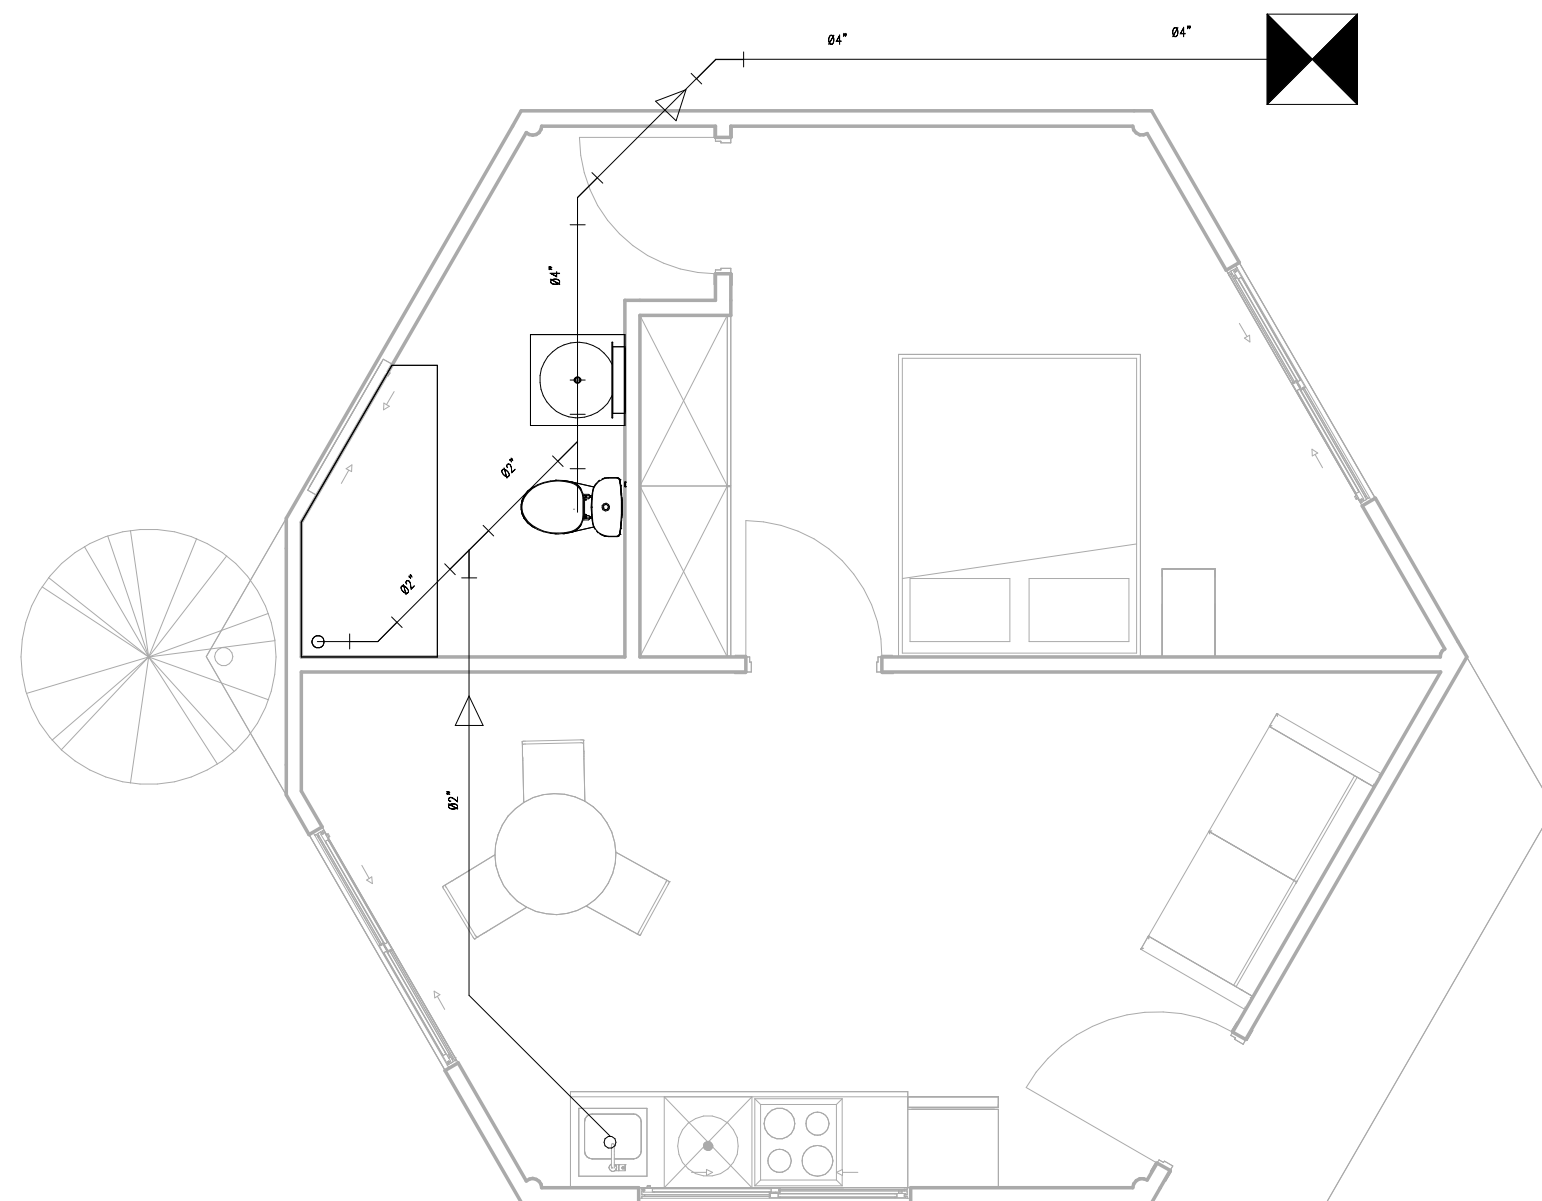

PLANTA SANITARIO
ESC. 1 : 50

- — TUBERIA PVC SANITARIA Ø2"
- TUBERIA PVC SANITARIA Ø4"
- ▷ DIRECCIÓN DE FLUJO
- └ CODO 45°
- └ YEE 45°
- ⬮ CAJA DE REGISTRO

AUTORES:

CINTHIAN KATHERINE
QUINTERO CASTRO

ERICKA MARIUXI BAQUE
ANDALUZ

TUTOR (a):
LAURA CALERO PROAÑO

CICLO:
CII

PROYECTO :

EQUIPAMIENTO TURISTICO
COMUNITARIO PARA
PUERTO EL MORRO

CONTIENE:

PLANTA SANITARIA

FECHA:

01/15/24

ESCALA:

Como se indica

LÁMINA:

PS-01



AUTORES:

CINTHIAN KATHERINE
QUINTERO CASTRO

ERICKA MARIUXI BAQUE
ANDALUZ

TUTOR (a):
LAURA CALERO PROAÑO

CICLO:
CII

PROYECTO :

EQUIPAMIENTO TURISTICO
COMUNITARIO PARA
PUERTO EL MORRO

CONTIENE:

RENDERIZACIONES

FECHA:

01/22/24

ESCALA:

LÁMINA:

PI-02



AUTORES:

CINTHIAN KATHERINE
QUINTERO CASTRO

ERICKA MARIUXI BAQUE
ANDALUZ

TUTOR (a):
LAURA CALERO PROAÑO

CICLO:
CII

PROYECTO :

EQUIPAMIENTO TURISTICO
COMUNITARIO PARA
PUERTO EL MORRO

CONTIENE:

RENDERIZACIONES 2

FECHA:

01/22/24

ESCALA:

LÁMINA:

PI-04



AUTORES:

CINTHIAN KATHERINE
QUINTERO CASTRO

ERICKA MARIUXI BAQUE
ANDALUZ

TUTOR (a):
LAURA CALERO PROAÑO

CICLO:
CII

PROYECTO :

EQUIPAMIENTO TURISTICO
COMUNITARIO PARA
PUERTO EL MORRO

CONTIENE:

RENDERIZACIONES 3

FECHA:

01/22/24

ESCALA:

LÁMINA:

PI-05



AUTORES:

CINTHIAN KATHERINE
QUINTERO CASTRO

ERICKA MARIUXI BAQUE
ANDALUZ

TUTOR (a):
LAURA CALERO PROAÑO

CICLO:
CII

PROYECTO :

EQUIPAMIENTO TURISTICO
COMUNITARIO PARA
PUERTO EL MORRO

CONTIENE:

RENDERIZACIONES 4

FECHA:

01/22/24

ESCALA:

LÁMINA:

PI-06



AUTORES:

CINTHIAN KATHERINE
QUINTERO CASTRO

ERICKA MARIUXI BAQUE
ANDALUZ

TUTOR (a):
LAURA CALERO PROAÑO

CICLO:
CII

PROYECTO :

EQUIPAMIENTO TURISTICO
COMUNITARIO PARA
PUERTO EL MORRO

CONTIENE:

RENDERIZACIONES 5

FECHA:

01/22/24

ESCALA:

LÁMINA:

PI-07