


VIVIENDA - TIPO SOCIAL

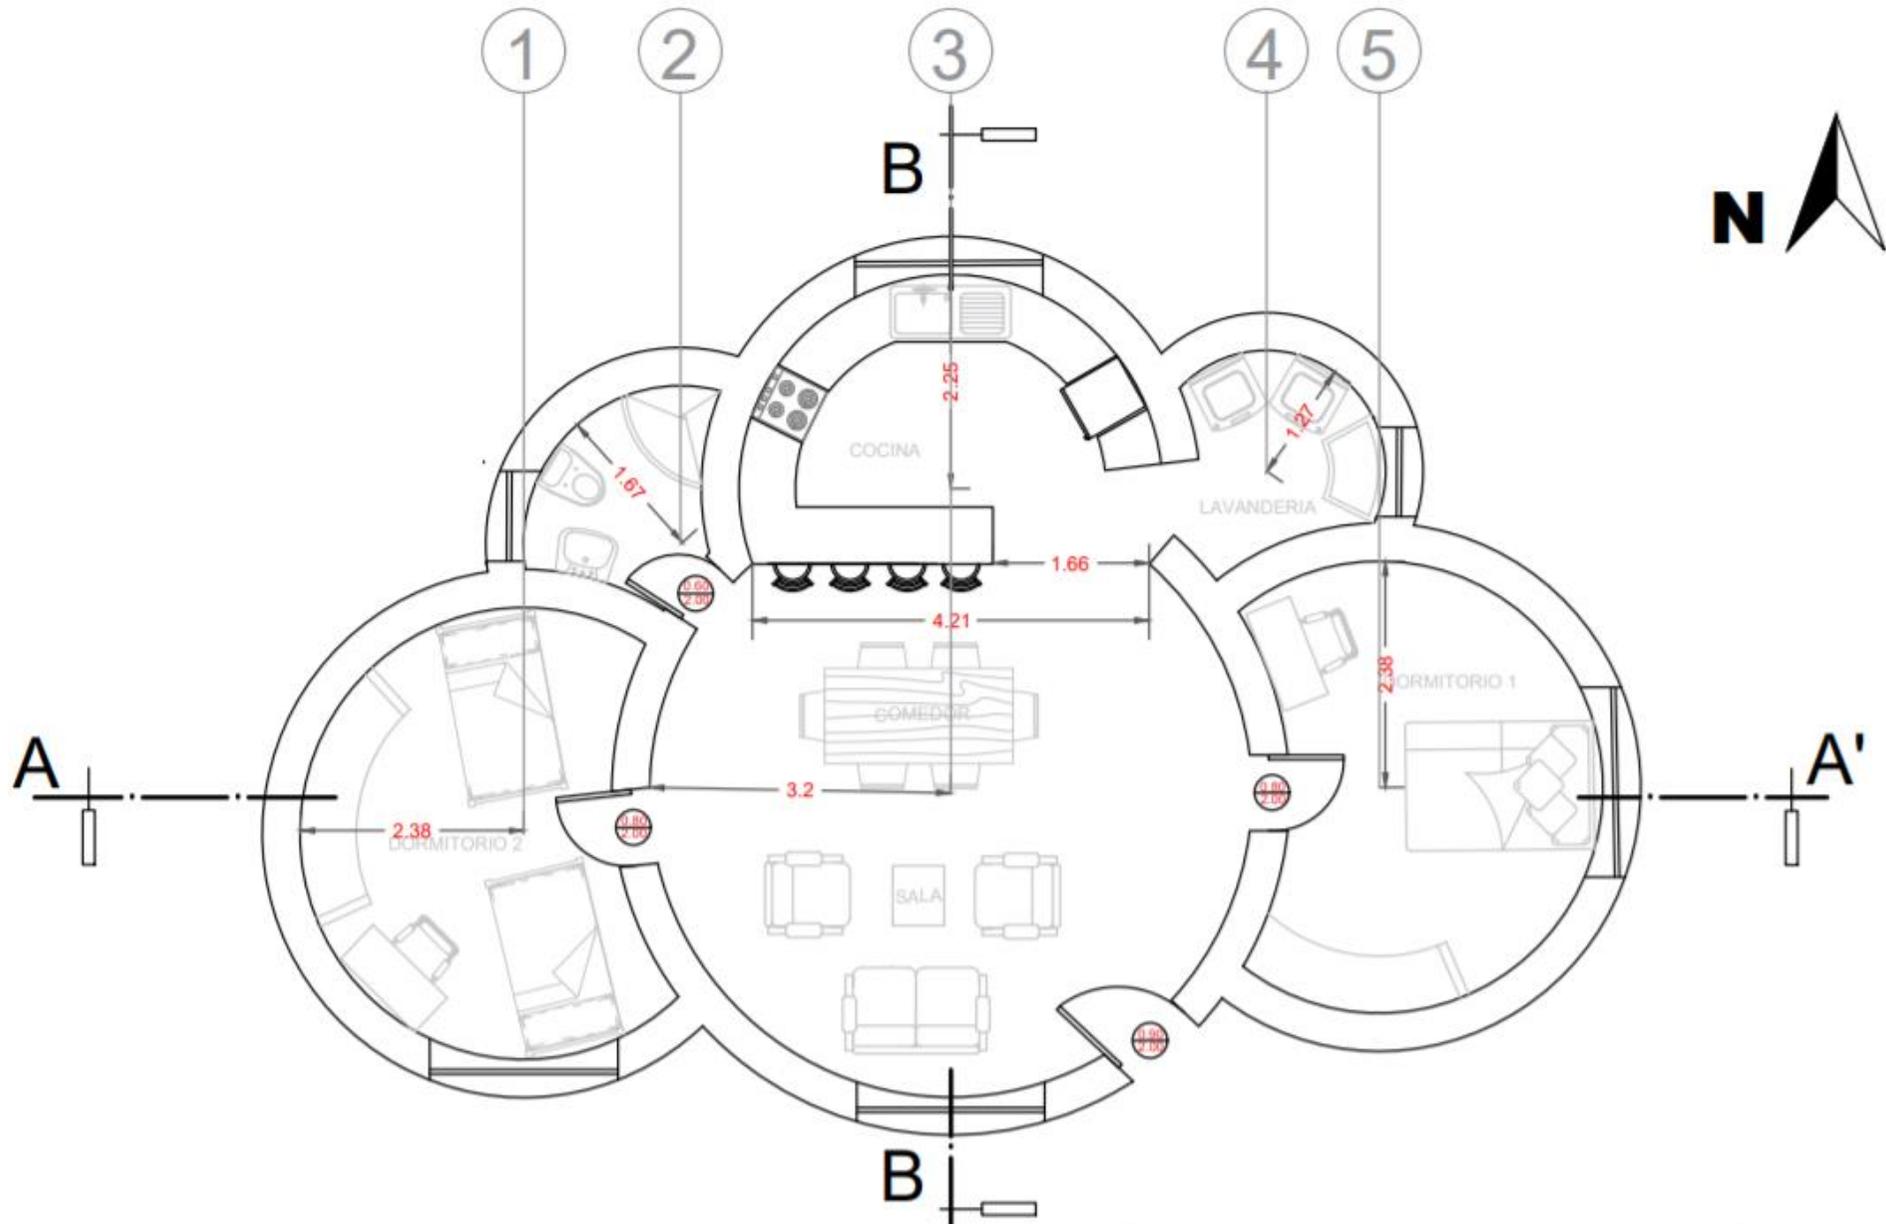

PROYECTO: DISEÑO ARQUITECTÓNICO DE VIVIENDAS DE INTERÉS SOCIAL USANDO LA TÉCNICA DEL SUPERADOBE PARA EL BARRIO CHILE DE LA CIUDAD DE SANTA ELENA

CONTENIDO:

PLANTA ARQUITECTONICA

ESCALA:

1:75

ALUMNO:

AMELES JOSUE HOWARD SALAMEA

FECHA:

OCTUBRE / 2020


TUTOR:

Arq. JORGE RIVERA M.

LAMINA:

1/10

VIVIENDA - TIPO SOCIAL

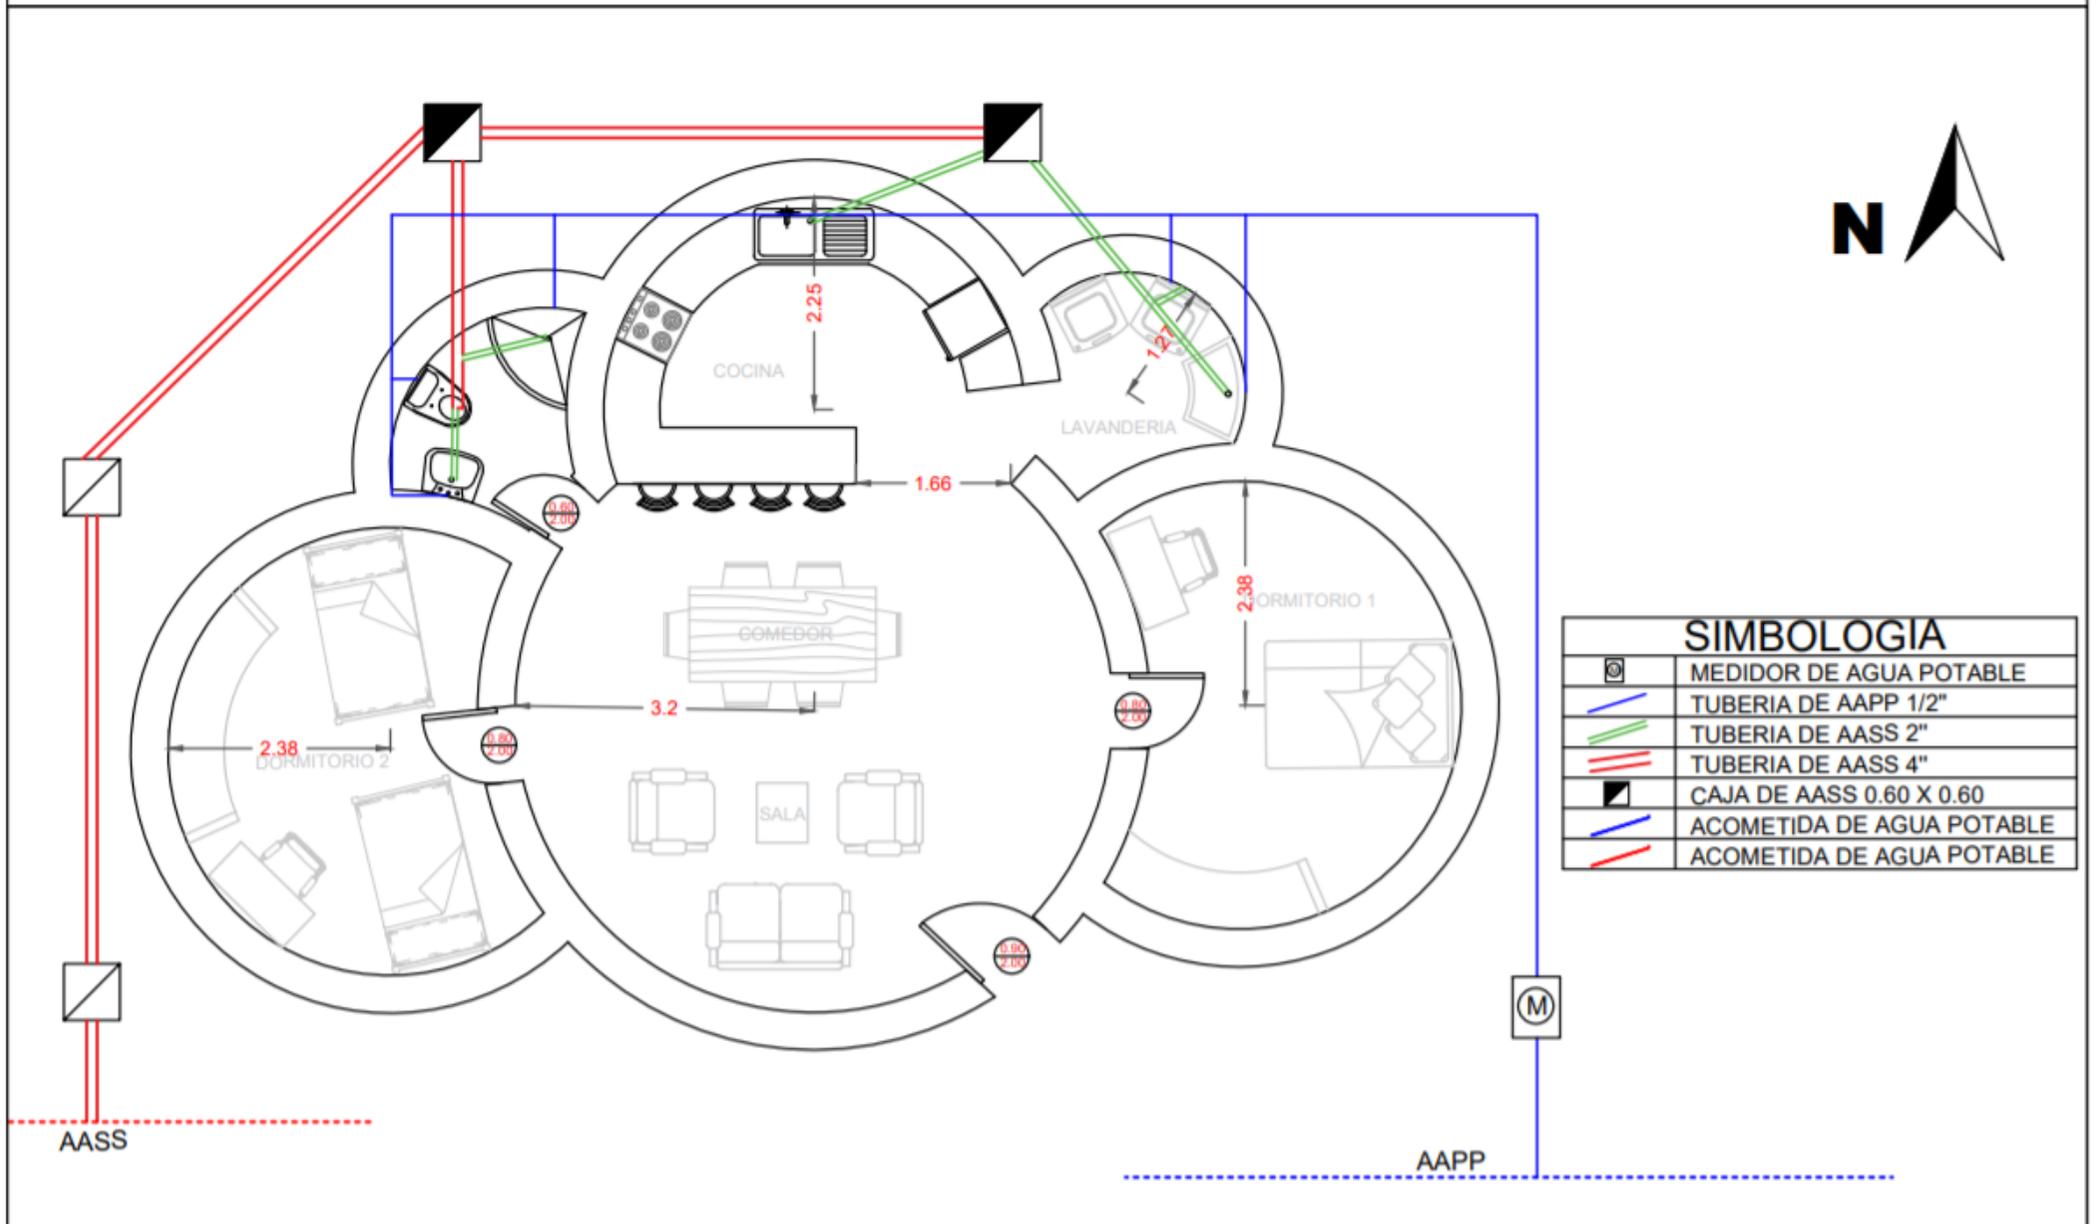

PROYECTO: DISEÑO ARQUITECTÓNICO DE VIVIENDAS DE INTERÉS SOCIAL USANDO LA TÉCNICA DEL SUPERADOBE PARA EL BARRIO CHILE DE LA CIUDAD DE SANTA ELENA

ALUMNO:
AMELES JOSUE HOWARD SALAMEA

LAMINA:

CONTENIDO:

INSTALACIONES SANITARIAS

ESCALA:

1:75

FECHA:


OCTUBRE / 2020

TUTOR:

Arq. JORGE RIVERA M.

2/10

VIVIENDA - TIPO SOCIAL

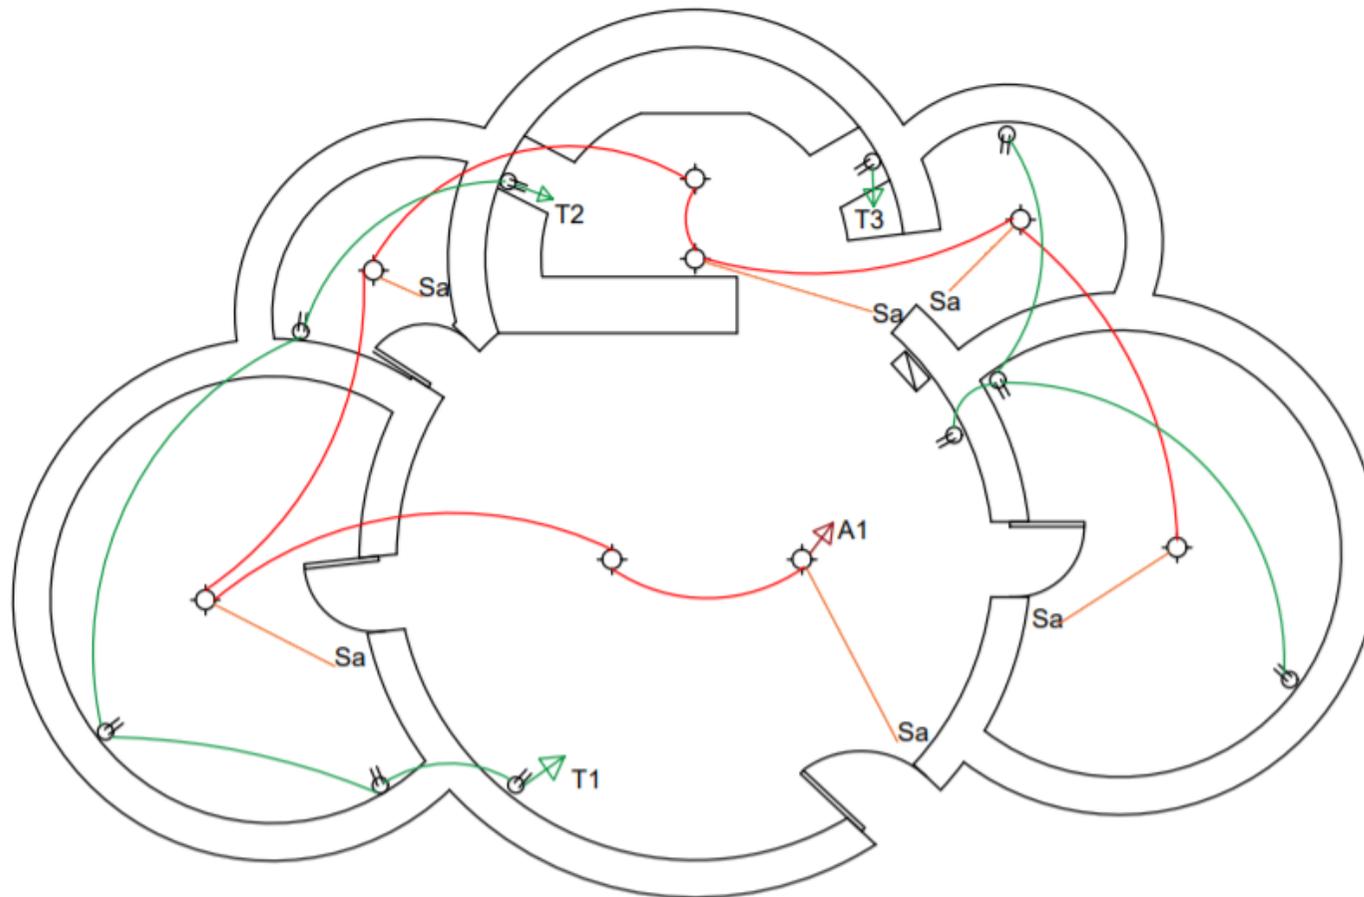

SIMBOLOGIA	
	CIRCUITO DE LUZ
	PUNTO DE LUZ
	CAJA DE BREAKERS
Sa	INTERRUPTOR SIMPLE
	TOMACORRIENTE
	CIRCUITO DE TOMACORRIENTE

PROYECTO: DISEÑO ARQUITECTÓNICO DE VIVIENDAS DE INTERÉS SOCIAL USANDO LA TÉCNICA DEL SUPERADOBE PARA EL BARRIO CHILE DE LA CIUDAD DE SANTA ELENA

ALUMNO:
AMELES JOSUE HOWARD SALAMEA

LAMINA:

CONTENIDO:

INSTALACIONES ELECTRICAS

ESCALA:

1:75

FECHA:


OCTUBRE / 2020

TUTOR:

Arq. JORGE RIVERA M.

3/10

VIVIENDA - TIPO SOCIAL

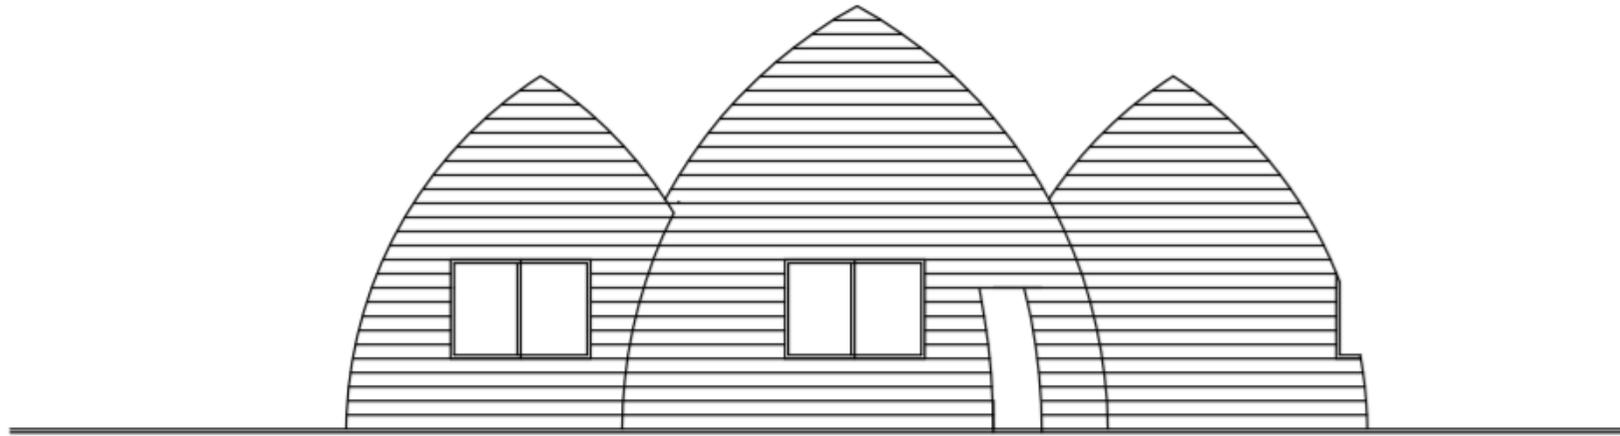

 FACHADA FRONTAL



 FACHADA LATERAL DERECHA

PROYECTO: DISEÑO ARQUITECTÓNICO DE VIVIENDAS DE INTERÉS SOCIAL USANDO LA TÉCNICA DEL SUPERADOBE PARA EL BARRIO CHILE DE LA CIUDAD DE SANTA ELENA

CONTENIDO:

INSTALACIONES ELECTRICAS

ESCALA:

1:100

ALUMNO:

AMELES JOSUE HOWARD SALAMEA

FECHA:

OCTUBRE / 2020


TUTOR:

Arq. JORGE RIVERA M.


LAMINA:

4/10

VIVIENDA - TIPO SOCIAL

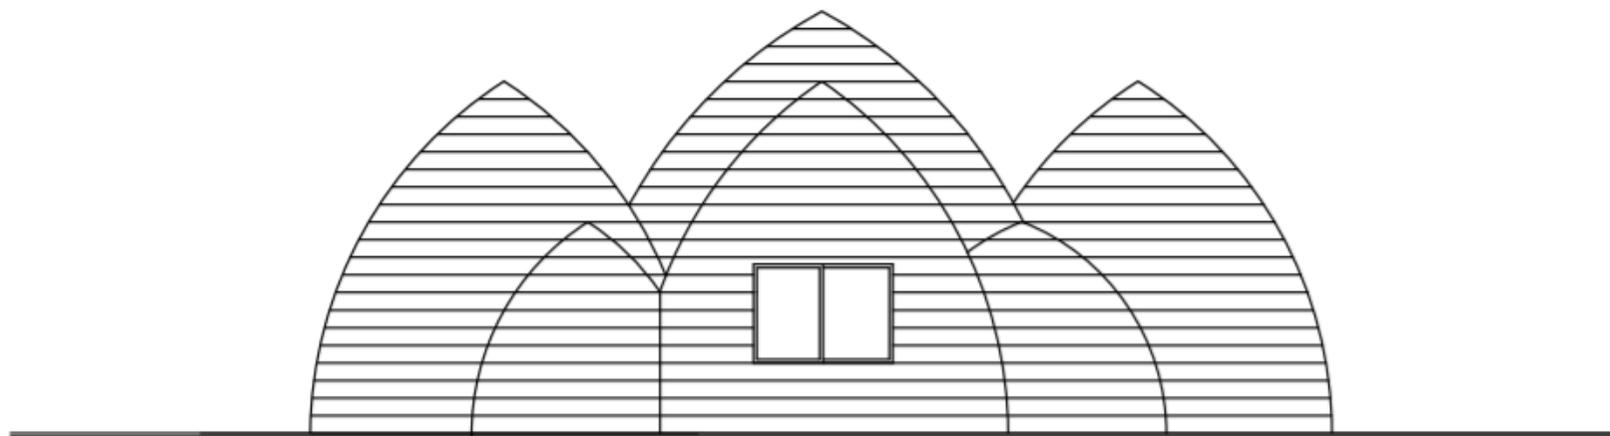

 FACHADA POSTERIOR

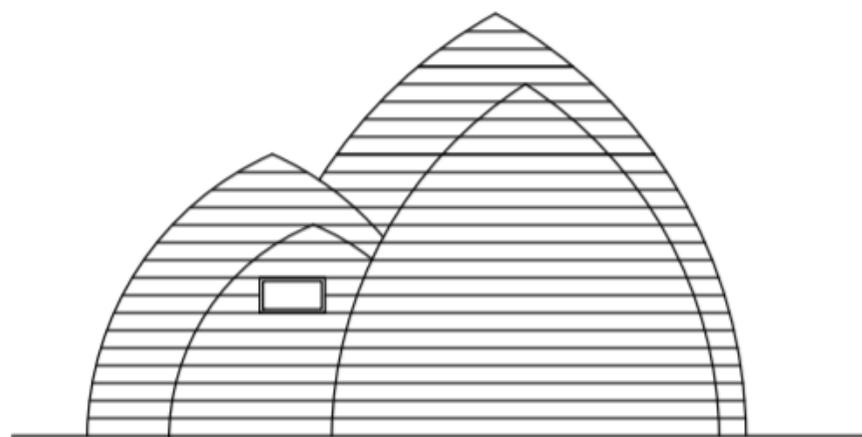

 FACHADA LATERAL IZQUIERDA

PROYECTO: DISEÑO ARQUITECTÓNICO DE VIVIENDAS DE INTERÉS SOCIAL USANDO LA TÉCNICA DEL SUPERADOBE PARA EL BARRIO CHILE DE LA CIUDAD DE SANTA ELENA

ALUMNO:

AMELES JOSUE HOWARD SALAMEA

LAMINA:

5/10

CONTENIDO:

INSTALACIONES ELECTRICAS

ESCALA:

1:100


FECHA:

OCTUBRE / 2020


TUTOR:

Arq. JORGE RIVERA M.

VIVIENDA - TIPO SOCIAL

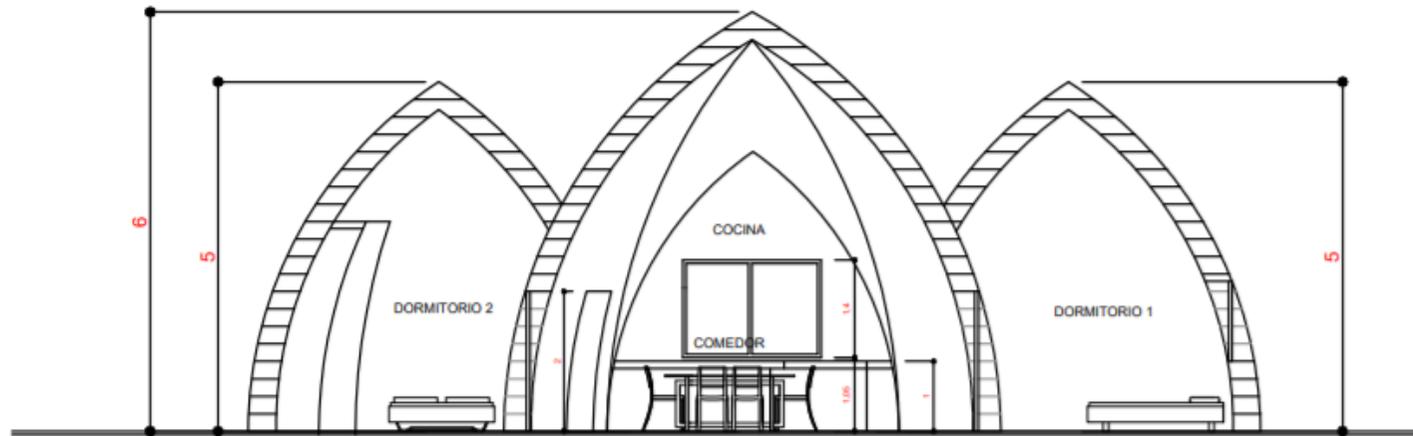

 CORTE A - A'

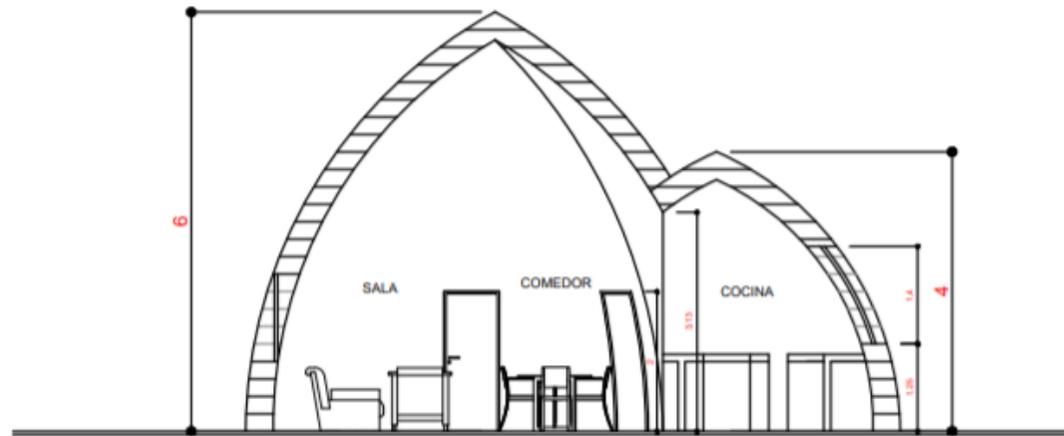

 CORTE B - B'

PROYECTO: DISEÑO ARQUITECTÓNICO DE VIVIENDAS DE INTERÉS SOCIAL USANDO LA TÉCNICA DEL SUPERADOBE PARA EL BARRIO CHILE DE LA CIUDAD DE SANTA ELENA

ALUMNO:
AMELES JOSUE HOWARD SALAMEA

LAMINA:

CONTENIDO:

INSTALACIONES ELECTRICAS

ESCALA:

1:100

FECHA:




OCTUBRE / 2020

TUTOR:

Arq. JORGE RIVERA M.

6/10

VIVIENDA - TIPO SOCIAL

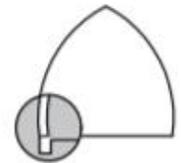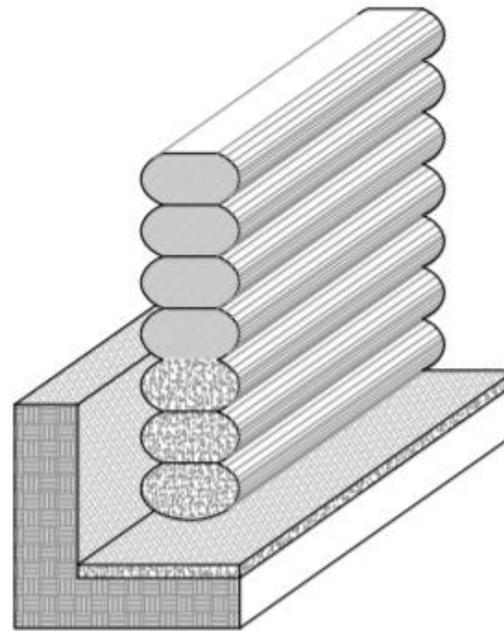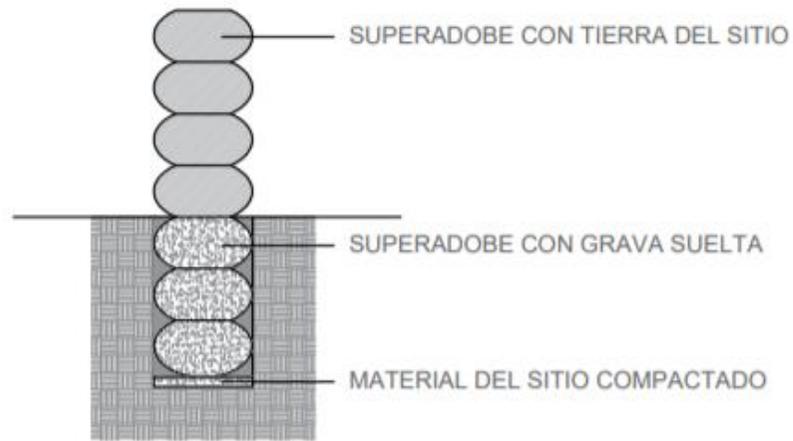

PROYECTO: DISEÑO ARQUITECTÓNICO DE VIVIENDAS DE INTERÉS SOCIAL USANDO LA TÉCNICA DEL SUPERADOBE PARA EL BARRIO CHILE DE LA CIUDAD DE SANTA ELENA

ALUMNO:
AMELES JOSUE HOWARD SALAMEA

LAMINA:

CONTENIDO:

DETALLES ESTRUCTURALES: CIMENTACION

ESCALA:






1:100

FECHA:
OCTUBRE / 2020

TUTOR:
Arq. JORGE RIVERA M.

7/10

VIVIENDA - TIPO SOCIAL

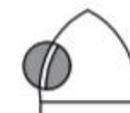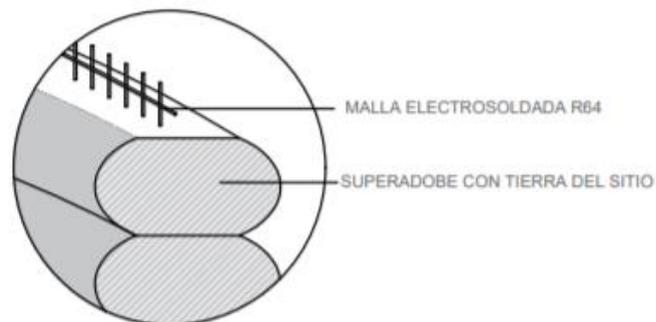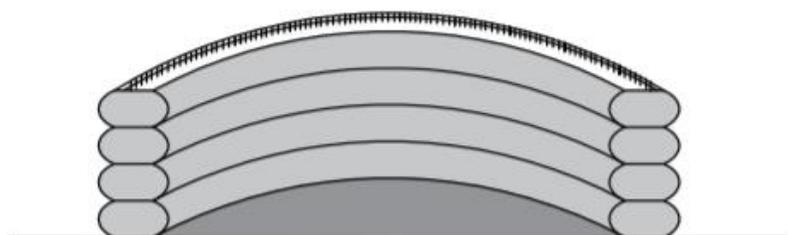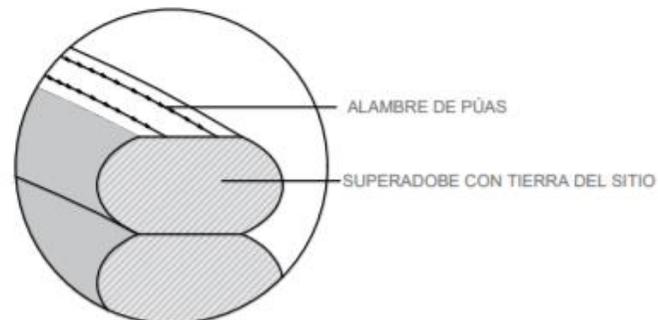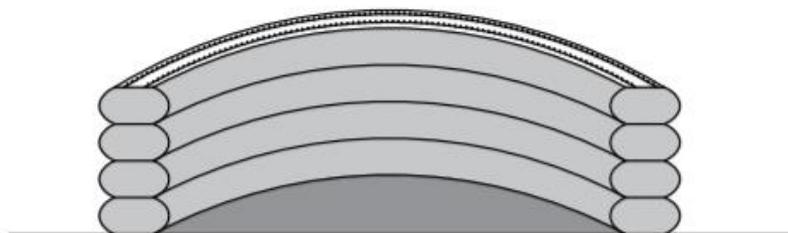

PROYECTO: DISEÑO ARQUITECTÓNICO DE VIVIENDAS DE INTERÉS SOCIAL USANDO LA TÉCNICA DEL SUPERADOBE PARA EL BARRIO CHILE DE LA CIUDAD DE SANTA ELENA

ALUMNO:
AMELES JOSUE HOWARD SALAMEA

LAMINA:

CONTENIDO:
DETALLE ESTRUCTURAL: TRABADO DE SUPERADOBE


ESCALA:
1:100

FECHA:
OCTUBRE / 2020

TUTOR:
Arq. JORGE RIVERA M.

8/10

VIVIENDA - TIPO SOCIAL

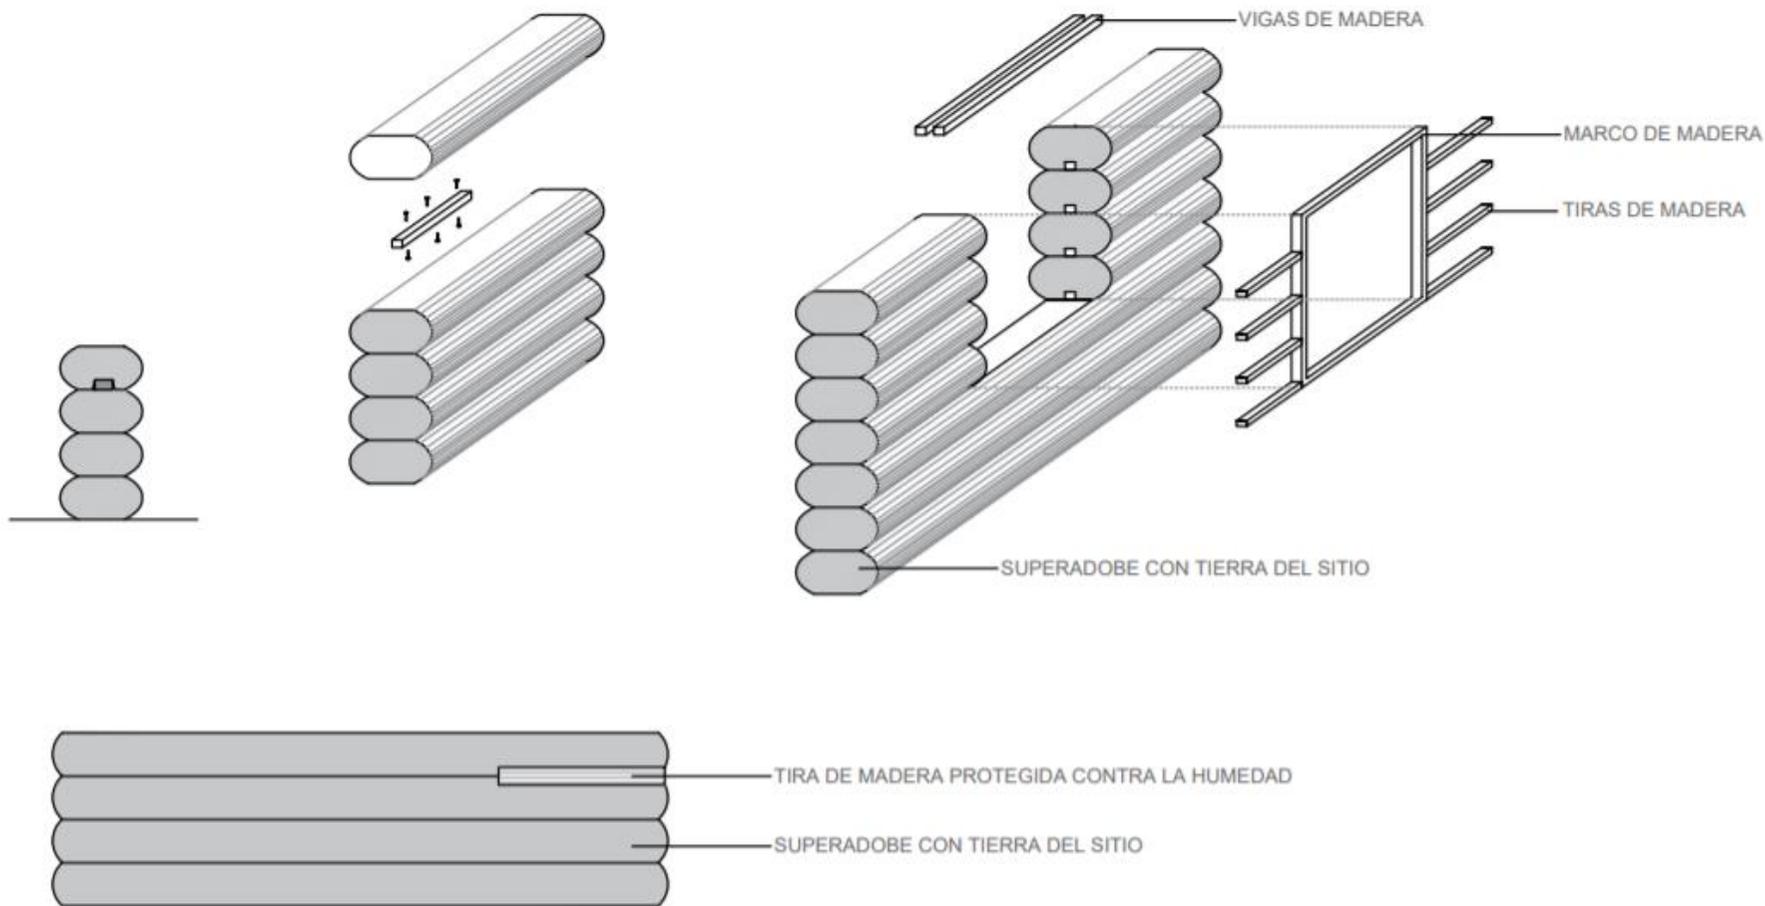

PROYECTO: DISEÑO ARQUITECTÓNICO DE VIVIENDAS DE INTERÉS SOCIAL USANDO LA TÉCNICA DEL SUPERADOBE PARA EL BARRIO CHILE DE LA CIUDAD DE SANTA ELENA

ALUMNO:
AMELES JOSUE HOWARD SALAMEA

LAMINA:

CONTENIDO:

DETALLES DE COLOCACION DE TACOS PARA MARCOS

ESCALA:


1:100

FECHA:
OCTUBRE / 2020

TUTOR:
Arq. JORGE RIVERA M.



9/10

VIVIENDA - TIPO SOCIAL

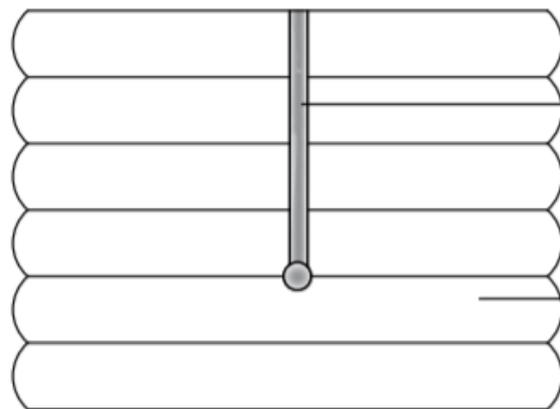

CORTE EN LA MAMPOSTERIA
PARA EL PASO DE LAS TUBERIAS

SUPERADOBE CON TIERRA DEL SITIO

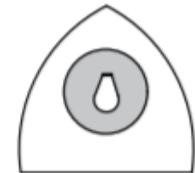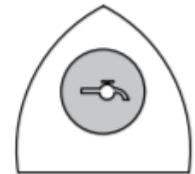

PROYECTO: DISEÑO ARQUITECTÓNICO DE VIVIENDAS DE INTERÉS SOCIAL USANDO LA TÉCNICA DEL SUPERADOBE
PARA EL BARRIO CHILE DE LA CIUDAD DE SANTA ELENA

ALUMNO:
AMELES JOSUE HOWARD SALAMEA

LAMINA:

CONTENIDO:

DETALLE DE CORTE PARA TUBERIAS

ESCALA:

1:100

FECHA:

OCTUBRE / 2020

TUTOR:

Arq. JORGE RIVERA M.

10/10