



Universidad de Guayaquil

***UNIVERSIDAD DE GUAYAQUIL
FACULTAD DE ARQUITECTURA Y URBANISMO
CARRERA DE DISEÑO DE INTERIOR***


TRABAJO DE TITULACION


PREVIO A LA OBTENCIÓN DEL TÍTULO DE LICENCIADA EN DISEÑO
DE INTERIORES

PLANOS DEL PROYECTO

REDISEÑO DEL COMEDOR DE DOCENTES, ESPACIO DE
PREPARACION DE ALIMENTOS Y ÁREAS COMPLEMENTARIAS DE LA
UNIDAD EDUCATIVA FISCOMISIONAL “EL PROFETA JEREMÍAS”-
GUAYAQUIL.

AUTORA: PATRICIA FERNANDALAVANDA JÁCOME
TUTORA: MSC. ARQ. PRISCILA RIVADENEIRA POLO.

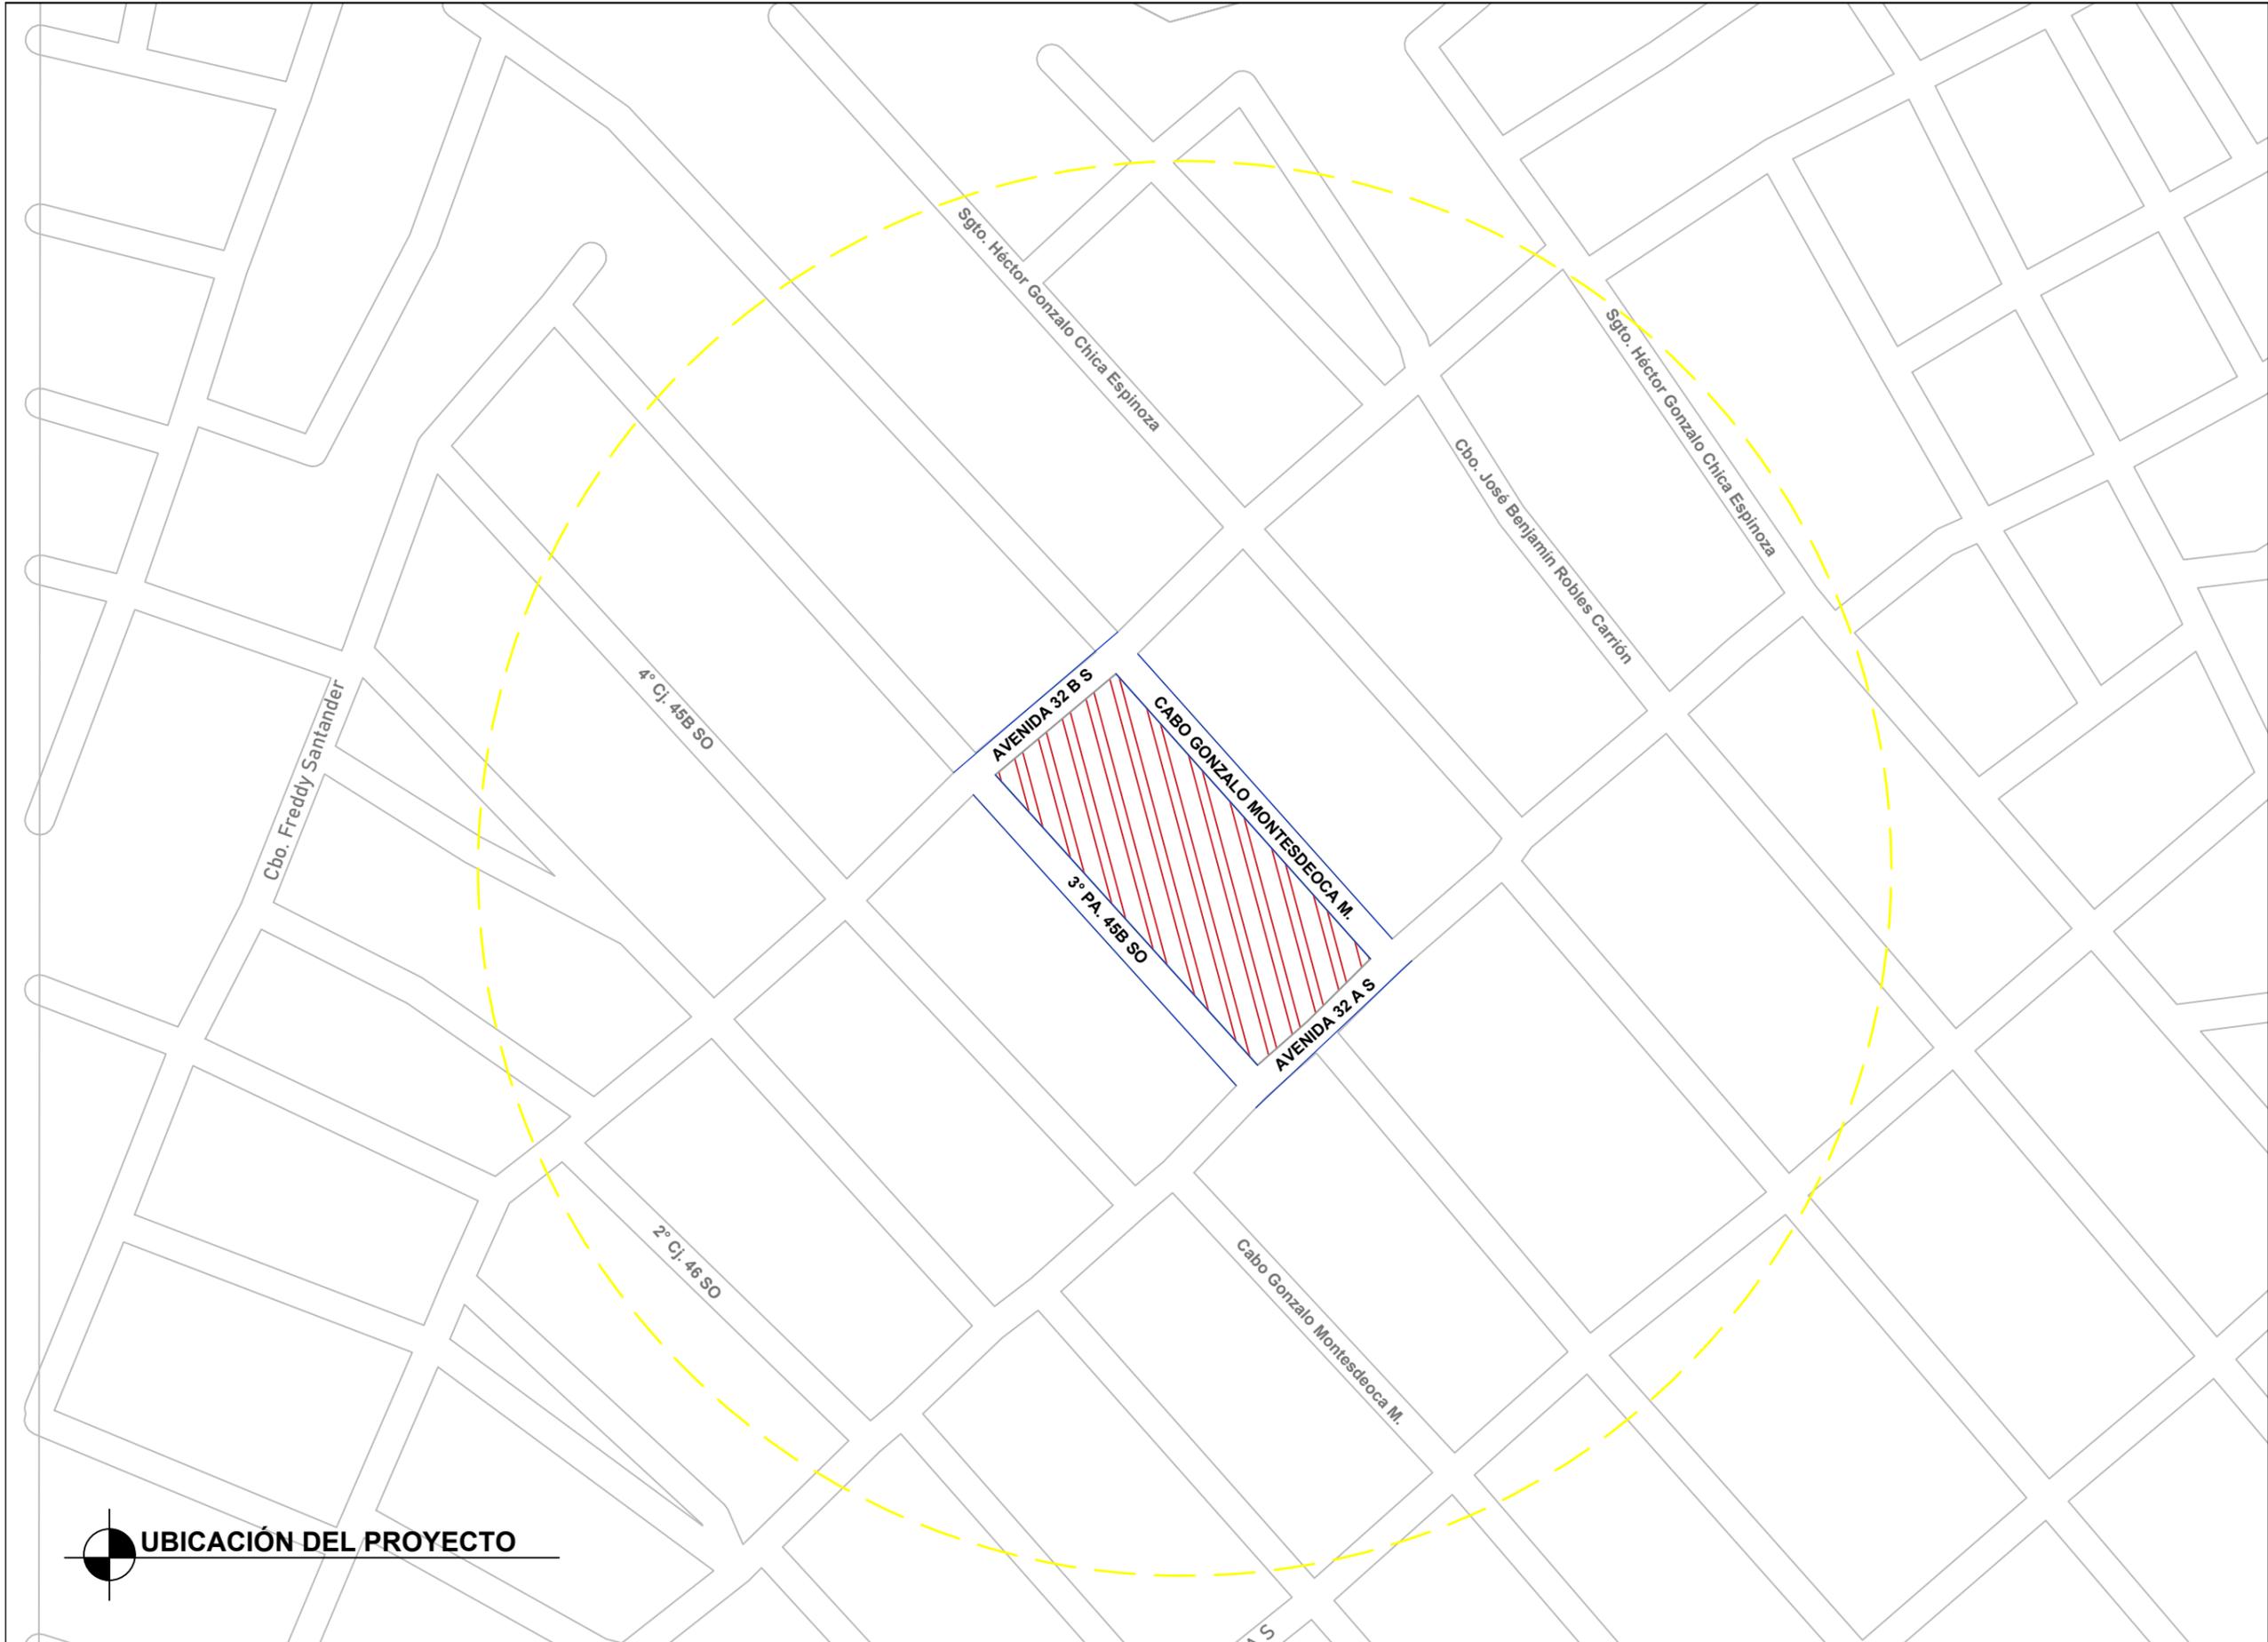

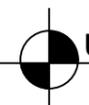 **UBICACIÓN DEL PROYECTO**



Universidad de Guayaquil
UNIVERSIDAD DE GUAYAQUIL

F.A.U.
FACULTAD DE ARQUITECTURA Y
URBANISMO

Ubicación:



Carrera:

DISEÑO DE INTERIORES

Mención:

DISEÑO DE MUEBLES

Tesis:

REDISEÑO DEL COMEDOR, ESPACIOS DE PREPARACIÓN DE ALIMENTOS Y ÁREAS COMPLEMENTARIAS DE LA UNIDAD EDUCATIVA FISCOMISIONAL "EL PROFETA JEREMÍAS" - GUAYAQUIL

Docente tutor:

ARQ. PRISICLA RIVADENEIRA APOLO

Estudiante:

PATRICIA FERNANDA LAVANDA JACOME

Contiene:

UBICACIÓN DEL PROYECTO

Escala:

1:1700

Fecha:

MARZO - 2023

Lamina:

01



Universidad de Guayaquil

UNIVERSIDAD DE GUAYAQUIL

F. A. U.

FACULTAD DE ARQUITECTURA Y URBANISMO

Ubicación:



Carrera:

DISEÑO DE INTERIORES

Mención:

DISEÑO DE MUEBLES

Tesis:

REDISEÑO DEL COMEDOR, ESPACIOS DE PREPARACIÓN DE ALIMENTOS Y ÁREAS COMPLEMENTARIAS DE LA UNIDAD EDUCATIVA FISCOMISIONAL "EL PROFETA JEREMÍAS" - GUAYAQUIL

Docente tutor:

ARQ. PRISICLA RIVADENEIRA APOLO

Estudiante:

PATRICIA FERNANDA LAVANDA JACOME

Contiene:

IMPLANTACIÓN DEL PROYECTO

Escala:

1:500

Fecha:

MARZO - 2023

Lamina:

02

AVENIDA 32 B S


CABO GONZALO MONTESEDEOCA M.

3° PA. 45B SO

AVENIDA 32 A S

PLANO DE IMPLANTACIÓN



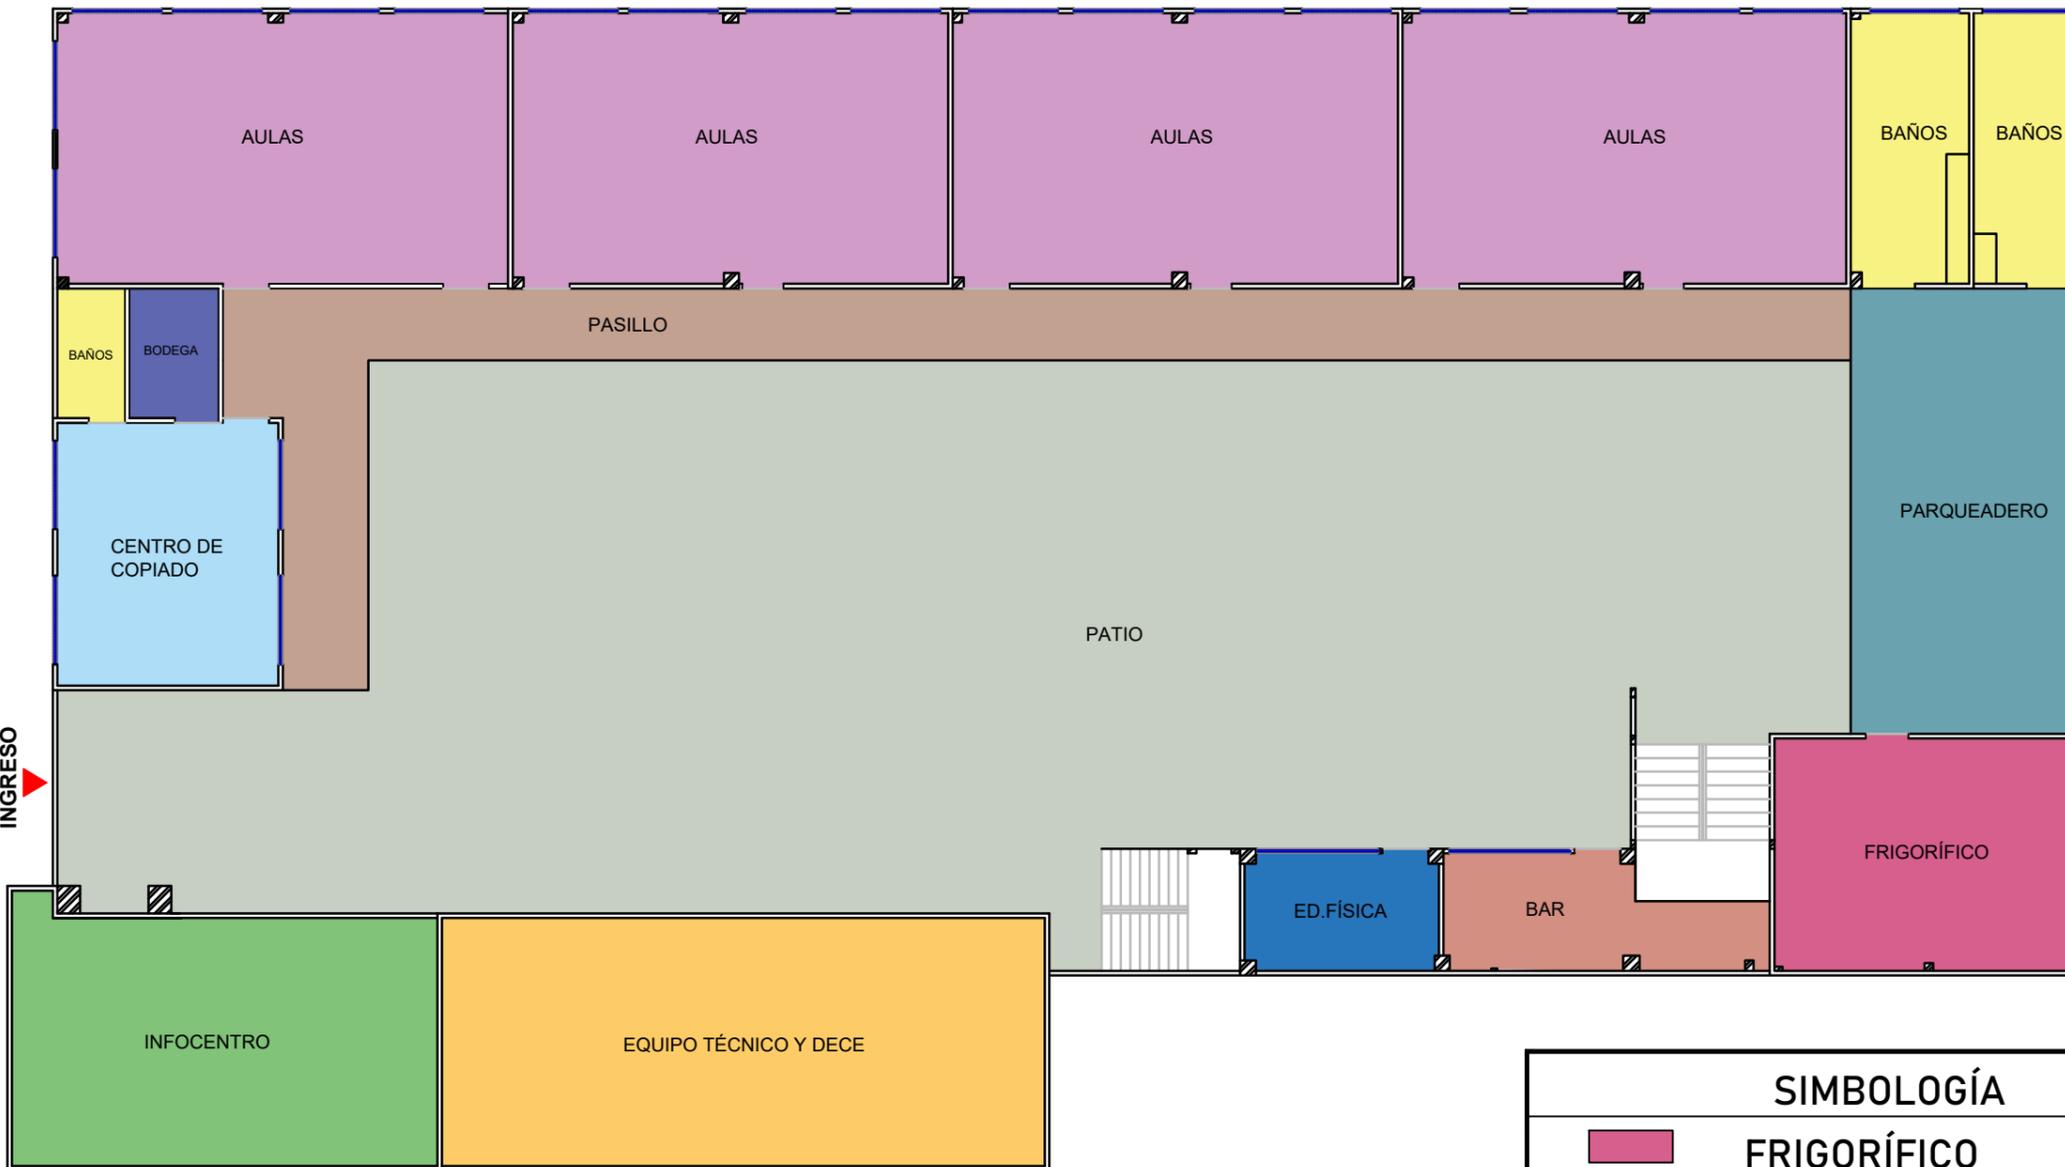

SIMBOLOGÍA	
	FRIGORÍFICO
	ED.FÍSICA
	BODEGAS
	PARQUEO
	BAÑOS
	AULAS
	BAR
	PASILLO
	CENTRO DE COPIADO
	EQUIPO TÉCNICO Y DECE
	INFOCENTRO
	PATIO

PLANO ZONIFICACIÓN ACTUAL
Planta baja



Universidad de Guayaquil
 UNIVERSIDAD DE GUAYAQUIL

F.A.U.
 FACULTAD DE ARQUITECTURA Y
 URBANISMO

Ubicación:



Carrera:

DISEÑO DE INTERIORES

Mención:

DISEÑO DE MUEBLES

Tesis:

REDISEÑO DEL COMEDOR, ESPACIOS DE PREPARACIÓN DE ALIMENTOS Y ÁREAS COMPLEMENTARIAS DE LA UNIDAD EDUCATIVA FISCOMISIONAL "EL PROFETA JEREMÍAS" - GUAYAQUIL

Docente tutor:

ARQ. PRISICLA RIVADENEIRA APOLO

Estudiante:

PATRICIA FERNANDA LAVANDA JACOME

Contiene:

PLANO ZONIFICACIÓN ACTUAL
 PLANTA BAJA

Escala:


1:160

Fecha:

MARZO - 2023

Lamina:

03

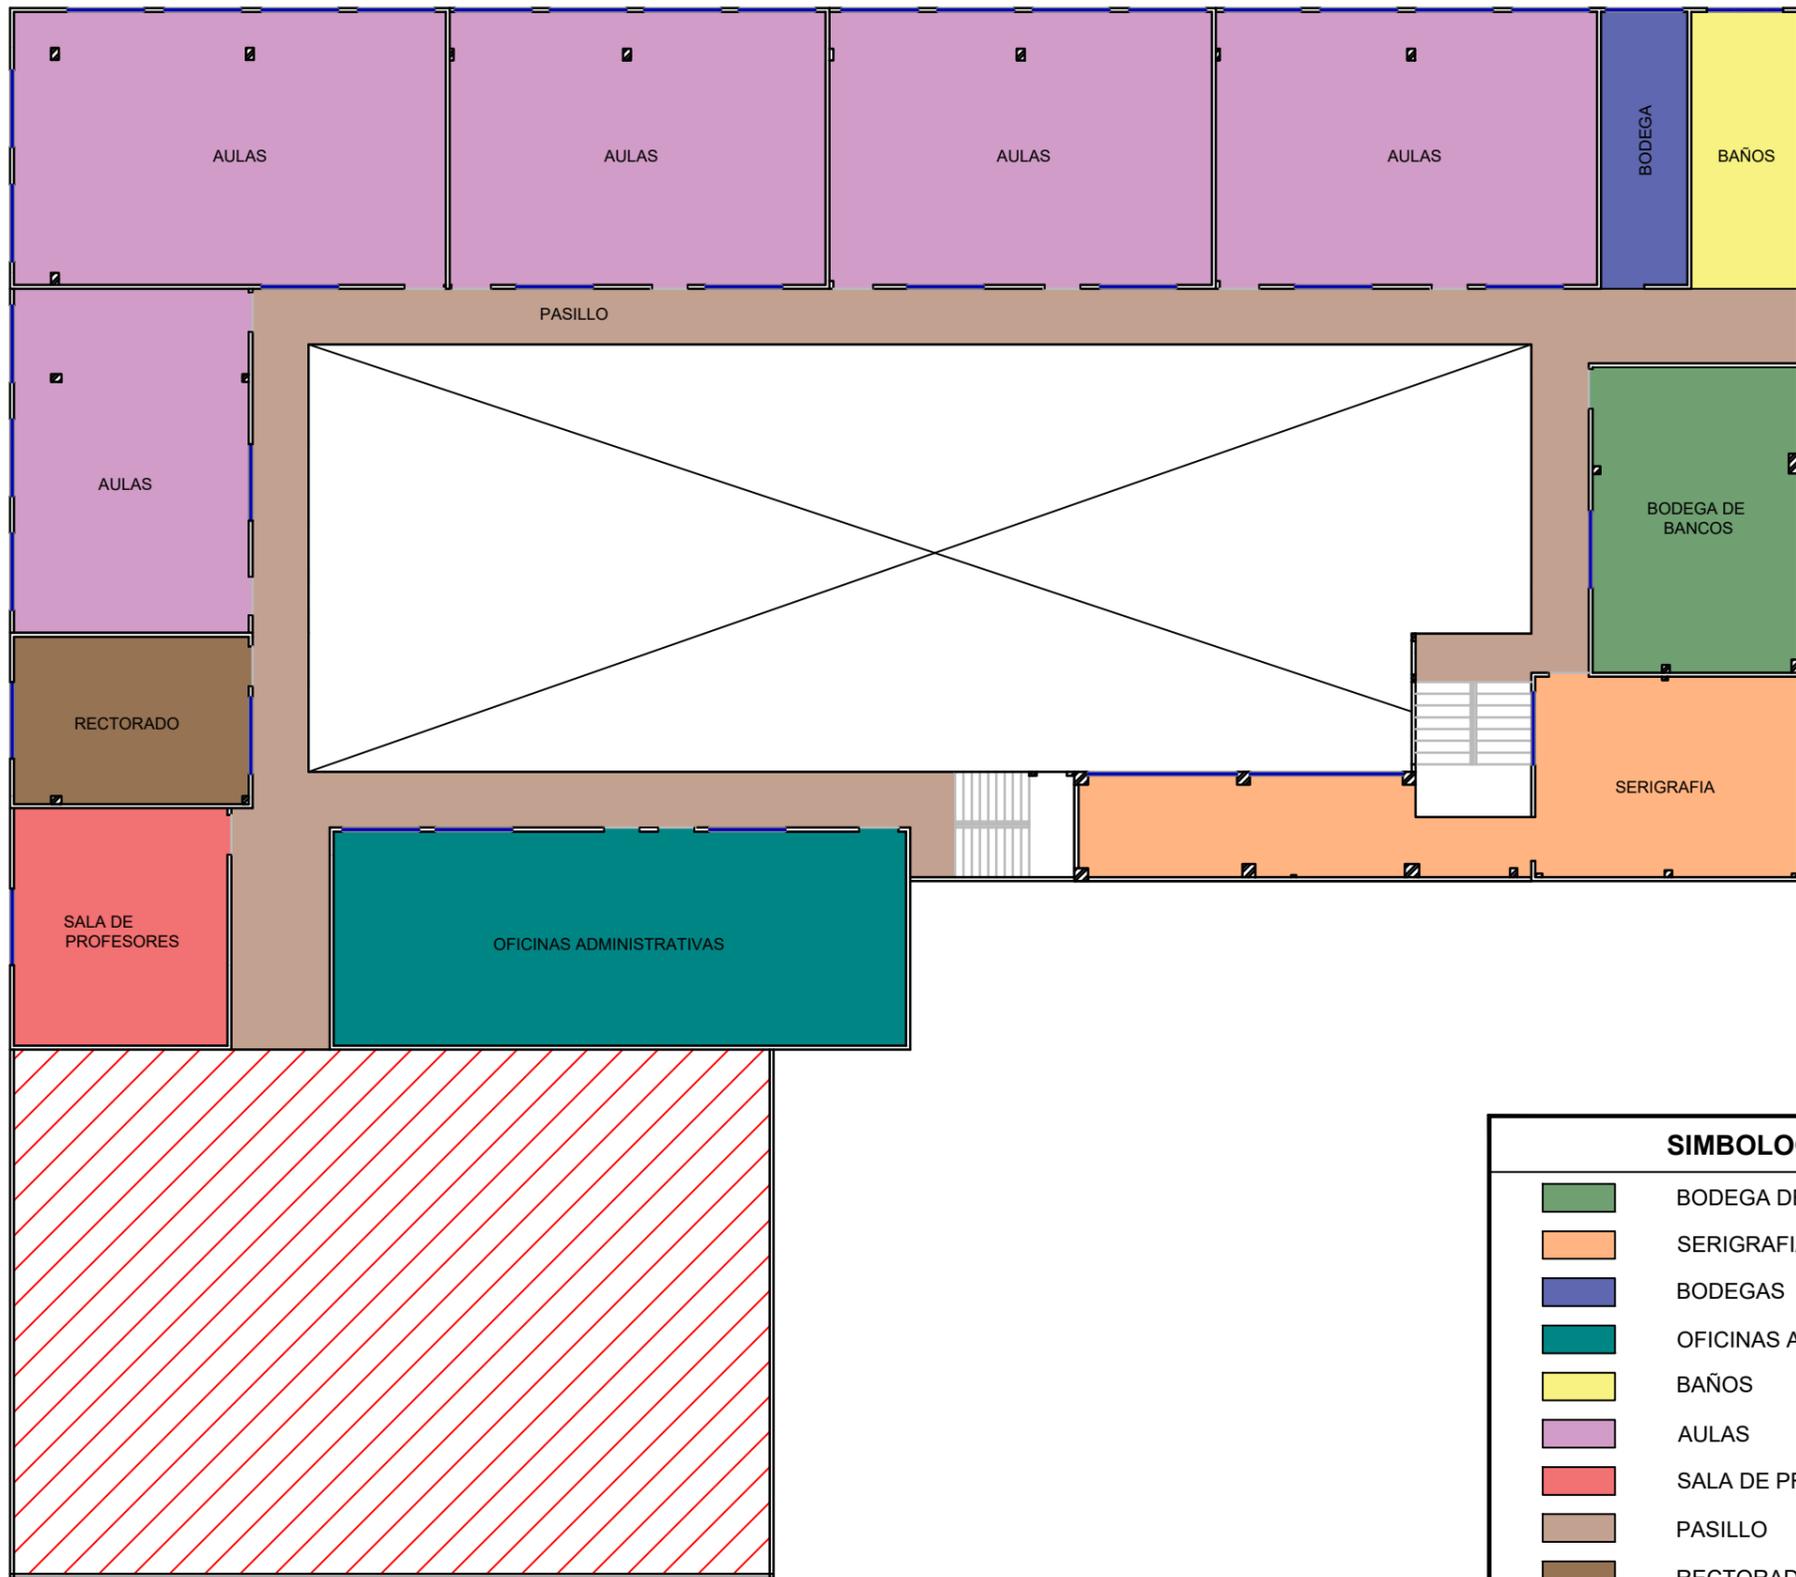

SIMBOLOGÍA	
	BODEGA DE BANCOS
	SERIGRAFIA
	BODEGAS
	OFICINAS ADMINISTRATIVAS
	BAÑOS
	AULAS
	SALA DE PROFESORES
	PASILLO
	RECTORADO
	SIN USO



Universidad de Guayaquil

UNIVERSIDAD DE GUAYAQUIL

F.A.U.

FACULTAD DE ARQUITECTURA Y URBANISMO

Ubicación:



Carrera:

DISEÑO DE INTERIORES

Mención:

DISEÑO DE MUEBLES

Tesis:

REDISEÑO DEL COMEDOR, ESPACIOS DE PREPARACIÓN DE ALIMENTOS Y ÁREAS COMPLEMENTARIAS DE LA UNIDAD EDUCATIVA FISCOMISIONAL "EL PROFETA JEREMÍAS" - GUAYAQUIL

Docente tutor:

ARQ. PRISICLA RIVADENEIRA APOLO

Estudiante:

PATRICIA FERNANDA LAVANDA JACOME

Contiene:

PLANO ZONIFICACIÓN ACTUAL
SEGUNDA PLANTA

Escala:


1:180

Fecha:


MARZO - 2023

Lamina:

04

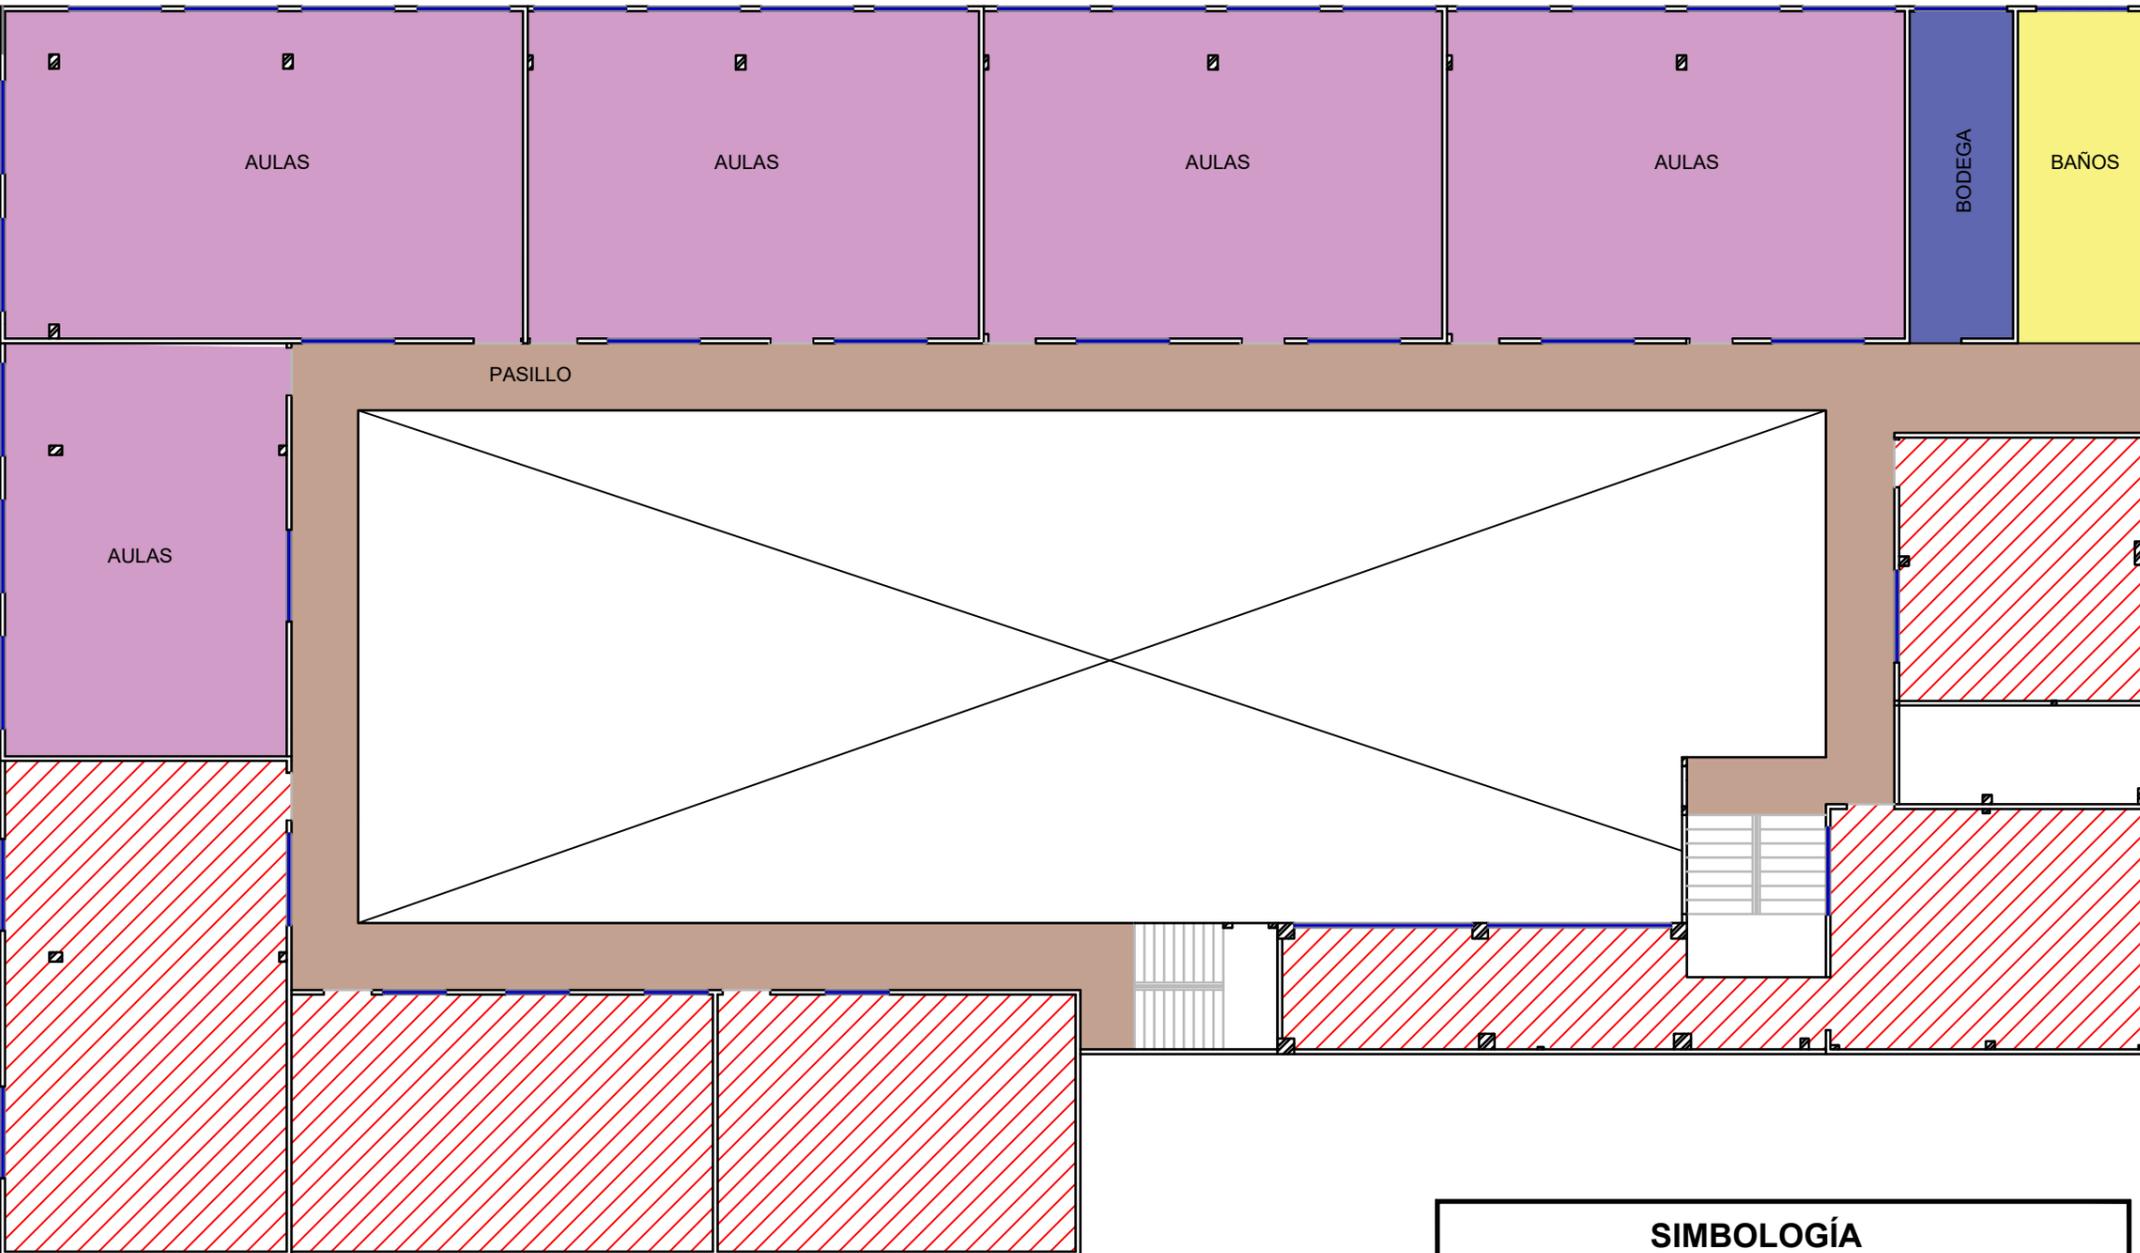

SIMBOLOGÍA	
	BODEGAS
	BAÑOS
	AULAS
	PASILLO
	SIN USO

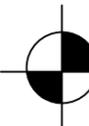 **PLANO ZONIFICACIÓN ACTUAL**
Tercera planta



Universidad de Guayaquil

UNIVERSIDAD DE GUAYAQUIL

F.A.U.

FACULTAD DE ARQUITECTURA Y URBANISMO

Ubicación:



Carrera:

DISEÑO DE INTERIORES

Mención:

DISEÑO DE MUEBLES

Tesis:

REDISEÑO DEL COMEDOR, ESPACIOS DE PREPARACIÓN DE ALIMENTOS Y ÁREAS COMPLEMENTARIAS DE LA UNIDAD EDUCATIVA FISCOMISIONAL "EL PROFETA JEREMÍAS" - GUAYAQUIL

Docente tutor:

ARQ. PRISICLA RIVADENEIRA APOLO

Estudiante:

PATRICIA FERNANDA LAVANDA JACOME

Contiene:

PLANO ZONIFICACIÓN ACTUAL
TERCERA PLANTA

Escala:

1:150

Fecha:

MARZO - 2023

Lamina:

05



Universidad de Guayaquil

UNIVERSIDAD DE GUAYAQUIL

F . A . U .

FACULTAD DE ARQUITECTURA Y URBANISMO

Ubicación:



Carrera:

DISEÑO DE INTERIORES

Mención:

DISEÑO DE MUEBLES

Tesis:

REDISEÑO DEL COMEDOR, ESPACIOS DE PREPARACIÓN DE ALIMENTOS Y ÁREAS COMPLEMENTARIAS DE LA UNIDAD EDUCATIVA FISCOMISIONAL "EL PROFETA JEREMÍAS" - GUAYAQUIL

Docente tutor:

ARQ. PRISICLA RIVADENEIRA APOLO

Estudiante:

PATRICIA FERNANDA LAVANDA JACOME

Contiene:

PLANO ZONIFICACIÓN ACTUAL CUARTA PLANTA

Escala:


1:150

Fecha:

MARZO - 2023

Lamina:

06

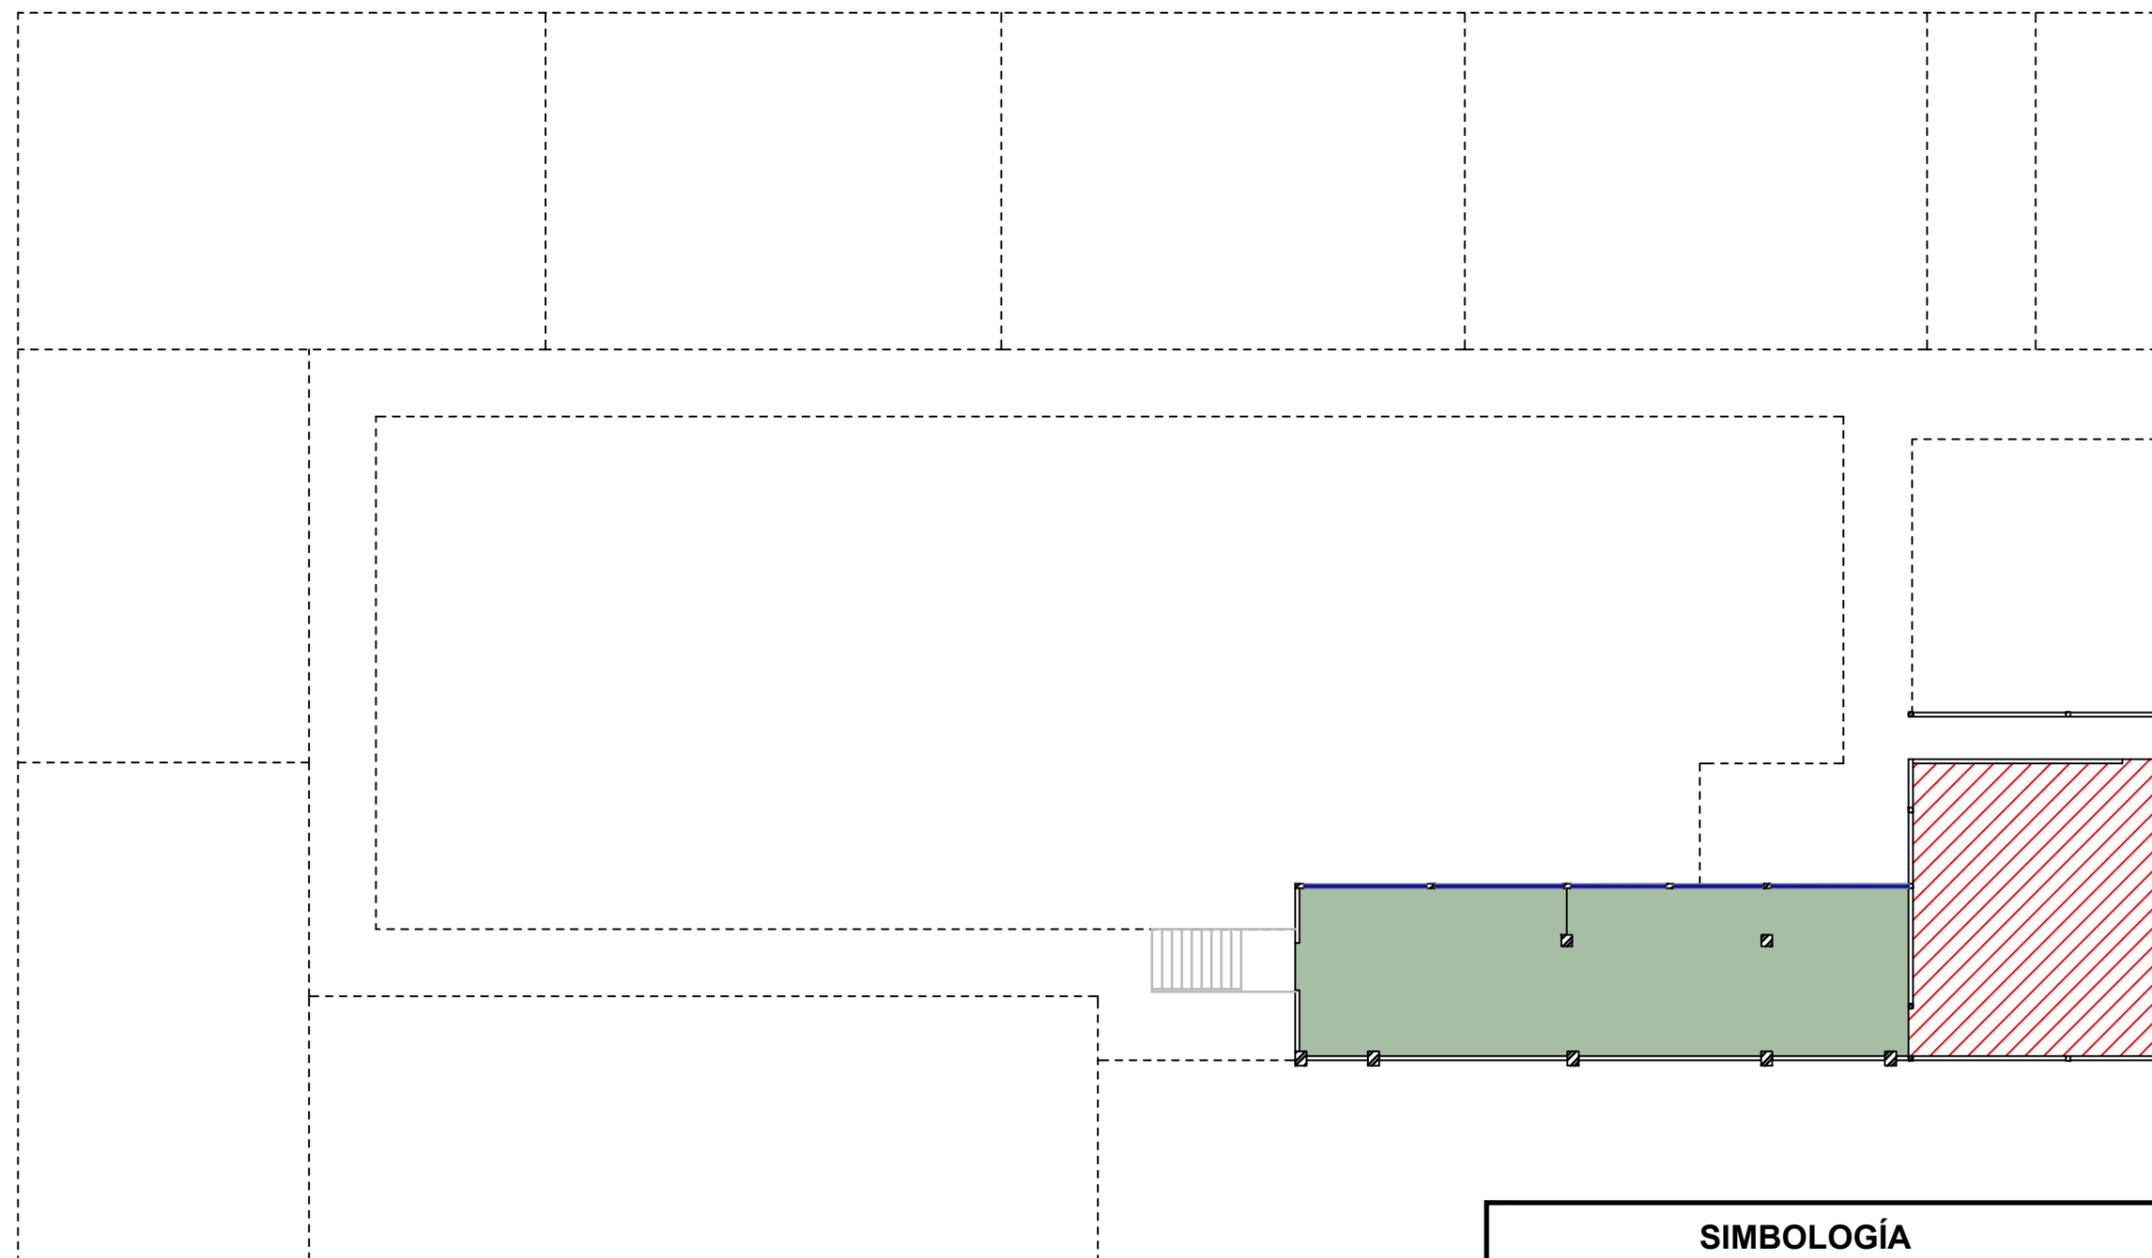

SIMBOLOGÍA



COMEDOR



SIN USO




Universidad de Guayaquil

UNIVERSIDAD DE GUAYAQUIL

F.A.U.

FACULTAD DE ARQUITECTURA Y URBANISMO

Ubicación:

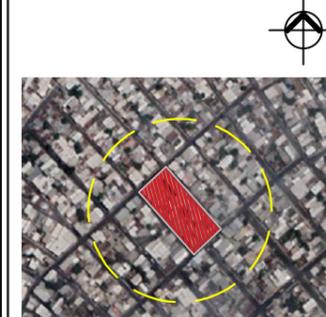

Carrera:

DISEÑO DE INTERIORES

Mención:

DISEÑO DE MUEBLES

Tesis:

REDISEÑO DEL COMEDOR, ESPACIOS DE PREPARACIÓN DE ALIMENTOS Y ÁREAS COMPLEMENTARIAS DE LA UNIDAD EDUCATIVA FISCOMISIONAL "EL PROFETA JEREMÍAS" - GUAYAQUIL

Docente tutor:

ARQ. PRISICLA RIVADENEIRA APOLO

Estudiante:

PATRICIA FERNANDA LAVANDA JACOME

Contiene:

PLANO ARQUITECTÓNICO ACTUAL
PLANTA BAJA

Escala:


1:150

Fecha:


MARZO - 2023

Lamina:

7

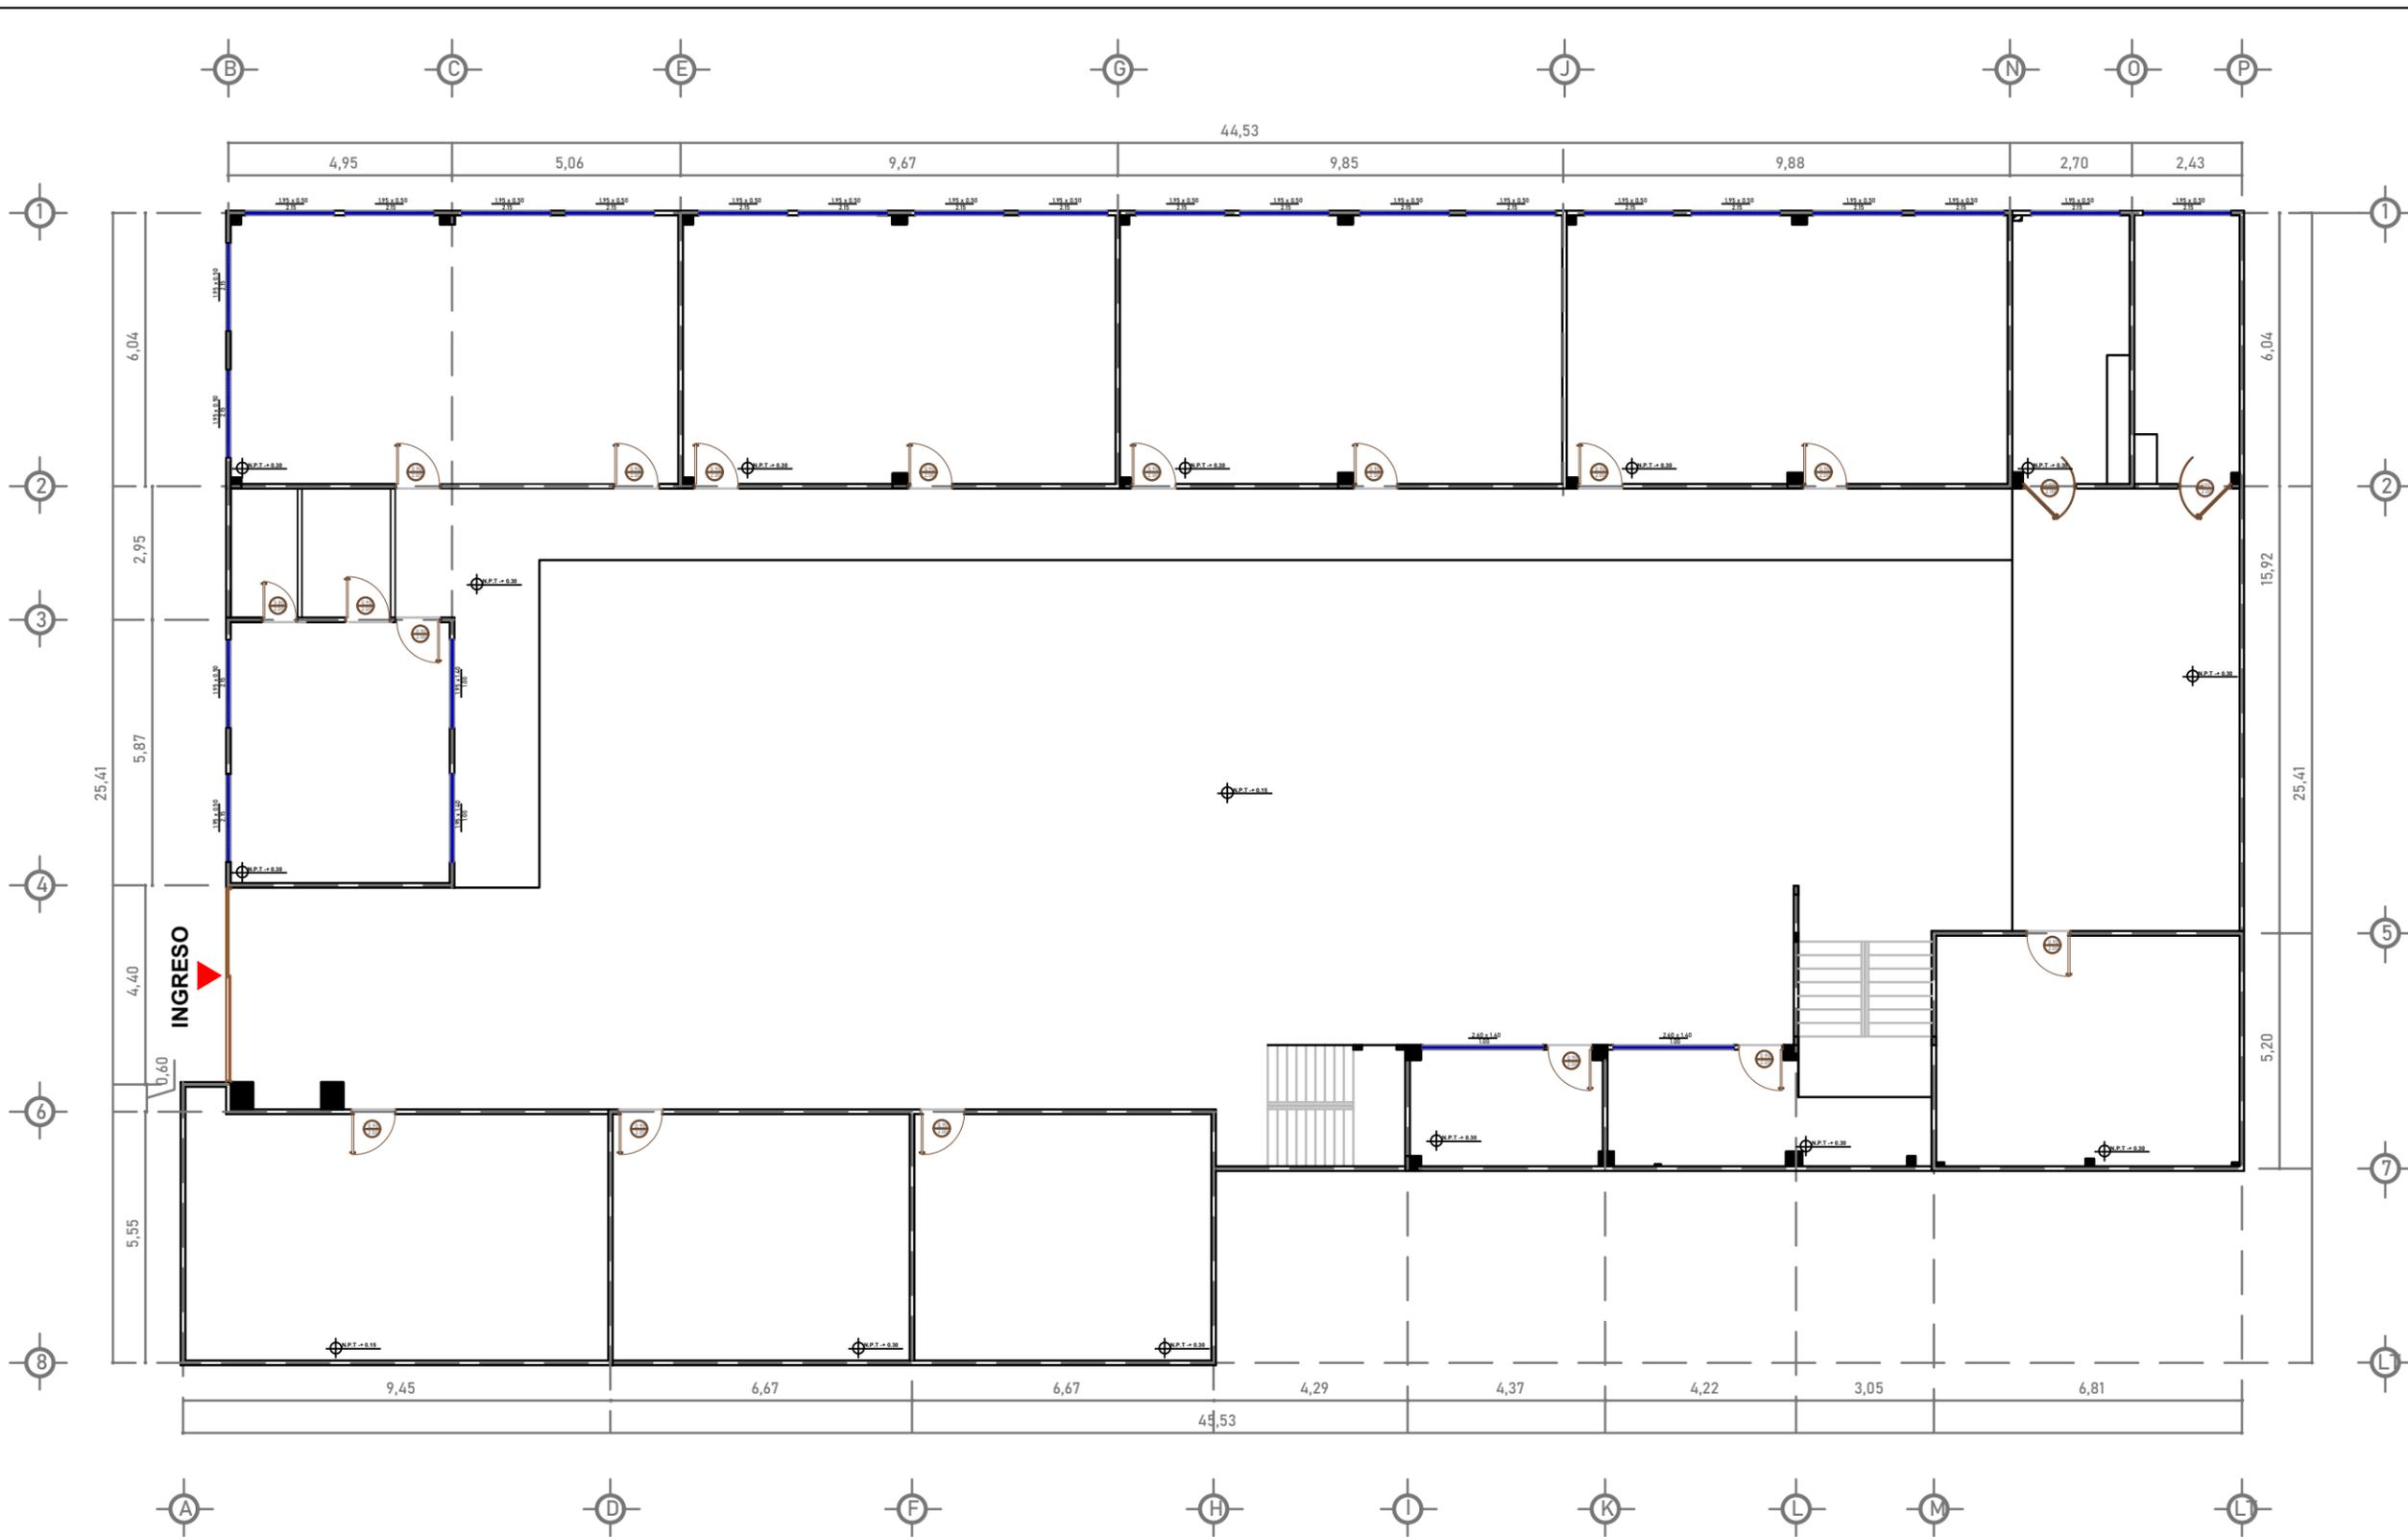

PLANO ARQUITECTÓNICO ACTUAL
Planta baja

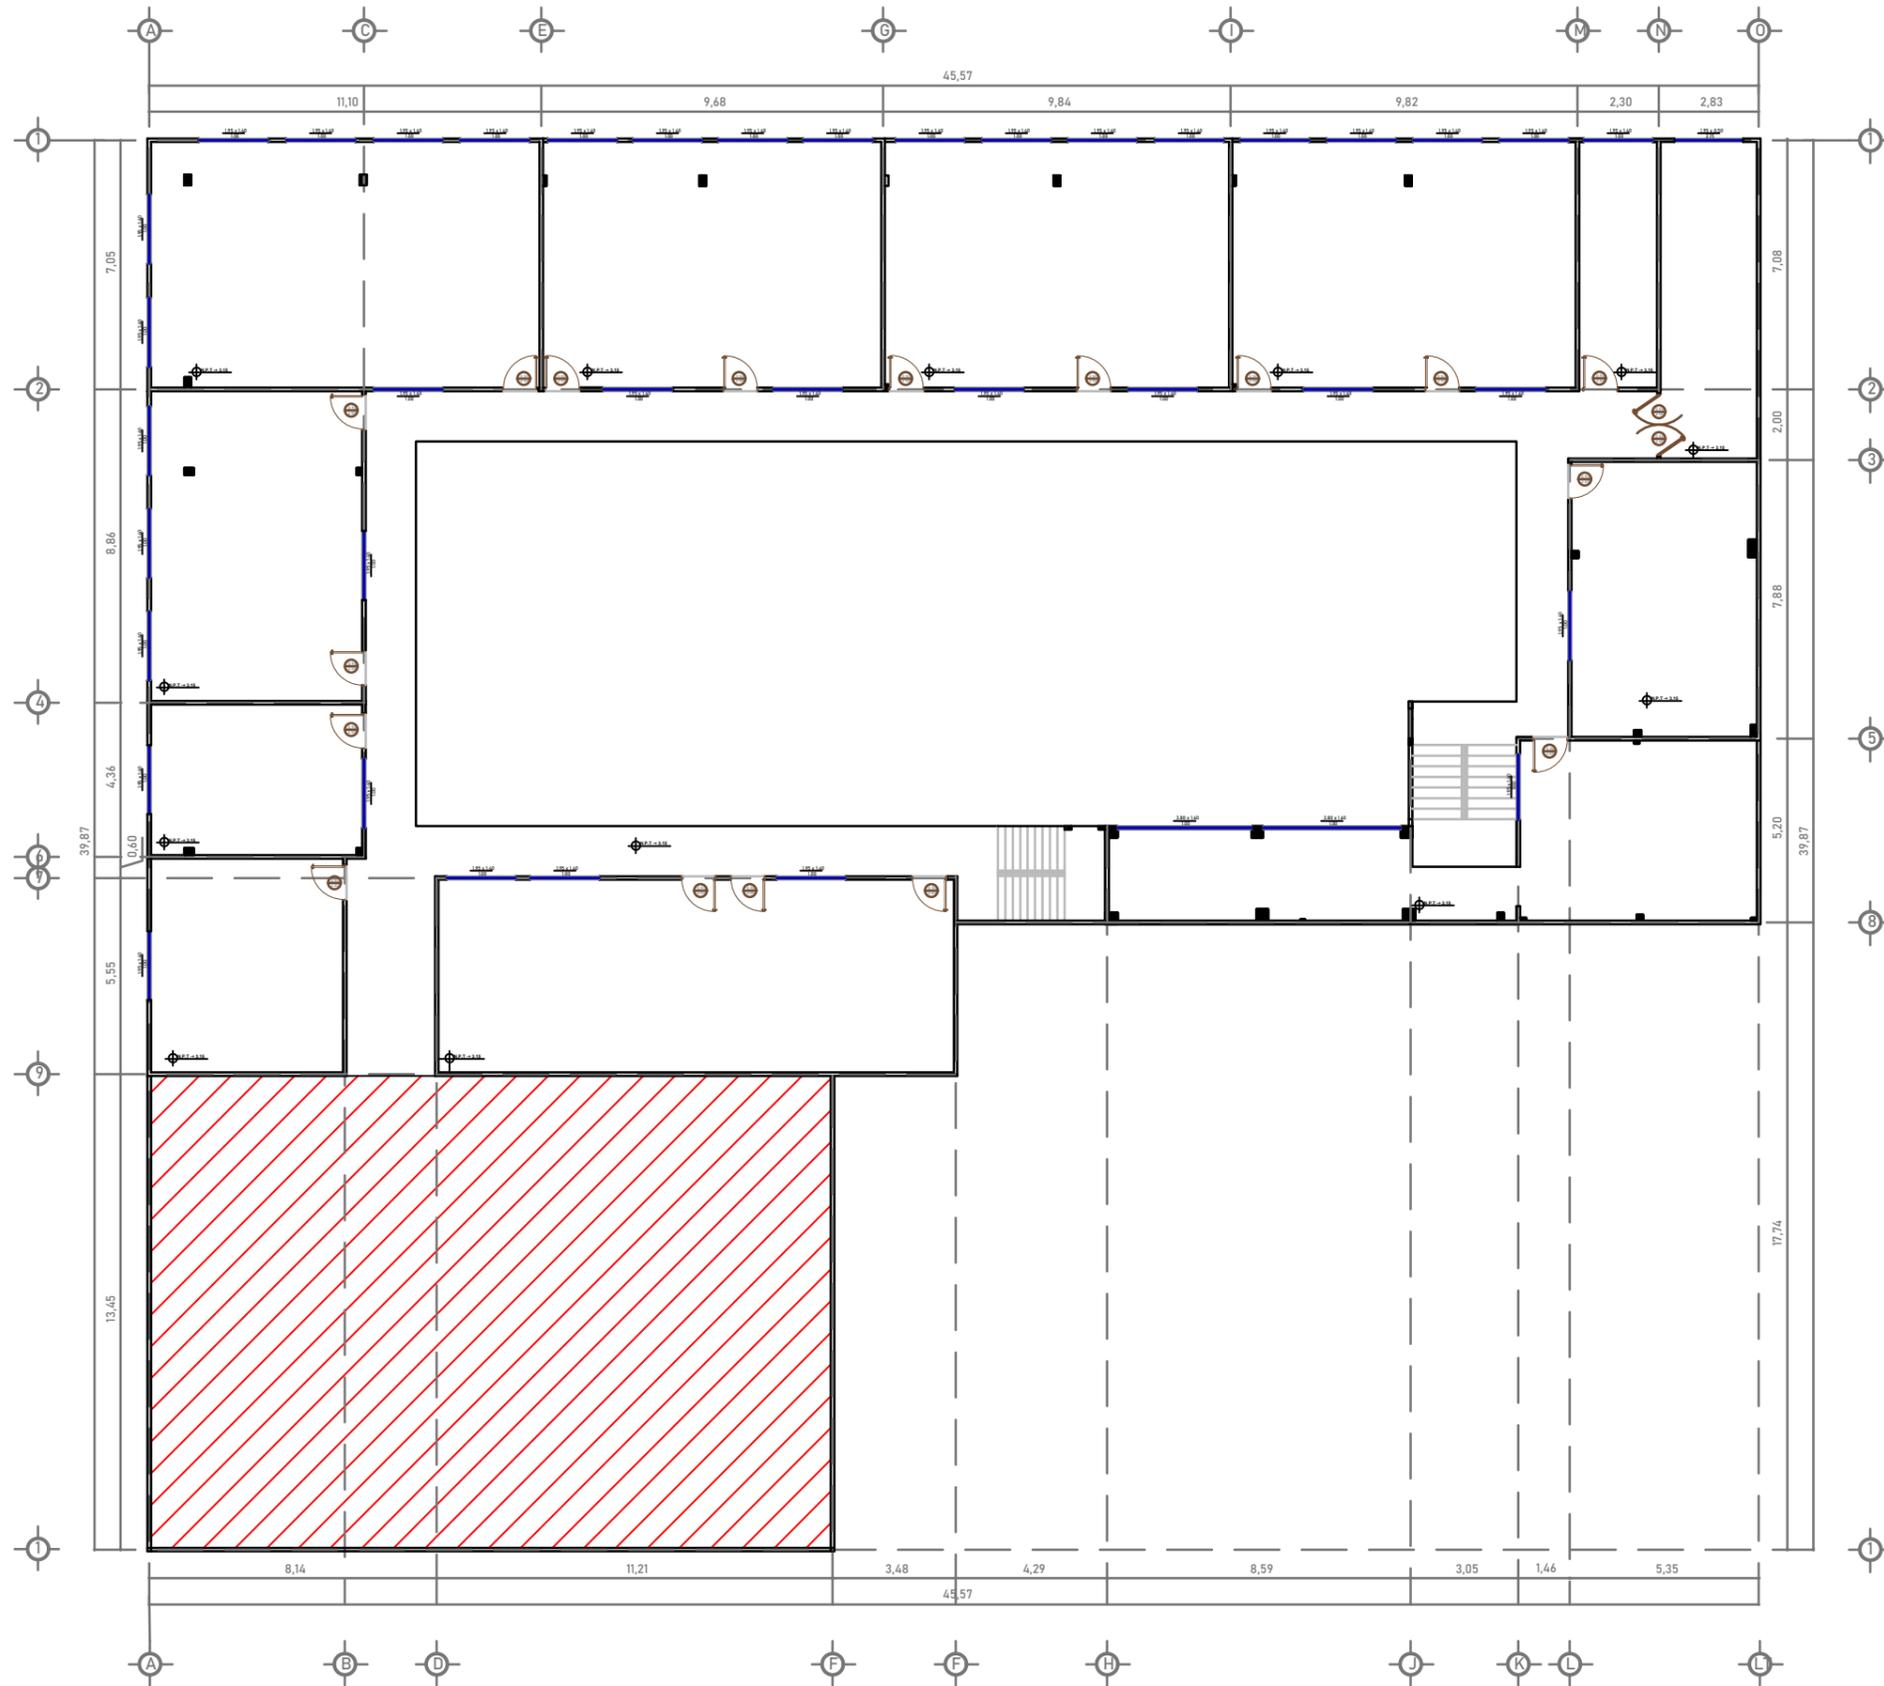

Universidad de Guayaquil
UNIVERSIDAD DE GUAYAQUIL

F.A.U.
FACULTAD DE ARQUITECTURA Y
URBANISMO

Ubicación:



Carrera:

DISEÑO DE INTERIORES

Mención:

DISEÑO DE MUEBLES

Tesis:

REDISEÑO DEL COMEDOR, ESPACIOS DE PREPARACIÓN DE ALIMENTOS Y ÁREAS COMPLEMENTARIAS DE LA UNIDAD EDUCATIVA FISCOMISIONAL "EL PROFETA JEREMÍAS" - GUAYAQUIL

Docente tutor:

ARQ. PRISICLA RIVADENEIRA APOLO

Estudiante:

PATRICIA FERNANDA LAVANDA JACOME

Contiene:

PLANO ARQUITECTÓNICO ACTUAL
SEGUNDA PLANTA

Escala:


1:200

Fecha:

MARZO - 2023

Lamina:

8

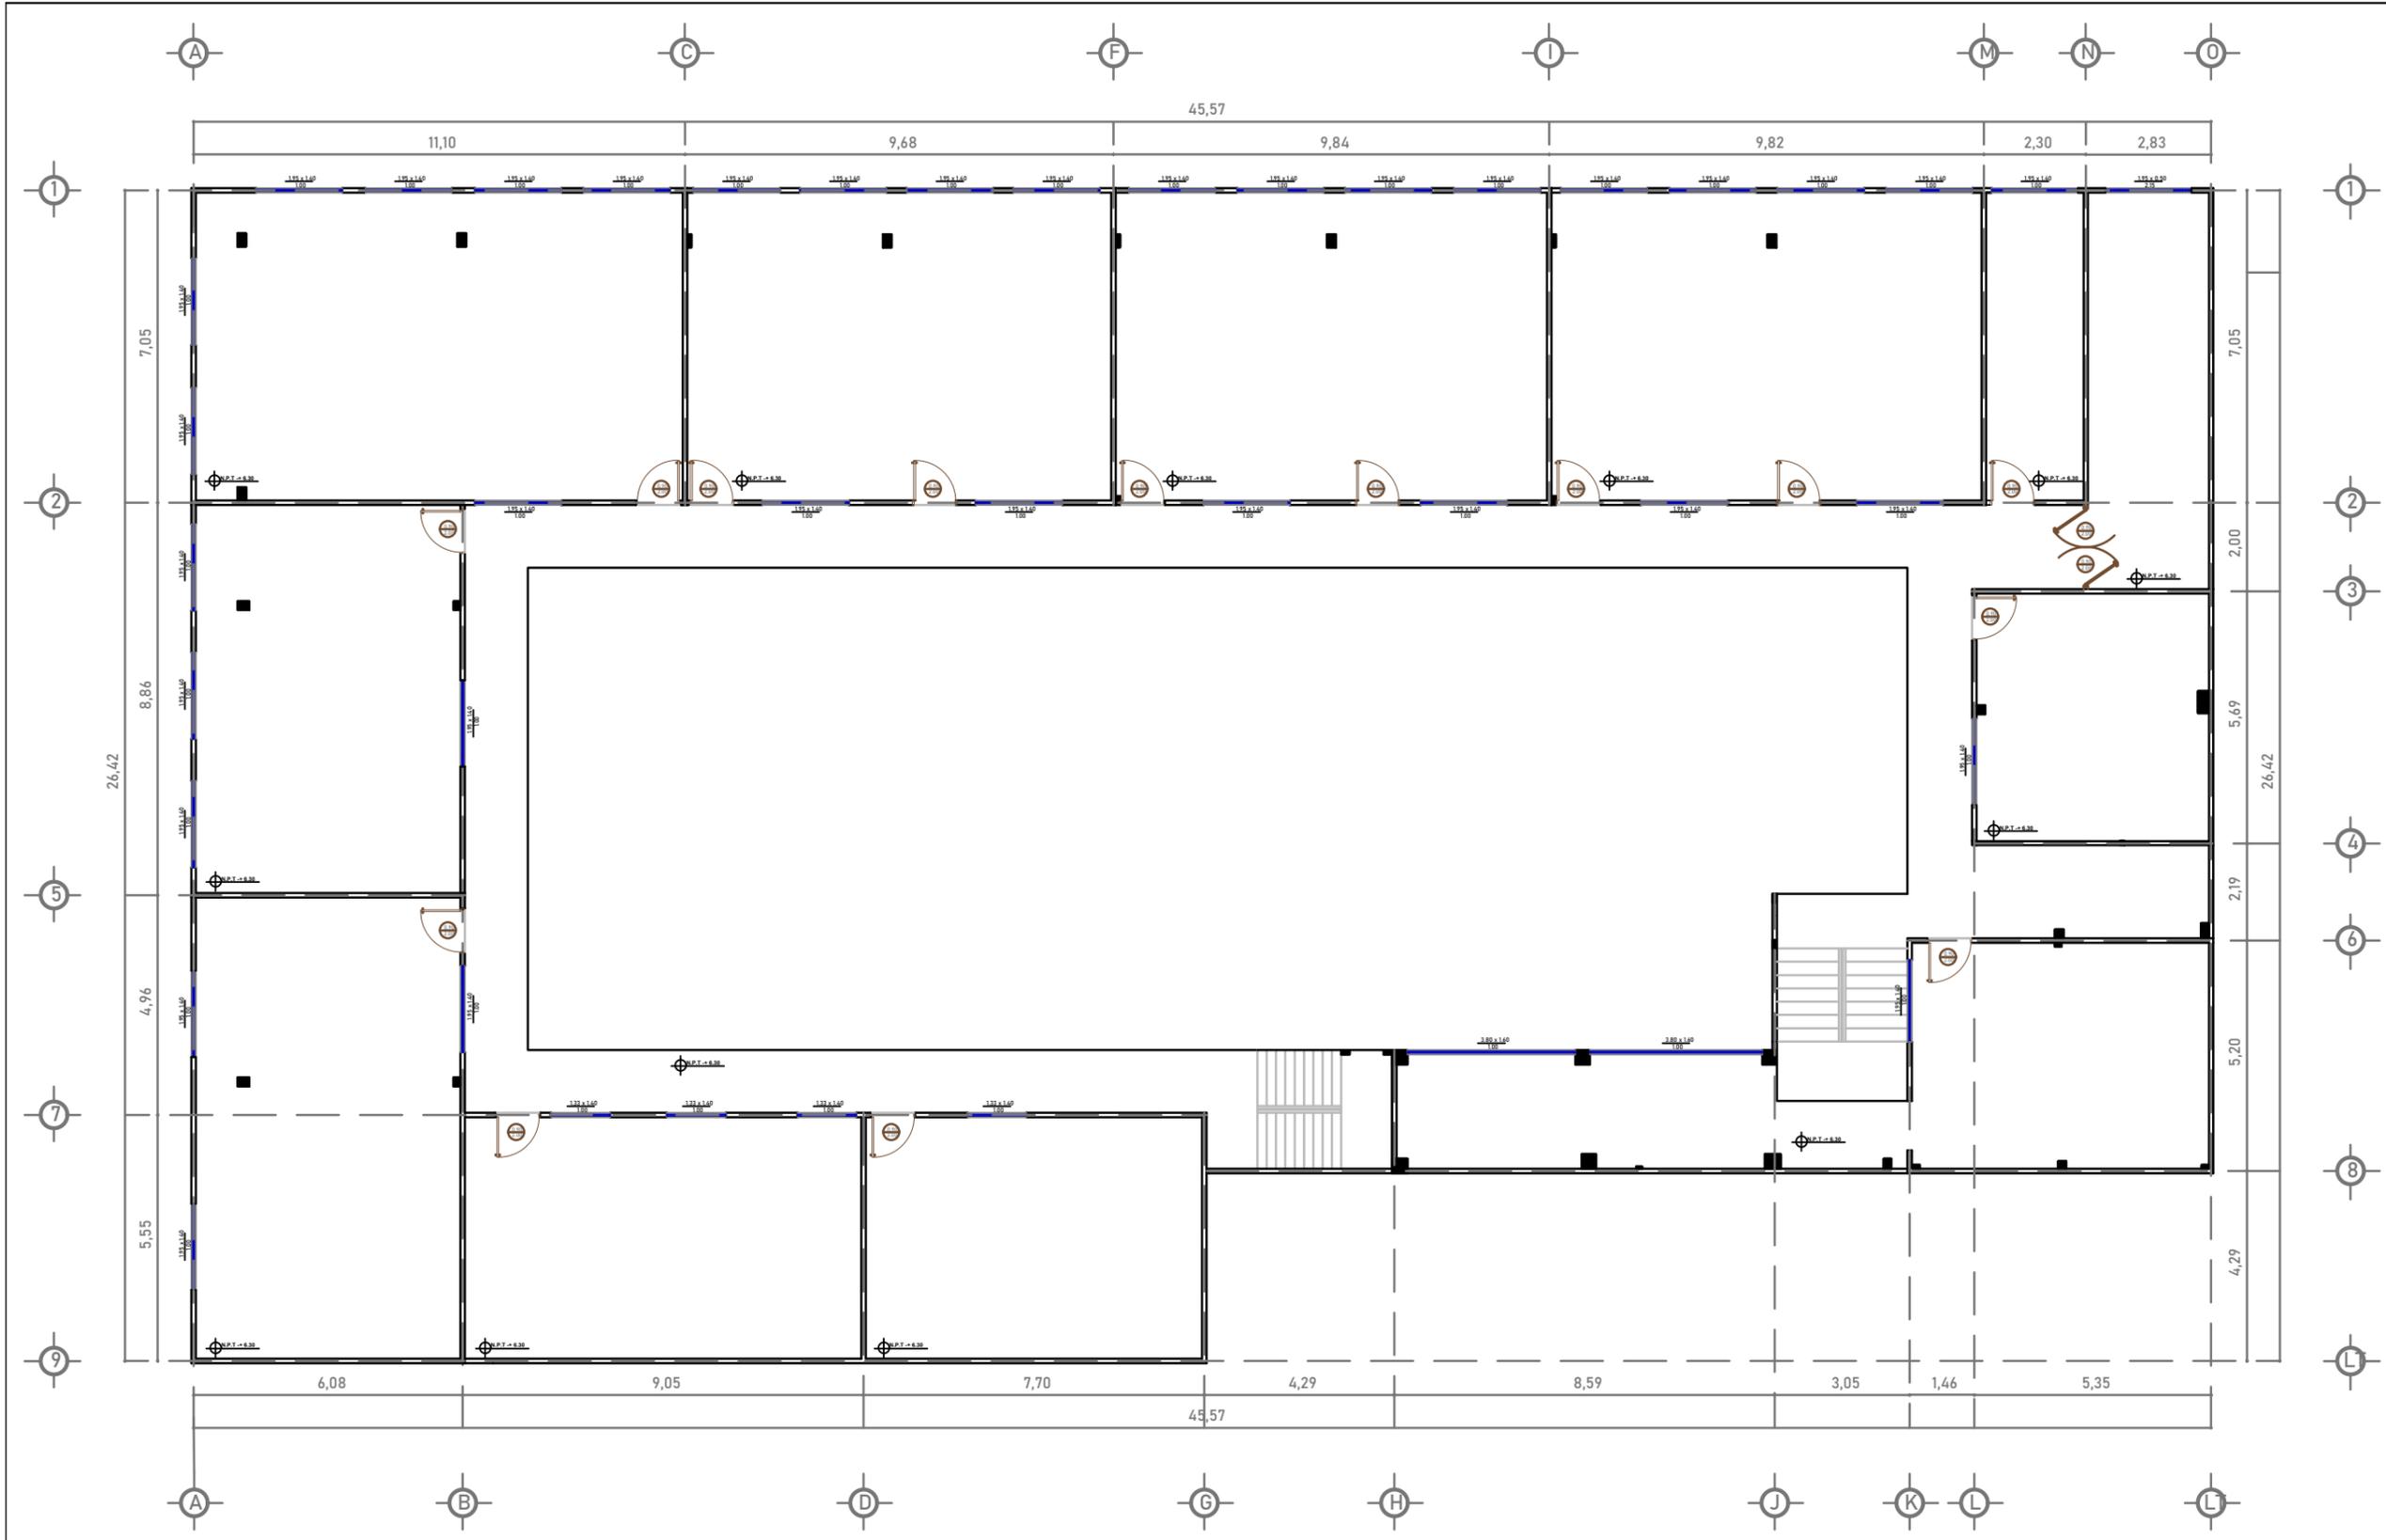

PLANO ARQUITECTÓNICO ACTUAL
Tercera planta



Universidad de Guayaquil
UNIVERSIDAD DE GUAYAQUIL

F.A.U.
 FACULTAD DE ARQUITECTURA Y
 URBANISMO

Ubicación:



Carrera:

DISEÑO DE INTERIORES

Mención:

DISEÑO DE MUEBLES

Tesis:

REDISEÑO DEL COMEDOR, ESPACIOS DE PREPARACIÓN DE ALIMENTOS Y ÁREAS COMPLEMENTARIAS DE LA UNIDAD EDUCATIVA FISCOMISIONAL "EL PROFETA JEREMÍAS" - GUAYAQUIL

Docente tutor:

ARQ. PRISICLA RIVADENEIRA APOLO

Estudiante:

PATRICIA FERNANDA LAVANDA JACOME

Contiene:

*PLANO ARQUITECTÓNICO ACTUAL
 TERCERA PLANTA*

Escala:

1:150

Fecha:

MARZO - 2023

Lamina:

9



Universidad de Guayaquil

UNIVERSIDAD DE GUAYAQUIL

F.A.U.

FACULTAD DE ARQUITECTURA Y URBANISMO

Ubicación:



Carrera:

DISEÑO DE INTERIORES

Mención:

DISEÑO DE MUEBLES

Tesis:

REDISEÑO DEL COMEDOR, ESPACIOS DE PREPARACIÓN DE ALIMENTOS Y ÁREAS COMPLEMENTARIAS DE LA UNIDAD EDUCATIVA FISCOMISIONAL "EL PROFETA JEREMÍAS" - GUAYAQUIL

Docente tutor:

ARQ. PRISICLA RIVADENEIRA APOLO

Estudiante:

PATRICIA FERNANDA LAVANDA JACOME

Contiene:

PLANO ARQUITECTÓNICO ACTUAL CUARTA PLANTA

Escala:



1:150

Fecha:

MARZO - 2023


Lamina:

10

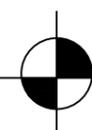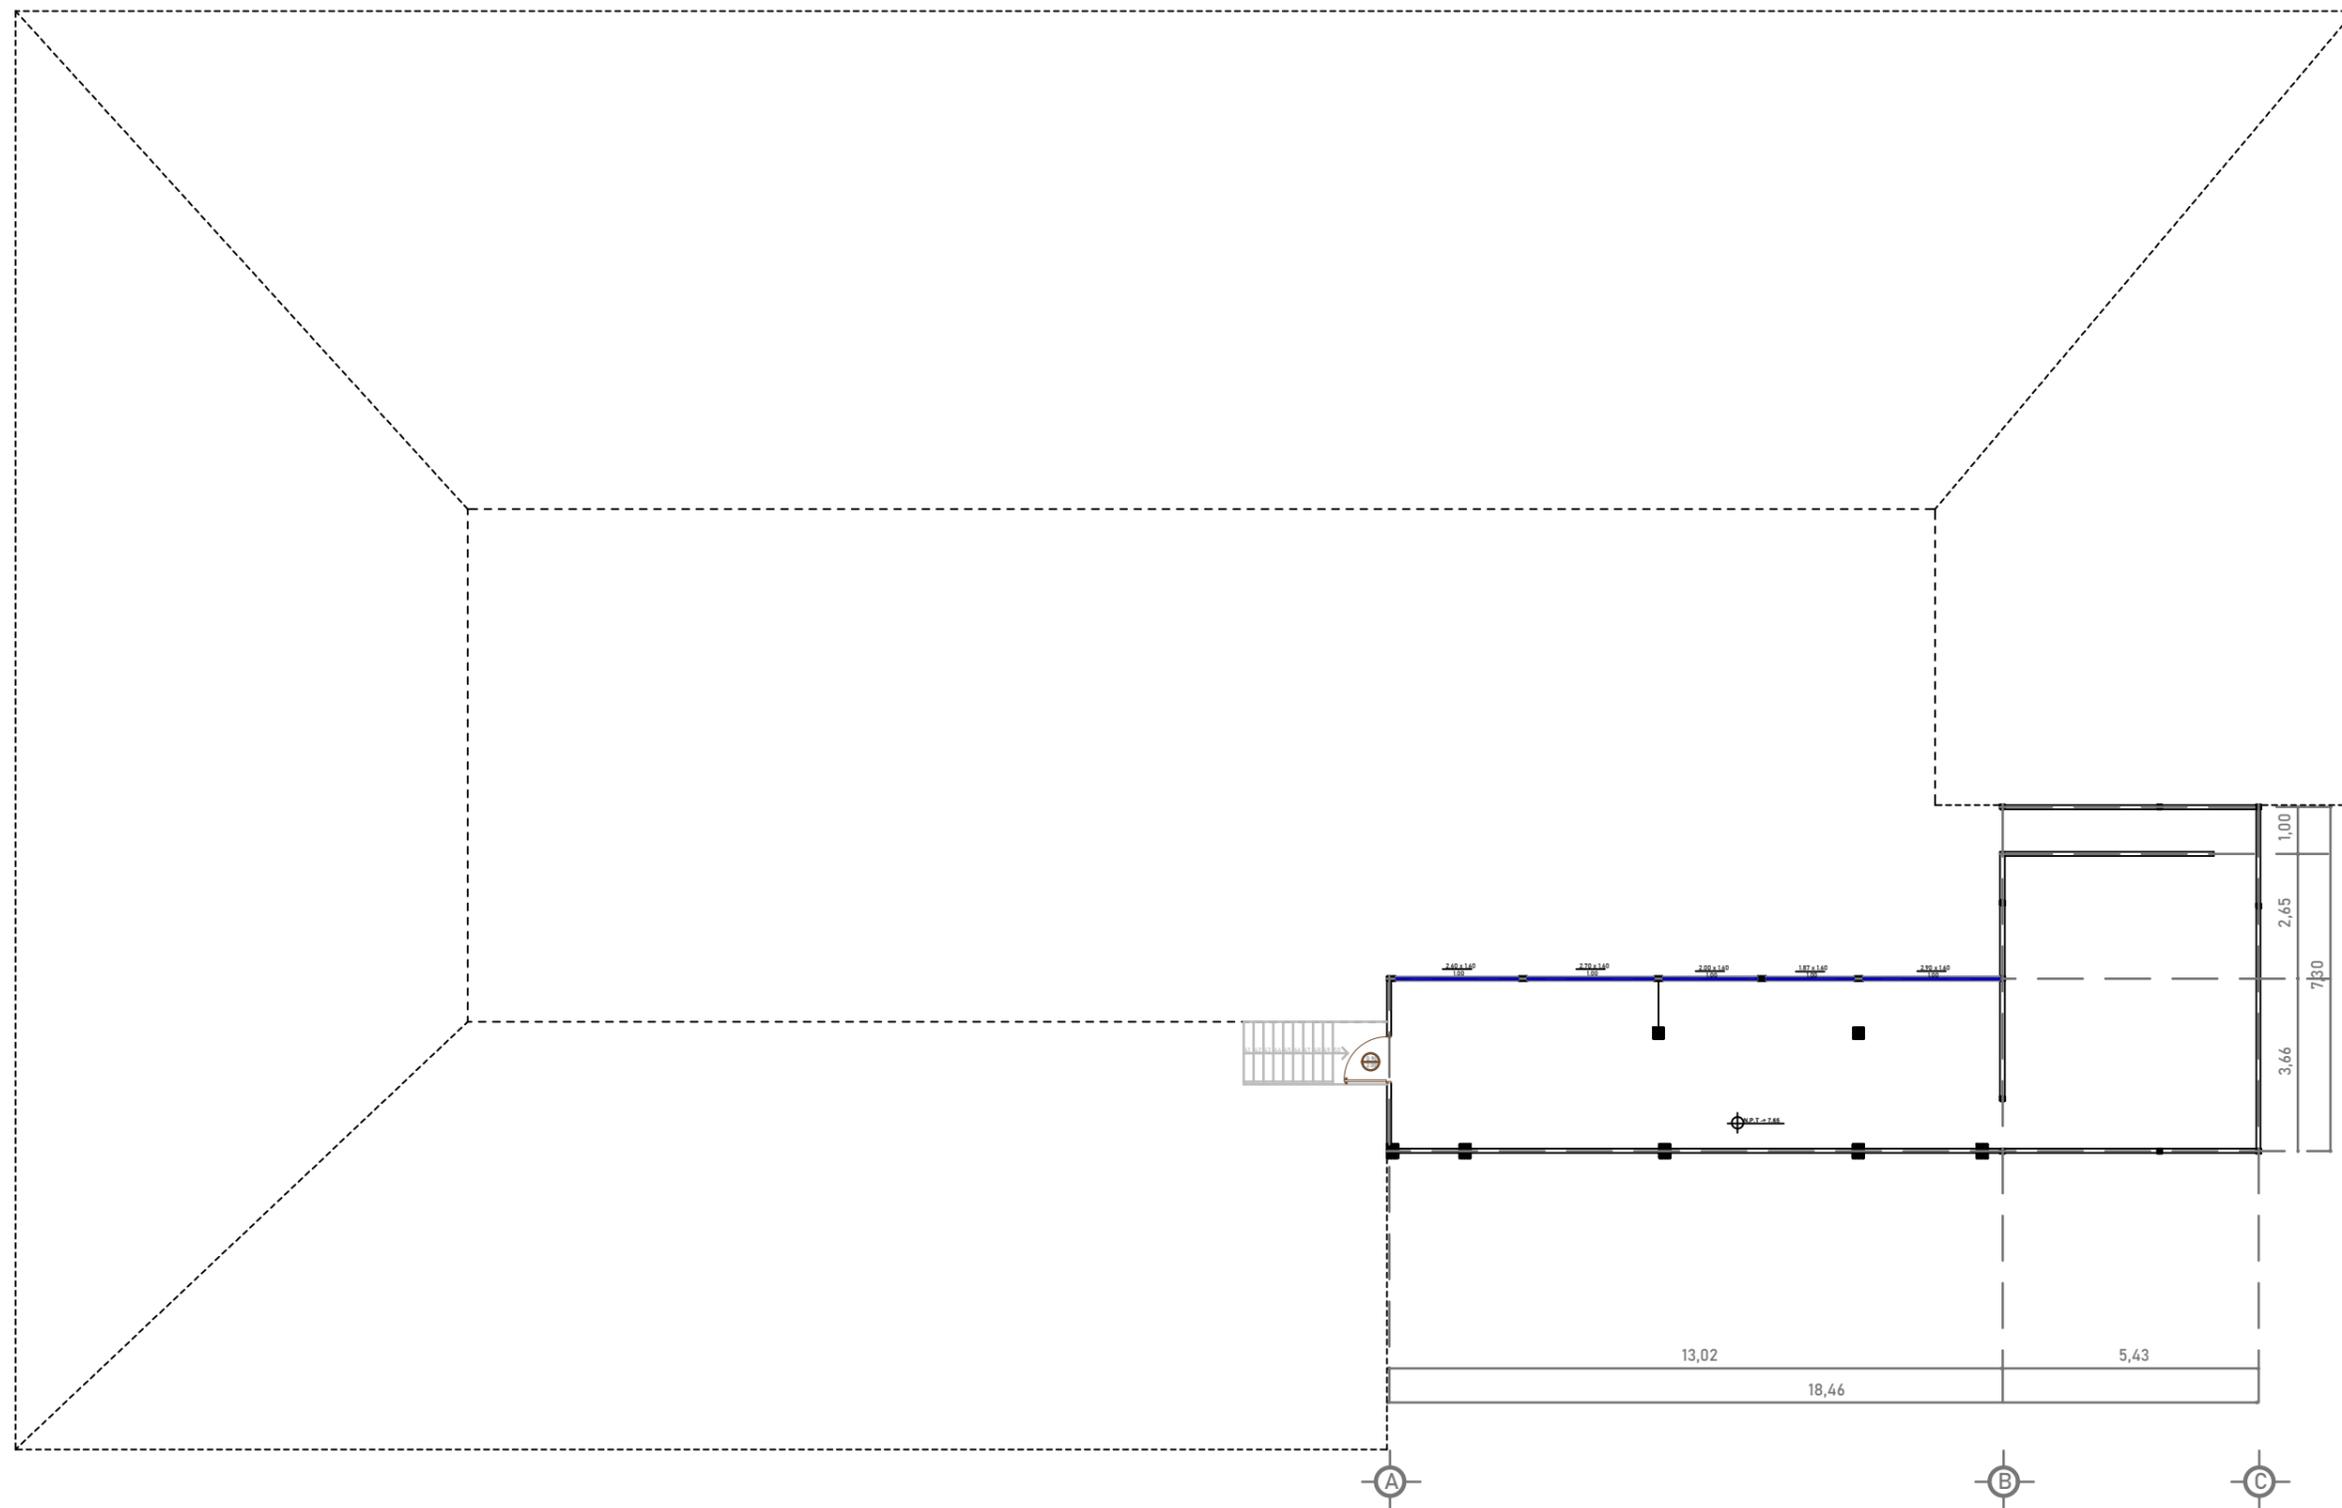

PLANO ARQUITECTÓNICO ACTUAL

Cuarta planta

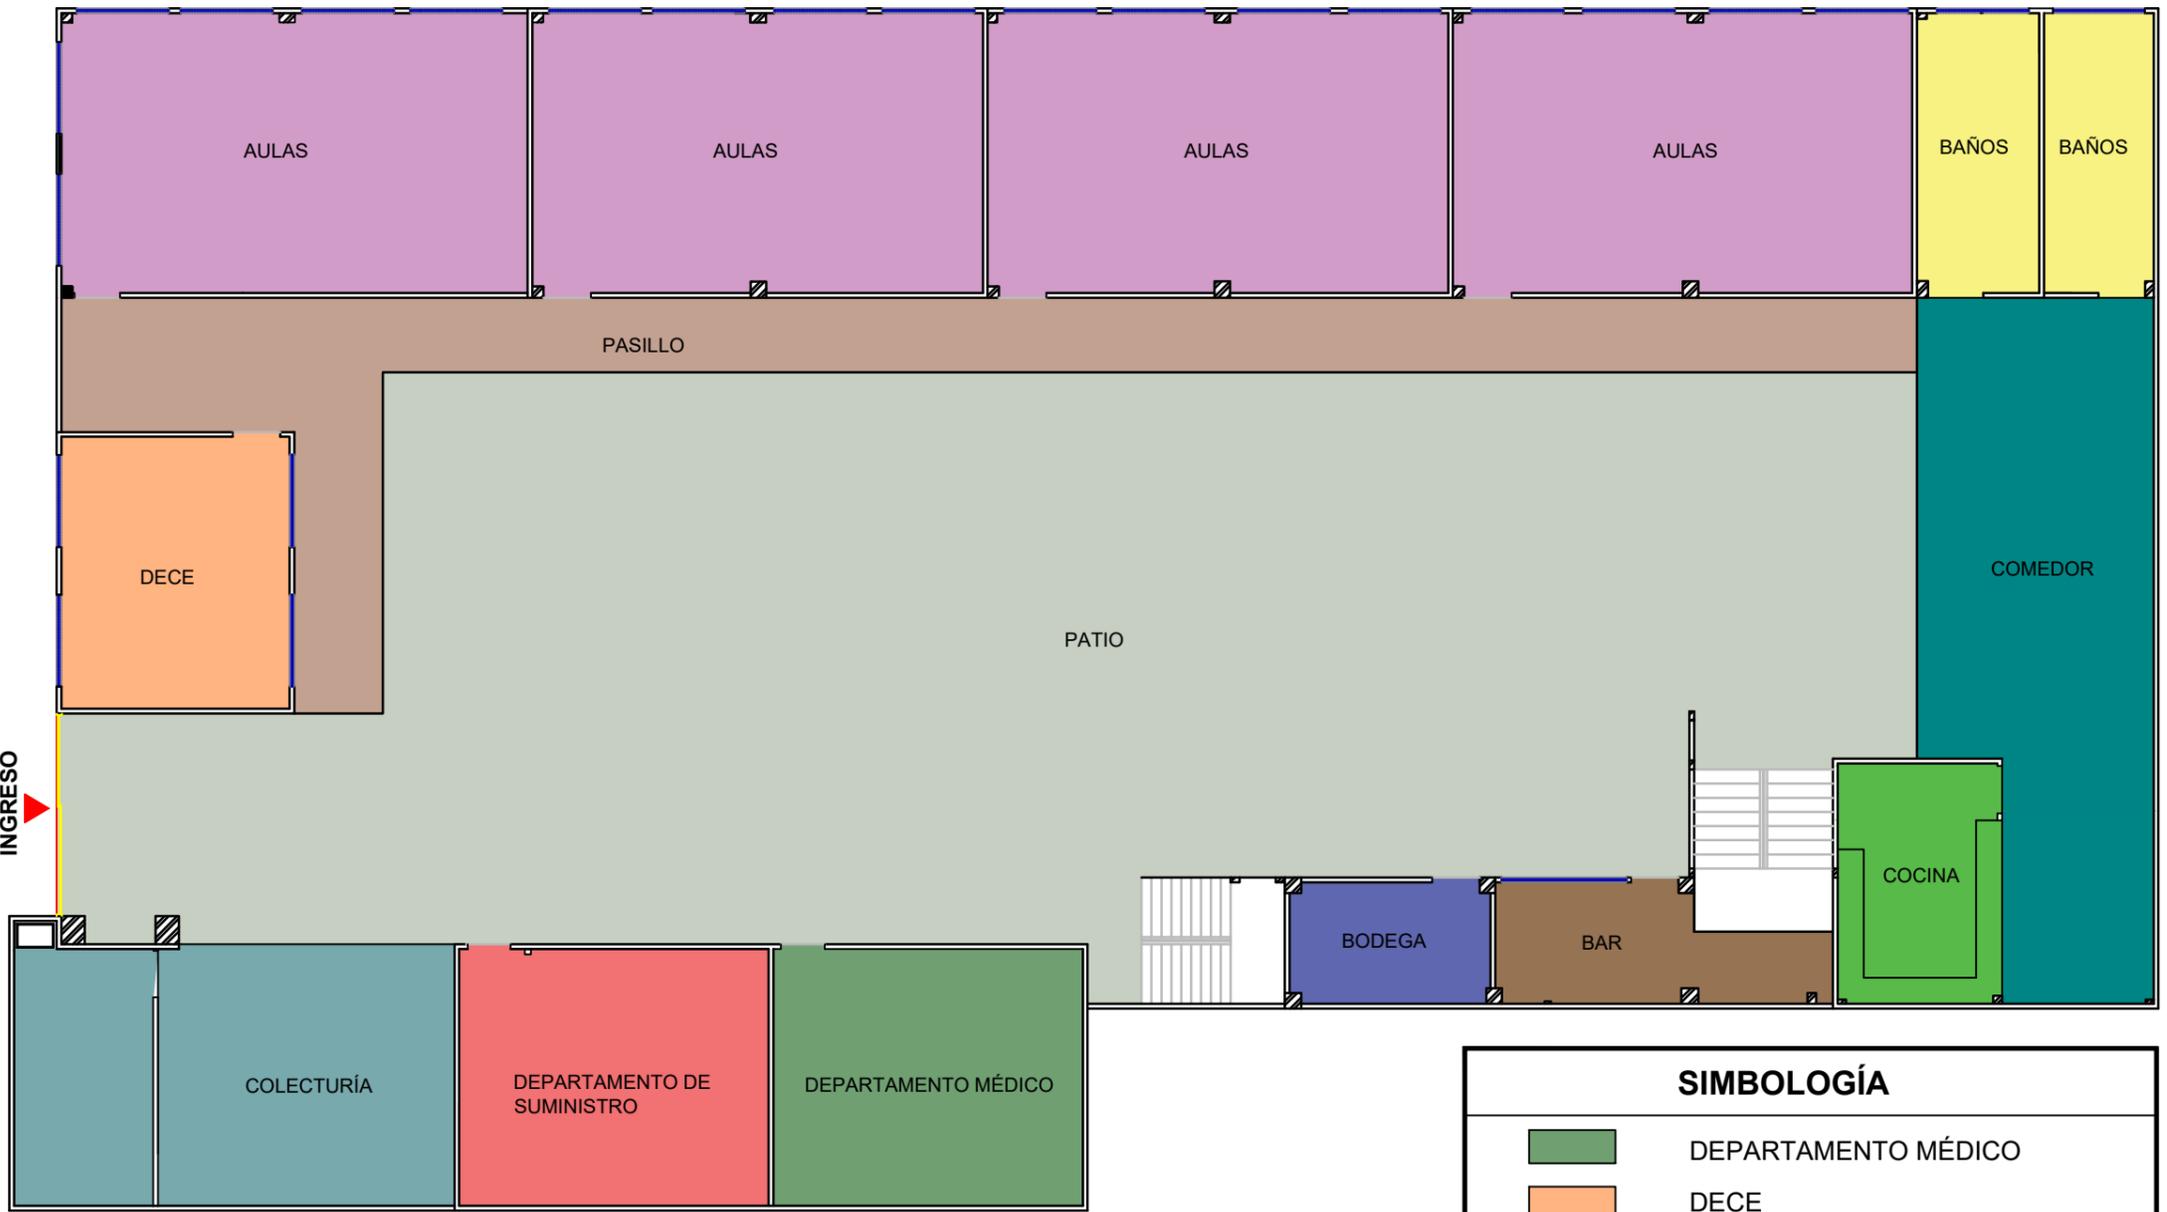

SIMBOLOGÍA	
	DEPARTAMENTO MÉDICO
	DECE
	BODEGAS
	COMEDOR PARA ESTUDIANTES
	BAÑOS
	AULAS
	DEPARTAMENTO DE SUMINISTROS
	PASILLO
	PATIO
	COCINA
	COLECTURÍA
	BAR

PLANO ZONIFICACIÓN PROPUESTA
Planta baja



Universidad de Guayaquil
 UNIVERSIDAD DE GUAYAQUIL

F.A.U.
 FACULTAD DE ARQUITECTURA Y URBANISMO

Ubicación:



Carrera:

DISEÑO DE INTERIORES

Mención:

DISEÑO DE MUEBLES

Tesis:

REDISEÑO DEL COMEDOR, ESPACIOS DE PREPARACIÓN DE ALIMENTOS Y ÁREAS COMPLEMENTARIAS DE LA UNIDAD EDUCATIVA FISCOMISIONAL "EL PROFETA JEREMÍAS" - GUAYAQUIL

Docente tutor:

ARQ. PRISICLA RIVADENEIRA APOLO

Estudiante:

PATRICIA FERNANDA LAVANDA JACOME

Contiene:

PLANO ZONIFICACIÓN PROPUESTA
 PLANTA BAJA

Escala:


1:150

Fecha:

MARZO - 2023

Lamina:

11

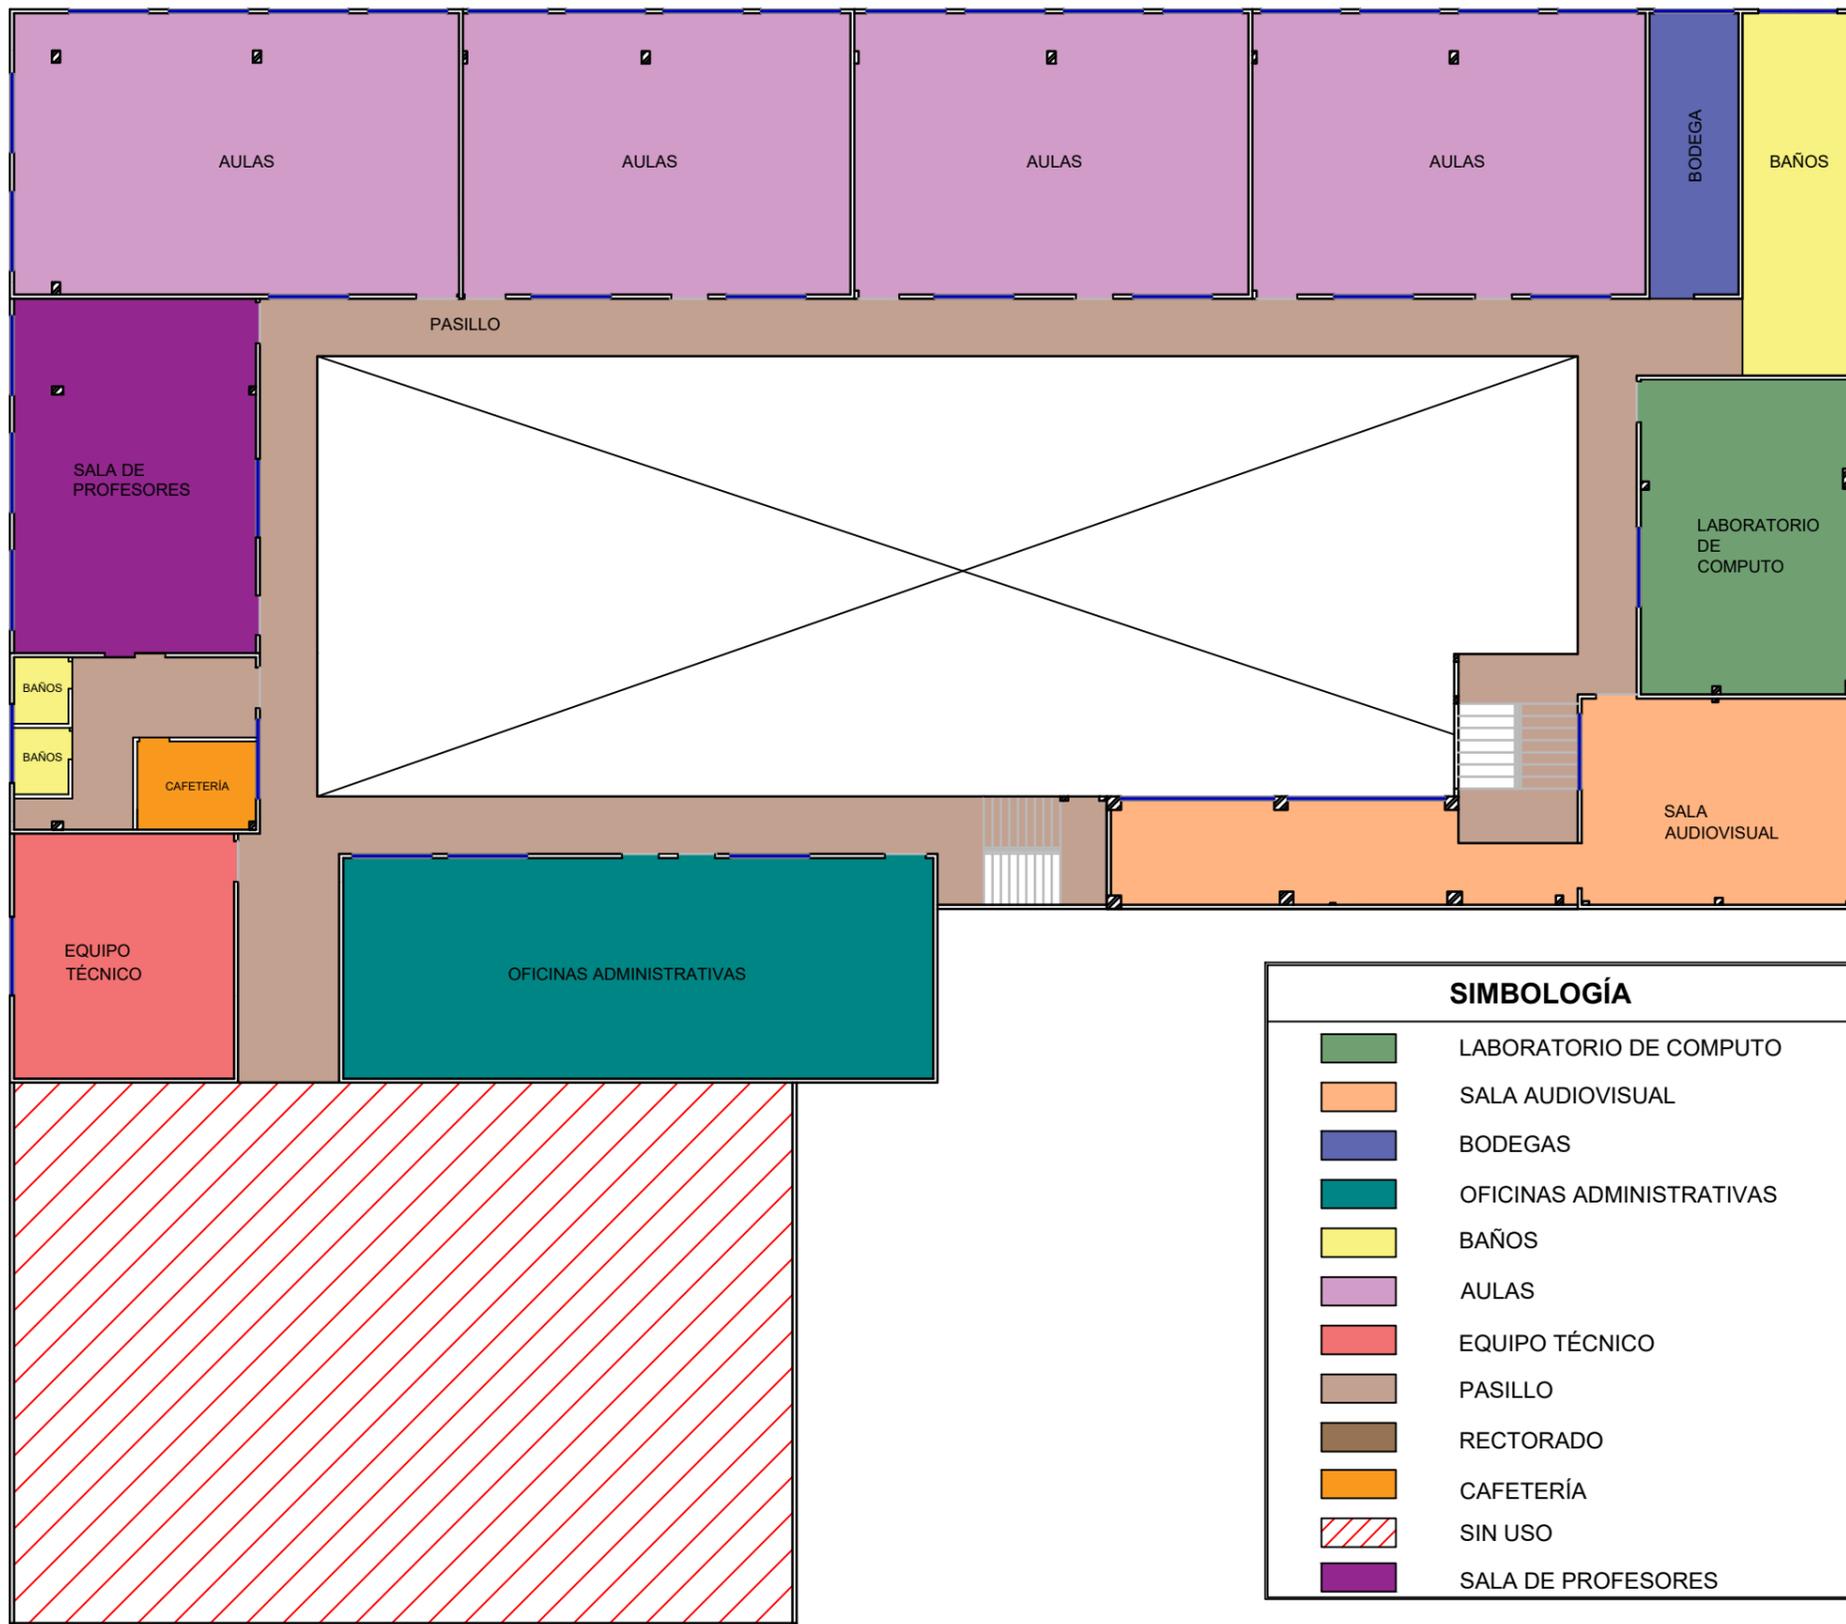

SIMBOLOGÍA	
	LABORATORIO DE COMPUTO
	SALA AUDIOVISUAL
	BODEGAS
	OFICINAS ADMINISTRATIVAS
	BAÑOS
	AULAS
	EQUIPO TÉCNICO
	PASILLO
	RECTORADO
	CAFETERÍA
	SIN USO
	SALA DE PROFESORES



Universidad de Guayaquil

UNIVERSIDAD DE GUAYAQUIL

F.A.U.

FACULTAD DE ARQUITECTURA Y URBANISMO

Ubicación:



Carrera:

DISEÑO DE INTERIORES

Mención:

DISEÑO DE MUEBLES

Tesis:

REDISEÑO DEL COMEDOR, ESPACIOS DE PREPARACIÓN DE ALIMENTOS Y ÁREAS COMPLEMENTARIAS DE LA UNIDAD EDUCATIVA FISCOMISIONAL "EL PROFETA JEREMÍAS" - GUAYAQUIL

Docente tutor:

ARQ. PRISICLA RIVADENEIRA APOLO

Estudiante:

PATRICIA FERNANDA LAVANDA JACOME

Contiene:

PLANO ZONIFICACIÓN PROPUESTA SEGUNDA PLANTA

Escala:

1:200

Fecha:

MARZO - 2023

Lamina:

12



Universidad de Guayaquil

UNIVERSIDAD DE GUAYAQUIL

F.A.U.

FACULTAD DE ARQUITECTURA Y URBANISMO

Ubicación:



Carrera:

DISEÑO DE INTERIORES

Mención:

DISEÑO DE MUEBLES

Tesis:

REDISEÑO DEL COMEDOR, ESPACIOS DE PREPARACIÓN DE ALIMENTOS Y ÁREAS COMPLEMENTARIAS DE LA UNIDAD EDUCATIVA FISCOMISIONAL "EL PROFETA JEREMÍAS" - GUAYAQUIL

Docente tutor:

ARQ. PRISICLA RIVADENEIRA APOLO

Estudiante:

PATRICIA FERNANDA LAVANDA JACOME

Contiene:

PLANO ZONIFICACIÓN PROPUESTA TERCERA PLANTA

Escala:


1:150

Fecha:

MARZO - 2023

Lamina:

13

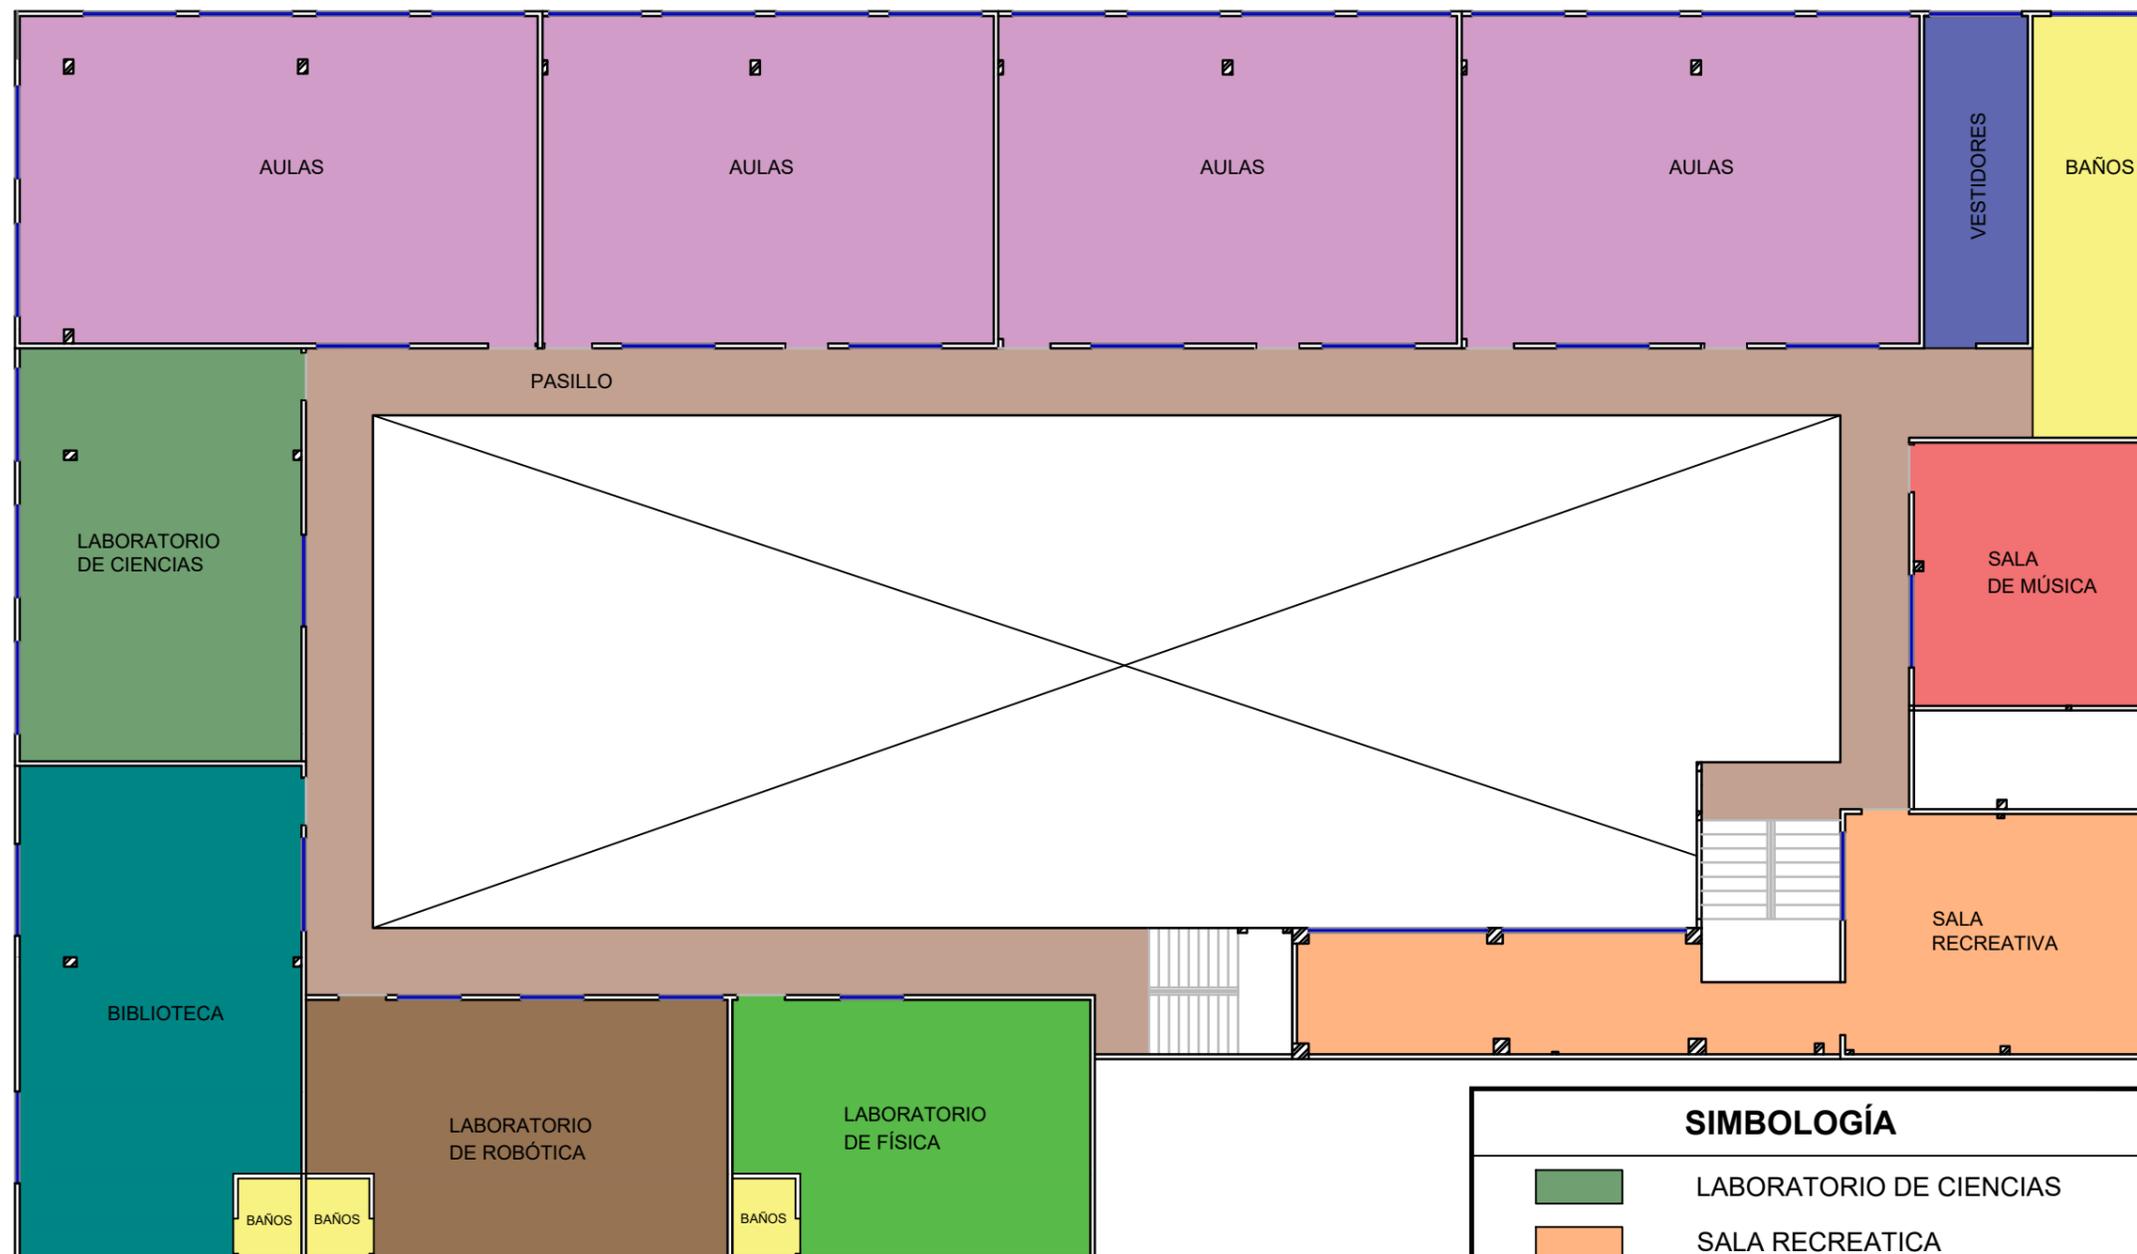

SIMBOLOGÍA

	LABORATORIO DE CIENCIAS
	SALA RECREATIVA
	VESTIDORES (TRABAJADORES)
	BIBLIOTECA
	BAÑOS
	AULAS
	SALA DE MÚSICA
	PASILLO
	LABORATORIO DE ROBÓTICA
	LABORATORIO DE FÍSICA



Universidad de Guayaquil

UNIVERSIDAD DE GUAYAQUIL

F.A.U.

FACULTAD DE ARQUITECTURA Y URBANISMO

Ubicación:



Carrera:

DISEÑO DE INTERIORES

Mención:

DISEÑO DE MUEBLES

Tesis:

REDISEÑO DEL COMEDOR, ESPACIOS DE PREPARACIÓN DE ALIMENTOS Y ÁREAS COMPLEMENTARIAS DE LA UNIDAD EDUCATIVA FISCOMISIONAL "EL PROFETA JEREMÍAS" - GUAYAQUIL

Docente tutor:

ARQ. PRISICLA RIVADENEIRA APOLO

Estudiante:

PATRICIA FERNANDA LAVANDA JACOME

Contiene:

PLANO ZONIFICACIÓN PROPUESTA CUARTA PLANTA

Escala:


1:150

Fecha:


MARZO - 2023

Lamina:

14

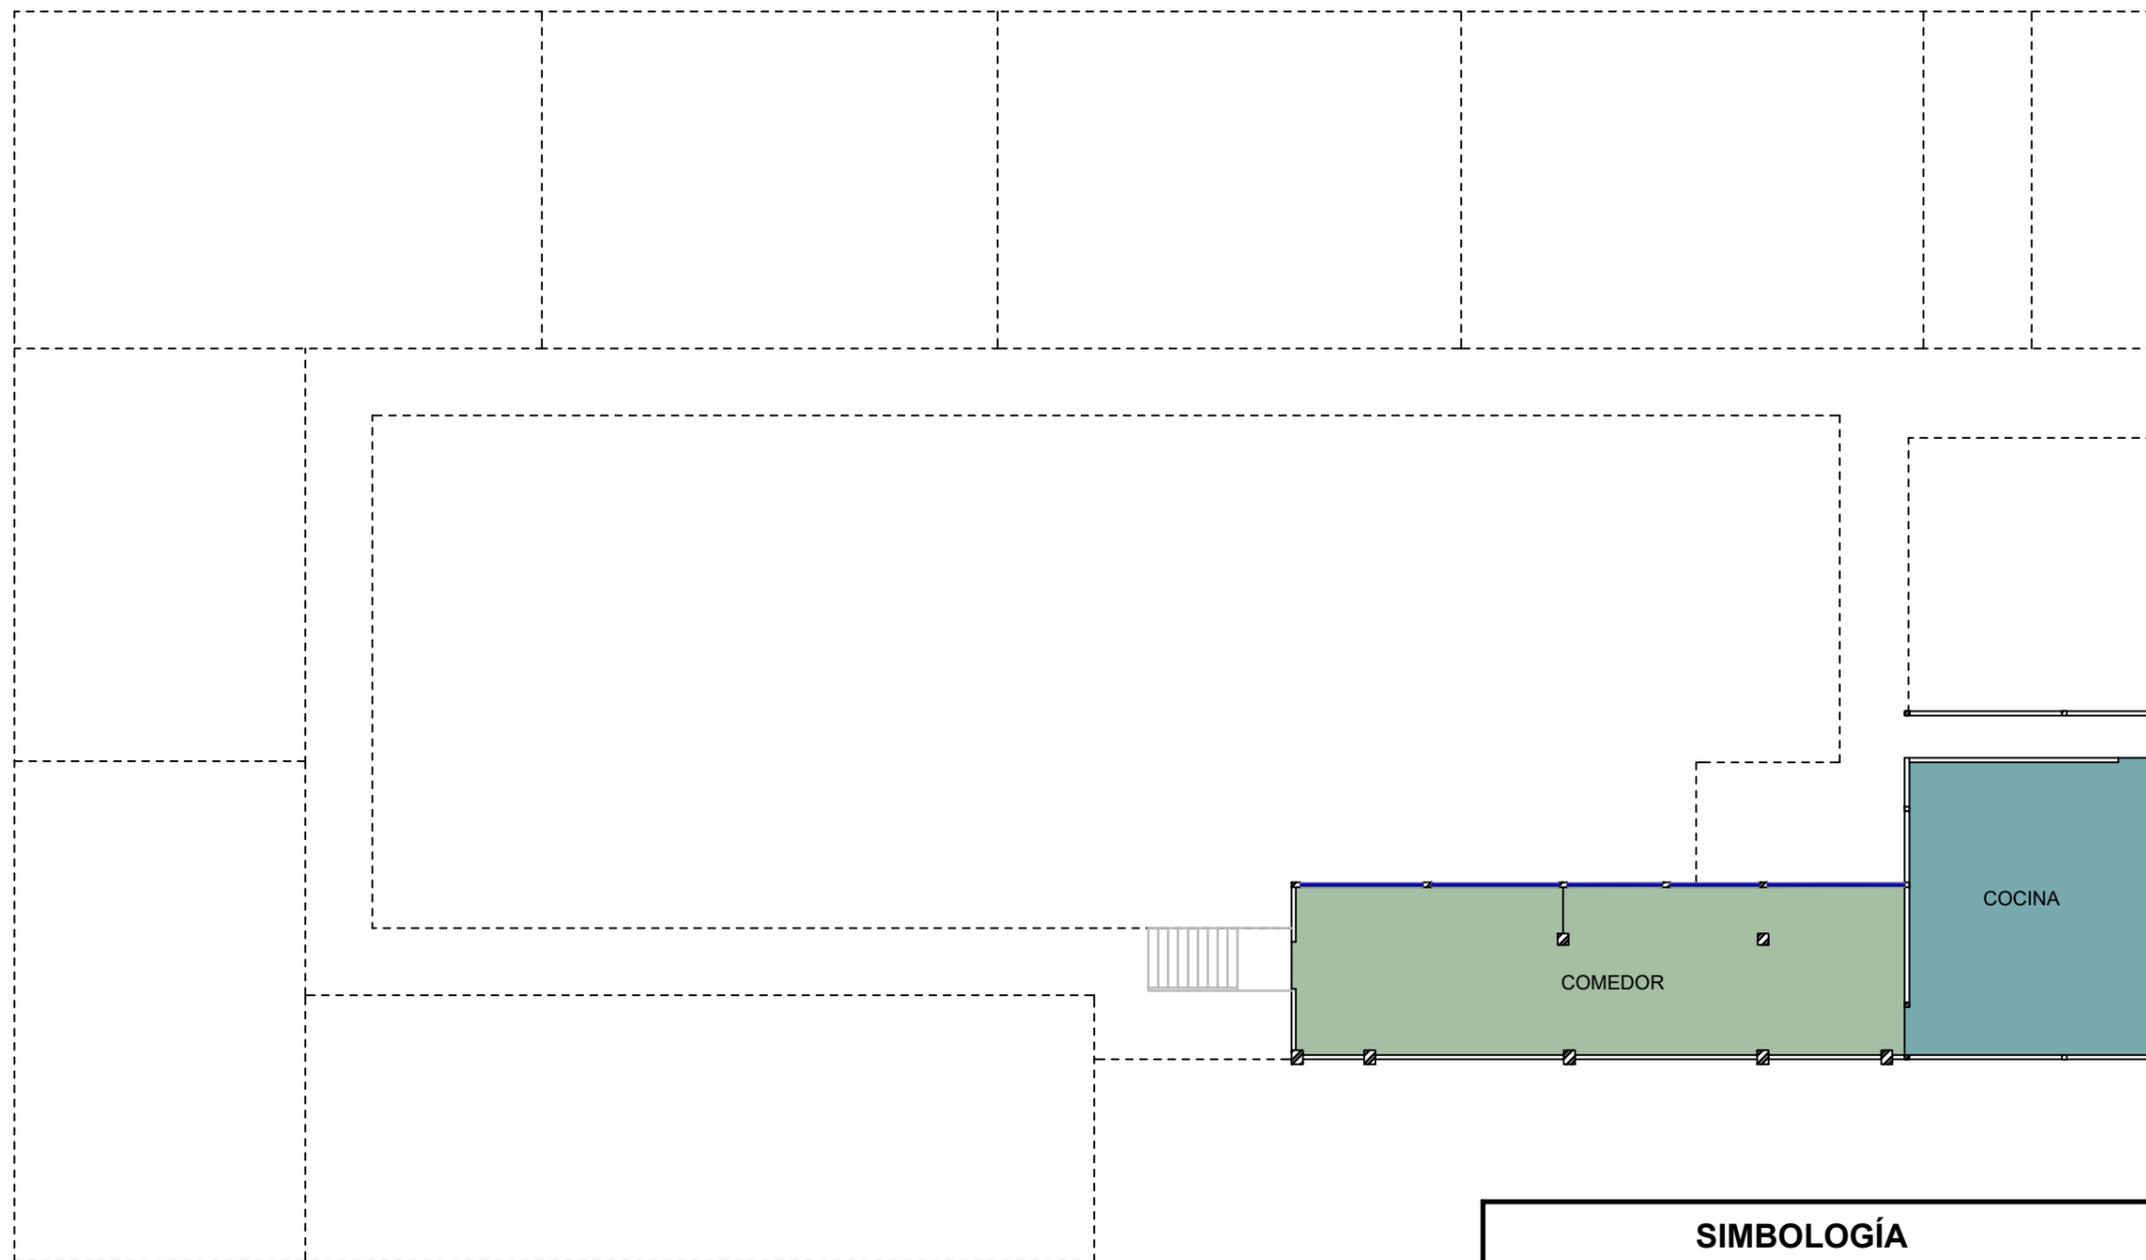

SIMBOLOGÍA	
	COMEDOR
	COCINA

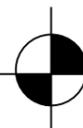

PLANO ZONIFICACIÓN PROPUESTA

Cuarta planta



Universidad de Guayaquil

UNIVERSIDAD DE GUAYAQUIL

F.A.U.

FACULTAD DE ARQUITECTURA Y URBANISMO

Ubicación:



Carrera:

DISEÑO DE INTERIORES

Mención:

DISEÑO DE MUEBLES

Tesis:

REDISEÑO DEL COMEDOR, ESPACIOS DE PREPARACIÓN DE ALIMENTOS Y ÁREAS COMPLEMENTARIAS DE LA UNIDAD EDUCATIVA FISCOMISIONAL "EL PROFETA JEREMÍAS" - GUAYAQUIL

Docente tutor:

ARQ. PRISICLA RIVADENEIRA APOLO

Estudiante:

PATRICIA FERNANDA LAVANDA JACOME

Contiene:

PLANO ARQUITECTÓNICO PROPUESTA PLANTA BAJA

Escala:


1:150

Fecha:


MARZO - 2023

Lamina:

15

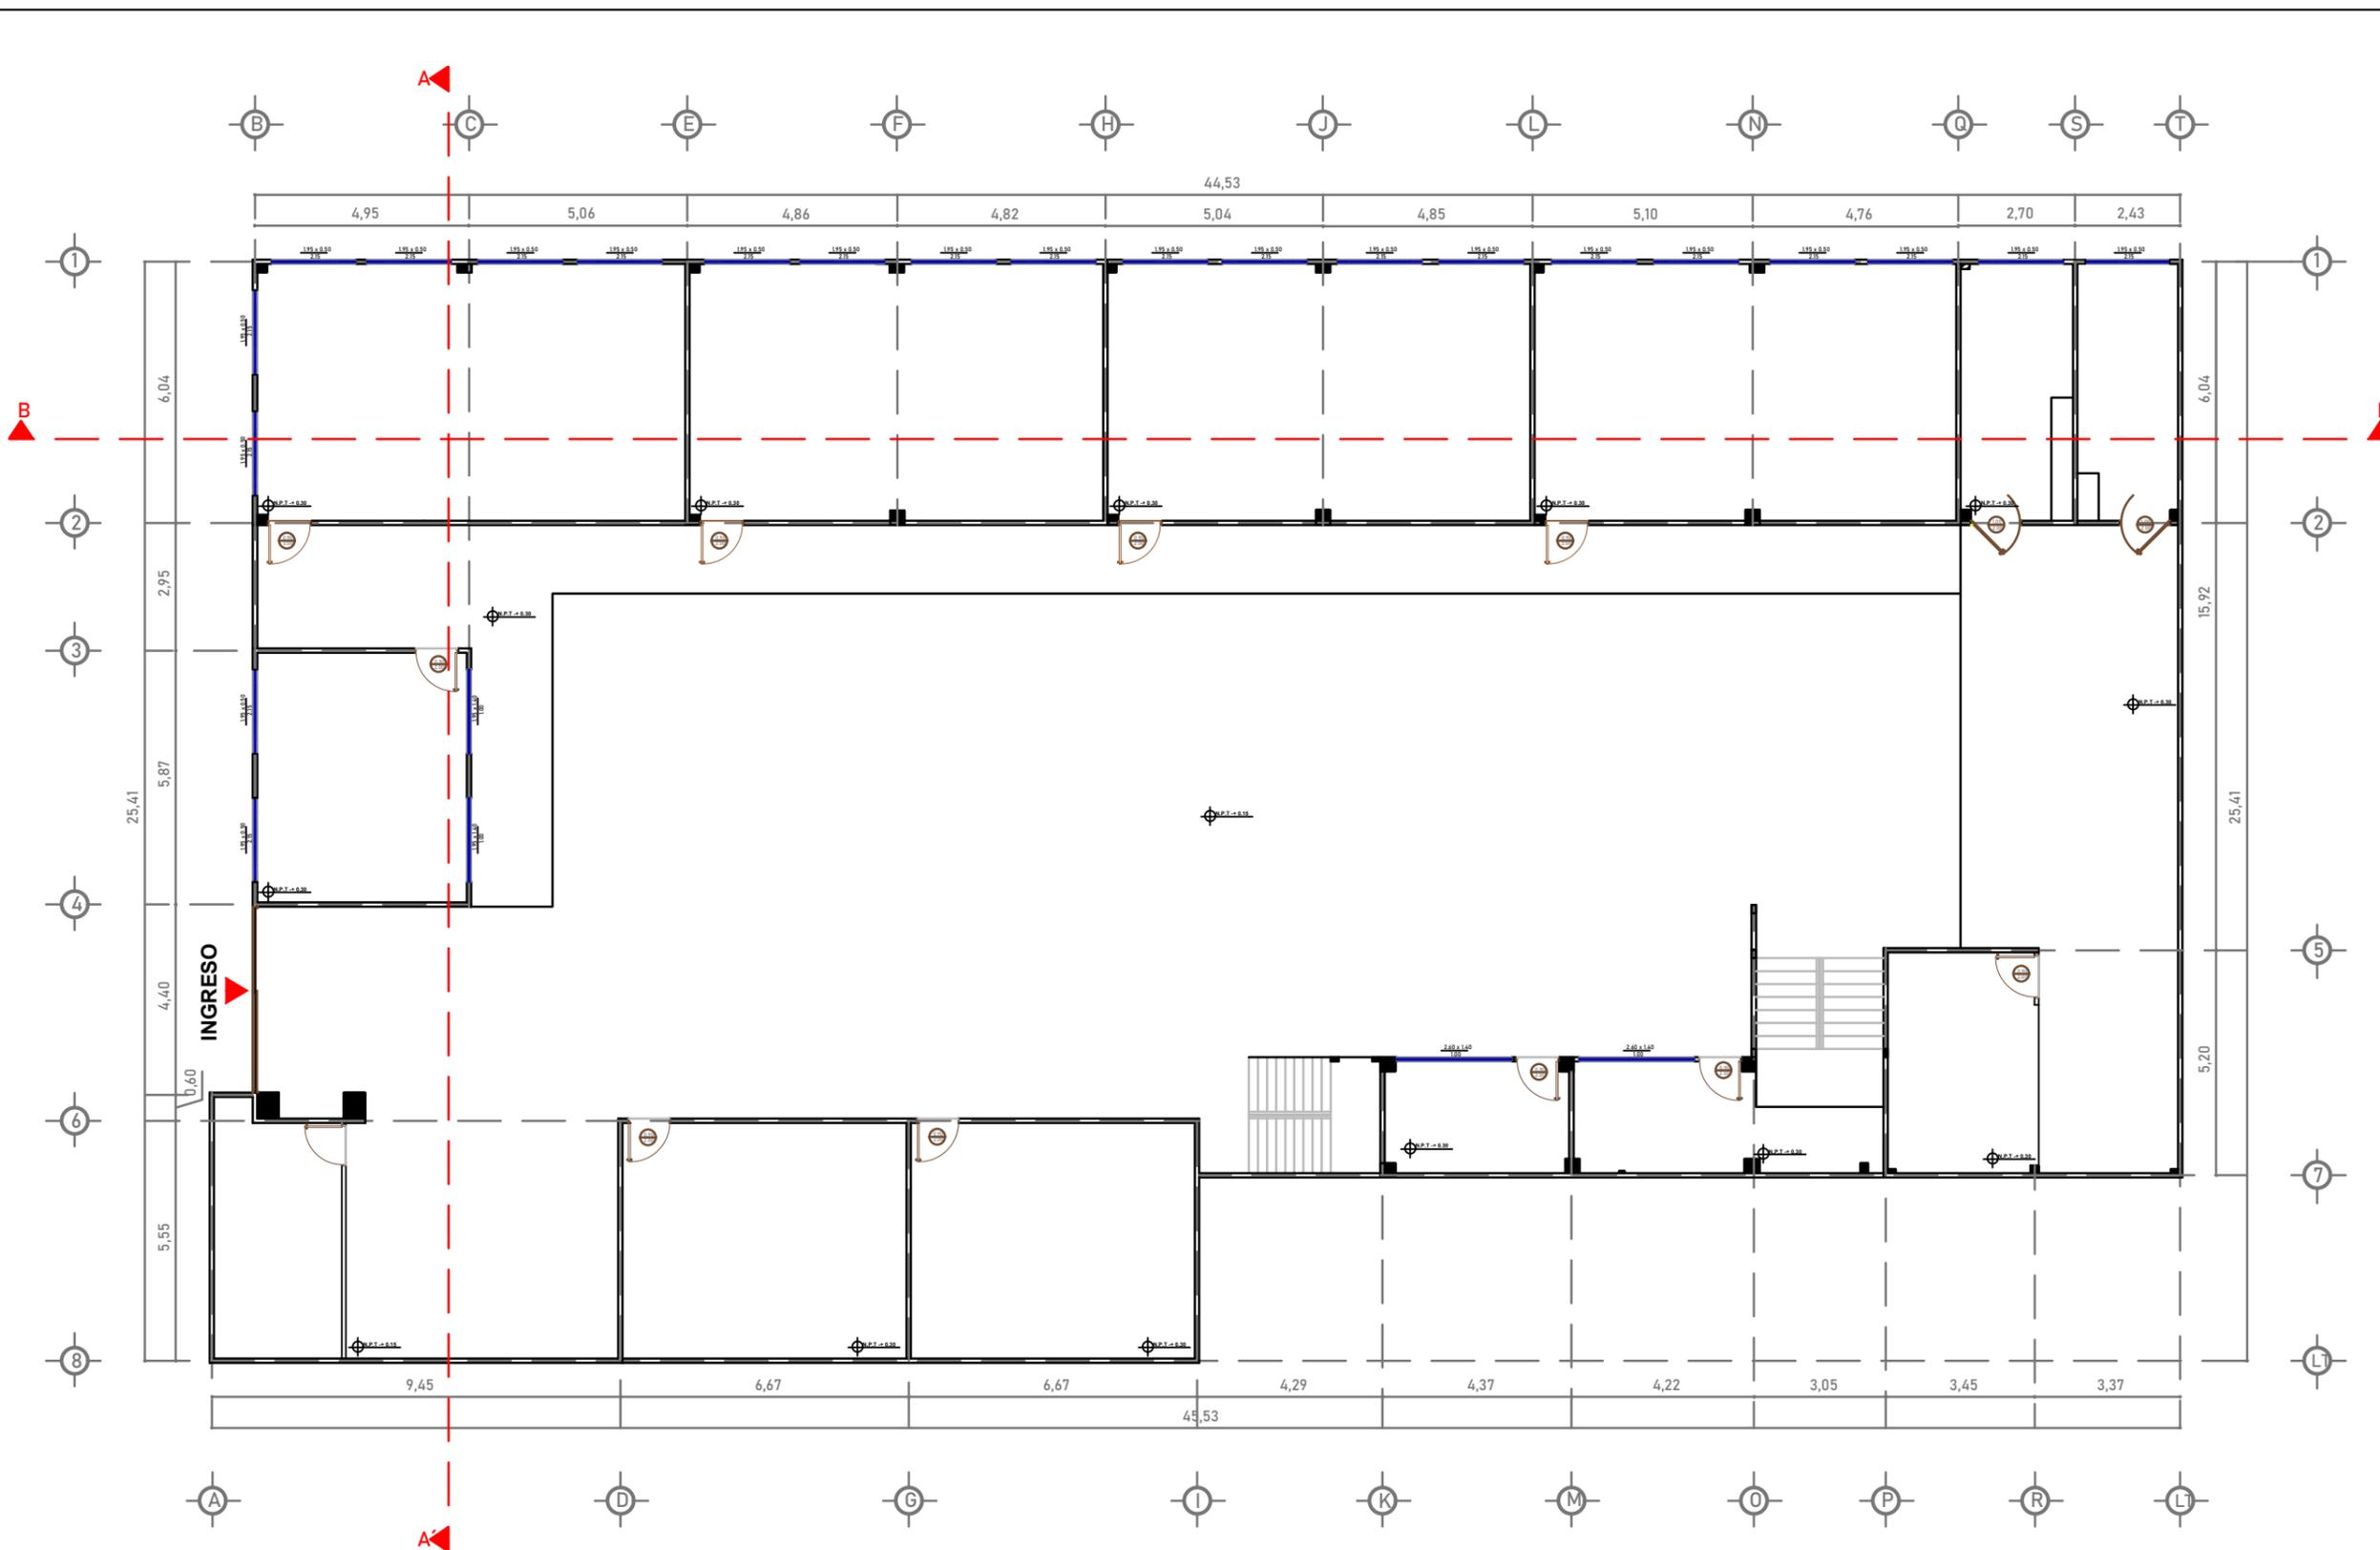

PLANO ARQUITECTÓNICO PROPUESTA
Planta baja

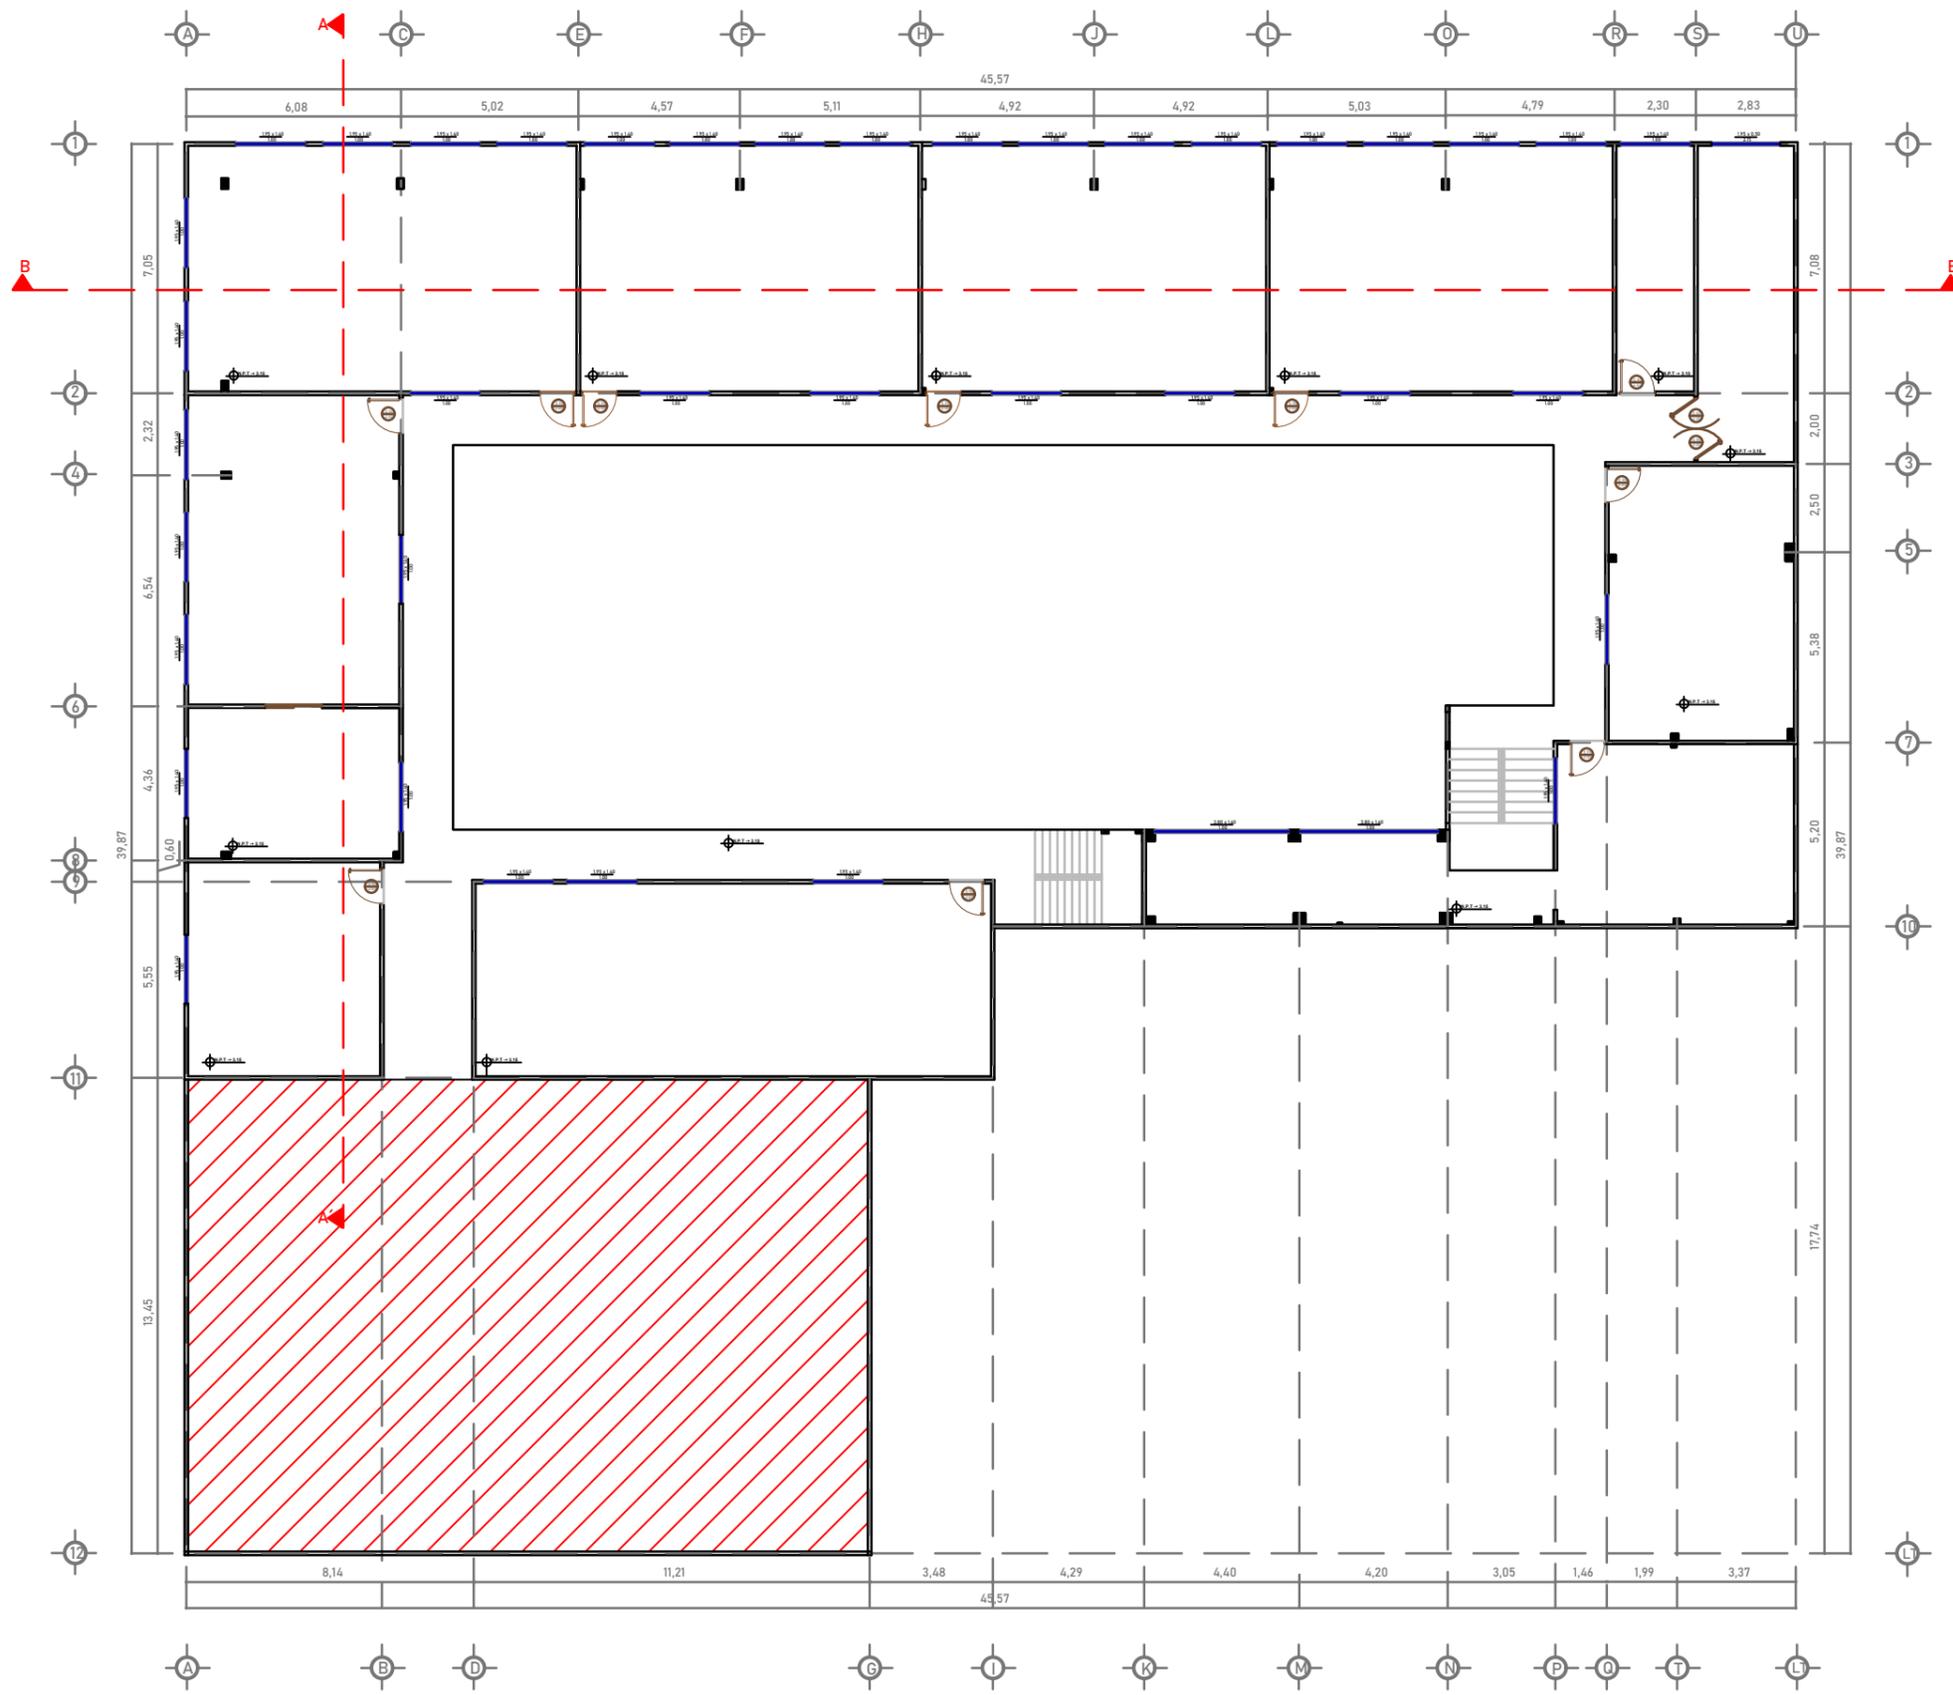

Universidad de Guayaquil

UNIVERSIDAD DE GUAYAQUIL

F.A.U.

FACULTAD DE ARQUITECTURA Y URBANISMO

Ubicación:



Carrera:

DISEÑO DE INTERIORES

Mención:

DISEÑO DE MUEBLES

Tesis:

REDISEÑO DEL COMEDOR, ESPACIOS DE PREPARACIÓN DE ALIMENTOS Y ÁREAS COMPLEMENTARIAS DE LA UNIDAD EDUCATIVA FISCOMISIONAL "EL PROFETA JEREMÍAS" - GUAYAQUIL

Docente tutor:

ARQ. PRISICLA RIVADENEIRA APOLO

Estudiante:

PATRICIA FERNANDA LAVANDA JACOME

Contiene:

PLANO ARQUITECTÓNICO PROPUESTA SEGUNDA PLANTA

Escala:

1:200

Fecha:

MARZO - 2023

Lamina:

16



Universidad de Guayaquil

UNIVERSIDAD DE GUAYAQUIL

F.A.U.

FACULTAD DE ARQUITECTURA Y URBANISMO

Ubicación:



Carrera:

DISEÑO DE INTERIORES

Mención:

DISEÑO DE MUEBLES

Tesis:

REDISEÑO DEL COMEDOR, ESPACIOS DE PREPARACIÓN DE ALIMENTOS Y ÁREAS COMPLEMENTARIAS DE LA UNIDAD EDUCATIVA FISCOMISIONAL "EL PROFETA JEREMÍAS" - GUAYAQUIL

Docente tutor:

ARQ. PRISICLA RIVADENEIRA APOLO

Estudiante:

PATRICIA FERNANDA LAVANDA JACOME

Contiene:

PLANO ARQUITECTÓNICO PROPUESTA TERCERA PLANTA

Escala:



1:150

Fecha:

MARZO - 2023

Lamina:

17

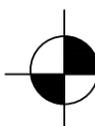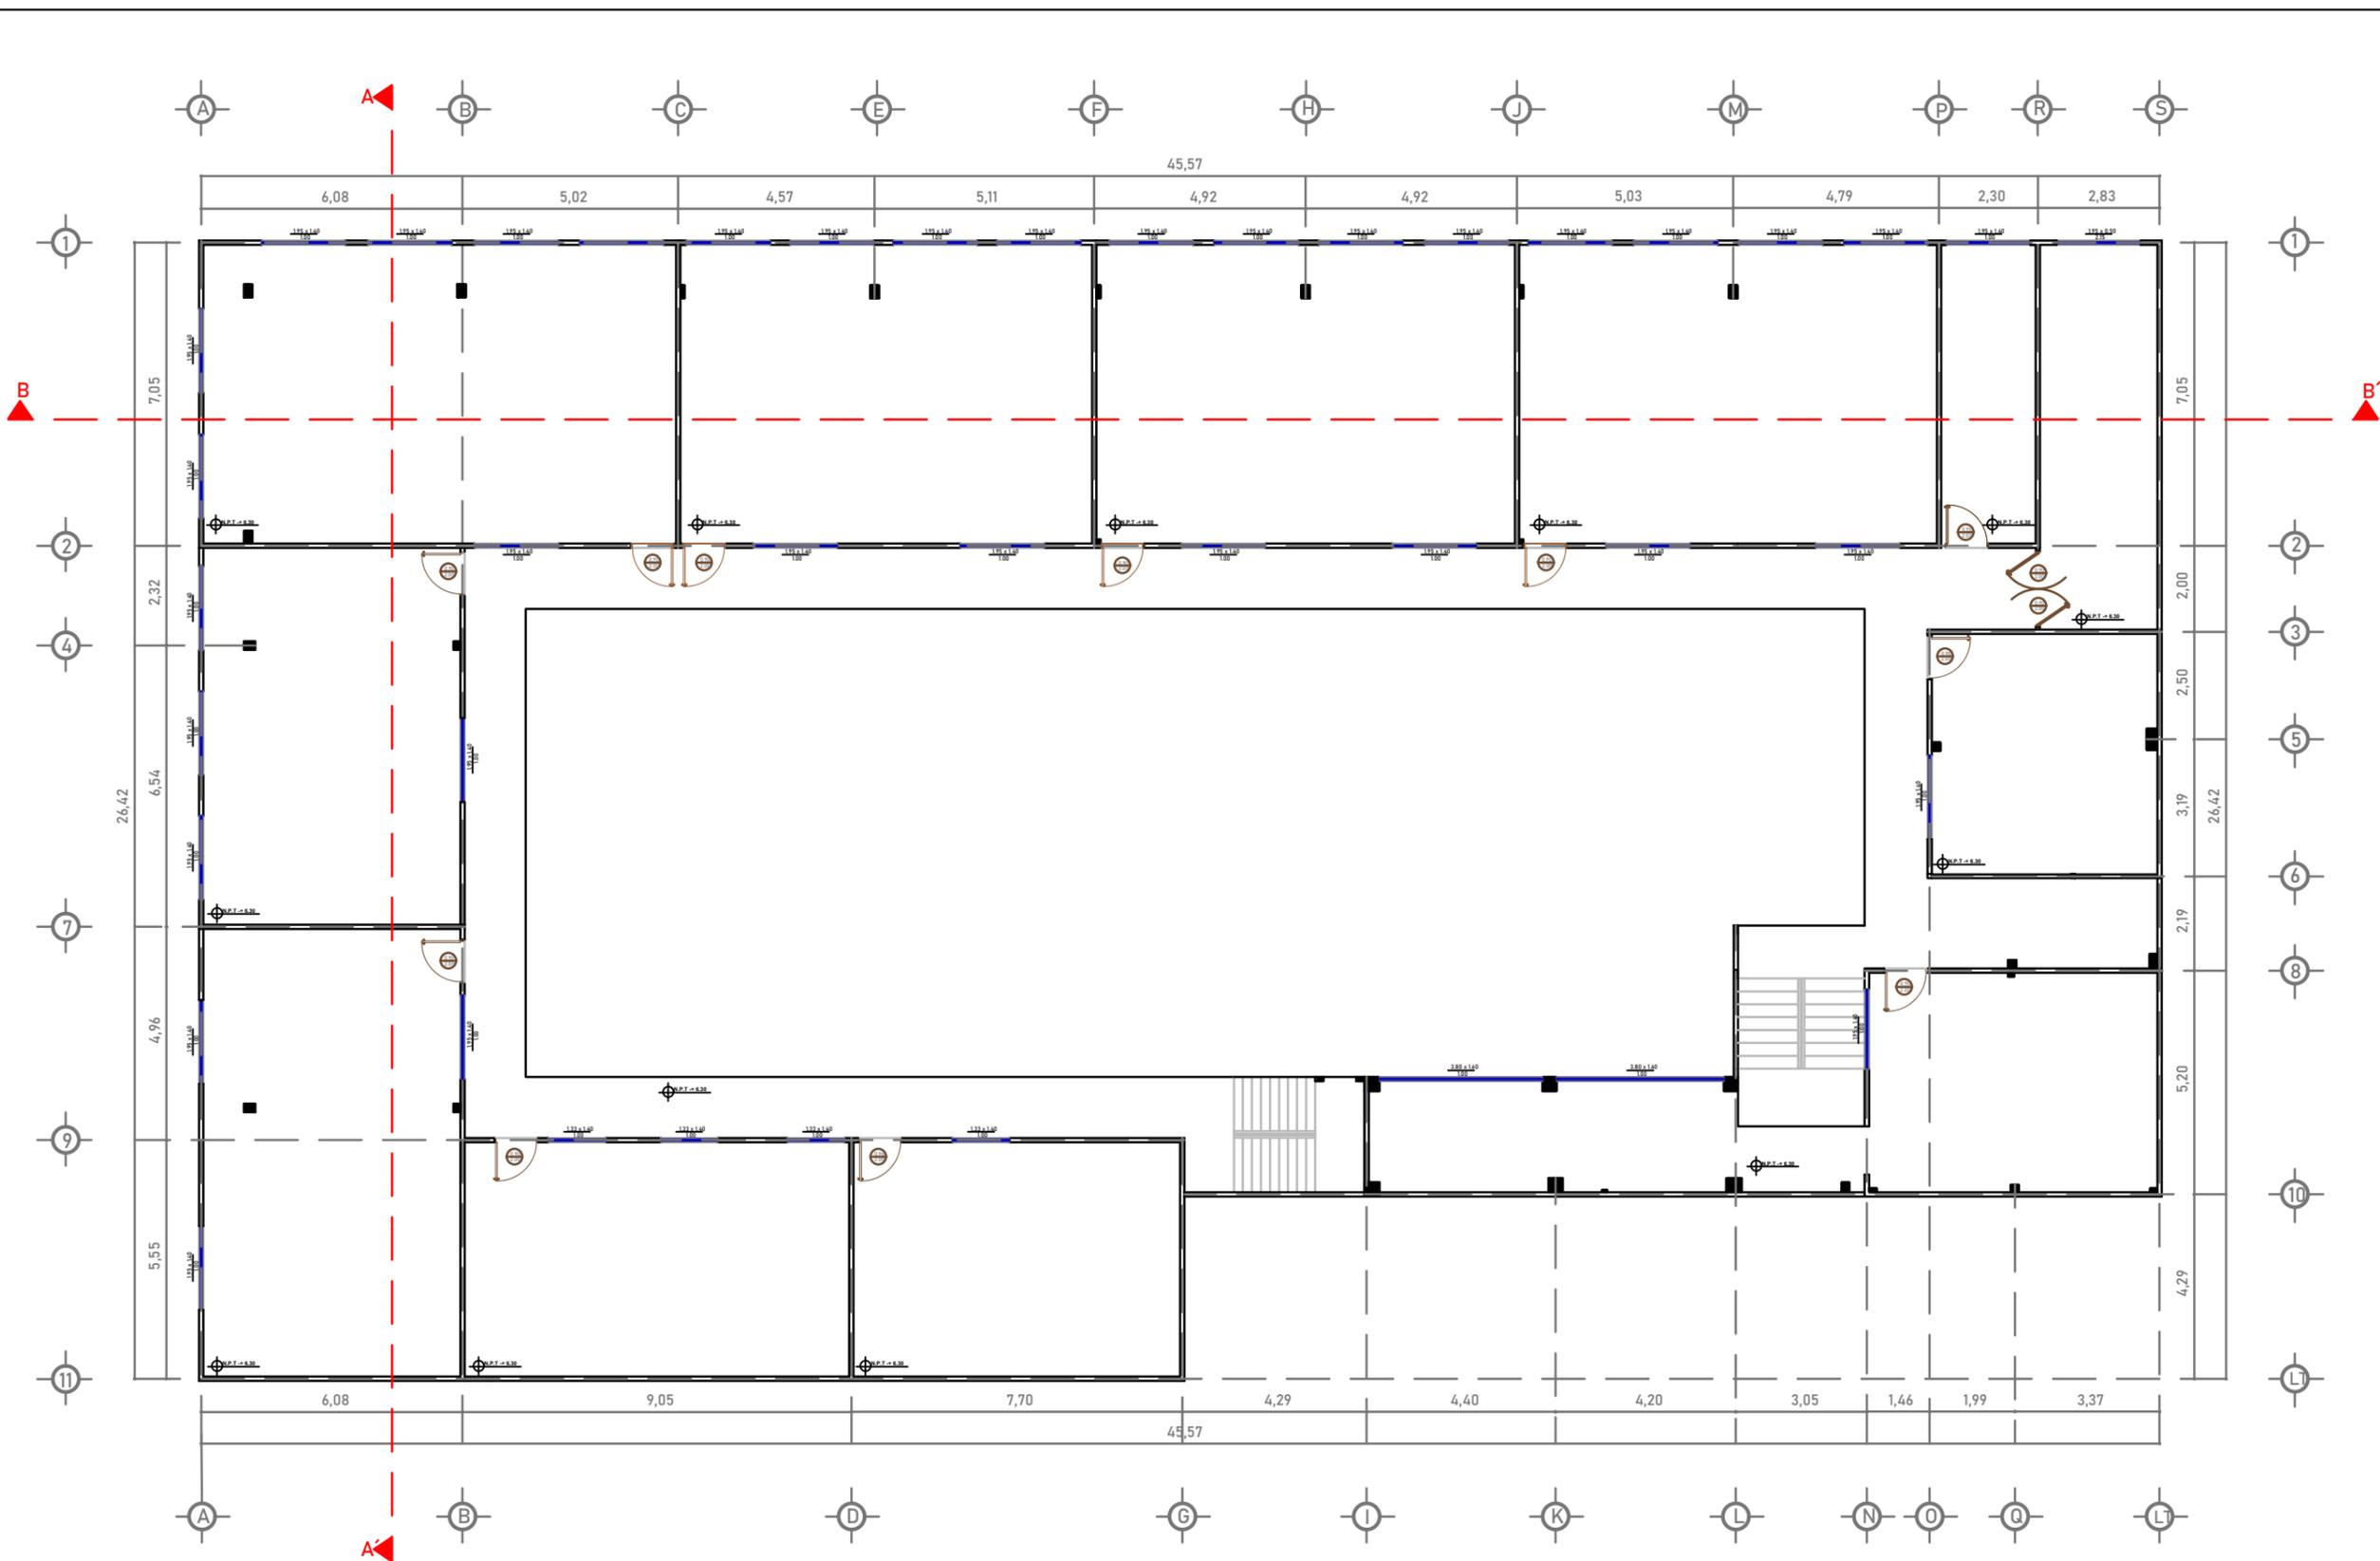

PLANO ARQUITECTÓNICO PROPUESTA

Tercera planta



Universidad de Guayaquil
UNIVERSIDAD DE GUAYAQUIL

F.A.U.
FACULTAD DE ARQUITECTURA Y
URBANISMO

Ubicación:



Carrera:

DISEÑO DE INTERIORES

Mención:

DISEÑO DE MUEBLES

Tesis:

REDISEÑO DEL COMEDOR, ESPACIOS DE
PREPARACIÓN DE ALIMENTOS Y ÁREAS
COMPLEMENTARIAS DE LA UNIDAD
EDUCATIVA FISCOMISIONAL "EL PROFETA
JEREMÍAS" - GUAYAQUIL

Docente tutor:

ARQ. PRISICLA RIVADENEIRA APOLO

Estudiante:

PATRICIA FERNANDA LAVANDA JACOME

Contiene:

PLANO ARQUITECTÓNICO PROPUESTA
CUARTA PLANTA

Escala:


1:150

Fecha:

MARZO - 2023

Lamina:

18

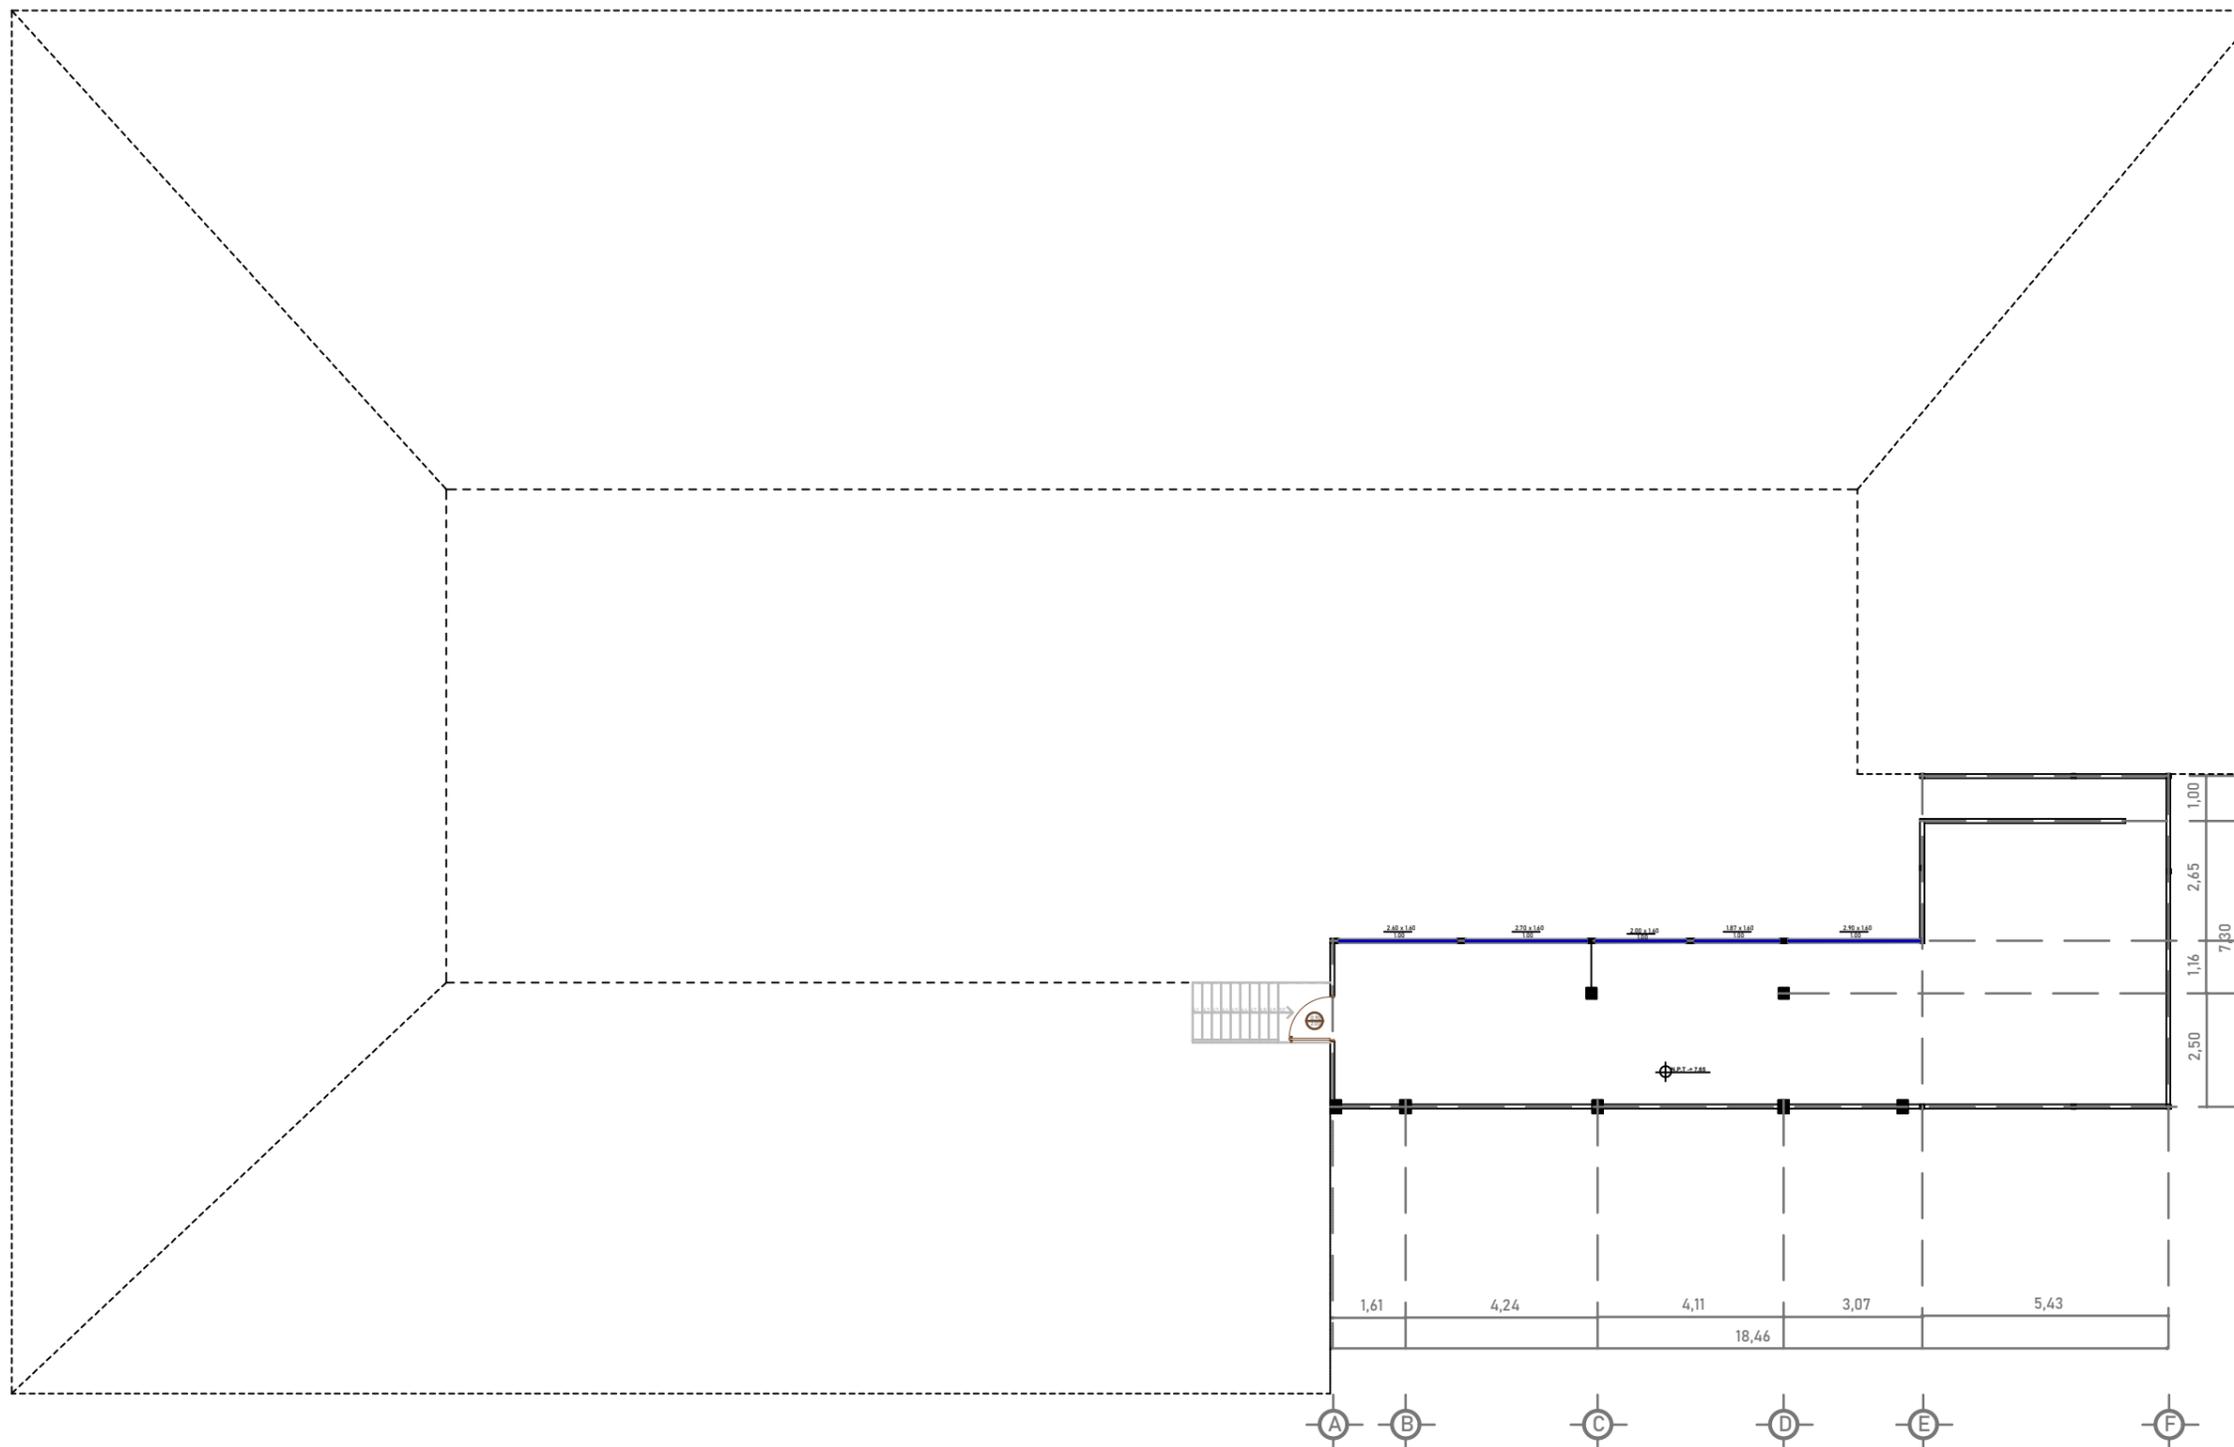

 **PLANO ARQUITECTÓNICO PROPUESTA**
Cuarta planta



Universidad de Guayaquil

UNIVERSIDAD DE GUAYAQUIL

F.A.U.

FACULTAD DE ARQUITECTURA Y URBANISMO

Ubicación:



Carrera:

DISEÑO DE INTERIORES

Mención:

DISEÑO DE MUEBLES

Tesis:

REDISEÑO DEL COMEDOR, ESPACIOS DE PREPARACIÓN DE ALIMENTOS Y ÁREAS COMPLEMENTARIAS DE LA UNIDAD EDUCATIVA FISCOMISIONAL "EL PROFETA JEREMÍAS" - GUAYAQUIL

Docente tutor:

ARQ. PRISICLA RIVADENEIRA APOLO

Estudiante:

PATRICIA FERNANDA LAVANDA JACOME

Contiene:

PLANO DE CIRCULACIÓN PLANTA BAJA

Escala:



1:140

Fecha:

MARZO - 2023


Lamina:

19

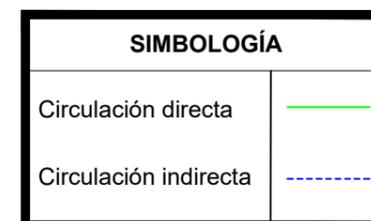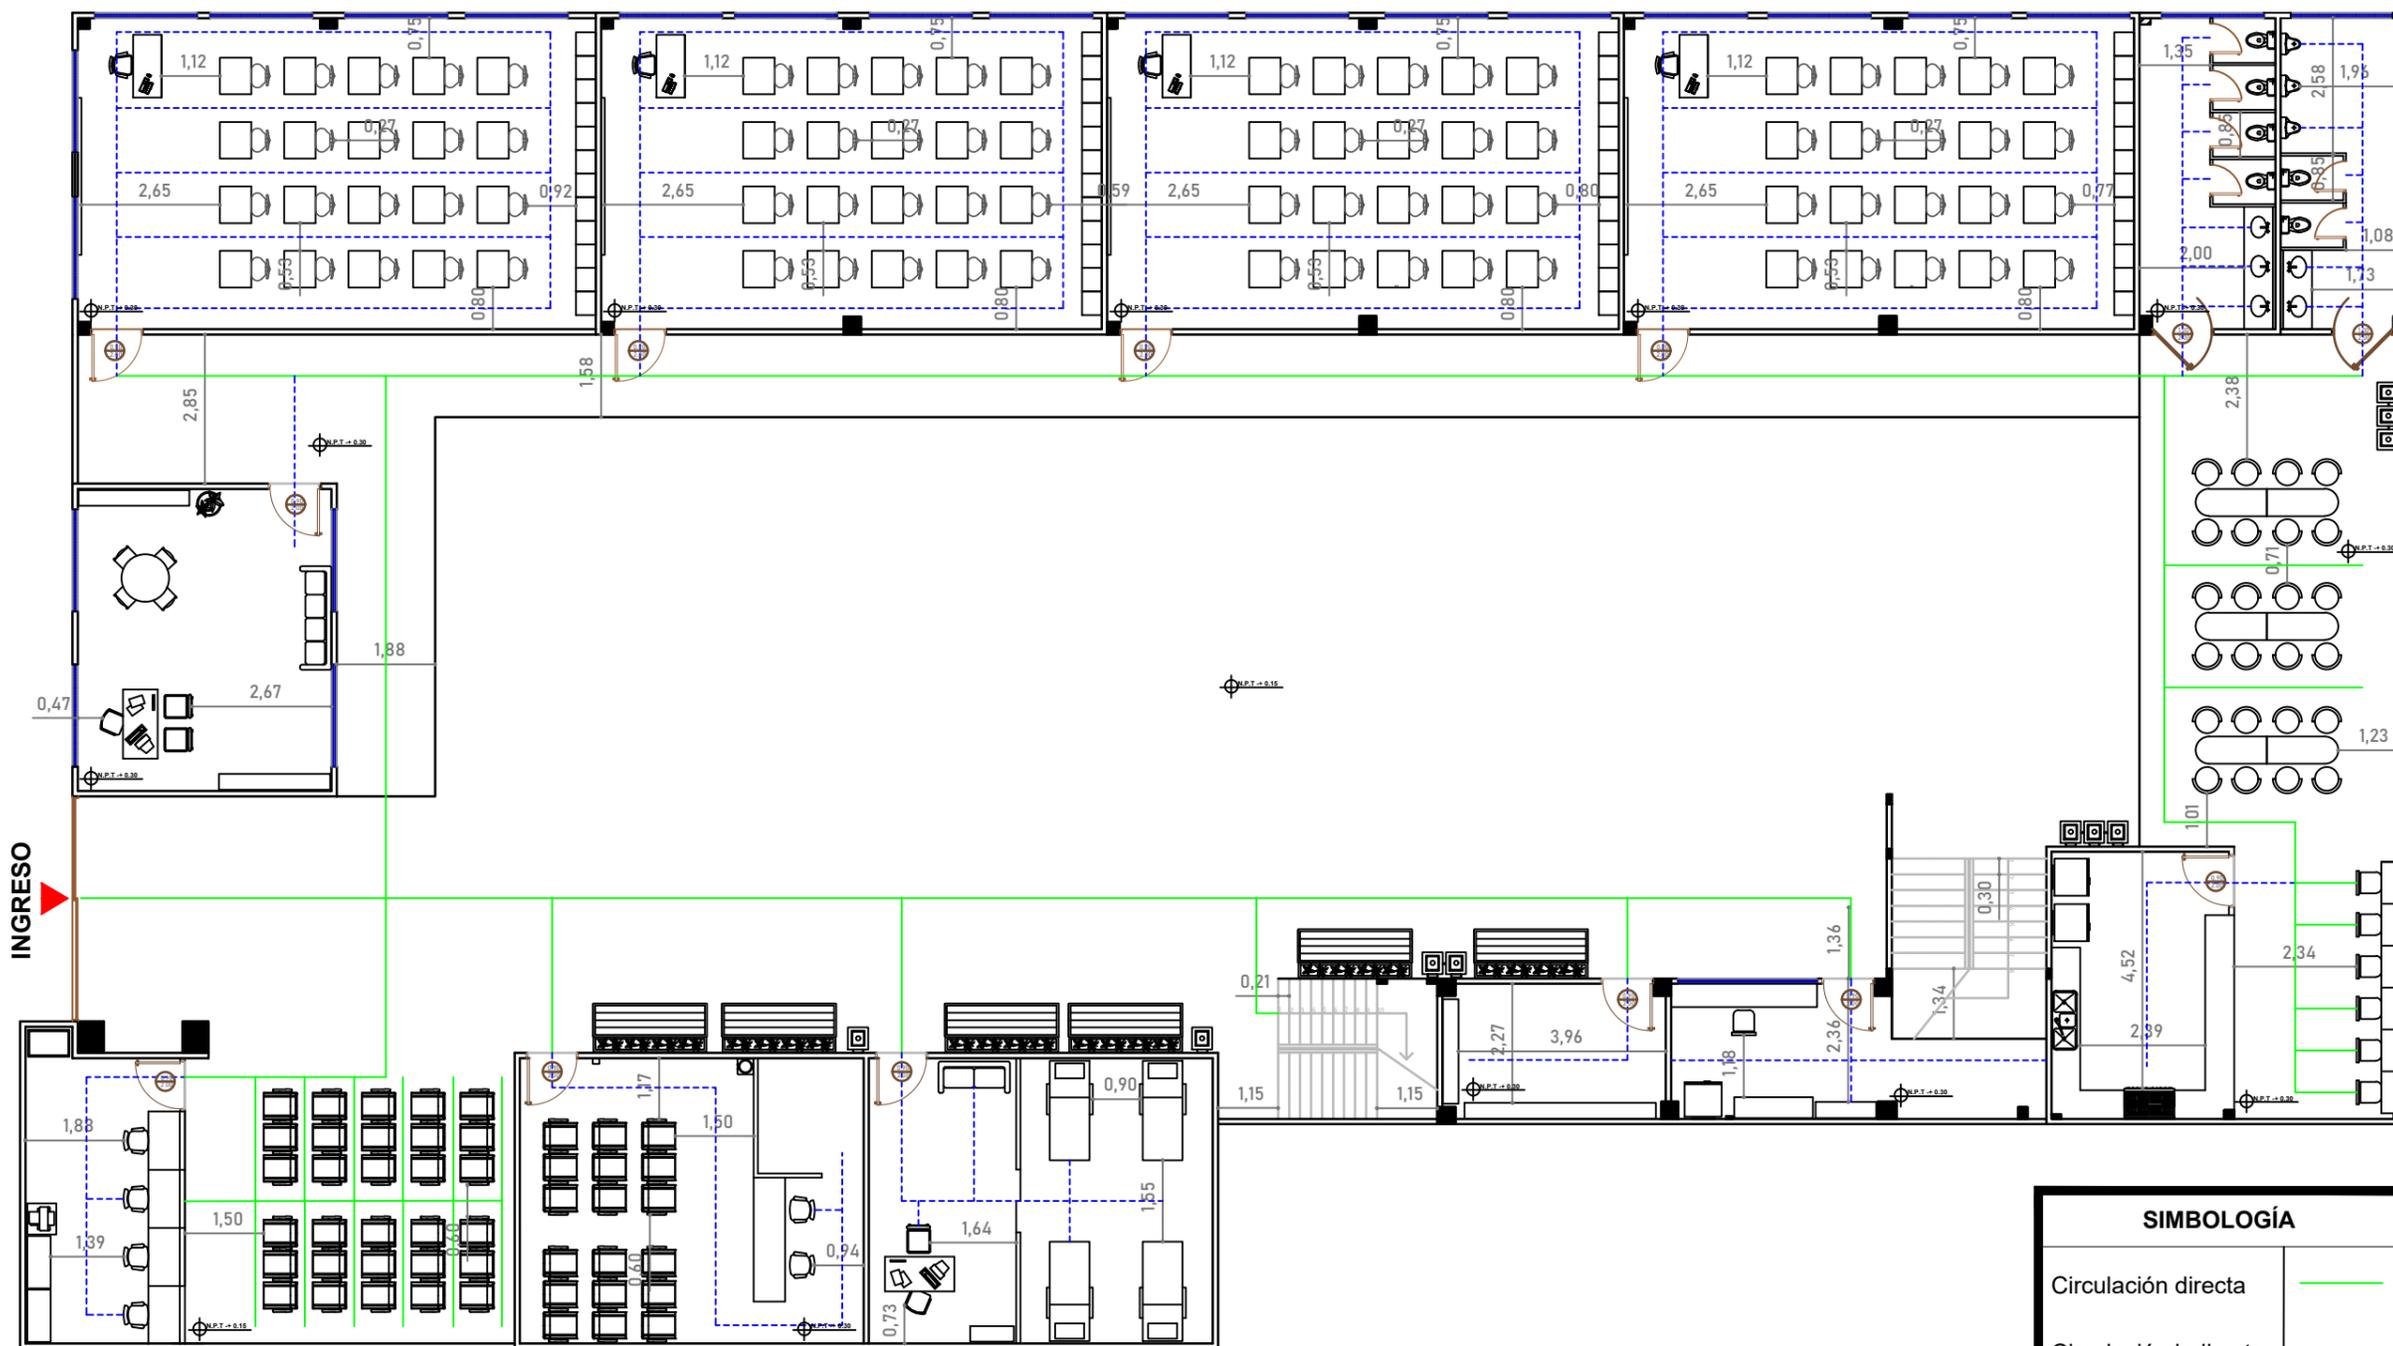

PLANO DE CIRCULACIÓN

Planta baja

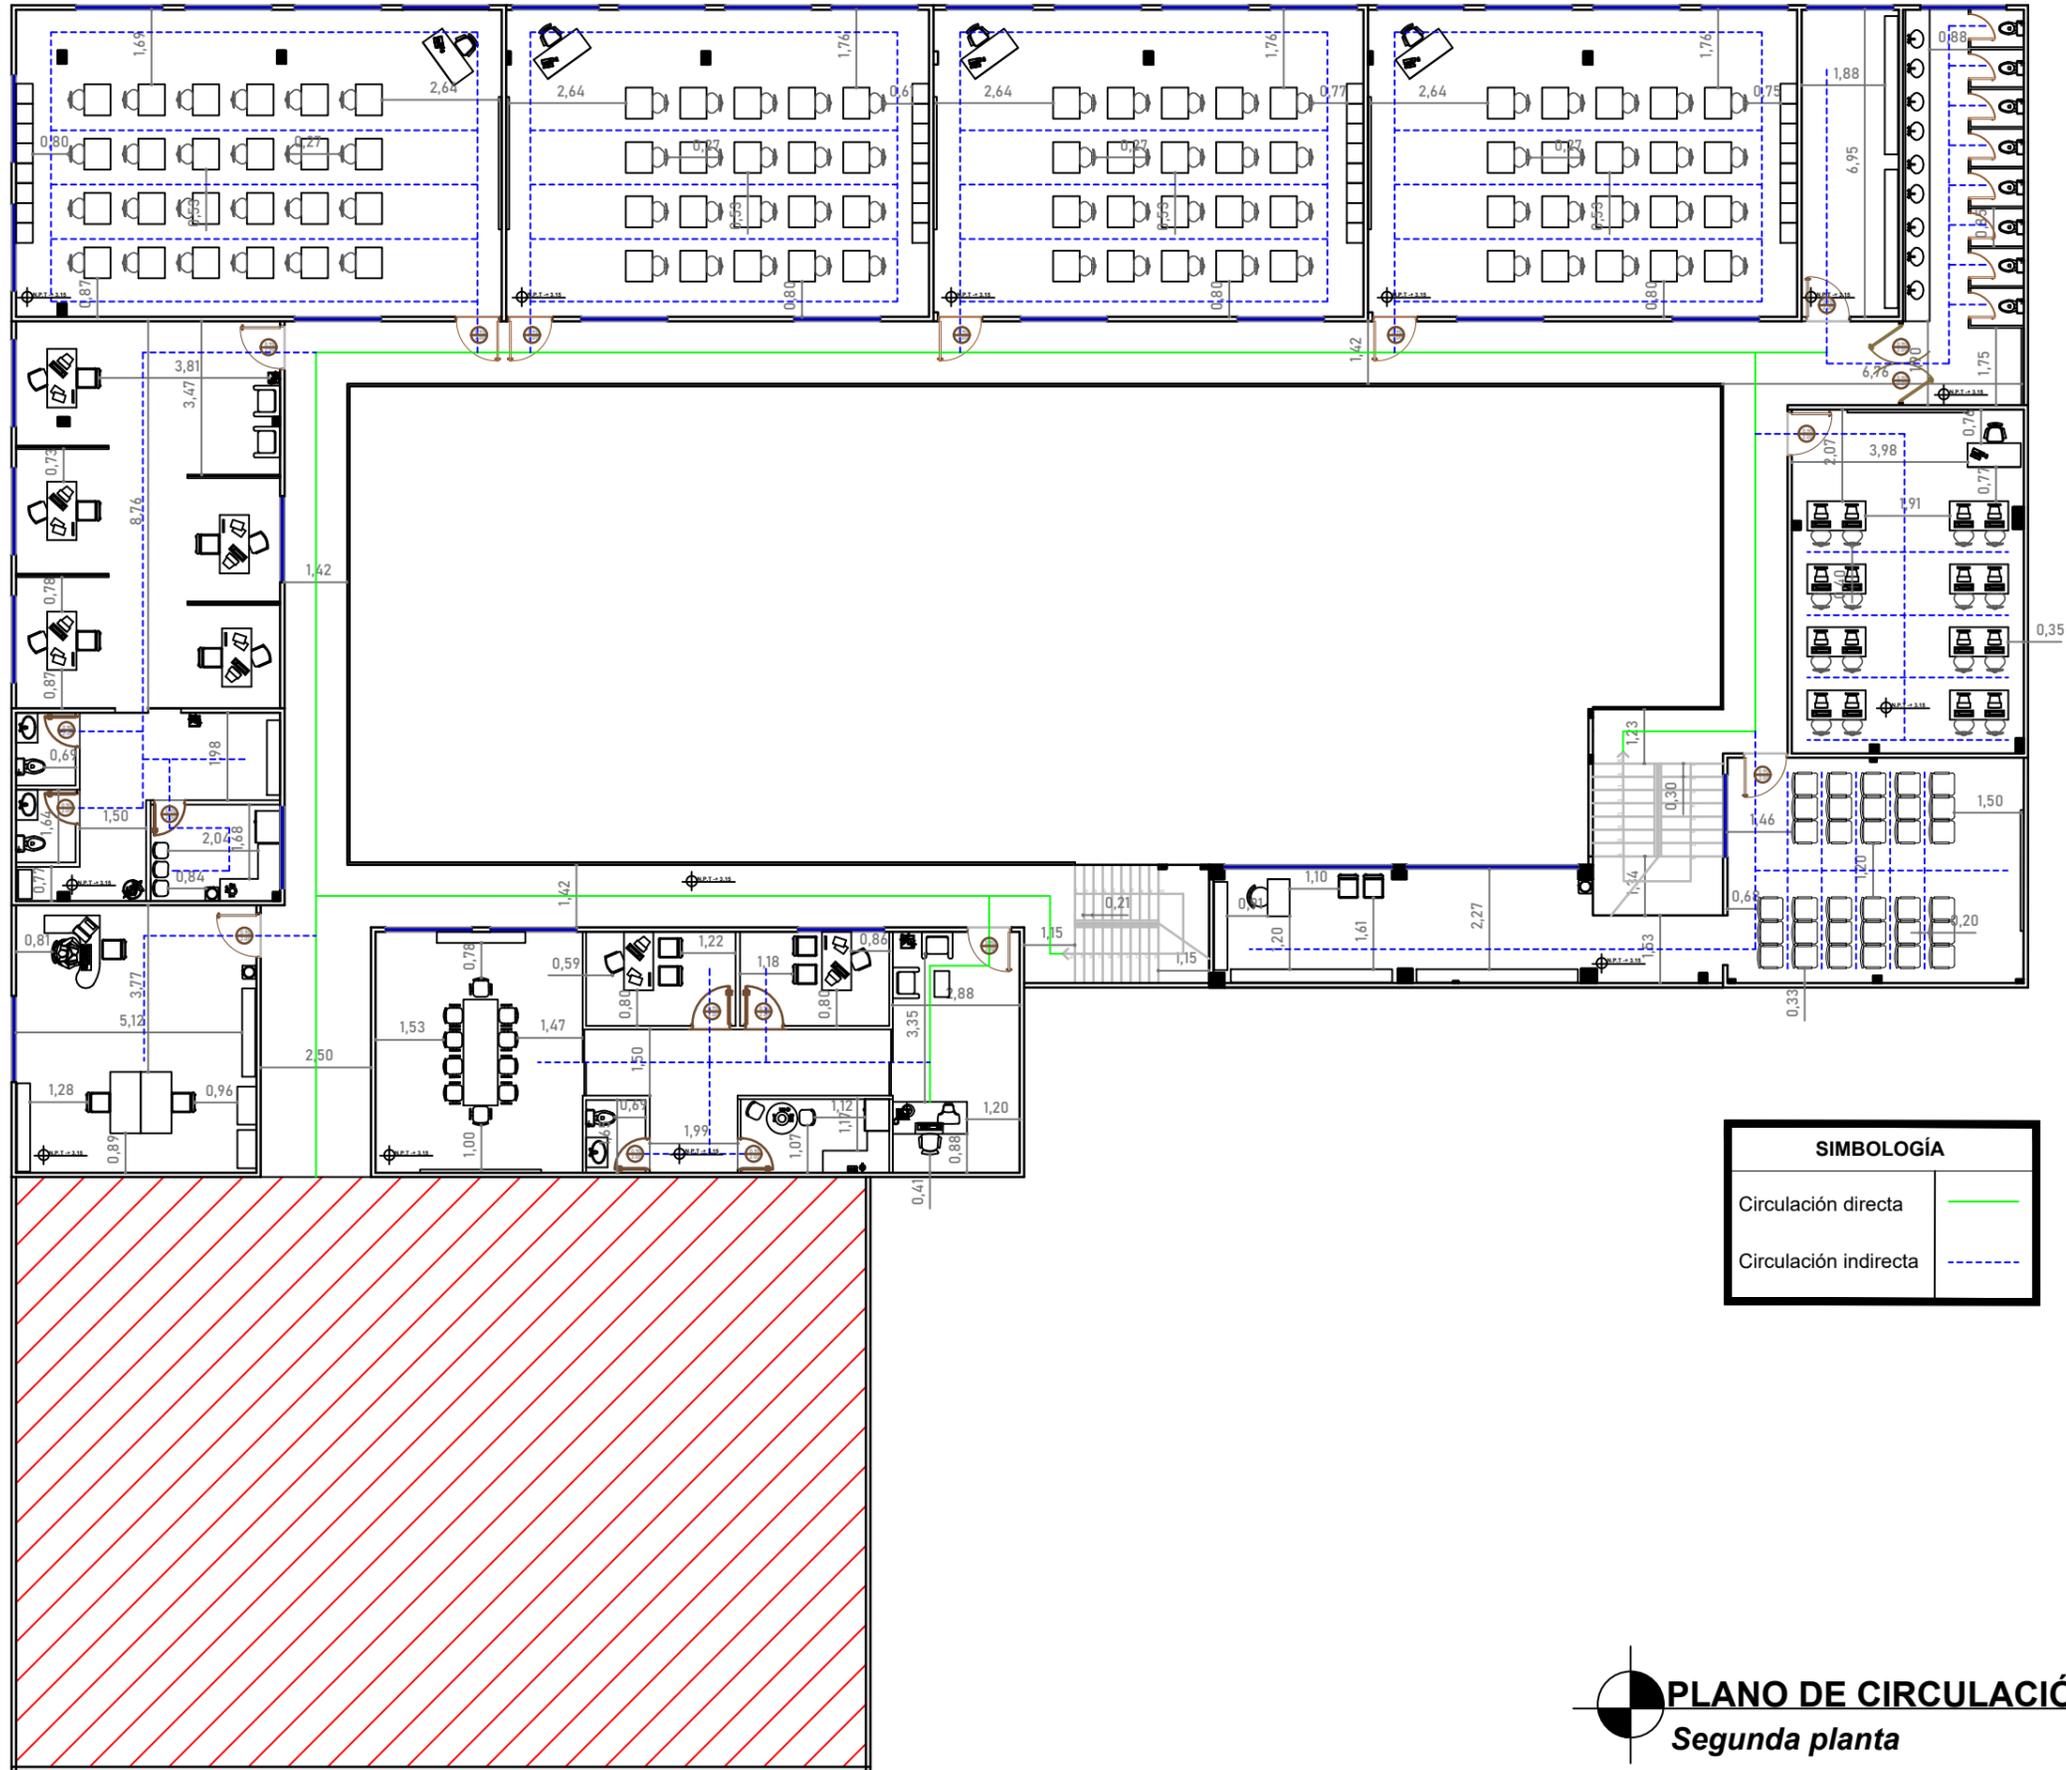

SIMBOLOGÍA	
Circulación directa	
Circulación indirecta	

PLANO DE CIRCULACIÓN
Segunda planta



Universidad de Guayaquil

UNIVERSIDAD DE GUAYAQUIL

F.A.U.

FACULTAD DE ARQUITECTURA Y URBANISMO

Ubicación:



Carrera:

DISEÑO DE INTERIORES

Mención:

DISEÑO DE MUEBLES

Tesis:

REDISEÑO DEL COMEDOR, ESPACIOS DE PREPARACIÓN DE ALIMENTOS Y ÁREAS COMPLEMENTARIAS DE LA UNIDAD EDUCATIVA FISCOMISIONAL "EL PROFETA JEREMÍAS" - GUAYAQUIL

Docente tutor:

ARQ. PRISICLA RIVADENEIRA APOLO

Estudiante:

PATRICIA FERNANDA LAVANDA JACOME

Contiene:

PLANO DE CIRCULACIÓN SEGUNDA PLANTA

Escala:

1:160

Fecha:

MARZO - 2023

Lamina:

21



Universidad de Guayaquil
UNIVERSIDAD DE GUAYAQUIL

F.A.U.

FACULTAD DE ARQUITECTURA Y
URBANISMO

Ubicación:



Carrera:

DISEÑO DE INTERIORES

Mención:

DISEÑO DE MUEBLES

Tesis:

REDISEÑO DEL COMEDOR, ESPACIOS DE
PREPARACIÓN DE ALIMENTOS Y ÁREAS
COMPLEMENTARIAS DE LA UNIDAD
EDUCATIVA FISCOMISIONAL "EL PROFETA
JEREMÍAS" - GUAYAQUIL

Docente tutor:

ARQ. PRISICLA RIVADENEIRA APOLO

Estudiante:

PATRICIA FERNANDA LAVANDA JACOME

Contiene:

PLANO DE CIRCULACIÓN
TERCERA PLANTA

Escala:


1:140

Fecha:

MARZO - 2023

Lamina:

21

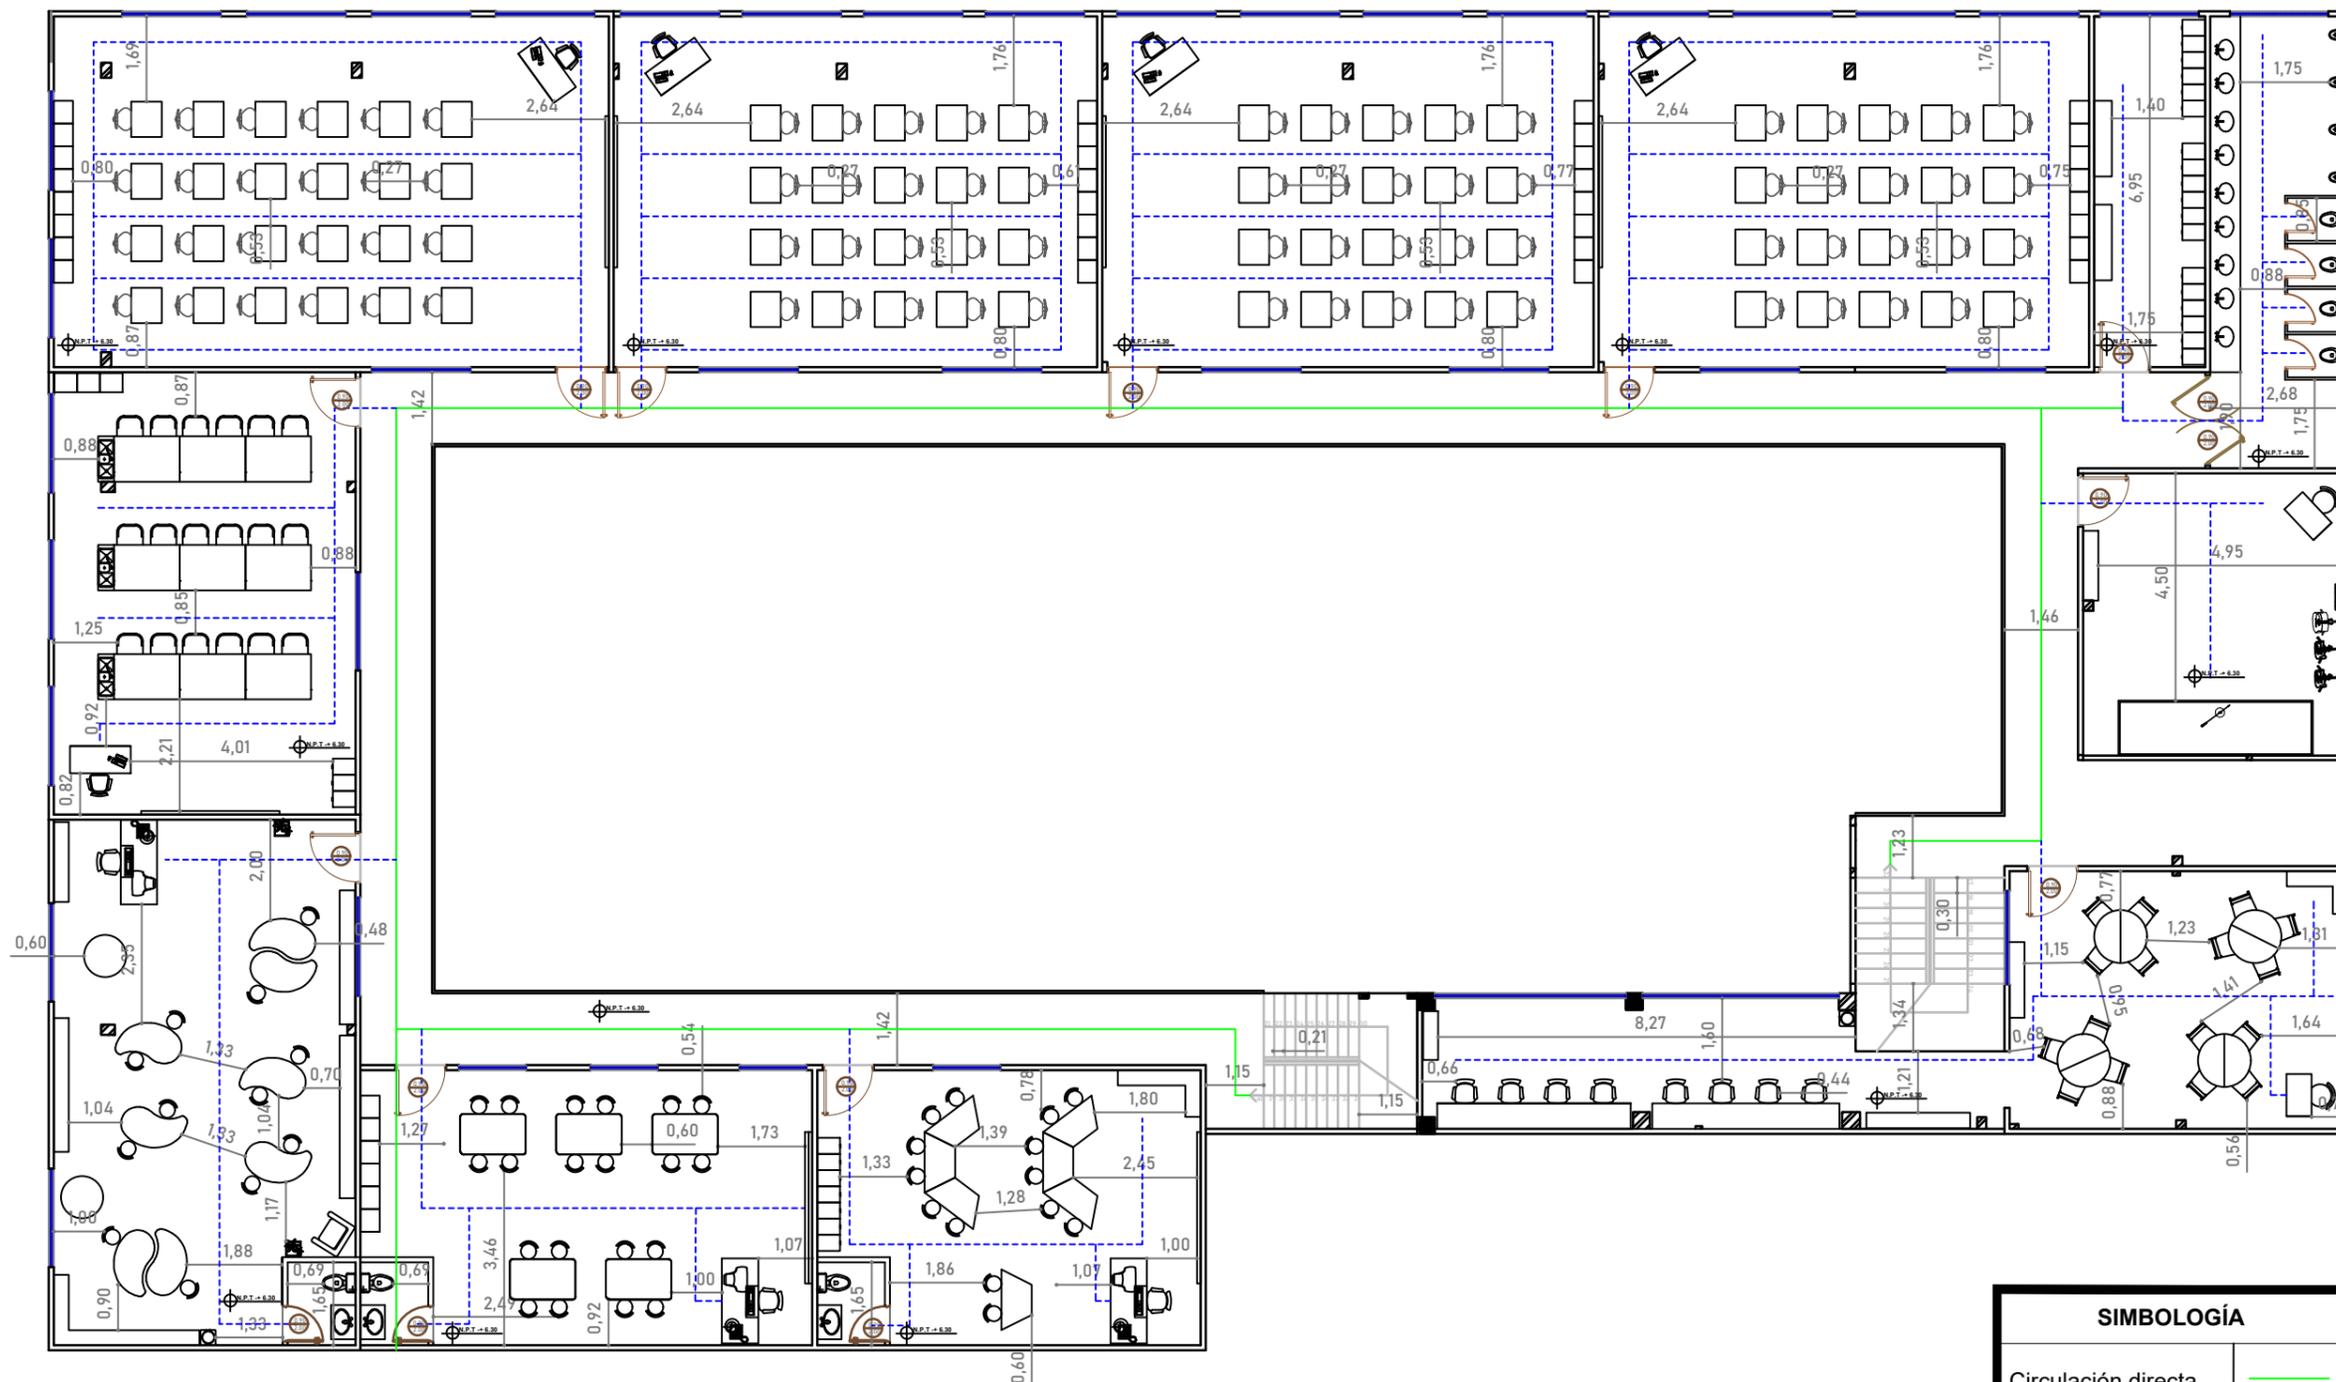

SIMBOLOGÍA	
Circulación directa	
Circulación indirecta	

PLANO DE CIRCULACIÓN
Tercera planta



Universidad de Guayaquil

UNIVERSIDAD DE GUAYAQUIL

F.A.U.

FACULTAD DE ARQUITECTURA Y URBANISMO

Ubicación:



Carrera:

DISEÑO DE INTERIORES

Mención:

DISEÑO DE MUEBLES

Tesis:

REDISEÑO DEL COMEDOR, ESPACIOS DE PREPARACIÓN DE ALIMENTOS Y ÁREAS COMPLEMENTARIAS DE LA UNIDAD EDUCATIVA FISCOMISIONAL "EL PROFETA JEREMÍAS" - GUAYAQUIL

Docente tutor:

ARQ. PRISICLA RIVADENEIRA APOLO

Estudiante:

PATRICIA FERNANDA LAVANDA JACOME

Contiene:

PLANO DE CIRCULACIÓN CUARTA PLANTA

Escala:


1:150

Fecha:

MARZO - 2023

Lamina:

22

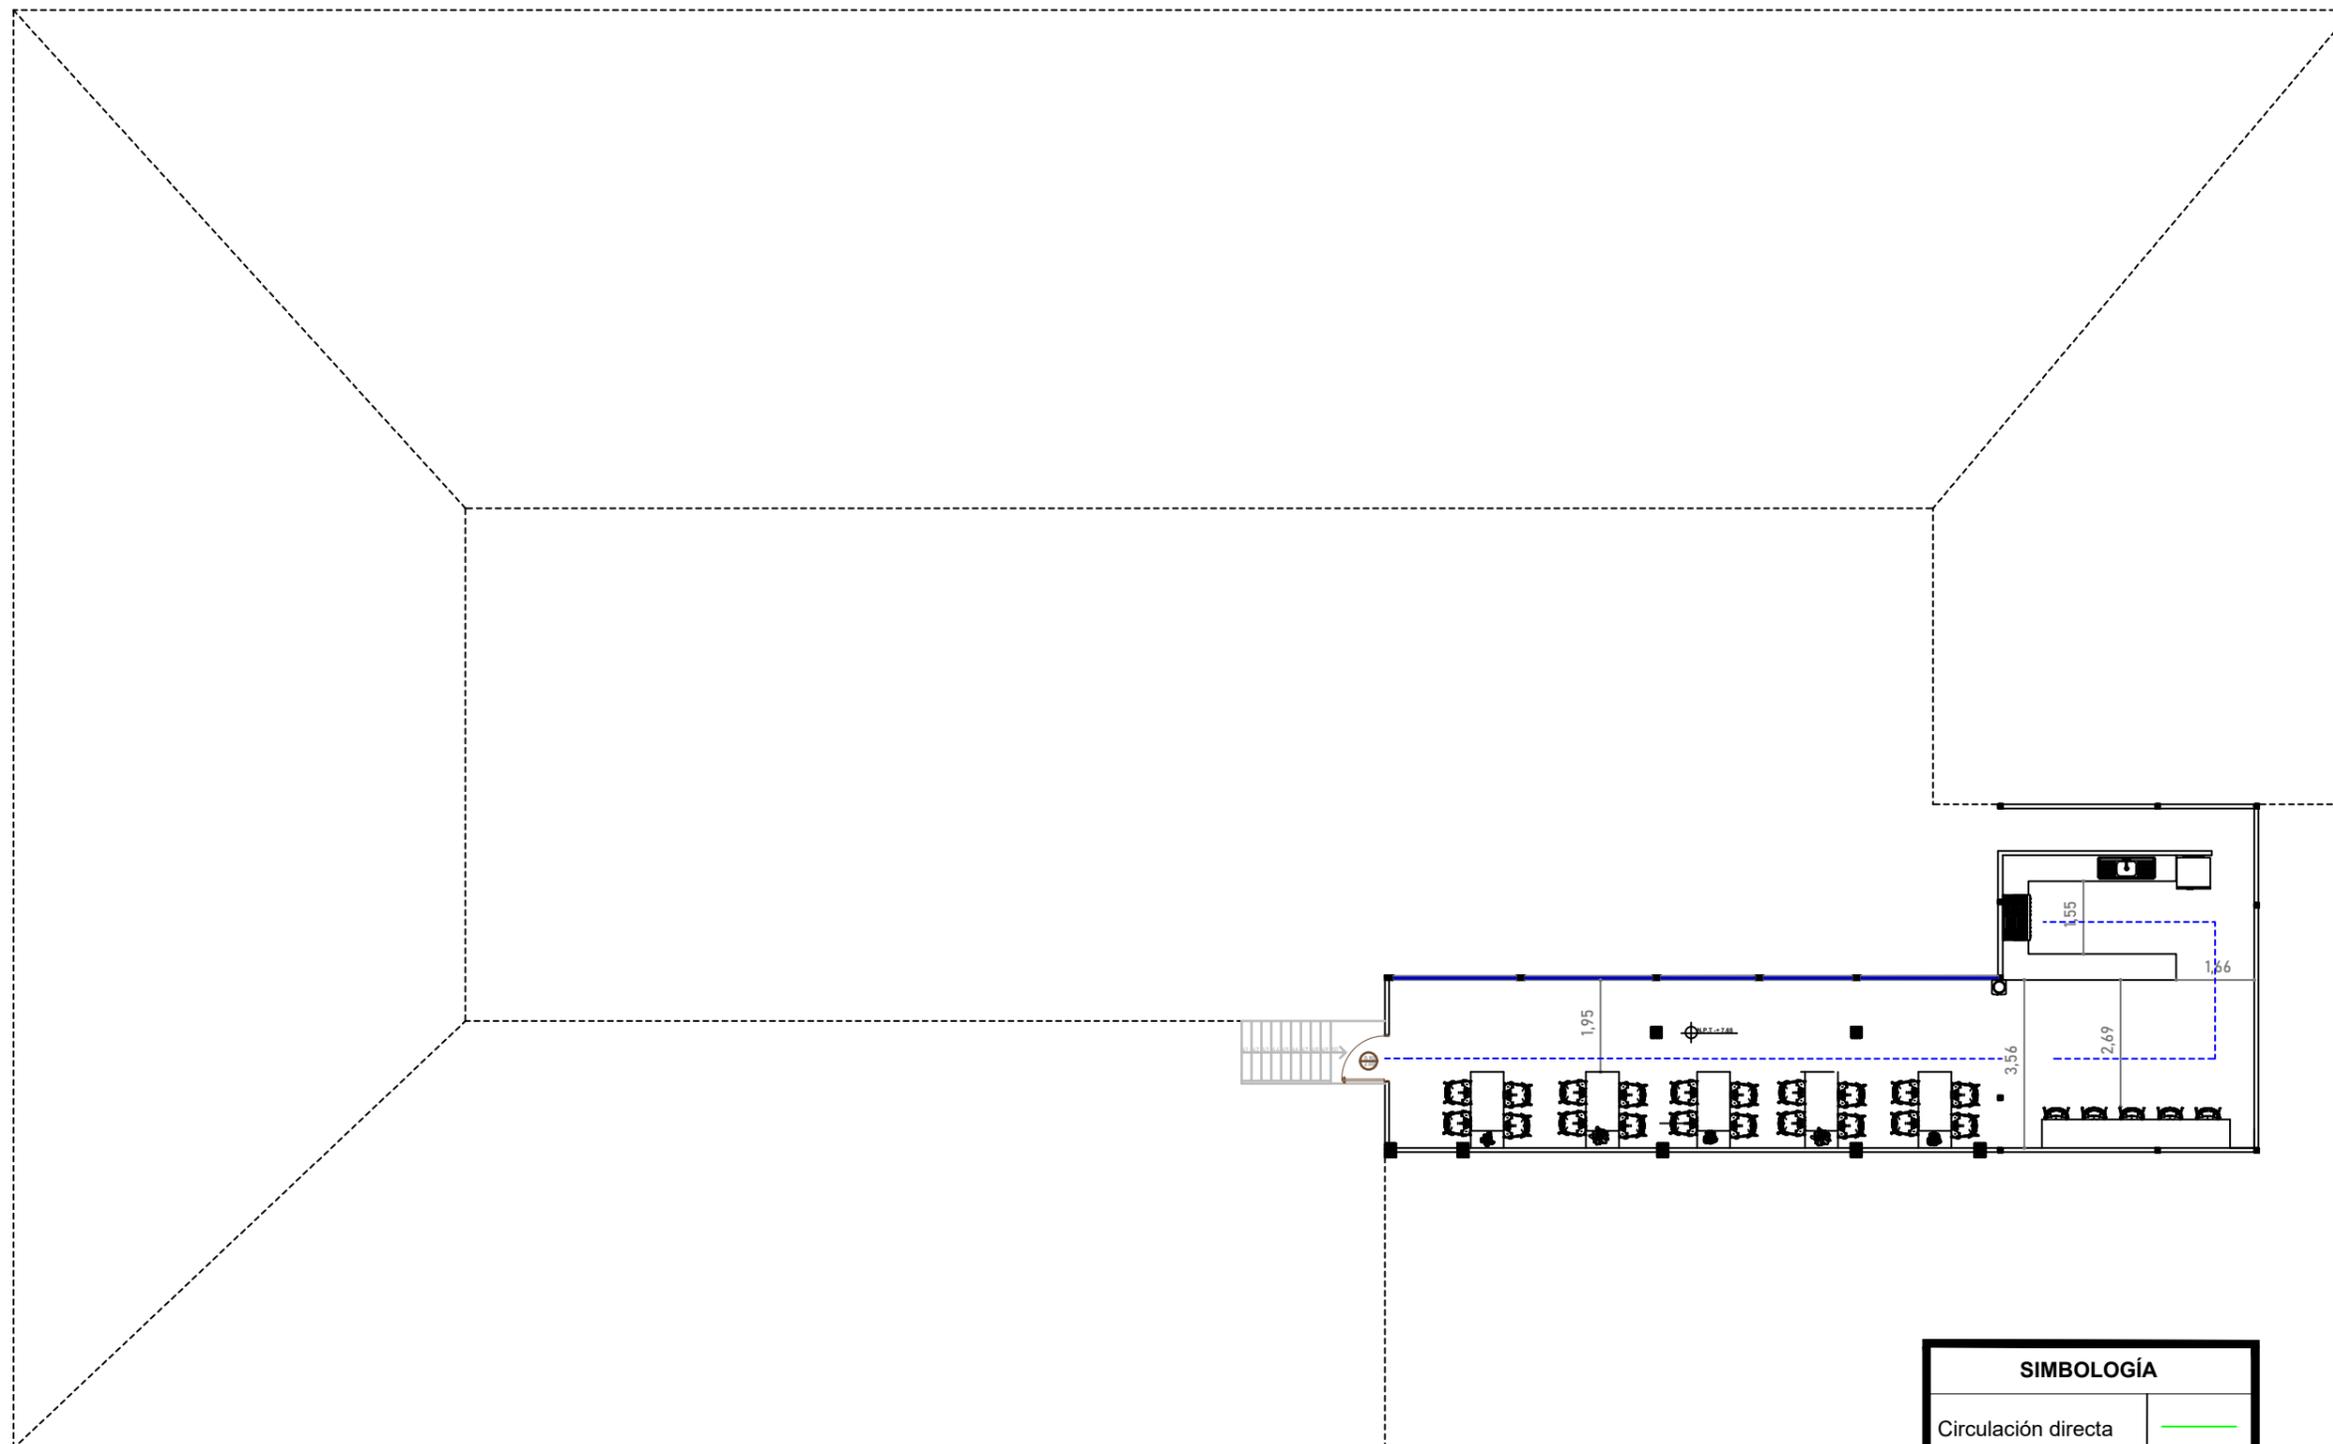

SIMBOLOGÍA	
Circulación directa	
Circulación indirecta	

PLANO DE CIRCULACIÓN
Cuarta planta



Universidad de Guayaquil

UNIVERSIDAD DE GUAYAQUIL

F. A. U.

FACULTAD DE ARQUITECTURA Y URBANISMO

Ubicación:



Carrera:

DISEÑO DE INTERIORES

Mención:

DISEÑO DE MUEBLES

Tesis:

REDISEÑO DEL COMEDOR, ESPACIOS DE PREPARACIÓN DE ALIMENTOS Y ÁREAS COMPLEMENTARIAS DE LA UNIDAD EDUCATIVA FISCOMISIONAL "EL PROFETA JEREMÍAS" - GUAYAQUIL

Docente tutor:

ARQ. PRISICLA RIVADENEIRA APOLO

Estudiante:

PATRICIA FERNANDA LAVANDA JACOME

Contiene:

PLANO DE DISEÑO - PLANTA BAJA

Escala:

1:170

Fecha:


MARZO - 2023

Lamina:

23

Aulas de clases: espacio donde se desarrollan actividades para el proceso de enseñanza y aprendizaje.

Baños: espacio donde se realizan las necesidades fisiológicas y el aseo personal.

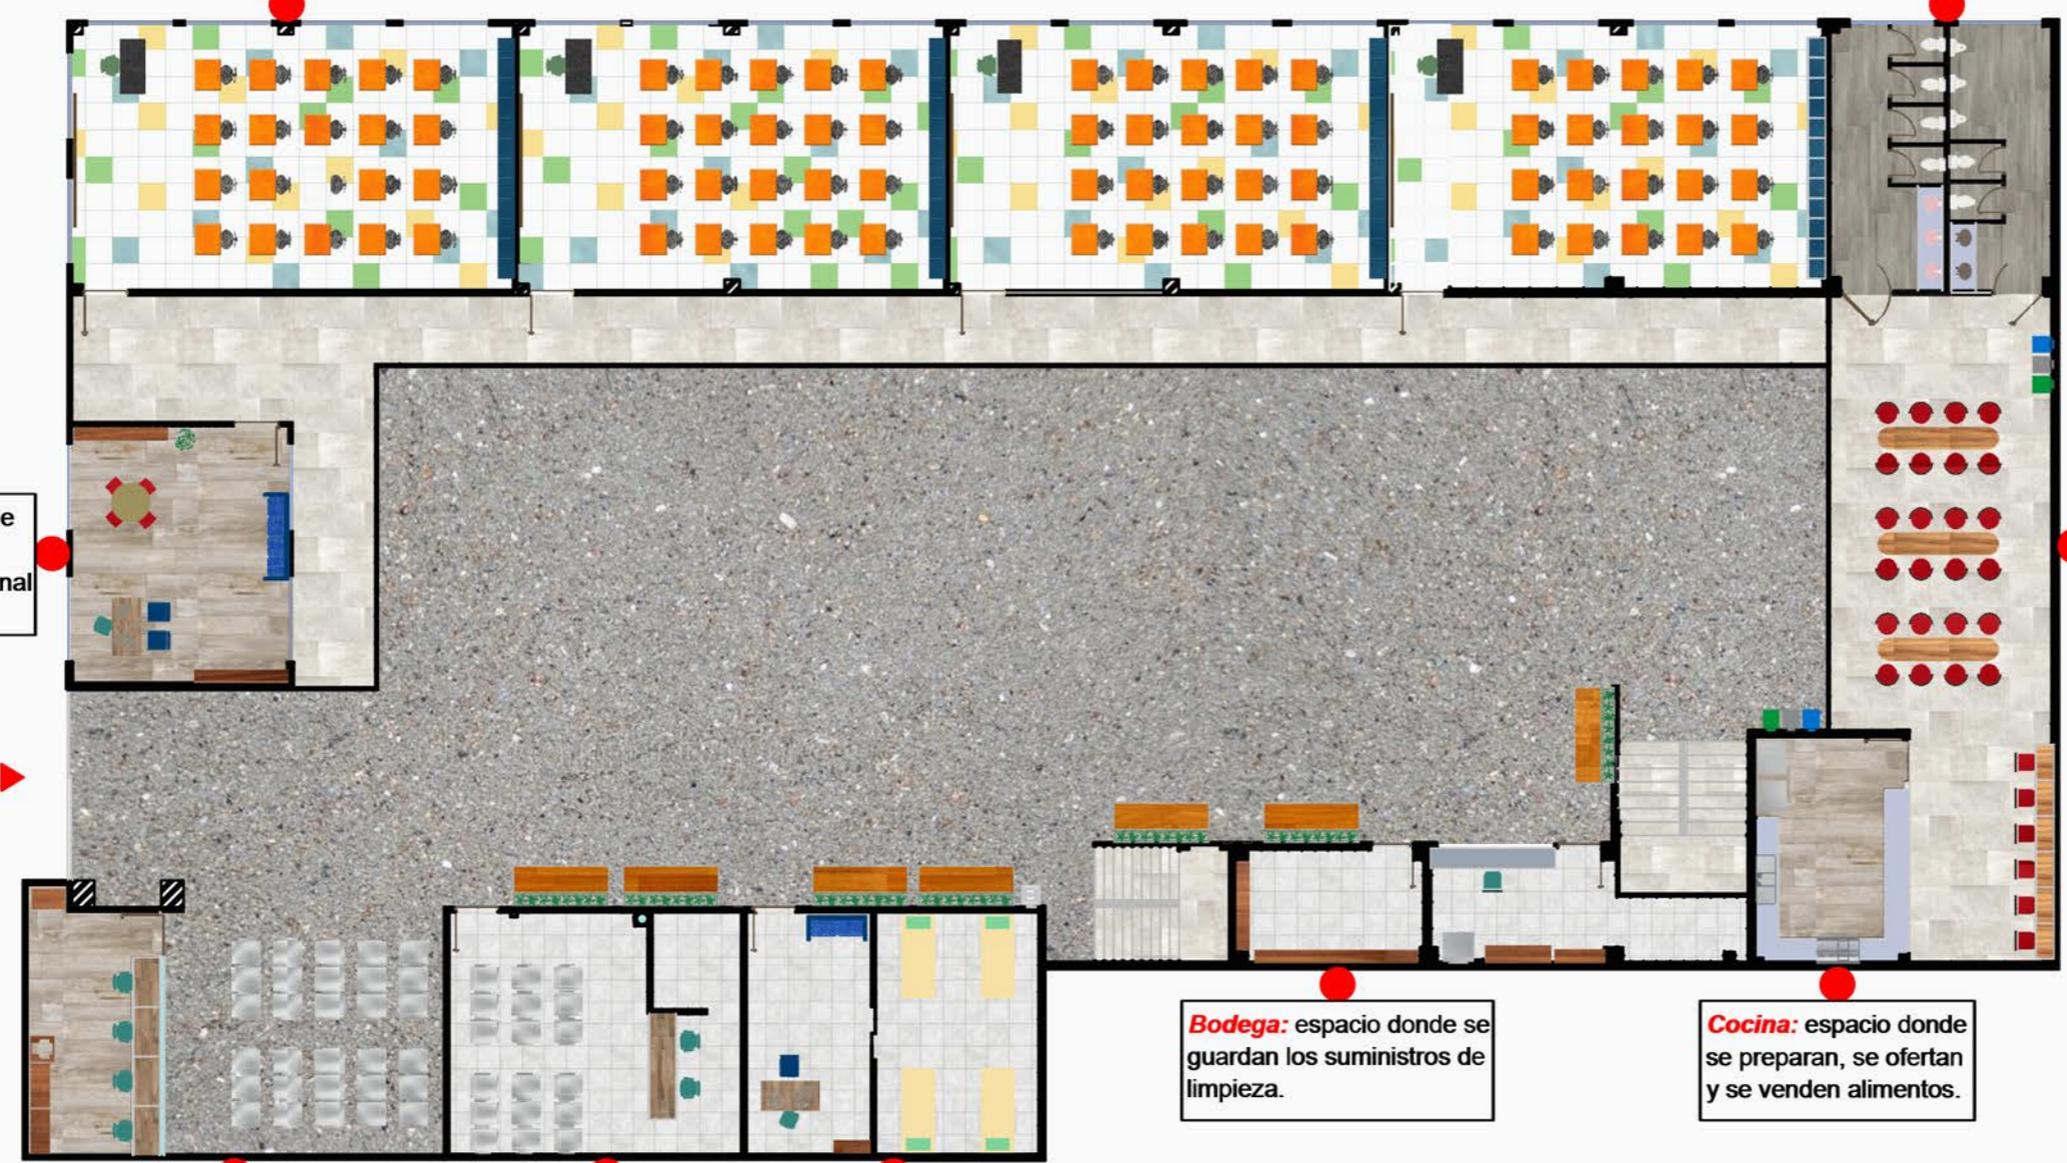

DECE: espacio responsable de la atención integral, psicológica, emocional y social de los estudiantes

Comedor estudiantil: espacio donde los estudiantes suministran alimentos preparados.

Bodega: espacio donde se guardan los suministros de limpieza.

Cocina: espacio donde se preparan, se ofertan y se venden alimentos.

Colecturía: espacio donde se realizan los pagos de las pensiones de los estudiantes.

Oficina de suministros: espacio donde se retiran y se compran uniformes y útiles escolares.

Enfermería: espacio donde se tratan y se alivian enfermedades de manera emergente

Aulas de clases: espacio donde se desarrollan actividades para el proceso de enseñanza y aprendizaje.

Bodega: espacio donde se guardan artículos de limpieza.

Baño: espacio donde se realizan las necesidades fisiológicas y el aseo personal.


Laboratorio de computo: espacio donde se aprenden y se entrenan programas informáticos.

Sala de profesores: subdividido en sala de profesores, cafetería y baños. Espacio donde los docentes cumple la función de atender inquietudes de estudiantes y a la vez cuenta con un espacio privado para el descanso.

Equipo técnico: espacio responsable de la reparación y mantenimiento de los equipos.

Oficinas administrativas: subdividida en recepción, dirección y sala de reuniones, lugar donde se llevan a cabo los aspectos de administración y gestión de los estudiantes e institución.


Sala audiovisual: espacio donde se enriquece el conocimiento aprendido por medio del sentido visual y auditivo.

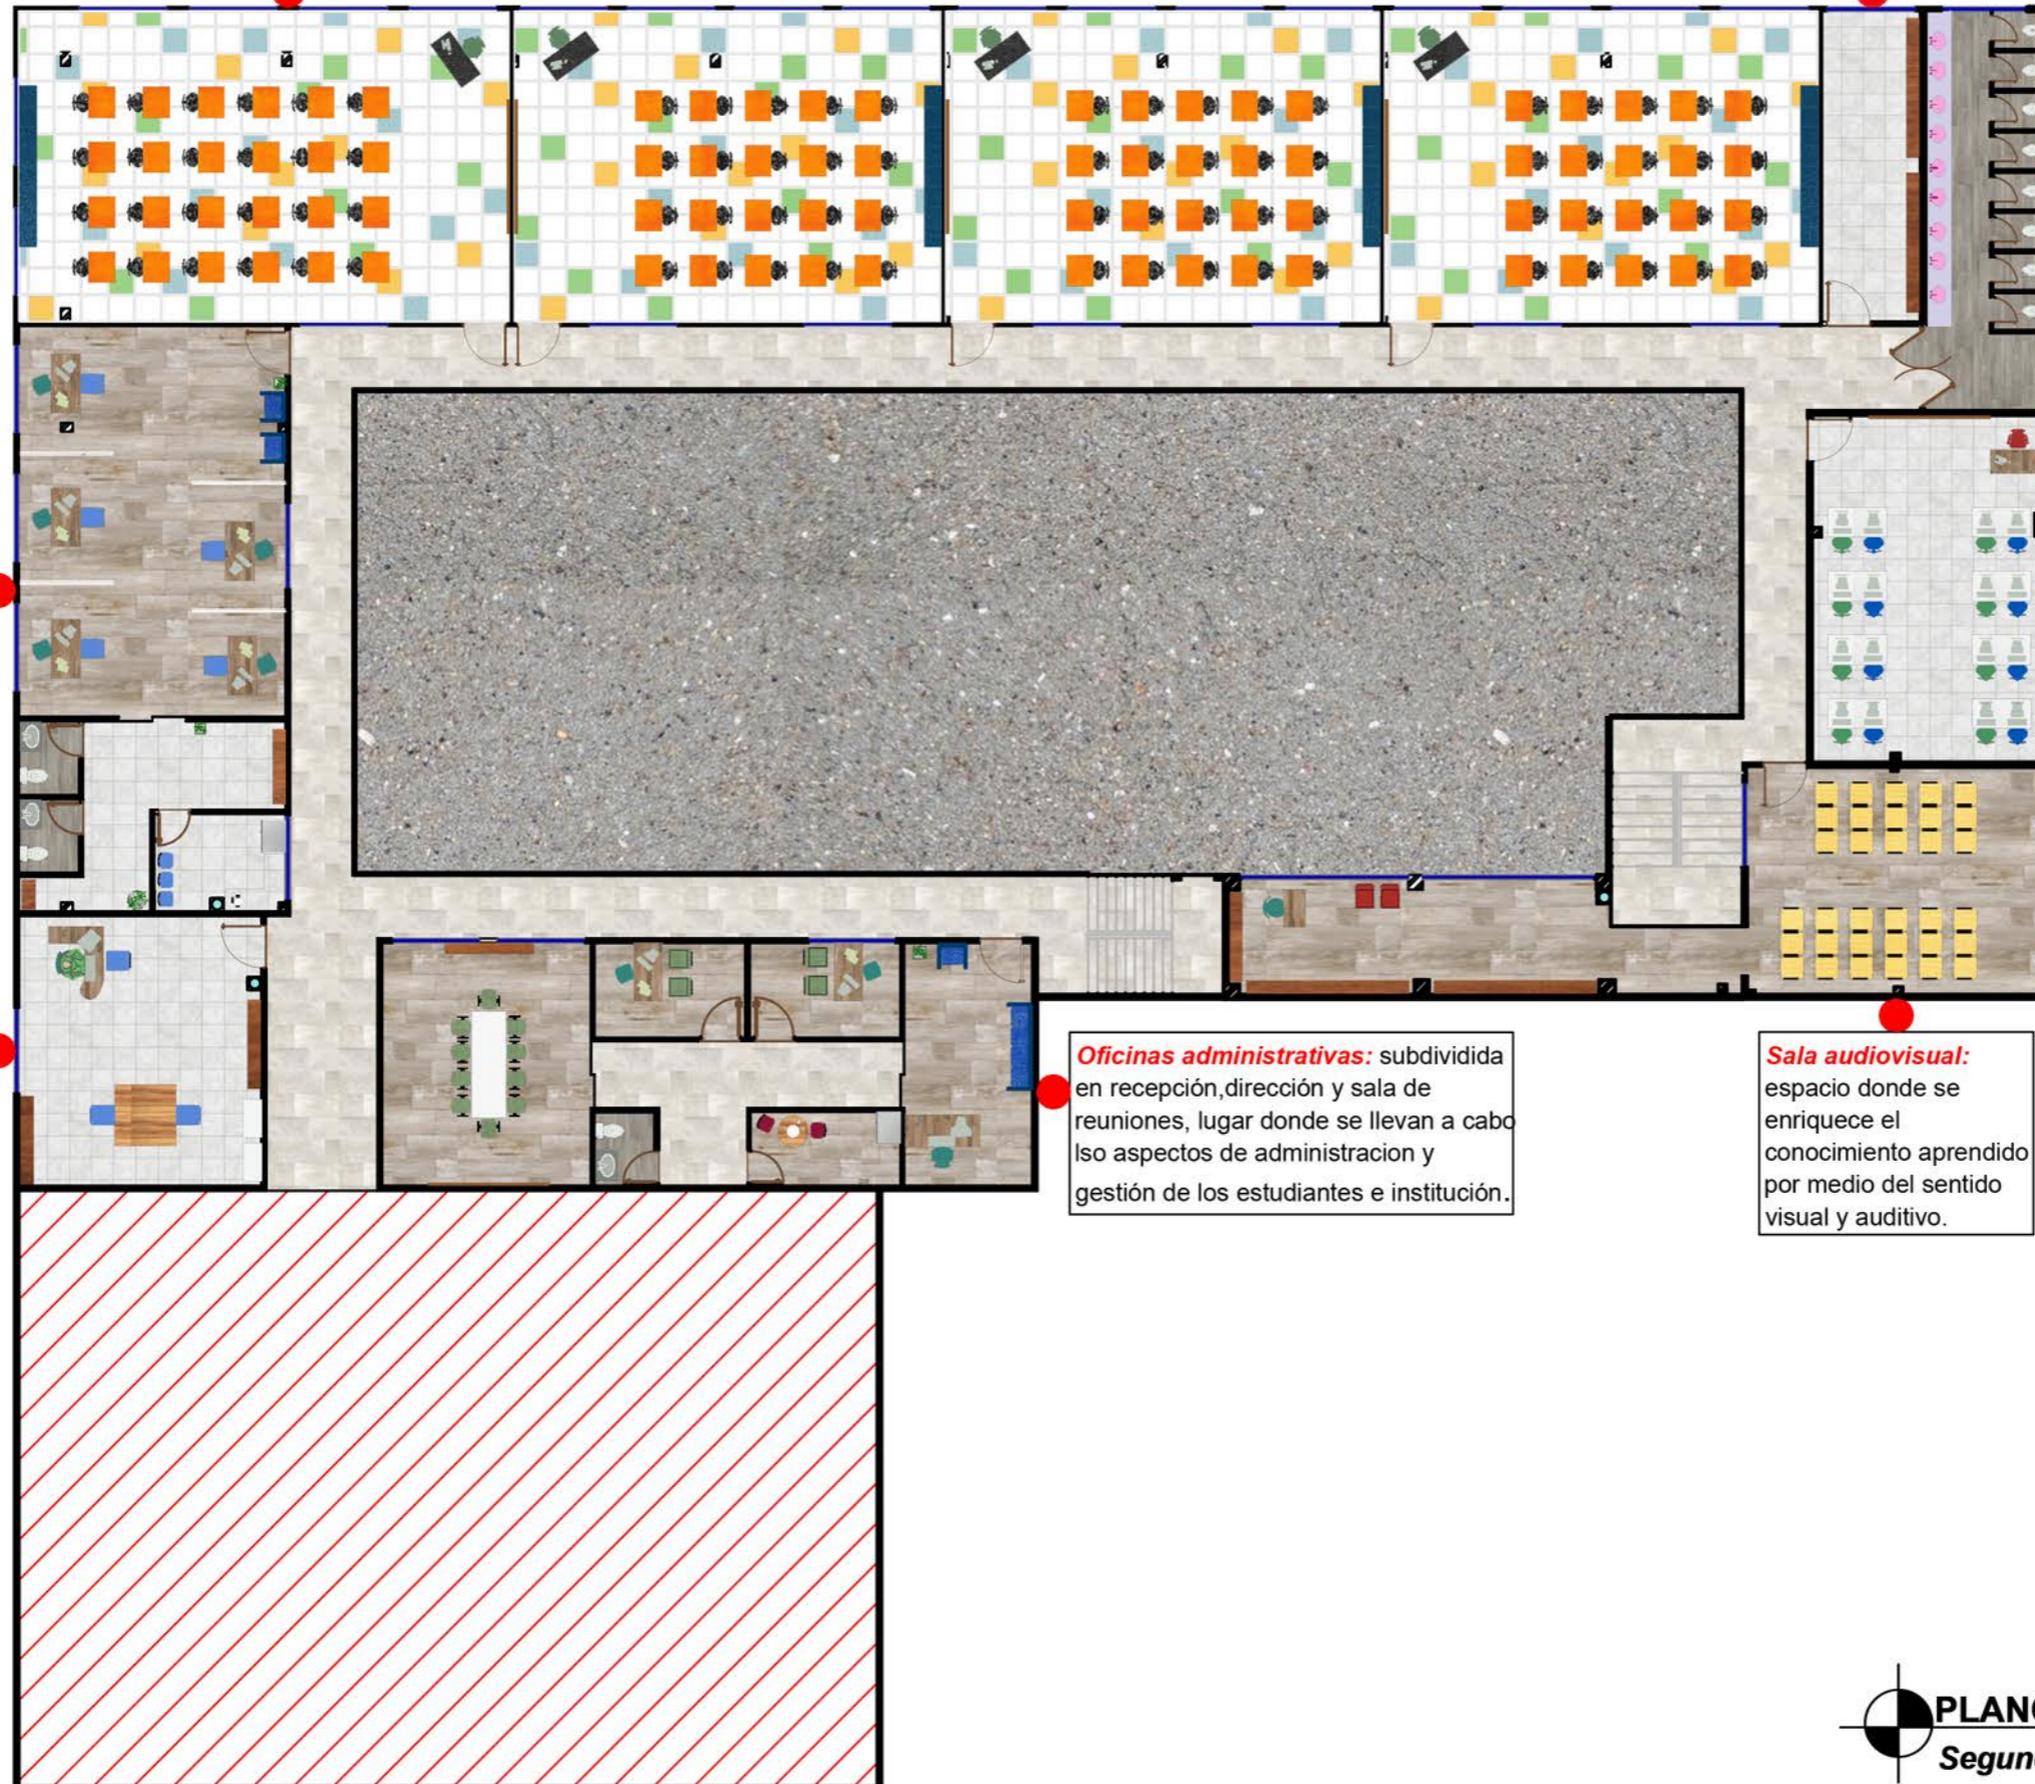

Universidad de Guayaquil
UNIVERSIDAD DE GUAYAQUIL

F. A. U.
FACULTAD DE ARQUITECTURA Y URBANISMO

Ubicación:

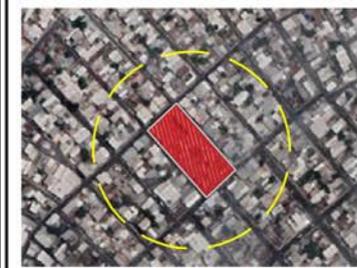

Carrera:
DISEÑO DE INTERIORES

Mención:
DISEÑO DE MUEBLES

Tesis:
REDISEÑO DEL COMEDOR, ESPACIOS DE PREPARACIÓN DE ALIMENTOS Y ÁREAS COMPLEMENTARIAS DE LA UNIDAD EDUCATIVA FISCOMISIONAL "EL PROFETA JEREMÍAS" - GUAYAQUIL

Docente tutor:
ARQ. PRISICLA RIVADENEIRA APOLO

Estudiante:
PATRICIA FERNANDA LAVANDA JACOME

Contiene:
PLANO DE DISEÑO - SEGUNDA PLANTA

Escala:
1:170

Fecha:
MARZO - 2023

Lamina:
24

PLANO DE DISEÑO
Segunda planta



Universidad de Guayaquil

UNIVERSIDAD DE GUAYAQUIL

F.A.U.

FACULTAD DE ARQUITECTURA Y URBANISMO

Ubicación:



Carrera:

INGENIERIA DE SISTEMAS

Mención:

INGENIERIA DE SISTEMAS

Tesis:

DESARROLLO DE UN SISTEMA DE MONITORIA Y CONTROL PARA LA GESTION DE LA ENERGIA EN UN CENTRO EDUCATIVO - GUAYAQUIL

Docente tutor:

INGENIERO CIVIL EN SISTEMAS DE COMPUTACION

Estudiante:

INGENIERO CIVIL EN SISTEMAS DE COMPUTACION

Contiene:

PLANO DE DISEÑO DE LA TERCERA PLANTA

Escala:

1:100

Fecha:

NOVIEMBRE - 2023

Lamina:

25

Aulas de clases: espacio donde se desarrollan actividades para el proceso de enseñanza y aprendizaje.

Vestidor: espacio donde los trabajadores hacen uso para guardar sus cosas y cambiarse de atuendo.

Baño: espacio donde se realizan las necesidades fisiológicas y el aseo personal.

Sala de música: espacio donde los estudiantes aprenden y practican dotes musicales.

Sala recreativa: espacio donde los estudiantes pueden realizar actividades de ocio como pintar, crear, dibujar etc .

Laboratorio de fisica: espacio donde se practica y se demuestran los principios fisicos relacionados con la mecánica .

Laboratorio de robótica: espacio que fomenta la creatividad en la construcción de robots por medio de materiales como legos, computadoras etc .

Laboratorio de ciencias: espacio dedicado para la experimentación, investigación o practica de proyectos científicos.

Biblioteca: espacio dedicado para la lectura, investigación y obtención de información de diferentes índoles.





Universidad de Guayaquil

UNIVERSIDAD DE GUAYAQUIL

F. A. U.

FACULTAD DE ARQUITECTURA Y URBANISMO

Ubicación:



Carrera:

DISEÑO DE INTERIORES

Mención:

DISEÑO DE MUEBLES

Tesis:

REDISEÑO DEL COMEDOR, ESPACIOS DE PREPARACIÓN DE ALIMENTOS Y ÁREAS COMPLEMENTARIAS DE LA UNIDAD EDUCATIVA FISCOMISIONAL "EL PROFETA JEREMÍAS" - GUAYAQUIL

Docente tutor:

ARQ. PRISICLA RIVADENEIRA APOLO

Estudiante:

PATRICIA FERNANDA LAVANDA JACOME

Contiene:

PLANO DE DISEÑO CUARTA PLANTA

Escala:


1:150

Fecha:

MARZO - 2023

Lamina:

26

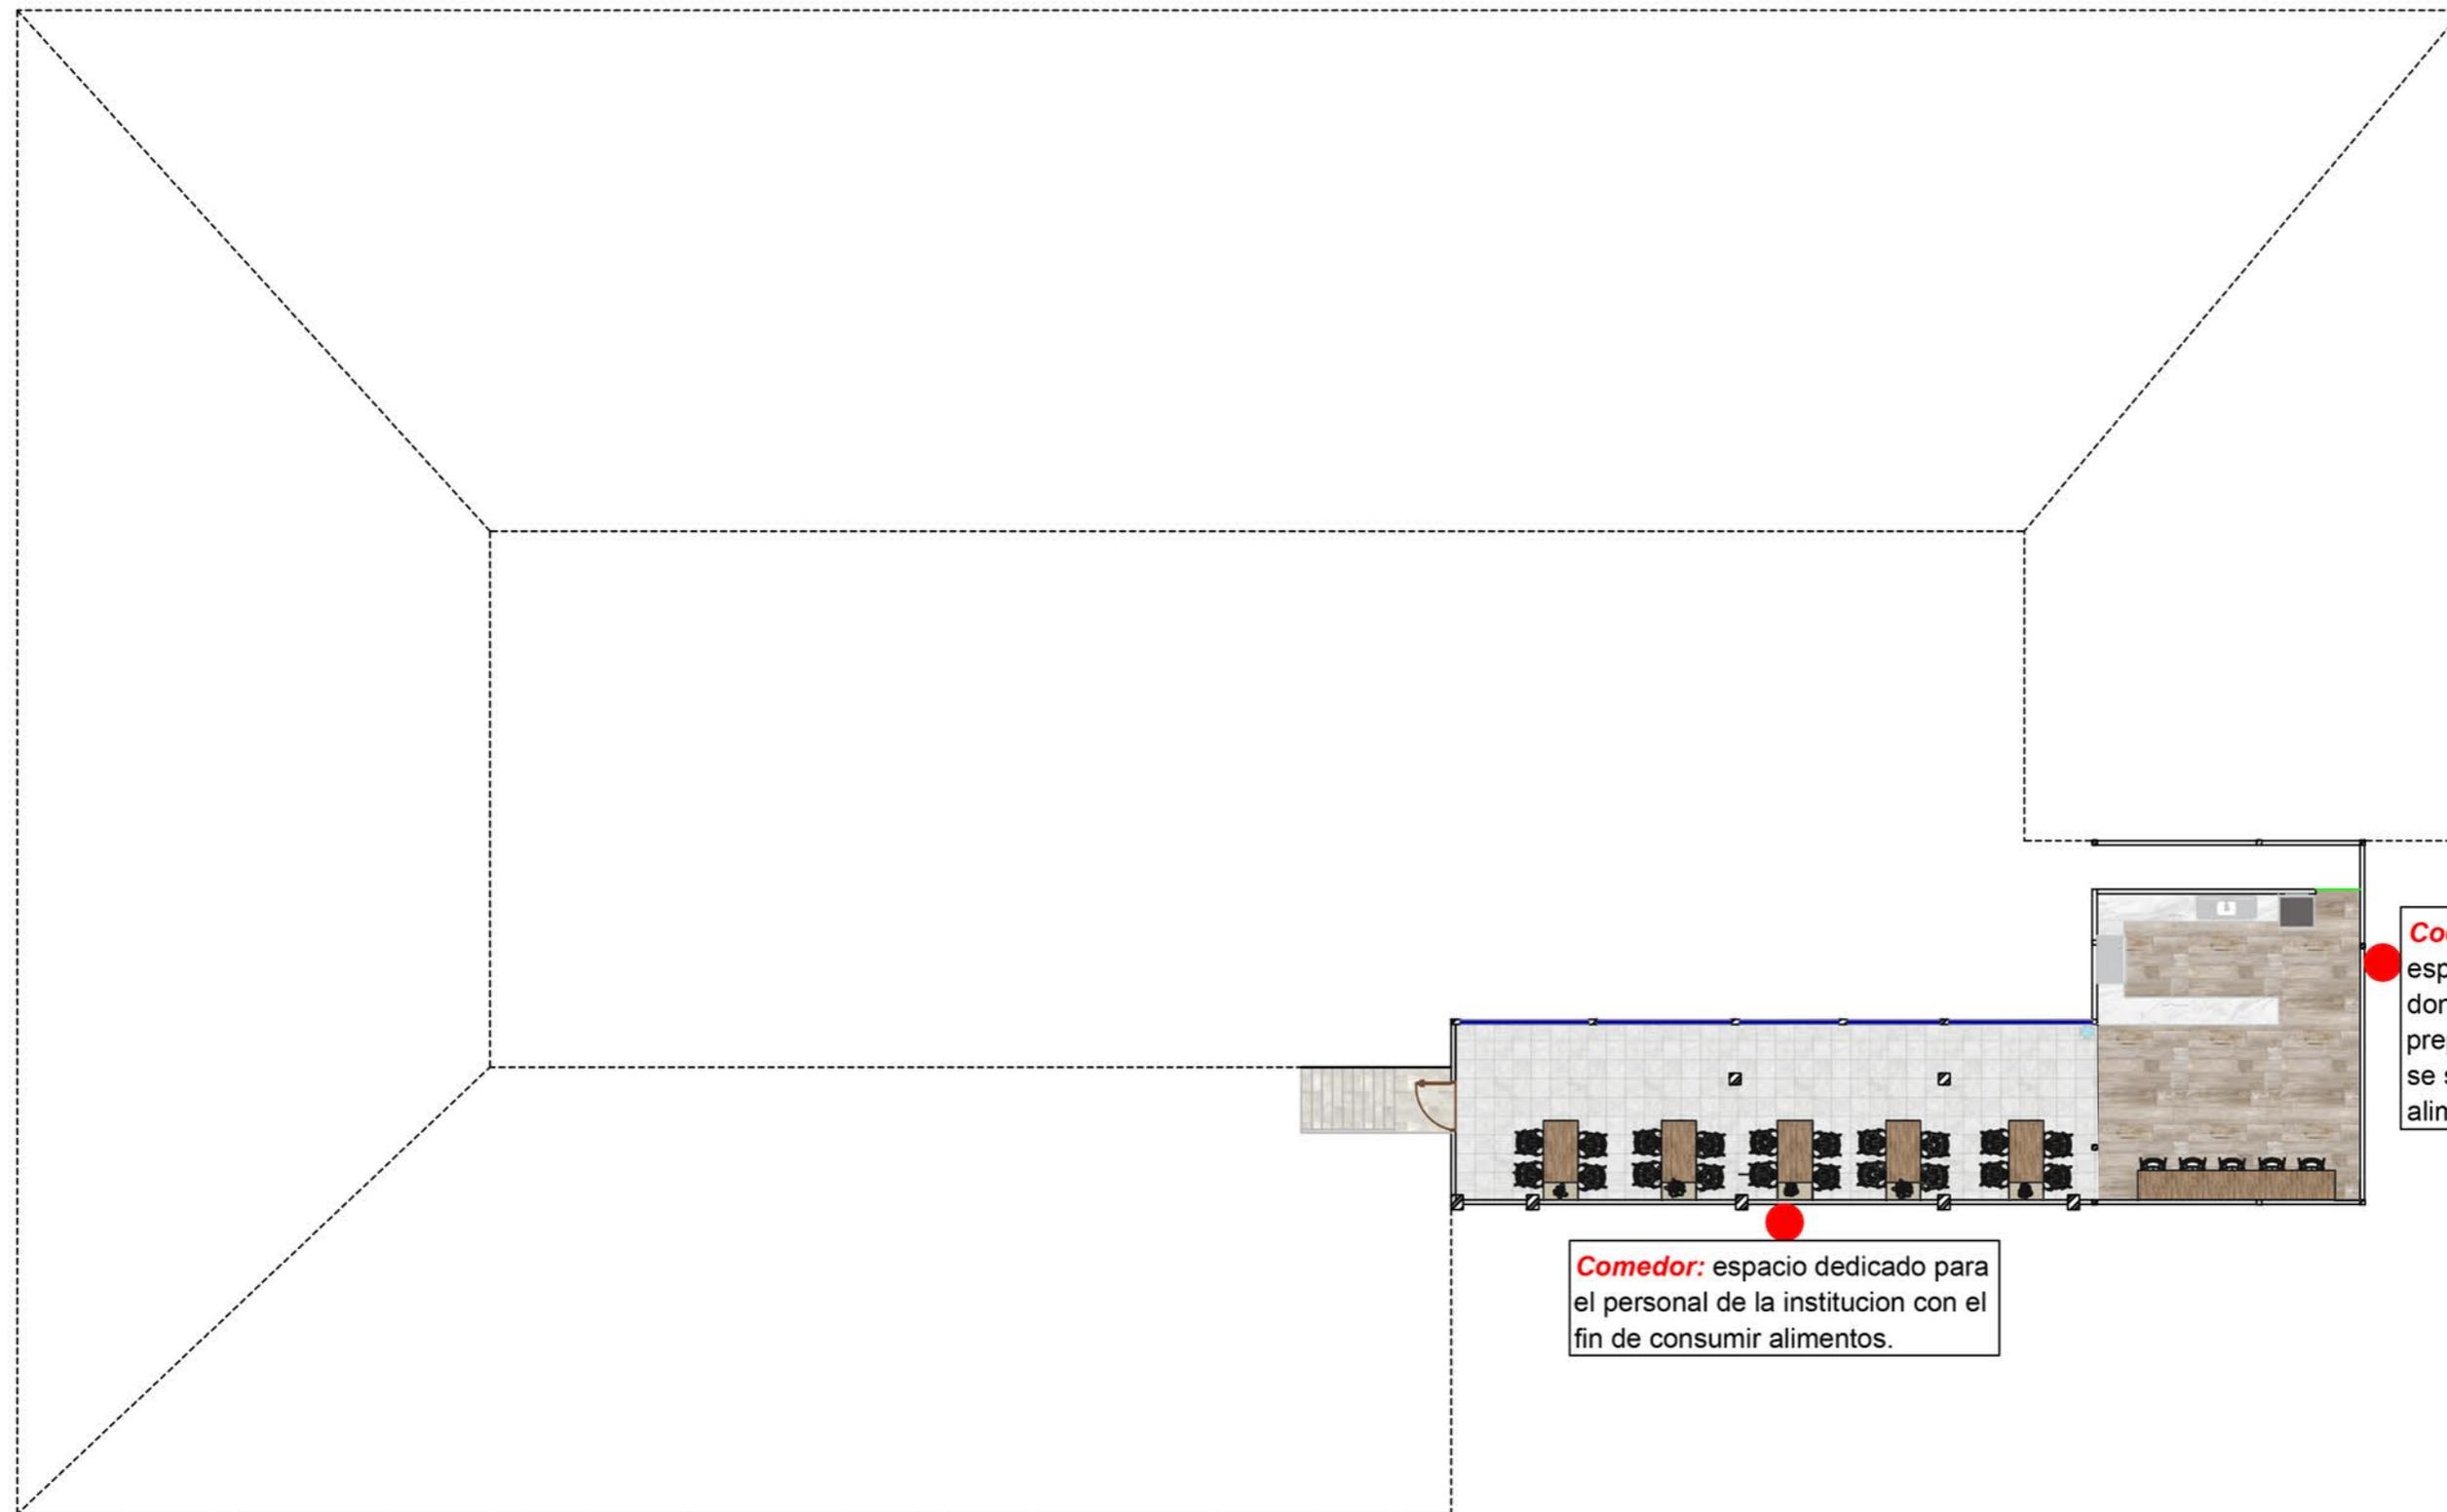

Cocina: espacio donde se preparan y se sirve alimentos.

Comedor: espacio dedicado para el personal de la institución con el fin de consumir alimentos.



Universidad de Guayaquil
UNIVERSIDAD DE GUAYAQUIL

F.A.U.

FACULTAD DE ARQUITECTURA Y URBANISMO

Ubicación:



Carrera:

DISEÑO DE INTERIORES

Mención:

DISEÑO DE MUEBLES

Tesis:

REDISEÑO DEL COMEDOR, ESPACIOS DE PREPARACIÓN DE ALIMENTOS Y ÁREAS COMPLEMENTARIAS DE LA UNIDAD EDUCATIVA FISCOMISIONAL "EL PROFETA JEREMÍAS" - GUAYAQUIL

Docente tutor:

ARQ. PRISICLA RIVADENEIRA APOLO

Estudiante:

PATRICIA FERNANDA LAVANDA JACOME

Contiene:

PLANO DE ELECTRICO
PLANTA BAJA

Escala:


1:140

Fecha:

MARZO - 2023

Lamina:

27

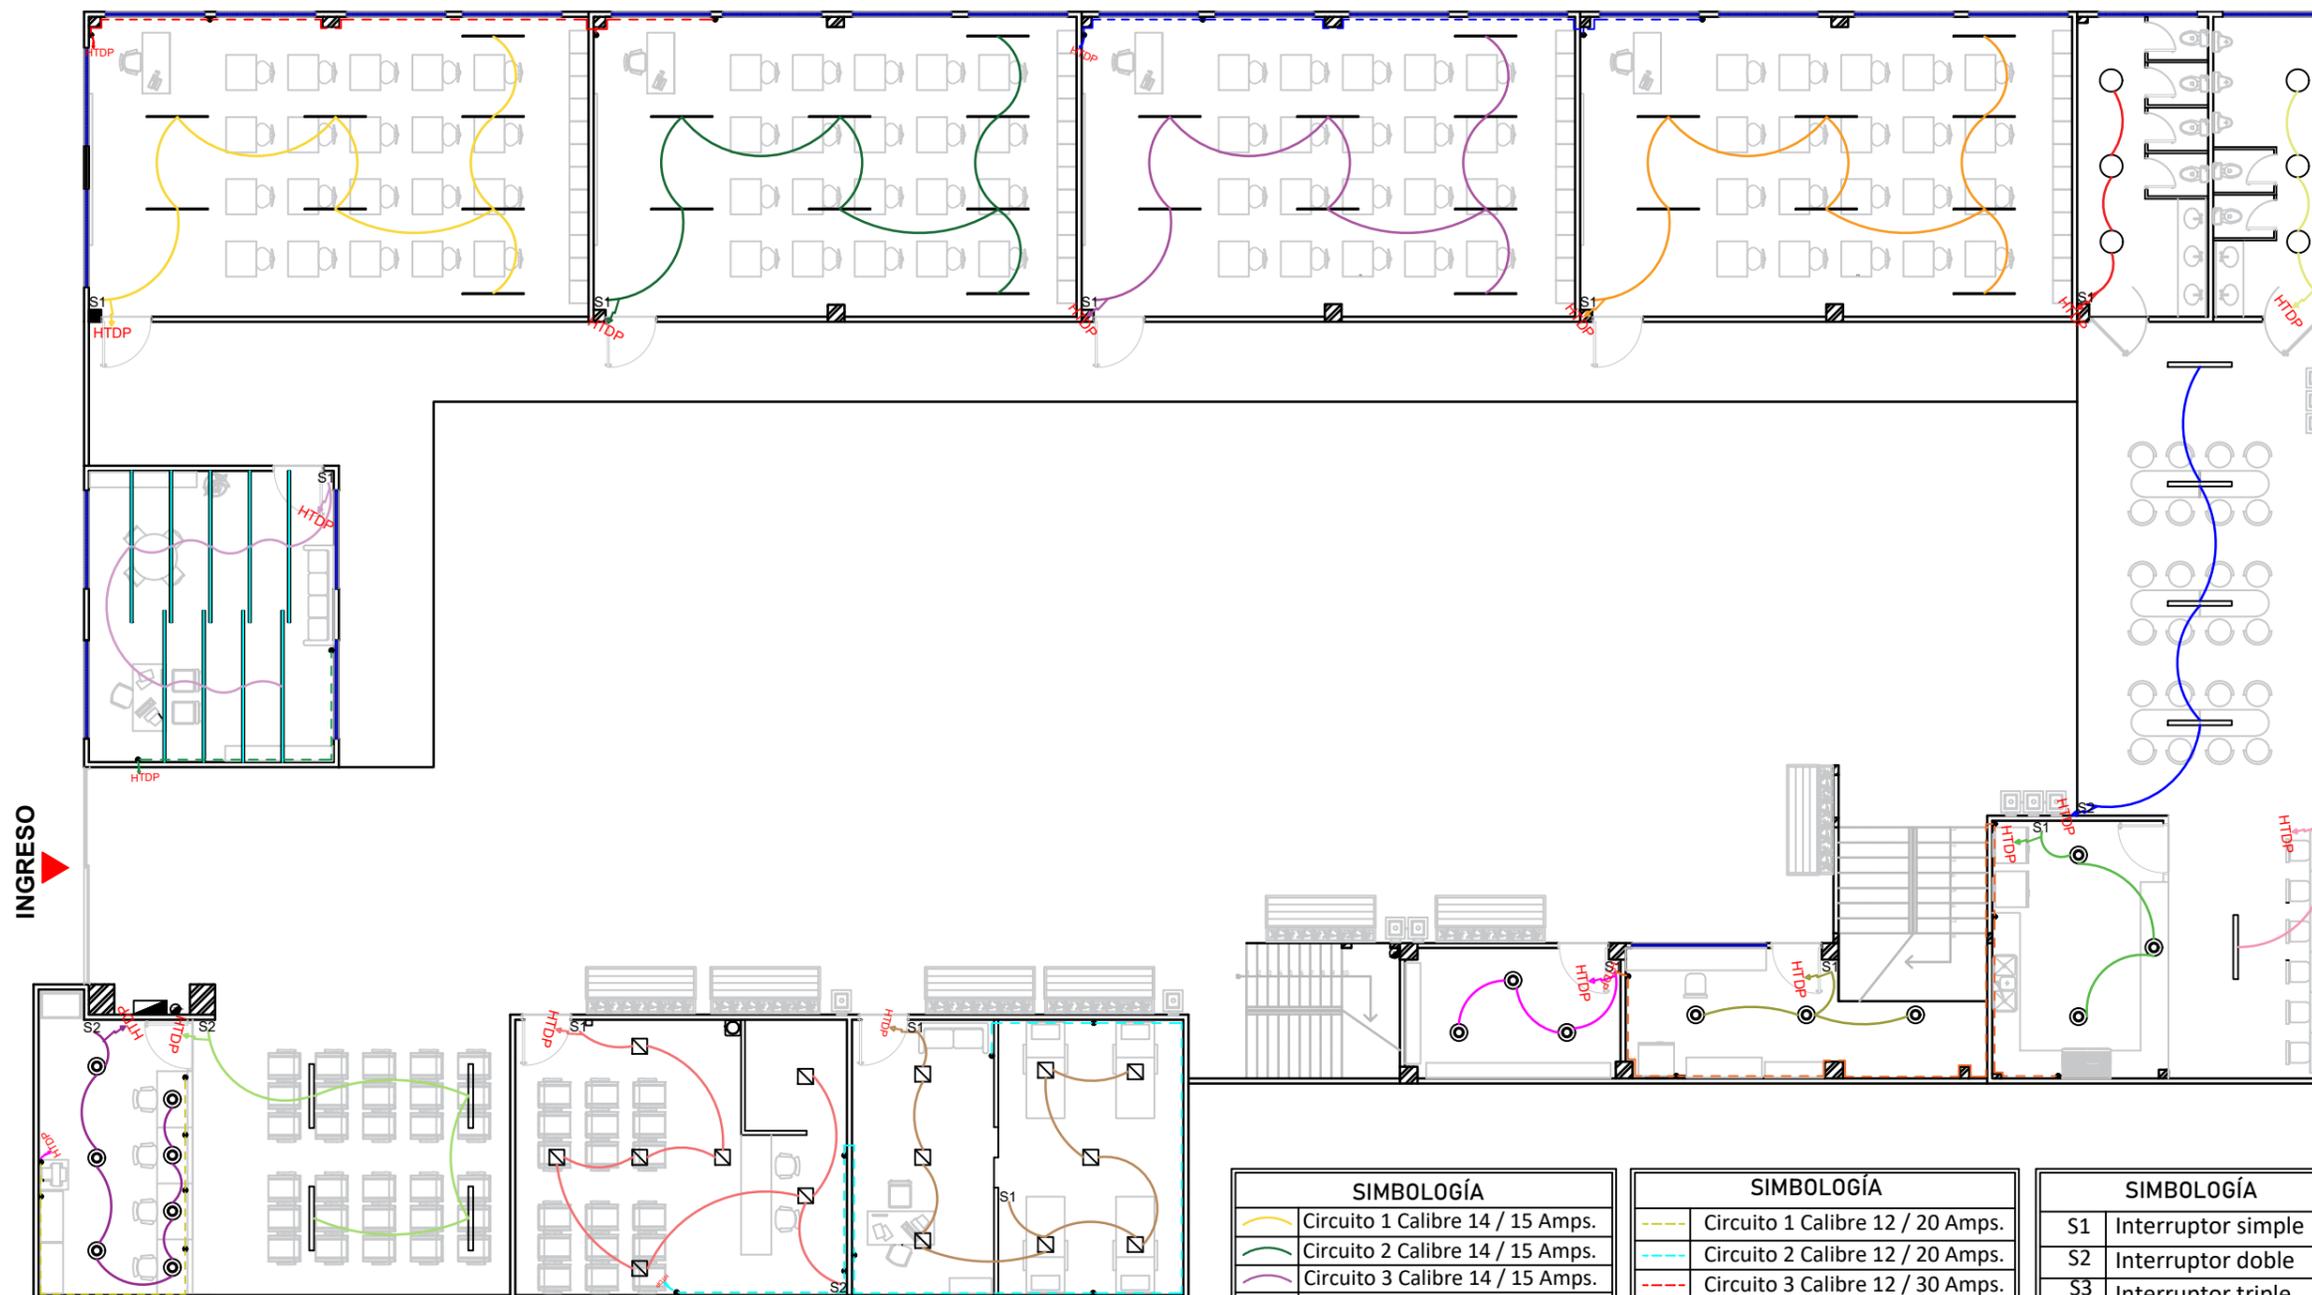

INGRESO


SIMBOLOGÍA	
	Circuito 1 Calibre 14 / 15 Amps.
	Circuito 2 Calibre 14 / 15 Amps.
	Circuito 3 Calibre 14 / 15 Amps.
	Circuito 4 Calibre 14 / 15 Amps.
	Circuito 5 Calibre 14 / 15 Amps.
	Circuito 6 Calibre 14 / 15 Amps.
	Circuito 7 Calibre 14 / 15 Amps.
	Circuito 8 Calibre 14 / 15 Amps.
	Circuito 9 Calibre 14 / 15 Amps.
	Circuito 10 Calibre 14 / 15 Amps.
	Circuito 11 Calibre 14 / 15 Amps.
	Circuito 12 Calibre 14 / 15 Amps.
	Circuito 13 Calibre 14 / 15 Amps.
	Circuito 14 Calibre 14 / 15 Amps.
	Circuito 15 Calibre 14 / 15 Amps.
	Circuito 16 Calibre 14 / 15 Amps.
	Circuito 17 Calibre 14 / 15 Amps.

SIMBOLOGÍA	
	Circuito 1 Calibre 12 / 20 Amps.
	Circuito 2 Calibre 12 / 20 Amps.
	Circuito 3 Calibre 12 / 30 Amps.
	Circuito 4 Calibre 12 / 20 Amps.
	Circuito 4 Calibre 12 / 20 Amps.
	Circuito 4 Calibre 12 / 20 Amps.

SIMBOLOGÍA	
S1	Interruptor simple
S2	Interruptor doble
S3	Interruptor triple

SIMBOLOGÍA	
	Toma doble de 100v a 45cm
	Baja al Tablero de distribución
	Toma doble de 100v de piso
	Hacia tablero de distribución
	Tablero de distribución principal

PLANO ELÉCTRICO
Planta baja

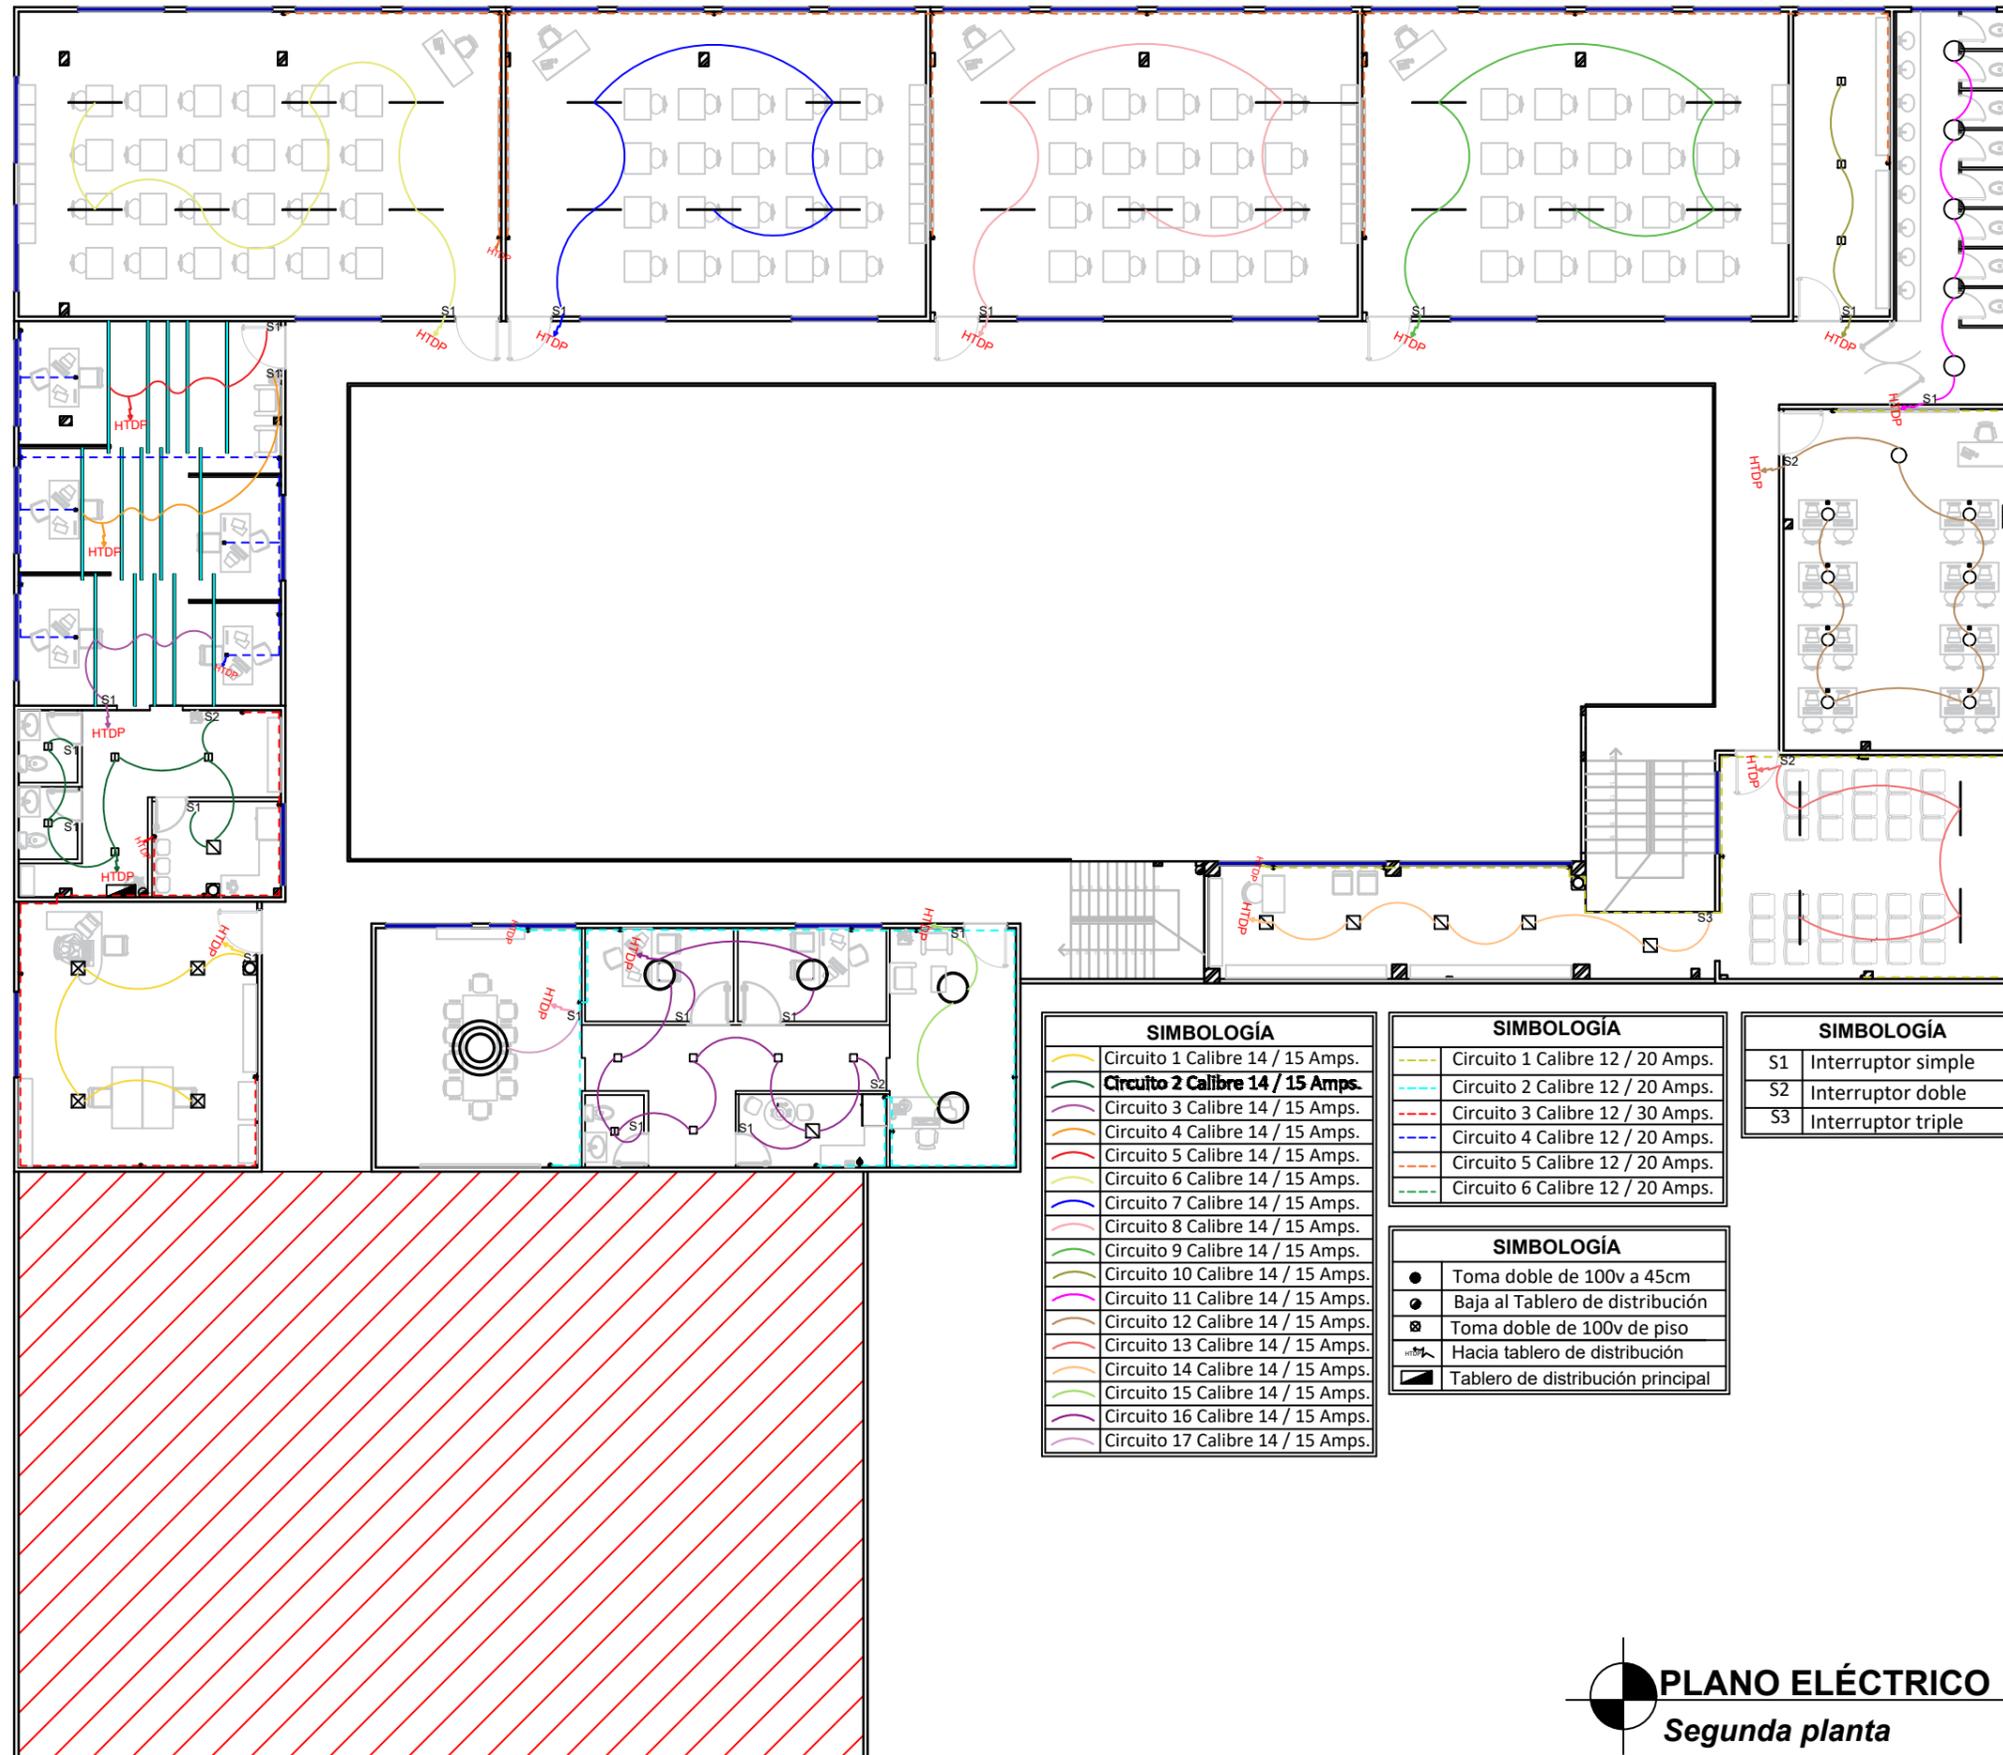

SIMBOLOGÍA	
	Circuito 1 Calibre 14 / 15 Amps.
	Circuito 2 Calibre 14 / 15 Amps.
	Circuito 3 Calibre 14 / 15 Amps.
	Circuito 4 Calibre 14 / 15 Amps.
	Circuito 5 Calibre 14 / 15 Amps.
	Circuito 6 Calibre 14 / 15 Amps.
	Circuito 7 Calibre 14 / 15 Amps.
	Circuito 8 Calibre 14 / 15 Amps.
	Circuito 9 Calibre 14 / 15 Amps.
	Circuito 10 Calibre 14 / 15 Amps.
	Circuito 11 Calibre 14 / 15 Amps.
	Circuito 12 Calibre 14 / 15 Amps.
	Circuito 13 Calibre 14 / 15 Amps.
	Circuito 14 Calibre 14 / 15 Amps.
	Circuito 15 Calibre 14 / 15 Amps.
	Circuito 16 Calibre 14 / 15 Amps.
	Circuito 17 Calibre 14 / 15 Amps.

SIMBOLOGÍA	
	Circuito 1 Calibre 12 / 20 Amps.
	Circuito 2 Calibre 12 / 20 Amps.
	Circuito 3 Calibre 12 / 30 Amps.
	Circuito 4 Calibre 12 / 20 Amps.
	Circuito 5 Calibre 12 / 20 Amps.
	Circuito 6 Calibre 12 / 20 Amps.

SIMBOLOGÍA	
	Toma doble de 100v a 45cm
	Baja al Tablero de distribución
	Toma doble de 100v de piso
	Hacia tablero de distribución
	Tablero de distribución principal

SIMBOLOGÍA	
S1	Interruptor simple
S2	Interruptor doble
S3	Interruptor triple


PLANO ELÉCTRICO
Segunda planta



Universidad de Guayaquil
UNIVERSIDAD DE GUAYAQUIL

F.A.U.
FACULTAD DE ARQUITECTURA Y
URBANISMO

Ubicación:

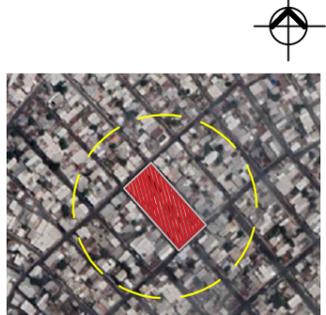

Carrera:

DISEÑO DE INTERIORES

Mención:

DISEÑO DE MUEBLES

Tesis:

REDISEÑO DEL COMEDOR, ESPACIOS DE PREPARACIÓN DE ALIMENTOS Y ÁREAS COMPLEMENTARIAS DE LA UNIDAD EDUCATIVA FISCOMISIONAL "EL PROFETA JEREMÍAS" - GUAYAQUIL

Docente tutor:

ARQ. PRISICLA RIVADENEIRA APOLO

Estudiante:

PATRICIA FERNANDA LAVANDA JACOME

Contiene:

PLANO DE ELÉCTRICO
CUARTA PLANTA

Escala:

1:160

Fecha:

MARZO - 2023

Lamina:

28



Universidad de Guayaquil

UNIVERSIDAD DE GUAYAQUIL

F.A.U.

FACULTAD DE ARQUITECTURA Y URBANISMO

Ubicación:



Carrera:

DISEÑO DE INTERIORES

Mención:

DISEÑO DE MUEBLES

Tesis:

REDISEÑO DEL COMEDOR, ESPACIOS DE PREPARACIÓN DE ALIMENTOS Y ÁREAS COMPLEMENTARIAS DE LA UNIDAD EDUCATIVA FISCOCOMISIONAL "EL PROFETA JEREMÍAS" - GUAYAQUIL

Docente tutor:

ARQ. PRISICLA RIVADENEIRA APOLO

Estudiante:

PATRICIA FERNANDA LAVANDA JACOME

Contiene:

PLANO ELÉCTRICO TERCERA PLANTA

Escala:


1:140

Fecha:

MARZO - 2023

Lamina:

29

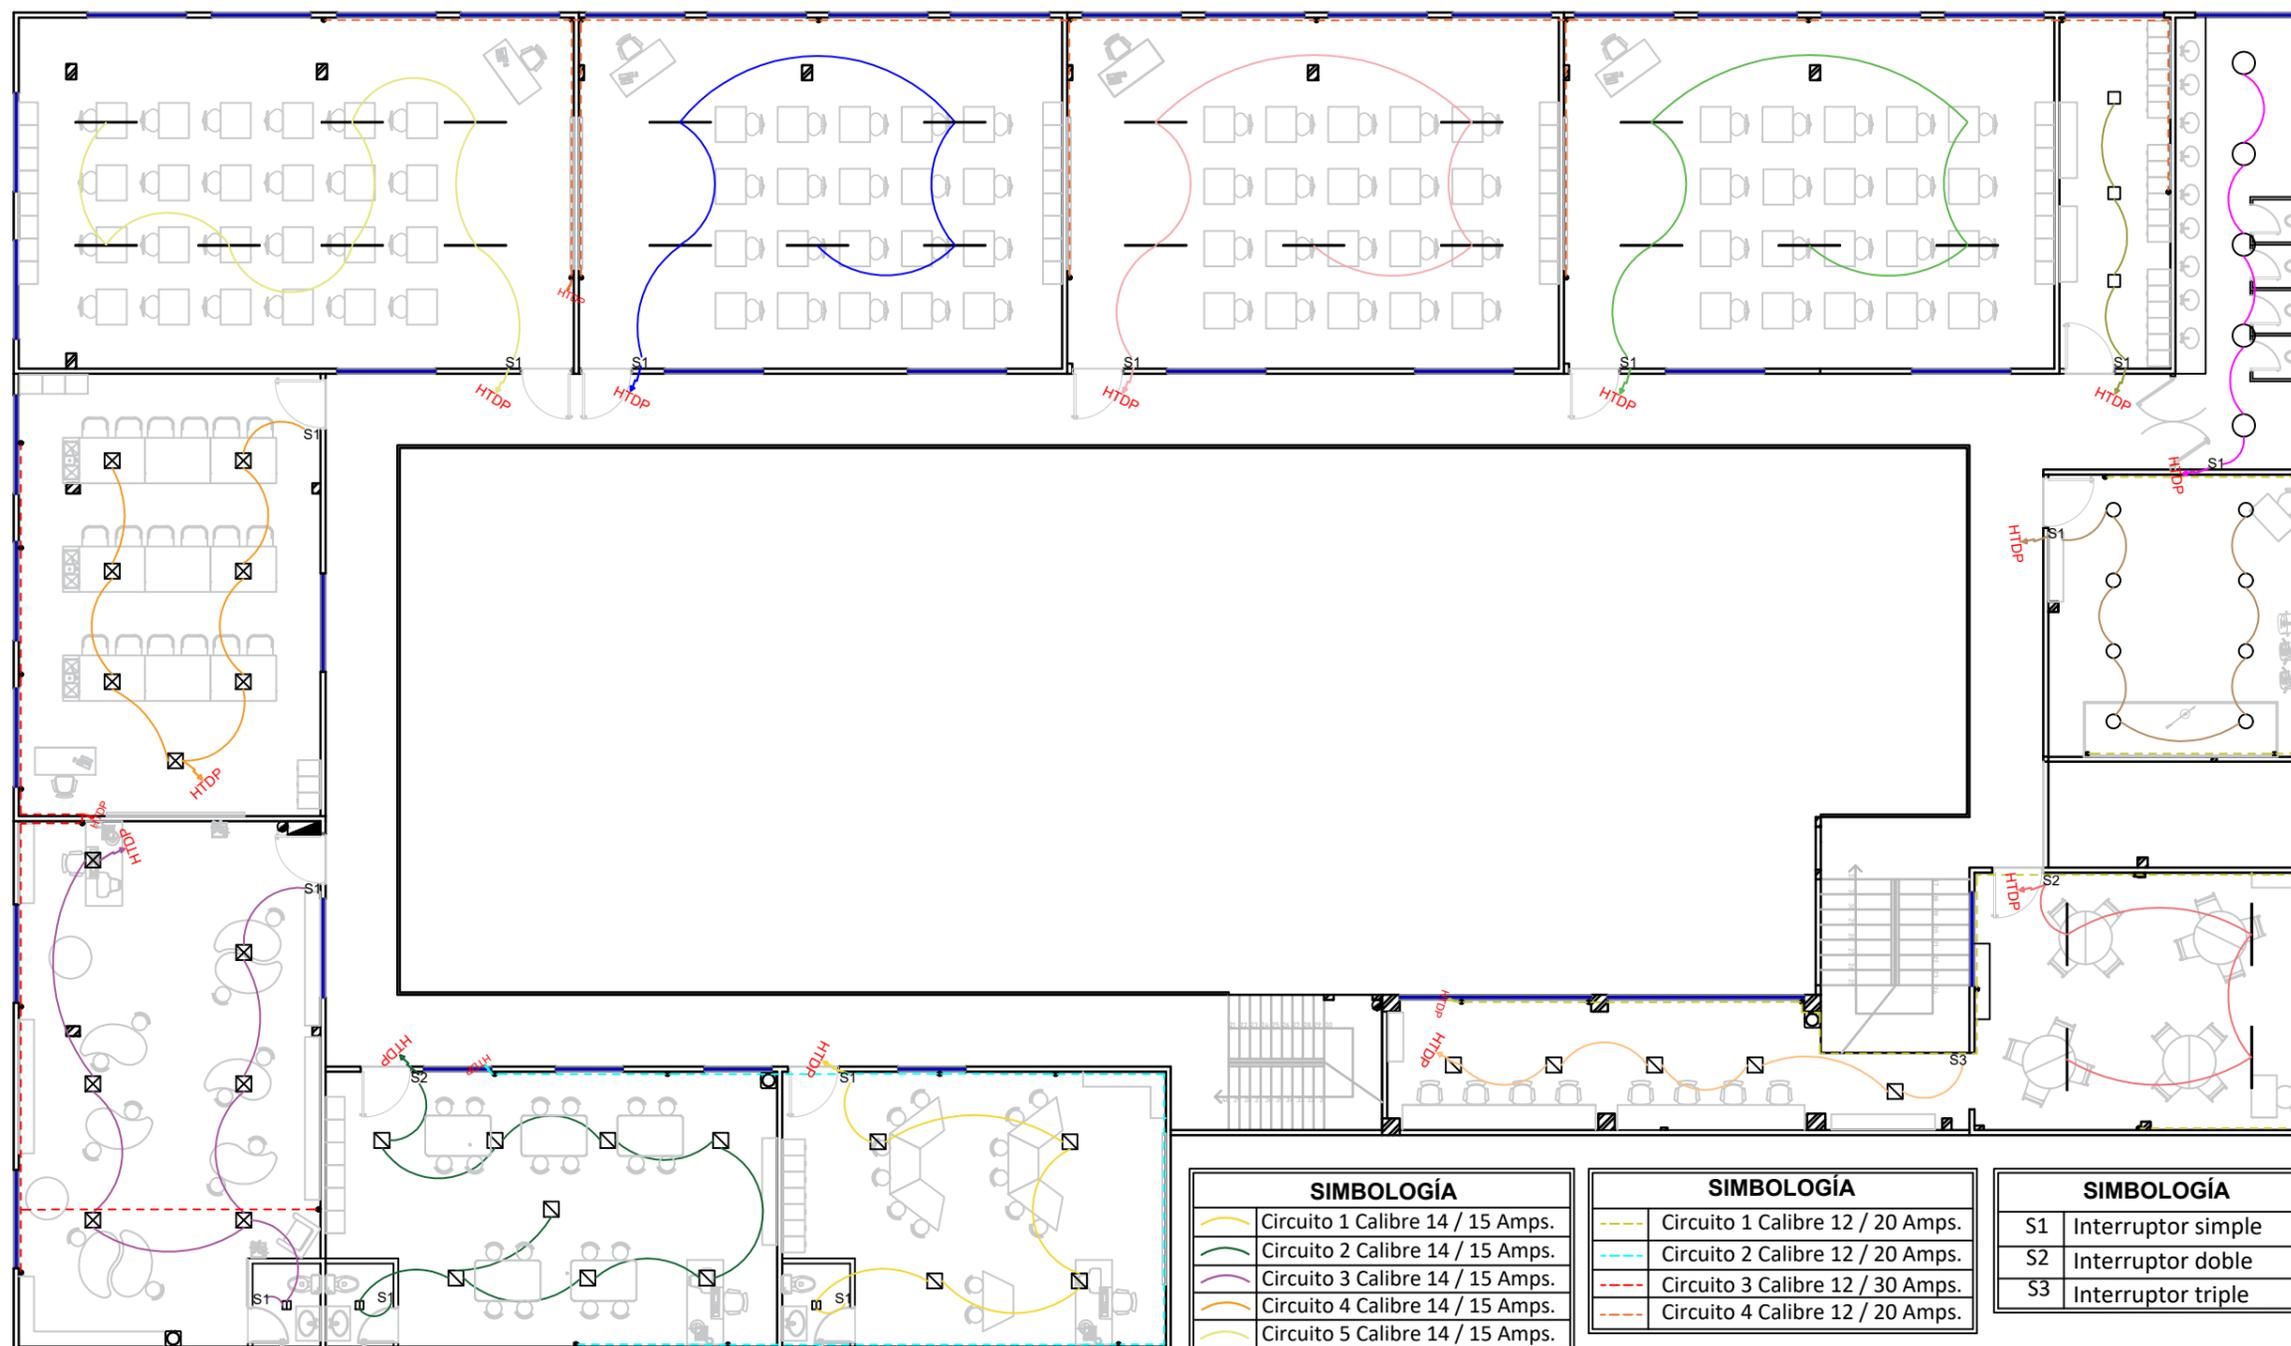

SIMBOLOGÍA	
	Circuito 1 Calibre 14 / 15 Amps.
	Circuito 2 Calibre 14 / 15 Amps.
	Circuito 3 Calibre 14 / 15 Amps.
	Circuito 4 Calibre 14 / 15 Amps.
	Circuito 5 Calibre 14 / 15 Amps.
	Circuito 6 Calibre 14 / 15 Amps.
	Circuito 7 Calibre 14 / 15 Amps.
	Circuito 8 Calibre 14 / 15 Amps.
	Circuito 9 Calibre 14 / 15 Amps.
	Circuito 10 Calibre 14 / 15 Amps.
	Circuito 11 Calibre 14 / 15 Amps.
	Circuito 12 Calibre 14 / 15 Amps.
	Circuito 13 Calibre 14 / 15 Amps.

SIMBOLOGÍA	
	Circuito 1 Calibre 12 / 20 Amps.
	Circuito 2 Calibre 12 / 20 Amps.
	Circuito 3 Calibre 12 / 30 Amps.
	Circuito 4 Calibre 12 / 20 Amps.

SIMBOLOGÍA	
S1	Interruptor simple
S2	Interruptor doble
S3	Interruptor triple

SIMBOLOGÍA	
	Toma doble de 100v a 45cm
	Baja al Tablero de distribución
	Toma doble de 100v de piso
	Hacia tablero de distribución
	Tablero de distribución principal

PLANO DE ELÉCTRICO
Tercera planta



Universidad de Guayaquil

UNIVERSIDAD DE GUAYAQUIL

F.A.U.

FACULTAD DE ARQUITECTURA Y URBANISMO

Ubicación:



Carrera:

DISEÑO DE INTERIORES

Mención:

DISEÑO DE MUEBLES

Tesis:

REDISEÑO DEL COMEDOR, ESPACIOS DE PREPARACIÓN DE ALIMENTOS Y ÁREAS COMPLEMENTARIAS DE LA UNIDAD EDUCATIVA FISCOMISIONAL "EL PROFETA JEREMÍAS" - GUAYAQUIL

Docente tutor:

ARQ. PRISICLA RIVADENEIRA APOLO

Estudiante:

PATRICIA FERNANDA LAVANDA JACOME

Contiene:

PLANO DE ELÉCTRICO CUARTA PLANTA

Escala:


1:150

Fecha:

MARZO - 2023

Lamina:

30

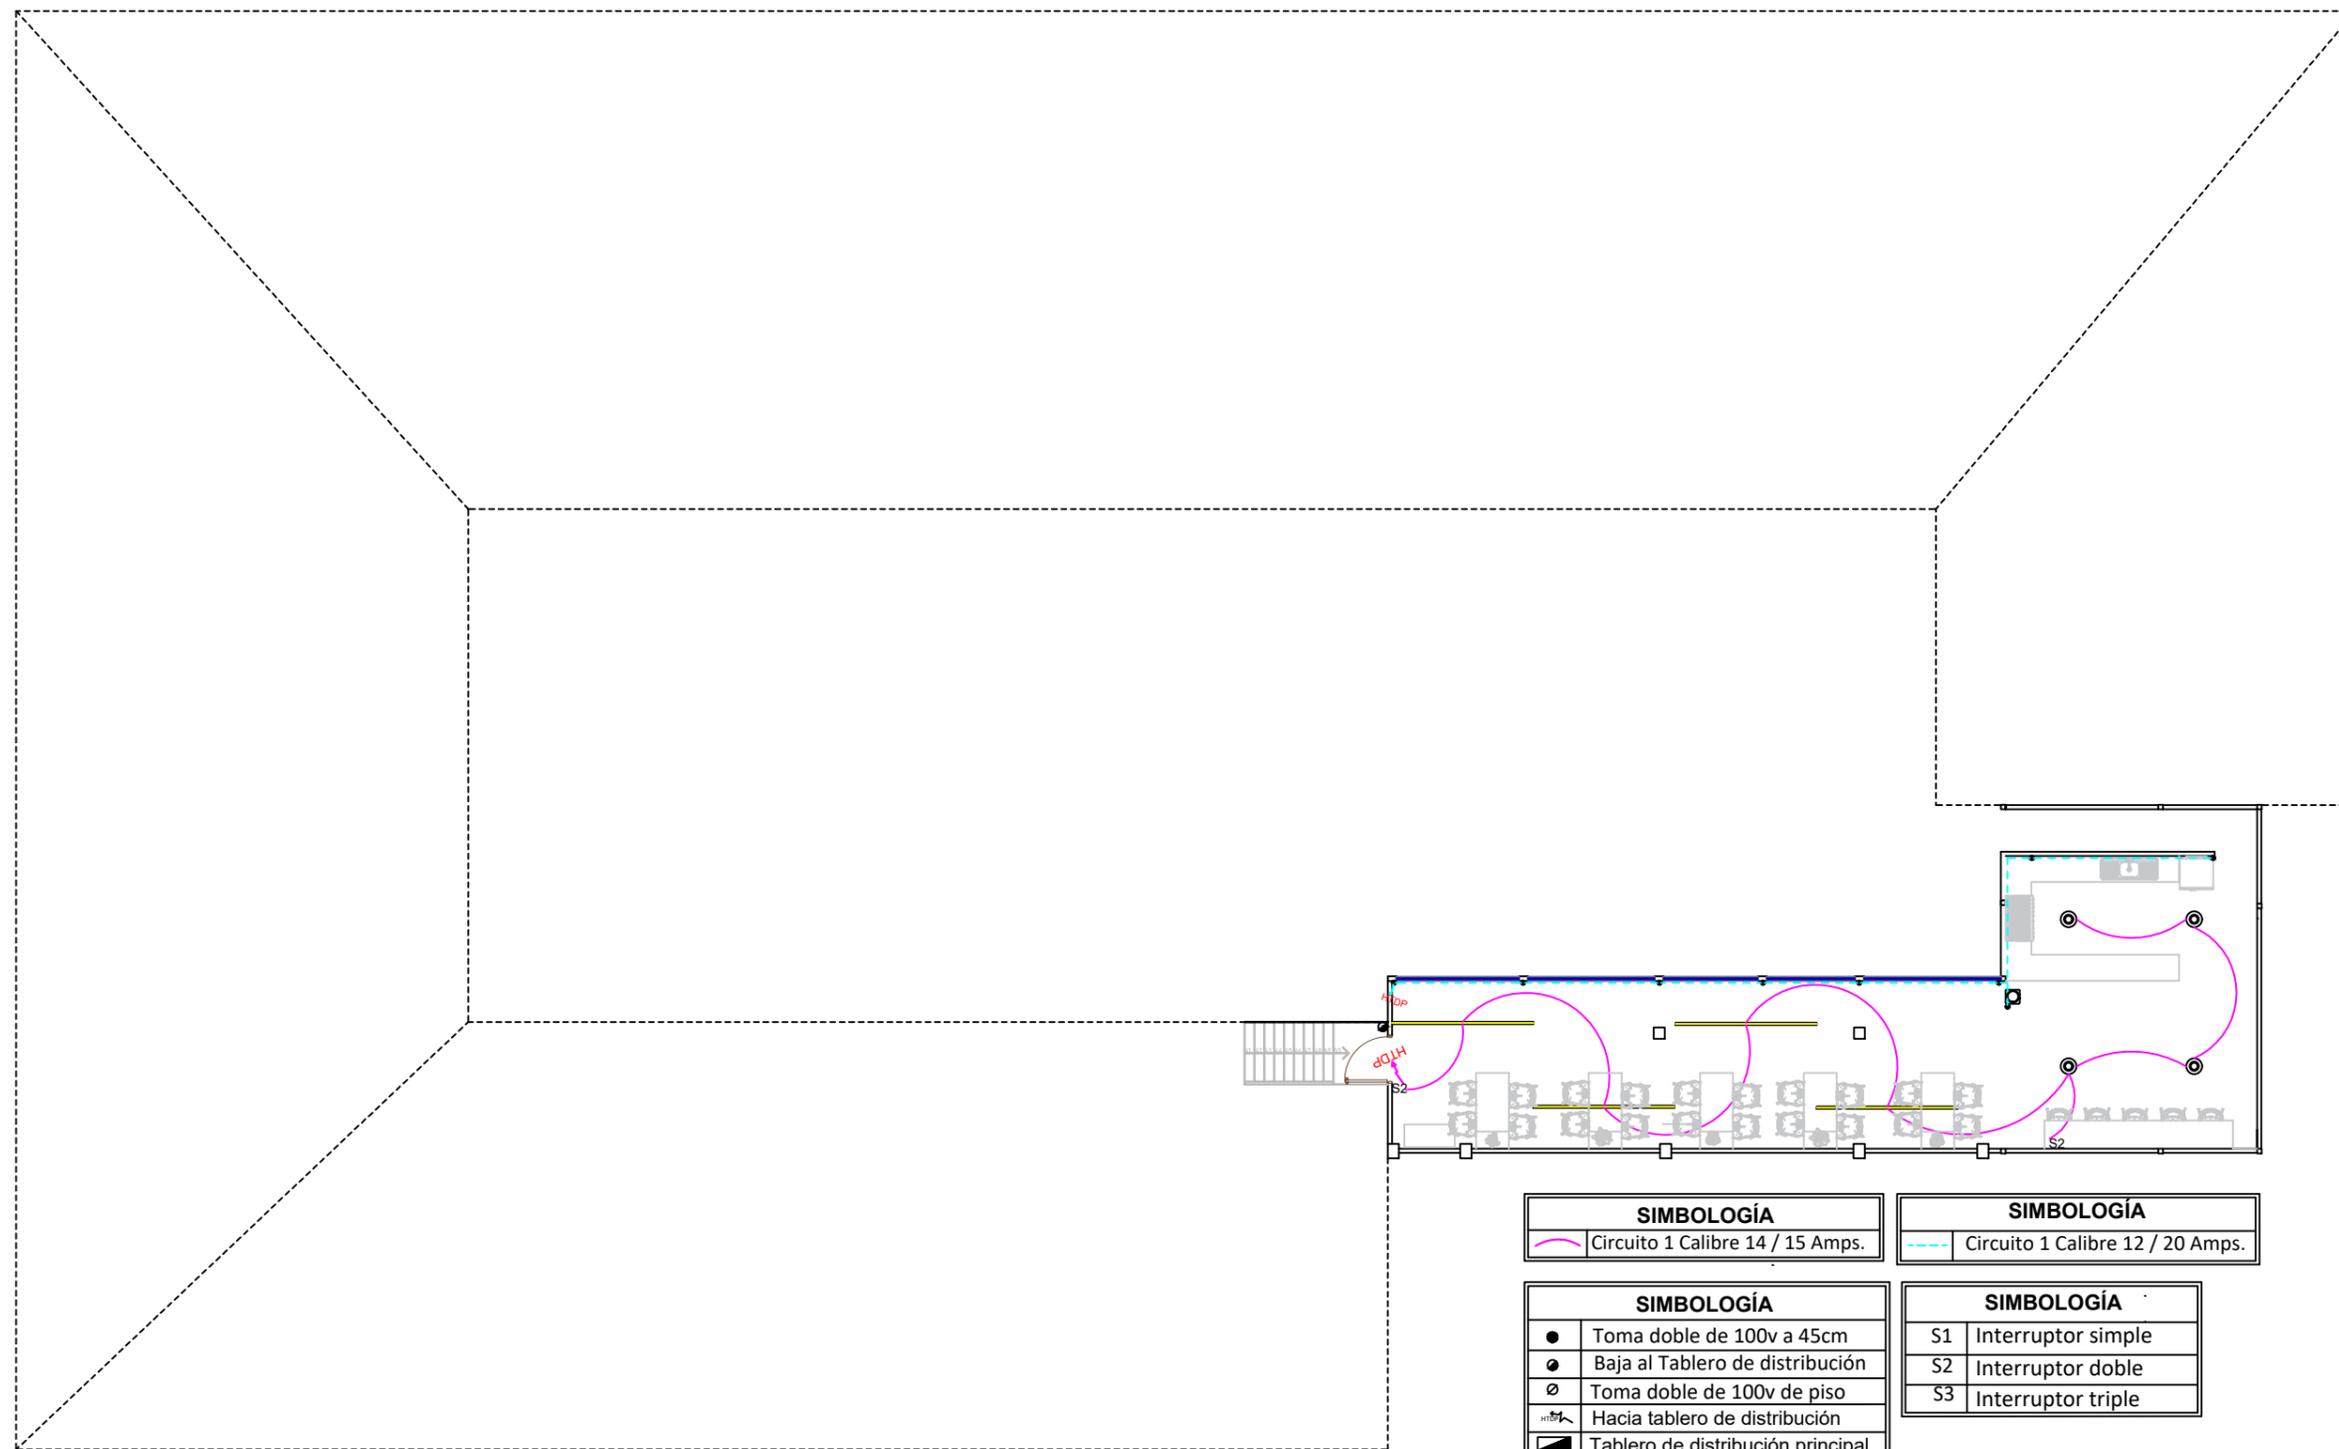

SIMBOLOGÍA	
	Circuito 1 Calibre 14 / 15 Amps.

SIMBOLOGÍA	
	Circuito 1 Calibre 12 / 20 Amps.

SIMBOLOGÍA	
	Toma doble de 100v a 45cm
	Baja al Tablero de distribución
	Toma doble de 100v de piso
	Hacia tablero de distribución
	Tablero de distribución principal

SIMBOLOGÍA	
S1	Interruptor simple
S2	Interruptor doble
S3	Interruptor triple



Universidad de Guayaquil

UNIVERSIDAD DE GUAYAQUIL

F.A.U.

FACULTAD DE ARQUITECTURA Y URBANISMO

Ubicación:



Carrera:

DISEÑO DE INTERIORES

Mención:

DISEÑO DE MUEBLES

Tesis:

REDISEÑO DEL COMEDOR, ESPACIOS DE PREPARACIÓN DE ALIMENTOS Y ÁREAS COMPLEMENTARIAS DE LA UNIDAD EDUCATIVA FISCOMISIONAL "EL PROFETA JEREMÍAS" - GUAYAQUIL

Docente tutor:

ARQ. PRISICLA RIVADENEIRA APOLO

Estudiante:

PATRICIA FERNANDA LAVANDA JACOME

Contiene:

PLANO DE LUMINARIAS
PLANTA BAJA

Escala:

1:140

Fecha:

MARZO - 2023

Lamina:

31



INGRESO

PLANO DE LUMINARIAS
Planta baja

<p>Ojo de buey sobrepuesto redondo 18w 6500k (35mm; 170mm) 1260lm</p>	<p>Ojo de buey flat redondo 12w 6500k (170mm;25mm) 900lm</p>	<p>Panel side lighting 40w 6500k (595mm;595mm; 10mm) 3200lm</p>	<p>Lampara lineal shake 34w 6500k (1220mm;22mm; 1500mm;86mm) 3065lm</p>	<p>Luminaria lineal neve 40w 6500k (95mm;50mm; 1270mm) 4000lm</p>	<p>Perfil sobre_ puesto de aluminio(3m)/ cinta LED 5000k (10mm) 1600lm</p>
---	--	---	---	---	--



Universidad de Guayaquil

UNIVERSIDAD DE GUAYAQUIL

F.A.U.

FACULTAD DE ARQUITECTURA Y URBANISMO

Ubicación:



Carrera:

DISEÑO DE INTERIORES

Mención:

DISEÑO DE MUEBLES

Tesis:

REDISEÑO DEL COMEDOR, ESPACIOS DE PREPARACIÓN DE ALIMENTOS Y ÁREAS COMPLEMENTARIAS DE LA UNIDAD EDUCATIVA FISCOMISIONAL "EL PROFETA JEREMÍAS" - GUAYAQUIL

Docente tutor:

ARQ. PRISICLA RIVADENEIRA APOLO

Estudiante:

PATRICIA FERNANDA LAVANDA JACOME

Contiene:

PLANO DE LUMINARIAS SEGUNDA PLANTA

Escala:


1:160

Fecha:

MARZO - 2023

Lamina:

32

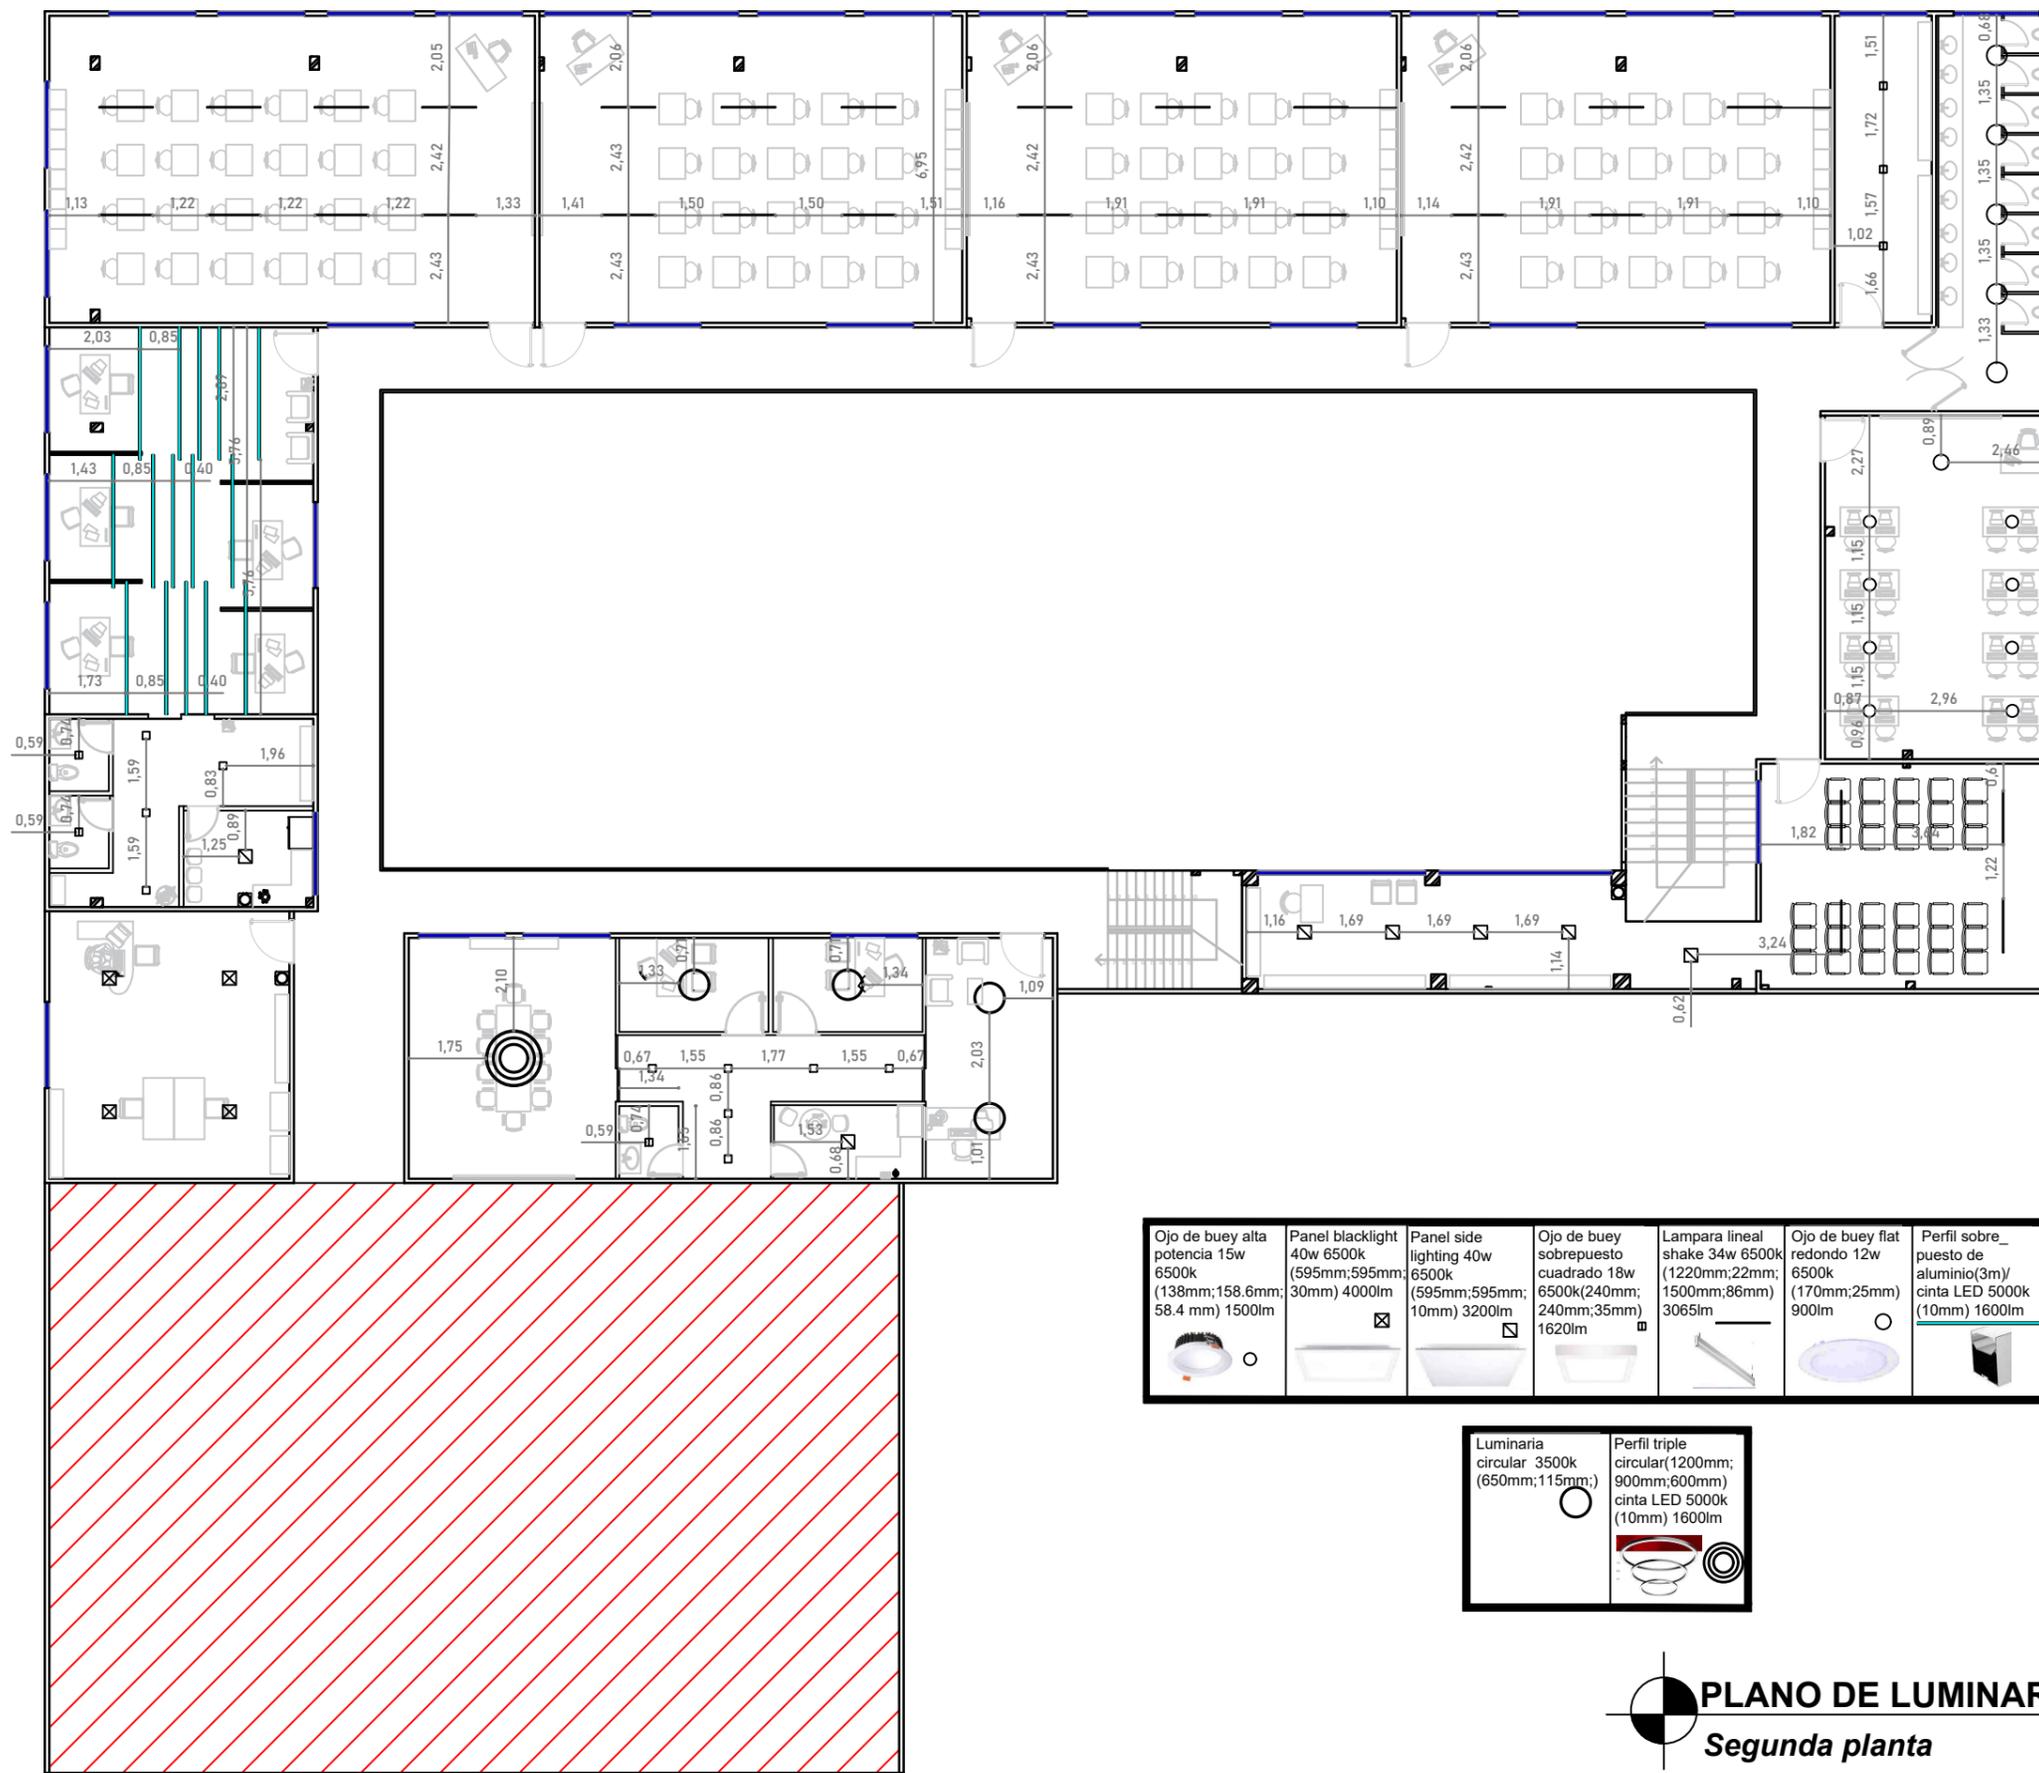

Ojo de buey alta potencia 15w 6500k (138mm;158.6mm; 58.4 mm) 1500lm	Panel blacklight 40w 6500k (595mm;595mm; 30mm) 4000lm	Panel side lighting 40w 6500k (595mm;595mm; 10mm) 3200lm	Ojo de buey sobrepuesto cuadrado 18w 6500k(240mm; 240mm;35mm) 1620lm	Lampara lineal shake 34w 6500k (1220mm;22mm; 1500mm;86mm) 3065lm	Ojo de buey flat redondo 12w 6500k (170mm;25mm) 900lm	Perfil sobre_ puesto de aluminio(3m)/ cinta LED 5000k (10mm) 1600lm
---	---	--	--	--	---	---

Luminaria circular 3500k (650mm;115mm;)	Perfil triple circular(1200mm; 900mm;600mm) cinta LED 5000k (10mm) 1600lm
---	---

PLANO DE LUMINARIAS
Segunda planta



Universidad de Guayaquil
UNIVERSIDAD DE GUAYAQUIL

F.A.U.
FACULTAD DE ARQUITECTURA Y
URBANISMO

Ubicación:



Carrera:

DISEÑO DE INTERIORES

Mención:

DISEÑO DE MUEBLES

Tesis:

REDISEÑO DEL COMEDOR, ESPACIOS DE
PREPARACIÓN DE ALIMENTOS Y ÁREAS
COMPLEMENTARIAS DE LA UNIDAD
EDUCATIVA FISCOMISIONAL "EL PROFETA
JEREMÍAS" - GUAYAQUIL

Docente tutor:

ARQ. PRISICLA RIVADENEIRA APOLO

Estudiante:

PATRICIA FERNANDA LAVANDA JACOME

Contiene:

PLANO DE LUMINARIAS
TERCERA PLANTA

Escala:


1:140

Fecha:

MARZO - 2023

Lamina:

33

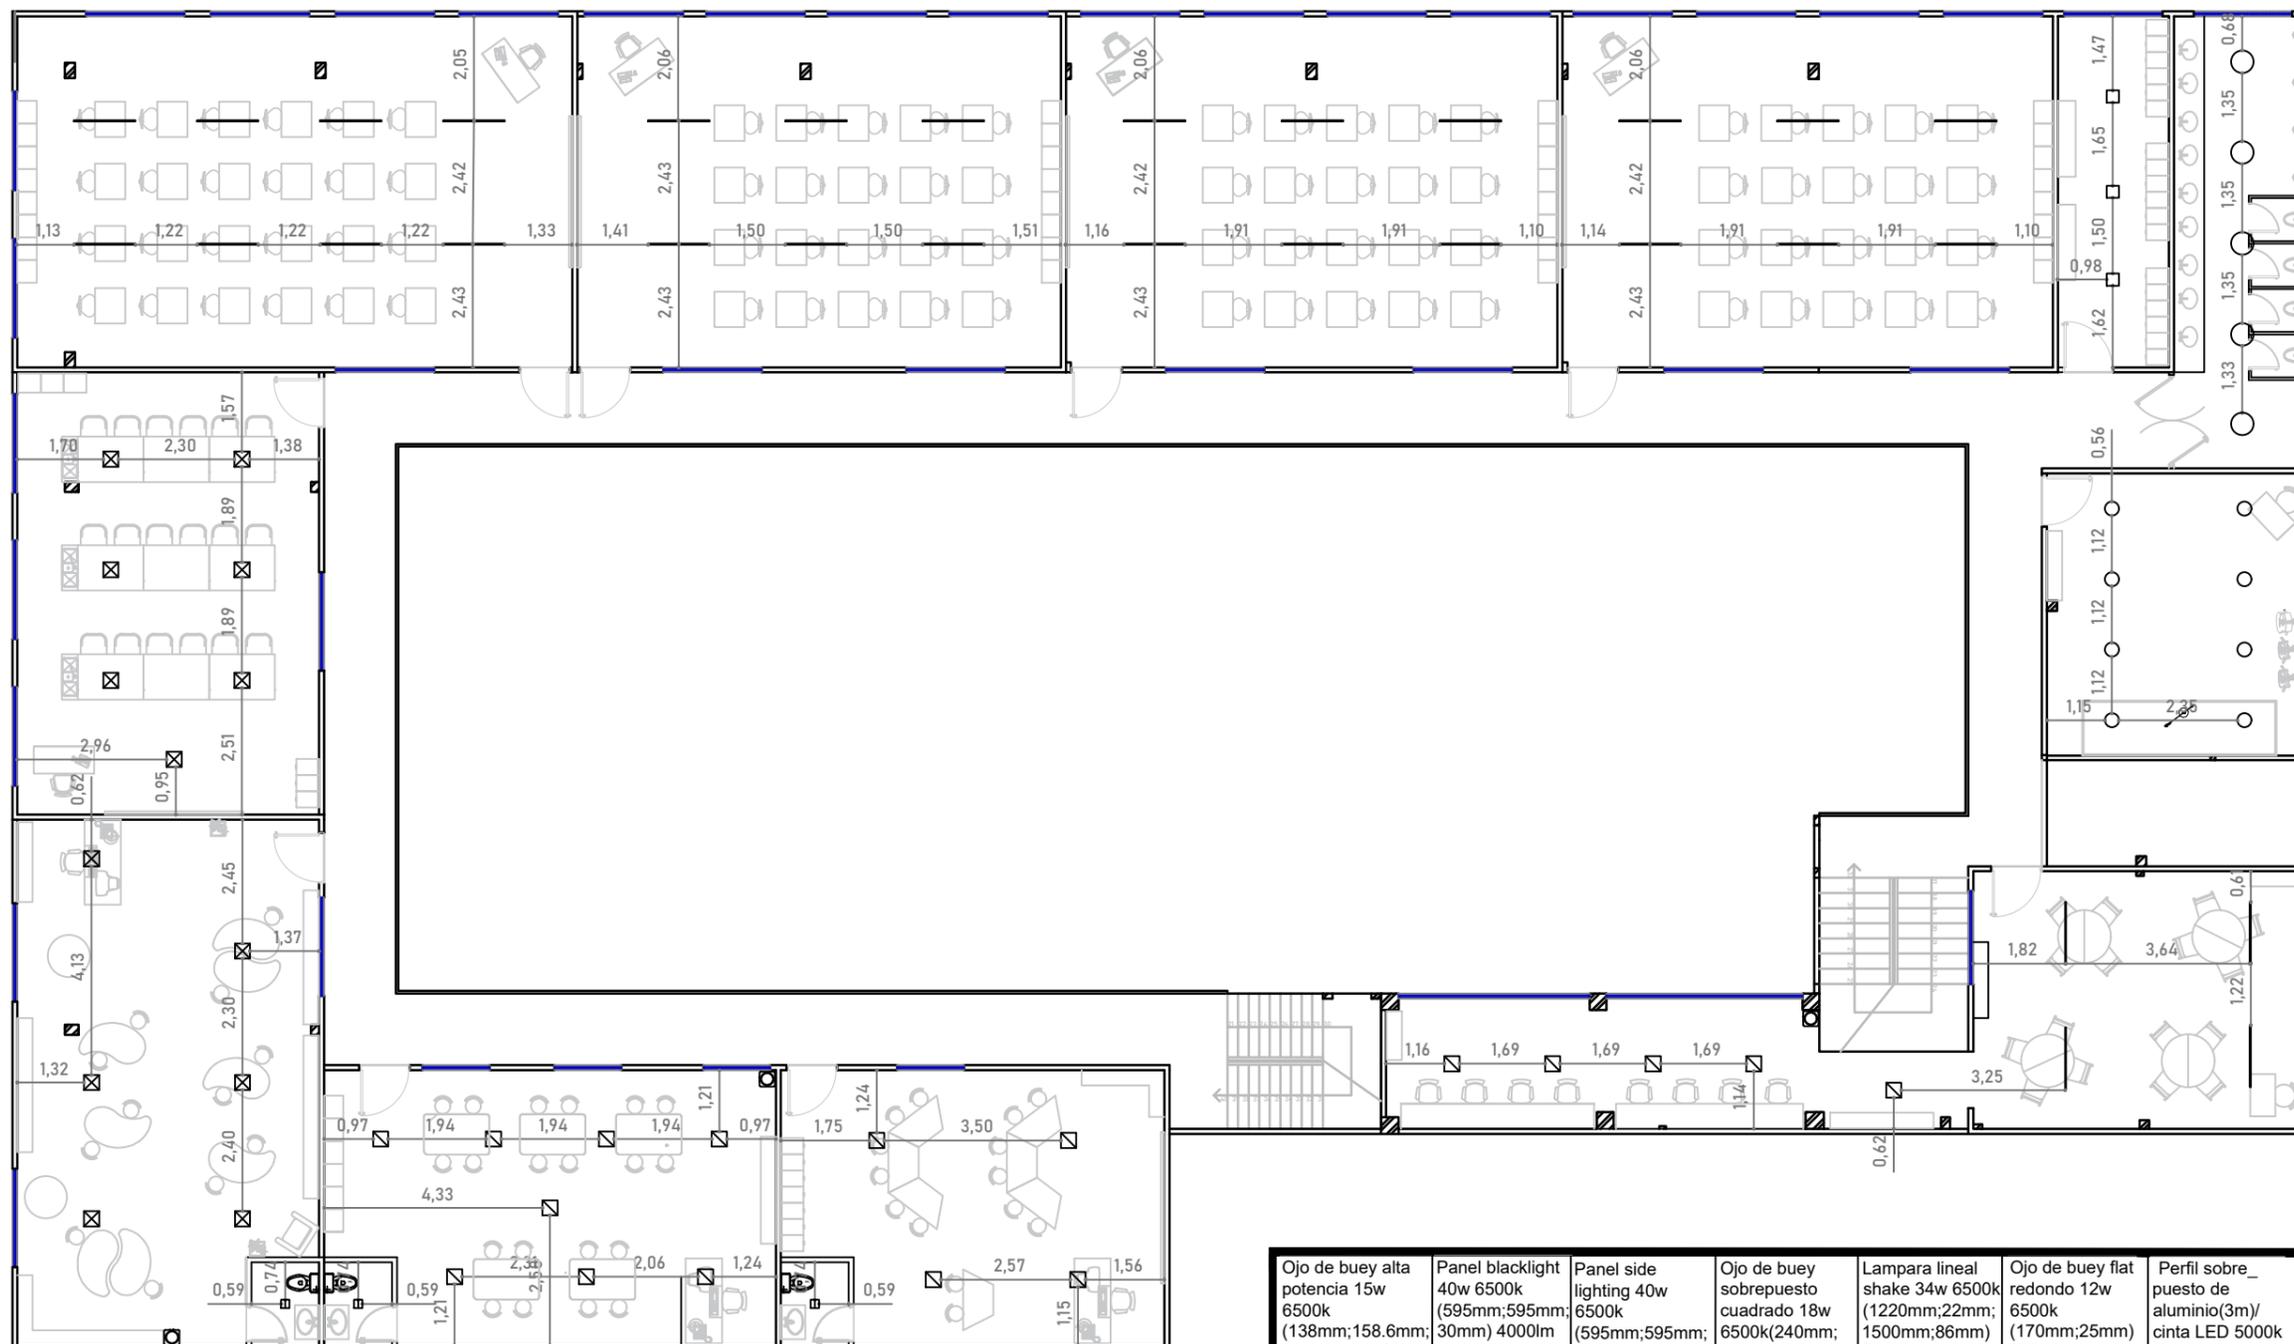

Ojo de buey alta potencia 15w 6500k (138mm;158.6mm; 58.4 mm) 1500lm	Panel backlight 40w 6500k (595mm;595mm; 30mm) 4000lm	Panel side lighting 40w 6500k (595mm;595mm; 10mm) 3200lm	Ojo de buey sobrepuesto cuadrado 18w 6500k(240mm; 240mm;35mm) 1620lm	Lampara lineal shake 34w 6500k (1220mm;22mm; 1500mm;86mm) 3065lm	Ojo de buey flat redondo 12w 6500k (170mm;25mm) 900lm	Perfil sobre_ puesto de aluminio(3m)/ cinta LED 5000k (10mm) 1600lm

PLANO DE LUMINARIAS
Tercera planta



Universidad de Guayaquil

UNIVERSIDAD DE GUAYAQUIL

F.A.U.

FACULTAD DE ARQUITECTURA Y URBANISMO

Ubicación:



Carrera:

DISEÑO DE INTERIORES

Mención:

DISEÑO DE MUEBLES

Tesis:

REDISEÑO DEL COMEDOR, ESPACIOS DE PREPARACIÓN DE ALIMENTOS Y ÁREAS COMPLEMENTARIAS DE LA UNIDAD EDUCATIVA FISCOMISIONAL "EL PROFETA JEREMÍAS" - GUAYAQUIL

Docente tutor:

ARQ. PRISICLA RIVADENEIRA APOLO

Estudiante:

PATRICIA FERNANDA LAVANDA JACOME

Contiene:

PLANO DE LUMINARIAS CUARTA PLANTA

Escala:


1:150

Fecha:

MARZO - 2023

Lamina:

34

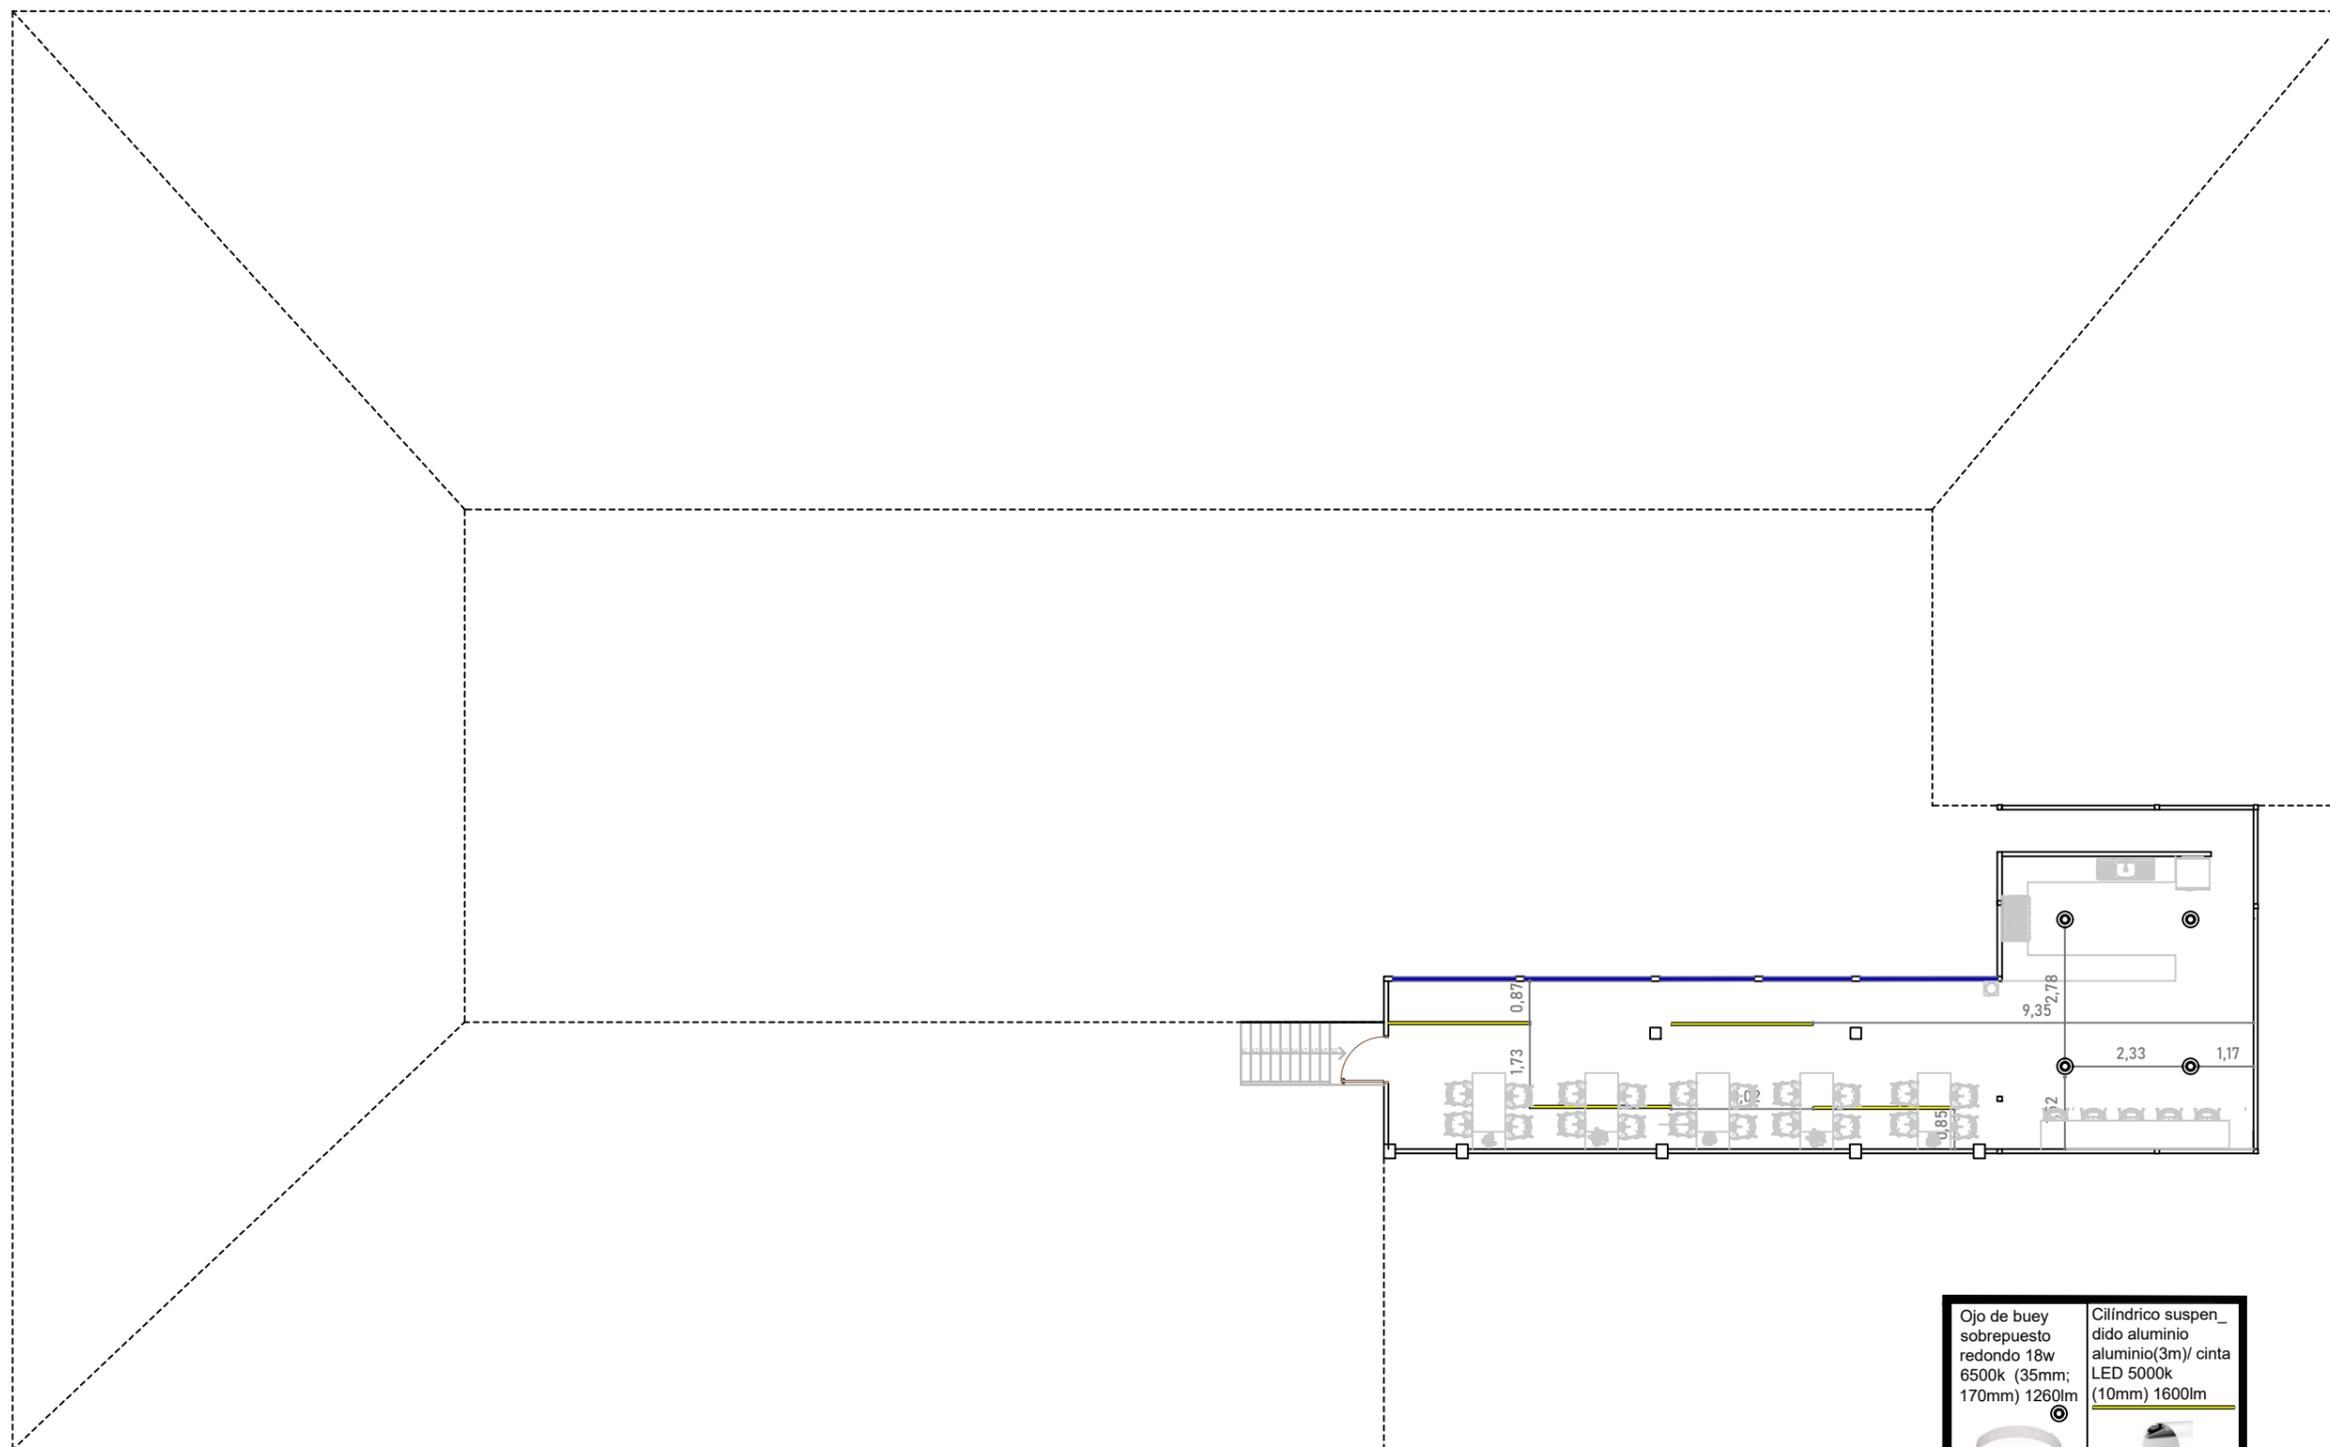

Ojo de buey sobrepuesto redondo 18w 6500k (35mm; 170mm) 1260lm	Cilíndrico suspen_dido aluminio(3m)/ cinta LED 5000k (10mm) 1600lm

PLANO DE LUMINARIA
Cuarta planta



Universidad de Guayaquil

UNIVERSIDAD DE GUAYAQUIL

F.A.U.

FACULTAD DE ARQUITECTURA Y URBANISMO

Ubicación:



Carrera:

DISEÑO DE INTERIORES

Mención:

DISEÑO DE MUEBLES

Tesis:

REDISEÑO DEL COMEDOR, ESPACIOS DE PREPARACIÓN DE ALIMENTOS Y ÁREAS COMPLEMENTARIAS DE LA UNIDAD EDUCATIVA FISCOMISIONAL "EL PROFETA JEREMÍAS" - GUAYAQUIL

Docente tutor:

ARQ. PRISICLA RIVADENEIRA APOLO

Estudiante:

PATRICIA FERNANDA LAVANDA JACOME

Contiene:

PLANO DE TUMBADO
PLANTA BAJA

Escala:


1:140

Fecha:

MARZO - 2023

Lamina:


35

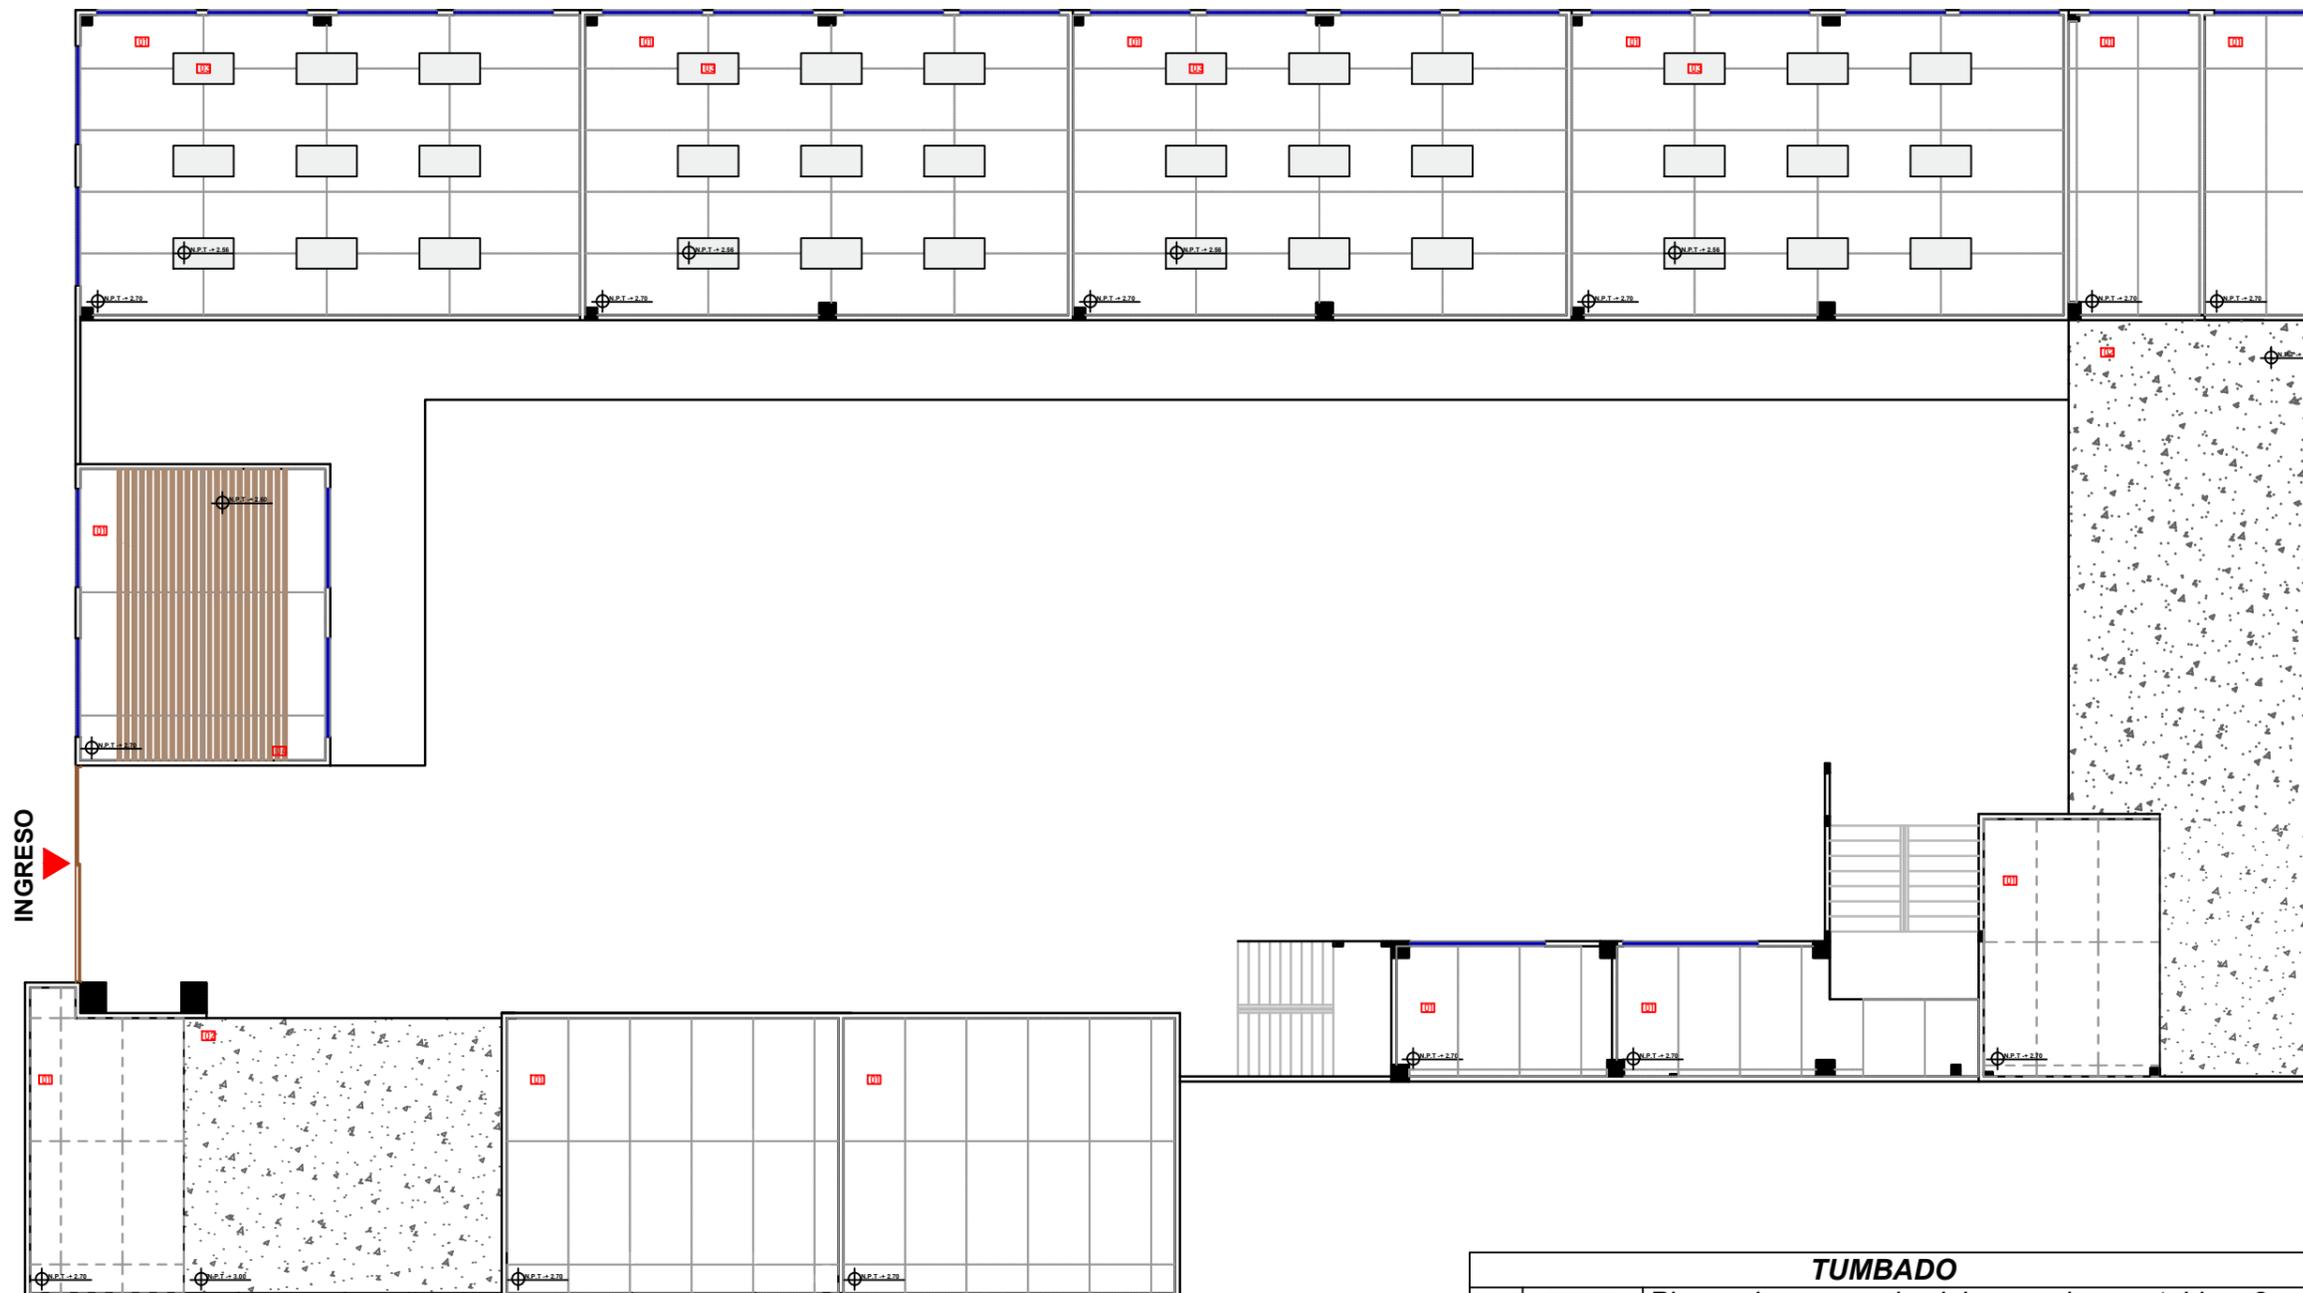

INGRESO


TUMBADO

01		Placas de gypsun de cielo raso desmontable e:8mm texturizado liso 1.22 m x 2.44 m
02		Losa de hormigón e: 0.30 cm
03		Paneles acústicos decorativos suspendidos e:8 mm fibra poliéster con perforaciones 1.20 m x 0.61 m
04		Listones de madera pino acabado natural 5.77 m x 0.08 mm

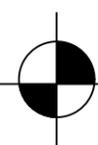

PLANO DE TUMBADO

Planta baja

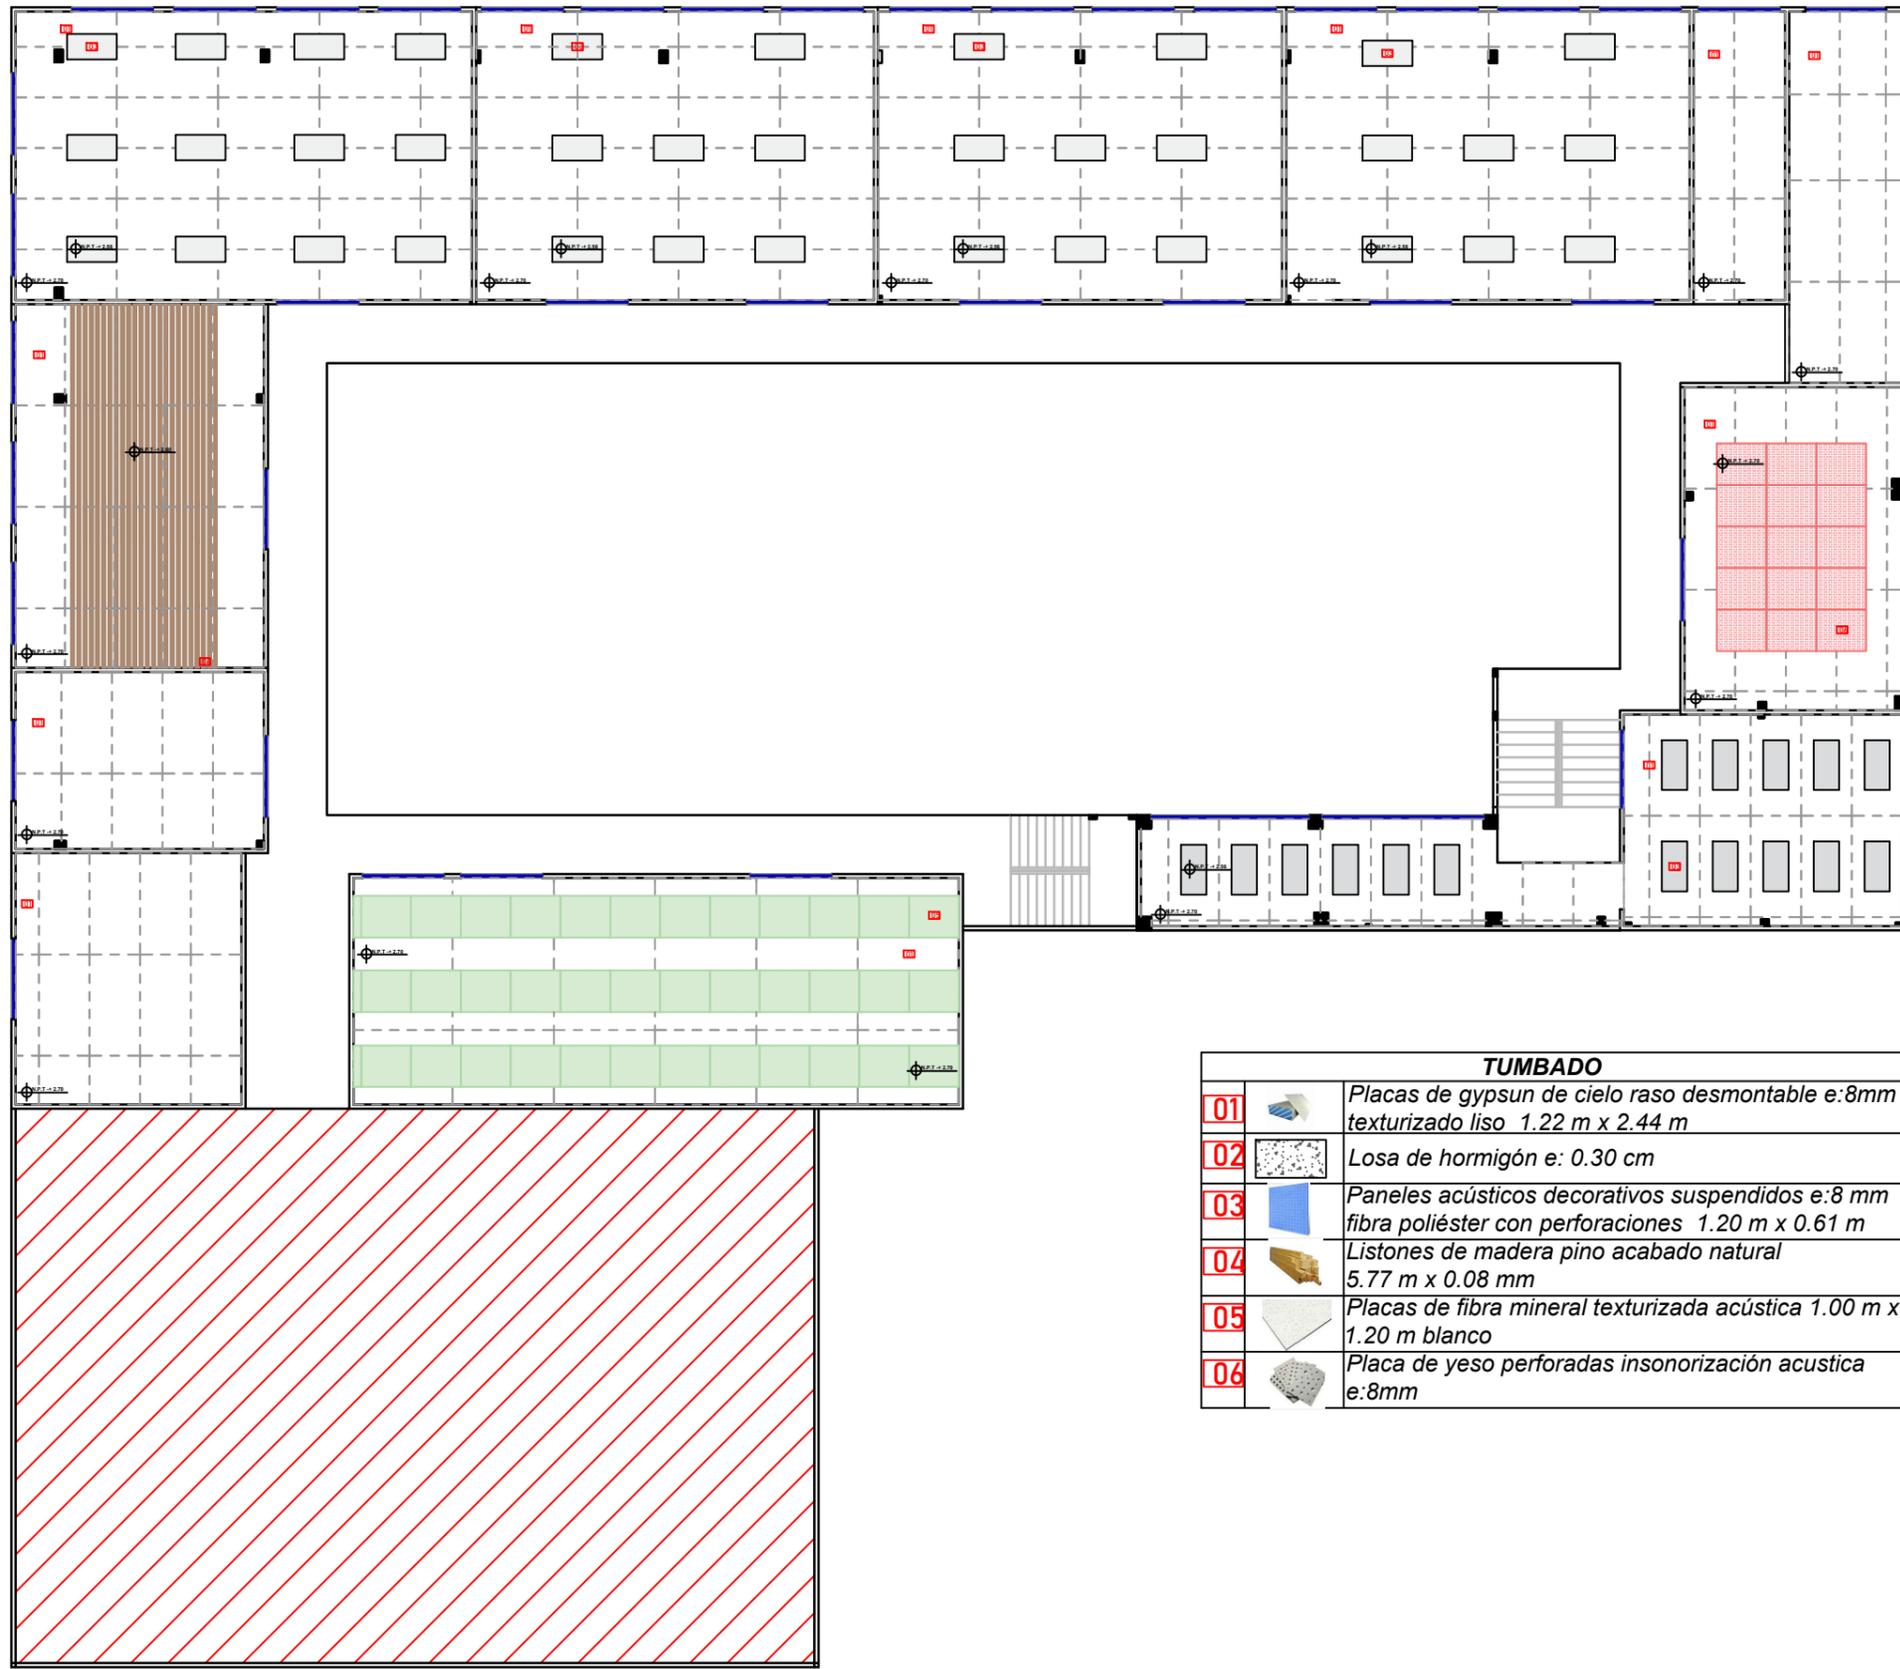

TUMBADO		
01		Placas de gypsun de cielo raso desmontable e:8mm texturizado liso 1.22 m x 2.44 m
02		Losa de hormigón e: 0.30 cm
03		Paneles acústicos decorativos suspendidos e:8 mm fibra poliéster con perforaciones 1.20 m x 0.61 m
04		Listones de madera pino acabado natural 5.77 m x 0.08 mm
05		Placas de fibra mineral texturizada acústica 1.00 m x 1.20 m blanco
06		Placa de yeso perforadas insonorización acustica e:8mm

PLANO DE TUMBADO
Segunda planta



Universidad de Guayaquil
UNIVERSIDAD DE GUAYAQUIL

F.A.U.
FACULTAD DE ARQUITECTURA Y URBANISMO

Ubicación:



Carrera:

DISEÑO DE INTERIORES

Mención:

DISEÑO DE MUEBLES

Tesis:

REDISEÑO DEL COMEDOR, ESPACIOS DE PREPARACIÓN DE ALIMENTOS Y ÁREAS COMPLEMENTARIAS DE LA UNIDAD EDUCATIVA FISCOMISIONAL "EL PROFETA JEREMÍAS" - GUAYAQUIL

Docente tutor:

ARQ. PRISICLA RIVADENEIRA APOLO

Estudiante:

PATRICIA FERNANDA LAVANDA JACOME

Contiene:

PLANO DE TUMBADO
SEGUNDA PLANTA

Escala:

1:180

Fecha:

MARZO - 2023

Lamina:

36



Universidad de Guayaquil
UNIVERSIDAD DE GUAYAQUIL

F.A.U.
FACULTAD DE ARQUITECTURA Y
URBANISMO

Ubicación:



Carrera:

DISEÑO DE INTERIORES

Mención:

DISEÑO DE MUEBLES

Tesis:

REDISEÑO DEL COMEDOR, ESPACIOS DE
PREPARACIÓN DE ALIMENTOS Y ÁREAS
COMPLEMENTARIAS DE LA UNIDAD
EDUCATIVA FISCOMISIONAL "EL PROFETA
JEREMÍAS" - GUAYAQUIL

Docente tutor:

ARQ. PRISICLA RIVADENEIRA APOLO

Estudiante:

PATRICIA FERNANDA LAVANDA JACOME

Contiene:

PLANO DE TUMBADO
TERCERA PLANTA

Escala:


1:140

Fecha:

MARZO - 2023

Lamina:

37

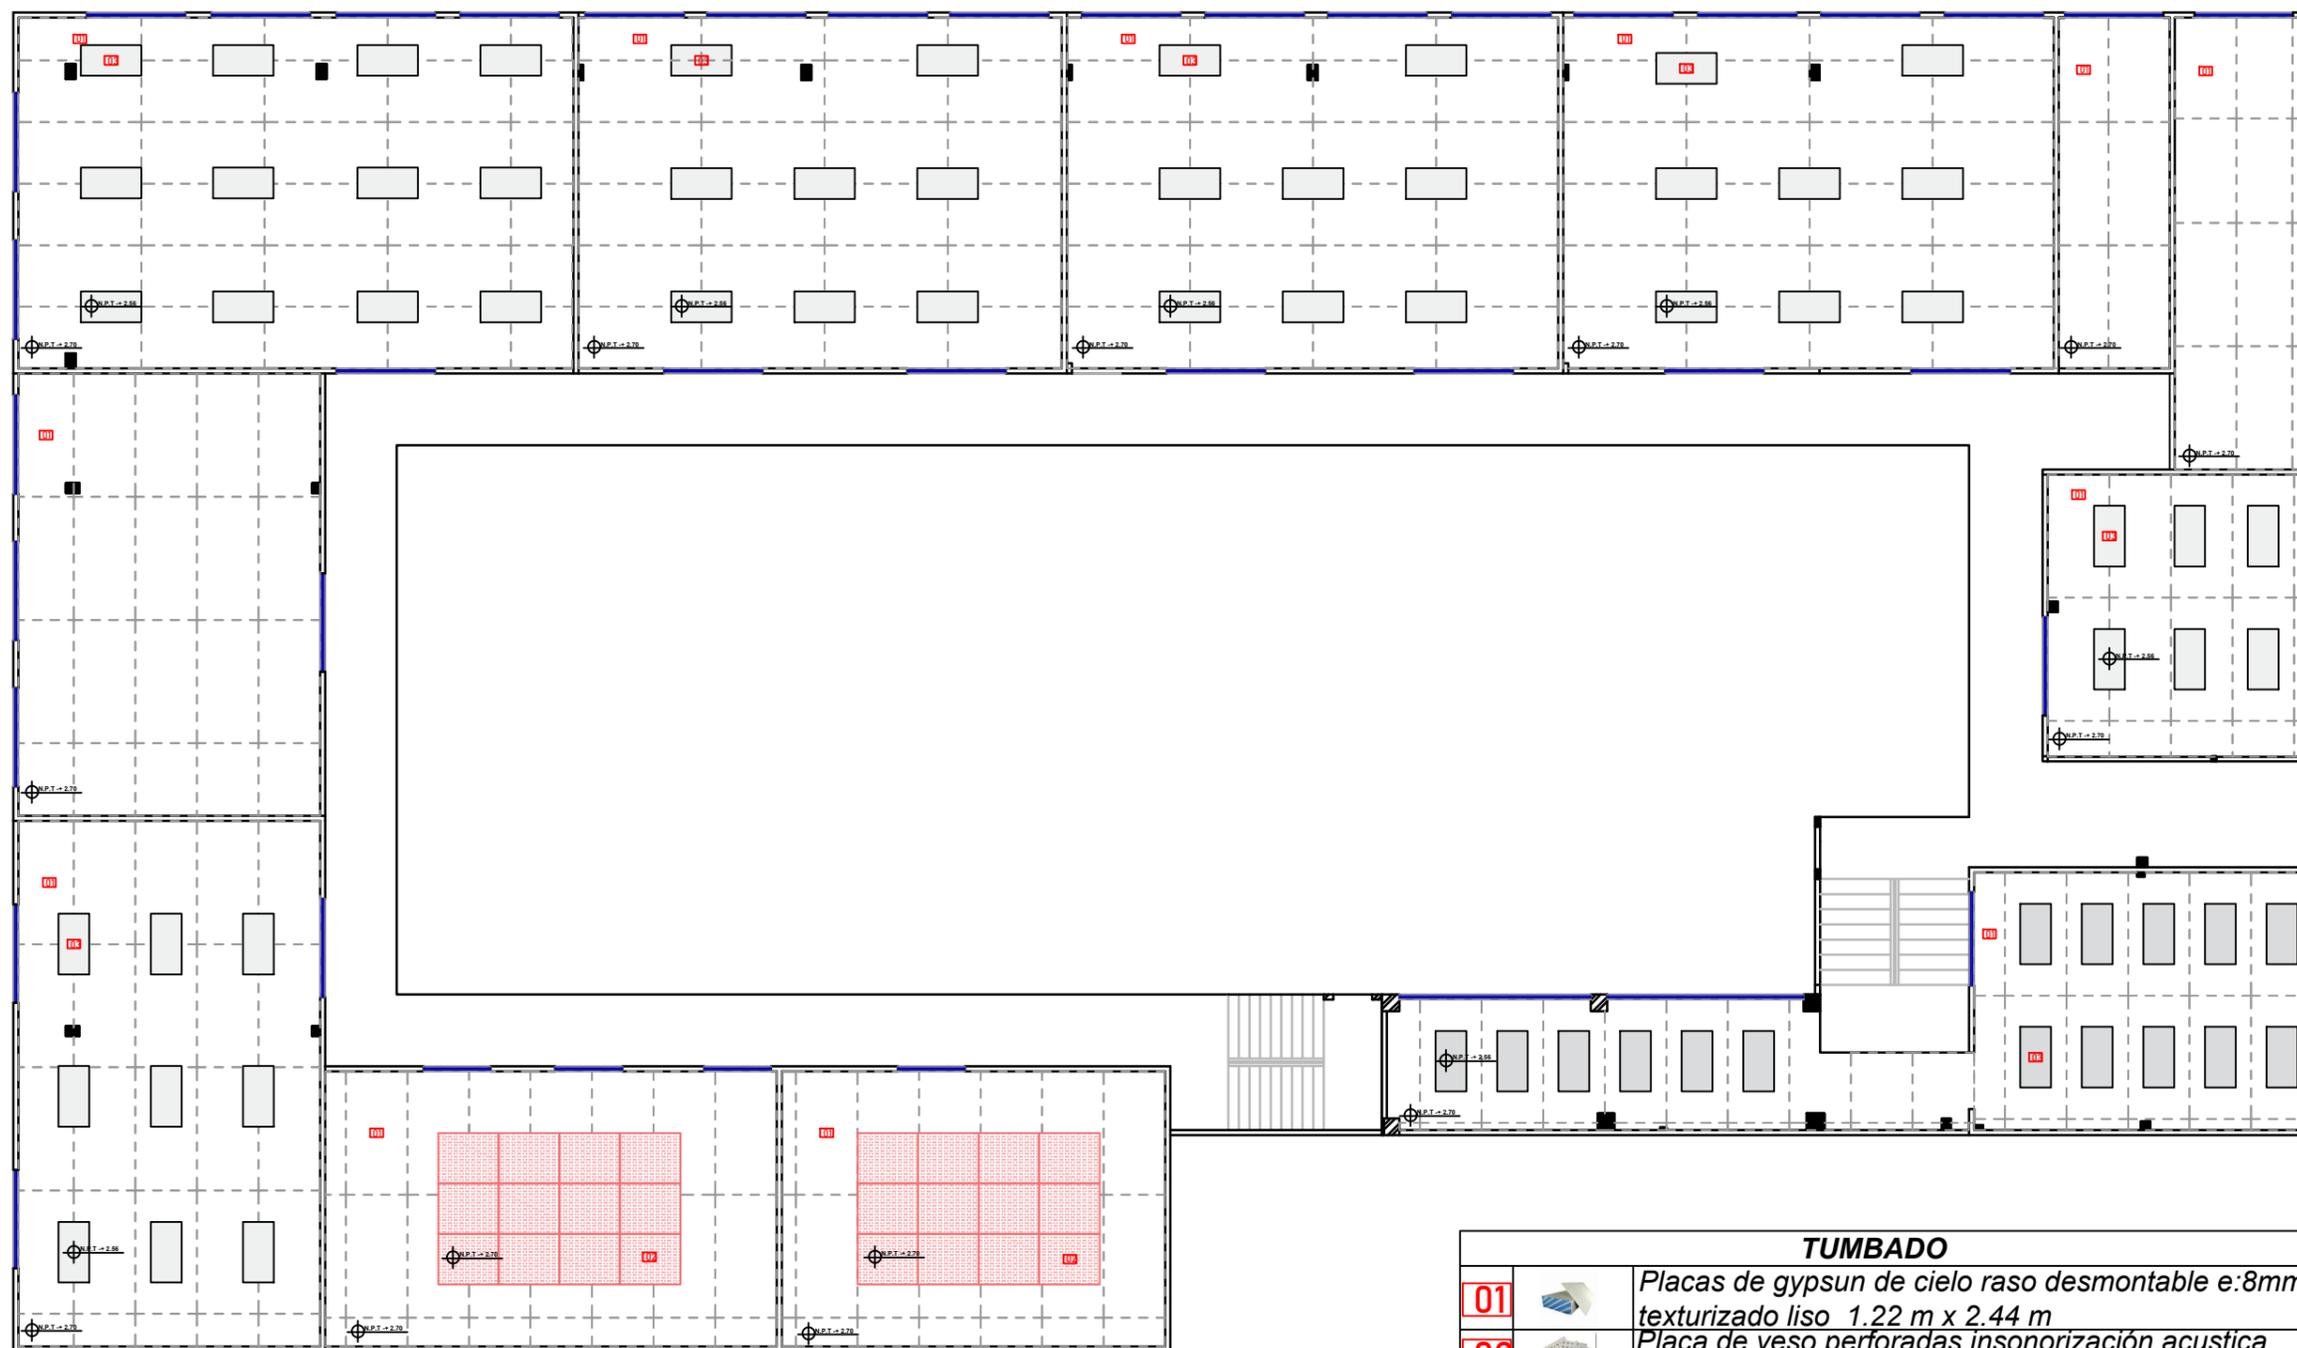

TUMBADO		
01		Placas de gypsun de cielo raso desmontable e:8mm texturizado liso 1.22 m x 2.44 m
02		Placa de yeso perforadas insonorización acustica e:8mm
03		Paneles acústicos decorativos suspendidos e:8 mm fibra poliéster con perforaciones 1.20 m x 0.61 m

PLANO DE TUMBADO
Tercera planta



Universidad de Guayaquil
UNIVERSIDAD DE GUAYAQUIL

F . A . U .
FACULTAD DE ARQUITECTURA Y
URBANISMO

Ubicación:



Carrera:

DISEÑO DE INTERIORES

Mención:

DISEÑO DE MUEBLES

Tesis:

REDISEÑO DEL COMEDOR, ESPACIOS DE
PREPARACIÓN DE ALIMENTOS Y ÁREAS
COMPLEMENTARIAS DE LA UNIDAD
EDUCATIVA FISCOMISIONAL "EL PROFETA
JEREMÍAS " - GUAYAQUIL

Docente tutor:

ARQ. PRISICLA RIVADENEIRA APOLO

Estudiante:

PATRICIA FERNANDA LAVANDA JACOME

Contiene:

PLANO DE TUMBADO
CUARTA PLANTA

Escala:


1:160

Fecha:

MARZO - 2023

Lamina:

38

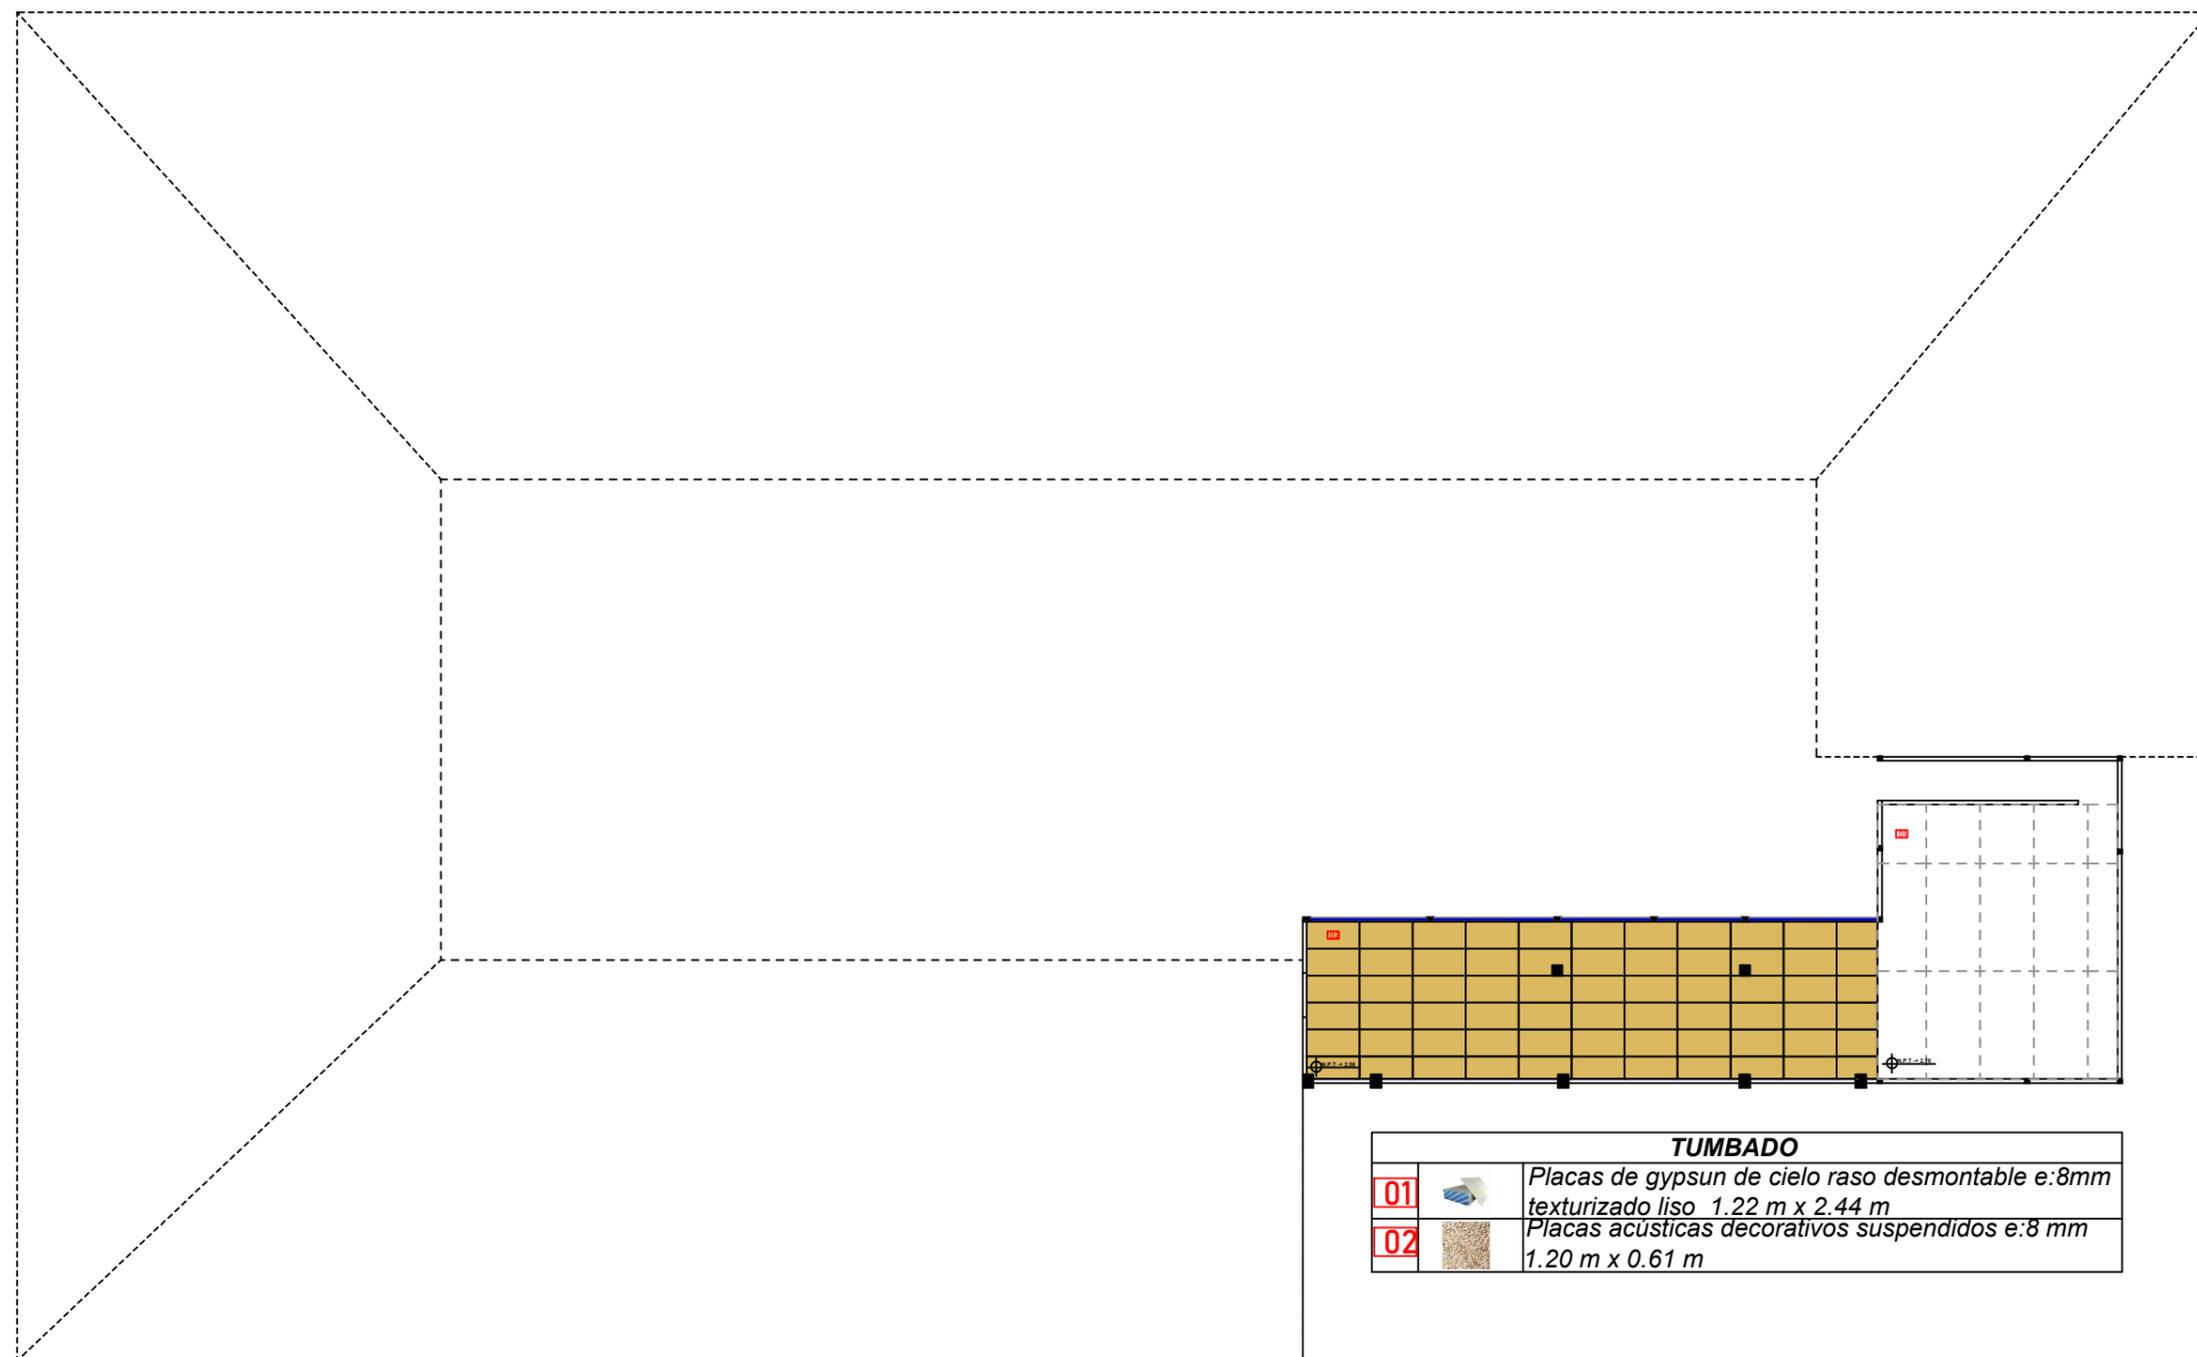

TUMBADO

01		Placas de gypsun de cielo raso desmontable e:8mm texturizado liso 1.22 m x 2.44 m
02		Placas acústicas decorativos suspendidos e:8 mm 1.20 m x 0.61 m



Universidad de Guayaquil

UNIVERSIDAD DE GUAYAQUIL

F.A.U.

FACULTAD DE ARQUITECTURA Y URBANISMO

Ubicación:



Carrera:

DISEÑO DE INTERIORES

Mención:

DISEÑO DE MUEBLES

Tesis:

REDISEÑO DEL COMEDOR, ESPACIOS DE PREPARACIÓN DE ALIMENTOS Y ÁREAS COMPLEMENTARIAS DE LA UNIDAD EDUCATIVA FISCOMISIONAL "EL PROFETA JEREMÍAS" - GUAYAQUIL

Docente tutor:

ARQ. PRISICLA RIVADENEIRA APOLO

Estudiante:

PATRICIA FERNANDA LAVANDA JACOME

Contiene:

PLANO DE SANITARIO PLANTA BAJA

Escala:


1:140

Fecha:

MARZO - 2023


Lamina:

39

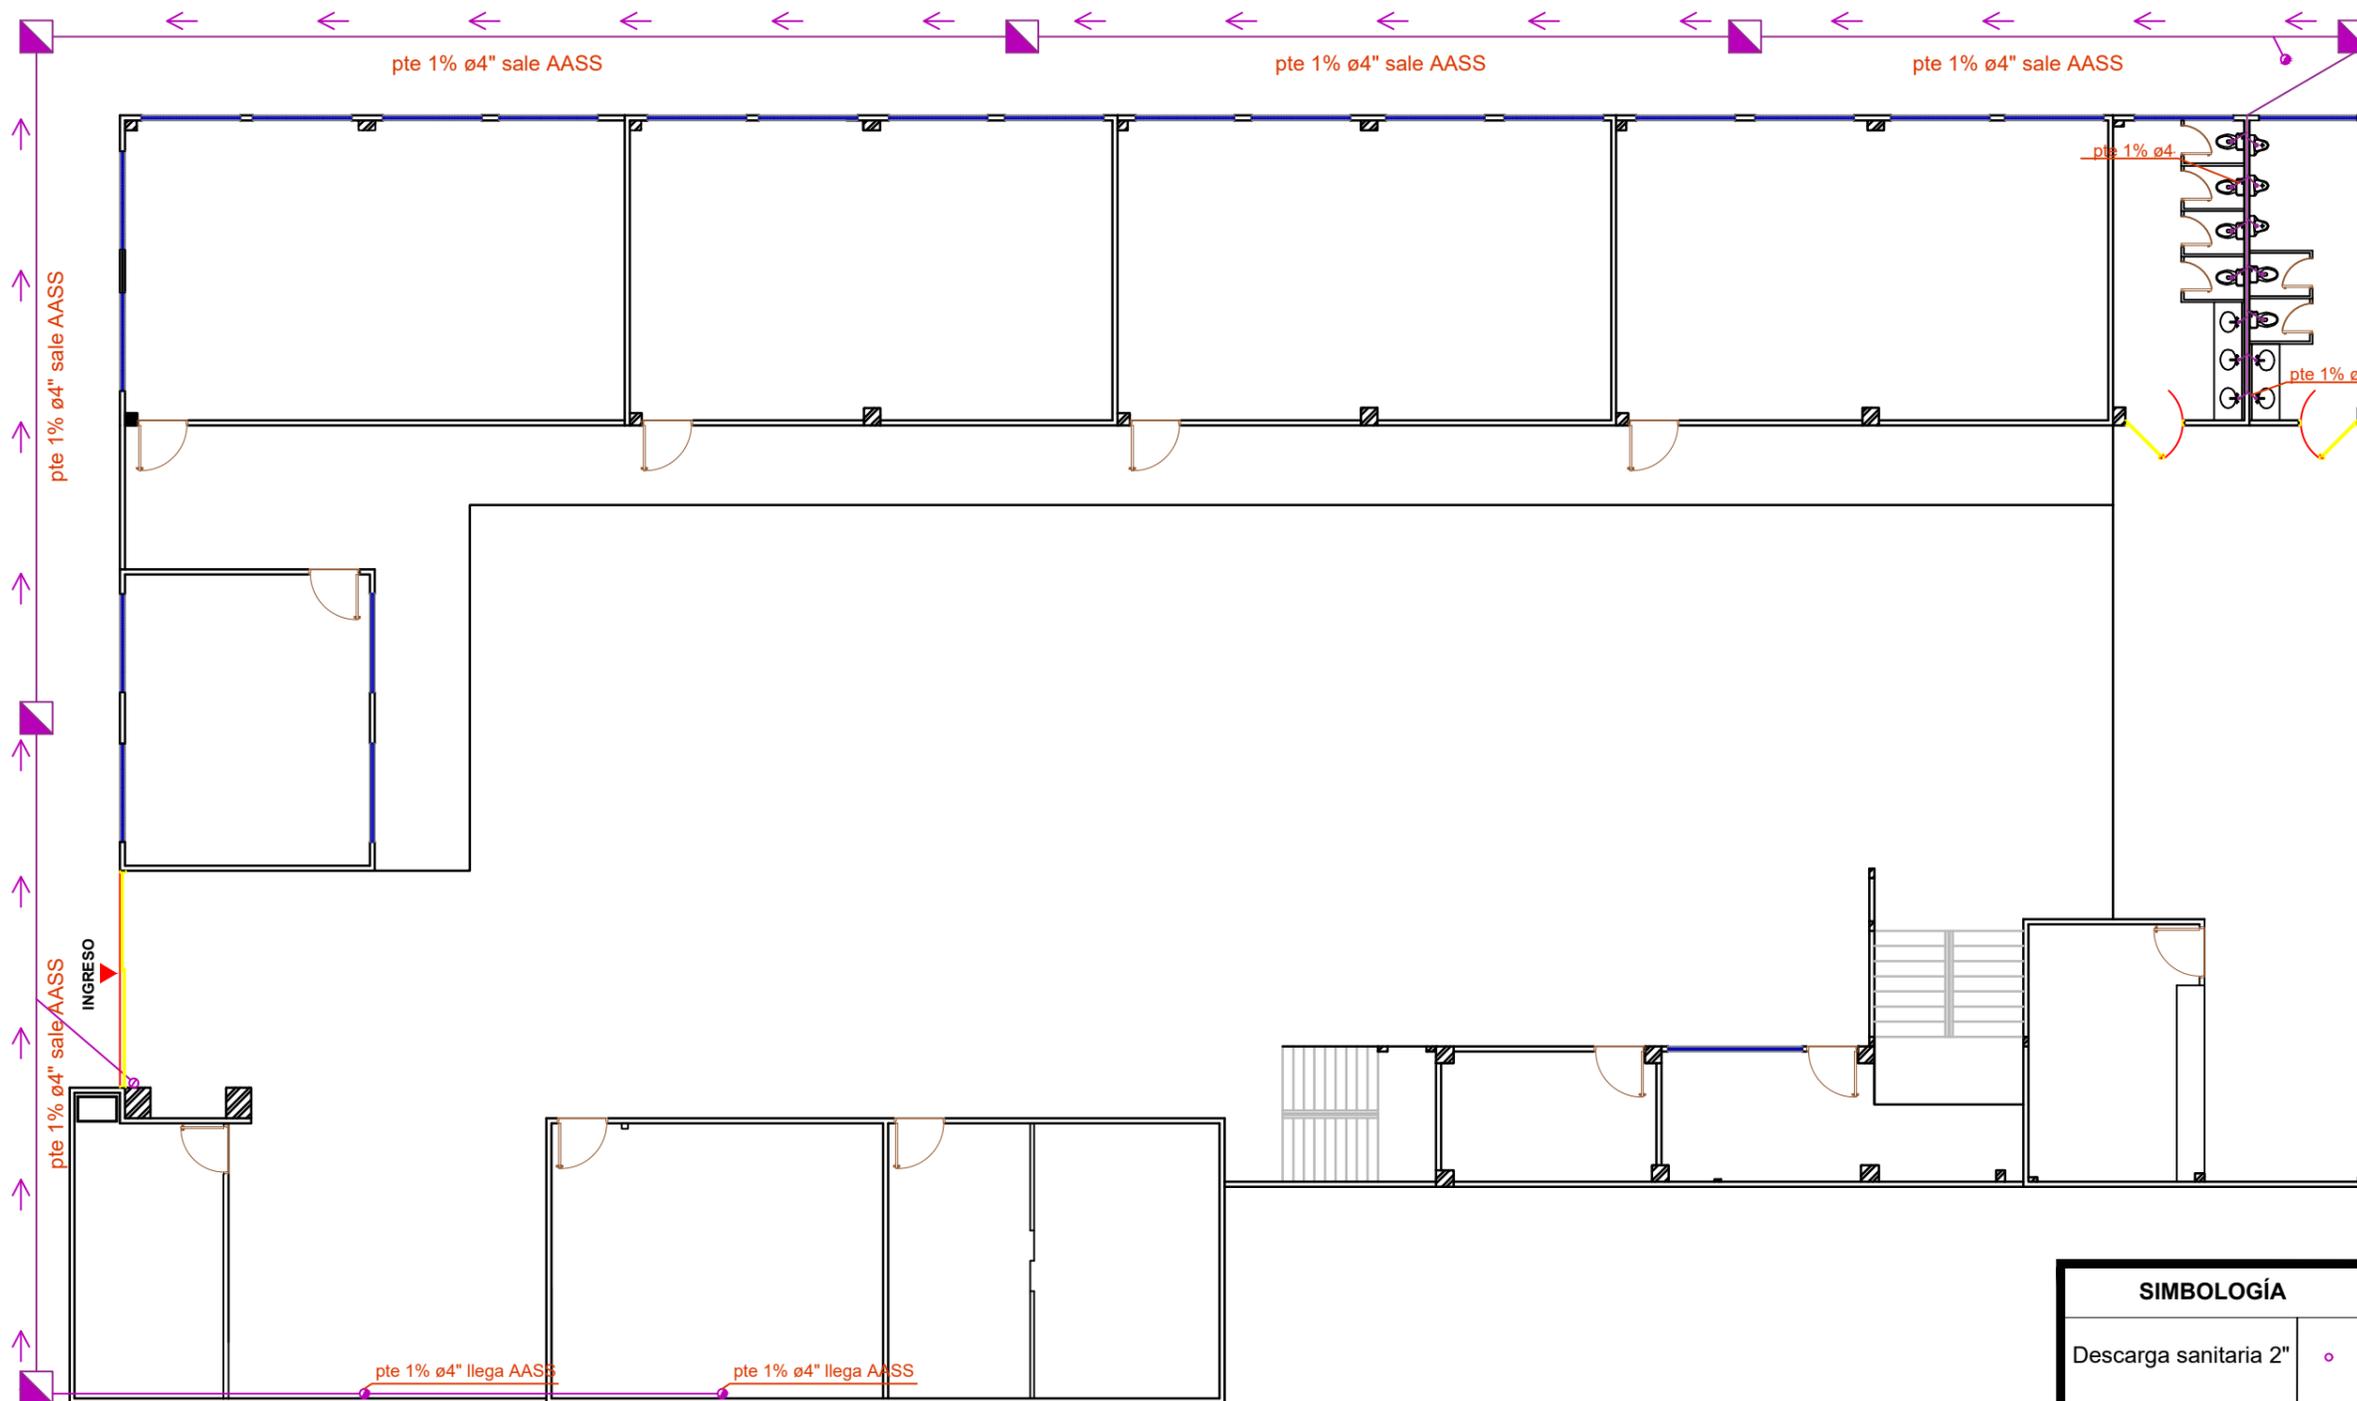

SIMBOLOGÍA	
Descarga sanitaria 2"	○
Descarga sanitaria 4"	○
Bajante residuales	●
Caja de registro	◼
Tubería de pvc	—

PLANO SANITARIO
Planta baja

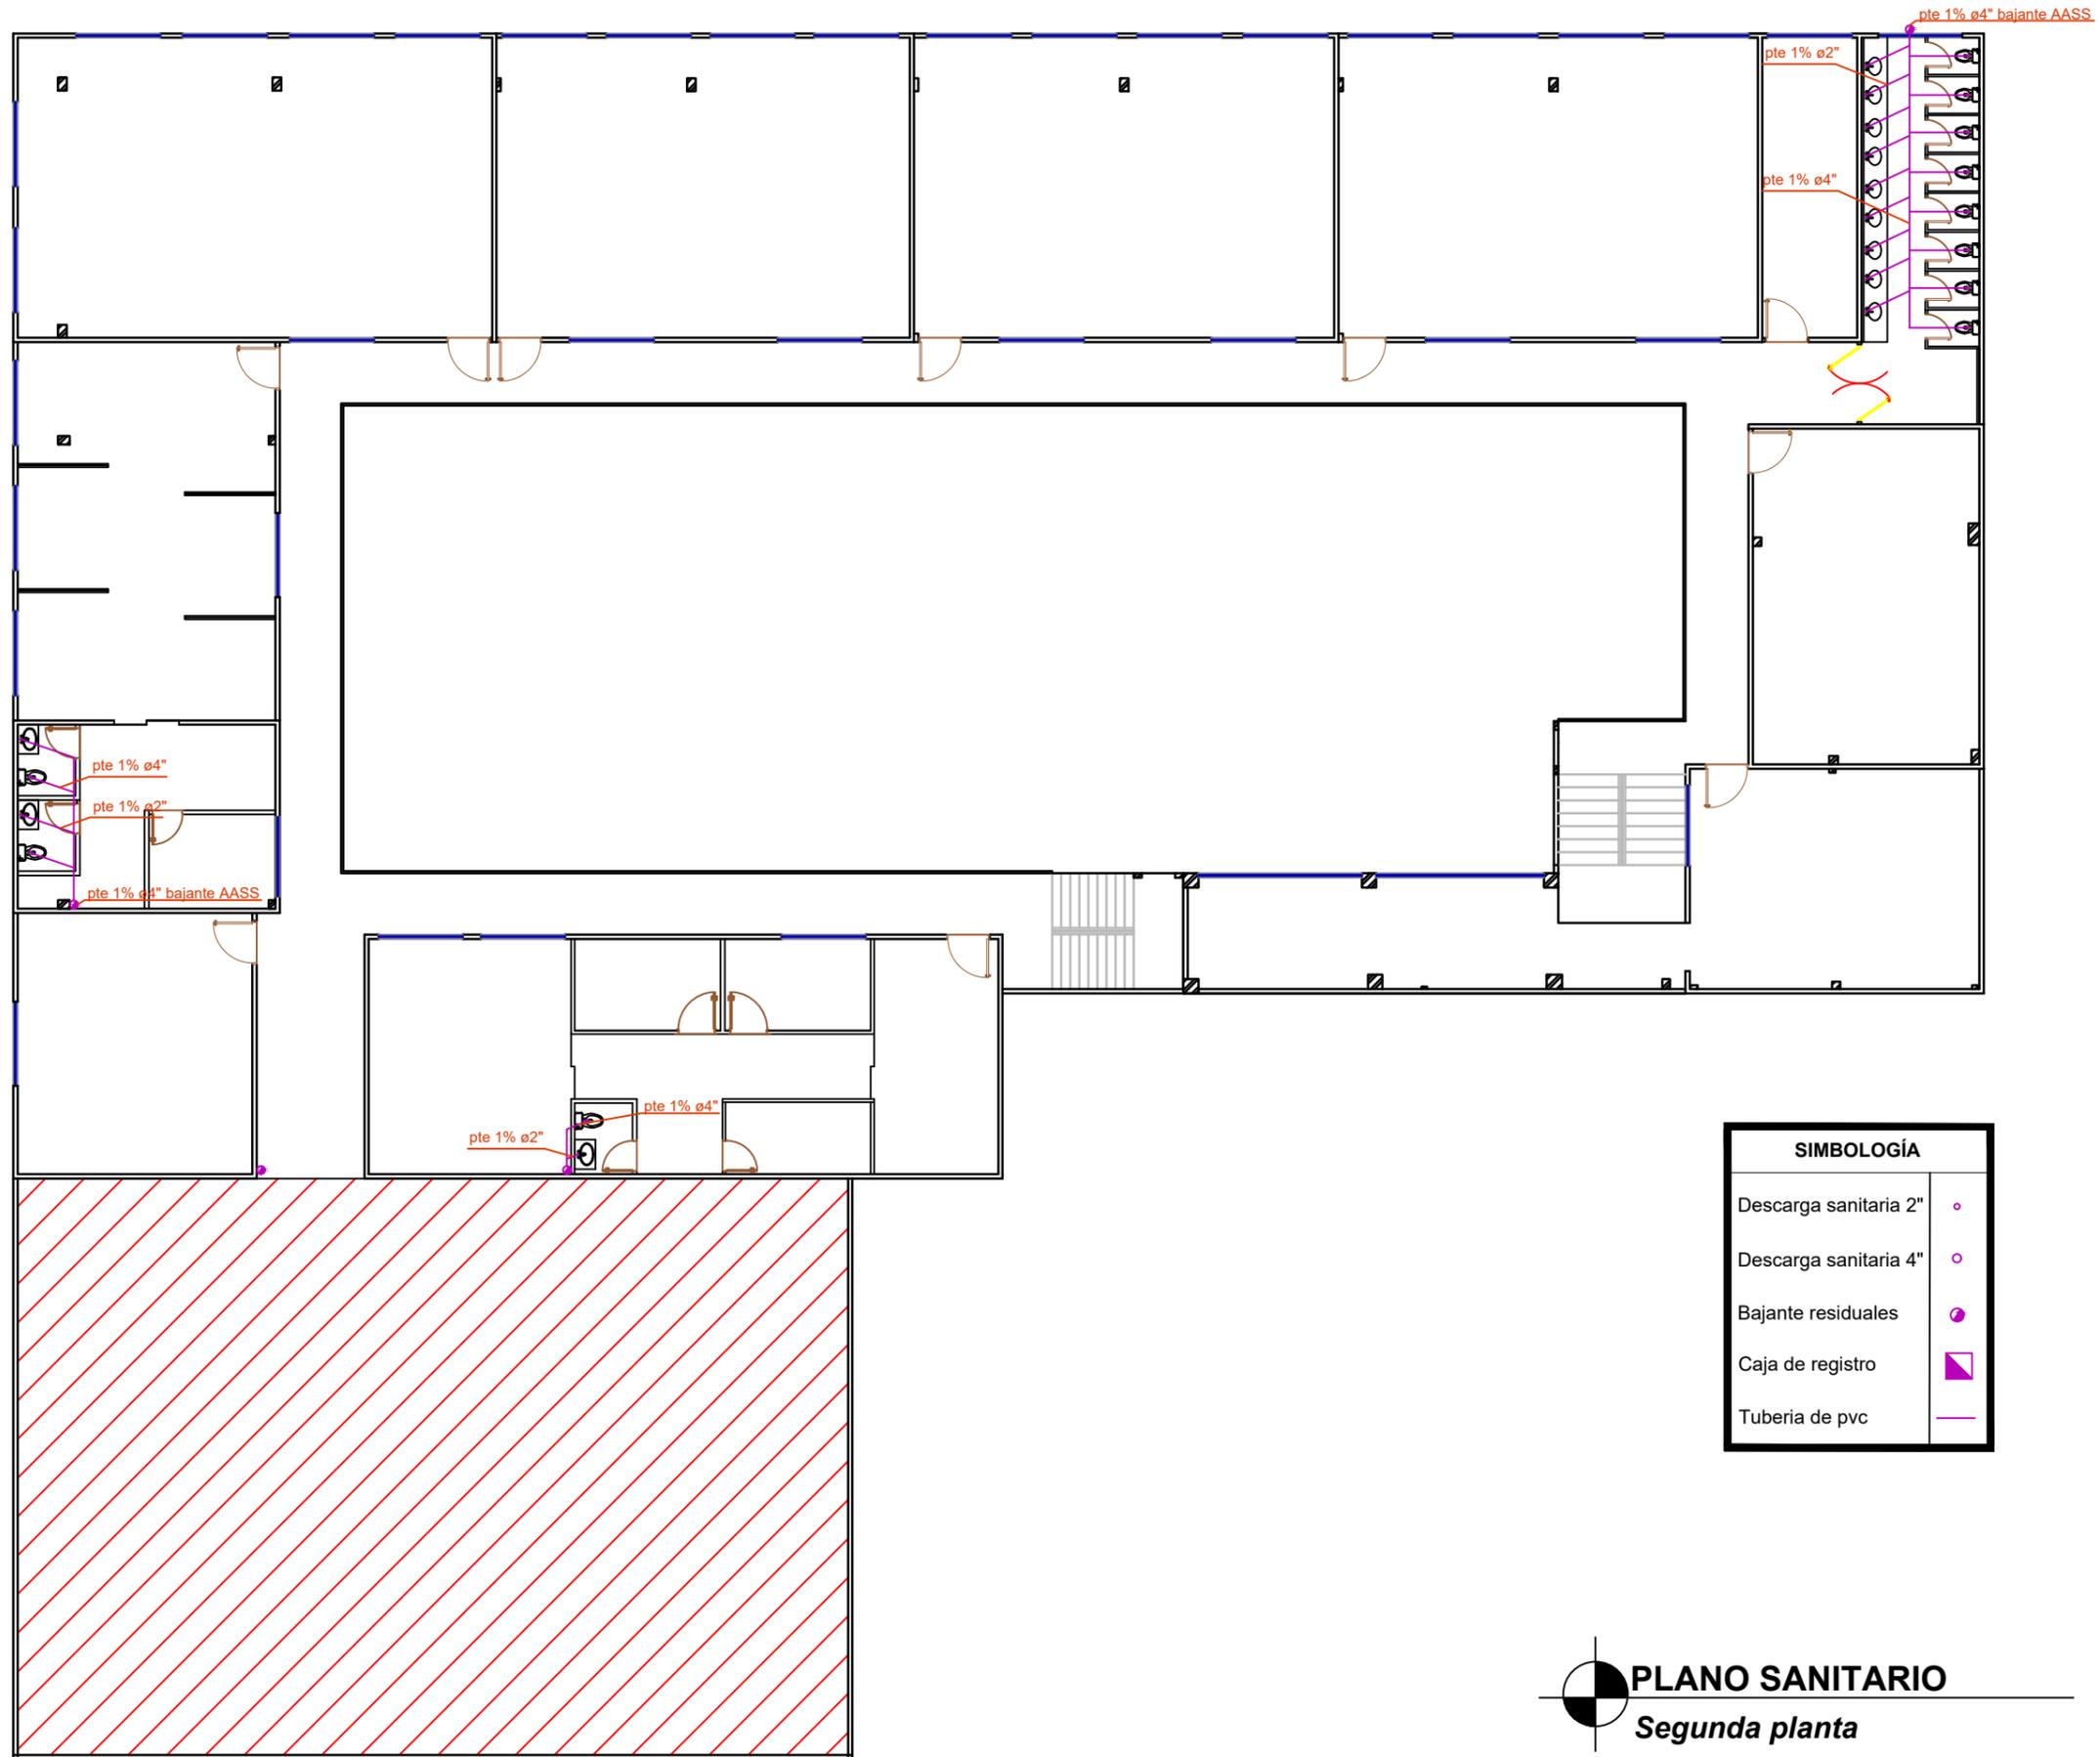

SIMBOLOGÍA	
Descarga sanitaria 2"	○
Descarga sanitaria 4"	○
Bajante residuales	●
Caja de registro	◻
Tubería de pvc	—

PLANO SANITARIO
Segunda planta



Universidad de Guayaquil

UNIVERSIDAD DE GUAYAQUIL

F.A.U.

FACULTAD DE ARQUITECTURA Y URBANISMO

Ubicación:



Carrera:

DISEÑO DE INTERIORES

Mención:

DISEÑO DE MUEBLES

Tesis:

REDISEÑO DEL COMEDOR, ESPACIOS DE PREPARACIÓN DE ALIMENTOS Y ÁREAS COMPLEMENTARIAS DE LA UNIDAD EDUCATIVA FISCOMISIONAL "EL PROFETA JEREMÍAS" - GUAYAQUIL

Docente tutor:

ARQ. PRISICLA RIVADENEIRA APOLO

Estudiante:

PATRICIA FERNANDA LAVANDA JACOME

Contiene:

PLANO DE SANITARIO SEGUNDA PLANTA

Escala:


1:160

Fecha:

MARZO - 2023

Lamina:

40

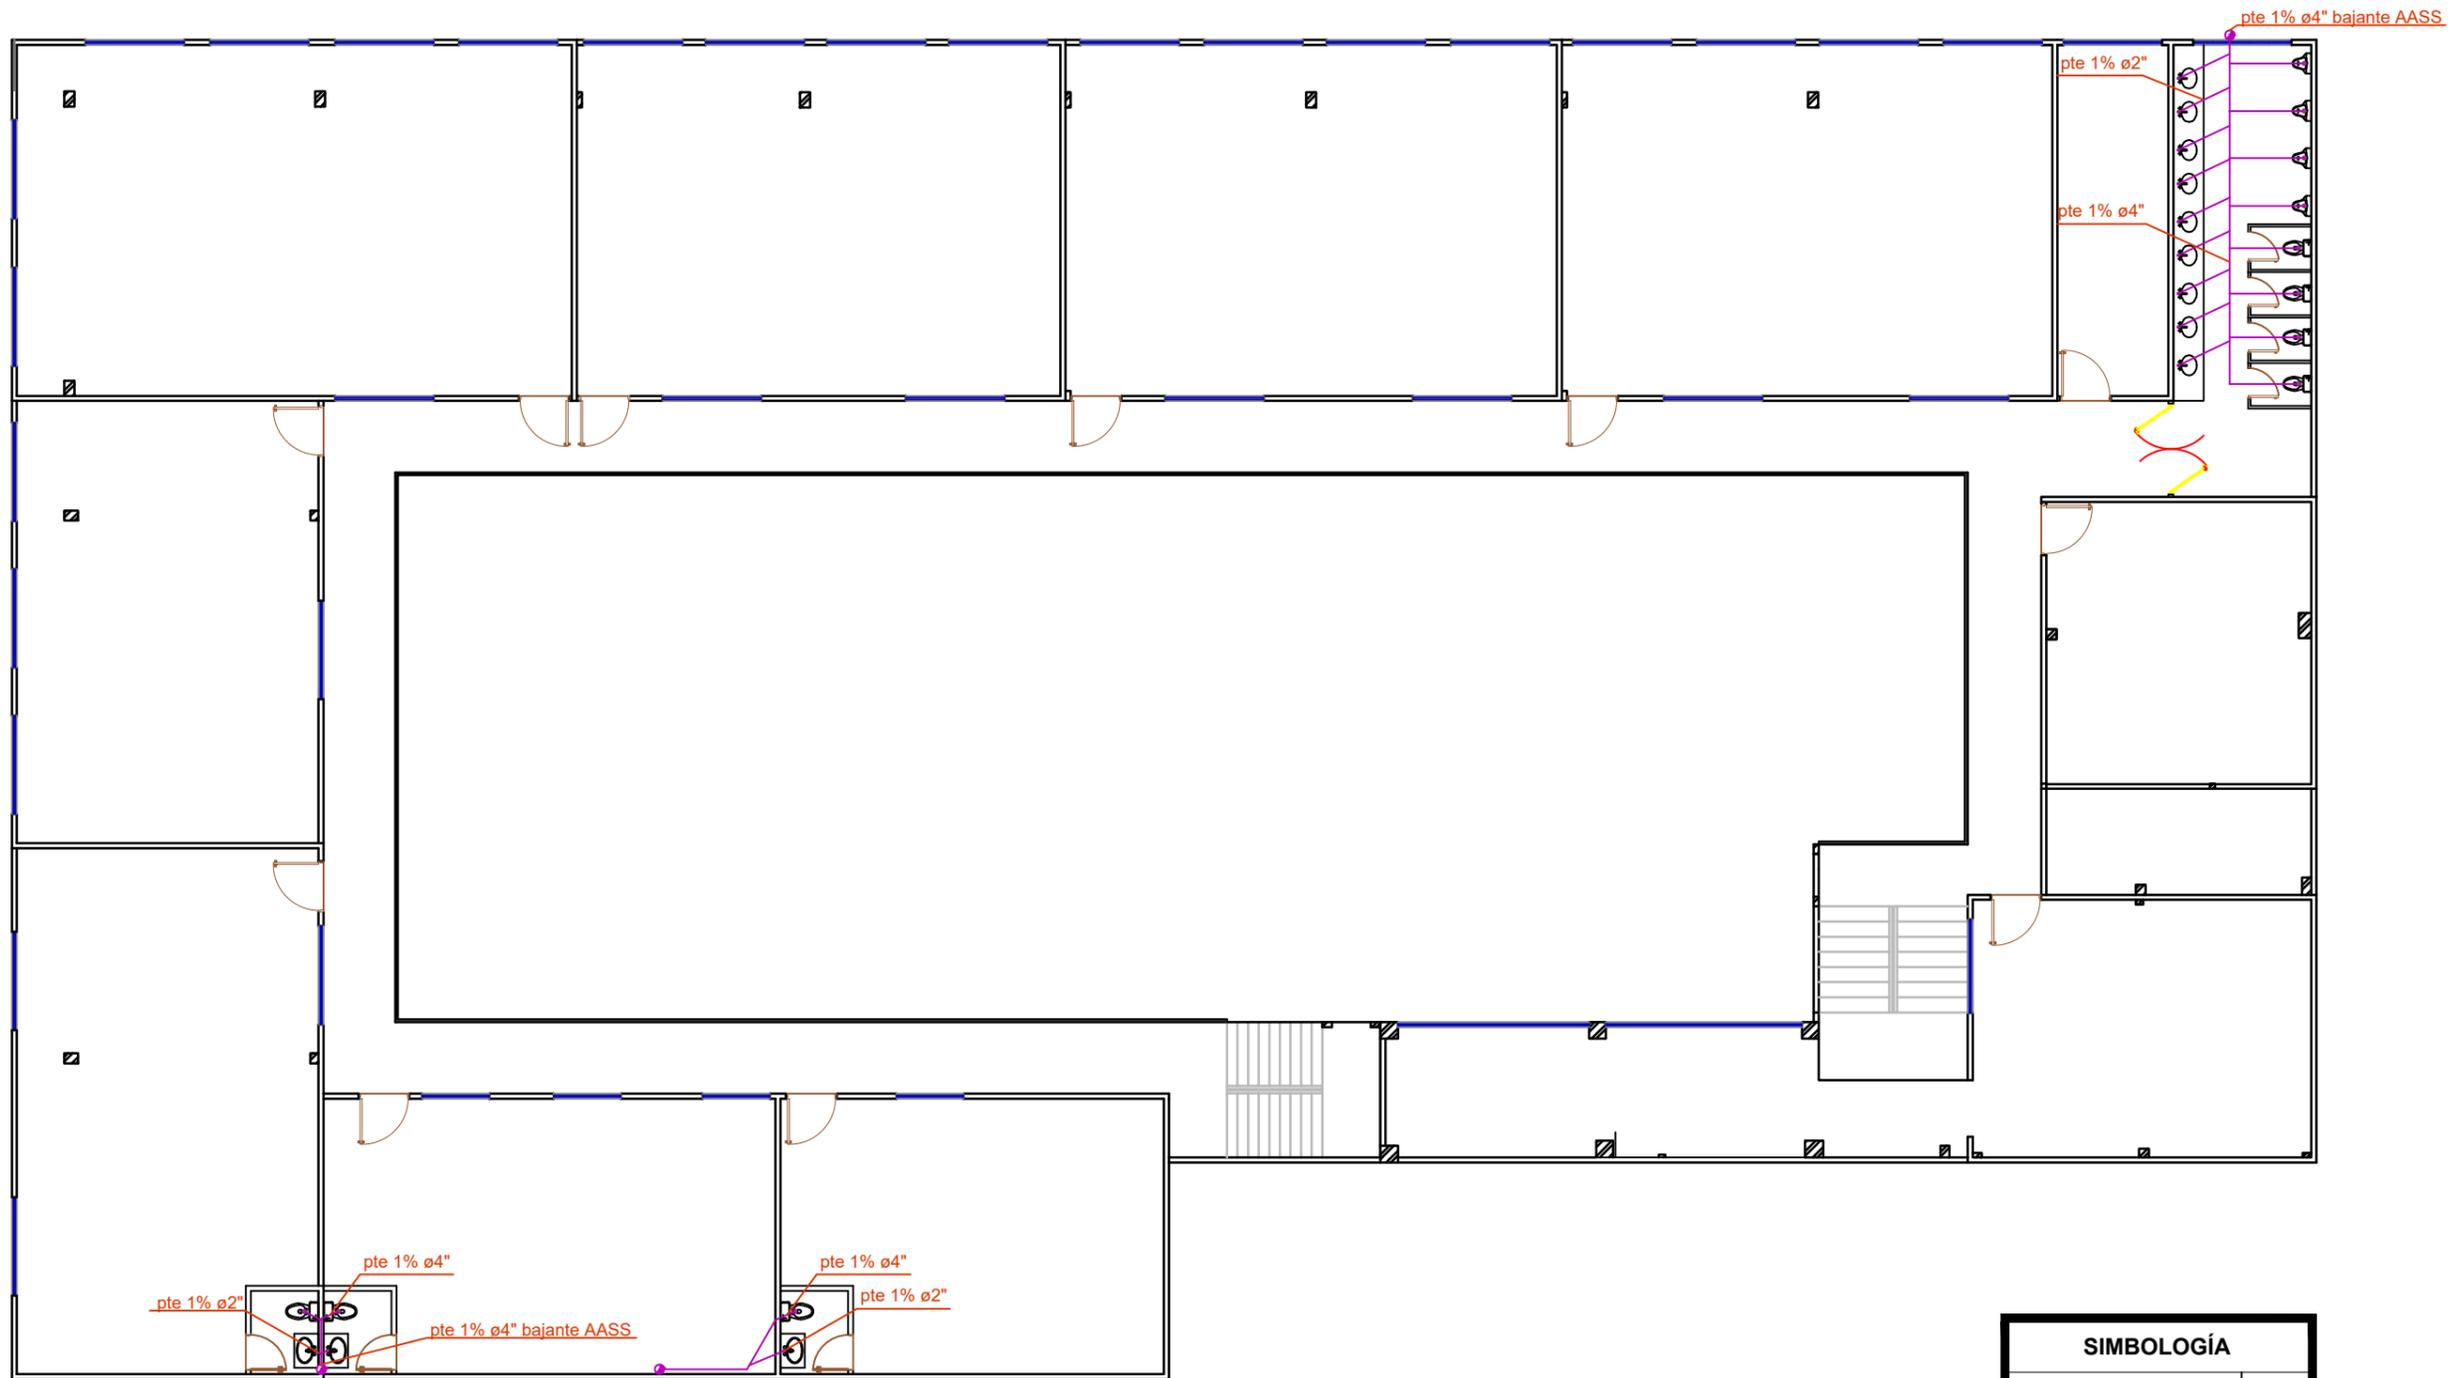

PLANO SANITARIO
Tercera planta

SIMBOLOGÍA	
Descarga sanitaria 2"	○
Descarga sanitaria 4"	○
Bajante residuales	●
Caja de registro	◻
Tubería de pvc	—




Universidad de Guayaquil

UNIVERSIDAD DE GUAYAQUIL

F.A.U.

FACULTAD DE ARQUITECTURA Y URBANISMO

Ubicación:

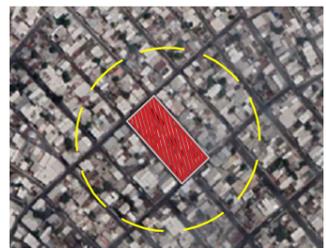

Carrera:

DISEÑO DE INTERIORES

Mención:

DISEÑO DE MUEBLES

Tesis:

REDISEÑO DEL COMEDOR, ESPACIOS DE PREPARACIÓN DE ALIMENTOS Y ÁREAS COMPLEMENTARIAS DE LA UNIDAD EDUCATIVA FISCOMISIONAL "EL PROFETA JEREMÍAS" - GUAYAQUIL

Docente tutor:

ARQ. PRISICLA RIVADENEIRA APOLO

Estudiante:

PATRICIA FERNANDA LAVANDA JACOME

Contiene:

PLANO DE SANITARIO
TERCERA PLANTA

Escala:

1:140

Fecha:

MARZO - 2023

Lamina:

41



Universidad de Guayaquil

UNIVERSIDAD DE GUAYAQUIL

F. A. U.

FACULTAD DE ARQUITECTURA Y URBANISMO

Ubicación:



Carrera:

DISEÑO DE INTERIORES

Mención:

DISEÑO DE MUEBLES

Tesis:

REDISEÑO DEL COMEDOR, ESPACIOS DE PREPARACIÓN DE ALIMENTOS Y ÁREAS COMPLEMENTARIAS DE LA UNIDAD EDUCATIVA FISCOMISIONAL "EL PROFETA JEREMÍAS" - GUAYAQUIL

Docente tutor:

ARQ. PRISICLA RIVADENEIRA APOLO

Estudiante:

PATRICIA FERNANDA LAVANDA JACOME

Contiene:

PLANO DE PISOS
PLANTA BAJA

Escala:


1:150

Fecha:

MARZO - 2023

Lamina:


43

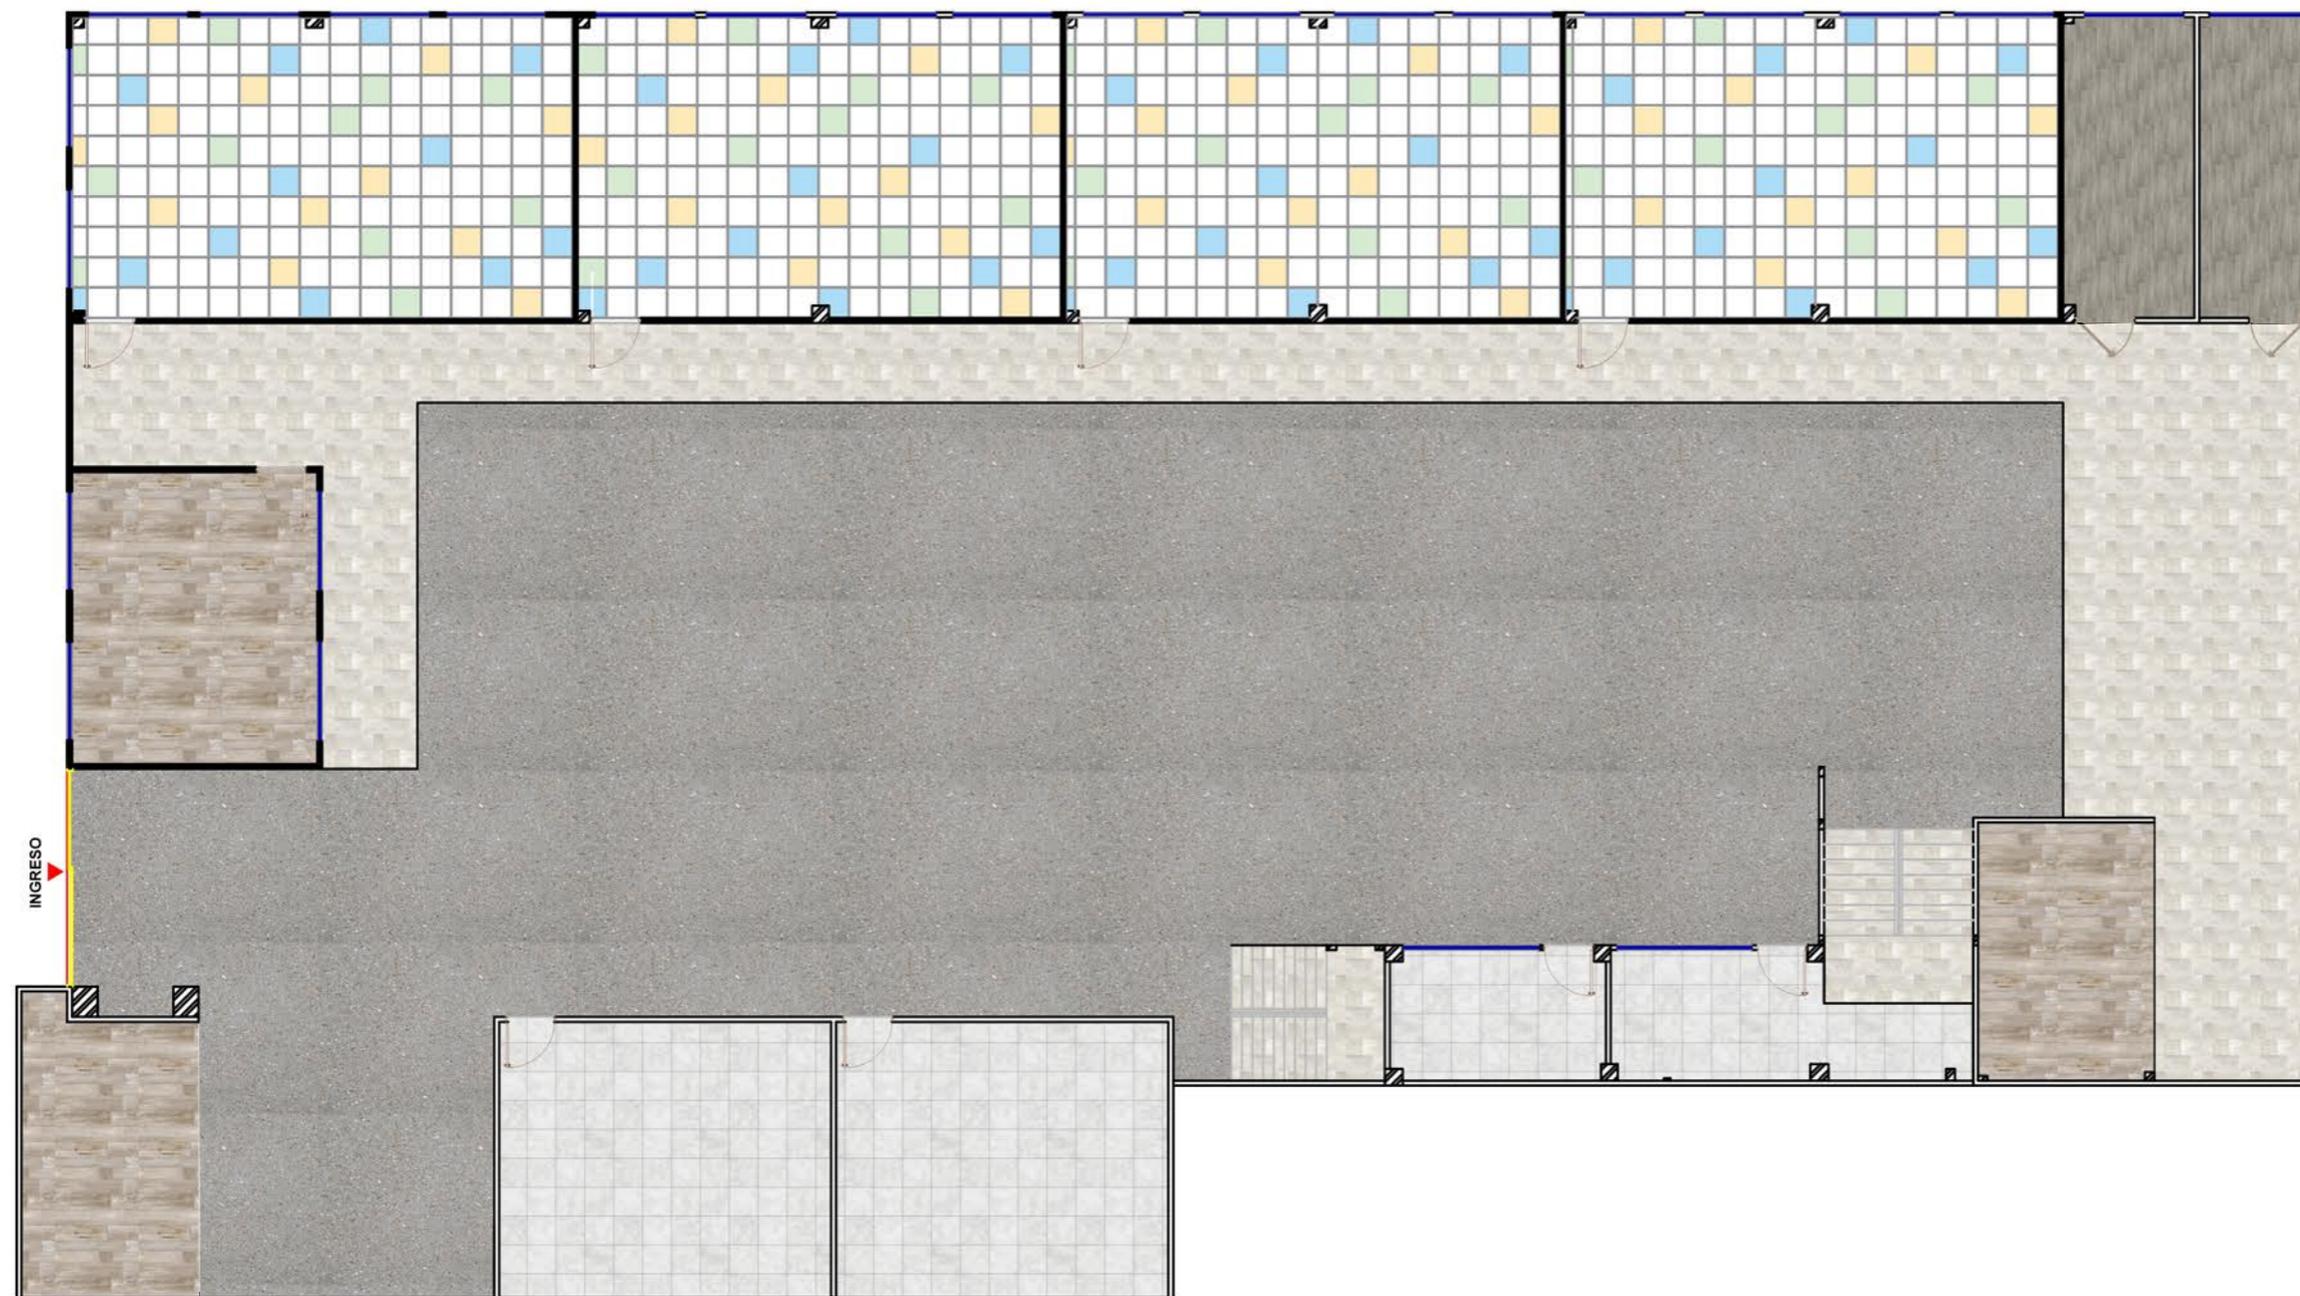

ELEMENTO	MEDIDA	IMAGEN
Cerámica Bromelia brillante color: verde	0.60 x 0.60 cm	
Cerámica Básico brillante color: naranja	0.60 x 0.60 cm	
Cerámica Básico brillante color: azul	0.60 x 0.60 cm	
Cerámica Roman White color: blanco	0.60 x 0.60 cm	

ELEMENTO	MEDIDA	IMAGEN
Porcelanato Galeno color: Gun smoke	0.19 x 1.20 m	
Porcelanato Kadence color: Perla	0.60 x 1.20 m	
Porcelanato Sandstone color: Bone	0.30 x 0.60 cm	
Porcelanato Sandstone color: Bone	0.30 x 0.60 cm	

PLANO DE PISOS
Planta baja

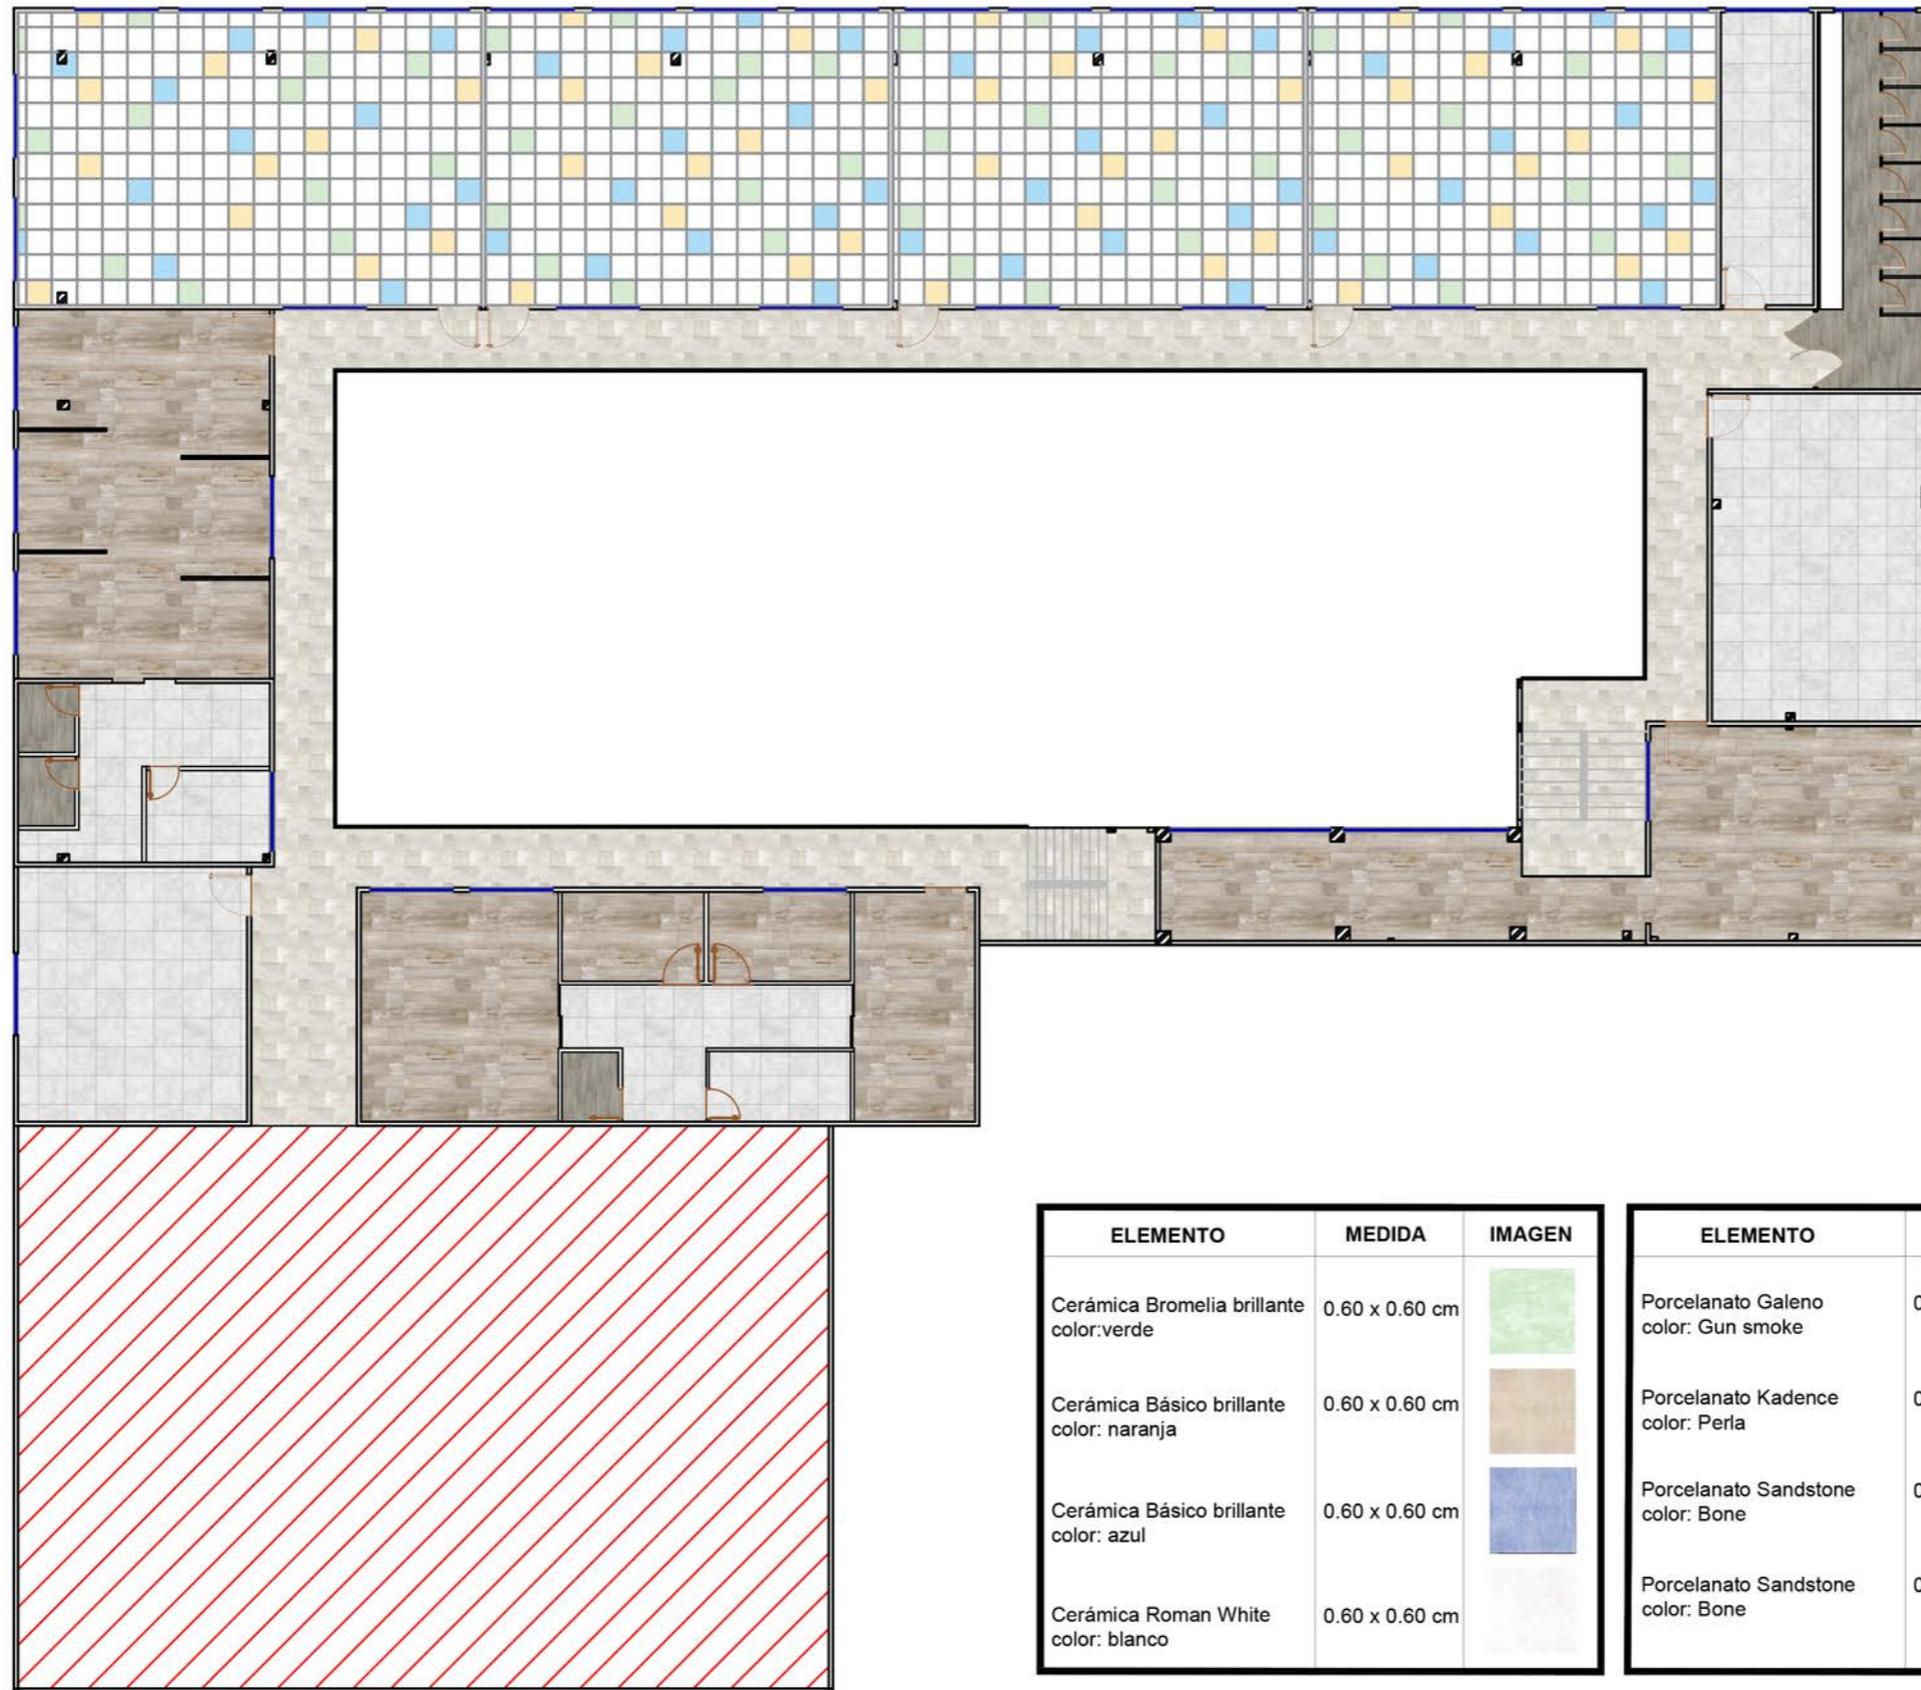

ELEMENTO	MEDIDA	IMAGEN
Cerámica Bromelia brillante color: verde	0.60 x 0.60 cm	
Cerámica Básico brillante color: naranja	0.60 x 0.60 cm	
Cerámica Básico brillante color: azul	0.60 x 0.60 cm	
Cerámica Roman White color: blanco	0.60 x 0.60 cm	

ELEMENTO	MEDIDA	IMAGEN
Porcelanato Galeno color: Gun smoke	0.19 x 1.20 m	
Porcelanato Kadence color: Perla	0.60 x 1.20 m	
Porcelanato Sandstone color: Bone	0.30 x 0.60 cm	
Porcelanato Sandstone color: Bone	0.30 x 0.60 cm	



Universidad de Guayaquil

UNIVERSIDAD DE GUAYAQUIL

F. A. U.

FACULTAD DE ARQUITECTURA Y URBANISMO

Ubicación:



Carrera:

DISEÑO DE INTERIORES

Mención:

DISEÑO DE MUEBLES

Tesis:

REDISEÑO DEL COMEDOR, ESPACIOS DE PREPARACIÓN DE ALIMENTOS Y ÁREAS COMPLEMENTARIAS DE LA UNIDAD EDUCATIVA FISCOMISIONAL "EL PROFETA JEREMÍAS" - GUAYAQUIL

Docente tutor:

ARQ. PRISICLA RIVADENEIRA APOLO

Estudiante:

PATRICIA FERNANDA LAVANDA JACOME

Contiene:

PLANO DE PISOS
SEGUNDA PLANTA

Escala:

1:180

Fecha:

MARZO - 2023

Lamina:

44



Universidad de Guayaquil

UNIVERSIDAD DE GUAYAQUIL

F. A. U.

FACULTAD DE ARQUITECTURA Y URBANISMO

Ubicación:



Carrera:

DISEÑO DE INTERIORES

Mención:

DISEÑO DE MUEBLES

Tesis:

REDISEÑO DEL COMEDOR, ESPACIOS DE PREPARACIÓN DE ALIMENTOS Y ÁREAS COMPLEMENTARIAS DE LA UNIDAD EDUCATIVA FISCOMISIONAL "EL PROFETA JEREMÍAS" - GUAYAQUIL

Docente tutor:

ARQ. PRISICLA RIVADENEIRA APOLO

Estudiante:

PATRICIA FERNANDA LAVANDA JACOME

Contiene:

PLANO DE PISOS
TERCERA PLANTA

Escala:


1:150

Fecha:

MARZO - 2023

Lamina:

45

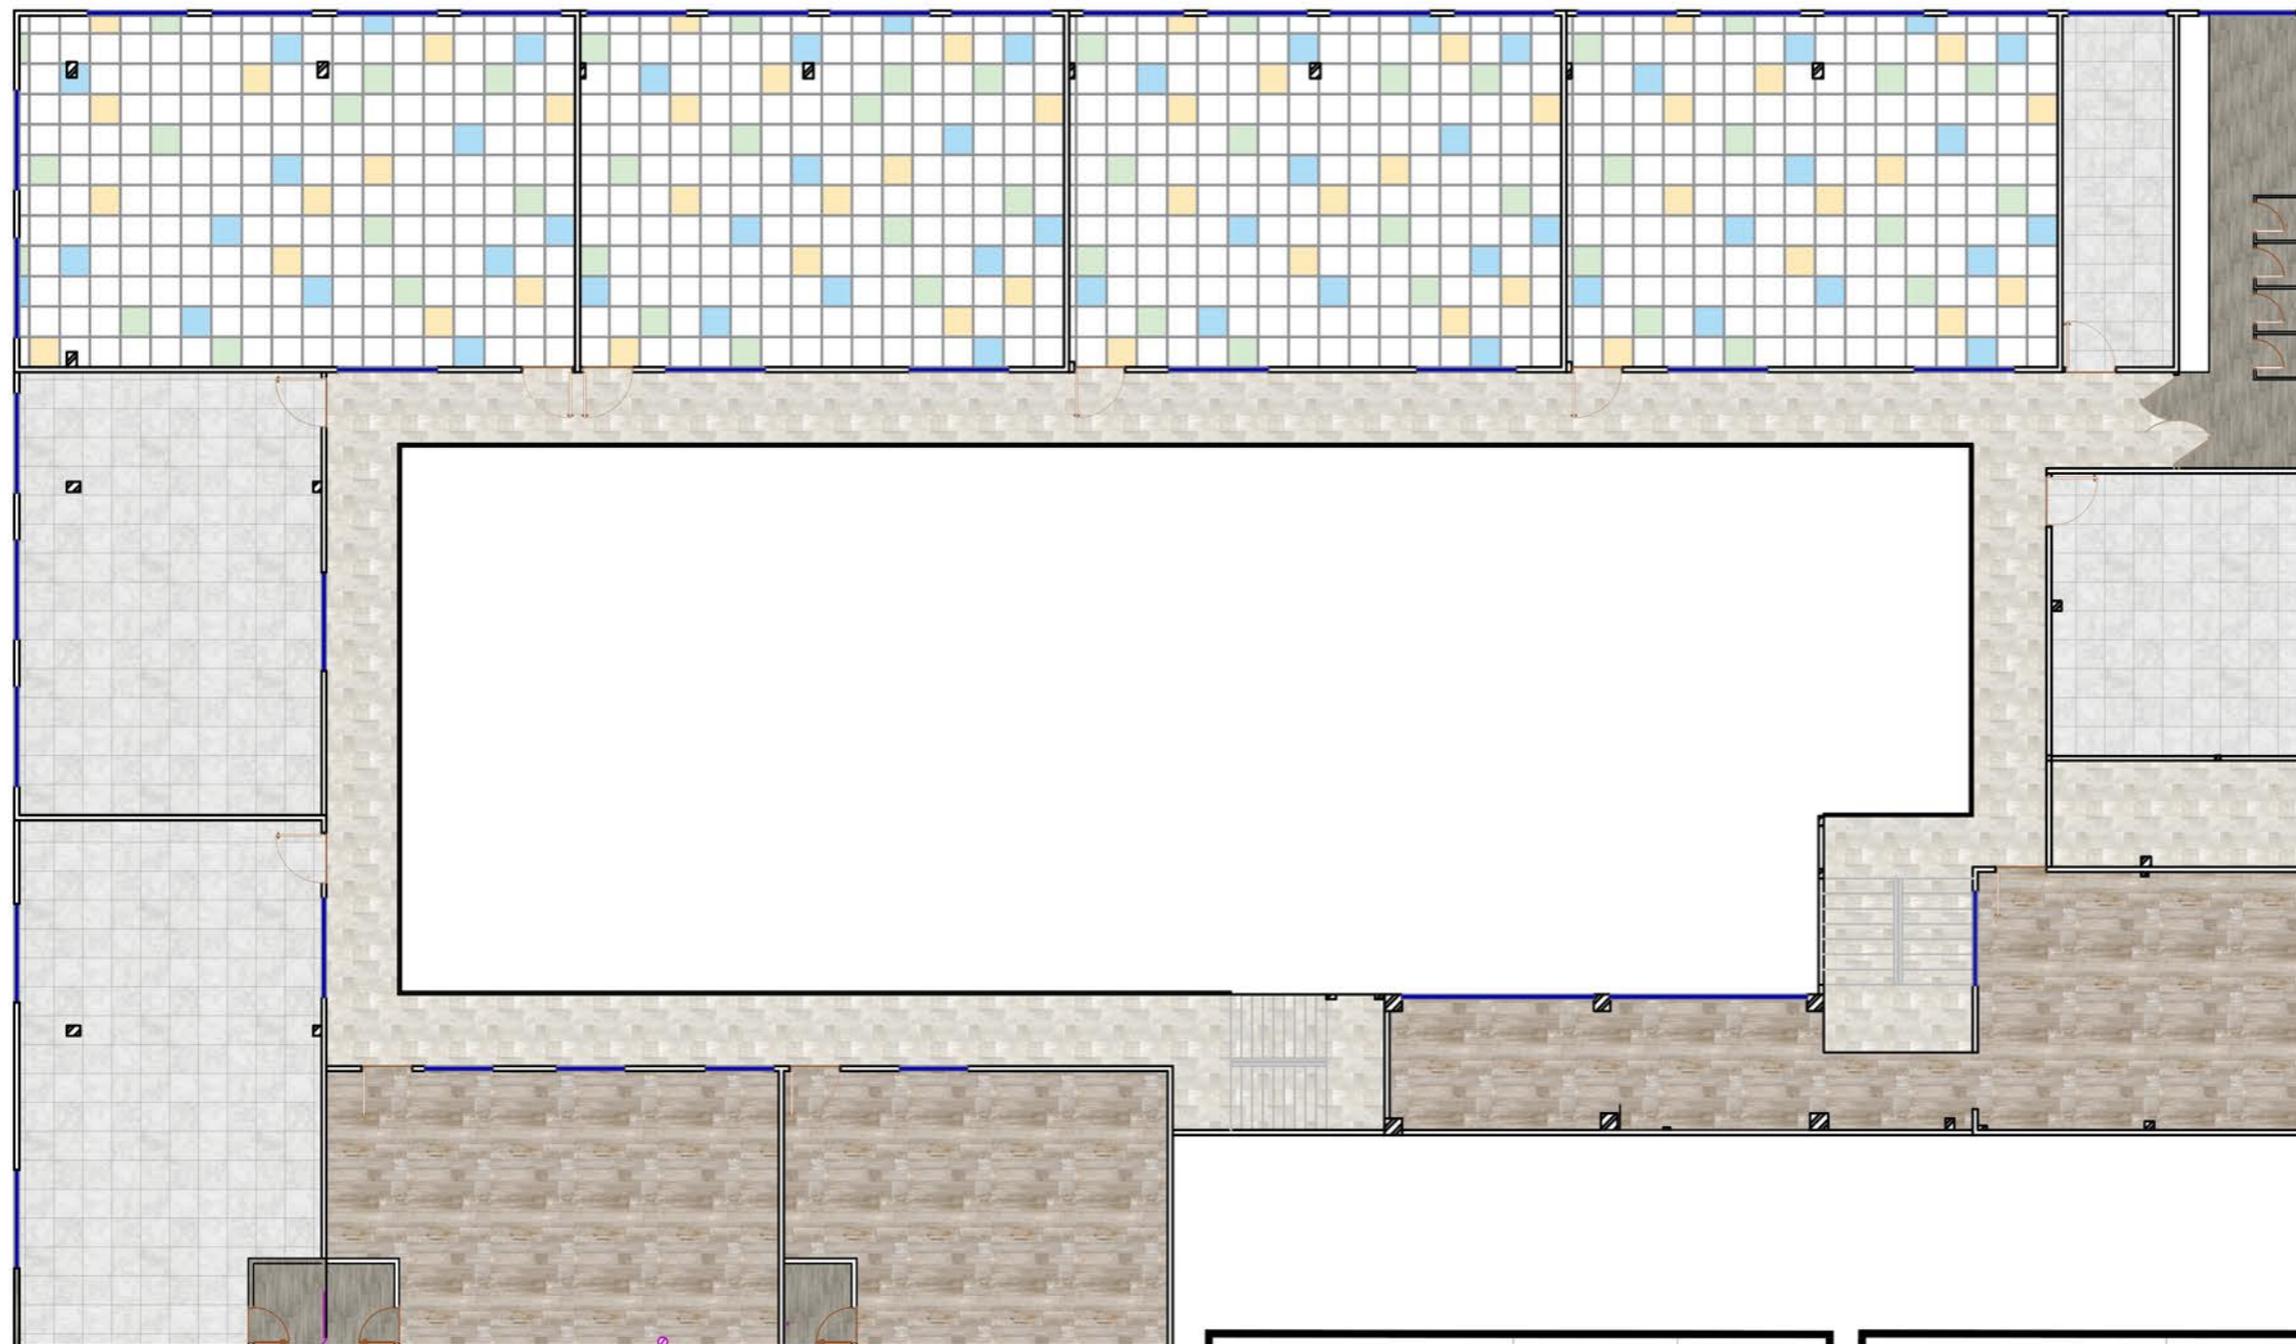

ELEMENTO	MEDIDA	IMAGEN
Cerámica Bromelia brillante color: verde	0.60 x 0.60 cm	
Cerámica Básico brillante color: naranja	0.60 x 0.60 cm	
Cerámica Básico brillante color: azul	0.60 x 0.60 cm	
Cerámica Roman White color: blanco	0.60 x 0.60 cm	

ELEMENTO	MEDIDA	IMAGEN
Porcelanato Galeno color: Gun smoke	0.19 x 1.20 m	
Porcelanato Kadence color: Perla	0.60 x 1.20 m	
Porcelanato Sandstone color: Bone	0.30 x 0.60 cm	
Porcelanato Sandstone color: Bone	0.30 x 0.60 cm	



Universidad de Guayaquil

UNIVERSIDAD DE GUAYAQUIL

F. A. U.

FACULTAD DE ARQUITECTURA Y URBANISMO

Ubicación:



Carrera:

DISEÑO DE INTERIORES

Mención:

DISEÑO DE MUEBLES

Tesis:

REDISEÑO DEL COMEDOR, ESPACIOS DE PREPARACIÓN DE ALIMENTOS Y ÁREAS COMPLEMENTARIAS DE LA UNIDAD EDUCATIVA FISCOMISIONAL "EL PROFETA JEREMÍAS" - GUAYAQUIL

Docente tutor:

ARQ. PRISICLA RIVADENEIRA APOLO

Estudiante:

PATRICIA FERNANDA LAVANDA JACOME

Contiene:

PLANO DE PISOS
CUARTA PLANTA

Escala:


1:150

Fecha:

MARZO - 2023

Lamina:

46

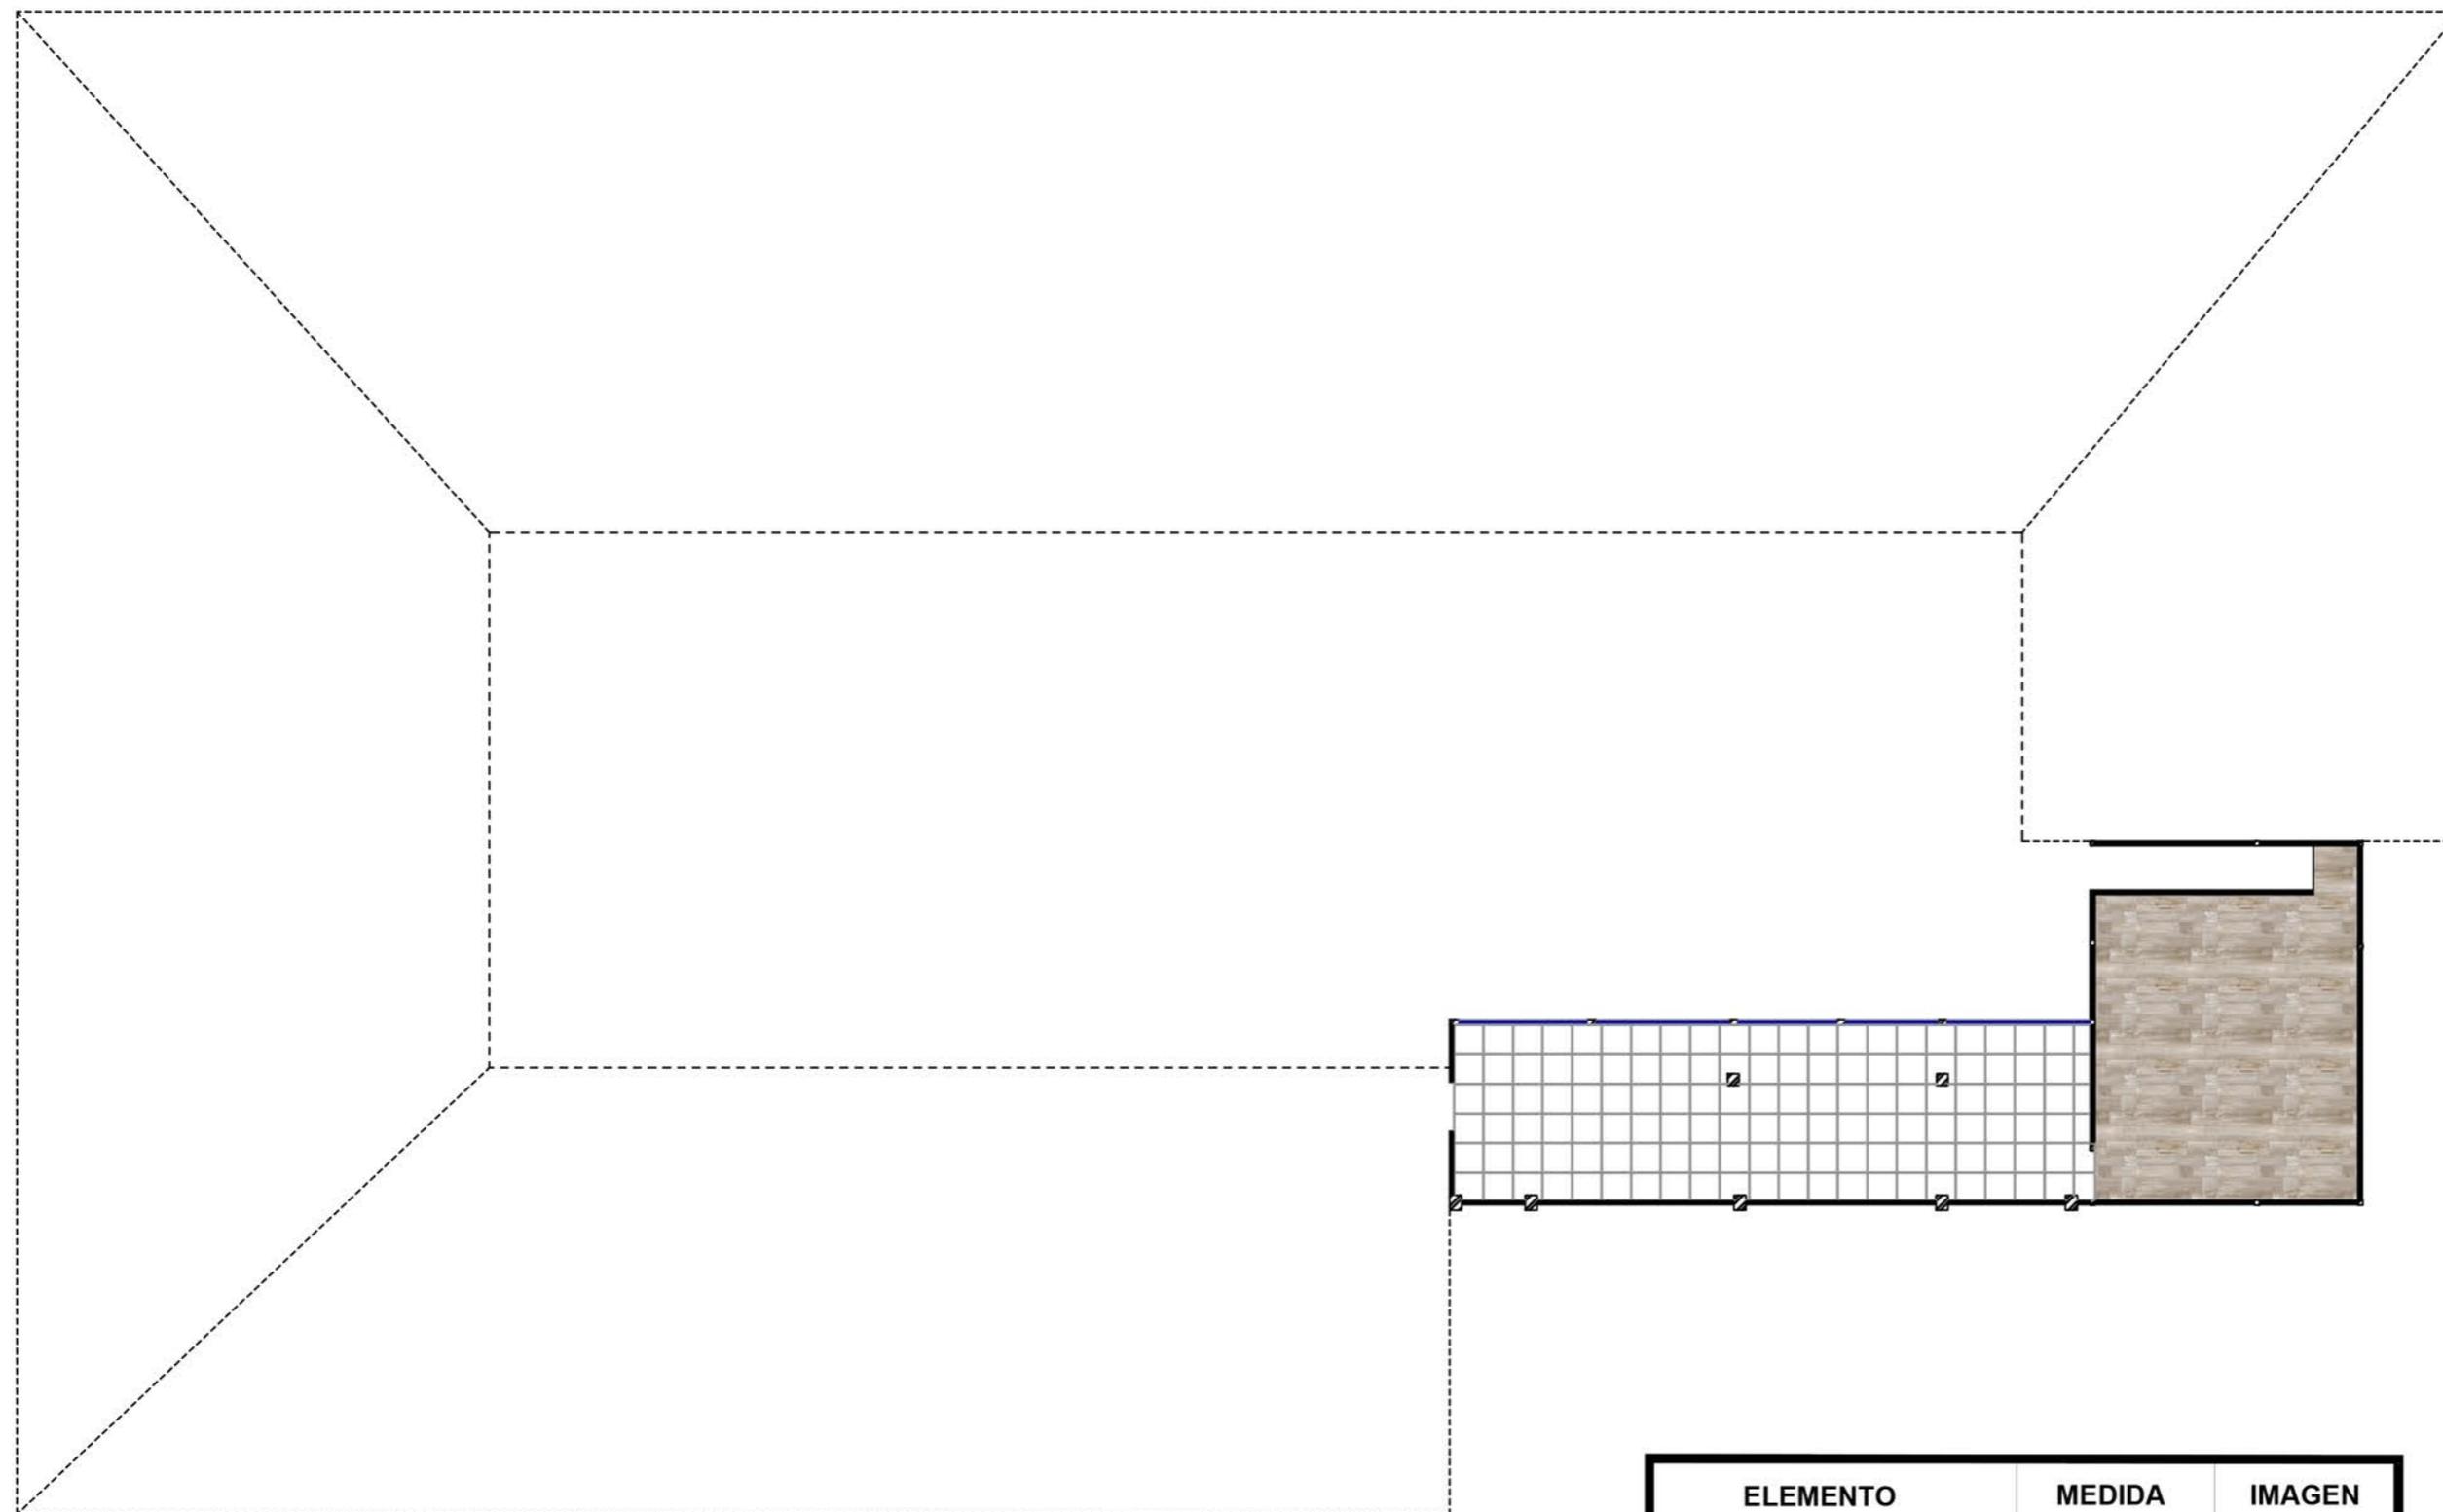

 **PLANO DE PISOS**
Cuarta planta

ELEMENTO	MEDIDA	IMAGEN
Porcelanato Kadence color: Perla	0.60 x 1.20 m	
Cerámica Roman White color: blanco	0.60 x 0.60 cm	



Universidad de Guayaquil

UNIVERSIDAD DE GUAYAQUIL

F.A.U.

FACULTAD DE ARQUITECTURA Y URBANISMO

Ubicación:



Carrera:

DISEÑO DE INTERIORES

Mención:

DISEÑO DE MUEBLES

Tesis:

REDISEÑO DEL COMEDOR, ESPACIOS DE PREPARACIÓN DE ALIMENTOS Y ÁREAS COMPLEMENTARIAS DE LA UNIDAD EDUCATIVA FISCOMISIONAL "EL PROFETA JEREMÍAS" - GUAYAQUIL

Docente tutor:

ARQ. PRISICLA RIVADENEIRA APOLO

Estudiante:

PATRICIA FERNANDA LAVANDA JACOME

Contiene:

CORTES ARQUITECTÓNICOS

Escala:


1:150

Fecha:


MARZO - 2023

Lamina:

47

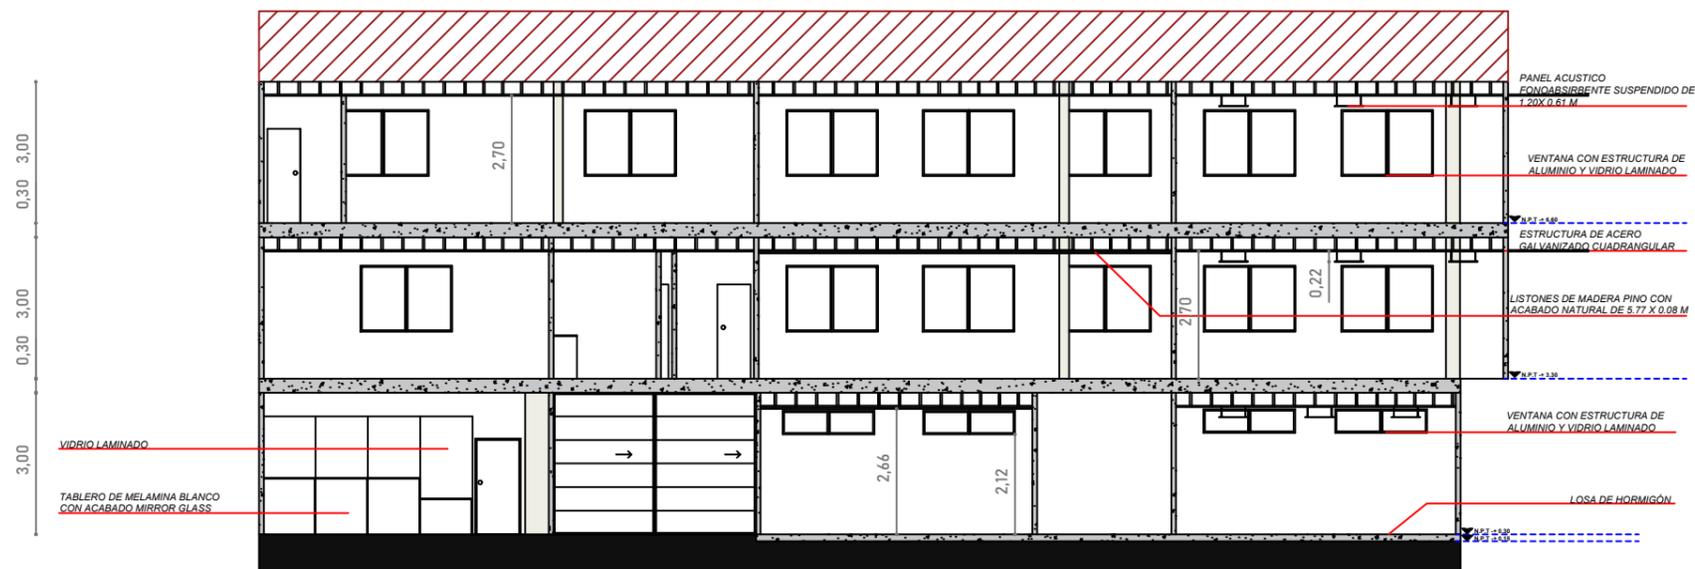

CORTE A - A' TRANSVERSAL

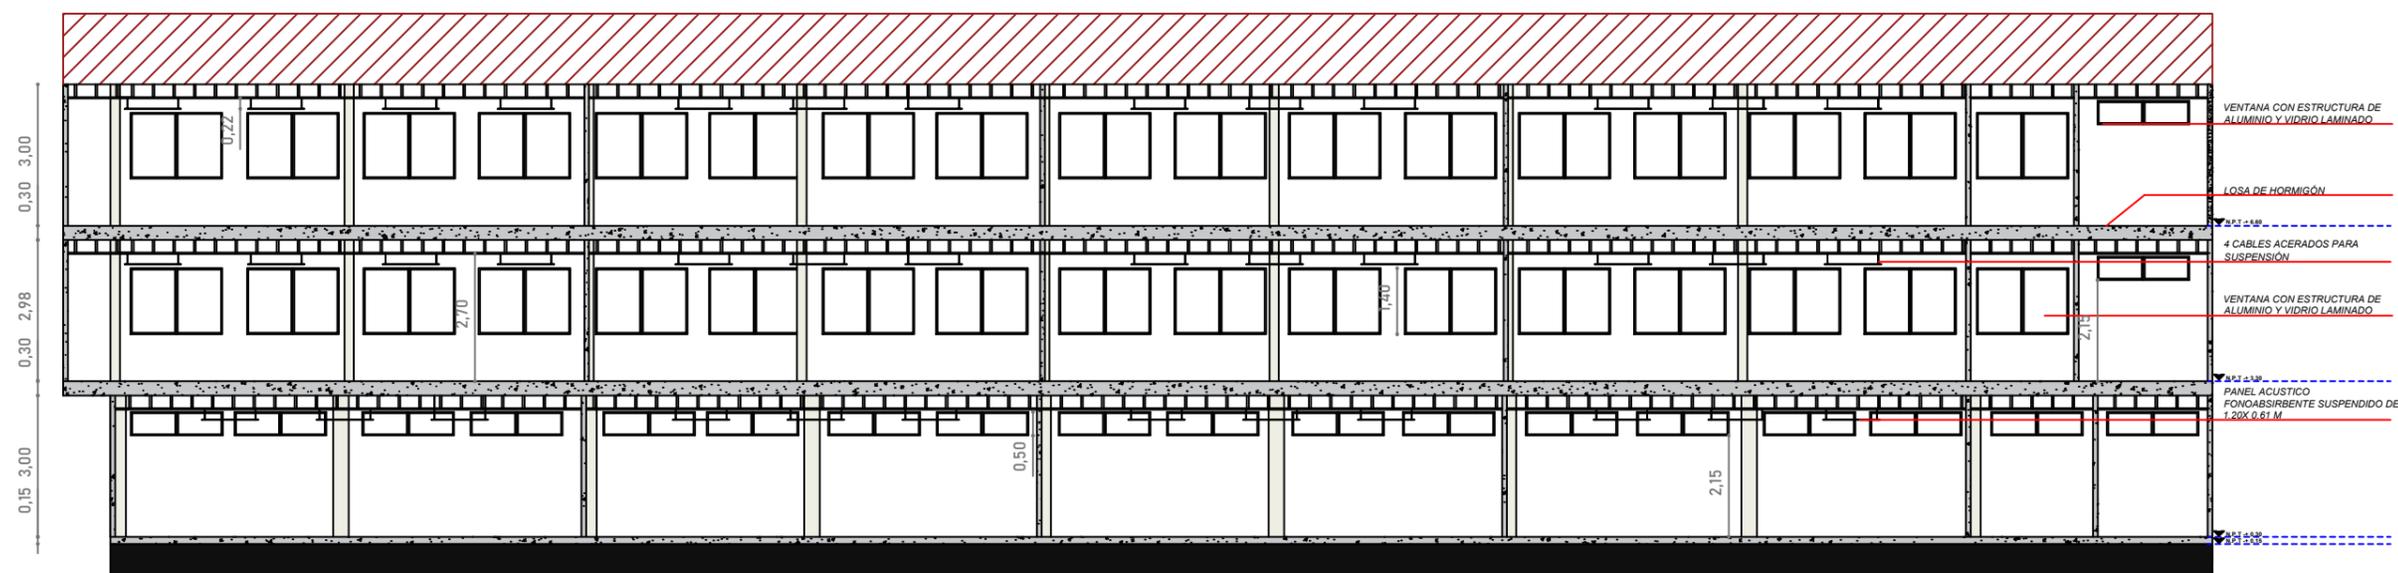

CORTE B - B' LONGITUDINAL



Universidad de Guayaquil

UNIVERSIDAD DE GUAYAQUIL

F. A. U.

FACULTAD DE ARQUITECTURA Y URBANISMO

Ubicación:



Carrera:

DISEÑO DE INTERIORES

Mención:

DISEÑO DE MUEBLES

Tesis:

REDISEÑO DEL COMEDOR, ESPACIOS DE PREPARACIÓN DE ALIMENTOS Y ÁREAS COMPLEMENTARIAS DE LA UNIDAD EDUCATIVA FISCOMISIONAL "EL PROFETA JEREMÍAS" - GUAYAQUIL

Docente tutor:

ARQ. PRISICLA RIVADENEIRA APOLO

Estudiante:

PATRICIA FERNANDA LAVANDA JACOME

Contiene:

ALZADO A AULAS DE CLASES
ALZADO B SANITARIOS

Escala:


1:70

Fecha:

MARZO - 2023

Lamina:


48

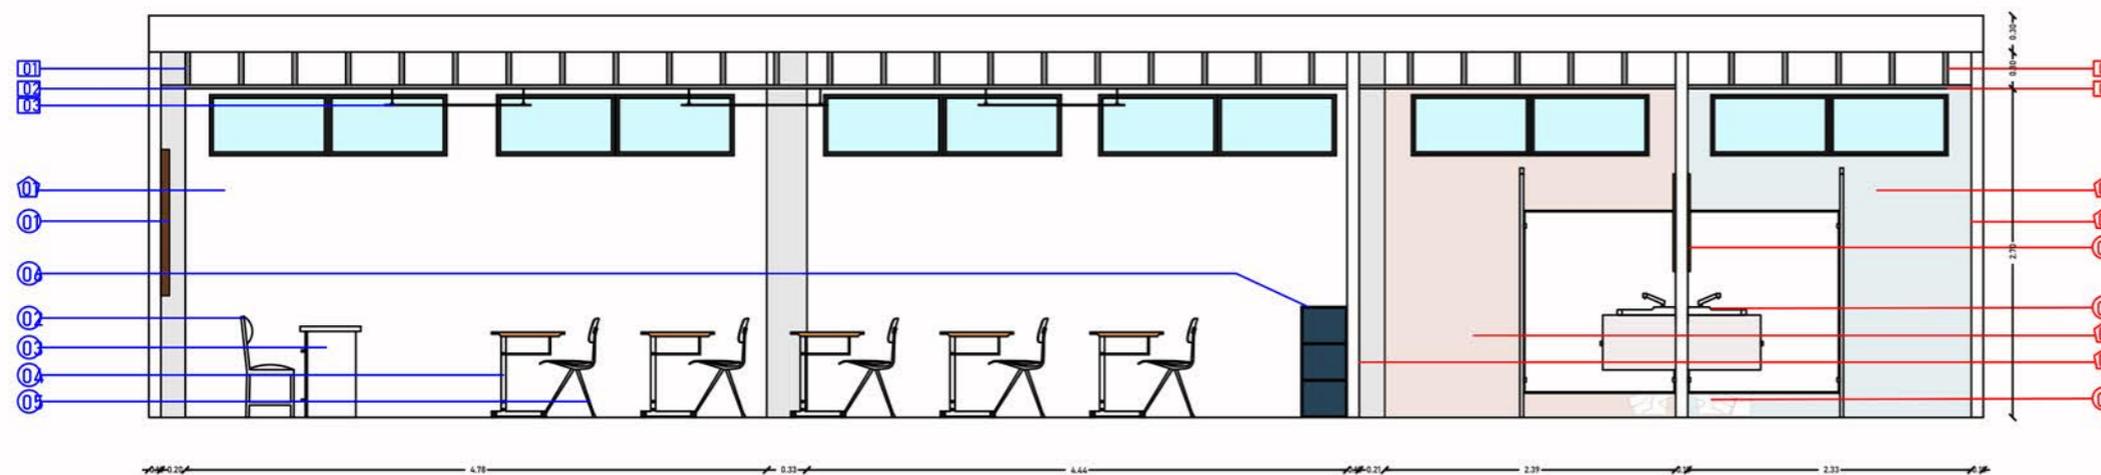

TUMBADO	
01	Estructura de acero galvanizado cuadrangular
02	Placas de gypsun de cielo raso desmontable e:8mm
03	Paneles acústicos decorativos suspendidos e:8mm

REVESTIMIENTO	
01	Pintura esmalte supremo secado rápido Blanco Polar 5000

MOBILIARIO	
01	Pizarra de 1.20 m x 2 m
02	Silla Henry malla gris acolchonada/ metal
03	Escritorio línea simple oscuro metal/ pintura/ cromo
04	Escritorio /Mesa 018 melamina / metal /
05	Silla 007 metal/ asiento acolchonada / color gris
06	Estanteria de mdf chapado color azul de 3 niveles

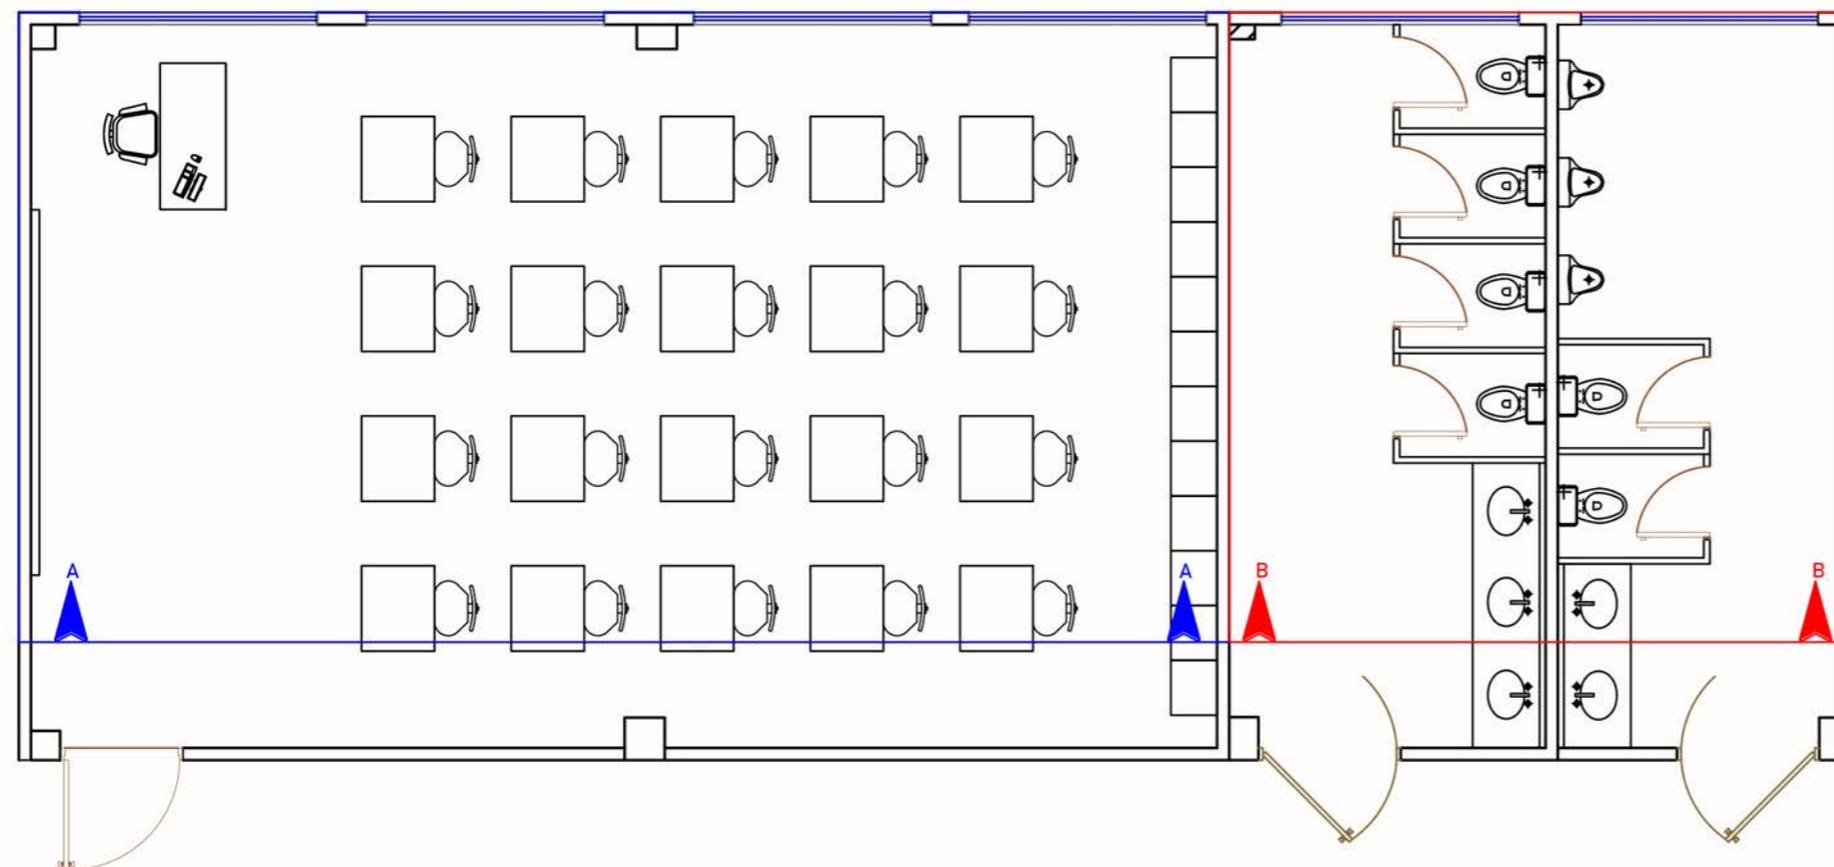

TUMBADO	
01	Estructura de acero galvanizado cuadrangular
02	Placas de gypsun de cielo raso desmontable e:8mm

REVESTIMIENTO	
01	Pintura látex supremo antibacterial verde ceibo LS 1024
02	Pintura látex supremo antibacterial café napolitano LS 1062
03	Pintura látex supremo antibacterial Damasco (f) LS 1009
04	Pintura látex supremo antibacterial Tabaco LS 1006

MOBILIARIO	
01	Espejo con luces LED
02	Inodoro Catania E194 cerámica/ hormigón/ plástico
03	Lavabo Angelina E232

ALZADO A_ AULAS DE CLASES

ALZADO B_ SANITARIOS



Universidad de Guayaquil

UNIVERSIDAD DE GUAYAQUIL

F. A. U.

FACULTAD DE ARQUITECTURA Y URBANISMO

Ubicación:



Carrera:

DISEÑO DE INTERIORES

Mención:

DISEÑO DE MUEBLES

Tesis:

REDISEÑO DEL COMEDOR, ESPACIOS DE PREPARACIÓN DE ALIMENTOS Y ÁREAS COMPLEMENTARIAS DE LA UNIDAD EDUCATIVA FISCOMISIONAL "EL PROFETA JEREMÍAS" - GUAYAQUIL

Docente tutor:

ARQ. PRISICLA RIVADENEIRA APOLO

Estudiante:

PATRICIA FERNANDA LAVANDA JACOME

Contiene:

ALZADO A AULAS DE CLASES
ALZADO B SANITARIOS

Escala:



1:60

Fecha:

MARZO - 2023

Lamina:

49

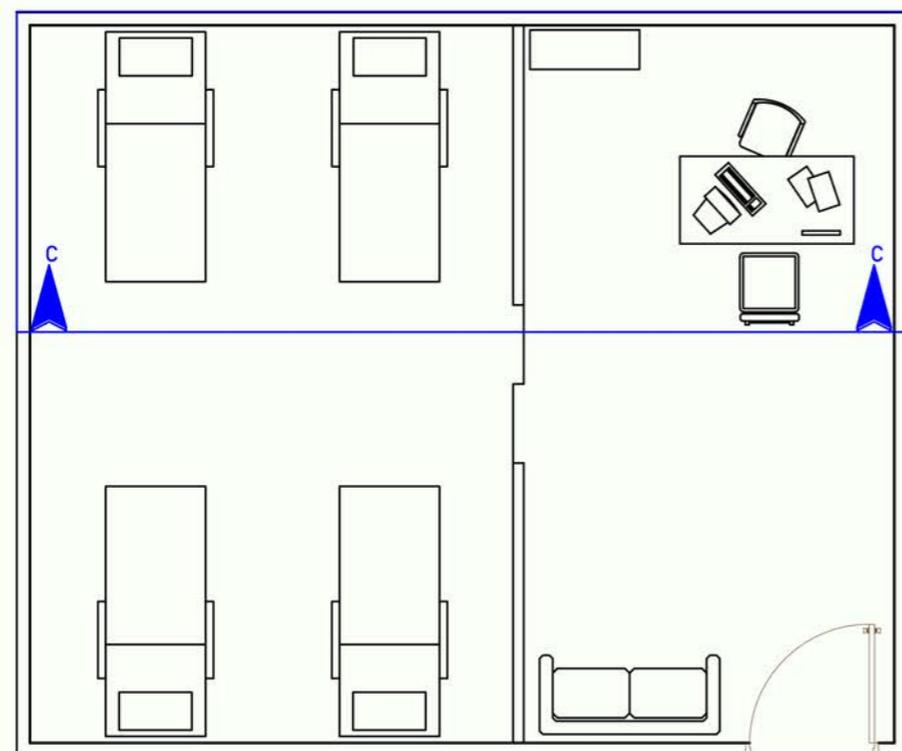
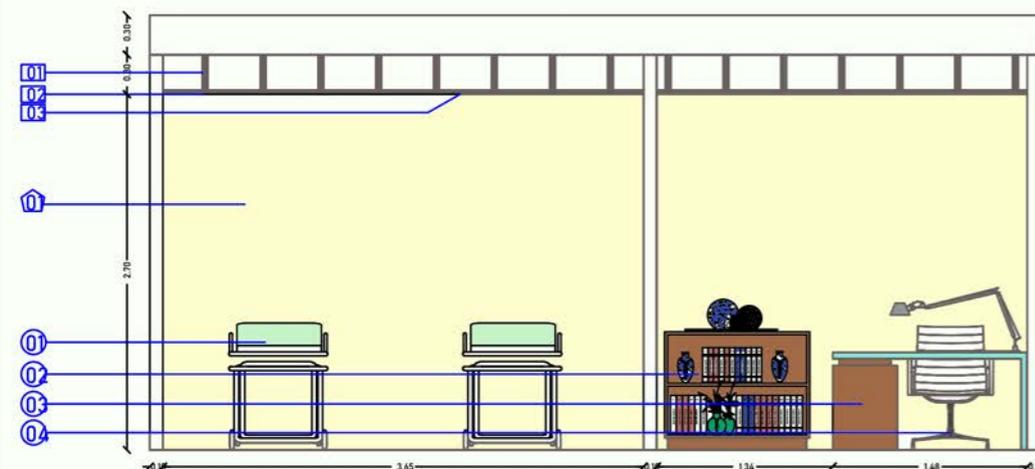


ALZADO C_DEPARTAMENTO MÉDICO

TUMBADO	
01	Estructura de acero galvanizado cuadrangular
02	Placas de gypsun de cielo raso desmontable e:8mm
03	Placa yeso perforados insonorización acústica e:8mm

REVESTIMIENTO	
01	Pintura esmalte supremo secado rápido Blanco antiguo 581

MOBILIARIO	
01	Camilla terapéutica cromada, colchonetas, rejillas tipo repisa
02	Librero moderno M41 0.90 cm x 1.10 m
03	Escritorio Debbie metal/ MDF / acero
04	Silla giratorio gerencial aluminio cromado/ acero cromado / piel sintética color blanco

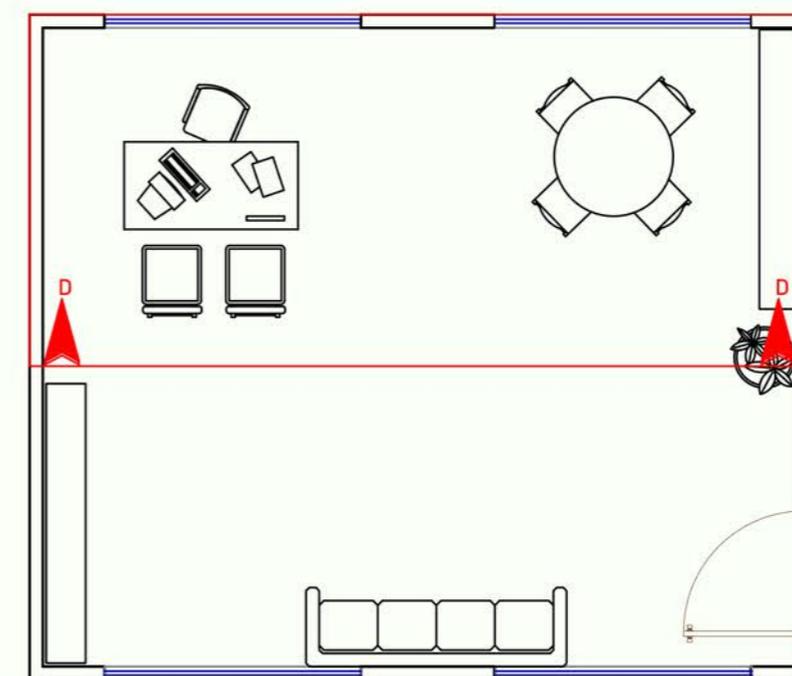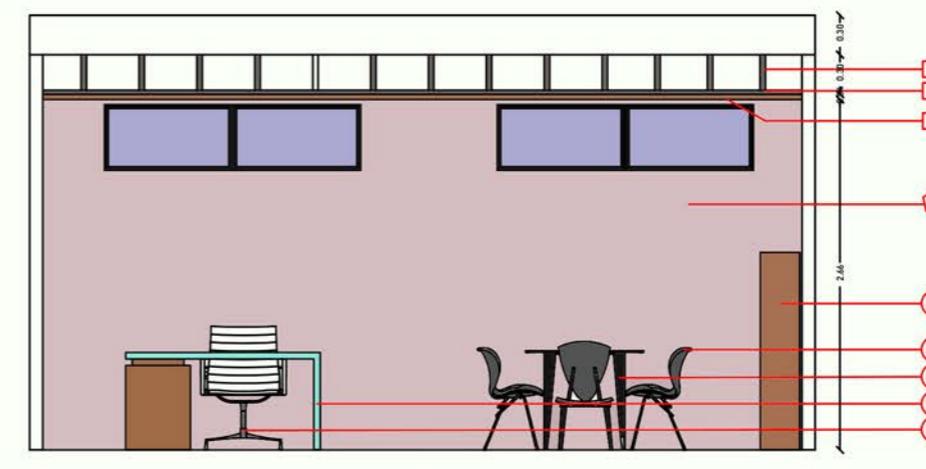


ALZADO D_DECE

TUMBADO	
01	Estructura de acero galvanizado cuadrangular
02	Placas de gypsun de cielo raso desmontable e:8mm
03	Listones de madera Pino acabado natural

REVESTIMIENTO	
01	Pintura satin supremo antibacterial Mocca SS 1068


MOBILIARIO	
01	Librero moderno M41 0.90 cm x 1.10 m
02	Silla Fisher-li polipropileno / patas madera y metal
03	Mesa Lucy negra MDF / metal / aluminio
04	Escritorio Debbie metal/ MDF / acero
05	Silla giratorio gerencial aluminio cromado / acero cromado reposabrazos /piel sintética color blanco

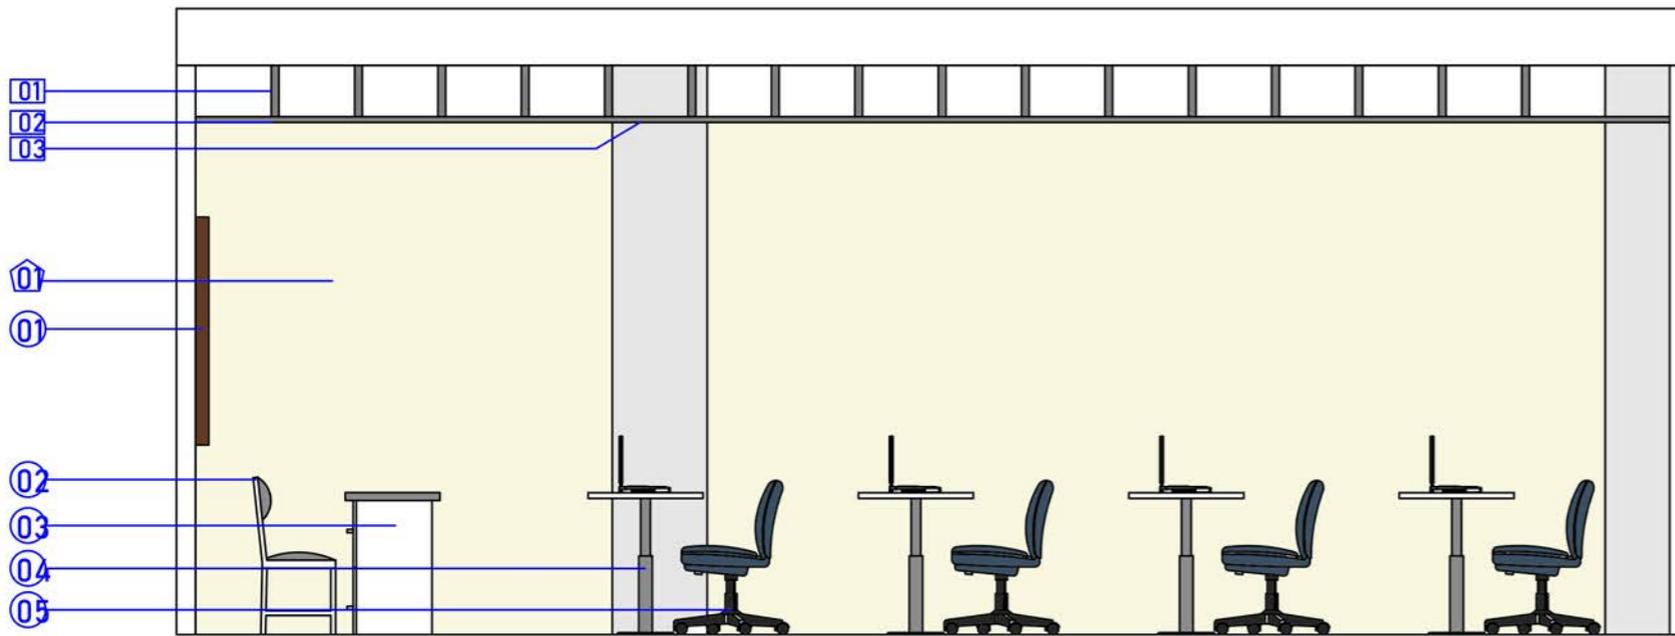

TUMBADO □		
01		Estructura de acero galvanizado cuadrangular
02		Placas de gypsun de cielo raso desmontable e:8mm
03		Placa yeso perforados insonorización acústica e:8mm

REVESTIMIENTO ◡		
01		Pintura satín supremo antibacterial toque de sol SS 1021

MOBILIARIO ○		
01		Pizarra de 1.20 m x 2 m
02		Silla Henry malla gris acolchonada/ metal
03		Escritorio línea simple oscuro metal/ pintura/ cromo
04		Mesa doble DJ-007B3 paneles RH / faldón / patas metálicas
05		Silla minesota malla gris / acolchonado / patas metálicas cromadas

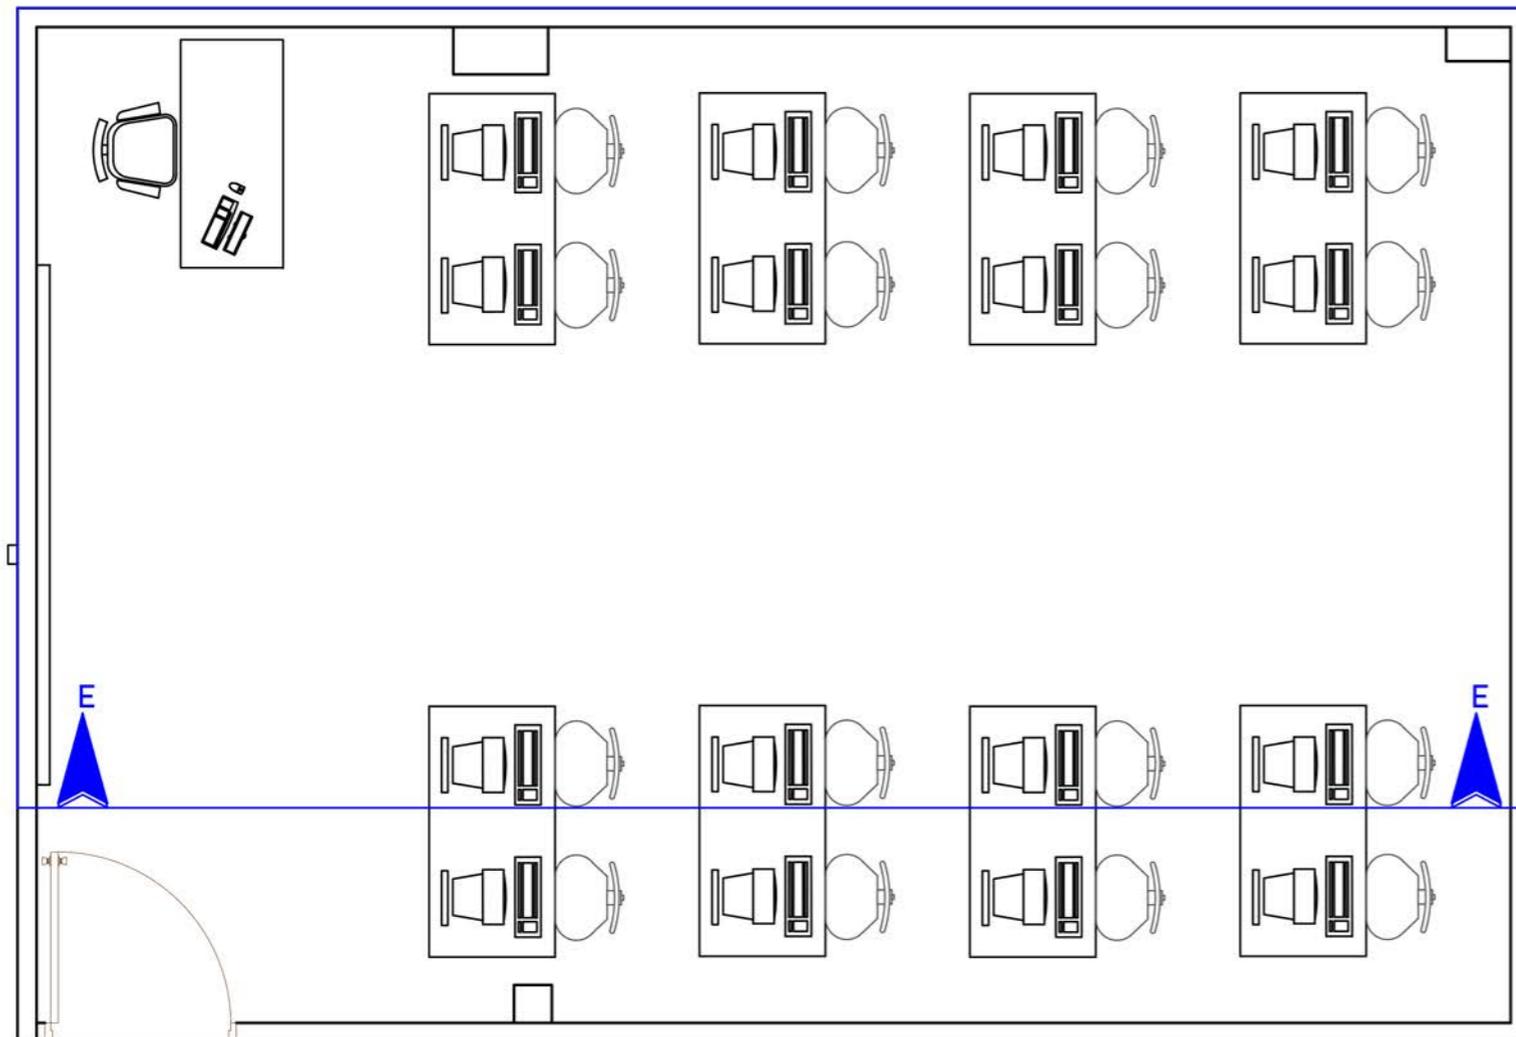

ALZADO E_ LABORATORIO DE COMPUTO




Universidad de Guayaquil

UNIVERSIDAD DE GUAYAQUIL

F. A. U.

FACULTAD DE ARQUITECTURA Y URBANISMO

Ubicación:

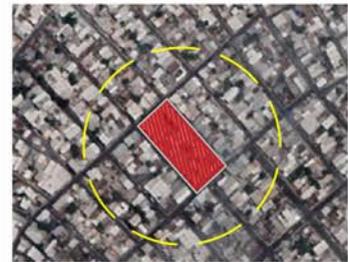

Carrera:

DISEÑO DE INTERIORES

Mención:

DISEÑO DE MUEBLES

Tesis:

REDISEÑO DEL COMEDOR, ESPACIOS DE PREPARACIÓN DE ALIMENTOS Y ÁREAS COMPLEMENTARIAS DE LA UNIDAD EDUCATIVA FISCOMISIONAL "EL PROFETA JEREMÍAS" - GUAYAQUIL

Docente tutor:

ARQ. PRISICLA RIVADENEIRA APOLO

Estudiante:

PATRICIA FERNANDA LAVANDA JACOME

Contiene:

ALZADO E LABORATORIO DE COMPUTO

Escala:

1:40

Fecha:

MARZO - 2023

Lamina:

50



Universidad de Guayaquil

UNIVERSIDAD DE GUAYAQUIL

F. A. U.

FACULTAD DE ARQUITECTURA Y URBANISMO

Ubicación:



Carrera:

DISEÑO DE INTERIORES

Mención:

DISEÑO DE MUEBLES

Tesis:

REDISEÑO DEL COMEDOR, ESPACIOS DE PREPARACIÓN DE ALIMENTOS Y ÁREAS COMPLEMENTARIAS DE LA UNIDAD EDUCATIVA FISCOMISIONAL "EL PROFETA JEREMÍAS" - GUAYAQUIL

Docente tutor:

ARQ. PRISICLA RIVADENEIRA APOLO

Estudiante:

PATRICIA FERNANDA LAVANDA JACOME

Contiene:

ALZADO F RECEPCIÓN, RECTORADO, SALA DE REUNIONES

Escala:


1:60

Fecha:

MARZO - 2023

Lamina:


51

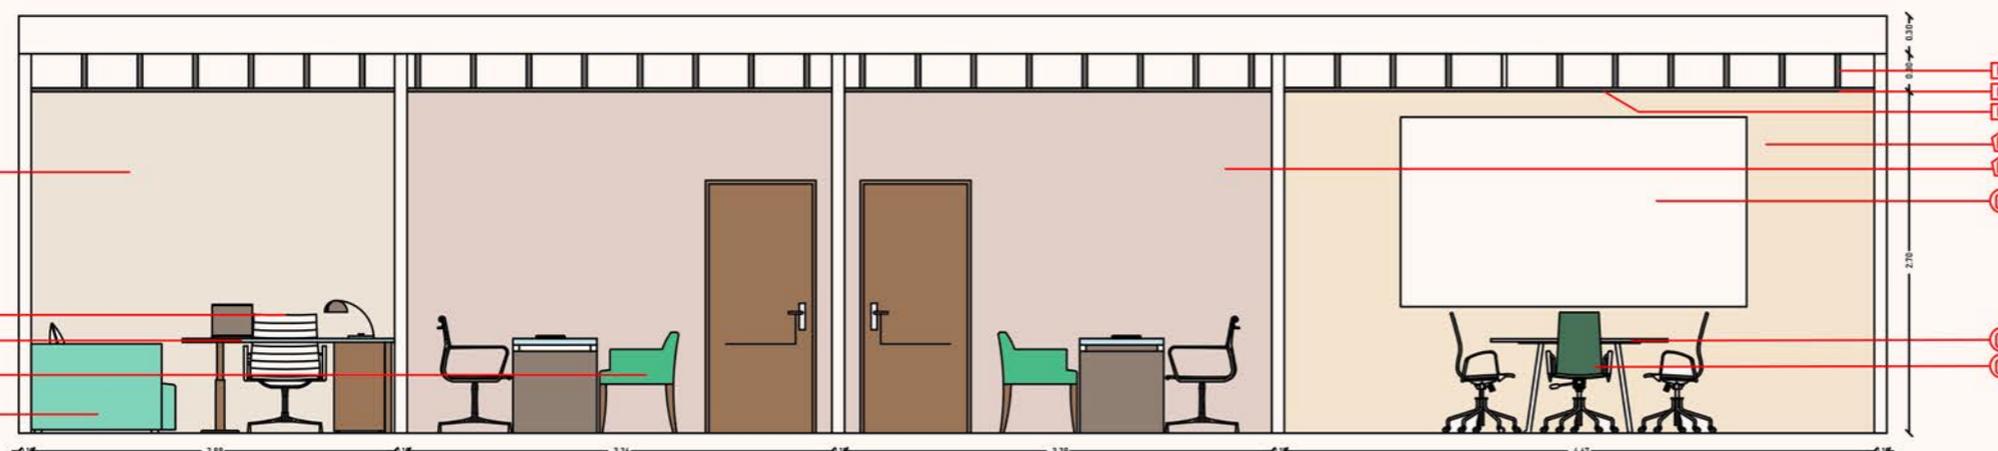

TUMBADO	
01	Estructura de acero galvanizado cuadrangular
02	Placas de gypsun de cielo raso desmontable e:8mm
03	Placa yeso perforados insonorización acústica e:8mm

REVESTIMIENTO	
01	Pintura satin supremo antibacterial Marfil SS 1002
02	Pintura satin supremo antibacterial Almendra SS 1067
03	Pintura esmalte supremo secado rápido blanco hueso 520

MOBILIARIO	
01	Pantalla de proyector 1.74 m x 2.58 m
02	Mesa de reunión madera doble / patas de acero cromado
03	Silla de oficina giratoria aluminio cromado/ acero cromado / piel sintética negra / malla negra
04	Silla giratorio gerencial aluminio cromado/ acero cromado / piel sintética color blanco
05	Escritorio Debbie metal/ MDF / acero
06	Silla marbella tela velvet / patas de metal
07	Sofa Lara 3p tela microfibra / patas de metal / espuma de alta densidad

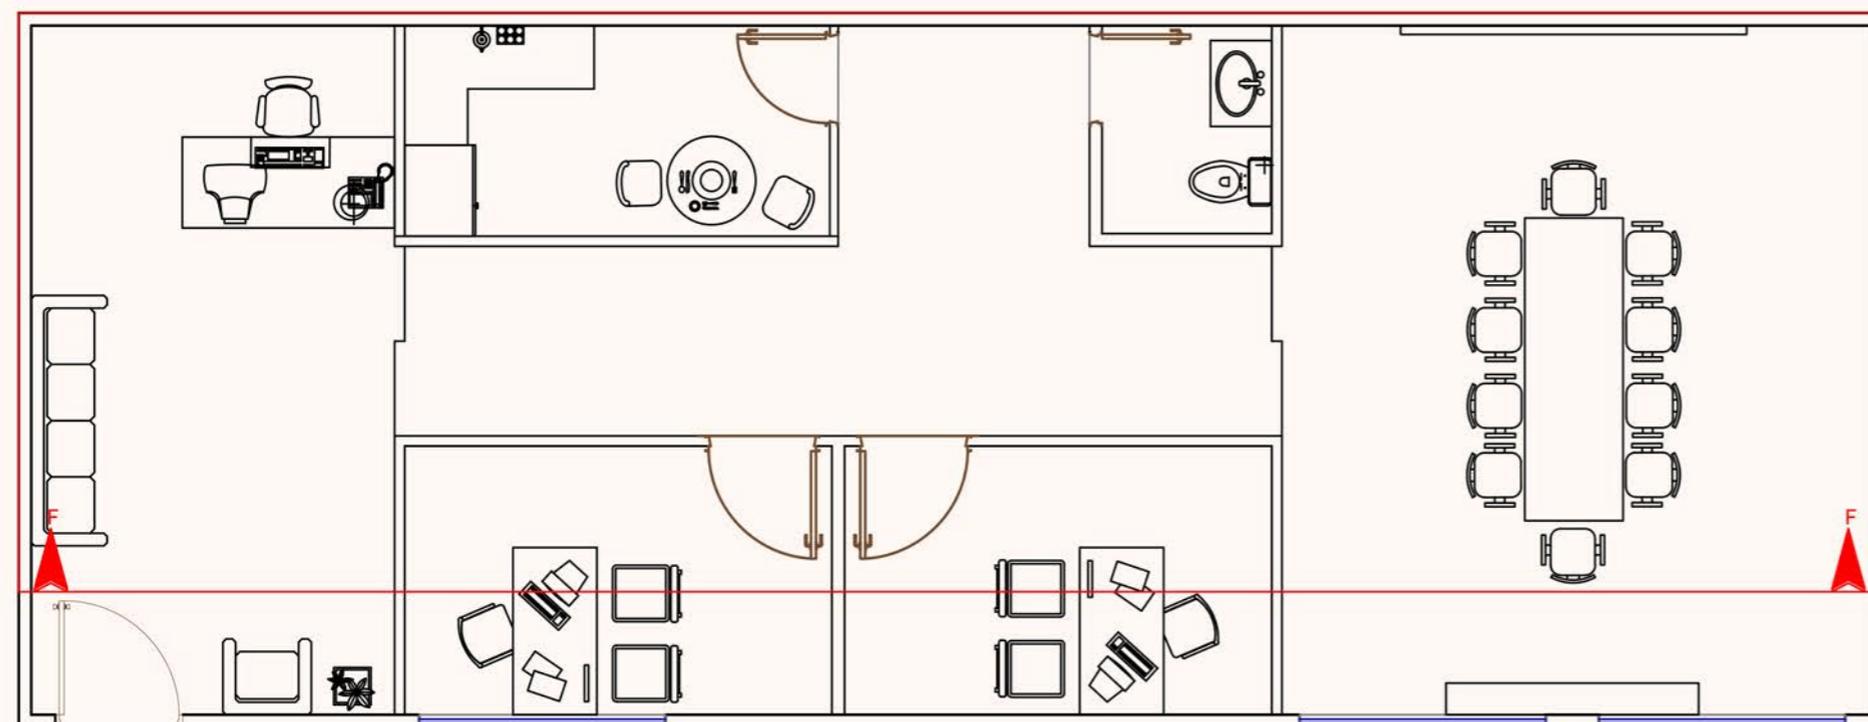

ALZADO F_ RECEPCIÓN_SALA DE REUNIONES_ RECTORADO




Universidad de Guayaquil

UNIVERSIDAD DE GUAYAQUIL

F.A.U.

FACULTAD DE ARQUITECTURA Y URBANISMO

Ubicación:

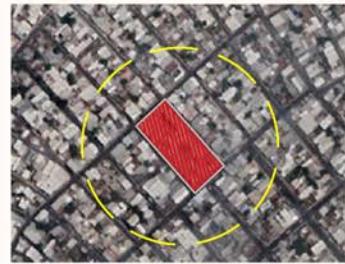

Carrera:

DISEÑO DE INTERIORES

Mención:

DISEÑO DE MUEBLES

Tesis:

REDISEÑO DEL COMEDOR, ESPACIOS DE PREPARACIÓN DE ALIMENTOS Y ÁREAS COMPLEMENTARIAS DE LA UNIDAD EDUCATIVA FISCOMISIONAL "EL PROFETA JEREMÍAS" - GUAYAQUIL

Docente tutor:

ARQ. PRISICLA RIVADENEIRA APOLO

Estudiante:

PATRICIA FERNANDA LAVANDA JACOME

Contiene:

ALZADO G EQUIPO TÉCNICO
ALZADO H SALA DE PROFESORES

Escala:



1:60

Fecha:

MARZO - 2023

Lamina:

52

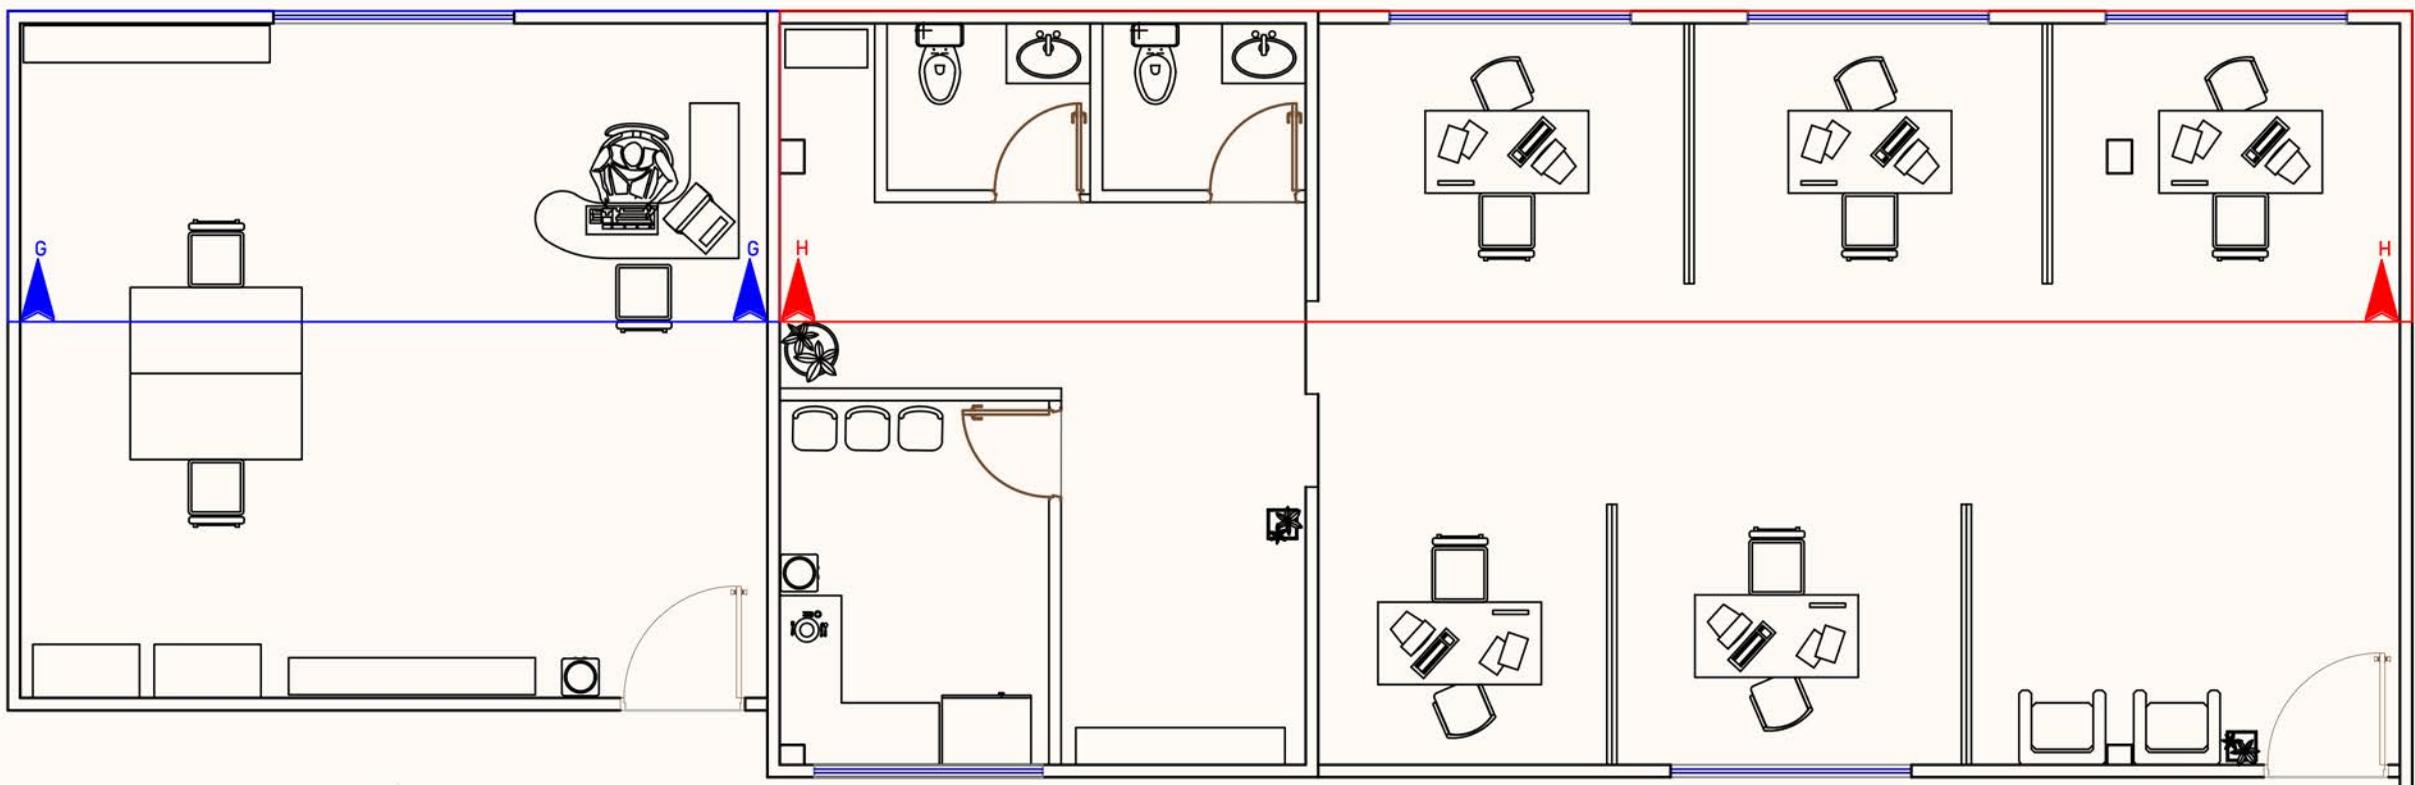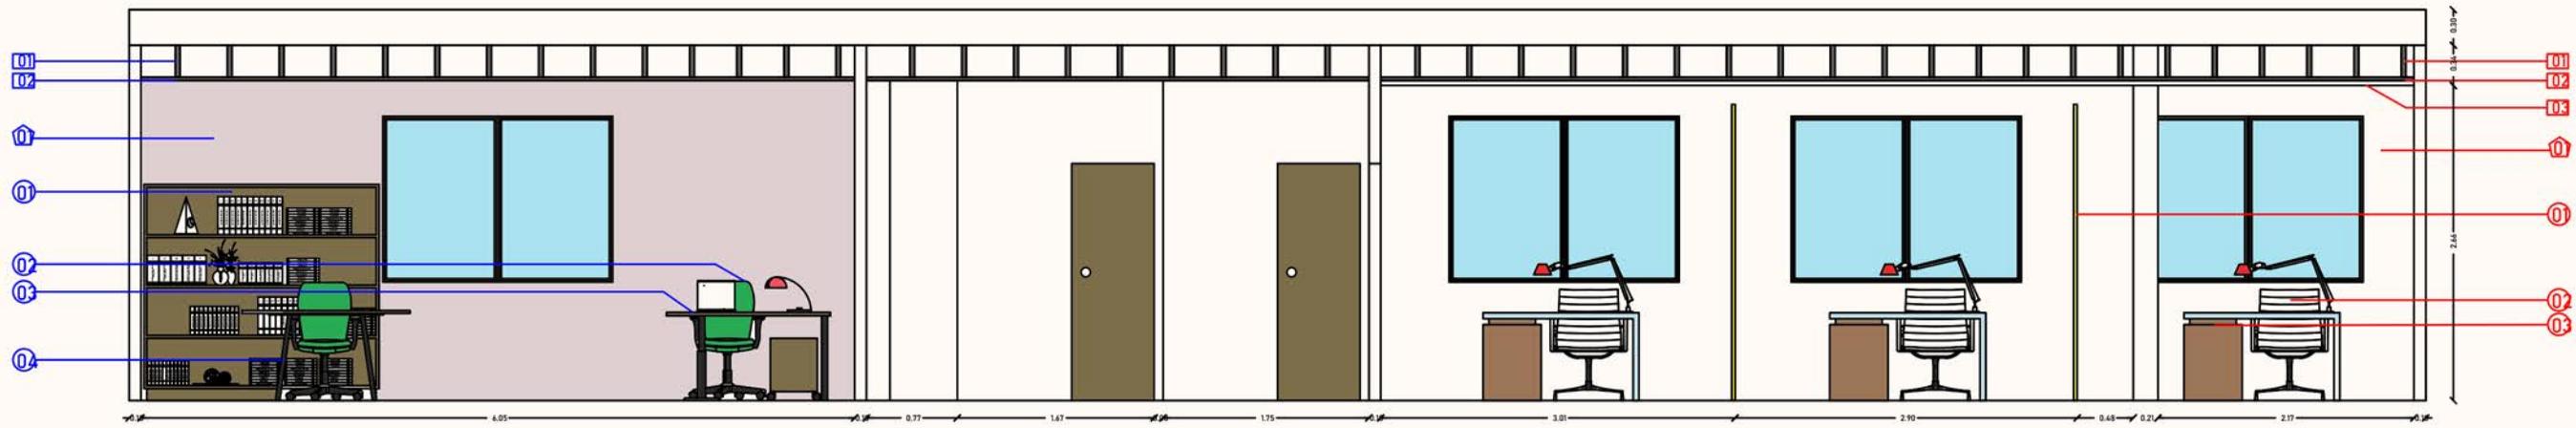

ALZADO G_ EQUIPO TÉCNICO

ALZADO H_ SALA DE PROFESORES

TUMBADO	
01	Estructura de acero galvanizado cuadrangular
02	Placas de gypsun de cielo raso desmontable e:8mm

REVESTIMIENTO	
01	Pintura satín supremo antibacterial Café Paris SS 1066

MOBILIARIO	
01	Librero moderno M41 1.8 m x 2 m
02	Silla giratoria de oficina tapizado tela chenilla / acero cromado
03	Escritorio TR 150 RH / faldón cubre piernas / cajonera metálica
04	Escritorio HOMECLUB melamina / estructura de metal

TUMBADO	
01	Estructura de acero galvanizado cuadrangular
02	Placas de gypsun de cielo raso desmontable e:8mm
03	Listones de madera Pino acabado natural

REVESTIMIENTO	
01	Pintura látex supremo antibacterial blanco apacible LS 1054

MOBILIARIO	
01	Separador de ambiente Jazmín de PVC
02	Silla giratorio gerencial aluminio cromado/ acero cromado / piel sintética color blanco
03	Escritorio Debbie metal/ MDF / acero



Universidad de Guayaquil

UNIVERSIDAD DE GUAYAQUIL

F. A. U.

FACULTAD DE ARQUITECTURA Y URBANISMO

Ubicación:



Carrera:

DISEÑO DE INTERIORES

Mención:

DISEÑO DE MUEBLES

Tesis:

REDISEÑO DEL COMEDOR, ESPACIOS DE PREPARACIÓN DE ALIMENTOS Y ÁREAS COMPLEMENTARIAS DE LA UNIDAD EDUCATIVA FISCOMISIONAL "EL PROFETA JEREMÍAS" - GUAYAQUIL

Docente tutor:

ARQ. PRISICLA RIVADENEIRA APOLO

Estudiante:

PATRICIA FERNANDA LAVANDA JACOME

Contiene:

ALZADO I SALA DE MÚSICA

Escala:


1:40

Fecha:

MARZO - 2023

Lamina:


53

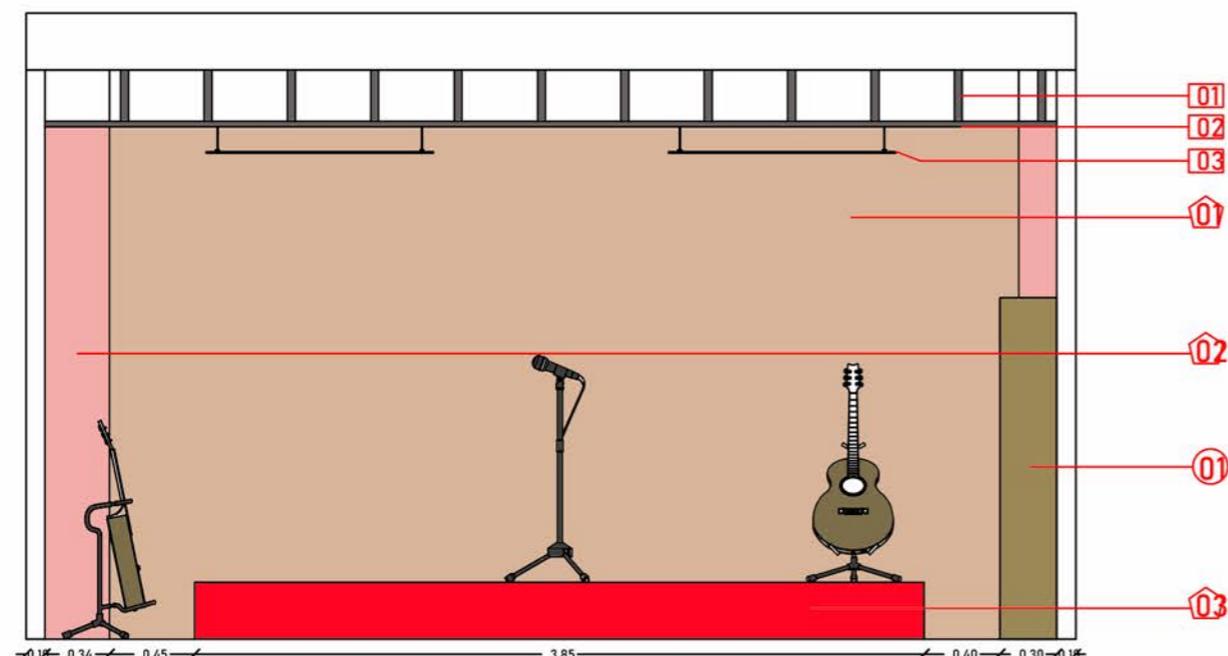

TUMBADO □		
01		Estructura de acero galvanizado cuadrangular
02		Placas de gypsun de cielo raso desmontable e:8mm
03		Paneles acústicos decorativos suspendidos e:8mm

REVESTIMIENTO ◡		
01		Pintura unidas látex acrílica color Tabaco LS-1006
02		Pintura esmalte supremo secado rápido Durazno 533
03		Alfombra essence Fields B751-4202 color rojo

MOBILIARIO ○		
01		Estantería de madera teca con sellador ecológico

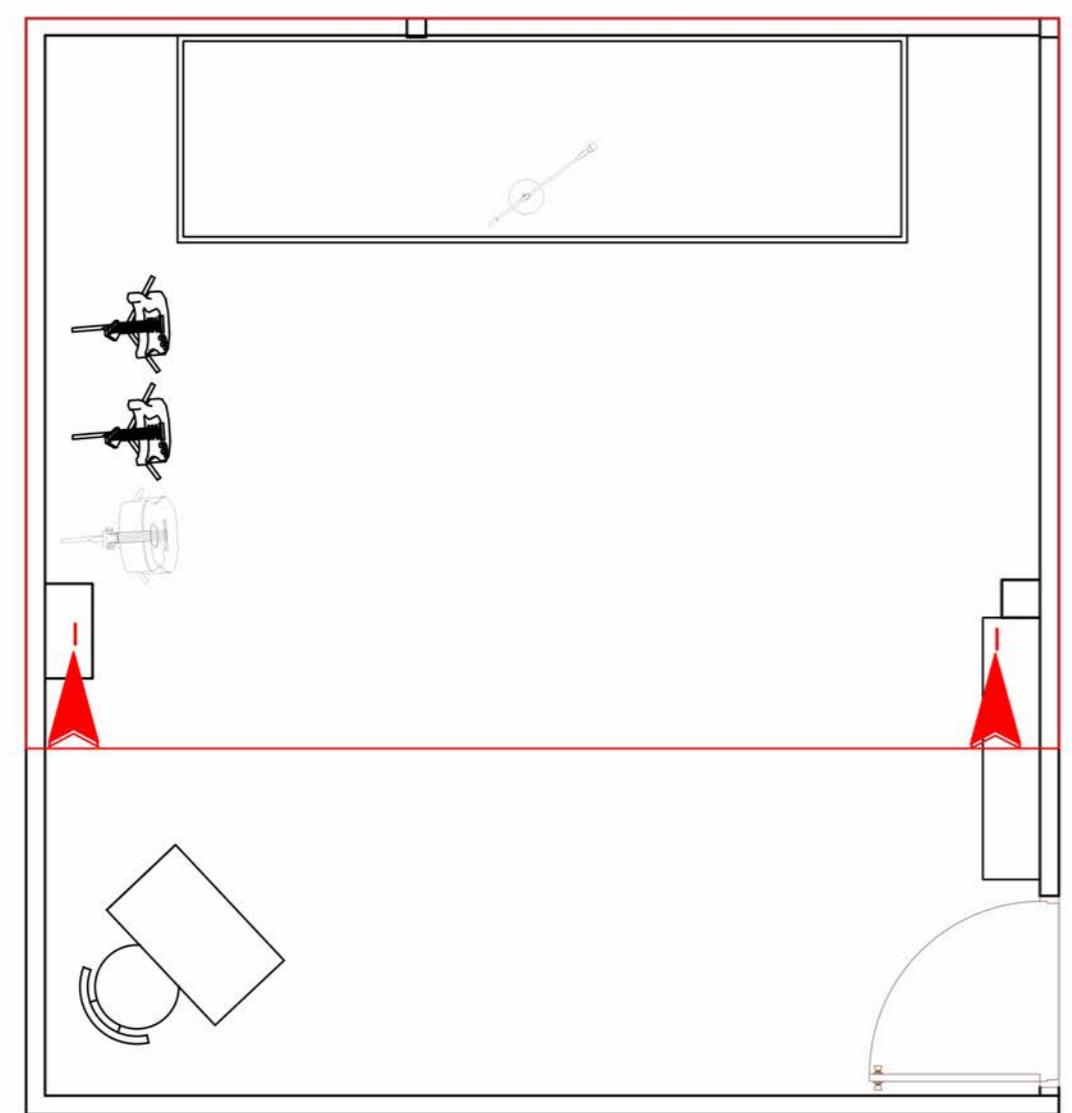

ALZADO I_ SALÓN DE MÚSICA



Universidad de Guayaquil

UNIVERSIDAD DE GUAYAQUIL

F.A.U.

FACULTAD DE ARQUITECTURA Y URBANISMO

Ubicación:



Carrera:

DISEÑO DE INTERIORES

Mención:

DISEÑO DE MUEBLES

Tesis:

REDISEÑO DEL COMEDOR, ESPACIOS DE PREPARACIÓN DE ALIMENTOS Y ÁREAS COMPLEMENTARIAS DE LA UNIDAD EDUCATIVA FISCOMISIONAL "EL PROFETA JEREMÍAS" - GUAYAQUIL

Docente tutor:

ARQ. PRISICLA RIVADENEIRA APOLO

Estudiante:

PATRICIA FERNANDA LAVANDA JACOME

Contiene:

ALZADO J BIBLIOTECA
ALZADO K LABORATORIO DE CIENCIAS

Escala:



1:60

Fecha:

MARZO - 2023

Lamina:

54

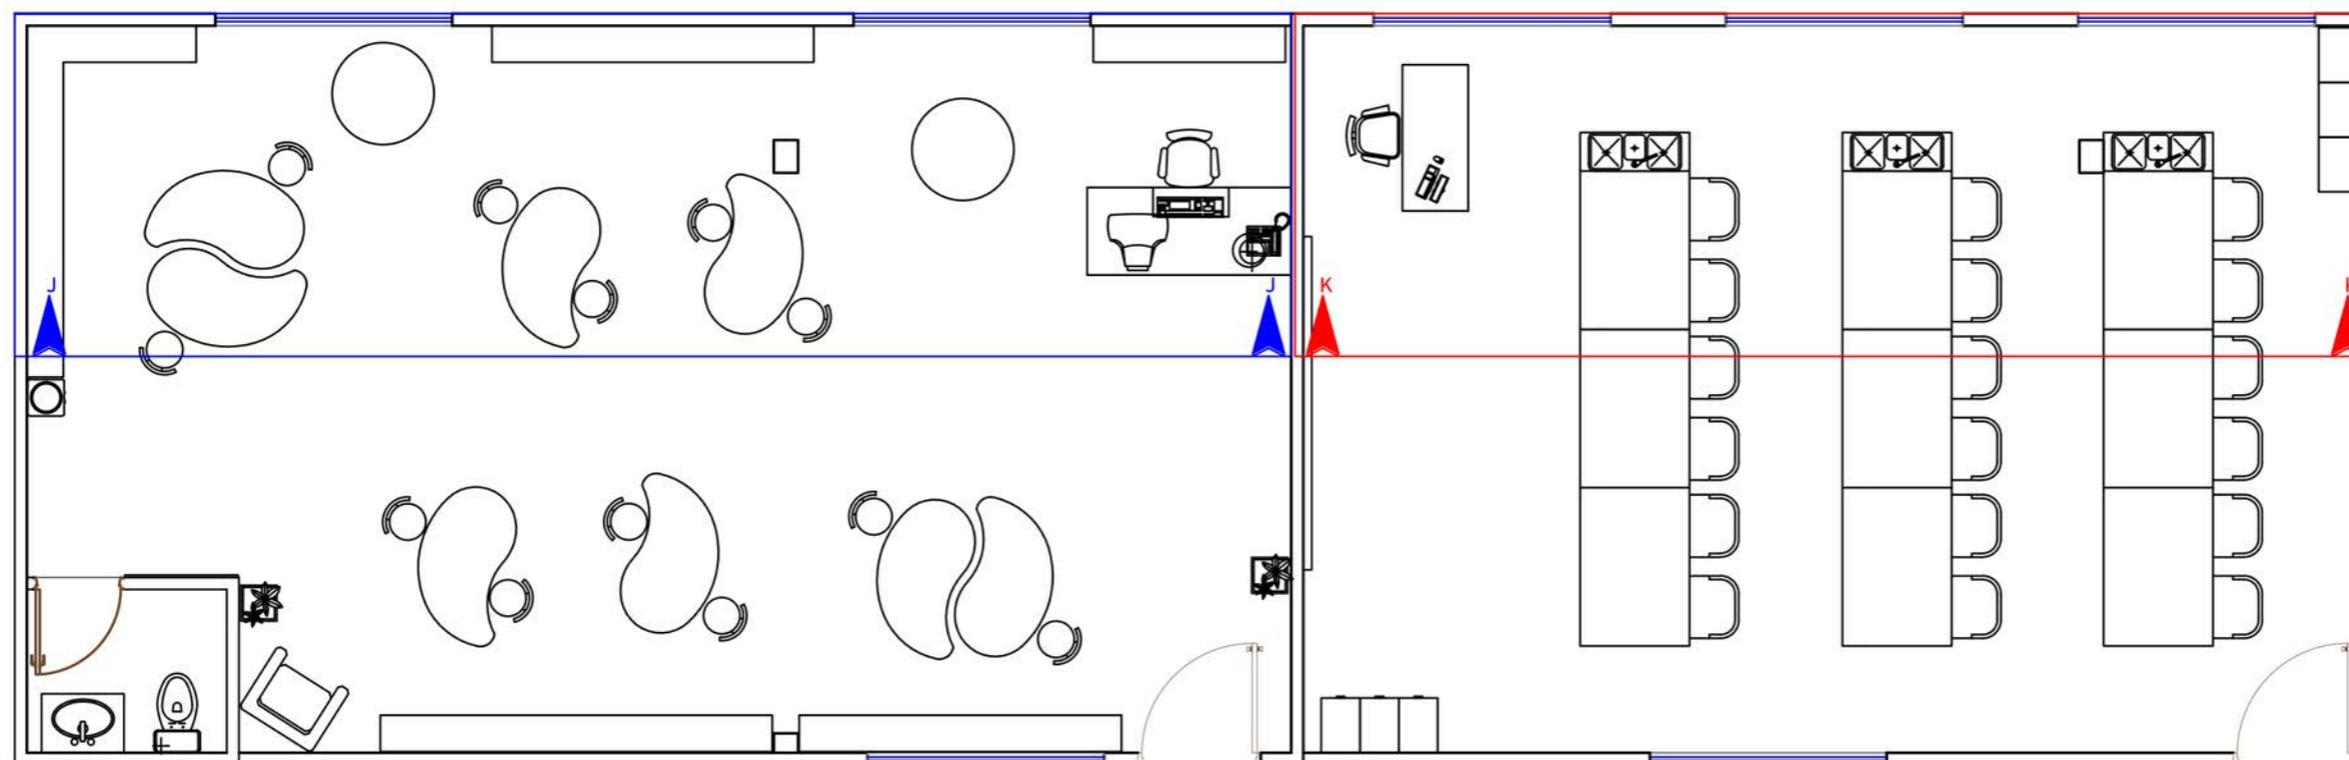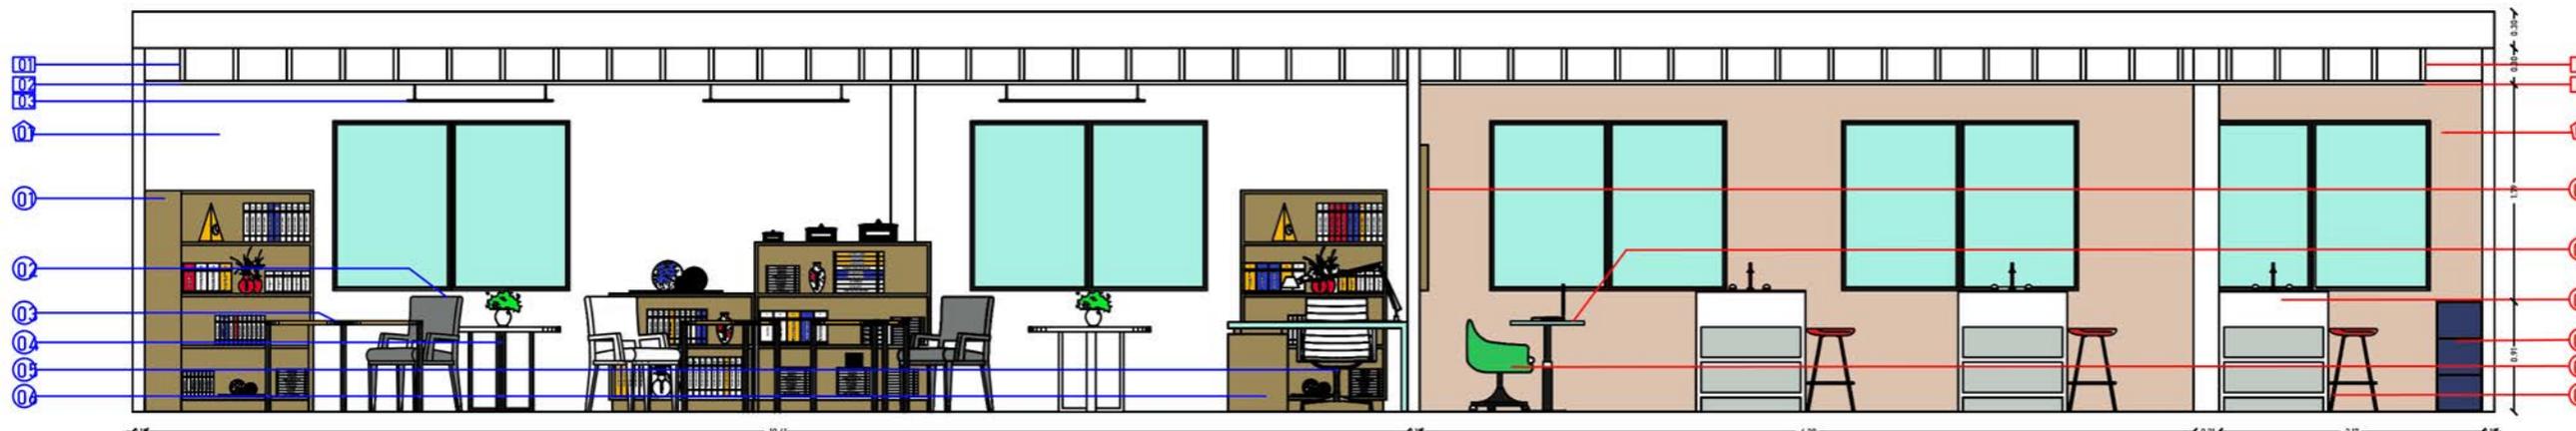

ALZADO J_ BIBLIOTECA

ALZADO K_ LABORATORIO DE CIENCIAS

TUMBADO	
01	Estructura de acero galvanizado cuadrangular
02	Placas de gypsun de cielo raso desmontable e:8mm
03	Paneles acústicos decorativos suspendidos e:8mm



REVESTIMIENTO	
01	Pintura satin supremo antibacterial Navajo white SS 1065

MOBILIARIO	
01	Librero moderno M41 1.8 m x 1.2 m
02	Silla giratoria de oficina tapizado tela chenilla / acero cromado
03	Mesa jin jan tablero fenólico / patas metálicas
04	Mesa de acento redonda estructura de metal dorado/ superficie de vidrio
05	Silla giratorio gerencial aluminio cromado/ acero cromado / piel sintética color blanco
06	Escritorio Debbie metal/ MDF / acero

TUMBADO	
01	Estructura de acero galvanizado cuadrangular
02	Placas de gypsun de cielo raso desmontable e:8mm

REVESTIMIENTO	
01	Pintura esmalte supremo secado rápido Beige 551

MOBILIARIO	
01	Pizarra de 1.20 m x 2 m
02	Escritorio Debbie metal/ MDF / acero
03	Silla giratorio gerencial aluminio cromado/ acero cromado / piel sintética color blanco
04	Estanteria de mdf chapado color azul de 3 niveles
05	Mesa doble DJ-007B3 paneles RH / faldón / patas metálicas
06	Taburete Oasis plástico / polipropileno /patas de madera

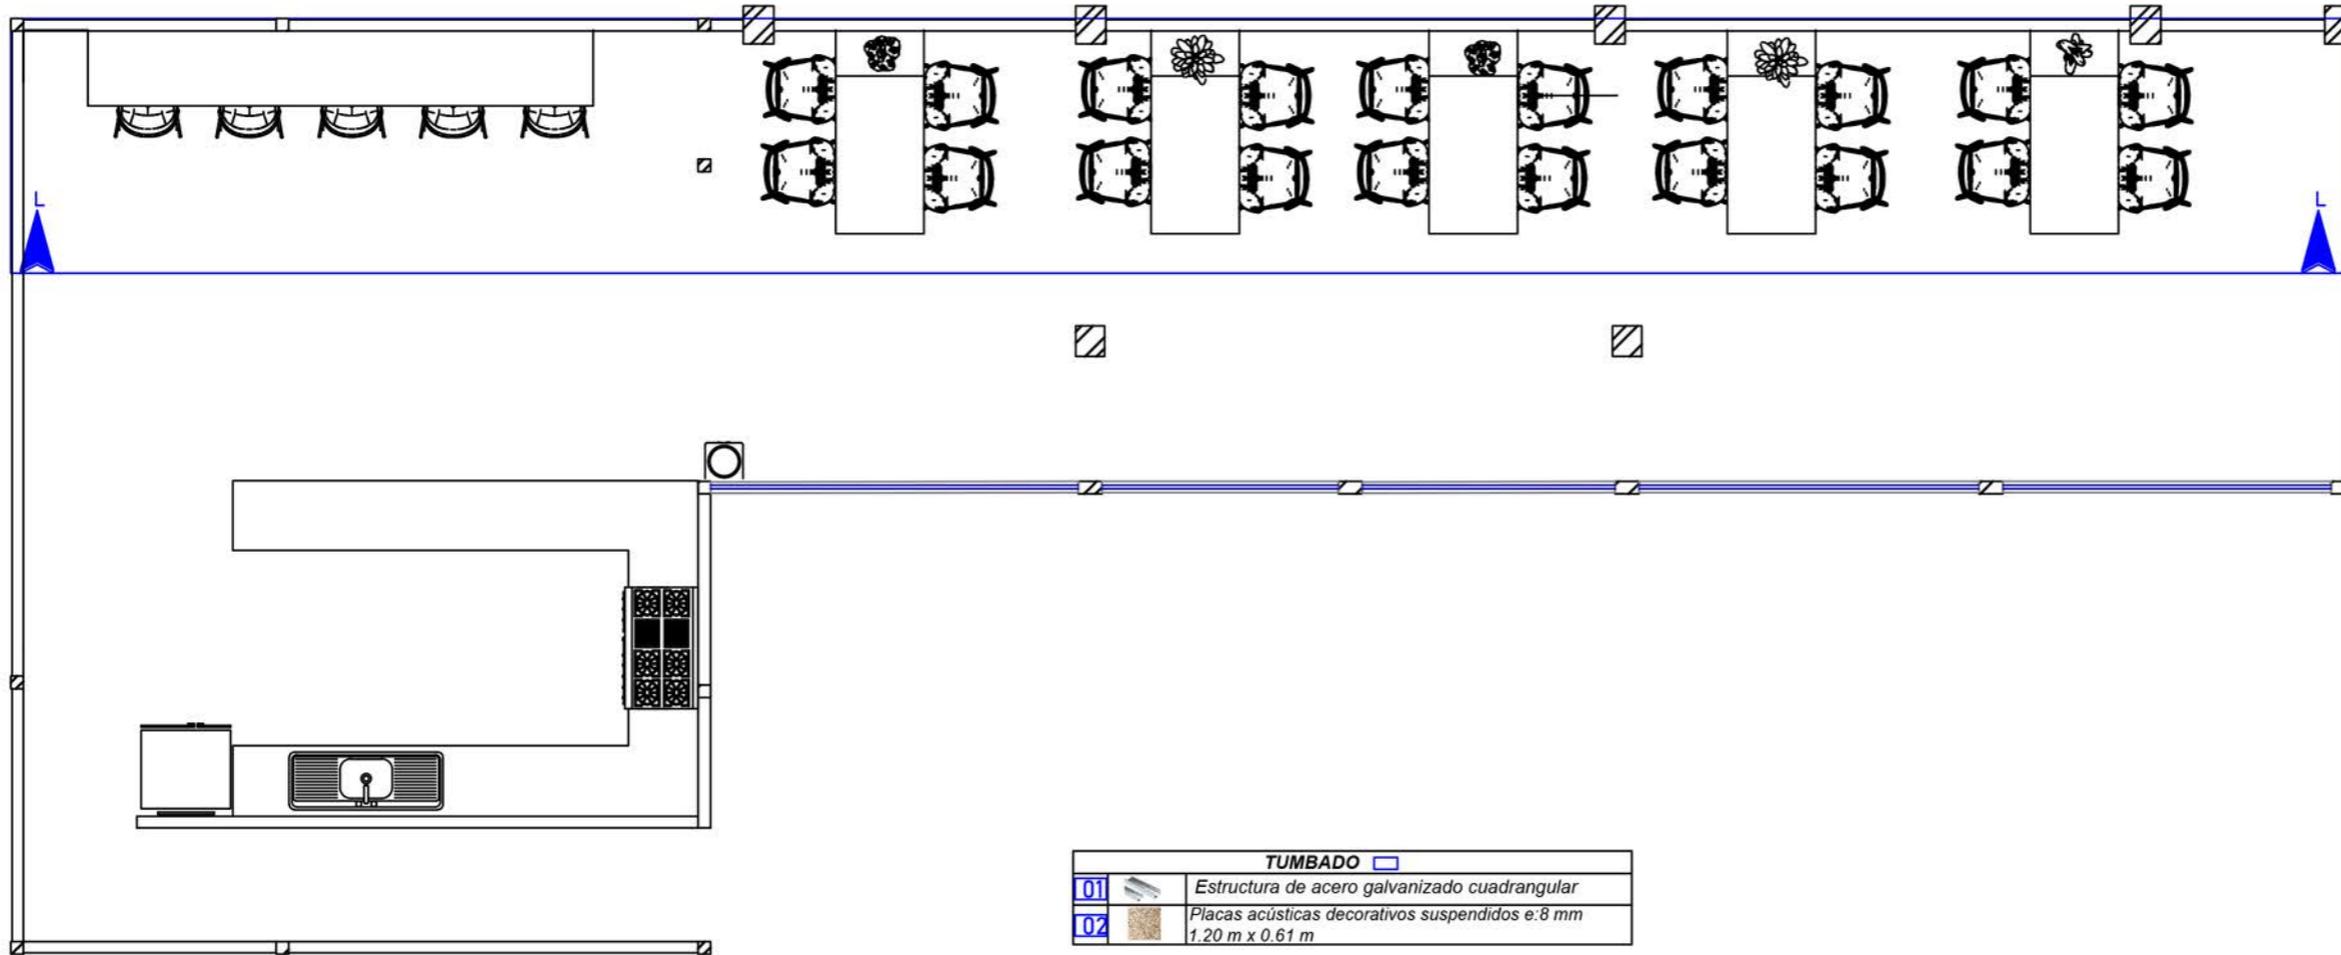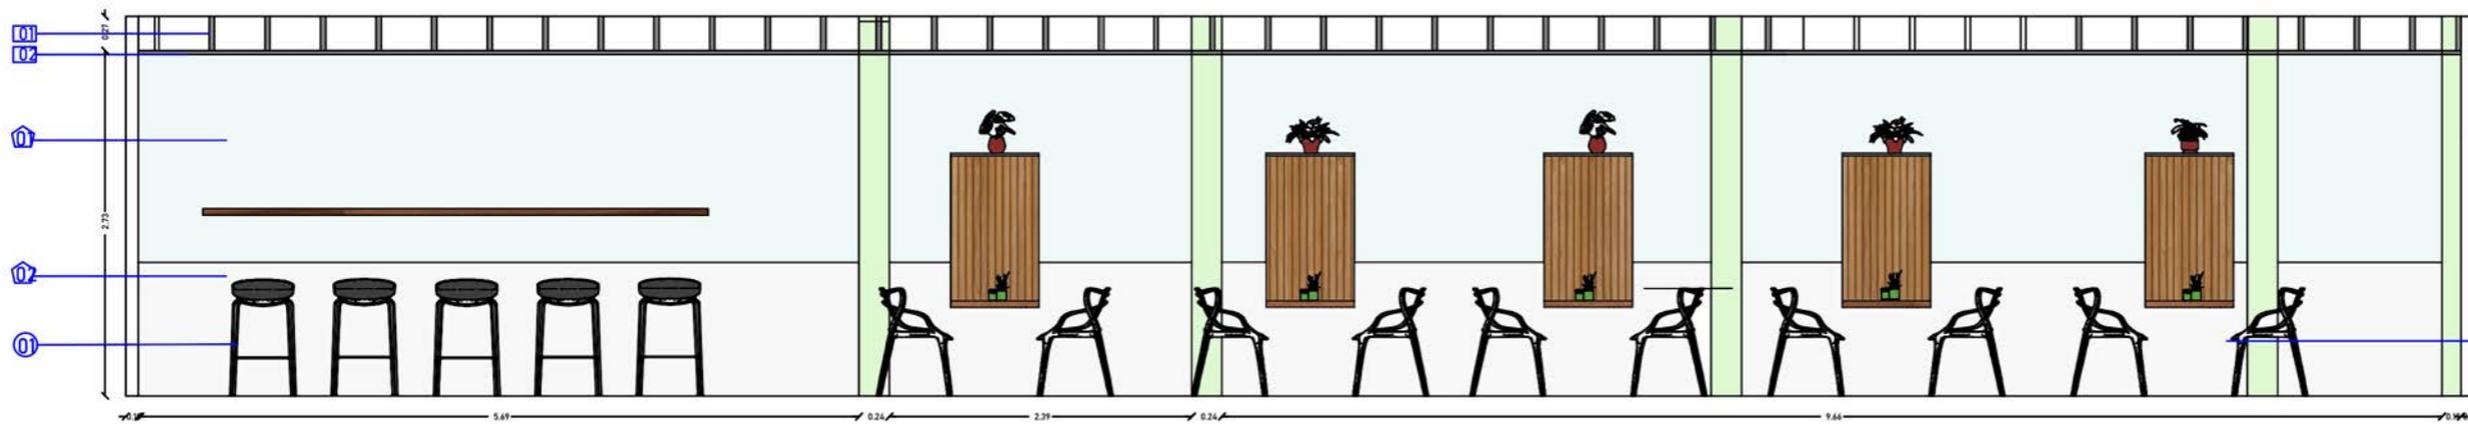

ALZADO L_ COMEDOR_ COCINA

TUMBADO	
01	Estructura de acero galvanizado cuadrangular
02	Placas acústicas decorativos suspendidos e:8 mm 1.20 m x 0.61 m

REVESTIMIENTO	
01	Pintura satin supremo antibacterial Navajo white SS 1065
02	Revestimiento de cerámicas blanca con forma hexagonal

MOBILIARIO	
01	Silla master negra polipropileno con fibra de vidrio
02	Taburete Alexandre de asiento polipropileno y metal
03	Mueble modular




Universidad de Guayaquil

UNIVERSIDAD DE GUAYAQUIL

F. A. U.

FACULTAD DE ARQUITECTURA Y
URBANISMO

Ubicación:

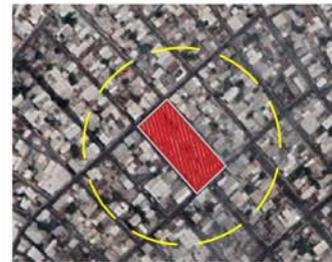

Carrera:

DISEÑO DE INTERIORES

Mención:

DISEÑO DE MUEBLES

Tesis:

REDISEÑO DEL COMEDOR, ESPACIOS DE
PREPARACIÓN DE ALIMENTOS Y ÁREAS
COMPLEMENTARIAS DE LA UNIDAD
EDUCATIVA FISCOMISIONAL "EL PROFETA
JEREMÍAS" - GUAYAQUIL

Docente tutor:

ARQ. PRISICLA RIVADENEIRA APOLO

Estudiante:

PATRICIA FERNANDA LAVANDA JACOME

Contiene:

ALZADO: COMEDOR_ COCINA

Escala:

1:60

Fecha:

MARZO - 2023

Lamina:

55

REVESTIMIENTO DE PISO

Cerámica Bromelia brillante color verde



Cerámica Básico brillante color azul claro



Cerámica Básico brillante color naranja claro



Cerámica Roman White color blanco



Porcelanato Galeno



Porcelanato Kadence



Porcelanato Sandstone



Porcelanato Inuk



REVESTIMIENTO EN PAREDES

Pintura esmalte supremo secado rápido / Color Blanco

Polar- 5000



Pintura látex supremo antibacterial + bajo olor / Color Verde Oliva LS-

1015



Pintura satín supremo antibacterial + bajo olor / Color

Mocca SS-1068




Pintura satín supremo antibacterial + bajo olor / Color Capri Colonial SS-

1070



Pintura esmalte supremo secado rápido / Color Blanco

Antiguo - 581

 

Pintura satín supremo antibacterial + bajo olor / Color Toque de Sol SS-

1021



Pintura esmalte supremo secado rápido / Color

Mandarina - 507



Pintura látex supremo antibacterial + bajo olor / Color Tabaco LS-1006



Universidad de Guayaquil

UNIVERSIDAD DE GUAYAQUIL

F . A . U .

FACULTAD DE ARQUITECTURA Y URBANISMO

Ubicación:



Carrera:

DISEÑO DE INTERIORES

Mención:

DISEÑO DE MUEBLES

Tesis:

REDISEÑO DEL COMEDOR, ESPACIOS DE PREPARACIÓN DE ALIMENTOS Y ÁREAS COMPLEMENTARIAS DE LA UNIDAD EDUCATIVA FISCOMISIONAL "EL PROFETA JEREMÍAS" - GUAYAQUIL

Docente tutor:

ARQ. PRISICLA RIVADENEIRA APOLO

Estudiante:

PATRICIA FERNANDA LAVANDA JACOME

Contiene:

CUADRO DE MATERIALES

Escala:

AJUSTADA

Fecha:

MARZO - 2023

Lamina:

56



Universidad de Guayaquil

UNIVERSIDAD DE GUAYAQUIL

F.A.U.

FACULTAD DE ARQUITECTURA Y URBANISMO

Ubicación:



Carrera:

DISEÑO DE INTERIORES

Mención:

DISEÑO DE MUEBLES

Tesis:

REDISEÑO DEL COMEDOR, ESPACIOS DE PREPARACIÓN DE ALIMENTOS Y ÁREAS COMPLEMENTARIAS DE LA UNIDAD EDUCATIVA FISCOMISIONAL "EL PROFETA JEREMÍAS" - GUAYAQUIL

Docente tutor:

ARQ. PRISICLA RIVADENEIRA APOLO

Estudiante:

PATRICIA FERNANDA LAVANDA JACOME

Contiene:

CUADRO DE MATERIALES

Escala:

AJUSTADA

Fecha:

MARZO - 2023

Lamina:

57

Pintura látex supremo antibacterial + bajo olor / Color

Damasco(F) LS-1009



Pintura látex supremo antibacterial + bajo olor / Color Verde

Ceibo LS-1024



Pintura látex supremo antibacterial + bajo olor / Color Blanco

Hueso(F)

LS-1010



Pintura satín supremo antibacterial + bajo olor / Color Café

Paris SS-1086



Pintura esmalte supremo secado rápido / Color Blanco

Hueso - 520



Pintura satín supremo antibacterial + bajo olor / Color Marfil

SS-1002




Pintura esmalte supremo secado rápido / Color Azul Cielo -

530



Pintura esmalte supremo secado rápido / Color Durazno -

533

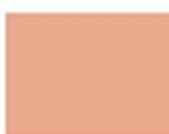

Pintura esmalte supremo secado rápido / Color blanco mate-

580



Pintura látex supremo antibacterial + bajo olor / Color Café

Napolitano LS-1082



Pintura látex supremo antibacterial + bajo olor / Color Blanco

Apacible

LS-1054



Pintura satín supremo antibacterial + bajo olor / Color Almendra

SS-1087



Pintura látex supremo antibacterial + bajo olor / Color Café

Catalán LS-1036



Pintura esmalte supremo secado rápido / Color Beige - 551



Pintura satín supremo antibacterial + bajo olor / Color Navajo

White SS-1085



Pintura esmalte supremo secado rápido / Color Amarillo Topacio

- 521



Pintura esmalte supremo secado rápido / Color negro mate- 585



Pintura látex supremo antibacterial + bajo olor / Color Verde

Bosque LS-1012





Universidad de Guayaquil
UNIVERSIDAD DE GUAYAQUIL

F.A.U.

FACULTAD DE ARQUITECTURA Y URBANISMO

Ubicación:



Carrera:

DISEÑO DE INTERIORES

Mención:

DISEÑO DE MUEBLES

Tesis:

REDISEÑO DEL COMEDOR, ESPACIOS DE PREPARACIÓN DE ALIMENTOS Y ÁREAS COMPLEMENTARIAS DE LA UNIDAD EDUCATIVA FISCOMISIONAL "EL PROFETA JEREMÍAS" - GUAYAQUIL

Docente tutor:

ARQ. PRISICLA RIVADENEIRA APOLO

Estudiante:

PATRICIA FERNANDA LAVANDA JACOME

Contiene:

PLANO DE EVACUACIÓN PLANTA BAJA

Escala:

1:140

Fecha:

MARZO - 2023

Lamina:

58




INGRESO



ELEMENTO	MEDIDA	IMAGEN
Extintor	1.80 m	
Hidratante	2.00 m	
Equipos de primeros auxilios	1.80 m	

ELEMENTO	MEDIDA	IMAGEN
Punto de encuentro	2.00 m	
Ruta de evacuación	2.00 m	
Guía de evacuación	0.00 m	
Guía de emergencia	0.00 m	

PLANO DE EVACUACIÓN
Planta baja

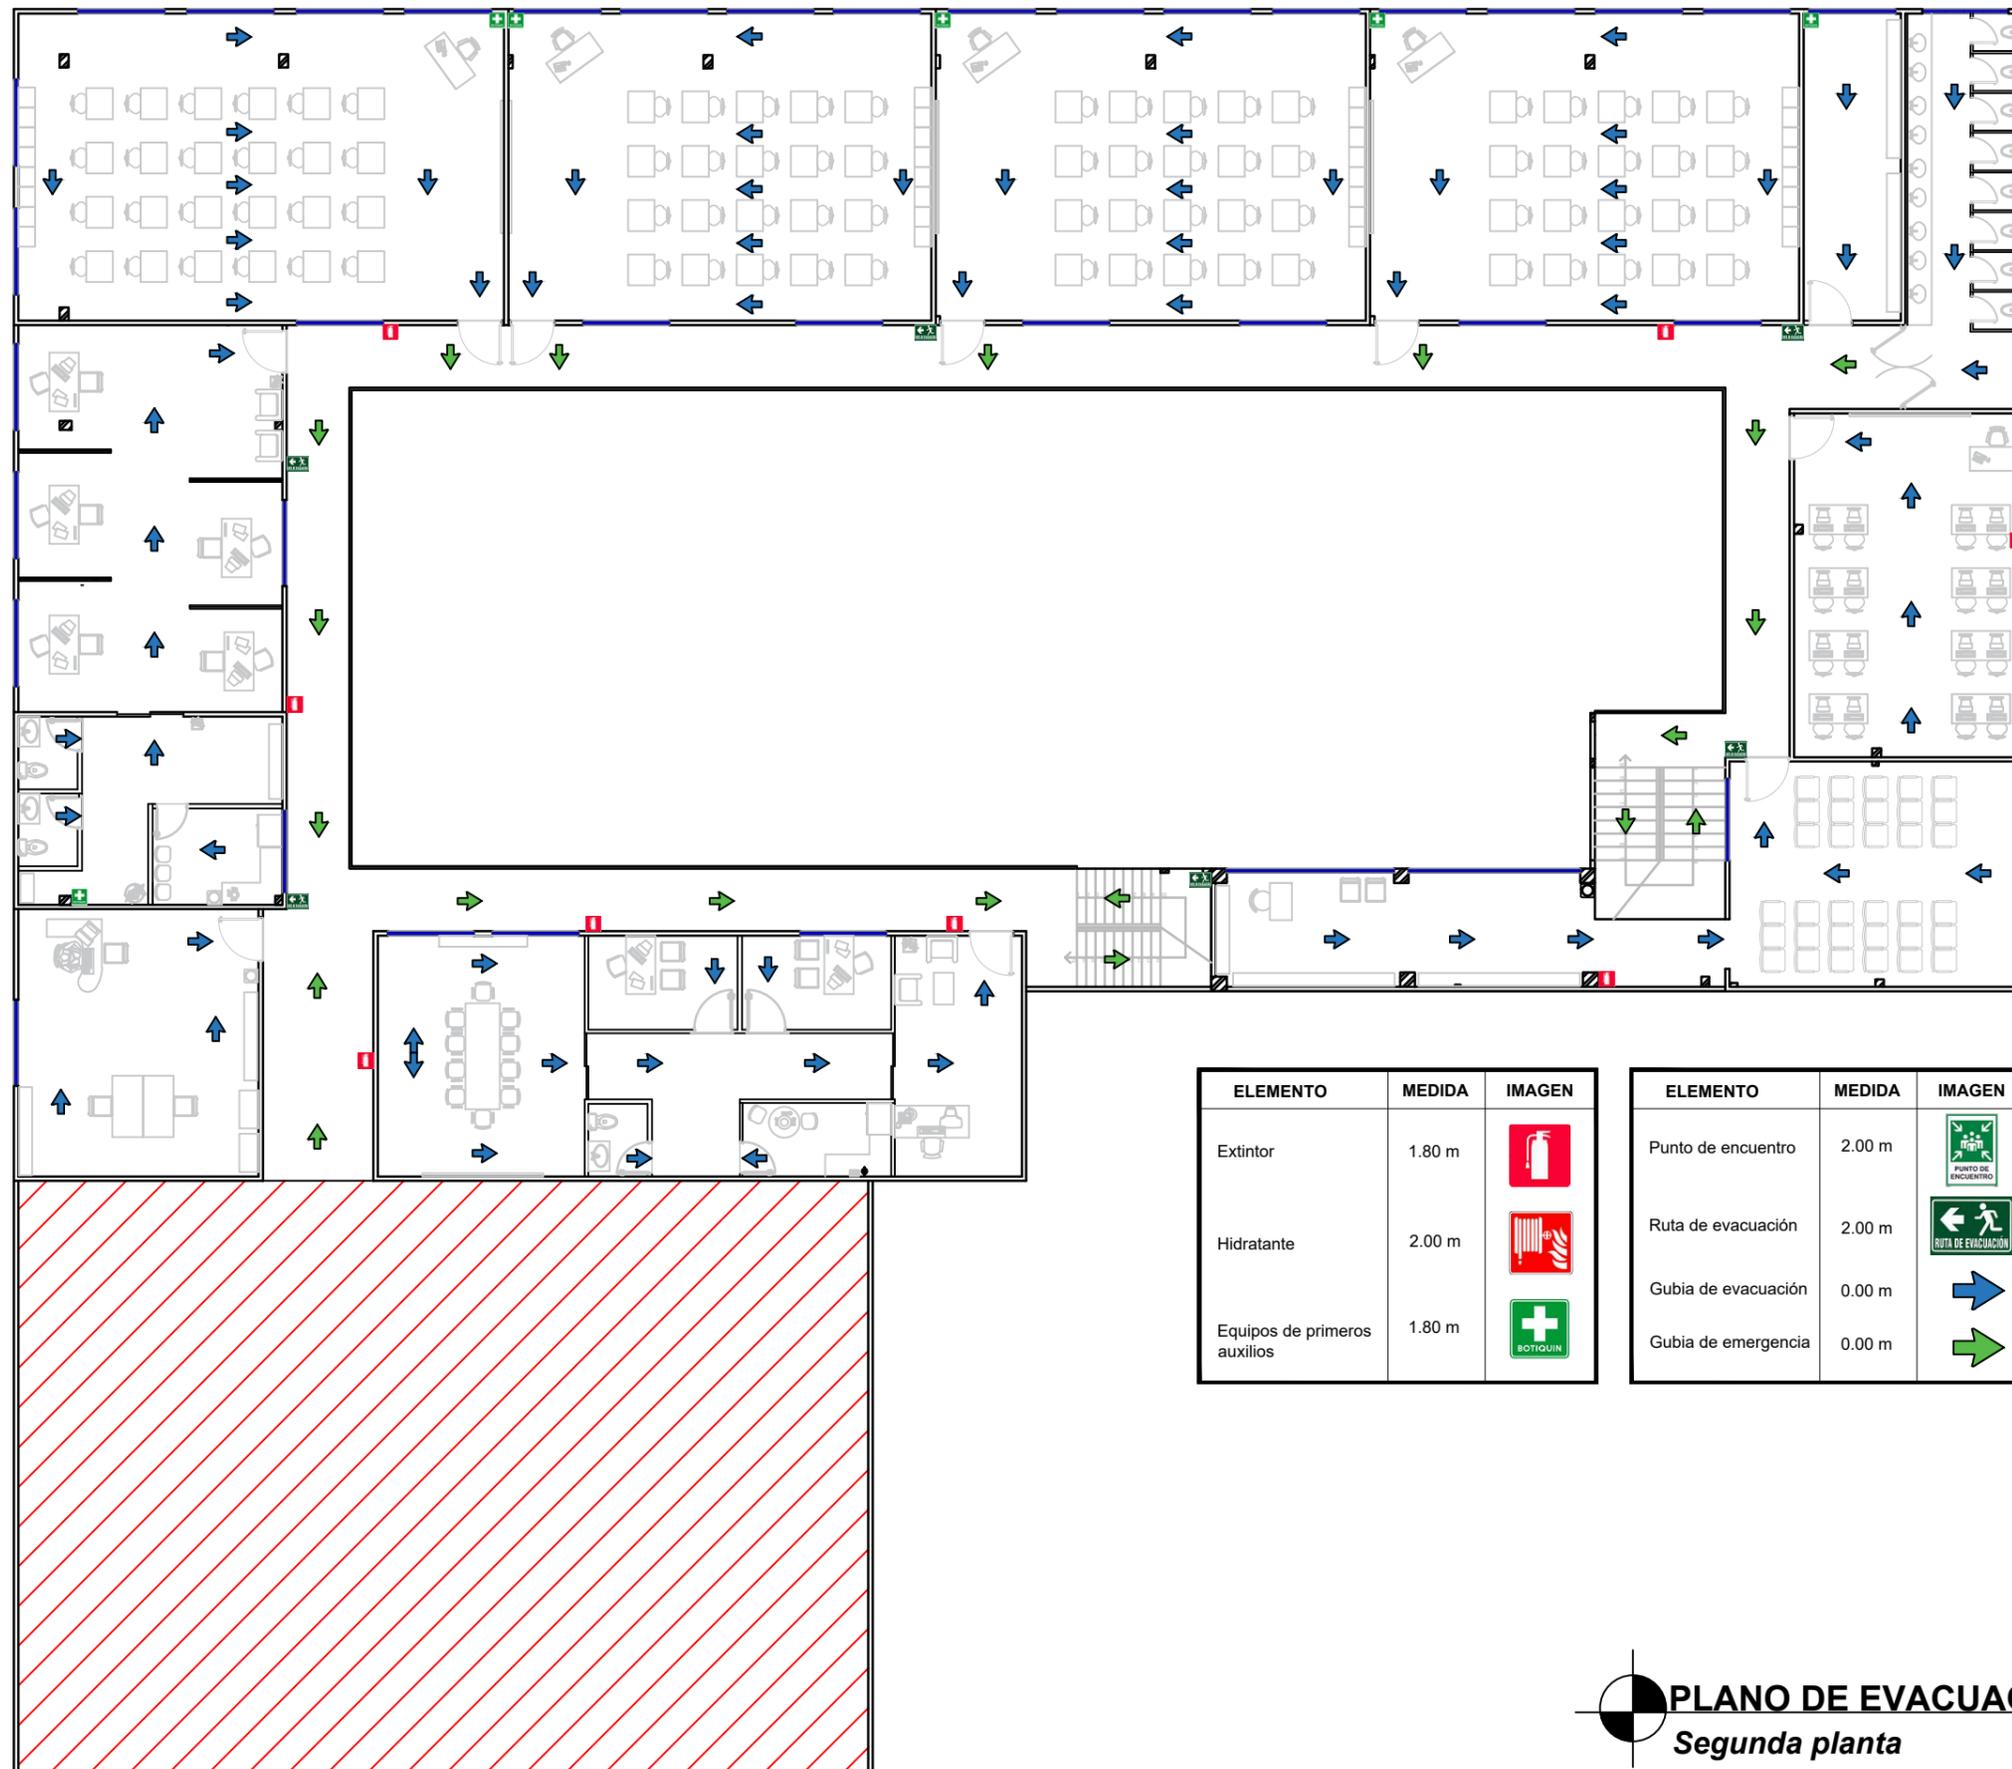

ELEMENTO	MEDIDA	IMAGEN
Extintor	1.80 m	
Hidratante	2.00 m	
Equipos de primeros auxilios	1.80 m	

ELEMENTO	MEDIDA	IMAGEN
Punto de encuentro	2.00 m	
Ruta de evacuación	2.00 m	
Gubia de evacuación	0.00 m	
Gubia de emergencia	0.00 m	

PLANO DE EVACUACIÓN
Segunda planta




Universidad de Guayaquil

UNIVERSIDAD DE GUAYAQUIL

F.A.U.

FACULTAD DE ARQUITECTURA Y URBANISMO

Ubicación:

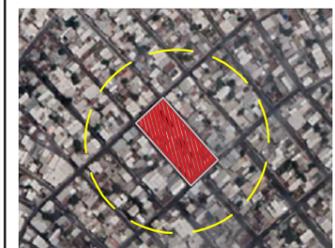

Carrera:

DISEÑO DE INTERIORES

Mención:

DISEÑO DE MUEBLES

Tesis:

REDISEÑO DEL COMEDOR, ESPACIOS DE PREPARACIÓN DE ALIMENTOS Y ÁREAS COMPLEMENTARIAS DE LA UNIDAD EDUCATIVA FISCOMISIONAL "EL PROFETA JEREMÍAS" - GUAYAQUIL

Docente tutor:

ARQ. PRISICLA RIVADENEIRA APOLO

Estudiante:

PATRICIA FERNANDA LAVANDA JACOME

Contiene:

PLANO DE EVACUACIÓN SEGUNDA PLANTA

Escala:


1:160

Fecha:

MARZO - 2023

Lamina:

59

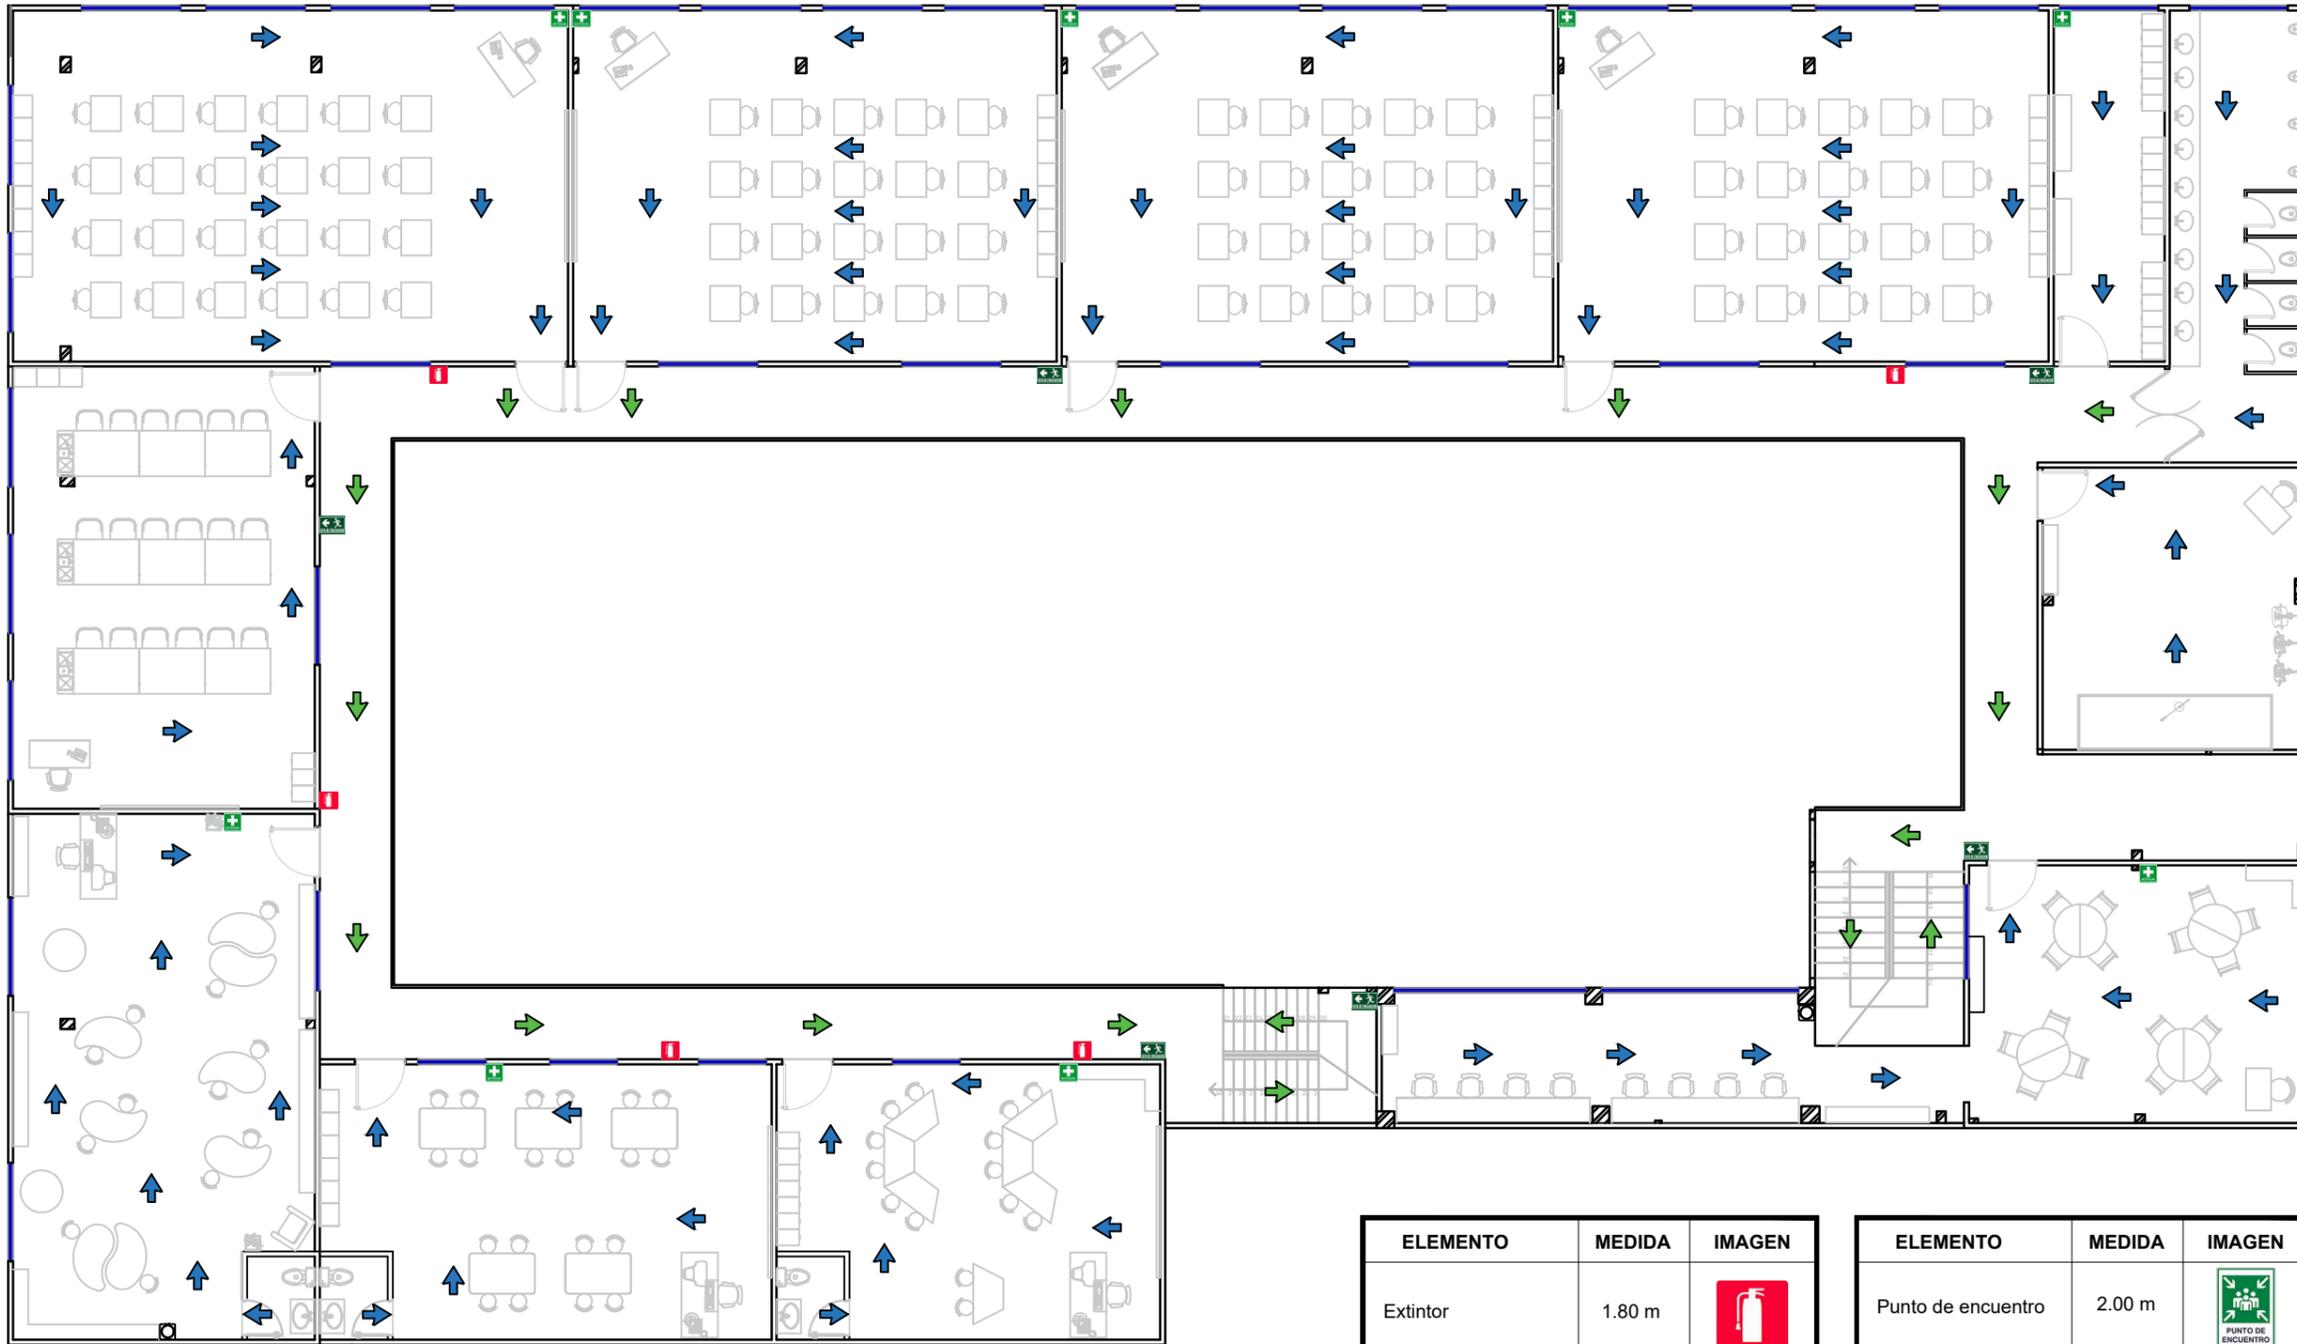

PLANO DE EVACUACIÓN
Tercera planta

ELEMENTO	MEDIDA	IMAGEN
Extintor	1.80 m	
Hidratante	2.00 m	
Equipos de primeros auxilios	1.80 m	


ELEMENTO	MEDIDA	IMAGEN
Punto de encuentro	2.00 m	
Ruta de evacuación	2.00 m	
Gubia de evacuación	0.00 m	
Gubia de emergencia	0.00 m	



Universidad de Guayaquil
UNIVERSIDAD DE GUAYAQUIL

F.A.U.
FACULTAD DE ARQUITECTURA Y URBANISMO

Ubicación:

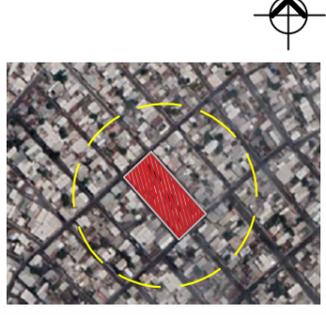

Carrera:

DISEÑO DE INTERIORES

Mención:

DISEÑO DE MUEBLES

Tesis:

REDISEÑO DEL COMEDOR, ESPACIOS DE PREPARACIÓN DE ALIMENTOS Y ÁREAS COMPLEMENTARIAS DE LA UNIDAD EDUCATIVA FISCOMISIONAL "EL PROFETA JEREMÍAS" - GUAYAQUIL

Docente tutor:

ARQ. PRISICLA RIVADENEIRA APOLO

Estudiante:

PATRICIA FERNANDA LAVANDA JACOME

Contiene:

PLANO DE EVACUACIÓN TERCERA PLANTA

Escala:

1:140

Fecha:

MARZO - 2023

Lamina:

60



Universidad de Guayaquil

UNIVERSIDAD DE GUAYAQUIL

F.A.U.

FACULTAD DE ARQUITECTURA Y URBANISMO

Ubicación:



Carrera:

DISEÑO DE INTERIORES

Mención:

DISEÑO DE MUEBLES

Tesis:

REDISEÑO DEL COMEDOR, ESPACIOS DE PREPARACIÓN DE ALIMENTOS Y ÁREAS COMPLEMENTARIAS DE LA UNIDAD EDUCATIVA FISCOMISIONAL "EL PROFETA JEREMÍAS" - GUAYAQUIL

Docente tutor:

ARQ. PRISICLA RIVADENEIRA APOLO

Estudiante:

PATRICIA FERNANDA LAVANDA JACOME

Contiene:

PLANO DE EVACUACIÓN CUARTA PLANTA

Escala:


1:150

Fecha:

MARZO - 2023


Lamina:

61

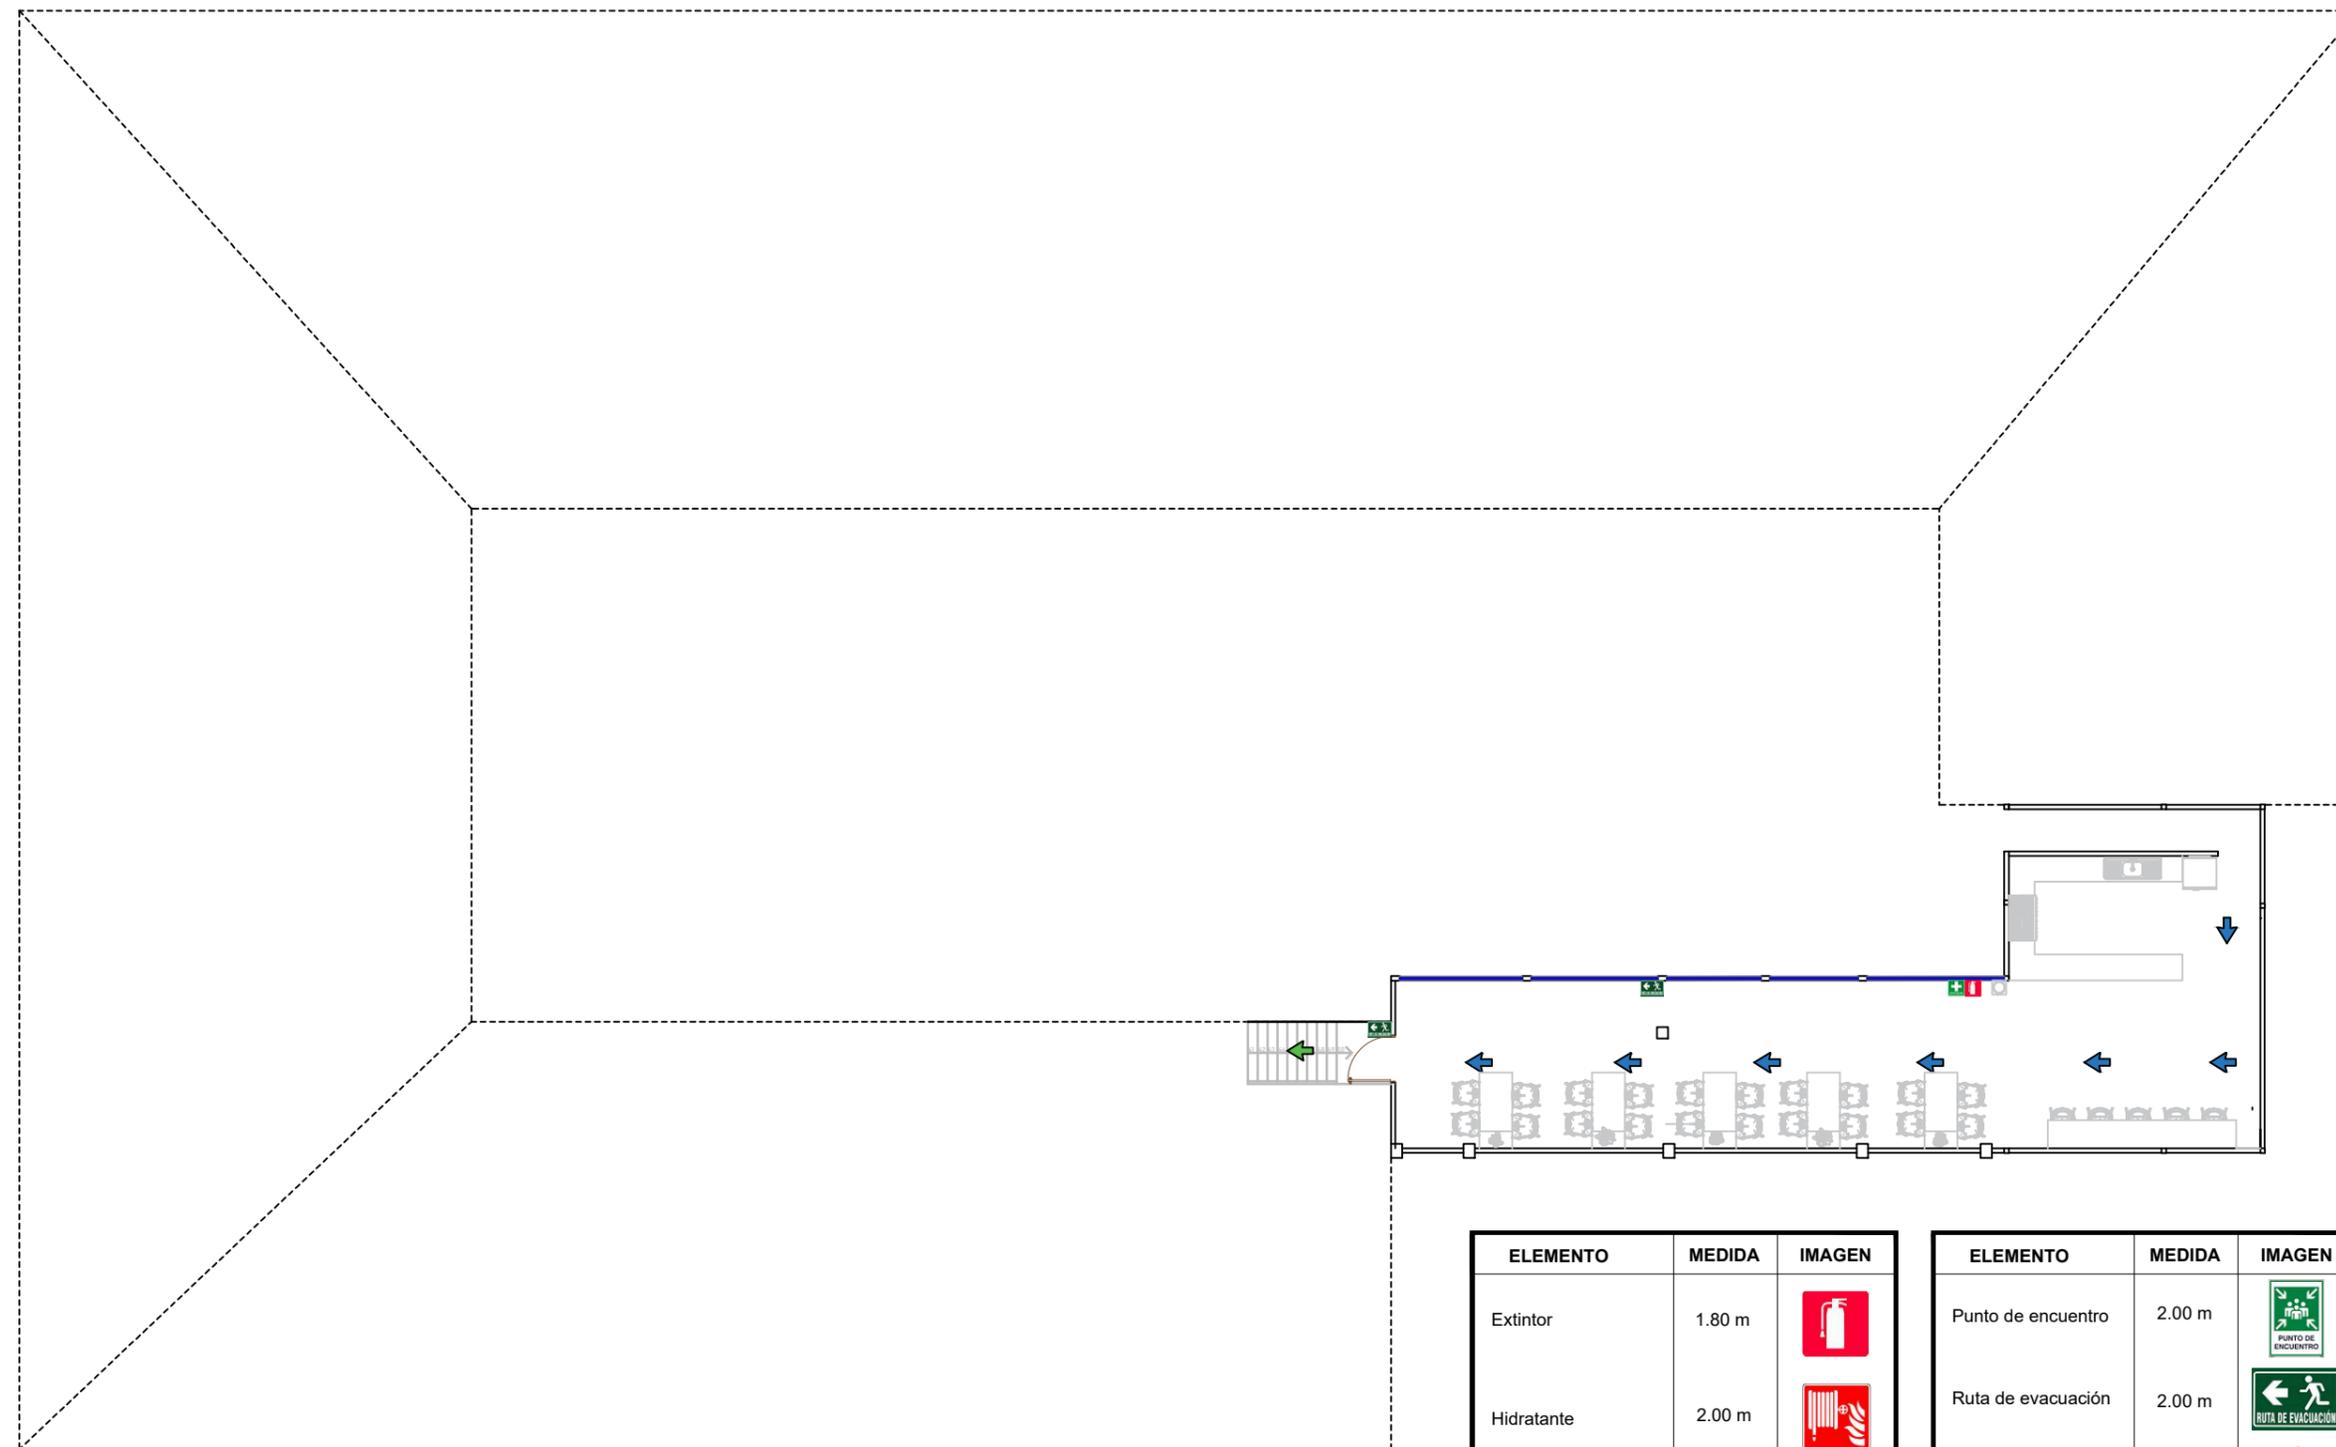

ELEMENTO	MEDIDA	IMAGEN
Extintor	1.80 m	
Hidratante	2.00 m	
Equipos de primeros auxilios	1.80 m	


ELEMENTO	MEDIDA	IMAGEN
Punto de encuentro	2.00 m	
Ruta de evacuación	2.00 m	
Gubia de evacuación	0.00 m	
Gubia de emergencia	0.00 m	

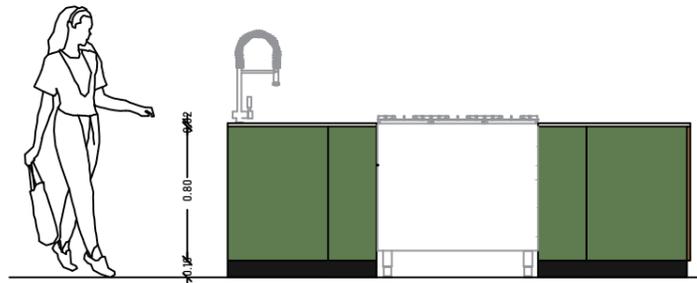


ELEVACIÓN LATERAL IZQUIERDA




ELEVACIÓN FRONTAL

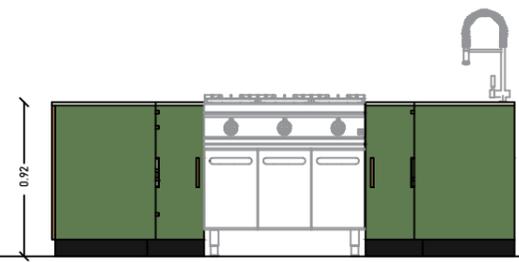


ELEVACIÓN LATERAL DERECHA

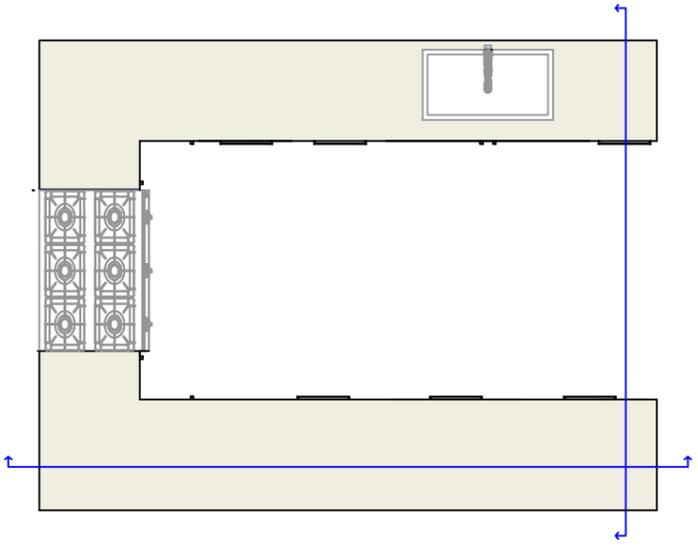



PLANTA

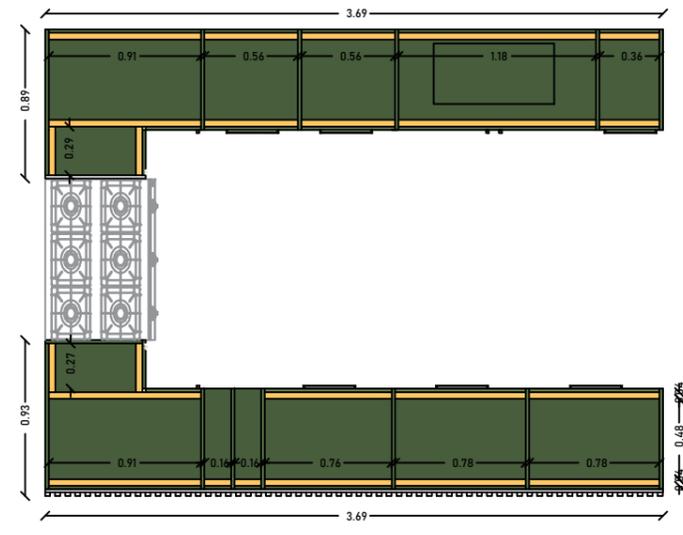


CORTE EN PLANTA

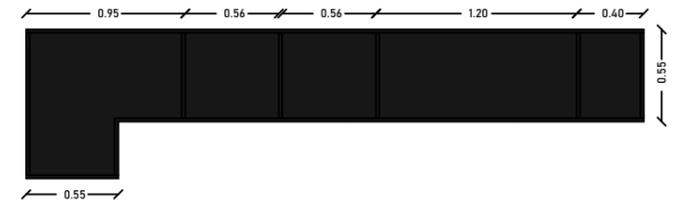


ZÓCALO

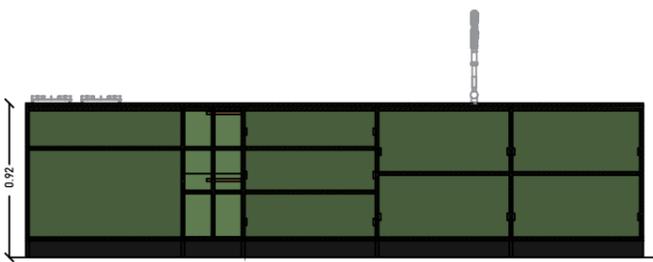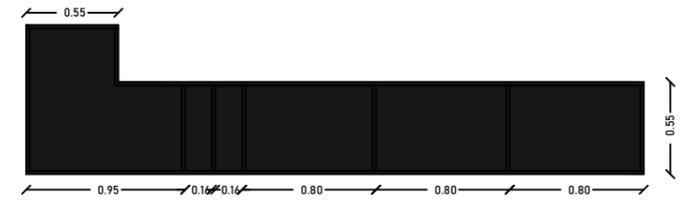


SECCIÓN TRANSVERSAL

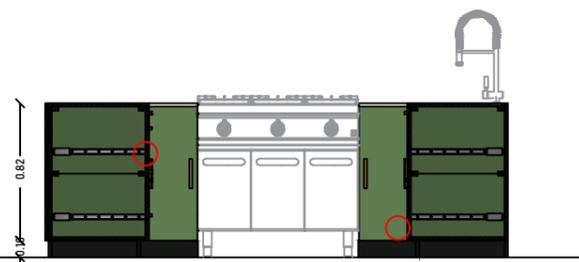

SECCIÓN LONGITUDINAL

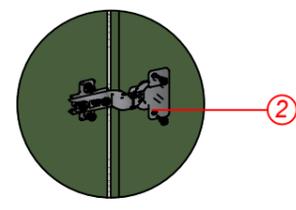

DETALLE 1

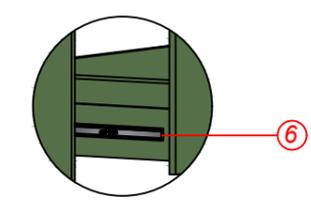

DETALLE 2



Universidad de Guayaquil

UNIVERSIDAD DE GUAYAQUIL

F.A.U.

FACULTAD DE ARQUITECTURA Y URBANISMO

Ubicación:



Carrera:

DISEÑO DE INTERIORES

Mención:

DISEÑO DE MUEBLES

Tesis:

REDISEÑO DEL COMEDOR, ESPACIOS DE PREPARACIÓN DE ALIMENTOS Y ÁREAS COMPLEMENTARIAS DE LA UNIDAD EDUCATIVA FISCOMISIONAL "EL PROFETA JEREMÍAS" - GUAYAQUIL

Docente tutor:

ARQ. PRISICLA RIVADENEIRA APOLO

Estudiante:

PATRICIA FERNANDA LAVANDA JACOME

Contiene:

PLANO DE MUEBLE

Escala:



1:40

Fecha:

MARZO - 2023

Lamina:

62

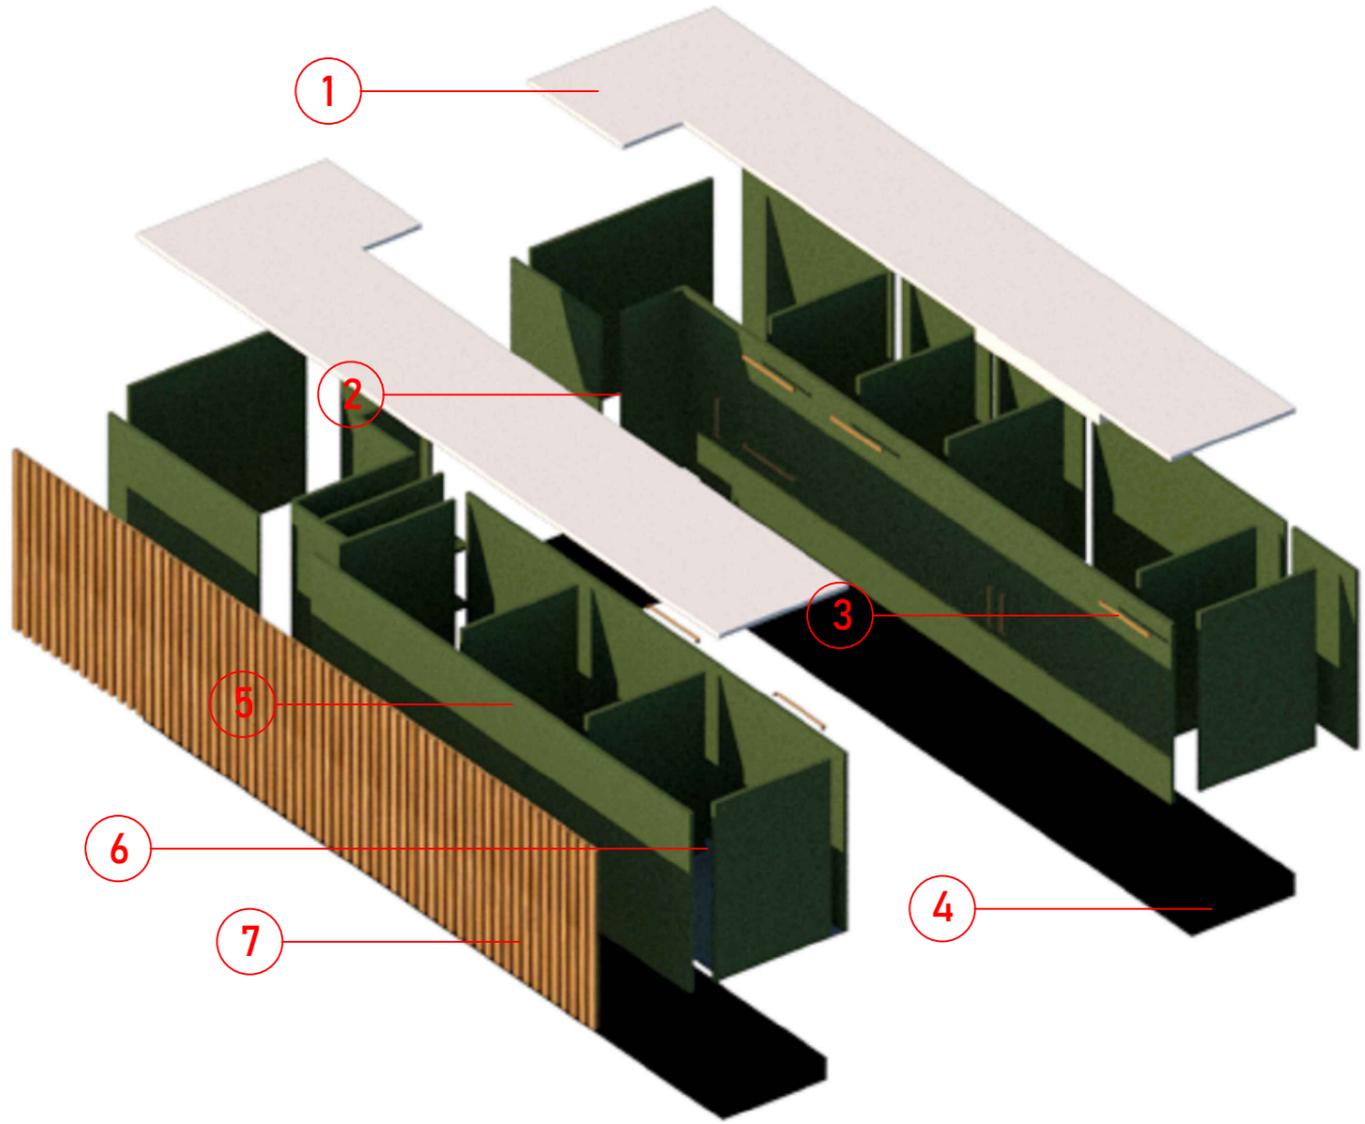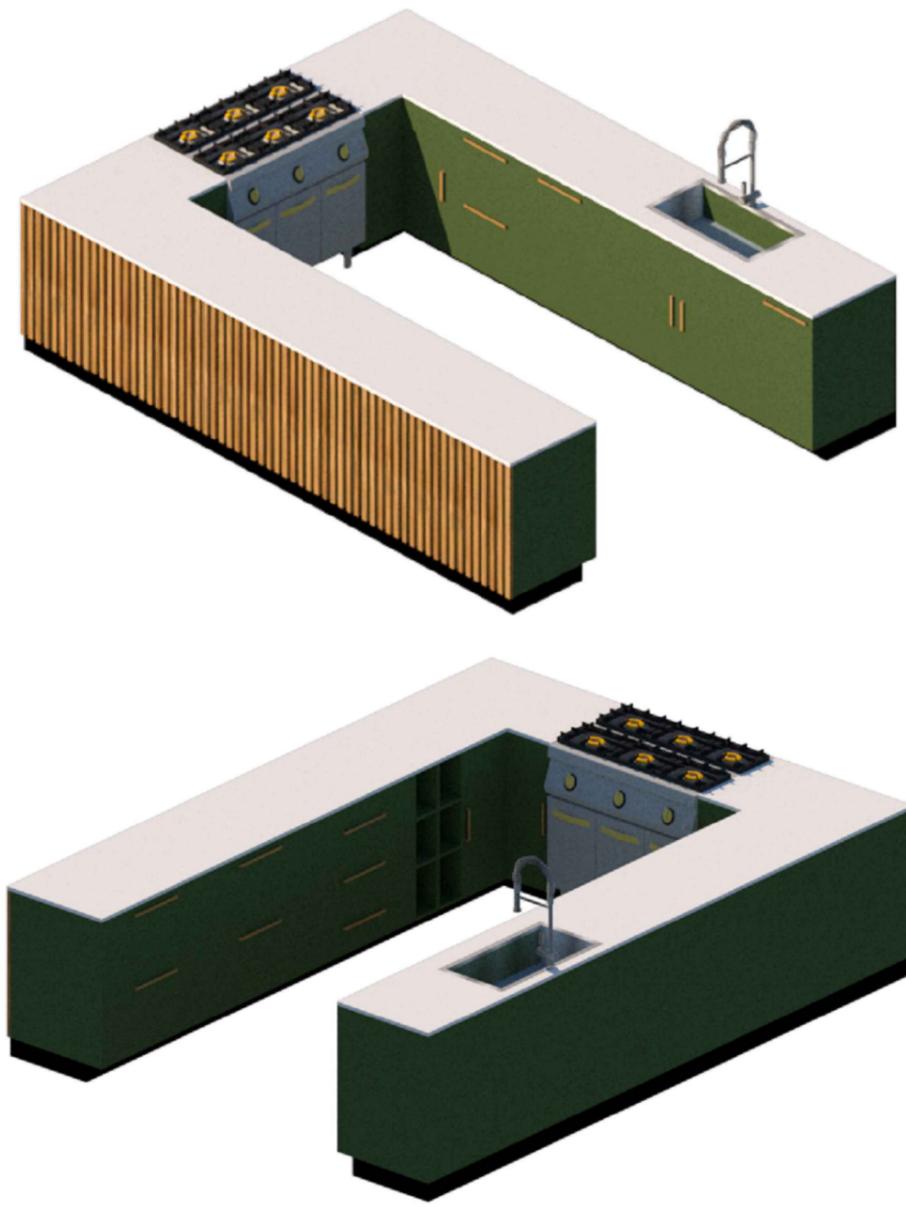

Mobiliario diseñado para la acción de preparar, cocinar y servir alimentos, implementando materiales óptimos y resistentes para la alta utilización de los mismos. Basado en las medidas antropométricas del ser humano para un correcto manejo y fácil movilización entre el mobiliario y el personal encargado.

LEYENDA	
①	Porcelánico color blanco con espesor de 12 mm
②	Bisagra CLIP de 95° para rinconera, de material de acero inoxidable
③	Manijas rectas de latón con cepillado dorado
④	Zócalo de aluminio color negro con 0.25m de espesor

LEYENDA	
⑤	Tablero laminado decorativo de alta presión con espesor de 15 mm y 18 mm
⑥	Bisagra corredera oculta de 22"
⑦	Listones de PVC imitación madera roble claro de 0.03 m x 0.80 m



Universidad de Guayaquil
UNIVERSIDAD DE GUAYAQUIL

F.A.U.
FACULTAD DE ARQUITECTURA Y URBANISMO

Ubicación:



Carrera:

DISEÑO DE INTERIORES

Mención:

DISEÑO DE MUEBLES

Tesis:

REDISEÑO DEL COMEDOR, ESPACIOS DE PREPARACIÓN DE ALIMENTOS Y ÁREAS COMPLEMENTARIAS DE LA UNIDAD EDUCATIVA FISCOMISIONAL "EL PROFETA JEREMÍAS" - GUAYAQUIL

Docente tutor:

ARQ. PRISICLA RIVADENEIRA APOLO

Estudiante:

PATRICIA FERNANDA LAVANDA JACOME

Contiene:

PLANO DE MUEBLE

Escala:


1:70

Fecha:


MARZO - 2023

Lamina:


63

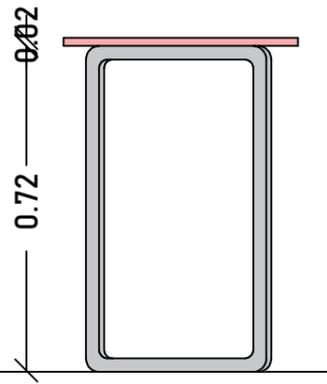

ELEVACIÓN LATERAL DERECHO

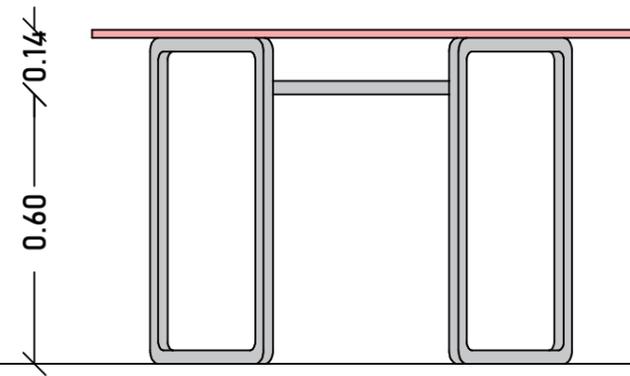


ELEVACIÓN FRONTAL

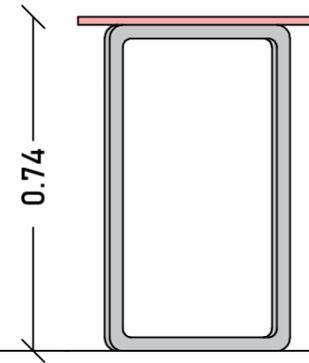


ELEVACIÓN LATERAL IZQUIERDO




3D

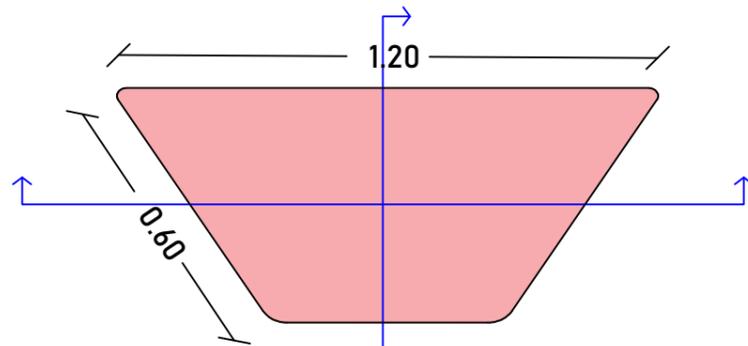


PLANTA

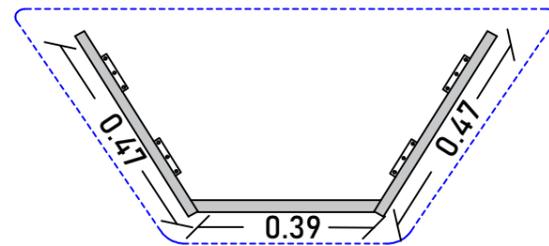


CORTE EN PLANTA

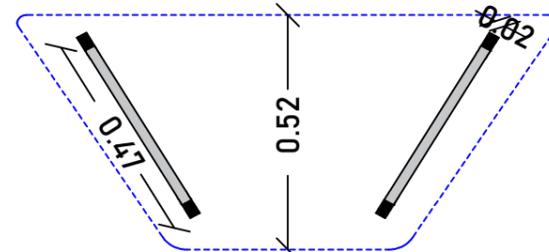


ZÓCALO

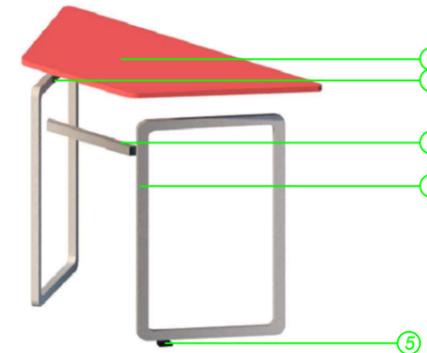


DESPIECE DEL MUEBLE

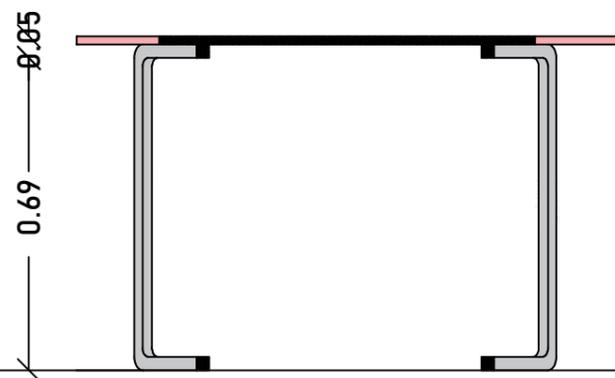


SECCIÓN TRANSVERSAL

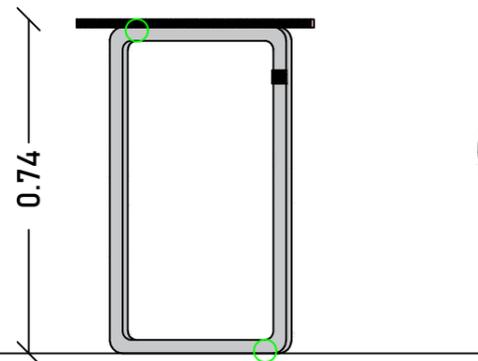

SECCIÓN LONGITUDINAL

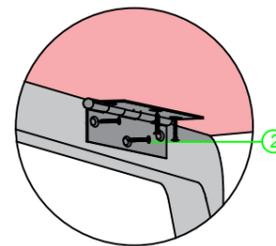

DETALLE 1

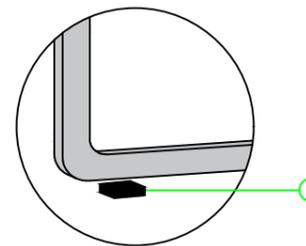

DETALLE 2

LEYENDA

- ① Tablero fenólico de alta resistencia de 2cm
- ② Perfil de aluminio para unión interior en L
- ③ Tubo metálico con acabado cromado usado de unión y soporte.
- ④ Estructura de metal con acabado cromado de 3cm
- ⑤ Protectores para patas adhesivos de silicona

Mesa dirigida a alumnos de secundaria de edad entre 12 - 16 años. Mobiliario diseñado junto a las especificaciones ergonómicas del cuerpo humano, generando un confort y buena postura al momento de usarlo, evitando dolores articulares.



Universidad de Guayaquil

UNIVERSIDAD DE GUAYAQUIL

F.A.U.

FACULTAD DE ARQUITECTURA Y URBANISMO

Ubicación:



Carrera:

DISEÑO DE INTERIORES

Mención:

DISEÑO DE MUEBLES

Tesis:

REDISEÑO DEL COMEDOR, ESPACIOS DE PREPARACIÓN DE ALIMENTOS Y ÁREAS COMPLEMENTARIAS DE LA UNIDAD EDUCATIVA FISCOMISIONAL "EL PROFETA JEREMÍAS" - GUAYAQUIL

Docente tutor:

ARQ. PRISICLA RIVADENEIRA APOLO

Estudiante:

PATRICIA FERNANDA LAVANDA JACOME

Contiene:

DISEÑO DE MUEBLE

Escala:



1:20

Fecha:


MARZO - 2023

Lamina:


64

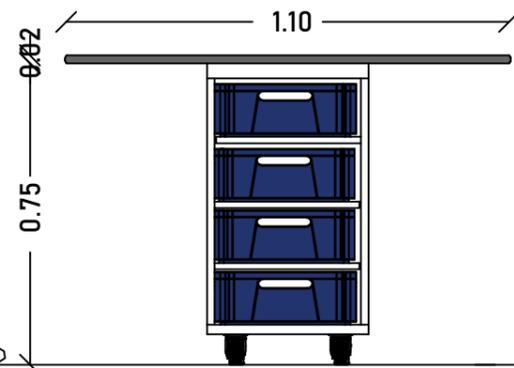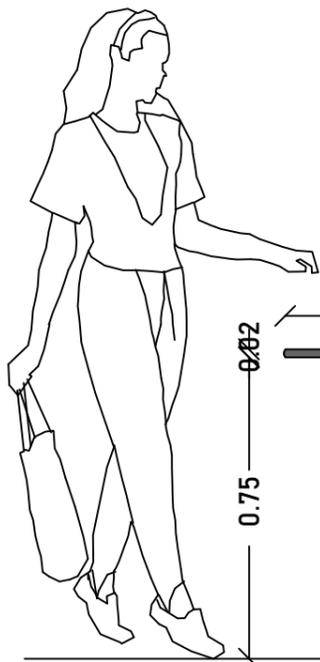

ELEVACIÓN LATERAL DERECHO

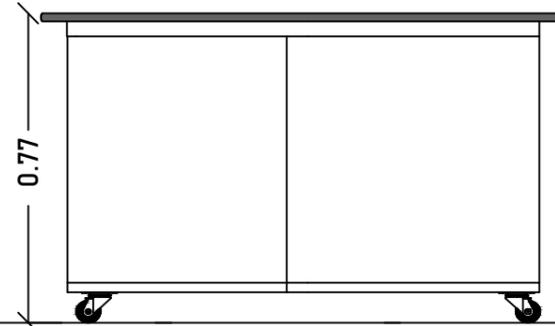


ELEVACIÓN FRONTAL

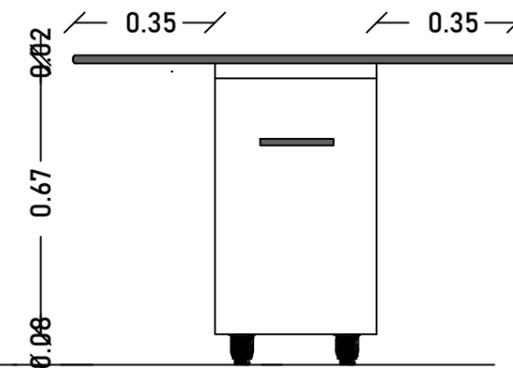


ELEVACIÓN LATERAL IZQUIERDA




3D

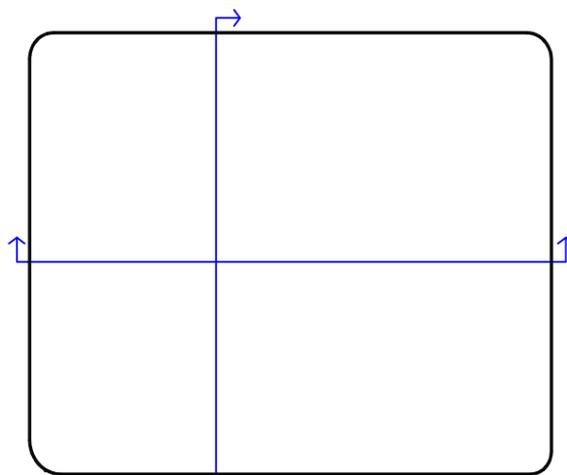

PLANTA

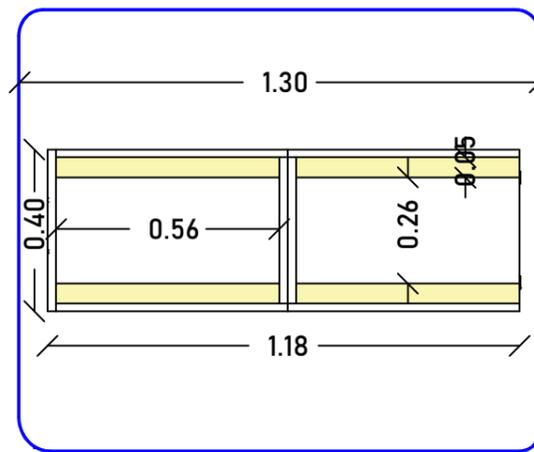


CORTE EN PLANTA

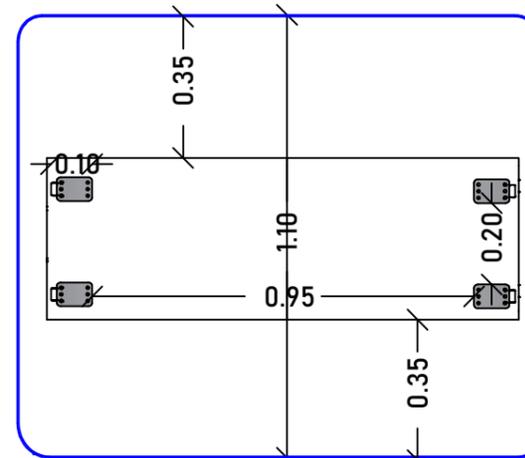


ZÓCALO




DESPIECE DEL MUEBLE

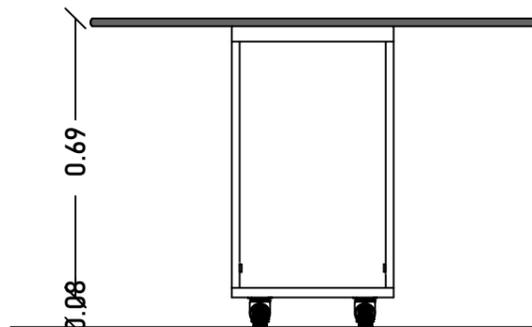


SECCIÓN TRANSVERSAL

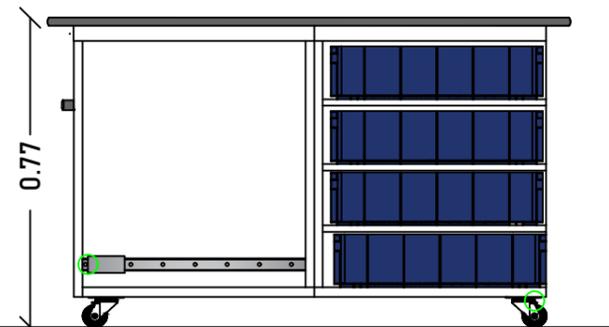

SECCIÓN LONGITUDINAL

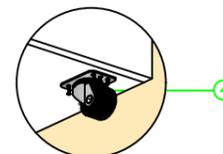

DETALLE 1

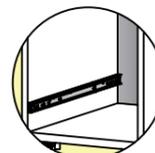

DETALLE 2



LEYENDA	
①	Tablero de melamina liso blanco mate de 2cm
②	Tapacantos de PVC negro brillante
③	Listón de melamina de 5cm como soporte
④	Juego de garruchas giratorias de acero cromado

Mesa dirigida a alumnos de secundaria de edad entre 15 - 17 años. Mobiliario diseñado junto a las especificaciones ergonómicas del cuerpo humano, generando un confort y buena postura al momento de usarlo, evitando dolores articulares.



Universidad de Guayaquil

UNIVERSIDAD DE GUAYAQUIL

F.A.U.

FACULTAD DE ARQUITECTURA Y URBANISMO

Ubicación:



Carrera:

DISEÑO DE INTERIORES

Mención:

DISEÑO DE MUEBLES

Tesis:

REDISEÑO DEL COMEDOR, ESPACIOS DE PREPARACIÓN DE ALIMENTOS Y ÁREAS COMPLEMENTARIAS DE LA UNIDAD EDUCATIVA FISCOMISIONAL "EL PROFETA JEREMÍAS" - GUAYAQUIL

Docente tutor:

ARQ. PRISICLA RIVADENEIRA APOLO

Estudiante:

PATRICIA FERNANDA LAVANDA JACOME

Contiene:

DISEÑO DE MUEBLE

Escala:


1:20

Fecha:


MARZO - 2023

Lamina:


65

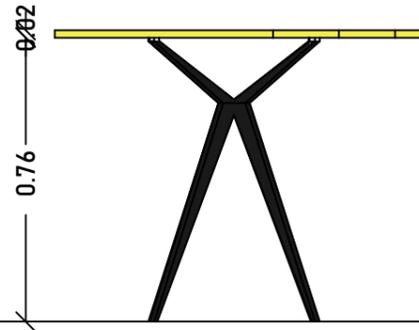

ELEVACIÓN LATERAL IZQUIERDA

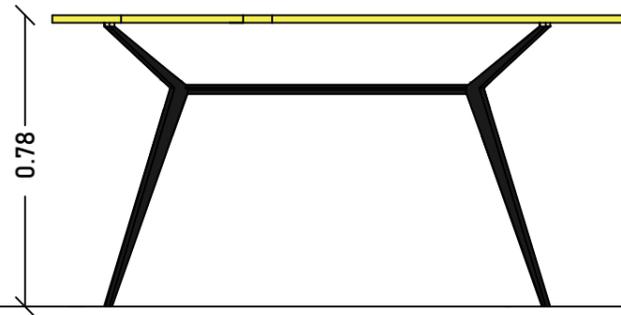


ELEVACIÓN FRONTAL

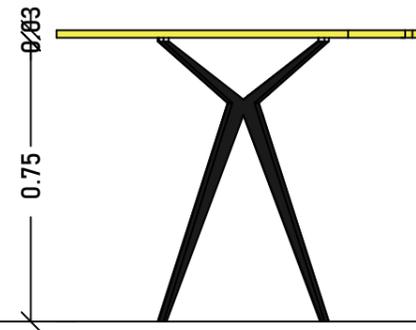


ELEVACIÓN LATERAL DERECHA




3D

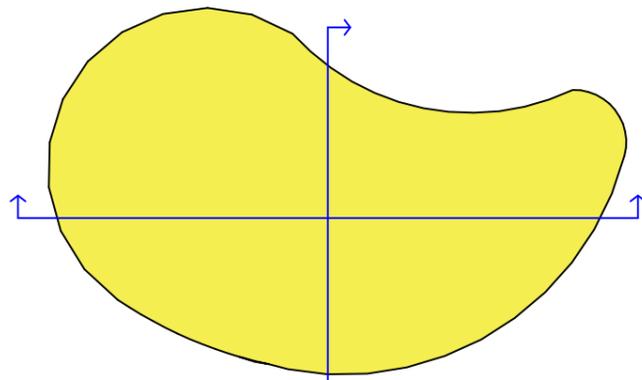


PLANTA

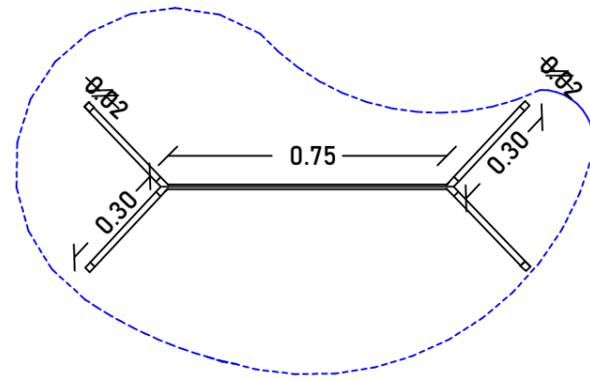


CORTE EN PLANTA

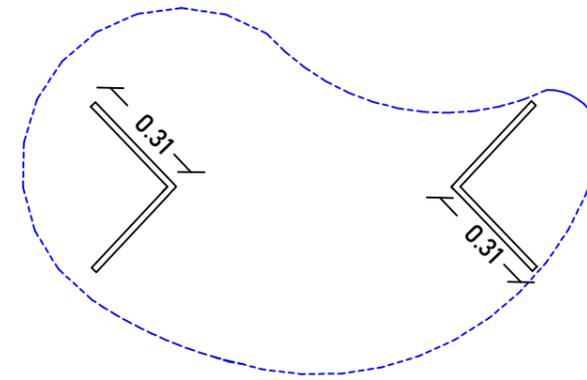


ZÓCALO

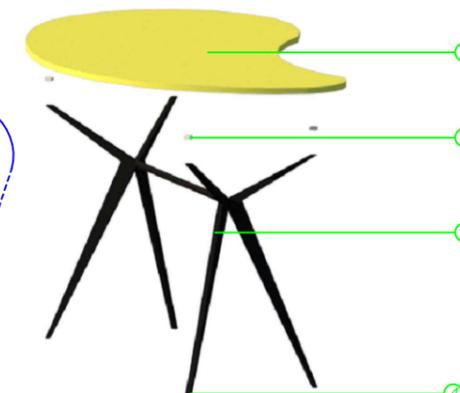


DESPIECE DEL MUEBLE

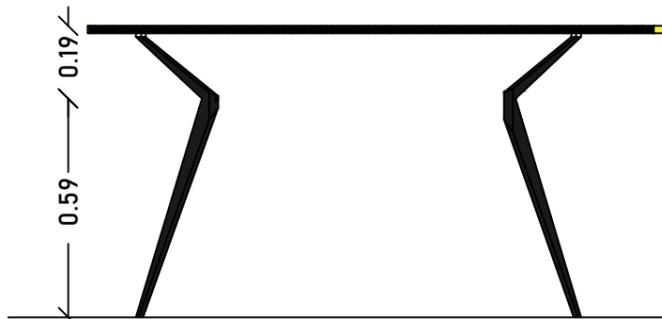


SECCIÓN TRANSVERSAL

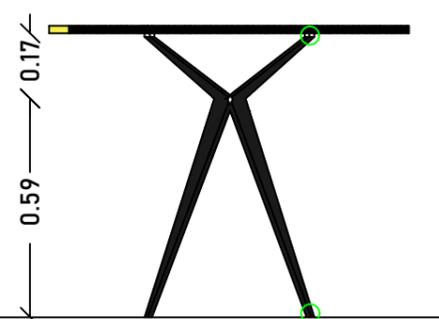

SECCIÓN LONGITUDINAL

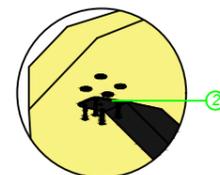

DETALLE 1

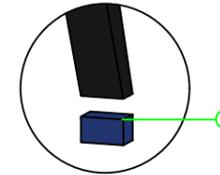

DETALLE 2

LEYENDA	
1	Tablero fenólico de alta resistencia de 2cm
2	Chapillas de sujeción rectas con pernos de suspensión de acero
3	Patas metálicas recubiertas con pintura látex color negro de 4 cm
4	Protectores para patas adhesivos de silicona

Mesa dirigida a alumnos de secundaria de edad entre 12 - 16 años. Mobiliario diseñado junto a las especificaciones ergonómicas del cuerpo humano, generando un confort y buena postura al momento de usarlo, evitando dolores articulares.



Universidad de Guayaquil

UNIVERSIDAD DE GUAYAQUIL

F.A.U.

FACULTAD DE ARQUITECTURA Y URBANISMO

Ubicación:



Carrera:

DISEÑO DE INTERIORES

Mención:

DISEÑO DE MUEBLES

Tesis:

REDISEÑO DEL COMEDOR, ESPACIOS DE PREPARACIÓN DE ALIMENTOS Y ÁREAS COMPLEMENTARIAS DE LA UNIDAD EDUCATIVA FISCOCOMISIONAL "EL PROFETA JEREMÍAS" - GUAYAQUIL

Docente tutor:

ARQ. PRISICLA RIVADENEIRA APOLO

Estudiante:

PATRICIA FERNANDA LAVANDA JACOME

Contiene:

PLANO DE MUEBLE

Escala:

1:20

Fecha:

MARZO - 2023

Lamina:

66



AULAS



BAR



BODEGAS



COMEDOR_ESTUDIANTES



COMEDOR_ESTUDIANTES



VENTANILLA_COLECTURIA



SALA ESPERA_COLECTURIA



DEPARTAMENTO MÉDICO



DEPARTAMENTO MÉDICO



DEPARTAMENTO DE SUMINISTROS



DECE



Universidad de Guayaquil

UNIVERSIDAD DE GUAYAQUIL

F.A.U.

FACULTAD DE ARQUITECTURA Y URBANISMO

Ubicación:



Carrera:

DISEÑO DE INTERIORES

Mención:

DISEÑO DE MUEBLES

Tesis:

REDISEÑO DEL COMEDOR, ESPACIOS DE PREPARACIÓN DE ALIMENTOS Y ÁREAS COMPLEMENTARIAS DE LA UNIDAD EDUCATIVA FISCOMISIONAL "EL PROFETA JEREMÍAS" - GUAYAQUIL

Docente tutor:

ARQ. PRISICLA RIVADENEIRA APOLO

Estudiante:

PATRICIA FERNANDA LAVANDA JACOME

Contiene:

RENDERS

Escala:

AJUSTADA

Fecha:

MARZO - 2023

Lamina:

67



SALA DE PROFESORES



EQUIPO TÉCNICO



RECEPCIÓN



RECTORADO



SALA AUDIOVISUAL



LABORATORIO DE COMPUTO



LABORATORIO DE CIENCIAS



BIBLIOTECA



LABORATORIO DE ROBÓTICA



LABORATORIO DE FÍSICA



SALA RECREATIVA



Universidad de Guayaquil

UNIVERSIDAD DE GUAYAQUIL

F.A.U.

FACULTAD DE ARQUITECTURA Y URBANISMO

Ubicación:



Carrera:

DISEÑO DE INTERIORES

Mención:

DISEÑO DE MUEBLES

Tesis:

REDISEÑO DEL COMEDOR, ESPACIOS DE PREPARACIÓN DE ALIMENTOS Y ÁREAS COMPLEMENTARIAS DE LA UNIDAD EDUCATIVA FISCOMISIONAL "EL PROFETA JEREMÍAS" - GUAYAQUIL

Docente tutor:

ARQ. PRISICLA RIVADENEIRA APOLO

Estudiante:

PATRICIA FERNANDA LAVANDA JACOME

Contiene:

RENDERS

Escala:

AJUSTADA

Fecha:

MARZO - 2023

Lamina:

68



COMEDOR DEL PERSONAL



SALA DE MÚSICA



CAFETERÍA



SALA DE REUNIONES



Universidad de Guayaquil

UNIVERSIDAD DE GUAYAQUIL

F.A.U.

FACULTAD DE ARQUITECTURA Y URBANISMO

Ubicación:



Carrera:

DISEÑO DE INTERIORES

Mención:

DISEÑO DE MUEBLES

Tesis:

REDISEÑO DEL COMEDOR, ESPACIOS DE PREPARACIÓN DE ALIMENTOS Y ÁREAS COMPLEMENTARIAS DE LA UNIDAD EDUCATIVA FISCOMISIONAL "EL PROFETA JEREMÍAS" - GUAYAQUIL

Docente tutor:

ARQ. PRISICLA RIVADENEIRA APOLO

Estudiante:

PATRICIA FERNANDA LAVANDA JACOME

Contiene:

RENDERS

Escala:

AJUSTADA

Fecha:

MARZO - 2023

Lamina:

69



BAÑO DE MUJERES



BAÑO DEL PERSONAL



BAÑO DE HOMBRES

