






IMPLANTACIÓN ARQUITECTÓNICA PLANTA BAJA


Escala 1:500

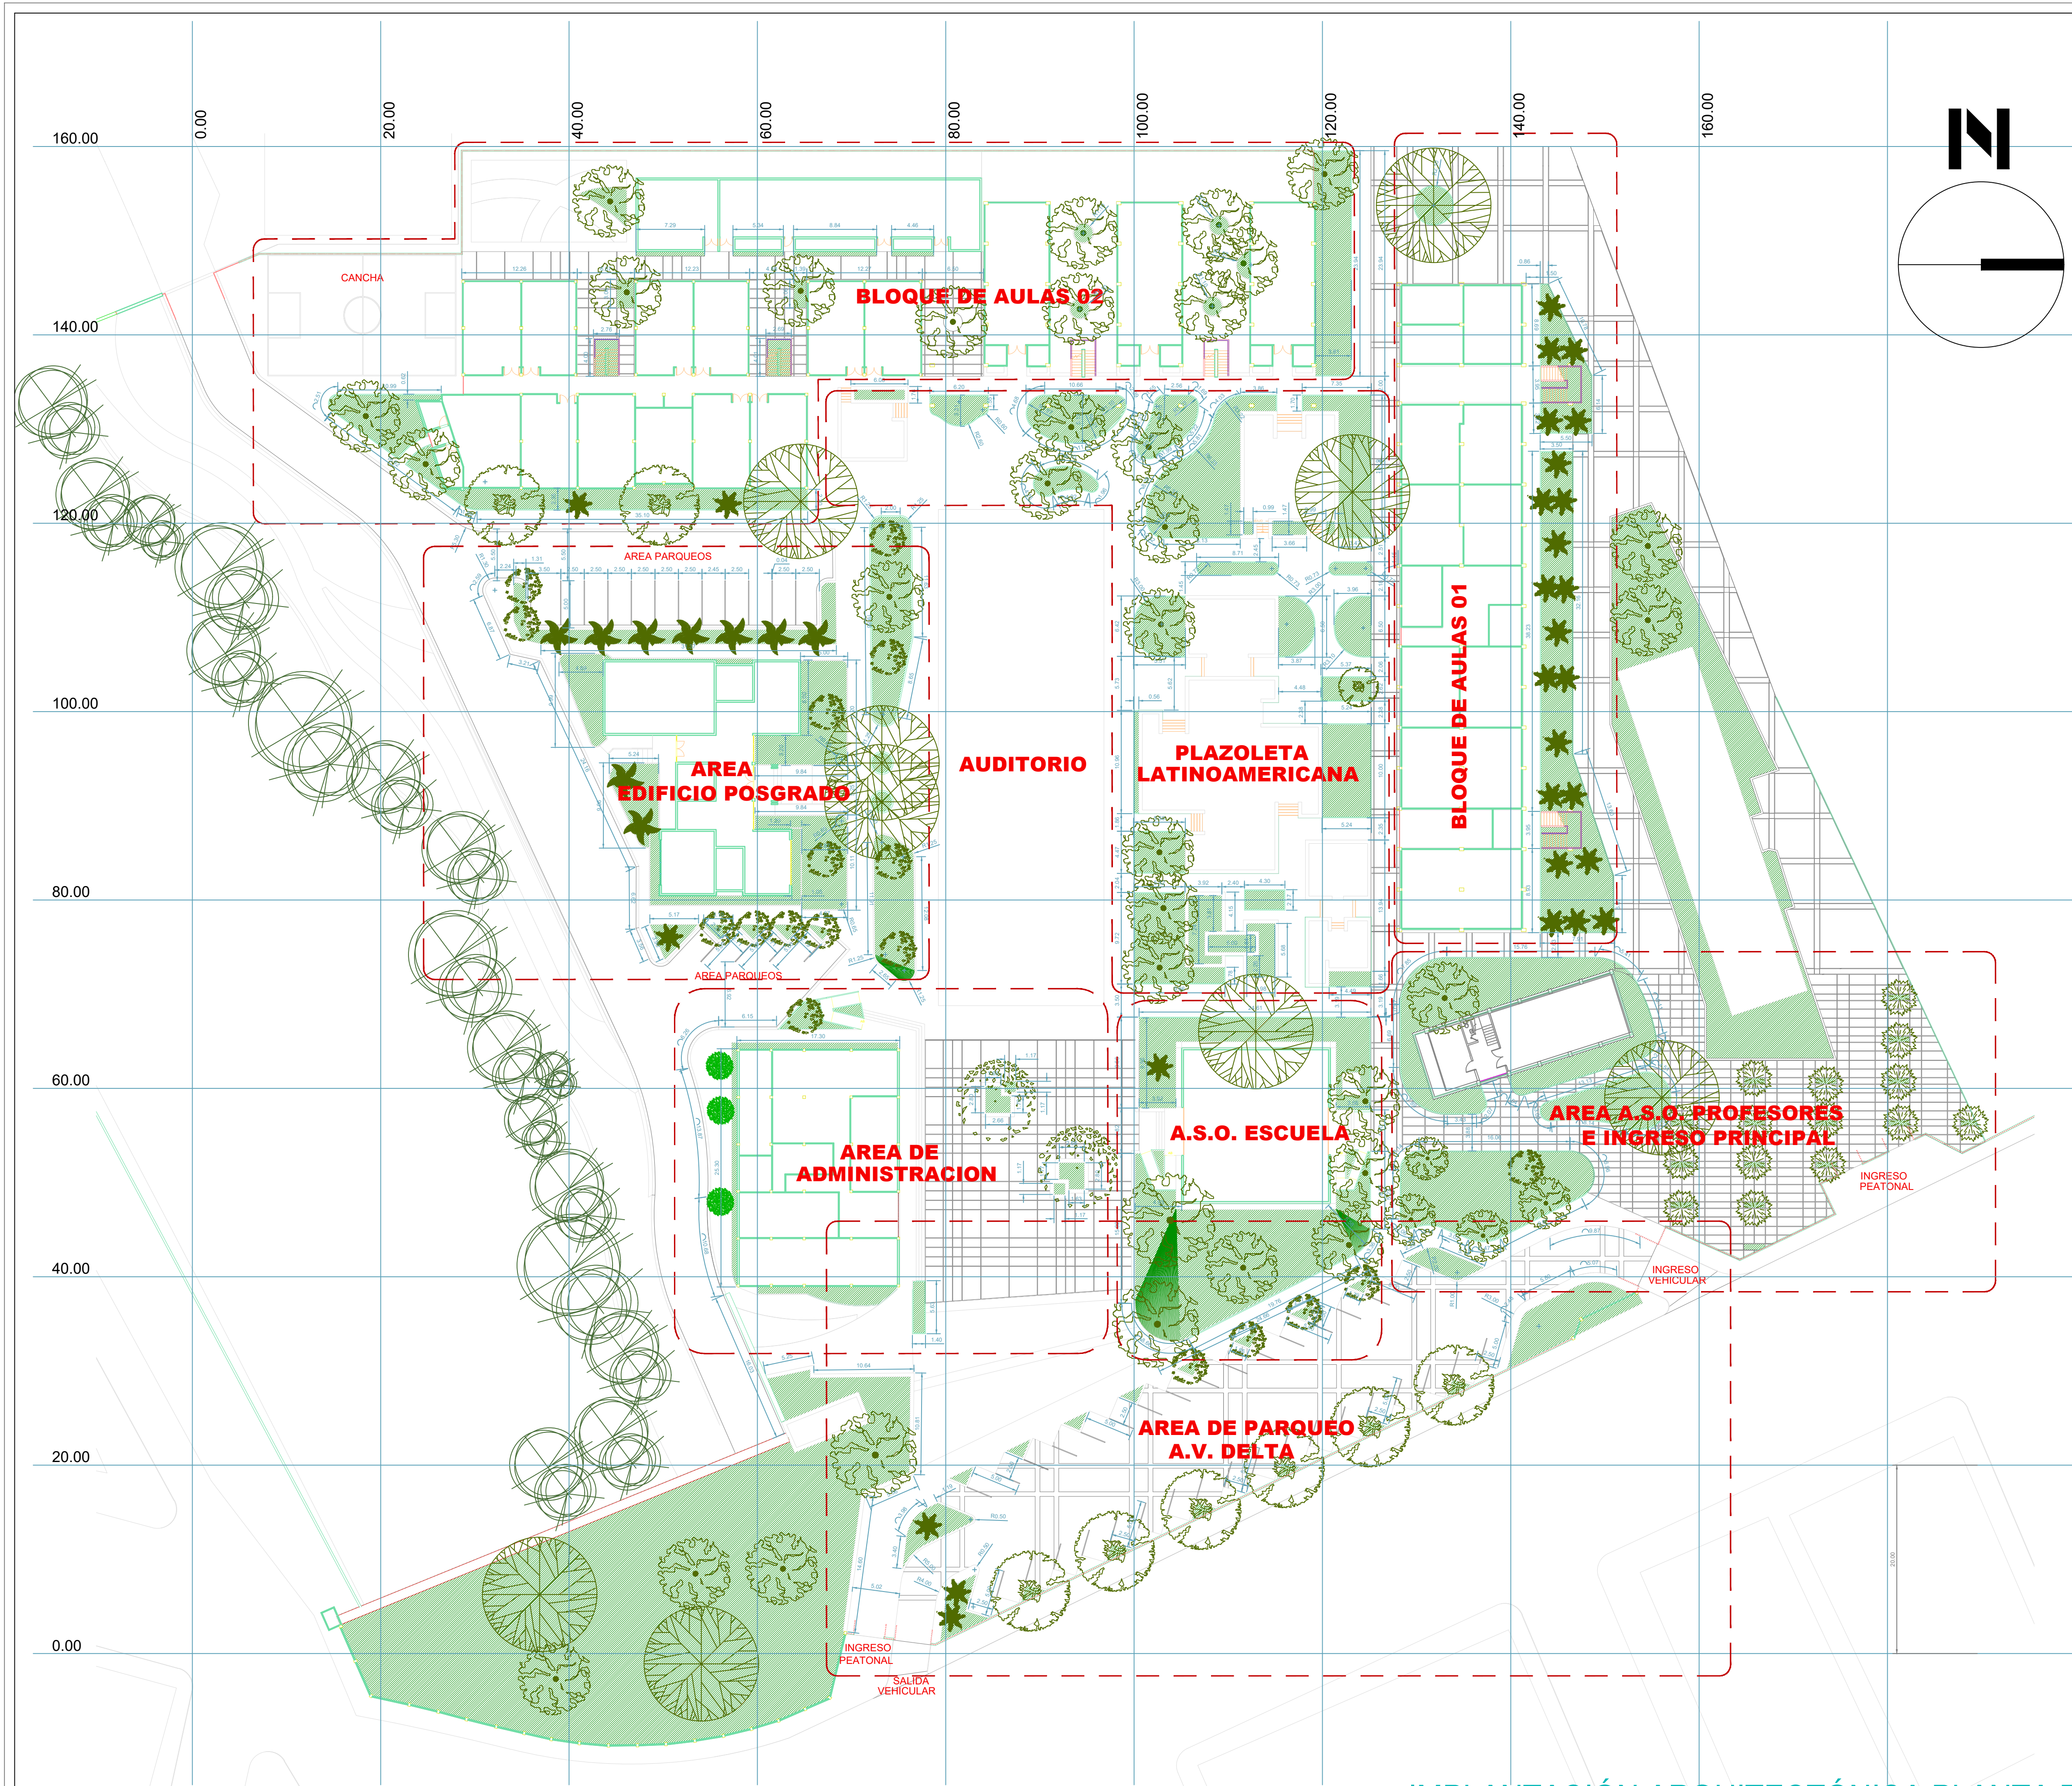

UNIVERSIDAD DE GUAYAQUIL
FACULTAD DE ARQUITECTURA Y URBANISMO
CARRERA DE DISEÑO DE INTERIORES




A - 102

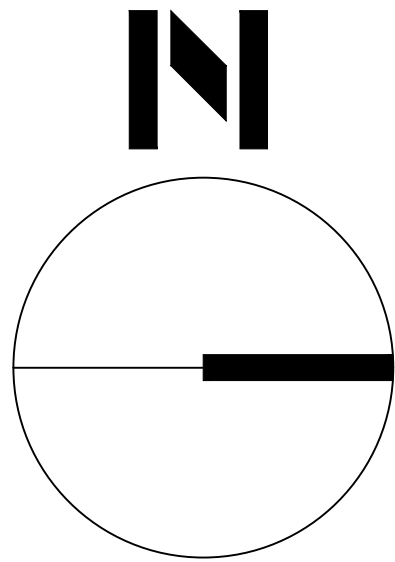

ASPERSOR



DIFUSOR

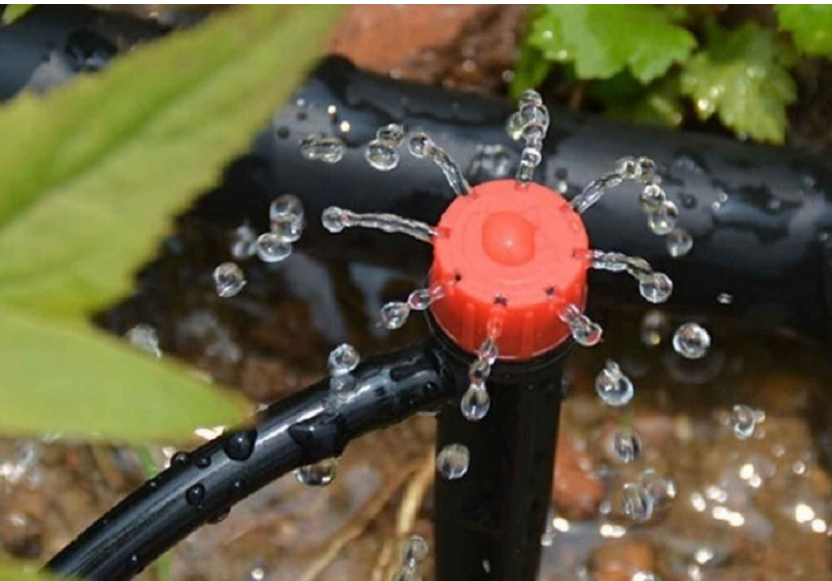

GOTEO


SISTEMA DE RIEGO

Escala 1:500



INSTAL. DE SISTEMA DE RIEGO	
EQUIPO- ABASTECIMIENTO	
 MAP	Matriz de Agua Potable (M.A.P.)
	Tubería de agua
 CI	Equipo de Bombeo
	Cisterna
SALIDAS DE RIEGO CON DIFUSOR EMERGENTE	
	Alcance de Riego
	Riego con Difusores
	Riego por Goteo
ÁNGULO DE ALCANCE	
	Aspersor por UP 360°
	Aspersor por UP 180°
	Aspersor por UP 90°
ÁNGULO DE ALCANCE	
 2.00	Riego con Difusores
 6.00	Riego con Aspersor


REV.	FECHA	DESCRIPCION	DIB.	REV.	APR.
REVISIONES					
OBRA:					
ESTUDIO PARA EL REDISEÑO DE LOS JARDINES DE LA FACULTAD DE ARQUITECTURA Y URBANISMO DE LA UNIVERSIDAD DE GUAYAQUIL					
DISCIPLINA:					
DISEÑO DE INTERIORES					
CONTENIDO:					
FACULTAD DE ARQUITECTURA SISTEMA DE RIEGO					
DISEÑO:		TUTOR:		REVISOR:	
JAZMIRA TORRES V.		ARQ. BRICK REYES			
ARCHIVO:			COD. CATASTRAL:		
IMP-FAU-REVIT.dwg					
DIBUJO:		EDICION:		REV:	
J.T.		PARA PRESUPUESTO			
FECHA:		ESCALA:		LAMINA:	
MARZO-2018		INDICADAS MEDIDAS EN METROS		A - 103	

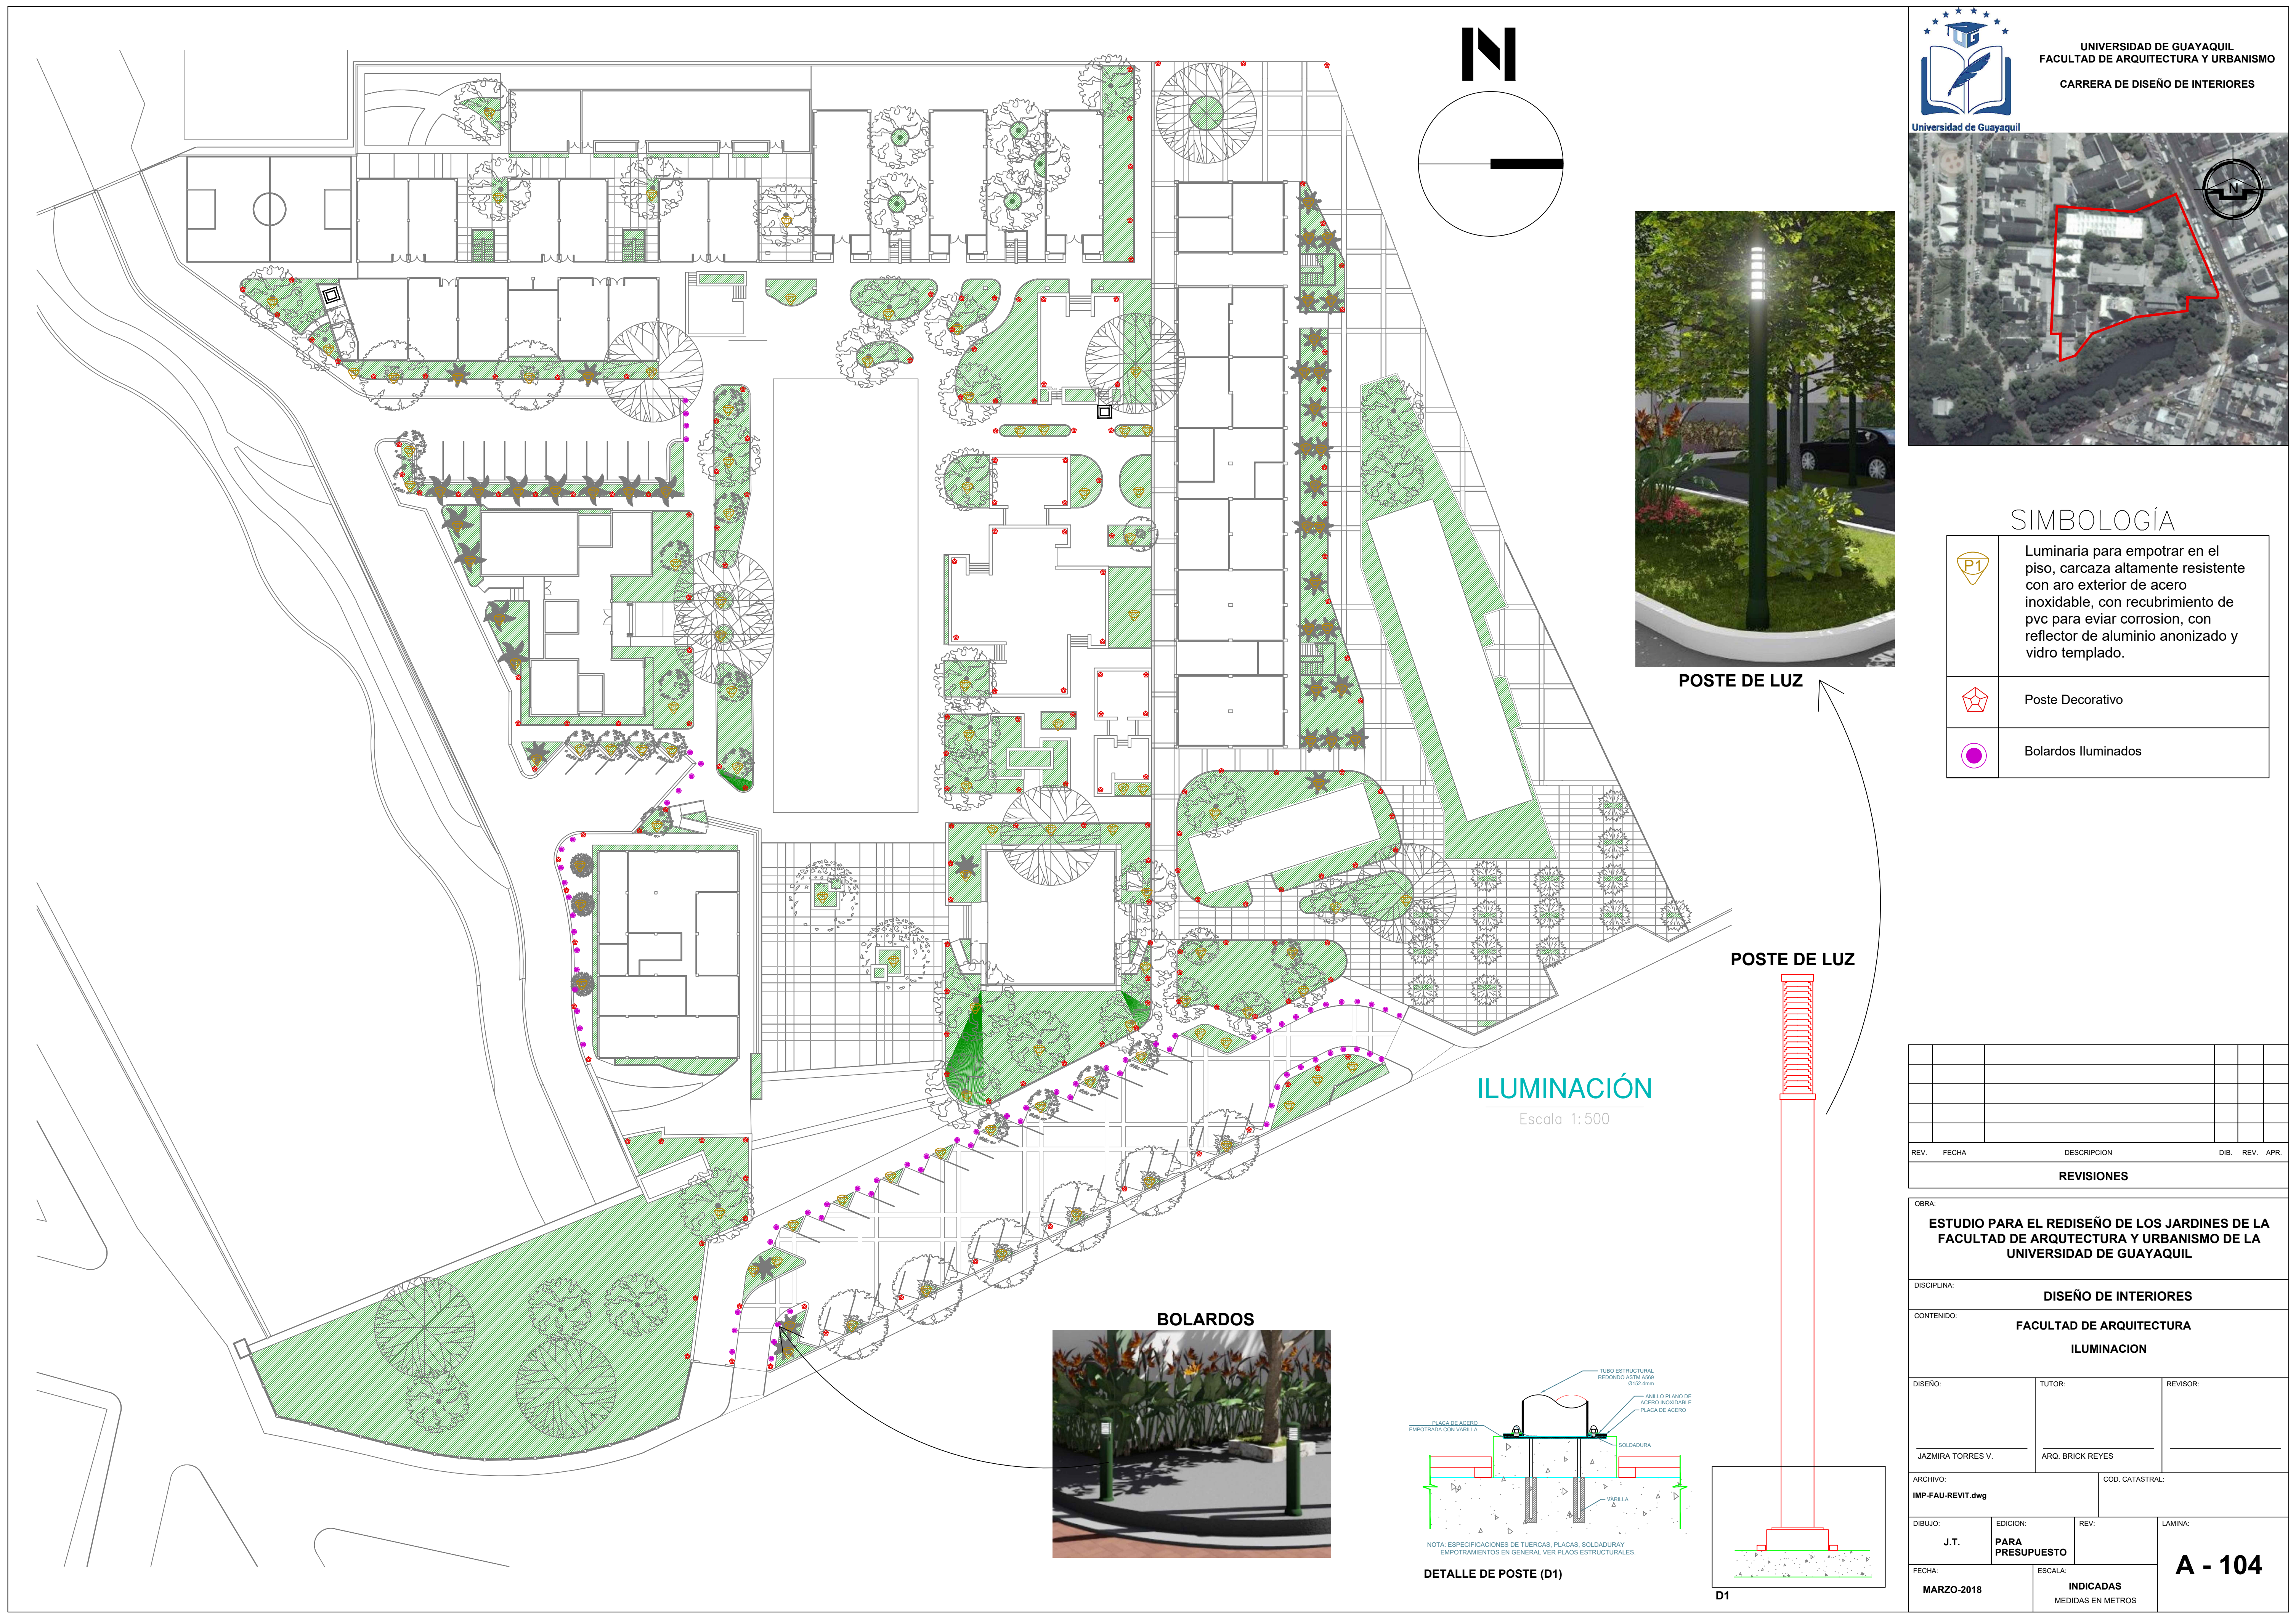

SIMBOLOGÍA

	Luminaria para empotrar en el piso, carcasa altamente resistente con aro exterior de acero inoxidable, con recubrimiento de pvc para eviar corrosion, con reflector de aluminio anonizado y vidro templado.
	Poste Decorativo
	Bolardos Iluminados

REV.	FECHA	DESCRIPCION	DIB.	REV.	APR.		
REVISIONES							
OBRA:							
ESTUDIO PARA EL REDISEÑO DE LOS JARDINES DE LA FACULTAD DE ARQUITECTURA Y URBANISMO DE LA UNIVERSIDAD DE GUAYAQUIL							
DISCIPLINA:							
DISEÑO DE INTERIORES							
CONTENIDO:							
FACULTAD DE ARQUITECTURA ILUMINACION							
DISEÑO:	TUTOR:		REVISOR:				
JAZMIRA TORRES V.	ARQ. BRICK REYES						
ARCHIVO:			COD. CATASTRAL:				
IMP-FAU-REVIT.dwg							
DIBUJO:	EDICION:	REV:	LAMINA:				
J.T.	PARA PRESUPUESTO		A - 104				
FECHA:	ESCALA:	INDICADAS MEDIDAS EN METROS					
MARZO-2018							

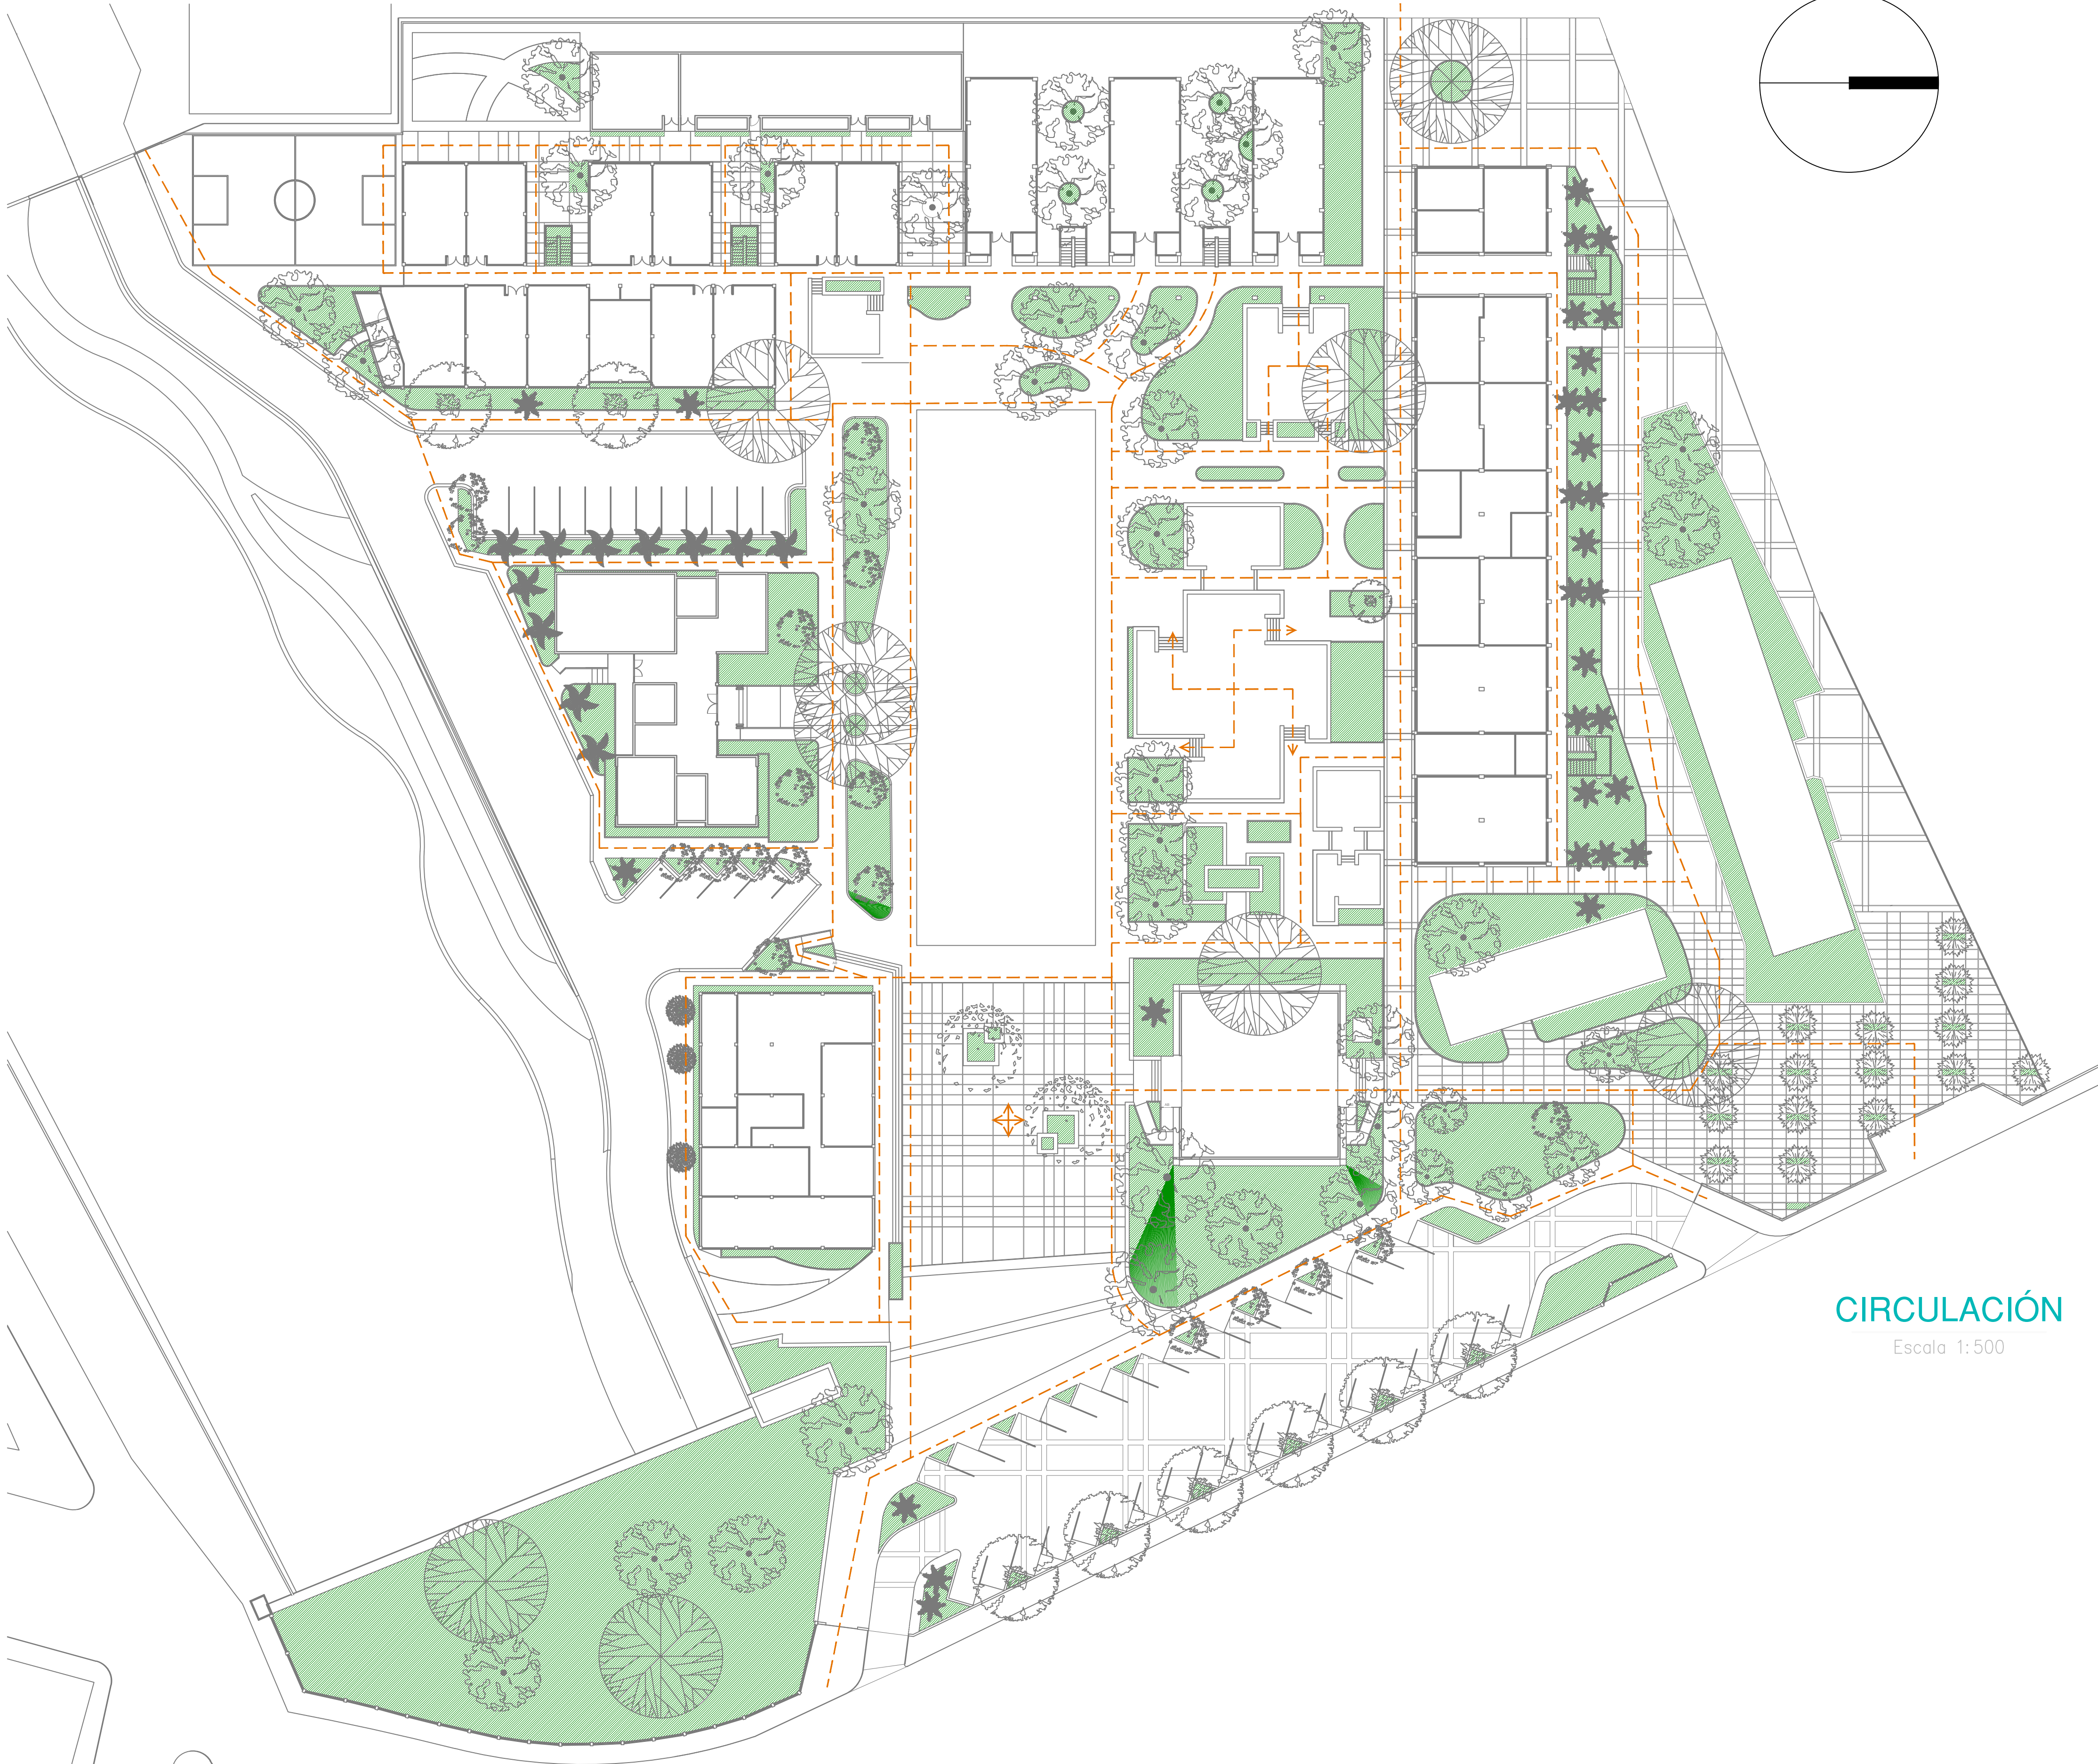

SIMBOLOGÍA

CIRCULACIÓN

CIRCULACIÓN

Escala 1:500

REV.	FECHA	DESCRIPCION	DIB.	REV.	APR.
REVISIONES					
OBRA:					
ESTUDIO PARA EL REDISEÑO DE LOS JARDINES DE LA FACULTAD DE ARQUITECTURA Y URBANISMO DE LA UNIVERSIDAD DE GUAYAQUIL					
DISCIPLINA:					
DISEÑO DE INTERIORES					
CONTENIDO:					
FACULTAD DE ARQUITECTURA CIRCULACION					
DISEÑO:		TUTOR:		REVISOR:	
JAZMIRA TORRES V.		ARQ. BRICK REYES			
ARCHIVO:		COD. CATASTRAL:			
IMP-FAU-REVIT.dwg					
DIBUJO:		EDICION:		LAMINA:	
J.T.		PARA PRESUPUESTO		A - 105	
FECHA:		ESCALA:		INDICADAS MEDIDAS EN METROS	
MARZO-2018					



IMPLANTACIÓN DE VEGETACIÓN

Escala 1:500

ESPECIES AGRONOMICAS					
COD.	SIMBOLOGIA	NOMBRE CIENTIFICO	NOMBRE COMUN	DIMENSION	DENSIDAD
ARBUSTOS					
O-01		Agave variegata	Alpina	h=0.30-0.40m	
O-02		Cordyline terminalis	Cordilina	h=0.80m	6m ²
O-03		Citrus	Citrus	h=0.40-0.80m	6m ²
O-04		Codium variegatum	Citrus	h=0.60m	6m ²
O-05		Heliconia eliotiana	Heliconia eliotiana	h=0.40-0.50m	12m ²
O-06		Lantana camara	Lantana camara	h=0.20m	12m ²
O-07		Setcreasea purpurea	Cortina morada	h=0.15m	25m ²
O-08		Schaffneria arborea	Schaffneria	h=0.50-0.60m	16m ²
O-09		Annona caribaea	Isora	h=0.40-0.50m	16m ²
O-10		Jatropha gossypifolia	Gerano	h=0.40m	10m ²
O-11		Agave parvifolia	Grapo Rojo	h=1.20m	pantales
O-12		Adiantum	Datura	h=0.50m	16m ²
O-13		Caladium bicolor	Calado	h=0.25m	10m ²
ESPECIES AGRONOMICAS					
COD.	SIMBOLOGIA	NOMBRE CIENTIFICO	NOMBRE COMUN	DIMENSION	DENSIDAD
TREPADORAS					
T-01		Philodendron bipinnatifidum	Filodendro	h=0.80m	pantales
T-02		Monstera deliciosa	Mono de tipo	h=0.80m	pantales
T-03		Tradescantia virginiana	Llave de Plata	h=0.40m	pantales
ESPECIES AGRONOMICAS					
COD.	SIMBOLOGIA	NOMBRE CIENTIFICO	NOMBRE COMUN	DIMENSION	DENSIDAD
CUBRESUELOS					
C-01		Bromelidia caroliniana	Cepel San Agustín	h=0.15m	1m ²
C-02		Calceolaria speciosa	Calceolaria	h=0.20m	25m ²
ESPECIES AGRONOMICAS					
COD.	SIMBOLOGIA	NOMBRE CIENTIFICO	NOMBRE COMUN	DIMENSION	DENSIDAD
ARBUSTOS					
B-01		Alternanthera versicolor	Patita de paloma roja	h=0.10m	10m ²
B-02		Ipomoea	Bastón-coque	h=0.25m	36m ²
B-03		Acorus sanguinolentus	Fuente	h=0.5m	6m ²
B-04		Codium variegatum	colita de gallo	h=0.50-0.60m	5m ²
B-05		Agave angustifolia	Agave	h=0.50-1.20m	4m ²



UNIVERSIDAD DE GUAYAQUIL
FACULTAD DE ARQUITECTURA Y URBANISMO
CARRERA DE DISEÑO DE INTERIORES



ESPECIES AGRONOMICAS					
COD.	SIMBOLOGIA	NOMBRE CIENTIFICO	NOMBRE COMUN	DIMENSION	DENSIDAD
ARBOLES					
A-01		Erythrina indica picta	Ardul Cerezo	h=2.50m	pantales
A-02		Clusia pulcherrima	Anaco Rojo	h=3.00m	pantales
A-03		Anacardium occidentale	Nuez	h=2.50m	pantales
A-04		Mangifera indica	Mango	existente	pantales
A-05		Ficus benjamina	Ficus	existente	pantales
A-06		Prunus dulcis	Almendro	h=3.00m	pantales
A-07		Persea americana	Aguaque	existente	pantales
A-08		Bauhinia variegata	Pata de vaca	existente	pantales
A-09		Jacaranda mimosifolia	Jacaranda	existente	pantales
ESPECIES AGRONOMICAS					
COD.	SIMBOLOGIA	NOMBRE CIENTIFICO	NOMBRE COMUN	DIMENSION	DENSIDAD
PALMERAS					
P-01		Roystonea regia	Palma real	h=8m	pantales
P-02		Phoenix roebelinii	Palma fanal doble	h=2.50m	pantales
P-03		Cycas revoluta	Cycas	h=1.50m	pantales
P-04		Trachycarpus fortunei	Yucca	h=2.00m	pantales


REV.	FECHA	DESCRIPCION	DIB.	REV.	APR.
REVISIONES					
OBRA:					
ESTUDIO PARA EL REDISEÑO DE LOS JARDINES DE LA FACULTAD DE ARQUITECTURA Y URBANISMO DE LA UNIVERSIDAD DE GUAYAQUIL					
DISCIPLINA:					
DISEÑO DE INTERIORES					
CONTENIDO:					
FACULTAD DE ARQUITECTURA IMPLANTACIÓN DE VEGETACIÓN					
DISEÑO:		TUTOR:		REVISOR:	
JAZMIRA TORRES V.		ARQ. BRICK REYES			
ARCHIVO:		COD. CATASTRAL:			
IMPLANTACION GENERAL.dwg					
DIBUJO:		EDICION:		REV:	
J.T.		PARA PRESUPUESTO		A.M.	
FECHA:		ESCALA:		LAMINA:	
MARZO-2018		INDICADAS		A - 106	
		MEDIDAS EN METROS			



ÁREA BLOQUE DE AULAS 01


Escala 1:200

ESPECIES AGRONOMICAS						ESPECIES AGRONOMICAS							
COD.	SIMBOLOGIA	NOMBRE CIENTIFICO	NOMBRE COMUN	DIMENSION	DENSIDAD	OBSERVACIONES	COD.	SIMBOLOGIA	NOMBRE CIENTIFICO	NOMBRE COMUN	DIMENSION	DENSIDAD	OBSERVACIONES
ARBOL						ARBUSTOS							
A-01		Erythrina indica peca	Arbol Caba	h=2.50m	puntal		O-01		Alnus verticillata	Alnus	h=0.30-0.40m		
A-02		Cecropia peltata	Arbol Rojo	h=3.00m	puntal		O-02		Cordyline terminalis	Cordilina	h=0.80m	60/m2	
A-03		Adiantum indicum	Noe	h=2.50m	puntal		O-03		Croton	Croton	h=0.40-0.80m	60/m2	
A-04		Mangifera indica	Mango	existente	puntal	existente	O-04		Cordia alliodora variegata	Croton	h=0.40m	60/m2	
A-05		Ficus bengalensis	Ficus	existente	puntal		O-05		Heliconia chlorantha	Heliconia esmeralda	h=0.40-0.50m	120/m2	
A-06		Prunus dulcis	Almendro	h=3.00m	puntal	existente	O-06		Lantana camara	Lantana amarilla	h=0.20m	120/m2	c/planta con 3 ramas minimo y en flor
A-07		Persea americana	Aguaque	existente	puntal		O-07		Corchorus purpureus	Corchorus morado	h=0.15m	250/m2	
A-08		Bauhinia forficata	Pat de vaca	existente	puntal	existente	O-08		Schefflera arborescens	Schefflera	h=0.30-0.40m	160/m2	
A-09		Jacaranda mimosifolia	Jacaranda	existente	puntal	existente	O-09		Ilex coccinea	Ilex	h=0.40-0.50m	160/m2	
ESPECIES AGRONOMICAS						O-10		Acorus palmifolius	Gerano	h=0.60m	100/m2		
COD.	SIMBOLOGIA	NOMBRE CIENTIFICO	NOMBRE COMUN	DIMENSION	DENSIDAD	OBSERVACIONES	O-11		Alnus purpurascens	Ginger Rojo	h=1.20m	puntal	
PALMERAS						O-12		Adiantum	Duranta	h=0.50m	160/m2		
P-01		Raymusa regia	Palma real	h=6m	puntal	existente y nuevas	O-13		Caladium bicolor	Caladio	h=0.25m	200/m2	
P-02		Phoenix roebelinii	Palma leña doble	h=2.50m	puntal	existente y nuevas	ESPECIES AGRONOMICAS						
P-03		Cycas revoluta	Cycas	h=1.50m	puntal	existente y nuevas	COD.	SIMBOLOGIA	NOMBRE CIENTIFICO	NOMBRE COMUN	DIMENSION	DENSIDAD	OBSERVACIONES
P-04		Yucca elephantipes	Yucca	h=2.00m	puntal	existente y nuevas	TREPADORA						
ESPECIES AGRONOMICAS						T-01		Philodendron lineare	Filodendro	h=0.80m	puntal		
COD.	SIMBOLOGIA	NOMBRE CIENTIFICO	NOMBRE COMUN	DIMENSION	DENSIDAD	OBSERVACIONES	T-02		Monstera deliciosa	Mano de tigre	h=0.80m	puntal	
ARBUSTOS						T-03		Tradescantia virginiana	Llora de Platan	h=0.40m	puntal		
B-01		Alternanthera versicolora	Palma de paloma roja	h=0.10m	300/m2		ESPECIES AGRONOMICAS						
B-02		Ipomoea	Buito-coquejo	h=0.25m	300/m2		COD.	SIMBOLOGIA	NOMBRE CIENTIFICO	NOMBRE COMUN	DIMENSION	DENSIDAD	OBSERVACIONES
B-03		Acorus palmifolius	Fuente	h=0.5m	60/m2		CUBRETIEMPULOS						
B-04		Cordia alliodora variegata	calda de gallo	h=0.30-0.40m	50/m2		C-01		Stenandrium palmifolius	Copel San Agustín	h=0.15m	100/m2	
B-05		Agave americana	Agave	h=0.30-1.20m	40/m2		C-02		Caladium spp	Caladio	h=0.20m	250/m2	

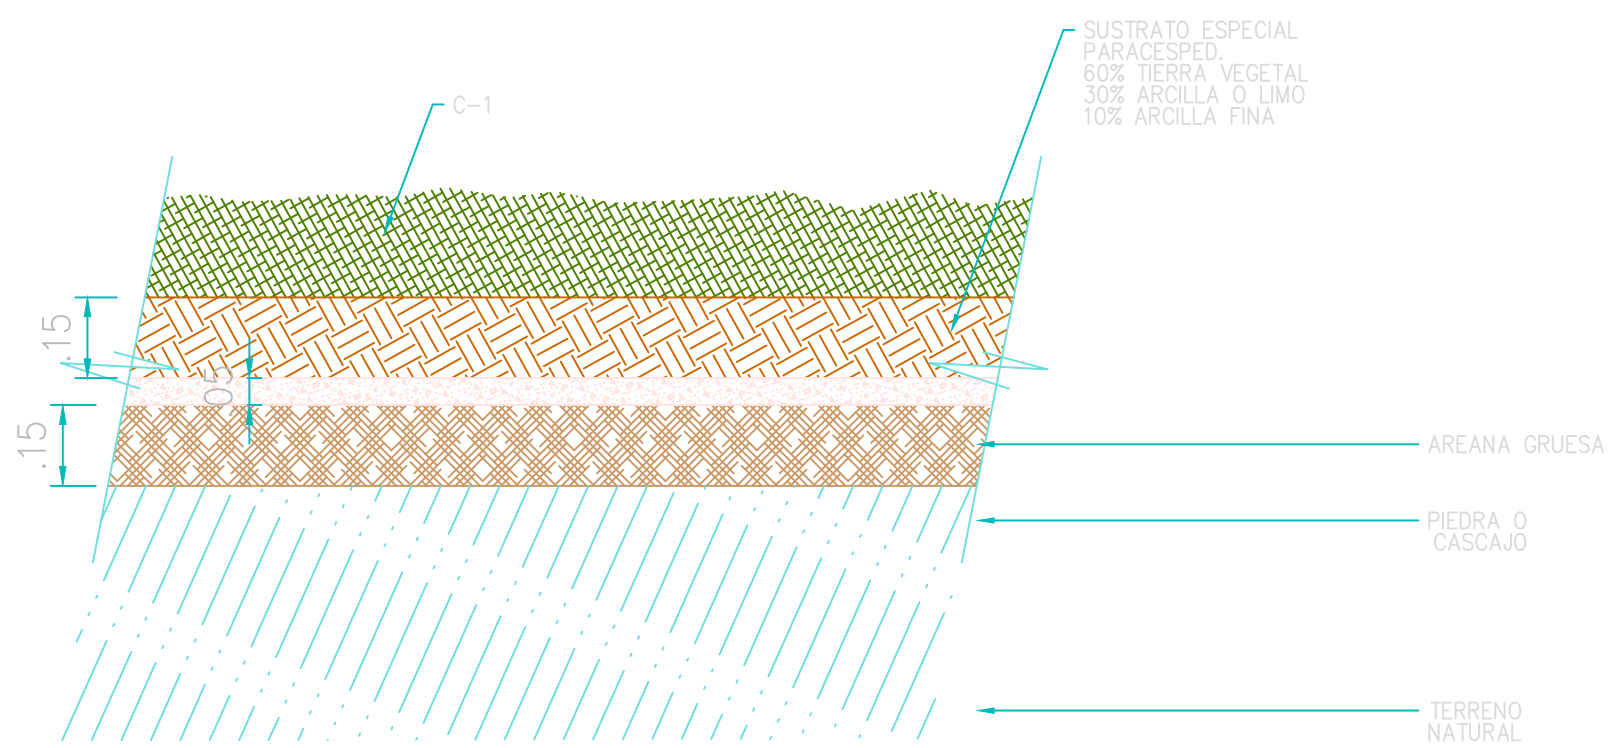


DETALLE SIEMBRA DE CÉSPED

Escala 1:20

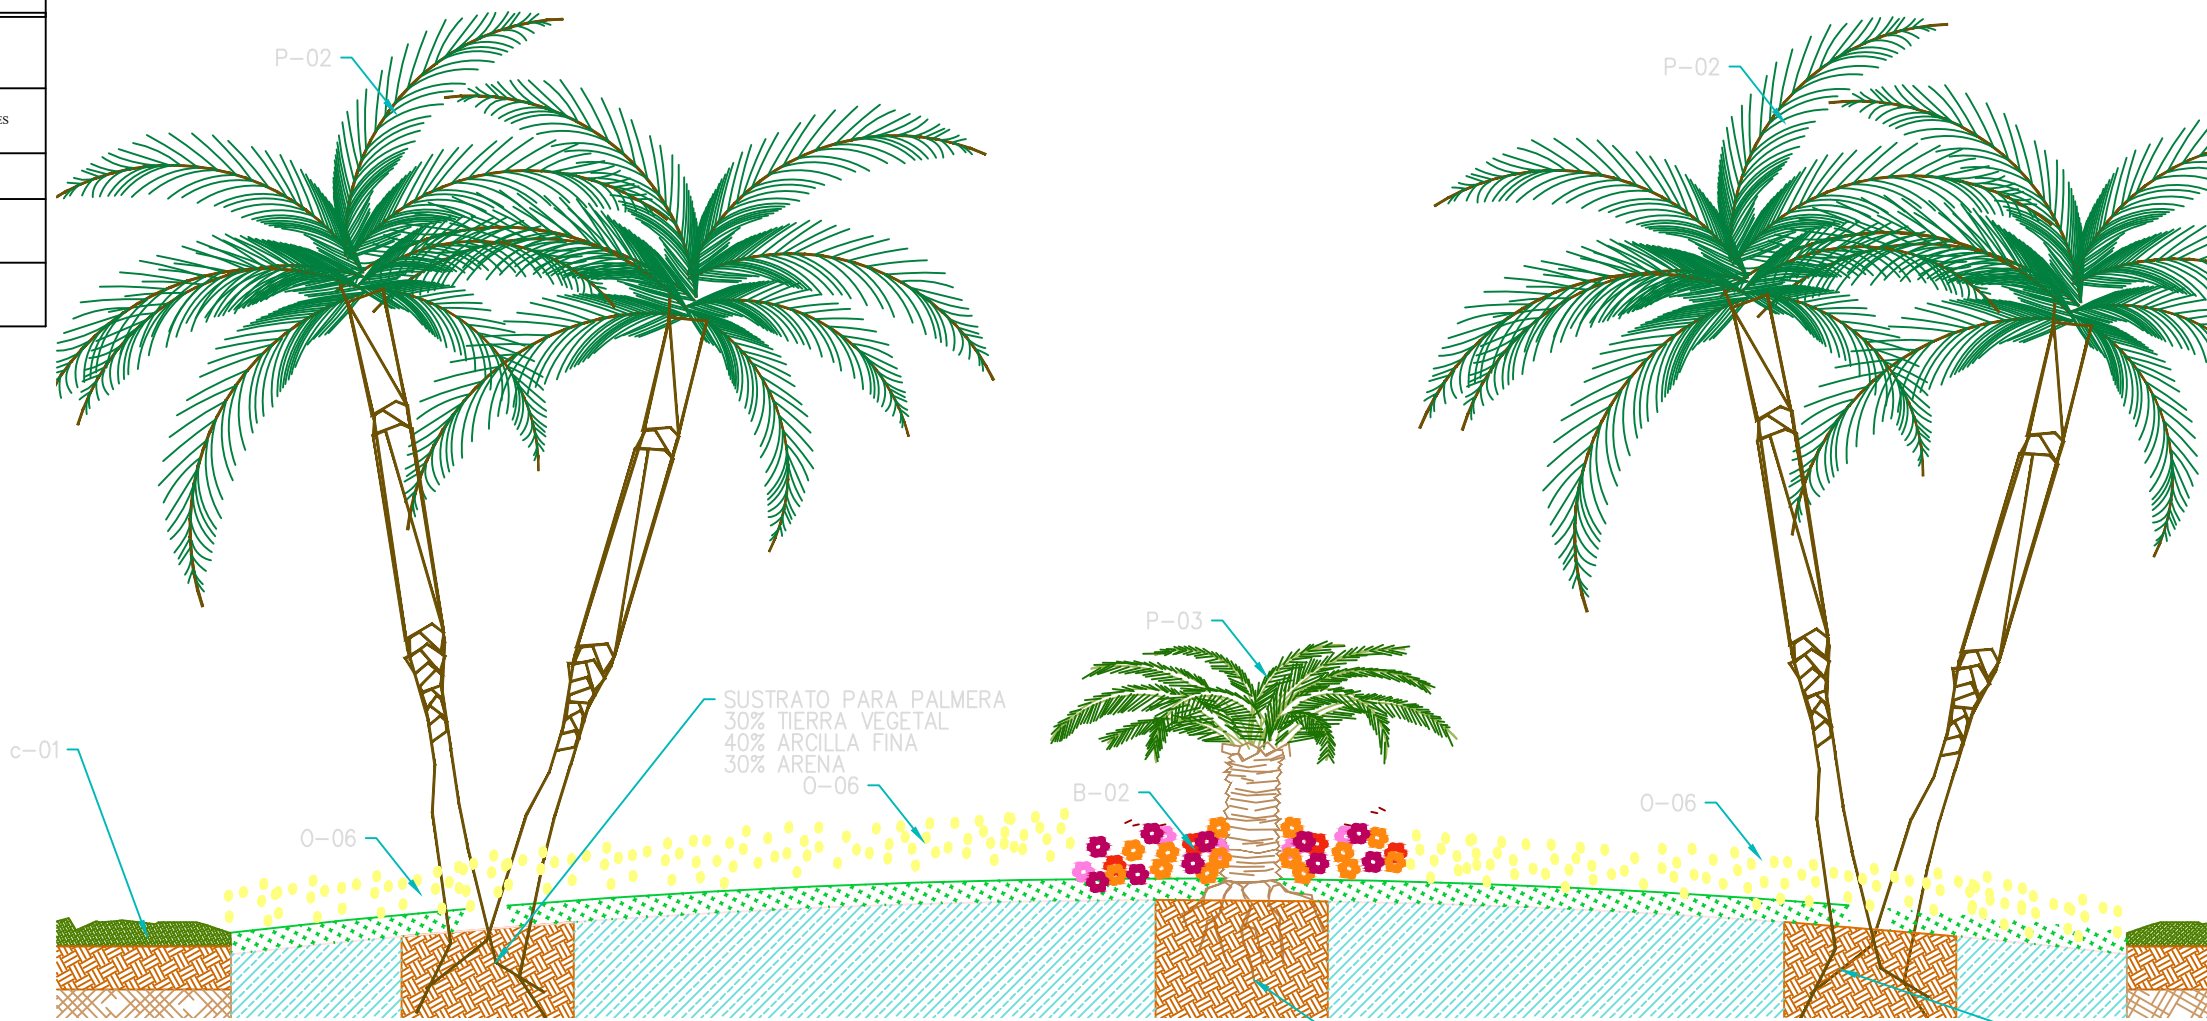


DETALLE SIEMBRA DE PALMERAS

Escala 1:50

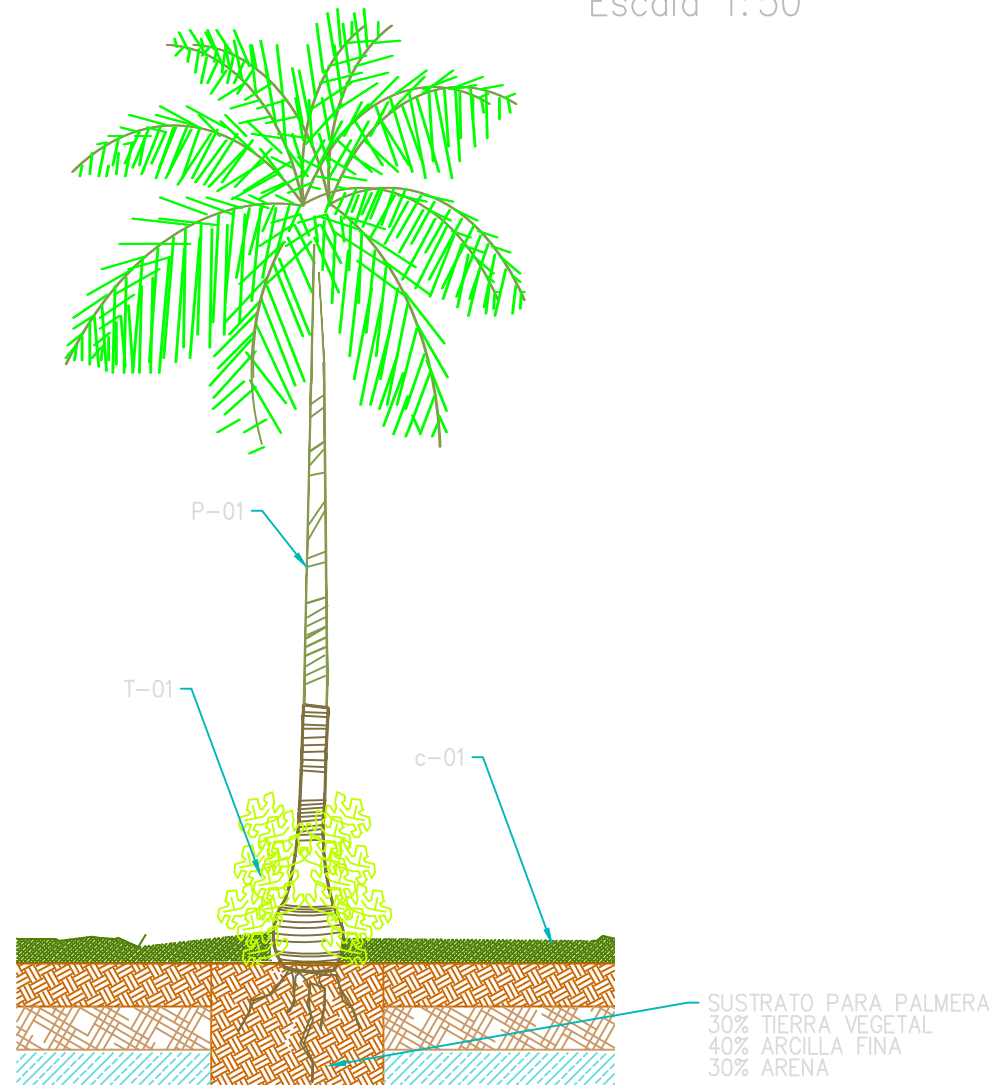

DETALLE SIEMBRA DE PALMERAS


Escala 1:50

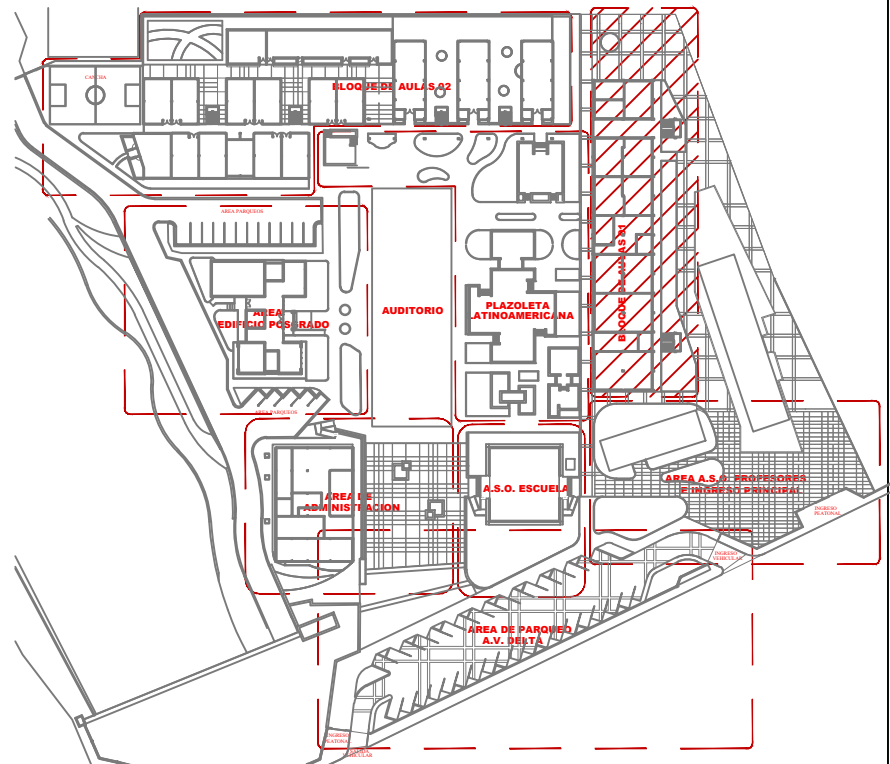

UBICACIÓN

Escala S/C

REV.	FECHA	DESCRIPCION	DIB.	REV.	APR.
REVISIONES					
OBRA:					
ESTUDIO PARA EL REDISEÑO DE LOS JARDINES DE LA FACULTAD DE ARQUITECTURA Y URBANISMO DE LA UNIVERSIDAD DE GUAYAQUIL					
DISCIPLINA:					
DISEÑO DE INTERIORES					
CONTENIDO:					
FACULTAD DE ARQUITECTURA					
ÁREA BLOQUE DE AULAS 01					
DISEÑO:		TUTOR:		REVISOR:	
JAZMIRA TORRES V.		ARQ. BRICK REYES			
ARCHIVO:			COD. CATASTRAL:		
AREA BLOQUE DE AULAS 01.dwg					
DIBUJO:		EDICION:	REV:	LAMINA:	
J.T.		PARA PRESUPUESTO	A.M.	A - 107	
FECHA:		ESCALA:			
MARZO-2018		INDICADAS			
		MEDIDAS EN METROS			

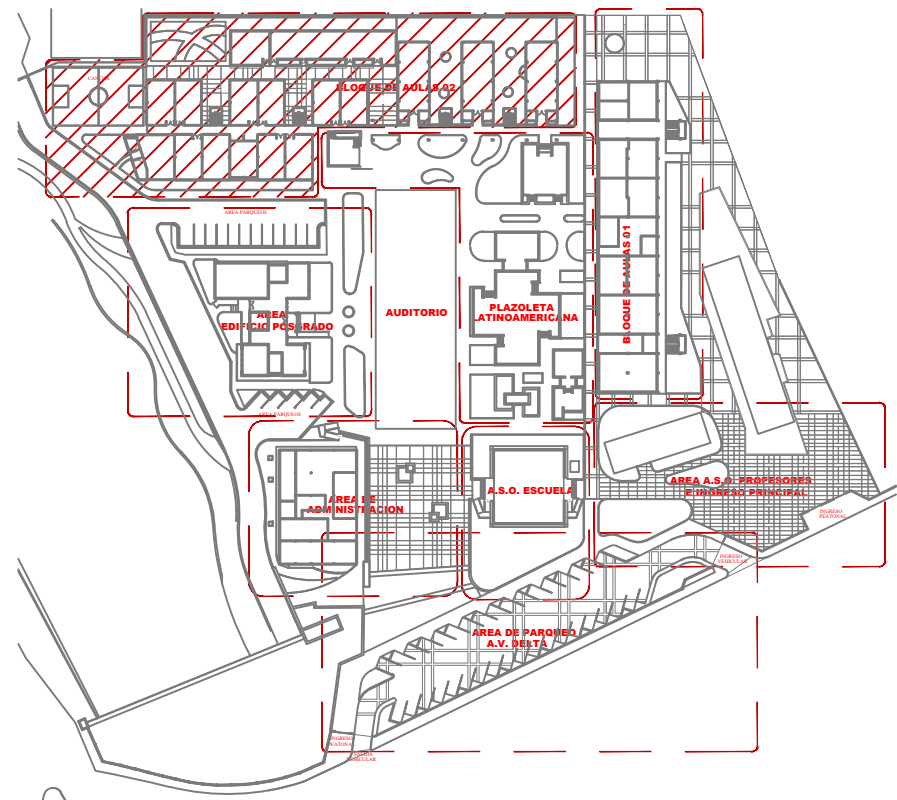

UBICACIÓN

Escala S/C

ESPECIES AGRONOMICAS							ESPECIES AGRONOMICAS							ESPECIES AGRONOMICAS							ESPECIES AGRONOMICAS						
COD.	SIMBOLOGIA	NOMBRE CIENTIFICO	NOMBRE COMUN	DIMENSION	DENSIDAD	OBSERVACIONES	COD.	SIMBOLOGIA	NOMBRE CIENTIFICO	NOMBRE COMUN	DIMENSION	DENSIDAD	OBSERVACIONES	COD.	SIMBOLOGIA	NOMBRE CIENTIFICO	NOMBRE COMUN	DIMENSION	DENSIDAD	OBSERVACIONES	COD.	SIMBOLOGIA	NOMBRE CIENTIFICO	NOMBRE COMUN	DIMENSION	DENSIDAD	OBSERVACIONES
ARBOLES							PALMERAS							ARBUSTOS							TREPADORAS						
A-01		Erythrina indica picea	Aché Cabea	h=2.50m	parcial		P-01		Roystonea regia	Palma real	h=8m	parcial	existentes y nuevas	O-01		Alseodora variegata	Alseodora	h=0.50-0.40m			T-01		Philodendron lineato	Filodendro	h=0.80m	parcial	
A-02		Cavendishia pulcherrima	Acahu Rojo	h=3.00m	parcial		P-02		Phoenix exaltata	Palma lista doble	h=2.50m	parcial	existentes y nuevas	O-02		Cordyline armata	Cordiliana	h=0.80m	6m/m2		T-02		Monstera deliciosa	Mano de tigre	h=0.80m	parcial	
A-03		Adiantum indicum	Nue	h=2.50m	parcial		P-03		Cyrtosperma	Cyrtos	h=1.50m	parcial	existentes y nuevas	O-03		Citrus	Citrus	h=0.40-0.80m	6m/m2		T-03		Tradescantia virginiana	Llave de Planta	h=0.40m	parcial	
A-04		Mangifera indica	Mango	existente	parcial	existentes	P-04		Trachycarpus fortunei	Yucca	h=2.00m	parcial	existentes y nuevas	O-04		Calceolaria variegata	Citrus	h=0.60m	6m/m2		ESPECIES AGRONOMICAS						
A-05		Ficus benjamina	Ficus	existente	parcial		ESPECIES AGRONOMICAS							O-05		Heliconia chameleon	Heliconia mini	h=0.40-0.50m	12m/m2		CUBRESUELOS						
A-06		Persea dulcis	Almendo	h=3.00m	parcial	existente	COD.	SIMBOLOGIA	NOMBRE CIENTIFICO	NOMBRE COMUN	DIMENSION	DENSIDAD	OBSERVACIONES	O-06		Lantana camara	Lantana mini	h=0.20m	12m/m2	c/planta con 3 ramas minimo y en flor	COD.	SIMBOLOGIA	NOMBRE CIENTIFICO	NOMBRE COMUN	DIMENSION	DENSIDAD	OBSERVACIONES
A-07		Persea americana	Aguaque	existente	parcial		ARBUSTOS							O-07		Schefflera arborescens	Coronito morado	h=0.15m	25m/m2		C-01		Stenandrium secundatum	Césped San Agustín	h=0.15m	1m x 1m	
A-08		Bauhinia forficata	Pata de vaca	existente	parcial	existente	B-01		Alternanthera versicolor	Pata de paloma roja	h=0.10m	30m/m2		O-08		Schefflera arborescens	Schefflera	h=0.50-0.60m	16m/m2		C-02		Catappa opulenta	Catappa	h=0.20m	25m/m2	
A-09		Jacaranda mimosifolia	Jacaranda	existente	parcial	existente	B-02		Alternanthera versicolor	Bonito coqueito	h=0.25m	30m/m2		O-09		Euphorbia corollata	Euphorbia	h=0.40-0.50m	16m/m2								
							B-03		Alternanthera versicolor	Fuente	h=0.5m	6m/m2		O-10		Jatropha gossypifolia	Germen	h=0.60m	10m/m2								
							B-04		Alternanthera versicolor	Colla de gallo	h=0.50-0.60m	5m/m2		O-11		Alternanthera versicolor	Ginger Rojo	h=1.20m	parcial								
							B-05		Alternanthera versicolor	Agave	h=0.50-1.20m	4m/m2		O-12		Alternanthera versicolor	Adonis	h=0.50m	16m/m2								
														O-13		Alternanthera versicolor	Calceolaria	h=0.25m	20m/m2								




ÁREA BLOQUE DE AULAS 02




DETALLE SIEMBRA DE PALMERAS

Escala 1:50

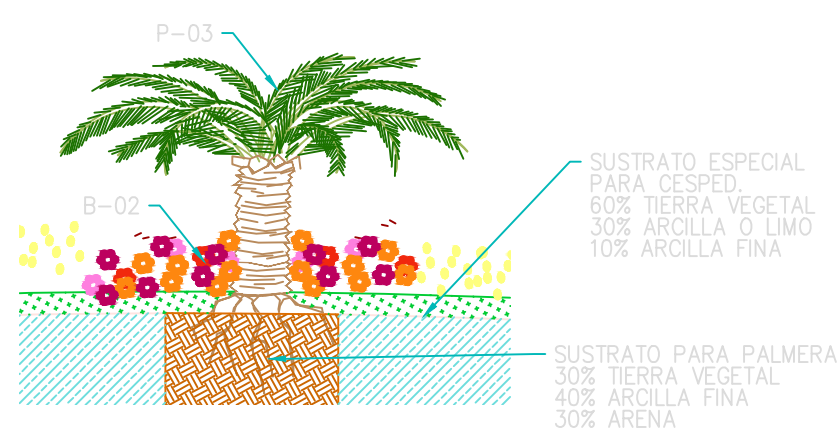


DETALLE SIEMBRA DE ARBOLES

Escala 1:50

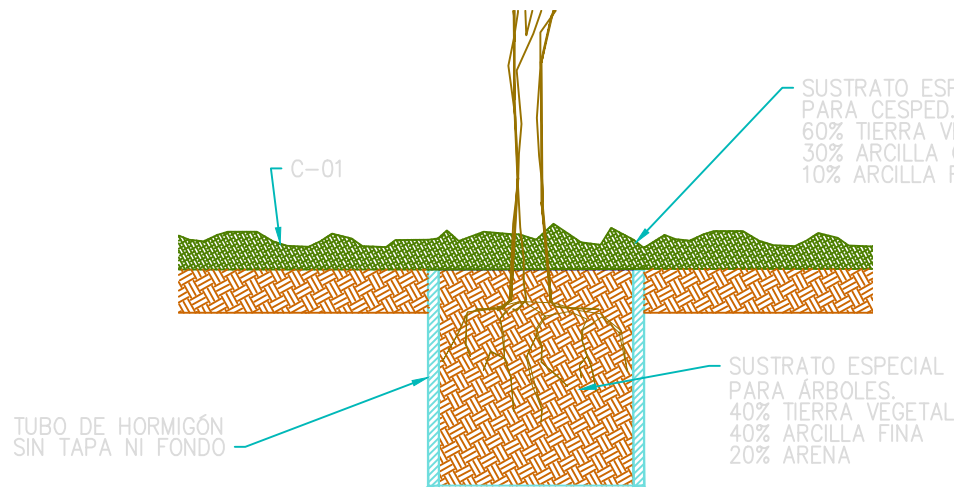

DETALLE SIEMBRA DE CÉSPED


Escala 1:20

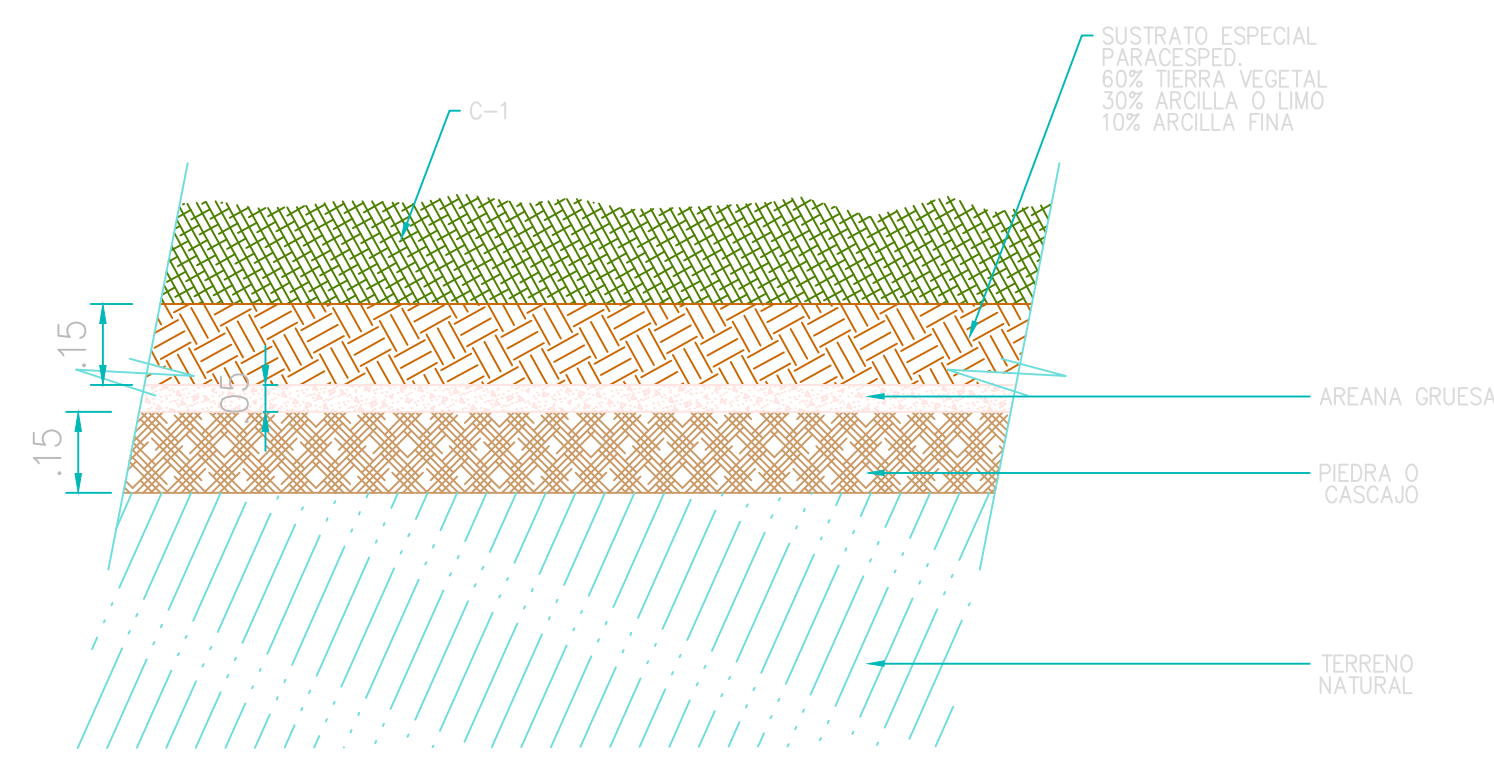


</					




ESPECIES AGRONOMICAS						ESPECIES AGRONOMICAS							
COD.	SIMBOLOGIA	NOMBRE CIENTIFICO	NOMBRE COMUN	DIMENSION	DENSIDAD	OBSERVACIONES	COD.	SIMBOLOGIA	NOMBRE CIENTIFICO	NOMBRE COMUN	DIMENSION	DENSIDAD	OBSERVACIONES
ARBOLES						ARBUSTOS							
A-01		Erythrina indica pect	Arbol Cabe	h=2.50m	parcial		O-01		Alnus variegata	Alnus	h=0.30-0.40m		
A-02		Cordia alliodora	Acacia Rapa	h=3.00m	parcial		O-02		Cordia alliodora	Cordia	h=0.80m	6m2	
A-03		Anacardium indica	Nue	h=2.50m	parcial		O-03		Croton	Croton	h=0.40-0.80m	6m2	
A-04		Mangifera indica	Mango	existente	parcial	existente	O-04		Calceolaria variegata	Croton	h=0.60m	6m2	
A-05		Ficus benjamina	Ficus	existente	parcial		O-05		Heliconia chlorantha	Heliconia maná	h=0.40-0.50m	12m2	
A-06		Persea indica	Albondo	h=3.00m	parcial	existente	O-06		Lantana camara	Lantana amarilla	h=0.20m	12m2	c/punta con 3 ramas minimo y en flor
A-07		Persea americana	Aguaque	existente	parcial		O-07		Scaevola purpurea	Croton morado	h=0.15m	25m2	
A-08		Bauhinia variegata	Pata de vaca	existente	parcial	existente	O-08		Schefflera arborescens	Scheffler	h=0.50-0.60m	16m2	
A-09		Jacaranda mimosifolia	Jacaranda	existente	parcial	existente	O-09		Ilex coccinea	Ilex	h=0.40-0.50m	16m2	
ESPECIES AGRONOMICAS						ESPECIES AGRONOMICAS							
COD.	SIMBOLOGIA	NOMBRE CIENTIFICO	NOMBRE COMUN	DIMENSION	DENSIDAD	OBSERVACIONES	O-10		Azadirachta indica	Germen	h=0.60m	10m2	
PALMERAS						O-11		Alnus variegata	Ginger Rapa	h=1.20m	parcial		
P-01		Roystonea regia	Palma real	h=8m	parcial	existente y nuevo	O-12		Adonis	Ornata	h=0.50m	16m2	
P-02		Phoenix roebelinii	Palma Seda doble	h=2.50m	parcial	existente y nuevo	O-13		Calceolaria bicolor	Calceolaria	h=0.25m	20m2	
P-03		Cycas revoluta	Cycas	h=1.50m	parcial	existente y nuevo	ESPECIES AGRONOMICAS						
P-04		Trachycarpus fortunei	Yucca	h=2.00m	parcial	existente y nuevo	COD.	SIMBOLOGIA	NOMBRE CIENTIFICO	NOMBRE COMUN	DIMENSION	DENSIDAD	OBSERVACIONES
ESPECIES AGRONOMICAS						TREPADORAS							
COD.	SIMBOLOGIA	NOMBRE CIENTIFICO	NOMBRE COMUN	DIMENSION	DENSIDAD	OBSERVACIONES	T-01		Philodendron hederaceum	Philodendron	h=0.80m	parcial	
ARBUSTOS						T-02		Monstera deliciosa	Musa de tipo	h=0.80m	parcial		
B-01		Alternanthera versicolor	Punta de paloma roja	h=0.10m	30m2		T-03		Tradescantia virginiana	Lirio de Pluma	h=0.40m	parcial	
B-02		Ipomoea pes-caprae	Besito-caprae	h=0.25m	30m2		ESPECIES AGRONOMICAS						
B-03		Aerva sanguinolenta	Ficus	h=0.5m	6m2		COD.	SIMBOLOGIA	NOMBRE CIENTIFICO	NOMBRE COMUN	DIMENSION	DENSIDAD	OBSERVACIONES
B-04		Calceolaria variegata	colita de gallo	h=0.30-0.40m	5m2		C-01		Xanthoxylum scandens	Césped San Agustín	h=0.15m	1m2	
B-05		Agave attenuata	Agave	h=0.50-1.20m	4m2		C-02		Calceolaria spp.	Calceolaria	h=0.20m	25m2	
CUBRESUELOS						CUBRESUELOS							


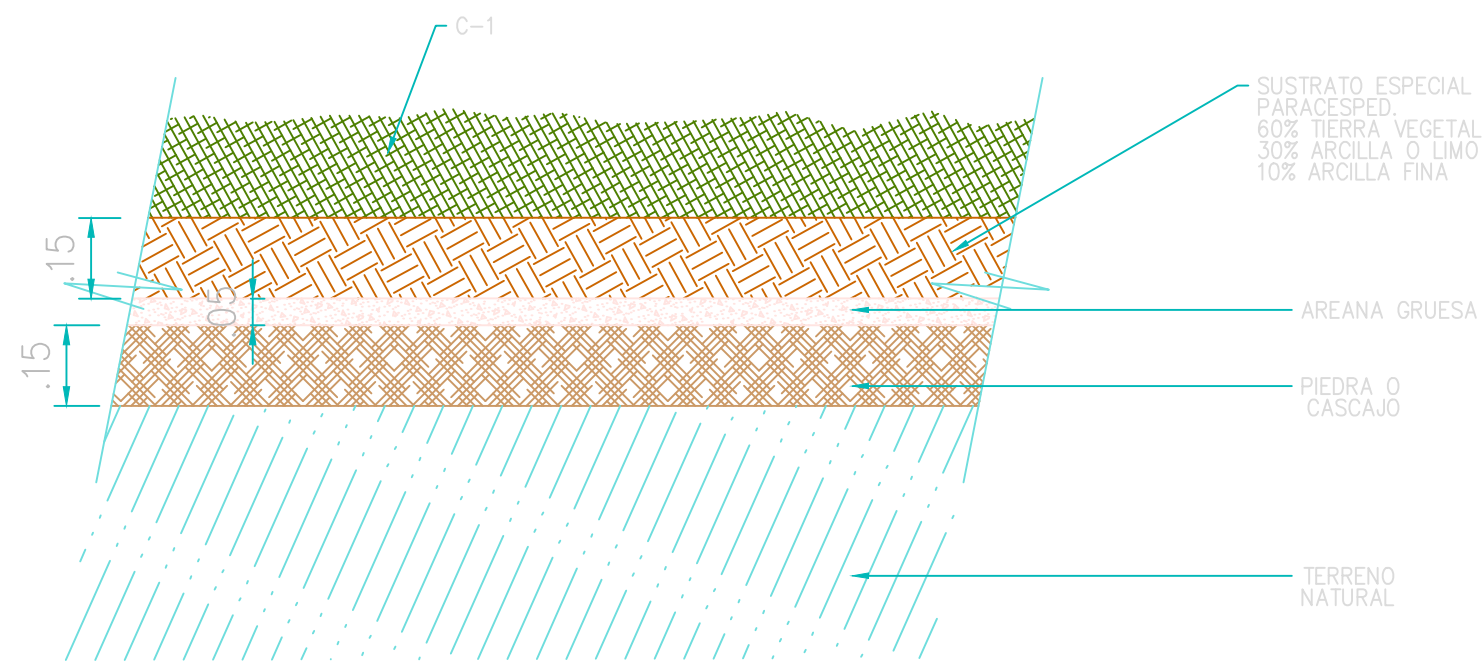


DETALLE SIEMBRA DE CÈSPED
Escala 1:20

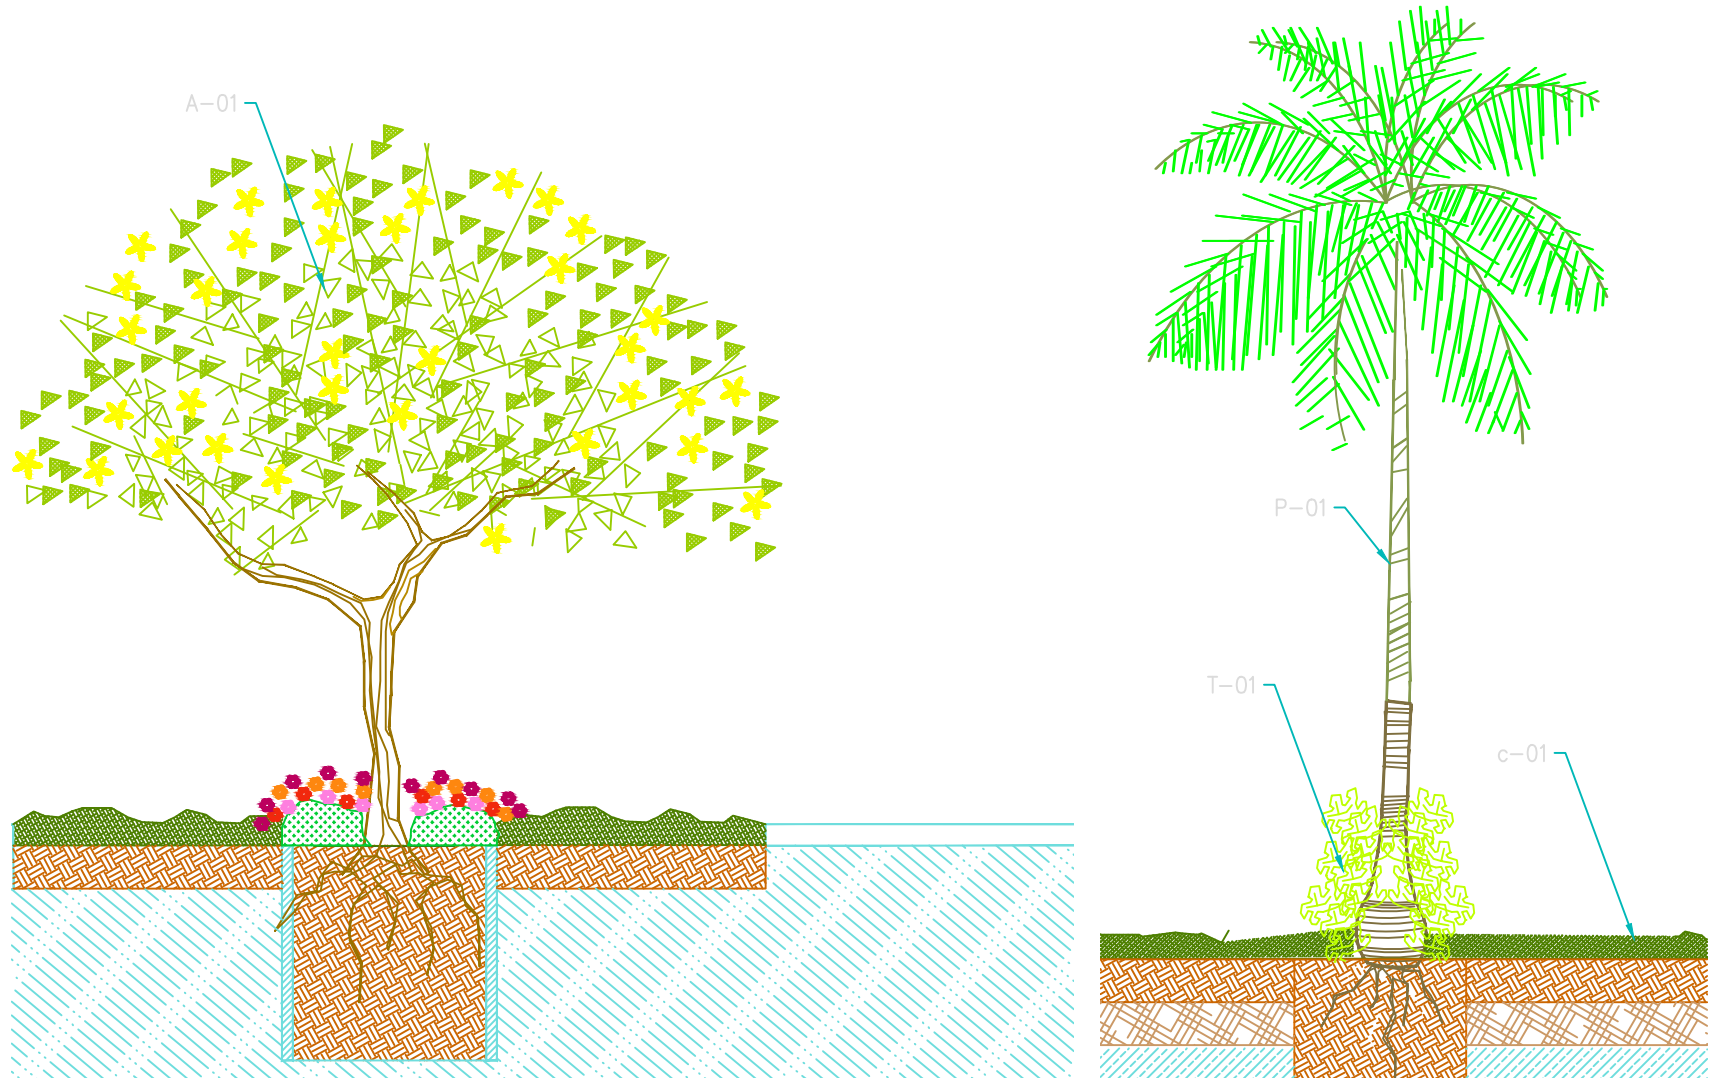


DETALLE DE SIEMBRA
Escala 1:20


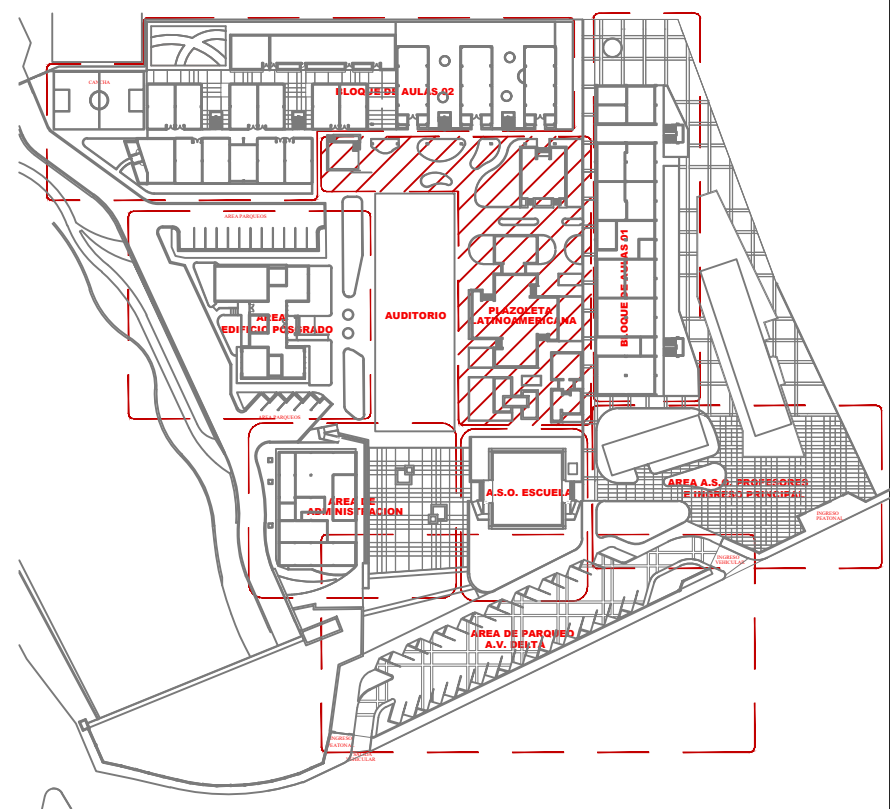


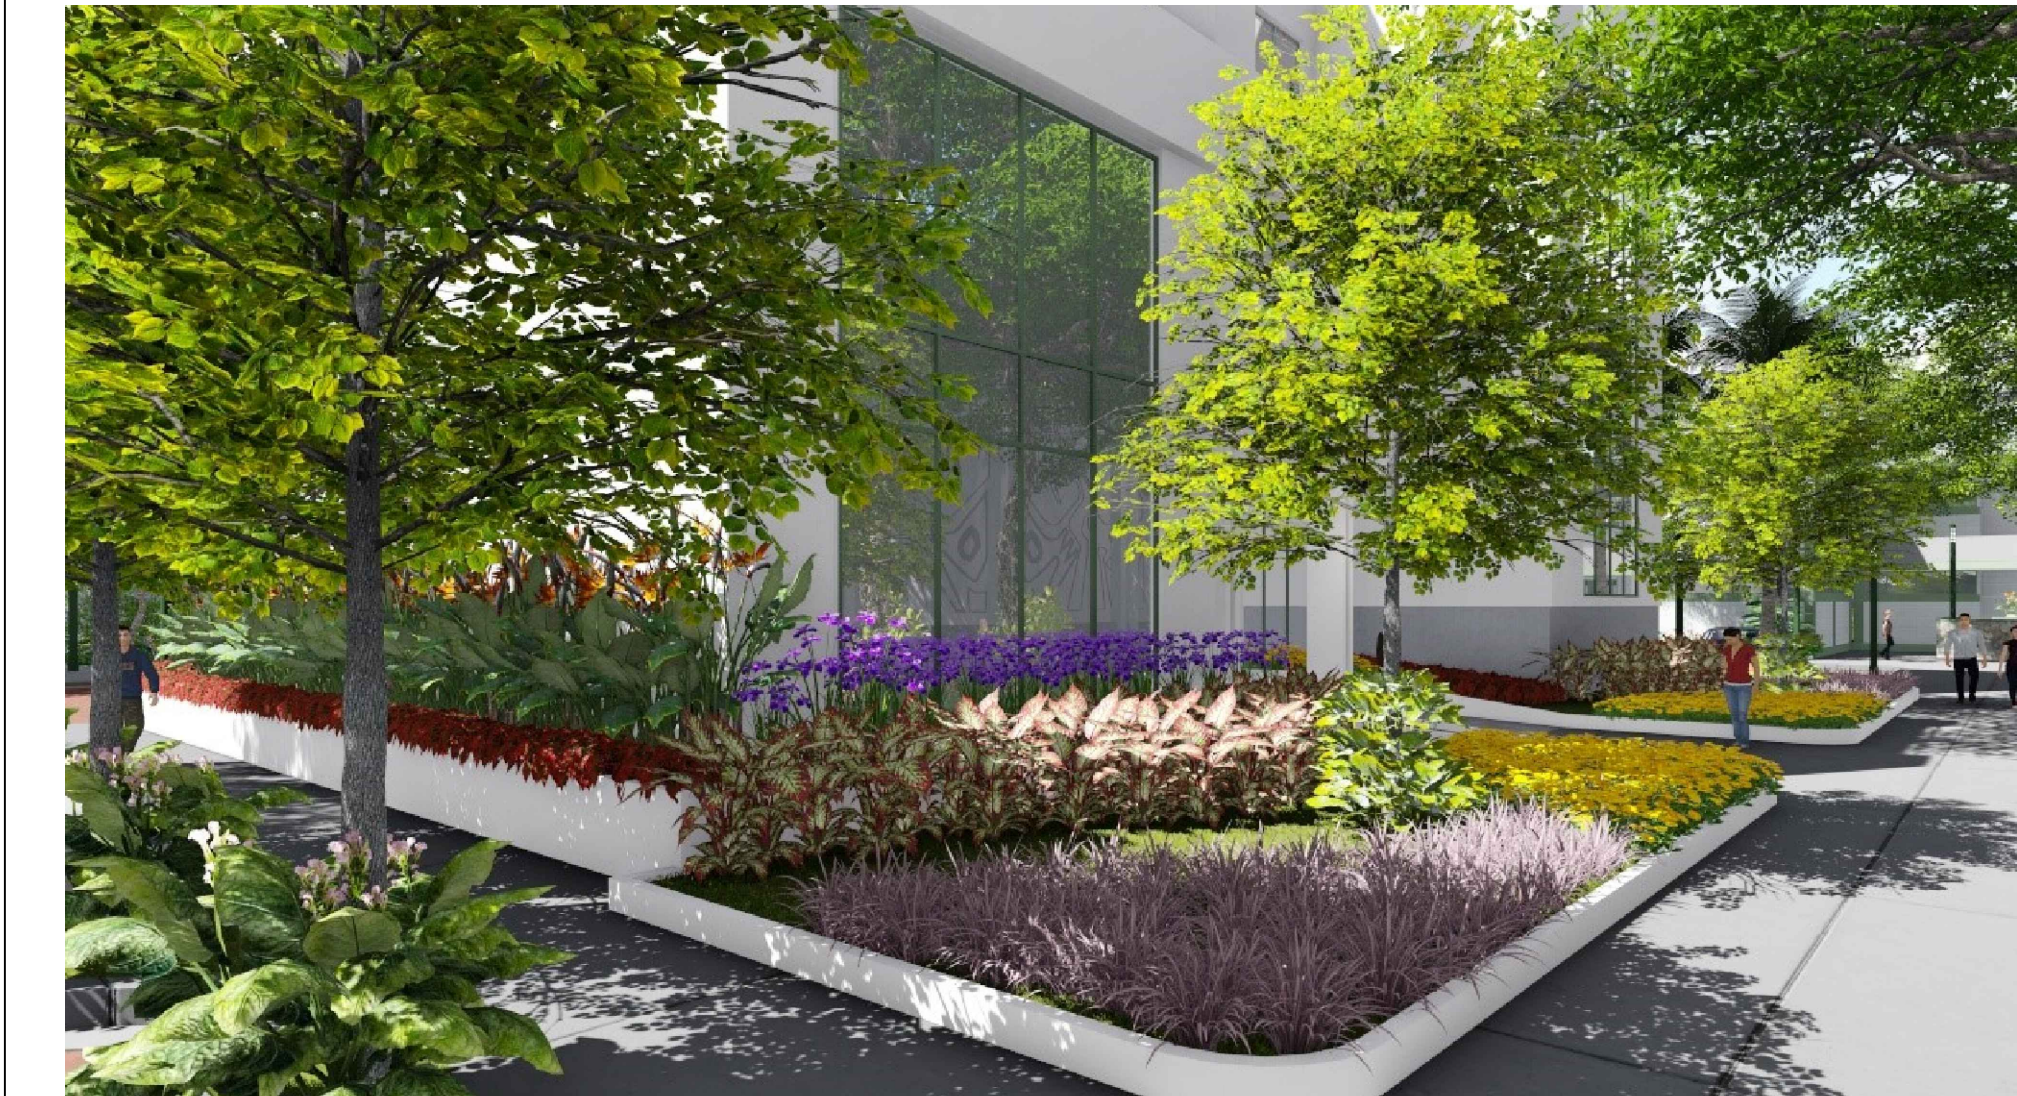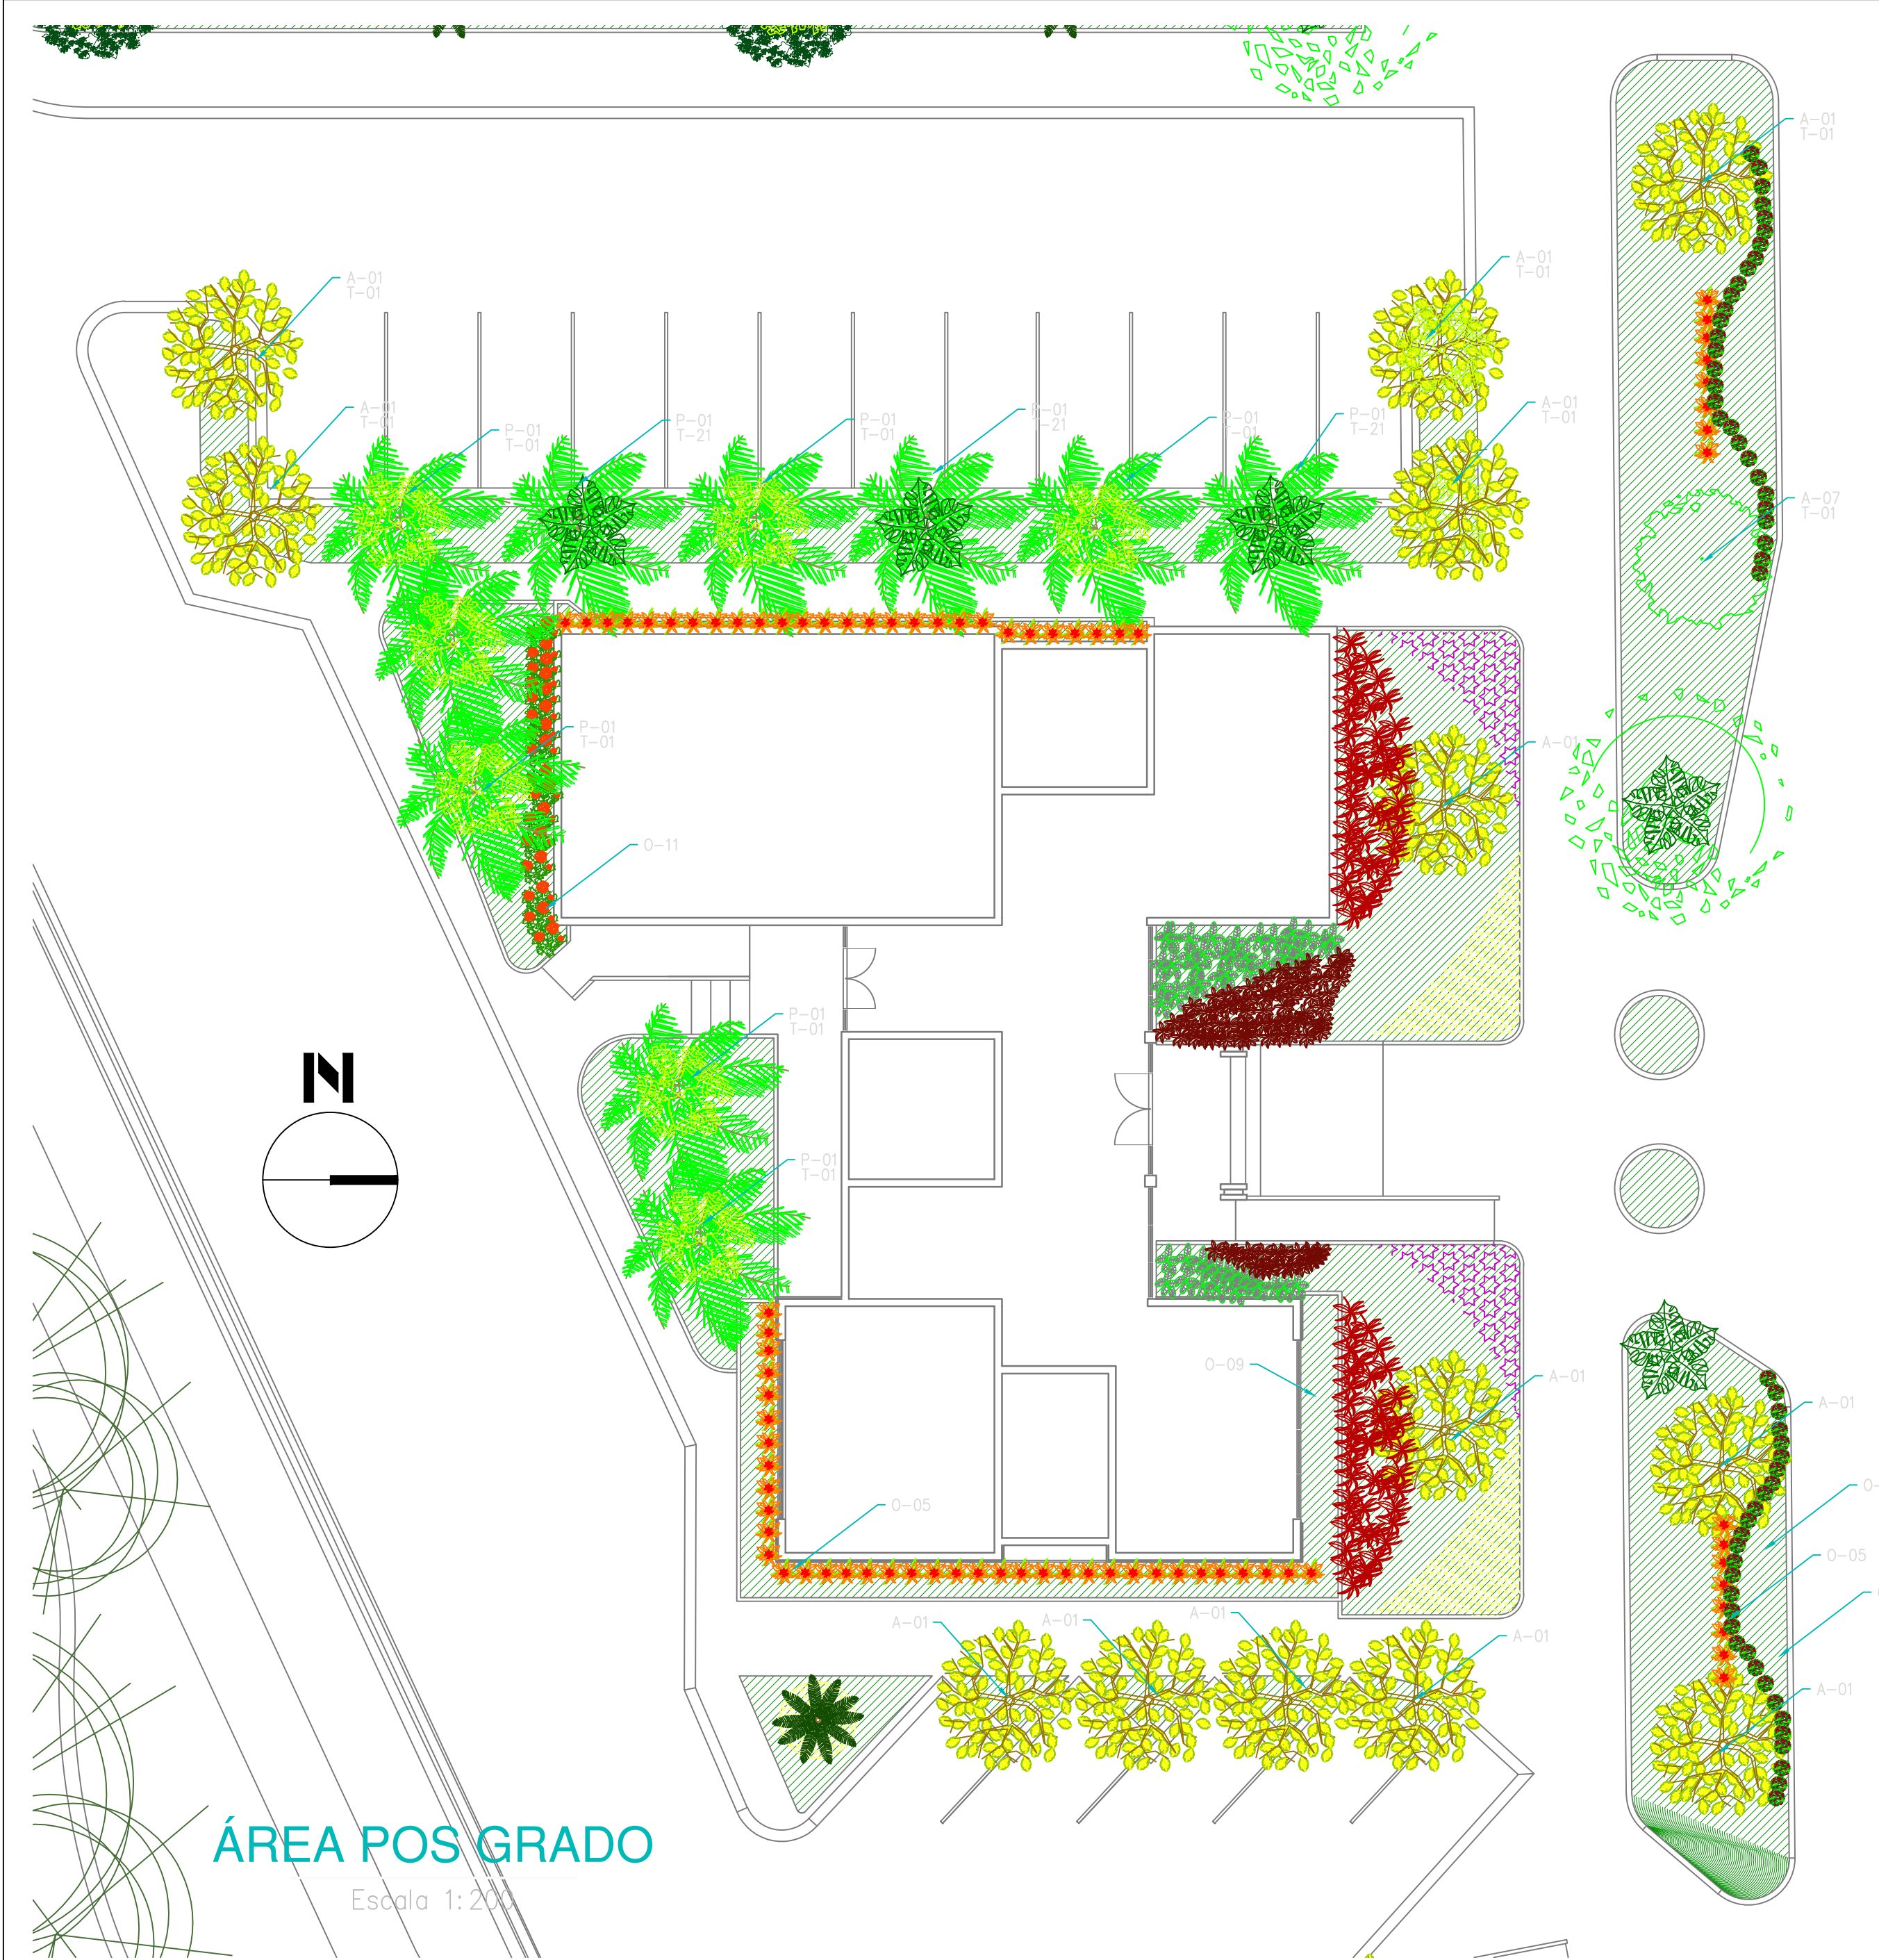

ESPECIES AGRONOMICAS						ESPECIES AGRONOMICAS							
COD.	SIMBOLOGIA	NOMBRE CIENTIFICO	NOMBRE COMUN	DIMENSION	DENSIDAD	OBSERVACIONES	COD.	SIMBOLOGIA	NOMBRE CIENTIFICO	NOMBRE COMUN	DIMENSION	DENSIDAD	OBSERVACIONES
ARBOLES						ARBUSTOS							
A-01		Erythrina indica pica	Arbol Calce	h=2.50m	parcial		O-01		Alpina variegata	Alpina	h=0.30-0.40m		
A-02		Cordia alliodora	Acacia Rojo	h=3.00m	parcial		O-02		Cordia alliodora	Cordia	h=0.80m	6m/m2	
A-03		Andropogon indica	Nue	h=2.50m	parcial		O-03		Cordia	Cordia	h=0.40-0.80m	6m/m2	
A-04		Mangifera indica	Mango	existente	parcial	existente	O-04		Cordia variegata	Cordia	h=0.60m	6m/m2	
A-05		Ficus bengalensis	Ficus	existente	parcial		O-05		Heliconia chlorantha	Heliconia manna	h=0.40-0.50m	12m/m2	
A-06		Persea indica	Almendra	h=3.00m	parcial	existente	O-06		Lantana camara	Lantana camara	h=0.20m	12m/m2	c/punto con 3 ramas minimo y en flor
A-07		Persea americana	Aguaque	existente	parcial		O-07		Setcreasea purpurea	Cordia morada	h=0.15m	25m/m2	
A-08		Bauhinia variegata	Pais de vaca	existente	parcial	existente	O-08		Schefflera arboricola	Schefflera	h=0.50-0.60m	16m/m2	
A-09		Jacaranda mimosifolia	Jacaranda	existente	parcial	existente	O-09		Inga coccinea	Inga	h=0.40-0.50m	16m/m2	
ESPECIES AGRONOMICAS						ESPECIES AGRONOMICAS							
COD. <th>SIMBOLOGIA</th> <th>NOMBRE CIENTIFICO</th> <th>NOMBRE COMUN</th> <th>DIMENSION</th> <th>DENSIDAD</th> <th>OBSERVACIONES</th> <td>O-10</td> <td></td> <td>Alpina purpurea</td> <td>Ginger Rojo</td> <td>h=1.20m</td> <td>parcial</td> <td></td>	SIMBOLOGIA	NOMBRE CIENTIFICO	NOMBRE COMUN	DIMENSION	DENSIDAD	OBSERVACIONES	O-10		Alpina purpurea	Ginger Rojo	h=1.20m	parcial	
PALMERAS						O-12		Adiantum	Duranta	h=0.50m	16m/m2		
P-01		Roystonea regia	Palma real	h=8m	parcial	existente y nueva	O-13		Caladium bicolor	Caladium	h=0.25m	20m/m2	
P-02		Phoenix roebelinii	Palma fan de abanico	h=2.50m	parcial	existente y nueva	ESPECIES AGRONOMICAS						
P-03		Cycas revoluta	Cycas	h=1.50m	parcial	existente y nueva	COD. <th>SIMBOLOGIA</th> <th>NOMBRE CIENTIFICO</th> <th>NOMBRE COMUN</th> <th>DIMENSION</th> <th>DENSIDAD</th> <th>OBSERVACIONES</th>	SIMBOLOGIA	NOMBRE CIENTIFICO	NOMBRE COMUN	DIMENSION	DENSIDAD	OBSERVACIONES
P-04		Yucca elephantipes	Yucca	h=2.00m	parcial	existente y nueva	TREPADORAS						
ESPECIES AGRONOMICAS						T-01		Philodendron lineare	Philodendron	h=0.80m	parcial		
COD. <th>SIMBOLOGIA</th> <th>NOMBRE CIENTIFICO</th> <th>NOMBRE COMUN</th> <th>DIMENSION</th> <th>DENSIDAD</th> <th>OBSERVACIONES</th> <td>T-02</td> <td></td> <td>Monstera deliciosa</td> <td>Mato de tipo</td> <td>h=0.80m</td> <td>parcial</td> <td></td>	SIMBOLOGIA	NOMBRE CIENTIFICO	NOMBRE COMUN	DIMENSION	DENSIDAD	OBSERVACIONES	T-02		Monstera deliciosa	Mato de tipo	h=0.80m	parcial	
ARBUSTOS						T-03		Tradescantia virginiana	Llave de Pluma	h=0.40m	parcial		
B-01		Alternanthera versicolor	Punta de paloma roja	h=0.10m	30m/m2		ESPECIES AGRONOMICAS						
B-02		Ipomoea pes-caprae	Bonito capro	h=0.25m	30m/m2		COD. <th>SIMBOLOGIA</th> <th>NOMBRE CIENTIFICO</th> <th>NOMBRE COMUN</th> <th>DIMENSION</th> <th>DENSIDAD</th> <th>OBSERVACIONES</th>	SIMBOLOGIA	NOMBRE CIENTIFICO	NOMBRE COMUN	DIMENSION	DENSIDAD	OBSERVACIONES
B-03		Ageratum conyzoides	Ficus	h=0.5m	6m/m2		CUBRESUELOS						
B-04		Cordia variegata	colita de gallo	h=0.30-0.40m	5m/m2		C-01		Stenotaphrum secundatum	Césped San Agustín	h=0.15m	1m/m2	
B-05		Agave attenuata	Agave	h=0.50-1.20m	4m/m2		C-02		Calathea spp	Calathea	h=0.20m	25m/m2	

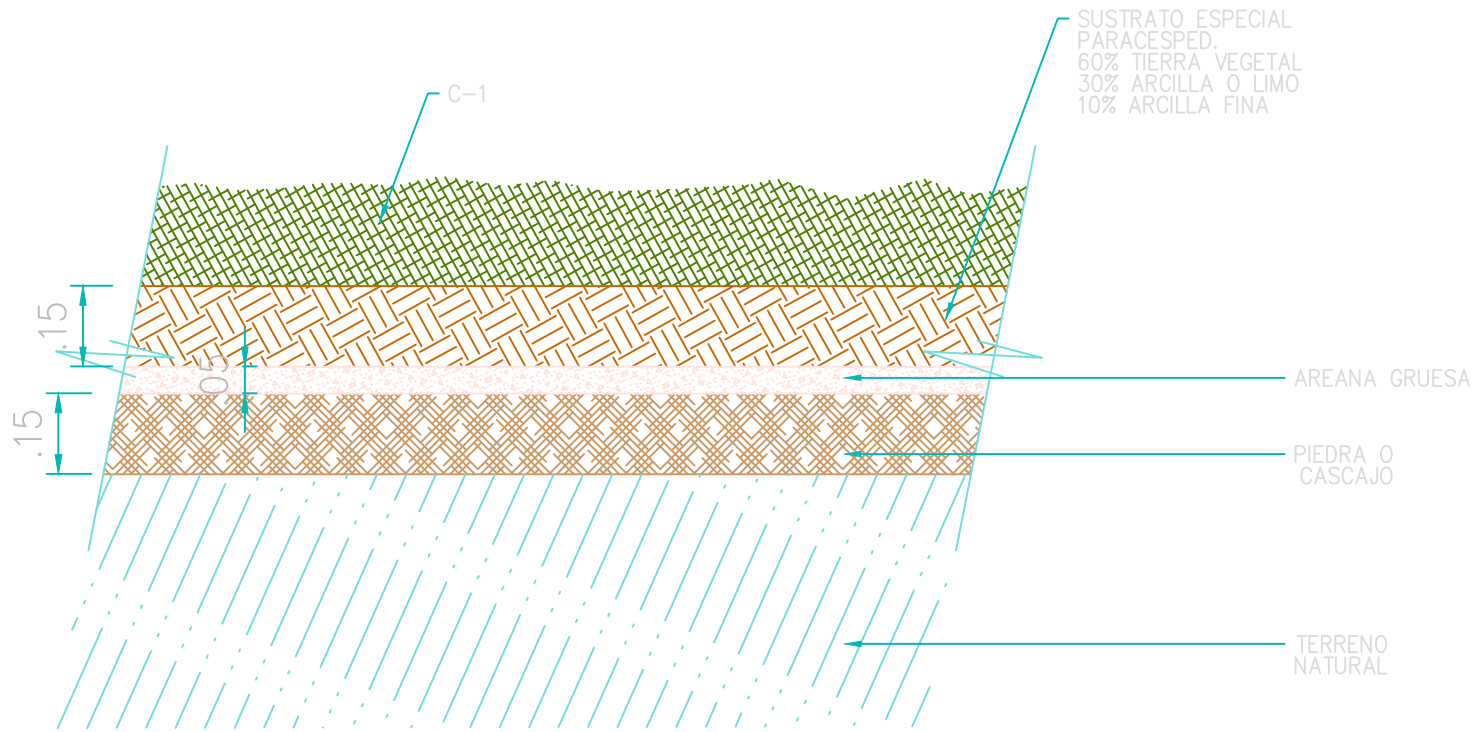


DETALLE SIEMBRA DE CÉSPED

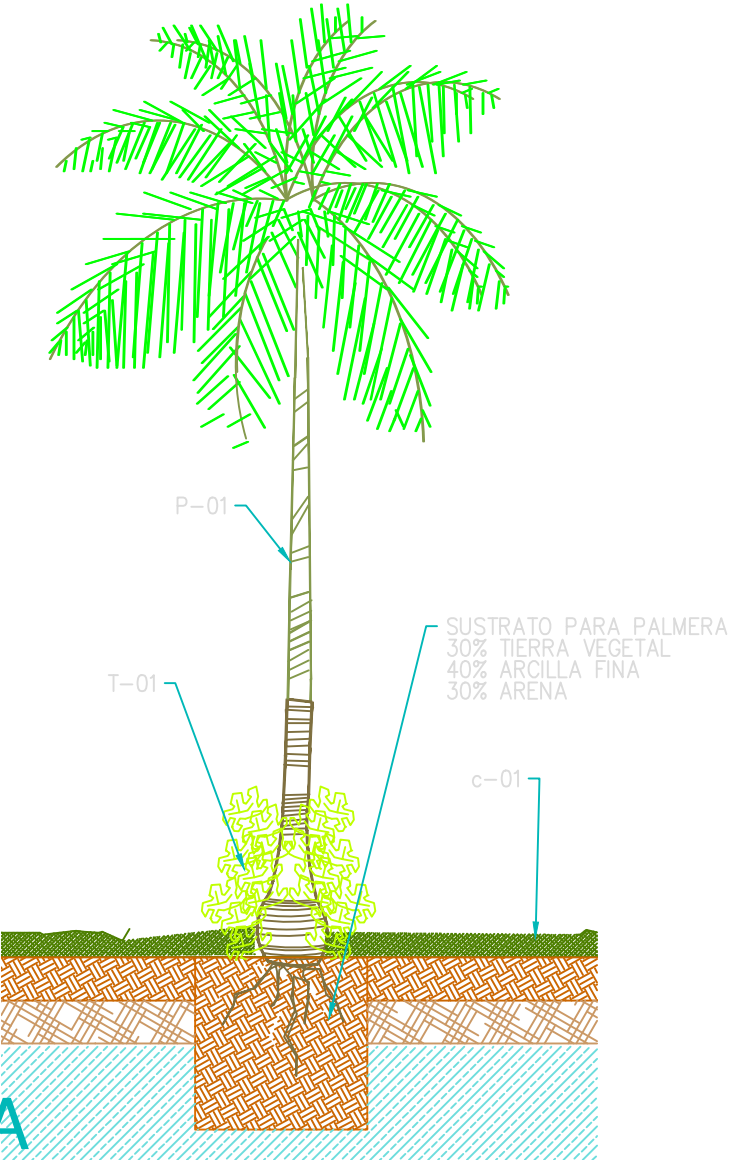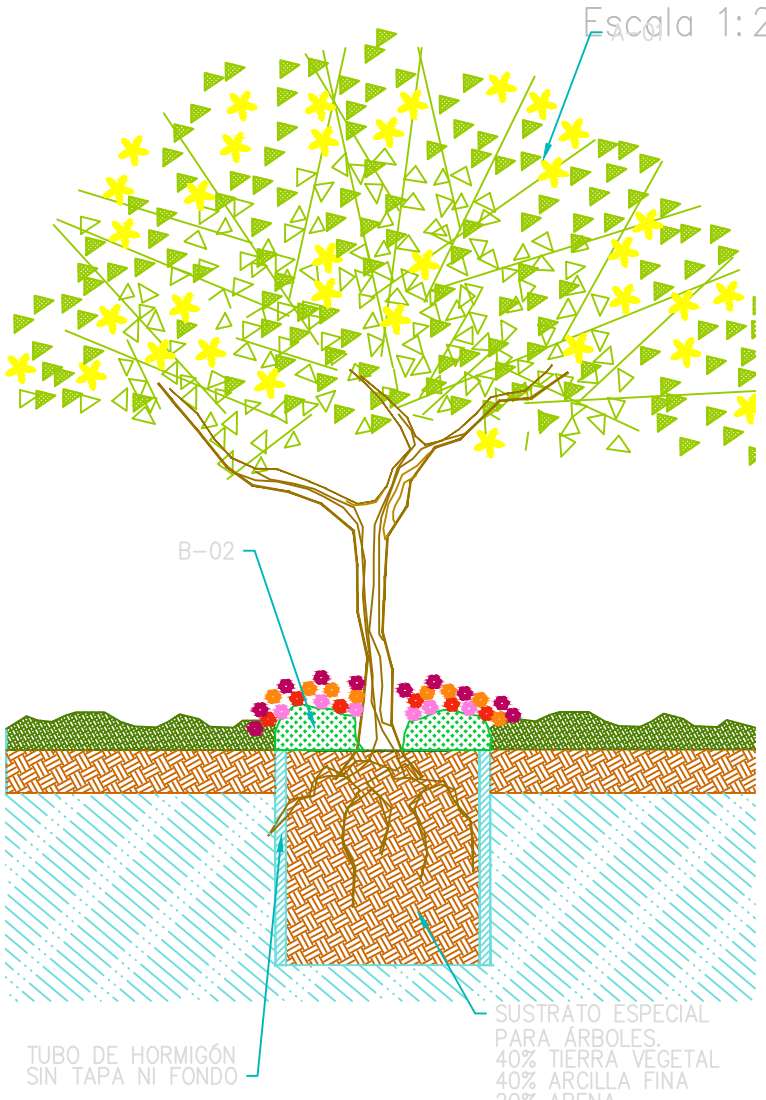




DETALLE SIEMBRA

Escala 1:20

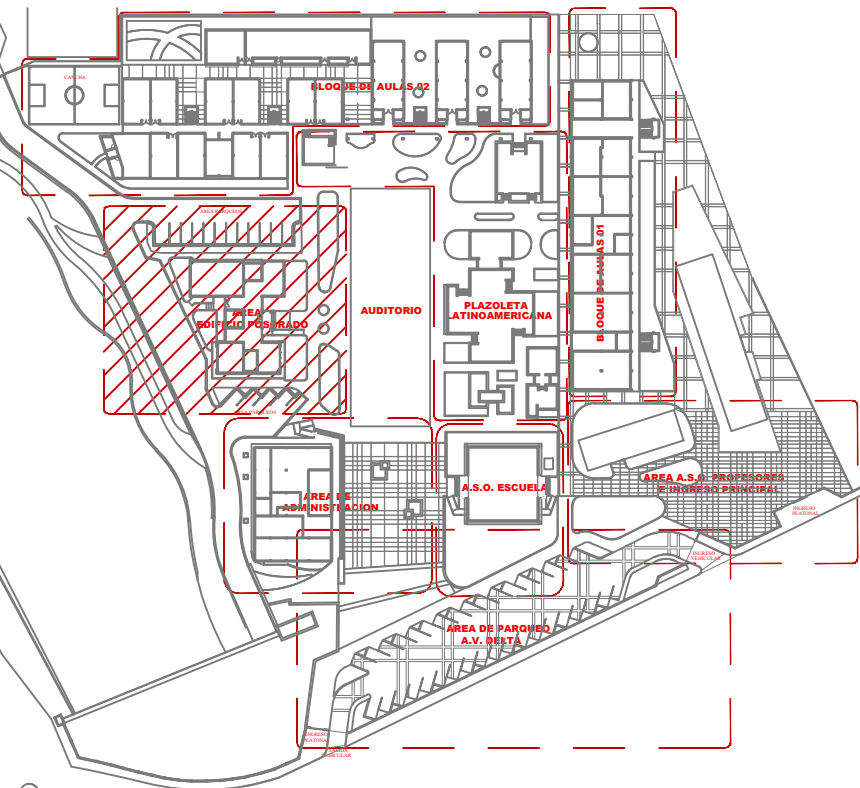

UBICACIÓN


Escala S/C

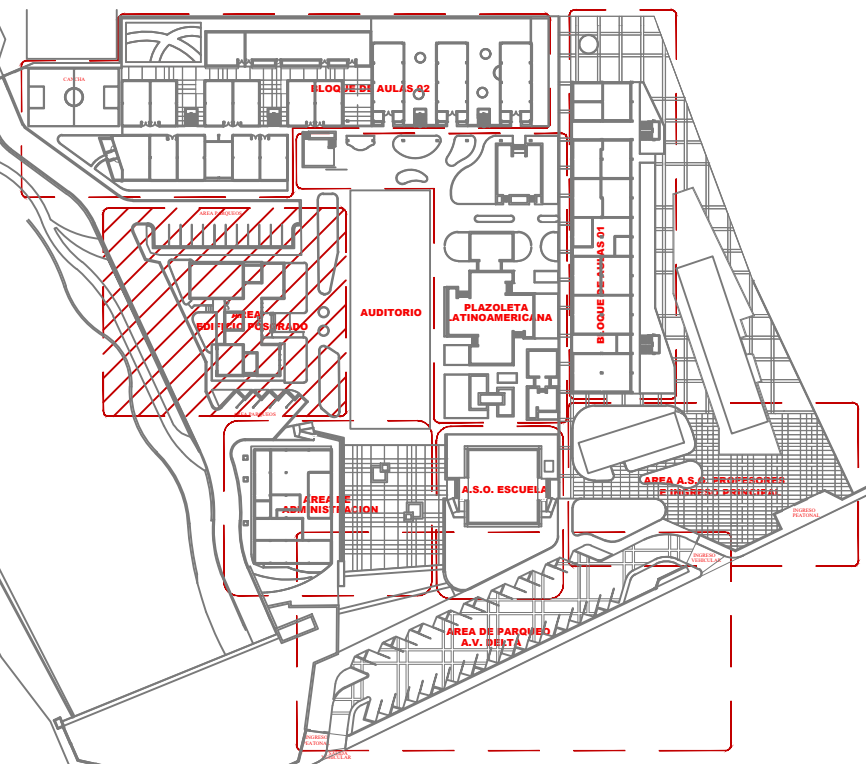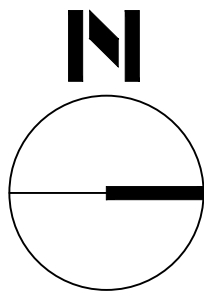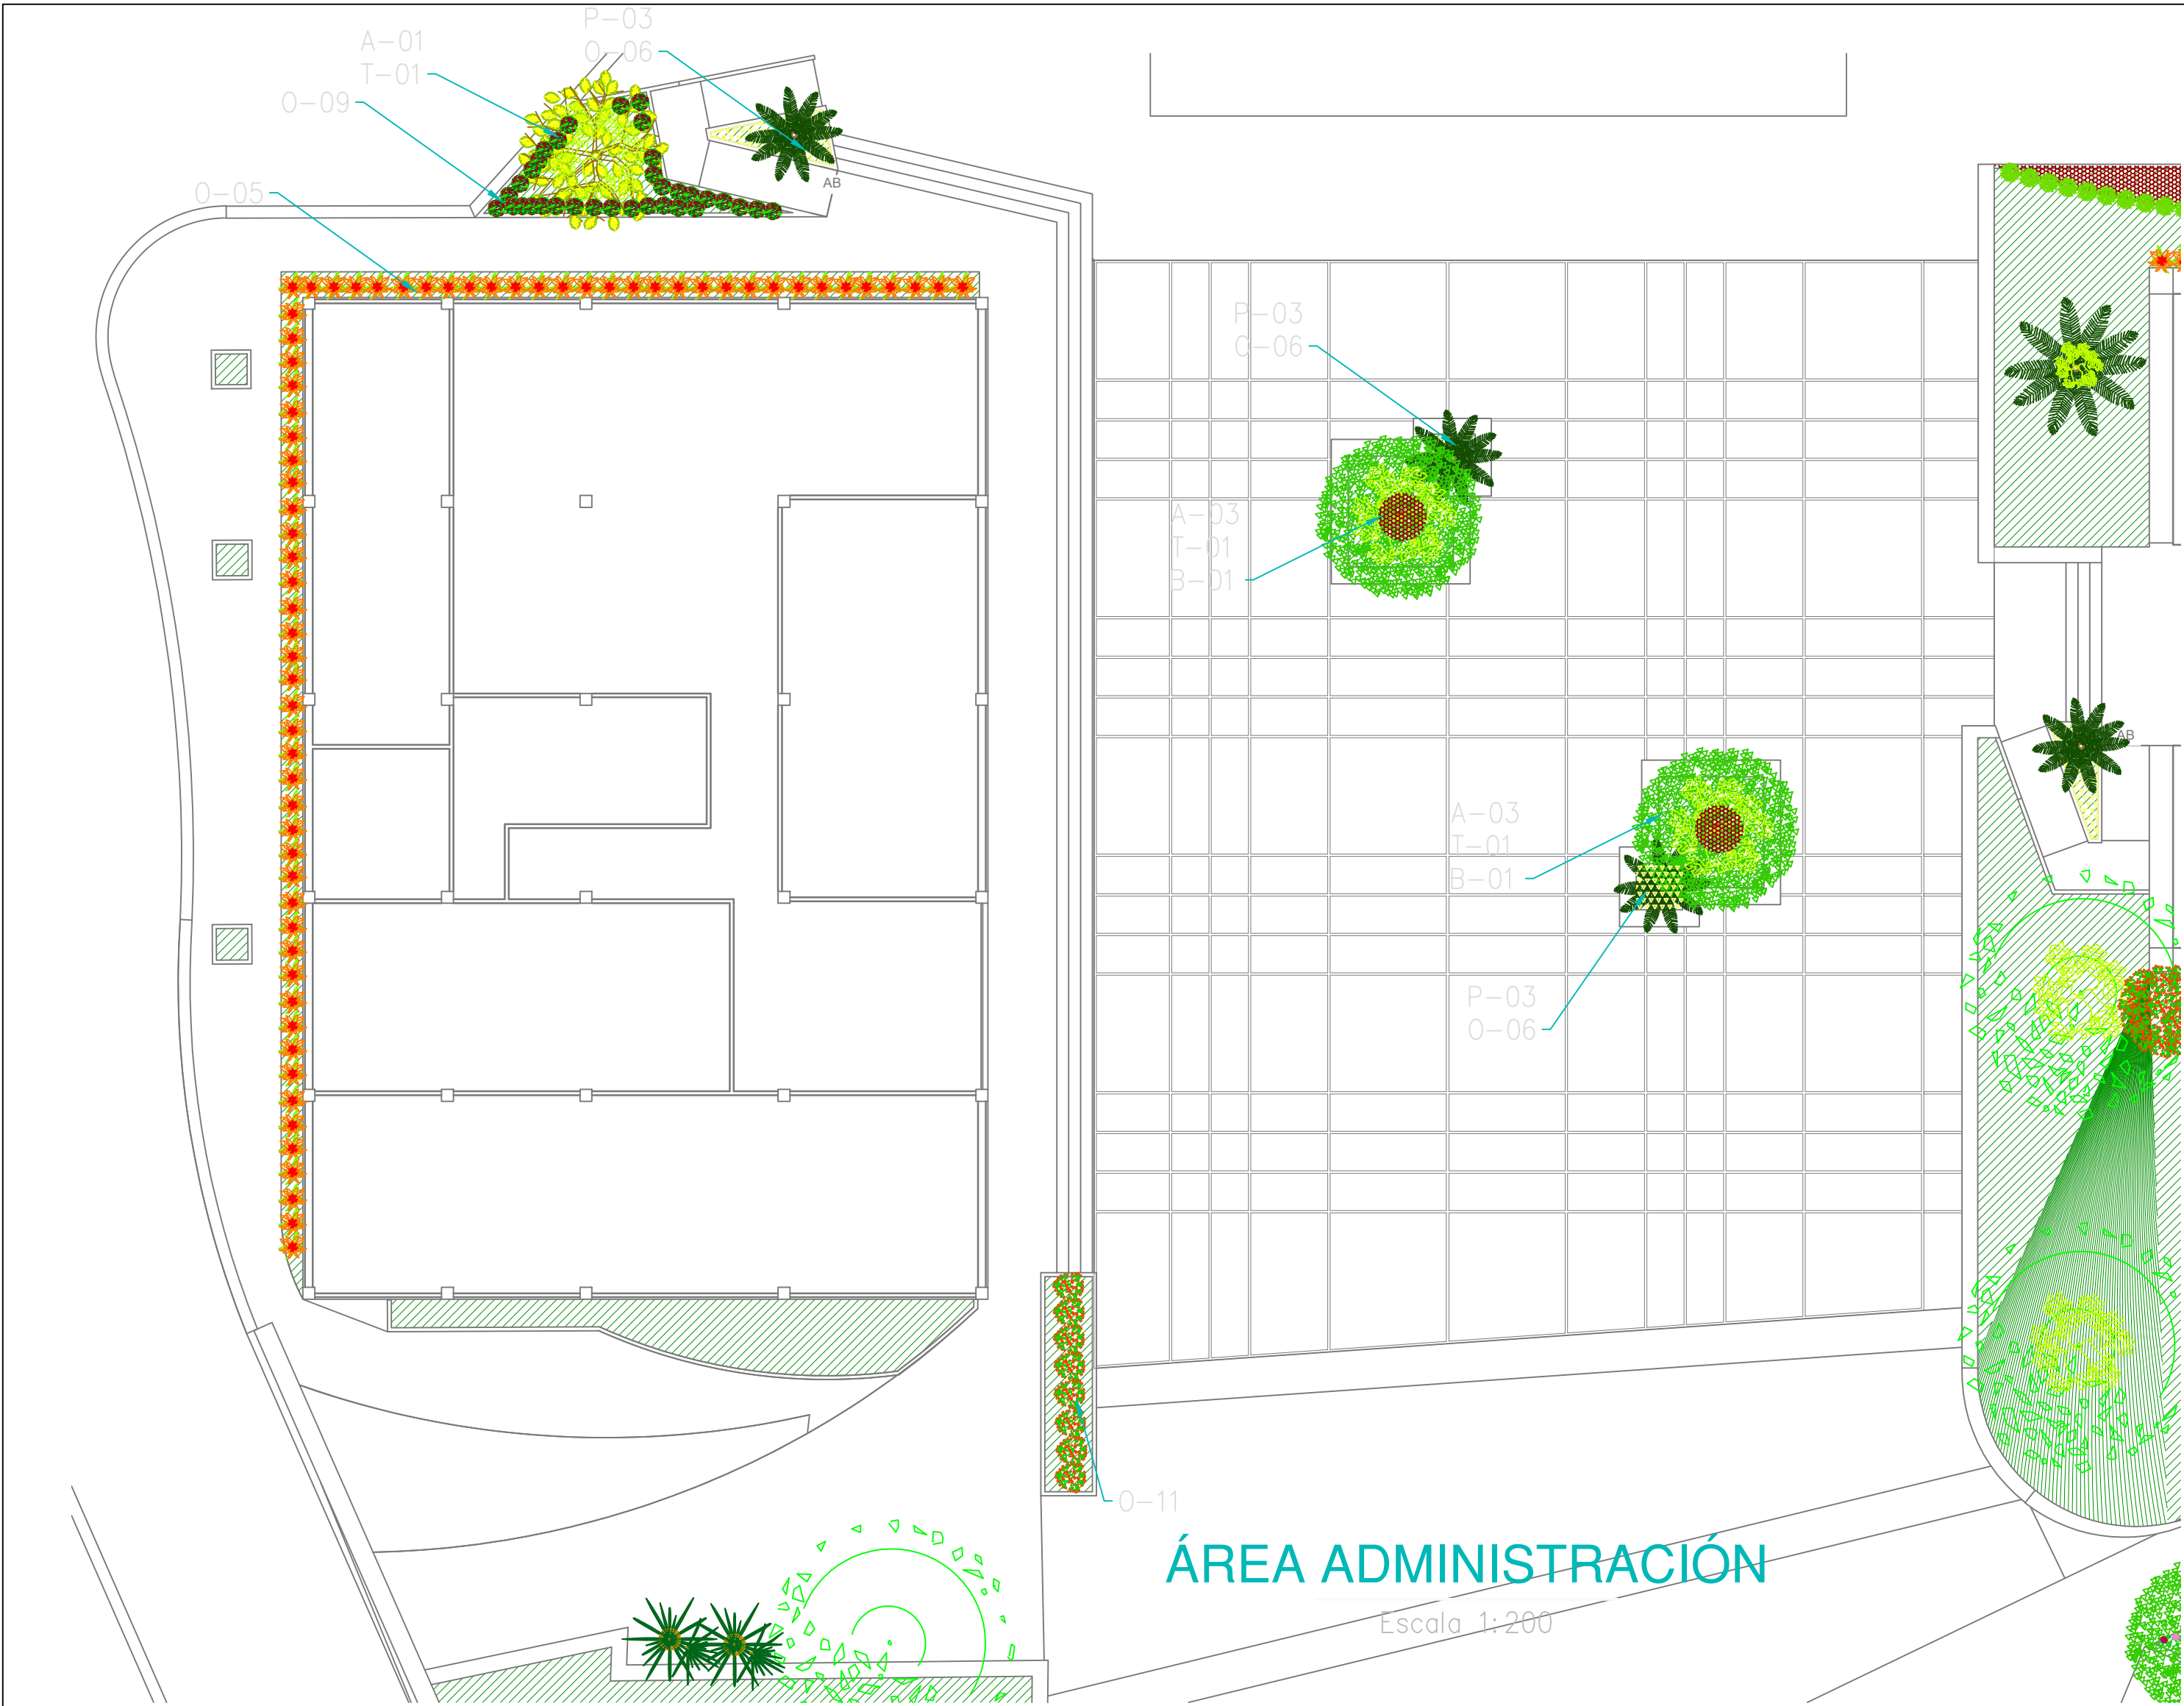

UBICACIÓN

Escala S/C

ESPECIES AGRONOMICAS						ESPECIES AGRONOMICAS								
COD.	SIMBOLOGIA	NOMBRE CIENTIFICO	NOMBRE COMUN	DIMENSION	DENSIDAD	OBSERVACIONES	COD.	SIMBOLOGIA	NOMBRE CIENTIFICO	NOMBRE COMUN	DIMENSION	DENSIDAD	OBSERVACIONES	
ARBOLES						ARBOLES								
A-01		Erythrina indica picea	Ardul Cebes	h=2.50m	parcial		O-01		Alpinia variegata	Alpinia	h=0.30-0.80m			
A-02		Casahuate pulcherrima	Acahuato Rojo	h=3.00m	parcial		O-02		Cordyline terminalis	Cordilina	h=0.80m	6/m2		
A-03		Anacardium indica	Nuez	h=2.50m	parcial		O-03		Croton	Croton	h=0.40-0.80m	6/m2		
A-04		Mangifera indica	Mango	existente	parcial	existente	O-04		Codiaeum variegatum	Croton	h=0.60m	6/m2		
A-05		Ficus benjamina	Ficus	existente	parcial		O-05		Heliconia eliotiana	Heliconia elioti	h=0.40-0.50m	12/m2		
A-06		Premna dactyl	Almendra	h=3.00m	parcial	existente	O-06		Lantana camara	Lantana amarilla naranja	h=0.20m	12/m2	c/planto con 3 ramas mínimo y en flor	
A-07		Persea americana	Aguaque	existente	parcial		O-07		Scaevola purpurea	Cuscuta morado	h=0.15m	25/m2		
A-08		Bauhinia variegata	Patá de vaca	existente	parcial	existente	O-08		Schefflera arborescens	Scheffleri	h=0.50-0.60m	16/m2		
A-09		Jacaranda mimosifolia	Jacaranda	existente	parcial	existente	O-09		Ilex coccinea	Ilex	h=0.40-0.50m	16/m2		
ESPECIES AGRONOMICAS						ESPECIES AGRONOMICAS								
COD.	SIMBOLOGIA	NOMBRE CIENTIFICO	NOMBRE COMUN	DIMENSION	DENSIDAD	OBSERVACIONES	COD.	SIMBOLOGIA	NOMBRE CIENTIFICO	NOMBRE COMUN	DIMENSION	DENSIDAD	OBSERVACIONES	
PALMERAS						PALMERAS								
P-01		Roystonea regia	Palma real	h=6m	parcial	existente y nuevas	O-10		Jatropha podagrica	Granito	h=0.60m	10/m2		
P-02		Phoenix roebellii	Palma fansi doble	h=2.50m	parcial	existente y nuevas	O-11		Alpinia purpurata	Ginger Rojo	h=1.20m	parcial		
P-03		Cycas revoluta	Cycas	h=1.50m	parcial	existente y nuevas	O-12		Adiantum	Dama	h=0.50m	16/m2		
P-04		Trachycarpus fortunei	Yucca	h=2.00m	parcial	existente y nuevas	O-13		Caladium bicolor	Caladio	h=0.25m	20/m2		
ESPECIES AGRONOMICAS						ESPECIES AGRONOMICAS								
COD.	SIMBOLOGIA	NOMBRE CIENTIFICO	NOMBRE COMUN	DIMENSION	DENSIDAD	OBSERVACIONES	COD.	SIMBOLOGIA	NOMBRE CIENTIFICO	NOMBRE COMUN	DIMENSION	DENSIDAD	OBSERVACIONES	
ARBOLES						ARBOLES								
B-01		Alternanthera versicolor	Patita de paloma roja	h=0.10m	30/m2		T-01		Philodendron lineare	Filodendro	h=0.80m	parcial		
B-02		Impatiens	Besito-cuscuta	h=0.25m	30/m2		T-02		Monarda didyma	Mato de tigre	h=0.80m	parcial		
B-03		Acorus sanguinolentus	Fucua	h=0.5m	6/m2		T-03		Tradescantia virginiana	Llorera de Planta	h=0.40m	parcial		
B-04		Codiaeum variegatum	Uña de gallo	h=0.50-0.60m	5/m2		ESPECIES AGRONOMICAS							
B-05		Agave americana	Agave	h=0.50-1.20m	4/m2		COD.	SIMBOLOGIA	NOMBRE CIENTIFICO	NOMBRE COMUN	DIMENSION	DENSIDAD	OBSERVACIONES	
ESPECIES AGRONOMICAS						ESPECIES AGRONOMICAS								
COD.	SIMBOLOGIA	NOMBRE CIENTIFICO	NOMBRE COMUN	DIMENSION	DENSIDAD	OBSERVACIONES	COD.	SIMBOLOGIA	NOMBRE CIENTIFICO	NOMBRE COMUN	DIMENSION	DENSIDAD	OBSERVACIONES	
ARBOLES						ARBOLES								
C-01		Scovillea americana	Cajón San Agustín	h=0.15m	1m/m2		C-01		Scovillea americana	Cajón San Agustín	h=0.15m	1m/m2		
C-02		Calathea spp.	Calathea	h=0.20m	25/m2		C-02		Calathea spp.	Calathea	h=0.20m	25/m2		

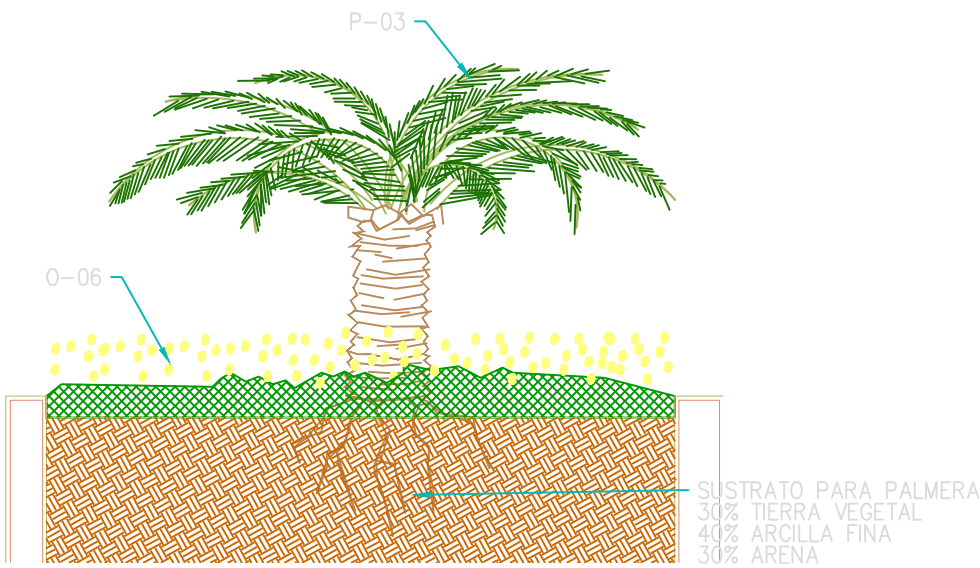





DETALLE SIEMBRA DE PALMERAS

Escala 1:50



REV.		FECHA		DESCRIPCION	
				DIB.	
				REV.	
				APR.	
REVISIONES					
OBRA:					
ESTUDIO PARA EL REDISEÑO DE LOS JARDINES DE LA FACULTAD DE ARQUITECTURA Y URBANISMO DE LA UNIVERSIDAD DE GUAYAQUIL					
DISCIPLINA:					
DISEÑO DE INTERIORES					
CONTENIDO:					
FACULTAD DE ARQUITECTURA ADMINISTRACION					
DISEÑO:		TUTOR:		REVISOR:	
JAZMIRA TORRES V.		ARQ. BRICK REYES			
ARCHIVO:		COD. CATASTRAL:			
AREA ADMINISTRACION.dwg					
DIBUJO:		EDICION:		REV:	
J.T.		PARA PRESUPUESTO		A.M.	
FECHA:		ESCALA:		LAMINA:	
MARZO-2018				A - 111	
		INDICADAS MEDIDAS EN METROS			


A - 111

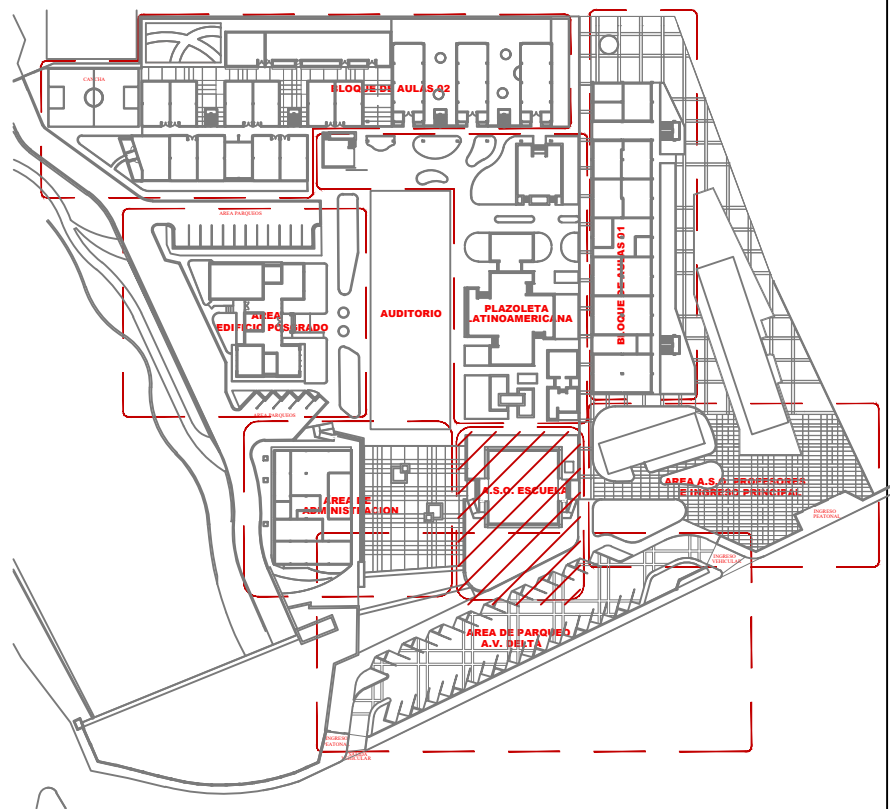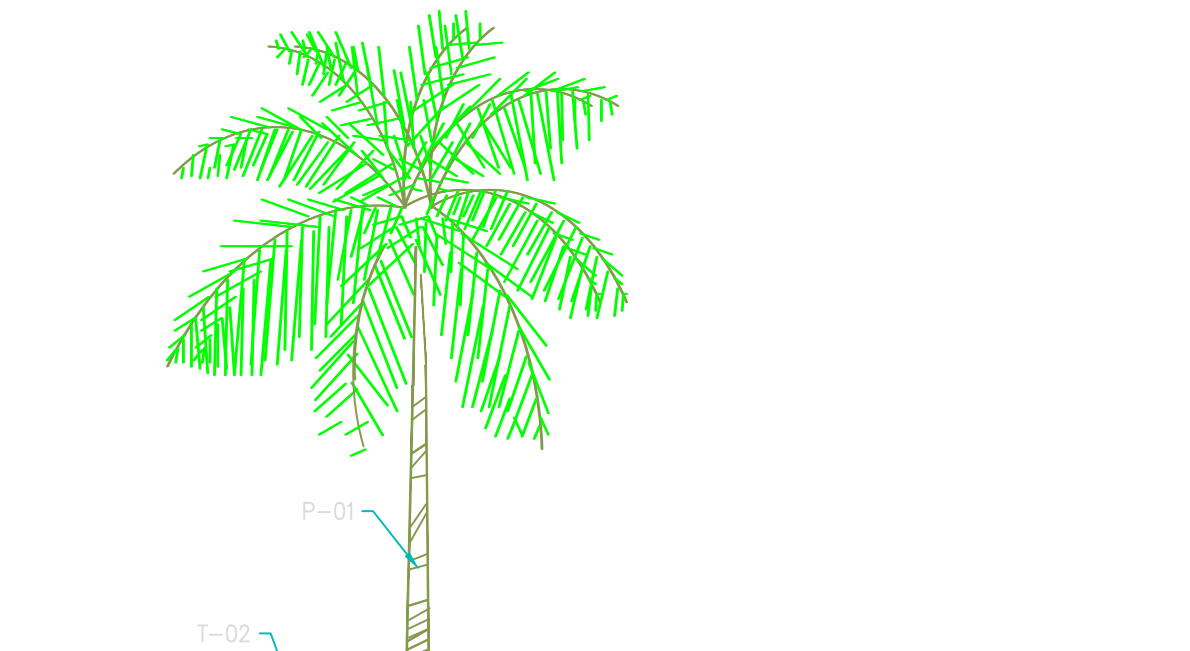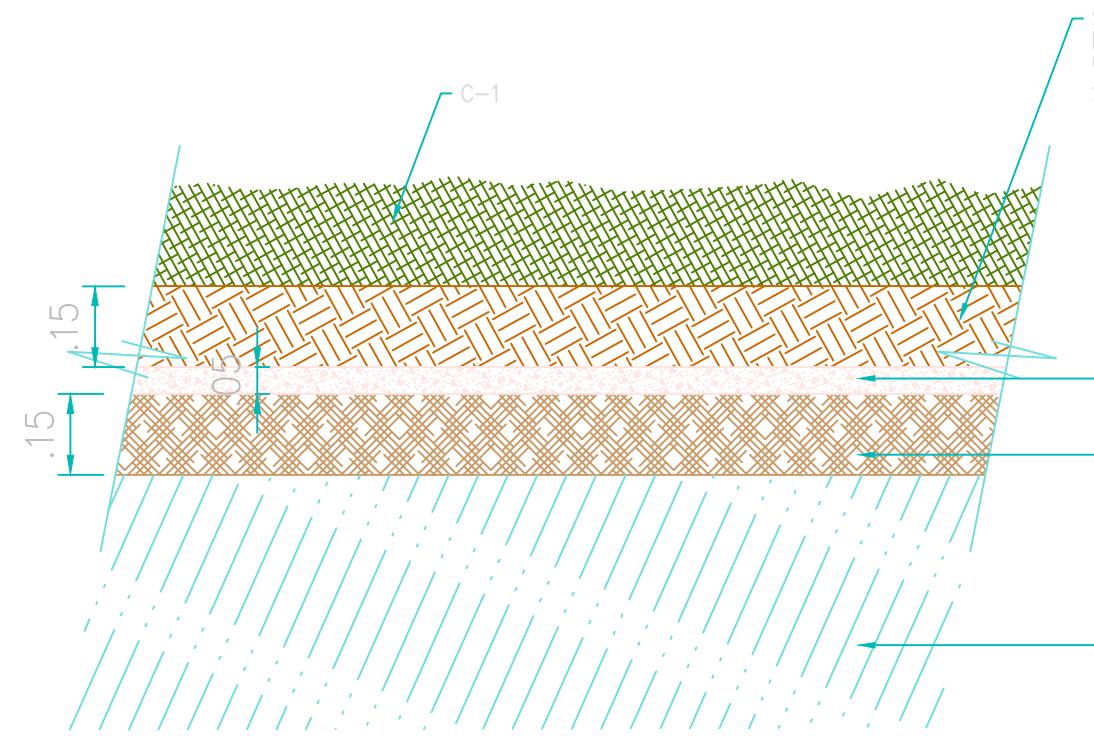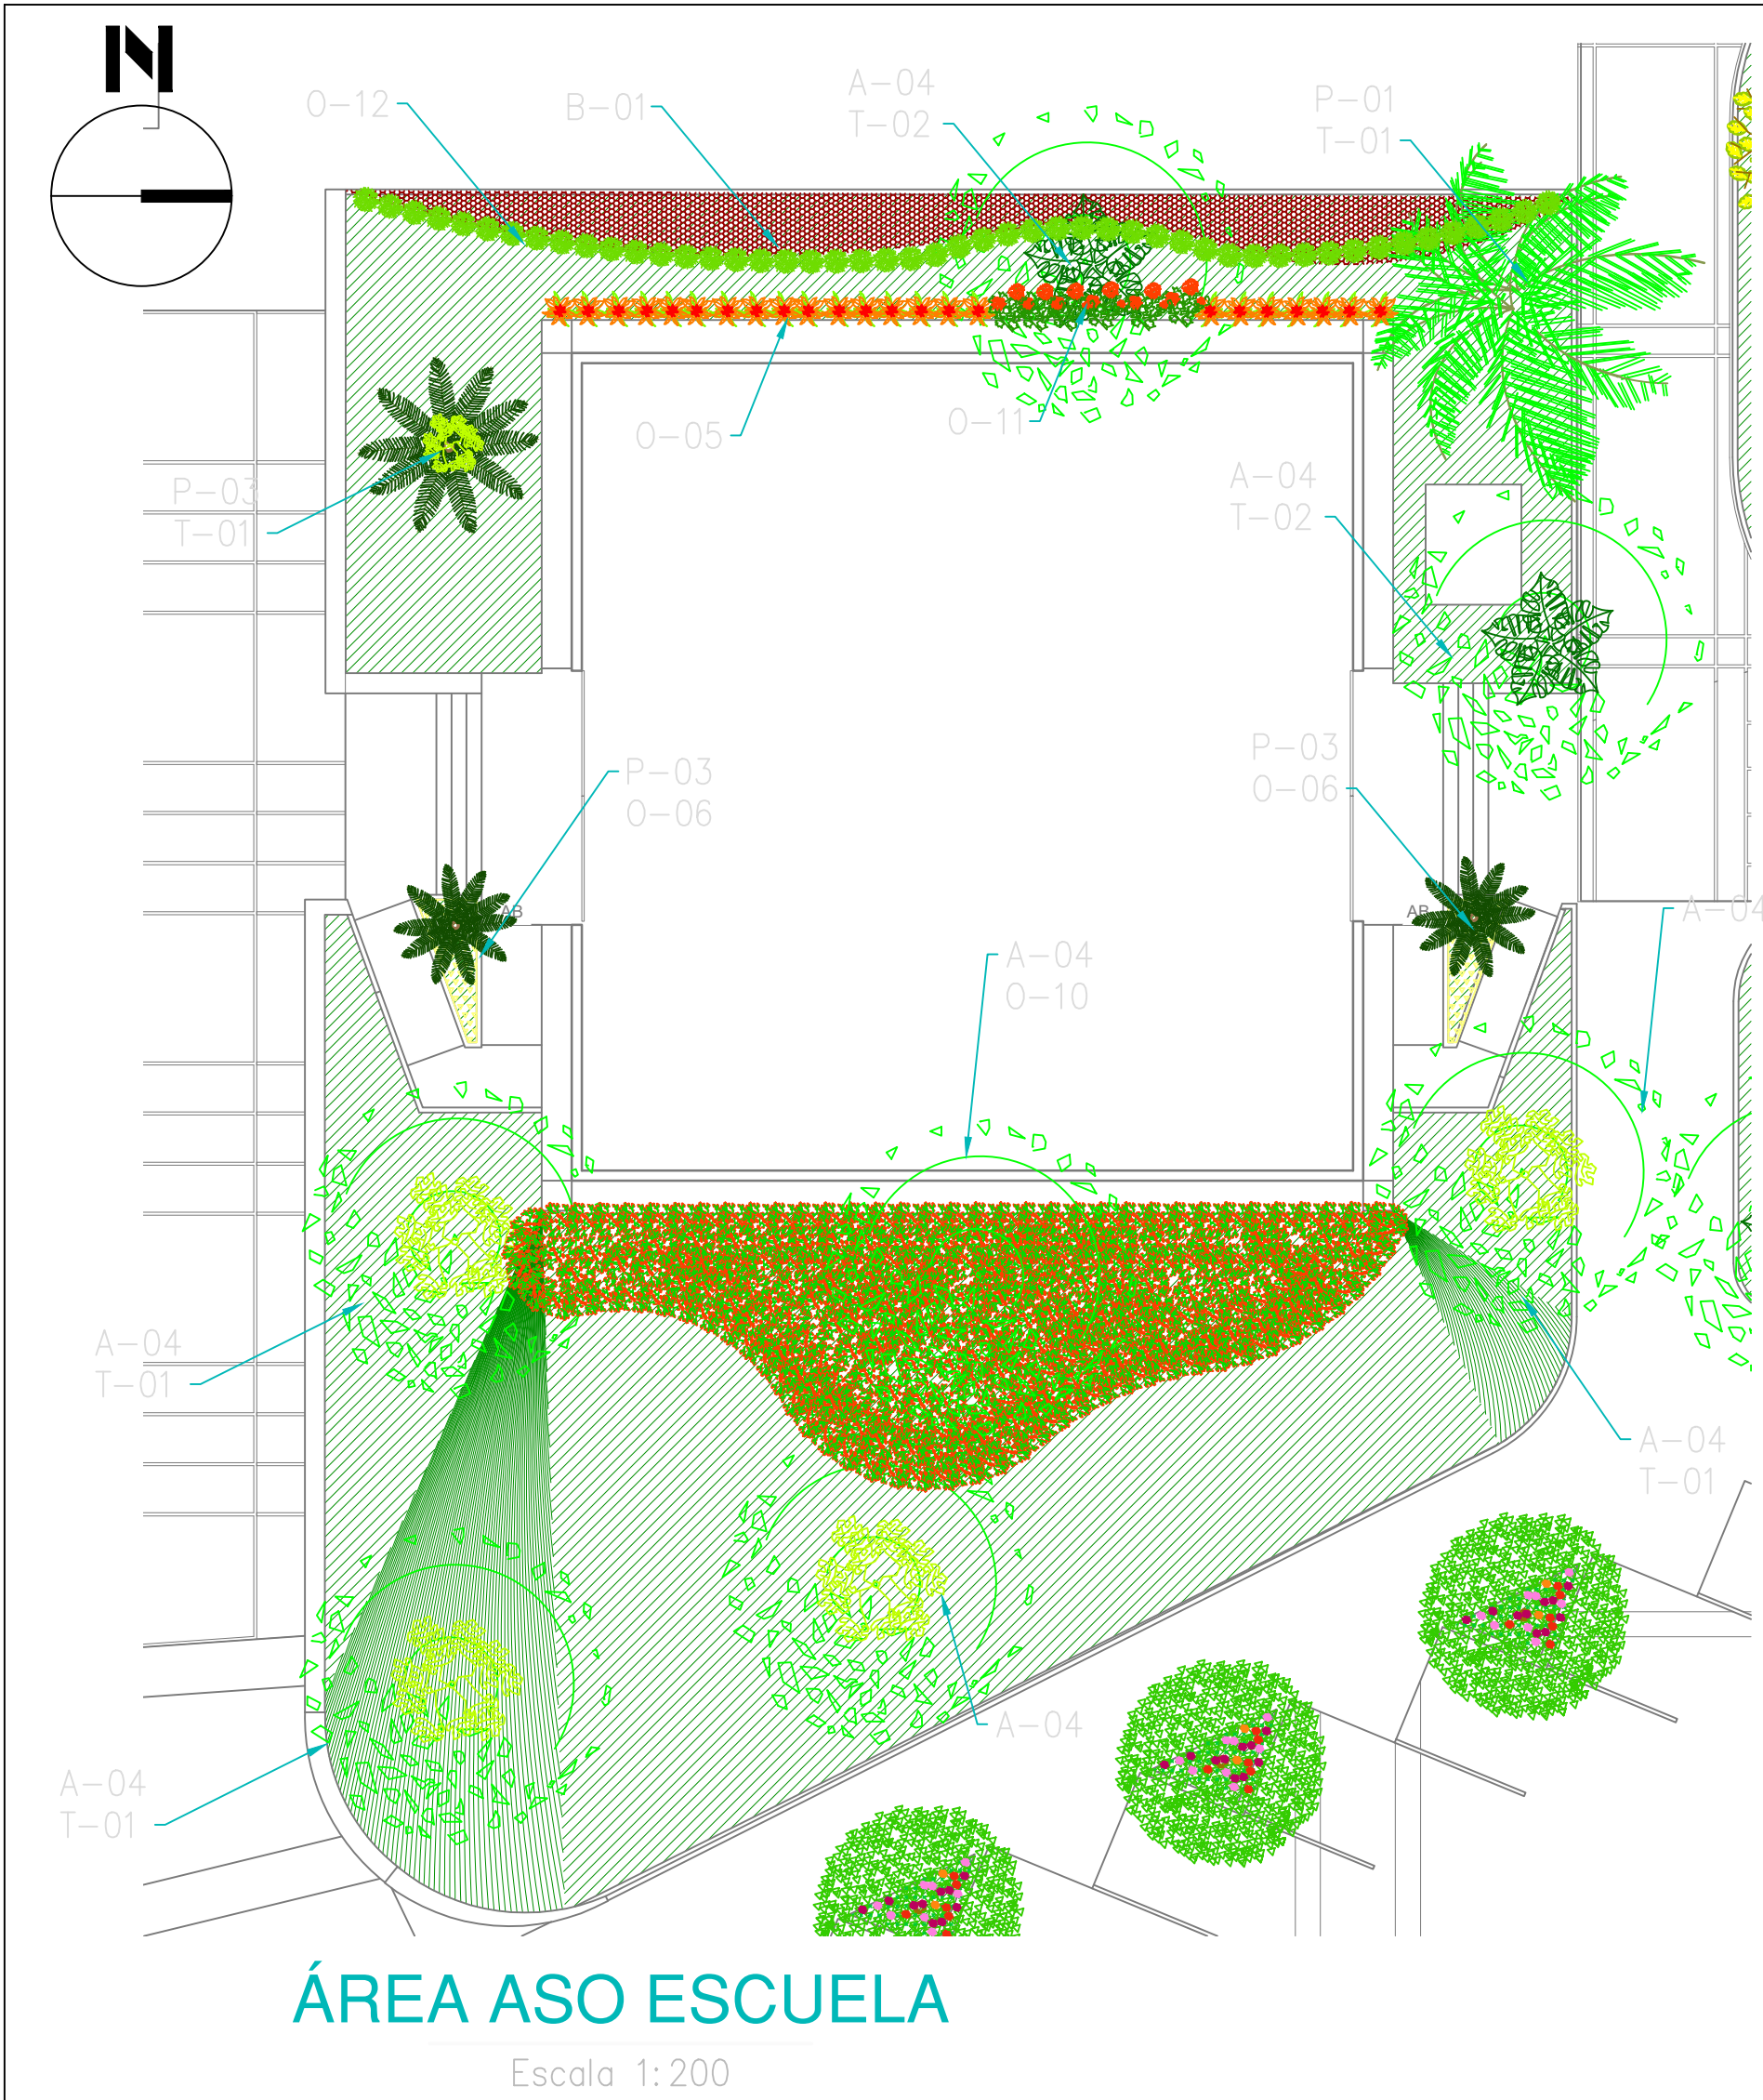

ESPECIES AGRONOMICAS						ESPECIES AGRONOMICAS							
COD.	SIMBOLOGIA	NOMBRE CIENTIFICO	NOMBRE COMUN	DIMENSION	DENSIDAD	OBSERVACIONES	COD.	SIMBOLOGIA	NOMBRE CIENTIFICO	NOMBRE COMUN	DIMENSION	DENSIDAD	OBSERVACIONES
ARBOLES						ARBUSTOS							
A-01		Erythrina indica puris	Arbol Cubo	h=2.50m	parcial		O-01		Alnus variegata	Alnus	h=0.30x0.40m		
A-02		Cassipouira guianensis	Acacia Rojo	h=3.00m	parcial		O-02		Cordia alliodora	Cordia	h=0.80m	6x1m	
A-03		Albizia indica	Nio	h=2.50m	parcial		O-03		Croton	Croton	h=0.40x0.80m	6x1m	
A-04		Mangifera indica	Mango	existente	parcial	existente	O-04		Cordia alliodora variegata	Croton	h=0.60m	6x1m	
A-05		Ficus bengalensis	Ficus	existente	parcial		O-05		Heliconia elucida	Heliconia etiam	h=0.40x0.50m	12x1m	
A-06		Prunus dulcis	Almendro	h=3.00m	parcial	existente	O-06		Lantana camara	Lantana amarilla marron	h=0.20m	12x1m	c/planta con 3 ramas nuevo y en flor
A-07		Persea americana	Aguaite	existente	parcial		O-07		Scaevola purpurca	Croton morado	h=0.15m	25x1m	
A-08		Bauhinia variegata	Pata de vaca	existente	parcial	existente	O-08		Schefflera arborescens	Schefflera	h=0.50x0.60m	16x1m	
A-09		Jacaranda mimosifolia	Jacaranda	existente	parcial	existente	O-09		Ilex coccinea	Ilex	h=0.40x0.50m	16x1m	
ESPECIES AGRONOMICAS						ESPECIES AGRONOMICAS							
COD.	SIMBOLOGIA	NOMBRE CIENTIFICO	NOMBRE COMUN	DIMENSION	DENSIDAD	OBSERVACIONES	COD.	SIMBOLOGIA	NOMBRE CIENTIFICO	NOMBRE COMUN	DIMENSION	DENSIDAD	OBSERVACIONES
PALMERAS						PALMERAS							
P-01		Rapanea regia	Palma real	h=1m	parcial	existente y nueva	O-10		Alnus variegata	Alnus	h=0.30m	16x1m	
P-02		Phoenix roebellii	Palma fina, doble	h=2.50m	parcial	existente y nueva	O-11		Alnus purpurata	Ginger Rojo	h=1.20m	parcial	
P-03		Cycas revoluta	Cycas	h=1.50m	parcial	existente y nueva	O-12		Adiantum	Duranta	h=0.50m	16x1m	
P-04		Ficus elaeagnifolia	Yucca	h=2.00m	parcial	existente y nueva	O-13		Caladium bicolor	Calado	h=0.25m	20x1m	
ESPECIES AGRONOMICAS						ESPECIES AGRONOMICAS							
COD.	SIMBOLOGIA	NOMBRE CIENTIFICO	NOMBRE COMUN	DIMENSION	DENSIDAD	OBSERVACIONES	COD.	SIMBOLOGIA	NOMBRE CIENTIFICO	NOMBRE COMUN	DIMENSION	DENSIDAD	OBSERVACIONES
ARBUSTOS						TREPADORAS							
B-01		Alternanthera versicolor	Palta de palma roja	h=0.10m	30x1m		T-01		Philodendron bipinnatifidum	Filodendro	h=0.80m	parcial	
B-02		Ipomoea	Bonito coque	h=0.25m	30x1m		T-02		Mentha arvensis	Menta de tipo	h=0.80m	parcial	
B-03		Alternanthera versicolor	Ficus	h=0.5m	6x1m		T-03		Tradescantia virginiana	Lirio de Pluma	h=0.40m	parcial	
ESPECIES AGRONOMICAS						ESPECIES AGRONOMICAS							
COD.	SIMBOLOGIA	NOMBRE CIENTIFICO	NOMBRE COMUN	DIMENSION	DENSIDAD	OBSERVACIONES	COD.	SIMBOLOGIA	NOMBRE CIENTIFICO	NOMBRE COMUN	DIMENSION	DENSIDAD	OBSERVACIONES
CUBIERTOS						CUBIERTOS							
B-04		Cordia alliodora variegata	Cola de gallo	h=0.50x0.60m	5x1m		C-01		Stenandrium secundatum	Césped San Agustín	h=0.15m	1x1m	
B-05		Agave americana	Agave	h=0.50x1.20m	4x1m		C-02		Catalpa sp.	Calata	h=0.20m	25x1m	




	</								

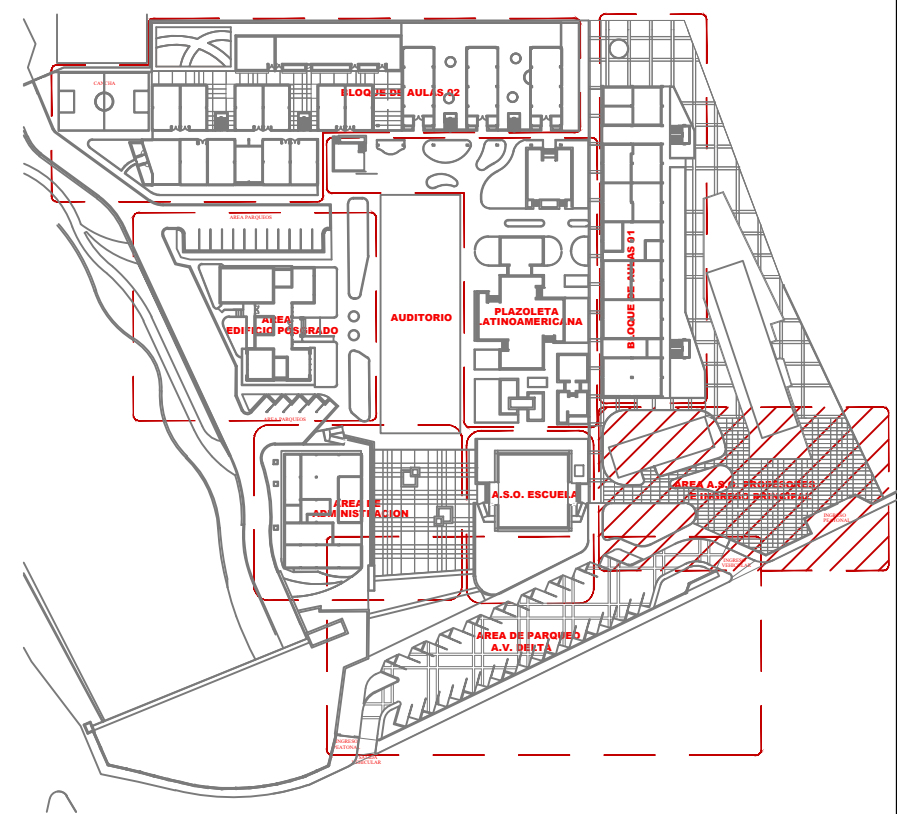


ÁREA ASO DE PROFESORES E INGRESO PRINCIPAL

Escala 1:200

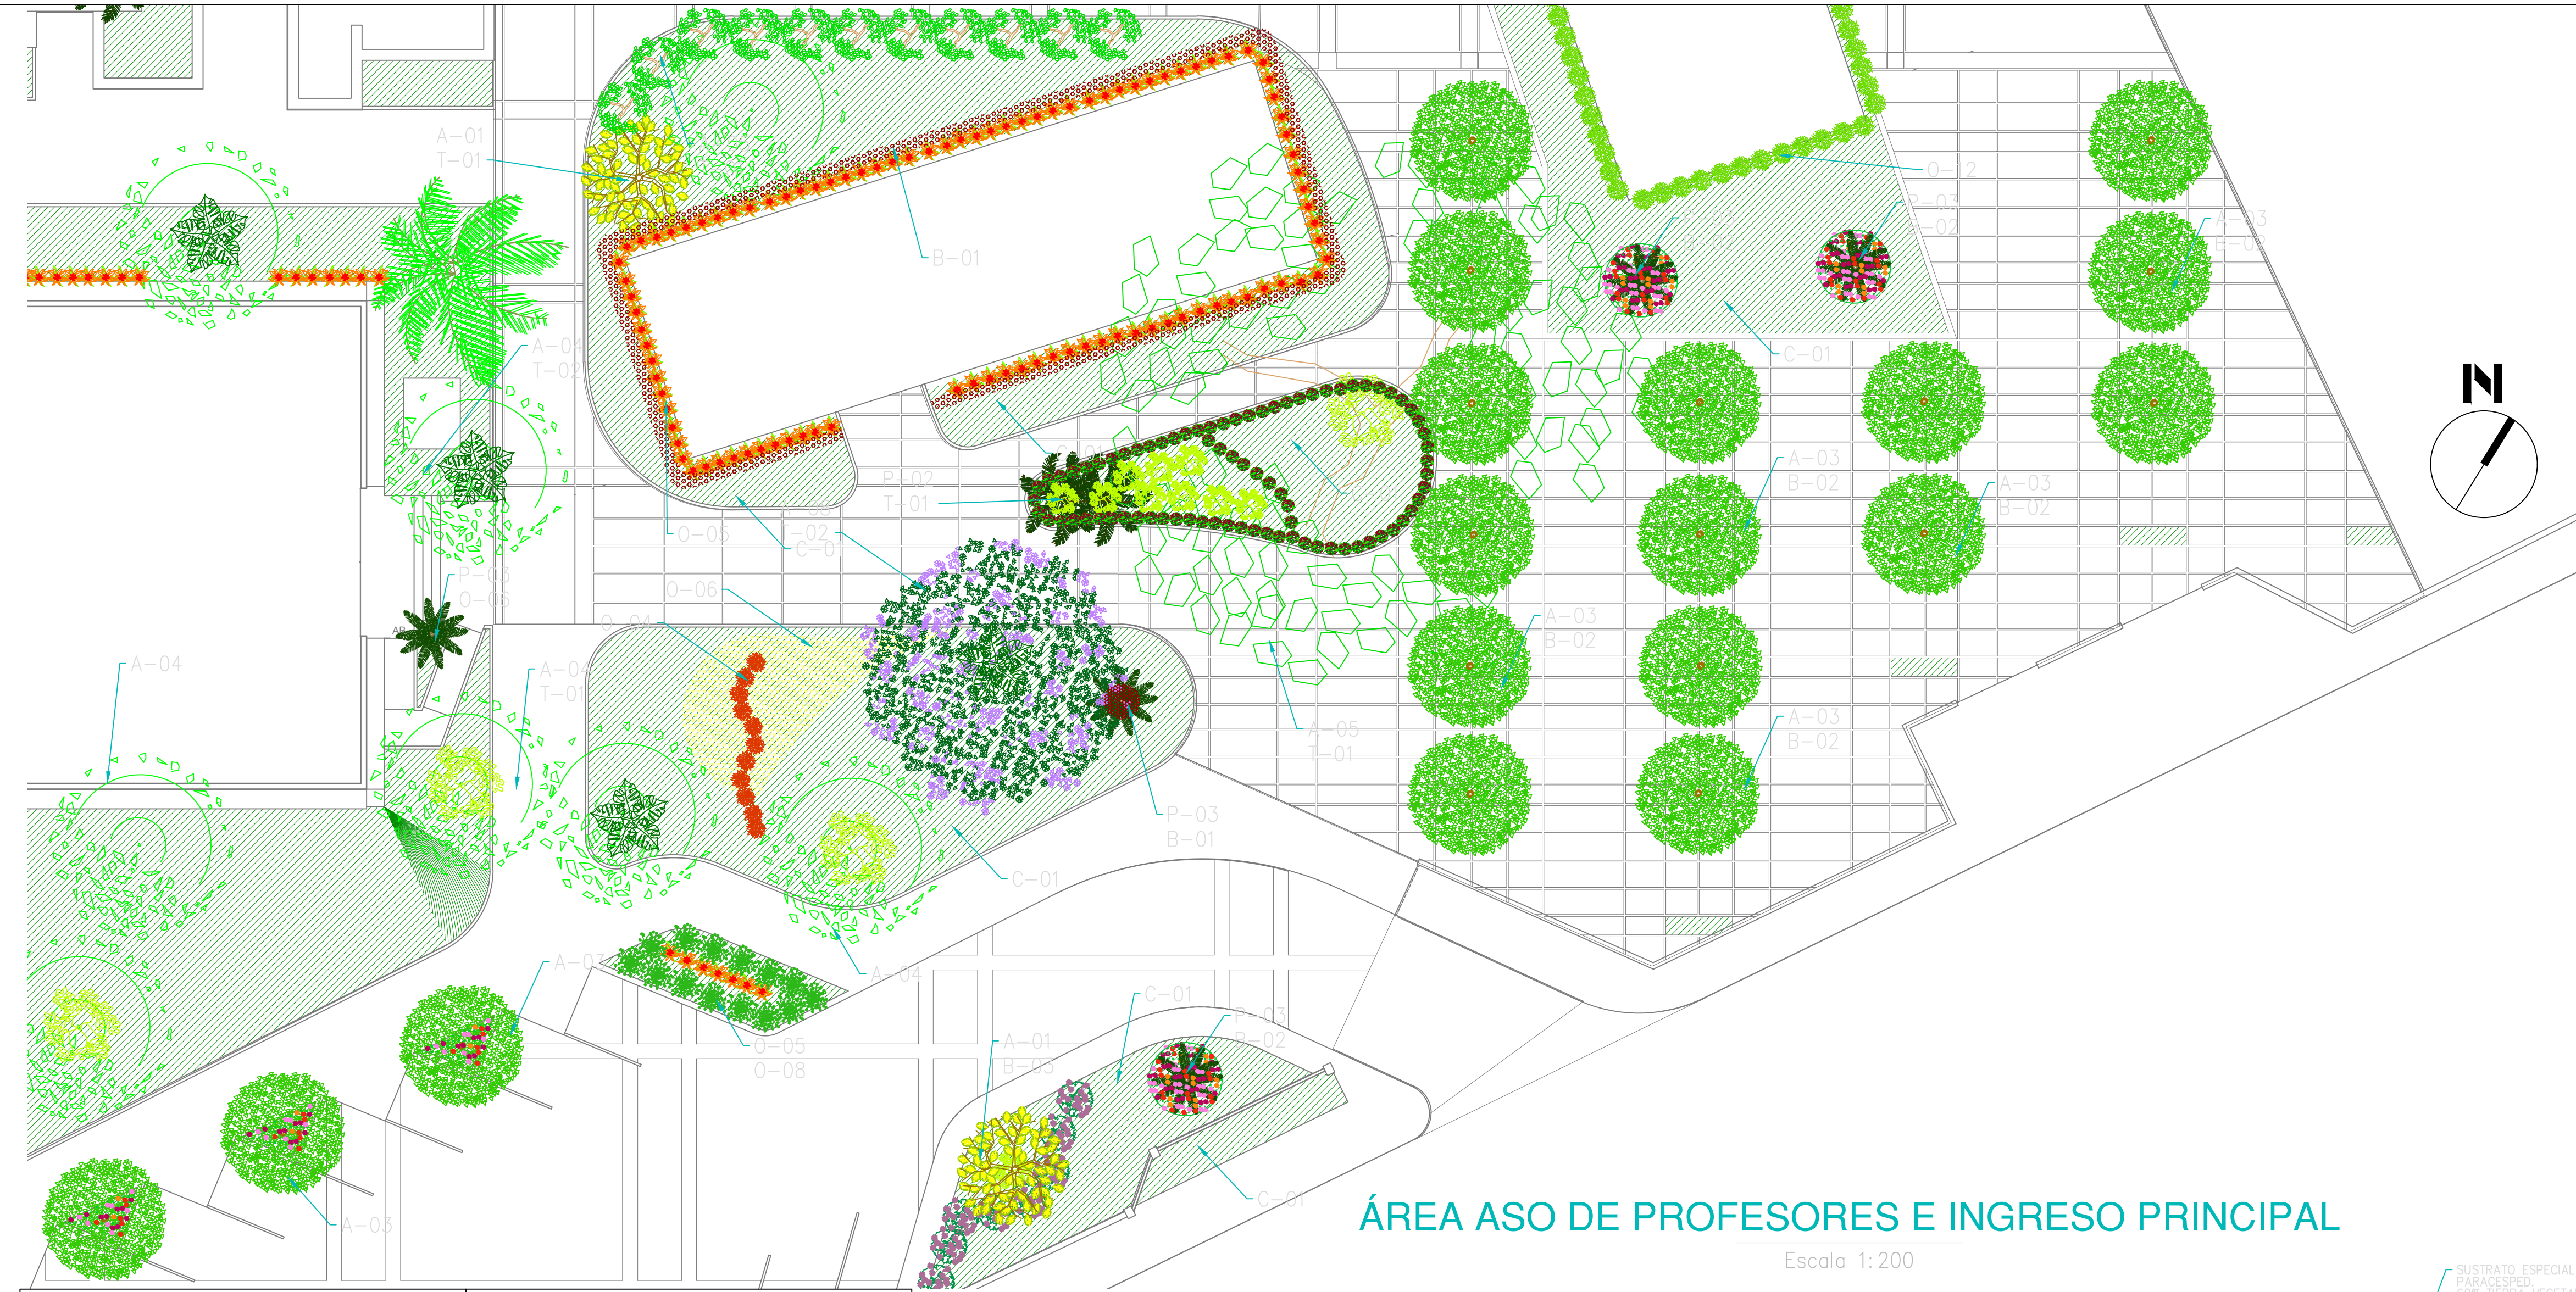


ESPECIES AGRONOMICAS							ESPECIES AGRONOMICAS						
COD.	SIMBOLOGIA	NOMBRE CIENTIFICO	NOMBRE COMUN	DIMENSION	DENSIDAD	OBSERVACIONES	COD.	SIMBOLOGIA	NOMBRE CIENTIFICO	NOMBRE COMUN	DIMENSION	DENSIDAD	OBSERVACIONES
ARBOL							ARBUSTOS						
A-01		Erythrina indica peca	Añil Ceiba	h=2.50m	parcial		O-01		Alseos variegata	Alseos	h=0.30x0.40m		
A-02		Cassipouira puberula	Acaño Rojo	h=3.00m	parcial		O-02		Cordia terminalis	Cordilina	h=0.80m	6/m2	
A-03		Acacia indica	Nec	h=2.50m	parcial		O-03		Croton	Croton	h=0.40x0.80m	6/m2	
A-04		Mangifera indica	Mango	existente	parcial	existentes	O-04		Cordia variegata	Croton	h=0.60m	6/m2	
A-05		Ficus benjamina	Ficus	existente	parcial		O-05		Heliconia elatiana	Heliconia elata	h=0.40x0.50m	12/m2	
A-06		Prunella dulcis	Almendro	h=3.00m	parcial	existente	O-06		Lantana camara	Lantana camara	h=0.20m	12/m2	c/planta con 3 ramas minimo y en flor
A-07		Persea americana	Aguaate	existente	parcial		O-07		Scaevola taccada	Croton morado	h=0.15m	25/m2	
A-08		Bauhinia forficata	Pata de vaca	existente	parcial	existente	O-08		Schefflera arborescens	Scheffler	h=0.50x0.60m	16/m2	
A-09		Jacaranda mimosifolia	Jacaranda	existente	parcial	existente	O-09		Dodonaea viscidiflora	Dodon	h=0.40x0.50m	16/m2	
ESPECIES AGRONOMICAS							ESPECIES AGRONOMICAS						
COD.	SIMBOLOGIA	NOMBRE CIENTIFICO	NOMBRE COMUN	DIMENSION	DENSIDAD	OBSERVACIONES	COD.	SIMBOLOGIA	NOMBRE CIENTIFICO	NOMBRE COMUN	DIMENSION	DENSIDAD	OBSERVACIONES
PALMERAS							PALMERAS						
P-01		Roystonea regia	Palma real	h=3m	parcial	existentes y nuevas	O-10		Jatropha podagrica	Geranio	h=0.60m	10/m2	
P-02		Phoenix roebelinii	Palma foxia doble	h=2.50m	parcial	existentes y nuevas	O-11		Alseos variegata	Guape Rojo	h=1.20m	plantales	
P-03		Cycas revoluta	Cycas	h=1.50m	parcial	existentes y nuevas	O-12		Adiantum	Duranta	h=0.50m	16/m2	
P-04		Ficus elaeagnifolia	Yucca	h=2.00m	parcial	existentes y nuevas	O-13		Caladium bicolor	Caladio	h=0.25m	20/m2	
ESPECIES AGRONOMICAS							ESPECIES AGRONOMICAS						
COD.	SIMBOLOGIA	NOMBRE CIENTIFICO	NOMBRE COMUN	DIMENSION	DENSIDAD	OBSERVACIONES	COD.	SIMBOLOGIA	NOMBRE CIENTIFICO	NOMBRE COMUN	DIMENSION	DENSIDAD	OBSERVACIONES
ARBUSTOS							TREPADORAS						
B-01		Alseos variegata	Patita de paloma roja	h=0.10m	30/m2		T-01		Philodendron lineare	Filodendro	h=0.80m	parcial	
B-02		Ipomoea	Bonito coqueito	h=0.25m	36/m2		T-02		Mosselia delicata	Musa de tipo	h=0.80m	parcial	
B-03		Arundo sanguinolenta	Fuente	h=0.5m	6/m2		T-03		Tradescantia virginiana	Lliria de Planta	h=0.40m	parcial	
ESPECIES AGRONOMICAS							ESPECIES AGRONOMICAS						
COD.	SIMBOLOGIA	NOMBRE CIENTIFICO	NOMBRE COMUN	DIMENSION	DENSIDAD	OBSERVACIONES	COD.	SIMBOLOGIA	NOMBRE CIENTIFICO	NOMBRE COMUN	DIMENSION	DENSIDAD	OBSERVACIONES
CUBRESUELOS							CUBRESUELOS						
B-04		Cordia variegata	colita de gallo	h=0.50x0.60m	5/m2		C-01		Stenandrium secundatum	Césped San Agustín	h=0.15m	1m2/m	
B-05		Agave americana	Agave	h=0.50x1.20m	4/m2		C-02		Calceolaria spp	Calata	h=0.20m	25/m2	

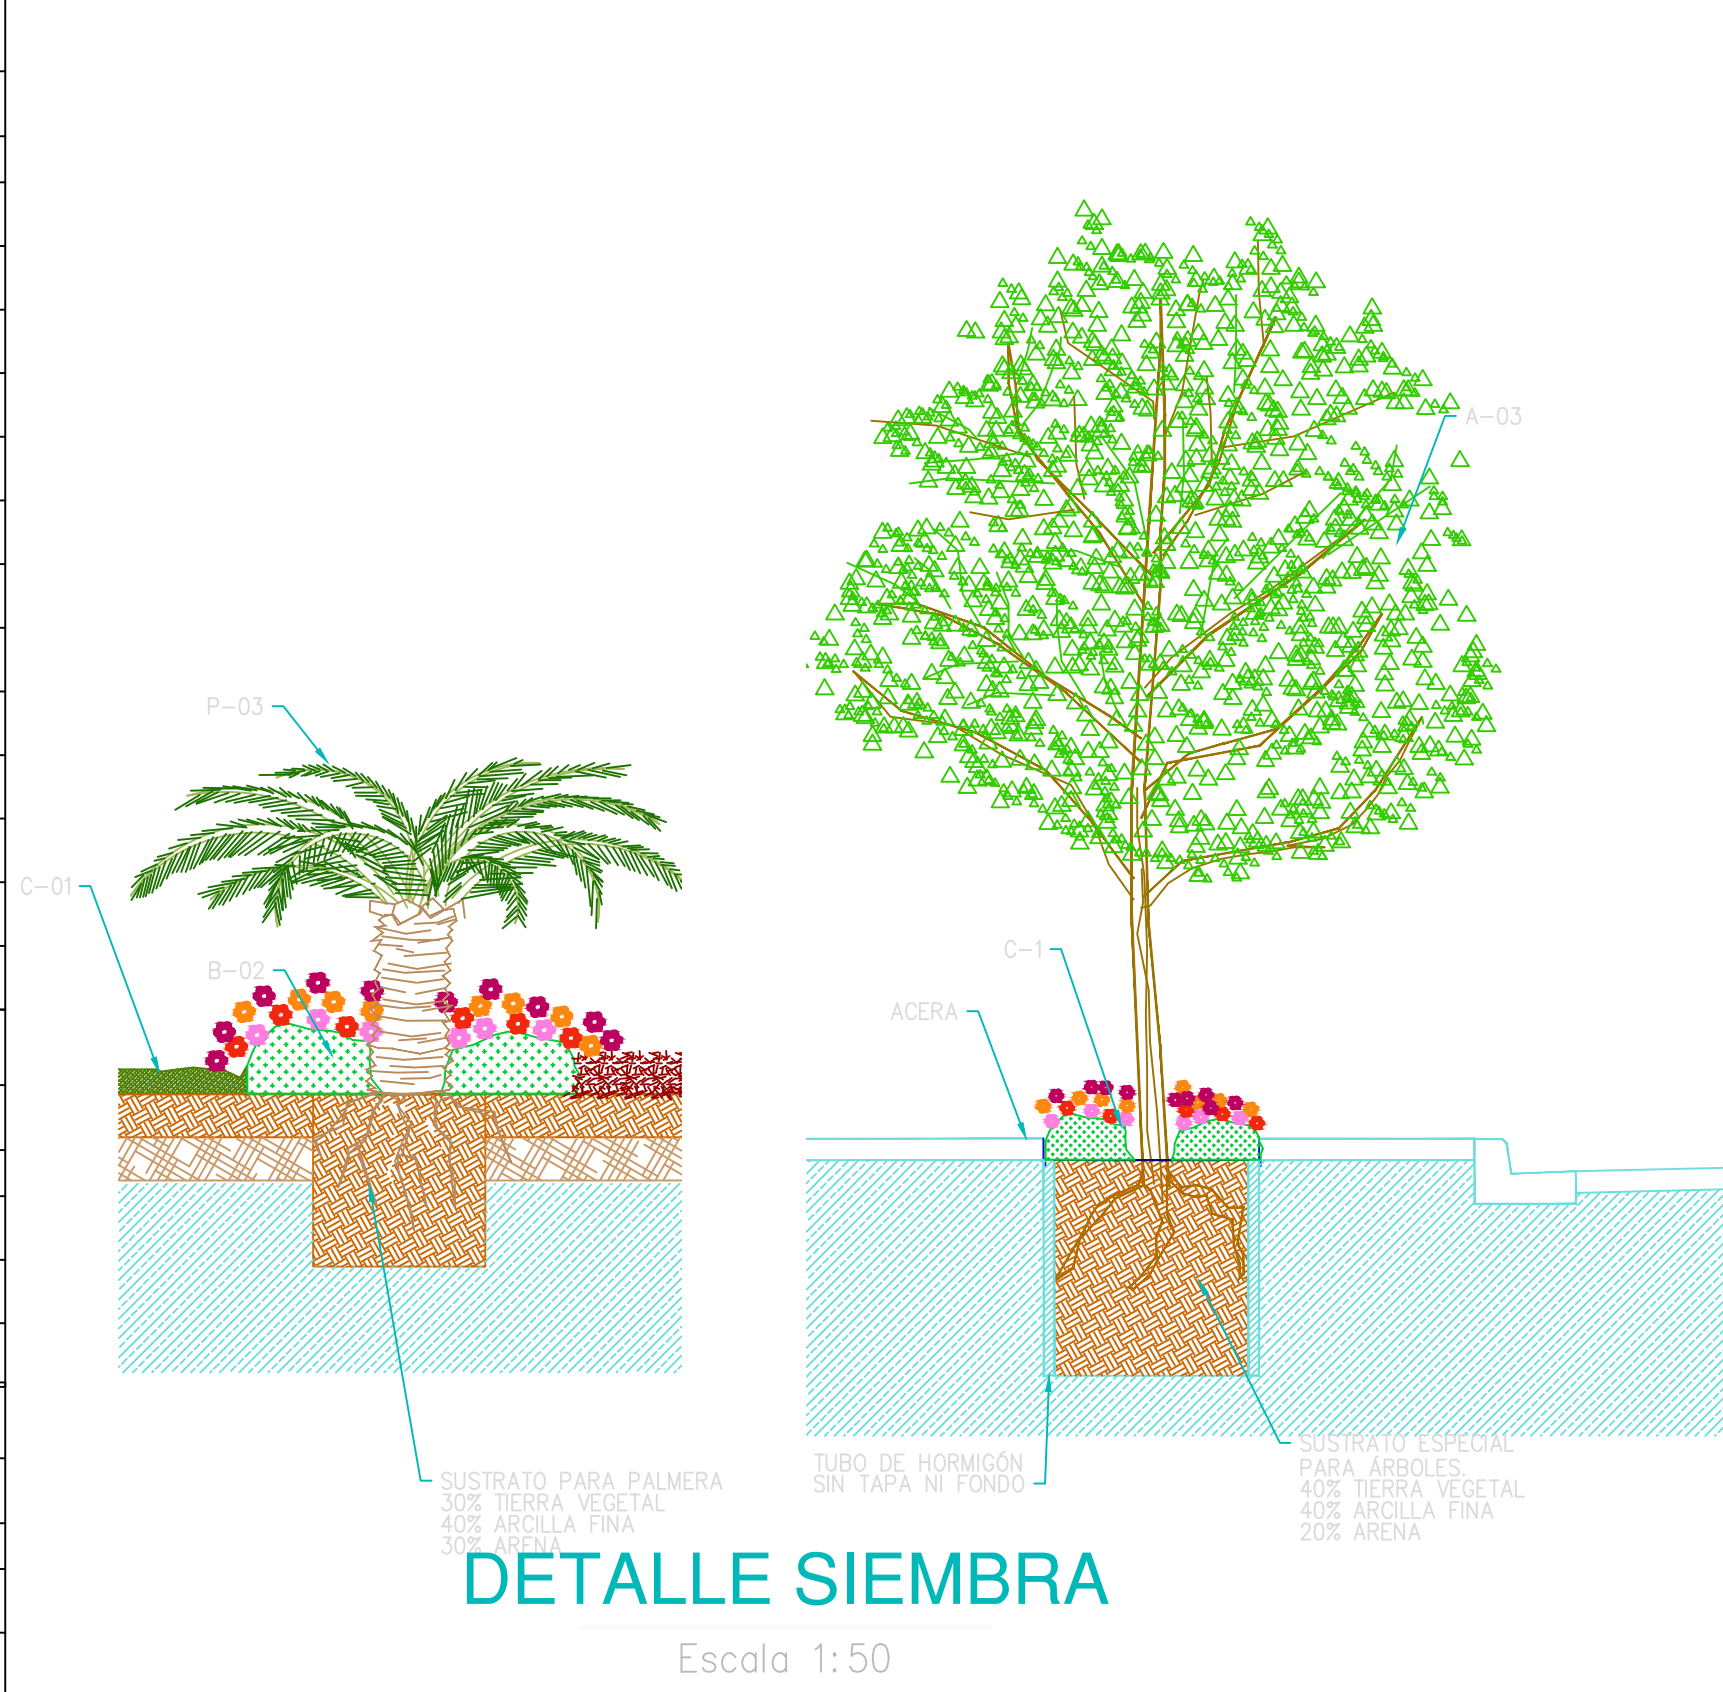

DETALLE SIEMBRA


Escala 1:50

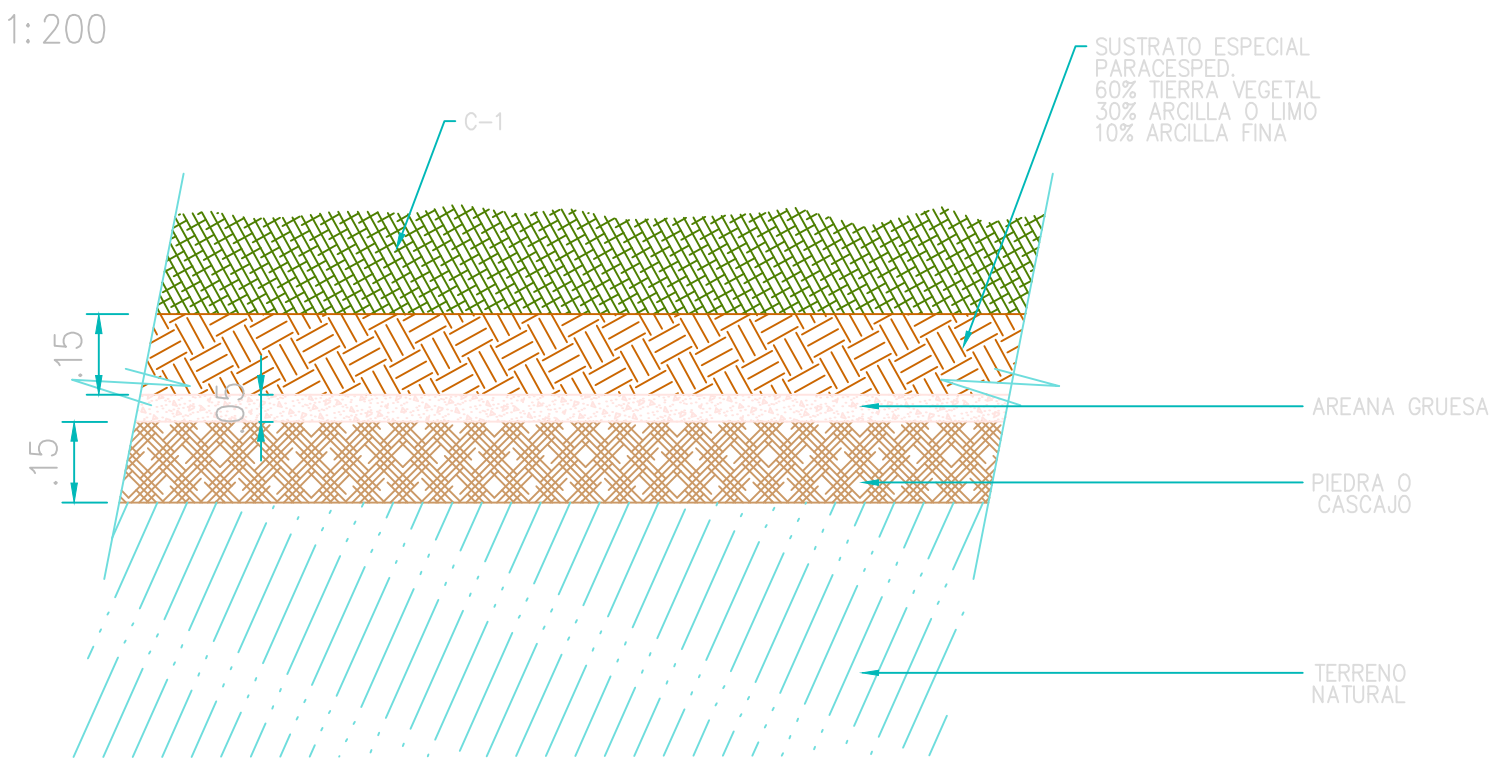

DETALLE SIEMBRA DE CÉSPED

Escala 1:20



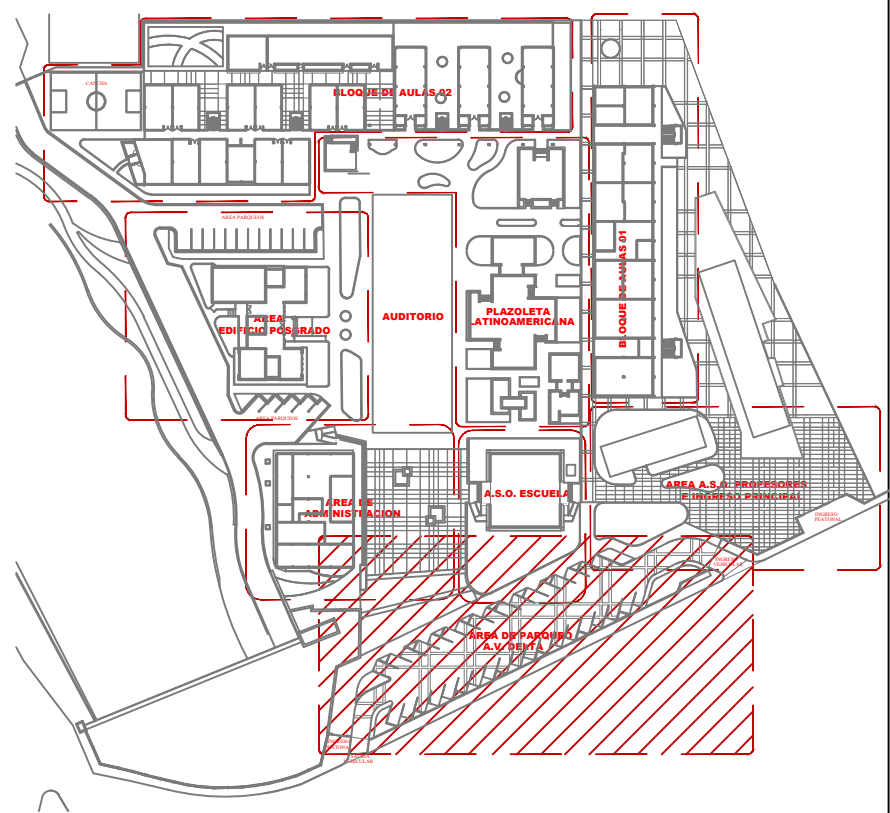



ÁREA DE PARQUEOS

Escala 1:200

DETALLE SIEMBRA DE CÉSPED


Escala 1:20

ESPECIES AGRONOMICAS							ESPECIES AGRONOMICAS						
COD.	SIMBOLOGIA	NOMBRE CIENTIFICO	NOMBRE COMUN	DIMENSION	DENSIDAD	OBSERVACIONES	COD.	SIMBOLOGIA	NOMBRE CIENTIFICO	NOMBRE COMUN	DIMENSION	DENSIDAD	OBSERVACIONES
ARBOLES							ARBOLES						
A-01		Erythrina indica pata	Arbol Ceiba	h=2.50m	puntal		O-01		Alnus variegata	Alnus	h=0.30-0.40m		
A-02		Cassipouira polydora	Acacia Rojo	h=1.00m	puntal		O-02		Cordyline terminalis	Cordilina	h=0.80m	6u/m2	
A-03		Hedyotis indica	Nee	h=2.50m	puntal		O-03		Citrus	Citrus	h=0.40-0.50m	6u/m2	
A-04		Mangifera indica	Mango	existente	puntal	existente	O-04		Calladum variegatum	Citrus	h=0.60m	6u/m2	
A-05		Ficus bengalensis	Ficus	existente	puntal		O-05		Heliconia chelonaria	Heliconia chelonaria	h=0.40-0.50m	12u/m2	
A-06		Prunus dulcis	Almendro	h=1.00m	puntal	existente	O-06		Lantana camara	Lantana camara	h=0.20m	12u/m2	c/pinto con 3 ramas mínimo y en flor
A-07		Persea americana	Aguate	existente	puntal		O-07		Senecio jacobaea	Citrus morado	h=0.15m	25u/m2	
A-08		Bauhinia forficata	Pata de vaca	existente	puntal	existente	O-08		Schaffneria arborea	Schaffneria	h=0.50-0.60m	16u/m2	
A-09		Jacaranda mimosifolia	Jacaranda	existente	puntal	existente	O-09		Ilex coccinea	Ilex	h=0.40-0.50m	16u/m2	
ESPECIES AGRONOMICAS							O-10		Jatropha podagrica	Geranio	h=0.60m	10u/m2	
COD.	SIMBOLOGIA	NOMBRE CIENTIFICO	NOMBRE COMUN	DIMENSION	DENSIDAD	OBSERVACIONES	O-11		Alnus variegata	Ginger Rojo	h=1.20m	puntal	
PALMERAS							O-12		Adiantum	Duranta	h=0.50m	16u/m2	
P-01		Roystonea regia	Palma real	h=8m	puntal	existentes y nuevas	O-13		Calladum bicolor	Calladum	h=0.25m	20u/m2	
P-02		Phoenix roebelinii	Palma feña doble	h=2.50m	puntal	existentes y nuevas	ESPECIES AGRONOMICAS						
P-03		Cycas revoluta	Cycas	h=1.50m	puntal	existentes y nuevas	COD.	SIMBOLOGIA	NOMBRE CIENTIFICO	NOMBRE COMUN	DIMENSION	DENSIDAD	OBSERVACIONES
P-04		Yucca elephantipes	Yucca	h=2.00m	puntal	existentes y nuevas	TREPADORA						
ESPECIES AGRONOMICAS							T-01		Philodendron lineare	Philodendro	h=0.80m	puntal	
COD.	SIMBOLOGIA	NOMBRE CIENTIFICO	NOMBRE COMUN	DIMENSION	DENSIDAD	OBSERVACIONES	T-02		Monstera deliciosa	Mono de tipo	h=0.80m	puntal	
ARBOLES							T-03		Tradescantia virginiana	Lirio de Pluma	h=0.40m	puntal	
B-01		Alternanthera versicolor	Patita de paloma roja	h=0.10m	36u/m2		ESPECIES AGRONOMICAS						
B-02		Ageratum conyzoides	Beato-cogote	h=0.25m	36u/m2		COD.	SIMBOLOGIA	NOMBRE CIENTIFICO	NOMBRE COMUN	DIMENSION	DENSIDAD	OBSERVACIONES
B-03		Ageratum conyzoides	Ficus	h=0.5m	6u/m2		C-01		Stenandrium secundatum	Copel San Agustín	h=0.15m	1m/m	
B-04		Calladum variegatum	colita de gallo	h=0.50-0.60m	5u/m2		C-02		Calladum spp	Calathea	h=0.20m	25u/m2	
B-05		Ageratum conyzoides	Agave	h=0.50-1.20m	4u/m2		CUBRISUELOS						

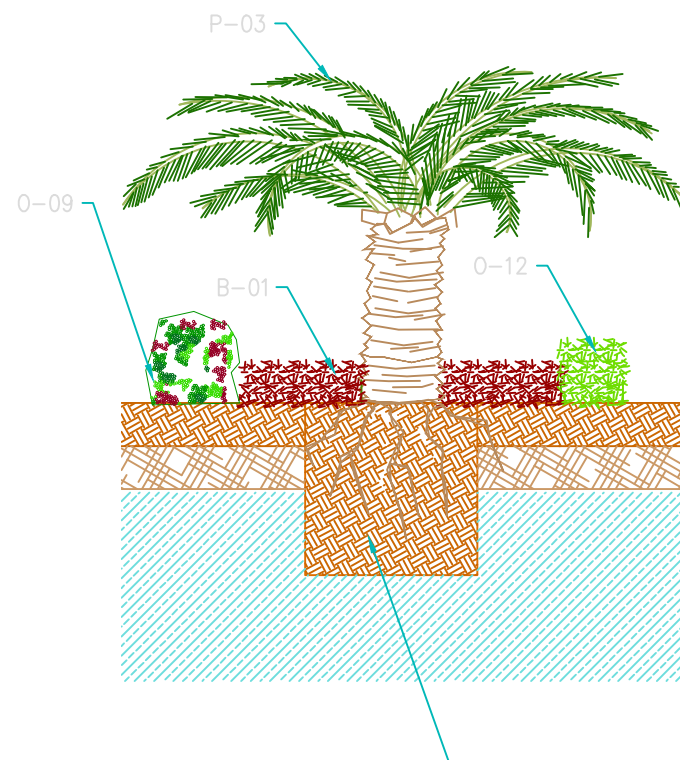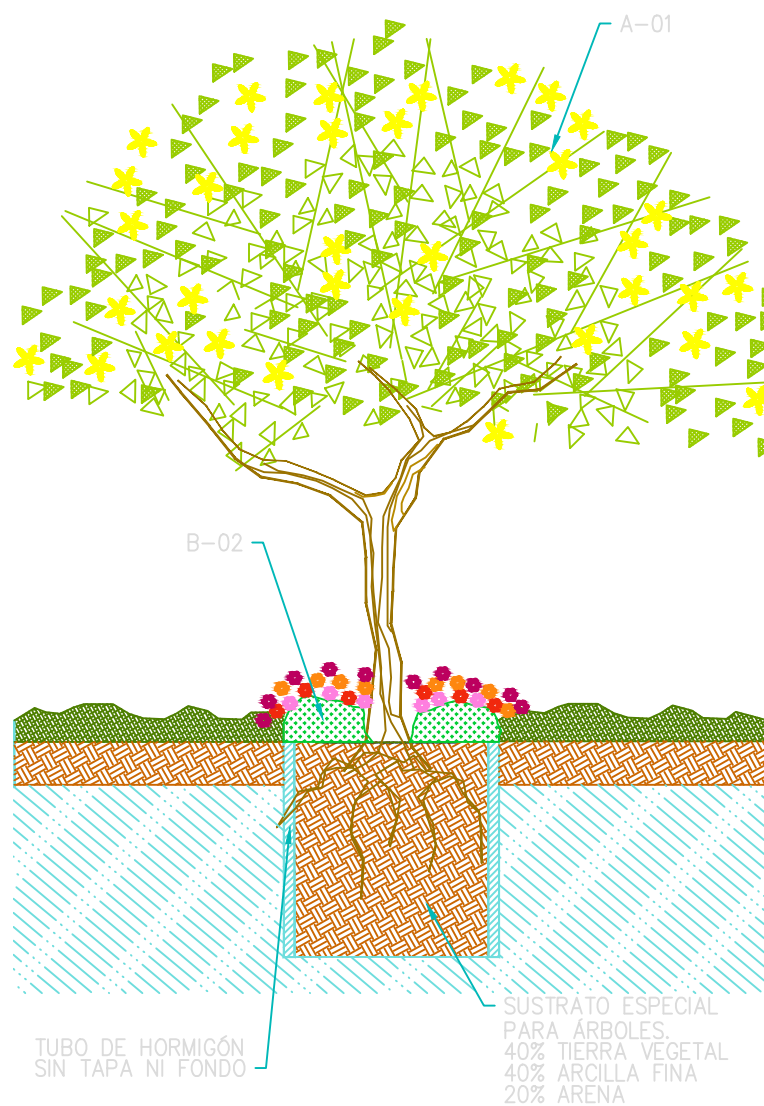

DETALLE SIEMBRA

Escala 1:20

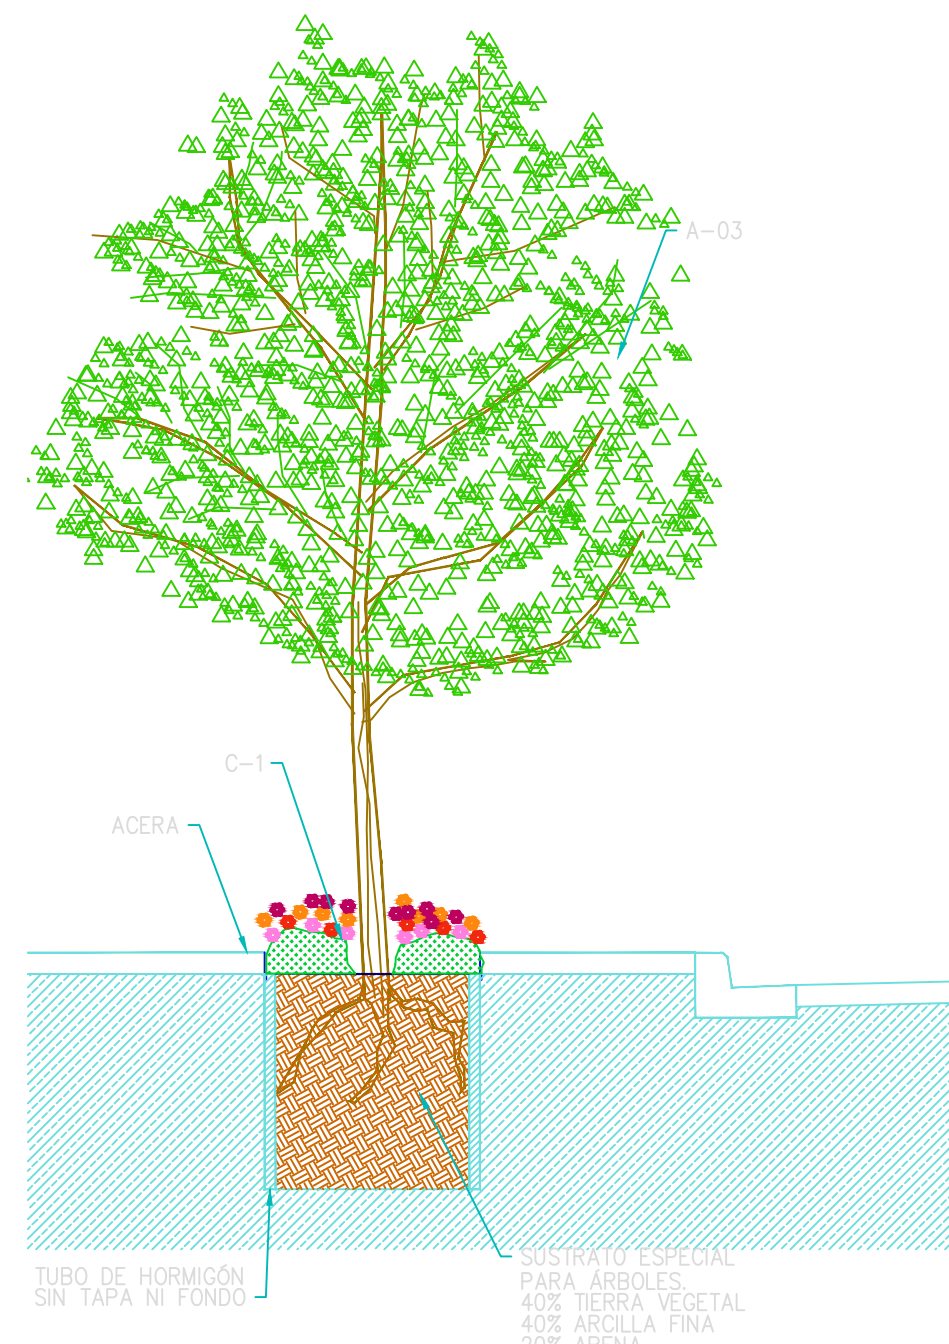

</					