


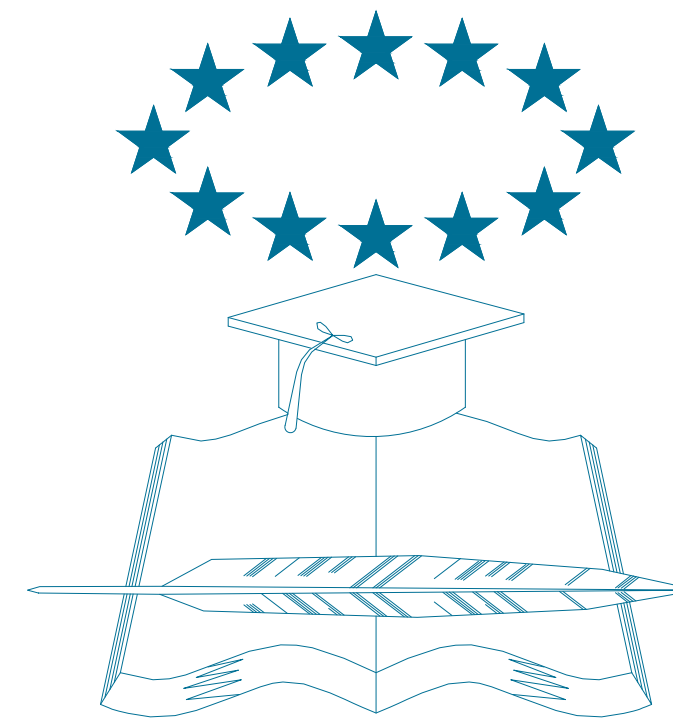

UNIVERSIDAD DE GUAYAQUIL
FACULTAD DE ARQUITECTURA Y URBANISMO
"ARQ GUILLERMO CUBILLO RENELLA"

TESIS DE PREGRADO PARA OPTAR POR EL TITULO DE ARQUITECTA

"DISEÑO DE UN COMPLEJO TURÍSTICO AGRÍCOLA UBICADO EN LA
CIUDAD DE QUEVEDO - LOS RIOS"


EGRESADA
CARRIÓN GÓMEZ ELIZABETH

TUTOR
ARQ. XAVIER GALLO, MSC

DIRECTORA
DEPARTAMENTO DE ADMINISTRACIÓN DE TESIS DE GRADO
ARQ. MARÍA ELENA PIN GUERRERO

COORDINADOR
ARQ. RUBÉN RUATA ROSAS

GUAYAQUIL - ECUADOR
2014

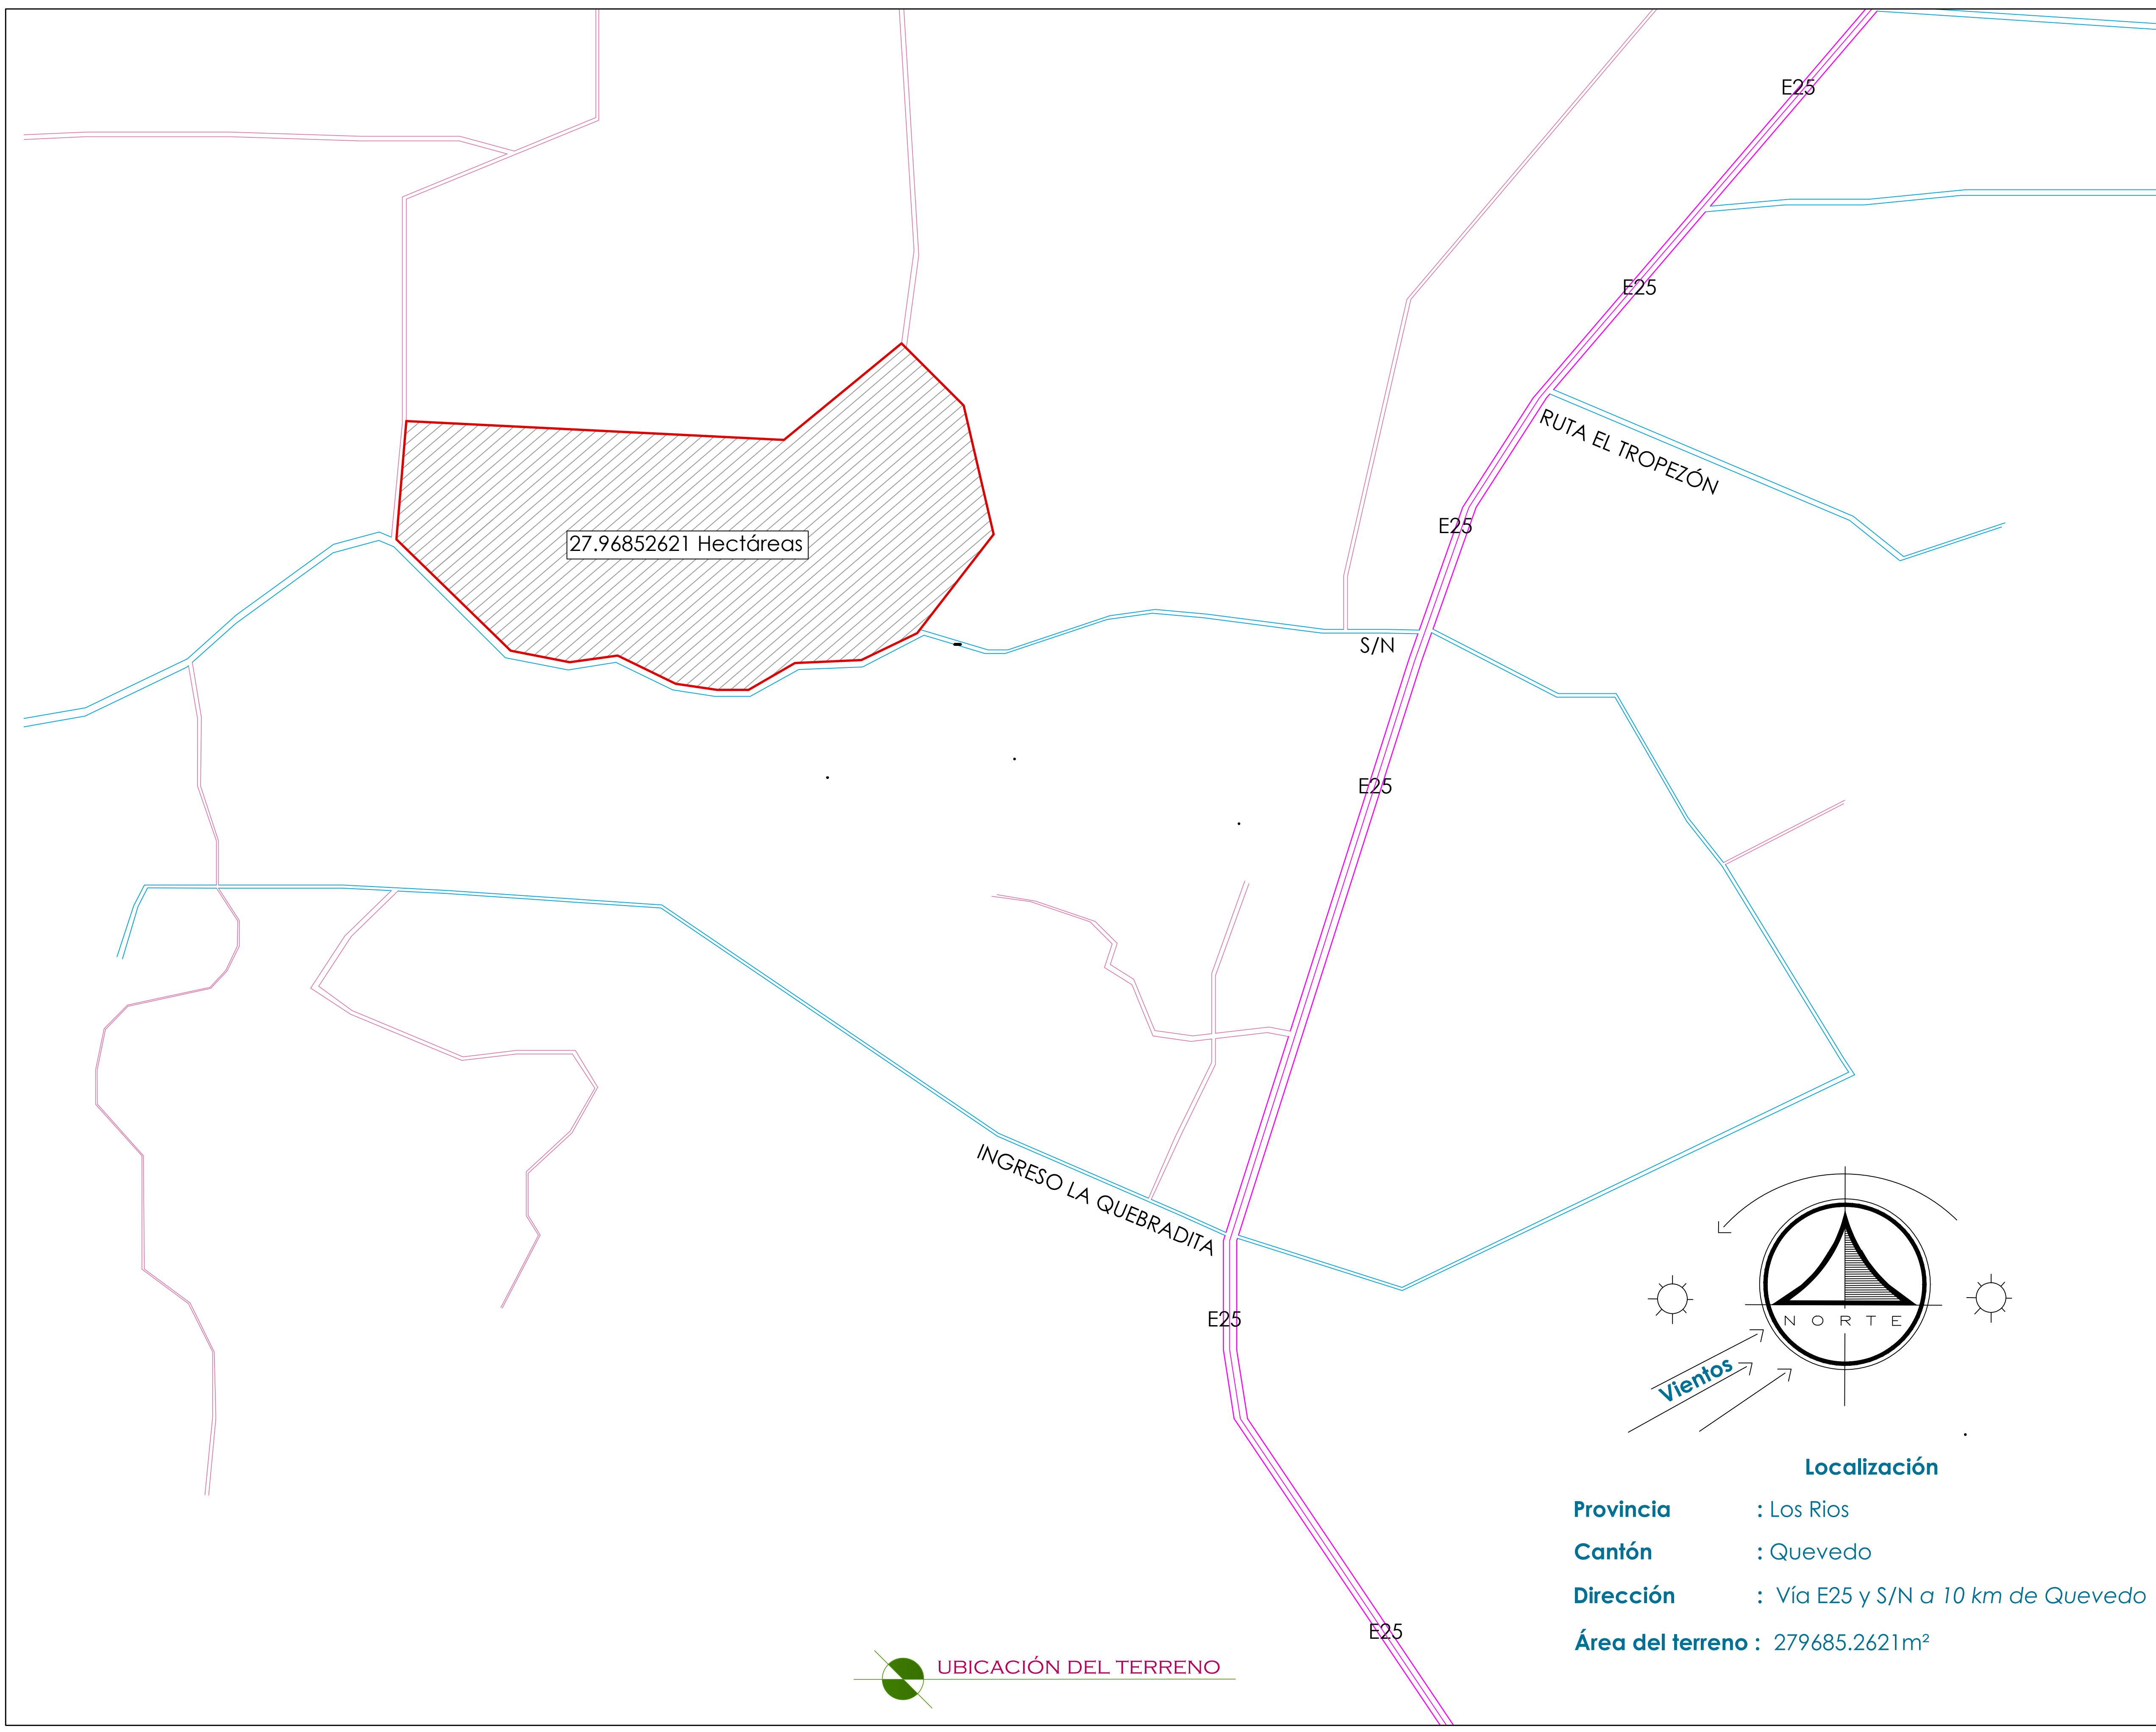

UNIVERSIDAD DE GUAYAQUIL





FACULTAD DE ARQUITECTURA Y URBANISMO

TEMA:
DISEÑO DE UN COMPLEJO TURÍSTICO AGRÍCOLA SITUADO EN LA CIUDAD DE QUEVEDO - LOS RÍOS

TUTOR:
ARQ. XAVIER GALLO MSc.

TALLER DE GRADUACIÓN

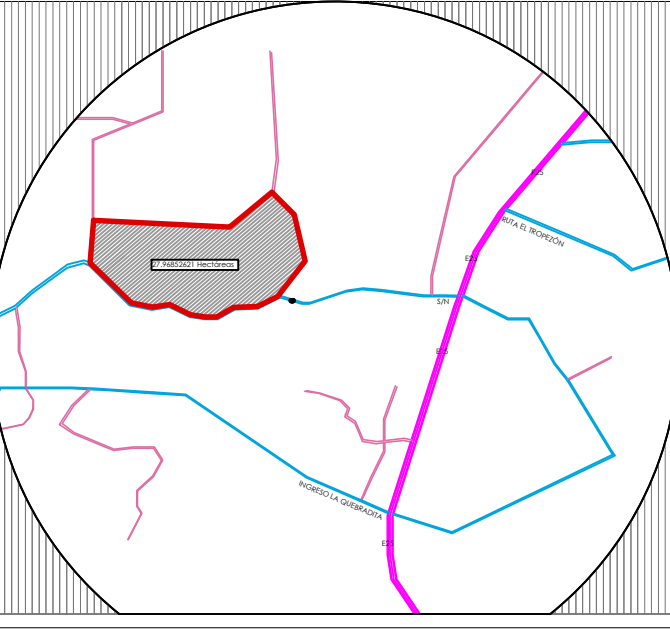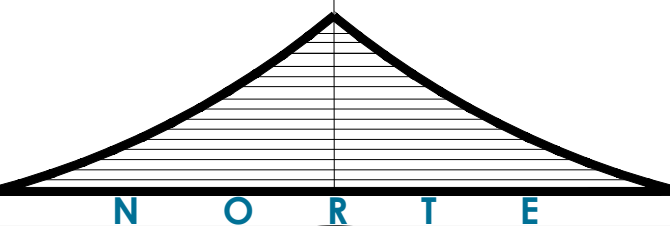

ALUMNA:
CARRIÓN GÓMEZ ELIZABETH

FECHA:
FEBRERO DEL 2014

CONTIENE:




- UBICACION DEL TERRENO
- LOCALIZACIÓN
- NORTE
- VIENTOS
- ASOLEAMIENTO


ESCALA:
INDICADAS

LAMINA - A1

Provincia : Los Ríos
Cantón : Quevedo
Dirección : Vía E25 y S/N a 10 km de Quevedo
Área del terreno : 279685.2621m²



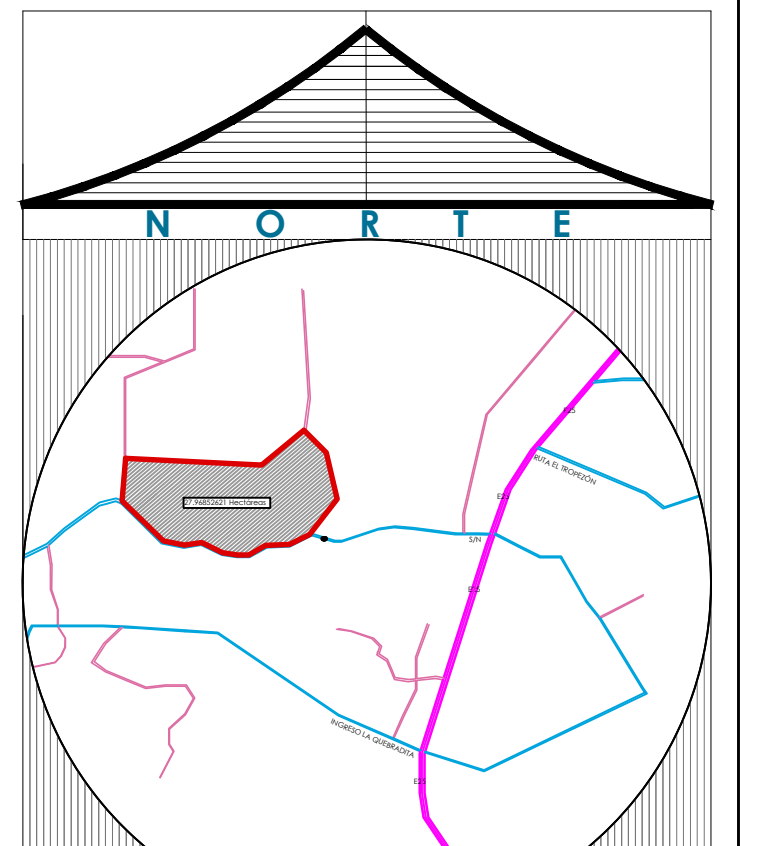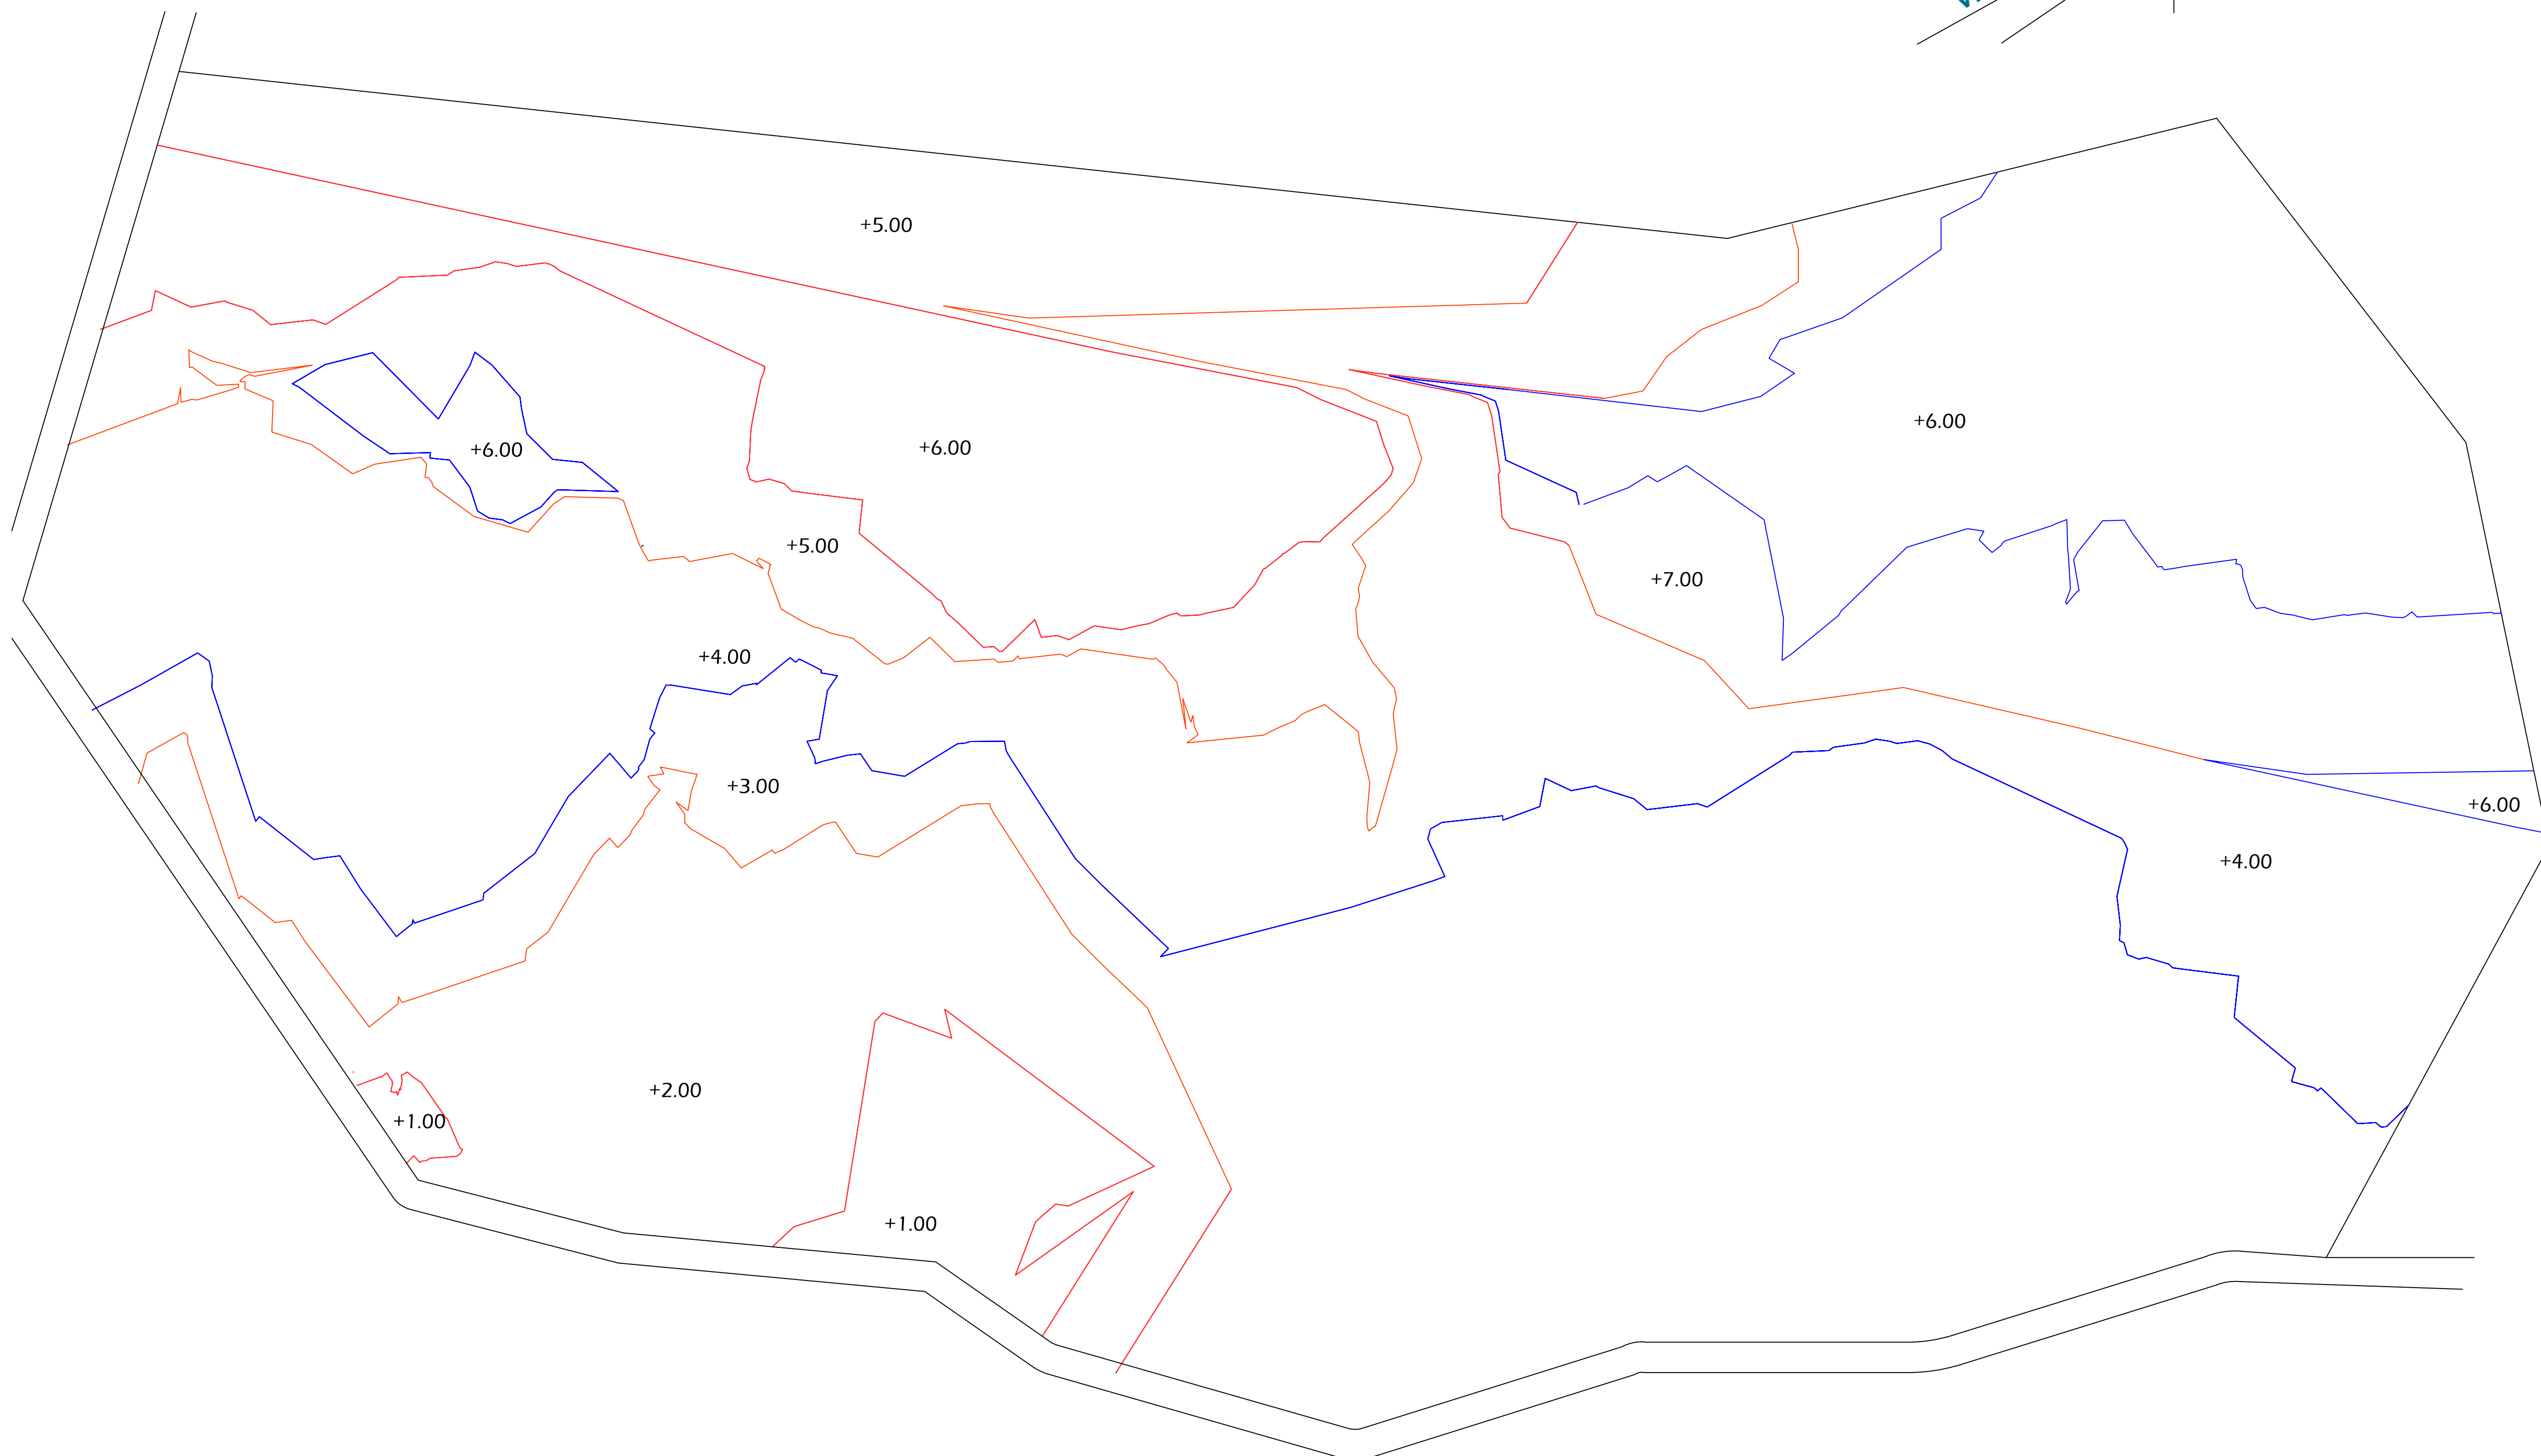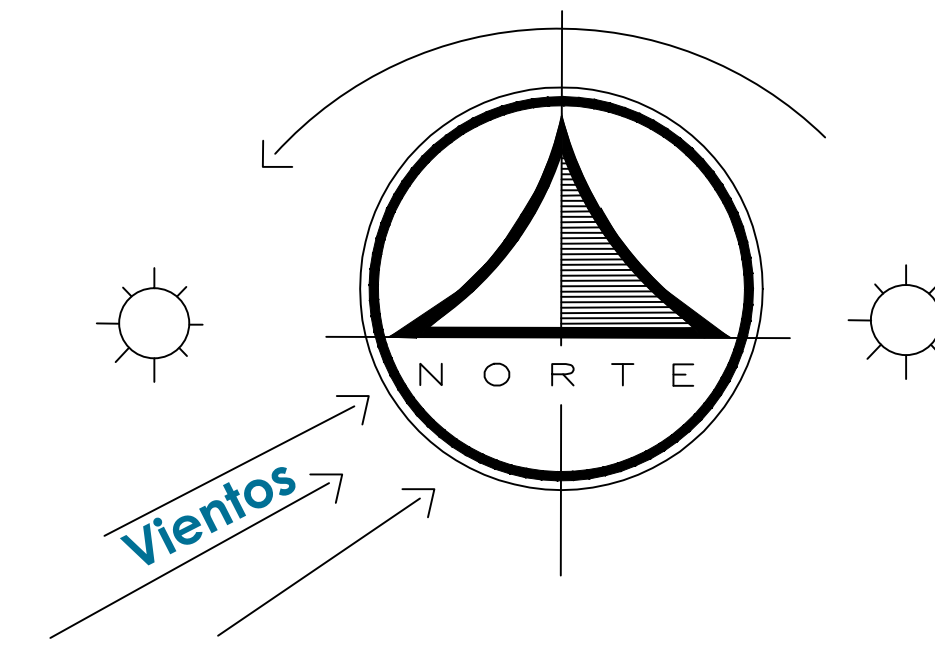

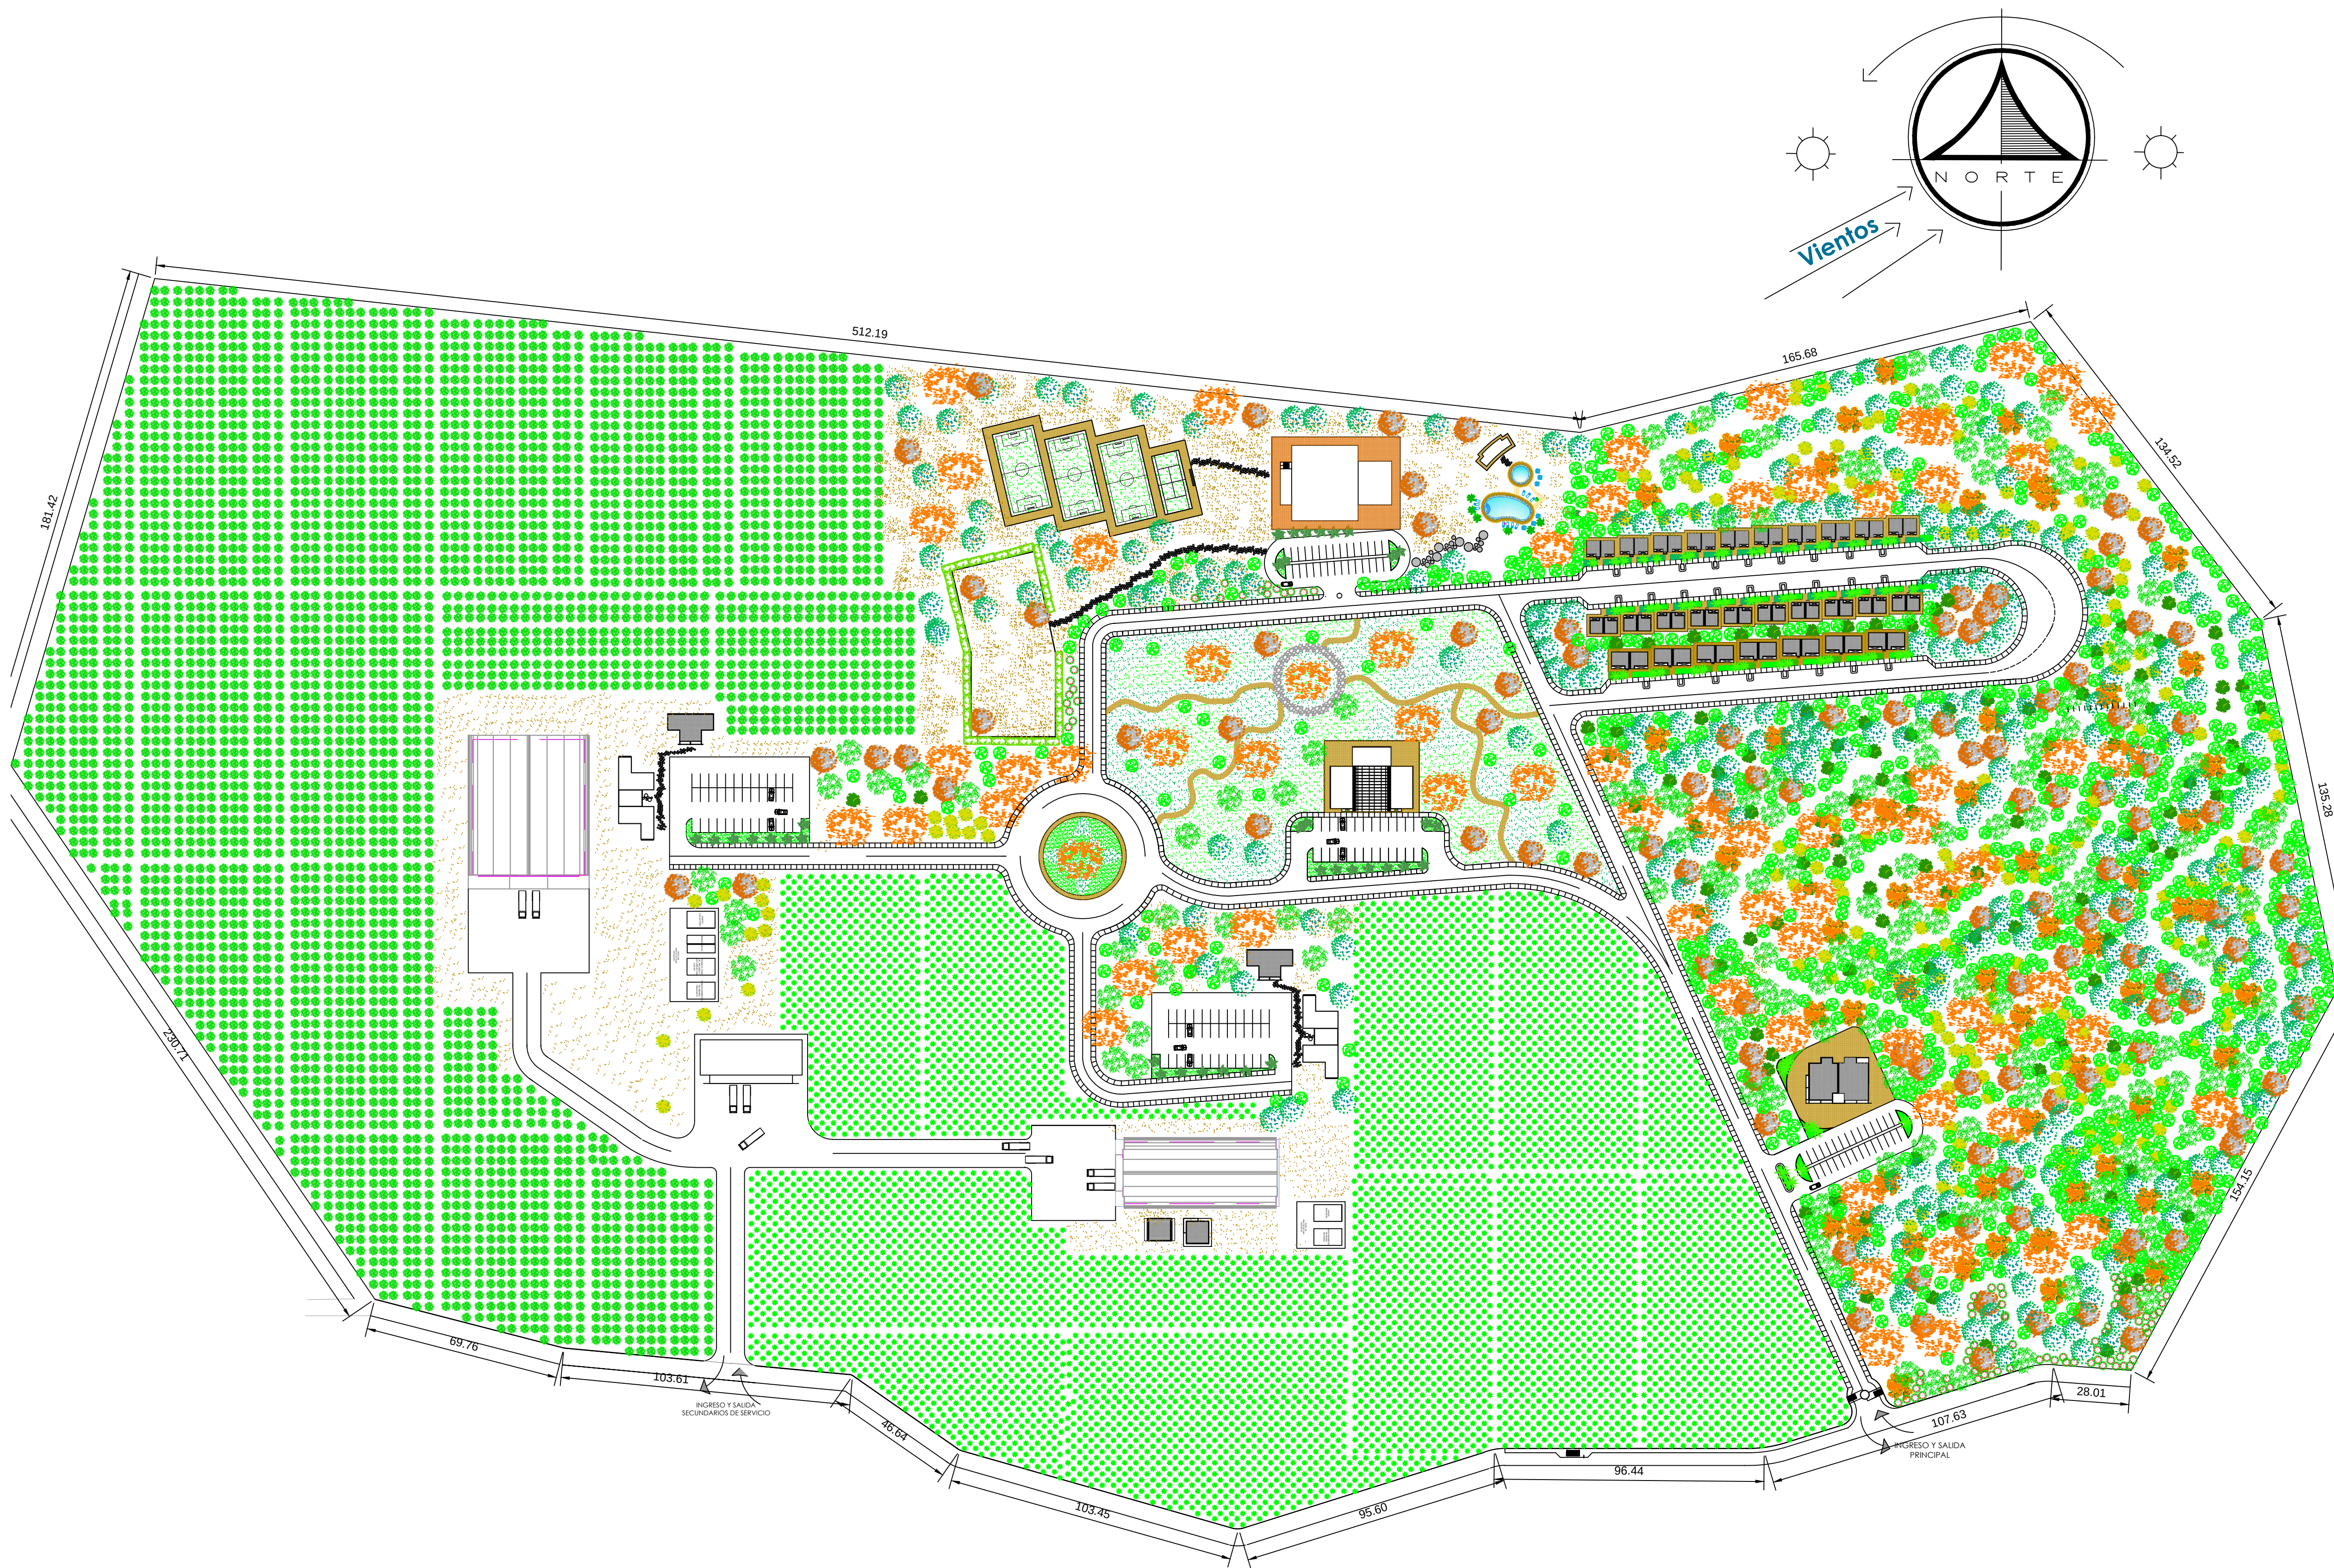


IMPLANTACION GENERAL
ESCALA 1:1250

TEMA:
DISEÑO DE UN COMPLEJO
TURÍSTICO AGRÍCOLA
SITUADO EN LA CIUDAD DE
QUEVEDO - LOS RÍOS

TUTOR:
ARQ. XAVIER GALLO MSc.

TALLER DE GRADUACIÓN

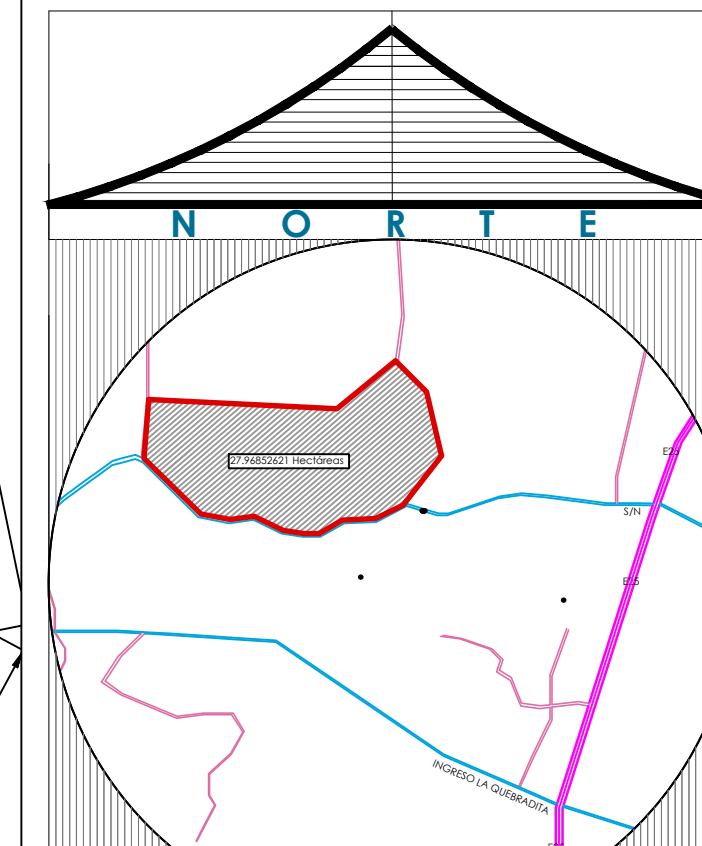


ALUMNA:
CARRIÓN GÓMEZ ELIZABETH


FECHA:
FEBRERO DEL 2014

CONTIENE:
• IMPLANTACIÓN GENERAL

ESCALA:
1 : 1250

LAMINA - A3

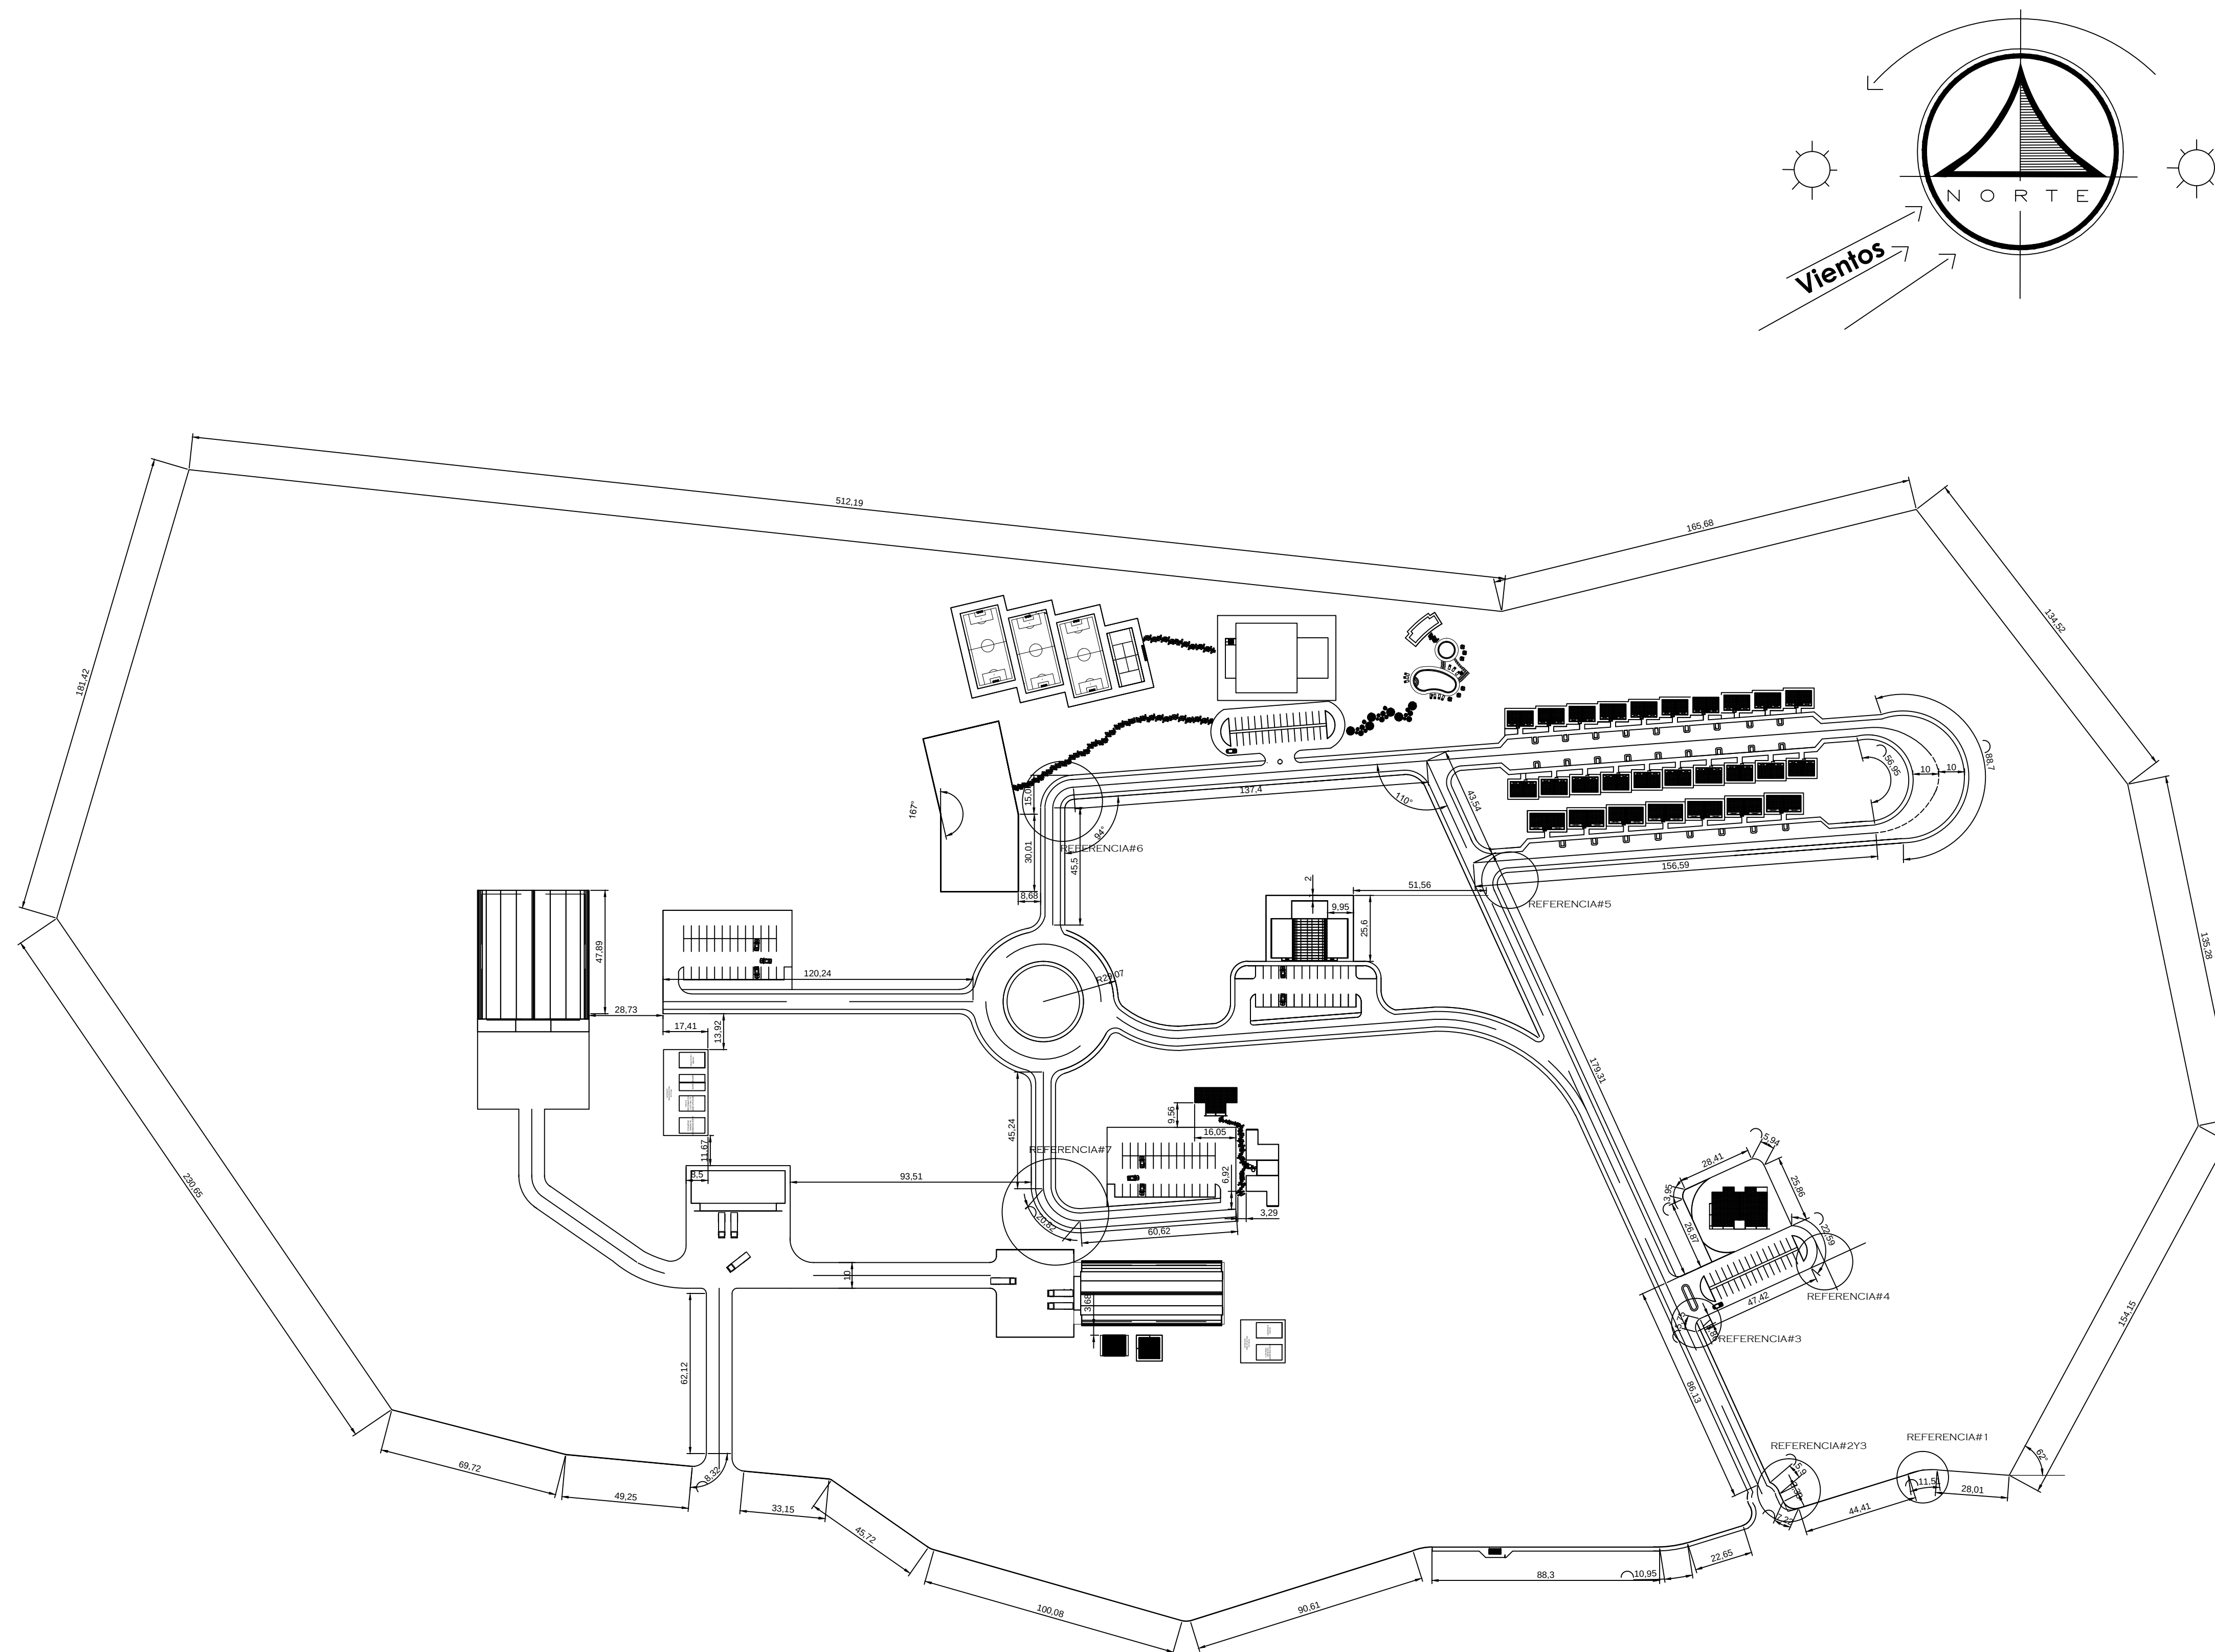

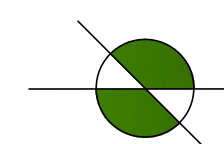 TRAZADO DEL PROYECTO ARQUITECTÓNICO
ESCALA 1:1500

UNIVERSIDAD DE
GUAYAQUIL




FACULTAD DE
ARQUITECTURA Y URBANISMO

TEMA:
DISEÑO DE UN COMPLEJO
TURÍSTICO AGRÍCOLA
SITUADO EN LA CIUDAD DE
QUEVEDO - LOS RÍOS

TUTOR:
ARQ. XAVIER GALLO MSC.

TALLER DE GRADUACIÓN

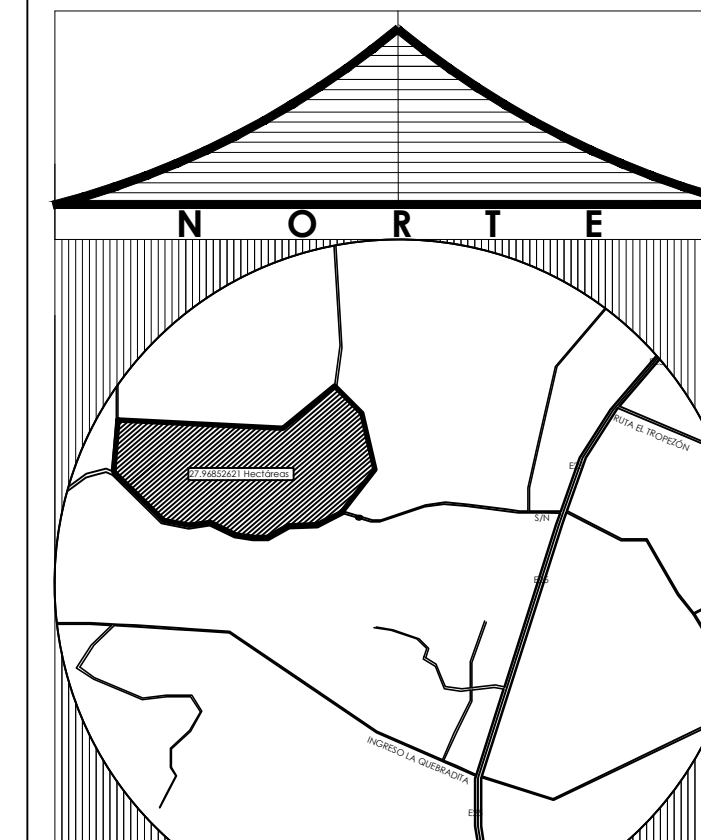

ALUMNA:
CARRIÓN GÓMEZ ELIZABETH


FECHA:
FEBRERO DEL 2014

CONTIENE:


- PLANO DE TRAZADO DEL
PROYECTO ARQUITECTÓNICO

ESCALA:
1 : 1500


LAMINA - A4

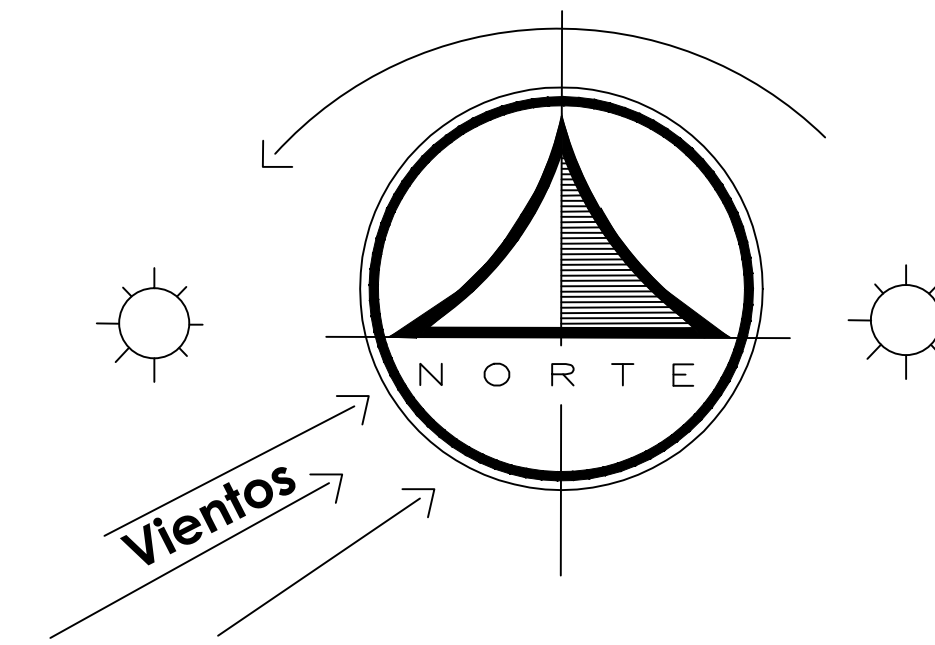


REFERENCIA#1

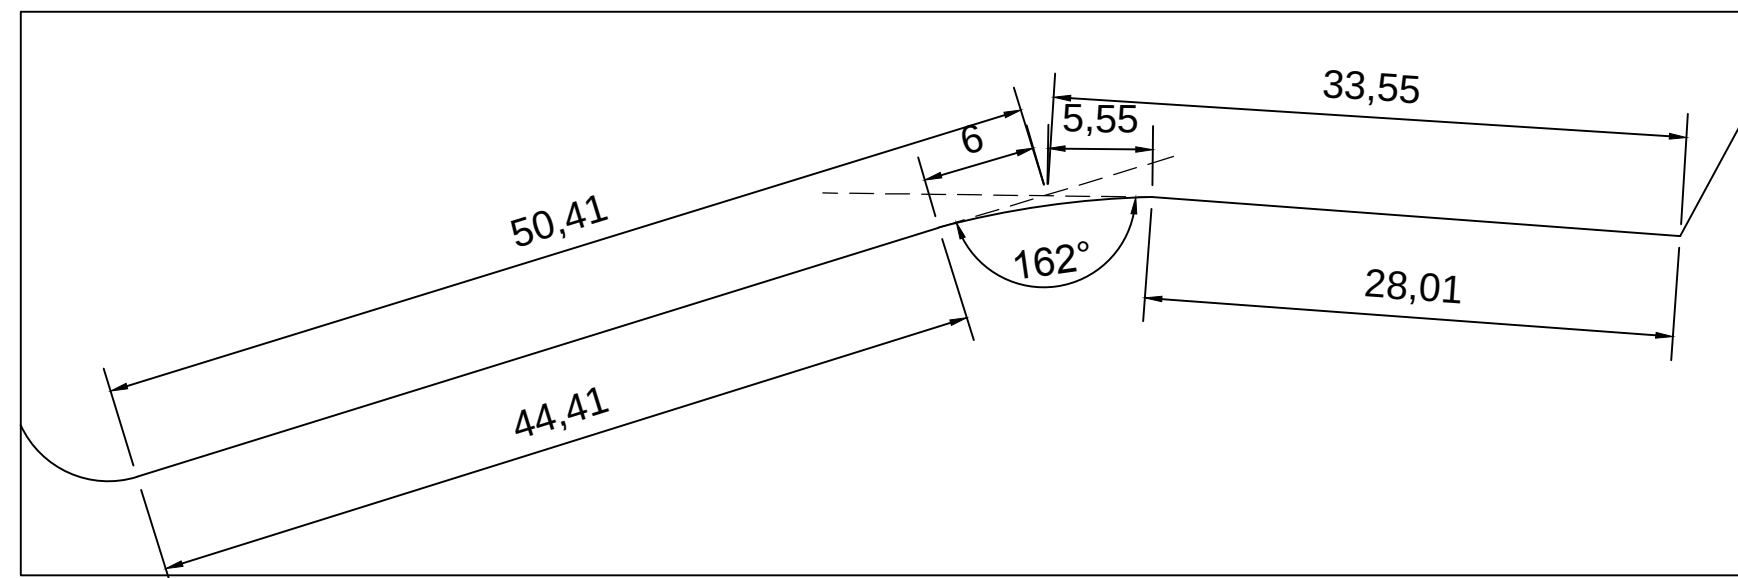


REFERENCIA#2

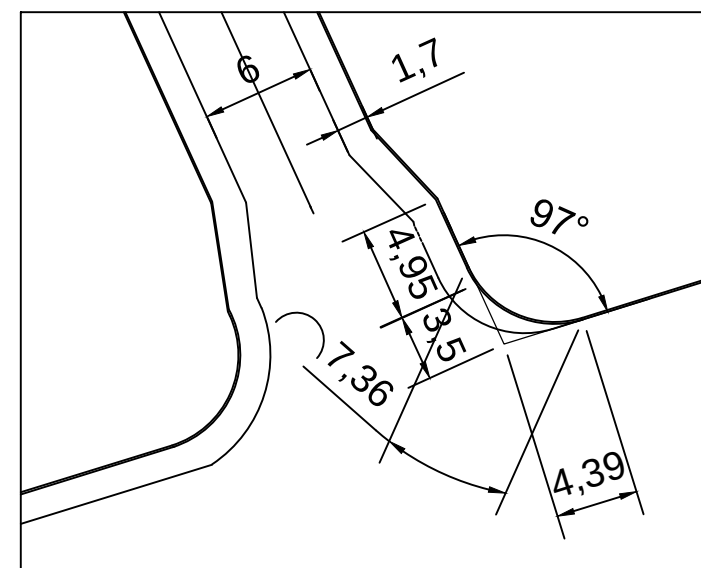


REFERENCIA#3

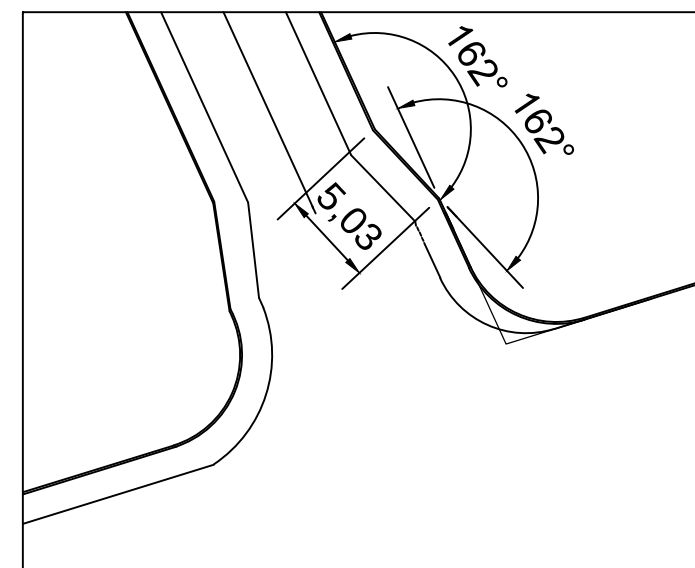


REFERENCIA#4

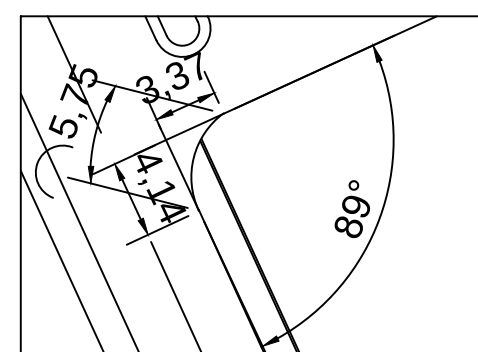


REFERENCIA#5

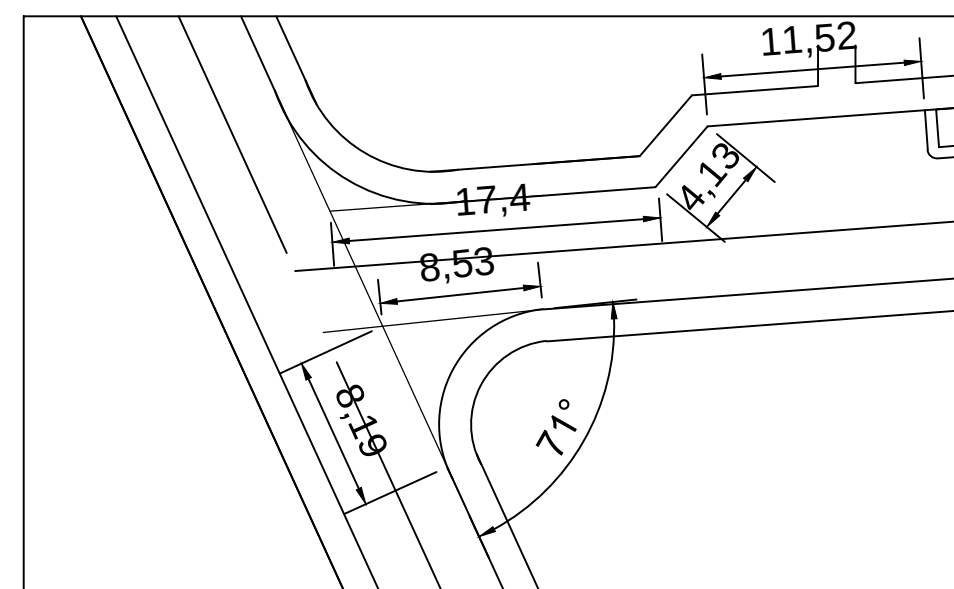


ADMINISTRACIÓN

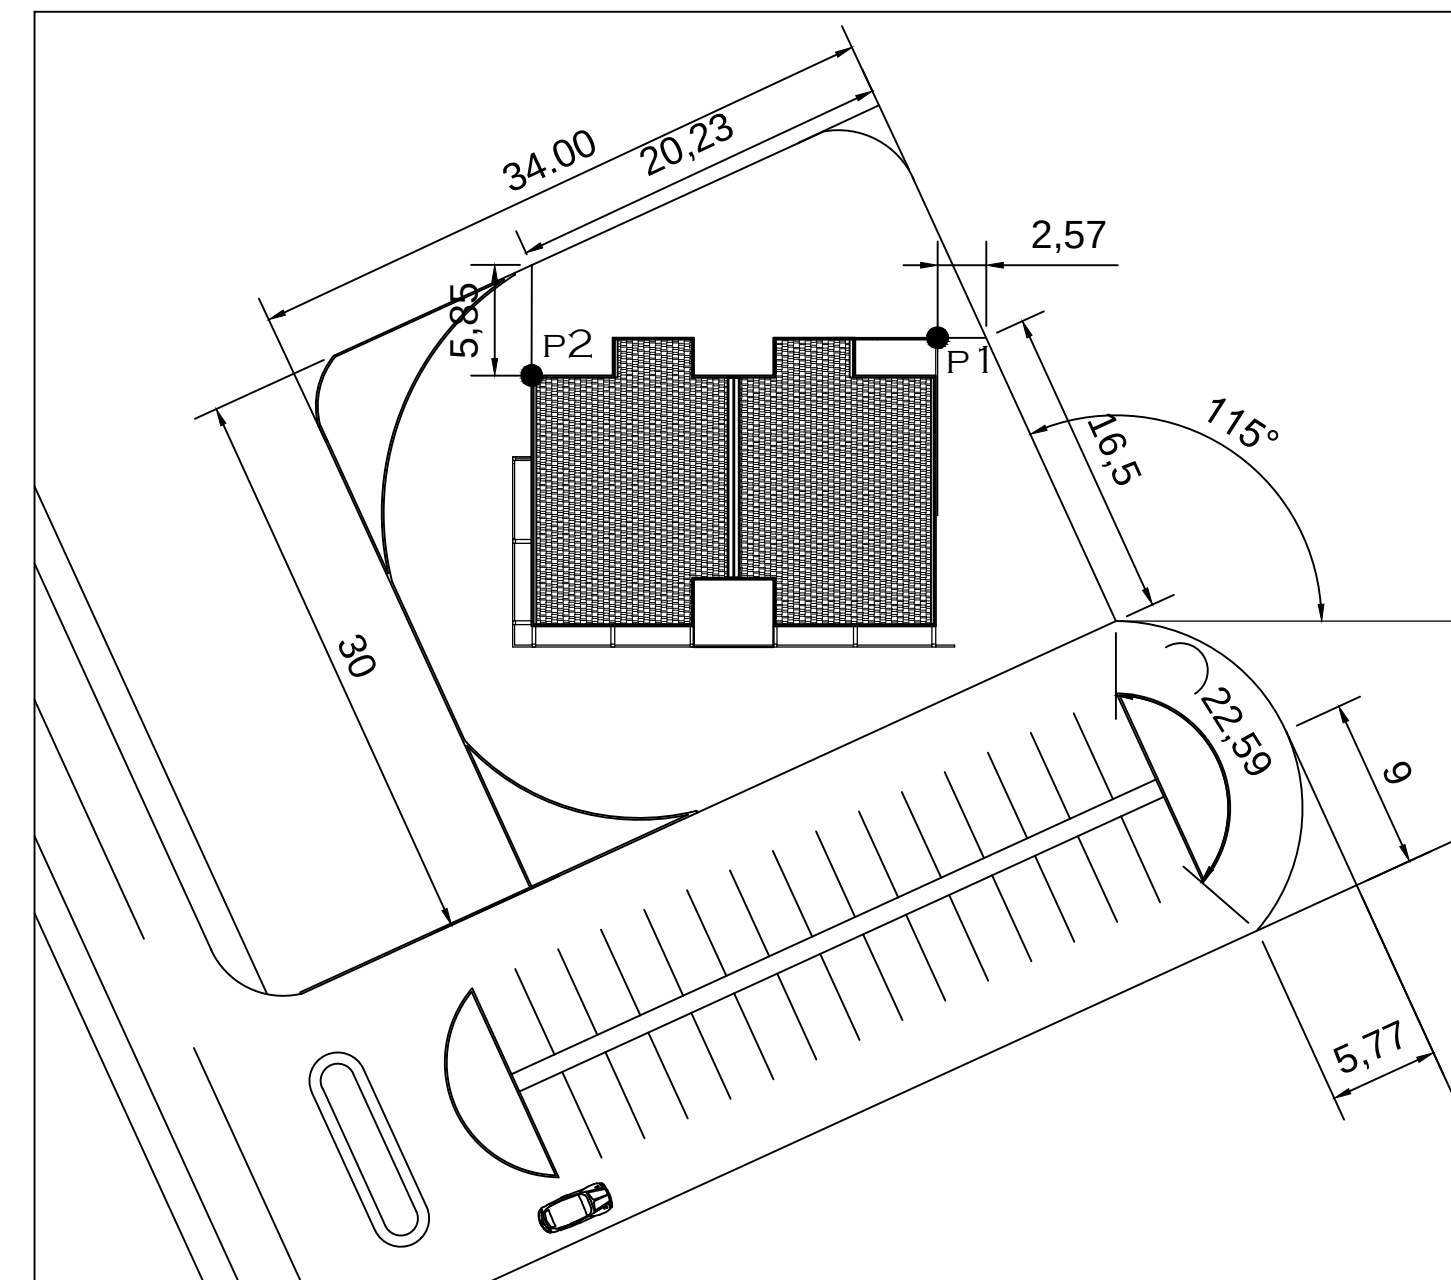



RESIDENCIA

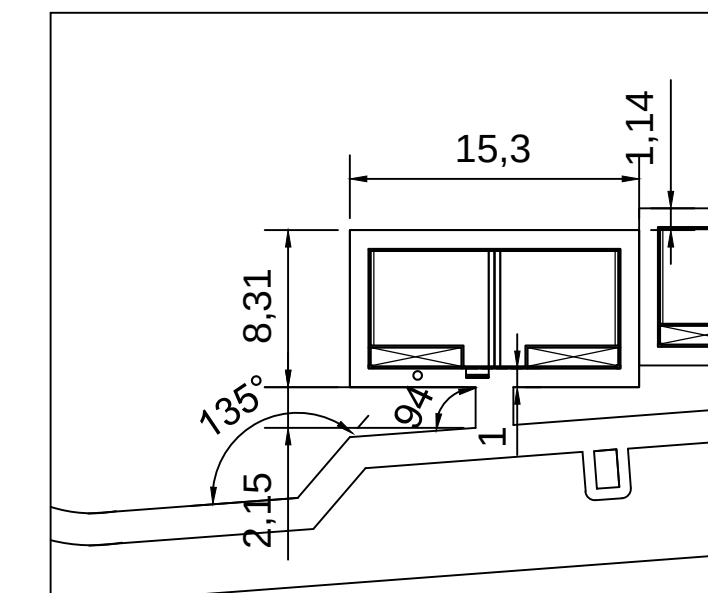


REFERENCIA#7

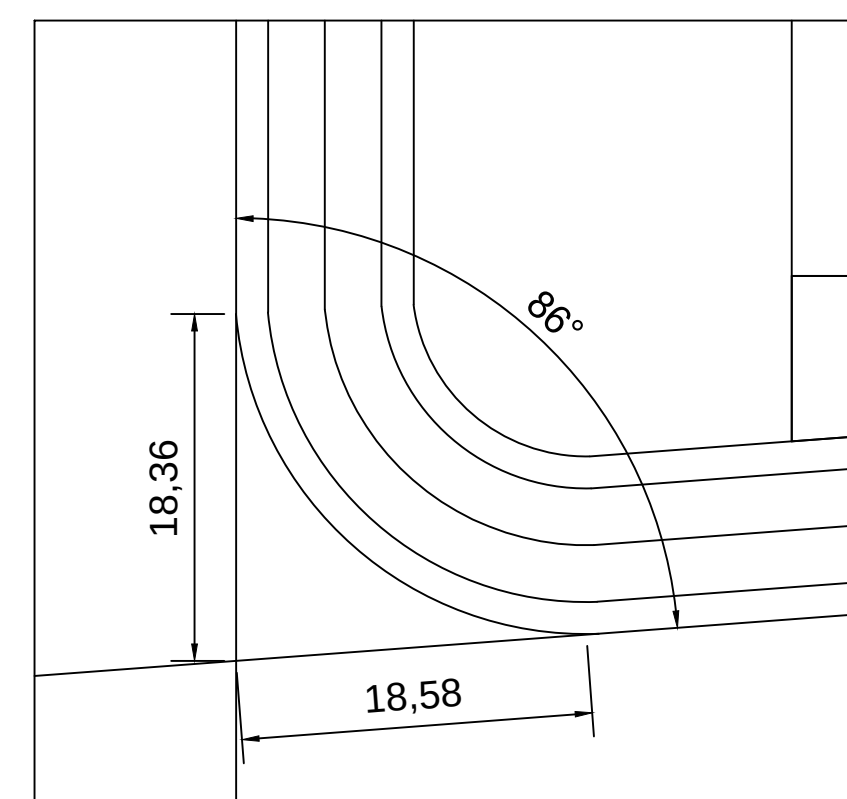


REFERENCIA#6

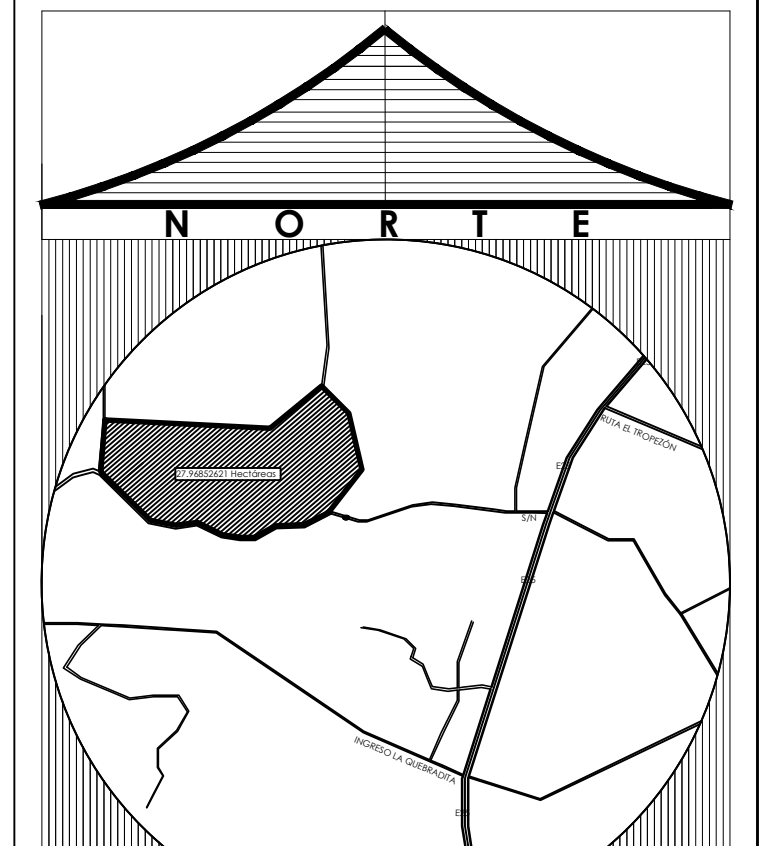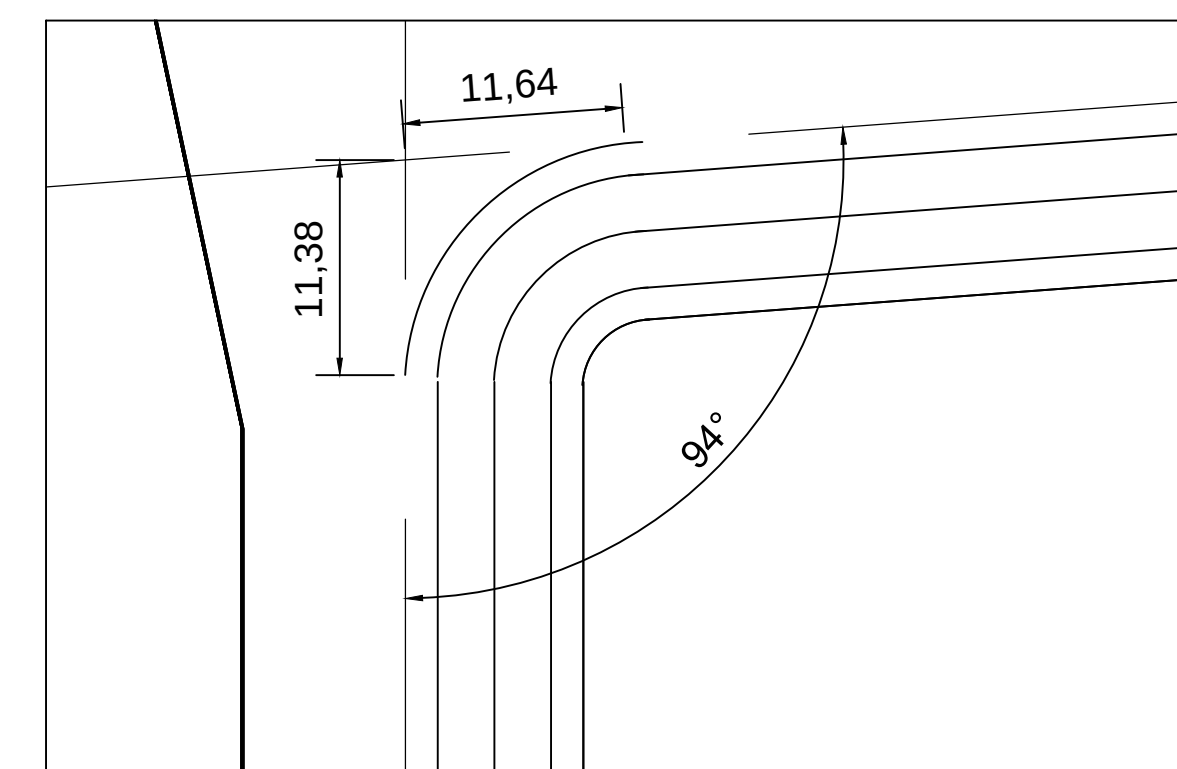

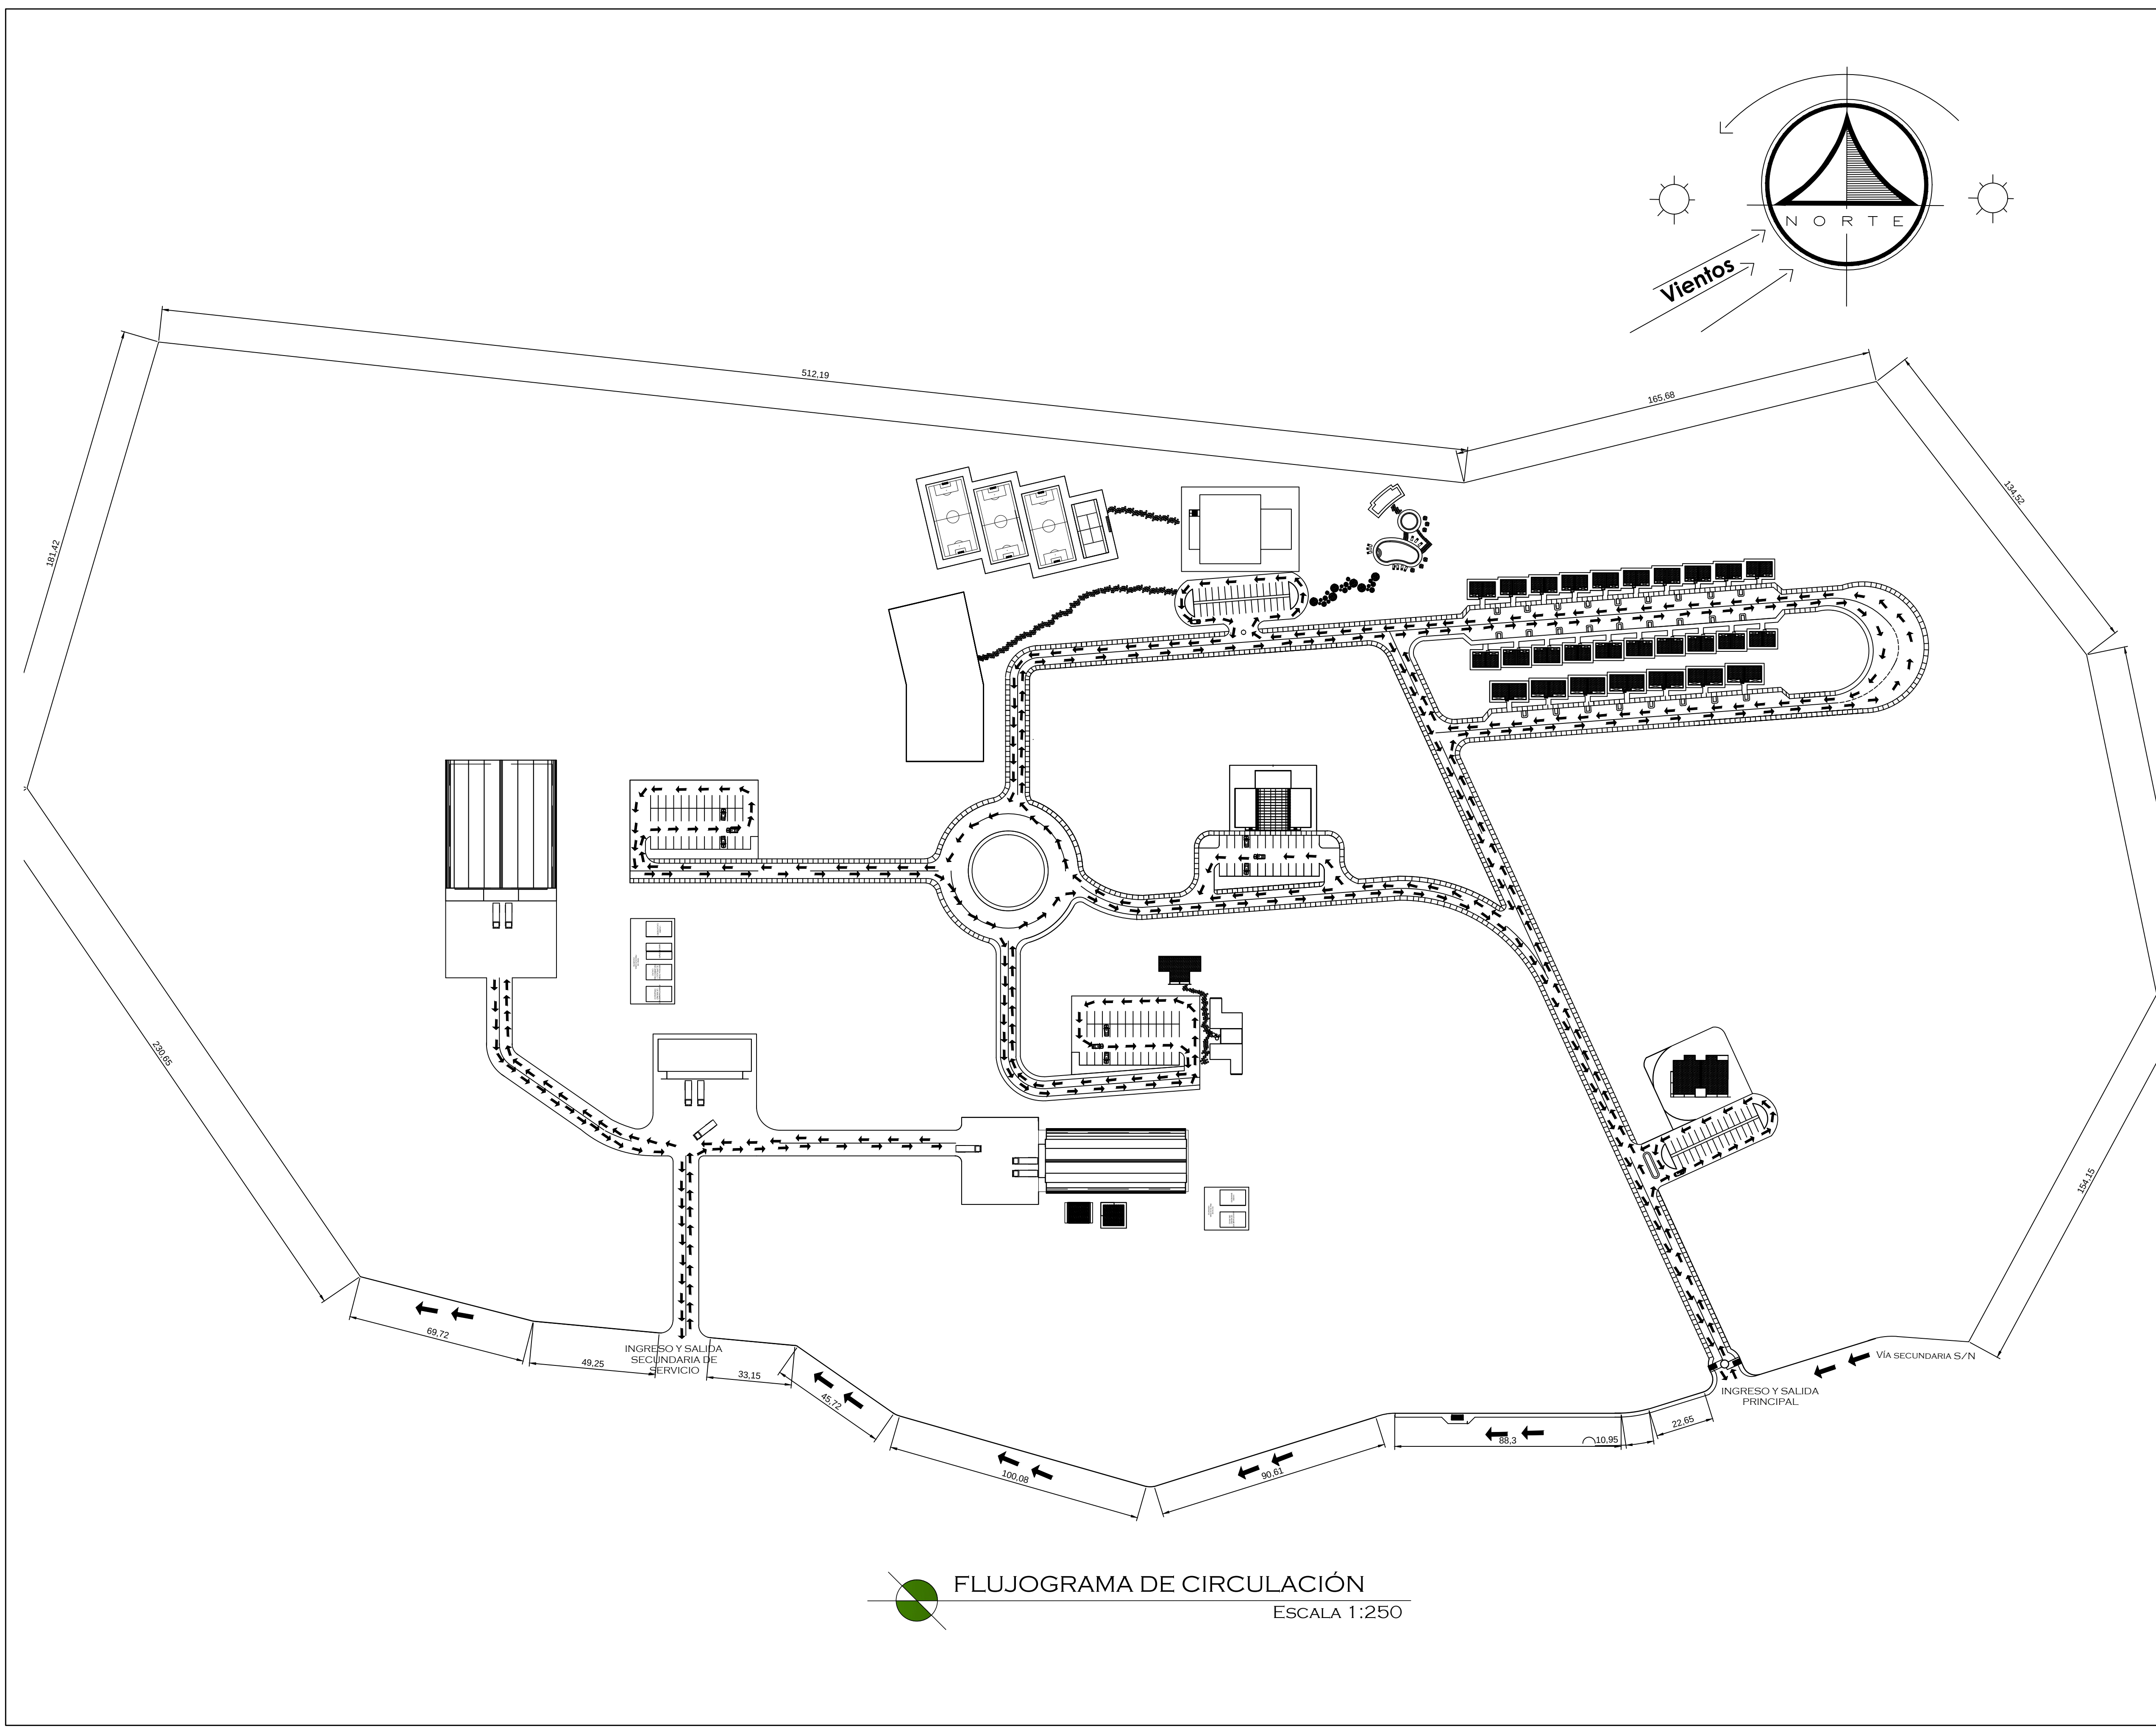

FLUJOGRAMA DE CIRCULACIÓN
ESCALA 1:250

UNIVERSIDAD DE GUAYAQUIL

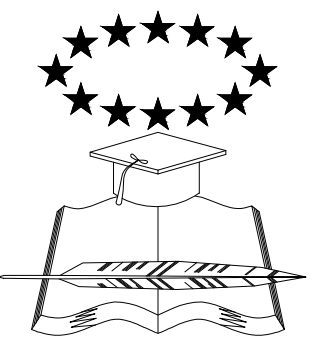


FACULTAD DE ARQUITECTURA Y URBANISMO

TEMA:
DISEÑO DE UN COMPLEJO TURÍSTICO AGRÍCOLA SITUADO EN LA CIUDAD DE QUEVEDO - LOS RÍOS

TUTOR:
ARQ. XAVIER GALLO MSc.

TALLER DE GRADUACIÓN

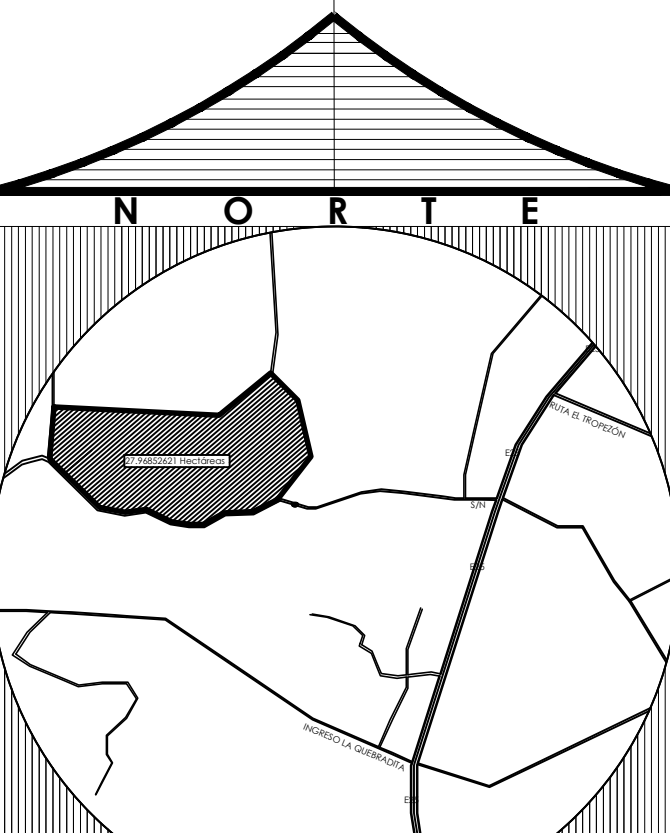


ALUMNA:
CARRIÓN GÓMEZ ELIZABETH

FECHA:
FEBRERO DEL 2014



CONTIENE:
• PLANO DE FLUJOGRAMA DE CIRCULACIÓN


ESCALA:
1 : 250

LAMINA - A6

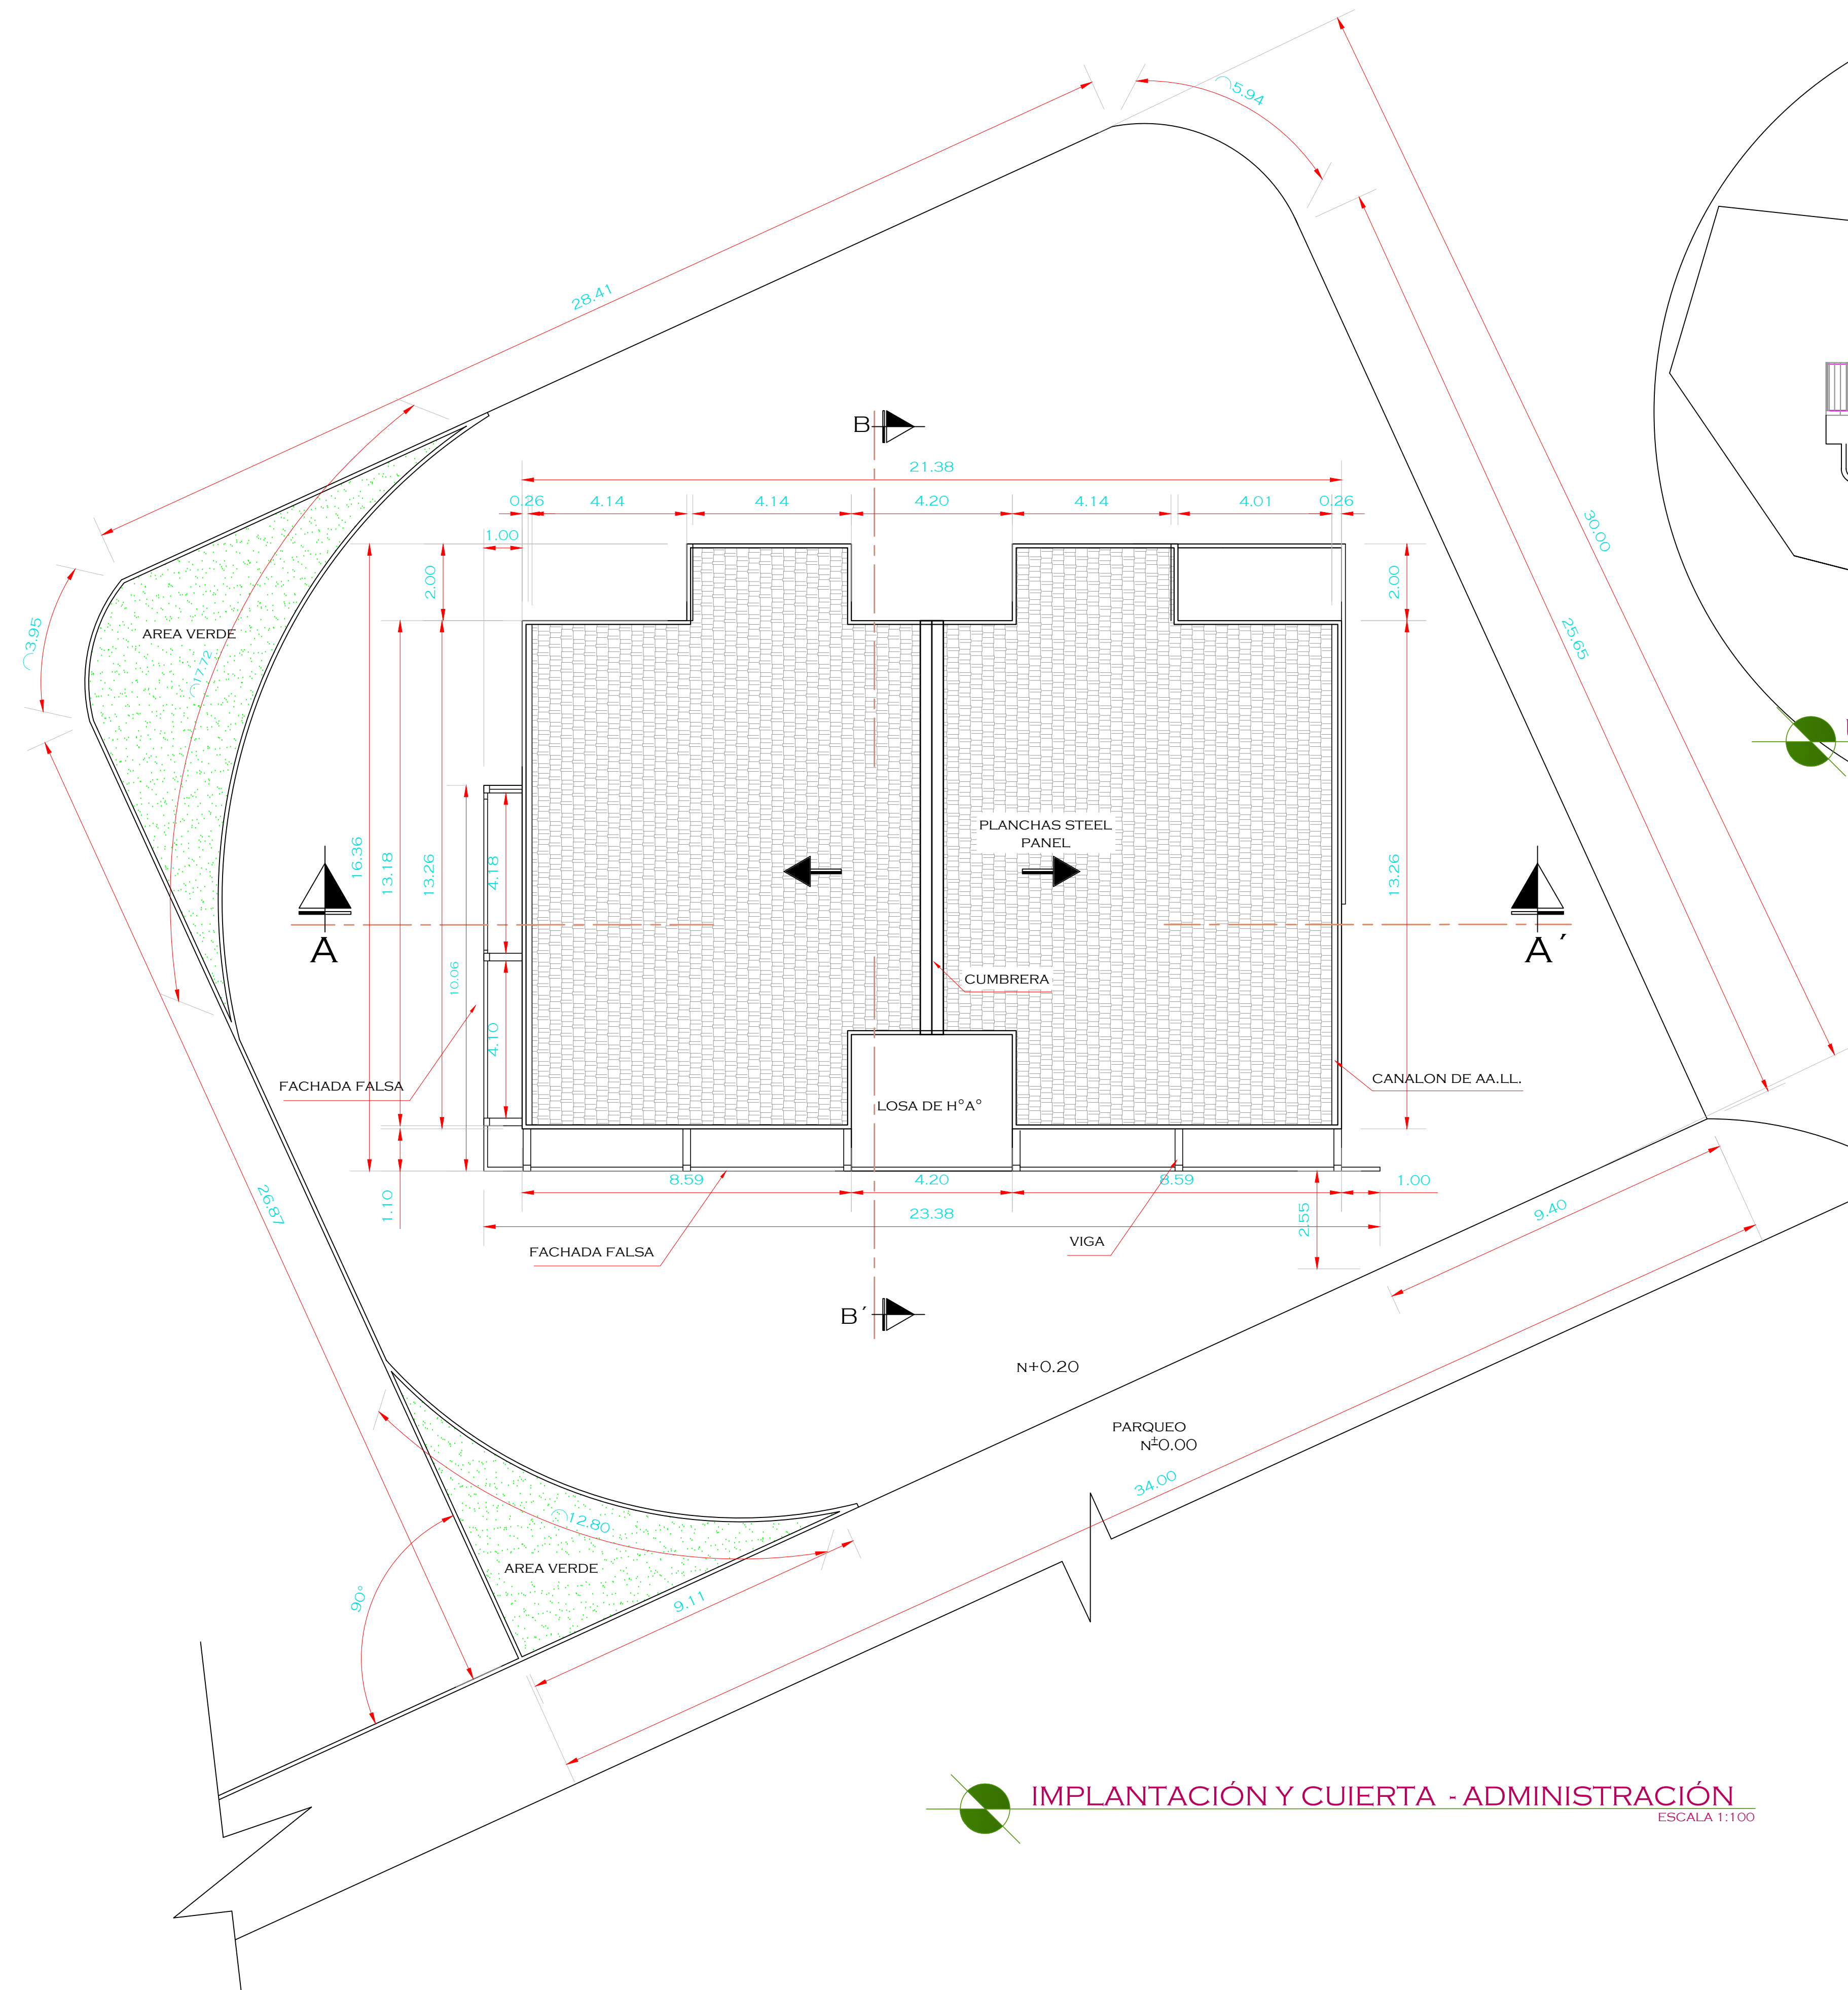


IMPLANTACIÓN Y CUIERTA - ADMINISTRACIÓN
ESCALA 1:100

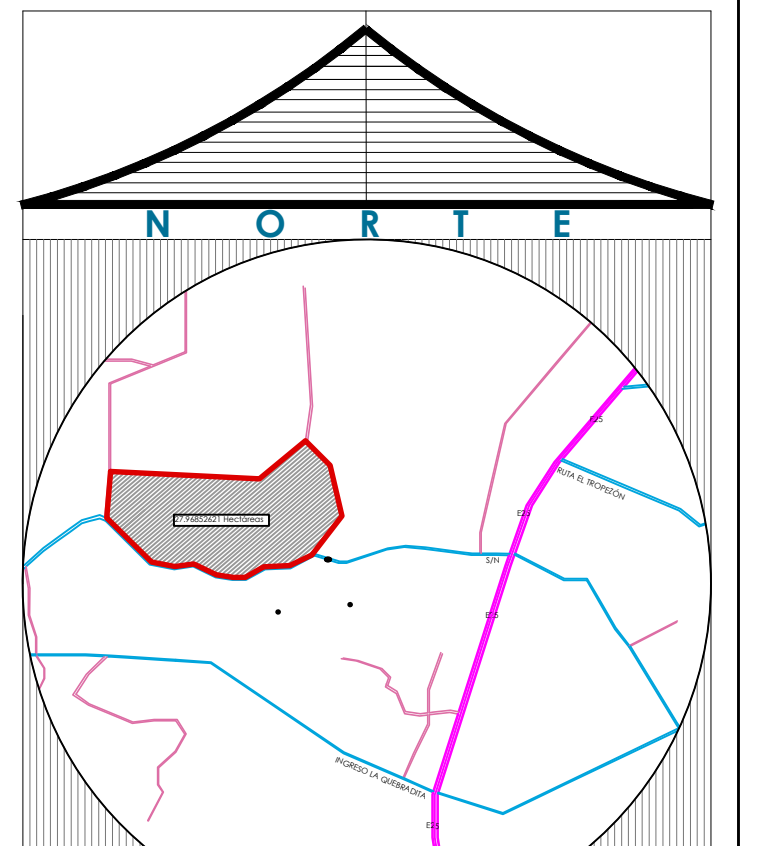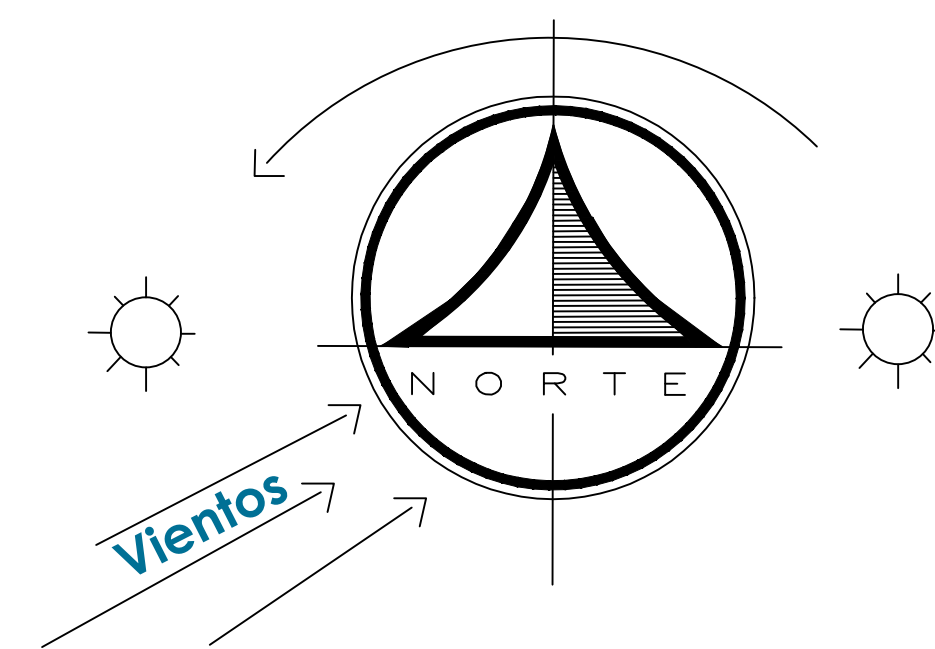

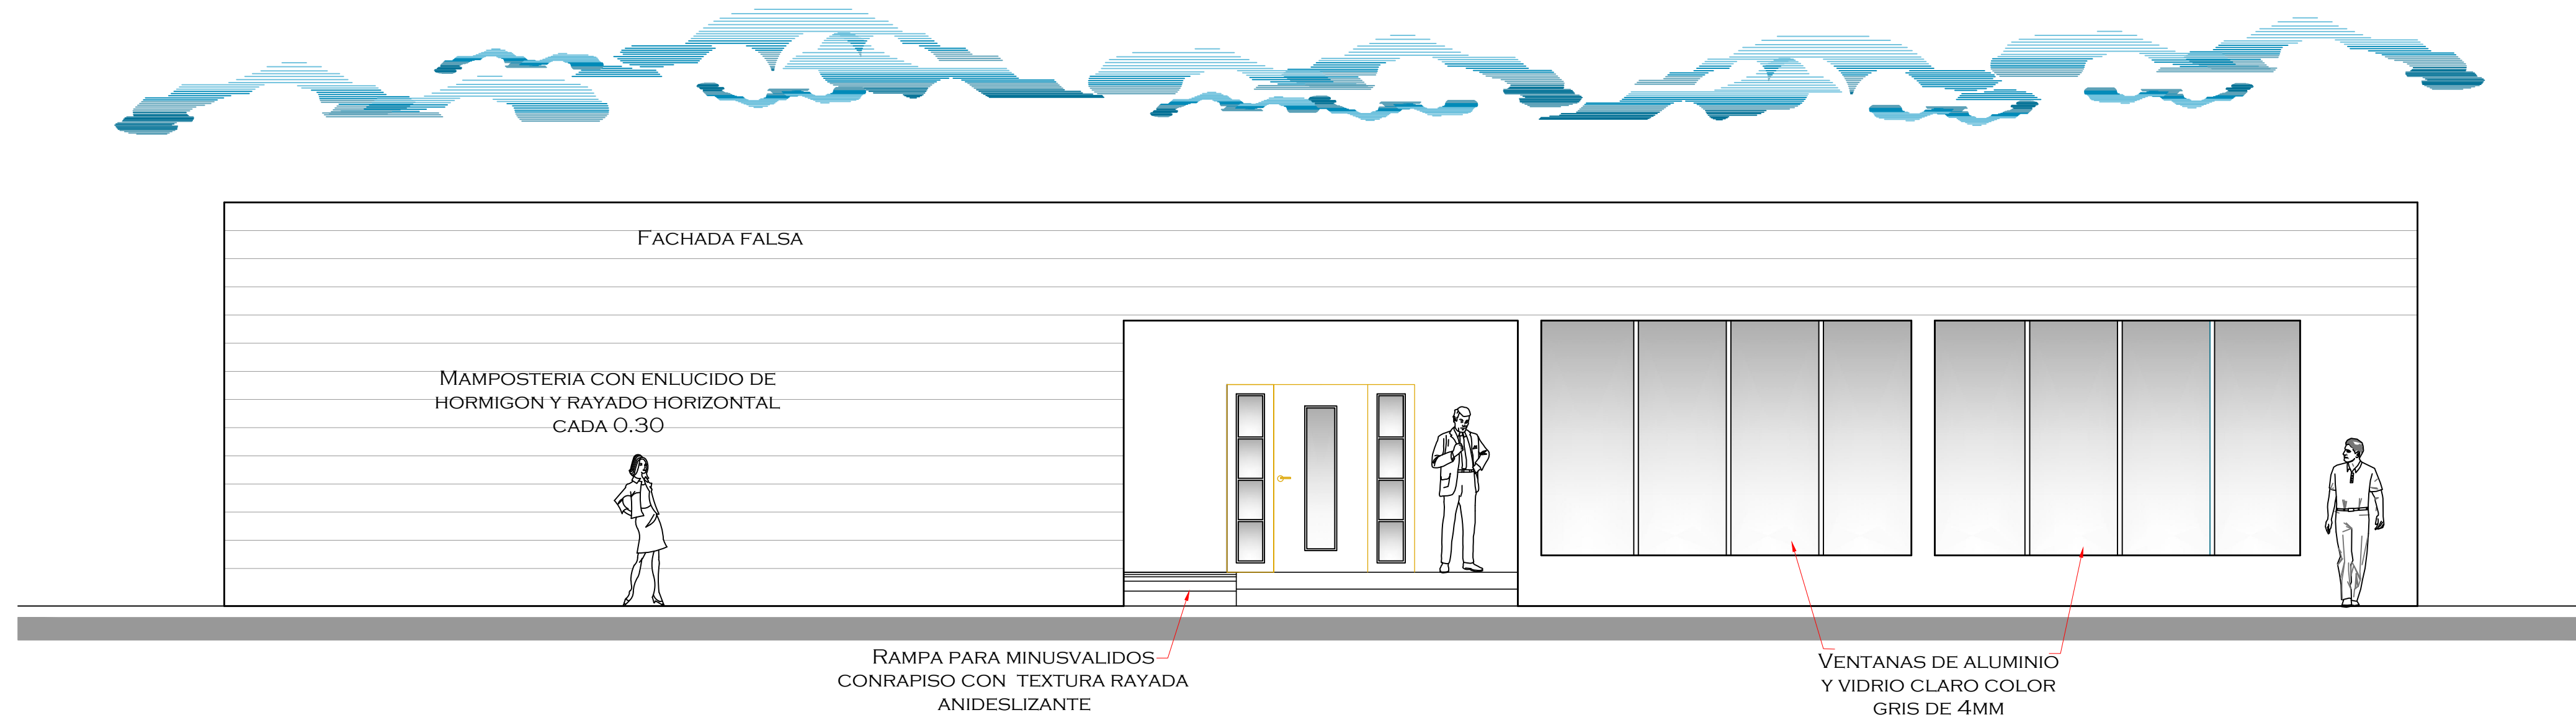

ELEVACIÓN FRONTAL
ESCALA 1:50

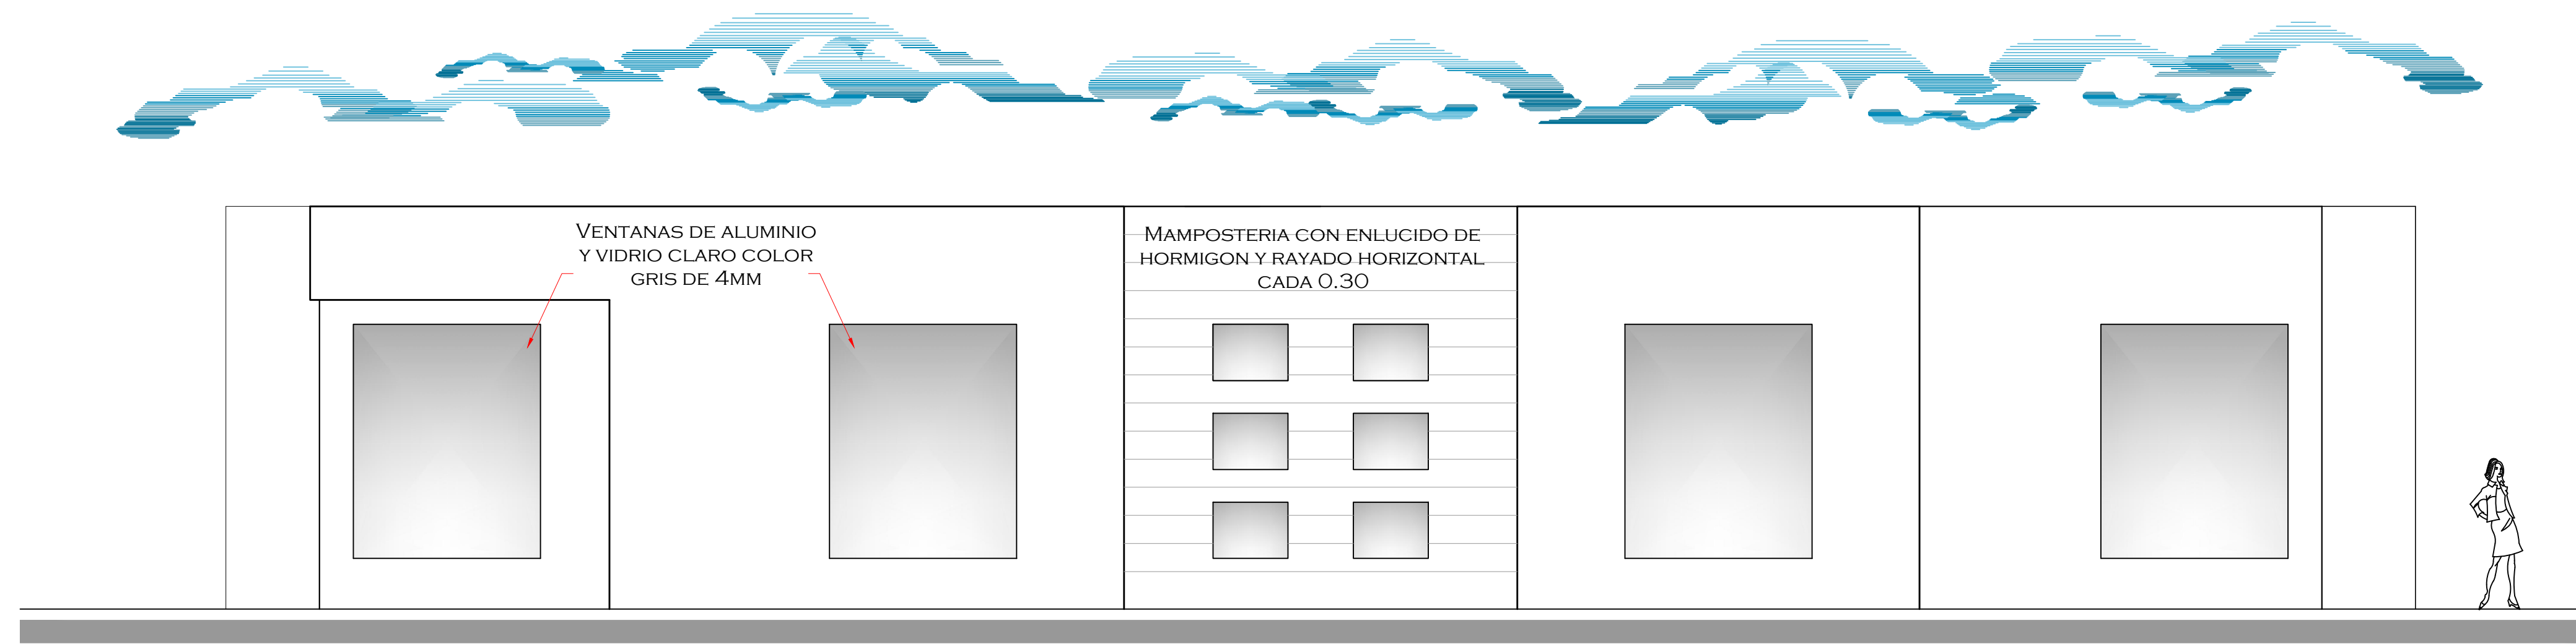

ELEVACIÓN POSTERIOR
ESCALA 1:50




ELEVACIÓN LATERAL DERECHA
ESCALA 1:50

TEMA:
DISEÑO DE UN COMPLEJO
TURÍSTICO AGRÍCOLA
SITUADO EN LA CIUDAD DE
QUEVEDO - LOS RÍOS

TUTOR:
ARQ. XAVIER GALLO MSc.

TALLER DE GRADUACIÓN

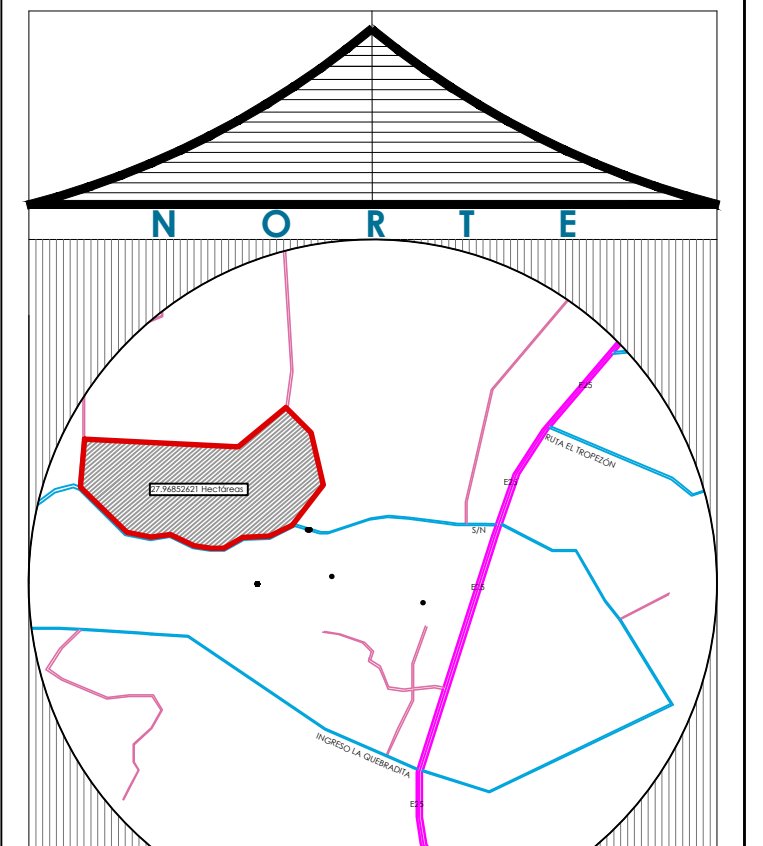

ALUMNA:
CARRIÓN GÓMEZ ELIZABETH


FECHA:
28 DE FEBRERO DEL 2014

CONTIENE:


- ELEVACIÓN FRONTAL
- ELEVACIÓN POSTERIOR
- ELEVACIÓN LATERAL DERECHA

ESCALA:
1 : 50


LAMINA - A9

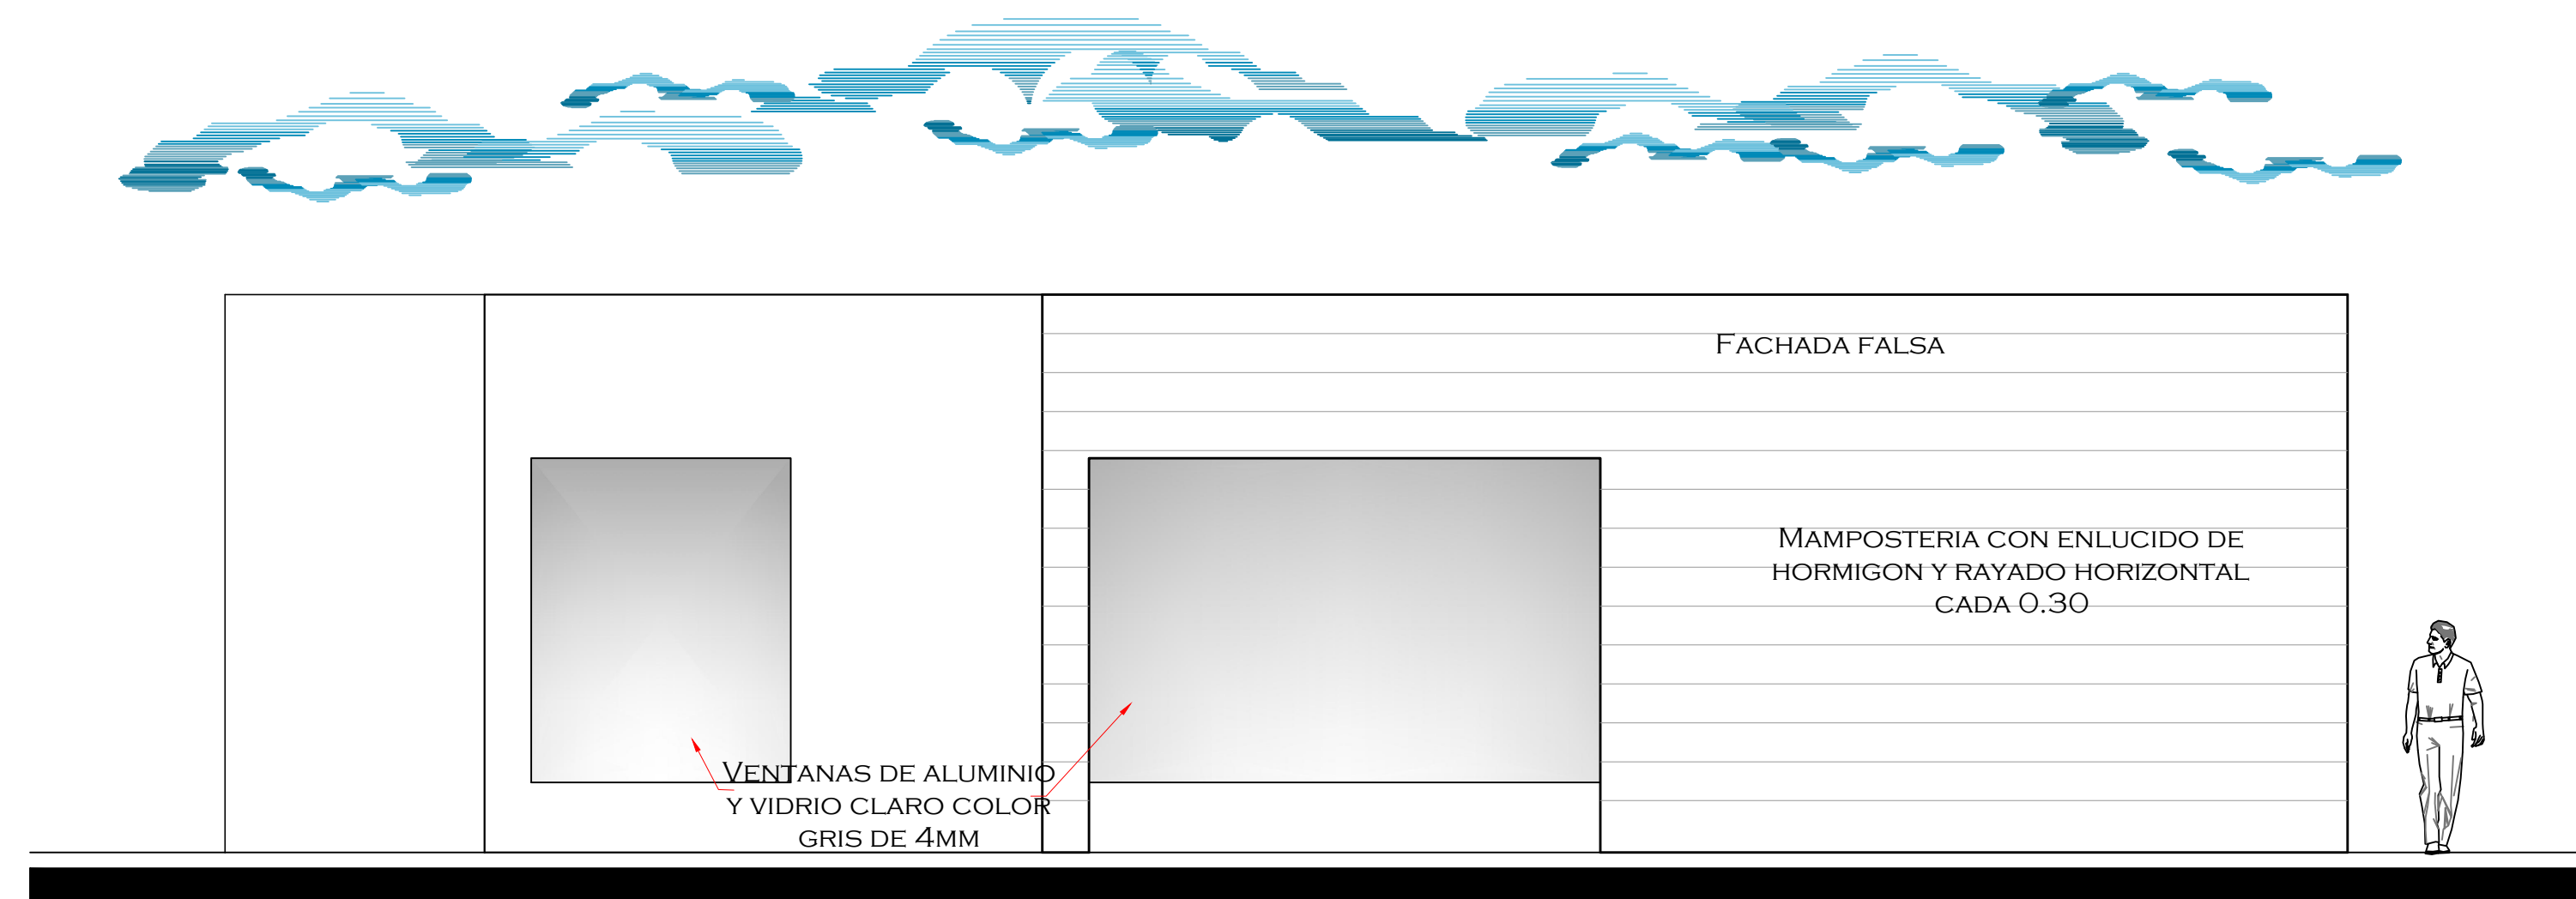

ELEVACIÓN LATERAL IZQUIERDA
ESCALA 1:50

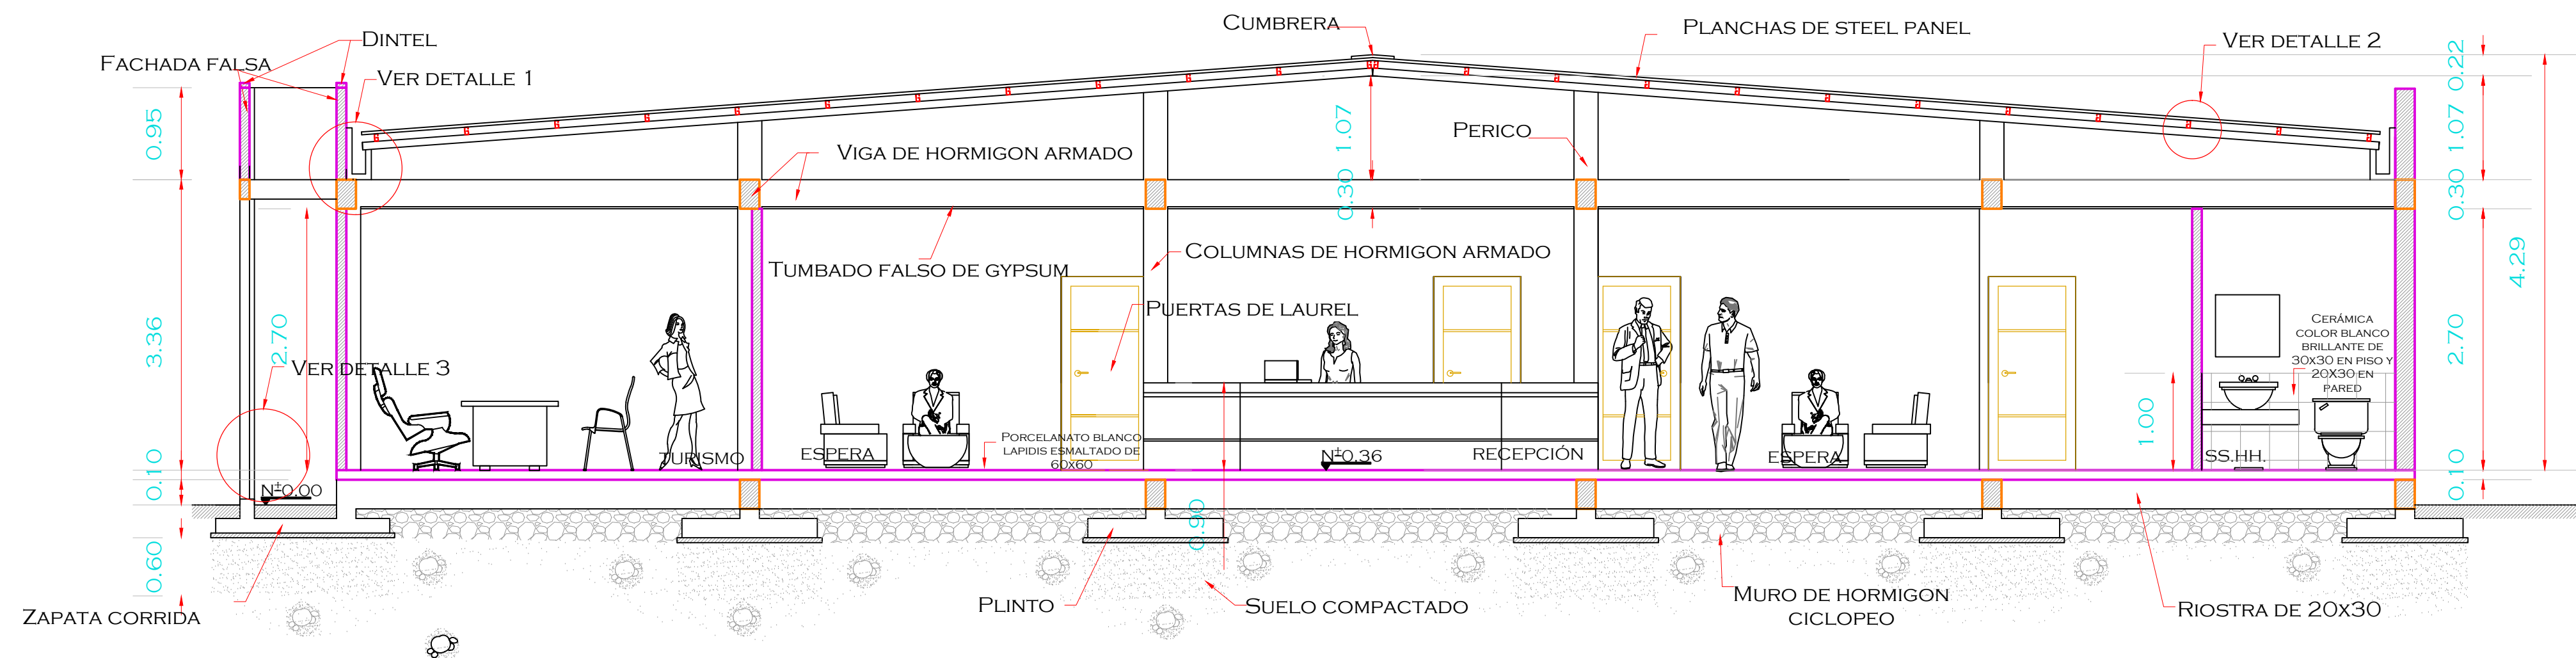

SECCIÓN LONGITUDINAL A - A'
ESCALA 1:50

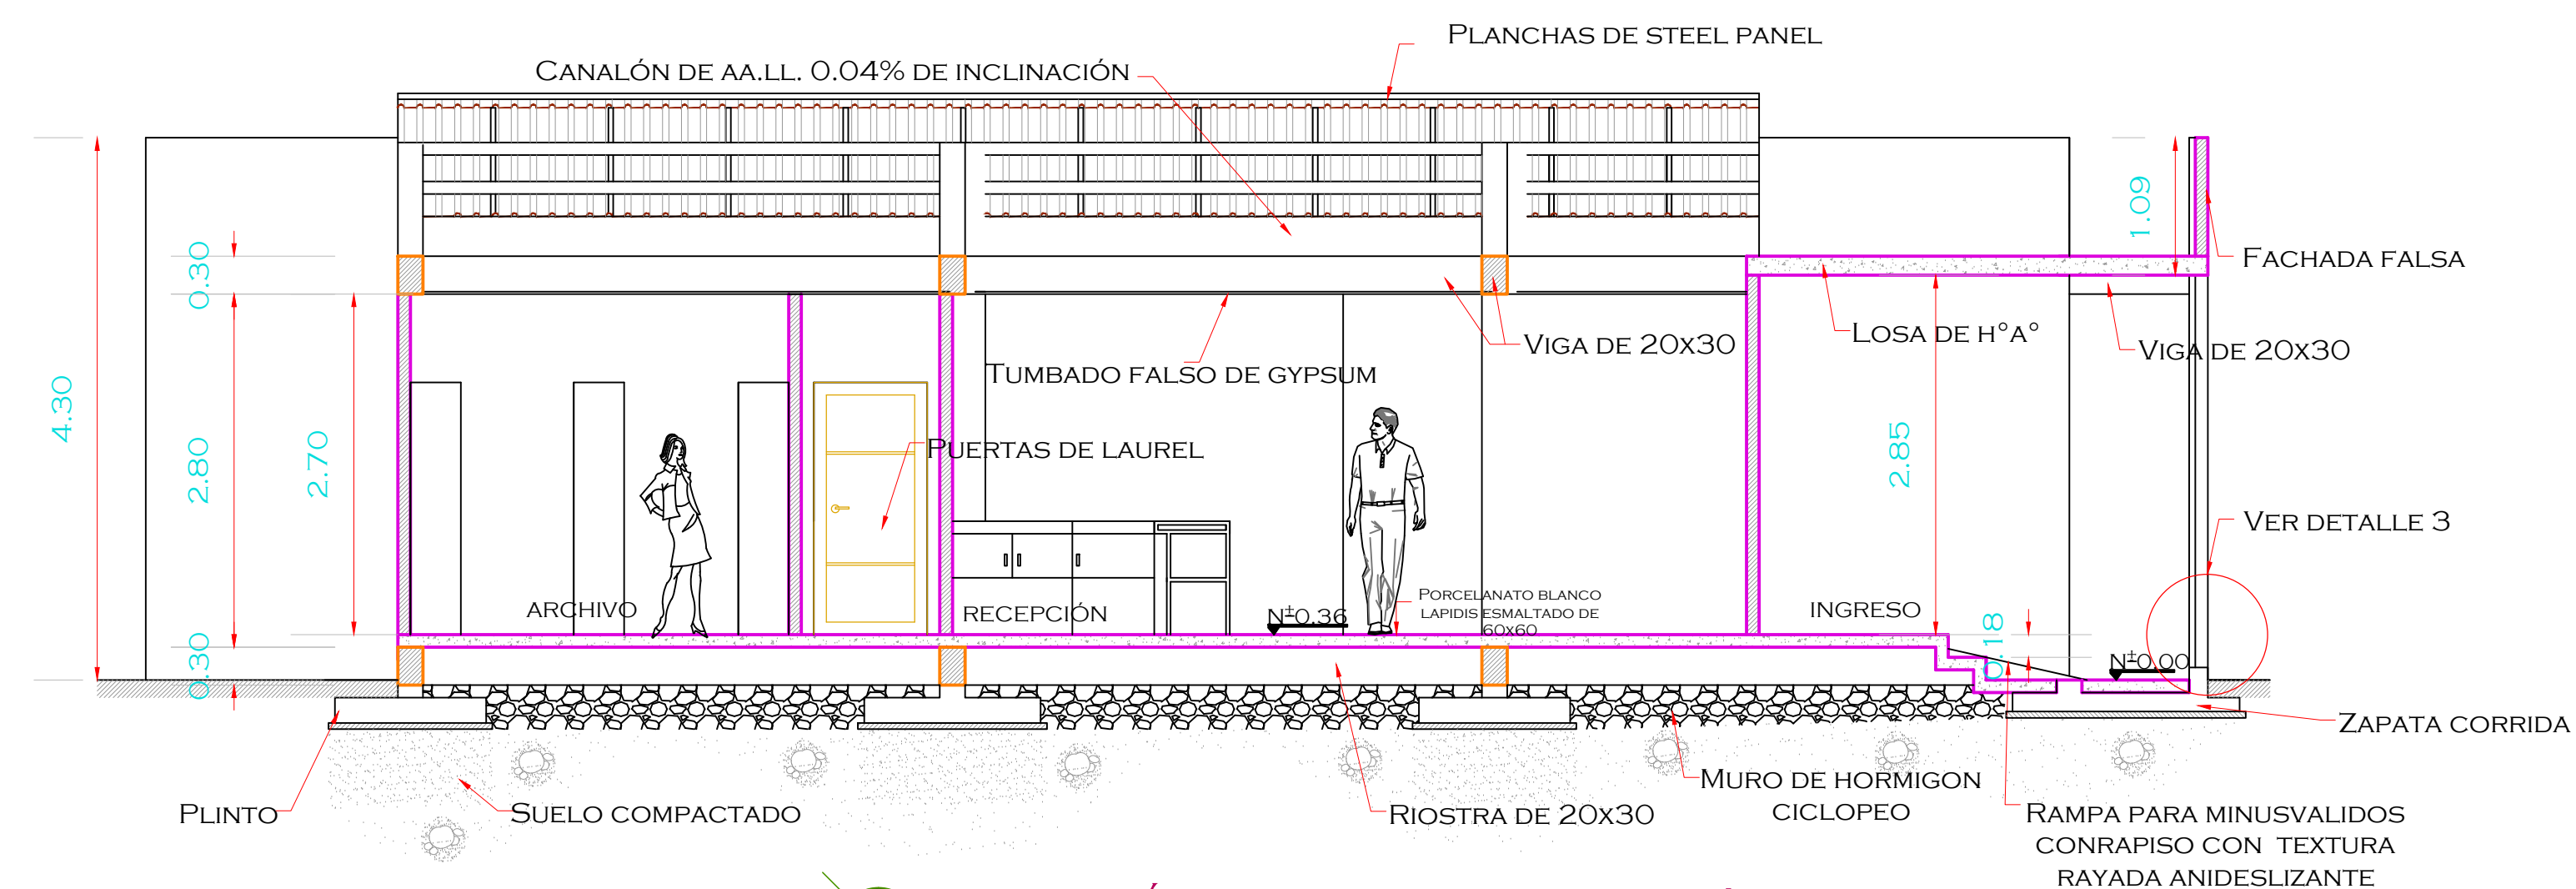

SECCIÓN TRANSVERSAL B - B'
ESCALA 1:50

UNIVERSIDAD DE
GUAYAQUIL



FACULTAD DE
ARQUITECTURA Y URBANISMO


TEMA:

DISEÑO DE UN COMPLEJO
TURÍSTICO AGRÍCOLA
SITUADO EN LA CIUDAD DE
QUEVEDO - LOS RIOS

TUTOR:

ARQ. XAVIER GALLO MSc.

TALLER DE
GRADUACIÓN

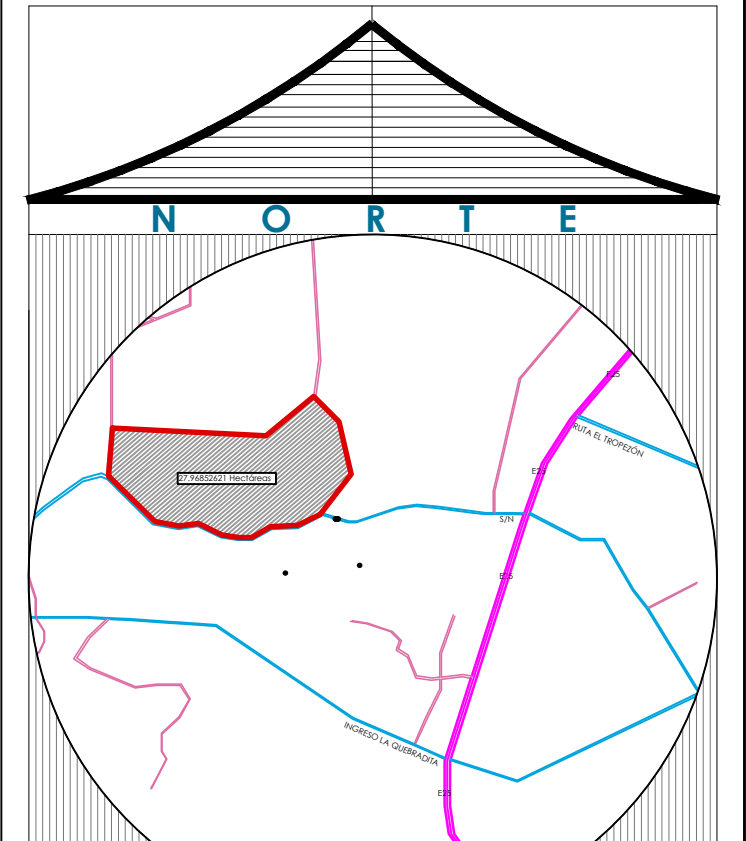

ALUMNA:

CARRIÓN GÓMEZ ELIZABETH

FECHA:

28 DE FEBRERO DEL 2014



CONTIENE:

- ELEVACIÓN LATERAL IZQUIERDA
- SECCIÓN LONGITUDINAL A - A'
- SECCIÓN TRANSVERSAL B - B'

ESCALA:

1 : 50

LAMINA - A10

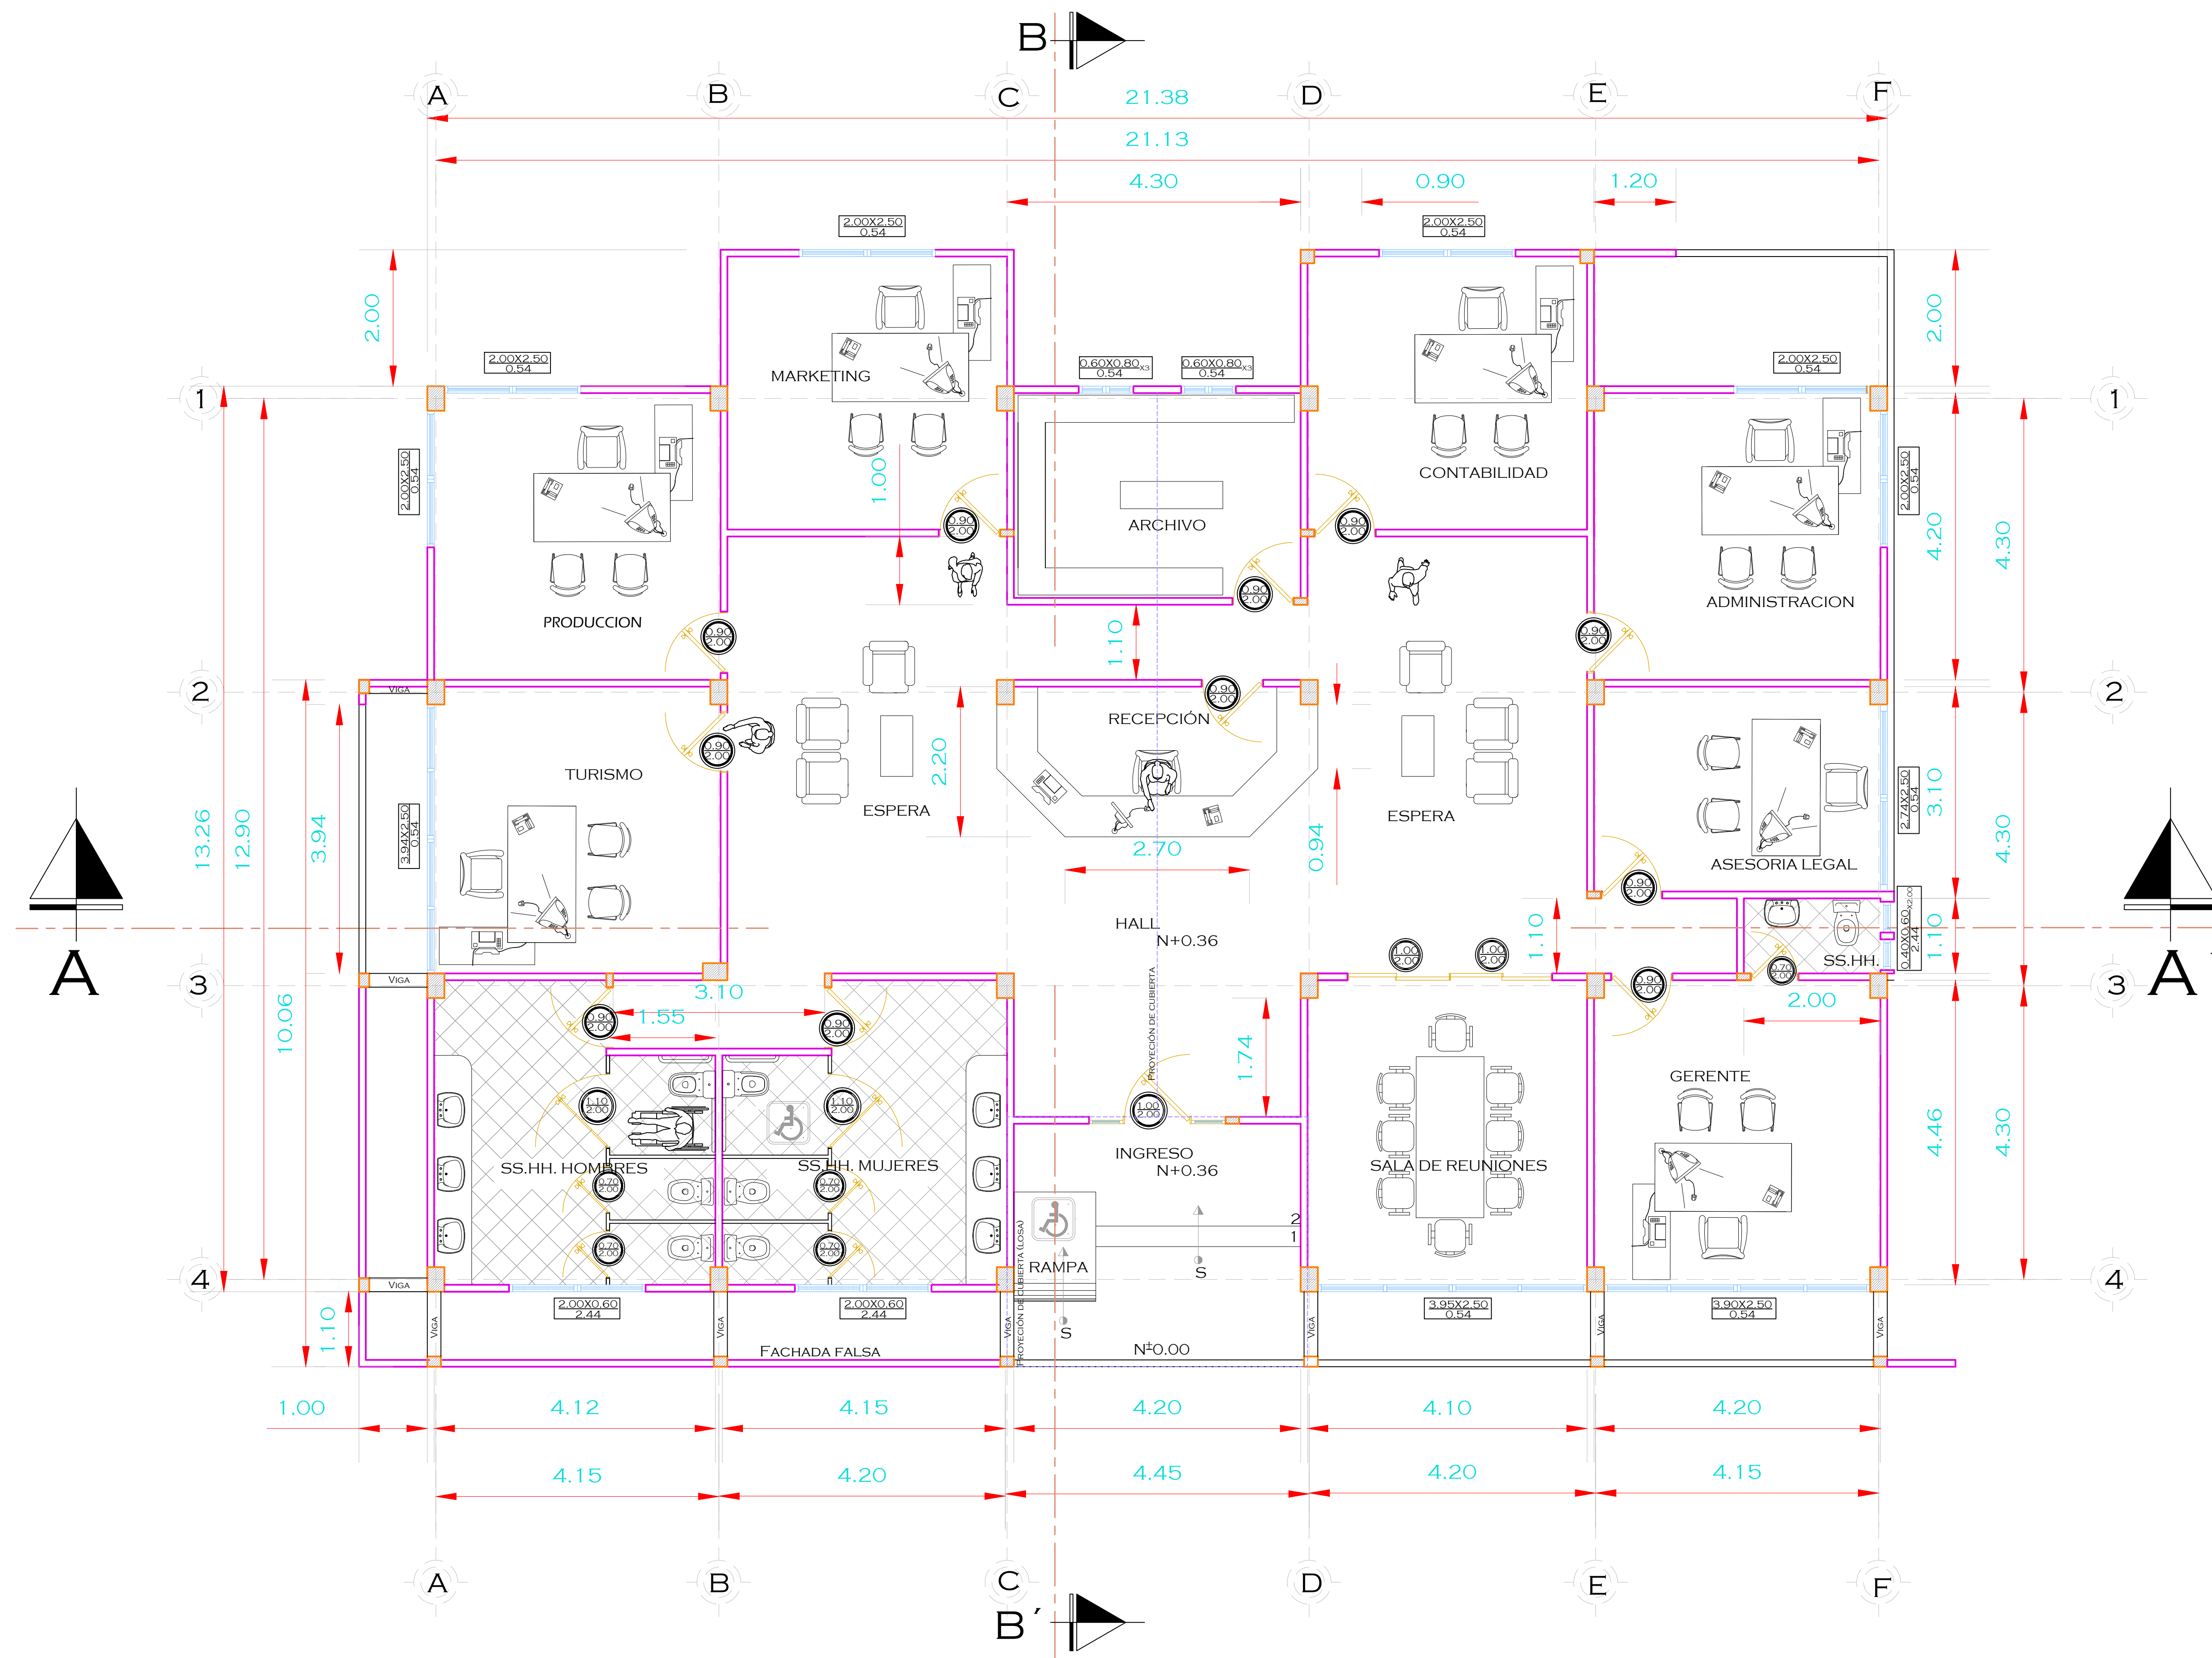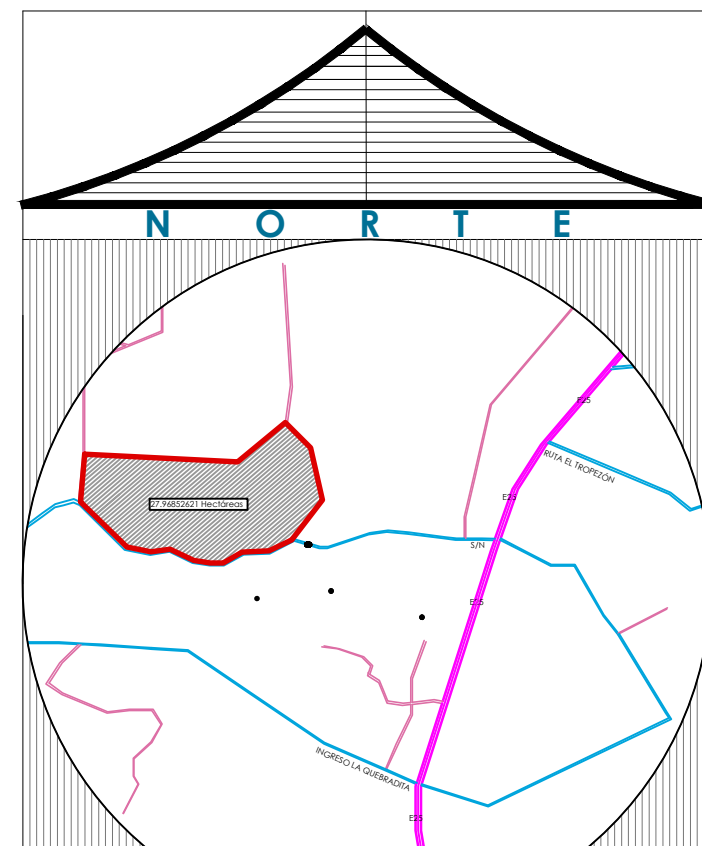


PLANTA ARQUITECTÓNICA - ADMINISTRACIÓN
ESCALA 1:50

TEMA:
COMPLEJO AGRÍCOLA
SITUADO EN LA CIUDAD DE
QUEVEDO - LOS RÍOS

TUTOR:
ARQ. XAVIER GALLO MSC.

TALLER DE GRADUACIÓN

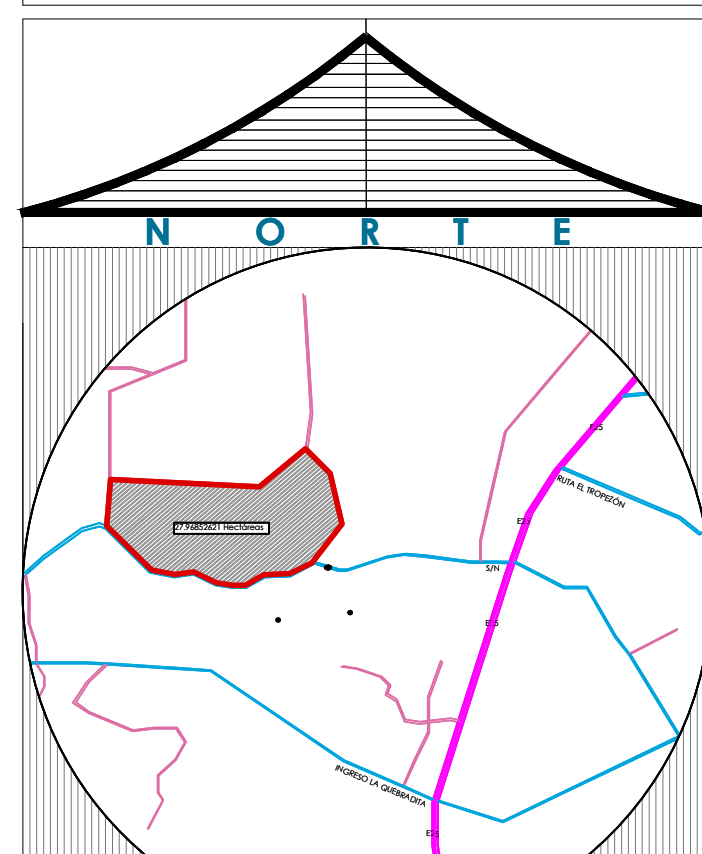

ALUMNA:
CARRIÓN GÓMEZ ELIZABETH

FECHA:
FEBRERO DEL 2014



CONTIENE:
• IMPLANTACIÓN Y CUBIERTA -
USOS MÚLTIPLES
• UBICACIÓN EN LA
IMPLANTACIÓN


ESCALA:
1 : 150

LAMINA - A1 1



UBICACIÓN EN LA IMPLANTACIÓN

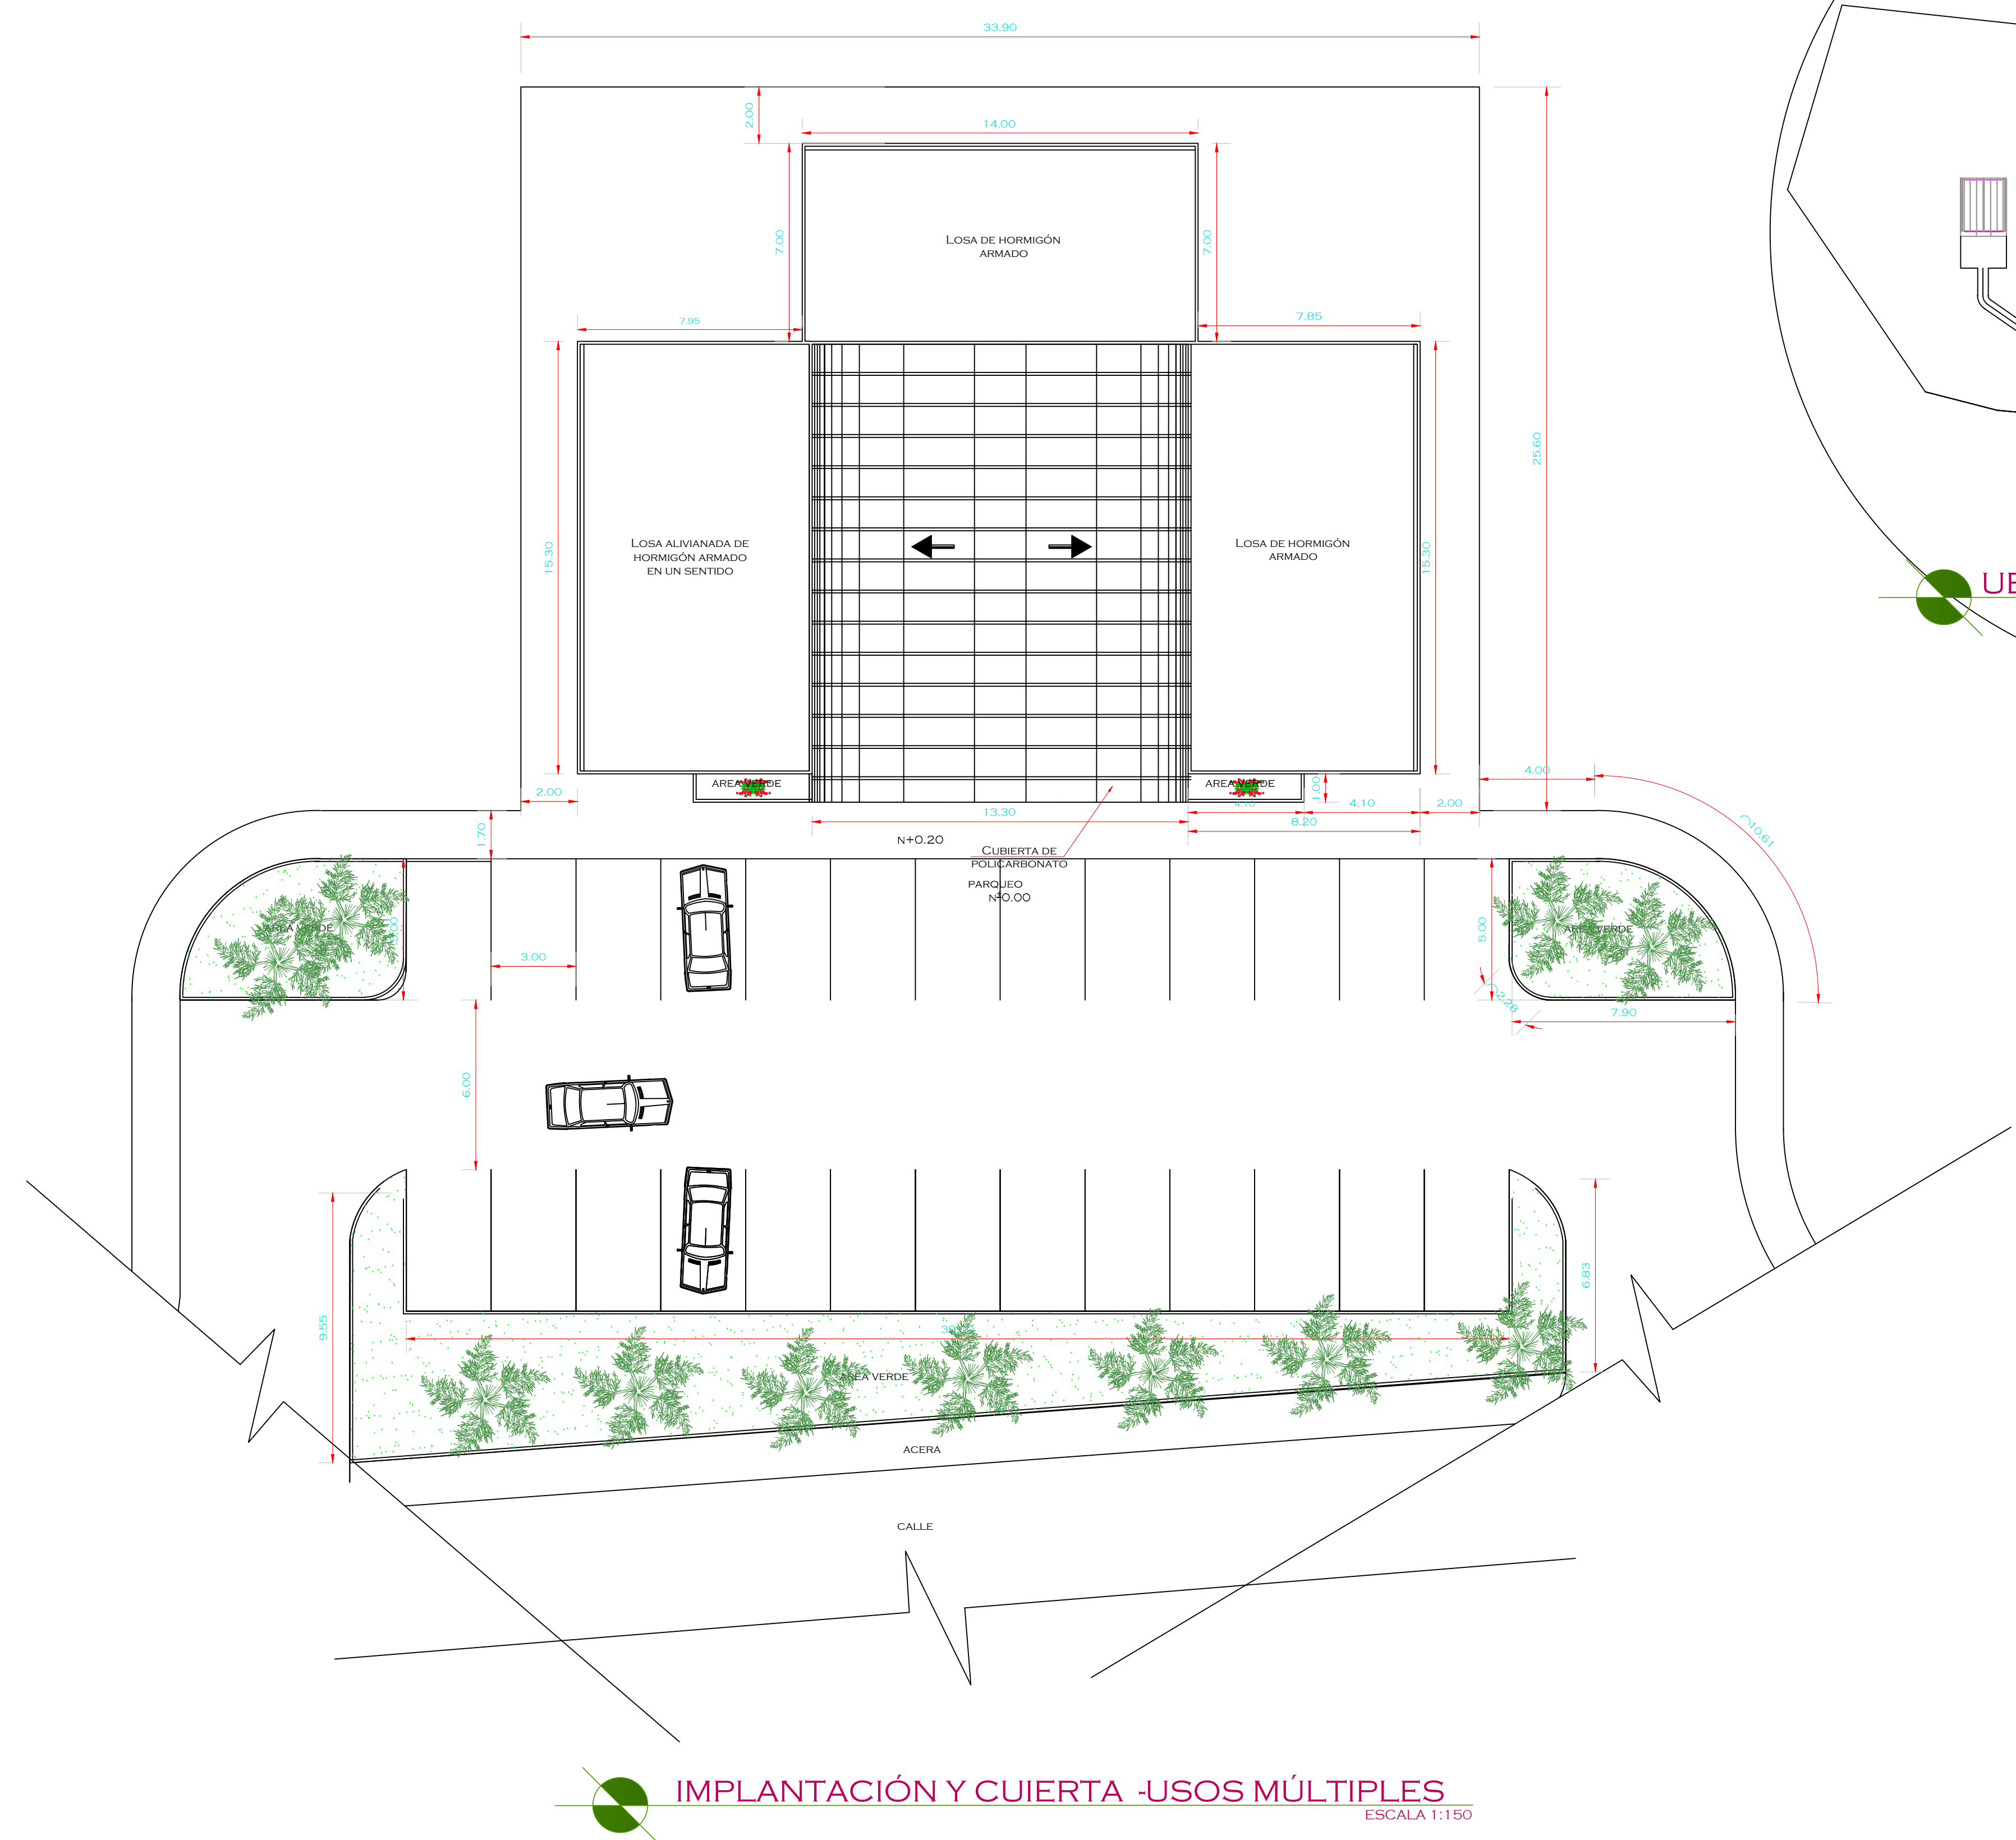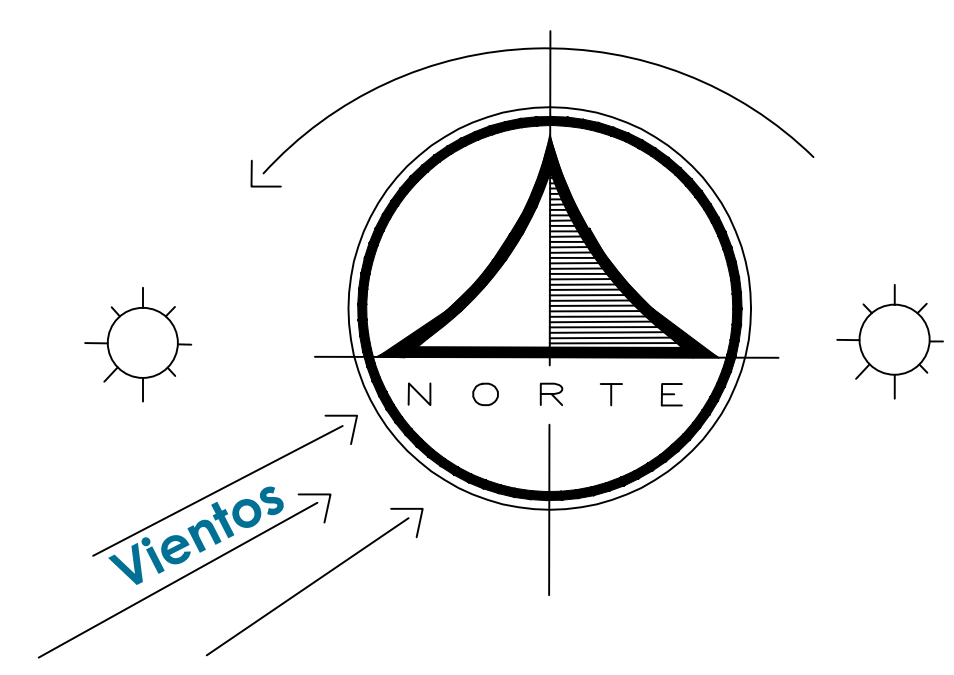

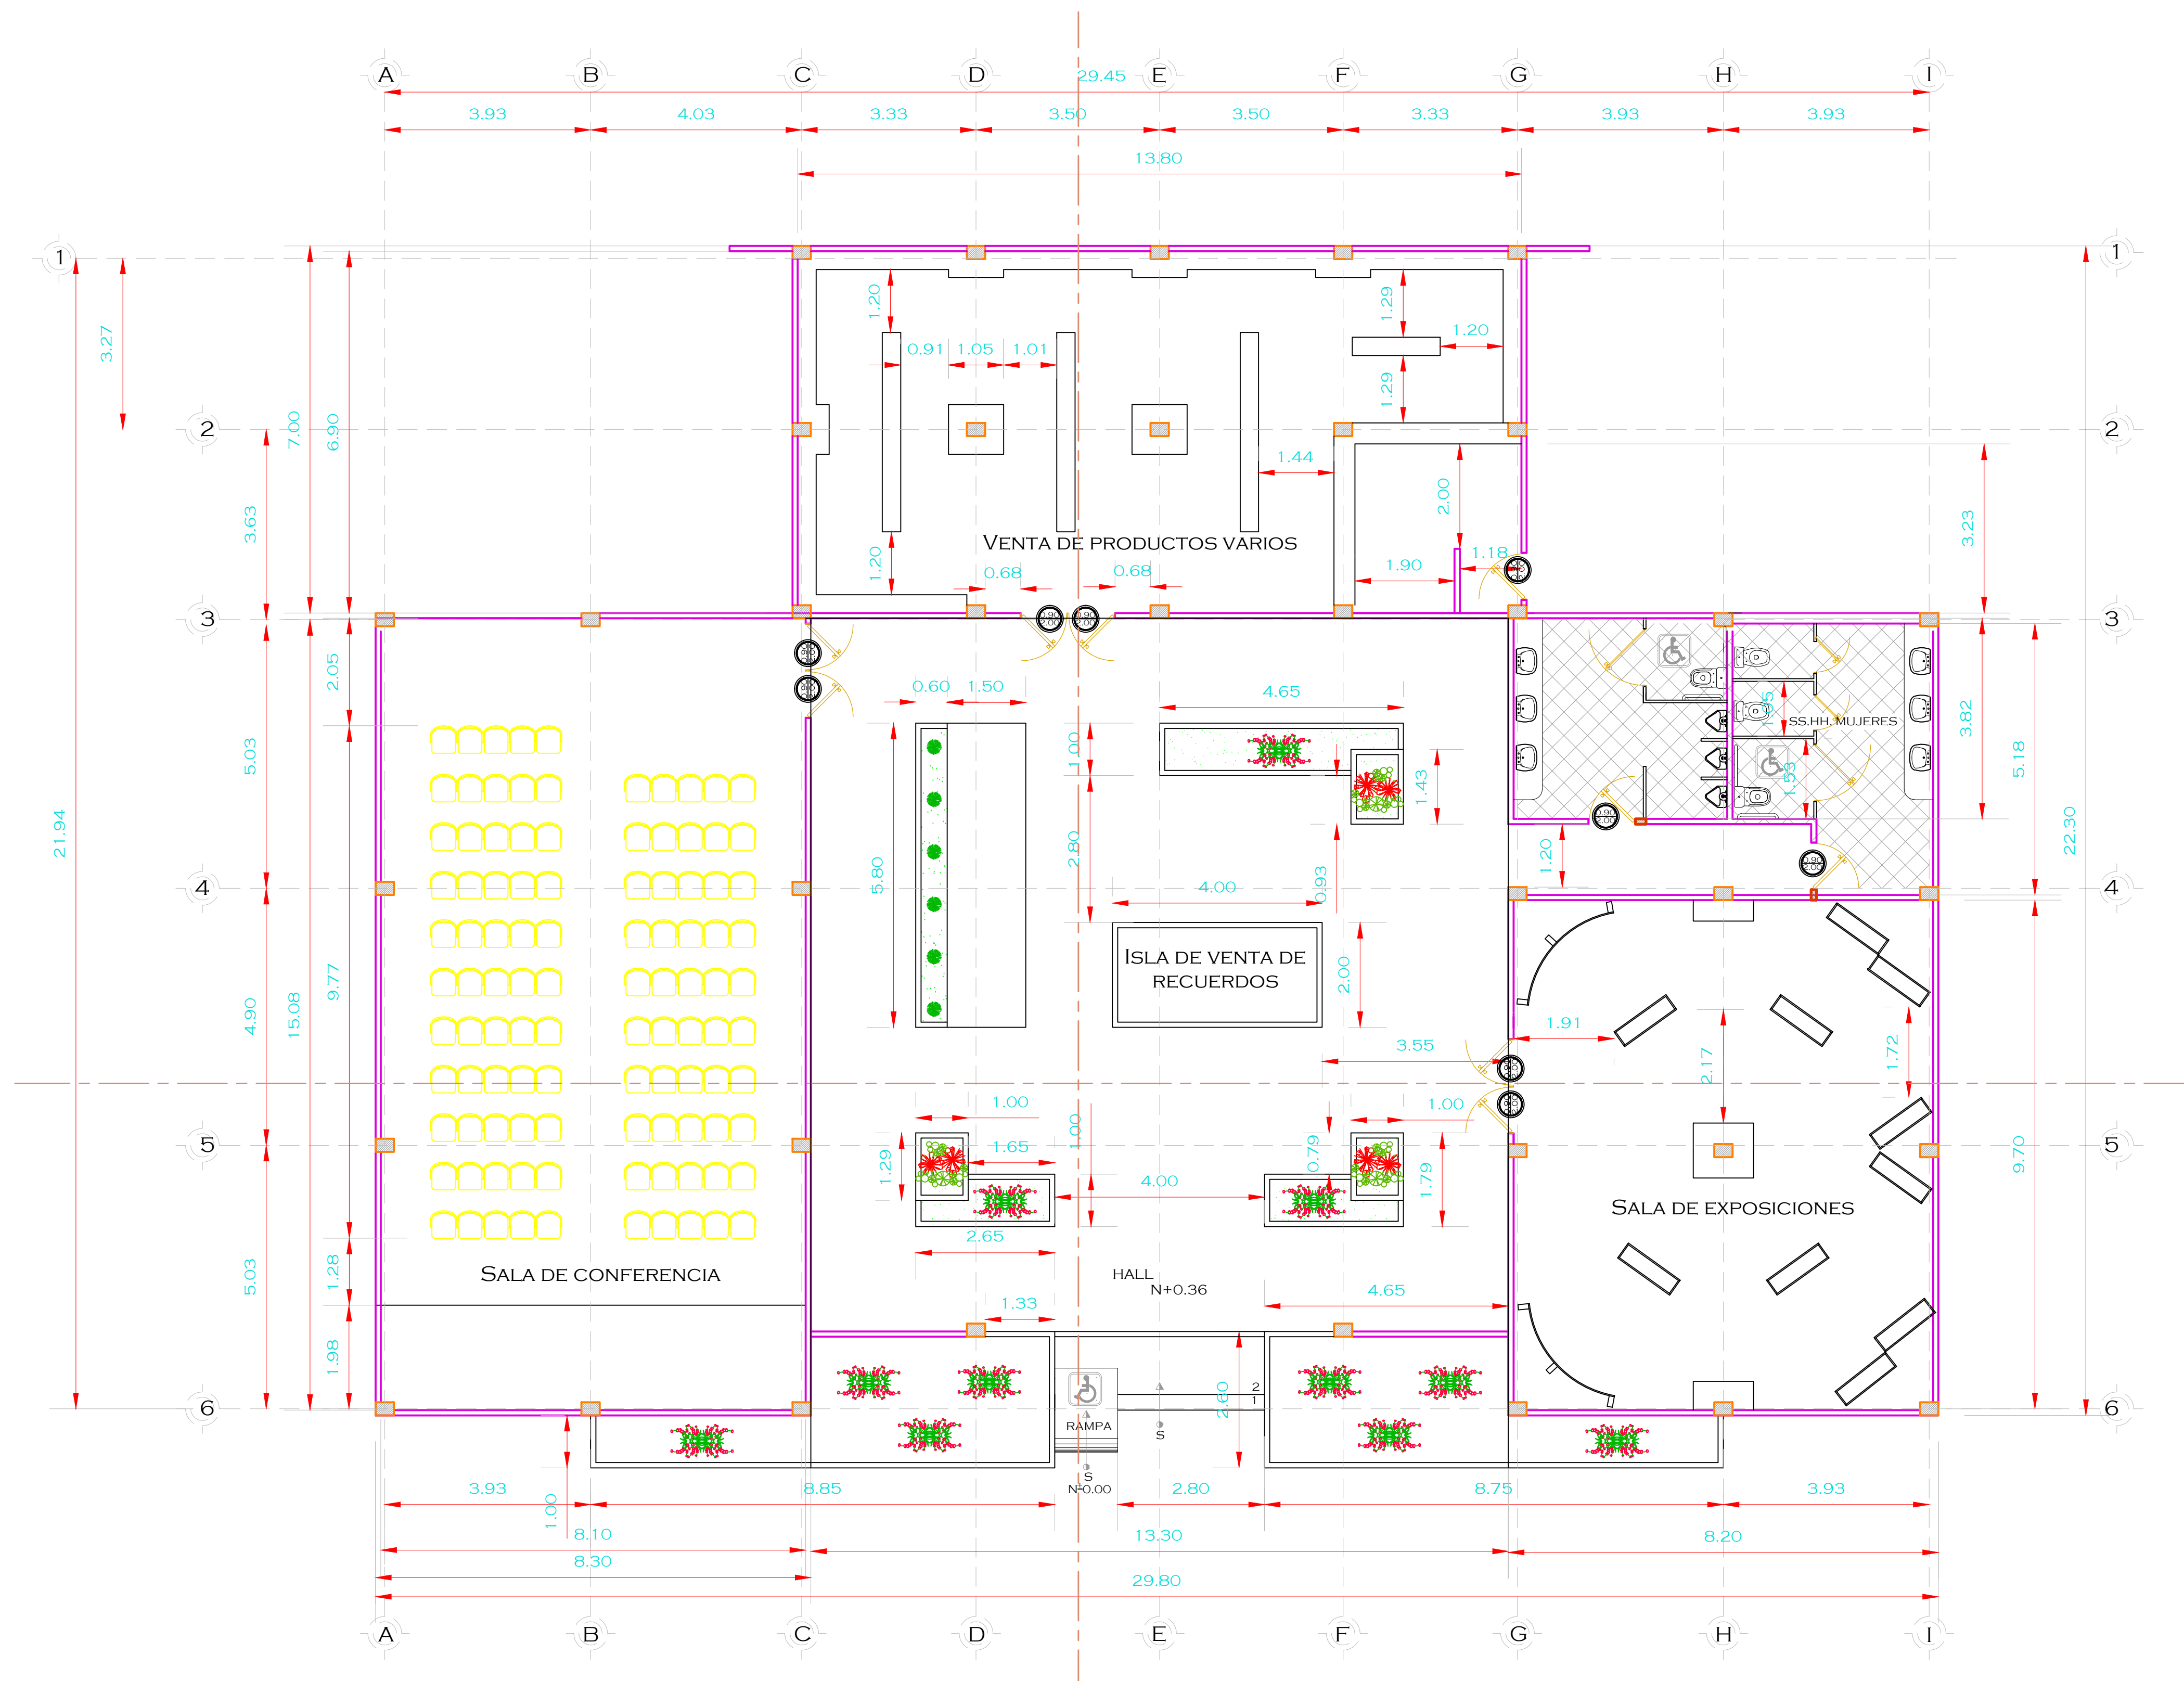

PLANTA ARQUITECTÓNICA - USOS MÚLTIPLES
ESCALA 1:75

UNIVERSIDAD DE
GUAYAQUIL



FACULTAD DE
ARQUITECTURA Y URBANISMO


TEMA:

COMPLEJO AGRÍCOLA
SITUADO EN LA CIUDAD DE
QUEVEDO - LOS RÍOS

TUTOR:

ARQ. XAVIER GALLO MSc.

TALLER DE GRADUACIÓN

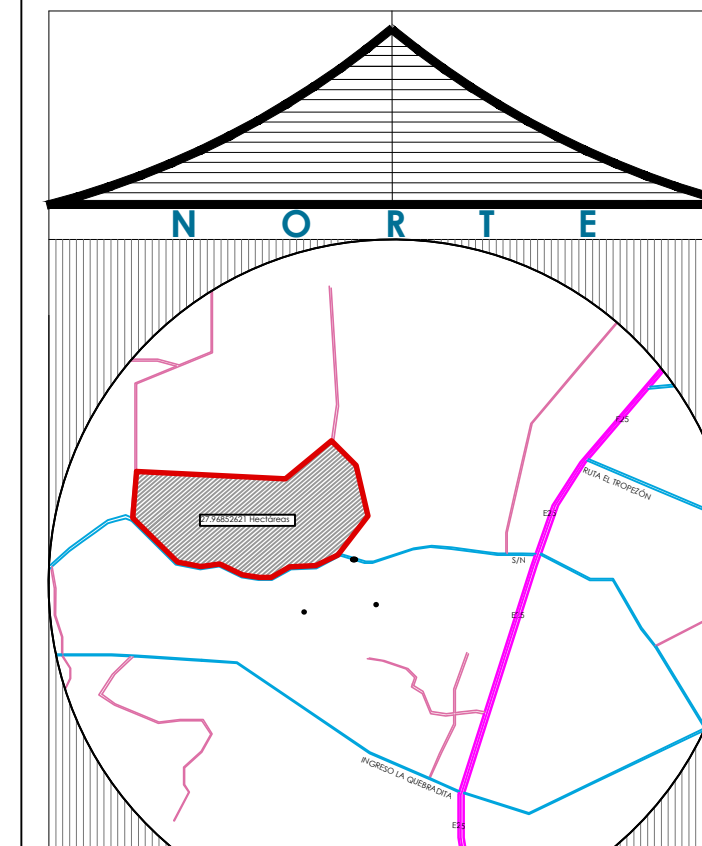

ALUMNA:

CARRIÓN GÓMEZ ELIZABETH

FECHA:

FEBRERO DEL 2014


CONTIENE:

- PLANTA ARQUITECTÓNICA DEL
ÁREA DE USOS MÚLTIPLES

ESCALA:

1 : 75

LAMINA - A12

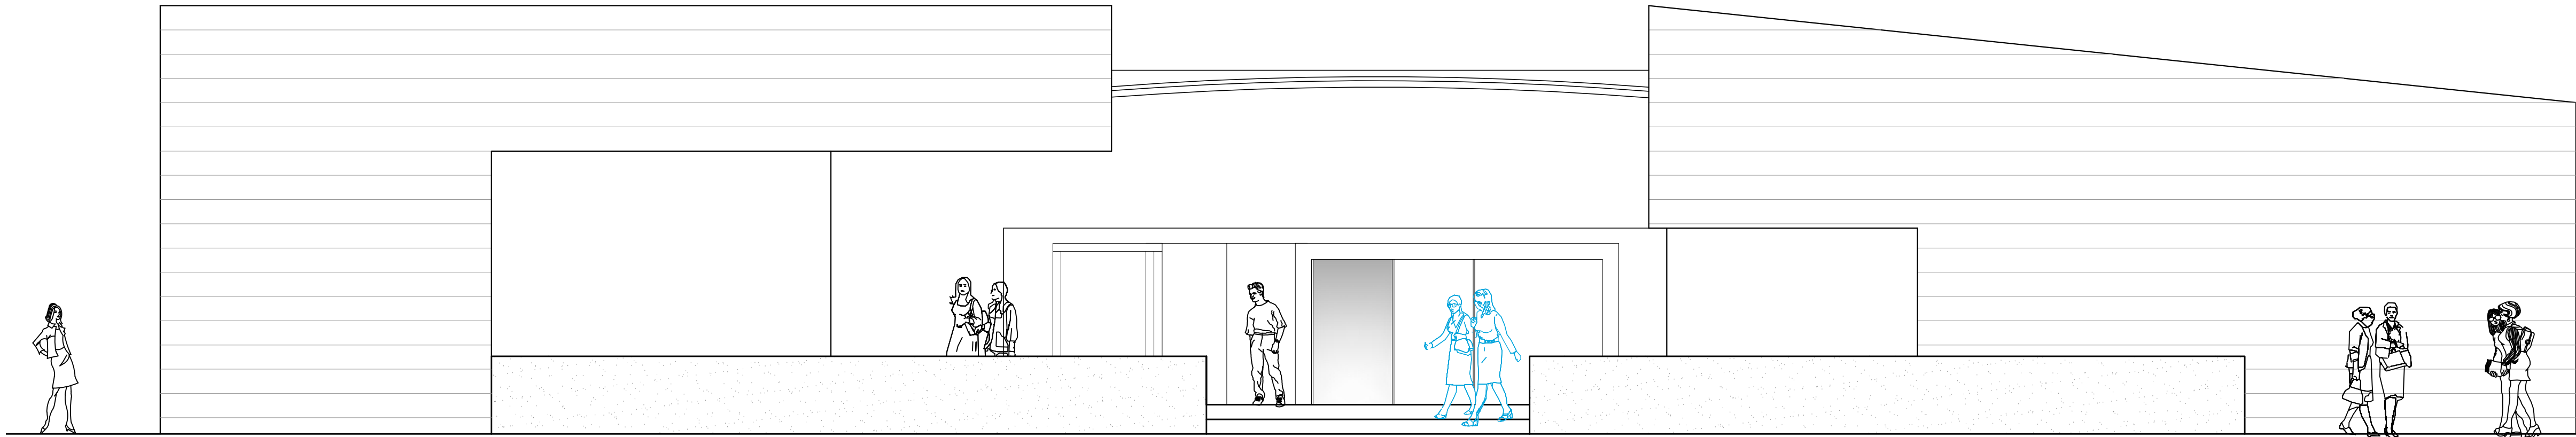

ELEVACIÓN FRONTAL
ESCALA 1:50



ELEVACIÓN POSTERIOR
ESCALA 1:50

UNIVERSIDAD DE
GUAYAQUIL




FACULTAD DE
ARQUITECTURA Y URBANISMO

TEMA:
COMPLEJO AGRÍCOLA
SITUADO EN LA CIUDAD DE
QUEVEDO - LOS RÍOS

TUTOR:
ARQ. XAVIER GALLO MSc.

TALLER DE
GRADUACIÓN

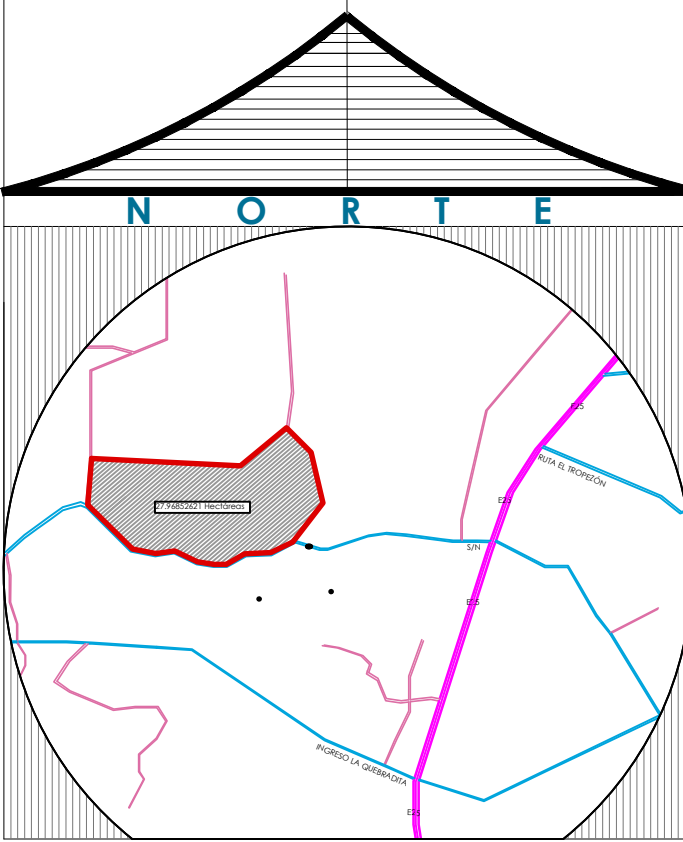


ALUMNA:
CARRIÓN GÓMEZ ELIZABETH

FECHA:
FEBRERO DEL 2014



- CONTIENE:
- ELEVACIÓN FRONTAL
 - ELEVACIÓN POSTERIOR

ESCALA:
1 : 50


LAMINA - A13

 


ELEVACIÓN LATERAL IZQUIERDA
ESCALA 1:50

 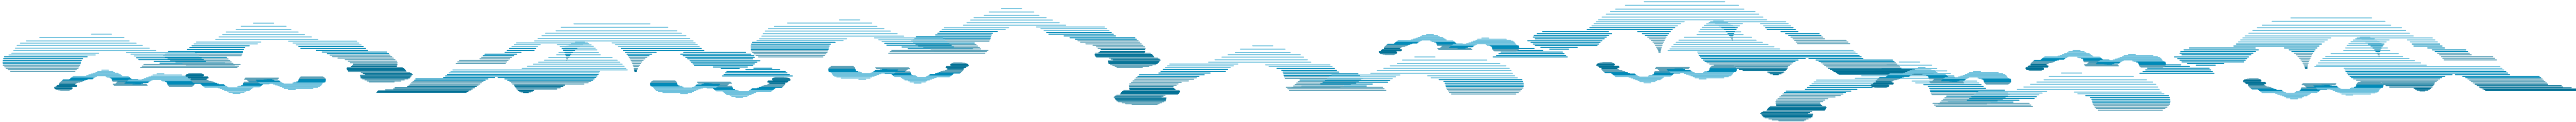


ELEVACIÓN LATERAL DERECHA
ESCALA 1:50

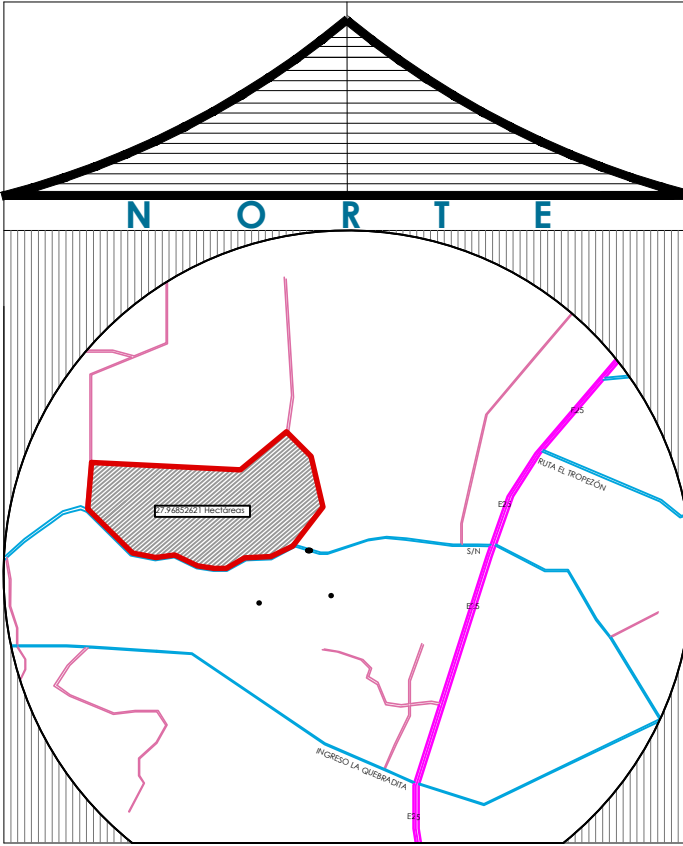

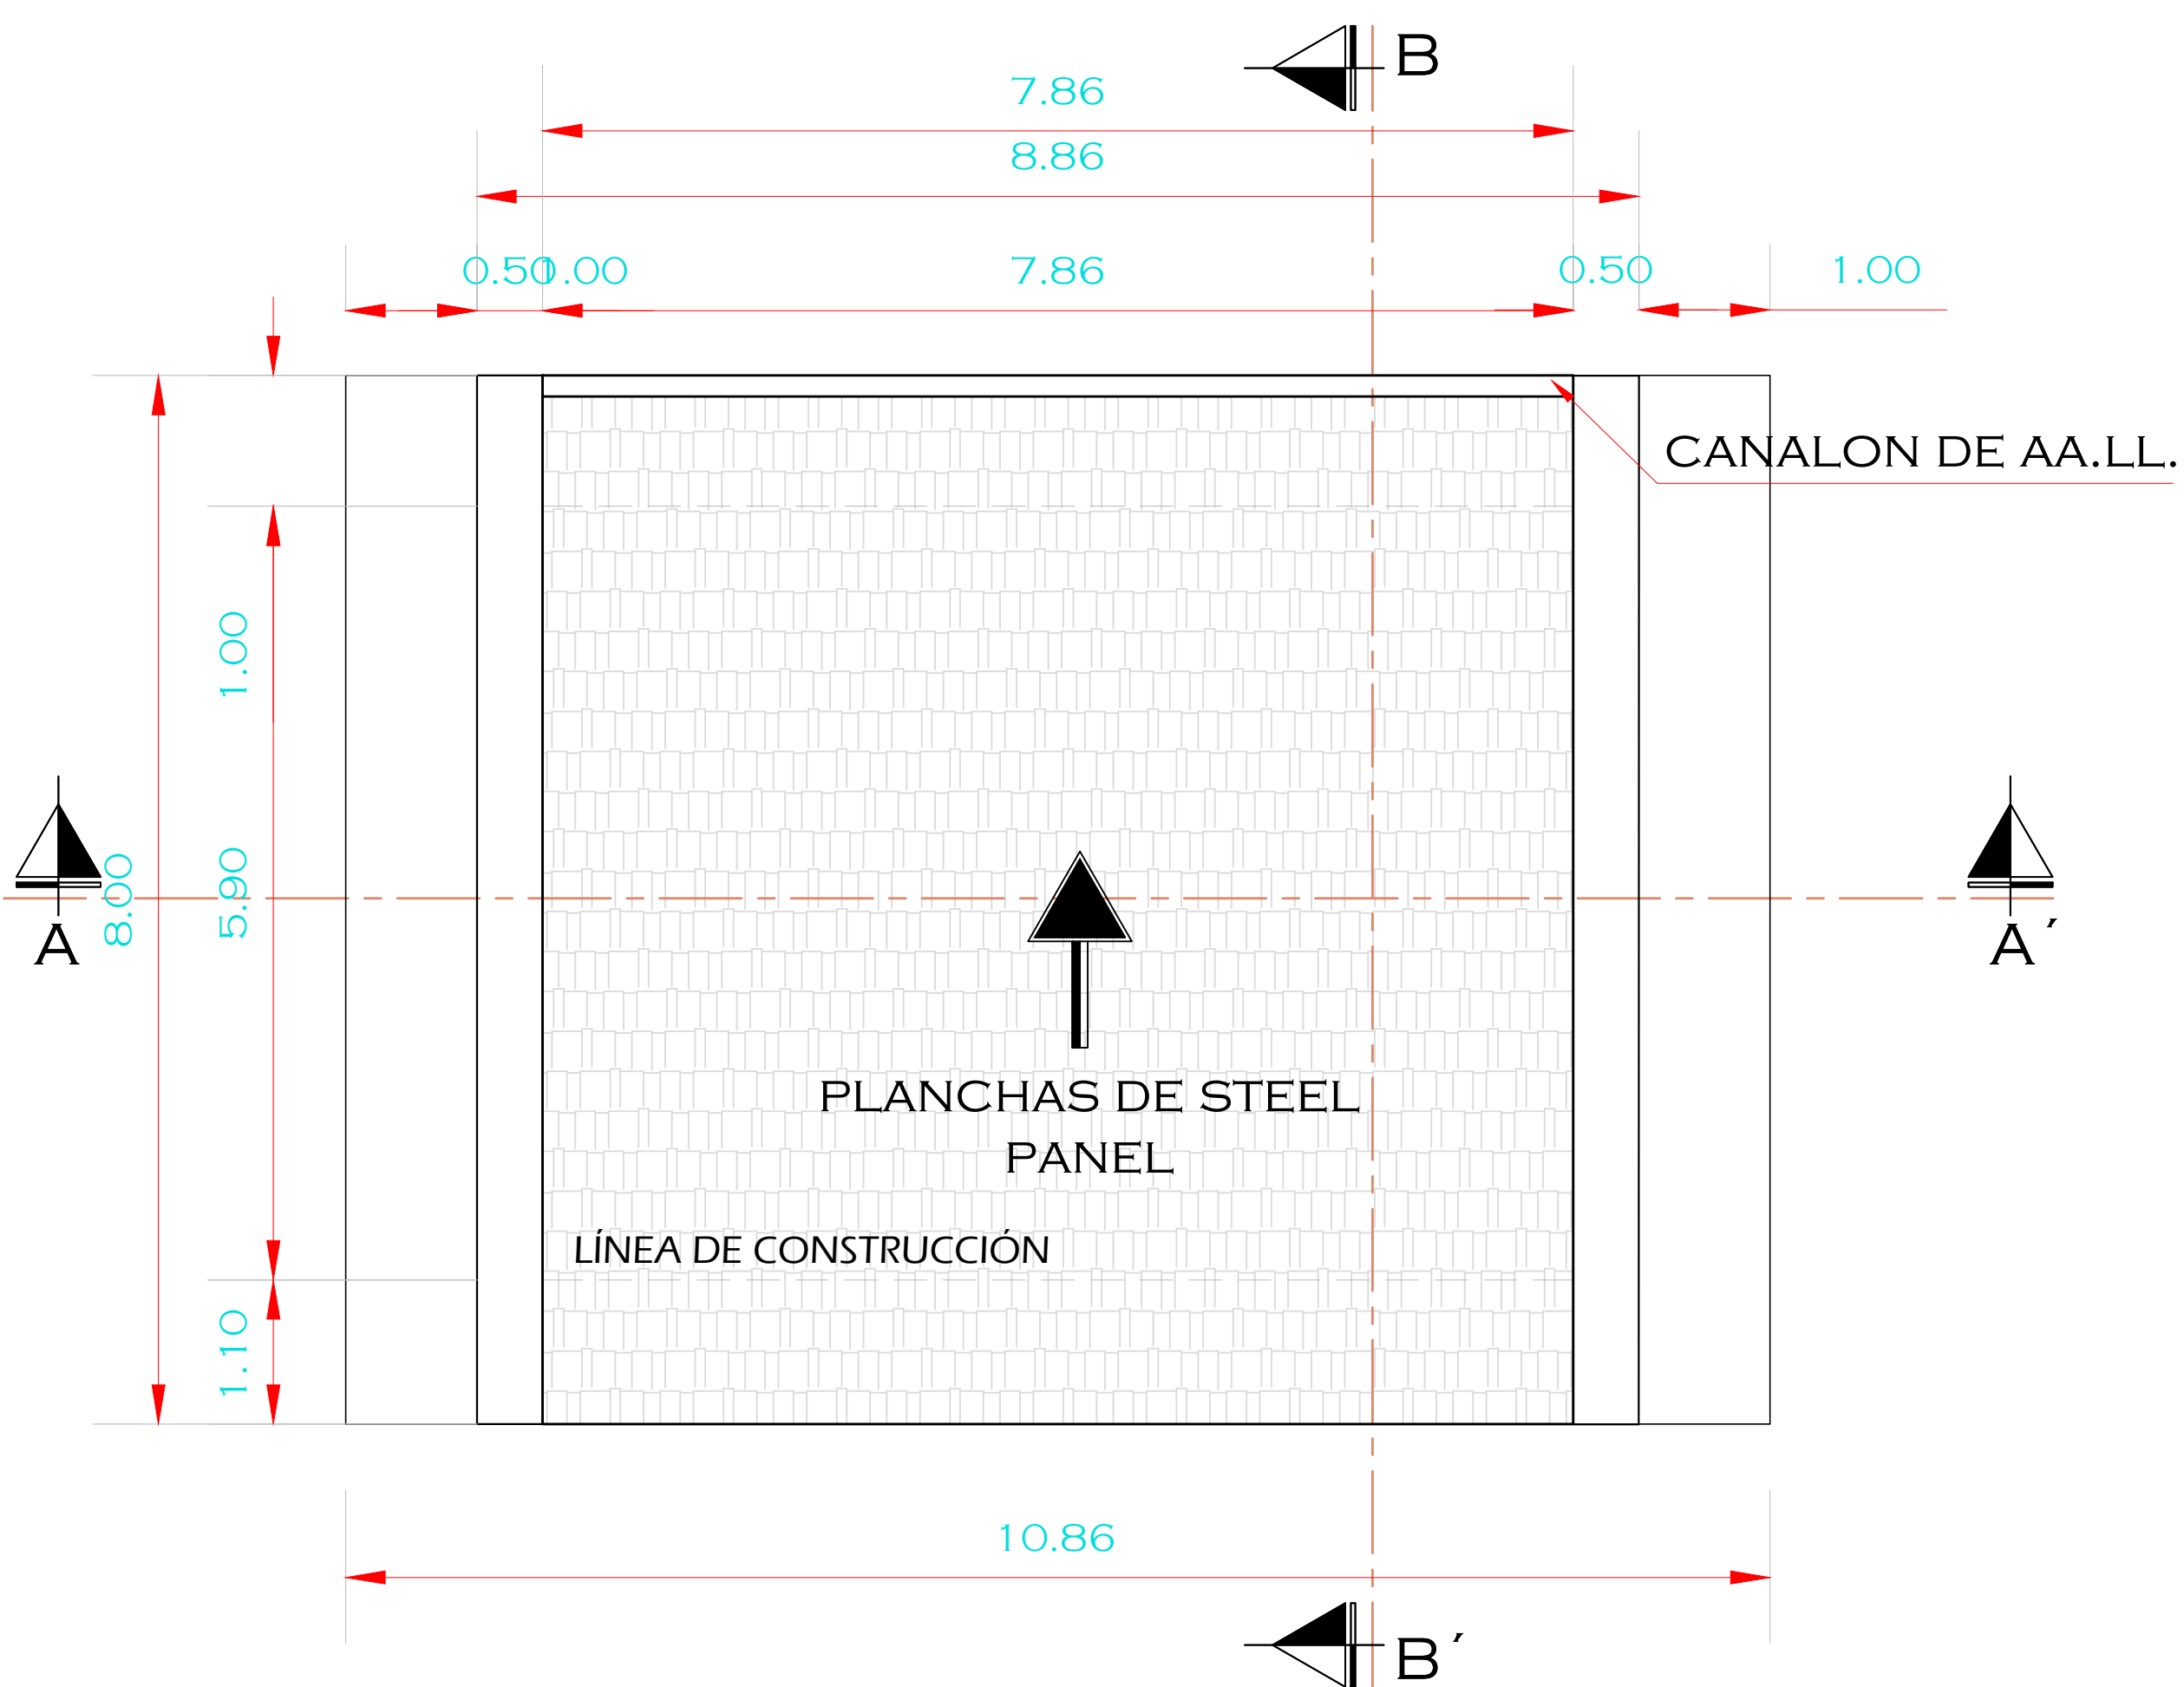


IMPLANTACIÓN Y CUBIERTA - SS.HH. DE SERVICIO
ESCALA 1:50

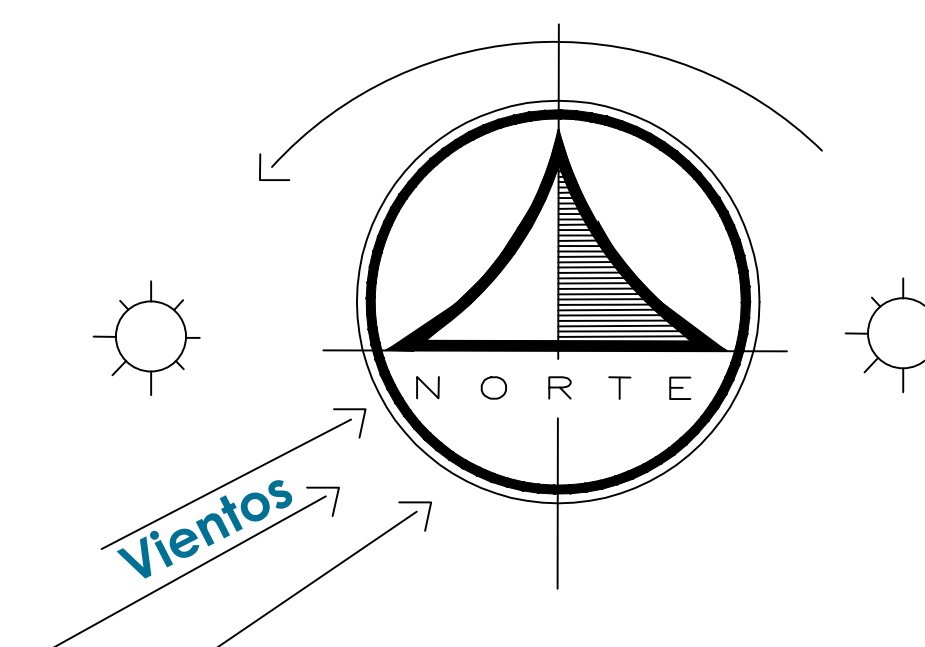

TEMA:
COMPLEJO AGRÍCOLA
SITUADO EN LA CIUDAD DE
QUEVEDO - LOS RÍOS

TUTOR:
ARQ. XAVIER GALLO MSc.

TALLER DE GRADUACIÓN

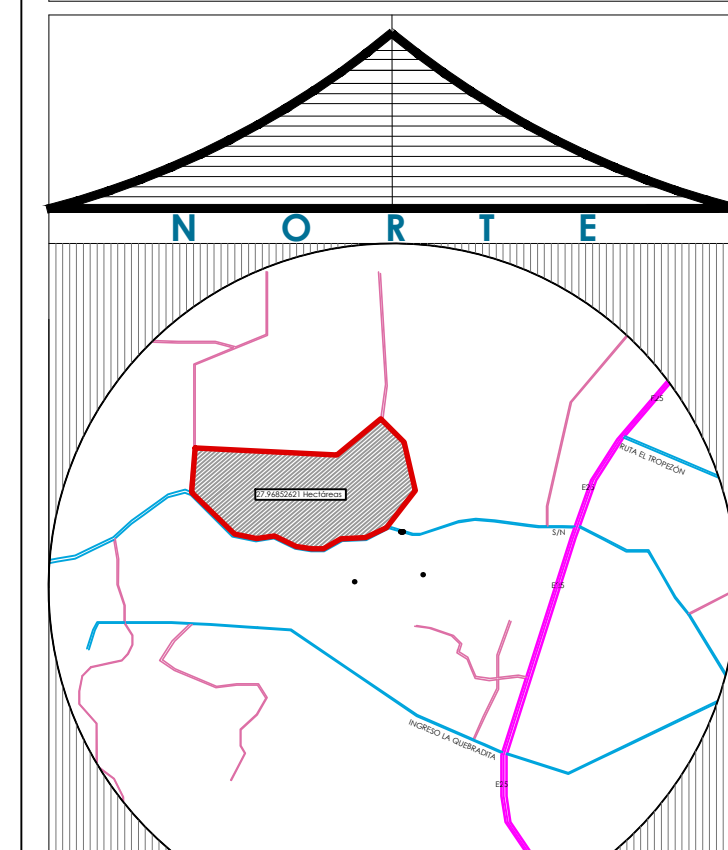

ALUMNA:
CARRIÓN GÓMEZ ELIZABETH



FECHA:
FEBRERO DEL 2014

CONTIENE:


- IMPLANTACION Y CUBIERTA
BAÑOS PARA EL AREA DEL
PROCESO DEL CACAO Y EL
BANANO
- UBICACIÓN EN LA
IMPLANTACIÓN

ESCALA:
1 : 50


LAMINA - A16

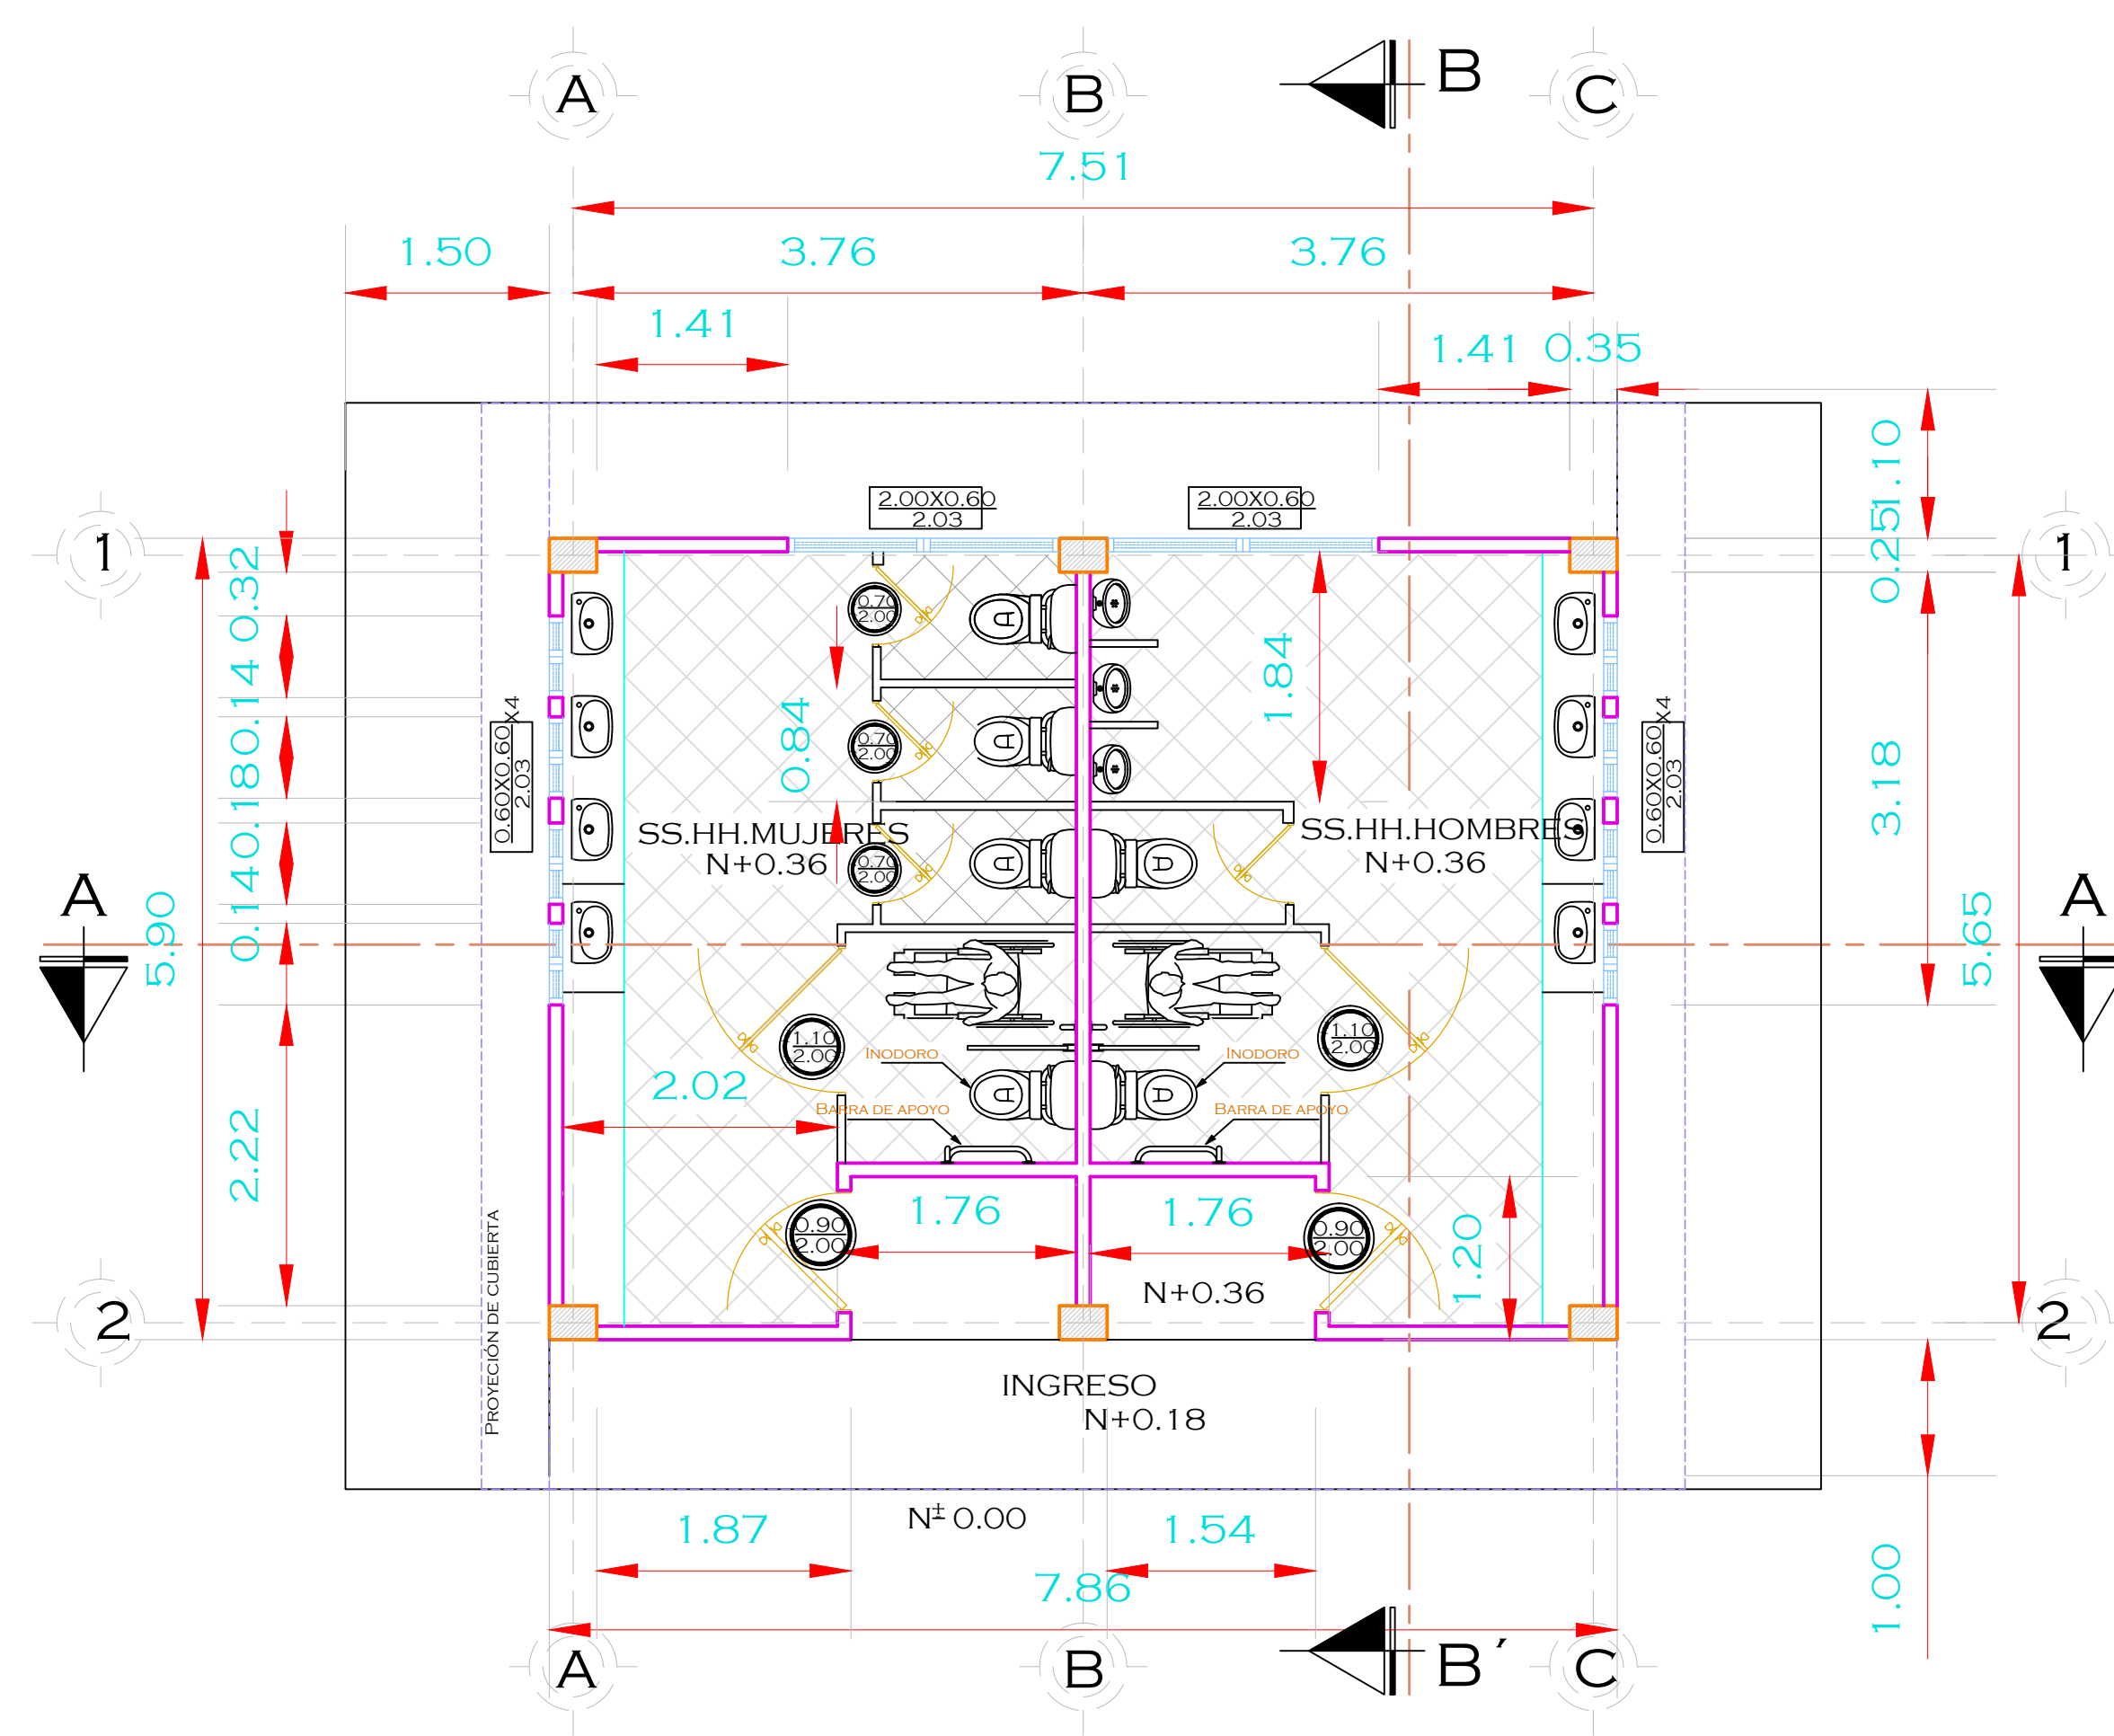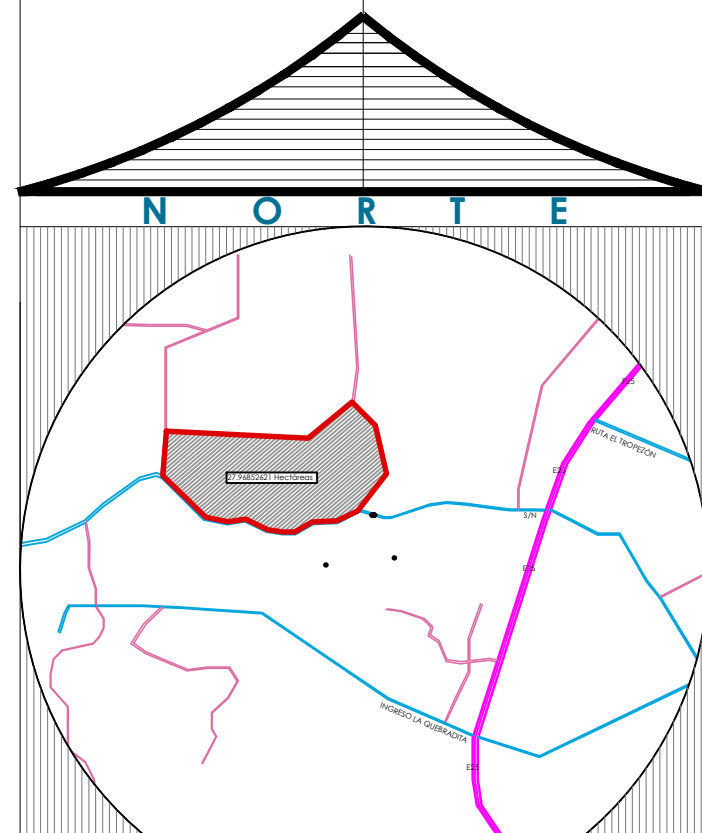


PLANTA ARQUITECTÓNICA - SS.HH. SERVICIO
ESCALA 1:50

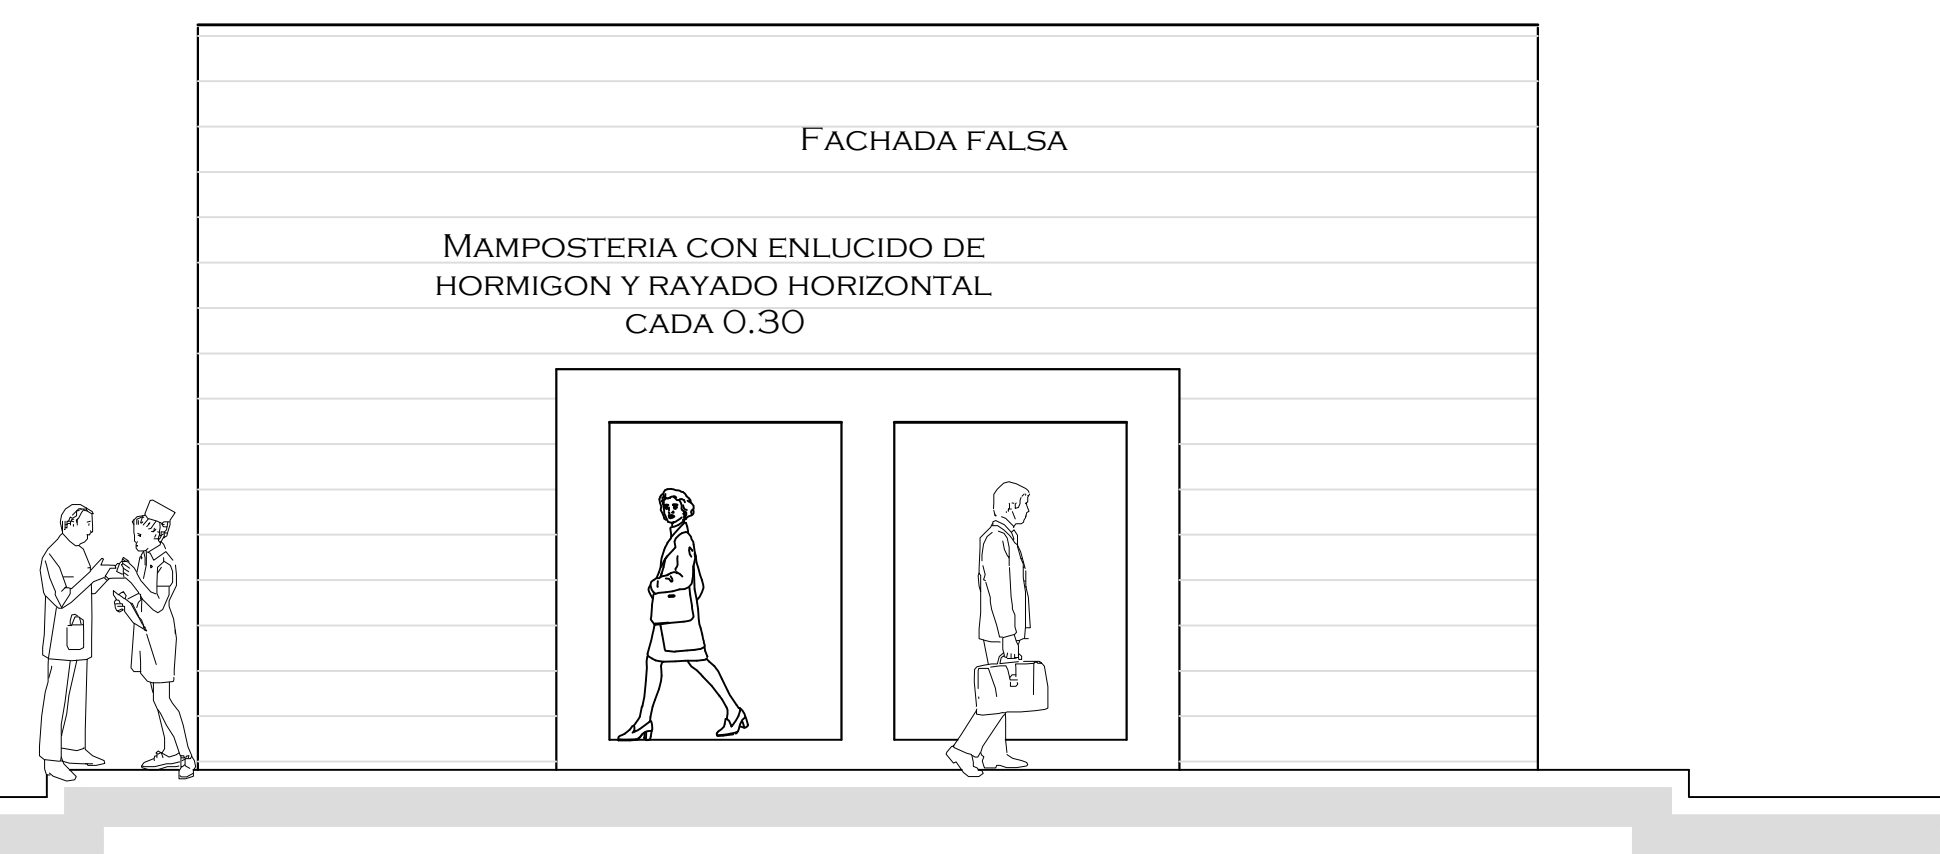


ELEVACIÓN FRONTAL
ESCALA 1:50

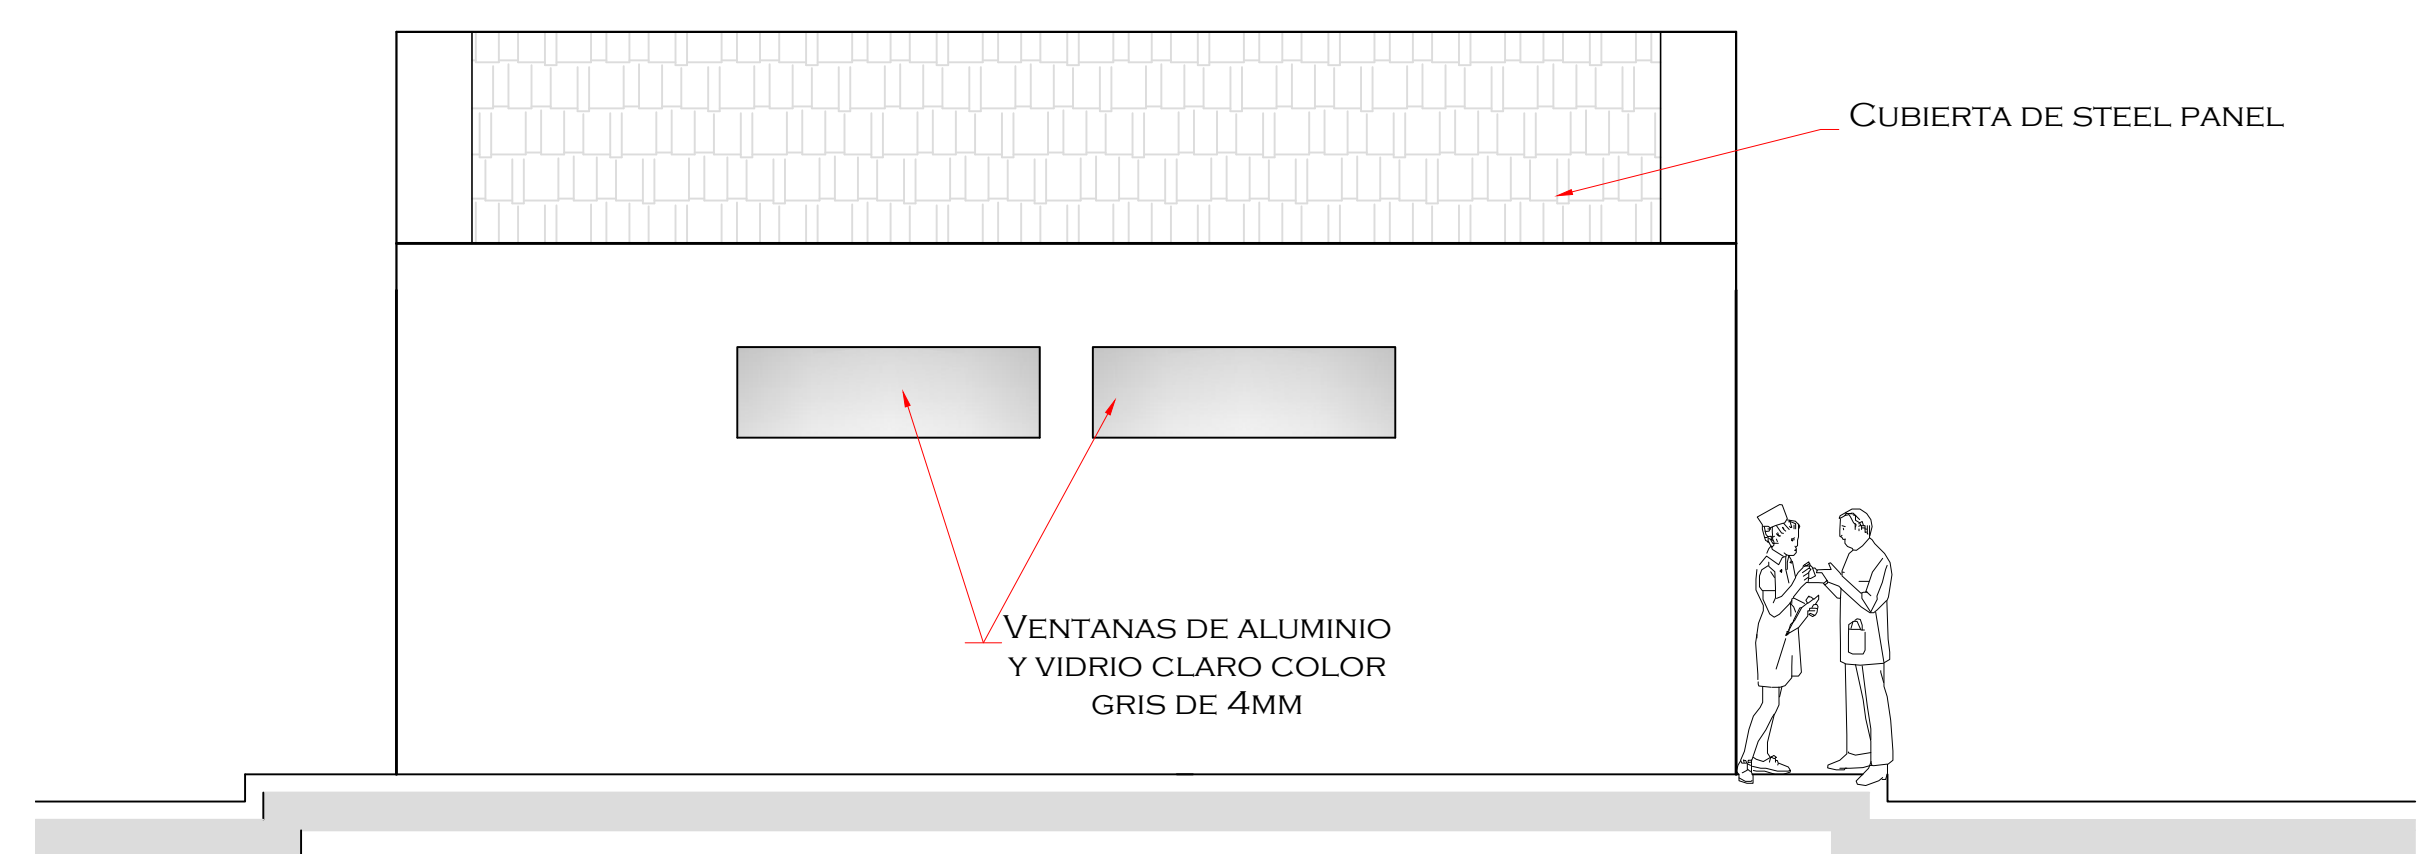


ELEVACIÓN POSTERIOR
ESCALA 1:50

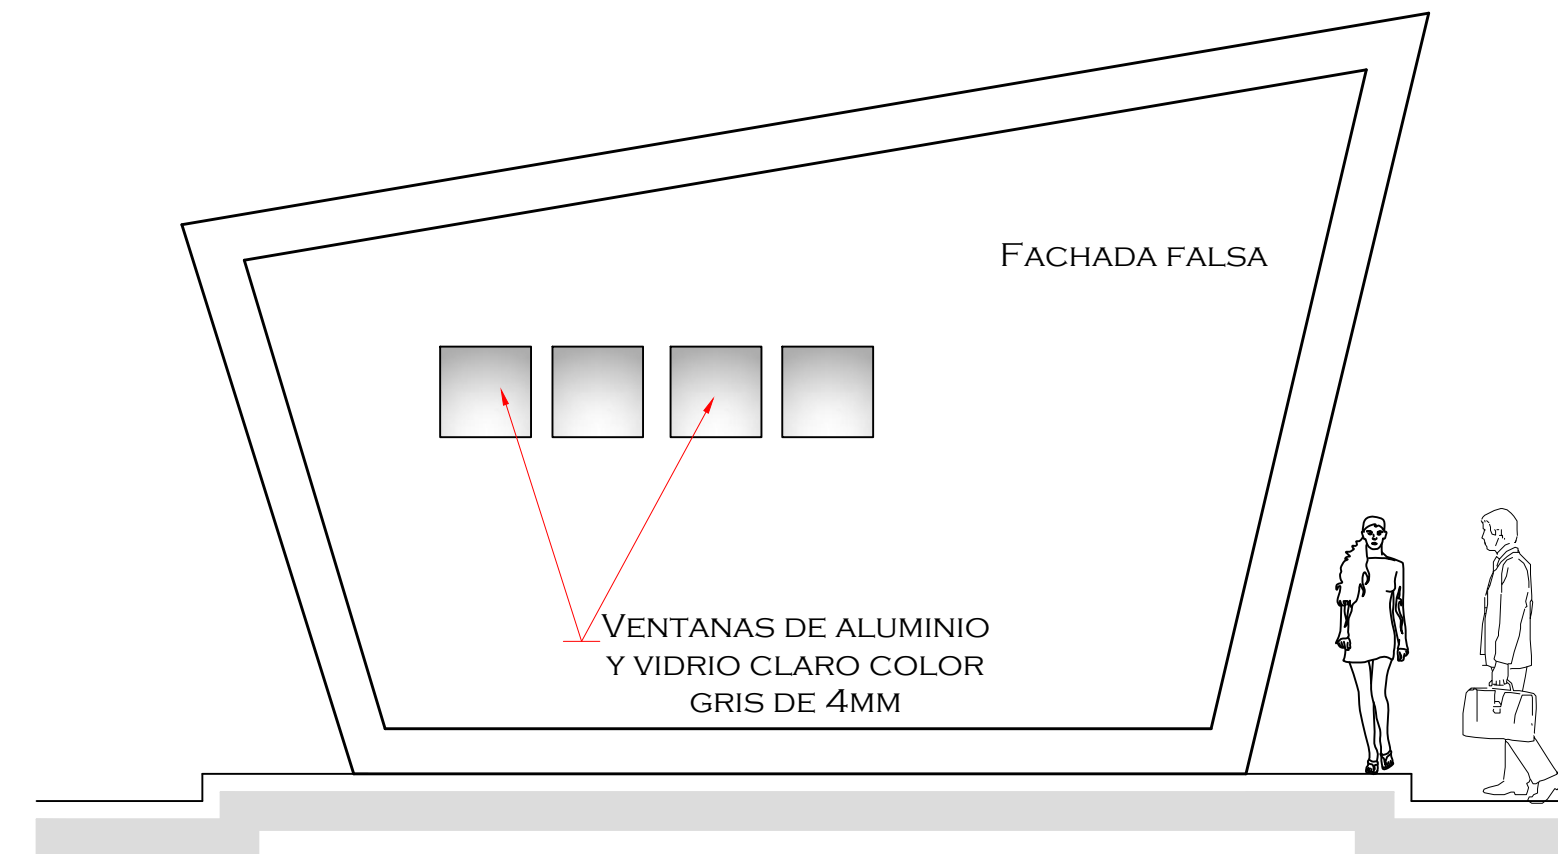


ELEVACIÓN LATERAL IZQUIERDA
ESCALA 1:50

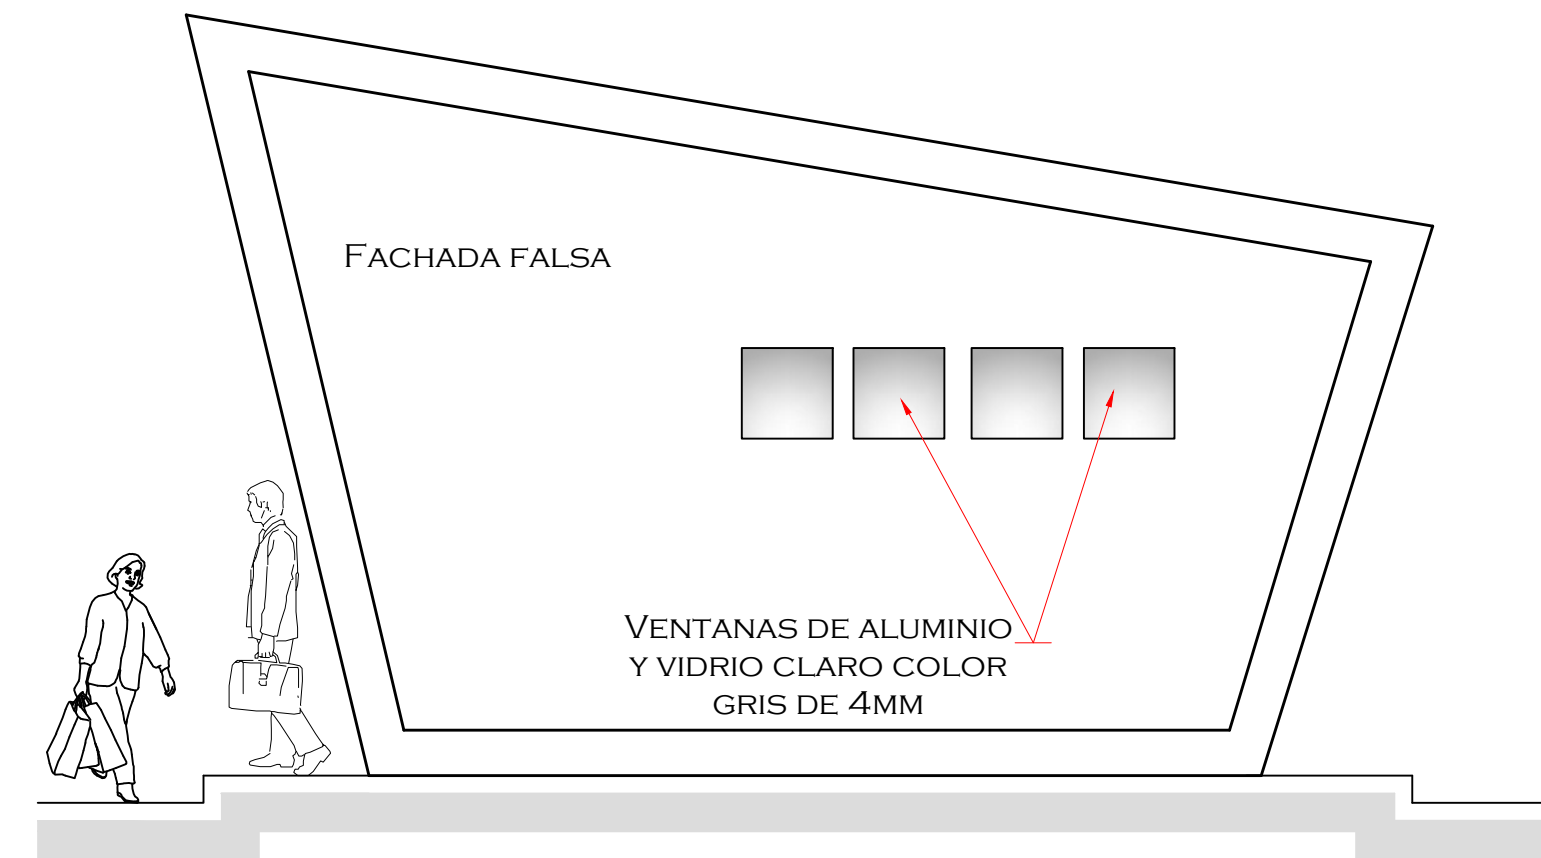

ELEVACIÓN LATERAL DERECHA
ESCALA 1:50

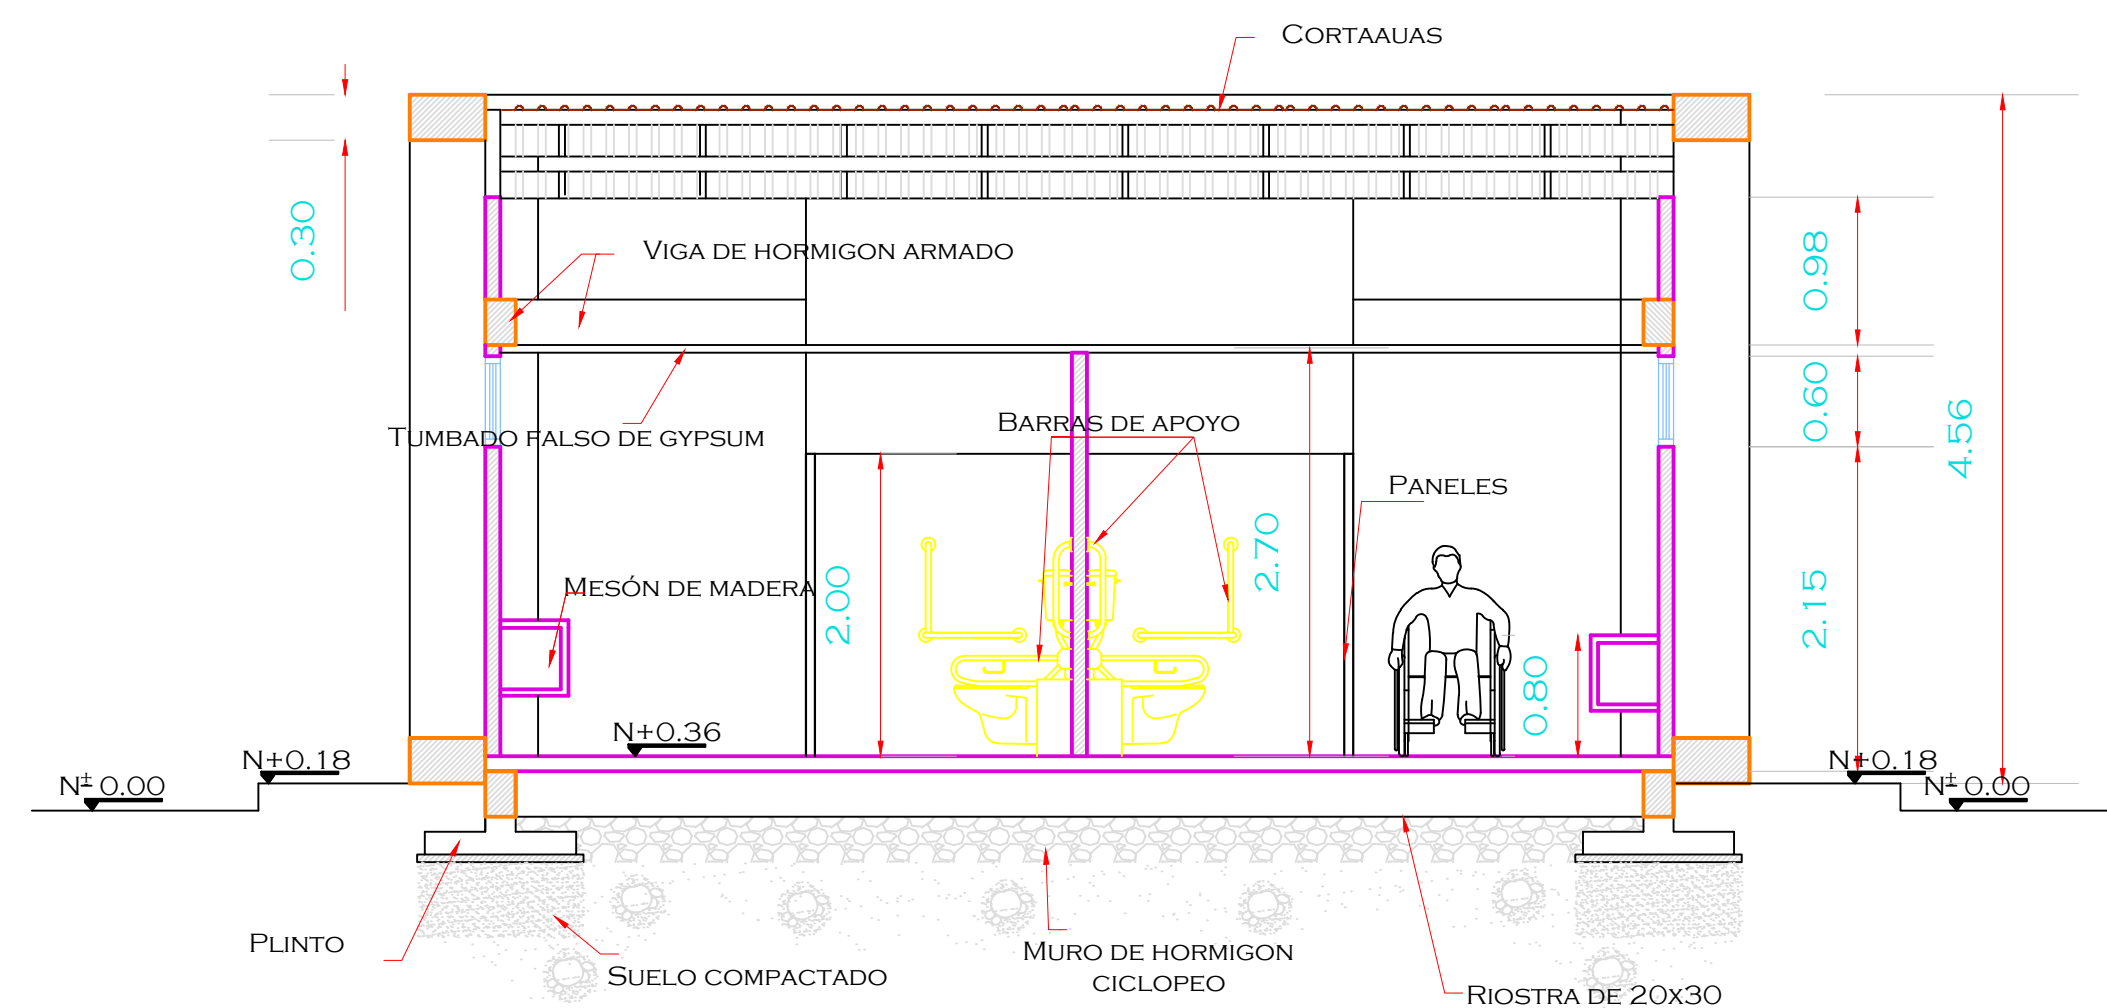

SECCIÓN LONGITUDINAL A - A'
ESCALA 1:50

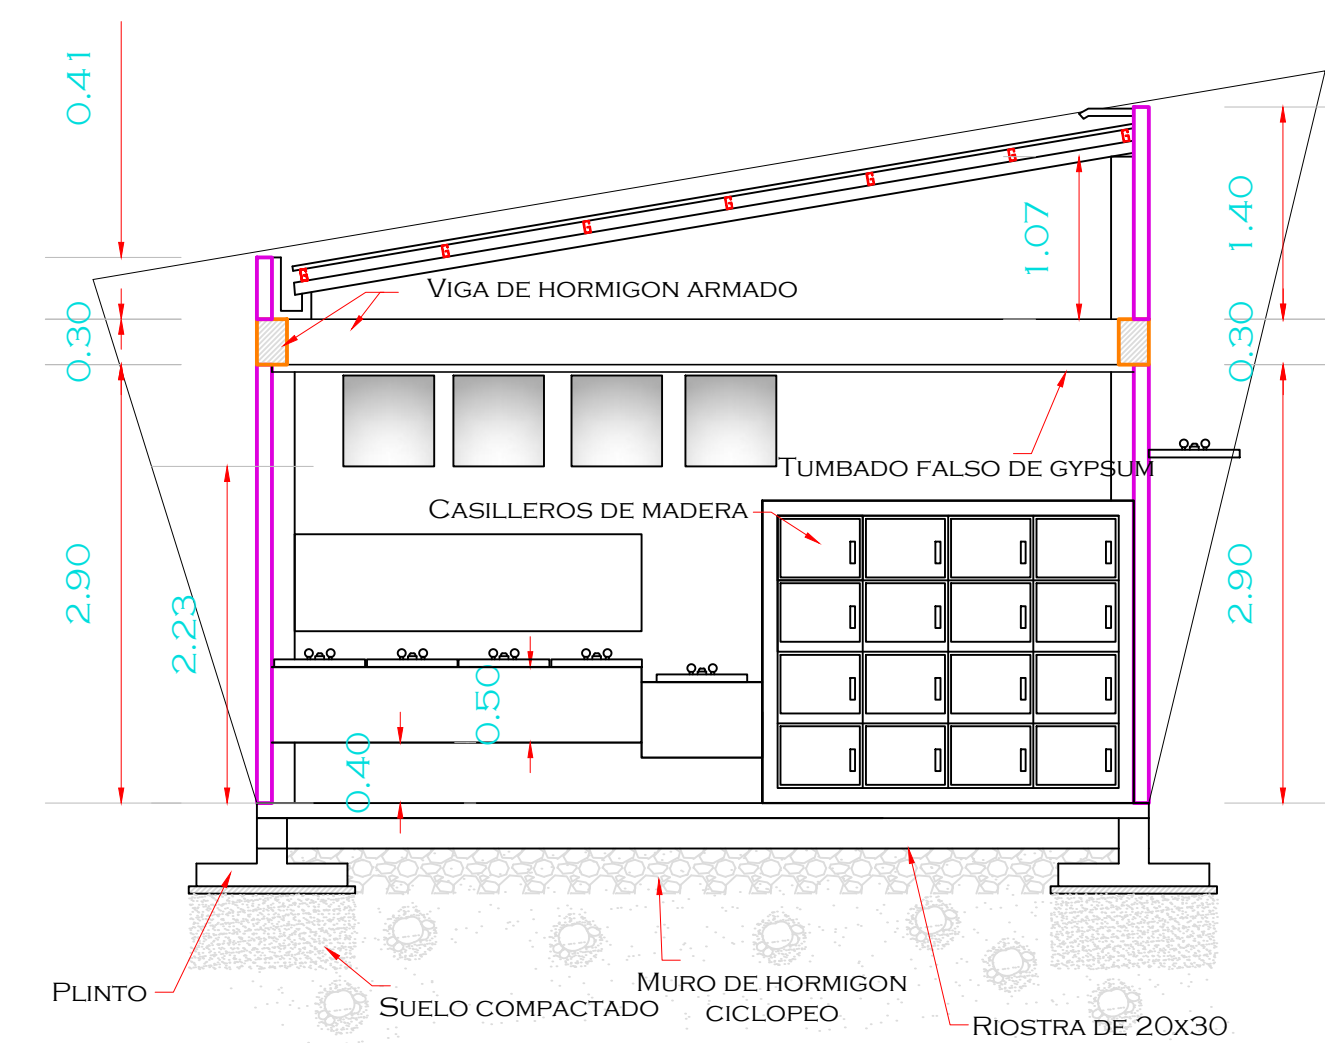

SECCIÓN TRANSVERSAL B - B'
ESCALA 1:50

UNIVERSIDAD DE
GUAYAQUIL



FACULTAD DE
ARQUITECTURA Y URBANISMO


TEMA:

COMPLEJO AGRÍCOLA
SITUADO EN LA CIUDAD DE
QUEVEDO - LOS RÍOS

TUTOR:

ARQ. XAVIER GALLO MSc.

TALLER DE GRADUACIÓN

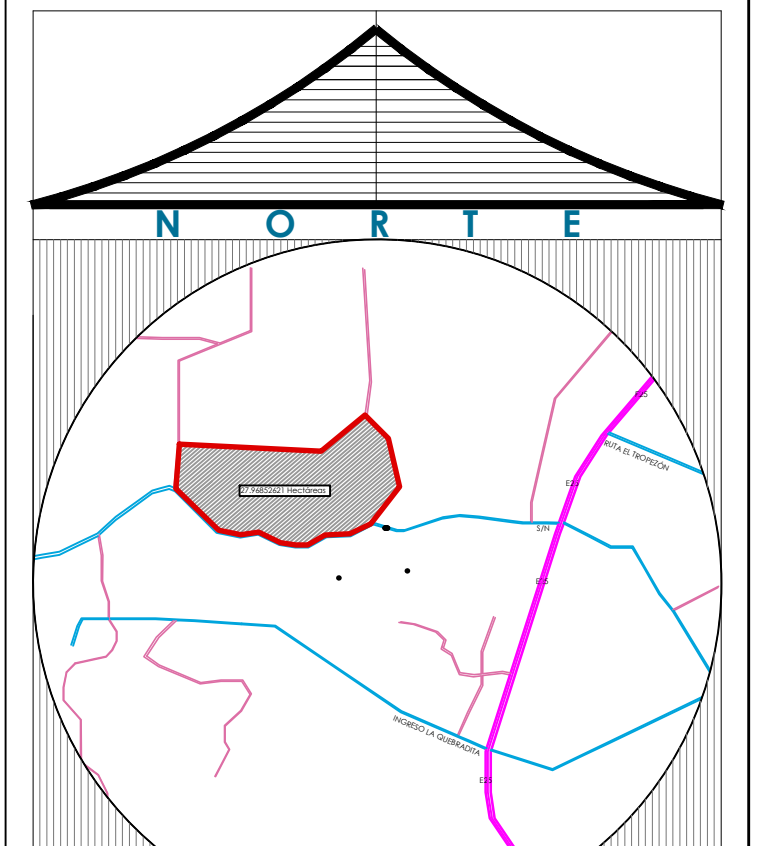

ALUMNA:

CARRIÓN GÓMEZ ELIZABETH

FECHA:

FEBRERO DEL 2014


CONTIENE:

- ELEVACIÓN LATERAL IZQUIERDA
- ELEVACIÓN LATERAL DERECHA
- SECCIÓN LONGITUDINAL A - A'
- SECCIÓN TRANSVERSAL B - B'


ESCALA:

1 : 50

LAMINA - A18

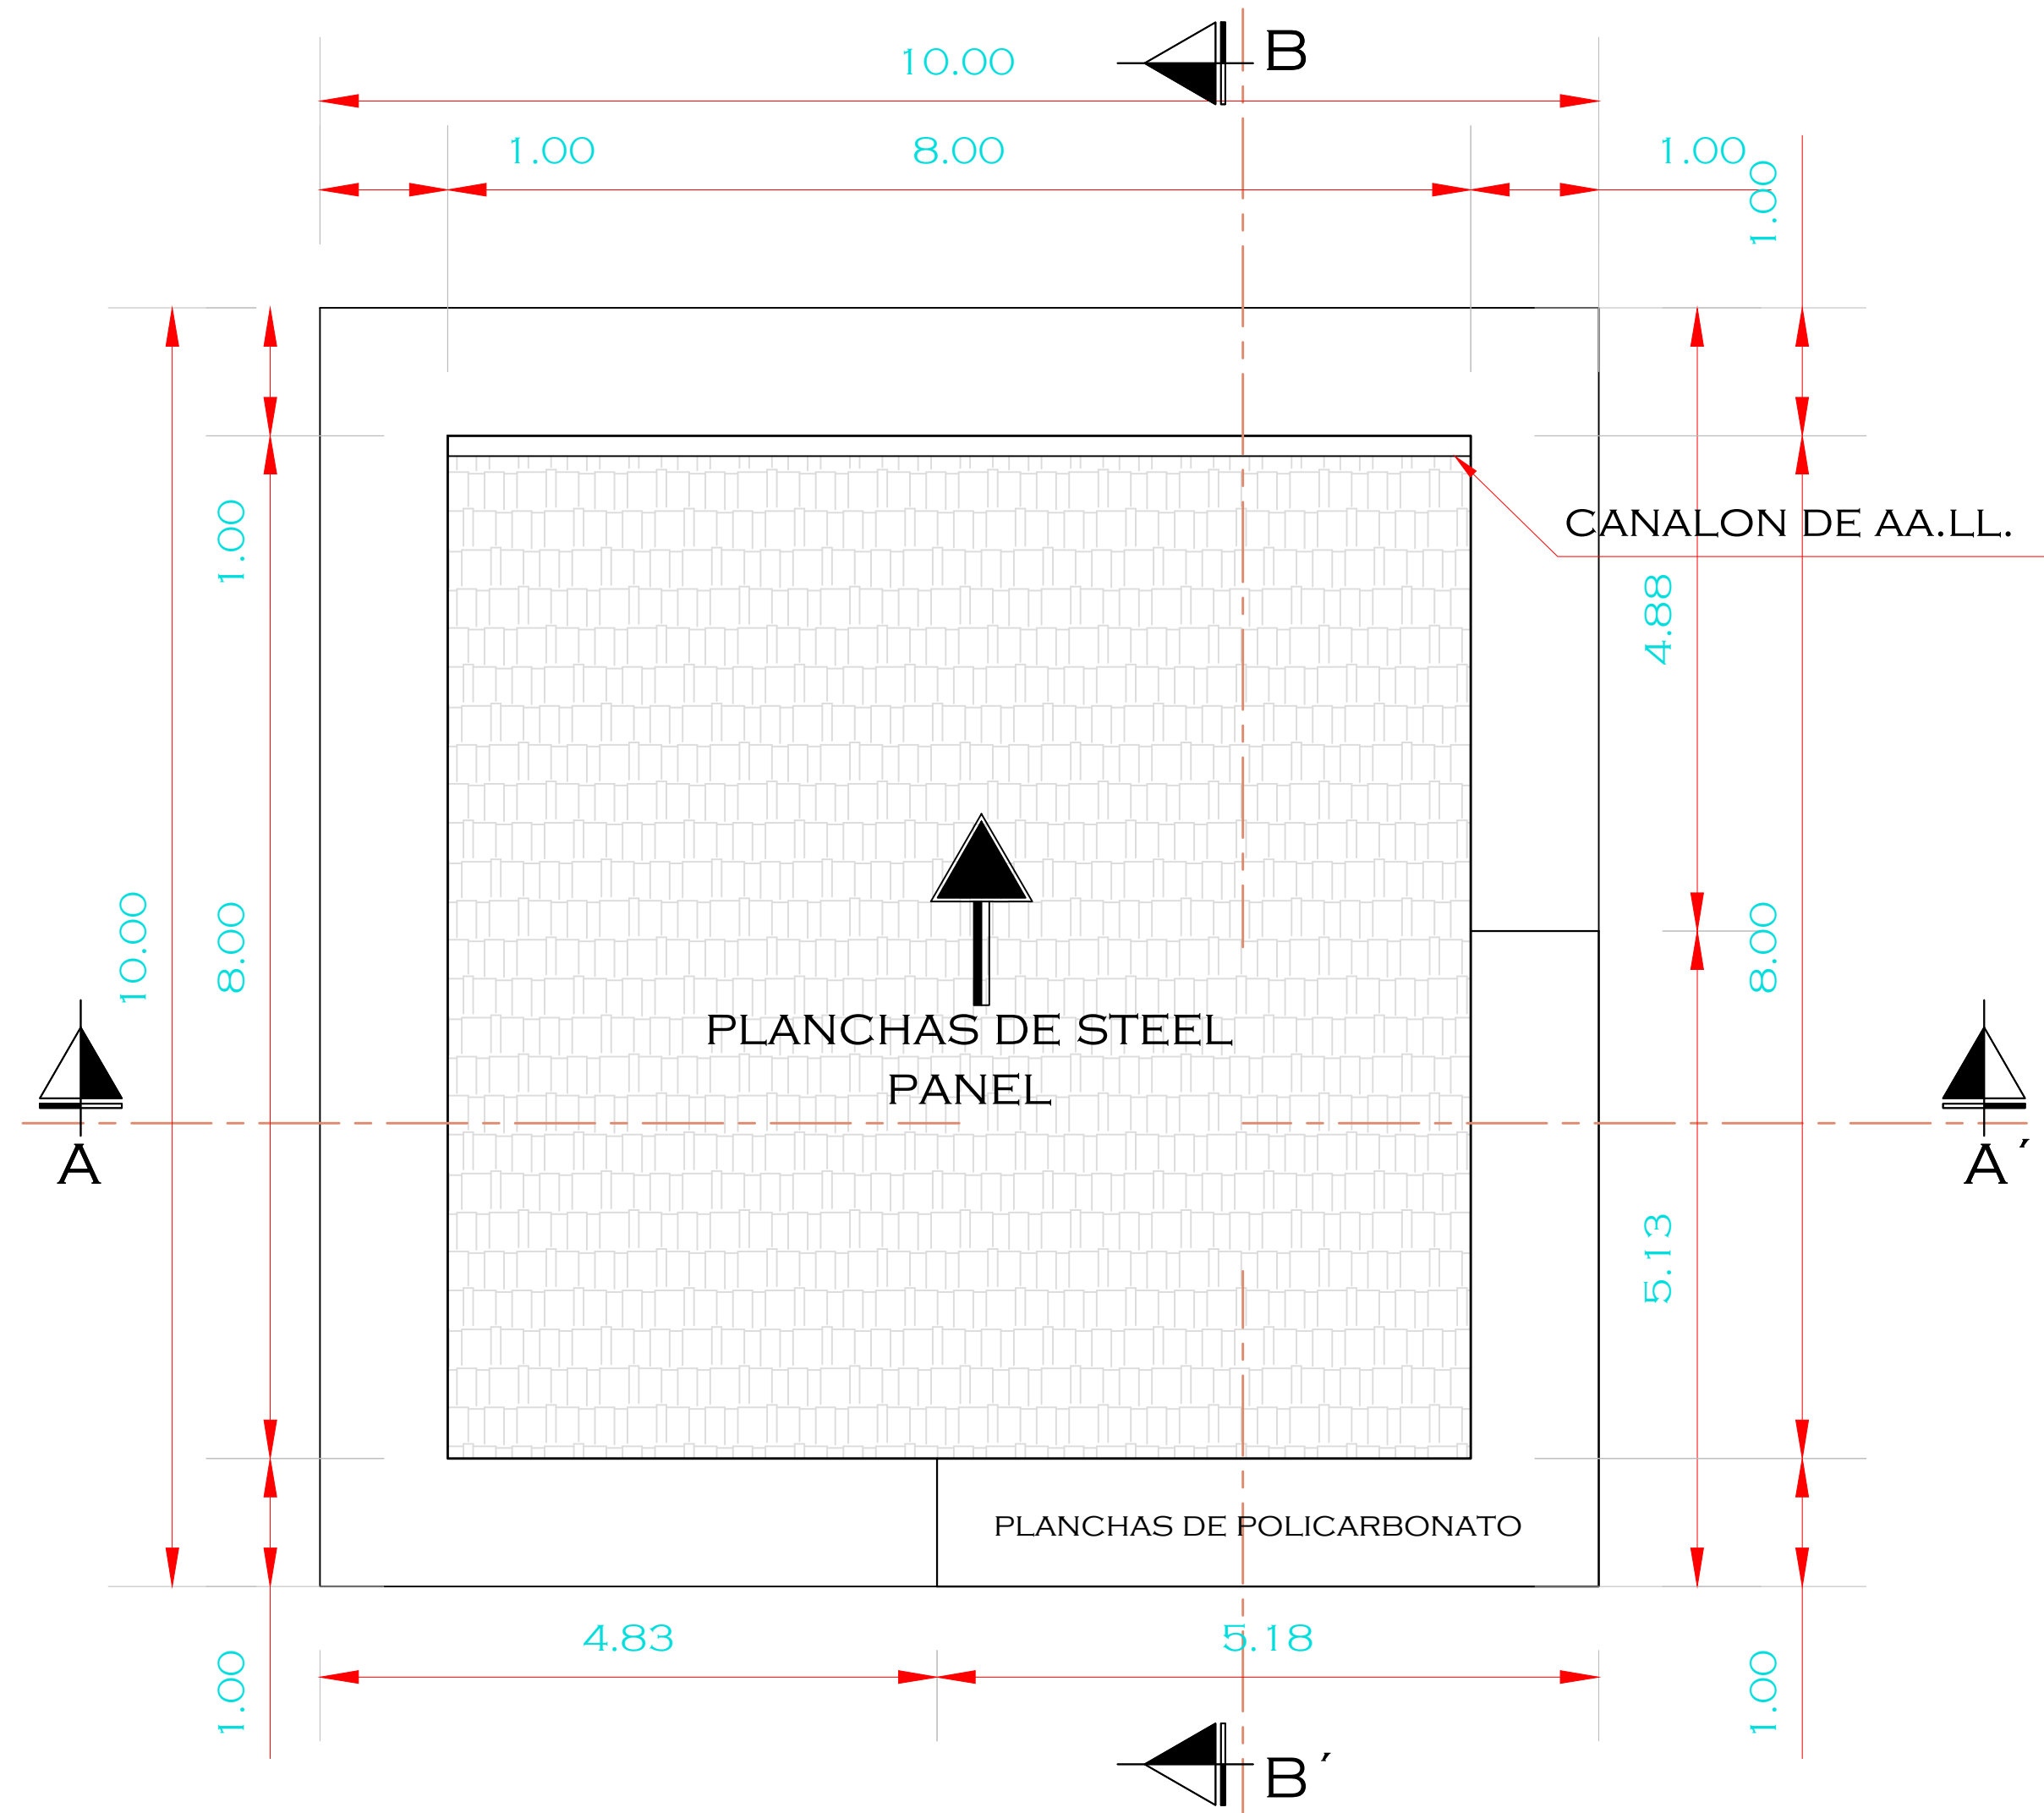


IMPLANTACIÓN Y CUBIERTA - BODEGA Y ALMACENAMIENTO
ESCALA 1:50

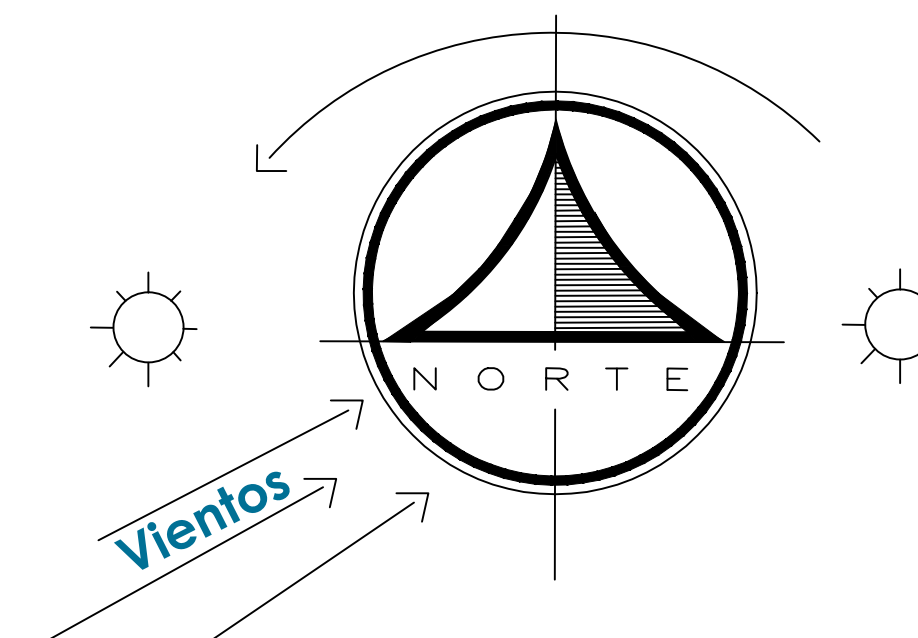

TEMA:
COMPLEJO AGRÍCOLA
SITUADO EN LA CIUDAD DE
QUEVEDO - LOS RÍOS

TUTOR:
ARQ. XAVIER GALLO MSc.

TALLER DE GRADUACIÓN

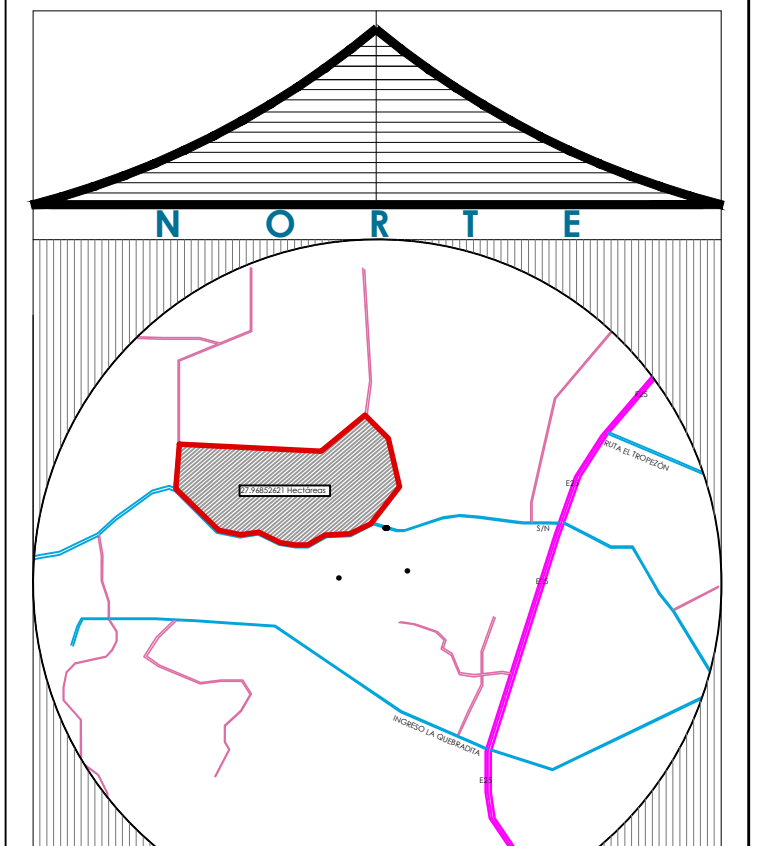

ALUMNA:
CARRIÓN GÓMEZ ELIZABETH



FECHA:
FEBRERO DEL 2014

CONTIENE:


- IMPLANTACION Y CUBIERTA BODEGA Y ALAMCENAMIENTO PARA EL AREA DEL PROCESO DEL CACAO Y EL BANANO
- UBICACIÓN EN LA IMPLANTACIÓN

ESCALA:
1 : 50


LAMINA - A19

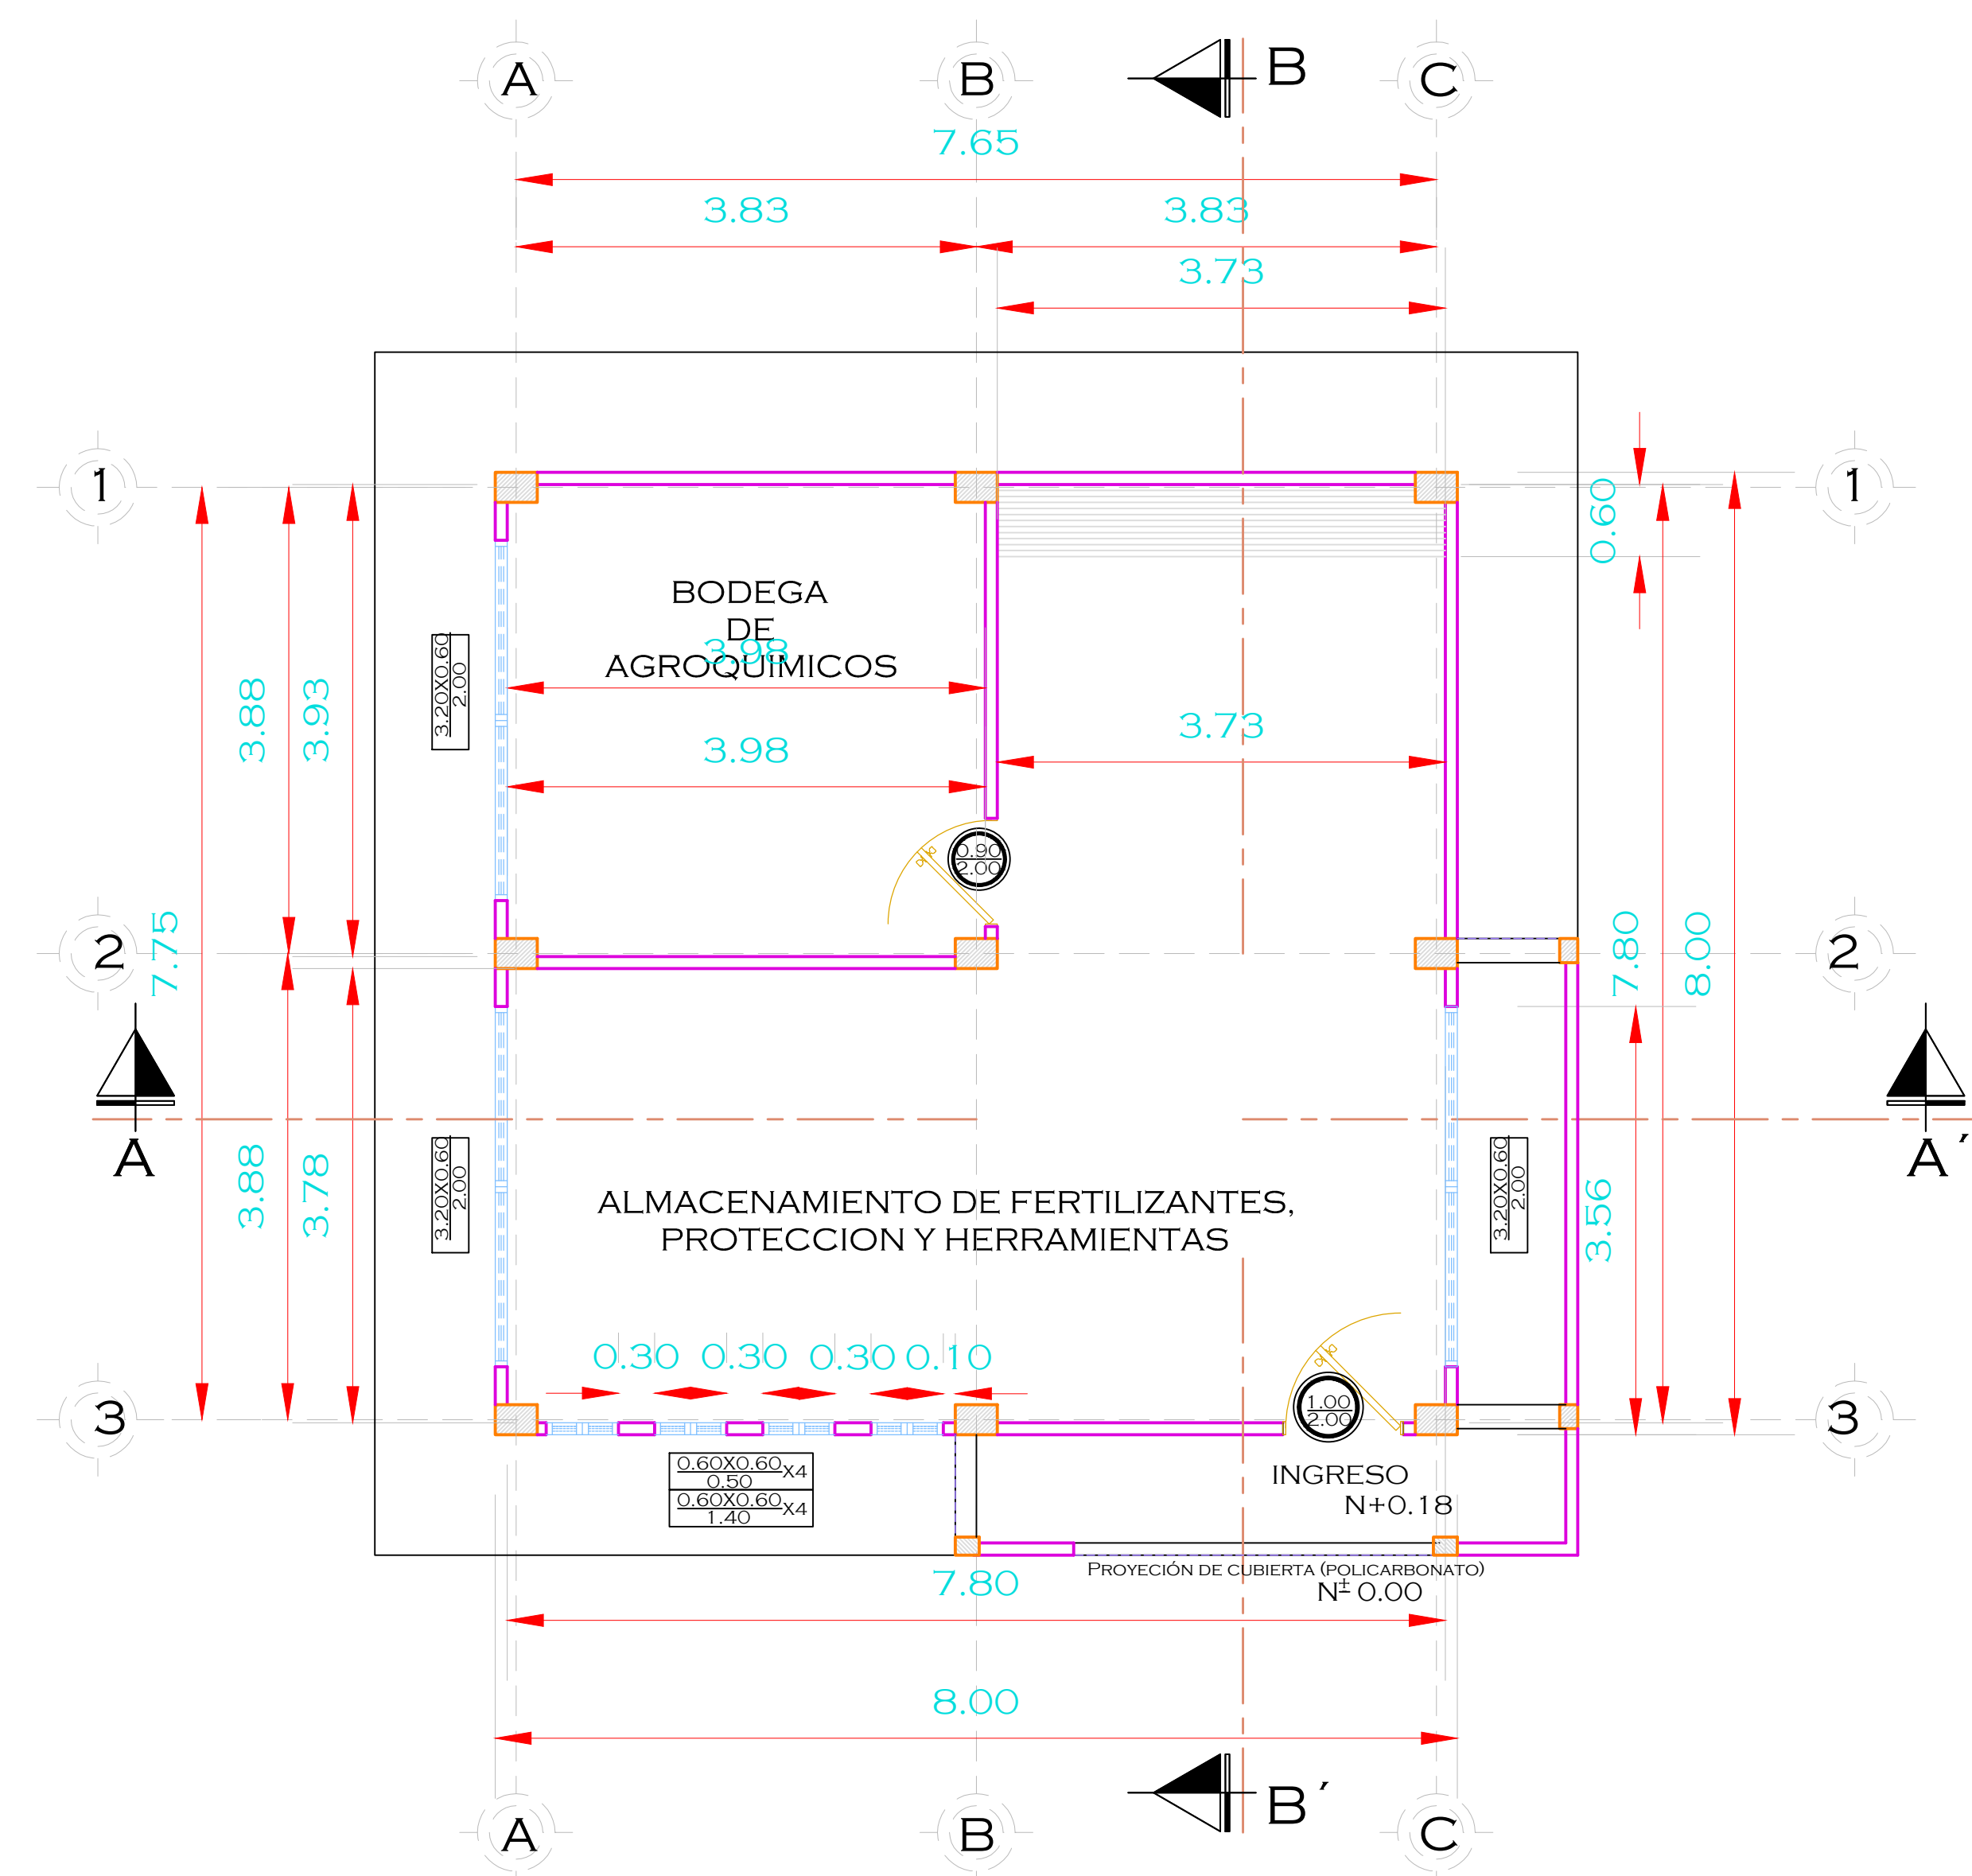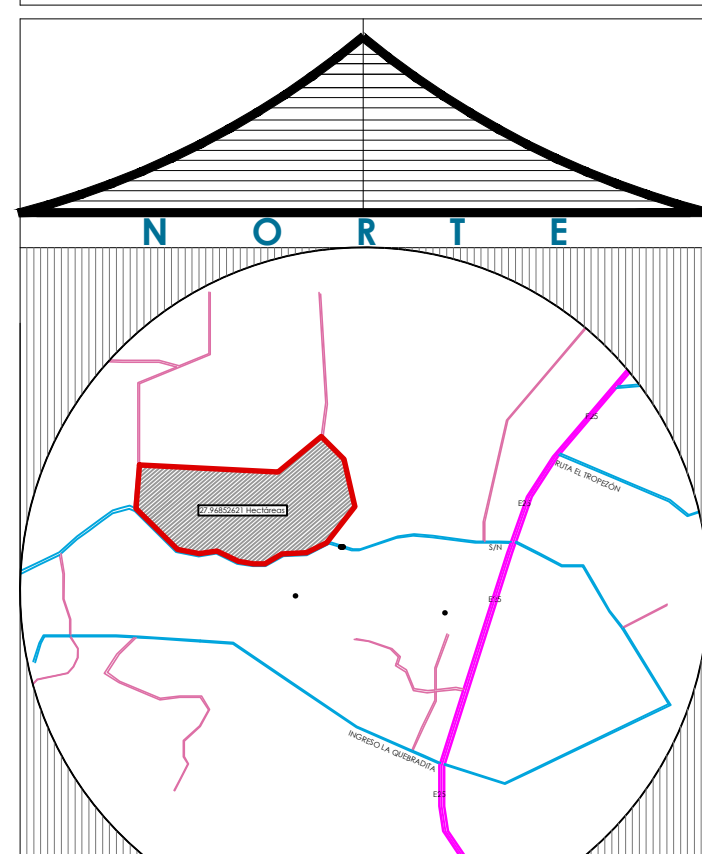


PLANTA ARQUITECTÓNICA - BODEGA
ESCALA 1:50

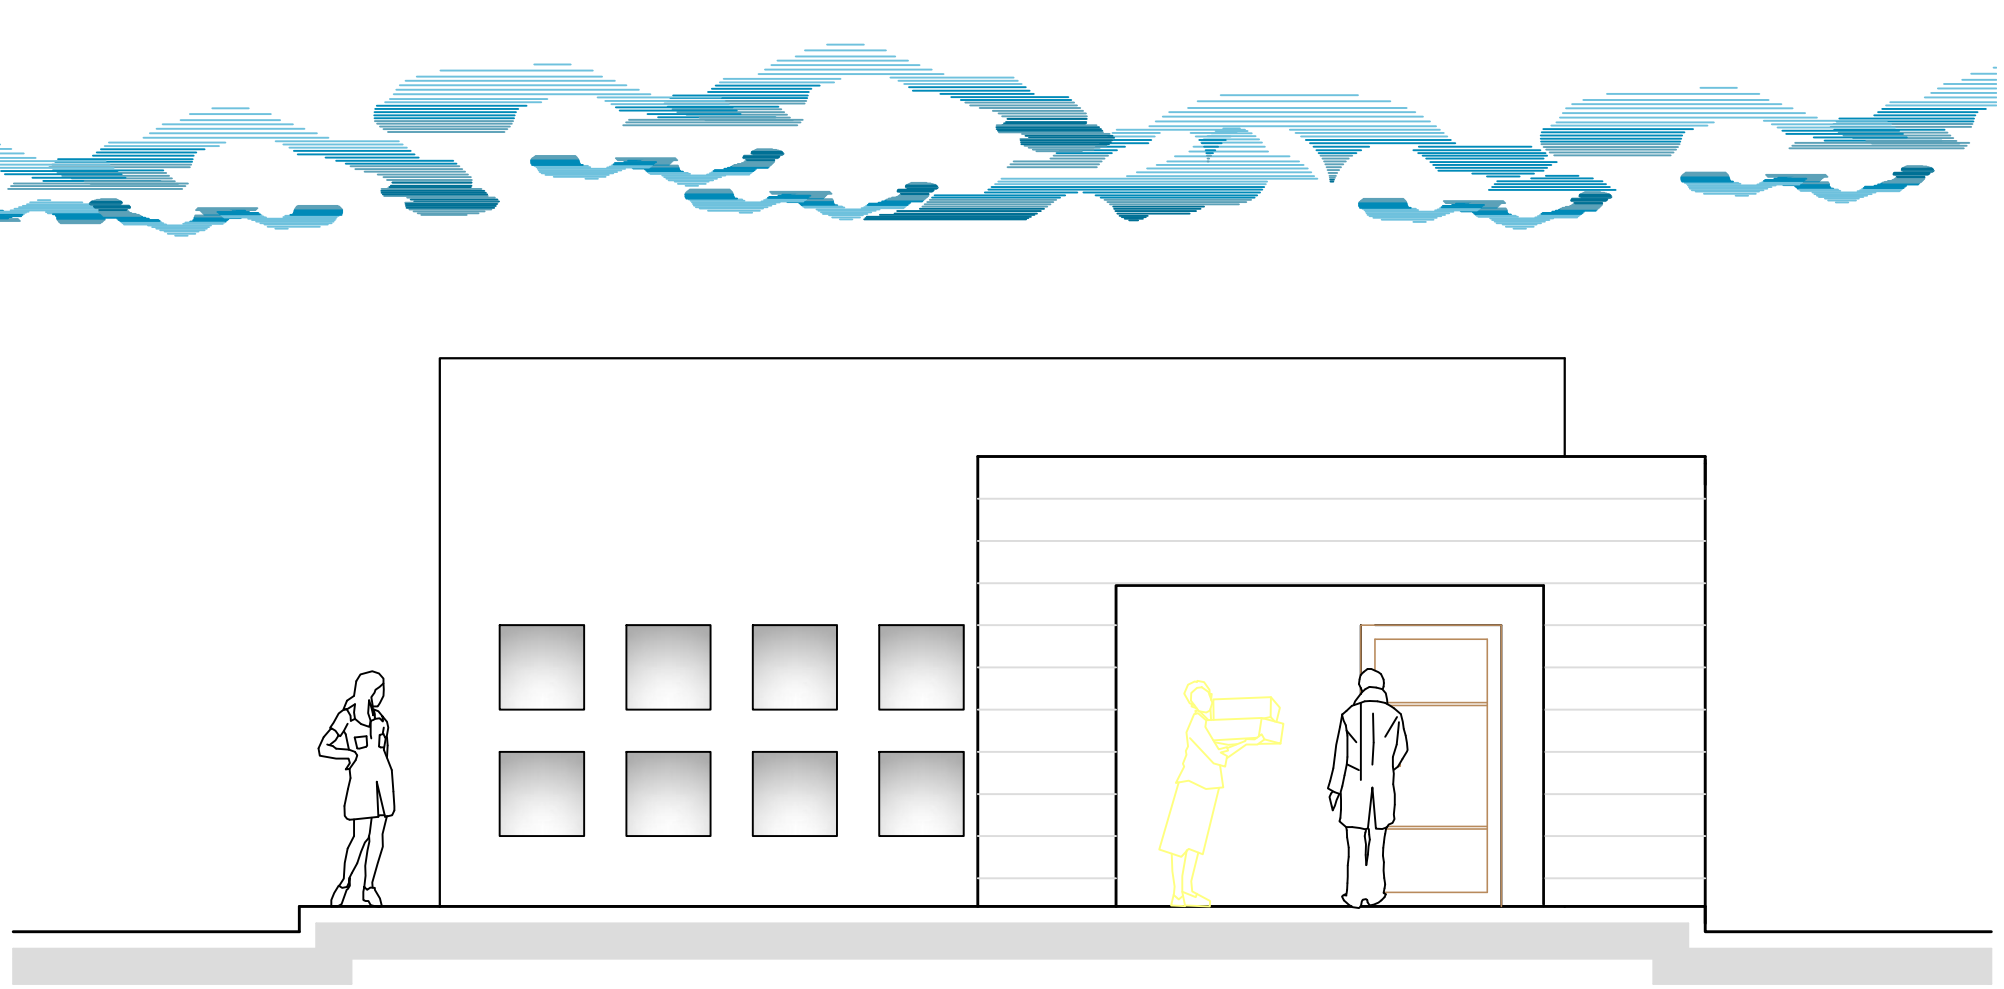


ELEVACIÓN FRONTAL
ESCALA 1:50

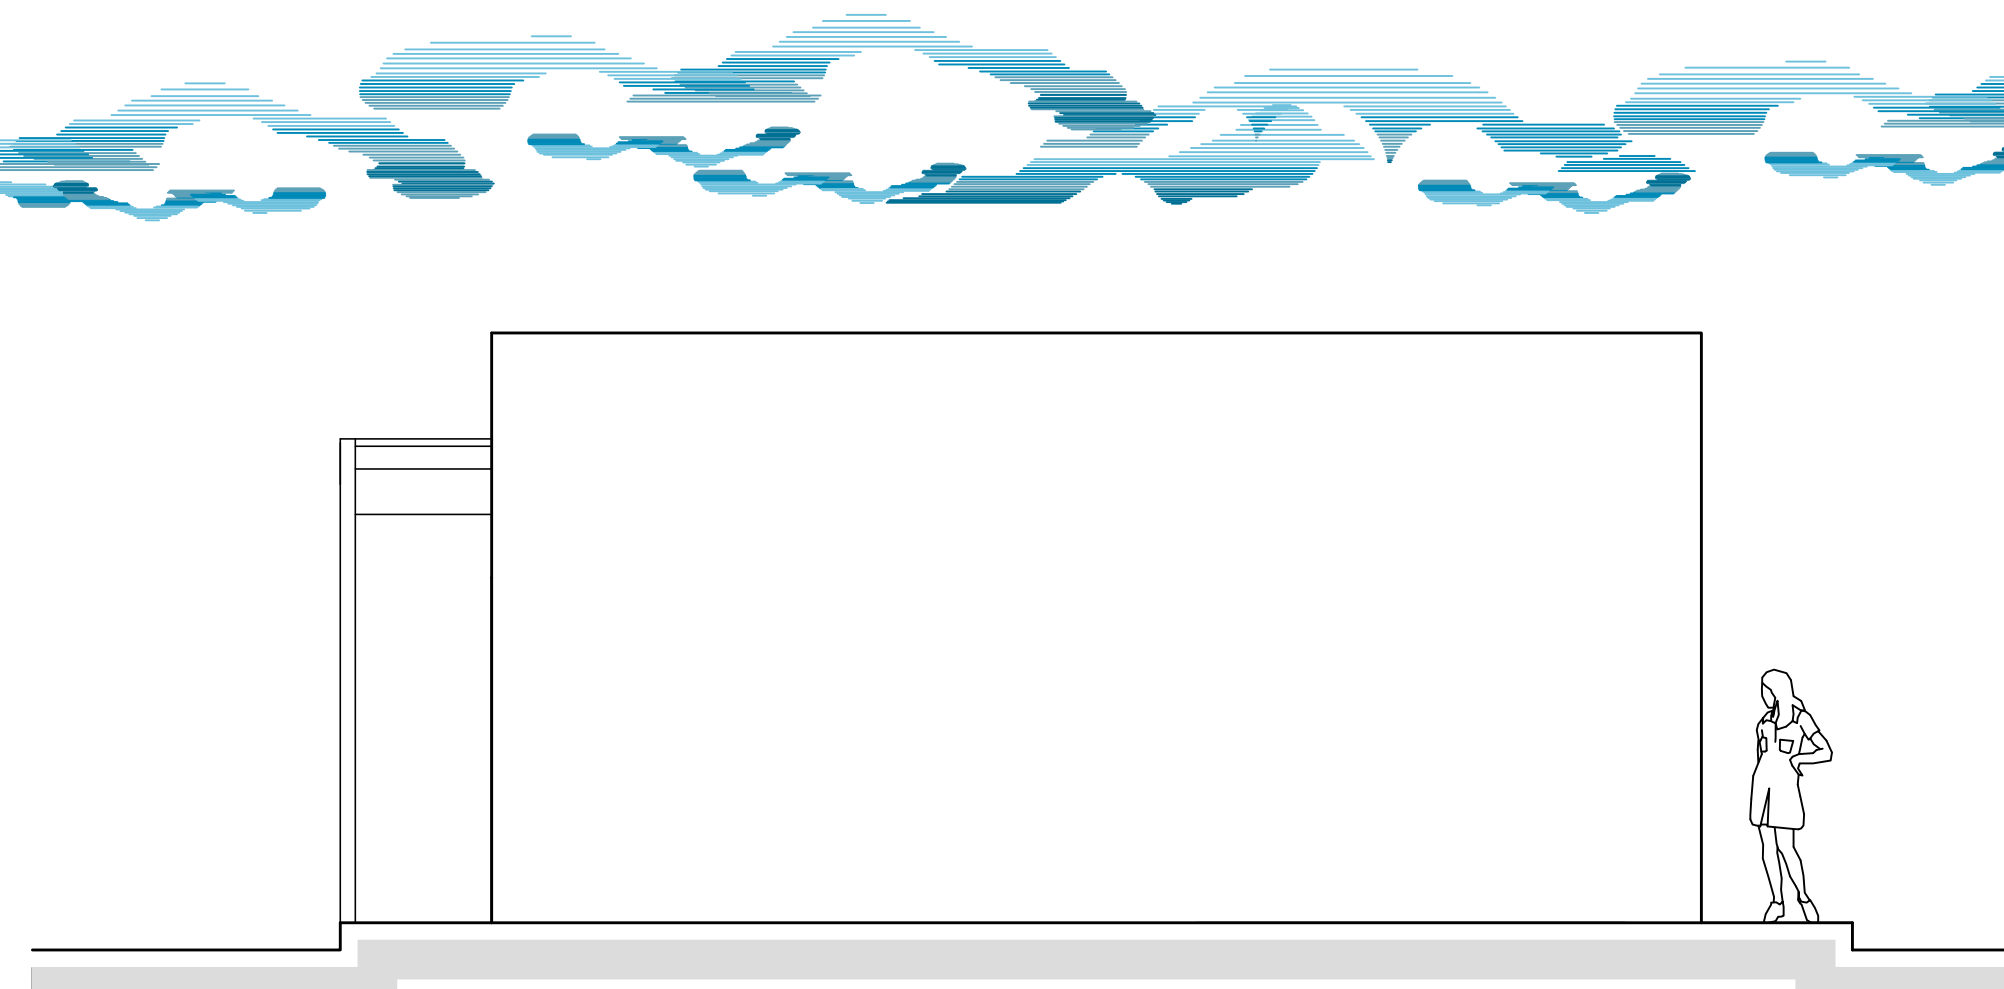


ELEVACIÓN POSTERIOR
ESCALA 1:50

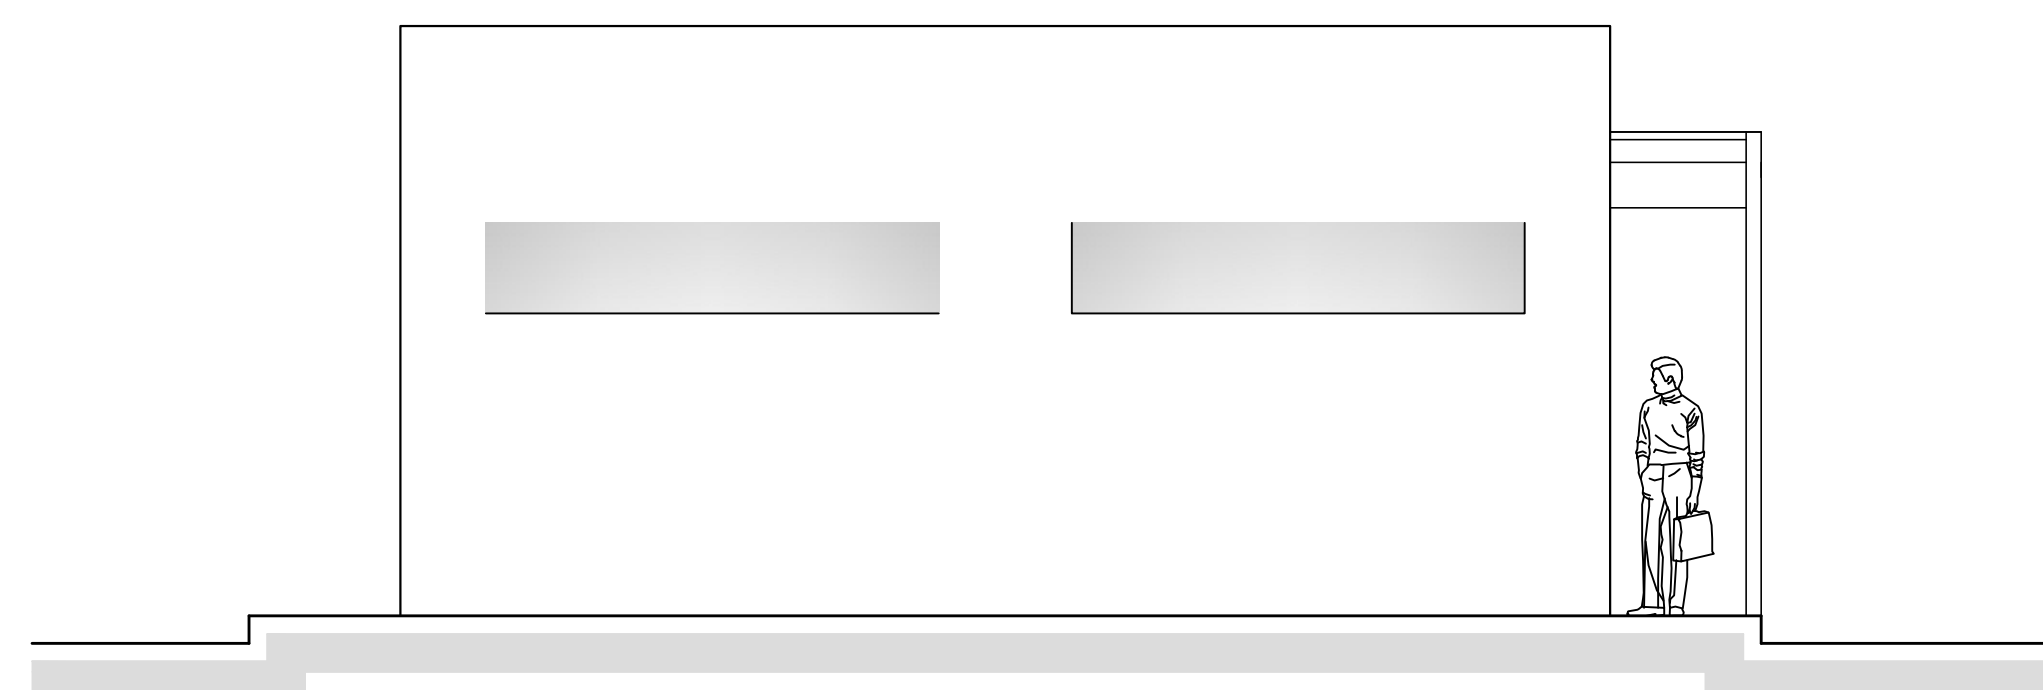


ELEVACIÓN LATERAL IZQUIERDA
ESCALA 1:50

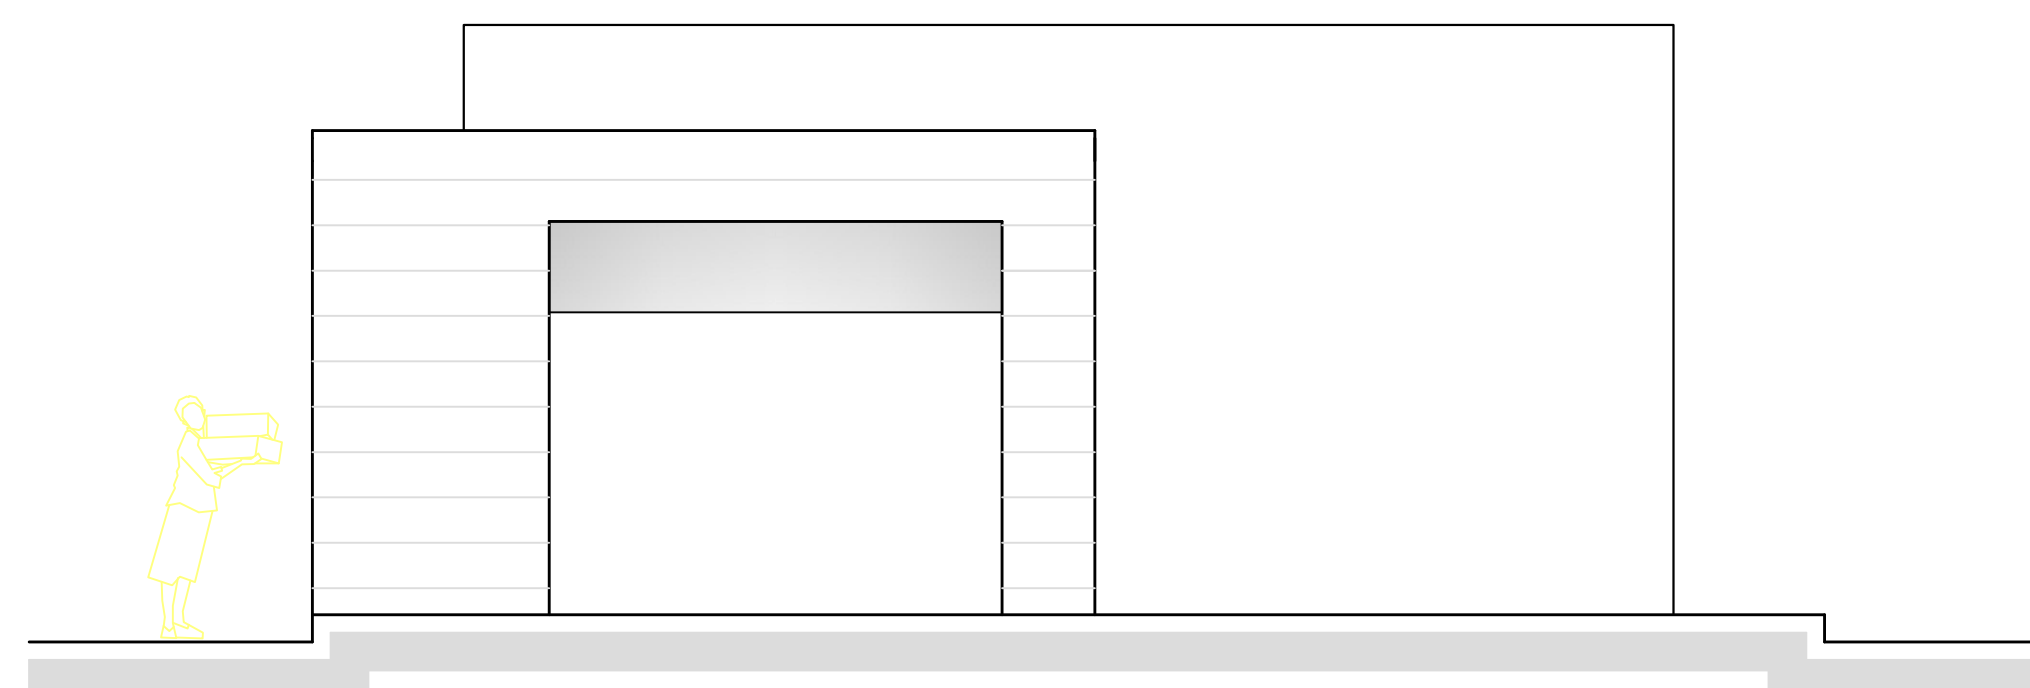

ELEVACIÓN LATERAL DERECHA
ESCALA 1:50

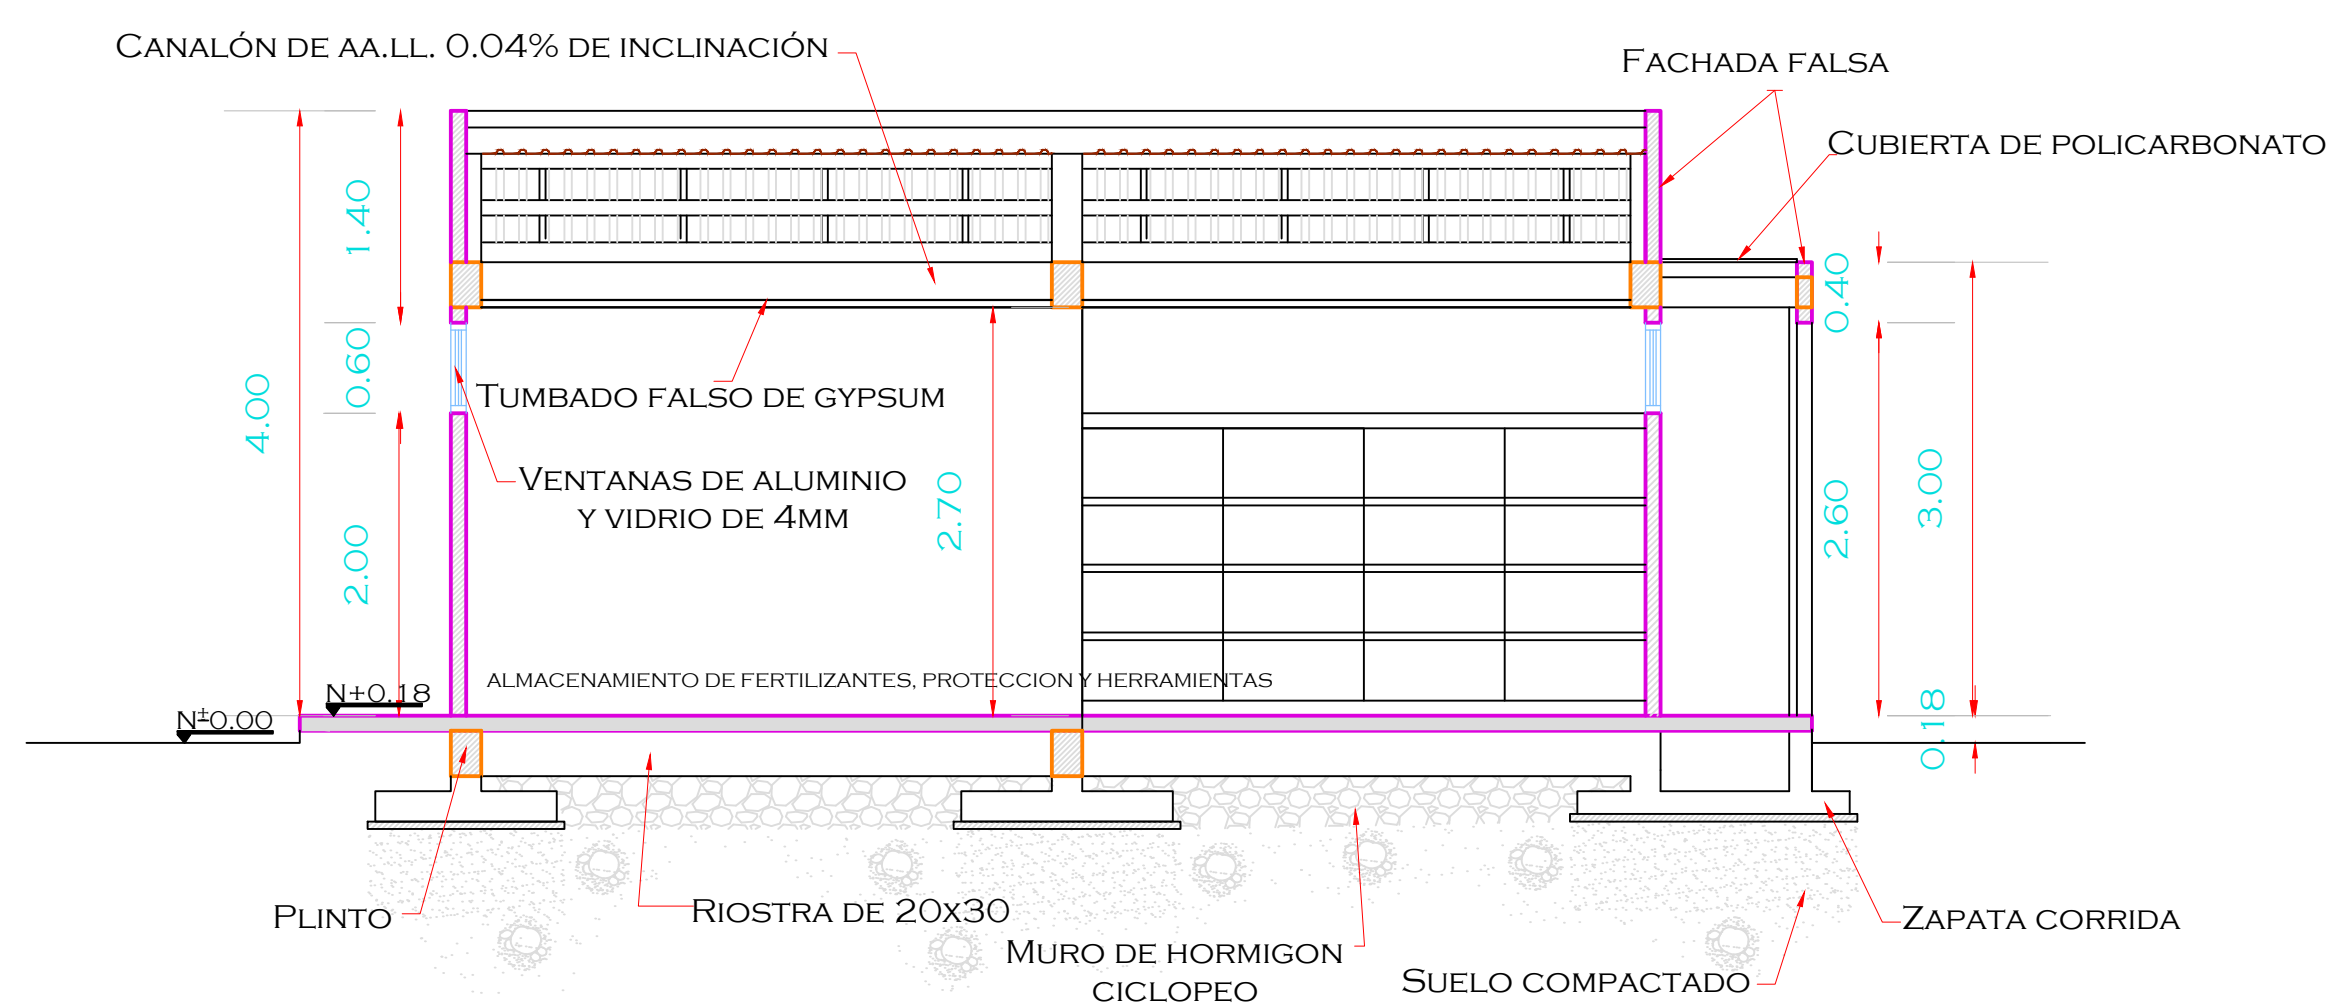

SECCIÓN TRANSVERSAL A - A'
ESCALA 1:50

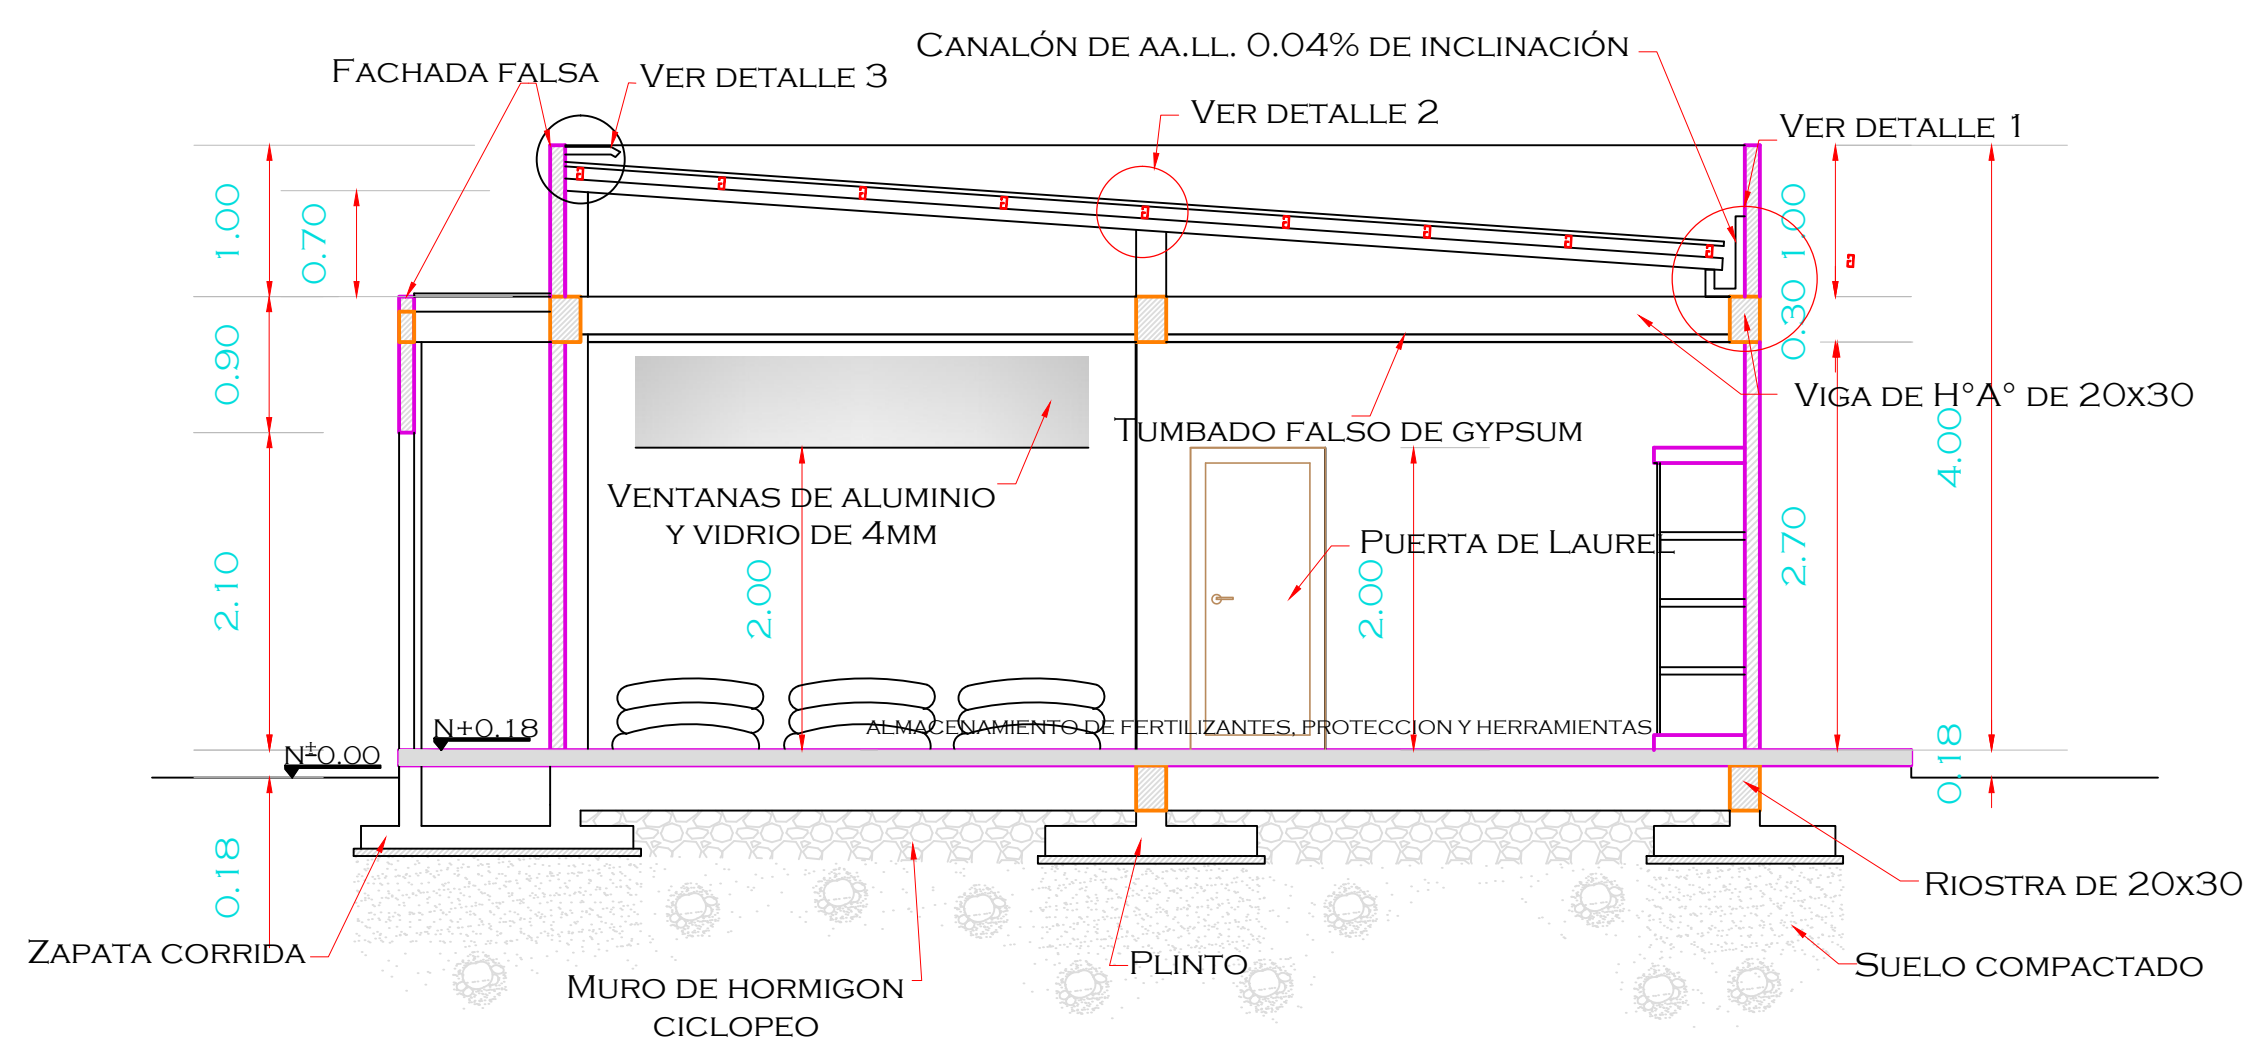


SECCIÓN LONGITUDINAL B - B'
ESCALA 1:50

TEMA:
COMPLEJO AGRÍCOLA
SITUADO EN LA CIUDAD DE
QUEVEDO - LOS RIOS

TUTOR:
ARQ. XAVIER GALLO MSc.

TALLER DE GRADUACIÓN

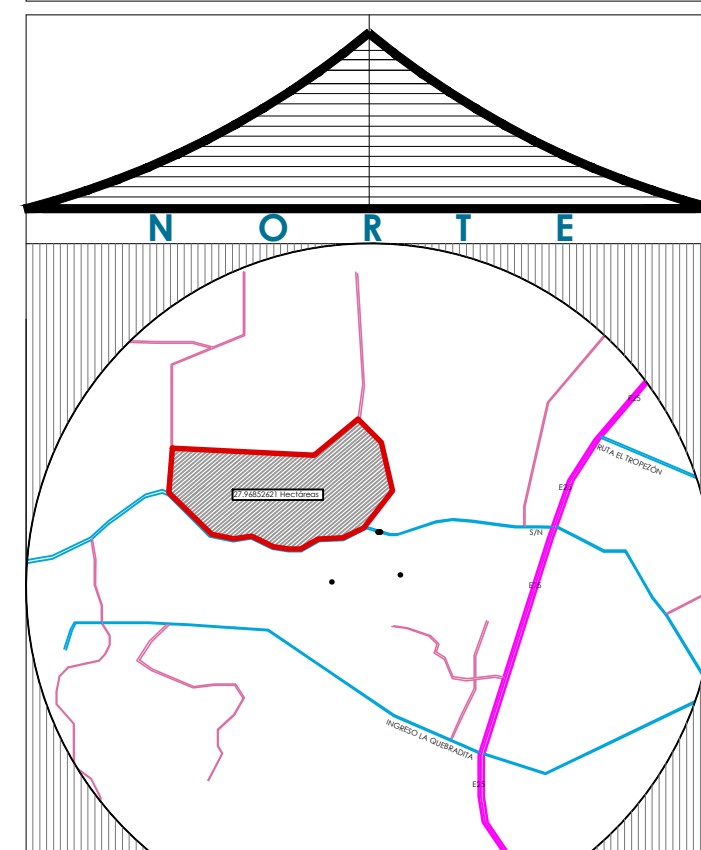

ALUMNA:
CARRIÓN GÓMEZ ELIZABETH




FECHA:
FEBRERO DEL 2014

CONTIENE:


- ELEVACIÓN LATERAL IZQUIERDA
- ELEVACIÓN LATERAL DERECHA
- SECCIÓN LONGITUDINAL A - A'
- SECCIÓN TRANSVERSAL B - B'

ESCALA:
1 : 50

LAMINA - A21

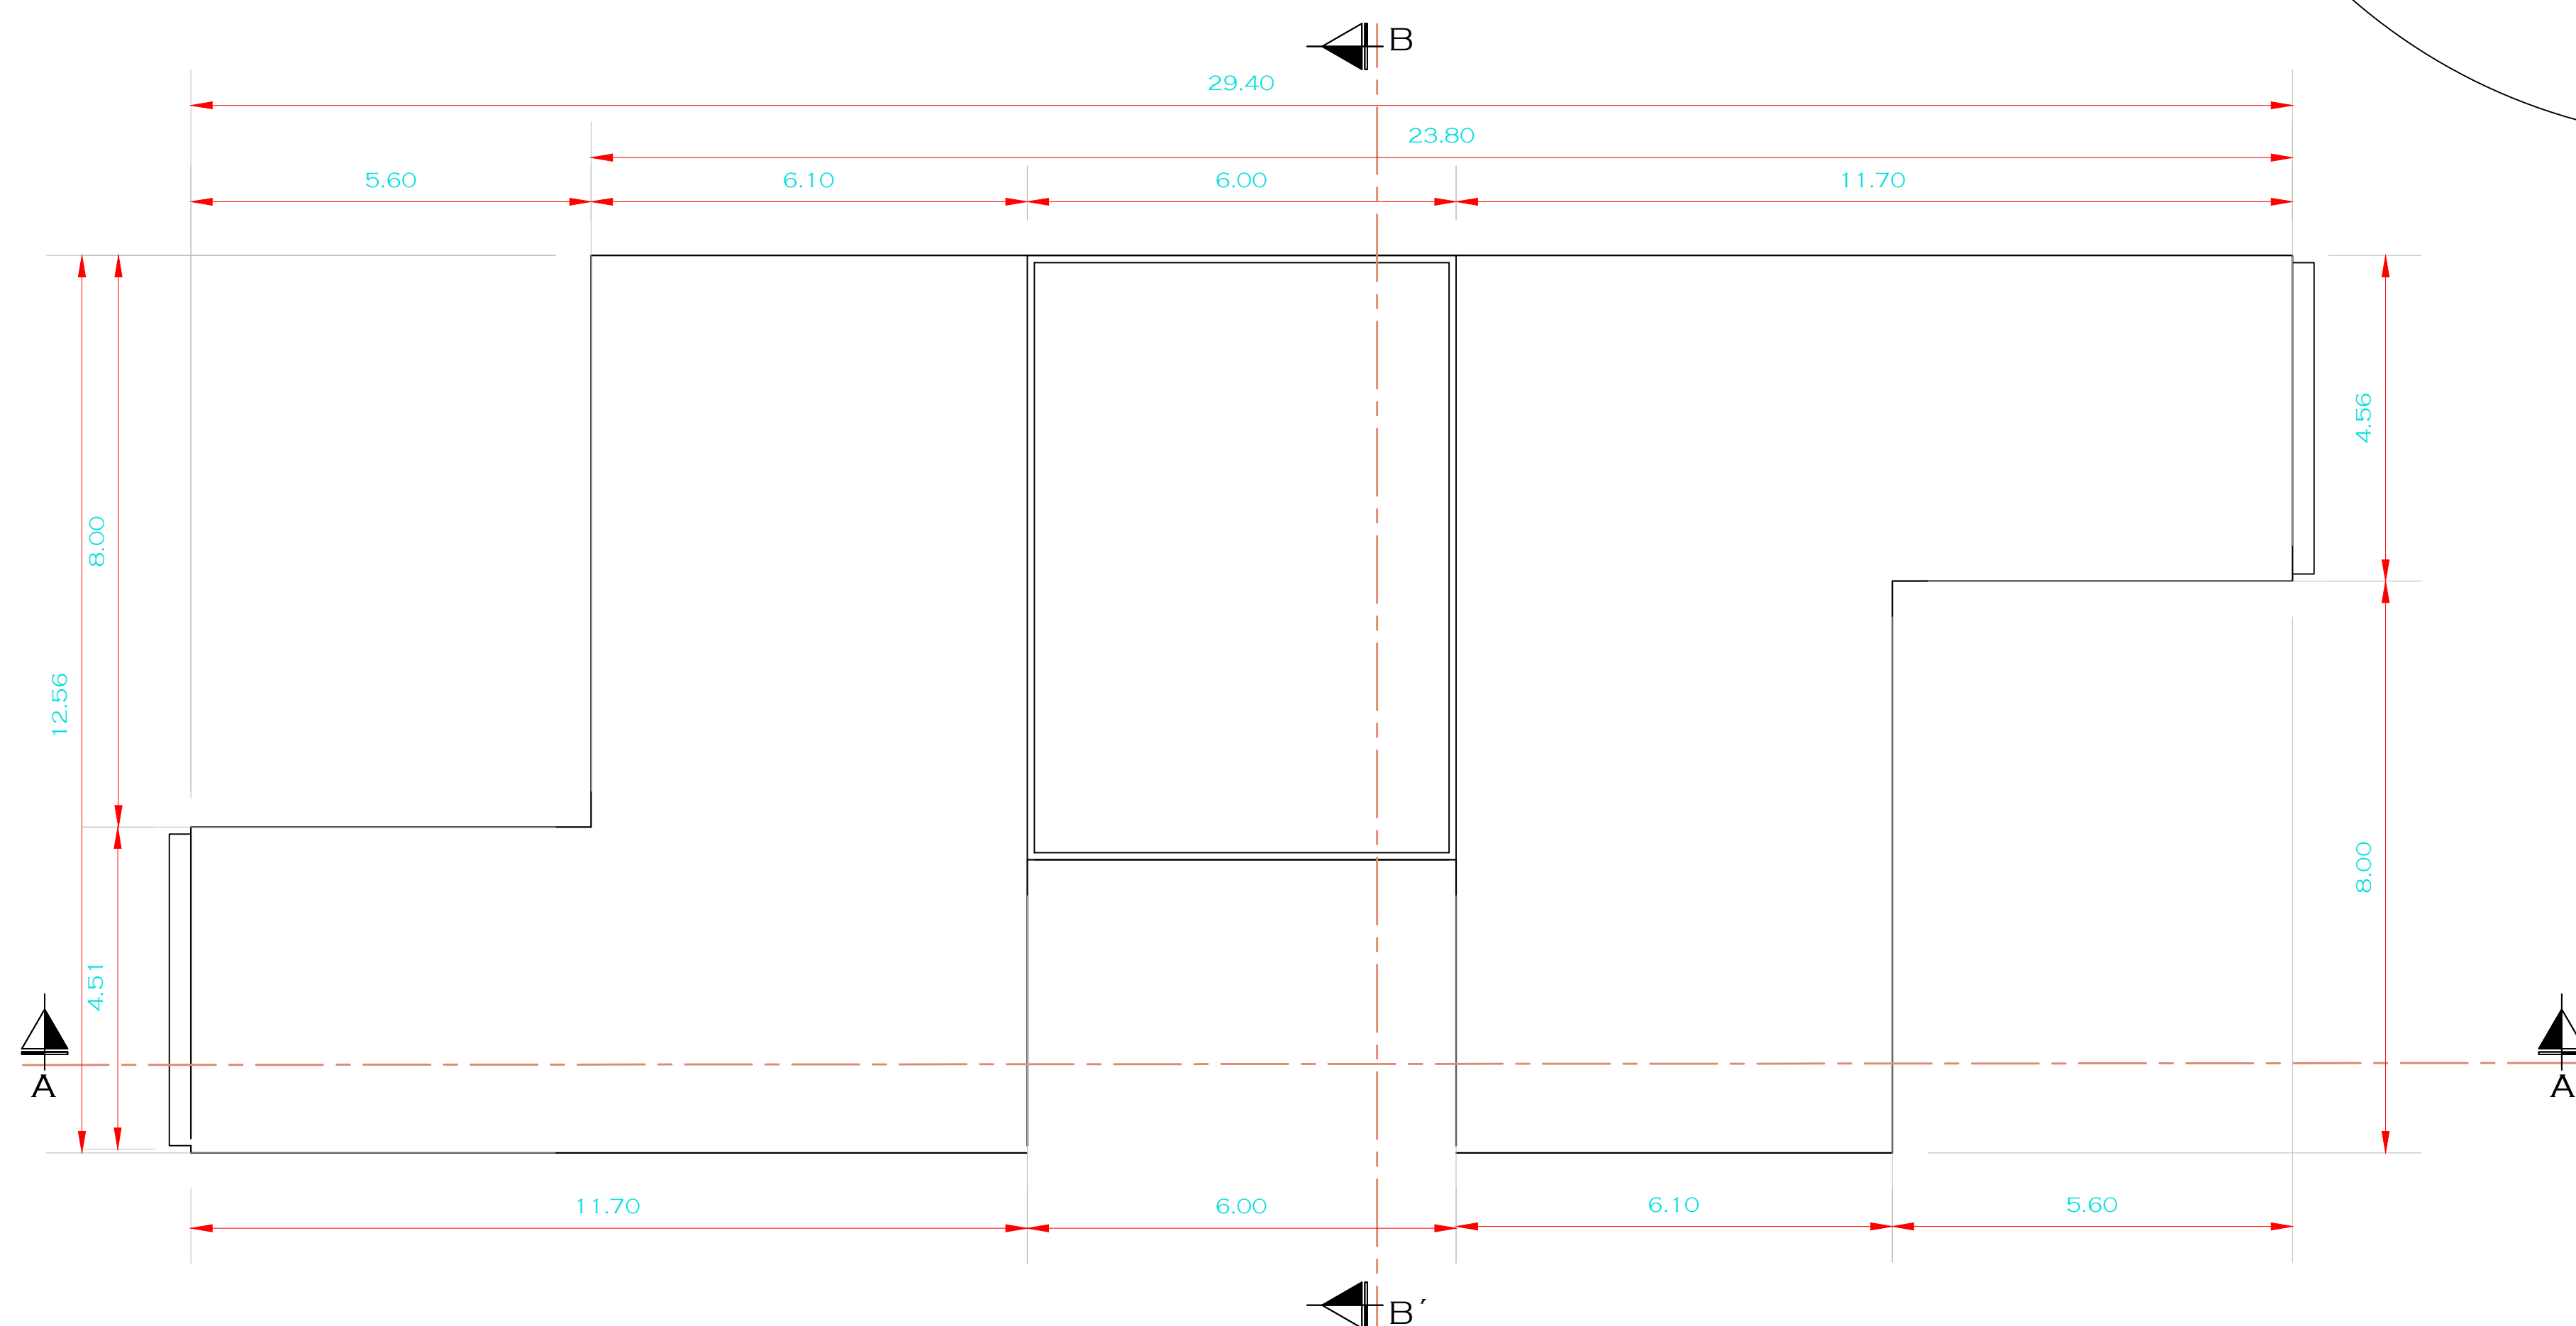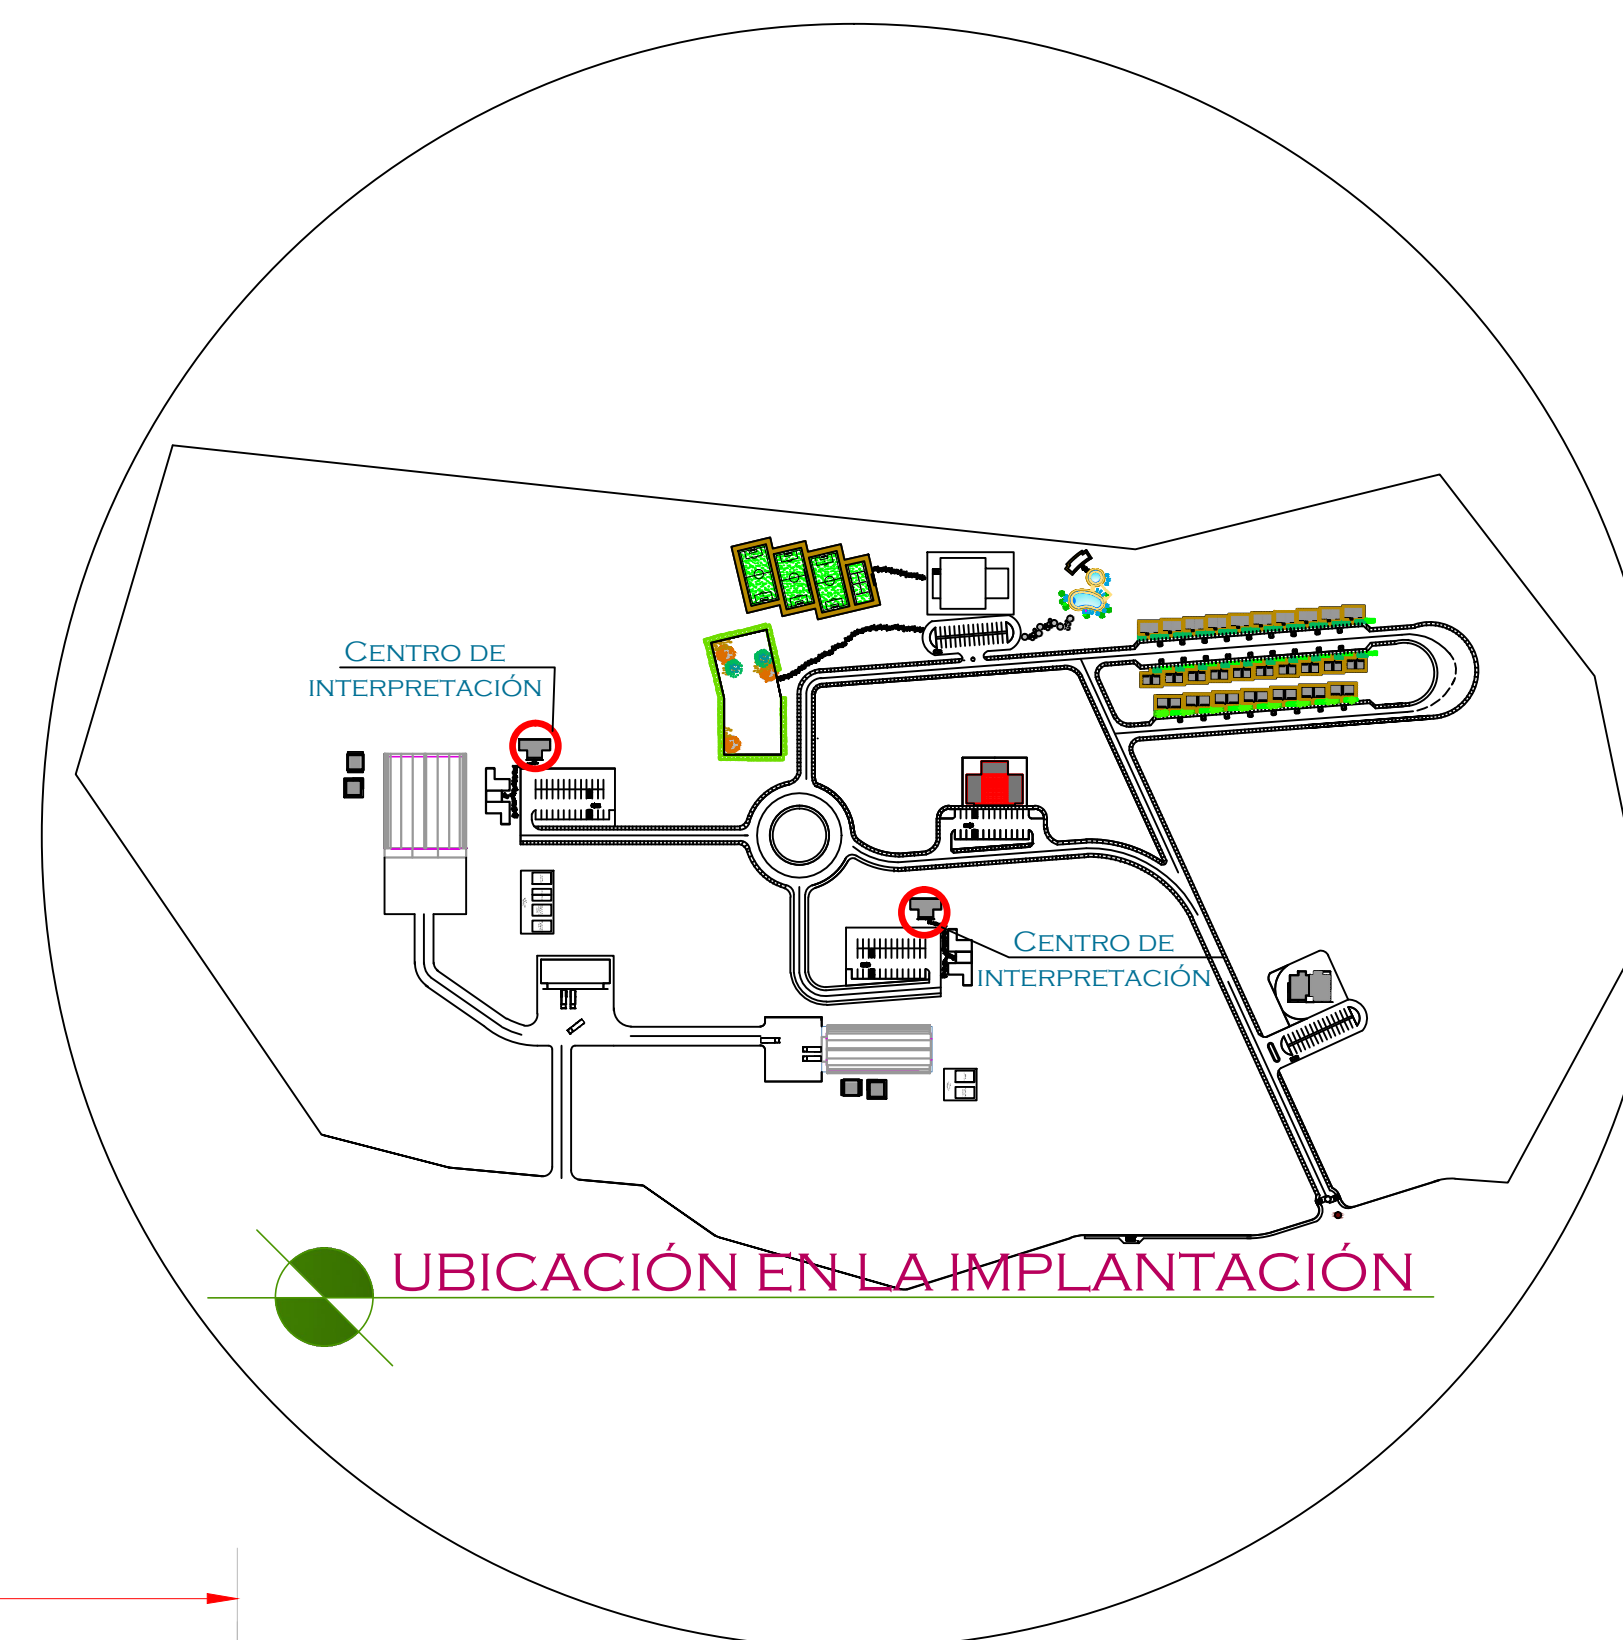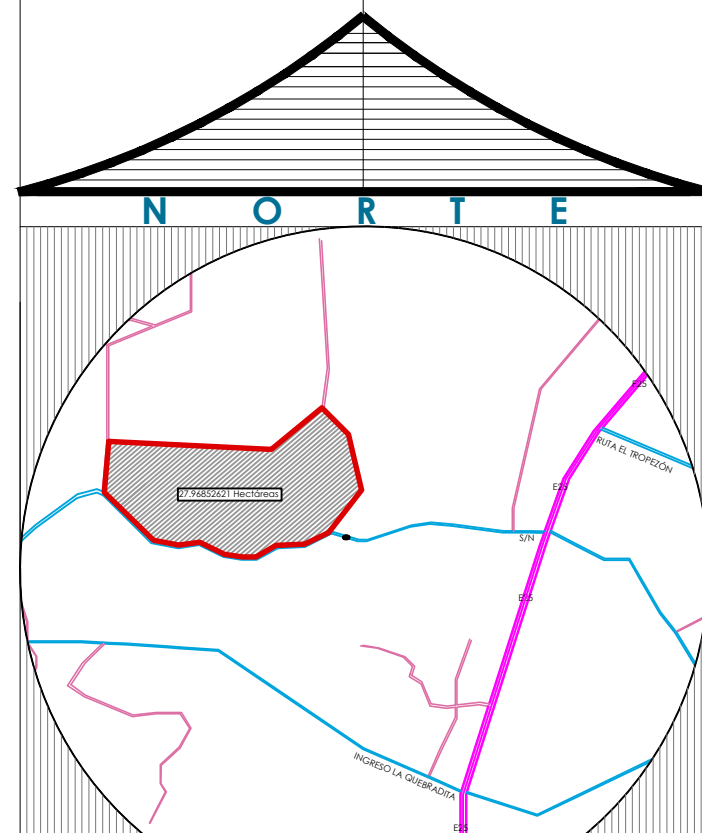


IMPLANTACIÓN Y CUBIERTA - CENTRO DE INTERPRETACIÓN
ESCALA 1:75

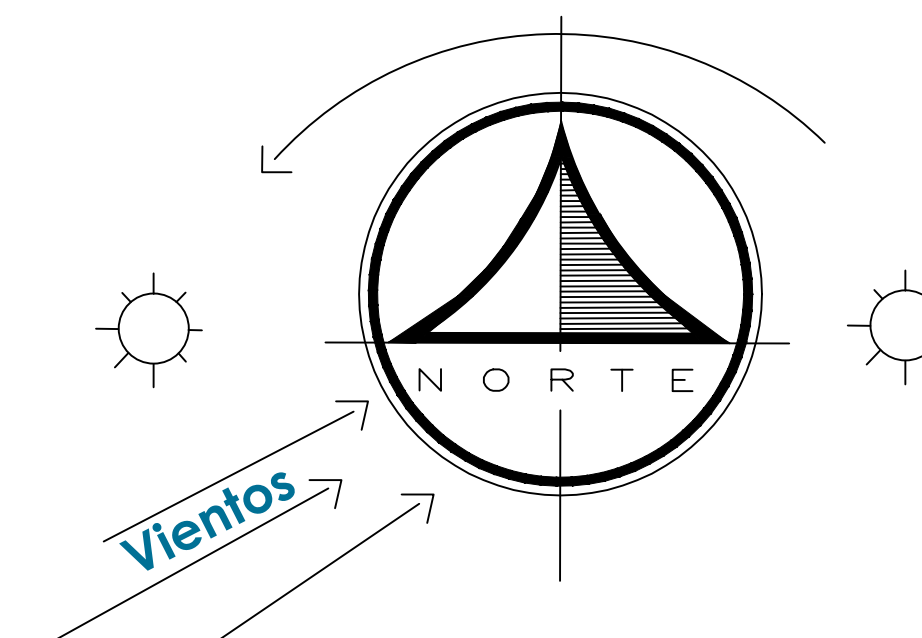

COMPLEJO AGRÍCOLA
SITUADO EN LA CIUDAD DE
QUEVEDO - LOS RÍOS

ARQ. XAVIER GALLO MSC.

TALLER DE GRADUACIÓN

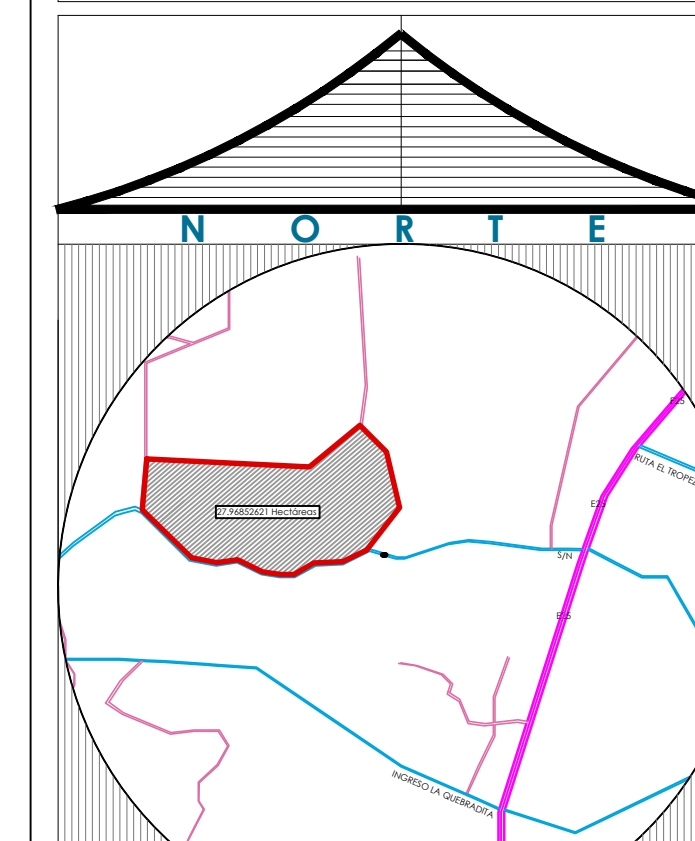


CARRIÓN GÓMEZ ELIZABETH

FEBRERO DEL 2014


- PLANTA ARQUITECTÓNICA DEL CENTRO DE INTERPRETACIÓN

1 : 75


LAMINA - A23

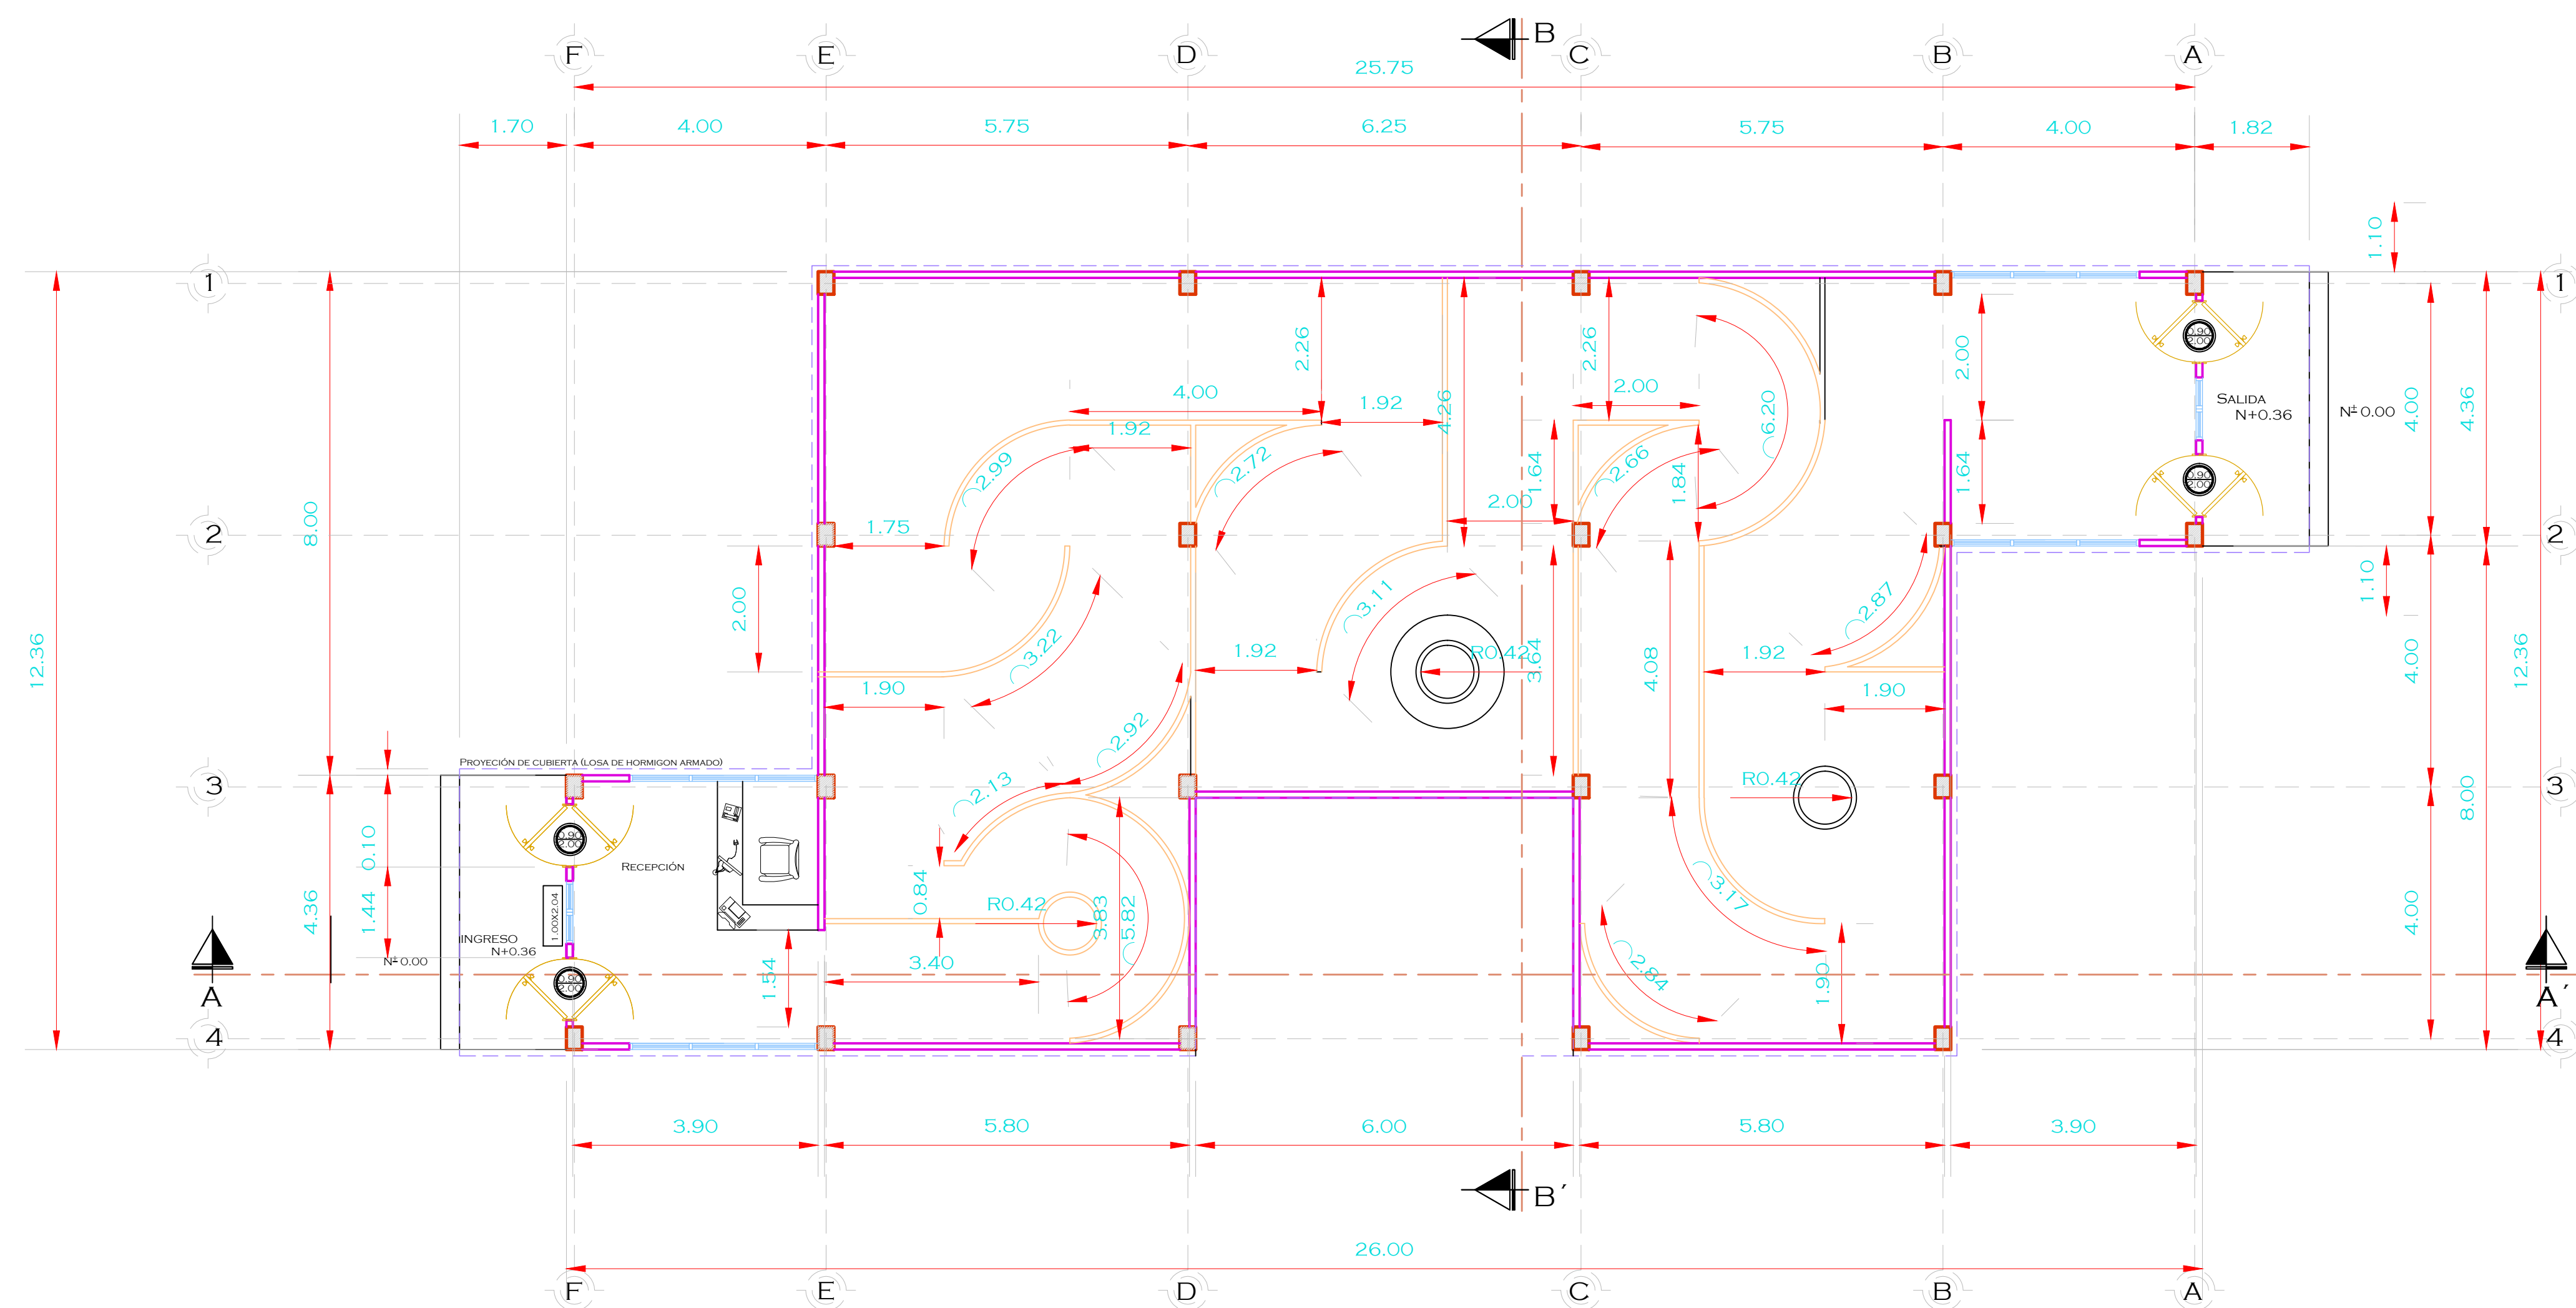

PLANTA ARQUITECTÓNICA - CENTRO DE INTERPRETACIÓN

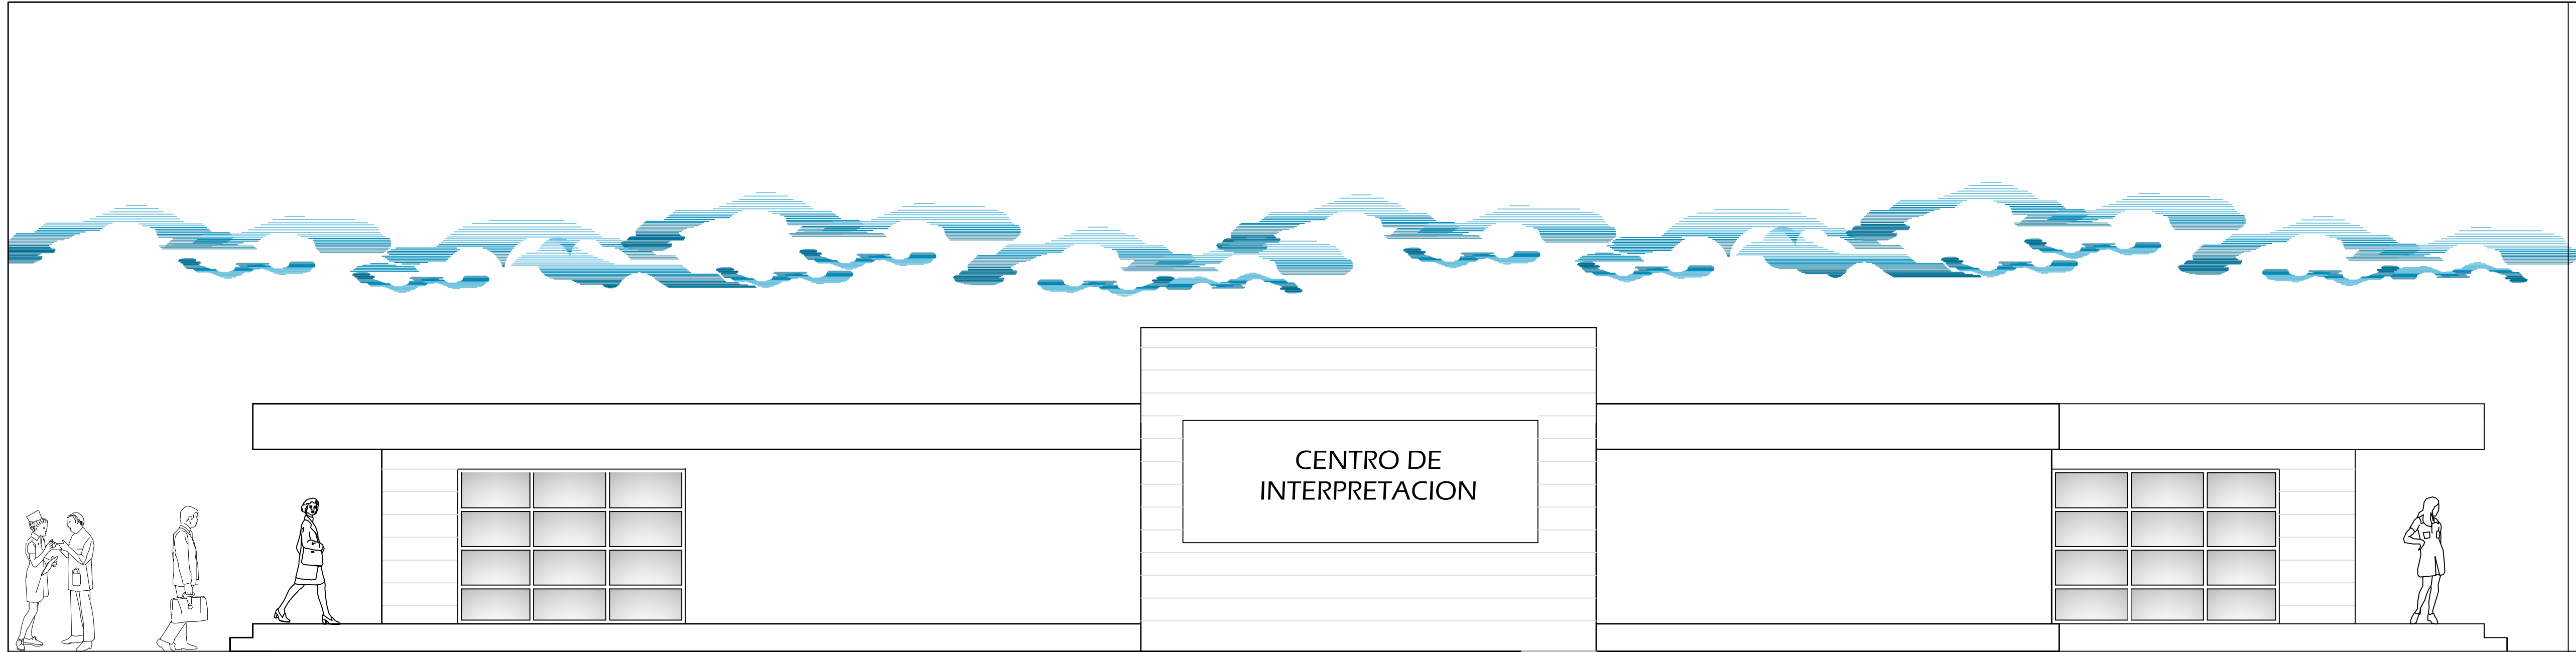

ELEVACIÓN FRONTAL
ESCALA 1:50

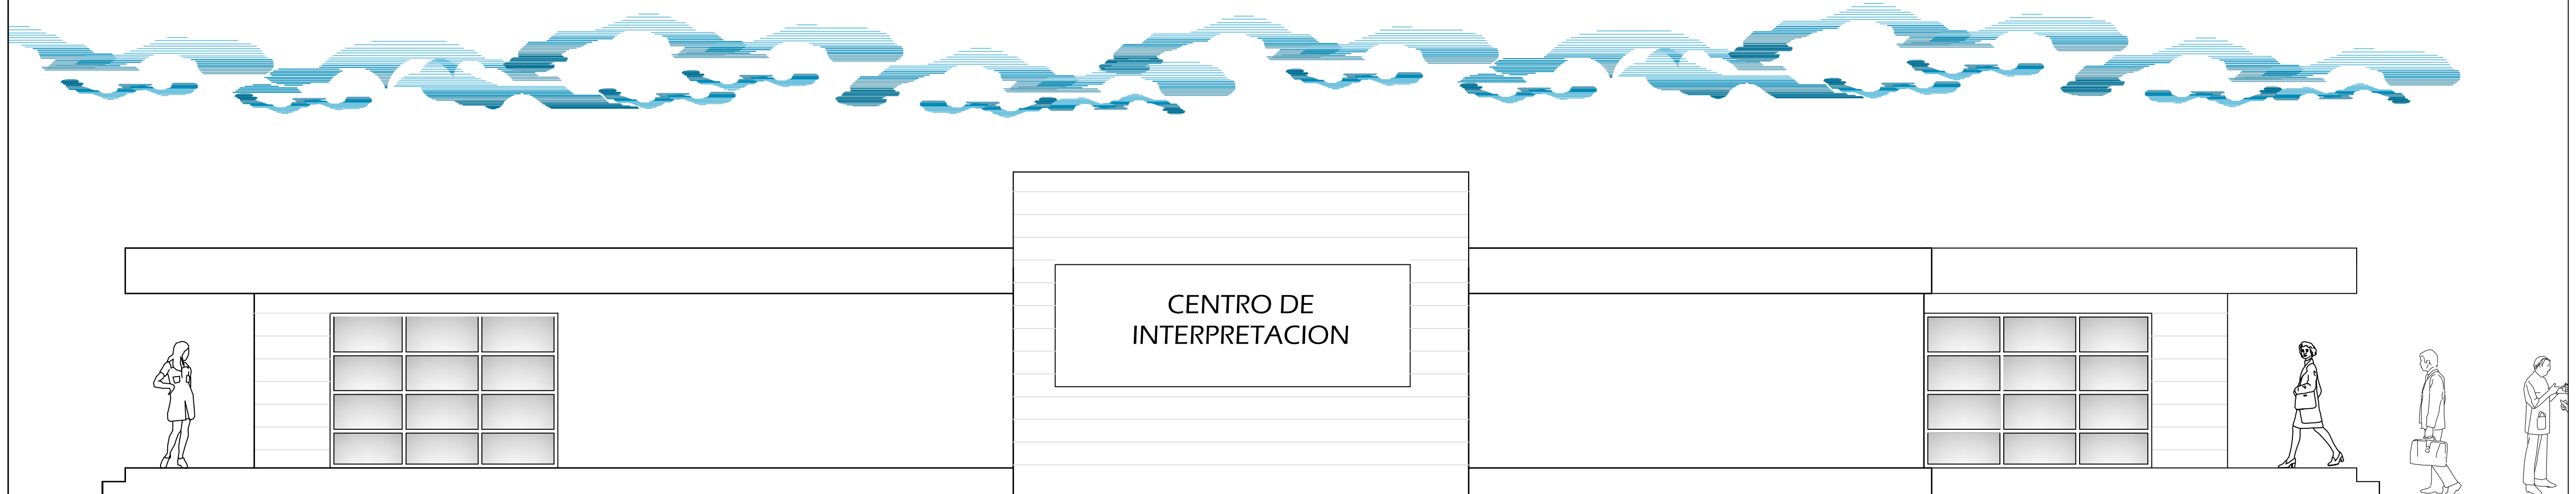

ELEVACIÓN POSTERIOR
ESCALA 1:50

UNIVERSIDAD DE
GUAYAQUIL




FACULTAD DE
ARQUITECTURA Y URBANISMO

TEMA:
COMPLEJO AGRÍCOLA
SITUADO EN LA CIUDAD DE
QUEVEDO - LOS RÍOS

TUTOR:
ARQ. XAVIER GALLO MSc.

TALLER DE
GRADUACIÓN

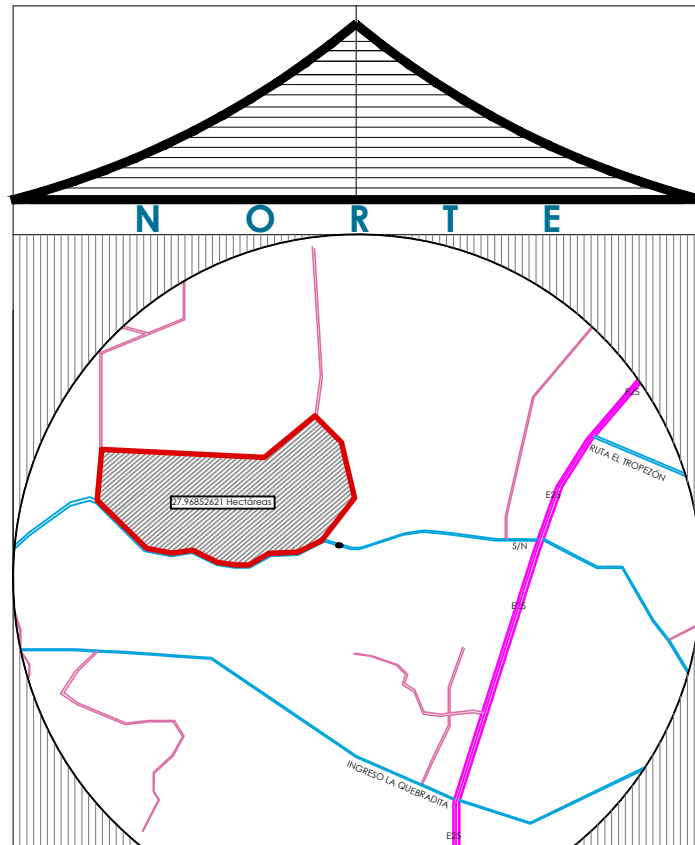


ALUMNA:
CARRIÓN GÓMEZ ELIZABETH

FECHA:
FEBRERO DEL 2014


CONTIENE:
• ELEVACIÓN FRONTAL
• ELEVACIÓN POSTERIOR

ESCALA:
1 : 50


LAMINA - A24


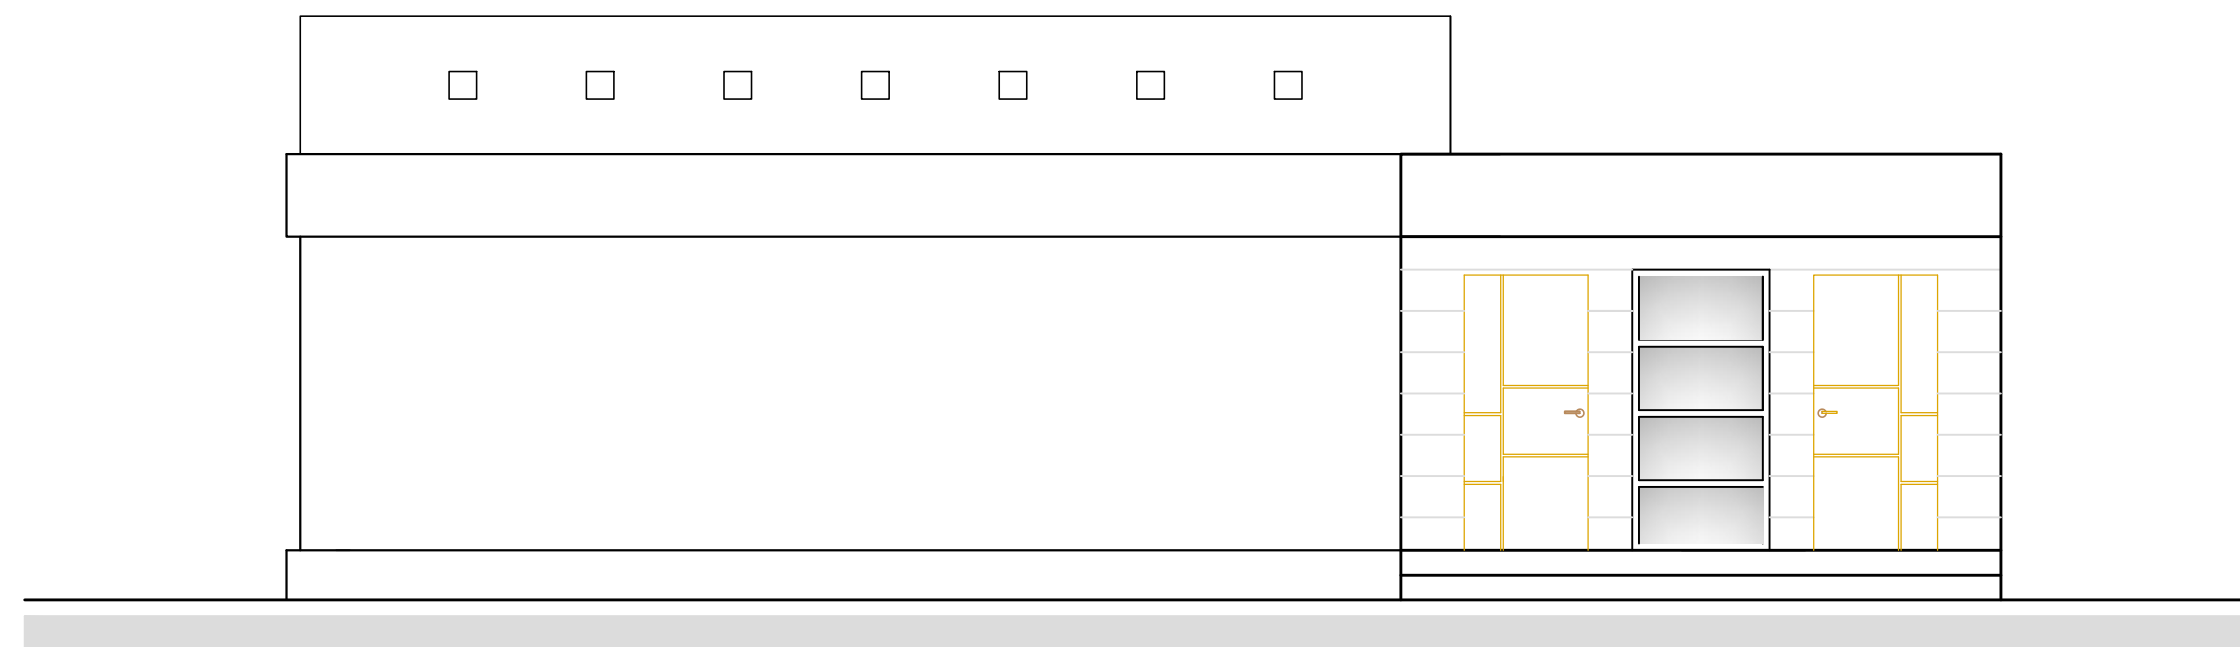


 **ELEVACIÓN LATERAL IZQUIERDA**
ESCALA 1:50

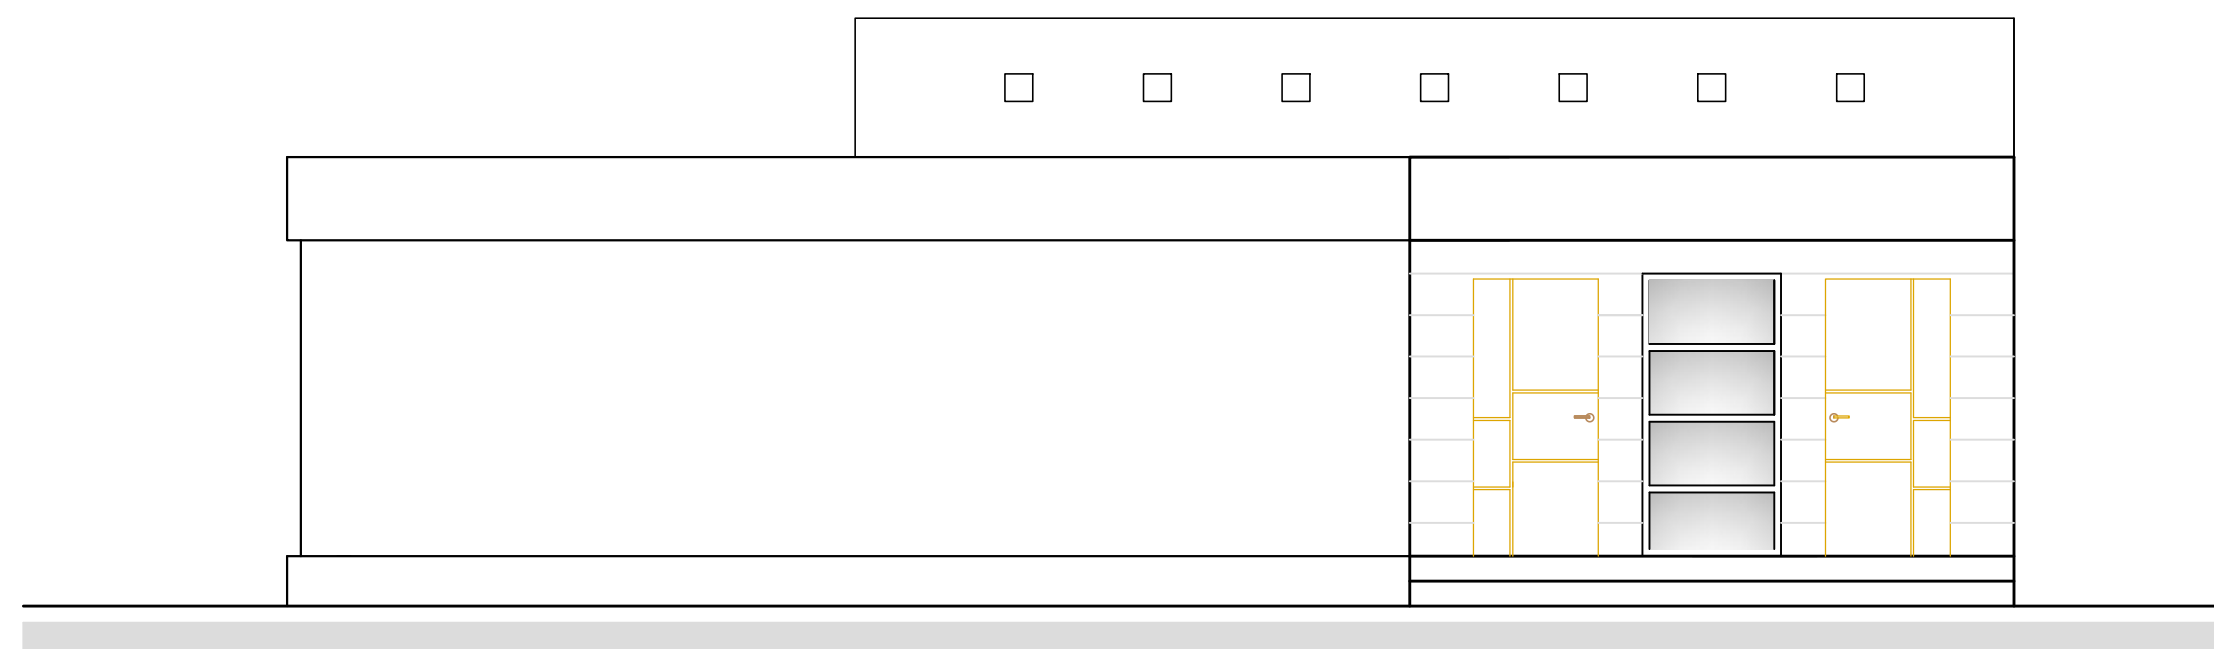


 **ELEVACIÓN LATERAL DERECHA**
ESCALA 1:50

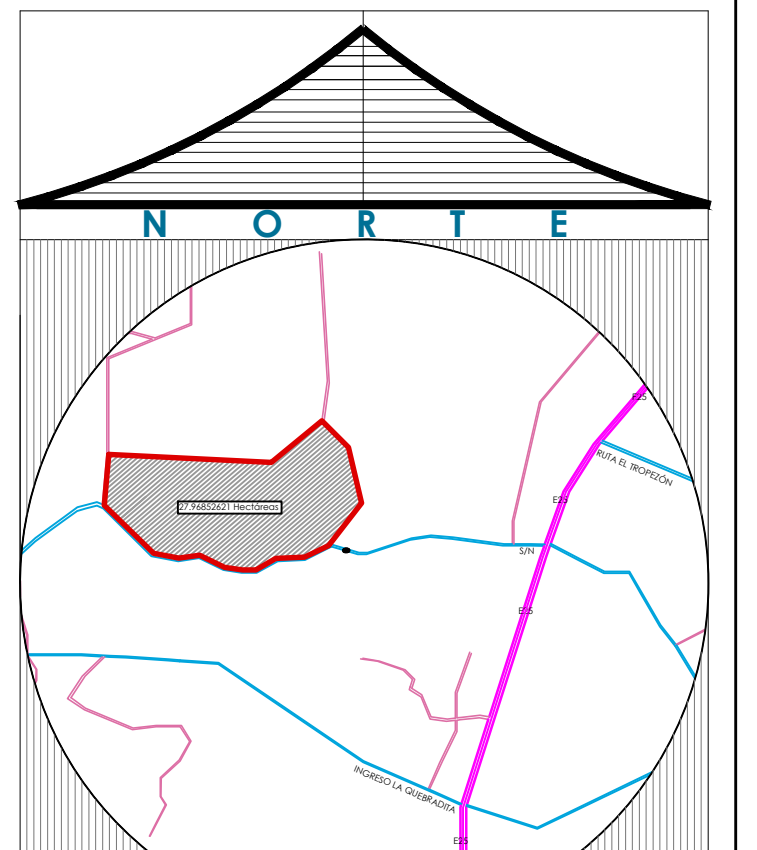


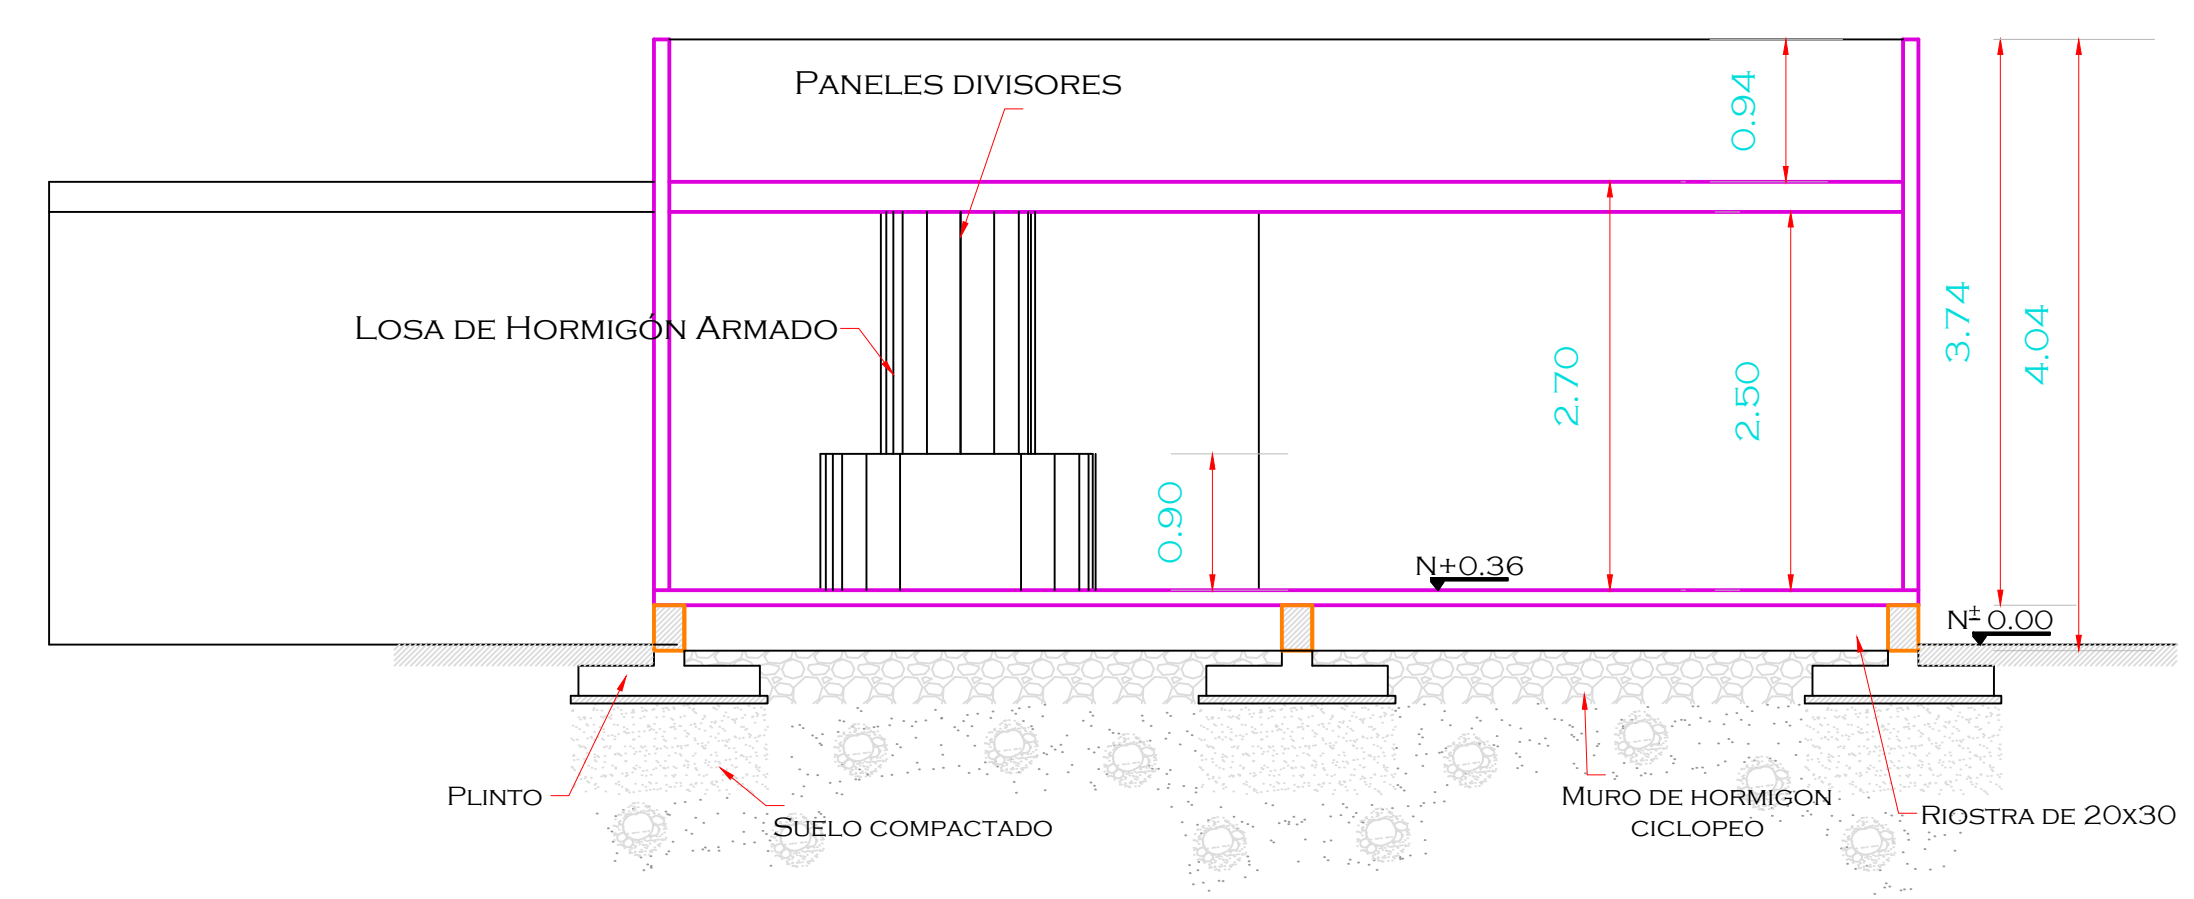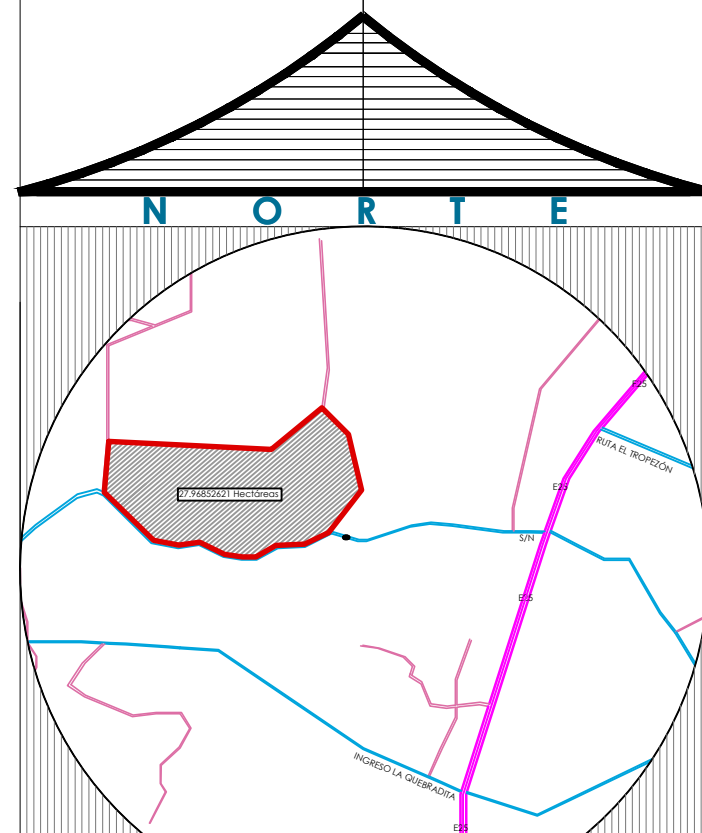

SECCIÓN TRANSVERSAL B - B'
ESCALA 1:50

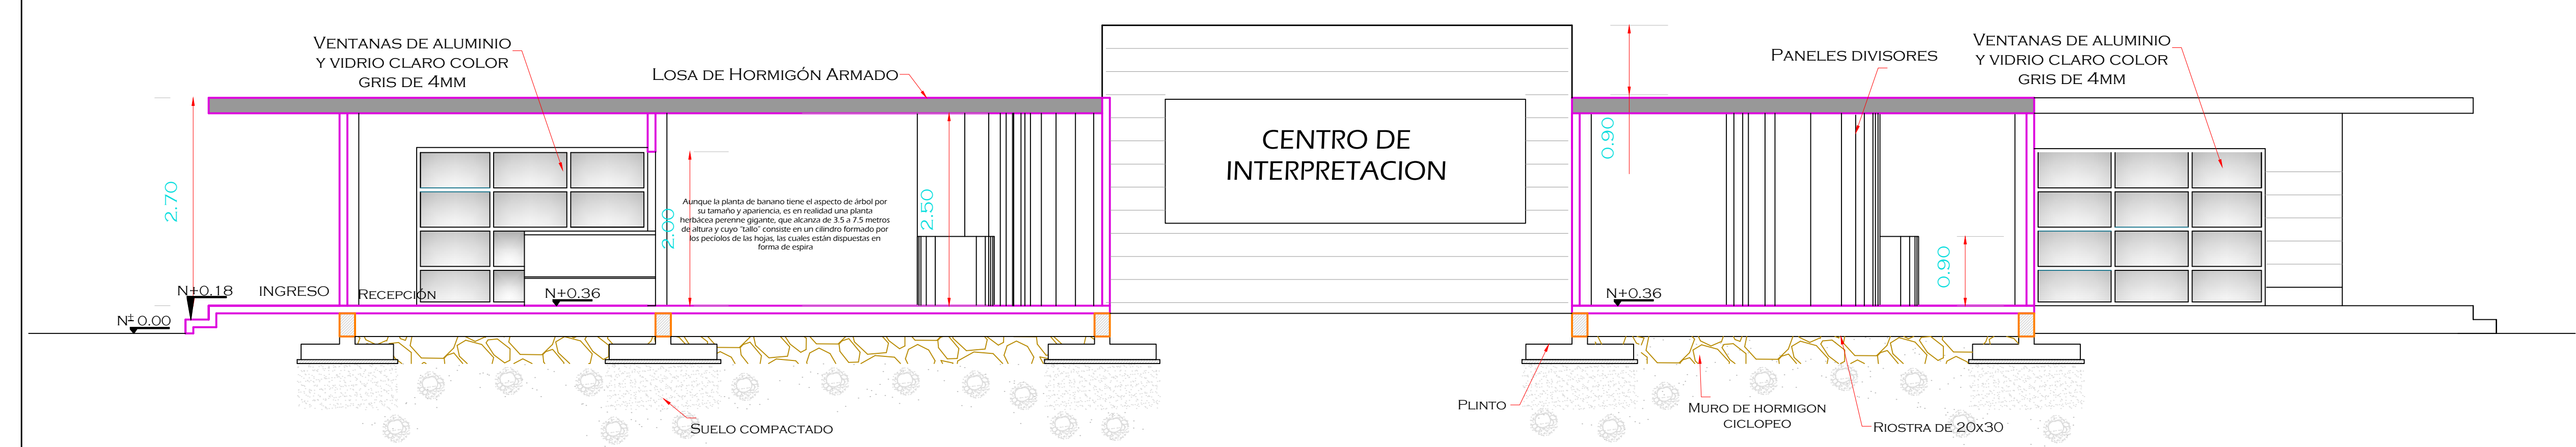


SECCIÓN LONGITUDINAL A - A'
ESCALA 1:50

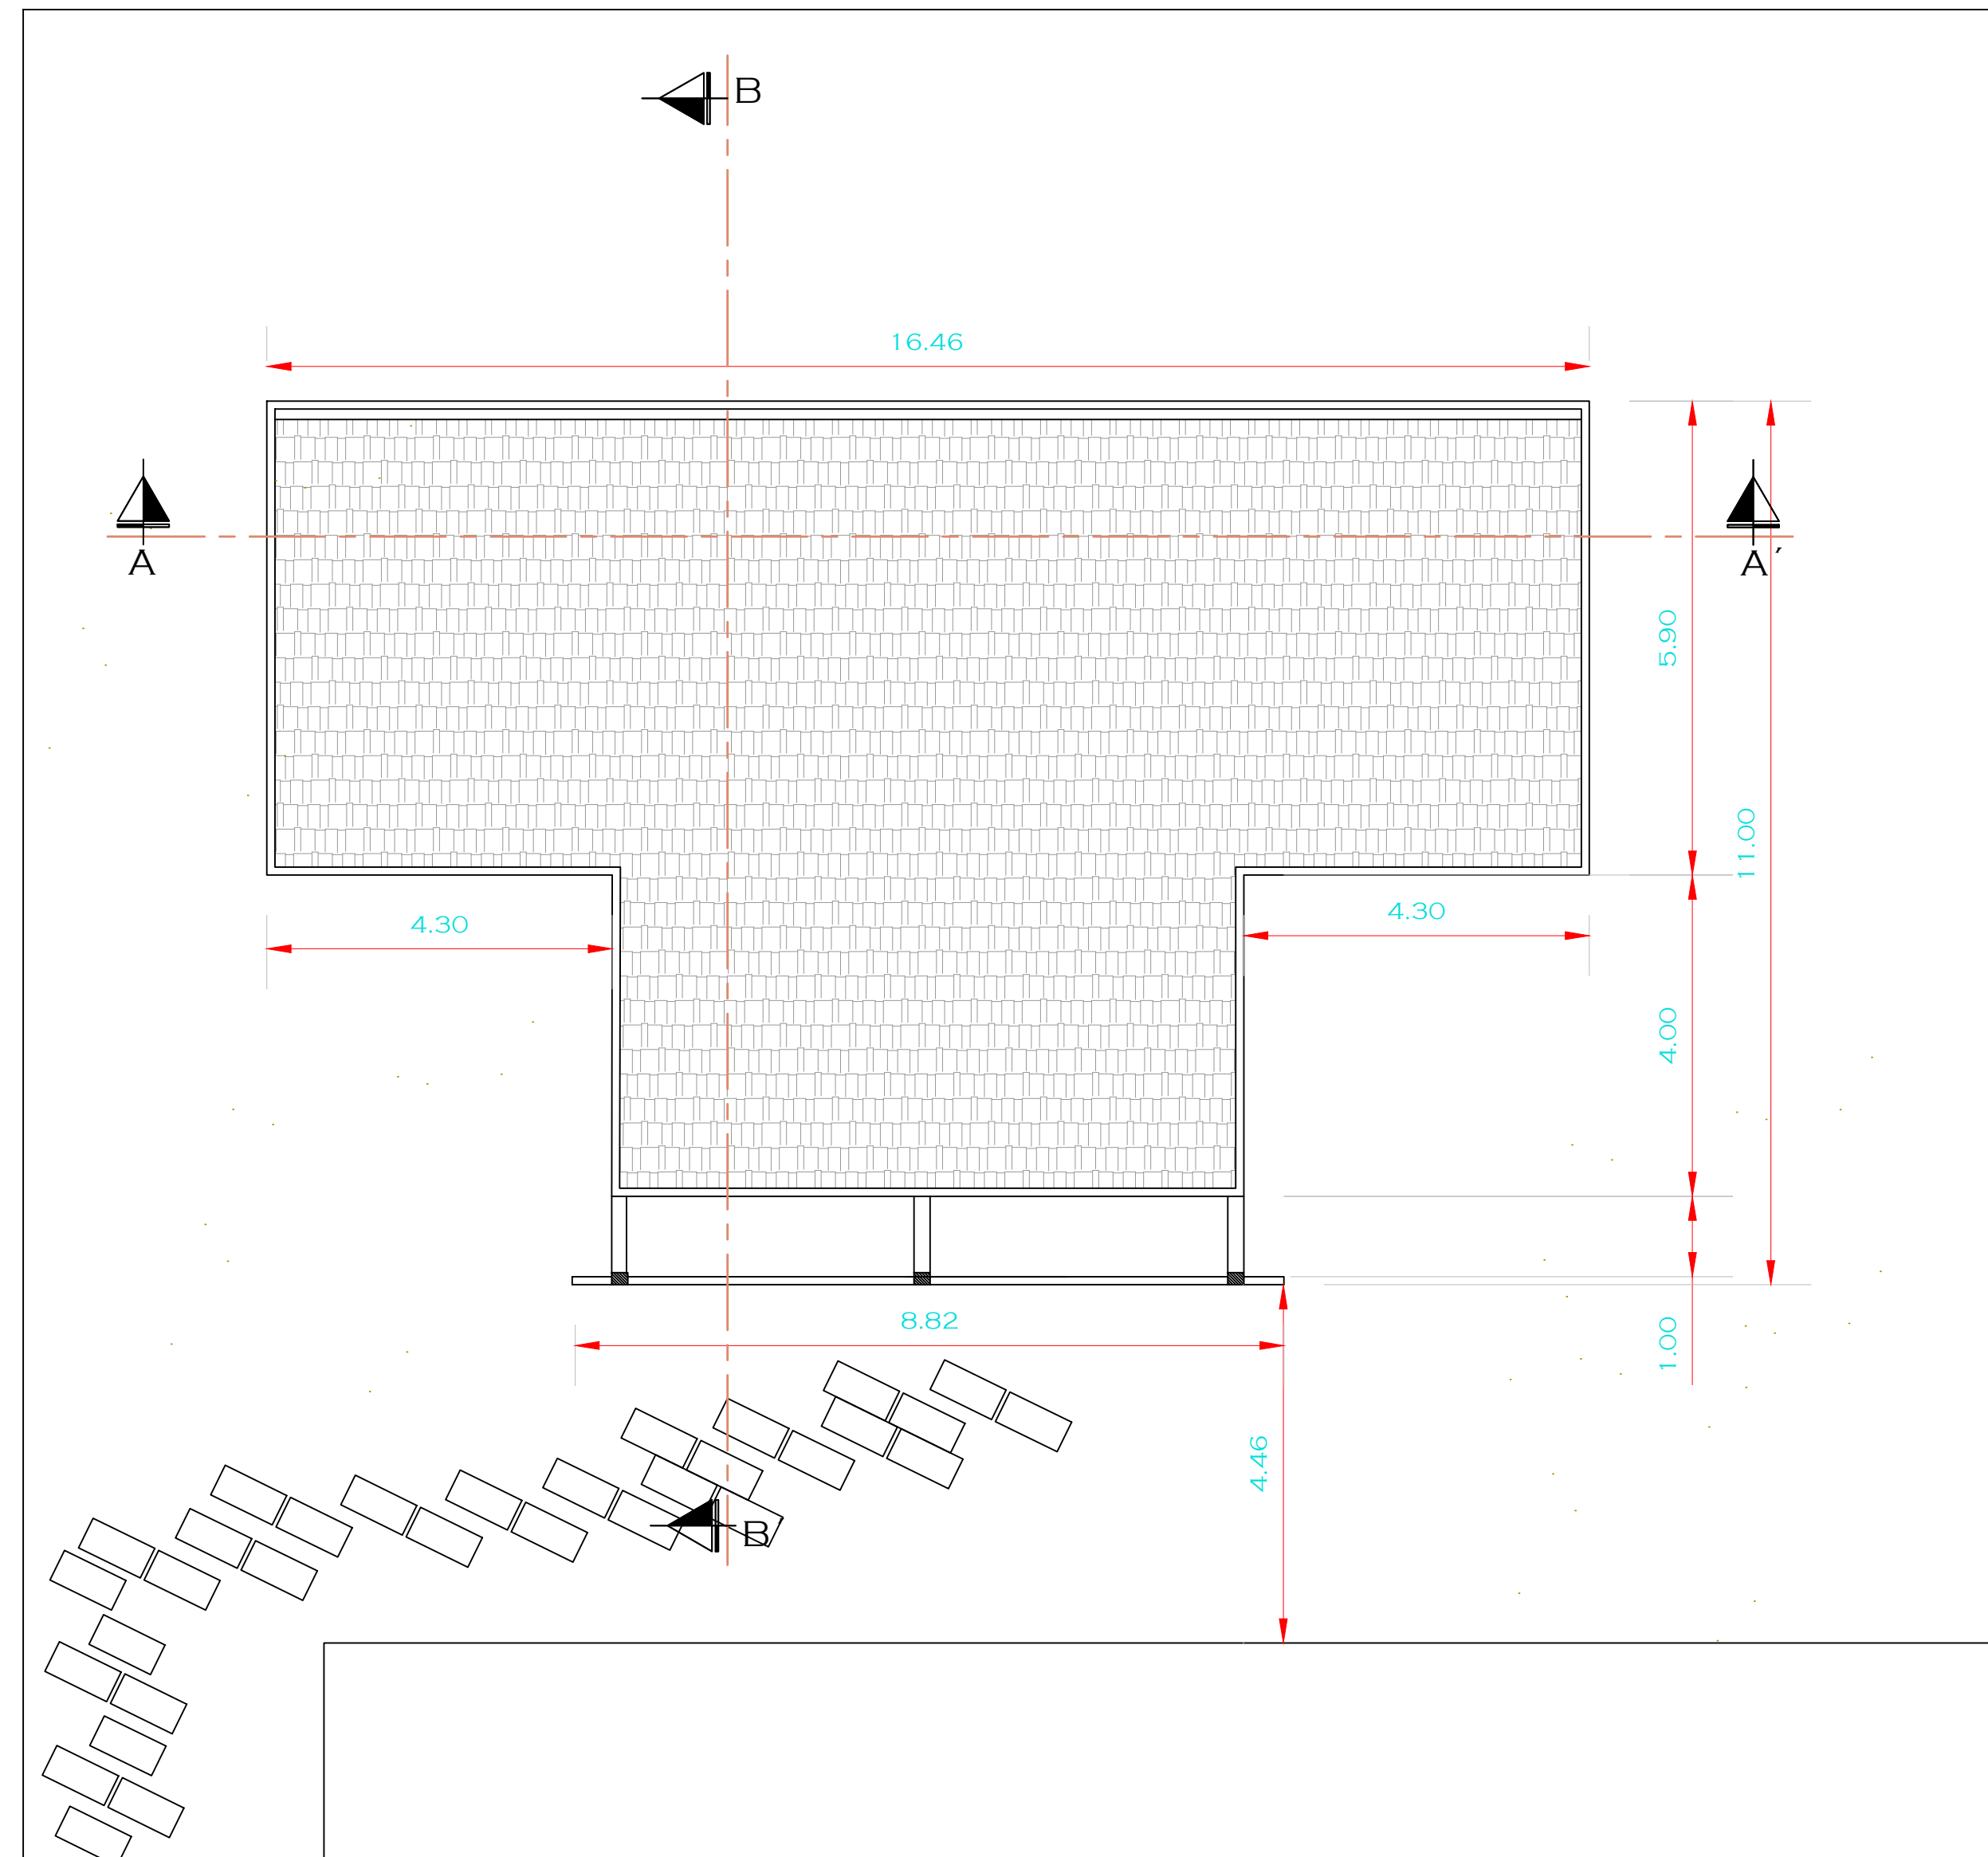

IMPLANTACIÓN Y CUBIERTA - BAÑOS Y VESTIDORES

ESCALA 1:75

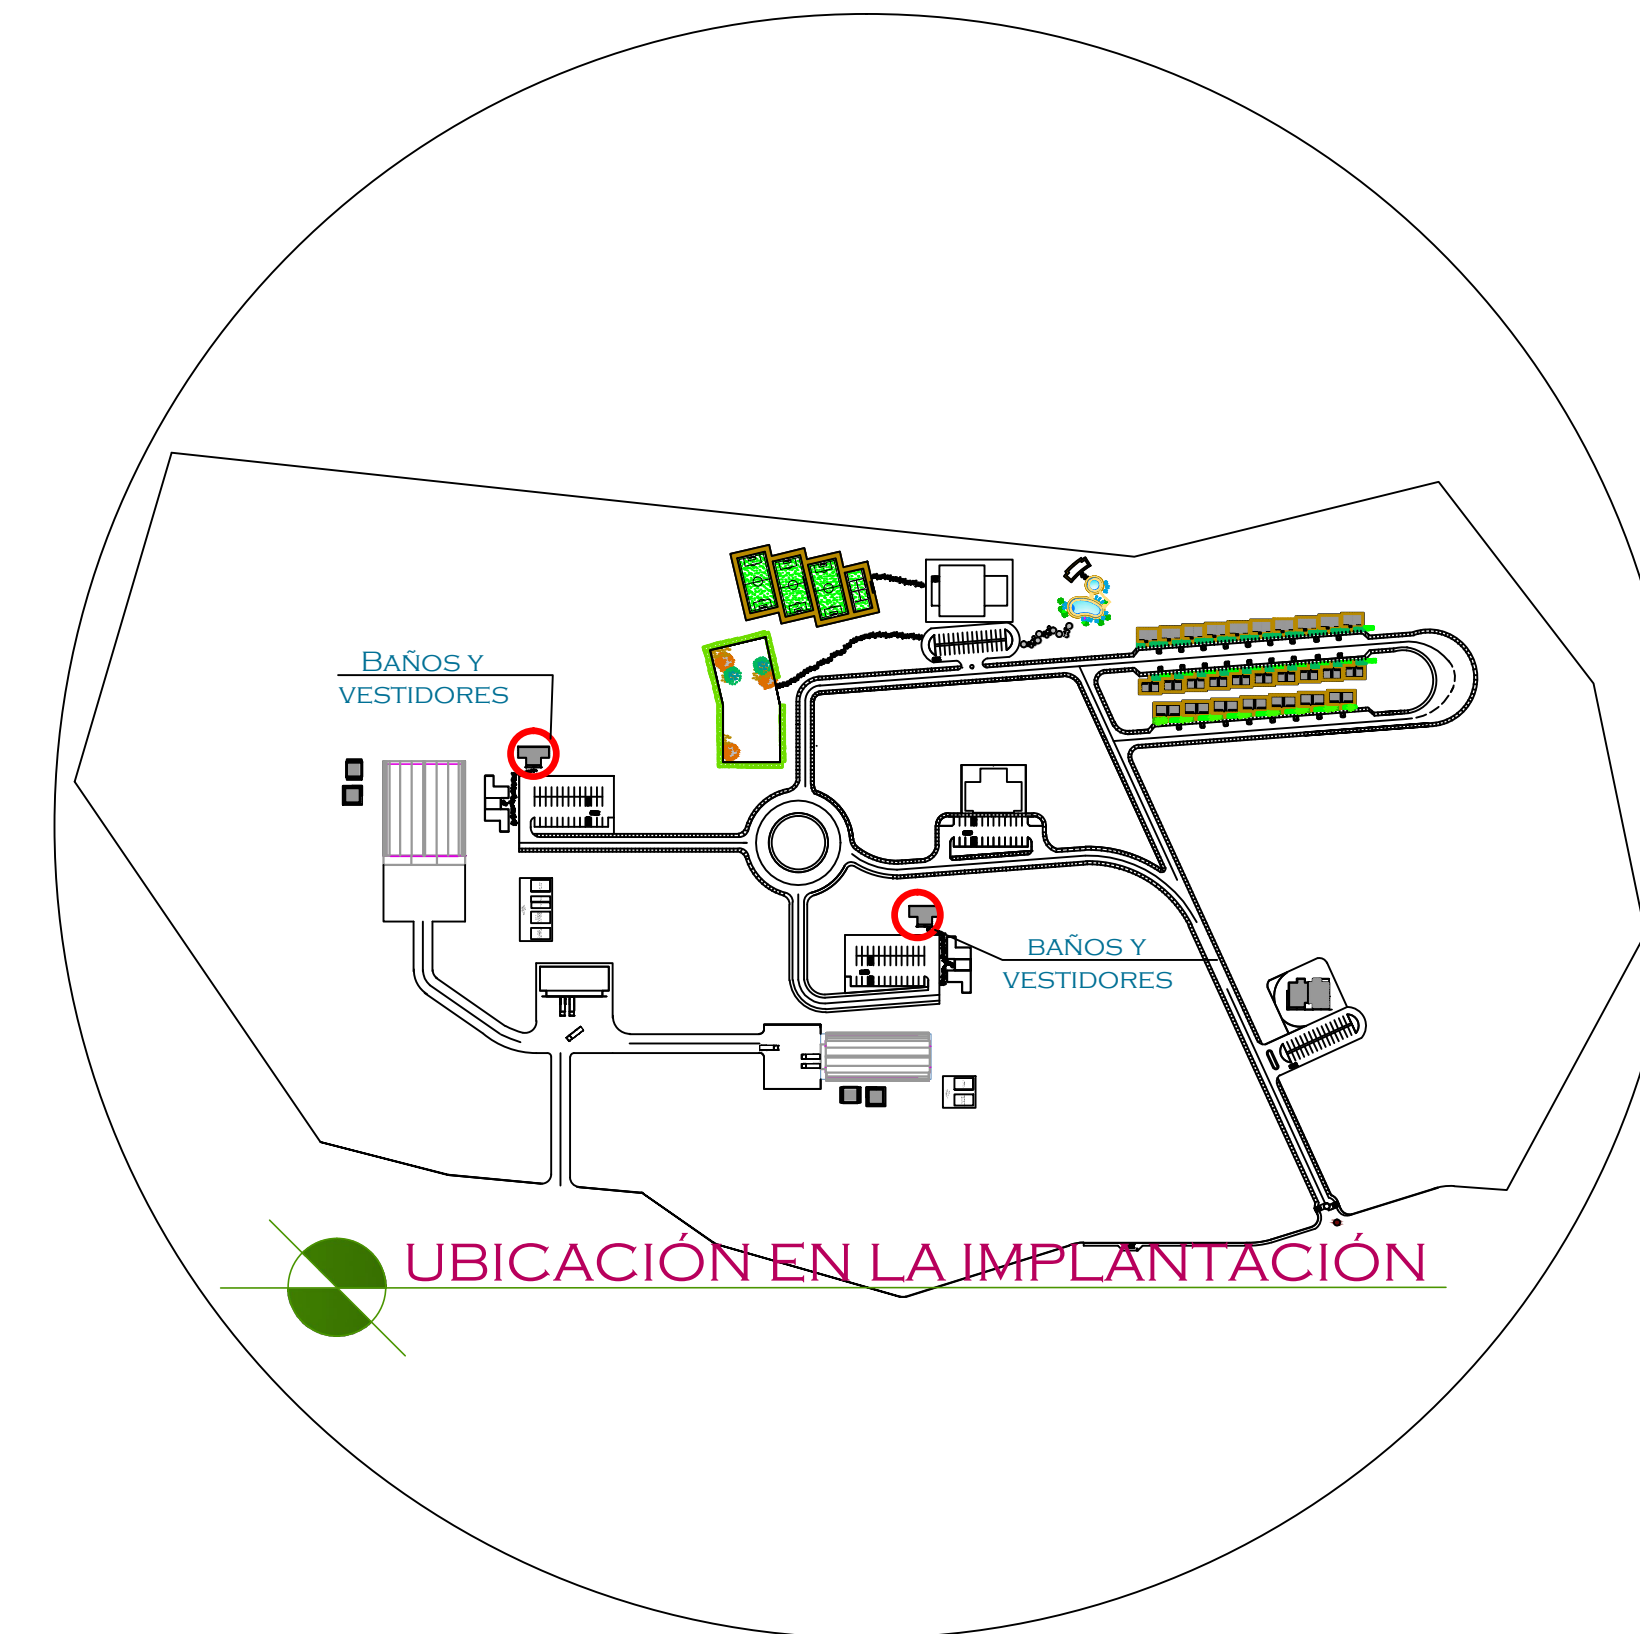

UNIVERSIDAD DE
GUAYAQUIL



FACULTAD DE
ARQUITECTURA Y URBANISMO


TEMA:

COMPLEJO AGRÍCOLA
SITUADO EN LA CIUDAD DE
QUEVEDO - LOS RÍOS

TUTOR:

ARQ. XAVIER GALLO MSc.

TALLER DE GRADUACIÓN

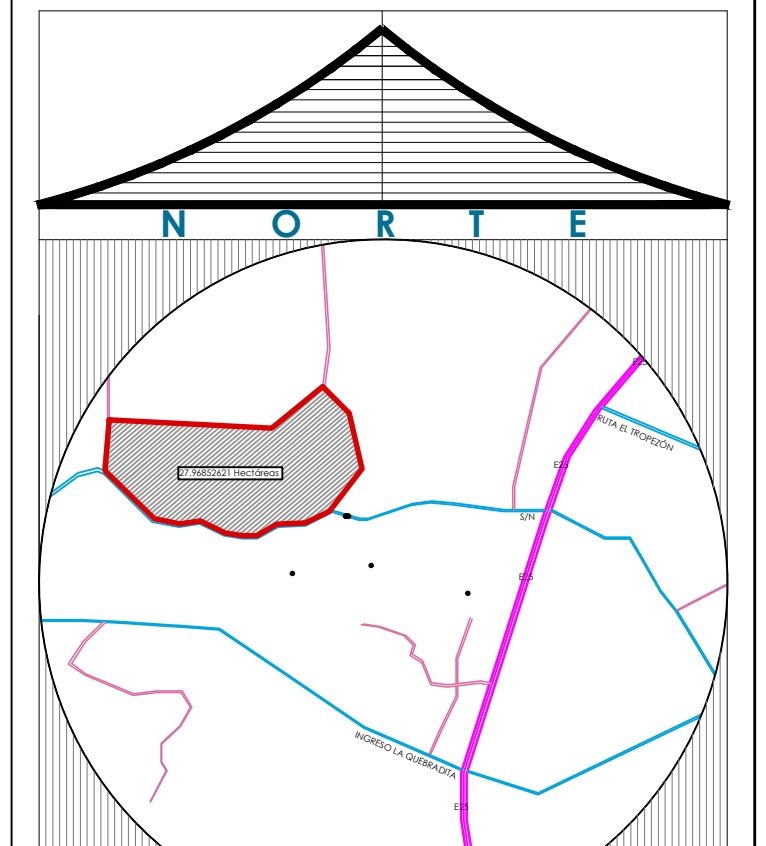

ALUMNA:

CARRIÓN GÓMEZ ELIZABETH

FECHA:

FEBRERO DEL 2014



CONTIENE:

- IMPLANTACION Y CUBIERTA
BAÑOS Y VESTIDORES PARA
EL AREA DEL PROCESO DEL
CACAO Y EL BANANO
- UBICACIÓN EN LA
IMPLANTACIÓN

ESCALA:

1 : 75

LAMINA - A27

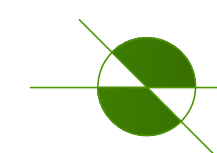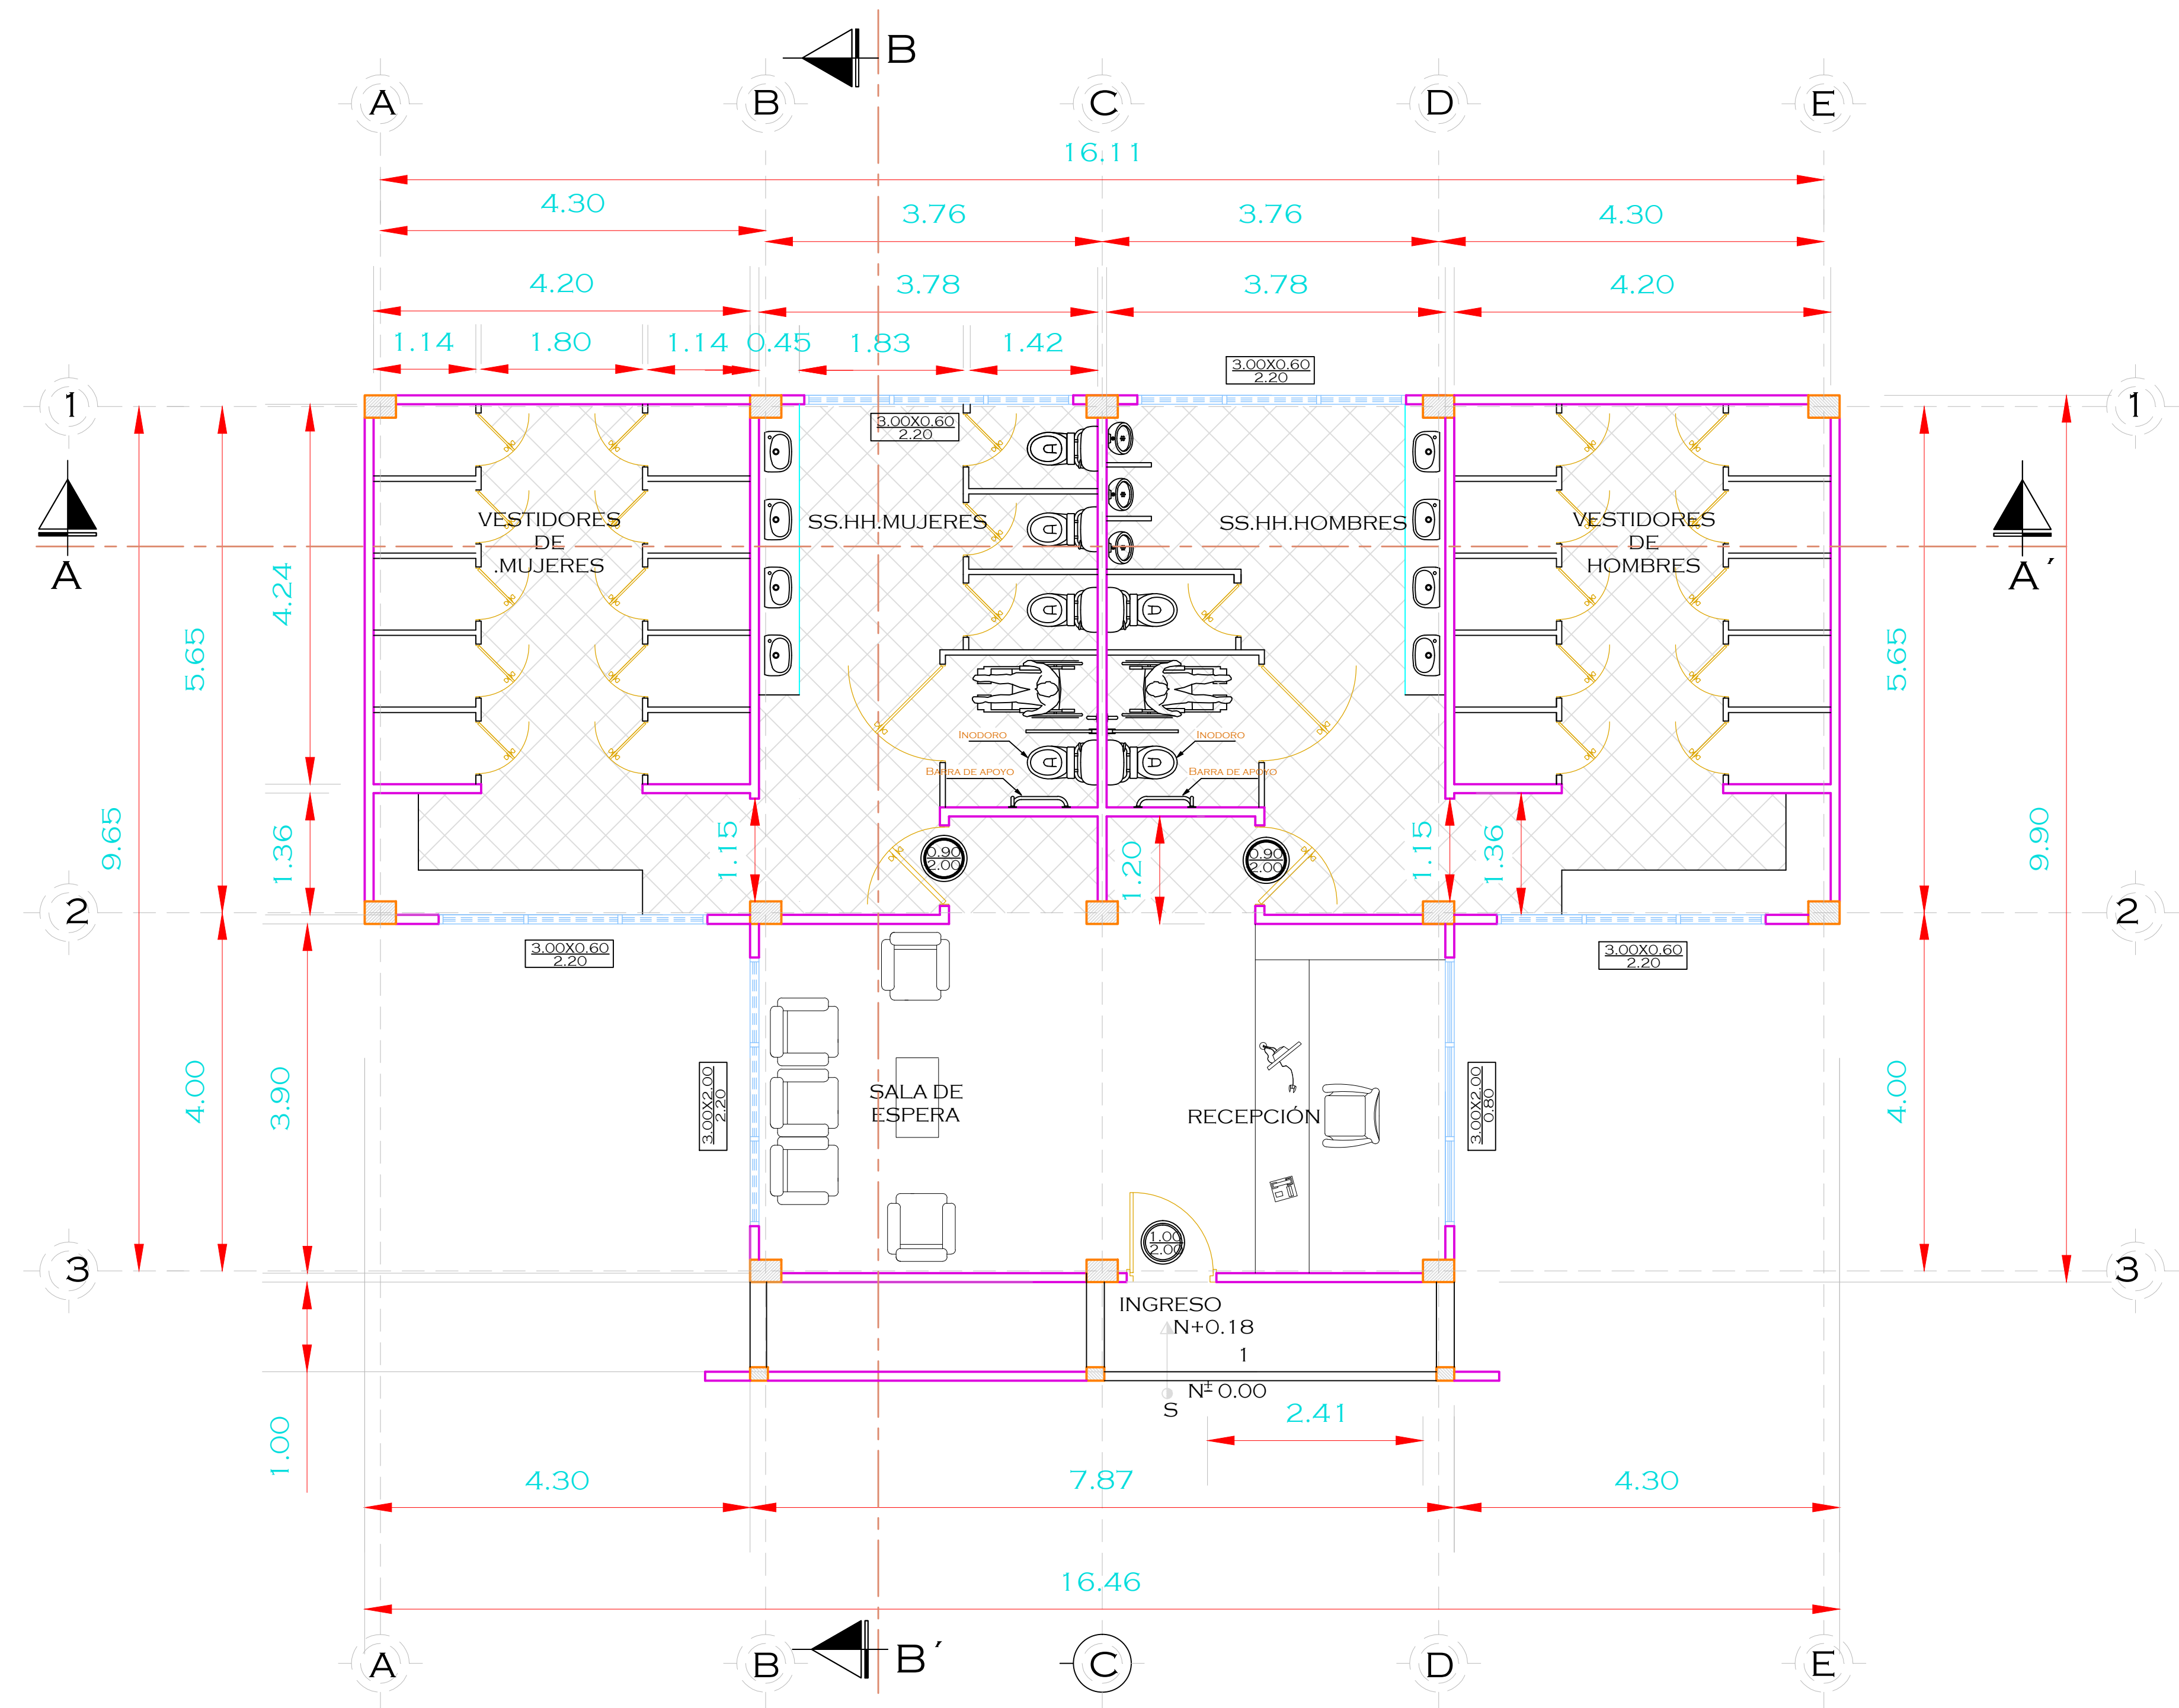

PLANTA ARQUITECTÓNICA - BAÑOS Y VESTIDORES

ESCALA 1:50

UNIVERSIDAD DE
GUAYAQUIL



FACULTAD DE
ARQUITECTURA Y URBANISMO


TEMA:

COMPLEJO AGRÍCOLA
SITUADO EN LA CIUDAD DE
QUEVEDO - LOS RÍOS

TUTOR:

ARQ. XAVIER GALLO MSc.

TALLER DE GRADUACIÓN

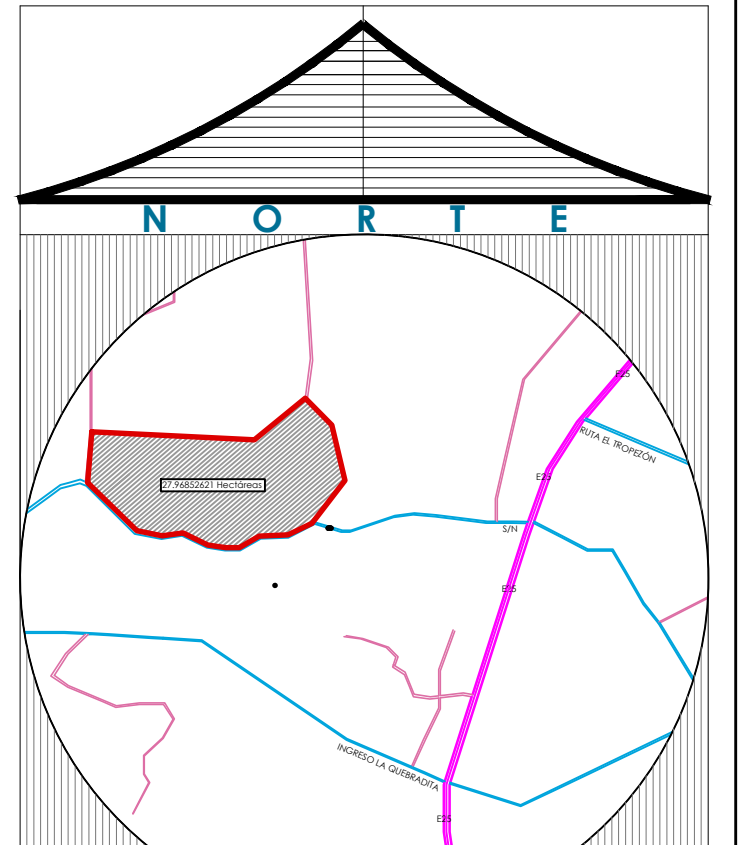

ALUMNA:

CARRIÓN GÓMEZ ELIZABETH

FECHA:

FEBRERO DEL 2014


CONTIENE:

- PLANTA ARQUITECTÓNICA
DE LOS BAÑOS Y
VESTIDORES PARA EL
ÁREA DEL PROCESO DEL
CACAO Y BANANO


ESCALA:

1 : 50


LAMINA - A28

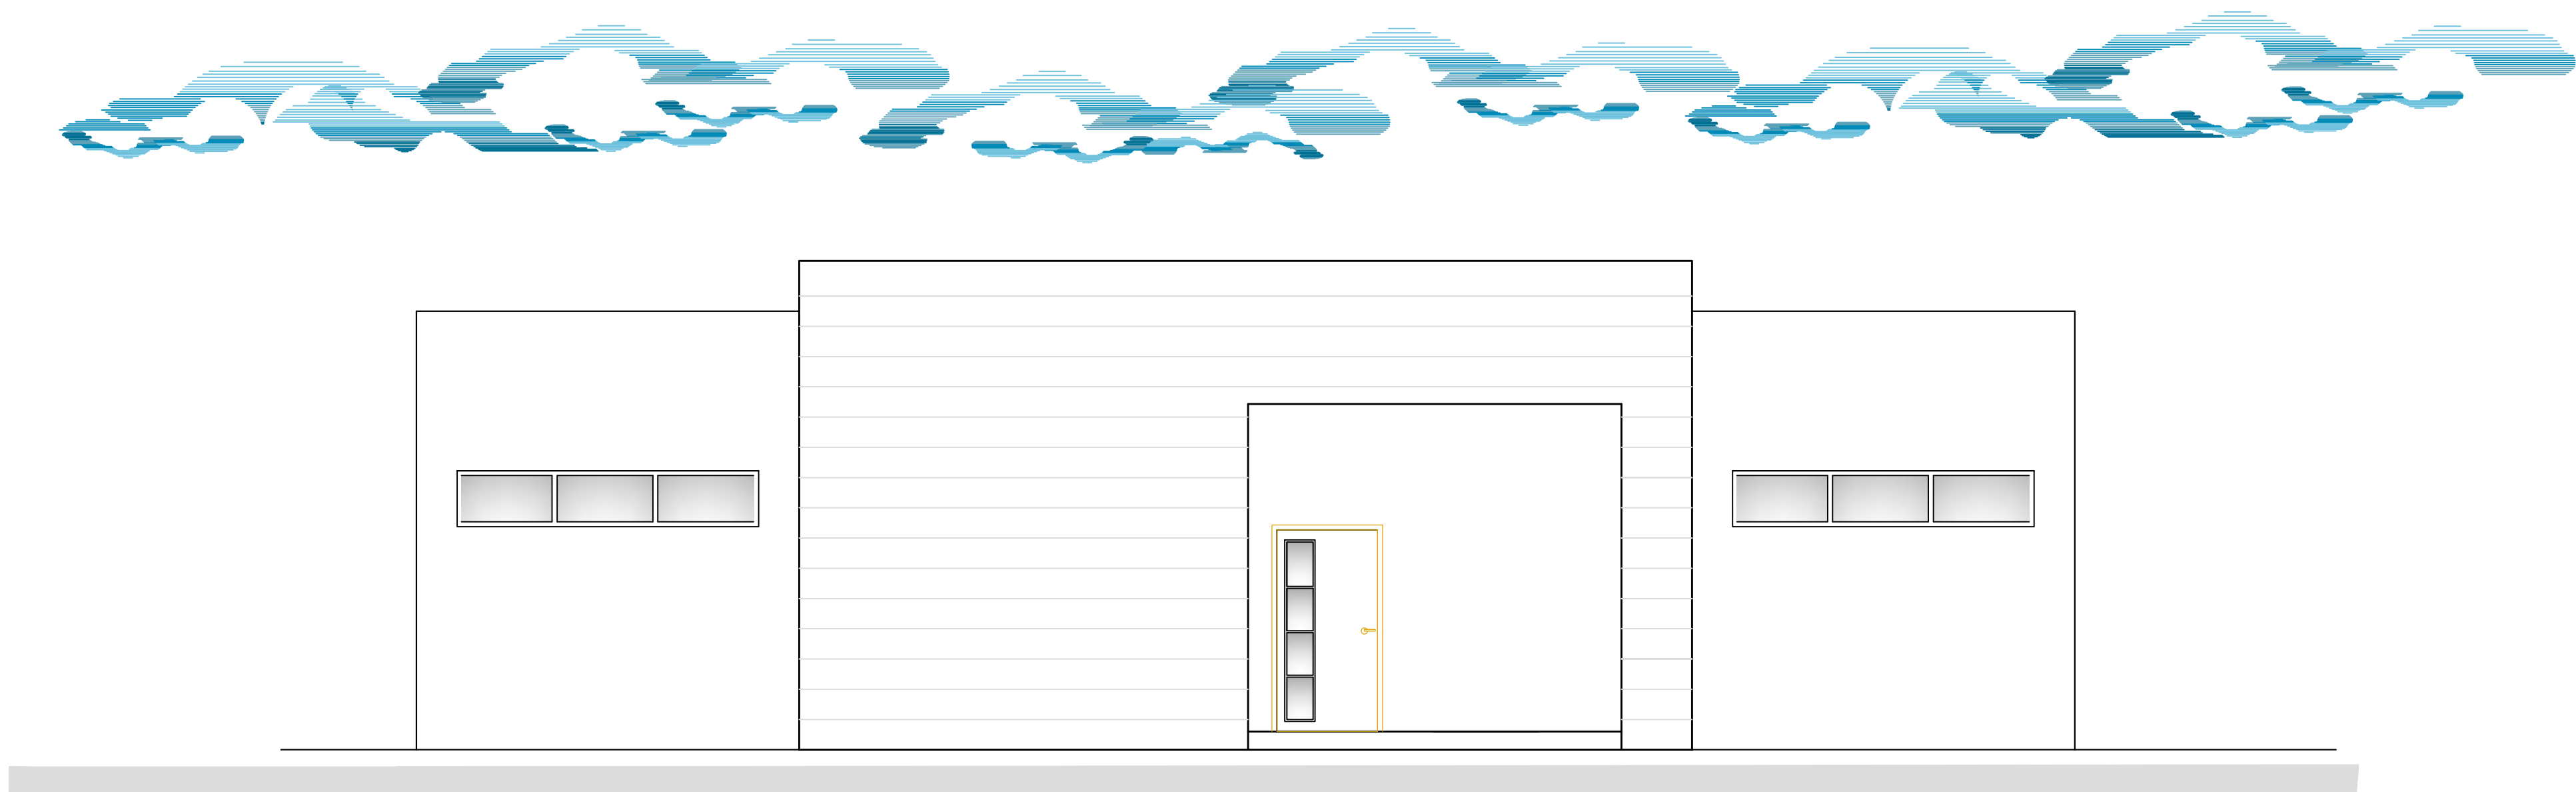



 ELEVACIÓN FRONTAL
ESCALA 1:50

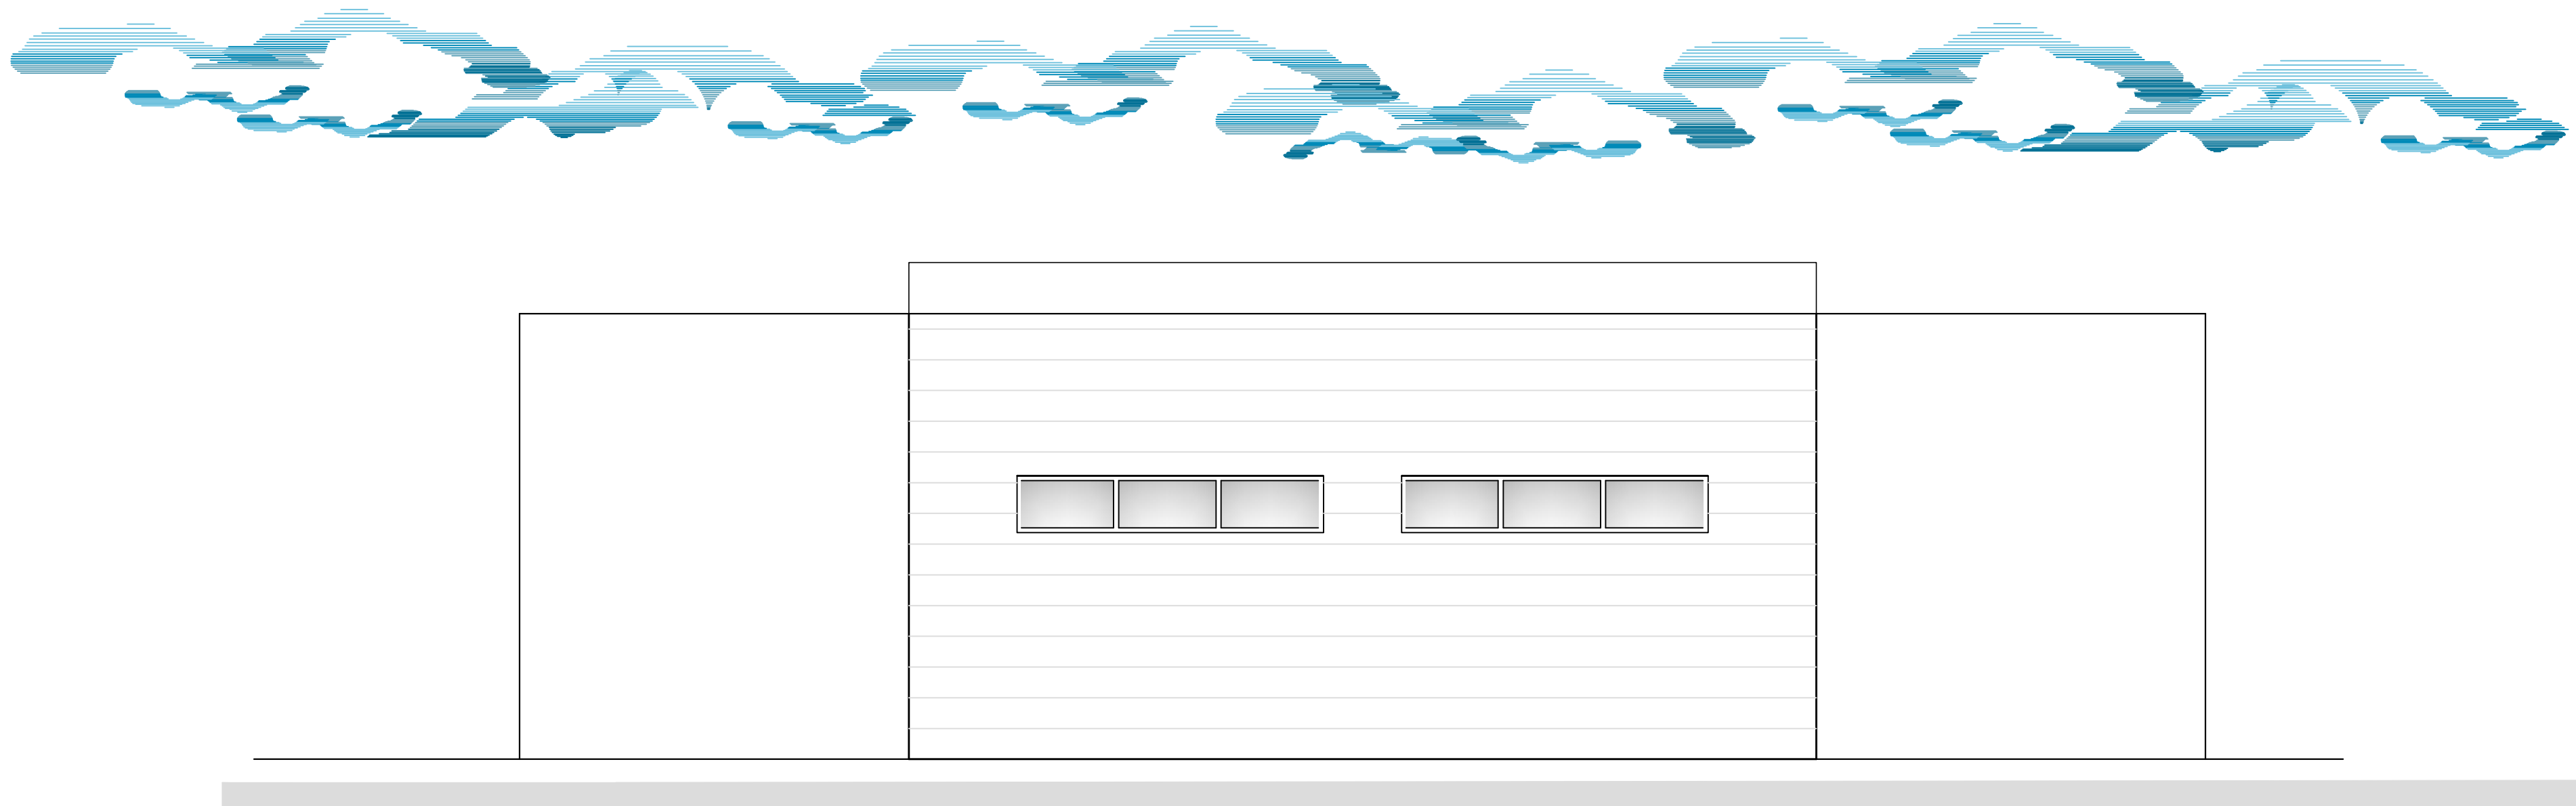



 ELEVACIÓN POSTERIOR
ESCALA 1:50

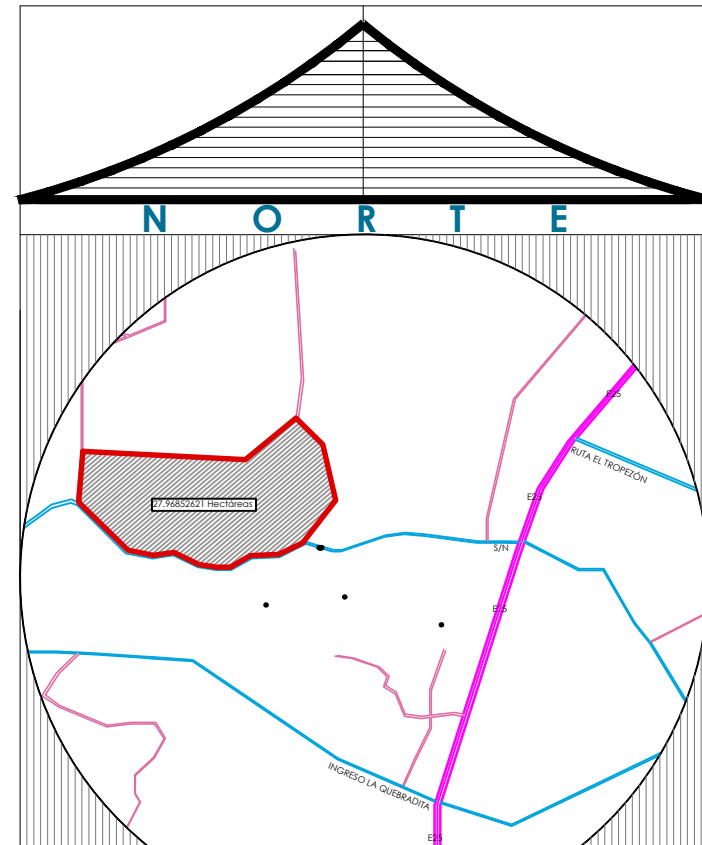


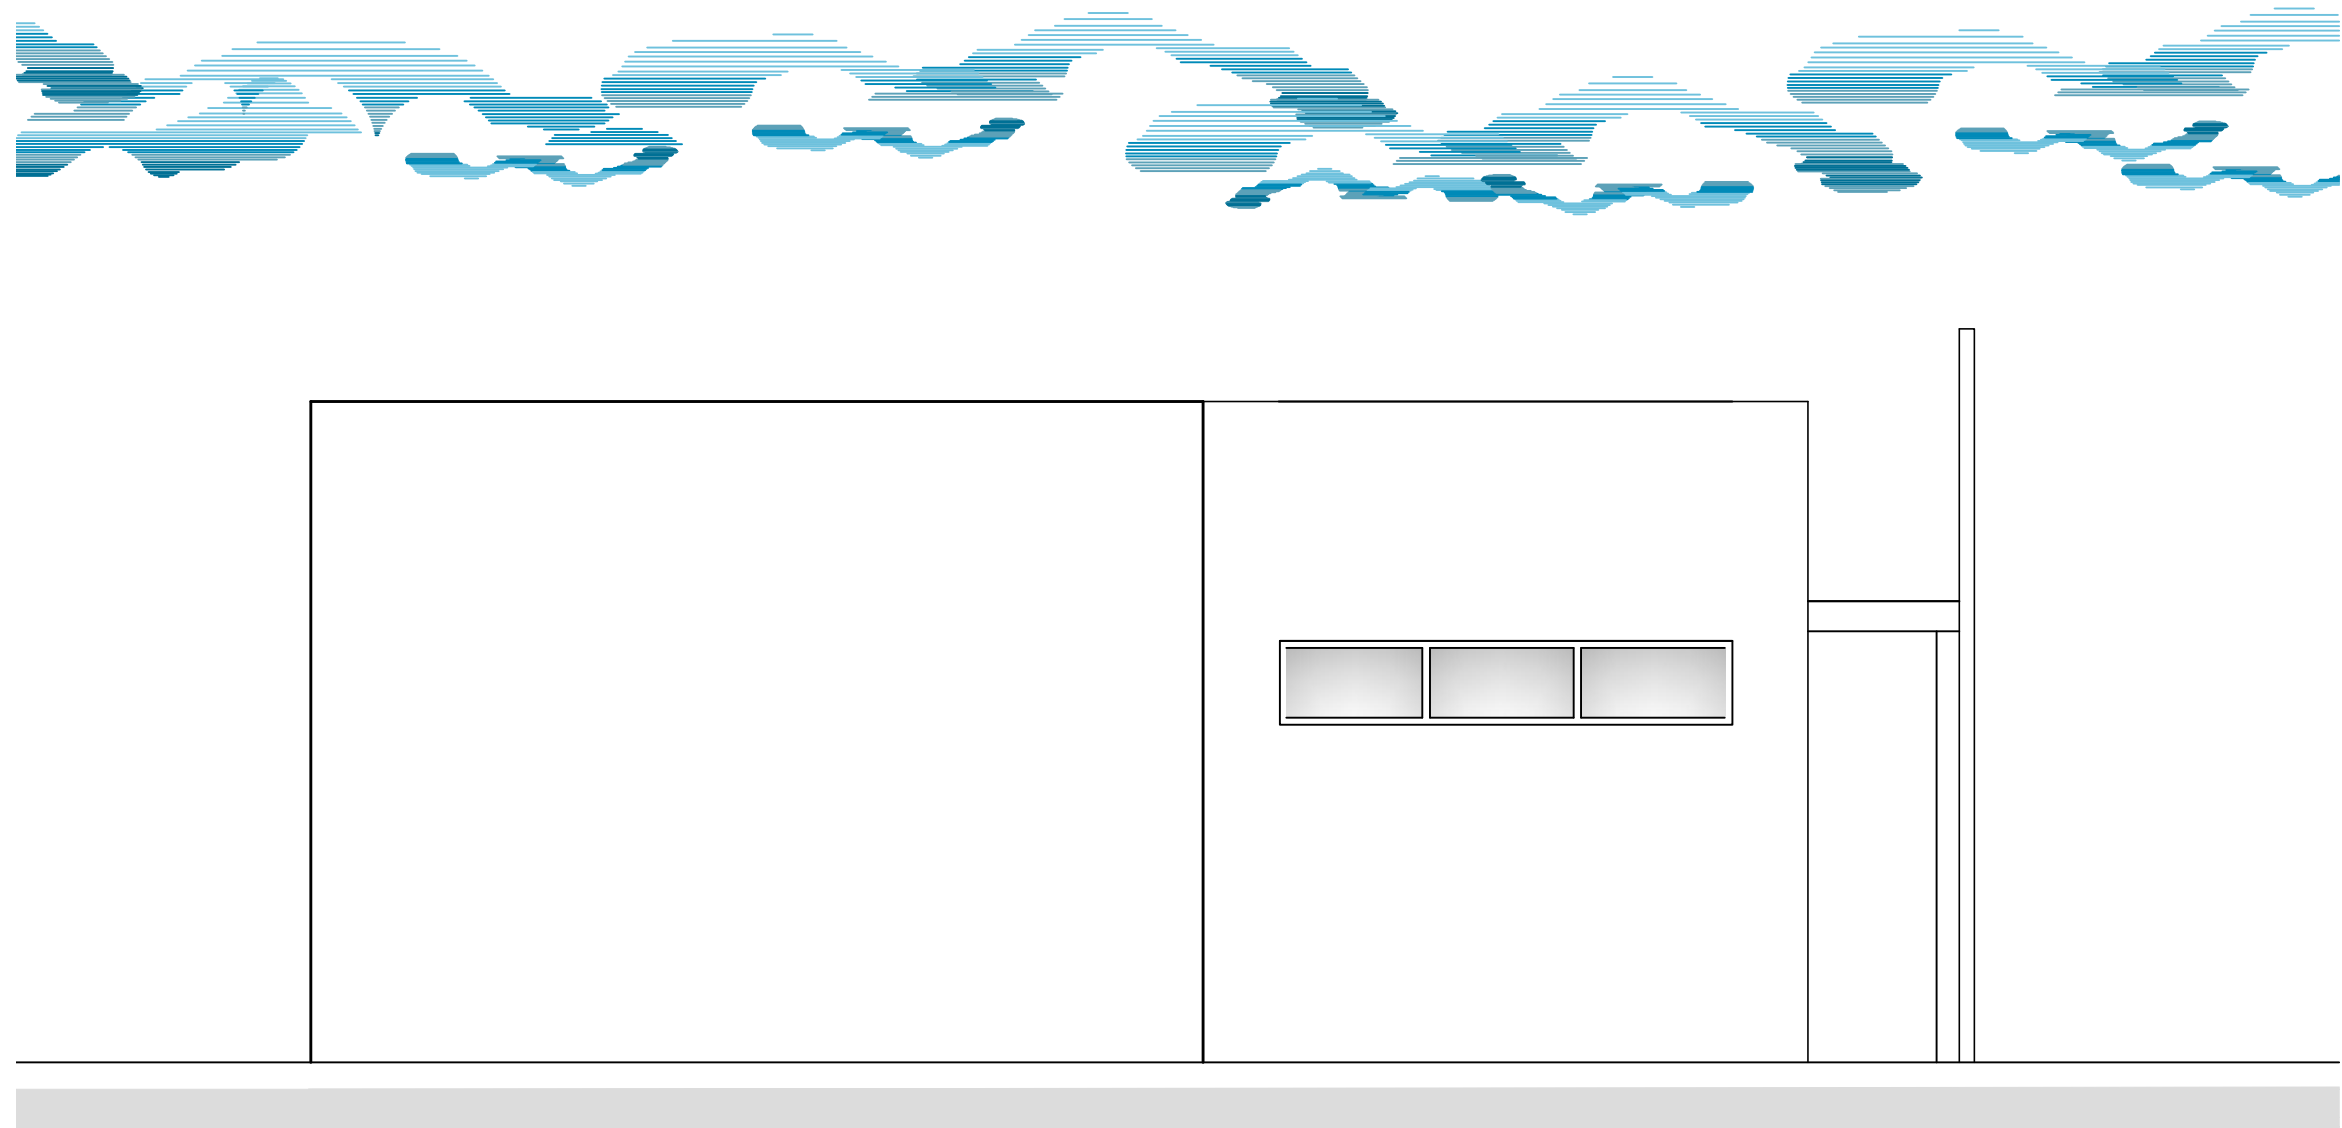


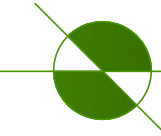 **ELEVACIÓN LATERAL IZQUIERDA**
ESCALA 1:50

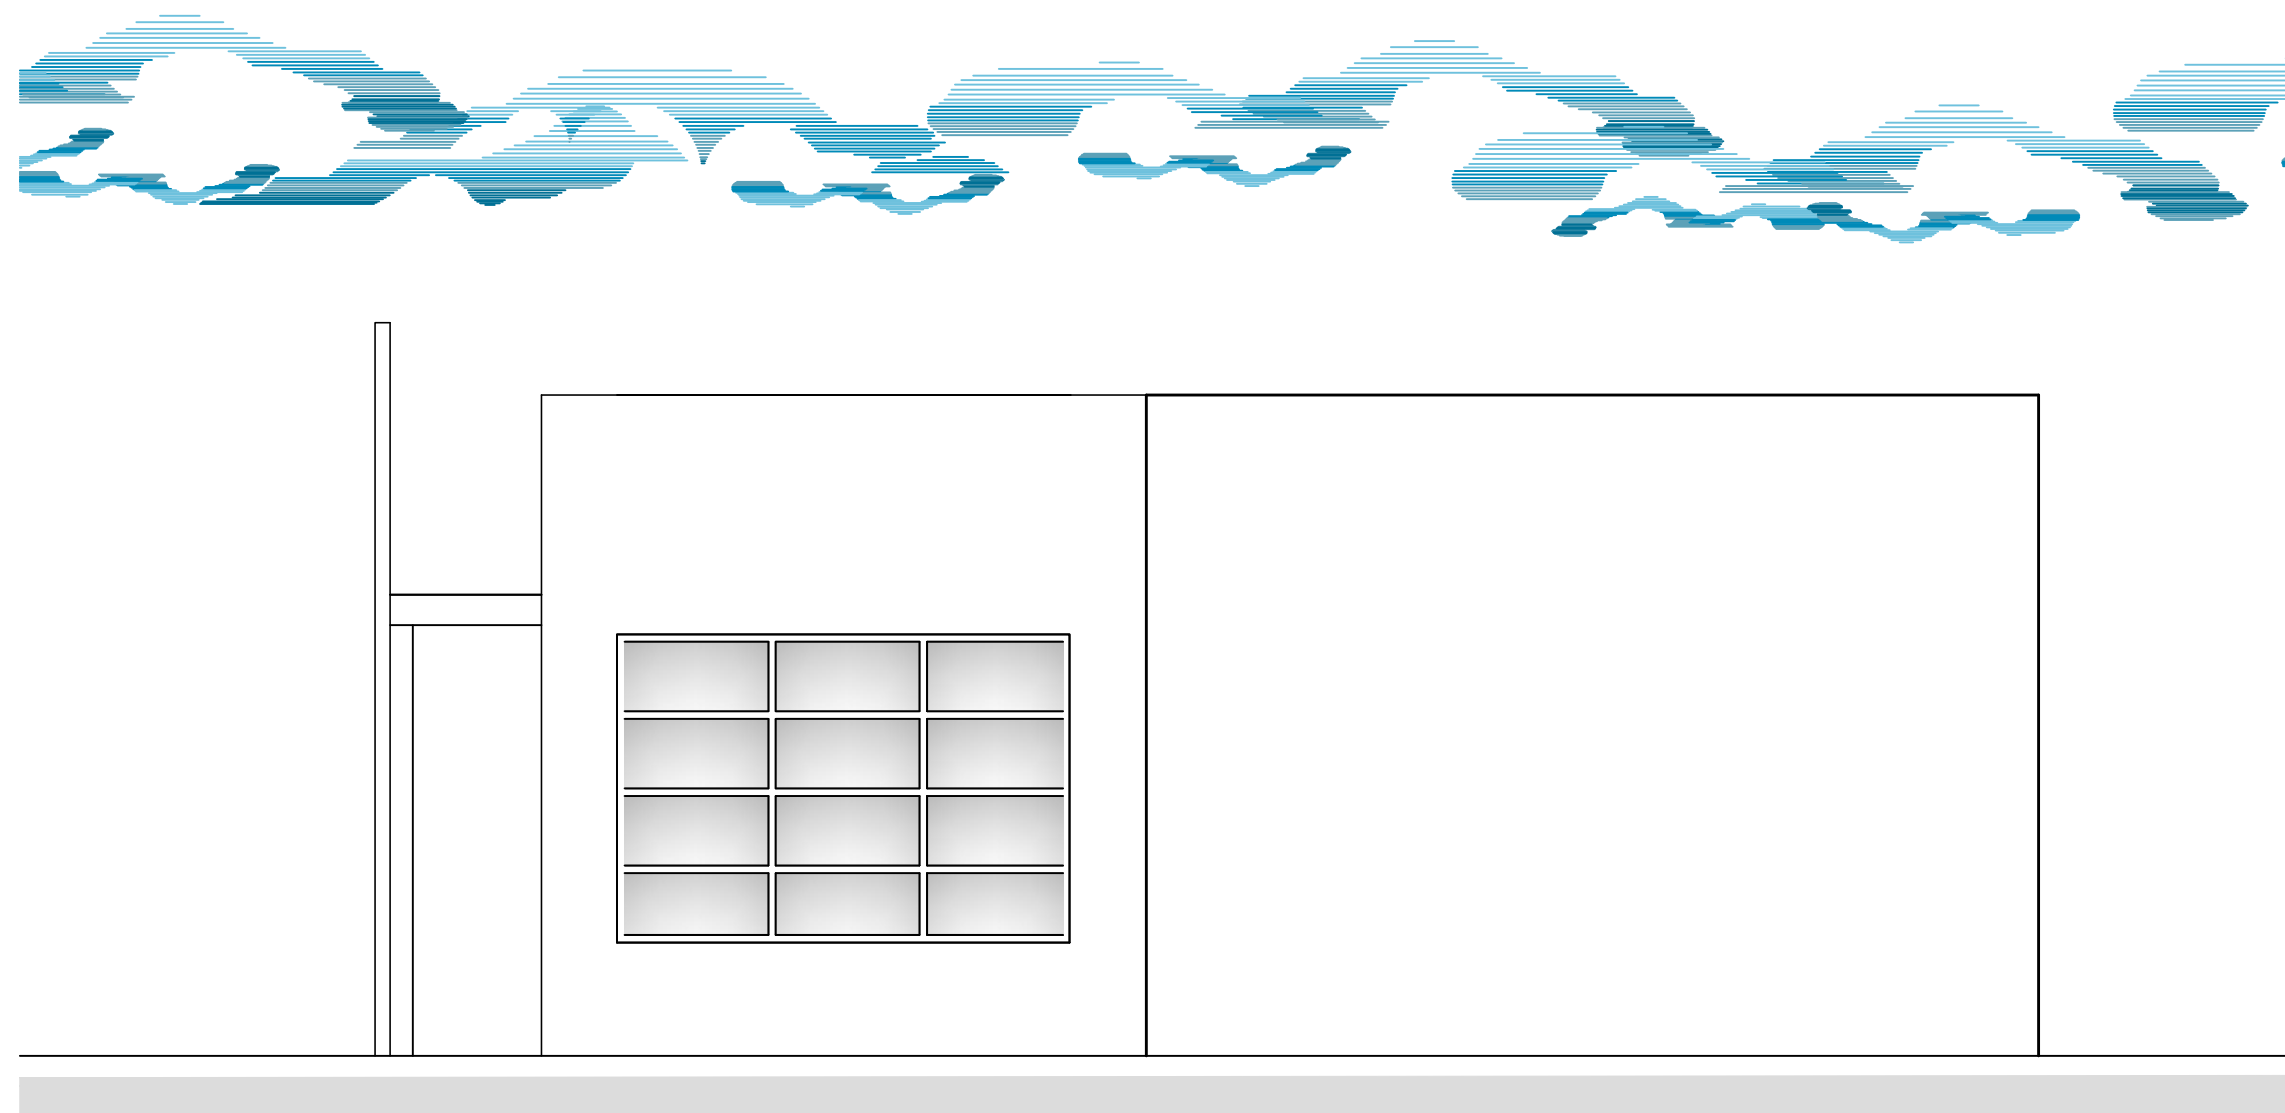


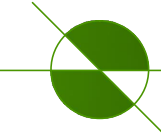 **ELEVACIÓN LATERAL DERECHA**
ESCALA 1:50

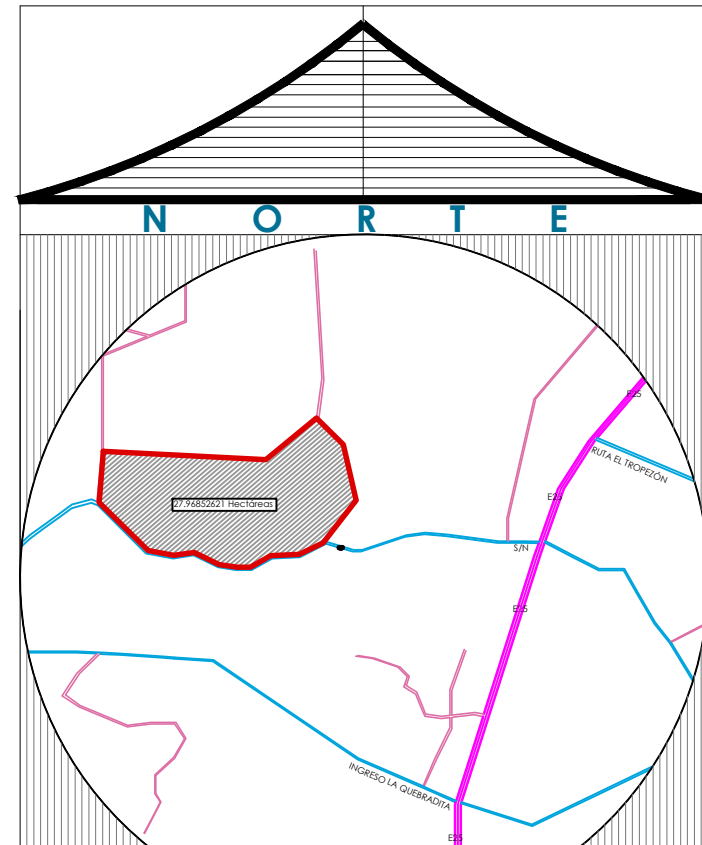


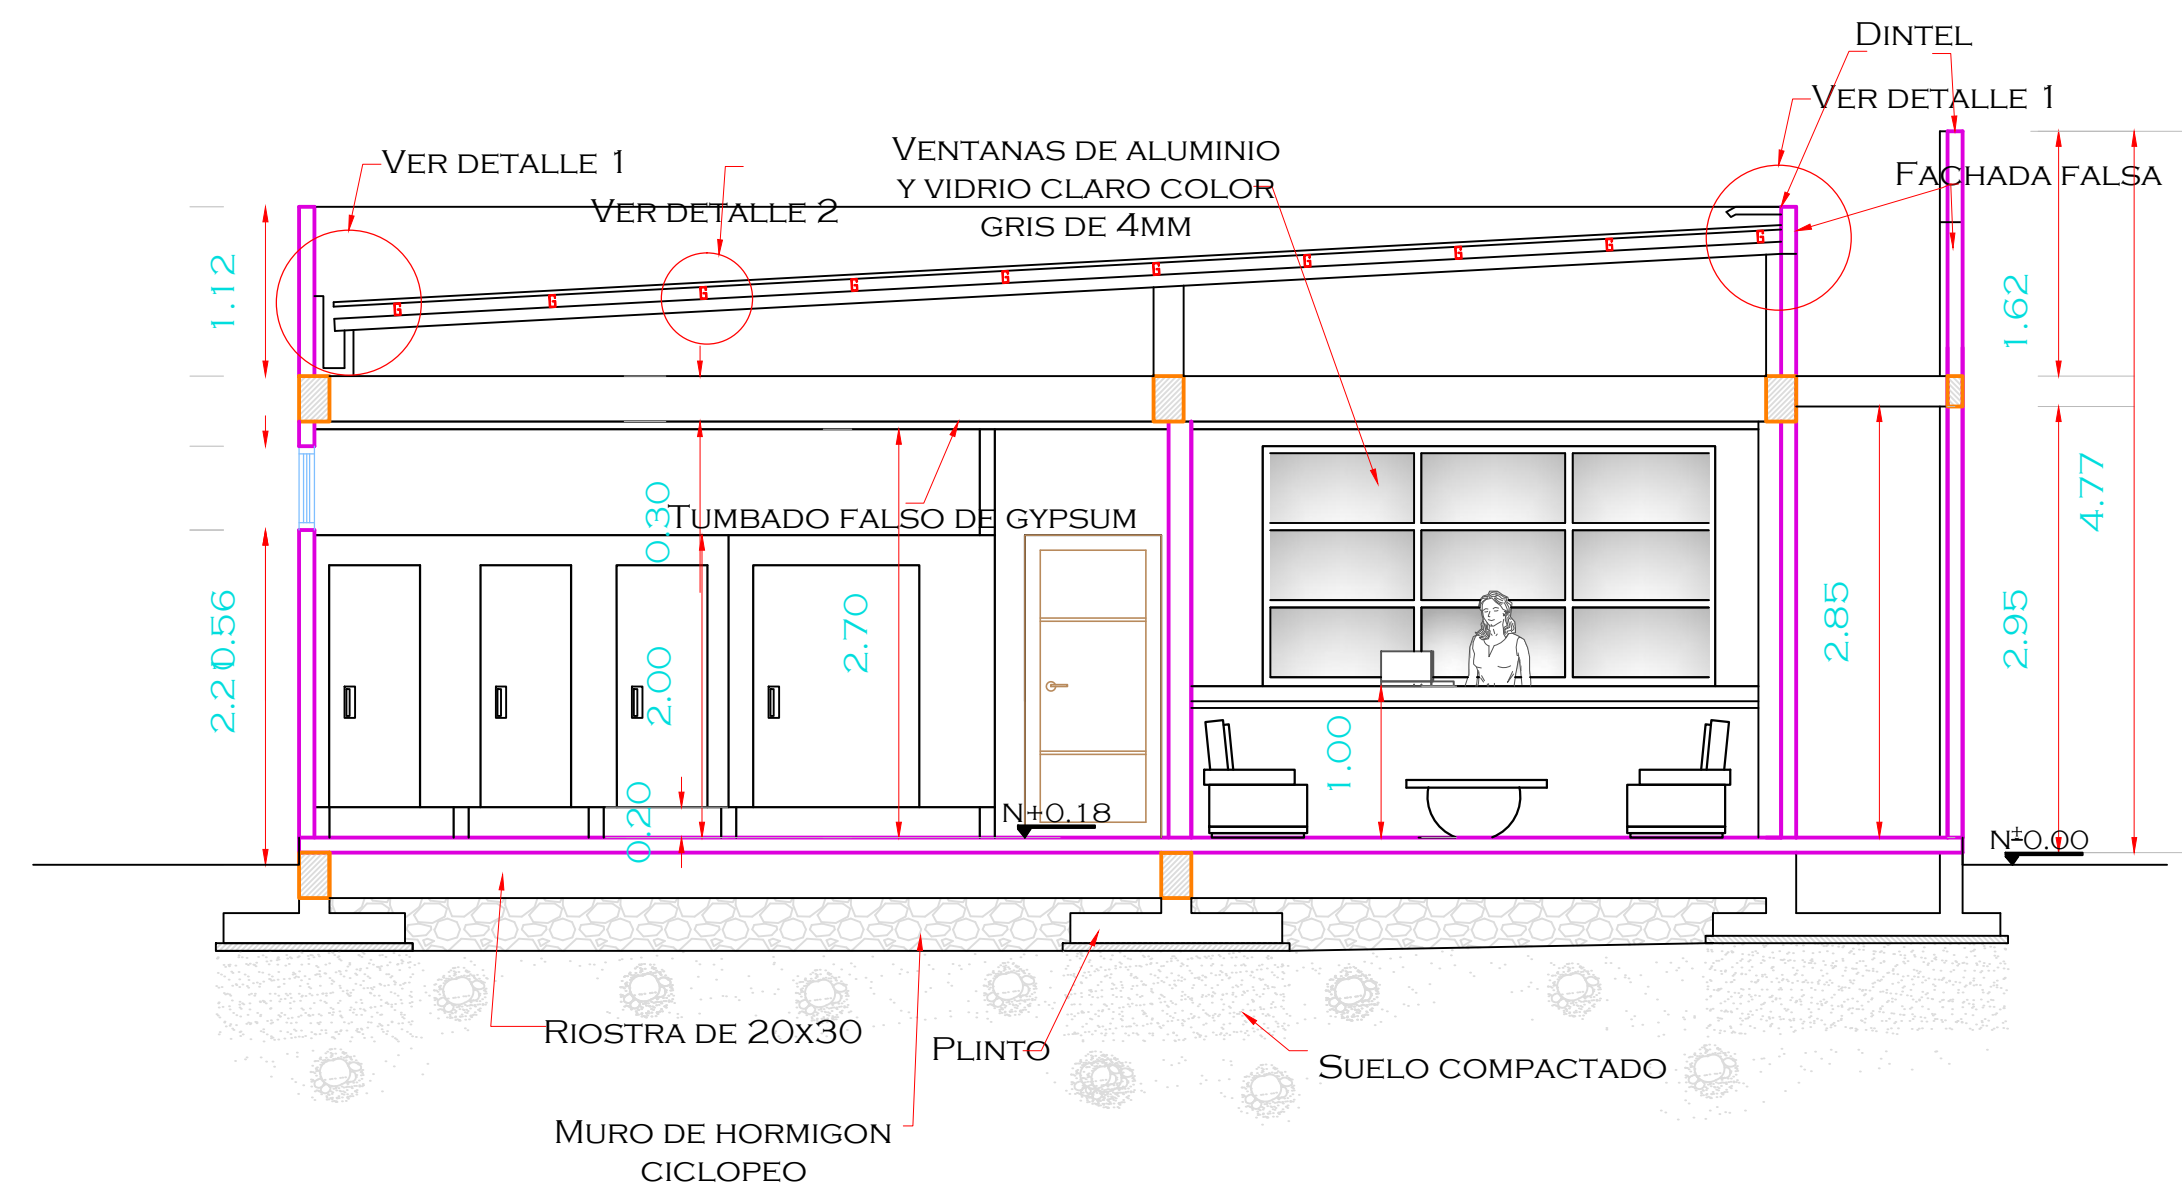


SECCIÓN TRANSVERSAL B - B' ESCALA 1:50

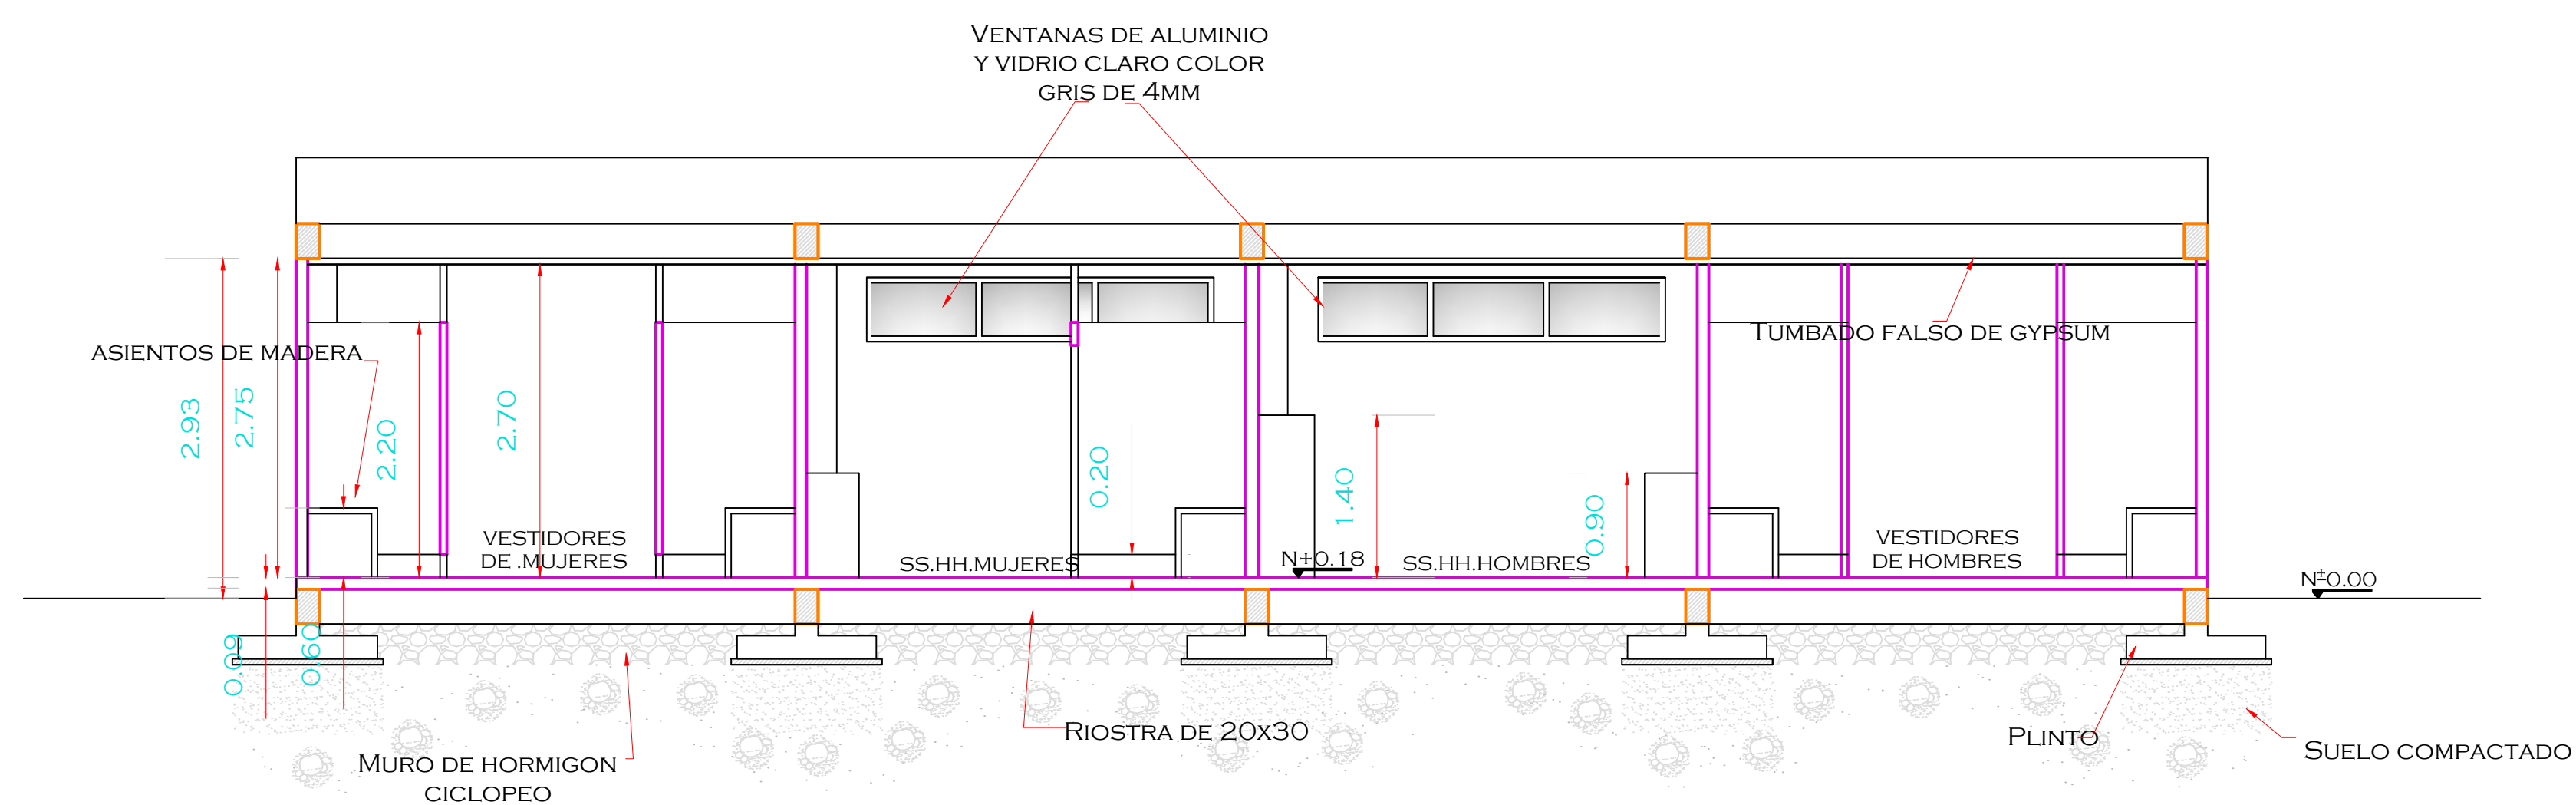


SECCIÓN LONGITUDINAL A - A' ESCALA 1:50

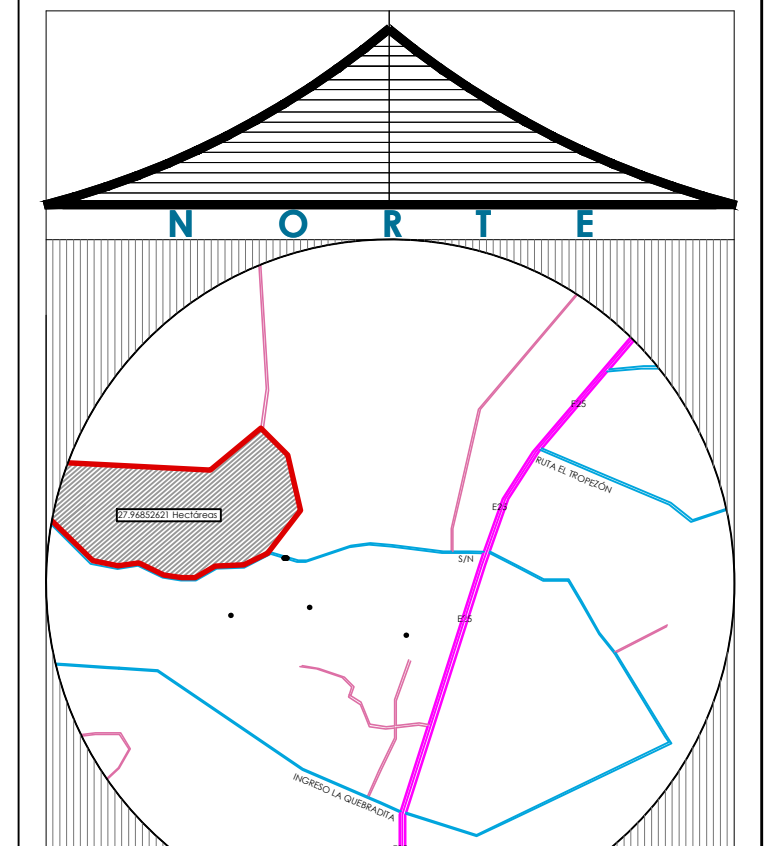



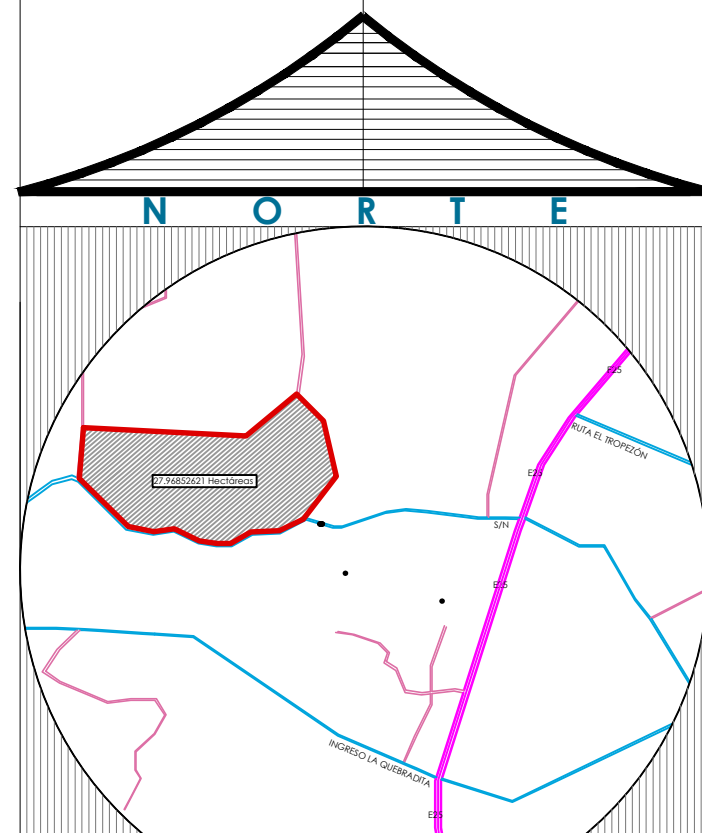


UBICACIÓN EN LA IMPLANTACIÓN

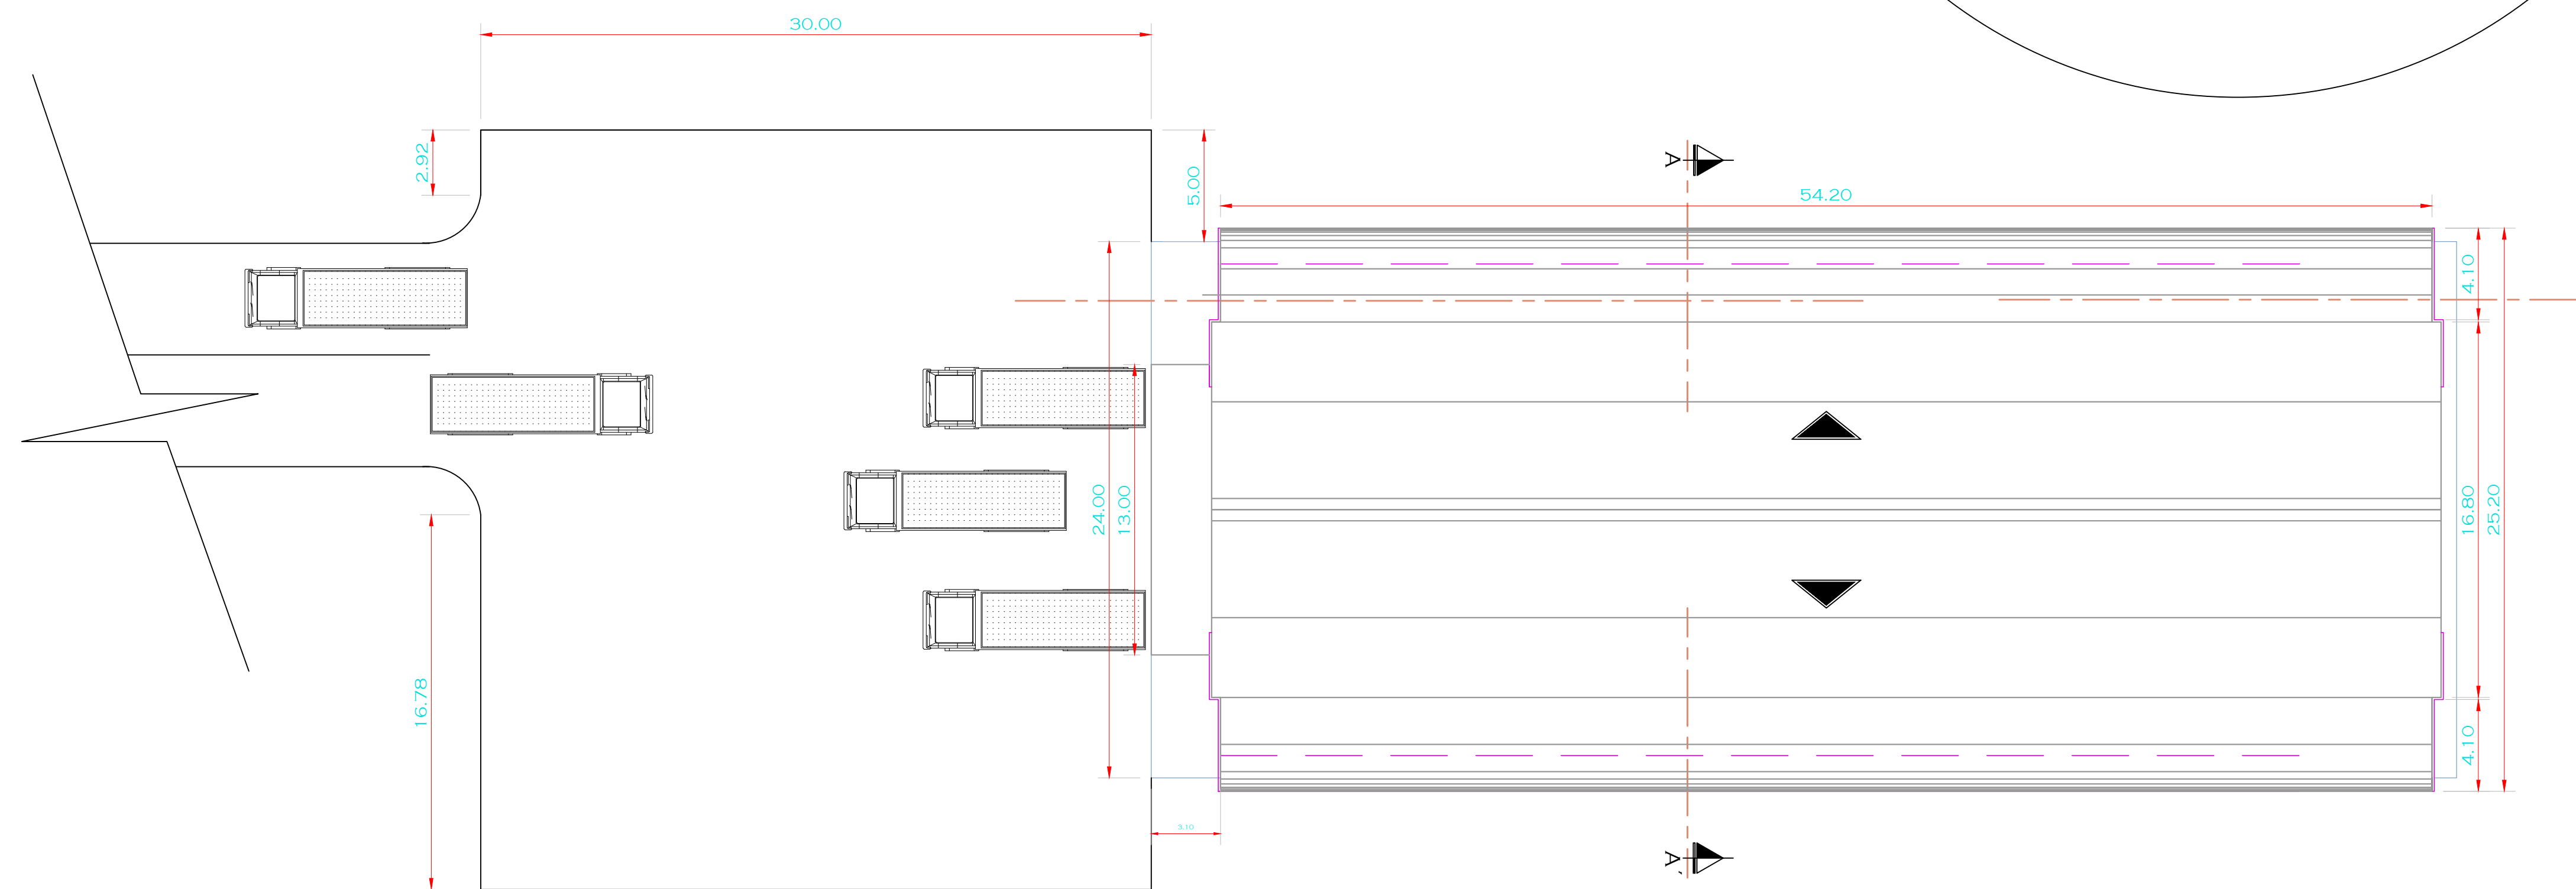


IMPLANTACIÓN Y CUBIERTA -GALPON DEL PROCESO DEL BANANO
ESCALA 1:200

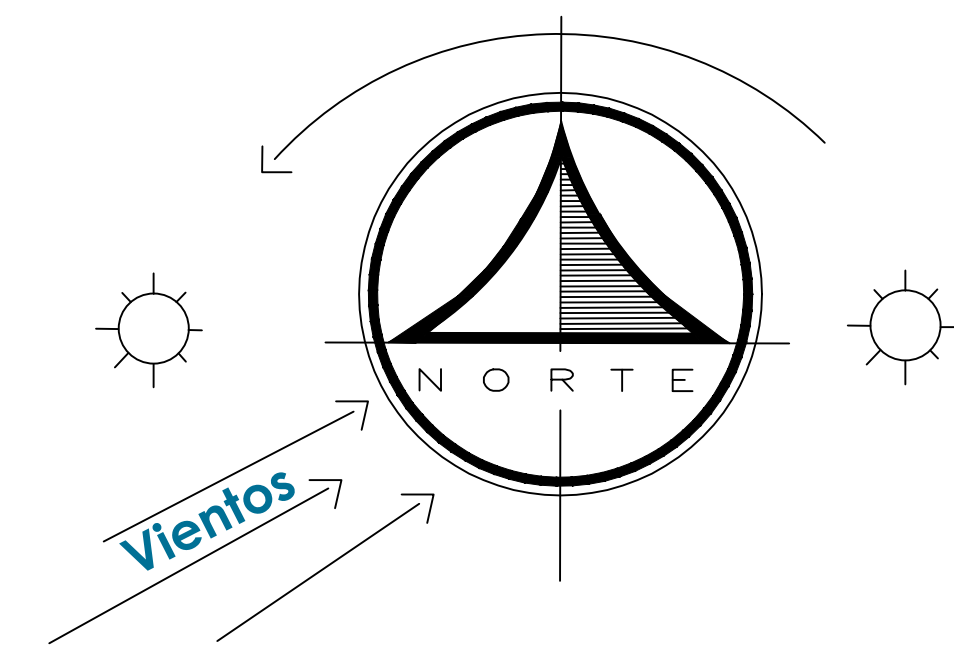


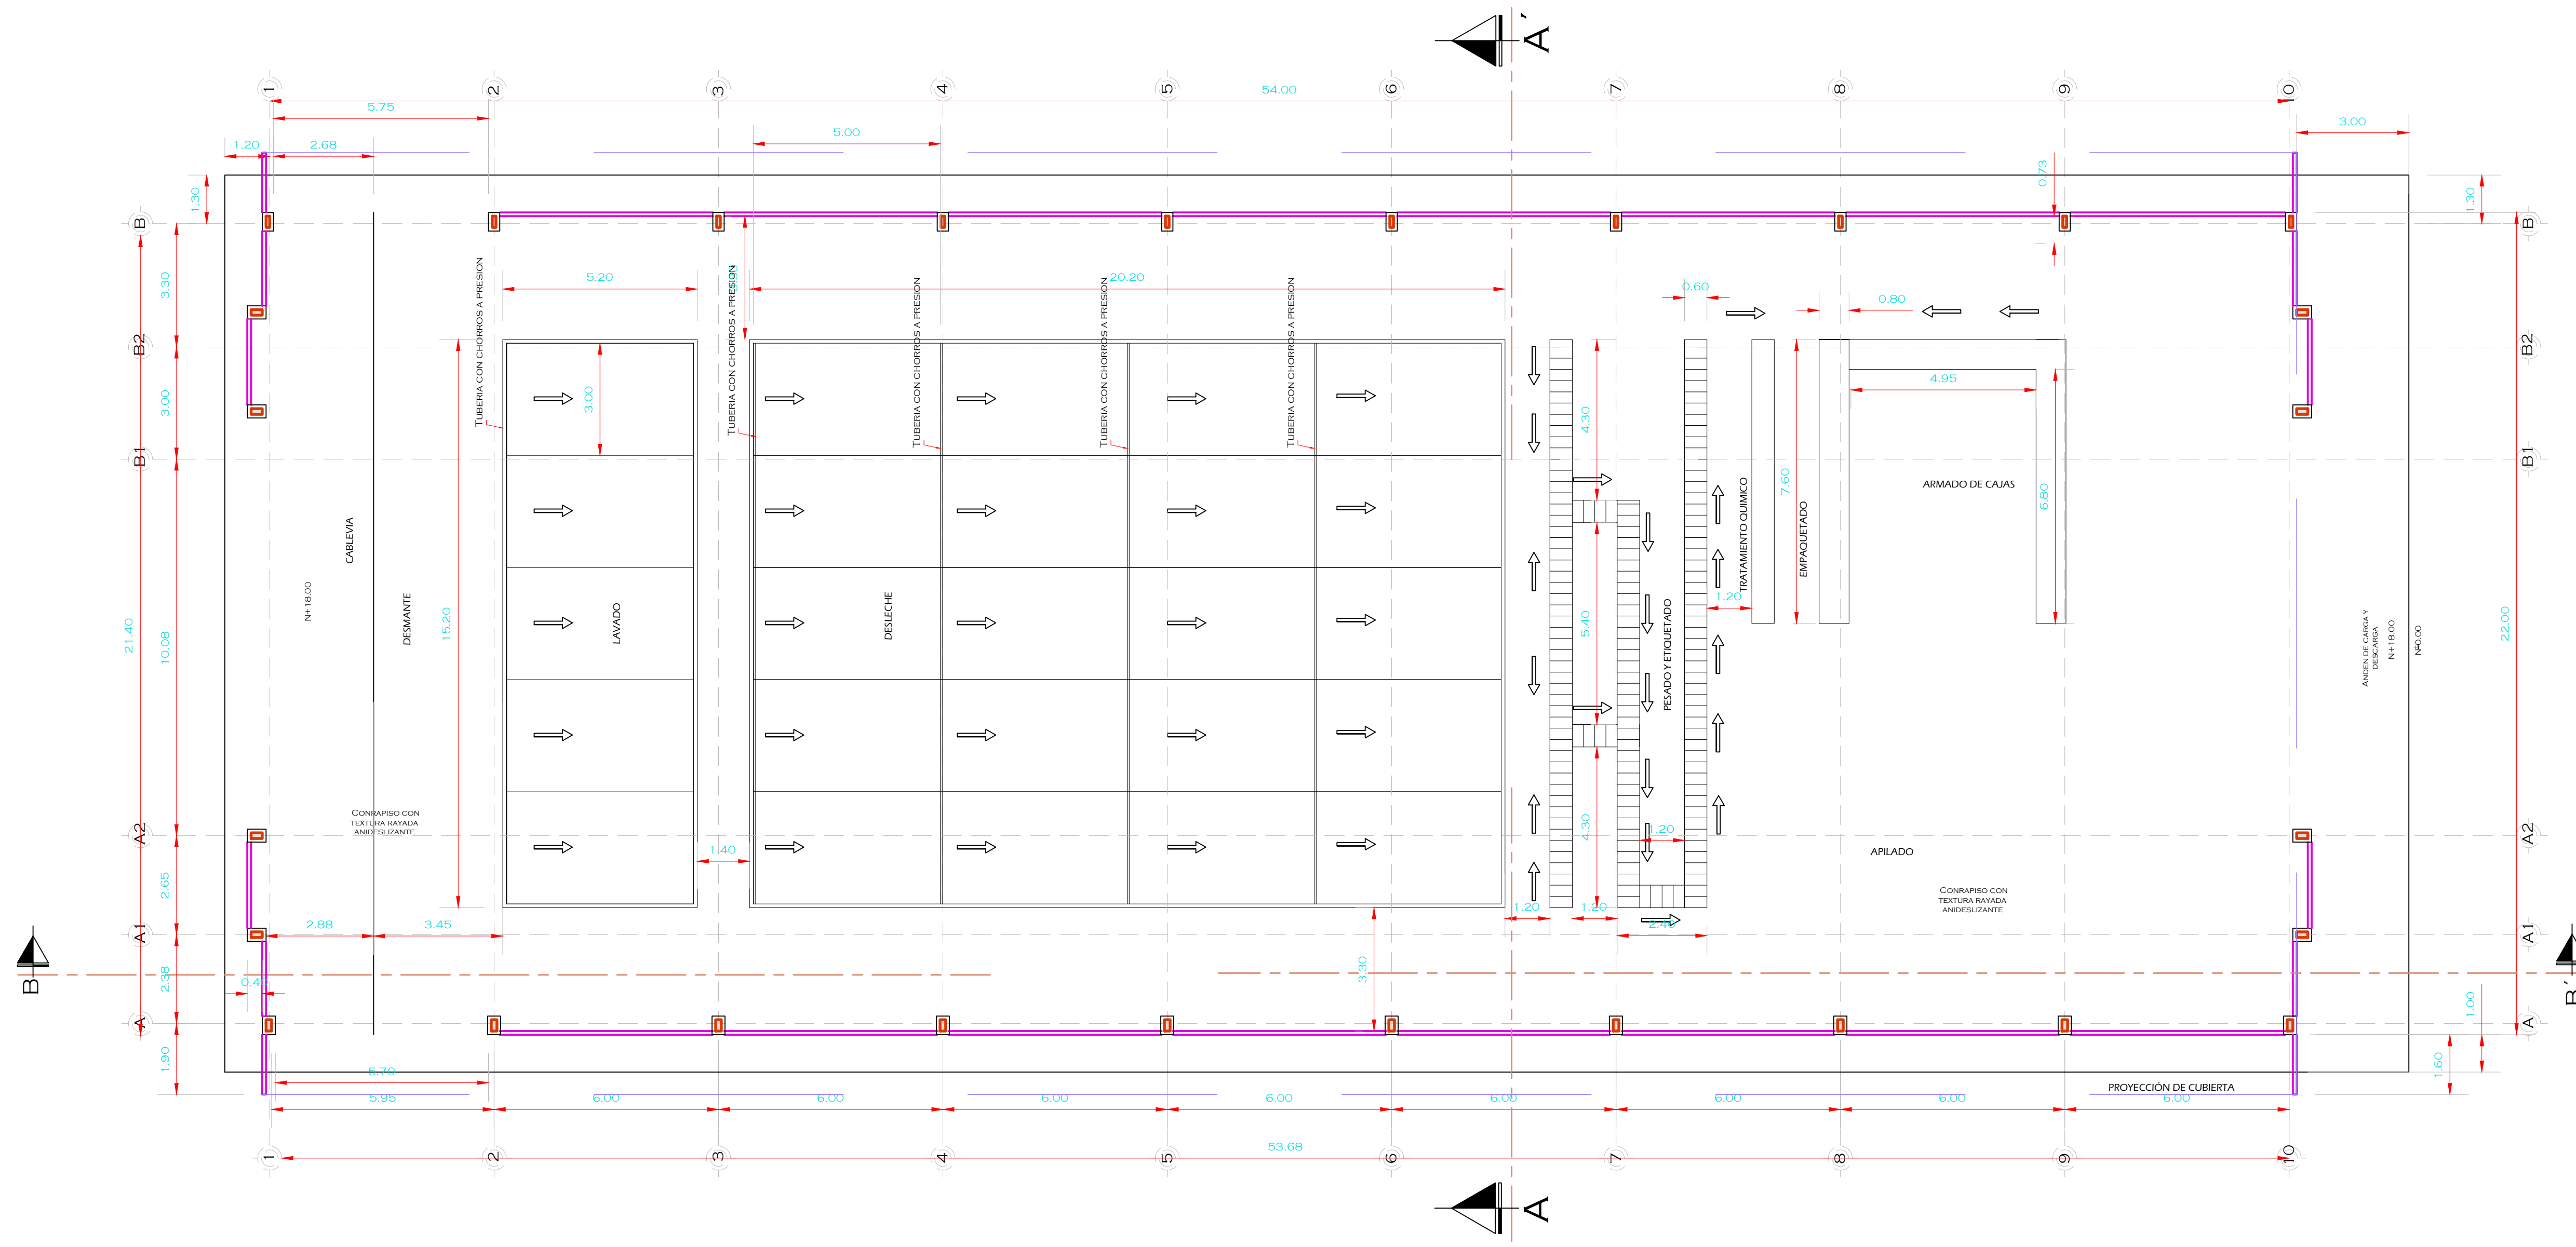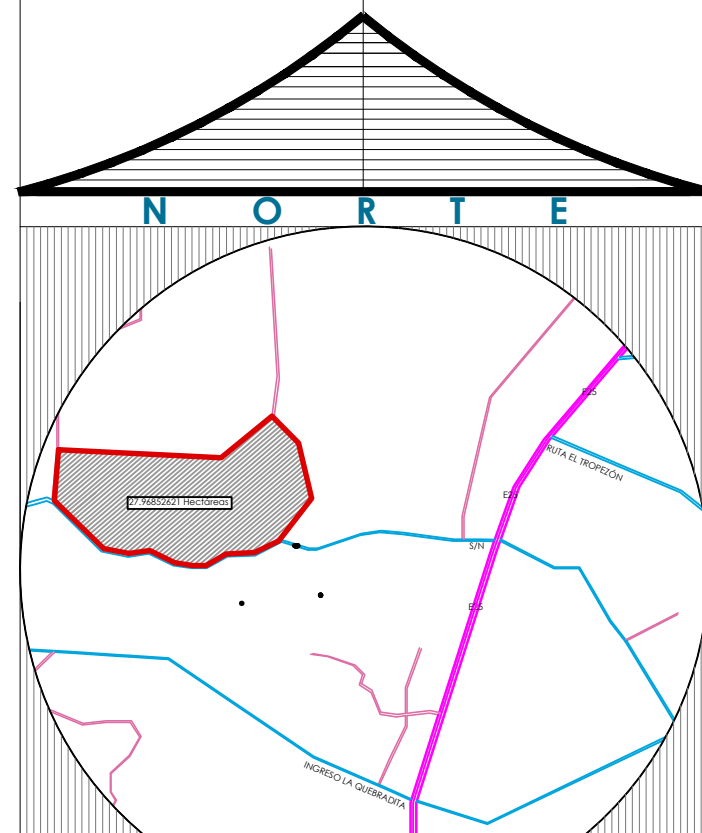

PLANTA ARQUITECTÓNICA - GALPÓN DEL BANANO
ESCALA 1:100

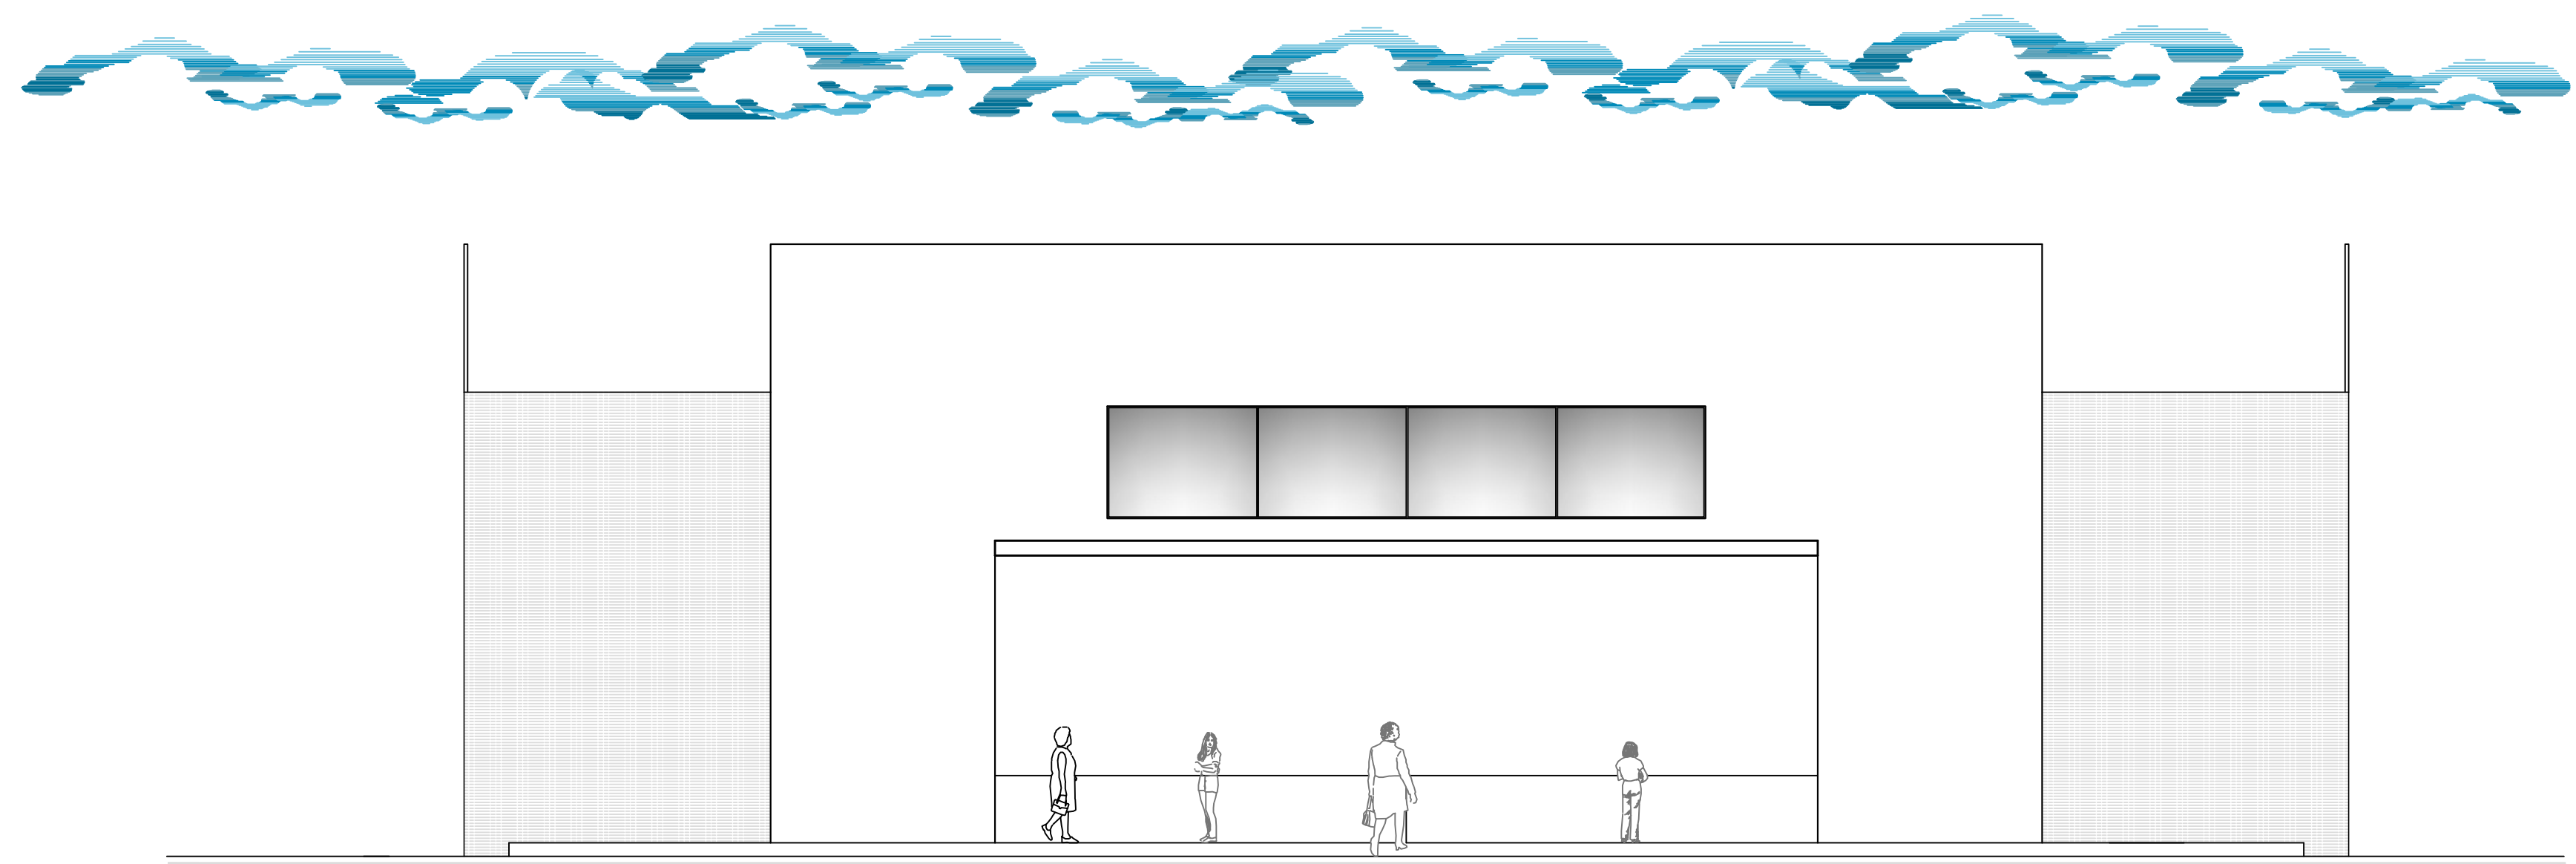

 **ELEVACIÓN FRONTAL**
ESCALA 1:75

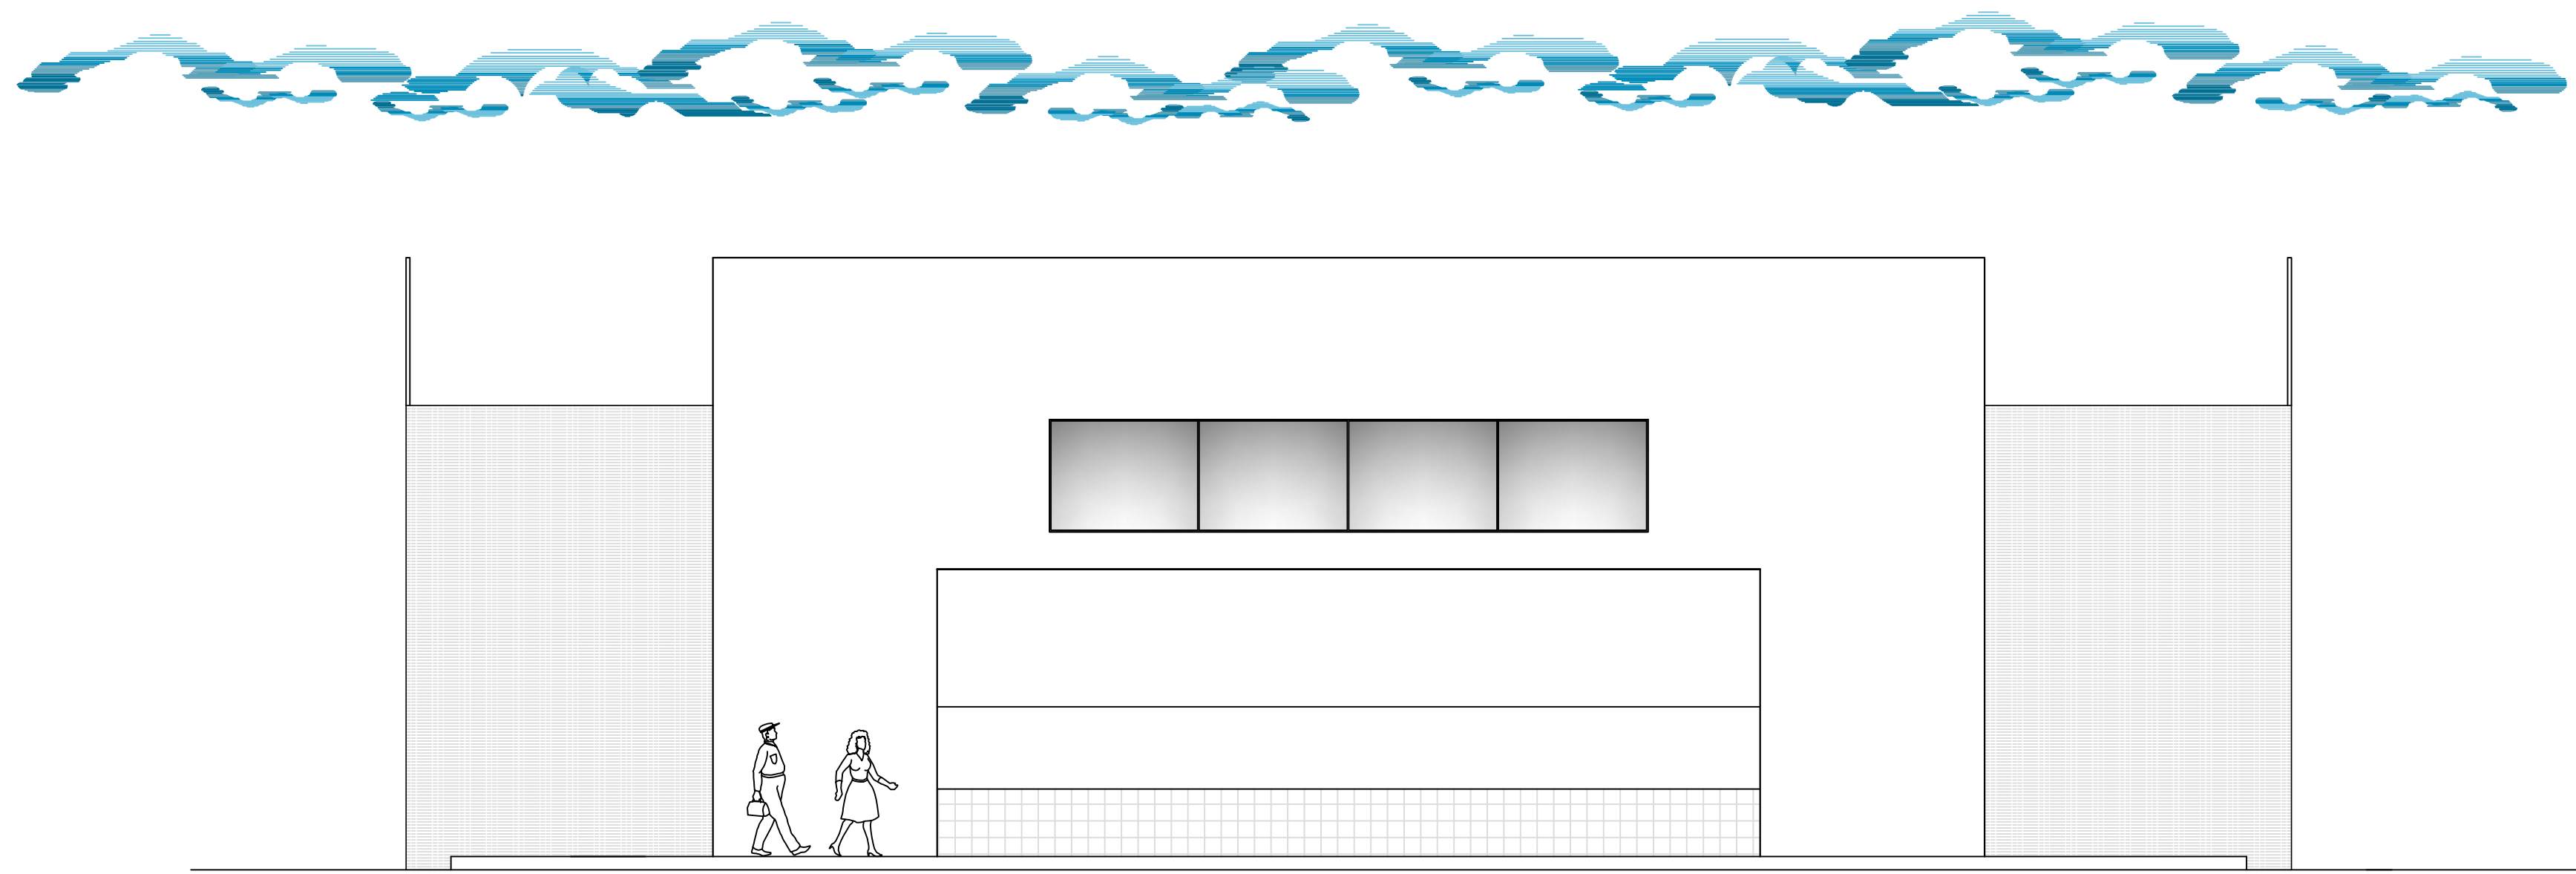

 **ELEVACIÓN POSTERIOR**
ESCALA 1:75

UNIVERSIDAD DE
GUAYAQUIL



FACULTAD DE
ARQUITECTURA Y URBANISMO


TEMA:

COMPLEJO AGRÍCOLA
SITUADO EN LA CIUDAD DE
QUEVEDO - LOS RÍOS

TUTOR:

ARQ. XAVIER GALLO MSc.

TALLER DE GRADUACIÓN

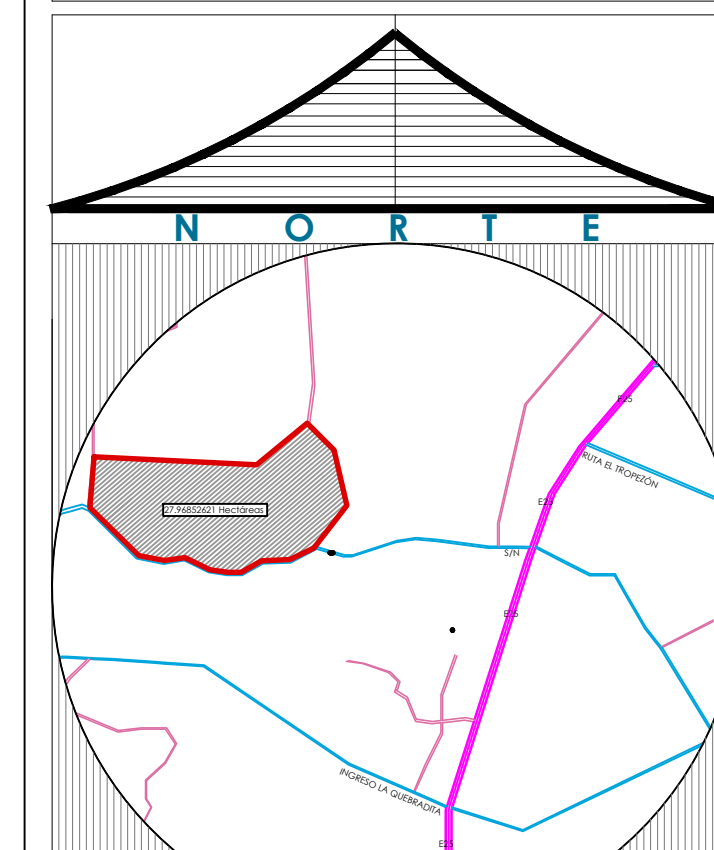

ALUMNA:

CARRIÓN GÓMEZ ELIZABETH

FECHA:

FEBRERO DEL 2014


CONTIENE:


- ELEVACIÓN FRONTAL
- ELEVACIÓN POSTERIOR


ESCALA:


1 : 75

LAMINA - A34

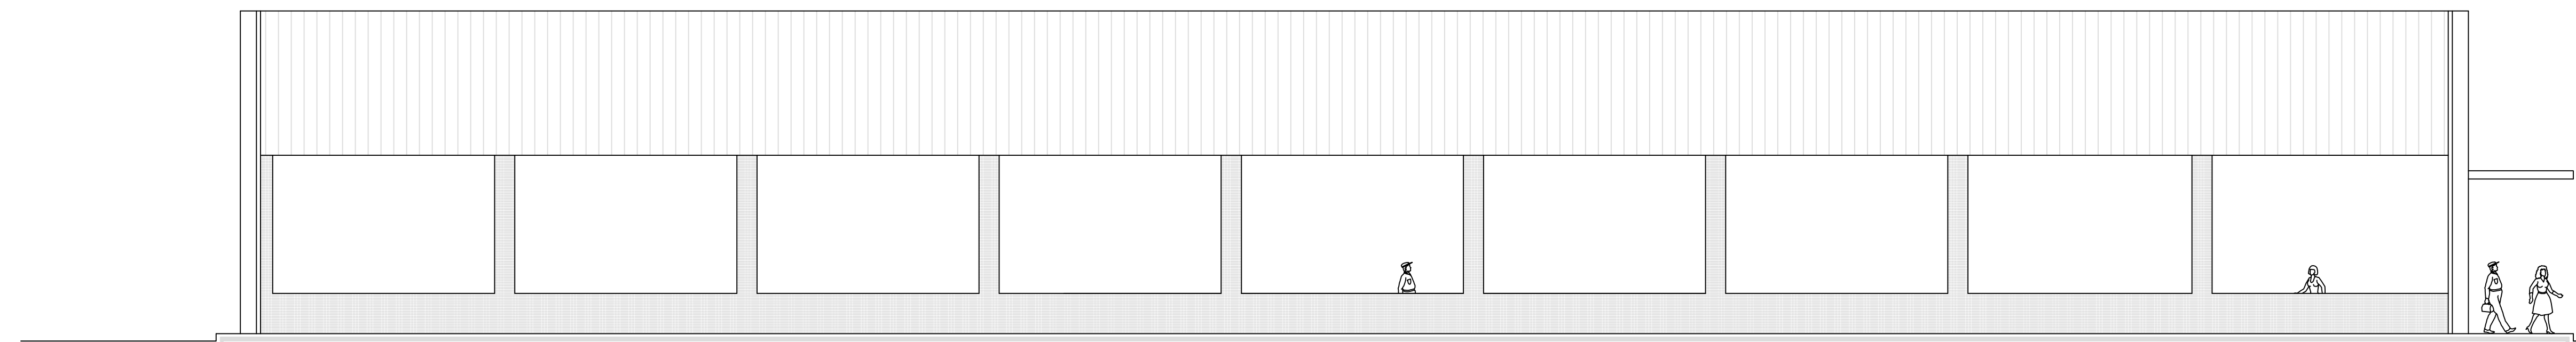

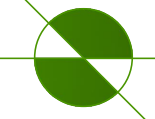 ELEVACIÓN LATERAL IZQUIERDA
ESCALA 1:75

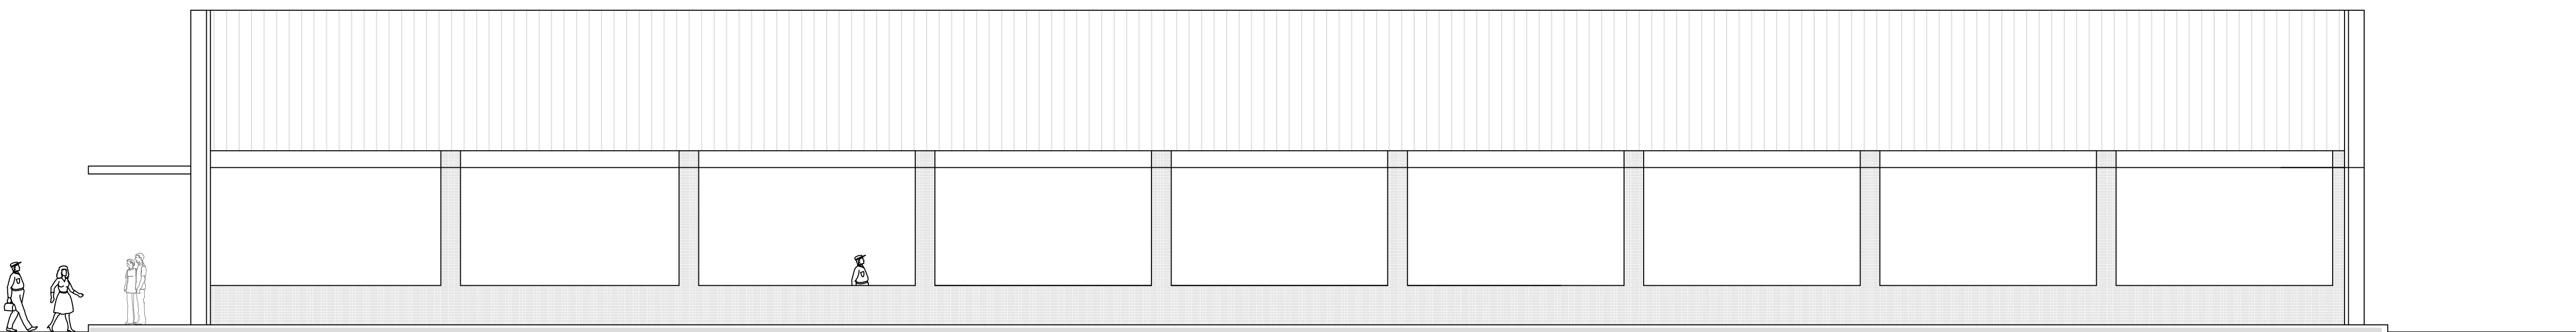

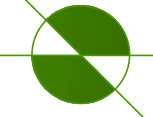 ELEVACIÓN LATERAL DERECHA
ESCALA 1:75

UNIVERSIDAD DE
GUAYAQUIL



FACULTAD DE
ARQUITECTURA Y URBANISMO


TEMA:

COMPLEJO AGRÍCOLA
SITUADO EN LA CIUDAD DE
QUEVEDO - LOS RÍOS

TUTOR:

ARQ. XAVIER GALLO MSc.

TALLER DE
GRADUACIÓN

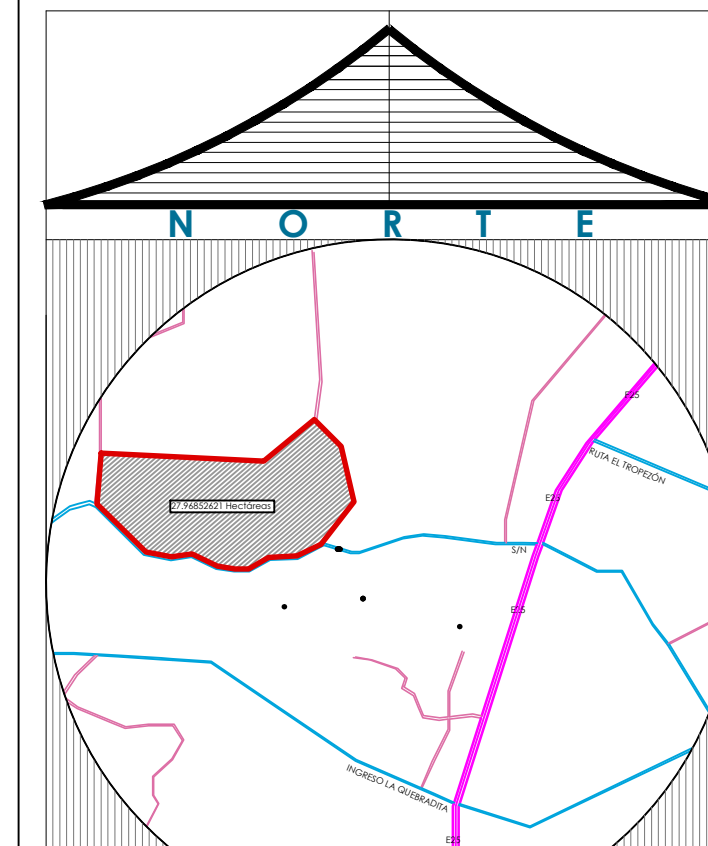

ALUMNA:

CARRIÓN GÓMEZ ELIZABETH

FECHA:

FEBRERO DEL 2014

CONTIENE:

- ELEVACIÓN LATERAL IZQUIERDA
- ELEVACIÓN LATERAL DERECHA

ESCALA:

1 : 75

LAMINA - A35

UNIVERSIDAD DE
GUAYAQUIL



FACULTAD DE
ARQUITECTURA Y URBANISMO


TEMA:

COMPLEJO AGRÍCOLA
SITUADO EN LA CIUDAD DE
QUEVEDO - LOS RÍOS

TUTOR:

ARQ. XAVIER GALLO MSc.

TALLER DE
GRADUACIÓN

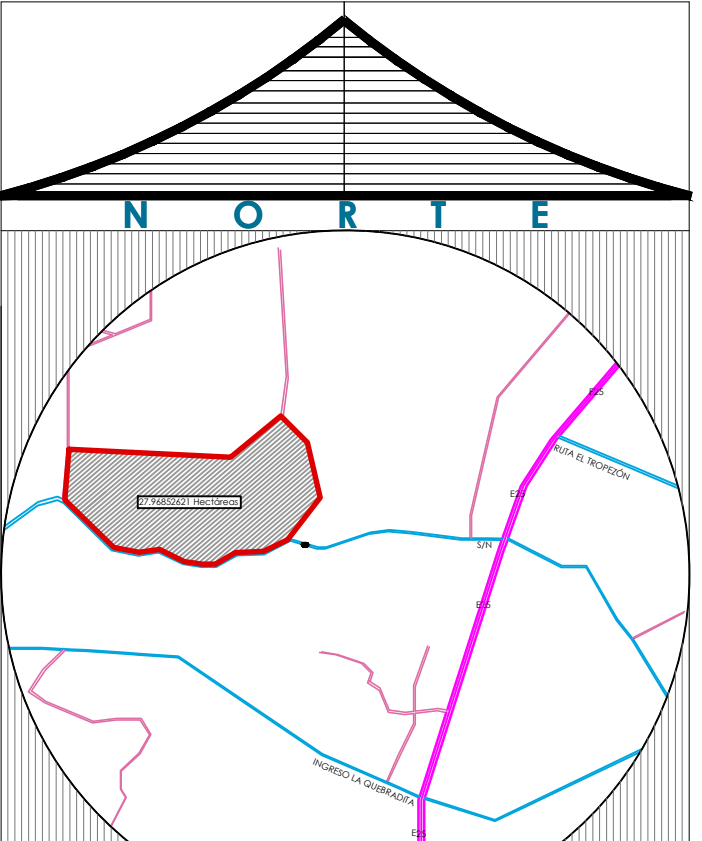

ALUMNA:

CARRIÓN GÓMEZ ELIZABETH

FECHA:

FEBRERO DEL 2014


CONTIENE:

- SECCIÓN TRANSVERSAL A - A'
- SECCIÓN LONGITUDINAL B - B'


ESCALA:

1:50 - 1:100



LAMINA - A36

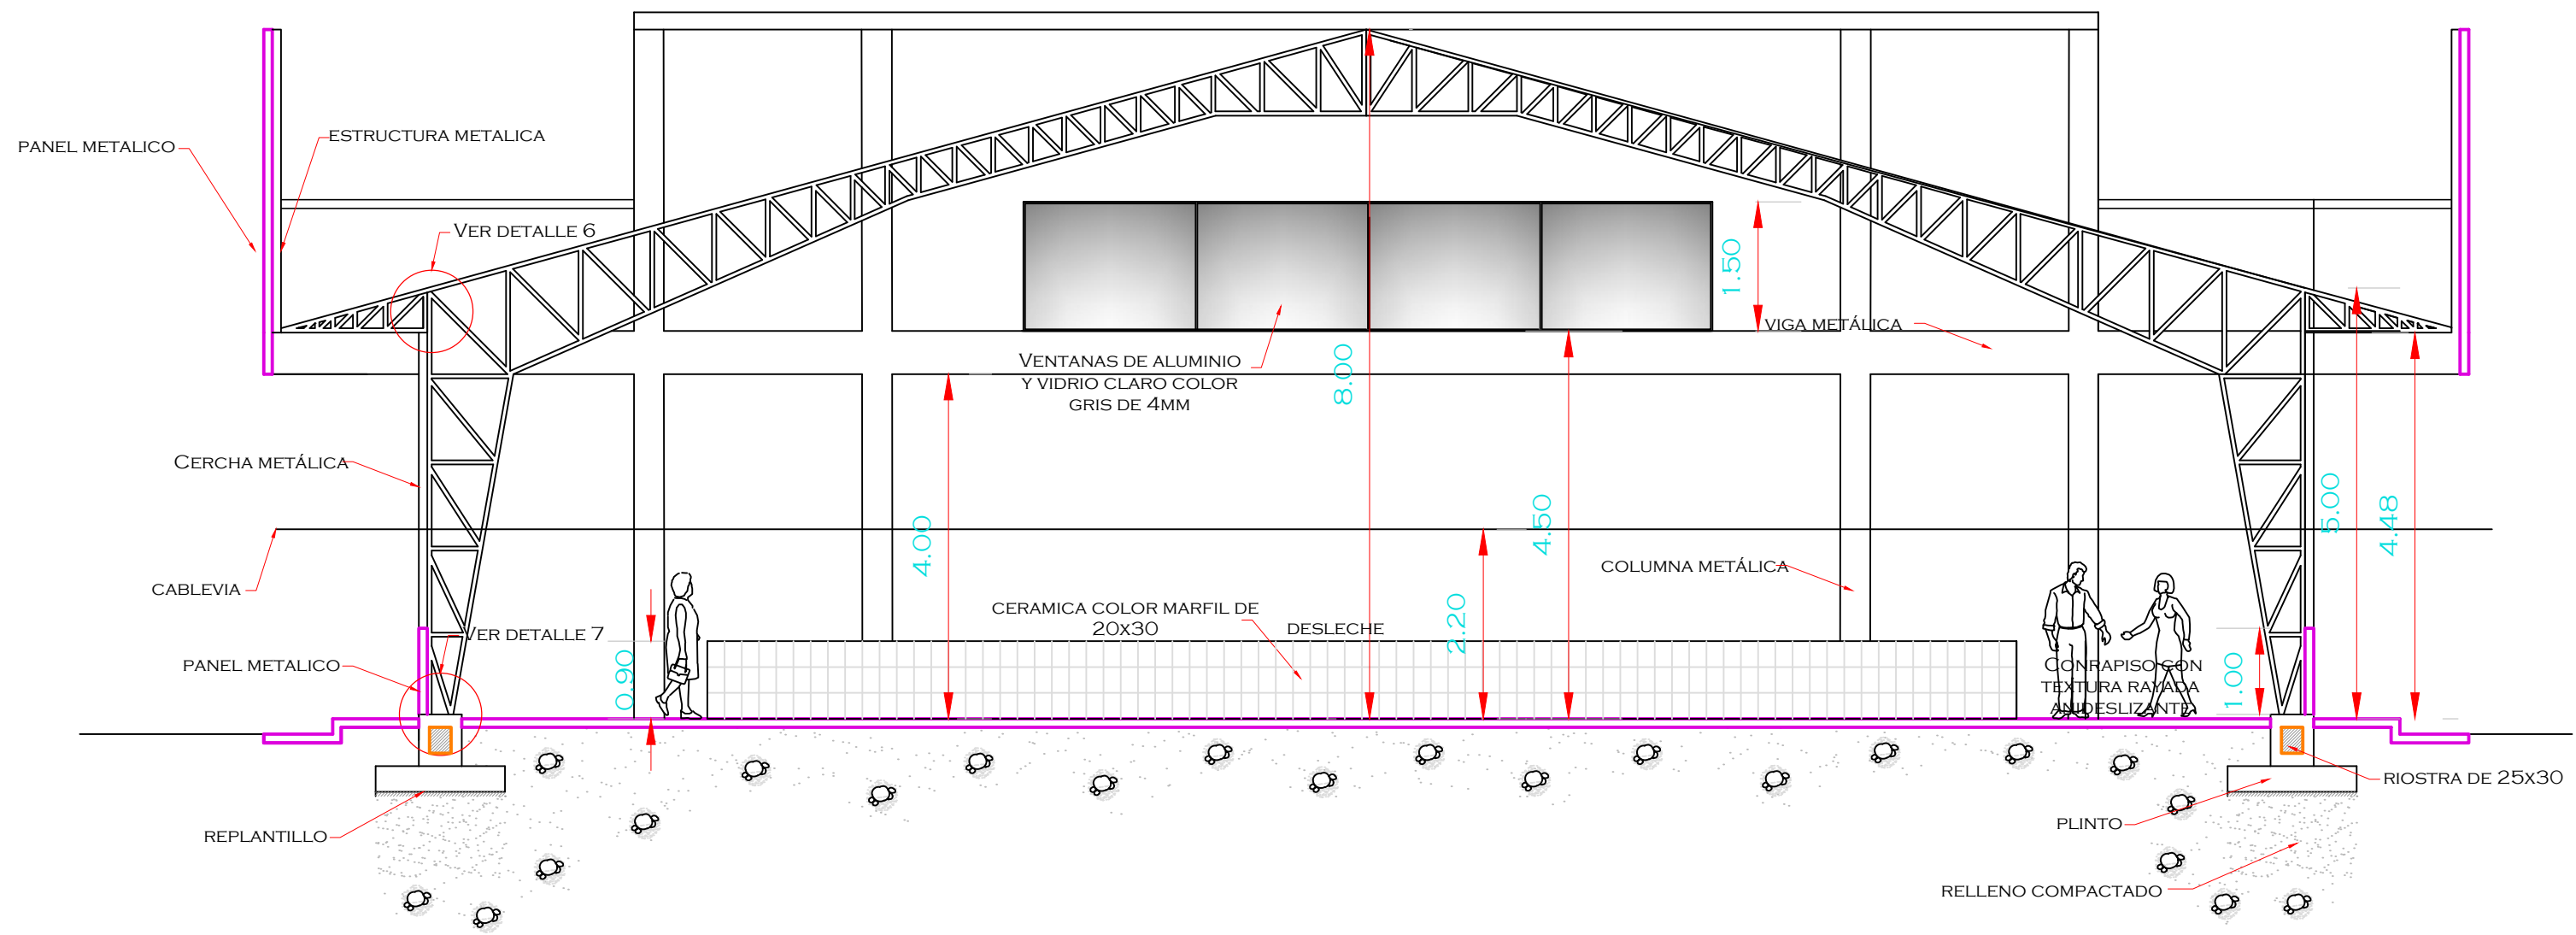


SECCIÓN TRANSVERSAL A - A'
ESCALA 1:50

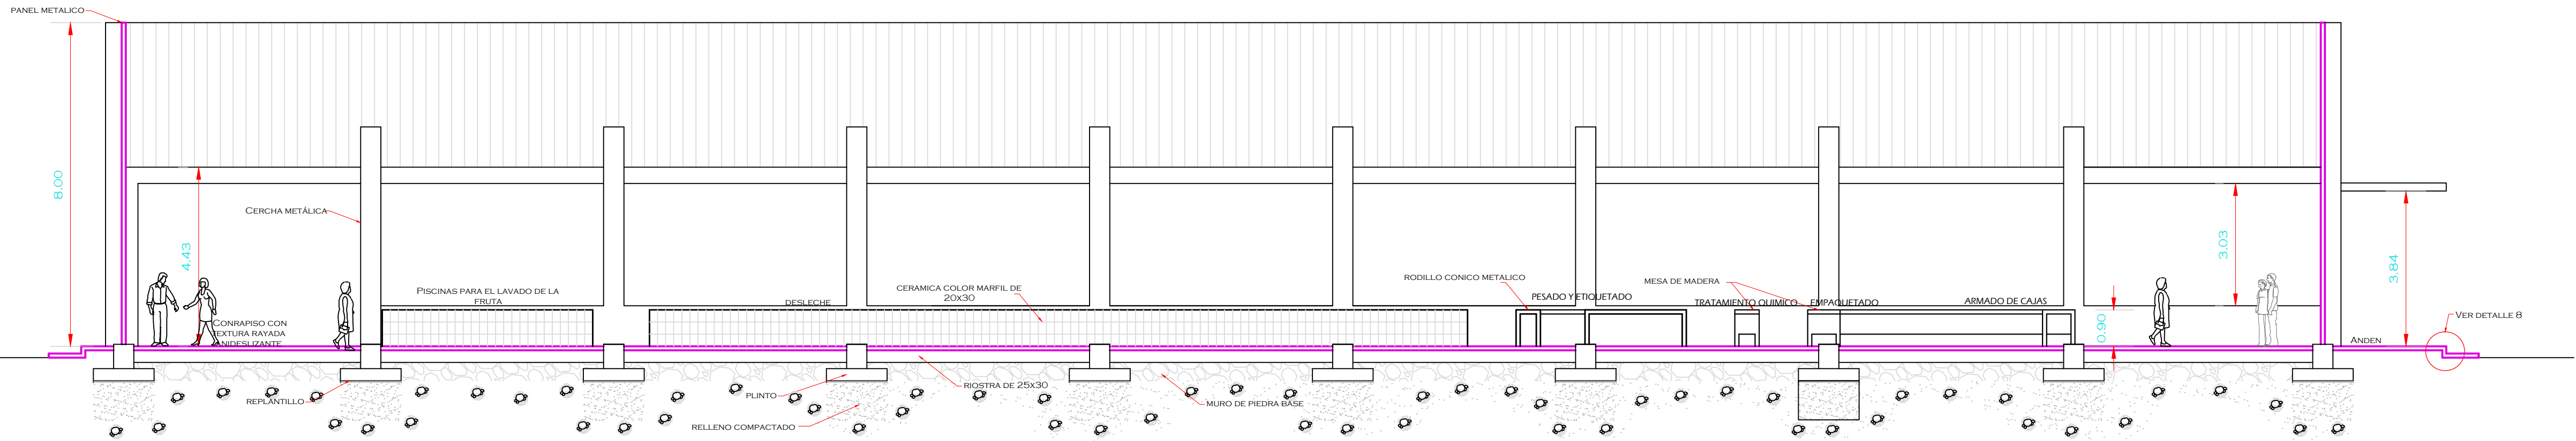


SECCIÓN LONGITUDINAL B - B'
ESCALA 1:100

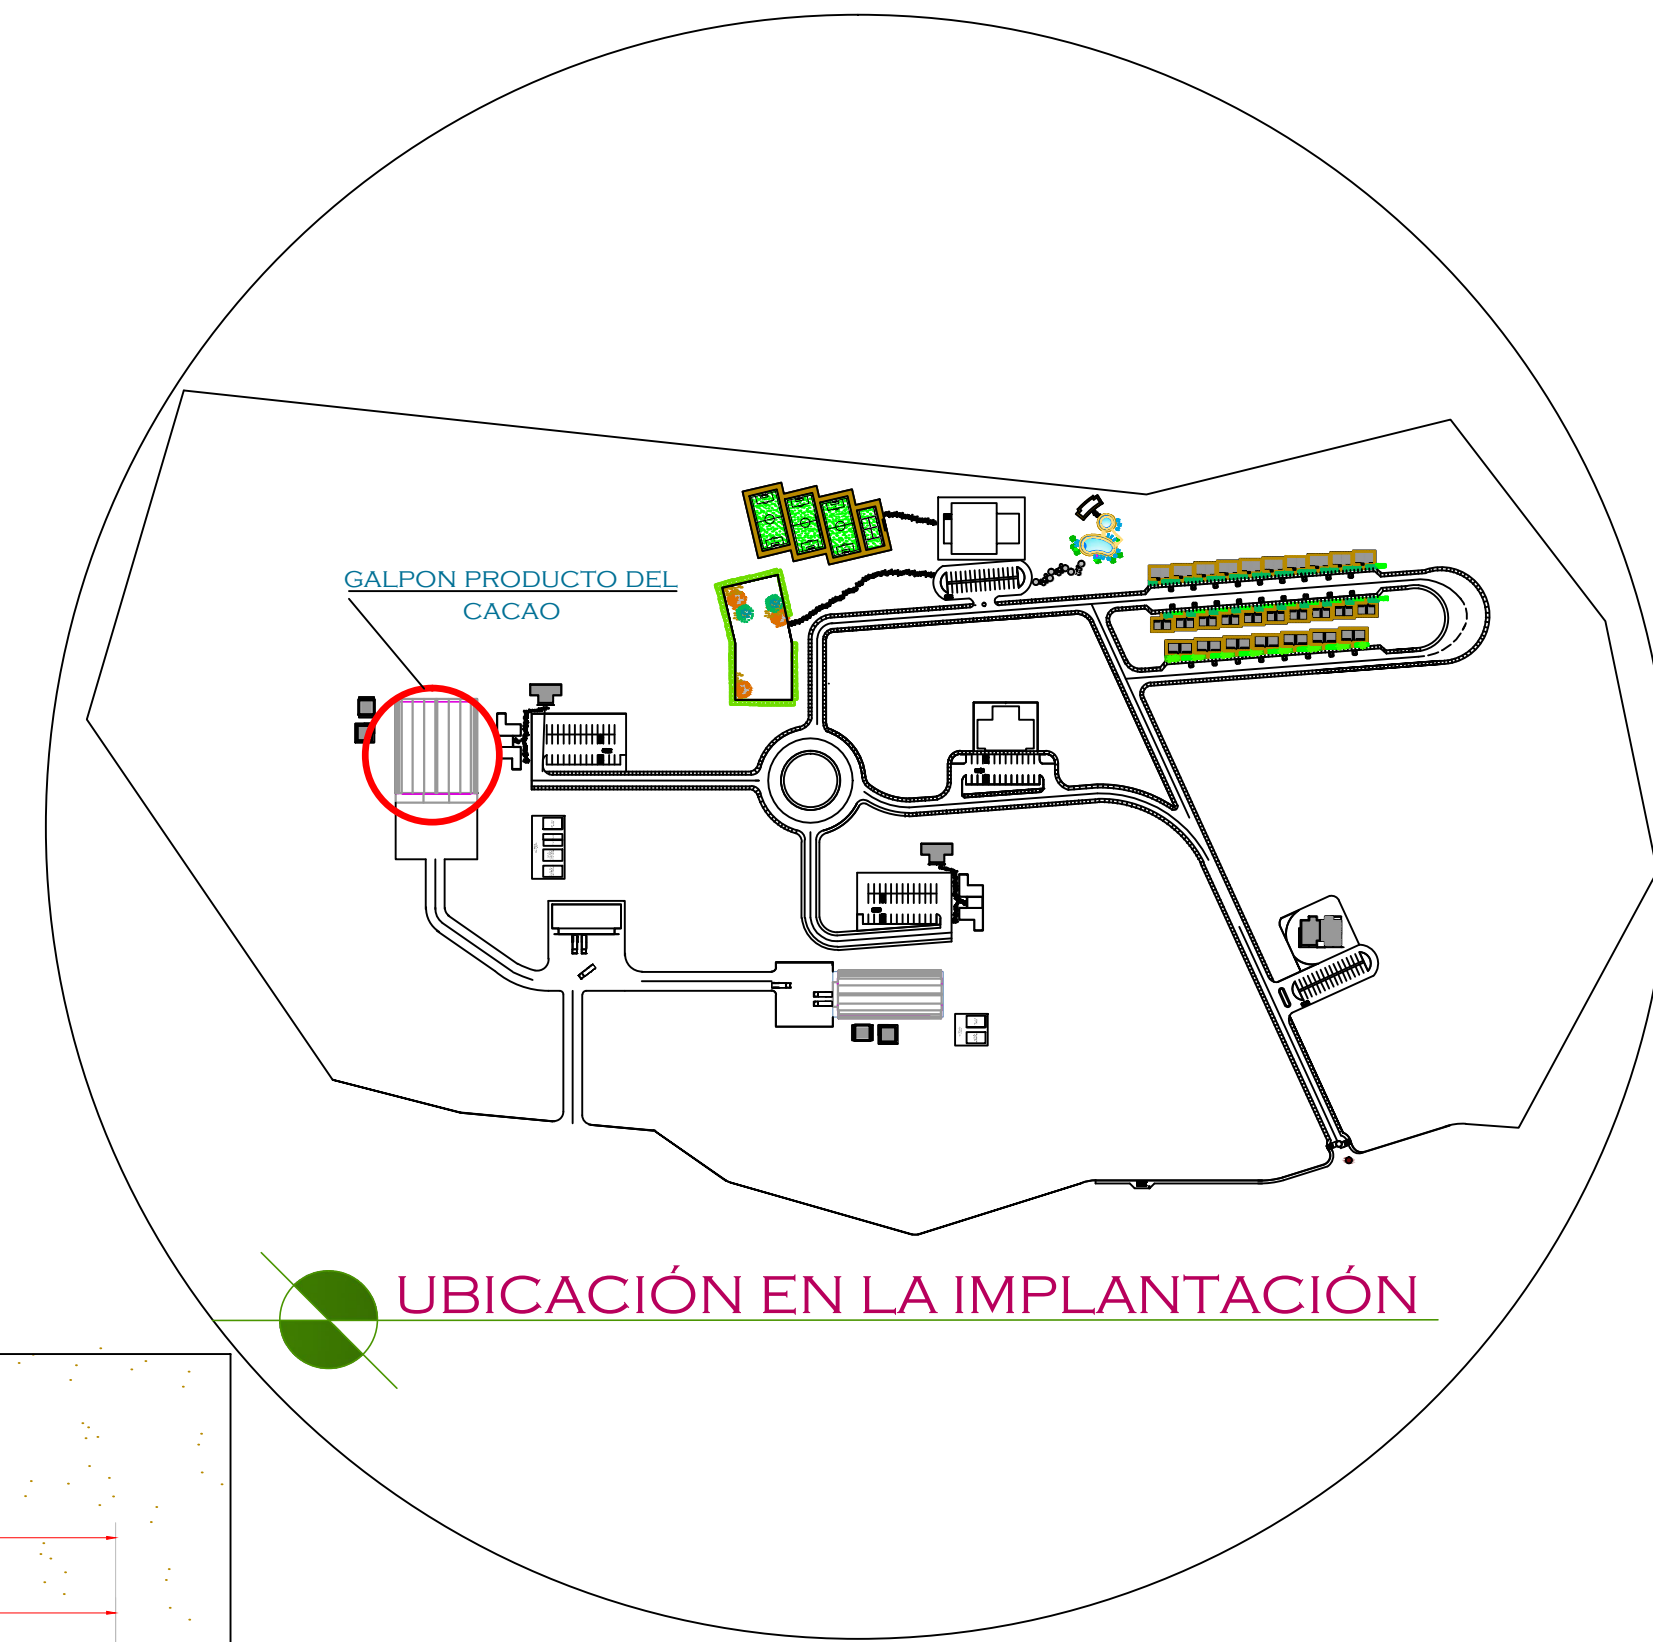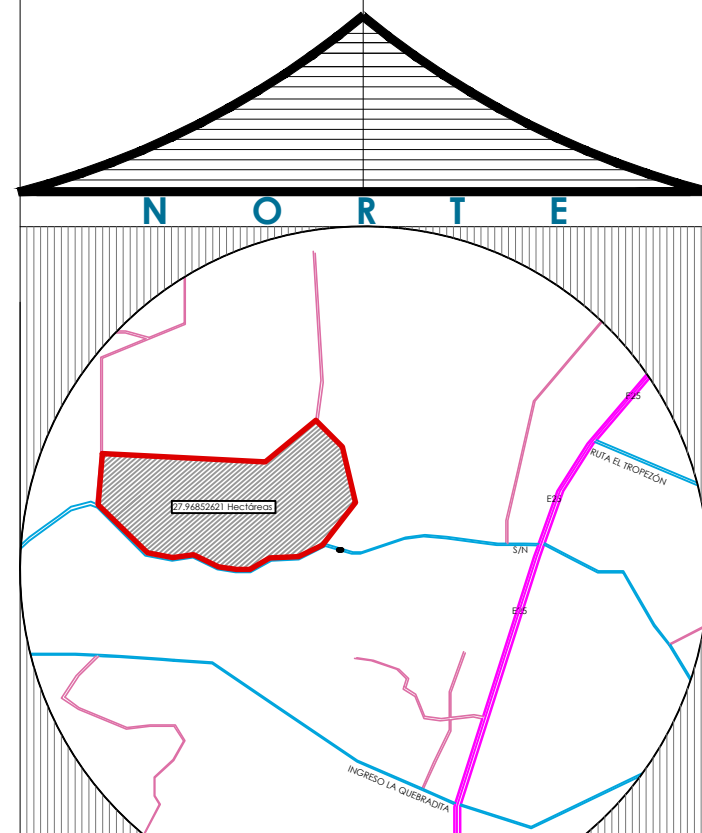


UBICACIÓN EN LA IMPLANTACIÓN

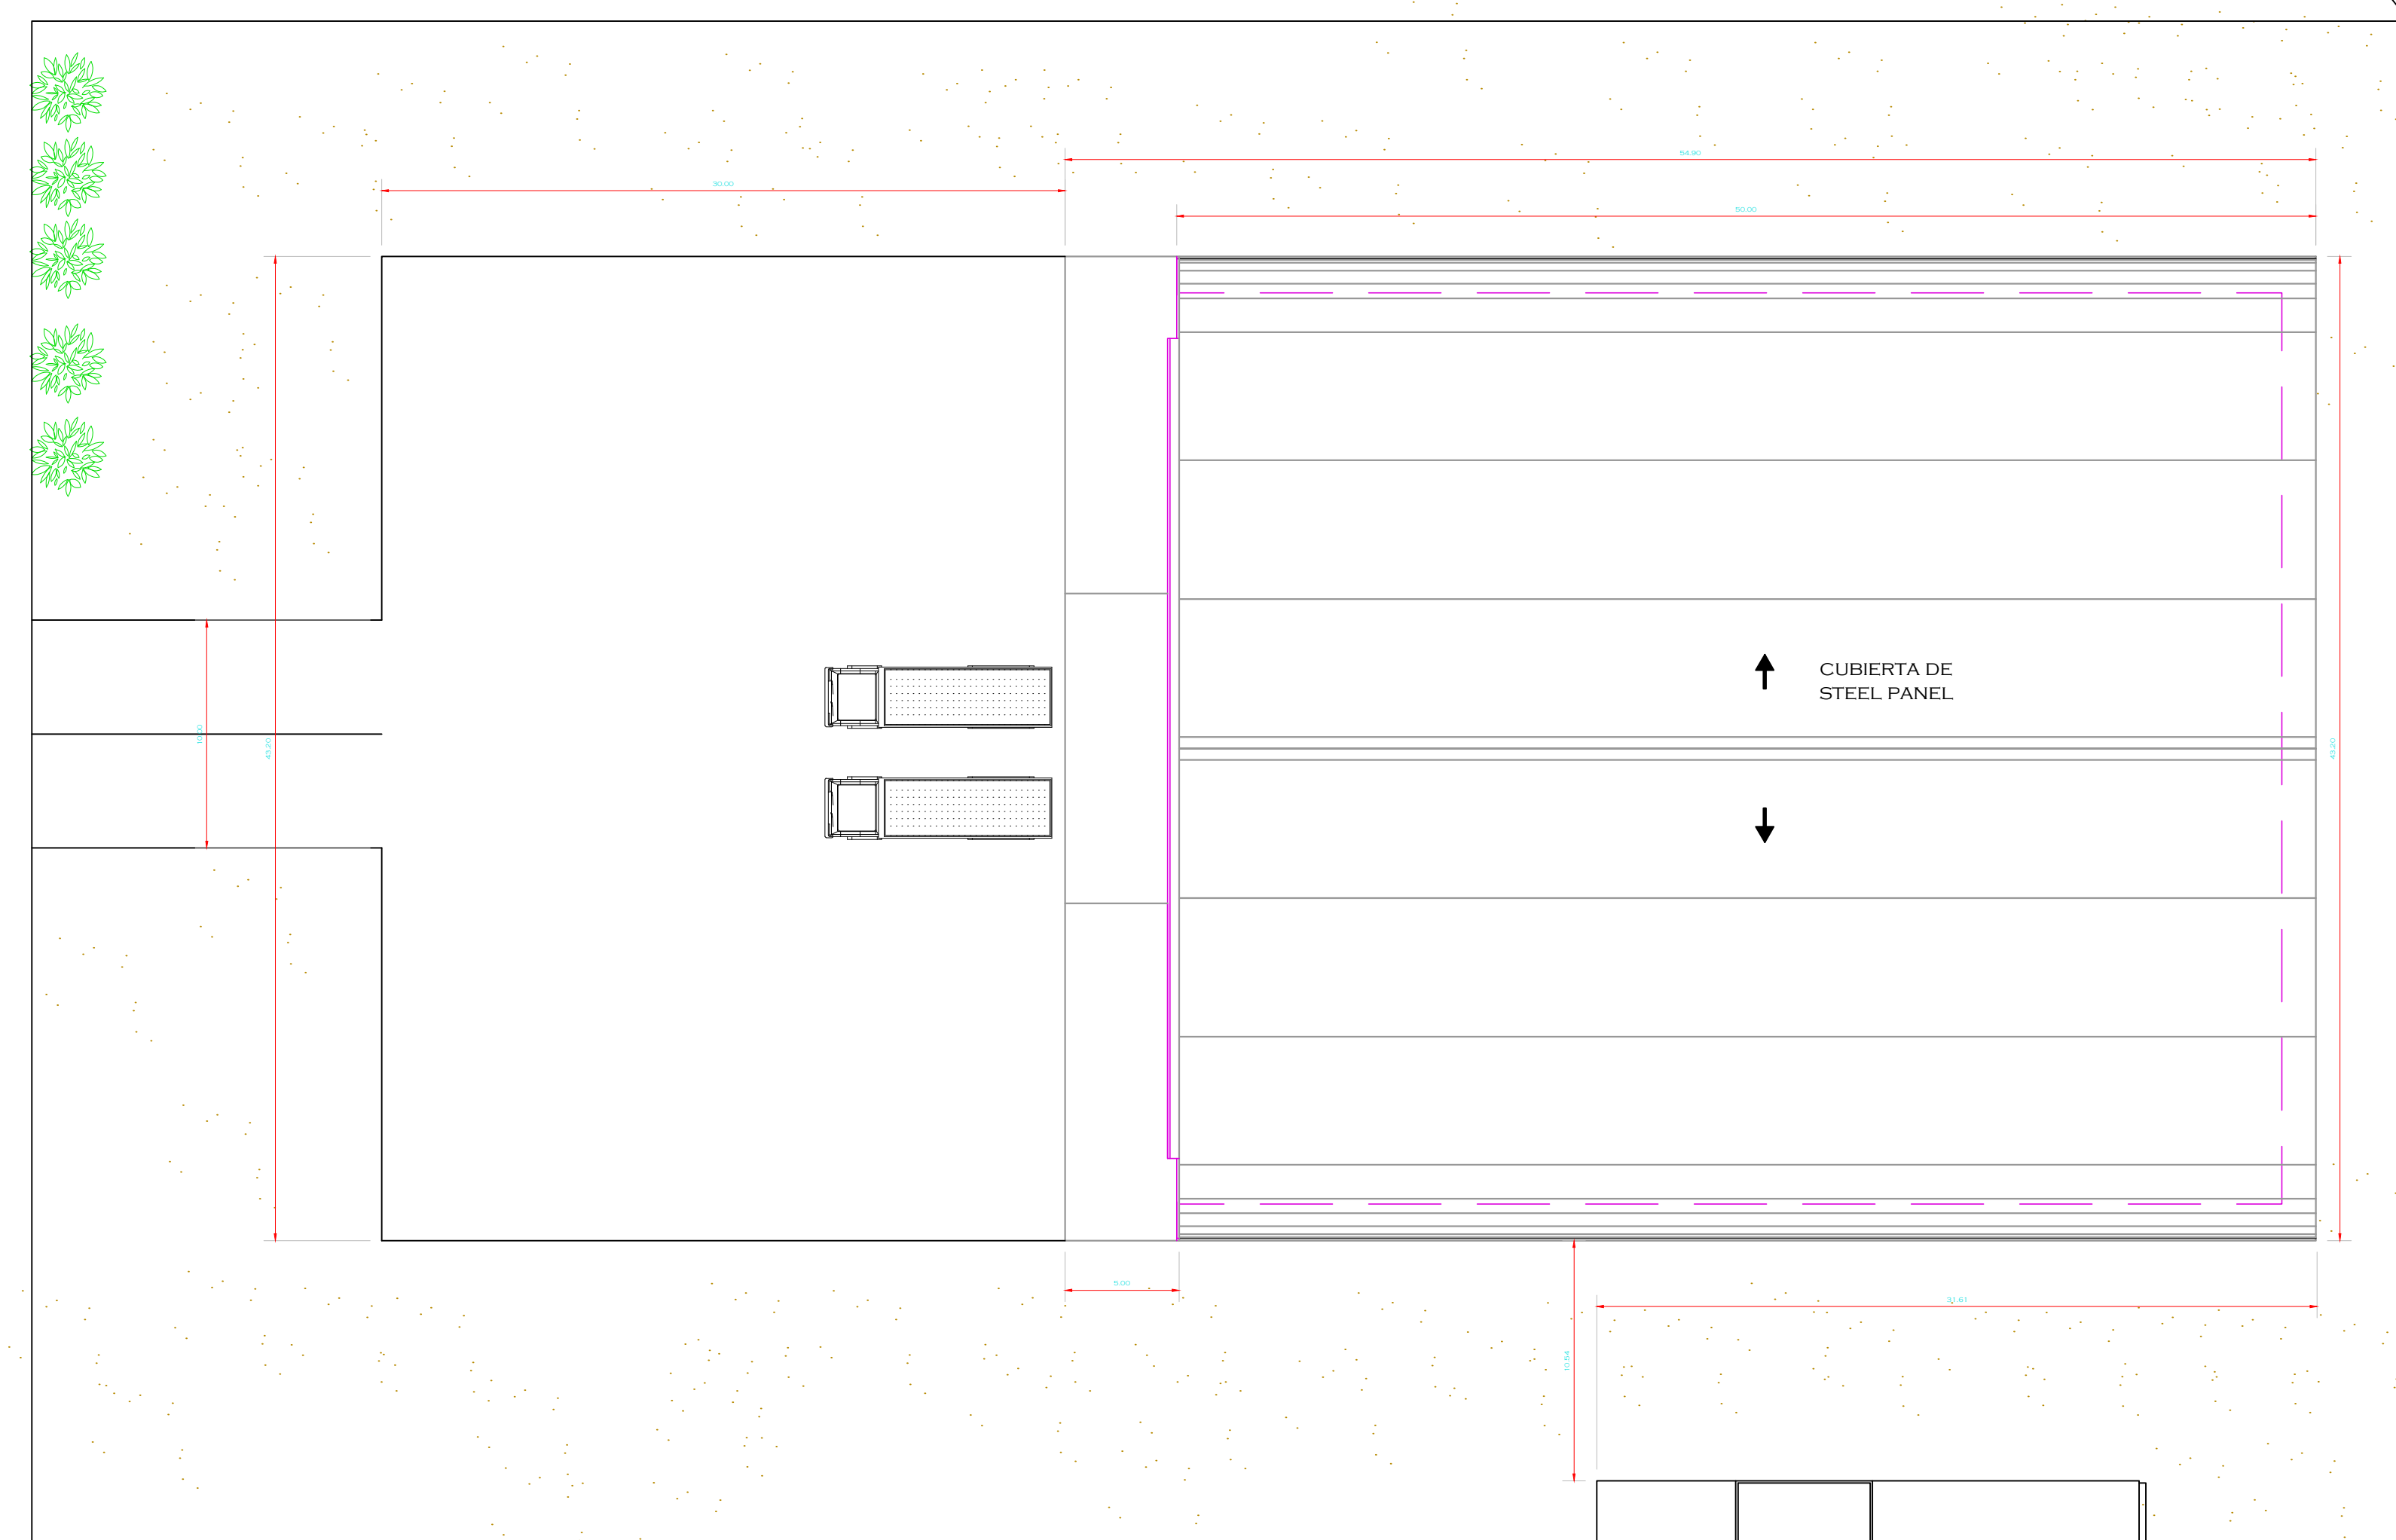

IMPLANTACIÓN Y CUBIERTA -GALPON DEL PROCESO DEL CACAO
ESCALA 1:250

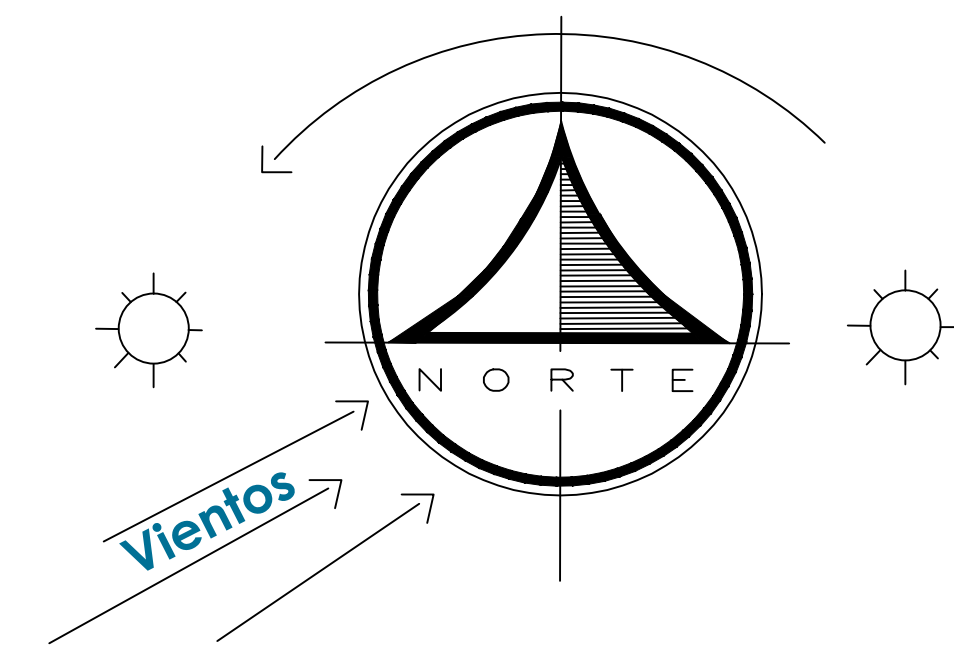

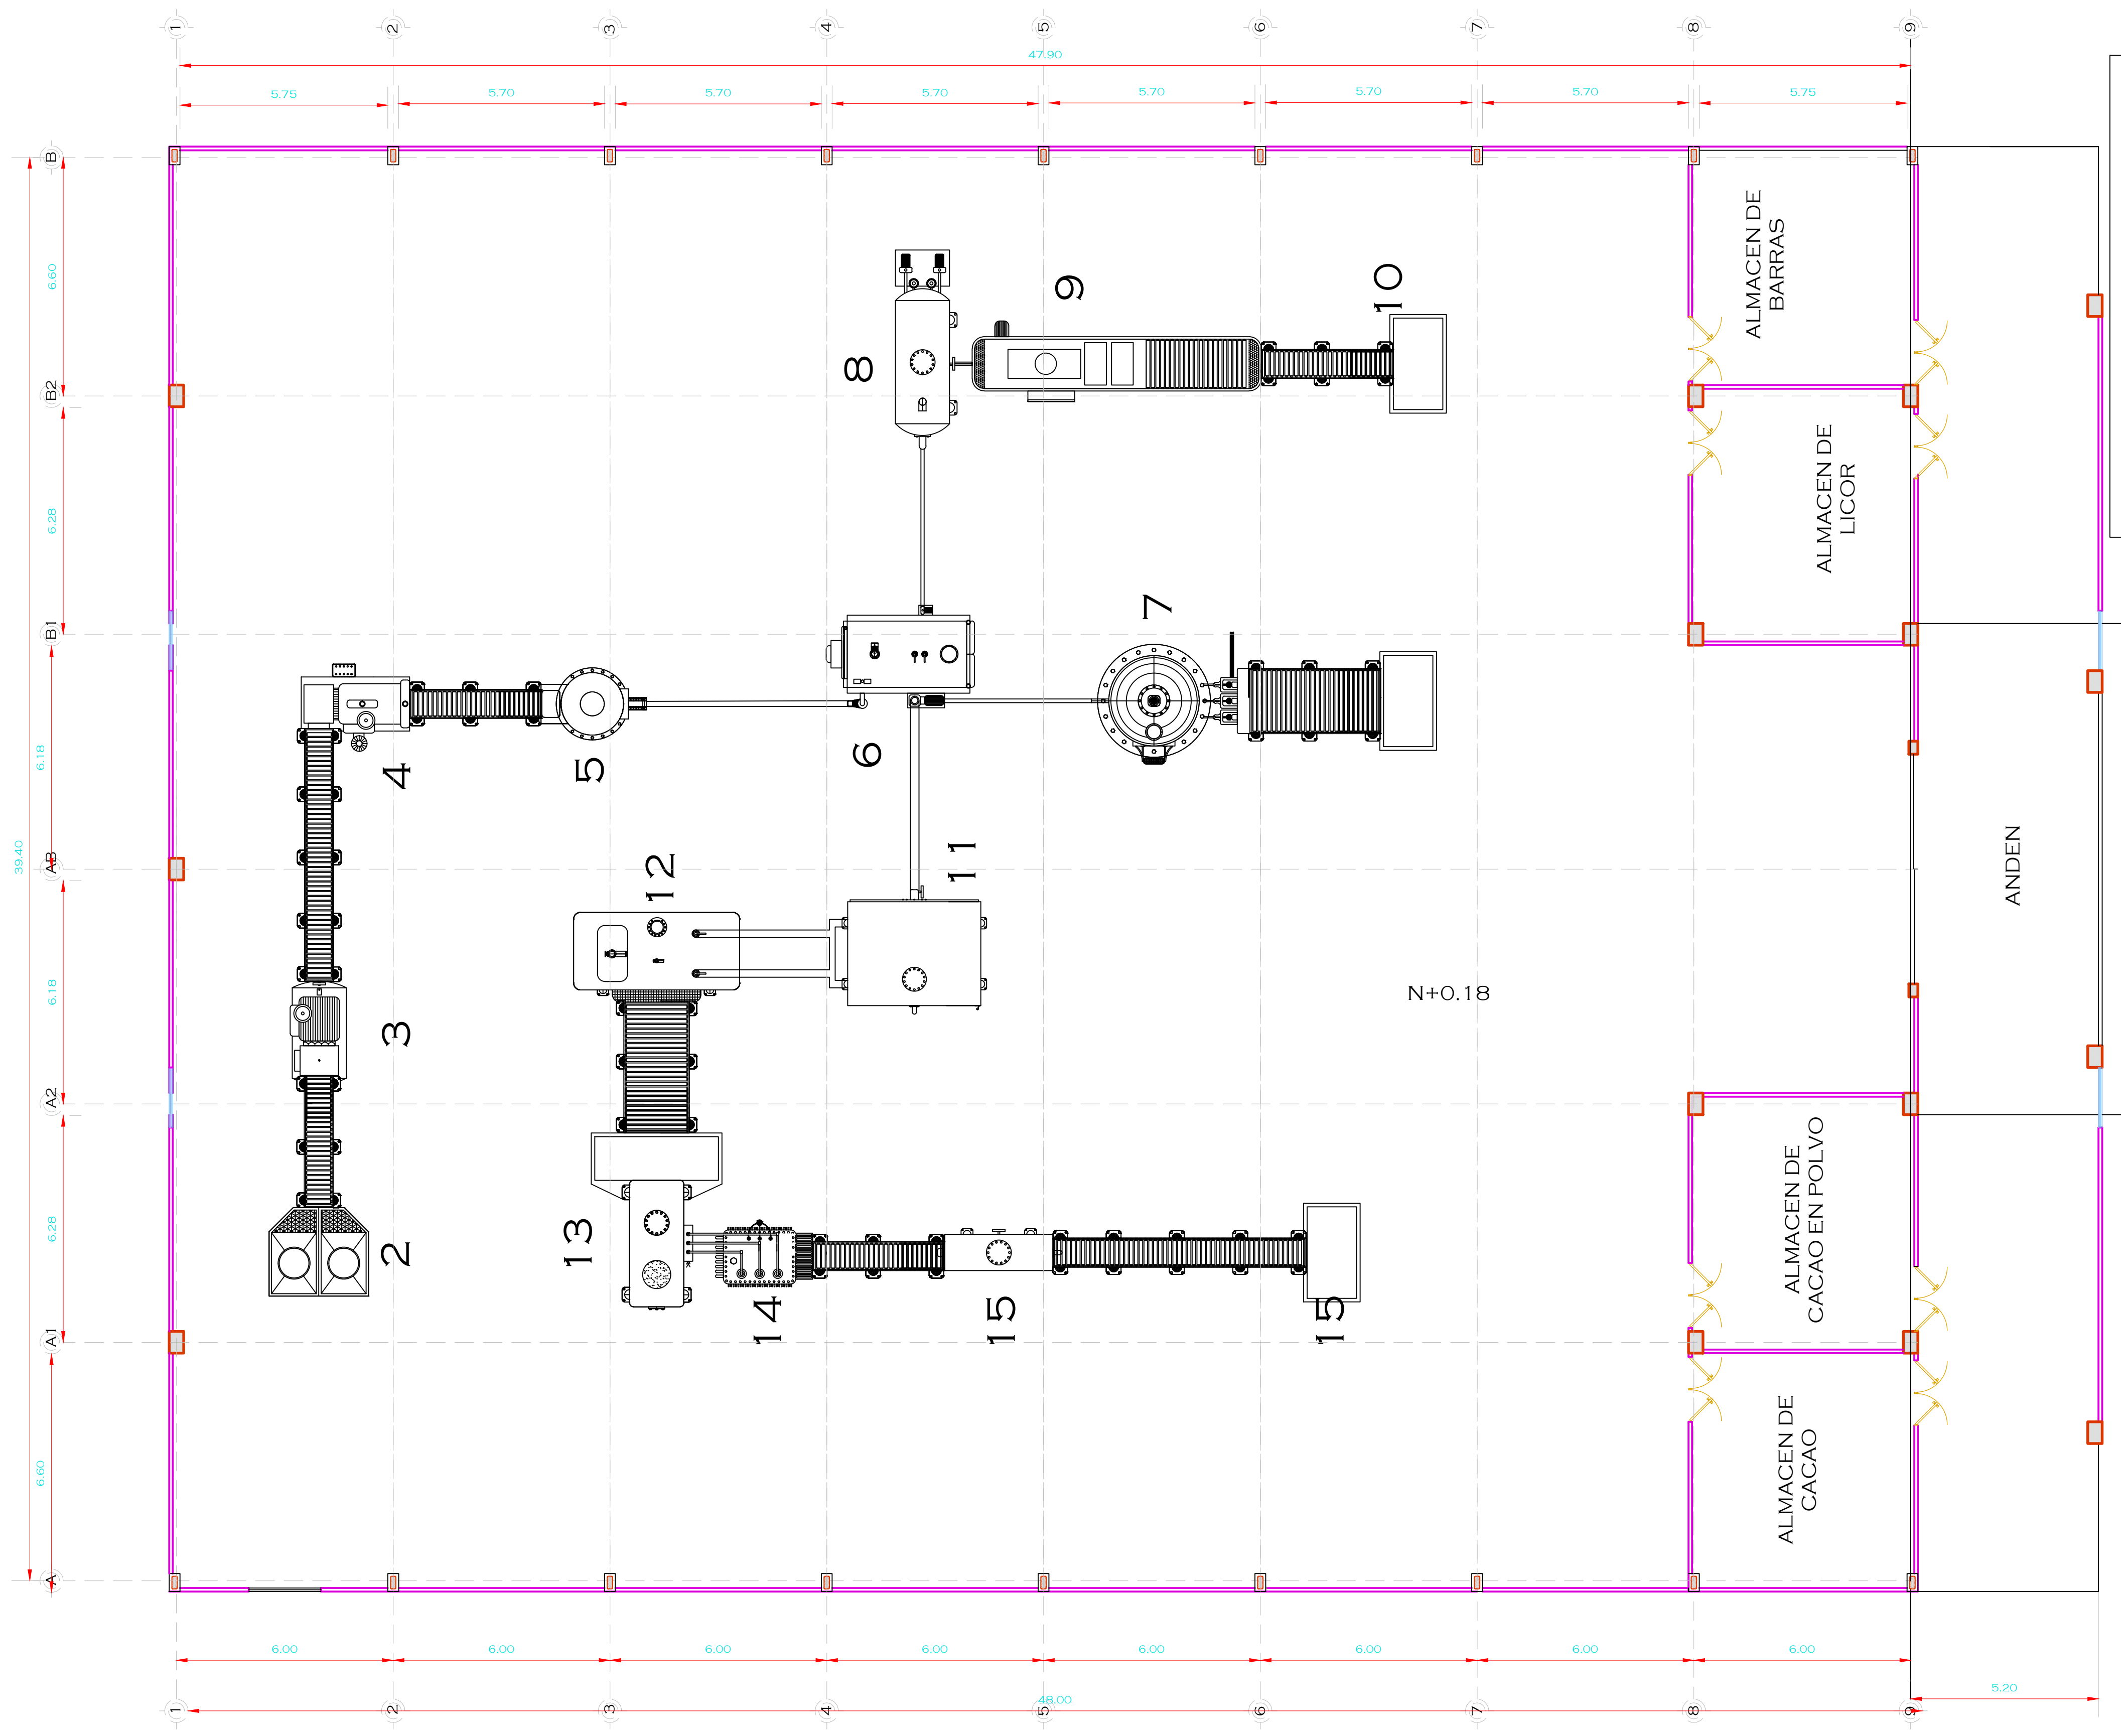


- 1. CONTROL DE CALIDAD
- 2. LIMPIEZA
- 3. TOSTADO
- 4. DESCACARILLADO
- 5. MOLIDO DE CACAO
- 6. ALMACEADO Y ENFRIADO
- 7. LICOR DE CACAO
- 8. MOLDEADO
- 9. EMPACADO
- 10. BARRAS DE CHOCOLATE
- 11. PRENSADO
- 12. MANTECA DE CACAO
- 13. TORTAS DE CACAO
- 14. PULVERIZADO
- 15. CACAO EN POLVO

TEMA:
COMPLEJO AGRÍCOLA SITUADO EN LA CIUDAD DE QUEVEDO - LOS RIOS

TUTOR:
ARQ. XAVIER GALLO MSc.

TALLER DE GRADUACIÓN

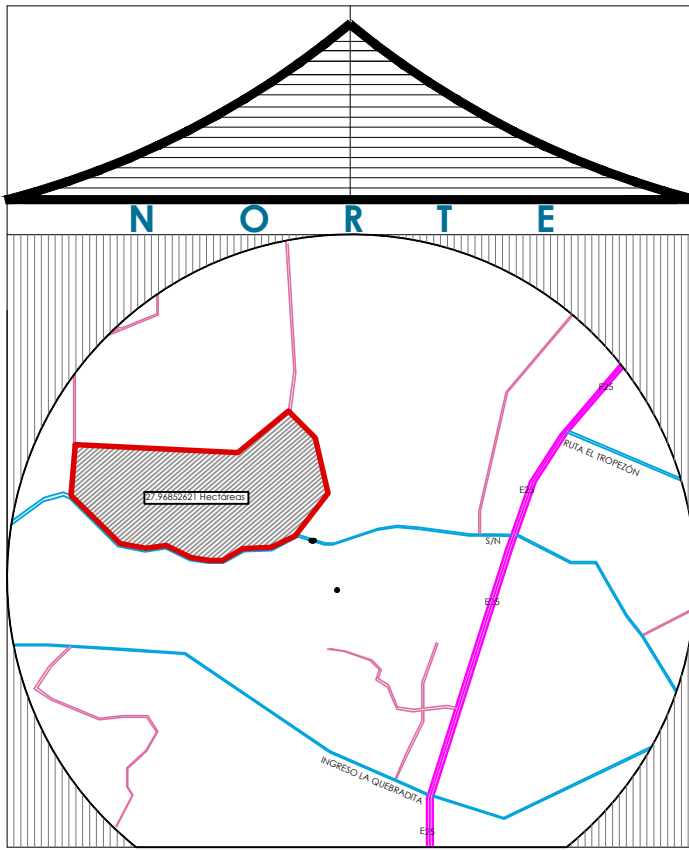

ALUMNA:
CARRIÓN GÓMEZ ELIZABETH


FECHA:
FEBRERO DEL 2014

CONTIENE:
PLANTA ARQUITECTÓNICA GALPON PARA EL PROCESO DEL BANANO


ESCALA:
1 : 100

LAMINA - A38

PLANTA ARQUITECTÓNICA - GALPÓN DEL CACAO
ESCALA 1:100

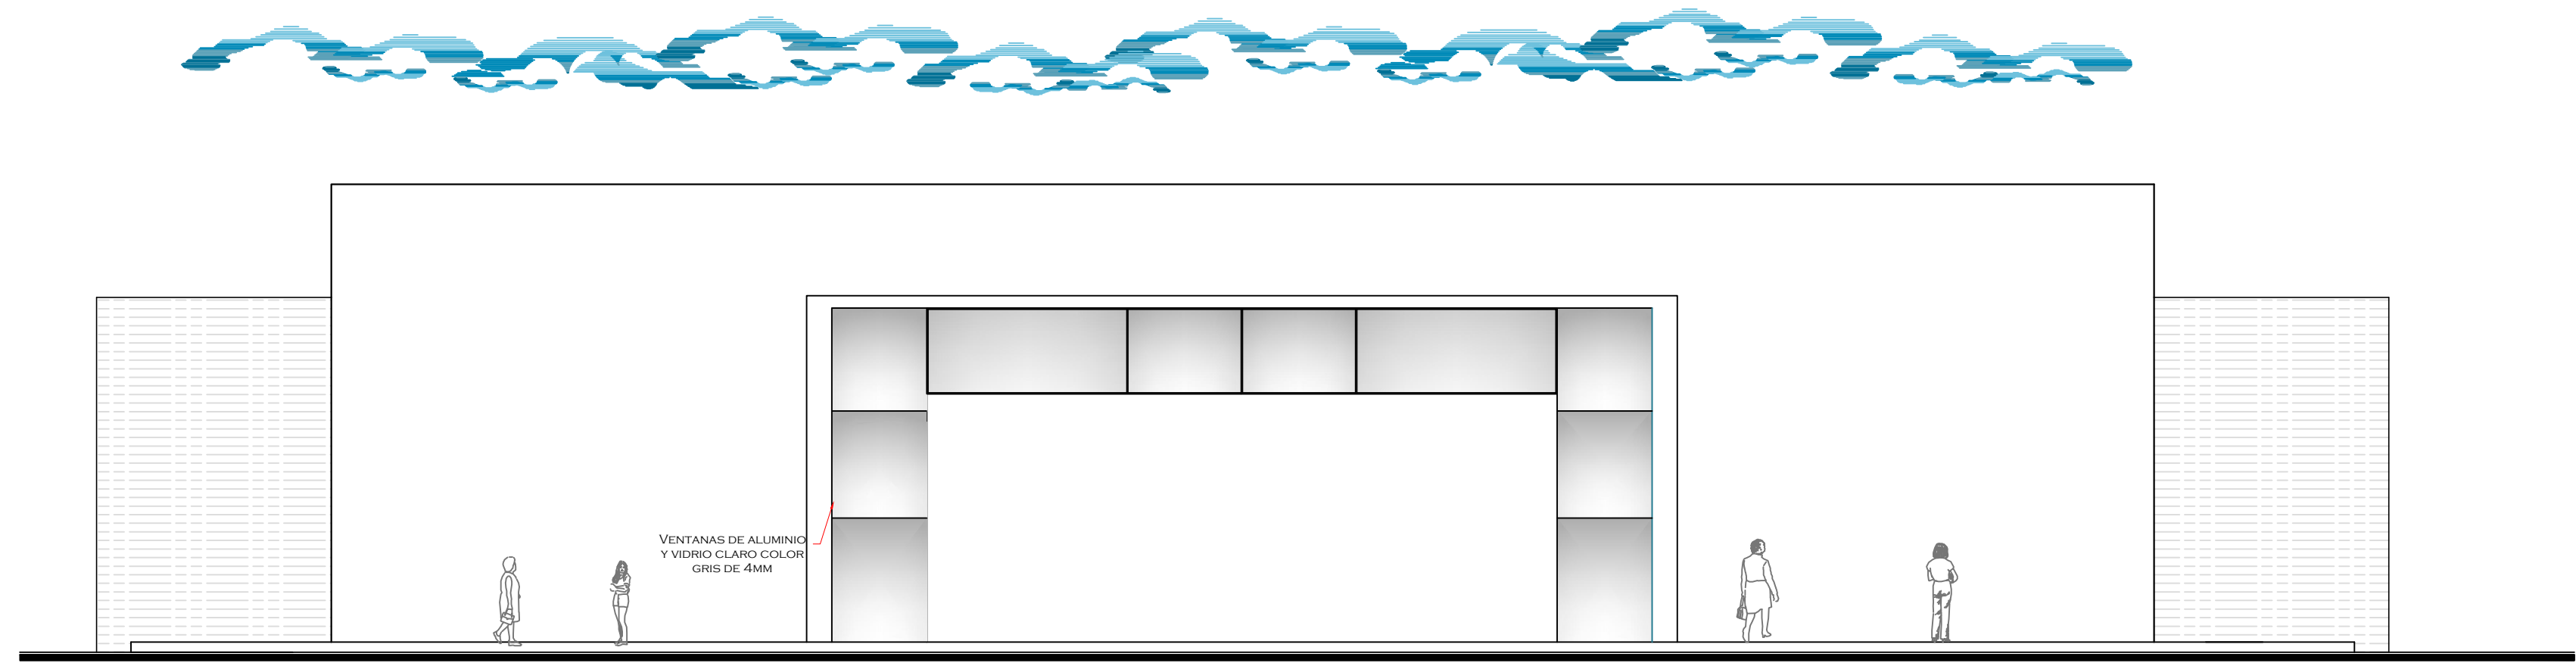

 **ELEVACIÓN FRONTAL**
ESCALA 1:100

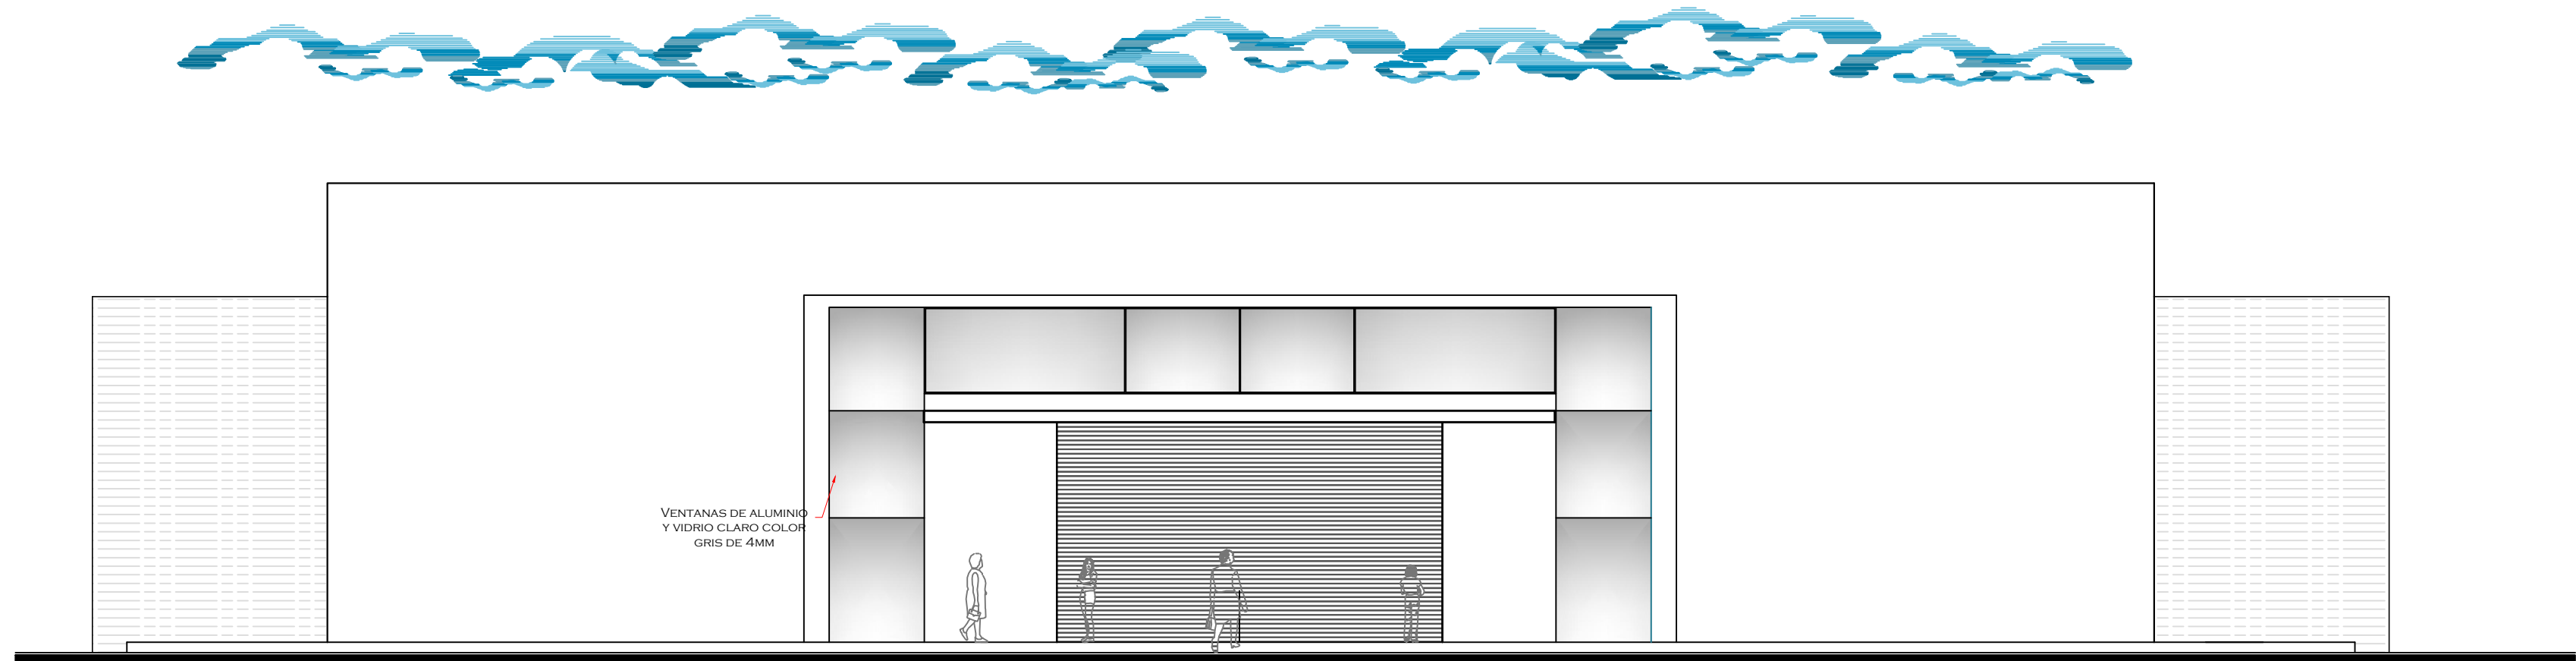

 **ELEVACIÓN POSTERIOR**
ESCALA 1:100

UNIVERSIDAD DE
GUAYAQUIL



FACULTAD DE
ARQUITECTURA Y URBANISMO


TEMA:

COMPLEJO AGRÍCOLA
SITUADO EN LA CIUDAD DE
QUEVEDO - LOS RÍOS

TUTOR:

ARQ. XAVIER GALLO MSc.

TALLER DE
GRADUACIÓN

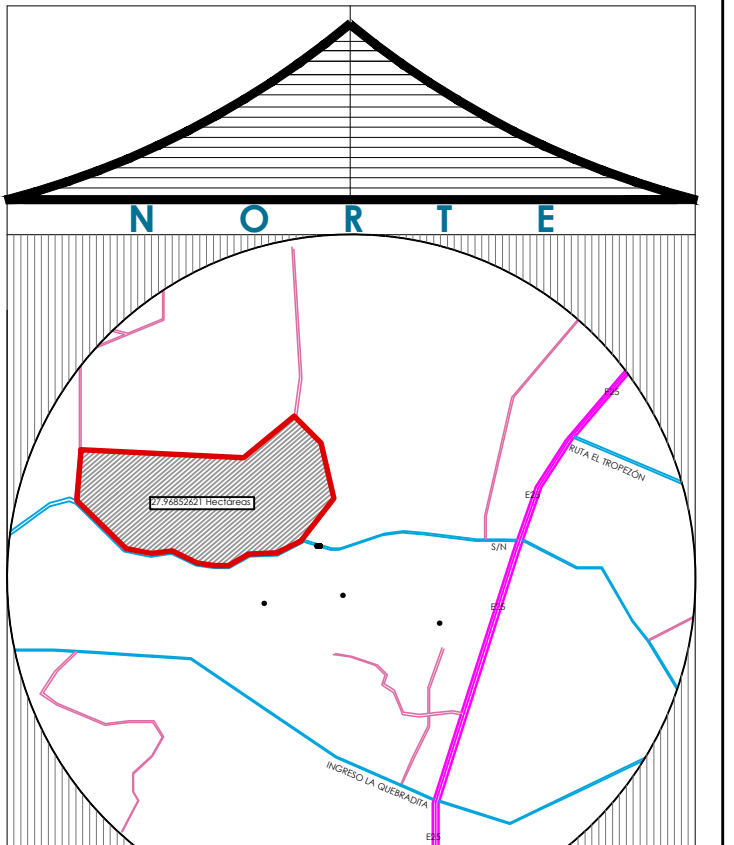

ALUMNA:

CARRIÓN GÓMEZ ELIZABETH

FECHA:

FEBRERO DEL 2014


CONTIENE:


- ELEVACIÓN FRONTAL
- ELEVACIÓN POSTERIOR


ESCALA:


1 : 100

LAMINA - A39

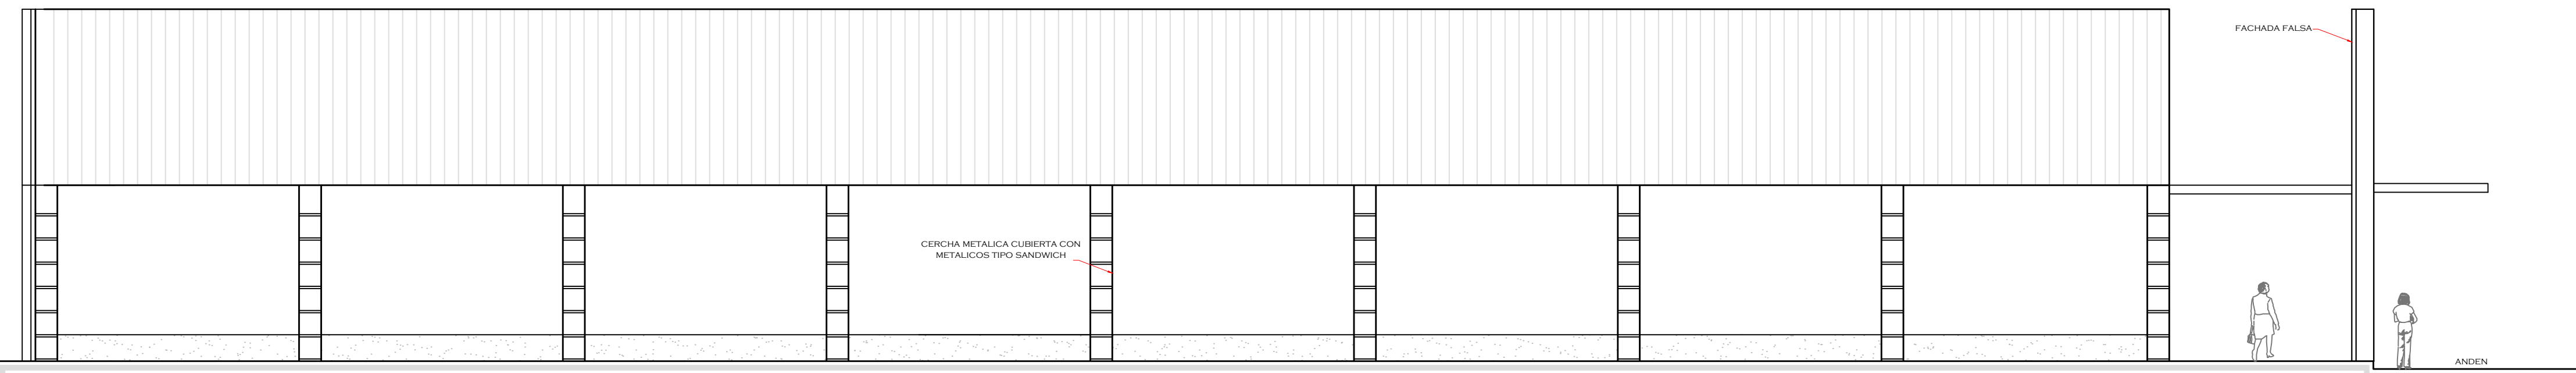

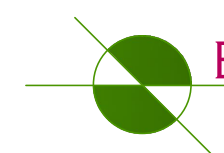 **ELEVACIÓN LATERAL IZQUIERDA**
ESCALA 1:100

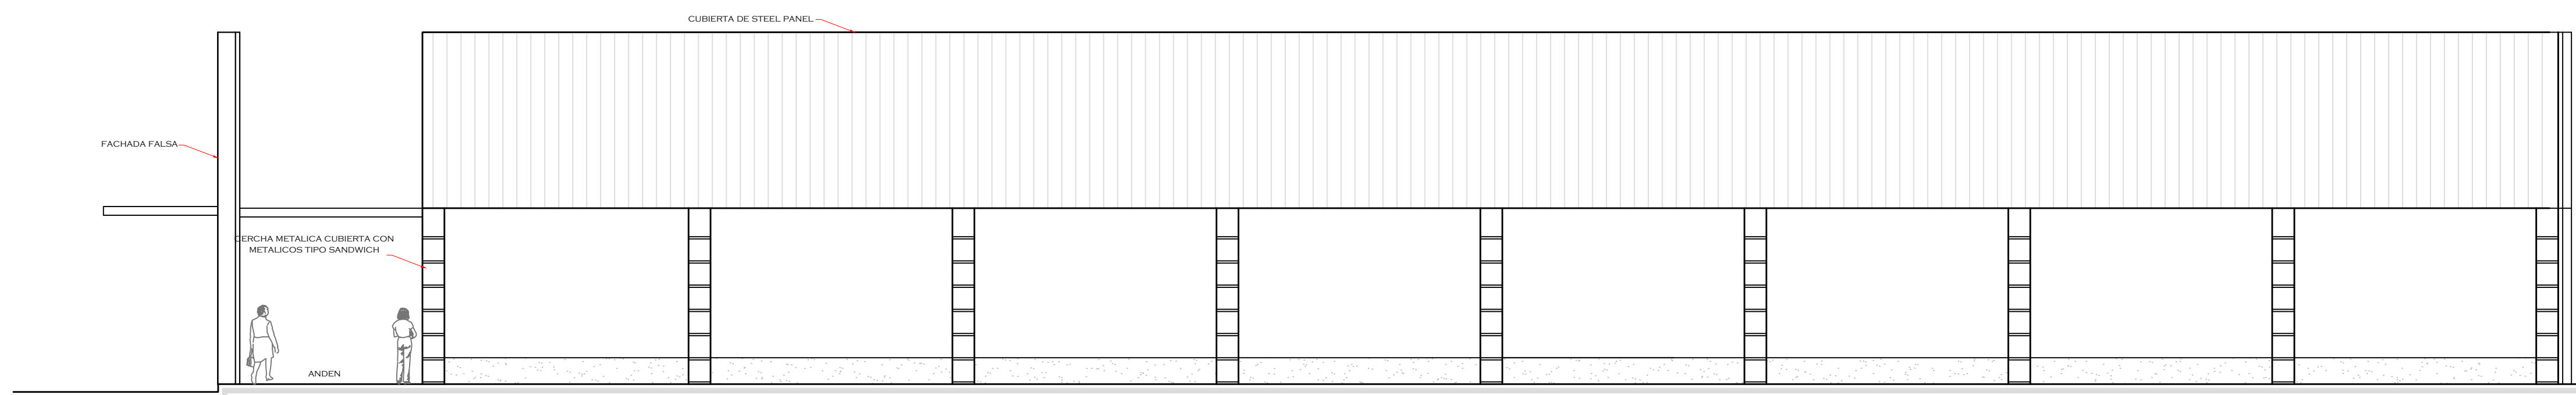

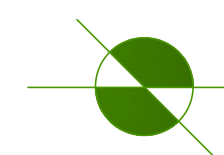 **ELEVACIÓN LATERAL DERECHA**
ESCALA 1:100

UNIVERSIDAD DE
GUAYAQUIL



FACULTAD DE
ARQUITECTURA Y URBANISMO


TEMA:

COMPLEJO AGRÍCOLA
SITUADO EN LA CIUDAD DE
QUEVEDO - LOS RÍOS

TUTOR:

ARQ. XAVIER GALLO MSc.

TALLER DE
GRADUACIÓN

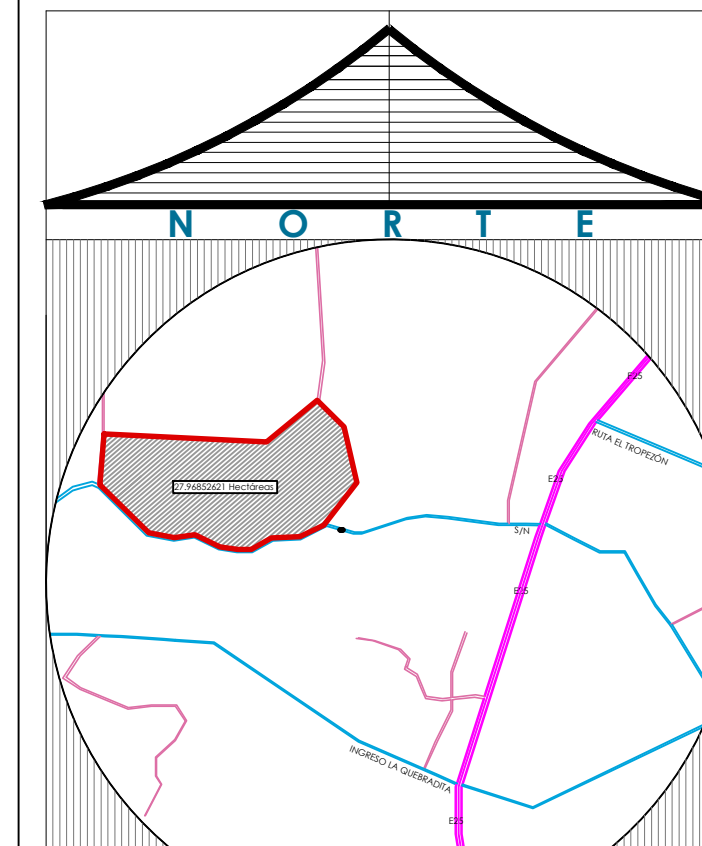

ALUMNA:

CARRIÓN GÓMEZ ELIZABETH

FECHA:

FEBRERO DEL 2014

CONTIENE:

- ELEVACIÓN LATERAL IZQUIERDA
- ELEVACIÓN LATERAL DERECHA


ESCALA:

1 : 100



LAMINA - A40

IMPLANTACIÓN Y CUBIERTA -BODEGAS DE ABASTECIMIENTO

ESCALA 1:100

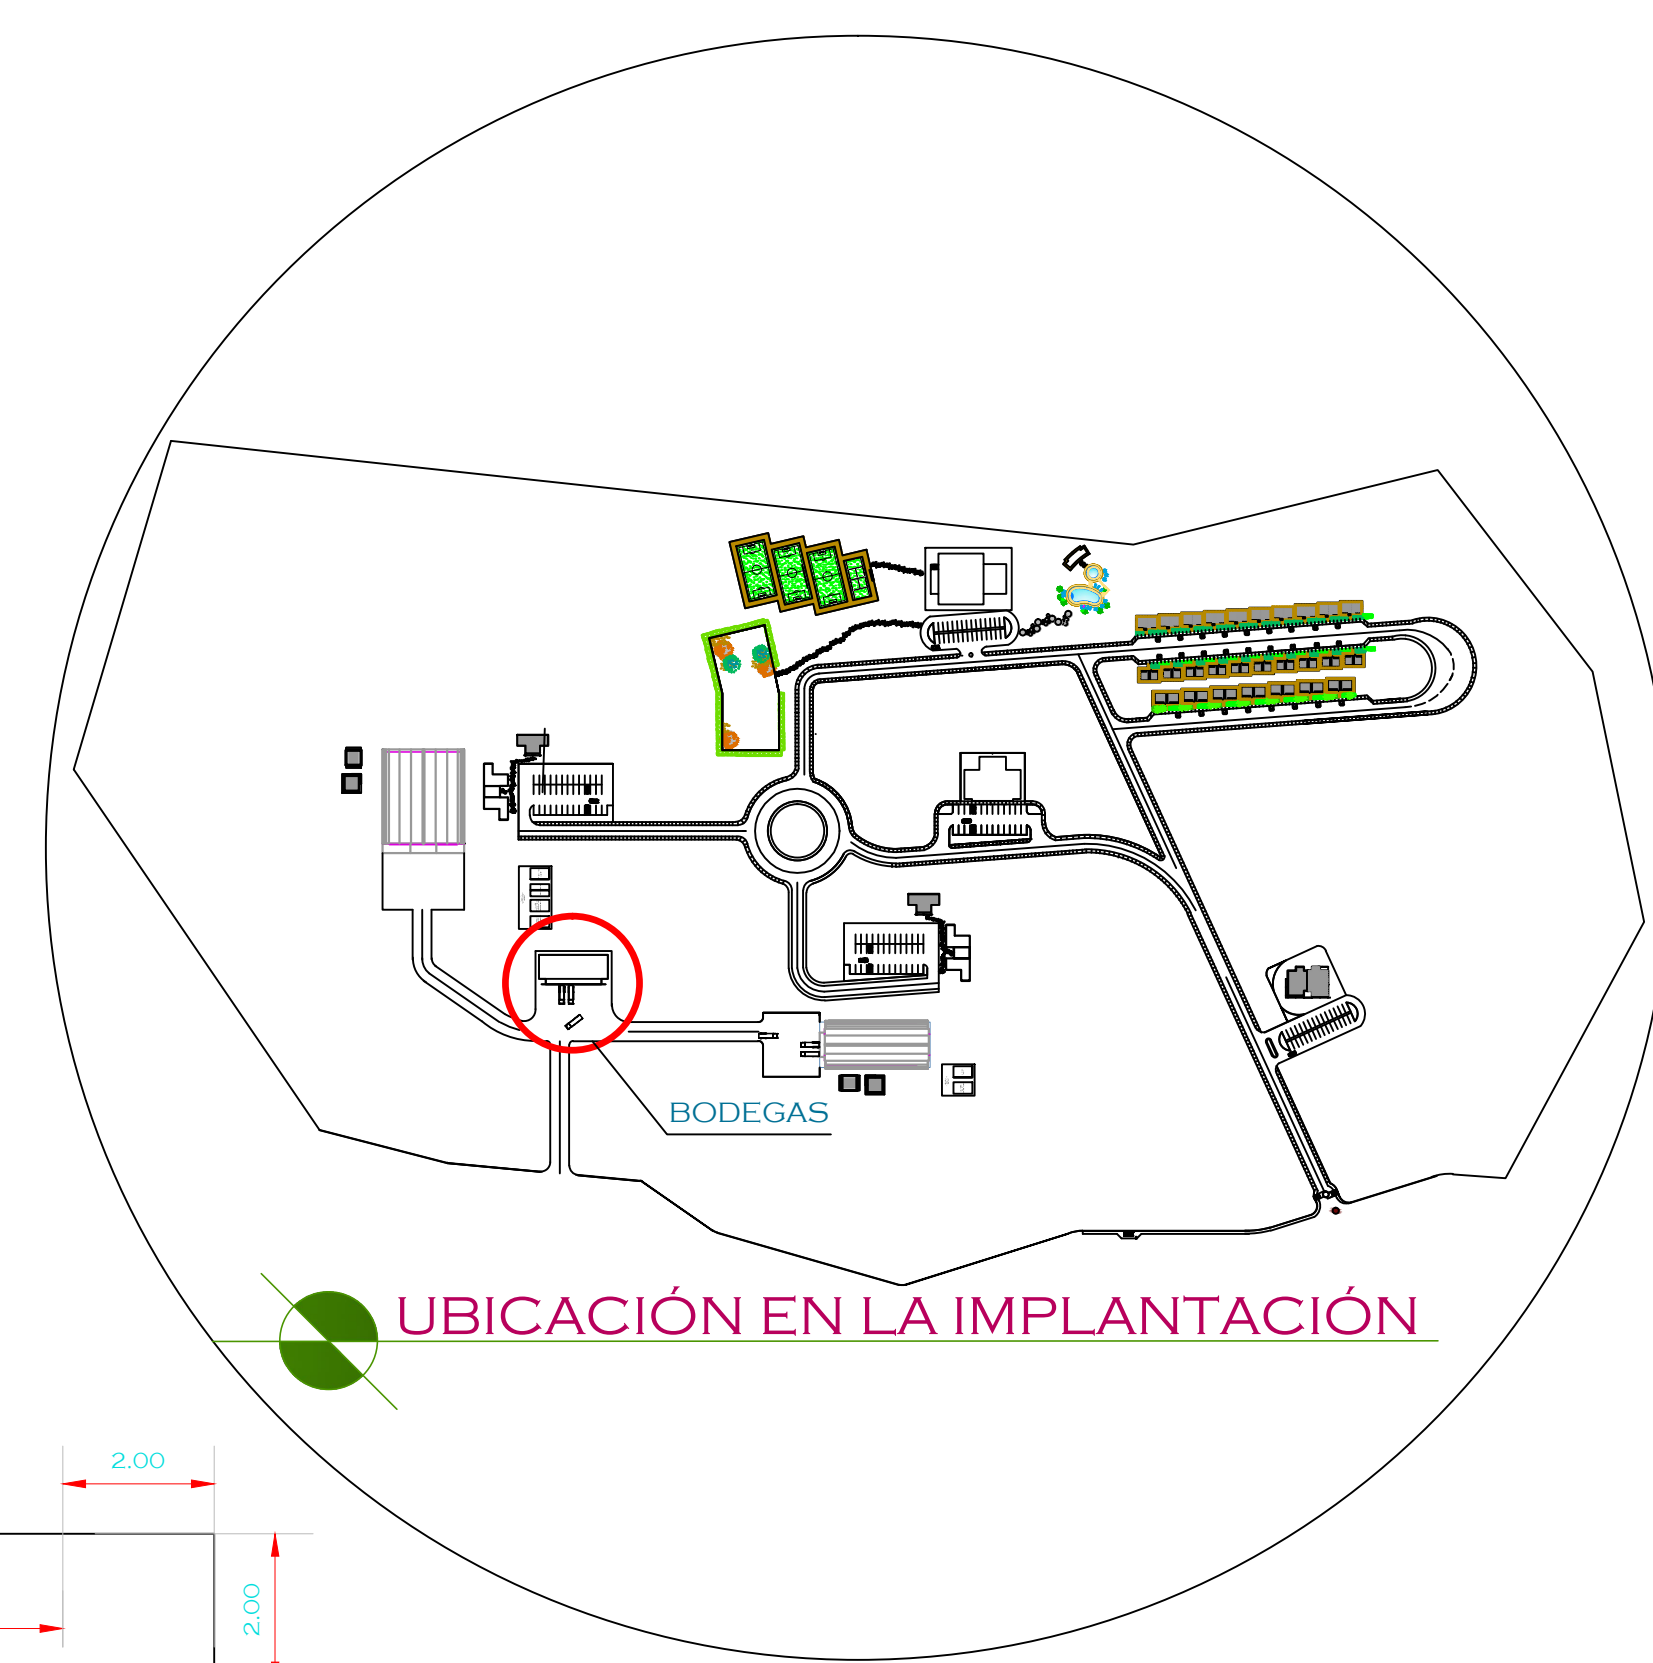


UBICACIÓN EN LA IMPLANTACIÓN

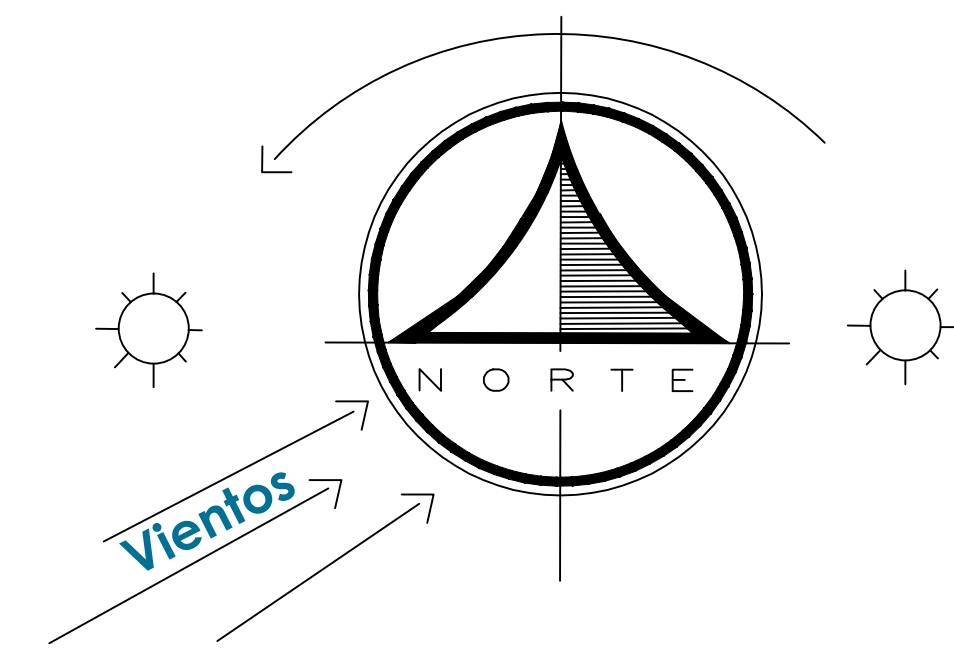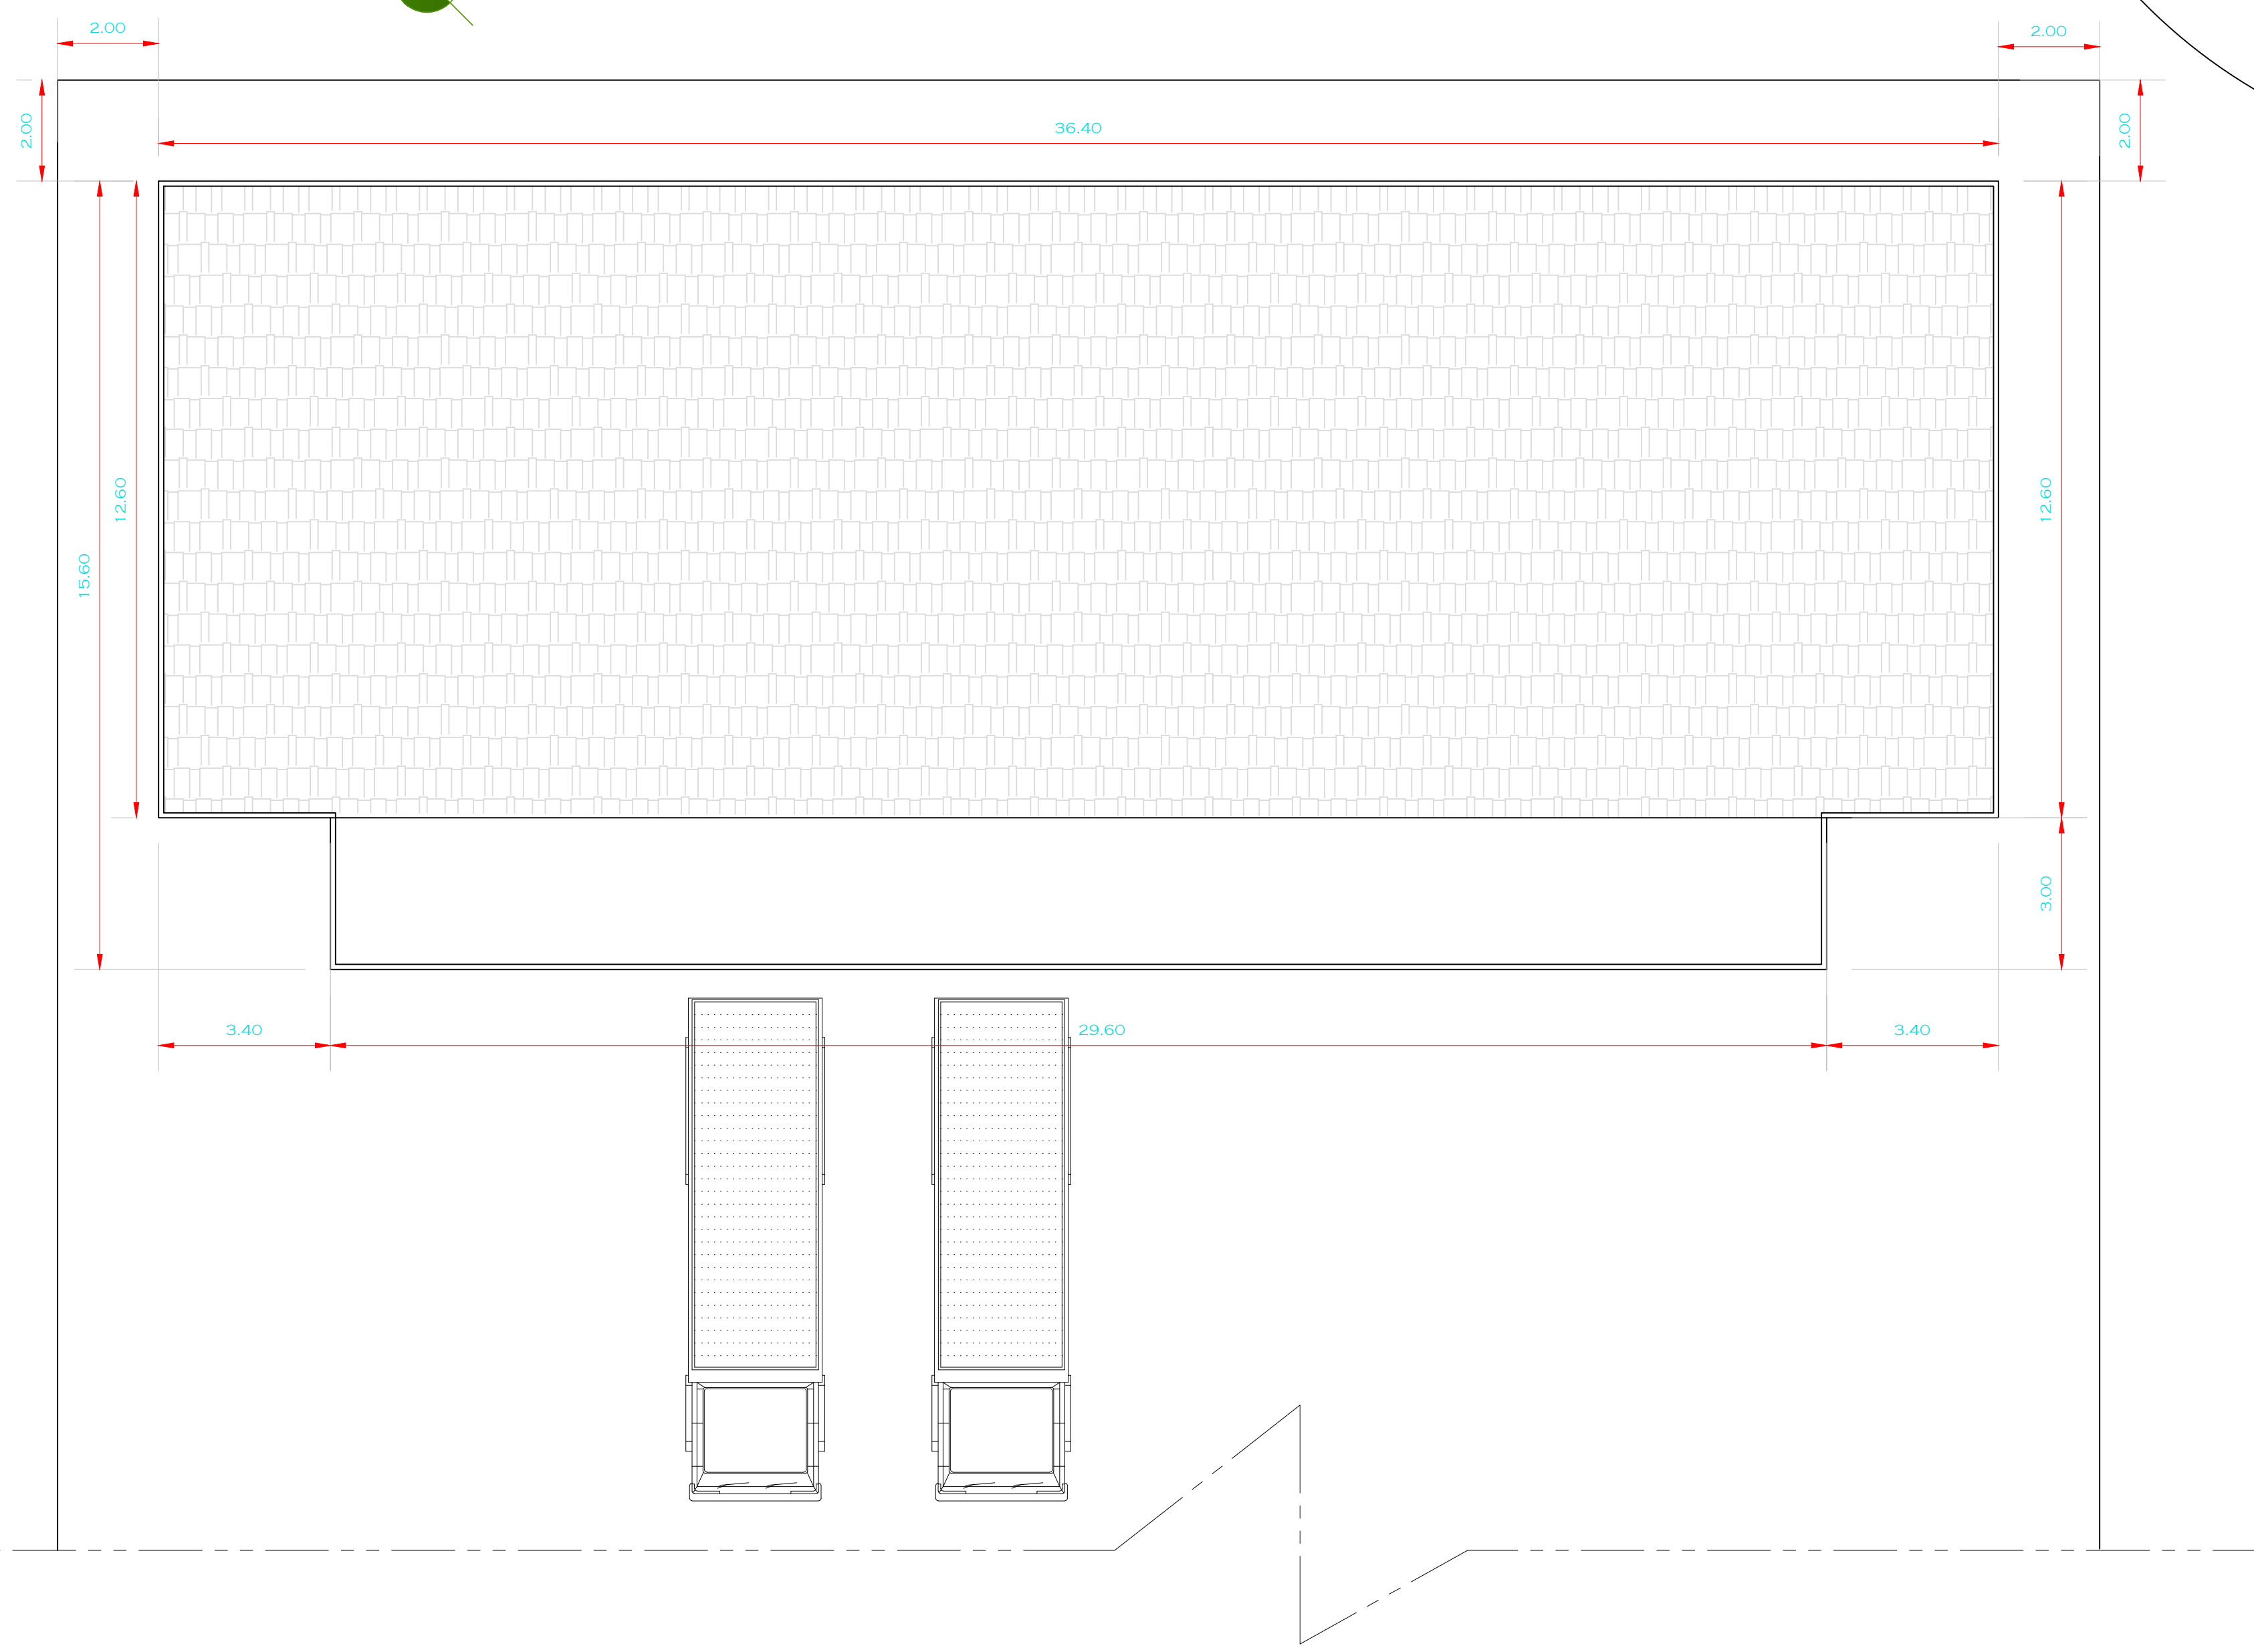

TEMA:
COMPLEJO AGRÍCOLA
SITUADO EN LA CIUDAD DE
QUEVEDO - LOS RÍOS

TUTOR:
ARQ. XAVIER GALLO MSc.

TALLER DE GRADUACIÓN

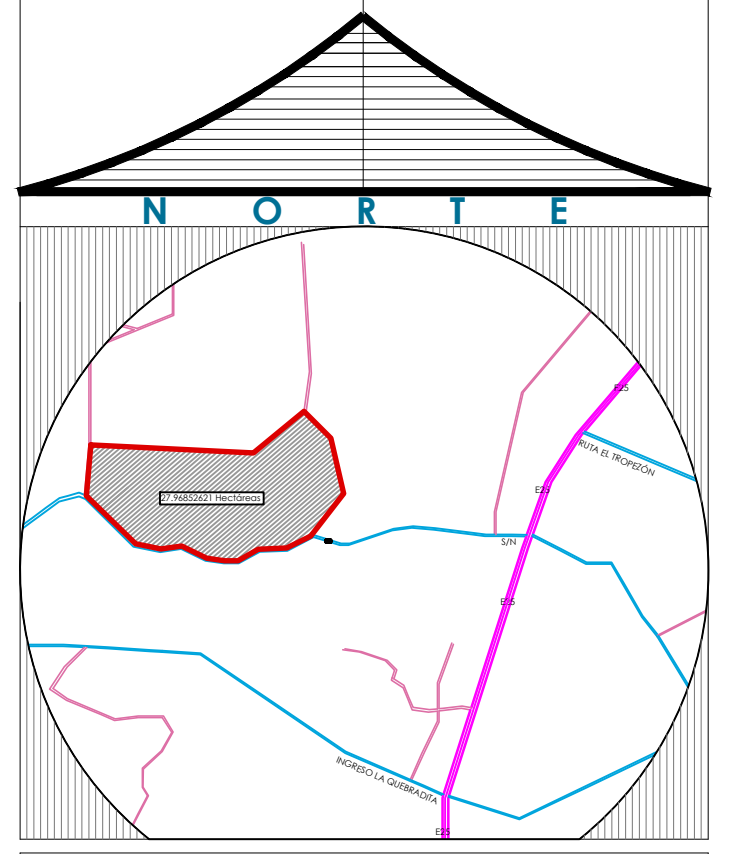


ALUMNA:
CARRIÓN GÓMEZ ELIZABETH

FECHA:
FEBRERO DEL 2014

- CONTIENE:
- IMPLANTACION Y CUBIERTA BODEGAS DE ABASTECIMIENTO
 - UBICACIÓN EN LA IMPLANTACIÓN

ESCALA:
1 : 100

LAMINA - A4 1

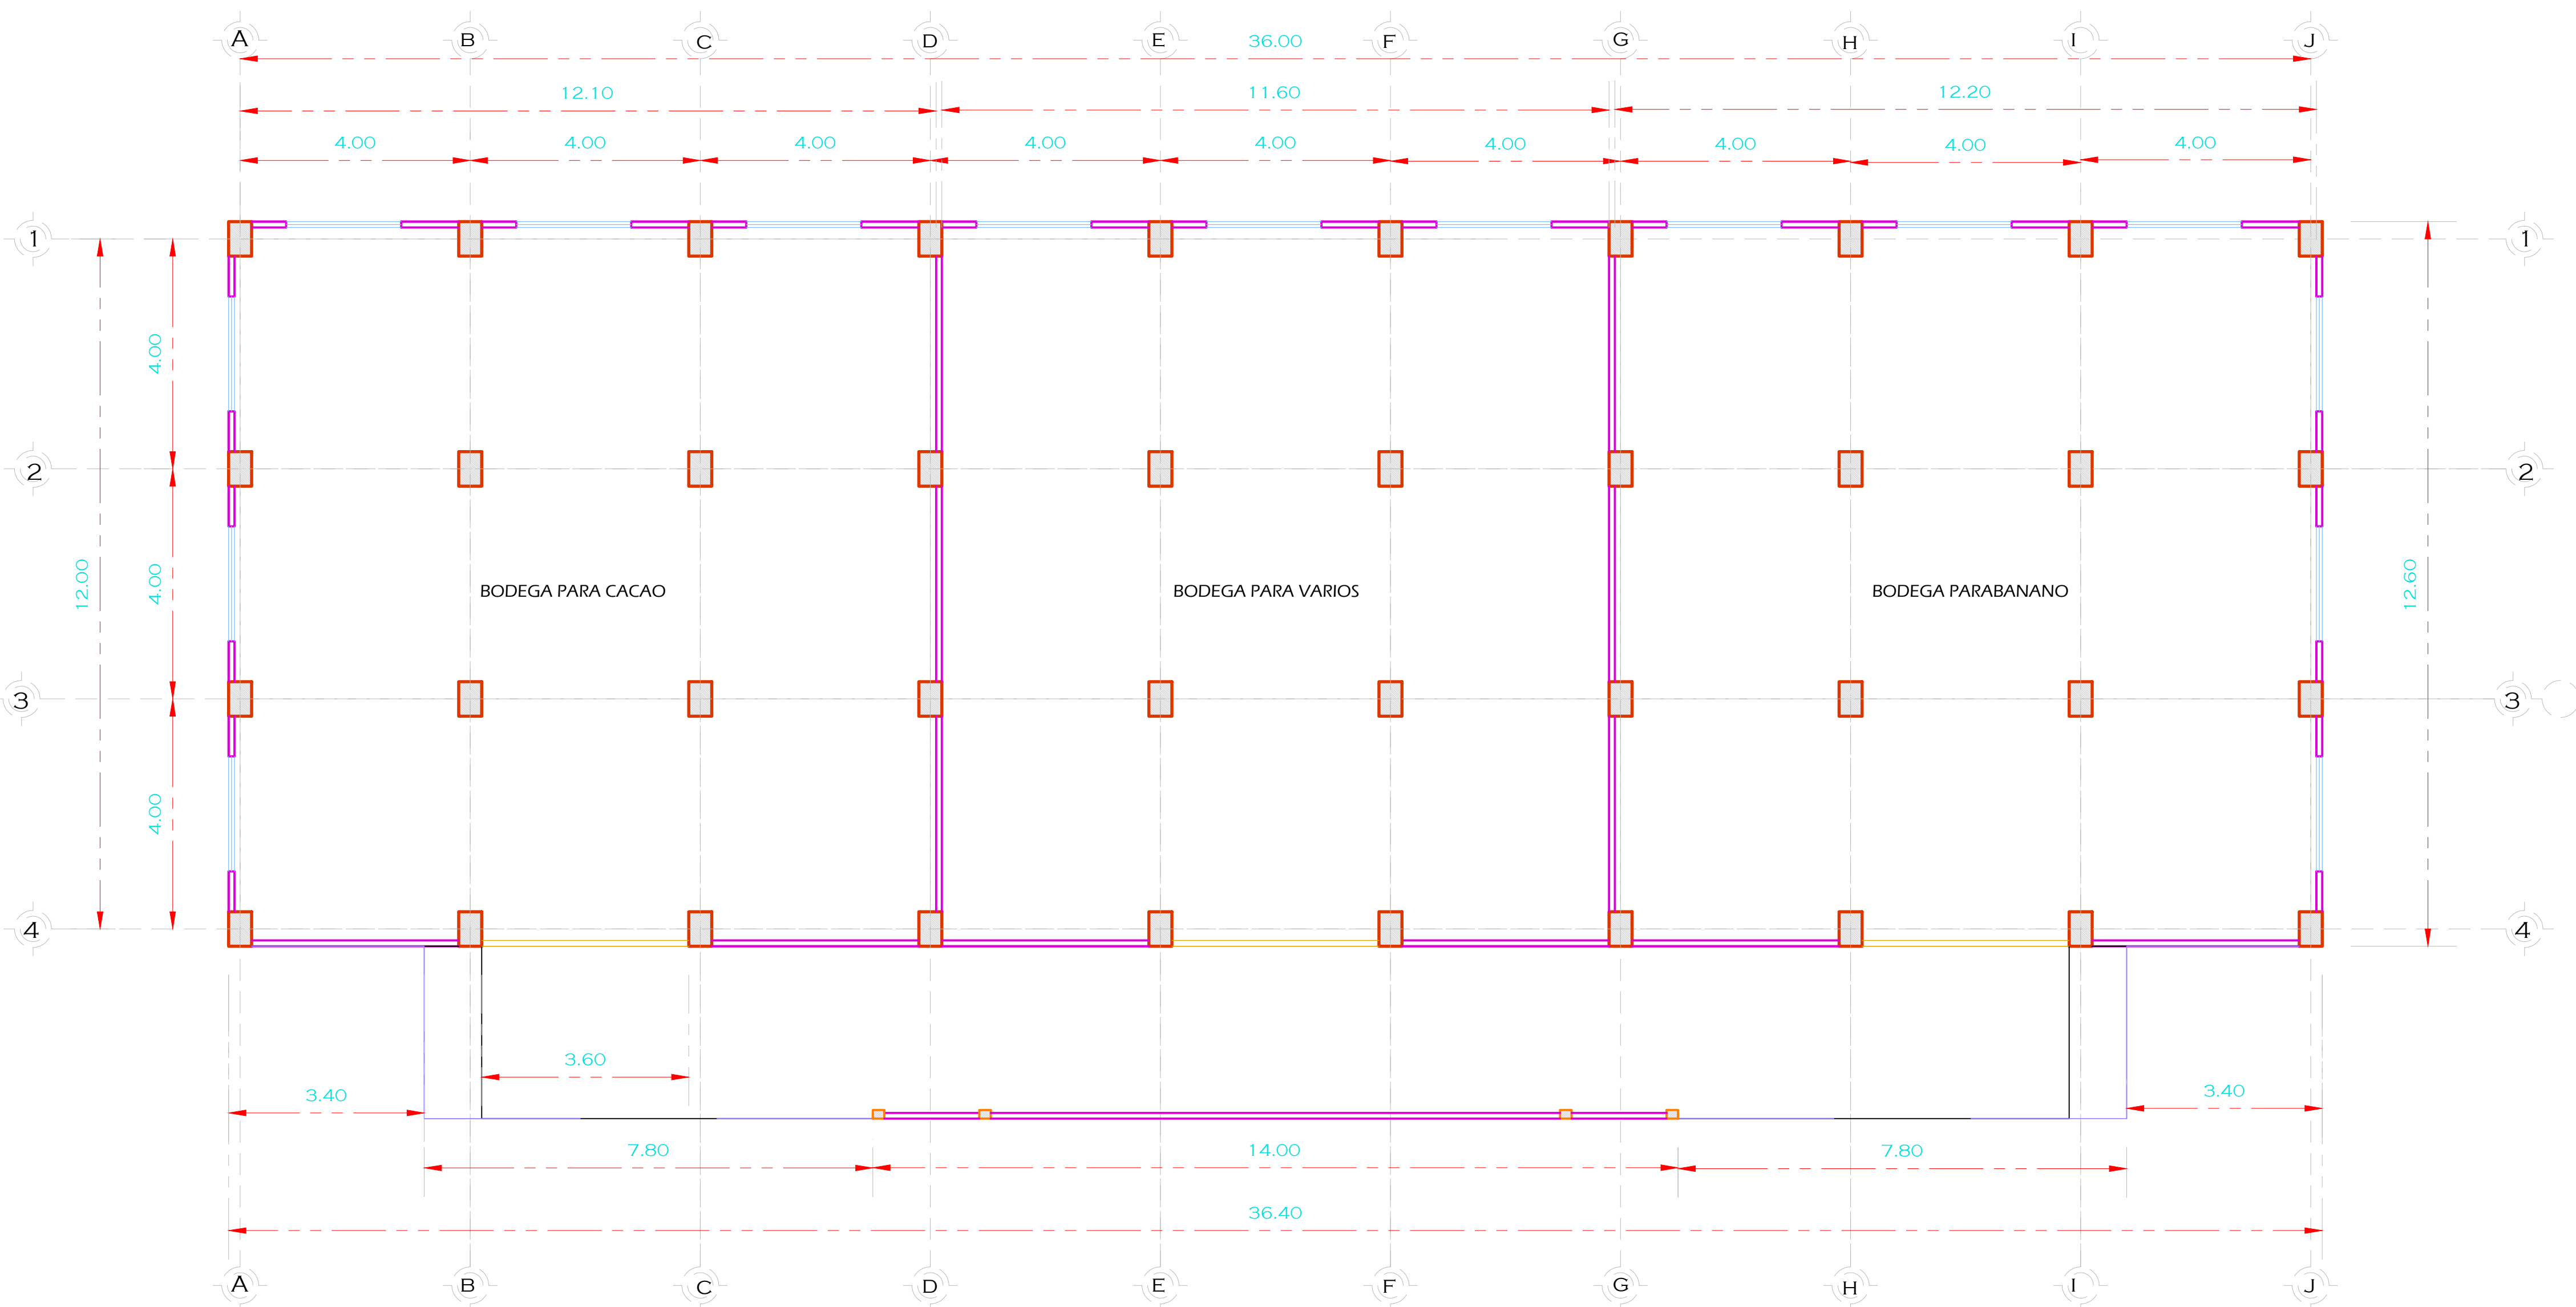

 PLANTA ARQUITECTÓNICA - BODEGAS DE ABASTECIMIENTO
ESCALA 1:75

UNIVERSIDAD DE GUAYAQUIL



FACULTAD DE ARQUITECTURA Y URBANISMO


TEMA:

COMPLEJO AGRÍCOLA
SITUADO EN LA CIUDAD DE QUEVEDO - LOS RÍOS

TUTOR:

ARQ. XAVIER GALLO MSc.

TALLER DE GRADUACIÓN

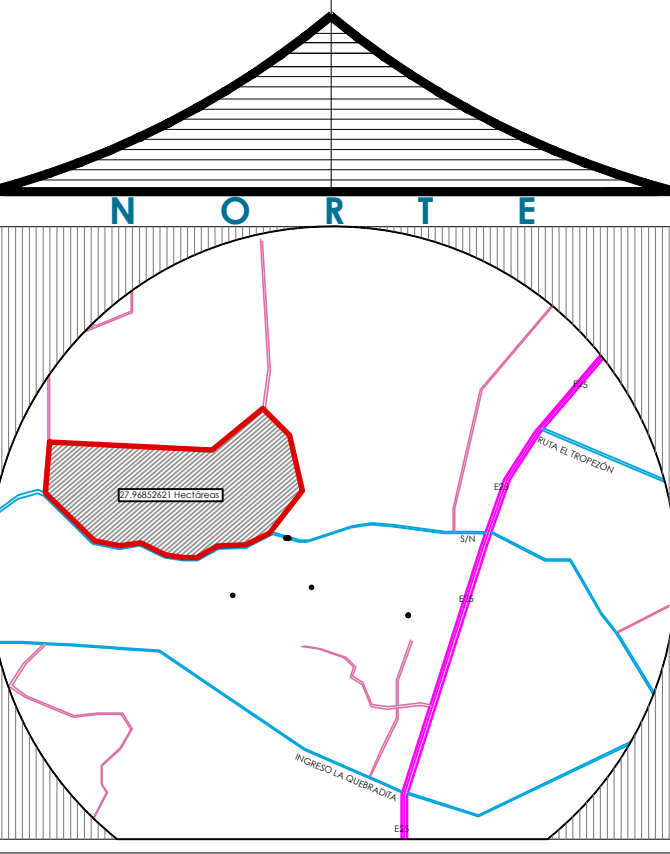

NORTE

ALUMNA:

CARRIÓN GÓMEZ ELIZABETH

FECHA:

FEBRERO DEL 2014


CONTIENE:

- PLANTA ARQUITECTÓNICA BODEGAS DE ABASTECIMIENTO


ESCALA:

1 : 75

LAMINA - A42

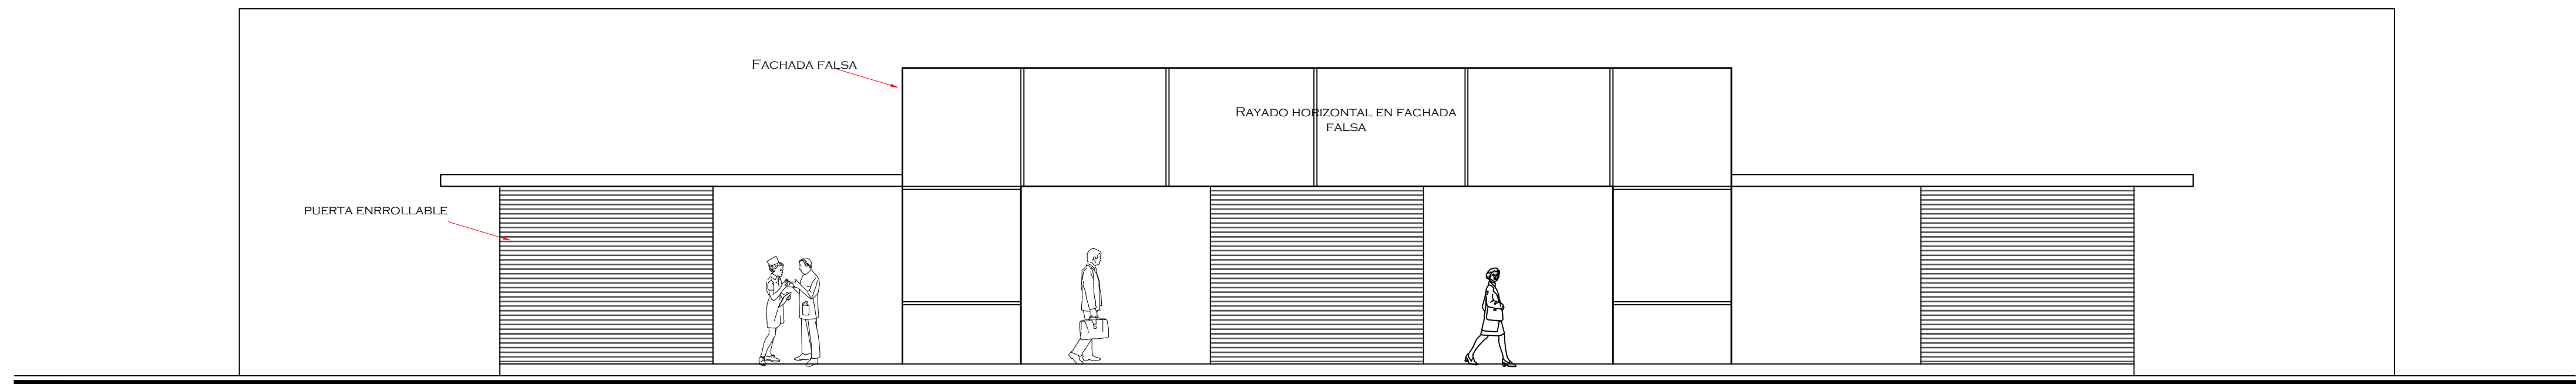

 **ELEVACIÓN FRONTAL**
ESCALA 1:75

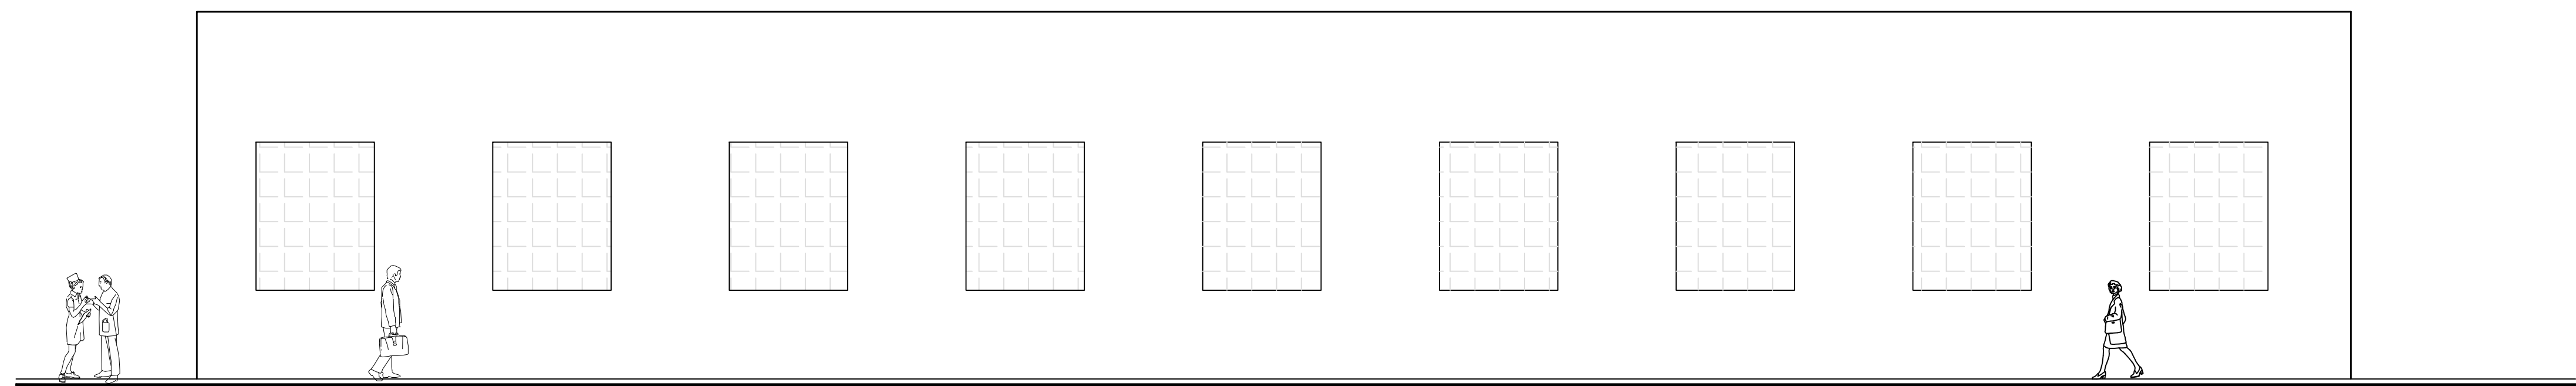

 **ELEVACIÓN POSTERIOR**
ESCALA 1:75

UNIVERSIDAD DE
GUAYAQUIL



FACULTAD DE
ARQUITECTURA Y URBANISMO


TEMA:

COMPLEJO AGRÍCOLA
SITUADO EN LA CIUDAD DE
QUEVEDO - LOS RÍOS

TUTOR:

ARQ. XAVIER GALLO MSc.

TALLER DE
GRADUACIÓN

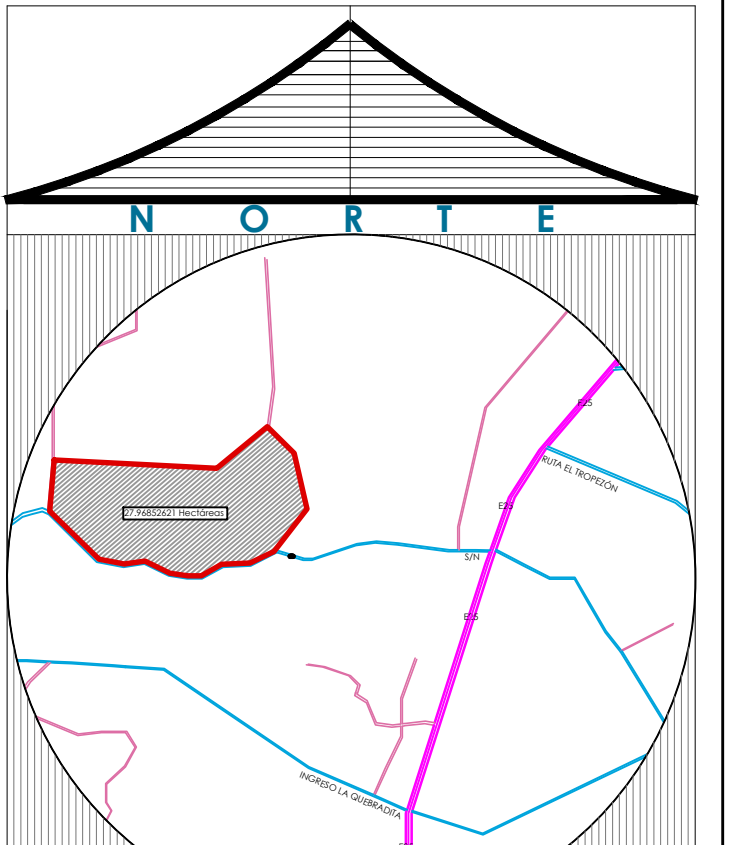

ALUMNA:

CARRIÓN GÓMEZ ELIZABETH

FECHA:

FEBRERO DEL 2014




CONTIENE:


- ELEVACIÓN FRONTAL
- ELEVACIÓN POSTERIOR

ESCALA:


1 : 75

LAMINA - A43

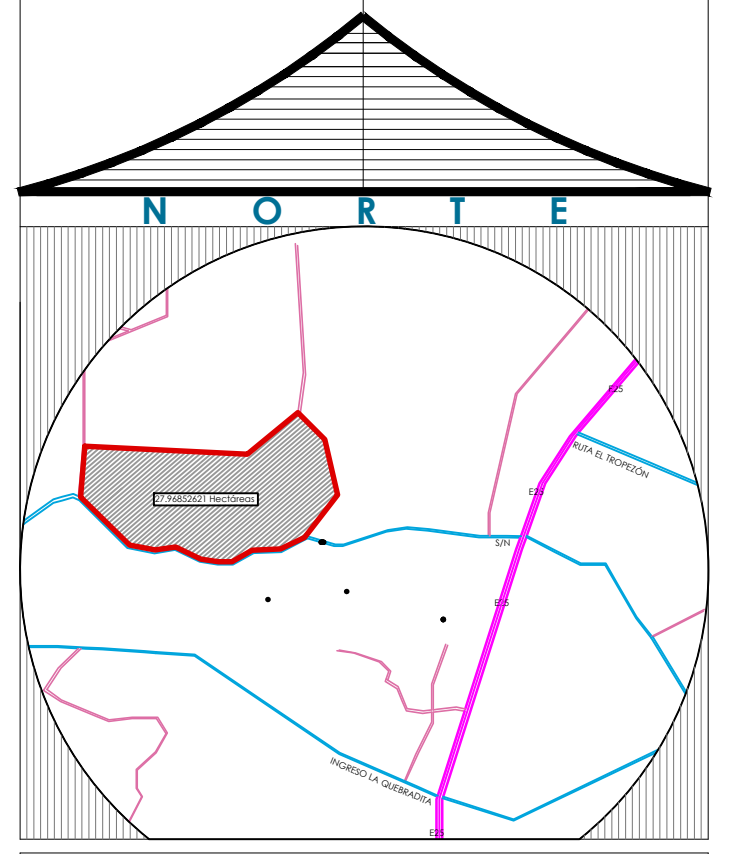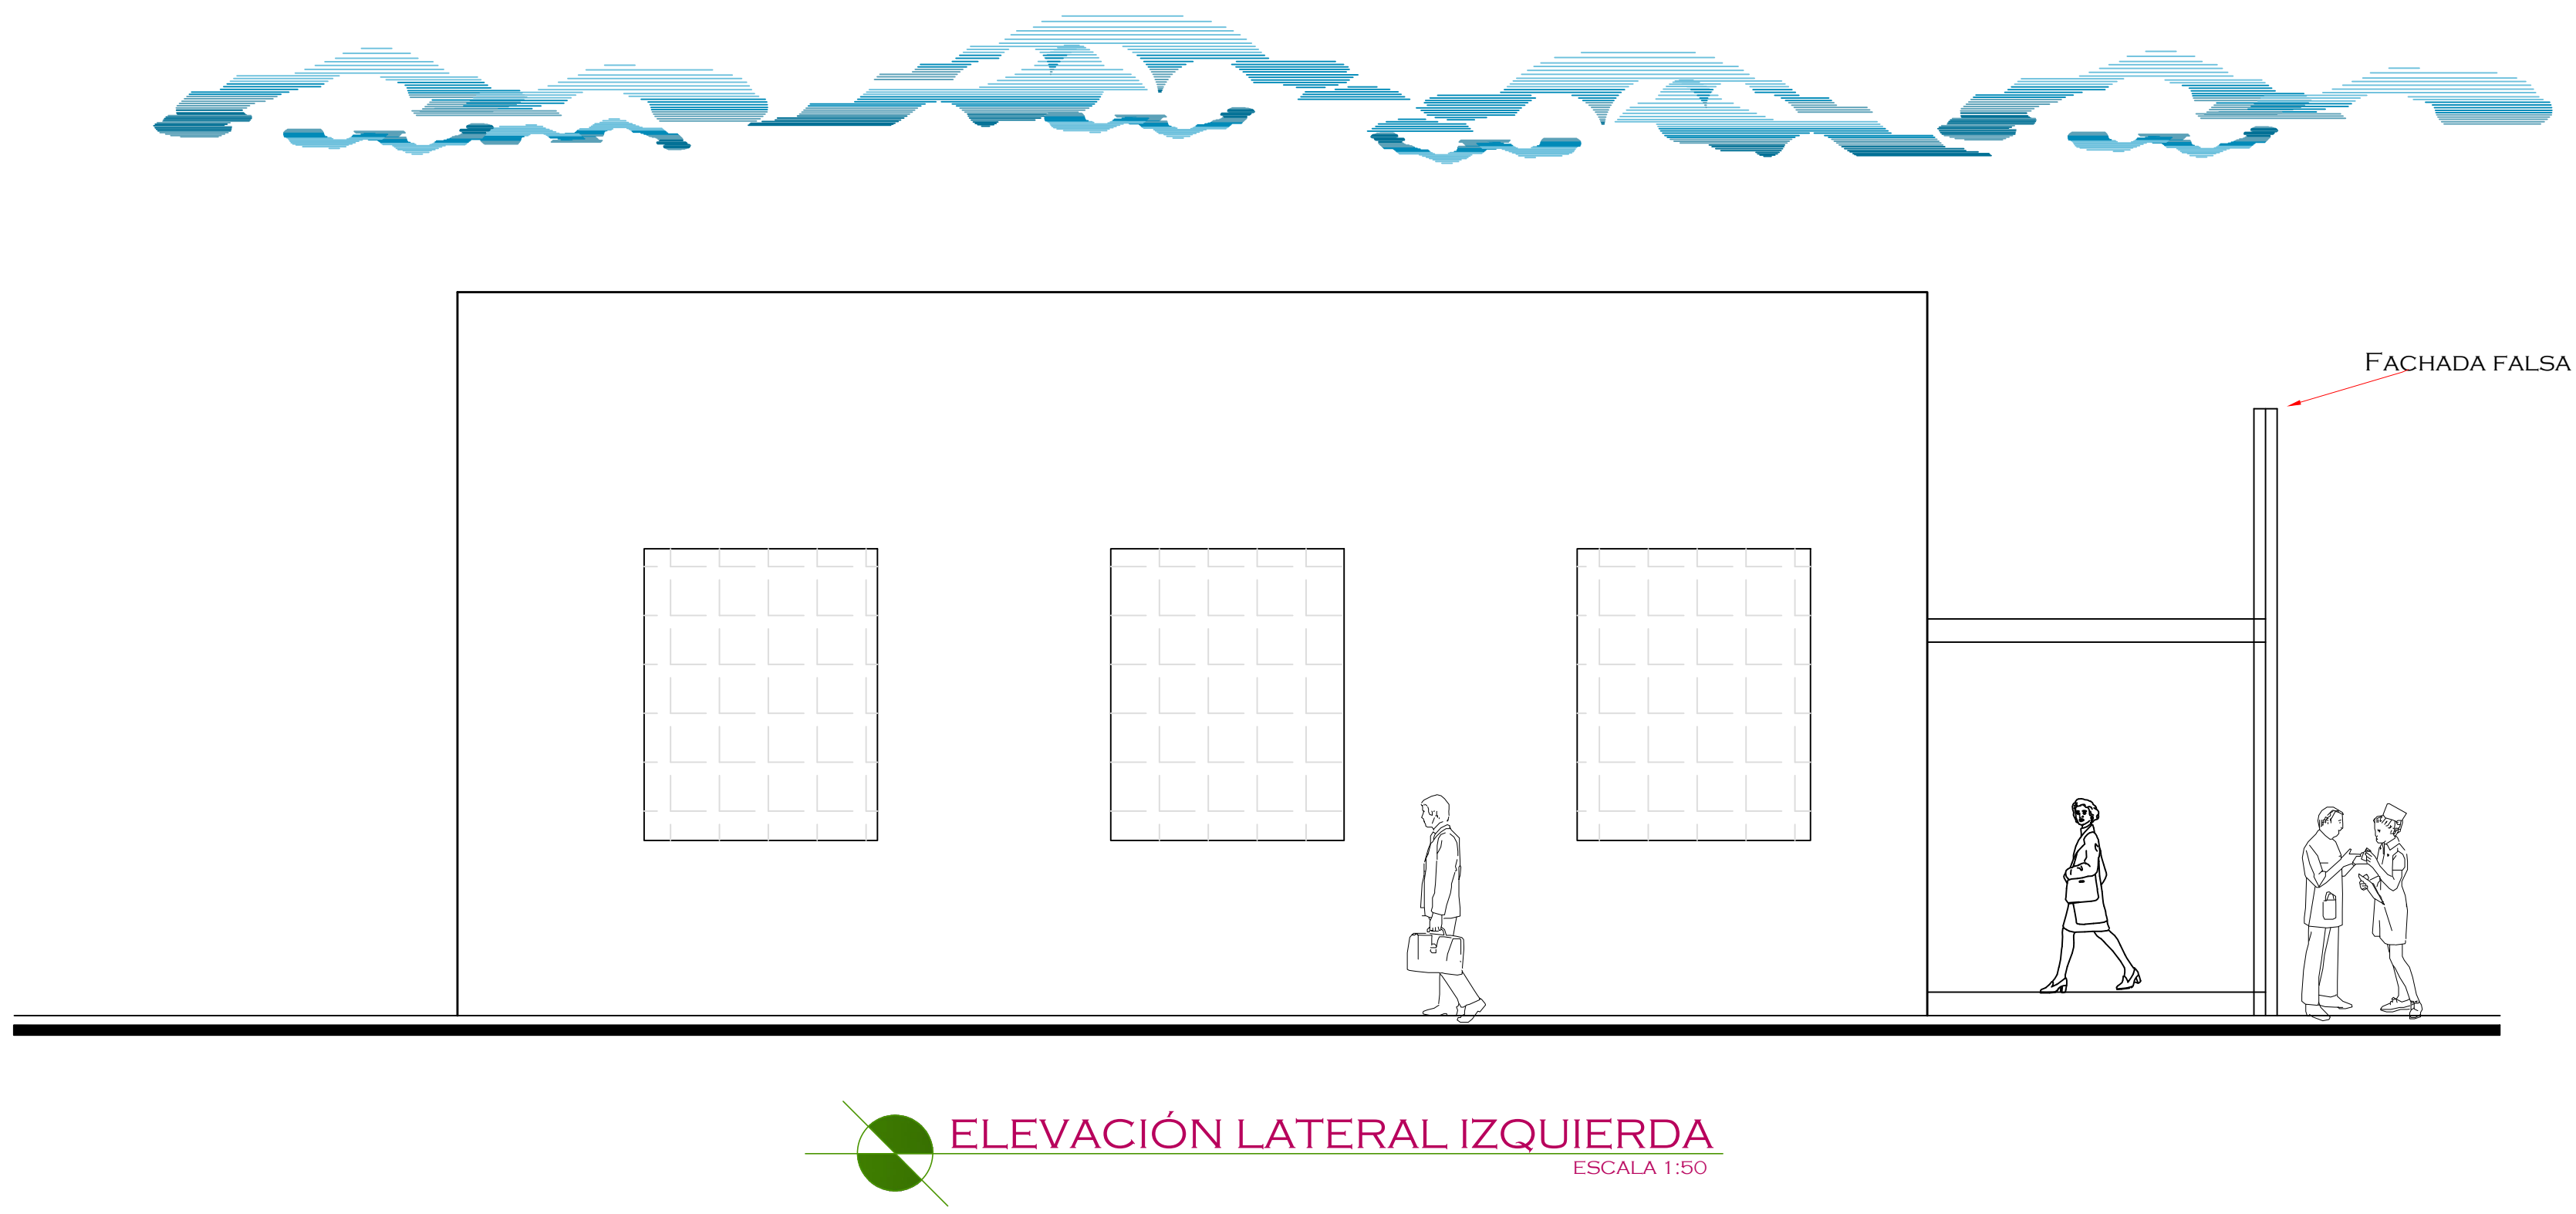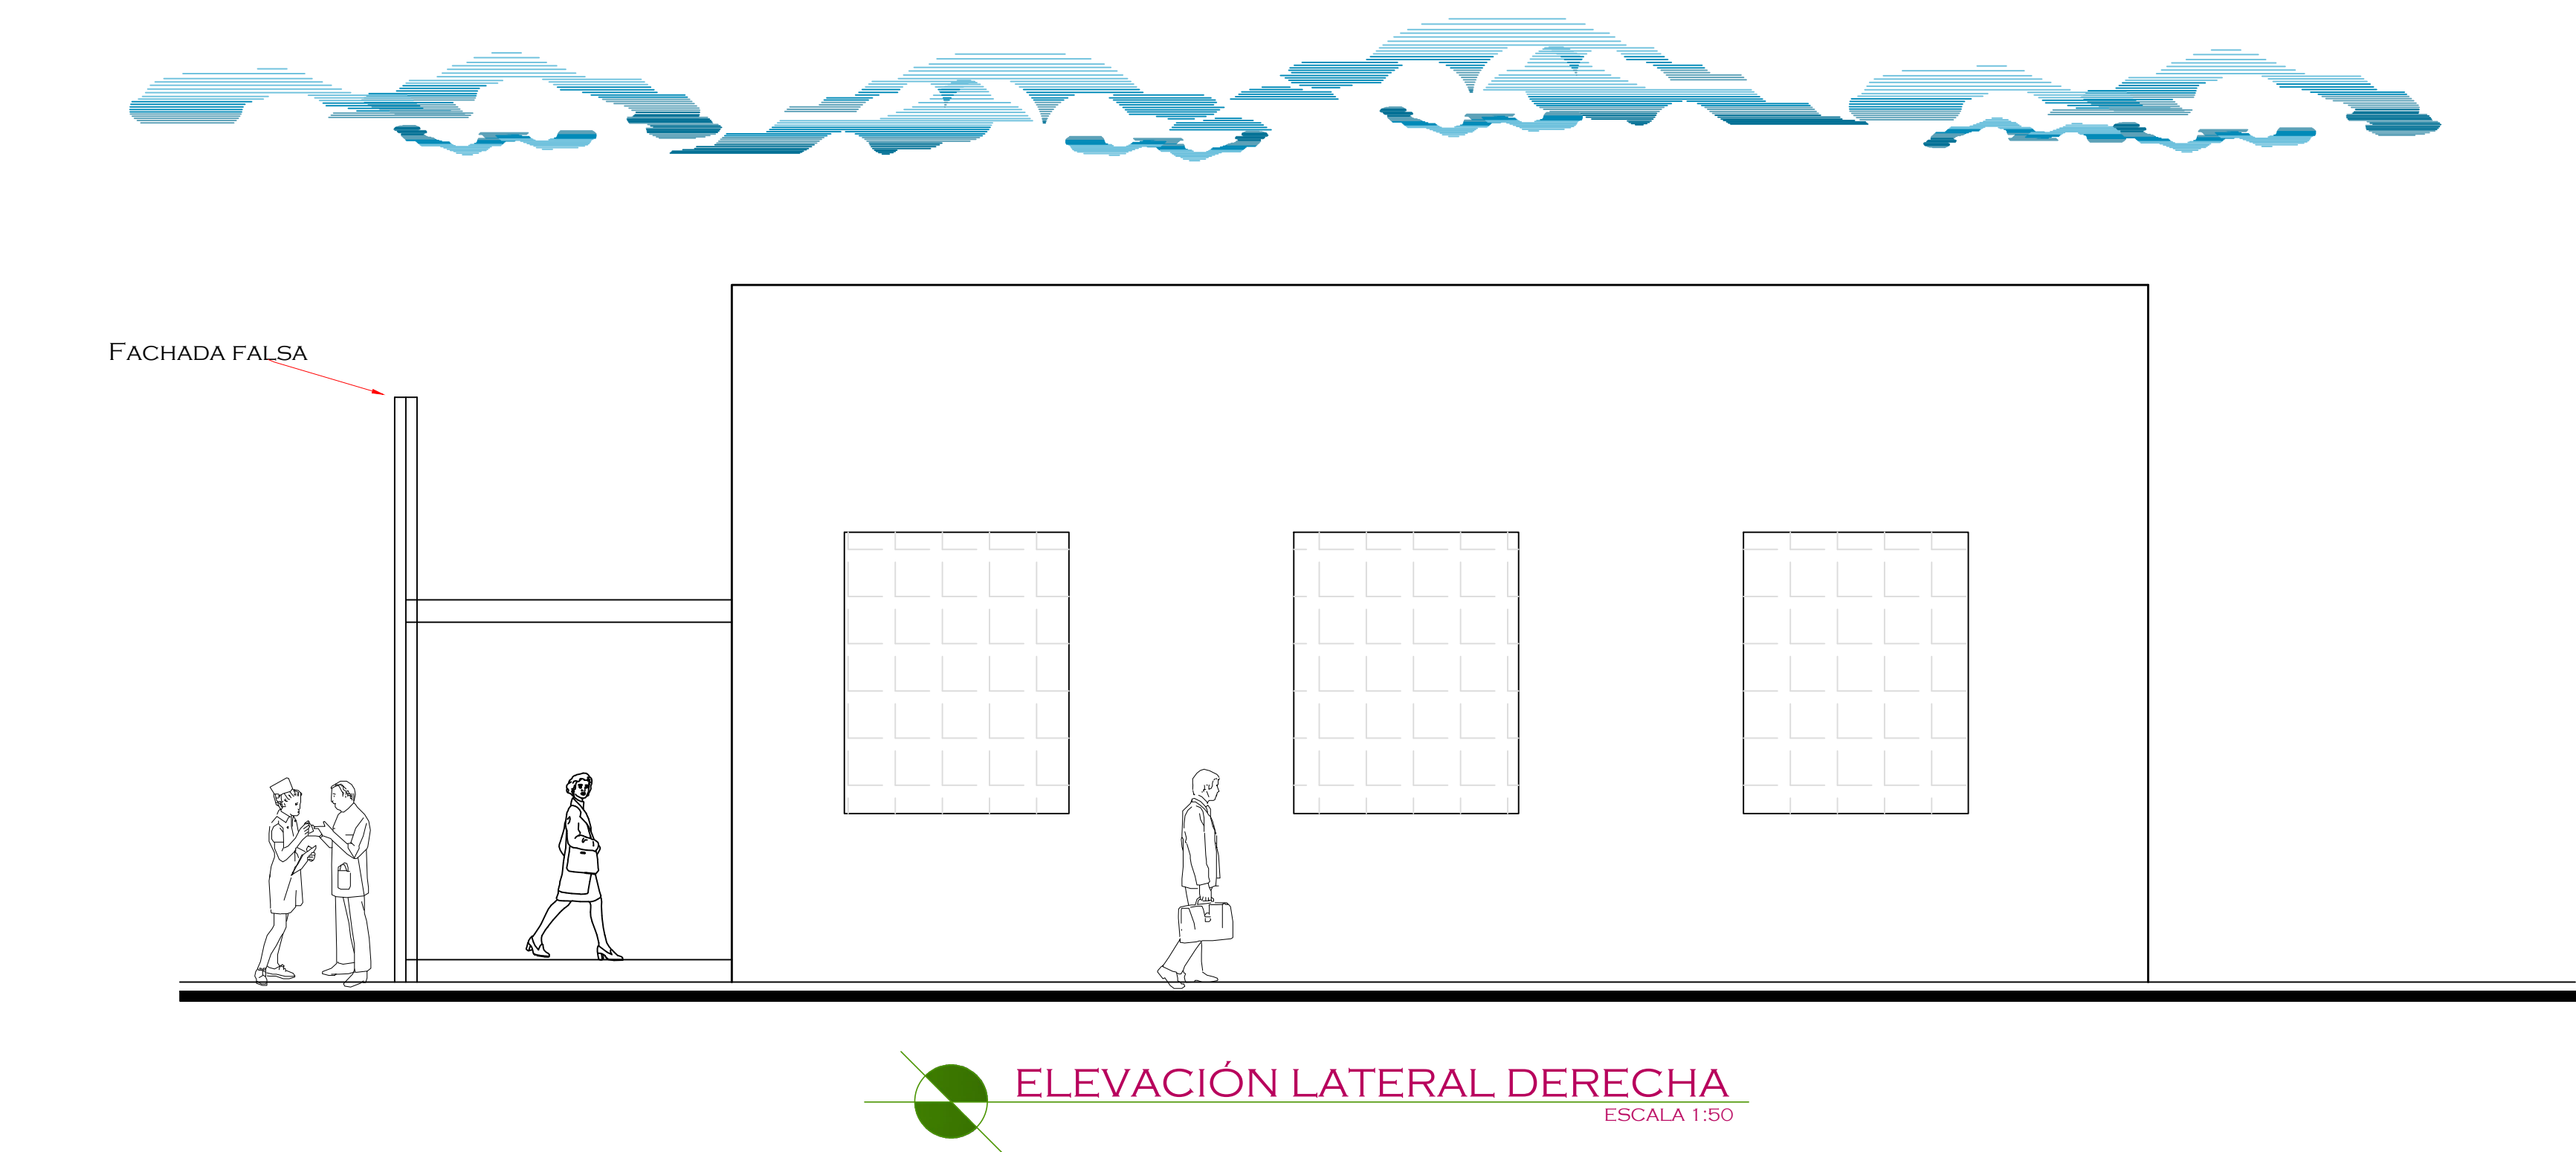



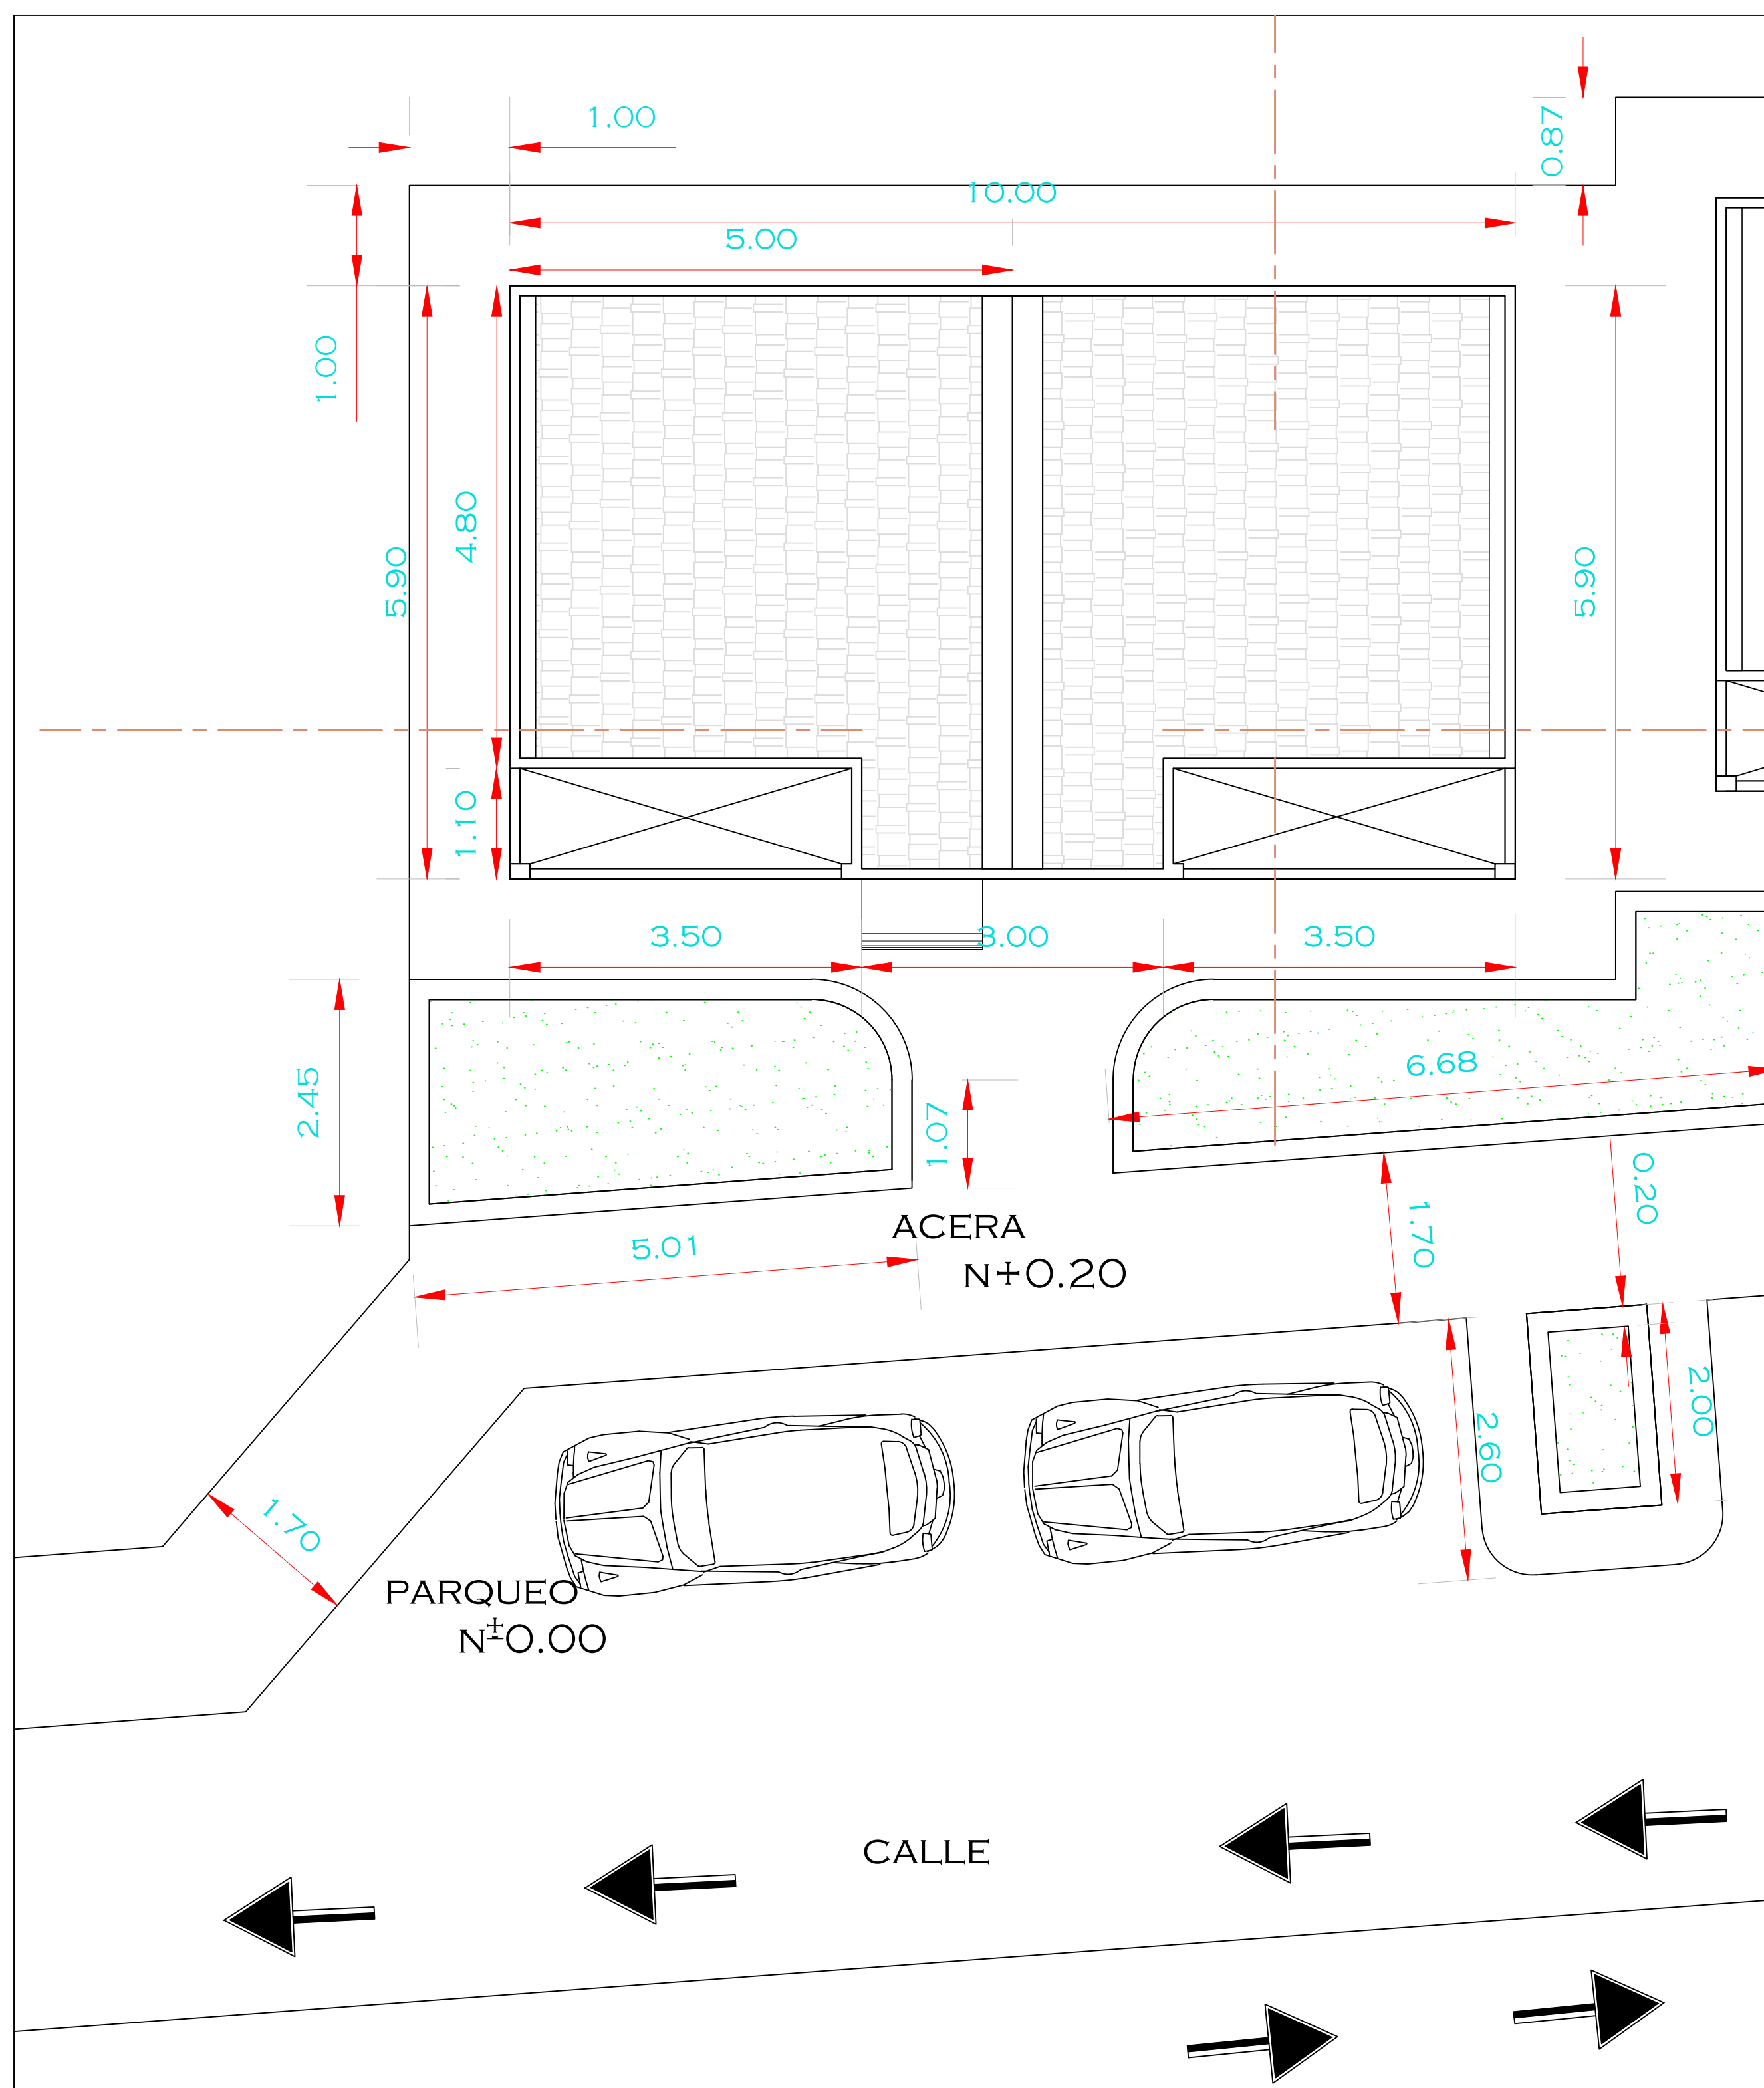


IMPLANTACIÓN Y CUBIERTA - RESIDENCIA
ESCALA 1:50

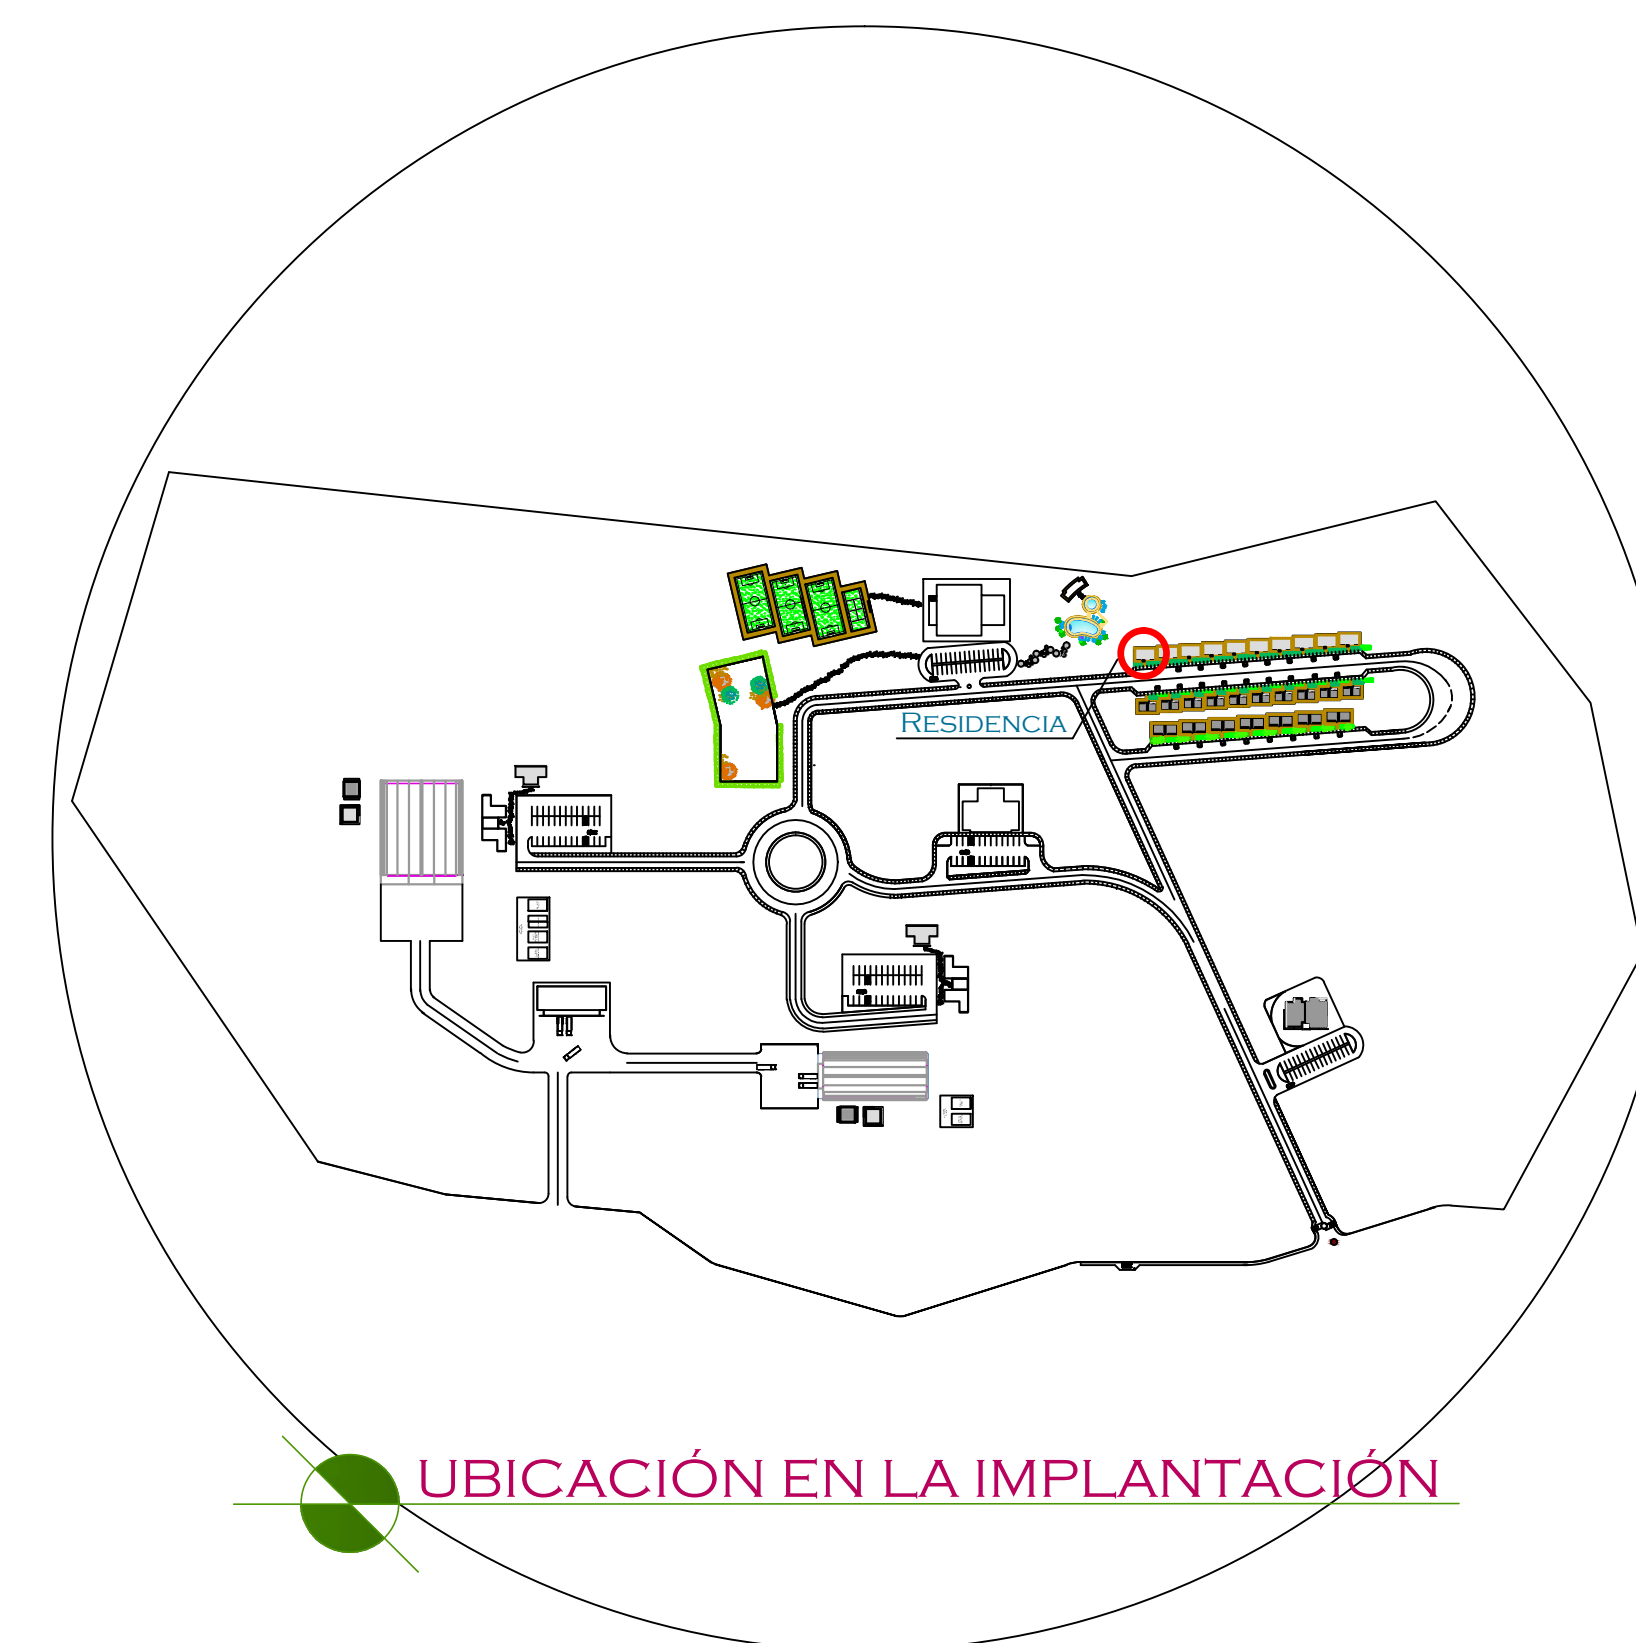


UBICACIÓN EN LA IMPLANTACIÓN


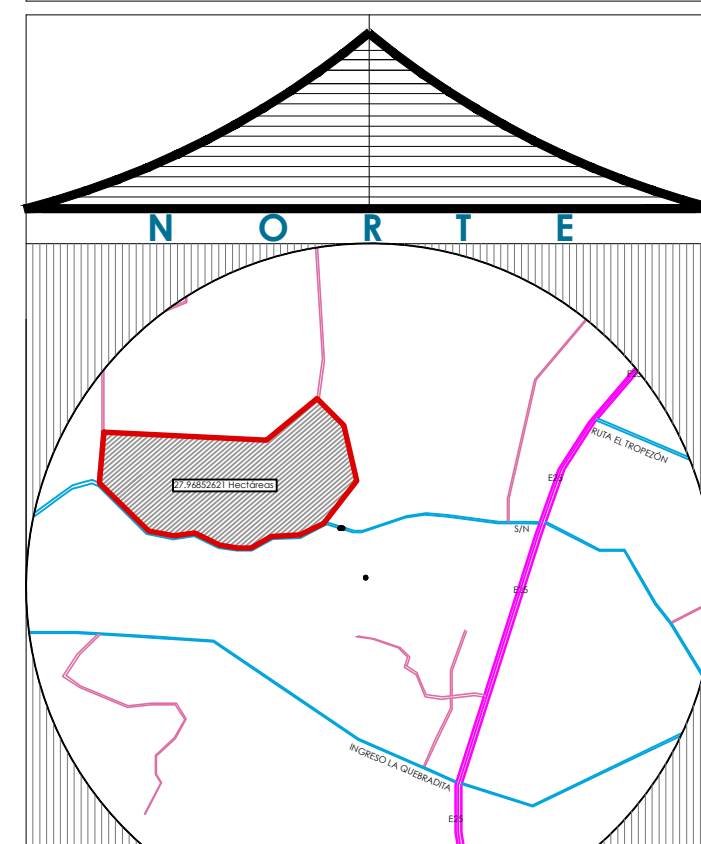


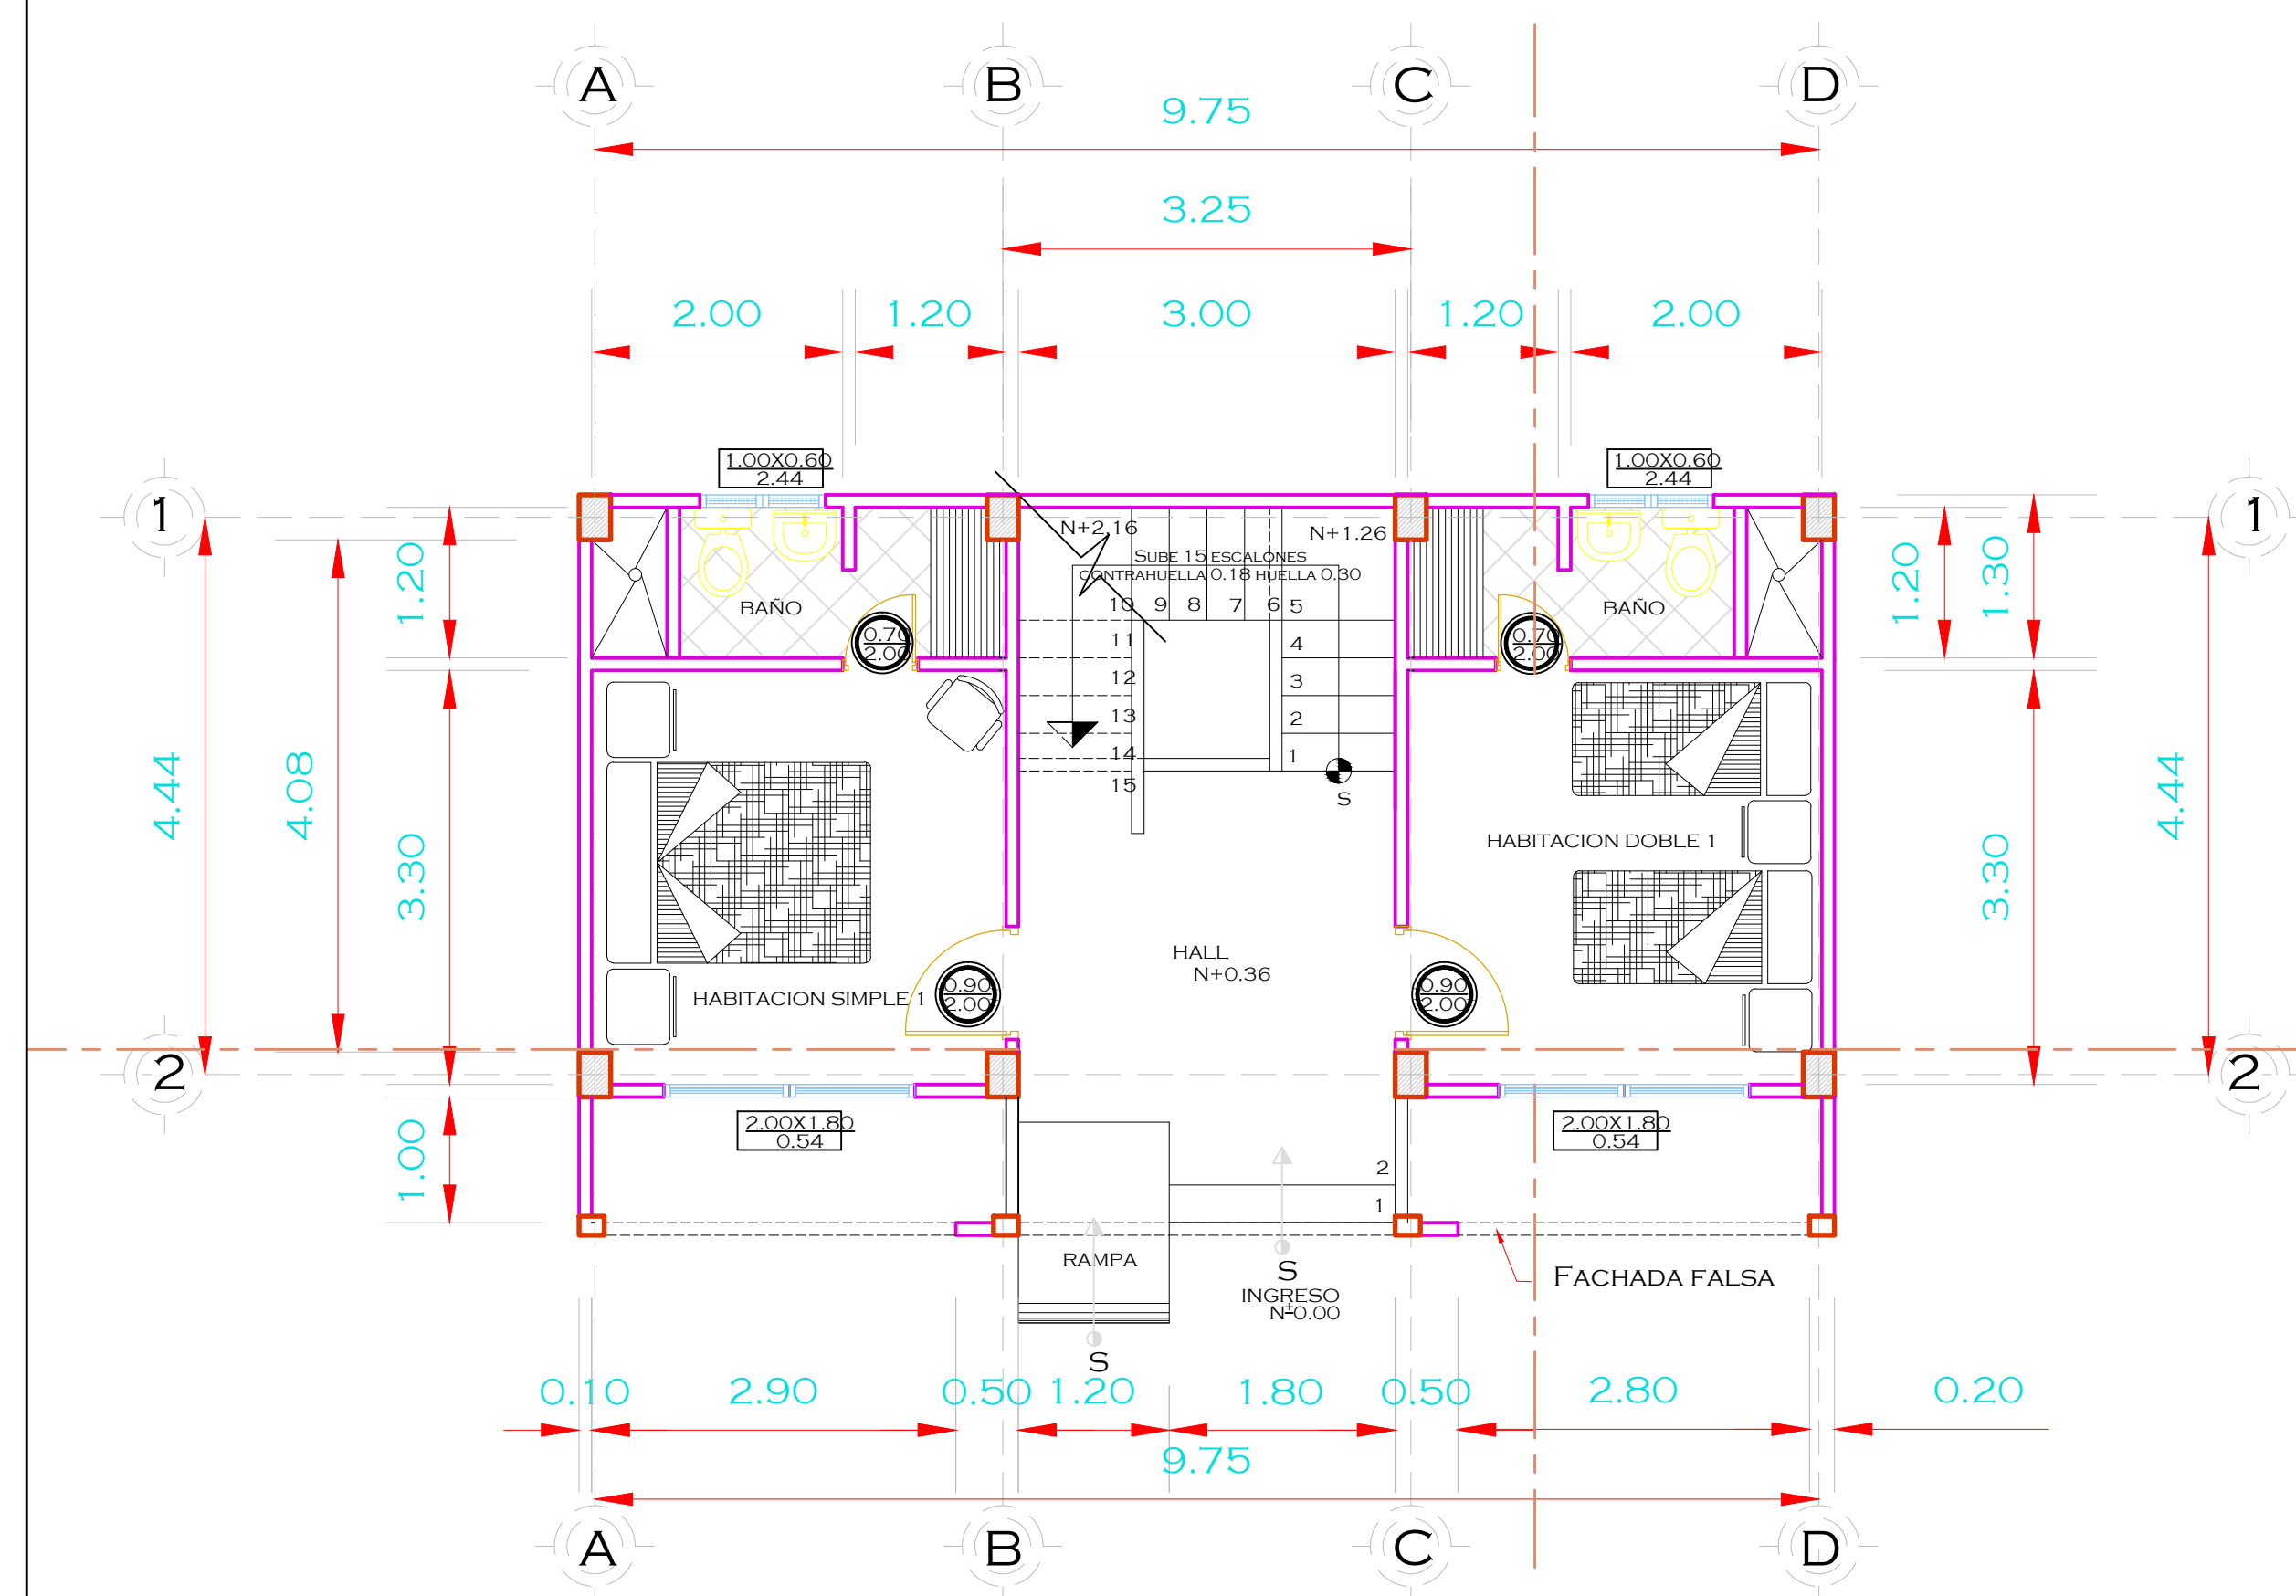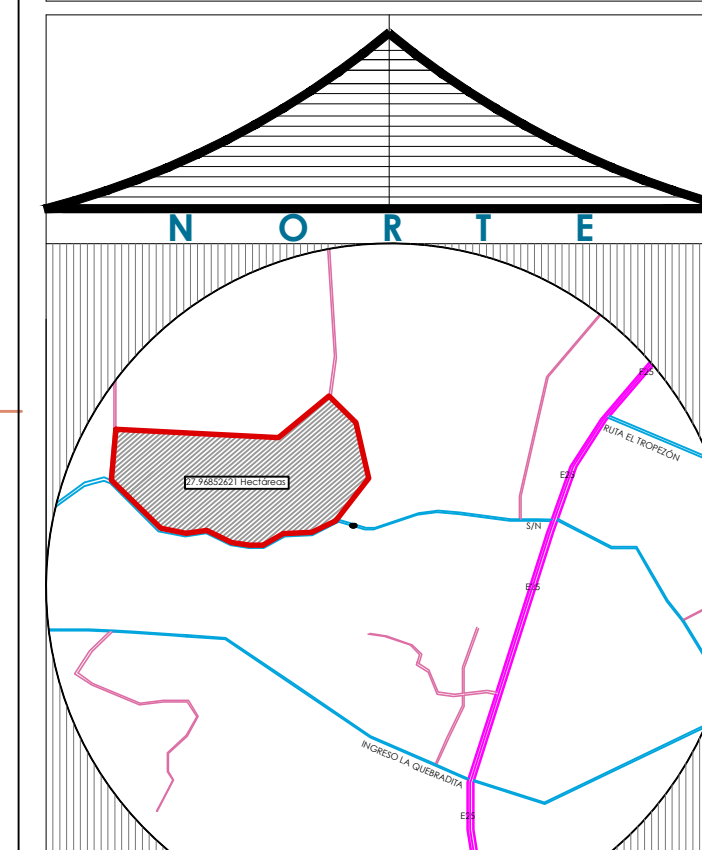


PLANTA ARQUITECTÓNICA - PLANTA BAJA - RESDENCIA
ESCALA 1:50

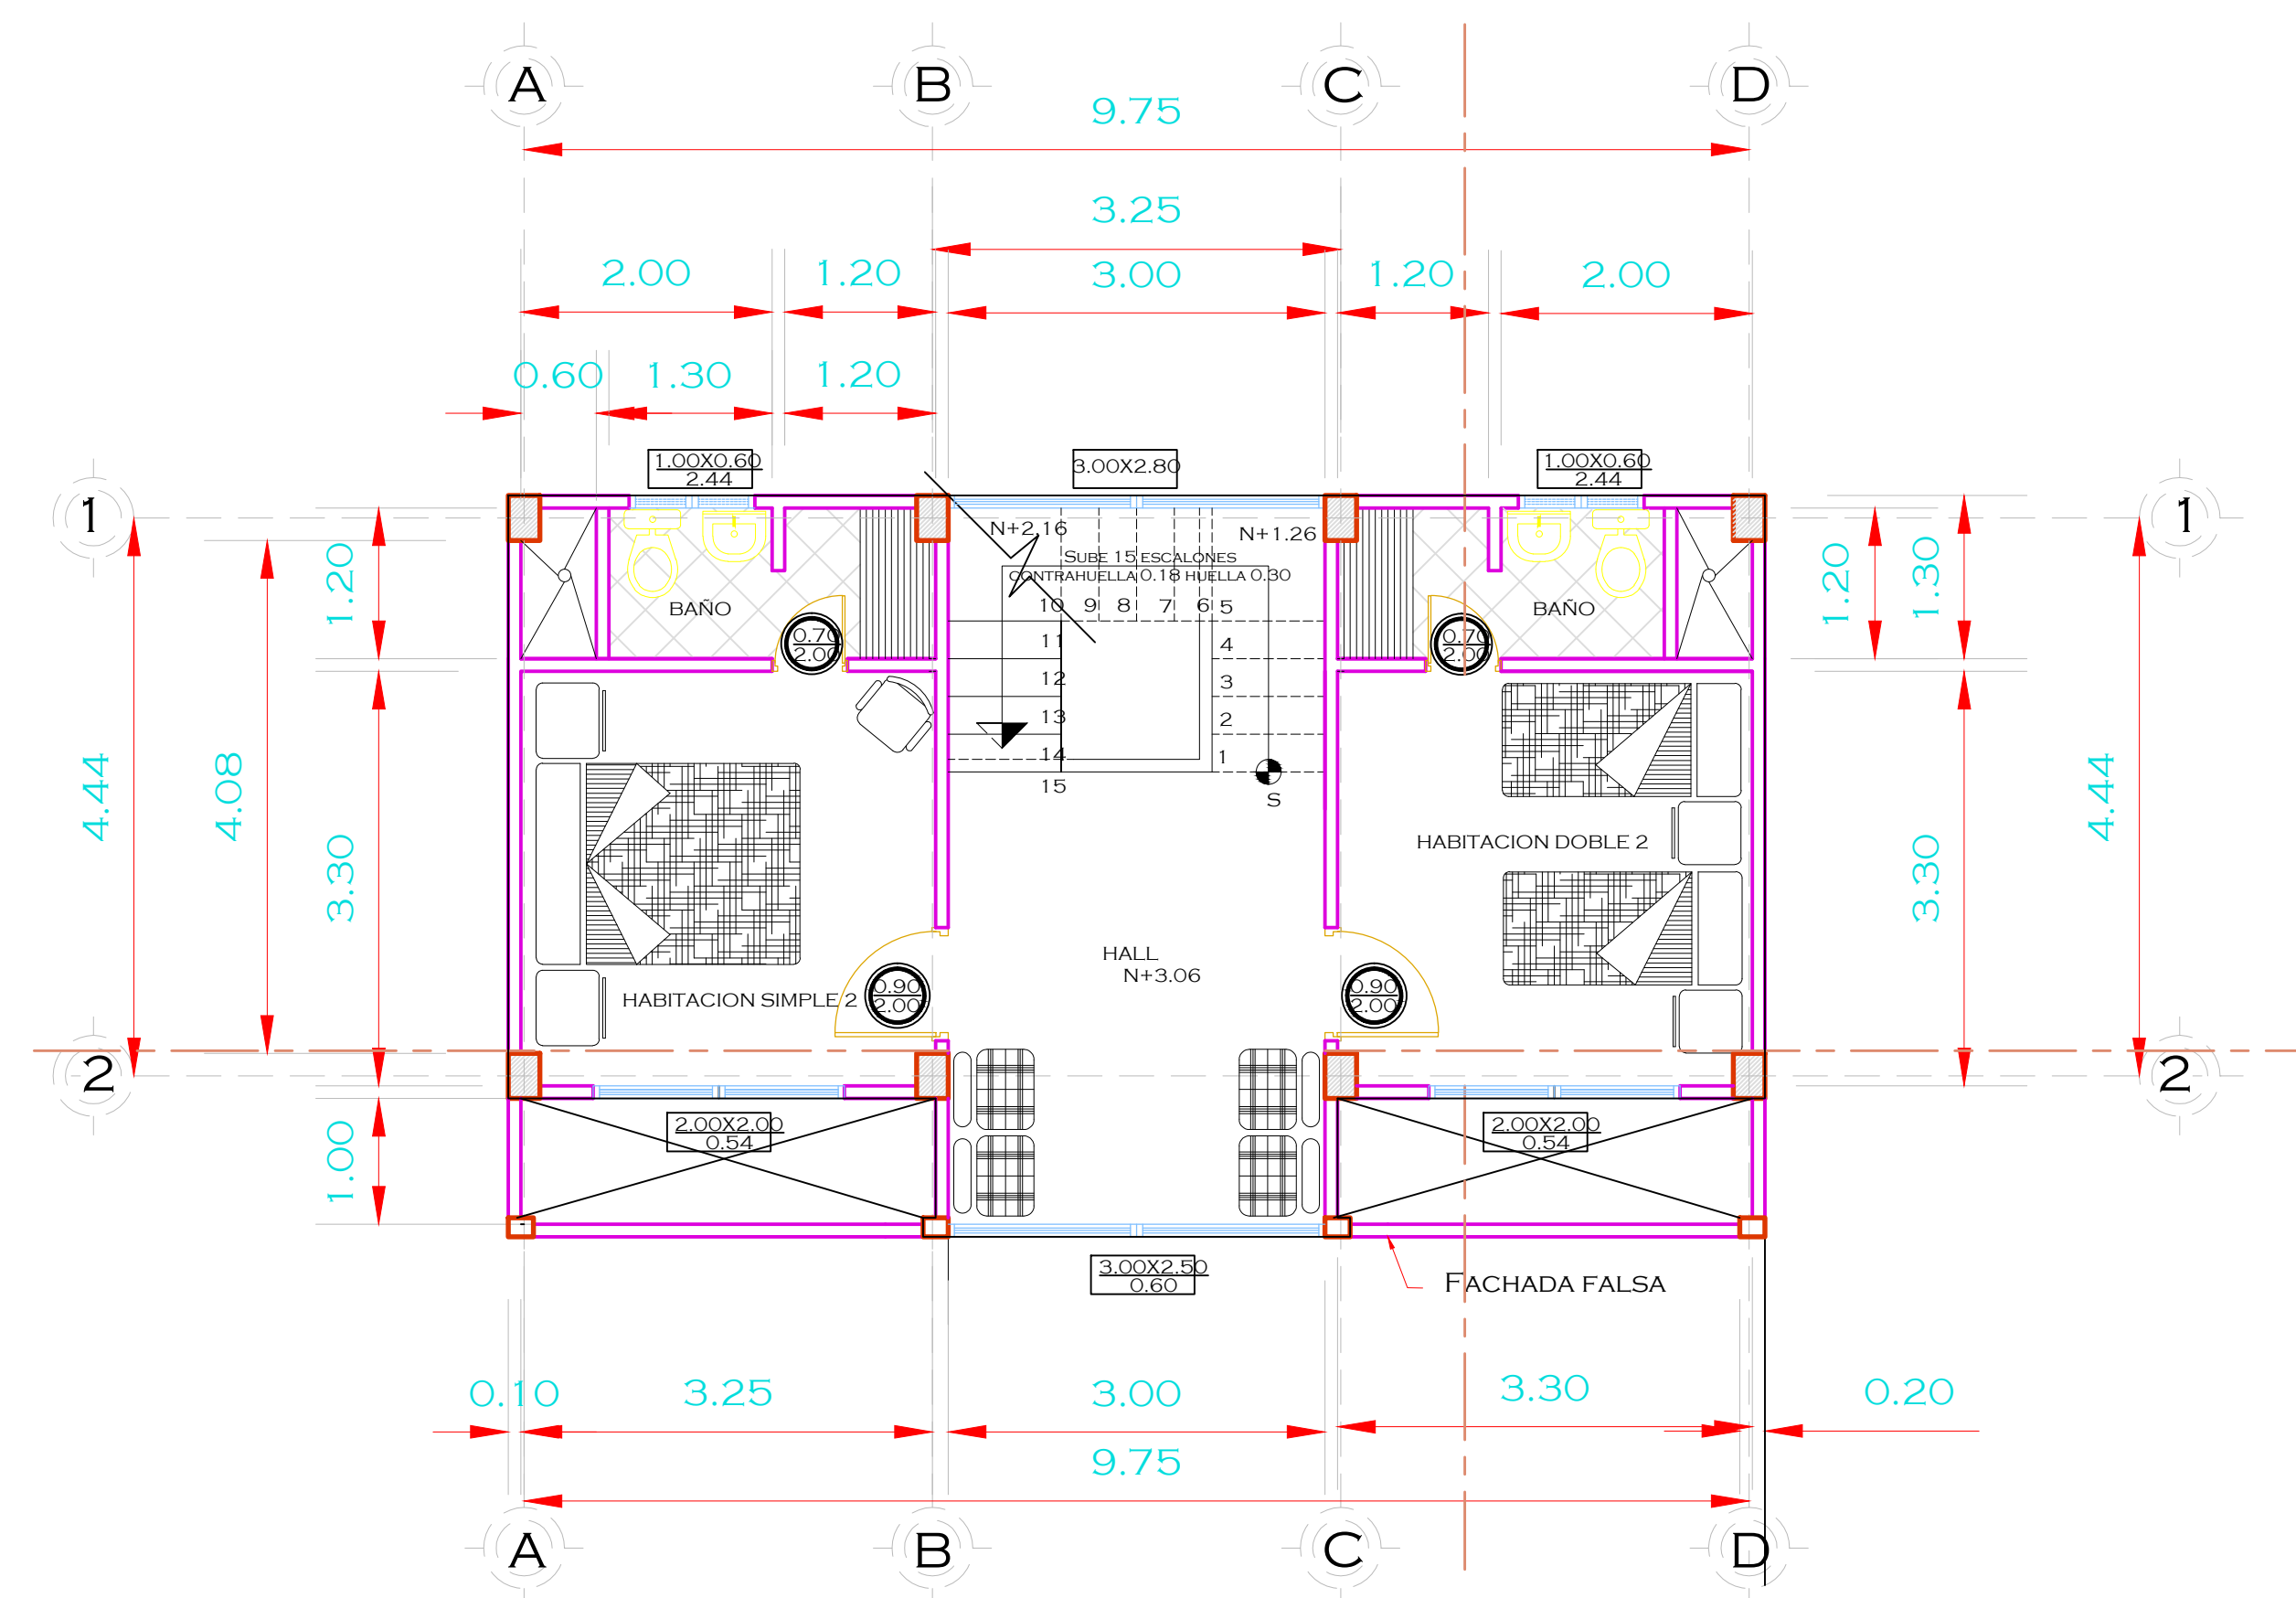

PLANTA ARQUITECTÓNICA - PLANTA ALTA - RESDENCIA
ESCALA 1:50

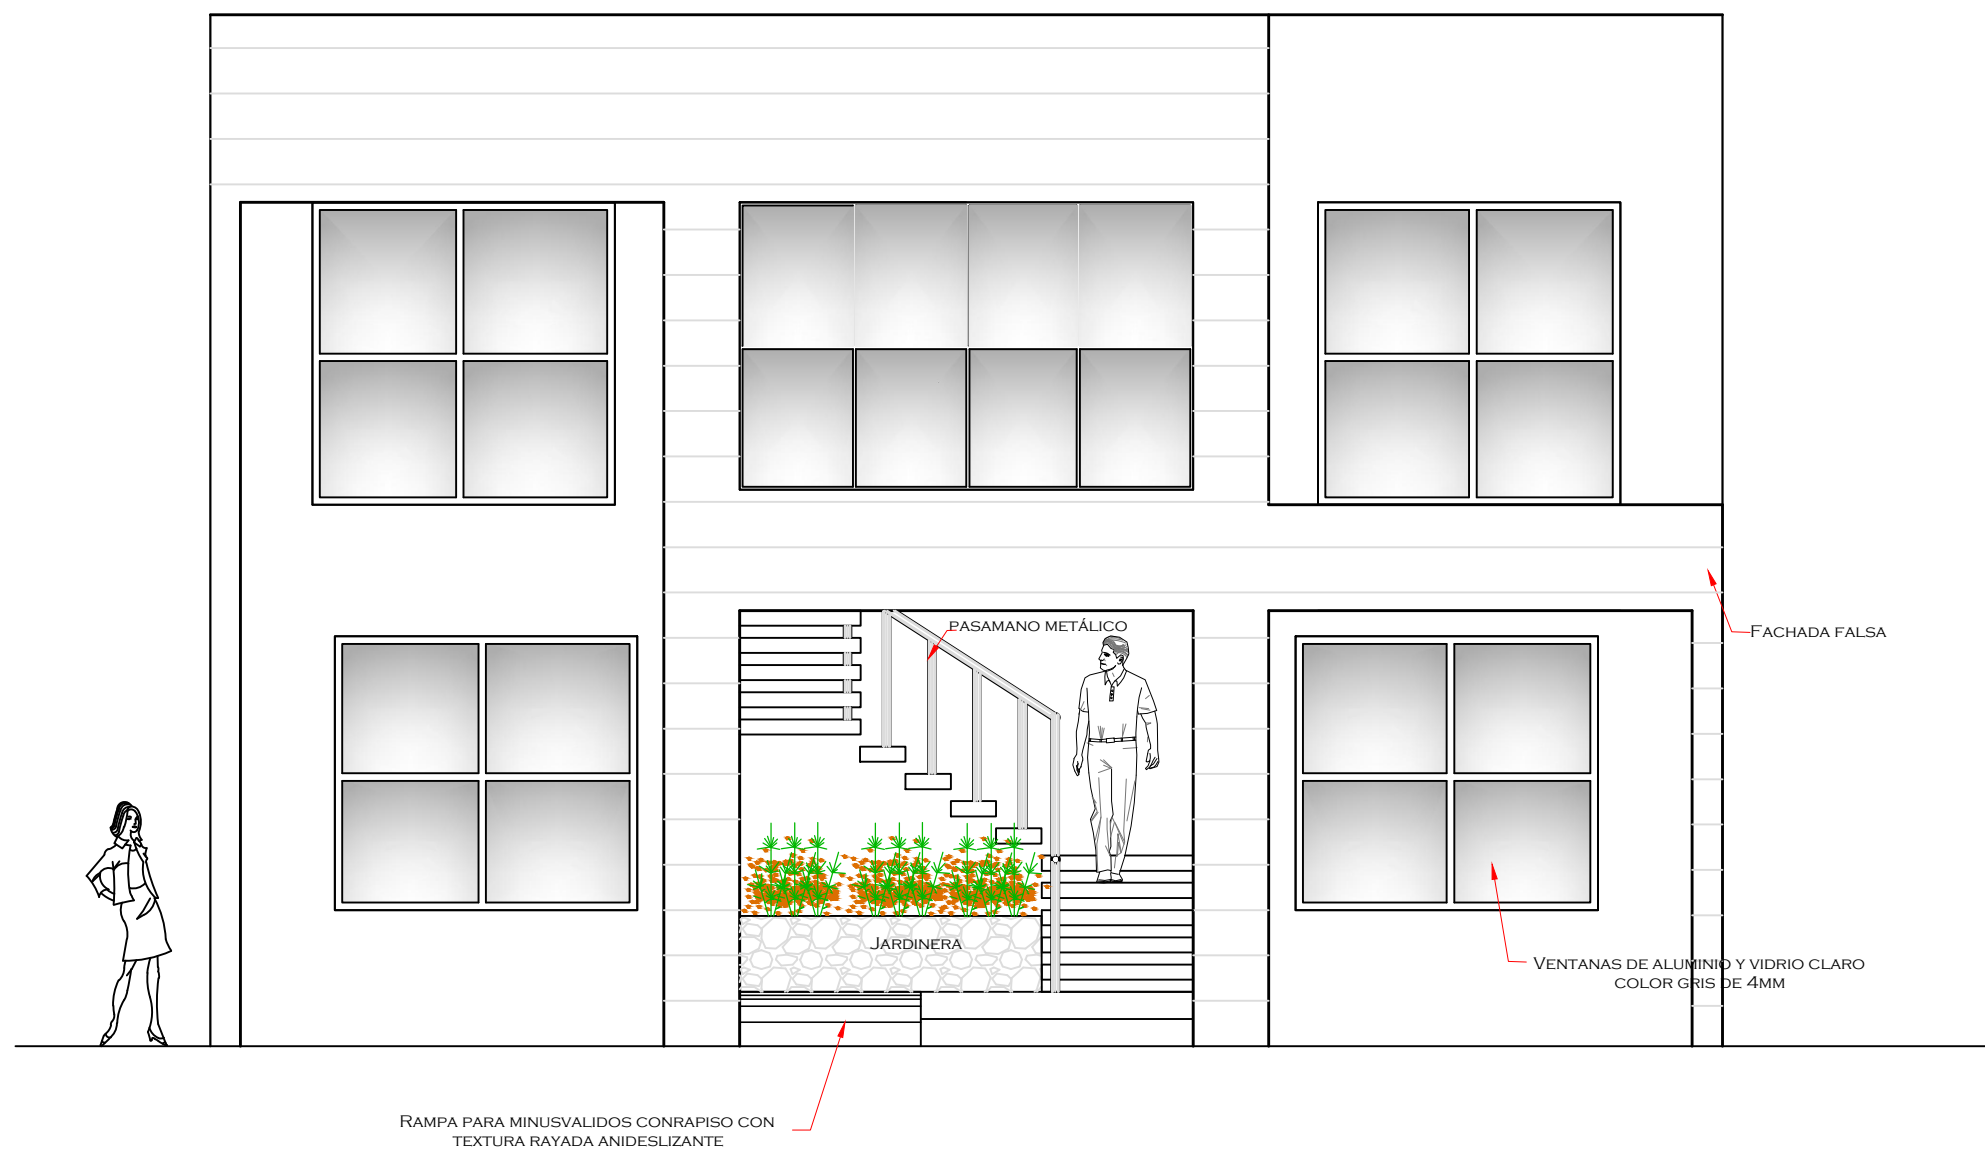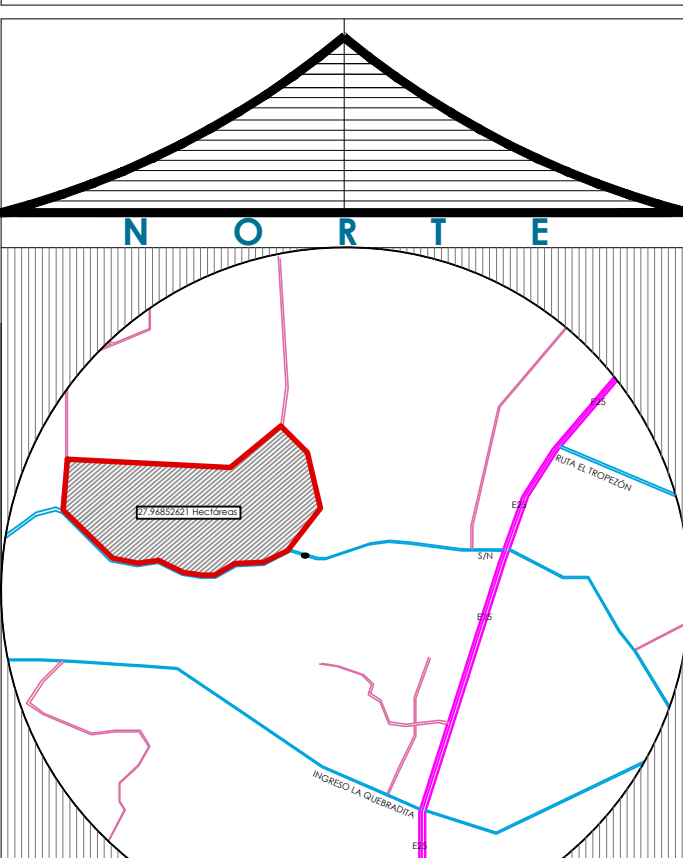


ELEVACIÓN FRONTAL
ESCALA 1:50

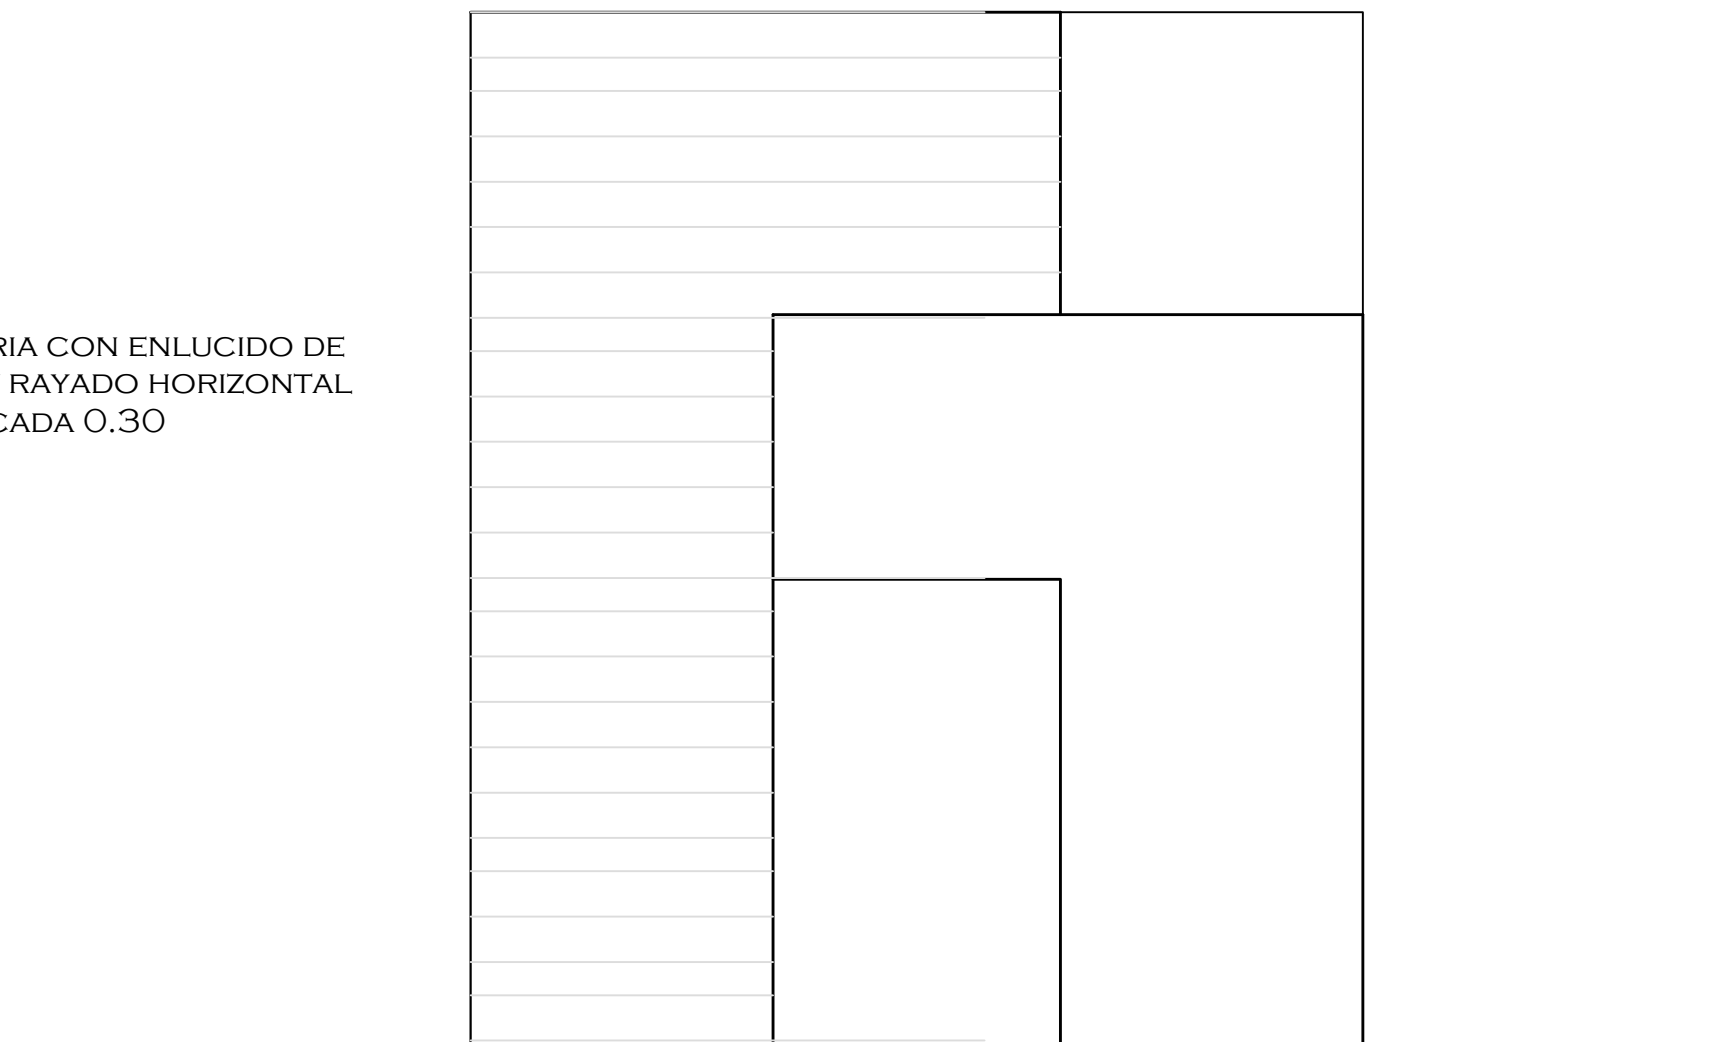


MAMPOSTERIA CON ENLUCIDO DE
HORMIGON Y RAYADO HORIZONTAL
CADA 0.30

ELEVACIÓN FRONTAL
ESCALA 1:50

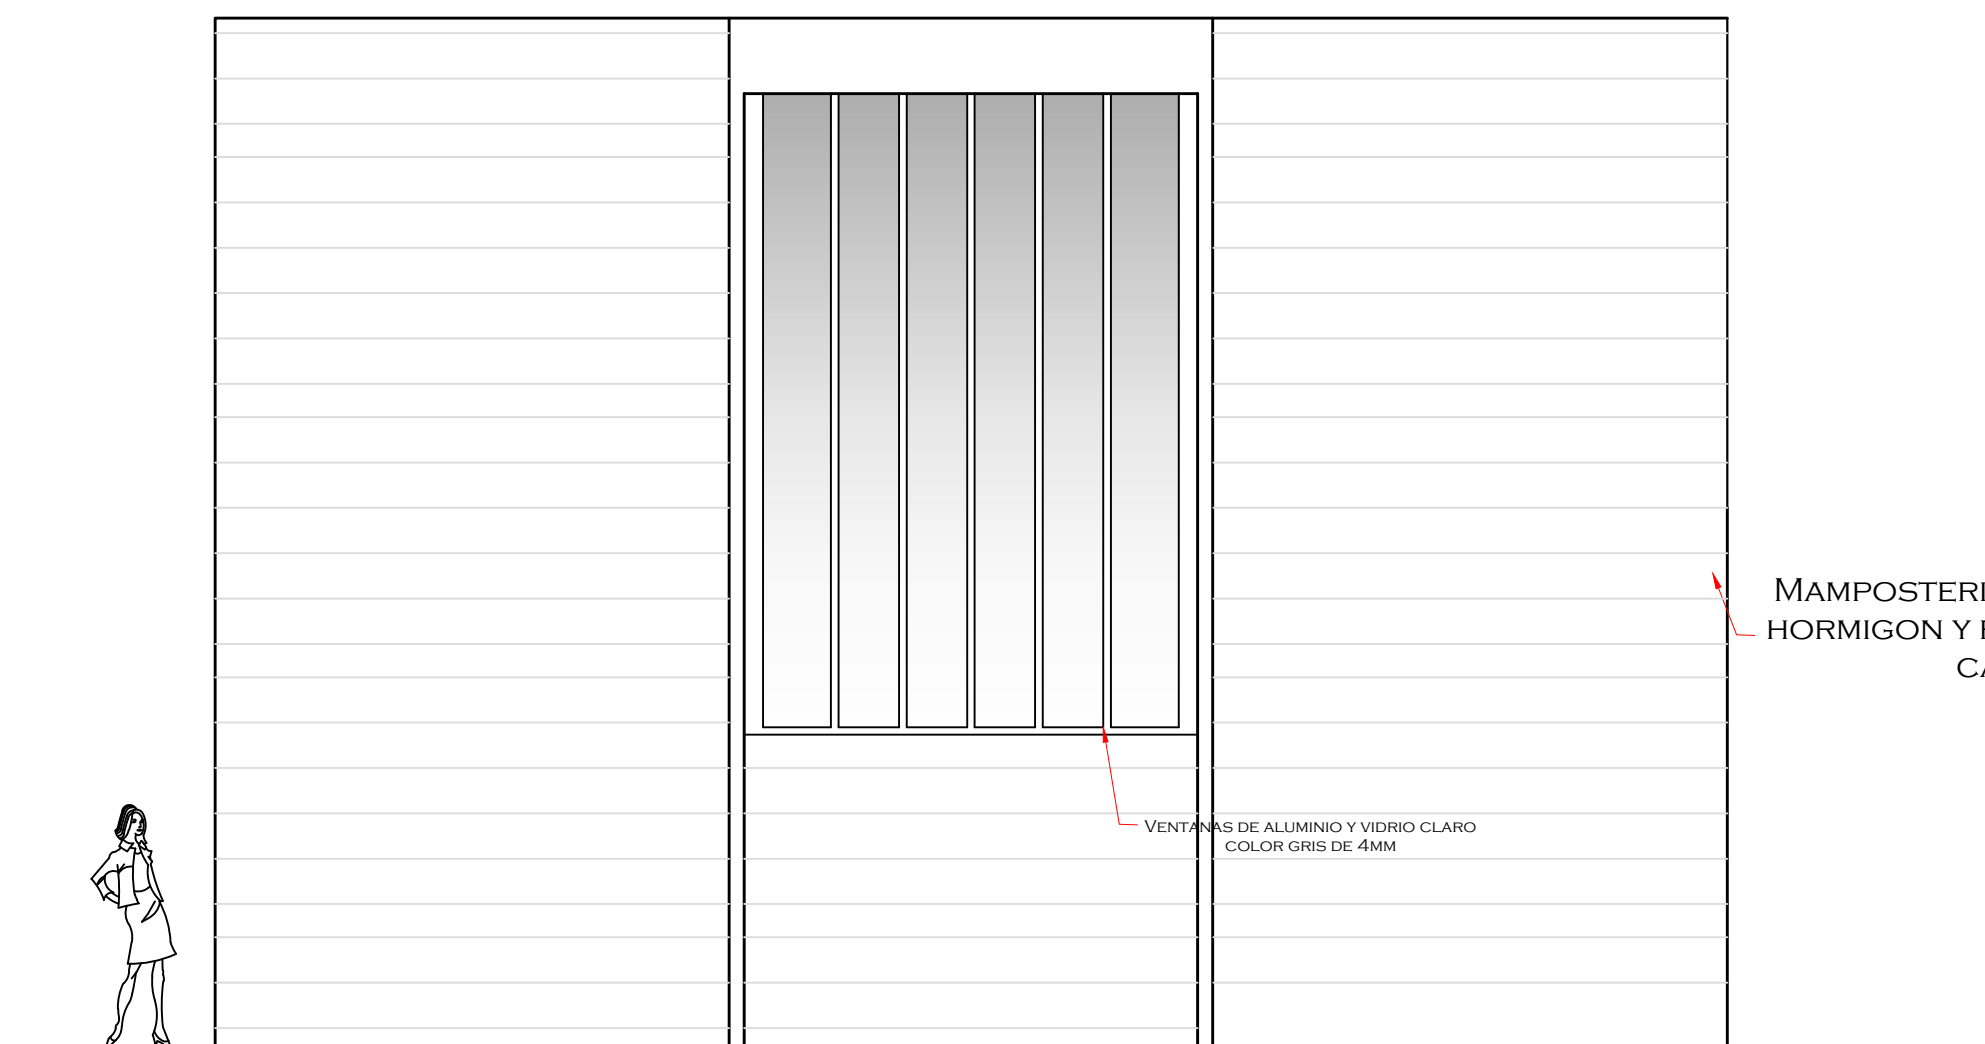


ELEVACIÓN POSTERIOR
ESCALA 1:50

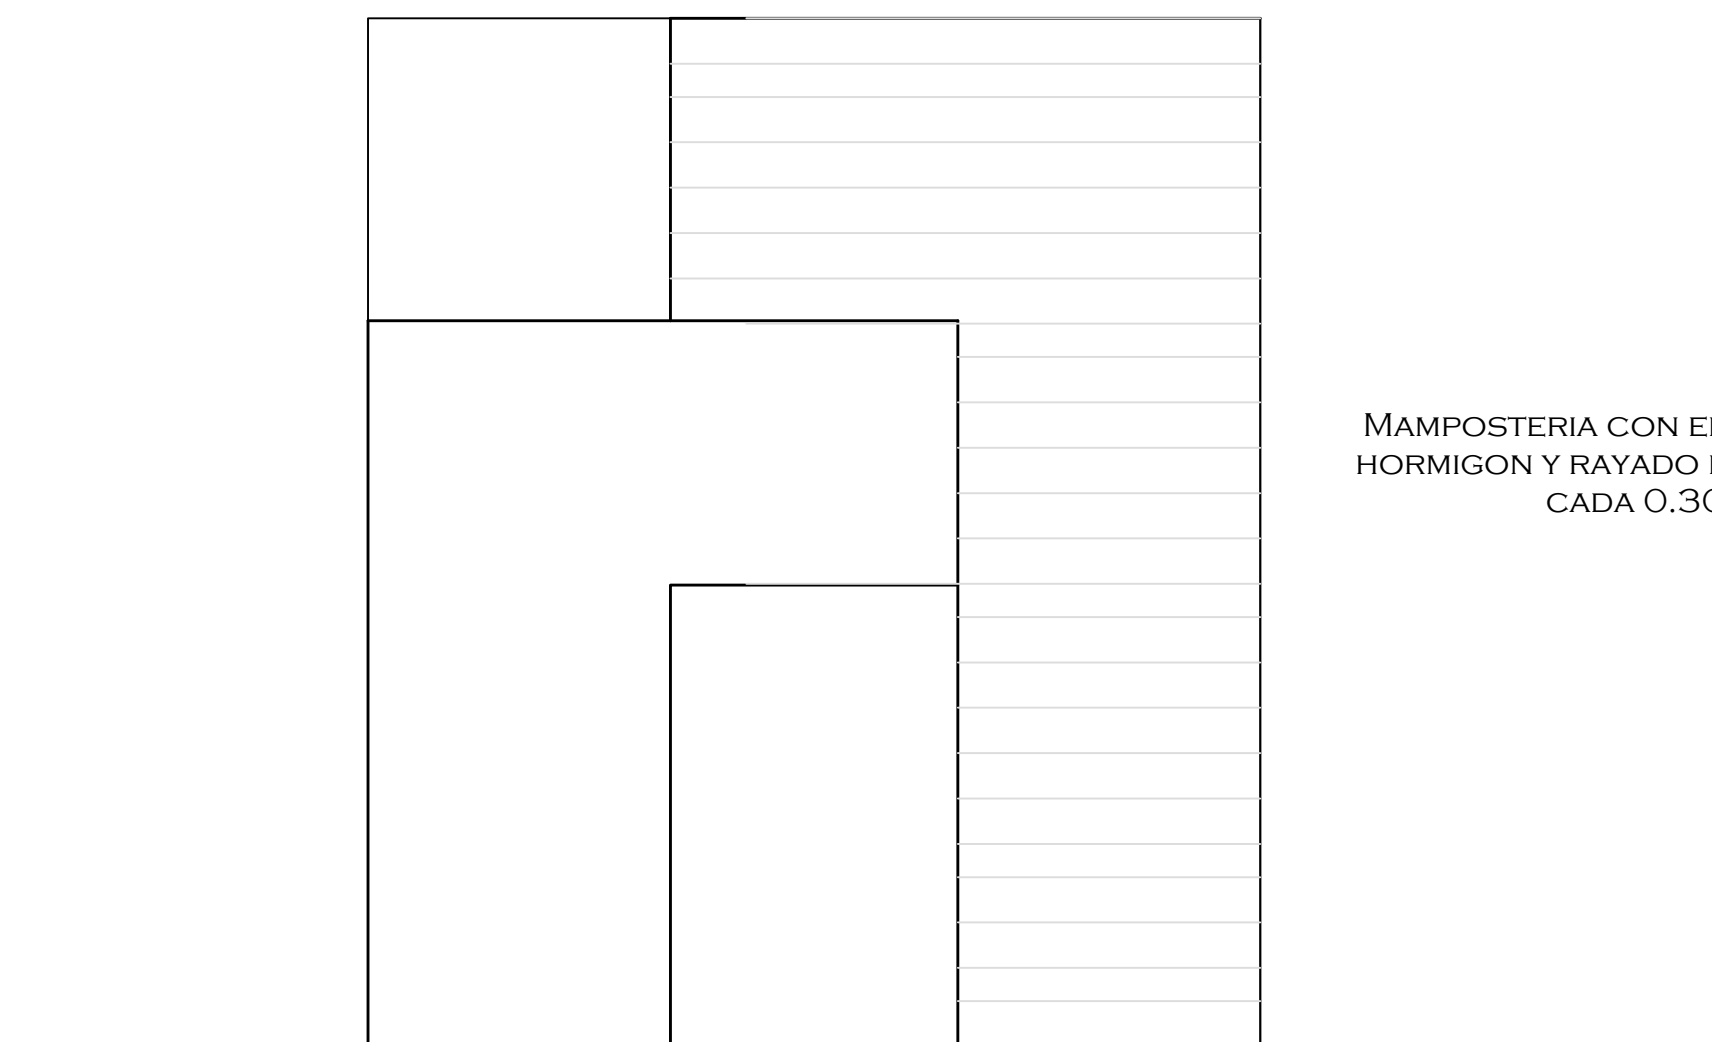


MAMPOSTERIA CON ENLUCIDO DE
HORMIGON Y RAYADO HORIZONTAL
CADA 0.30


ELEVACIÓN POSTERIOR
ESCALA 1:50



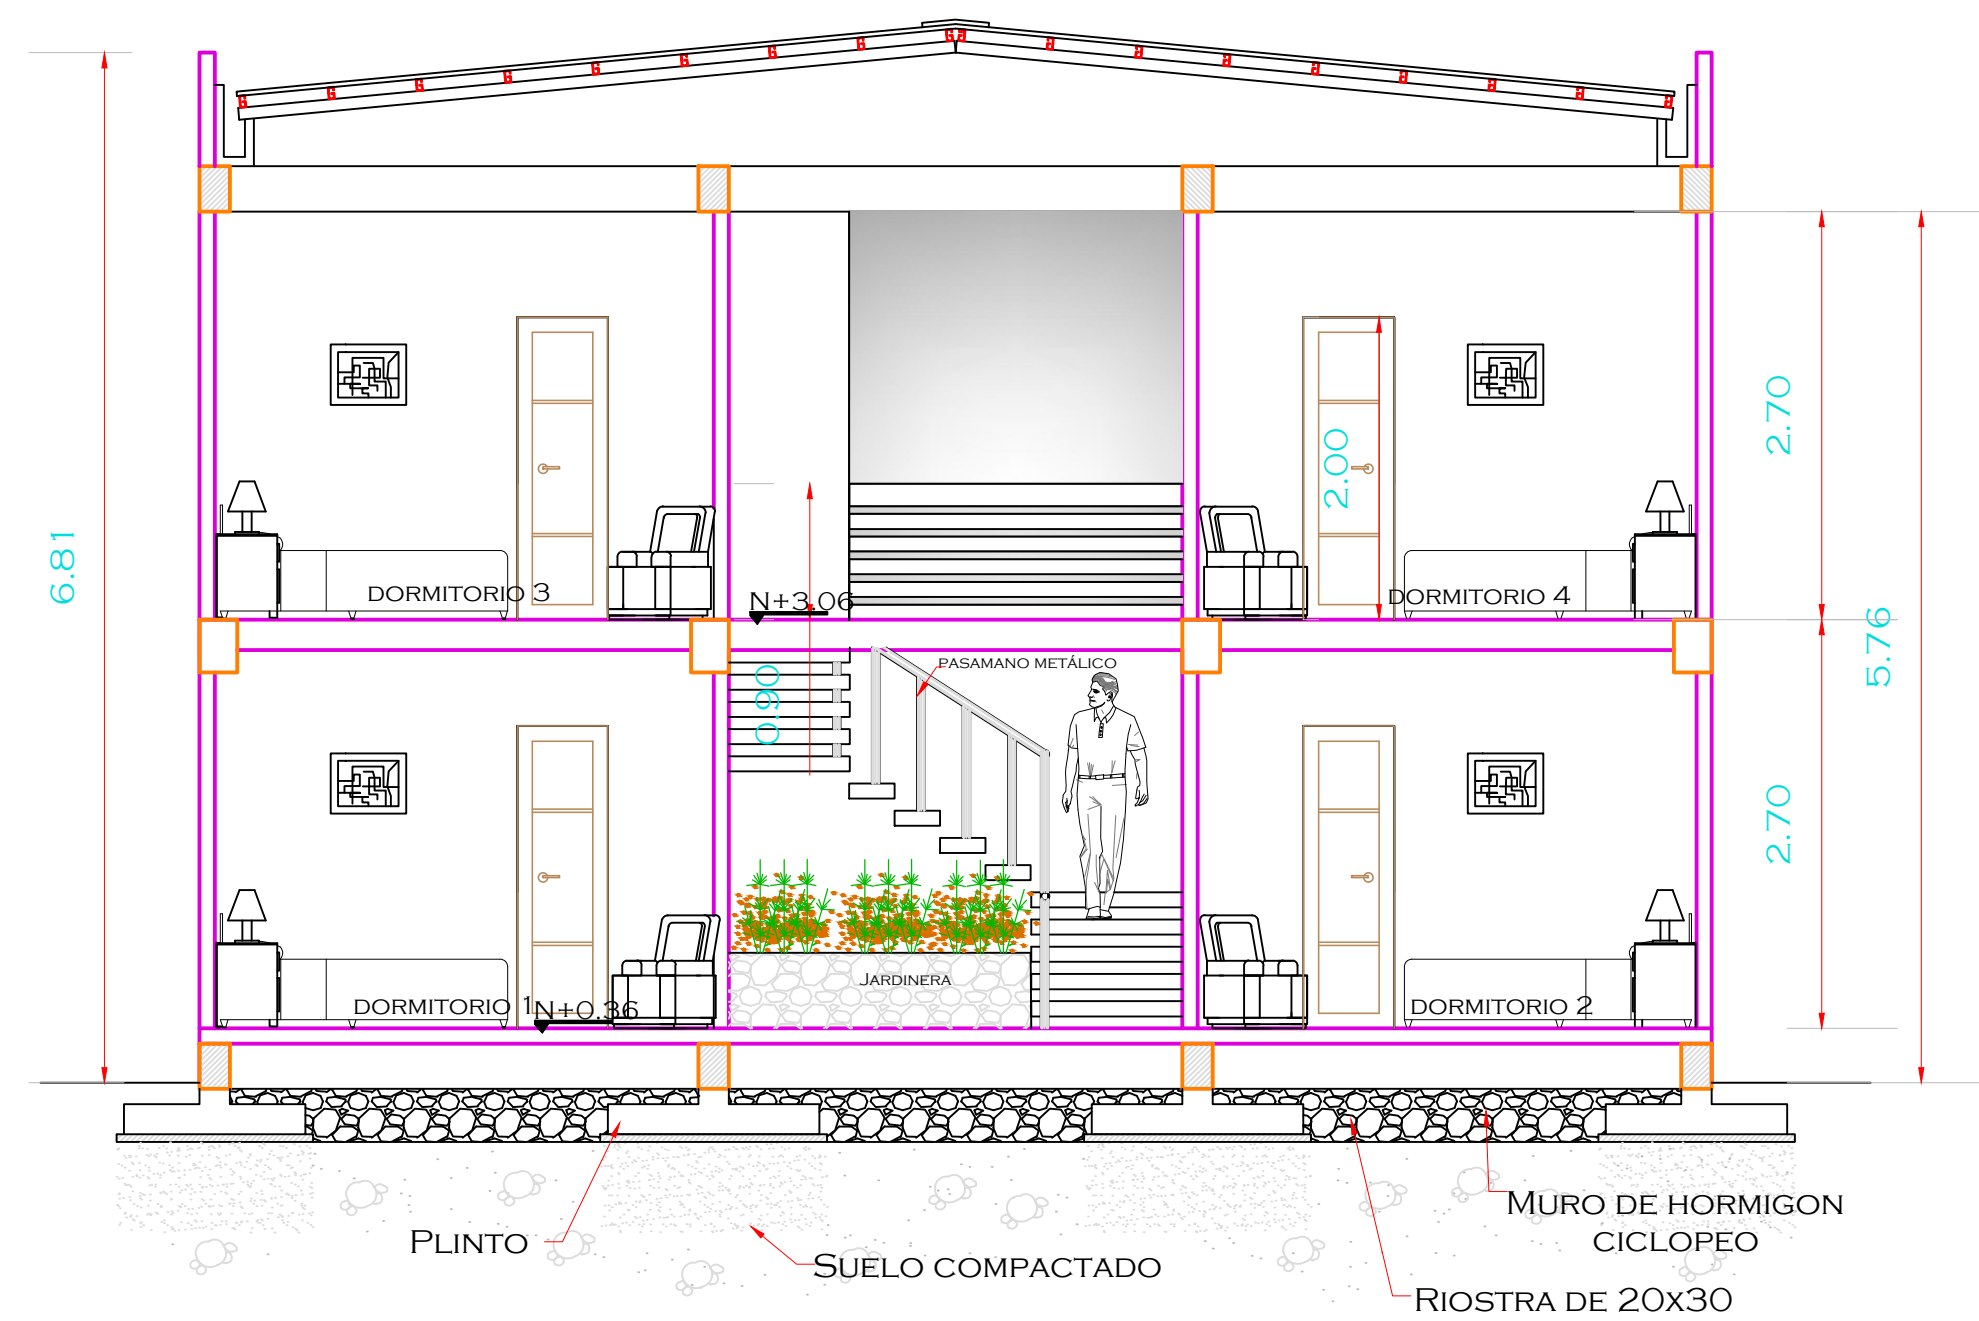


SECCIÓN LONGITUDINAL A-A'
ESCALA 1:50

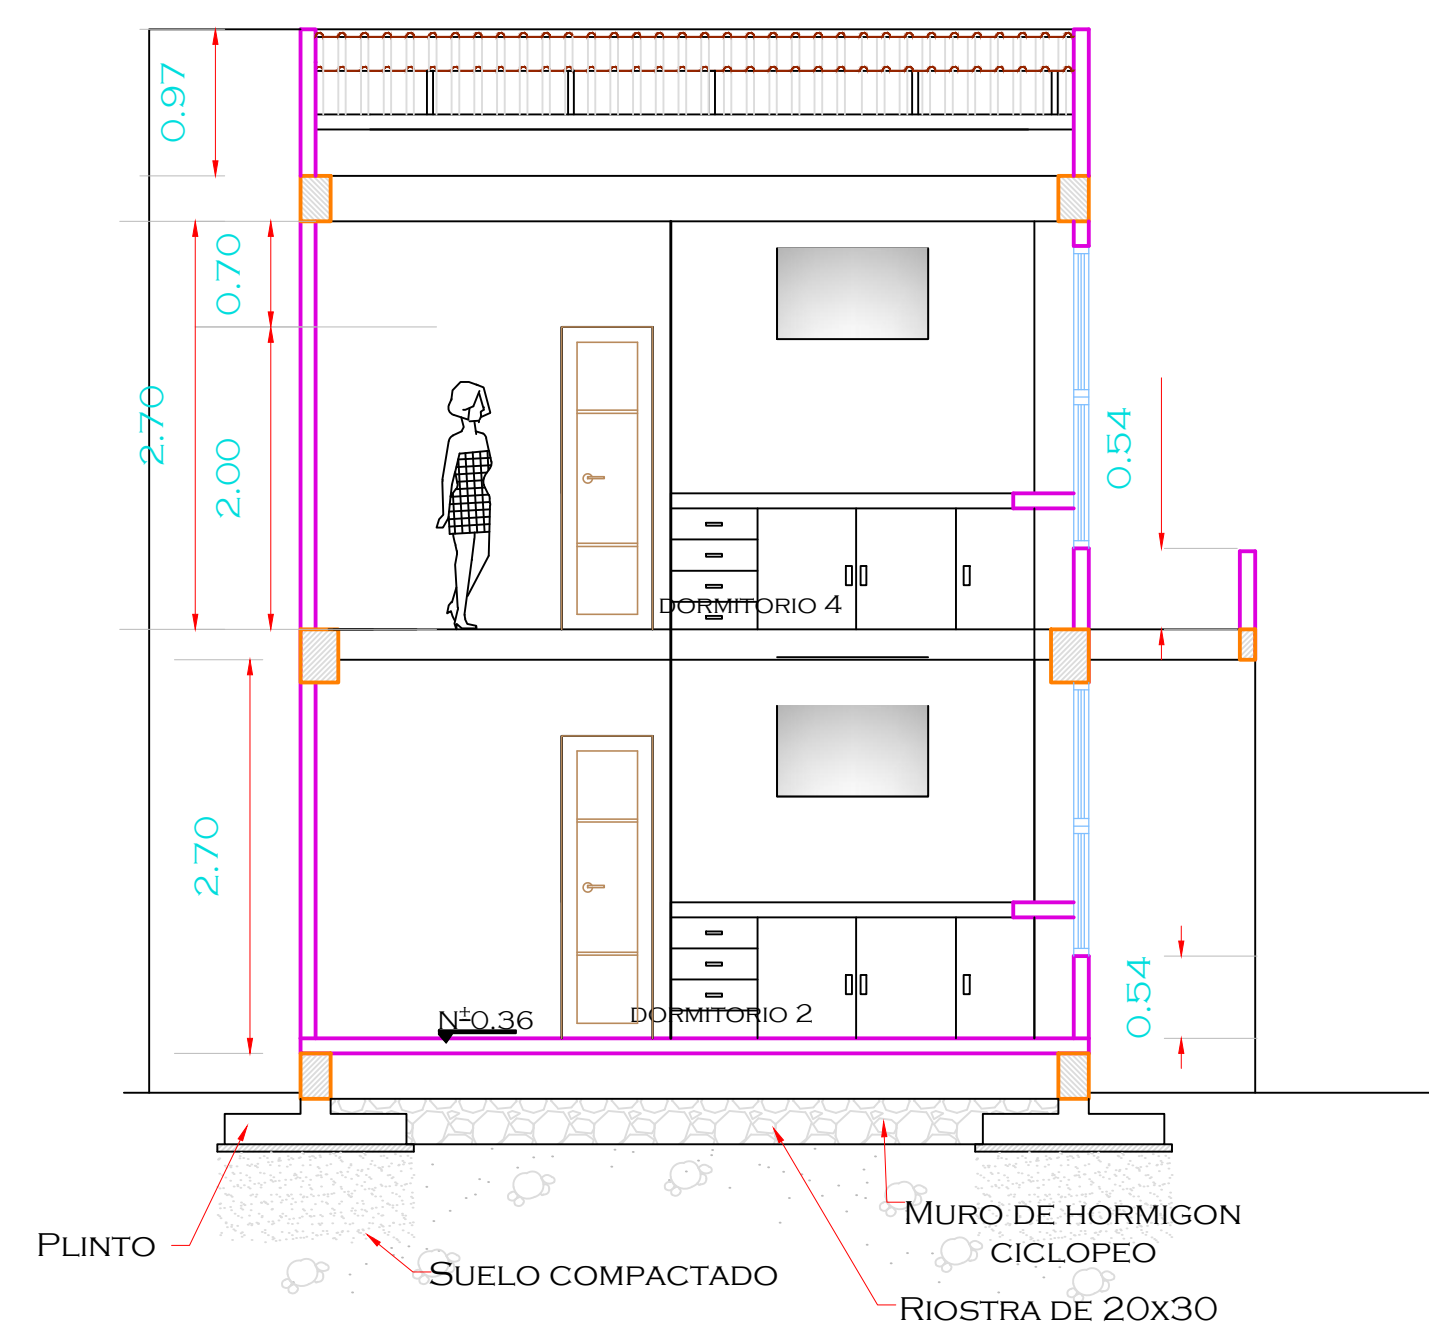

SECCIÓN TRANSVERSAL B-B'
ESCALA 1:50

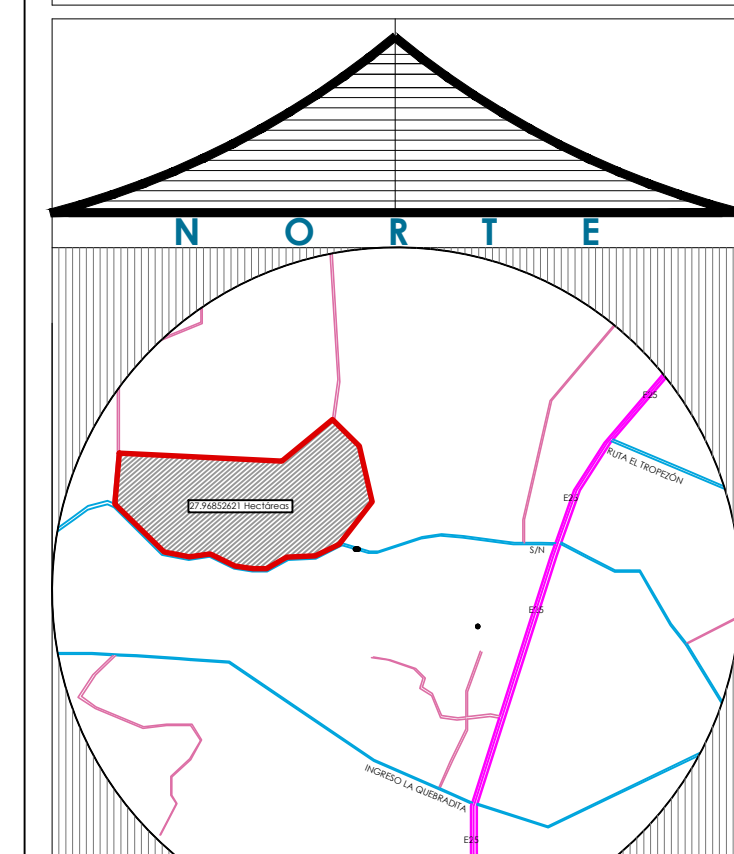

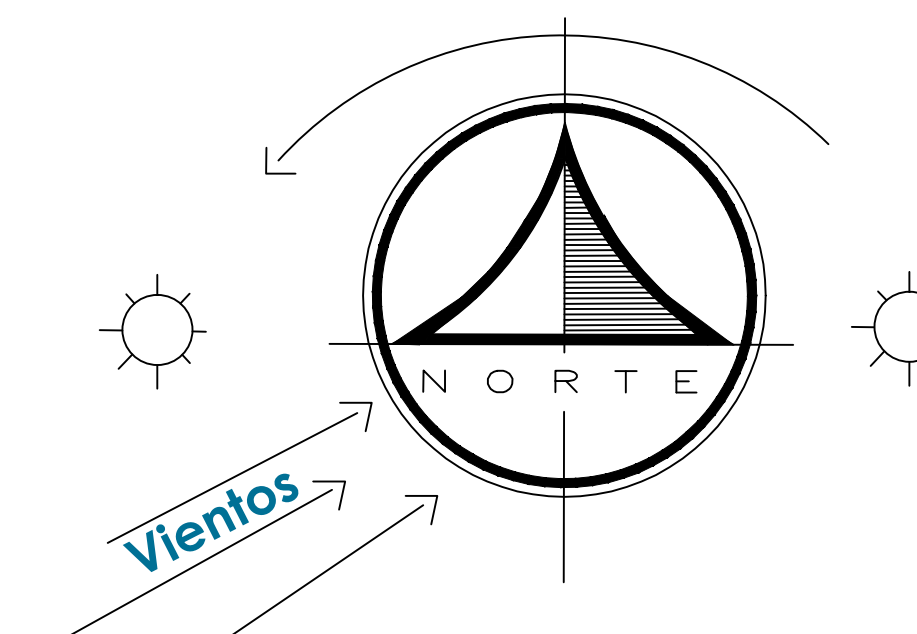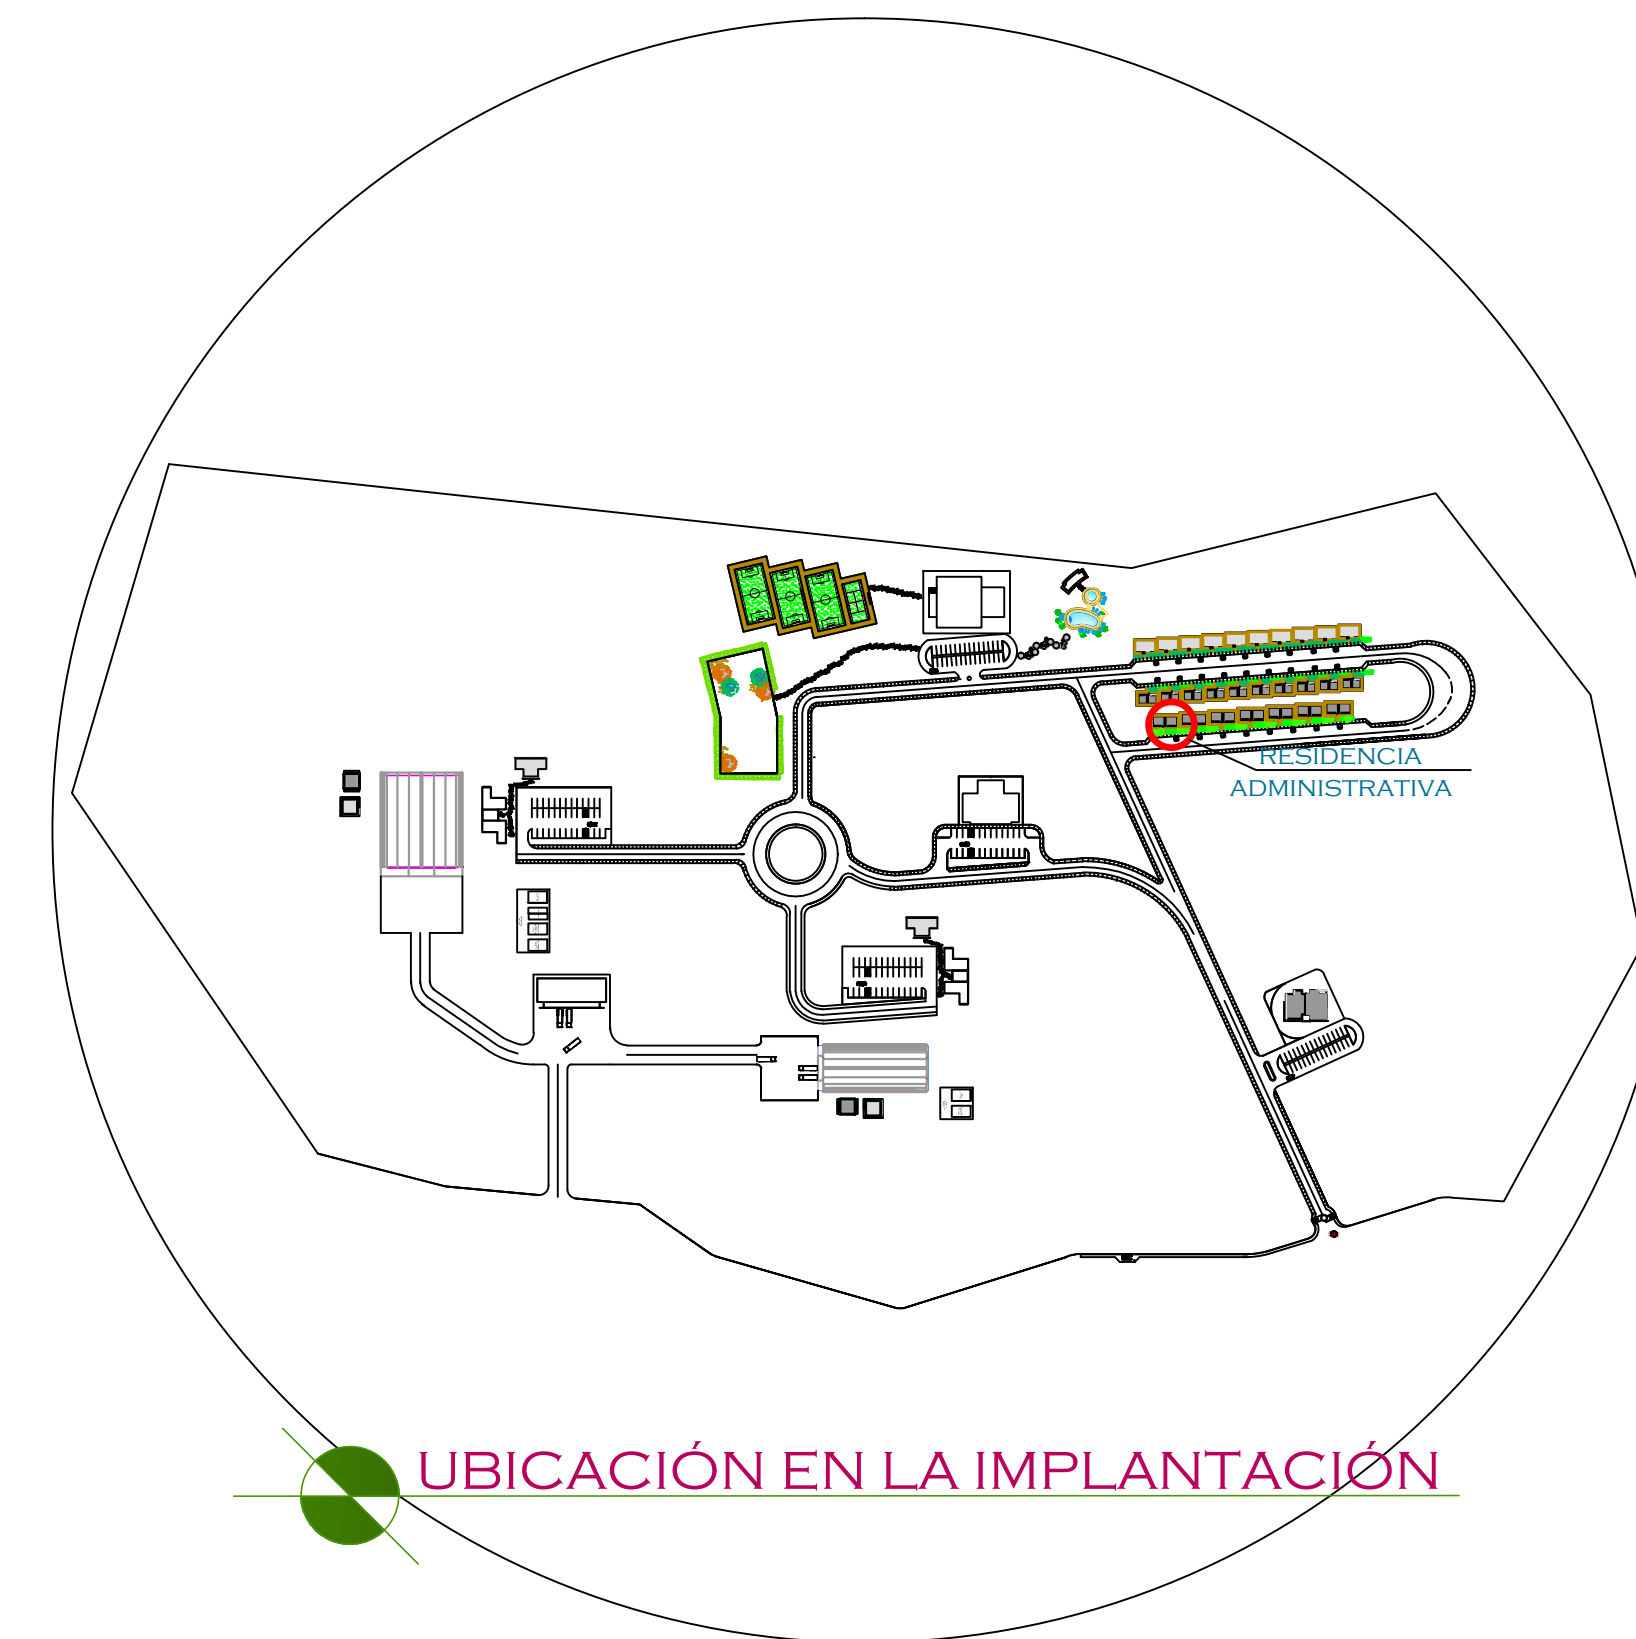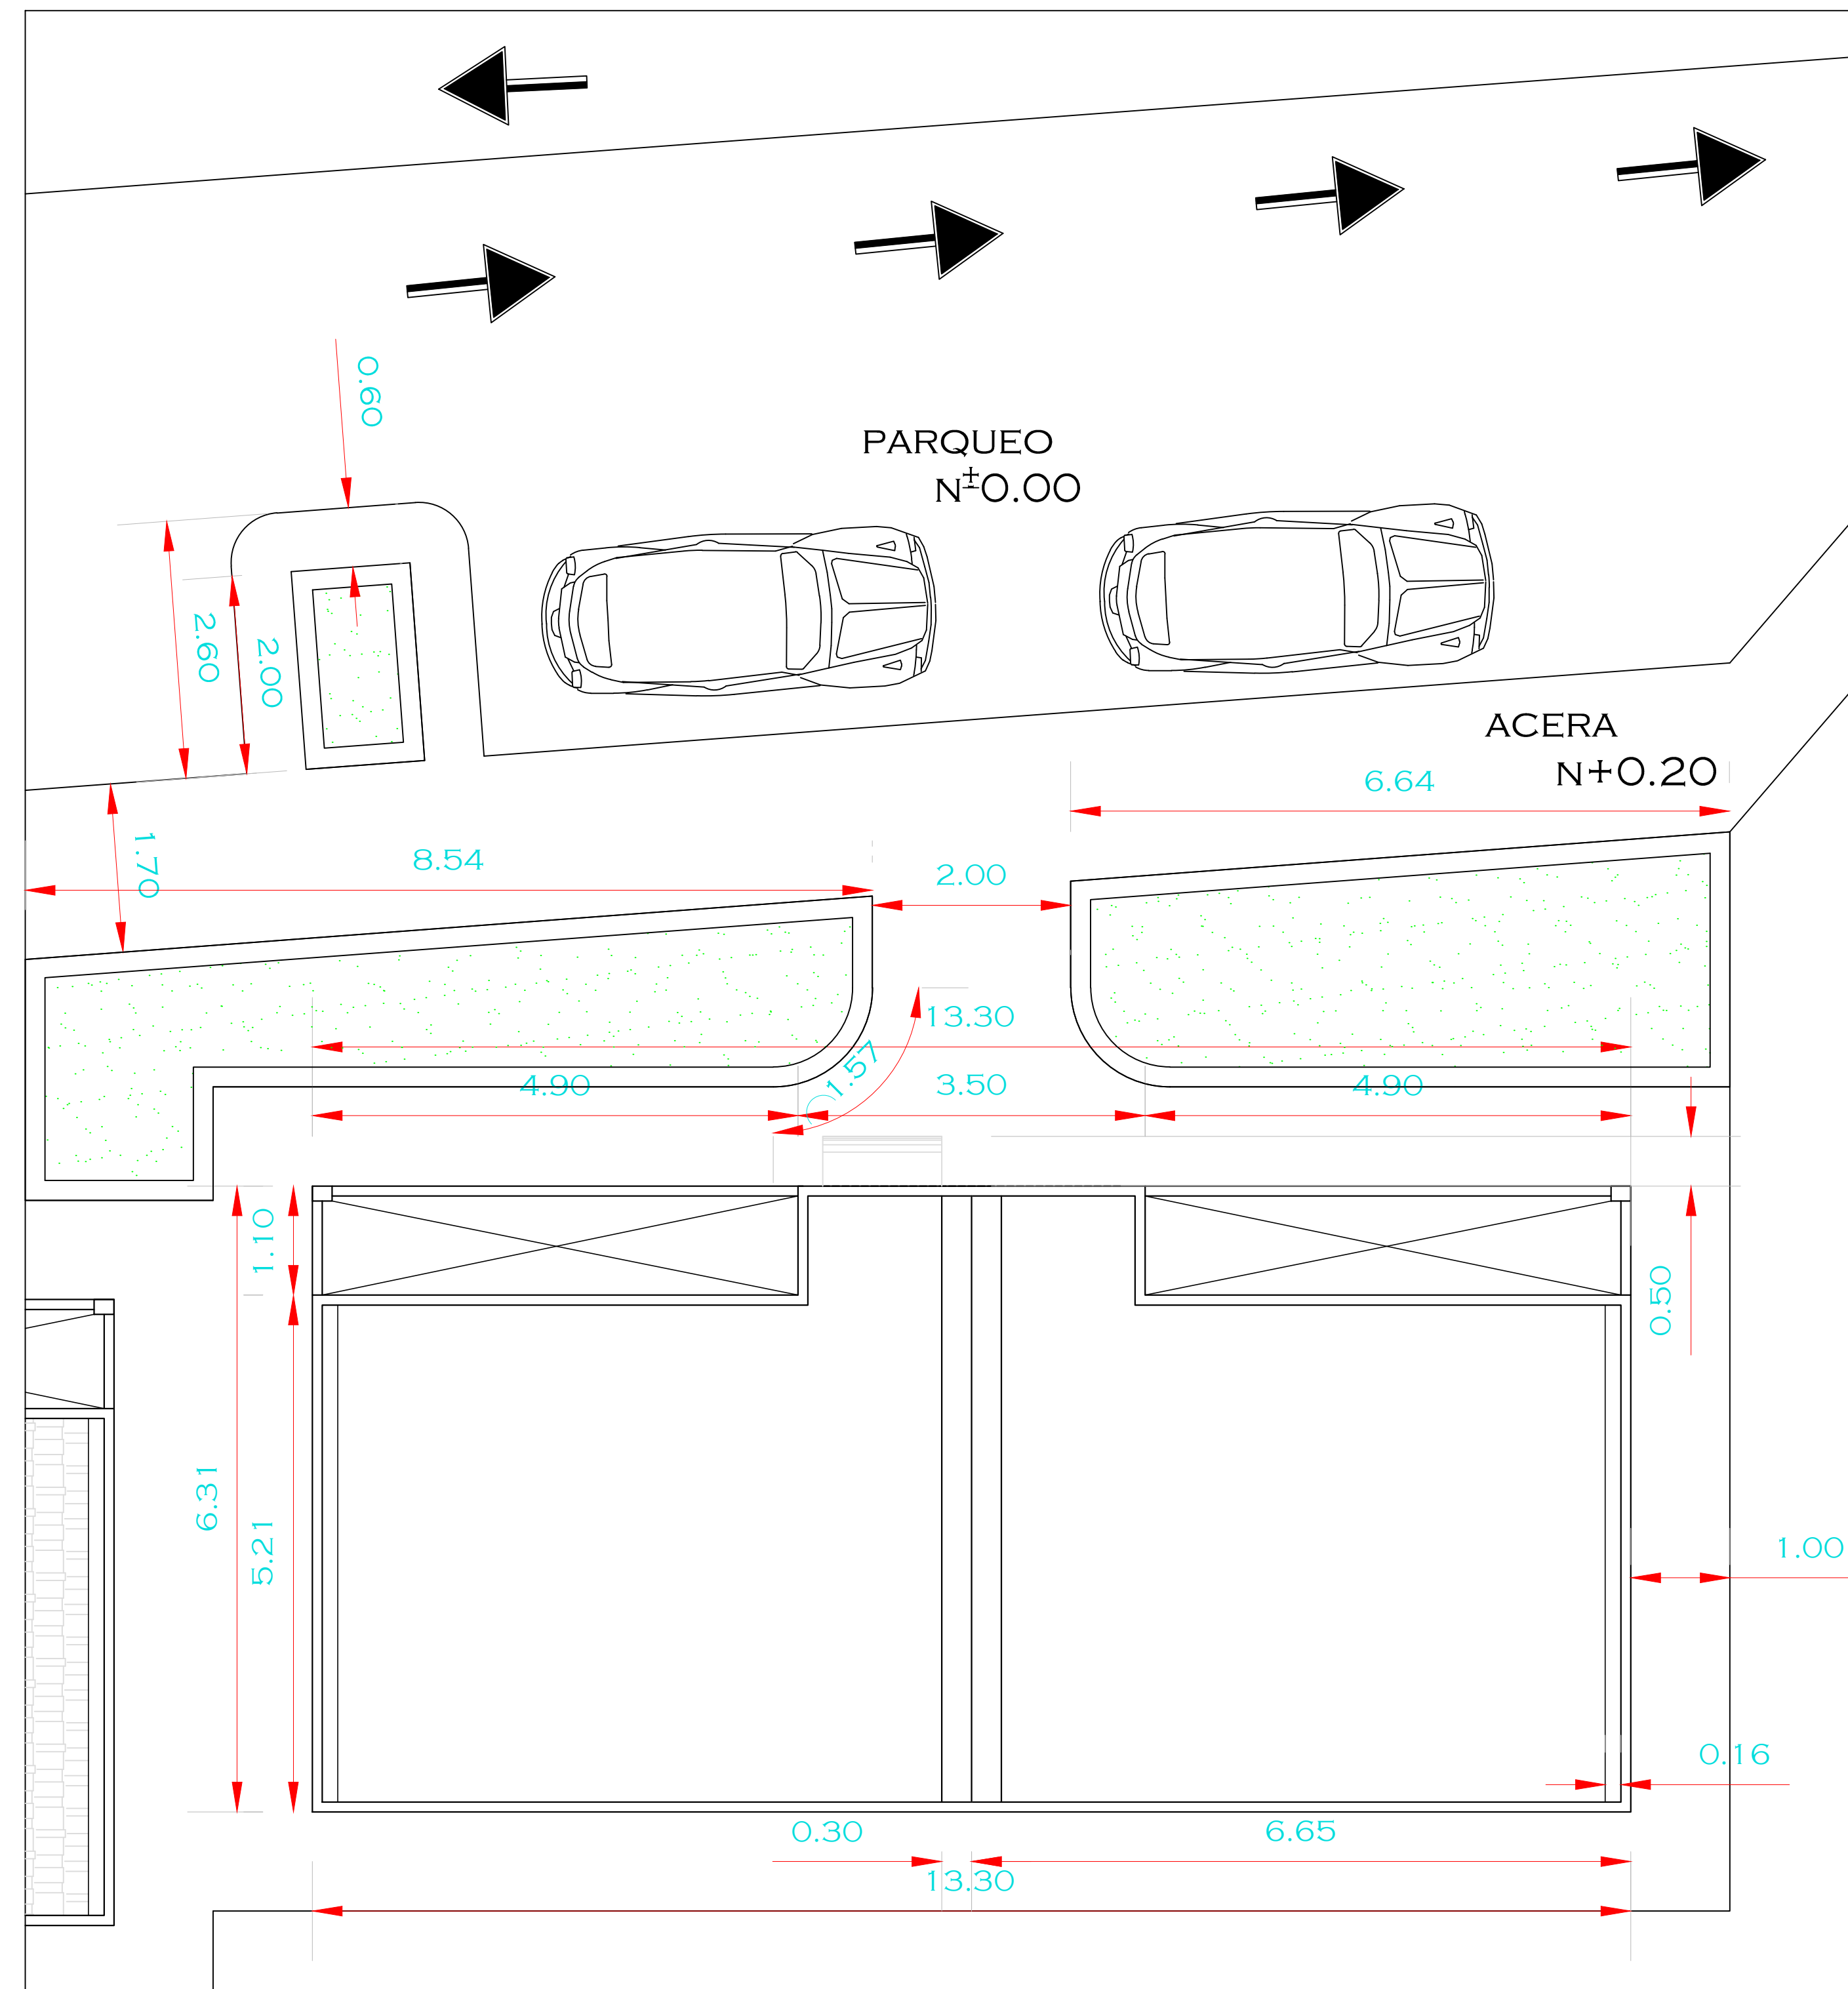


TEMA:

COMPLEJO AGRÍCOLA
SITUADO EN LA CIUDAD DE
QUEVEDO - LOS RÍOS

TUTOR:

ARQ. XAVIER GALLO MSC.

TALLER DE GRADUACIÓN

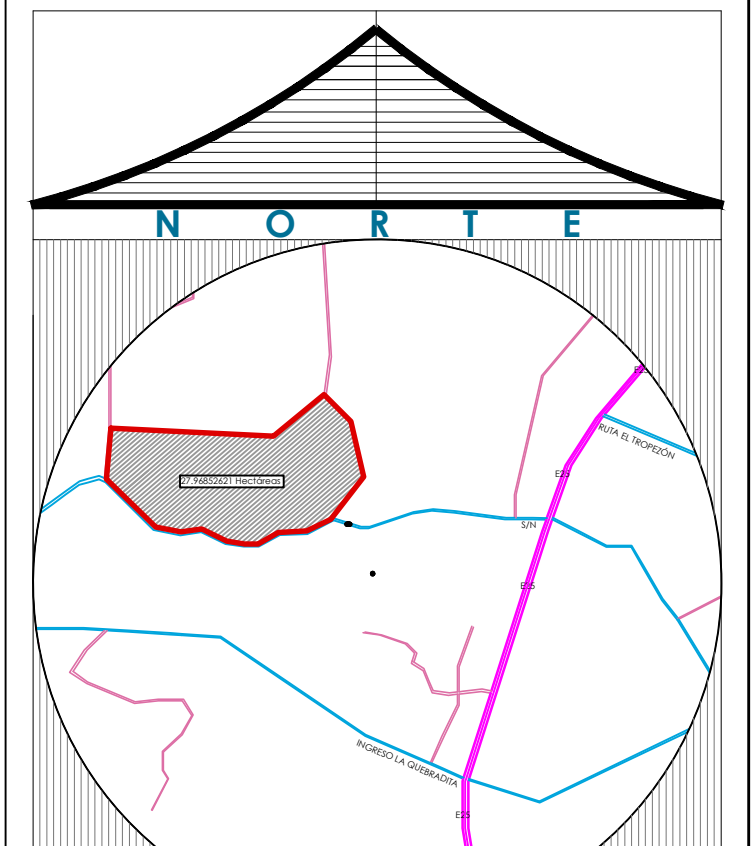

ALUMNA:

CARRIÓN GÓMEZ ELIZABETH

FECHA:

FEBRERO DEL 2014

CONTIENE:

- IMPLANTACION Y CUBIERTA RESIDENCIA ADMINISTRATIVA
- UBICACIÓN EN LA IMPLANTACIÓN

ESCALA:

1 : 50

LAMINA - A49

UNIVERSIDAD DE
GUAYAQUIL



FACULTAD DE
ARQUITECTURA Y URBANISMO


TEMA:

COMPLEJO AGRÍCOLA
SITUADO EN LA CIUDAD DE
QUEVEDO - LOS RÍOS

TUTOR:

ARQ. XAVIER GALLO MSc.

TALLER DE GRADUACIÓN

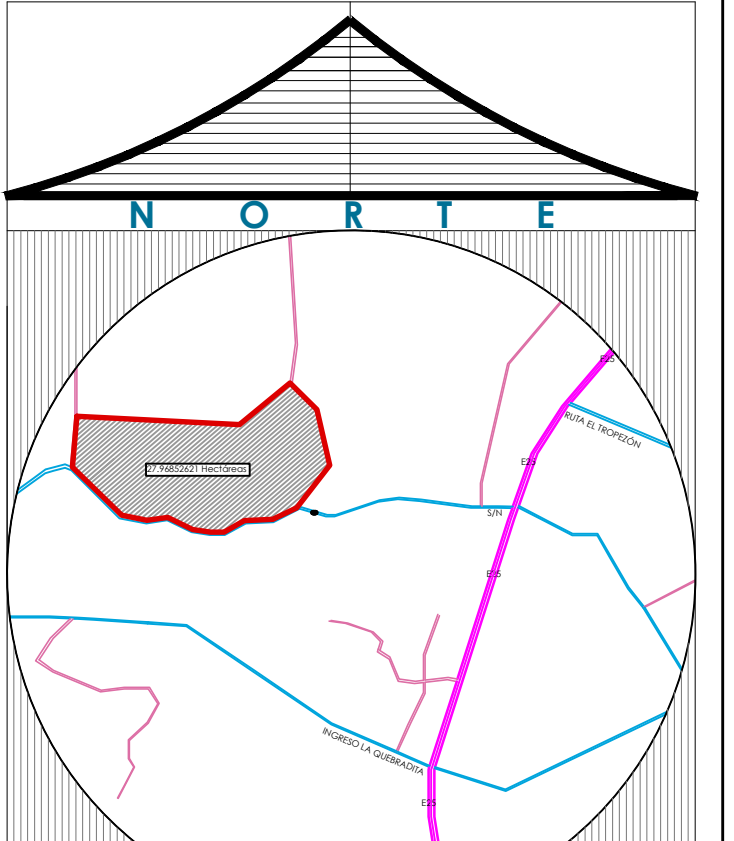

ALUMNA:

CARRIÓN GÓMEZ ELIZABETH

FECHA:

FEBRERO DEL 2014


CONTIENE:

- PLANTA BAJA
- PLANTA ALTA

ESCALA:


1 : 50

LAMINA - A50

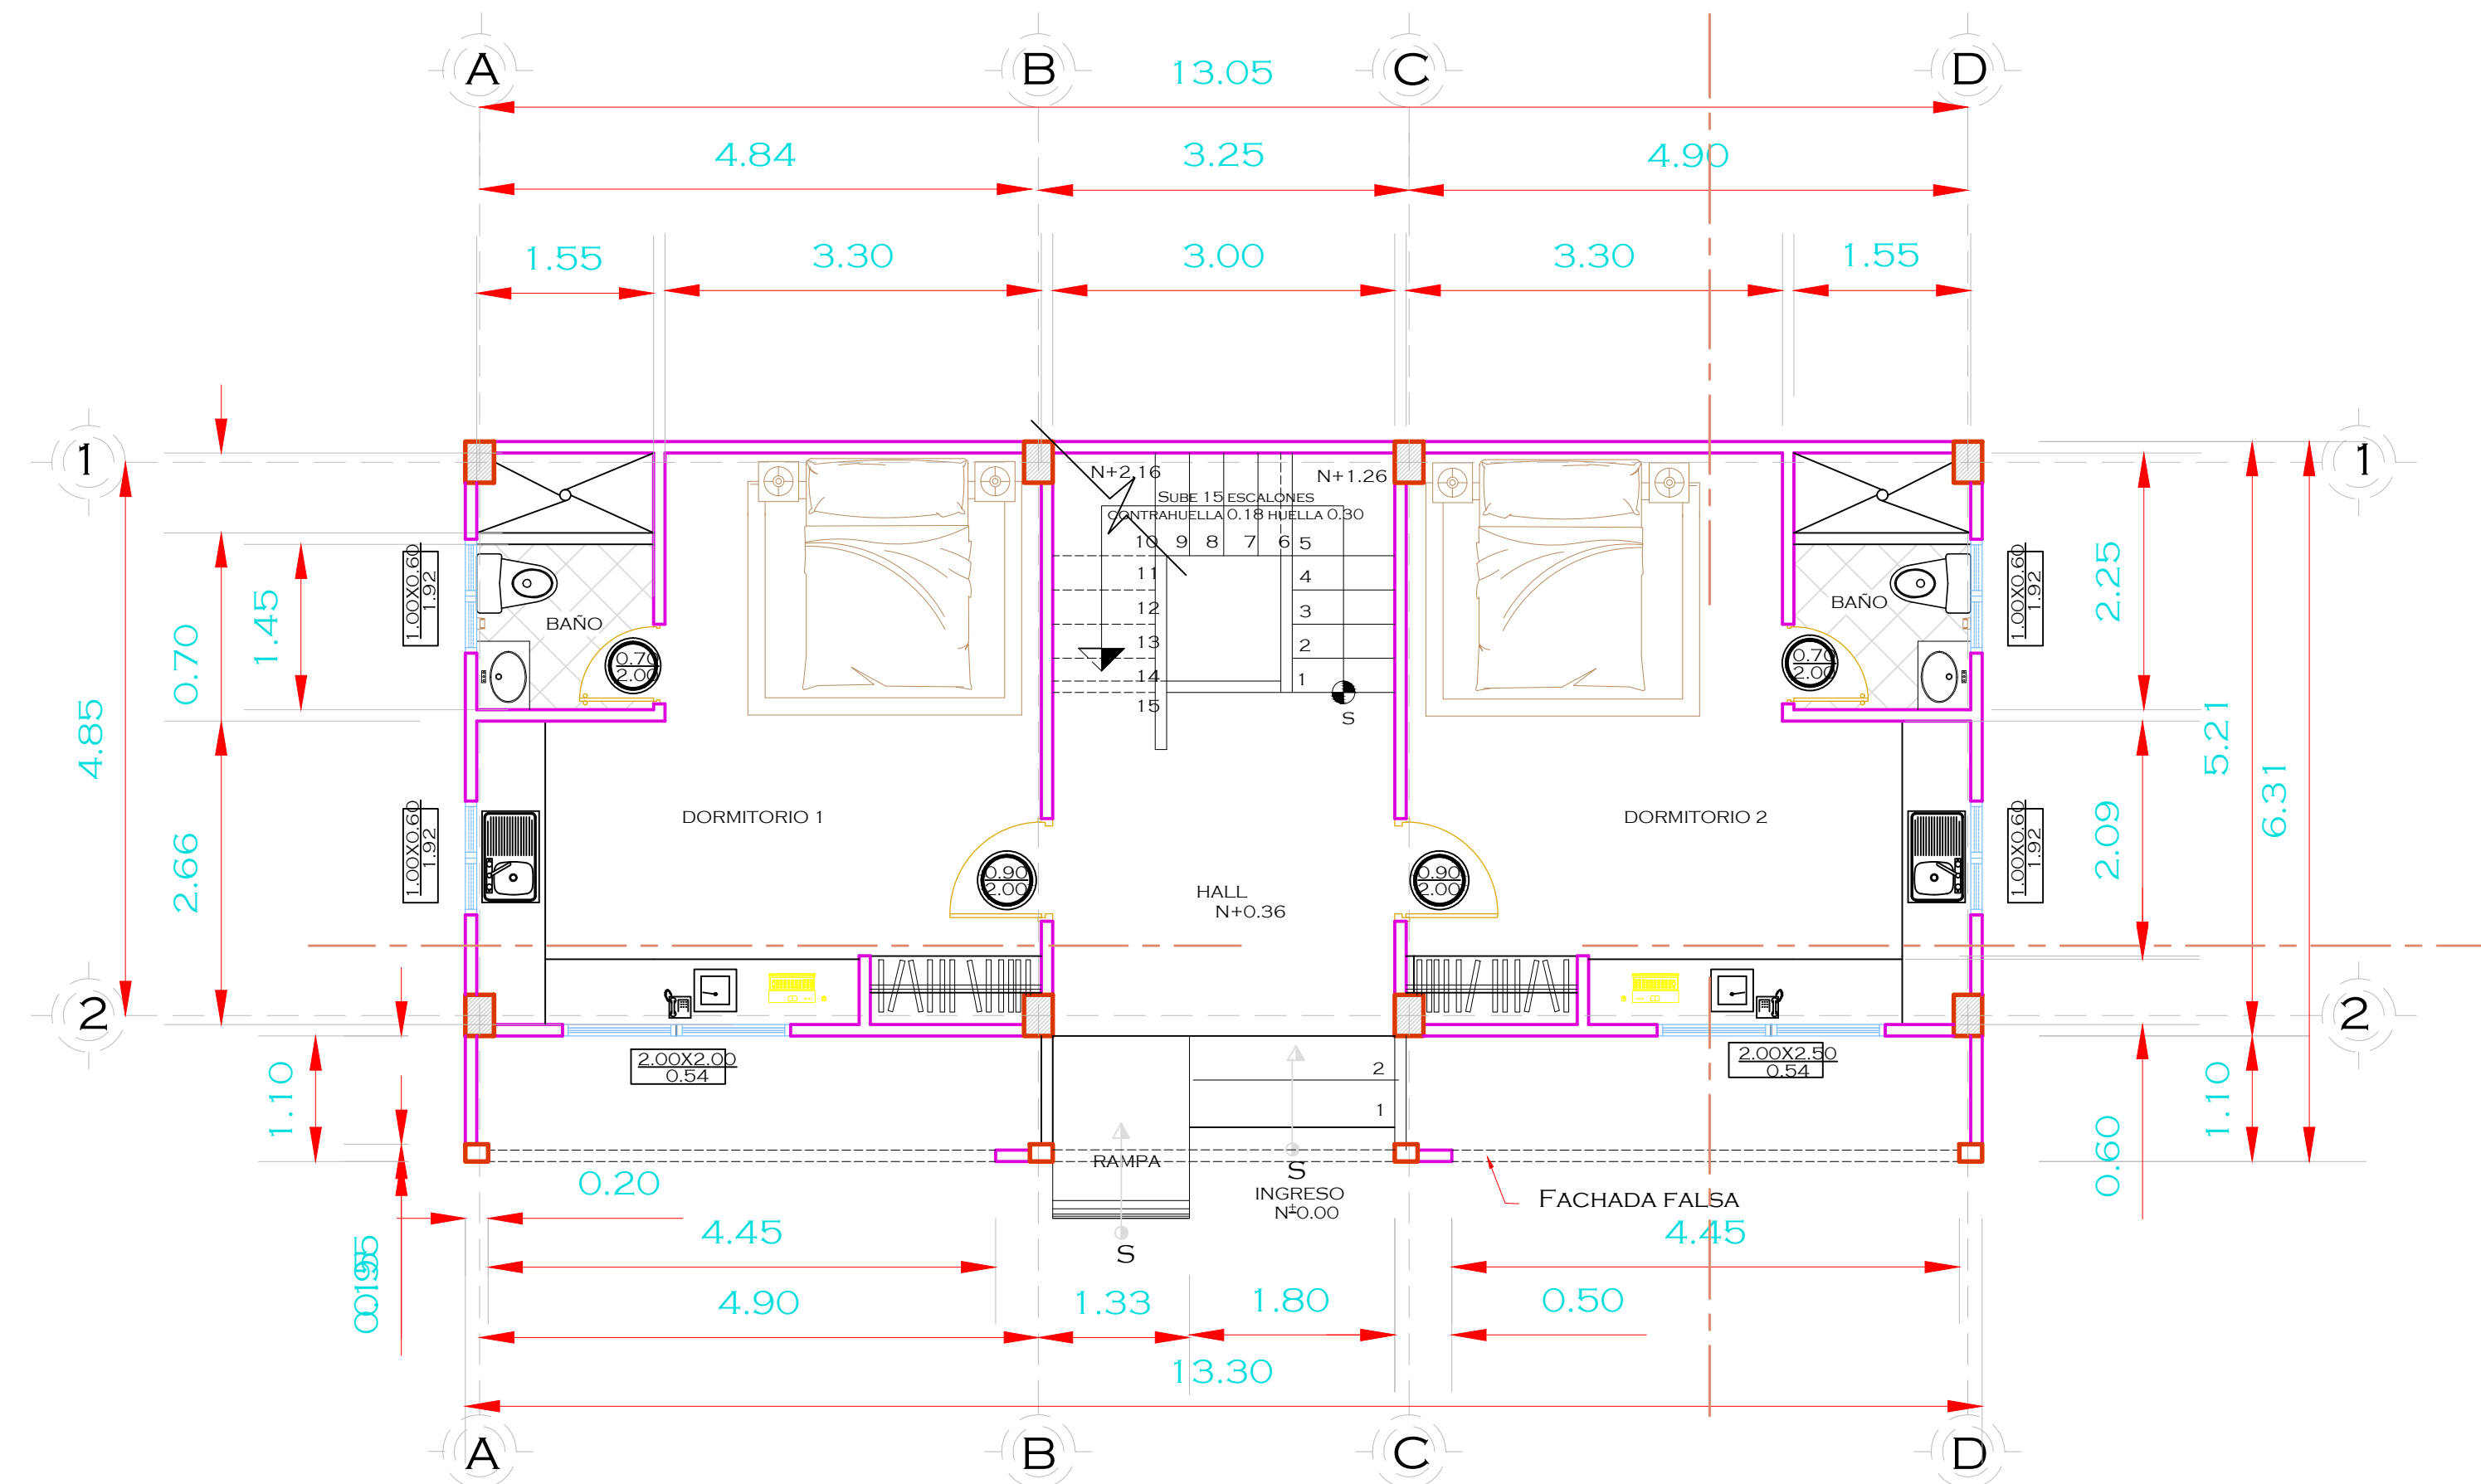


PLANTA ARQUITECTÓNICA - PLANTA BAJA - RESDENCIA ADMINISTRATIVA

ESCALA 1:50

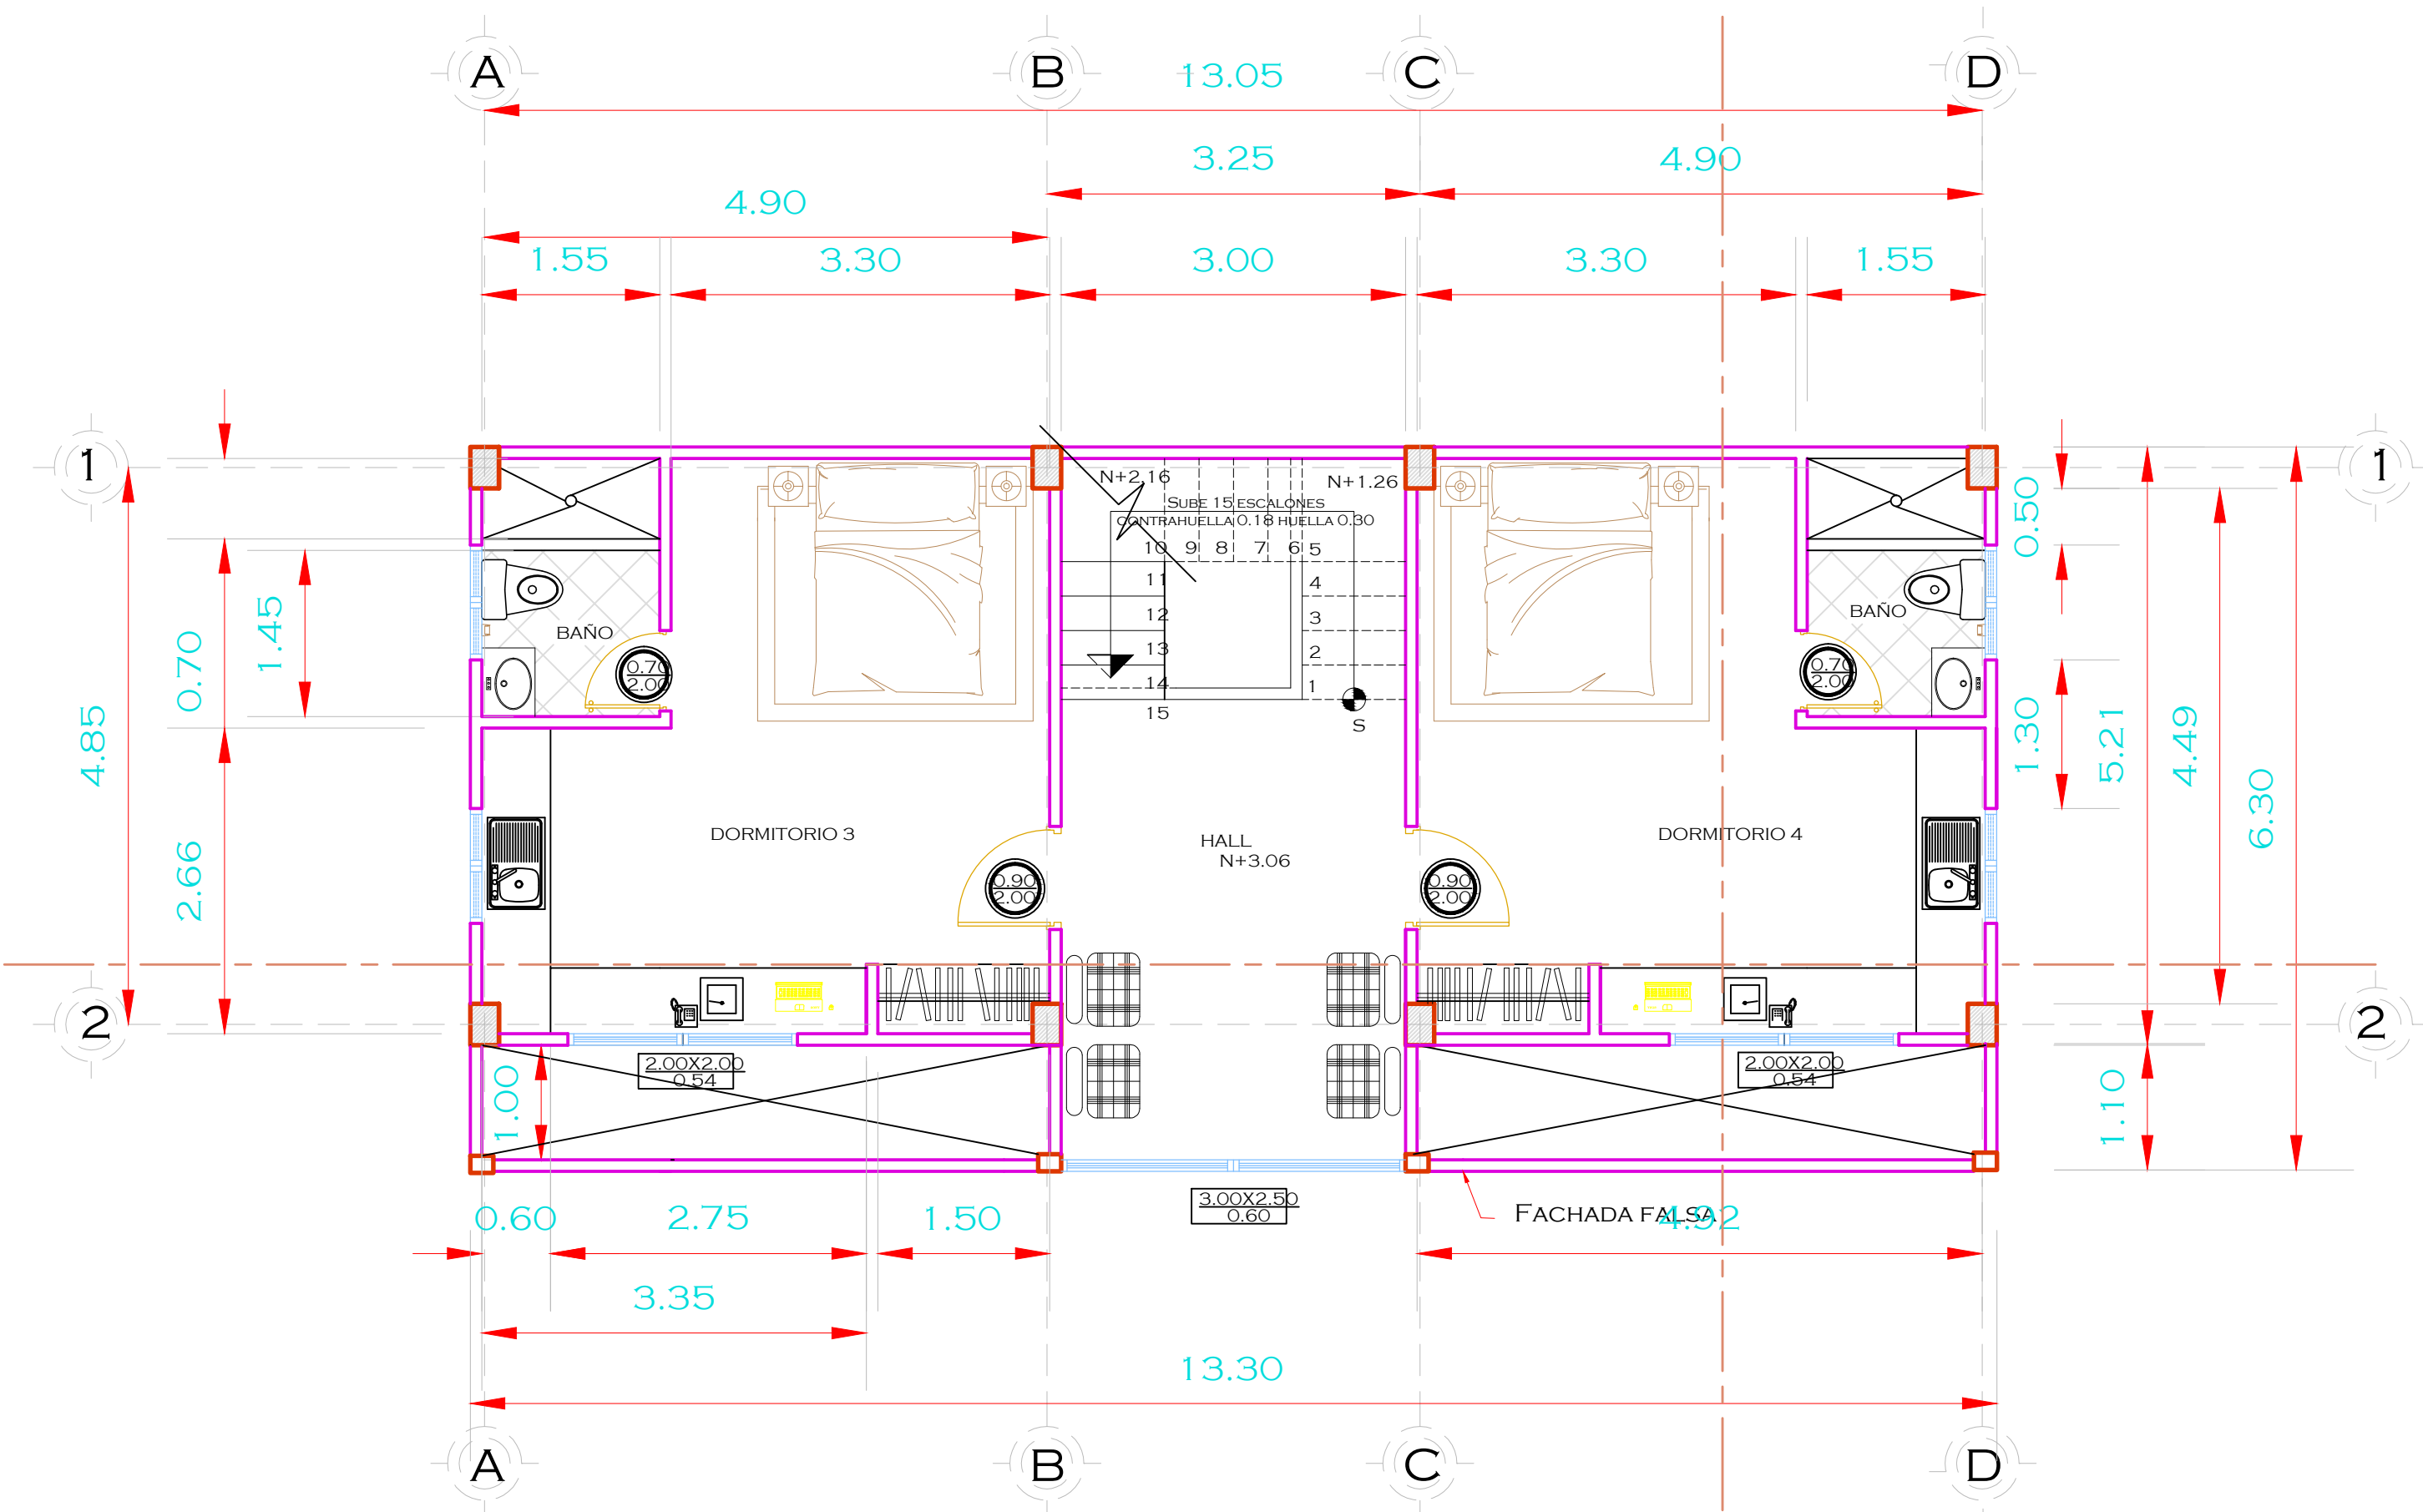


PLANTA ARQUITECTÓNICA - PLANTA ALTA - RESDENCIA ADMINISTRATIVA



ESCALA 1:50

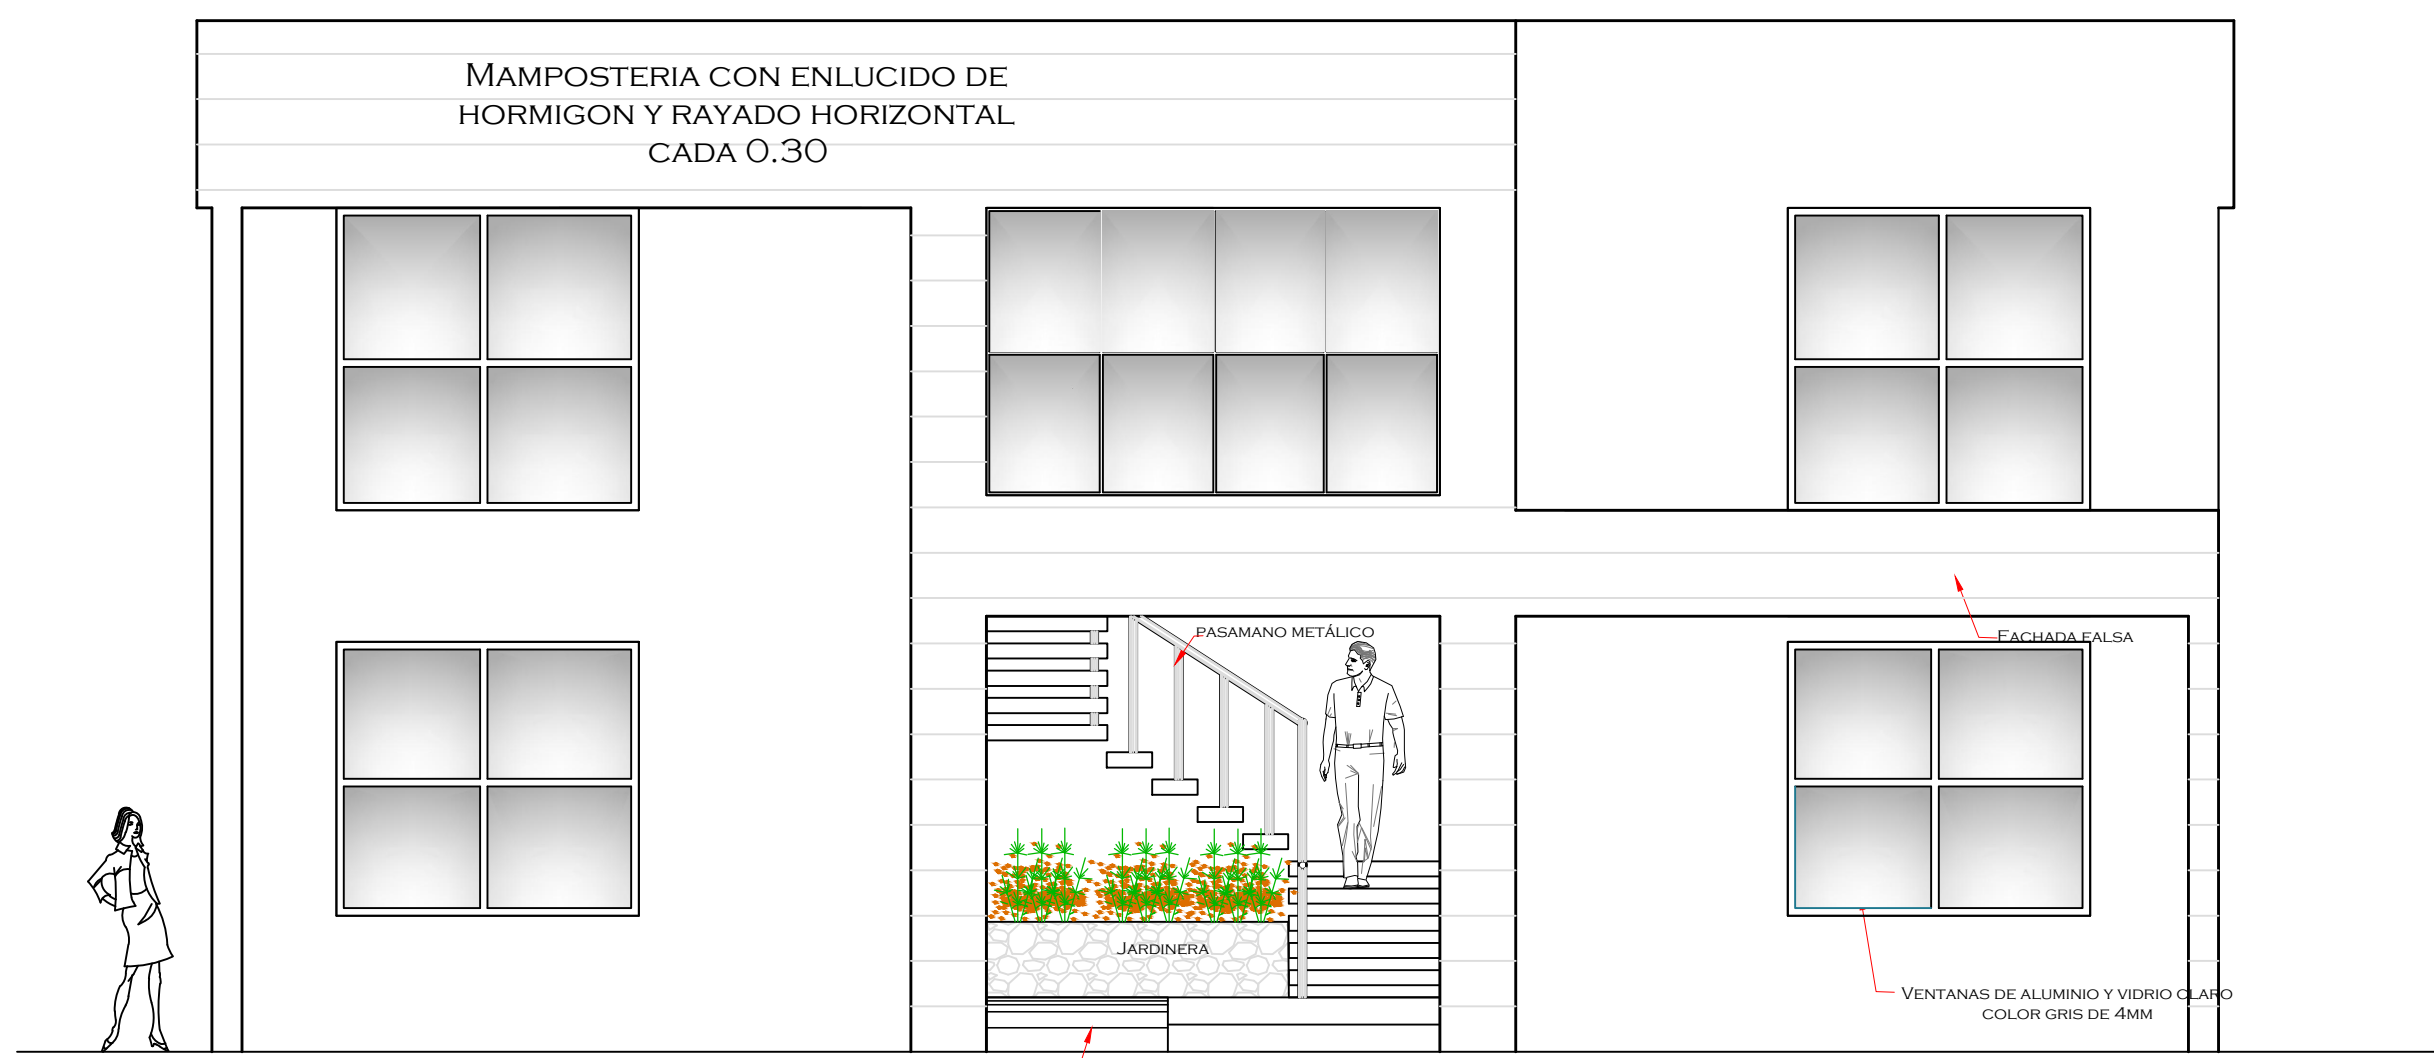


RAMPA PARA MINUSVALIDOS CONTRAPISO CON TEXTURA RAYADA ANTIDESIZANTE

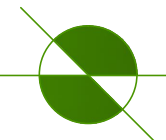



ELEVACIÓN FRONTAL
ESCALA 1:50

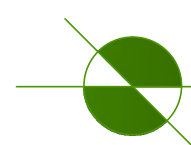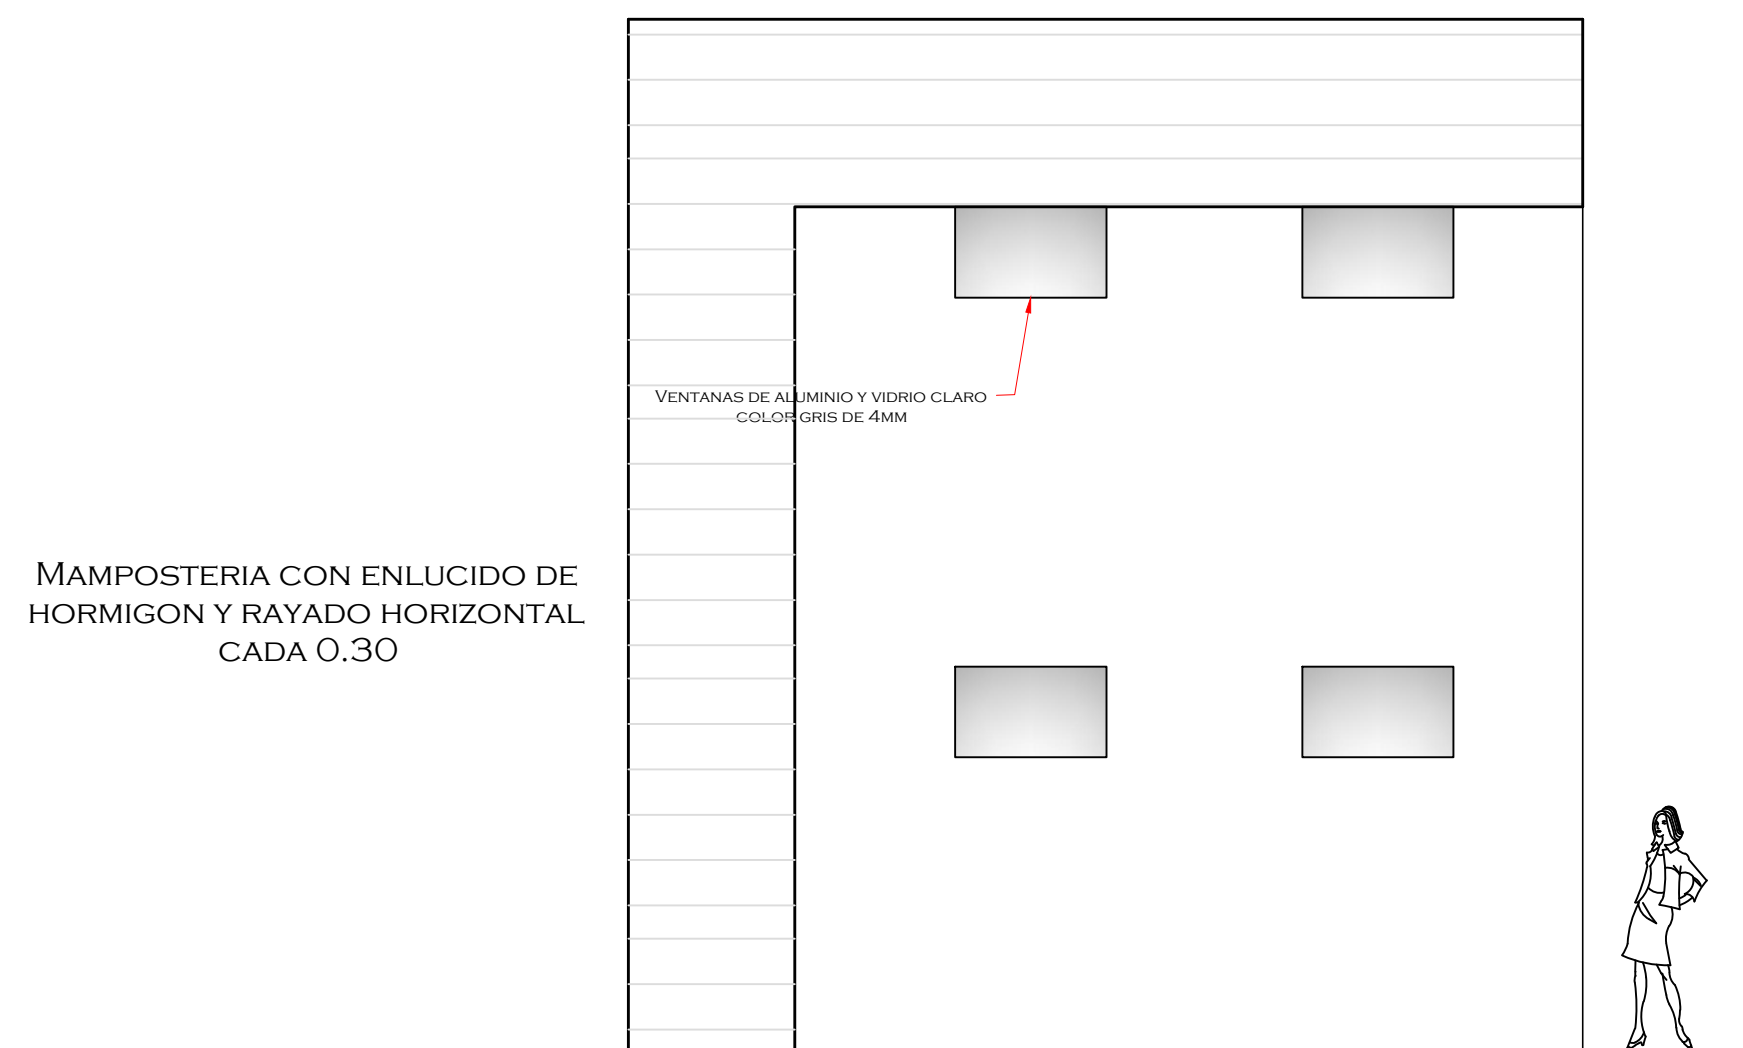

ELEVACIÓN POSTERIOR
ESCALA 1:50

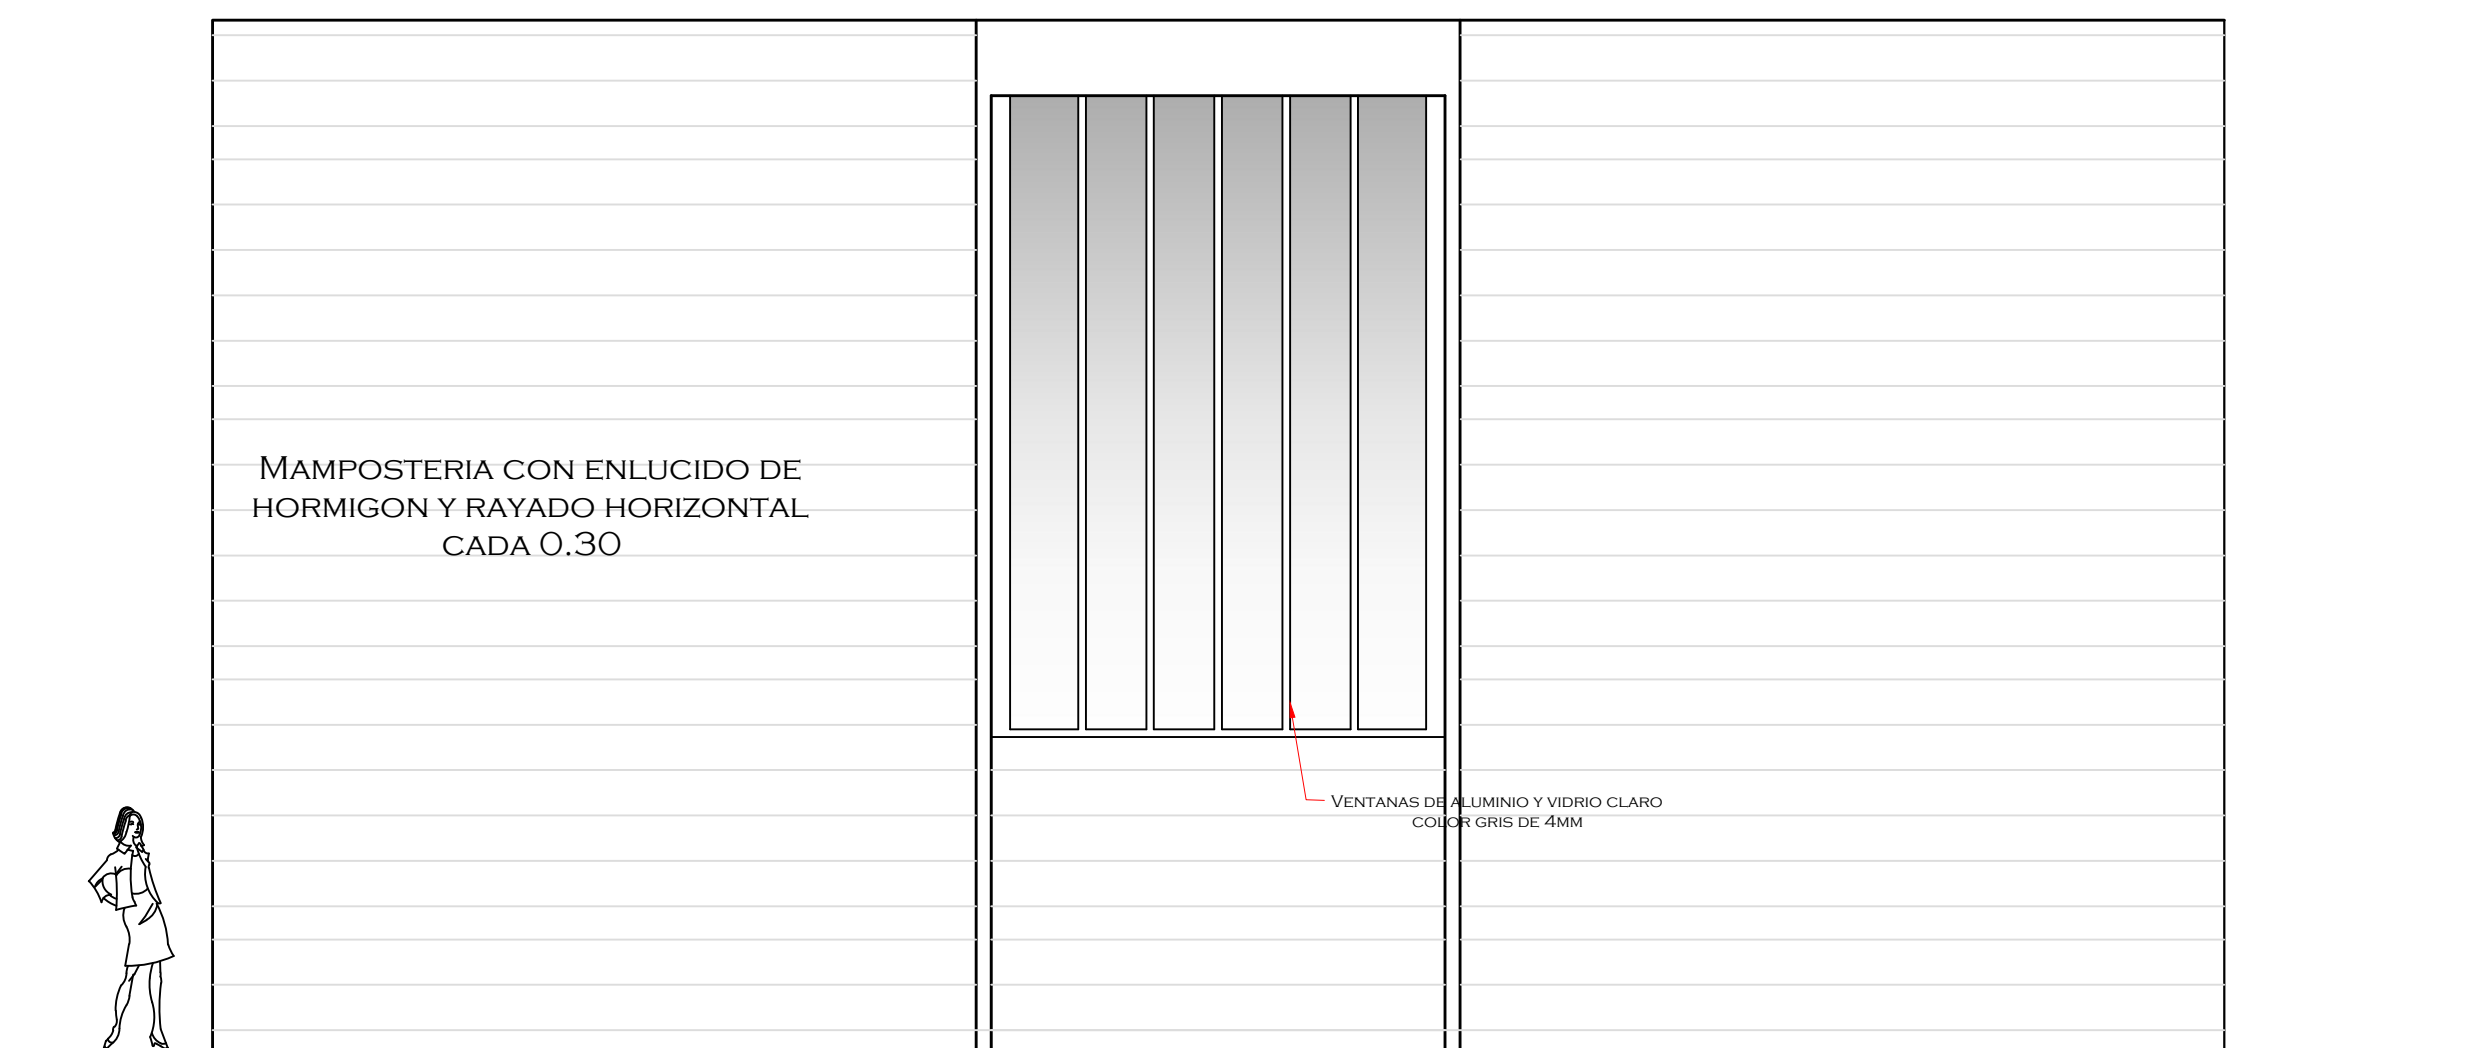

ELEVACIÓN LATERAL DERECHA
ESCALA 1:50

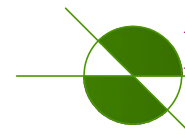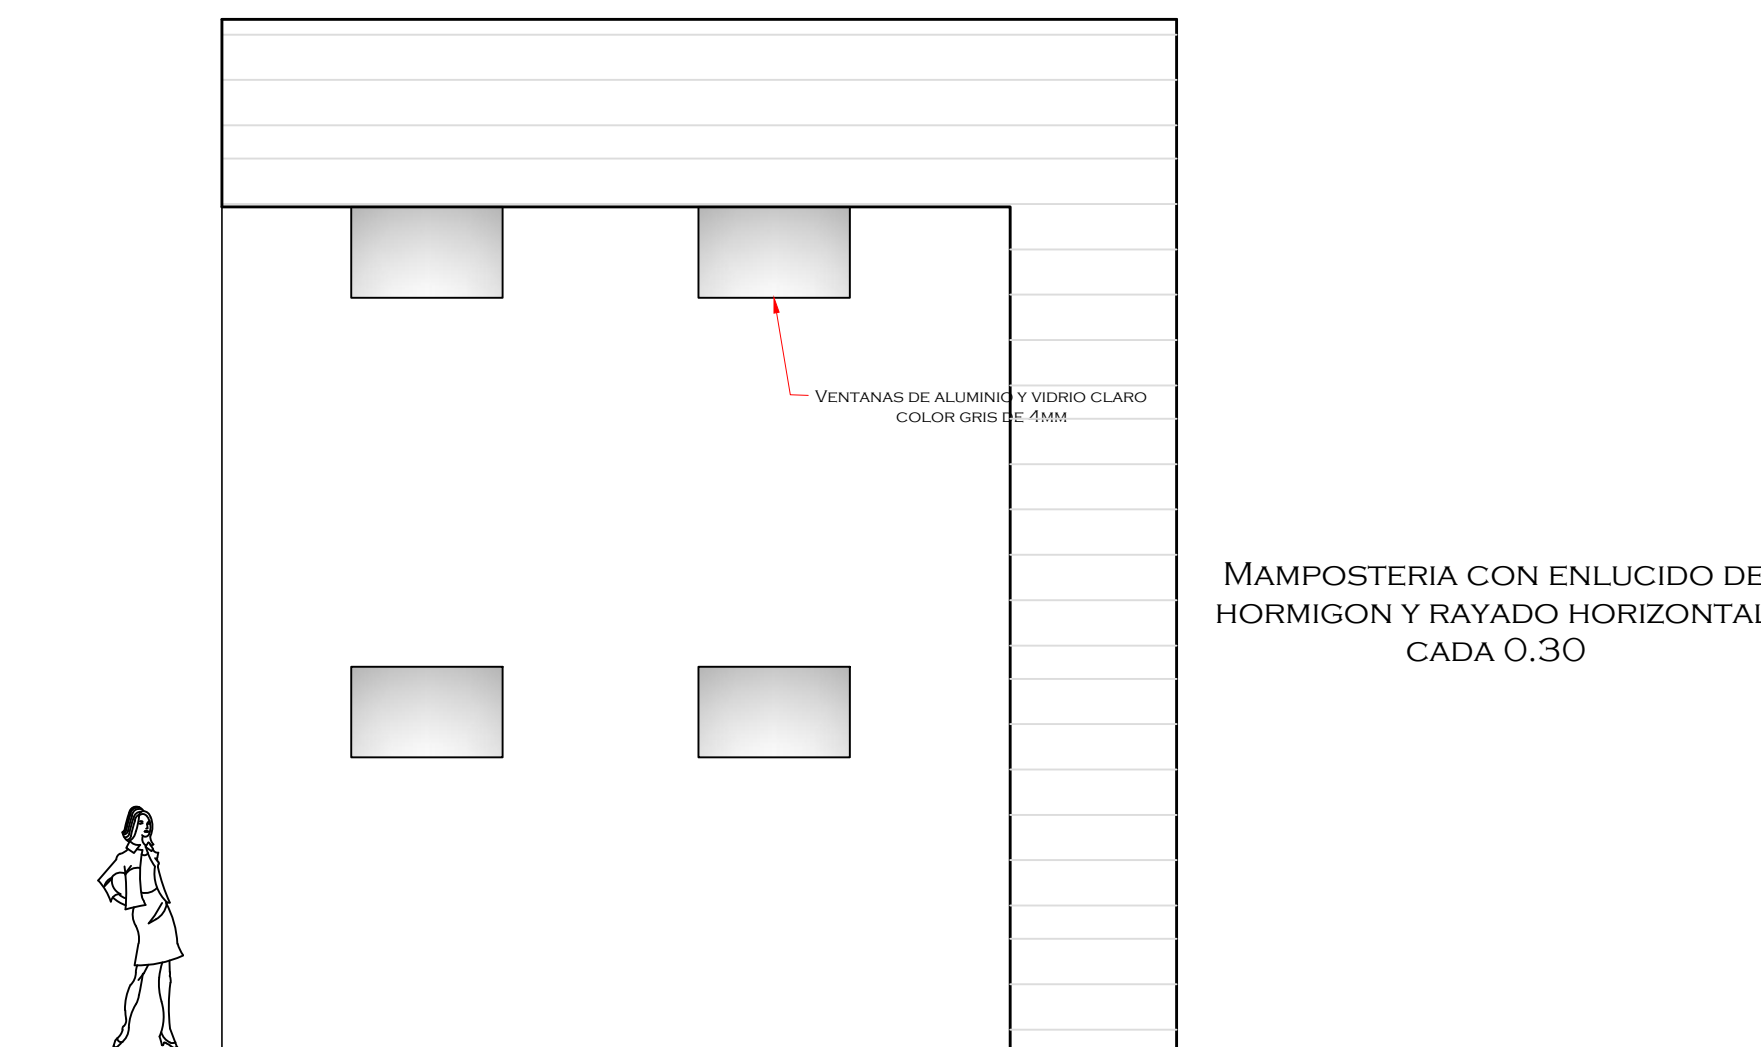

ELEVACIÓN LATERAL IZQUIERDA
ESCALA 1:50

UNIVERSIDAD DE
GUAYAQUIL



FACULTAD DE
ARQUITECTURA Y URBANISMO


TEMA:

COMPLEJO AGRÍCOLA
SITUADO EN LA CIUDAD DE
QUEVEDO - LOS RIOS

TUTOR:

ARQ. XAVIER GALLO MSc.

TALLER DE
GRADUACIÓN

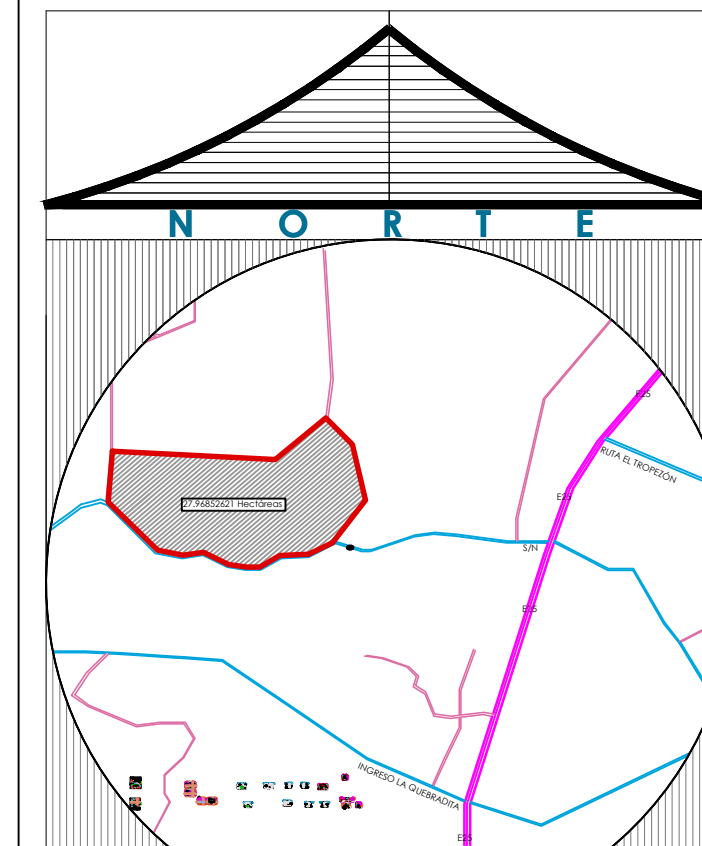

ALUMNA:

CARRIÓN GÓMEZ ELIZABETH

FECHA:

FEBRERO DEL 2014


CONTIENE:

- ELEVACIÓN FRONTAL
- ELEVACIÓN POSTERIOR
- ELEVACIÓN LATERAL DERECHA
- ELEVACIÓN LATERAL IZQUIERDA


ESCALA:

1 : 50

LAMINA - A51

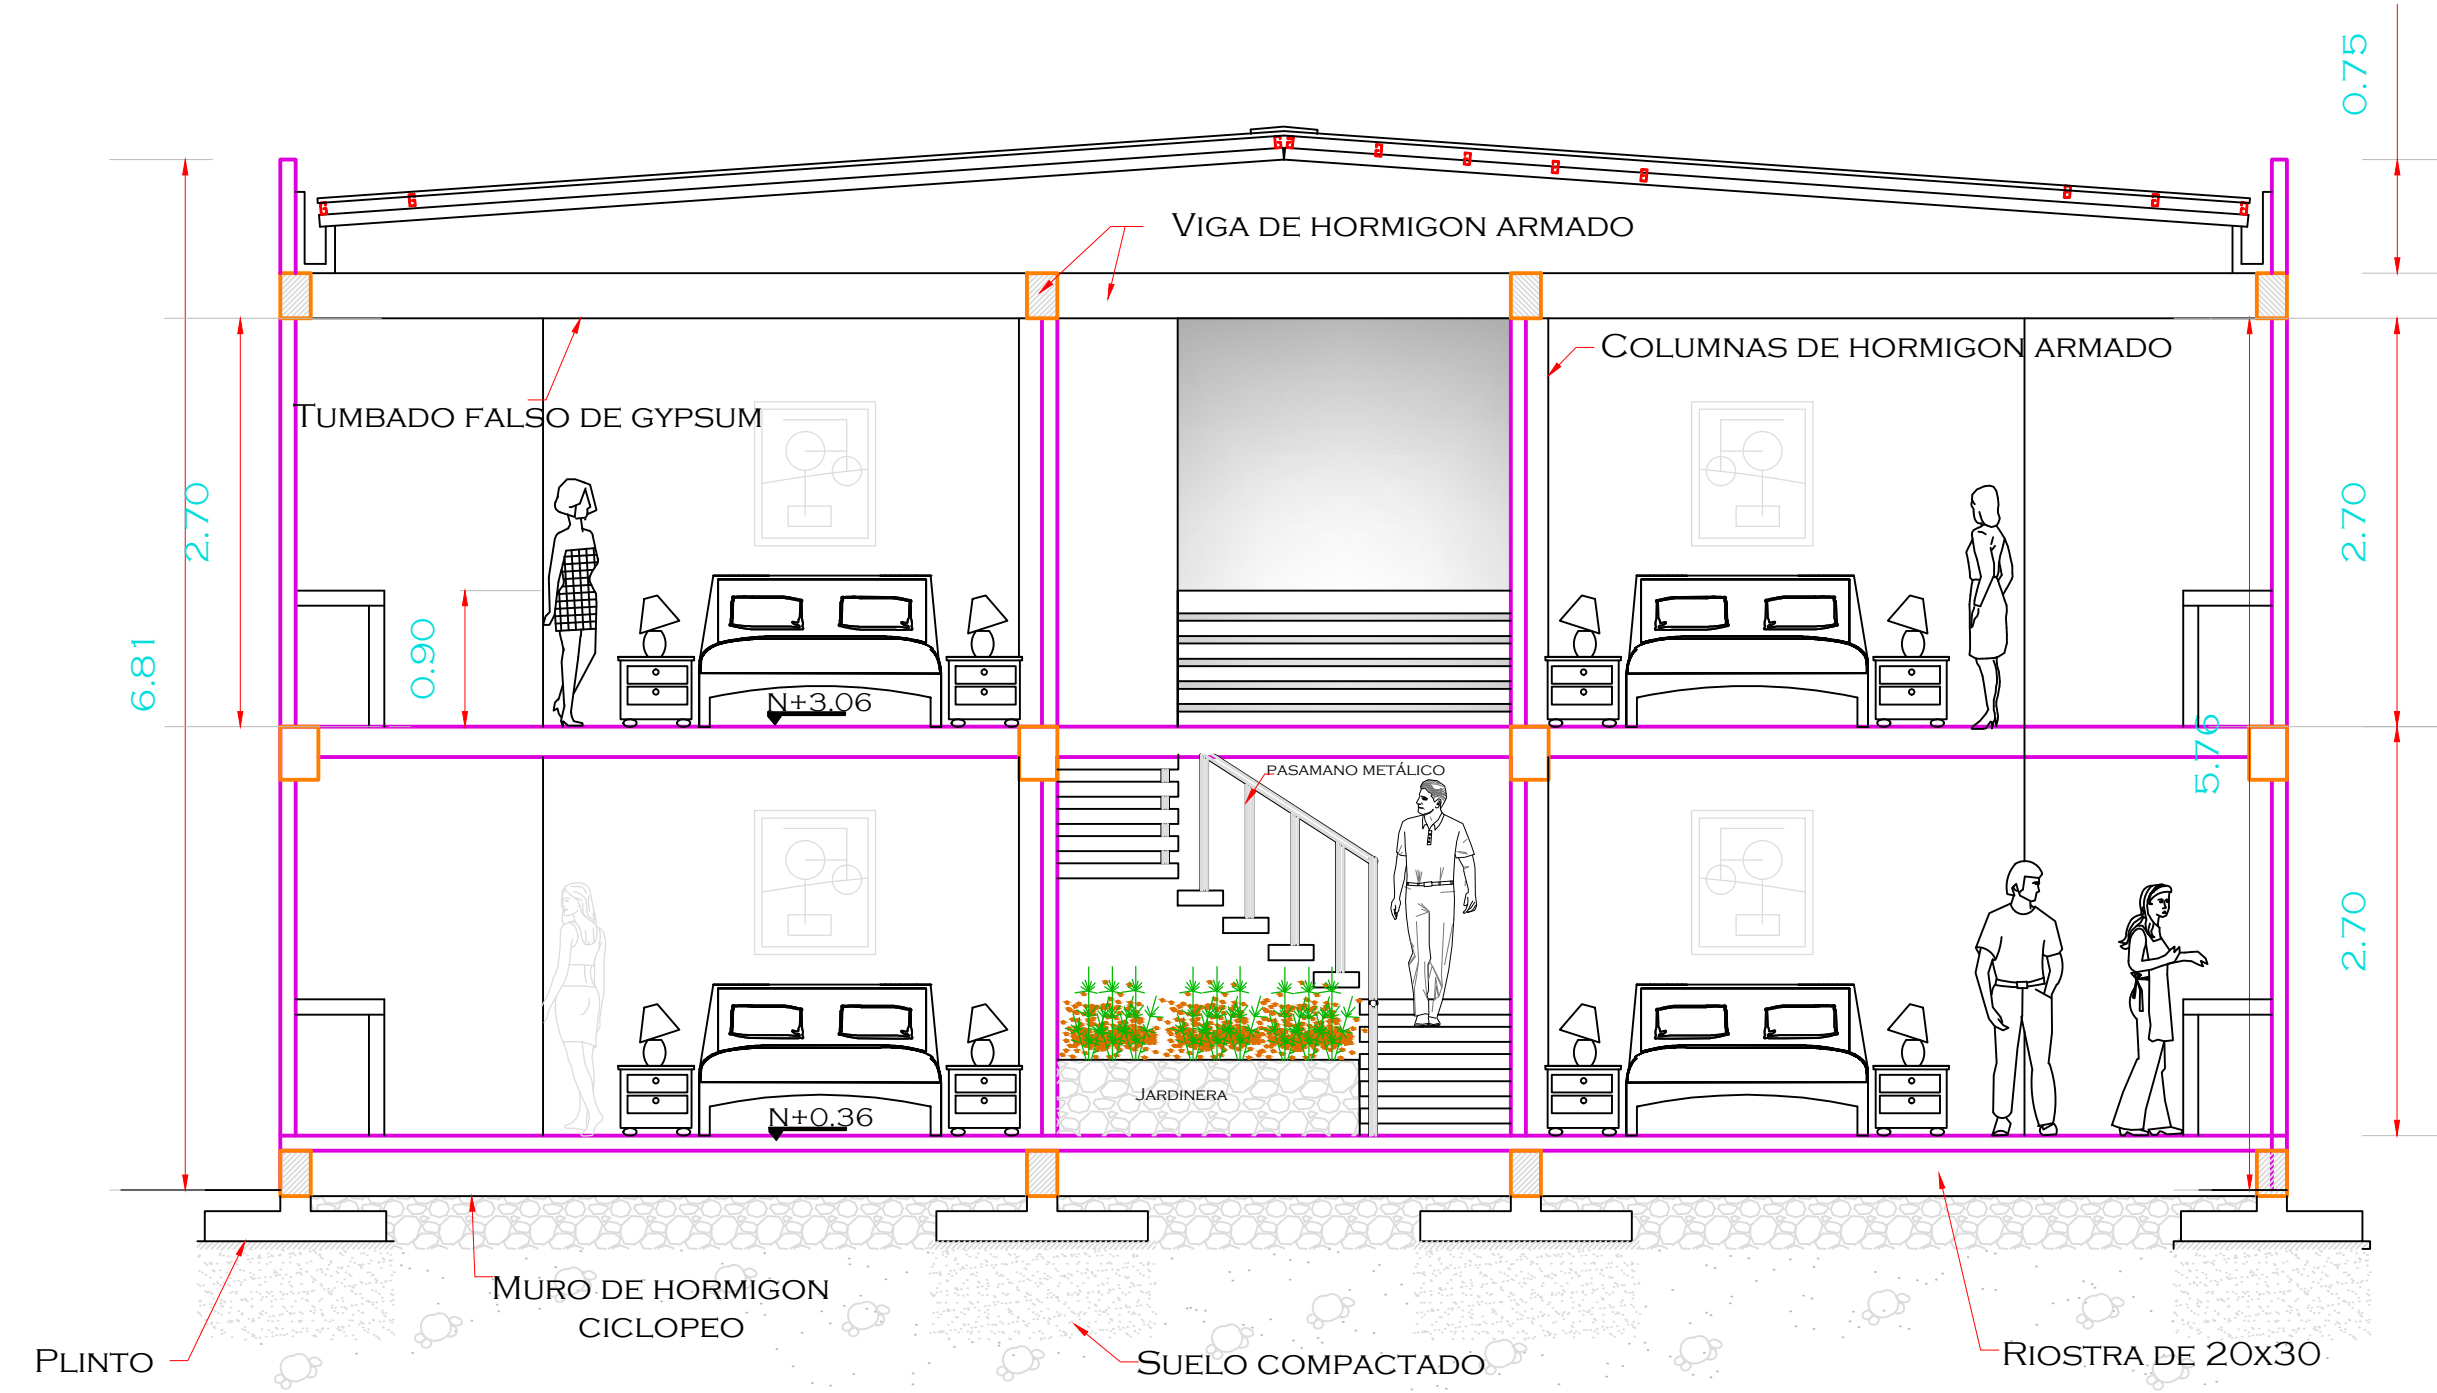

SECCIÓN LONGITUDINAL A-A'
ESCALA 1:50

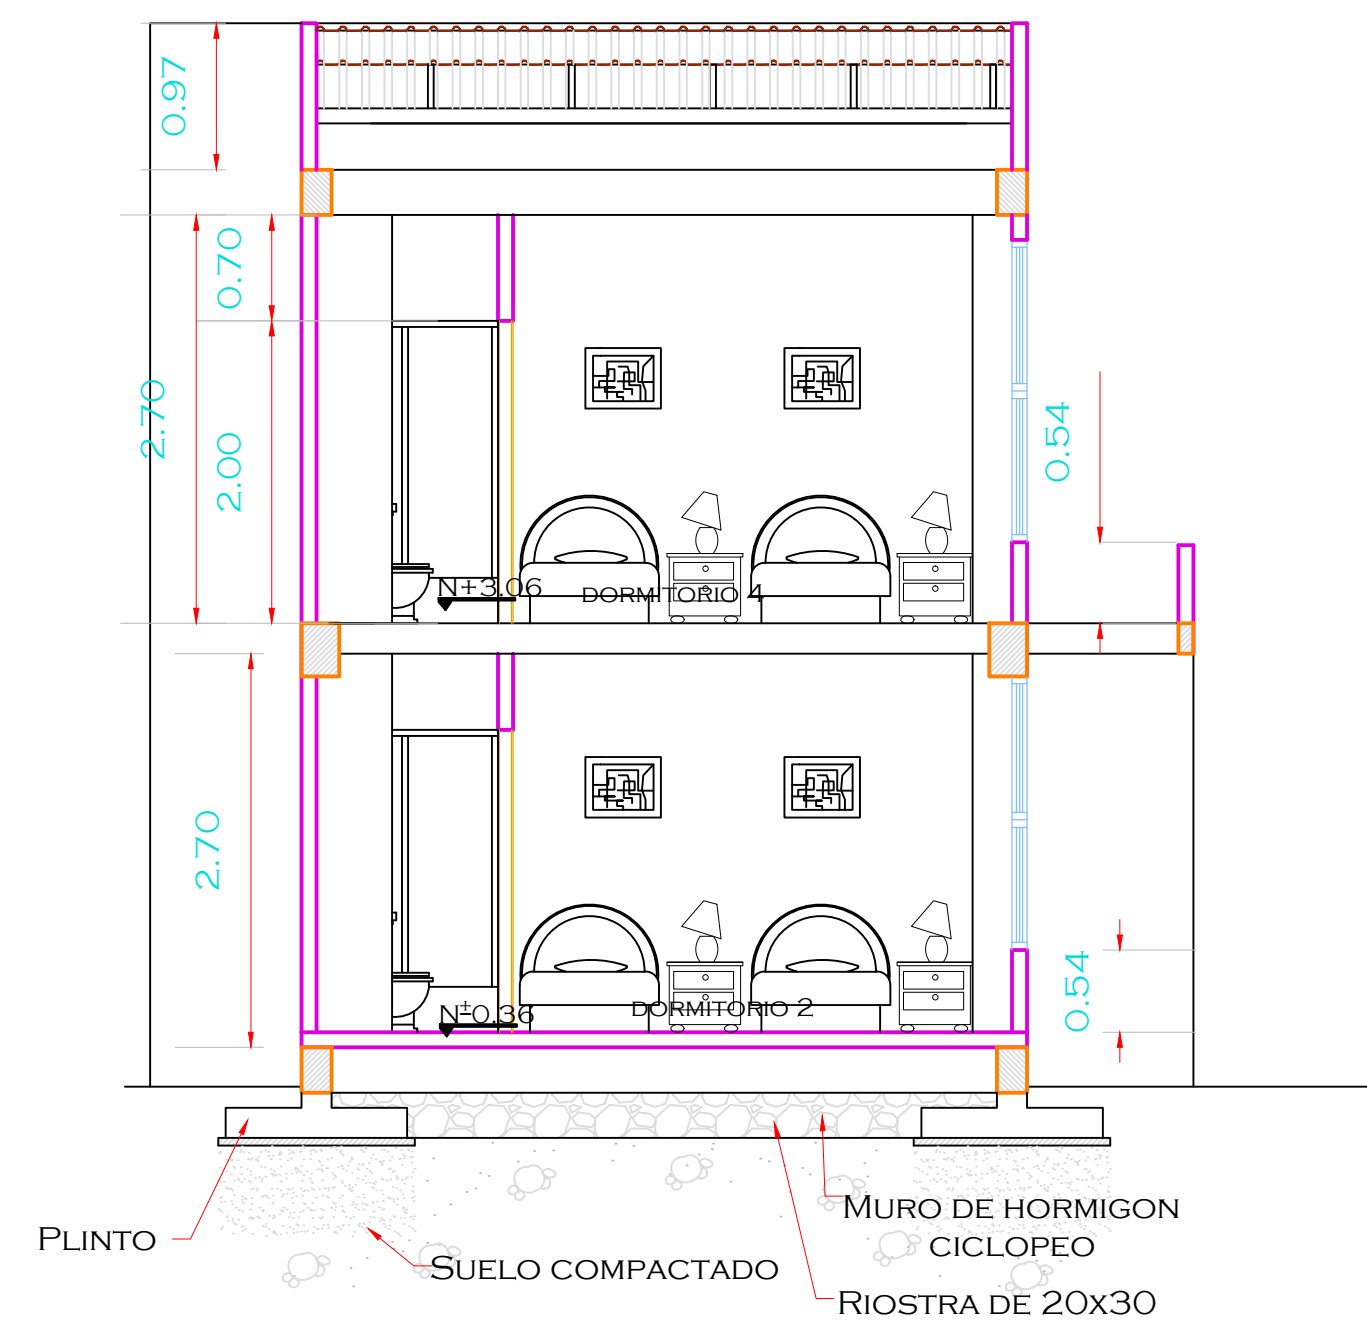

SECCIÓN TRANSVERSAL B-B'
ESCALA 1:50

UNIVERSIDAD DE
GUAYAQUIL



FACULTAD DE
ARQUITECTURA Y URBANISMO


TEMA:

COMPLEJO AGRÍCOLA
SITUADO EN LA CIUDAD DE
QUEVEDO - LOS RIOS

TUTOR:

ARQ. XAVIER GALLO MSc.

TALLER DE
GRADUACIÓN

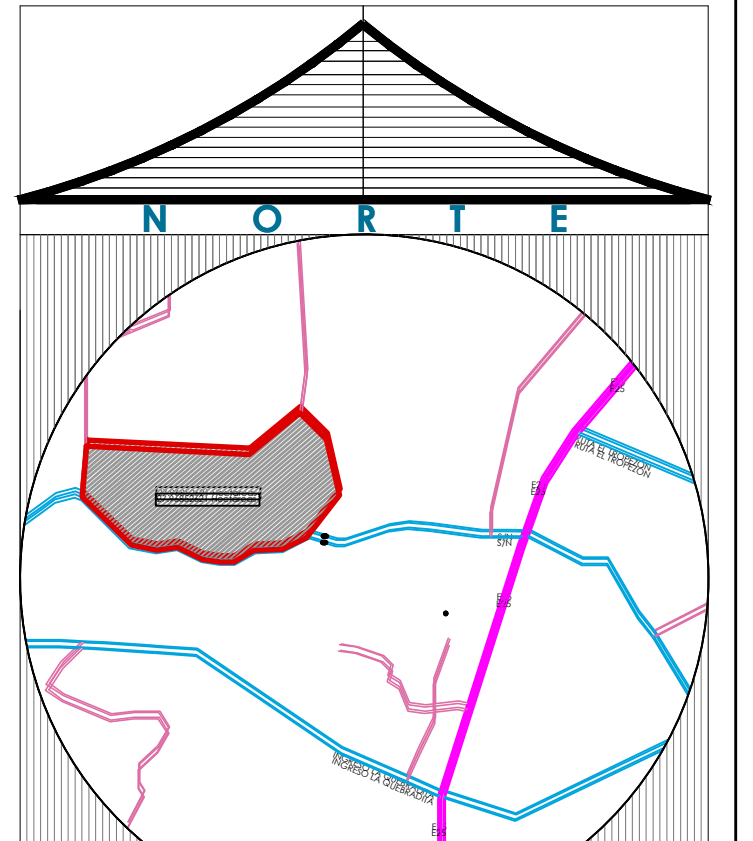

ALUMNA:

CARRIÓN GÓMEZ ELIZABETH

FECHA:

FEBRERO DEL 2014



CONTIENE:

- ELEVACIÓN LATERAL
IZQUIERDA
- ELEVACIÓN LATERAL DERECHA

ESCALA:



1 : 50

LAMINA - A52

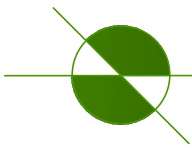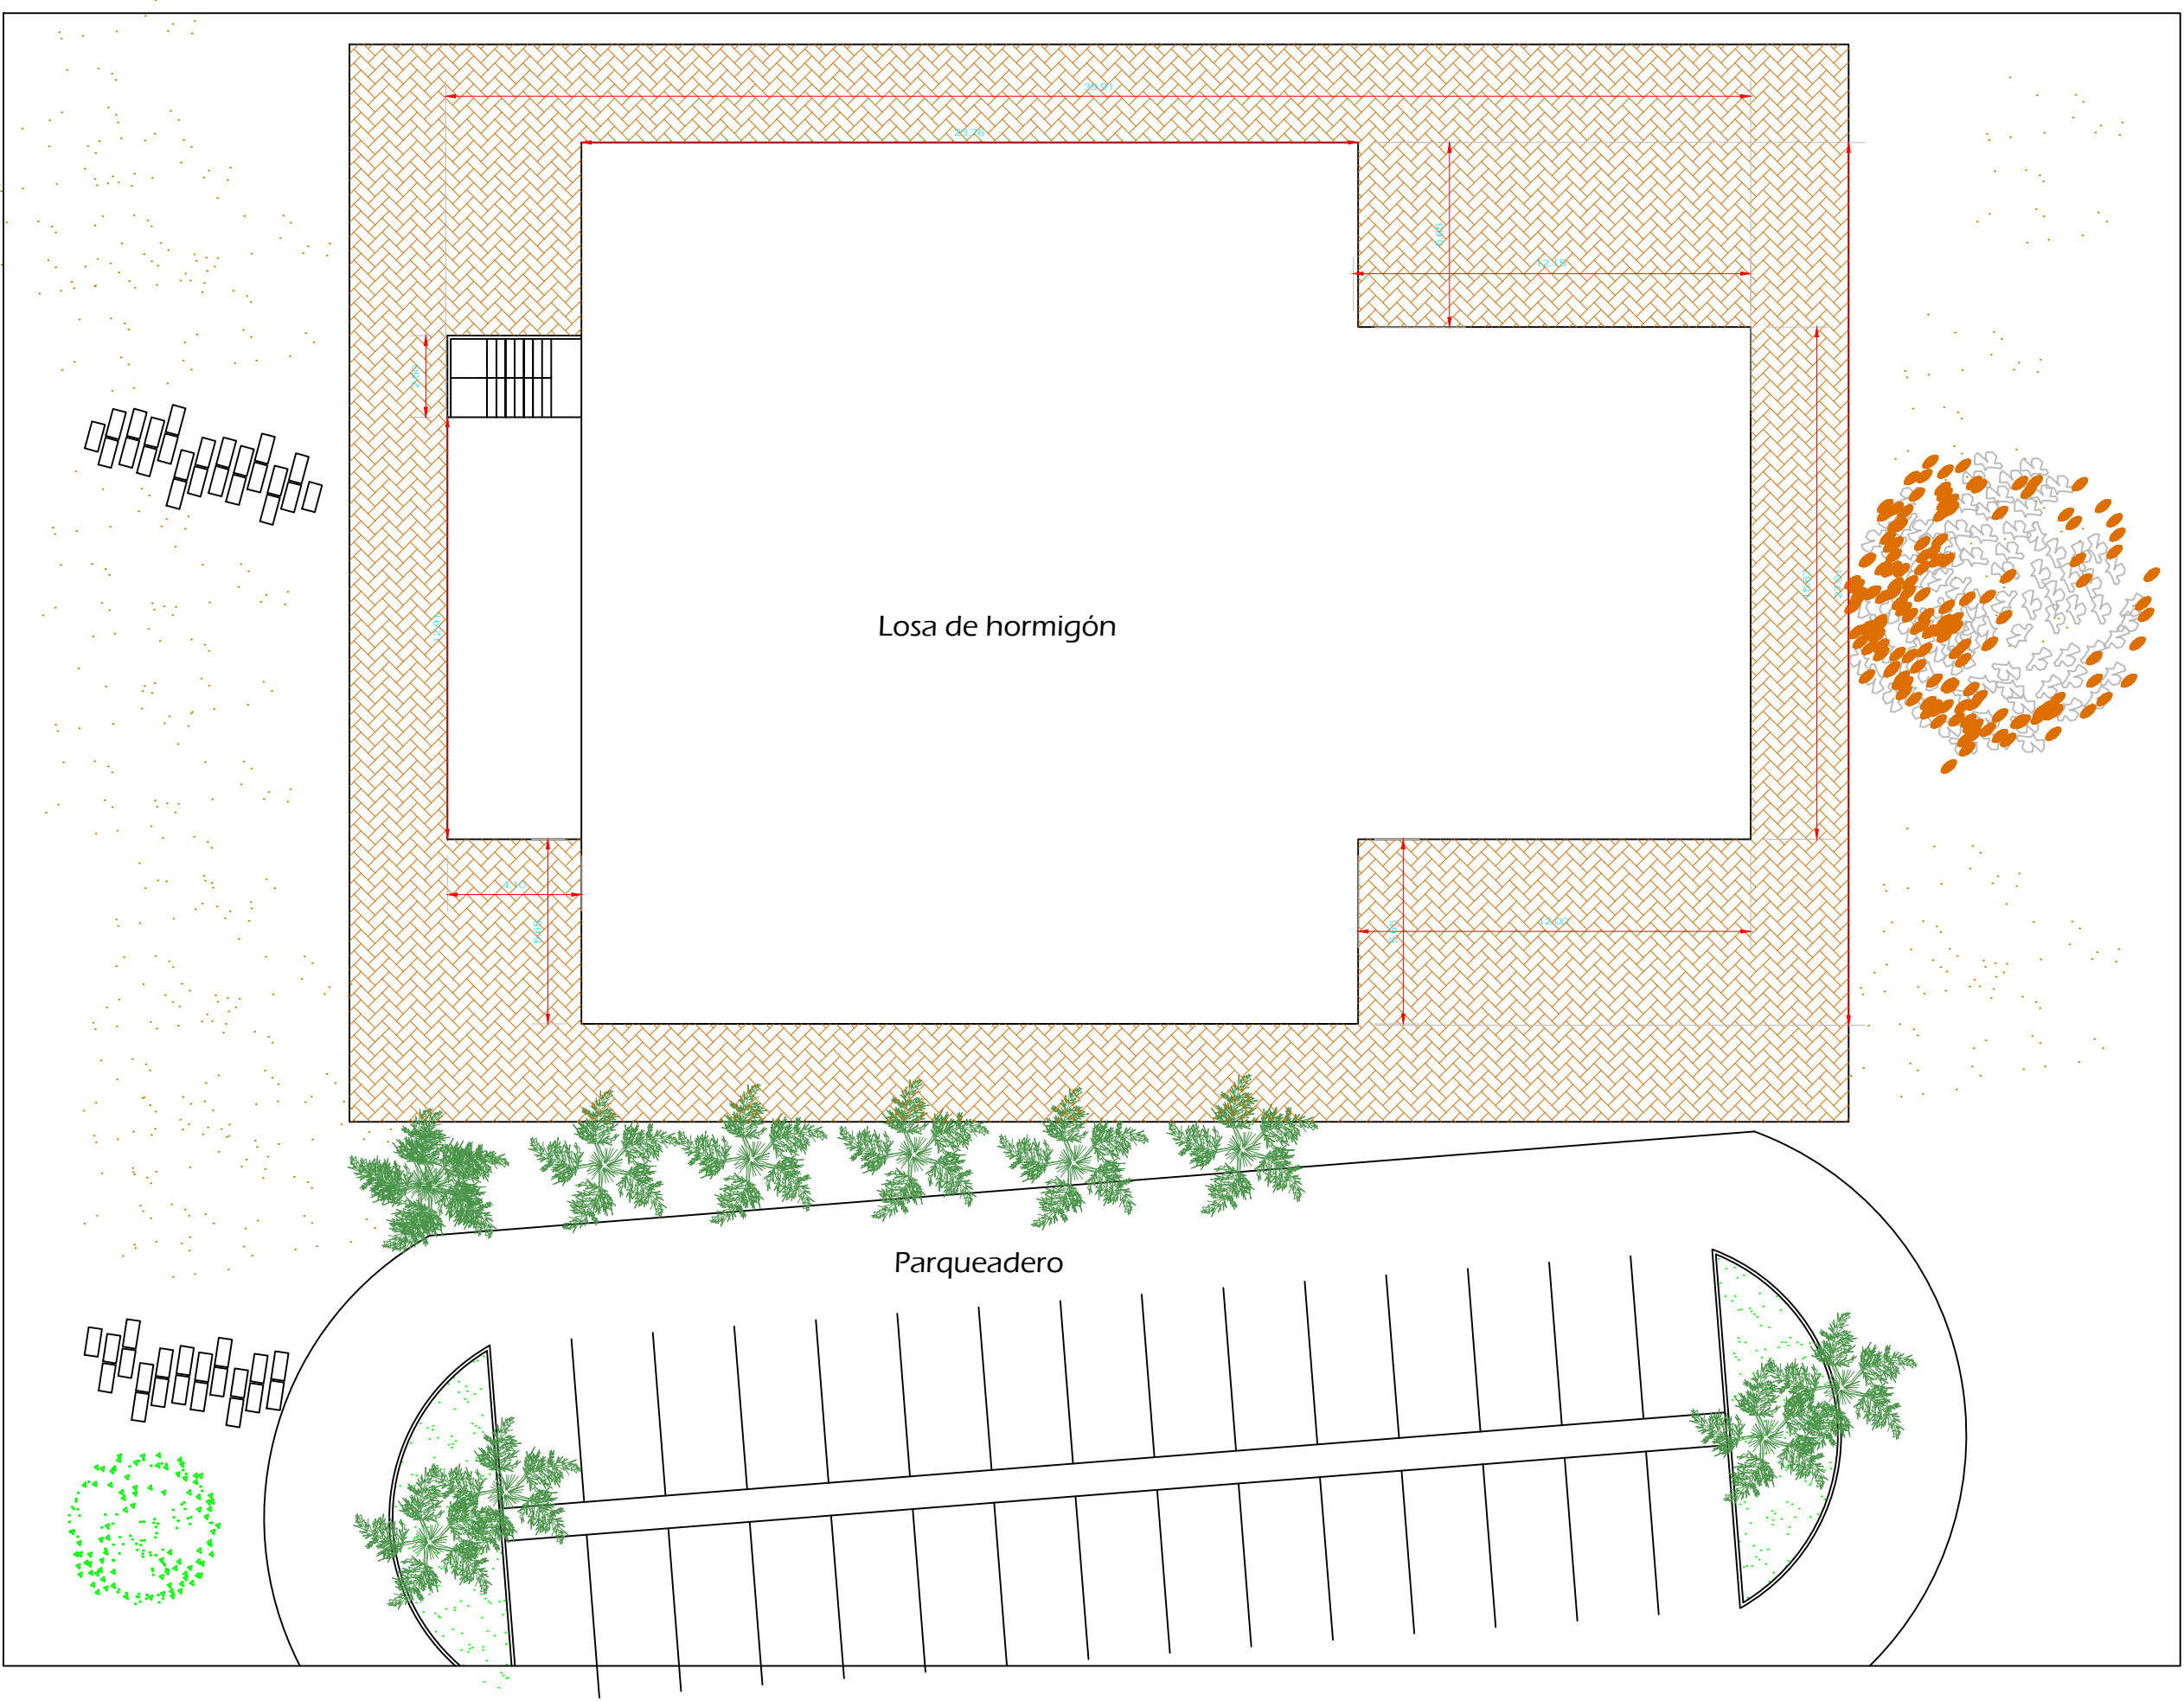


IMPLANTACIÓN Y CUBIERTA - RESTAURANTE

ESCALA 1:50

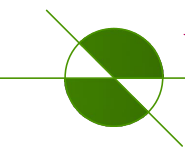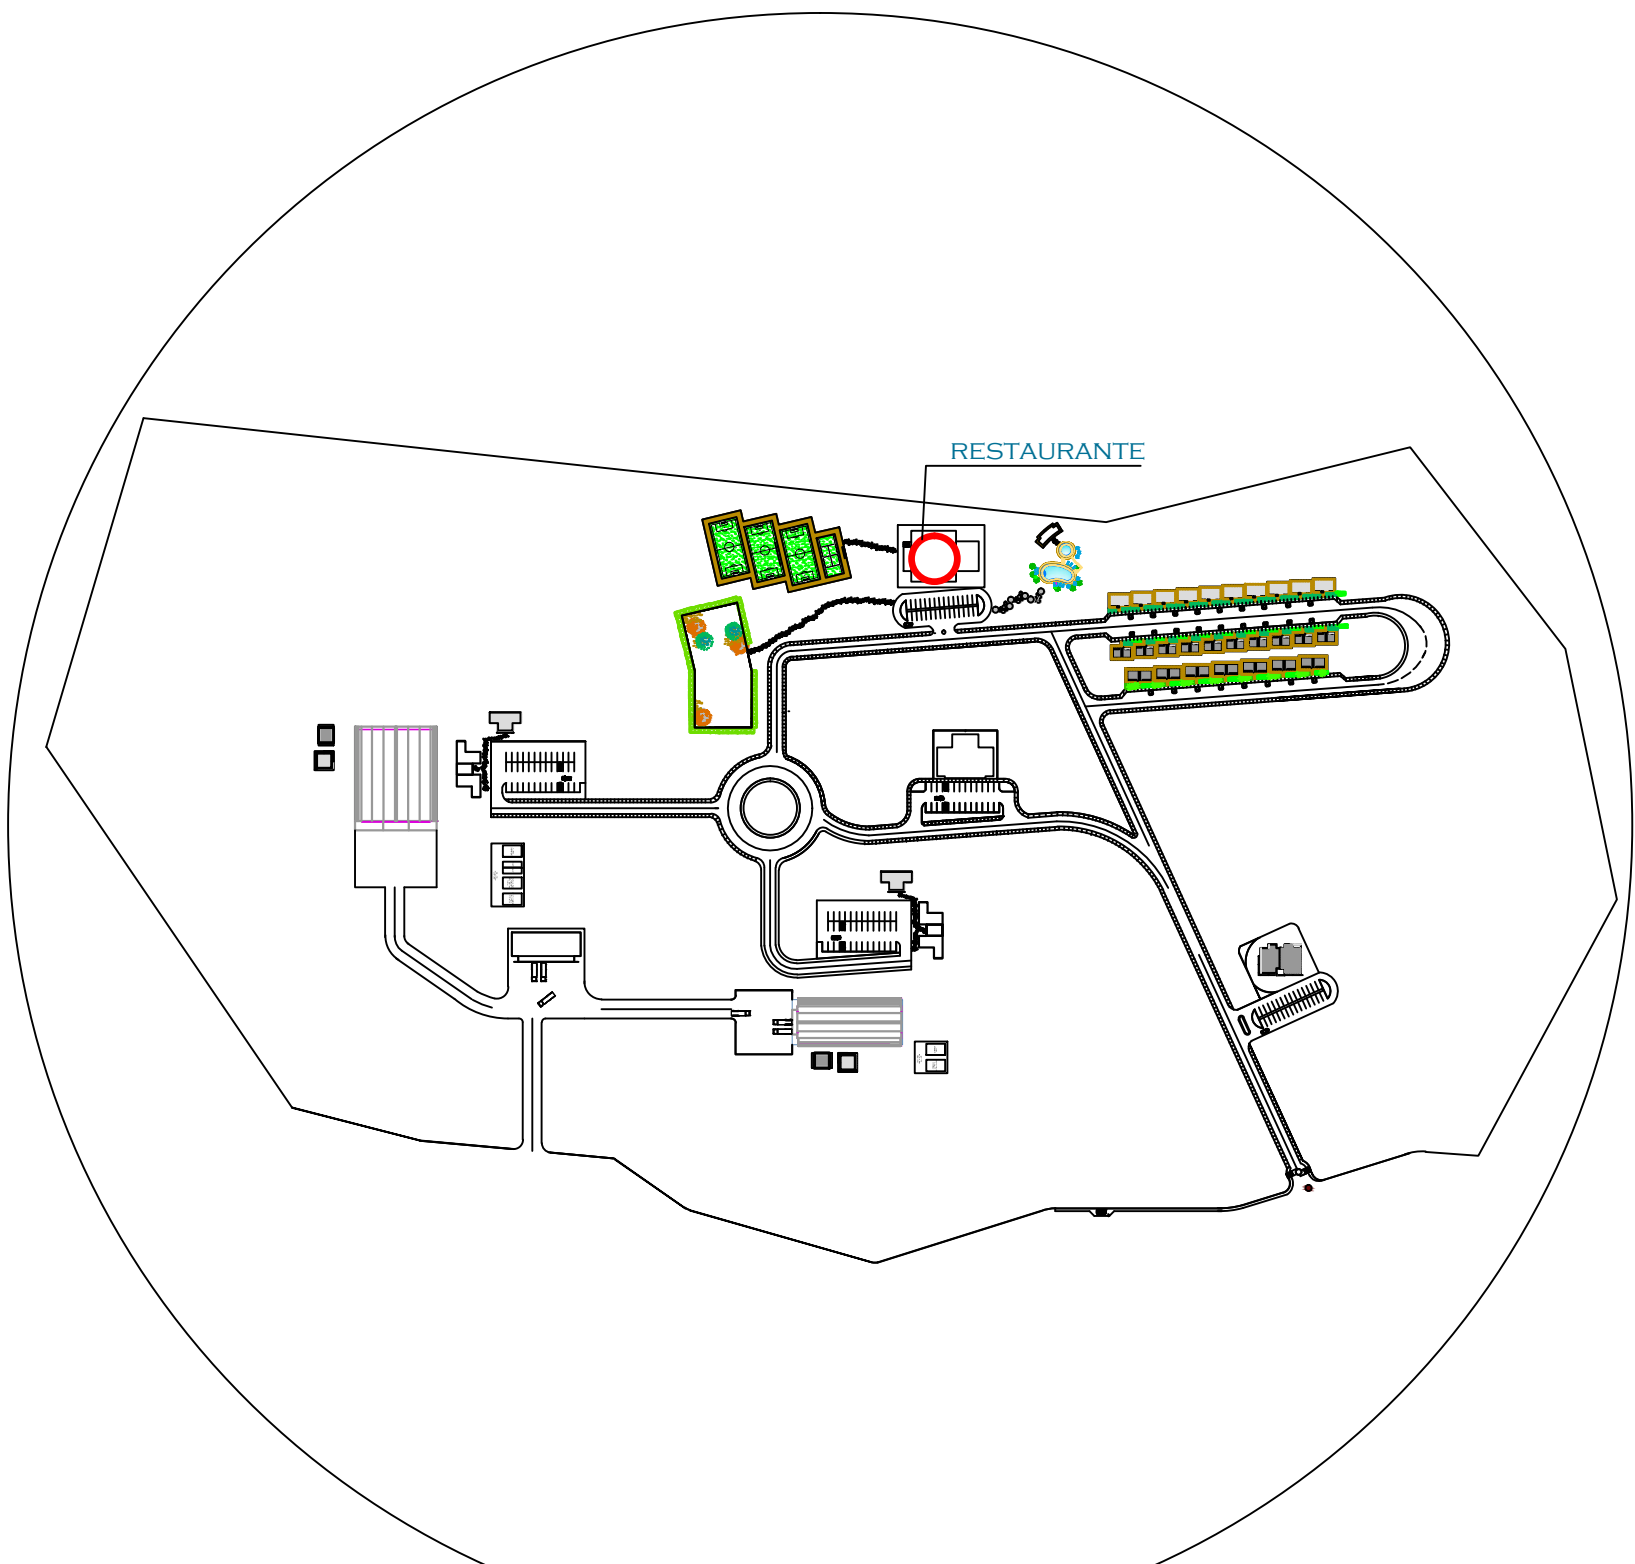

UBICACIÓN EN LA IMPLANTACIÓN

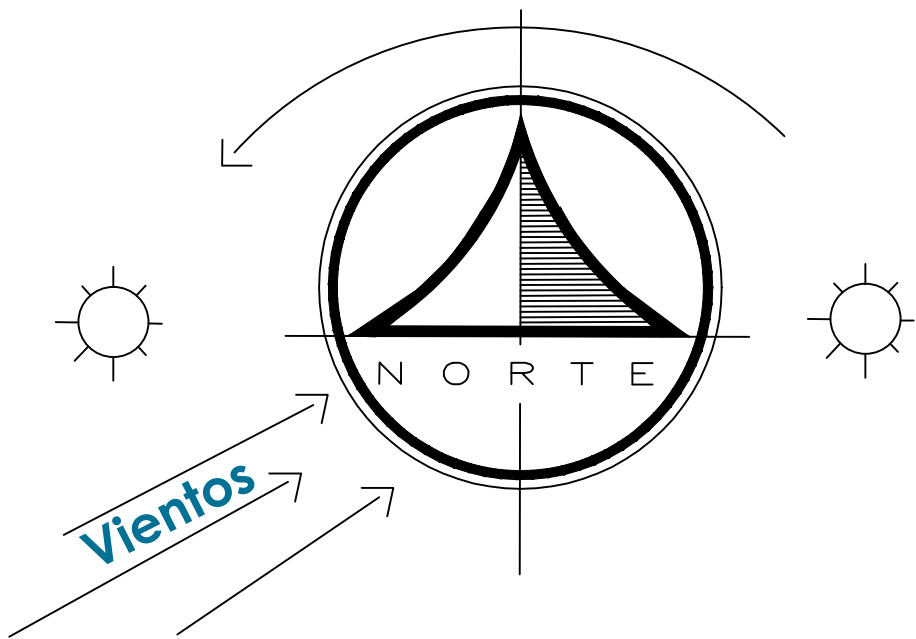

UNIVERSIDAD DE
GUAYAQUIL




FACULTAD DE
ARQUITECTURA Y URBANISMO

TEMA:
DISEÑO DE UN COMPLEJO
AGRÍCOLA TURÍSTICO
UBICADO EN LA CIUDAD DE
QUEVEDO - LOS RIOS

TUTOR:
ARQ. XAVIER GALLO MSc.

TALLER DE
GRADUACIÓN

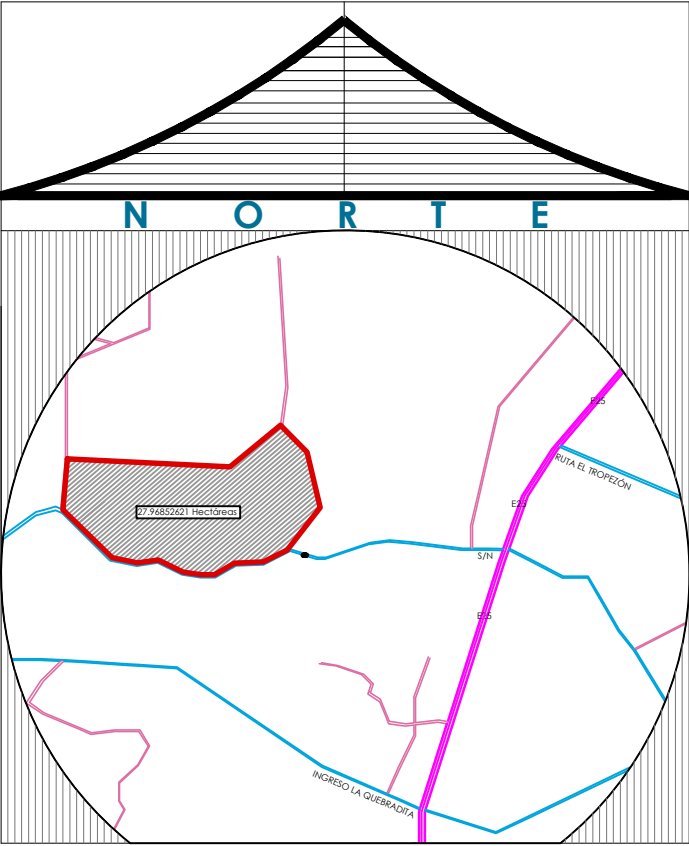



ALUMNA:
CARRIÓN GÓMEZ ELIZABETH

FECHA:
FEBRERO DEL 2014

CONTIENE:
• IMPLANTACION Y CUBIERTA
RESTAURANTE
• UBICACIÓN EN LA
IMPLANTACIÓN



ESCALA:
1 : 200


LAMINA - A53

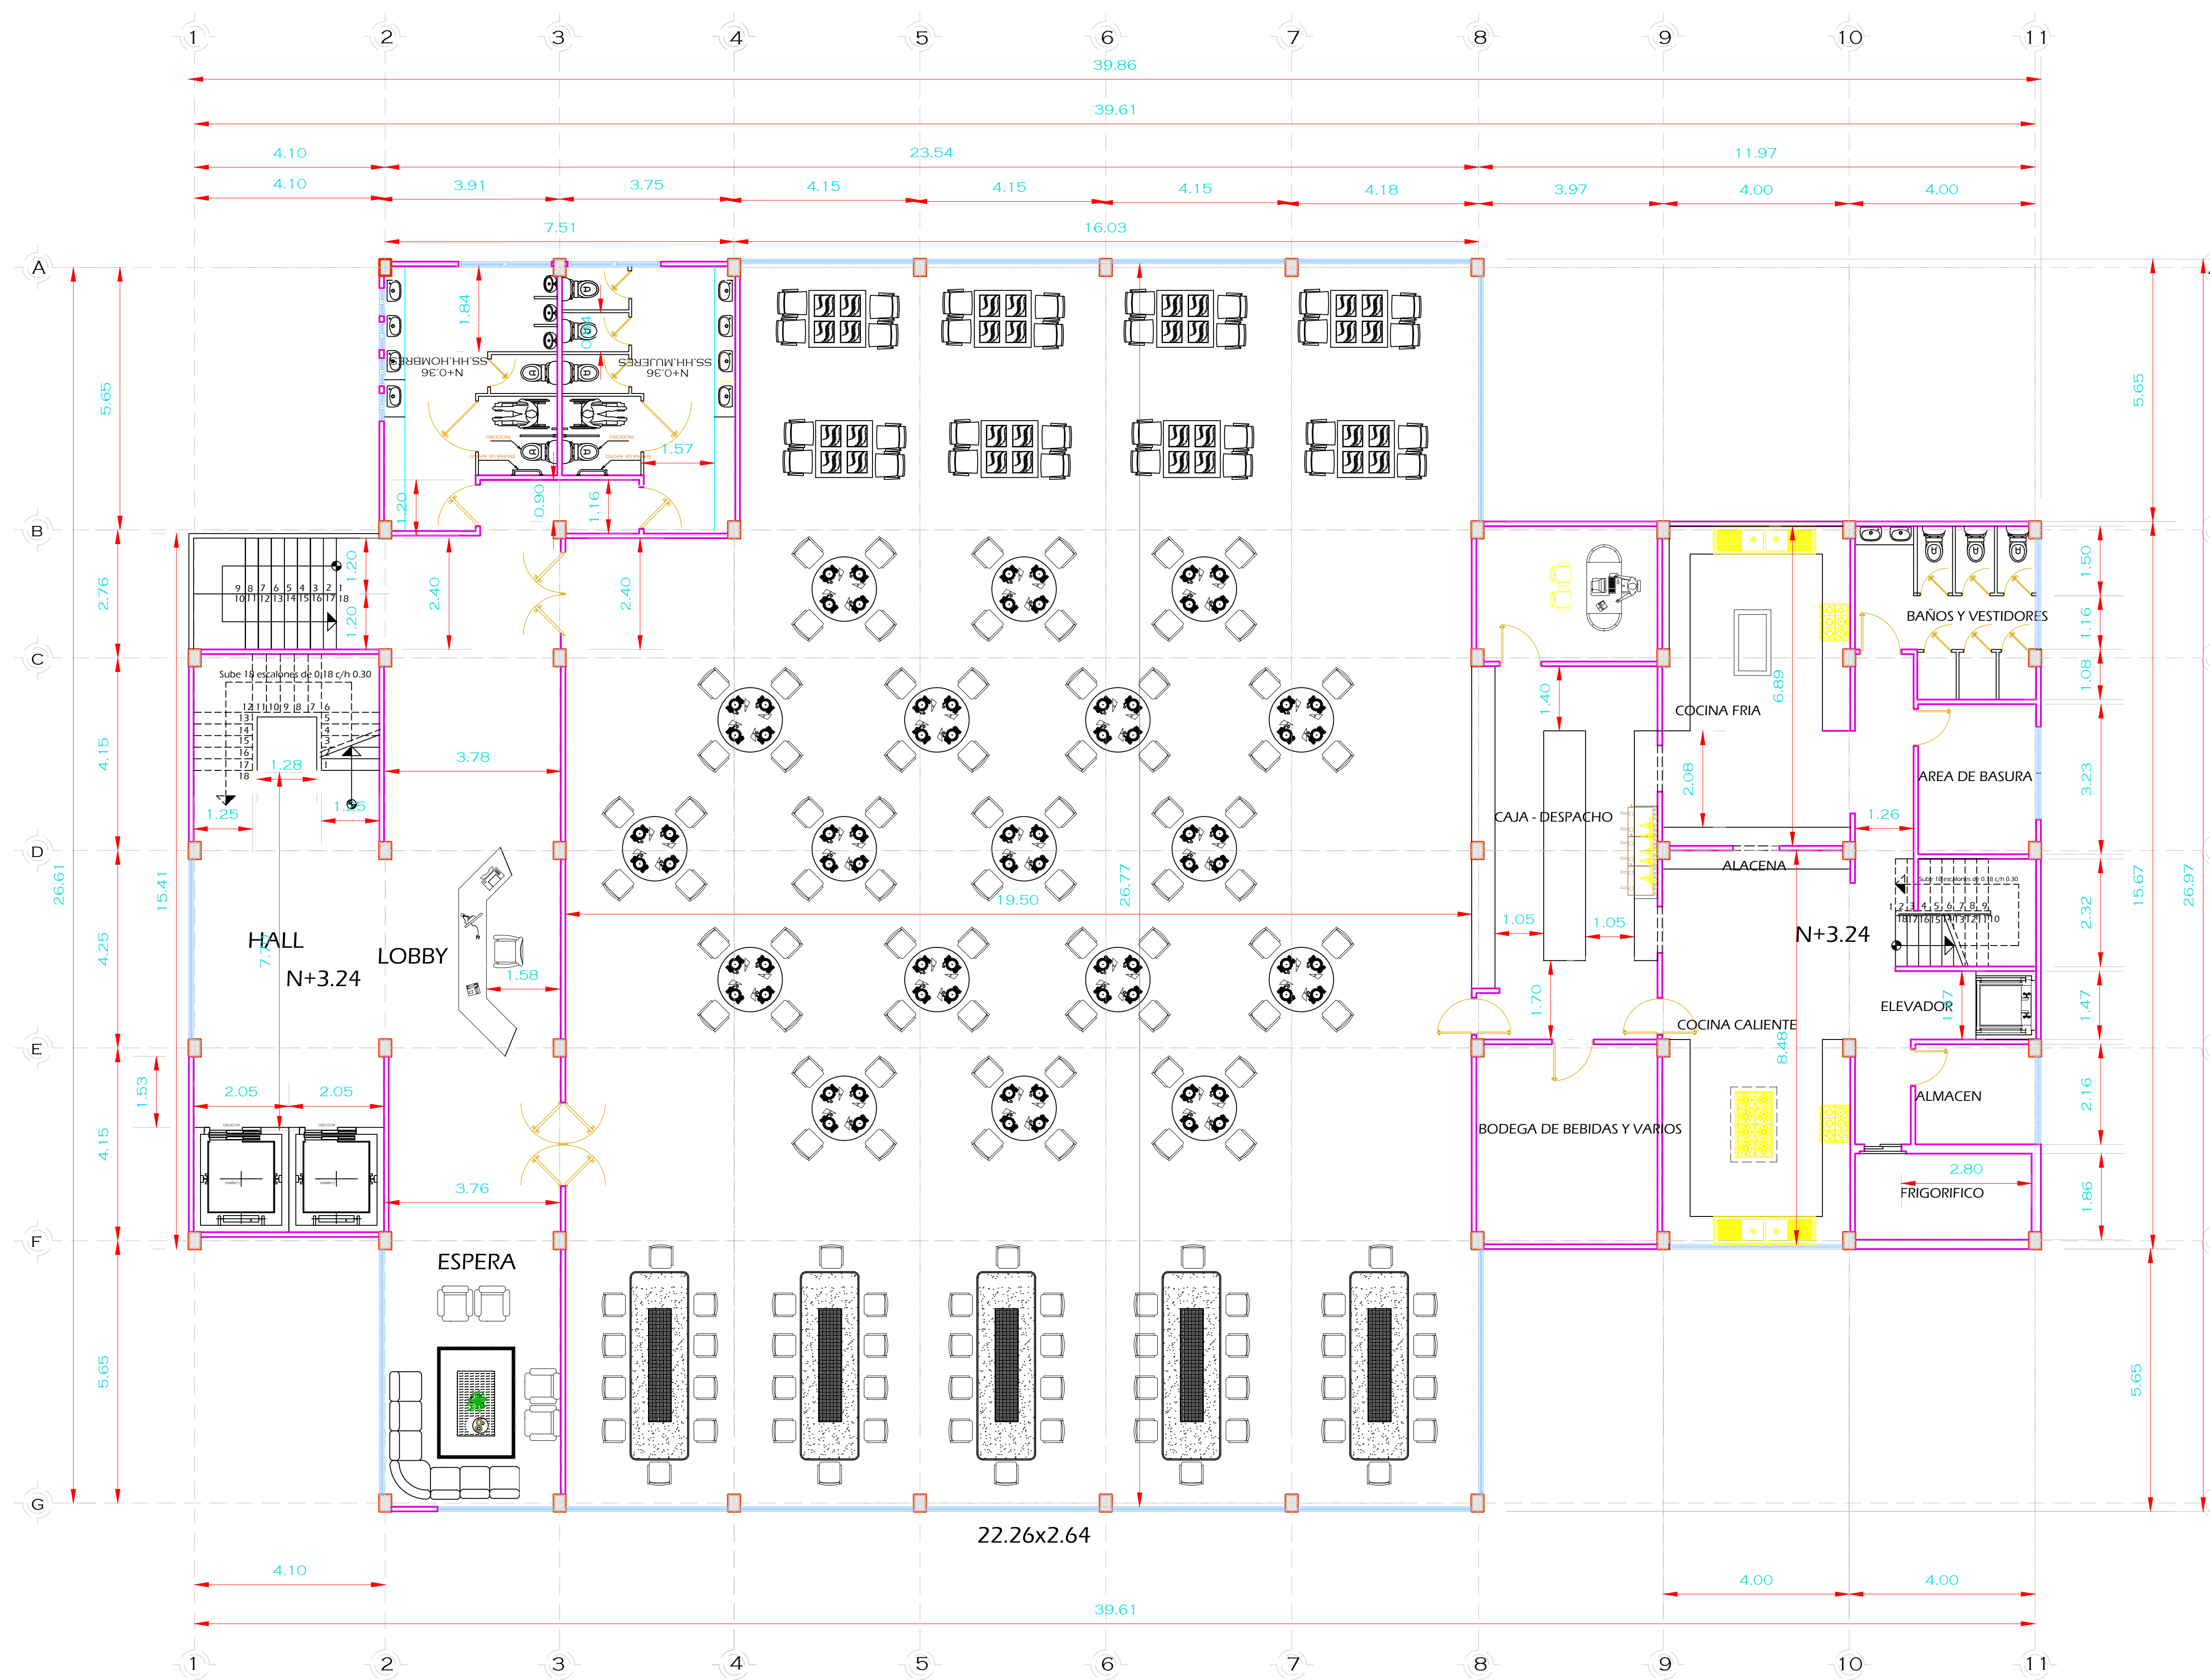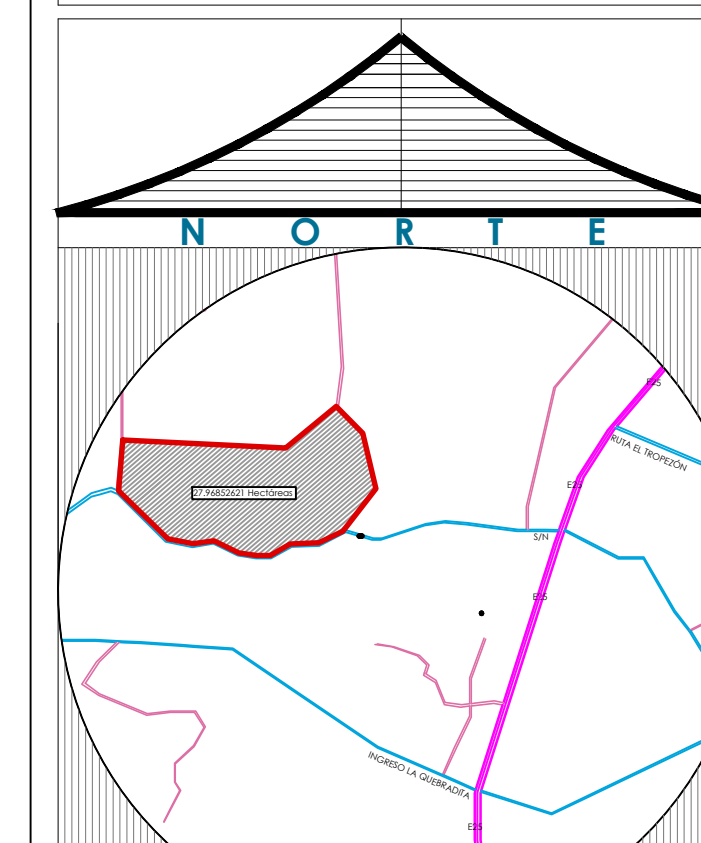


PLANTA ARQUITECTÓNICA - PRIMER PISO ALTO - RESTAURANTE

ESCALA 1:75

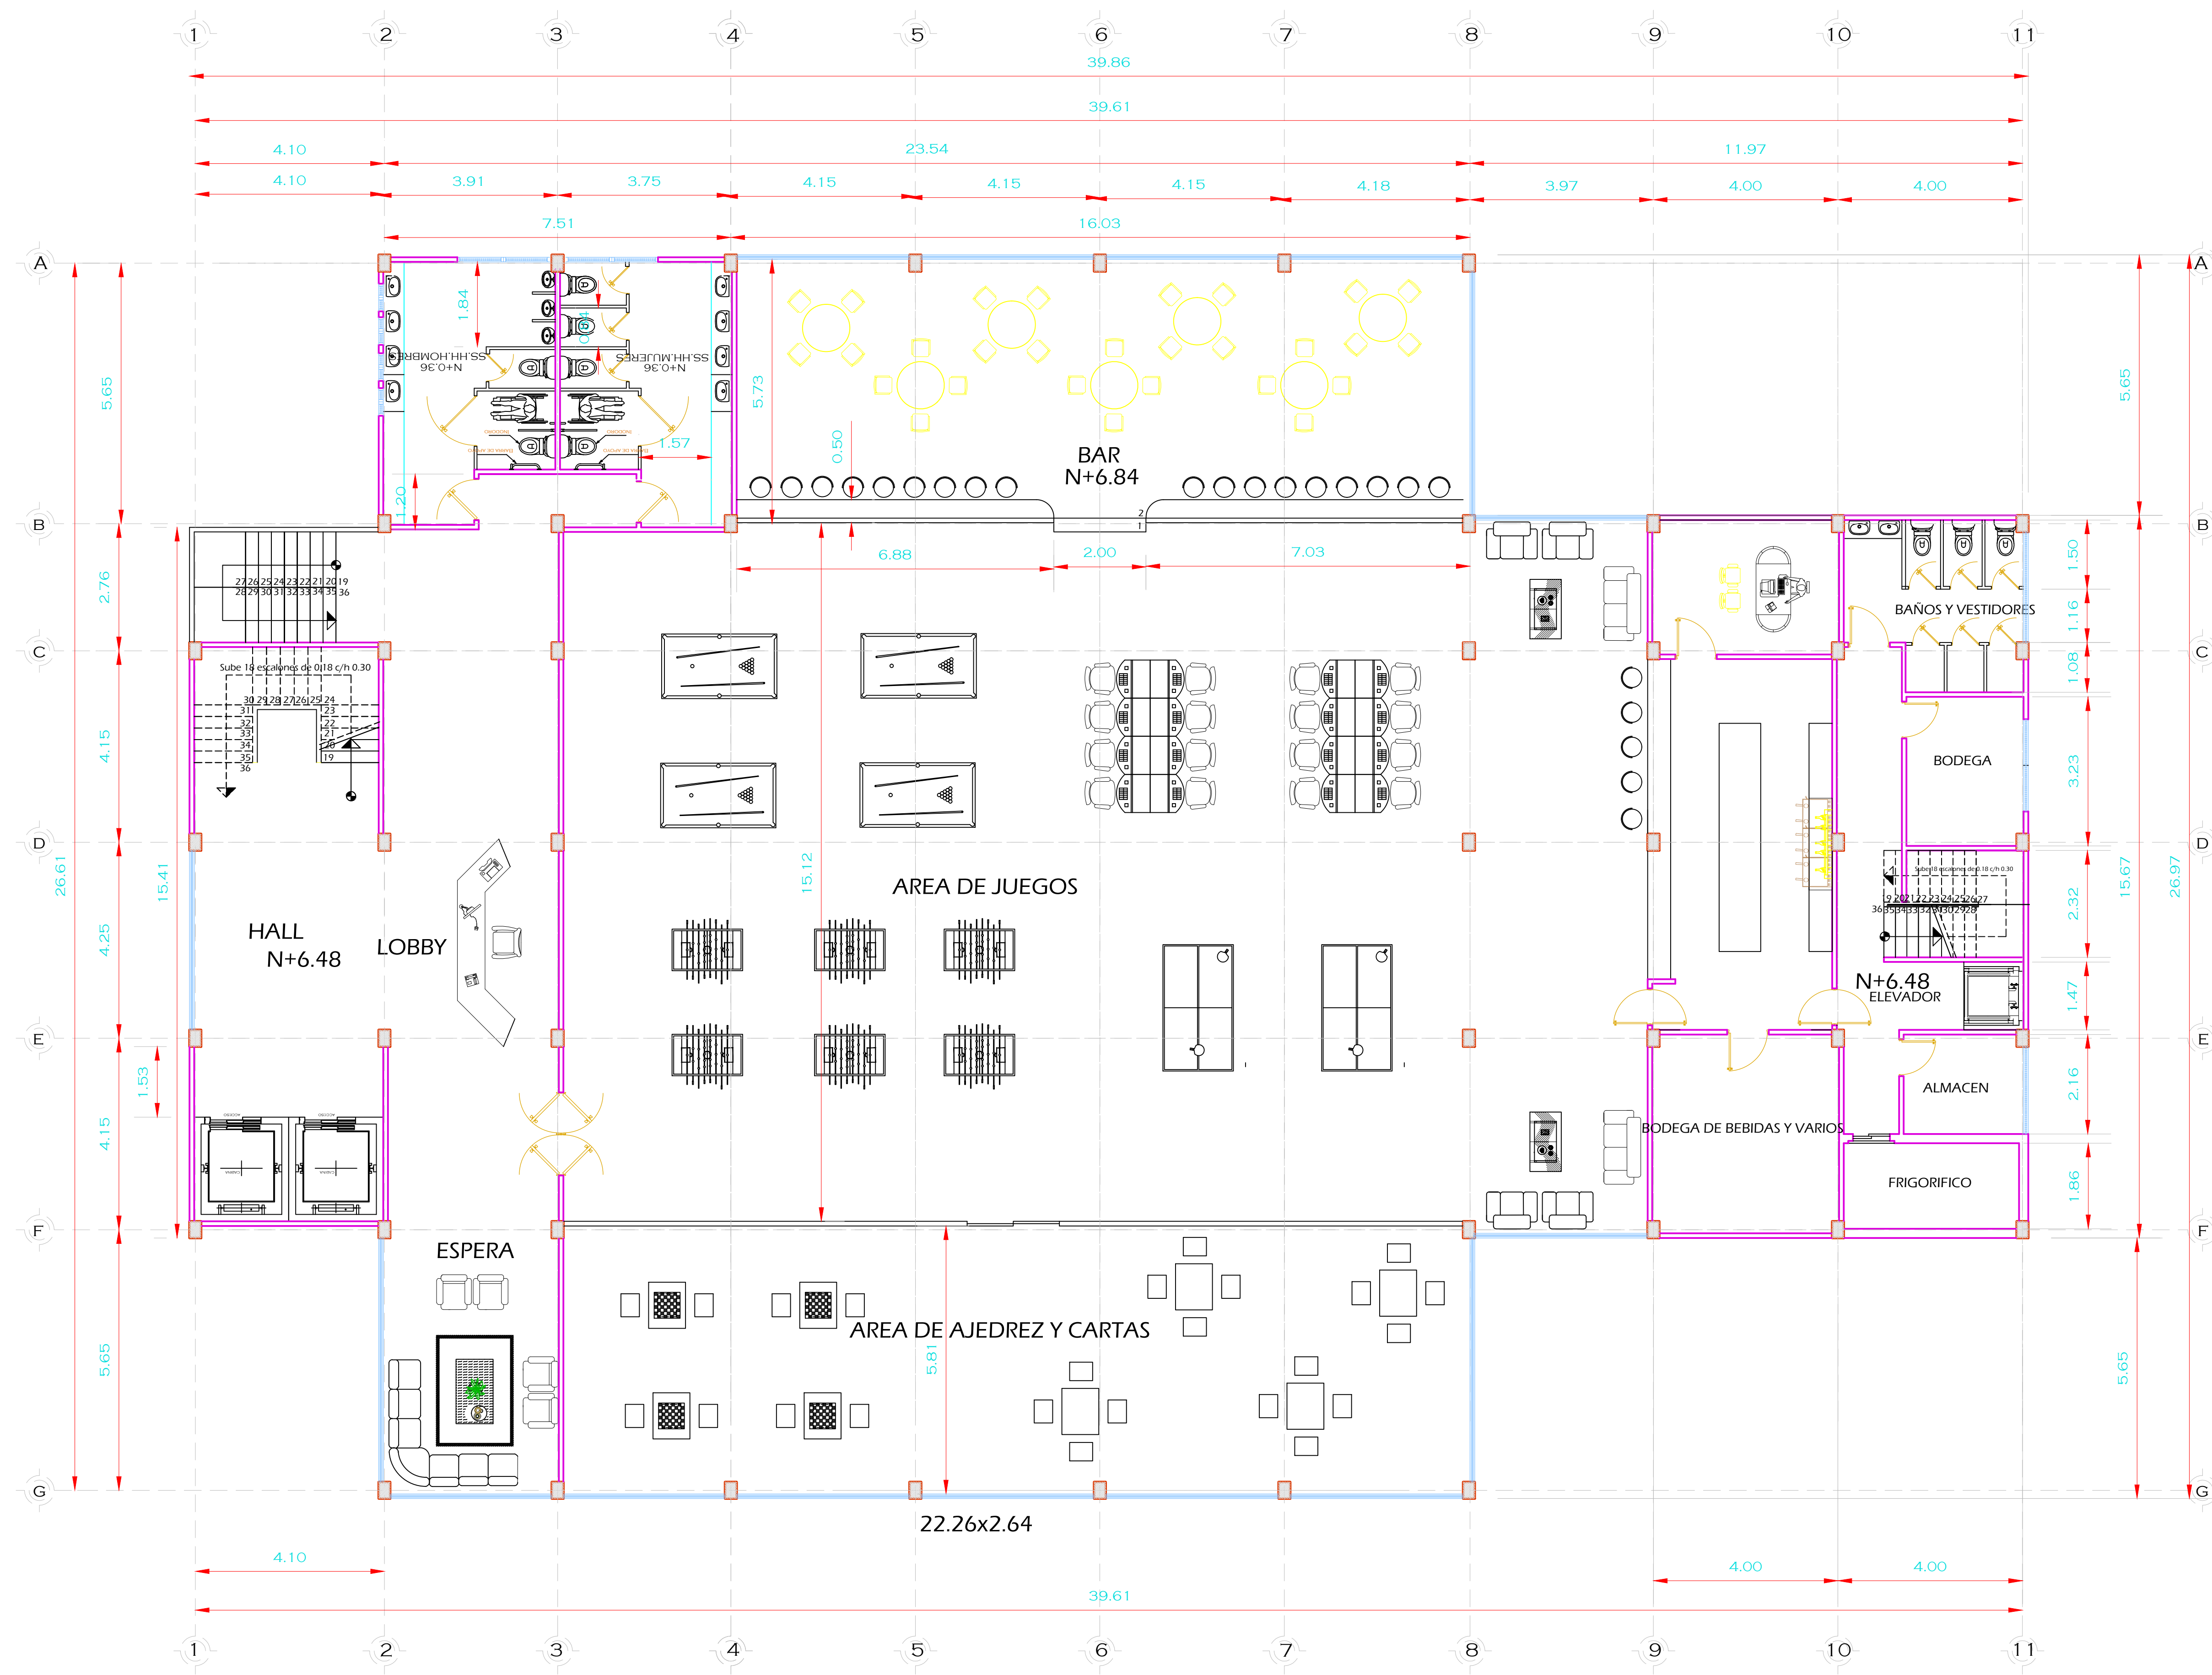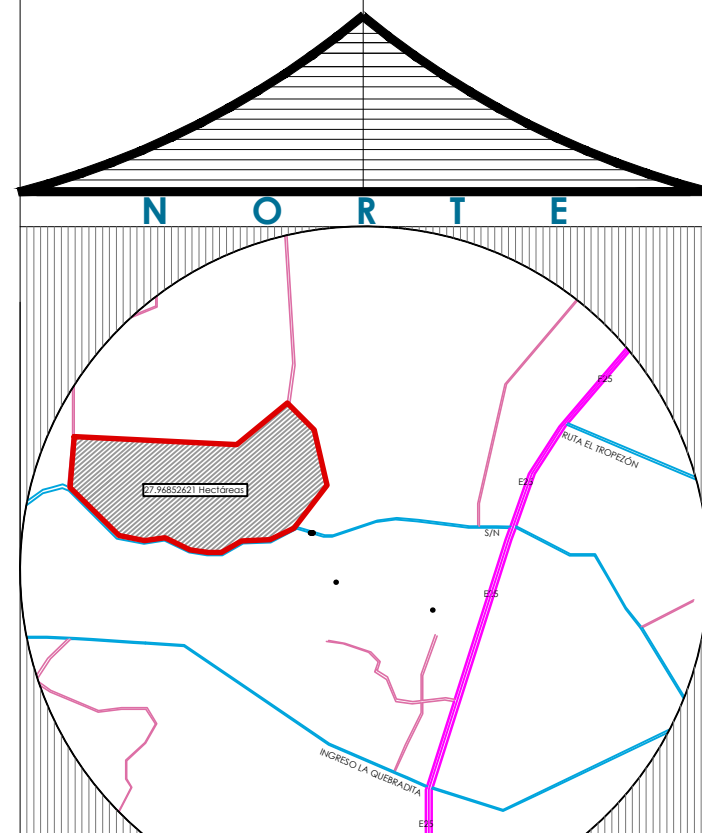

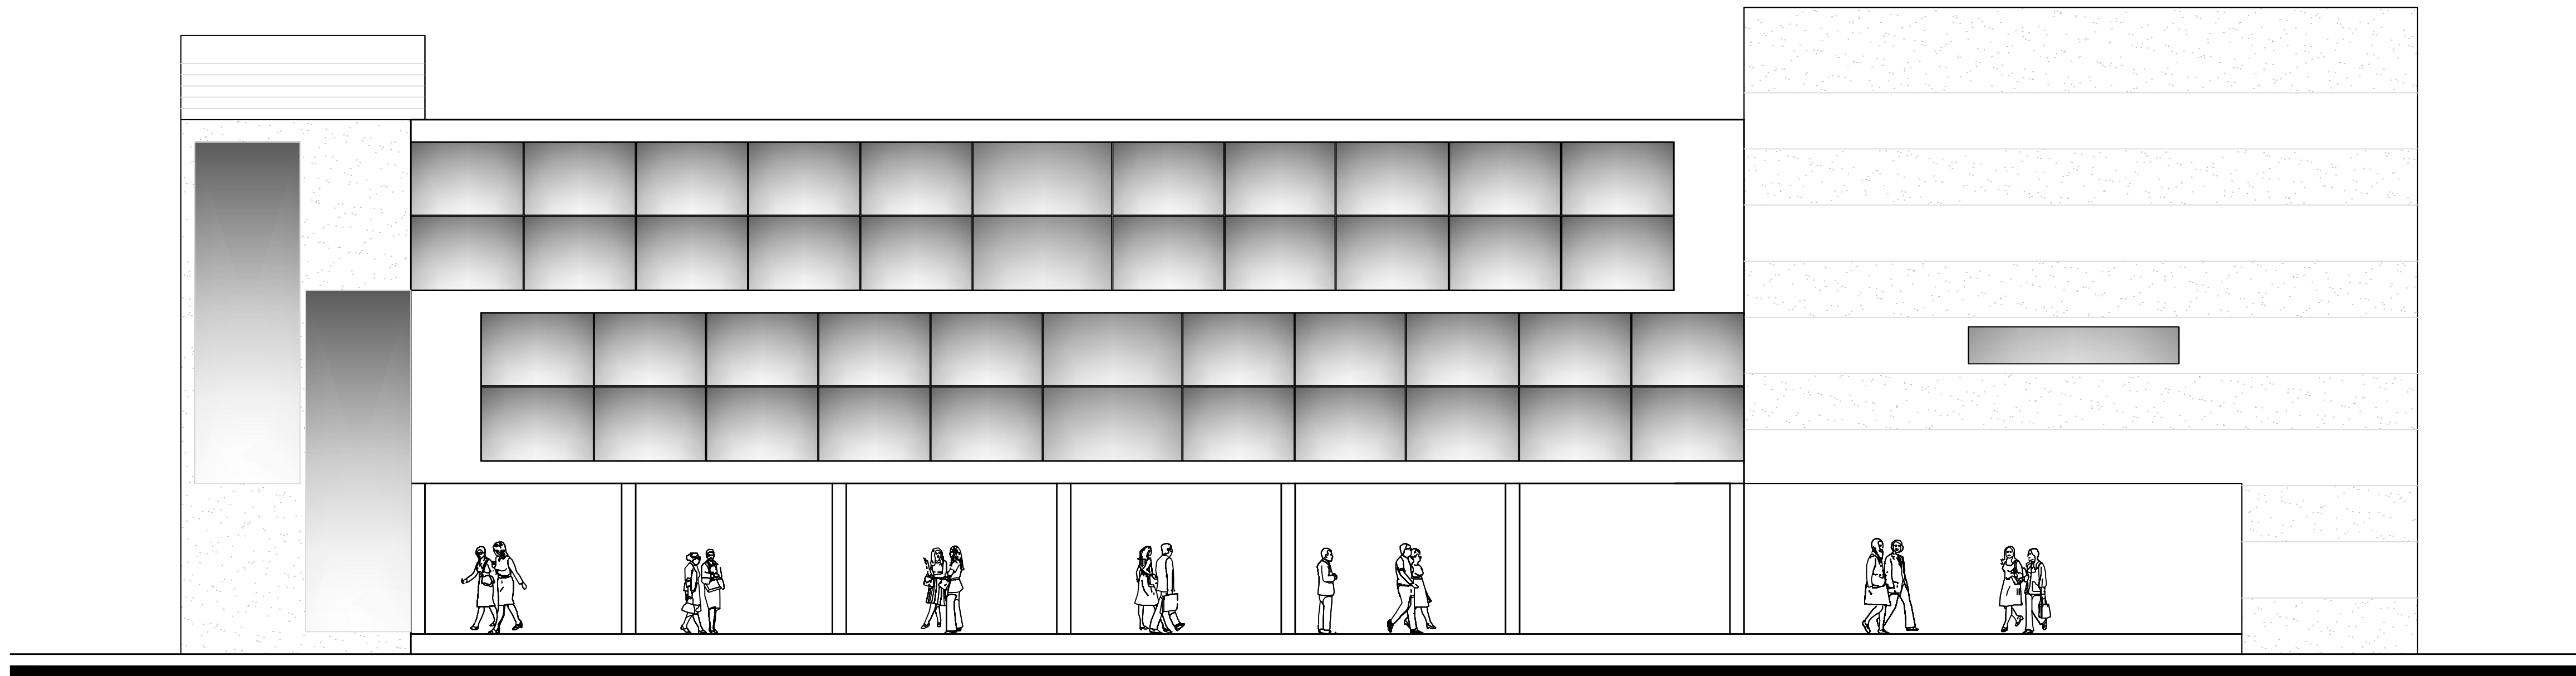

ELEVACIÓN FRONTAL
ESCALA 1:75

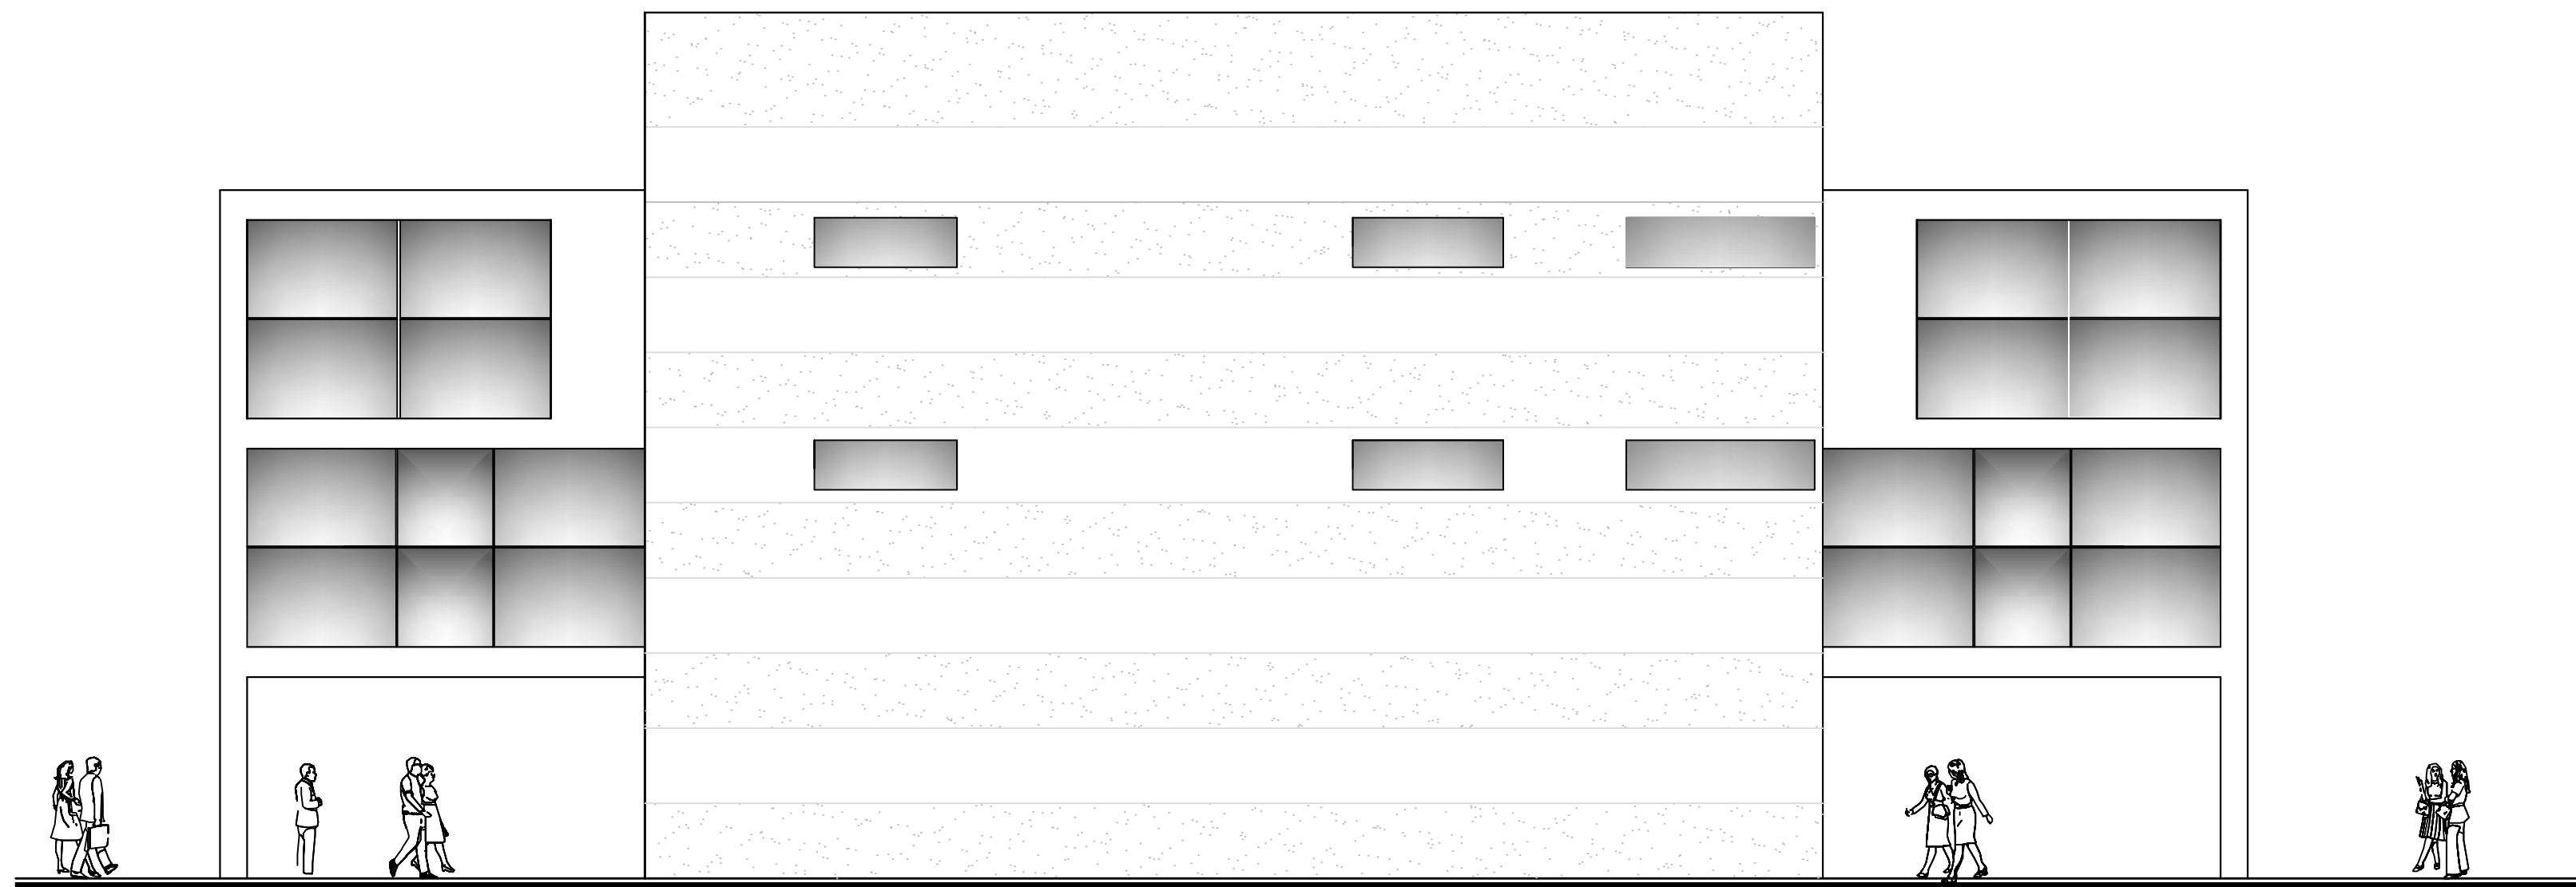

ELEVACIÓN LATERAL DERECHA
ESCALA 1:75

UNIVERSIDAD DE
GUAYAQUIL




FACULTAD DE
ARQUITECTURA Y URBANISMO

TEMA:
DISEÑO DE UN COMPLEJO
AGRÍCOLA TURÍSTICO
UBICADO EN LA CIUDAD DE
QUEVEDO - LOS RIOS

TUTOR:
ARQ. XAVIER GALLO MSc.

TALLER DE
GRADUACIÓN

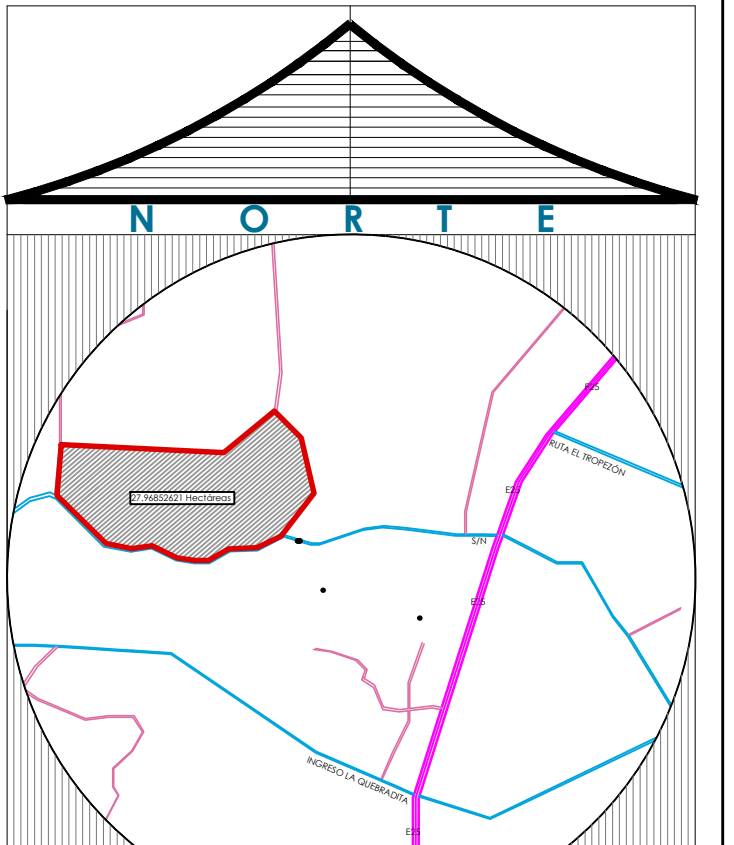



ALUMNA:
CARRIÓN GÓMEZ ELIZABETH

FECHA:
FEBRERO DEL 2014


CONTIENE:
• SEGUNDO PISO ALTO

ESCALA:
1 : 75

LAMINA - A56

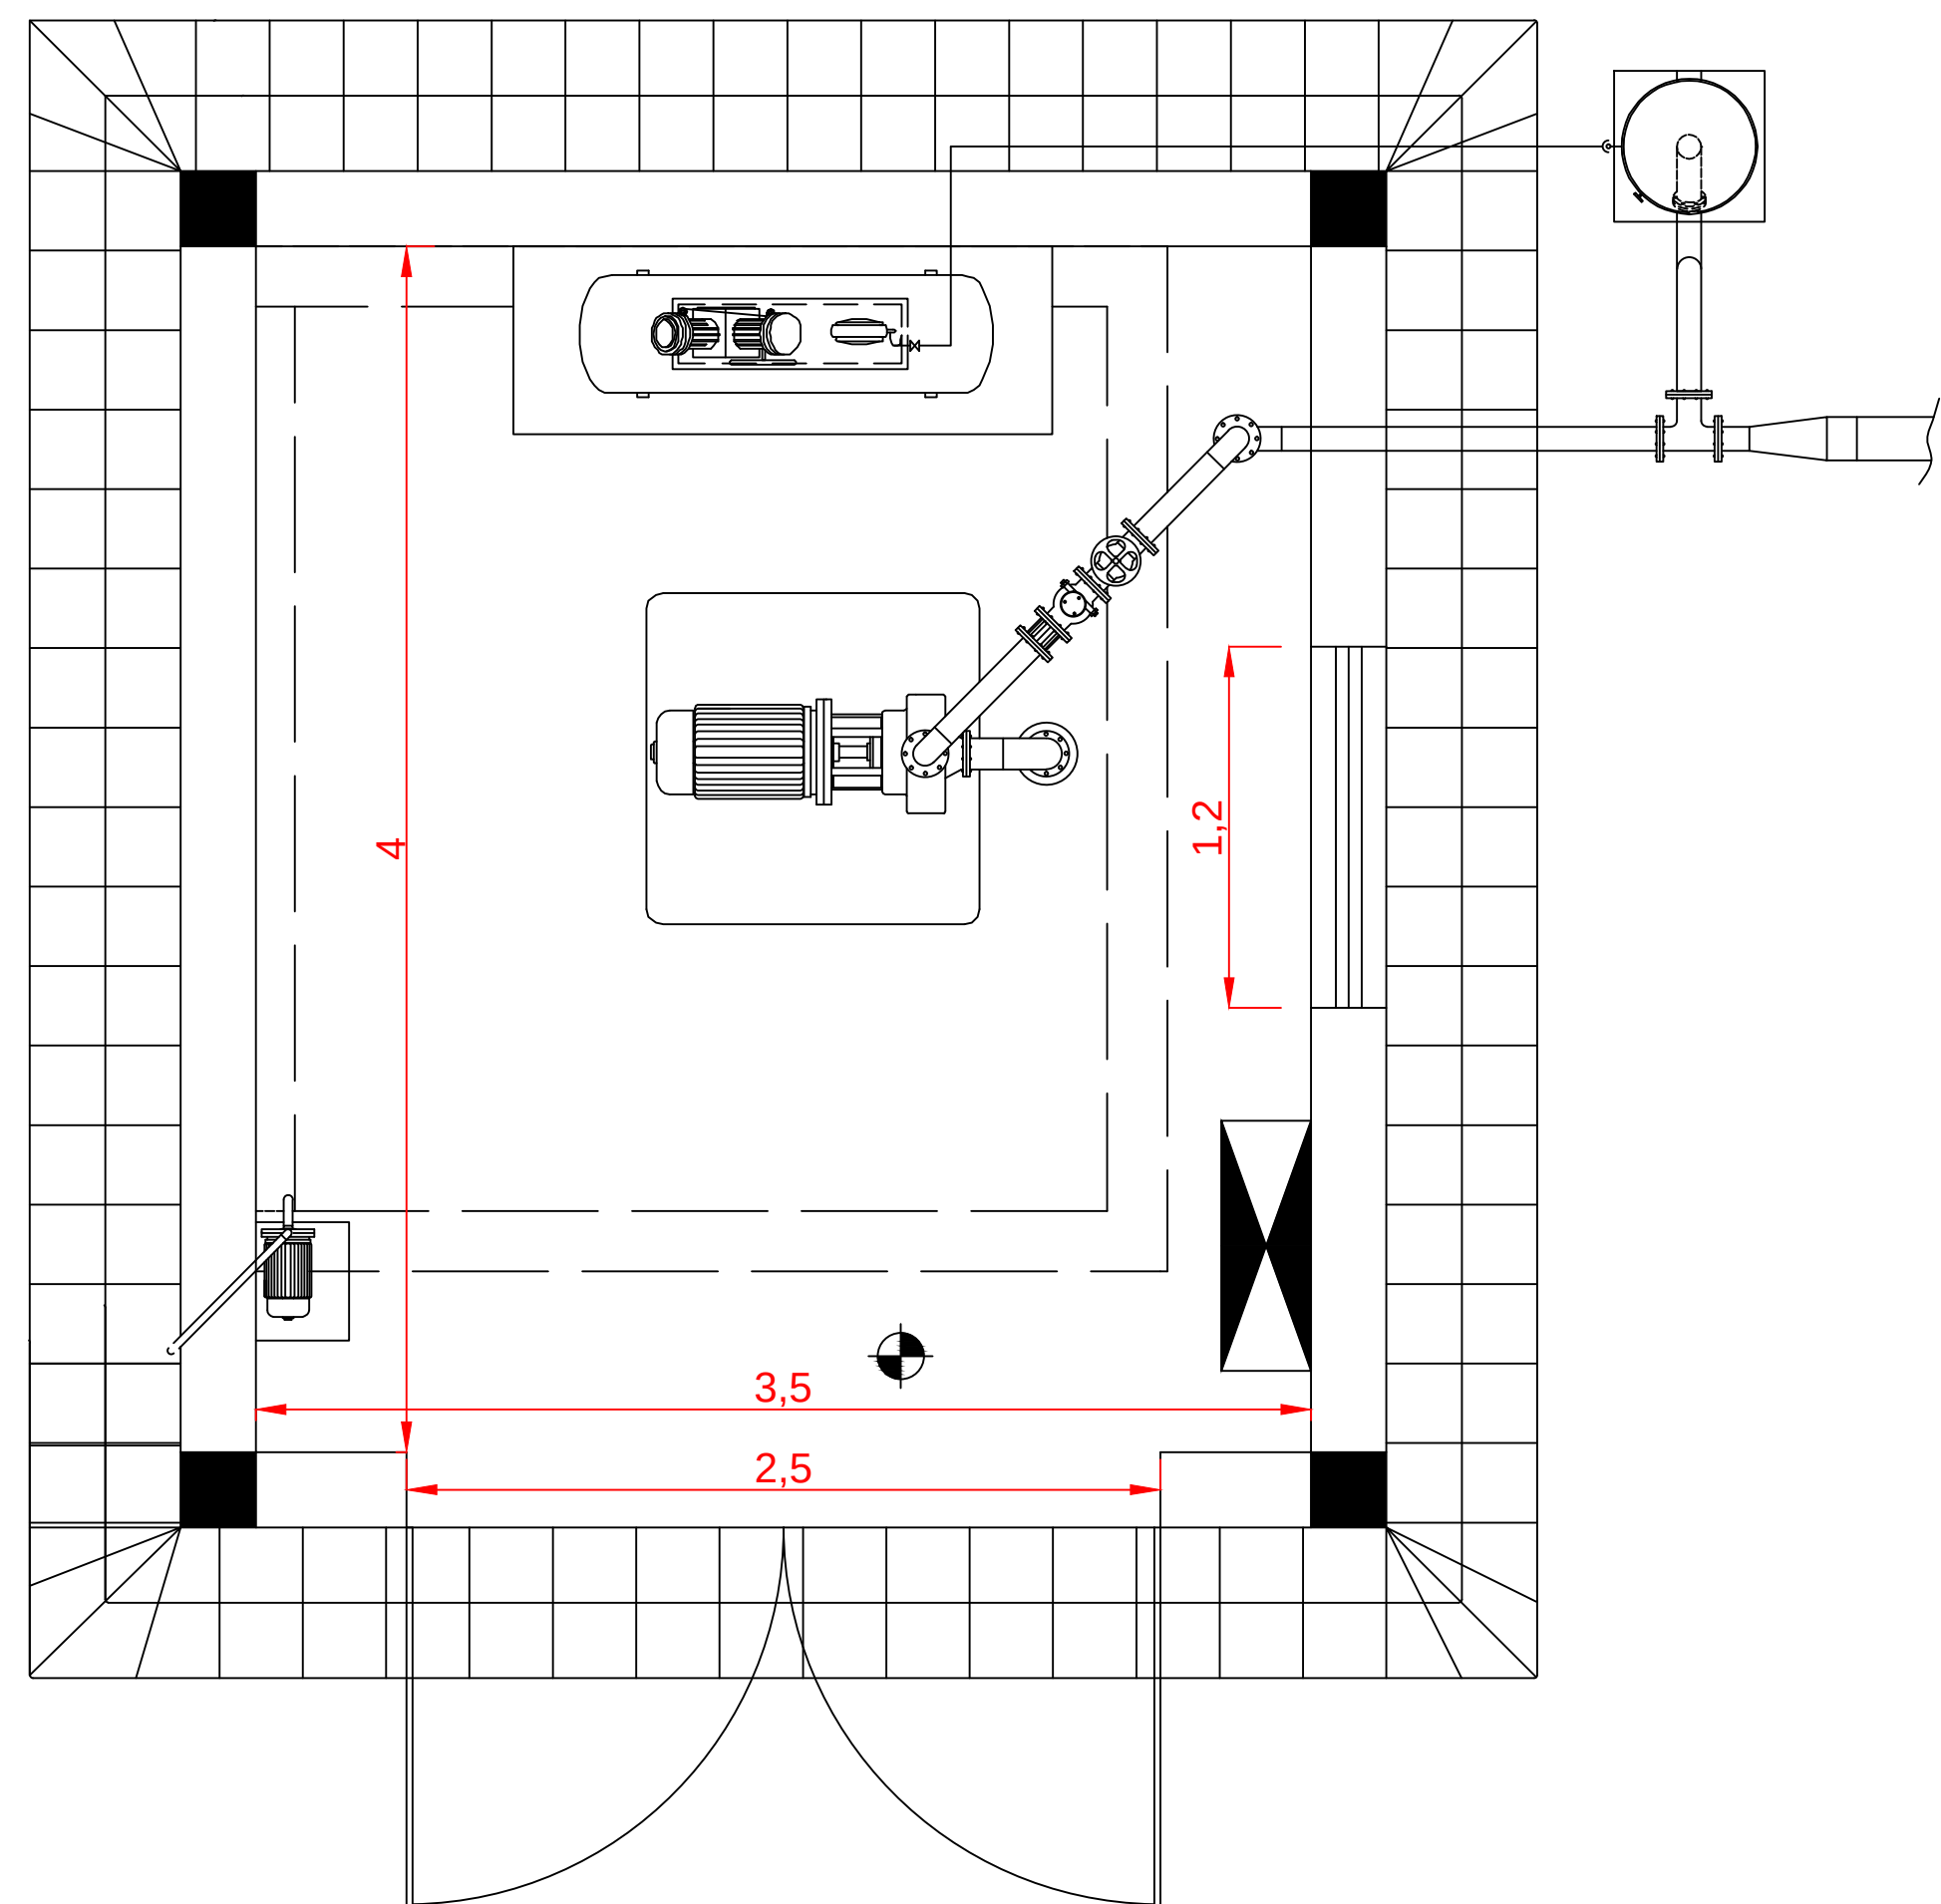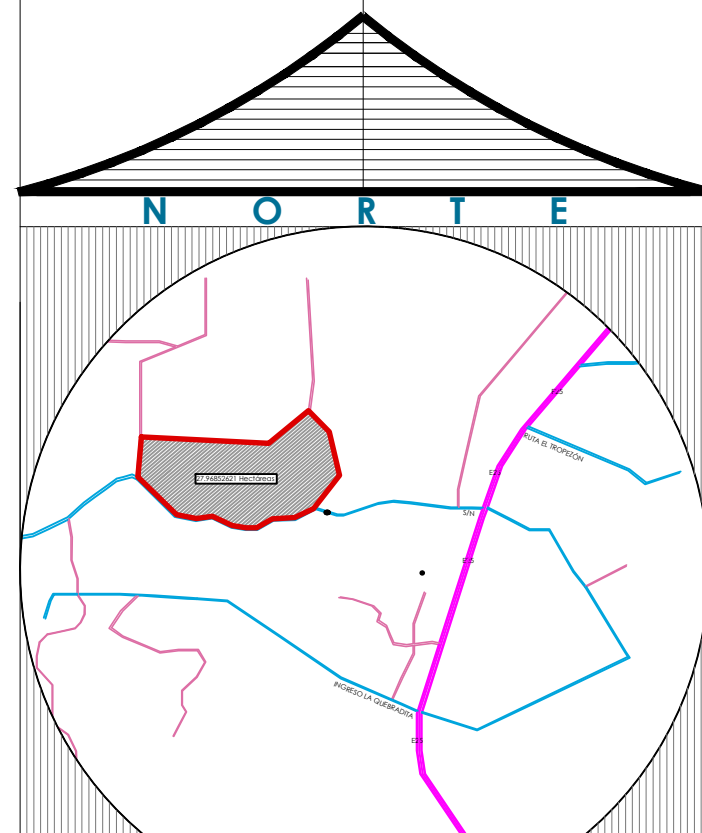


PLANTA - ESTACIÓN DE BOMBEO
ESCALA 1:25



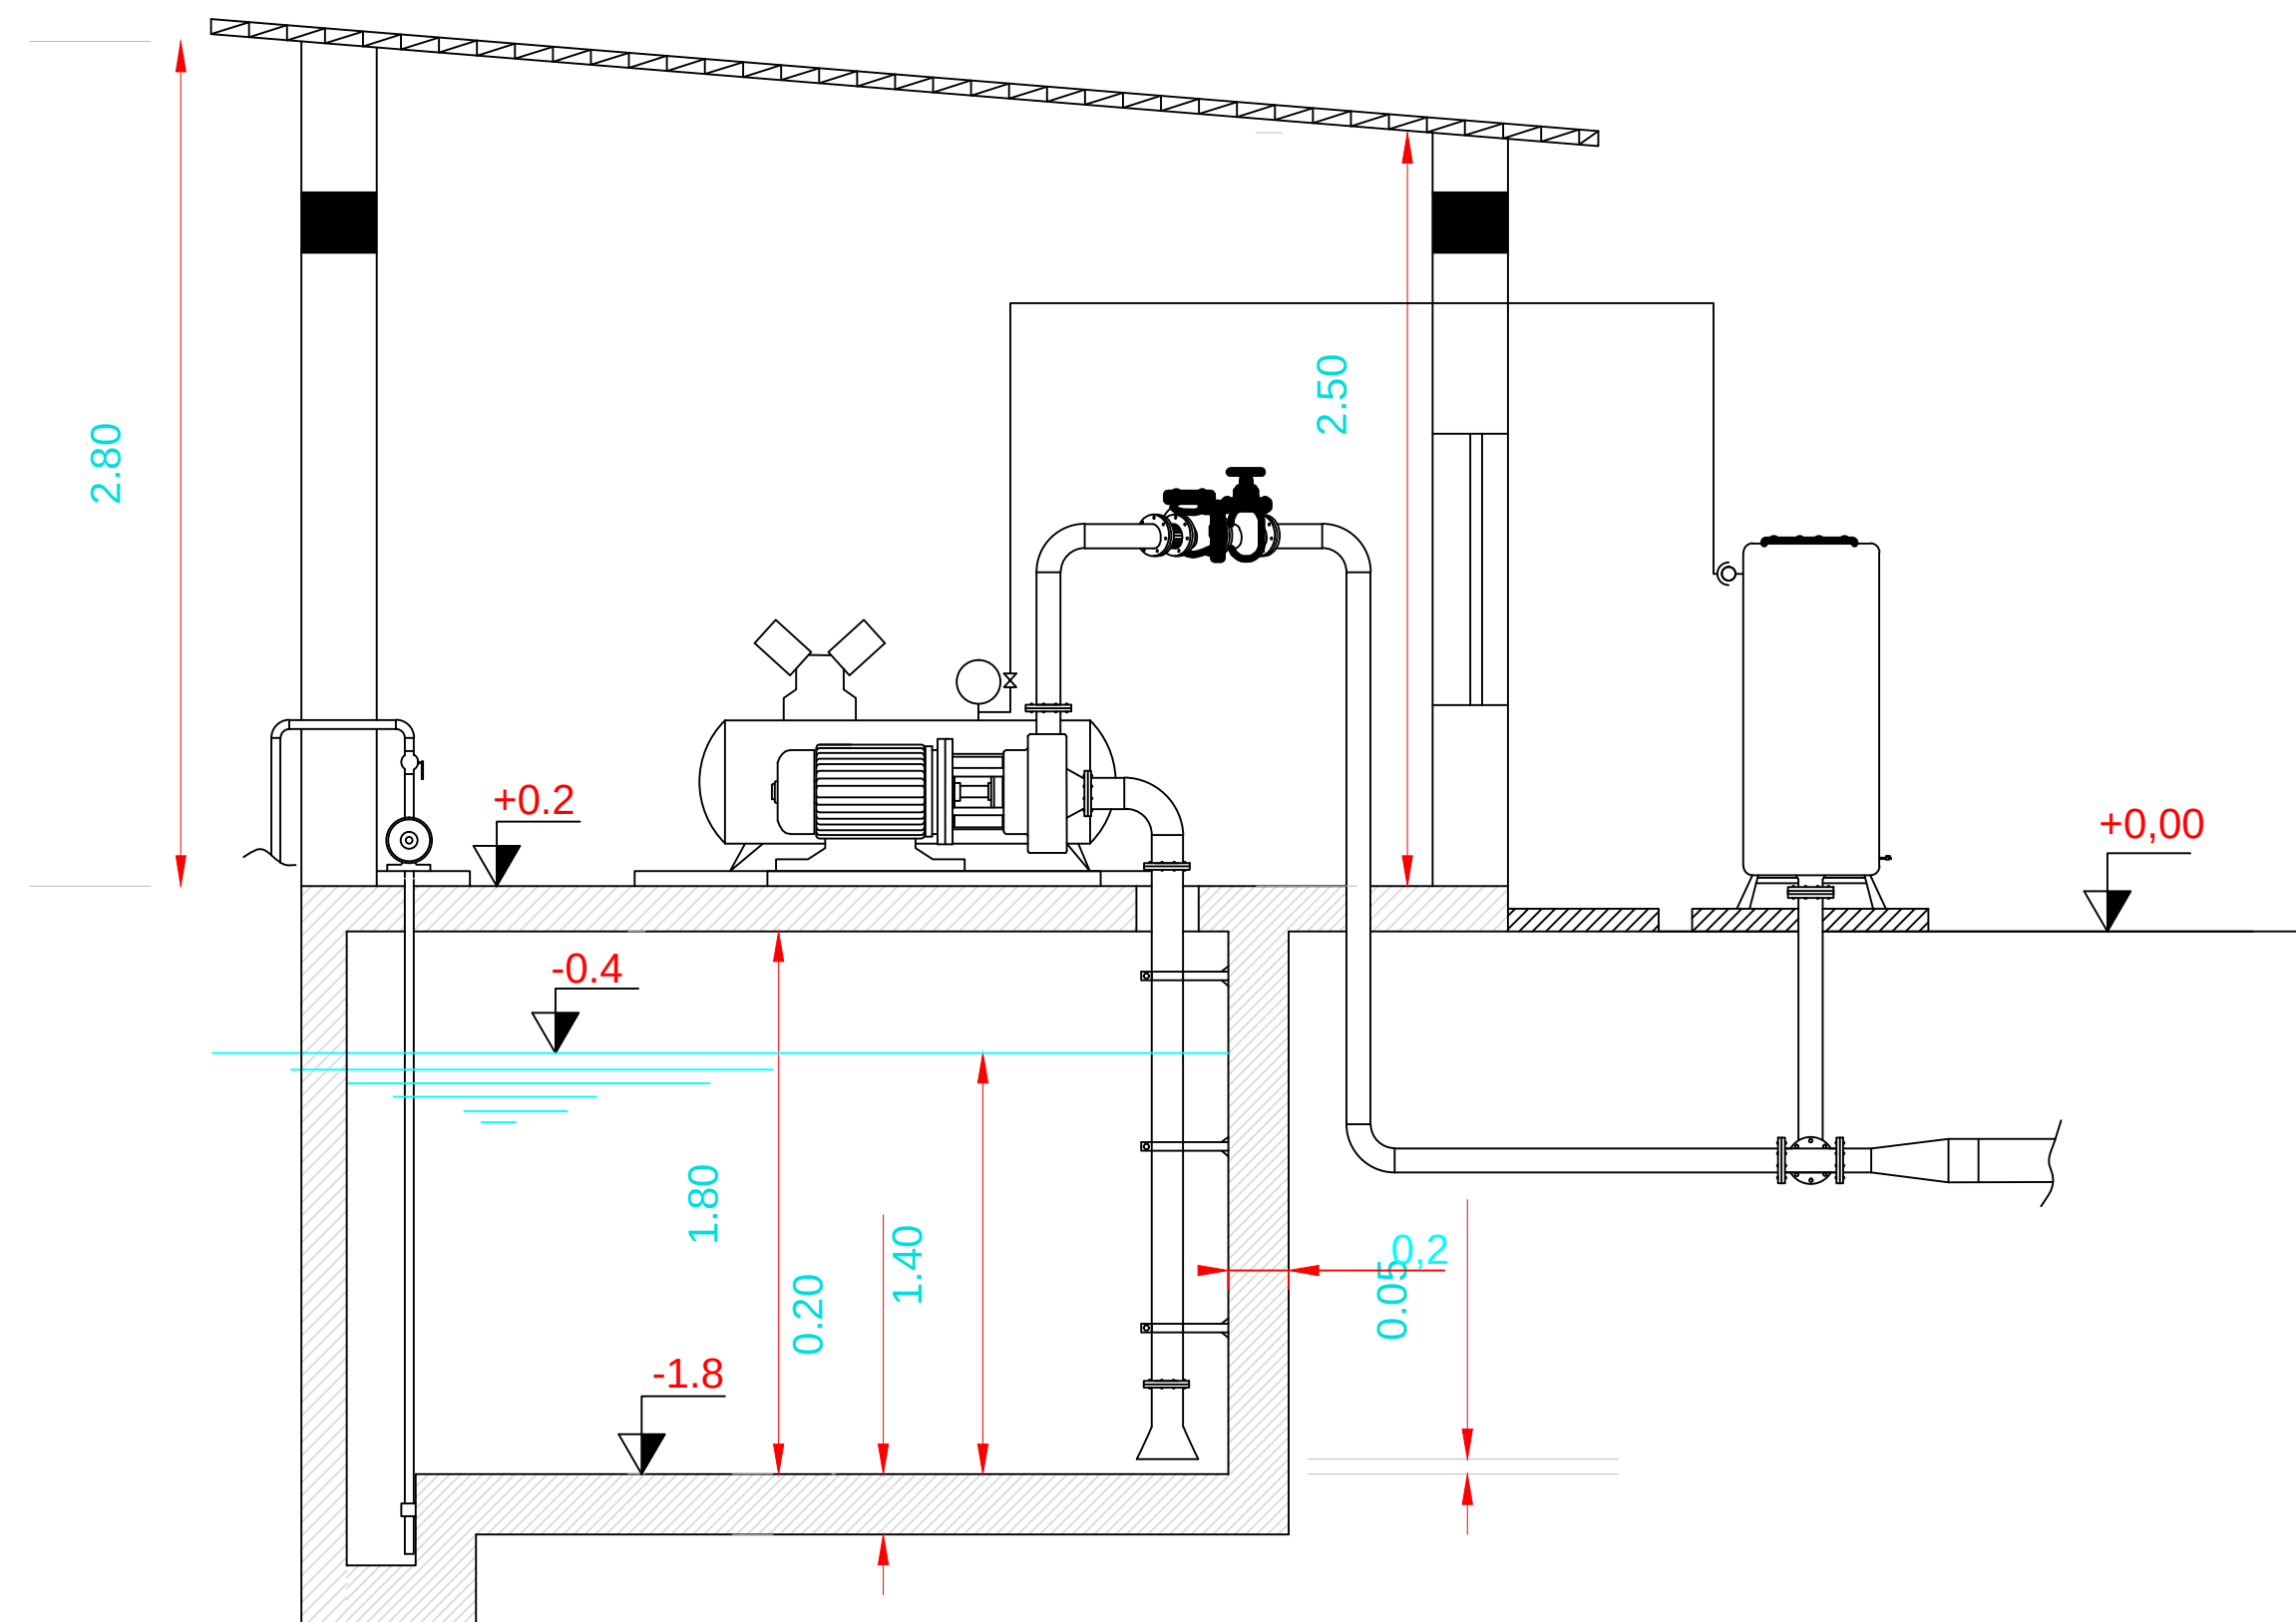


CORTE
ESCALA 1:25





UBICACIÓN EN LA IMPLANTACIÓN

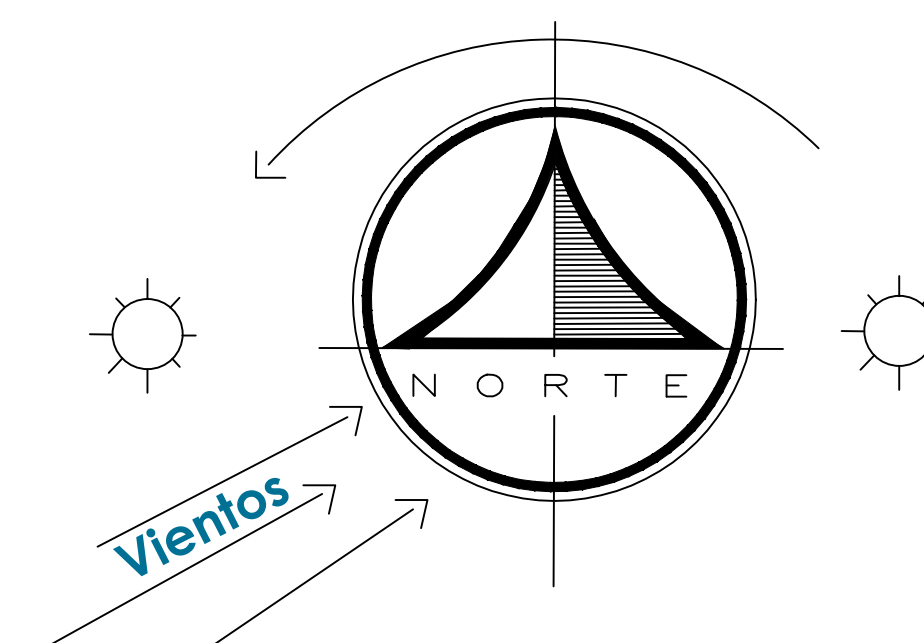

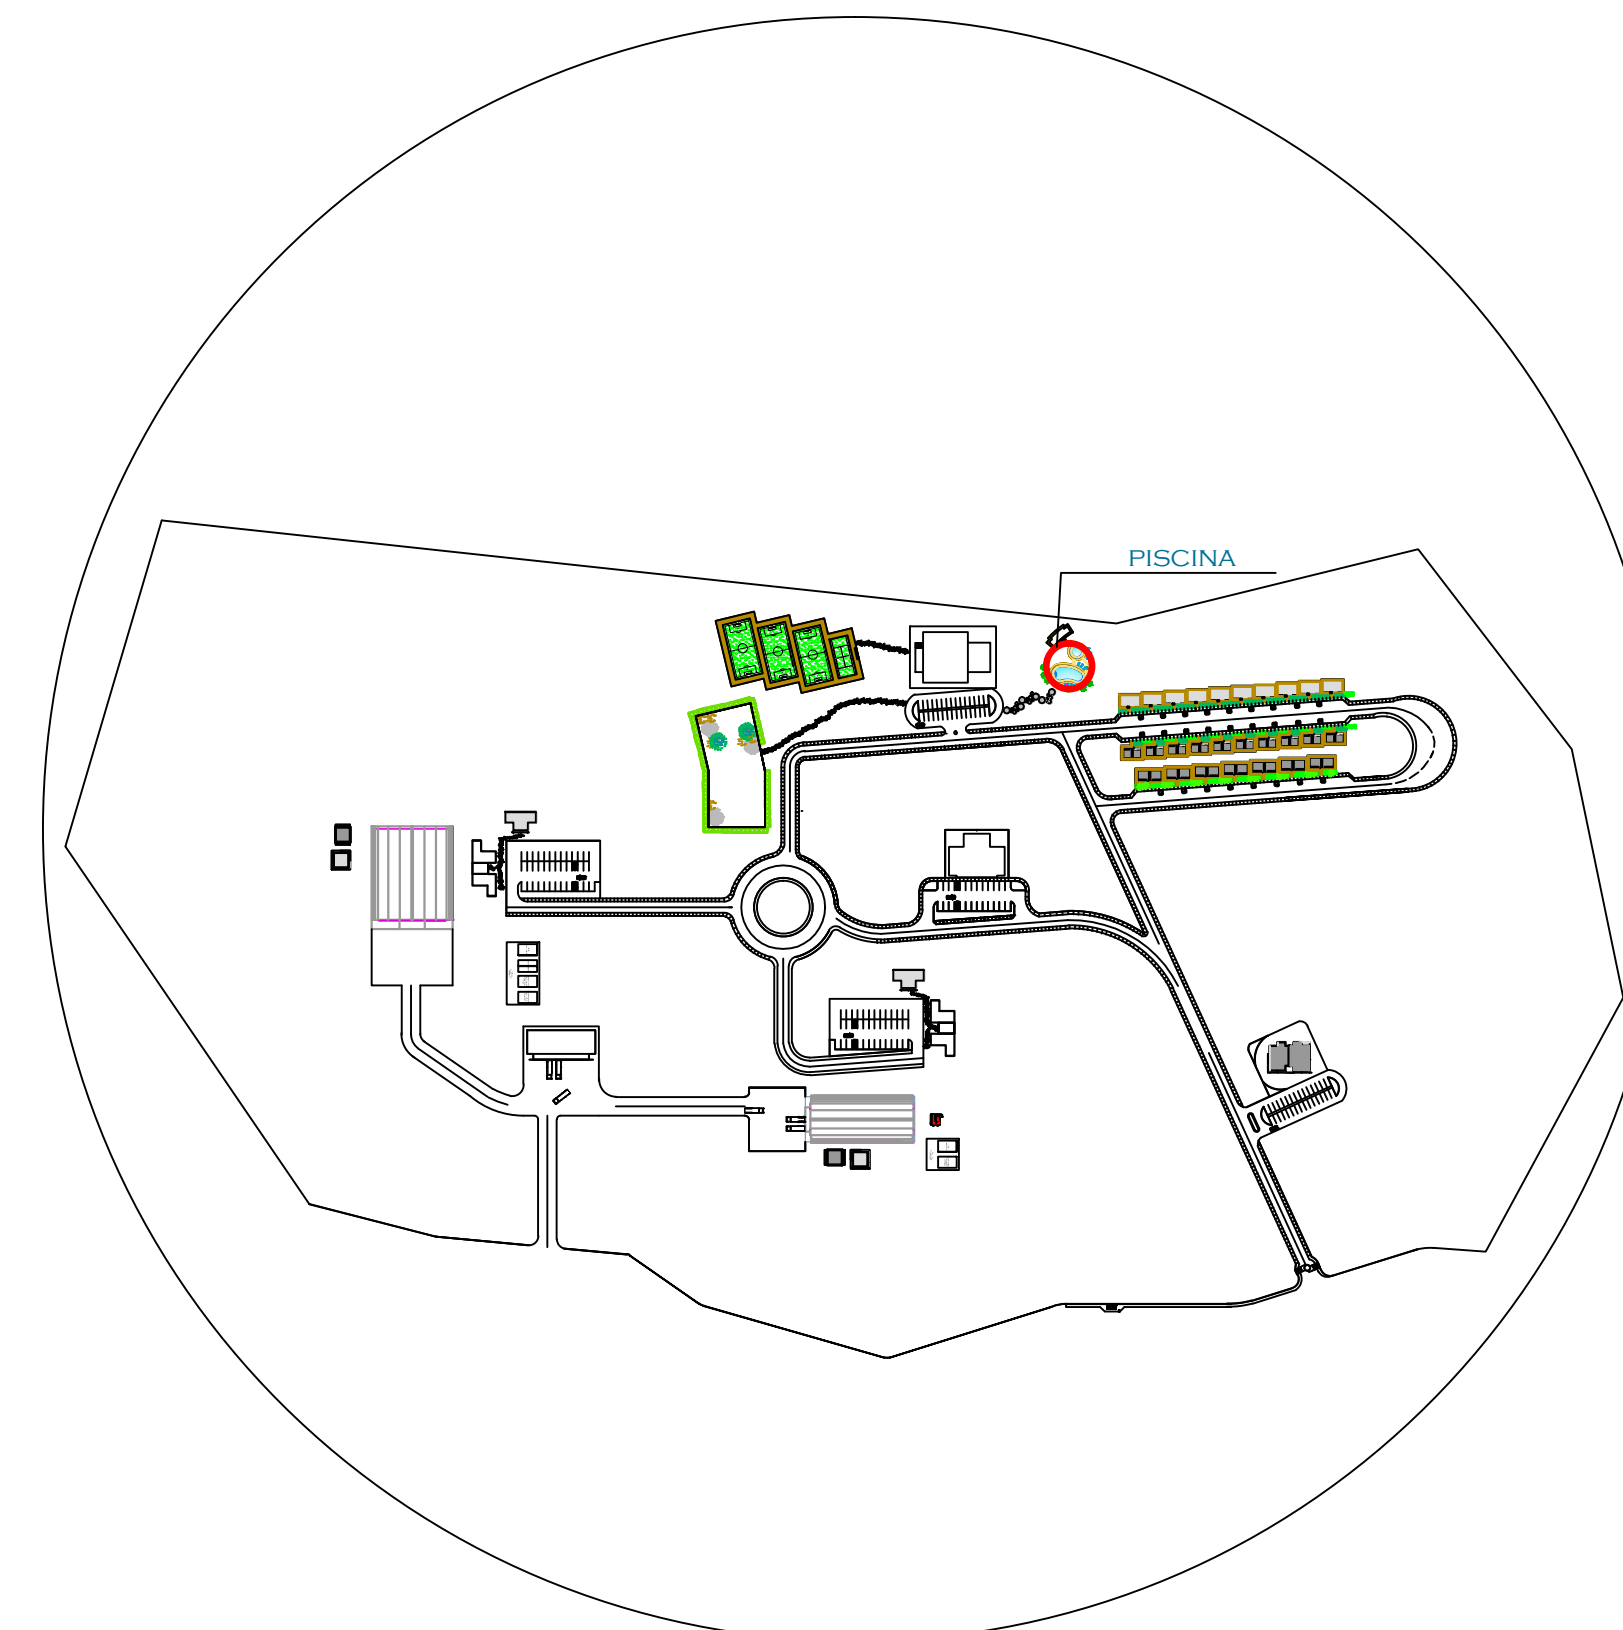
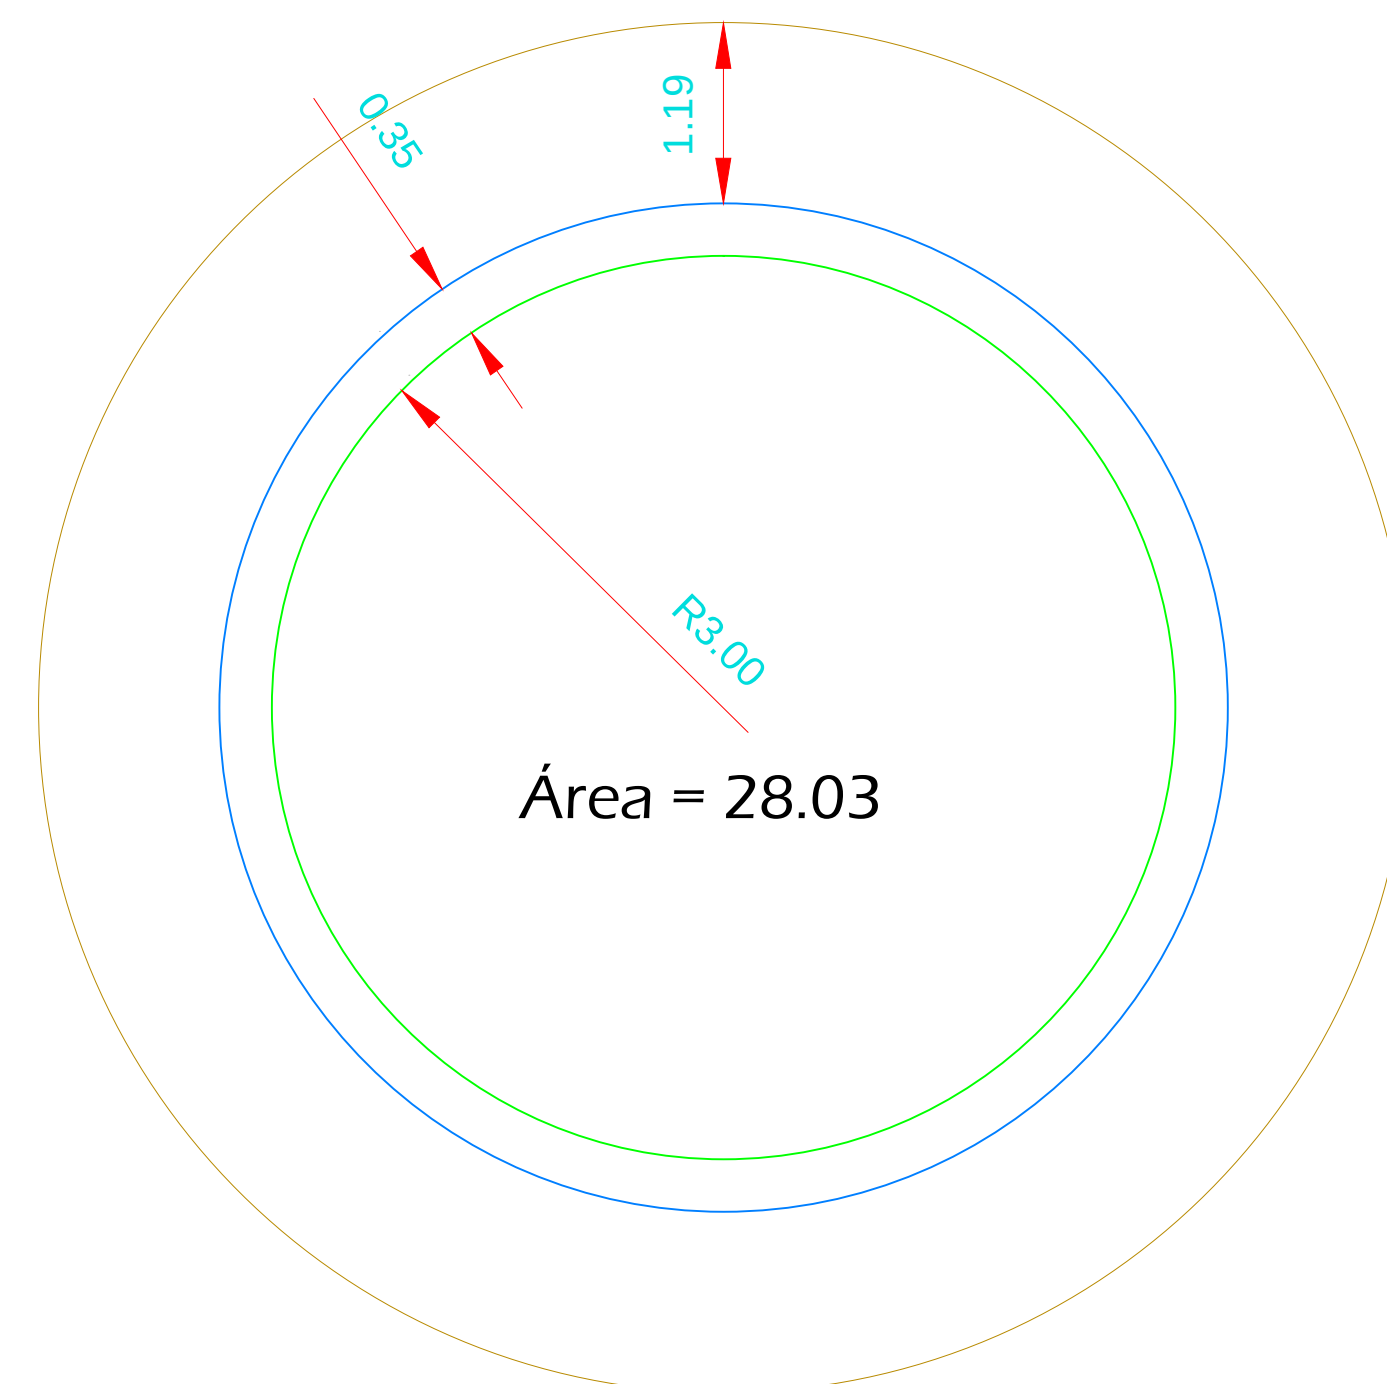
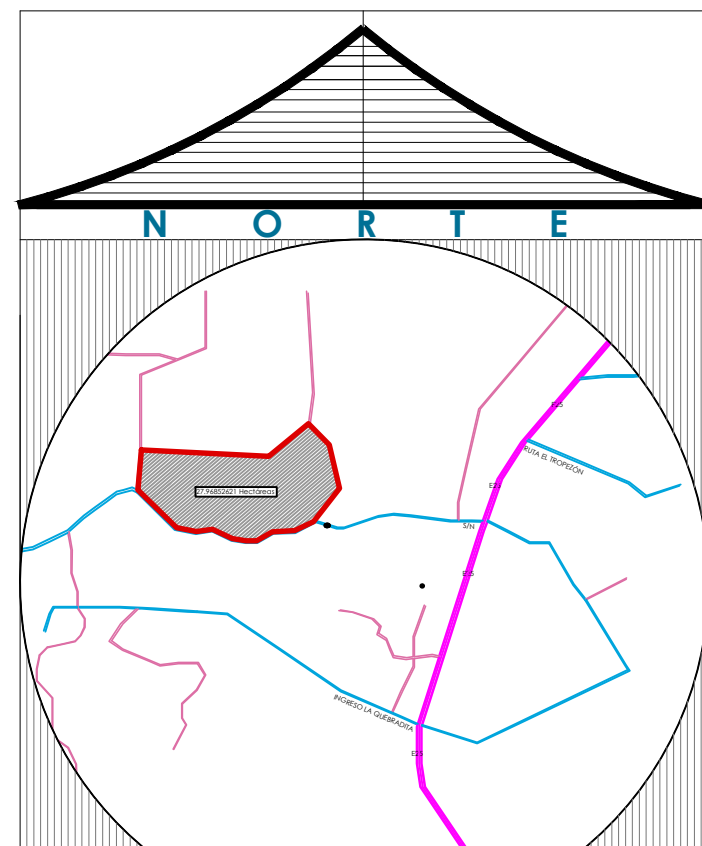


UBICACIÓN EN LA IMPLANTACIÓN

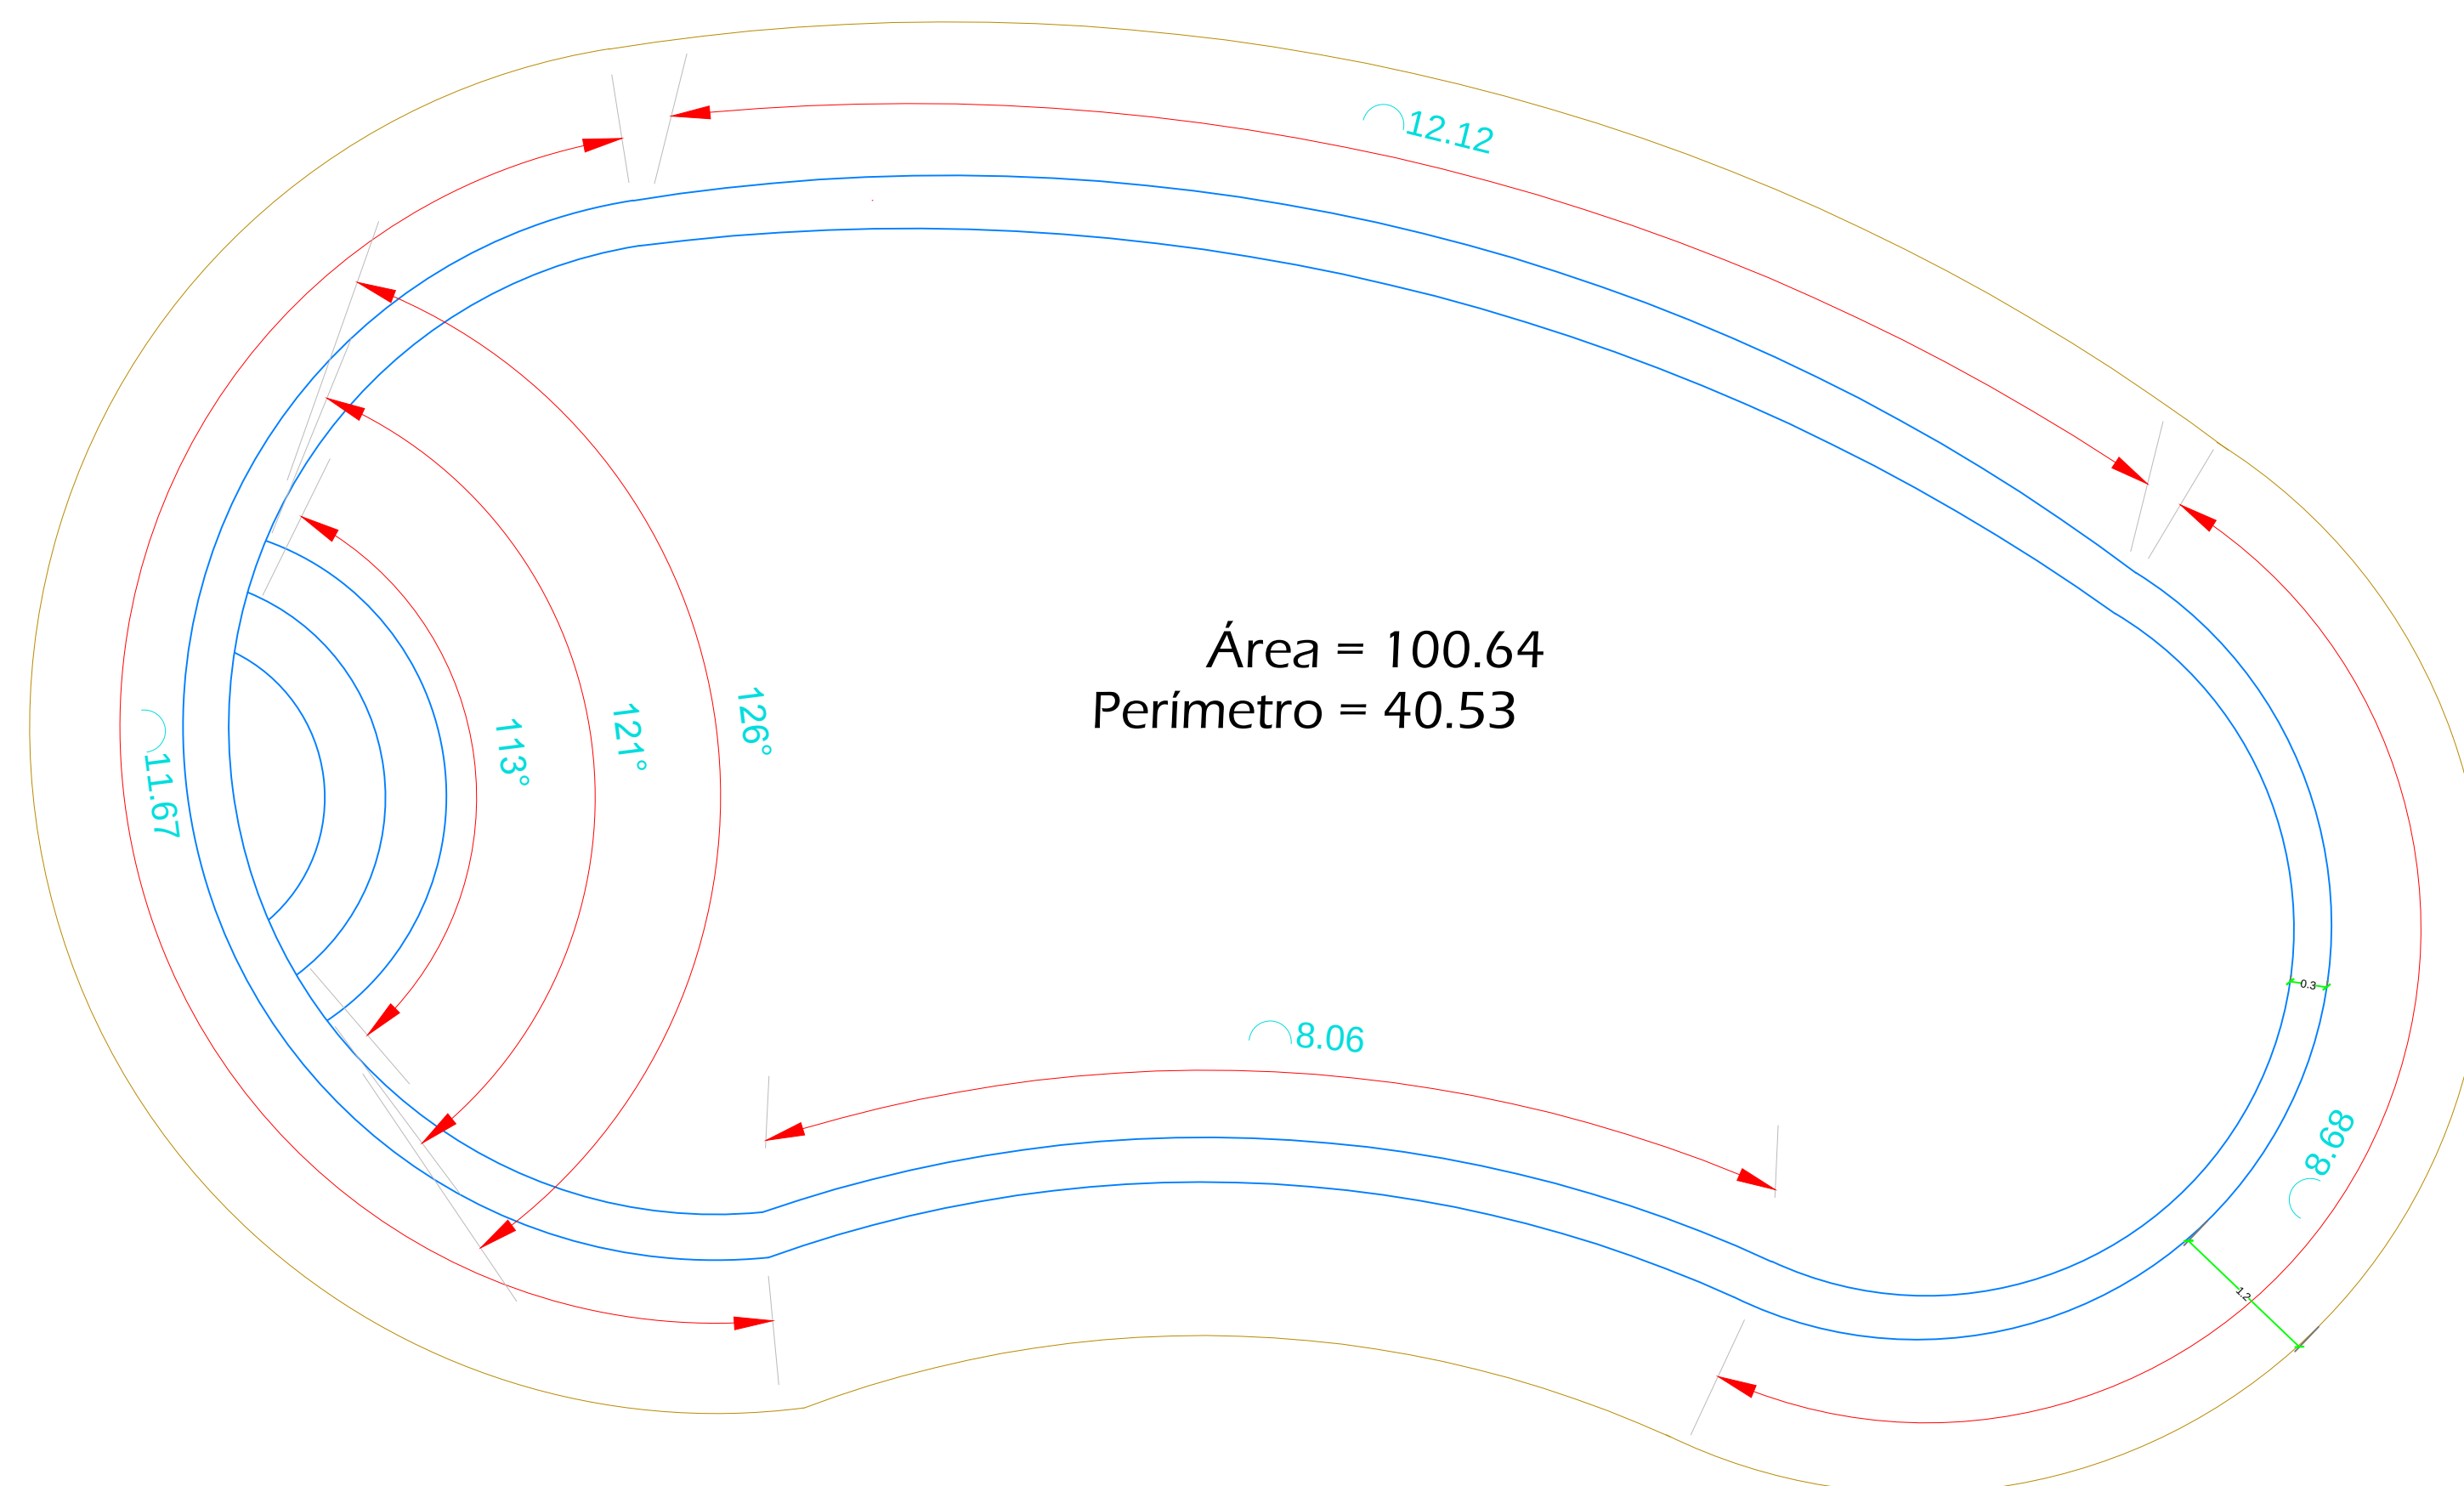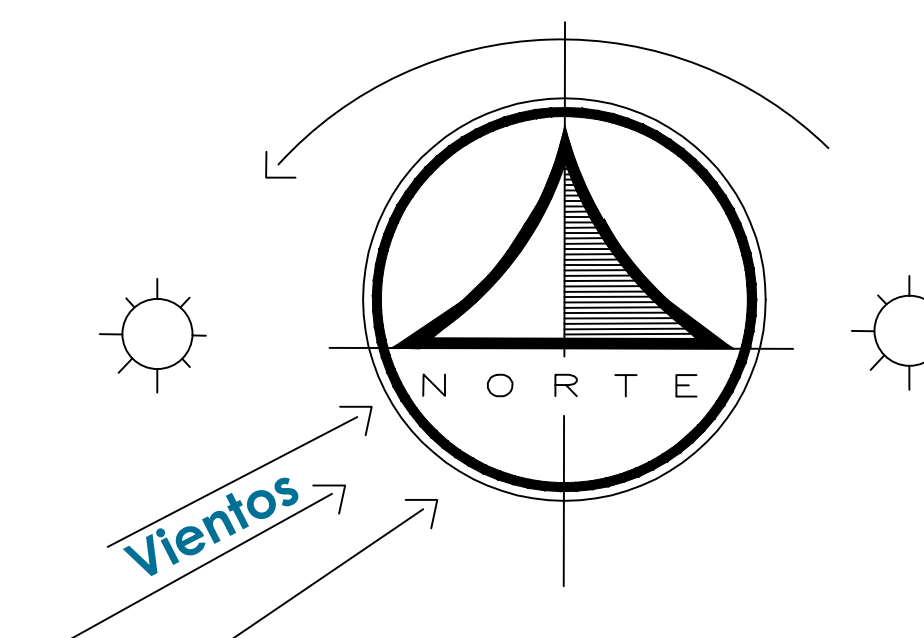

IMPLANTACIÓN Y CUBIERTA - PISCINA

ESCALA 1:50

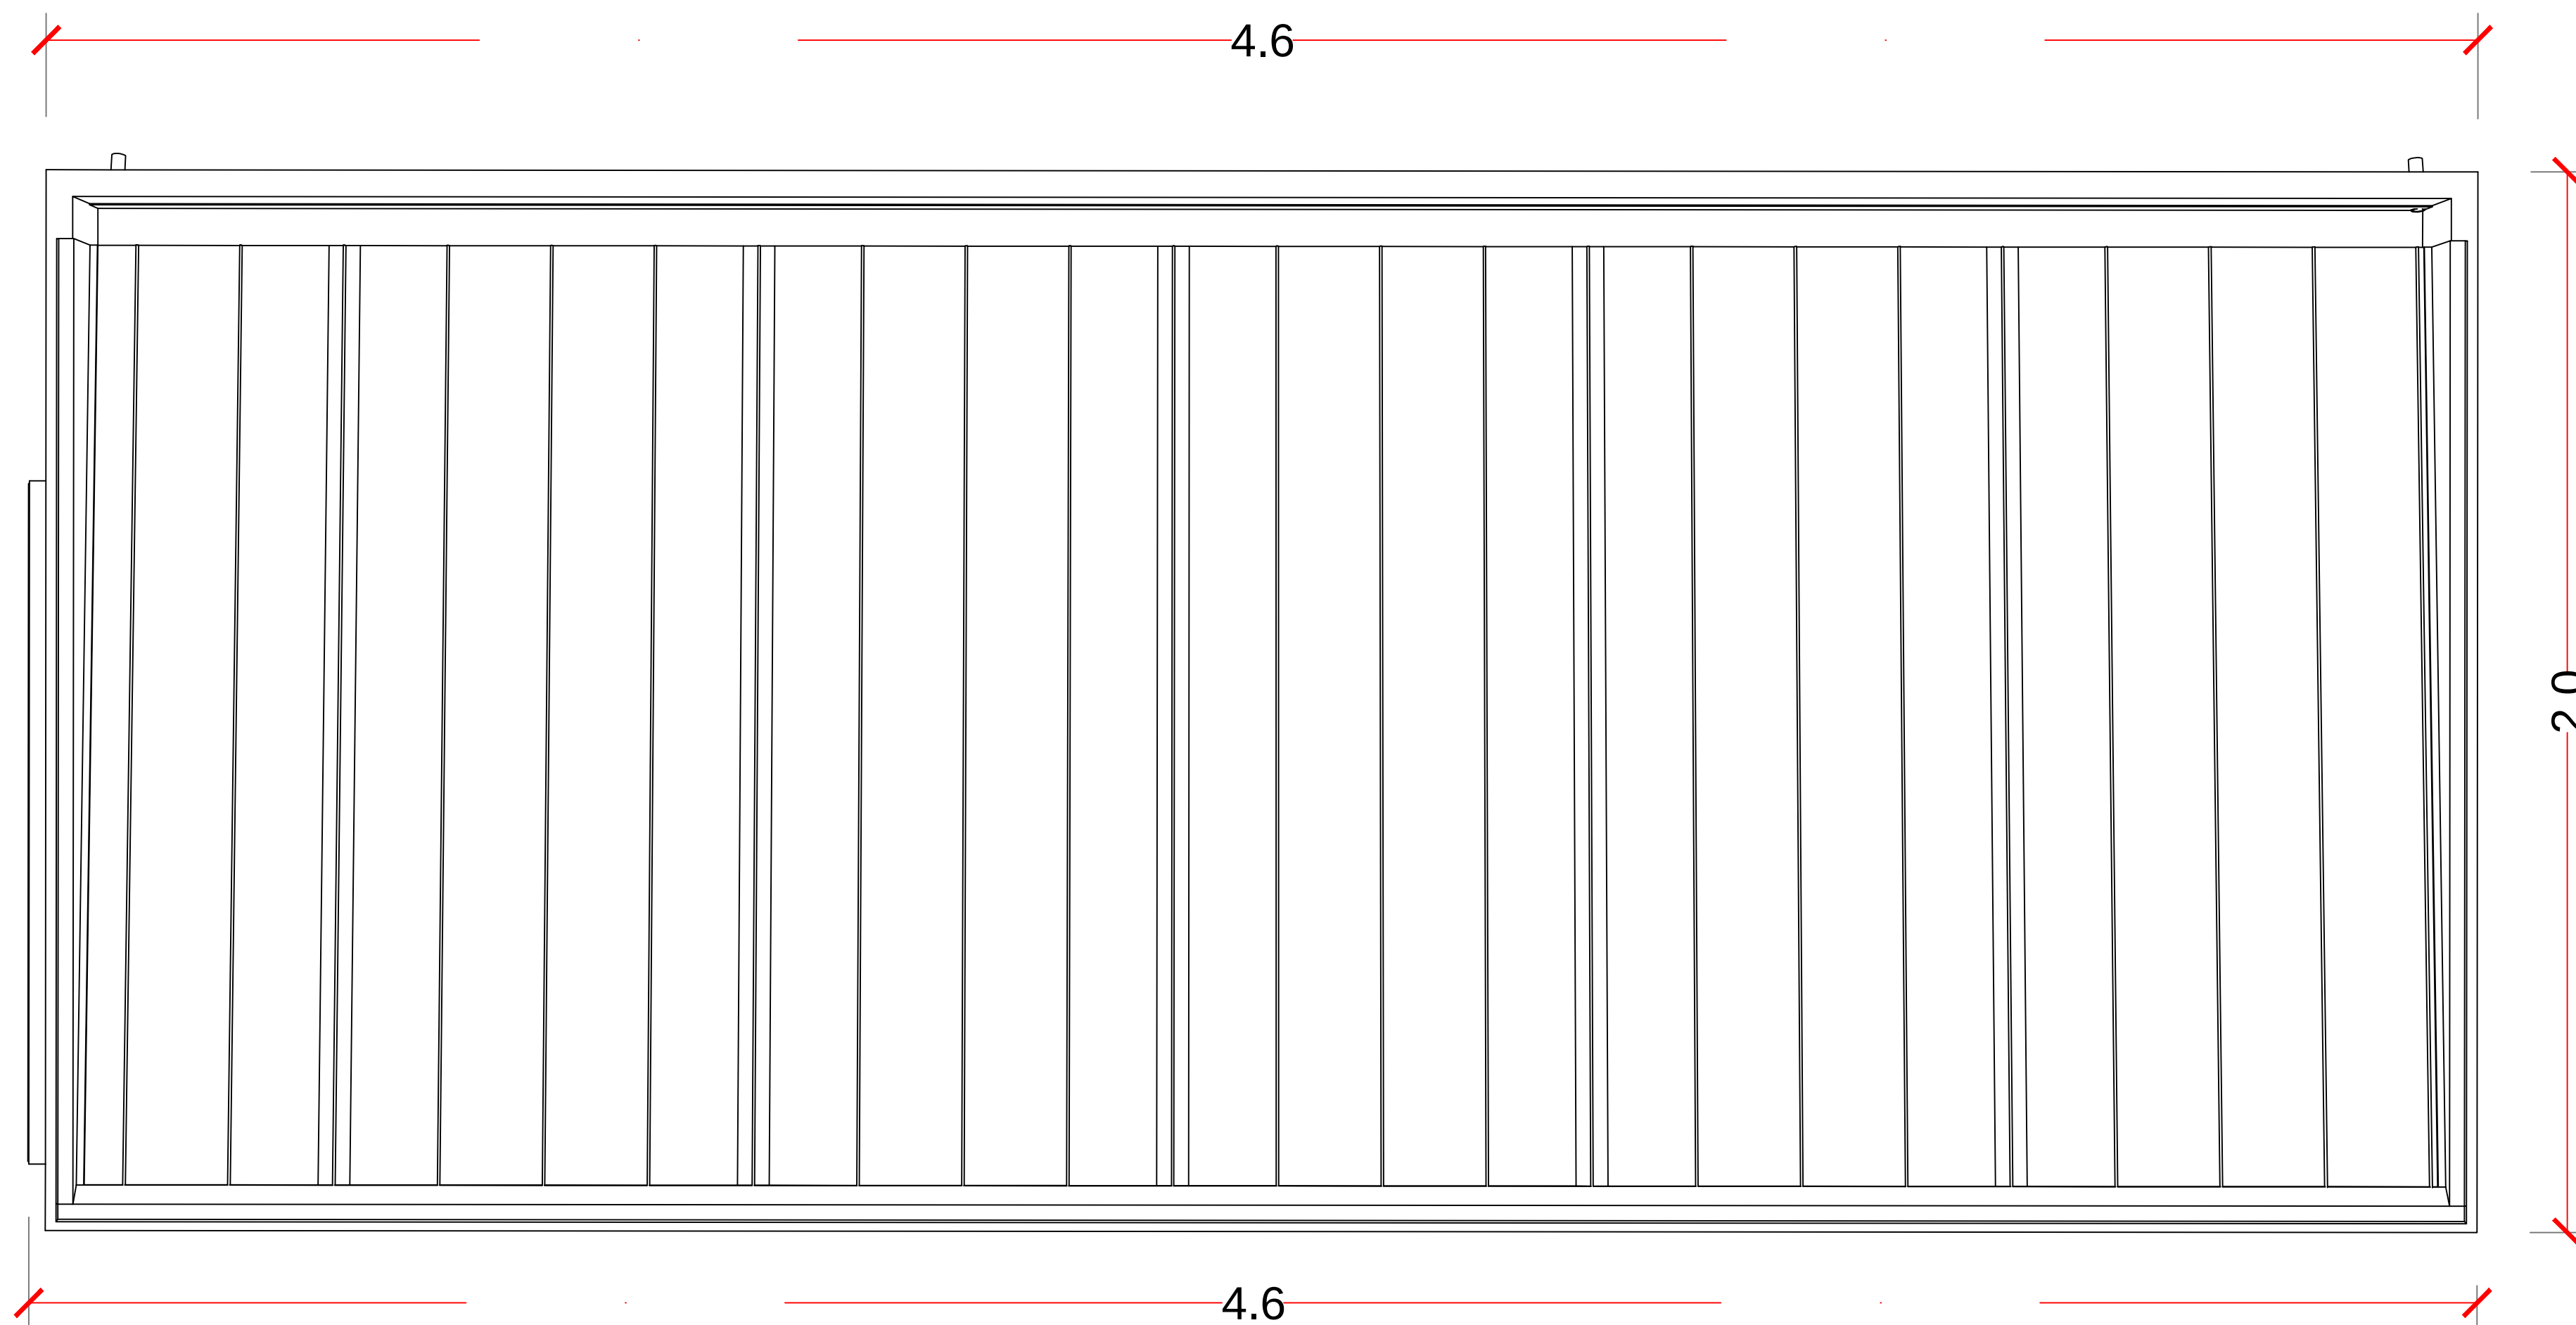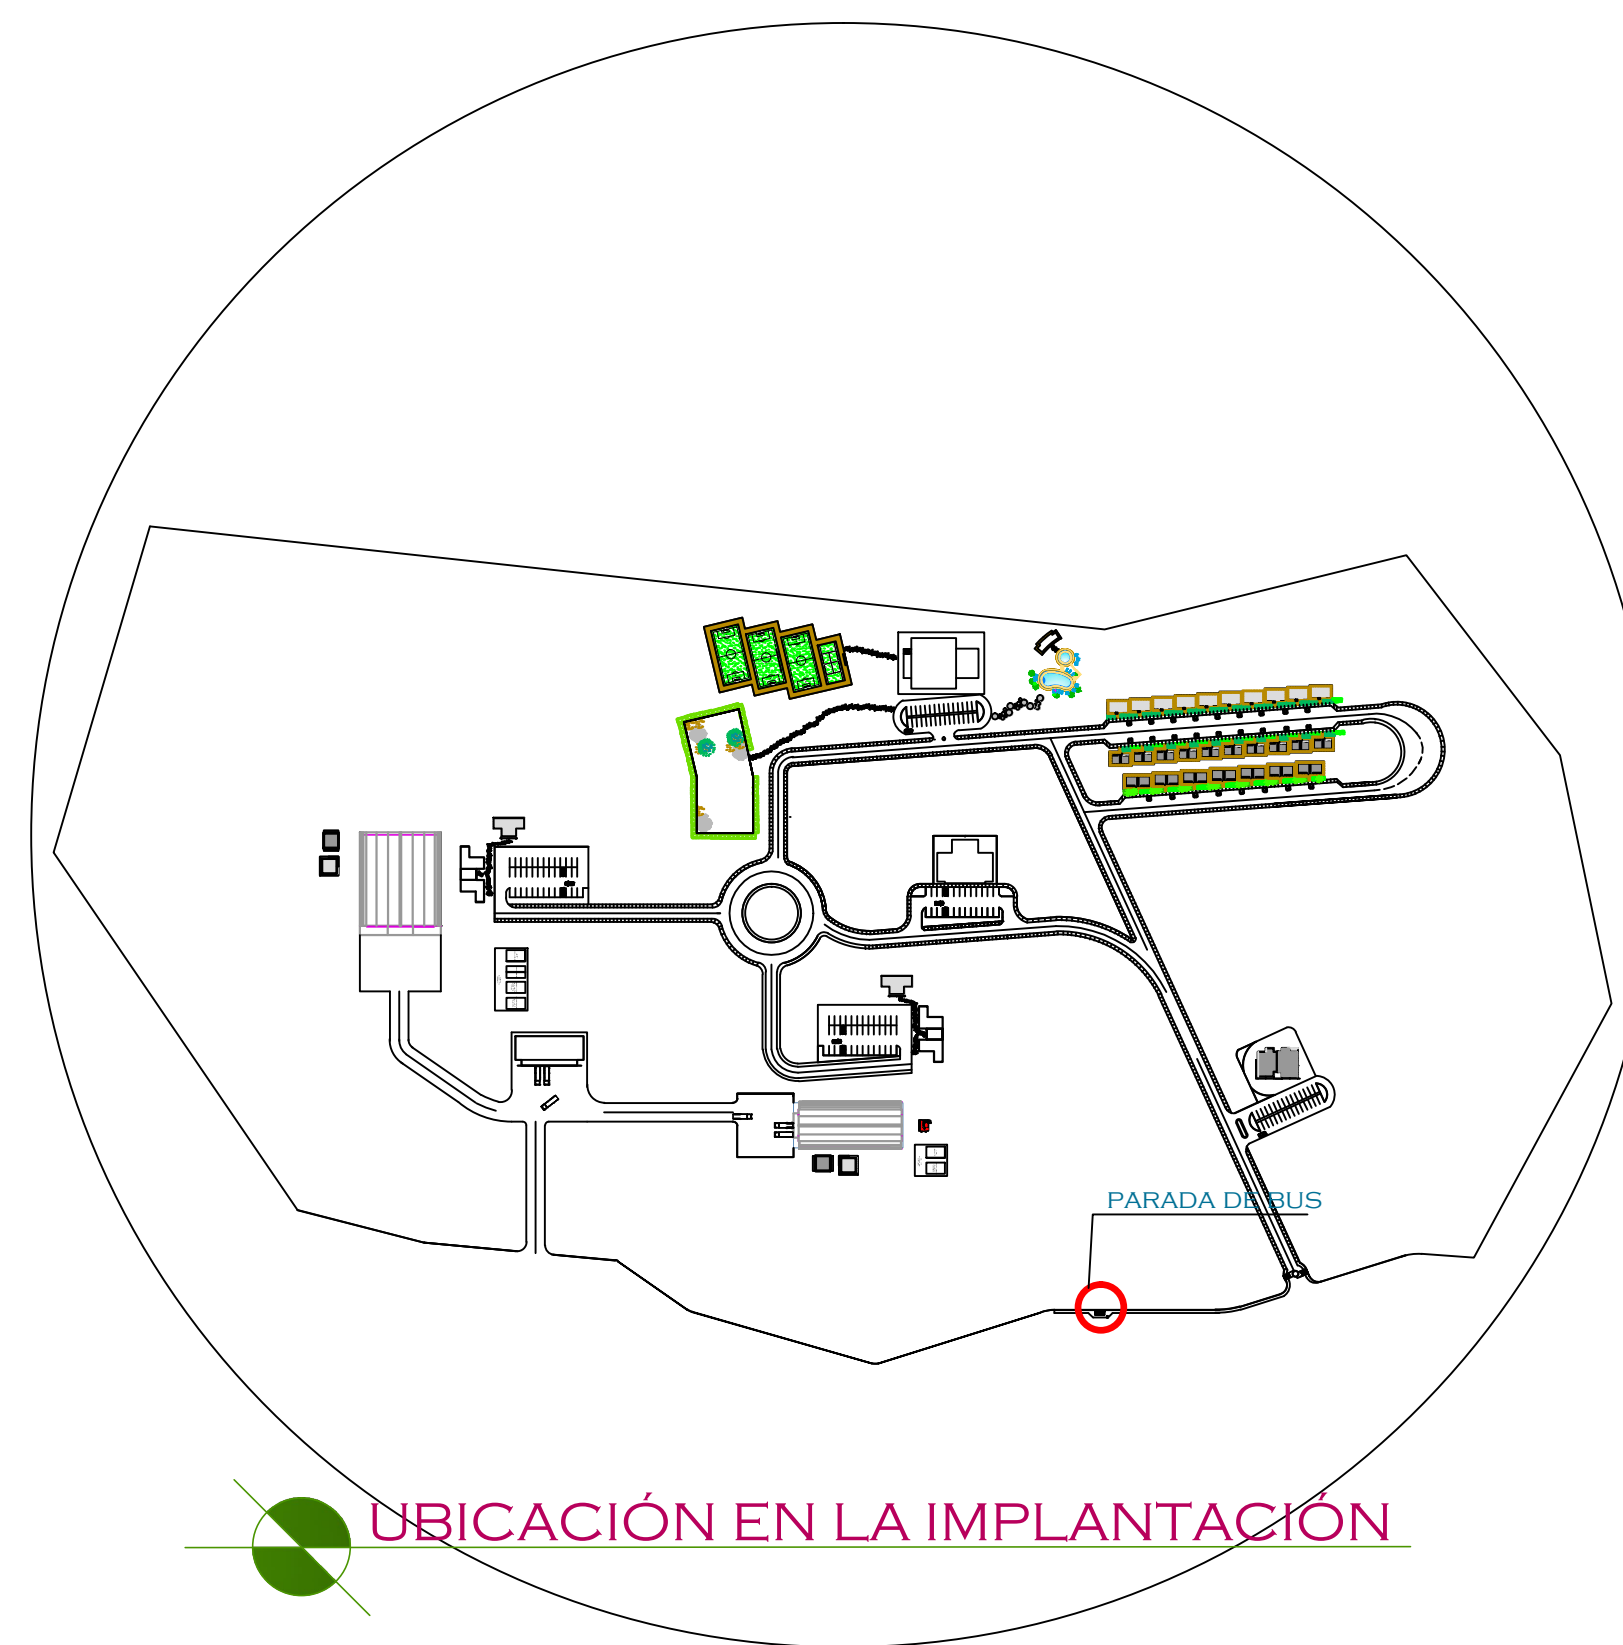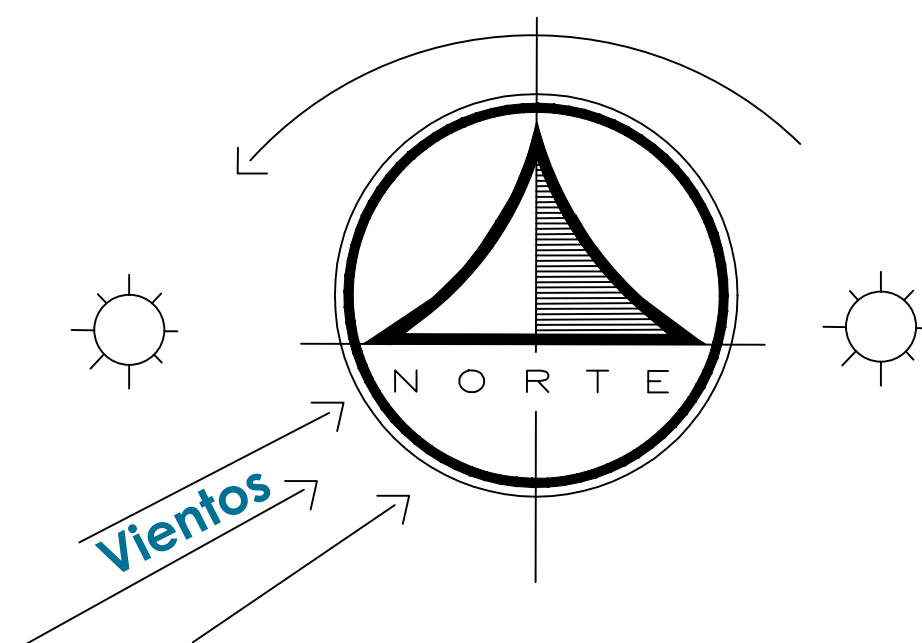


IMPLANTACIÓN Y CUBIERTA - PARADA DE BUS
ESCALA 1:10

TEMA:
DISEÑO DE UN COMPLEJO
AGRÍCOLA TURÍSTICO
UBICADO EN LA CIUDAD DE
QUEVEDO - LOS RÍOS

TUTOR:
ARQ. XAVIER GALLO MSc.

TALLER DE GRADUACIÓN

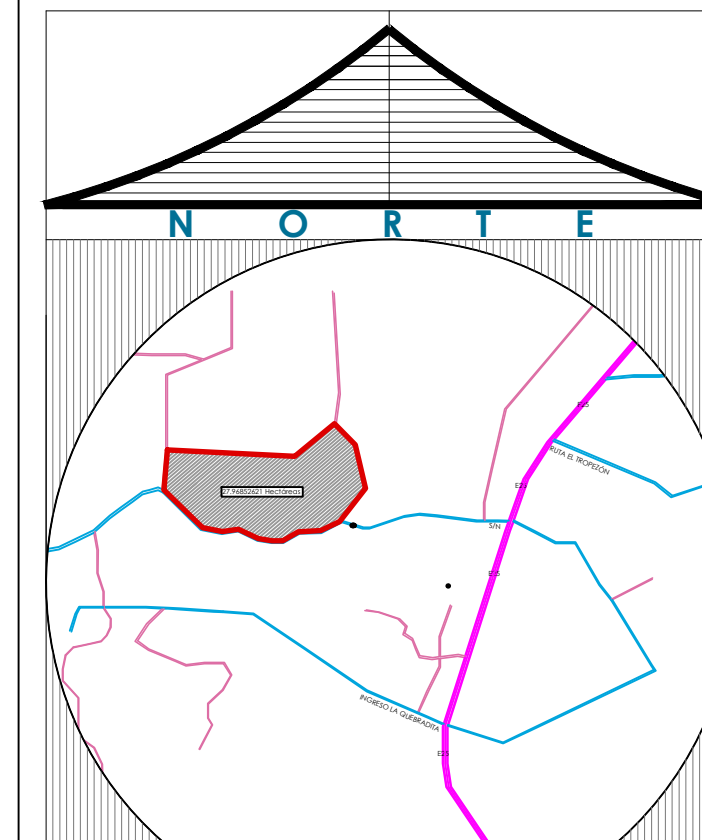

ALUMNA:
CARRIÓN GÓMEZ ELIZABETH


FECHA:
FEBRERO DEL 2014

CONTIENE:


- IMPLANTACIÓN PARADA DE BUS
- UBICACIÓN EN LA IMPLANTACIÓN

ESCALA:
1 : 10


LAMINA - A60

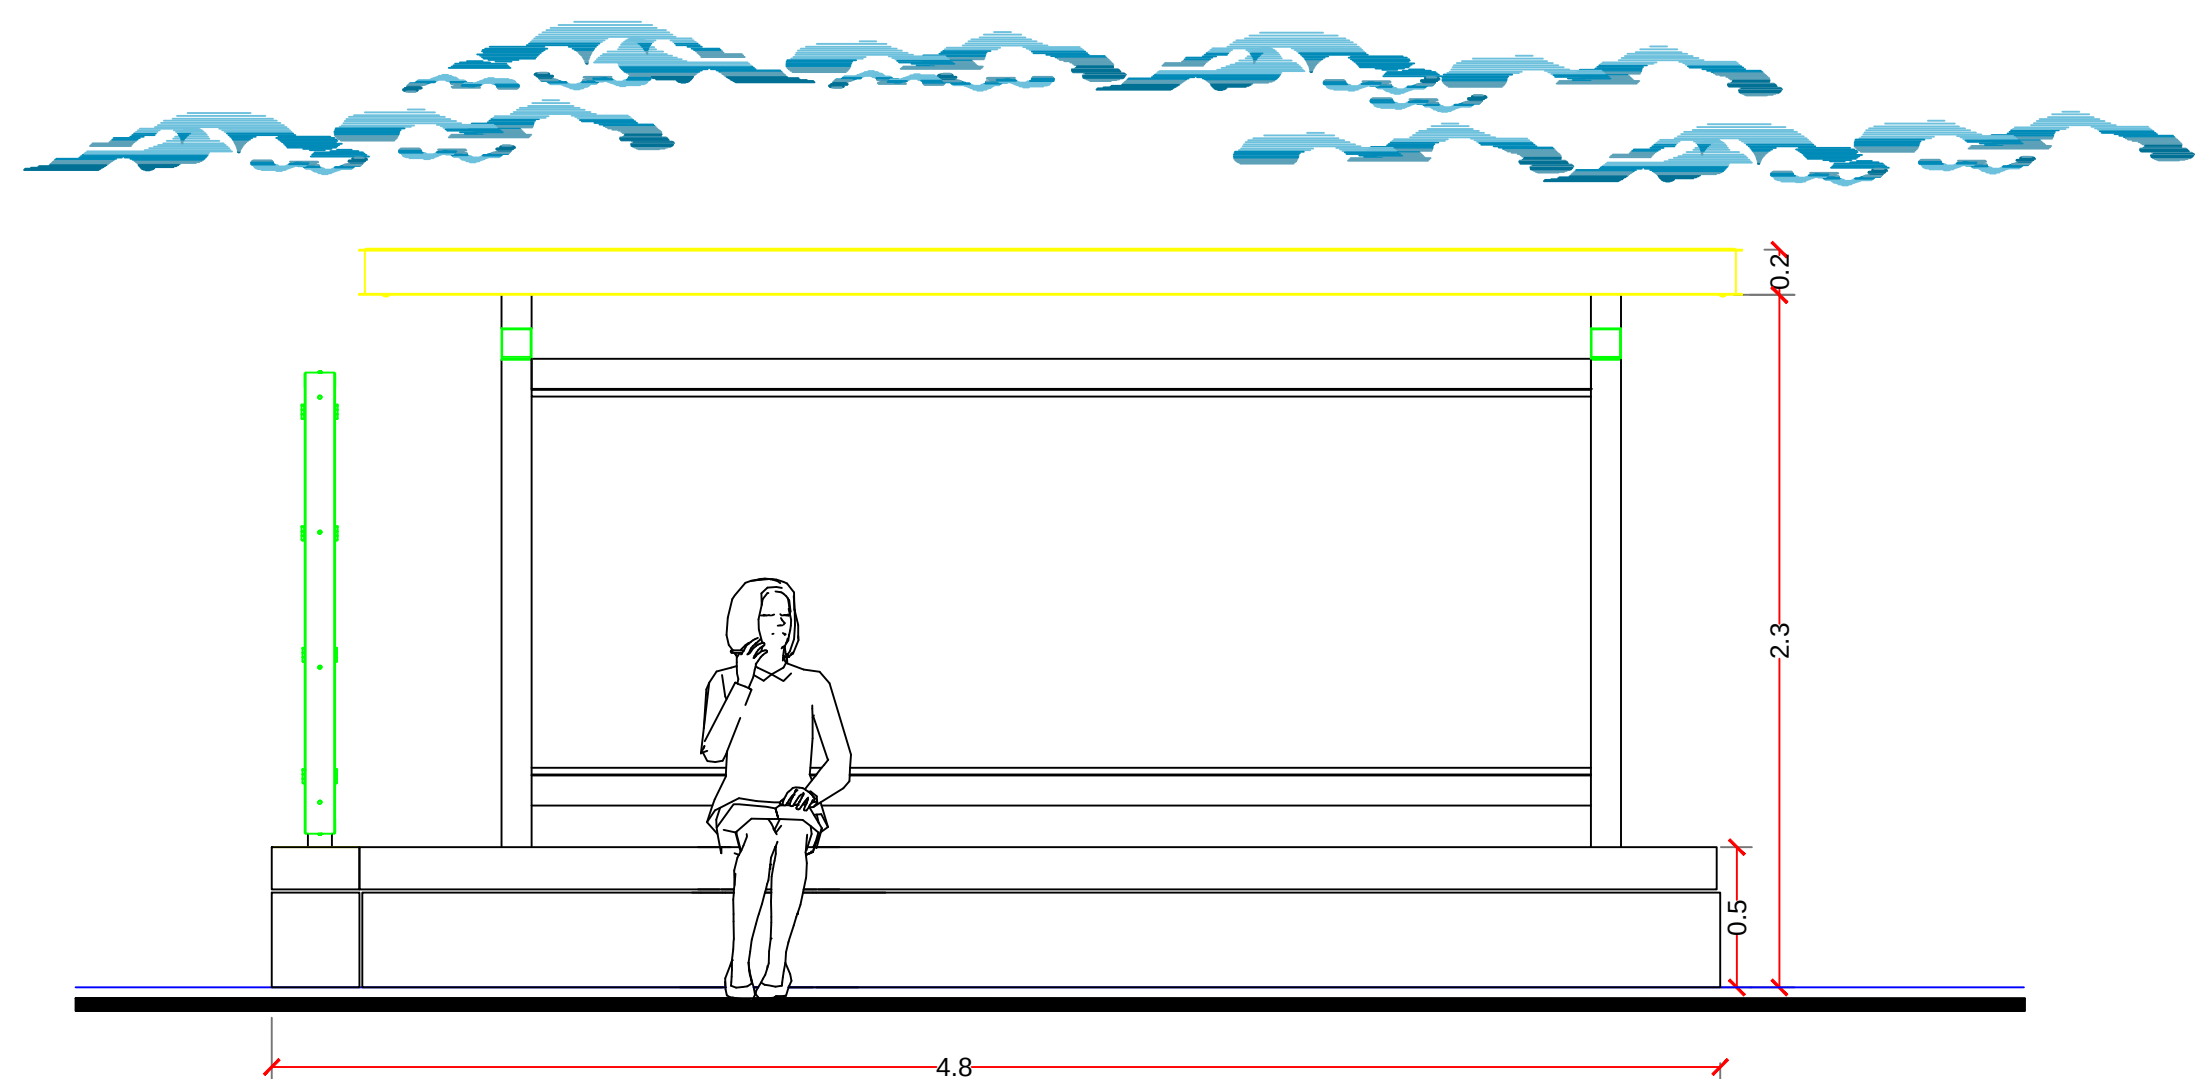



ELEVACIÓN FRONTAL
ESCALA 1:25

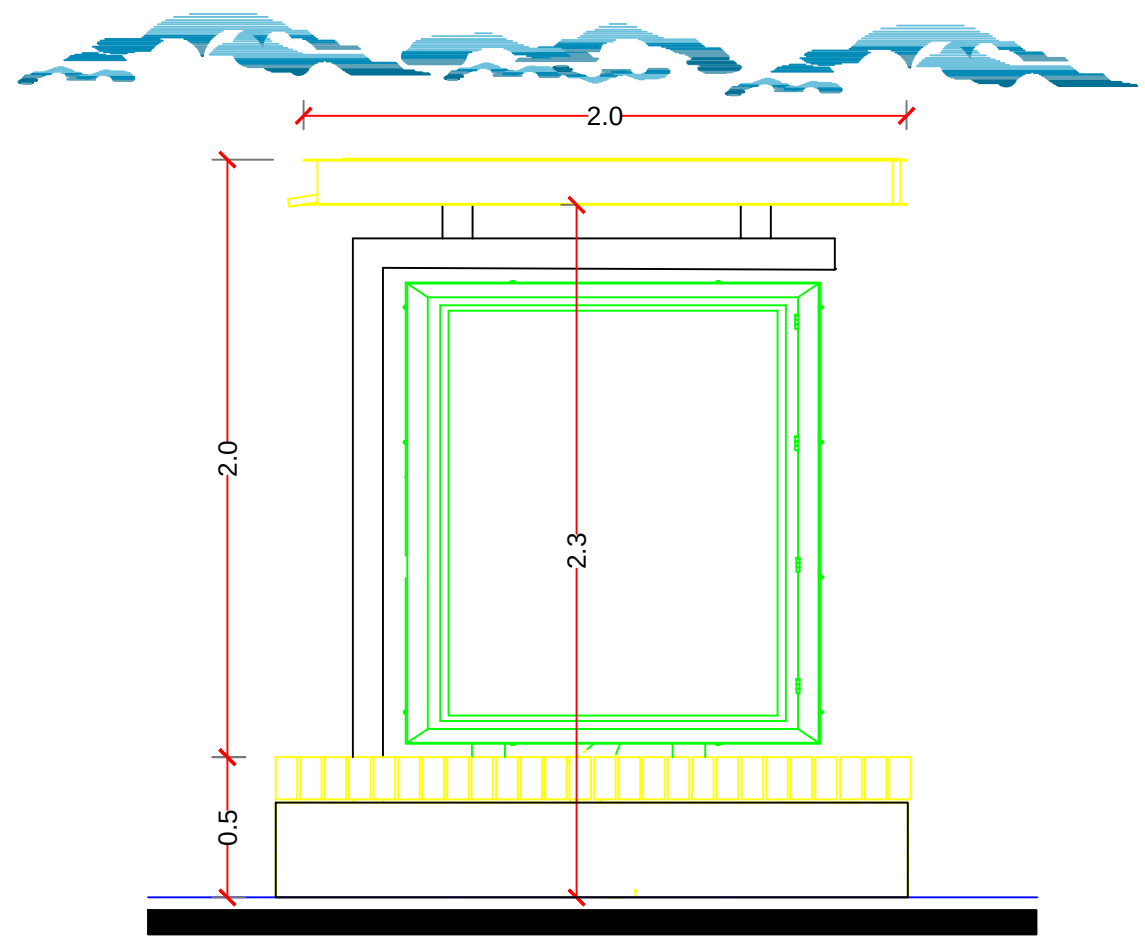


ELEVACIÓN LATERAL IZQUIERDA
ESCALA 1:25

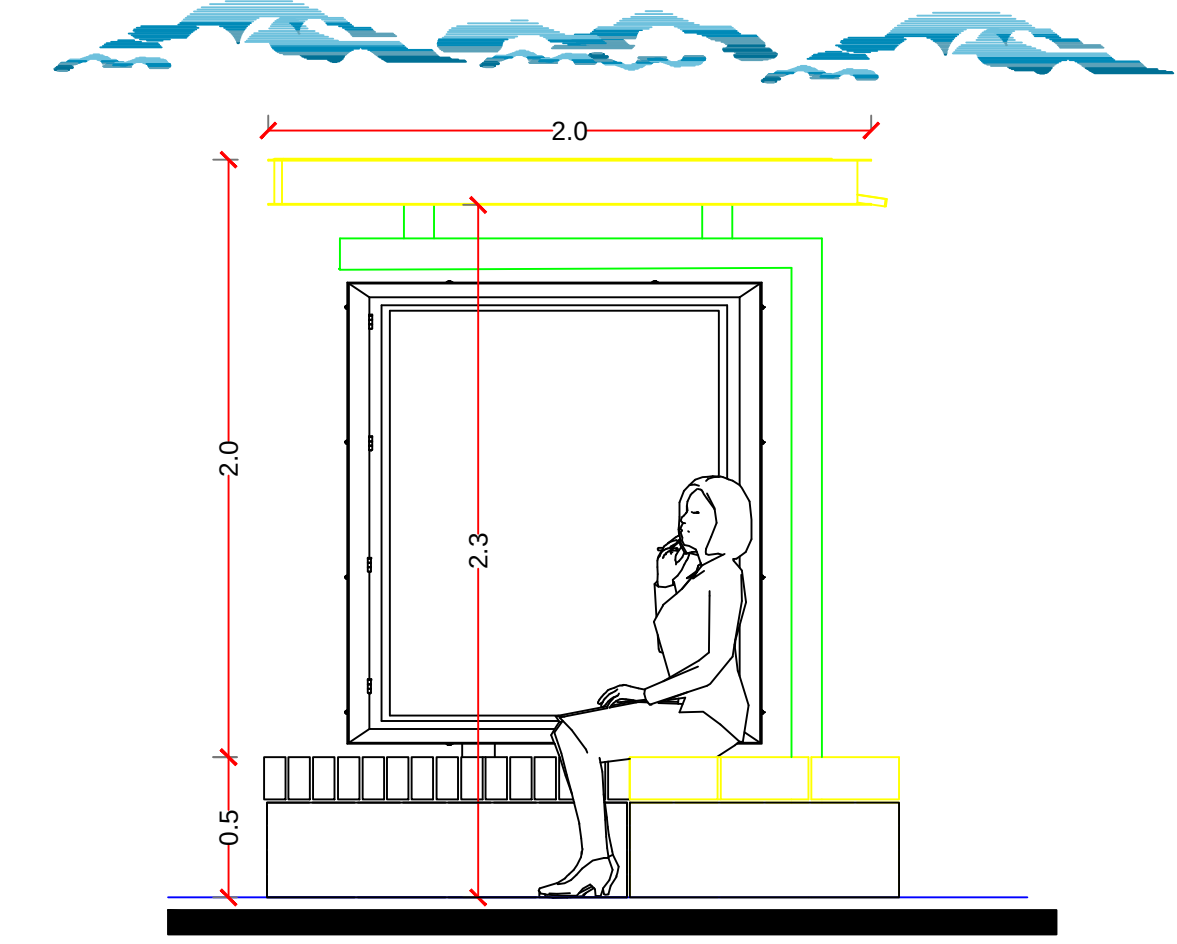


ELEVACIÓN LATERAL DERECHA
ESCALA 1:25

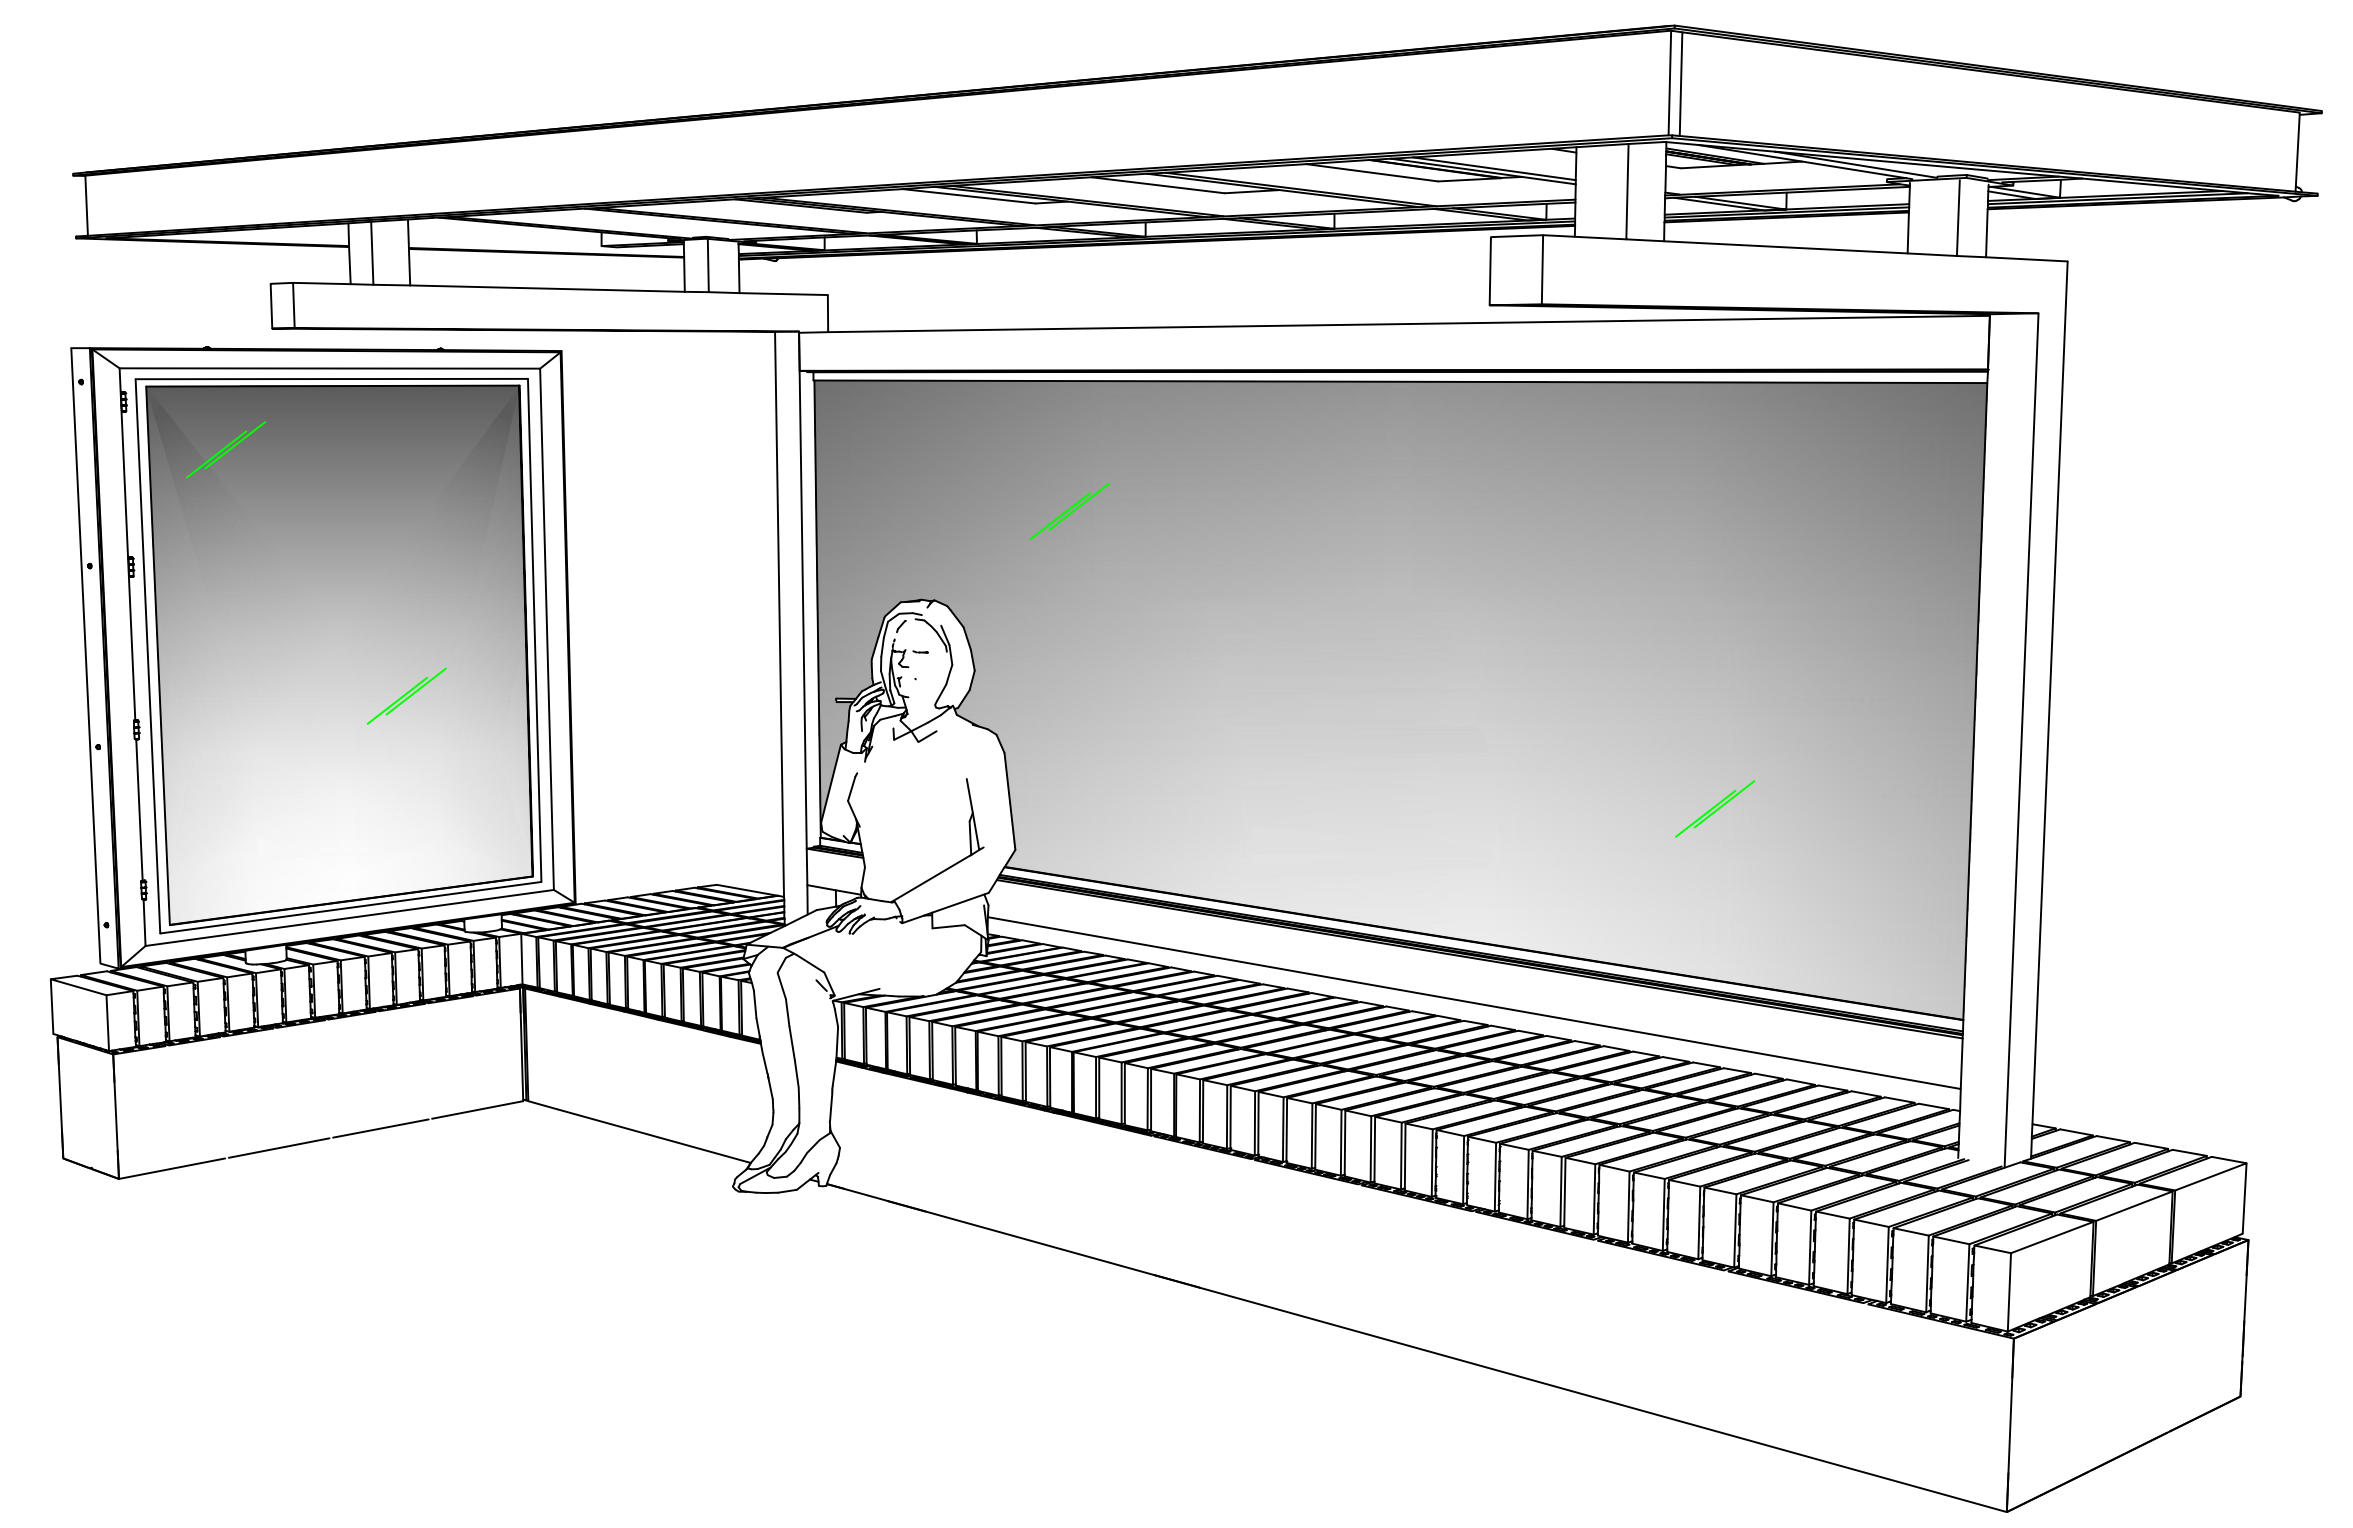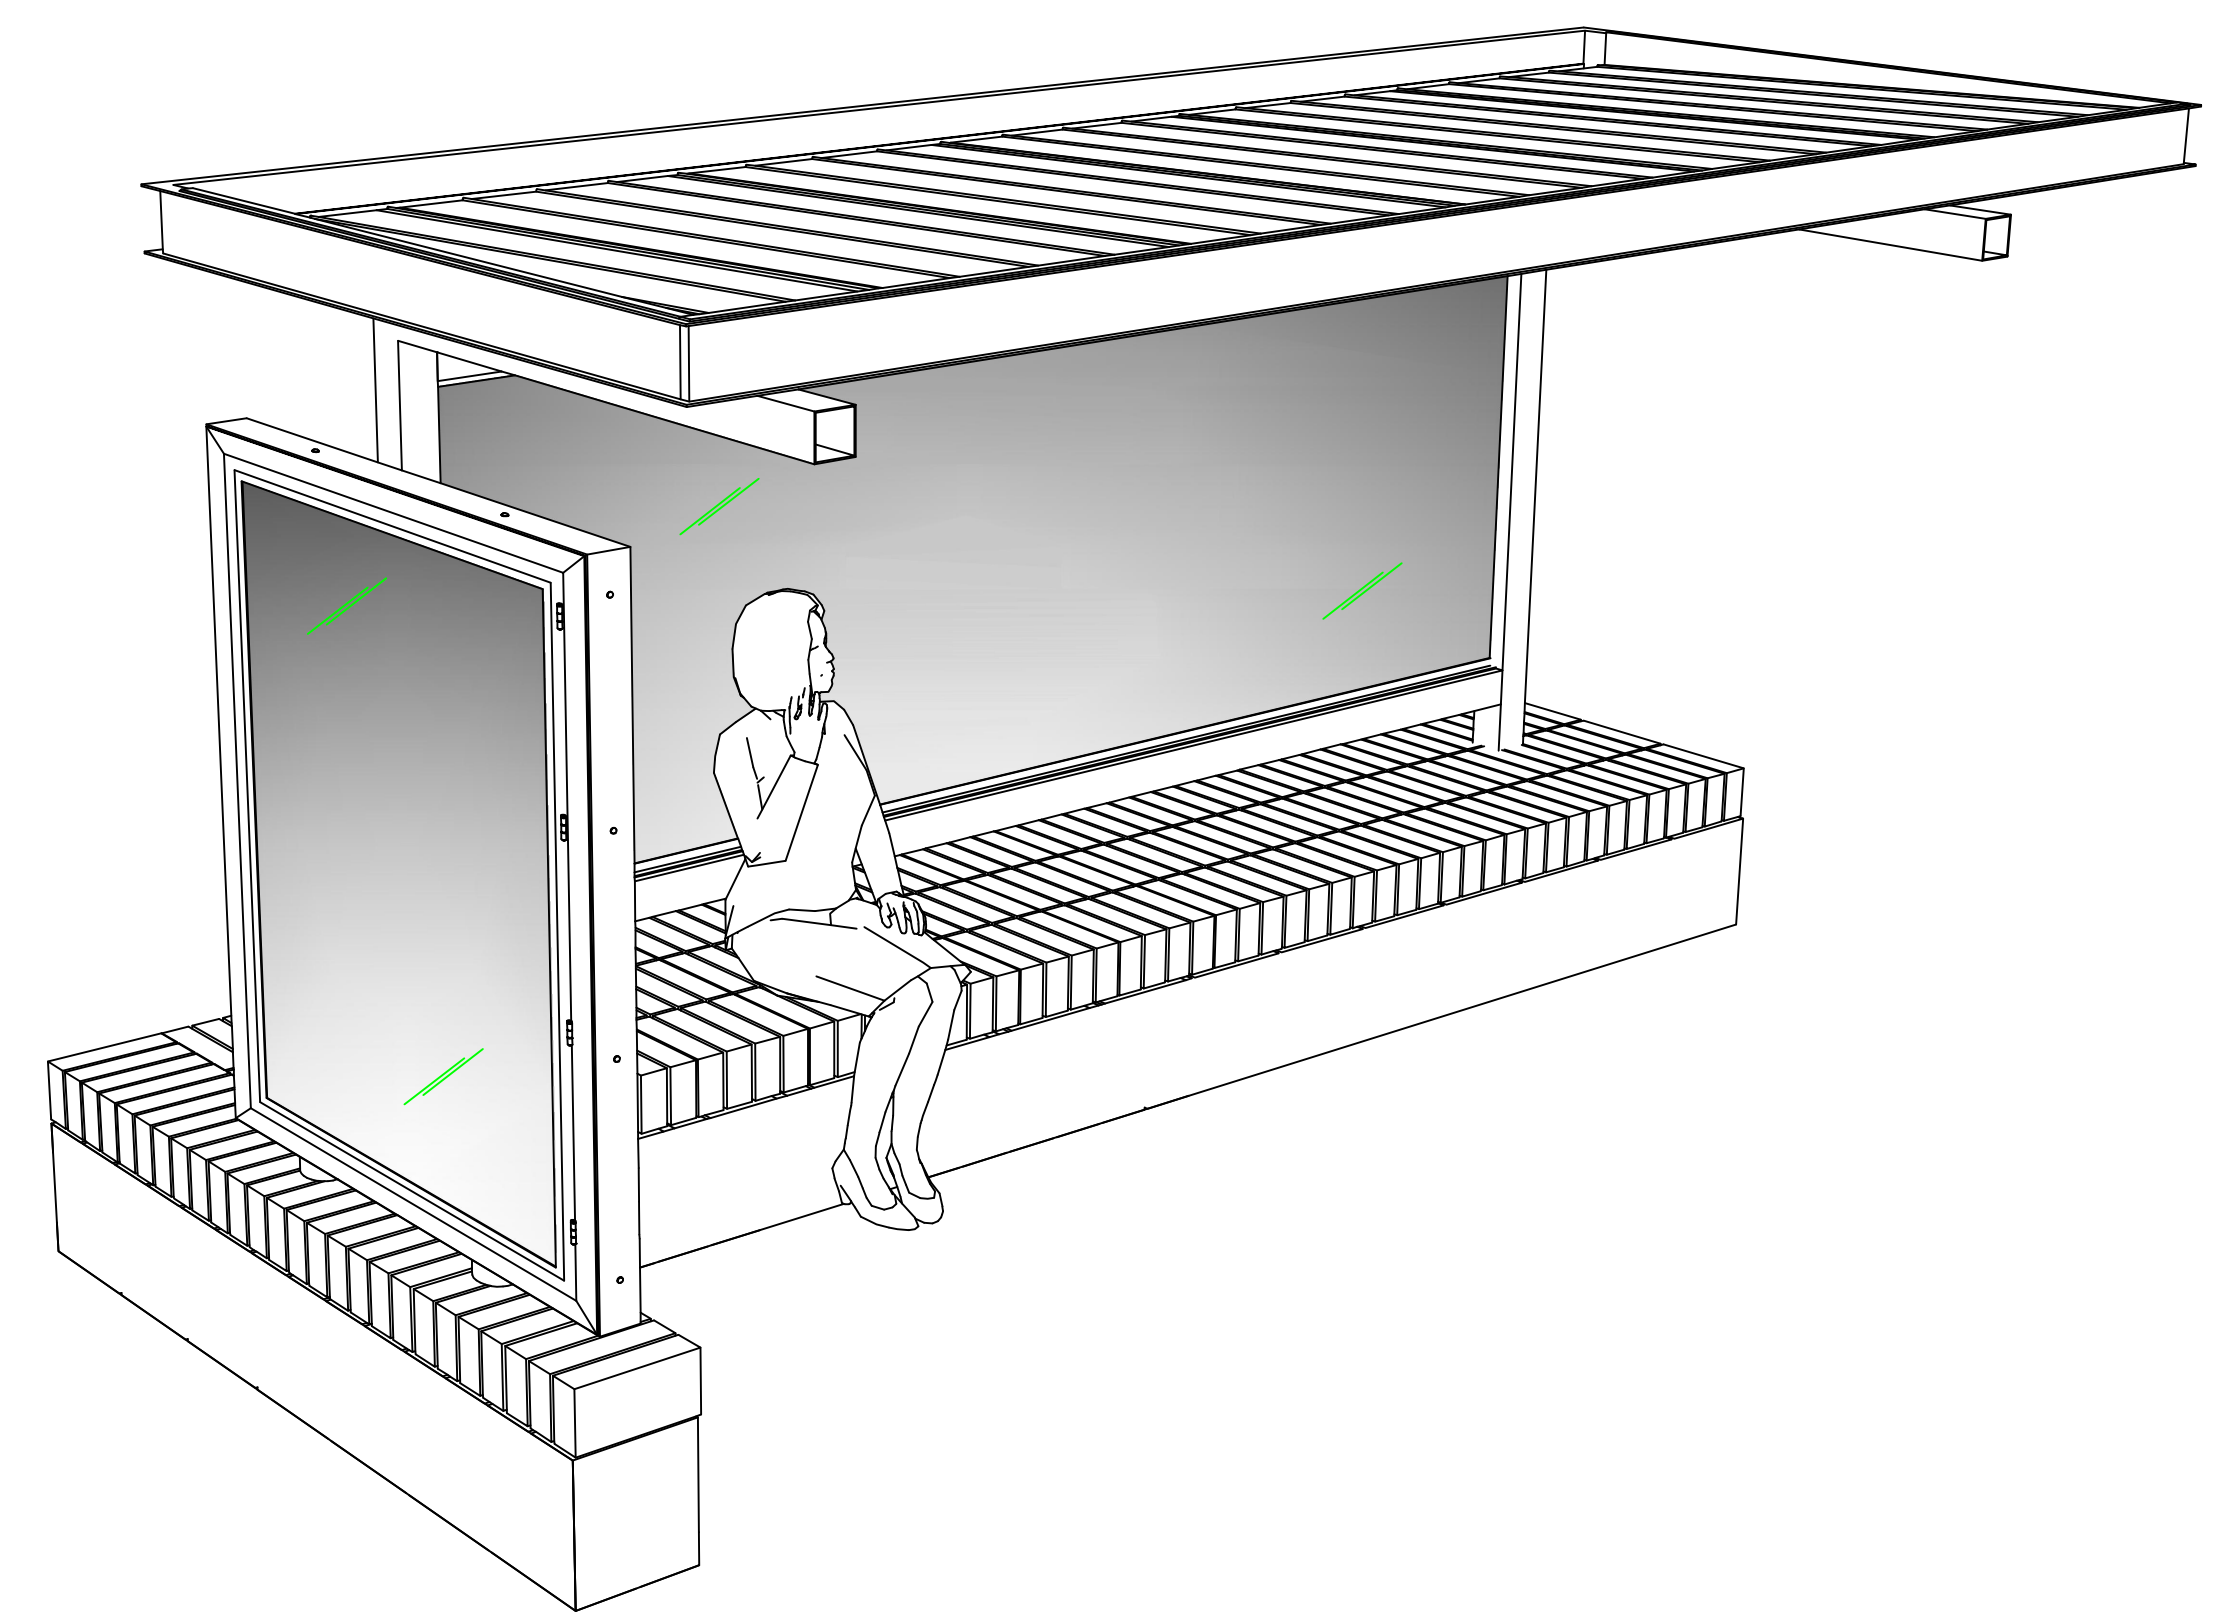


PERSPECTIVAS
ESCALA 1:25

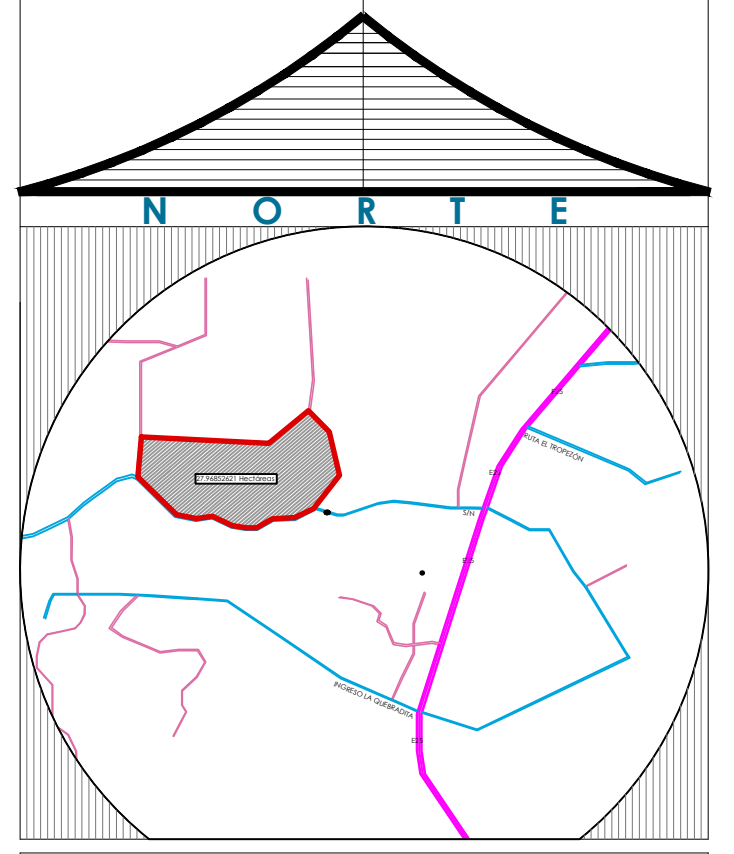


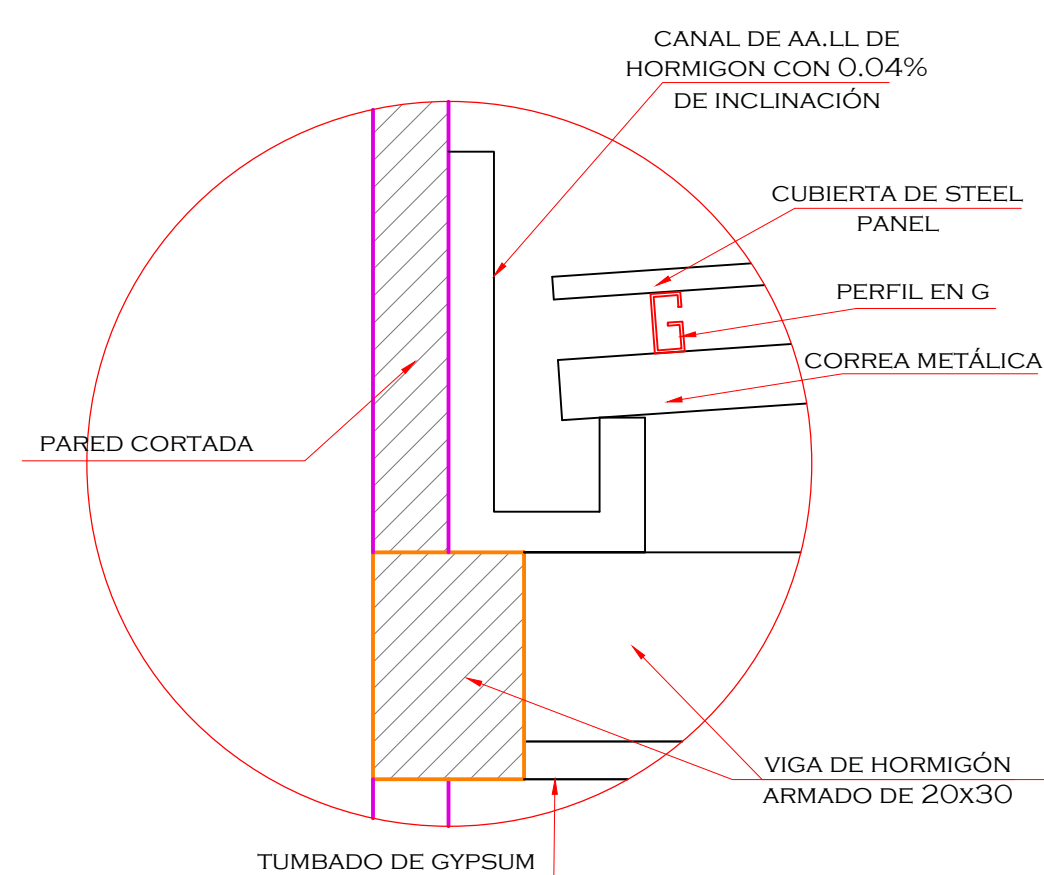


DETALLE 1 - CANAL DE AA.LL.

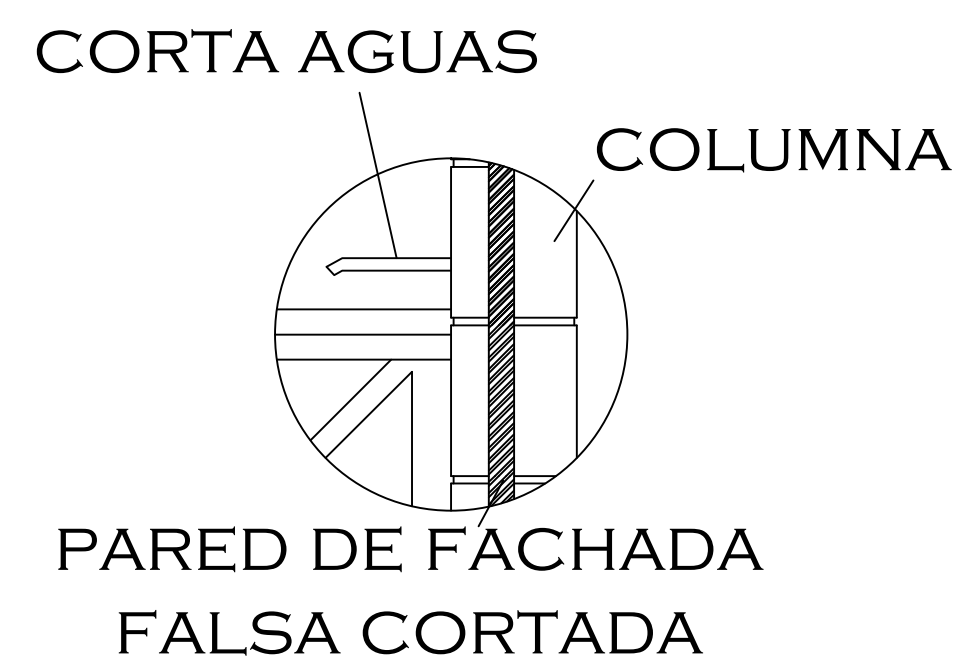


DETALLE 4 - CORTA AGUAS

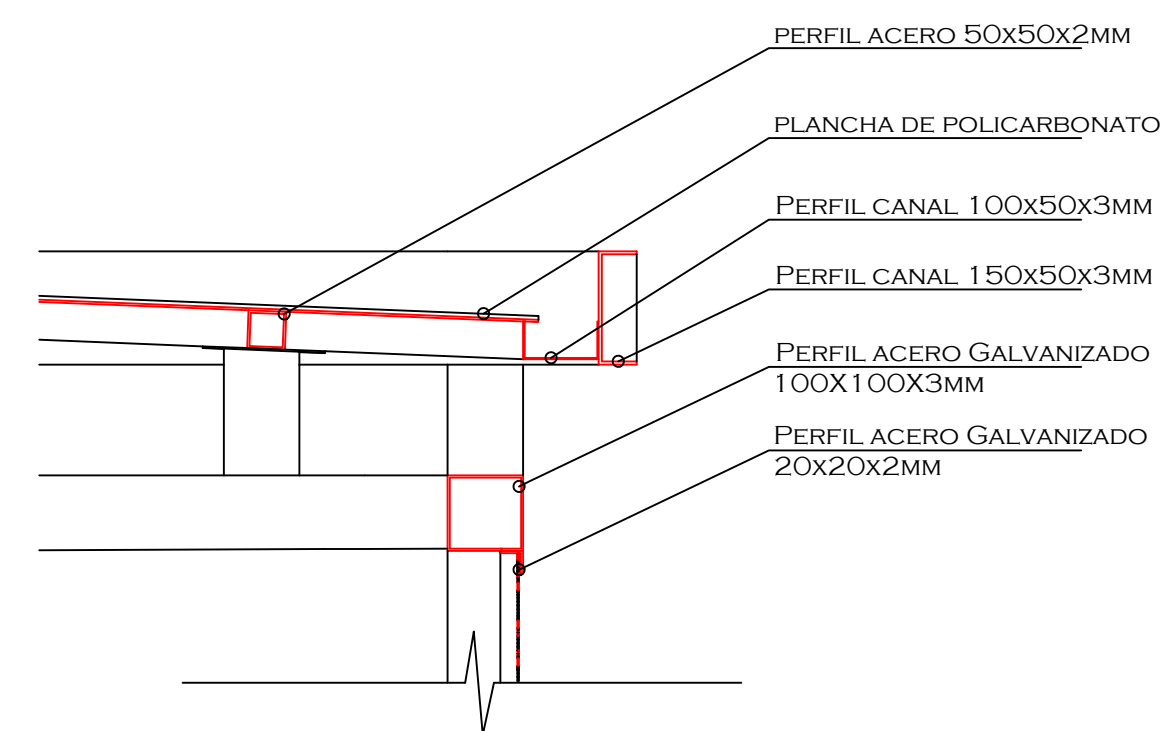


DETALLE 5 - CUBIERTA DE PARADA DE BUS

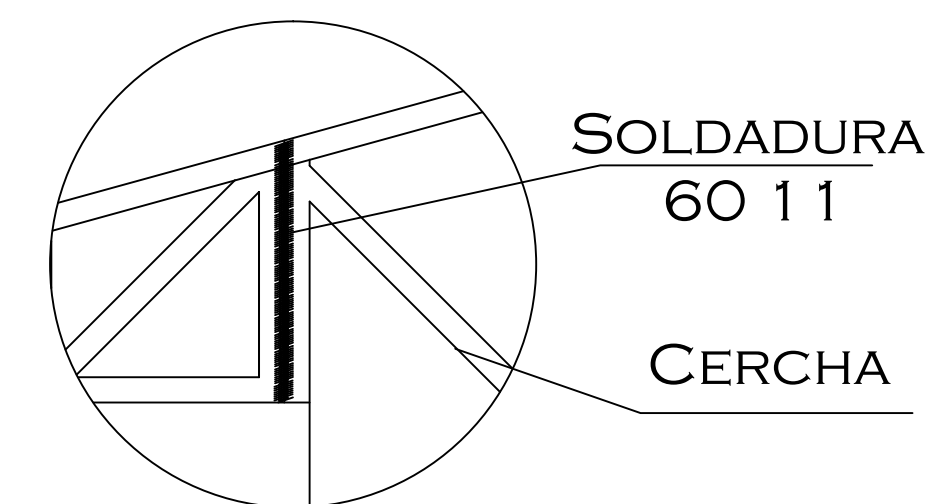


DETALLE 6

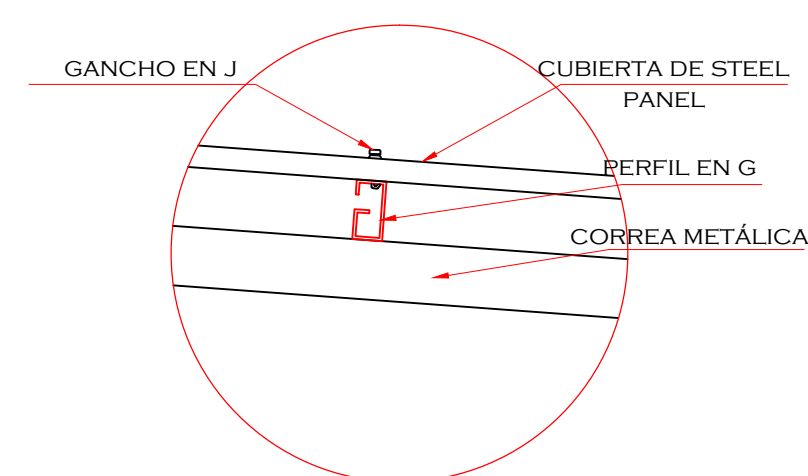


DETALLE 2

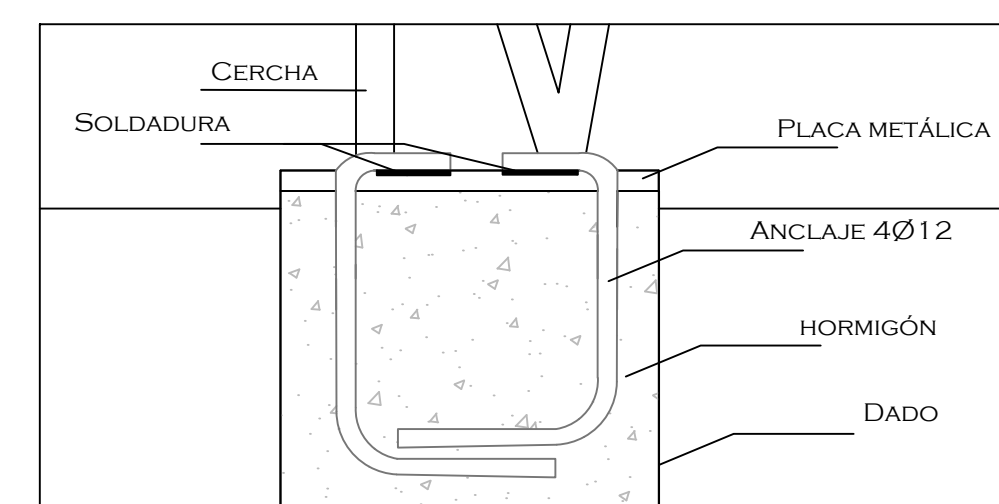


DETALLE 7 ANCLAJE

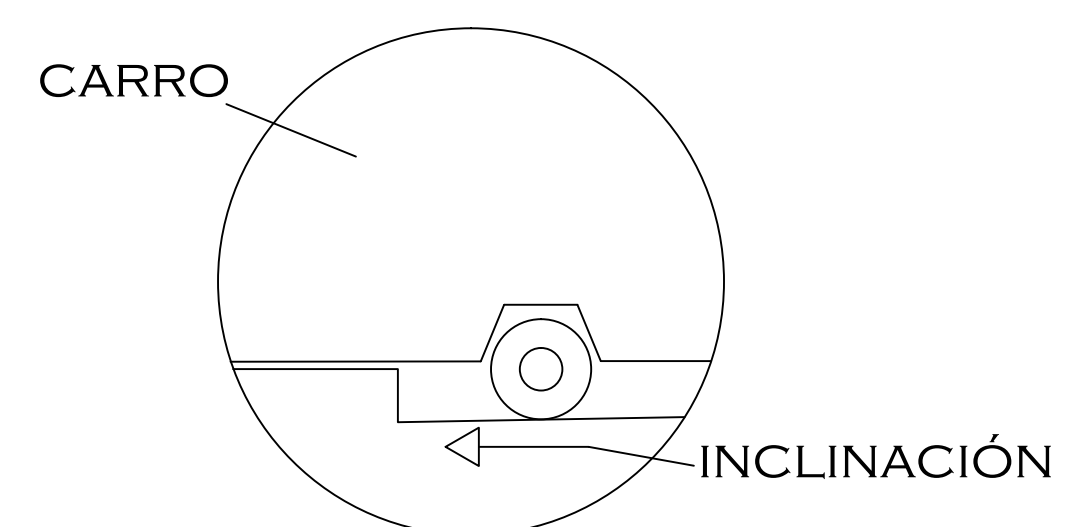



DETALLE 8 - ANDEN

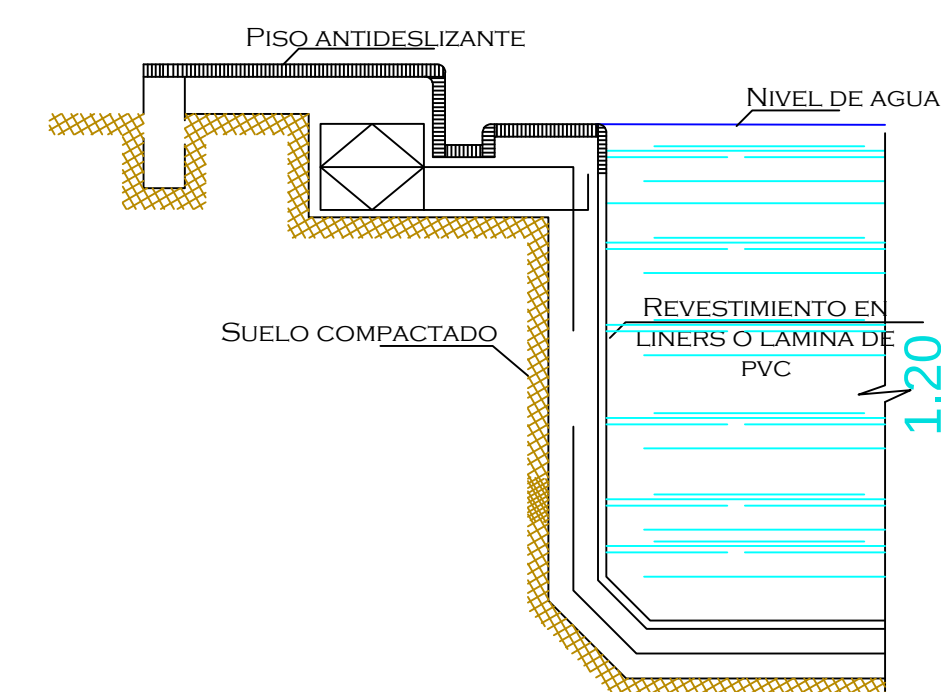


DETALLE 9 - PISCINA


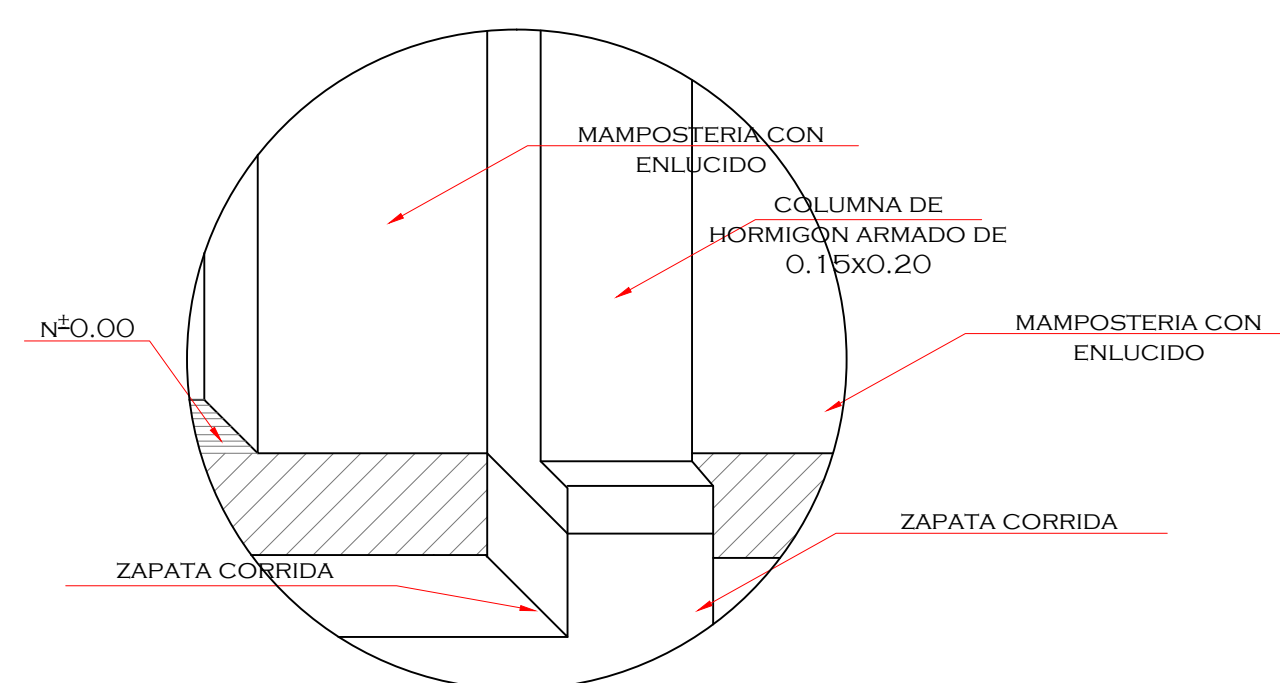


DETALLE 3

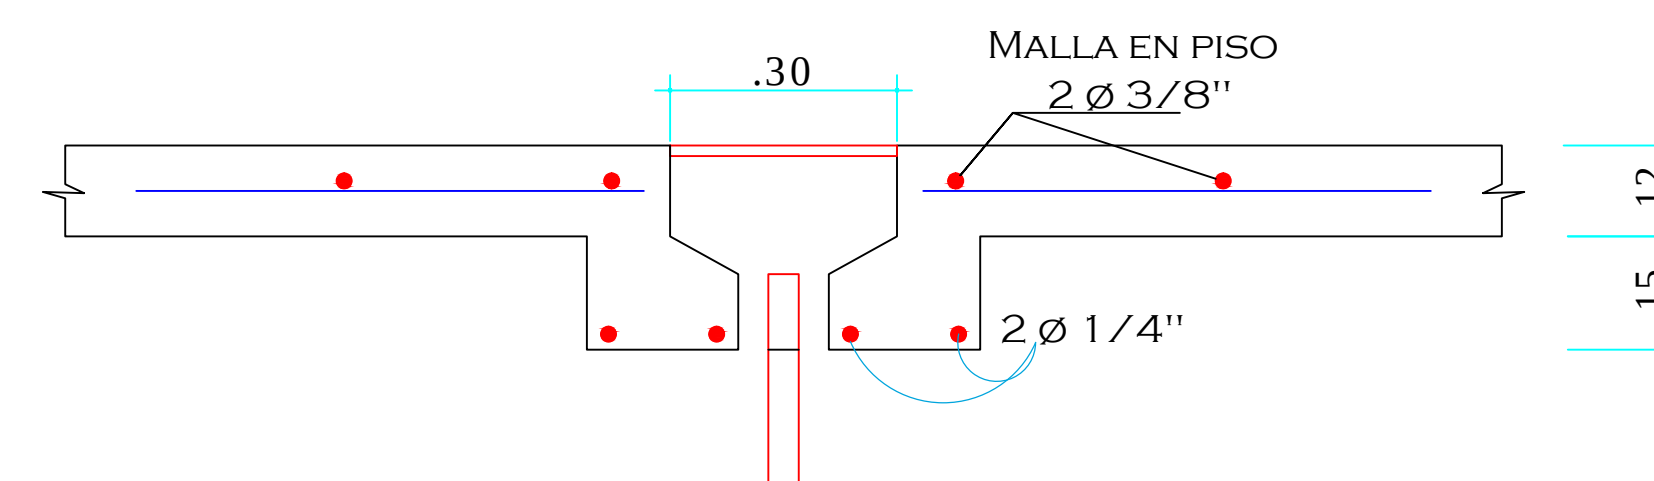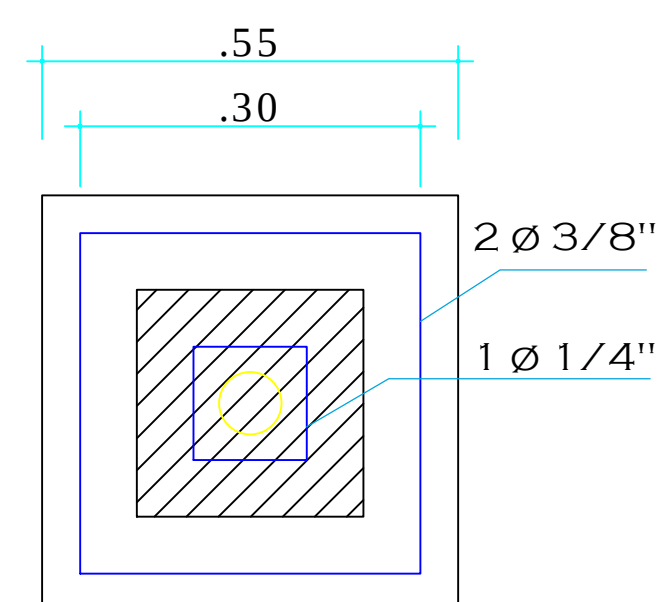


DETALLE 10 - SUMIDERO

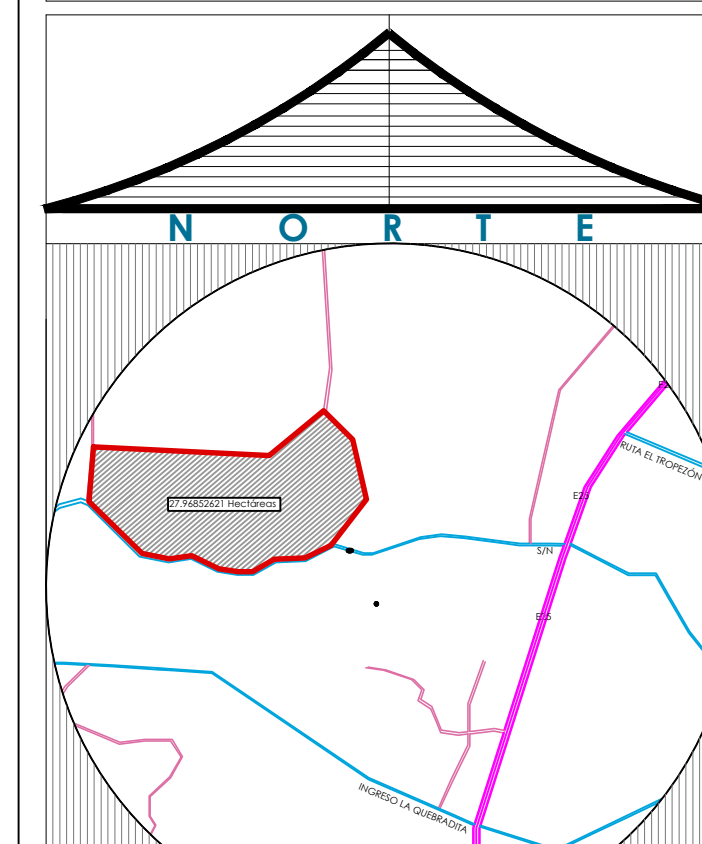


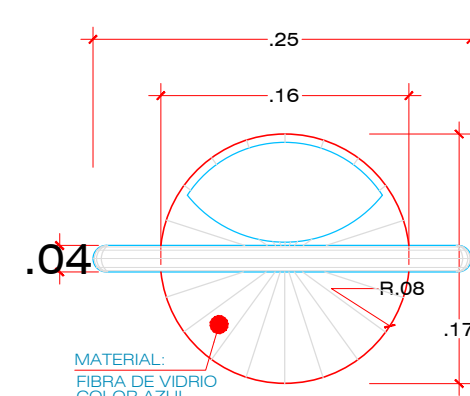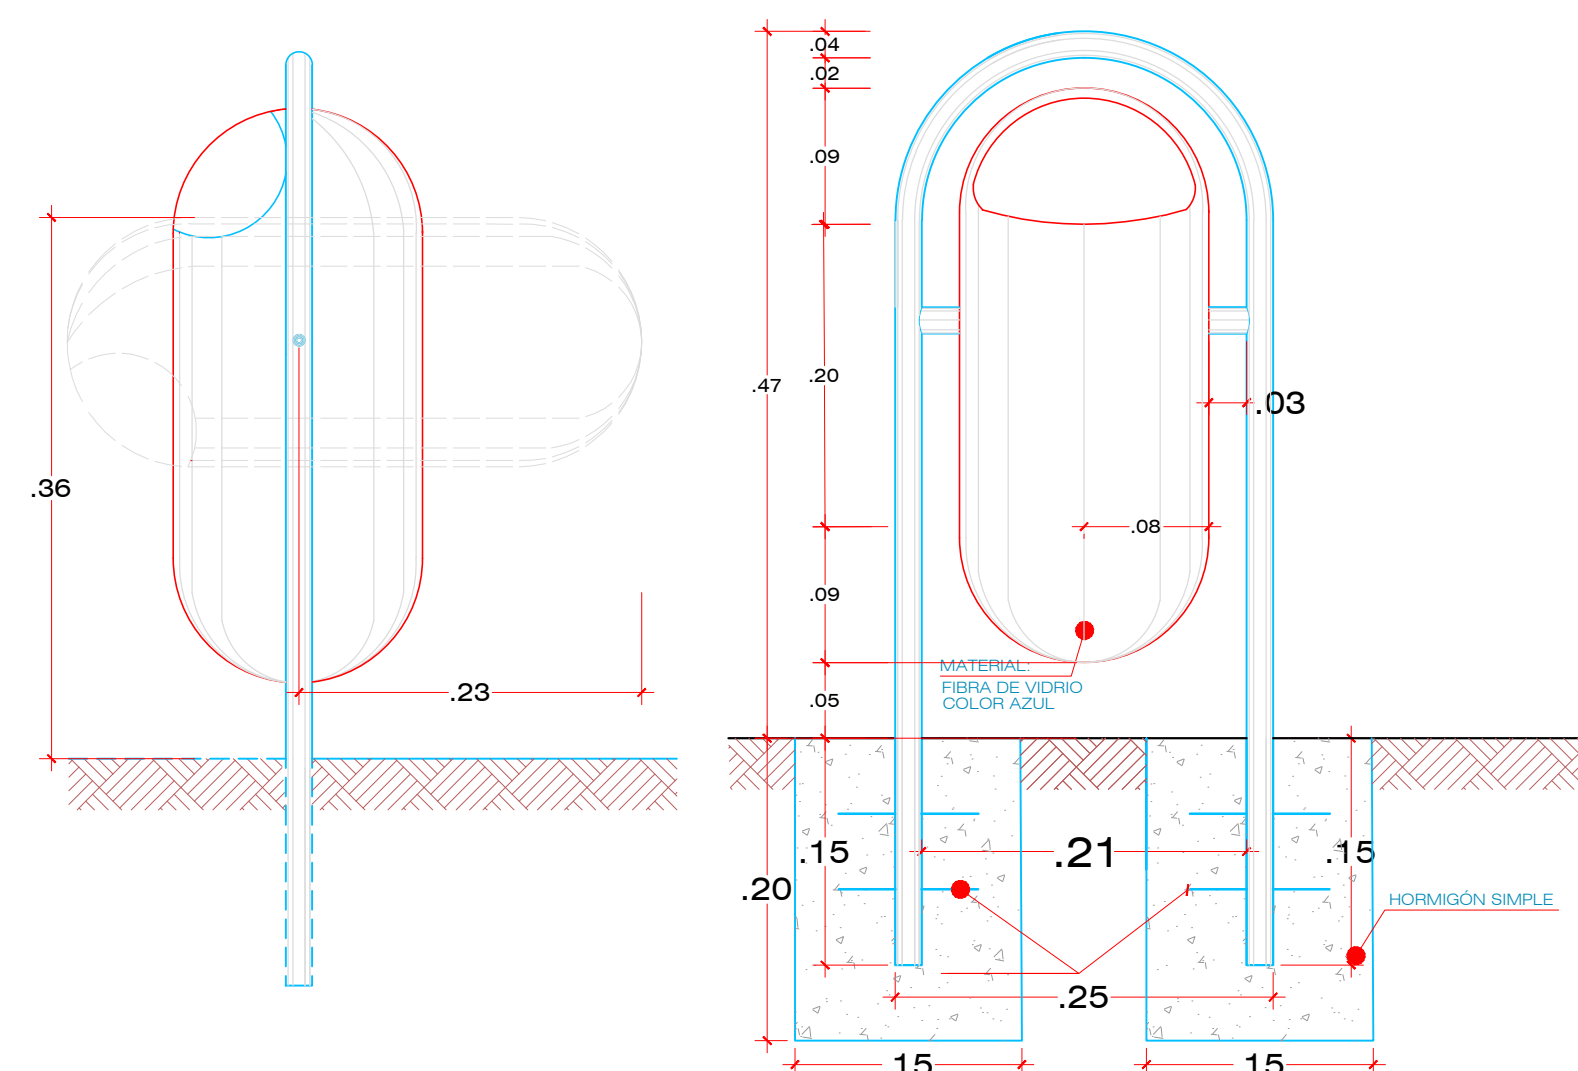


DETALLE DE BASURERO

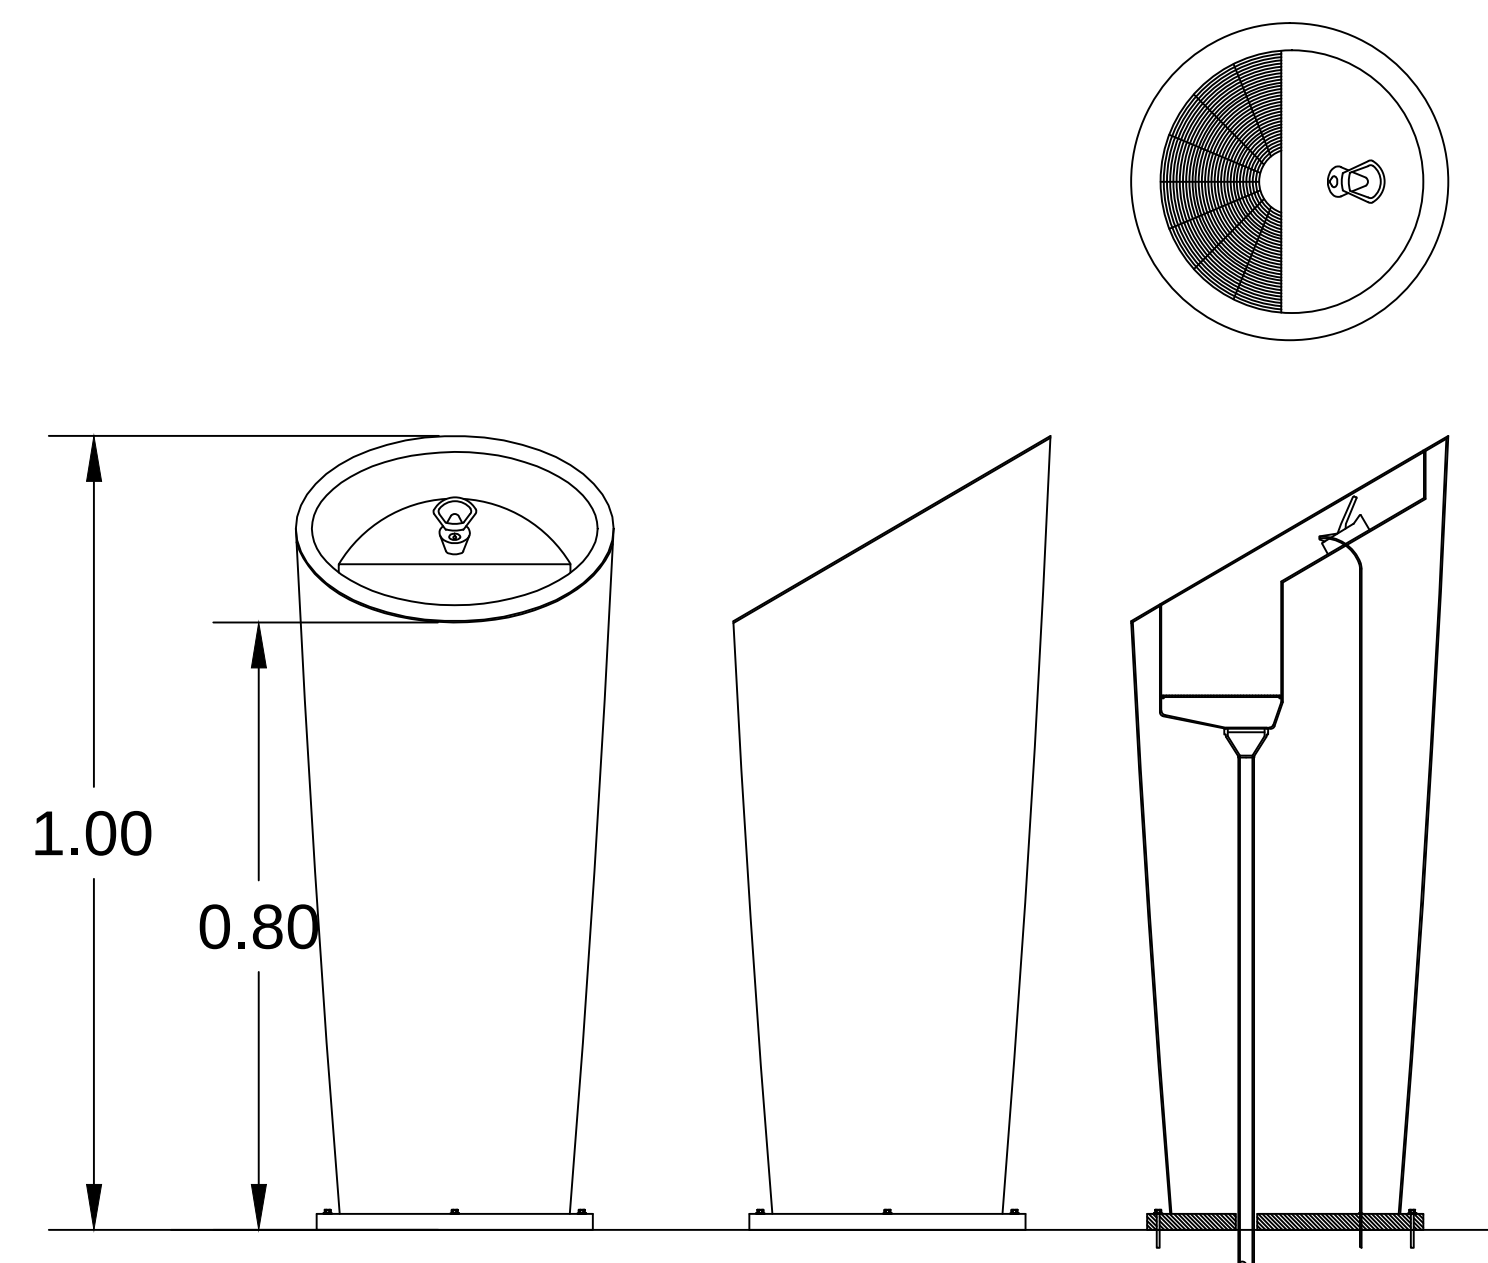


DETALLE DE BEBEDERO

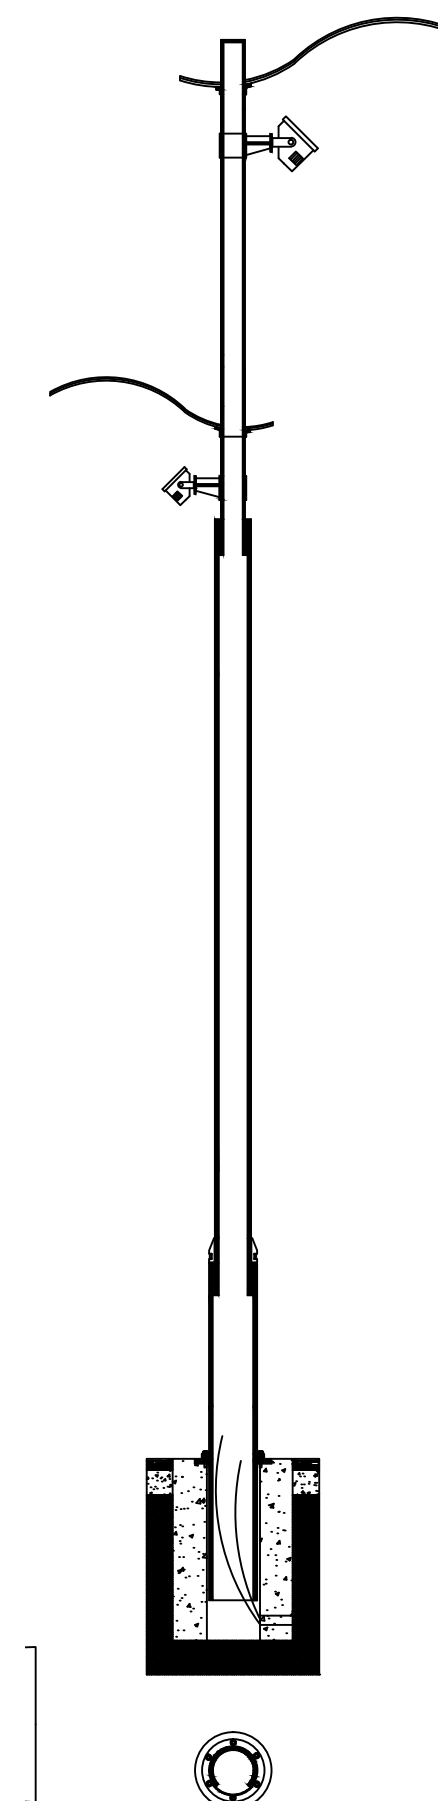

DETALLE DE LUMINARIA

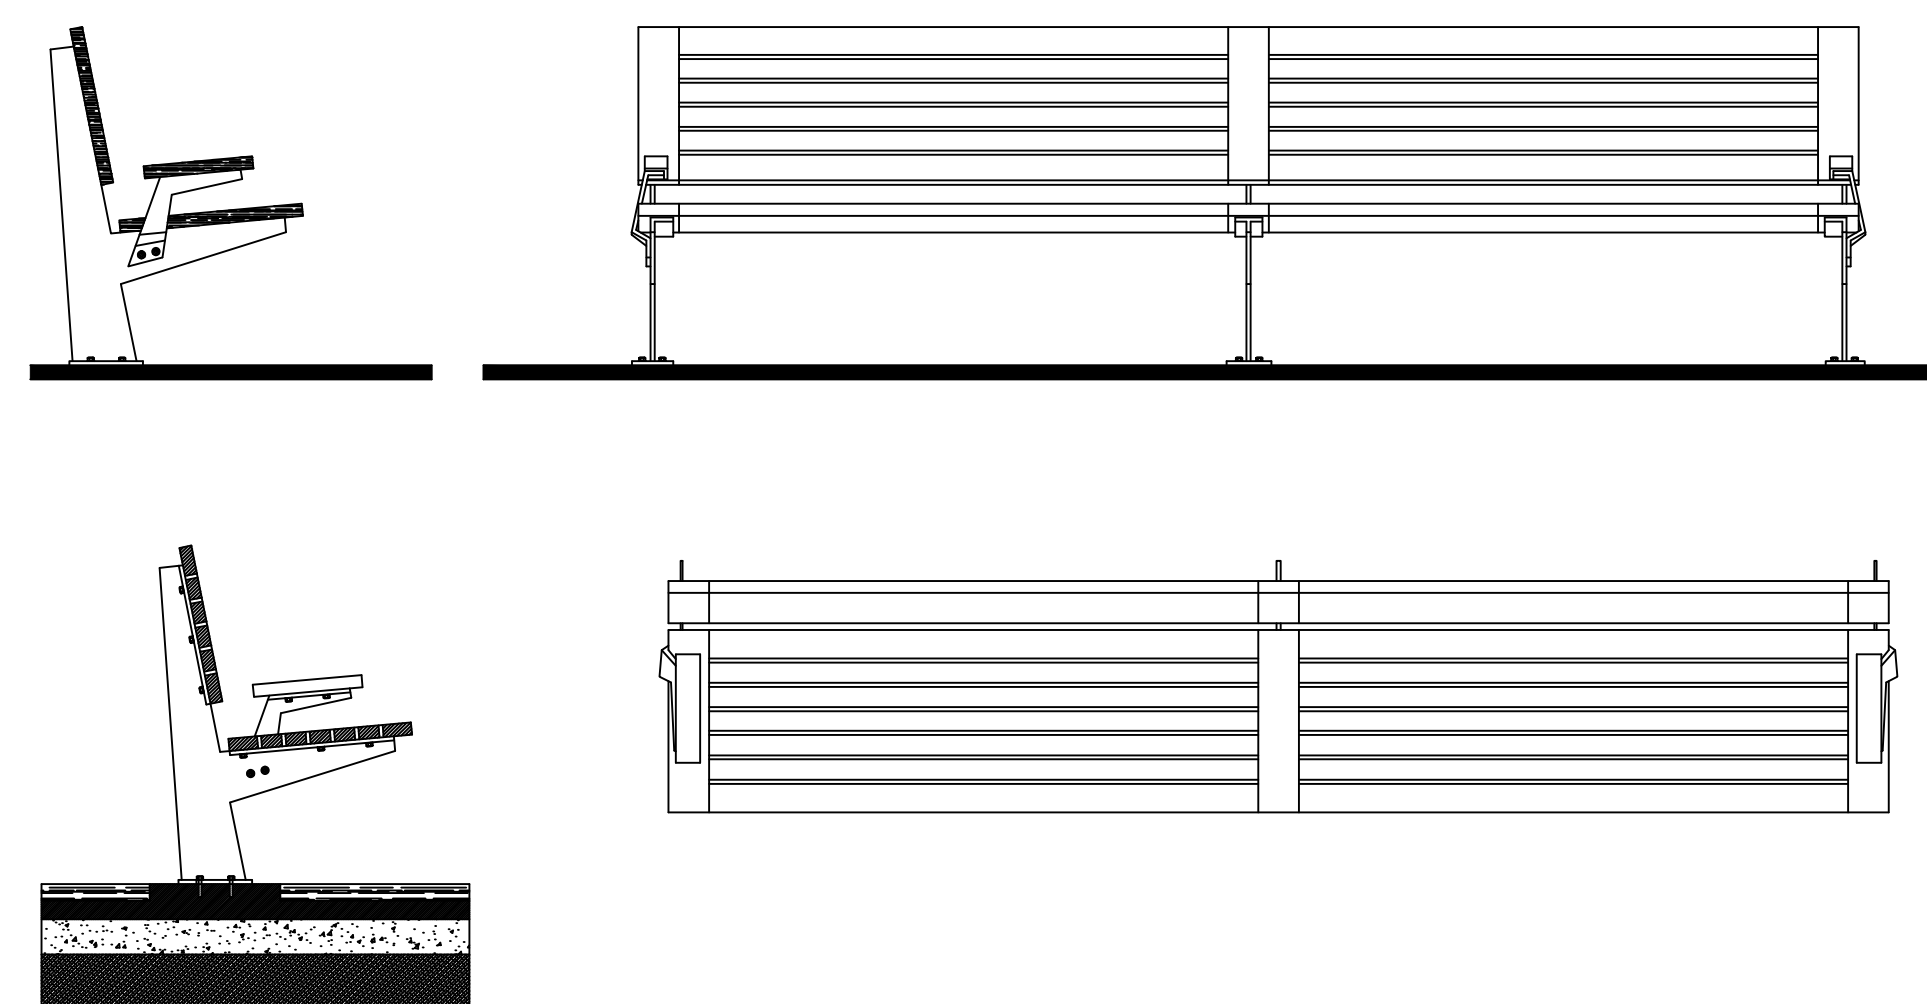

DETALLE DE ASIENTO

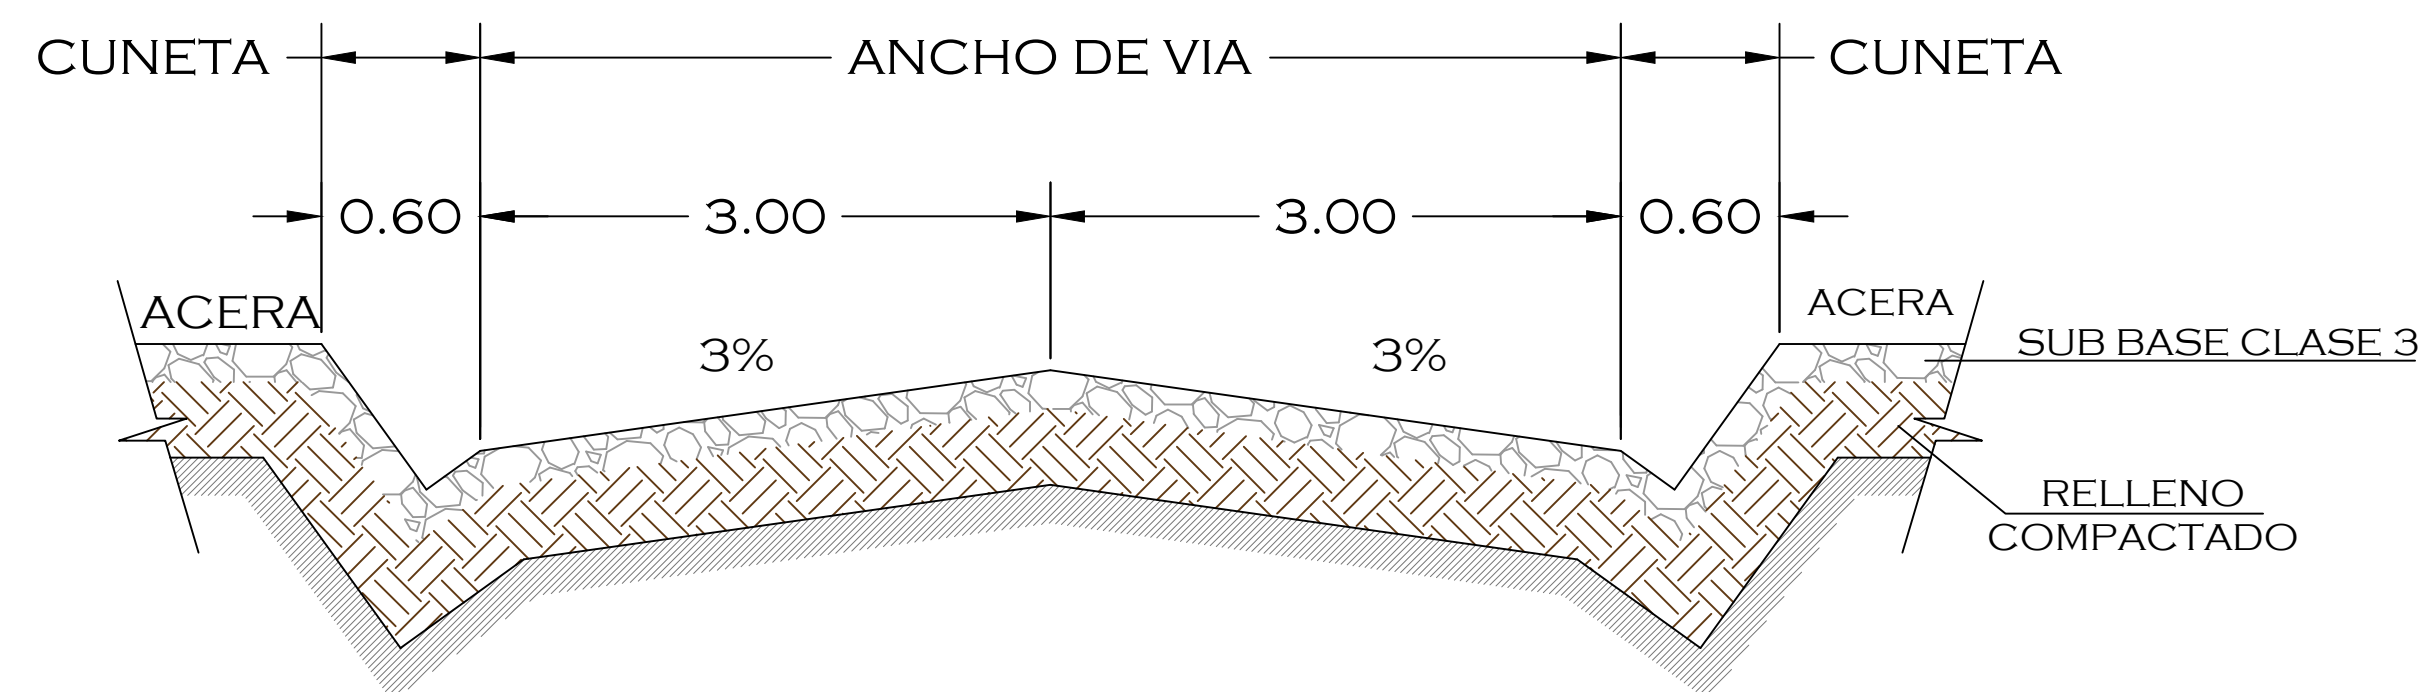


DETALLE DE VIA

TEMA:
DISEÑO DE UN COMPLEJO
AGRÍCOLA TURÍSTICO
UBICADO EN LA CIUDAD DE
QUEVEDO - LOS RÍOS

TUTOR:
ARQ. XAVIER GALLO MSc.

TALLER DE GRADUACIÓN

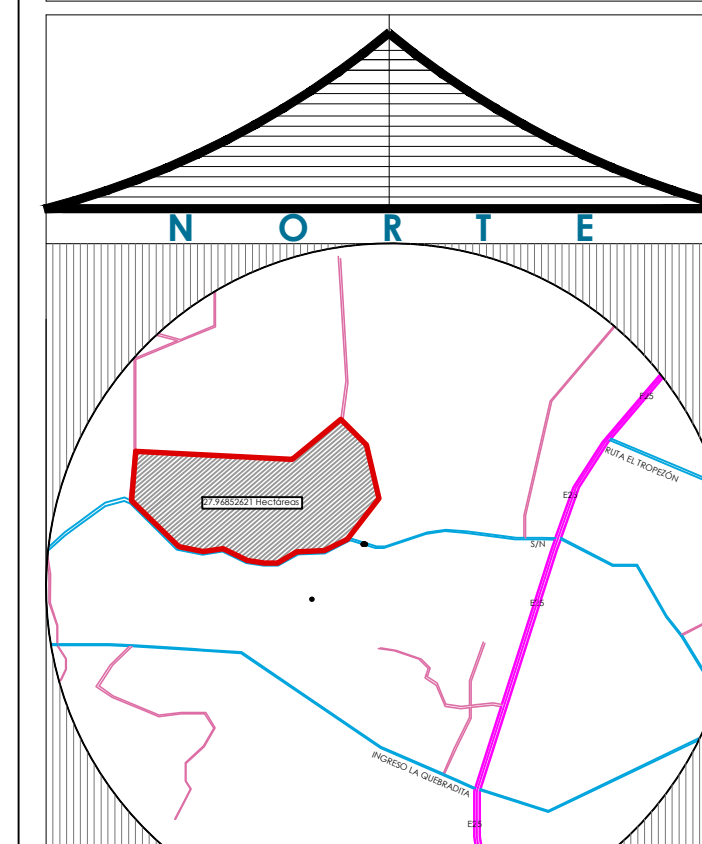

ALUMNA:
CARRIÓN GÓMEZ ELIZABETH

FECHA:
FEBRERO DEL 2014

CONTIENE:
• DETALLES


ESCALA:
INDICADAS

LAMINA - D2

Escalera de emergencia



Salida de emergencia

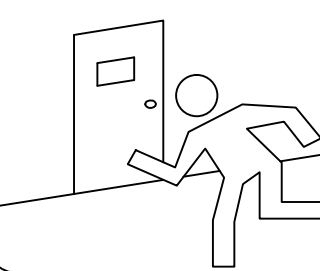

Detalle "P"
SEÑALIZACIONES


Noción de la señal: Salida zona segura
Forma geométrica: Rectángulo
Símbolo: Hombre haciendo uso de las escaleras.
Color: Símbolo negro en fondo verde.
Ubicación: Sobre la puerta de acceso a la escalera de emergencia del restaurante.

Placas fotoluminiscentes
Dimensiones: 30 x 21 cms.
Noción de la señal: Salida zona segura
Forma geométrica: Rectángulo
Símbolo: Hombre haciendo uso de las salidas de emergencia.
Color: Símbolo negro en fondo verde.


Via de escape

EQUIPO CONTRA INCENDIO

Noción de la señal: Equipo para combatir Incendios.
Forma geométrica: Rectángulo
Símbolo: Extintor
Color: Símbolo rojo en fondo blanco.

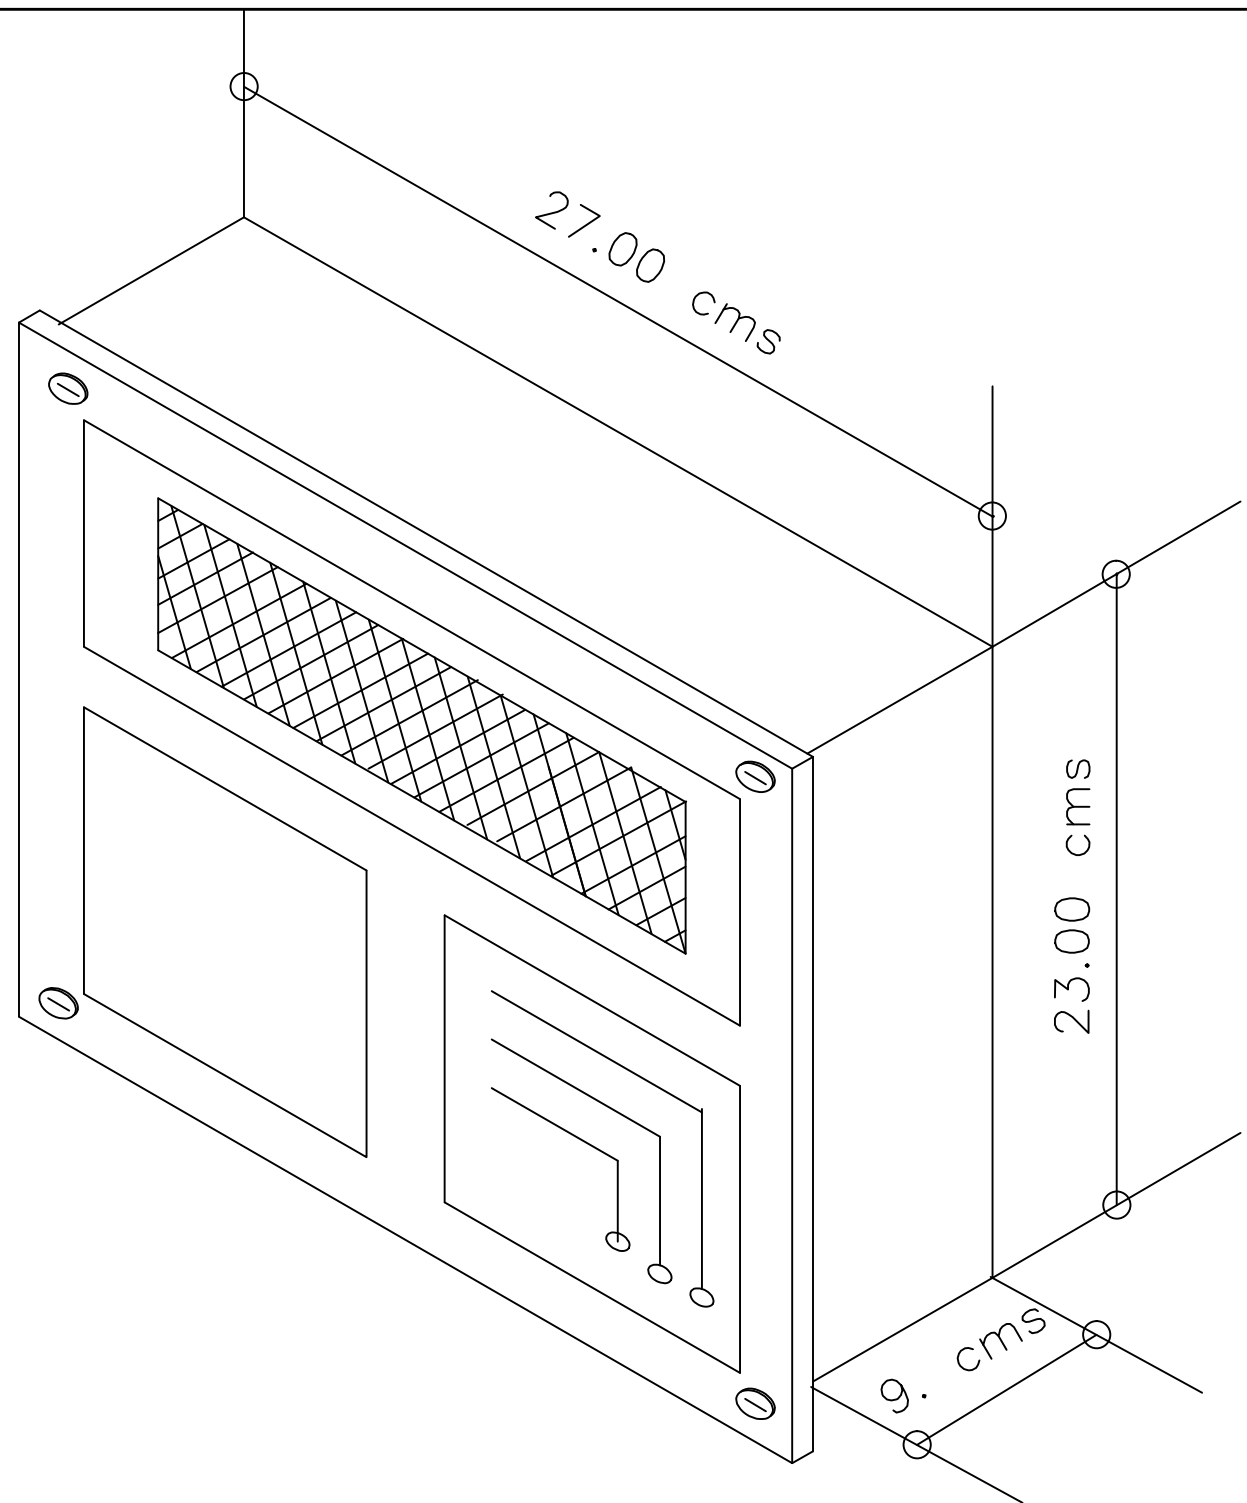


SEÑALIZACIONES

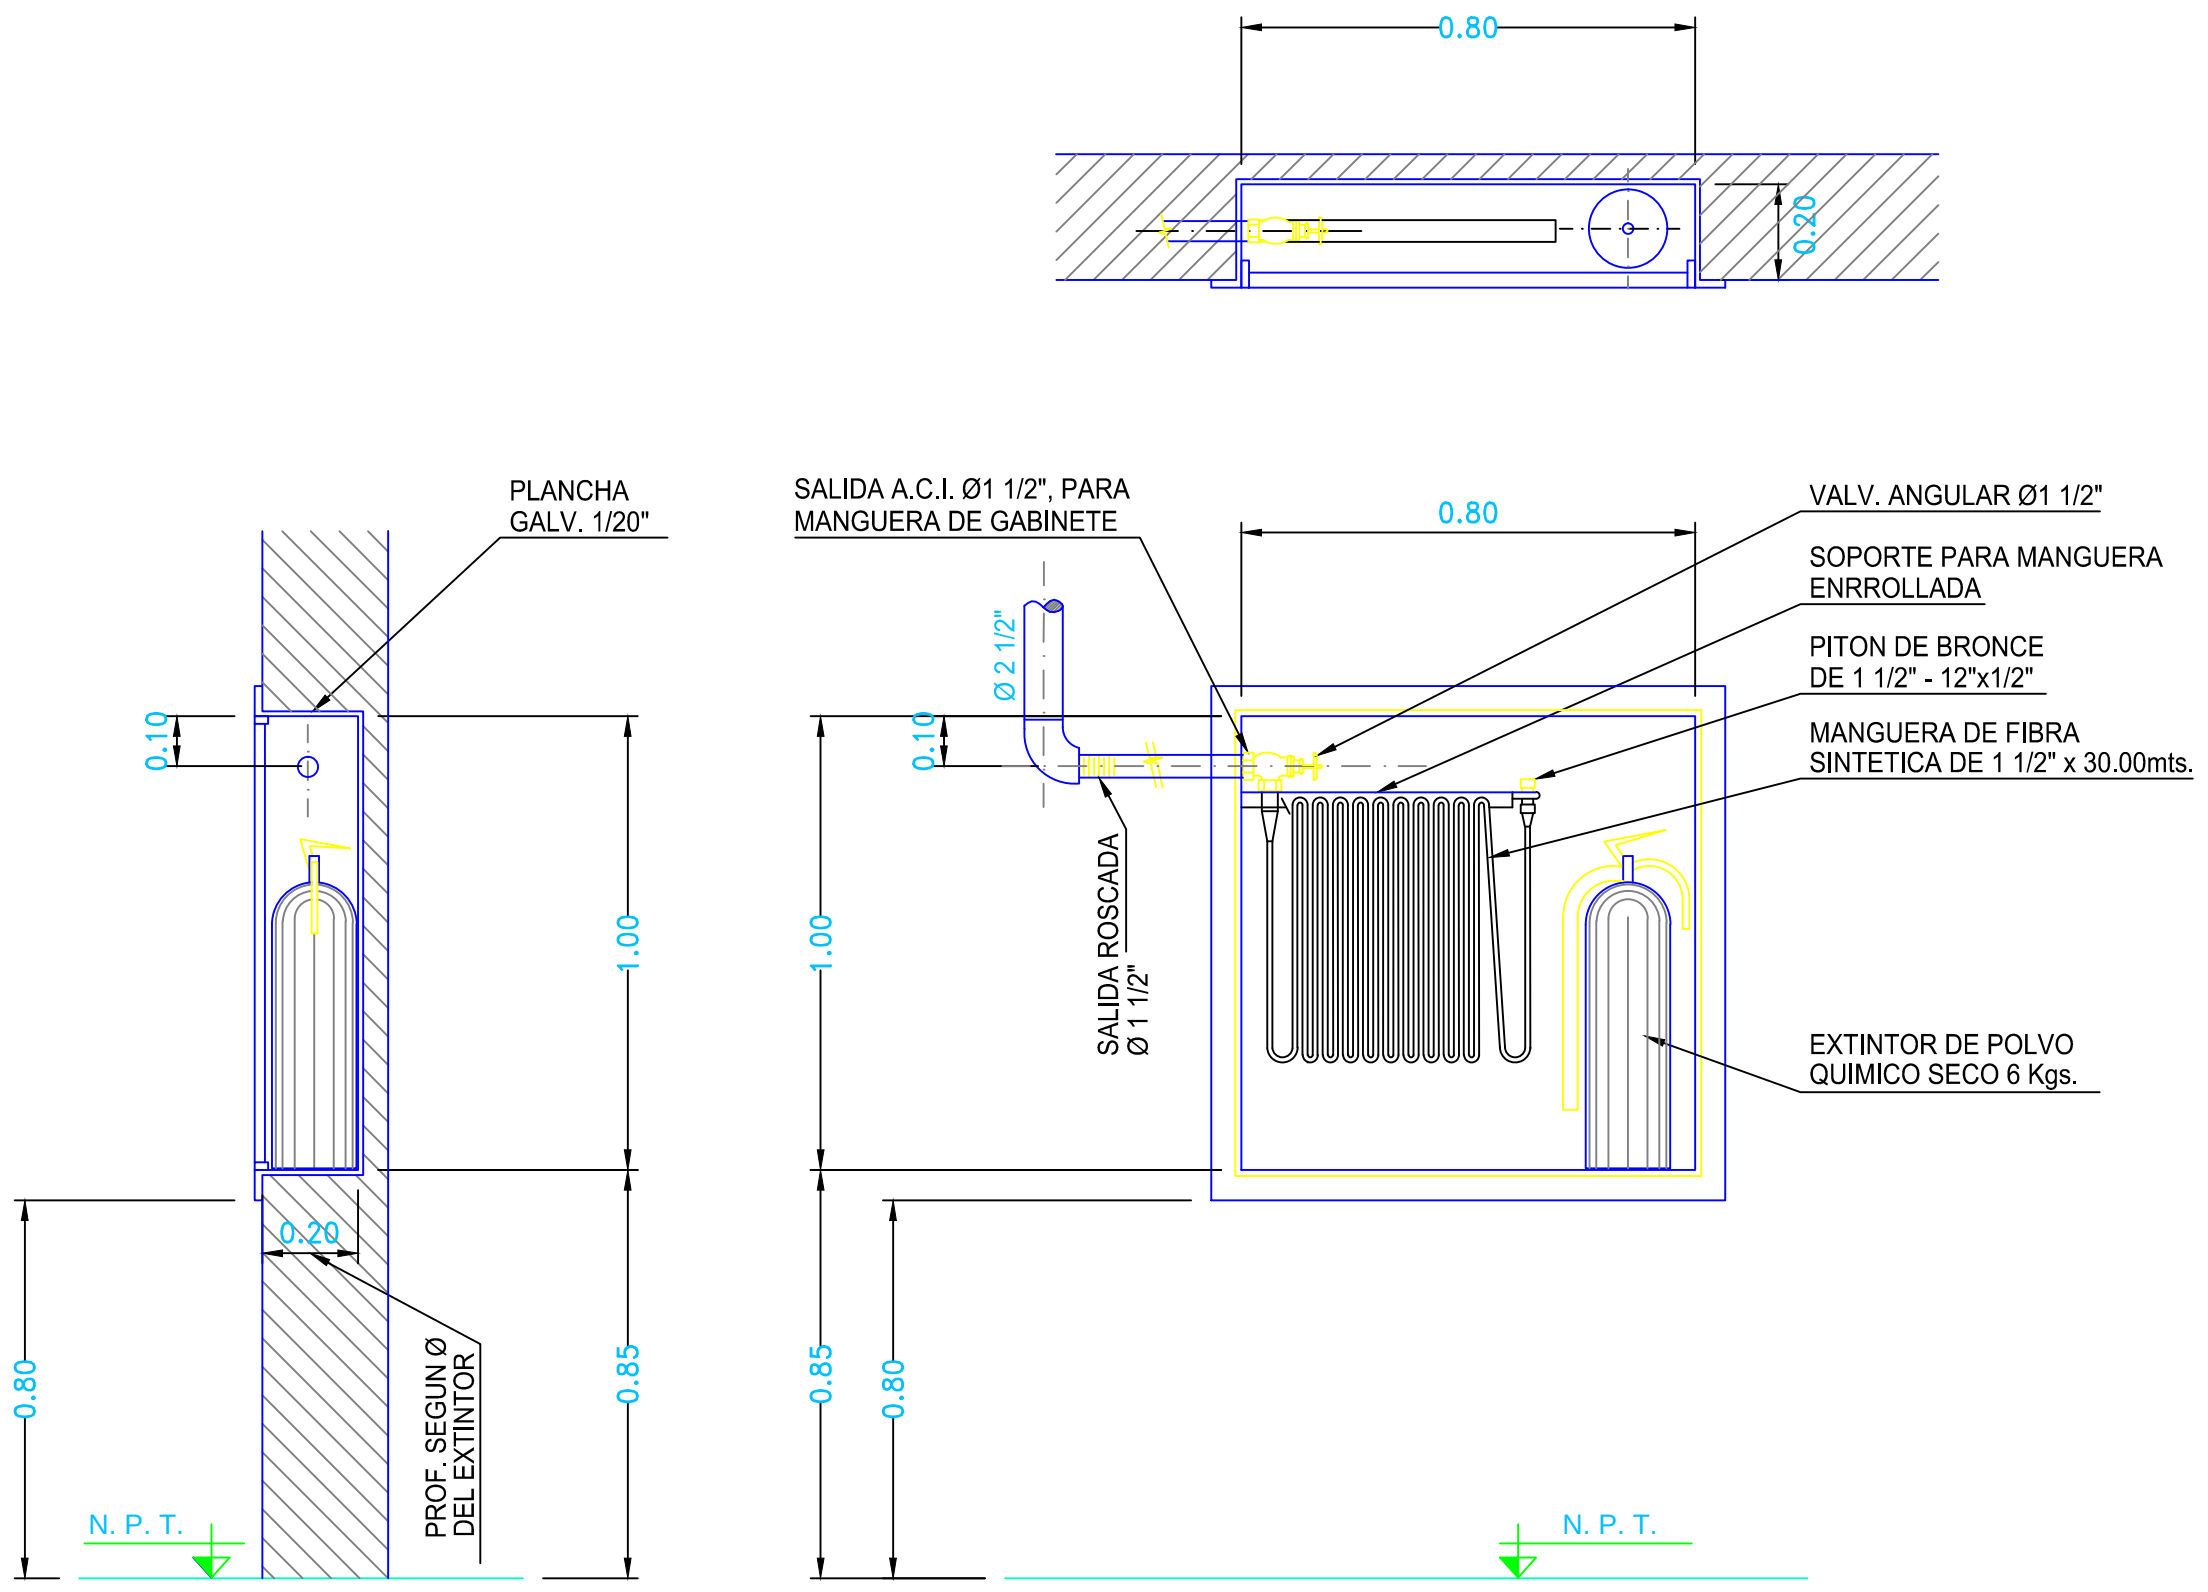


DETALLE DE GABINETE CONTRA INCENDIO

LAMPARA DE EMERGENCIA DOBLE FARO

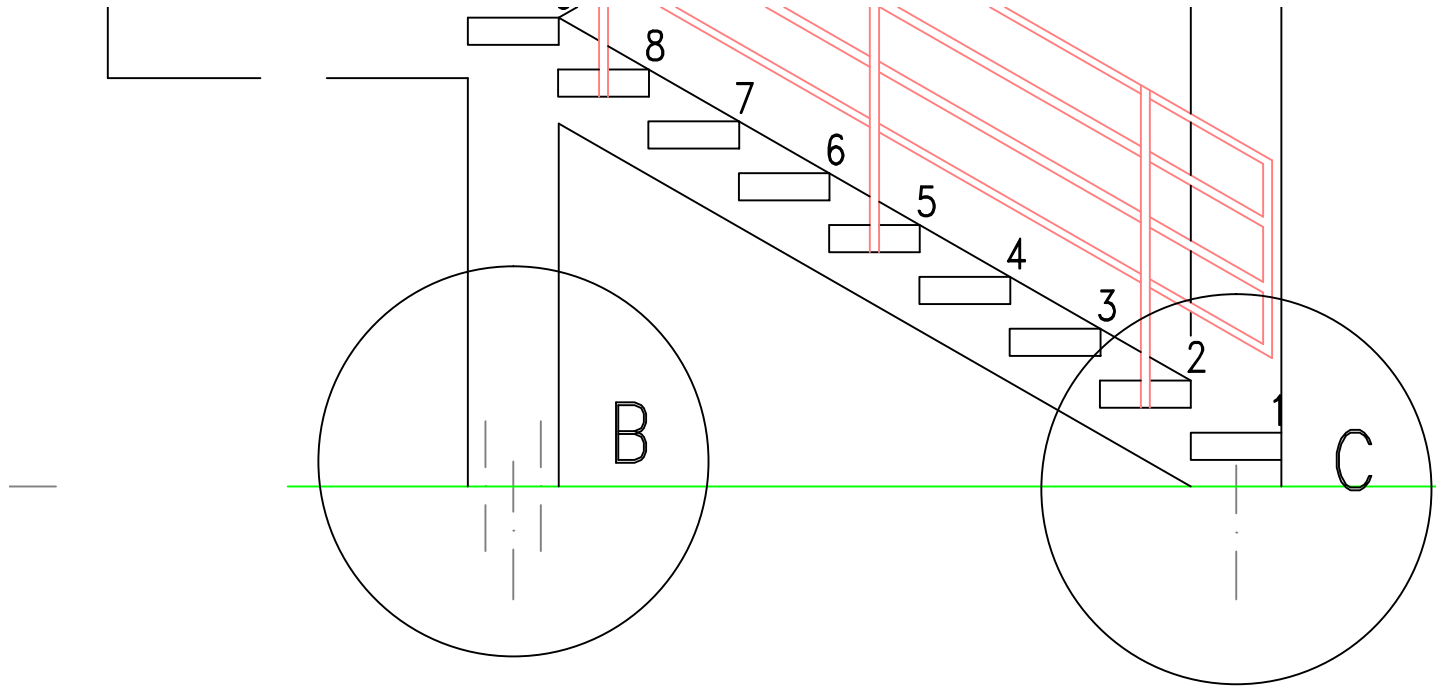

DETALLE DE ESCALERA DE EMERGENCIA

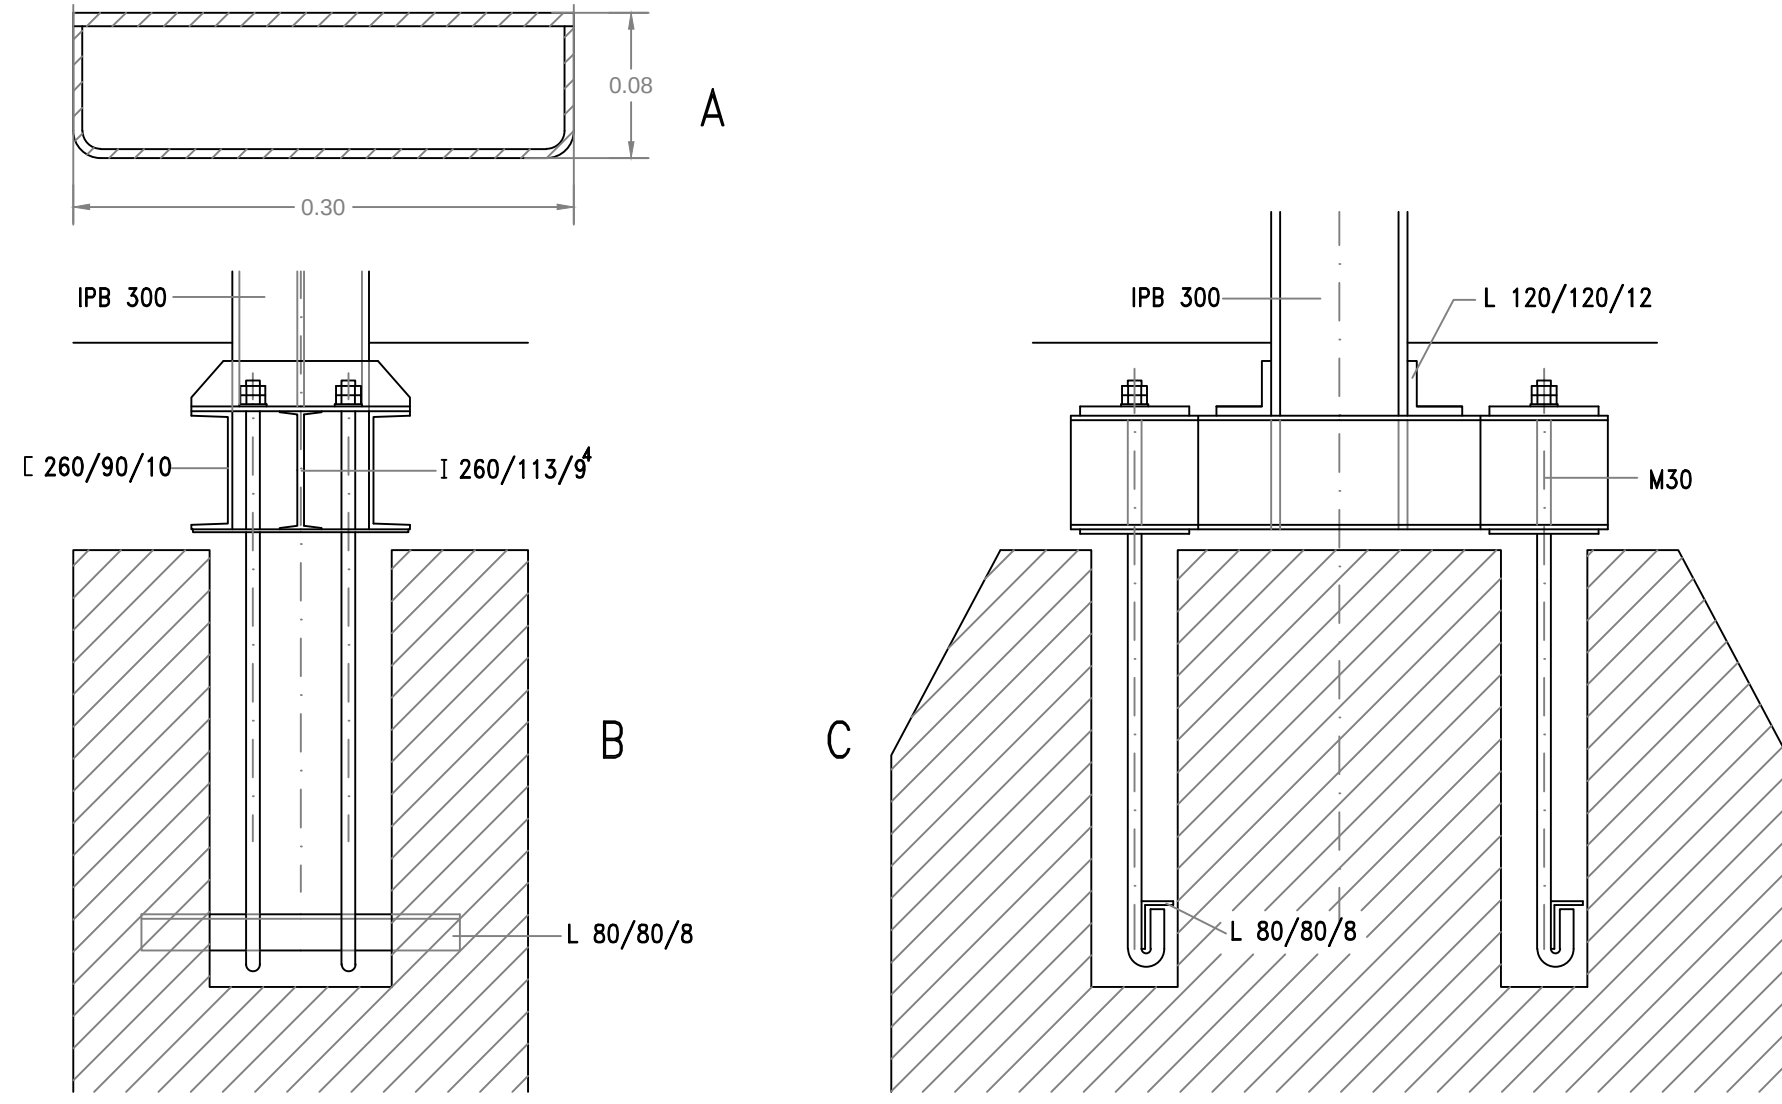

UNIVERSIDAD DE GUAYAQUIL




FACULTAD DE ARQUITECTURA Y URBANISMO

TEMA:
DISEÑO DE UN COMPLEJO AGRÍCOLA TURÍSTICO UBICADO EN LA CIUDAD DE QUEVEDO - LOS RÍOS

TUTOR:
ARQ. XAVIER GALLO MSc.

TALLER DE GRADUACIÓN

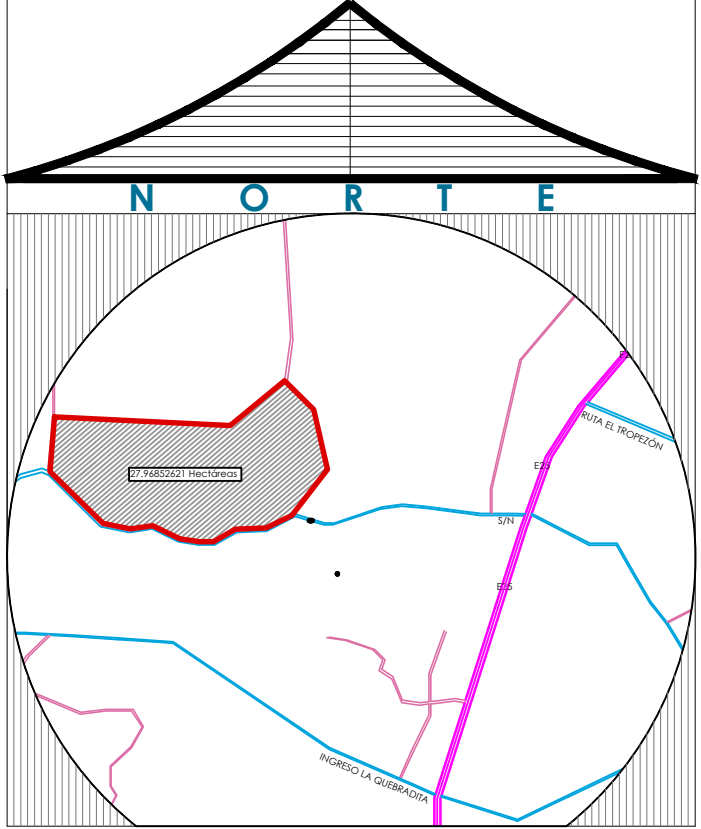

ALUMNA:

CARRIÓN GÓMEZ ELIZABETH

FECHA:

FEBRERO DEL 2014


CONTIENE:


- DETALLES

ESCALA:


INDICADAS

LAMINA - D3

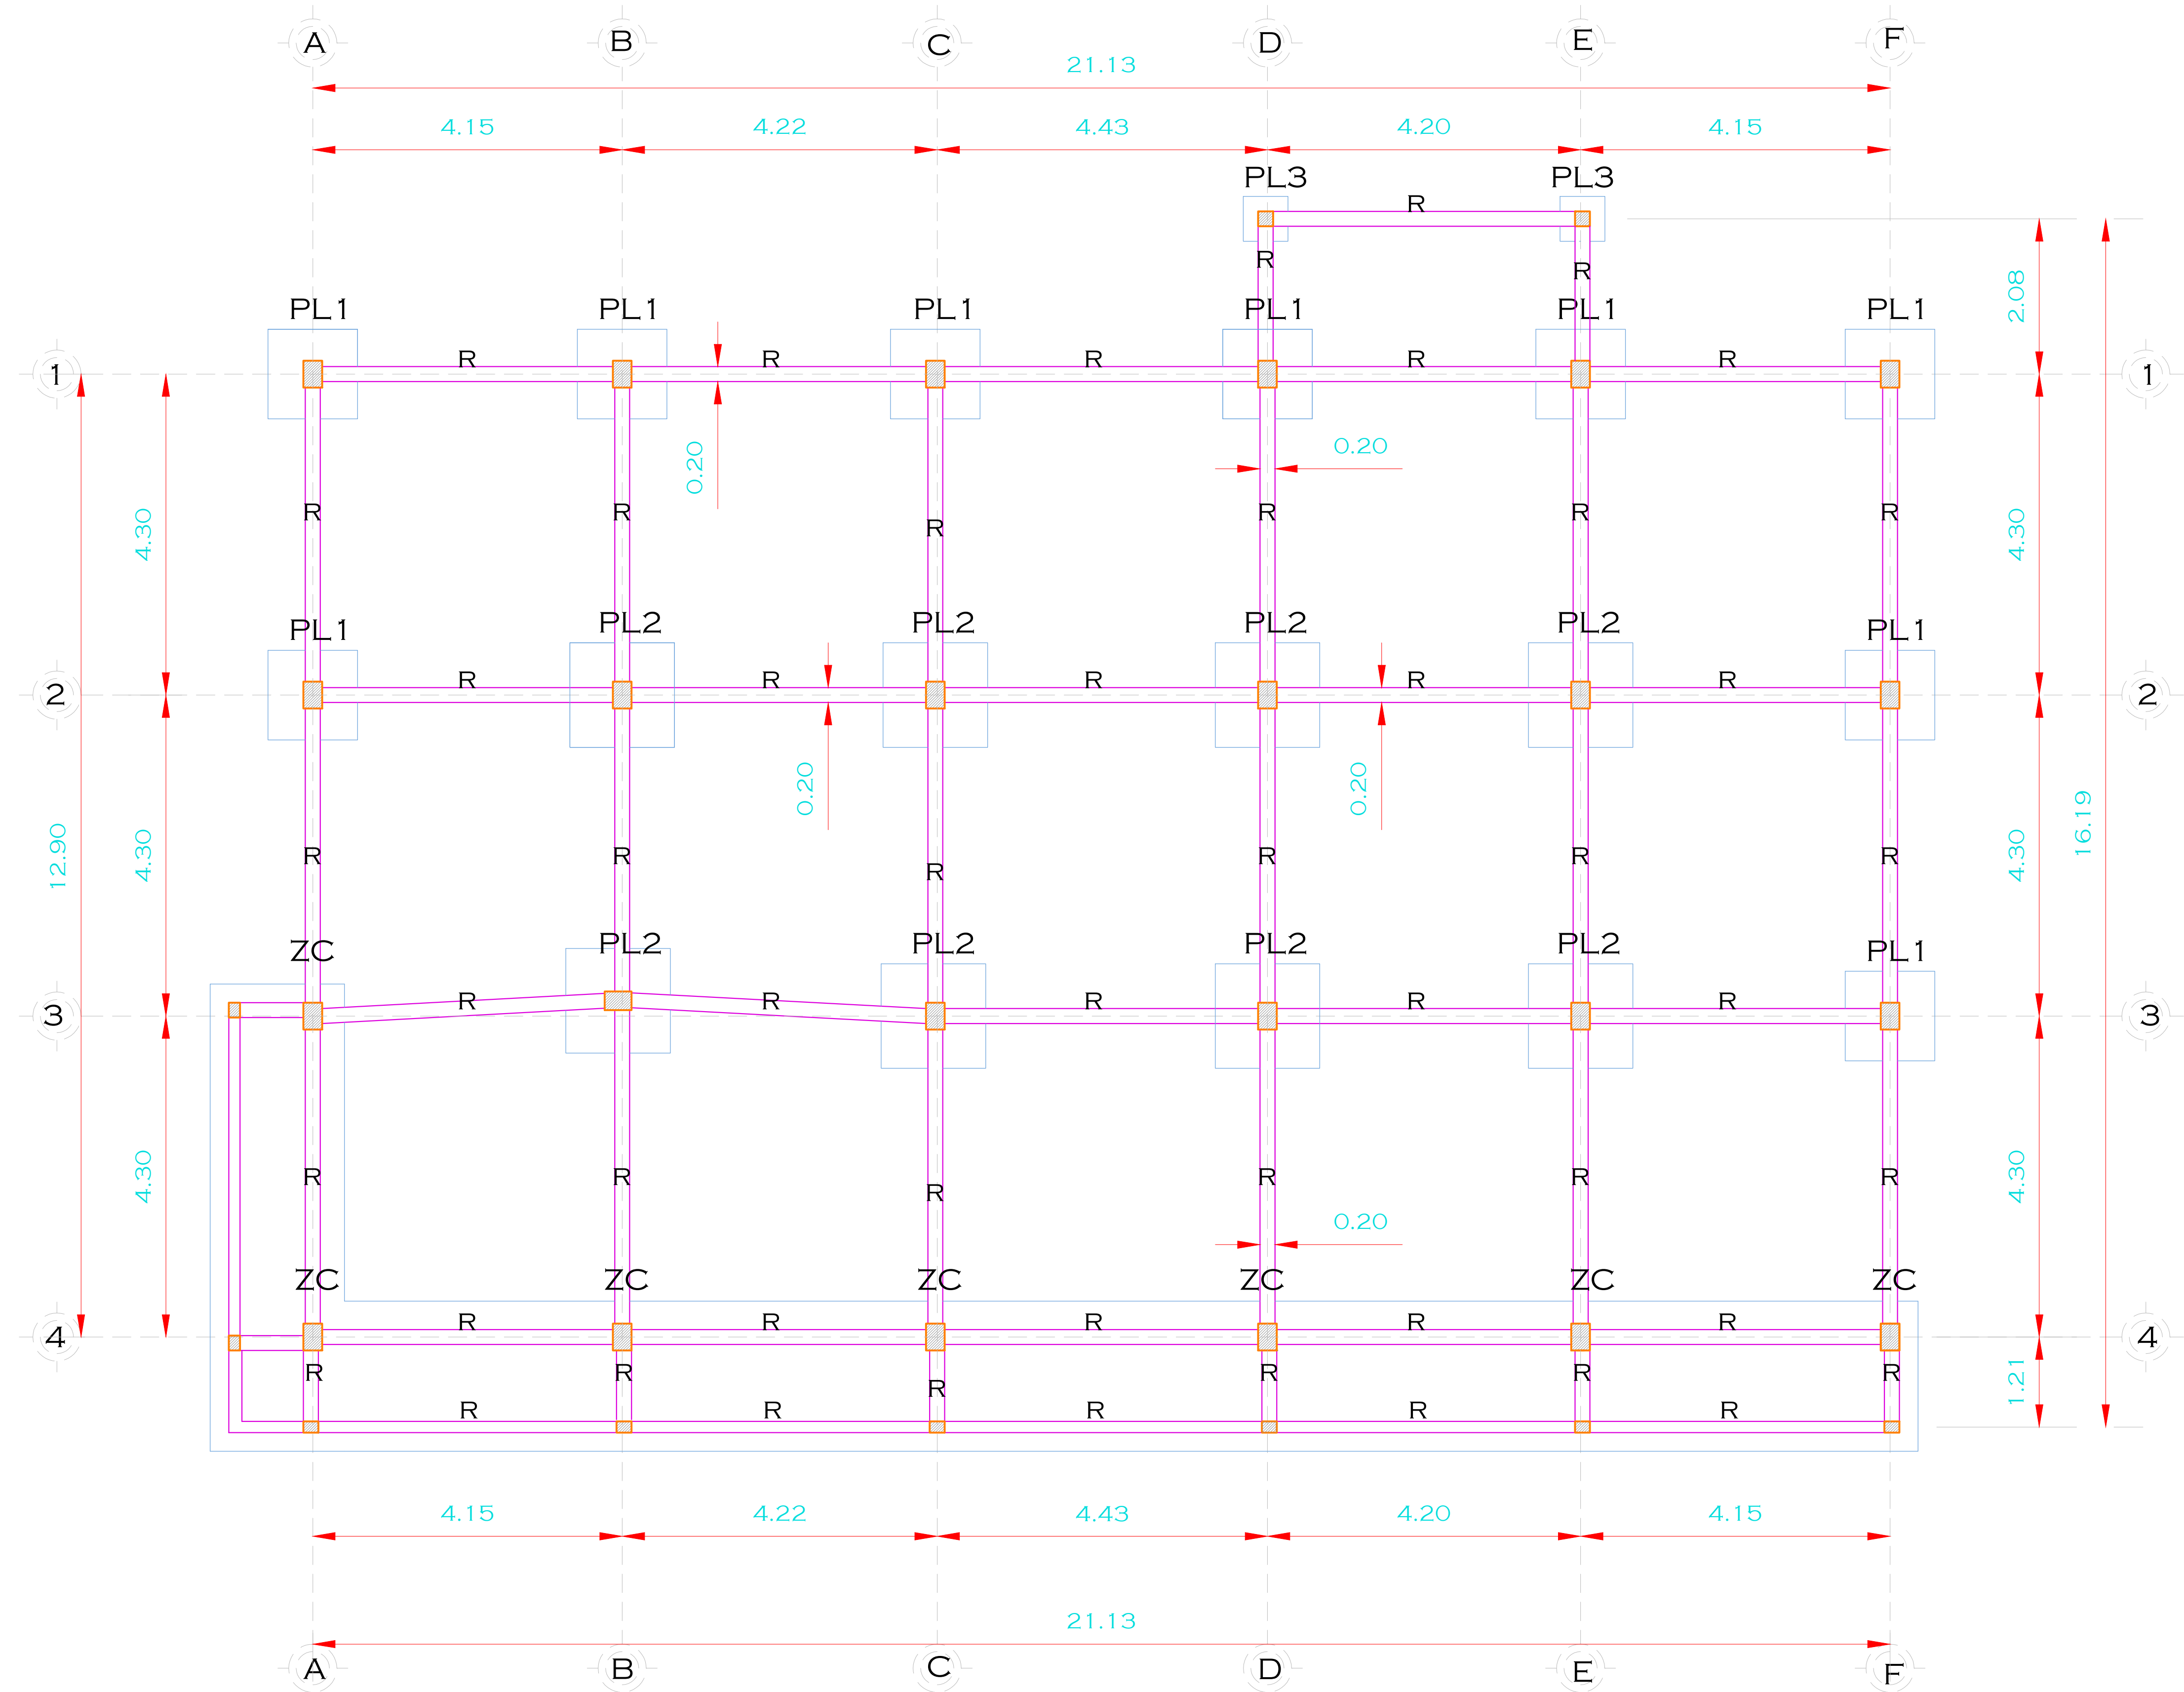

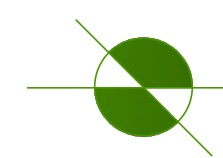 CIMENTACIÓN - ADMINISTRACIÓN
ESCALA 1:50

MEDIDAS DE PLINTOS

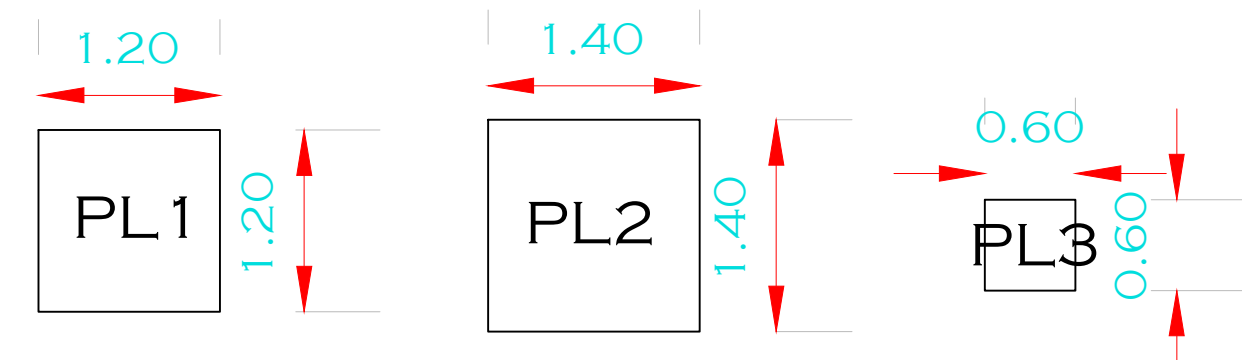

UNIVERSIDAD DE GUAYAQUIL




FACULTAD DE ARQUITECTURA Y URBANISMO

TEMA:
DISEÑO DE UN COMPLEJO AGRÍCOLA TURÍSTICO UBICADO EN LA CIUDAD DE QUEVEDO - LOS RÍOS

TUTOR:
ARQ. XAVIER GALLO MSc.

TALLER DE GRADUACIÓN

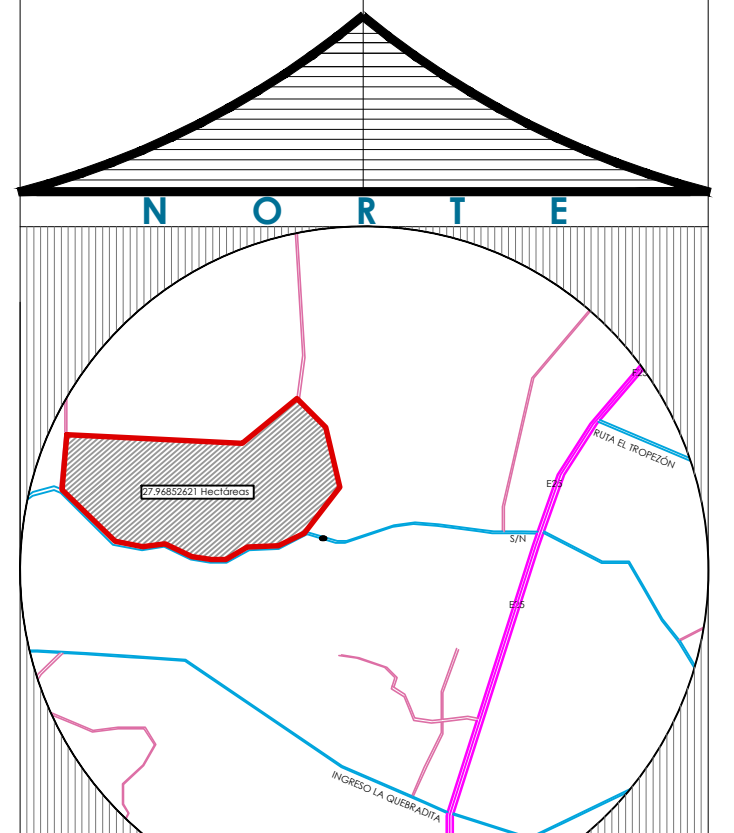



ALUMNA:
CARRIÓN GÓMEZ ELIZABETH

FECHA:
FEBRERO DEL 2014


CONTIENE:
• CIMENTACIÓN



ESCALA:
1 : 50

LAMINA - ES1

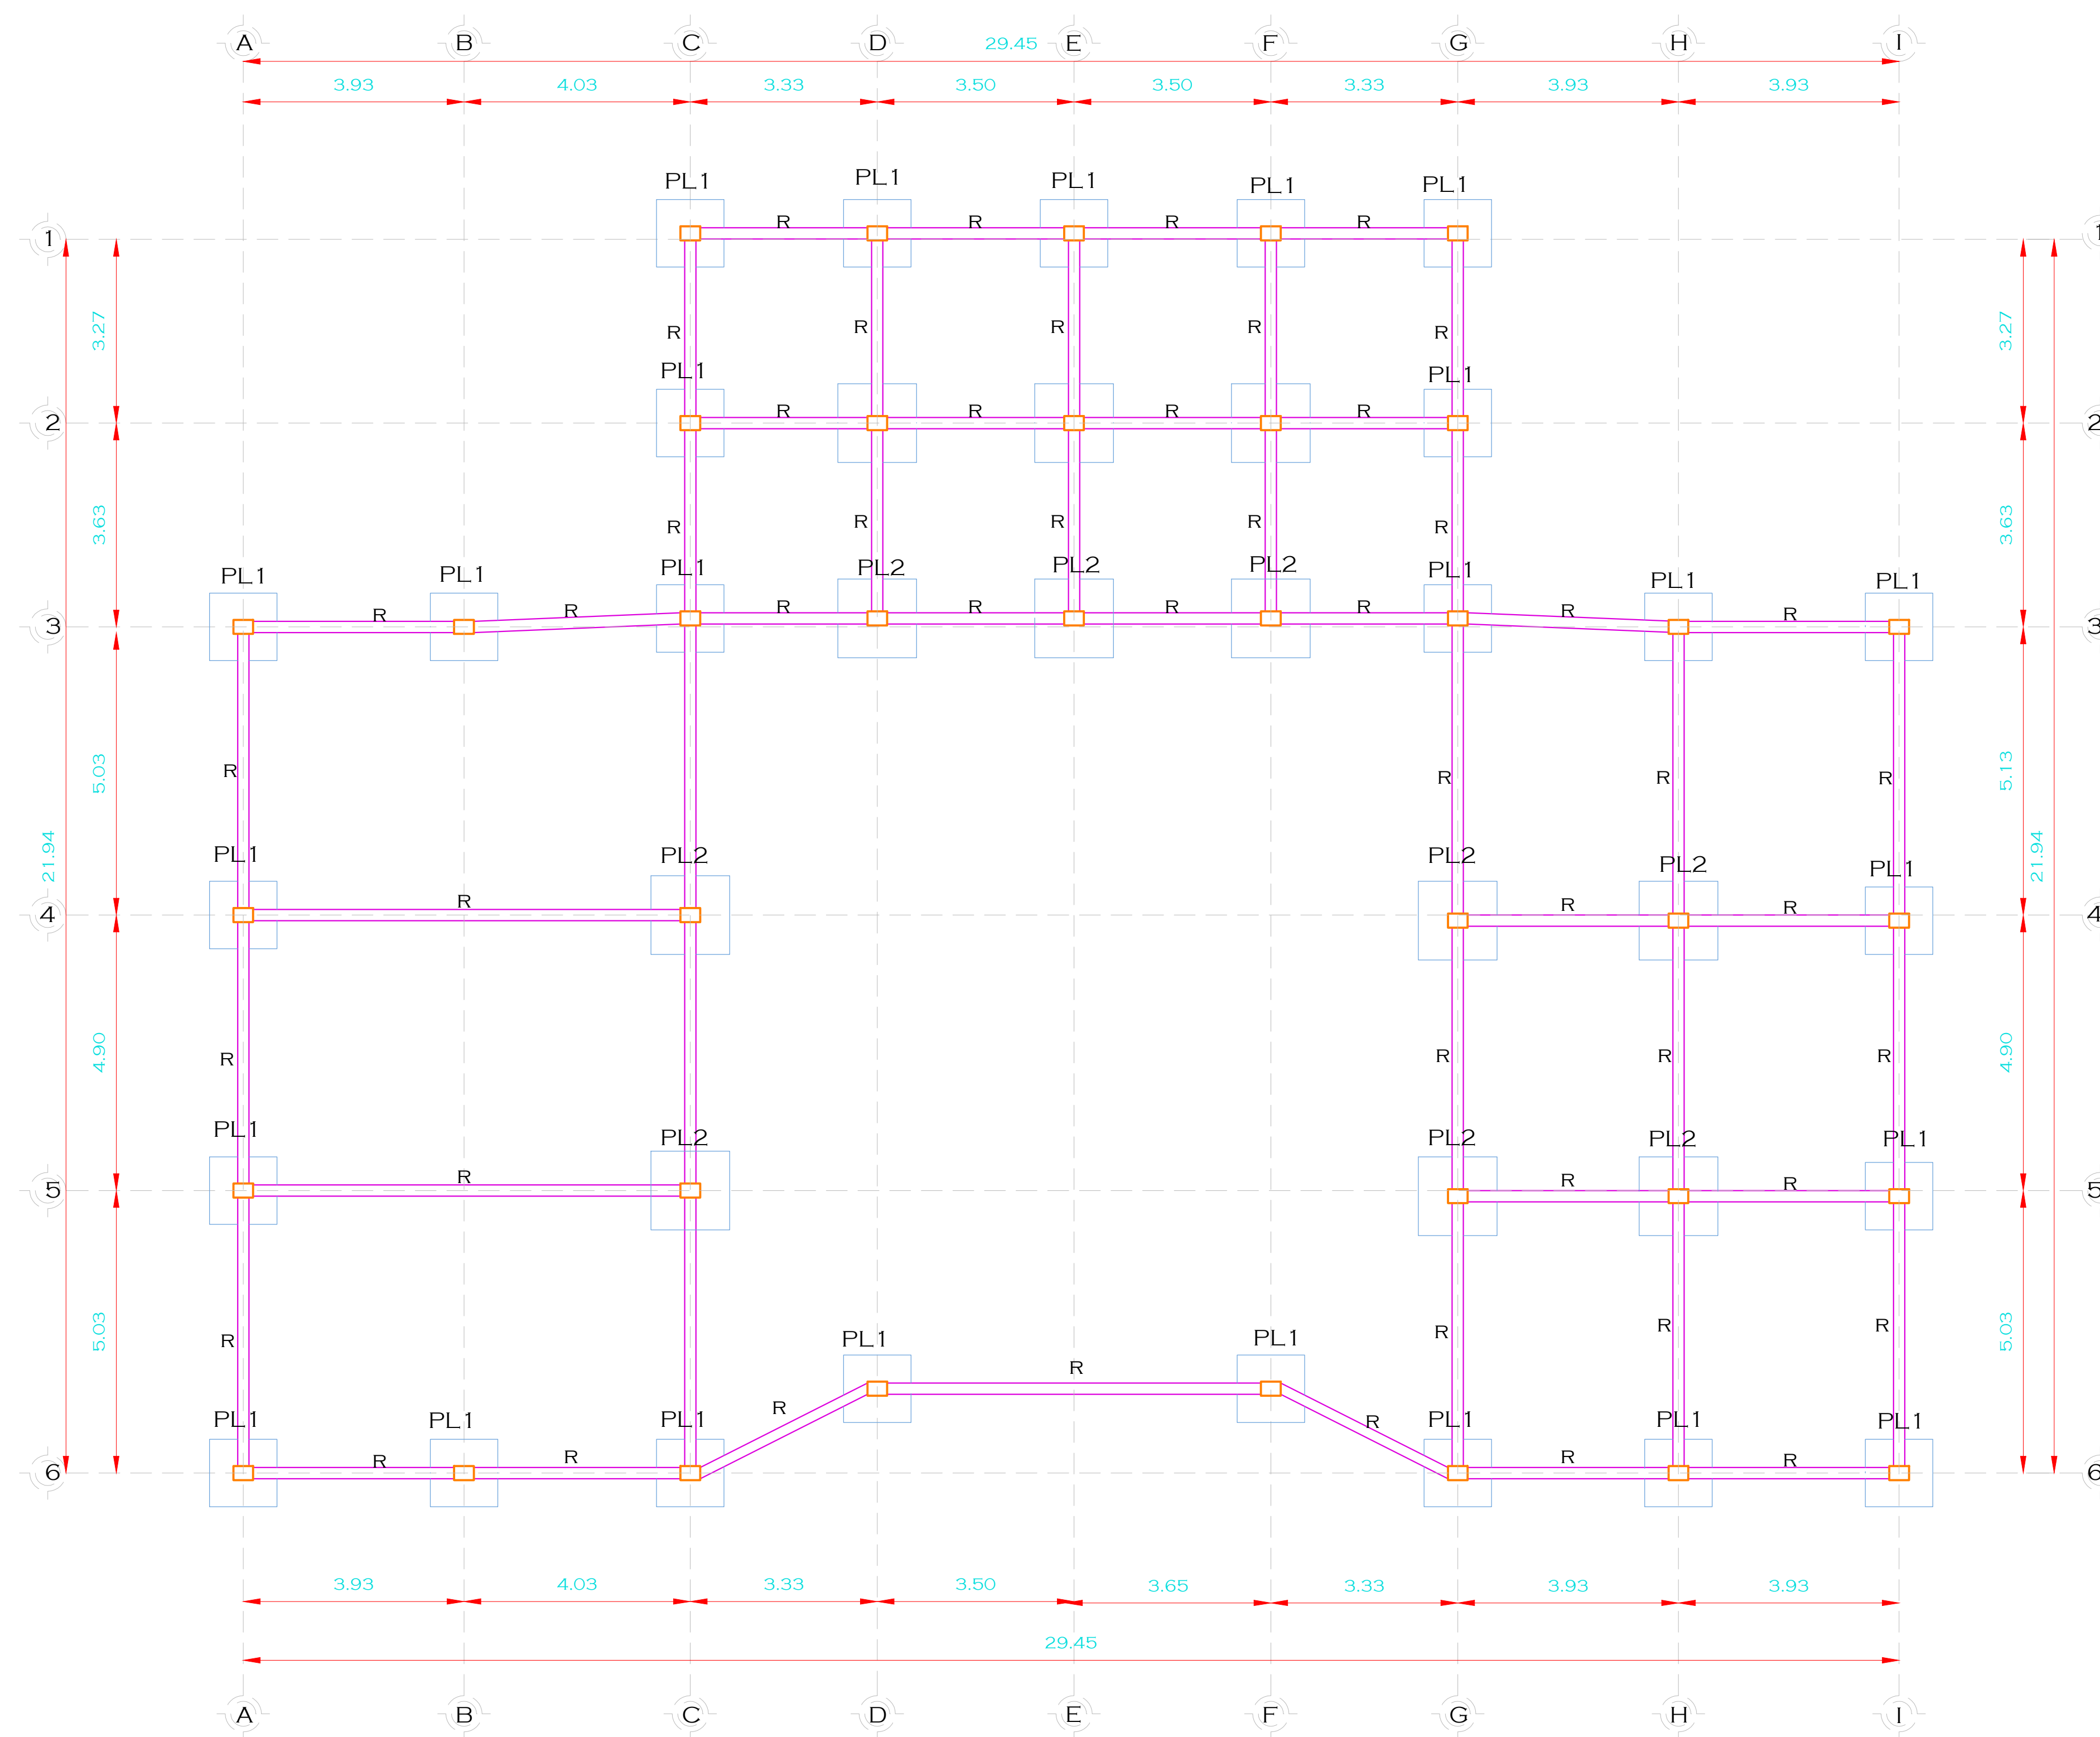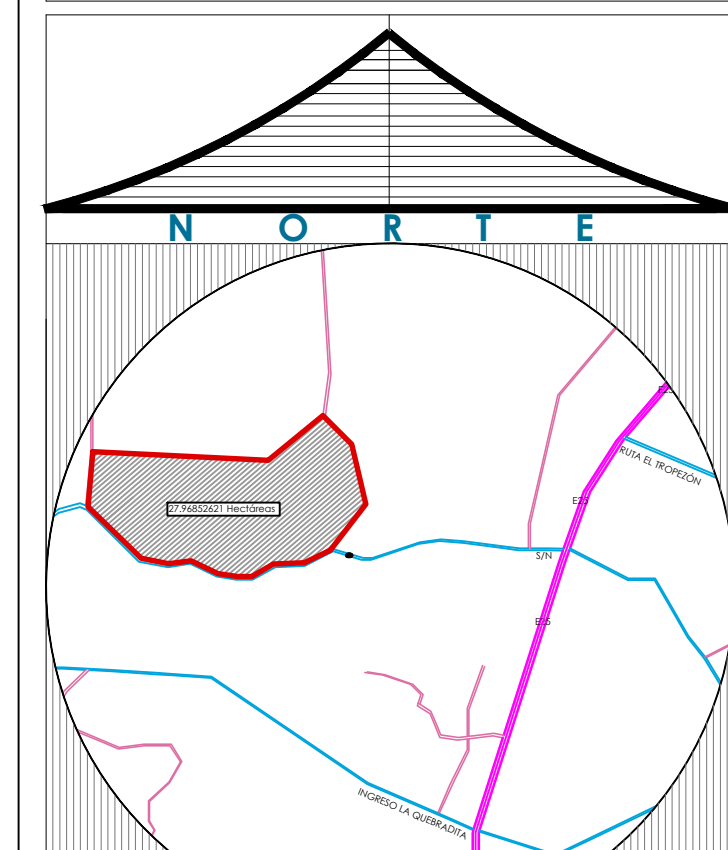


MEDIDAS DE PLINTOS

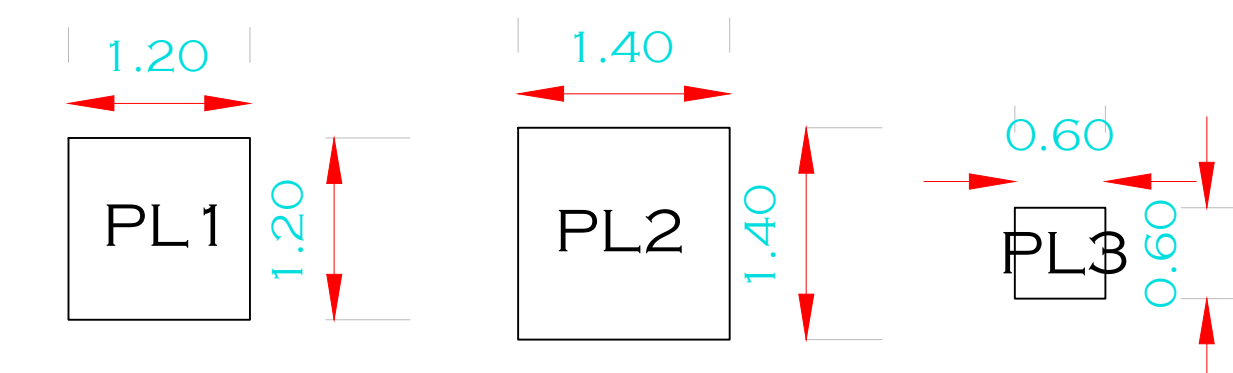

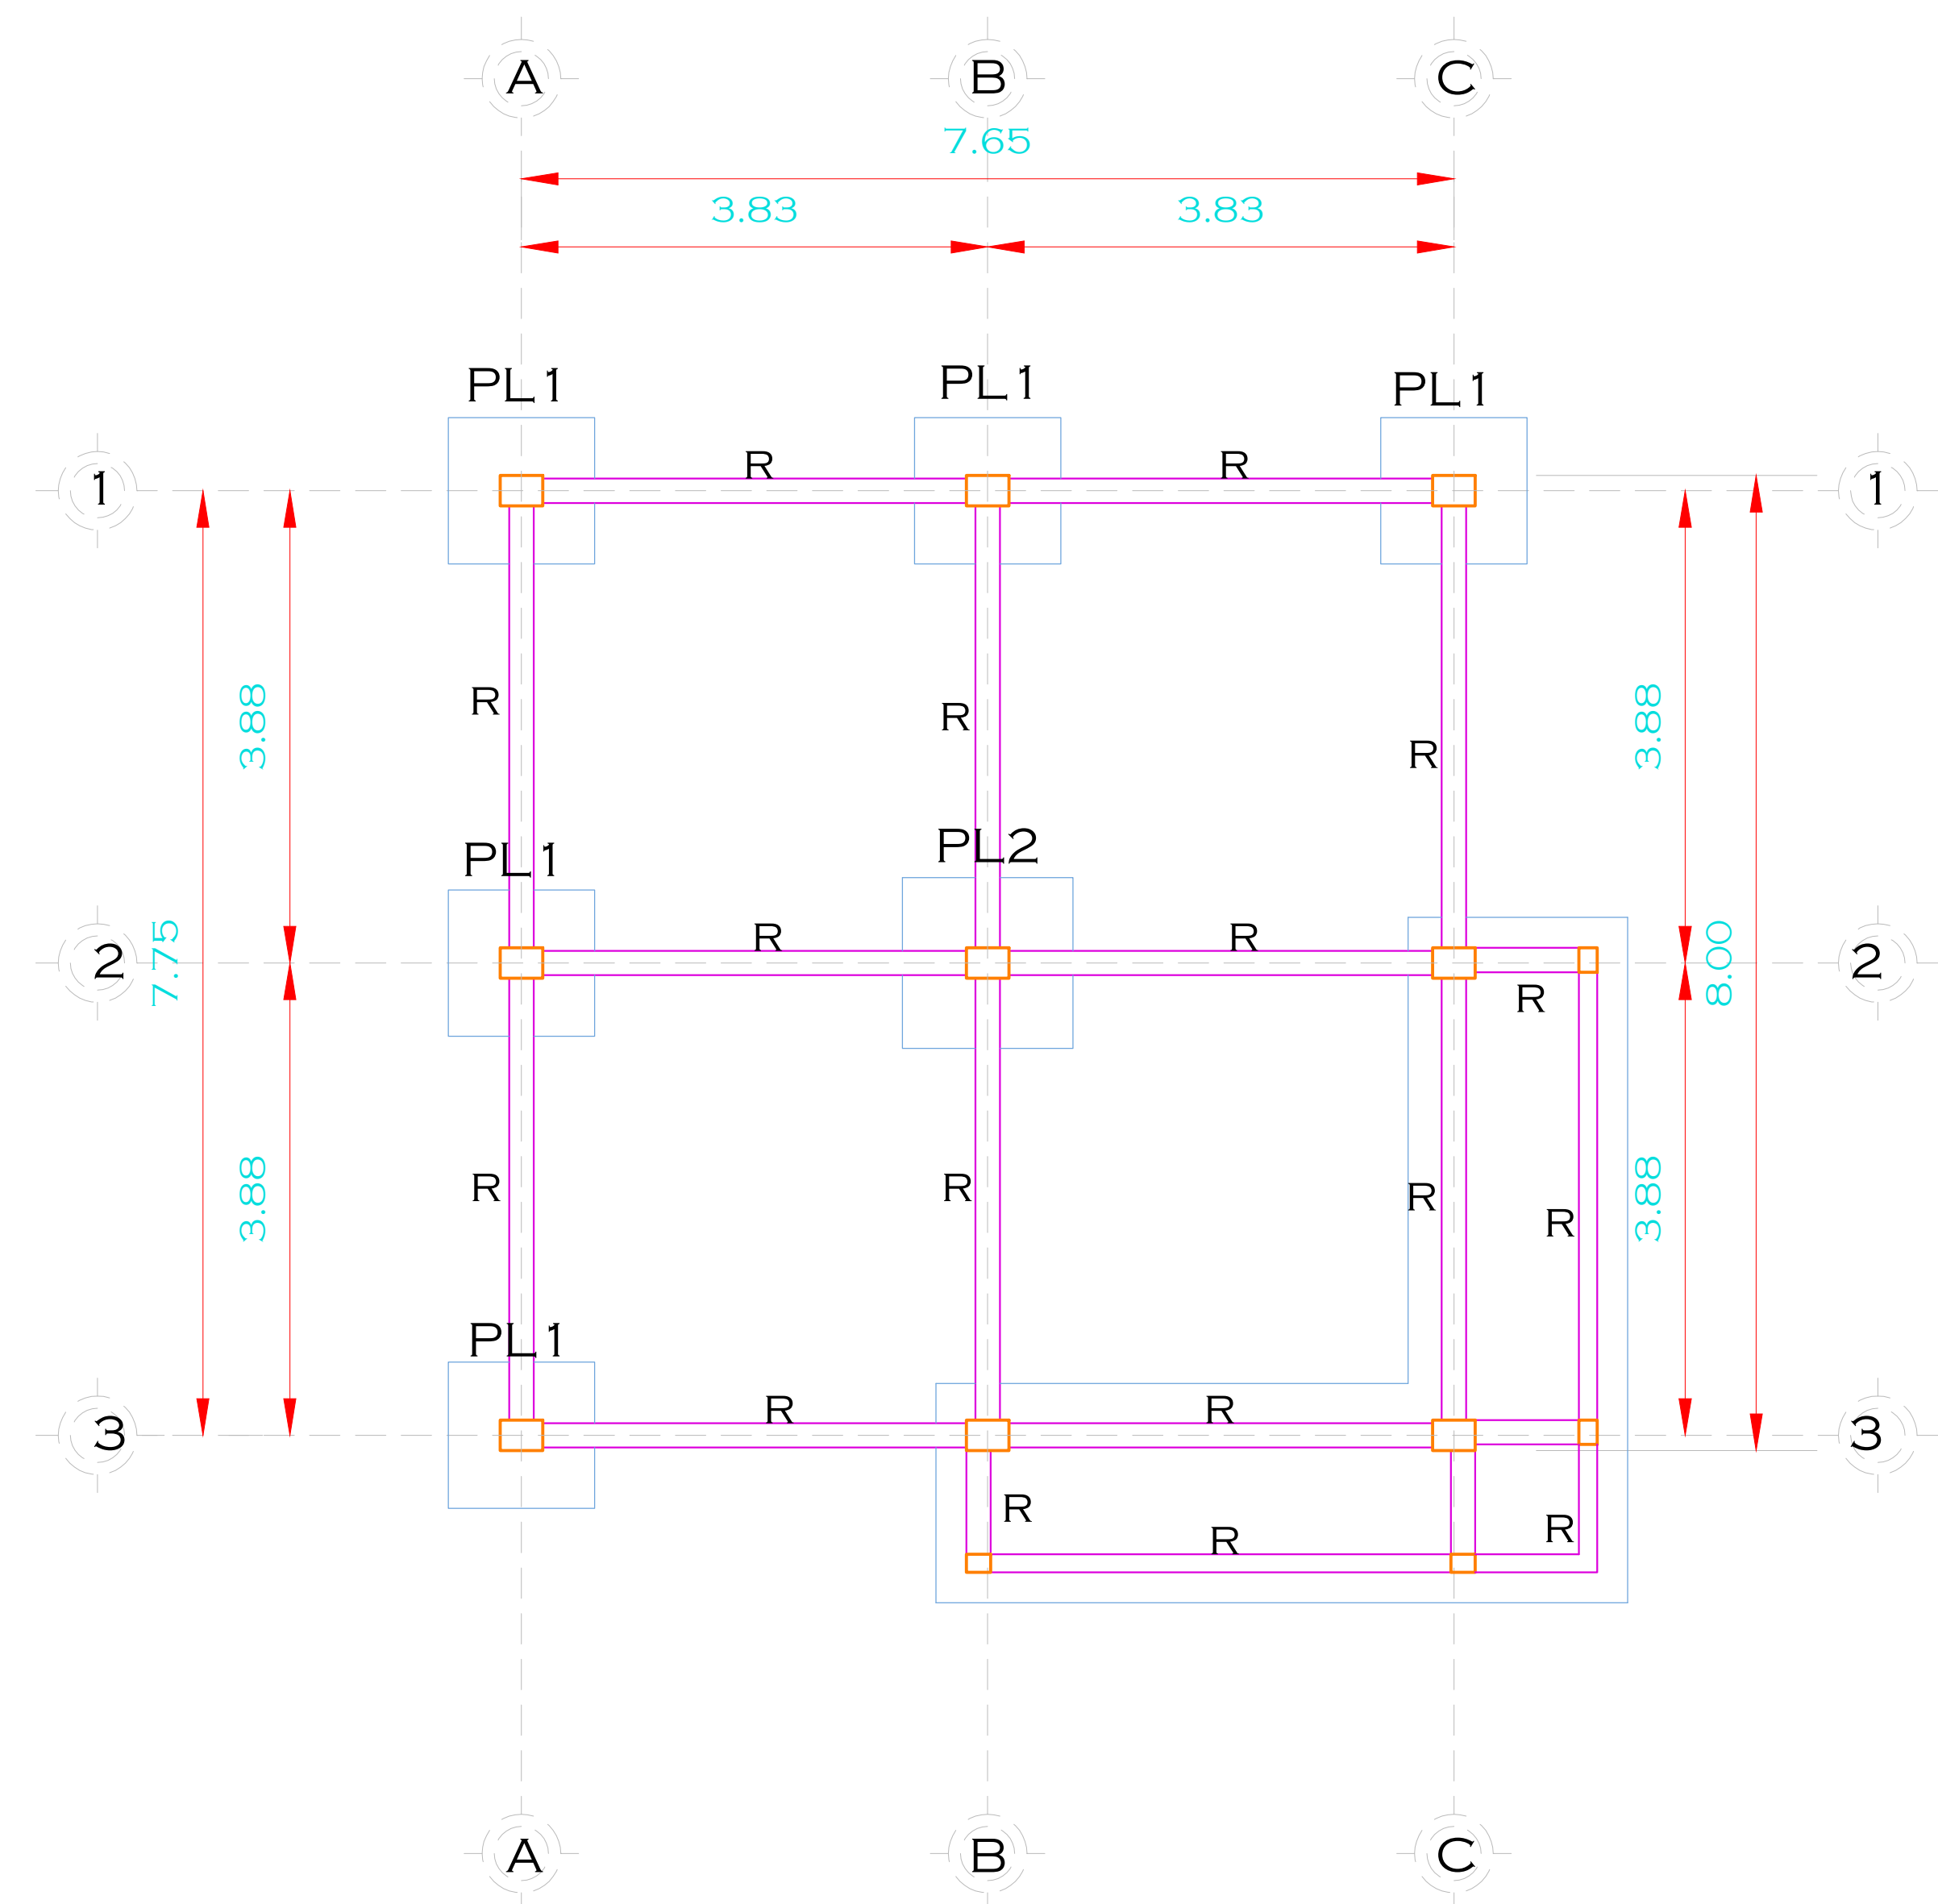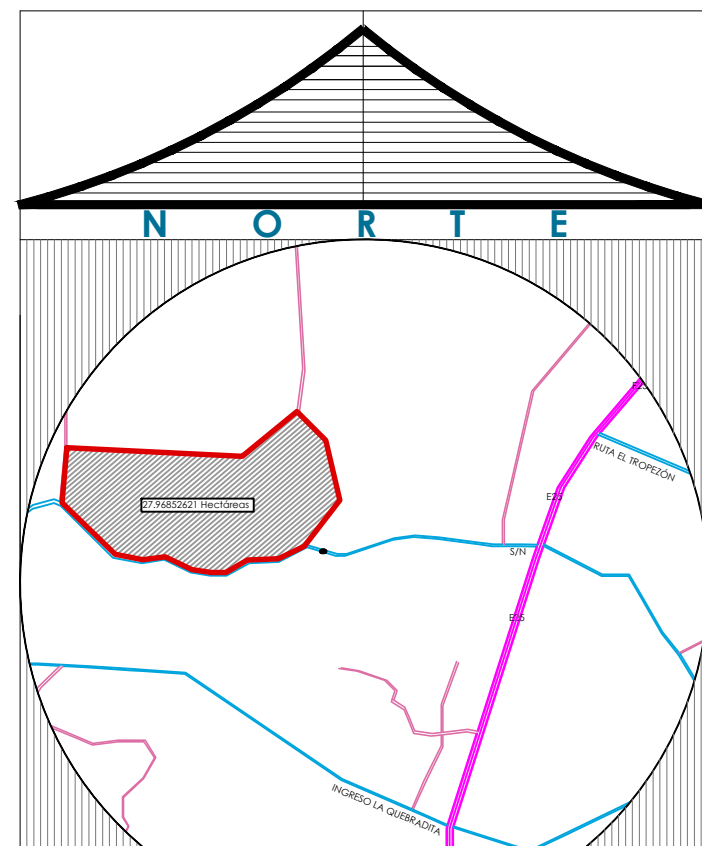



CIMENTACIÓN - BODEGA
ESCALA 1:50

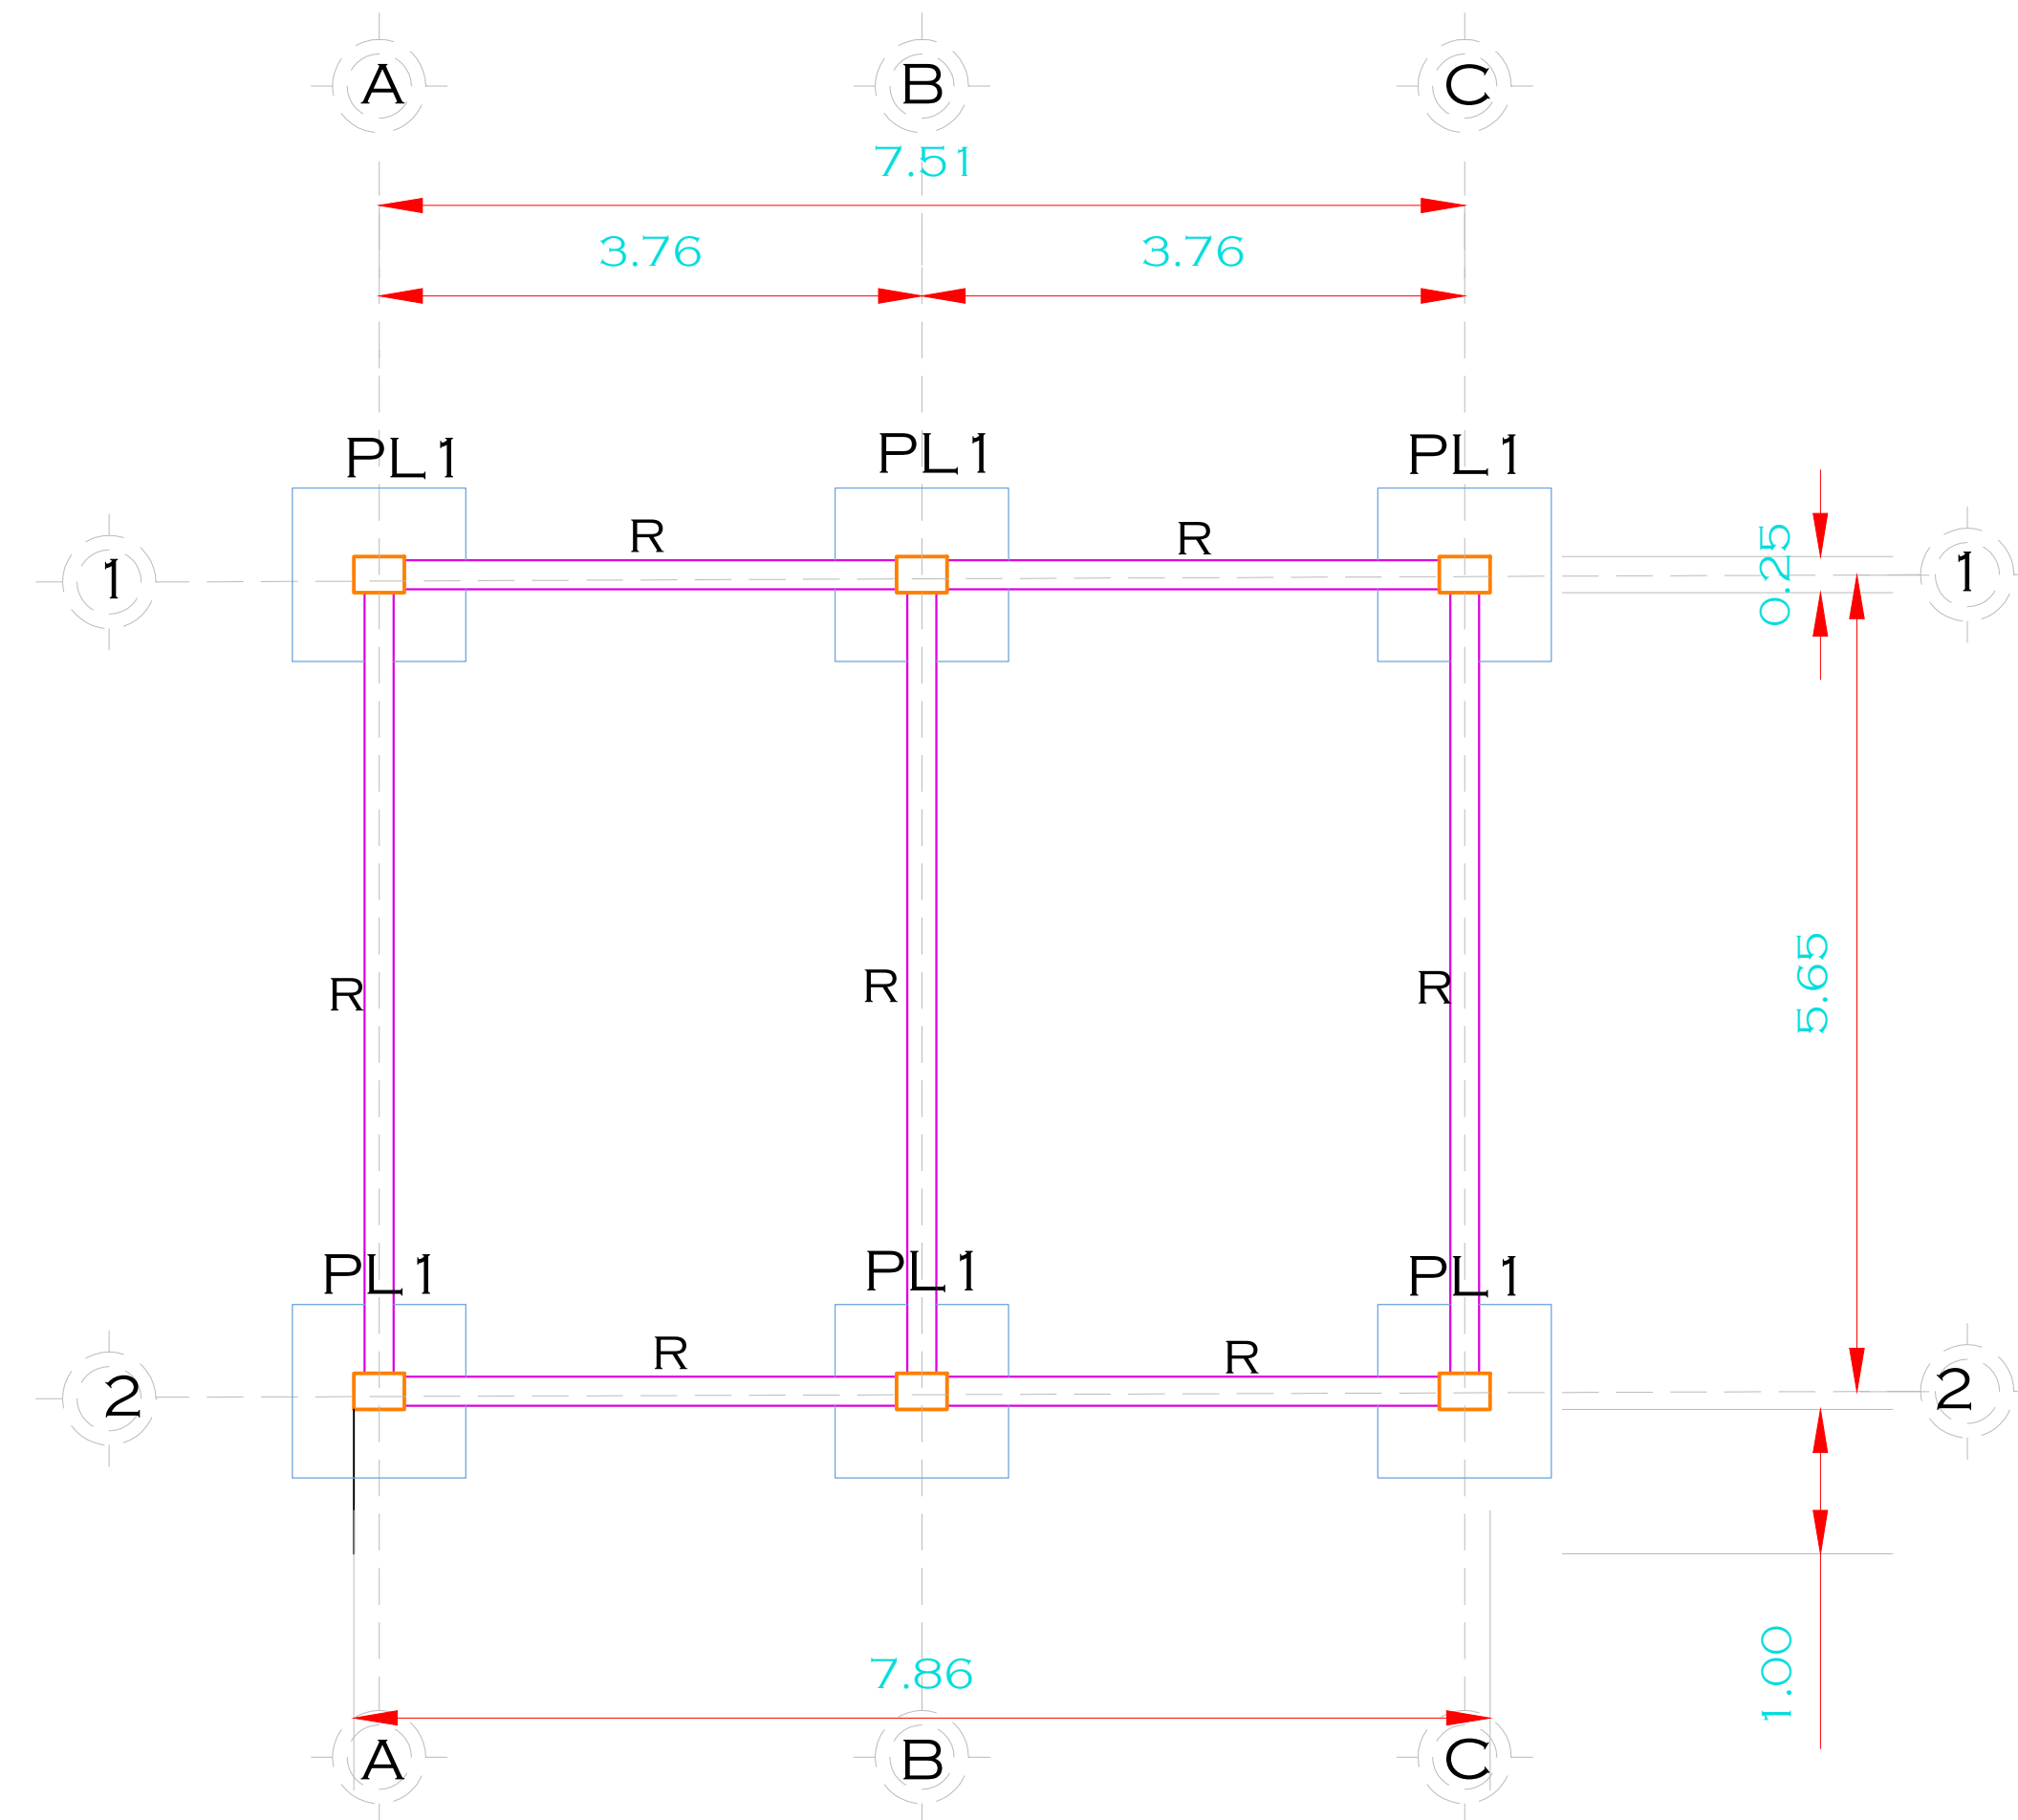

CIMENTACIÓN - BAÑOS
ESCALA 1:50


MEDIDAS DE PLINTOS


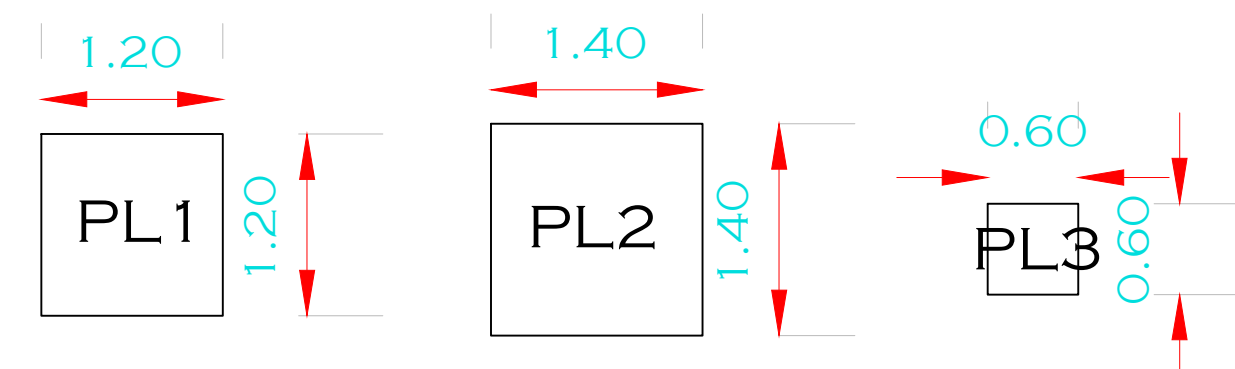


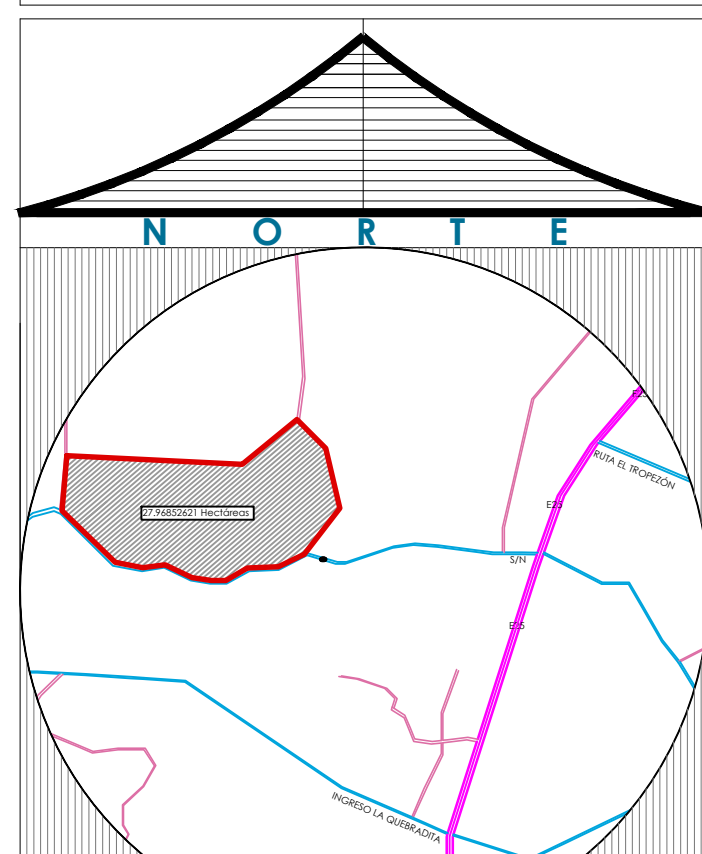

CIMENTACIÓN - CENTRO DE INTERPRETACIÓN
ESCALA 1:50


MEDIDAS DE PLINTOS


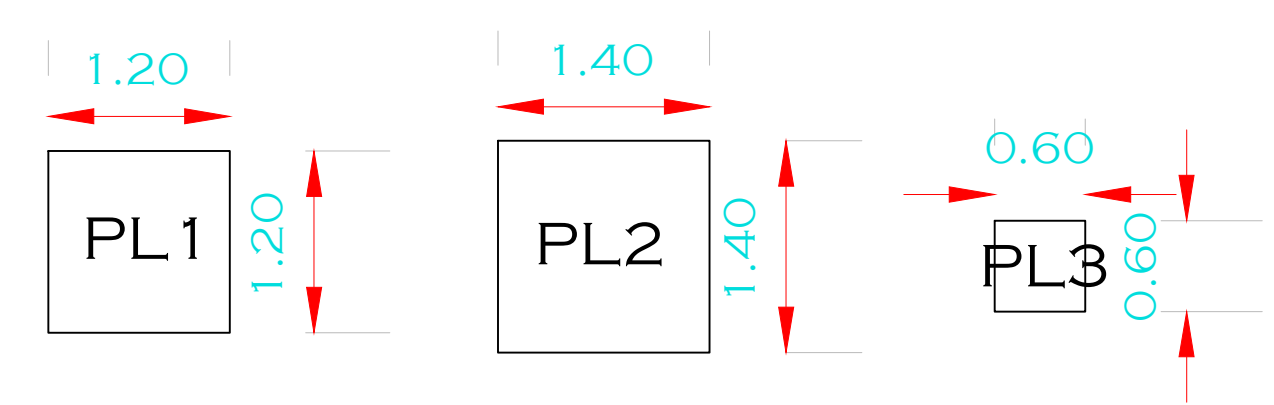


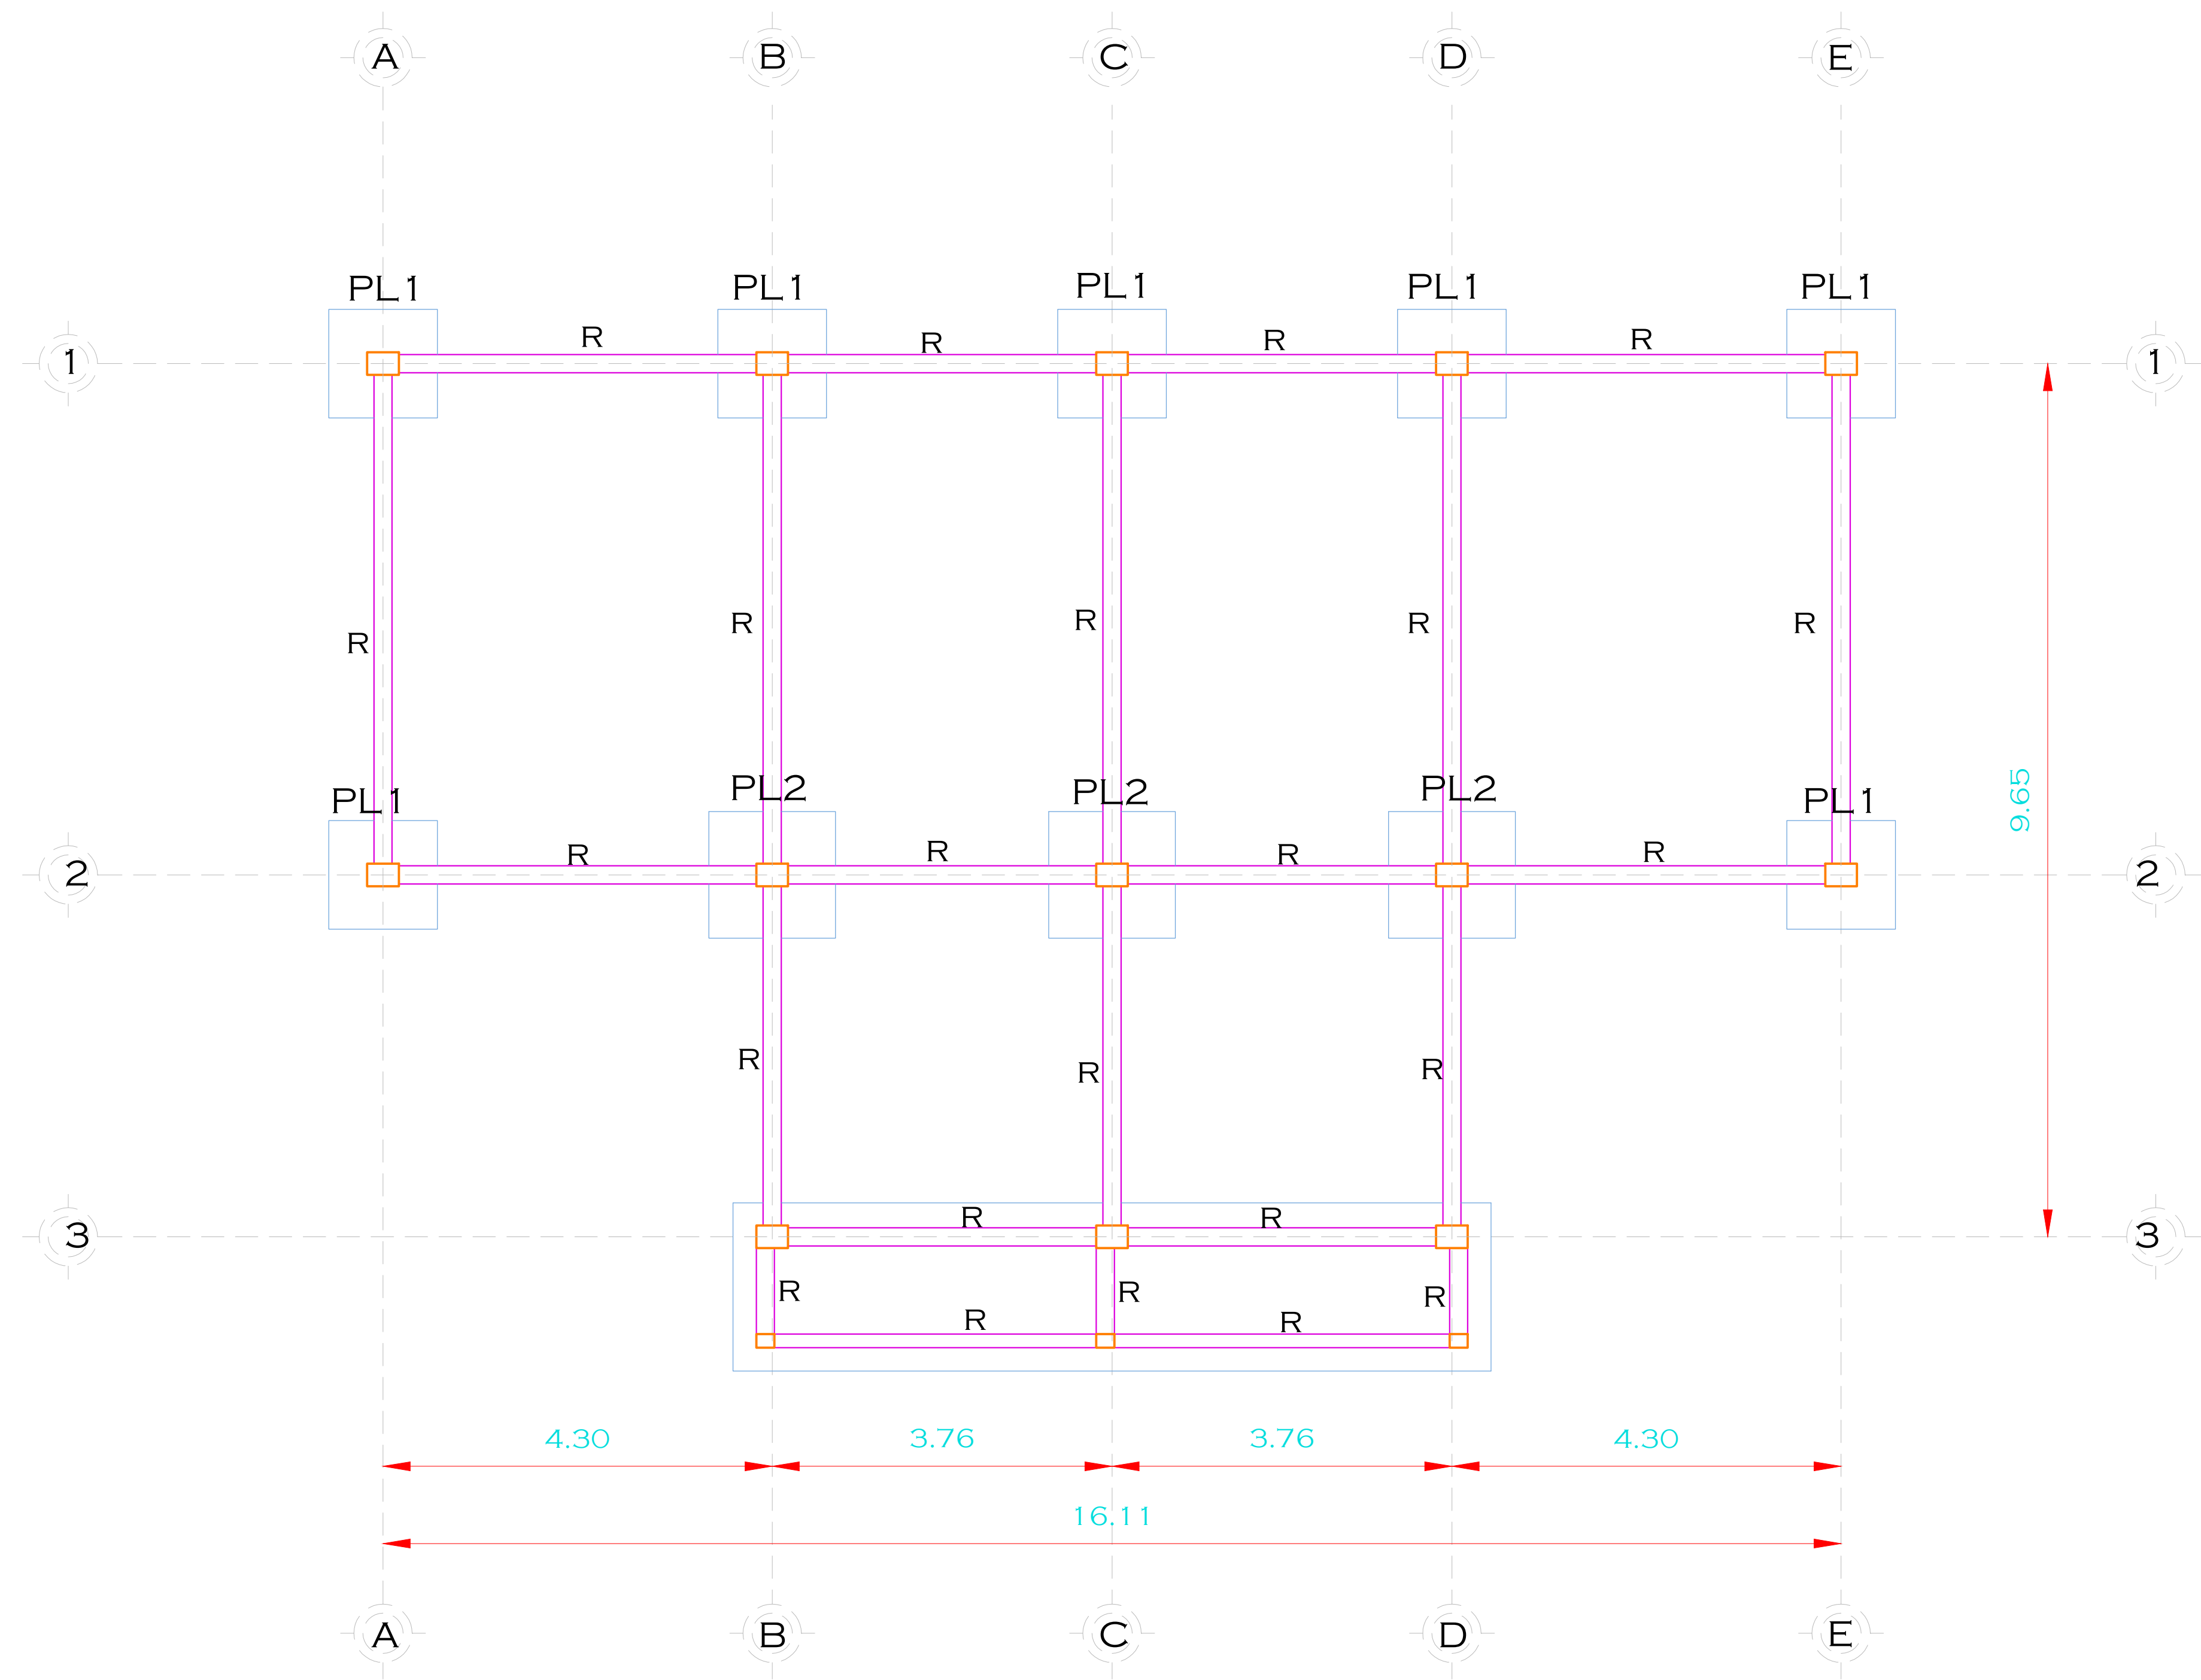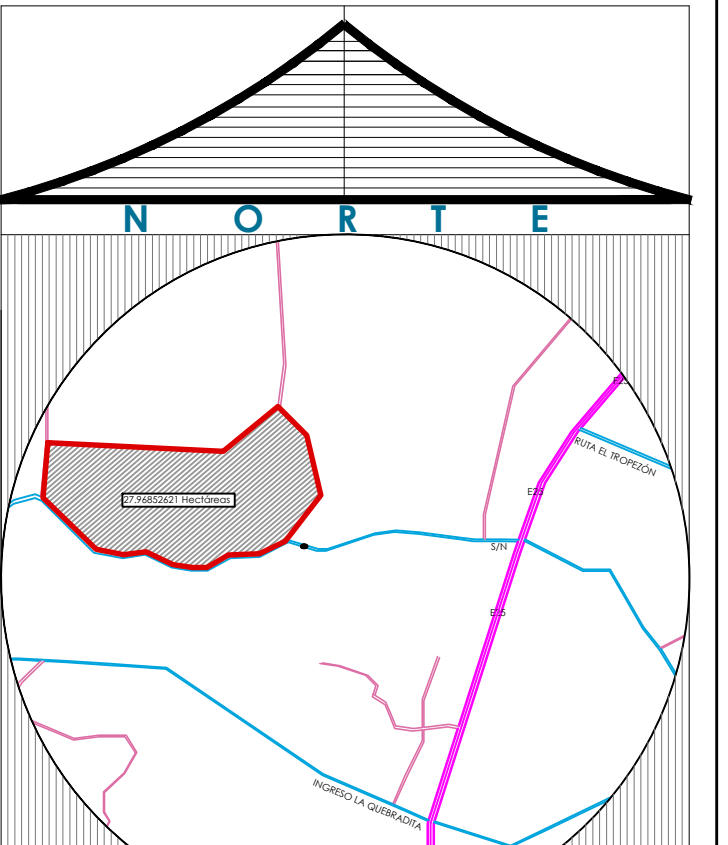

CIMENTACIÓN - BAÑOS Y VESTIDORES
ESCALA 1:50


MEDIDAS DE PLINTOS


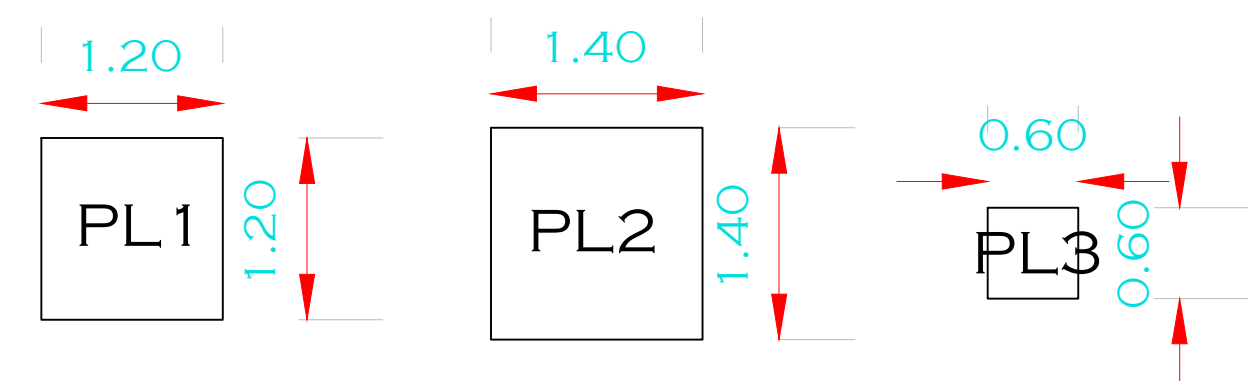


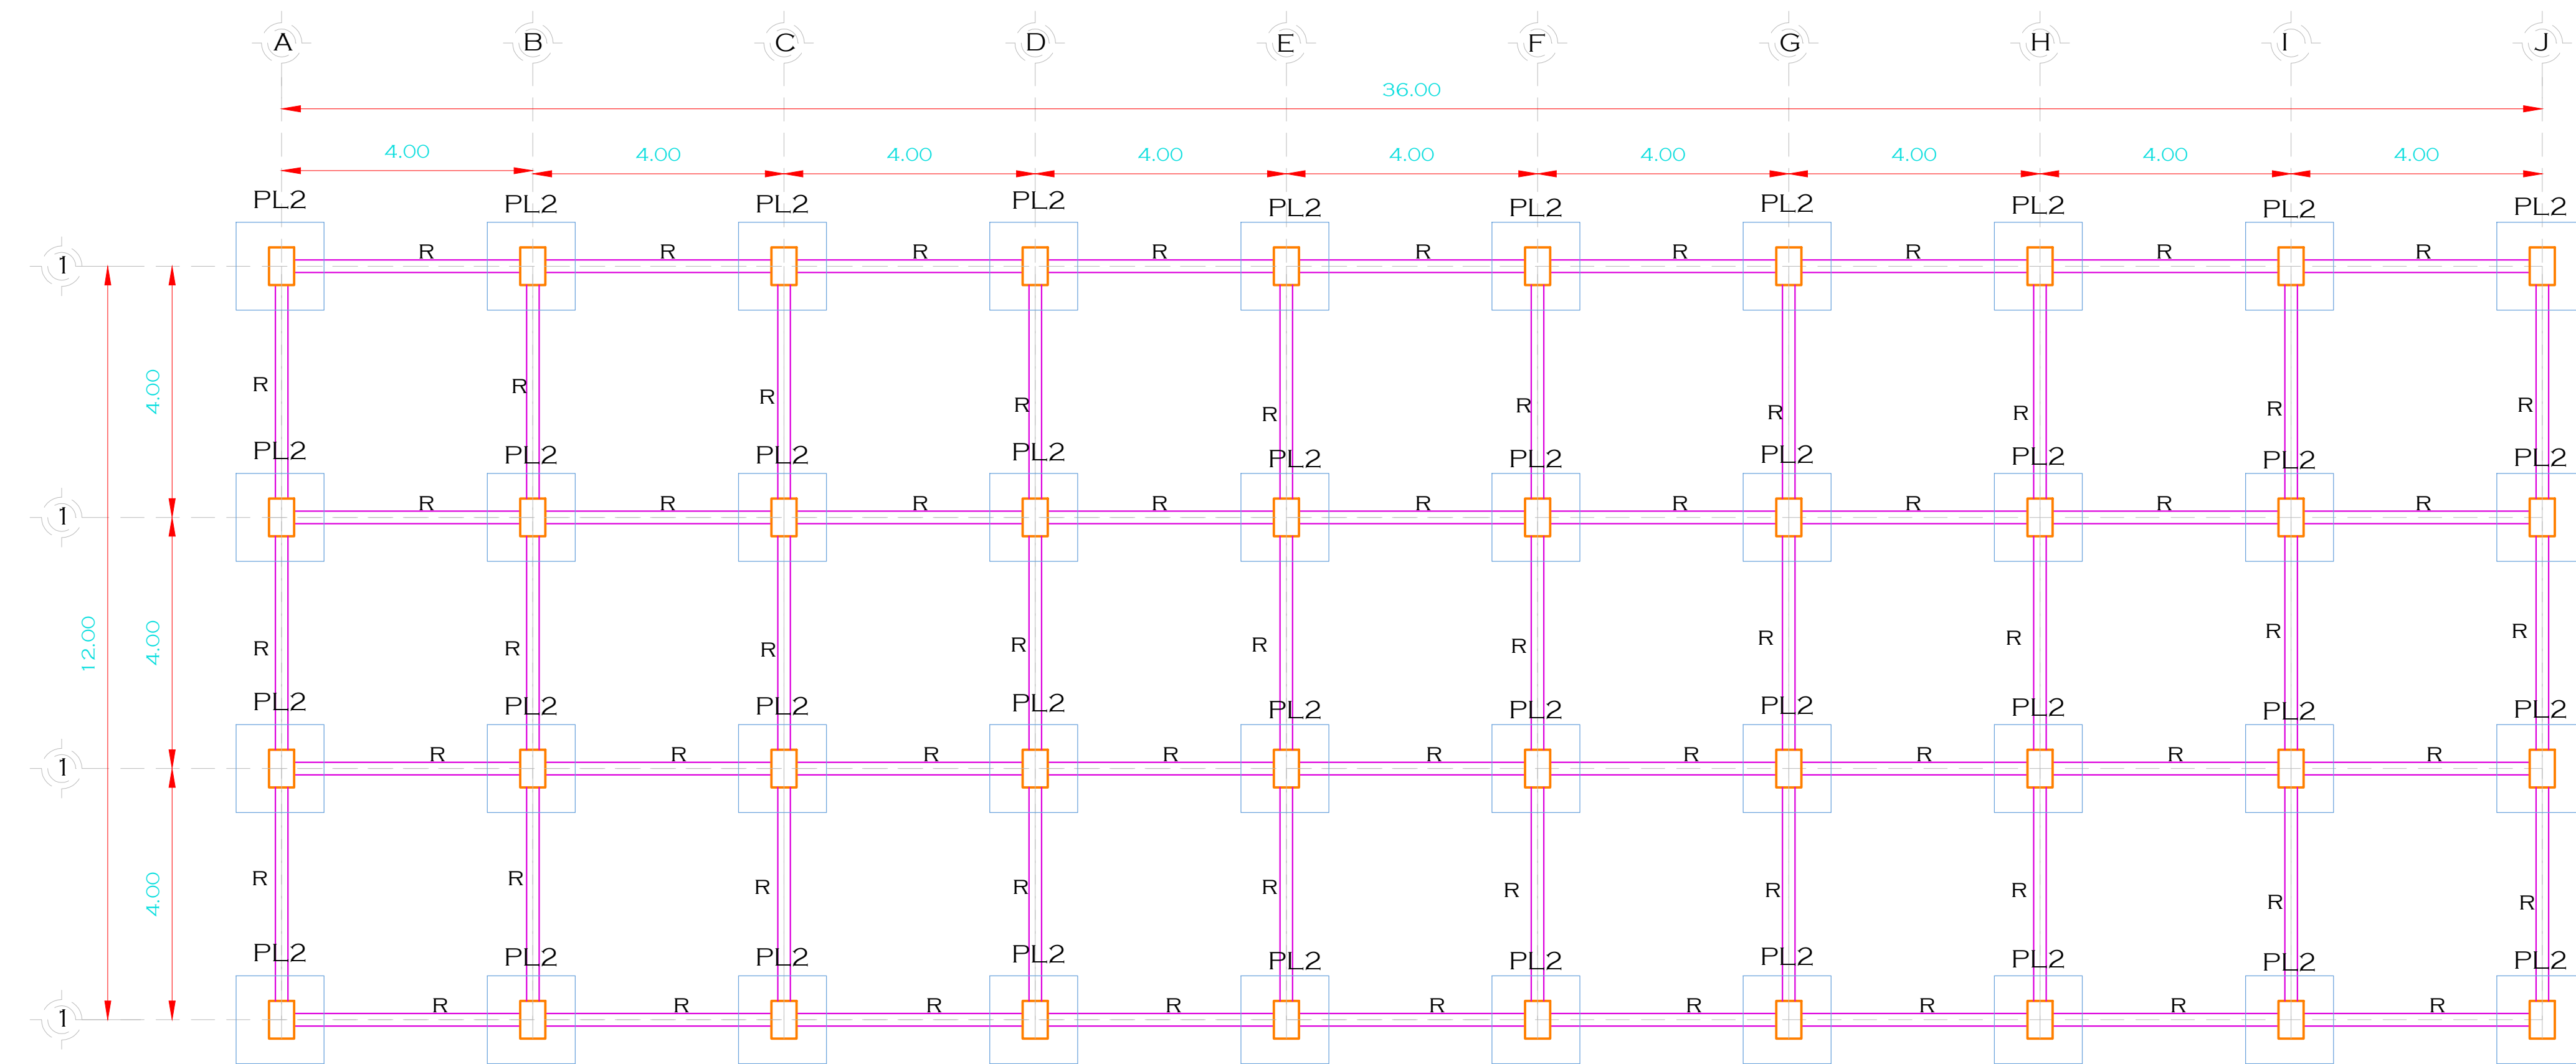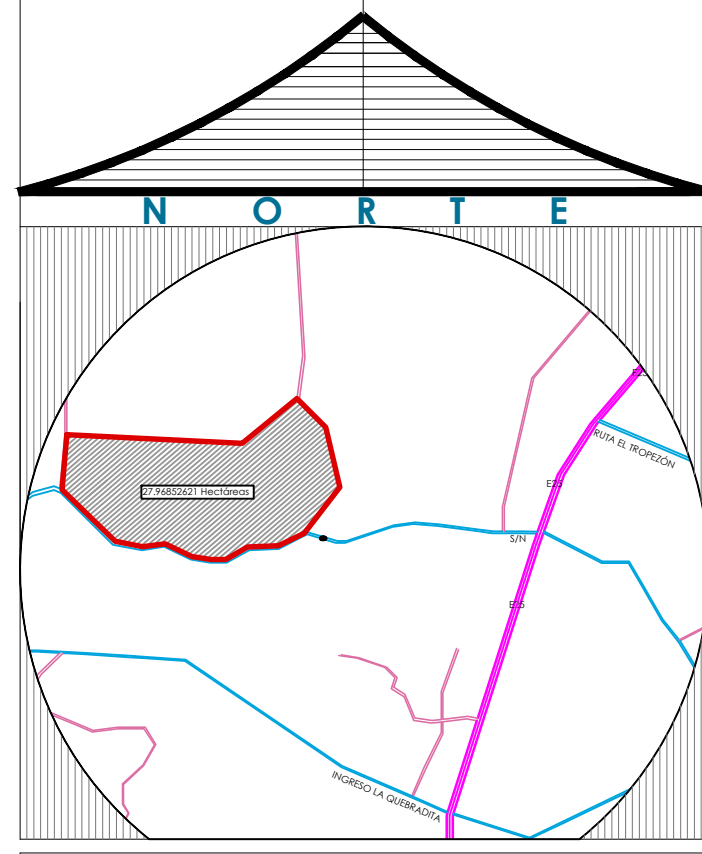


CIMENTACIÓN - ABASTECIMIENTO
ESCALA 1:75

MEDIDAS DE PLINTOS

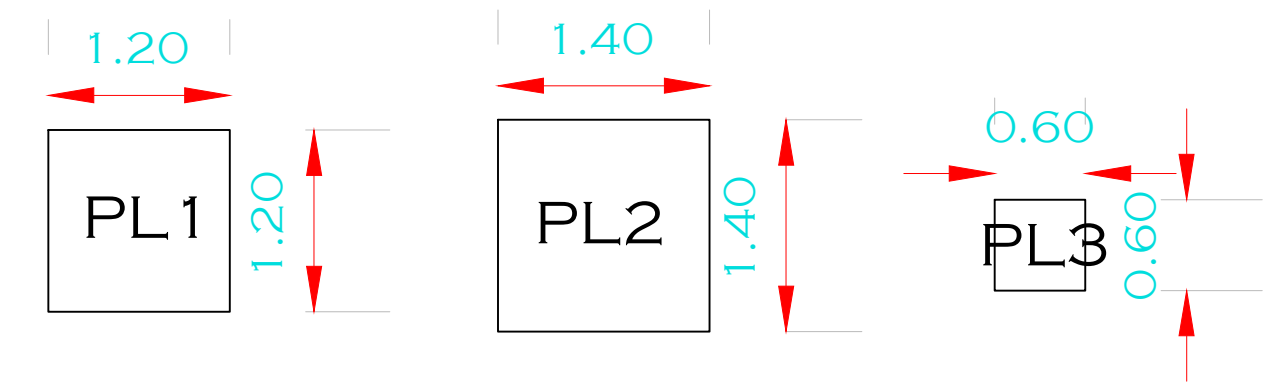

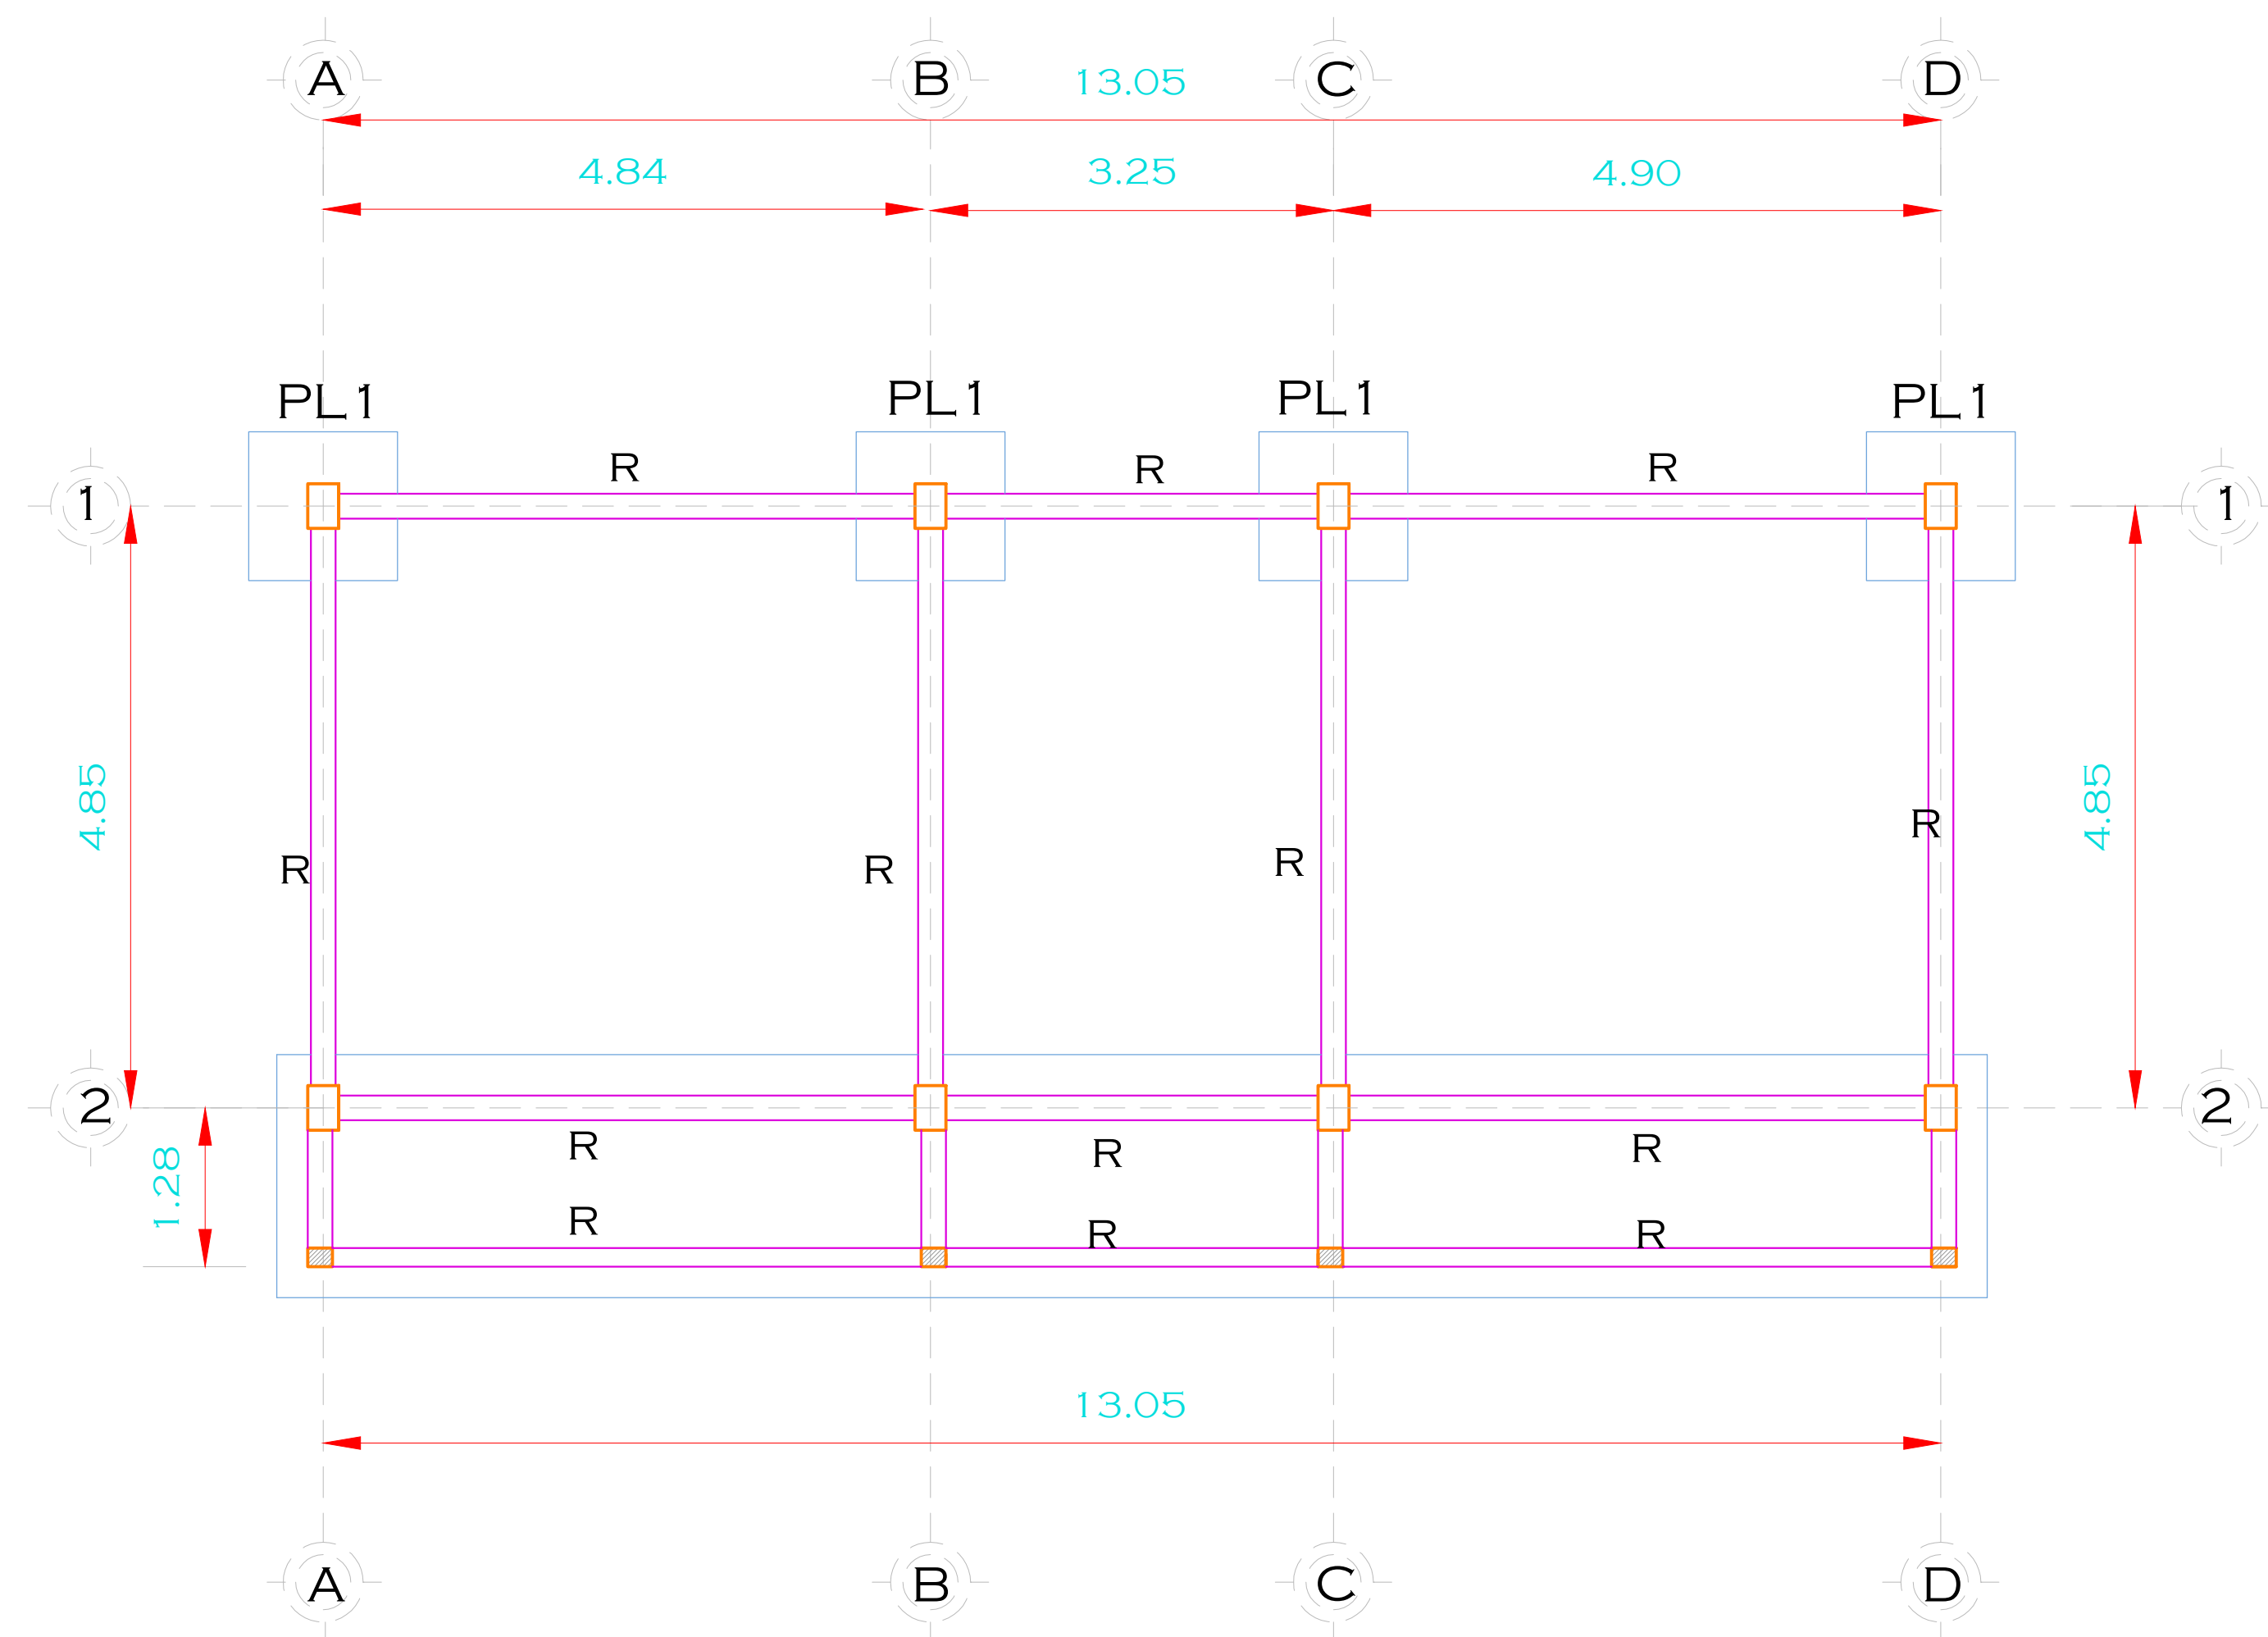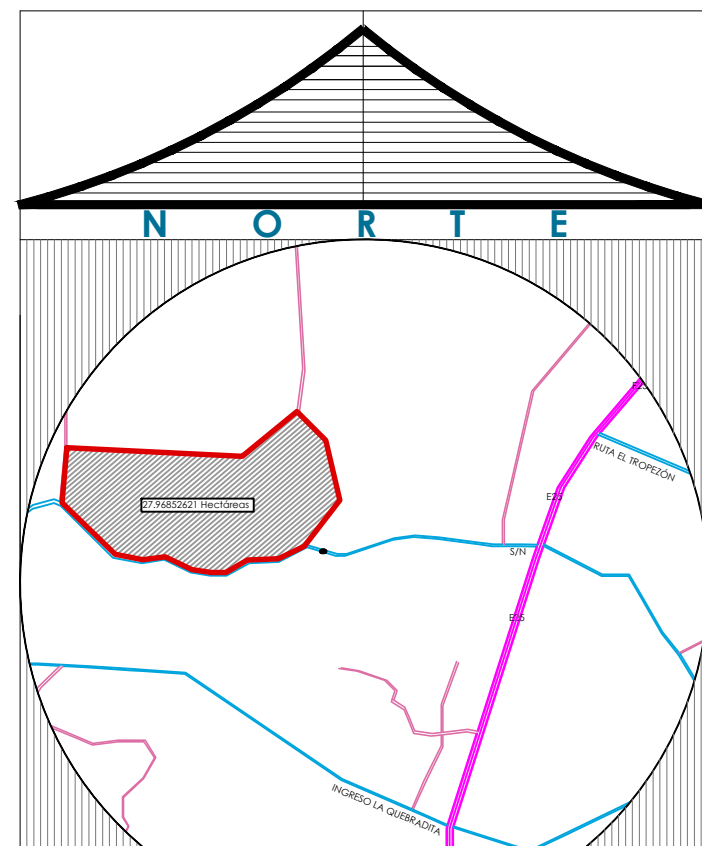


CIMENTACIÓN - RESIDENCIA ADMINISTRATIVA
ESCALA 1:50

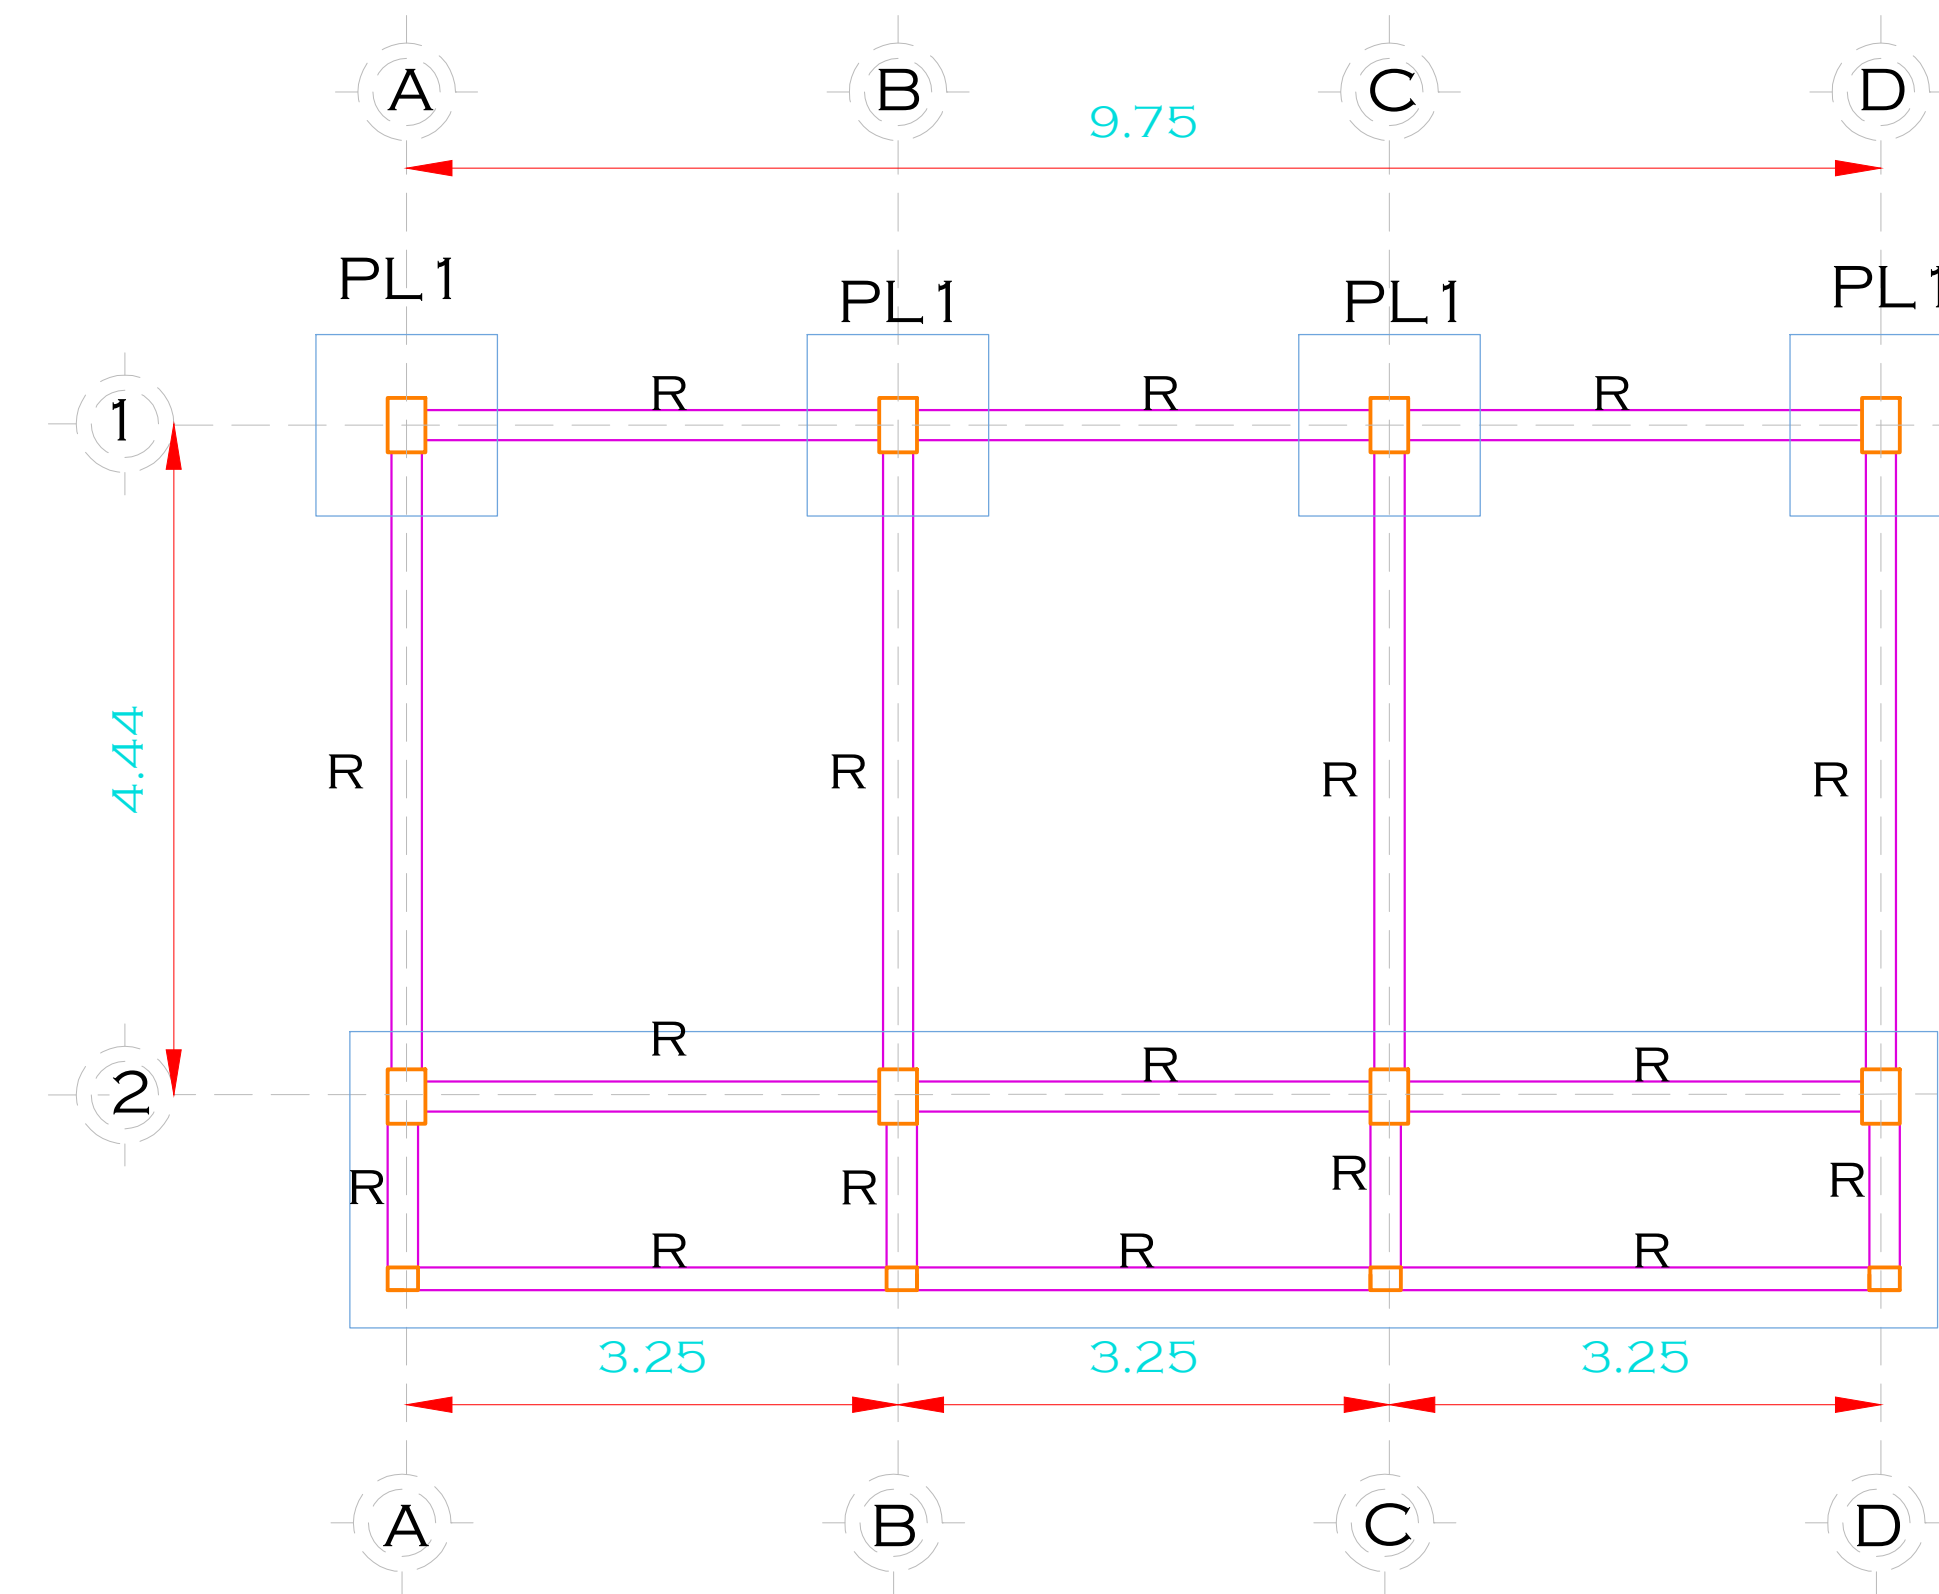

CIMENTACIÓN - RESIDENCIA PÚBLICO
ESCALA 1:50


MEDIDAS DE PLINTOS

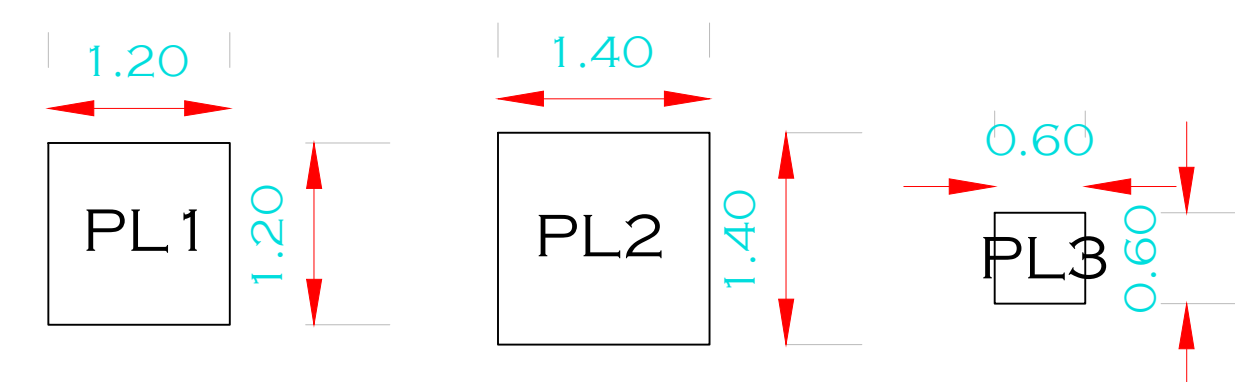

TEMA:
DISEÑO DE UN COMPLEJO
AGRÍCOLA TURÍSTICO
UBICADO EN LA CIUDAD DE
QUEVEDO - LOS RÍOS

TUTOR:
ARQ. XAVIER GALLO MSc.

TALLER DE GRADUACIÓN

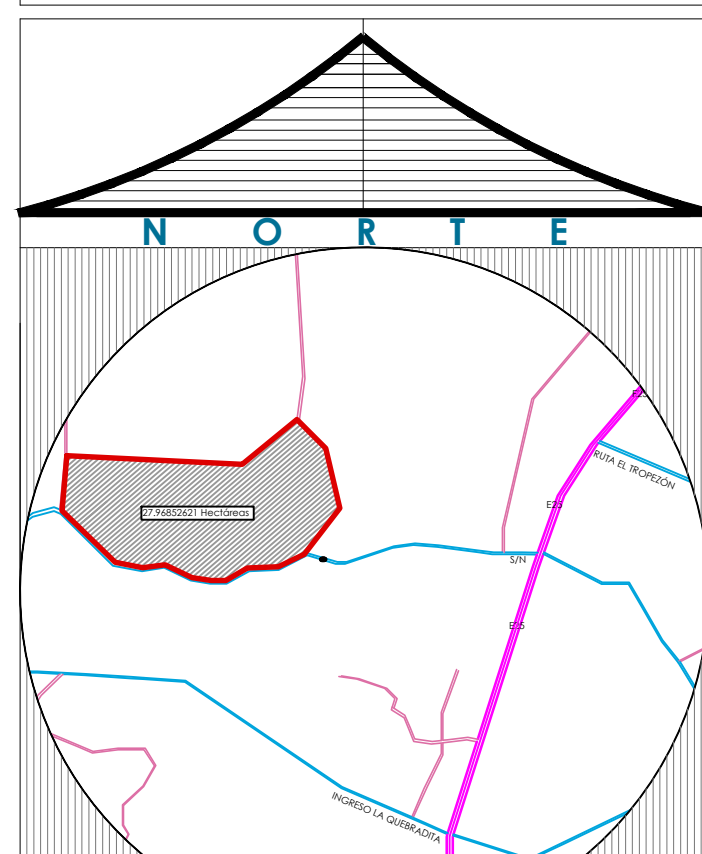


ALUMNA:
CARRIÓN GÓMEZ ELIZABETH


FECHA:
FEBRERO DEL 2014


CONTIENE:
• CIMENTACIÓN



ESCALA:
1 : 75

LAMINA - ES8

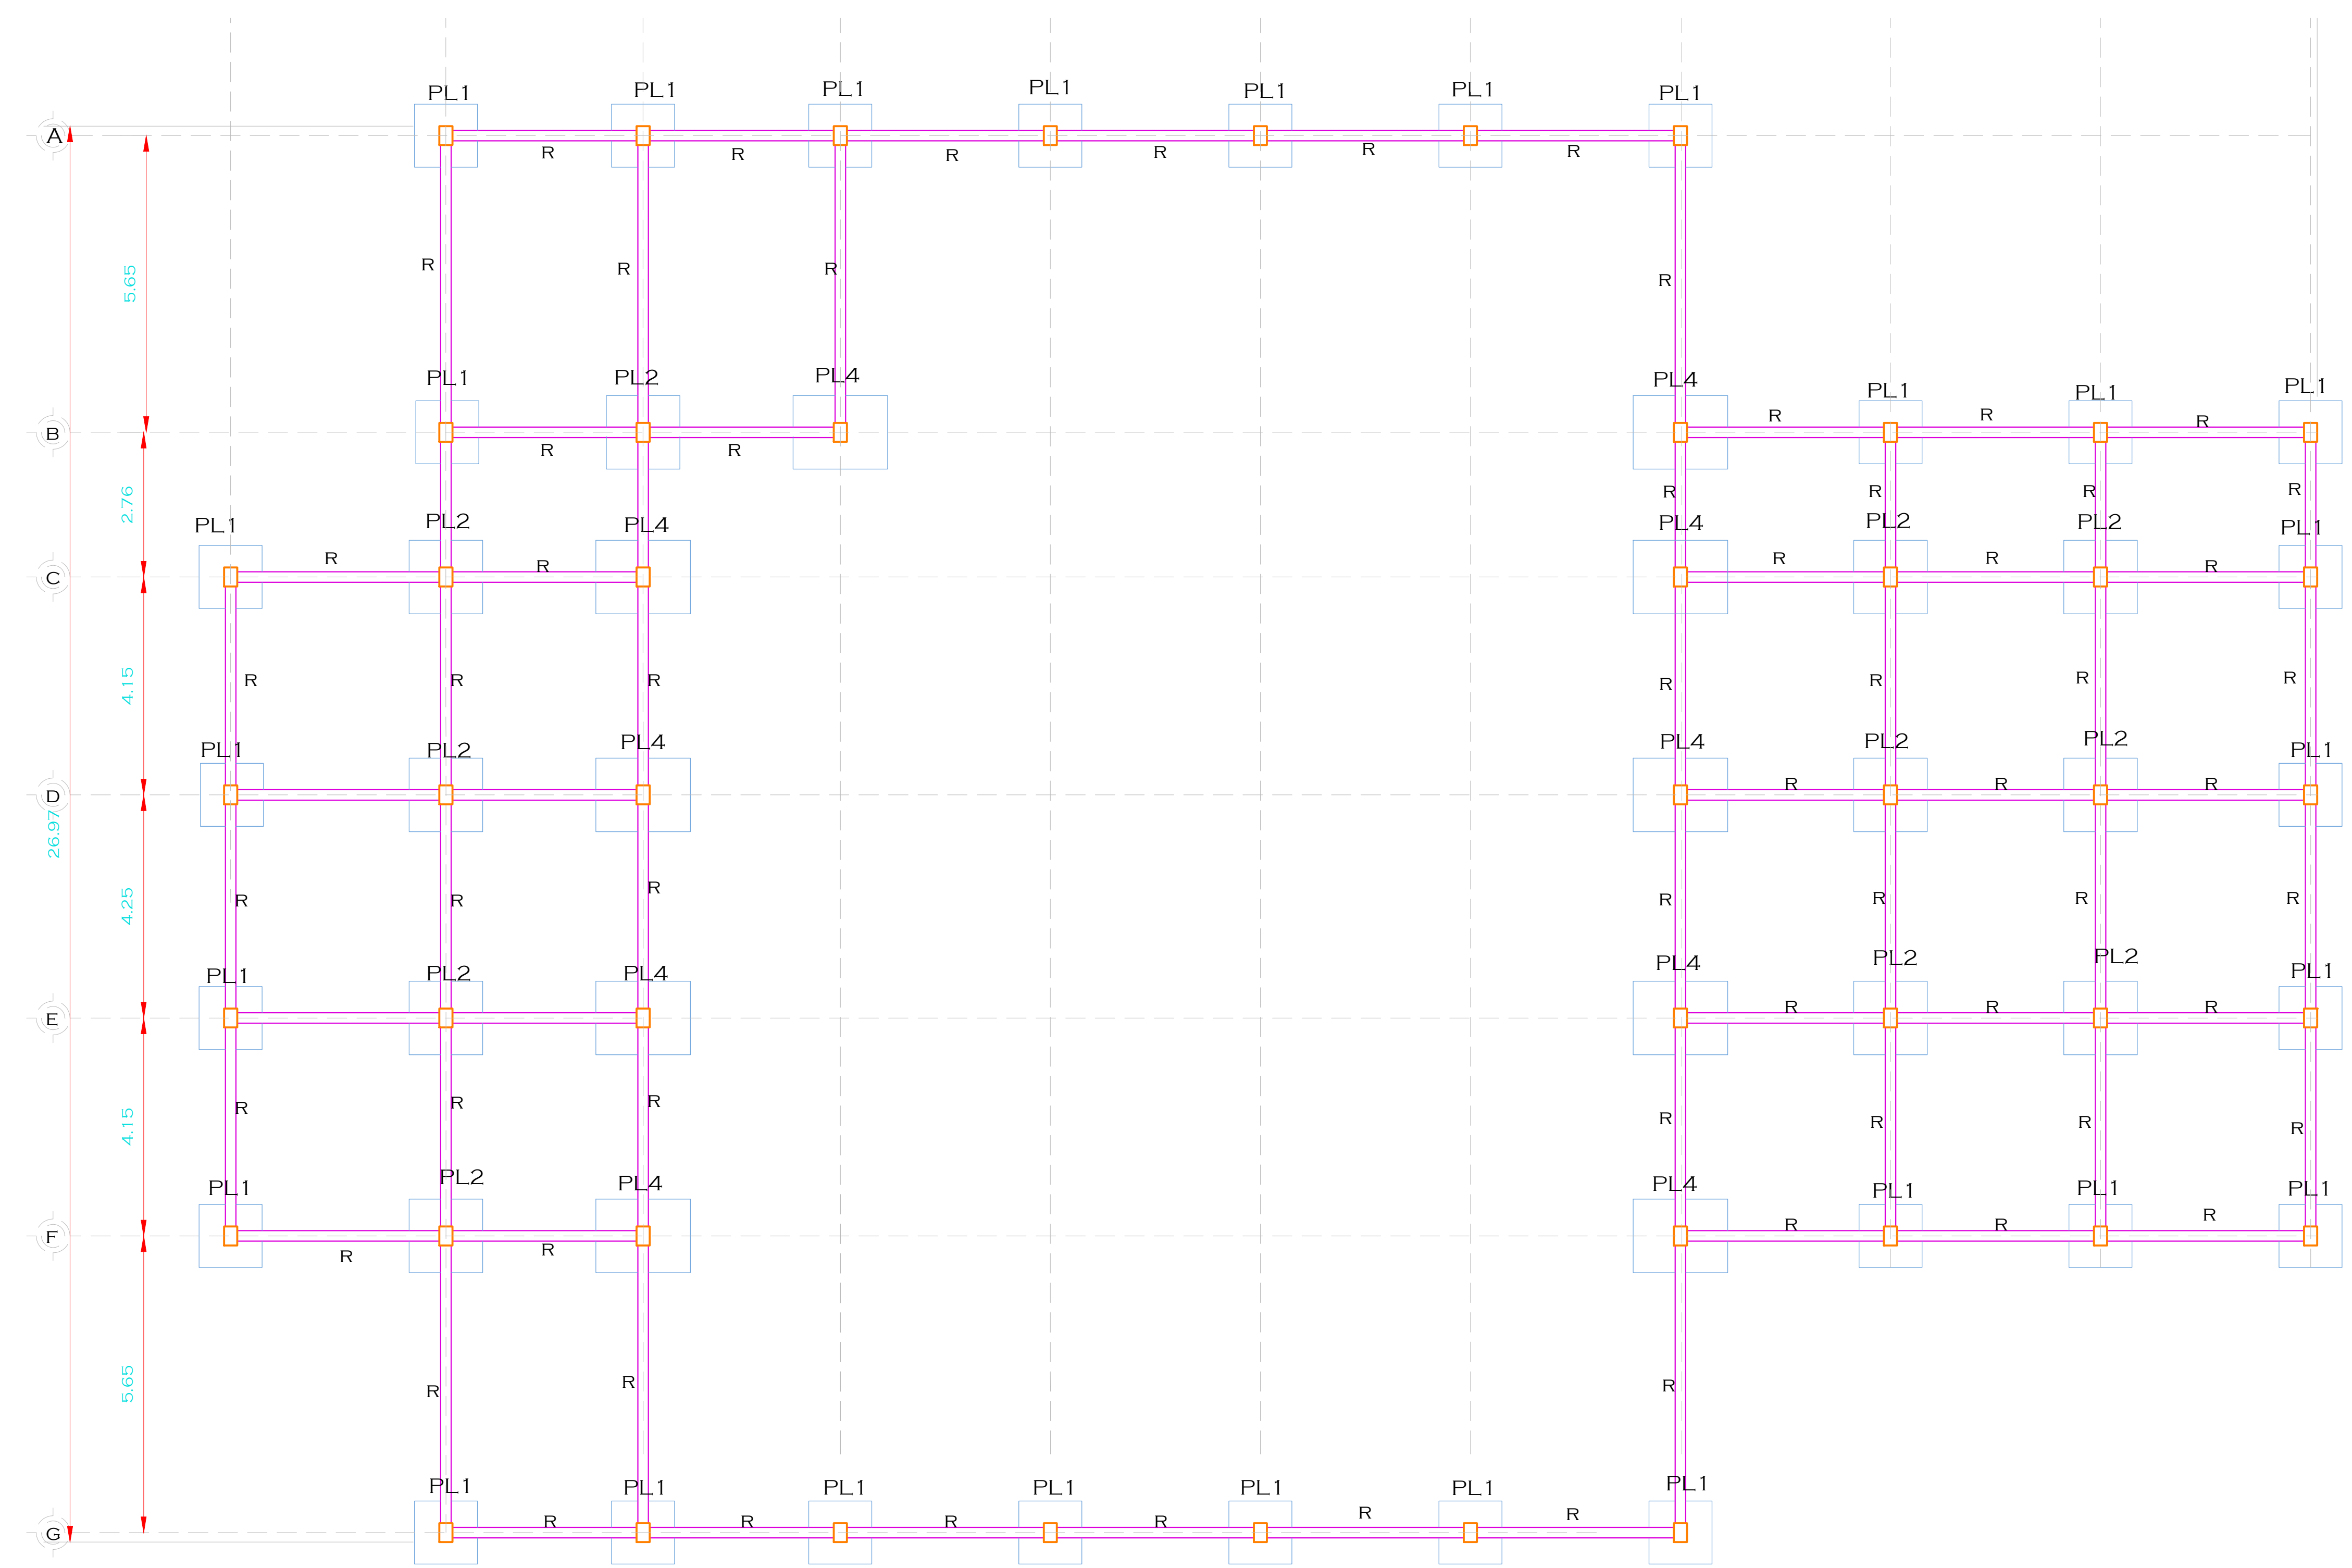


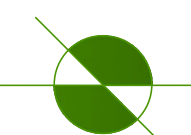 CIMENTACIÓN - RESTAURANTE
ESCALA 1:75

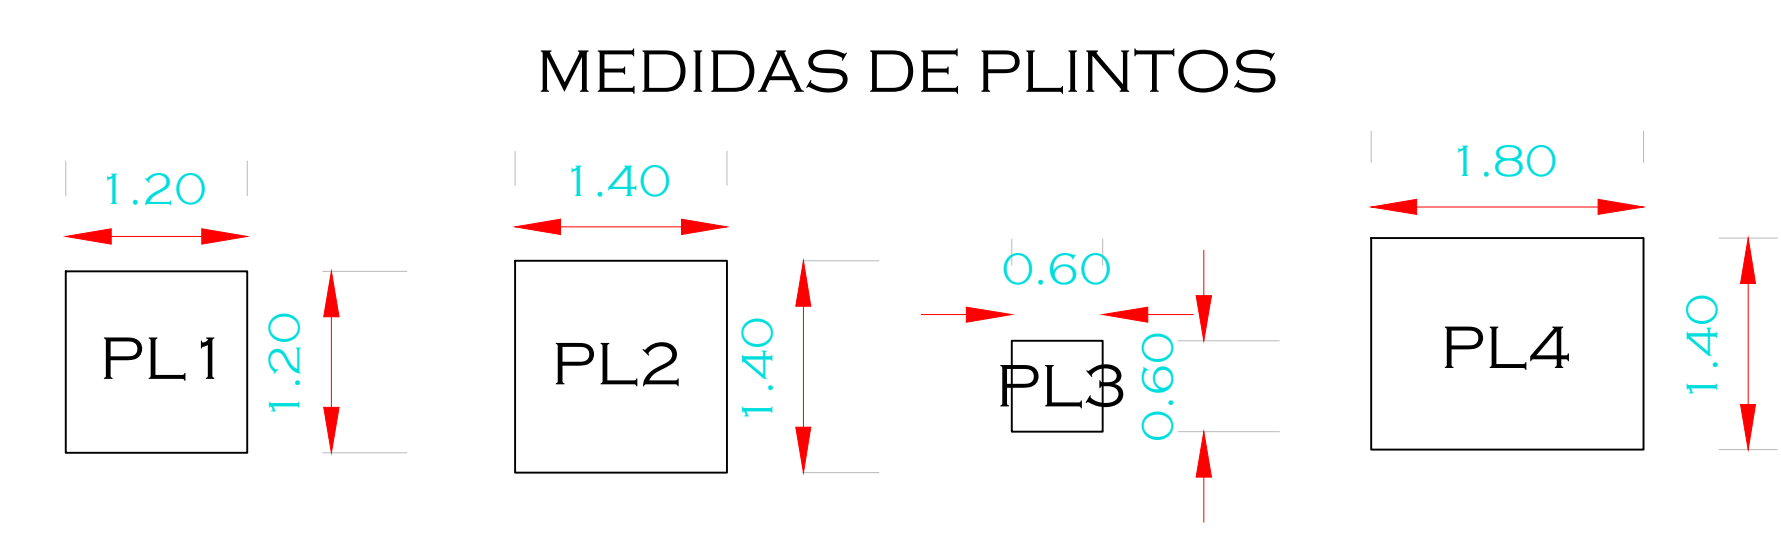


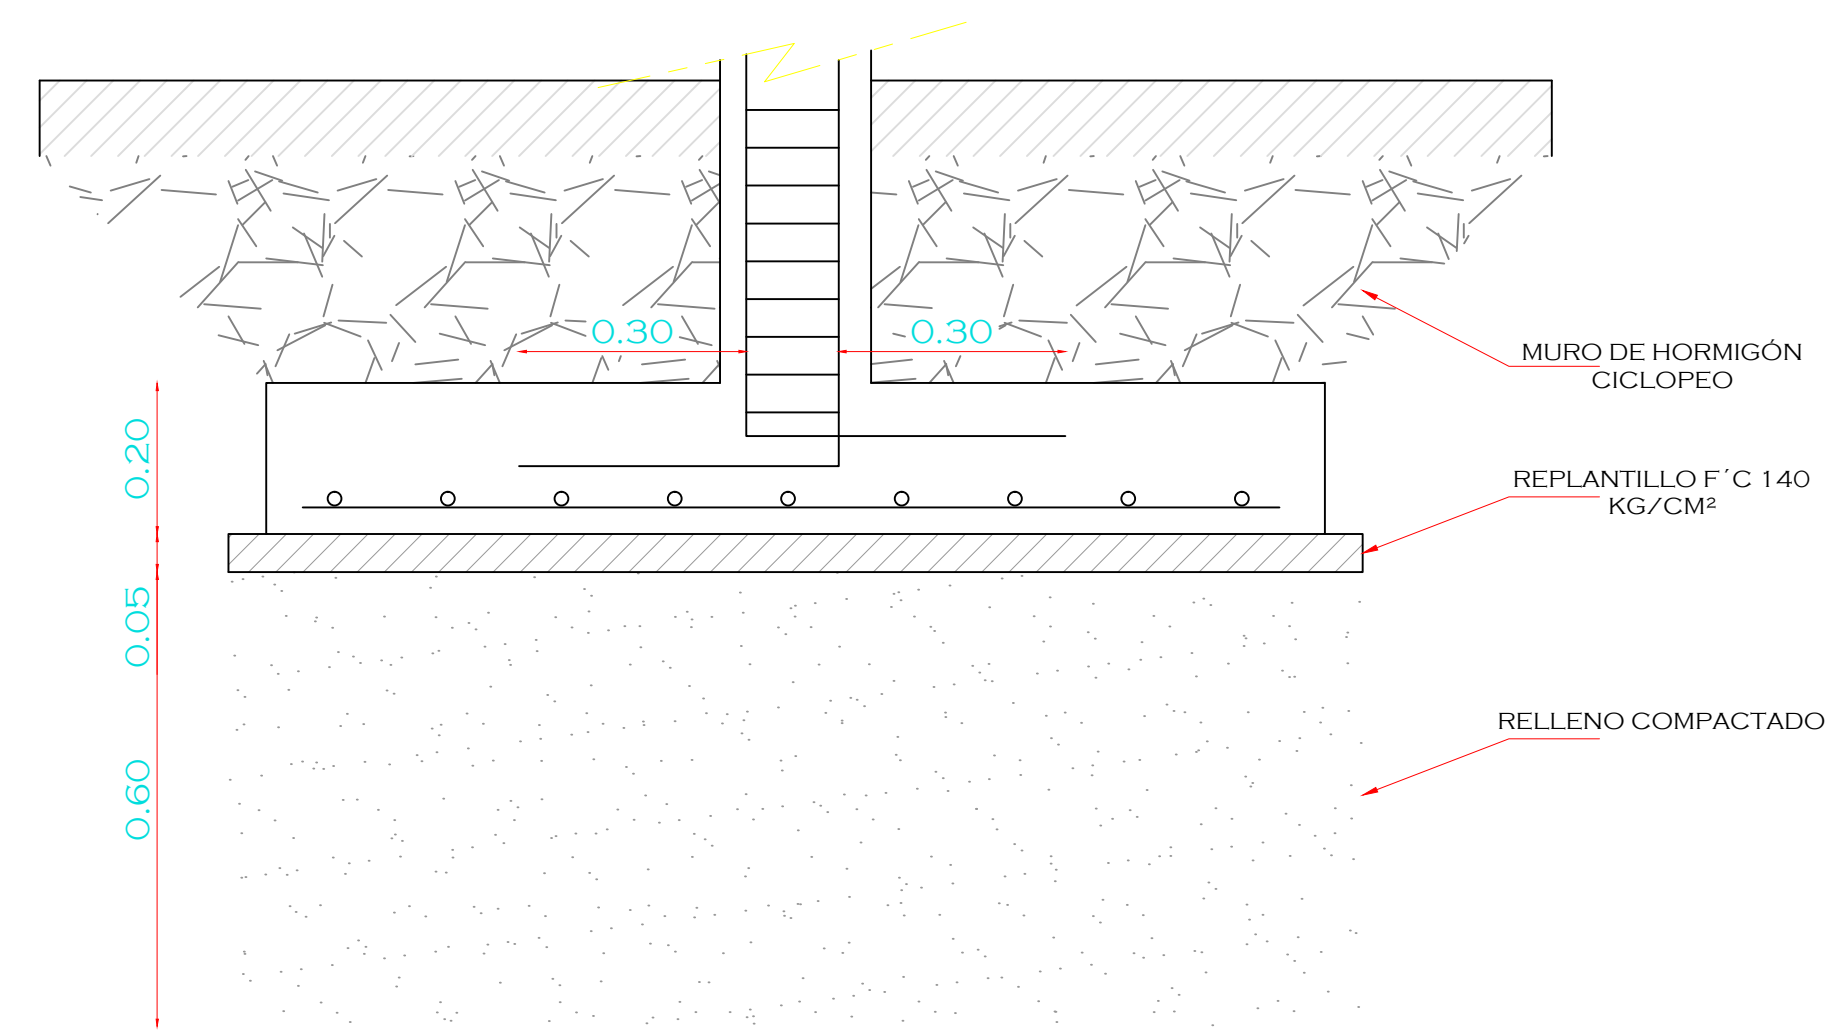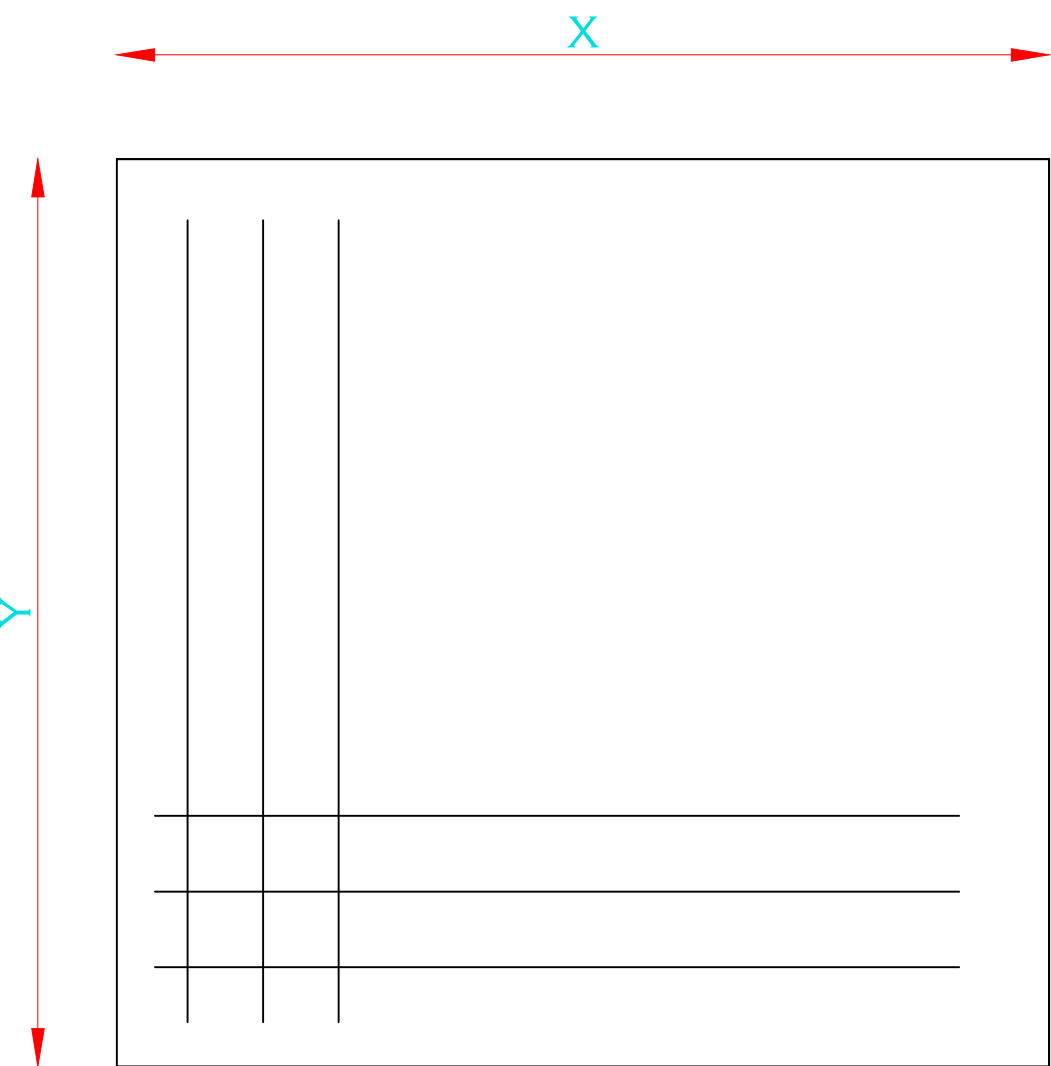


DETALLE DE PLINTO
ESCALA 1:10

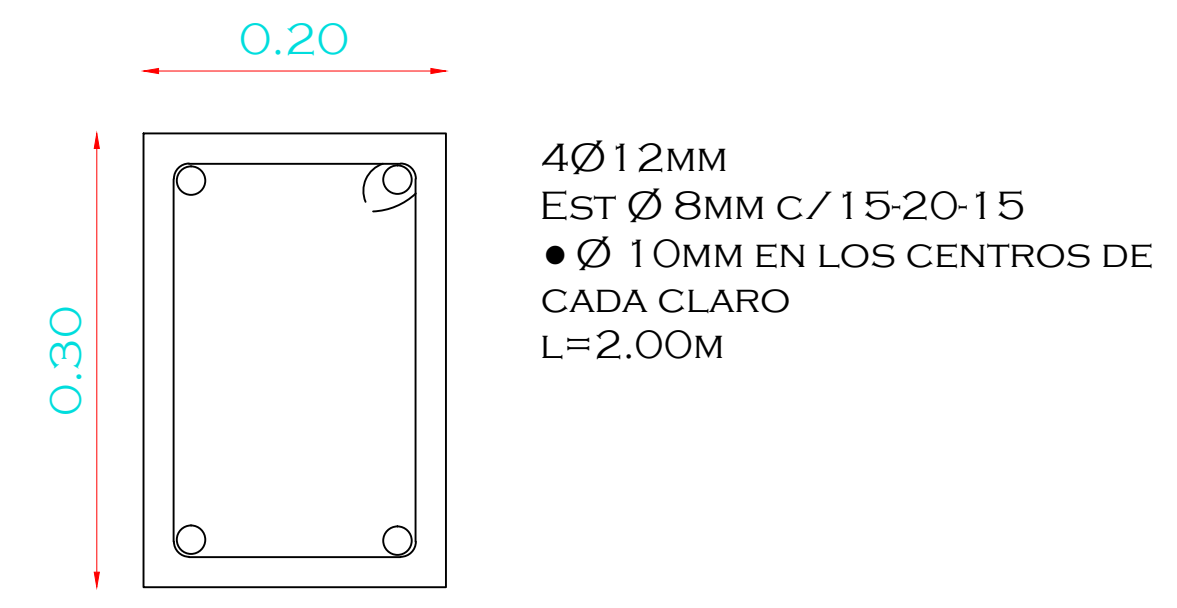


DETALLE DE VIGA DE CUBIERTA
ESCALA 1:5

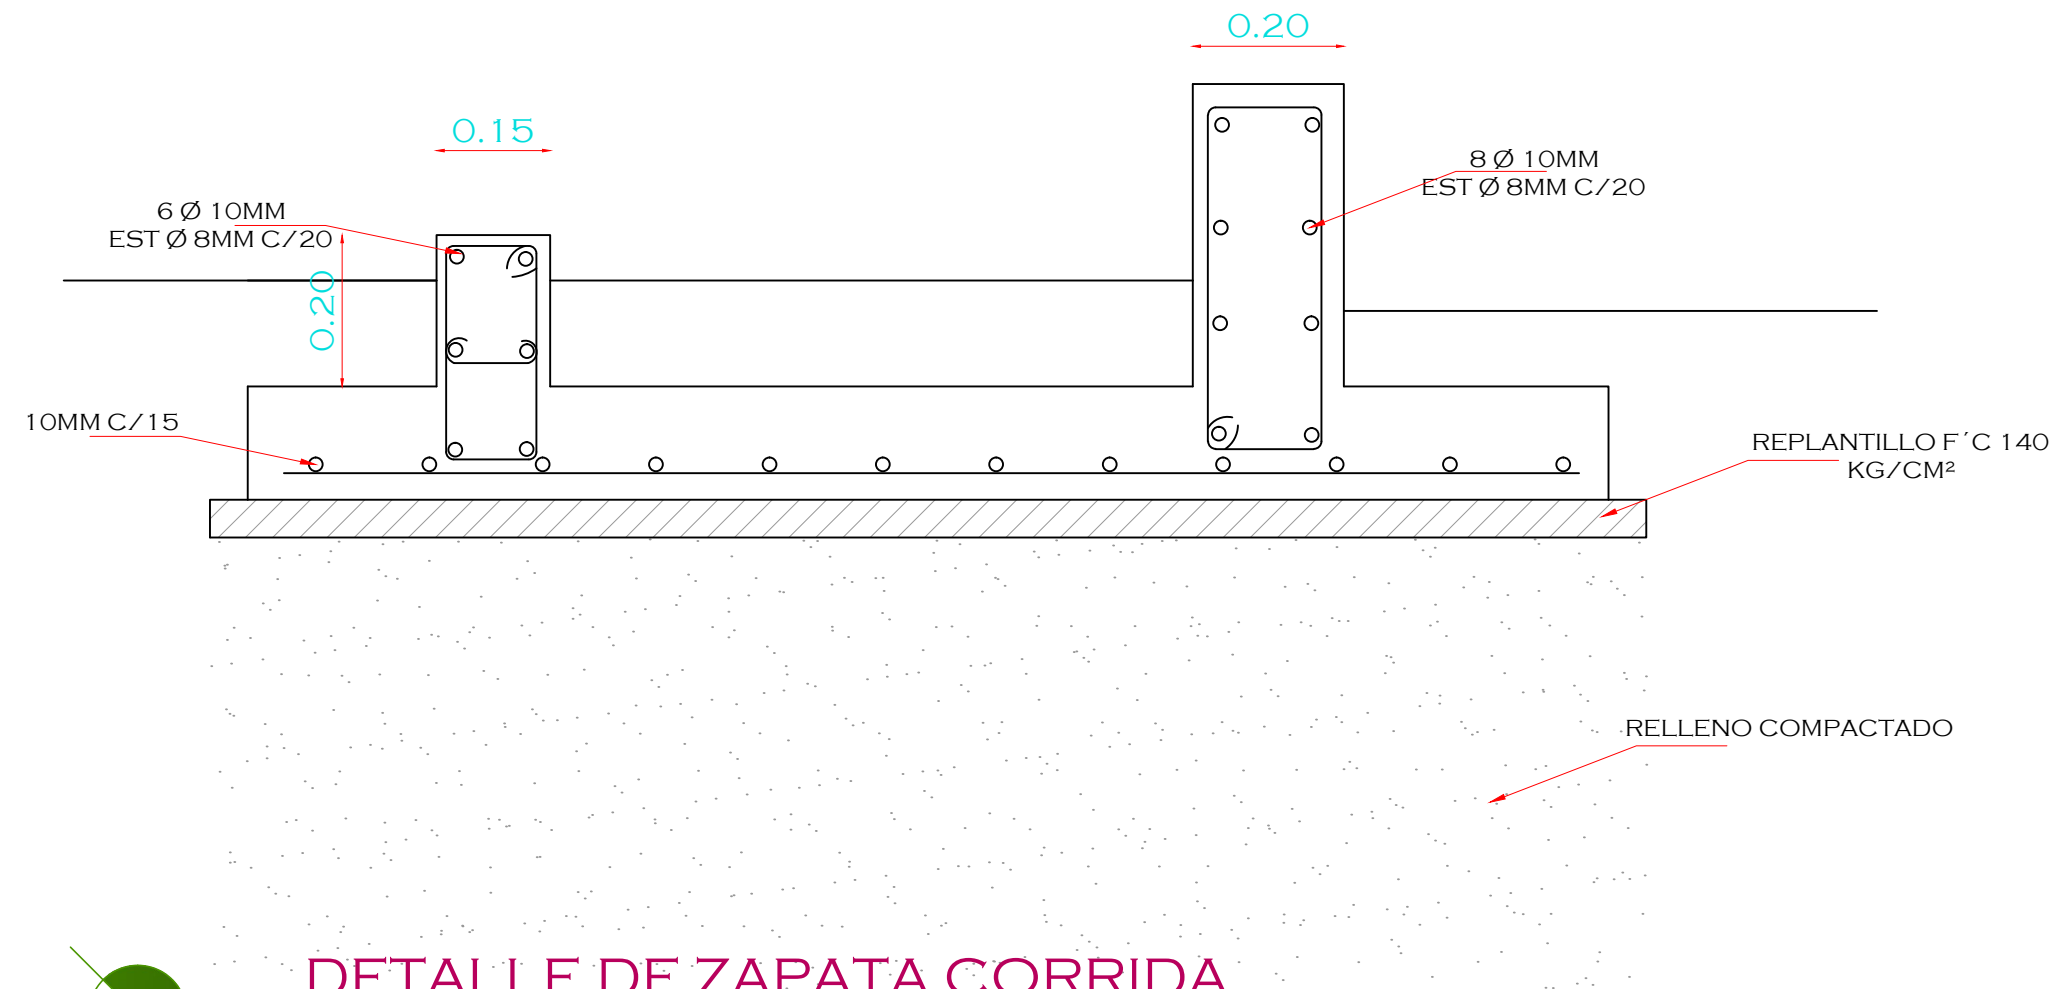


DETALLE DE ZAPATA CORRIDA
ESCALA 1:10

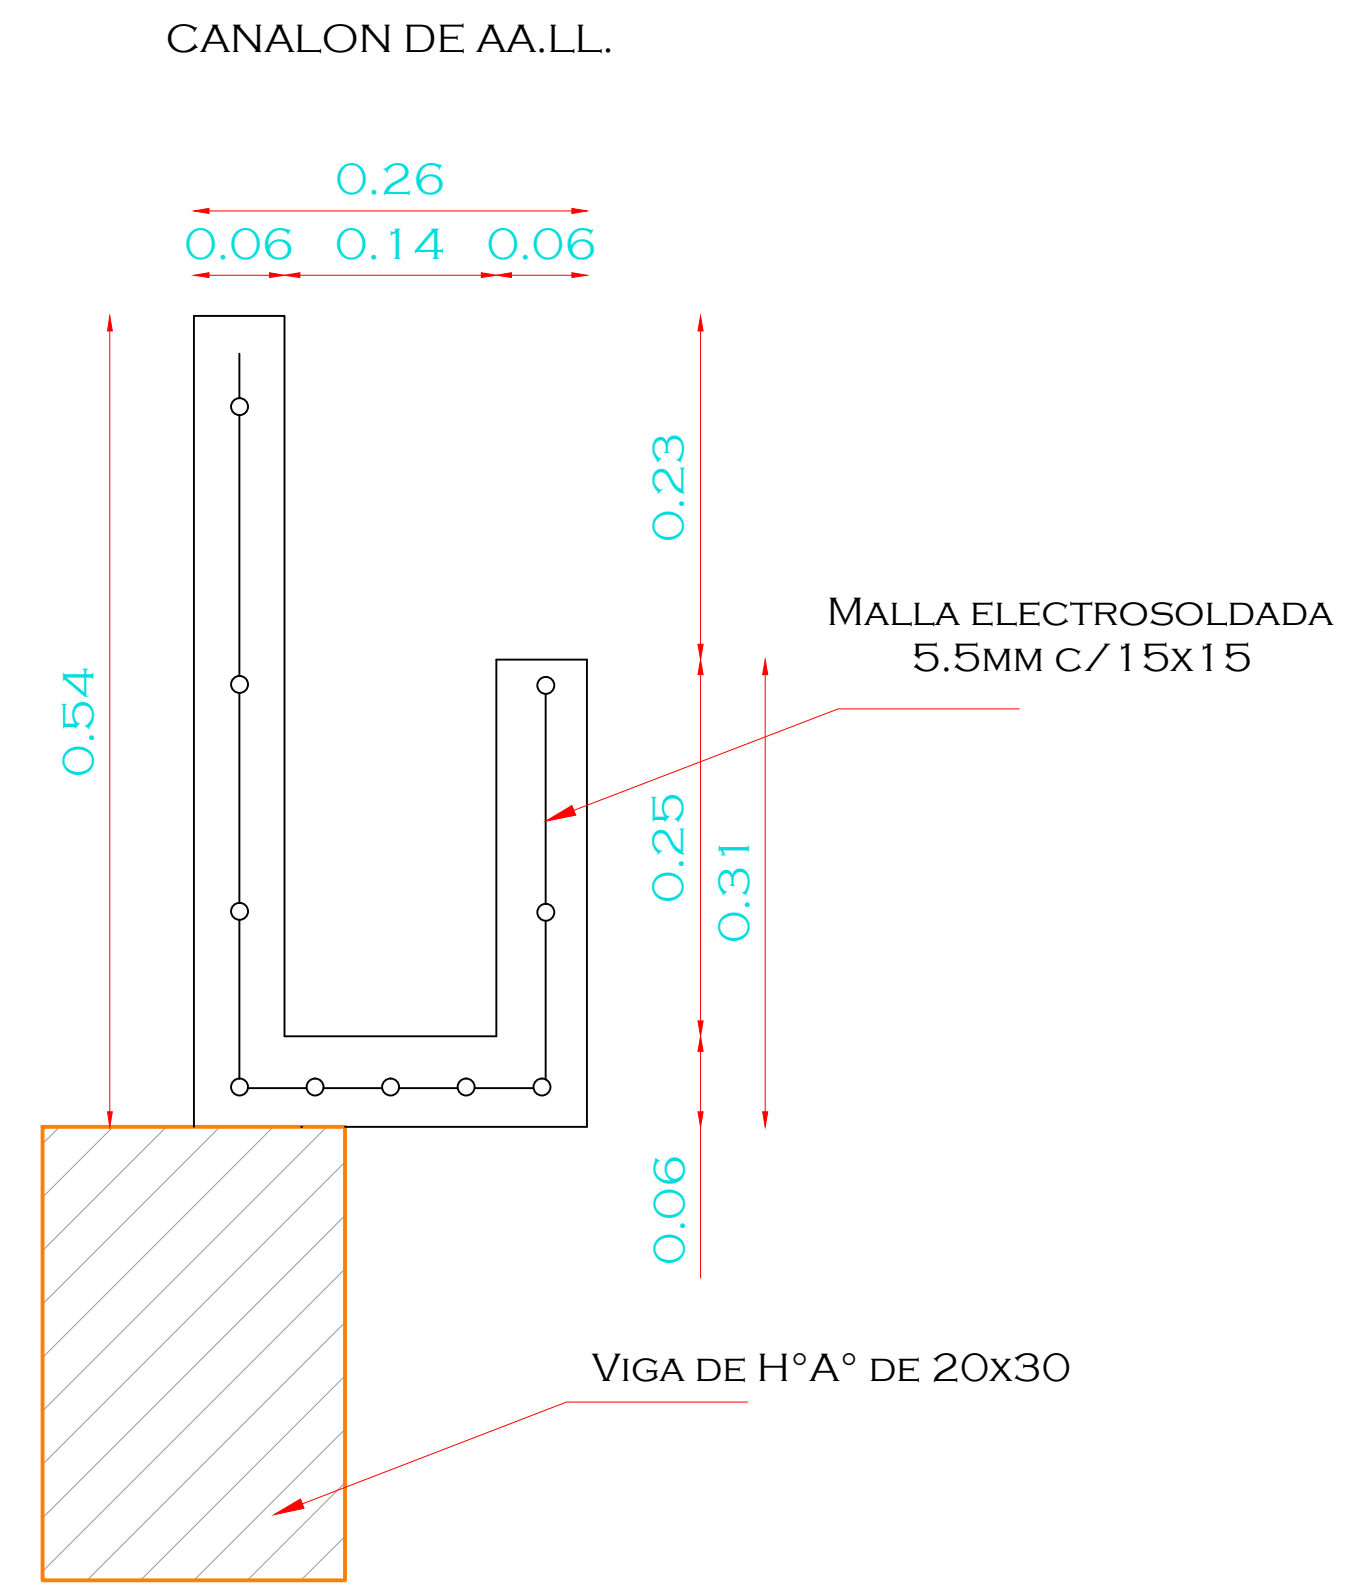

DETALLE DE CANAL DE HORMIGÓN
ESCALA 1:5

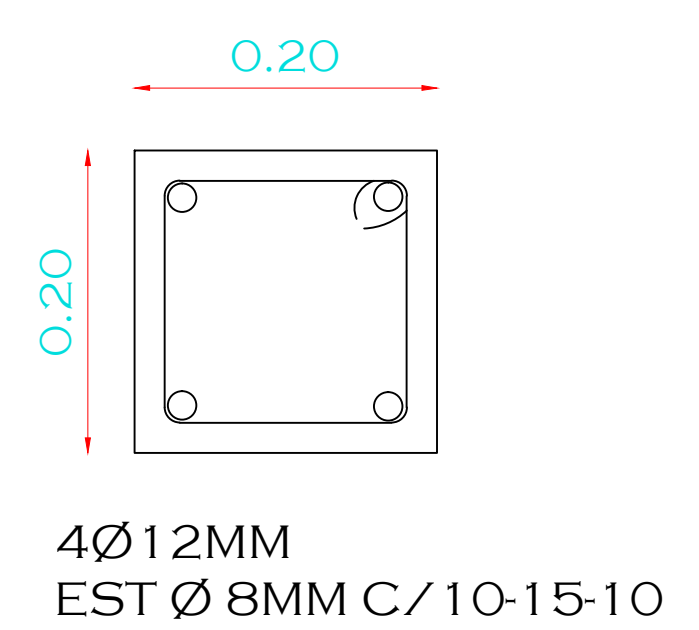


DETALLE DE VIGUETA
ESCALA 1:5


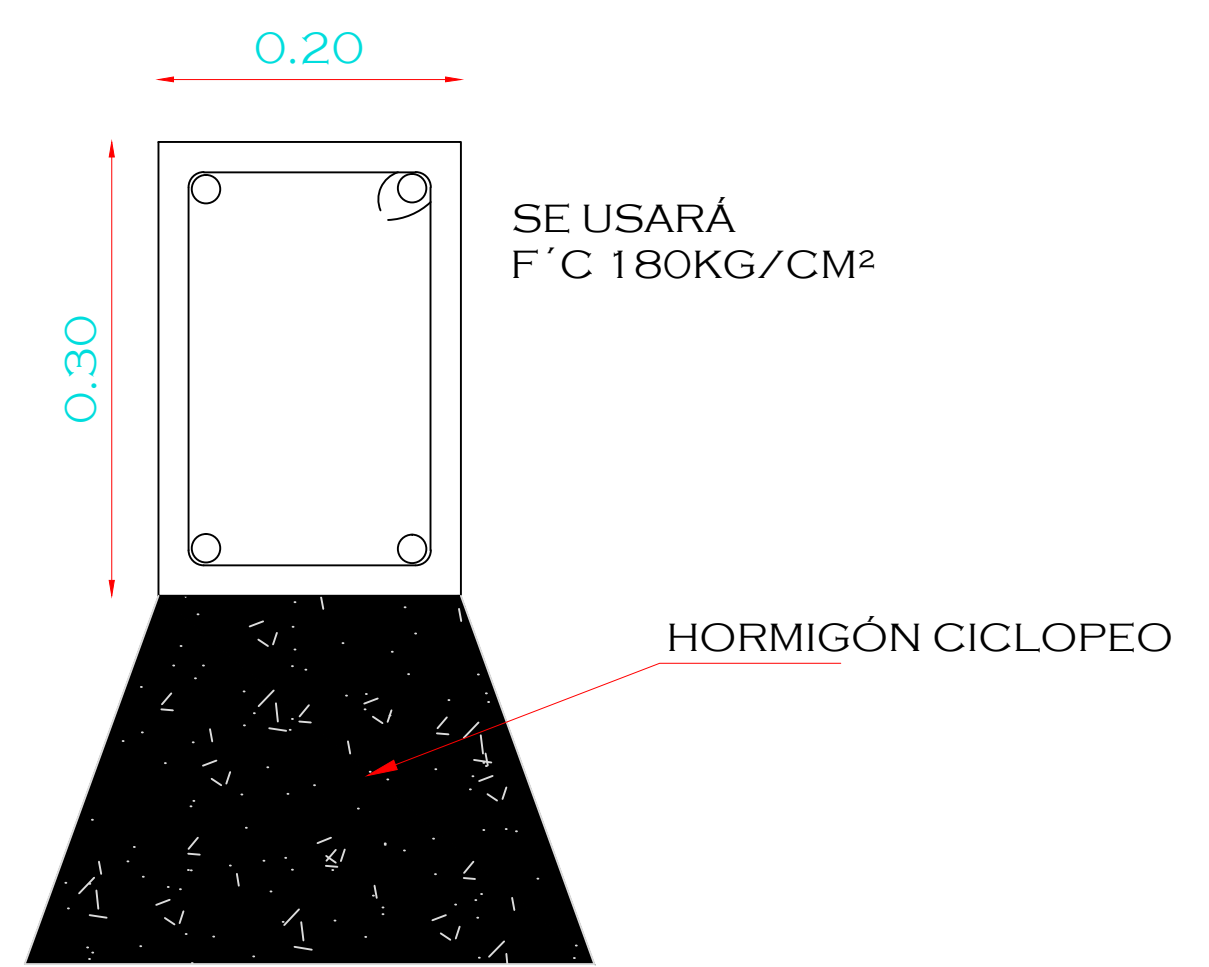




DETALLE DE RIOSTRA - MURO DE HORMIGÓN CICLOPEO
ESCALA 1:5

SE USARÁ
F'c 210KG/CM²
FY 4200KG/CM²
QU 0.6KG/CM²


SE USARÁ
F'c 180KG/CM²

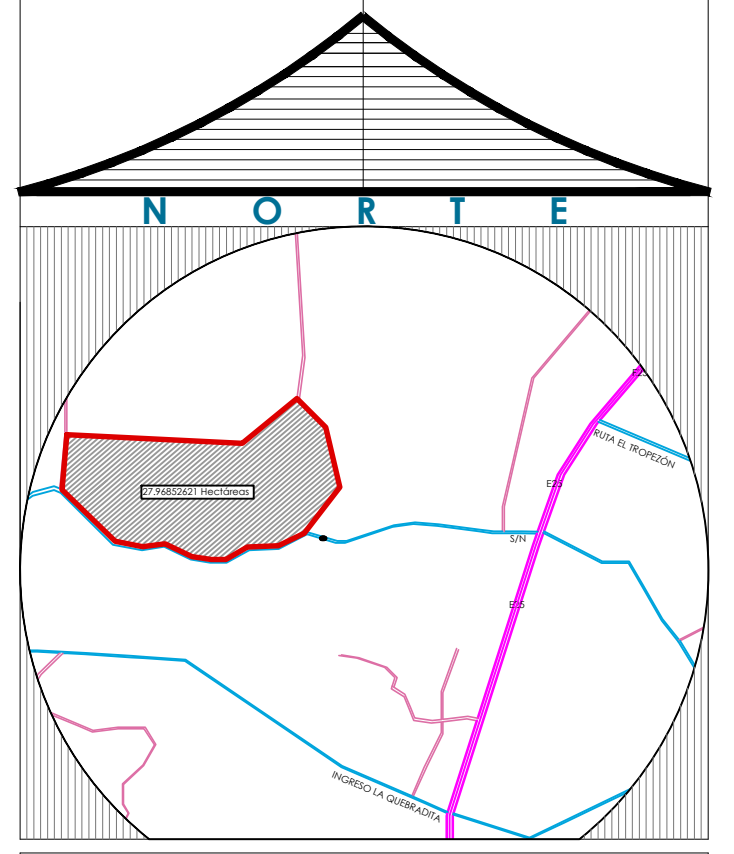

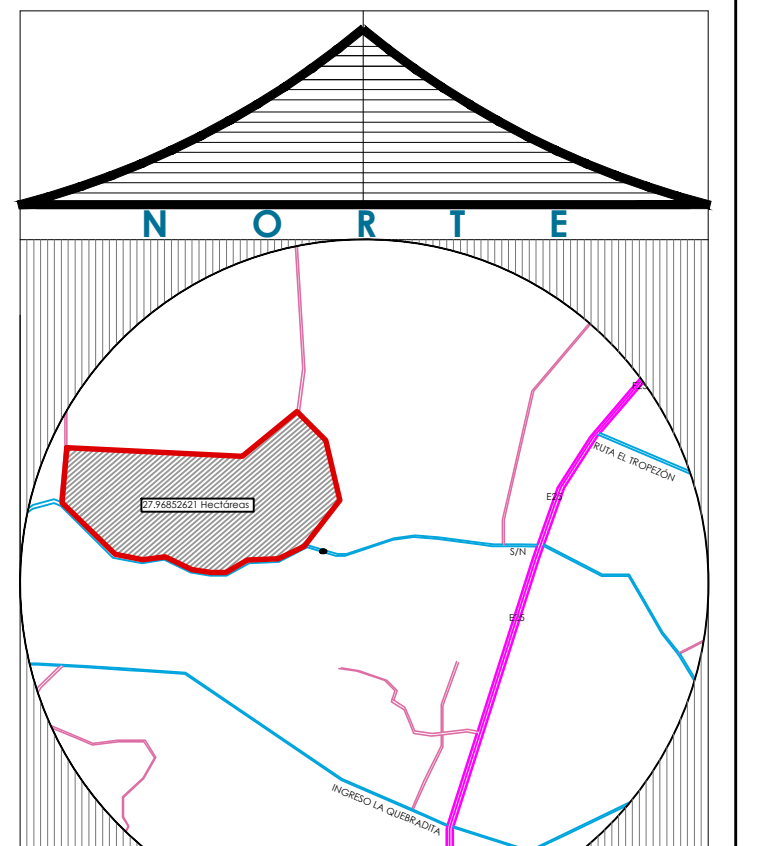
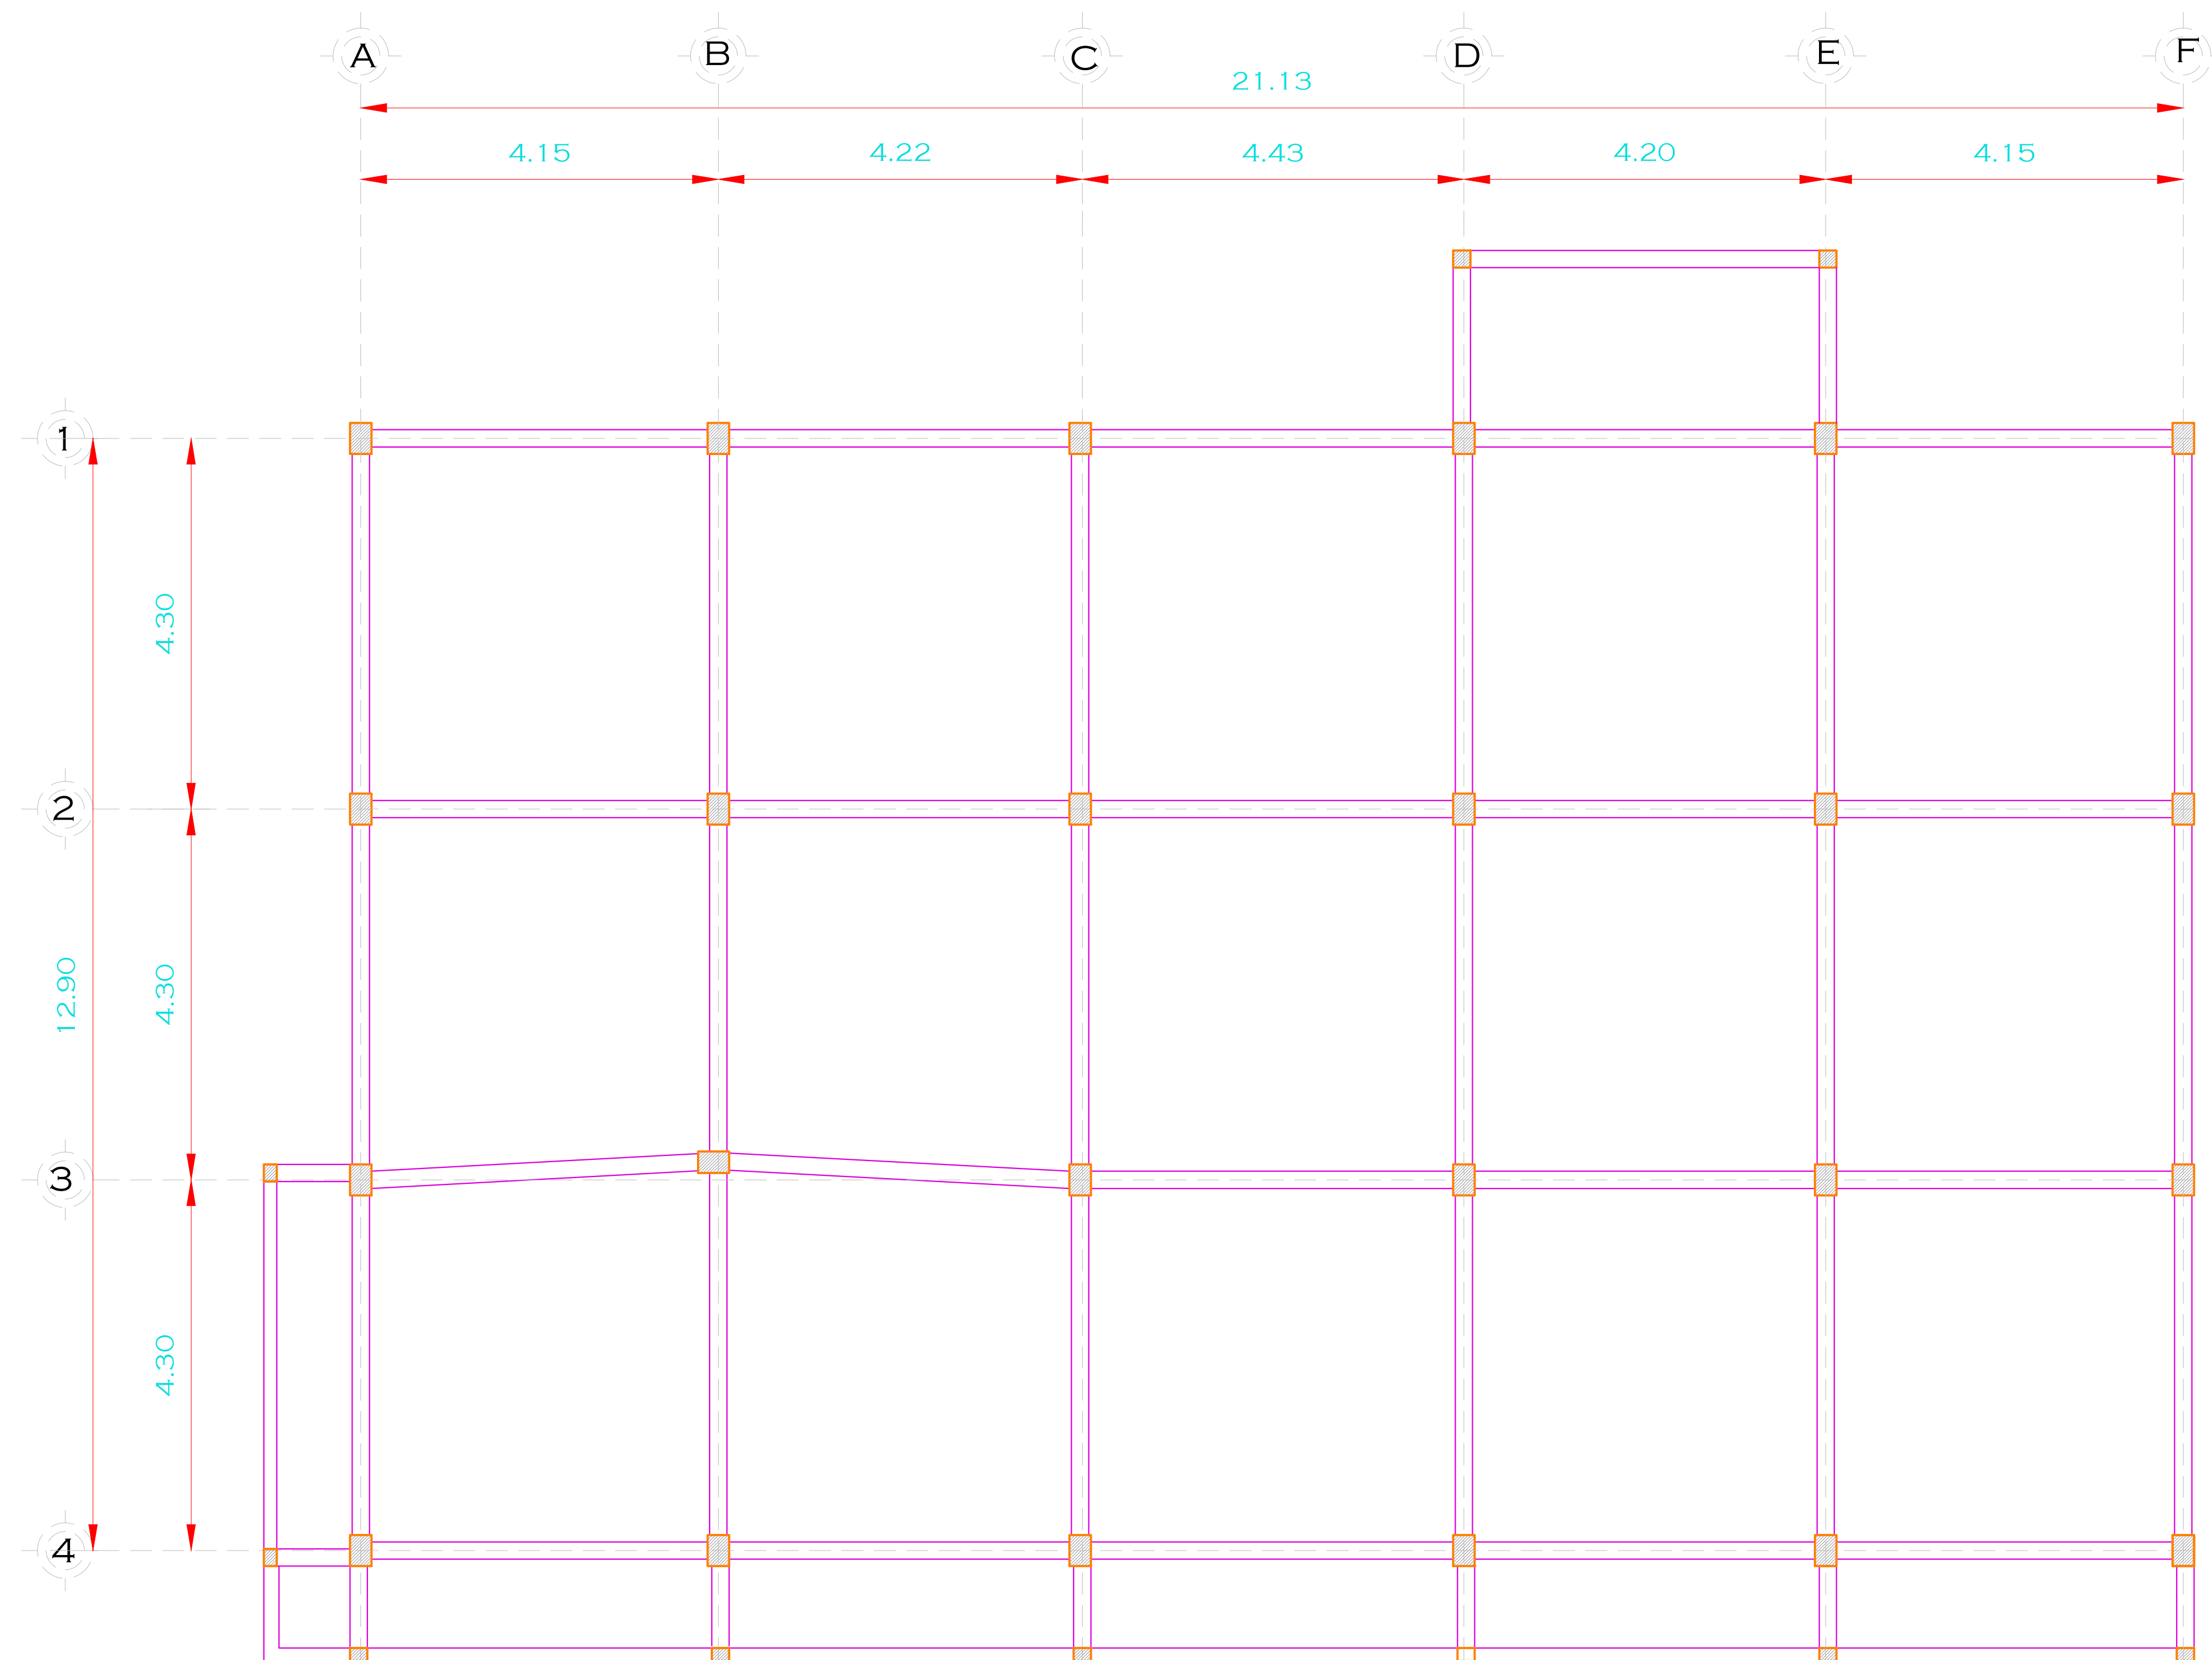


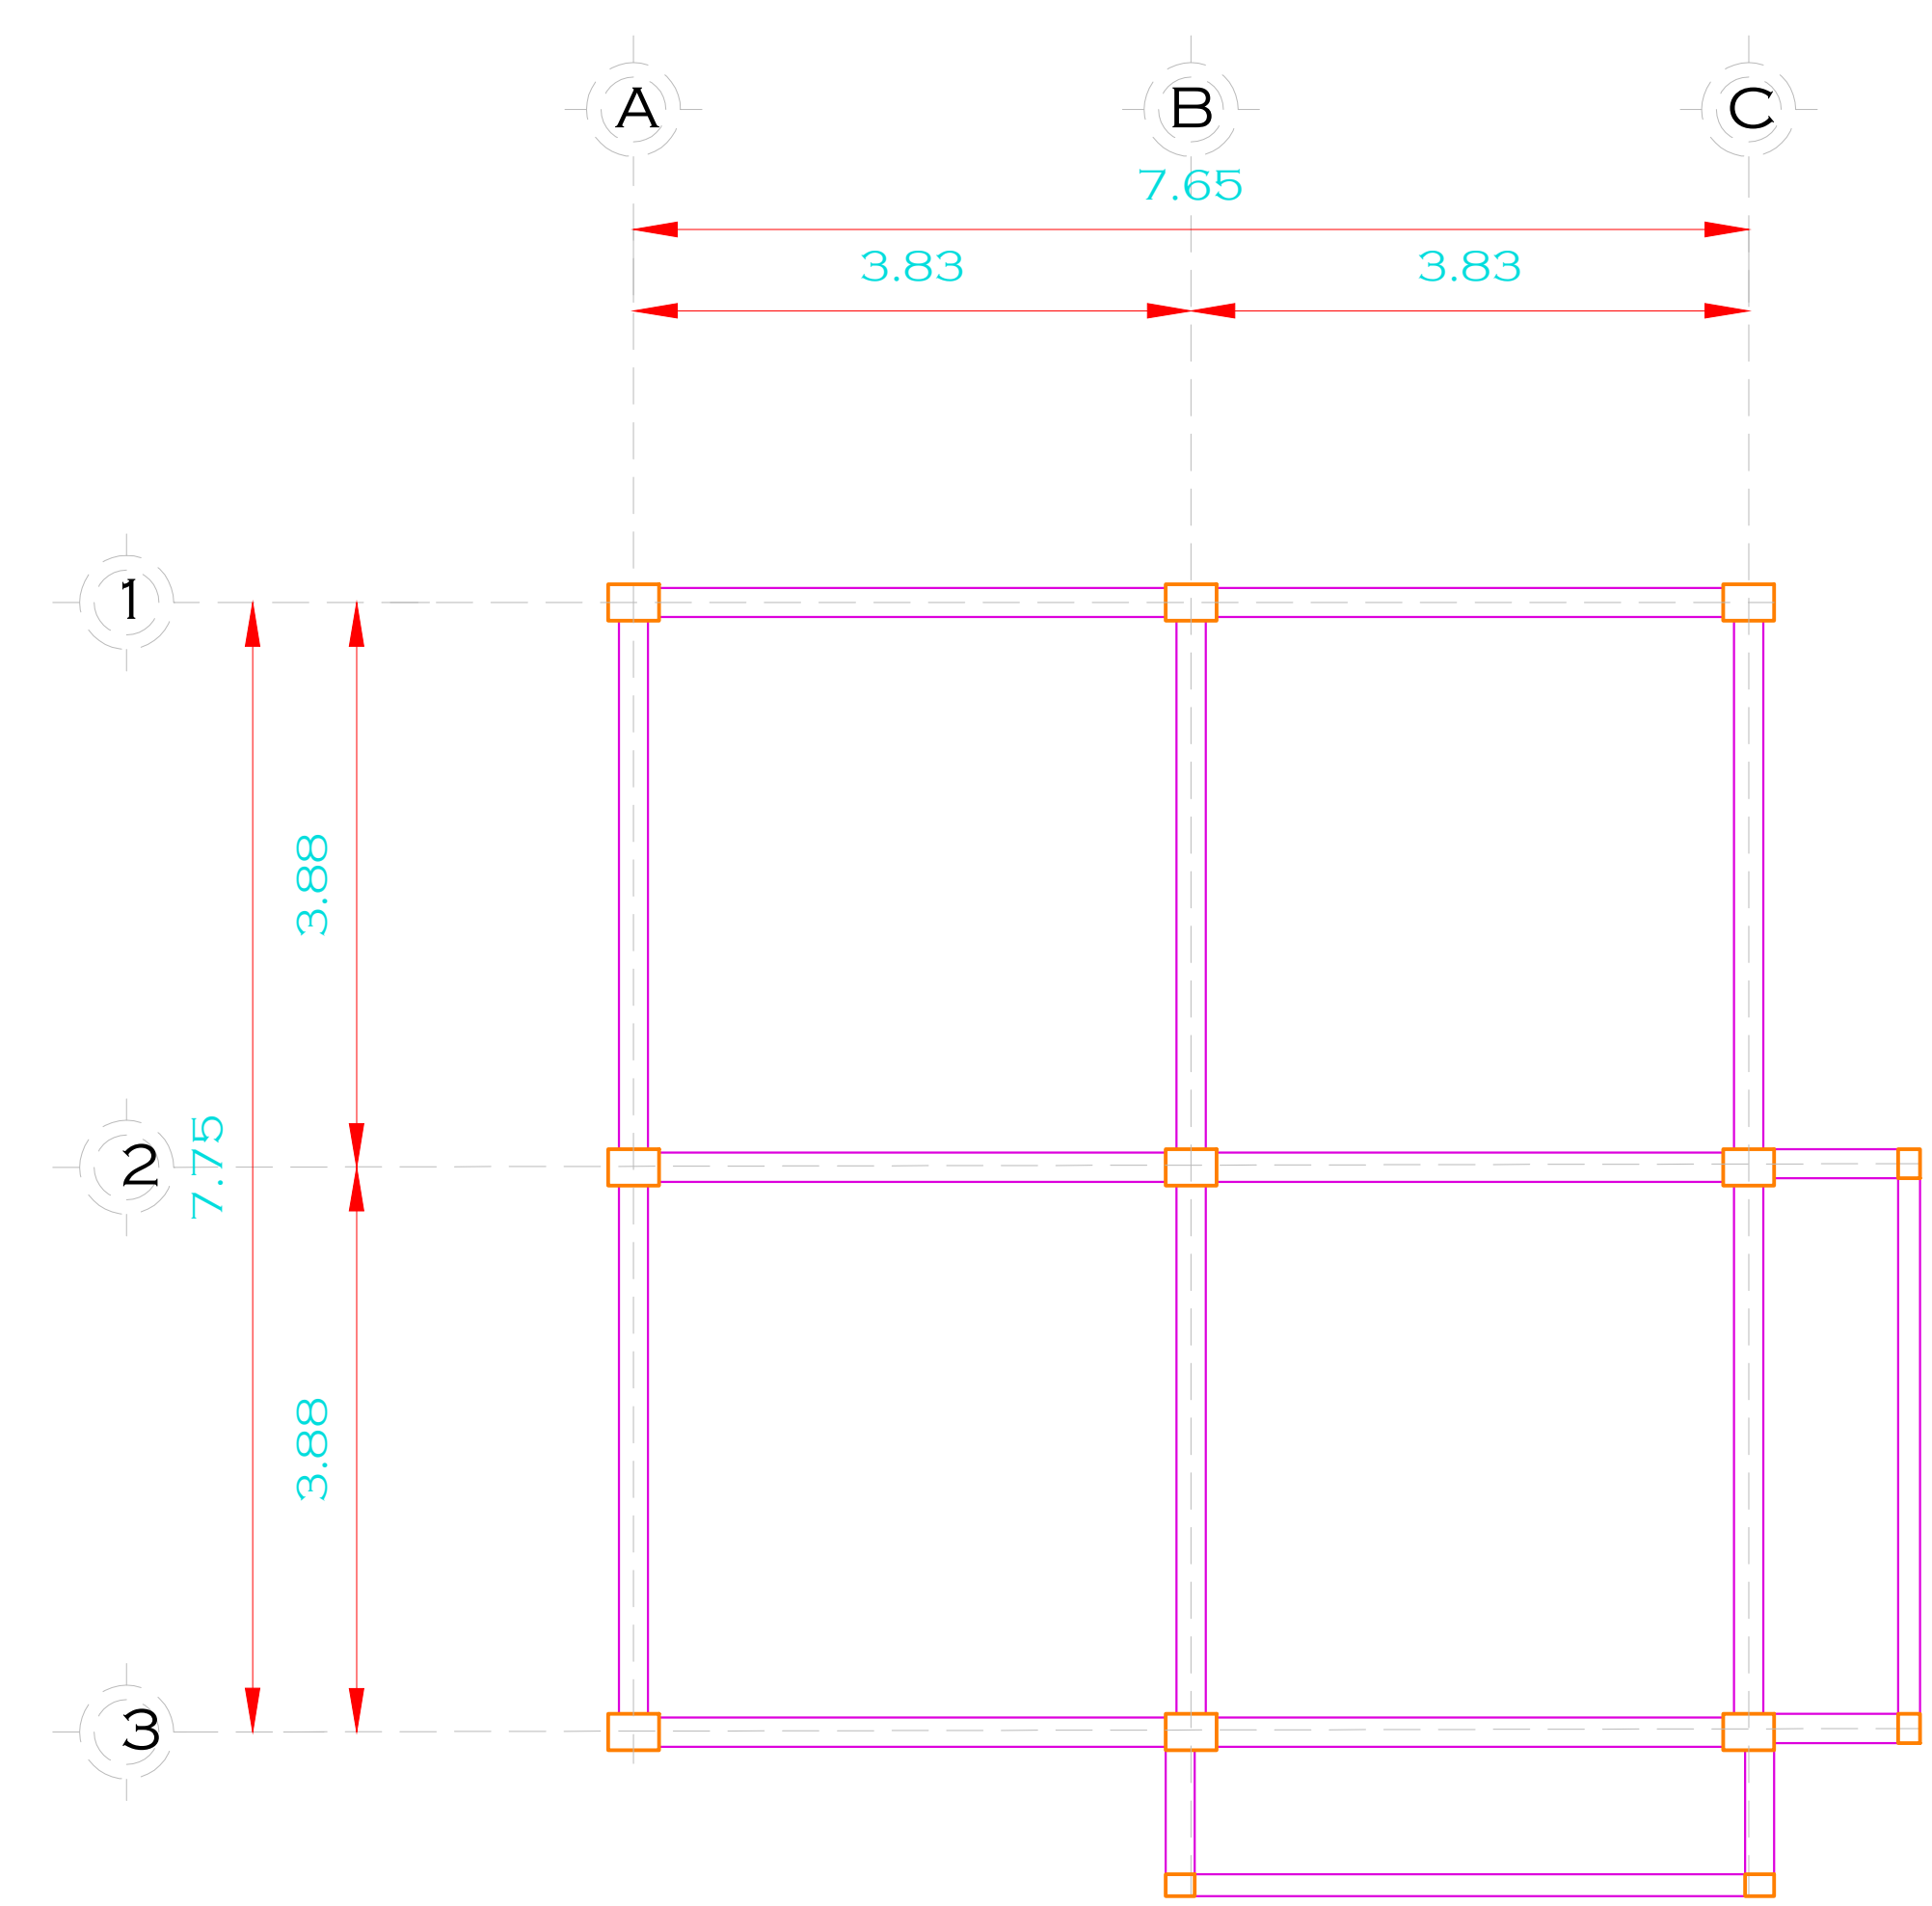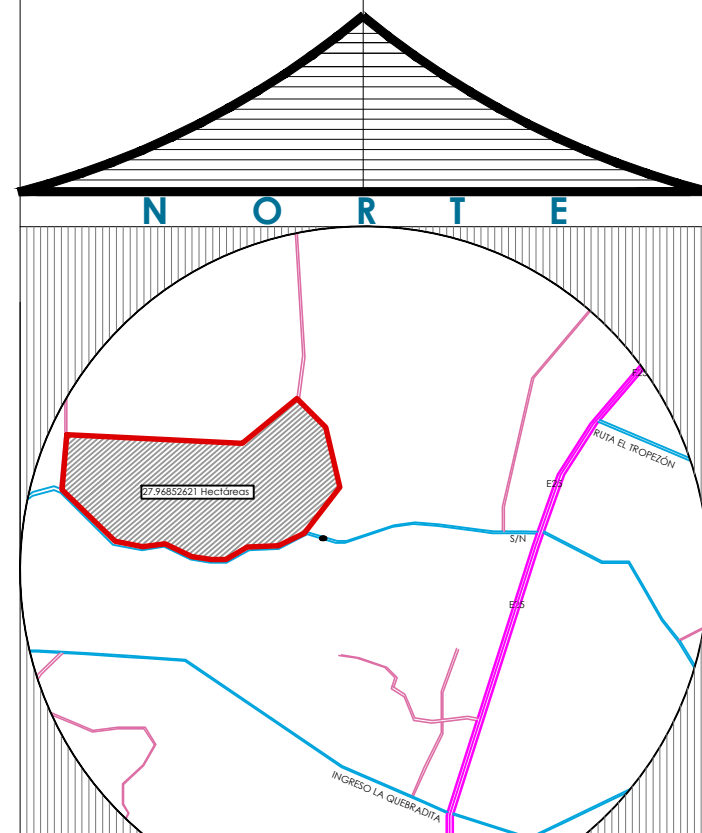

VIGAS - BODEGA
ESCALA 1:50

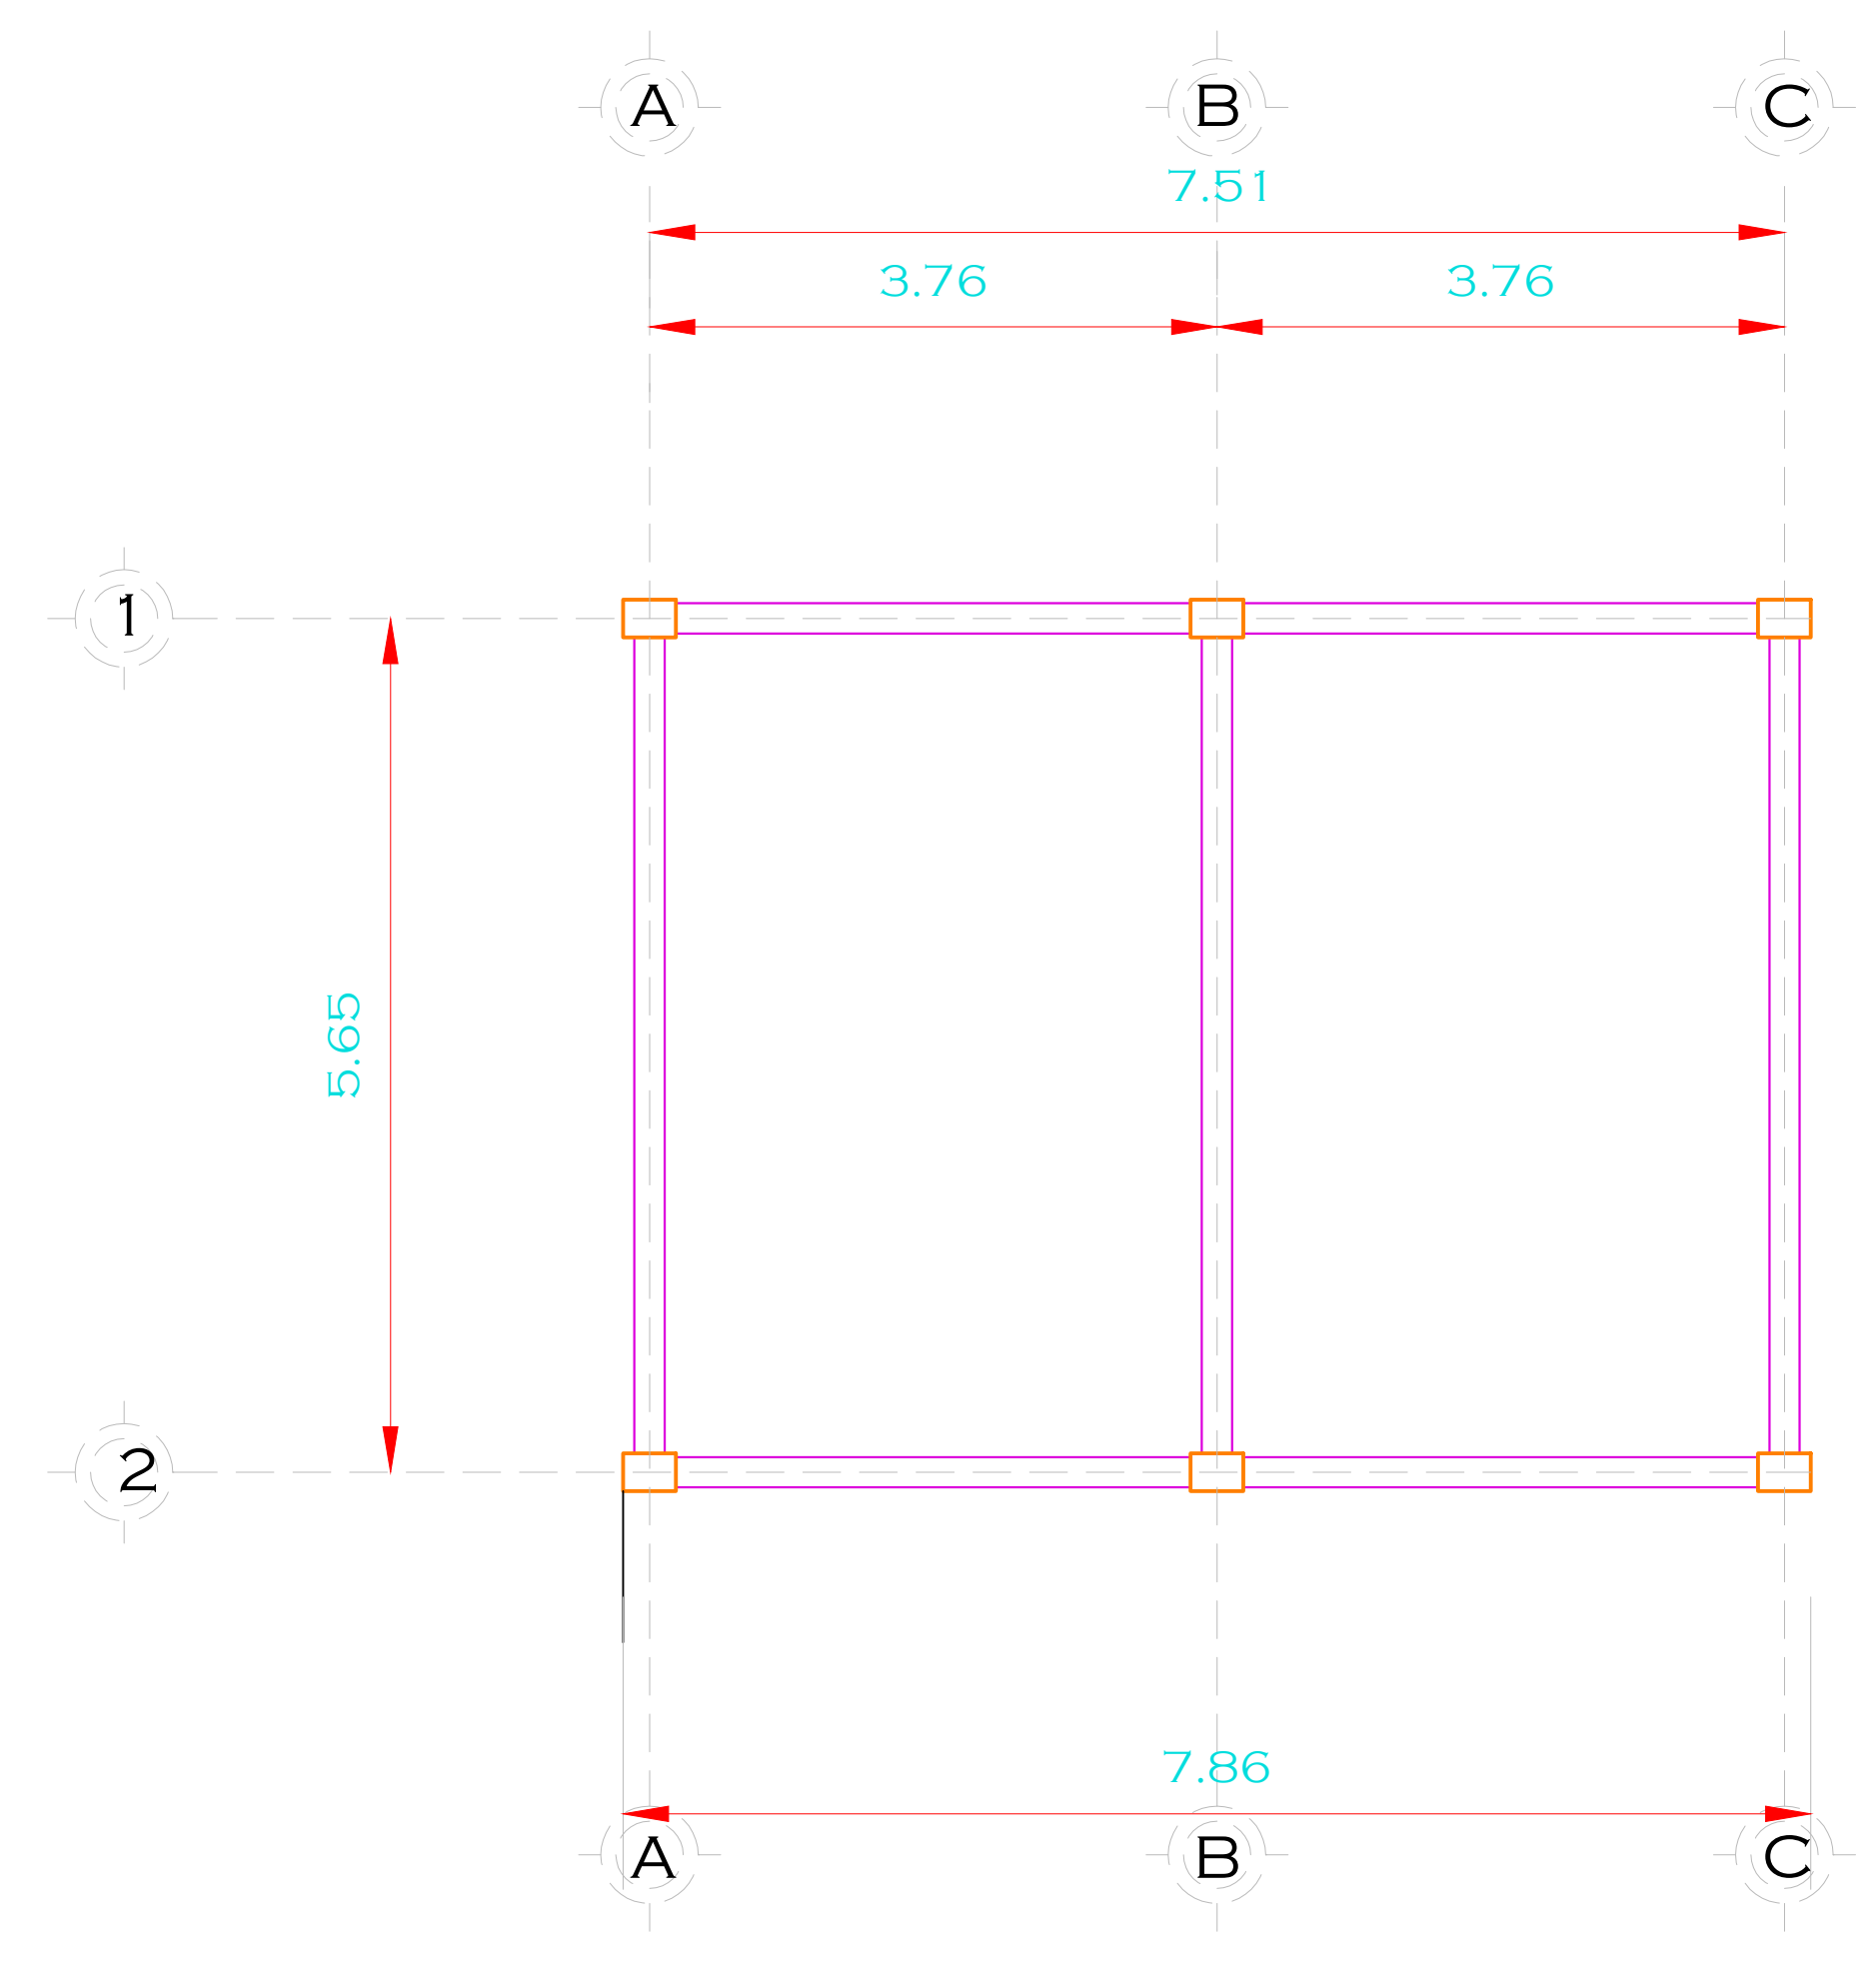

VIGAS - BAÑOS
ESCALA 1:50

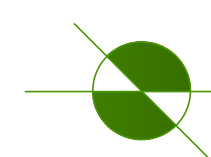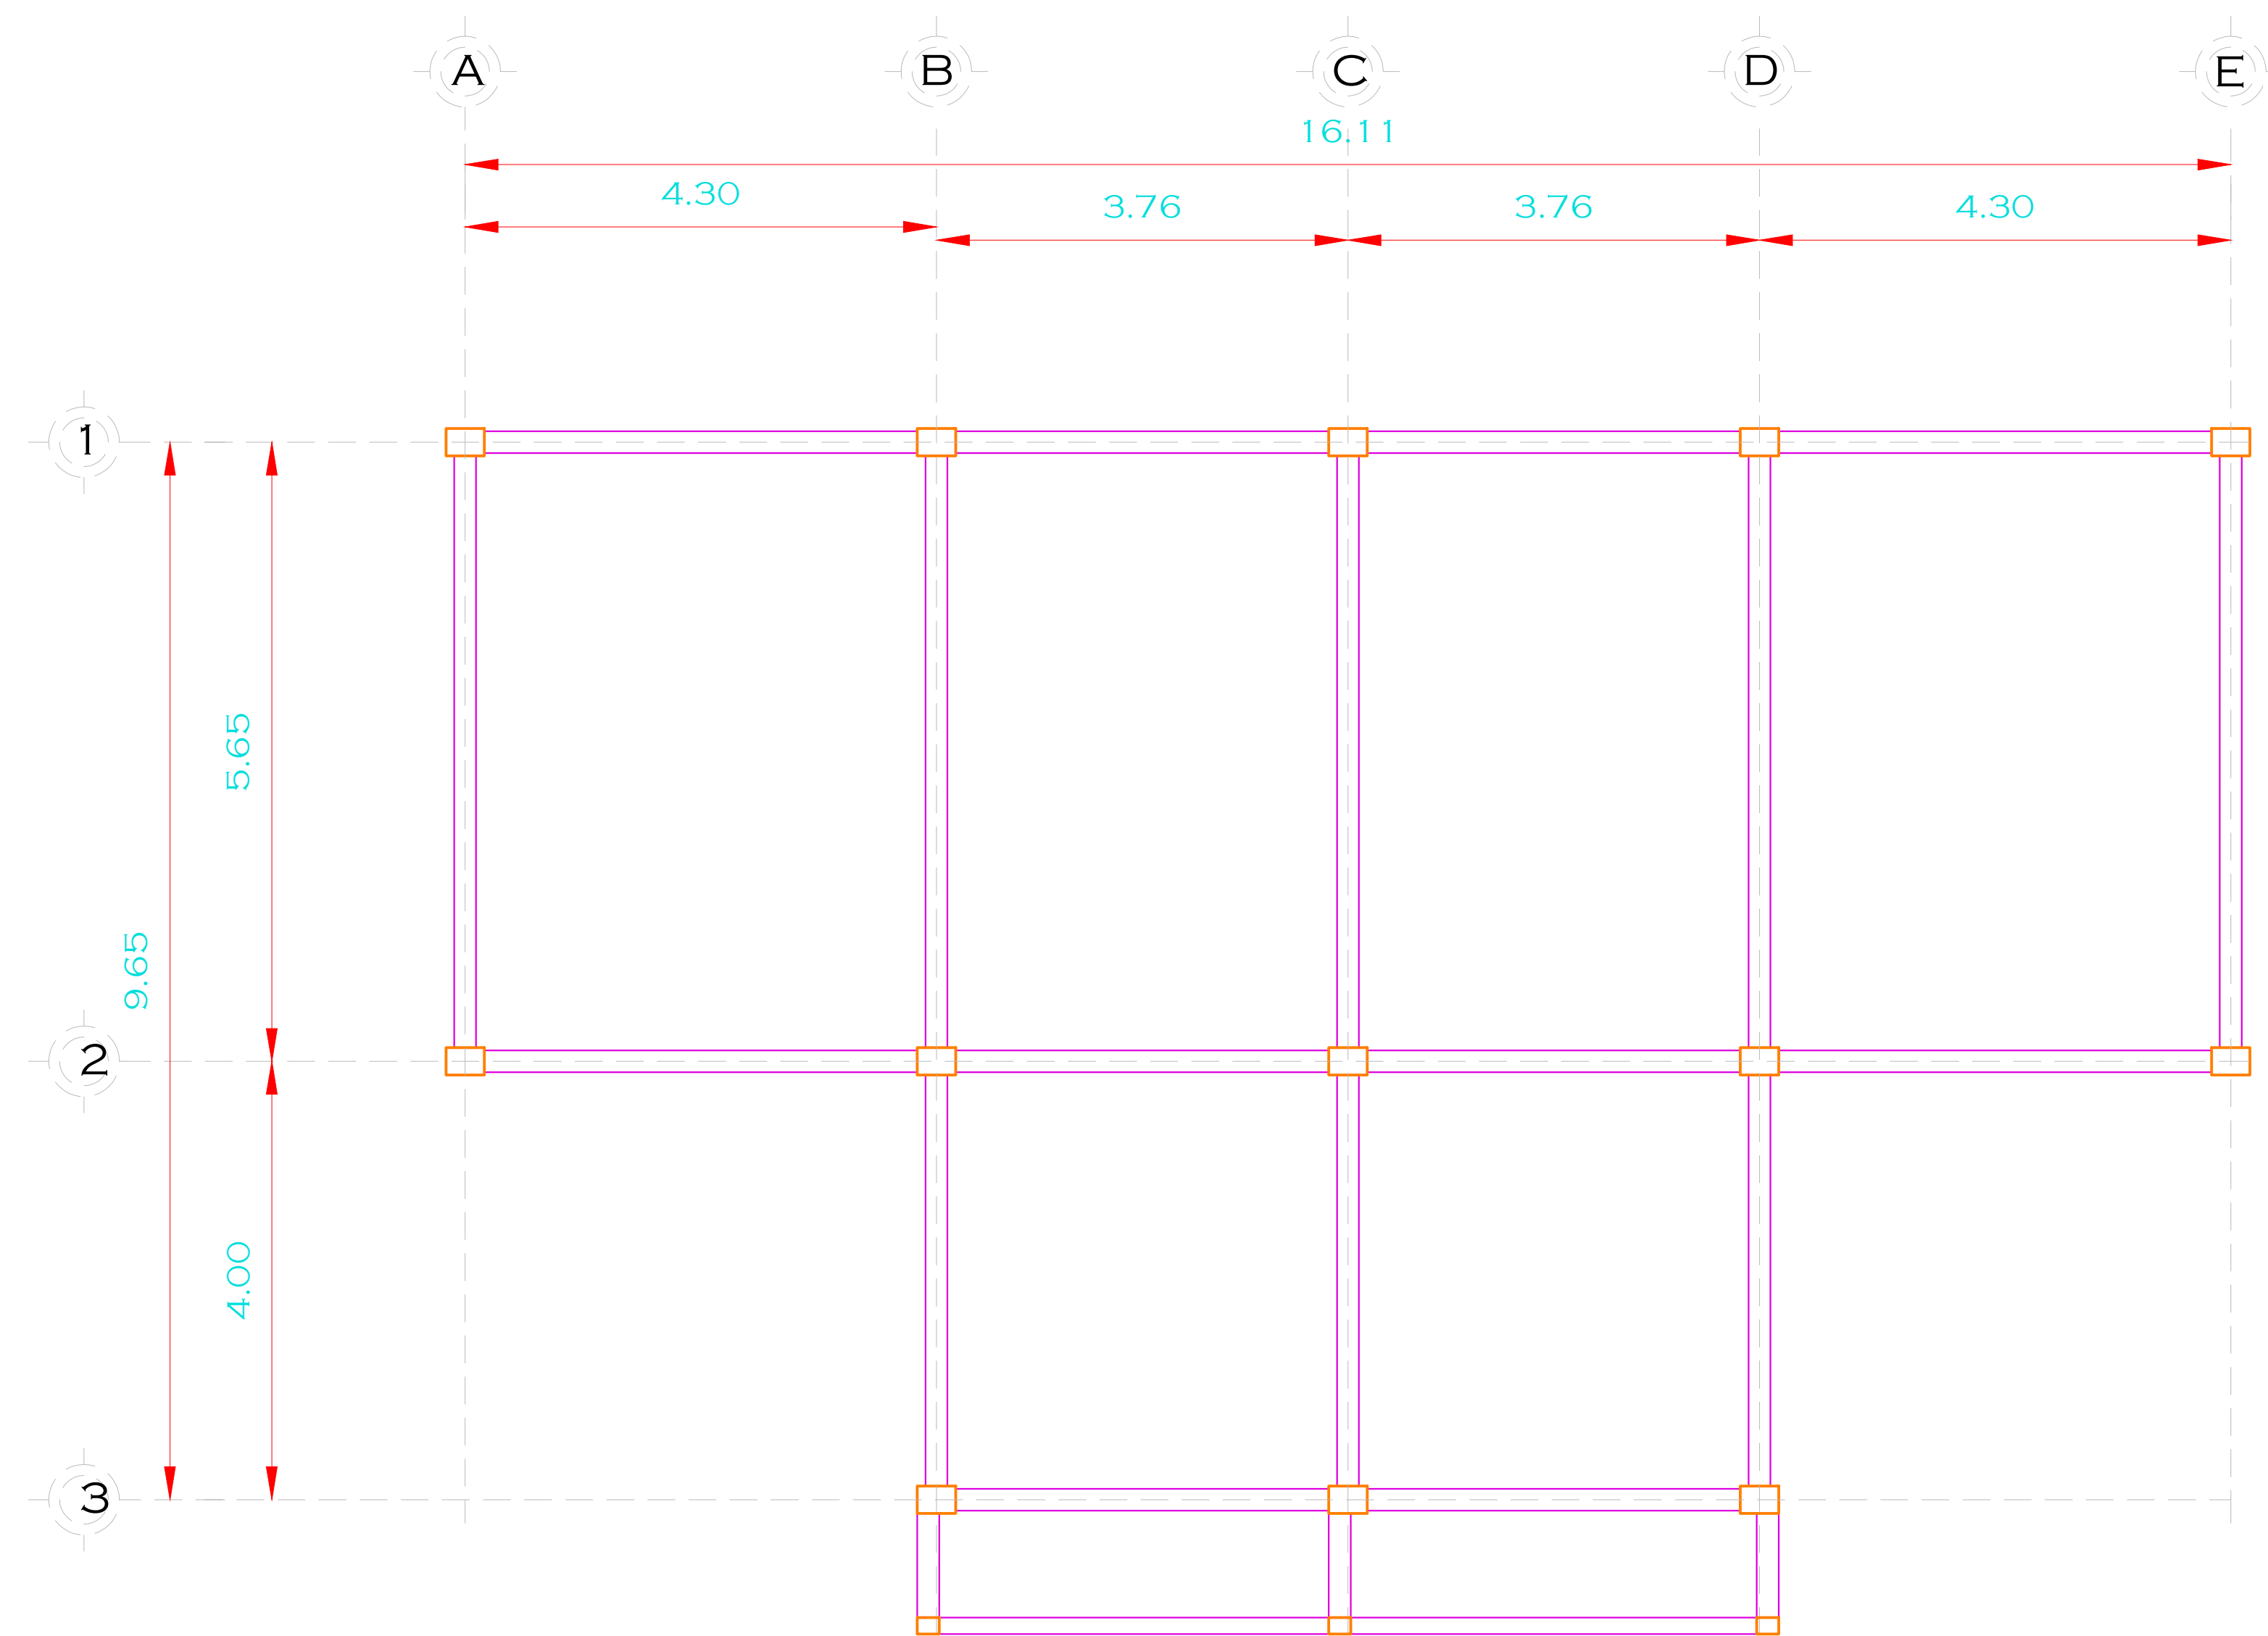

VIGAS - BAÑOS Y VESTIDORES

ESCALA 1:50

UNIVERSIDAD DE
GUAYAQUIL




FACULTAD DE
ARQUITECTURA Y URBANISMO

TEMA:
DISEÑO DE UN COMPLEJO
AGRÍCOLA TURÍSTICO
UBICADO EN LA CIUDAD DE
QUEVEDO - LOS RÍOS

TUTOR:
ARQ. XAVIER GALLO MSc.

TALLER DE
GRADUACIÓN

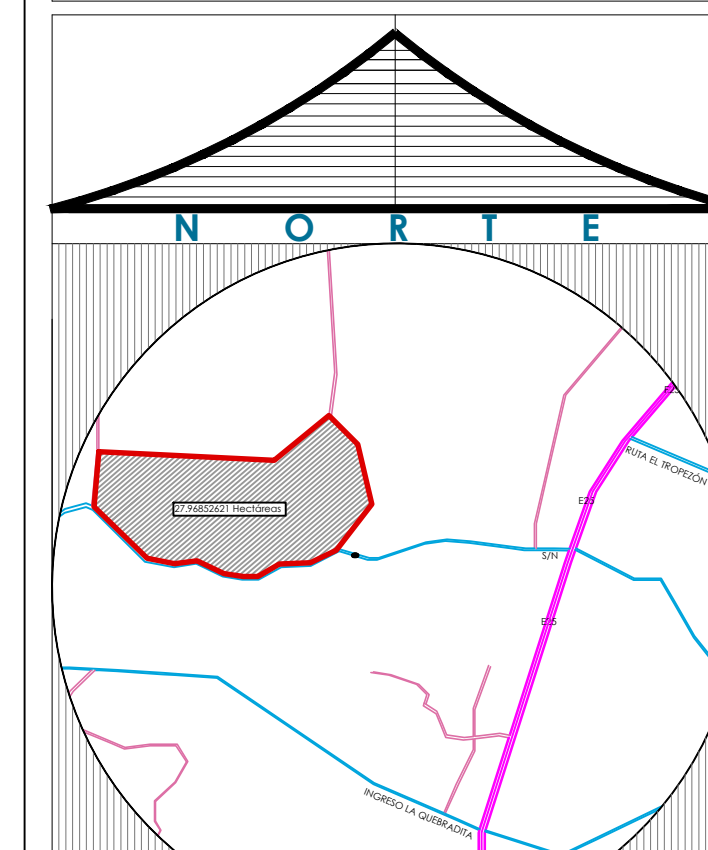



ALUMNA:
CARRIÓN GÓMEZ ELIZABETH

FECHA:
FEBRERO DEL 2014





CONTIENE:
• CIMENTACIÓN


ESCALA:
1 : 50

LAMINA - ES12

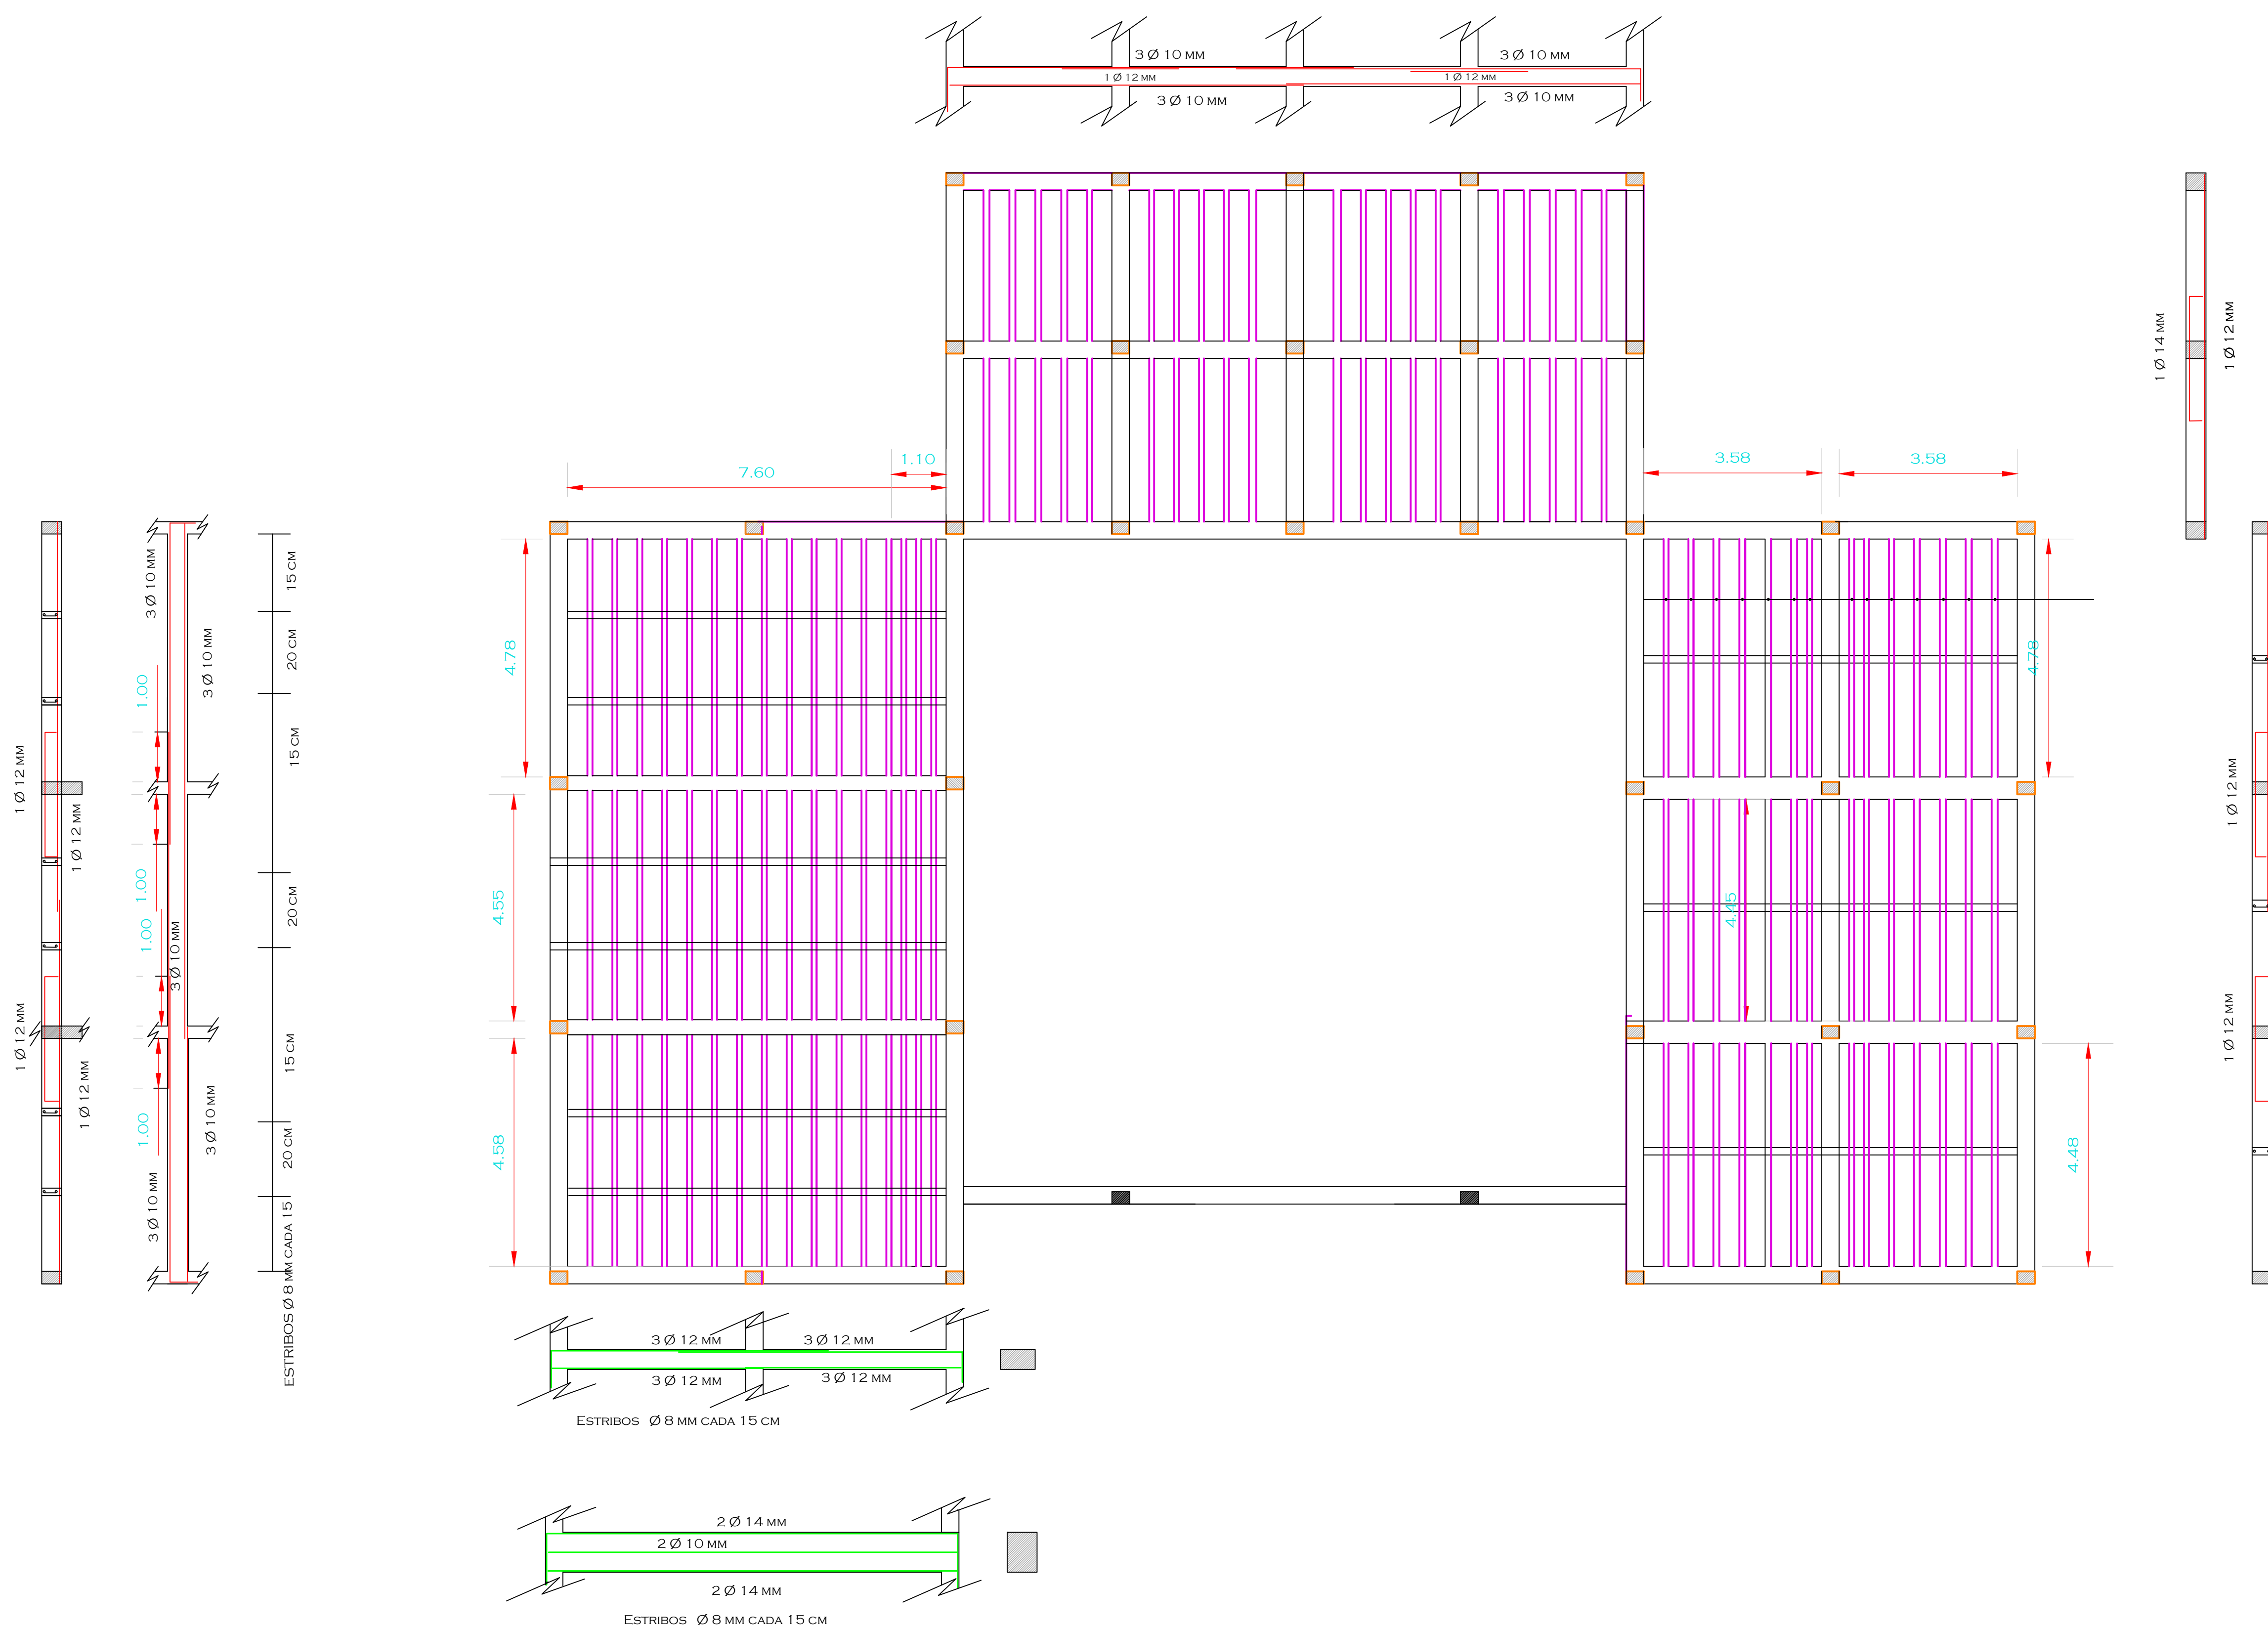
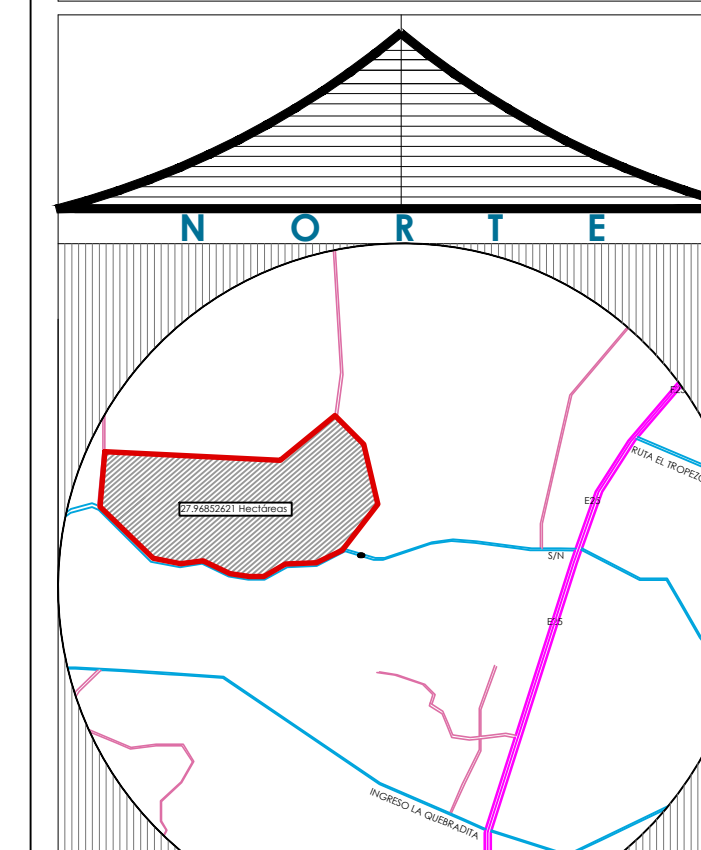



 LOSA - NERVIOS - VIGAS - USOS MULTIPLES
 ESCALA 1:75

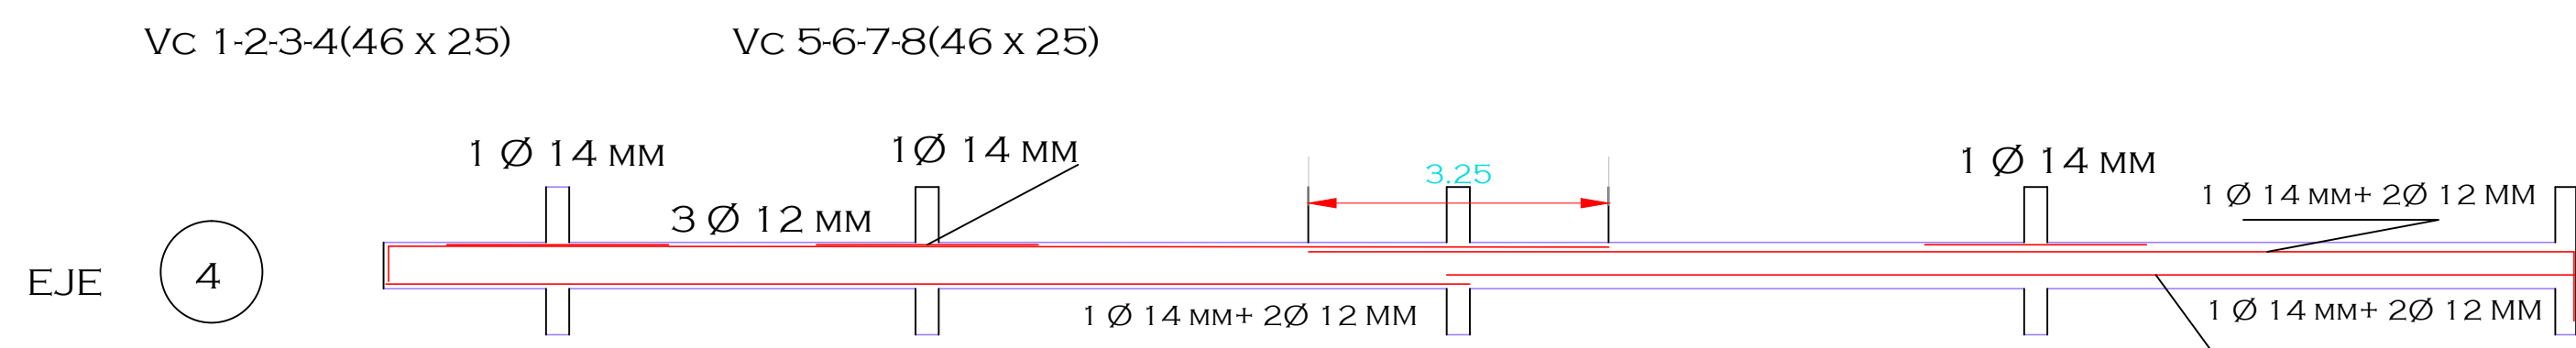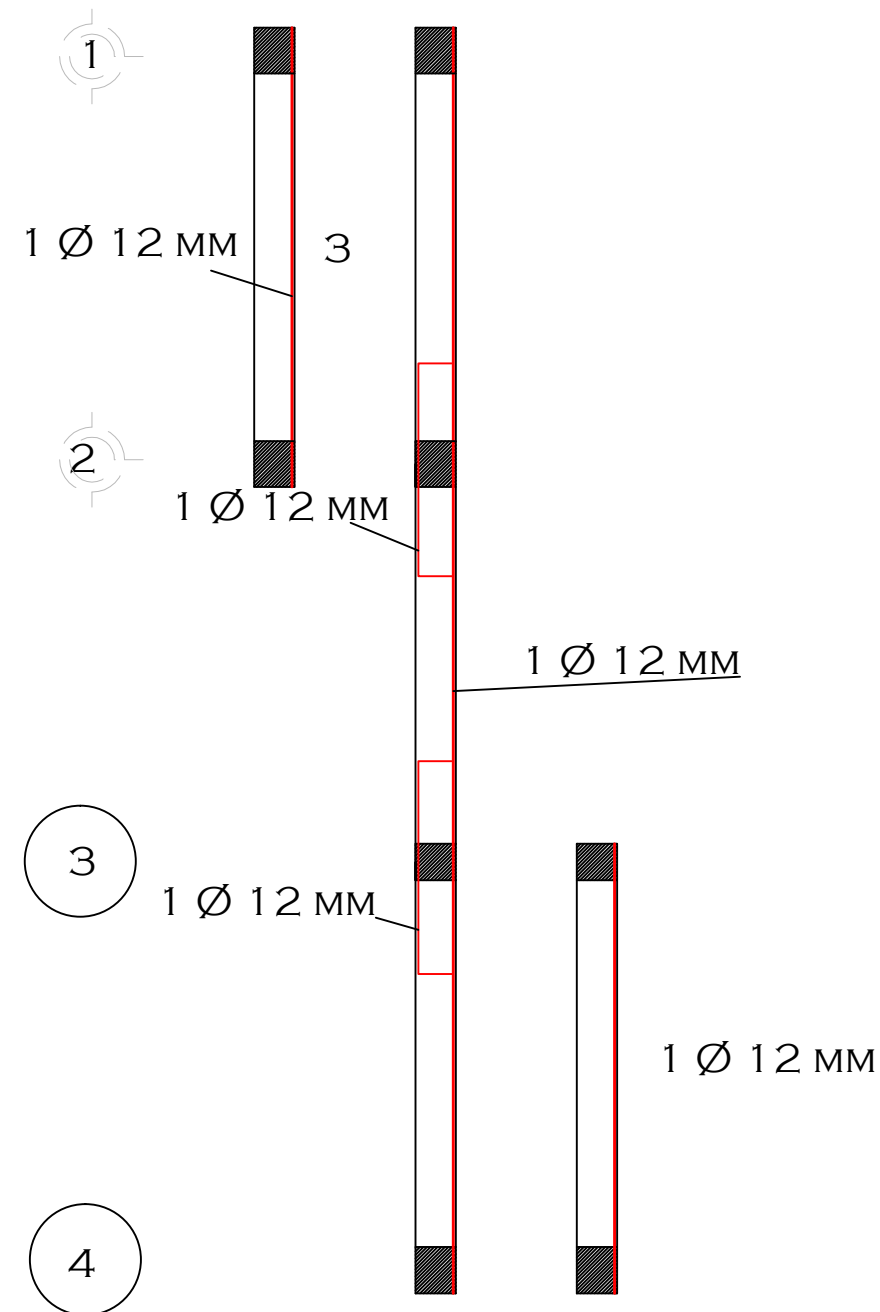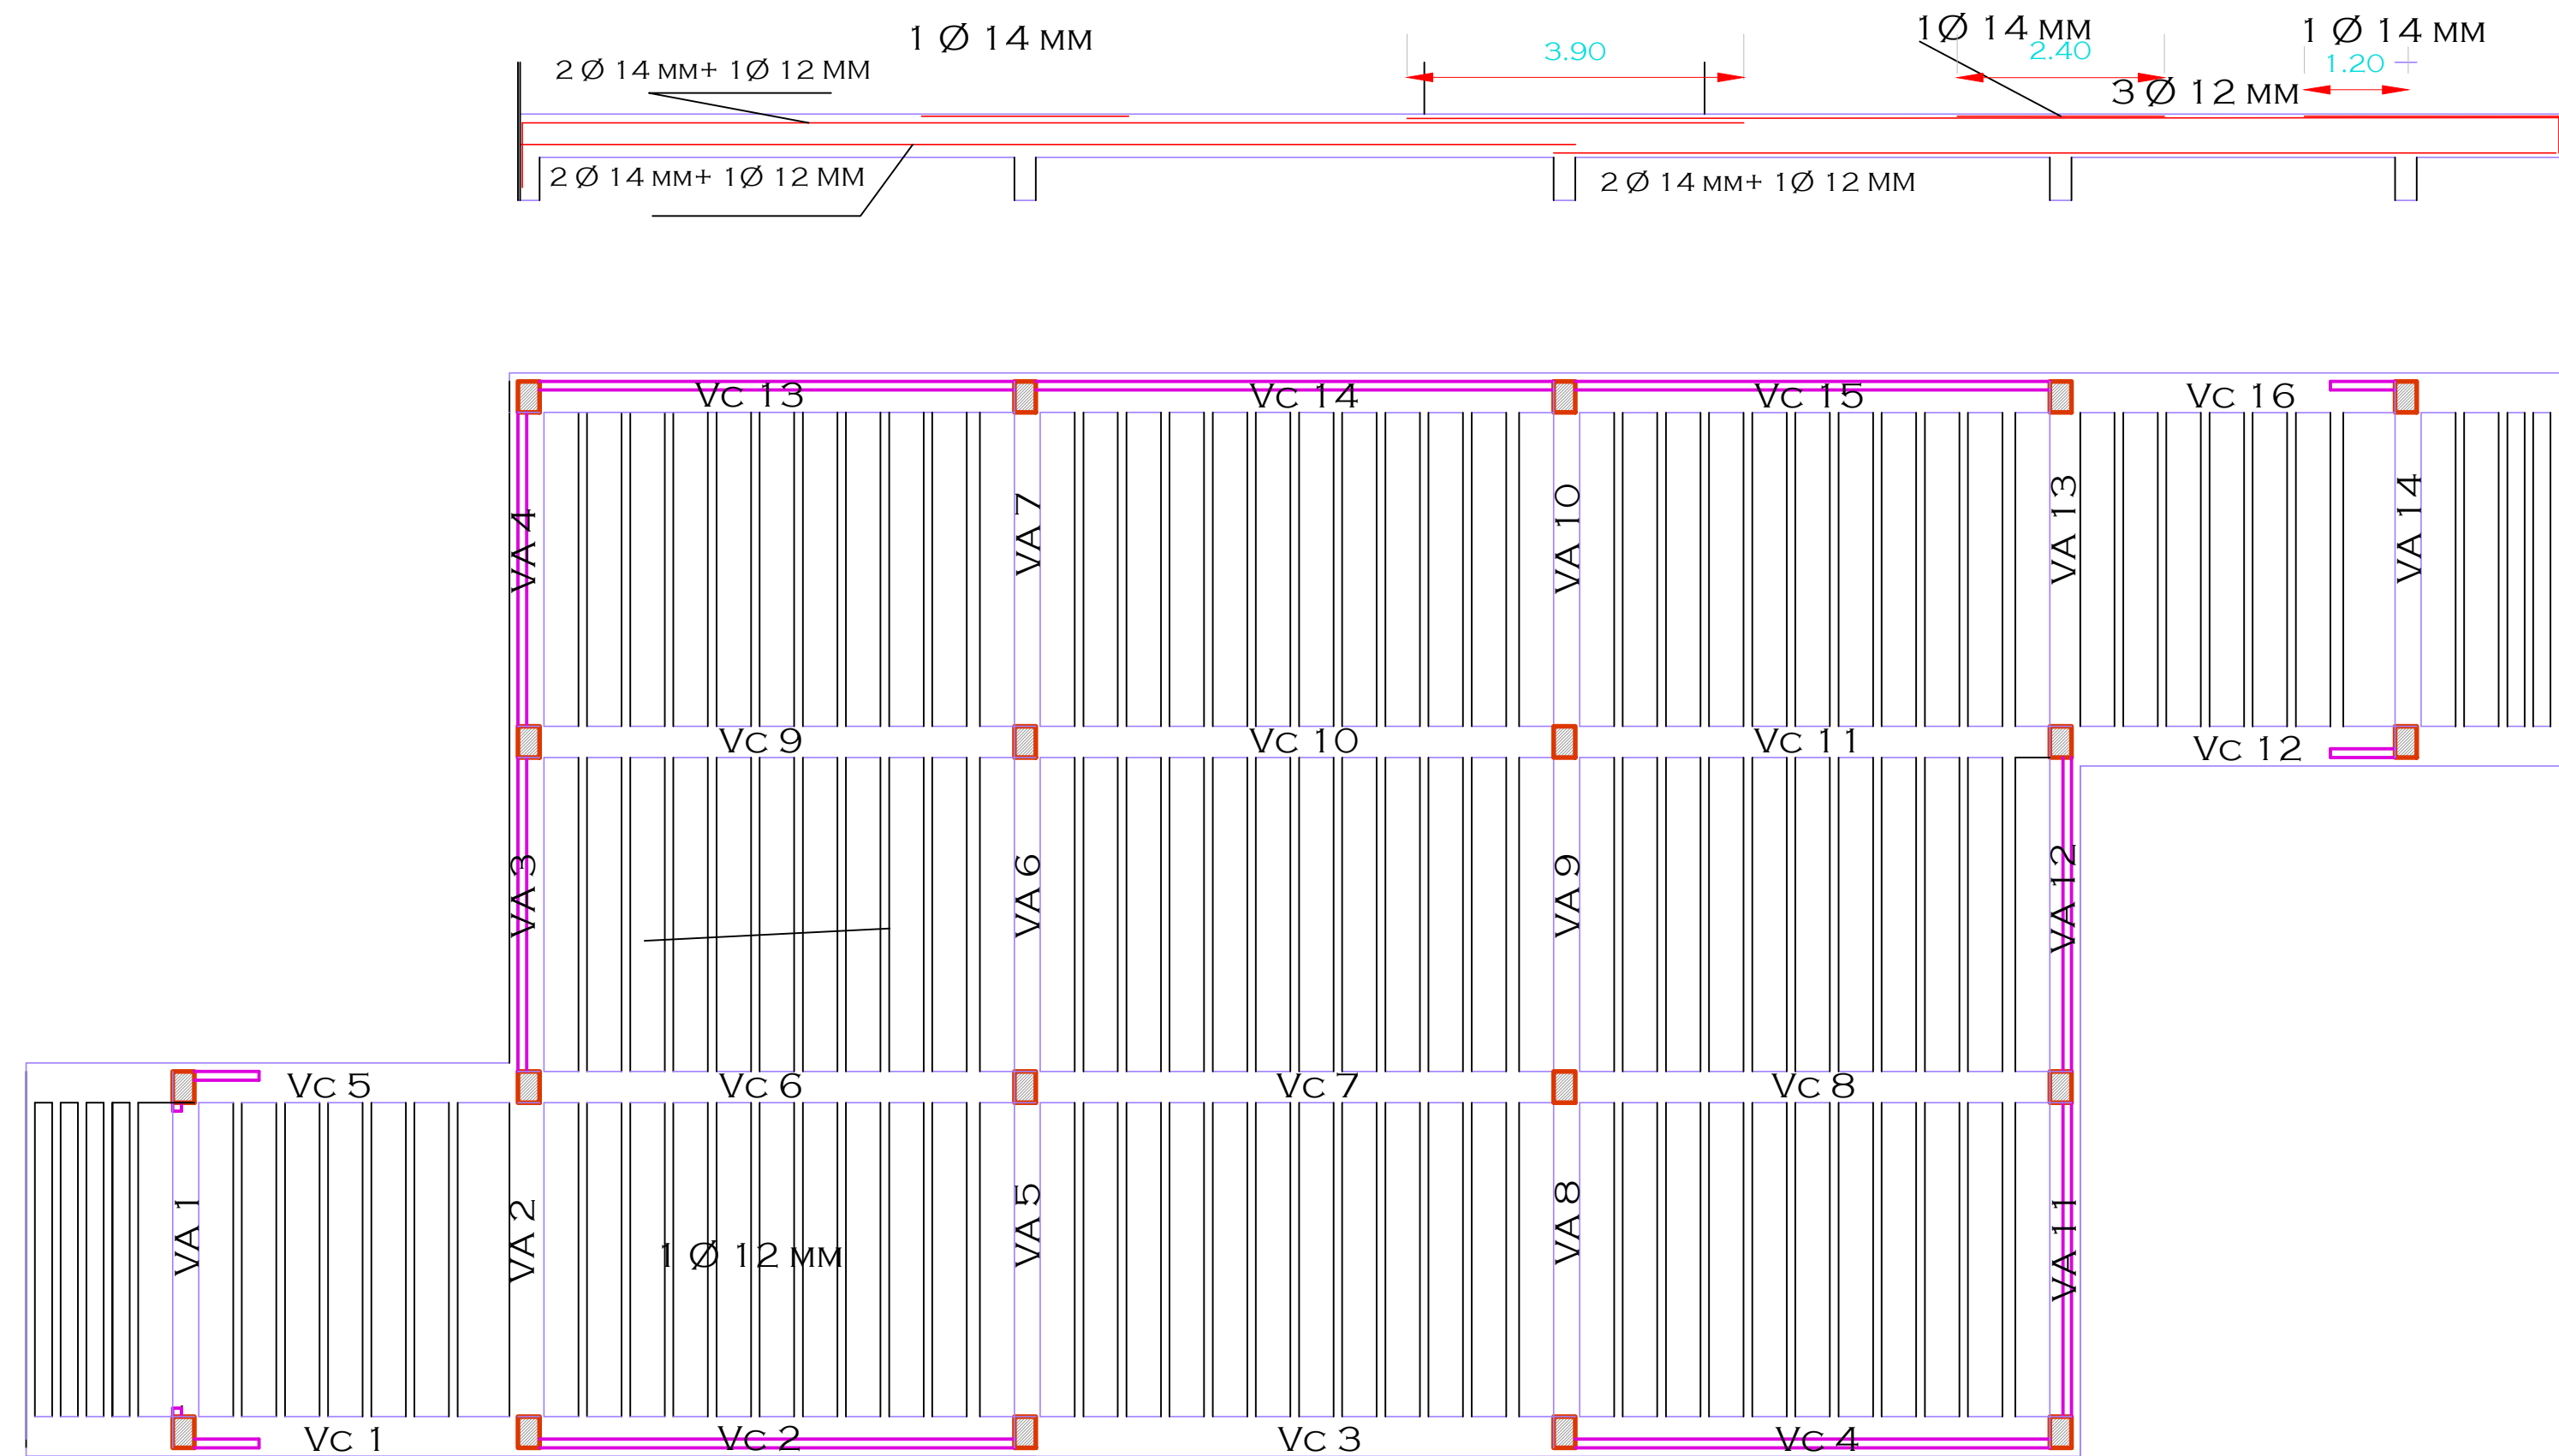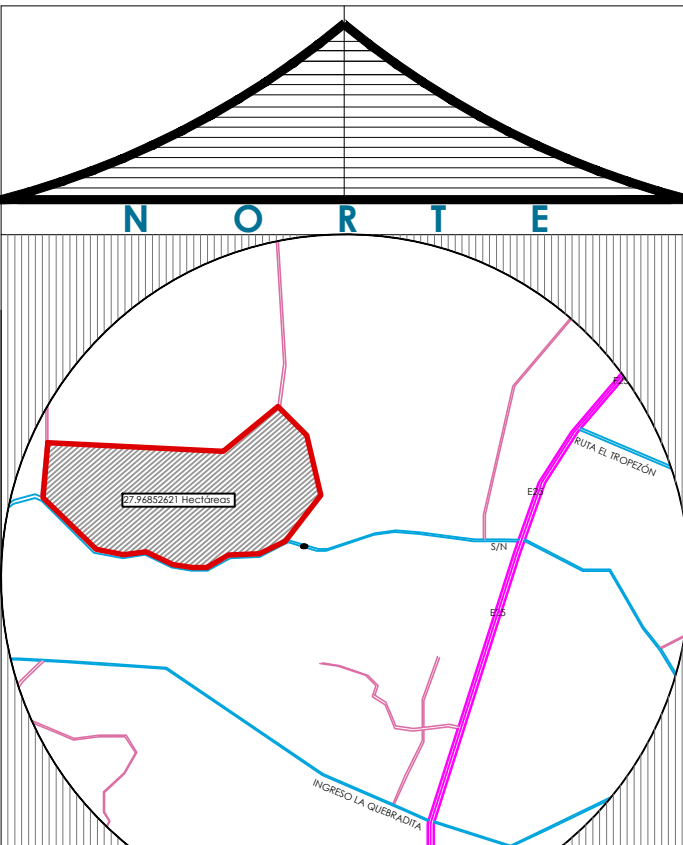

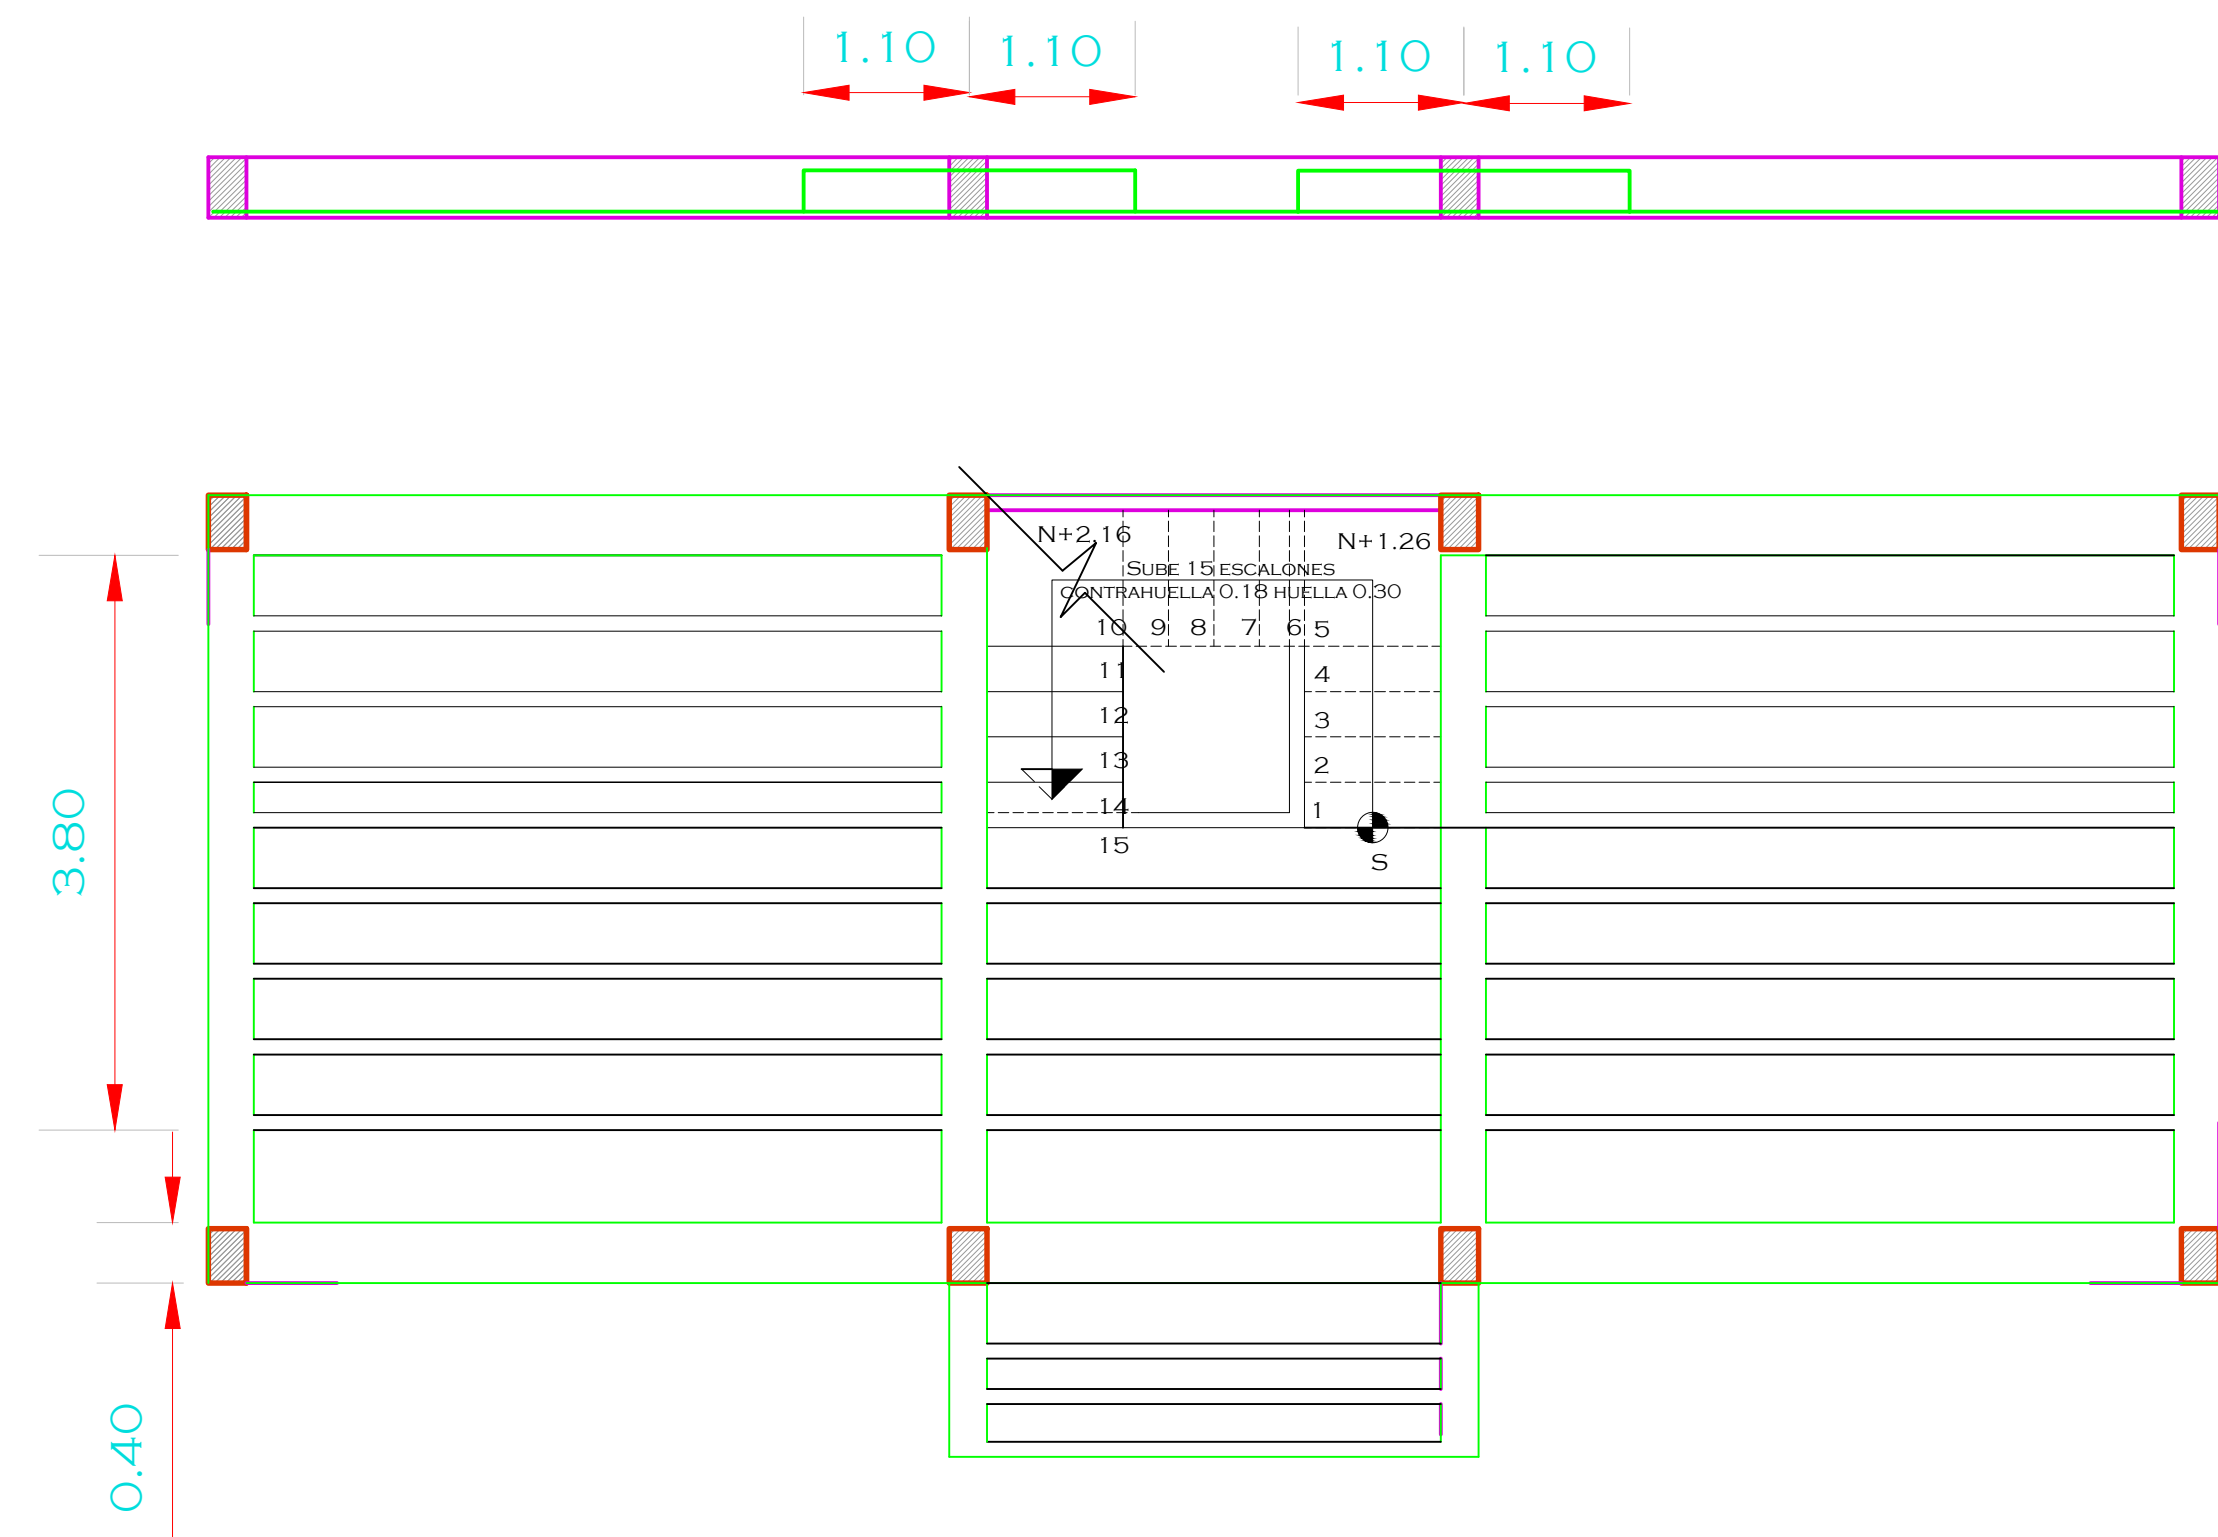

LOSA - VIGA - RESIDENCIA ADMINISTRATIVA
ESCALA 1:50

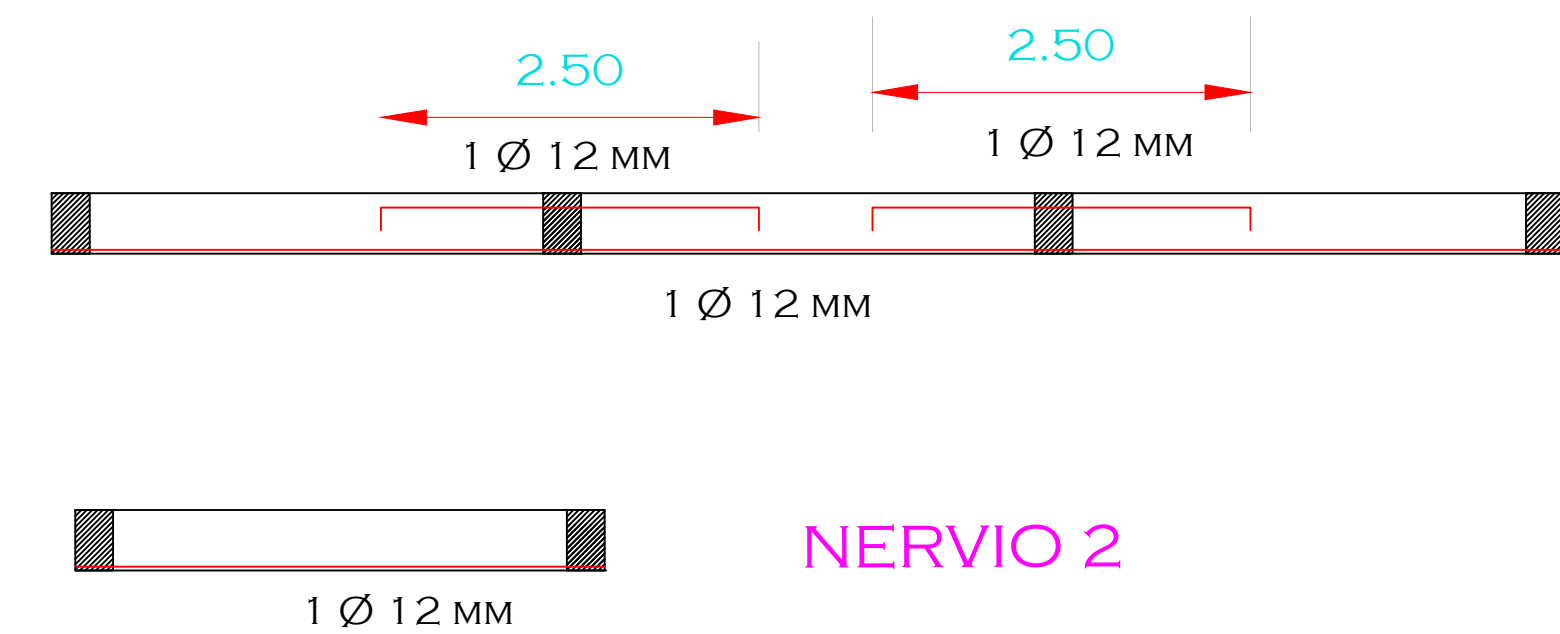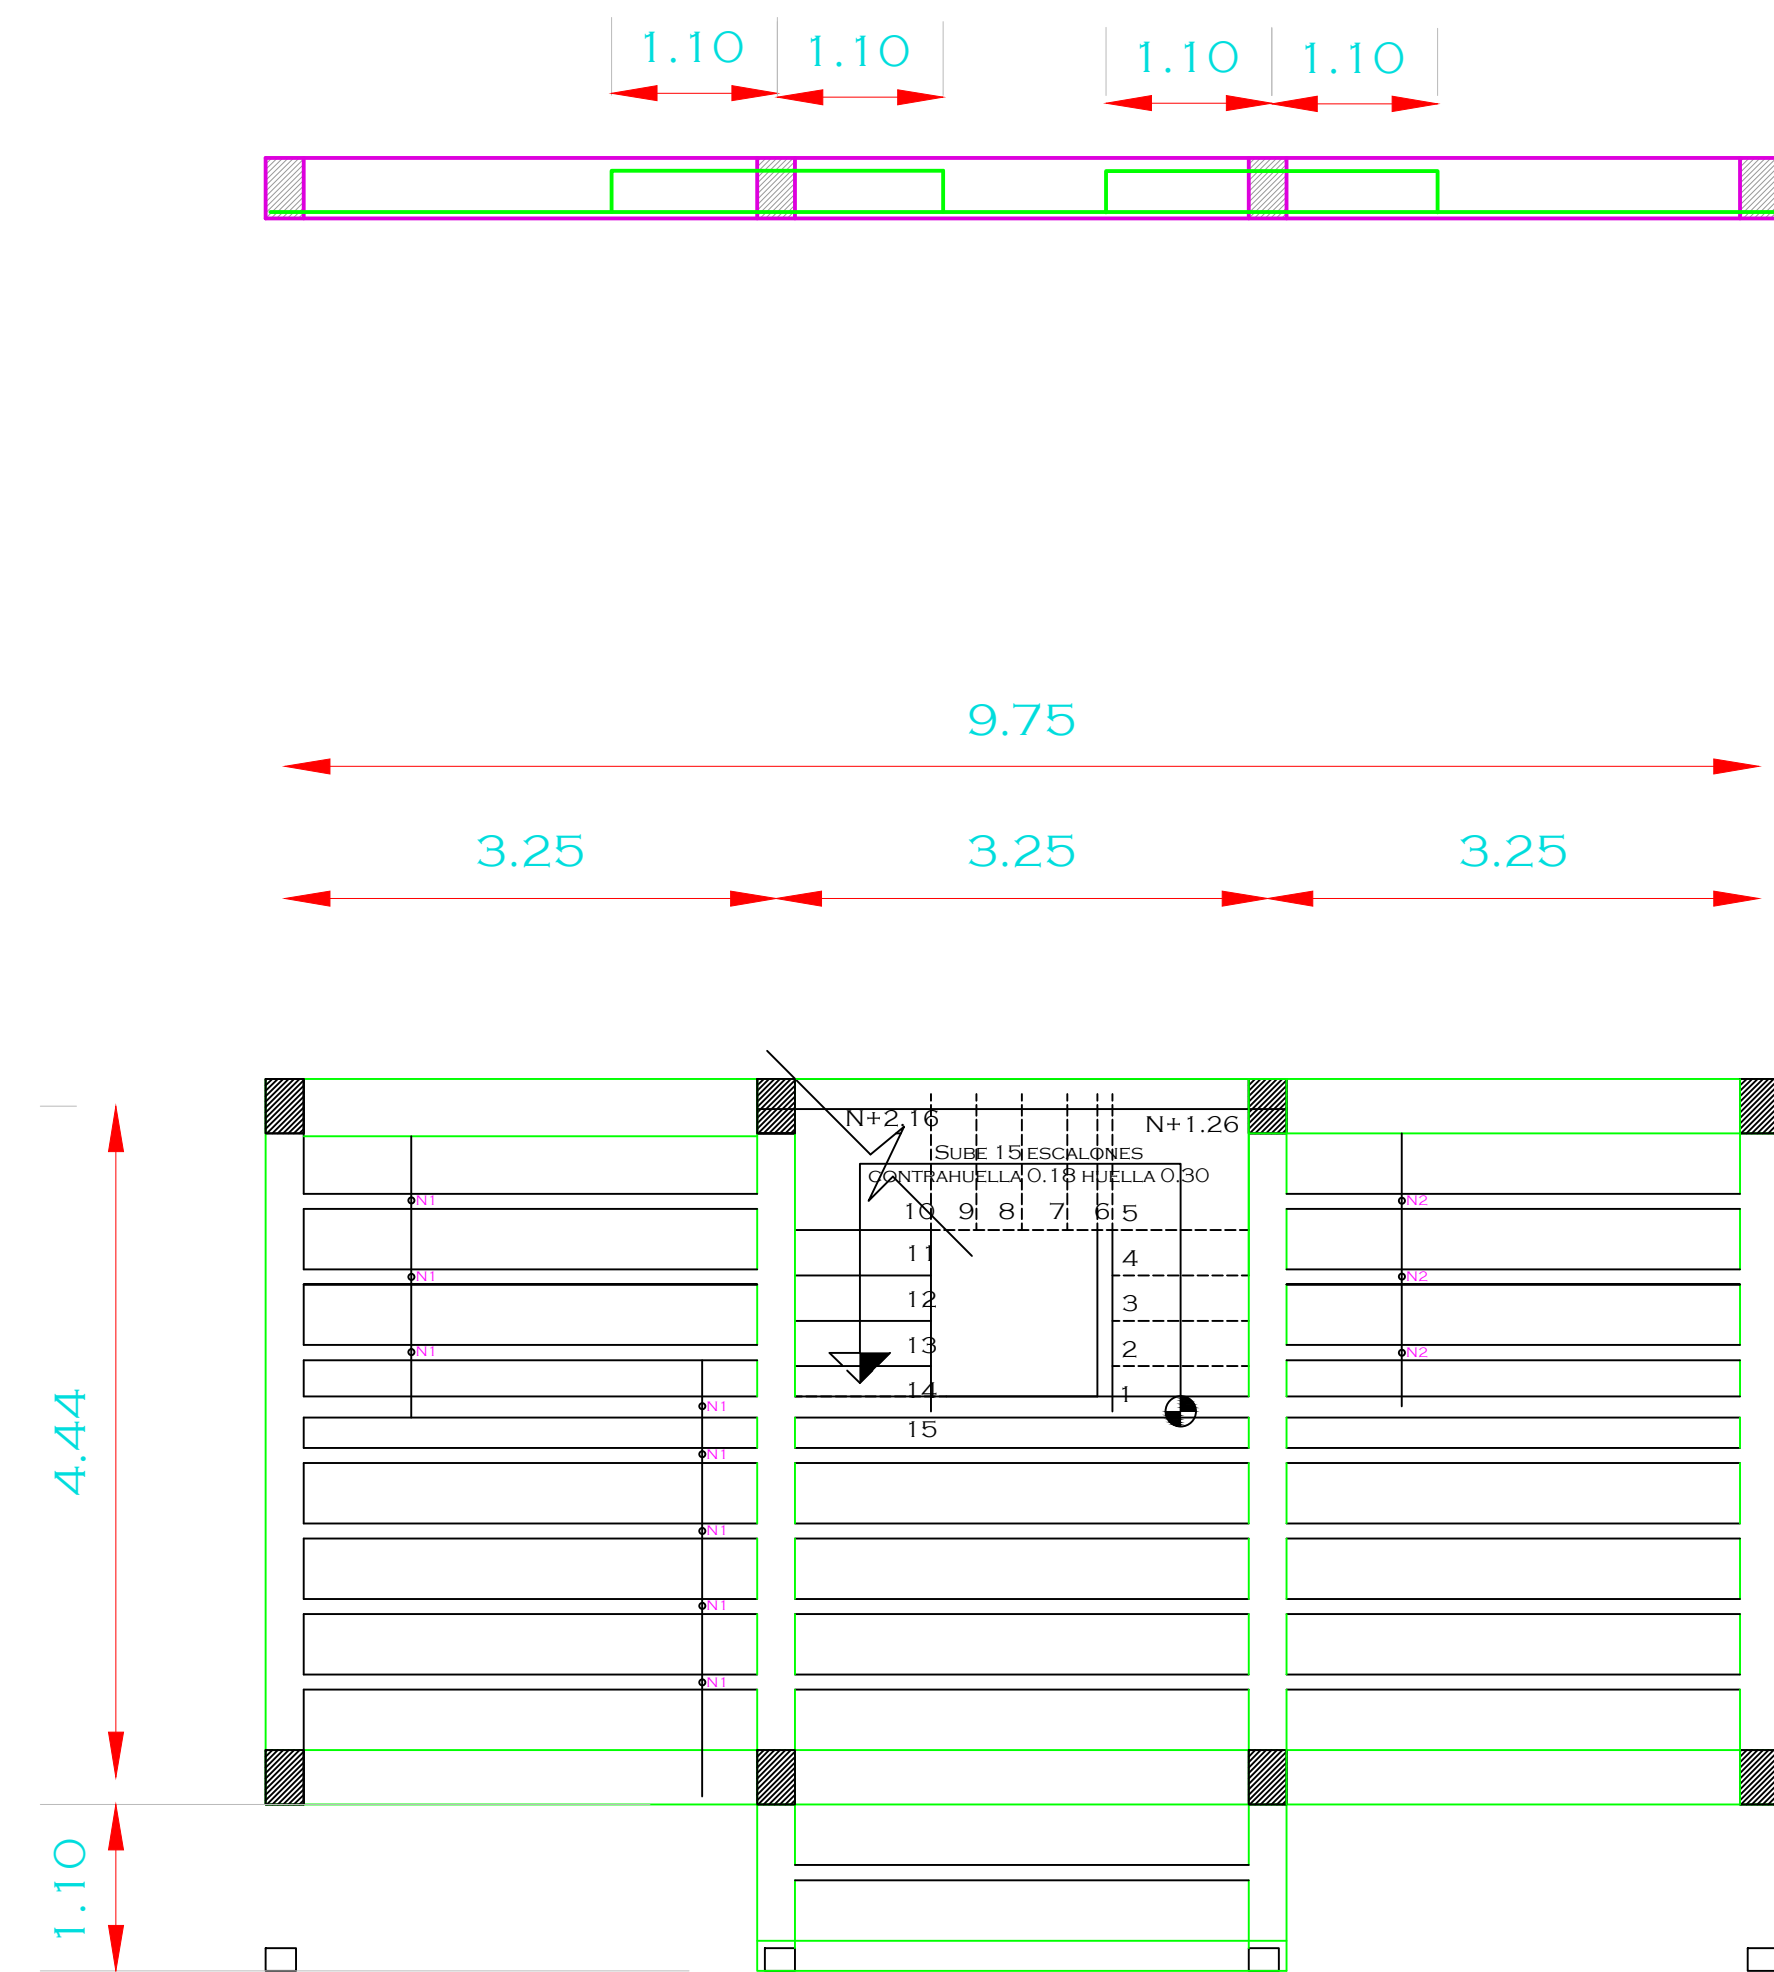


LOSA - VIGA - NERVIO - RESIDENCIA PÚBLICO
ESCALA 1:50

TEMA:
DISEÑO DE UN COMPLEJO
AGRÍCOLA TURÍSTICO
UBICADO EN LA CIUDAD DE
QUEVEDO - LOS RÍOS

TUTOR:
ARQ. XAVIER GALLO MSc.

TALLER DE GRADUACIÓN

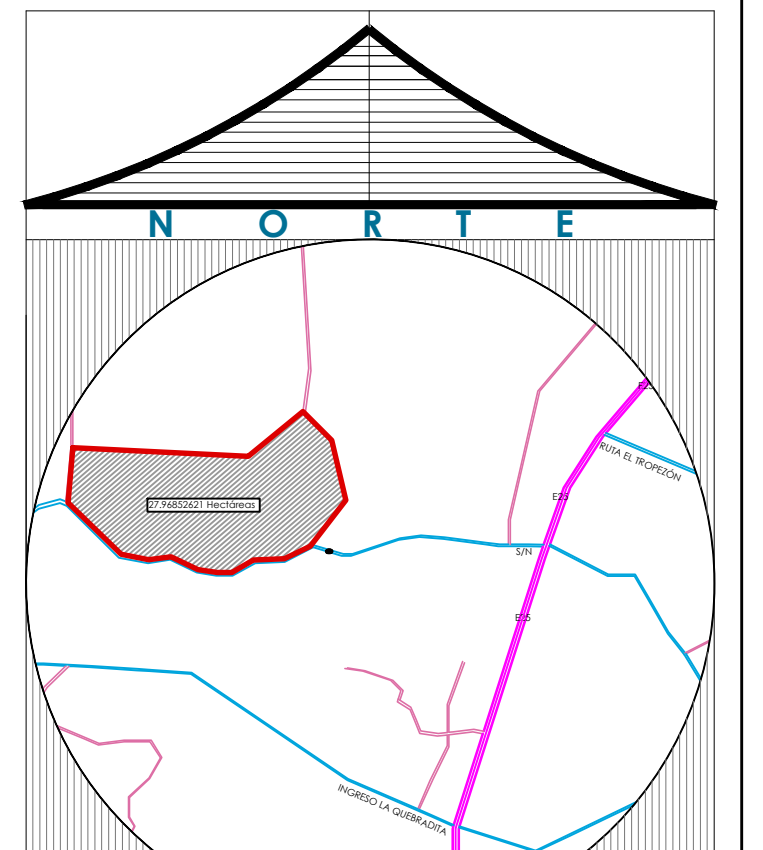



ALUMNA:
CARRIÓN GÓMEZ ELIZABETH

FECHA:
FEBRERO DEL 2014


CONTIENE:
• LOSA NERVIOS Y VIGAS

ESCALA:
1 : 50

LAMINA - ES15

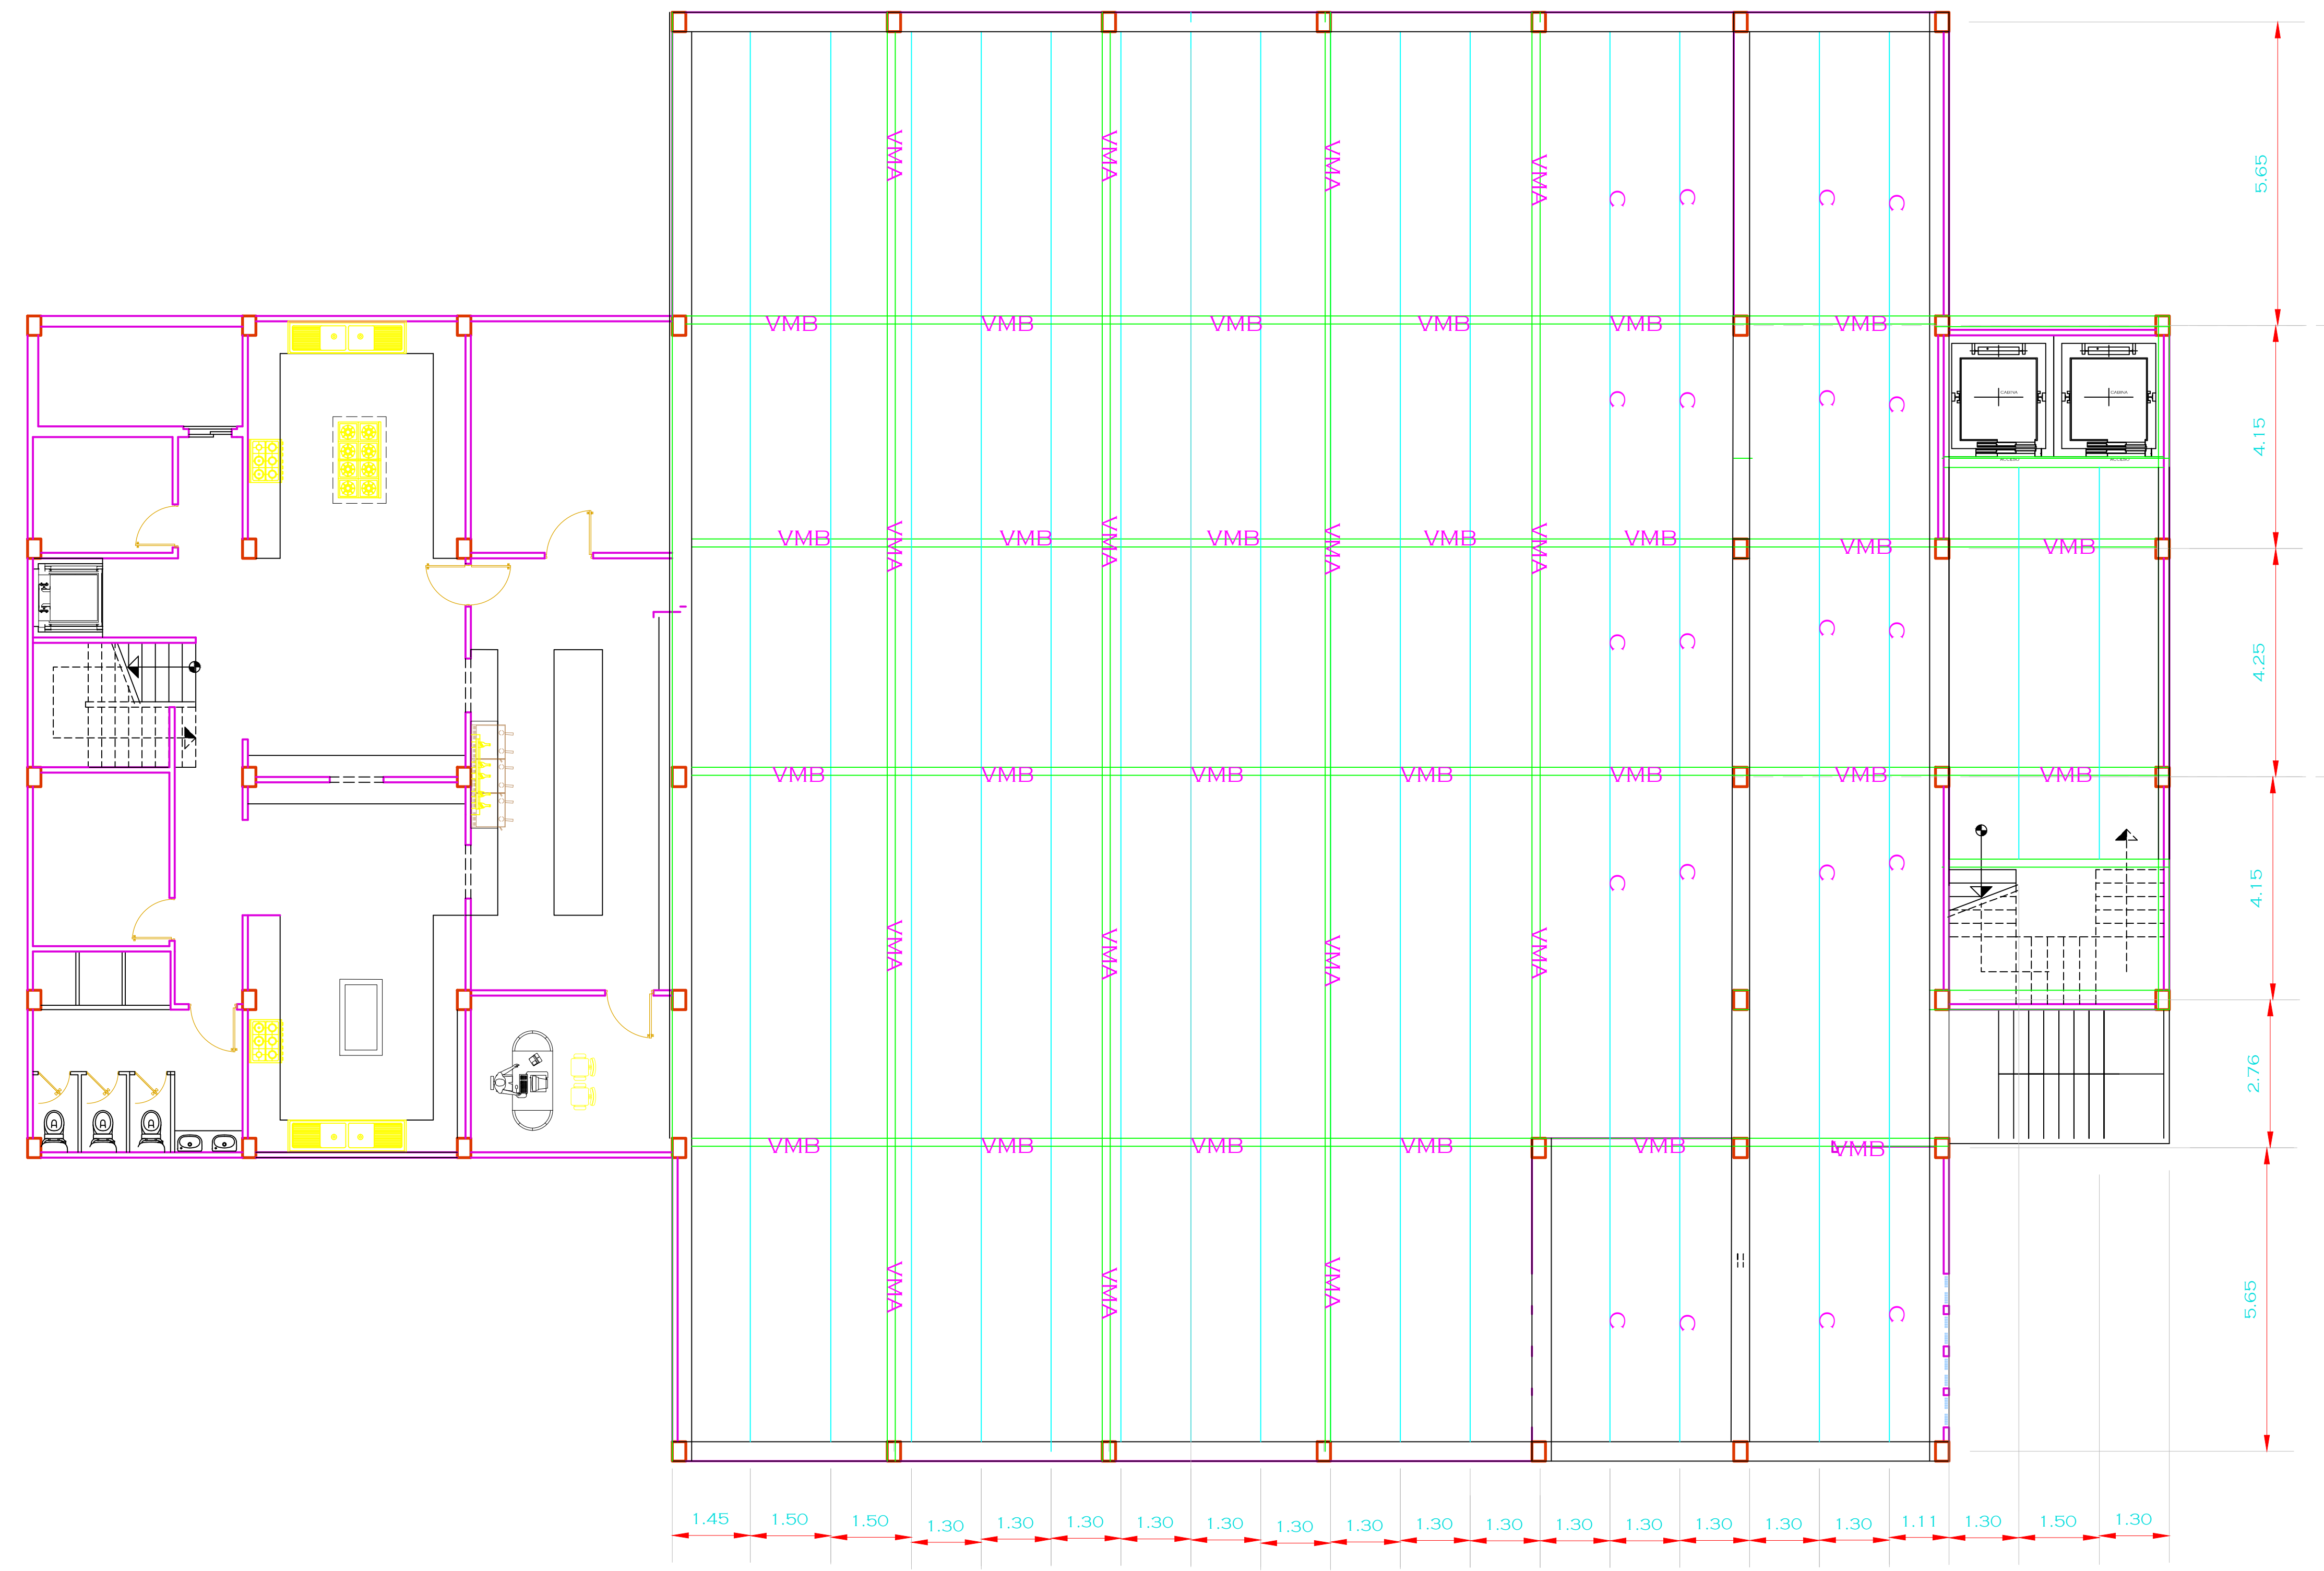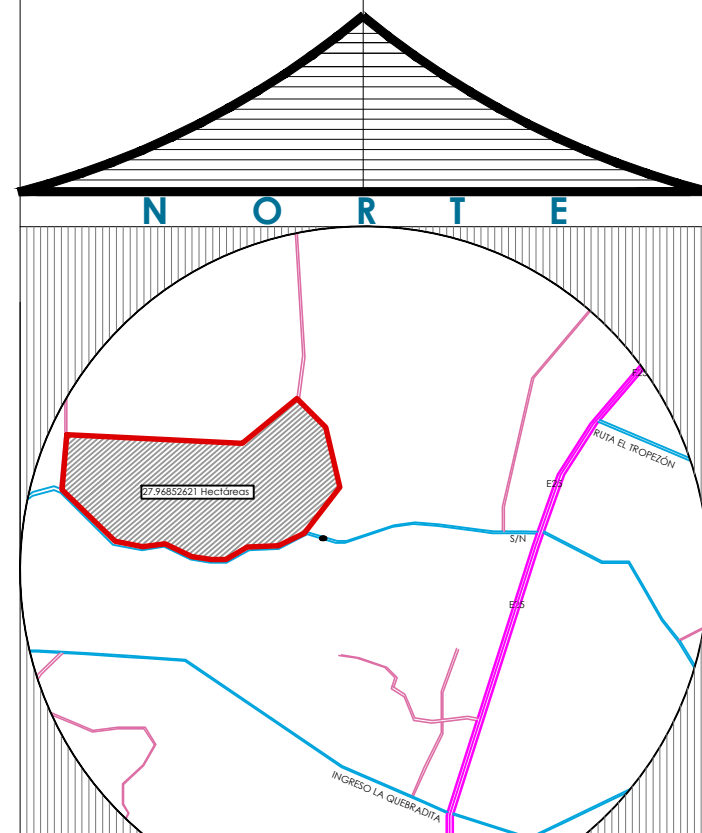

LOSA ALIVIANADA - VIGAS - RESTAURANTE
ESCALA 1:50

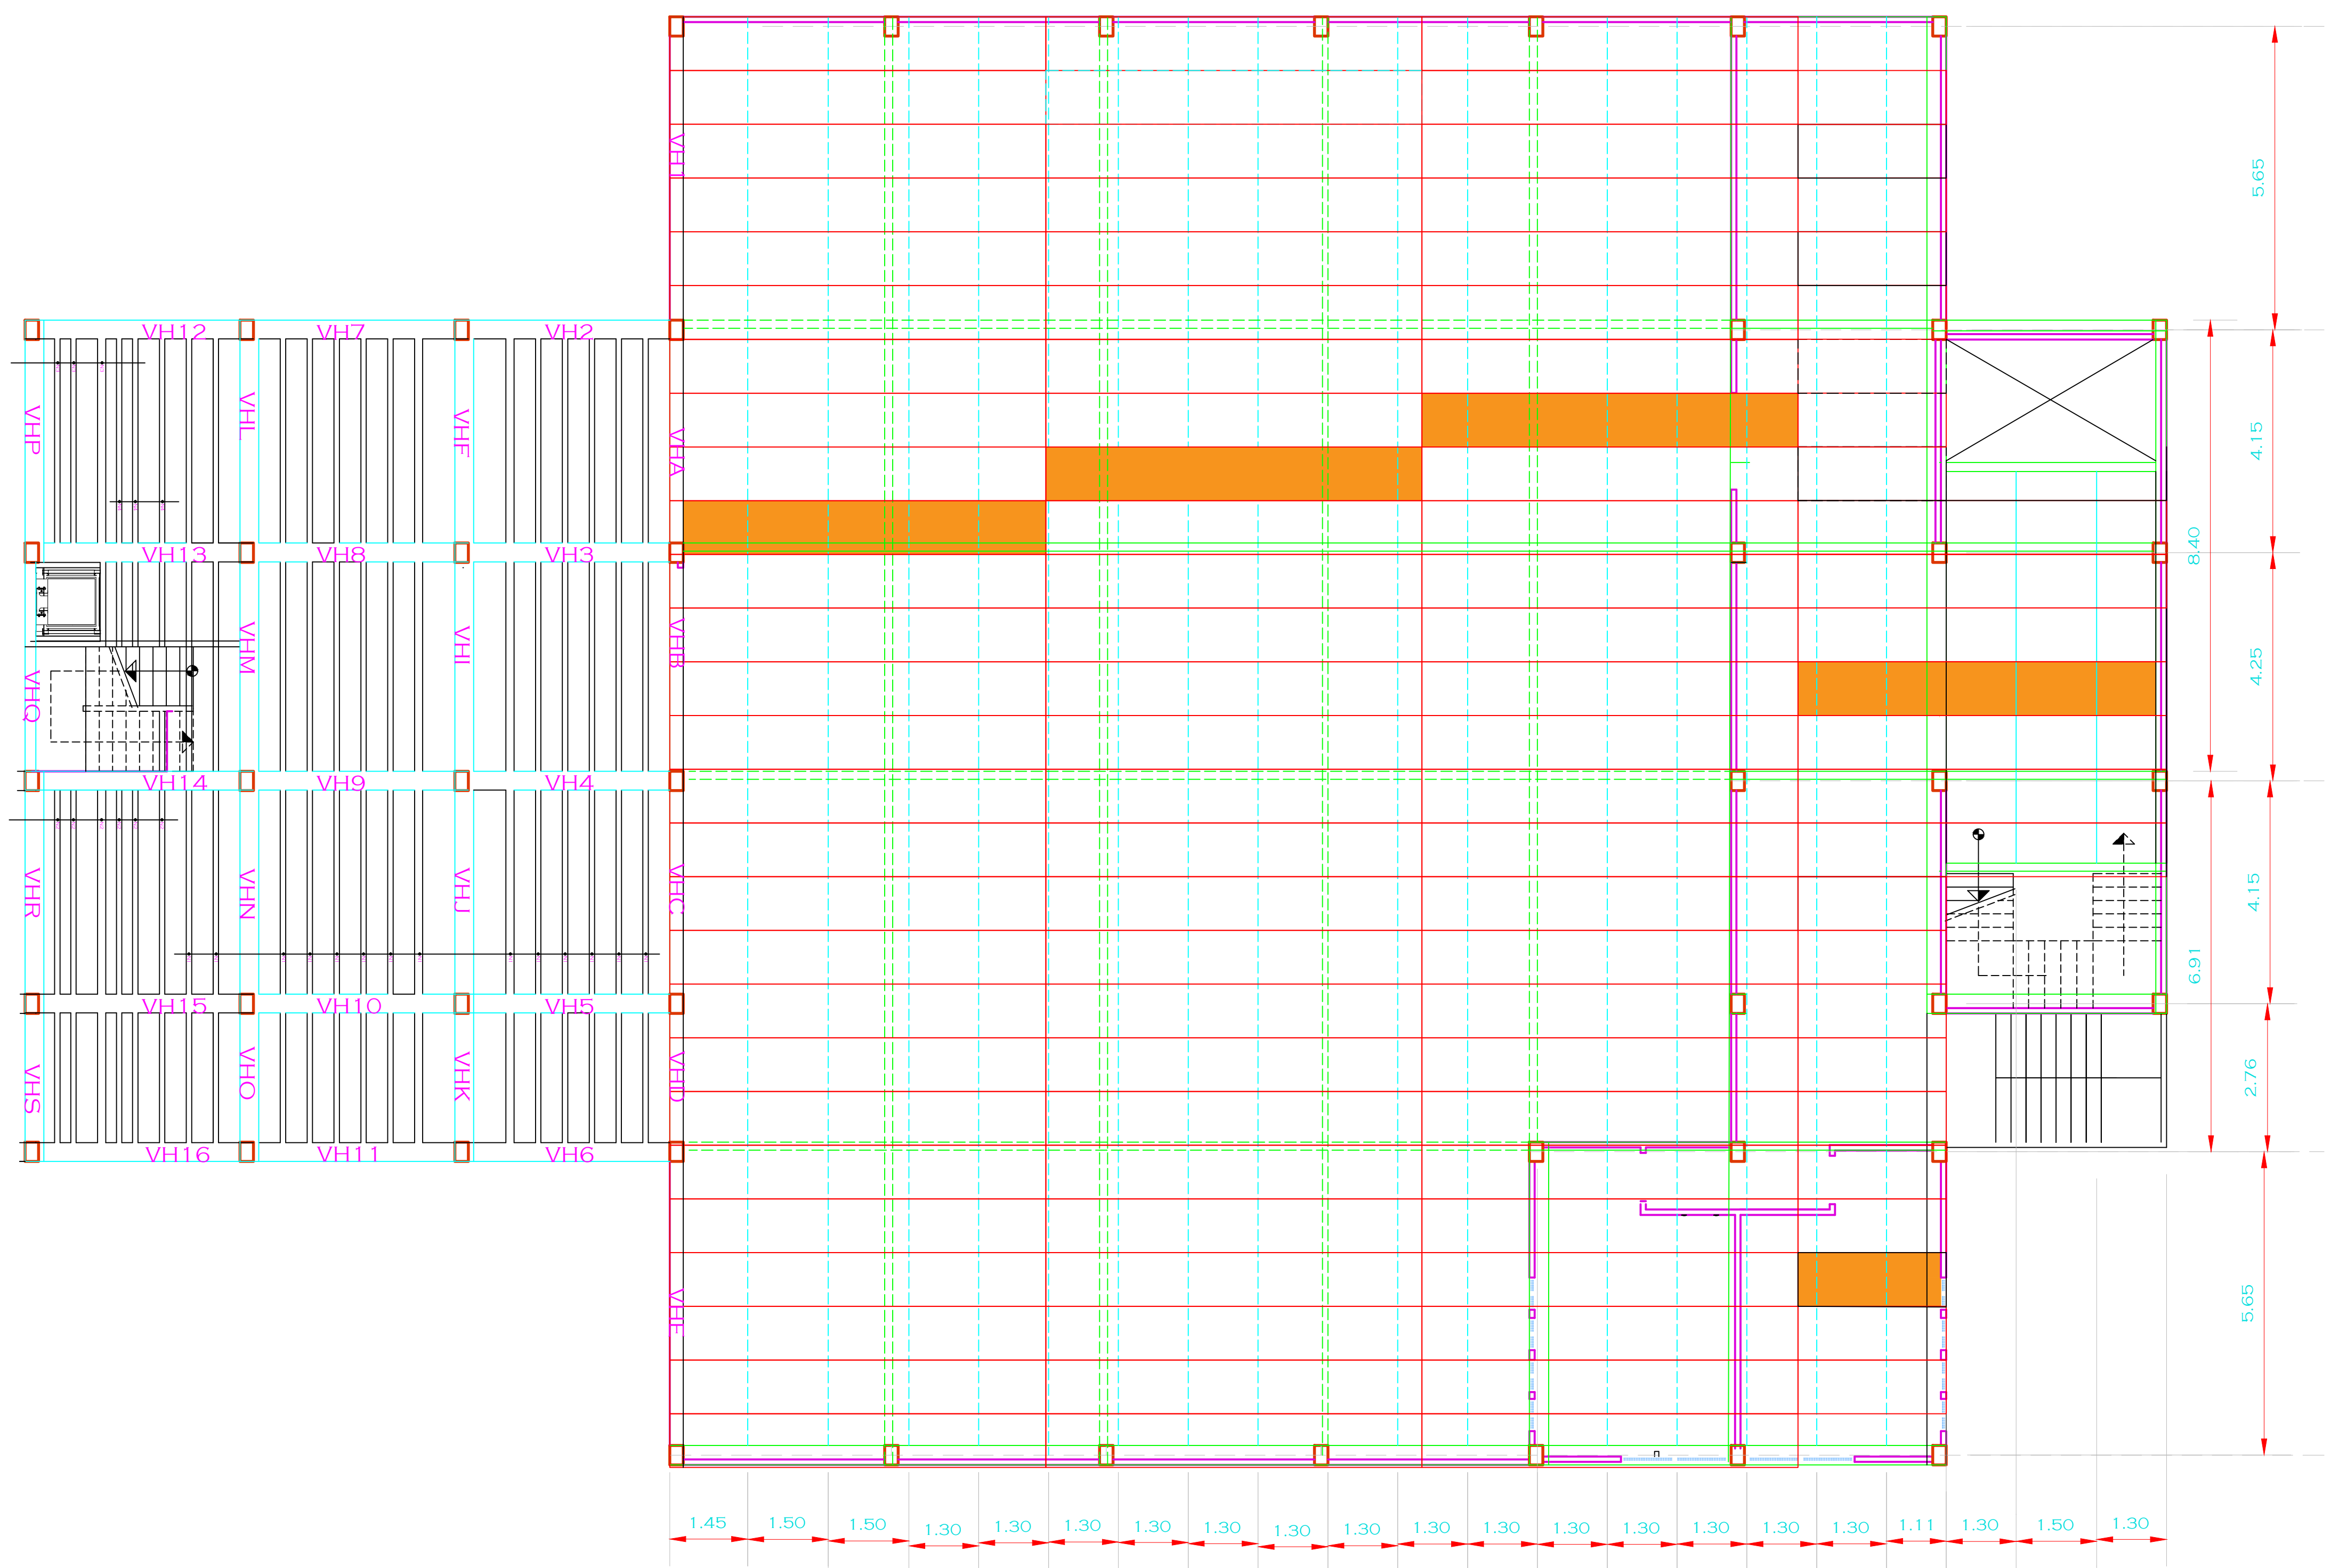

LOSALIVIANADA - VIGAS - UBICACION DE LAS PLANCHAS DE
STEEL PANEL - RESTAURANTE

ESCALA 1:50

UNIVERSIDAD DE
GUAYAQUIL




FACULTAD DE
ARQUITECTURA Y URBANISMO

TEMA:
DISEÑO DE UN COMPLEJO
AGRÍCOLA TURÍSTICO
UBICADO EN LA CIUDAD DE
QUEVEDO - LOS RÍOS

TUTOR:
ARQ. XAVIER GALLO MSc.

TALLER DE
GRADUACIÓN

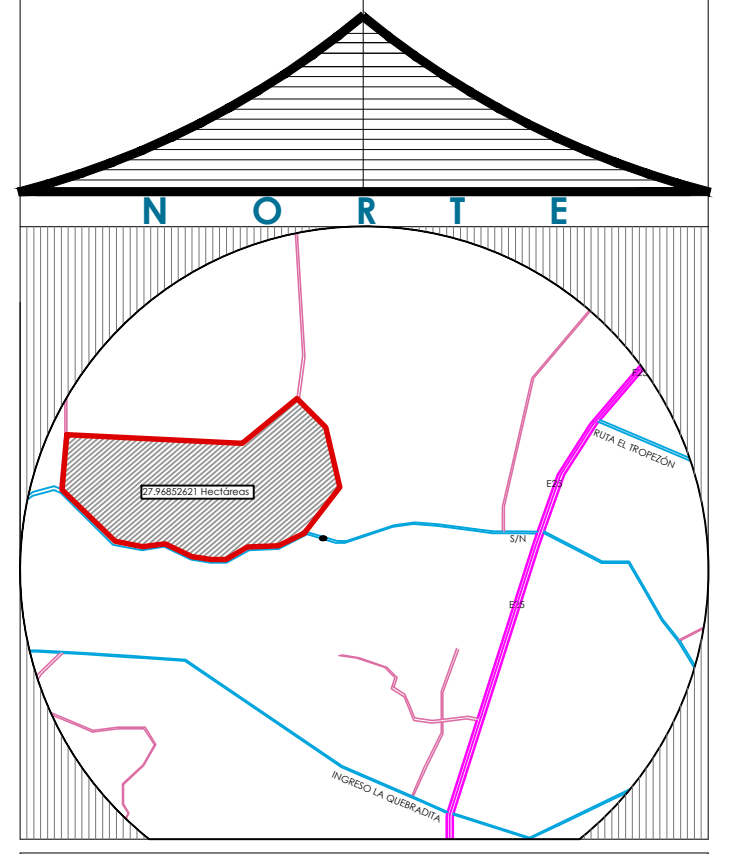

N O R T E

ALUMNA:
CARRIÓN GÓMEZ ELIZABETH

FECHA:
FEBRERO DEL 2014


CONTIENE:

- LOSALIVIANADA - VIGAS - UBICACION DE LAS PLANCHAS DE STEEL PANEL


ESCALA:
1 : 50

LAMINA - ES17


NERVIO 1

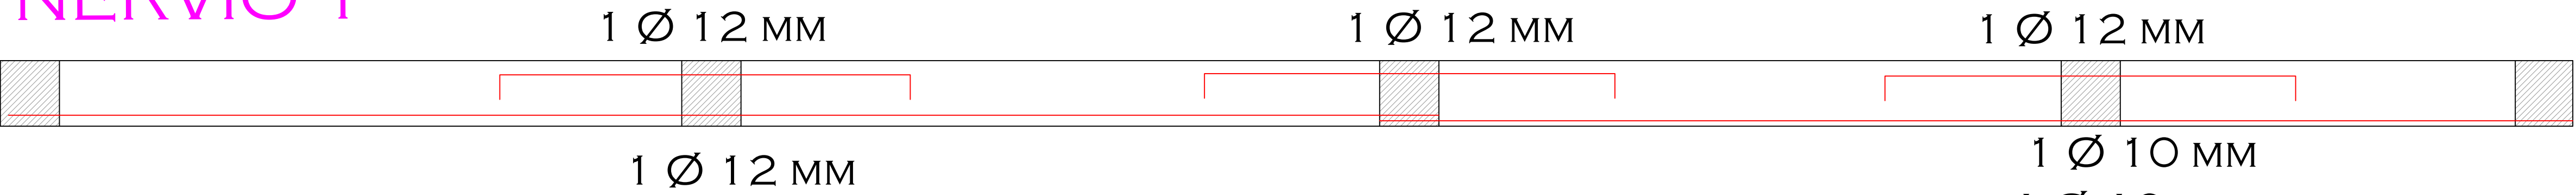



NERVIO 2

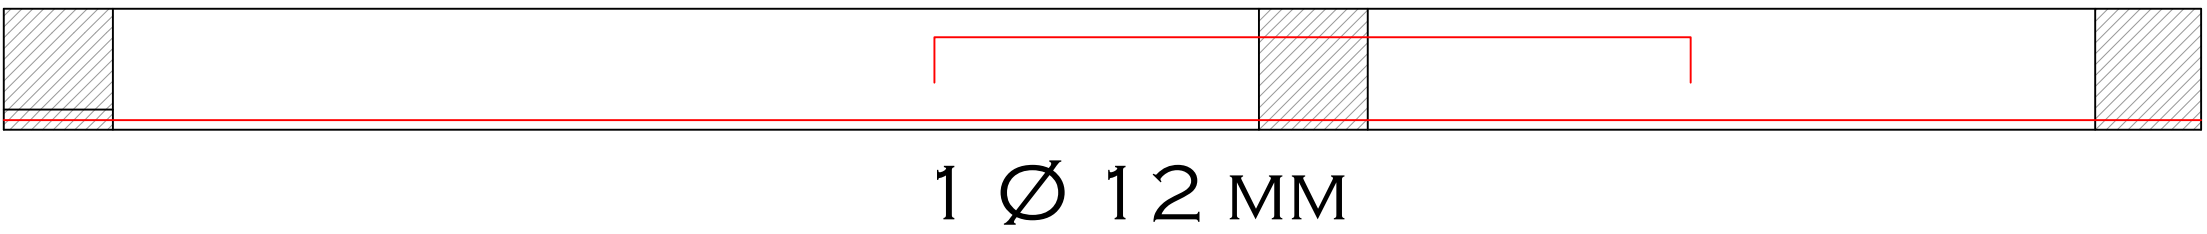

NERVIO 3

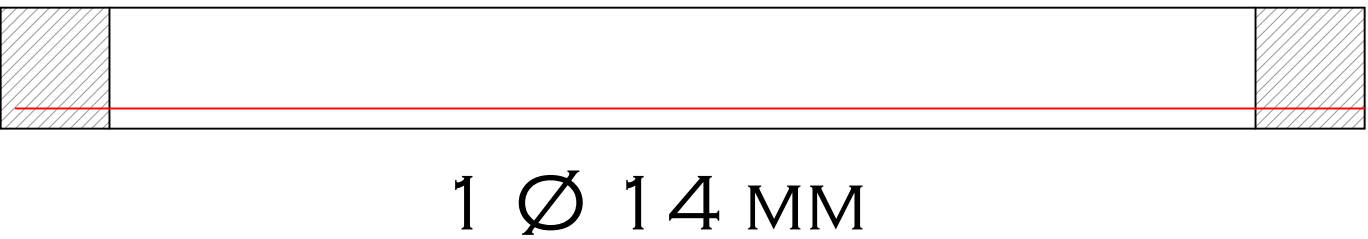


NERVIO 4

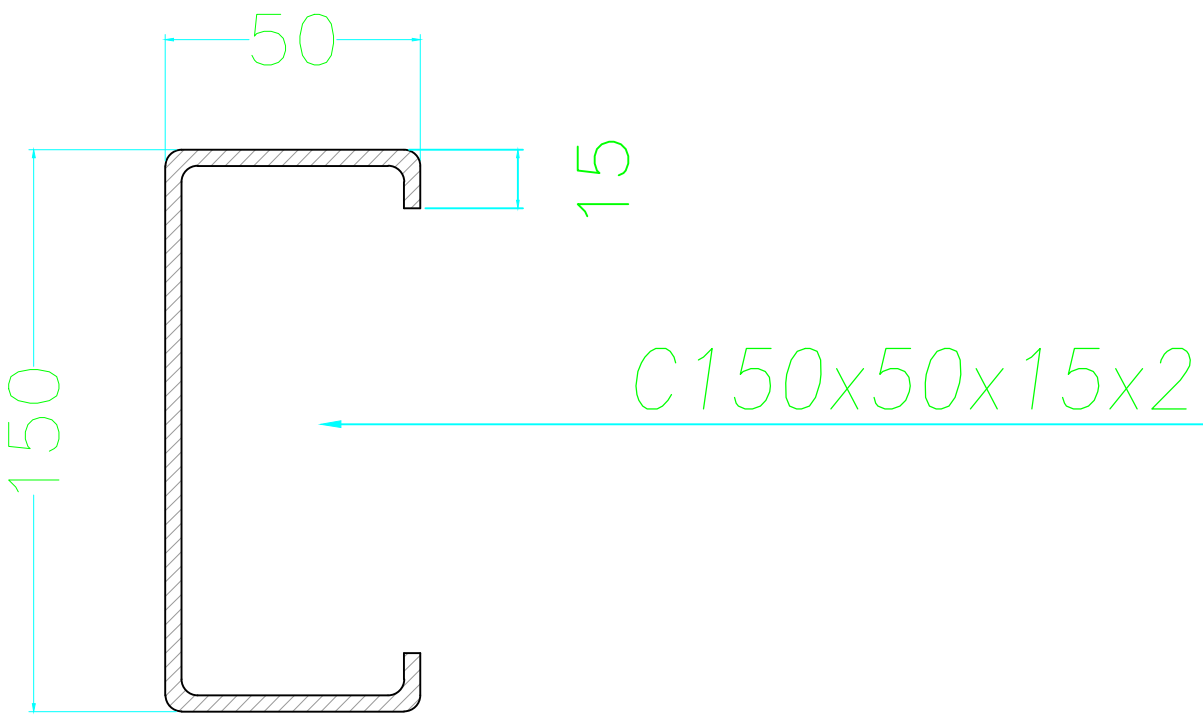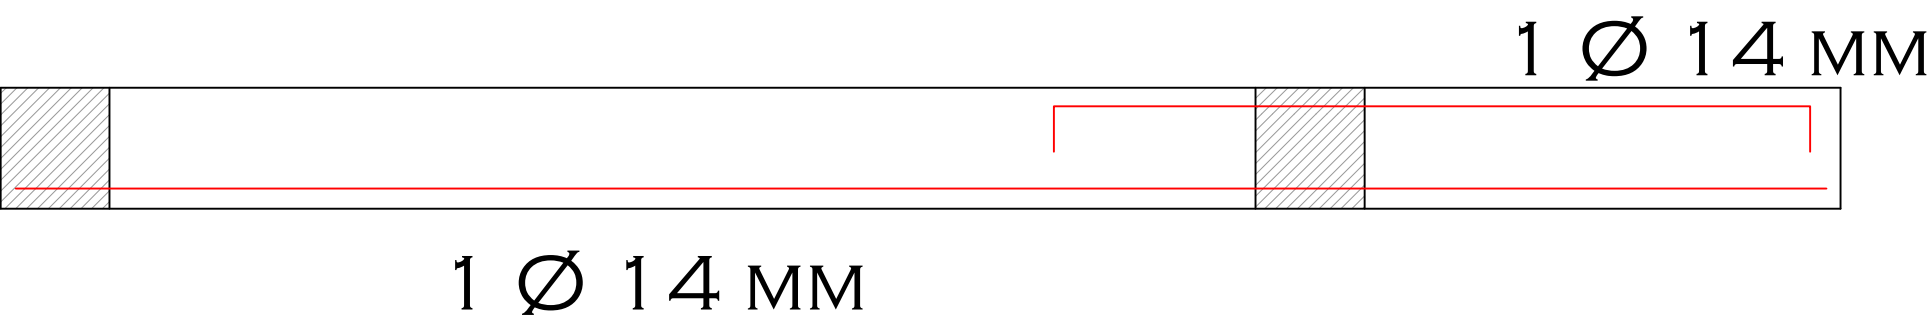


CORREA

DETALLE

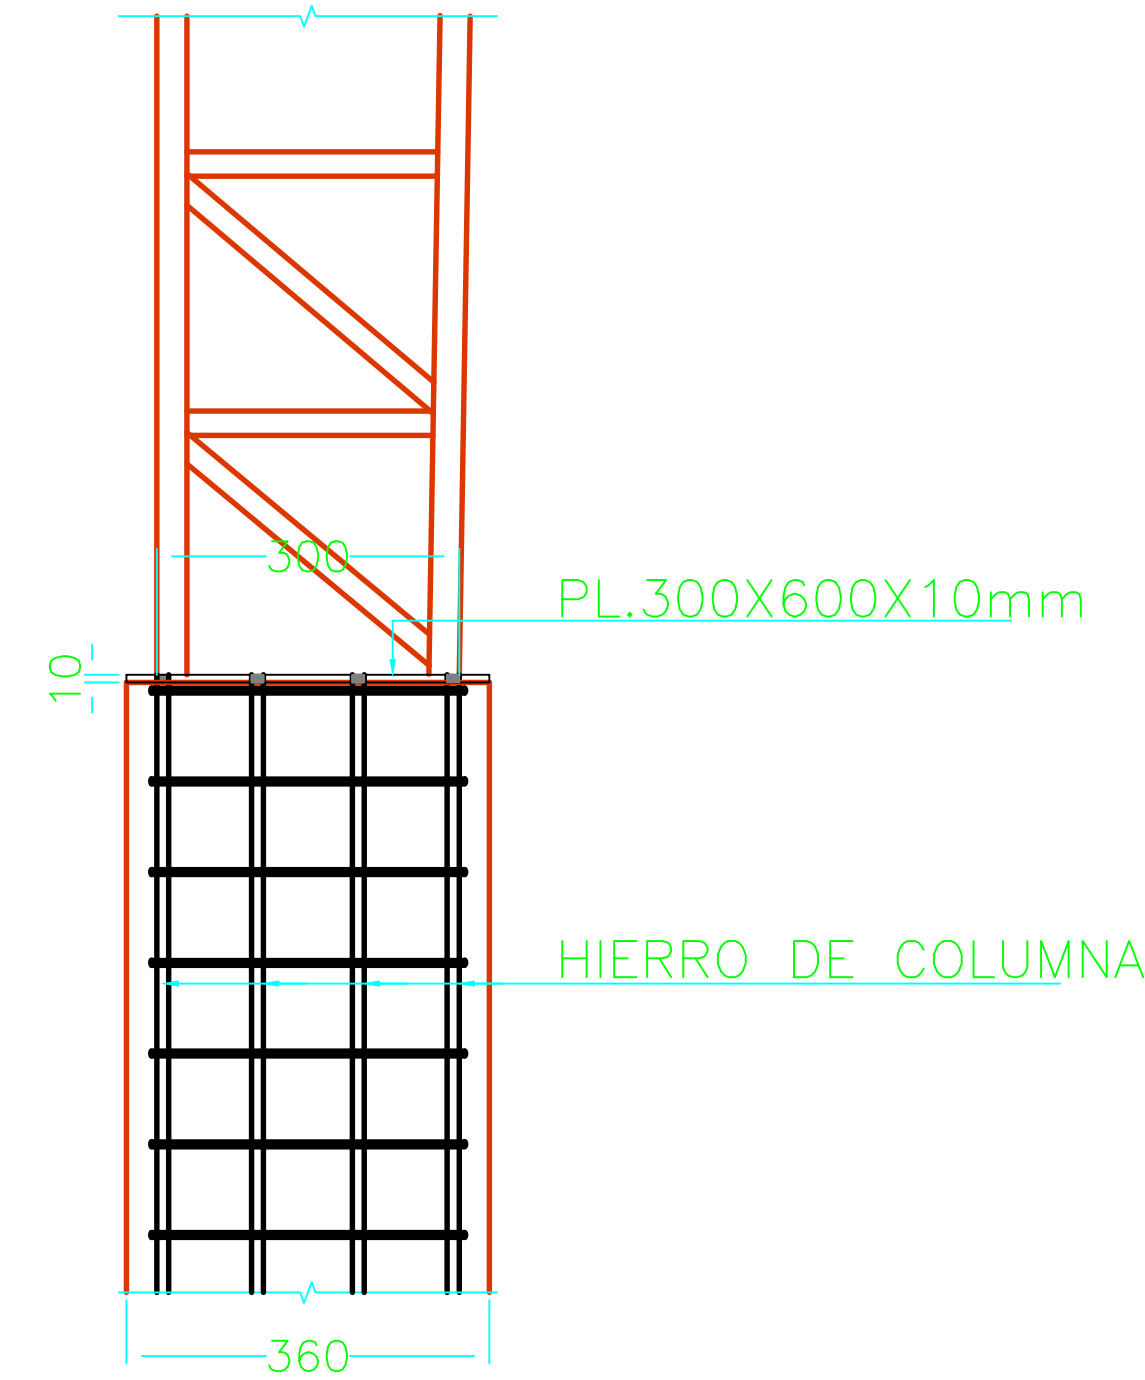

SECCION

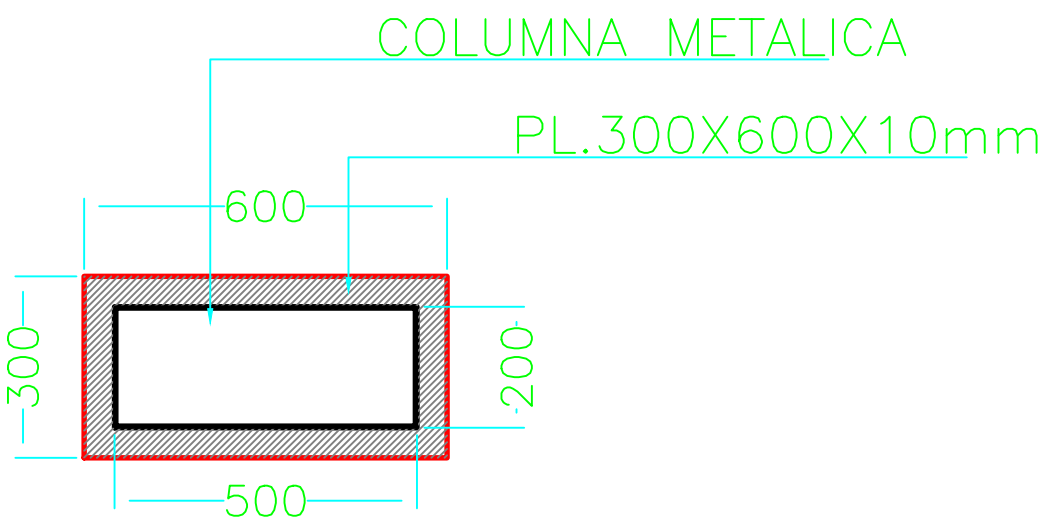

PLANTA

USAR:

ACERO ASTM - A 36 o SIMILAR


FLUENCIA $f_y=2400 \text{ Kg/cm}^2$


RUPTURA $f_y=3600 \text{ Kg/cm}^2$

SOLDADURA ASTM - AWS E-60XX

HORMIGON $f'_c= 210 \text{ Kg/cm}^2$

HIERRO $f_y=4200 \text{ Kg/cm}^2$

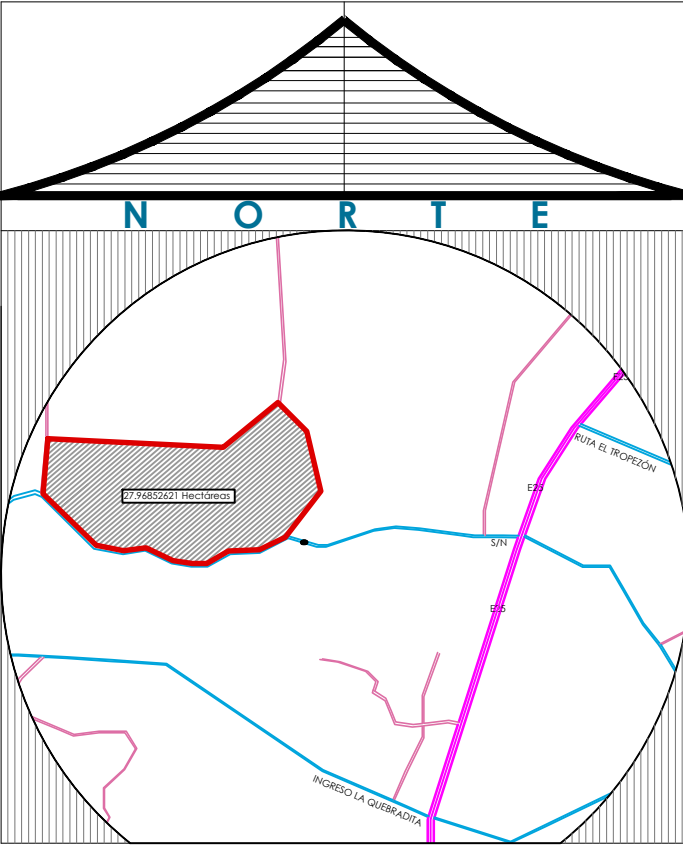

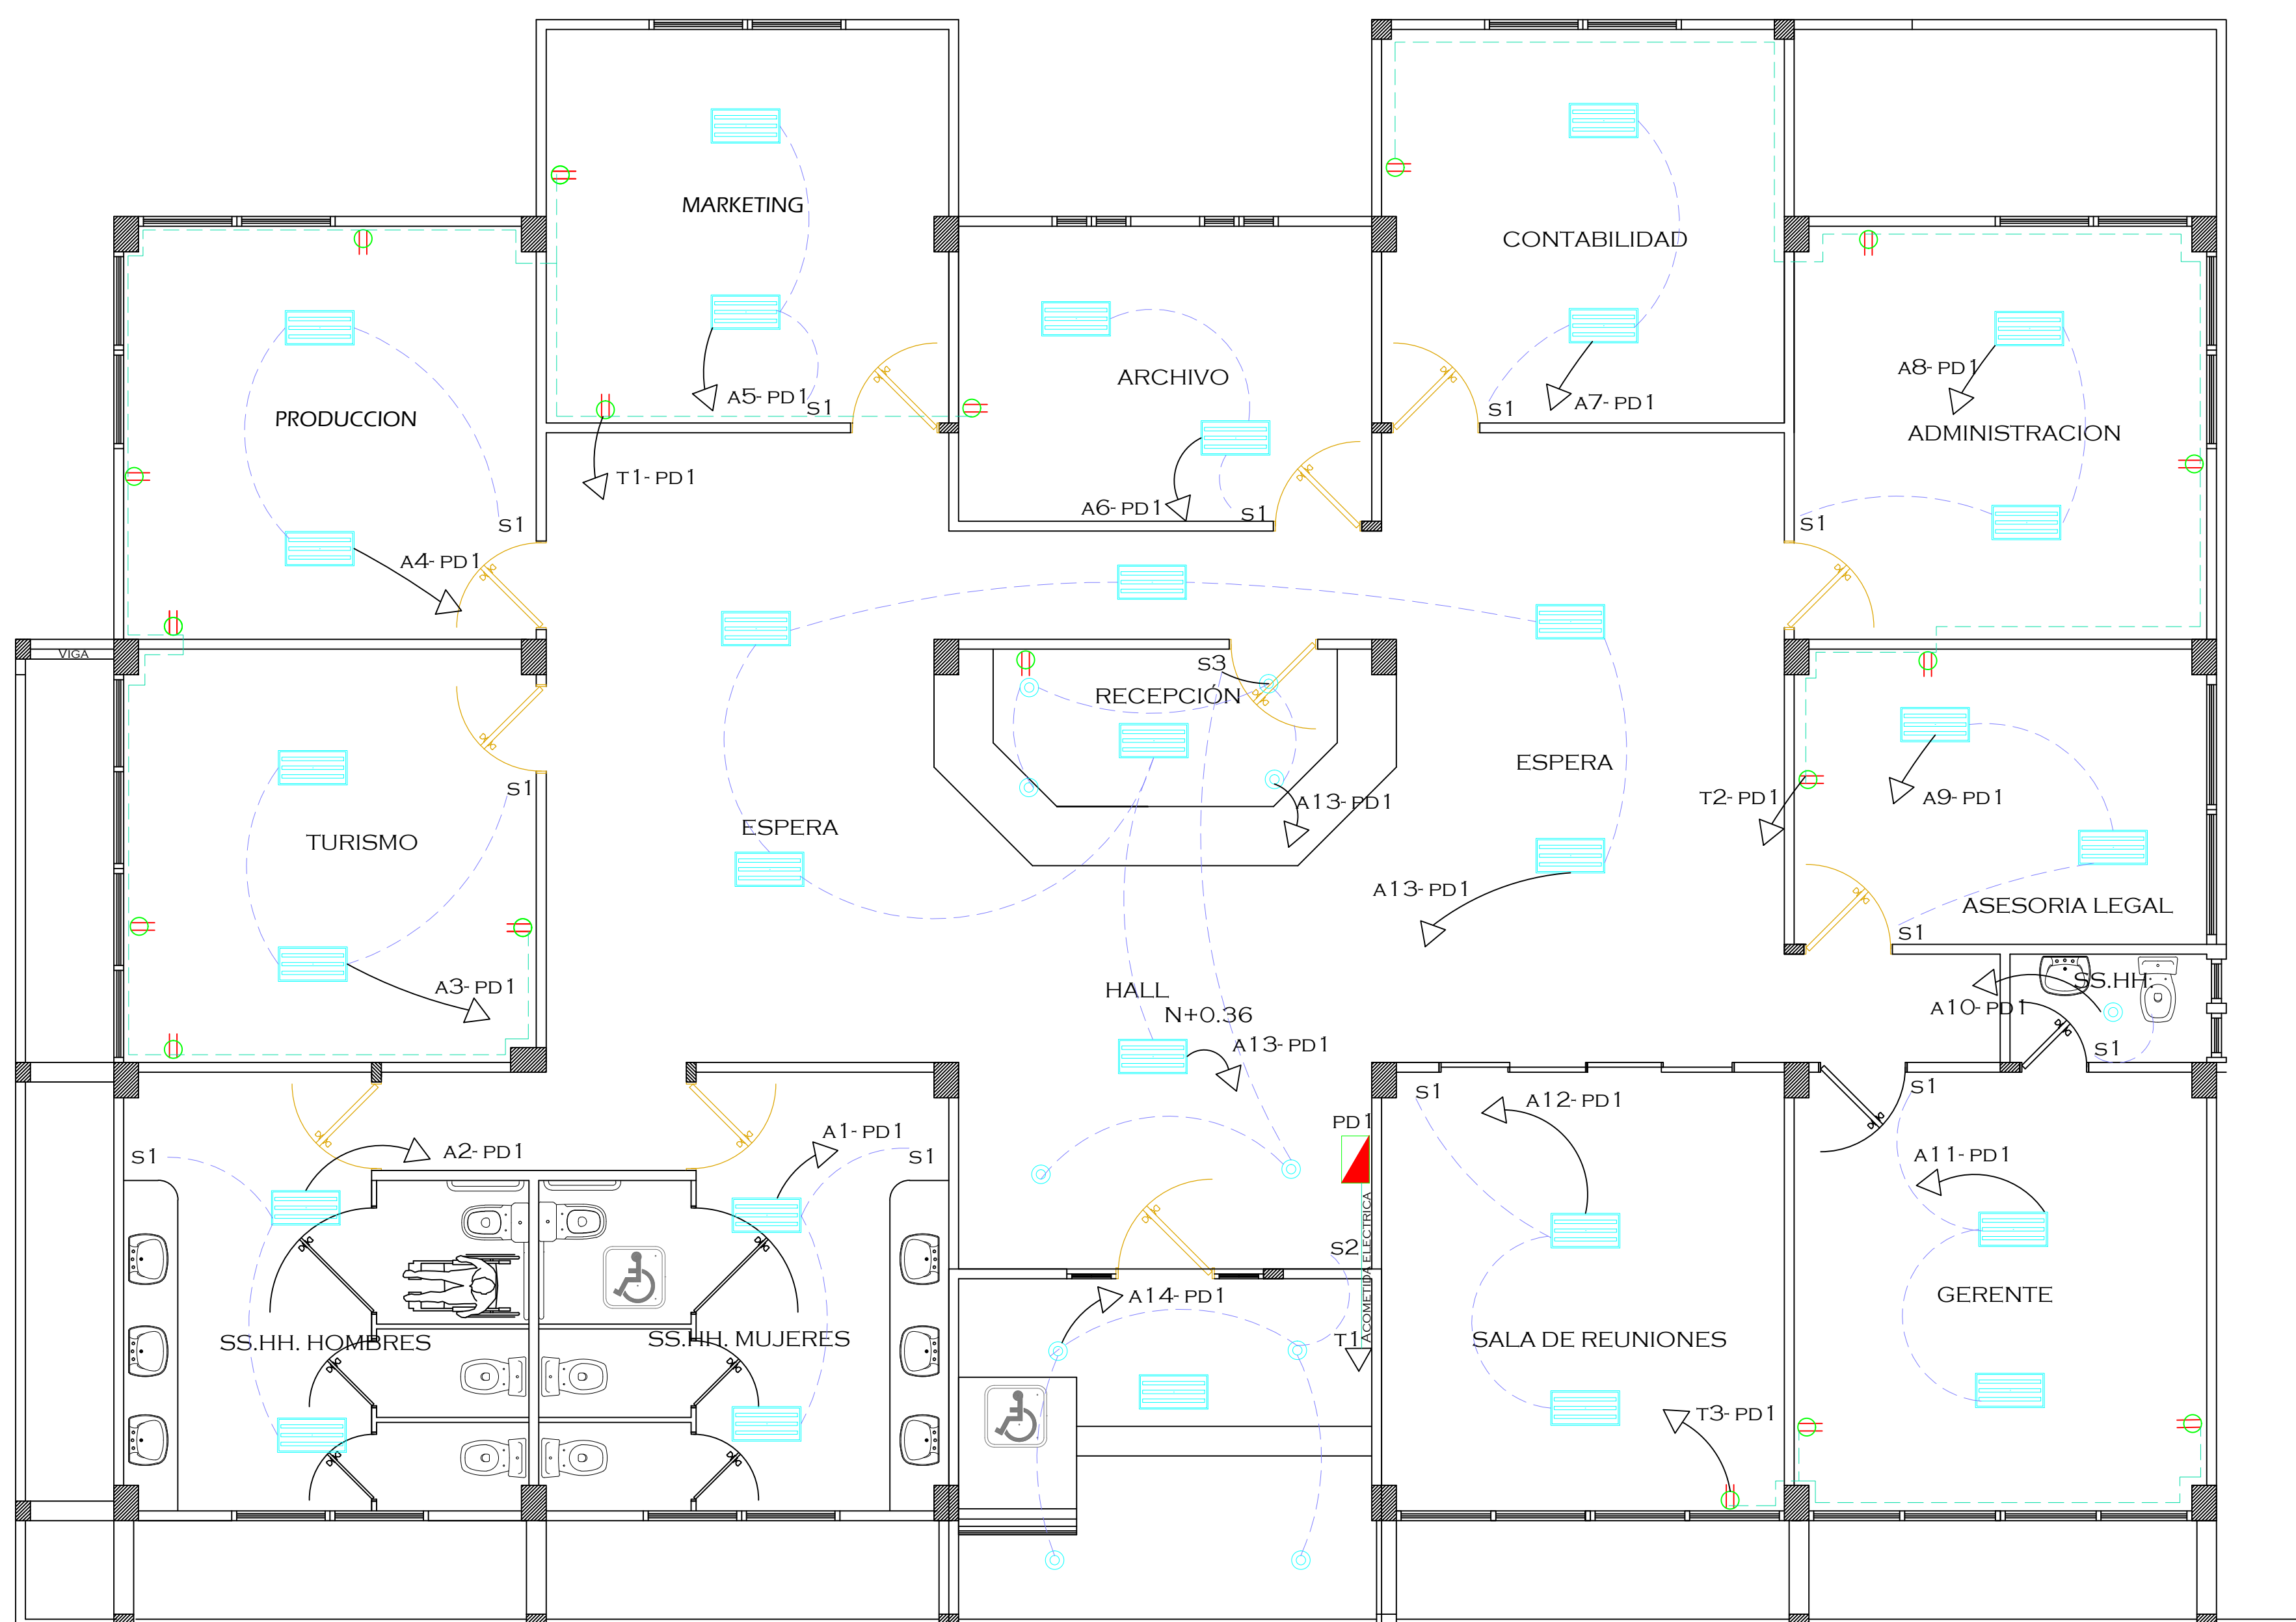


PLANTA - ADMINISTRACIÓN
ESCALA 1:50

SIMBOLOGÍA	
	Punto de Luz
	Luminaria de 3PL - 17W encendido electrónico
	Luminaria de 3PL - 32W encendido electrónico
	Ojo de Buey
	Reflectores
	Lámpara Rieles
	Lámpara tipo suspendidos estilo moderno
S1	Interruptor simple
S2	Interruptor doble
S3	Interruptor triple
Sc	Interruptor conmutable
	Tomacorriente 120 v.
	Tomacorriente 240 v.
	Panel de Disyuntores

TEMA:
COMPLEJO AGRÍCOLA SITUADO EN LA CIUDAD DE QUEVEDO - LOS RÍOS

TUTOR:
ARQ. XAVIER GALLO MSc.

TALLER DE GRADUACIÓN

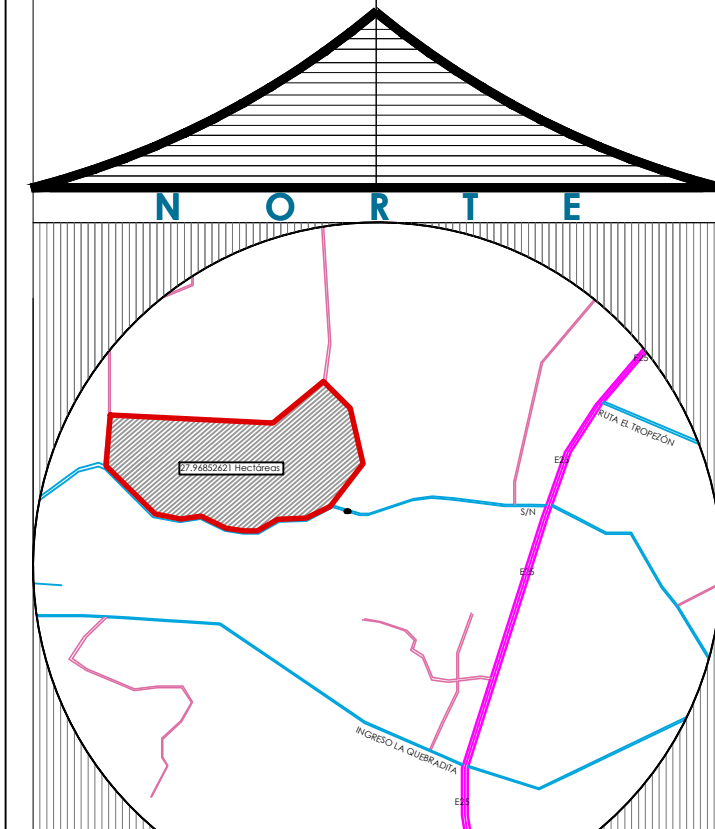

ALUMNA:
CARRIÓN GÓMEZ ELIZABETH


FECHA:
FEBRERO DEL 2014

CONTIENE:

- INSTALACIONES ELECTRICAS EN ADMINISTRACIÓN

ESCALA:
1 : 50

LAMINA - E 1

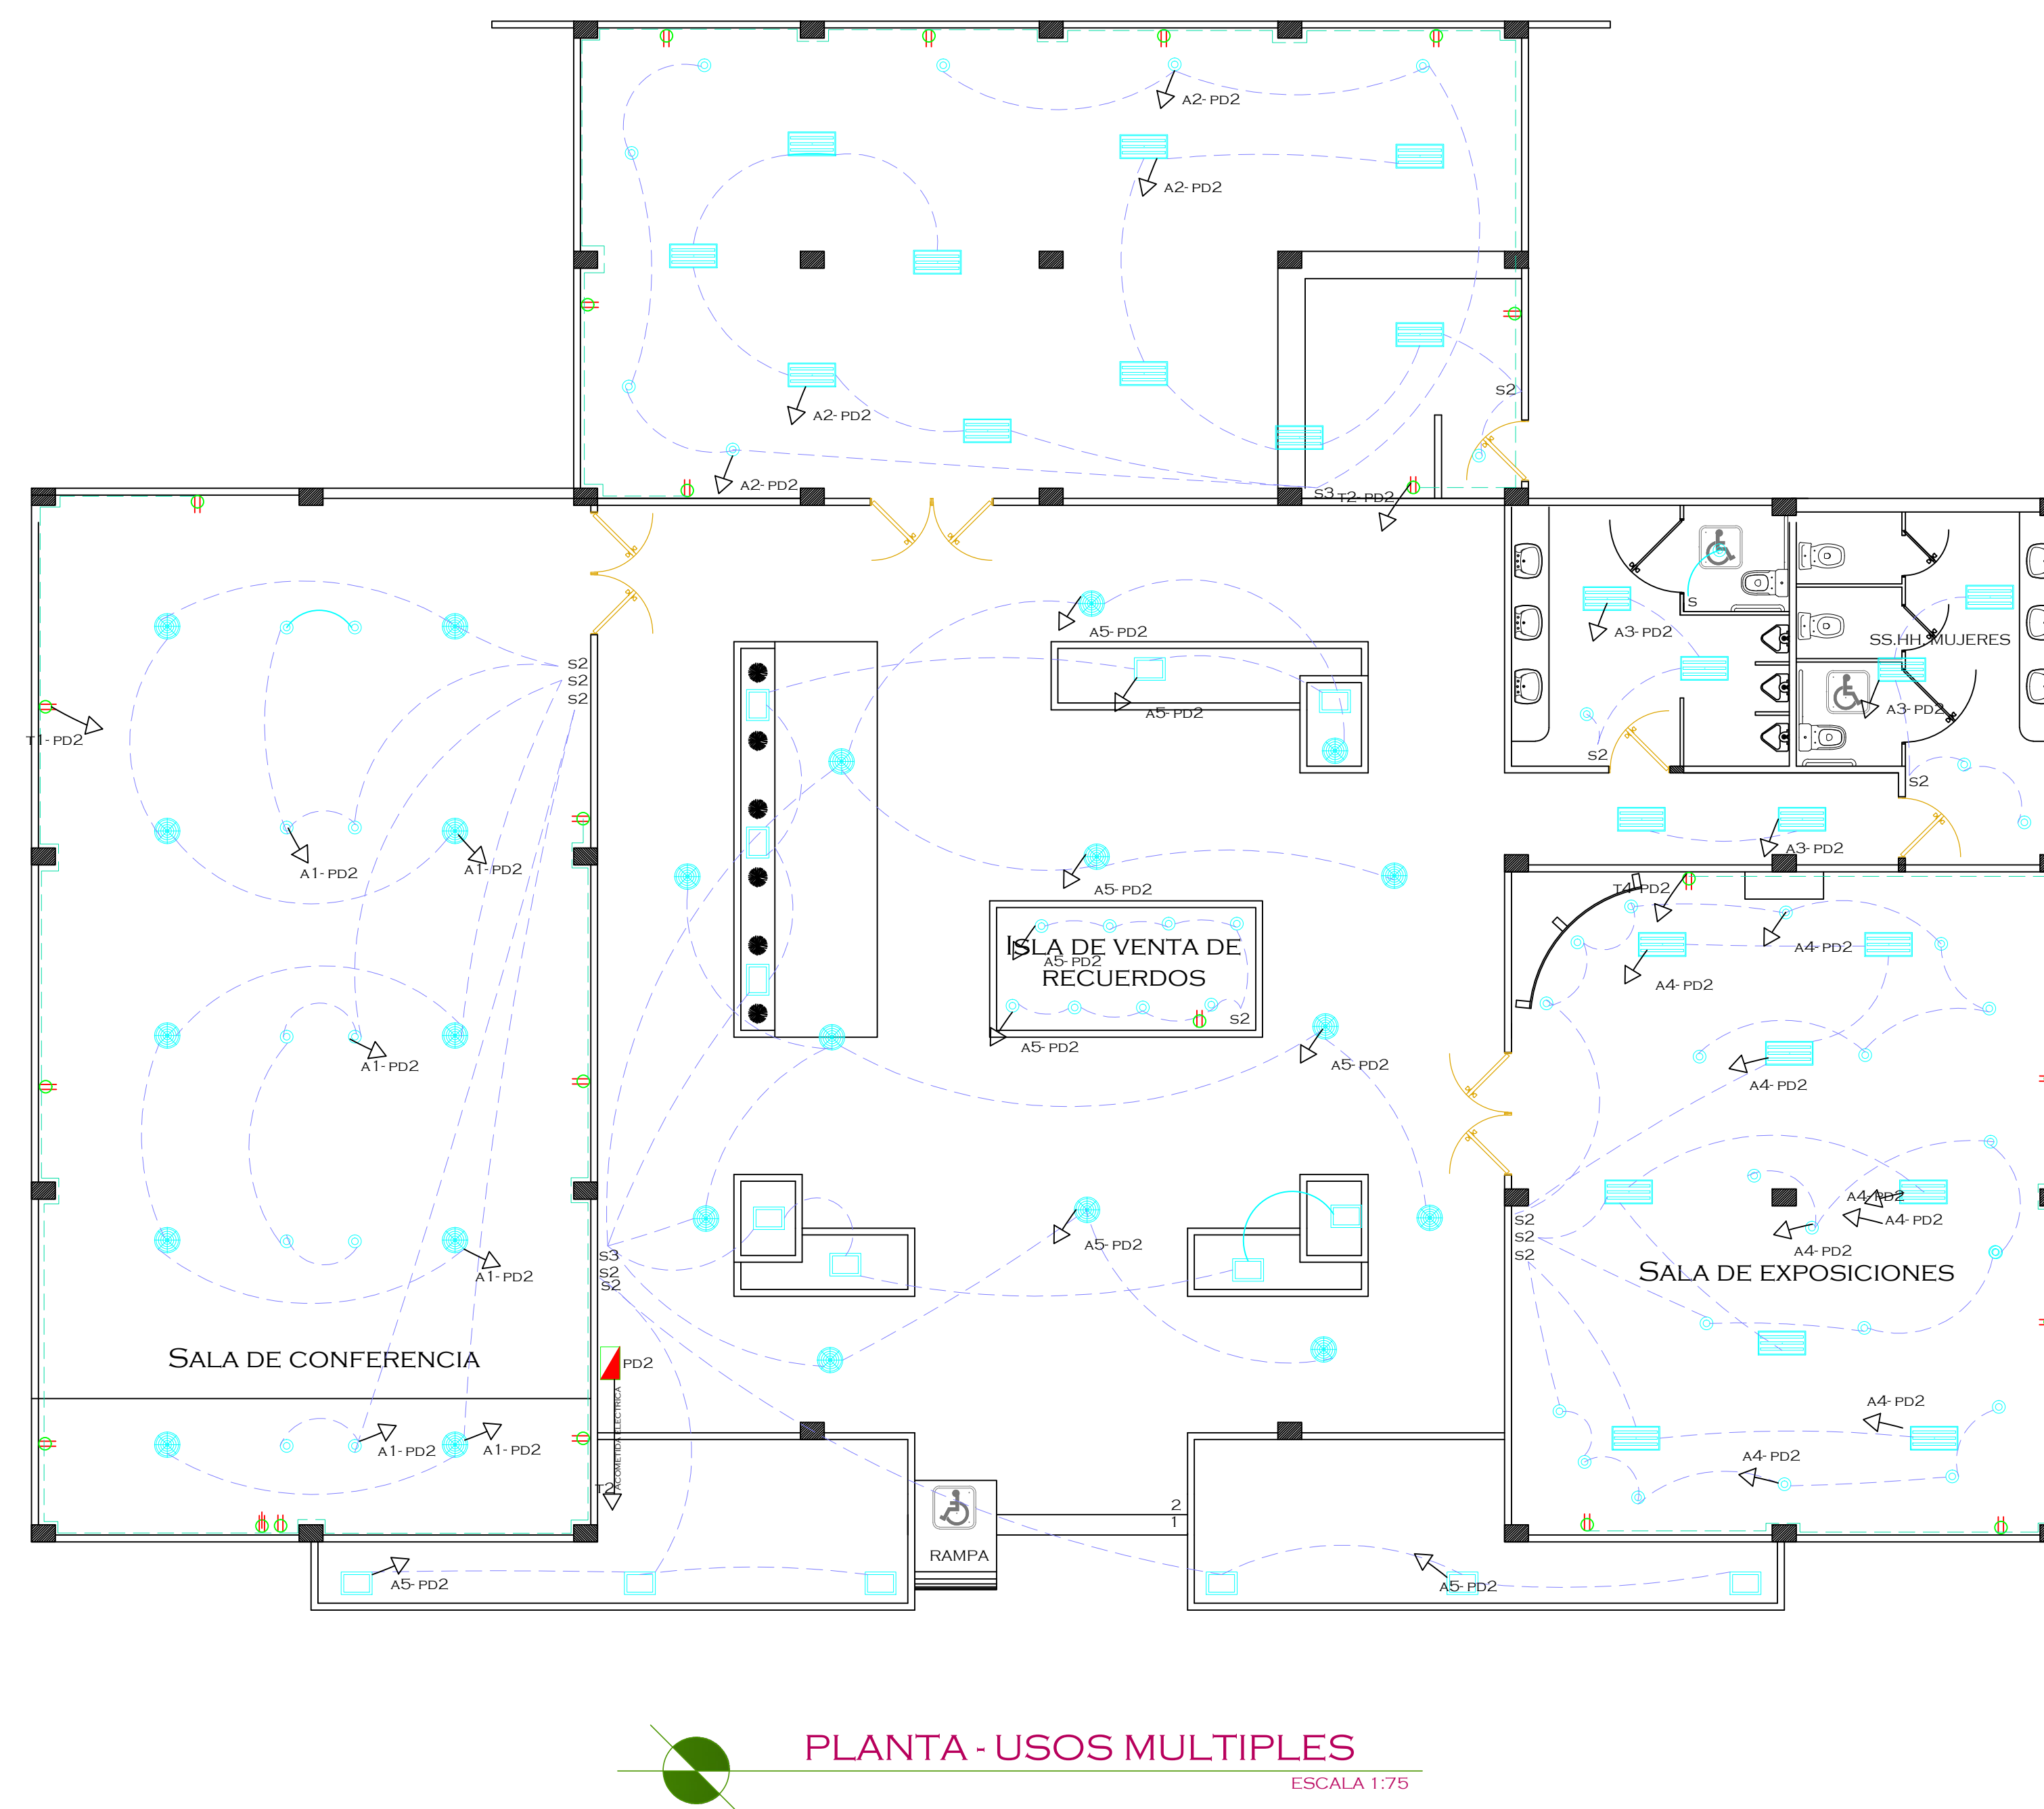

SIMBOLOGÍA	
	Punto de Luz
	Luminaria de 3PL - 17W encendido electrónico
	Luminaria de 3PL - 32W encendido electrónico
	Ojo de Buey
	Reflectores
	Lámpara Rieles
	Lámpara tipo suspendidos estilo moderno
S1	Interruptor simple
S2	Interruptor doble
S3	Interruptor triple
Sc	Interruptor conmutable
	Tomacorriente 120 v.
	Tomacorriente 240 v.
	Panel de Disyuntores


TEMA:

COMPLEJO AGRÍCOLA
SITUADO EN LA CIUDAD DE
QUEVEDO - LOS RÍOS

TUTOR:

ARQ. XAVIER GALLO MSc.

TALLER DE
GRADUACIÓN

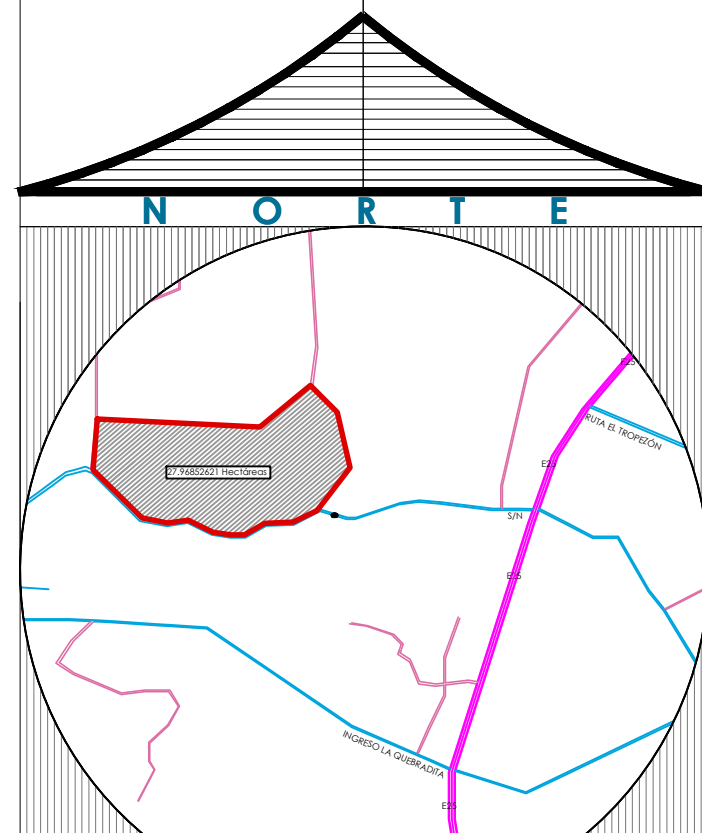

ALUMNA:

CARRIÓN GÓMEZ ELIZABETH

FECHA:


FEBRERO DEL 2014

CONTIENE:


• INSTALACIONES ELECTRICAS EN
USOS MULTIPLES

ESCALA:

1 : 75

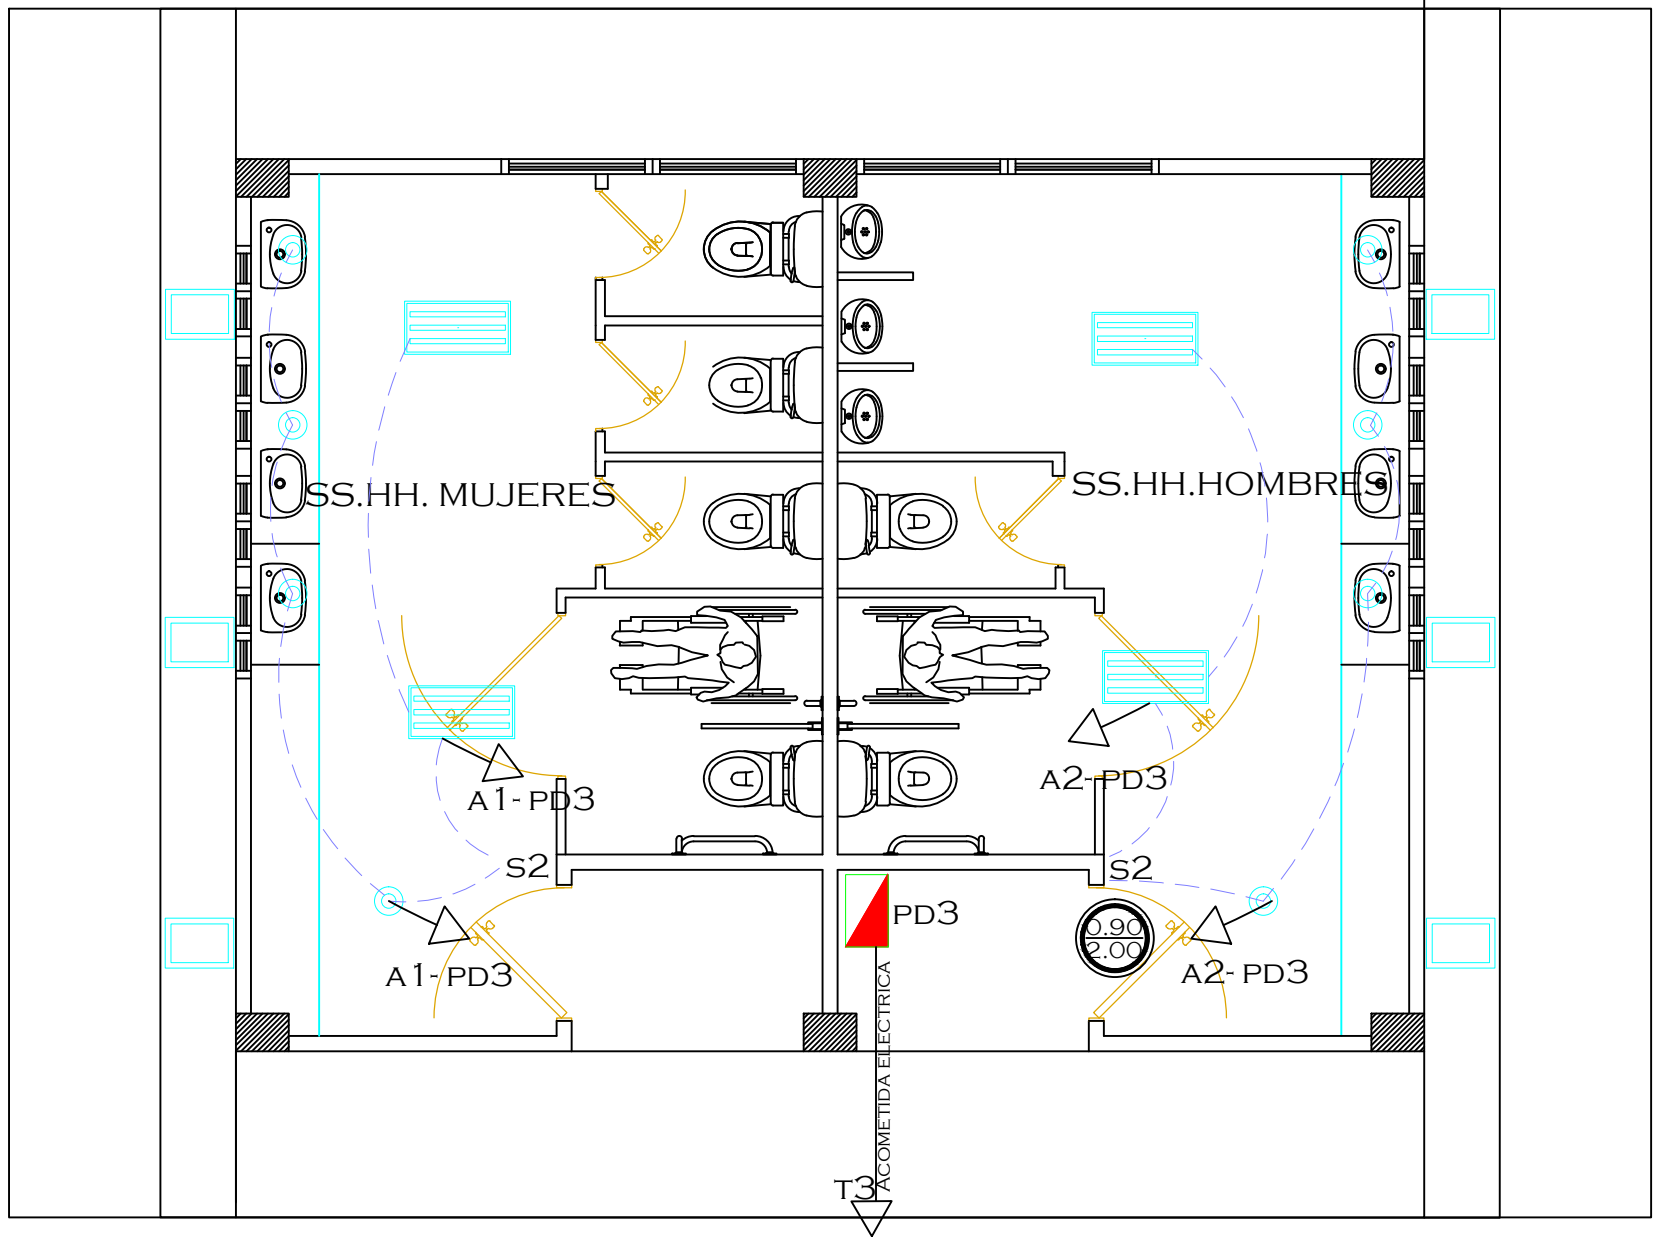

PLANTA - ADMINISTRACIÓN
ESCALA 1:75

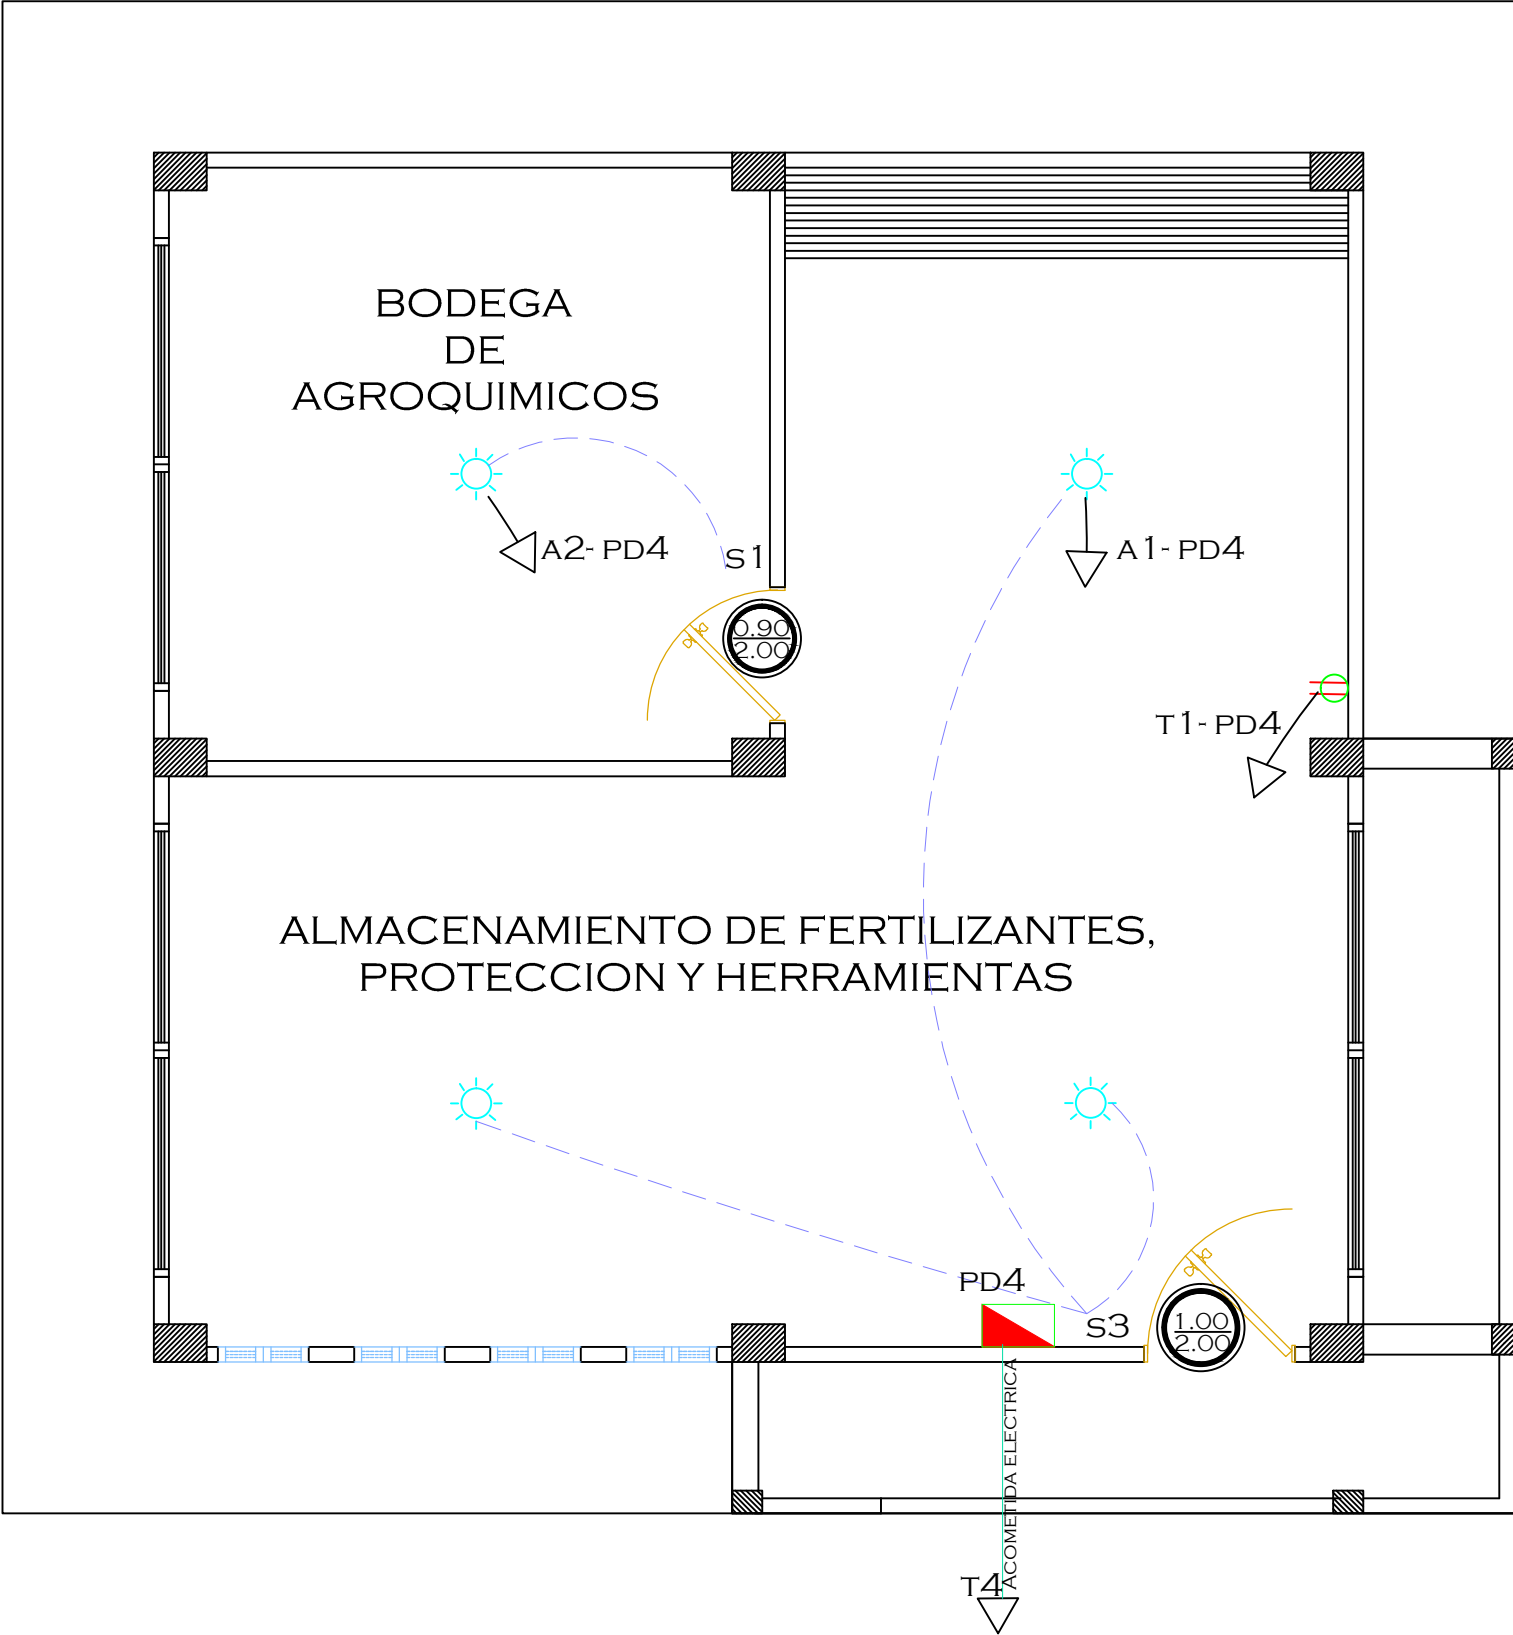


PLANTA - ADMINISTRACIÓN
ESCALA 1:75

SIMBOLOGÍA	
	Punto de Luz
	Luminaria de 3PL - 17W encendido electrónico
	Luminaria de 3PL - 32W encendido electrónico
	Ojo de Buey
	Reflectores
	Lámpara Rieles
	Lámpara tipo suspendidos estilo moderno
S1	Interruptor simple
S2	Interruptor doble
S3	Interruptor triple
Sc	Interruptor conmutable
	Tomacorriente 120 v.
	Tomacorriente 240 v.
	Panel de Disyuntores

TEMA:
COMPLEJO AGRÍCOLA
SITUADO EN LA CIUDAD DE QUEVEDO - LOS RÍOS

TUTOR:
ARQ. XAVIER GALLO MSc.

TALLER DE GRADUACIÓN

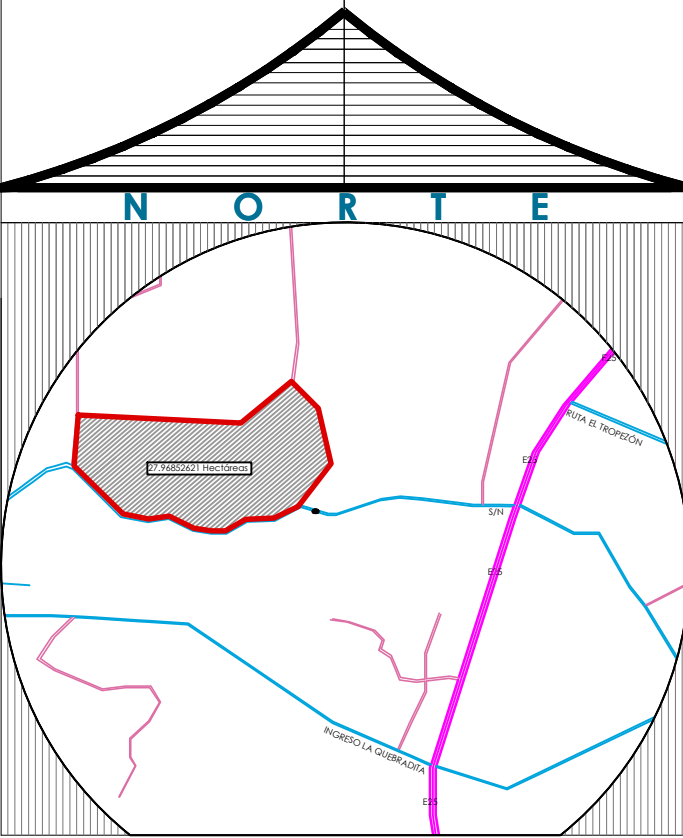

ALUMNA:
CARRIÓN GÓMEZ ELIZABETH



FECHA:
FEBRERO DEL 2014

CONTIENE:

- INSTALACIONES ELECTRICAS EN USOS MULTIPLES

ESCALA:
1 : 75

LAMINA - E 2

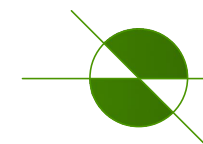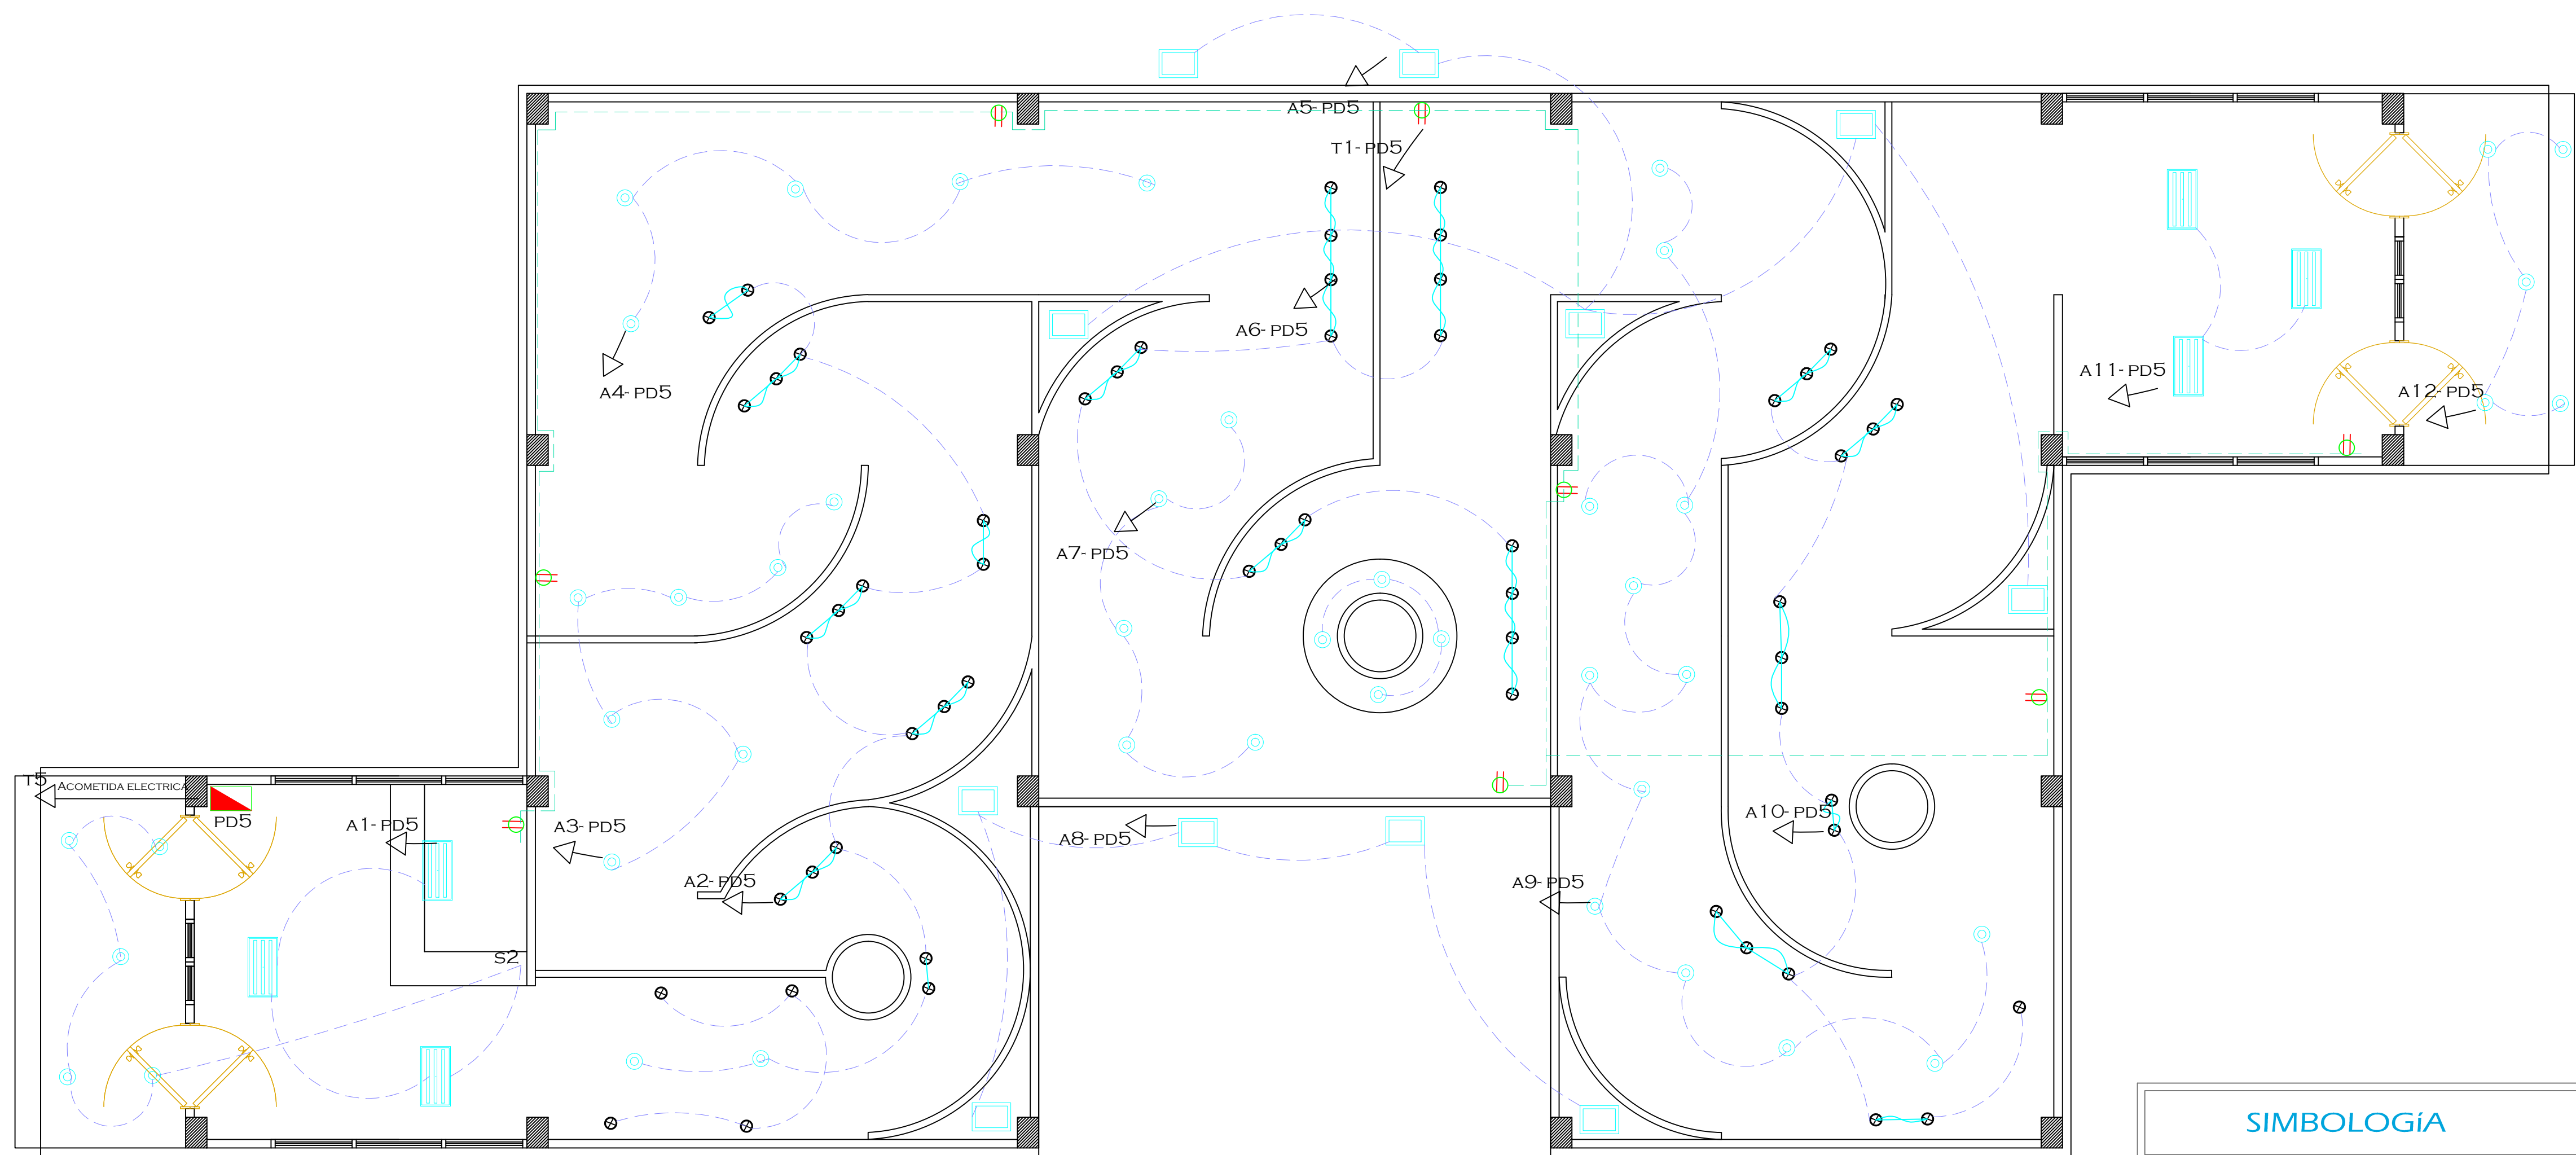

PLANTA - ADMINISTRACIÓN

ESCALA 1:75

SIMBOLOGÍA	
	Punto de Luz
	Luminaria de 3PL - 17W encendido electrónico
	Luminaria de 3PL - 32W encendido electrónico
	Ojo de Buey
	Reflectores
	Lámpara Rieles
	Lámpara tipo suspendidos estilo moderno
S1	Interruptor simple
S2	Interruptor doble
S3	Interruptor triple
Sc	Interruptor conmutable
	Tomacorriente 120 v.
	Tomacorriente 240 v.
	Panel de Disyuntores

UNIVERSIDAD DE
GUAYAQUIL



FACULTAD DE
ARQUITECTURA Y URBANISMO


TEMA:

COMPLEJO AGRÍCOLA
SITUADO EN LA CIUDAD DE
QUEVEDO - LOS RÍOS

TUTOR:

ARQ. XAVIER GALLO MSc.

TALLER DE GRADUACIÓN

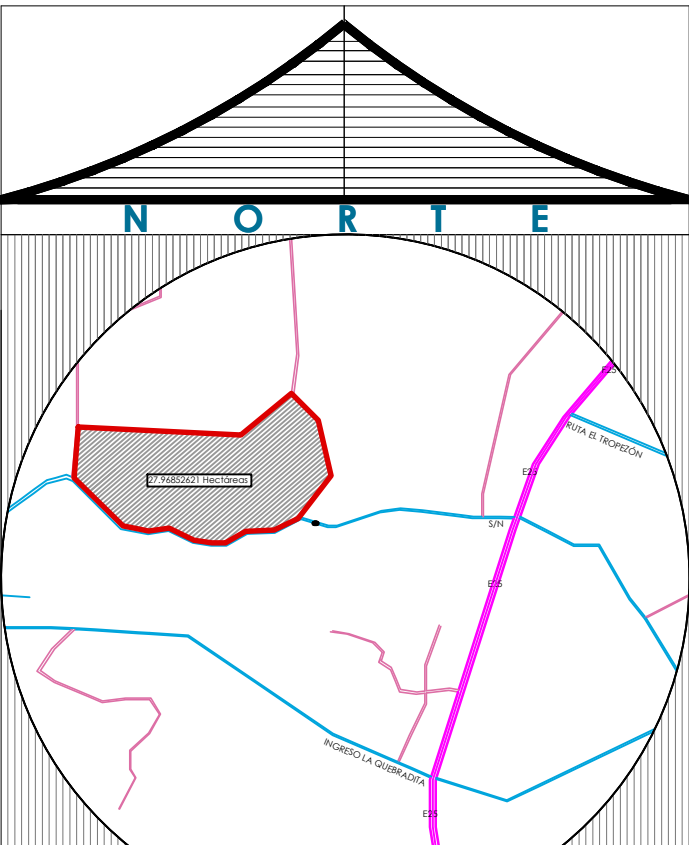

ALUMNA:

CARRIÓN GÓMEZ ELIZABETH

FECHA:

FEBRERO DEL 2014



CONTIENE:

- INSTALACIONES ELECTRICAS EN
USOS MULTIPLES

ESCALA:


1 : 75


LAMINA - E 2


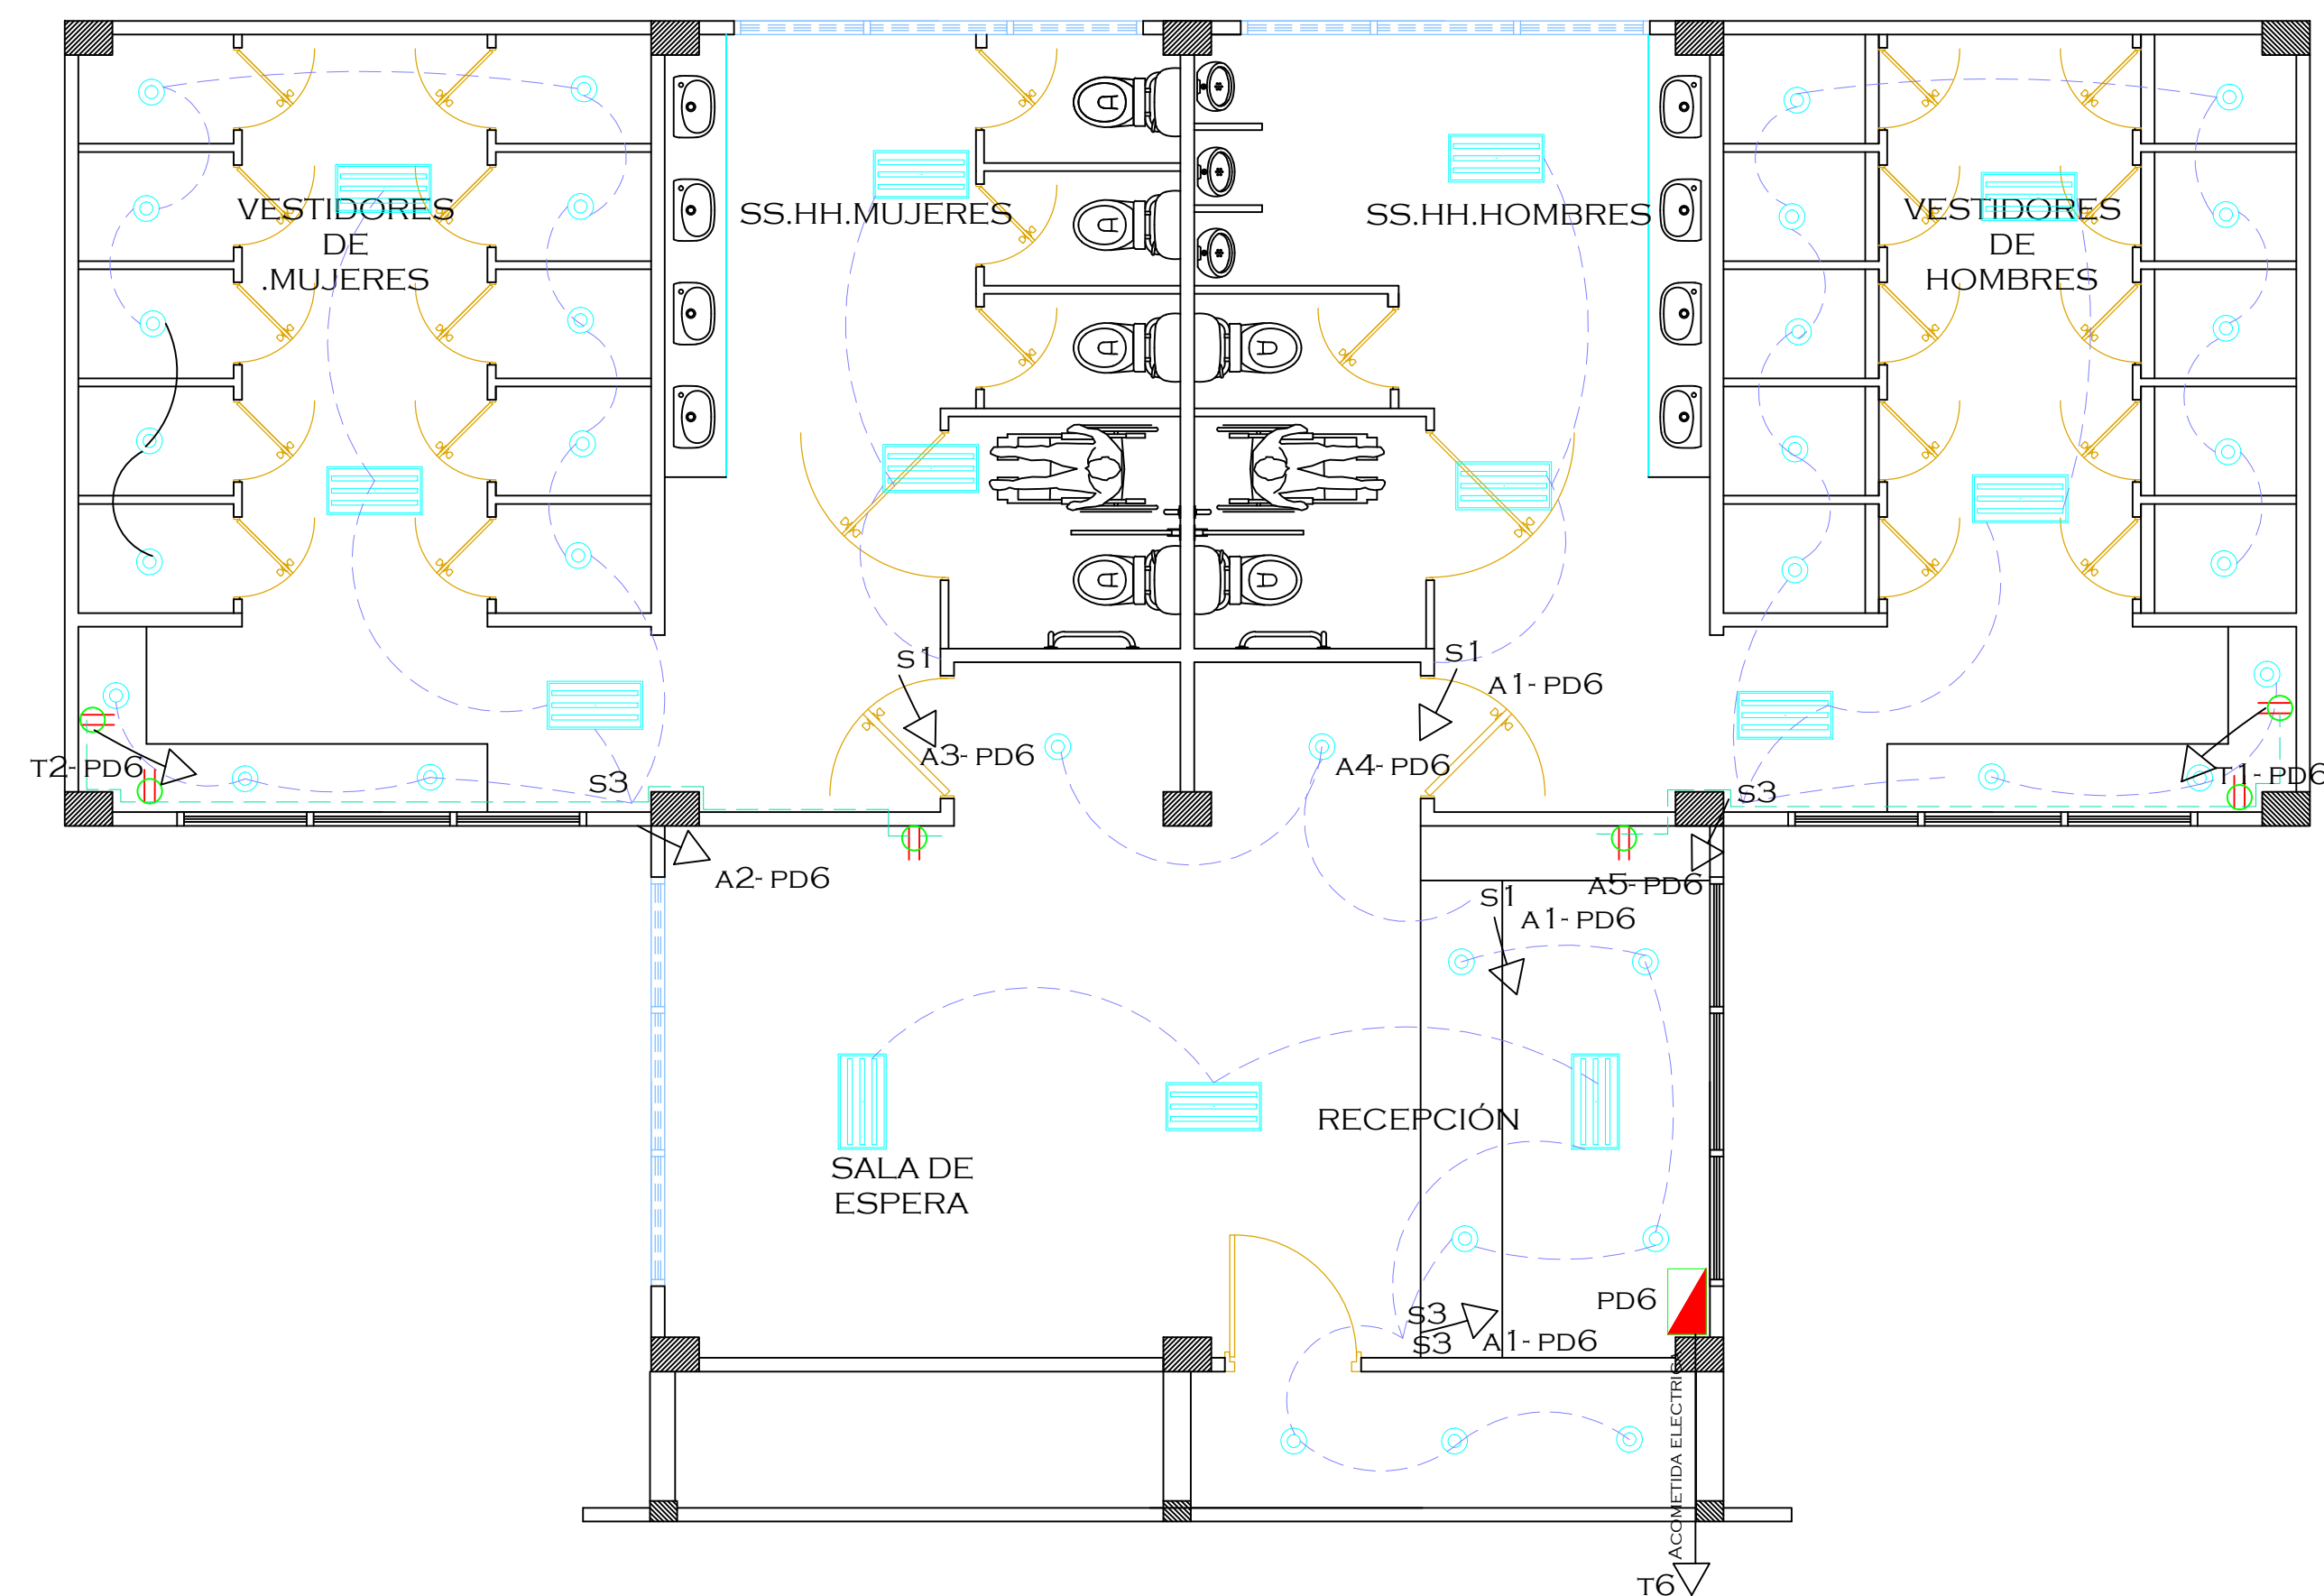
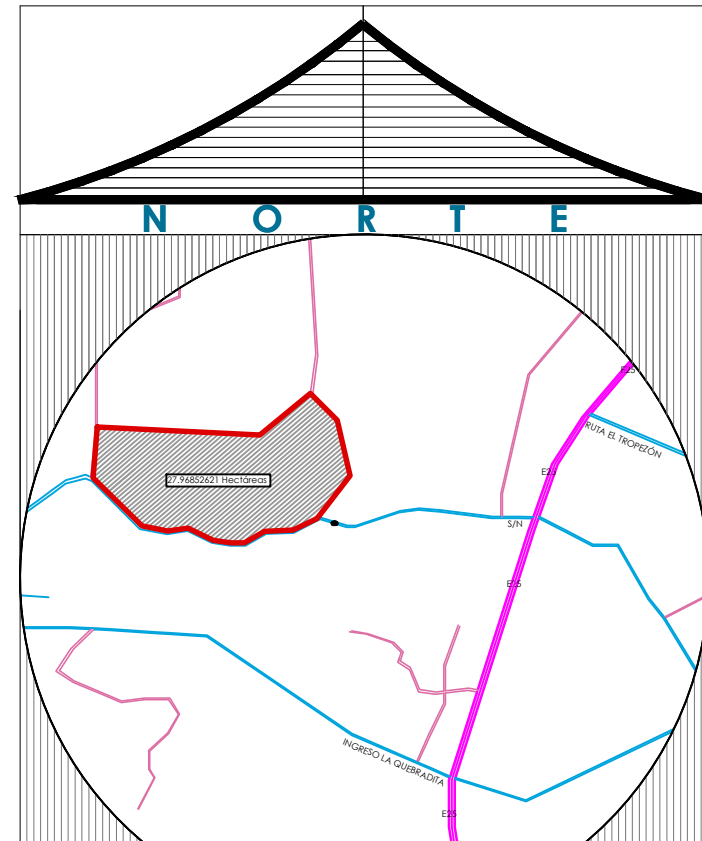


PLANTA - ADMINISTRACIÓN
ESCALA 1:75

SIMBOLOGÍA	
	Punto de Luz
	Luminaria de 3PL - 17W encendido electrónico
	Luminaria de 3PL - 32W encendido electrónico
	Ojo de Buey
	Reflectores
	Lámpara Rieles
	Lámpara tipo suspendidos estilo moderno
S1	Interruptor simple
S2	Interruptor doble
S3	Interruptor triple
Sc	Interruptor conmutable
	Tomacorriente 120 v.
	Tomacorriente 240 v.
	Panel de Disyuntores

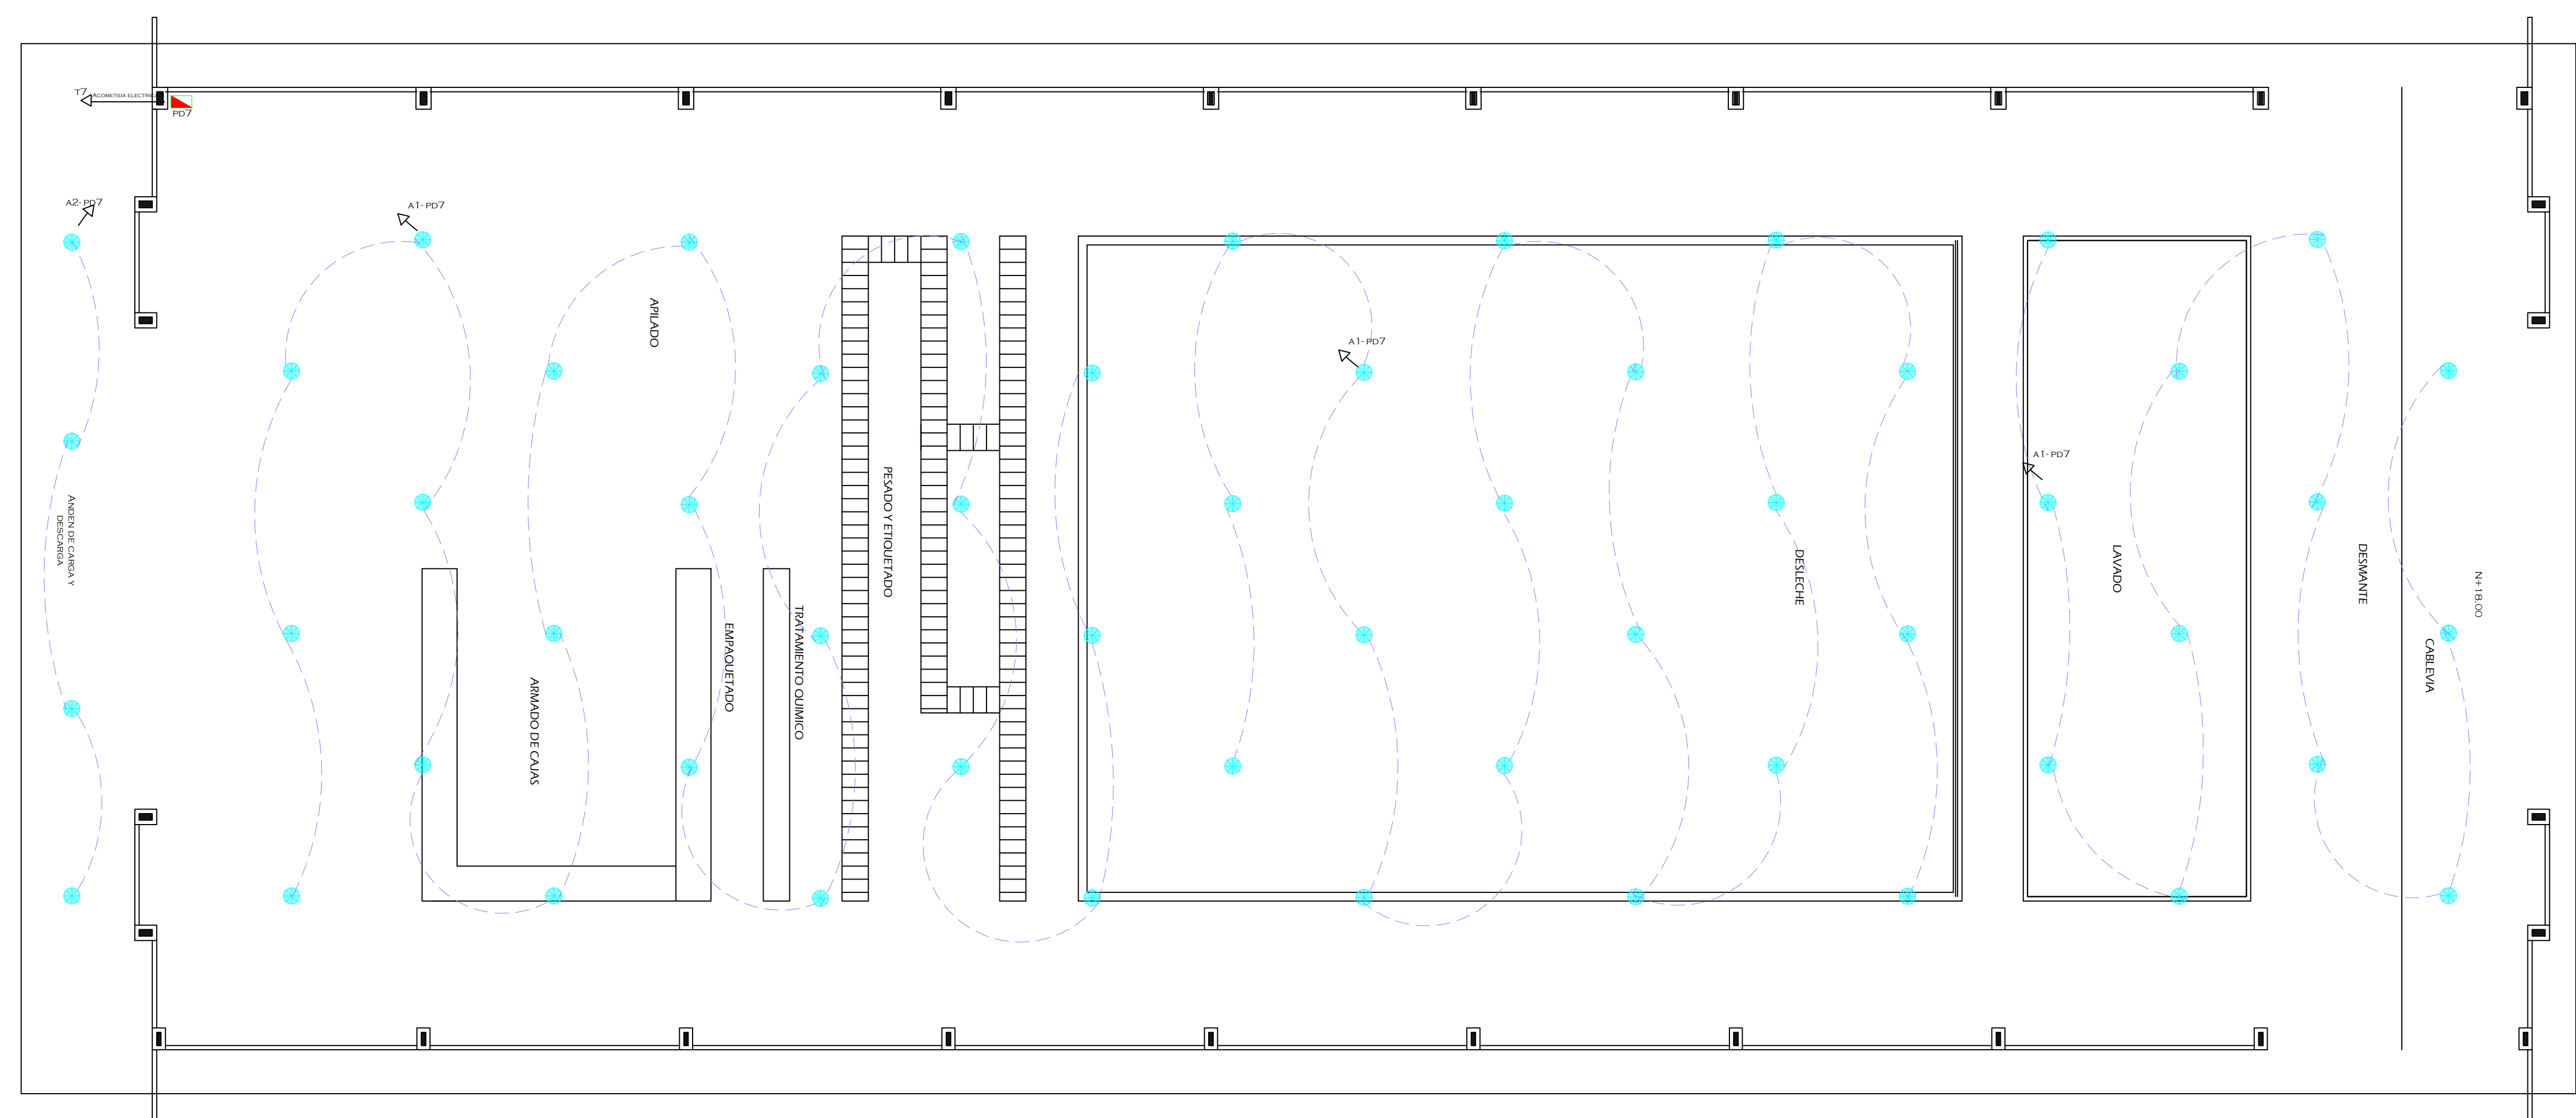

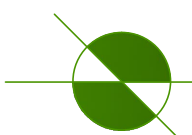
 PLANTA - ADMINISTRACIÓN
ESCALA 1:75

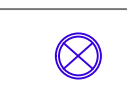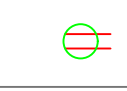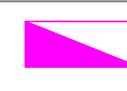SIMBOLOGÍA	
	Punto de Luz
	Luminaria de 3PL - 17W encendido electrónico
	Luminaria de 3PL - 32W encendido electrónico
	Ojo de Buey
	Reflectores
	Lámpara Rieles
	Lámpara tipo suspendidos estilo moderno
S1	Interruptor simple
S2	Interruptor doble
S3	Interruptor triple
Sc	Interruptor conmutable
	Tomacorriente 120 v.
	Tomacorriente 240 v.
	Panel de Disyuntores

TEMA:
COMPLEJO AGRÍCOLA
SITUADO EN LA CIUDAD DE
QUEVEDO - LOS RÍOS

TUTOR:
ARQ. XAVIER GALLO MSc.

TALLER DE GRADUACIÓN

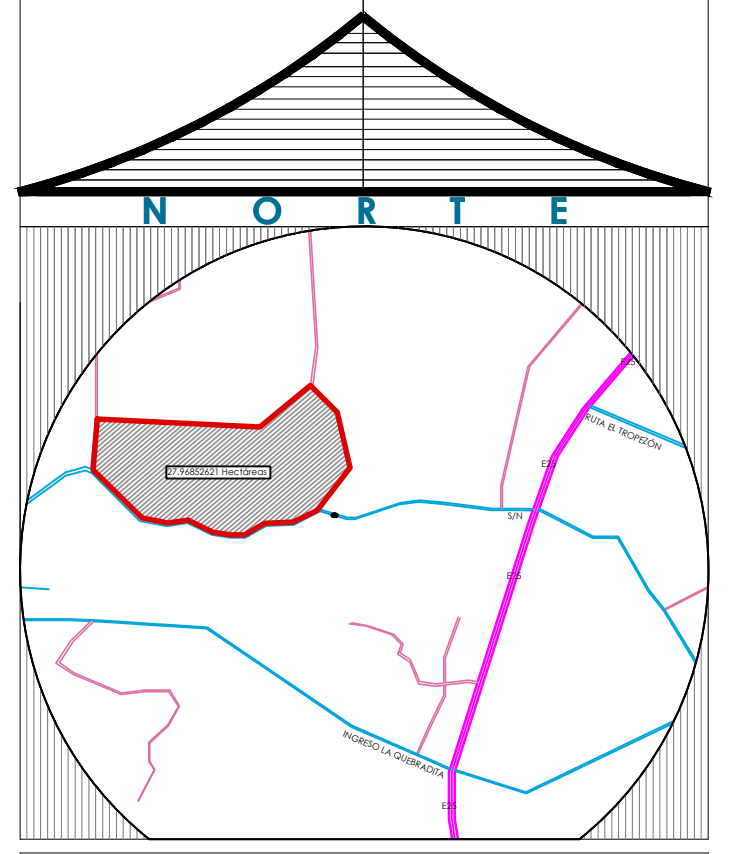

ALUMNA:
CARRIÓN GÓMEZ ELIZABETH


FECHA:
FEBRERO DEL 2014

CONTIENE:

- INSTALACIONES ELECTRICAS EN
USOS MULTIPLES

ESCALA:
1 : 75

LAMINA - E 2

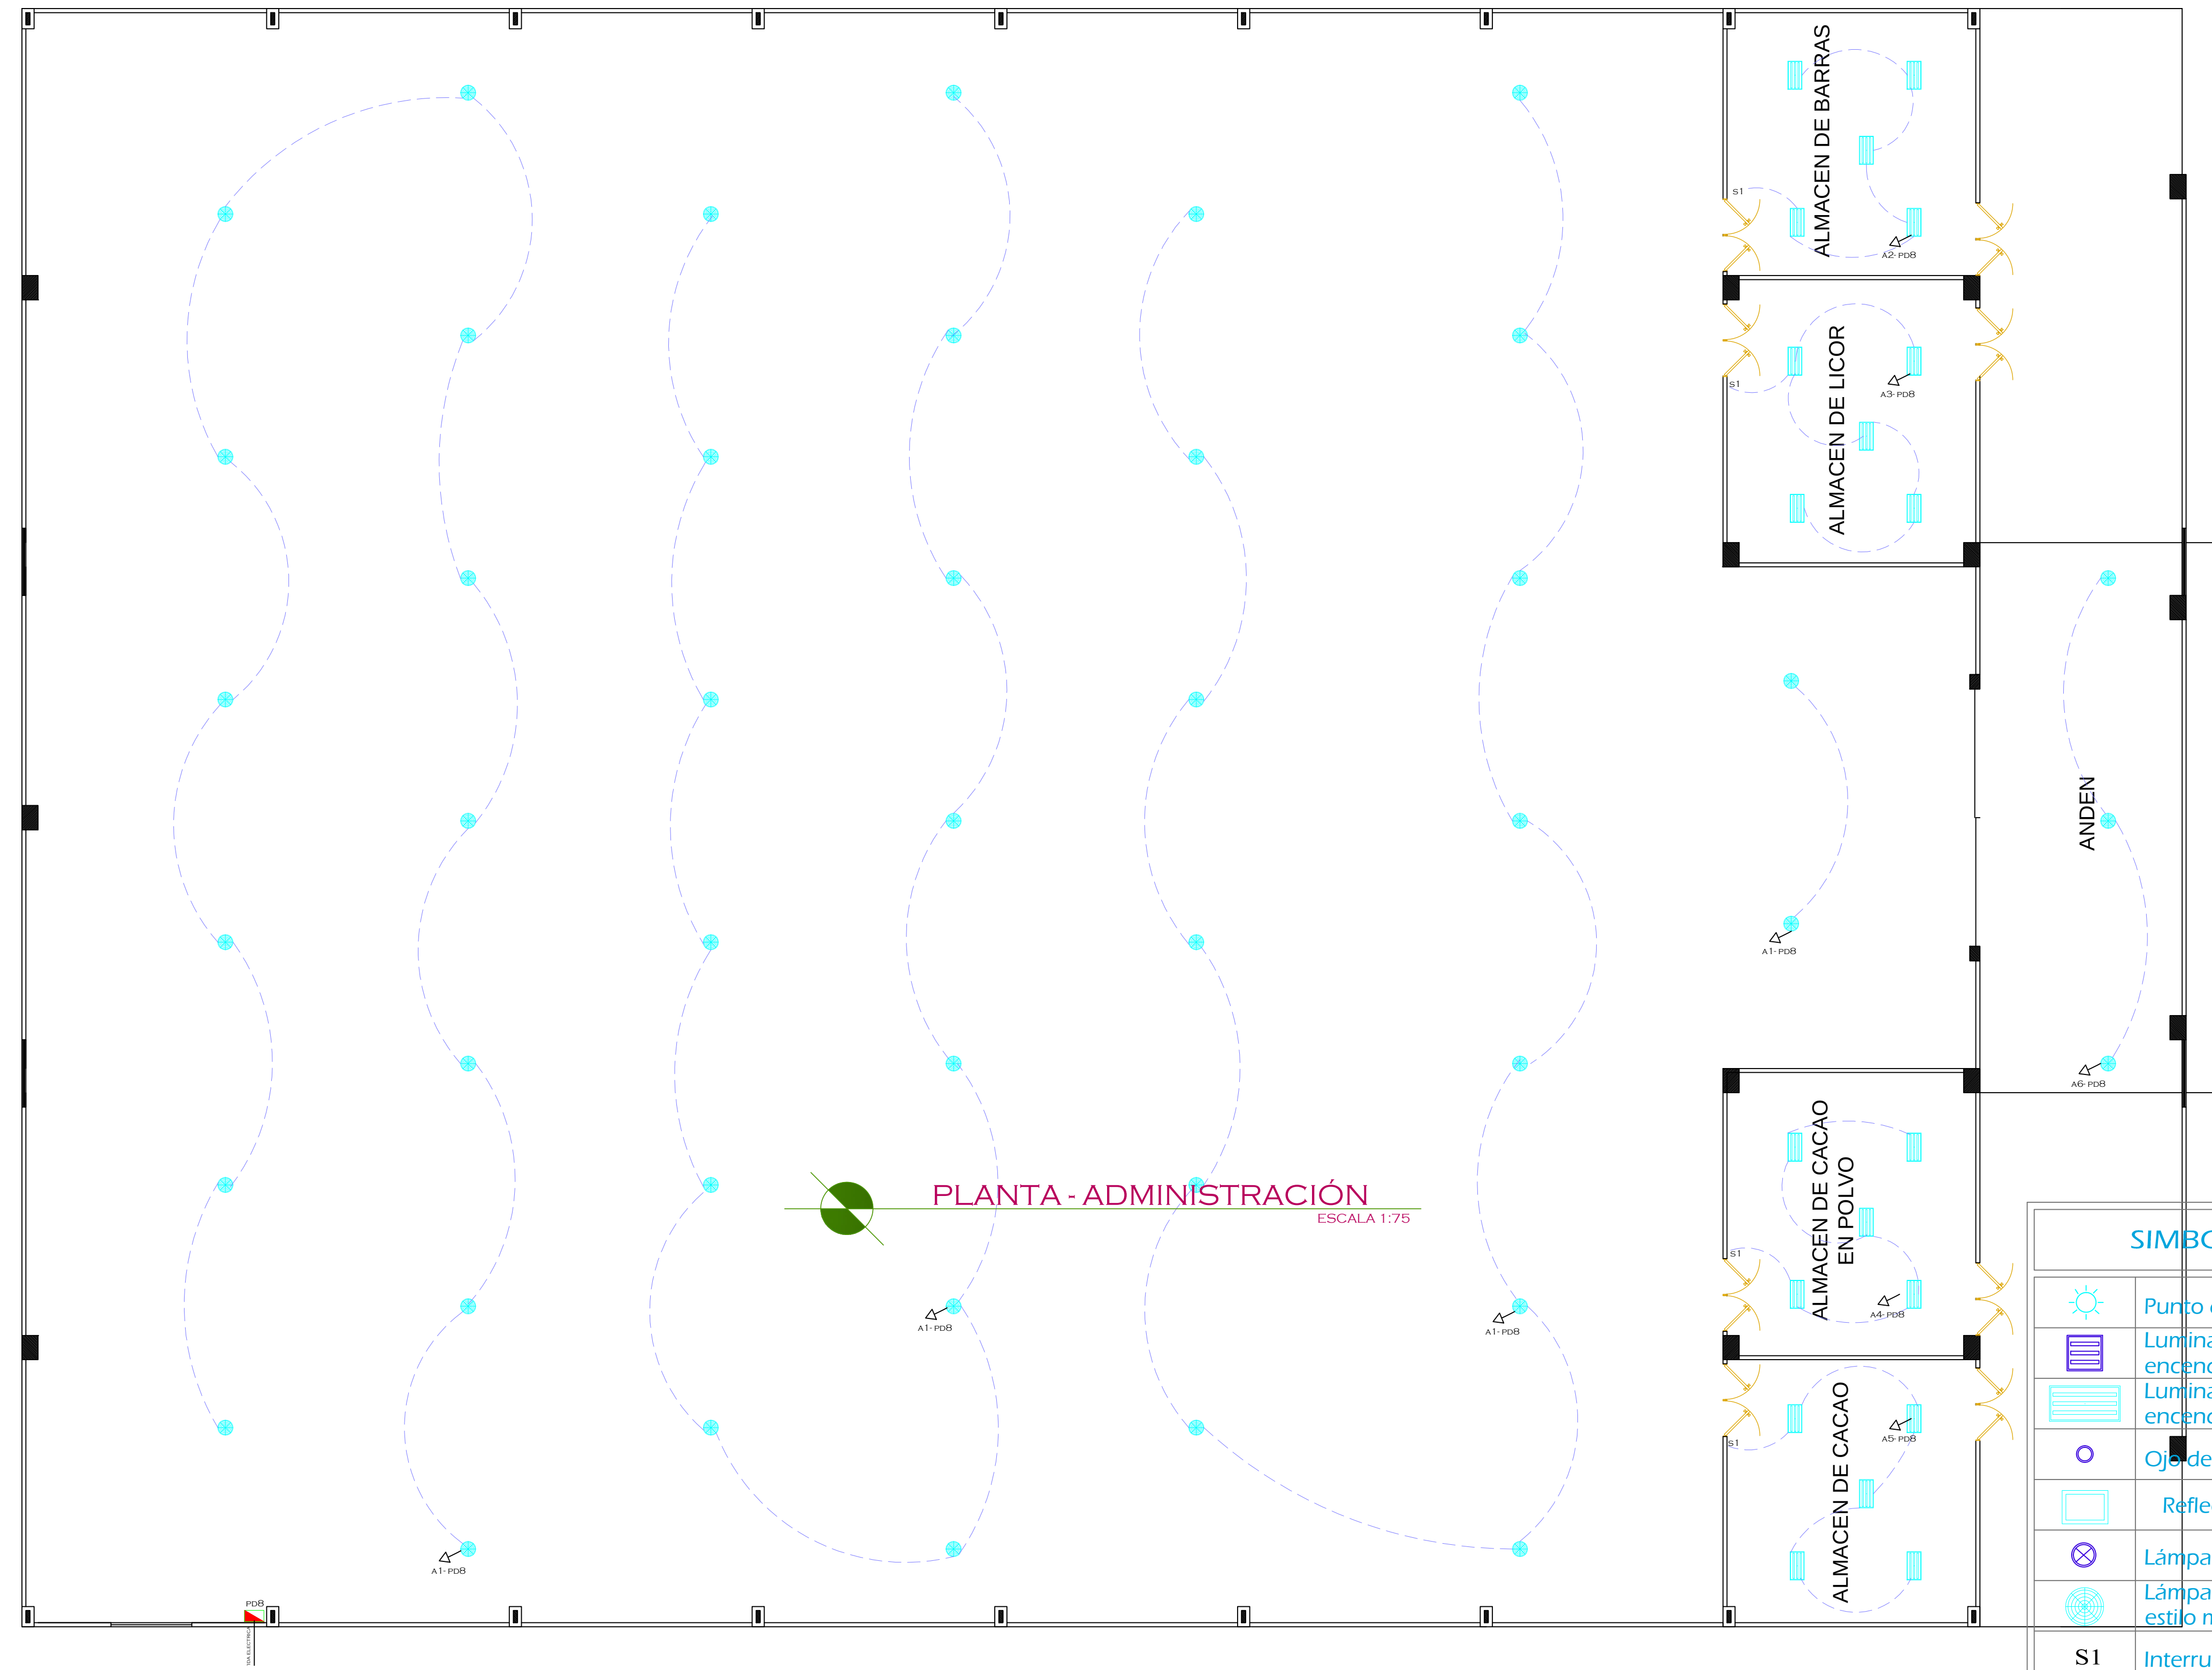

SIMBOLOGÍA	
	Punto de Luz
	Luminaria de 3PL - 17W encendido electrónico
	Luminaria de 3PL - 32W encendido electrónico
	Ojo de Buey
	Reflectores
	Lámpara Rieles
	Lámpara tipo suspendidos estilo moderno
S1	Interruptor simple
S2	Interruptor doble
S3	Interruptor triple
Sc	Interruptor conmutable
	Tomacorriente 120 v.
	Tomacorriente 240 v.
	Panel de Disyuntores

UNIVERSIDAD DE GUAYAQUIL



FACULTAD DE ARQUITECTURA Y URBANISMO


TEMA:

COMPLEJO AGRÍCOLA SITUADO EN LA CIUDAD DE QUEVEDO - LOS RÍOS

TUTOR:

ARQ. XAVIER GALLO MSc.

TALLER DE GRADUACIÓN

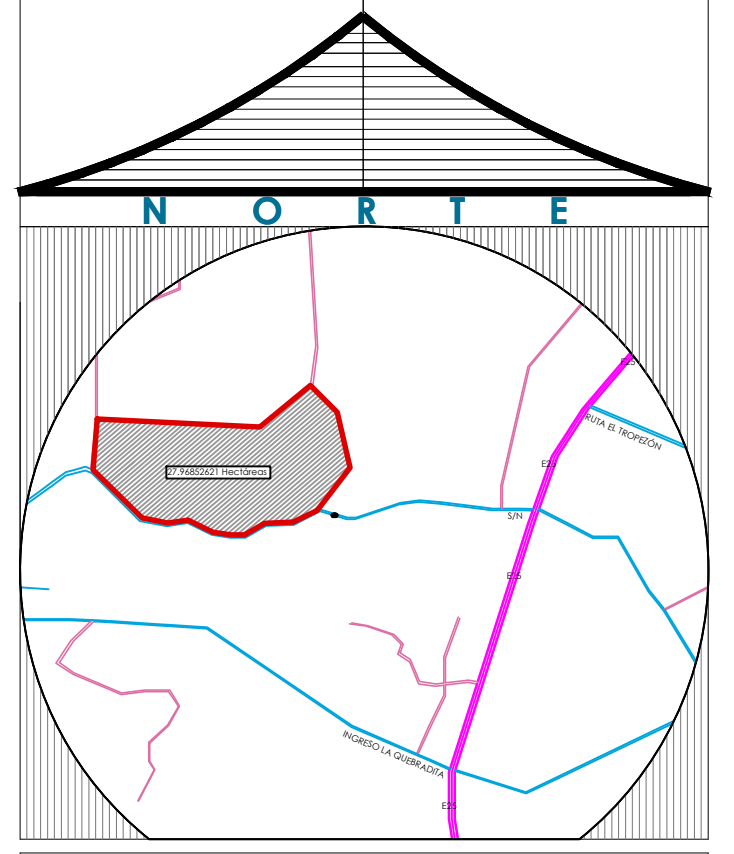

ALUMNA:

CARRIÓN GÓMEZ ELIZABETH

FECHA:

FEBRERO DEL 2014

CONTIENE:

- INSTALACIONES ELECTRICAS EN USOS MÚLTIPLES

ESCALA:

1 : 75

LAMINA - E 2


PLANTA - ADMINISTRACIÓN

ESCALA 1:75

POZO DE AGUA

Cisterna de A.A.P.P

Camara Septica

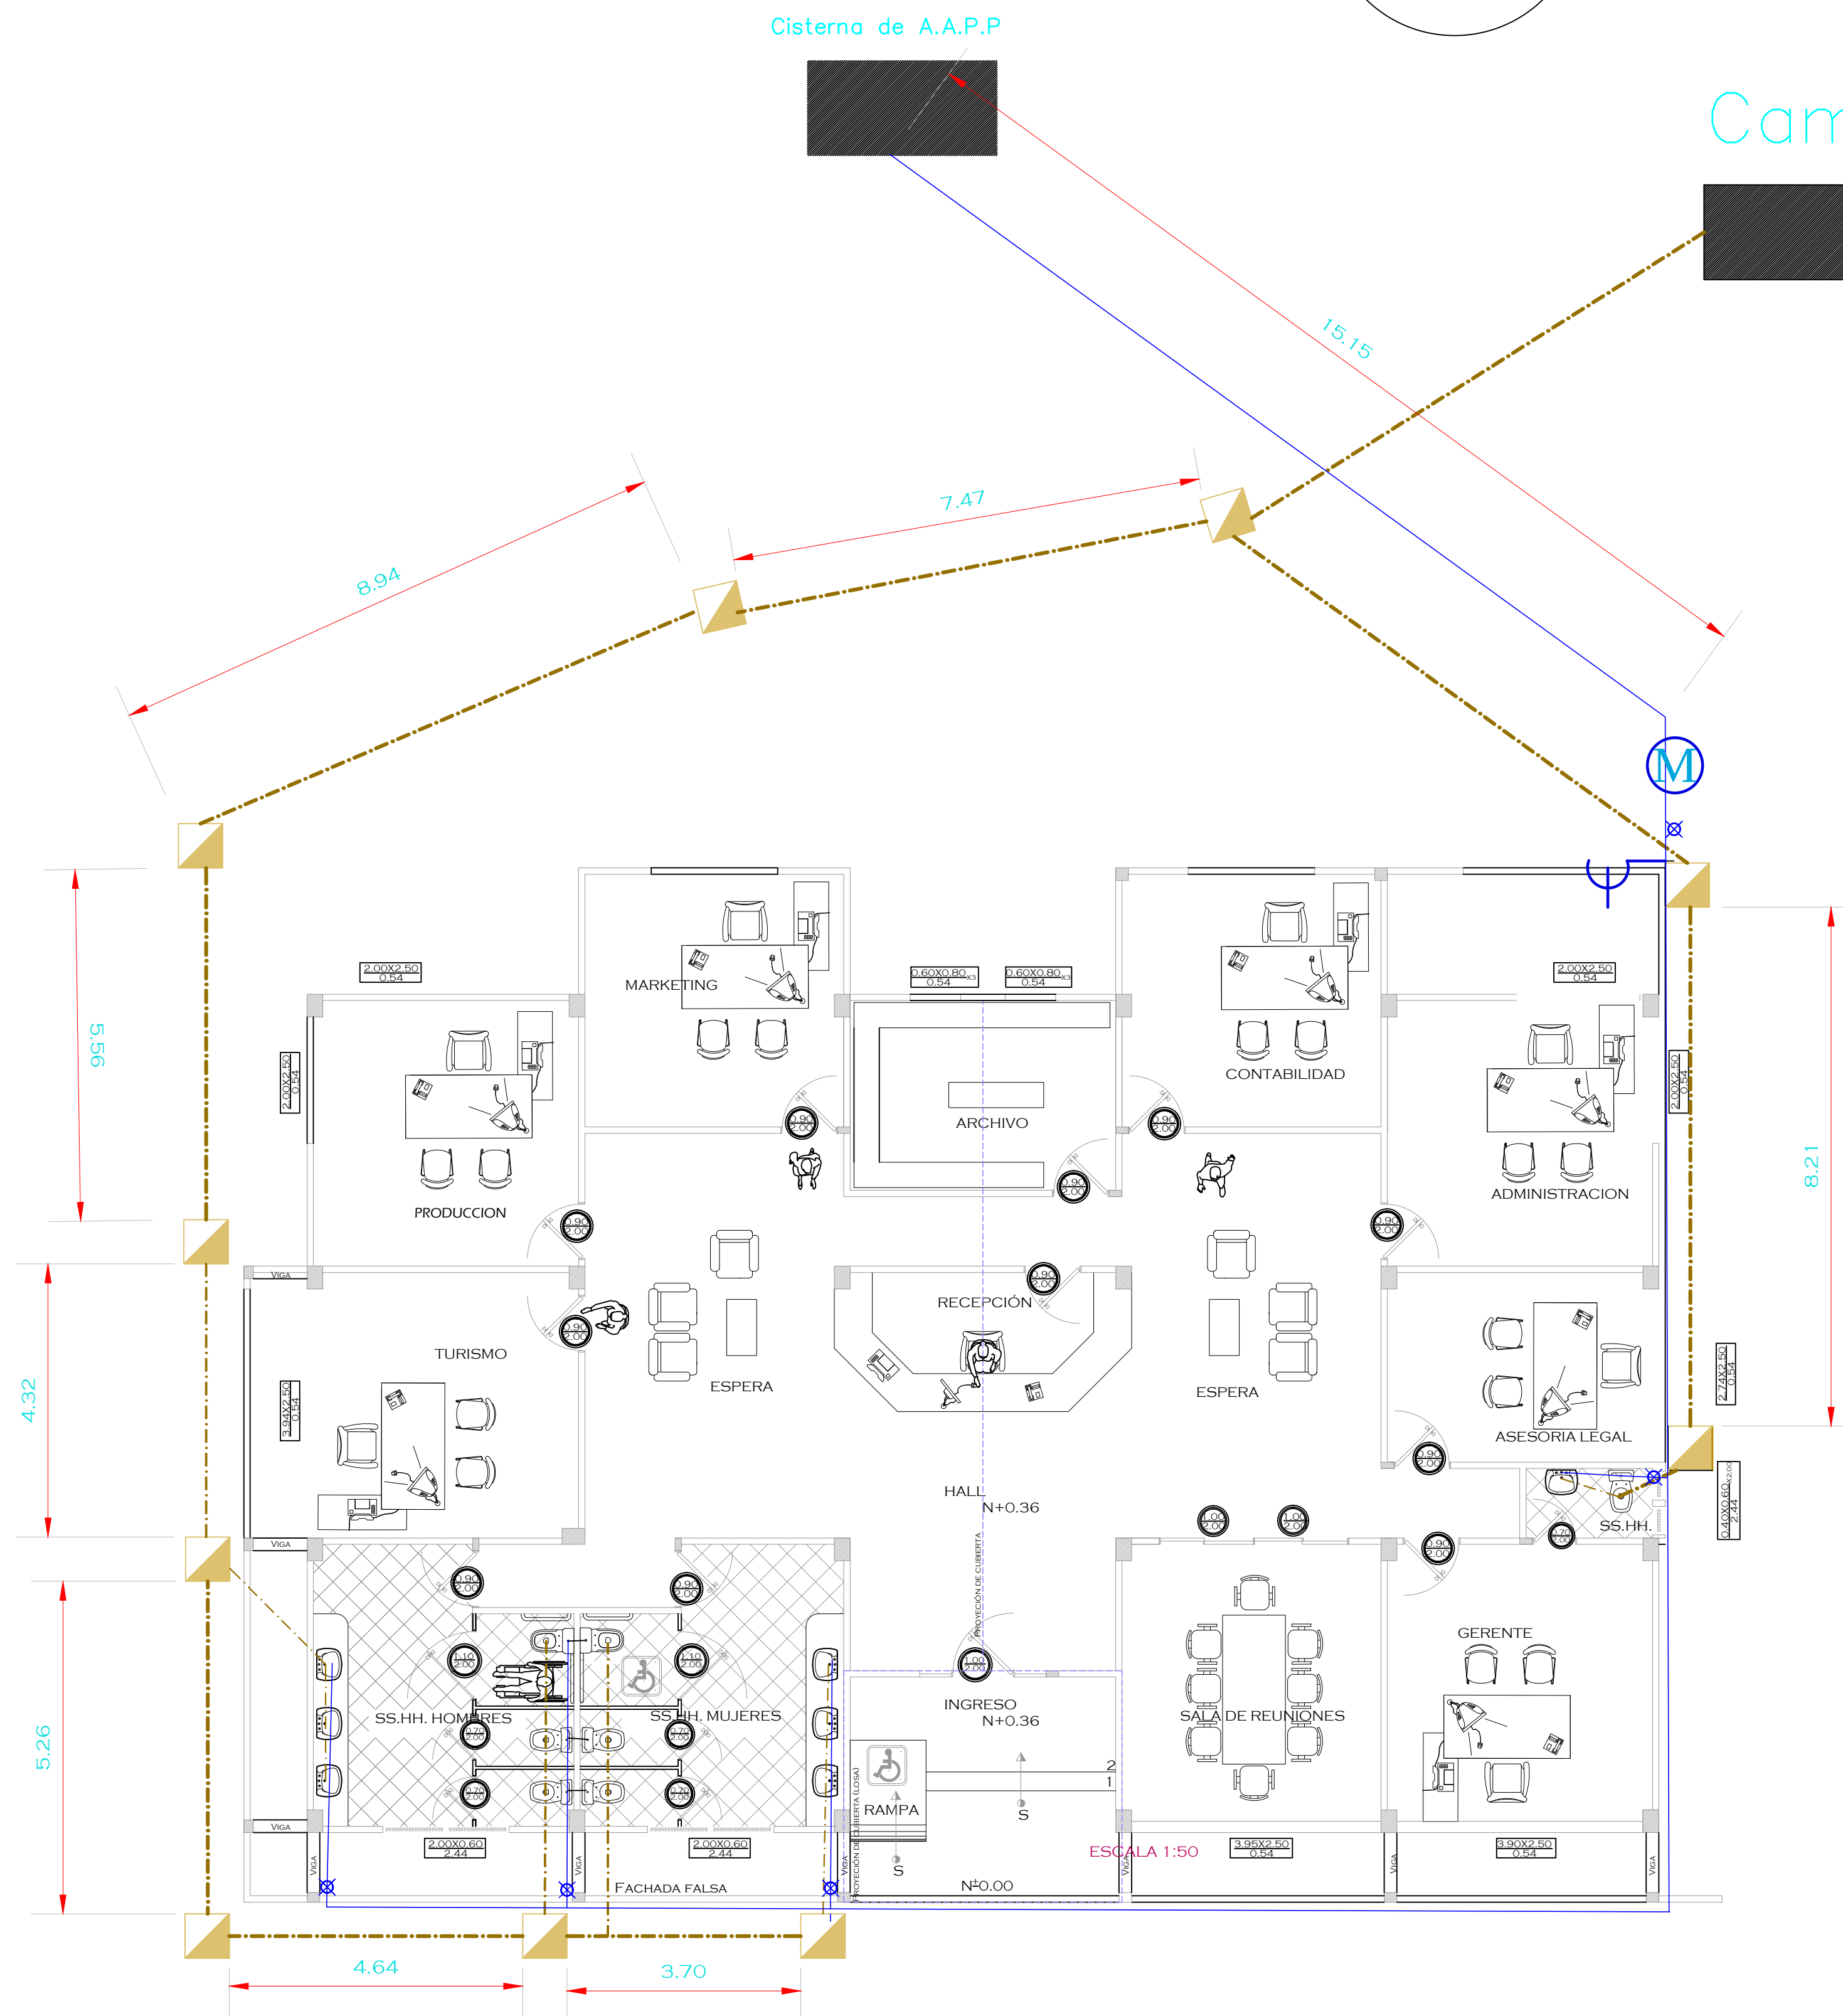

SIMBOLOGIA

SIMBOLO	DESCRIPCION
	MEDIDOR DE A.A.P.P.INTERNO
	TUBERIA DE AAPP DE 1/2 pulg.
	LLAVE DE PASO DE AAPP.
	TUBERIA DE AA.SS. DE 2 pulg
	LLAVE DE JARDINERIA DE AAPP.
	TUBERIA DE AA.SS DE 4 pulg
	BAJANTE DE AA.SS.
	CAJA DE REGISTRO DE 70 X 70
	MEDIDOR DE AA.PP. RED PÚBLICA.

UNIVERSIDAD DE
GUAYAQUIL




FACULTAD DE
ARQUITECTURA Y URBANISMO

TEMA:
DISEÑO DE UN COMPLEJO
TURÍSTICO AGRÍCOLA
UBICADO EN LA CIUDAD DE
QUEVEDO - LOS RÍOS

TUTOR:
ARQ. XAVIER GALLO MSc.

TALLER DE
GRADUACIÓN

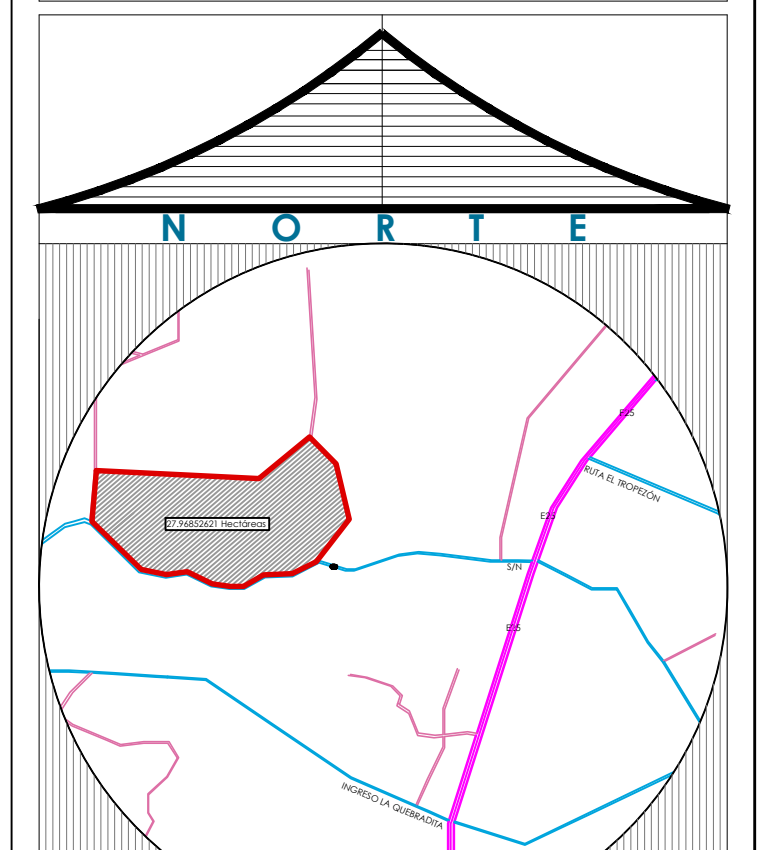


ALUMNA:
CARRIÓN GÓMEZ ELIZABETH

FECHA:
FEBRERO DEL 2014


CONTIENE:
• INTALACIONES
SANITARIAS

ESCALA:
1 : 75

LAMINA - IS 1

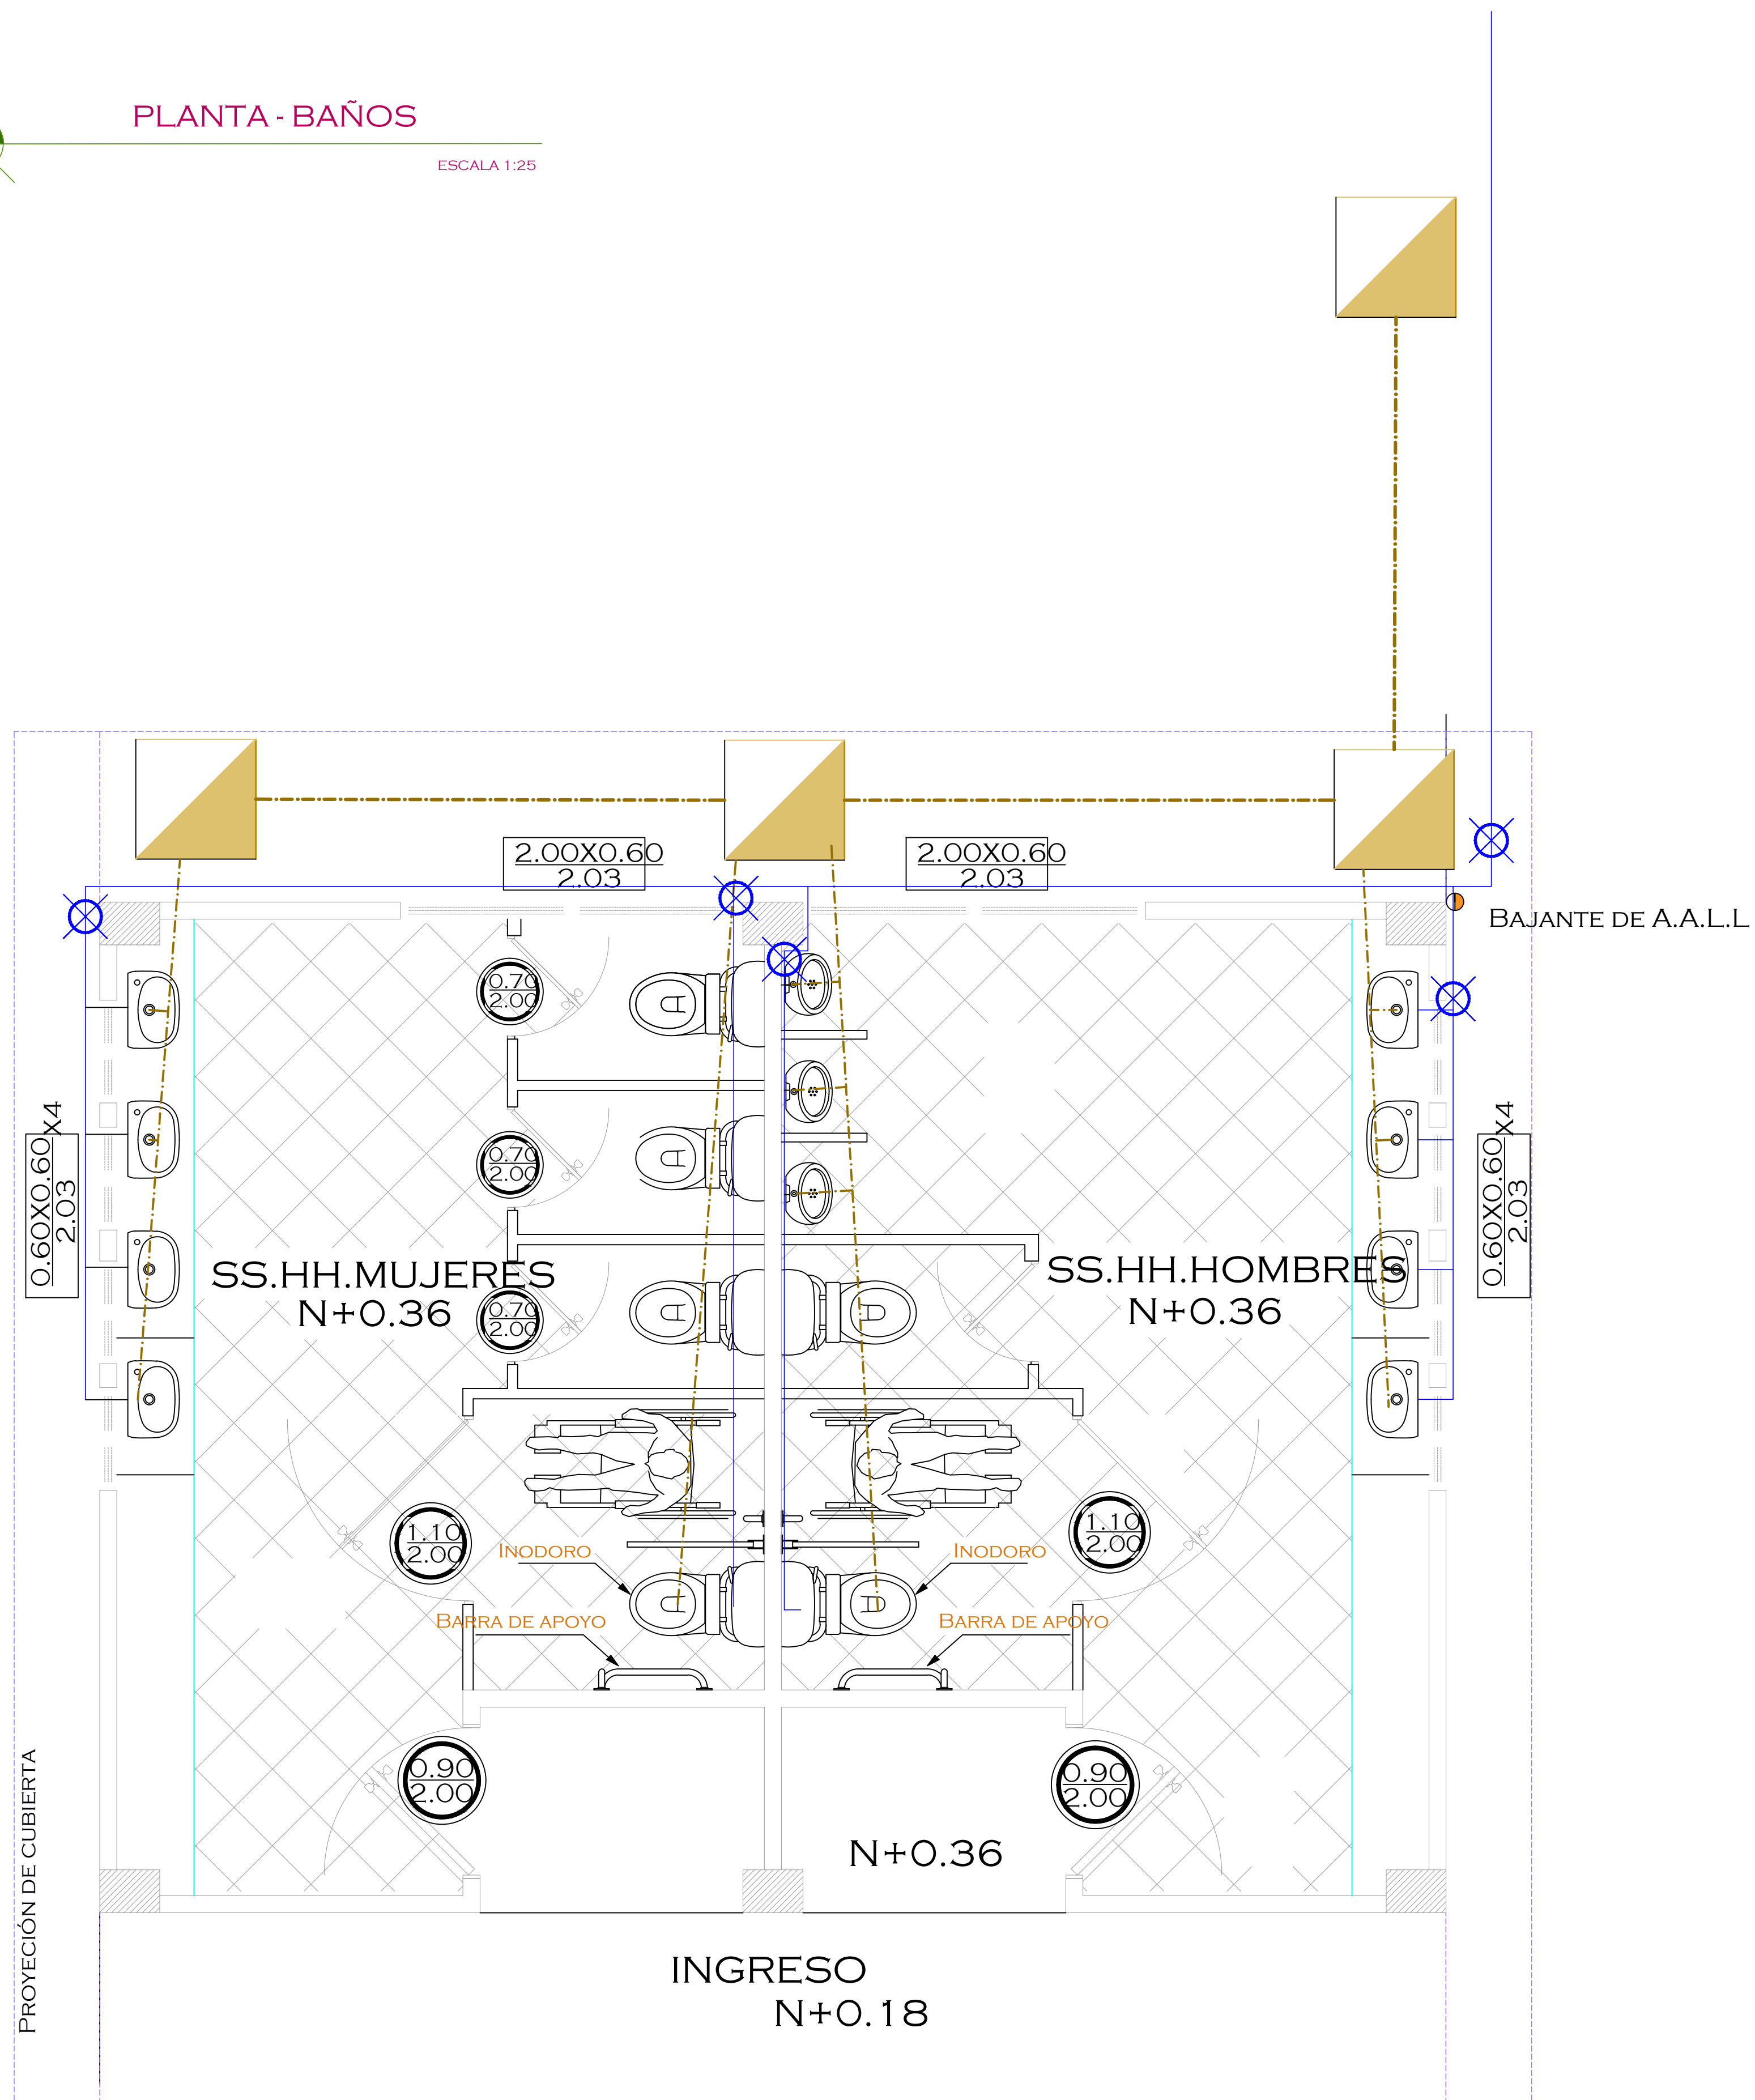


SIMBOLOGIA	
SIMBOLO	DESCRIPCION
	MEDIDOR DE A.A.P.P.INTERNO
	TUBERIA DE AAPP DE 1/2 pulg.
	LLAVE DE PASO DE AAPP.
	TUBERIA DE AA.SS. DE 2 pulg
	LLAVE DE JARDINERIA DE AAPP.
	TUBERIA DE AA.SS DE 4 pulg
	BAJANTE DE AA.SS.
	CAJA DE REGISTRO DE 70 X 70
	MEDIDOR DE AA.PP. RED PÚBLICA.

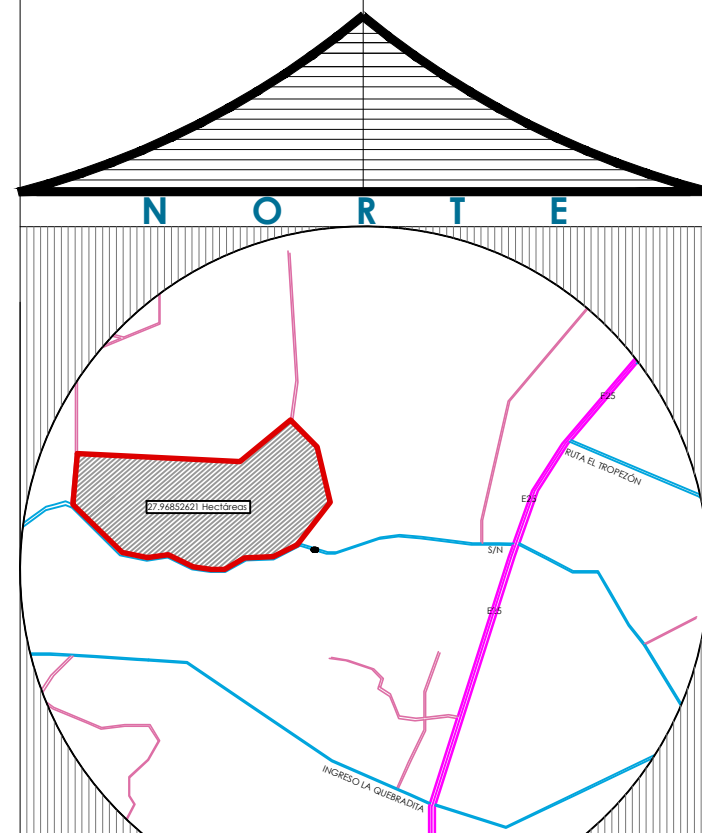

PLANTA BAJA - RESIDENCIA

ESCALA 1:50

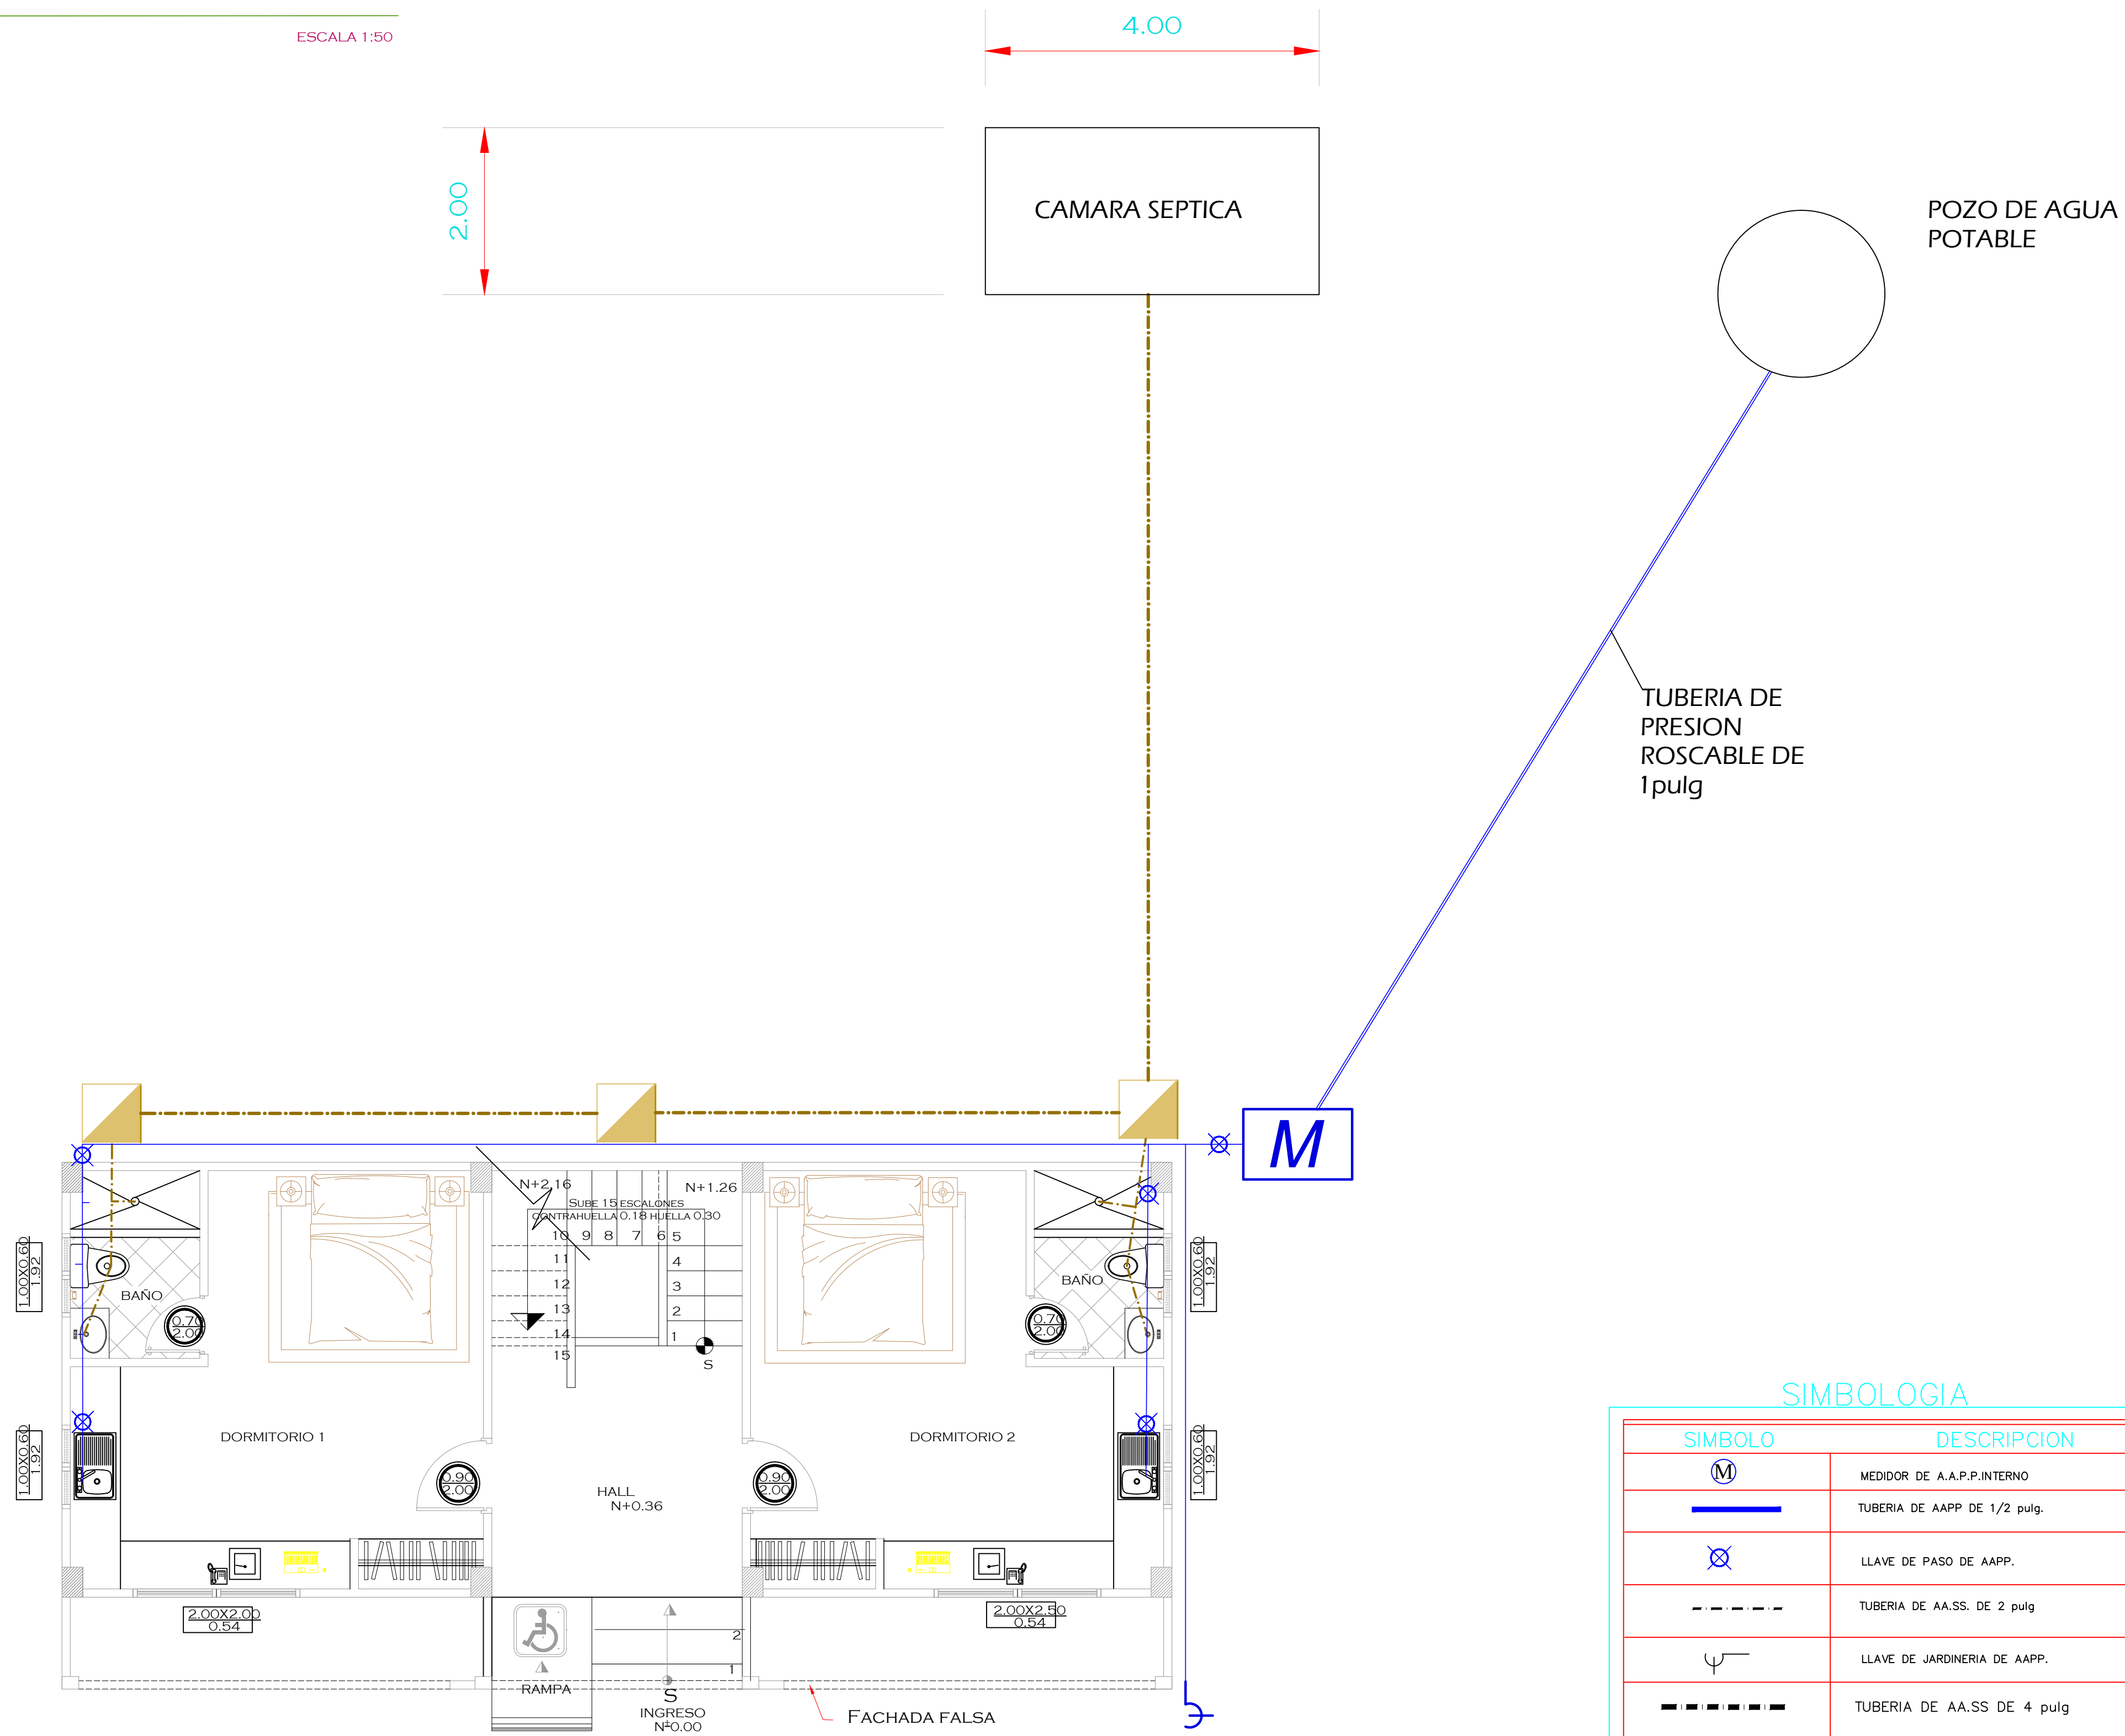


SIMBOLOGIA	
SIMBOLO	DESCRIPCION
	MEDIDOR DE A.A.P.P.INTERNO
	TUBERIA DE AAPP DE 1/2 pulg.
	LLAVE DE PASO DE AAPP.
	TUBERIA DE AA.SS. DE 2 pulg
	LLAVE DE JARDINERIA DE AAPP.
	TUBERIA DE AA.SS DE 4 pulg
	BAJANTE DE AA.SS.
	CAJA DE REGISTRO DE 70 X 70
	MEDIDOR DE AA.PP. RED PÚBLICA.

TEMA:
DISEÑO DE UN COMPLEJO TURÍSTICO AGRÍCOLA UBICADO EN LA CIUDAD DE QUEVEDO - LOS RIOS

TUTOR:
ARQ. XAVIER GALLO Msc.

TALLER DE GRADUACIÓN

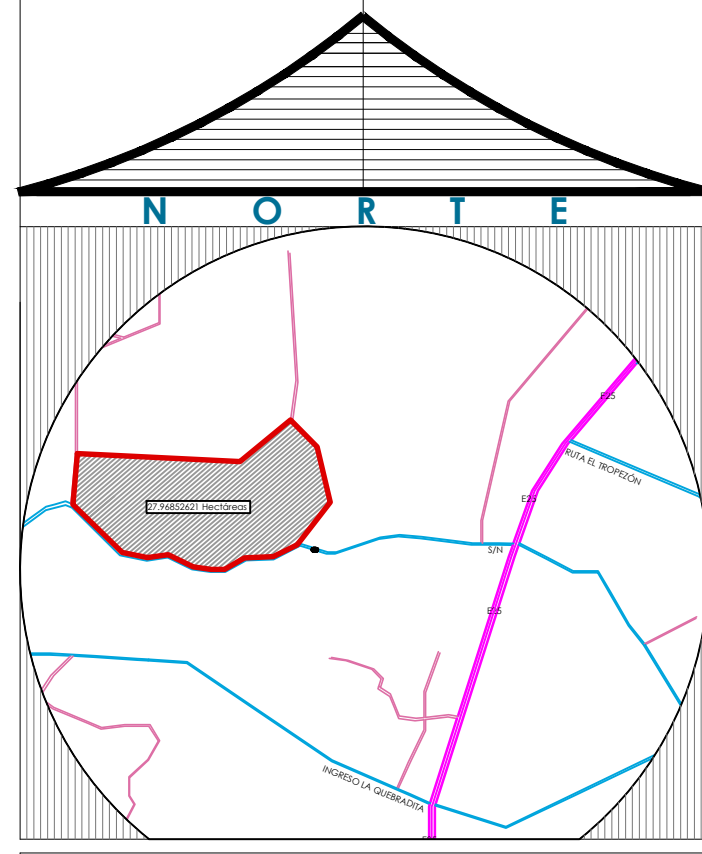


ALUMNA:
CARRIÓN GÓMEZ ELIZABETH

FECHA:
FEBRERO DEL 2014

CONTIENE:

- INSTALACIONES SANITARIAS

ESCALA:
1 : 50

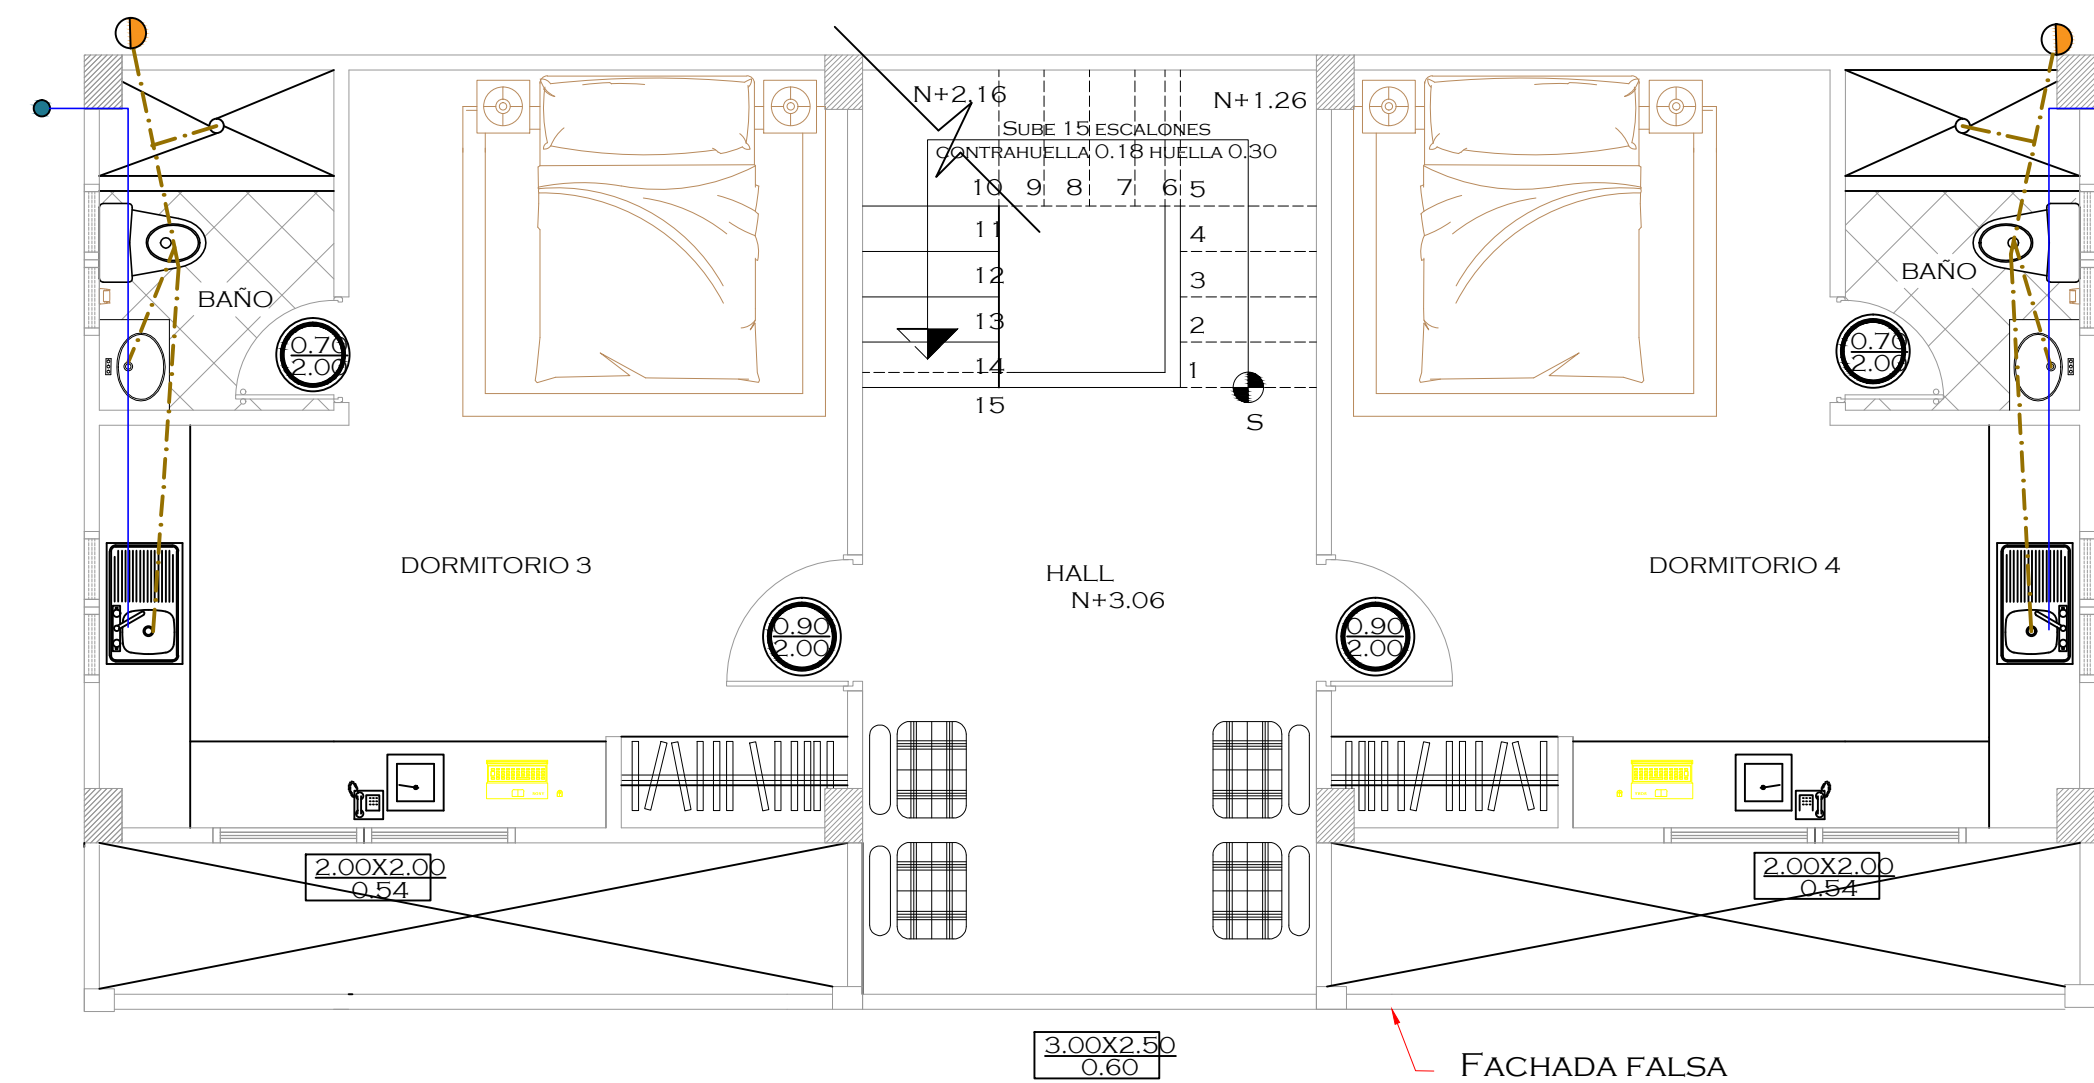


SIMBOLOGIA	
SIMBOLO	DESCRIPCION
	MEDIDOR DE A.A.P.P.INTERNO
	TUBERIA DE AAPP DE 1/2 pulg.
	LLAVE DE PASO DE AAPP.
	TUBERIA DE AA.SS. DE 2 pulg
	LLAVE DE JARDINERIA DE AAPP.
	TUBERIA DE AA.SS DE 4 pulg
	BAJANTE DE AA.SS.
	CAJA DE REGISTRO DE 70 X 70
	MEDIDOR DE AA.PP. RED PÚBLICA.

TEMA:
DISEÑO DE UN COMPLEJO
TURÍSTICO AGRÍCOLA
UBICADO EN LA CIUDAD DE
QUEVEDO - LOS RÍOS

TUTOR:

ARQ. XAVIER GALLO MSc.

TALLER DE
GRADUACIÓN

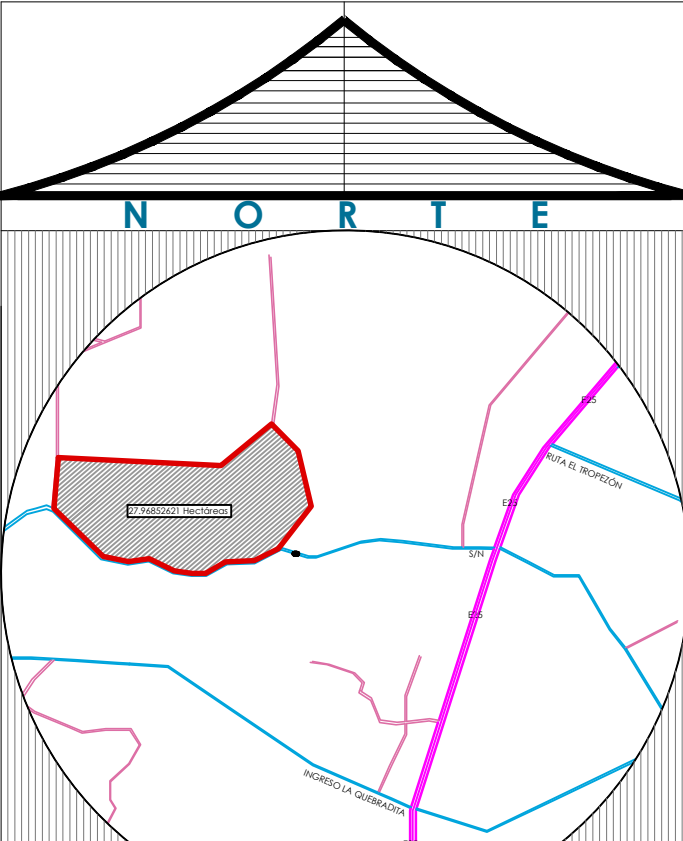

ALUMNA:

CARRIÓN GÓMEZ ELIZABETH

FECHA:

FEBRERO DEL 2014


CONTIENE:

- INSTALACIONES
SANITARIAS

ESCALA:

1 : 50

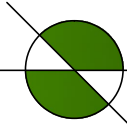

 **PERSPECTIVA**

UNIVERSIDAD DE
GUAYAQUIL




FACULTAD DE
ARQUITECTURA Y URBANISMO

TEMA:
DISEÑO DE UN COMPLEJO
TURÍSTICO AGRÍCOLA
SITUADO EN LA CIUDAD DE
QUEVEDO - LOS RÍOS

TUTOR:
ARQ. XAVIER GALLO Msc.

TALLER DE
GRADUACIÓN

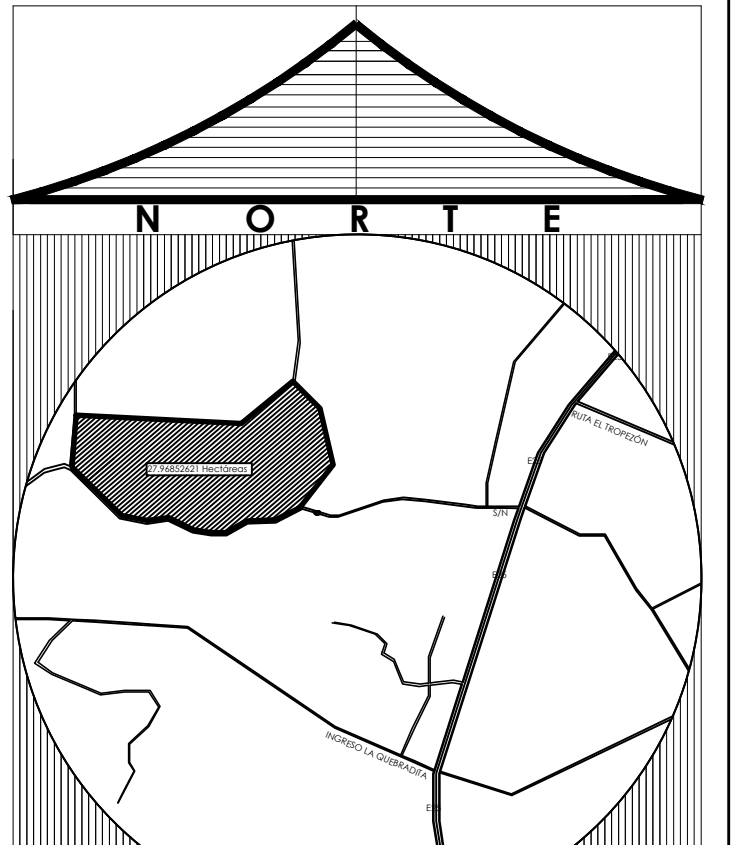

ALUMNA:
CARRIÓN GÓMEZ ELIZABETH


FECHA:
FEBRERO DEL 2014

CONTIENE:
• PERSPECTIVA

ESCALA:
S/E

LAMINA - P1

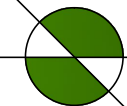

 PERSPECTIVA

UNIVERSIDAD DE
GUAYAQUIL




FACULTAD DE
ARQUITECTURA Y URBANISMO

TEMA:
DISEÑO DE UN COMPLEJO
TURÍSTICO AGRÍCOLA
SITUADO EN LA CIUDAD DE
QUEVEDO - LOS RÍOS

TUTOR:
ARQ. XAVIER GALLO Msc.

TALLER DE
GRADUACIÓN

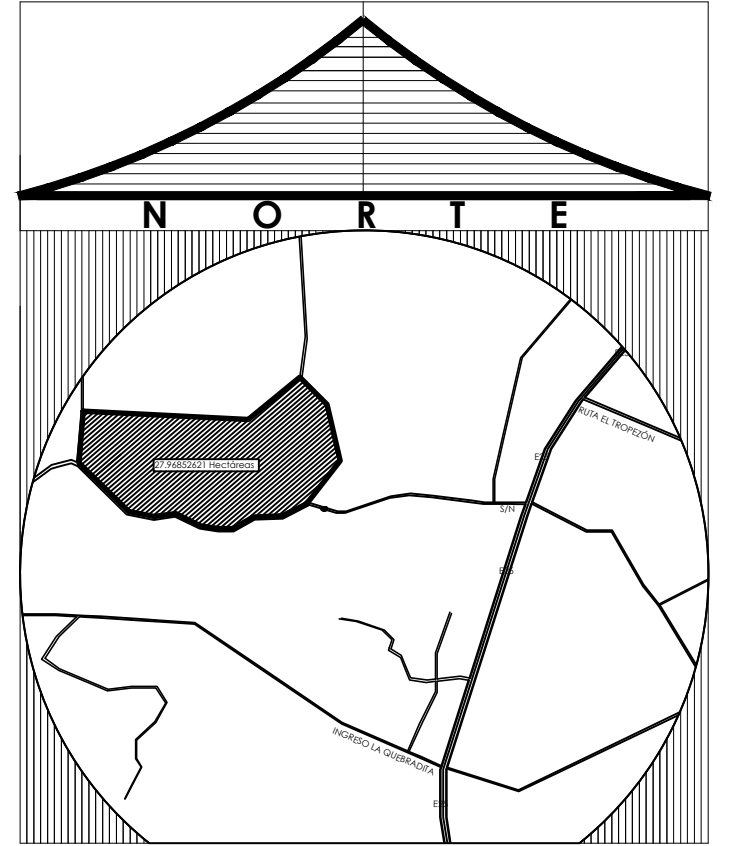

ALUMNA:
CARRIÓN GÓMEZ ELIZABETH

FECHA:
FEBRERO DEL 2014

CONTIENE:
• PERSPECTIVA

ESCALA:
S/E

LAMINA - P2



























