


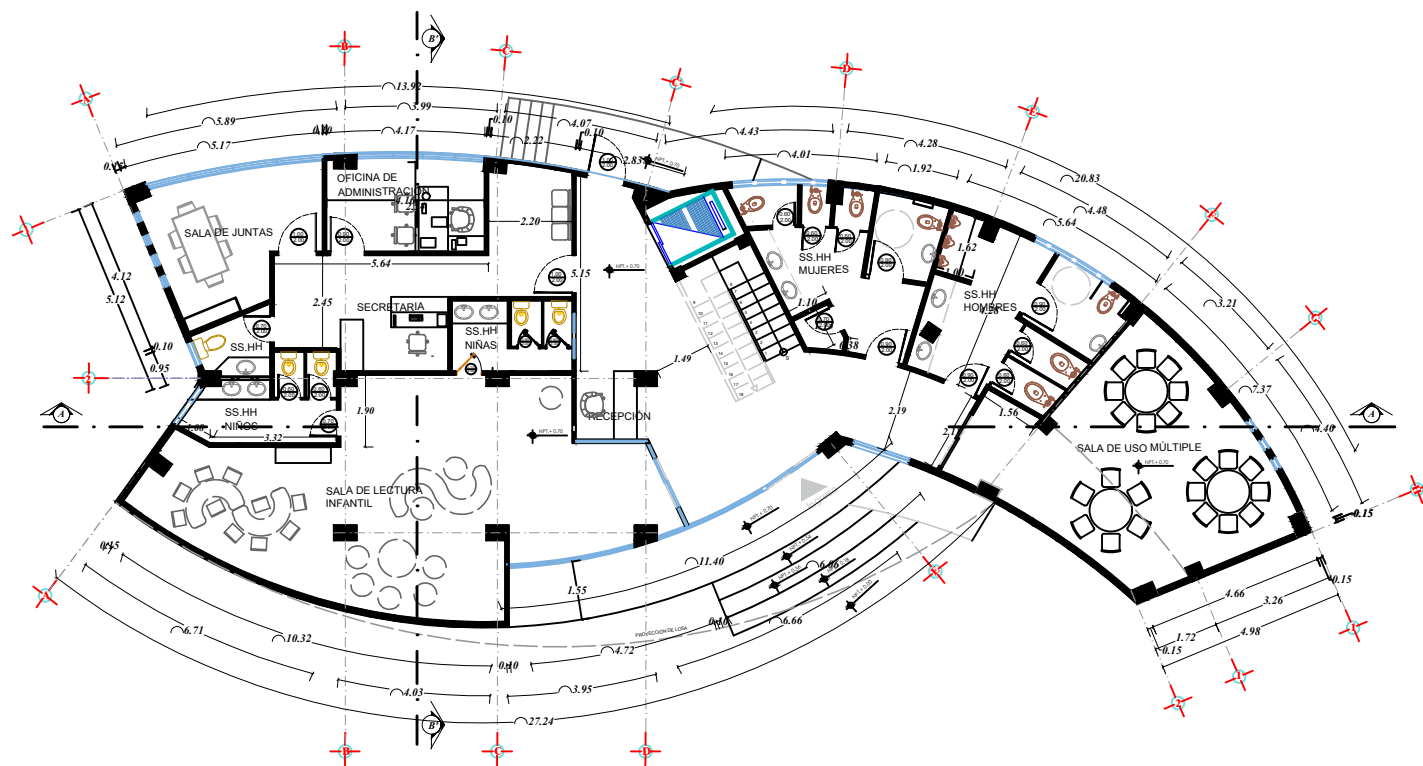

PLANTA BAJA

Escala 1:170




FAU FACULTAD DE
ARQUITECTURA
Y URBANISMO
"Arq. Guillermo Cubillo Renella"

ESTUDIO Y DISEÑO DE UNA BIBLIOTECA MUNICIPAL EN LA CABECERA CANTONAL DE DAULE.

CONTIENE:

PLANTA BAJA


UBICACIÓN:

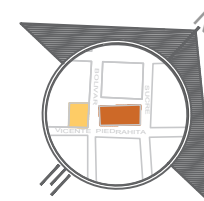

Anita Belen Pincay Lucas.

ESCALA:
INDICADA

LAMINA:
1

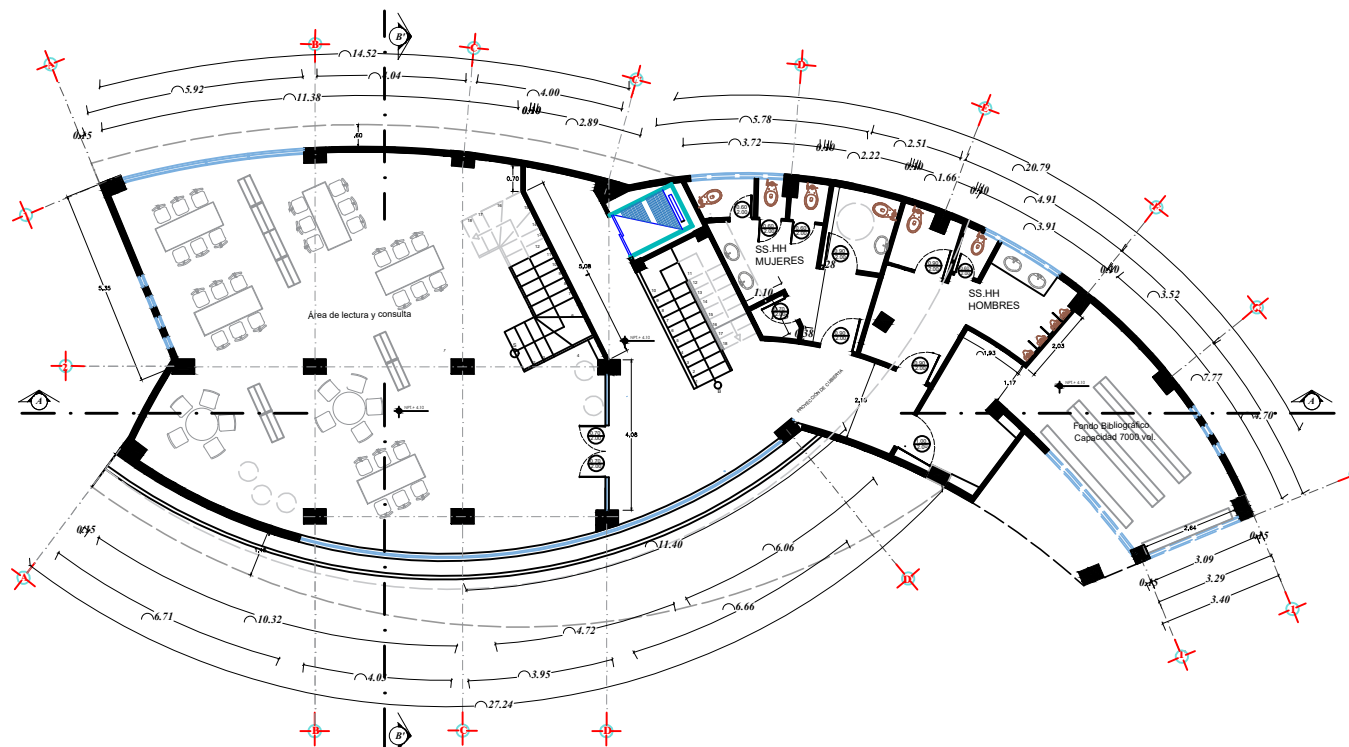

PLANTA ALTA I

Escala 1:115



Universidad de Cuenca

FAU

FACULTAD DE
ARQUITECTURA
Y URBANISMO


"Arq. Guillermo Cubillo Renella"

**ESTUDIO Y DISEÑO DE
UNA BIBLIOTECA
MUNICIPAL EN LA
CABECERA CANTONAL DE
DAULE.**

CONTIENE:

PLANTA ALTA I


UBICACIÓN:

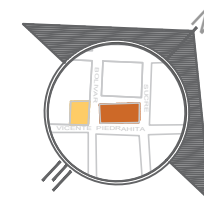

Anita Belen Pincay Lucas.

ESCALA:
INDICADA

LAMINA:
2

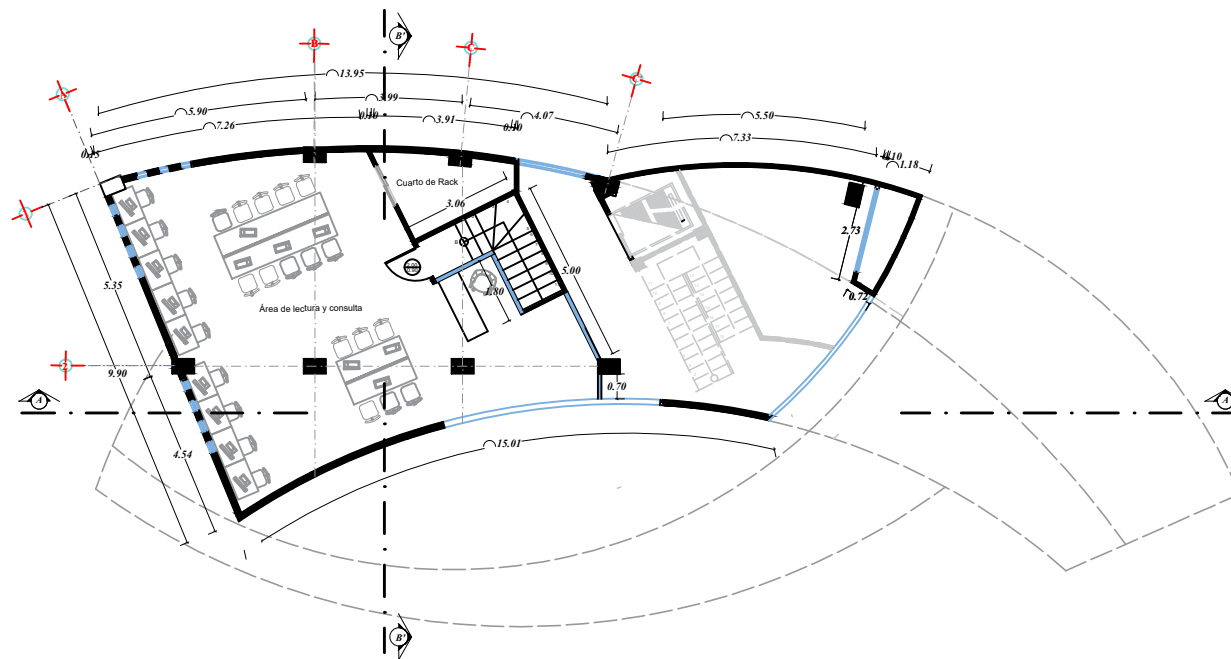

PLANTA ALTA 2

Escala 1:115



Universidad de Cuenca

FAU

FACULTAD DE
ARQUITECTURA
Y URBANISMO


"Arq. Guillermo Cubillo Renella"

**ESTUDIO Y DISEÑO DE
UNA BIBLIOTECA
MUNICIPAL EN LA
CABECERA CANTONAL DE
DAULE.**

CONTIENE:

PLANTA ALTA 2


UBICACIÓN:

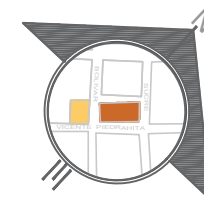

Anita Belen Pincay Lucas.


ESCALA:
INDICADA

LAMINA:
3

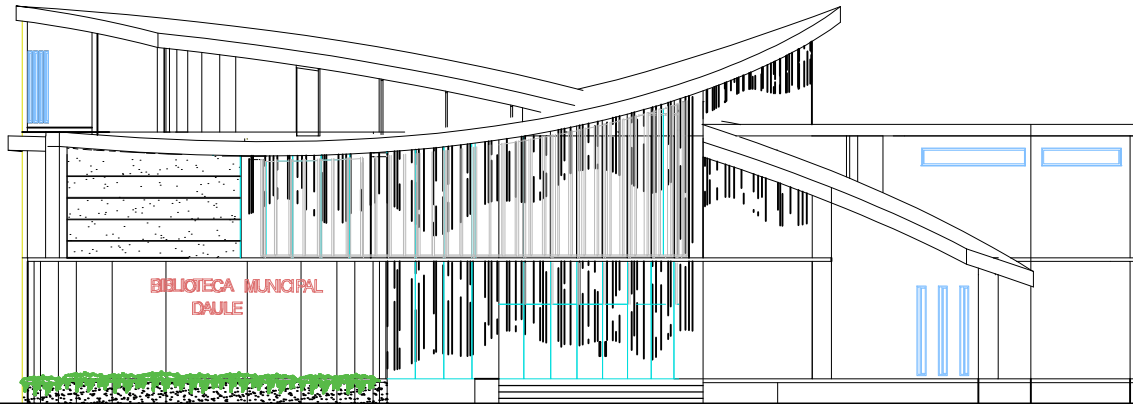

FACHADA SUR

Escala 1:175

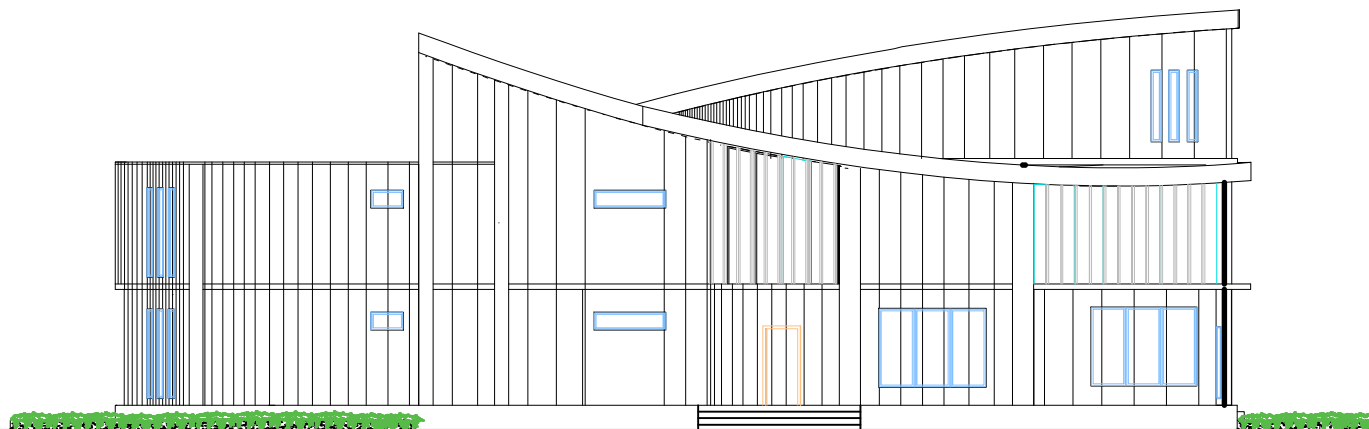

FACHADA NORTE

Escala 1:175



FAU FACULTAD DE
ARQUITECTURA
Y URBANISMO
"Arq. Guillermo Cubillo Renella"


**ESTUDIO Y DISEÑO DE
UNA BIBLIOTECA
MUNICIPAL EN LA
CABECERA CANTONAL DE
DAULE.**

CONTIENE:

FACHADAS SUR

FACHADAS NORTE


UBICACIÓN:

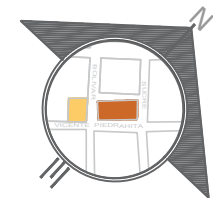

Anita Belen Pincay Lucas.


ESCALA:
INDICADA

LAMINA:
4

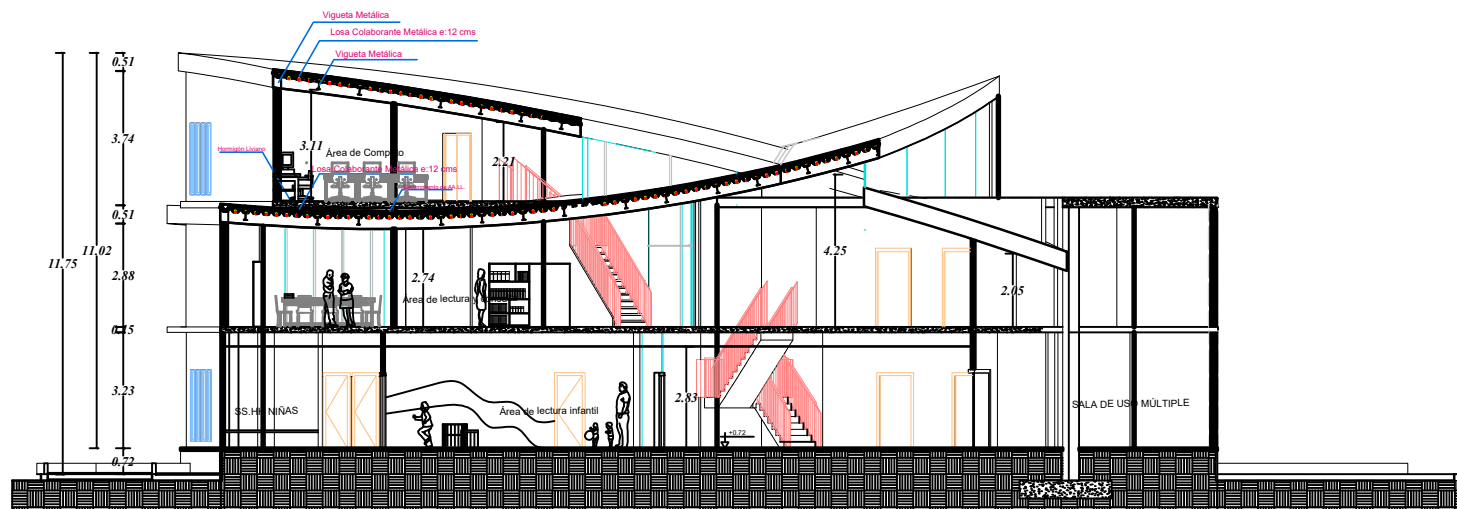


CORTE A-A

Escala 1:175

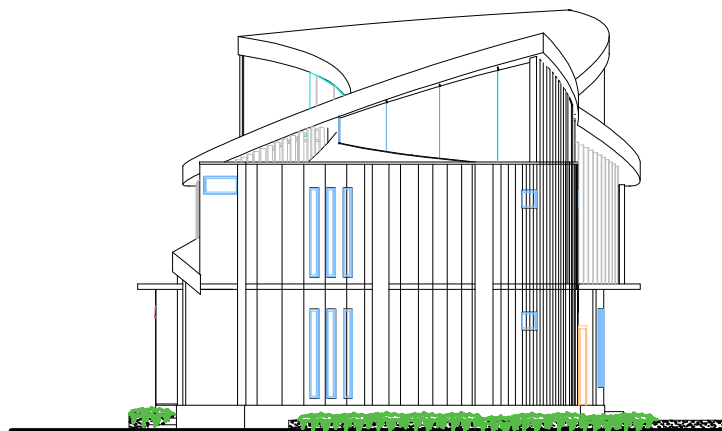

FACHADA ESTE

Escala 1:175

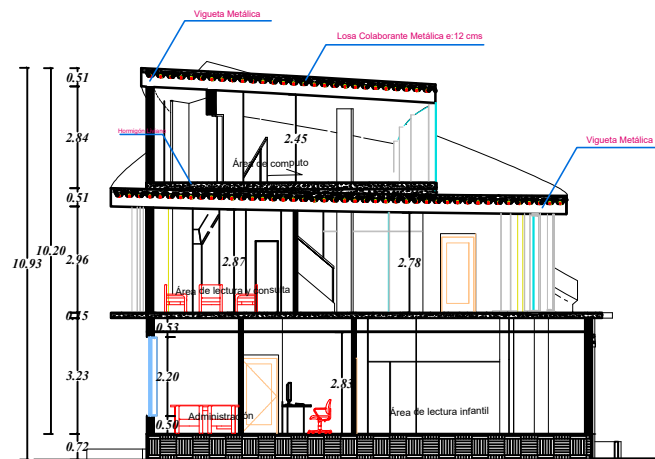

CORTE B-B

Escala 1:175



FAU FACULTAD DE
ARQUITECTURA
Y URBANISMO
"Arq. Guillermo Cubillo Renella"


**ESTUDIO Y DISEÑO DE
UNA BIBLIOTECA
MUNICIPAL EN LA
CABECERA CANTONAL DE
DAULE.**

**CONTIENE:
FACHADAS ESTE**

CORTE A-A

CORTE B-B


UBICACIÓN:

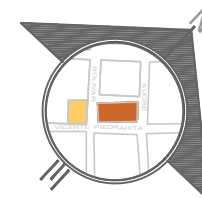

Anita Belen Pincay Lucas.


**ESCALA:
INDICADA**

**LAMINA:
5**

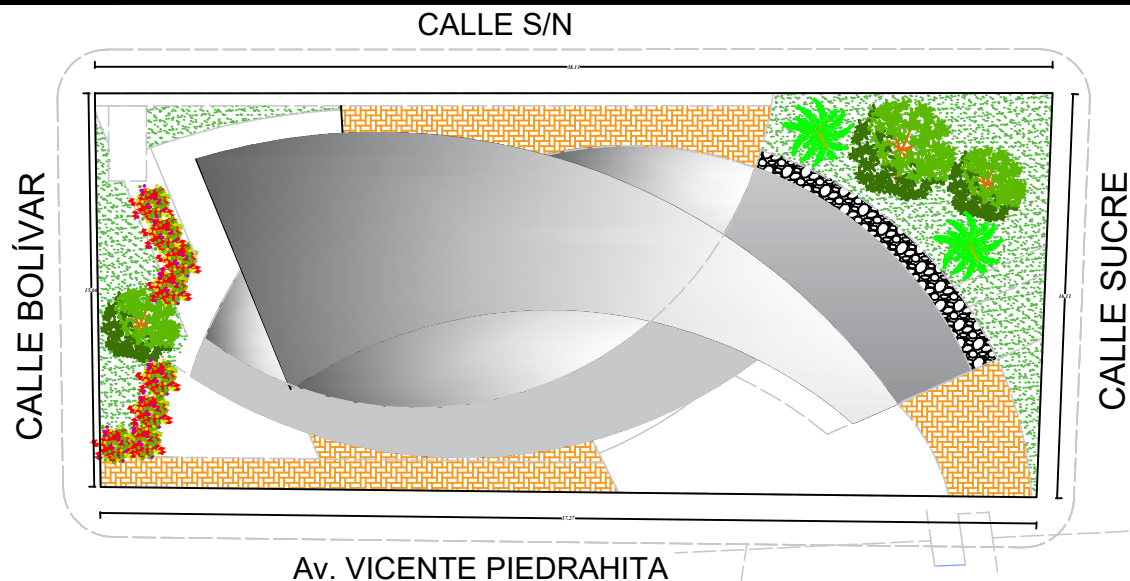


IMPLANTACIÓN

Escala 1:250

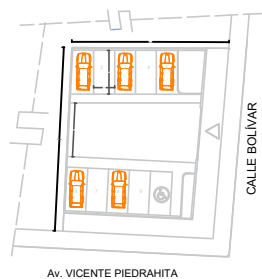

IMPLANTACIÓN GENERAL

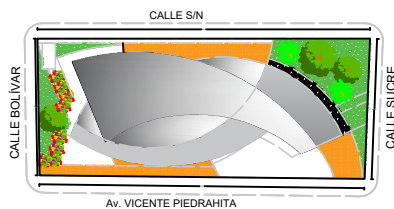

ESTACIONAMIENTO

Escala 1:250




FAU FACULTAD DE
ARQUITECTURA
Y URBANISMO
"Arq. Guillermo Cubillo Renella"

**ESTUDIO Y DISEÑO DE
UNA BIBLIOTECA
MUNICIPAL EN LA
CABECERA CANTONAL DE
DAULE.**

CONTIENE:

IMPLANTACIÓN

UBICACIÓN:

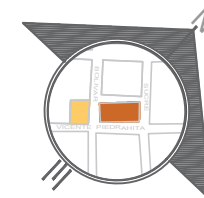

Anita Belen Pincay Lucas.

ESCALA:
INDICADA

LAMINA:
6



Universidad de Cuenca

FAU

FACULTAD DE
ARQUITECTURA
Y URBANISMO


"Arq. Guillermo Cubillo Renella"

ESTUDIO Y DISEÑO DE UNA BIBLIOTECA MUNICIPAL EN LA CABECERA CANTONAL DE DAULE.

CONTIENE:

CIMENTACIÓN
DETALLES


UBICACIÓN:

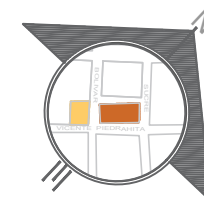

Anita Belen Pincay Lucas.


ESCALA:
INDICADA

LAMINA:
7

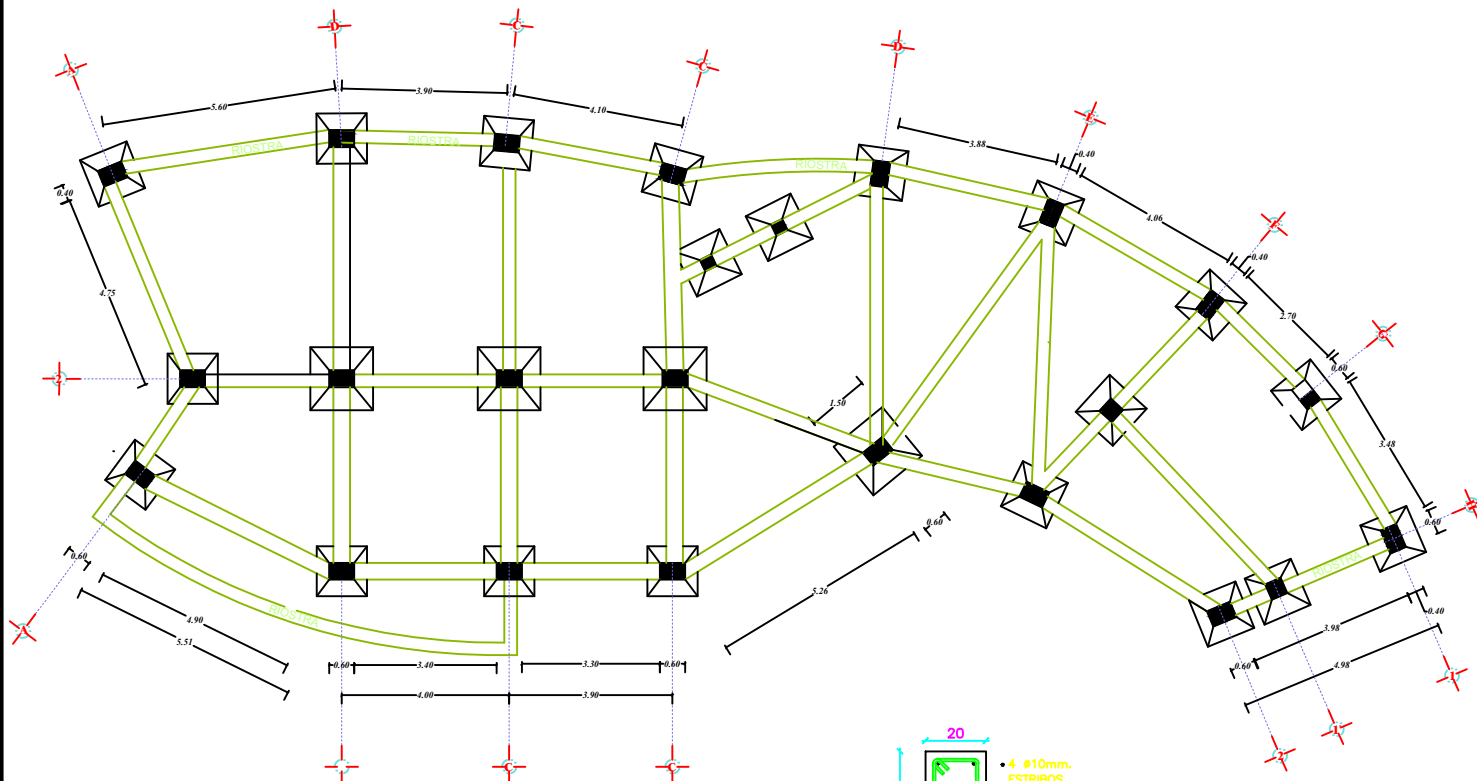


CIMENTACIÓN

Escala 1:150

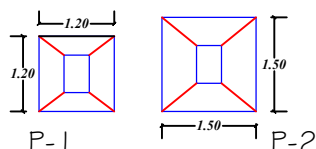

Detalles de Plinto


Escala 1:100

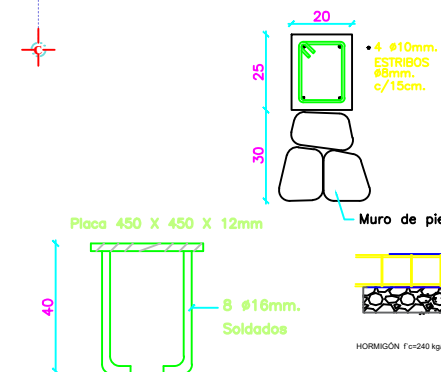

DADOS Y PLACAS

Detalles de Placa

Escala 1:20

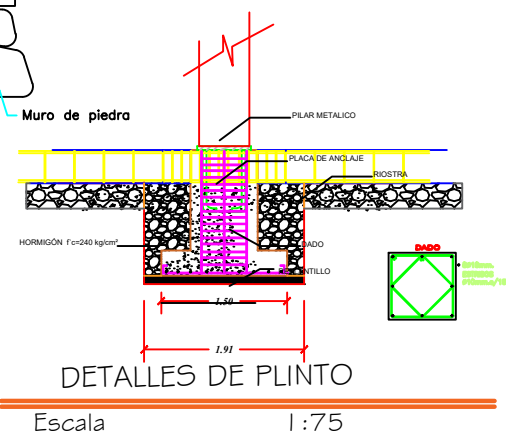

DETALLES DE PLINTO

Escala 1:75




FAU FACULTAD DE
ARQUITECTURA
Y URBANISMO
"Arq. Guillermo Cubillo Renella"

**ESTUDIO Y DISEÑO DE
UNA BIBLIOTECA
MUNICIPAL EN LA
CABECERA CANTONAL DE
DAULE.**

CONTIENE:

**CIMENTACIÓN
DETALLES**


UBICACIÓN:

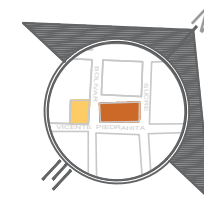

Anita Belen Pincay Lucas.


**ESCALA:
INDICADA**

**LAMINA:
8**

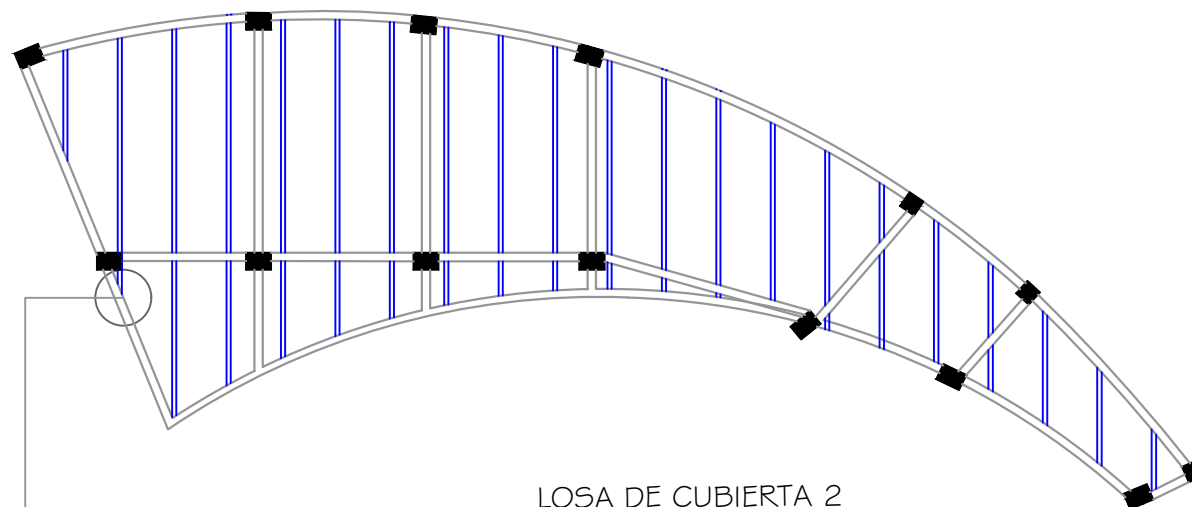


LOSA DE CUBIERTA 2


Escala 1:150

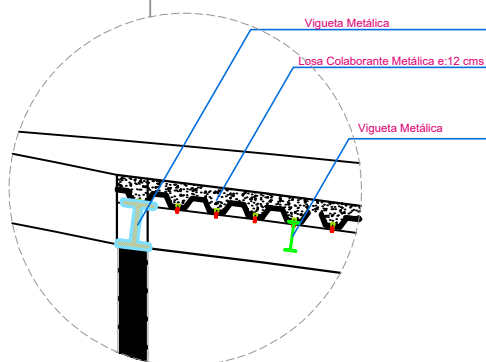

CORTE DE LOSA



ESCALA 1:10

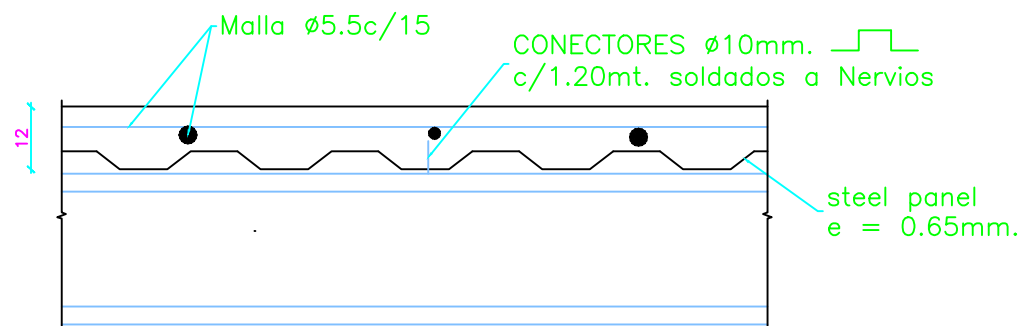

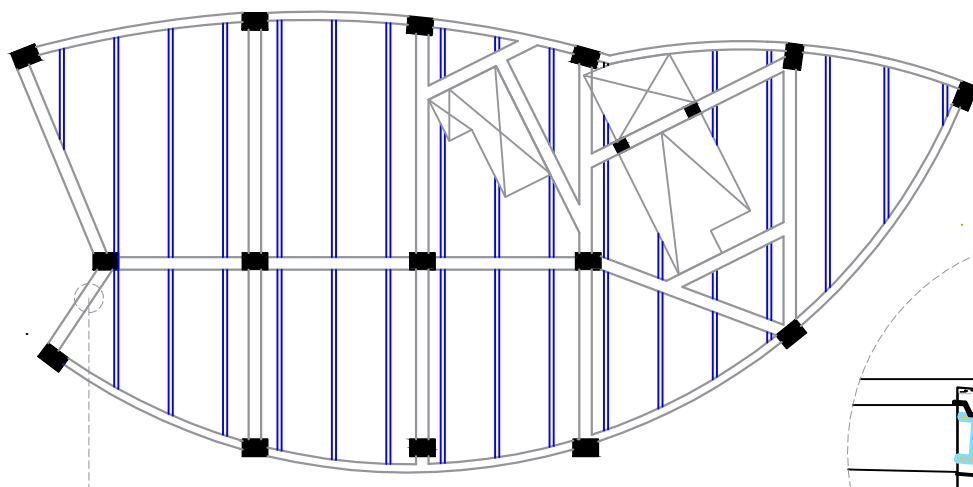

LOSA DE CUBIERTA I

Escala 1:150

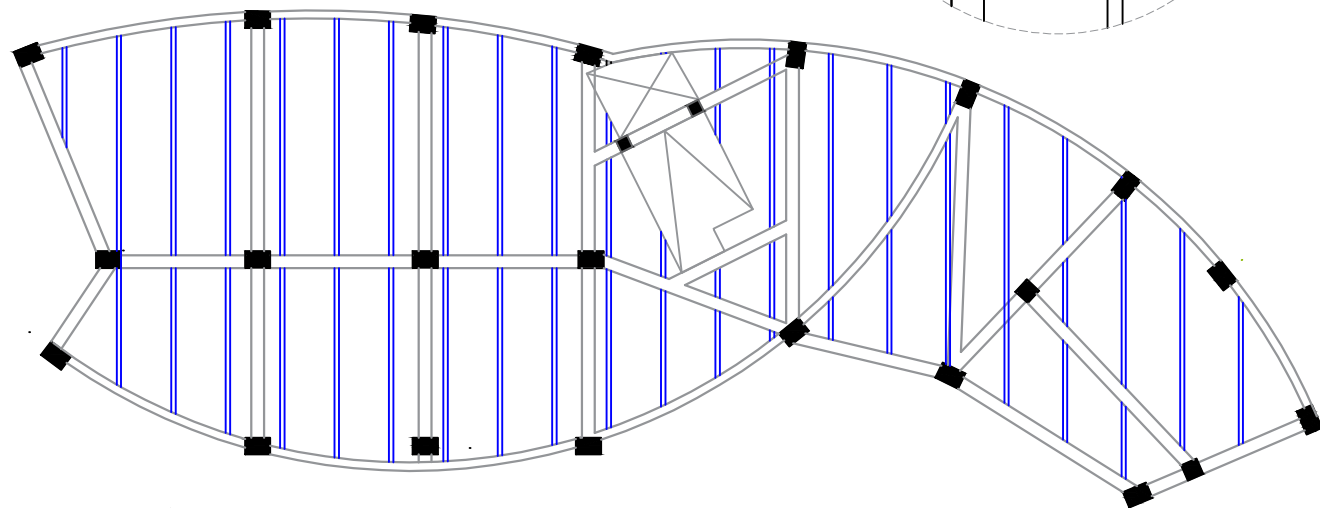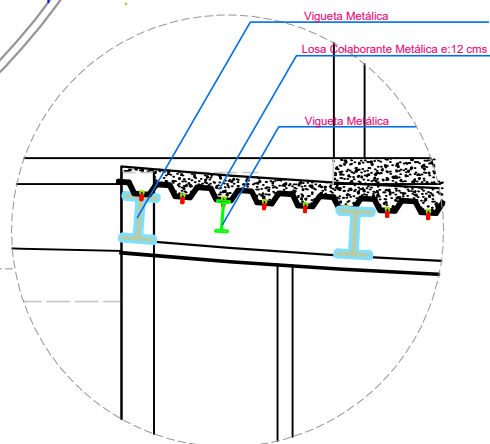

LOSA PLANTA I

Escala 1:150



FAU FACULTAD DE
ARQUITECTURA
Y URBANISMO
"Arq. Guillermo Cubillo Renella"


**ESTUDIO Y DISEÑO DE
UNA BIBLIOTECA
MUNICIPAL EN LA
CABECERA CANTONAL DE
DAULE.**

CONTIENE:

LOSA CUBIERTA

LOSA

UBICACIÓN:

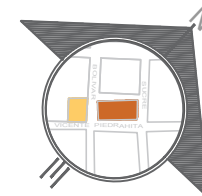

Anita Belen Pincay Lucas.

ESCALA:
INDICADA

LAMINA:
10



Universidad de Cuenca

FAU

FACULTAD DE
ARQUITECTURA
Y URBANISMO
"Arq. Guillermo Cubillo Renella"


ESTUDIO Y DISEÑO DE UNA BIBLIOTECA MUNICIPAL EN LA CABECERA CANTONAL DE DAULE.

CONTIENE:

INST. SANITARIAS

SIMBOLOGÍA

UBICACIÓN:

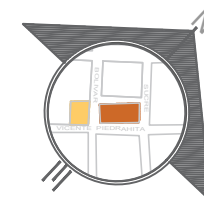


Anita Belen Pincay Lucas.

ESCALA:

INDICADA

LAMINA:

1

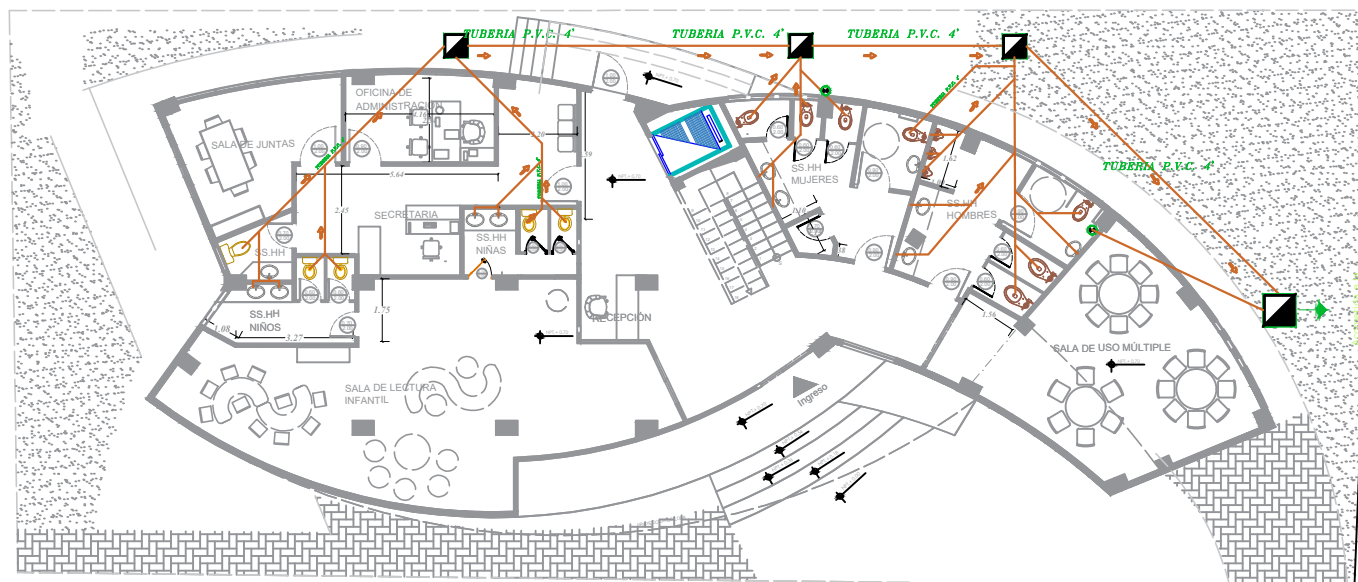


INST. AGUAS SERVIDAS

TUBERIA P.V.C. 4'	
TUBERIA P.V.C. 2'.	
SIFON	
CAJA DE REVISION	
ACOMETIDA A LA RED.	
BAJANTE P.V.C. 4'	

INS. SANITARIAS -PLANTA BAJA

Escala 1:125

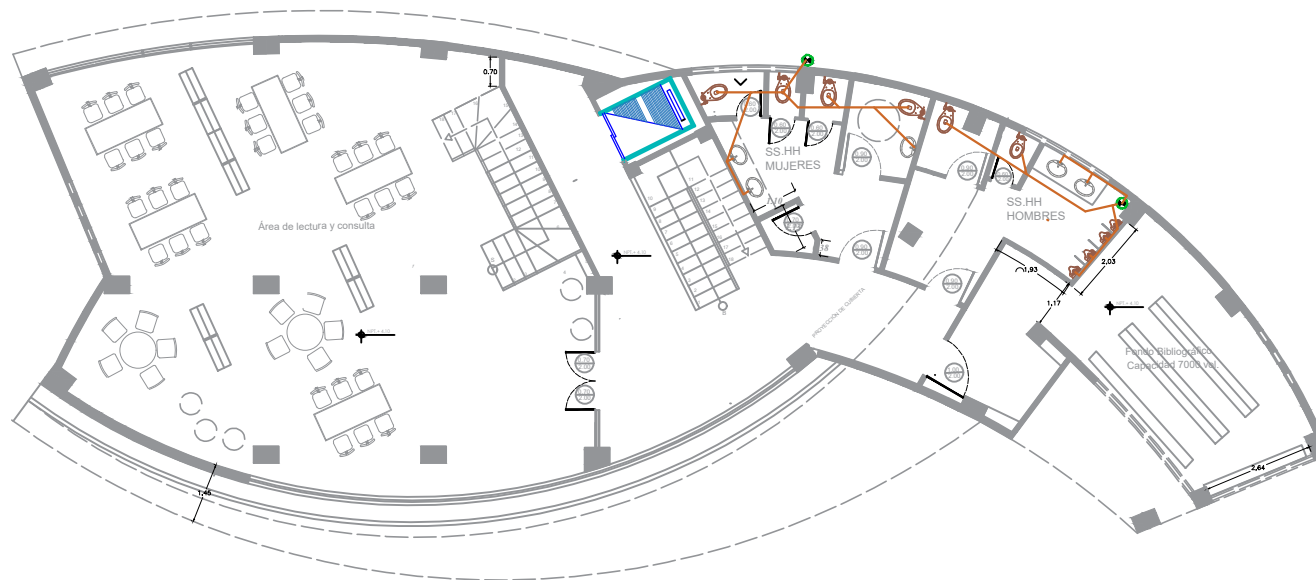

INST. AGUAS SERVIDAS

TUBERIA P.V.C. 4'	
TUBERIA P.V.C. 2'	
SIFON	
CAJA DE REVISION	
ACOMETIDA A LA RED.	
BAJANTE P.V.C 4'	

INS. SANITARIAS -PLANTA ALTA

Escala 1 : 150



FAU FACULTAD DE
ARQUITECTURA
Y URBANISMO
"Arq. Guillermo Cubillo Renella"


**ESTUDIO Y DISEÑO DE
UNA BIBLIOTECA
MUNICIPAL EN LA
CABECERA CANTONAL DE
DAULE.**

CONTIENE:

INST. SANITARIAS

SIMBOLOGÍA


UBICACIÓN:

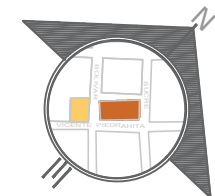

Anita Belen Pincay Lucas.

ESCALA:
INDICADA

LAMINA:
2

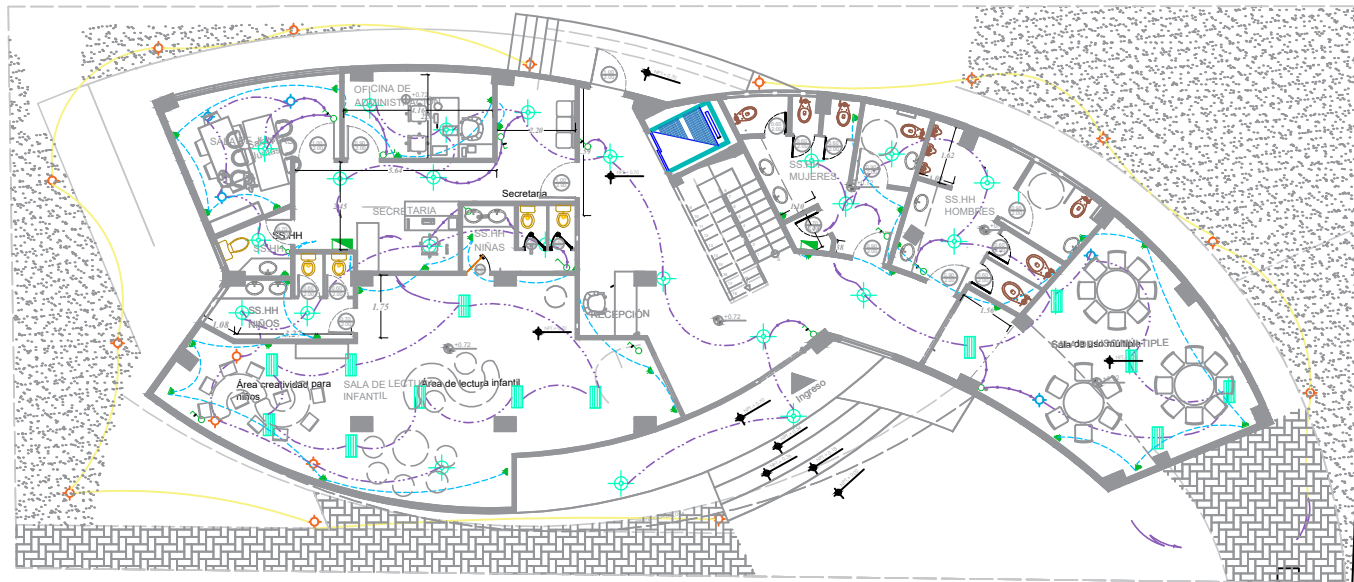

INS. ELÉCTRICAS -PLANTA BAJA

Escala 1:175

MEDIDOR DE ELECTRICIDAD	
CAJA DE BRECKERS	
LUMINARIA FLUORESCENTE PARA TUMBADO 60*0.3 2 TUBOS	
PUNTO DE ILUMINACION	
INTERRUPTOR SIMPLE	
INTERRUPTOR DOBLE	
TOMACORRIENTE	
TOMA PARA COMPUTADOR	

ILUMINACIÓN INTERIOR	
ILUMINACIÓN EXTERIOR	
CONDUCTOR DE TOMACORRIENTE	
CIRCUITO A CAJA DE BRECKERS	
CIRCUITO A CAJA DE BRECKERS	
INSTALACION A TIERRA	




FAU FACULTAD DE
ARQUITECTURA
Y URBANISMO
"Arq. Guillermo Cubillo Renella"

**ESTUDIO Y DISEÑO DE
UNA BIBLIOTECA
MUNICIPAL EN LA
CABECERA CANTONAL DE
DAULE.**

CONTIENE:

**INST. ELÉCTRICAS
SIMBOLOGÍA**


UBICACIÓN:

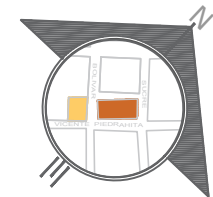

Anita Belen Pincay Lucas.

**ESCALA:
INDICADA**

**LAMINA:
1**

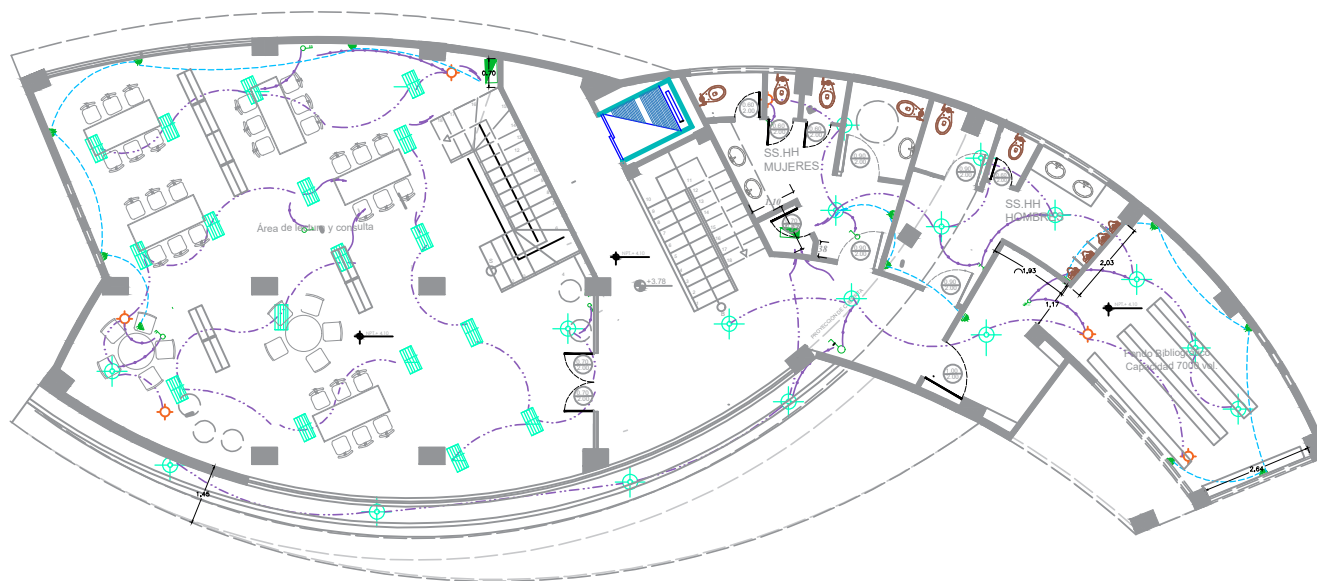

INS. ELÉCTRICAS -PLANTA ALTA I

Escala 1:150



INS. ELÉCTRICAS -PLANTA ALTA I

Escala 1:125




FAU FACULTAD DE
ARQUITECTURA
Y URBANISMO
"Arq. Guillermo Cubillo Renella"

**ESTUDIO Y DISEÑO DE
UNA BIBLIOTECA
MUNICIPAL EN LA
CABECERA CANTONAL DE
DAULE.**

CONTIENE:

INST. ELÉCTRICAS

UBICACIÓN:

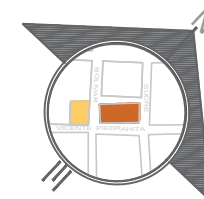

Anita Belen Pincay Lucas.

ESCALA:
INDICADA

LAMINA:
2



Universidad de Cuenca


FAU FACULTAD DE
ARQUITECTURA
Y URBANISMO
"Arq. Guillermo Cubillo Renella"

**ESTUDIO Y DISEÑO DE
UNA BIBLIOTECA
MUNICIPAL EN LA
CABECERA CANTONAL DE
DAULE.**

CONTIENE:

S. CONTRA INCENDIOS


UBICACIÓN:

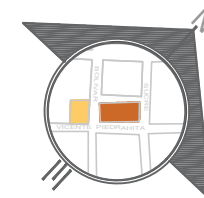

Anita Belen Pincay Lucas.

ESCALA:
INDICADA

LAMINA:
1

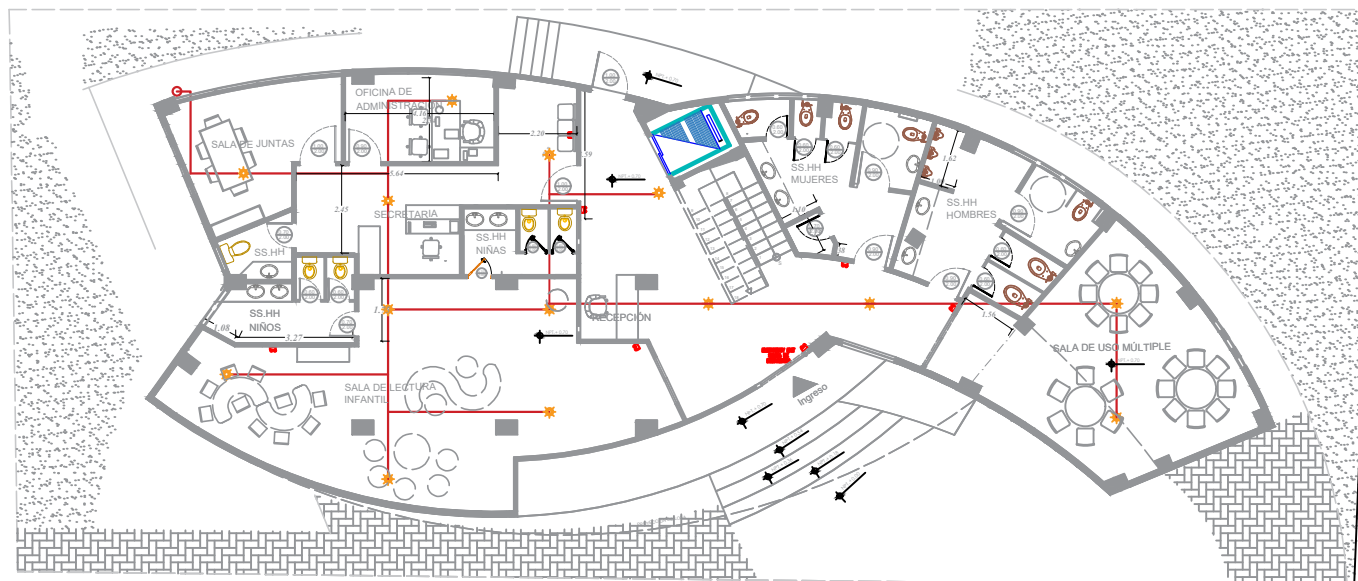

INS. CONTRA INCENDIO -PLANTA BAJA

Escala 1:175

INST. SIS. CONTRA INCENDIOS

ROCIADOR SPRINKLER	
LÁMPARA DE EMERGENCIA	
TUBERIA SCI	
AVISO DE SALIDA	




FAU FACULTAD DE
ARQUITECTURA
Y URBANISMO
"Arq. Guillermo Cubillo Renella"

**ESTUDIO Y DISEÑO DE
UNA BIBLIOTECA
MUNICIPAL EN LA
CABECERA CANTONAL DE
DAULE.**

CONTIENE:

**SIST. CONTRA INCENDIOS
PLANTA ALTA 1
SIST. CONTRA INCENDIOS
PLANTA ALTA 2**


UBICACIÓN:

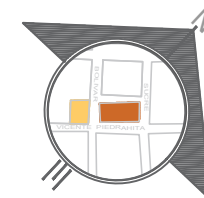

Anita Belen Pincay Lucas.


**ESCALA:
INDICADA**

**LAMINA:
2**

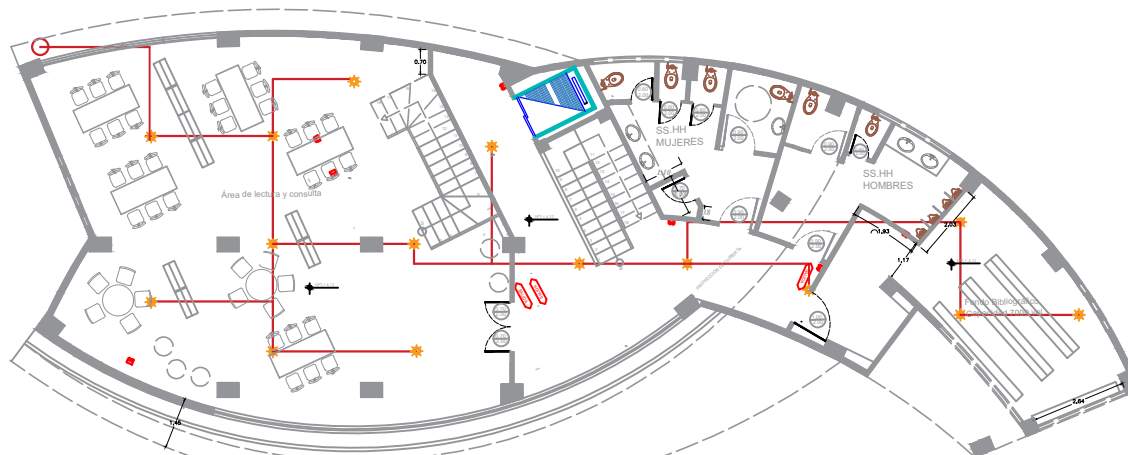

INS. CONTRA INCENDIO -PLANTA ALTA 1

Escala 1:175

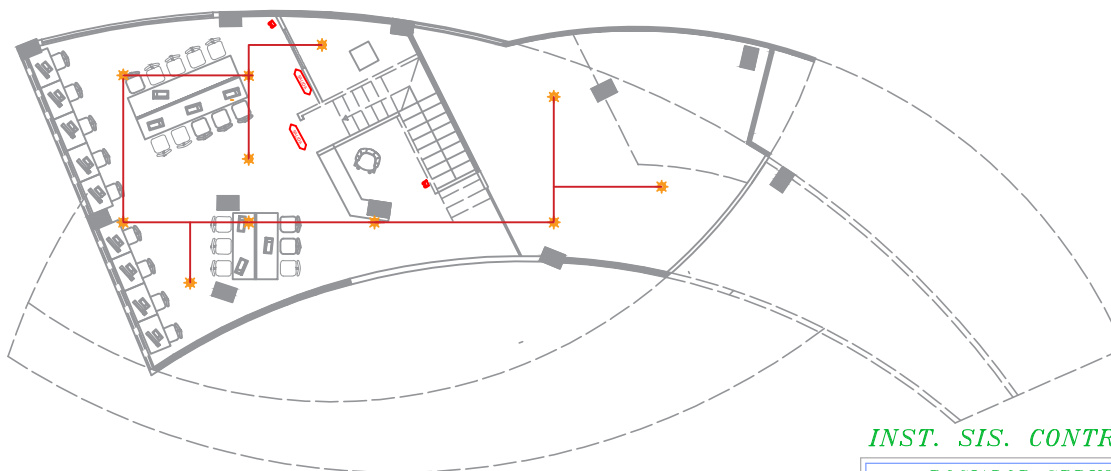

INS. CONTRA INCENDIO -PLANTA ALTA 2

Escala 1:175

INST. SIS. CONTRA INCENDIOS

ROCIADOR SPRINKLER




LÁMPARA DE EMERGENCIA



TUBERIA SCI



AVISO DE SALIDA

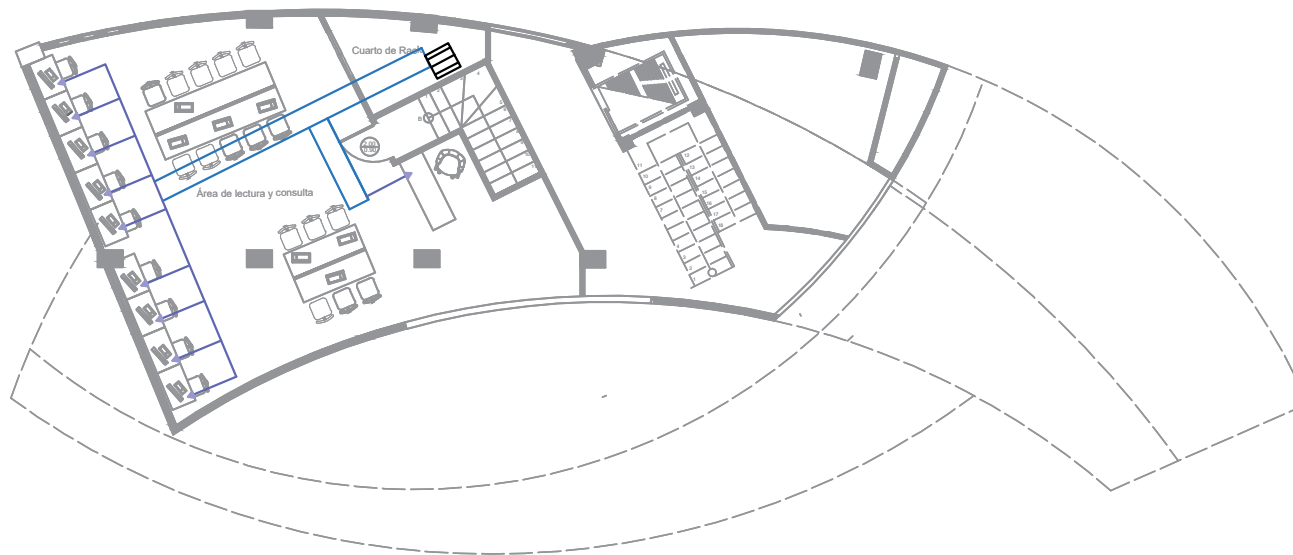

INST. DE VOZ Y DATOS

<i>RACK DE PARED</i>	
<i>CANAleta</i>	
<i>PUNTO DE VOZ Y DATOS</i>	
<i>TUBERIA</i>	



Universidad de Cuenca

FAU


FACULTAD DE
ARQUITECTURA
Y URBANISMO
"Arq. Guillermo Cubillo Renella"

**ESTUDIO Y DISEÑO DE
UNA BIBLIOTECA
MUNICIPAL EN LA
CABECERA CANTONAL DE
DAULE.**

CONTIENE:

S. CONTRA INCENDIOS

UBICACIÓN:

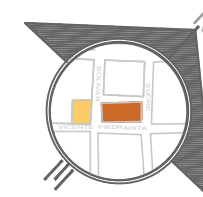

Anita Belen Pincay Lucas.

ESCALA:
INDICADA

LAMINA:
1