



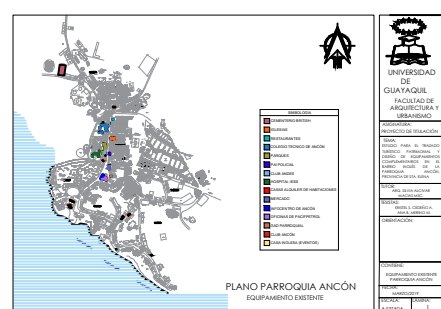

LIMITES DEL
BARRIO INGLÉS

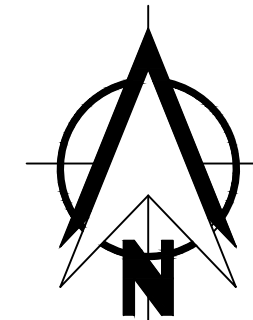


SIMBOLOGIA	
	DELIMITACIÓN BARRIO INGLÉS
	RECORRIDO DE RUTA PATRIMONIAL
	RUTA DE CICLOVIA
	ALQUILER DE BICICLETAS
	LOCAL DE SMOTHIES
	CAFETERÍA
	HELADERIA
	PARQUE
	SEGURIDAD AMBIENTAL Y DE TURISMO
	RESTAURANT COMIDA TÍPICA
	RESTAURANT COMIDA TÍPICA Y GOURMET
	HOSTERIA
	CASA COMUNITARIA
	CENTRO DE INTERPRETACIÓN
	STAND DE LIBROS
	STAND DE RETRATISTA
	KIOSKOS

OCEANO PACIFICO

OCEANO PACIFICO

LIMITES DEL
BARRIO INGLÉS

PLANO PARROQUIA ANCÓN UBICACIÓN DE PROPUESTAS DE EQUIPAMIENTOS EN EL BARRIO INGLÉS

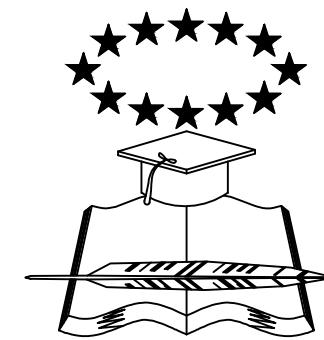

UNIVERSIDAD
DE
GUAYAQUIL

FACULTAD DE
ARQUITECTURA Y
URBANISMO

ASIGNATURA:
PROYECTO DE TITULACIÓN

TEMA:
ESTUDIO PARA EL TRAZADO
TURÍSTICO PATRIMONIAL Y
DISEÑO DE EQUIPAMIENTOS
COMPLEMENTARIOS EN EL
BARRIO INGLÉS DE LA
PARROQUIA ANCÓN,
PROVINCIA DE STA. ELENA

TUTOR:
ARQ. SILVIA ALCIVAR
MACIAS MSC.

TESISTAS:
KRISTEL S. CEDEÑO A.
ANA B. MERINO M.


ORIENTACIÓN:

CONTIENE:
UBICACIÓN DE PROPUESTAS
DE EQUIPAMIENTO

FECHA:
MARZO/2019

ESCALA: AJUSTADA	LÁMINA: 2
---------------------	--------------

LIMITES DEL
BARRIO INGLÉS

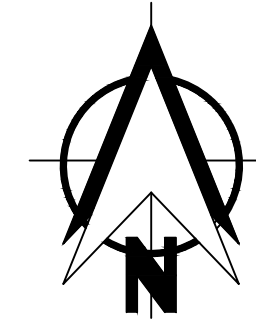

UNIVERSIDAD
DE
GUAYAQUIL

FACULTAD DE
ARQUITECTURA Y
URBANISMO

ASIGNATURA:
PROYECTO DE TITULACIÓN

TEMA:
ESTUDIO PARA EL TRAZADO
TURÍSTICO PATRIMONIAL Y
DISEÑO DE EQUIPAMIENTOS
COMPLEMENTARIOS EN EL
BARRIO INGLÉS DE LA
PARROQUIA ANCÓN,
PROVINCIA DE STA. ELENA

TUTOR:
ARQ. SILVIA ALCIVAR
MACIAS MSC.

TESISTAS:
KRISTEL S. CEDEÑO A.
ANA B. MERINO M.

ORIENTACIÓN:

CONTIENE:
UBICACIÓN DE EDIFICACIONES SEGÚN
EL ESTADO DE CONSERVACIÓN

FECHA:
MARZO/2019

ESCALA:
AJUSTADA

LÁMINA:
3

SIMBOLOGIA

- DELIMITACIÓN BARRIO INGLÉS
- VIVIENDAS EN BUEN ESTADO
- VIVIENDAS PARA SER RESTAURADAS
- CASA DE GERENCIA. RESTAURACION Y REHABILITACIÓN PARA CAMBIO DE USO EN CIC
- VIVIENDA CONSTRUIDA EN LOS ULTIMOS 5 AÑOS. RESPETANDO EL ESTILO ARQUITECTÓNICO DE LOS INGLESES.



B. INGLES

OCEANO PACIFICO

OCEANO PACIFICO

LIMITES DEL
BARRIO INGLÉS

PLANO PARROQUIA ANCÓN
UBICACIÓN DE EDIFICACIONES SEGÚN EL ESTADO DE CONSERVACIÓN

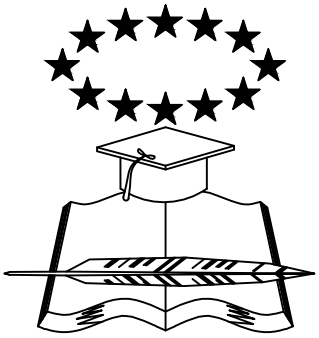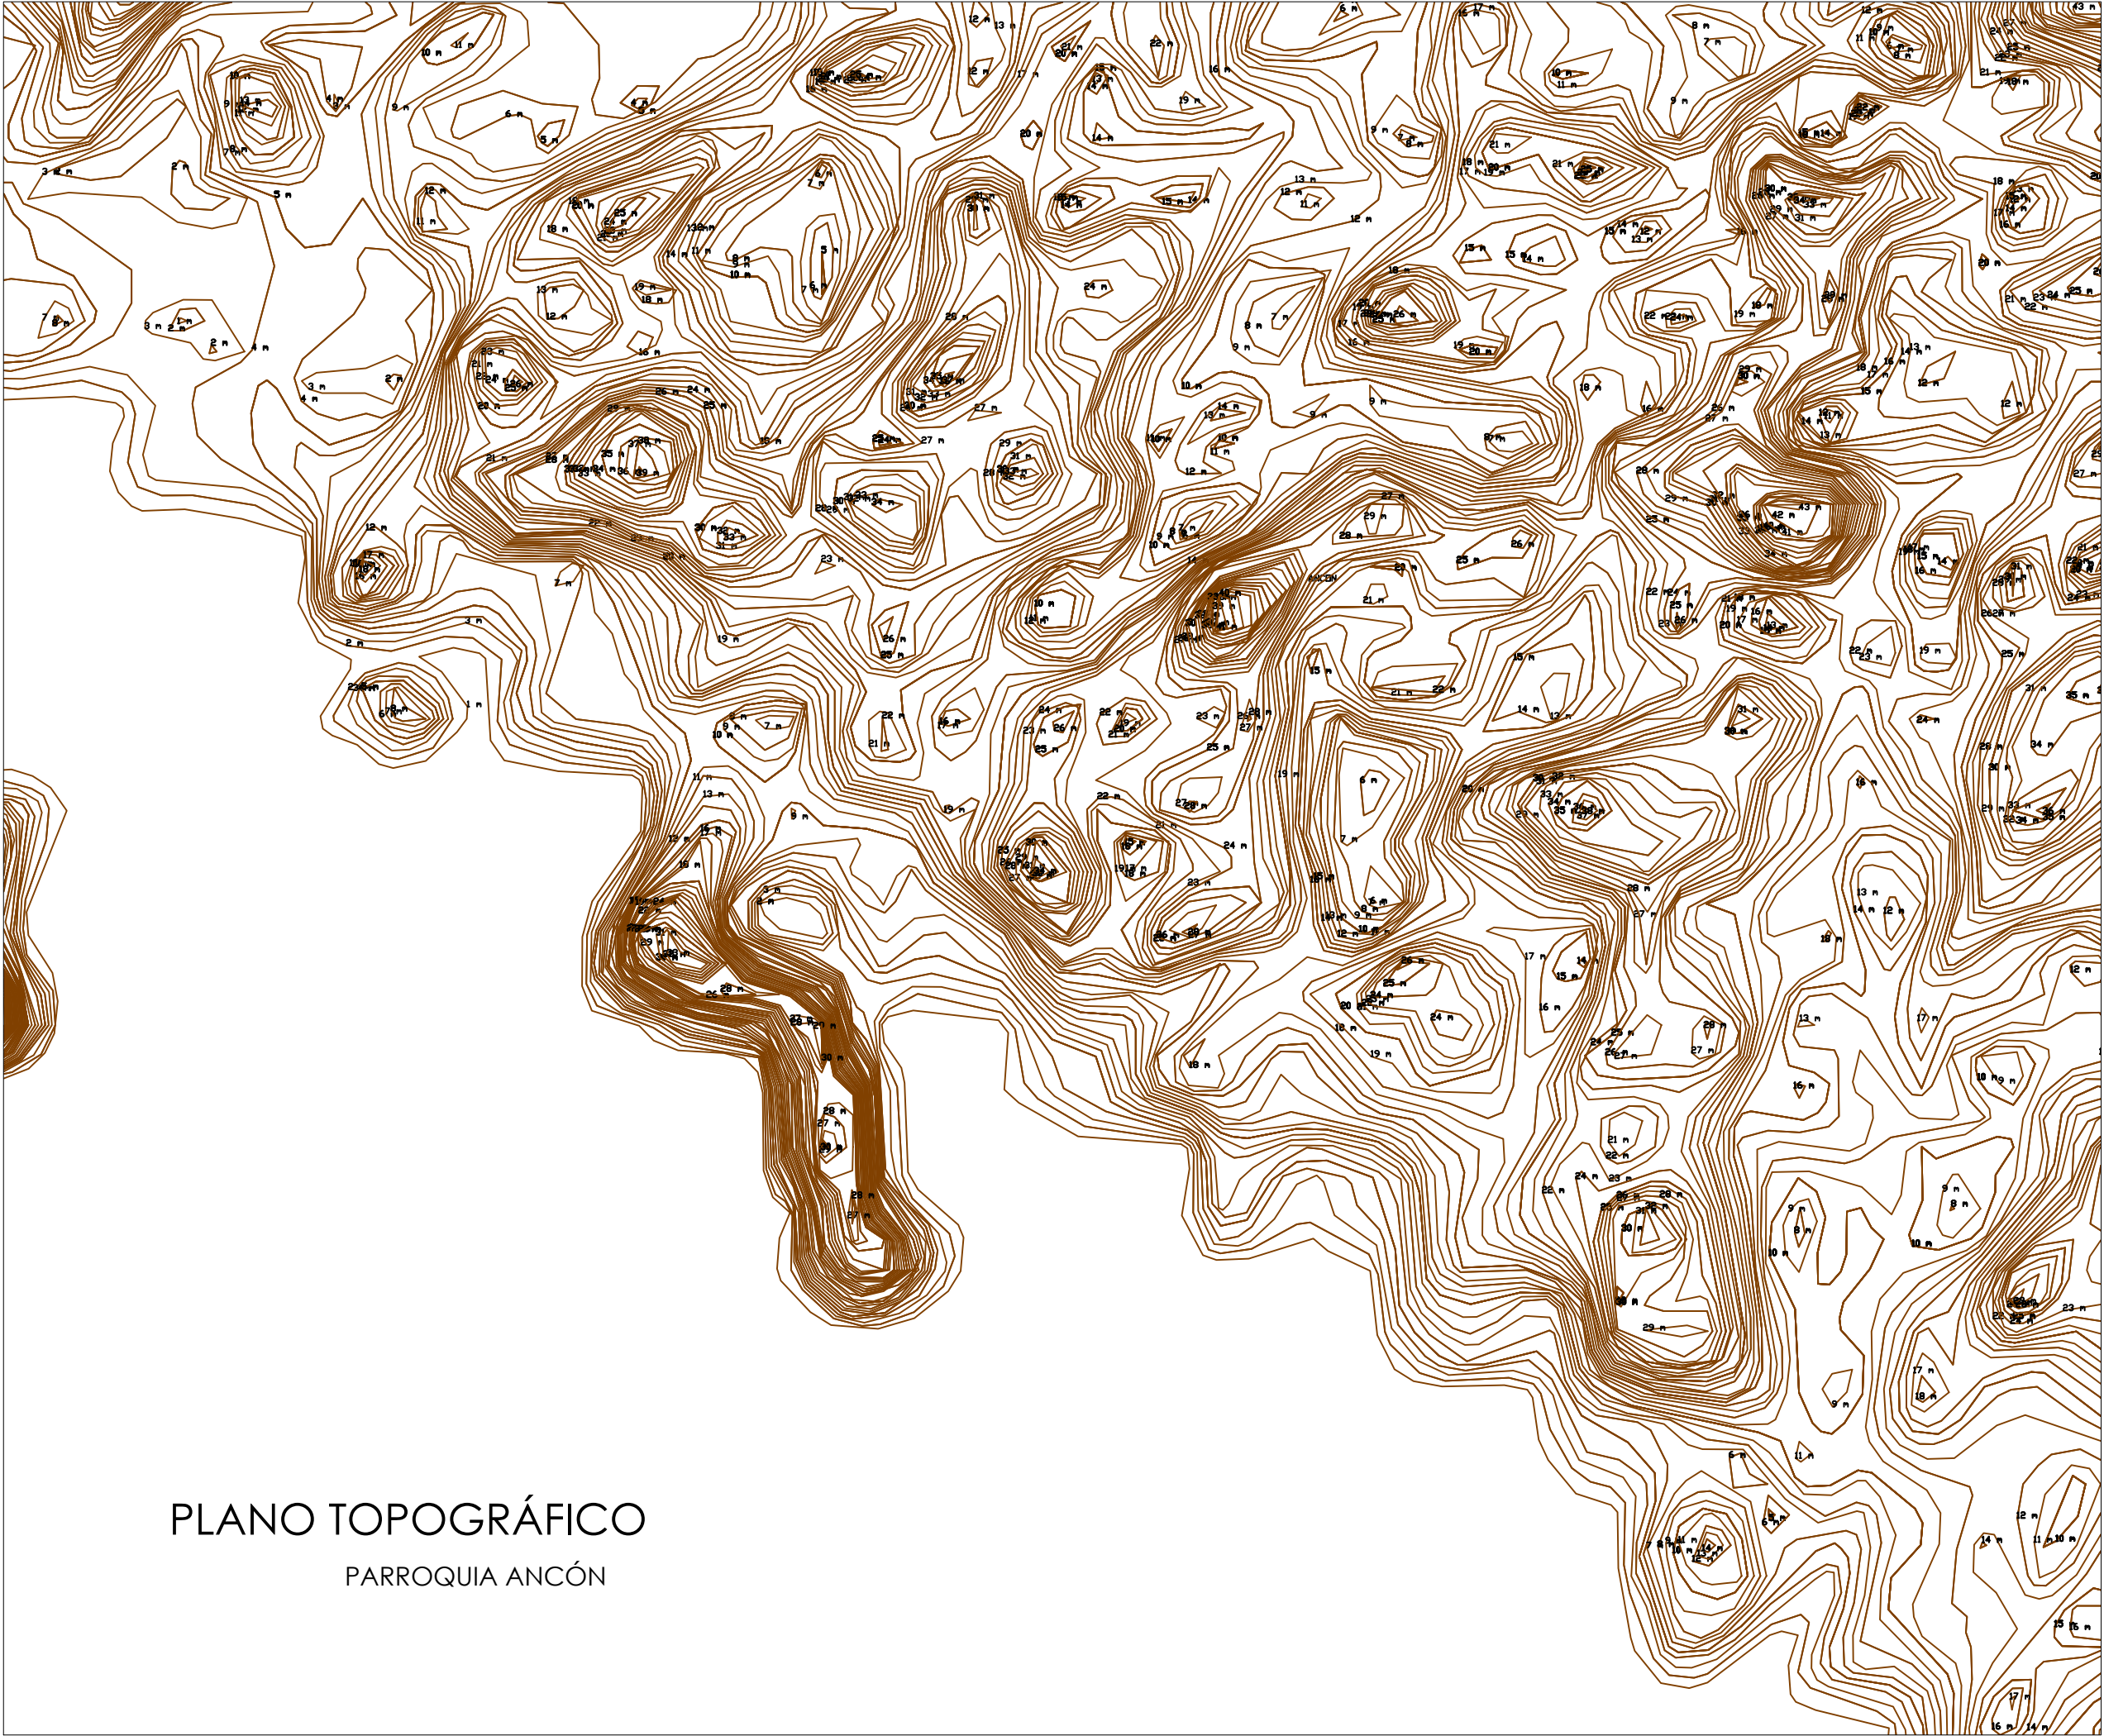

UNIVERSIDAD
DE
GUAYAQUIL
FACULTAD DE
ARQUITECTURA Y
URBANISMO

ASIGNATURA:
PROYECTO DE TITULACIÓN

TEMA:
ESTUDIO PARA EL TRAZADO
TURÍSTICO PATRIMONIAL Y
DISEÑO DE EQUIPAMIENTOS
COMPLEMENTARIOS EN EL
BARRIO INGLÉS DE LA
PARROQUIA ANCÓN,
PROVINCIA DE STA. ELENA

TUTOR:
ARQ. SILVIA ALCIVAR
MACIAS MSC.

TESISTAS:
KRISTEL S. CEDEÑO A.
ANA B. MERINO M.

ORIENTACIÓN

CONTIENE:
PLANO TOPOGRÁFICO
ANCÓN

FECHA:
MARZO/2019


ESCALA: AJUSTADA	LÁMINA: 4
---------------------	--------------

PLANO TOPOGRÁFICO
PARROQUIA ANCÓN

NOTA:
LAS CALLES, SOBRE TODO DEL BARRIO
INGLES SON IRREGULARES Y CURVAS.



CORTE A - A'

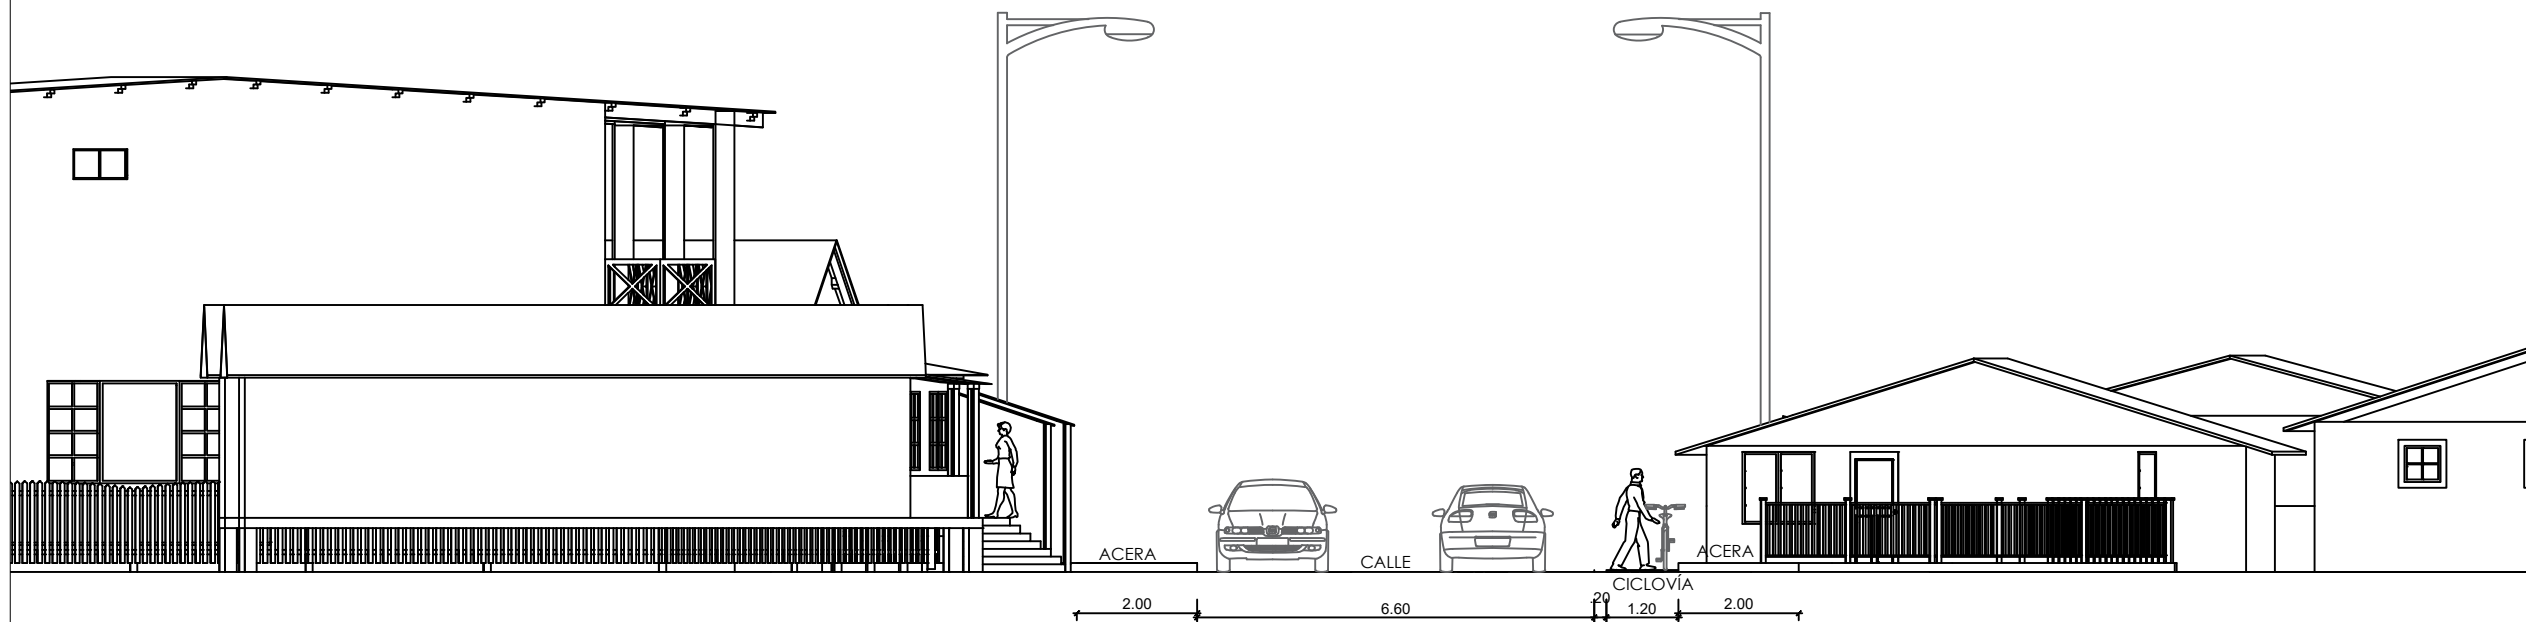

CORTE B - B'



UNIVERSIDAD
DE
GUAYAQUIL
FACULTAD DE
ARQUITECTURA Y
URBANISMO

ASIGNATURA:
PROYECTO DE TITULACIÓN

TEMA:
ESTUDIO PARA EL TRAZADO
TURÍSTICO PATRIMONIAL Y
DISEÑO DE EQUIPAMIENTOS
COMPLEMENTARIOS EN EL
BARRIO INGLÉS DE LA
PARROQUIA ANCÓN,
PROVINCIA DE STA. ELENA

TUTOR:
ARQ. SILVIA ALCIVAR
MACIAS MSC.

TESISTAS:
KRISTEL S. CEDEÑO A.
ANA B. MERINO M.

ORIENTACIÓN

CONTIENE:
CORTES RUTA TURÍSTICA
PATRIMONIAL

FECHA:
MARZO/2019

ESCALA:
AJUSTADA

LÁMINA:
5



UNIVERSIDAD
DE
GUAYAQUIL
FACULTAD DE
ARQUITECTURA Y
URBANISMO

ASIGNATURA:
PROYECTO DE TITULACIÓN

TEMA:
ESTUDIO PARA EL TRAZADO
TURÍSTICO PATRIMONIAL Y
DISEÑO DE EQUIPAMIENTOS
COMPLEMENTARIOS EN EL
BARRIO INGLÉS DE LA
PARROQUIA ANCÓN,
PROVINCIA DE STA. ELENA

TUTOR:
ARQ. SILVIA ALCIVAR
MACIAS MSC.


TESISTAS:
KRISTEL S. CEDEÑO A.
ANA B. MERINO M.

ORIENTACIÓN

CONTIENE:
CORTE BARRIO INGLÉS

FECHA:
MARZO/2019

ESCALA: AJUSTADA
LÁMINA: 6

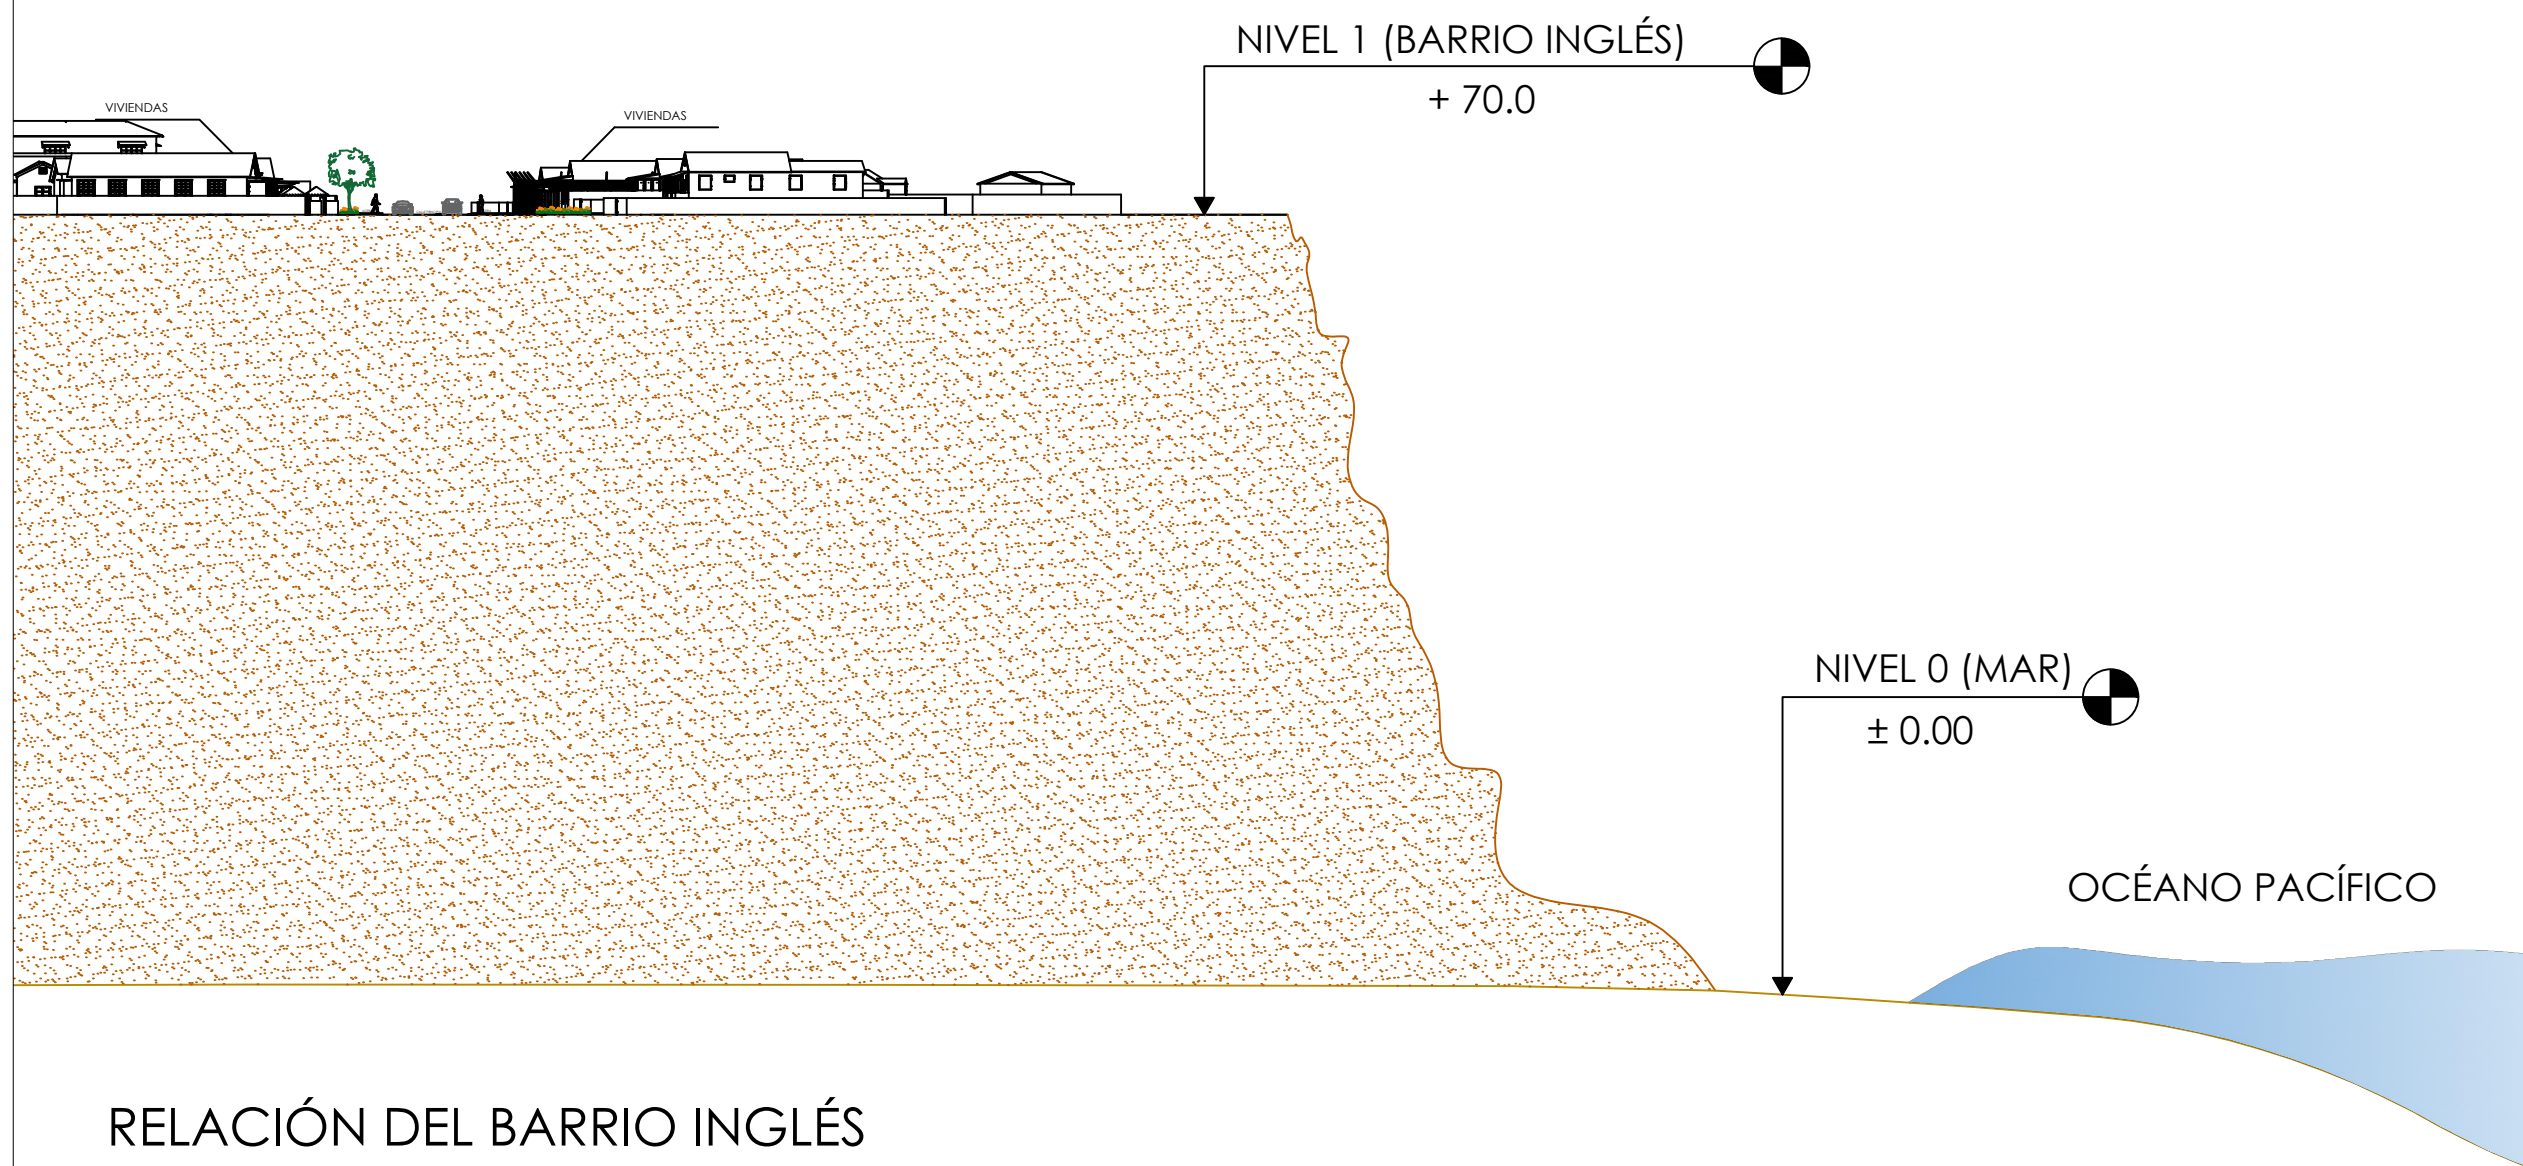

RELACIÓN DEL BARRIO INGLÉS
CON RESPECTO AL MAR




UNIVERSIDAD
DE
GUAYAQUIL
FACULTAD DE
ARQUITECTURA Y
URBANISMO

ASIGNATURA:
PROYECTO DE TITULACIÓN

TEMA:
ESTUDIO PARA EL TRAZADO
TURÍSTICO PATRIMONIAL Y
DISEÑO DE EQUIPAMIENTOS
COMPLEMENTARIOS EN EL
BARRIO INGLÉS DE LA
PARROQUIA ANCÓN,
PROVINCIA DE STA. ELENA

TUTOR:
ARQ. SILVIA ALCIVAR
MACIAS MSC.

TESISTAS:
KRISTEL S. CEDEÑO A.
ANA B. MERINO M.

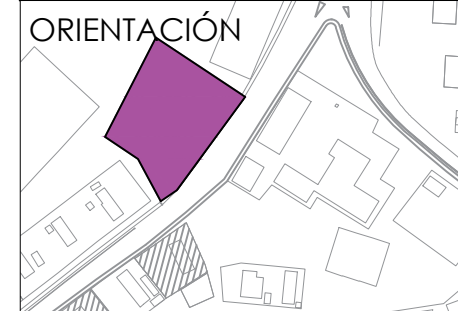

CONTIENE:
ESTACIONAMIENTO DE RUTA
TURÍSTICA PATRIMONIAL

FECHA:
MARZO/2019

ESCALA:
AJUSTADA

LÁMINA:
7



CRUCE
PEATONAL



CICLISTAS



CURVA A LA
DERECHA




CURVA A LA
IZQUIERDA



APROXIMACIÓN
DE MURO




DOBLE
VÍA

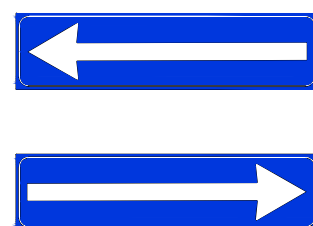

DOBLE
VÍA



LÍMITE DE
VELOCIDAD

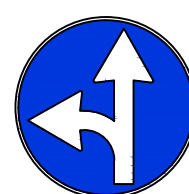

DIRECCIONES
PERMITIDAS



PARQUEO




RETORNO




CICLISTAS



CRUCE
PEATONAL

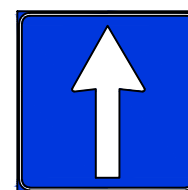


UNA
VÍA

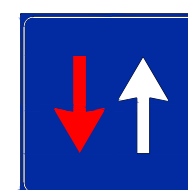

DOBLE
VÍA



DETENERSE

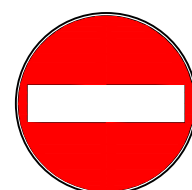

PROHIBIDO
EL PASO




LÍMITE DE
VELOCIDAD



PROHIBIDO
EL USO DE BOCINA



PASO
VEHICULAR

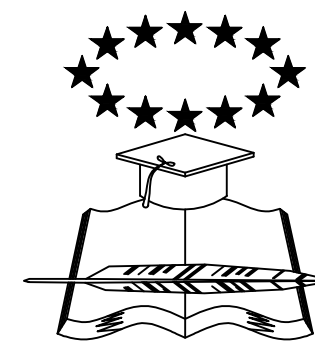

UNIVERSIDAD
DE
GUAYAQUIL

FACULTAD DE
ARQUITECTURA Y
URBANISMO

ASIGNATURA:
PROYECTO DE TITULACIÓN

TEMA:
ESTUDIO PARA EL TRAZADO
TURÍSTICO PATRIMONIAL Y
DISEÑO DE EQUIPAMIENTOS
COMPLEMENTARIOS EN EL
BARRIO INGLÉS DE LA
PARROQUIA ANCÓN,
PROVINCIA DE STA. ELENA

TUTOR:
ARQ. SILVIA ALCIVAR
MACIAS MSC.

TESISTAS:
KRISTEL S. CEDEÑO A.
ANA B. MERINO M.


ORIENTACIÓN

CONTIENE:
SEÑALETICAS DE LA RUTA
TURÍSTICA PATRIMONIAL


FECHA:
MARZO/2019

ESCALA:
AJUSTADA


LÁMINA:
8

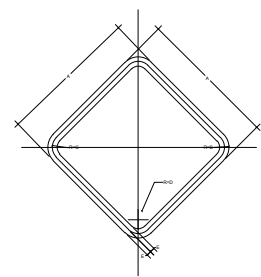

SEÑAL PREVENTIVA	A	B	C	D	E
600 x 600	600	600	600	600	600
750 x 750	750	750	750	750	750
900 x 900	900	900	900	900	900

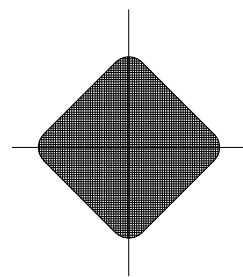


SEÑAL PREVENTIVA	CUADRICULA
600 x 600	10.00
750 x 750	12.50
900 x 900	15.00

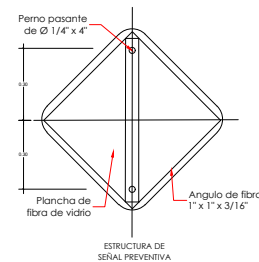


ESPECIFICACIONES TÉCNICAS DE SEÑALES (SEÑALIZACIÓN VIAL PARTE 1-INEN)


- SEÑALES PREVENTIVAS, REGLAMENTARIAS Y DE RUTA: FONDOS CON COLORES OSCUROS SÓLO DEBE RETROREFLECTORIZARSE LAS LEYENDAS Y LOS BORDES QUE TENGAN COLORES BLANCOS O AMARILLOS.
- LAS SEÑALES DEBEN UBICARSE DEL LADO DERECHO DE LA VÍA Y PUEDEN DUPLICARSE EN EL LADO IZQUIERDO.
- LAS SEPARACIÓN MÍNIMA DE UNA SEÑALIZACIÓN CON OTRA ES DE 60 cms, EN VÍAS CON ACERAS LAS SEÑALES DEBEN COLOCARSE A MÍNIMO 30 cms DEL FILO DEL BORDILLO Y MÁXIMO A 1 mt, Y LA ALTURA DE LA SEÑALIZACIÓN NO DEBE SER MENOR A 2 mts DESDE LA SUPERFICIE DE LA ACERA Y A UN ÁNGULO DE 5°.

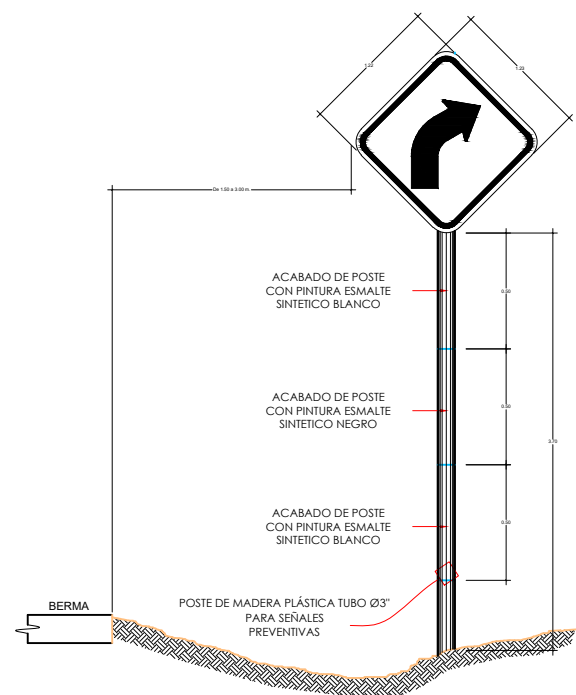

UBICACIÓN DE SEÑALES VERTICALES EN ZONA RURAL

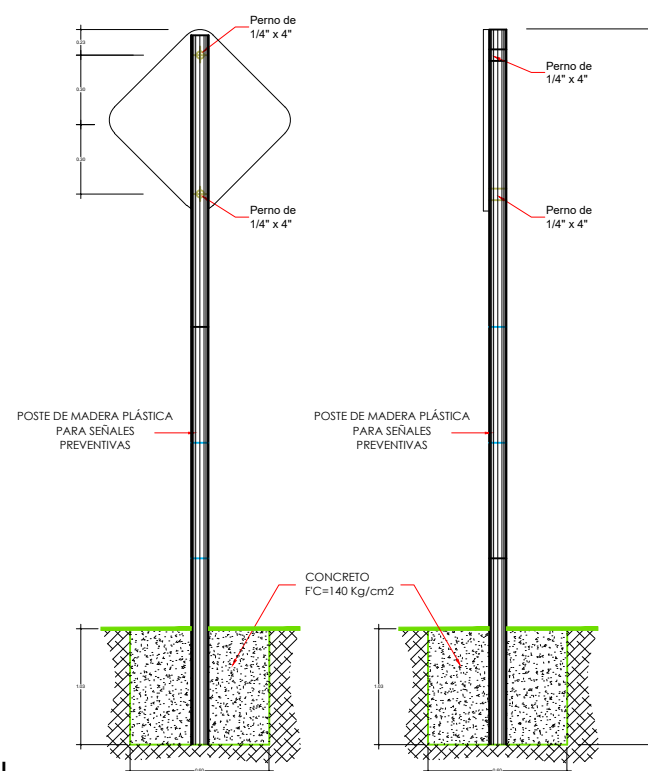

DETALLES DE CIMENTACION Y FIJACION DE POSTE DE SEÑALIZACIÓN

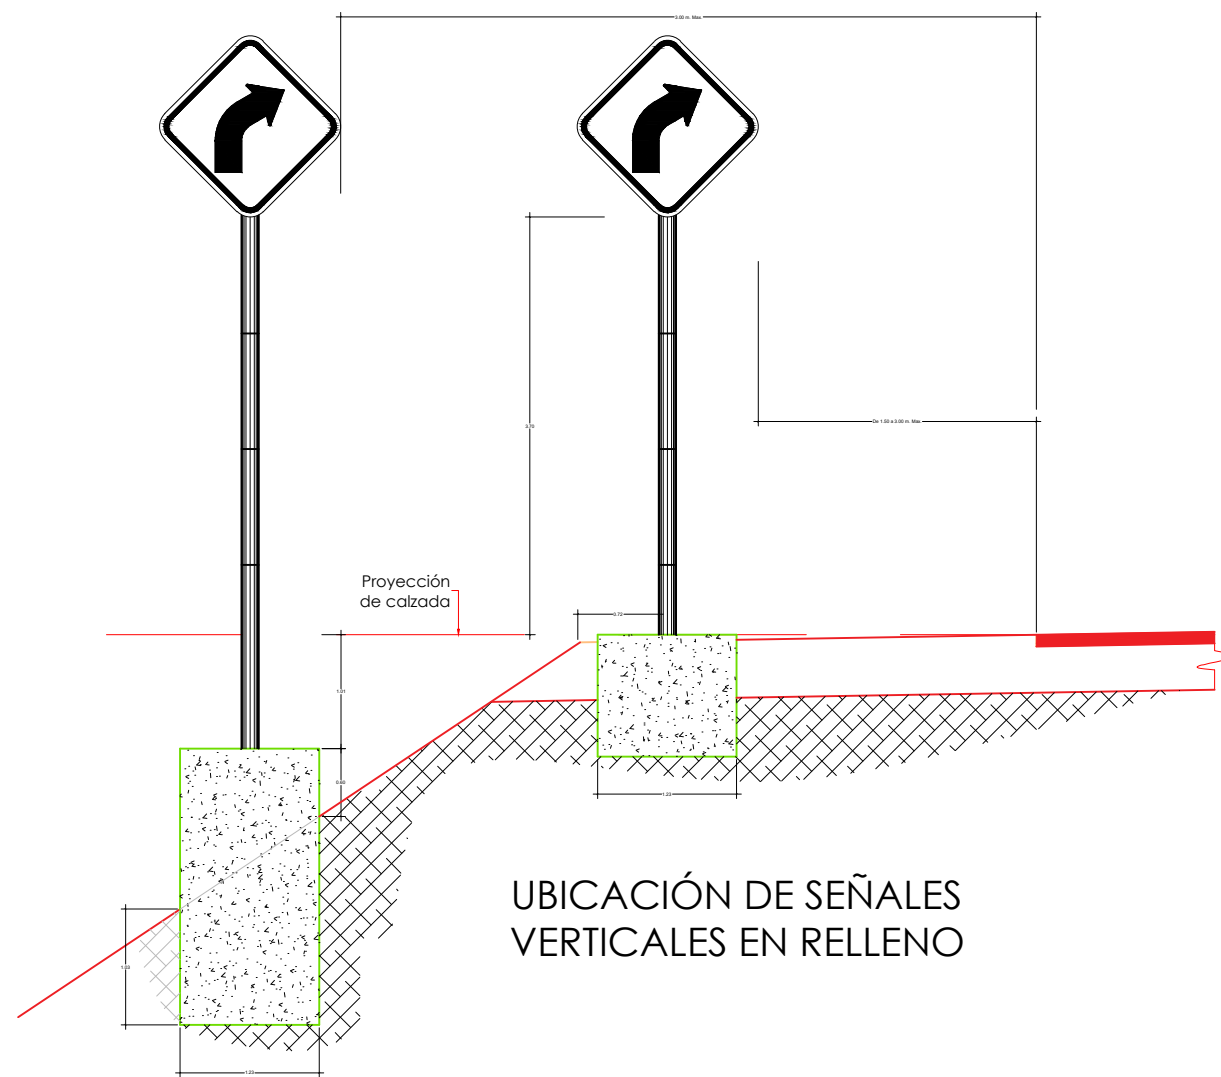

UBICACIÓN DE SEÑALES VERTICALES EN RELLENO



UNIVERSIDAD DE GUAYAQUIL

FACULTAD DE ARQUITECTURA Y URBANISMO

ASIGNATURA:
PROYECTO DE TITULACIÓN

TEMA:
ESTUDIO PARA EL TRAZADO TURÍSTICO PATRIMONIAL Y DISEÑO DE EQUIPAMIENTOS COMPLEMENTARIOS EN EL BARRIO INGLÉS DE LA PARROQUIA ANCÓN, PROVINCIA DE STA. ELENA

TUTOR:
ARQ. SILVIA ALCIVAR MACIAS MSC.

TESISTAS:
KRISTEL S. CEDEÑO A.
ANA B. MERINO M.


ORIENTACIÓN

CONTIENE:
DETALLE DE SEÑALIZACIÓN

FECHA:
MARZO/2019

ESCALA:
1:75

LÁMINA:
9

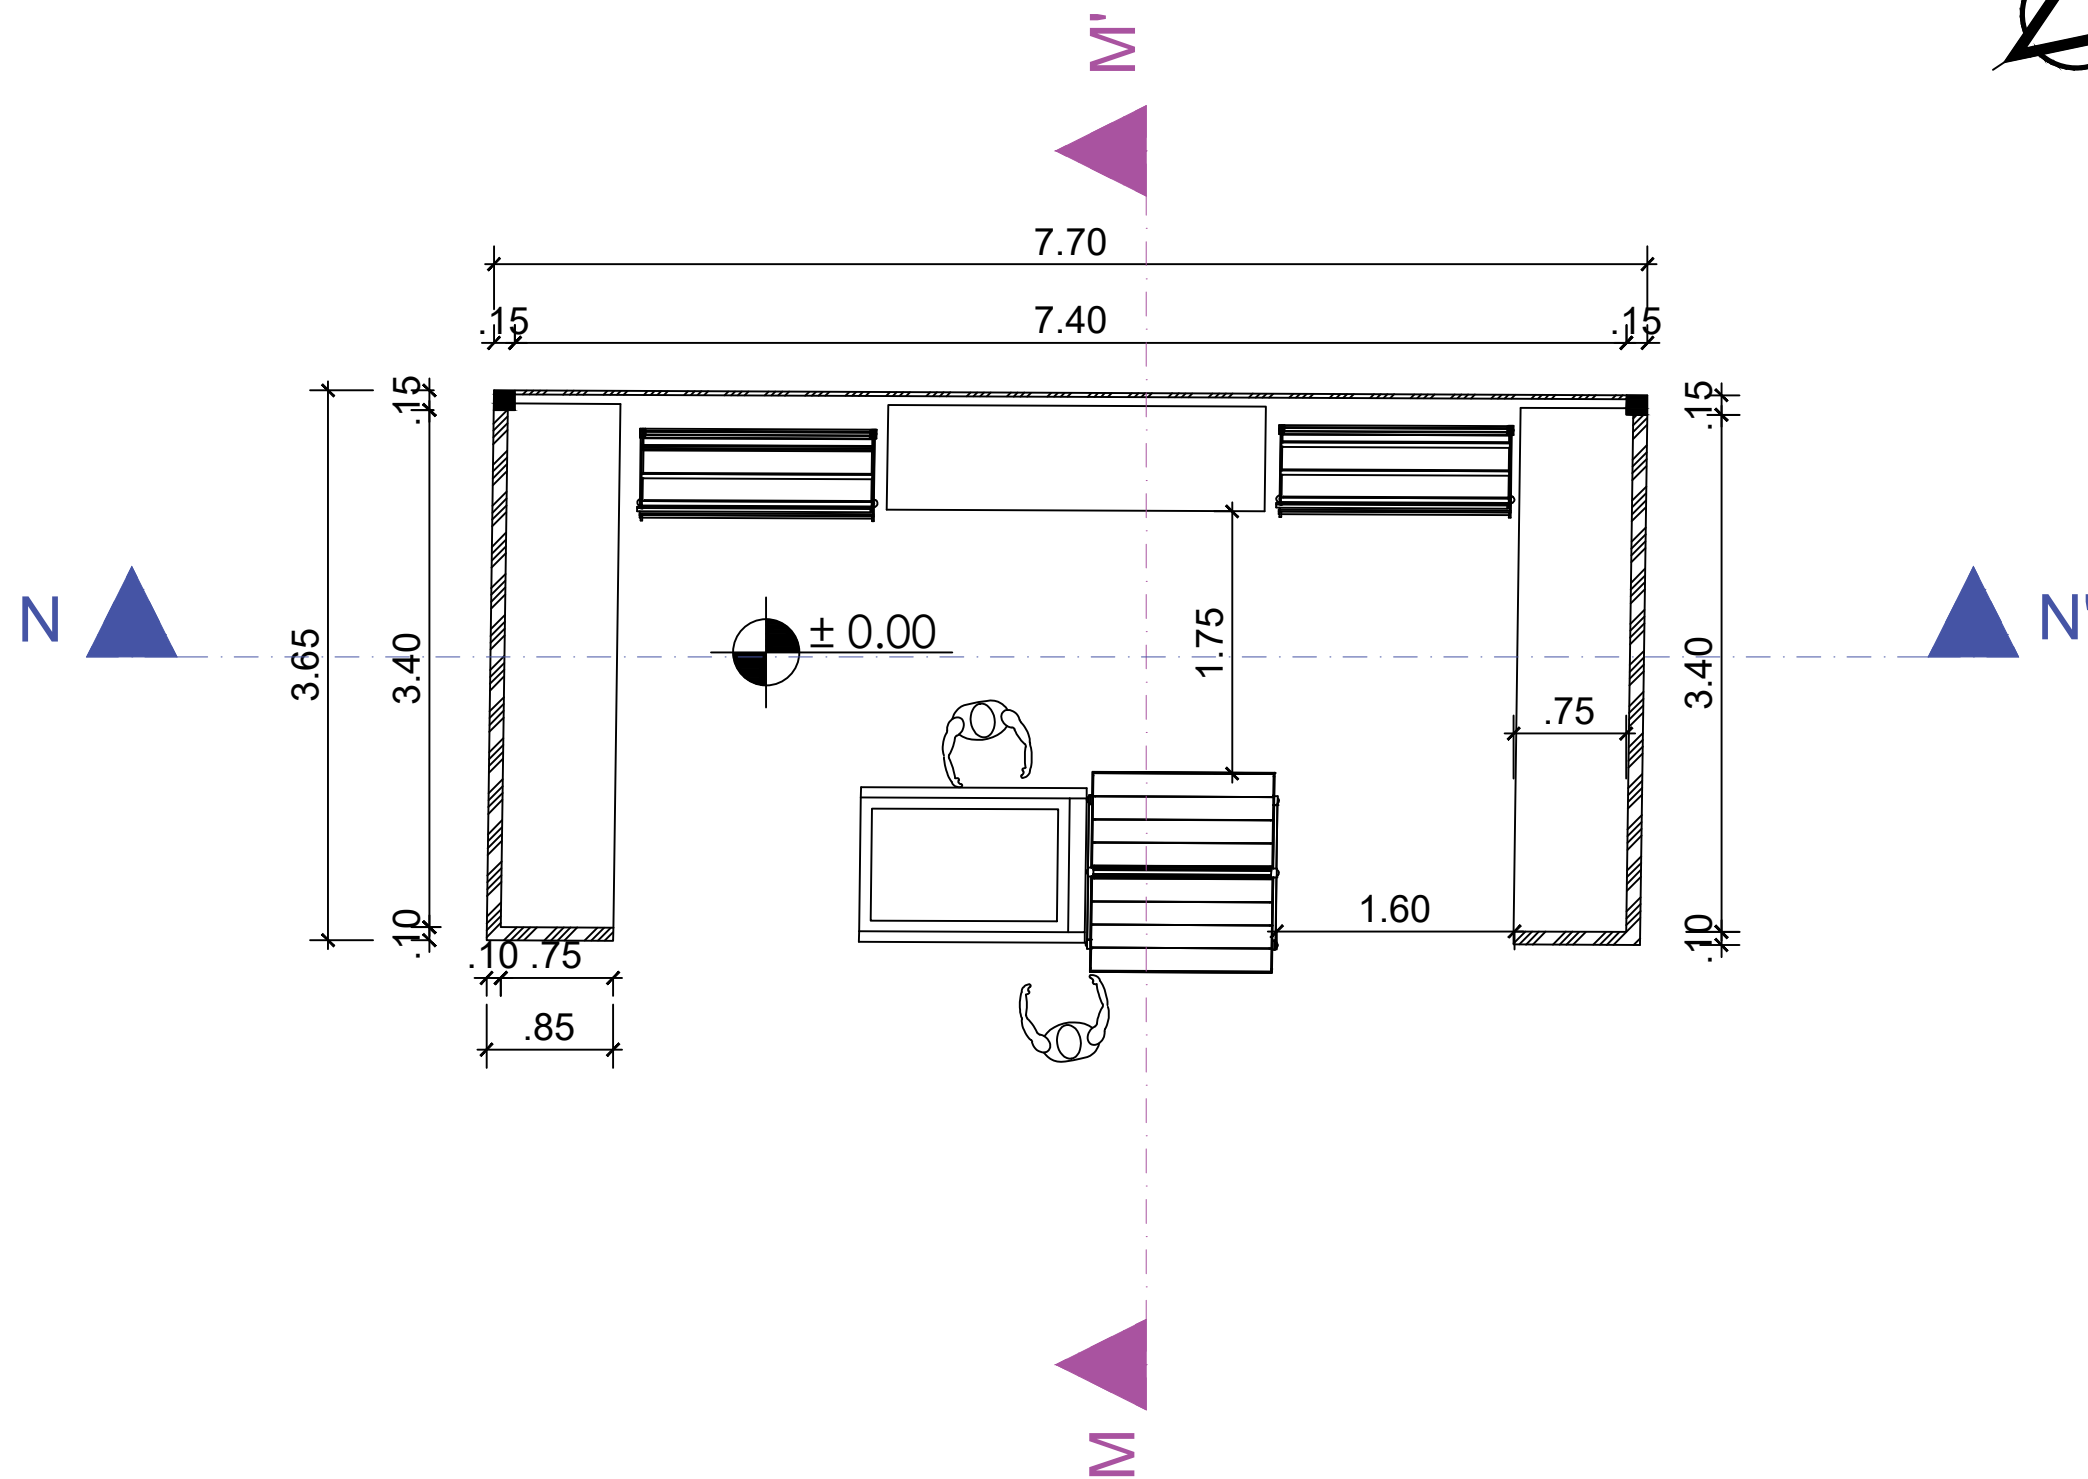

PLANTA ARQUITECTÓNICA

SMOOTHIES (PROPUESTA)



ASIGNATURA:
PROYECTO DE TITULACIÓN

TEMA:
ESTUDIO PARA EL TRAZADO
TURÍSTICO PATRIMONIAL Y
DISEÑO DE EQUIPAMIENTOS
COMPLEMENTARIOS EN EL
BARRIO INGLÉS DE LA
PARROQUIA ANCÓN,
PROVINCIA DE STA. ELENA

TUTOR:
ARQ. SILVIA ALCIVAR
MACIAS MSC.

TESISTAS:
KRISTEL S. CEDEÑO A.
ANA B. MERINO M.



CONTIENE:
PLANTA ARQUITECTÓNICA


FECHA:
MARZO/2019

ESCALA:
1:50

LÁMINA:
A-01



ELEVACIÓN FRONTAL

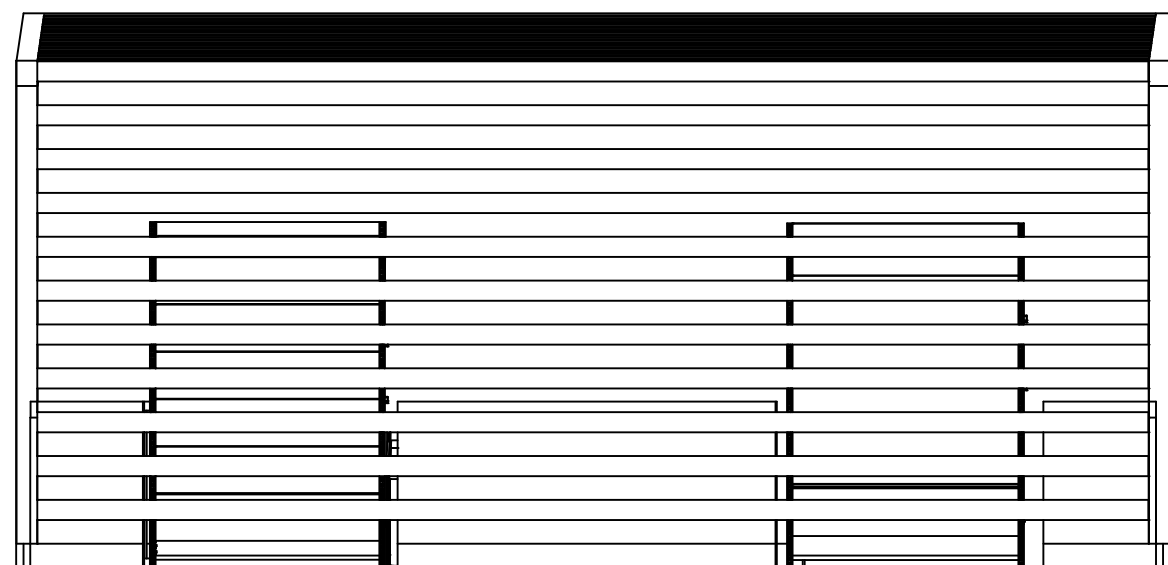

ELEVACIÓN POSTERIOR



UNIVERSIDAD
DE
GUAYAQUIL

FACULTAD DE
ARQUITECTURA Y
URBANISMO

ASIGNATURA:
PROYECTO DE TITULACIÓN

TEMA:
ESTUDIO PARA EL TRAZADO
TURÍSTICO PATRIMONIAL Y
DISEÑO DE EQUIPAMIENTOS
COMPLEMENTARIOS EN EL
BARRIO INGLÉS DE LA
PARROQUIA ANCÓN,
PROVINCIA DE STA. ELENA

TUTOR:
ARQ. SILVIA ALCIVAR
MACIAS MSC.


TESISTAS:
KRISTEL S. CEDEÑO A.
ANA B. MERINO M.




CONTIENE:
ELEVACIONES

FECHA:
MARZO/2019

ESCALA: 1:50	LÁMINA: A-02
-----------------	-----------------

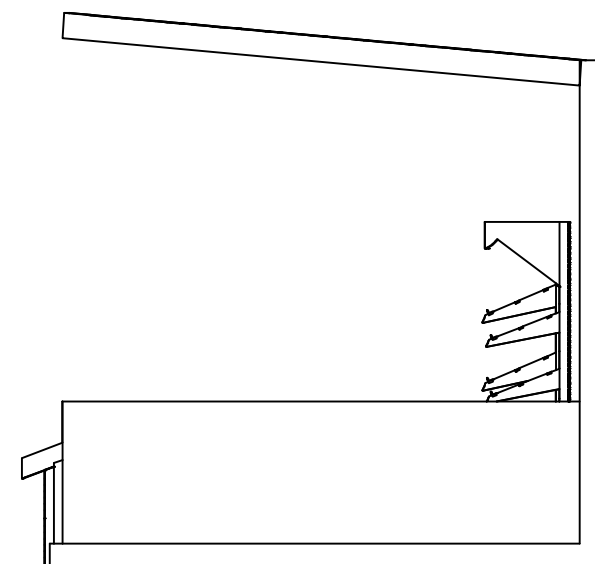

ELEVACIÓN LATERAL IZQUIERDA

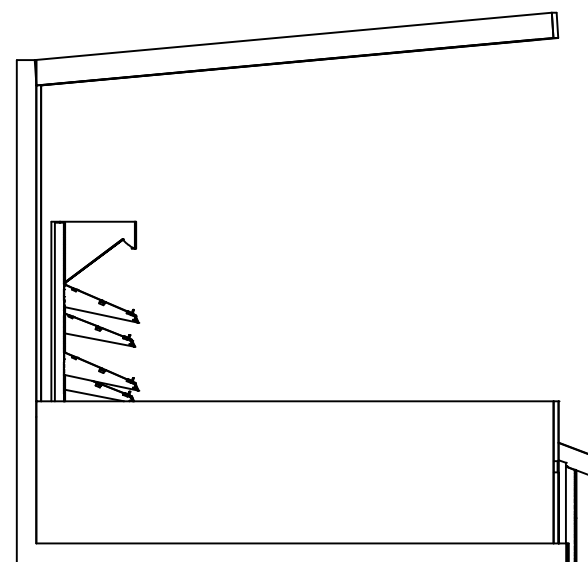

ELEVACIÓN LATERAL DERECHA



UNIVERSIDAD
DE
GUAYAQUIL

FACULTAD DE
ARQUITECTURA Y
URBANISMO

ASIGNATURA:
PROYECTO DE TITULACIÓN

TEMA:
ESTUDIO PARA EL TRAZADO
TURÍSTICO PATRIMONIAL Y
DISEÑO DE EQUIPAMIENTOS
COMPLEMENTARIOS EN EL
BARRIO INGLÉS DE LA
PARROQUIA ANCÓN,
PROVINCIA DE STA. ELENA

TUTOR:
ARQ. SILVIA ALCIVAR
MACIAS MSC.

TESISTAS:
KRISTEL S. CEDEÑO A.
ANA B. MERINO M.



CONTIENE:
ELEVACIONES


FECHA:
MARZO/2019

ESCALA:
1:50

LÁMINA:
A-03



CORTE N - N'

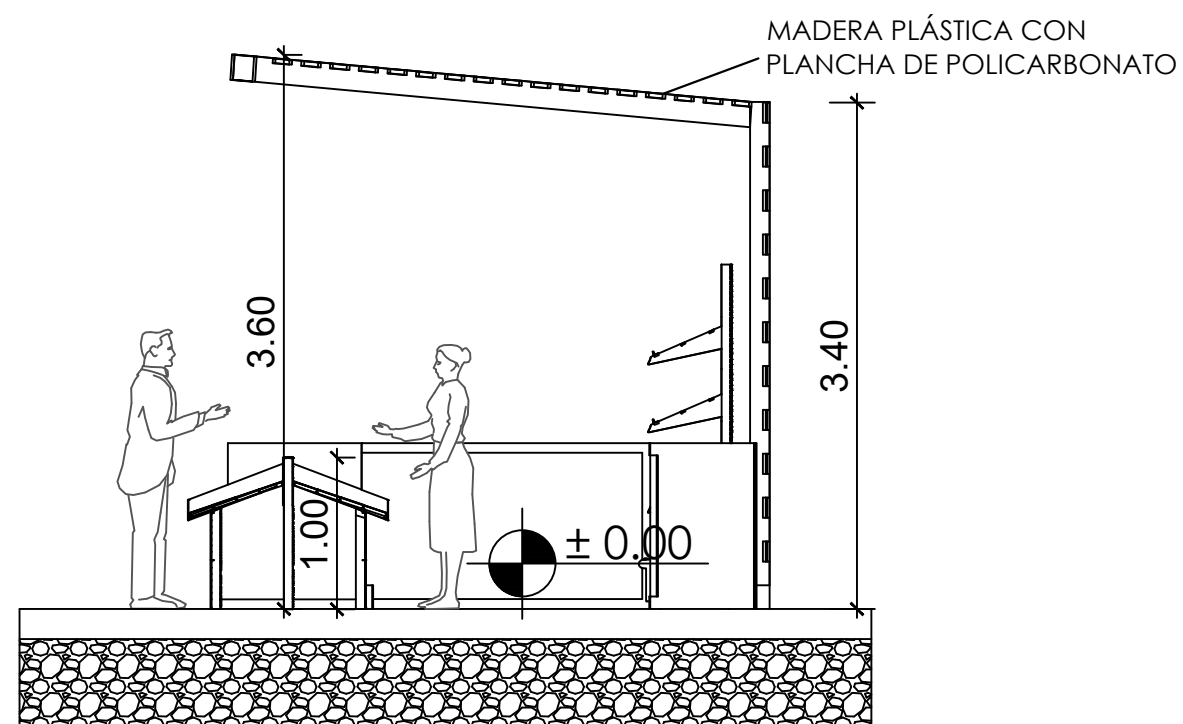

CORTE M - M'



UNIVERSIDAD
DE
GUAYAQUIL


FACULTAD DE
ARQUITECTURA Y
URBANISMO

ASIGNATURA:
PROYECTO DE TITULACIÓN

TEMA:
ESTUDIO PARA EL TRAZADO
TURÍSTICO PATRIMONIAL Y
DISEÑO DE EQUIPAMIENTOS
COMPLEMENTARIOS EN EL
BARRIO INGLÉS DE LA
PARROQUIA ANCÓN,
PROVINCIA DE STA. ELENA

TUTOR:
ARQ. SILVIA ALCIVAR
MACIAS MSC.

TESISTAS:
KRISTEL S. CEDEÑO A.
ANA B. MERINO M.

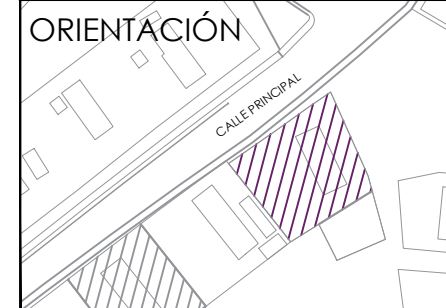

CONTIENE:
CORTES

FECHA:
MARZO/2019

ESCALA:
1:50

LÁMINA:
A-04



UNIVERSIDAD
DE
GUAYAQUIL
FACULTAD DE
ARQUITECTURA Y
URBANISMO

ASIGNATURA:
PROYECTO DE TITULACIÓN

TEMA:
ESTUDIO PARA EL TRAZADO
TURÍSTICO PATRIMONIAL Y
DISEÑO DE EQUIPAMIENTOS
COMPLEMENTARIOS EN EL
BARRIO INGLÉS DE LA
PARROQUIA ANCÓN,
PROVINCIA DE STA. ELENA

TUTOR:
ARQ. SILVIA ALCIVAR
MACIAS MSC.

TESISTAS:
KRISTEL S. CEDEÑO A.
ANA B. MERINO M.










CONTIENE:
IMPLANTACIÓN

FECHA:
MARZO/2019

ESCALA:
1:50

LÁMINA:
A-05

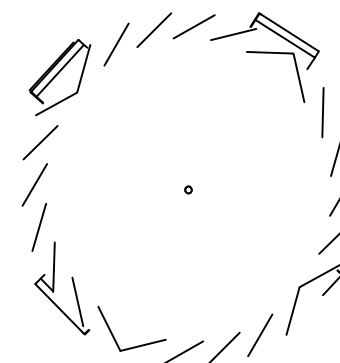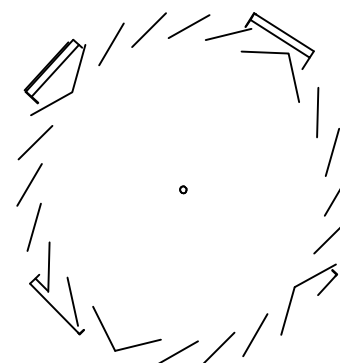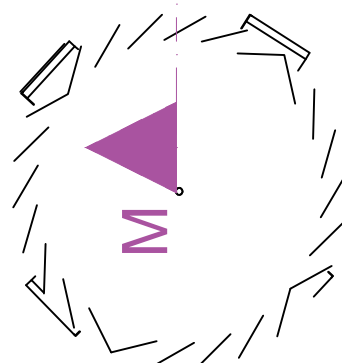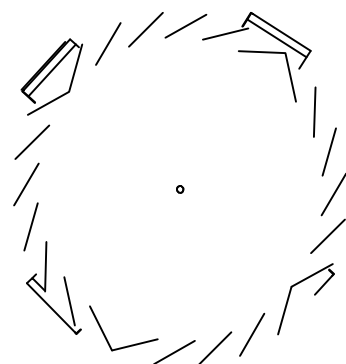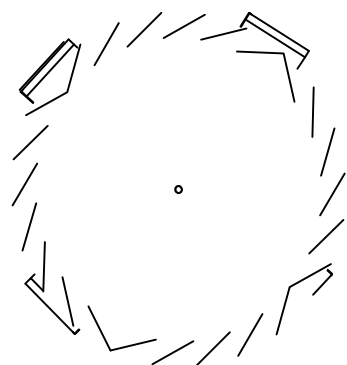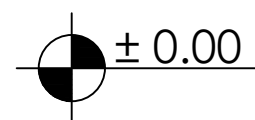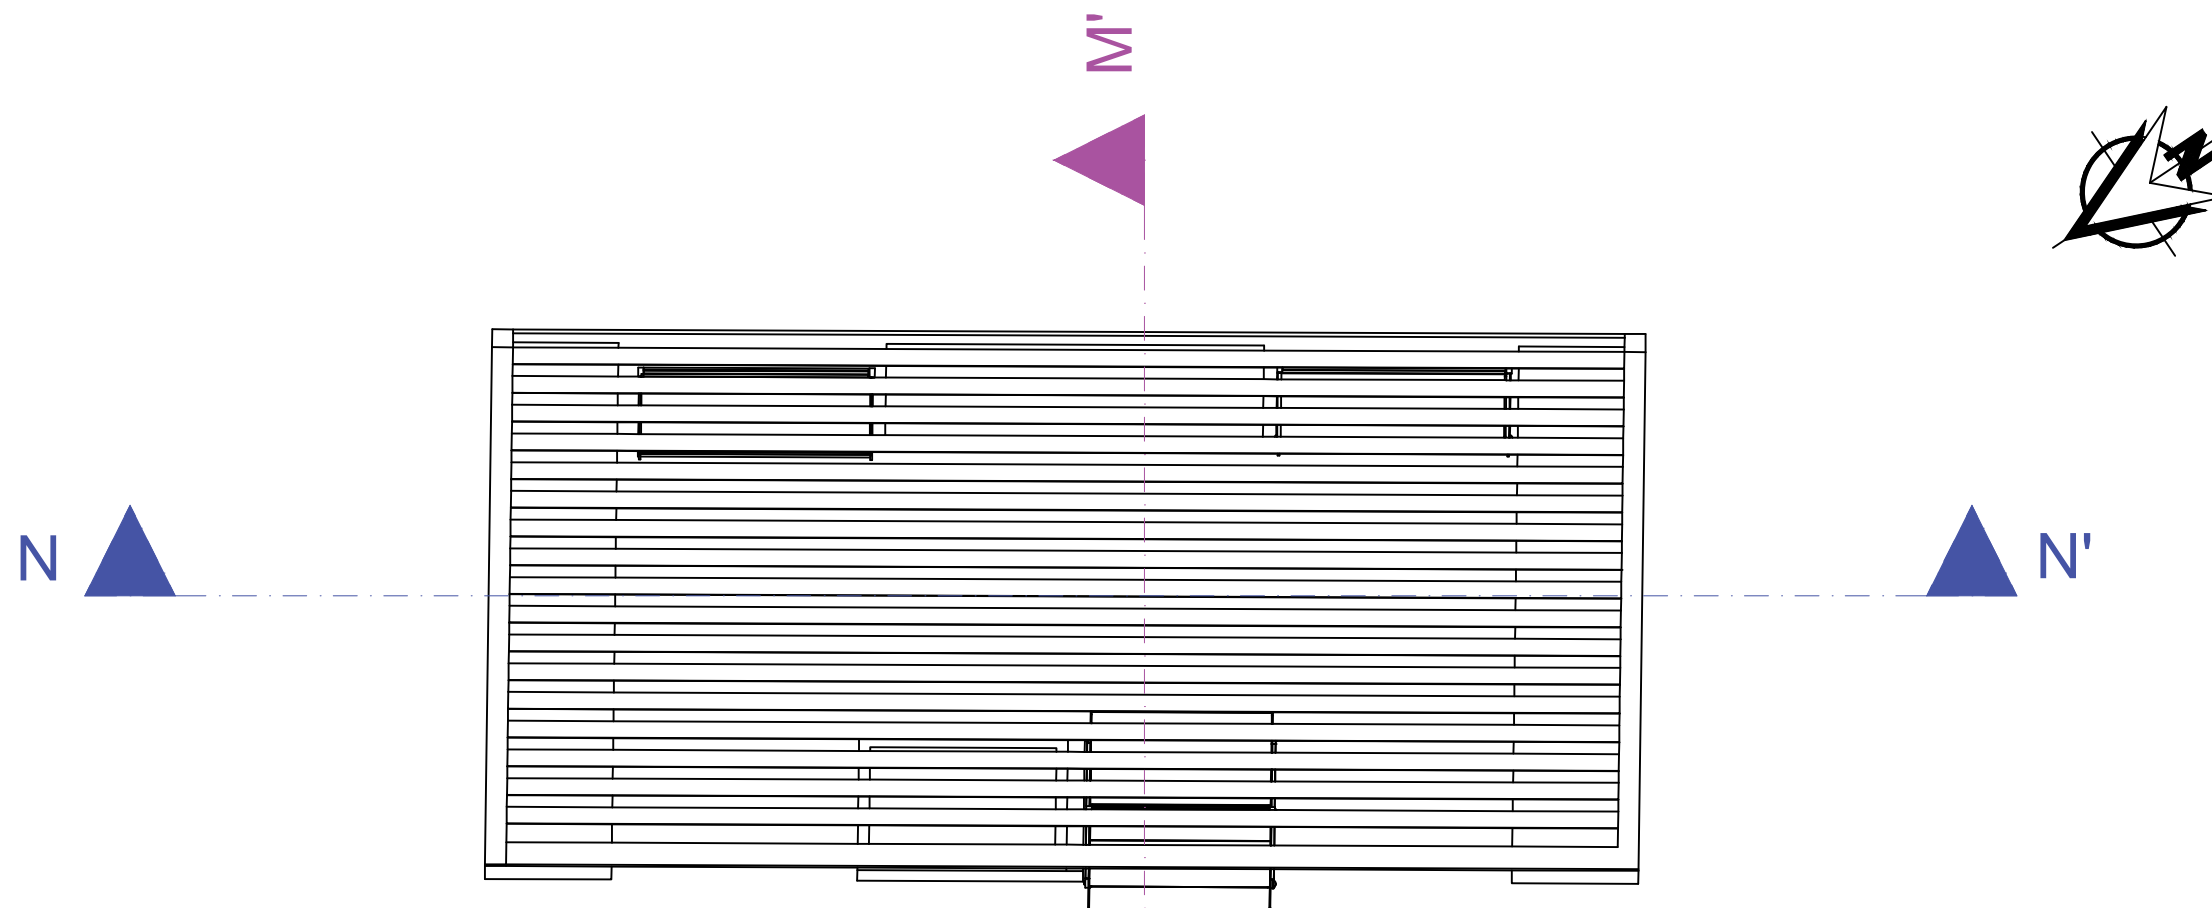

CUBIERTA E IMPLANTACIÓN
SMOOTHIES (PROPUESTA)

TOMACORRIENTES

DESCRIPCIÓN	GRÁFICO
TOMACORRIENTE DOBLE POLARIZADO 125V-15A ALTURA DE 40cm DEL NIVEL DE PISO TERMINADO.	
TOMACORRIENTE DOBLE POLARIZADO 125V-15A ALTURA DE 2m DEL NIVEL DE PISO TERMINADO.	
TOMACORRIENTE DOBLE POLARIZADO 125V-15A ALTURA DE MESON A CONVENIR CON EL CLIENTE.	
TOMACORRIENTE EXTERIOR	
TOMACORRIENTE BAJO MESÓN	
EQUIPO DE TV	
PANEL DE DISTRIBUCIÓN	

ILUMINACIÓN

LUMINARIA OJO DE BUEY 110V	
LUMINARIA TIPO APLIQUE PARA EXTERIOR 110V	
INTERRUPTOR SIMPLE	
INTERRUPTOR DOBLE	
INTERRUPTOR CONMUTADO	
PANEL DE DISTRIBUCIÓN	



UNIVERSIDAD
DE
GUAYAQUIL
FACULTAD DE
ARQUITECTURA Y
URBANISMO

ASIGNATURA:
PROYECTO DE TITULACIÓN

TEMA:
ESTUDIO PARA EL TRAZADO
TURÍSTICO PATRIMONIAL Y
DISEÑO DE EQUIPAMIENTOS
COMPLEMENTARIOS EN EL
BARRIO INGLÉS DE LA
PARROQUIA ANCÓN,
PROVINCIA DE STA. ELENA

TUTOR:
ARQ. SILVIA ALCIVAR
MACIAS MSC.

TESISTAS:
KRISTEL S. CEDEÑO A.
ANA B. MERINO M.




CONTIENE:
PLANO ELÉCTRICO

FECHA:
MARZO/2019

ESCALA:
1:50

LÁMINA:
A-06

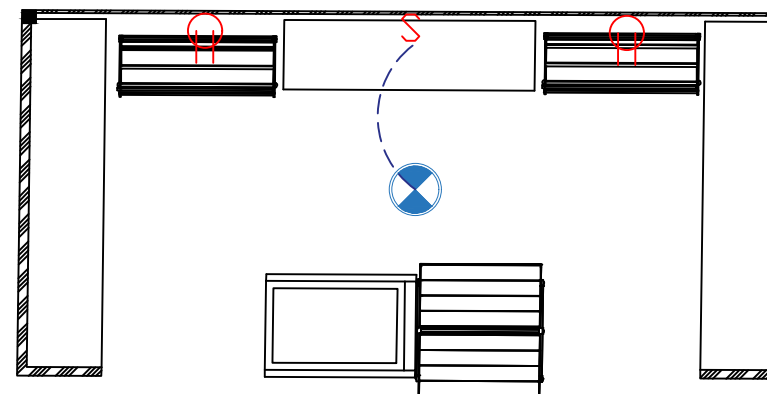

PLANO ELÉCTRICO SMOOTHIES (PROPUESTA)



UNIVERSIDAD
DE
GUAYAQUIL
FACULTAD DE
ARQUITECTURA Y
URBANISMO

ASIGNATURA:
PROYECTO DE TITULACIÓN

TEMA:
ESTUDIO PARA EL TRAZADO
TURÍSTICO PATRIMONIAL Y
DISEÑO DE EQUIPAMIENTOS
COMPLEMENTARIOS EN EL
BARRIO INGLÉS DE LA
PARROQUIA ANCÓN,
PROVINCIA DE STA. ELENA

TUTOR:
ARQ. SILVIA ALCIVAR
MACIAS MSC.

TESISTAS:
KRISTEL S. CEDEÑO A.
ANA B. MERINO M.




CONTIENE:
PLANO SANITARIO

FECHA:
MARZO/2019

ESCALA:
1:50


LÁMINA:
A-07

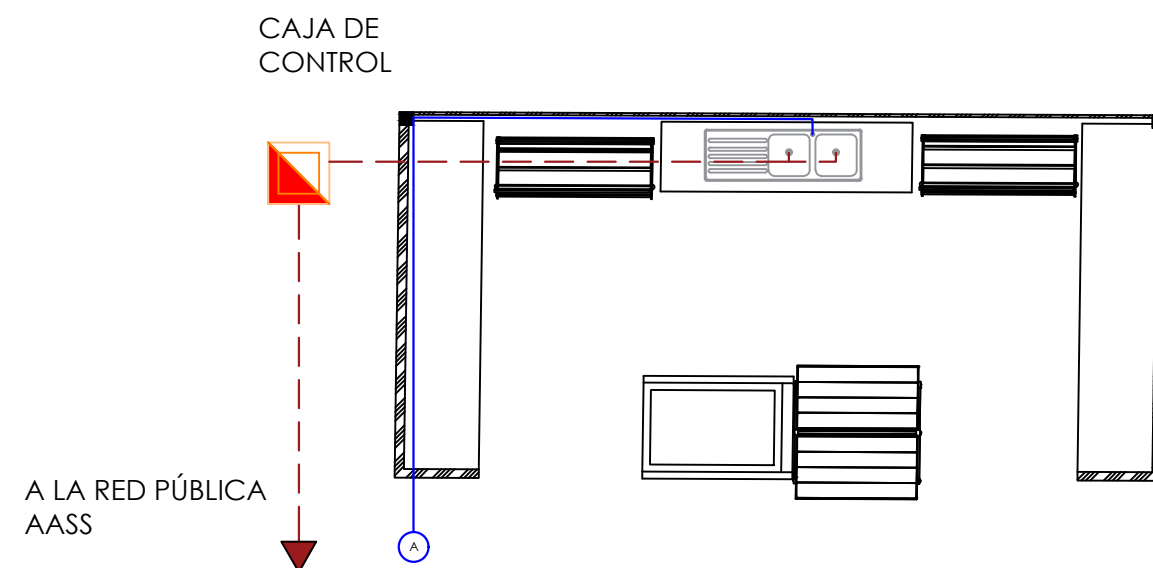

SIMBOLOGÍA	
AGUAS SERVIDAS	
TUBERIA DE AGUAS SERVIDAS	---
CAJA DE CONTROL	
AGUA POTABLE	
TUBERIA DE AGUA POTABLE	—
ACOMETIDA	Ⓐ

PLANO SANITARIO

SMOOTHIES (PROPUESTA)

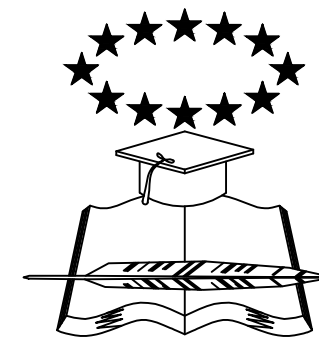

UNIVERSIDAD
DE
GUAYAQUIL

FACULTAD DE
ARQUITECTURA Y
URBANISMO

ASIGNATURA:
PROYECTO DE TITULACIÓN

TEMA:
ESTUDIO PARA EL TRAZADO
TURÍSTICO PATRIMONIAL Y
DISEÑO DE EQUIPAMIENTOS
COMPLEMENTARIOS EN EL
BARRIO INGLÉS DE LA
PARROQUIA ANCÓN,
PROVINCIA DE STA. ELENA

TUTOR:
ARQ. SILVIA ALCIVAR
MACIAS MSC.

TESISTAS:
KRISTEL S. CEDEÑO A.
ANA B. MERINO M.

ORIENTACION




CONTIENE:
PLANTA ARQUITECTÓNICA
CAFETERÍA


FECHA:
MARZO/2019

ESCALA:
1:50


LÁMINA:
B-01

PLANTA ARQUITECTÓNICA CAFETERÍA (PROPUESTA)

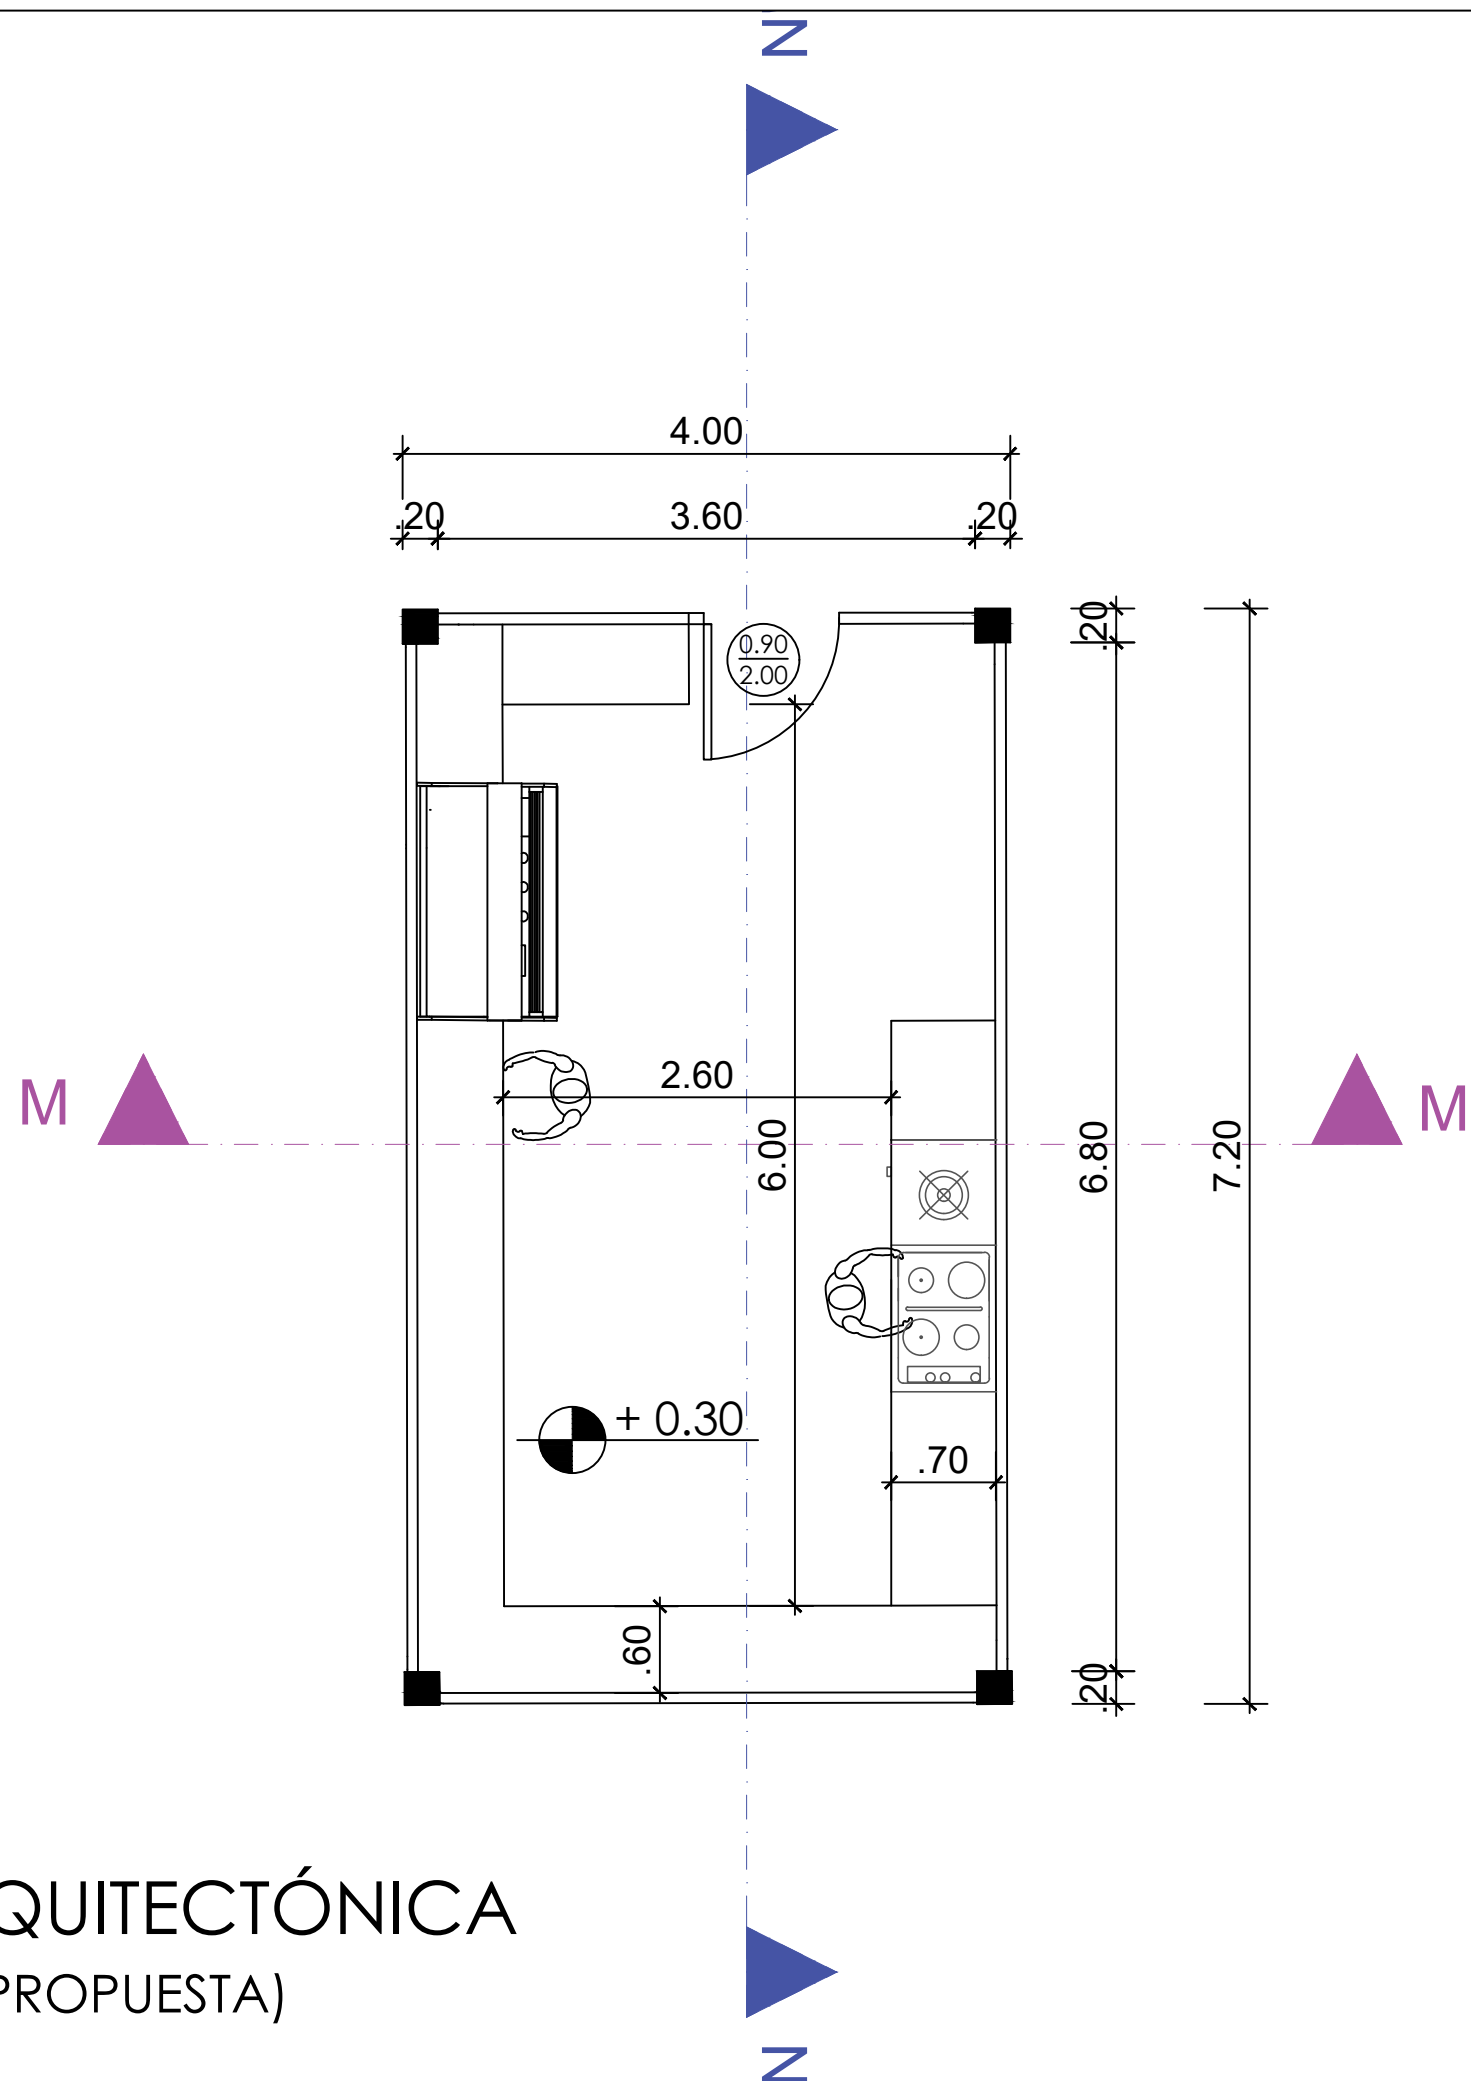


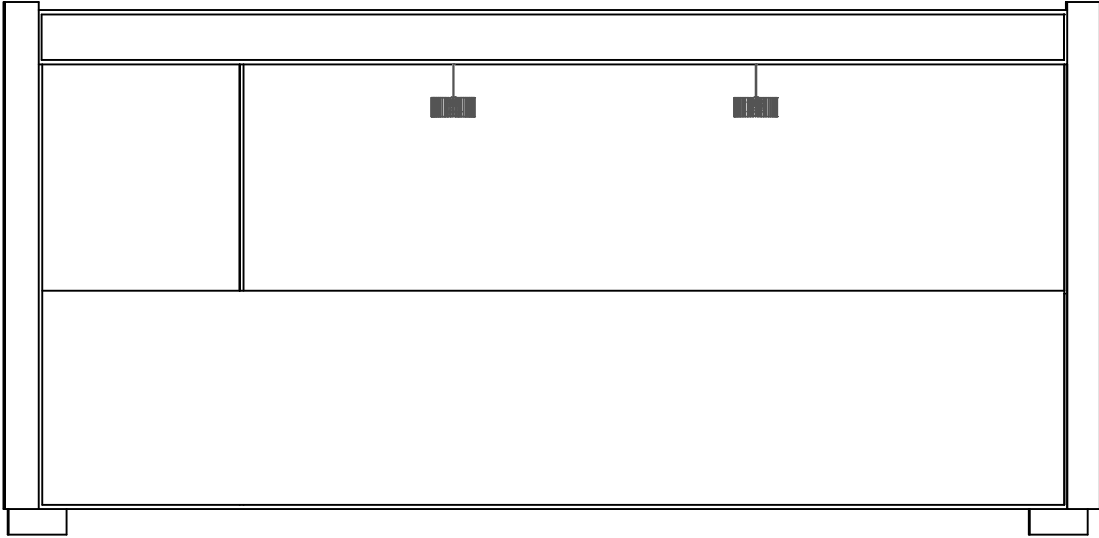

ELEVACIÓN FRONTAL

 

ELEVACIÓN POSTERIOR

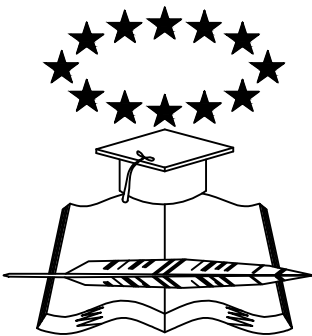

UNIVERSIDAD
DE
GUAYAQUIL

FACULTAD DE
ARQUITECTURA Y
URBANISMO

ASIGNATURA:
PROYECTO DE TITULACIÓN

TEMA:
ESTUDIO PARA EL TRAZADO
TURÍSTICO PATRIMONIAL Y
DISEÑO DE EQUIPAMIENTOS
COMPLEMENTARIOS EN EL
BARRIO INGLÉS DE LA
PARROQUIA ANCÓN,
PROVINCIA DE STA. ELENA

TUTOR:
ARQ. SILVIA ALCIVAR
MACIAS MSC.


TESISTAS:
KRISTEL S. CEDEÑO A.
ANA B. MERINO M.




CONTIENE:
ELEVACIONES CAFETERÍA

FECHA:
MARZO/2019

ESCALA: 1:50	LÁMINA: B-02
-----------------	-----------------

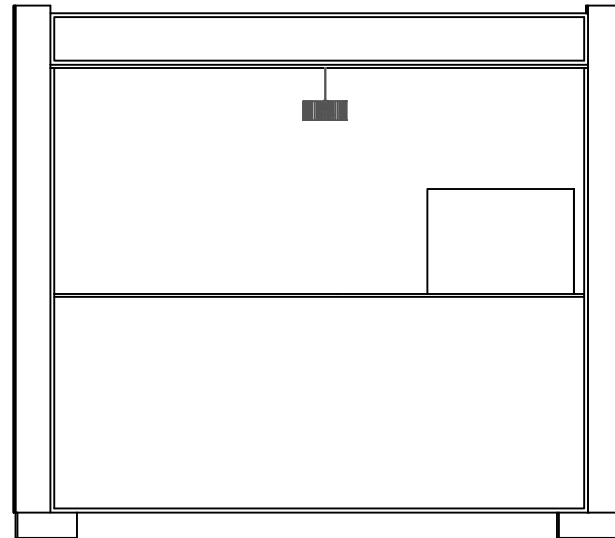

ELEVACIÓN LATERAL DERECHA

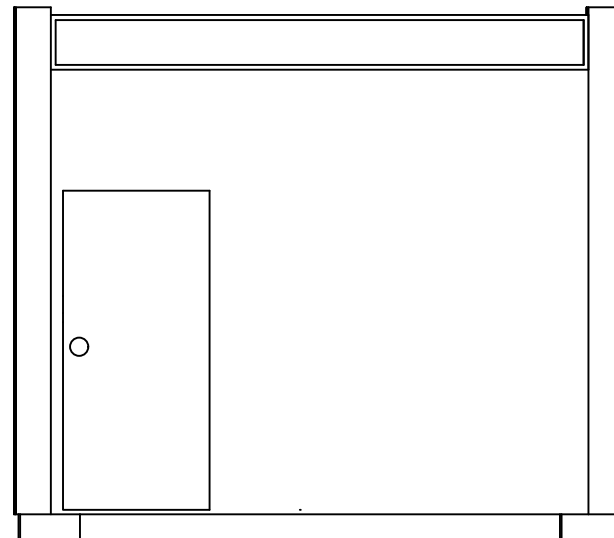

ELEVACIÓN LATERAL IZQUIERDA



UNIVERSIDAD
DE
GUAYAQUIL

FACULTAD DE
ARQUITECTURA Y
URBANISMO

ASIGNATURA:
PROYECTO DE TITULACIÓN

TEMA:
ESTUDIO PARA EL TRAZADO
TURÍSTICO PATRIMONIAL Y
DISEÑO DE EQUIPAMIENTOS
COMPLEMENTARIOS EN EL
BARRIO INGLÉS DE LA
PARROQUIA ANCÓN,
PROVINCIA DE STA. ELENA

TUTOR:
ARQ. SILVIA ALCIVAR
MACIAS MSC.



TESISTAS:
KRISTEL S. CEDEÑO A.
ANA B. MERINO M.



CONTIENE:
ELEVACIONES CAFETERÍA

FECHA:
MARZO/2019

ESCALA: 1:50	LÁMINA: B-03
-----------------	-----------------

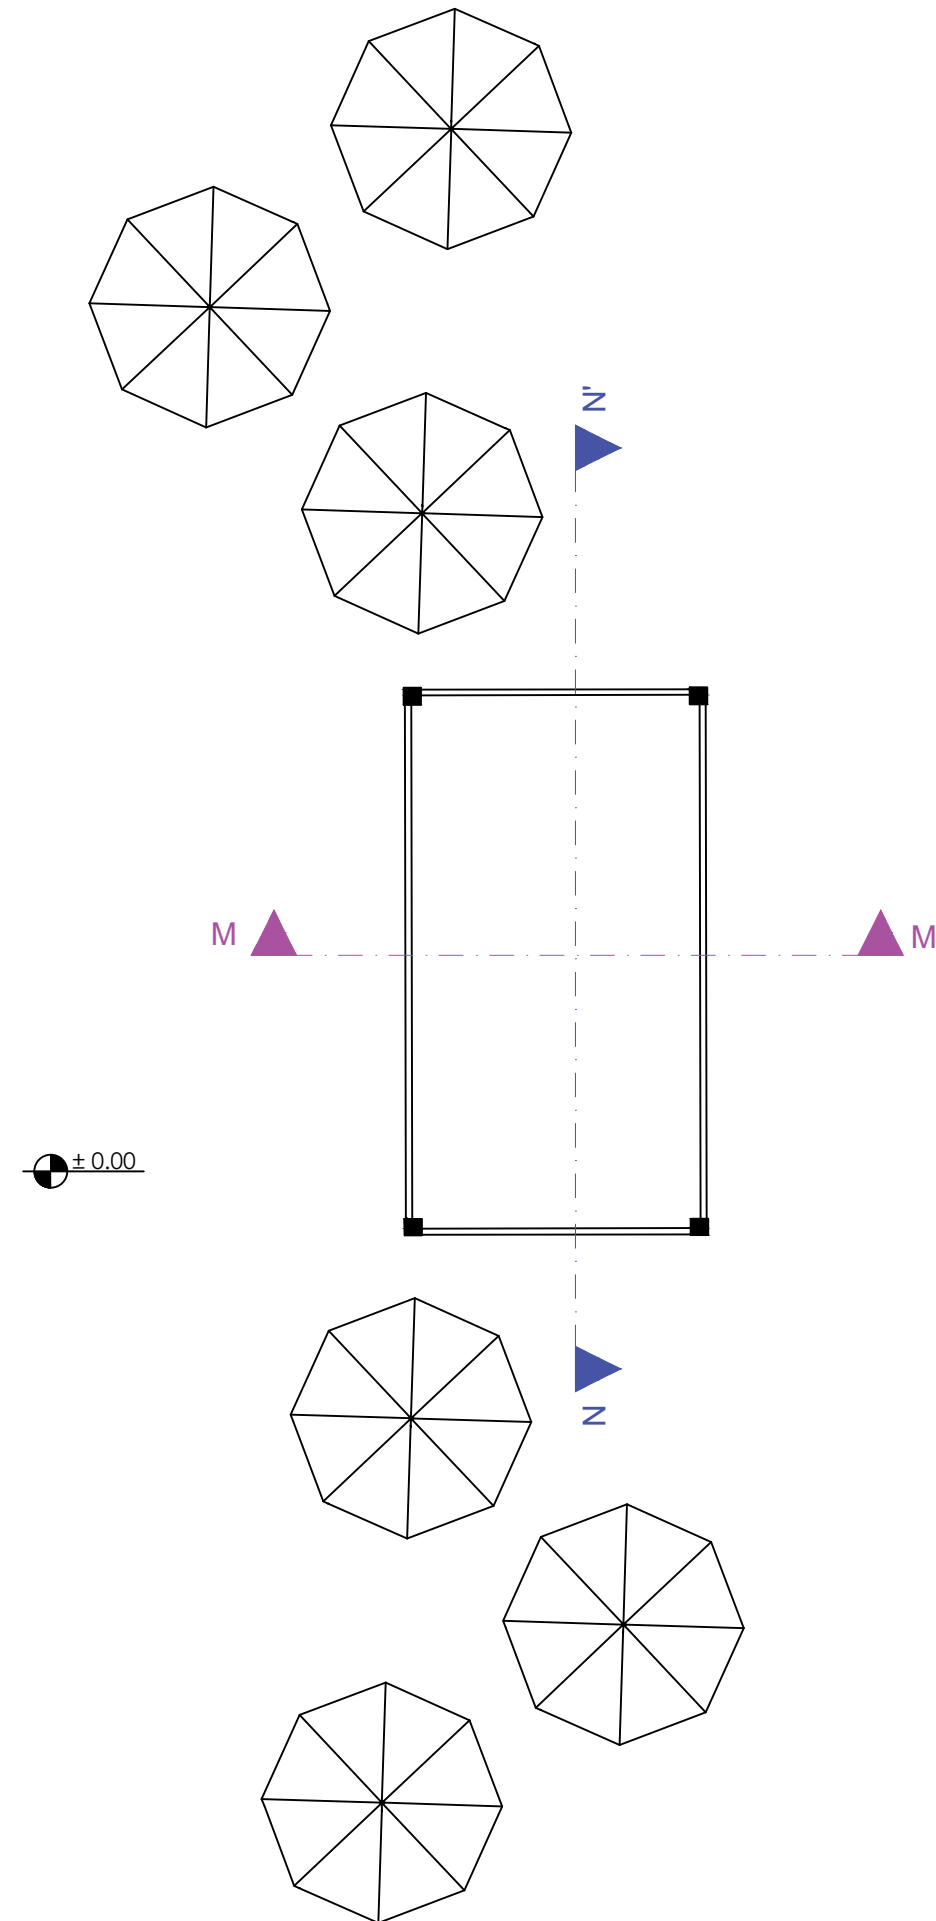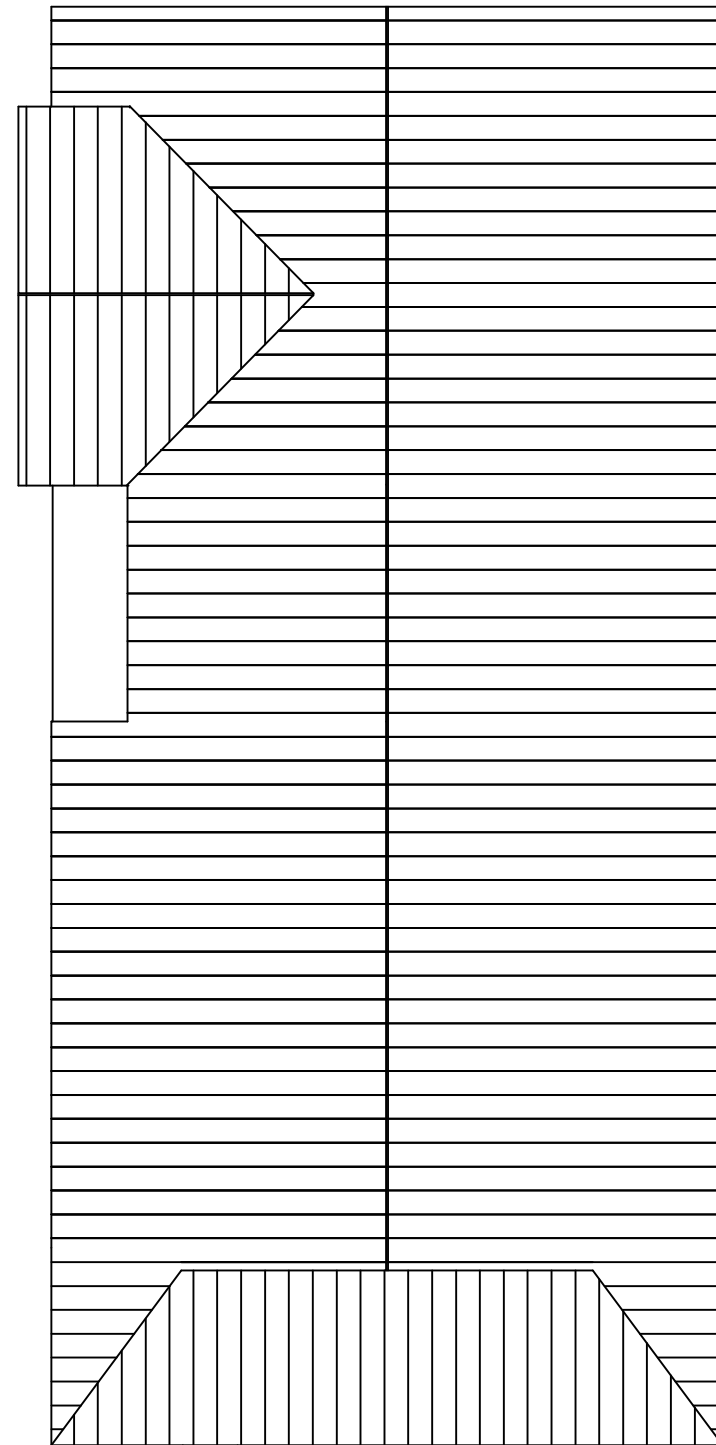

CUBIERTA E IMPLANTACIÓN CAFETERÍA (PROPUESTA)



UNIVERSIDAD
DE
GUAYAQUIL
FACULTAD DE
ARQUITECTURA Y
URBANISMO

ASIGNATURA:
PROYECTO DE TITULACIÓN

TEMA:
ESTUDIO PARA EL TRAZADO
TURÍSTICO PATRIMONIAL Y
DISEÑO DE EQUIPAMIENTOS
COMPLEMENTARIOS EN EL
BARRIO INGLÉS DE LA
PARROQUIA ANCÓN,
PROVINCIA DE STA. ELENA

TUTOR:
ARQ. SILVIA ALCIVAR
MACIAS MSC.

TESISTAS:
KRISTEL S. CEDEÑO A.
ANA B. MERINO M.




CONTIENE:
IMPLANTACIÓN CAFETERÍA

FECHA:
MARZO/2019

ESCALA:
1:100

LÁMINA:
B-04

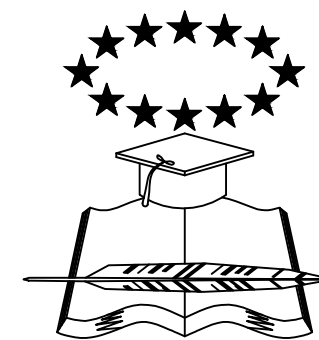

UNIVERSIDAD
DE
GUAYAQUIL

FACULTAD DE
ARQUITECTURA Y
URBANISMO

ASIGNATURA:
PROYECTO DE TITULACIÓN

TEMA:
ESTUDIO PARA EL TRAZADO
TURÍSTICO PATRIMONIAL Y
DISEÑO DE EQUIPAMIENTOS
COMPLEMENTARIOS EN EL
BARRIO INGLÉS DE LA
PARROQUIA ANCÓN,
PROVINCIA DE STA. ELENA

TUTOR:
ARQ. SILVIA ALCIVAR
MACIAS MSC.

TESISTAS:
KRISTEL S. CEDEÑO A.
ANA B. MERINO M.

ORIENTACION




CONTIENE:
CORTES CAFETERÍA


FECHA:
MARZO/2019

ESCALA:
1:50


LÁMINA:
B-05

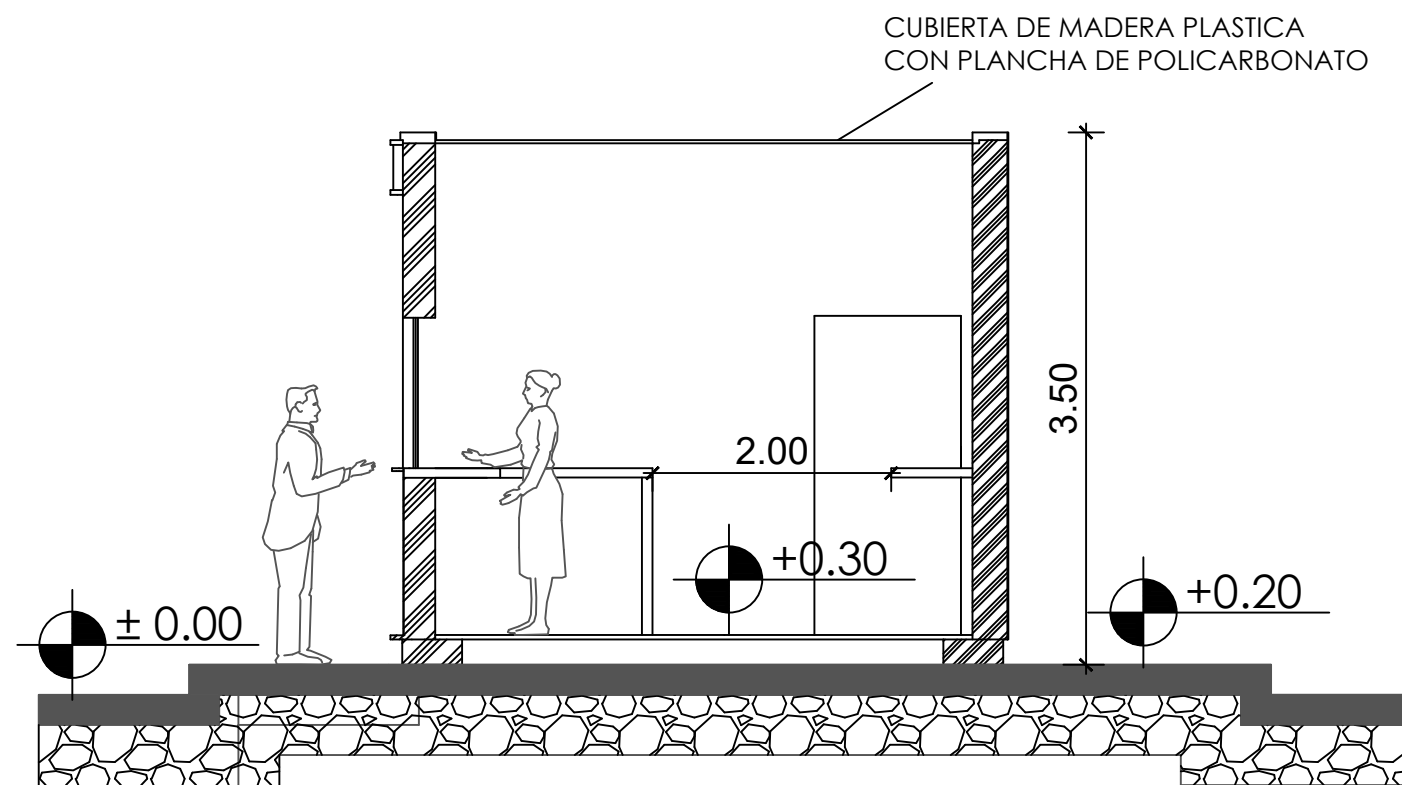

CORTE M - M'

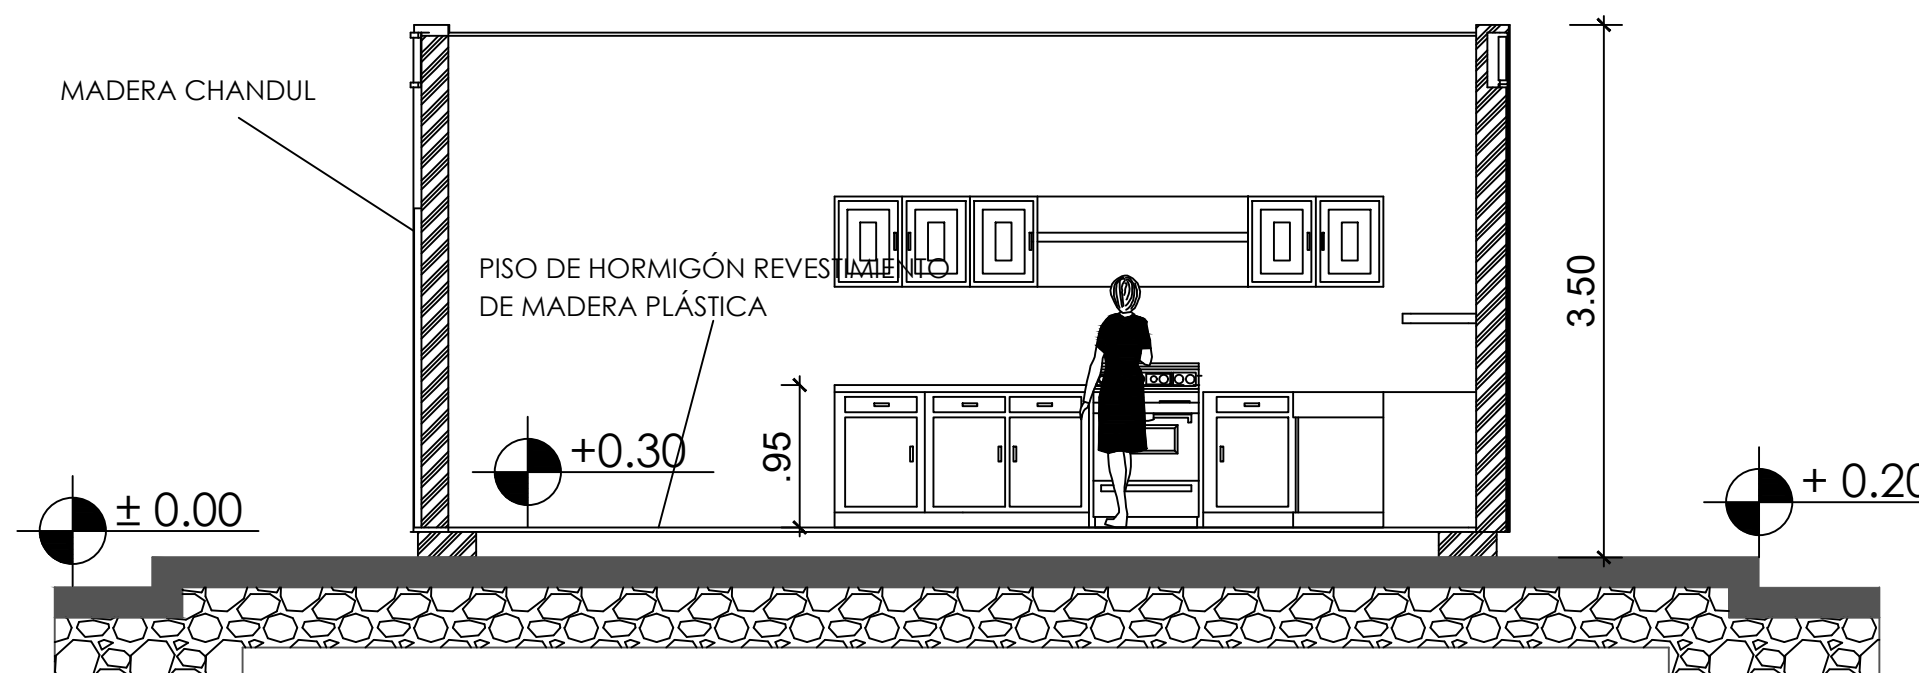

CORTE N - N'

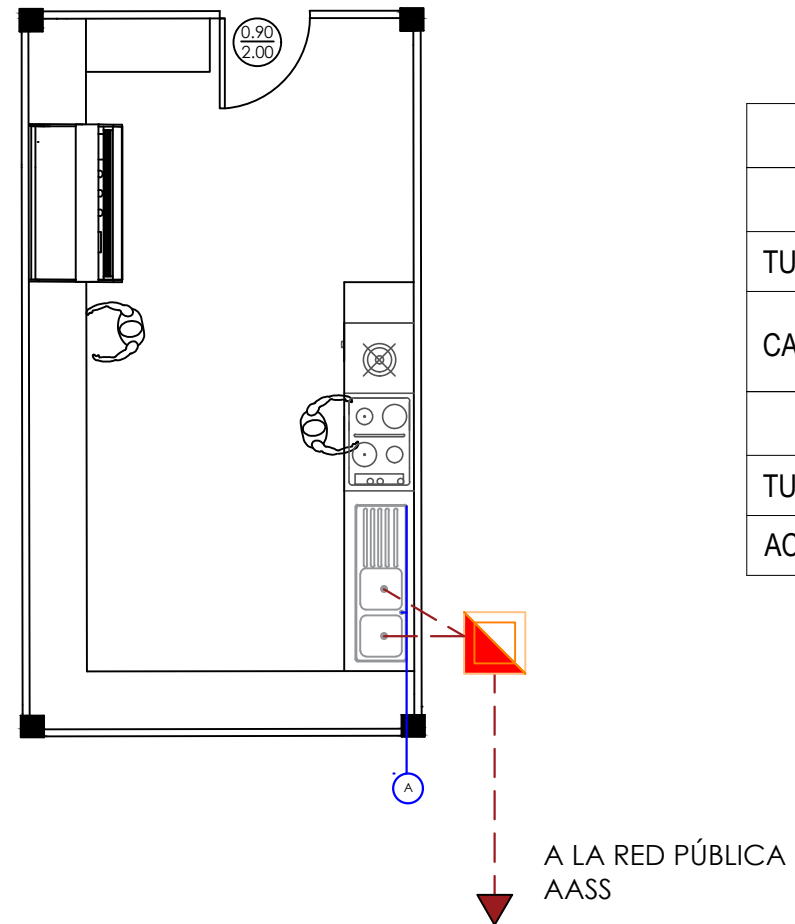

SIMBOLOGÍA	
AGUAS SERVIDAS	
TUBERIA DE AGUAS SERVIDAS	---
CAJA DE CONTROL	
AGUA POTABLE	
TUBERIA DE AGUA POTABLE	—
ACOMETIDA	(A)

PLANO SANITARIO CAFETERÍA (PROPUESTA)



UNIVERSIDAD
DE
GUAYAQUIL

FACULTAD DE
ARQUITECTURA Y
URBANISMO

ASIGNATURA:
PROYECTO DE TITULACIÓN

TEMA:
ESTUDIO PARA EL TRAZADO
TURÍSTICO PATRIMONIAL Y
DISEÑO DE EQUIPAMIENTOS
COMPLEMENTARIOS EN EL
BARRIO INGLÉS DE LA
PARROQUIA ANCÓN,
PROVINCIA DE STA. ELENA

TUTOR:
ARQ. SILVIA ALCIVAR
MACIAS MSC.

TESISTAS:
KRISTEL S. CEDEÑO A.
ANA B. MERINO M.



CONTIENE:
PLANO SANITARIO
CAFETERÍA

FECHA:
MARZO/2019

ESCALA:
1:75

LÁMINA:
B-07



UNIVERSIDAD
DE
GUAYAQUIL
FACULTAD DE
ARQUITECTURA Y
URBANISMO

ASIGNATURA:
PROYECTO DE TITULACIÓN

TEMA:
ESTUDIO PARA EL TRAZADO
TURÍSTICO PATRIMONIAL Y
DISEÑO DE EQUIPAMIENTOS
COMPLEMENTARIOS EN EL
BARRIO INGLÉS DE LA
PARROQUIA ANCÓN,
PROVINCIA DE STA. ELENA

TUTOR:
ARQ. SILVIA ALCIVAR
MACIAS MSC.

TESISTAS:
KRISTEL S. CEDEÑO A.
ANA B. MERINO M.



CONTIENE:
PLANTA
ARQUITECTÓNICA


FECHA:
MARZO/2019


ESCALA:
1:75

LÁMINA:
C-01


PLANTA ARQUITECTÓNICA

HELADERÍA (PROPUESTA)

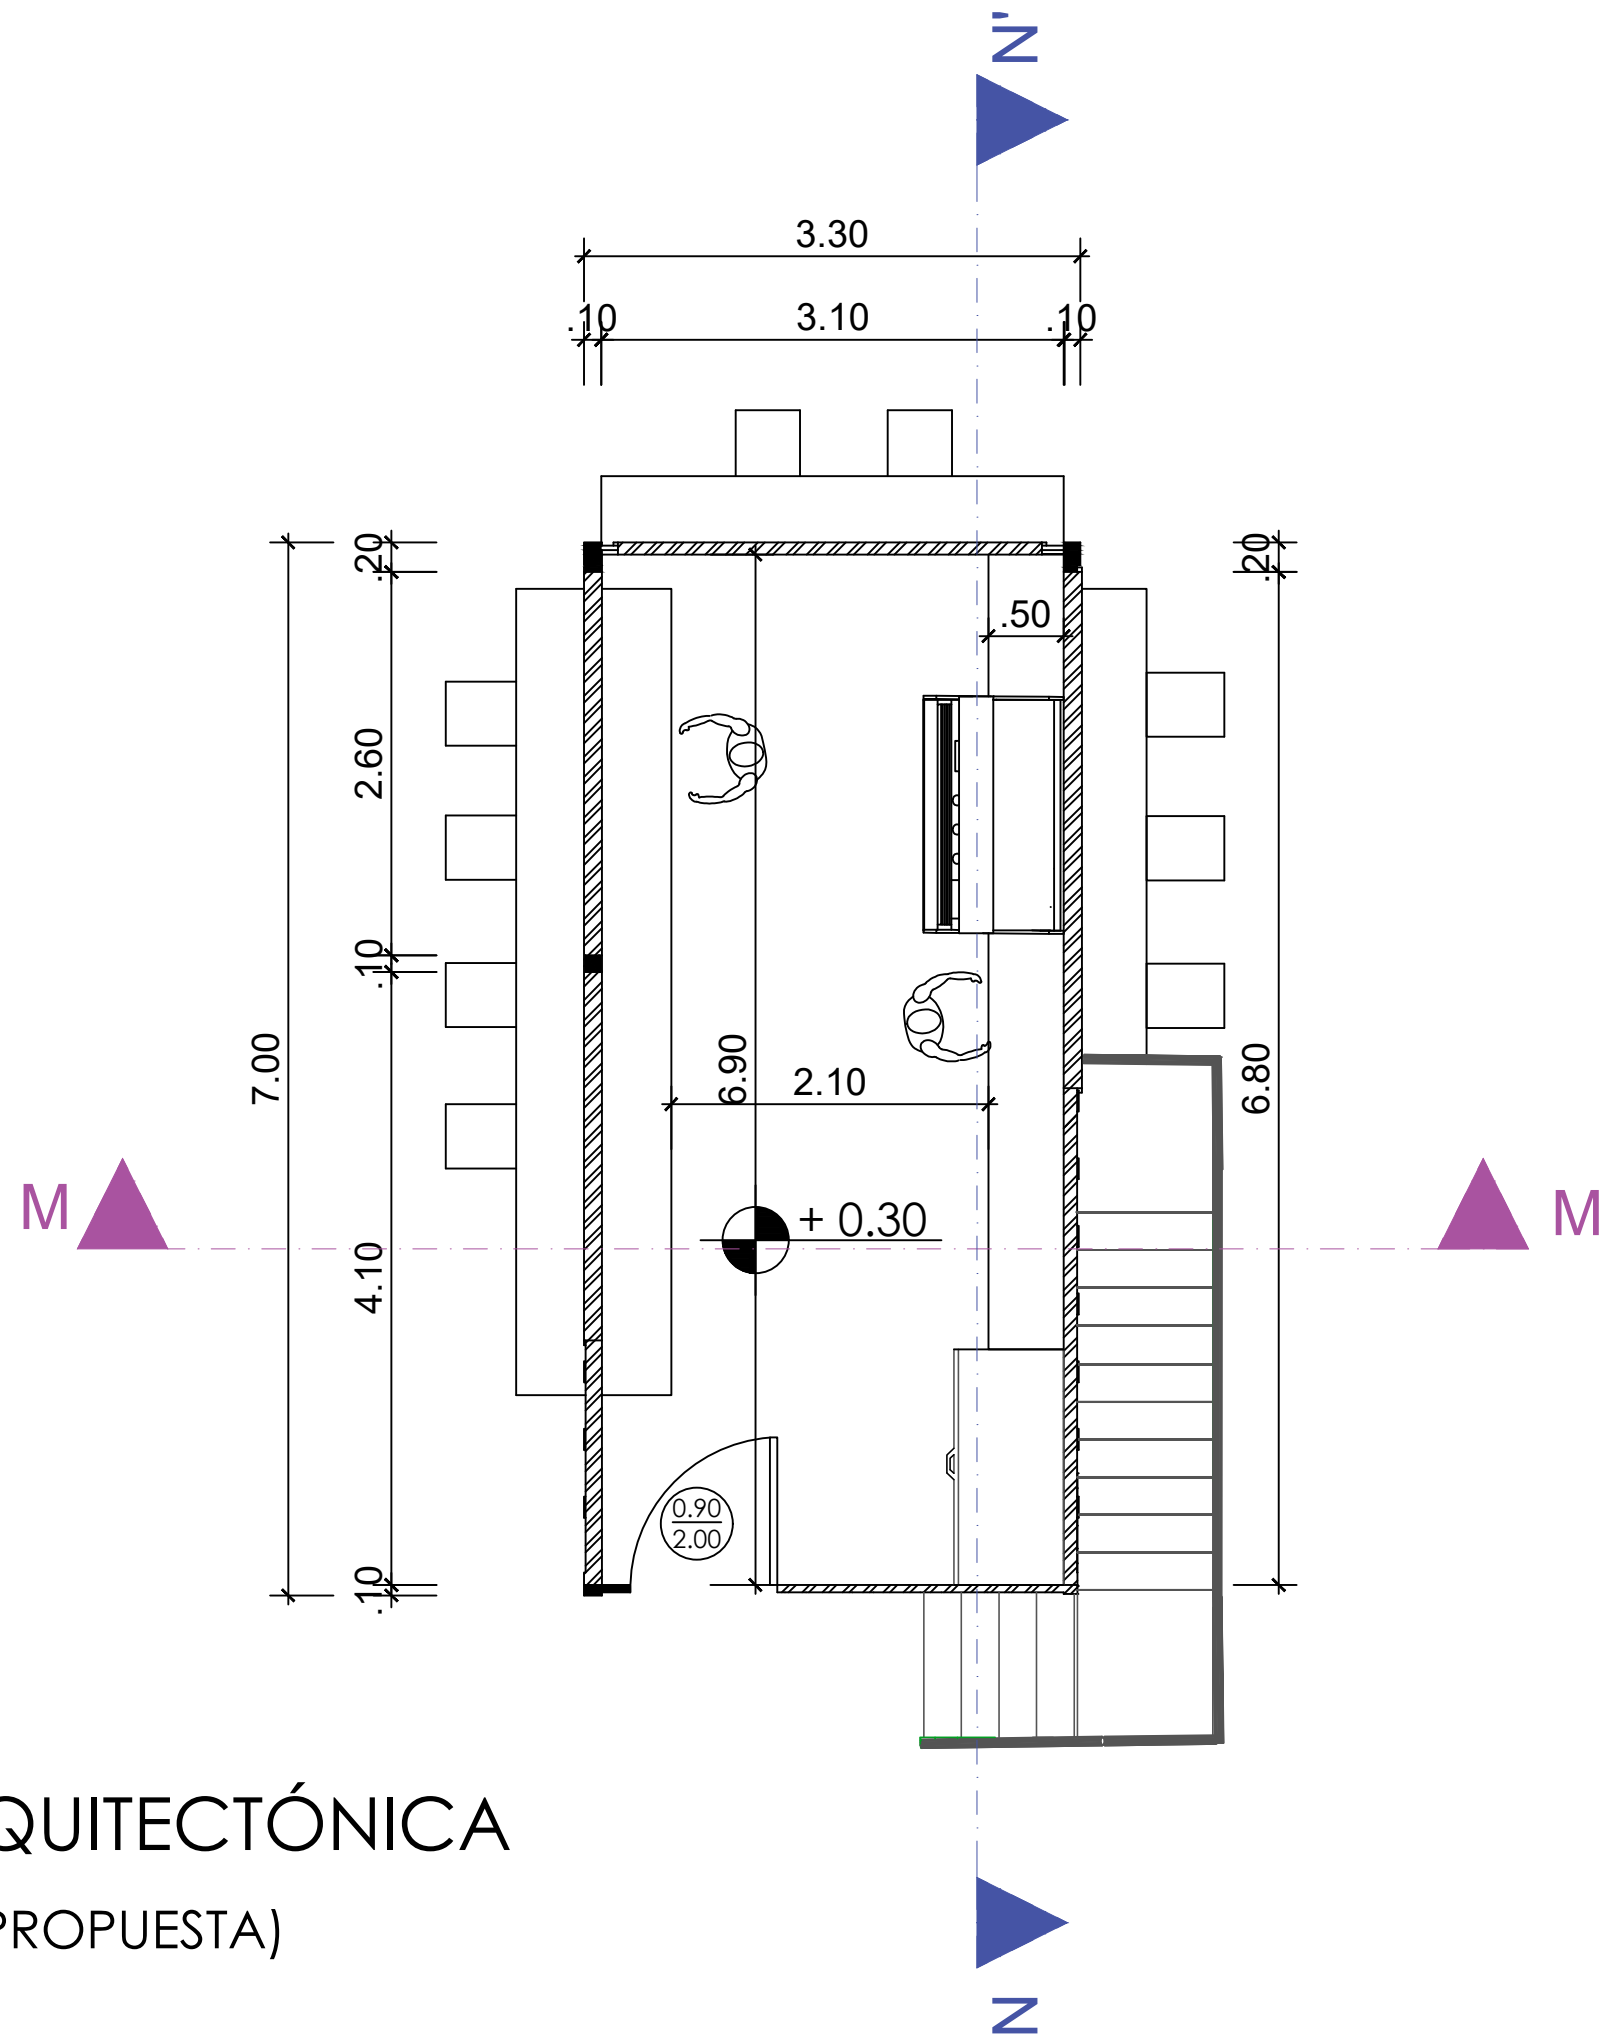

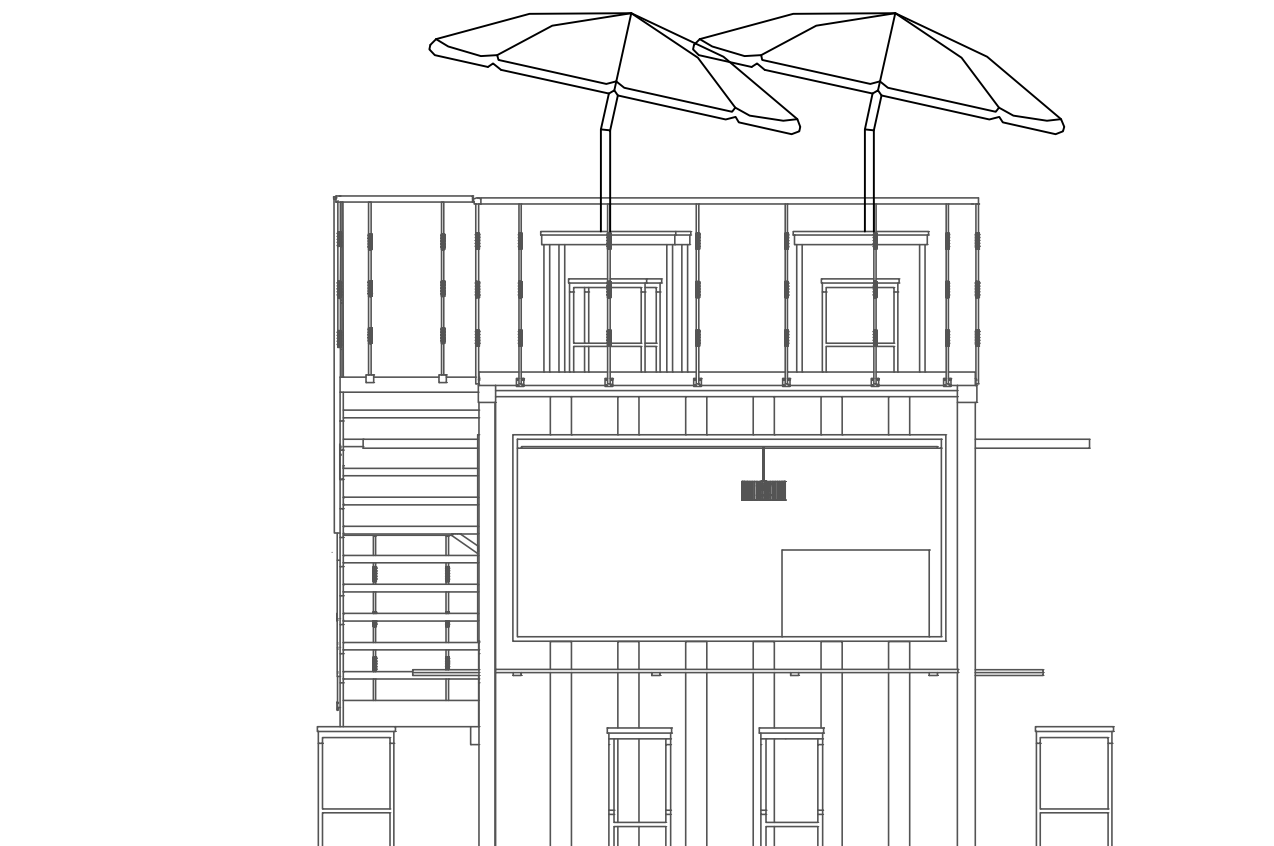

ELEVACIÓN FRONTAL

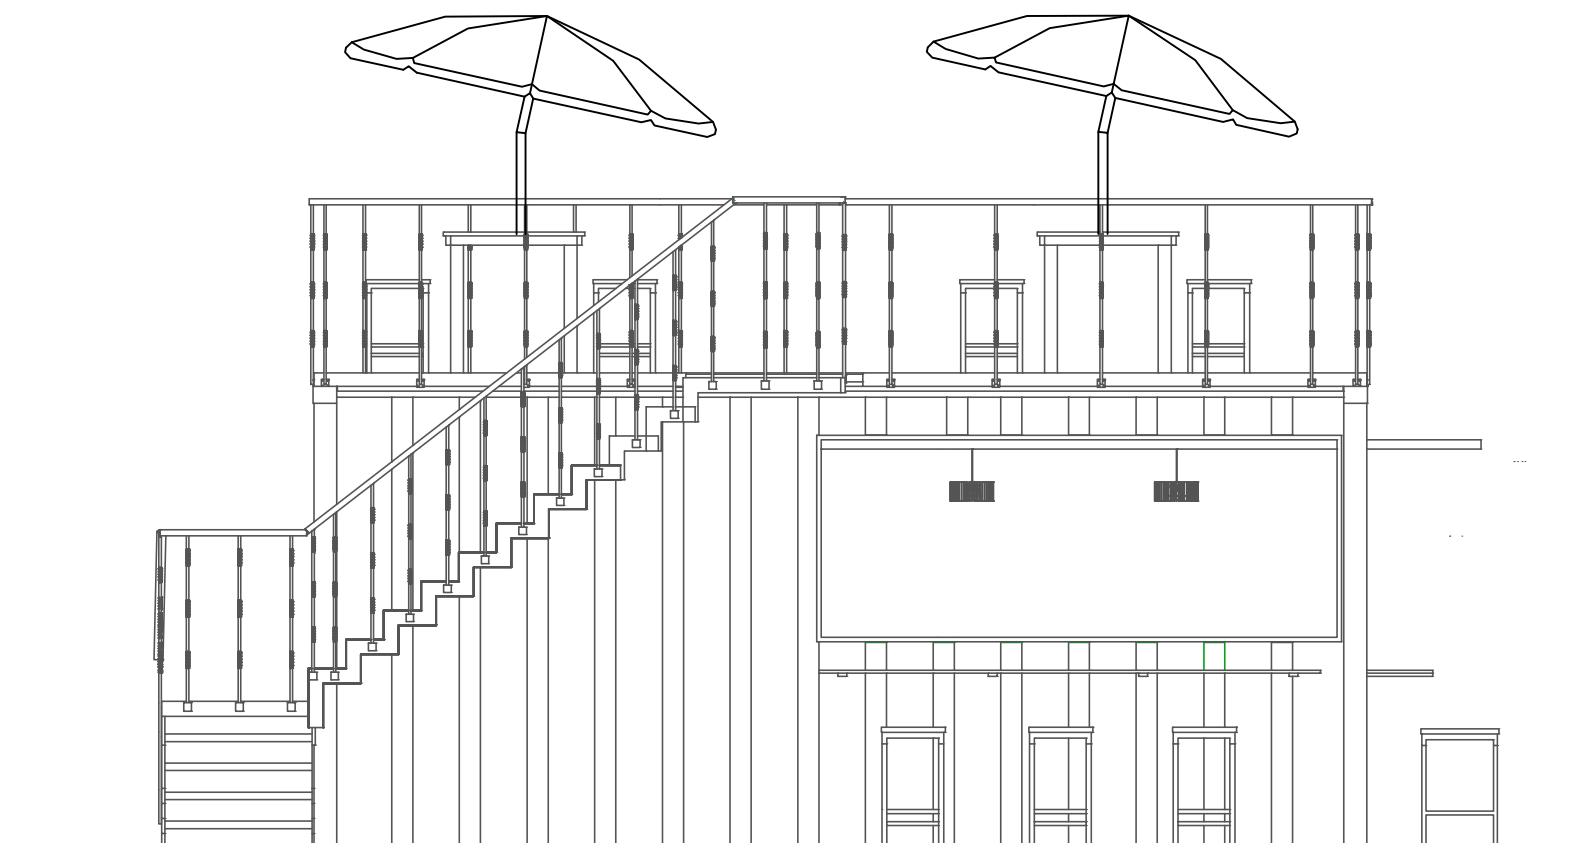

ELEVACIÓN LATERAL DERECHA



UNIVERSIDAD
DE
GUAYAQUIL
FACULTAD DE
ARQUITECTURA Y
URBANISMO

ASIGNATURA:
PROYECTO DE TITULACIÓN

TEMA:
ESTUDIO PARA EL TRAZADO
TURÍSTICO PATRIMONIAL Y
DISEÑO DE EQUIPAMIENTOS
COMPLEMENTARIOS EN EL
BARRIO INGLÉS DE LA
PARROQUIA ANCÓN,
PROVINCIA DE STA. ELENA

TUTOR:
ARQ. SILVIA ALCIVAR
MACIAS MSC.

TESISTAS:
KRISTEL S. CEDEÑO A.
ANA B. MERINO M.




CONTIENE:
ELEVACIONES


FECHA:
MARZO/2019

ESCALA:
1:100


LÁMINA:
C-02

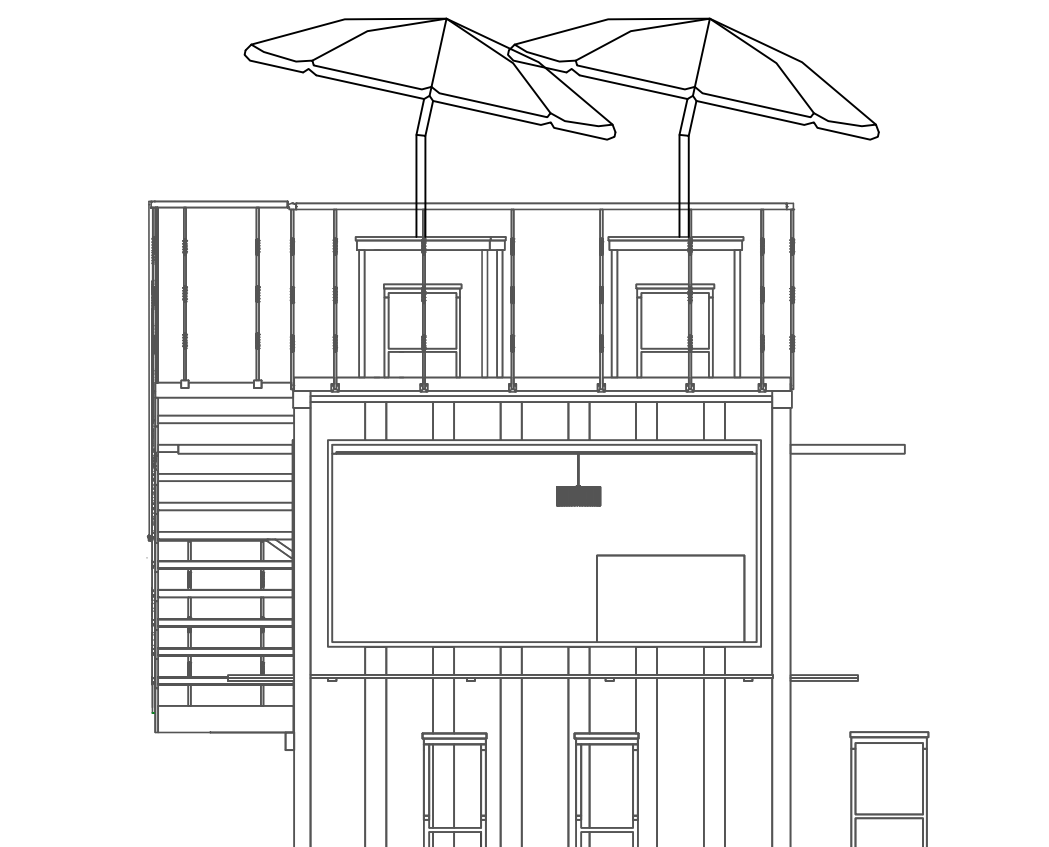

ELEVACIÓN POSTERIOR

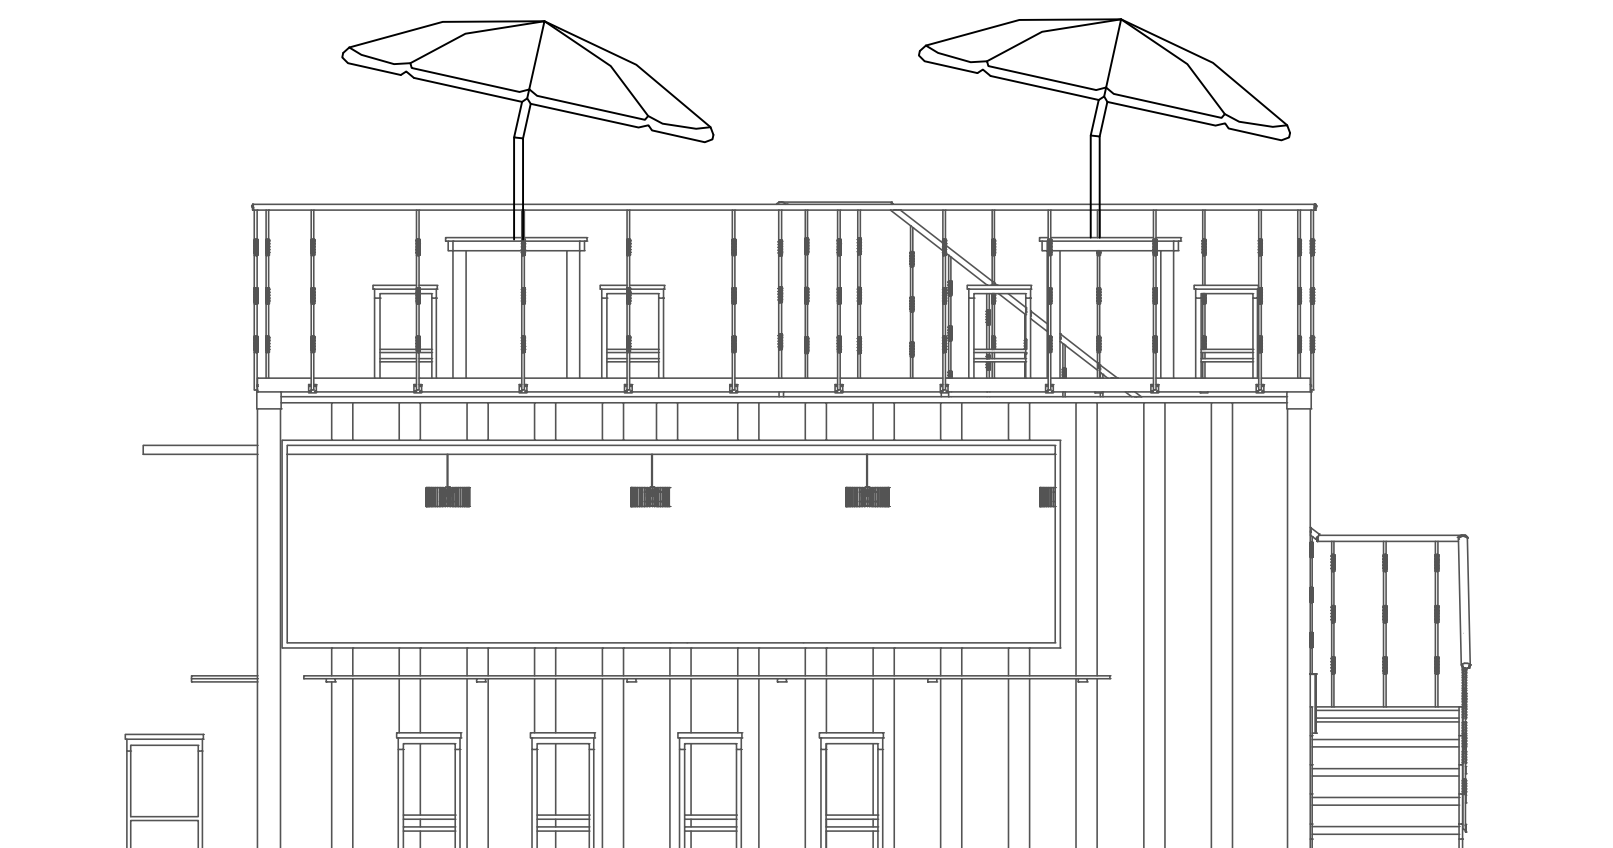

ELEVACIÓN LATERAL IZQUIERDA

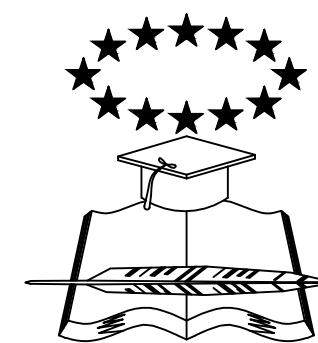

UNIVERSIDAD
DE
GUAYAQUIL

FACULTAD DE
ARQUITECTURA Y
URBANISMO

ASIGNATURA:

PROYECTO DE TITULACIÓN

TEMA:

ESTUDIO PARA EL TRAZADO
TURÍSTICO PATRIMONIAL Y
DISEÑO DE EQUIPAMIENTOS
COMPLEMENTARIOS EN EL
BARRIO INGLÉS DE LA
PARROQUIA ANCÓN,
PROVINCIA DE STA. ELENA

TUTOR:

ARQ. SILVIA ALCIVAR
MACIAS MSC.

TESISTAS:

KRISTEL S. CEDEÑO A.
ANA B. MERINO M.

ORIENTACIÓN

CONTIENE:

ELEVACIONES

FECHA:

MARZO/2019

ESCALA:

1:100

LÁMINA:

C-03



UNIVERSIDAD
DE
GUAYAQUIL
FACULTAD DE
ARQUITECTURA Y
URBANISMO

ASIGNATURA:
PROYECTO DE TITULACIÓN

TEMA:
ESTUDIO PARA EL TRAZADO
TURÍSTICO PATRIMONIAL Y
DISEÑO DE EQUIPAMIENTOS
COMPLEMENTARIOS EN EL
BARRIO INGLÉS DE LA
PARROQUIA ANCÓN,
PROVINCIA DE STA. ELENA

TUTOR:
ARQ. SILVIA ALCIVAR
MACIAS MSC.

TESISTAS:
KRISTEL S. CEDEÑO A.
ANA B. MERINO M.




CONTIENE:
CORTES


FECHA:
MARZO/2019

ESCALA:
1:50


LÁMINA:
C-04

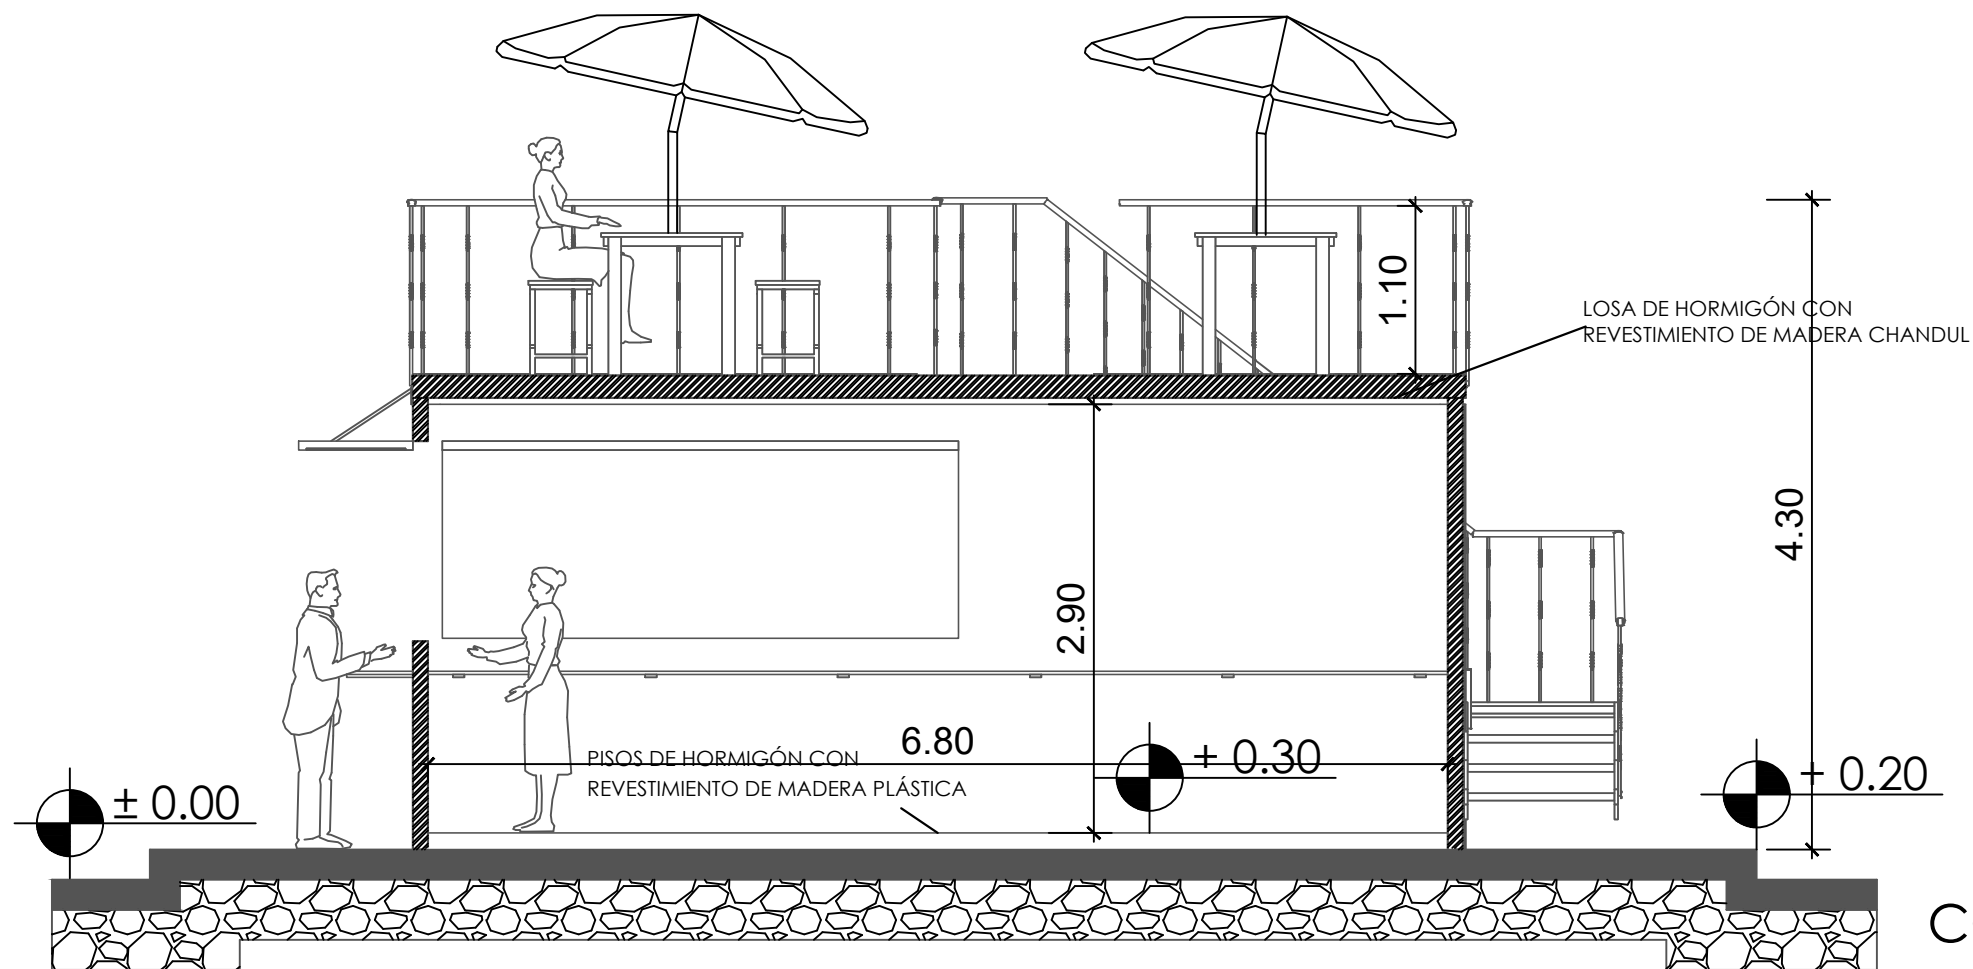

CORTE N - N'

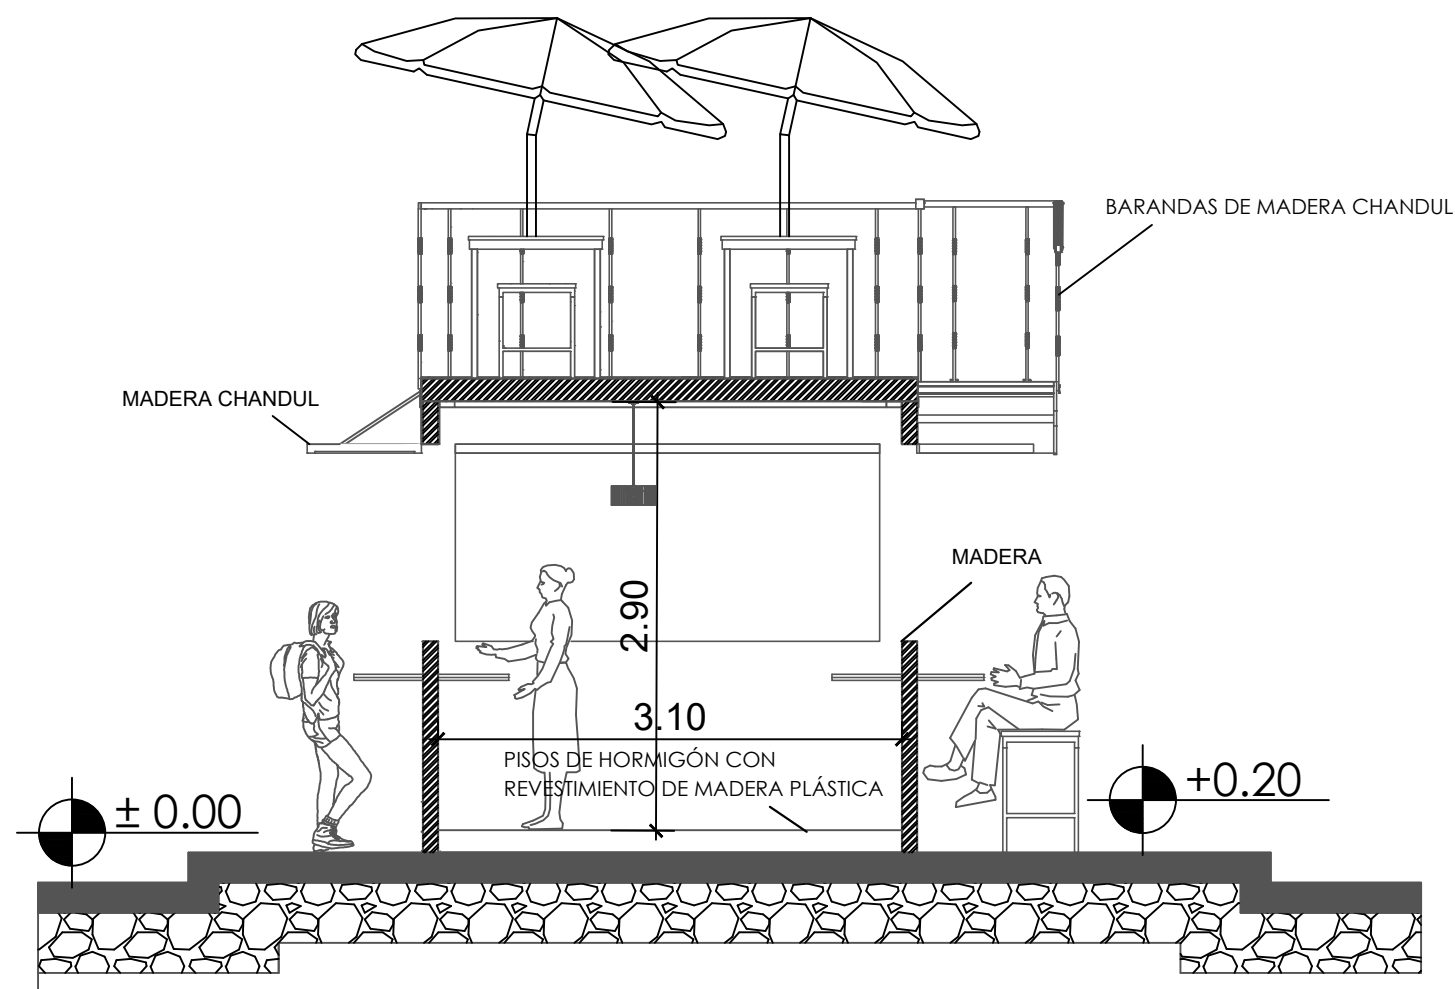

CORTE M - M'

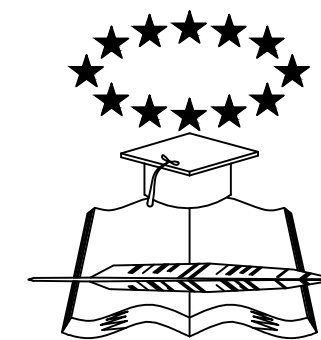

UNIVERSIDAD
DE
GUAYAQUIL

FACULTAD DE
ARQUITECTURA Y
URBANISMO

ASIGNATURA:
PROYECTO DE TITULACIÓN

TEMA:
ESTUDIO PARA EL TRAZADO
TURÍSTICO PATRIMONIAL Y
DISEÑO DE EQUIPAMIENTOS
COMPLEMENTARIOS EN EL
BARRIO INGLÉS DE LA
PARROQUIA ANCÓN,
PROVINCIA DE STA. ELENA

TUTOR:
ARQ. SILVIA ALCIVAR
MACIAS MSC.

TESISTAS:
KRISTEL S. CEDEÑO A.
ANA B. MERINO M.




CONTIENE:
CUBIERTA E
IMPLANTACIÓN

FECHA:
MARZO/2019

ESCALA:
1:75

LÁMINA:
C-05

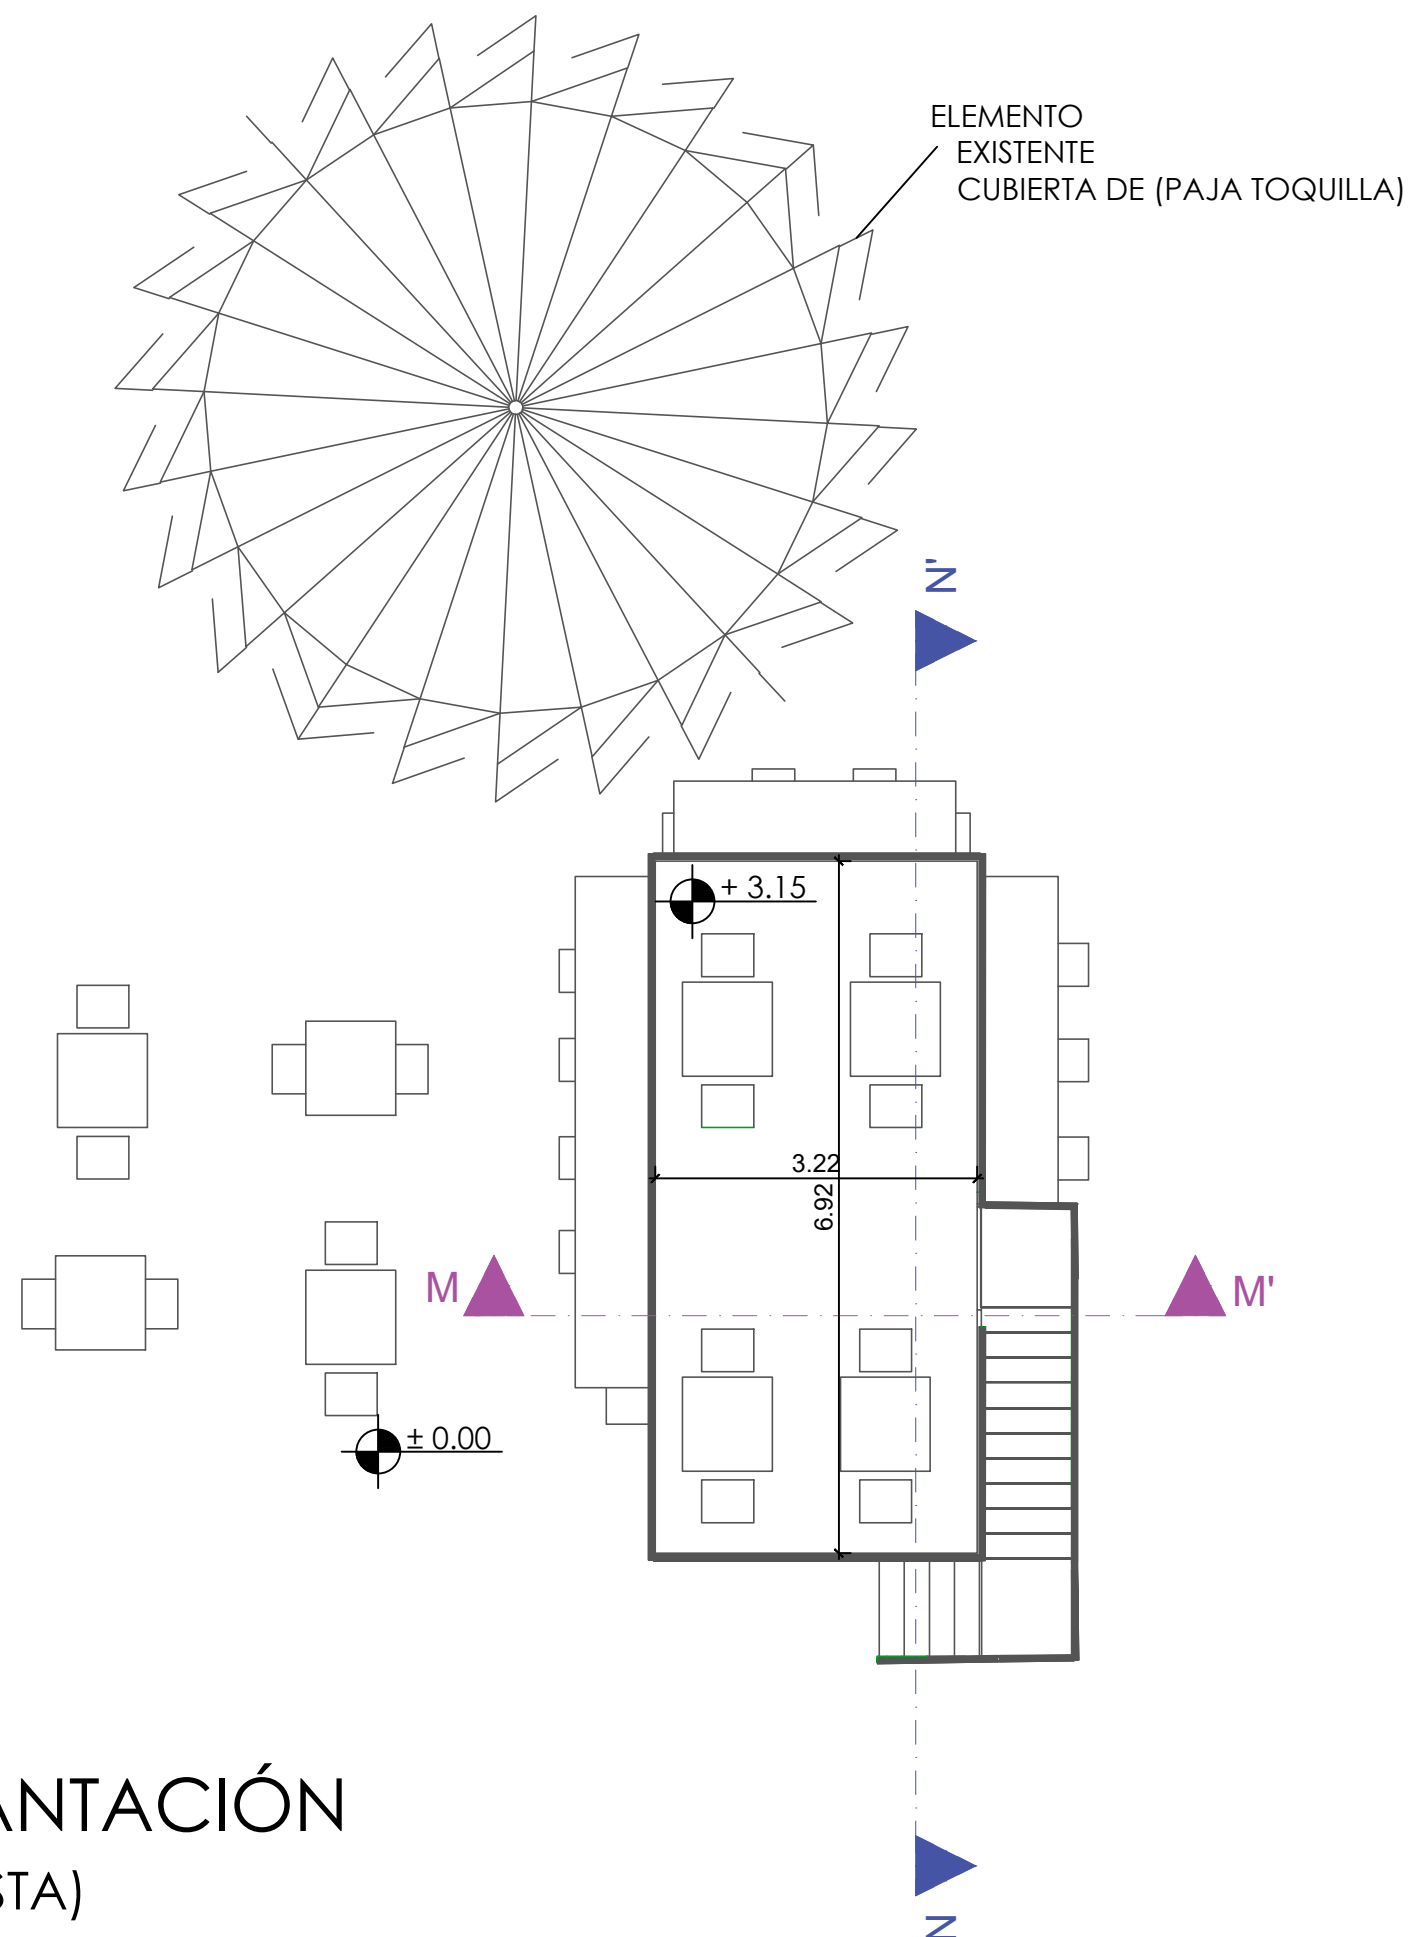



UNIVERSIDAD
DE
GUAYAQUIL
FACULTAD DE
ARQUITECTURA Y
URBANISMO

ASIGNATURA:
PROYECTO DE TITULACIÓN

TEMA:
ESTUDIO PARA EL TRAZADO
TURÍSTICO PATRIMONIAL Y
DISEÑO DE EQUIPAMIENTOS
COMPLEMENTARIOS EN EL
BARRIO INGLÉS DE LA
PARROQUIA ANCÓN,
PROVINCIA DE STA. ELENA

TUTOR:
ARQ. SILVIA ALCIVAR
MACIAS MSC.

TESISTAS:
KRISTEL S. CEDEÑO A.
ANA B. MERINO M.



CONTIENE:
PLANO
ELÉCTRICO

FECHA:
MARZO/2019

ESCALA:
1:75


LÁMINA:
C-06

TOMACORRIENTES

DESCRIPCIÓN	GRÁFICO
TOMACORRIENTE DOBLE POLARIZADO 125V-15A ALTURA DE 40cm DEL NIVEL DE PISO TERMINADO.	
TOMACORRIENTE DOBLE POLARIZADO 125V-15A ALTURA DE 2m DEL NIVEL DE PISO TERMINADO.	
TOMACORRIENTE DOBLE POLARIZADO 125V-15A ALTURA DE MESON A CONVENIR CON EL CLIENTE.	
TOMACORRIENTE EXTERIOR	
TOMACORRIENTE BAJO MESÓN	
EQUIPO DE TV	
PANEL DE DISTRIBUCIÓN	


ILUMINACIÓN

LUMINARIA OJO DE BUEY 110V	
LUMINARIA TIPO APLIQUE PARA EXTERIOR 110V	
INTERRUPTOR SIMPLE	S
INTERRUPTOR DOBLE	Sab
INTERRUPTOR CONMUTADO	S3
PANEL DE DISTRIBUCIÓN	

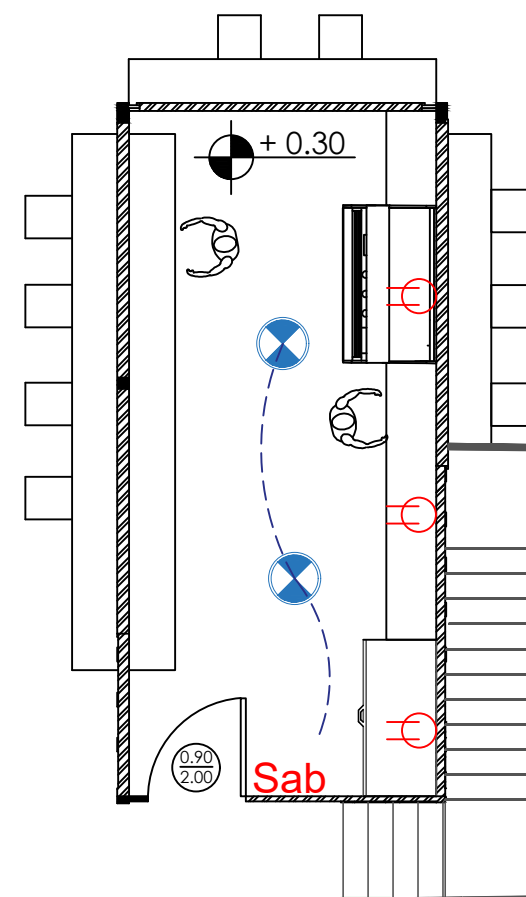

PLANO ELÉCTRICO

HELADERÍA (PROPUESTA)

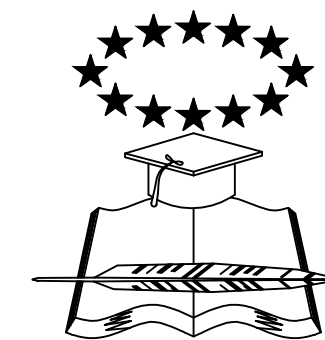

UNIVERSIDAD
DE
GUAYAQUIL
FACULTAD DE
ARQUITECTURA Y
URBANISMO

ASIGNATURA:
PROYECTO DE TITULACIÓN

TEMA:
ESTUDIO PARA EL TRAZADO
TURÍSTICO PATRIMONIAL Y
DISEÑO DE EQUIPAMIENTOS
COMPLEMENTARIOS EN EL
BARRIO INGLÉS DE LA
PARROQUIA ANCÓN,
PROVINCIA DE STA. ELENA

TUTOR:
ARQ. SILVIA ALCIVAR
MACIAS MSC.

TESISTAS:
KRISTEL S. CEDEÑO A.
ANA B. MERINO M.




CONTIENE:
PLANO
SANITARIO

FECHA:
MARZO/2019

ESCALA:
1:75


LÁMINA:
C-07

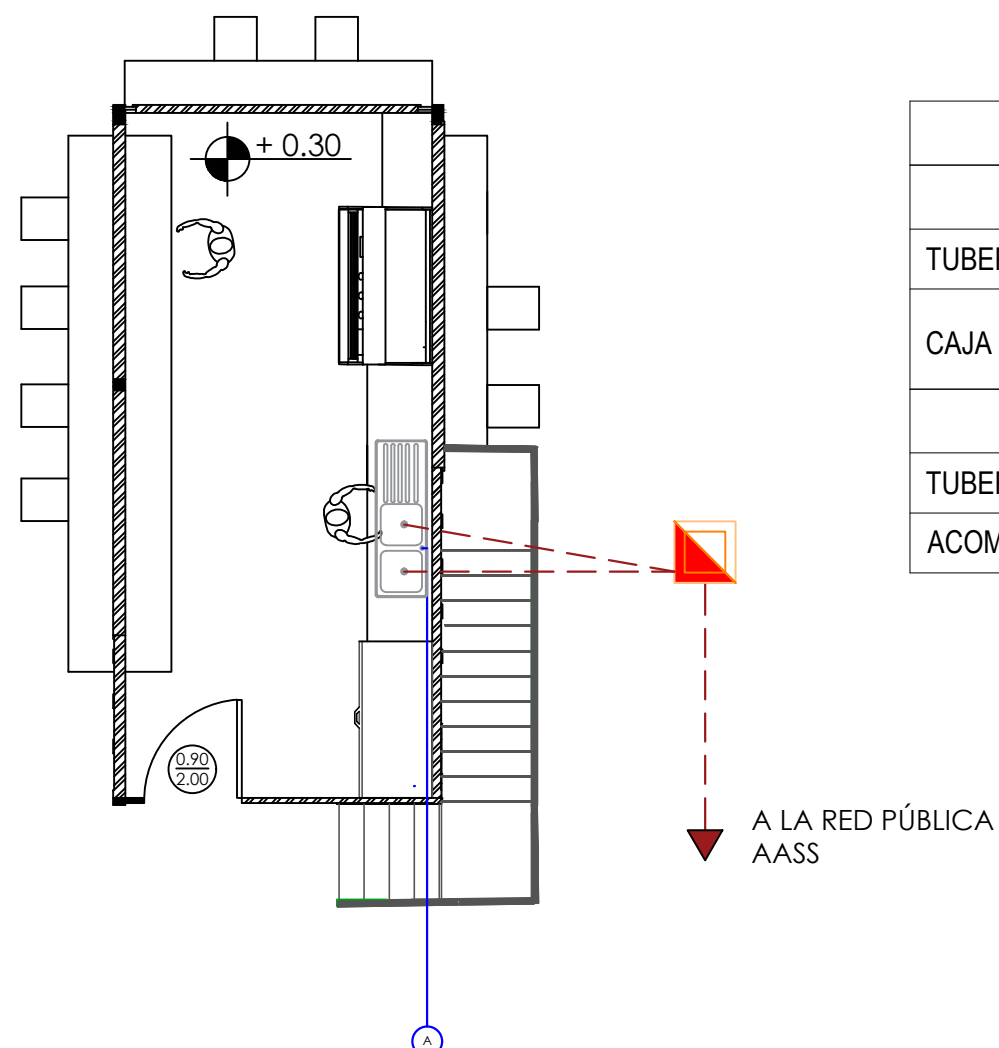

SIMBOLOGÍA	
AGUAS SERVIDAS	
TUBERIA DE AGUAS SERVIDAS	---
CAJA DE CONTROL	
AGUA POTABLE	
TUBERIA DE AGUA POTABLE	—
ACOMETIDA	(A)

PLANO SANITARIO

HELADERÍA (PROPUESTA)

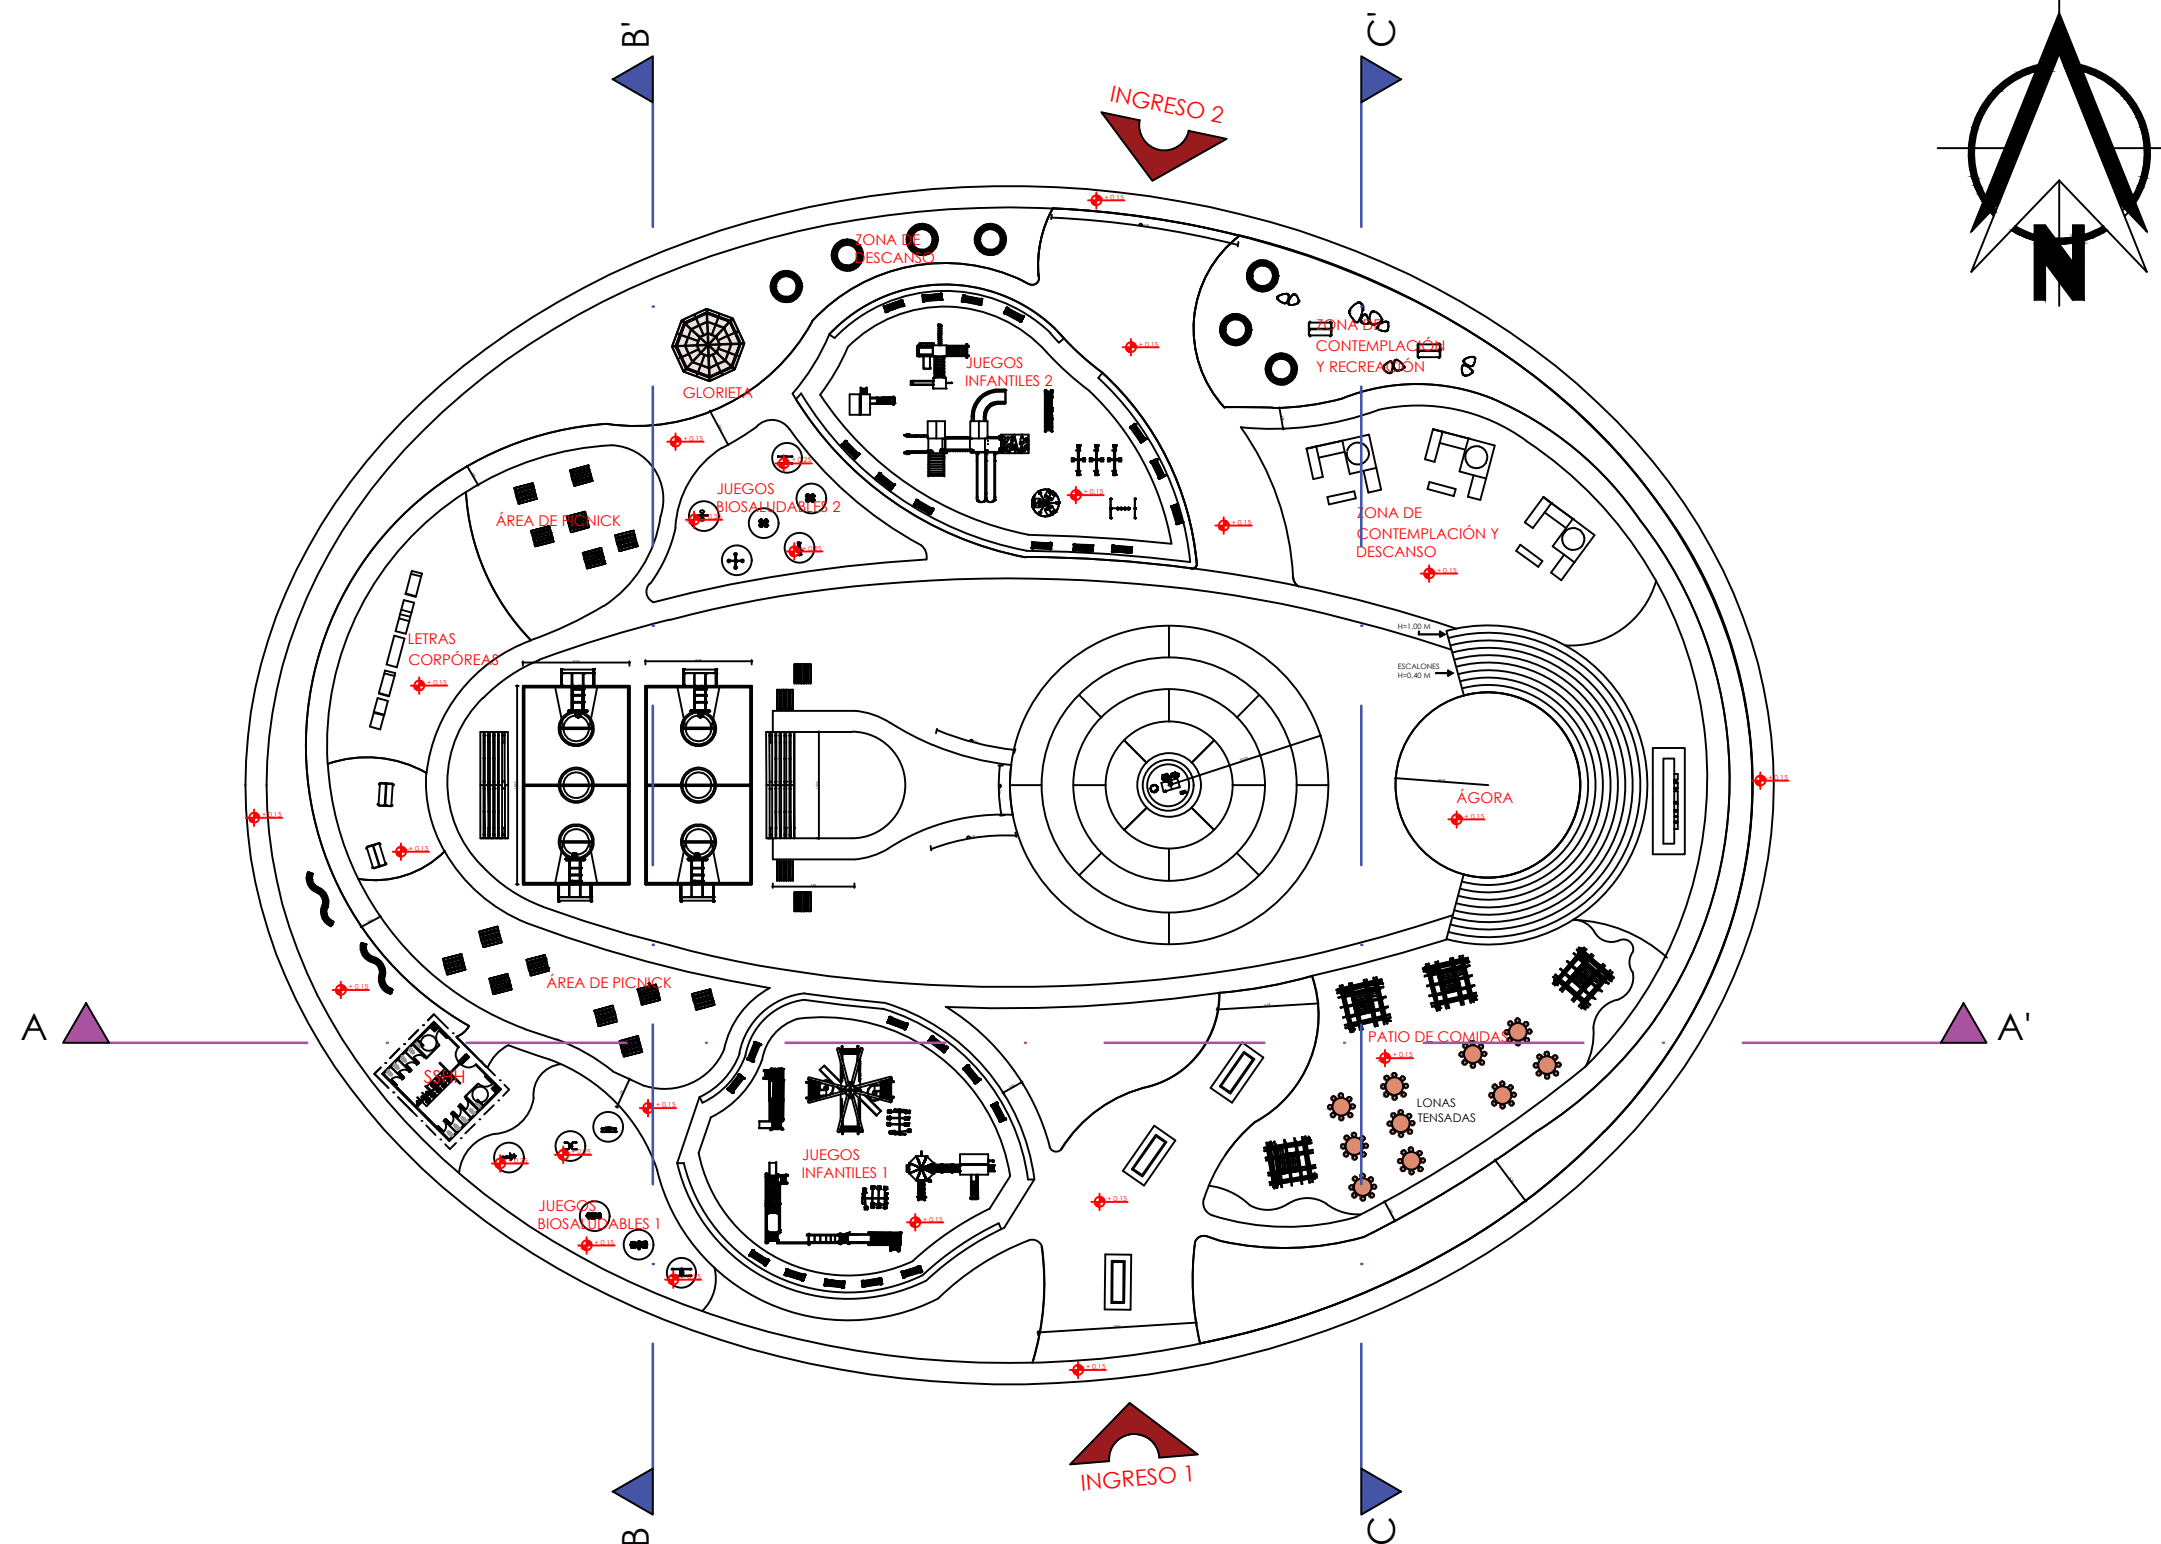

PLANTA ARQUITECTÓNICA
PARQUE



UNIVERSIDAD
DE
GUAYAQUIL


FACULTAD DE
ARQUITECTURA Y
URBANISMO

ASIGNATURA:
PROYECTO DE TITULACIÓN

TEMA:
ESTUDIO PARA EL TRAZADO
TURÍSTICO PATRIMONIAL Y
DISEÑO DE EQUIPAMIENTOS
COMPLEMENTARIOS EN EL
BARRIO INGLÉS DE LA
PARROQUIA ANCÓN,
PROVINCIA DE STA. ELENA

TUTOR:
ARQ. SILVIA ALCIVAR
MACIAS MSC.


TESISTAS:
KRISTEL S. CEDEÑO A.
ANA B. MERINO M.

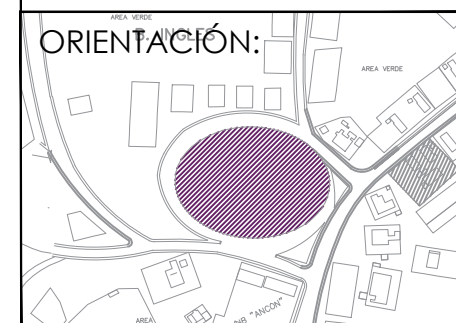

CONTIENE:
PLANTA ARQUITECTÓNICA
PARQUE

FECHA:
MARZO/2019

ESCALA: 1:500
LÁMINA: D-01

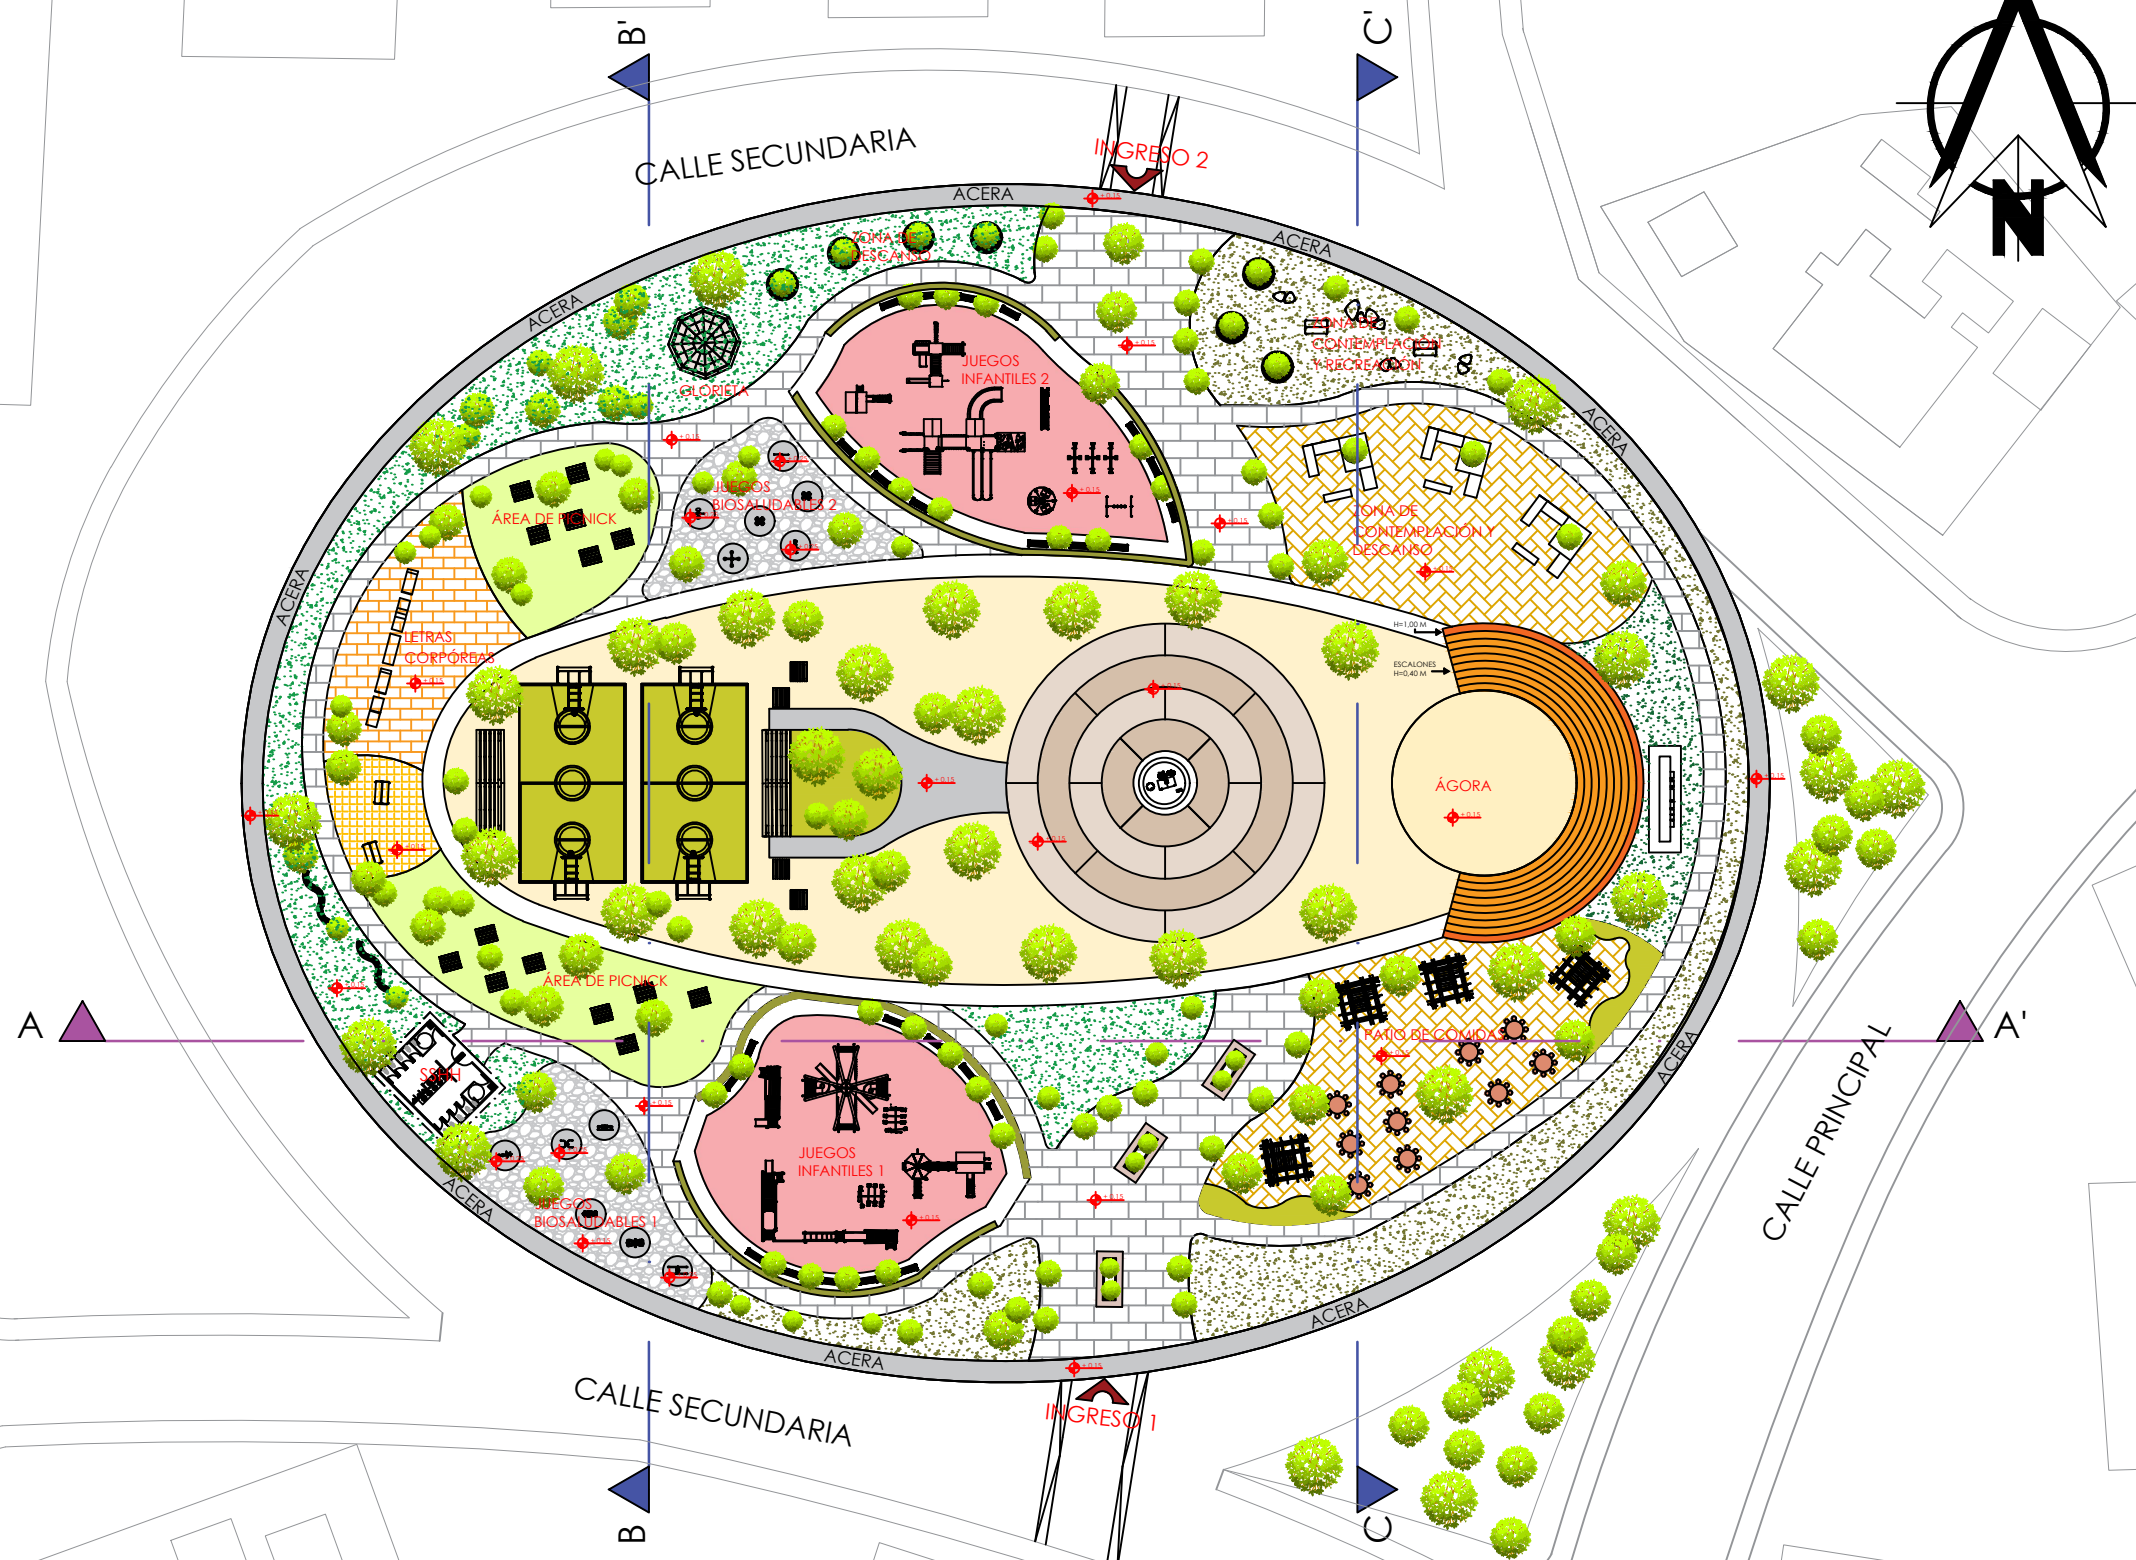

CUBIERTA E IMPLANTACIÓN PARQUE



UNIVERSIDAD
DE
GUAYAQUIL


FACULTAD DE
ARQUITECTURA Y
URBANISMO

ASIGNATURA:
PROYECTO DE TITULACIÓN

TEMA:
ESTUDIO PARA EL TRAZADO
TURÍSTICO PATRIMONIAL Y
DISEÑO DE EQUIPAMIENTOS
COMPLEMENTARIOS EN EL
BARRIO INGLÉS DE LA
PARROQUIA ANCÓN,
PROVINCIA DE STA. ELENA

TUTOR:
ARQ. SILVIA ALCIVAR
MACIAS MSC.

TESISTAS:
KRISTEL S. CEDEÑO A.
ANA B. MERINO M.

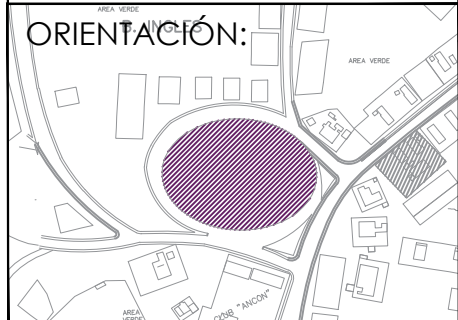


CONTIENE:
CUBIERTA E IMPLANTACIÓN
PARQUE


FECHA:
MARZO/2019

ESCALA:
1:500

LÁMINA:
D-02

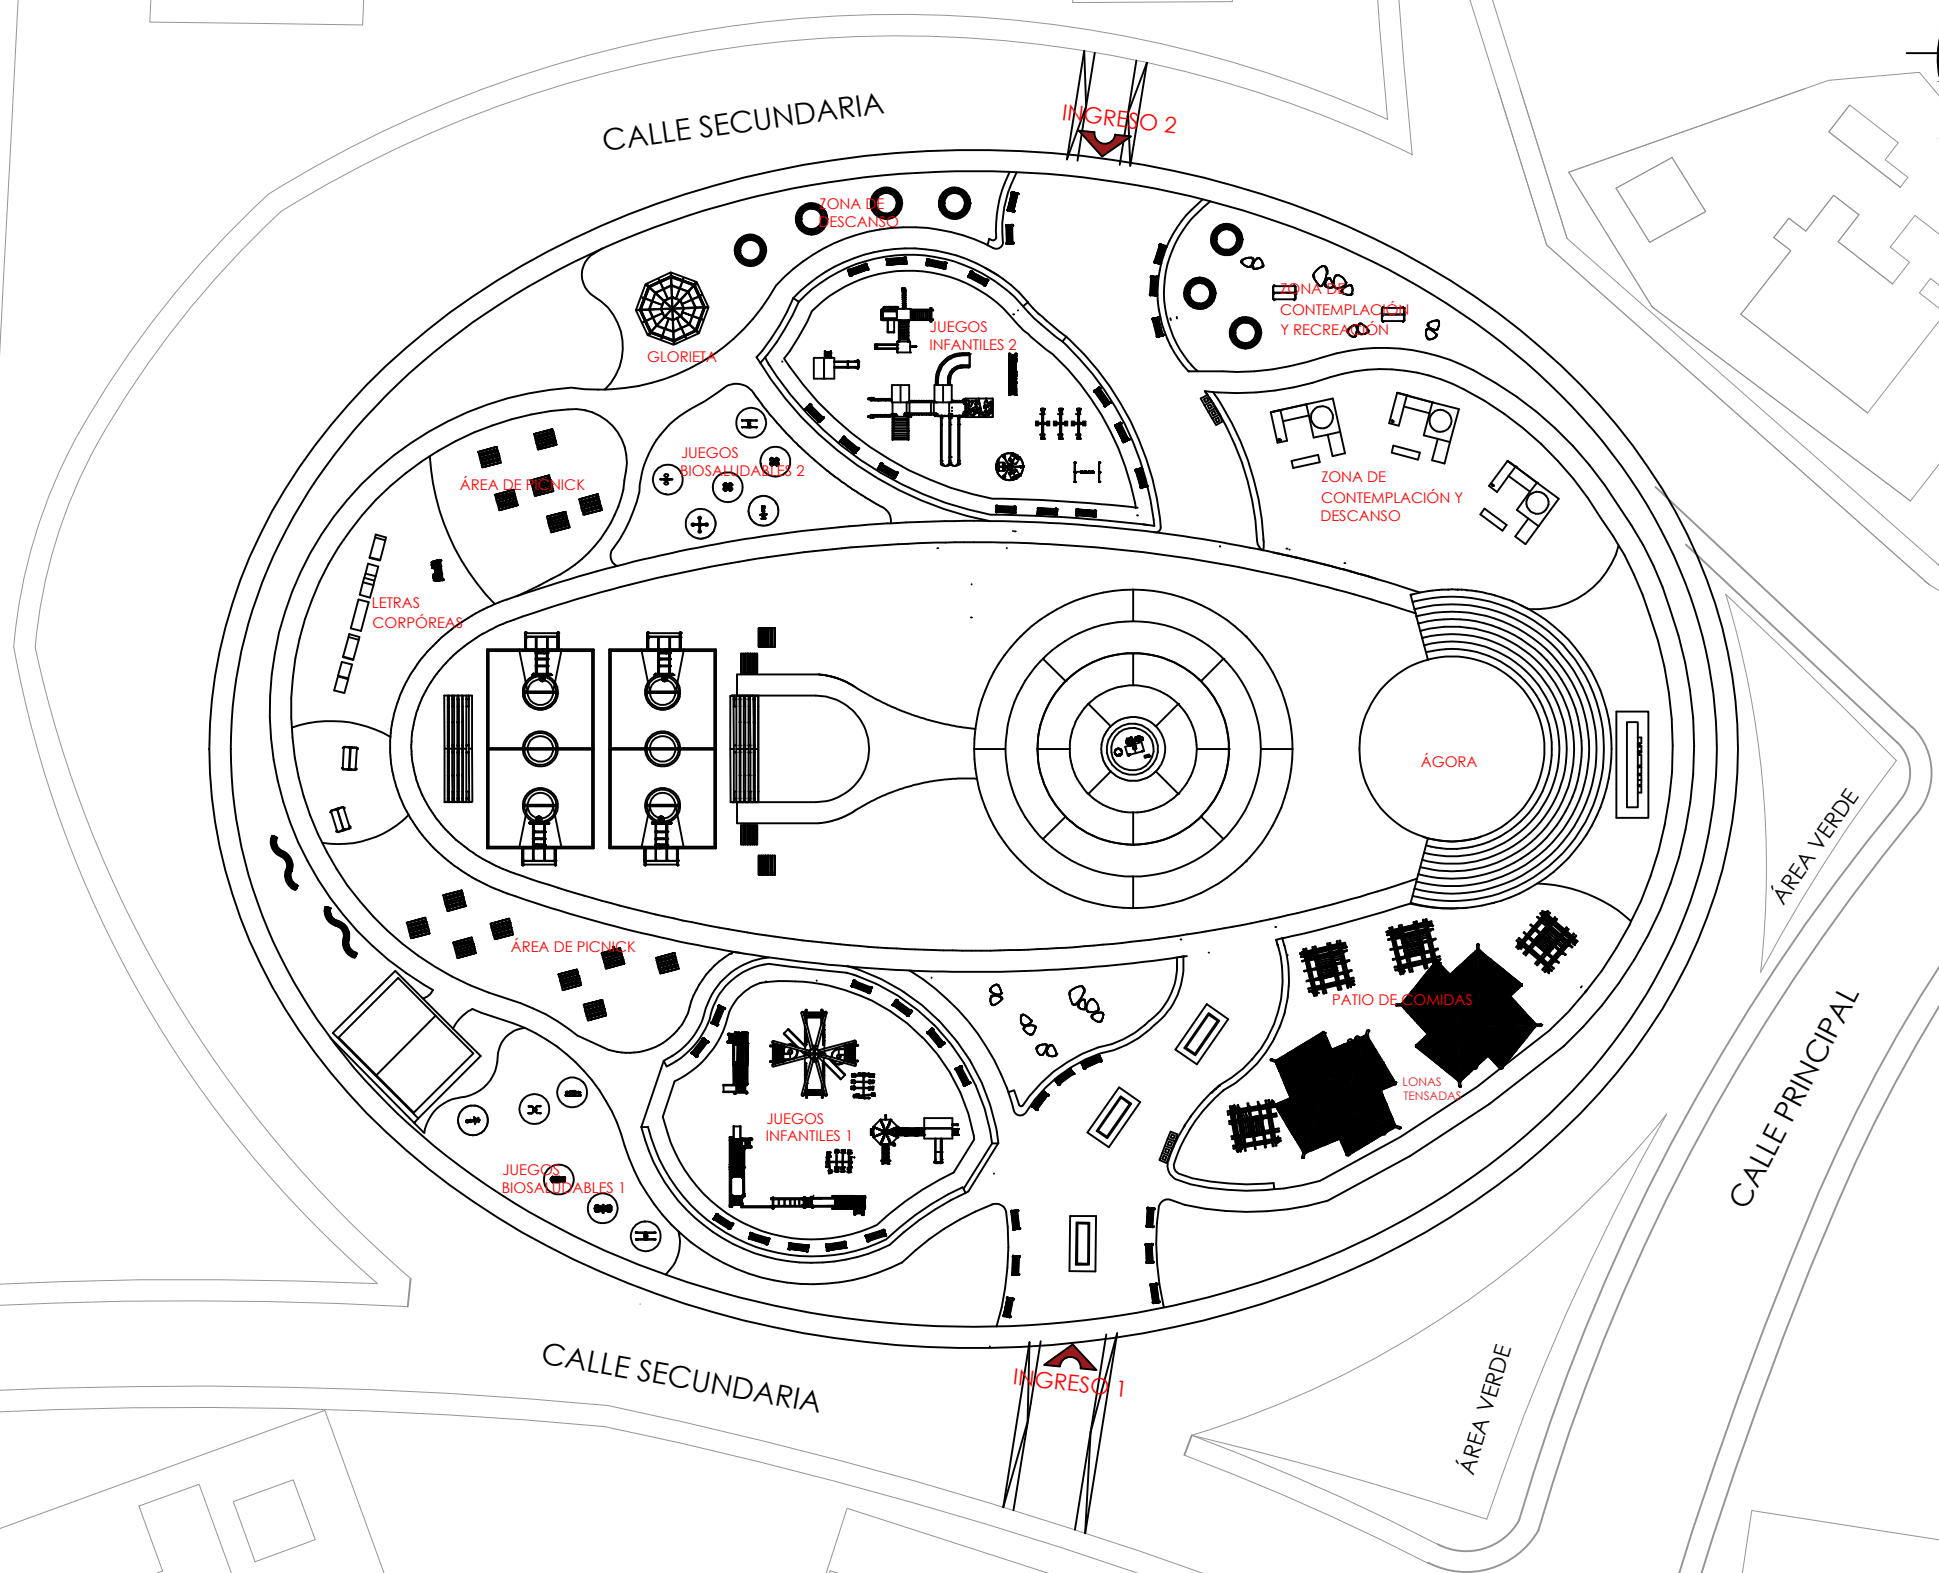

CUBIERTA E IMPLANTACIÓN PARQUE

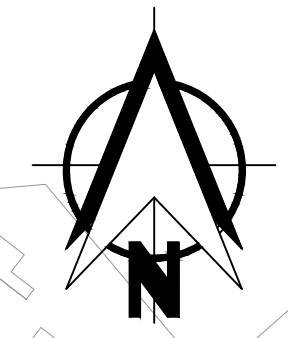

UNIVERSIDAD
DE
GUAYAQUIL


FACULTAD DE
ARQUITECTURA Y
URBANISMO

ASIGNATURA:
PROYECTO DE TITULACIÓN

TEMA:
ESTUDIO PARA EL TRAZADO
TURÍSTICO PATRIMONIAL Y
DISEÑO DE EQUIPAMIENTOS
COMPLEMENTARIOS EN EL
BARRIO INGLÉS DE LA
PARROQUIA ANCÓN,
PROVINCIA DE STA. ELENA

TUTOR:
ARQ. SILVIA ALCIVAR
MACIAS MSC.

TESISTAS:
KRISTEL S. CEDEÑO A.
ANA B. MERINO M.

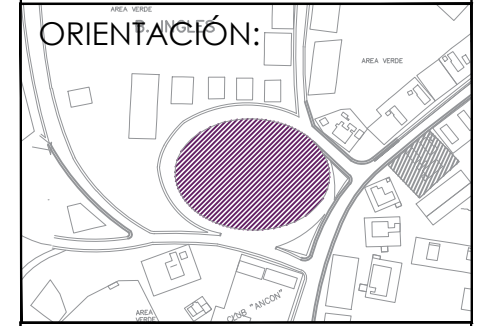

CONTIENE:

CUBIERTA E IMPLANTACIÓN
PARQUE

FECHA:
MARZO/2019

ESCALA: 1:500	LÁMINA: D-03
------------------	-----------------



UNIVERSIDAD
DE
GUAYAQUIL


FACULTAD DE
ARQUITECTURA Y
URBANISMO

ASIGNATURA:
PROYECTO DE TITULACIÓN

TEMA:
ESTUDIO PARA EL TRAZADO
TURÍSTICO PATRIMONIAL Y
DISEÑO DE EQUIPAMIENTOS
COMPLEMENTARIOS EN EL
BARRIO INGLÉS DE LA
PARROQUIA ANCÓN,
PROVINCIA DE STA. ELENA

TUTOR:
ARQ. SILVIA ALCIVAR
MACIAS MSC.

TESISTAS:
KRISTEL S. CEDEÑO A.
ANA B. MERINO M.

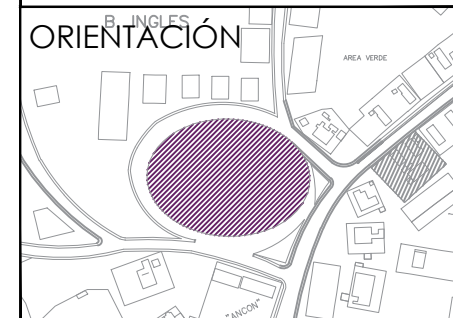

CONTIENE:
ELEVACIONES GENERALES
PARQUE

FECHA:
MARZO/2019

ESCALA: 1:500	LÁMINA: D-04
------------------	-----------------



ELEVACIÓN GENERAL 1



ELEVACIÓN GENERAL 2



ELEVACIÓN GENERAL 3



ELEVACIÓN GENERAL 4



UNIVERSIDAD
DE
GUAYAQUIL
FACULTAD DE
ARQUITECTURA Y
URBANISMO

ASIGNATURA:
PROYECTO DE TITULACIÓN

TEMA:
ESTUDIO PARA EL TRAZADO
TURÍSTICO PATRIMONIAL Y
DISEÑO DE EQUIPAMIENTOS
COMPLEMENTARIOS EN EL
BARRIO INGLÉS DE LA
PARROQUIA ANCÓN,
PROVINCIA DE STA. ELENA

TUTOR:
ARQ. SILVIA ALCIVAR
MACIAS MSC.

TESISTAS:
KRISTEL S. CEDEÑO A.
ANA B. MERINO M.




CONTIENE:
CORTES
PARQUE

FECHA:
MARZO/2019

ESCALA:
1:500


LÁMINA:
D-05

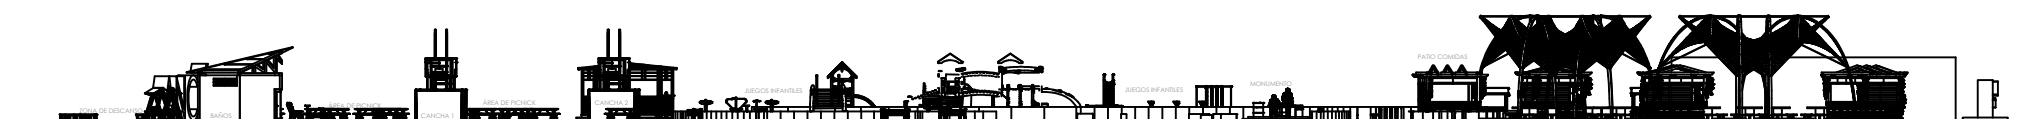



CORTE A - A'



CORTE B - B'

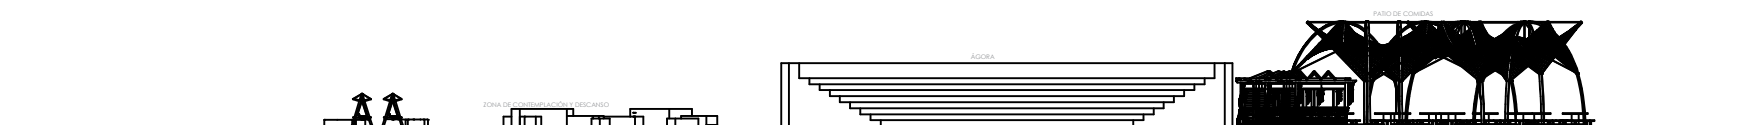

CORTE C - C'

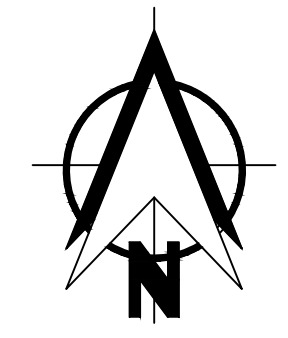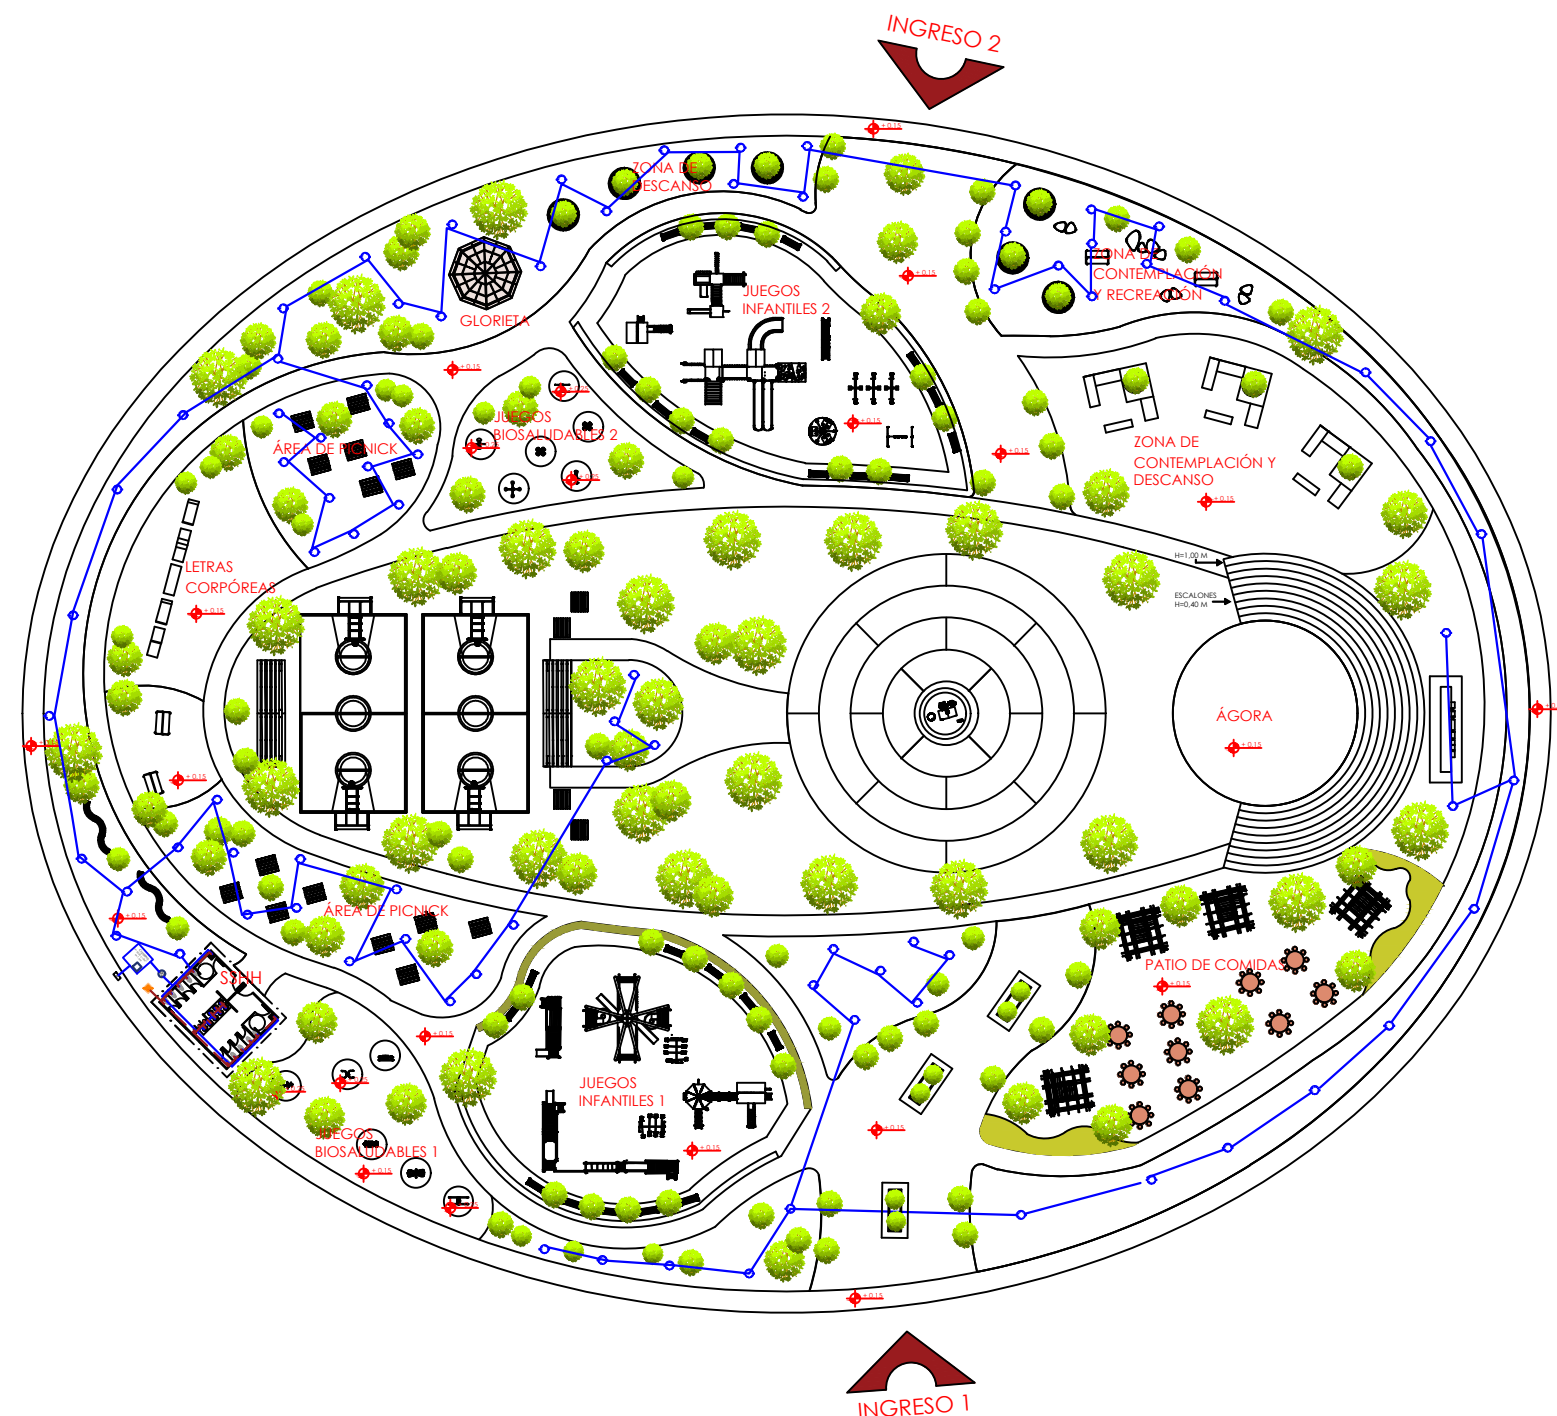

SIMBOLOGÍA	
AGUAS SERVIDAS	
TUBERIA DE AGUAS SERVIDAS	---
CAJA DE CONTROL	
AGUA POTABLE	
ROCIADORES	
TUBERIA DE AGUA POTABLE	—
MEDIDOR	
BOMBA	

PLANO SANITARIO
PARQUE



UNIVERSIDAD
DE
GUAYAQUIL


FACULTAD DE
ARQUITECTURA Y
URBANISMO

ASIGNATURA:
PROYECTO DE TITULACIÓN

TEMA:
ESTUDIO PARA EL TRAZADO
TURÍSTICO PATRIMONIAL Y
DISEÑO DE EQUIPAMIENTOS
COMPLEMENTARIOS EN EL
BARRIO INGLÉS DE LA
PARROQUIA ANCÓN,
PROVINCIA DE STA. ELENA

TUTOR:
ARQ. SILVIA ALCIVAR
MACIAS MSC.

TESISTAS:
KRISTEL S. CEDEÑO A.
ANA B. MERINO M.

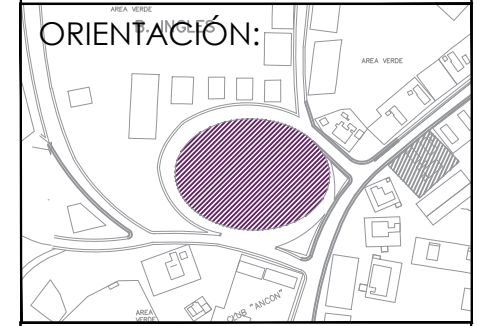


CONTIENE:


PLANTA SANITARIO
PARQUE

FECHA:
MARZO/2019

ESCALA: 1:500	LÁMINA: D-06
------------------	-----------------

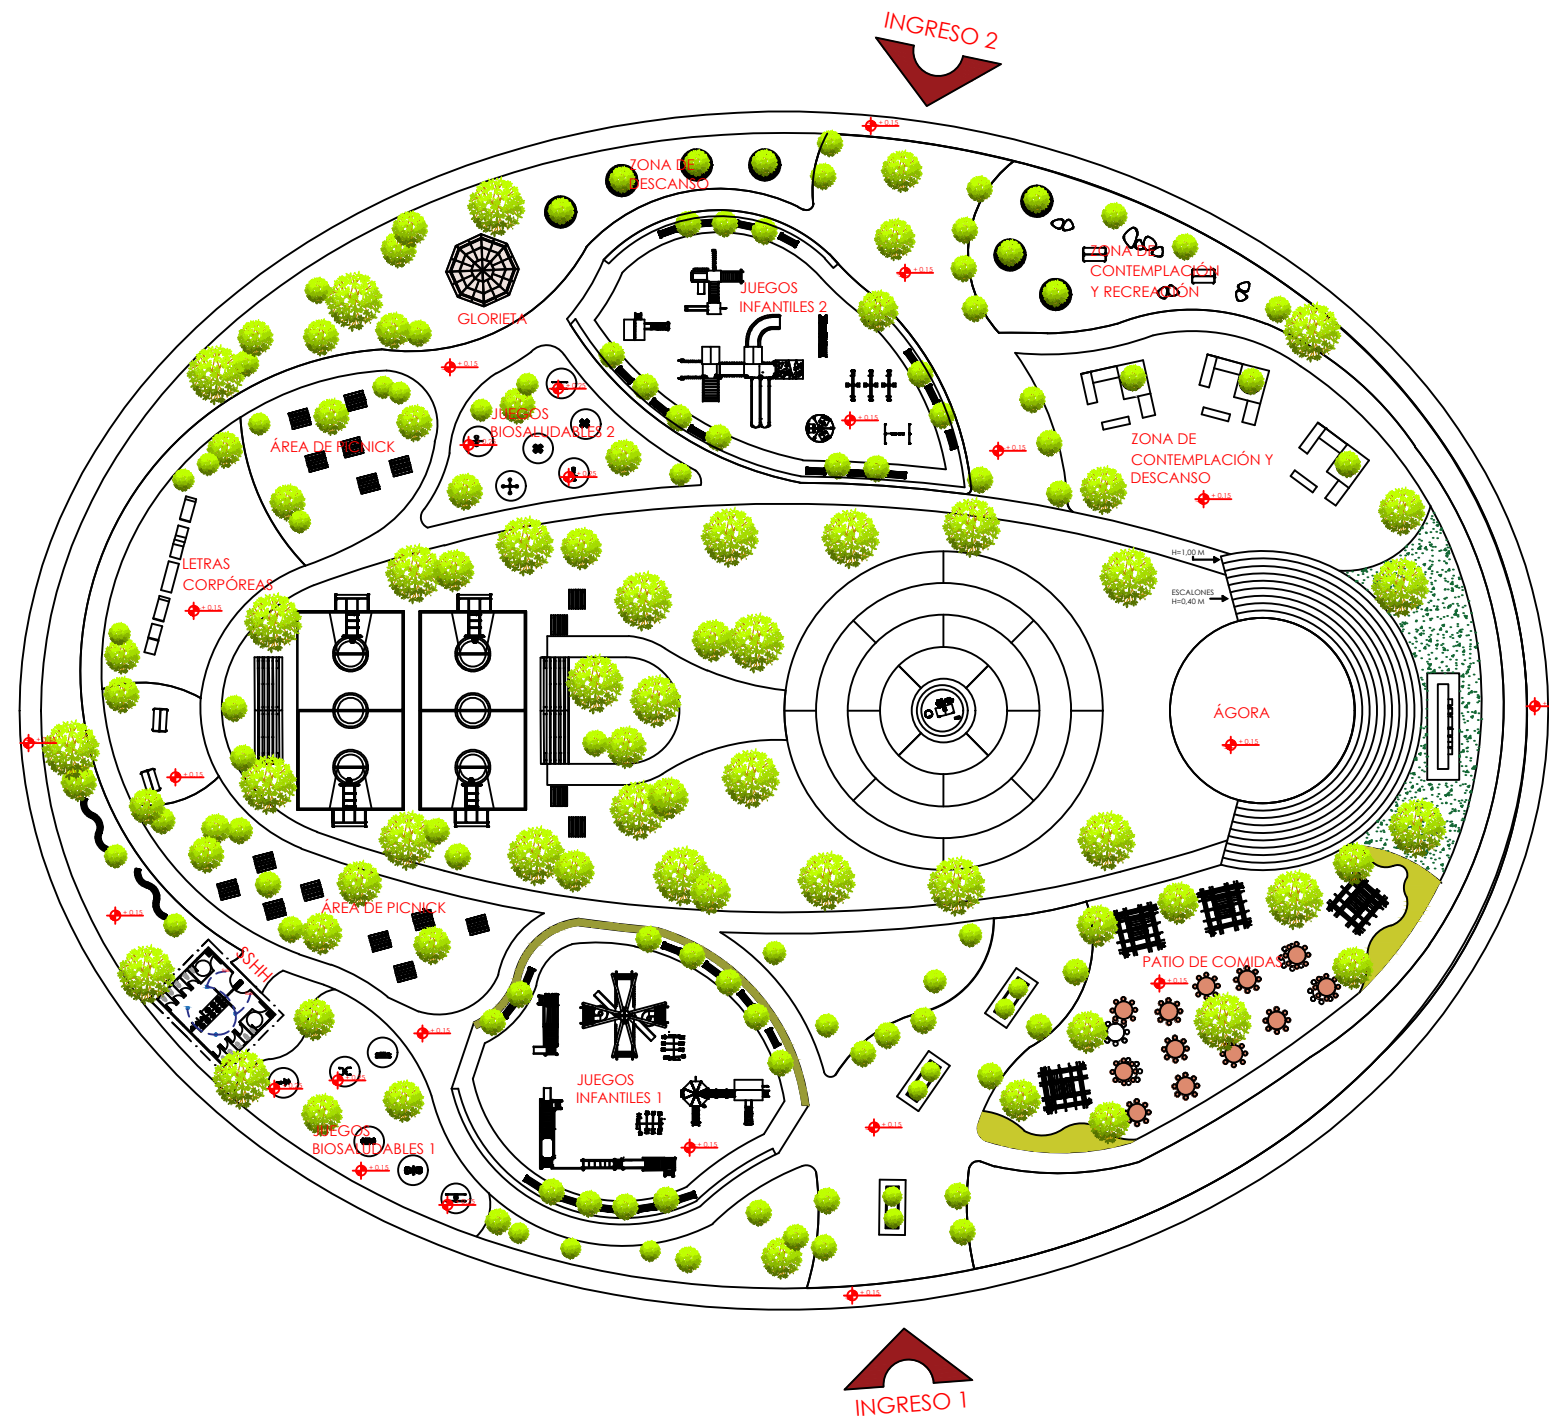

PLANO ELÉCTRICO PARQUE

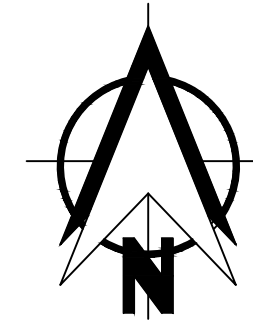

TOMACORRIENTES

DESCRIPCIÓN	SYMBOL
TOMACORRIENTE DOBLE POLARIZADO 125V-15A ALTURA DE 40cm DEL NIVEL DE PISO TERMINADO.	
TOMACORRIENTE DOBLE POLARIZADO 125V-15A ALTURA DE 2m DEL NIVEL DE PISO TERMINADO.	
TOMACORRIENTE DOBLE POLARIZADO 125V-15A ALTURA DE MESON A CONVENIR CON EL CLIENTE.	
TOMACORRIENTE EXTERIOR	
TOMACORRIENTE BAJO MESON	
EQUIPO DE TV	
PANEL DE DISTRIBUCIÓN	

ILUMINACIÓN

LUMINARIA CJO DE BUEY 110V	
LUMINARIA TIPO APLIQUE PARA EXTERIOR 110V	
INTERRUPTOR SIMPLE	S
INTERRUPTOR DOBLE	Sab
INTERRUPTOR CONMUTADO	S3
PANEL DE DISTRIBUCIÓN	



UNIVERSIDAD
DE
GUAYAQUIL


FACULTAD DE
ARQUITECTURA Y
URBANISMO

ASIGNATURA:
PROYECTO DE TITULACIÓN

TEMA:
ESTUDIO PARA EL TRAZADO
TURÍSTICO PATRIMONIAL Y
DISEÑO DE EQUIPAMIENTOS
COMPLEMENTARIOS EN EL
BARRIO INGLÉS DE LA
PARROQUIA ANCÓN,
PROVINCIA DE STA. ELENA

TUTOR:
ARQ. SILVIA ALCIVAR
MACIAS MSC.


TESISTAS:
KRISTEL S. CEDEÑO A.
ANA B. MERINO M.

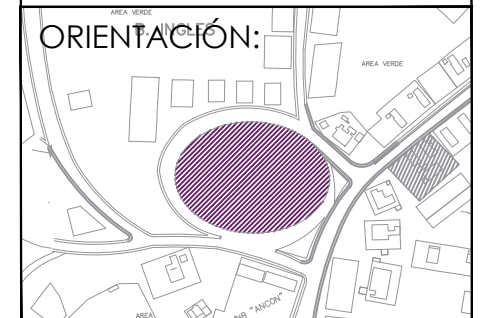

CONTIENE:
PLANTA ELÉCTRICO
PARQUE

FECHA:
MARZO/2019

ESCALA: 1:500
LÁMINA: D-07

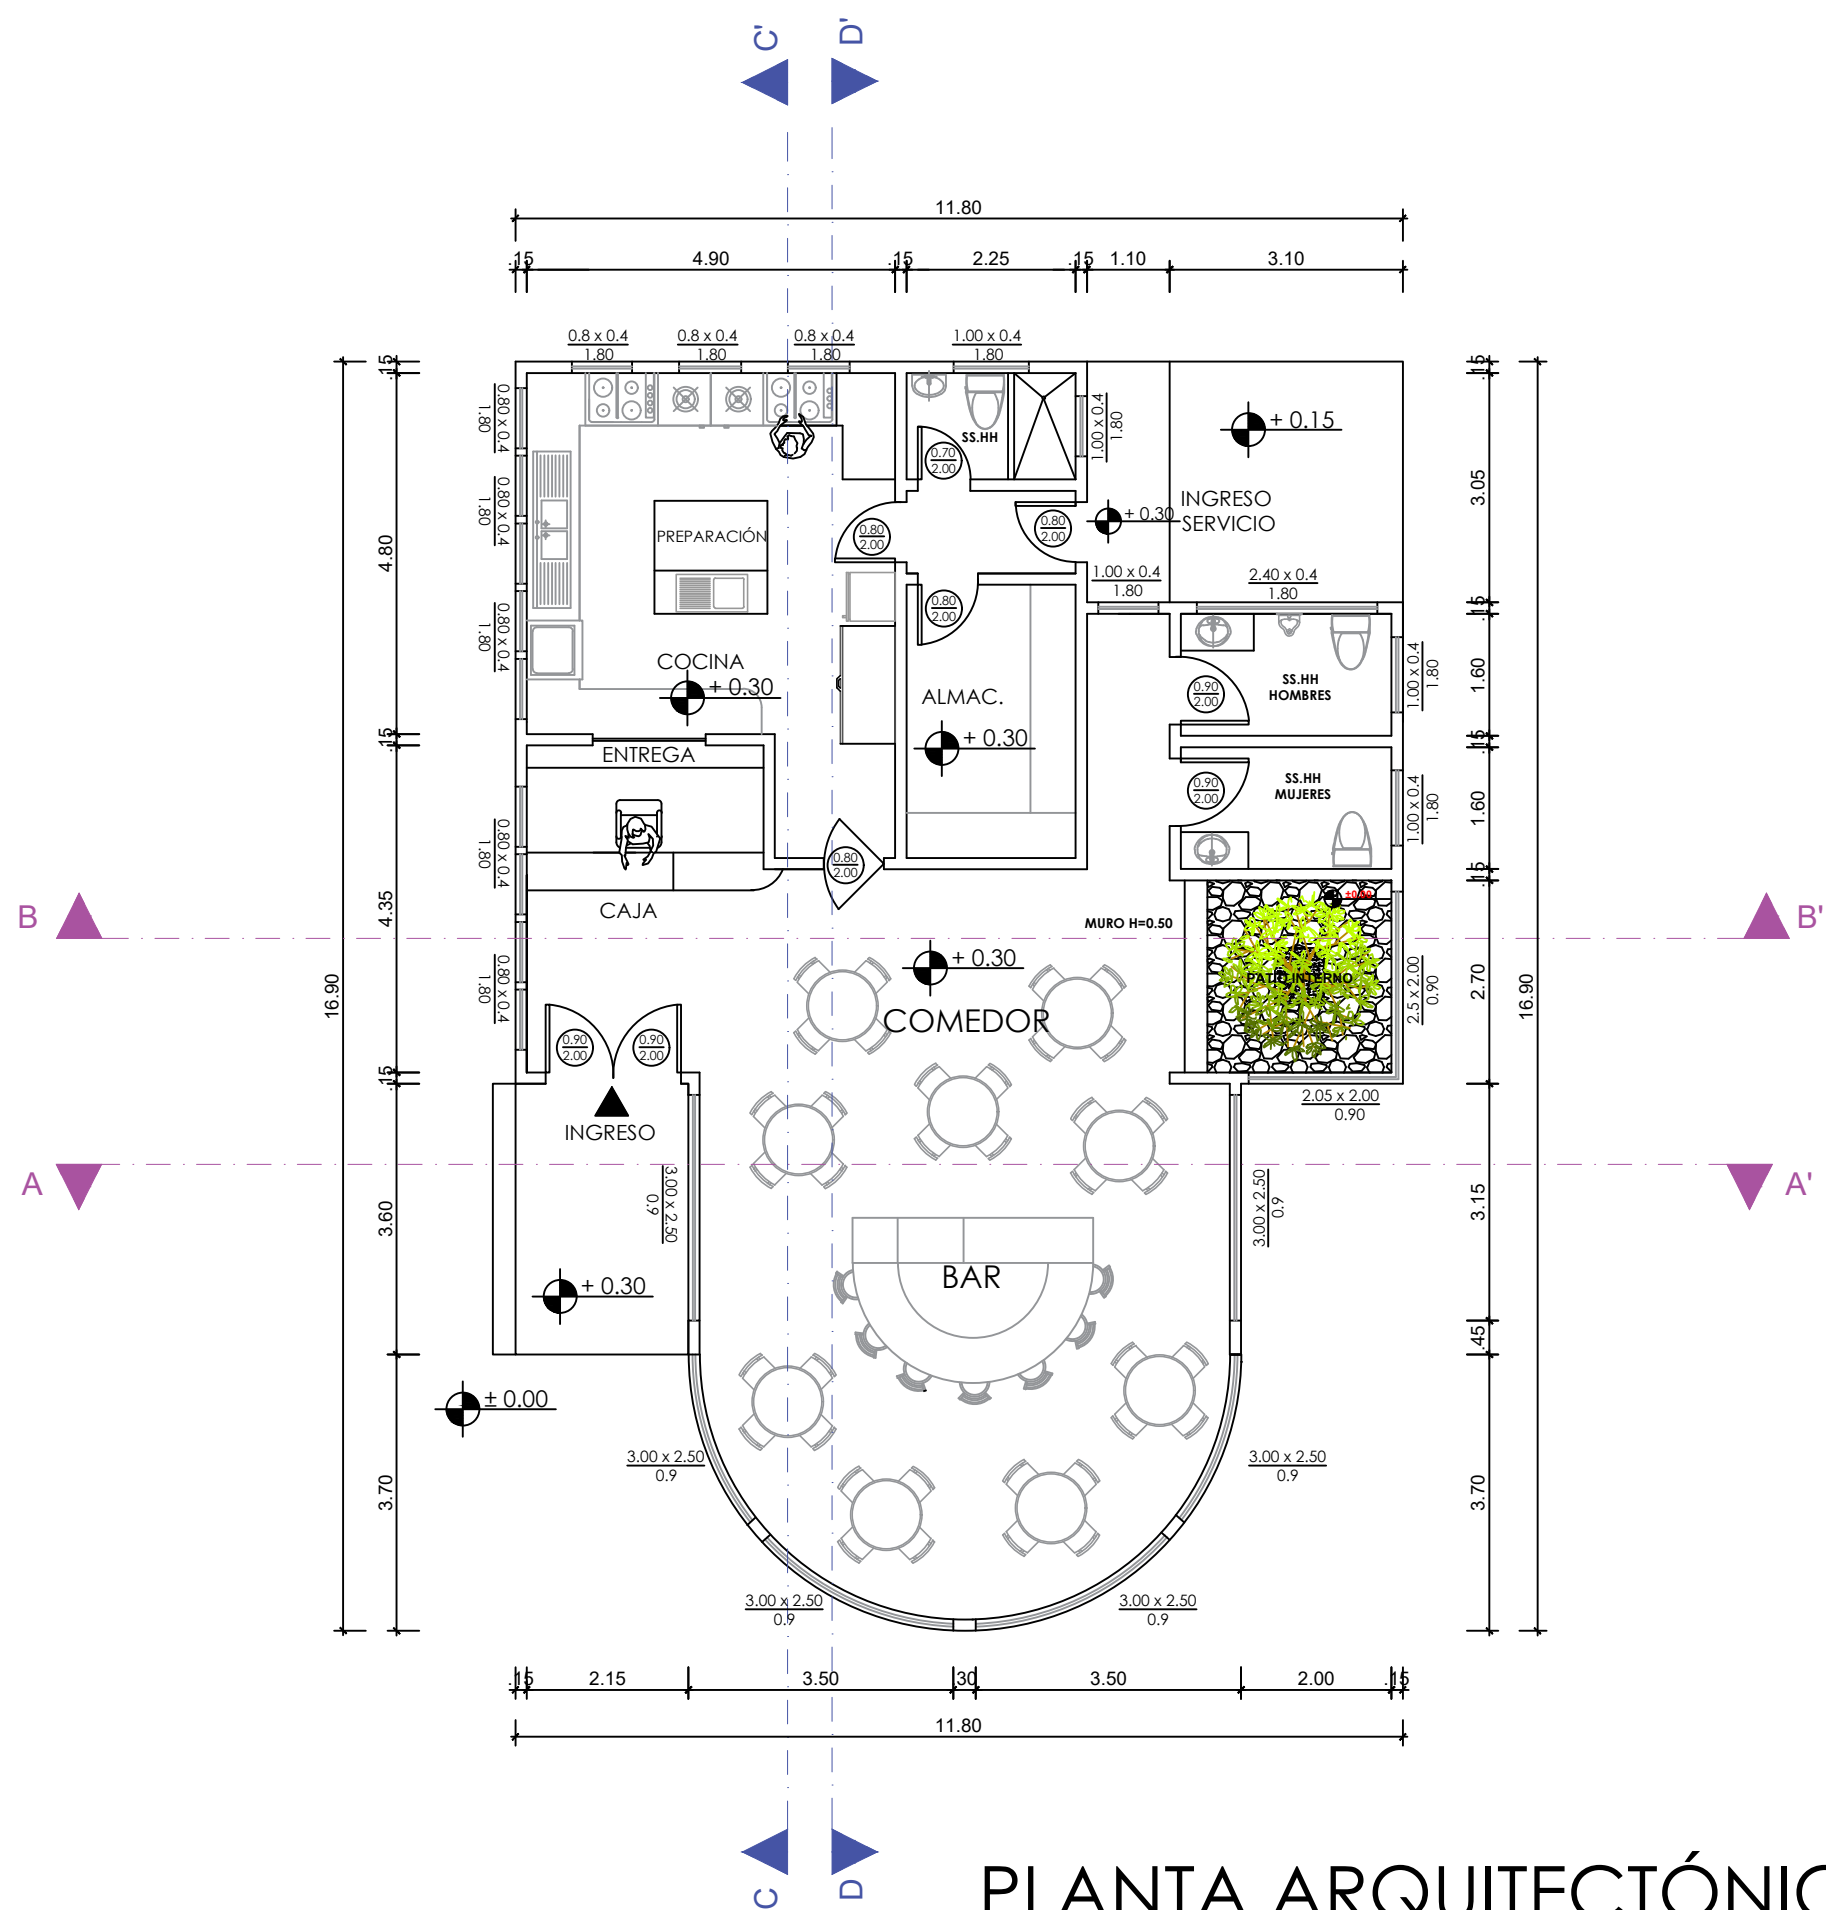

PLANTA ARQUITECTÓNICA
RESTAURANTE 1 (PROPUESTA)



UNIVERSIDAD
DE
GUAYAQUIL
FACULTAD DE
ARQUITECTURA Y
URBANISMO

ASIGNATURA:
PROYECTO DE TITULACIÓN

TEMA:
ESTUDIO PARA EL TRAZADO
TURÍSTICO PATRIMONIAL Y
DISEÑO DE EQUIPAMIENTOS
COMPLEMENTARIOS EN EL
BARRIO INGLÉS DE LA
PARROQUIA ANCÓN,
PROVINCIA DE STA. ELENA

TUTOR:
ARQ. SILVIA ALCIVAR
MACIAS MSC.

TESISTAS:
KRISTEL S. CEDEÑO A.
ANA B. MERINO M.




CONTIENE:
PLANTA ARQUITECTÓNICA
RESTAURANTE 1


FECHA:
MARZO/2019

ESCALA:
1:100

LÁMINA:
E-01

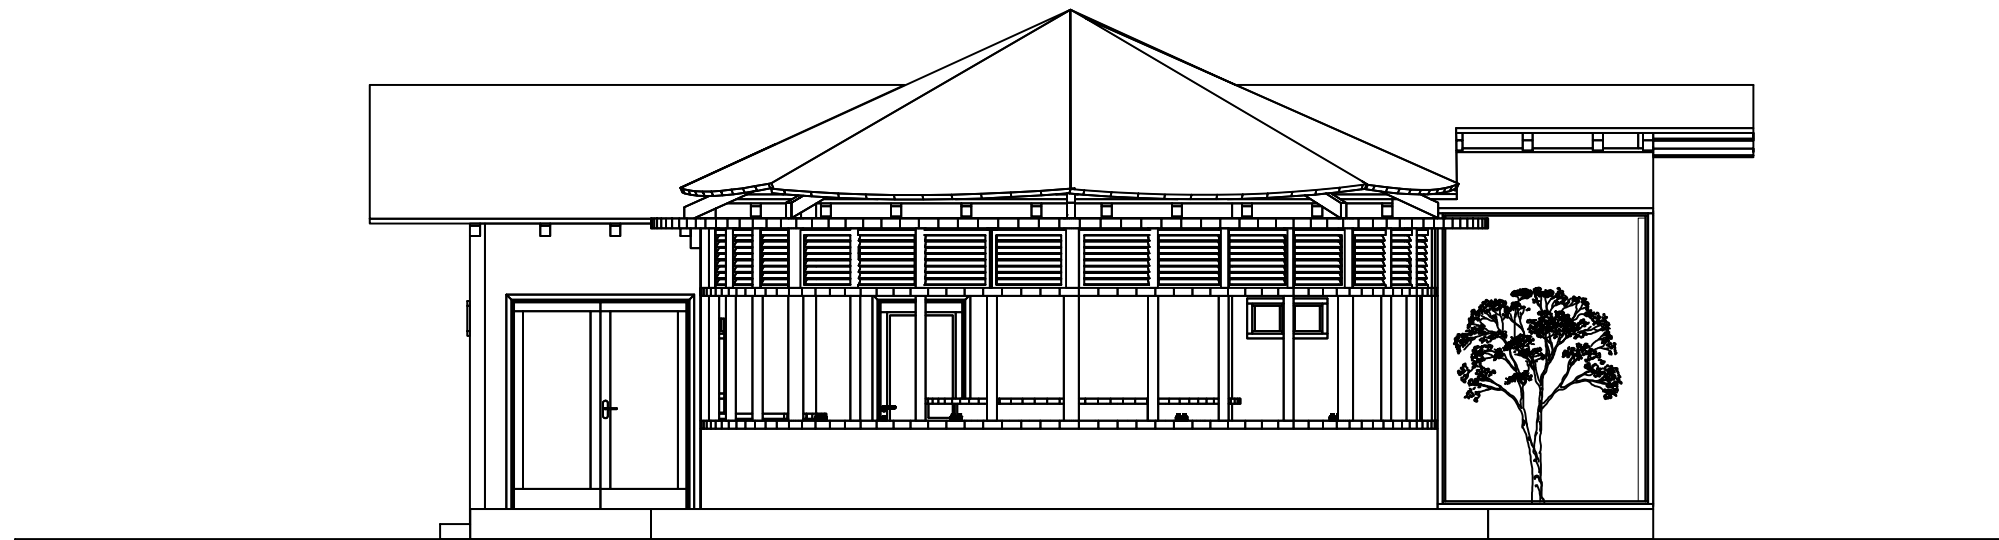

ELEVACIÓN FRONTAL

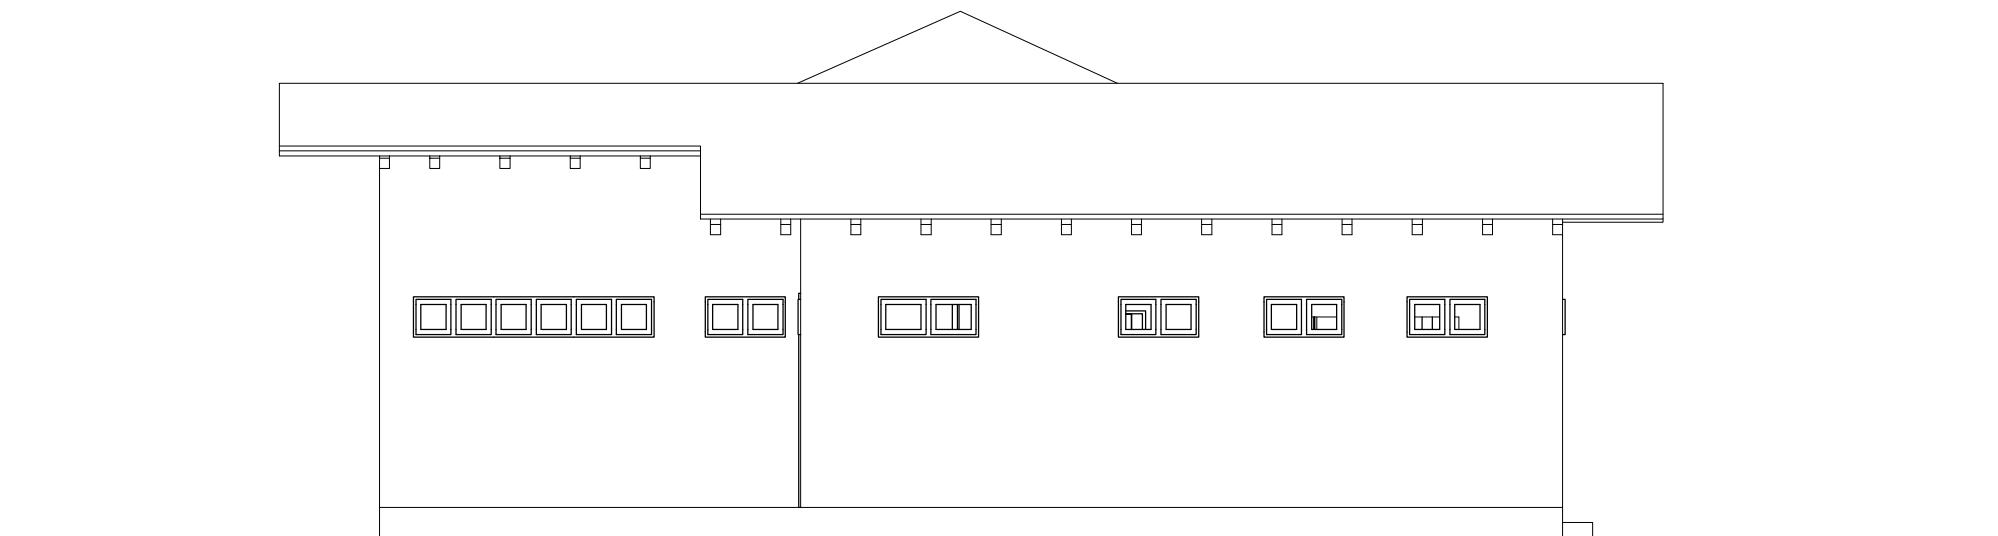

ELEVACIÓN POSTERIOR



UNIVERSIDAD
DE
GUAYAQUIL
FACULTAD DE
ARQUITECTURA Y
URBANISMO

ASIGNATURA:
PROYECTO DE TITULACIÓN

TEMA:
ESTUDIO PARA EL TRAZADO
TURÍSTICO PATRIMONIAL Y
DISEÑO DE EQUIPAMIENTOS
COMPLEMENTARIOS EN EL
BARRIO INGLÉS DE LA
PARROQUIA ANCÓN,
PROVINCIA DE STA. ELENA

TUTOR:
ARQ. SILVIA ALCIVAR
MACIAS MSC.

TESISTAS:
KRISTEL S. CEDEÑO A.
ANA B. MERINO M.



CONTIENE:
ELEVACIONES
RESTAURANTE 1


FECHA:
MARZO/2019

ESCALA:
1:75

LÁMINA:
E-02



ELEVACIÓN DERECHA

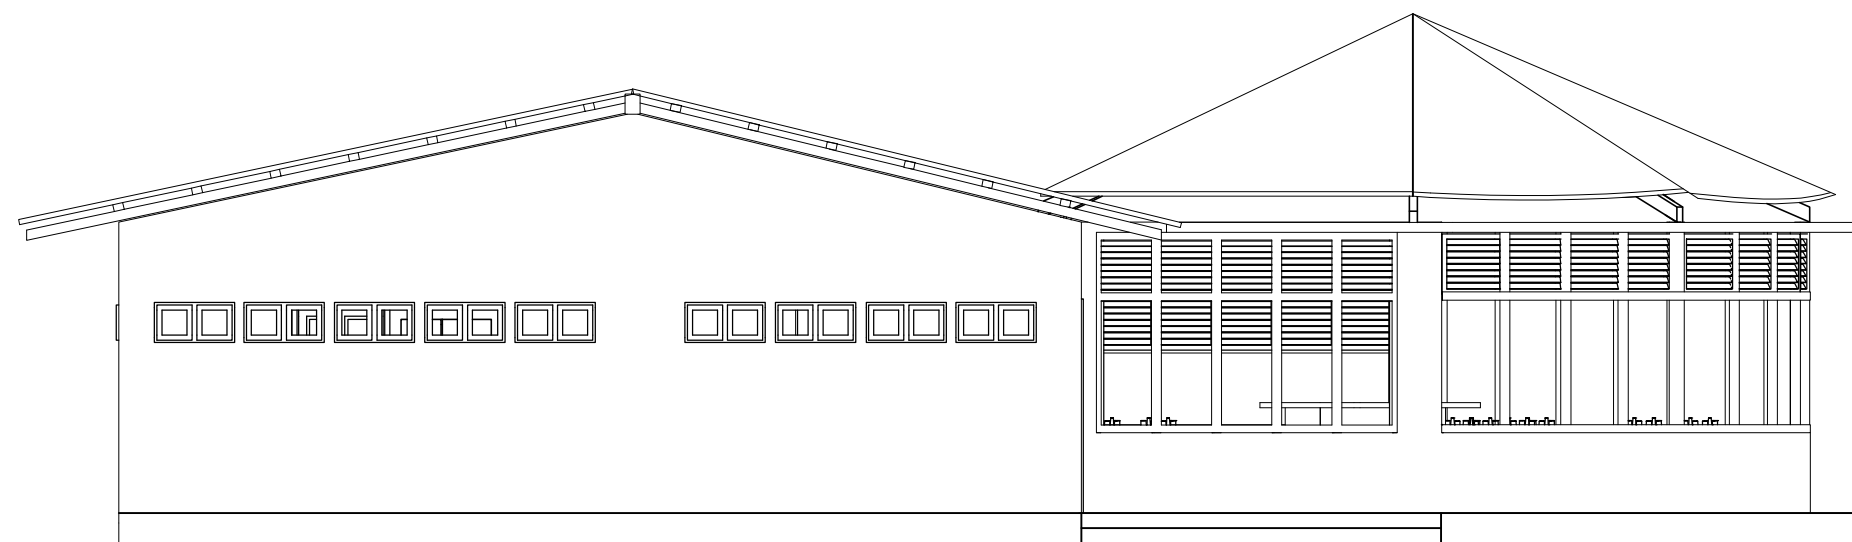

ELEVACIÓN IZQUIERDA



UNIVERSIDAD
DE
GUAYAQUIL

FACULTAD DE
ARQUITECTURA Y
URBANISMO

ASIGNATURA:
PROYECTO DE TITULACIÓN

TEMA:
ESTUDIO PARA EL TRAZADO
TURÍSTICO PATRIMONIAL Y
DISEÑO DE EQUIPAMIENTOS
COMPLEMENTARIOS EN EL
BARRIO INGLÉS DE LA
PARROQUIA ANCÓN,
PROVINCIA DE STA. ELENA

TUTOR:
ARQ. SILVIA ALCIVAR
MACIAS MSC.

TESISTAS:
KRISTEL S. CEDEÑO A.
ANA B. MERINO M.




CONTIENE:
ELEVACIONES
RESTAURANTE 1


FECHA:
MARZO/2019

ESCALA:
1:75

LÁMINA:
E-03

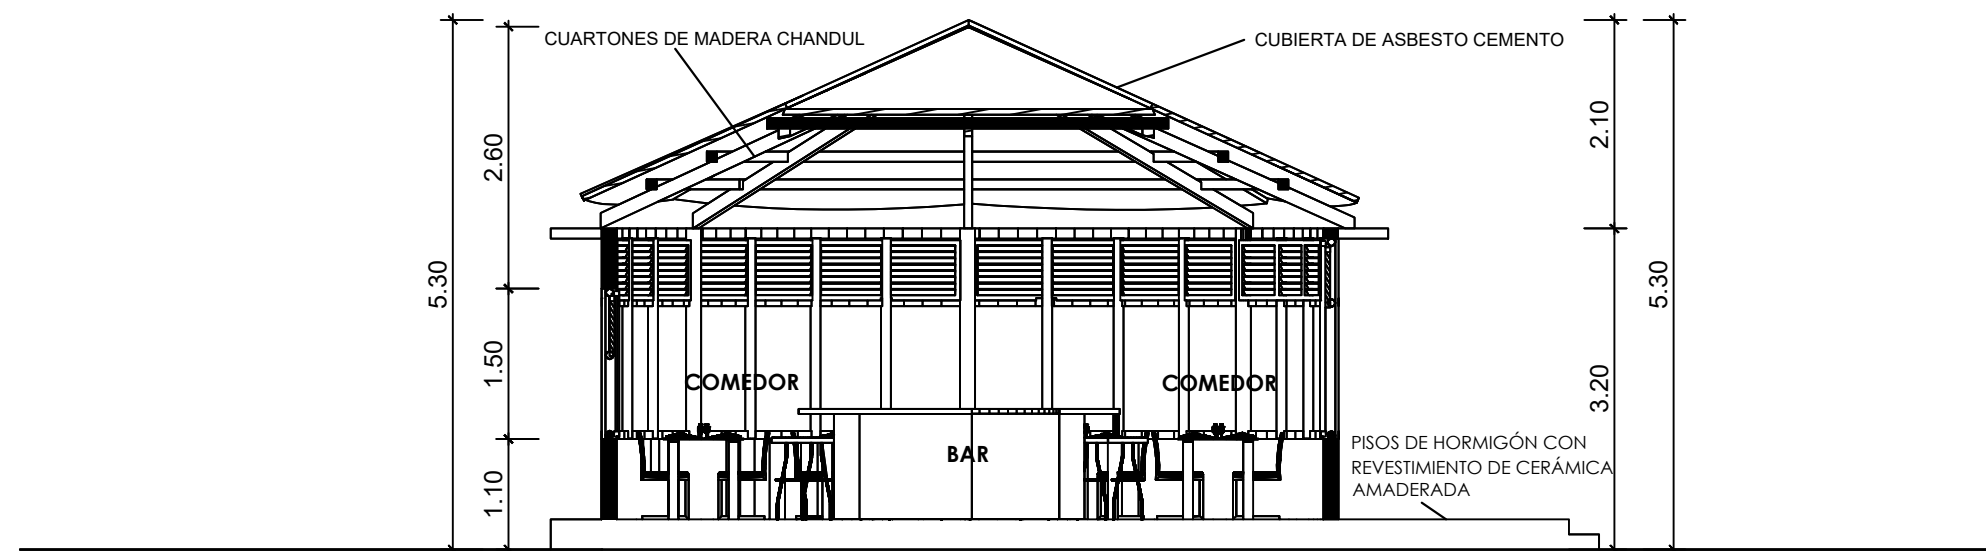

CORTE A - A'

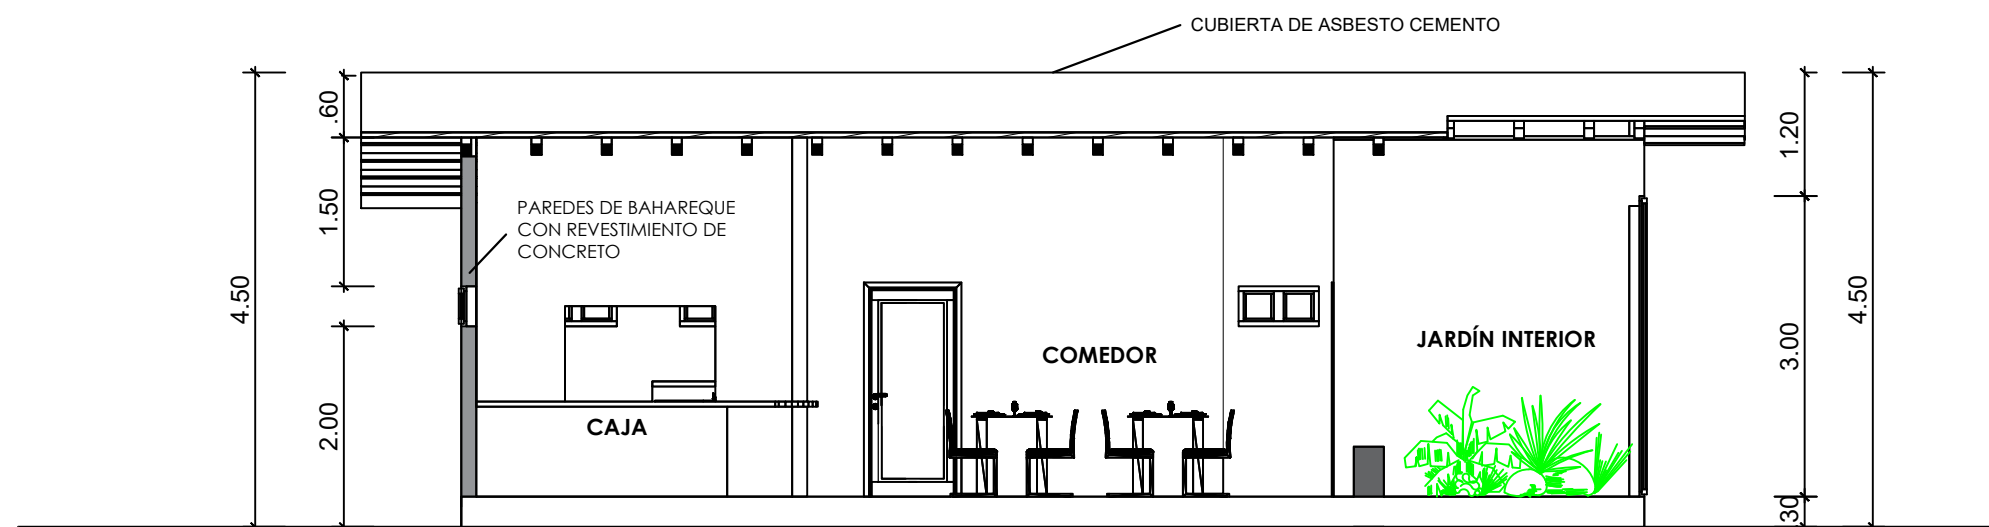

CORTE B - B'



UNIVERSIDAD
DE
GUAYAQUIL
FACULTAD DE
ARQUITECTURA Y
URBANISMO

ASIGNATURA:
PROYECTO DE TITULACIÓN

TEMA:
ESTUDIO PARA EL TRAZADO
TURÍSTICO PATRIMONIAL Y
DISEÑO DE EQUIPAMIENTOS
COMPLEMENTARIOS EN EL
BARRIO INGLÉS DE LA
PARROQUIA ANCÓN,
PROVINCIA DE STA. ELENA

TUTOR:
ARQ. SILVIA ALCIVAR
MACIAS MSC.

TESISTAS:
KRISTEL S. CEDEÑO A.
ANA B. MERINO M.




CONTIENE:
CORTES
RESTAURANTE 1


FECHA:
MARZO/2019

ESCALA:
1:75

LÁMINA:
E-04

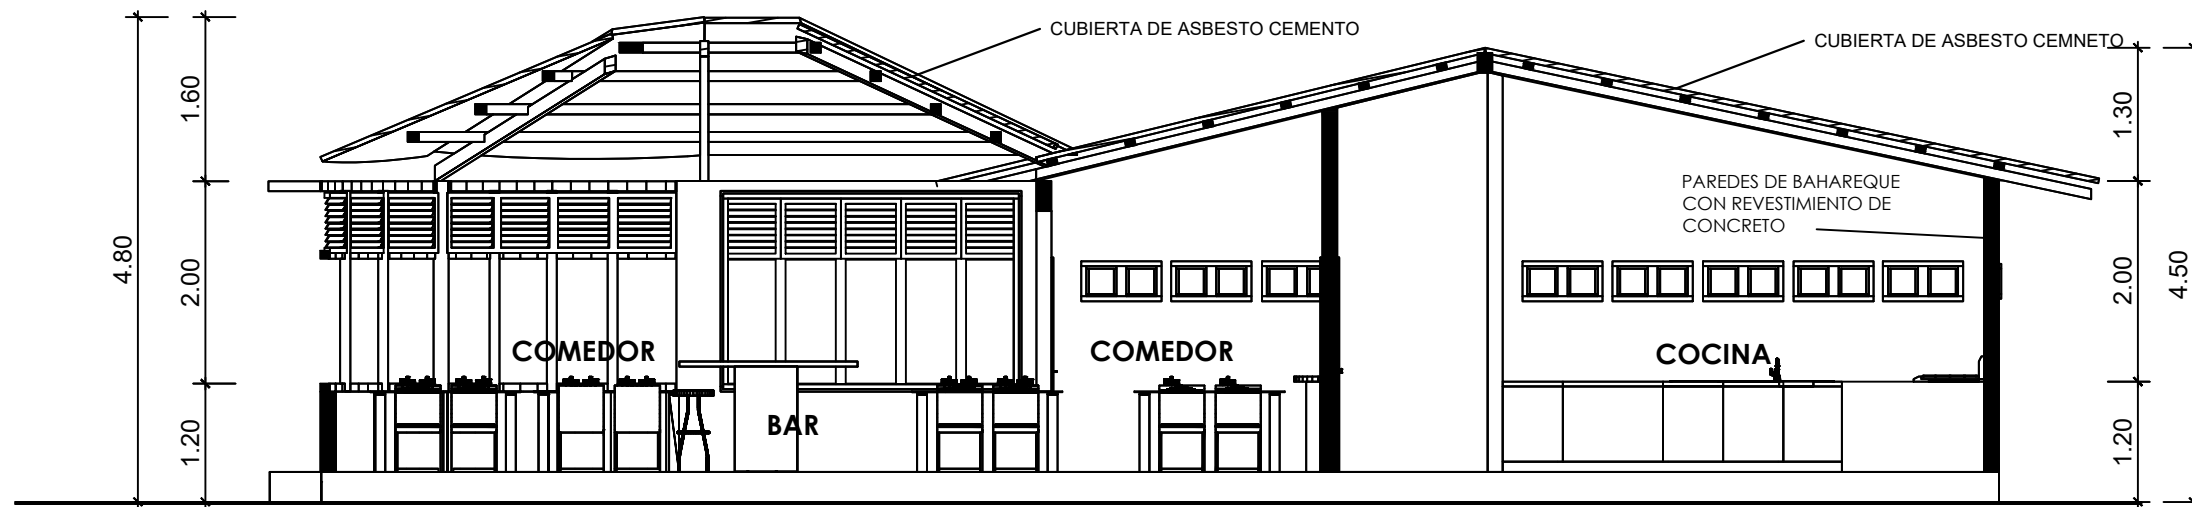

CORTE C - C'

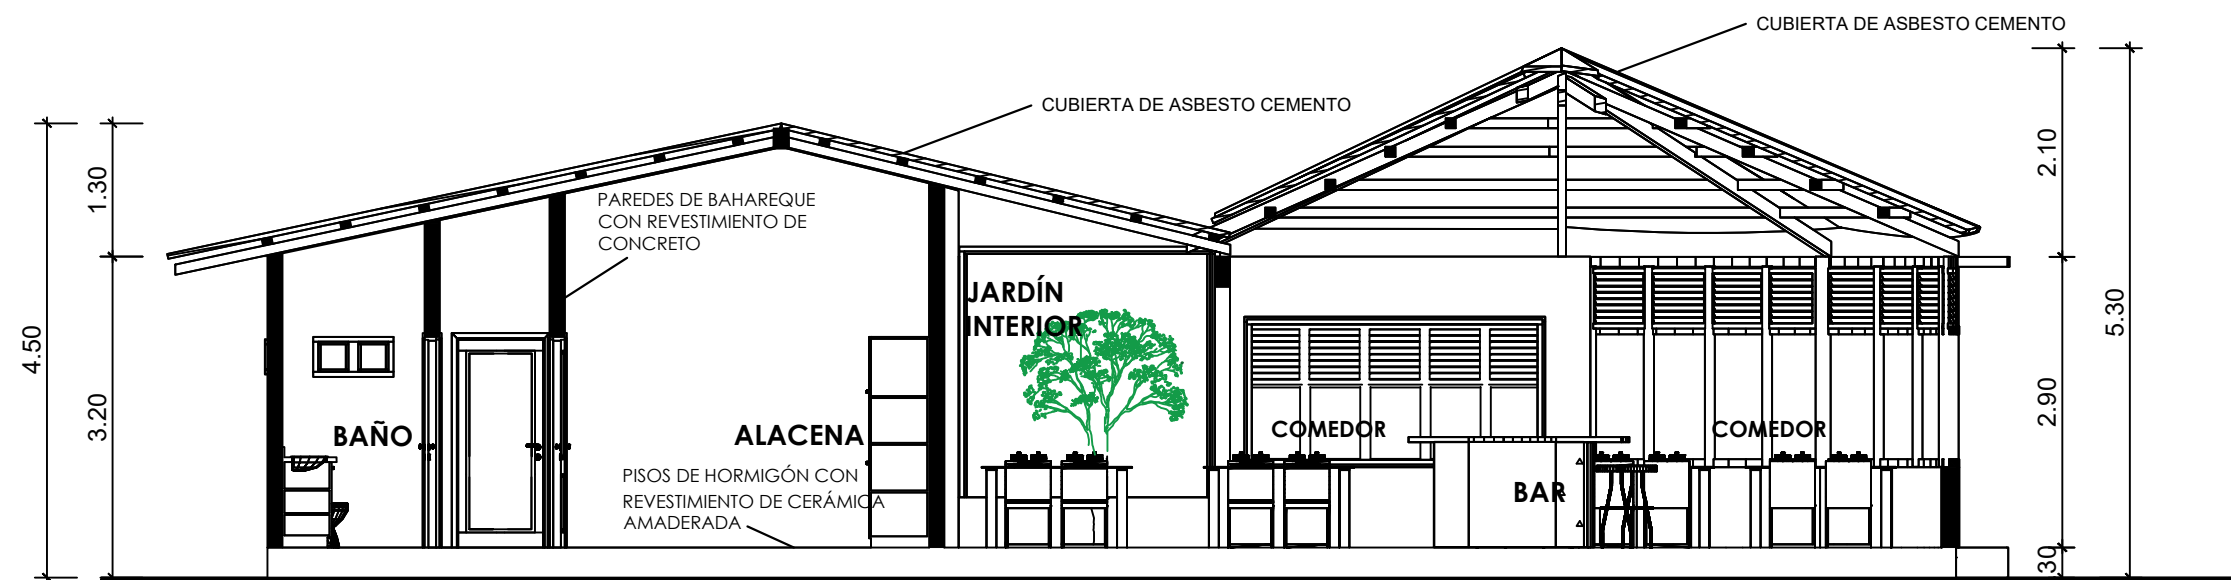

CORTE D - D'



UNIVERSIDAD
DE
GUAYAQUIL

FACULTAD DE
ARQUITECTURA Y
URBANISMO

ASIGNATURA:
PROYECTO DE TITULACIÓN

TEMA:
ESTUDIO PARA EL TRAZADO
TURÍSTICO PATRIMONIAL Y
DISEÑO DE EQUIPAMIENTOS
COMPLEMENTARIOS EN EL
BARRIO INGLÉS DE LA
PARROQUIA ANCÓN,
PROVINCIA DE STA. ELENA

TUTOR:
ARQ. SILVIA ALCIVAR
MACIAS MSC.

TESISTAS:
KRISTEL S. CEDEÑO A.
ANA B. MERINO M.




CONTIENE:
CORTES
RESTAURANTE 1

FECHA:
MARZO/2019

ESCALA:
1:75

LÁMINA:
E-05

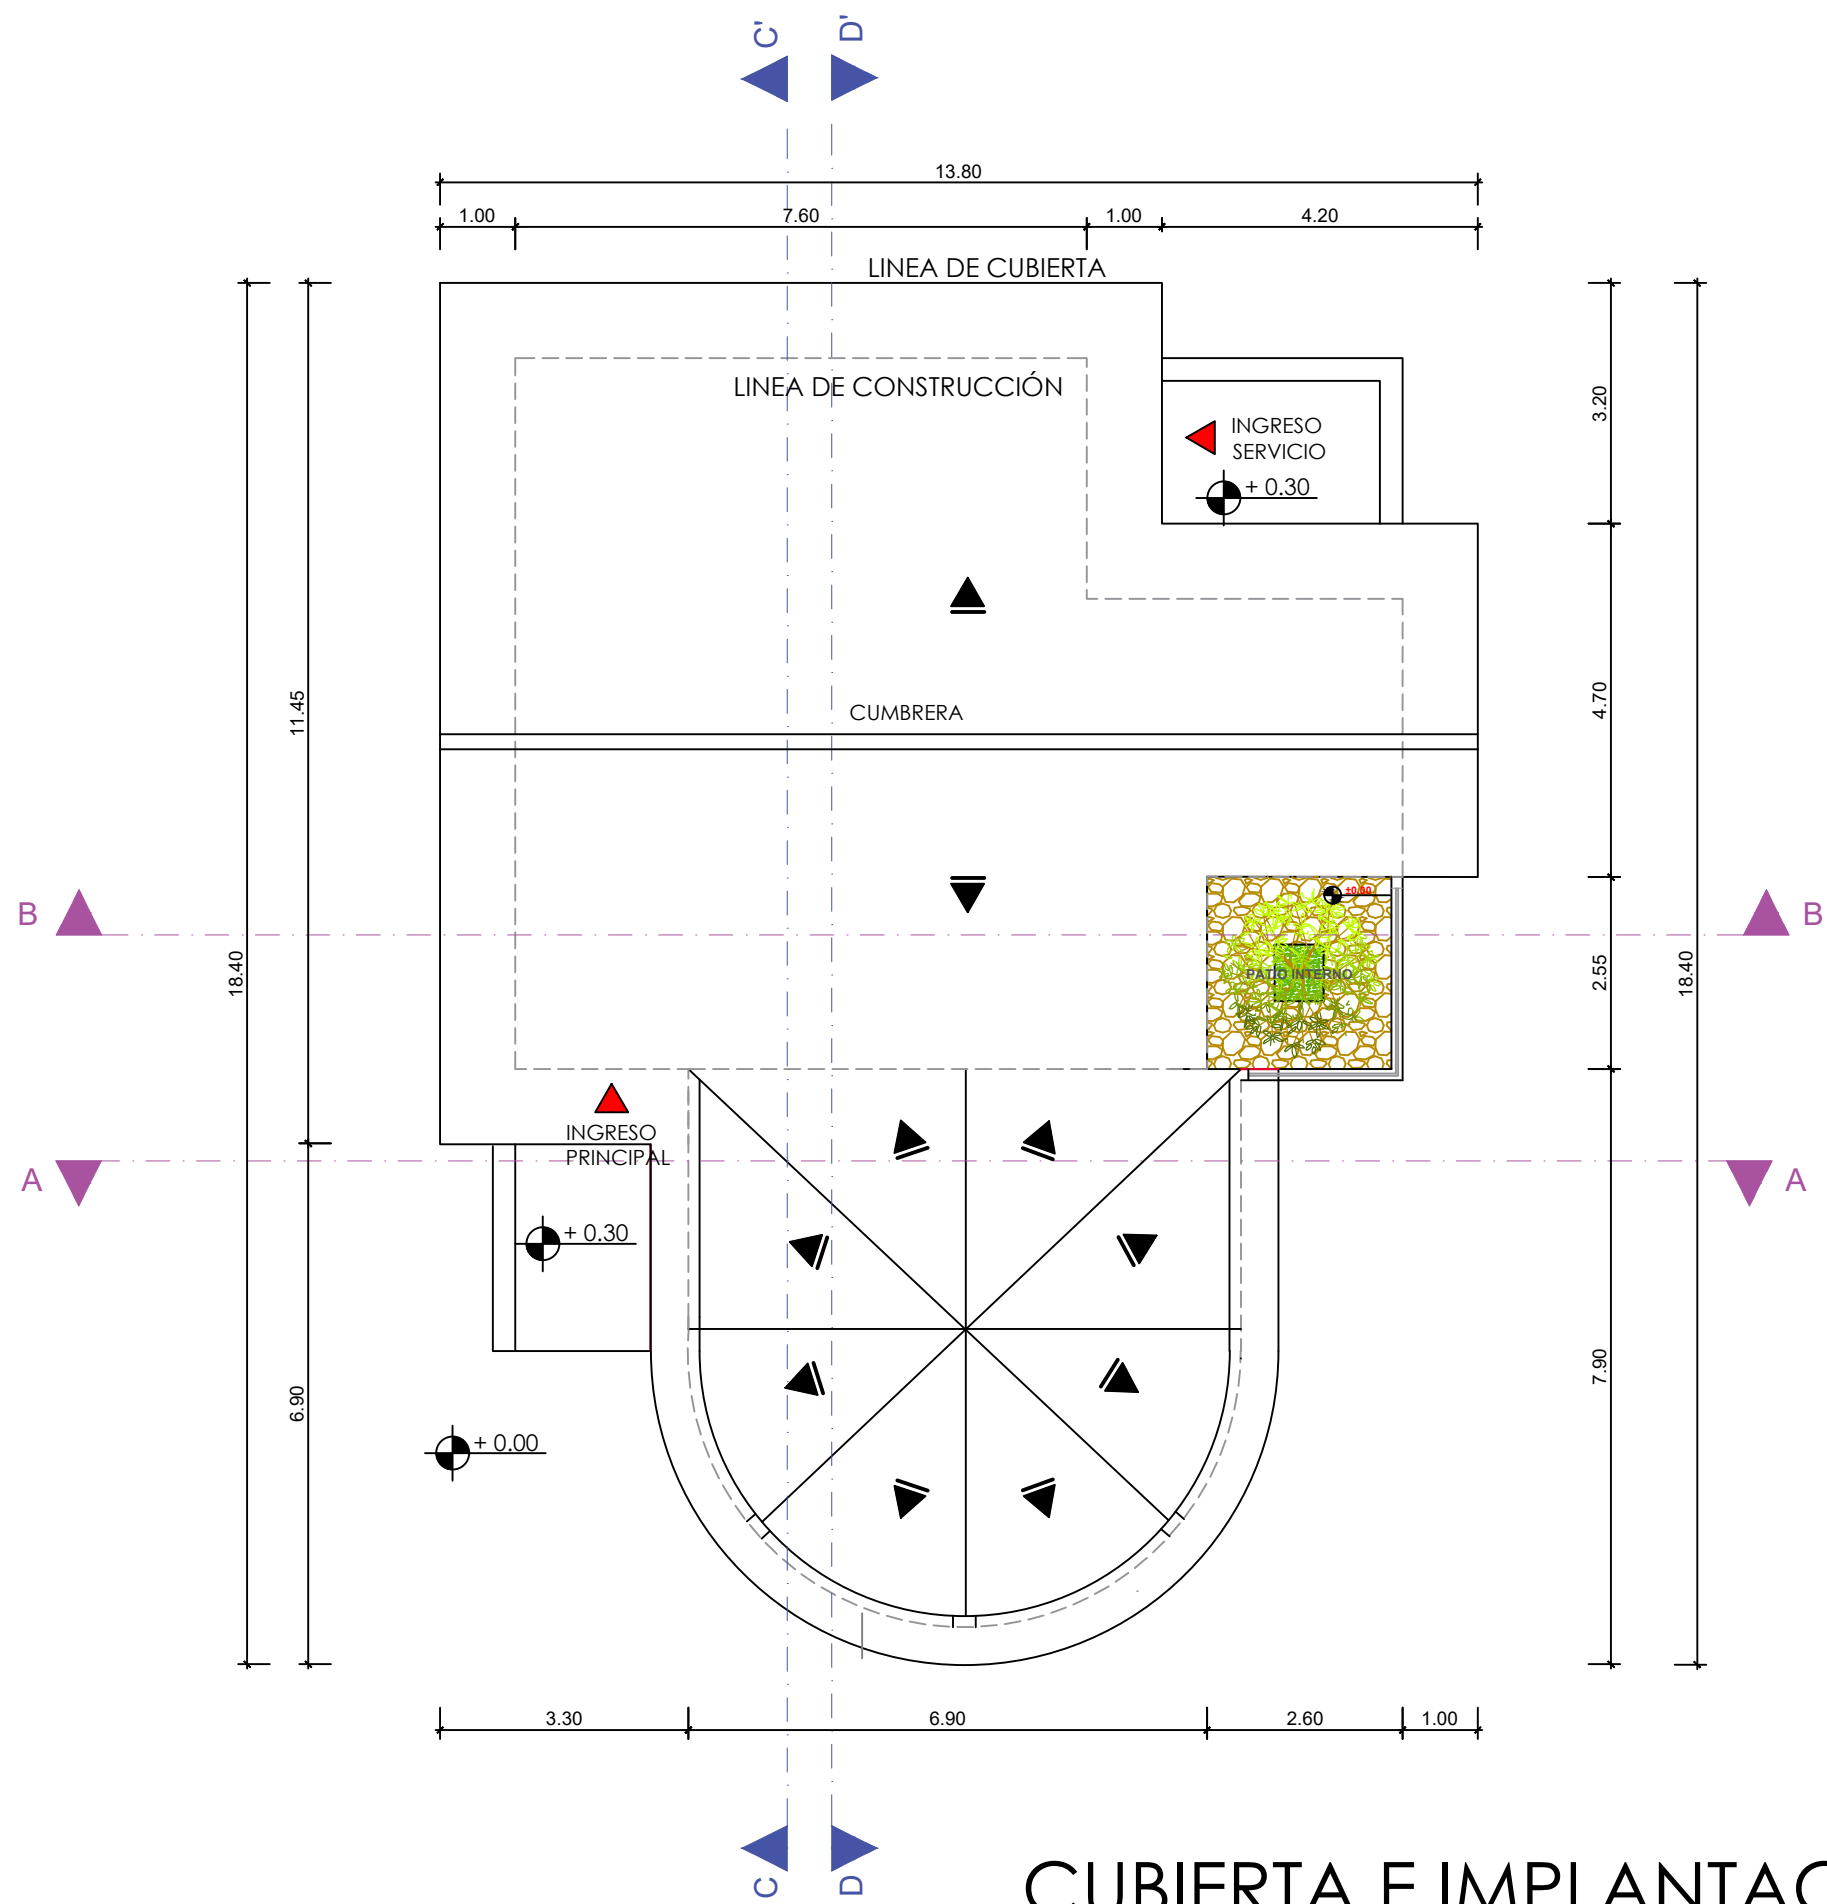

CUBIERTA E IMPLANTACIÓN
RESTAURANTE 1 (PROPUESTA)



UNIVERSIDAD
DE
GUAYAQUIL
FACULTAD DE
ARQUITECTURA Y
URBANISMO

ASIGNATURA:
PROYECTO DE TITULACIÓN

TEMA:
ESTUDIO PARA EL TRAZADO
TURÍSTICO PATRIMONIAL Y
DISEÑO DE EQUIPAMIENTOS
COMPLEMENTARIOS EN EL
BARRIO INGLÉS DE LA
PARROQUIA ANCÓN,
PROVINCIA DE STA. ELENA

TUTOR:
ARQ. SILVIA ALCIVAR
MACIAS MSC.

TESISTAS:
KRISTEL S. CEDEÑO A.
ANA B. MERINO M.




CONTIENE:
CUBIERTA E IMPLANTACIÓN
RESTAURANTE 1

FECHA:
MARZO/2019

ESCALA:
1:100

LÁMINA:
E-06

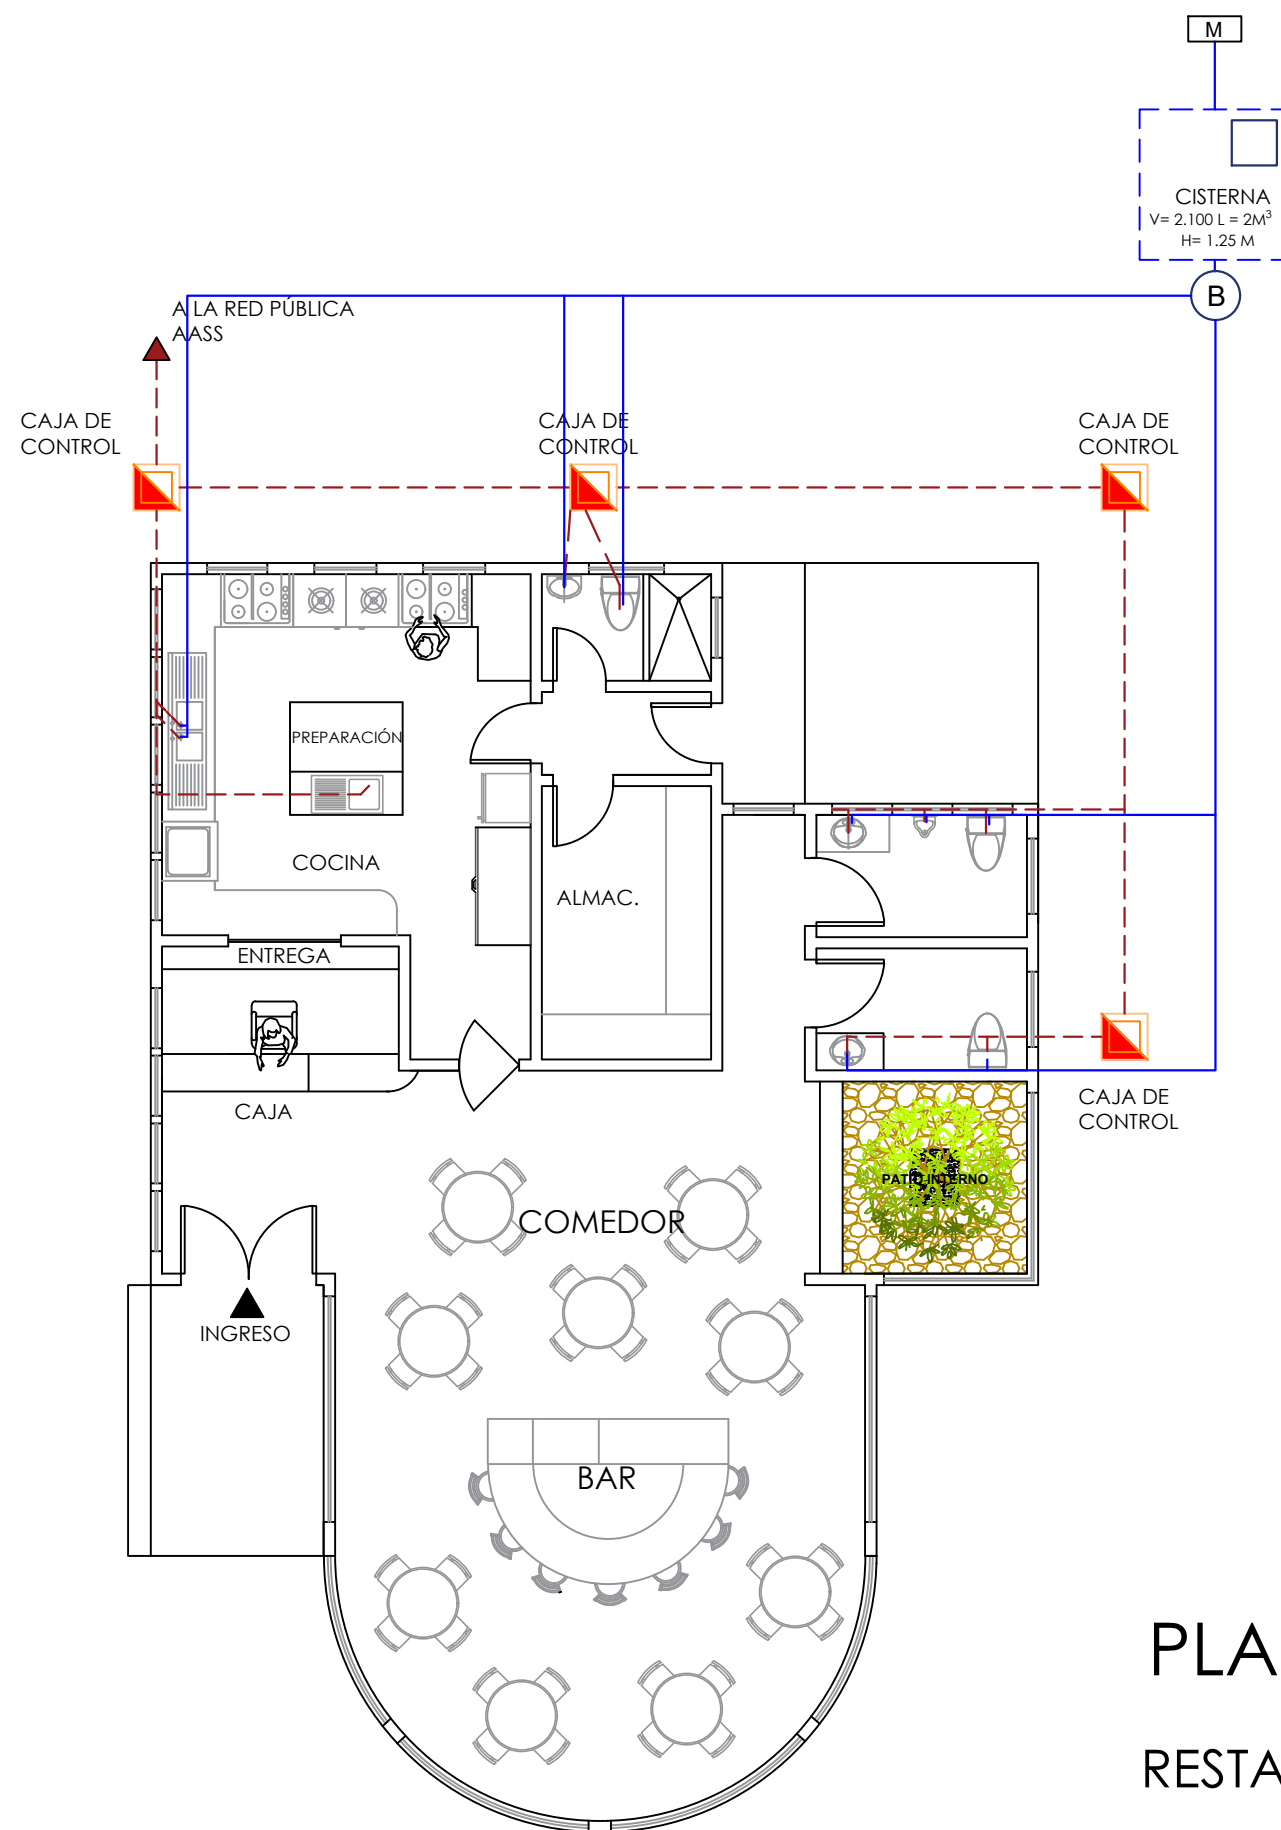

SIMBOLOGÍA	
AGUAS SERVIDAS	
TUBERIA DE AGUAS SERVIDAS	---
CAJA DE CONTROL	
AGUA POTABLE	
TUBERIA DE AGUA POTABLE	—
MEDIDOR	M
BOMBA	B



UNIVERSIDAD
DE
GUAYAQUIL
FACULTAD DE
ARQUITECTURA Y
URBANISMO

ASIGNATURA:
PROYECTO DE TITULACIÓN

TEMA:
ESTUDIO PARA EL TRAZADO
TURÍSTICO PATRIMONIAL Y
DISEÑO DE EQUIPAMIENTOS
COMPLEMENTARIOS EN EL
BARRIO INGLÉS DE LA
PARROQUIA ANCÓN,
PROVINCIA DE STA. ELENA

TUTOR:
ARQ. SILVIA ALCIVAR
MACIAS MSC.

TESISTAS:
KRISTEL S. CEDEÑO A.
ANA B. MERINO M.




CONTIENE:
PLANO SANITARIO
RESTAURANTE 1

FECHA:
MARZO/2019

ESCALA:
1:75

LÁMINA:
E-07

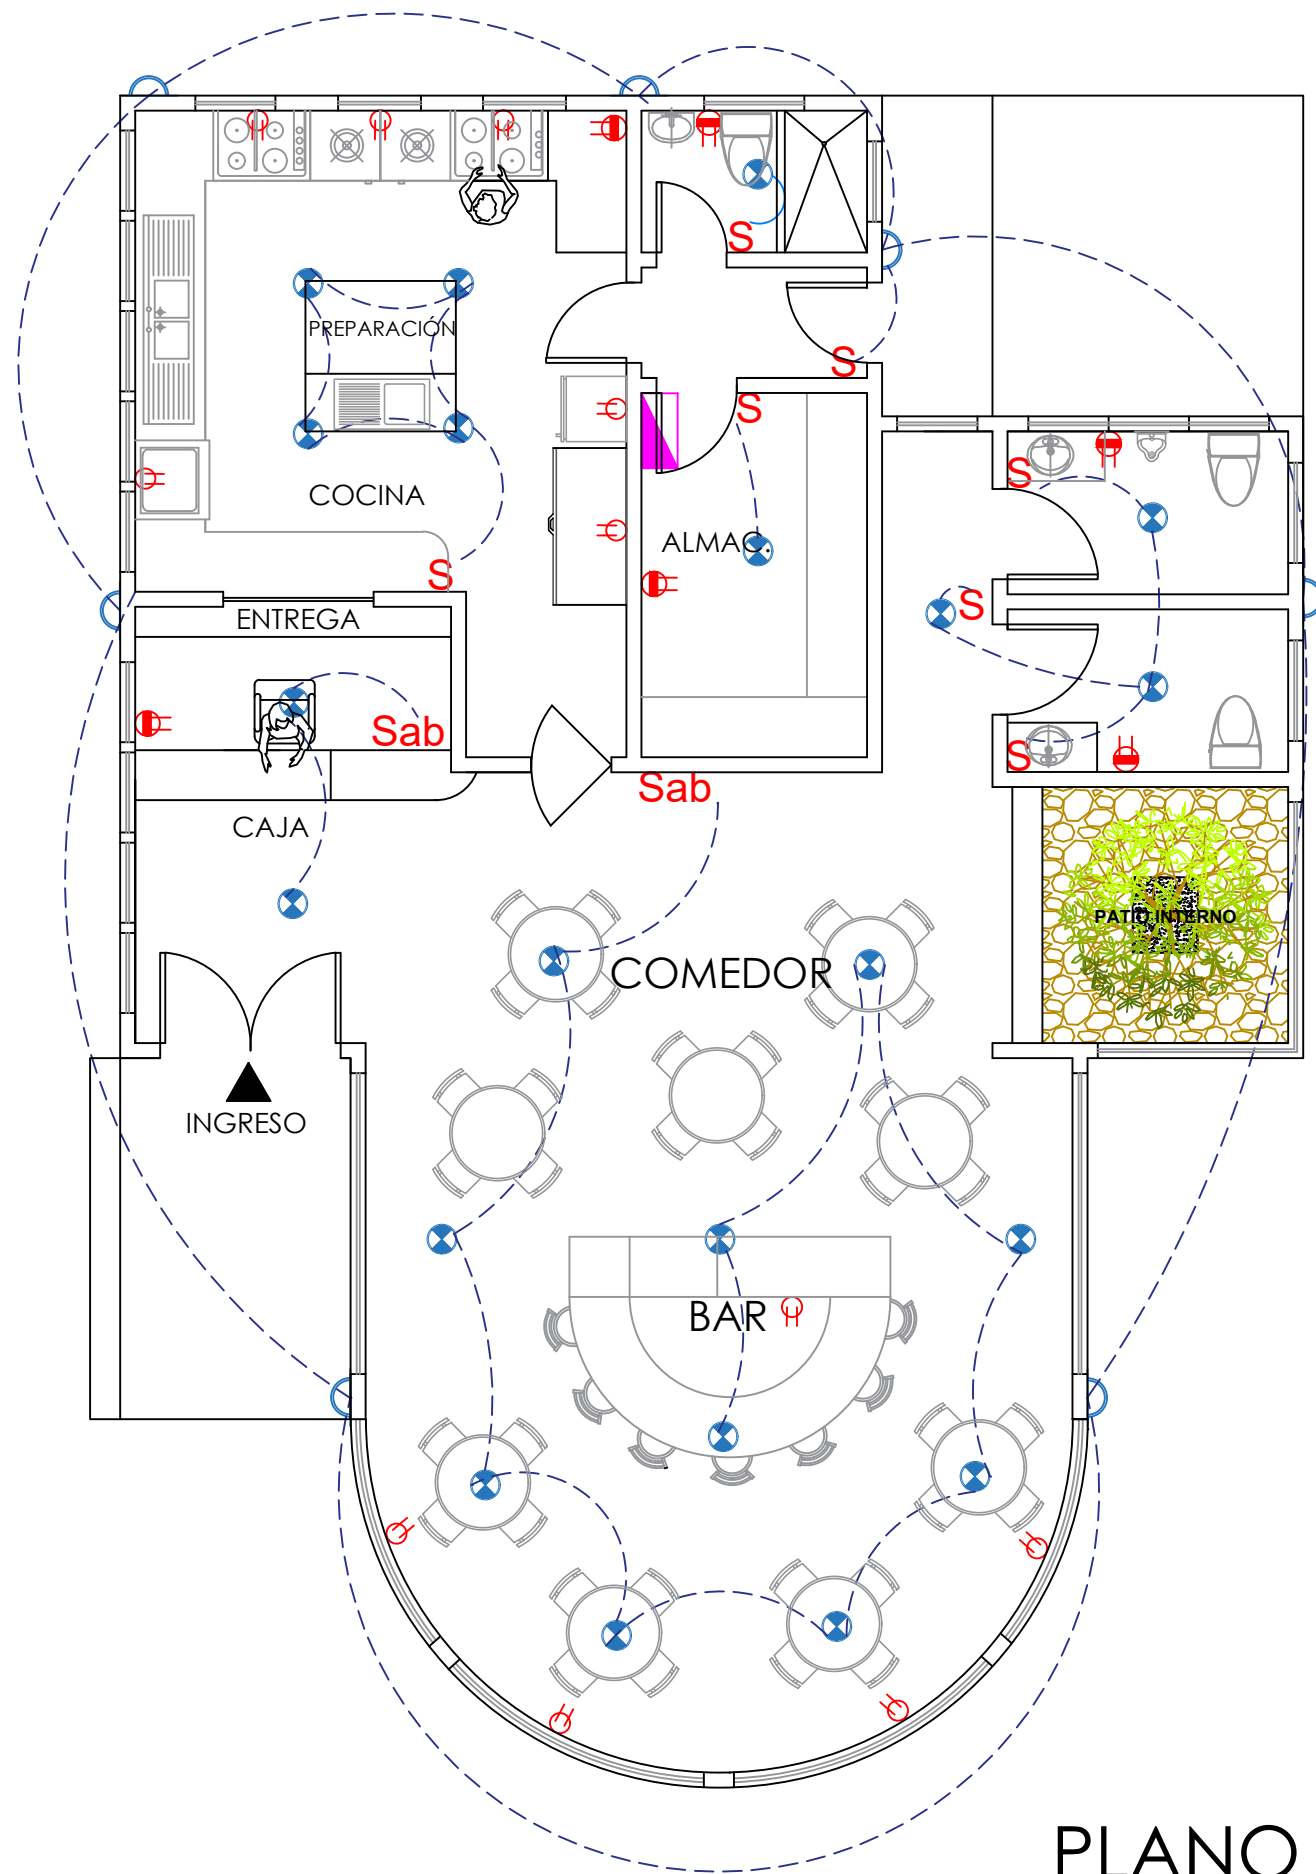

TOMACORRIENTES

DESCRIPCIÓN	GRÁFICO
TOMACORRIENTE DOBLE POLARIZADO 125V-15A ALTURA DE 40cm DEL NIVEL DE PISO TERMINADO.	
TOMACORRIENTE DOBLE POLARIZADO 125V-15A ALTURA DE 2m DEL NIVEL DE PISO TERMINADO.	
TOMACORRIENTE DOBLE POLARIZADO 125V-15A ALTURA DE MESON A CONVENIR CON EL CLIENTE.	
TOMACORRIENTE EXTERIOR	
TOMACORRIENTE BAJO MESÓN	
EQUIPO DE TV	
PANEL DE DISTRIBUCIÓN	

ILUMINACIÓN

LUMINARIA OJO DE BUEY 110V	
LUMINARIA TIPO APLIQUE PARA EXTERIOR 110V	
INTERRUPTOR SIMPLE	S
INTERRUPTOR DOBLE	Sab
INTERRUPTOR CONMUTADO	S3
PANEL DE DISTRIBUCIÓN	

PLANO ELÉCTRICO

RESTAURANTE 1 (PROPUESTA)



UNIVERSIDAD
DE
GUAYAQUIL
FACULTAD DE
ARQUITECTURA Y
URBANISMO

ASIGNATURA:
PROYECTO DE TITULACIÓN

TEMA:
ESTUDIO PARA EL TRAZADO
TURÍSTICO PATRIMONIAL Y
DISEÑO DE EQUIPAMIENTOS
COMPLEMENTARIOS EN EL
BARRIO INGLÉS DE LA
PARROQUIA ANCÓN,
PROVINCIA DE STA. ELENA

TUTOR:
ARQ. SILVIA ALCIVAR
MACIAS MSC.

TESISTAS:
KRISTEL S. CEDEÑO A.
ANA B. MERINO M.




CONTIENE:
PLANO ELÉCTRICO
RESTAURANTE 1

FECHA:
MARZO/2019

ESCALA:
1:75

LÁMINA:
E-08

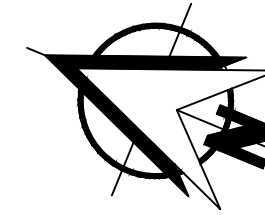

UNIVERSIDAD
DE
GUAYAQUIL
FACULTAD DE
ARQUITECTURA Y
URBANISMO

ASIGNATURA:
PROYECTO DE TITULACIÓN

TEMA:
ESTUDIO PARA EL TRAZADO
TURÍSTICO PATRIMONIAL Y
DISEÑO DE EQUIPAMIENTOS
COMPLEMENTARIOS EN EL
BARRIO INGLÉS DE LA
PARROQUIA ANCÓN,
PROVINCIA DE STA. ELENA

TUTOR:
ARQ. SILVIA ALCIVAR
MACIAS MSC.


TESISTAS:
KRISTEL S. CEDEÑO A.
ANA B. MERINO M.




CONTIENE:
PLANTA ARQUITECTÓNICA
PLANTA DE IMPLANTACIÓN

FECHA:
MARZO/2019


ESCALA: 1:75
LÁMINA: F-01

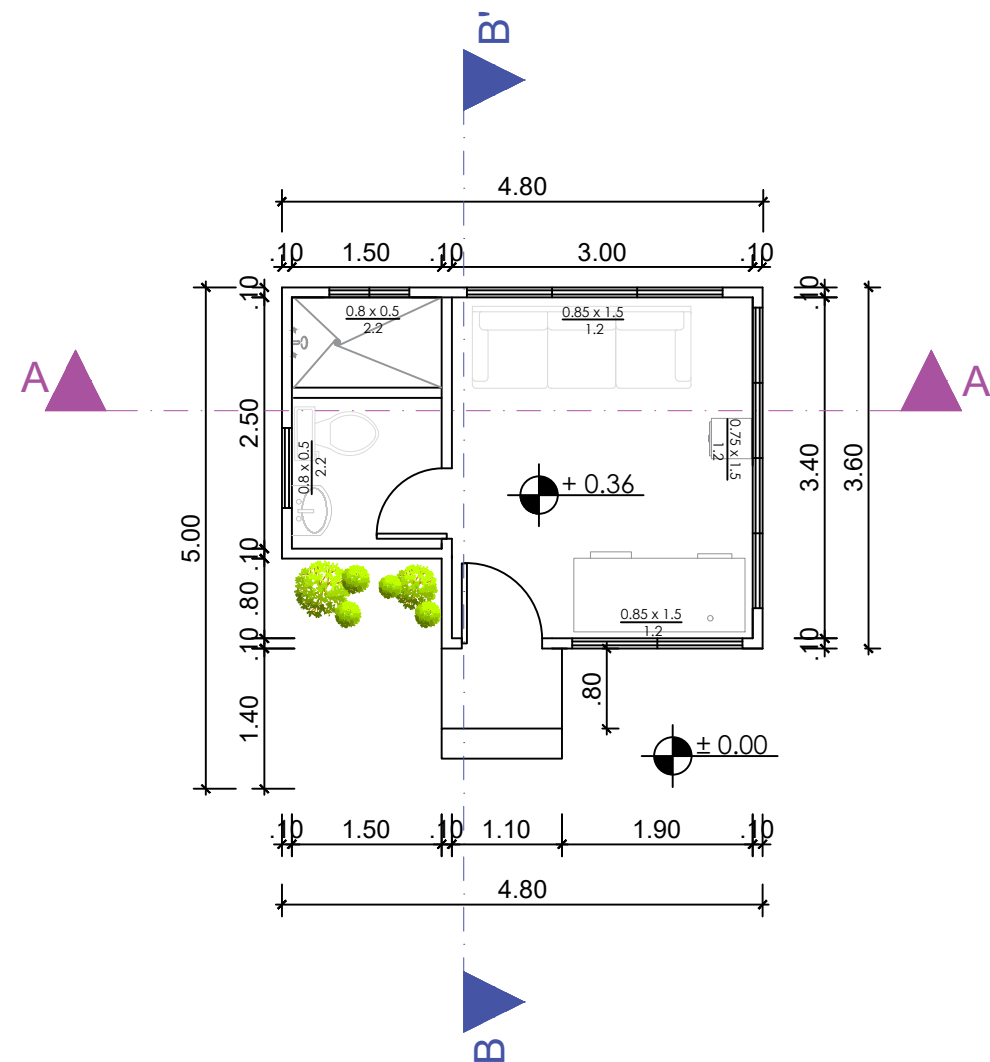

PLANTA ARQUITECTÓNICA
CASETA SEGURIDAD AMBIENTAL Y DE TURISMO

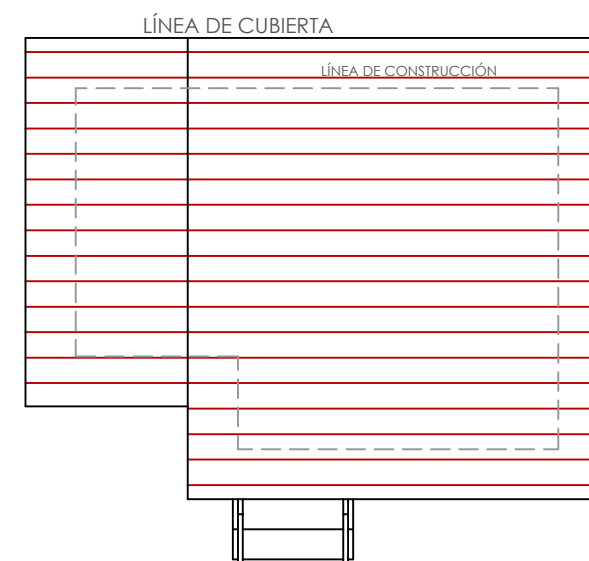


PLANTA DE IMPLANTACIÓN Y CUBIERTA
CASETA SEGURIDAD AMBIENTAL Y DE TURISMO

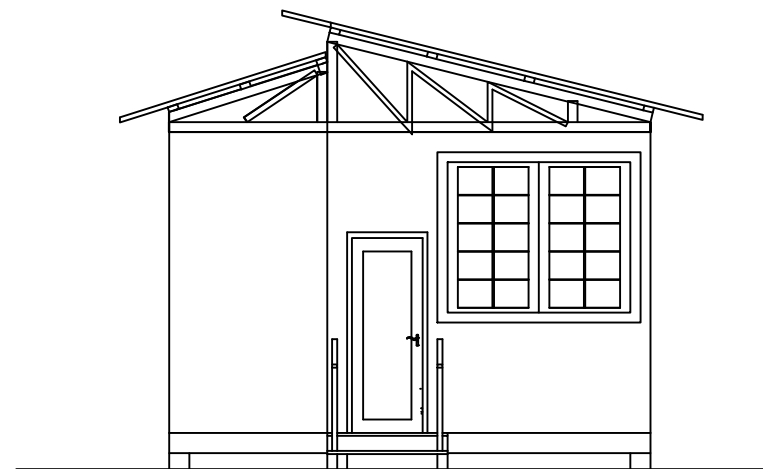


ELEVACIÓN FRONTAL



ELEVACIÓN IZQUIERDA

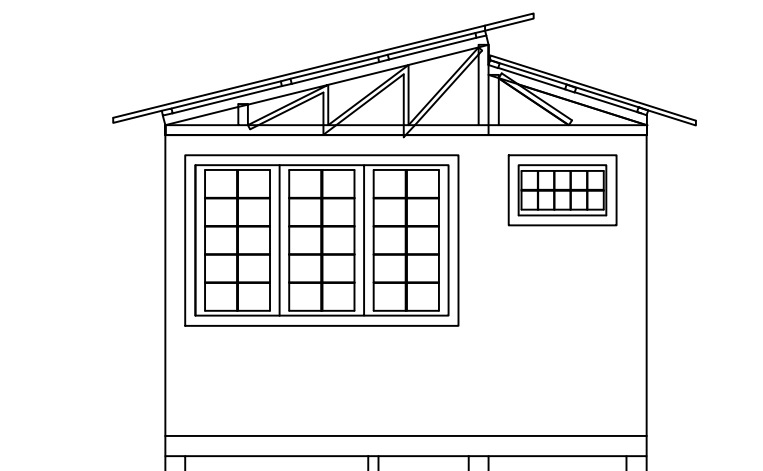

ELEVACIÓN POSTERIOR

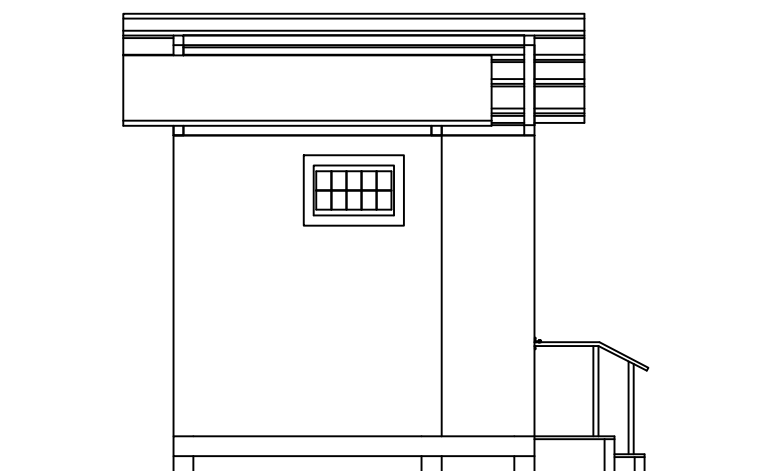

ELEVACIÓN DERECHA



UNIVERSIDAD
DE
GUAYAQUIL

FACULTAD DE
ARQUITECTURA Y
URBANISMO

ASIGNATURA:
PROYECTO DE TITULACIÓN

TEMA:
ESTUDIO PARA EL TRAZADO
TURÍSTICO PATRIMONIAL Y
DISEÑO DE EQUIPAMIENTOS
COMPLEMENTARIOS EN EL
BARRIO INGLÉS DE LA
PARROQUIA ANCÓN,
PROVINCIA DE STA. ELENA

TUTOR:
ARQ. SILVIA ALCIVAR
MACIAS MSC.

TESISTAS:
KRISTEL S. CEDEÑO A.
ANA B. MERINO M.





CONTIENE:
ELEVACIONES CASETA
SEGURIDAD AMBIENTAL Y DE
TURISMO

FECHA:
MARZO/2019

ESCALA:
1:75

LÁMINA:
F-02

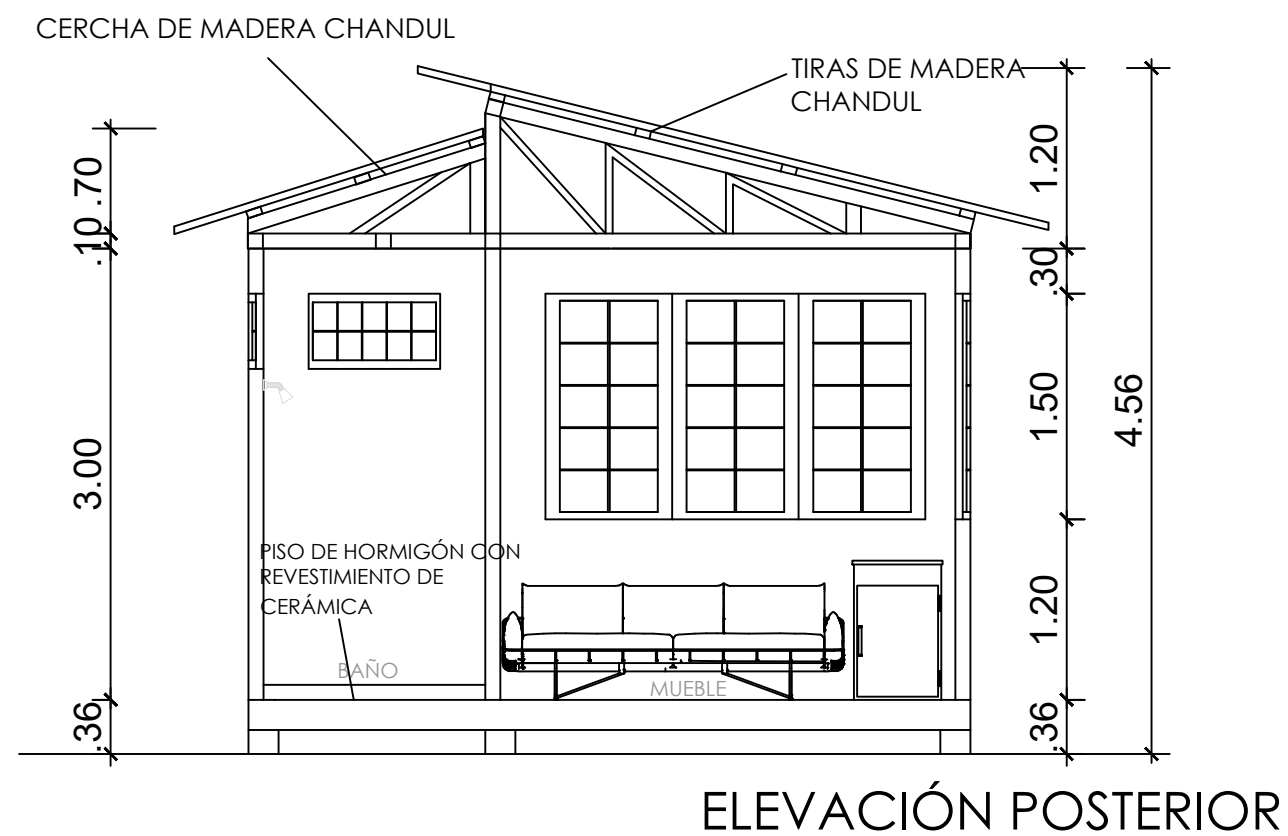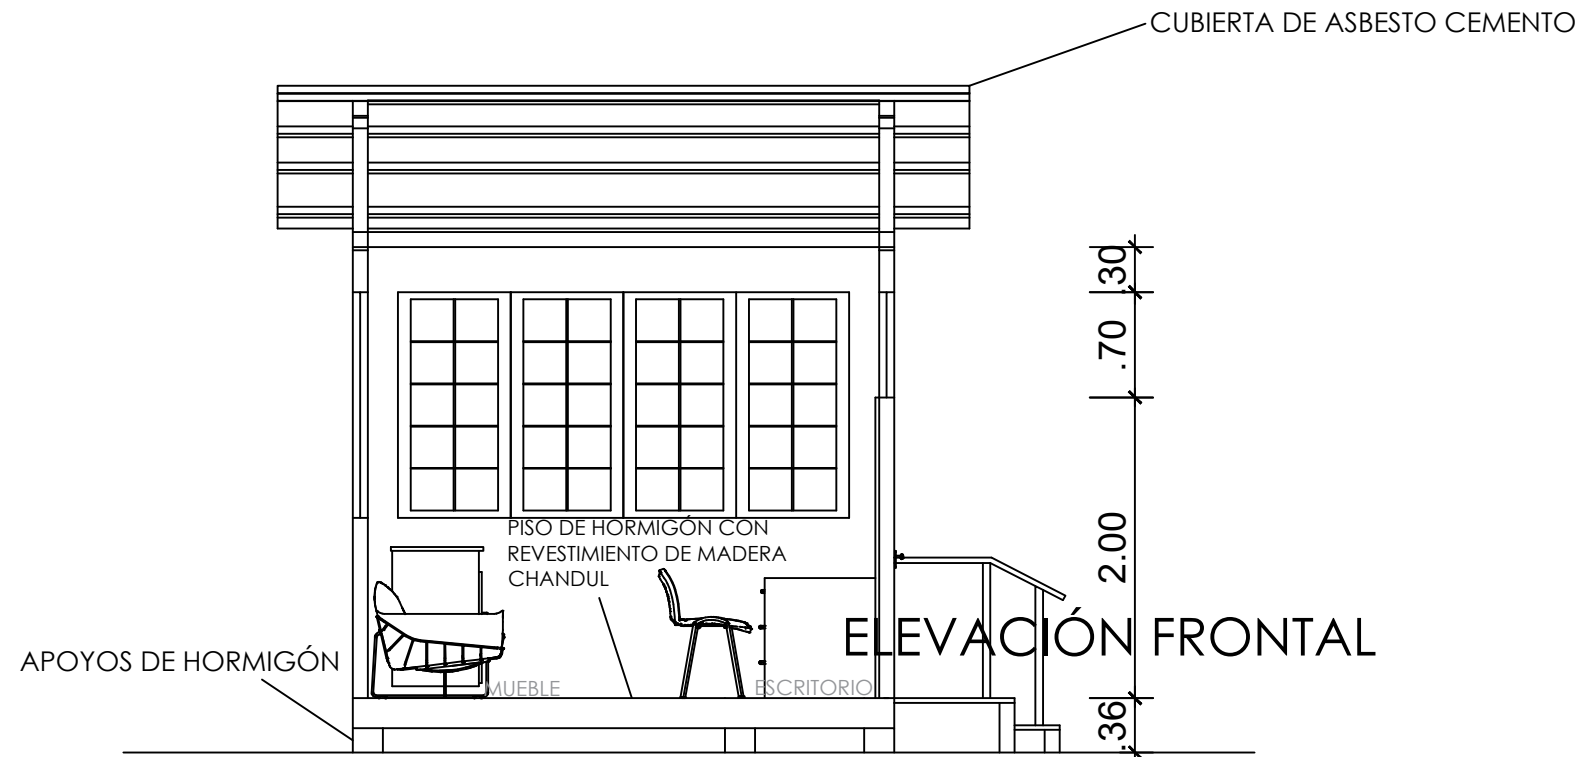

UNIVERSIDAD
DE
GUAYAQUIL
FACULTAD DE
ARQUITECTURA Y
URBANISMO

ASIGNATURA:
PROYECTO DE TITULACIÓN

TEMA:
ESTUDIO PARA EL TRAZADO
TURÍSTICO PATRIMONIAL Y
DISEÑO DE EQUIPAMIENTOS
COMPLEMENTARIOS EN EL
BARRIO INGLÉS DE LA
PARROQUIA ANCÓN,
PROVINCIA DE STA. ELENA

TUTOR:
ARQ. SILVIA ALCIVAR
MACIAS MSC.

TESISTAS:
KRISTEL S. CEDEÑO A.
ANA B. MERINO M.




CONTIENE:
ELEVACIONES
CASETA DE SEGURIDAD AMBIENTAL
Y DE TURISMO

FECHA:
MARZO/2019

ESCALA:
1:50

LÁMINA:
F-03

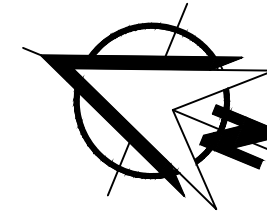

UNIVERSIDAD
DE
GUAYAQUIL

FACULTAD DE
ARQUITECTURA Y
URBANISMO

ASIGNATURA:
PROYECTO DE TITULACIÓN

TEMA:
ESTUDIO PARA EL TRAZADO
TURÍSTICO PATRIMONIAL Y
DISEÑO DE EQUIPAMIENTOS
COMPLEMENTARIOS EN EL
BARRIO INGLÉS DE LA
PARROQUIA ANCÓN,
PROVINCIA DE STA. ELENA

TUTOR:
ARQ. SILVIA ALCIVAR
MACIAS MSC.


TESISTAS:
KRISTEL S. CEDEÑO A.
ANA B. MERINO M.



CONTIENE:
PLANO ELÉCTRICO
PLANO SANITARIO


FECHA:
MARZO/2019

ESCALA: 1:50
LÁMINA: F-04

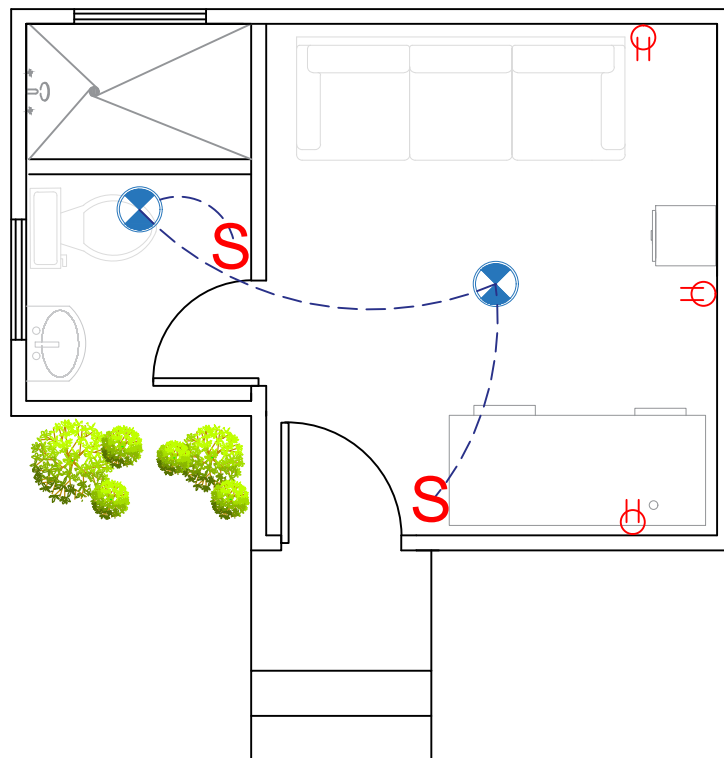


PLANO ELÉCTRICO

CASETA SEGURIDAD AMBIENTAL Y DE TURISMO

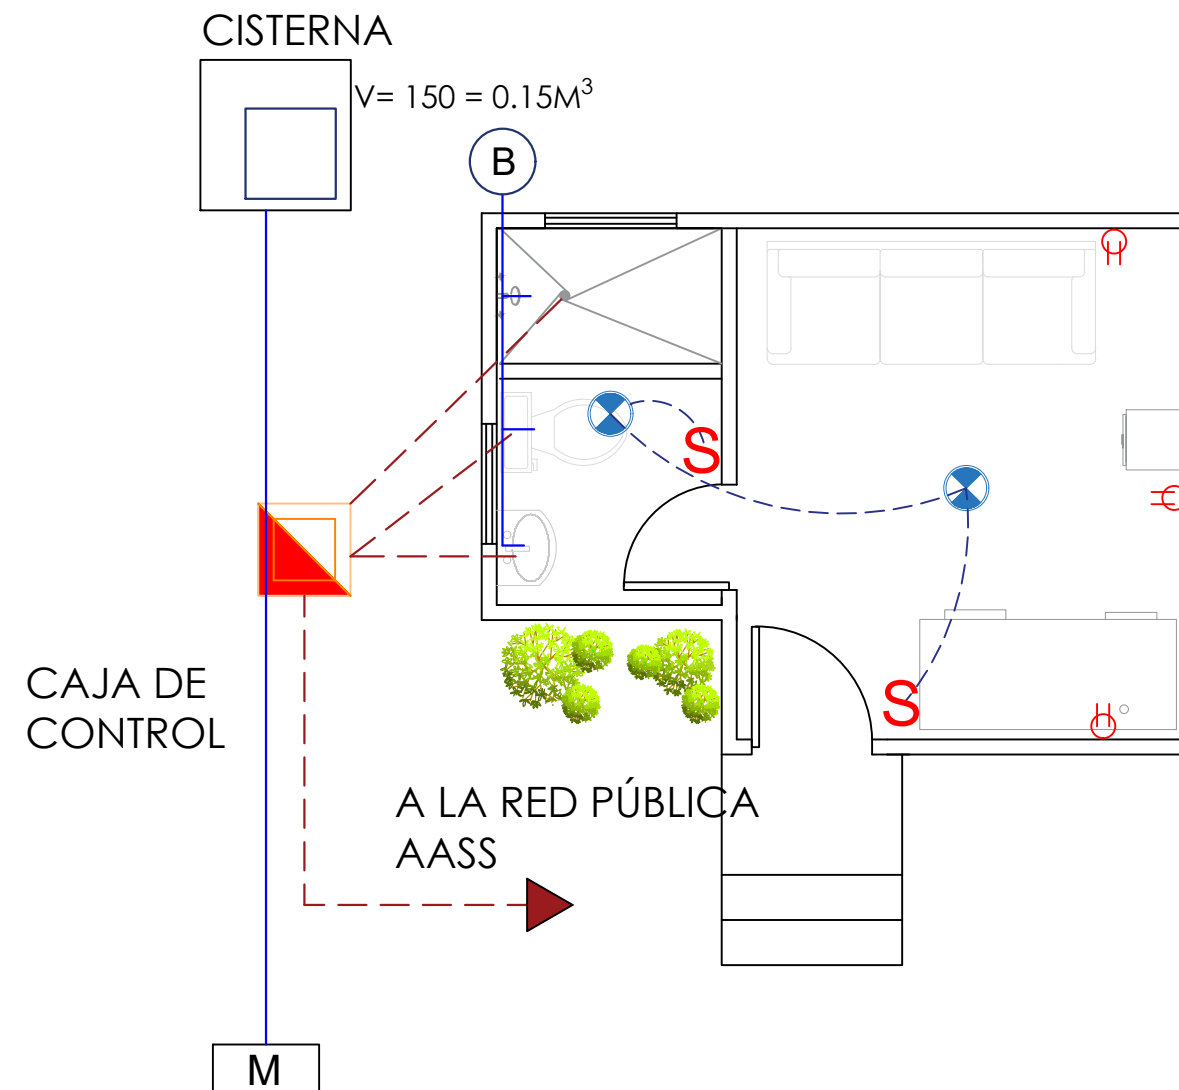

PLANO SANITARIO

CASETA SEGURIDAD AMBIENTAL Y DE TURISMO

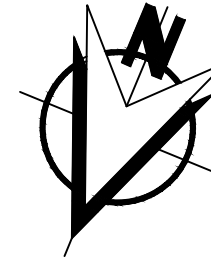

PLANTA ARQUITECTÓNICA
RESTAURANTE 2 (PROPUESTA)



UNIVERSIDAD
DE
GUAYAQUIL
FACULTAD DE
ARQUITECTURA Y
URBANISMO

ASIGNATURA:
PROYECTO DE TITULACIÓN

TEMA:
ESTUDIO PARA EL TRAZADO
TURÍSTICO PATRIMONIAL Y
DISEÑO DE EQUIPAMIENTOS
COMPLEMENTARIOS EN EL
BARRIO INGLÉS DE LA
PARROQUIA ANCÓN,
PROVINCIA DE STA. ELENA

TUTOR:
ARQ. SILVIA ALCIVAR
MACIAS MSC.

TESISTAS:
KRISTEL S. CEDEÑO A.
ANA B. MERINO M.




CONTIENE:
PLANTA ARQUITECTÓNICA
RESTAURANTE 2

FECHA:
MARZO/2019

ESCALA: 1:200
LÁMINA: G-01



ELEVACIÓN FRONTAL

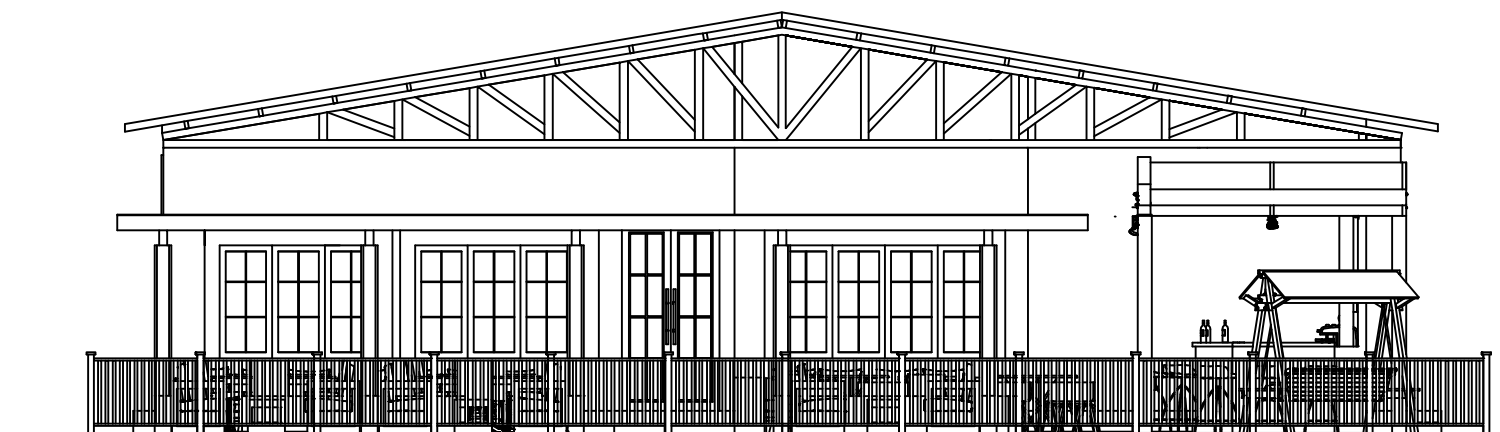

ELEVACIÓN POSTERIOR



UNIVERSIDAD
DE
GUAYAQUIL
FACULTAD DE
ARQUITECTURA Y
URBANISMO

ASIGNATURA:
PROYECTO DE TITULACIÓN

TEMA:
ESTUDIO PARA EL TRAZADO
TURÍSTICO PATRIMONIAL Y
DISEÑO DE EQUIPAMIENTOS
COMPLEMENTARIOS EN EL
BARRIO INGLÉS DE LA
PARROQUIA ANCÓN,
PROVINCIA DE STA. ELENA

TUTOR:
ARQ. SILVIA ALCIVAR
MACIAS MSC.


TESISTAS:
KRISTEL S. CEDEÑO A.
ANA B. MERINO M.



CONTIENE:
ELEVACIONES
RESTAURANTE 2

FECHA:
MARZO/2019


ESCALA: 1:100	LÁMINA: G-02
------------------	-----------------

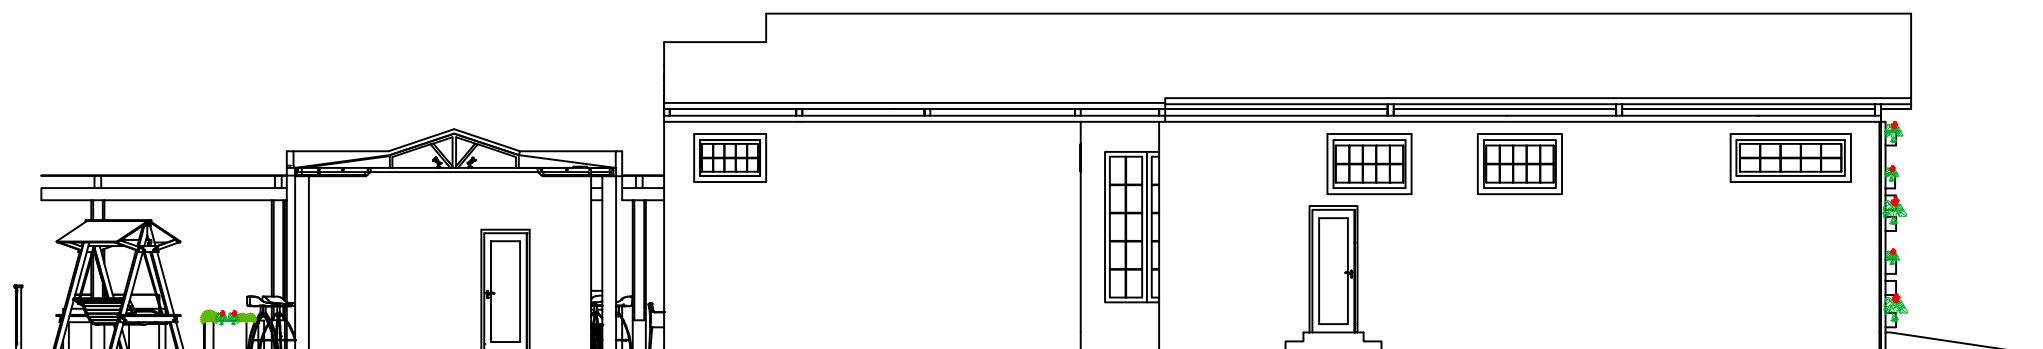

ELEVACIÓN DERECHA



ELEVACIÓN IZQUIERDA

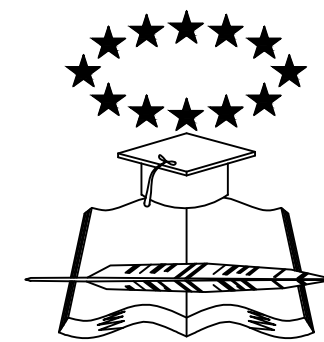

UNIVERSIDAD
DE
GUAYAQUIL

FACULTAD DE
ARQUITECTURA Y
URBANISMO


ASIGNATURA:
PROYECTO DE TITULACIÓN

TEMA:
ESTUDIO PARA EL TRAZADO
TURÍSTICO PATRIMONIAL Y
DISEÑO DE EQUIPAMIENTOS
COMPLEMENTARIOS EN EL
BARRIO INGLÉS DE LA
PARROQUIA ANCÓN,
PROVINCIA DE STA. ELENA

TUTOR:
ARQ. SILVIA ALCIVAR
MACIAS MSC.

TESISTAS:
KRISTEL S. CEDEÑO A.
ANA B. MERINO M.

ORIENTACIÓN

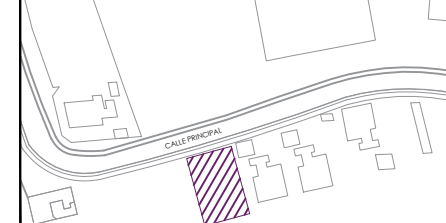


CONTIENE:
ELEVACIONES
RESTAURANTE 2

FECHA:
MARZO/2019

ESCALA:
1:125


LÁMINA:
G-03

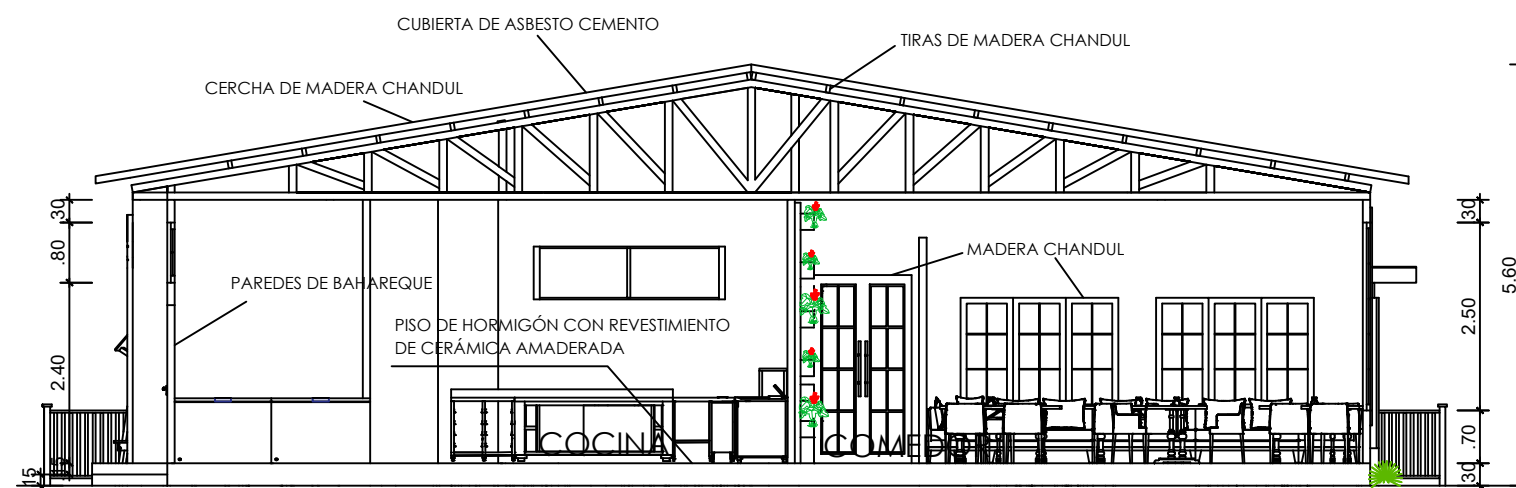

CORTE A - A'



CORTE B - B'

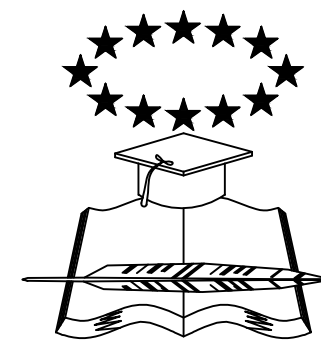

UNIVERSIDAD
DE
GUAYAQUIL

FACULTAD DE
ARQUITECTURA Y
URBANISMO

ASIGNATURA:
PROYECTO DE TITULACIÓN

TEMA:
ESTUDIO PARA EL TRAZADO
TURÍSTICO PATRIMONIAL Y
DISEÑO DE EQUIPAMIENTOS
COMPLEMENTARIOS EN EL
BARRIO INGLÉS DE LA
PARROQUIA ANCÓN,
PROVINCIA DE STA. ELENA

TUTOR:
ARQ. SILVIA ALCIVAR
MACIAS MSC.

TESISTAS:
KRISTEL S. CEDEÑO A.
ANA B. MERINO M.



CONTIENE:
CORTES
RESTAURANTE 2


FECHA:
MARZO/2019

ESCALA:
1:100


LÁMINA:
G-04



CORTE C - C'

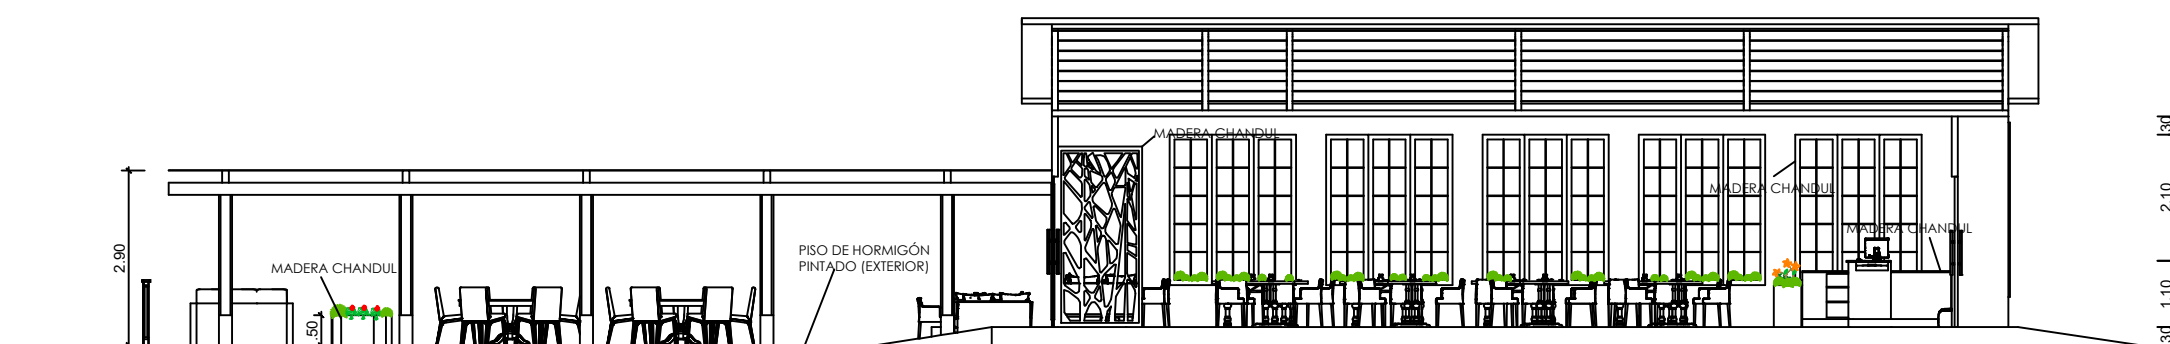

CORTE D - D'

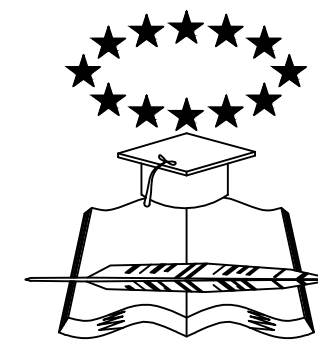

UNIVERSIDAD
DE
GUAYAQUIL

FACULTAD DE
ARQUITECTURA Y
URBANISMO

ASIGNATURA:
PROYECTO DE TITULACIÓN

TEMA:
ESTUDIO PARA EL TRAZADO
TURÍSTICO PATRIMONIAL Y
DISEÑO DE EQUIPAMIENTOS
COMPLEMENTARIOS EN EL
BARRIO INGLÉS DE LA
PARROQUIA ANCÓN,
PROVINCIA DE STA. ELENA

TUTOR:
ARQ. SILVIA ALCIVAR
MACIAS MSC.

TESISTAS:
KRISTEL S. CEDEÑO A.
ANA B. MERINO M.

ORIENTACIÓN





CONTIENE:
CORTES
RESTAURANTE 2

FECHA:
MARZO/2019

ESCALA:
1:125

LÁMINA:
G-05

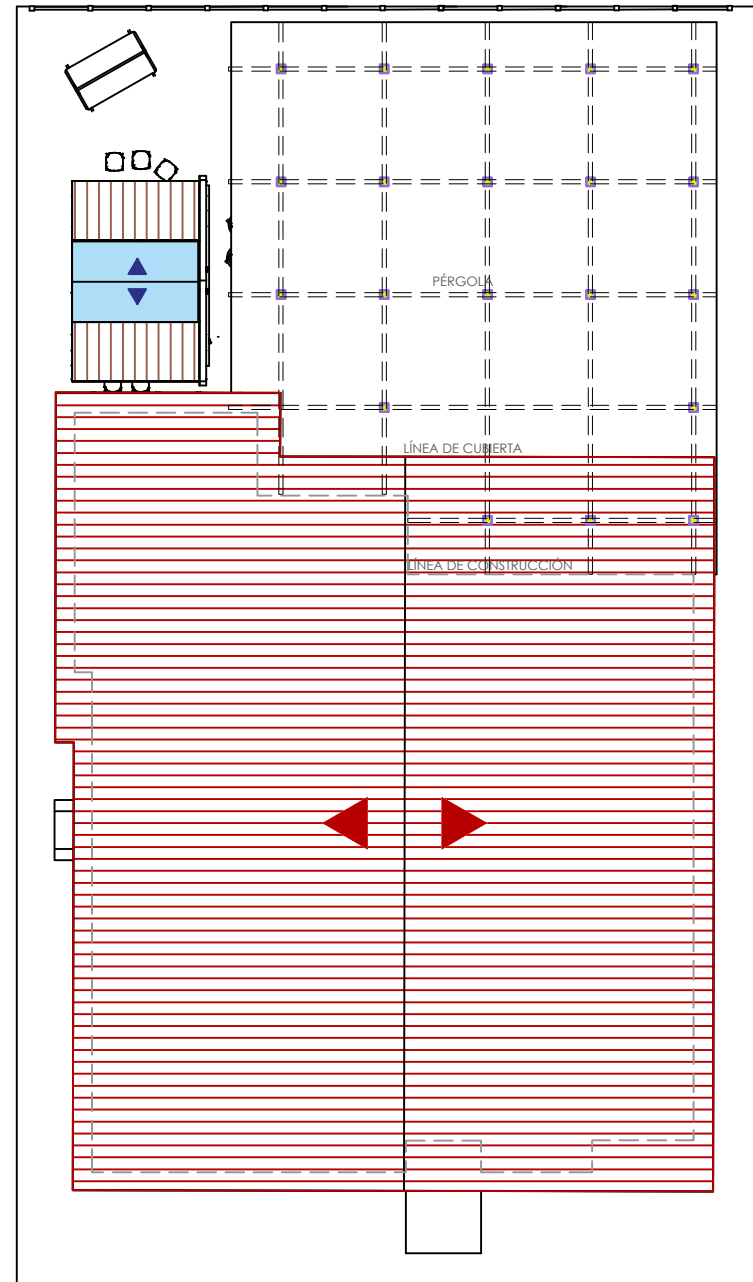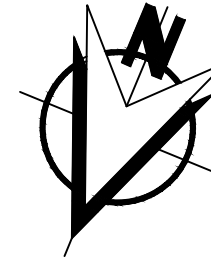

CUBIERTA E IMPLANTACIÓN RESTAURANTE 2 (PROPUESTA)



UNIVERSIDAD
DE
GUAYAQUIL
FACULTAD DE
ARQUITECTURA Y
URBANISMO

ASIGNATURA:
PROYECTO DE TITULACIÓN

TEMA:
ESTUDIO PARA EL TRAZADO
TURÍSTICO PATRIMONIAL Y
DISEÑO DE EQUIPAMIENTOS
COMPLEMENTARIOS EN EL
BARRIO INGLÉS DE LA
PARROQUIA ANCÓN,
PROVINCIA DE STA. ELENA

TUTOR:
ARQ. SILVIA ALCIVAR
MACIAS MSC.

TESISTAS:
KRISTEL S. CEDEÑO A.
ANA B. MERINO M.



CONTIENE:
CUBIERTA E IMPLANTACIÓN
RESTAURANTE 2

FECHA:
MARZO/2019

ESCALA:
1:200

LÁMINA:
G-06



UNIVERSIDAD
DE
GUAYAQUIL
FACULTAD DE
ARQUITECTURA Y
URBANISMO

ASIGNATURA:
PROYECTO DE TITULACIÓN

TEMA:
ESTUDIO PARA EL TRAZADO
TURÍSTICO PATRIMONIAL Y
DISEÑO DE EQUIPAMIENTOS
COMPLEMENTARIOS EN EL
BARRIO INGLÉS DE LA
PARROQUIA ANCÓN,
PROVINCIA DE STA. ELENA

TUTOR:
ARQ. SILVIA ALCIVAR
MACIAS MSC.

TESISTAS:
KRISTEL S. CEDEÑO A.
ANA B. MERINO M.




CONTIENE:
PLANO SANITARIO
RESTAURANTE 2

FECHA:
MARZO/2019



ESCALA:
1:200

LÁMINA:
G-07

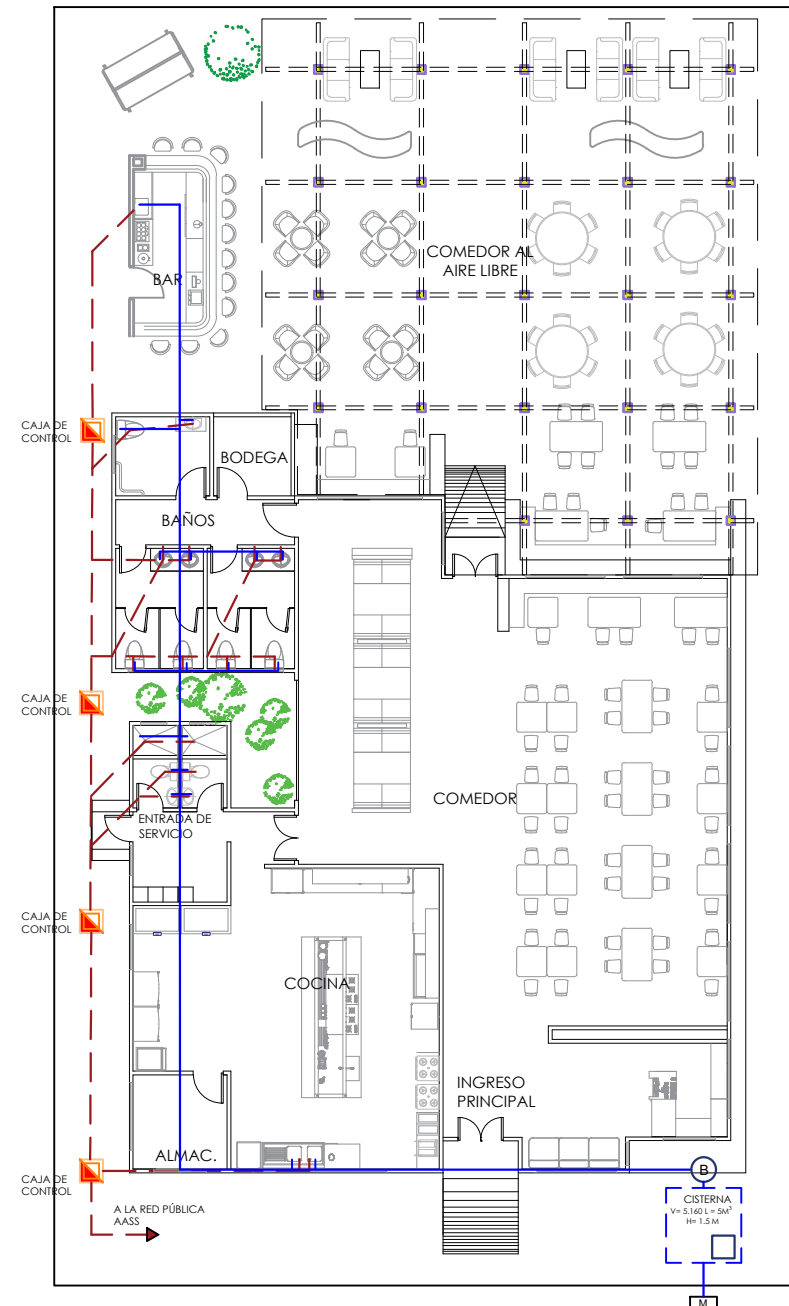

SIMBOLOGÍA	
AGUAS SERVIDAS	
TUBERIA DE AGUAS SERVIDAS	---
CAJA DE CONTROL	■
AGUA POTABLE	
TUBERIA DE AGUA POTABLE	---
MEDIDOR	M
BOMBA	⊕

PLANO SANITARIO
RESTAURANTE 2 (PROPUESTA)

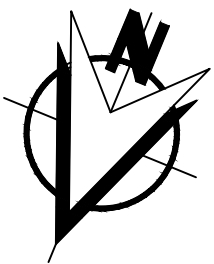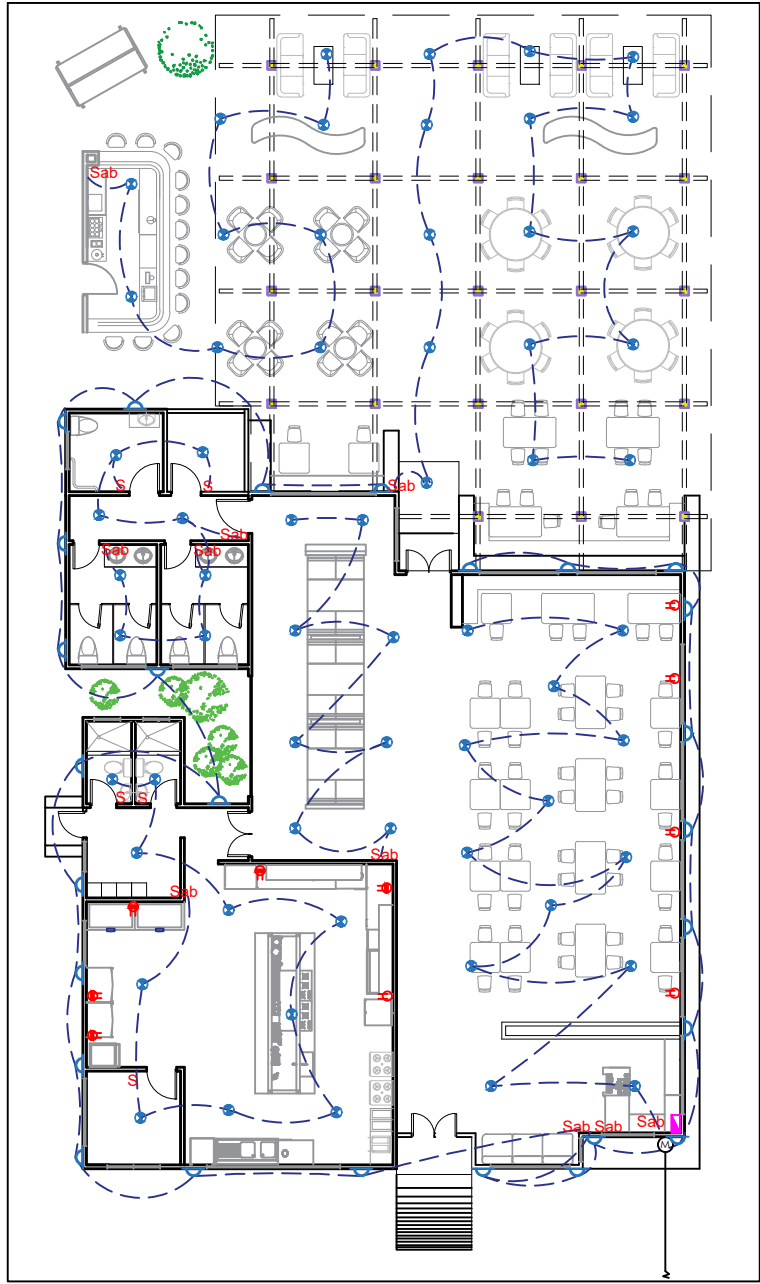

TOMACORRIENTES

DESCRIPCIÓN	GRÁFICO
TOMACORRIENTE DOBLE POLARIZADO 125V-15A ALTURA DE 40cm DEL NIVEL DE PISO TERMINADO.	
TOMACORRIENTE DOBLE POLARIZADO 125V-15A ALTURA DE 2m DEL NIVEL DE PISO TERMINADO.	
TOMACORRIENTE DOBLE POLARIZADO 125V-15A ALTURA DE MESON A CONVENIR CON EL CLIENTE.	
TOMACORRIENTE EXTERIOR	
TOMACORRIENTE BAJO MESÓN	
EQUIPO DE TV	
PANEL DE DISTRIBUCIÓN	

ILUMINACIÓN

LUMINARIA OJO DE BUEY 110V	
LUMINARIA TIPO APLIQUE PARA EXTERIOR 110V	
INTERRUPTOR SIMPLE	S
INTERRUPTOR DOBLE	Sab
INTERRUPTOR CONMUTADO	S3
PANEL DE DISTRIBUCIÓN	

S

PLANO ELÉCTRICO
RESTAURANTE 2 (PROPUESTA)




**UNIVERSIDAD
DE
GUAYAQUIL**
**FACULTAD DE
ARQUITECTURA Y
URBANISMO**

ASIGNATURA:
PROYECTO DE TITULACIÓN

TEMA:
ESTUDIO PARA EL TRAZADO
TURÍSTICO PATRIMONIAL Y
DISEÑO DE EQUIPAMIENTOS
COMPLEMENTARIOS EN EL
BARRIO INGLÉS DE LA
PARROQUIA ANCÓN,
PROVINCIA DE STA. ELENA

TUTOR:
ARQ. SILVIA ALCIVAR
MACIAS MSC.

TESISTAS:
KRISTEL S. CEDEÑO A.
ANA B. MERINO M.

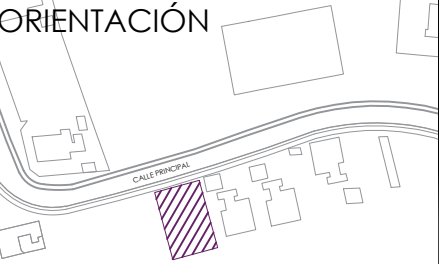


CONTIENE:
**PLANO ELÉCTRICO
RESTAURANTE 2**

FECHA:
MARZO/2019

ESCALA:
1:200

LÁMINA:
G-08

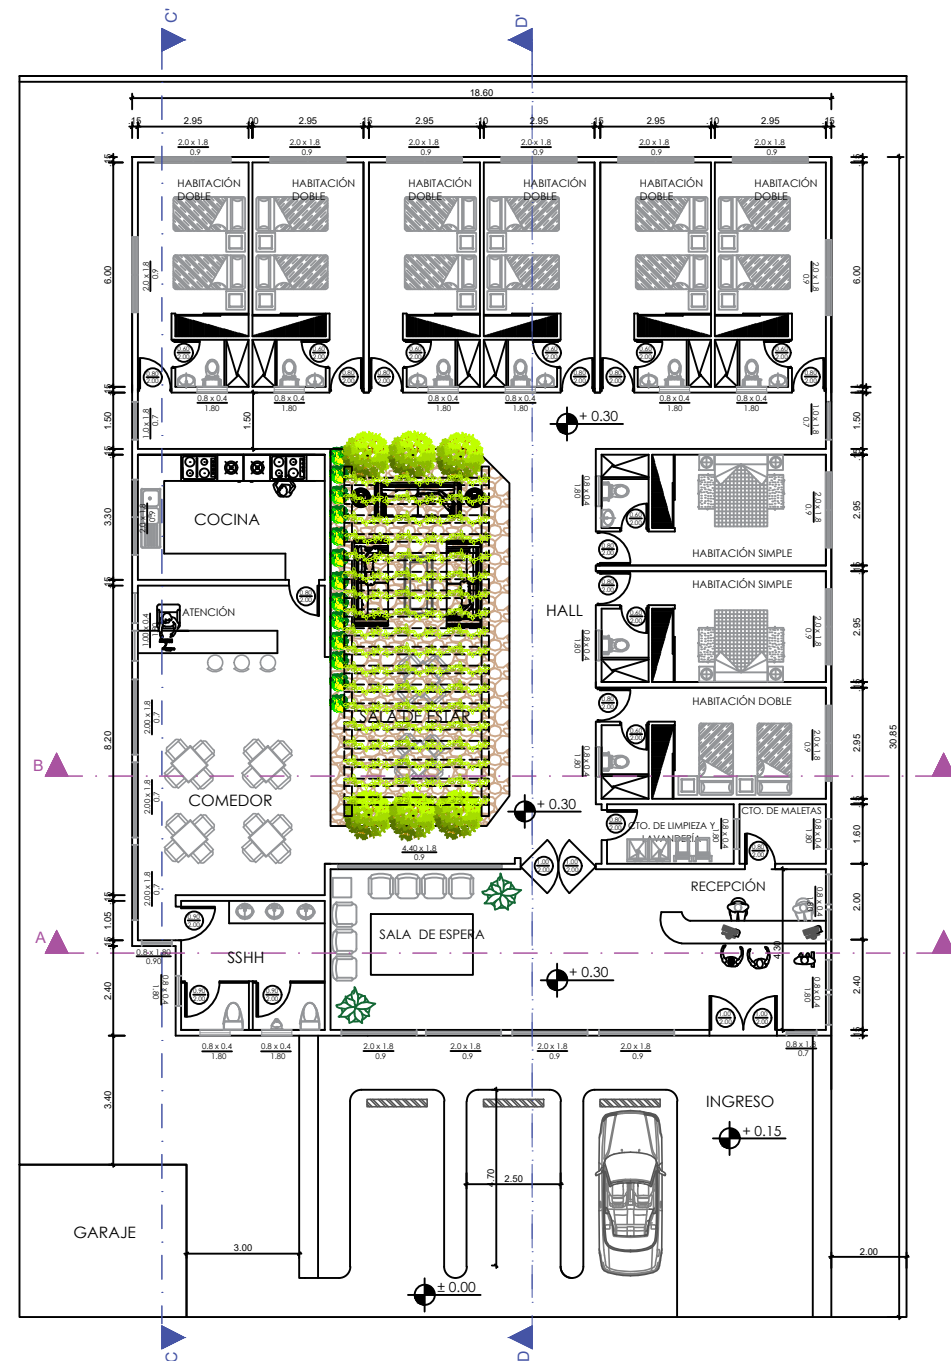

PLANTA ARQUITECTÓNICA
HOSTERIA



UNIVERSIDAD
DE
GUAYAQUIL
FACULTAD DE
ARQUITECTURA Y
URBANISMO

ASIGNATURA:
PROYECTO DE TITULACIÓN

TEMA:
ESTUDIO PARA EL TRAZADO
TURÍSTICO PATRIMONIAL Y
DISEÑO DE EQUIPAMIENTOS
COMPLEMENTARIOS EN EL
BARRIO INGLÉS DE LA
PARROQUIA ANCÓN,
PROVINCIA DE STA. ELENA

TUTOR:
ARQ. SILVIA ALCIVAR
MACIAS MSC.

TESISTAS:
KRISTEL S. CEDEÑO A.
ANA B. MERINO M.



CONTIENE:
PLANTA ARQUITECTÓNICA
HOSTERÍA

FECHA:
MARZO/2019

ESCALA:
1:200

LÁMINA:
H-01



UNIVERSIDAD
DE
GUAYAQUIL

FACULTAD DE
ARQUITECTURA Y
URBANISMO

ASIGNATURA:
PROYECTO DE TITULACIÓN

TEMA:
ESTUDIO PARA EL TRAZADO
TURÍSTICO PATRIMONIAL Y
DISEÑO DE EQUIPAMIENTOS
COMPLEMENTARIOS EN EL
BARRIO INGLÉS DE LA
PARROQUIA ANCÓN,
PROVINCIA DE STA. ELENA

TUTOR:
ARQ. SILVIA ALCIVAR
MACIAS MSC.

TESISTAS:
KRISTEL S. CEDEÑO A.
ANA B. MERINO M.


ORIENTACIÓN




CONTIENE:
ELEVACIONES
HOSTERÍA

FECHA:
MARZO/2019


ESCALA: 1:75	LÁMINA: H-02
-----------------	-----------------

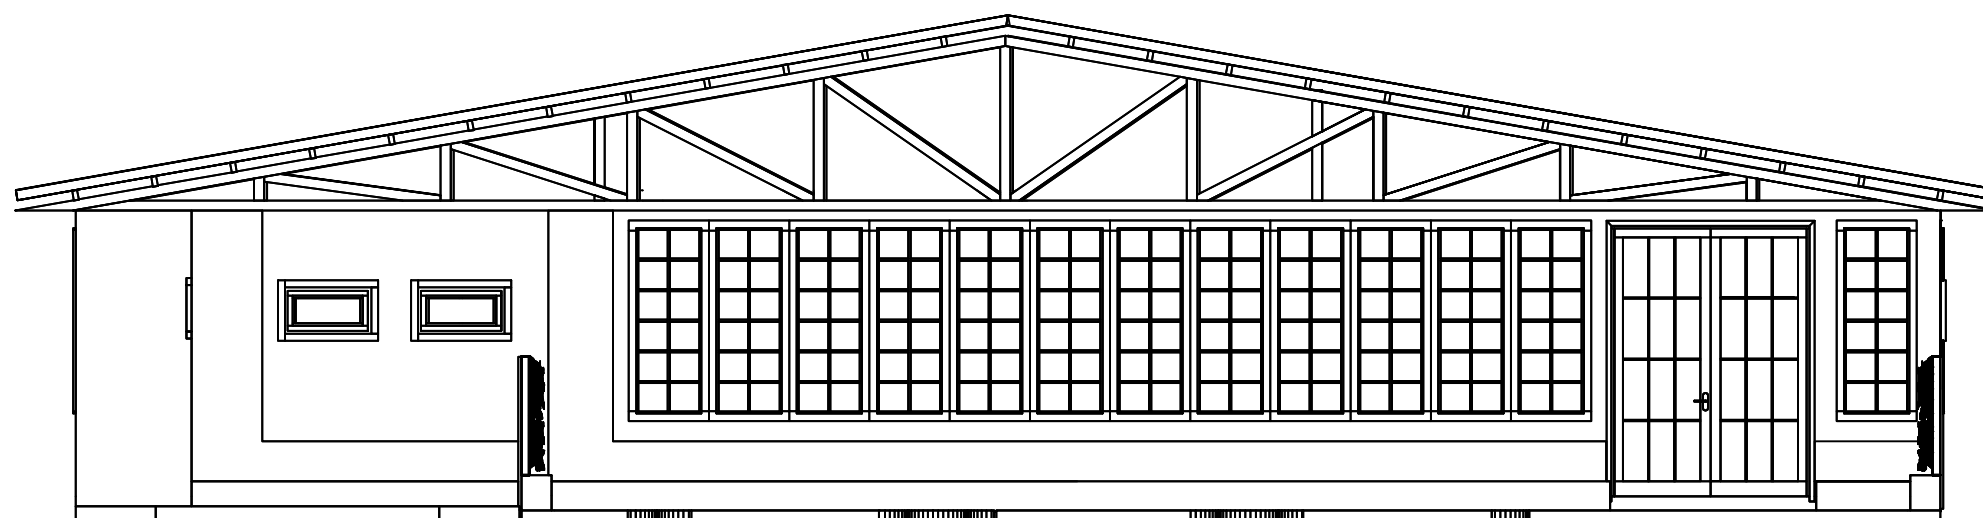


ELEVACIÓN FRONTAL

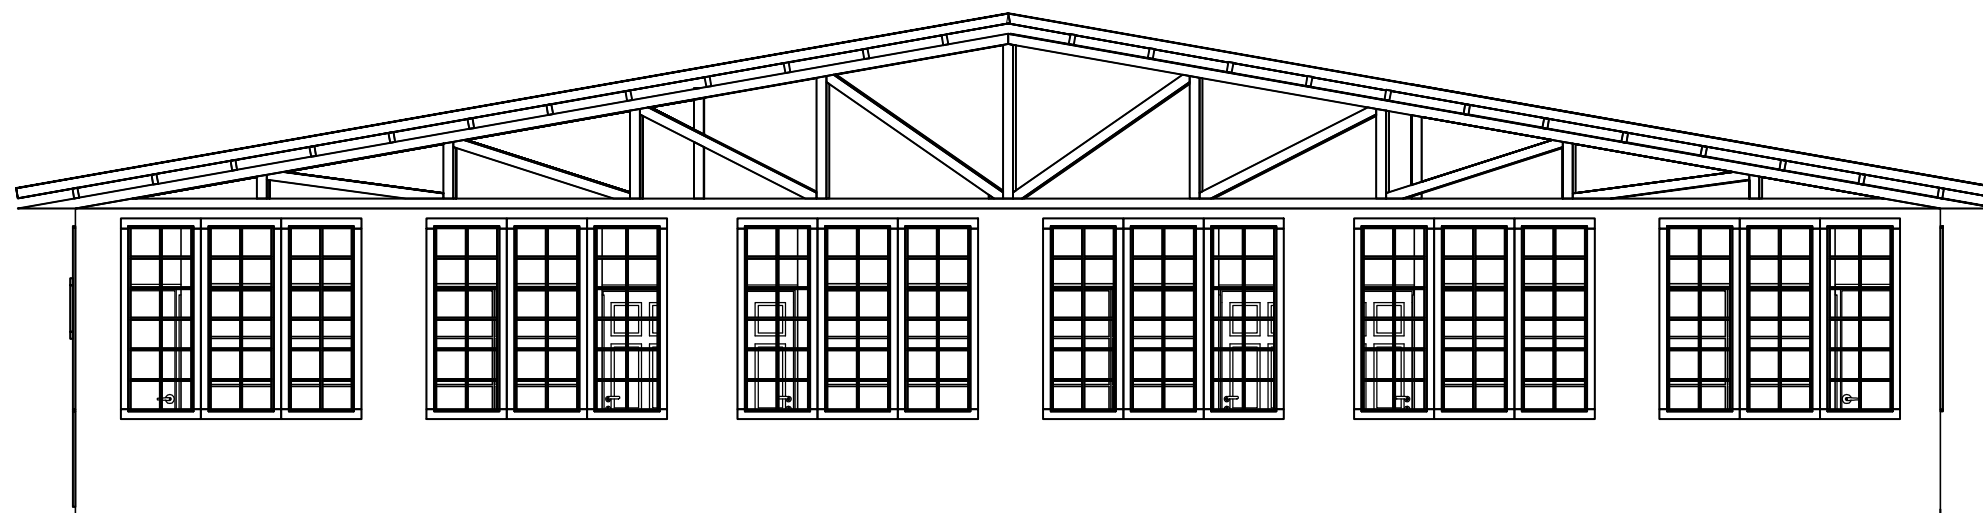

ELEVACIÓN POSTERIOR

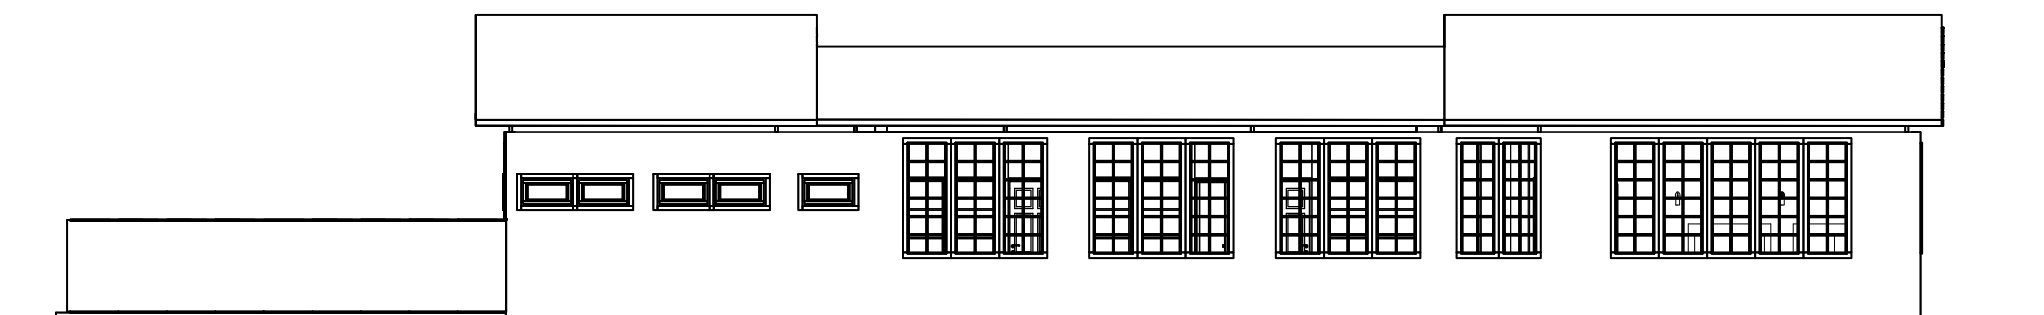

ELEVACIÓN DERECHA

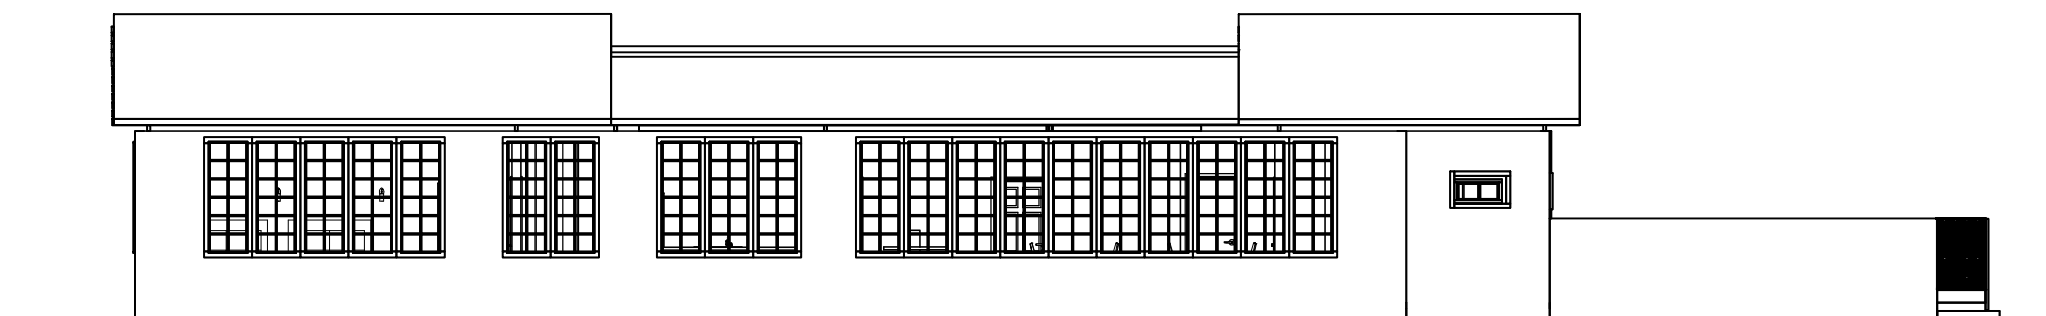

ELEVACIÓN IZQUIERDA



UNIVERSIDAD
DE
GUAYAQUIL

FACULTAD DE
ARQUITECTURA Y
URBANISMO

ASIGNATURA:
PROYECTO DE TITULACIÓN

TEMA:
ESTUDIO PARA EL TRAZADO
TURÍSTICO PATRIMONIAL Y
DISEÑO DE EQUIPAMIENTOS
COMPLEMENTARIOS EN EL
BARRIO INGLÉS DE LA
PARROQUIA ANCÓN,
PROVINCIA DE STA. ELENA

TUTOR:
ARQ. SILVIA ALCIVAR
MACIAS MSC.

TESISTAS:
KRISTEL S. CEDEÑO A.
ANA B. MERINO M.

ORIENTACIÓN




CONTIENE:
ELEVACIONES
HOSTERÍA


FECHA:
MARZO/2019

ESCALA:
1:125


LÁMINA:
H-03

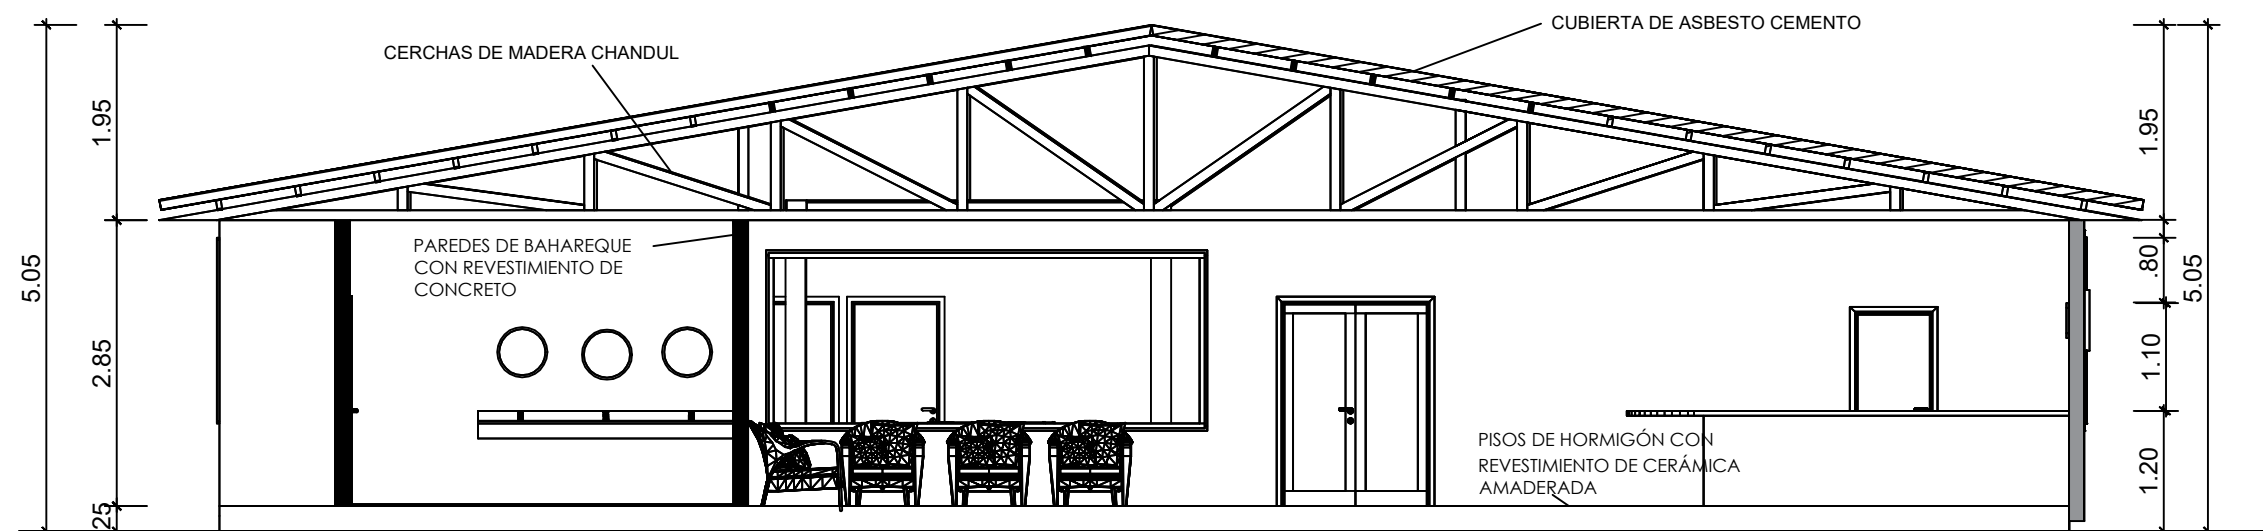

CORTE A - A'

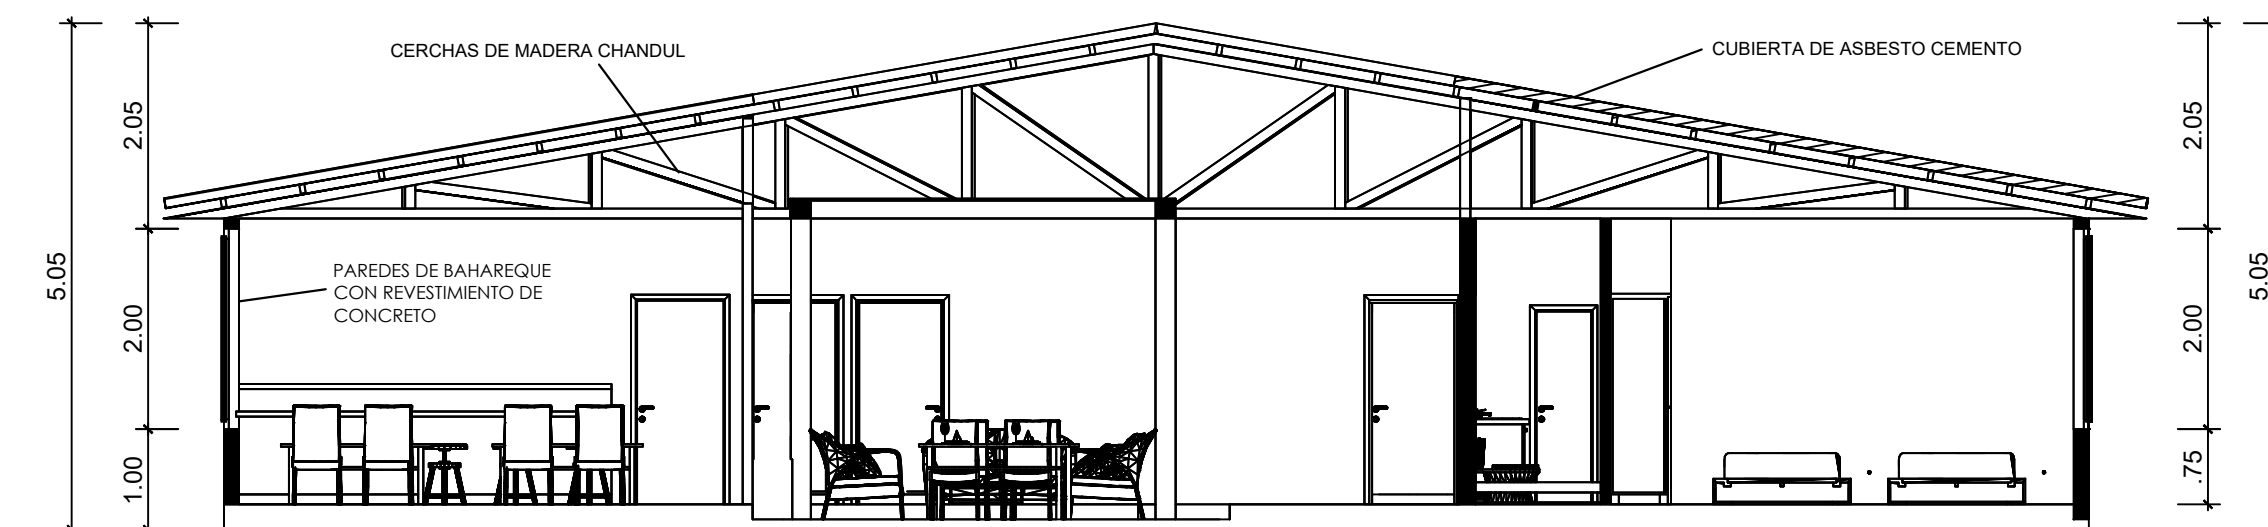

CORTE B - B'

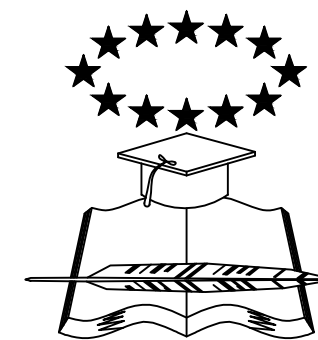

UNIVERSIDAD
DE
GUAYAQUIL
FACULTAD DE
ARQUITECTURA Y
URBANISMO

ASIGNATURA:
PROYECTO DE TITULACIÓN

TEMA:
ESTUDIO PARA EL TRAZADO
TURÍSTICO PATRIMONIAL Y
DISEÑO DE EQUIPAMIENTOS
COMPLEMENTARIOS EN EL
BARRIO INGLÉS DE LA
PARROQUIA ANCÓN,
PROVINCIA DE STA. ELENA

TUTOR:
ARQ. SILVIA ALCIVAR
MACIAS MSC.


TESISTAS:
KRISTEL S. CEDEÑO A.
ANA B. MERINO M.




CONTIENE:
CORTES
HOSTERÍA

FECHA:
MARZO/2019

ESCALA: 1:75
LÁMINA: H-04

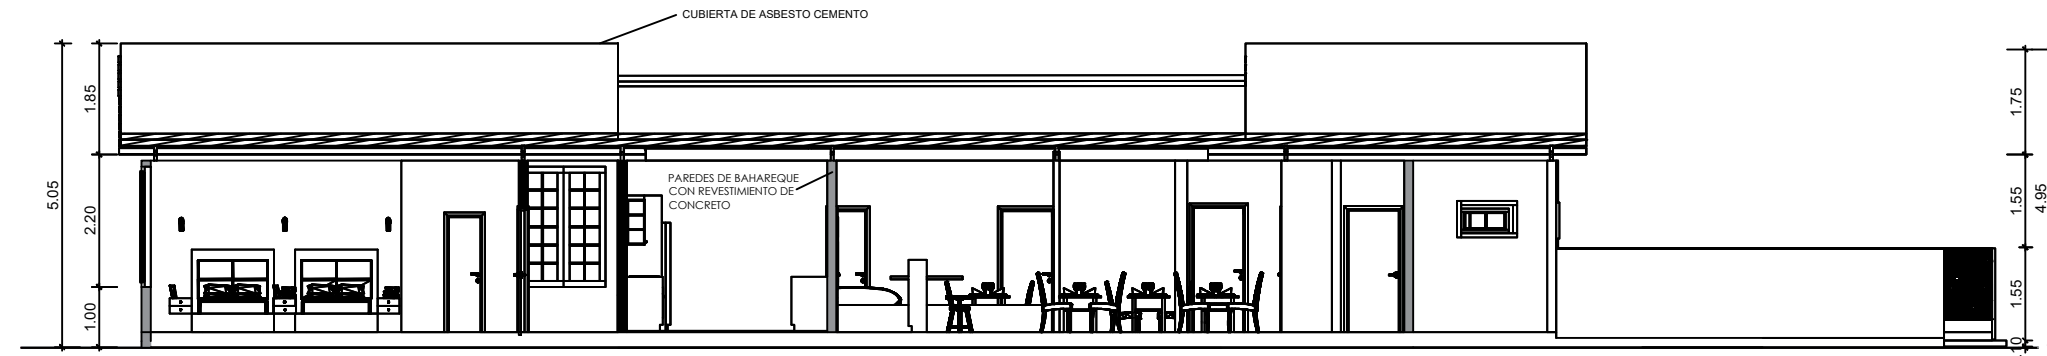

CORTE C - C'

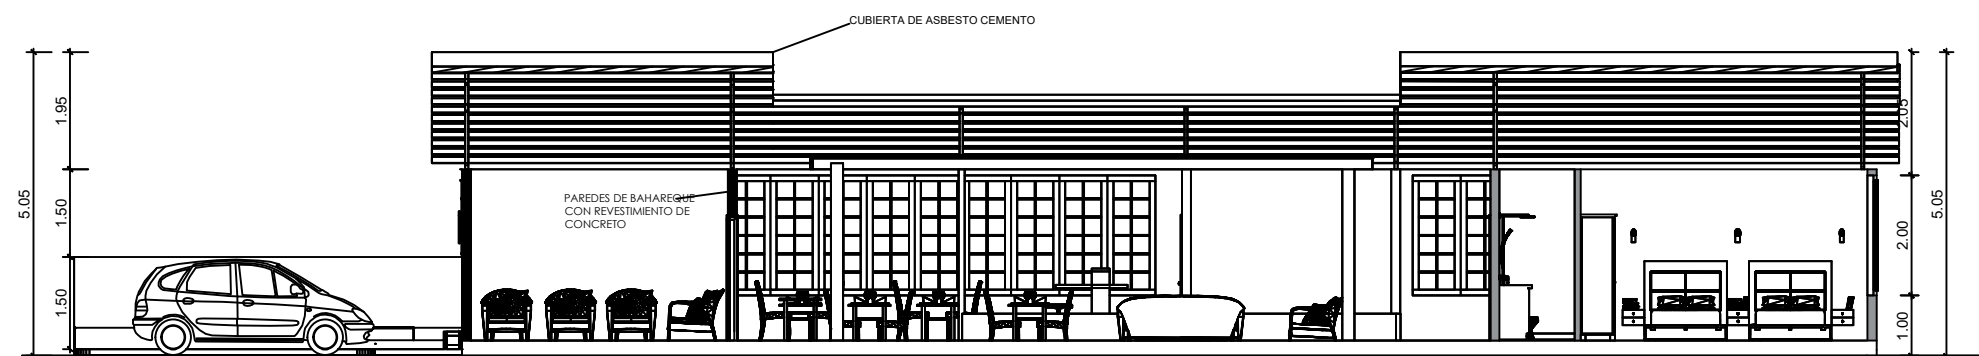

CORTE D - D'



UNIVERSIDAD
DE
GUAYAQUIL
FACULTAD DE
ARQUITECTURA Y
URBANISMO

ASIGNATURA:
PROYECTO DE TITULACIÓN

TEMA:
ESTUDIO PARA EL TRAZADO
TURÍSTICO PATRIMONIAL Y
DISEÑO DE EQUIPAMIENTOS
COMPLEMENTARIOS EN EL
BARRIO INGLÉS DE LA
PARROQUIA ANCÓN,
PROVINCIA DE STA. ELENA

TUTOR:
ARQ. SILVIA ALCIVAR
MACIAS MSC.

TESISTAS:
KRISTEL S. CEDEÑO A.
ANA B. MERINO M.




CONTIENE:
CORTES
HOSTERÍA

FECHA:
MARZO/2019

ESCALA:
1:125

LÁMINA:
H-05

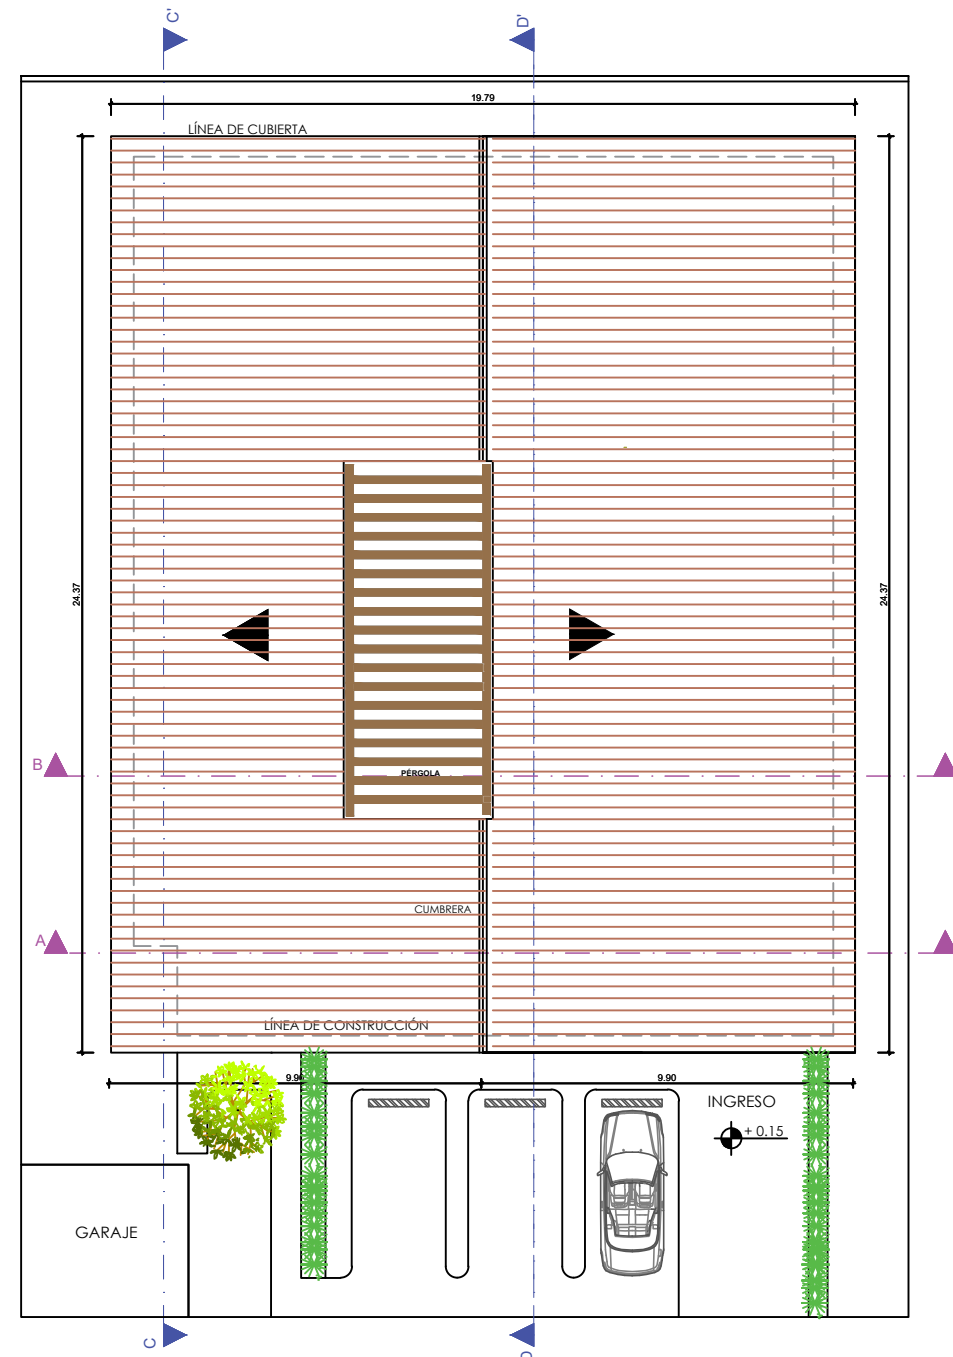

CUBIERTA E IMPLANTACIÓN HOSTERIA



UNIVERSIDAD
DE
GUAYAQUIL
FACULTAD DE
ARQUITECTURA Y
URBANISMO

ASIGNATURA:
PROYECTO DE TITULACIÓN

TEMA:
ESTUDIO PARA EL TRAZADO
TURÍSTICO PATRIMONIAL Y
DISEÑO DE EQUIPAMIENTOS
COMPLEMENTARIOS EN EL
BARRIO INGLÉS DE LA
PARROQUIA ANCÓN,
PROVINCIA DE STA. ELENA

TUTOR:
ARQ. SILVIA ALCIVAR
MACIAS MSC.

TESISTAS:
KRISTEL S. CEDEÑO A.
ANA B. MERINO M.




CONTIENE:
CUBIERTA E IMPLANTACIÓN
HOSTERÍA

FECHA:
MARZO/2019

ESCALA:
1:200

LÁMINA:
H-06

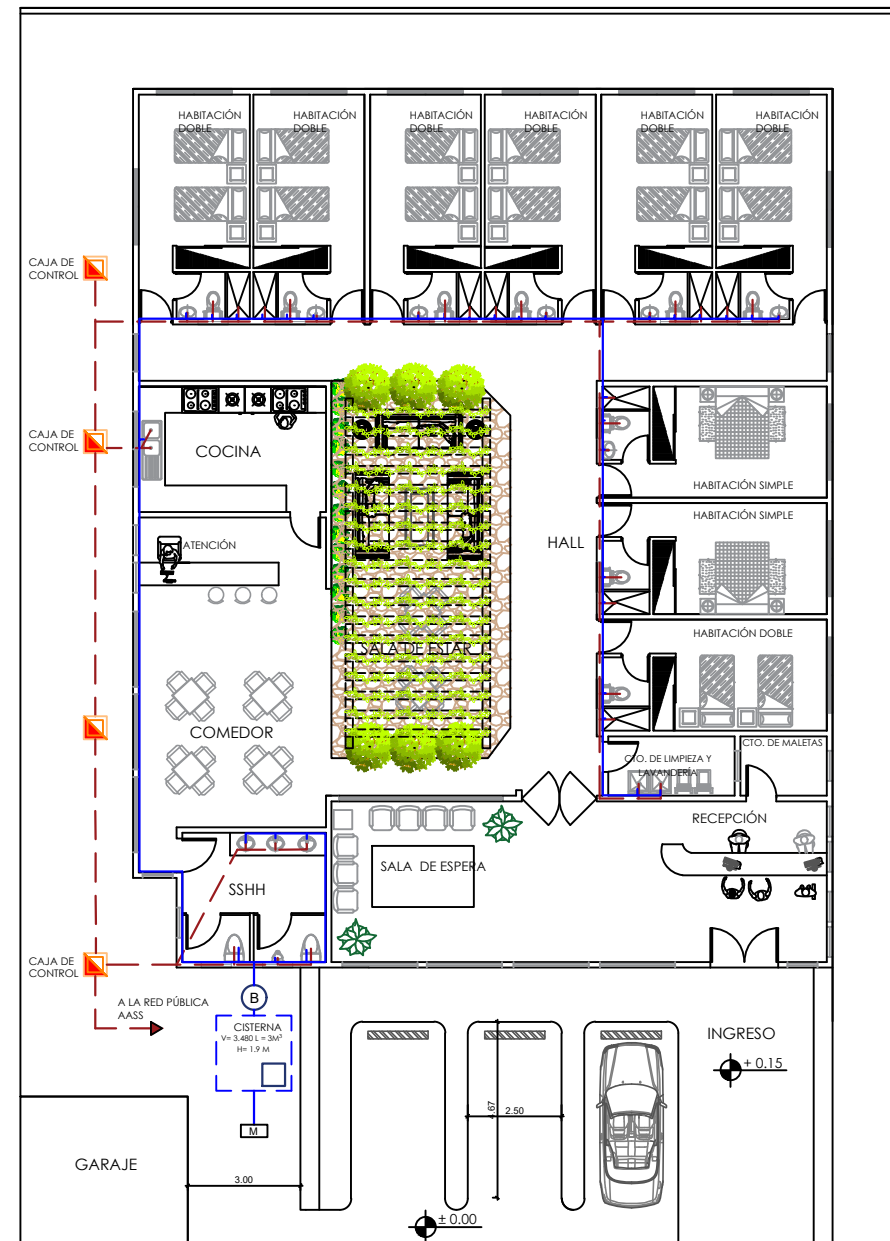

SIMBOLOGÍA	
AGUAS SERVIDAS	
TUBERIA DE AGUAS SERVIDAS	---
CAJA DE CONTROL	
AGUA POTABLE	
TUBERIA DE AGUA POTABLE	—
MEDIDOR	
BOMBA	

PLANO SANITARIO HOSTERIA



UNIVERSIDAD DE GUAYAQUIL FACULTAD DE ARQUITECTURA Y URBANISMO

ASIGNATURA:
PROYECTO DE TITULACIÓN

TEMA:
ESTUDIO PARA EL TRAZADO
TURÍSTICO PATRIMONIAL Y
DISEÑO DE EQUIPAMIENTOS
COMPLEMENTARIOS EN EL
BARRIO INGLÉS DE LA
PARROQUIA ANCÓN,
PROVINCIA DE STA. ELENA

TUTOR:
ARQ. SILVIA ALCIVAR
MACIAS MSC.

TESISTAS:
KRISTEL S. CEDEÑO A.
ANA B. MERINO M.



CONTIENE:
PLANO SANITARIO
HOSTERÍA

FECHA:
MARZO/2019

ESCALA:
1:200

LÁMINA:
H-07



UNIVERSIDAD
DE
GUAYAQUIL
FACULTAD DE
ARQUITECTURA Y
URBANISMO

ASIGNATURA:
PROYECTO DE TITULACIÓN

TEMA:
ESTUDIO PARA EL TRAZADO
TURÍSTICO PATRIMONIAL Y
DISEÑO DE EQUIPAMIENTOS
COMPLEMENTARIOS EN EL
BARRIO INGLÉS DE LA
PARROQUIA ANCÓN,
PROVINCIA DE STA. ELENA

TUTOR:
ARQ. SILVIA ALCIVAR
MACIAS MSC.

TESISTAS:
KRISTEL S. CEDEÑO A.
ANA B. MERINO M.




CONTIENE:
PLANO ELÉCTRICO
HOSTERÍA

FECHA:
MARZO/2019

ESCALA:
1:200

LÁMINA:
H-08

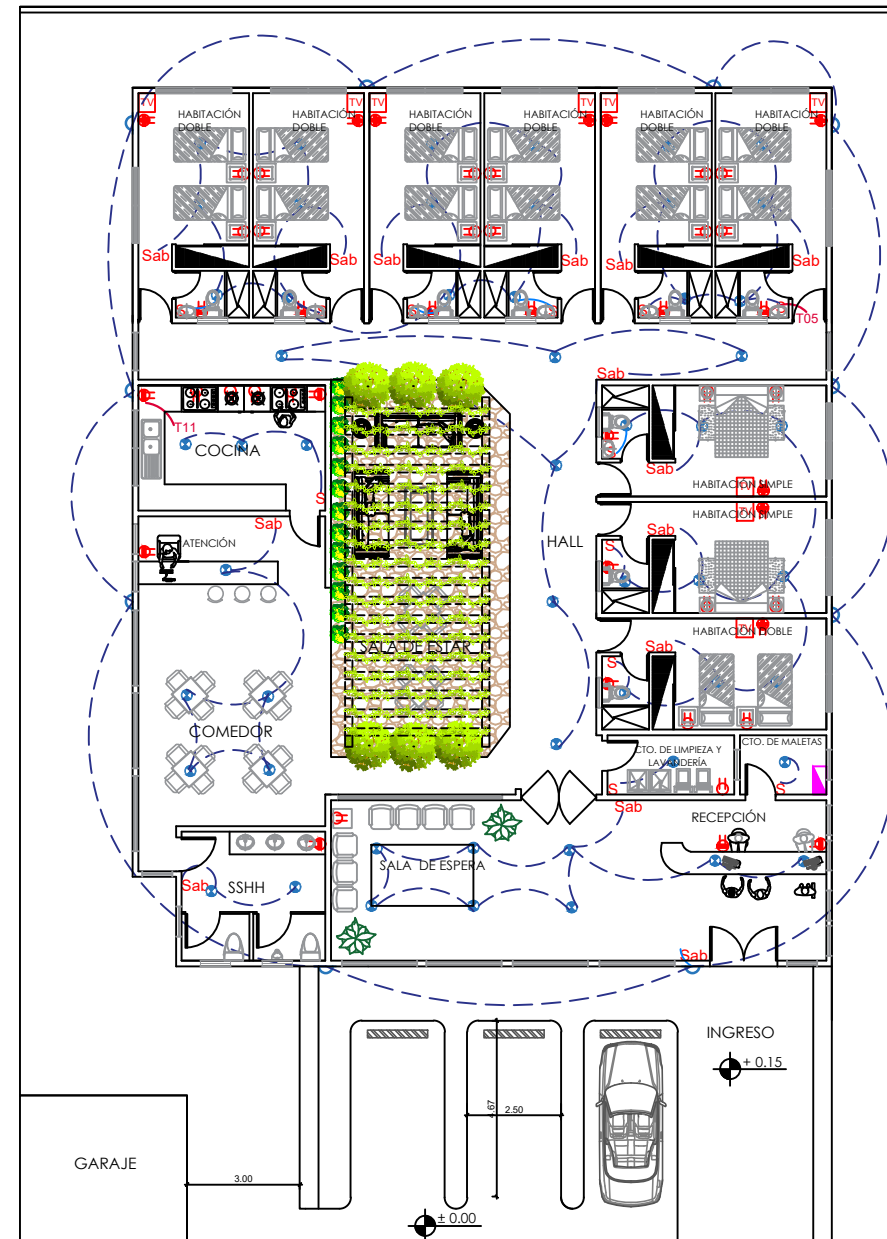


TOMACORRIENTES

DESCRIPCIÓN	GRÁFICO
TOMACORRIENTE DOBLE POLARIZADO 125V-15A ALTURA DE 40cm DEL NIVEL DE PISO TERMINADO.	
TOMACORRIENTE DOBLE POLARIZADO 125V-15A ALTURA DE 2m DEL NIVEL DE PISO TERMINADO.	
TOMACORRIENTE DOBLE POLARIZADO 125V-15A ALTURA DE MESON A CONVENIR CON EL CLIENTE.	
TOMACORRIENTE EXTERIOR	
TOMACORRIENTE BAJO MESÓN	
EQUIPO DE TV	
PANEL DE DISTRIBUCIÓN	

ILUMINACIÓN

LUMINARIA OJO DE BUEY 110V	
LUMINARIA TIPO APLIQUE PARA EXTERIOR 110V	
INTERRUPTOR SIMPLE	
INTERRUPTOR DOBLE	
INTERRUPTOR CONMUTADO	
PANEL DE DISTRIBUCIÓN	

PLANO ELÉCTRICO HOSTERIA

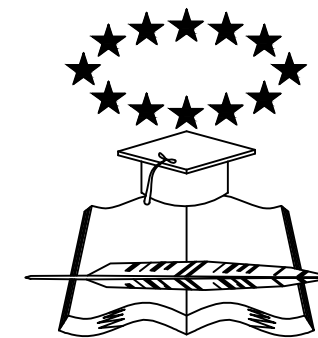


UNIVERSIDAD
DE
GUAYAQUIL
FACULTAD DE
ARQUITECTURA Y
URBANISMO

ASIGNATURA:
PROYECTO DE TITULACIÓN

TEMA:
ESTUDIO PARA EL TRAZADO
TURÍSTICO PATRIMONIAL Y
DISEÑO DE EQUIPAMIENTOS
COMPLEMENTARIOS EN EL
BARRIO INGLÉS DE LA
PARROQUIA ANCÓN,
PROVINCIA DE STA. ELENA

TUTOR:
ARQ. SILVIA ALCIVAR
MACIAS MSC.

TESISTAS:
KRISTEL S. CEDEÑO A.
ANA B. MERINO M.

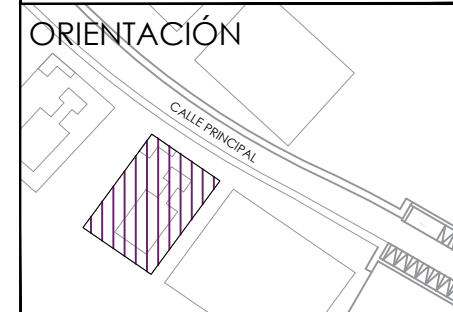



CONTIENE:
PLANTA ARQUITECTÓNICA
VIVIENDA ACTUAL

FECHA:
MARZO/2019

ESCALA:
1:125

LÁMINA:
I-01

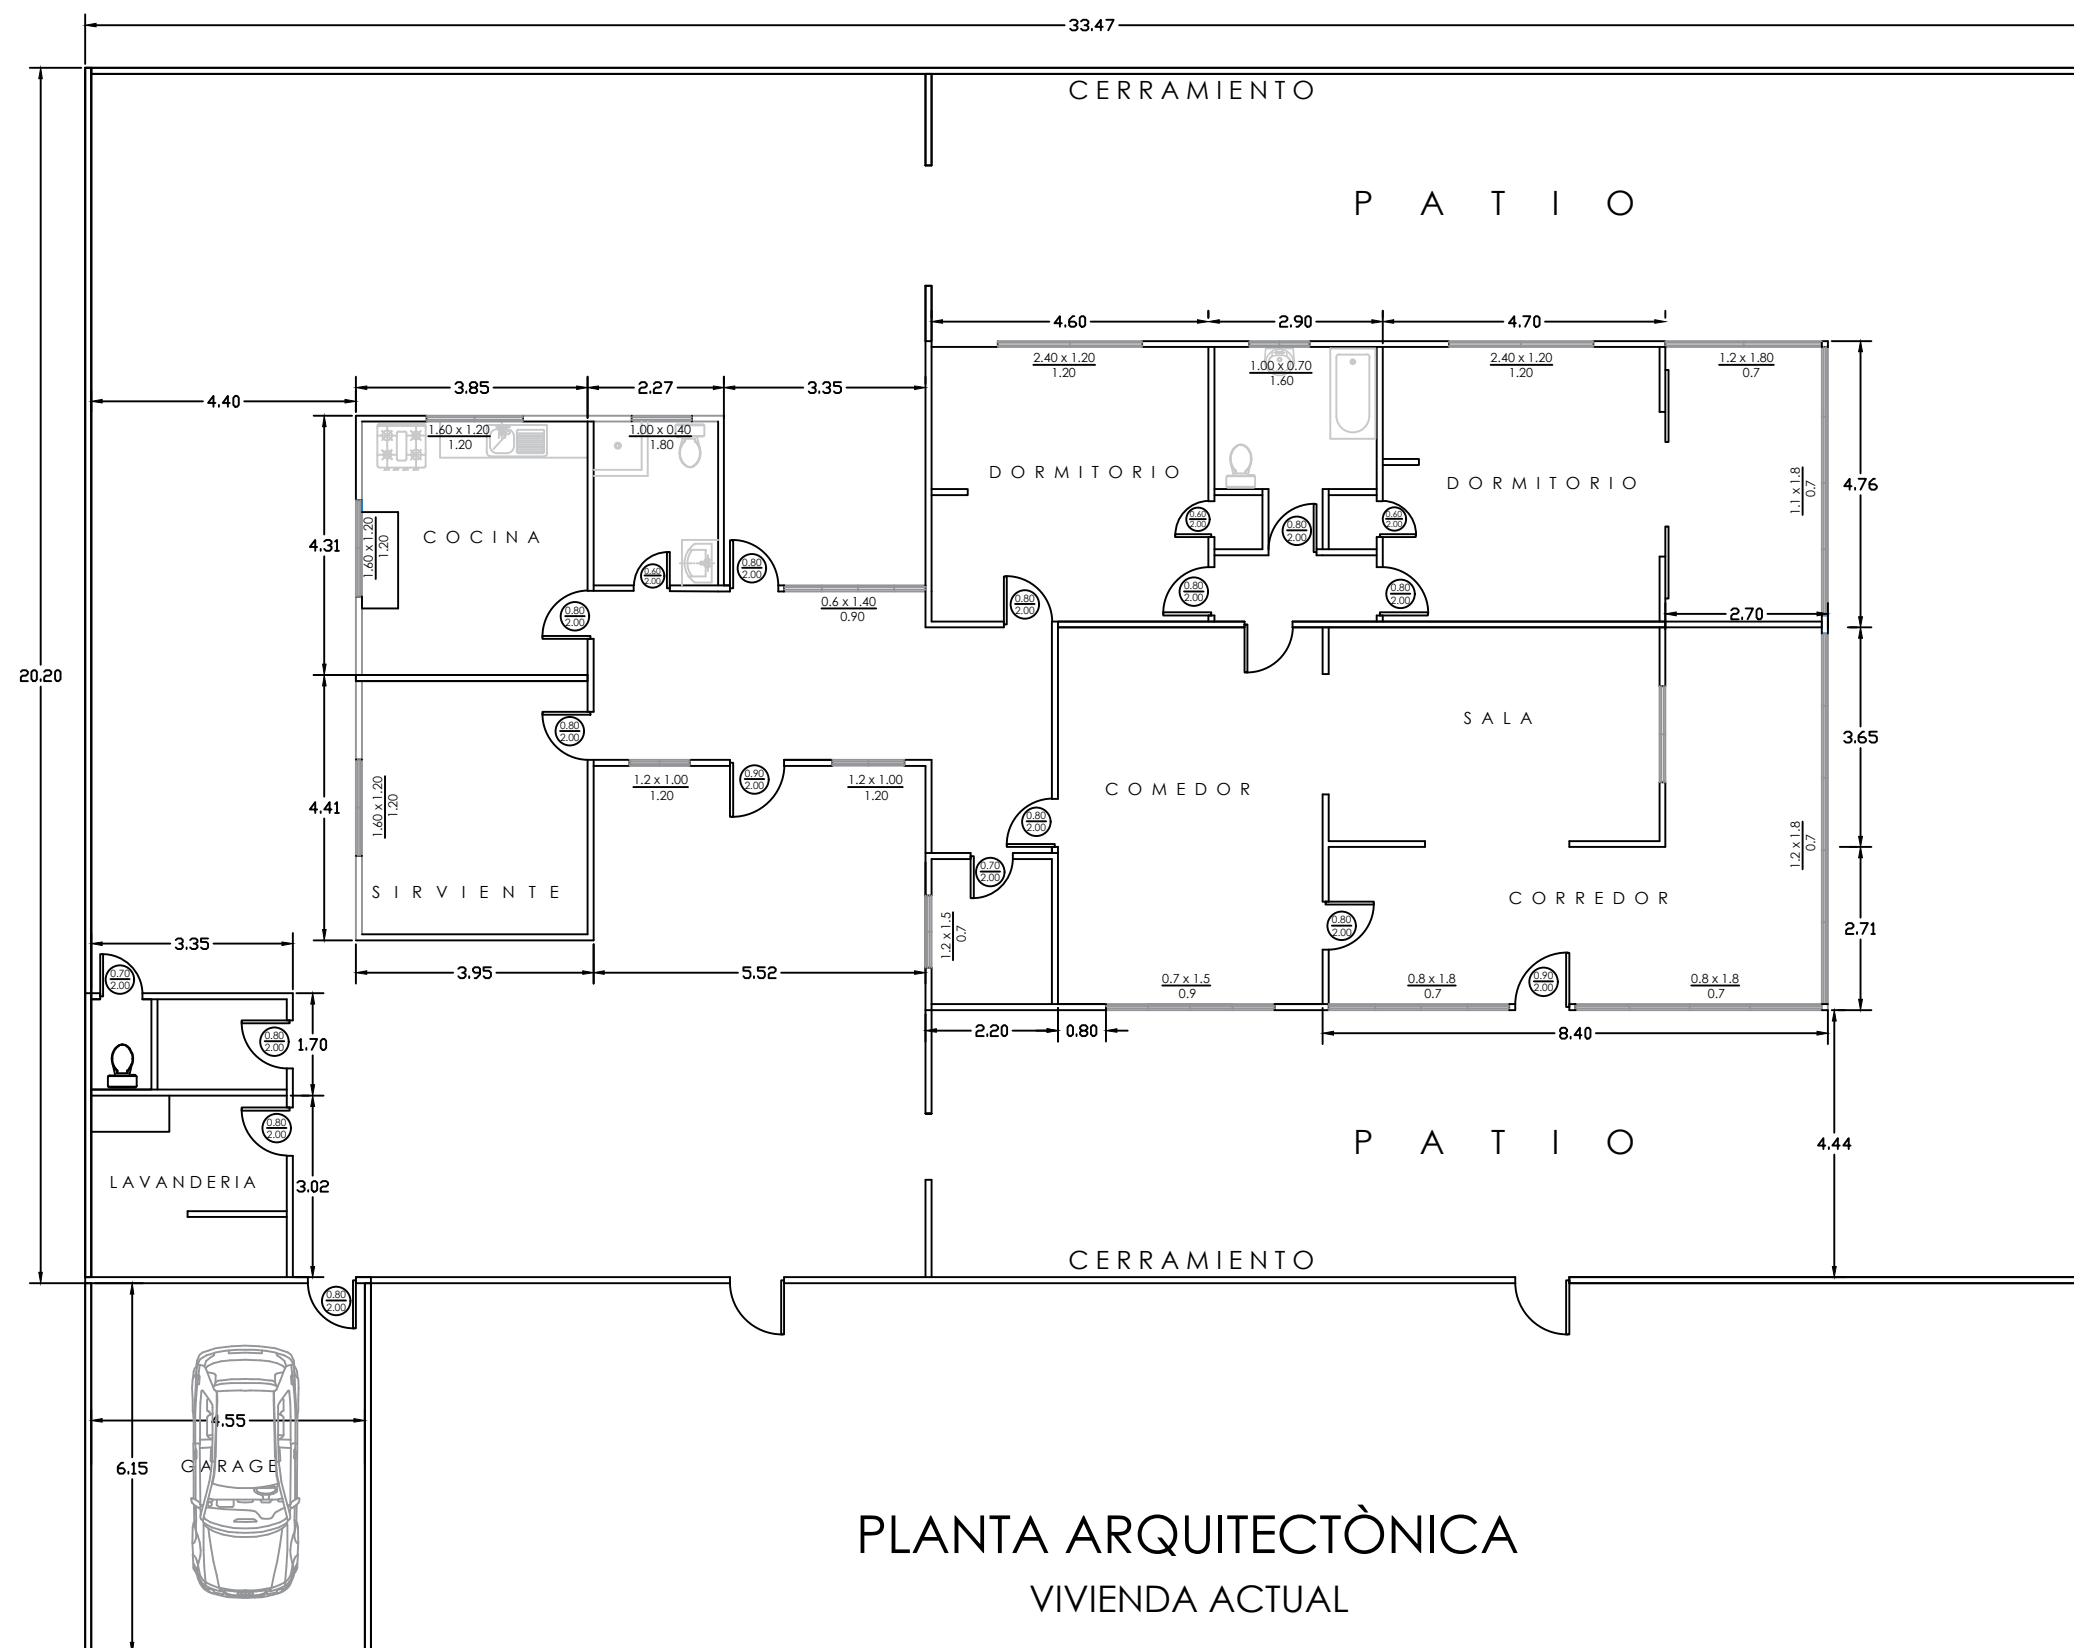

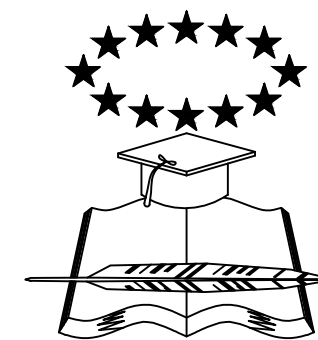


UNIVERSIDAD
DE
GUAYAQUIL
FACULTAD DE
ARQUITECTURA Y
URBANISMO

ASIGNATURA:
PROYECTO DE TITULACIÓN

TEMA:
ESTUDIO PARA EL TRAZADO
TURÍSTICO PATRIMONIAL Y
DISEÑO DE EQUIPAMIENTOS
COMPLEMENTARIOS EN EL
BARRIO INGLÉS DE LA
PARROQUIA ANCÓN,
PROVINCIA DE STA. ELENA

TUTOR:
ARQ. SILVIA ALCIVAR
MACIAS MSC.

TESISTAS:
KRISTEL S. CEDEÑO A.
ANA B. MERINO M.

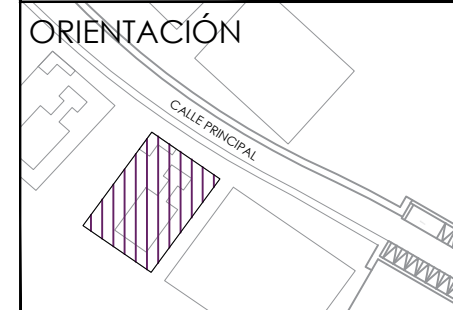


CONTIENE:
PLANTA ARQUITECTÓNICA
HOSPEDERÍA COMUNITARIA


FECHA:
MARZO/2019

ESCALA:
1:125


LÁMINA:
I-02

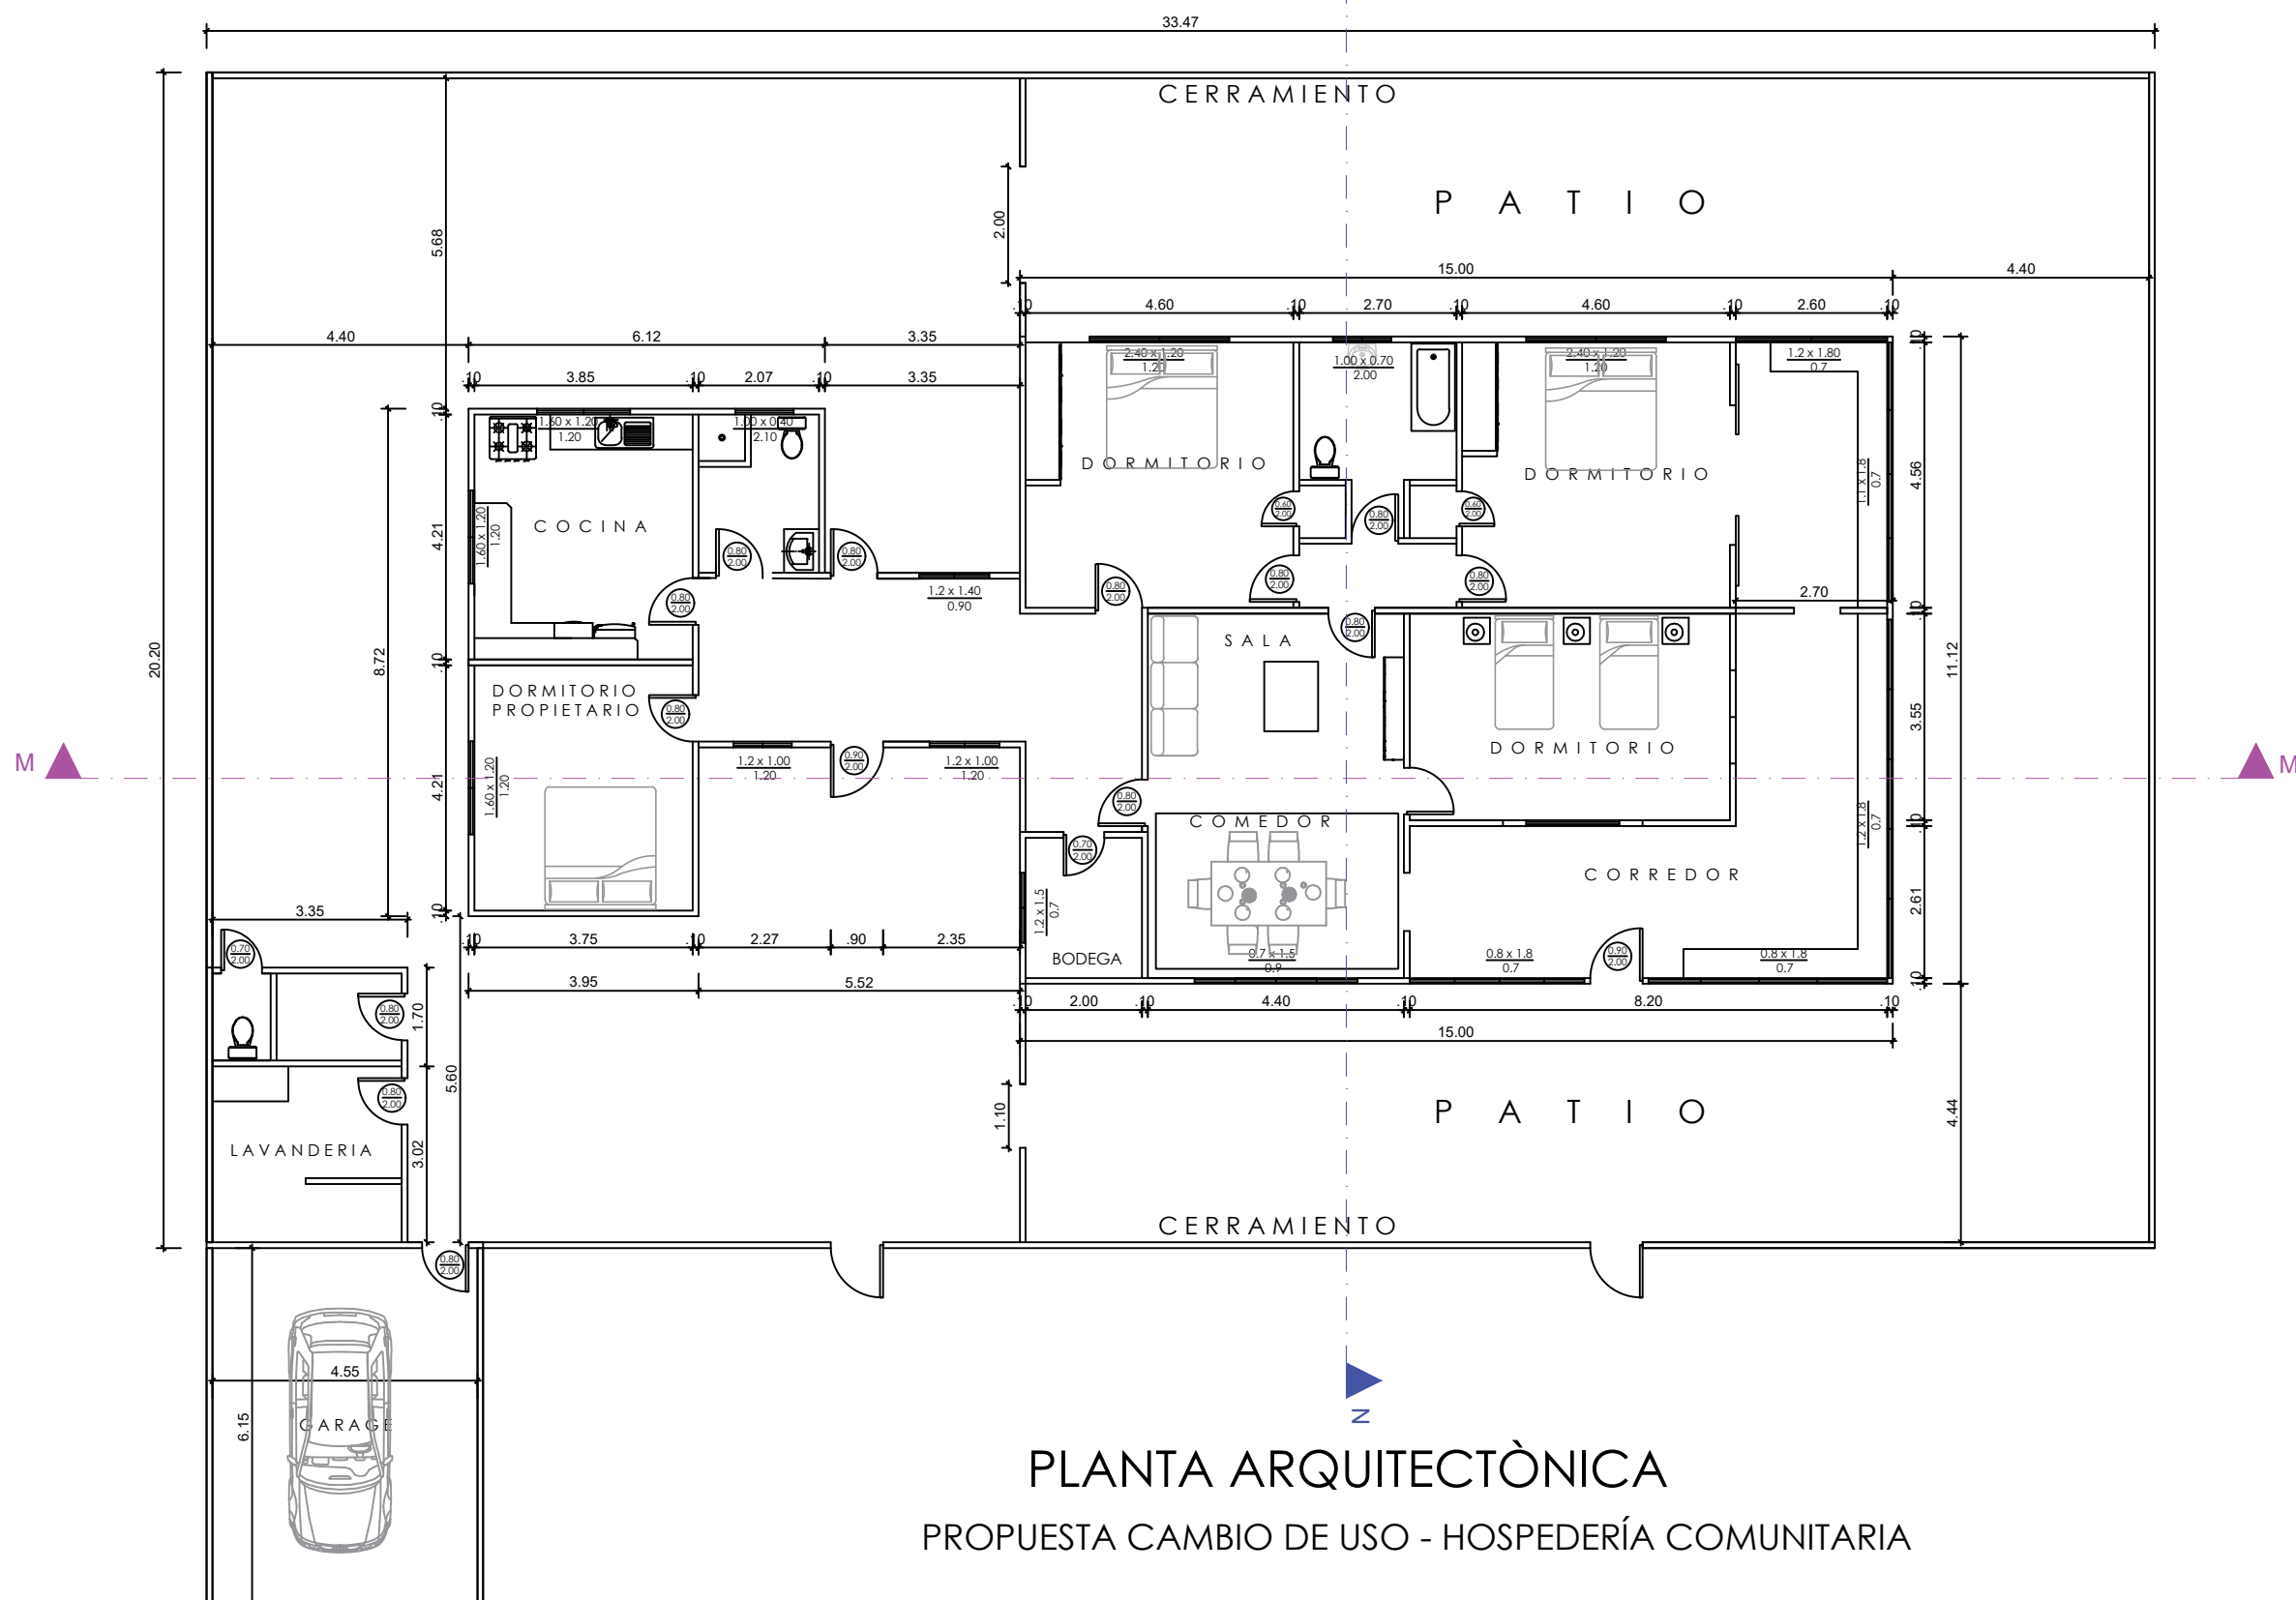

PLANTA ARQUITECTÓNICA
PROPUESTA CAMBIO DE USO - HOSPEDERÍA COMUNITARIA

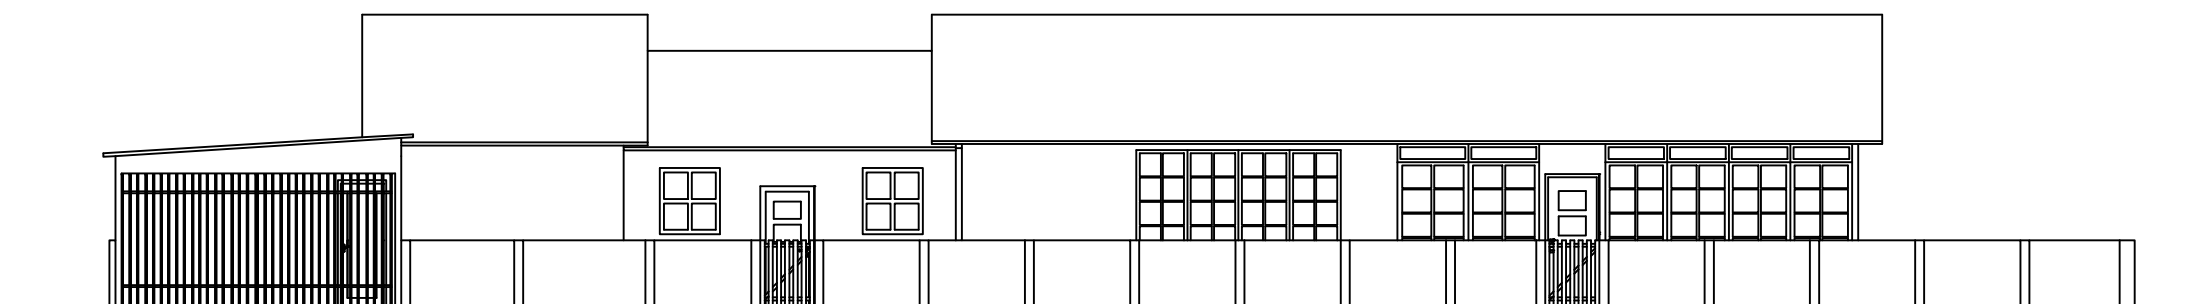

ELEVACIÓN FRONTAL

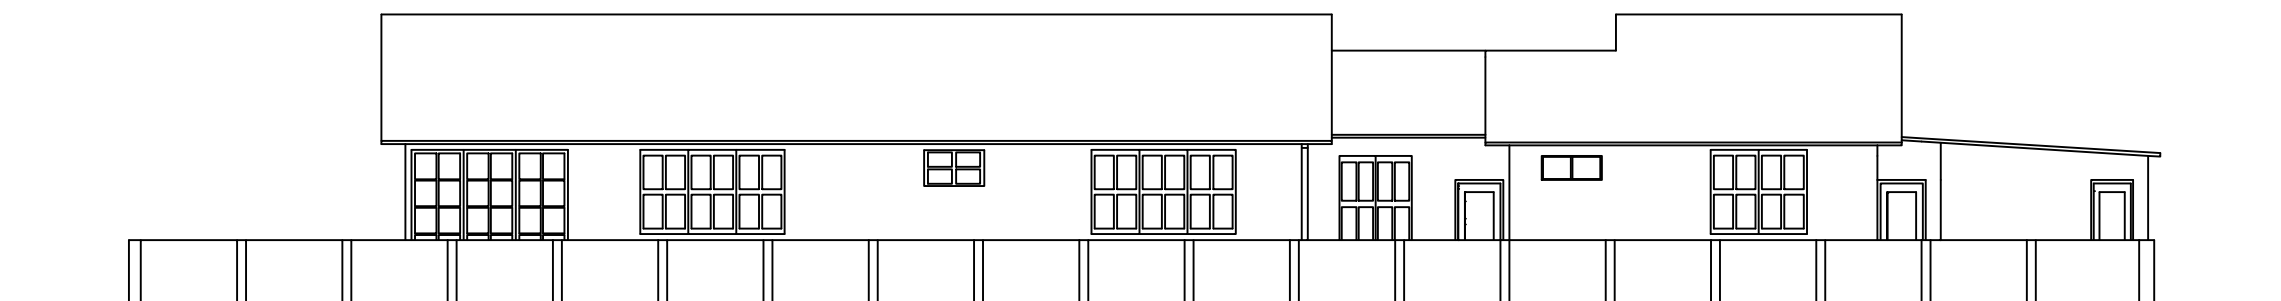

ELEVACIÓN POSTERIOR



UNIVERSIDAD
DE
GUAYAQUIL


FACULTAD DE
ARQUITECTURA Y
URBANISMO

ASIGNATURA:
PROYECTO DE TITULACIÓN

TEMA:
ESTUDIO PARA EL TRAZADO
TURÍSTICO PATRIMONIAL Y
DISEÑO DE EQUIPAMIENTOS
COMPLEMENTARIOS EN EL
BARRIO INGLÉS DE LA
PARROQUIA ANCÓN,
PROVINCIA DE STA. ELENA

TUTOR:
ARQ. SILVIA ALCIVAR
MACIAS MSC.

TESISTAS:
KRISTEL S. CEDEÑO A.
ANA B. MERINO M.

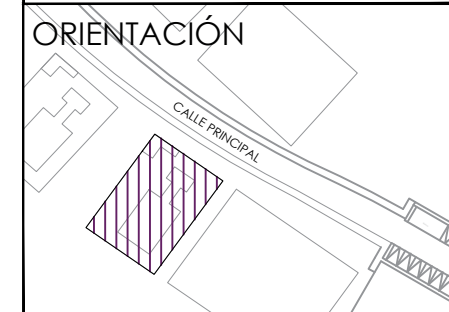

CONTIENE:
ELEVACIONES
HOSPEDERÍA COMUNITARIA

FECHA:
MARZO/2019

ESCALA: 1:125
LÁMINA: I-03



UNIVERSIDAD
DE
GUAYAQUIL

FACULTAD DE
ARQUITECTURA Y
URBANISMO


ASIGNATURA:
PROYECTO DE TITULACIÓN

TEMA:
ESTUDIO PARA EL TRAZADO
TURÍSTICO PATRIMONIAL Y
DISEÑO DE EQUIPAMIENTOS
COMPLEMENTARIOS EN EL
BARRIO INGLÉS DE LA
PARROQUIA ANCÓN,
PROVINCIA DE STA. ELENA

TUTOR:
ARQ. SILVIA ALCIVAR
MACIAS MSC.

TESISTAS:
KRISTEL S. CEDEÑO A.
ANA B. MERINO M.

ORIENTACIÓN

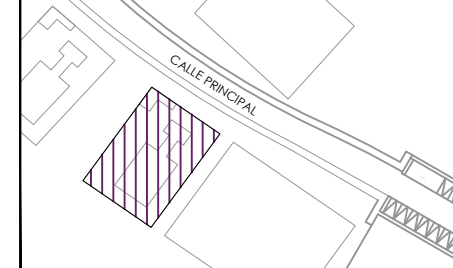


CONTIENE:
ELEVACIONES
HOSPEDERÍA COMUNITARIA


FECHA:
MARZO/2019

ESCALA:
1:125


LÁMINA:
I-04

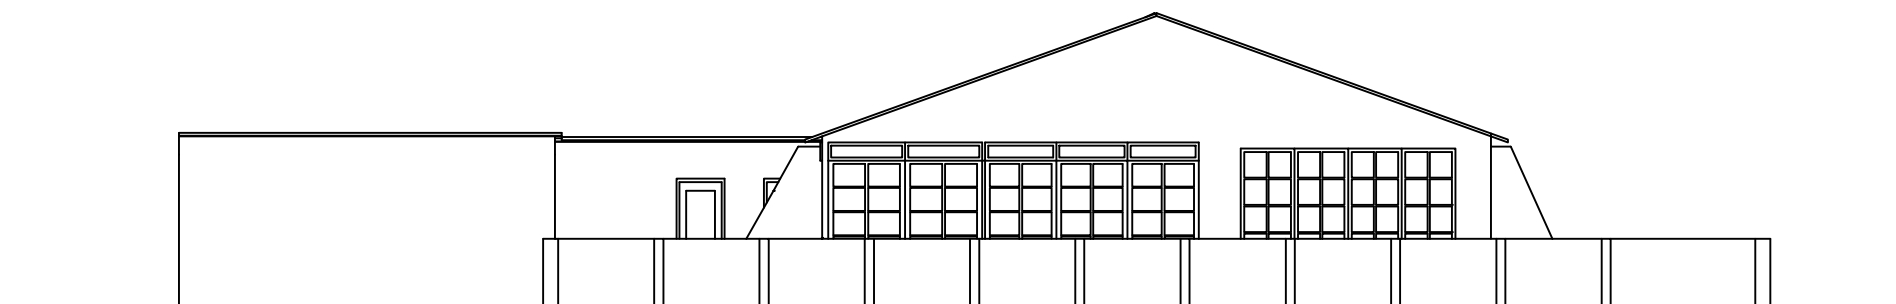


ELEVACIÓN LATERAL DERECHA

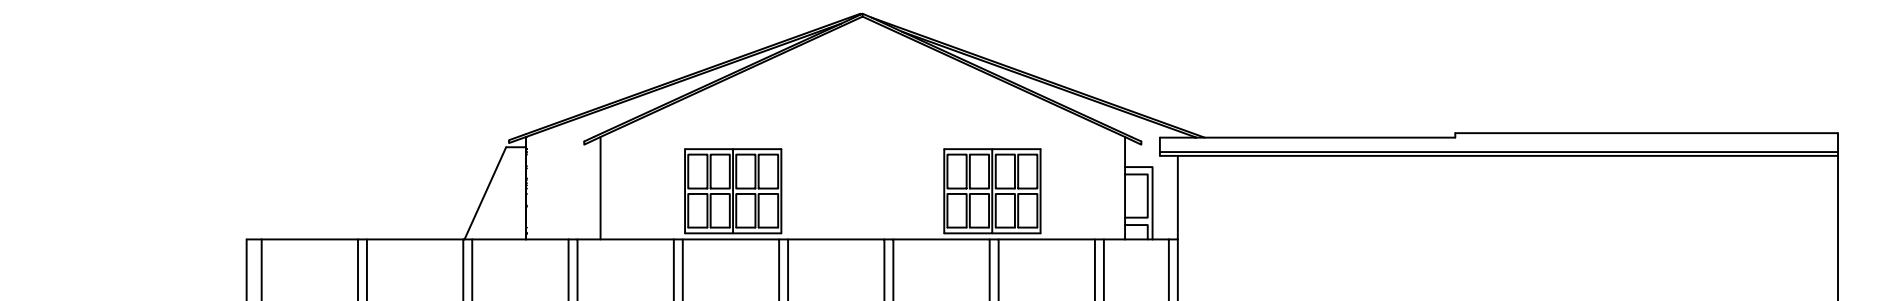

ELEVACIÓN LATERAL IZQUIERDA

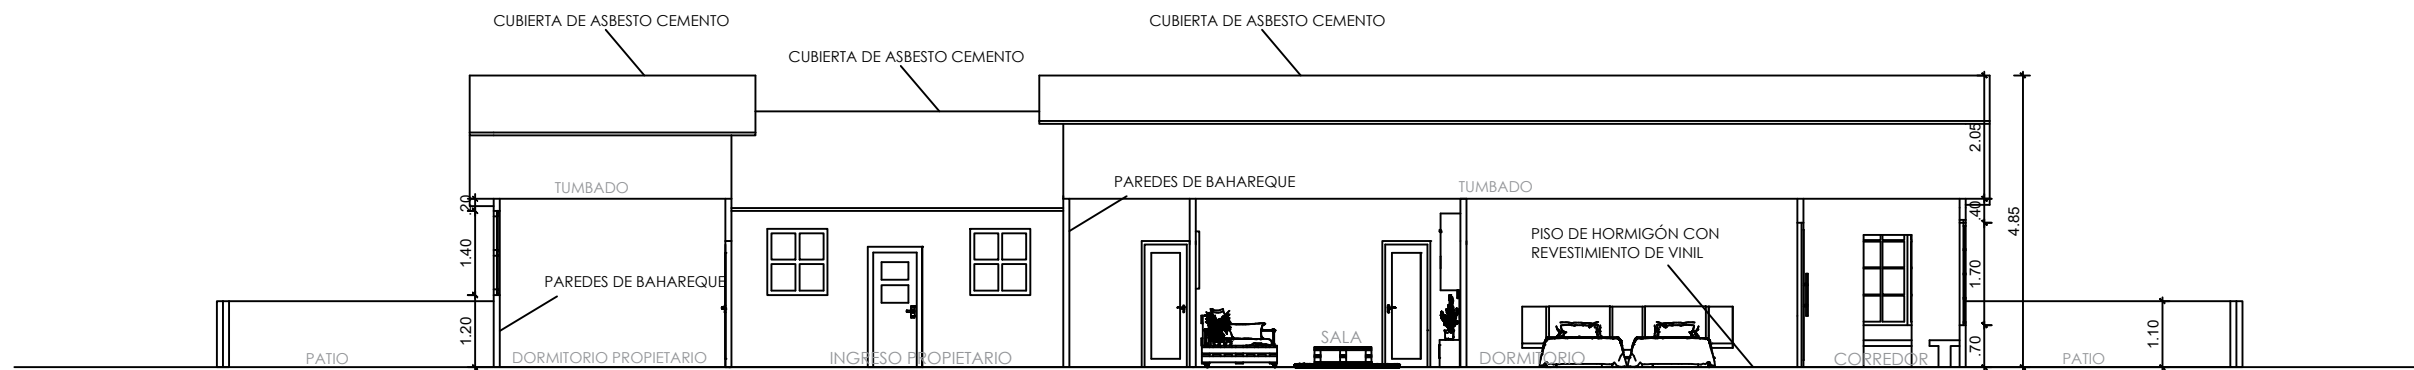

CORTE M - M'

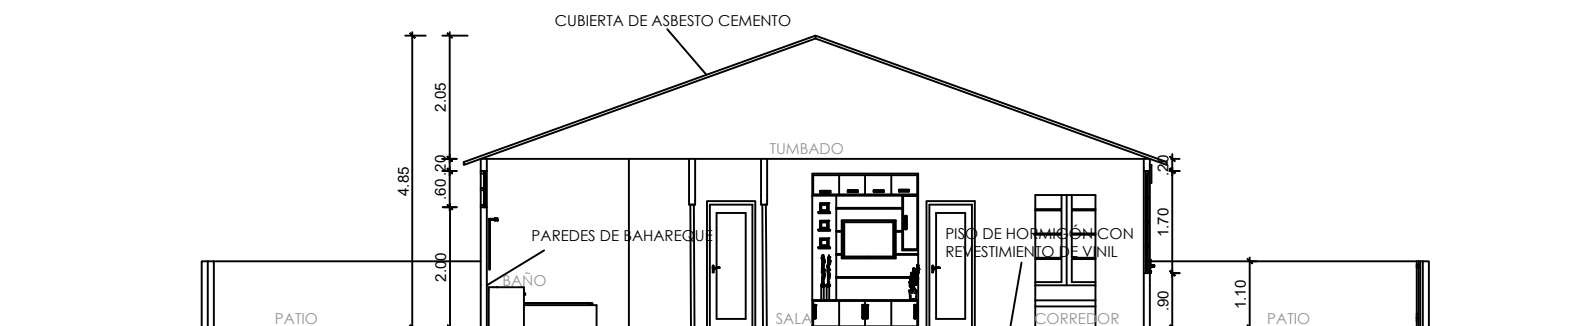

CORTE N - N'



UNIVERSIDAD
DE
GUAYAQUIL
FACULTAD DE
ARQUITECTURA Y
URBANISMO

ASIGNATURA:
PROYECTO DE TITULACIÓN

TEMA:
ESTUDIO PARA EL TRAZADO
TURÍSTICO PATRIMONIAL Y
DISEÑO DE EQUIPAMIENTOS
COMPLEMENTARIOS EN EL
BARRIO INGLÉS DE LA
PARROQUIA ANCÓN,
PROVINCIA DE STA. ELENA

TUTOR:
ARQ. SILVIA ALCIVAR
MACIAS MSC.

TESISTAS:
KRISTEL S. CEDEÑO A.
ANA B. MERINO M.



CONTIENE:
CORTES
HOSPEDERÍA COMUNITARIA

FECHA:
MARZO/2019

ESCALA:
1:125

LÁMINA:
I-05




UNIVERSIDAD
DE
GUAYAQUIL
FACULTAD DE
ARQUITECTURA Y
URBANISMO

ASIGNATURA:
PROYECTO DE TITULACIÓN

TEMA:
ESTUDIO PARA EL TRAZADO
TURÍSTICO PATRIMONIAL Y
DISEÑO DE EQUIPAMIENTOS
COMPLEMENTARIOS EN EL
BARRIO INGLÉS DE LA
PARROQUIA ANCÓN,
PROVINCIA DE STA. ELENA

TUTOR:
ARQ. SILVIA ALCIVAR
MACIAS MSC.

TESISTAS:
KRISTEL S. CEDEÑO A.
ANA B. MERINO M.

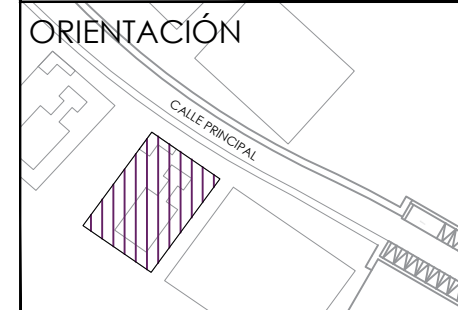



CONTIENE:
PLANO DE IMPLANTACIÓN Y
CUBIERTA

FECHA:
MARZO/2019

ESCALA:
1:125

LÁMINA:
I-06

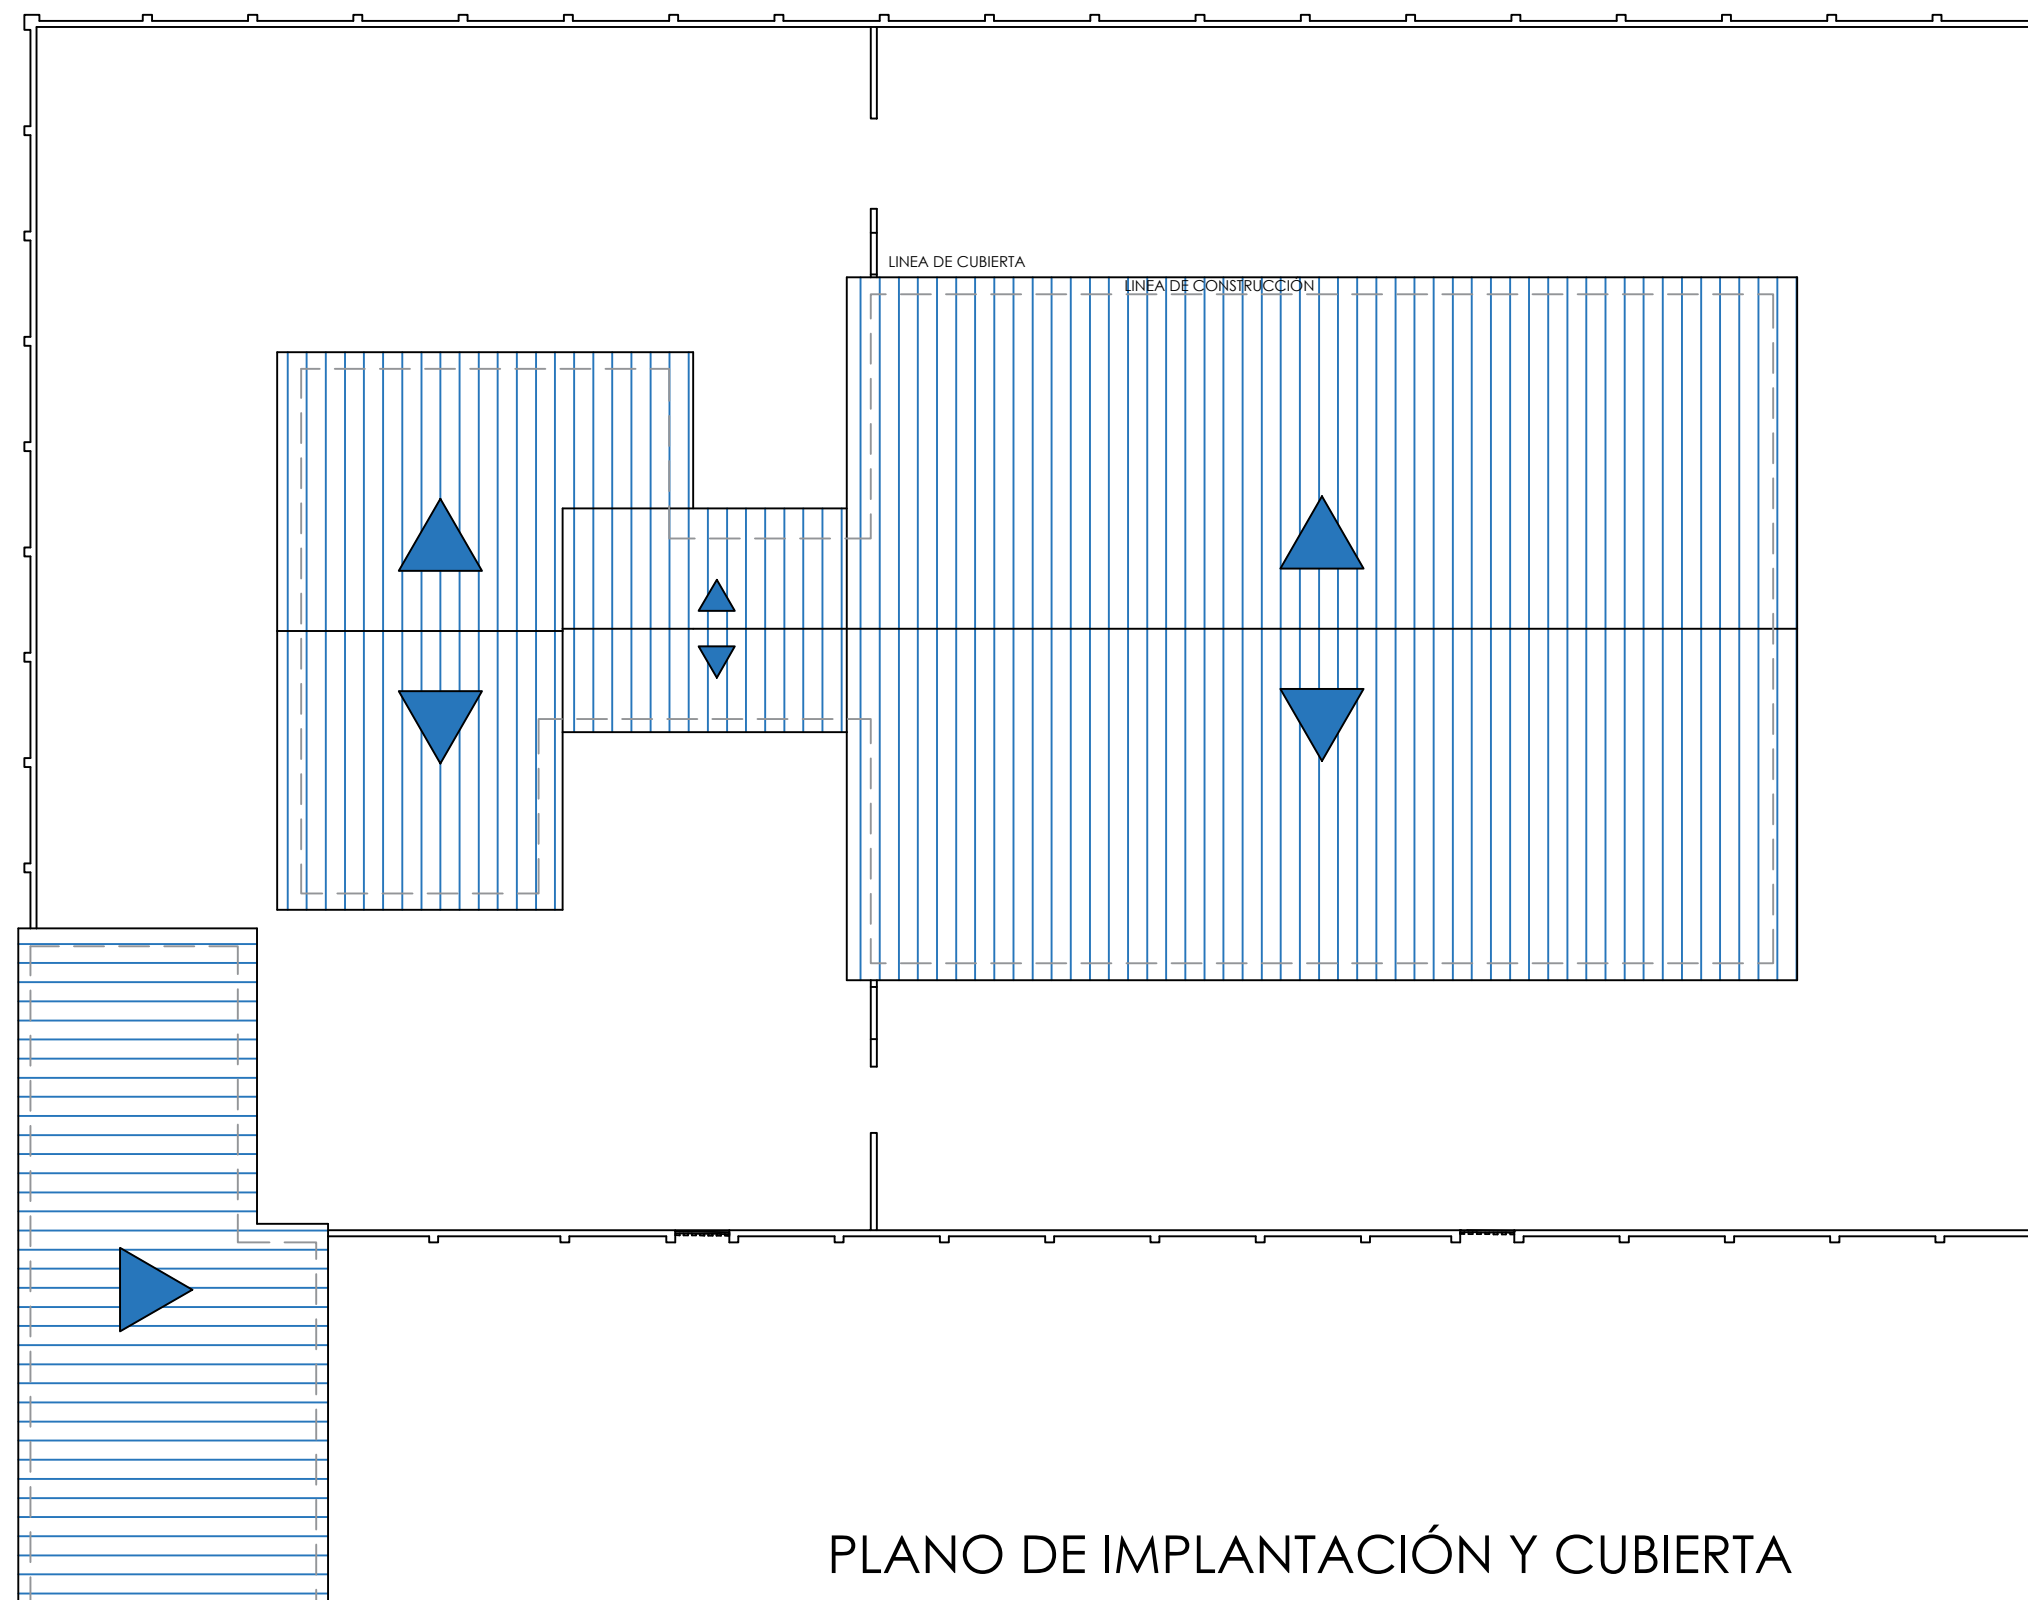


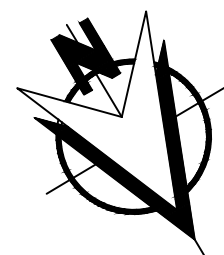

TEMA:
ESTUDIO PARA EL TRAZADO
TURÍSTICO PATRIMONIAL Y
DISEÑO DE EQUIPAMIENTOS
COMPLEMENTARIOS EN EL
BARRIO INGLÉS DE LA
PARROQUIA ANCÓN,
PROVINCIA DE STA. ELENA

TUTOR:
ARQ. SILVIA ALCIVAR
MACIAS MSC.

TESISTAS:
KRISTEL S. CEDEÑO A.
ANA B. MERINO M.

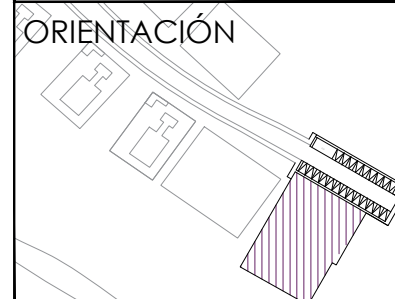

CONTIENE:
PLANTA ARQUITECTÓNICA
CENTRO DE INTERPRETACIÓN

FECHA: MARZO/2019

ESCALA: 1:100	LÁMINA: J-01
------------------	-----------------

PLANTA ARQUITECTÓNICA

CASA DE GERENCIA (EDIFICACIÓN ORIGINAL)




UNIVERSIDAD
DE
GUAYAQUIL
FACULTAD DE
ARQUITECTURA Y
URBANISMO

ASIGNATURA:
PROYECTO DE TITULACIÓN

TEMA:
ESTUDIO PARA EL TRAZADO
TURÍSTICO PATRIMONIAL Y
DISEÑO DE EQUIPAMIENTOS
COMPLEMENTARIOS EN EL
BARRIO INGLÉS DE LA
PARROQUIA ANCÓN,
PROVINCIA DE STA. ELENA

TUTOR:
ARQ. SILVIA ALCIVAR
MACIAS MSC.

TESISTAS:
KRISTEL S. CEDEÑO A.
ANA B. MERINO M.

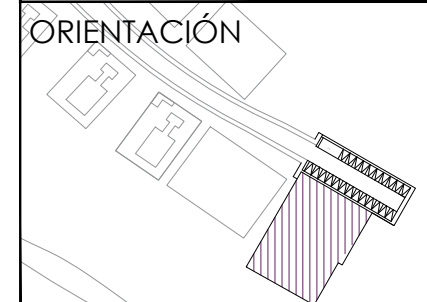



CONTIENE:
PLANTA ARQUITECTÓNICA
CENTRO DE INTERPRETACIÓN

FECHA:
MARZO/2019

ESCALA: 1:500
LÁMINA: J-02

PLANO DE AMPLIACIÓN PROPUESTA

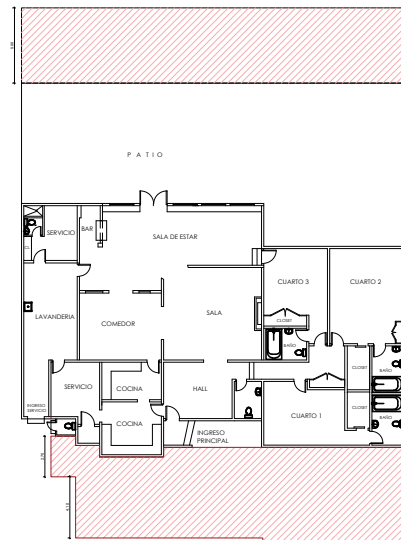

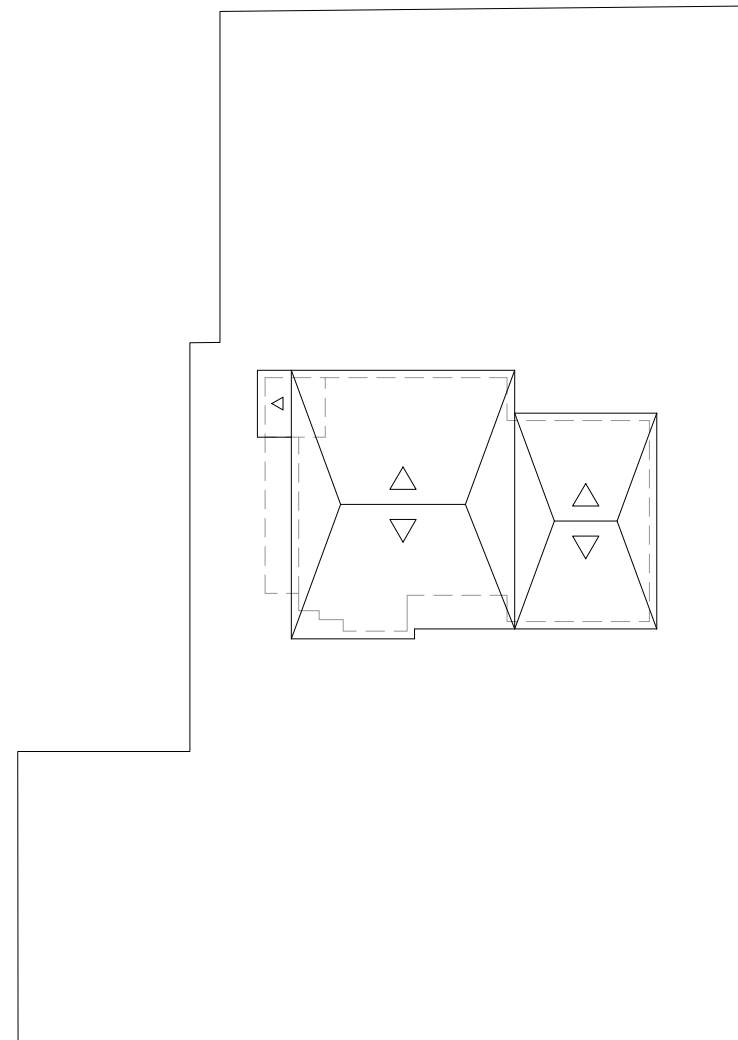

CUBIERTA E IMPLANTACIÓN

CASA DE GERENCIA (EDIFICACIÓN ORIGINAL)




UNIVERSIDAD
DE
GUAYAQUIL
FACULTAD DE
ARQUITECTURA Y
URBANISMO

ASIGNATURA:
PROYECTO DE TITULACIÓN

TEMA:
ESTUDIO PARA EL TRAZADO
TURÍSTICO PATRIMONIAL Y
DISEÑO DE EQUIPAMIENTOS
COMPLEMENTARIOS EN EL
BARRIO INGLÉS DE LA
PARROQUIA ANCÓN,
PROVINCIA DE STA. ELENA

TUTOR:
ARQ. SILVIA ALCIVAR
MACIAS MSC.

TESISTAS:
KRISTEL S. CEDEÑO A.
ANA B. MERINO M.

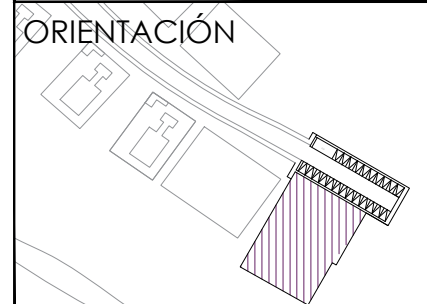

CONTIENE:
CUBIERTA E IMPLANTACIÓN
CASA DE GERENCIA (ORIG.)

FECHA:
MARZO/2019

ESCALA: 1:500
LÁMINA: J-03




UNIVERSIDAD
DE
GUAYAQUIL
FACULTAD DE
ARQUITECTURA Y
URBANISMO

ASIGNATURA:
PROYECTO DE TITULACIÓN

TEMA:
ESTUDIO PARA EL TRAZADO
TURÍSTICO PATRIMONIAL Y
DISEÑO DE EQUIPAMIENTOS
COMPLEMENTARIOS EN EL
BARRIO INGLÉS DE LA
PARROQUIA ANCÓN,
PROVINCIA DE STA. ELENA

TUTOR:
ARQ. SILVIA ALCIVAR
MACIAS MSC.

TESISTAS:
KRISTEL S. CEDEÑO A.
ANA B. MERINO M.

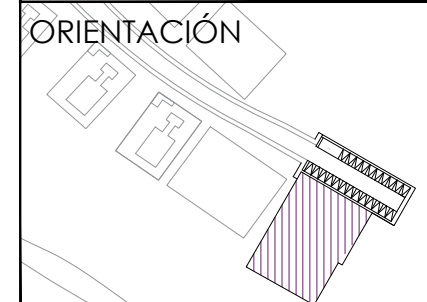


CONTIENE:
PLANTA ARQUITECTÓNICA
CENTRO DE INTERPRETACIÓN


FECHA:
MARZO/2019

ESCALA:
1:200

LÁMINA:
J-04

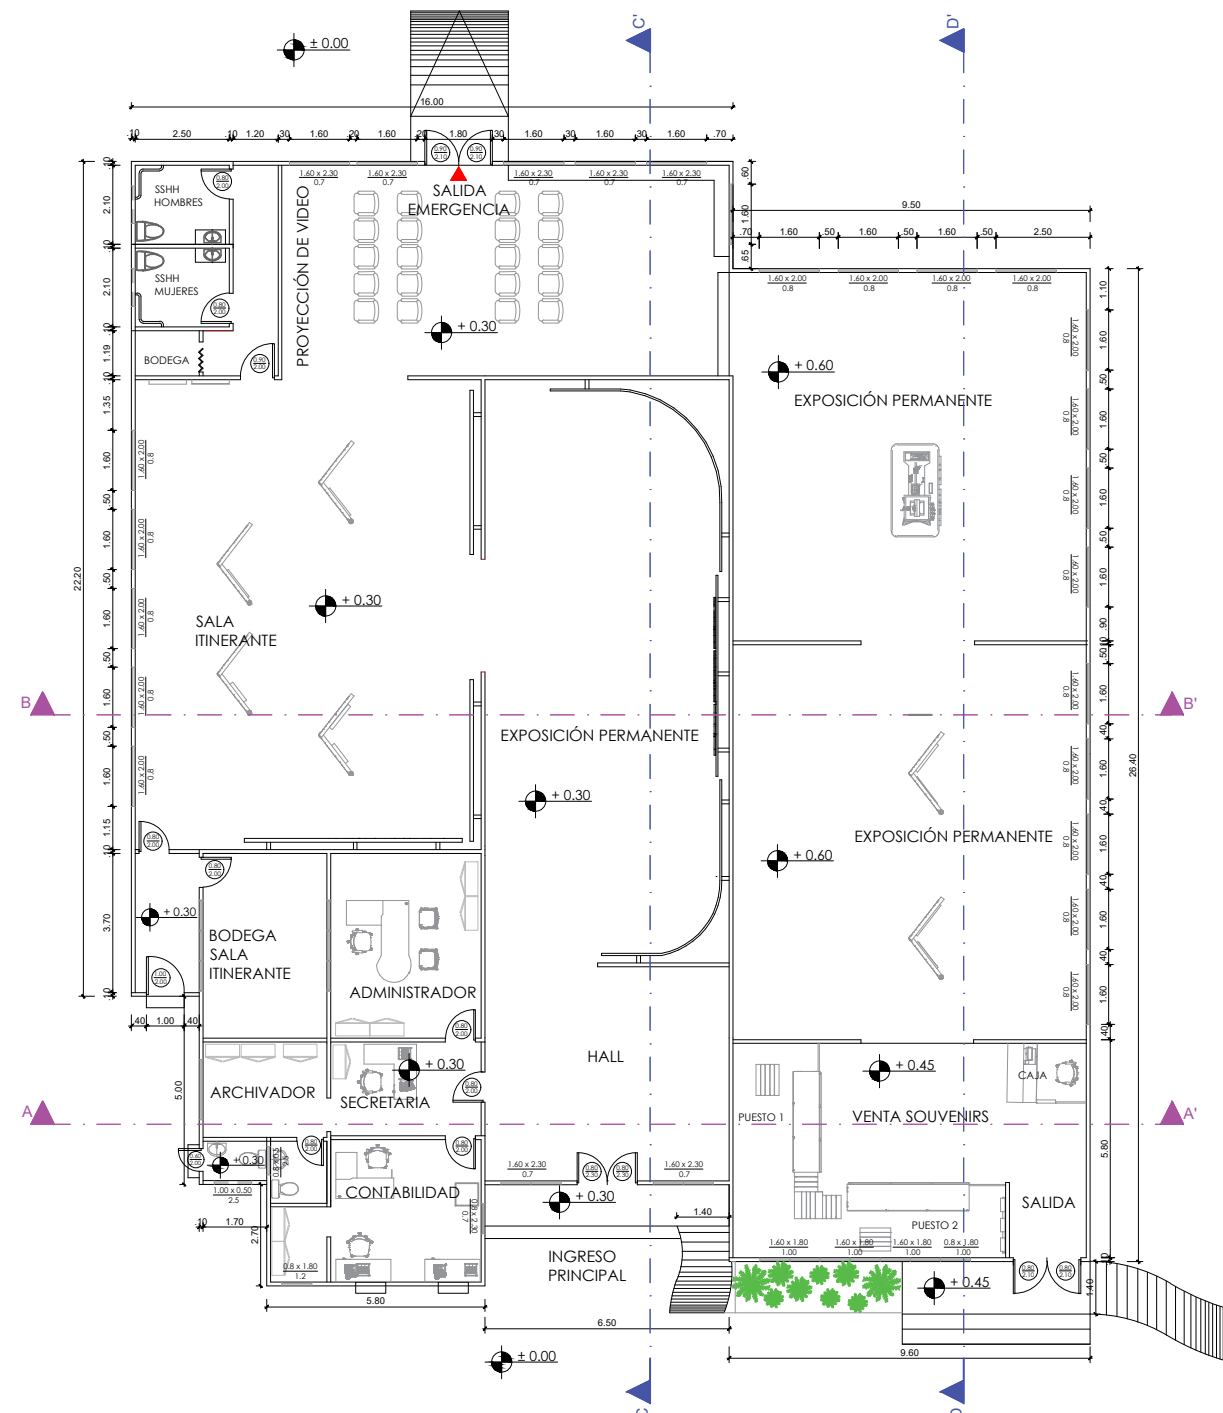

PLANTA ARQUITECTÓNICA
CENTRO DE INTERPRETACIÓN (PROPUESTA)

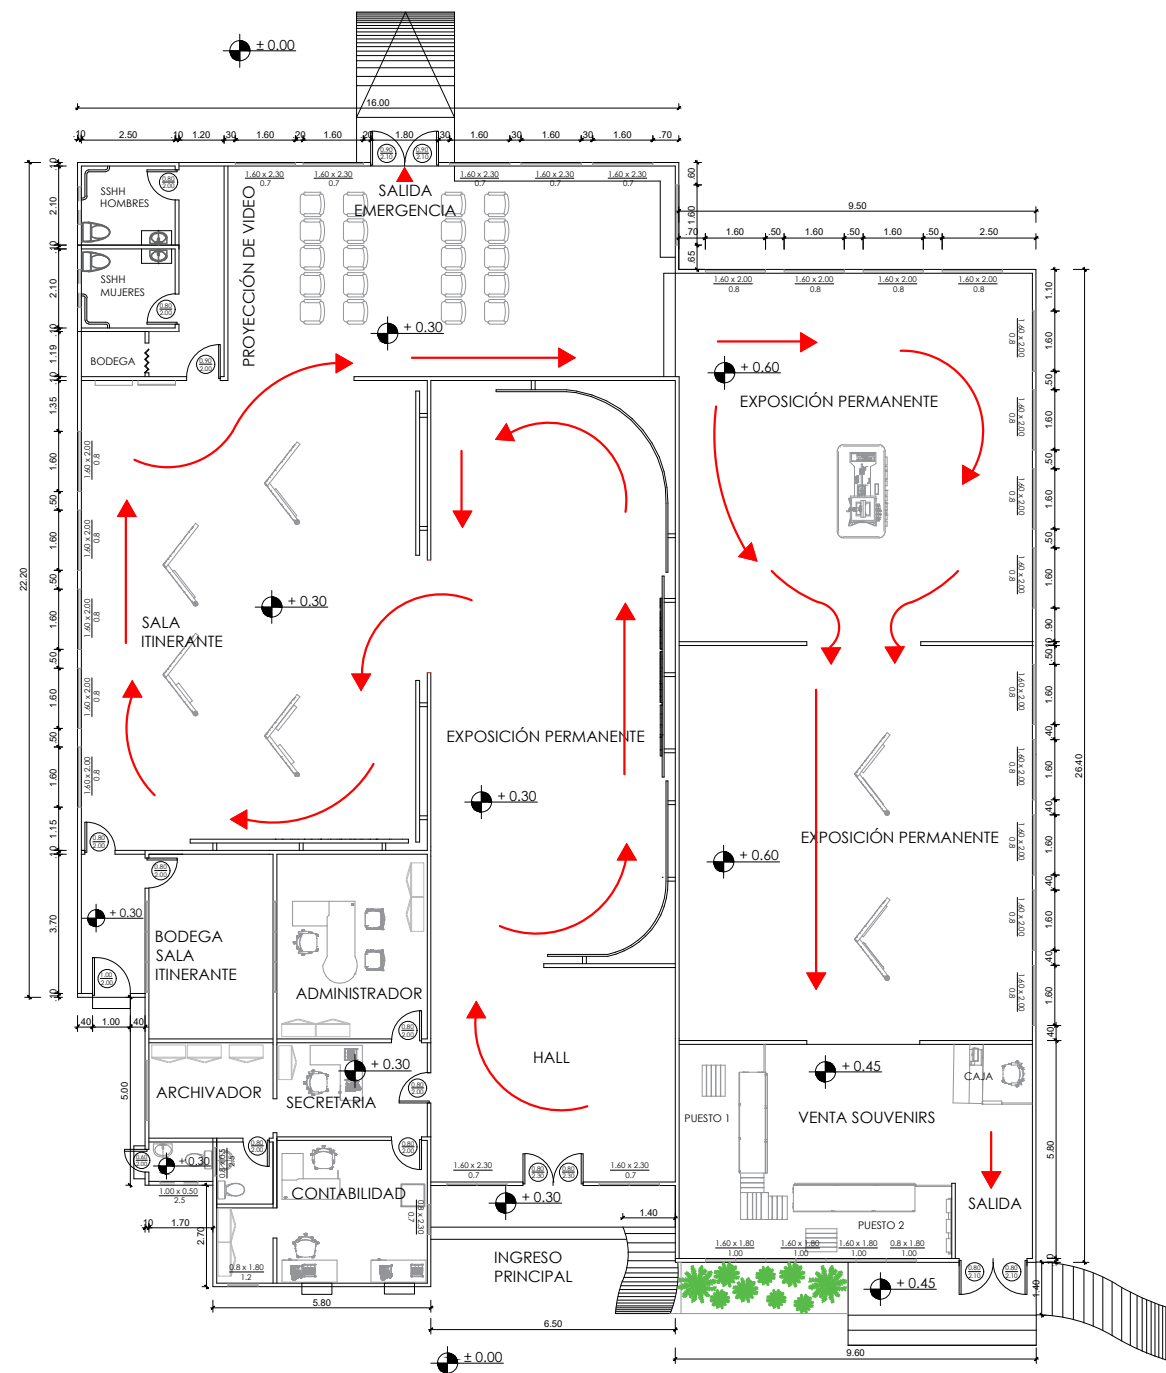

PLANTA ARQUITECTÓNICA

CENTRO DE INTERPRETACIÓN-RECORRIDO DE VISITANTES




UNIVERSIDAD
DE
GUAYAQUIL
FACULTAD DE
ARQUITECTURA Y
URBANISMO

ASIGNATURA:
PROYECTO DE TITULACIÓN

TEMA:
ESTUDIO PARA EL TRAZADO
TURÍSTICO PATRIMONIAL Y
DISEÑO DE EQUIPAMIENTOS
COMPLEMENTARIOS EN EL
BARRIO INGLÉS DE LA
PARROQUIA ANCÓN,
PROVINCIA DE STA. ELENA

TUTOR:
ARQ. SILVIA ALCIVAR
MACIAS MSC.

TESISTAS:
KRISTEL S. CEDEÑO A.
ANA B. MERINO M.

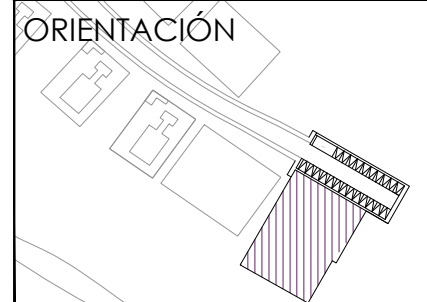

CONTIENE:
PLANTA ARQUITECTÓNICA
CENTRO DE INTERPRETACIÓN


FECHA:
MARZO/2019

ESCALA:
1:200


LÁMINA:
J-05



ELEVACIÓN FRONTAL

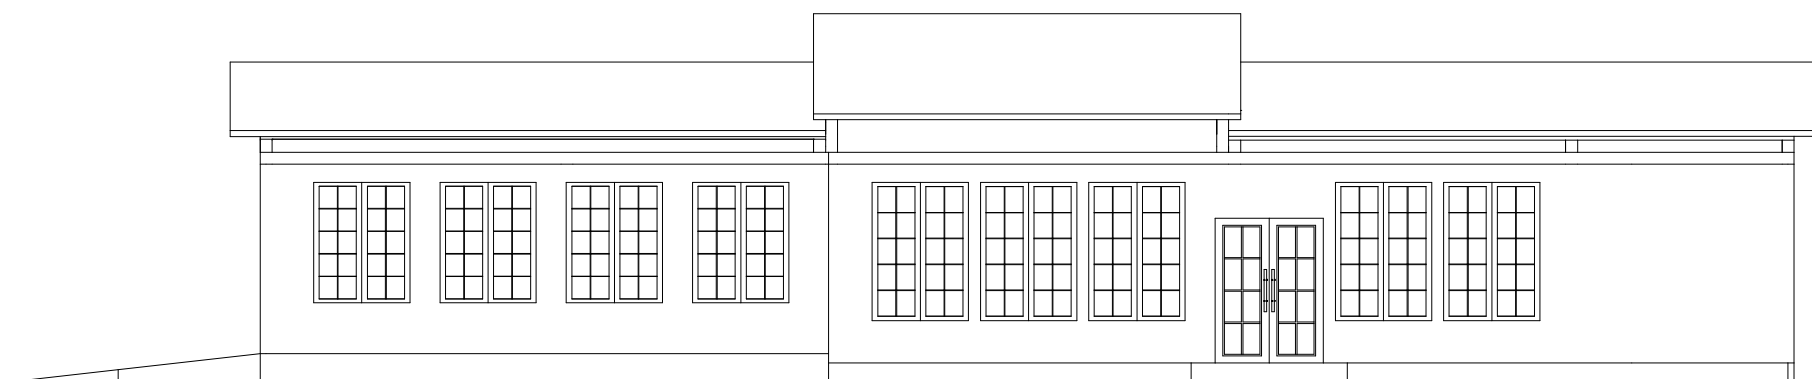

ELEVACIÓN POSTERIOR

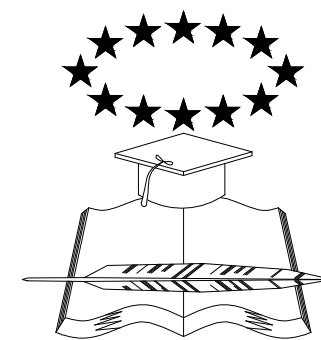

UNIVERSIDAD
DE
GUAYAQUIL


FACULTAD DE
ARQUITECTURA Y
URBANISMO

ASIGNATURA:
PROYECTO DE TITULACIÓN

TEMA:
ESTUDIO PARA EL TRAZADO
TURÍSTICO PATRIMONIAL Y
DISEÑO DE EQUIPAMIENTOS
COMPLEMENTARIOS EN EL
BARRIO INGLÉS DE LA
PARROQUIA ANCÓN,
PROVINCIA DE STA. ELENA

TUTOR:
ARQ. SILVIA ALCIVAR
MACIAS MSC.

TESISTAS:
KRISTEL S. CEDEÑO A.
ANA B. MERINO M.

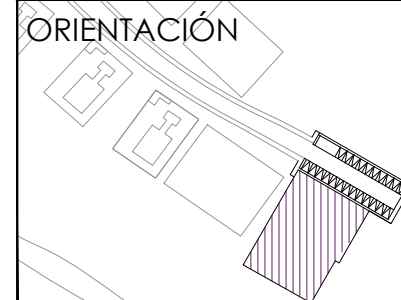

CONTIENE:
ELEVACIONES
CENTRO DE INTERPRETACIÓN

FECHA:
MARZO/2019

ESCALA: 1:125
LÁMINA: J-06



UNIVERSIDAD
DE
GUAYAQUIL


FACULTAD DE
ARQUITECTURA Y
URBANISMO

ASIGNATURA:
PROYECTO DE TITULACIÓN

TEMA:
ESTUDIO PARA EL TRAZADO
TURÍSTICO PATRIMONIAL Y
DISEÑO DE EQUIPAMIENTOS
COMPLEMENTARIOS EN EL
BARRIO INGLÉS DE LA
PARROQUIA ANCÓN,
PROVINCIA DE STA. ELENA

TUTOR:
ARQ. SILVIA ALCIVAR
MACIAS MSC.

TESISTAS:
KRISTEL S. CEDEÑO A.
ANA B. MERINO M.

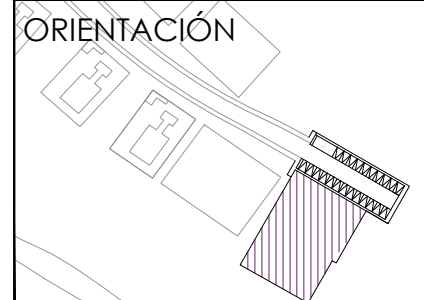


CONTIENE:
ELEVACIONES
CENTRO DE INTERPRETACIÓN


FECHA:
MARZO/2019

ESCALA:
1:125

LÁMINA:
J-07

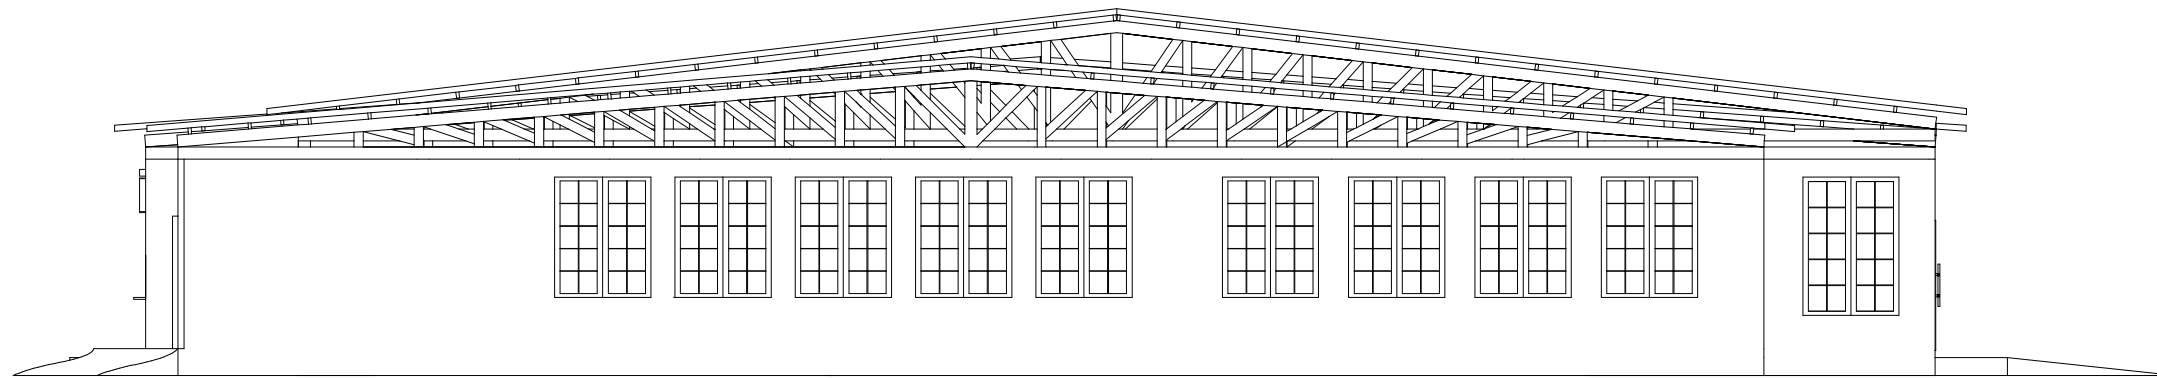

ELEVACIÓN DERECHA

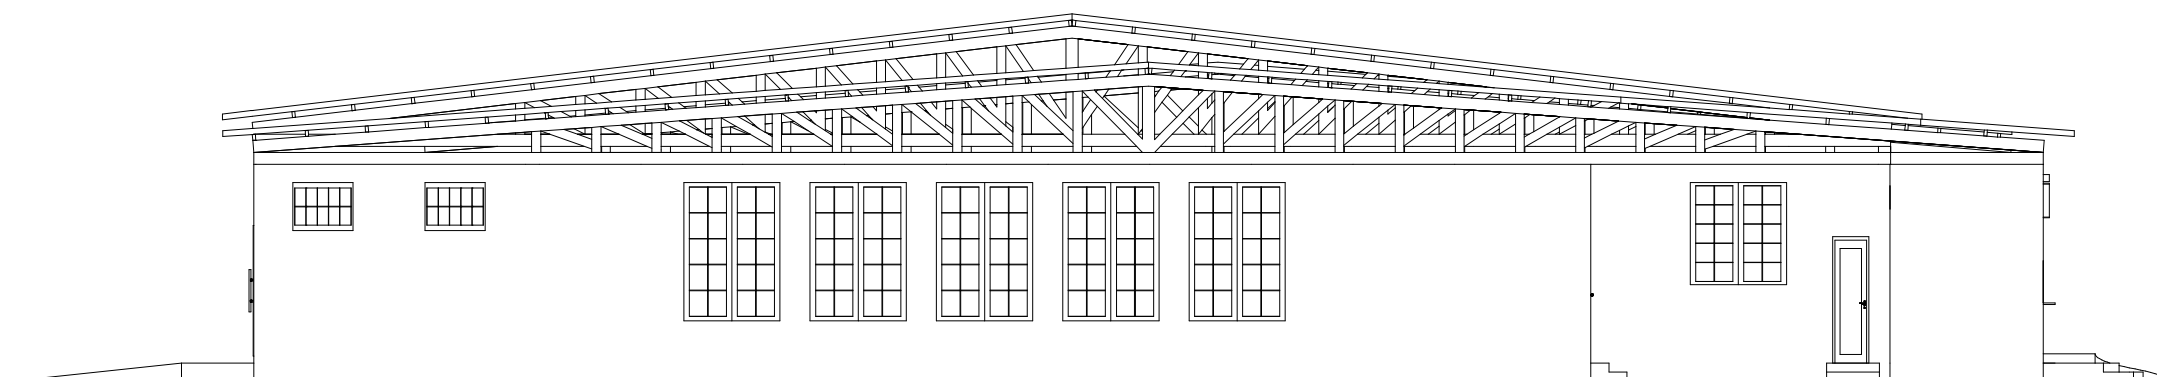

ELEVACIÓN IZQUIERDA




UNIVERSIDAD
DE
GUAYAQUIL
FACULTAD DE
ARQUITECTURA Y
URBANISMO

ASIGNATURA:
PROYECTO DE TITULACIÓN

TEMA:
ESTUDIO PARA EL TRAZADO
TURÍSTICO PATRIMONIAL Y
DISEÑO DE EQUIPAMIENTOS
COMPLEMENTARIOS EN EL
BARRIO INGLÉS DE LA
PARROQUIA ANCÓN,
PROVINCIA DE STA. ELENA

TUTOR:
ARQ. SILVIA ALCIVAR
MACIAS MSC.

TESISTAS:
KRISTEL S. CEDEÑO A.
ANA B. MERINO M.

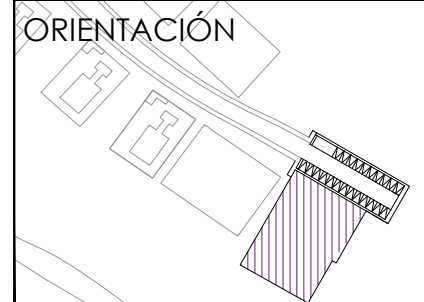

CONTIENE:
CORTES
CENTRO DE INTERPRETACIÓN


FECHA:
MARZO/2019

ESCALA:
1:125

LÁMINA:
J-08



CORTE A - A'

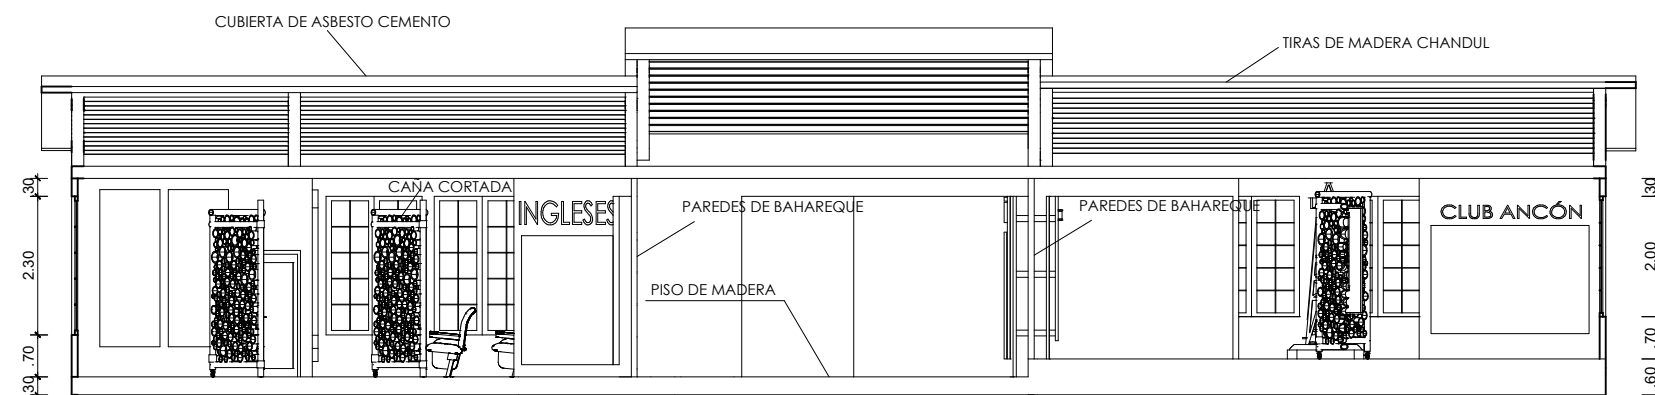

CORTE B - B'




UNIVERSIDAD
DE
GUAYAQUIL
FACULTAD DE
ARQUITECTURA Y
URBANISMO

ASIGNATURA:
PROYECTO DE TITULACIÓN

TEMA:
ESTUDIO PARA EL TRAZADO
TURÍSTICO PATRIMONIAL Y
DISEÑO DE EQUIPAMIENTOS
COMPLEMENTARIOS EN EL
BARRIO INGLÉS DE LA
PARROQUIA ANCÓN,
PROVINCIA DE STA. ELENA

TUTOR:
ARQ. SILVIA ALCIVAR
MACIAS MSC.

TESISTAS:
KRISTEL S. CEDEÑO A.
ANA B. MERINO M.

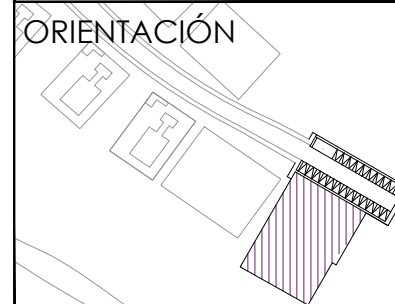


CONTIENE:
CORTES
CENTRO DE INTERPRETACIÓN


FECHA:
MARZO/2019

ESCALA:
1:125

LÁMINA:
J-09

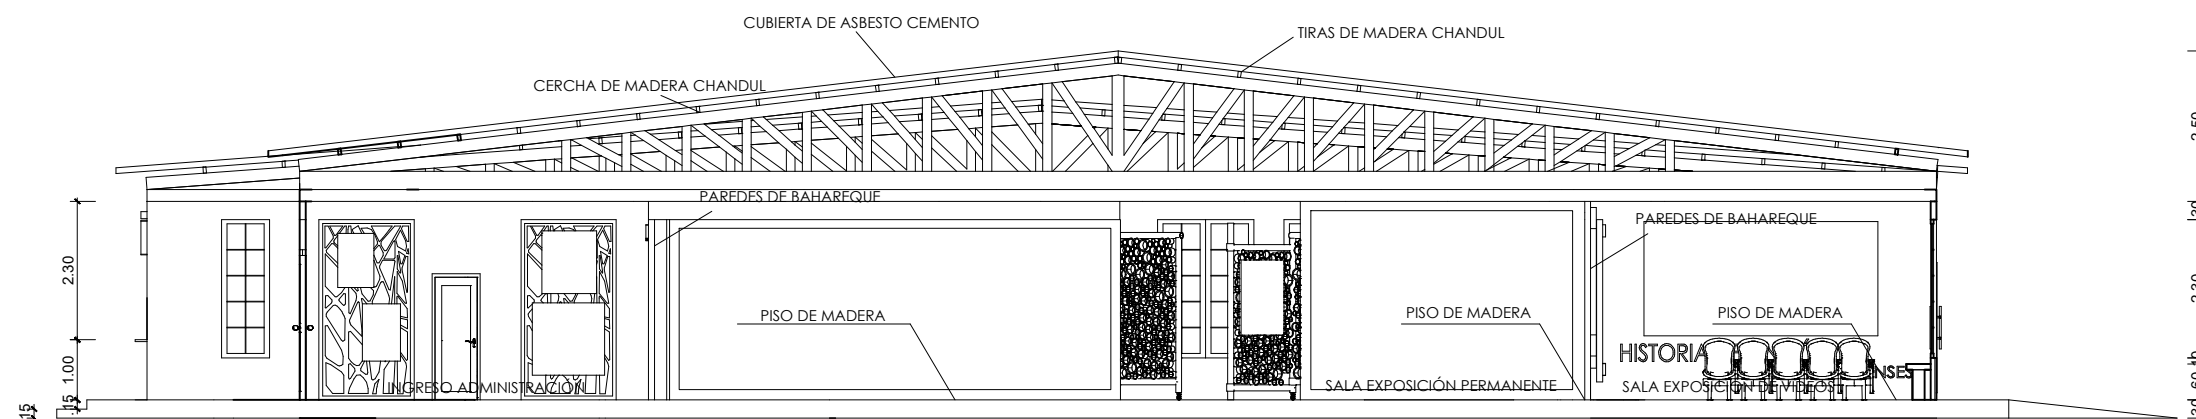

CORTE C - C'

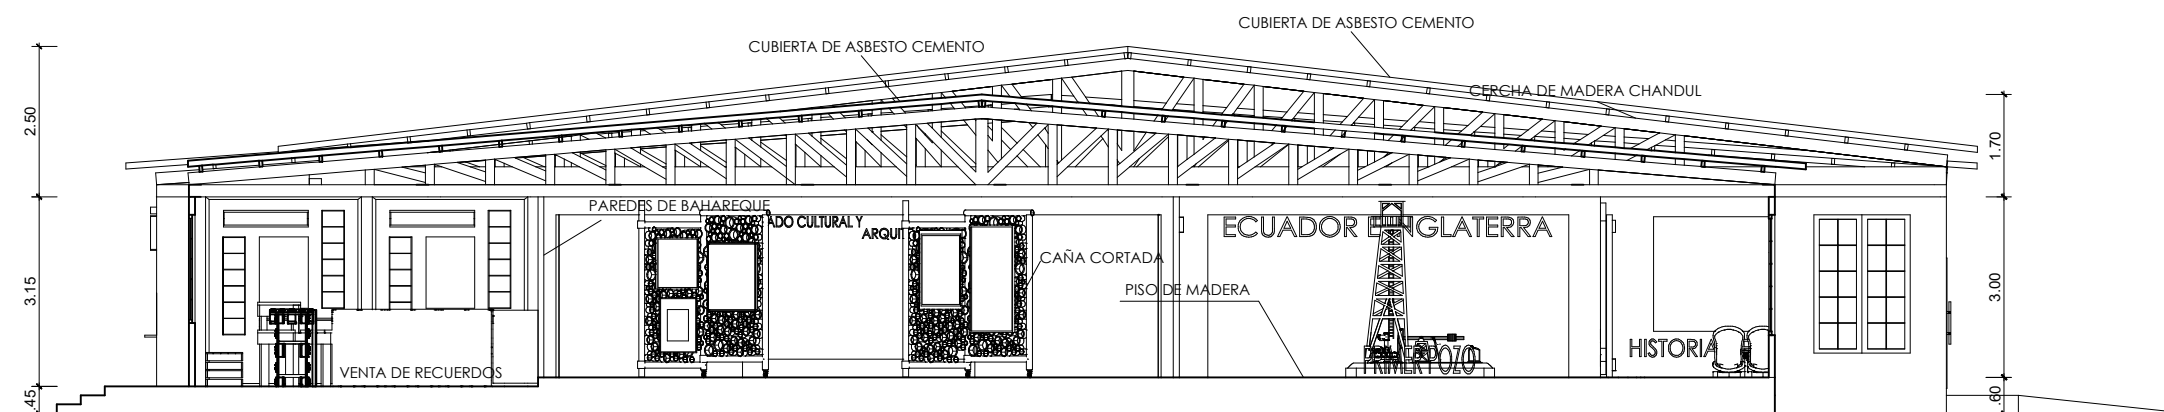

CORTE D - D'




UNIVERSIDAD
DE
GUAYAQUIL
FACULTAD DE
ARQUITECTURA Y
URBANISMO

ASIGNATURA:
PROYECTO DE TITULACIÓN

TEMA:
ESTUDIO PARA EL TRAZADO
TURÍSTICO PATRIMONIAL Y
DISEÑO DE EQUIPAMIENTOS
COMPLEMENTARIOS EN EL
BARRIO INGLÉS DE LA
PARROQUIA ANCÓN,
PROVINCIA DE STA. ELENA

TUTOR:
ARQ. SILVIA ALCIVAR
MACIAS MSC.

TESISTAS:
KRISTEL S. CEDEÑO A.
ANA B. MERINO M.

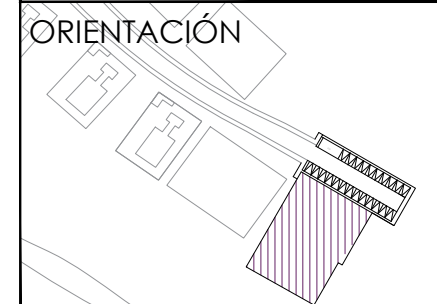


CONTIENE:
CUBIERTA E IMPLANTACIÓN
CENTRO DE INTERPRETACIÓN


FECHA:
MARZO/2019

ESCALA:
1:500

LÁMINA:
J-10

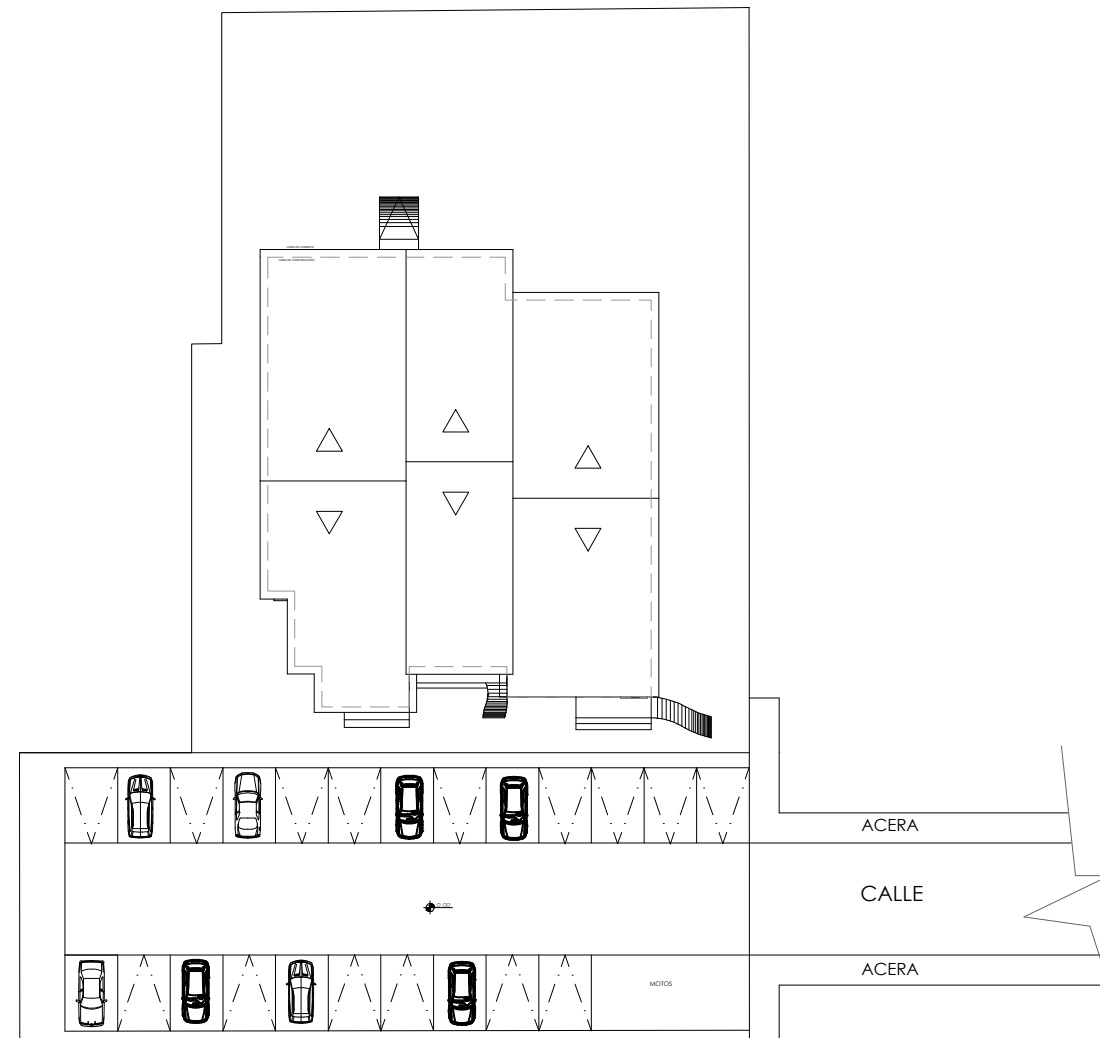

CUBIERTA E IMPLANTACIÓN CENTRO DE INTERPRETACIÓN (PROPUESTA)

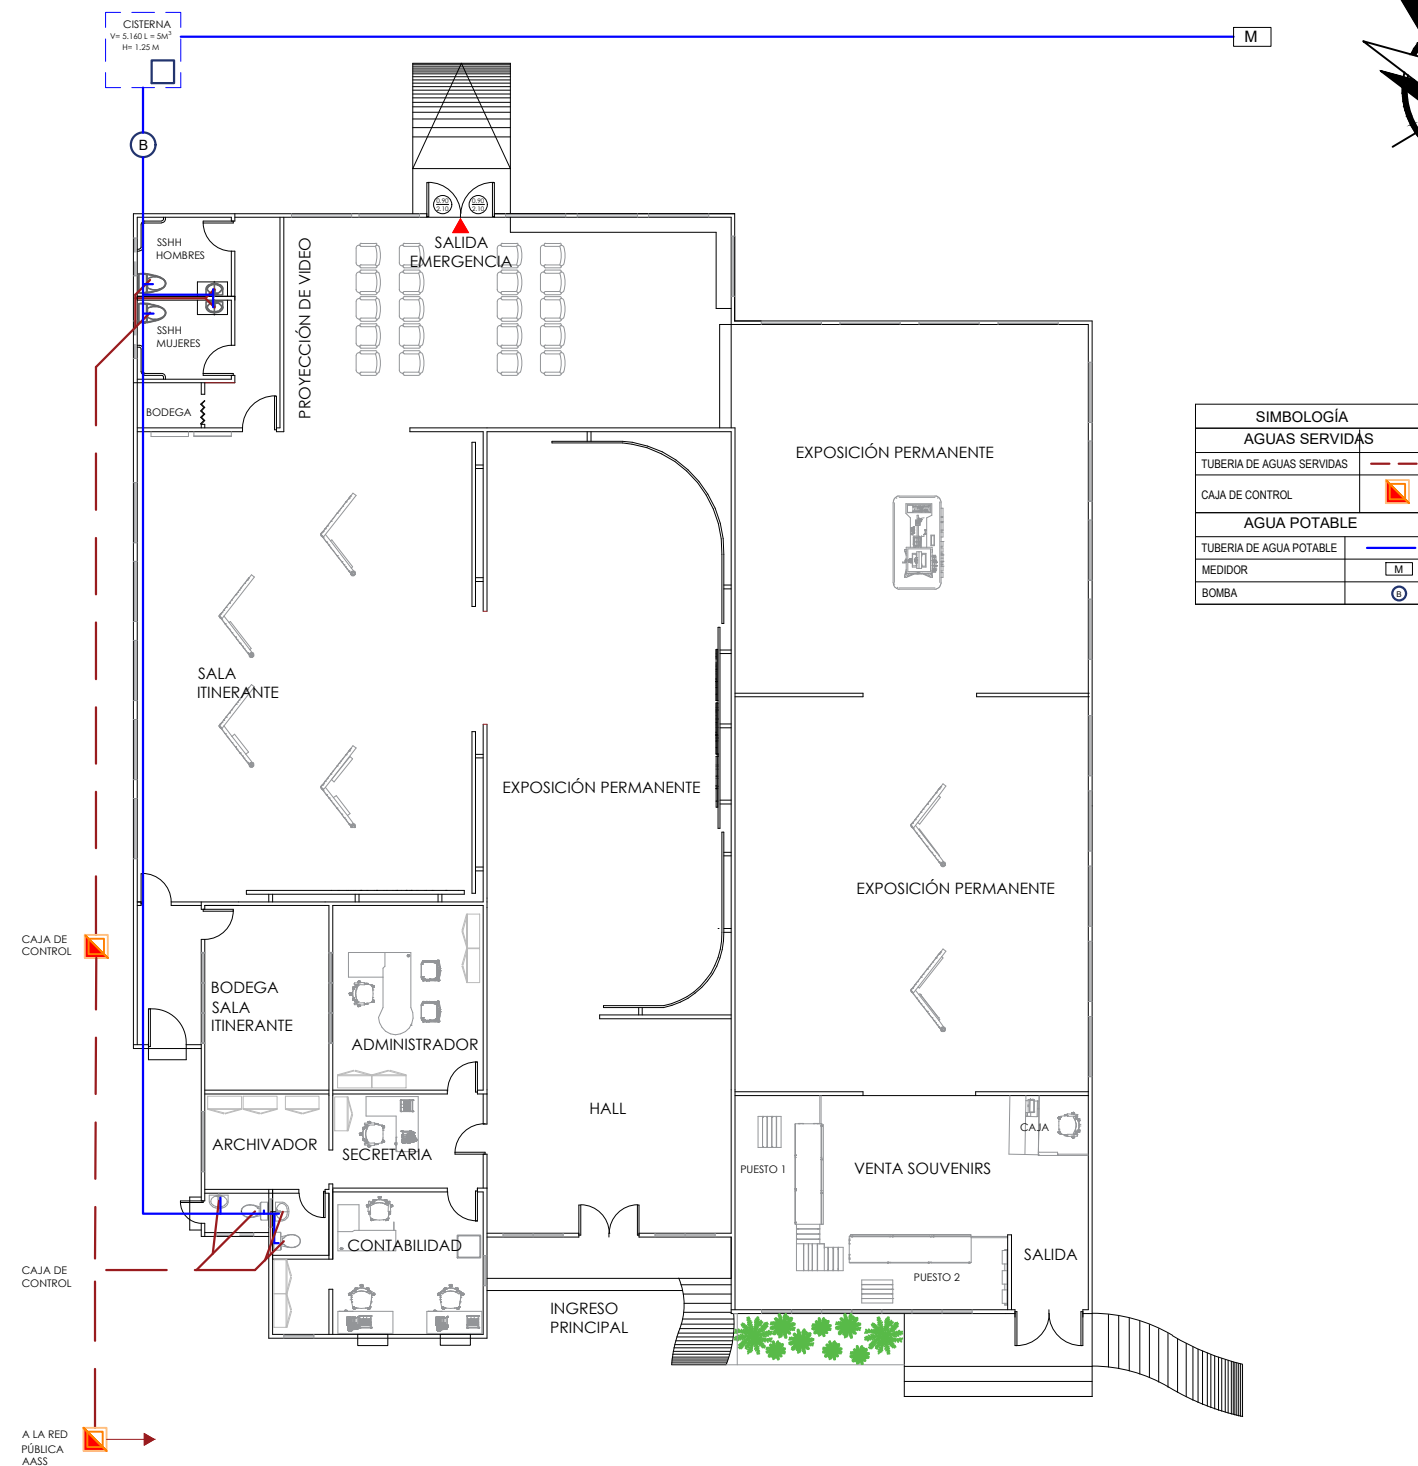

PLANO SANITARIO CENTRO DE INTERPRETACIÓN (PROPUESTA)




UNIVERSIDAD
DE
GUAYAQUIL
FACULTAD DE
ARQUITECTURA Y
URBANISMO

ASIGNATURA:
PROYECTO DE TITULACIÓN

TEMA:
ESTUDIO PARA EL TRAZADO
TURÍSTICO PATRIMONIAL Y
DISEÑO DE EQUIPAMIENTOS
COMPLEMENTARIOS EN EL
BARRIO INGLÉS DE LA
PARROQUIA ANCÓN,
PROVINCIA DE STA. ELENA

TUTOR:
ARQ. SILVIA ALCIVAR
MACIAS MSC.

TESISTAS:
KRISTEL S. CEDEÑO A.
ANA B. MERINO M.

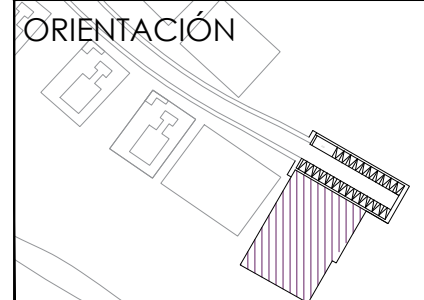

CONTIENE:
PLANO SANITARIO
CENTRO DE INTERPRETACIÓN

FECHA:
MARZO/2019

ESCALA:
1:200

LÁMINA:
J-11



TOMACORRIENTES

DESCRIPCIÓN	GRÁFICO
TOMACORRIENTE DOBLE POLARIZADO 125V-15A ALTURA DE 40cm DEL NIVEL DE PISO TERMINADO.	
TOMACORRIENTE DOBLE POLARIZADO 125V-15A ALTURA DE 2m DEL NIVEL DE PISO TERMINADO.	
TOMACORRIENTE DOBLE POLARIZADO 125V-15A ALTURA DE MESON A CONVENIR CON EL CLIENTE.	
TOMACORRIENTE EXTERIOR	
TOMACORRIENTE BAJO MESÓN	
EQUIPO DE TV	
PANEL DE DISTRIBUCIÓN	

ILUMINACIÓN

LUMINARIA OJO DE BUEY 110V	
LUMINARIA TIPO APLIQUE PARA EXTERIOR 110V	
INTERRUPTOR SIMPLE	
INTERRUPTOR DOBLE	
INTERRUPTOR CONMUTADO	
PANEL DE DISTRIBUCIÓN	

PLANO ELÉCTRICO CENTRO DE INTERPRETACIÓN (PROPUESTA)




UNIVERSIDAD
DE
GUAYAQUIL
FACULTAD DE
ARQUITECTURA Y
URBANISMO

ASIGNATURA:
PROYECTO DE TITULACIÓN

TEMA:
ESTUDIO PARA EL TRAZADO
TURÍSTICO PATRIMONIAL Y
DISEÑO DE EQUIPAMIENTOS
COMPLEMENTARIOS EN EL
BARRIO INGLÉS DE LA
PARROQUIA ANCÓN,
PROVINCIA DE STA. ELENA

TUTOR:
ARQ. SILVIA ALCIVAR
MACIAS MSC.

TESISTAS:
KRISTEL S. CEDEÑO A.
ANA B. MERINO M.

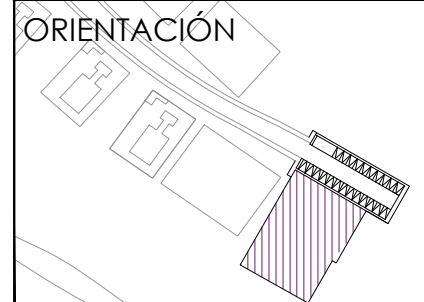






CONTIENE:
PLANO ELÉCTRICO
CENTRO DE INTERPRETACIÓN

FECHA:
MARZO/2019

ESCALA:
1:200

LÁMINA:
J-12

GRADAS
H=0.36M

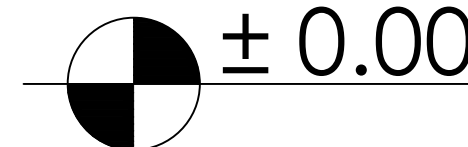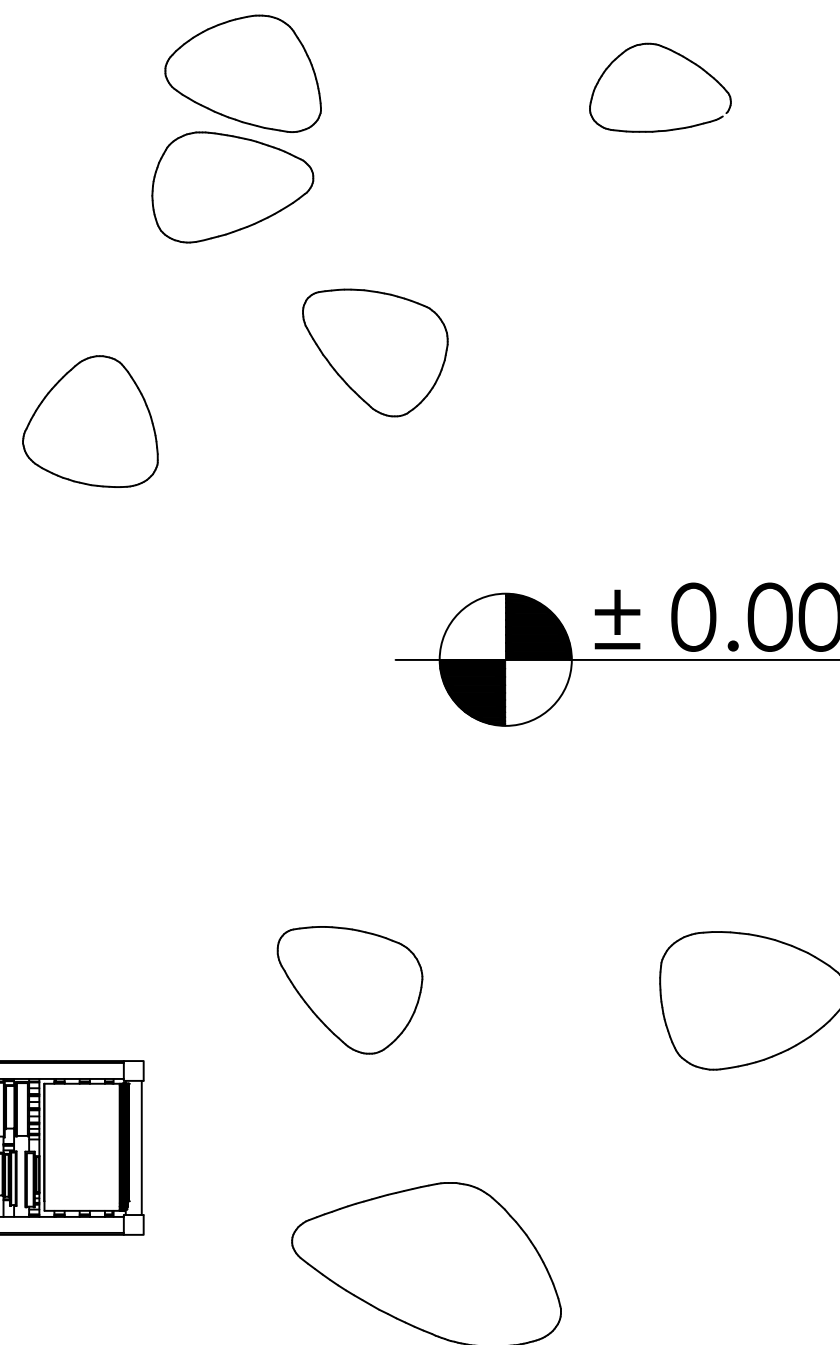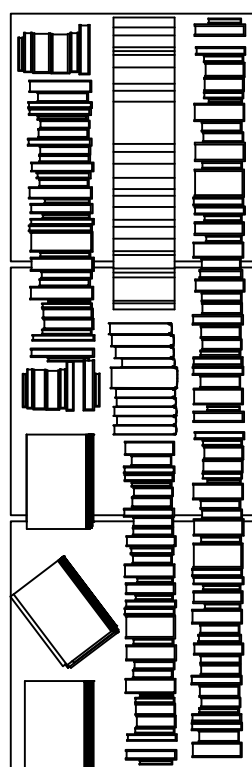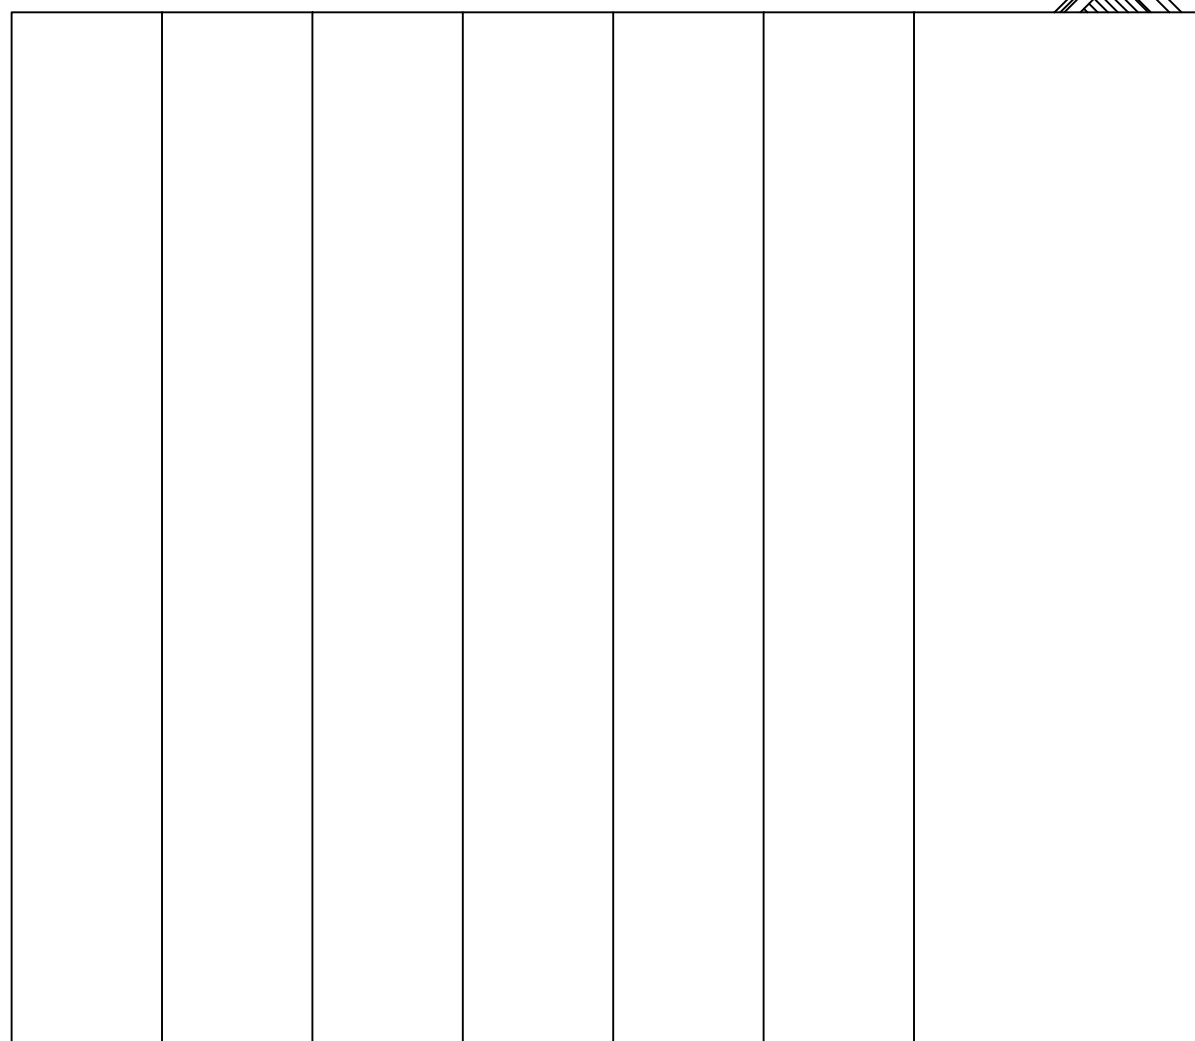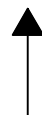

CUBIERTA E IMPLANTACIÓN

GRADAS MIRADOR/ STAND DE LIBROS (PROPUESTA)



UNIVERSIDAD
DE
GUAYAQUIL

FACULTAD DE
ARQUITECTURA Y
URBANISMO


ASIGNATURA:
PROYECTO DE TITULACIÓN

TEMA:
ESTUDIO PARA EL TRAZADO
TURÍSTICO PATRIMONIAL Y
DISEÑO DE EQUIPAMIENTOS
COMPLEMENTARIOS EN EL
BARRIO INGLÉS DE LA
PARROQUIA ANCÓN,
PROVINCIA DE STA. ELENA

TUTOR:
ARQ. SILVIA ALCIVAR
MACIAS MSC.

TESISTAS:
KRISTEL S. CEDEÑO A.
ANA B. MERINO M.

ORIENTACION

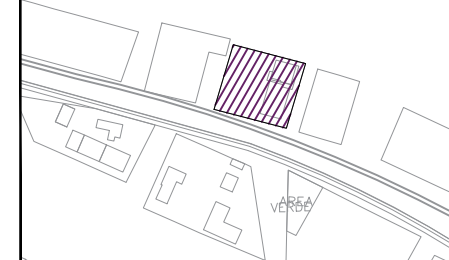


CONTIENE:
IMPLANTACIÓN


FECHA:
MARZO/2019

ESCALA:
1:50

LÁMINA:
K-01

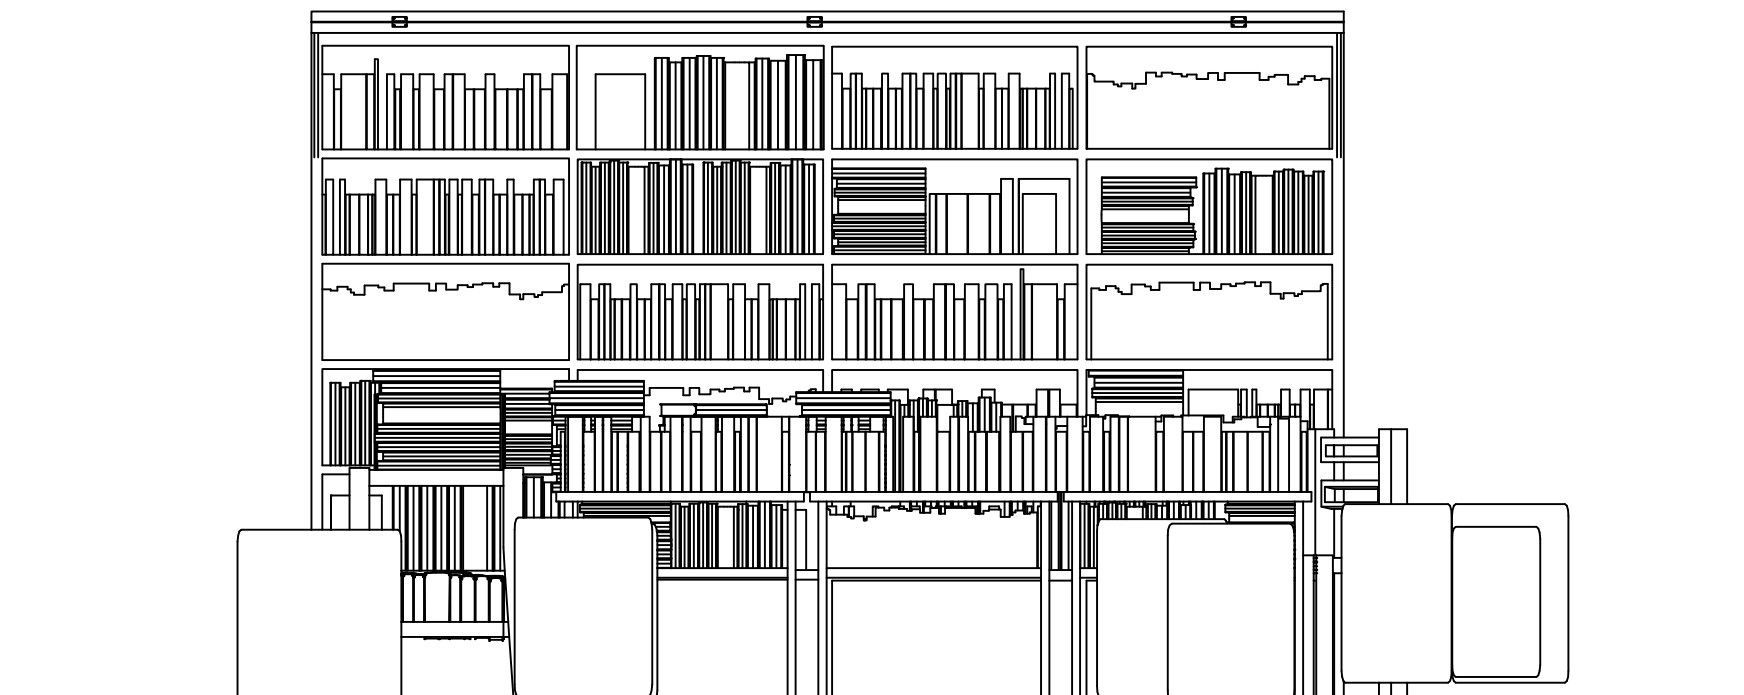


ELEVACIÓN FRONTAL

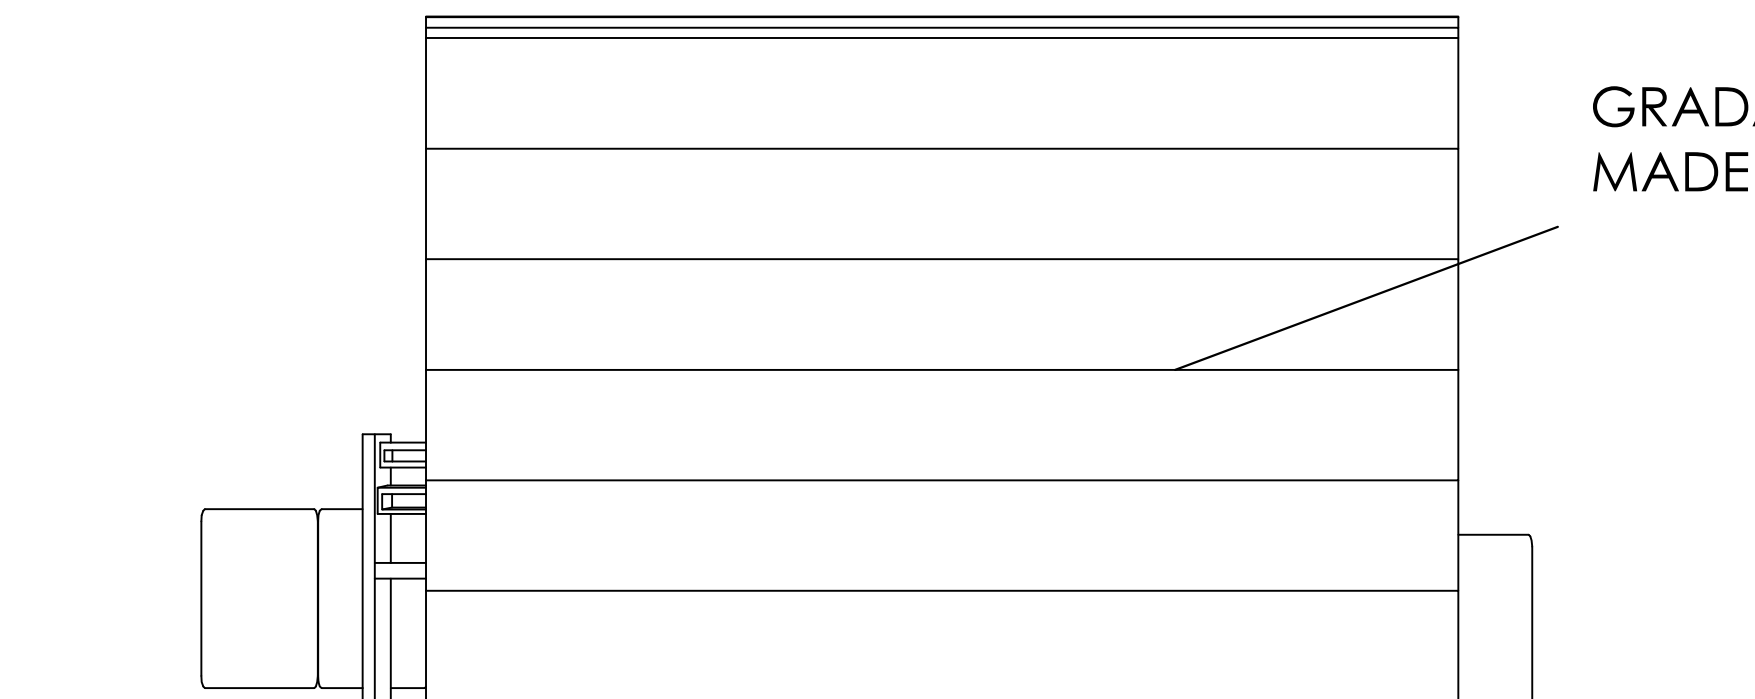

GRADAS DE
MADERA

ELEVACIÓN POSTERIOR

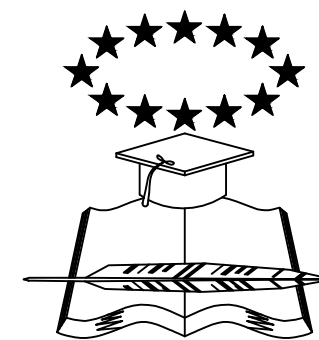

UNIVERSIDAD
DE
GUAYAQUIL

FACULTAD DE
ARQUITECTURA Y
URBANISMO


ASIGNATURA:
PROYECTO DE TITULACIÓN

TEMA:
ESTUDIO PARA EL TRAZADO
TURÍSTICO PATRIMONIAL Y
DISEÑO DE EQUIPAMIENTOS
COMPLEMENTARIOS EN EL
BARRIO INGLÉS DE LA
PARROQUIA ANCÓN,
PROVINCIA DE STA. ELENA

TUTOR:
ARQ. SILVIA ALCIVAR
MACIAS MSC.

TESISTAS:
KRISTEL S. CEDEÑO A.
ANA B. MERINO M.

ORIENTACION

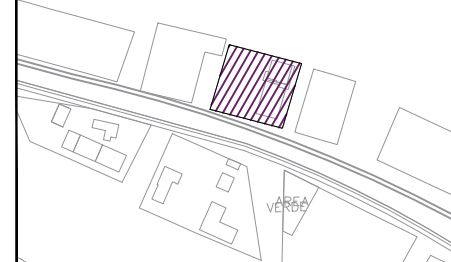


CONTIENE:
ELEVACIONES


FECHA:
MARZO/2019

ESCALA:
1:25

LÁMINA:
K-02

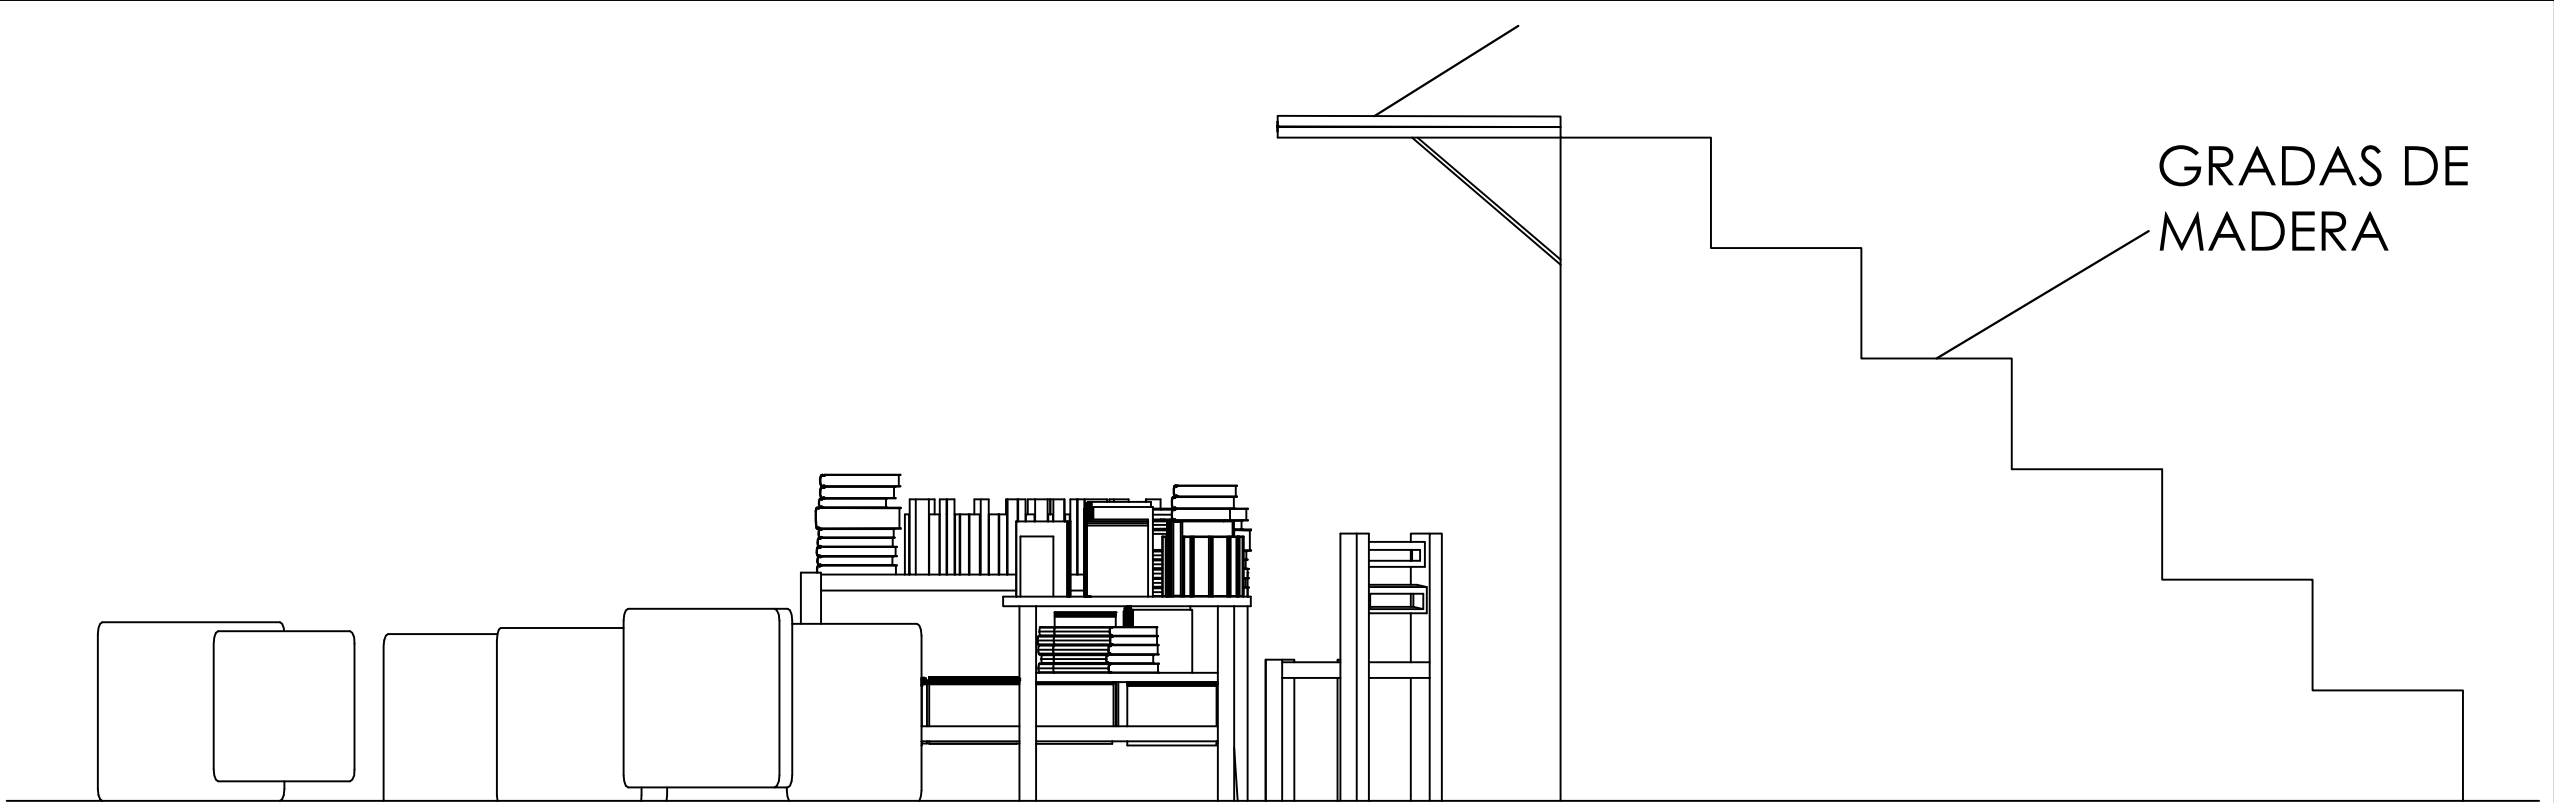

ELEVACIÓN LATERAL DERECHA

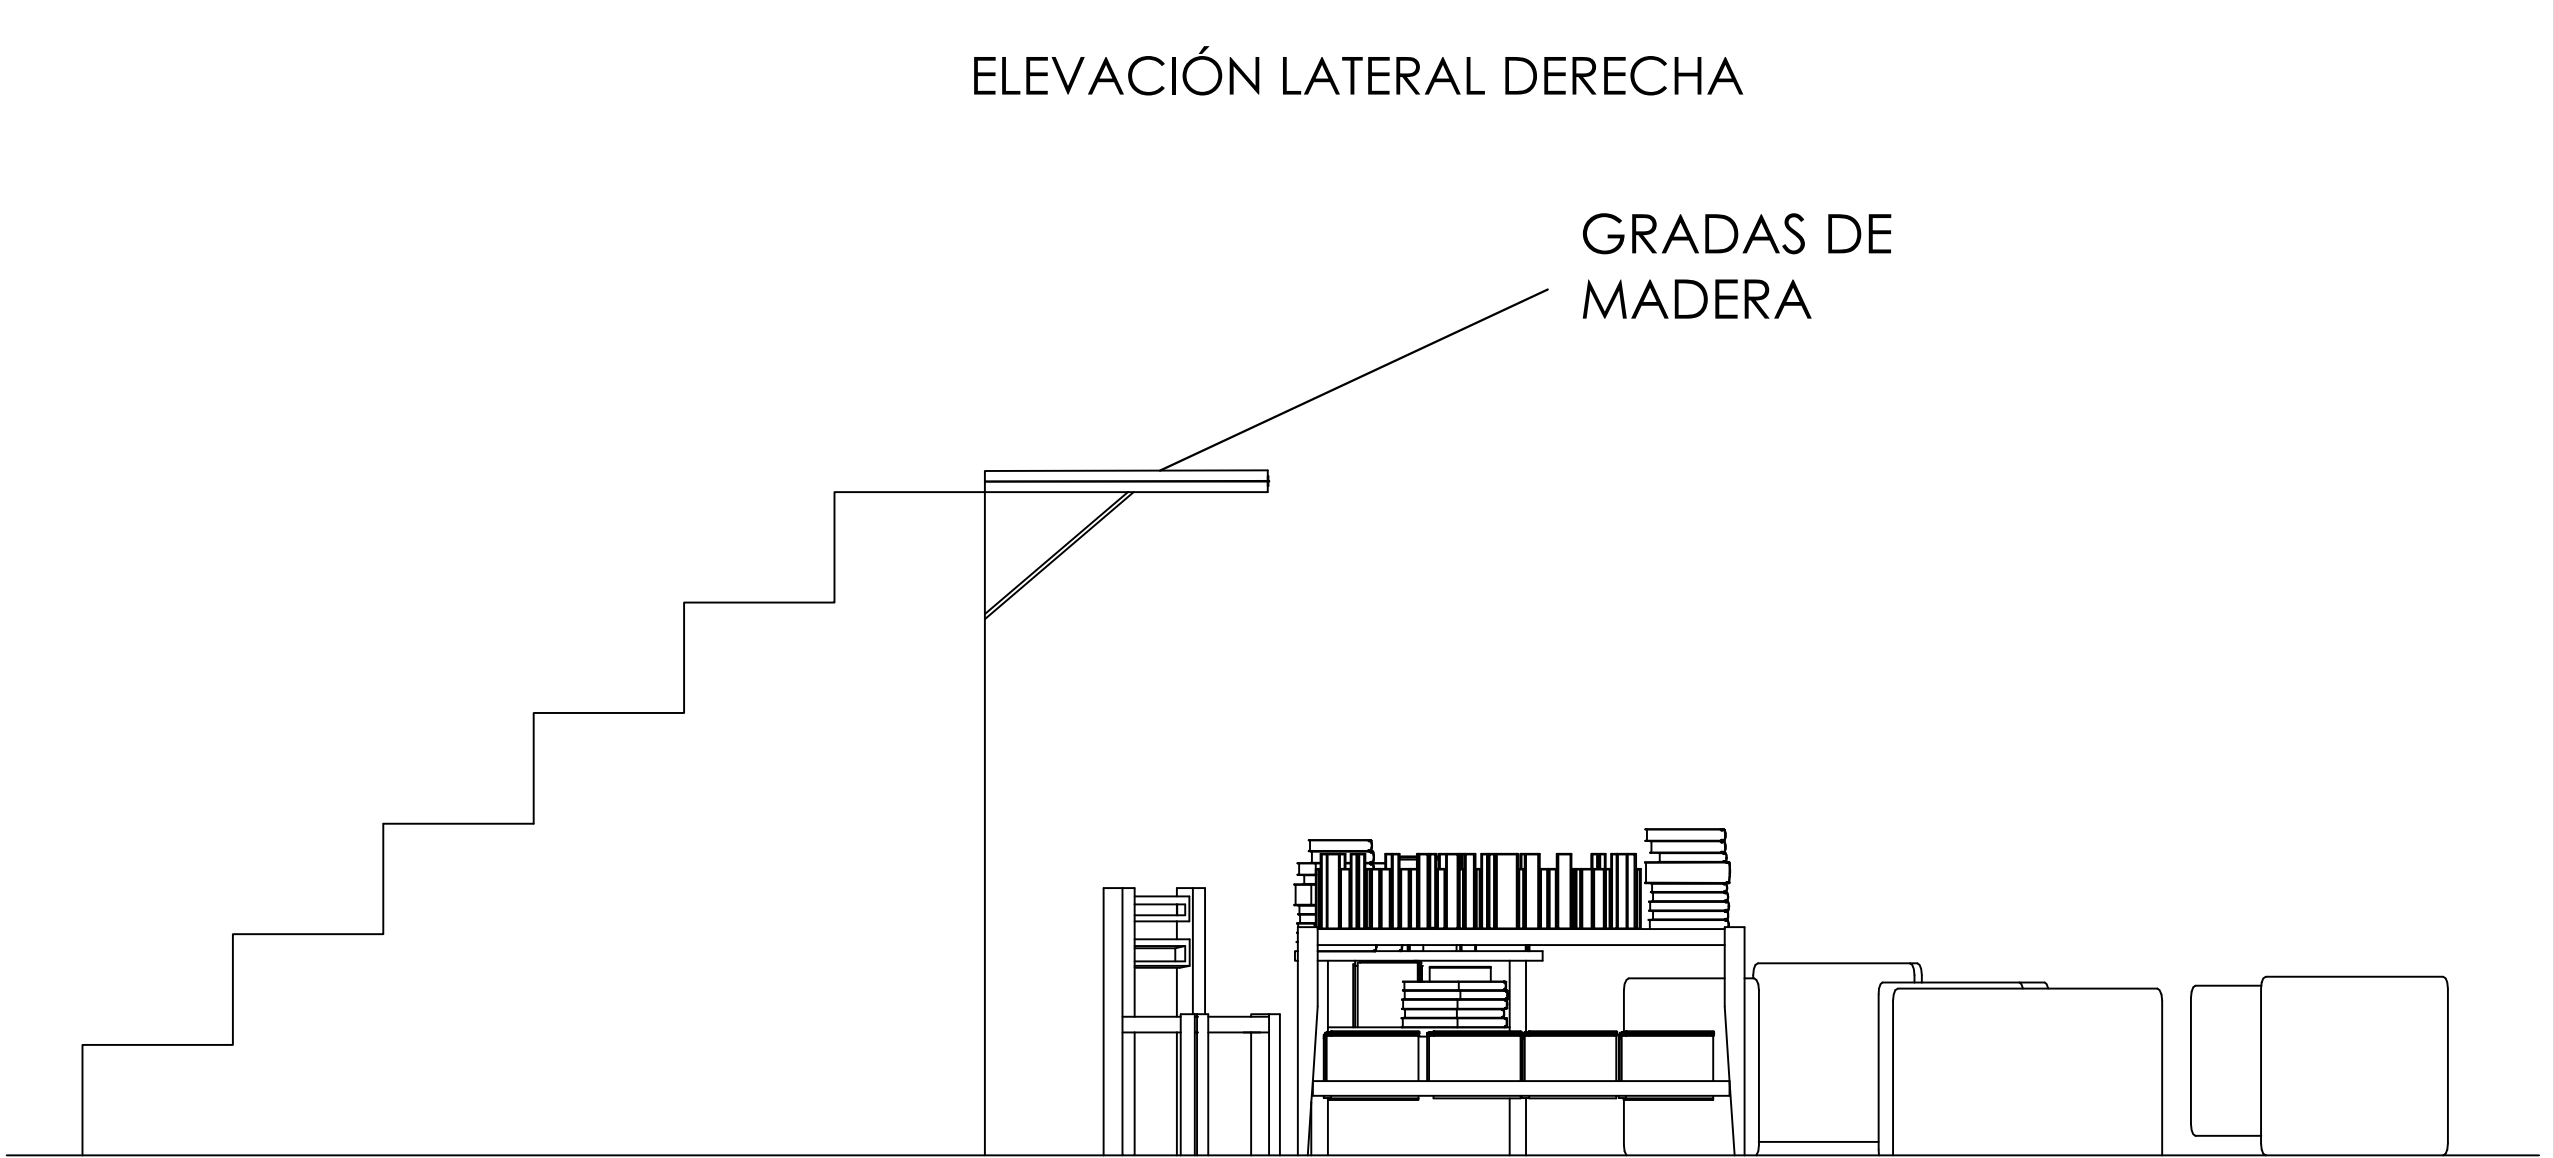

ELEVACIÓN LATERAL IZQUIERDA



UNIVERSIDAD
DE
GUAYAQUIL


FACULTAD DE
ARQUITECTURA Y
URBANISMO

ASIGNATURA:
PROYECTO DE TITULACIÓN

TEMA:
ESTUDIO PARA EL TRAZADO
TURÍSTICO PATRIMONIAL Y
DISEÑO DE EQUIPAMIENTOS
COMPLEMENTARIOS EN EL
BARRIO INGLÉS DE LA
PARROQUIA ANCÓN,
PROVINCIA DE STA. ELENA

TUTOR:
ARQ. SILVIA ALCIVAR
MACIAS MSC.



TESISTAS:
KRISTEL S. CEDEÑO A.
ANA B. MERINO M.

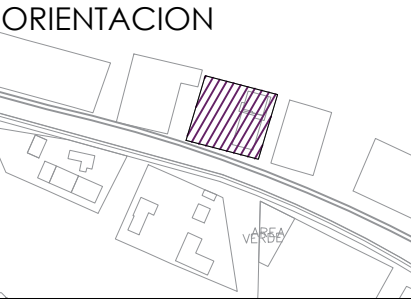

CONTIENE:
ELEVACIONES



FECHA:
MARZO/2019

ESCALA: 1:25
LÁMINA: K-03

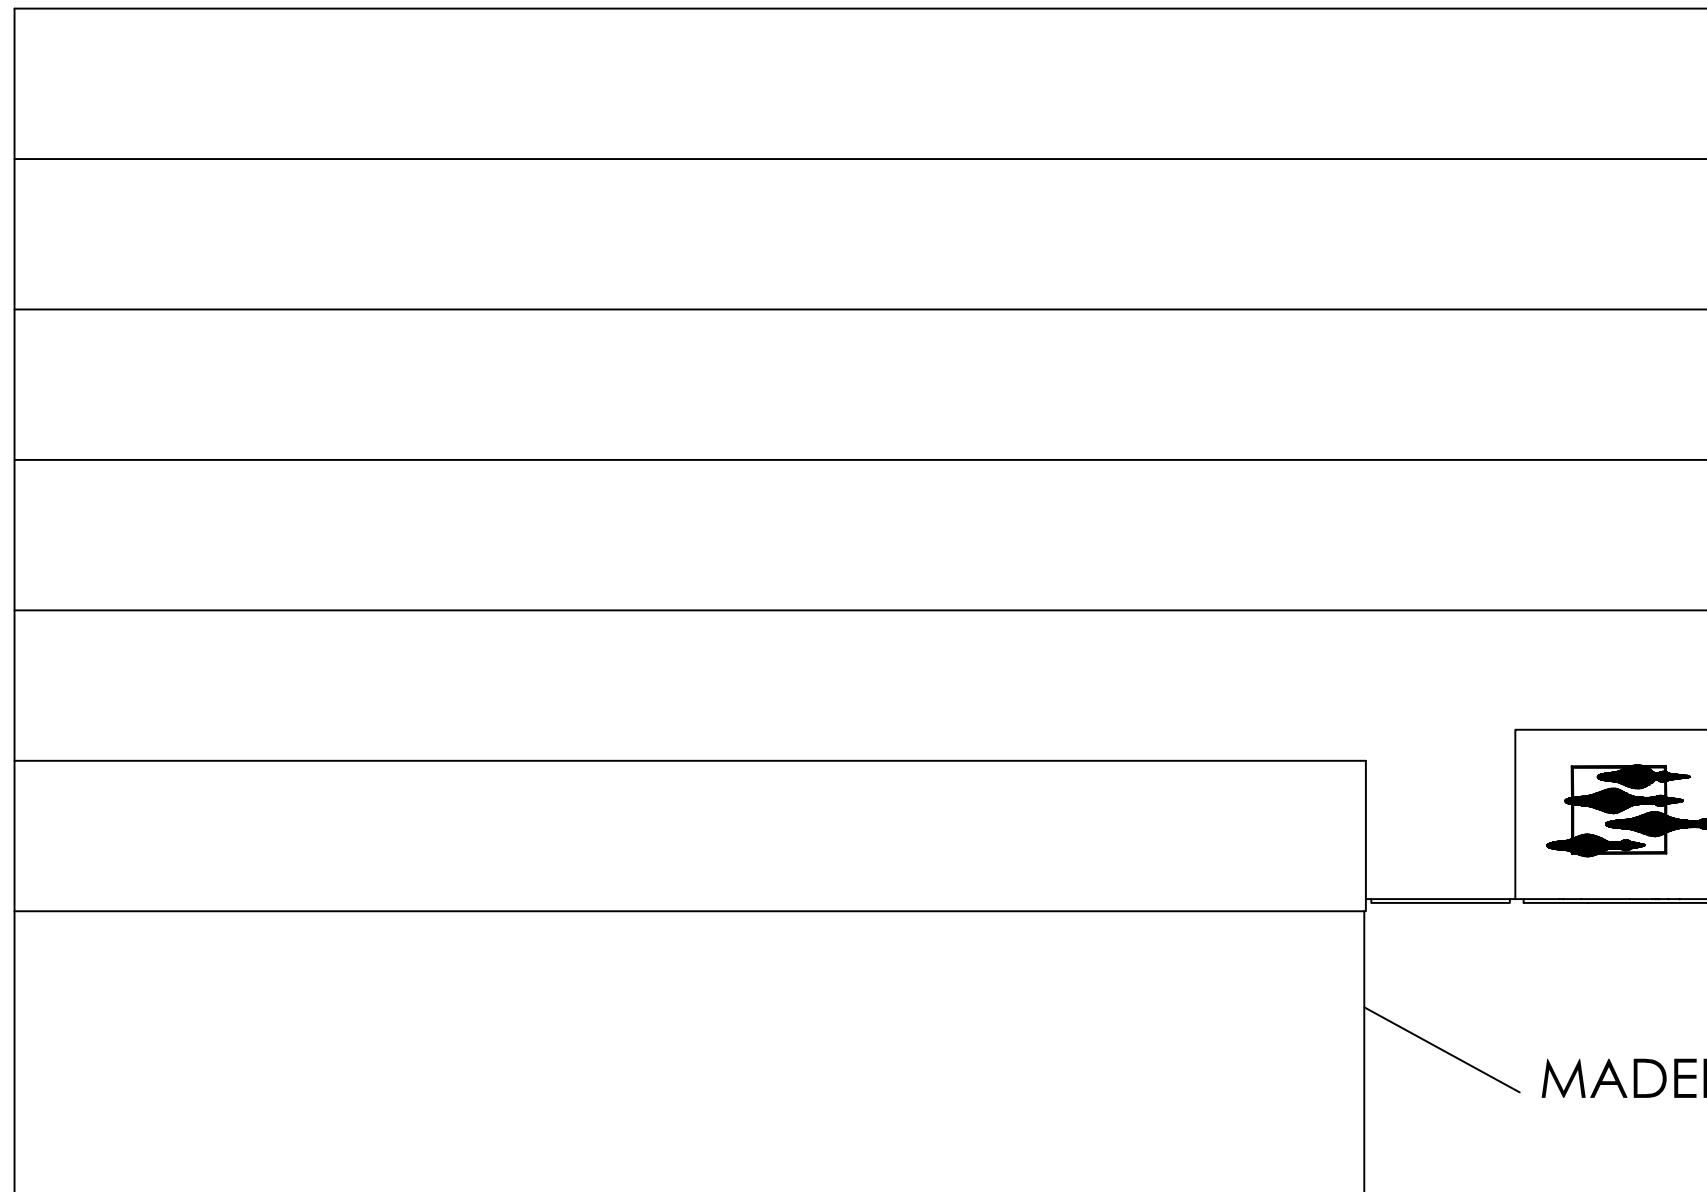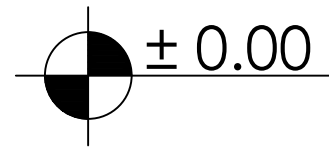

GRADAS
H=0.36M

MADERA CHANDUL

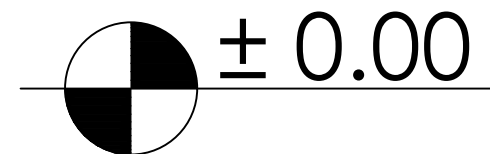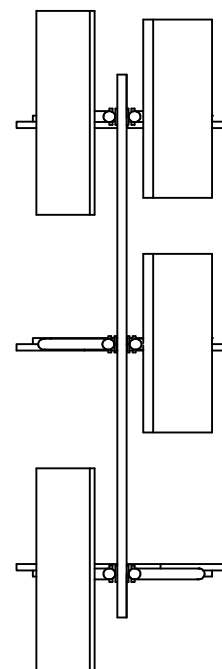

CUBIERTA E IMPLANTACIÓN
GRADAS MIRADOR
STAND DE CARICATURISTA (PROPUESTA)



UNIVERSIDAD
DE
GUAYAQUIL
FACULTAD DE
ARQUITECTURA Y
URBANISMO

ASIGNATURA:
PROYECTO DE TITULACIÓN

TEMA:
ESTUDIO PARA EL TRAZADO
TURÍSTICO PATRIMONIAL Y
DISEÑO DE EQUIPAMIENTOS
COMPLEMENTARIOS EN EL
BARRIO INGLÉS DE LA
PARROQUIA ANCÓN,
PROVINCIA DE STA. ELENA

TUTOR:
ARQ. SILVIA ALCIVAR
MACIAS MSC.

TESISTAS:
KRISTEL S. CEDEÑO A.
ANA B. MERINO M.




CONTIENE:
IMPLANTACIÓN


FECHA:
MARZO/2019

ESCALA:
1:25

LÁMINA:
L-01

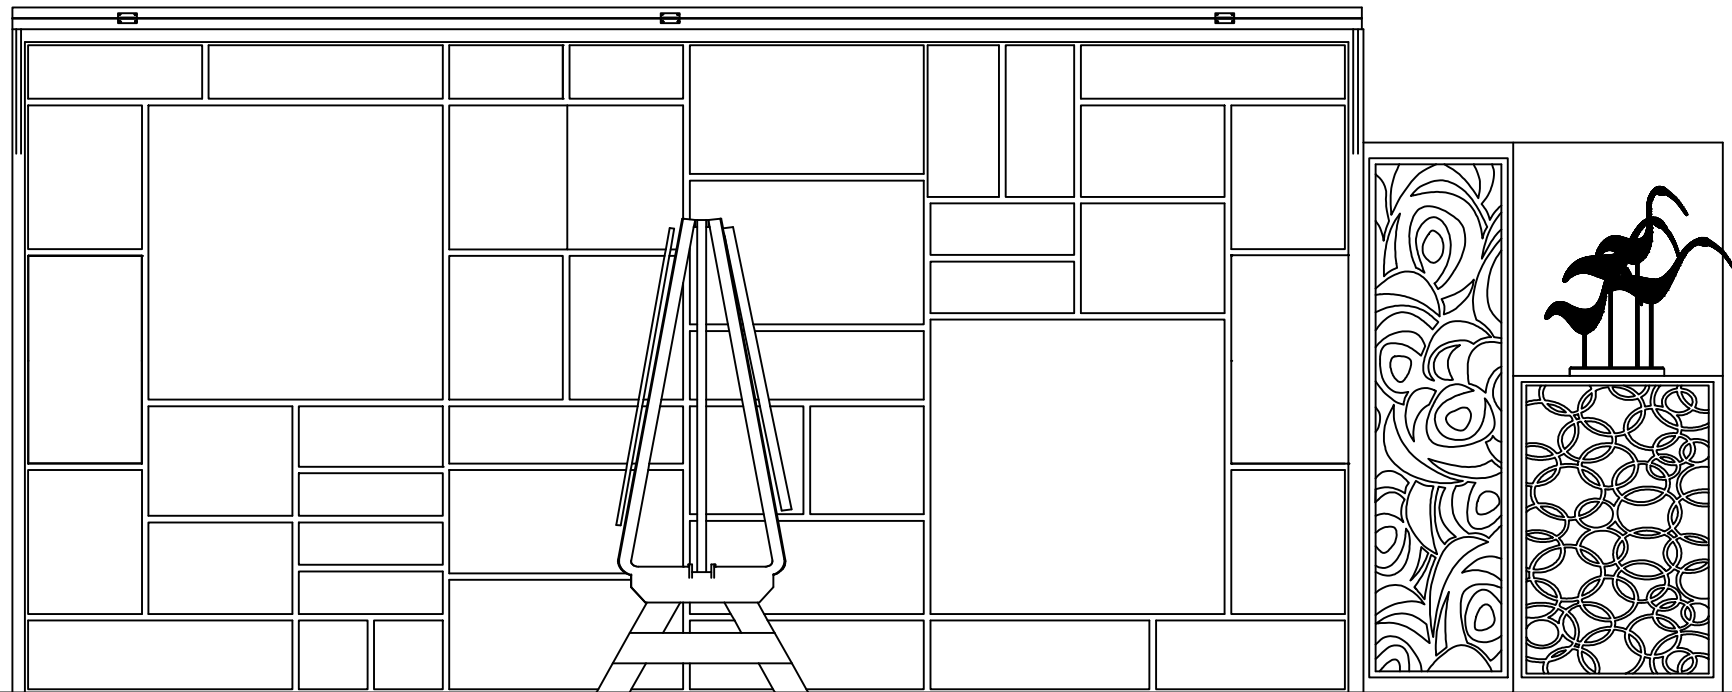

ELEVACIÓN FRONTAL

 

ELEVACIÓN POSTERIOR



UNIVERSIDAD
DE
GUAYAQUIL
FACULTAD DE
ARQUITECTURA Y
URBANISMO

ASIGNATURA:
PROYECTO DE TITULACIÓN

TEMA:
ESTUDIO PARA EL TRAZADO
TURÍSTICO PATRIMONIAL Y
DISEÑO DE EQUIPAMIENTOS
COMPLEMENTARIOS EN EL
BARRIO INGLÉS DE LA
PARROQUIA ANCÓN,
PROVINCIA DE STA. ELENA

TUTOR:
ARQ. SILVIA ALCIVAR
MACIAS MSC.

TESISTAS:
KRISTEL S. CEDEÑO A.
ANA B. MERINO M.





CONTIENE:
ELEVACIONES

FECHA:
MARZO/2019

ESCALA:
1:25


LÁMINA:
L-02

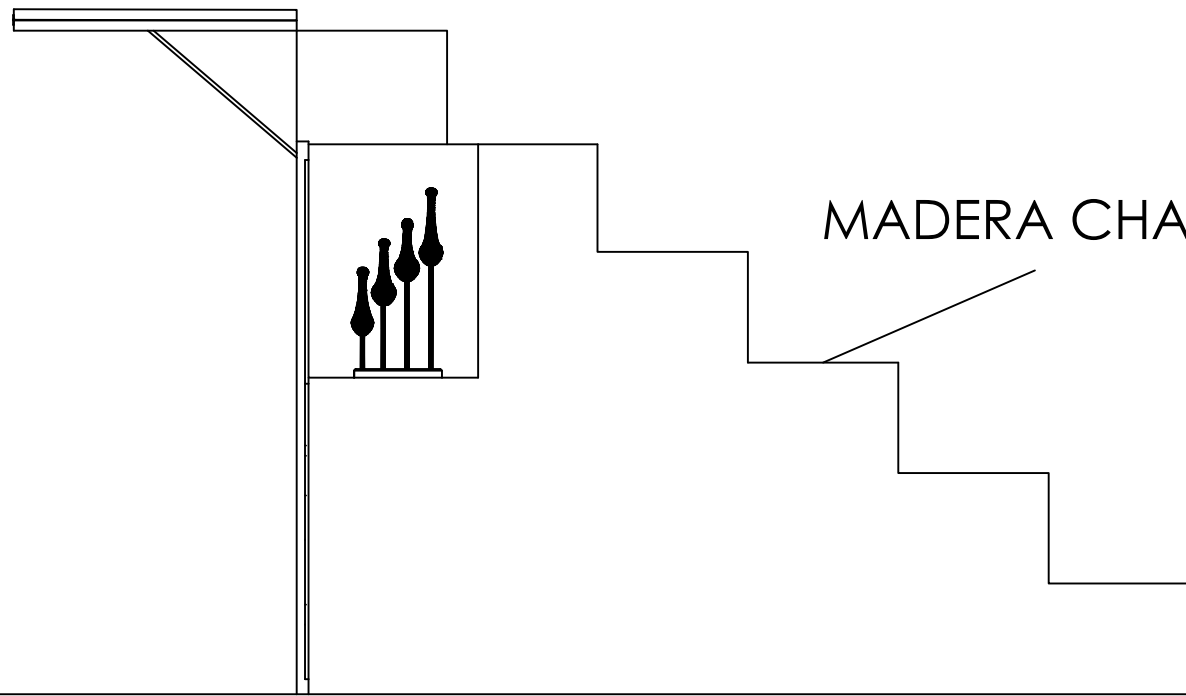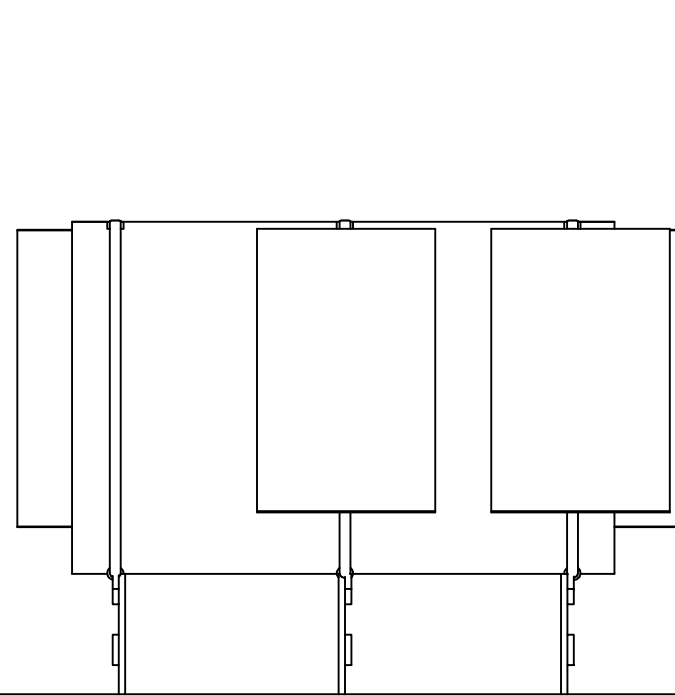

MADERA CHANDUL

ELEVACIÓN LATERAL DERECHA

MADERA CHANDUL

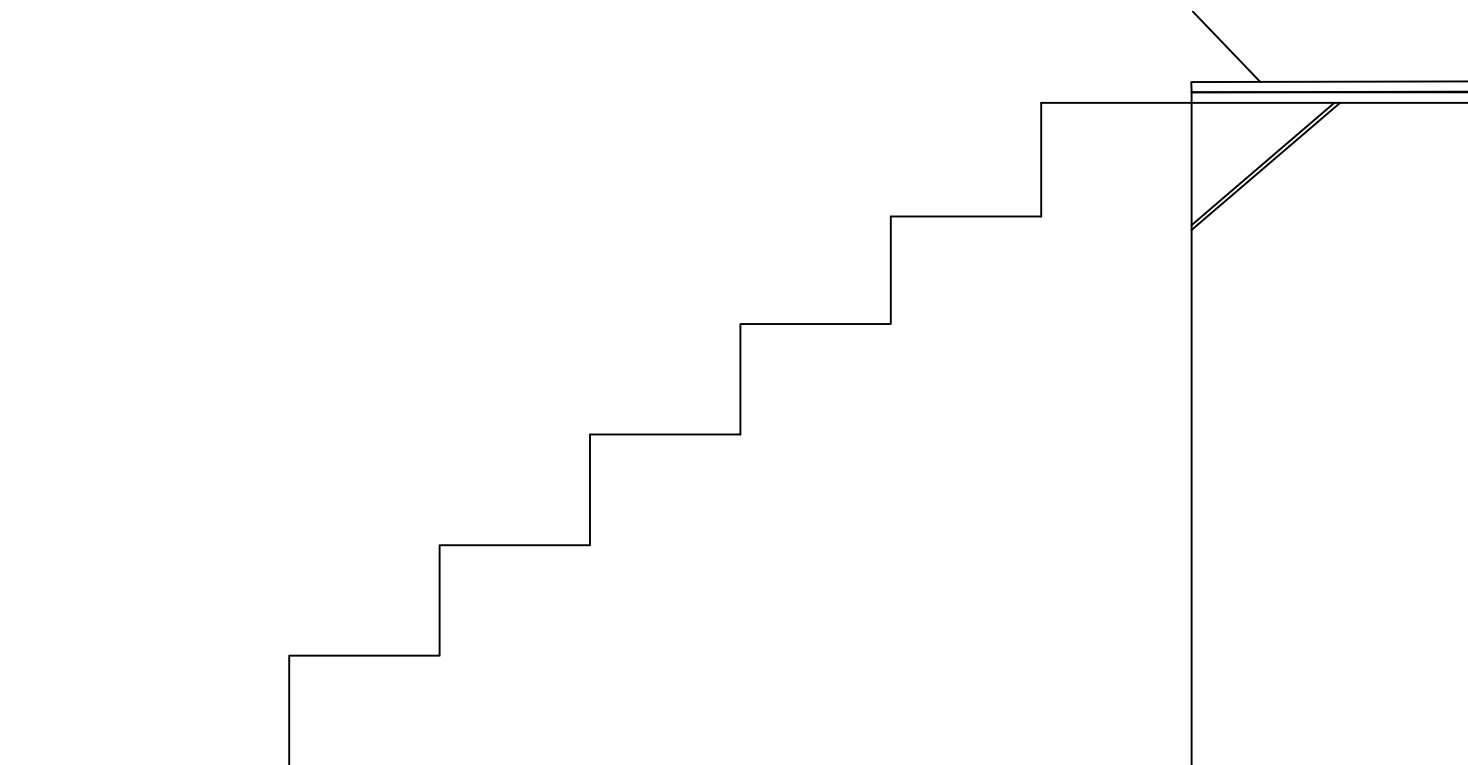

ELEVACIÓN LATERAL IZQUIERDA



UNIVERSIDAD
DE
GUAYAQUIL

FACULTAD DE
ARQUITECTURA Y
URBANISMO

ASIGNATURA:
PROYECTO DE TITULACIÓN

TEMA:
ESTUDIO PARA EL TRAZADO
TURÍSTICO PATRIMONIAL Y
DISEÑO DE EQUIPAMIENTOS
COMPLEMENTARIOS EN EL
BARRIO INGLÉS DE LA
PARROQUIA ANCÓN,
PROVINCIA DE STA. ELENA

TUTOR:
ARQ. SILVIA ALCIVAR
MACIAS MSC.

TESISTAS:
KRISTEL S. CEDEÑO A.
ANA B. MERINO M.




CONTIENE:
ELEVACIONES

FECHA:
MARZO/2019


ESCALA:
1:25

LÁMINA:
L-03

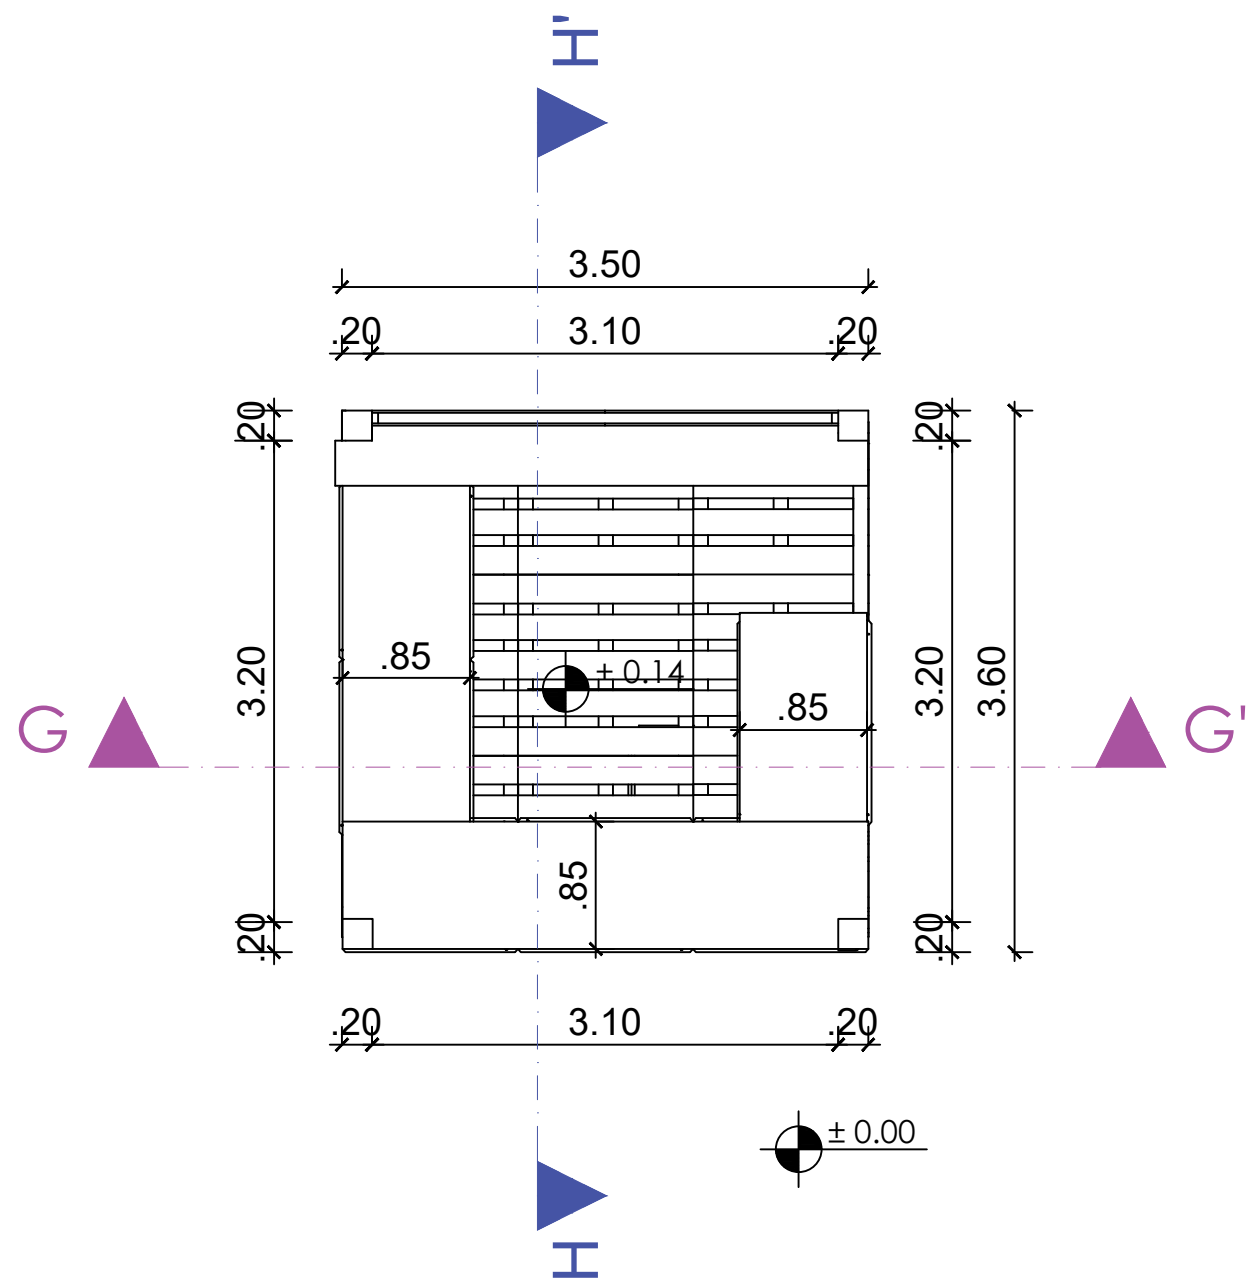

PLANTA ARQUITECTÓNICA

STAND TIPO # 1

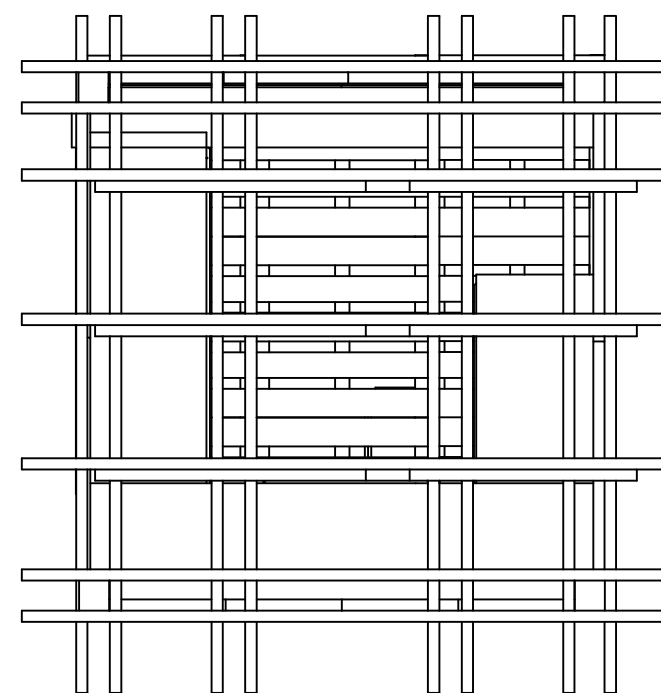

CUBIERTA

STAND TIPO # 1



UNIVERSIDAD
DE
GUAYAQUIL

FACULTAD DE
ARQUITECTURA Y
URBANISMO

ASIGNATURA:
PROYECTO DE TITULACIÓN

TEMA:
ESTUDIO PARA EL TRAZADO
TURÍSTICO PATRIMONIAL Y
DISEÑO DE EQUIPAMIENTOS
COMPLEMENTARIOS EN EL
BARRIO INGLÉS DE LA
PARROQUIA ANCÓN,
PROVINCIA DE STA. ELENA

TUTOR:
ARQ. SILVIA ALCIVAR
MACIAS MSC.

TESISTAS:
KRISTEL S. CEDEÑO A.
ANA B. MERINO M.


ORIENTACION

CONTIENE:
PLANTA ARQUITECTÓNICA
CUBIERTA
STAND TIPO # 1


FECHA:
MARZO/2019

ESCALA:
1:50


LÁMINA:
M-01

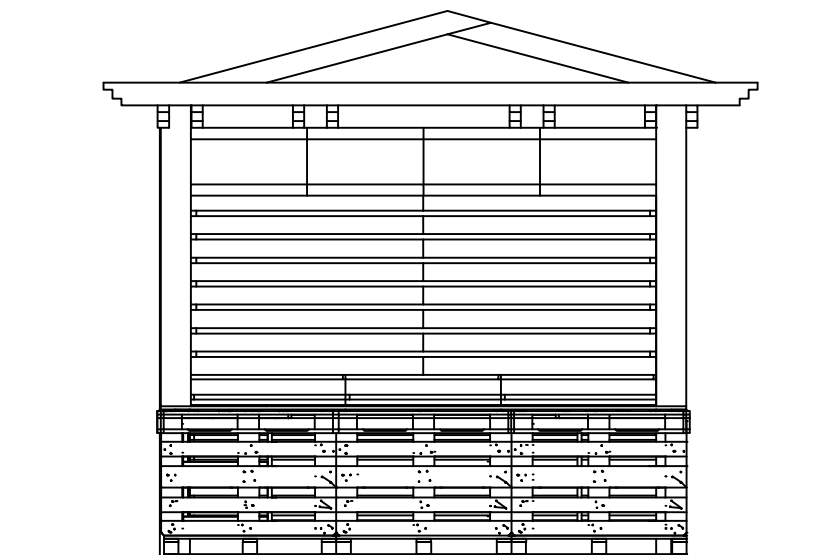


ELEVACIÓN FRONTAL

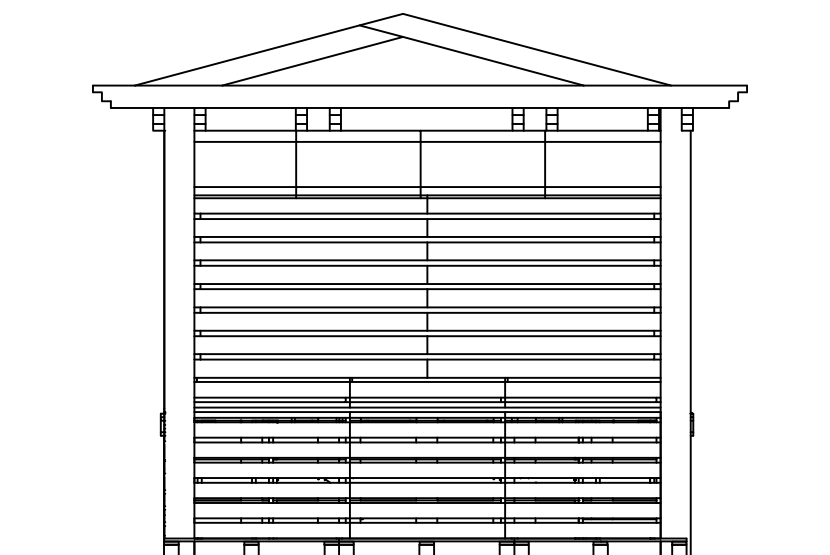


ELEVACIÓN POSTERIOR

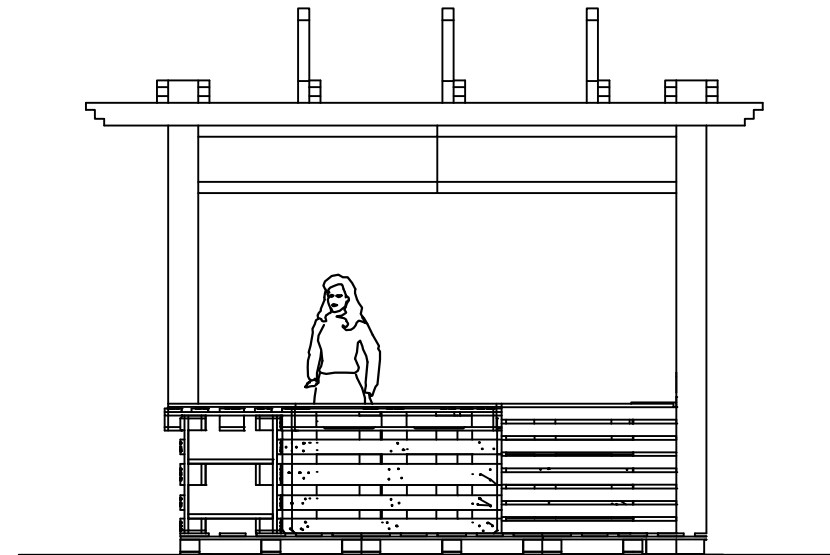

ELEVACIÓN LATERAL DERECHA

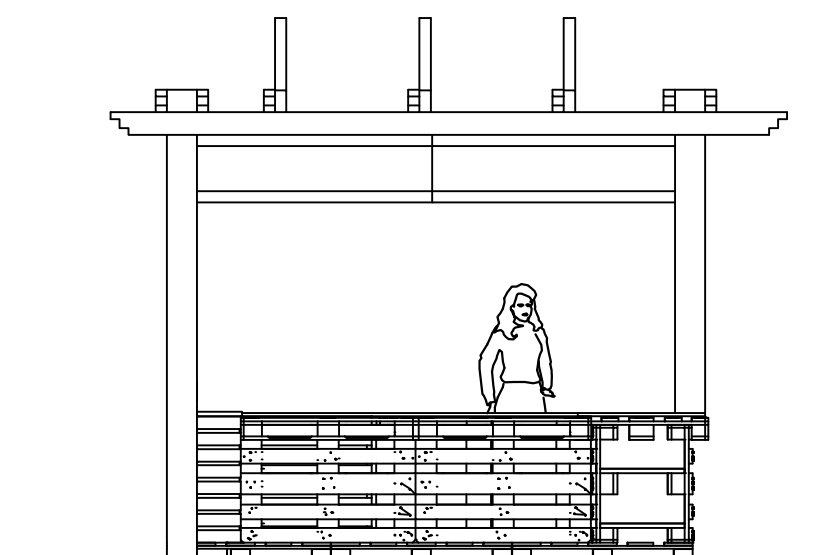

ELEVACIÓN LATERAL IZQUIERDA

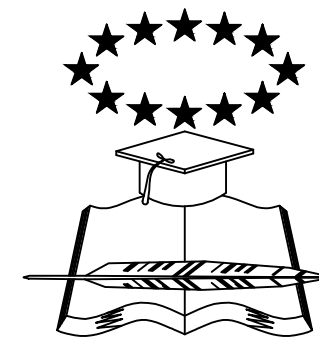

UNIVERSIDAD
DE
GUAYAQUIL

FACULTAD DE
ARQUITECTURA Y
URBANISMO

ASIGNATURA:
PROYECTO DE TITULACIÓN

TEMA:
ESTUDIO PARA EL TRAZADO
TURÍSTICO PATRIMONIAL Y
DISEÑO DE EQUIPAMIENTOS
COMPLEMENTARIOS EN EL
BARRIO INGLÉS DE LA
PARROQUIA ANCÓN,
PROVINCIA DE STA. ELENA

TUTOR:
ARQ. SILVIA ALCIVAR
MACIAS MSC.


TESISTAS:
KRISTEL S. CEDEÑO A.
ANA B. MERINO M.

ORIENTACION


CONTIENE:
ELEVACIONES
STAND TIPO # 1

FECHA:
MARZO/2019

ESCALA: 1:50	LÁMINA: M-02
-----------------	-----------------

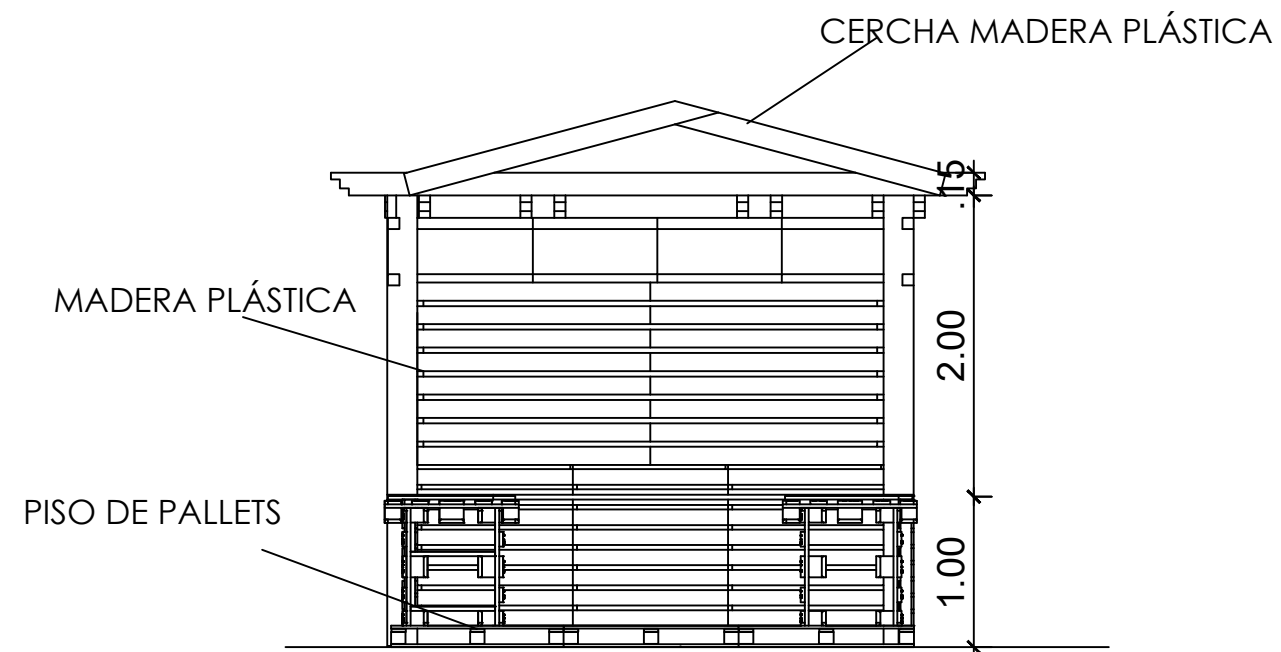

CORTE G - G'

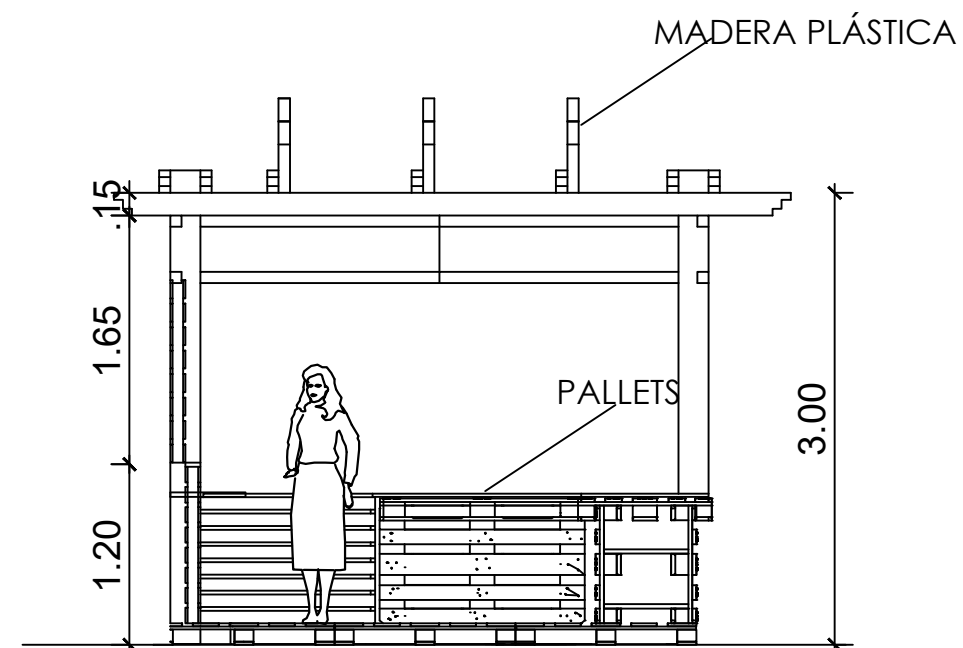

CORTE H - H'



UNIVERSIDAD
DE
GUAYAQUIL

FACULTAD DE
ARQUITECTURA Y
URBANISMO

ASIGNATURA:
PROYECTO DE TITULACIÓN

TEMA:
ESTUDIO PARA EL TRAZADO
TURÍSTICO PATRIMONIAL Y
DISEÑO DE EQUIPAMIENTOS
COMPLEMENTARIOS EN EL
BARRIO INGLÉS DE LA
PARROQUIA ANCÓN,
PROVINCIA DE STA. ELENA

TUTOR:
ARQ. SILVIA ALCIVAR
MACIAS MSC.


TESISTAS:
KRISTEL S. CEDEÑO A.
ANA B. MERINO M.

ORIENTACION

CONTIENE:
CORTES
STAND TIPO # 1

FECHA:
MARZO/2019

ESCALA: 1:50	LÁMINA: M-03
-----------------	-----------------

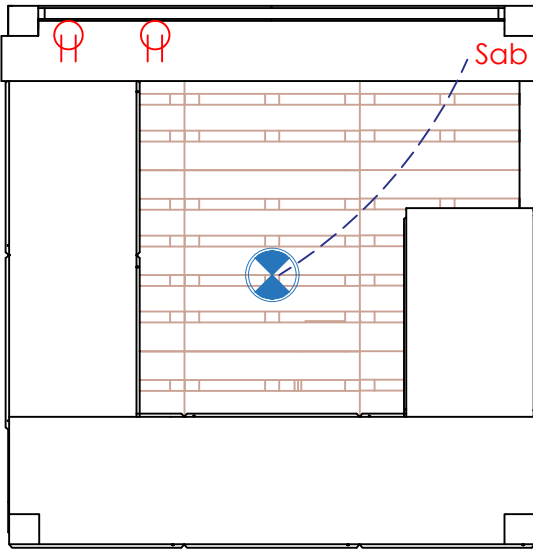


PLANO ELÉCTRICO
STAND TIPO # 1

TOMACORRIENTES

DESCRIPCIÓN	GRÁFICO
TOMACORRIENTE DOBLE POLARIZADO 125V-15A ALTURA DE 40cm DEL NIVEL DE PISO TERMINADO.	
TOMACORRIENTE DOBLE POLARIZADO 125V-15A ALTURA DE 2m DEL NIVEL DE PISO TERMINADO.	
TOMACORRIENTE DOBLE POLARIZADO 125V-15A ALTURA DE MESON A CONVENIR CON EL CLIENTE.	
TOMACORRIENTE EXTERIOR	
TOMACORRIENTE BAJO MESÓN	
EQUIPO DE TV	
PANEL DE DISTRIBUCIÓN	

ILUMINACIÓN

LUMINARIA OJO DE BUEY 110V	
LUMINARIA TIPO APLIQUE PARA EXTERIOR 110V	
INTERRUPTOR SIMPLE	
INTERRUPTOR DOBLE	
INTERRUPTOR CONMUTADO	
PANEL DE DISTRIBUCIÓN	

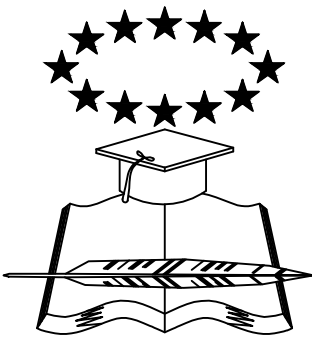

UNIVERSIDAD
DE
GUAYAQUIL

FACULTAD DE
ARQUITECTURA Y
URBANISMO

ASIGNATURA:
PROYECTO DE TITULACIÓN

TEMA:
ESTUDIO PARA EL TRAZADO
TURÍSTICO PATRIMONIAL Y
DISEÑO DE EQUIPAMIENTOS
COMPLEMENTARIOS EN EL
BARRIO INGLÉS DE LA
PARROQUIA ANCÓN,
PROVINCIA DE STA. ELENA

TUTOR:
ARQ. SILVIA ALCIVAR
MACIAS MSC.


TESISTAS:
KRISTEL S. CEDEÑO A.
ANA B. MERINO M.

ORIENTACION


CONTIENE:
PLANO ELÉCTRICO
STAND TIPO # 1

FECHA:
MARZO/2019

ESCALA: 1:50	LÁMINA: M-04
-----------------	-----------------

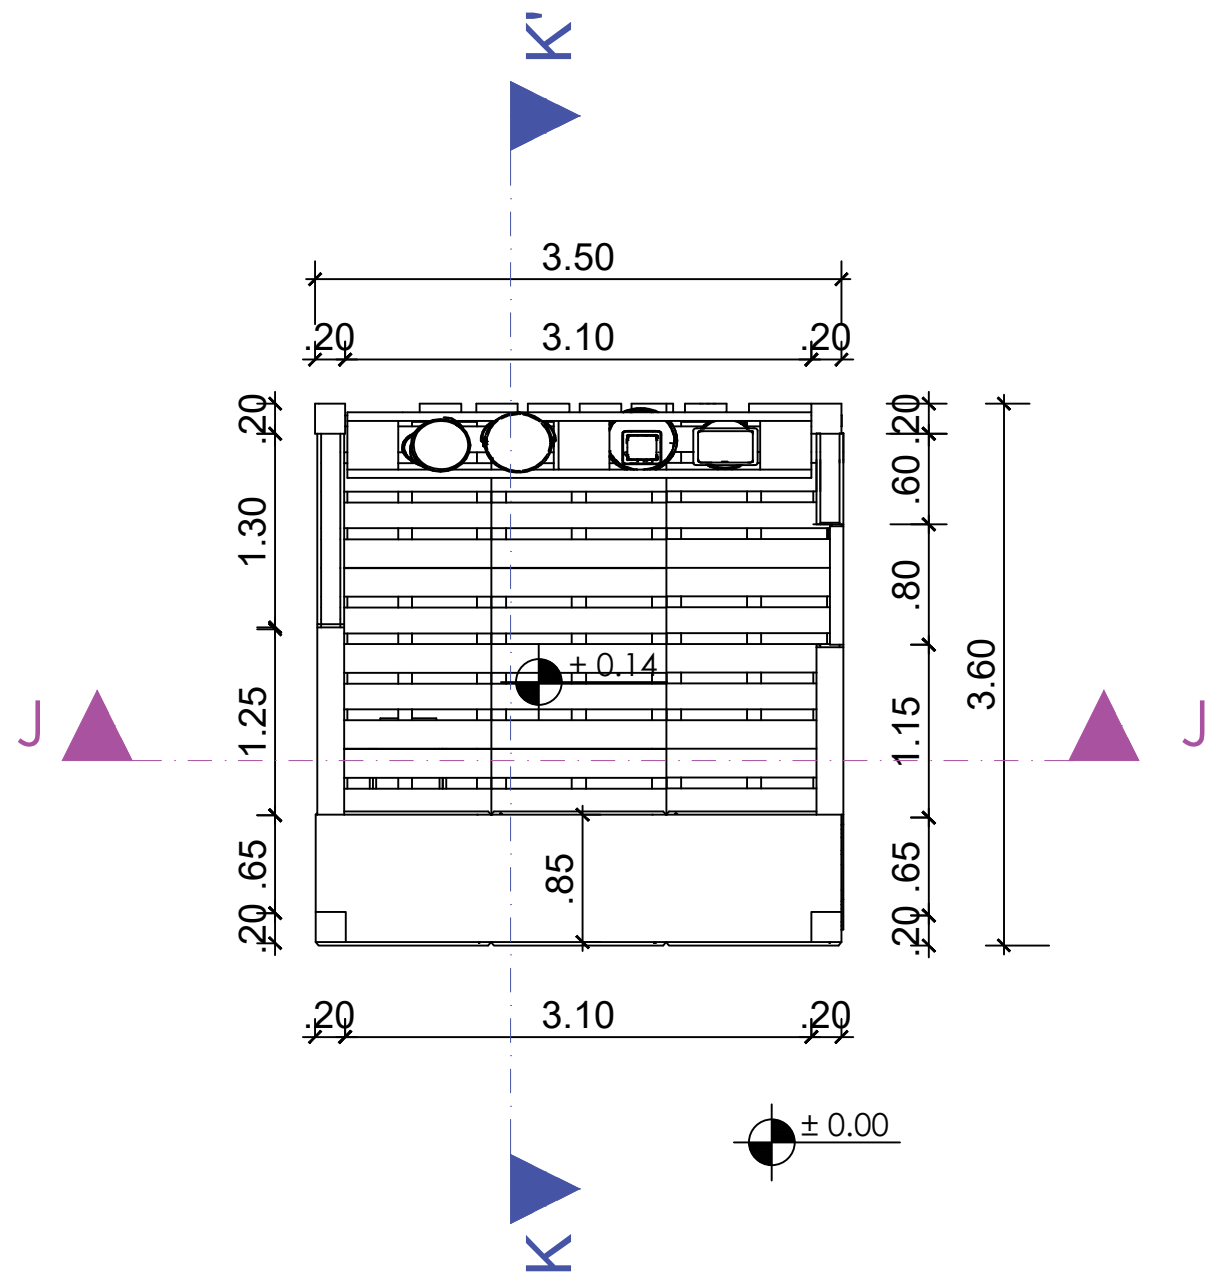

PLANTA ARQUITECTÓNICA
STAND TIPO # 2

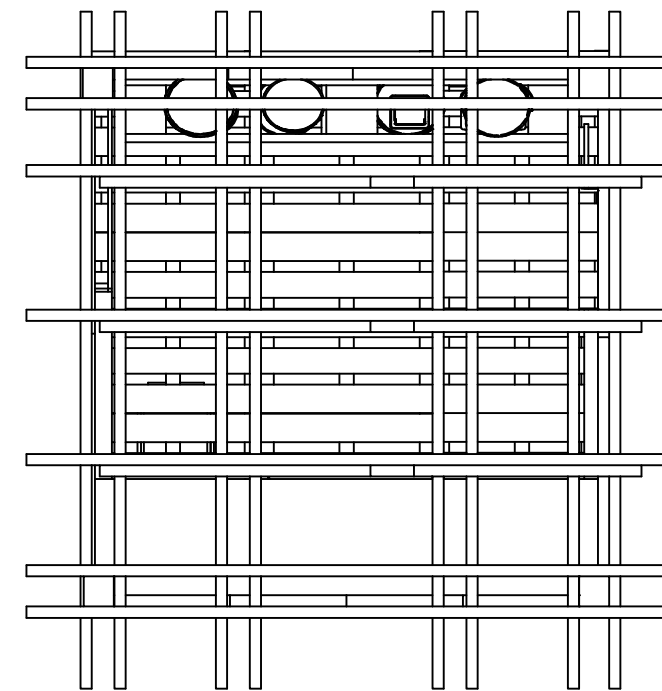

CUBIERTA
STAND TIPO # 2



UNIVERSIDAD
DE
GUAYAQUIL

FACULTAD DE
ARQUITECTURA Y
URBANISMO

ASIGNATURA:
PROYECTO DE TITULACIÓN

TEMA:
ESTUDIO PARA EL TRAZADO
TURÍSTICO PATRIMONIAL Y
DISEÑO DE EQUIPAMIENTOS
COMPLEMENTARIOS EN EL
BARRIO INGLÉS DE LA
PARROQUIA ANCÓN,
PROVINCIA DE STA. ELENA

TUTOR:
ARQ. SILVIA ALCIVAR
MACIAS MSC.

TESISTAS:
KRISTEL S. CEDEÑO A.
ANA B. MERINO M.


ORIENTACION

CONTIENE:
PLANTA ARQUITECTÓNICA
CUBIERTA
STAND TIPO # 2


FECHA:
MARZO/2019

ESCALA:
1:50


LÁMINA:
M-05

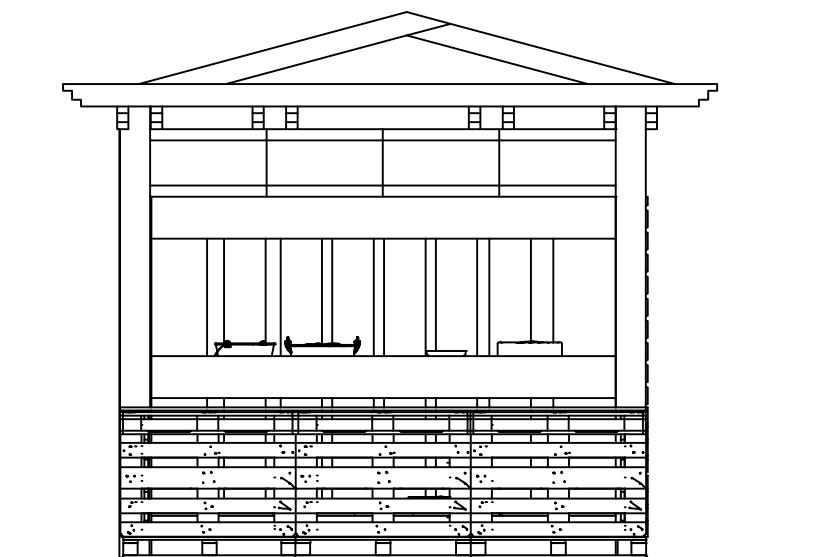


ELEVACIÓN FRONTAL

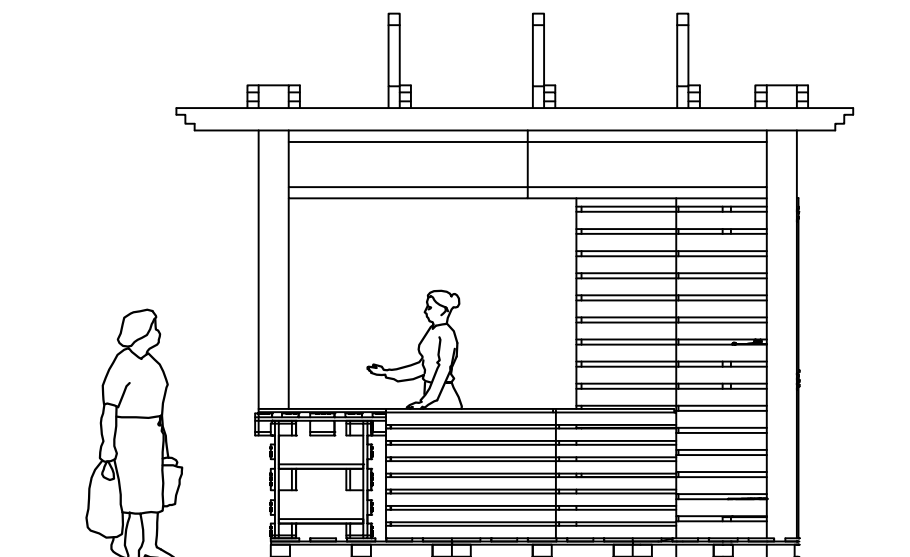

ELEVACIÓN LATERAL DERECHA

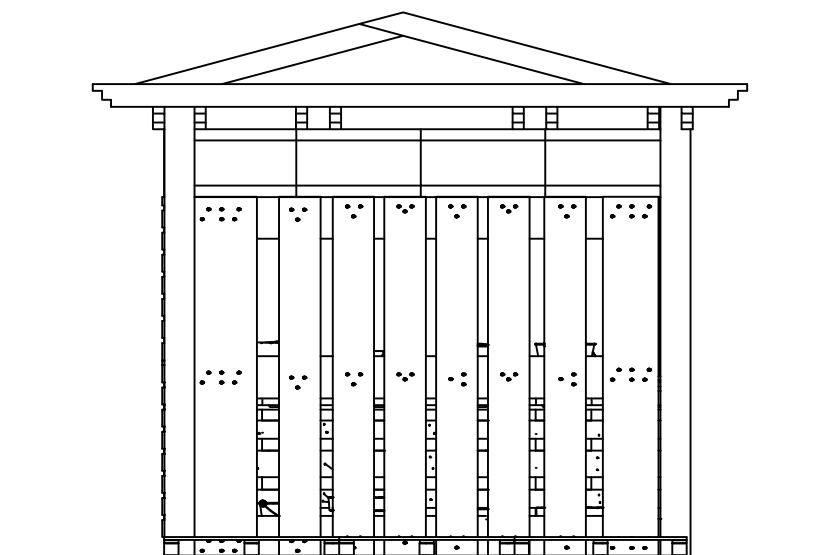

ELEVACIÓN POSTERIOR

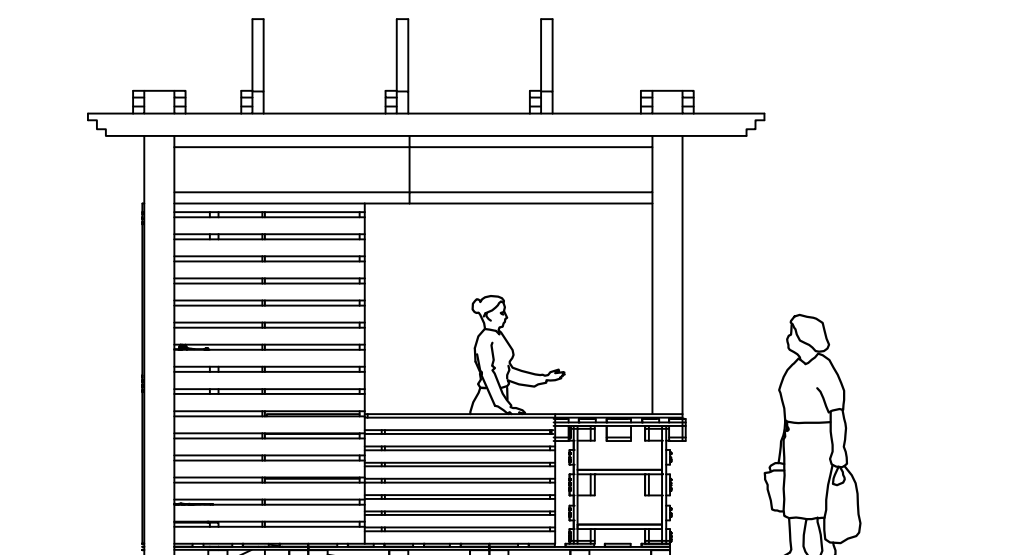

ELEVACIÓN LATERAL IZQUIERDA



UNIVERSIDAD
DE
GUAYAQUIL

FACULTAD DE
ARQUITECTURA Y
URBANISMO

ASIGNATURA:
PROYECTO DE TITULACIÓN

TEMA:
ESTUDIO PARA EL TRAZADO
TURÍSTICO PATRIMONIAL Y
DISEÑO DE EQUIPAMIENTOS
COMPLEMENTARIOS EN EL
BARRIO INGLÉS DE LA
PARROQUIA ANCÓN,
PROVINCIA DE STA. ELENA

TUTOR:
ARQ. SILVIA ALCIVAR
MACIAS MSC.

TESISTAS:
KRISTEL S. CEDEÑO A.
ANA B. MERINO M.


ORIENTACION

CONTIENE:
ELEVACIONES
STAND TIPO # 2


FECHA:
MARZO/2019

ESCALA:
1:50


LÁMINA:
M-06

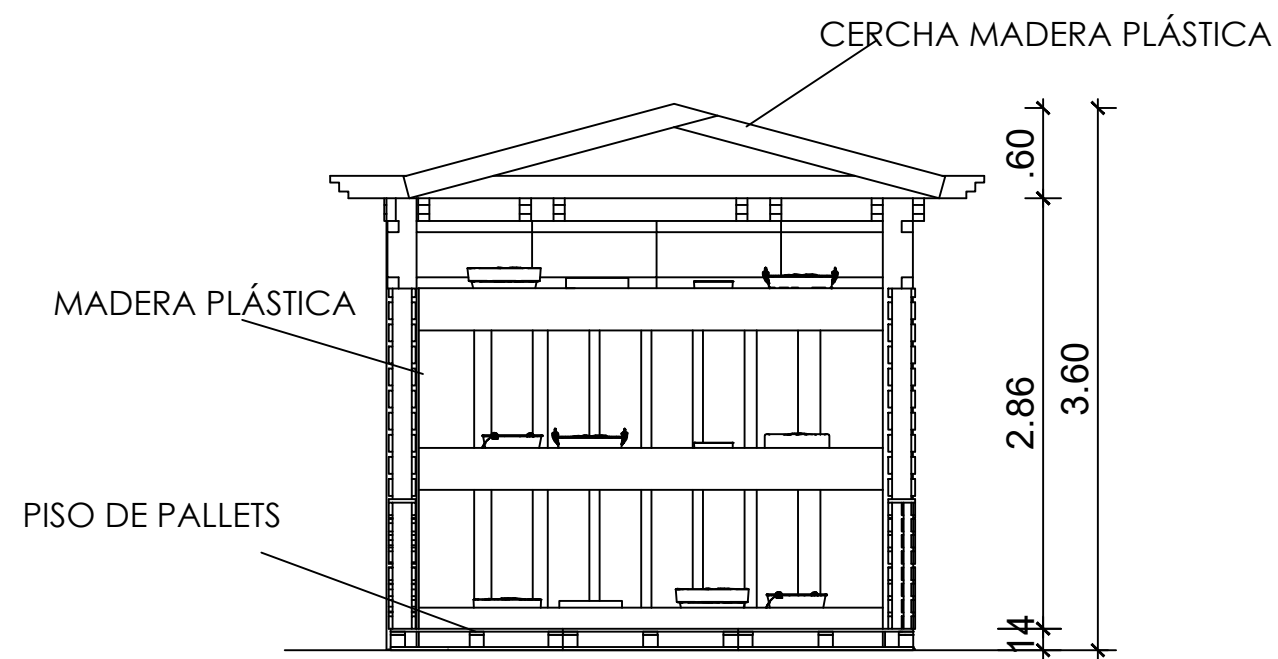

CORTE J - J'

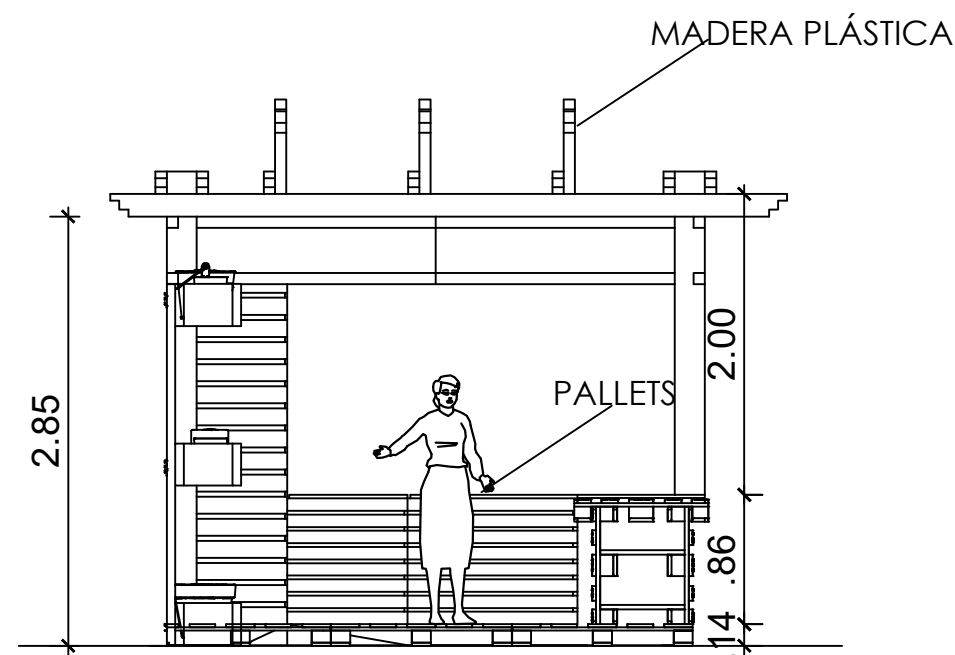

CORTE K - K'

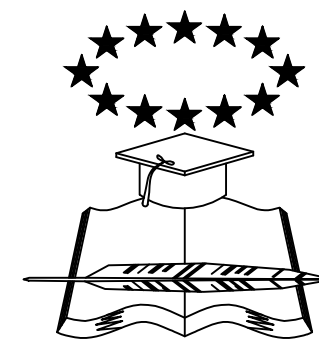

UNIVERSIDAD
DE
GUAYAQUIL

FACULTAD DE
ARQUITECTURA Y
URBANISMO

ASIGNATURA:
PROYECTO DE TITULACIÓN

TEMA:
ESTUDIO PARA EL TRAZADO
TURÍSTICO PATRIMONIAL Y
DISEÑO DE EQUIPAMIENTOS
COMPLEMENTARIOS EN EL
BARRIO INGLÉS DE LA
PARROQUIA ANCÓN,
PROVINCIA DE STA. ELENA

TUTOR:
ARQ. SILVIA ALCIVAR
MACIAS MSC.

TESISTAS:
KRISTEL S. CEDEÑO A.
ANA B. MERINO M.


ORIENTACION

CONTIENE:
CORTES
STAND TIPO # 2

FECHA:
MARZO/2019

ESCALA:
1:50

LÁMINA:
M-07

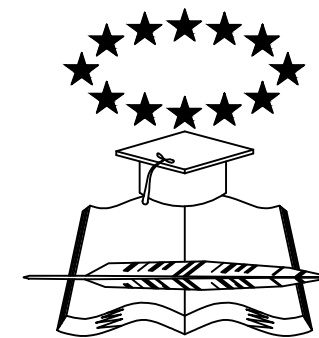

UNIVERSIDAD
DE
GUAYAQUIL
FACULTAD DE
ARQUITECTURA Y
URBANISMO

ASIGNATURA:
PROYECTO DE TITULACIÓN

TEMA:
ESTUDIO PARA EL TRAZADO
TURÍSTICO PATRIMONIAL Y
DISEÑO DE EQUIPAMIENTOS
COMPLEMENTARIOS EN EL
BARRIO INGLÉS DE LA
PARROQUIA ANCÓN,
PROVINCIA DE STA. ELENA

TUTOR:
ARQ. SILVIA ALCIVAR
MACIAS MSC.

TESISTAS:
KRISTEL S. CEDEÑO A.
ANA B. MERINO M.

ORIENTACION

CONTIENE:
PLANO ELÉCTRICO
STAND TIPO # 2

FECHA:
MARZO/2019

ESCALA:
1:50


LÁMINA:
M-08

TOMACORRIENTES


DESCRIPCIÓN	GRÁFICO
TOMACORRIENTE DOBLE POLARIZADO 125V-15A ALTURA DE 40cm DEL NIVEL DE PISO TERMINADO.	
TOMACORRIENTE DOBLE POLARIZADO 125V-15A ALTURA DE 2m DEL NIVEL DE PISO TERMINADO.	
TOMACORRIENTE DOBLE POLARIZADO 125V-15A ALTURA DE MESON A CONVENIR CON EL CLIENTE.	
TOMACORRIENTE EXTERIOR	
TOMACORRIENTE BAJO MESÓN	
EQUIPO DE TV	
PANEL DE DISTRIBUCIÓN	

ILUMINACIÓN

LUMINARIA OJO DE BUEY 110V	
LUMINARIA TIPO APLIQUE PARA EXTERIOR 110V	
INTERRUPTOR SIMPLE	
INTERRUPTOR DOBLE	
INTERRUPTOR CONMUTADO	
PANEL DE DISTRIBUCIÓN	

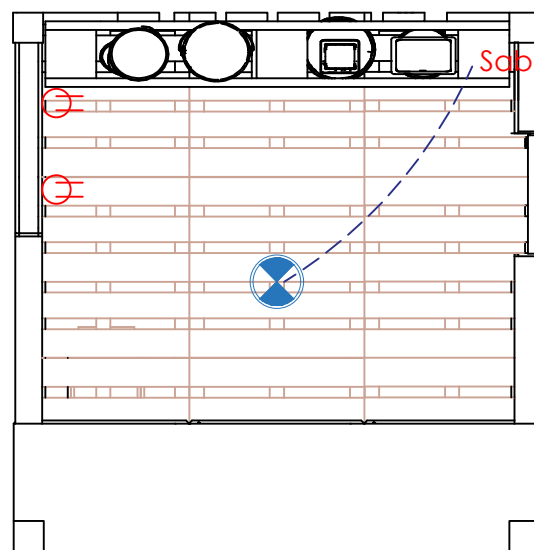

PLANO ELÉCTRICO STAND TIPO # 2

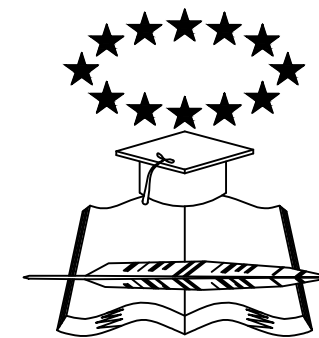

UNIVERSIDAD
DE
GUAYAQUIL

FACULTAD DE
ARQUITECTURA Y
URBANISMO

ASIGNATURA:
PROYECTO DE TITULACIÓN

TEMA:
ESTUDIO PARA EL TRAZADO
TURÍSTICO PATRIMONIAL Y
DISEÑO DE EQUIPAMIENTOS
COMPLEMENTARIOS EN EL
BARRIO INGLÉS DE LA
PARROQUIA ANCÓN,
PROVINCIA DE STA. ELENA

TUTOR:
ARQ. SILVIA ALCIVAR
MACIAS MSC.

TESISTAS:
KRISTEL S. CEDEÑO A.
ANA B. MERINO M.


ORIENTACION

CONTIENE:
PLANTA ARQUITECTÓNICA
CUBIERTA
STAND TIPO # 3

FECHA:
MARZO/2019


ESCALA:
1:50

LÁMINA:
M-09

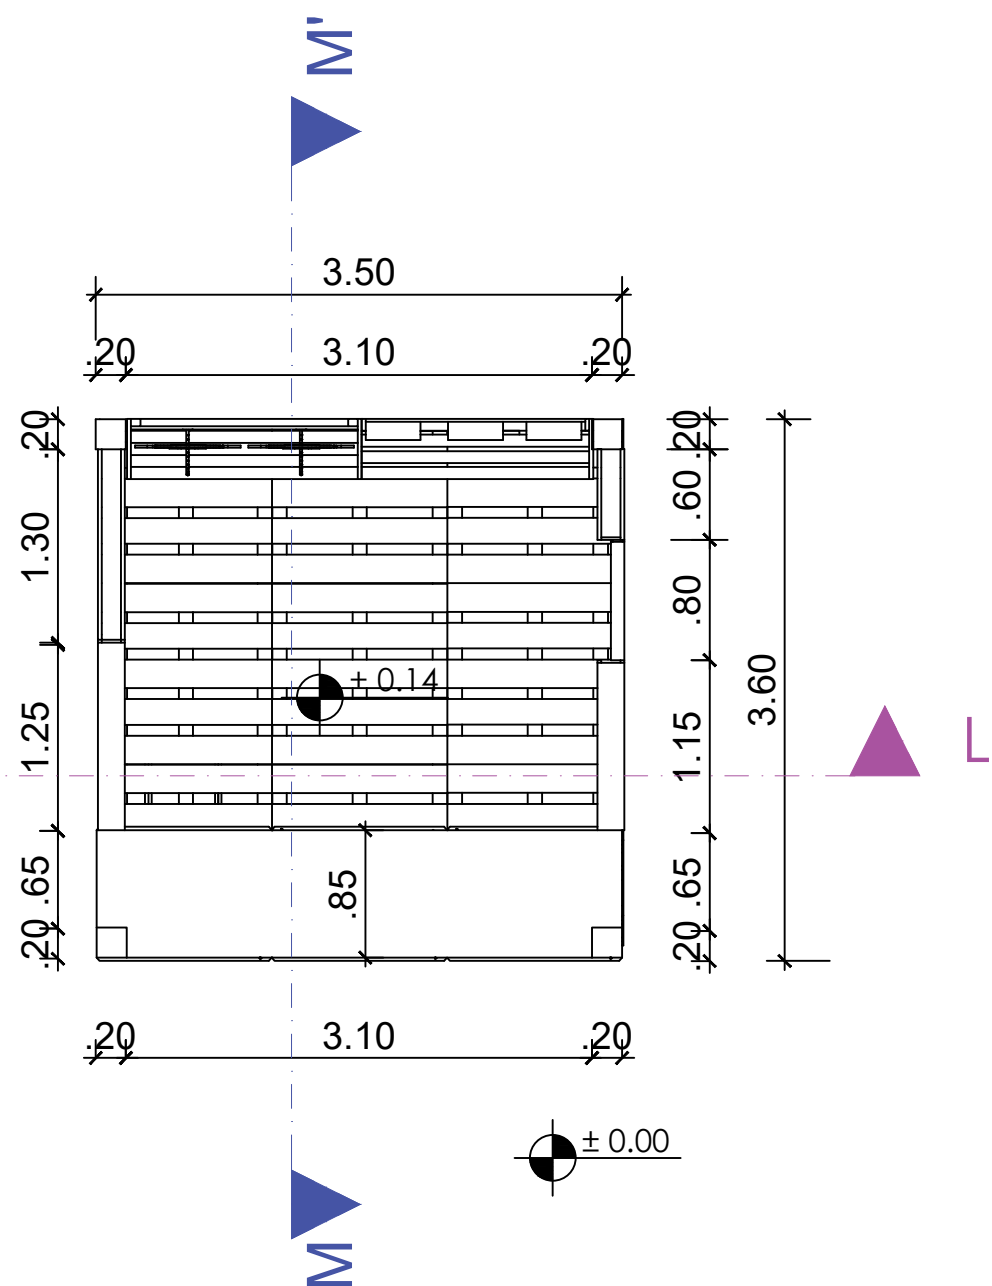


PLANTA ARQUITECTÓNICA

STAND TIPO # 3

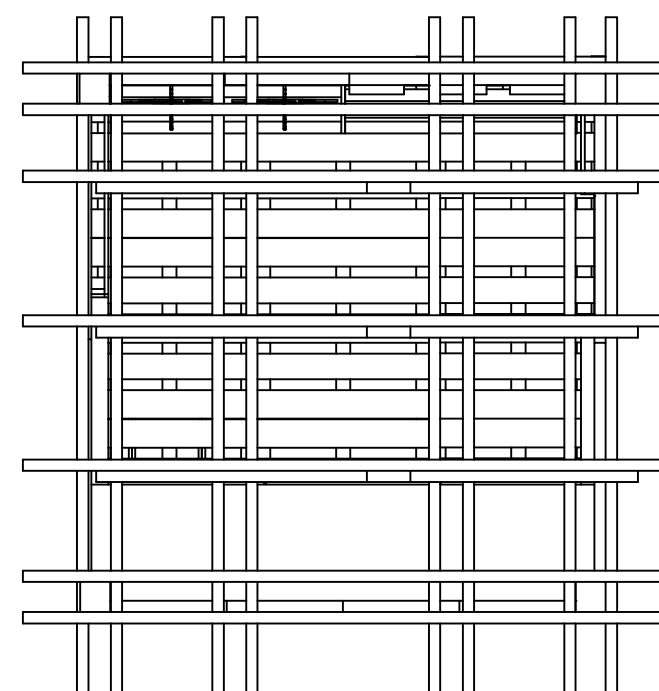


CUBIERTA


STAND TIPO # 3

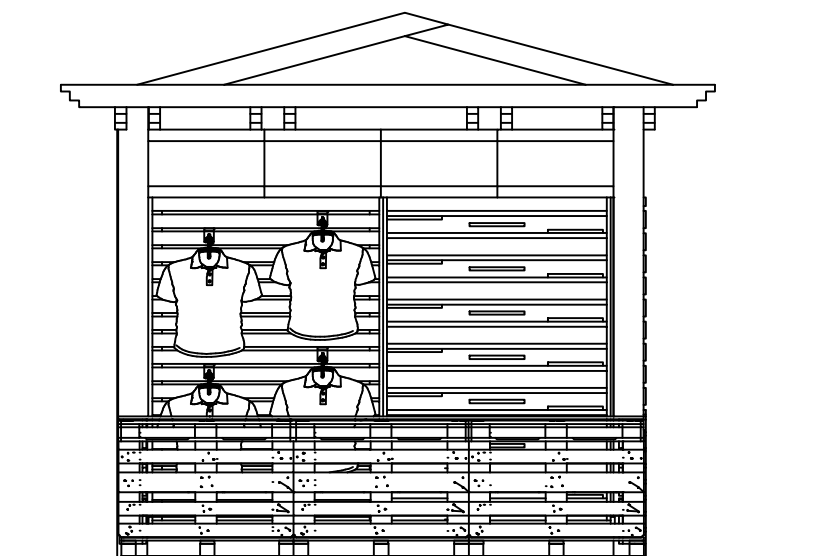


ELEVACIÓN FRONTAL

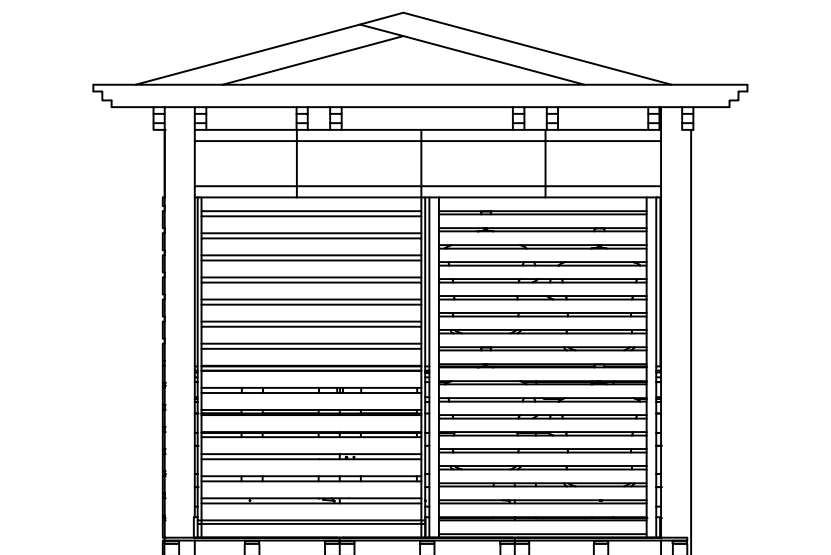

ELEVACIÓN POSTERIOR

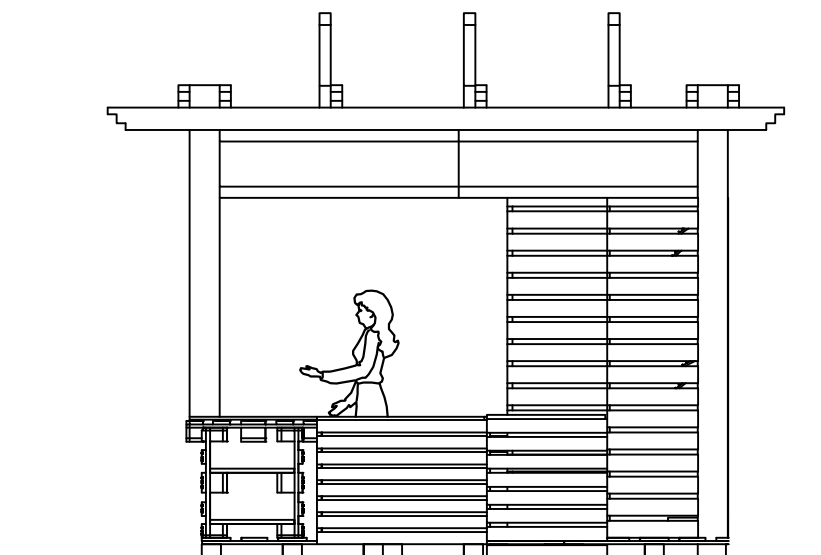

ELEVACIÓN LATERAL DERECHA

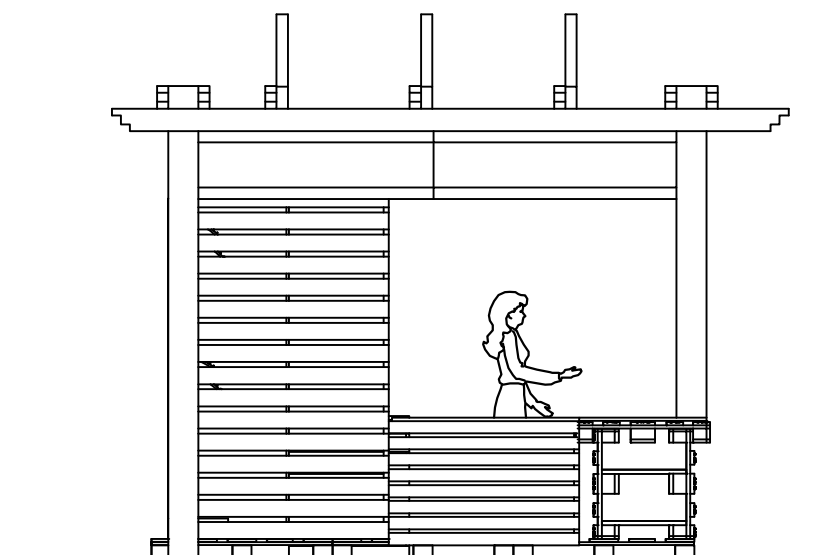

ELEVACIÓN LATERAL IZQUIERDA



UNIVERSIDAD
DE
GUAYAQUIL

FACULTAD DE
ARQUITECTURA Y
URBANISMO

ASIGNATURA:
PROYECTO DE TITULACIÓN

TEMA:
ESTUDIO PARA EL TRAZADO
TURÍSTICO PATRIMONIAL Y
DISEÑO DE EQUIPAMIENTOS
COMPLEMENTARIOS EN EL
BARRIO INGLÉS DE LA
PARROQUIA ANCÓN,
PROVINCIA DE STA. ELENA

TUTOR:
ARQ. SILVIA ALCIVAR
MACIAS MSC.

TESISTAS:
KRISTEL S. CEDEÑO A.
ANA B. MERINO M.


ORIENTACION

CONTIENE:
ELEVACIONES
STAND TIPO # 3


FECHA:
MARZO/2019

ESCALA:
1:50

LÁMINA:
M-10

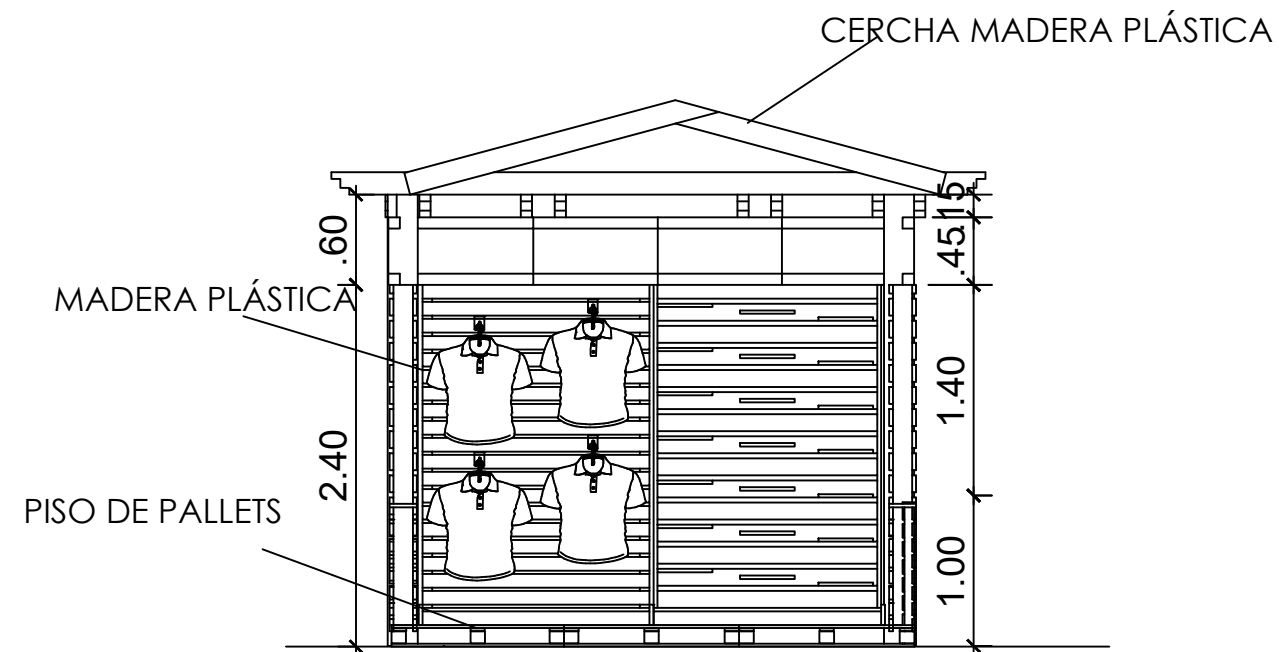

CORTE L - L'

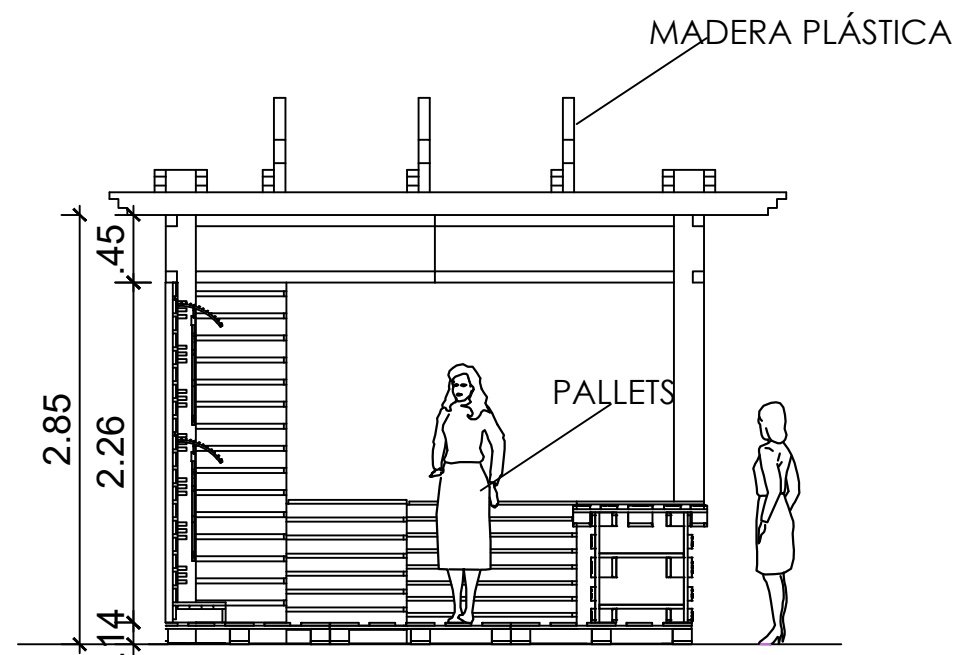

CORTE M - M'



UNIVERSIDAD
DE
GUAYAQUIL

FACULTAD DE
ARQUITECTURA Y
URBANISMO

ASIGNATURA:
PROYECTO DE TITULACIÓN

TEMA:
ESTUDIO PARA EL TRAZADO
TURÍSTICO PATRIMONIAL Y
DISEÑO DE EQUIPAMIENTOS
COMPLEMENTARIOS EN EL
BARRIO INGLÉS DE LA
PARROQUIA ANCÓN,
PROVINCIA DE STA. ELENA

TUTOR:
ARQ. SILVIA ALCIVAR
MACIAS MSC.

TESISTAS:
KRISTEL S. CEDEÑO A.
ANA B. MERINO M.


ORIENTACION

CONTIENE:
CORTES
STAND TIPO # 3

FECHA:
MARZO/2019

ESCALA:
1:50

LÁMINA:
M-11

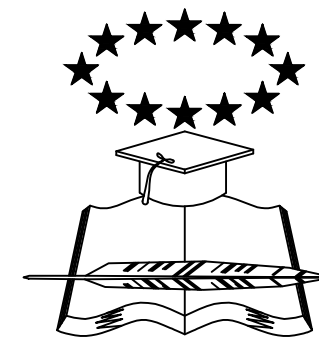

UNIVERSIDAD
DE
GUAYAQUIL
FACULTAD DE
ARQUITECTURA Y
URBANISMO

ASIGNATURA:
PROYECTO DE TITULACIÓN

TEMA:
ESTUDIO PARA EL TRAZADO
TURÍSTICO PATRIMONIAL Y
DISEÑO DE EQUIPAMIENTOS
COMPLEMENTARIOS EN EL
BARRIO INGLÉS DE LA
PARROQUIA ANCÓN,
PROVINCIA DE STA. ELENA

TUTOR:
ARQ. SILVIA ALCIVAR
MACIAS MSC.

TESISTAS:
KRISTEL S. CEDEÑO A.
ANA B. MERINO M.

ORIENTACION

CONTIENE:
PLANO ELÉCTRICO
STAND TIPO # 3

FECHA:
MARZO/2019

ESCALA:
1:50


LÁMINA:
M-12

TOMACORRIENTES


DESCRIPCIÓN	GRÁFICO
TOMACORRIENTE DOBLE POLARIZADO 125V-15A ALTURA DE 40cm DEL NIVEL DE PISO TERMINADO.	
TOMACORRIENTE DOBLE POLARIZADO 125V-15A ALTURA DE 2m DEL NIVEL DE PISO TERMINADO.	
TOMACORRIENTE DOBLE POLARIZADO 125V-15A ALTURA DE MESON A CONVENIR CON EL CLIENTE.	
TOMACORRIENTE EXTERIOR	
TOMACORRIENTE BAJO MESÓN	
EQUIPO DE TV	
PANEL DE DISTRIBUCIÓN	

ILUMINACIÓN


LUMINARIA OJO DE BUEY 110V	
LUMINARIA TIPO APLIQUE PARA EXTERIOR 110V	
INTERRUPTOR SIMPLE	
INTERRUPTOR DOBLE	
INTERRUPTOR CONMUTADO	
PANEL DE DISTRIBUCIÓN	

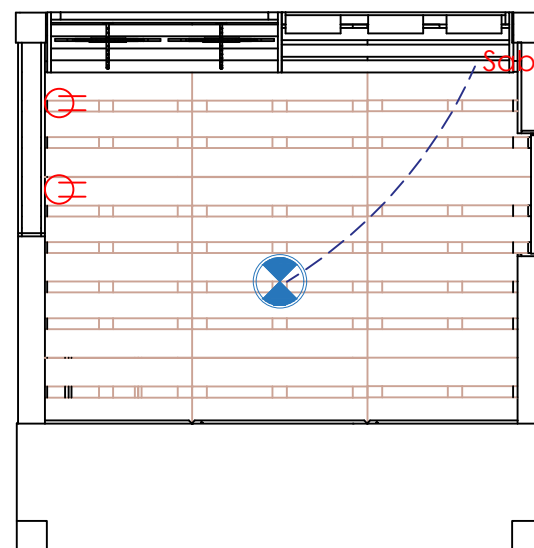


PLANO ELÉCTRICO
STAND TIPO # 3

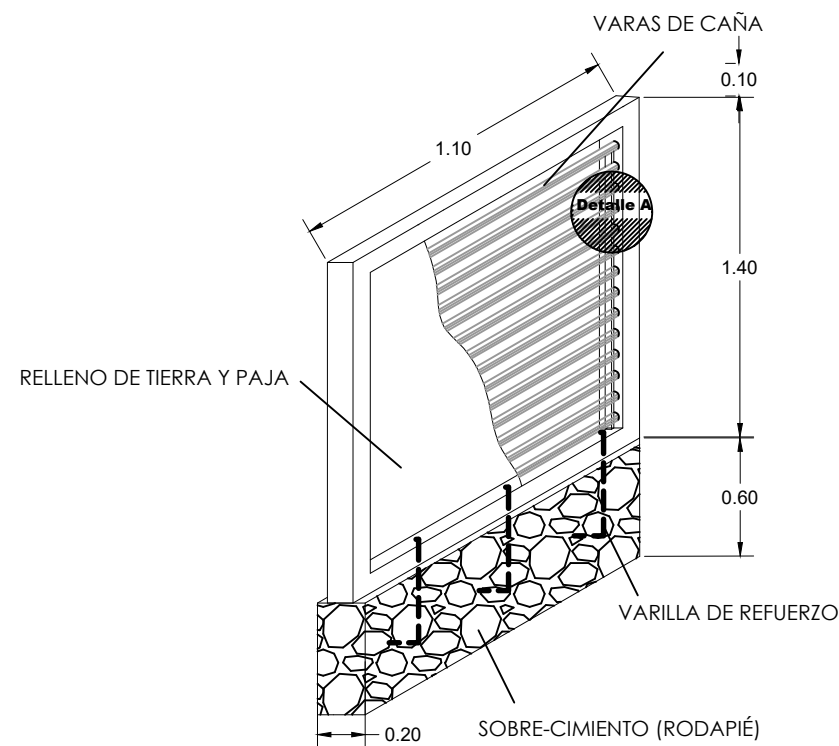


DETALLE MÓDULO
PARED DE BAHAREQUE
ESC: 1_50

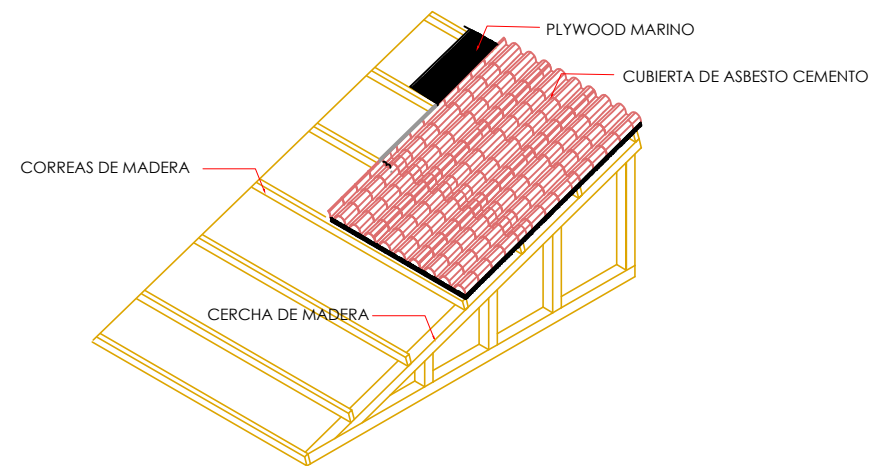

DETALLE CUBIERTA
ESC: 1_50

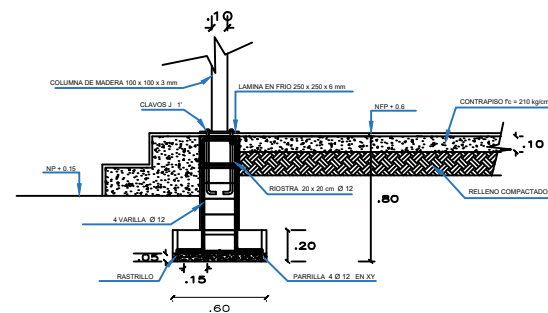

DETALLE PLINTO
GLORIETA
ESC: 1_50

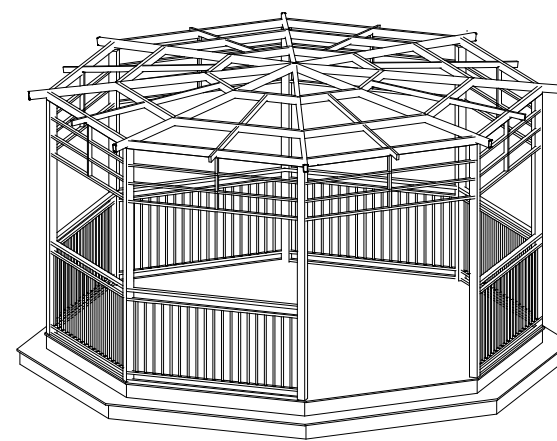

PERSPECTIVA GLORIETA
SIN ESCALA



UNIVERSIDAD
DE
GUAYAQUIL
FACULTAD DE
ARQUITECTURA Y
URBANISMO

ASIGNATURA:
PROYECTO DE TITULACIÓN

TEMA:
ESTUDIO PARA EL TRAZADO
TURÍSTICO PATRIMONIAL Y
DISEÑO DE EQUIPAMIENTOS
COMPLEMENTARIOS EN EL
BARRIO INGLÉS DE LA
PARROQUIA ANCÓN,
PROVINCIA DE STA. ELENA

TUTOR:
ARQ. SILVIA ALCIVAR
MACIAS MSC.

TESISTAS:
KRISTEL S. CEDEÑO A.
ANA B. MERINO M.

ORIENTACIÓN

CONTIENE:
DETALLES
ESTRUCTURALES

FECHA:
FEBRERO/2019

ESCALA:
INDICADA

LÁMINA:
N-01