

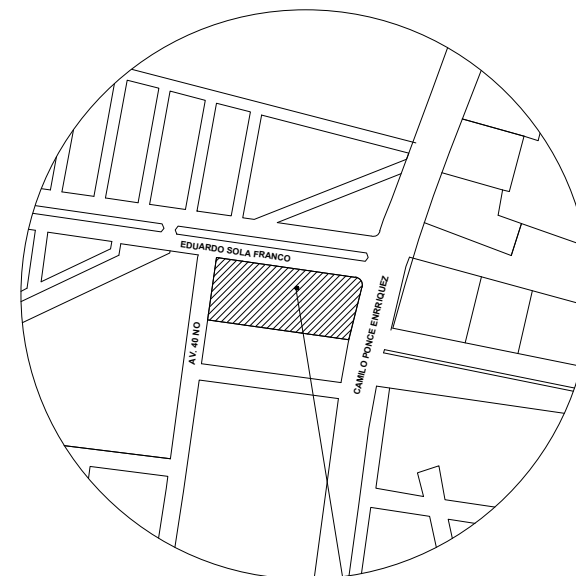
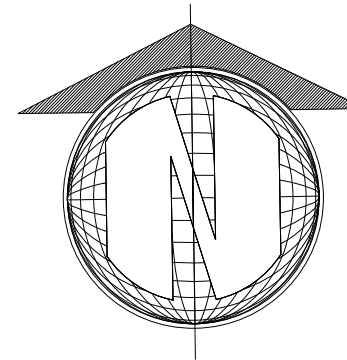
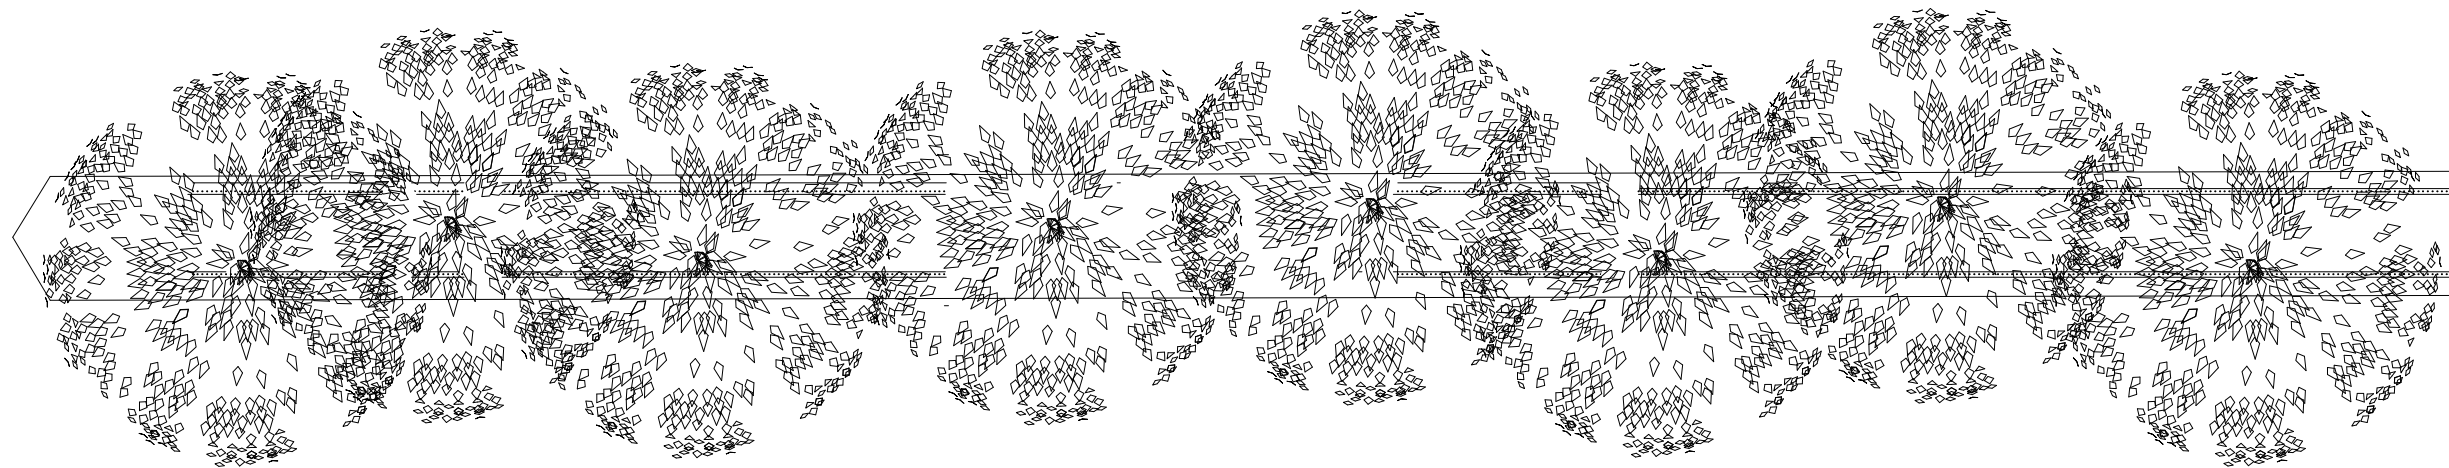


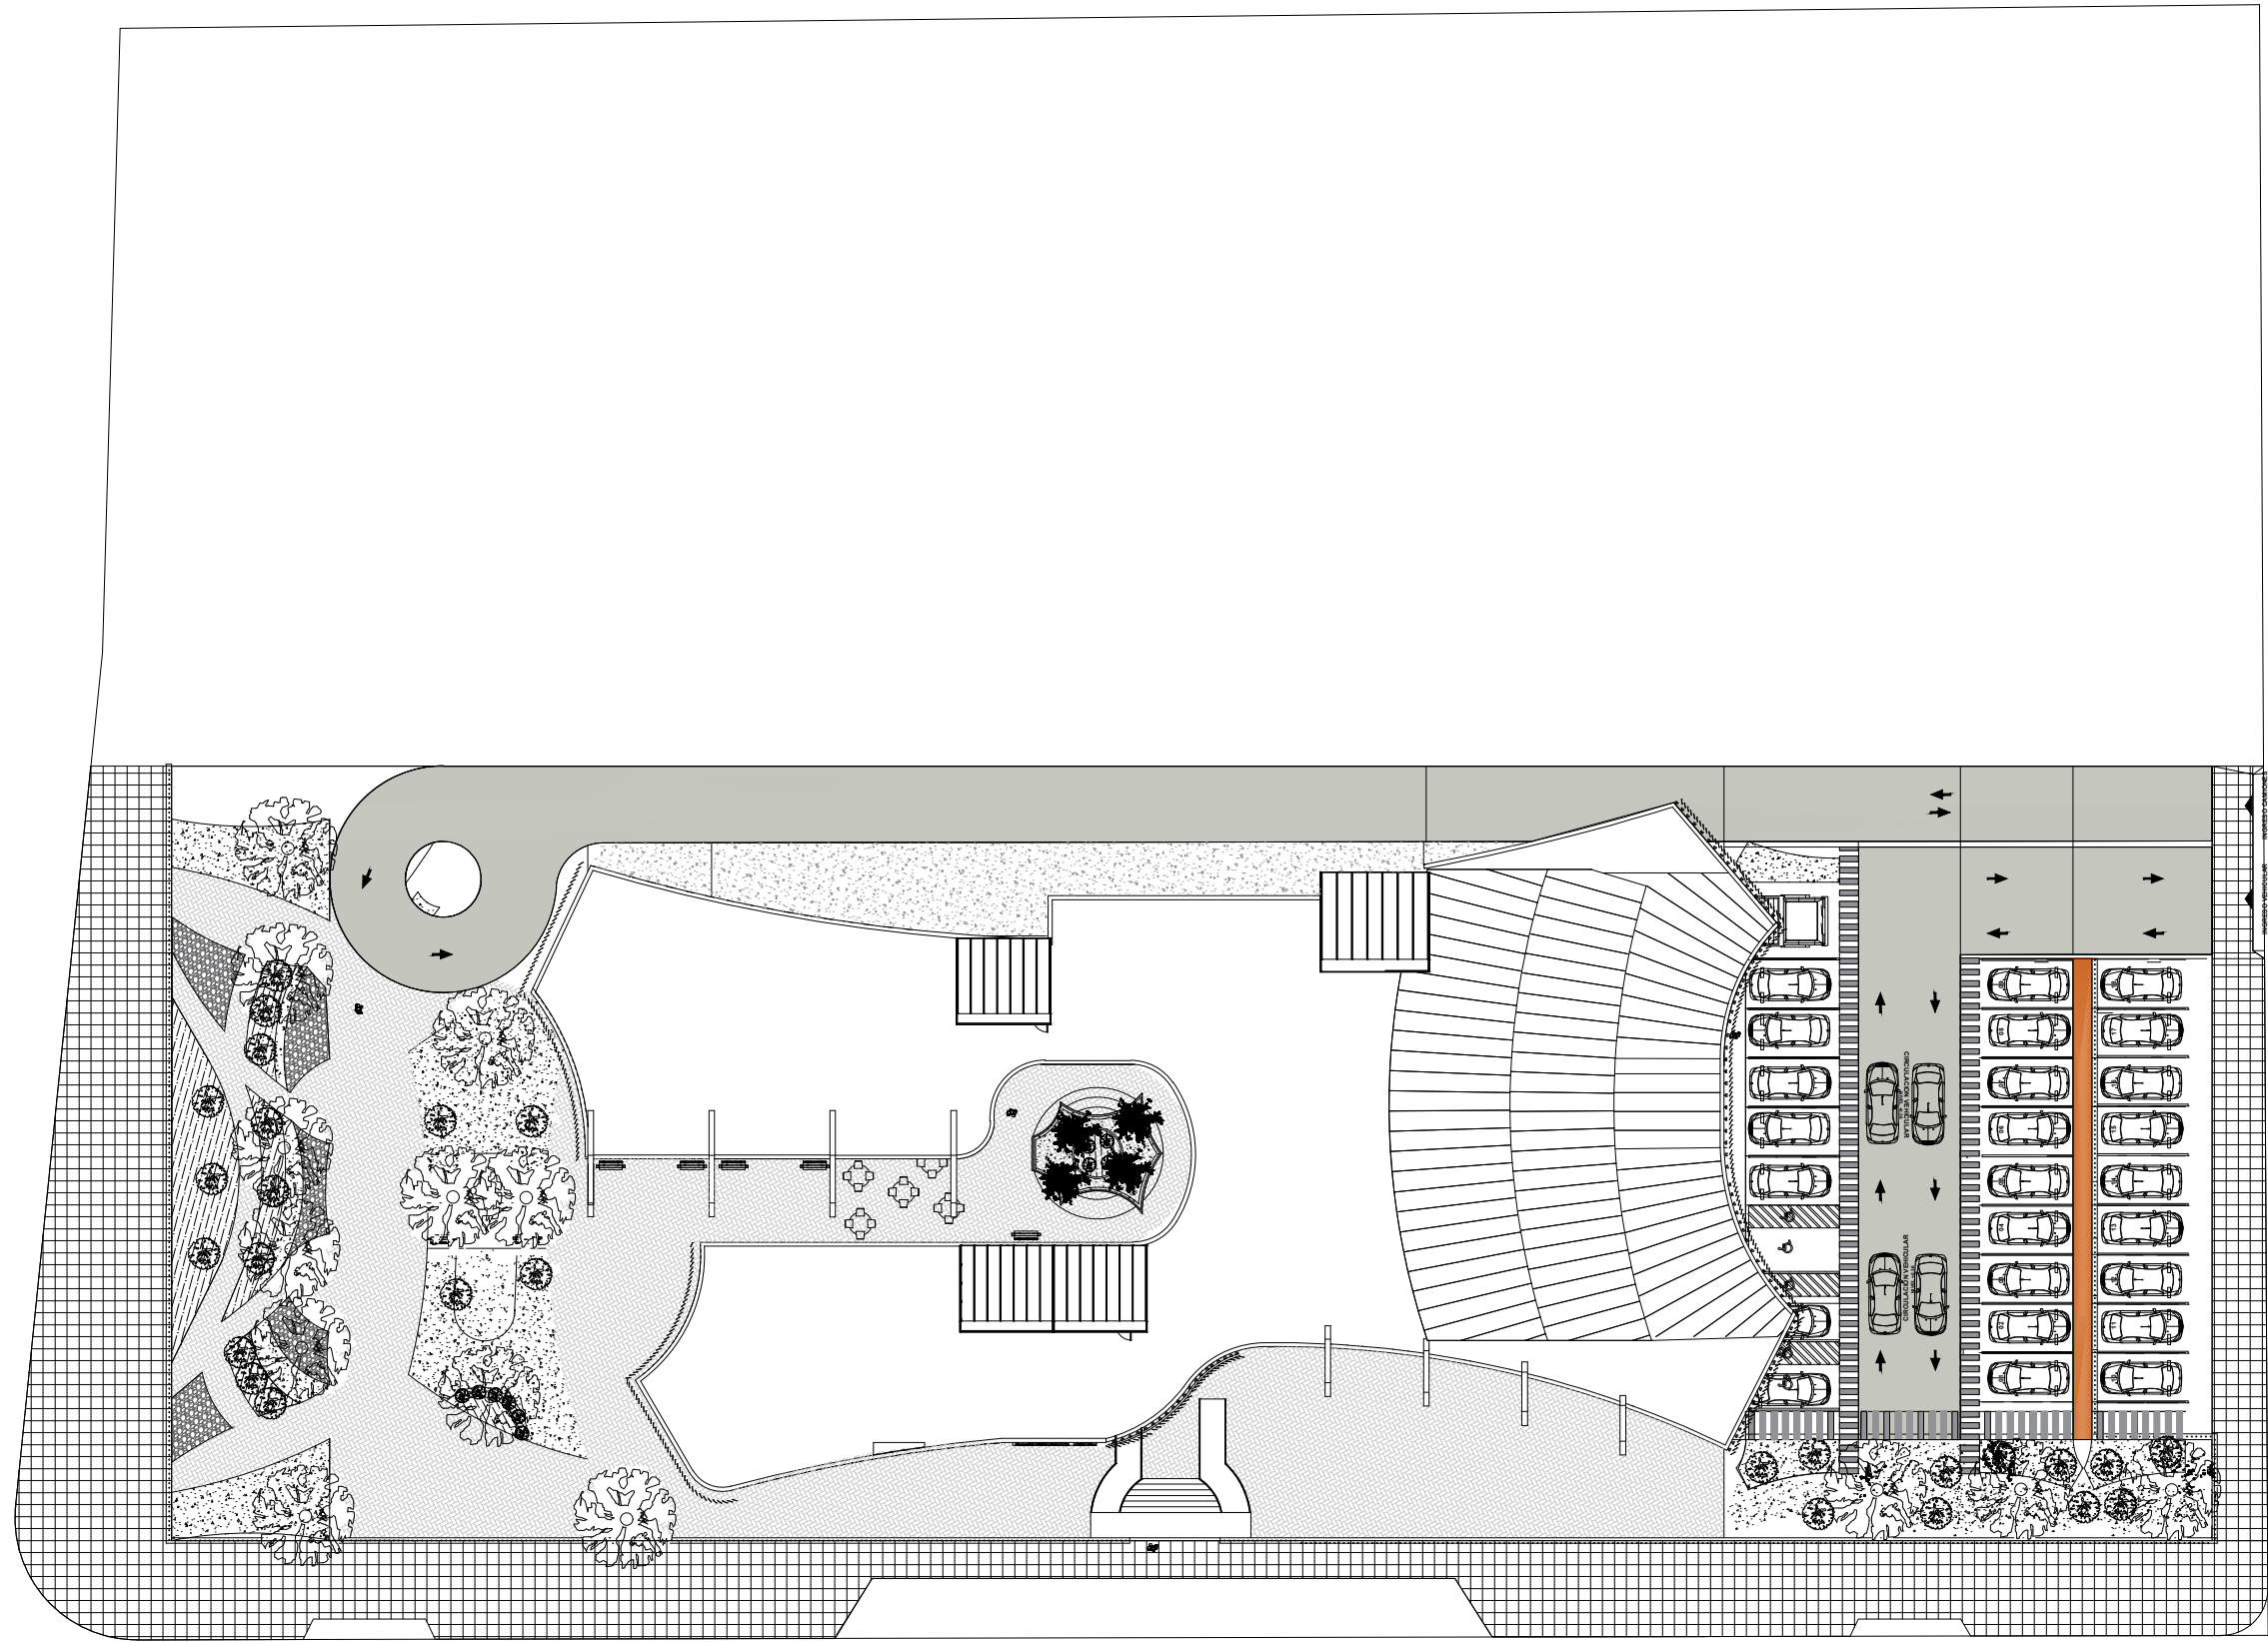


UBICACIÓN DE SOLAR

UBICACIÓN



CANTÓN : GUAYAQUIL
PARROQUIA : TARQUI
URB. "LA FLORIDA"
MZ.-002 SOLAR # 3
Predios Urbanos
Codigo_Cat 77-2-3-0-0-0-1
Uso_de_Edi PUBLICO
Lindero_No CALLE JUAN PABLO
Lindero_Su SOLARES 2-4
Lindero_Es AV.M.B.DE ROLDÓS
Lindero_Oe C.PUBLICA
Longitud_N 111,01
Longitud_S 111,01
Longitud_E 43,10
Longitud_O 43,10
Area_Escri 4.784,19

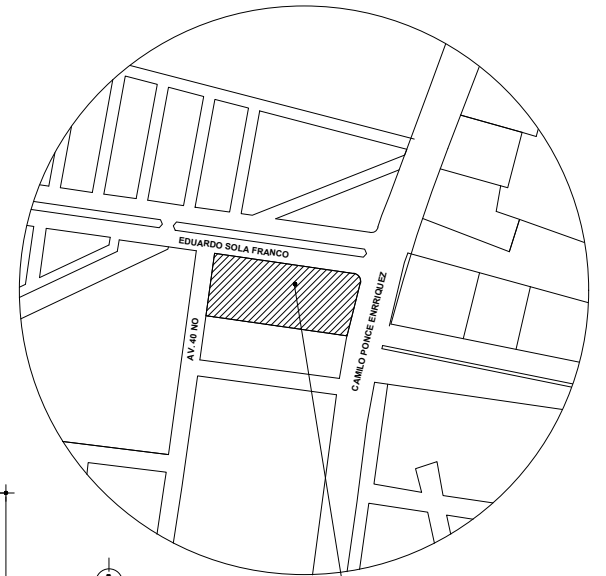

CANTON : GUAYAQUIL
PARROQUIA : TARQUI
URB. "LA FLORIDA"
MZ.-002 SOLAR # 3
Predios_Urbanos_
Codigo_Cat 77-2-3-0-0-0-1
Uso_de_Edi PUBLICO
Lindero_No CALLE JUAN PABLO
Lindero_Su SOLARES 2-4
Lindero_Es AV.M.B.DE ROLDÓS
Lindero_Oe C.PUBLICA
Longitud_N 111,01
Longitud_S 111,01
Longitud_E 43,10
Longitud_O 43,10
Area_Escri 4.784,19

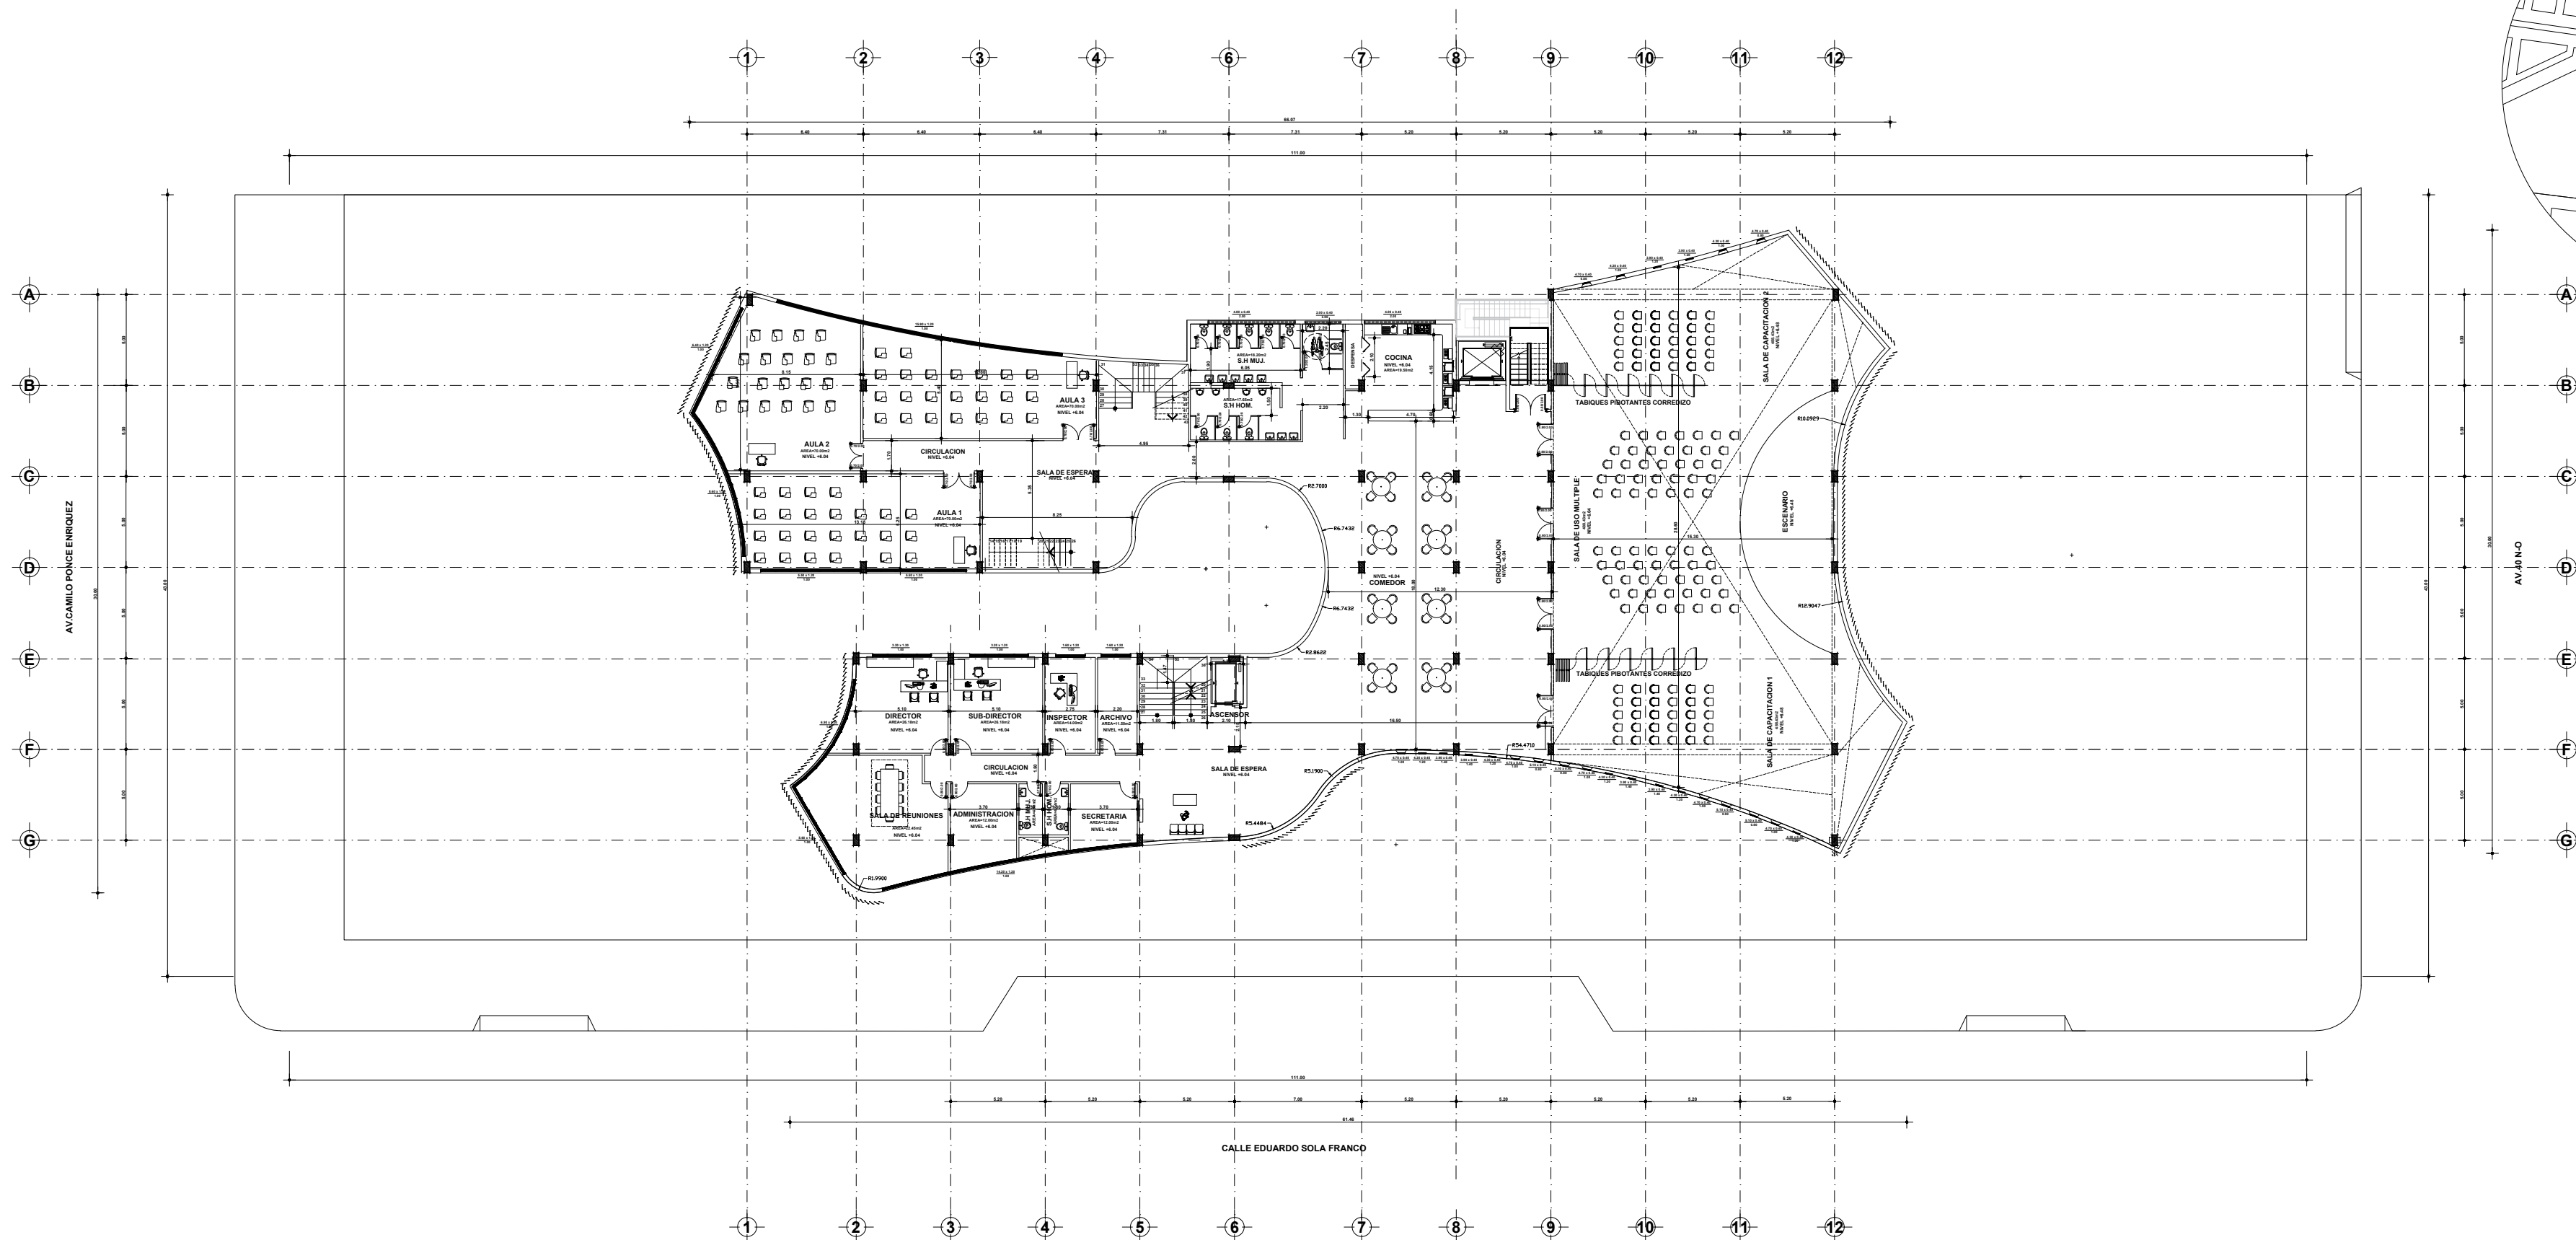


● **PLANTA PRIMER PISO ALTO (NIVEL +6.04)**
escala 1:75

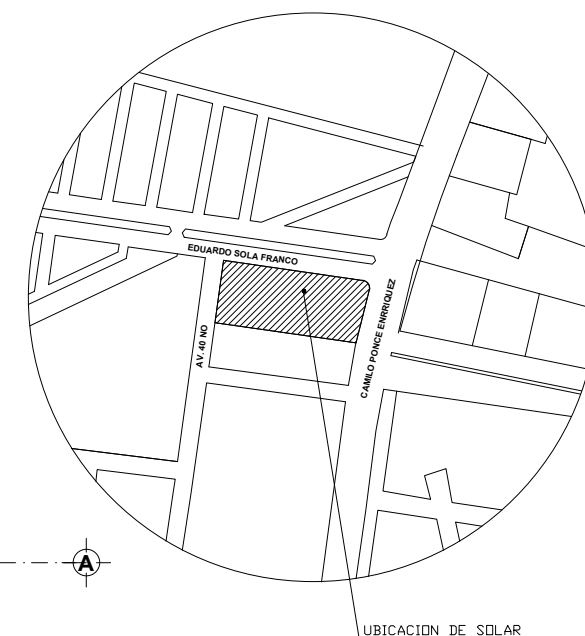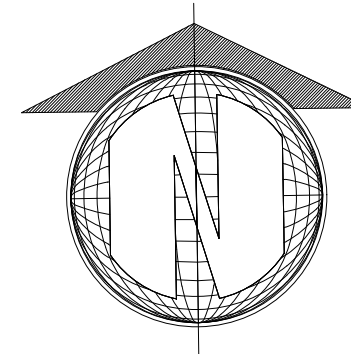

UBICACIÓN DE SOLAR

UBICACIÓN

CANTÓN : GUAYAQUIL
PARROQUIA : TARQUI
URB. "LA FLORIDA"
MZ.-002 SOLAR # 3
Predios Urbanos
Codigo_Cat 77-2-3-0-0-0-1
Uso_de_Edi PUBLICO
Lindero_No CALLE JUAN PABLO
Lindero_Su SOLARES 2-4
Lindero_Es AV.M.B.DE ROLDÓS
Lindero_Oe C.PUBLICA
Longitud_N 111,01
Longitud_S 111,01
Longitud_E 43,10
Longitud_O 43,10
Area_Escri 4.784,19

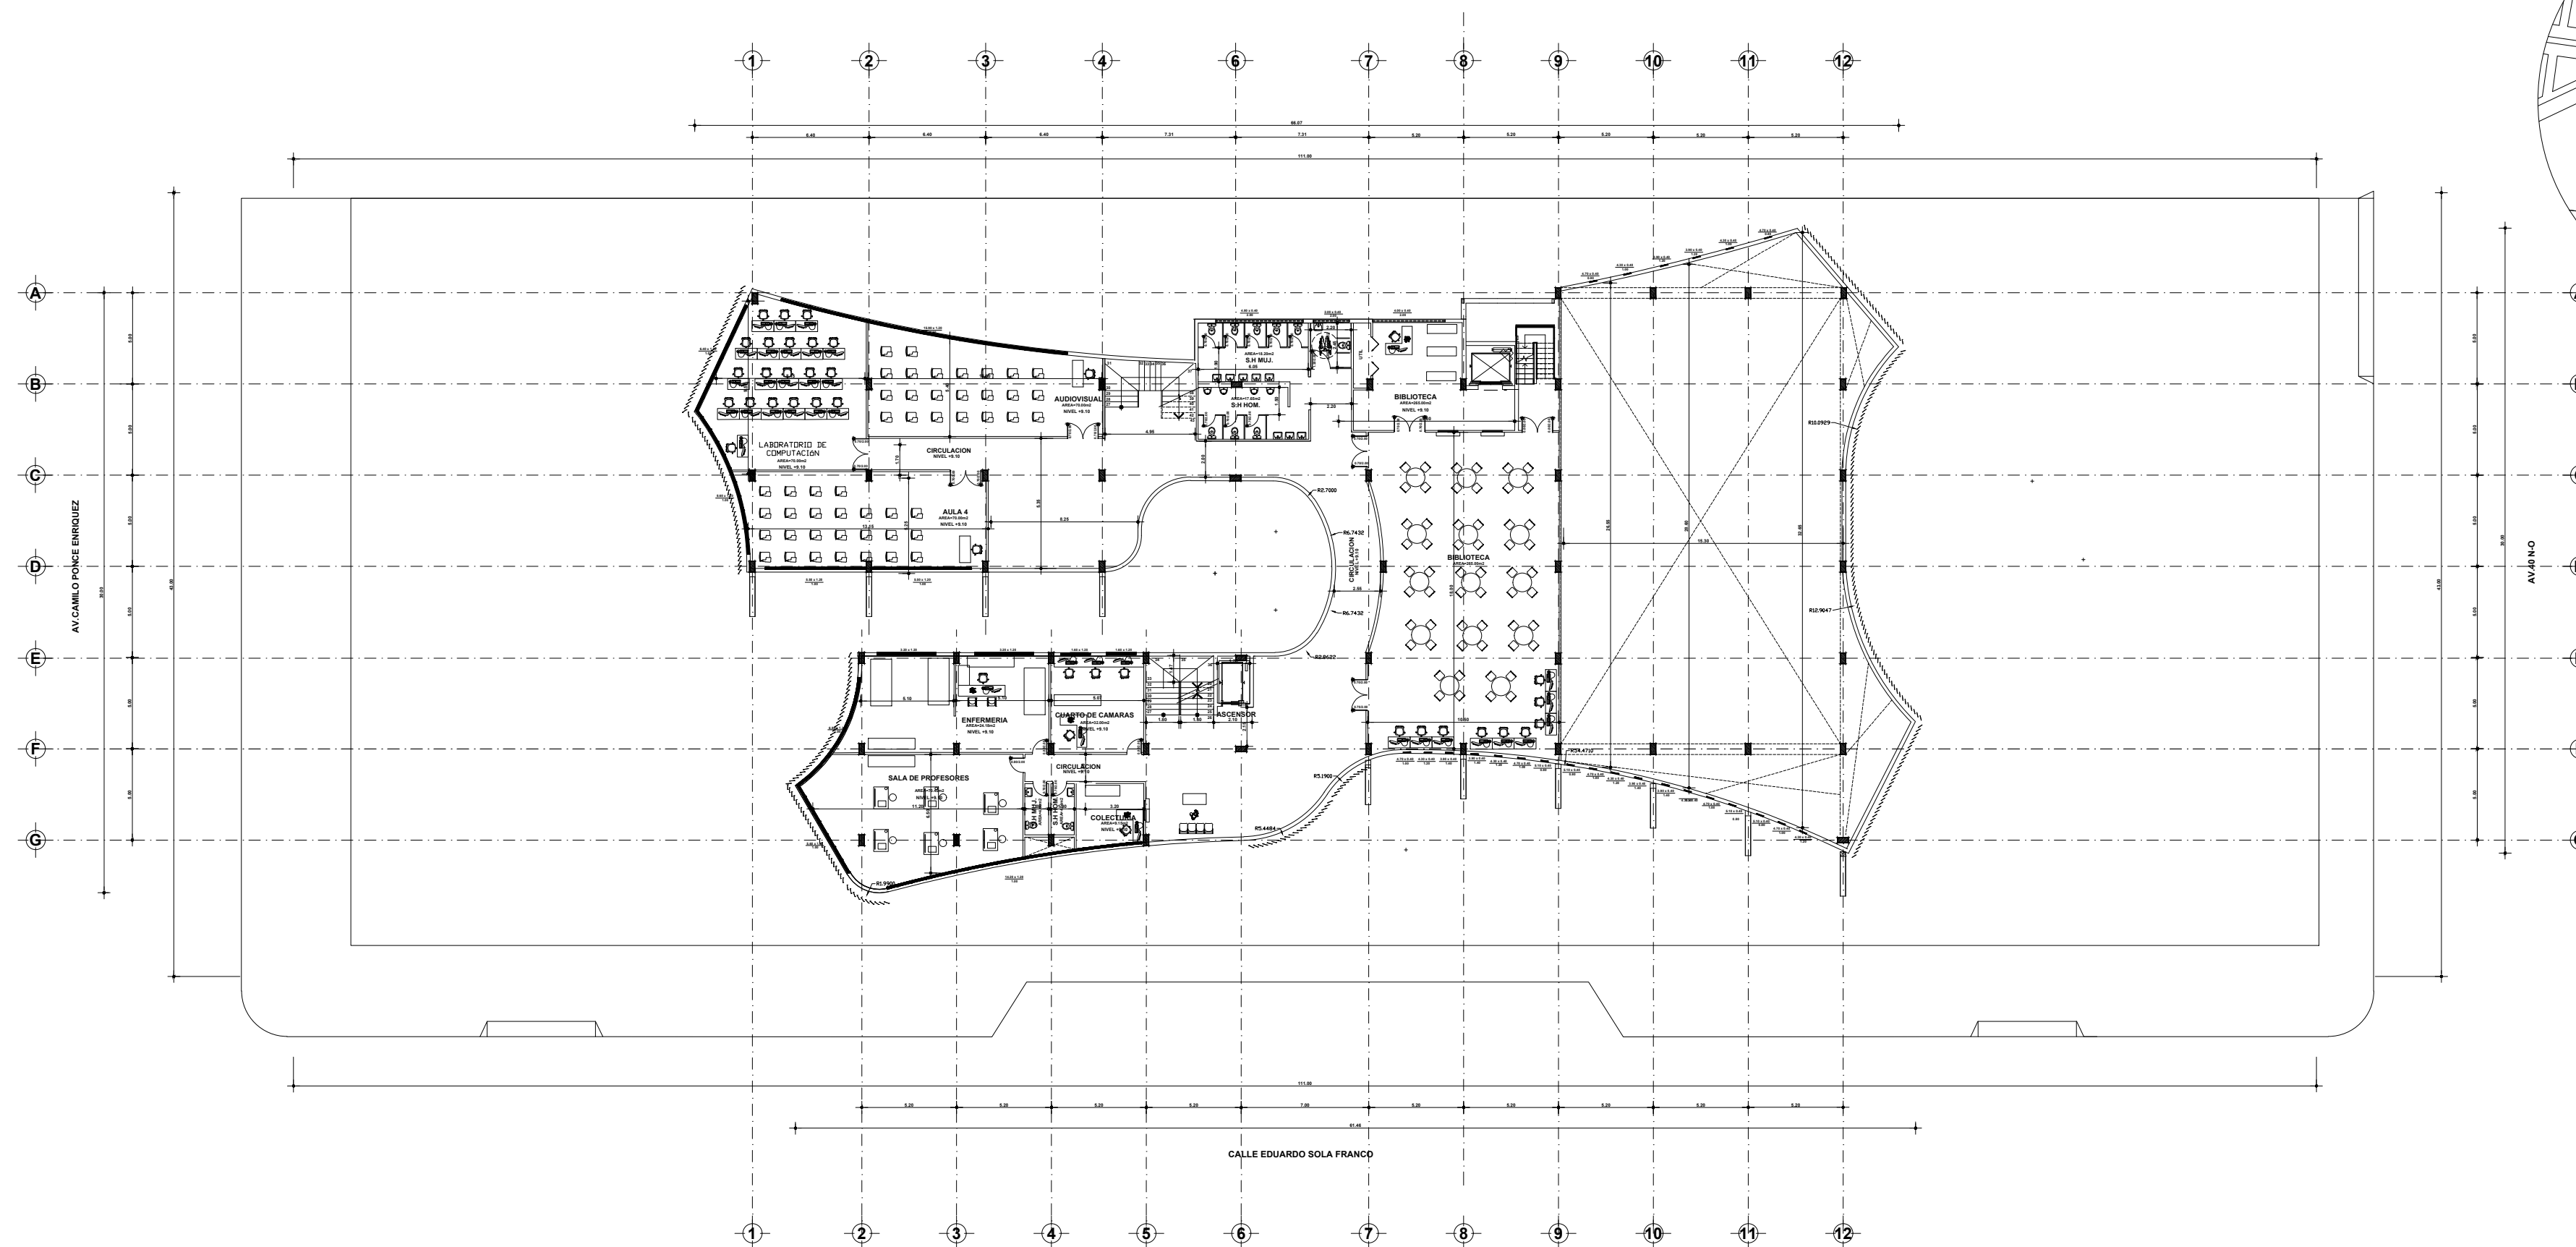

● PLANTA SEGUNDO PISO ALTO (NIVEL +9.10)
escala 1:75

FAU

FACULTAD DE
ARQUITECTURA
Y URBANISMO

“Arq. Guillermo Cubillo Renella”

TITULACIÓN:

UNIVERSIDAD DE GUAYAQUIL

FACULTAD DE ARQUITECTURA Y URBANISMO

TUTOR:

ARQ. JORGE VEGA VERDUGA

ESTUDIANTE

JUAN JOSÉ NARVÁEZ RUIZ

ESTUDIANTE

JUAN CARLOS BRAGANZA



DESCRIPCIÓN:

PLANTA ALTA 2

LAMINA:

A-04


DISEÑO DE UN CENTRO DE CAPACITACIÓN TÉCNICA DE CALZADO Y PRODUCTOS DE CUERO, Guayaquil, 2023

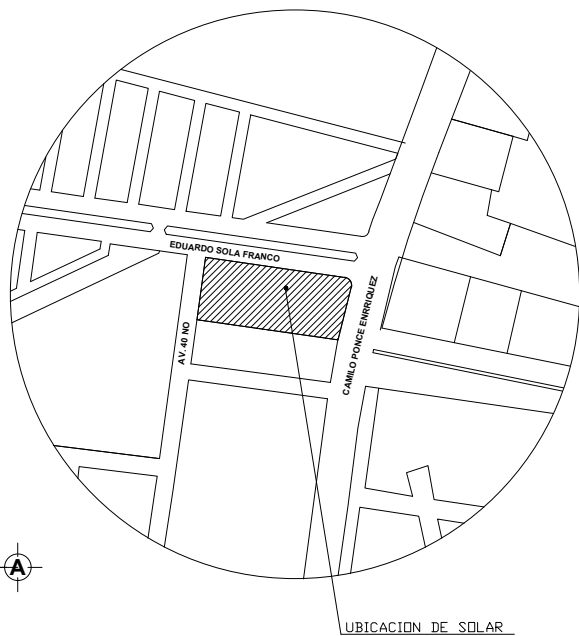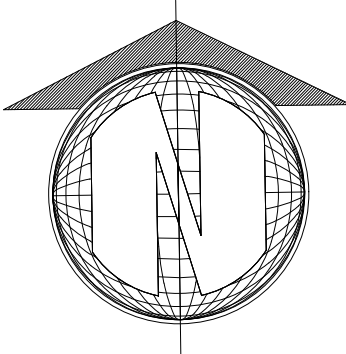

UBICACIÓN DE SOLAR


UBICACIÓN

CANTÓN : GUAYAQUIL
PARROQUIA : TARQUI
URB. "LA FLORIDA"
MZ.-002 SOLAR # 3
Predios Urbanos
Codigo_Cat 77-2-3-0-0-0-1
Uso_de_Edi PUBLICO
Lindero_No CALLE JUAN PABLO
Lindero_Su SOLARES 2-4
Lindero_Es AV.M.B.DE ROLDÓS
Lindero_Oe C.PUBLICA
Longitud_N 111,01
Longitud_S 111,01
Longitud_E 43,10
Longitud_O 43,10
Area_Escri 4.784,19

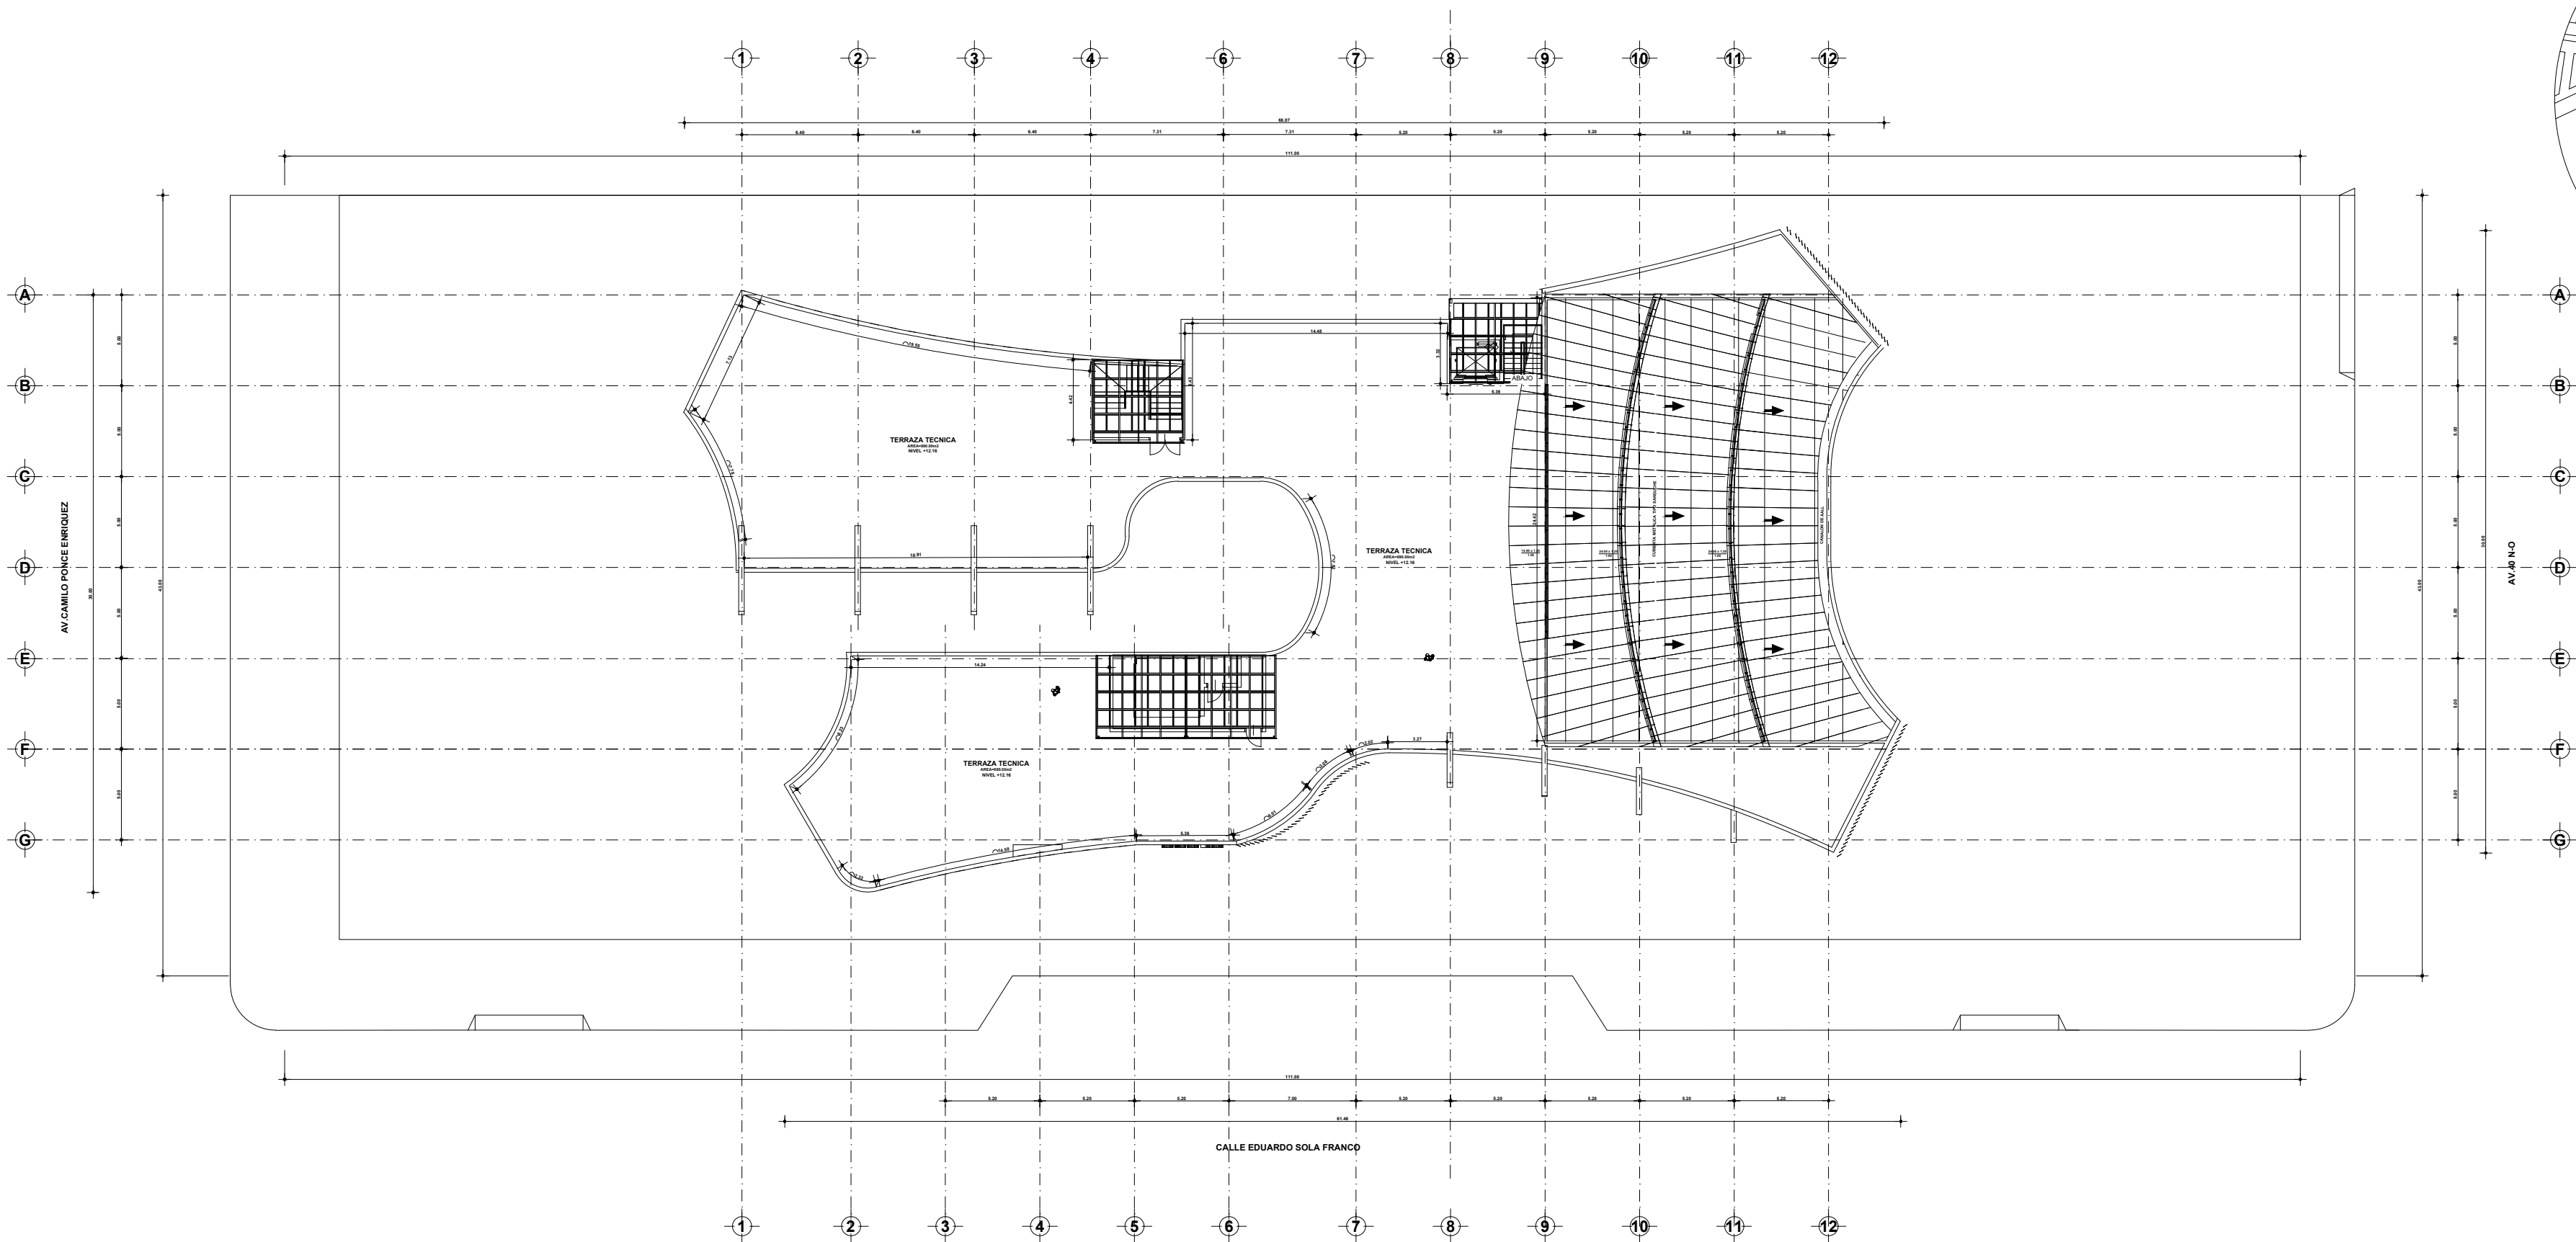


● PLANTA TERCER PISO ALTO (NIVEL +12.16)

escala 1:75

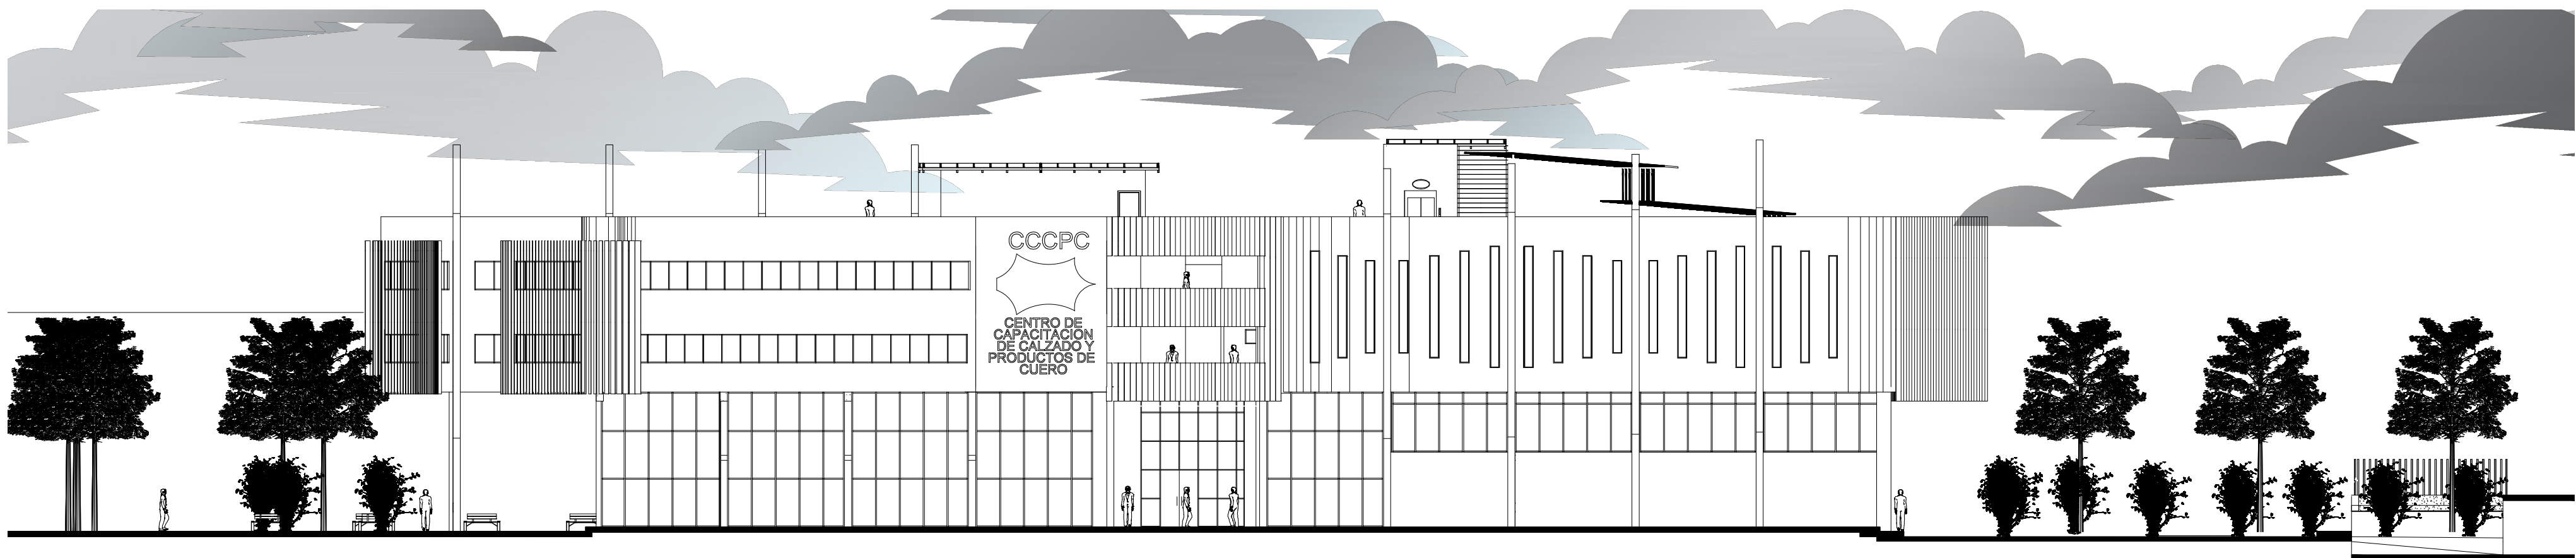


● FACHADA NORTE
escala 1:50

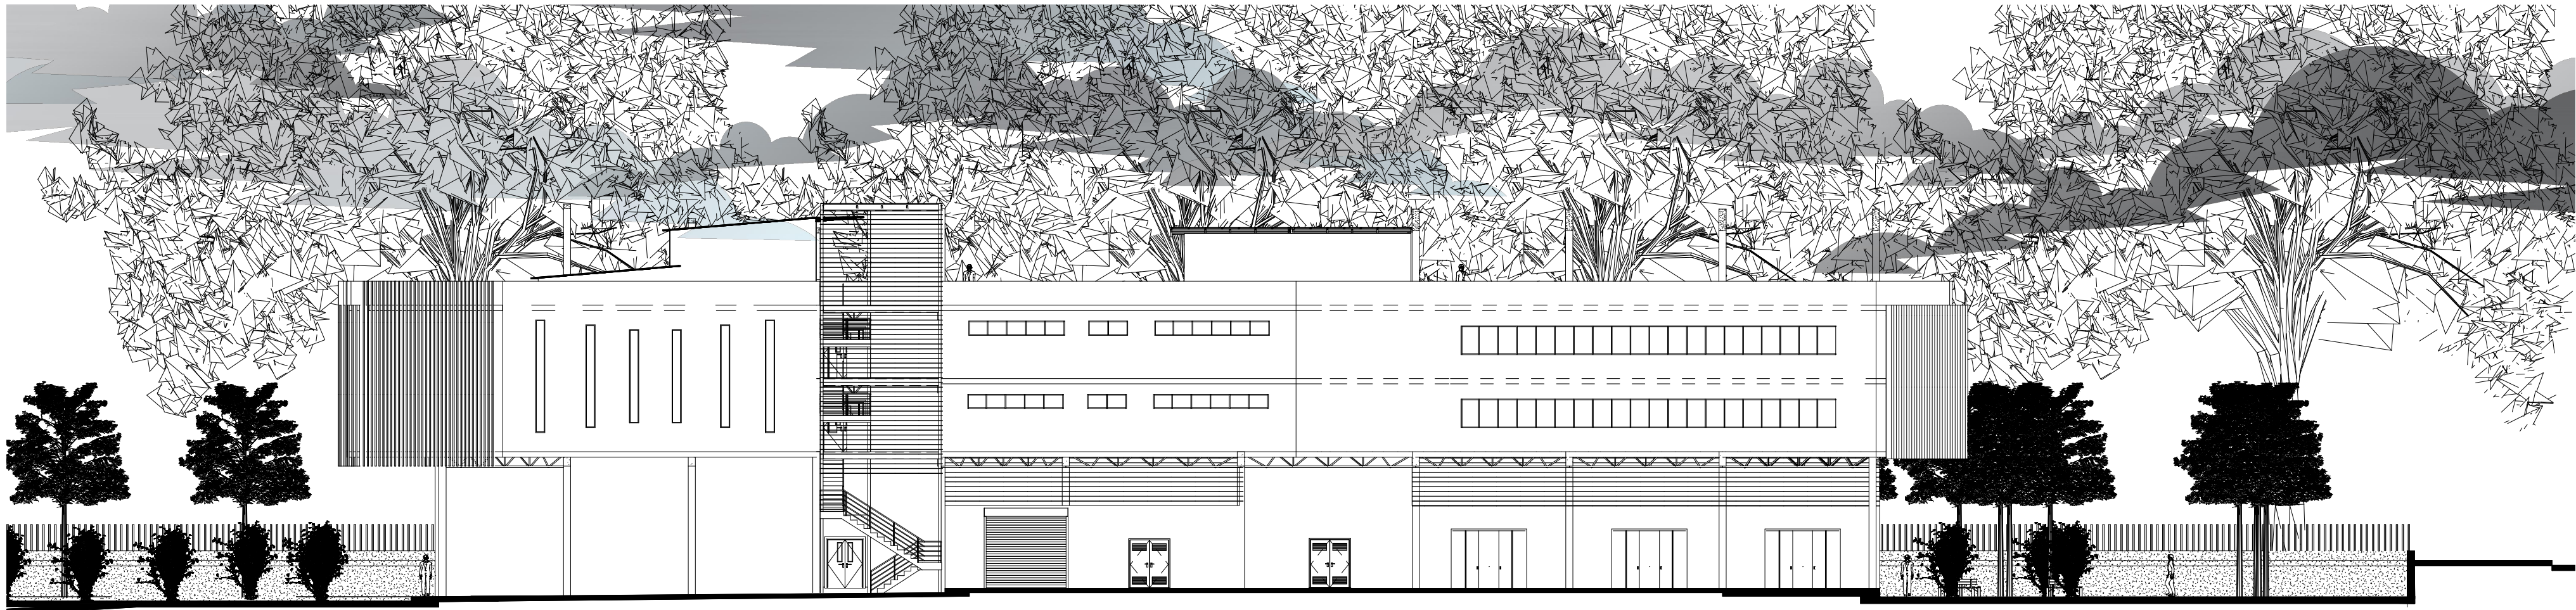


● FACHADA SUR
escala 1:50

FAU FACULTAD DE ARQUITECTURA Y URBANISMO “Arq. Guillermo Cubillo Renella”	TITULACIÓN: DISEÑO DE UN CENTRO DE CAPACITACIÓN TÉCNICA DE CALZADO Y PRODUCTOS DE CUERO, Guayaquil, 2023					
	UNIVERSIDAD DE GUAYAQUIL	TUTOR:	ESTUDIANTE	ESTUDIANTE	DESCRIPCIÓN:	LAMINA:
	FACULTAD DE ARQUITECTURA Y URBANISMO	ARQ. JORGE VEGA VERDUGA	JUAN JOSÉ NARVÁEZ RUIZ	JUAN CARLOS BRAGANZA	FACHADAS NORTE Y SUR	A - 06



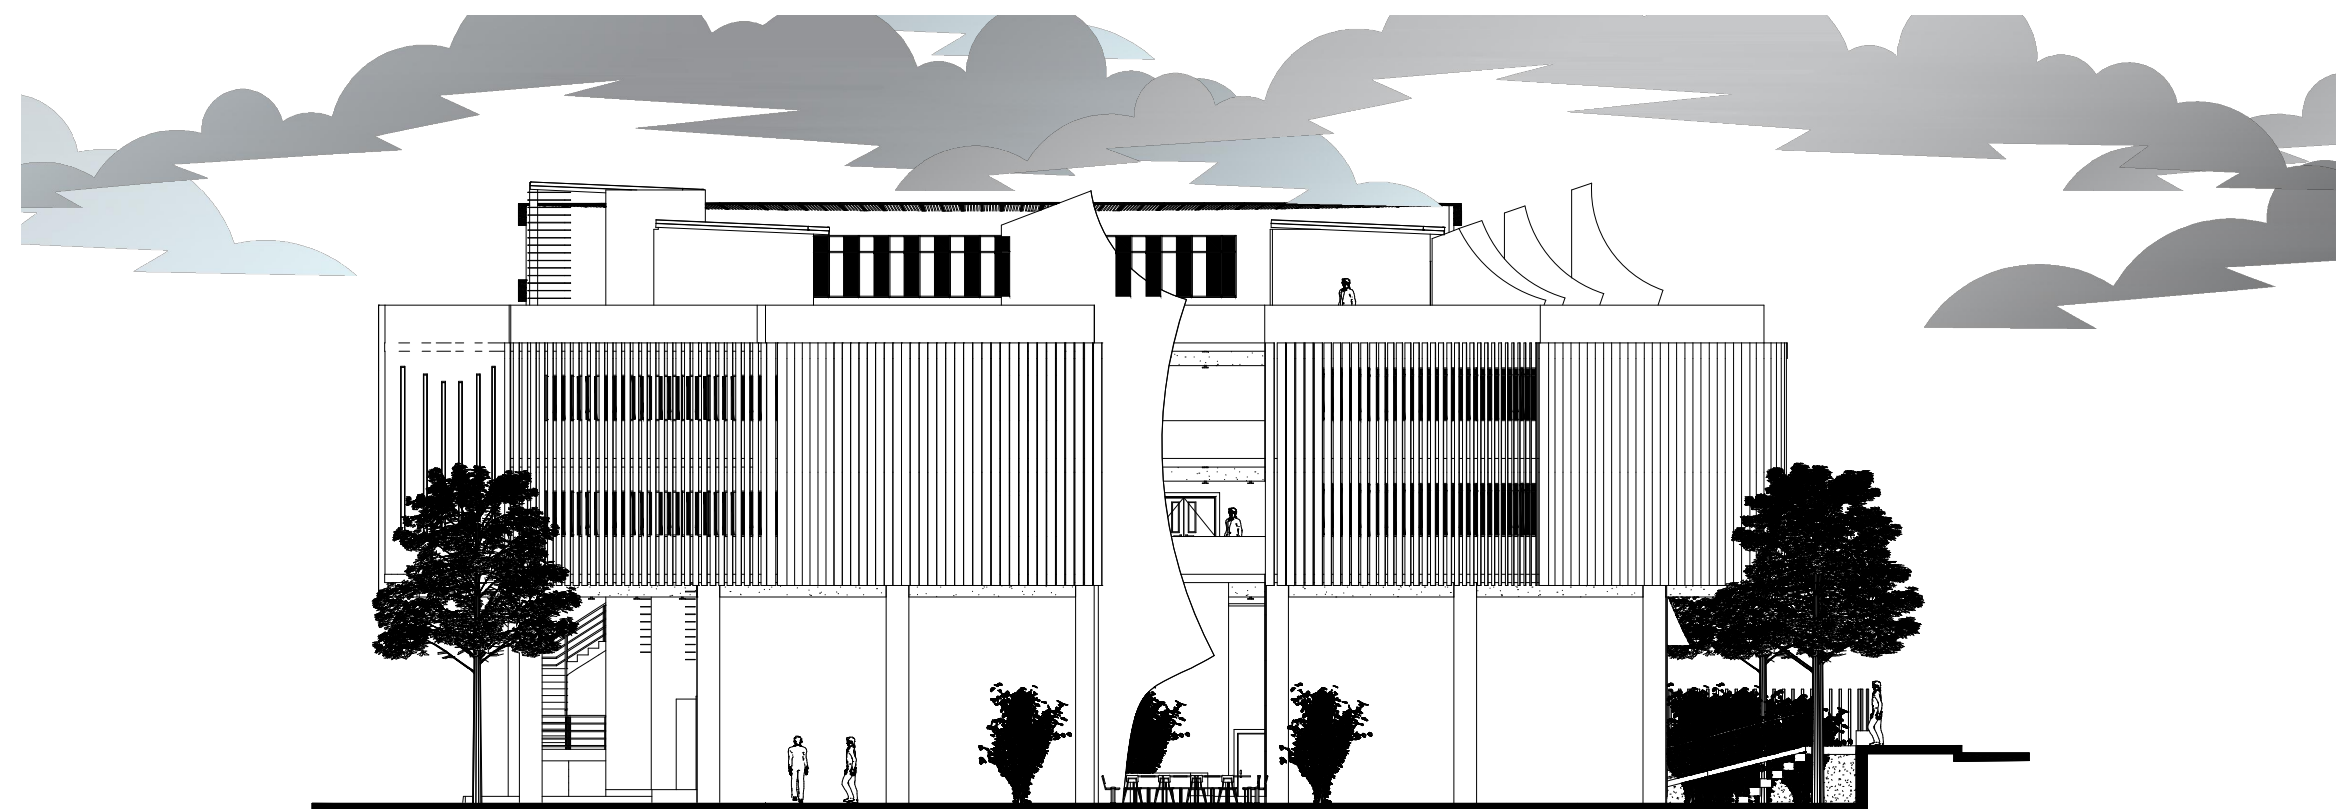


● FACHADA OESTE
escala 1:50

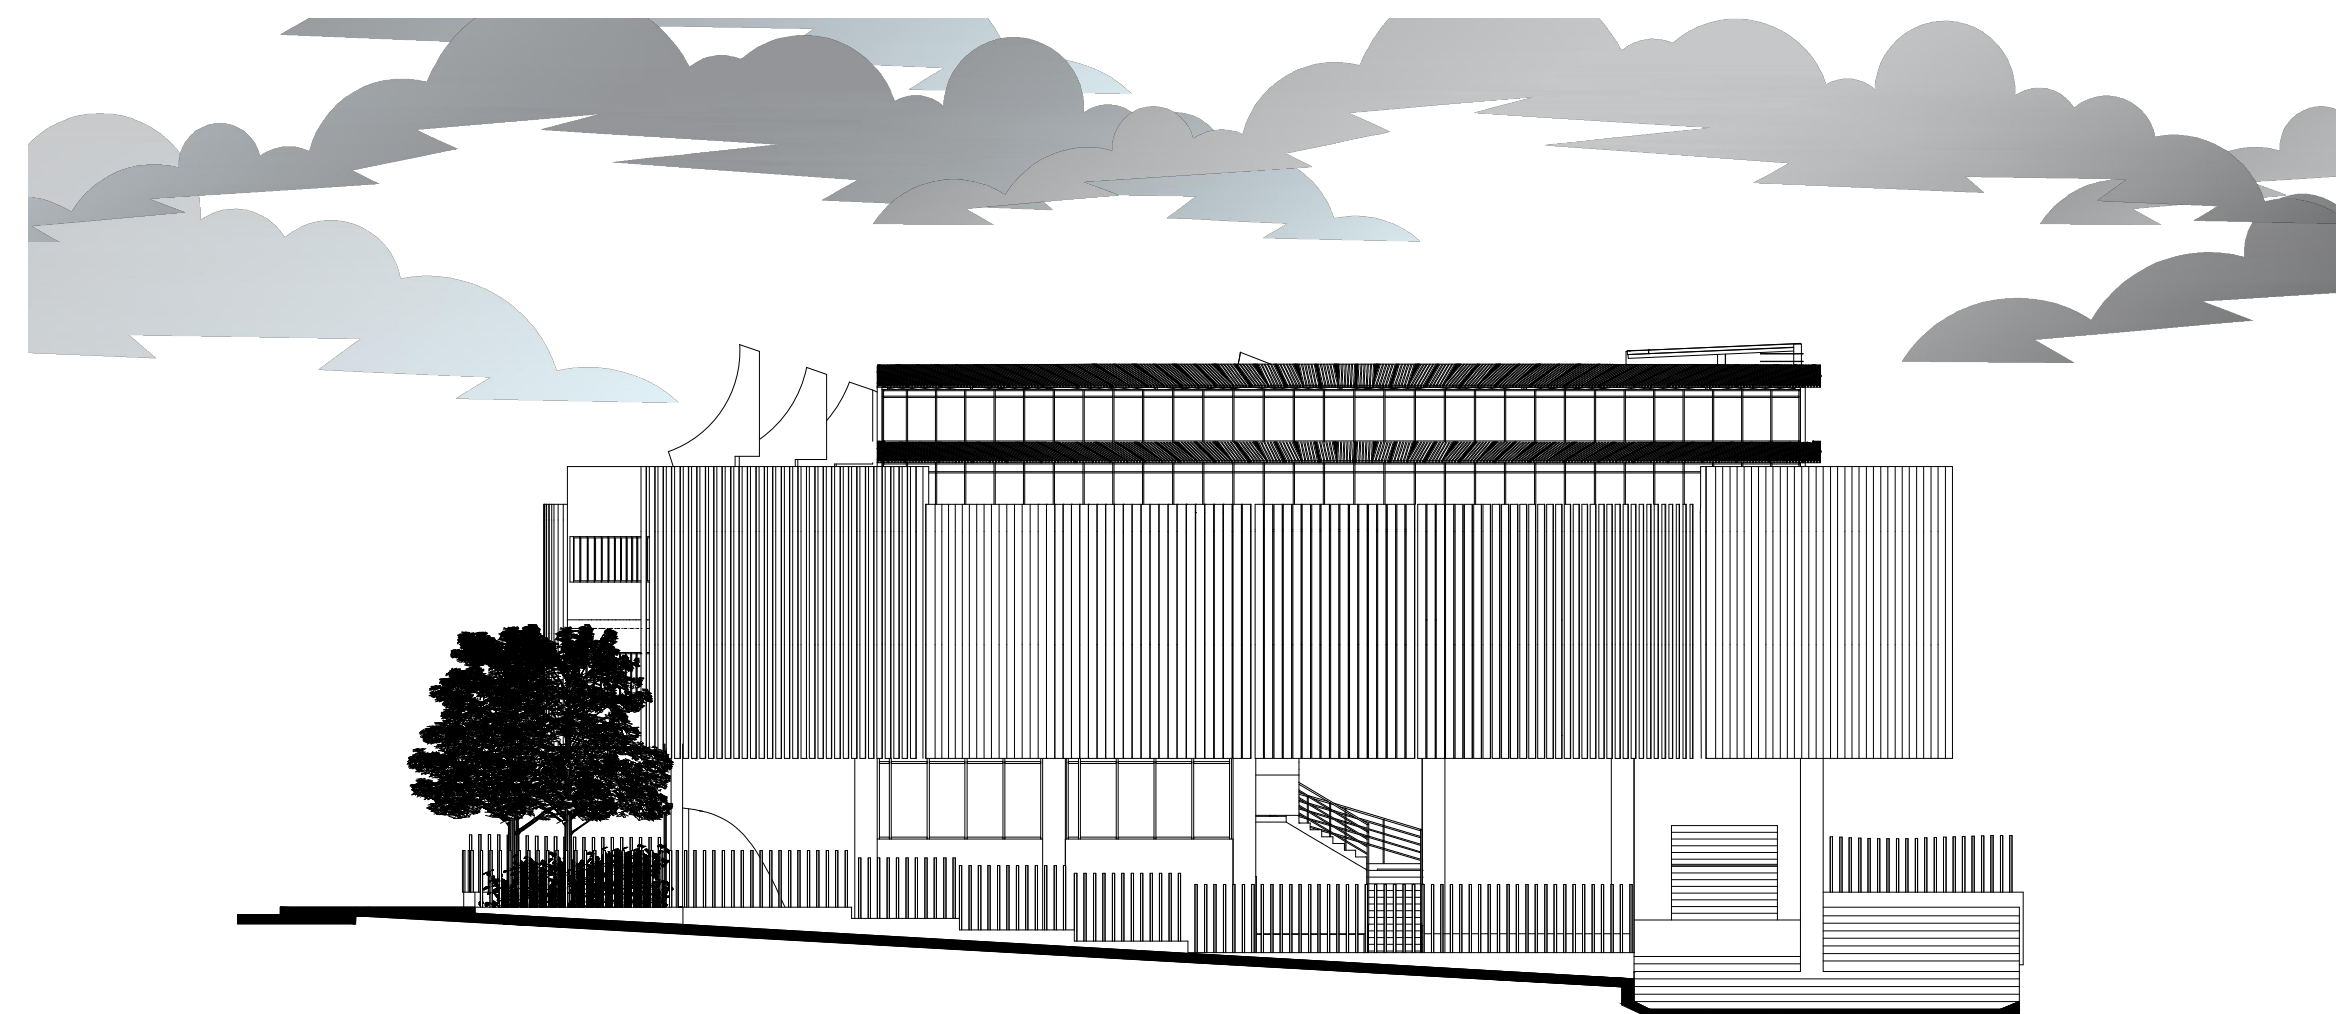



● FACHADA ESTE
escala 1:50

FAU FACULTAD DE ARQUITECTURA Y URBANISMO "Arq. Guillermo Cubillo Renella"	TITULACIÓN:		DISEÑO DE UN CENTRO DE CAPACITACIÓN TÉCNICA DE CALZADO Y PRODUCTOS DE CUERO, Guayaquil, 2023			
	UNIVERSIDAD DE GUAYAQUIL	TUTOR:	ESTUDIANTE	ESTUDIANTE	DESCRIPCIÓN:	LAMINA:
	FACULTAD DE ARQUITECTURA Y URBANISMO	ARQ. JORGE VEGA VERDUGA	JUAN JOSÉ NARVÁEZ RUIZ	JUAN CARLOS BRAGANZA	FACHADAS ESTE Y OESTE	A - 07

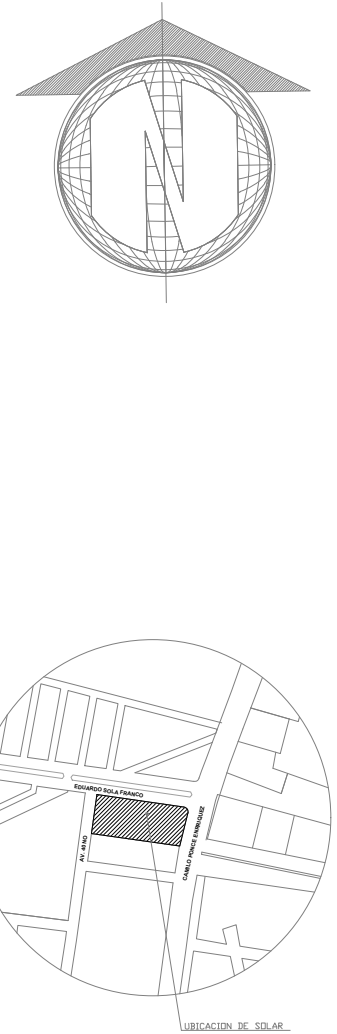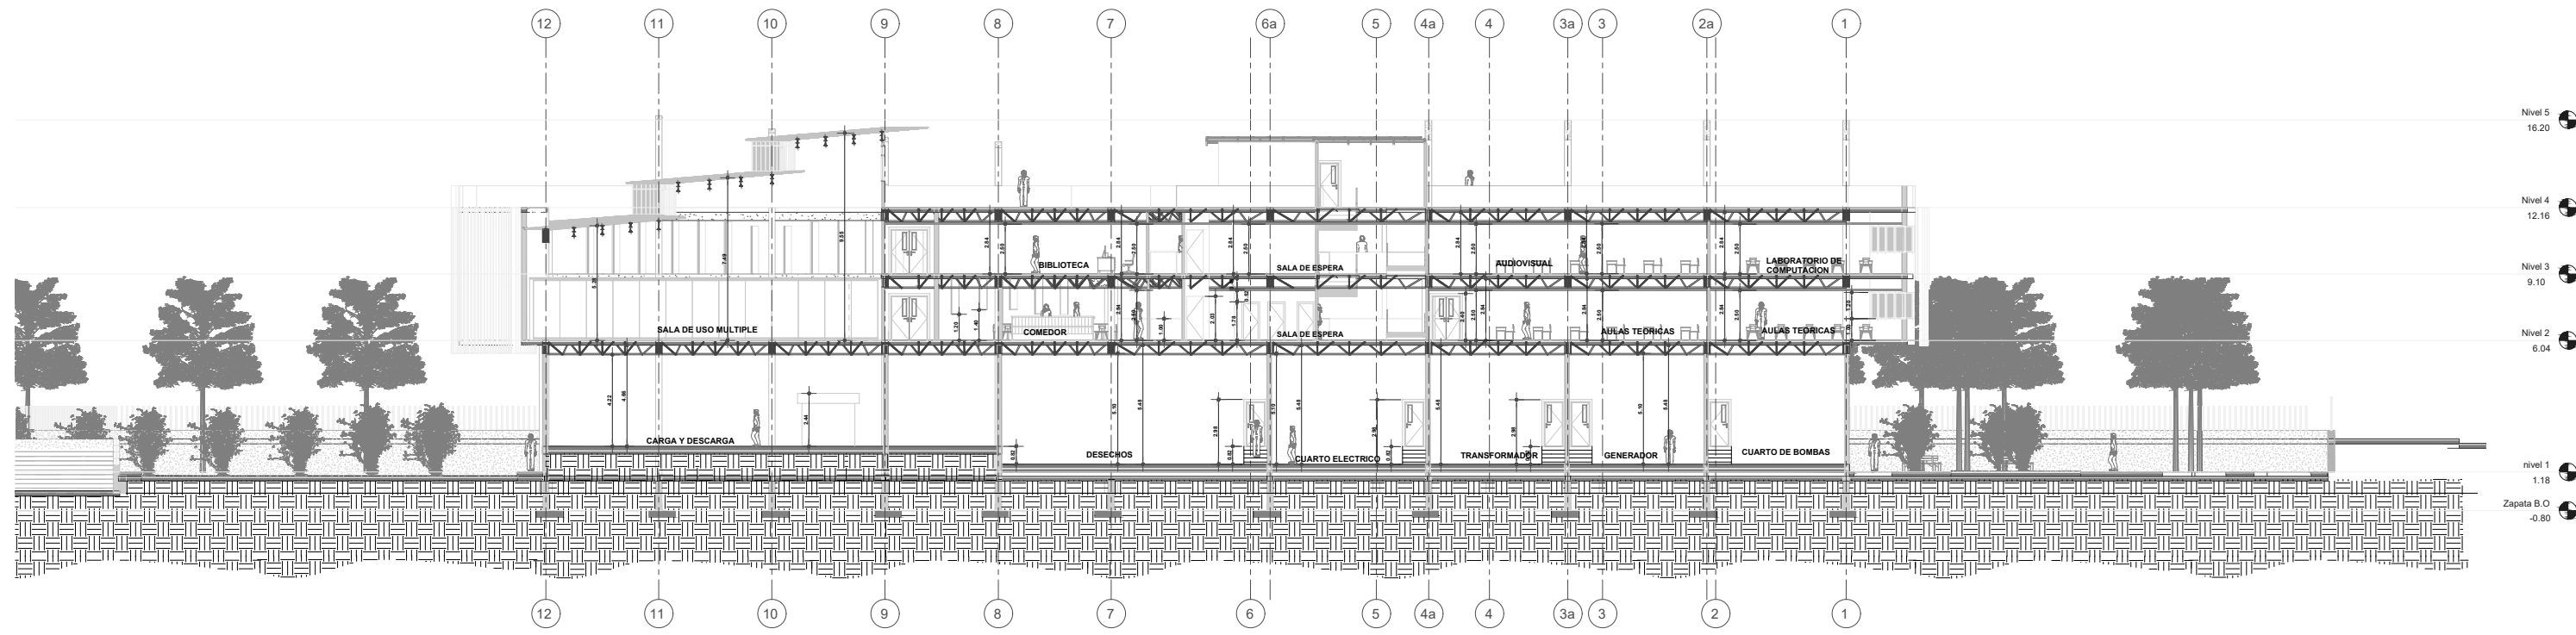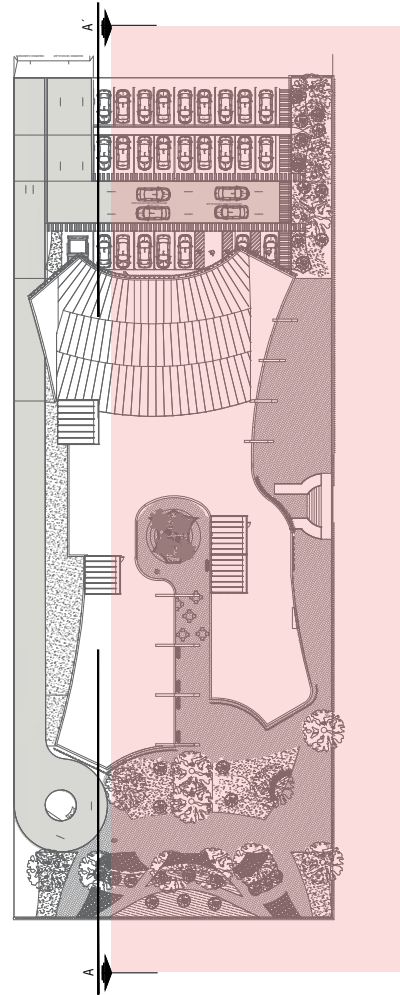

●CORTE A - A'

escala 1:75

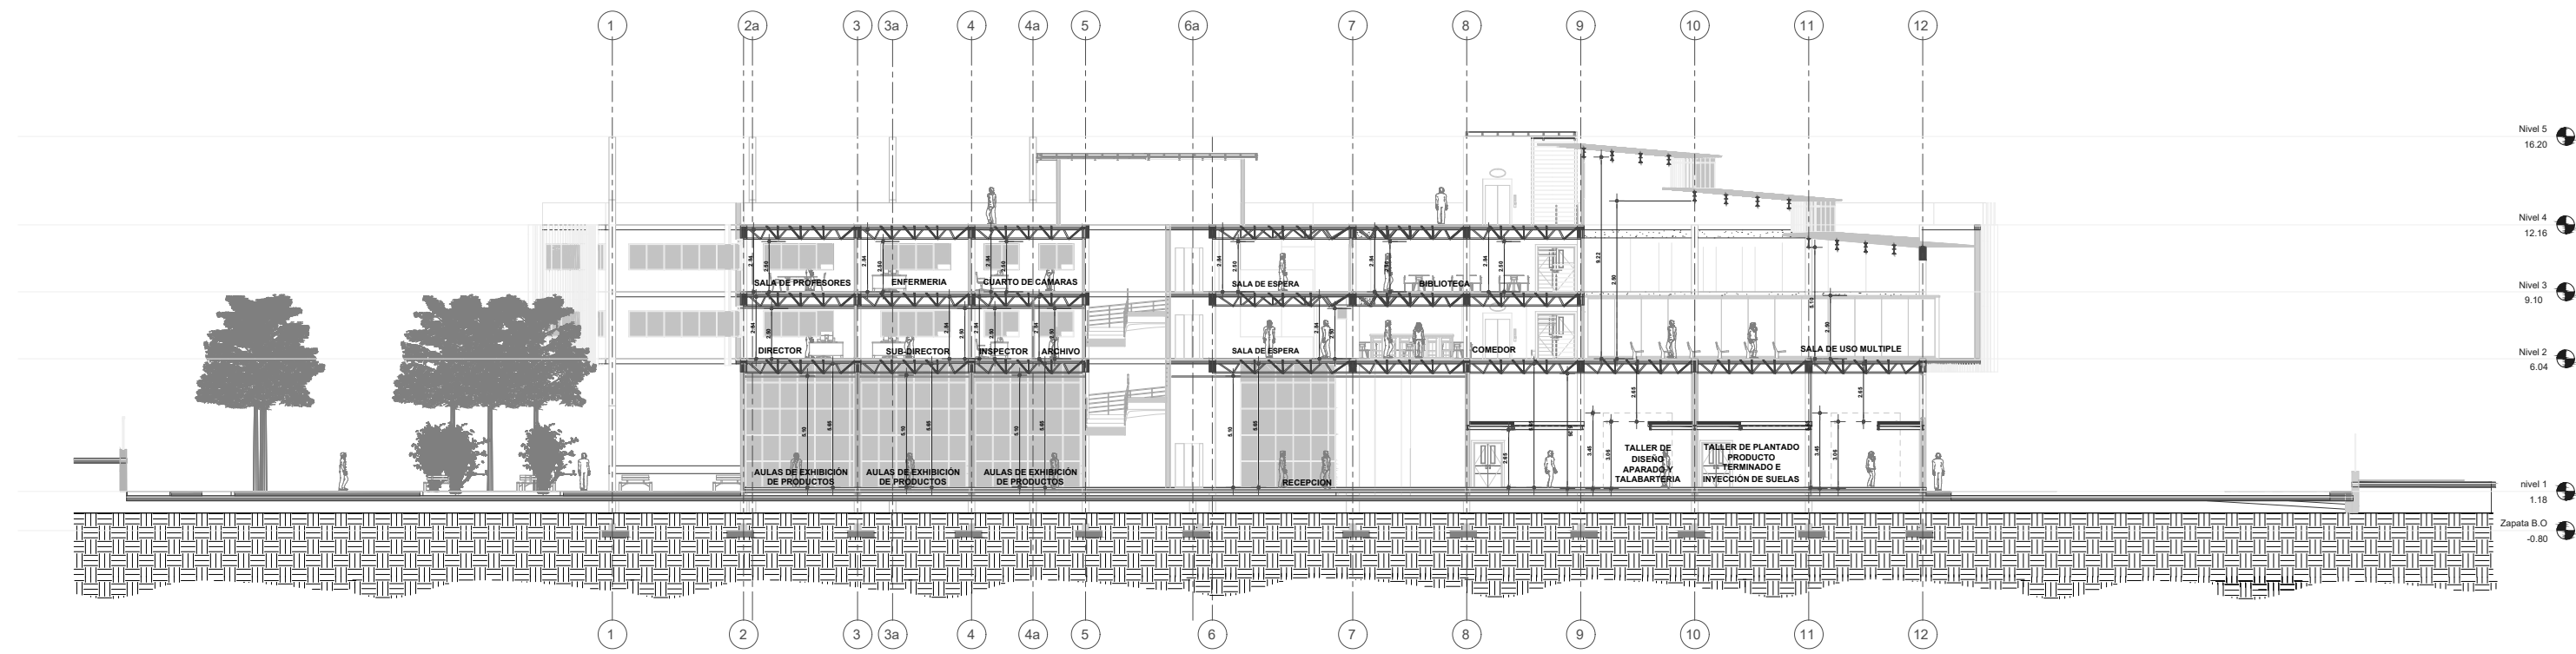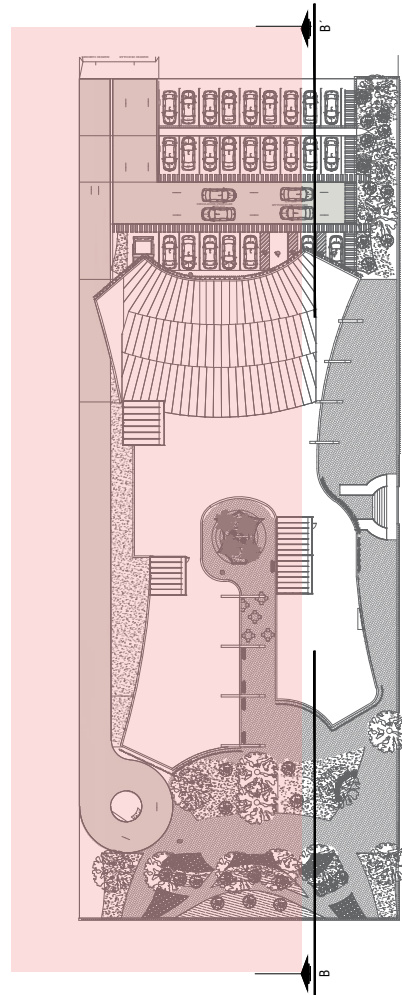

●CORTE B - B'

escala 1:75

UBICACIÓN

CANTÓN : GUAYAQUIL
PARROQUIA : TARQUI
URB. "LA FLORIDA"
MZ.-002 SOLAR # 3
Predios_Urbanos_
Codigo_Cat 77-2-3-0-0-0-1
Uso_de_Edi PUBLICO
Lindero_No CALLE JUAN PABLO
Lindero_Su SOLARES 2-4
Lindero_Es AV.M.B.DE ROLDÓS
Lindero_Oe C.PUBLICA
Longitud_N 111,01
Longitud_S 111,01
Longitud_E 43,10
Longitud_O 43,10
Area_Escri 4.784,19

FAU | FACULTAD DE
ARQUITECTURA
Y URBANISMO
"Arq. Guillermo Cubillo Renella"

TITULACIÓN:

DISEÑO DE UN CENTRO DE CAPACITACIÓN TÉCNICA DE CALZADO Y PRODUCTOS DE CUERO, Guayaquil, 2023

UNIVERSIDAD DE GUAYAQUIL

TUTOR:

ESTUDIANTE

ESTUDIANTE

DESCRIPCIÓN:

LAMINA:

FACULTAD DE ARQUITECTURA Y URBANISMO



ARQ. JORGE VEGA VERDUGA

JUAN JOSÉ NARVÁEZ RUIZ

JUAN CARLOS BRAGANZA





CORTES LONGITUDINALES

A - 08

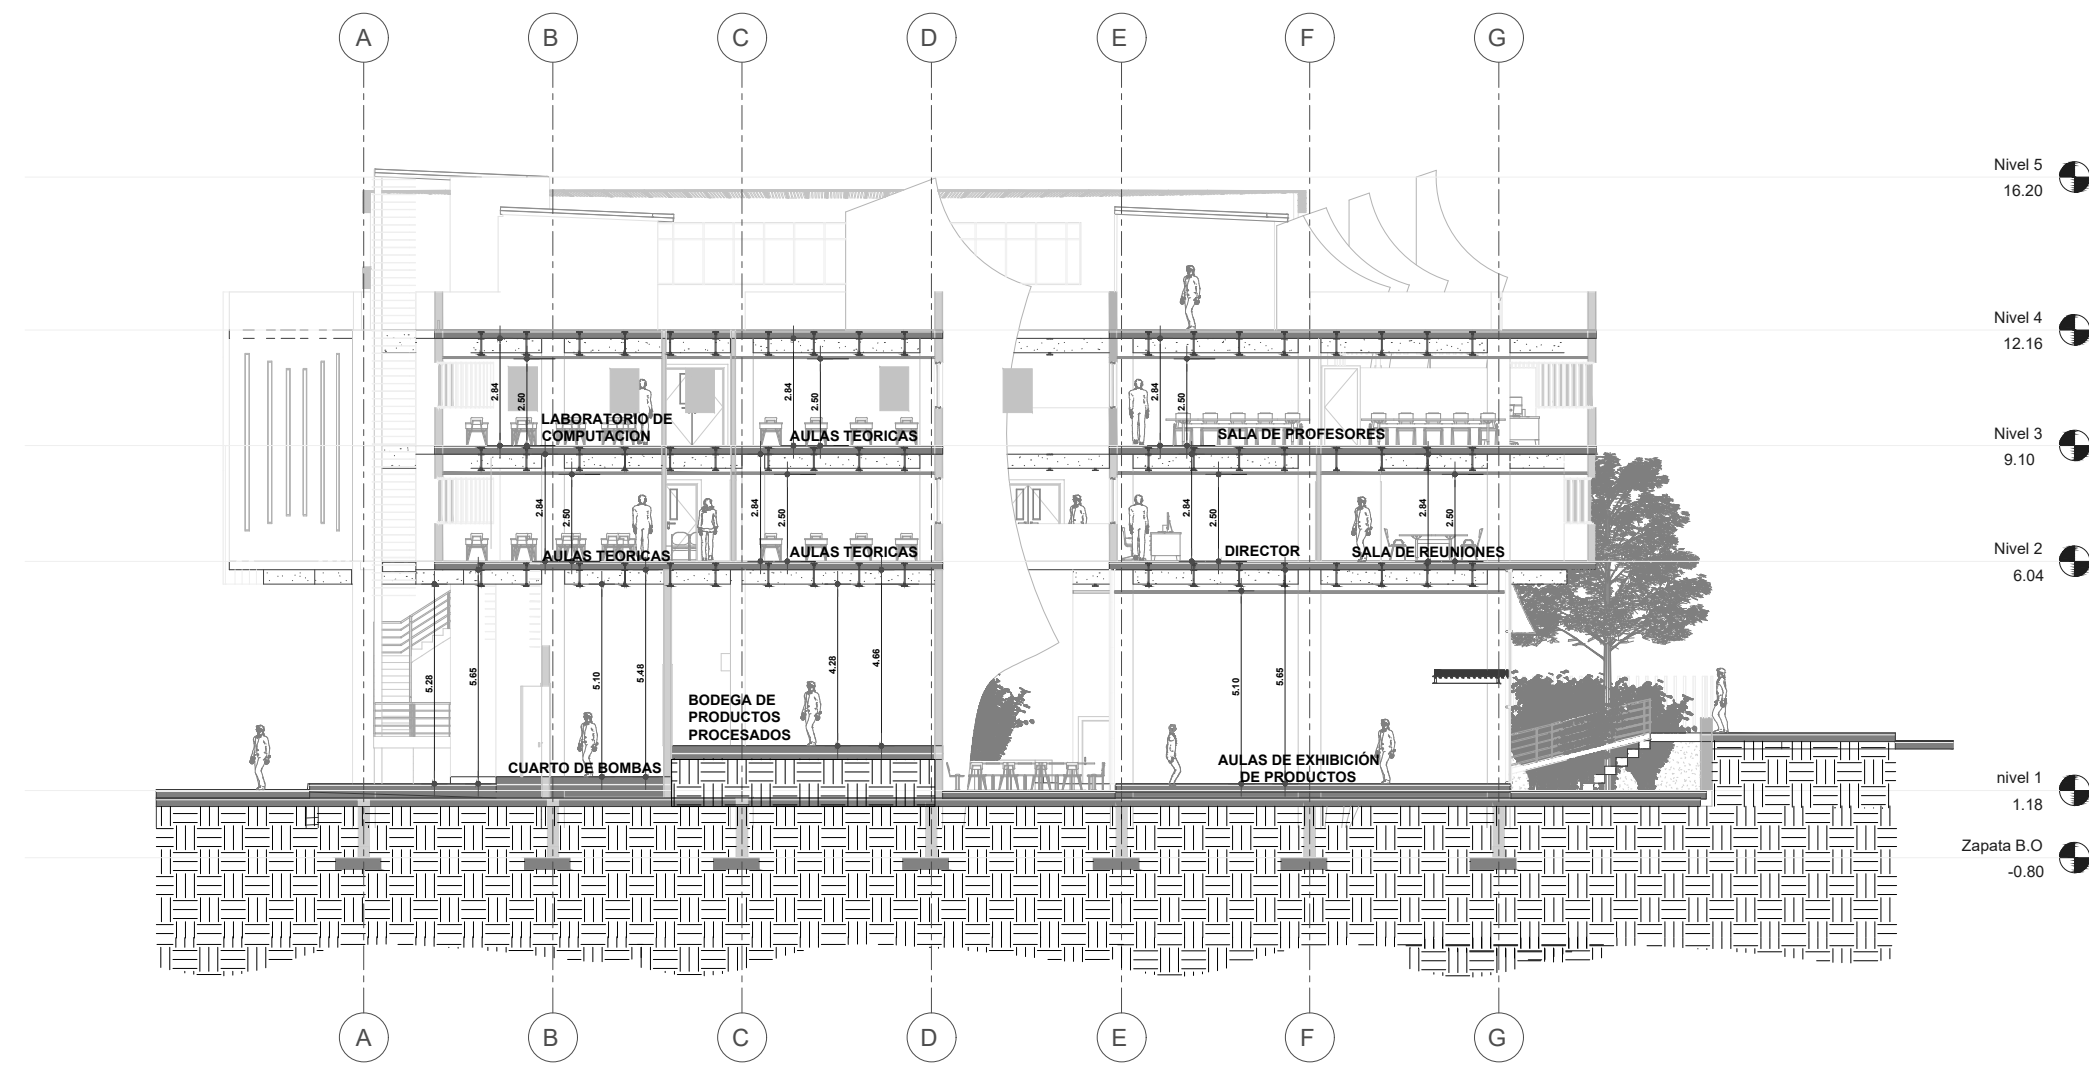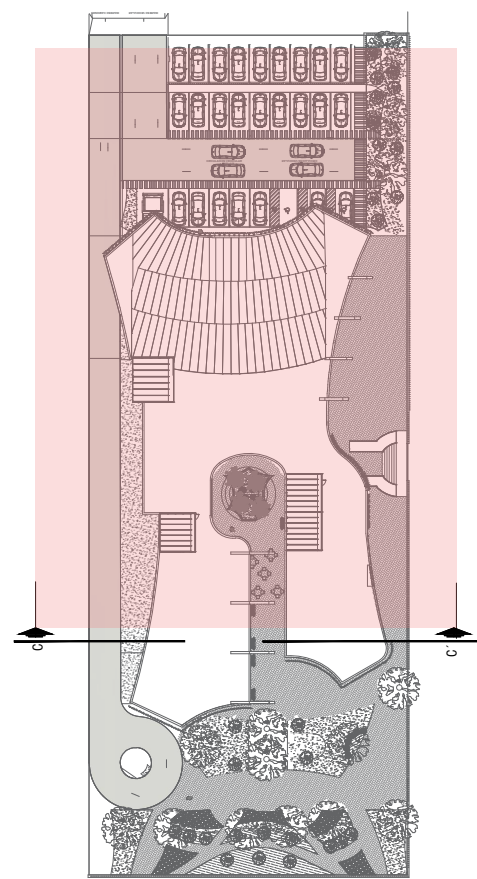

●CORTE C - C'

escala 1:50

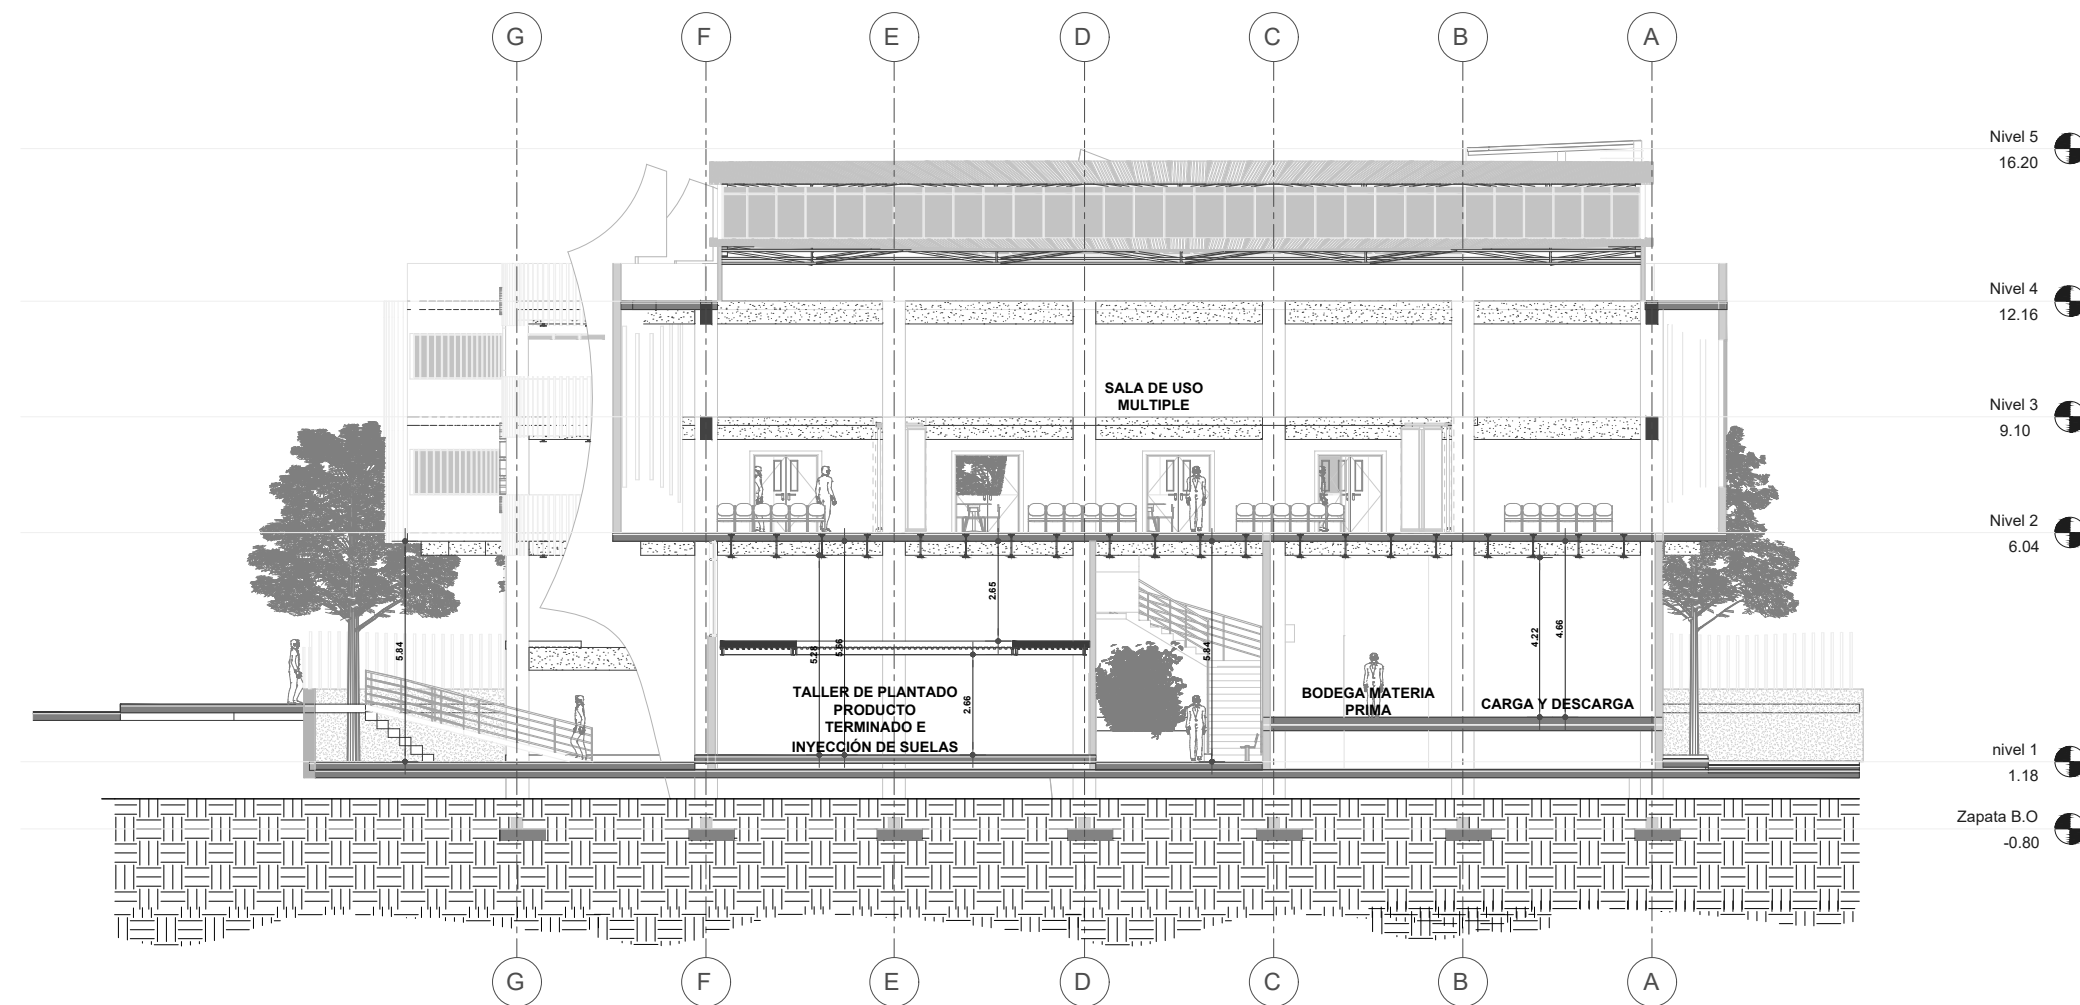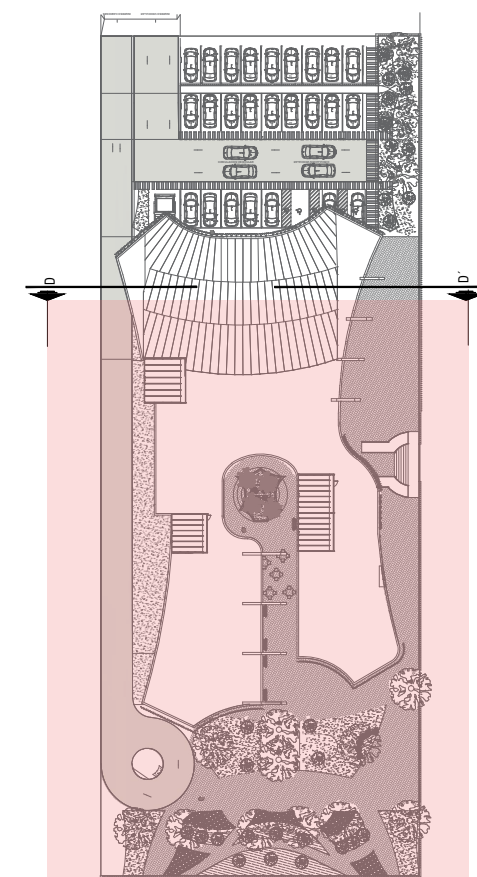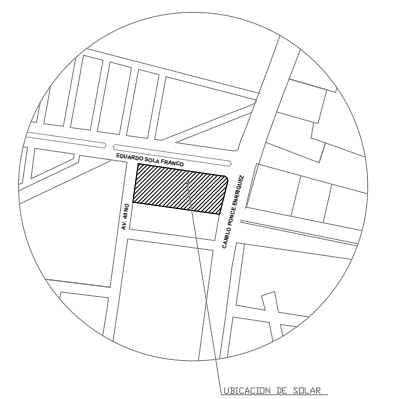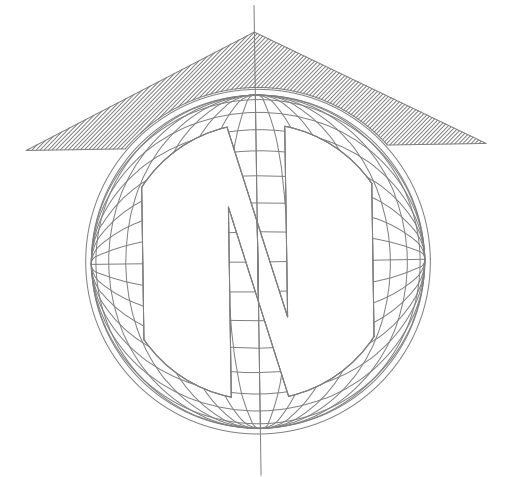

●CORTE D - D'

escala 1:50

UBICACIÓN

CANTÓN : GUAYAQUIL
 PARROQUIA : TARQUI
 URB. "LA FLORIDA"
 MZ.-002 SOLAR # 3
 Predios Urbanos
 Codigo_Cat 77-2-3-0-0-0-1
 Uso_de_Edi PUBLICO
 Lindero_No CALLE JUAN PABLO
 Lindero_Su SOLARES 2-4
 Lindero_Es AV.M.B.DE ROLDÓS
 Lindero_Oe C.PUBLICA
 Longitud_N 111,01
 Longitud_S 111,01
 Longitud_E 43,10
 Longitud_O 43,10
 Area_Escri 4.784,19