






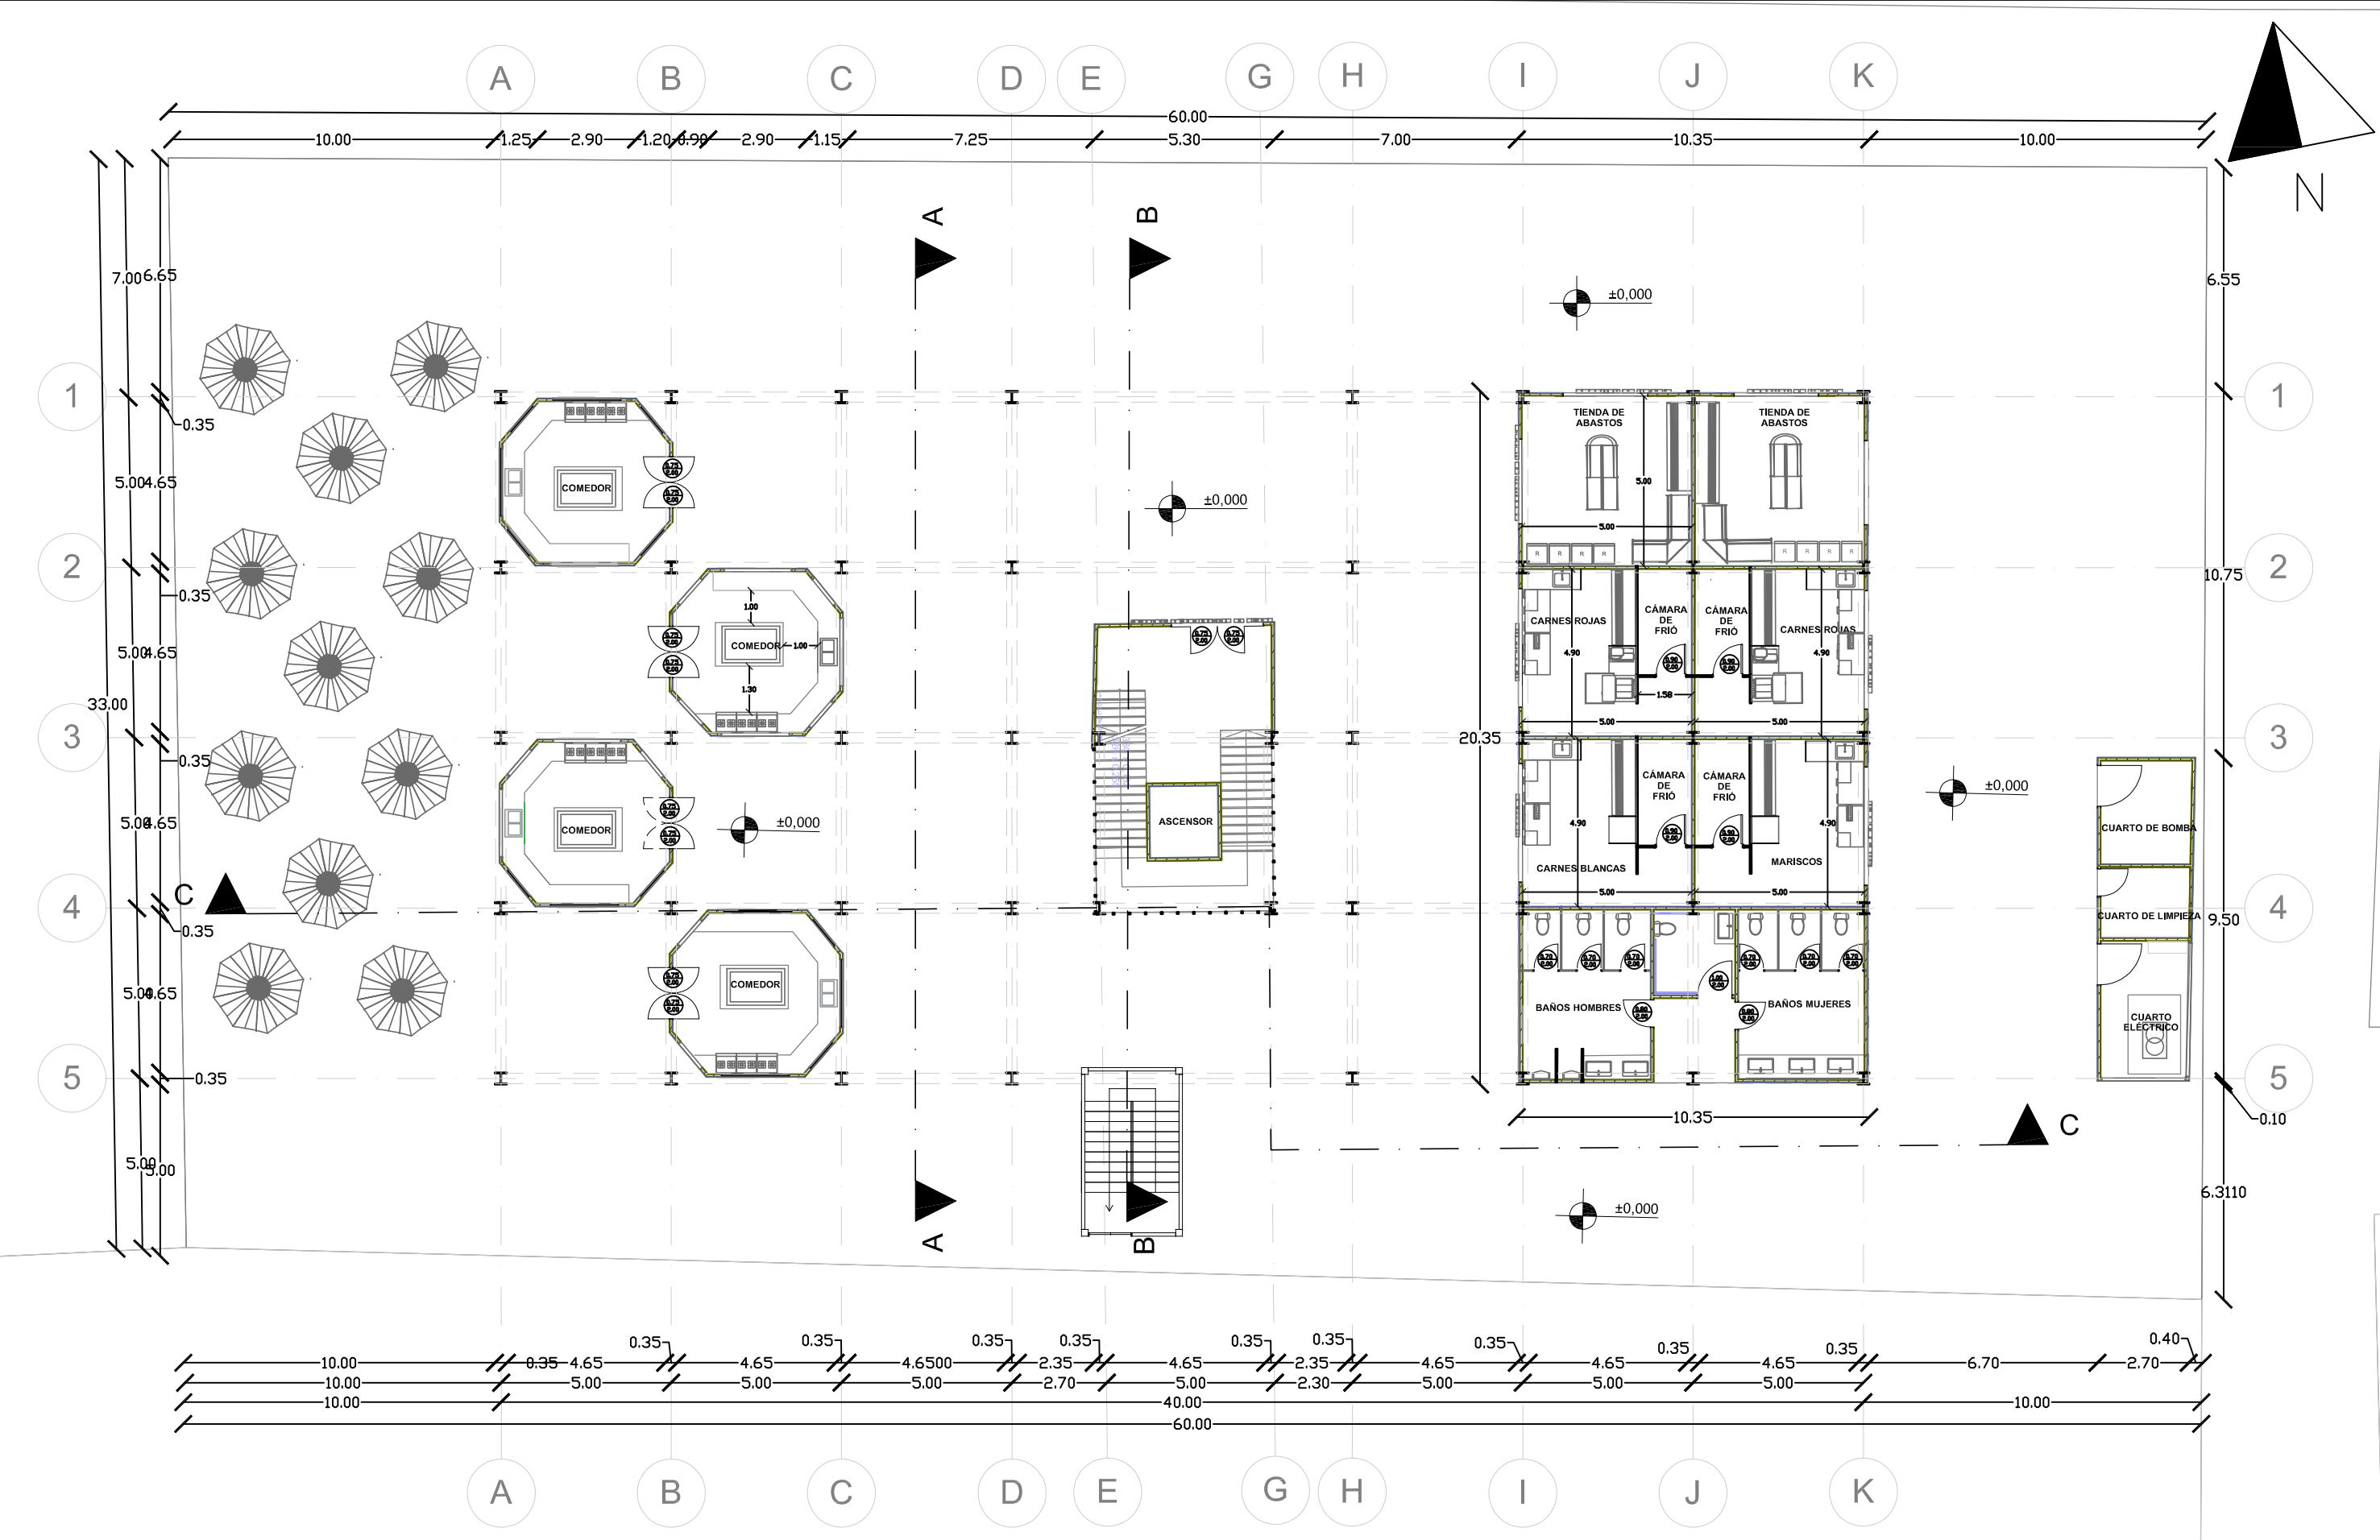


Institución: Universidad de Guayaquil	Facultad: Facultad de Arquitectura y Urbanismo.	Tema: Acupuntura Urbana - Arquitectónica en equipamientos de Comercio en el sector La floresta, Guayaquil , 2021	Estudiante: Nancy Carolina Benalcazar Alvarez	Escala: 1:150	Lámina: A2
		Contenido: Planos Arquitectónicos - Planta baja			

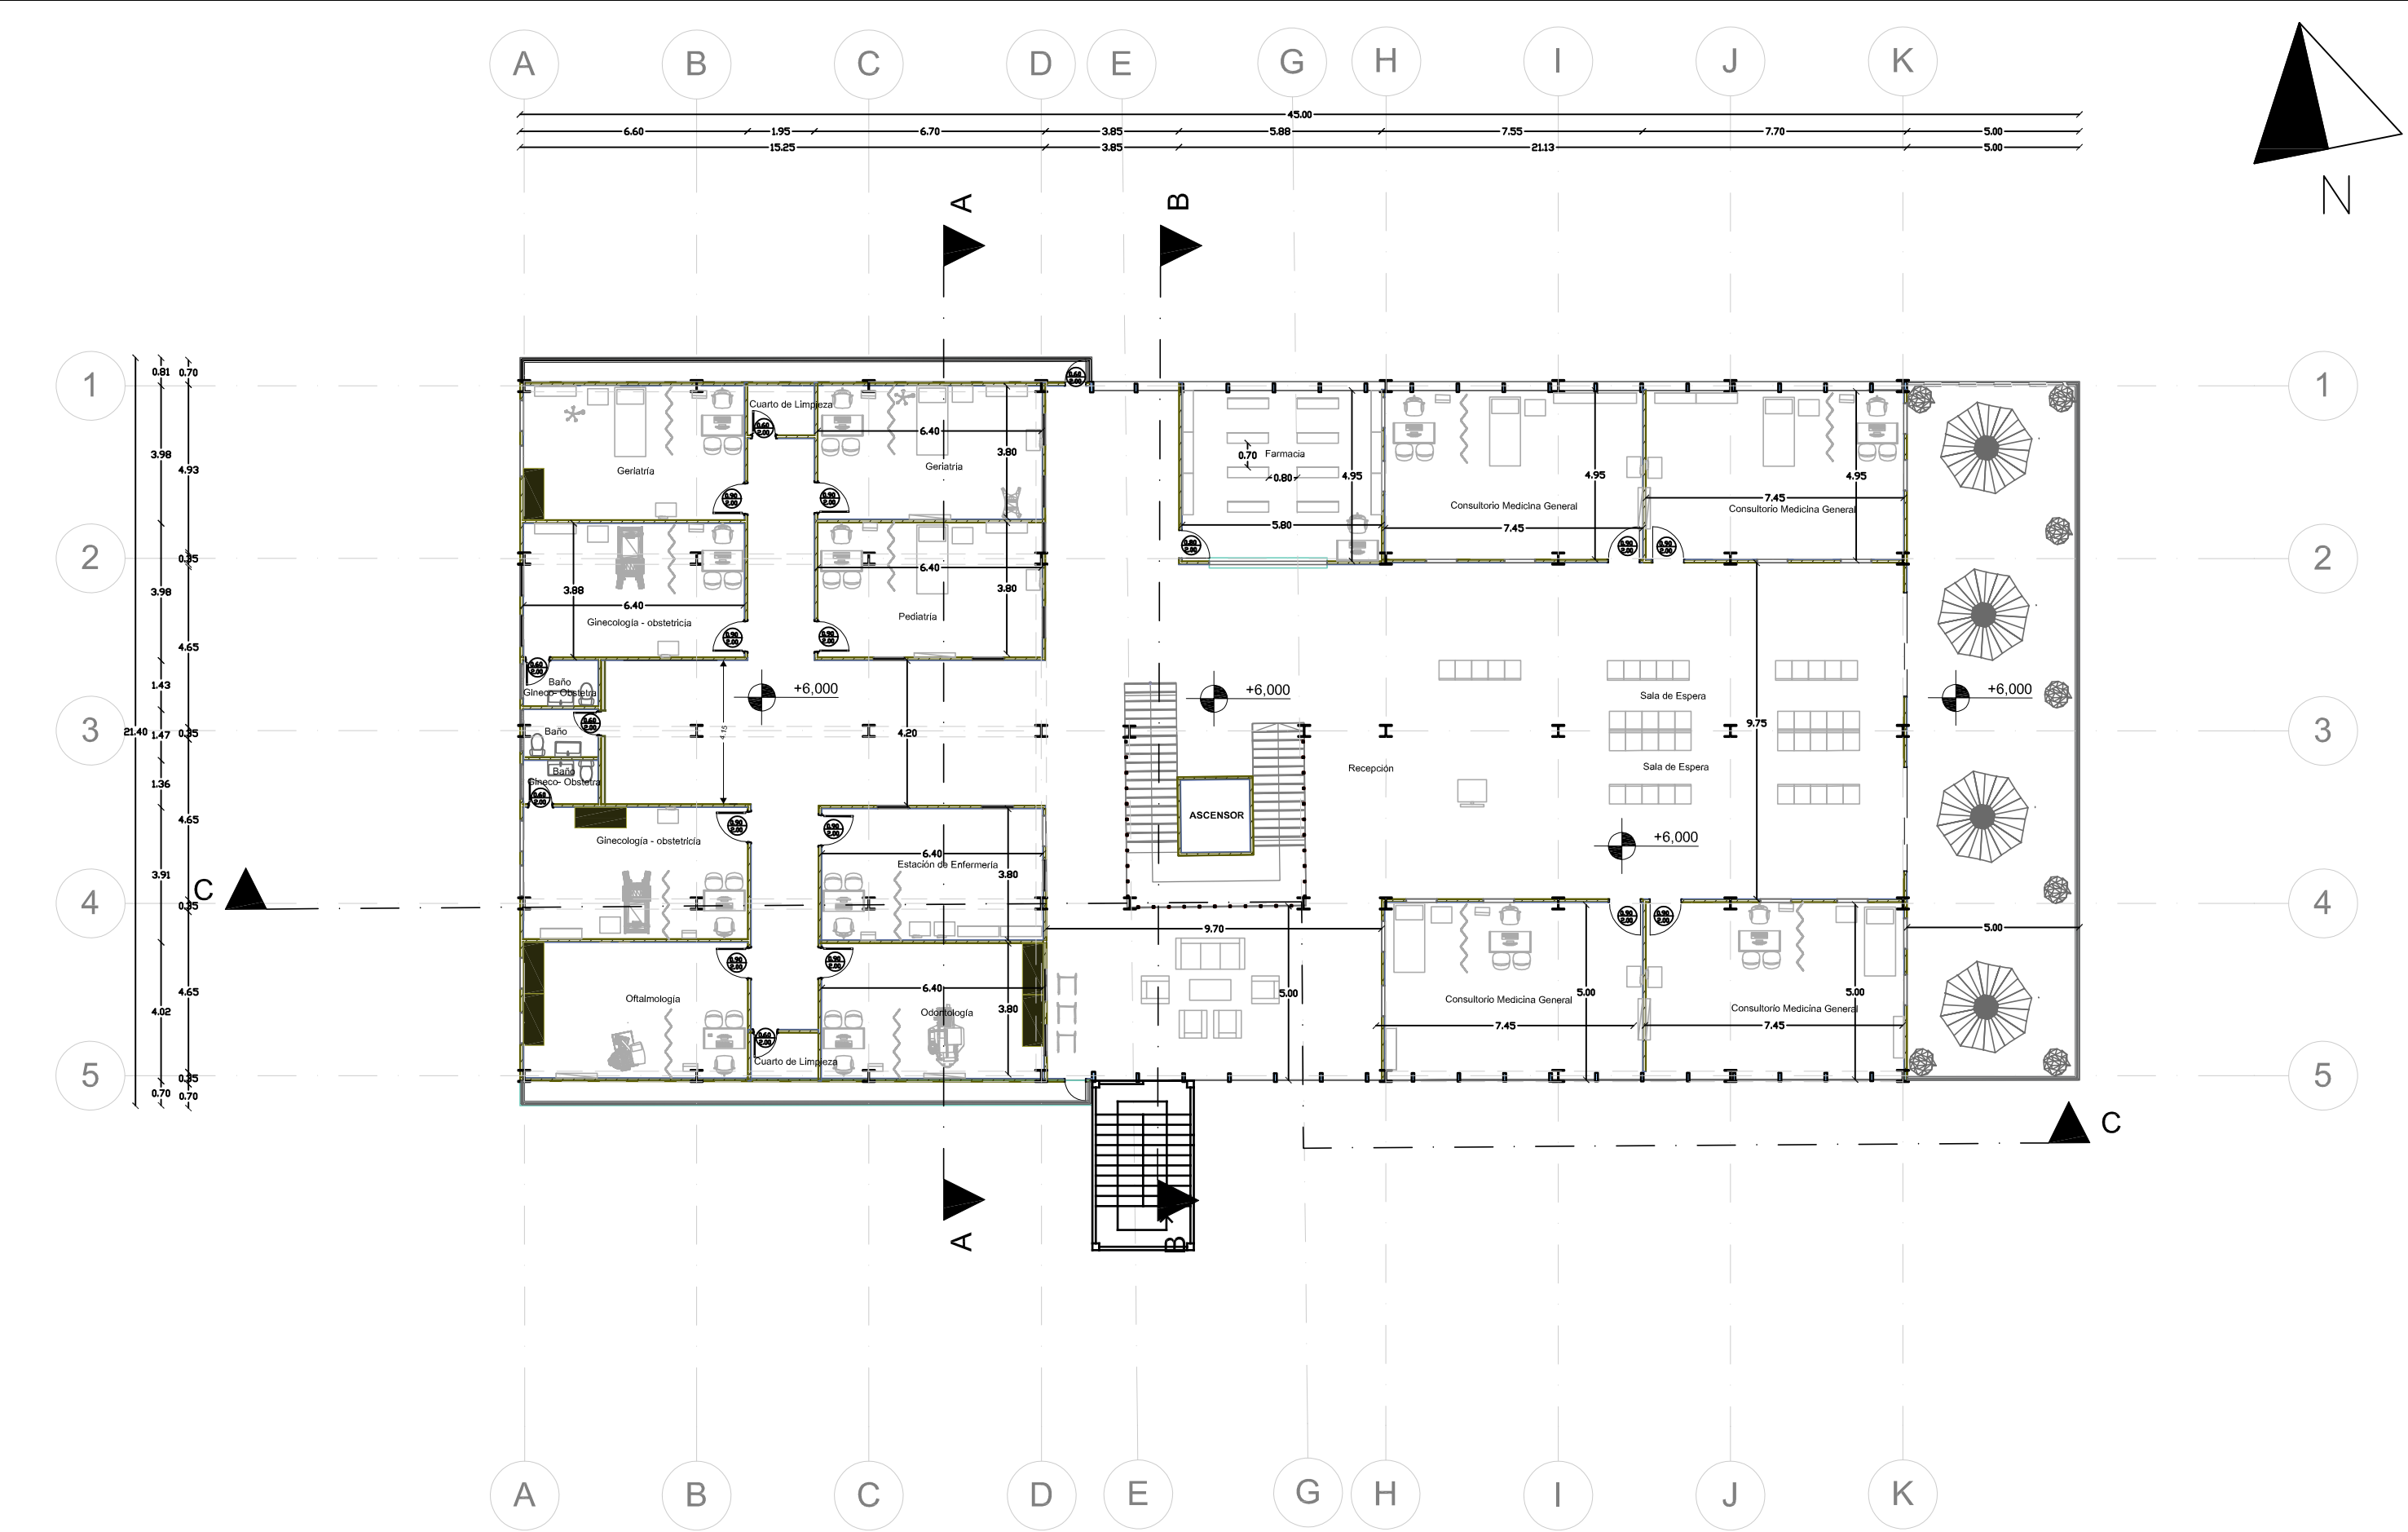

Institución: Universidad de Guayaquil	Facultad: Facultad de Arquitectura y Urbanismo.	Tema: Acupuntura Urbana - Arquitectónica en equipamientos de Comercio en el sector La floresta, Guayaquil , 2021	Estudiante: Nancy Carolina Benalcazar Alvarez	Escala: 1:150	Lámina: A3
		Contenido: Planos Arquitectónicos - Primera Planta	Tutor: Arq. Juan Carlos Solis Orellana		

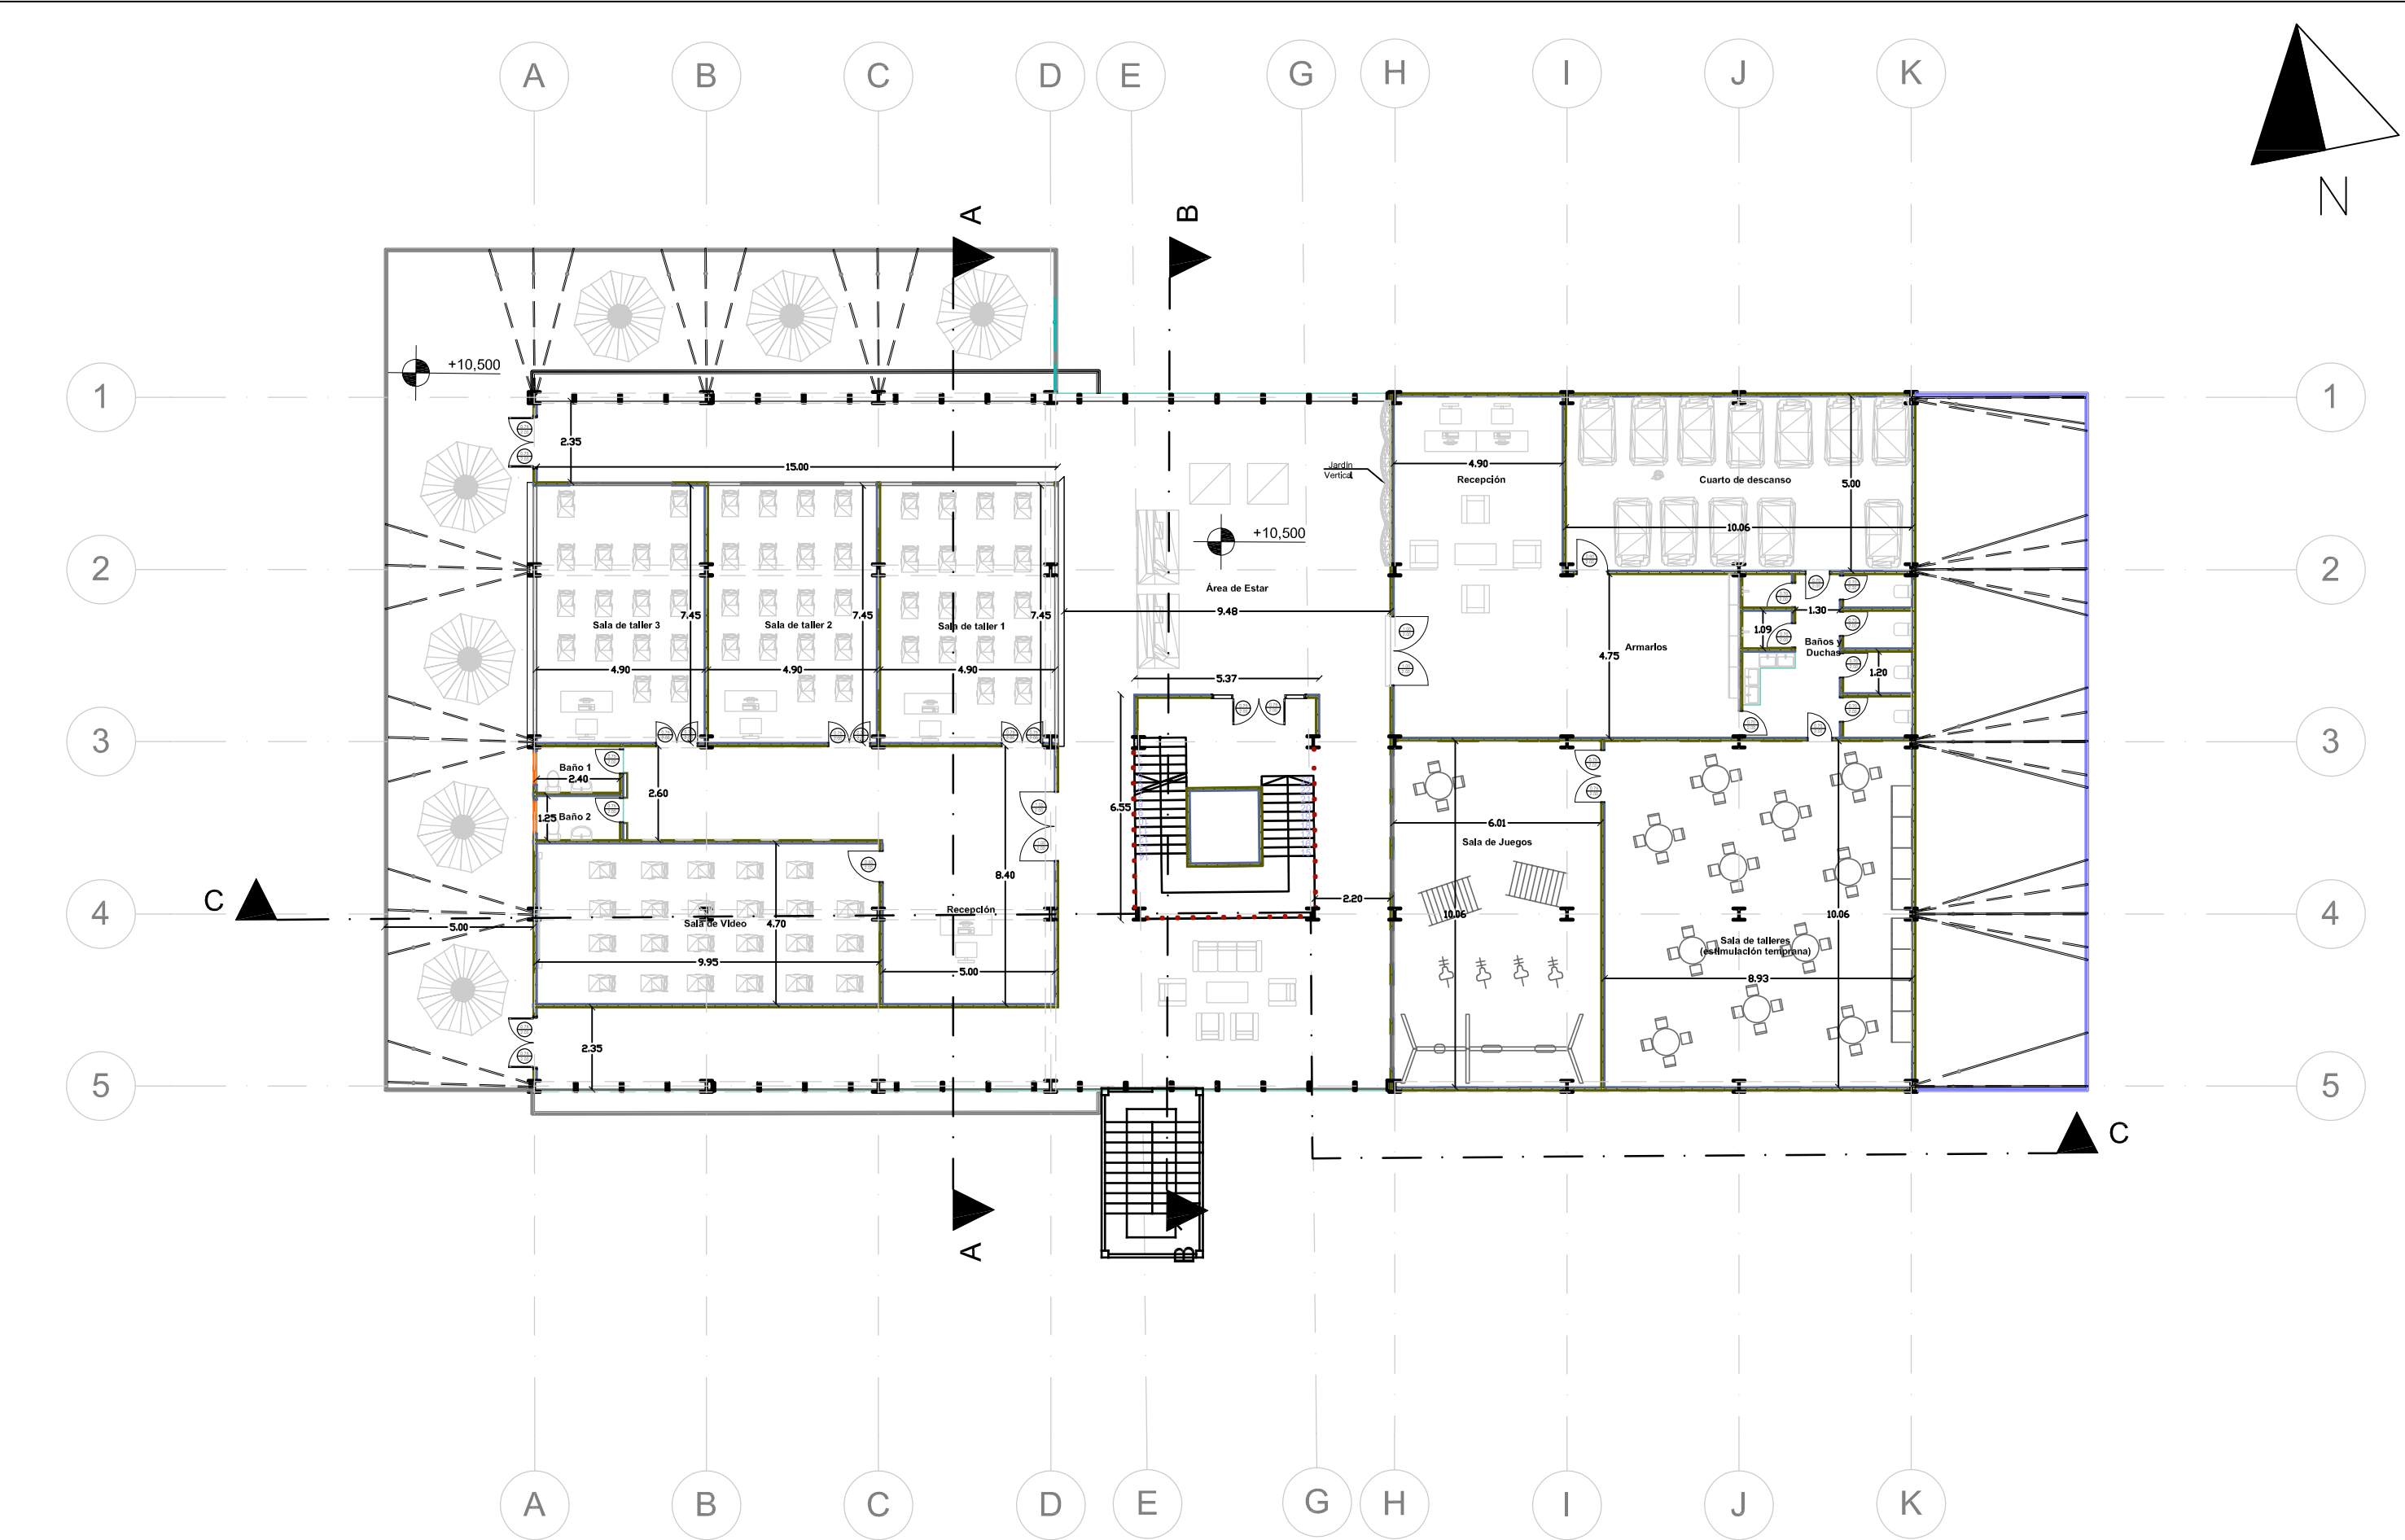

Institución: Universidad de Guayaquil	Facultad: Facultad de Arquitectura y Urbanismo.	Tema: Acupuntura Urbana - Arquitectónica en equipamientos de Comercio en el sector La floresta, Guayaquil , 2021	Estudiante: Nancy Carolina Benalcazar Alvarez	Escala: 1:150	Lámina: A4
		Contenido: Planos Arquitectónicos - Segunda Piso			

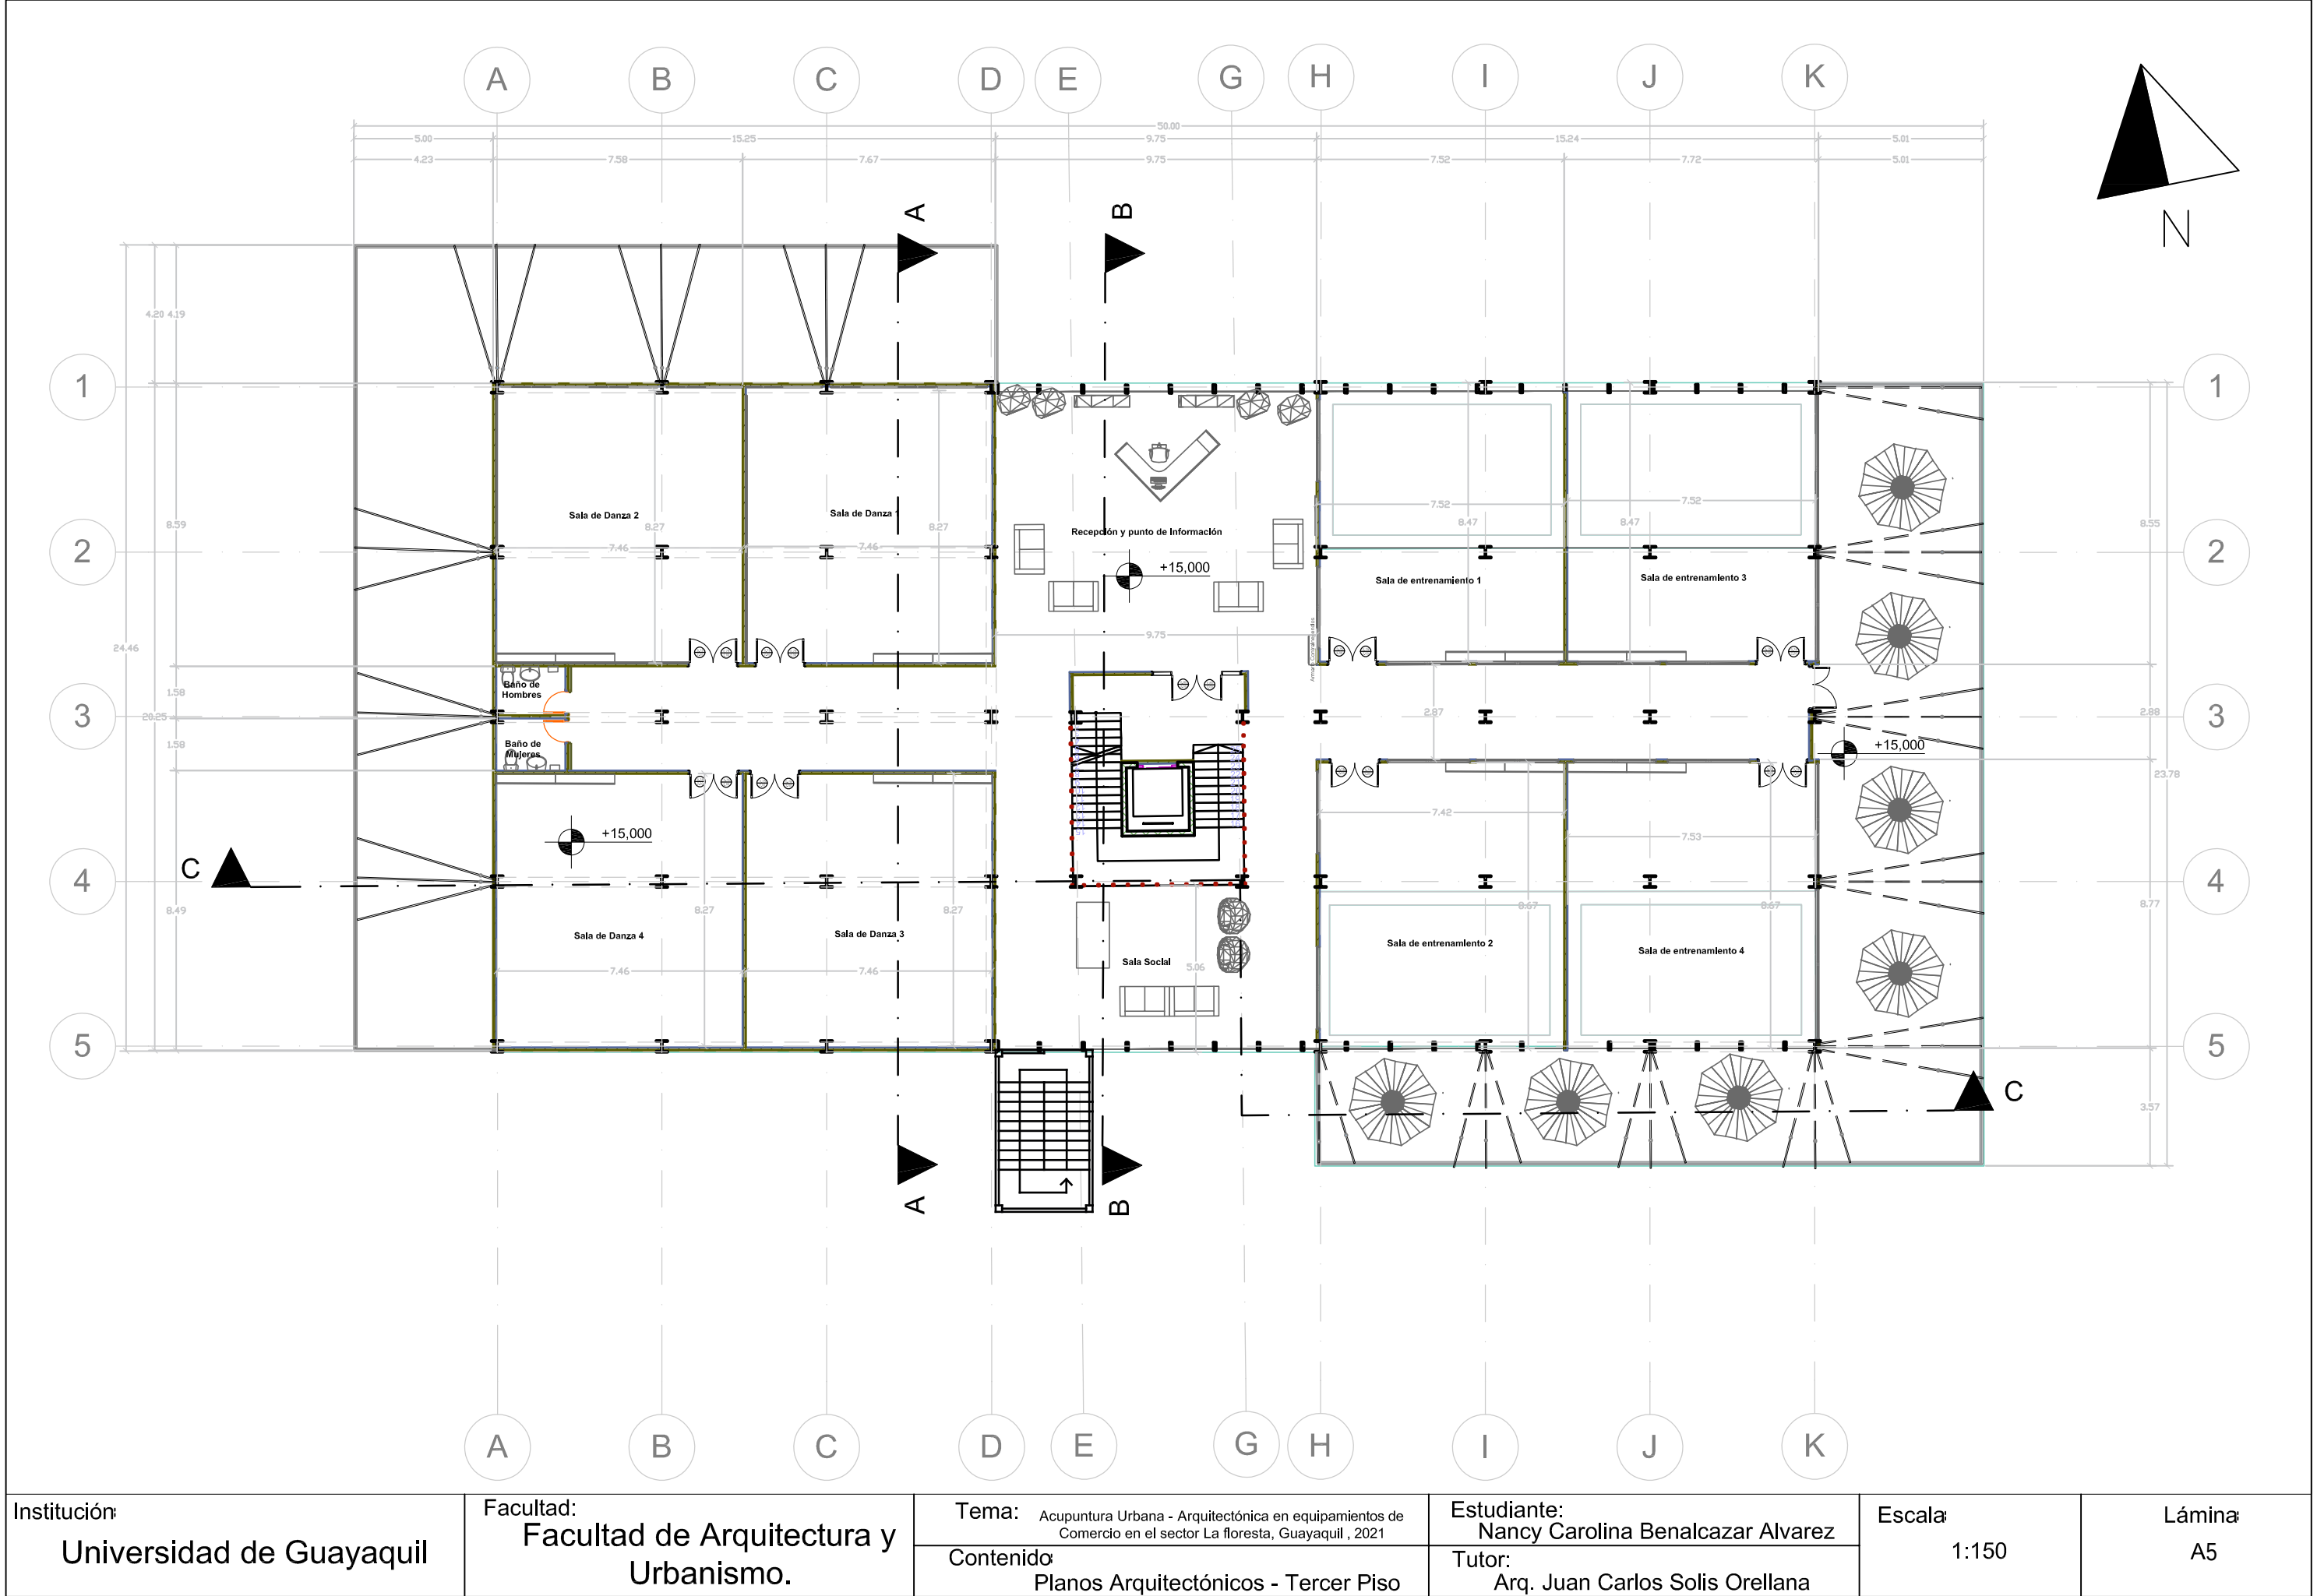



Institución
Universidad de Guayaquil


Facultad:
Facultad de Arquitectura y Urbanismo.

Tema: Acupuntura Urbana - Arquitectónica en equipamientos de Comercio en el sector La floresta, Guayaquil, 2021
Contenido:
Planos Arquitectónicos -

Estudiante:
Nancy Carolina Benalcázar Álvarez
Tutor:
Arq. Juan Carlos Solís Orellana


Escala
1:150

Lámina
A 6

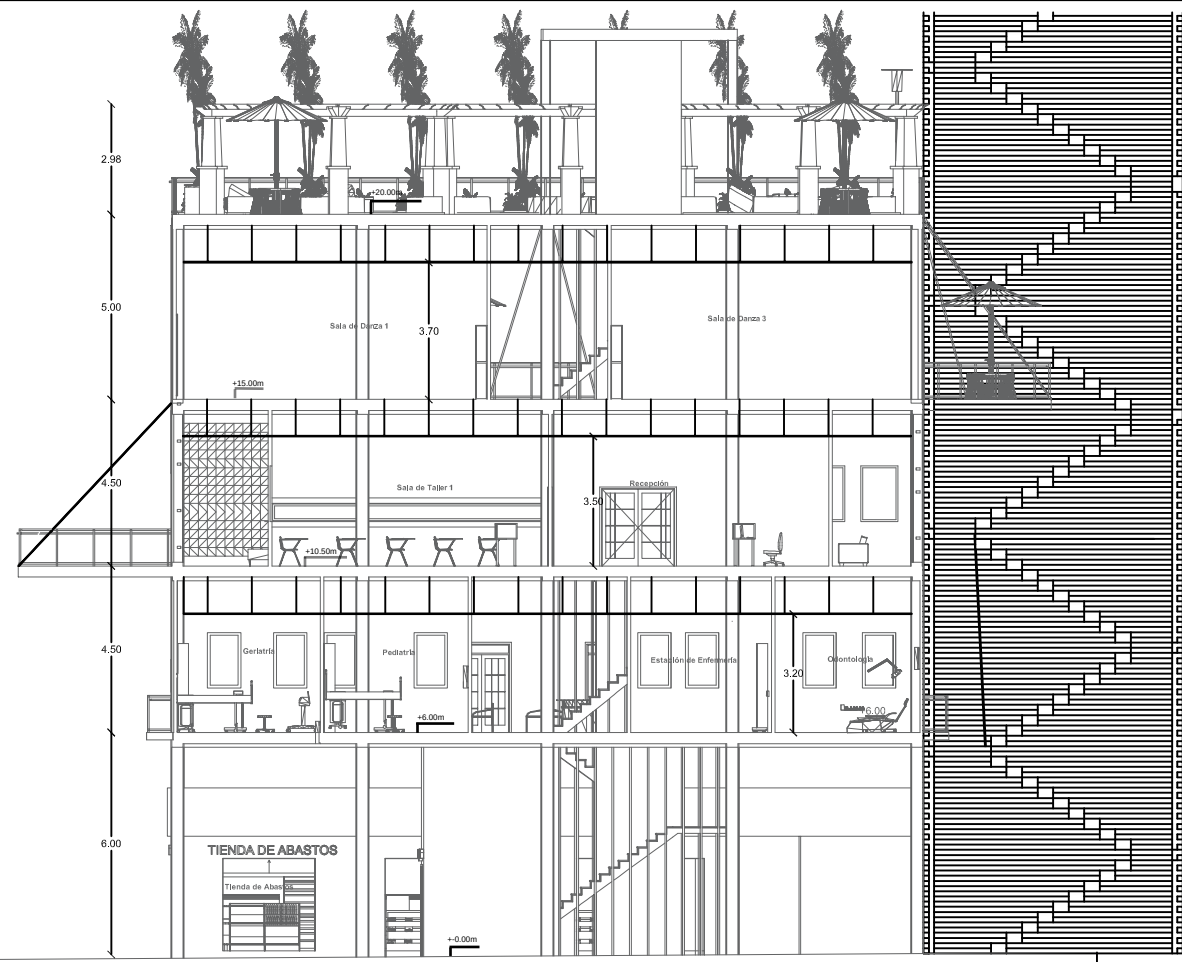


SECCIÓN A-A

DETALLE DE LOSA AJARDINADA

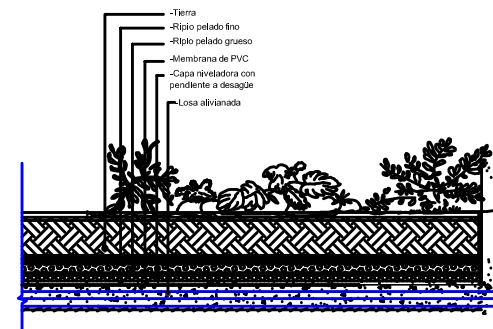

DETALLE DE TENSORES

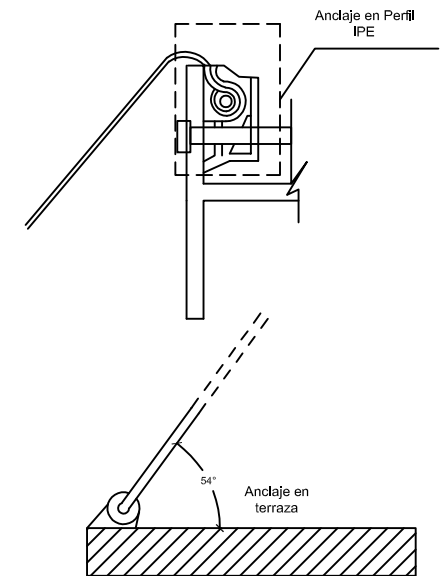

SECCIÓN B-B

Universidad:
Universidad de Guayaquil

Facultad:
Facultad de Arquitectura y Urbanismo.

Tema:
Acupuntura Urbana - Arquitectónica en equipamientos de Comercio en el sector La floresta, Guayaquil , 2021



Estudiante:
Nancy Carolina Benalcazar Alvarez

Tutor:
Arq. Juan Carlos Solis Orellana

Contenido:
Planos Arquitectónicos - Secciones y detalles constructivos

Escala:
1:100

Lámina:
A7

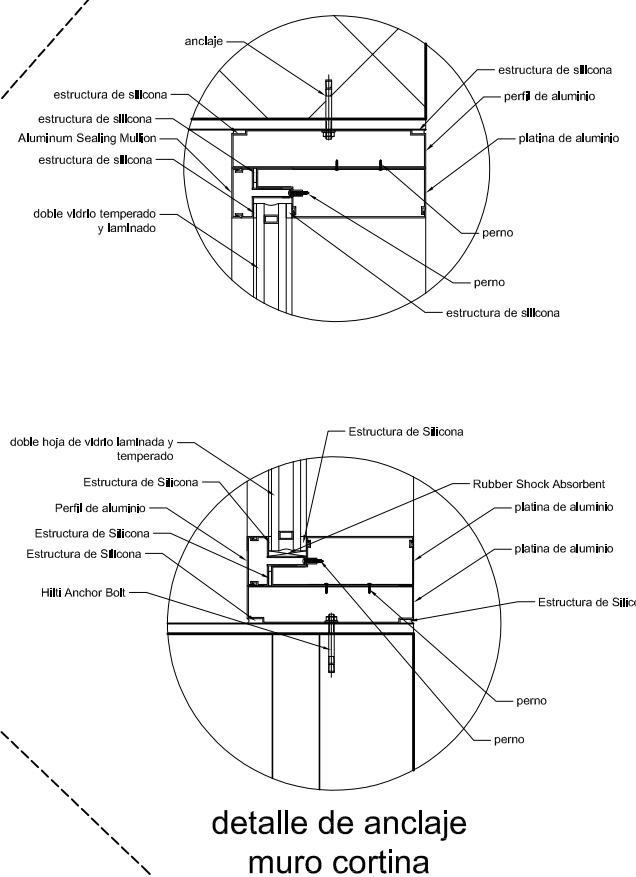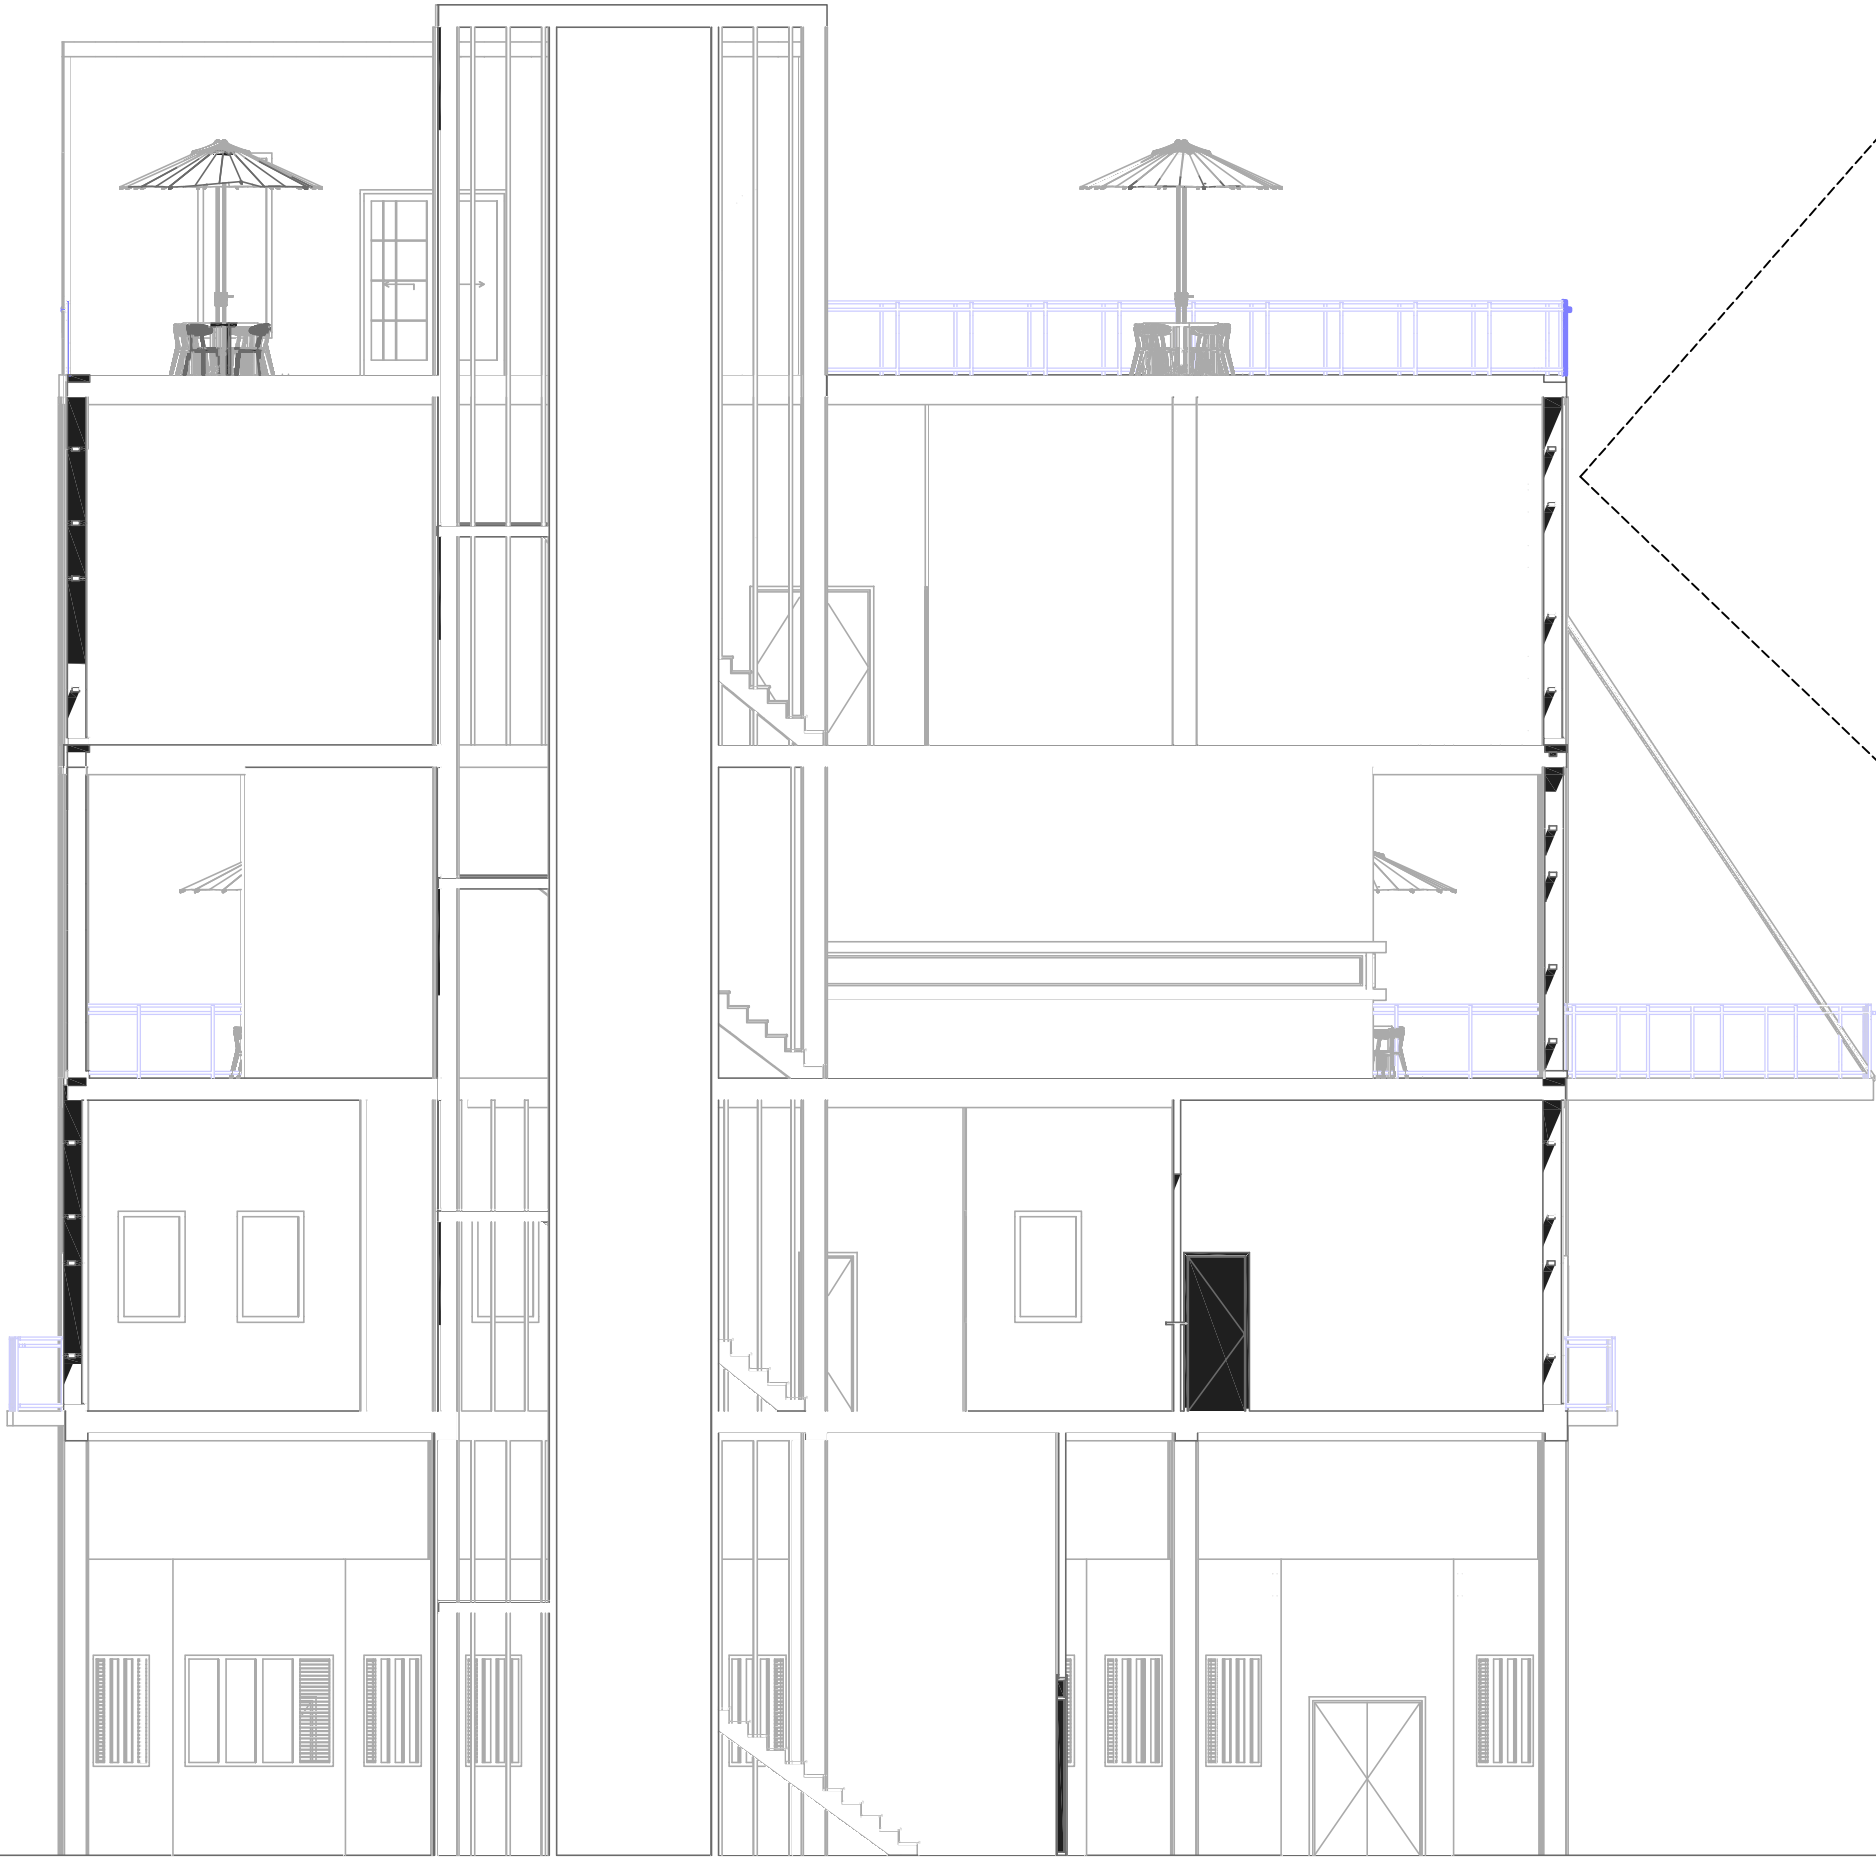

Universidad:
Universidad de Guayaquil

Facultad:
Facultad de Arquitectura y Urbanismo.

Tema:
Acupuntura Urbana - Arquitectónica en equipamientos de Comercio en el sector La floresta, Guayaquil , 2021

Estudiante:
Nancy Carolina Benalcazar Alvarez


Tutor:
Arq. Juan Carlos Solis Orellana

Contenido:
Planos Arquitectónicos - Detalles y corte muro cortina y escalera


Escala:
1:100

Lámina:
A8


Acera Comercial Intermedia - Tramo 1



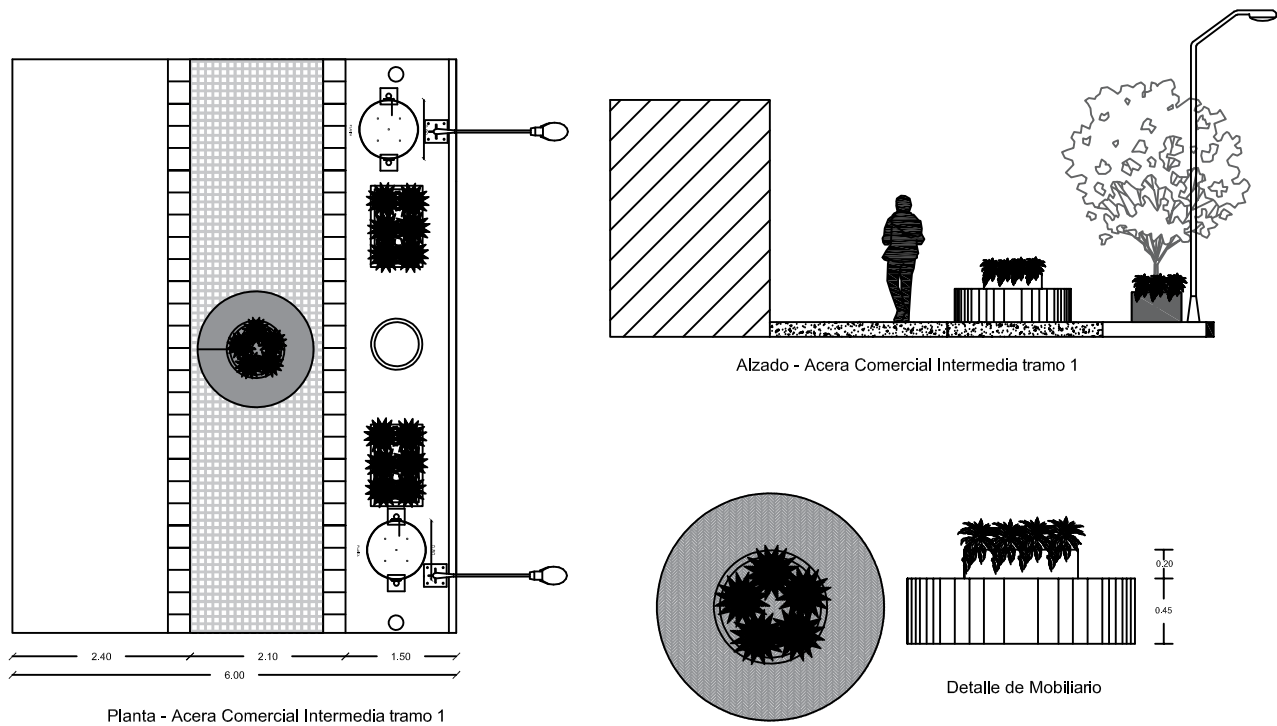


Acera Comercial Intermedia - Tramo 2

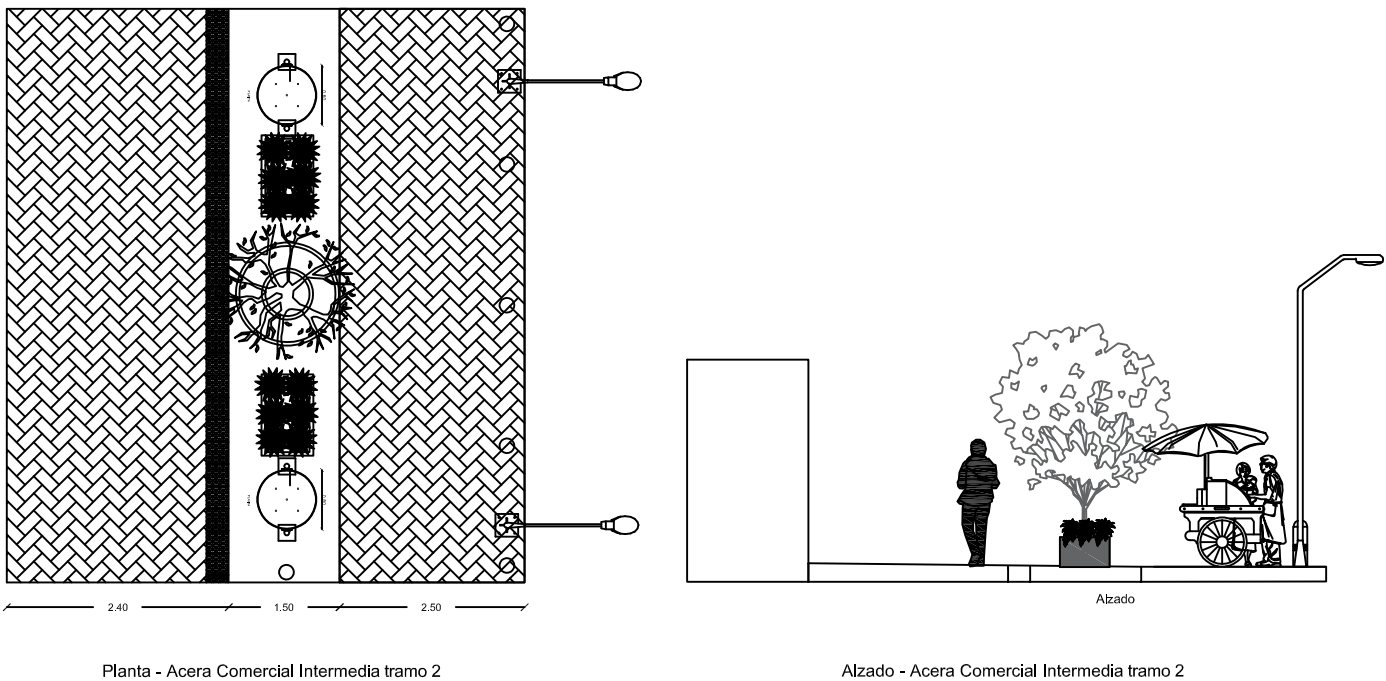

Acera Comercial Intermedia - Tramo 3

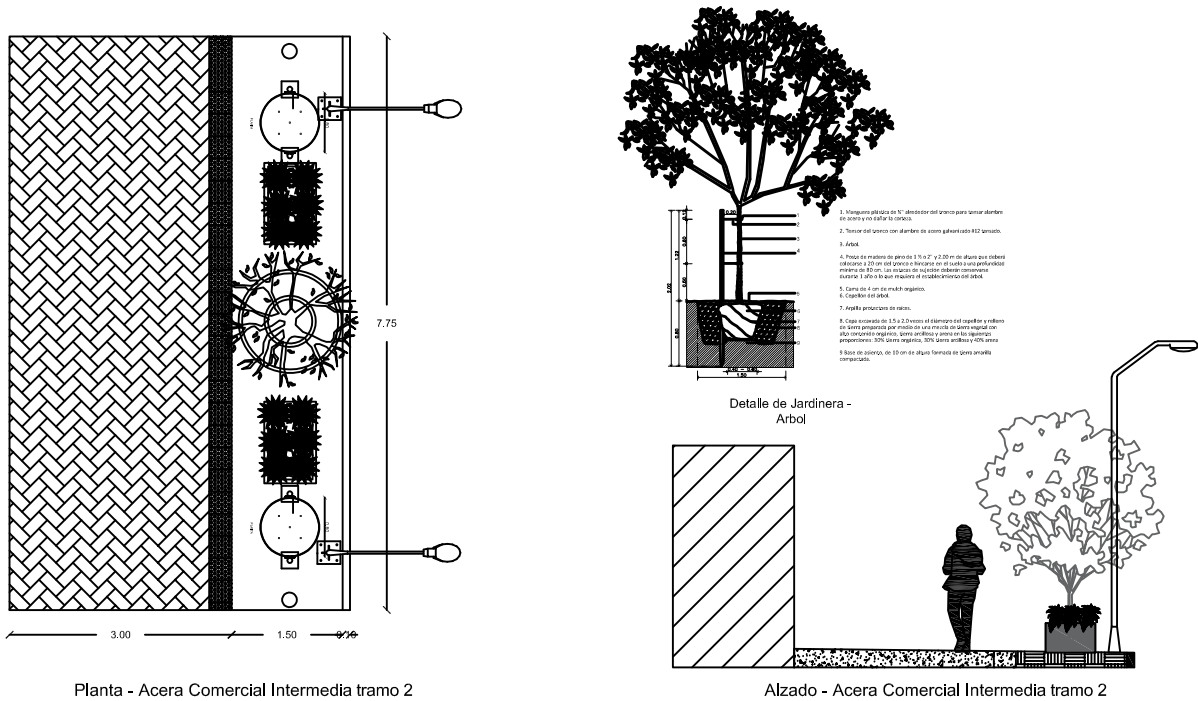

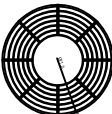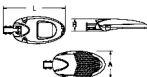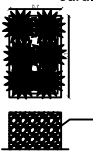Acera Comercial Intermedia - Tramo 2			
Uso: tramos de acceso y circulación peatonal, permiten la circulación libre de los transeúntes y conectan a espacios públicos y vías principales			
Área:		Cantidad de Tramos:	
Mobiliario:			
Podotactil:  Marca: Granitac Dimensión: 0.30 x 0.30 m Color: Amarillo Relieve: Alto	Adoquines:  Dimensión: 30 x 15 cm Espesor: 6 cm Peso por m²: 130 kg. Resistencia promedio: 400 kg/cm2 Unidades por m2: 22 unidades	Alcorque: 	Lumínaria:  
Bolardo: 	Basurero: 	Jardinera: 	Cerámica de bajo relieve:  Marca: Granitac Dimensión: 0.30 x 0.30 m Color: Gris Relieve: Bajo

Universidad:
Universidad de Guayaquil

Facultad:
Facultad de Arquitectura y Urbanismo.

Tema:
Acupuntura Urbana - Arquitectónica en equipamientos de Comercio en el sector La floresta, Guayaquil , 2021

Estudiante:
Nancy Carolina Benalcazar Alvarez

Tutor:
Arq. Juan Carlos Solis Orellana

Contenido:
Planos Arquitectónicos - Aceras

Escala:
1:100

Lámina:
A9

POSTE UNIFICADO DE 8 m (PU-8-V) Y LUMINARIA - SECCIÓN.
ESC: 1-50



DETALLE



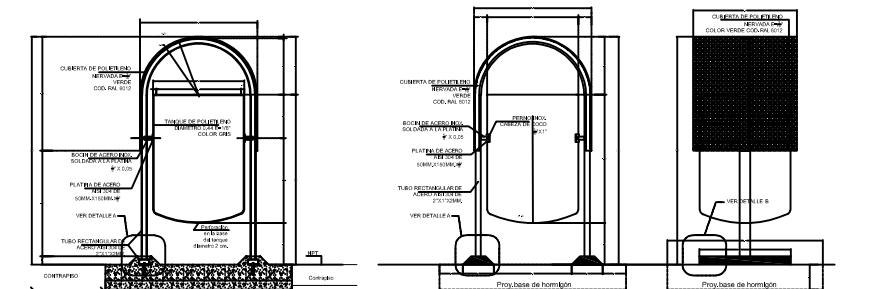


Lámina:
A10

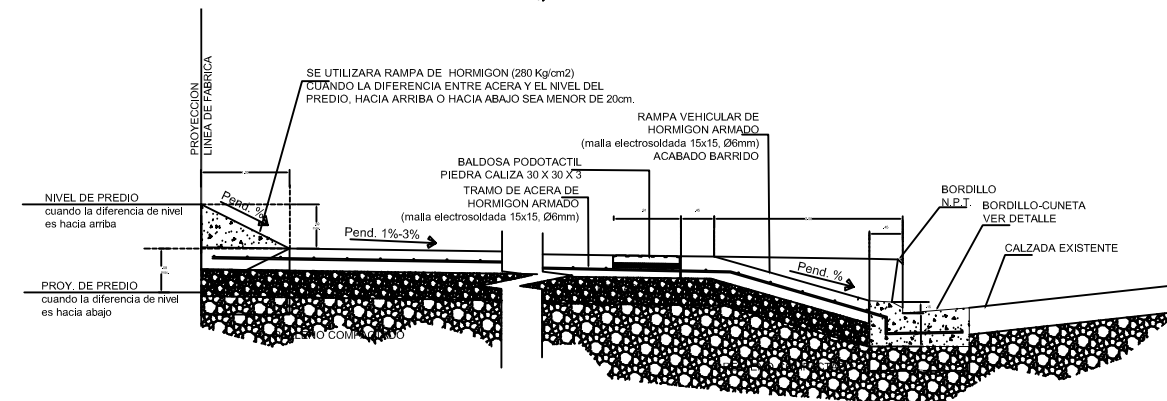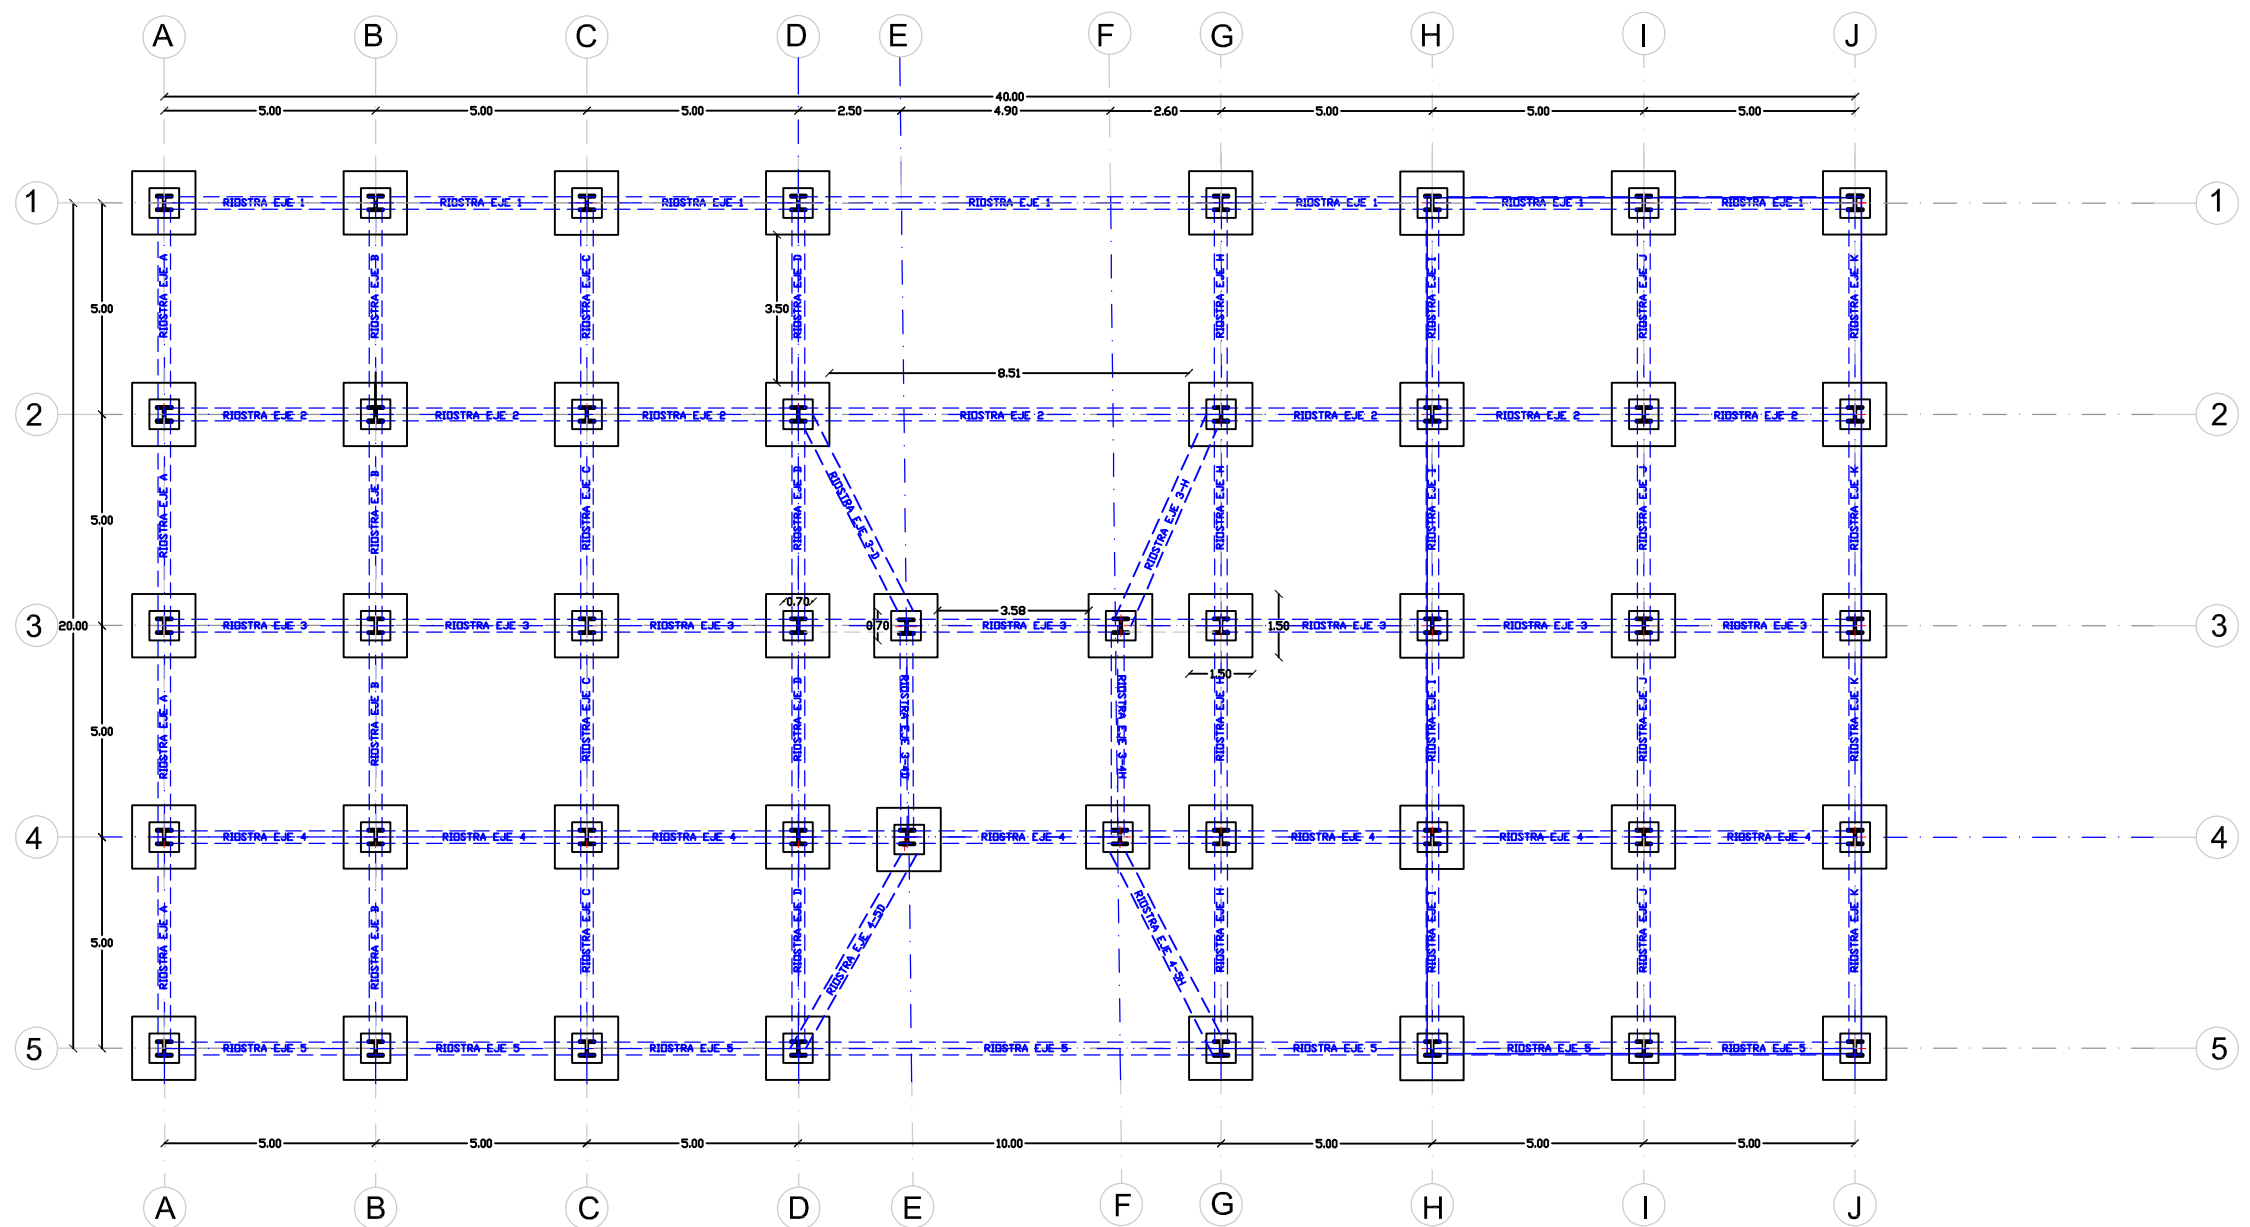

Institución:
Universidad de Guayaquil


Facultad:
Facultad de Arquitectura y
Urbanismo.

Tema: Acupuntura Urbana - Arquitectónica en equipamientos de
Comercio en el sector La floresta, Guayaquil , 2021
Contenido:
Planos Estructural - Riostras


Estudiante:
Nancy Carolina Benalcazar Alvarez
Tutor:
Arq. Juan Carlos Solis Orellana

Escala:
1:150


Lámina:
ES1

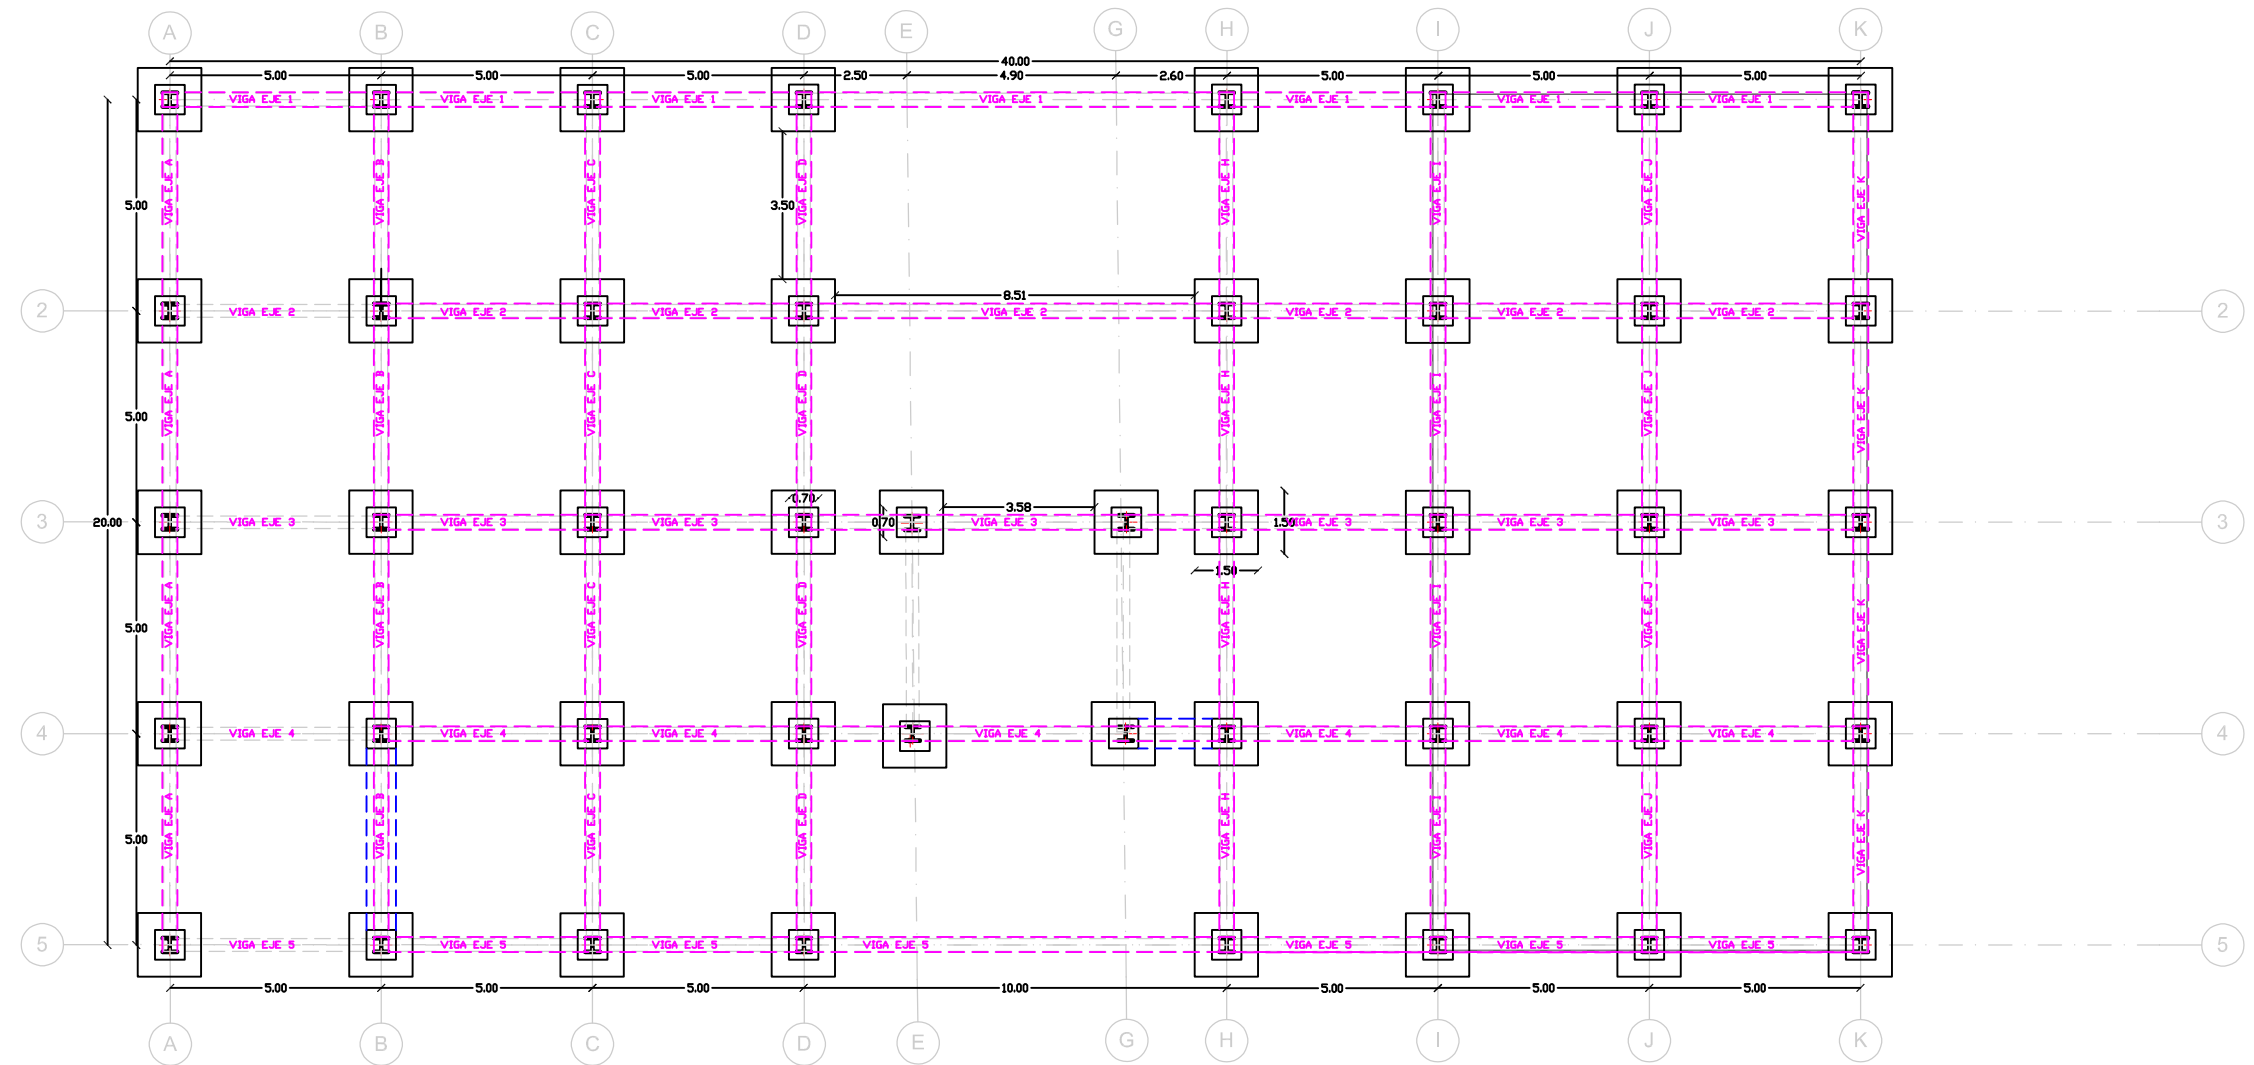


Institución: Universidad de Guayaquil	Facultad: Facultad de Arquitectura y Urbanismo.	Tema: Acupuntura Urbana - Arquitectónica en equipamientos de Comercio en el sector La floresta, Guayaquil , 2021	Estudiante: Nancy Carolina Benalcazar Alvarez	Escala: 1:150	Lámina: ES2
		Contenido: Planos Estructural Vigas			

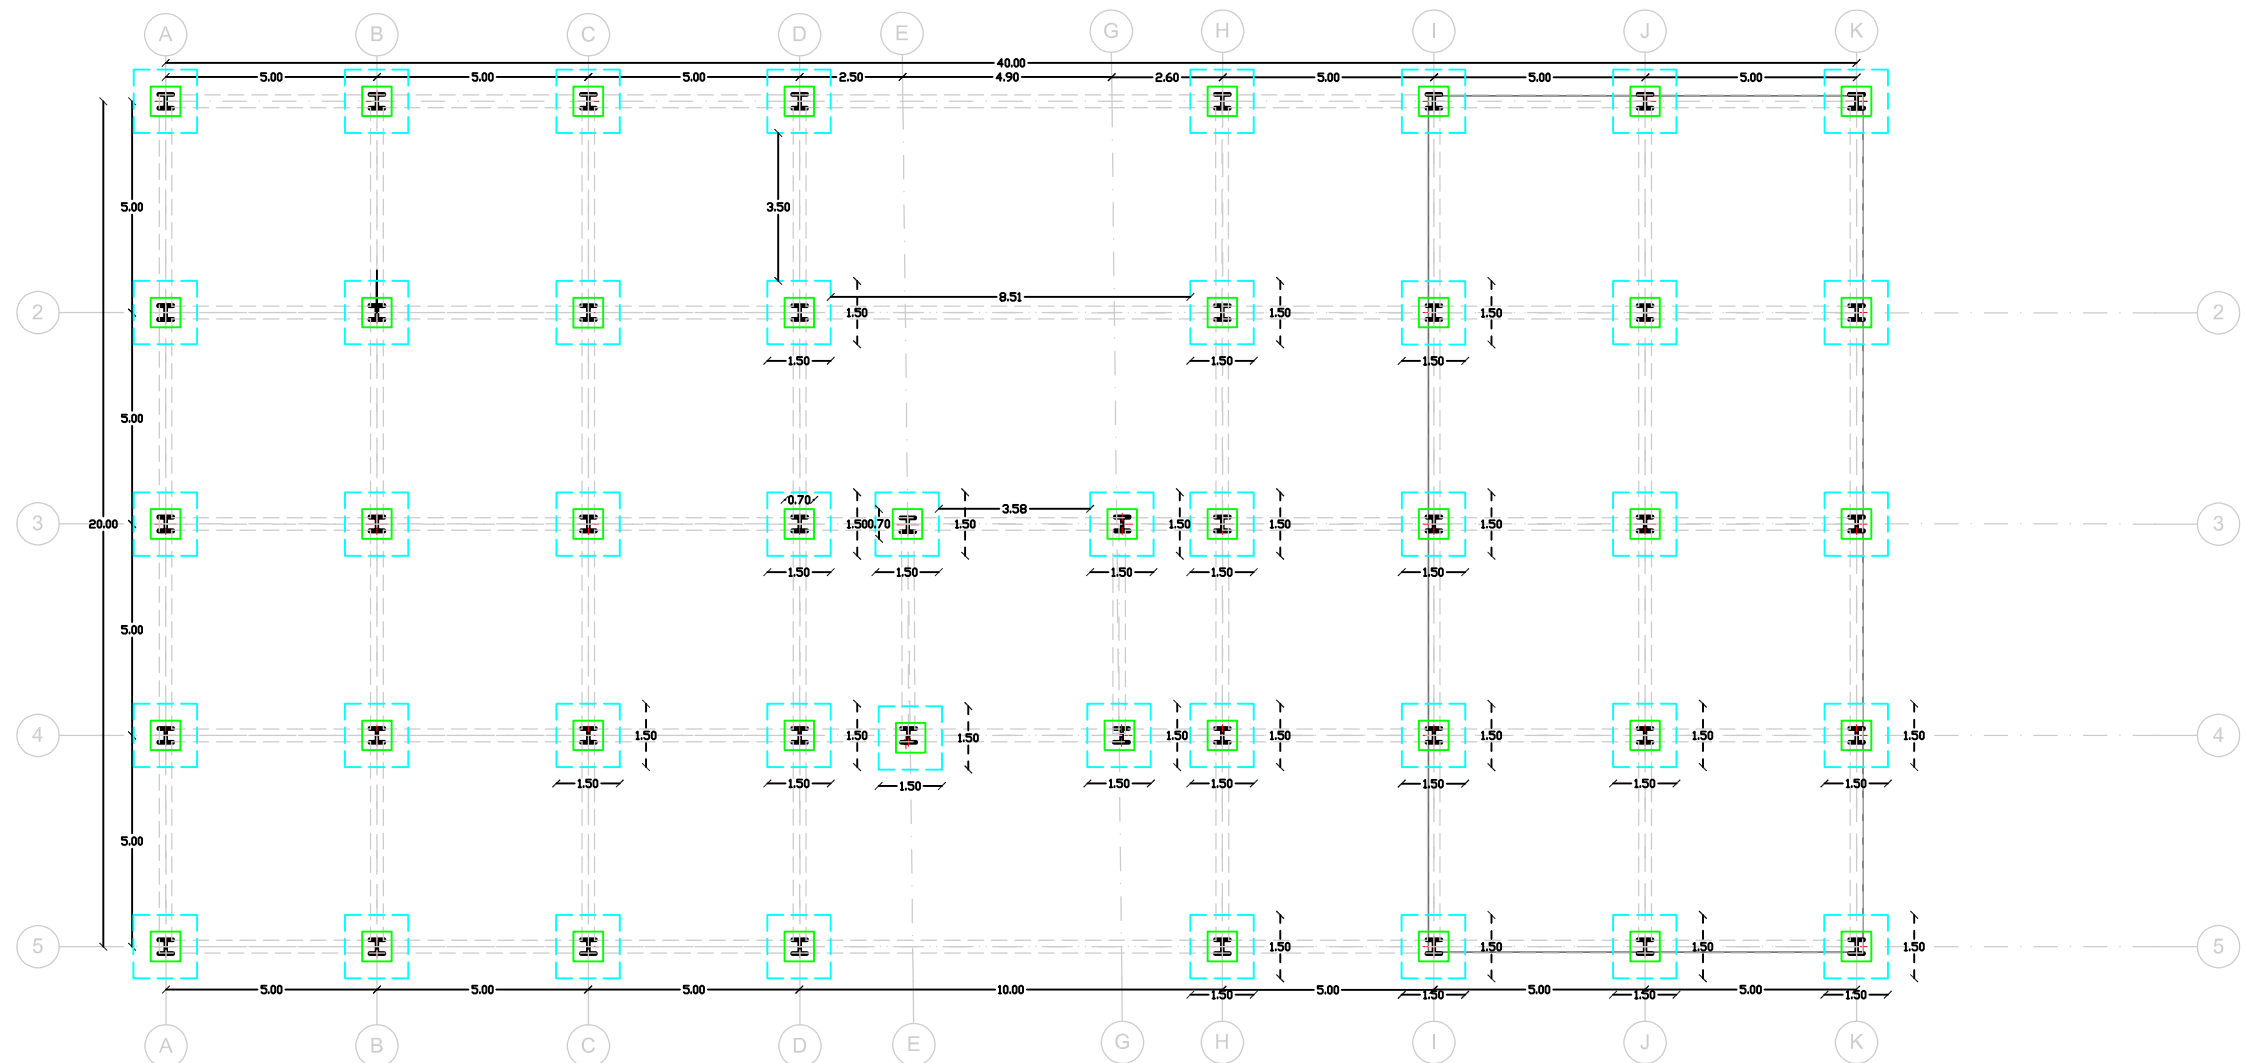


DETALLES DADOS Y PLINTOS

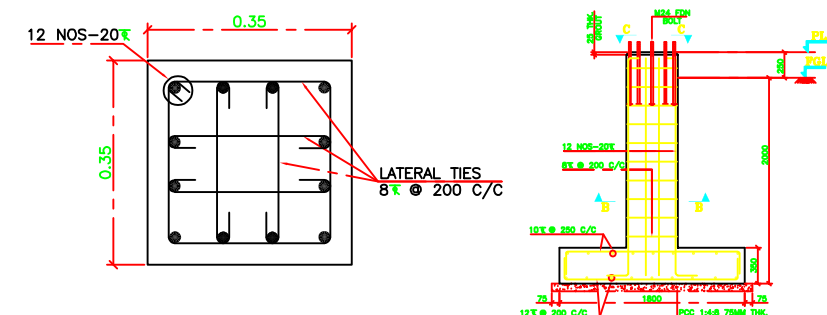


Institución: Universidad de Guayaquil	Facultad: Facultad de Arquitectura y Urbanismo.	Tema: Acupuntura Urbana - Arquitectónica en equipamientos de Comercio en el sector La floresta, Guayaquil , 2021 Contenido: Planos Estructural Plintos y dados metálicos	Estudiante: Nancy Carolina Benalcazar Alvarez Tutor: Arq. Juan Carlos Solis Orellana	Escala: 1:150	Lámina: ES3
---	---	---	---	-------------------------	-----------------------

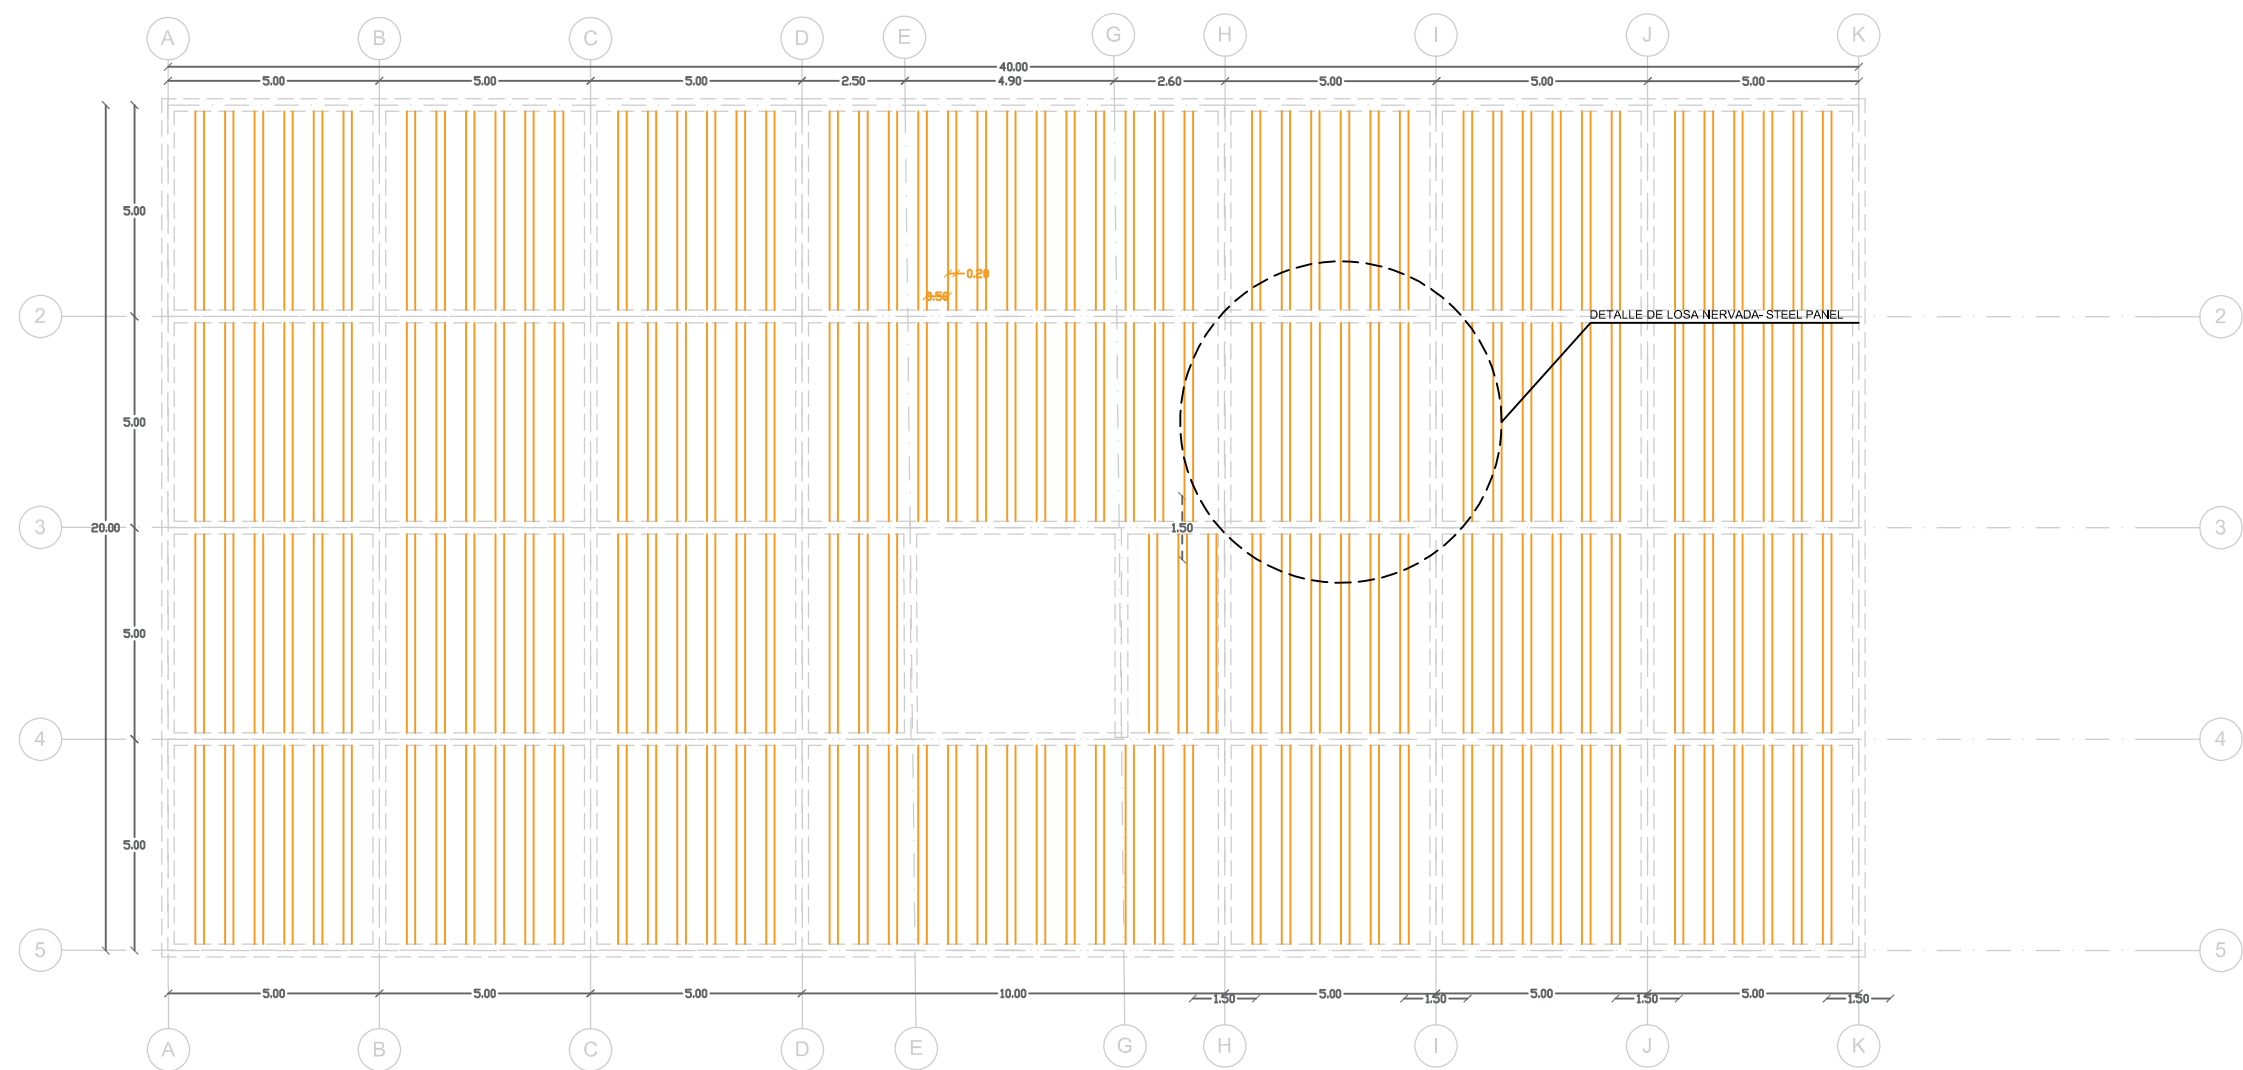

DETALLES STEEL PANEL

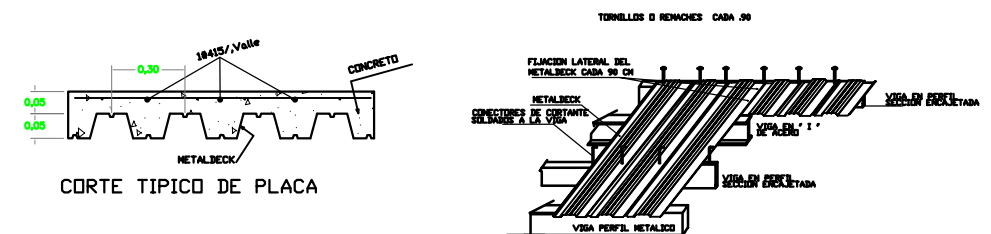

Institución: Universidad de Guayaquil	Facultad: Facultad de Arquitectura y Urbanismo.	Tema: Acupuntura Urbana - Arquitectónica en equipamientos de Comercio en el sector La floresta, Guayaquil , 2021	Estudiante: Nancy Carolina Benalcazar Alvarez	Escala: 1:150	Lámina: ES4
		Contenido: Planos Estructural - Lpsa steel panel	Tutor: Arq. Juan Carlos Solis Orellana		

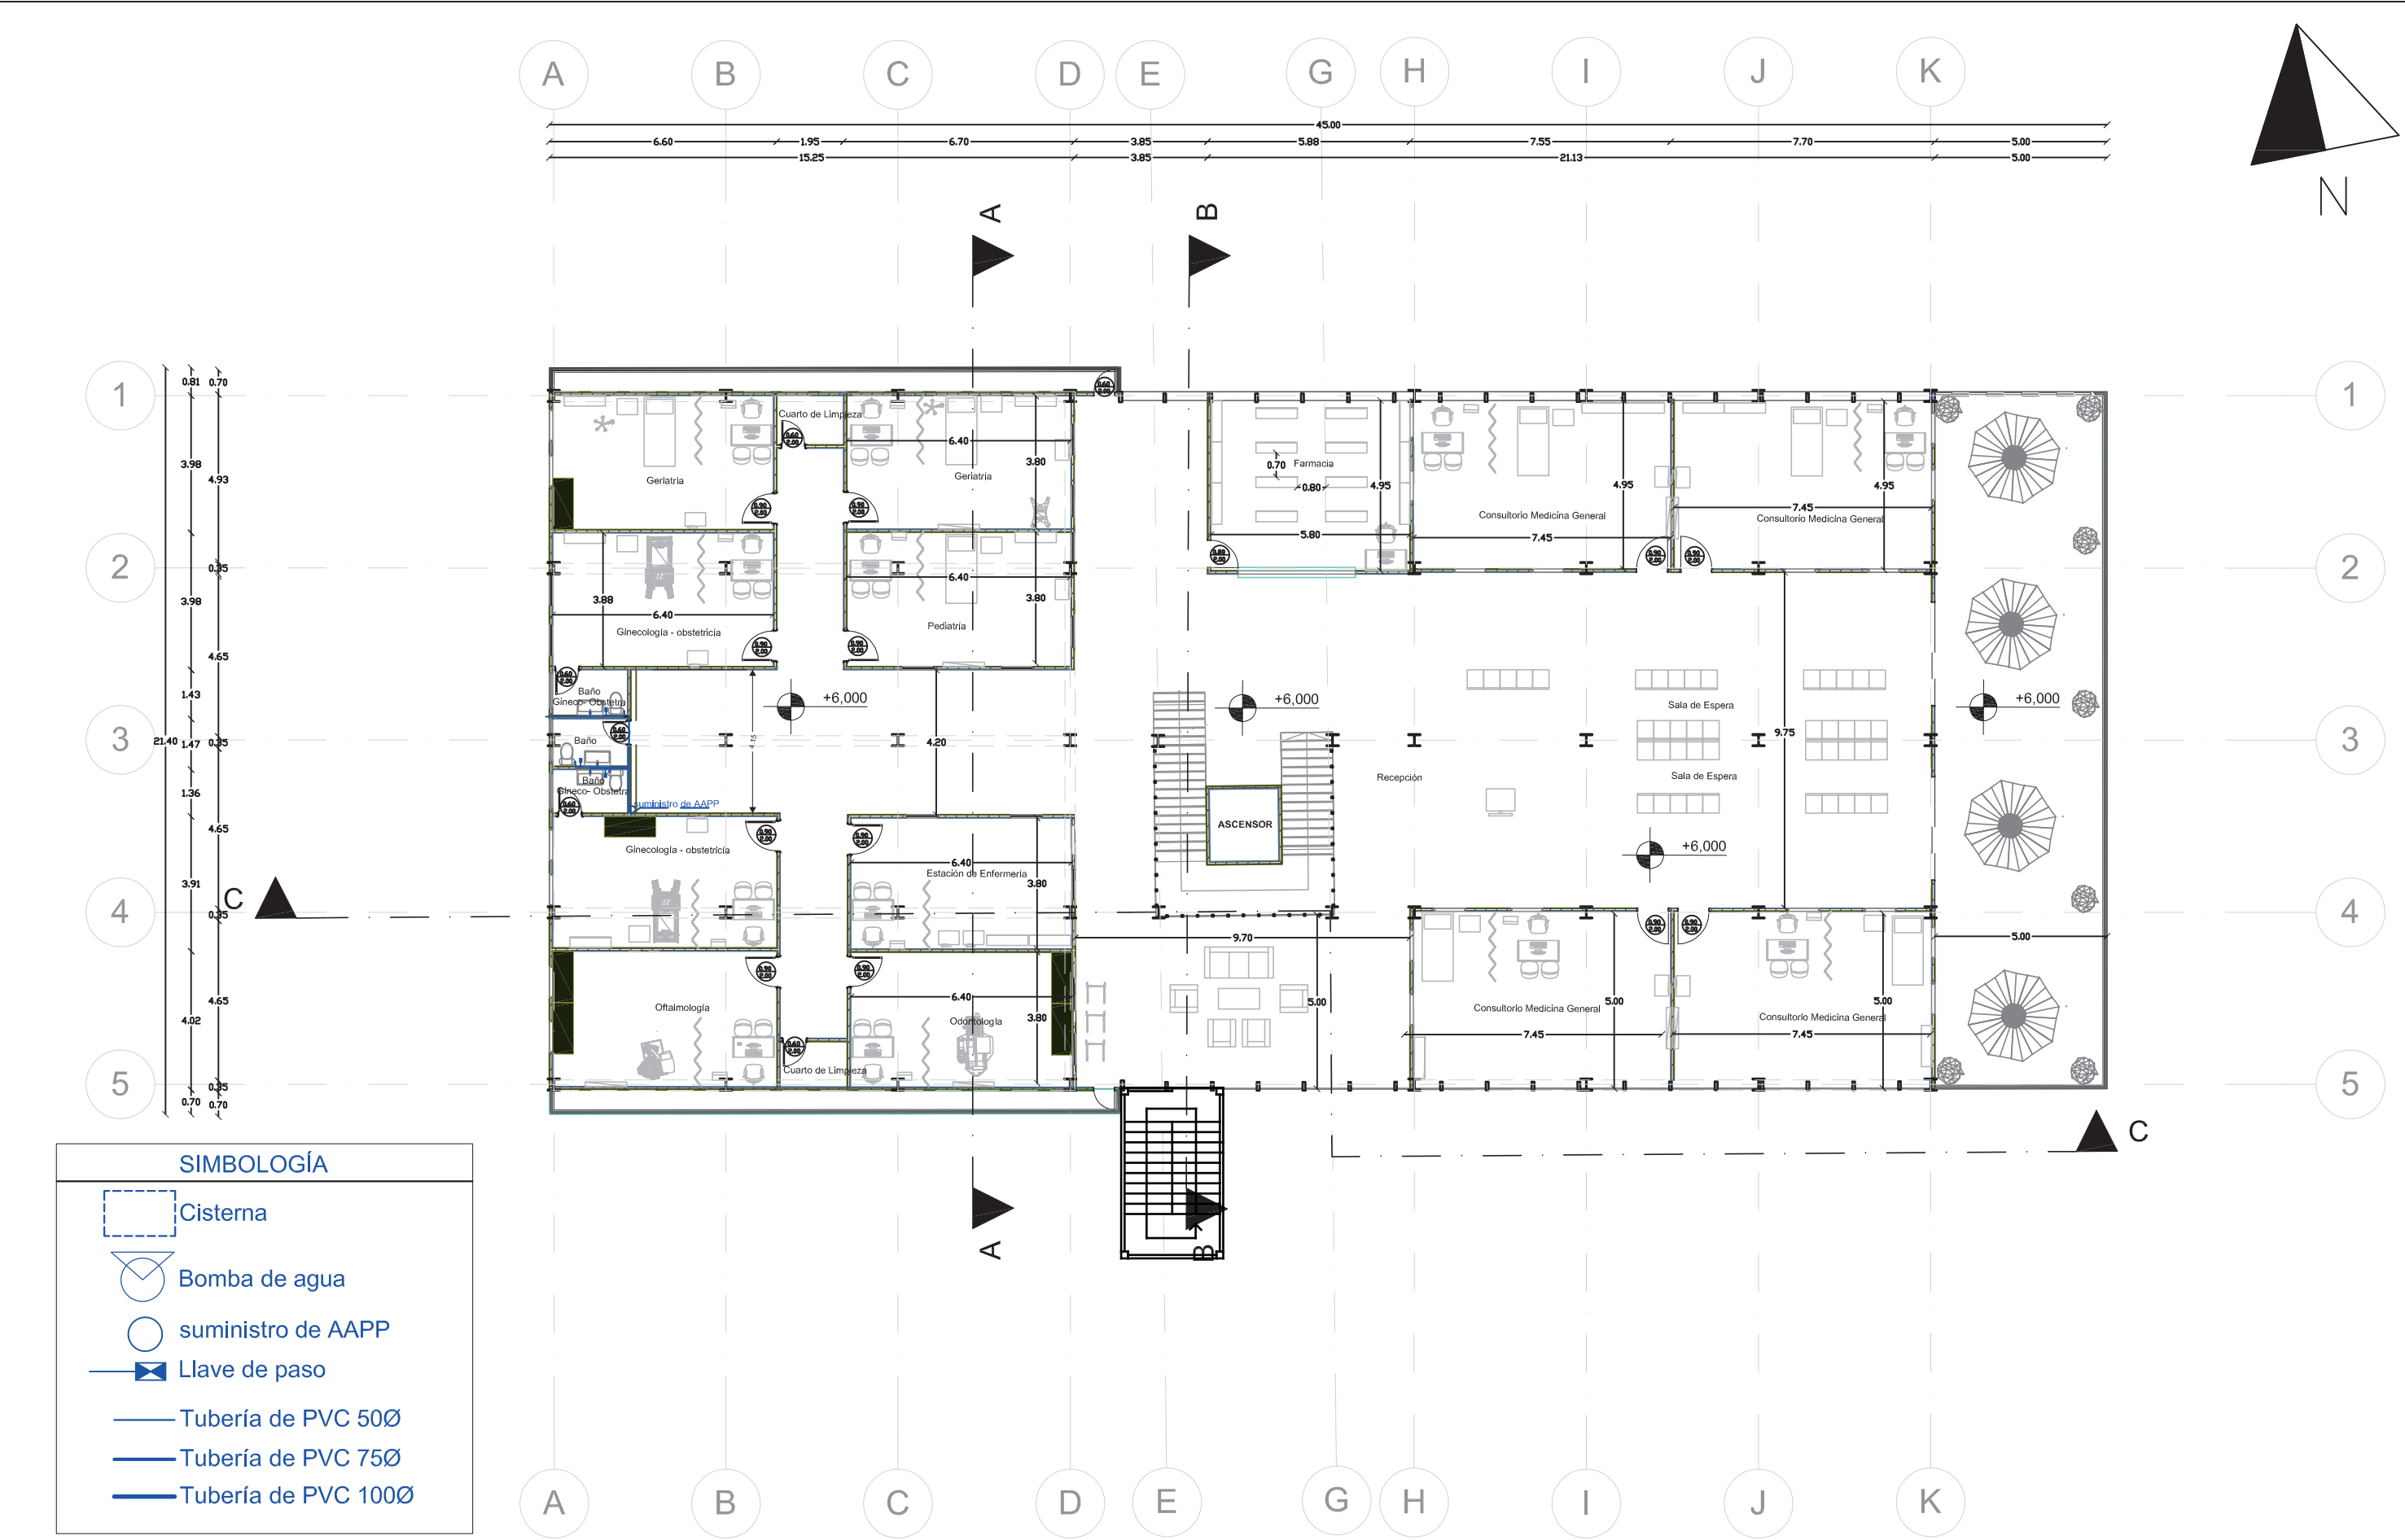

SIMBOLOGÍA

Cisterna

Bomba de agua

suministro de AAPP


Llave de paso

Tubería de PVC 50Ø


Tubería de PVC 75Ø

Tubería de PVC 100Ø

Institución: Universidad de Guayaquil	Facultad: Facultad de Arquitectura y Urbanismo.	Tema: Acupuntura Urbana - Arquitectónica en equipamientos de Comercio en el sector La floresta, Guayaquil , 2021	Estudiante: Nancy Carolina Benalcazar Alvarez	Escala: 1:150	Lámina: AP2
		Contenido: Planos Agua Potable - Primera Planta			

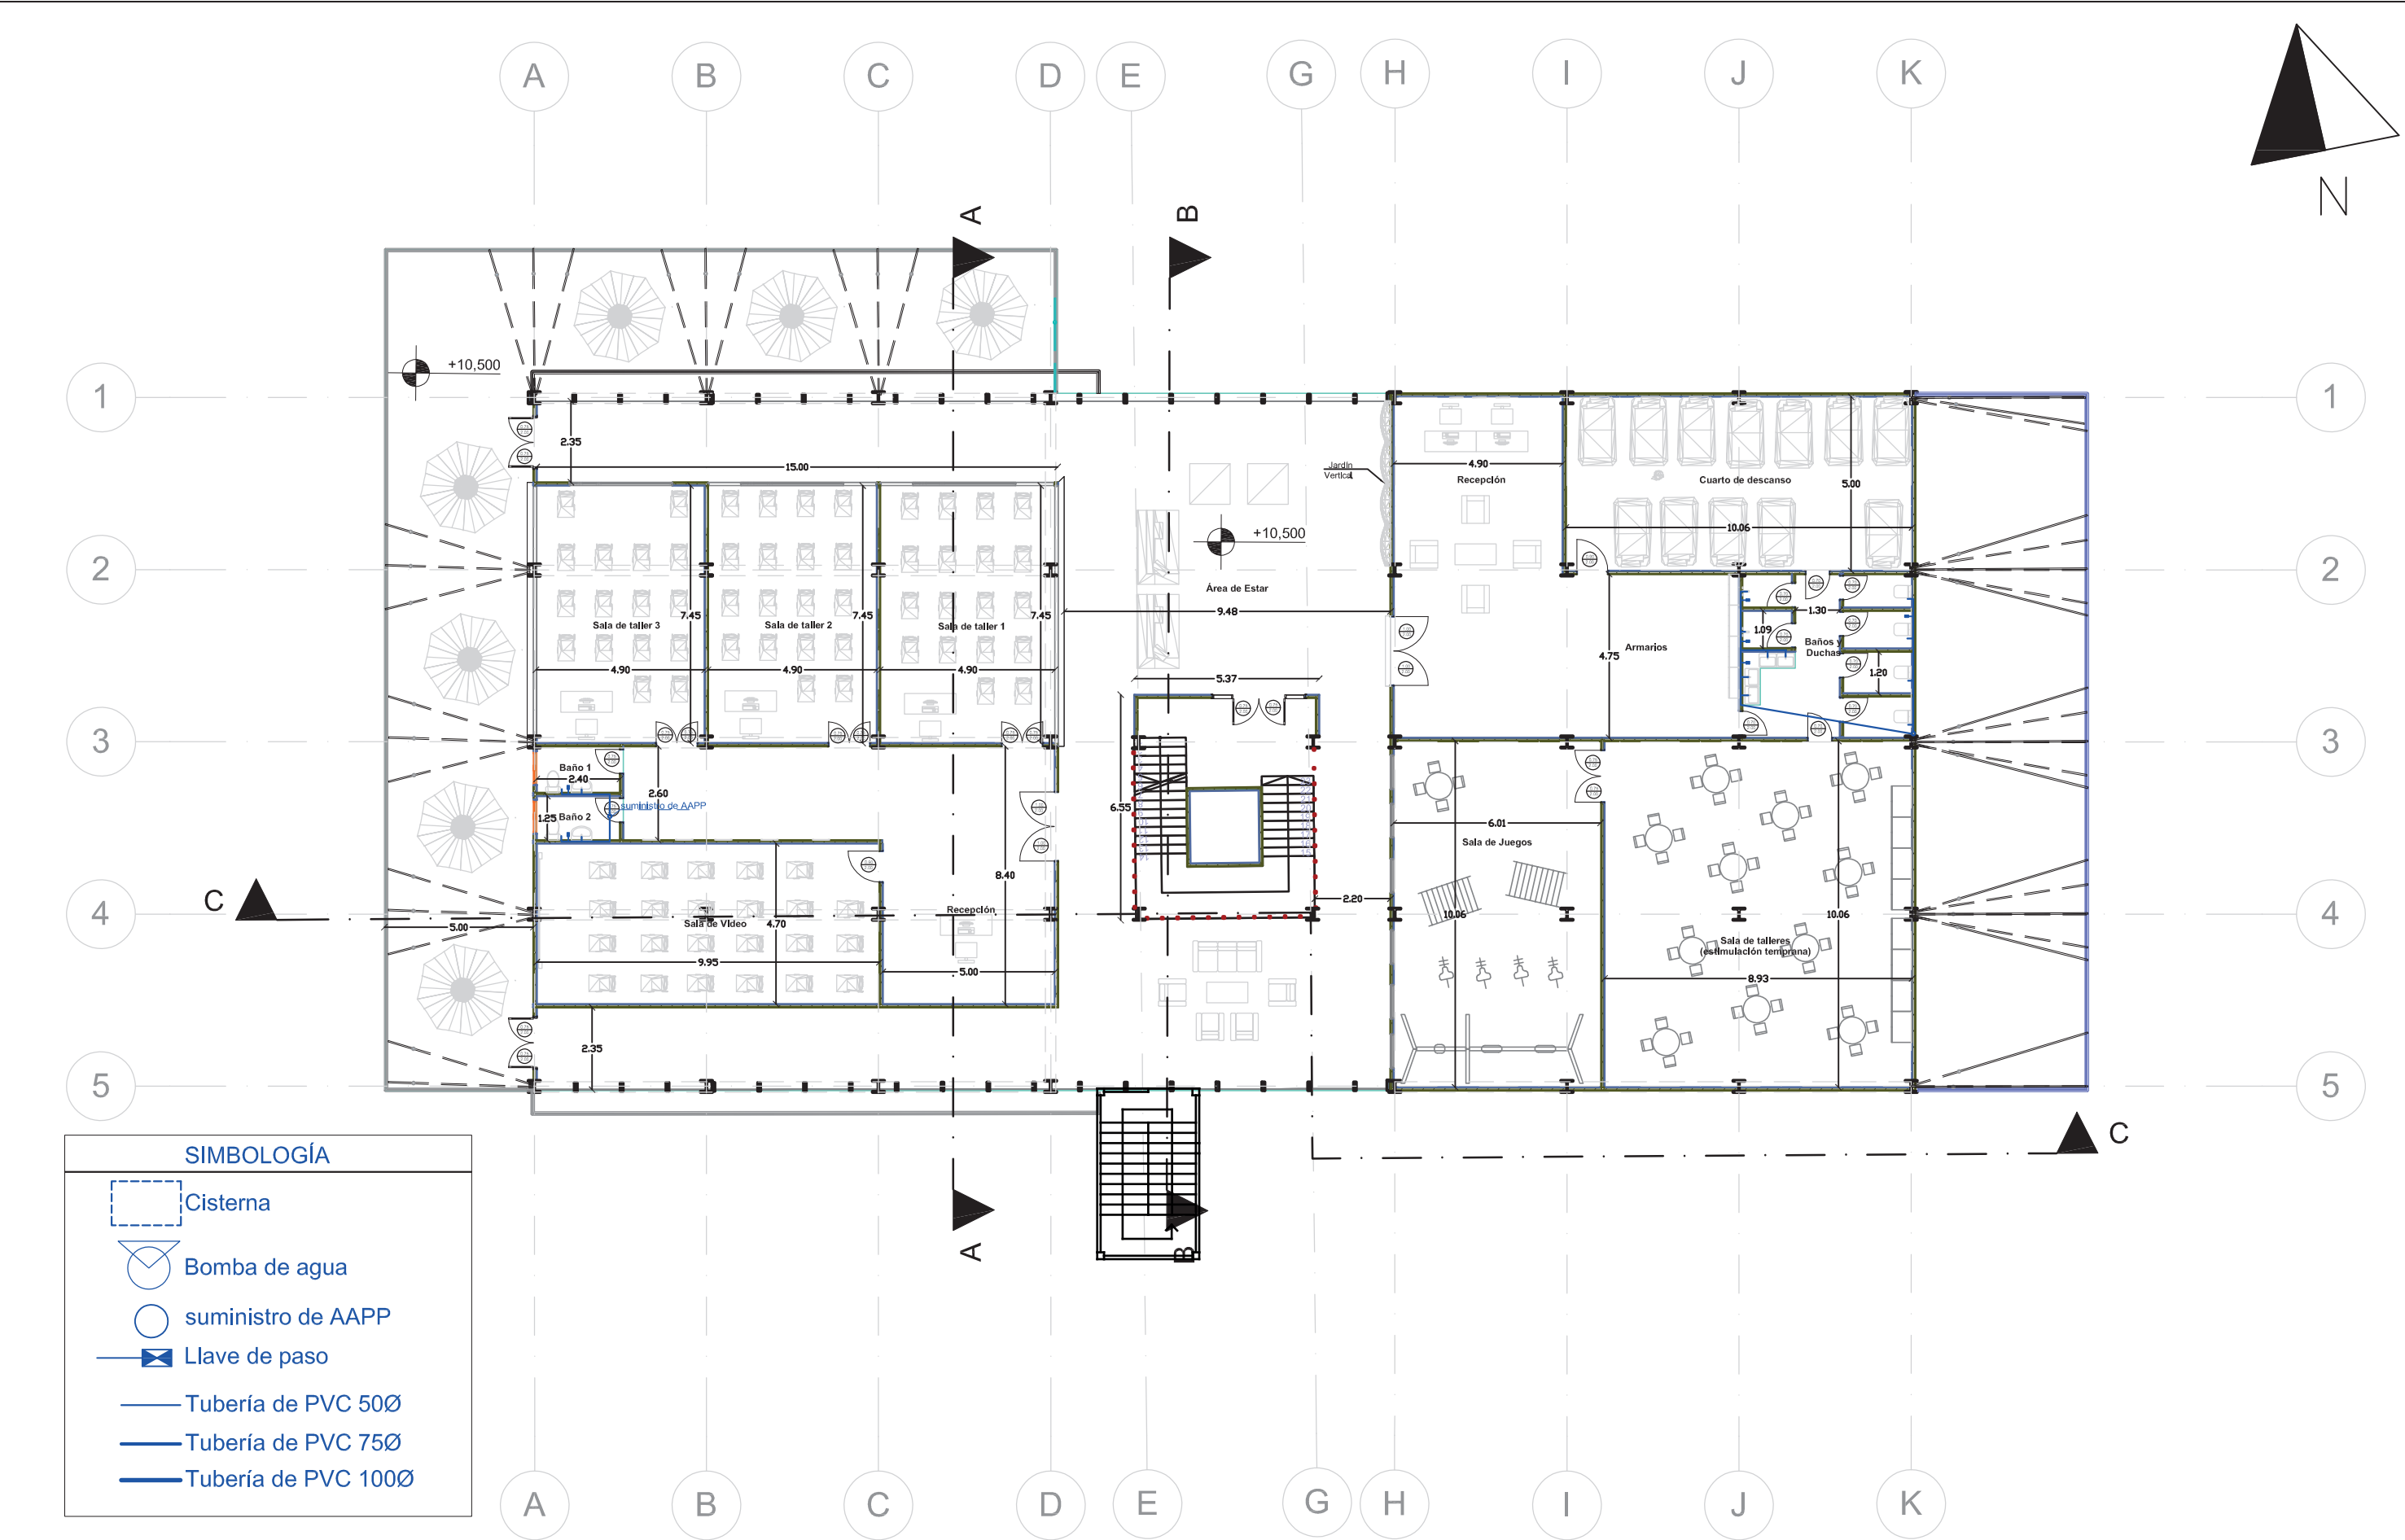

Institución: Universidad de Guayaquil	Facultad: Facultad de Arquitectura y Urbanismo.	Tema: Acupuntura Urbana - Arquitectónica en equipamientos de Comercio en el sector La floresta, Guayaquil , 2021	Estudiante: Nancy Carolina Benalcazar Alvarez	Escala: 1:150	Lámina: AP3
		Contenido: Planos Agua Potable - Segunda Piso			

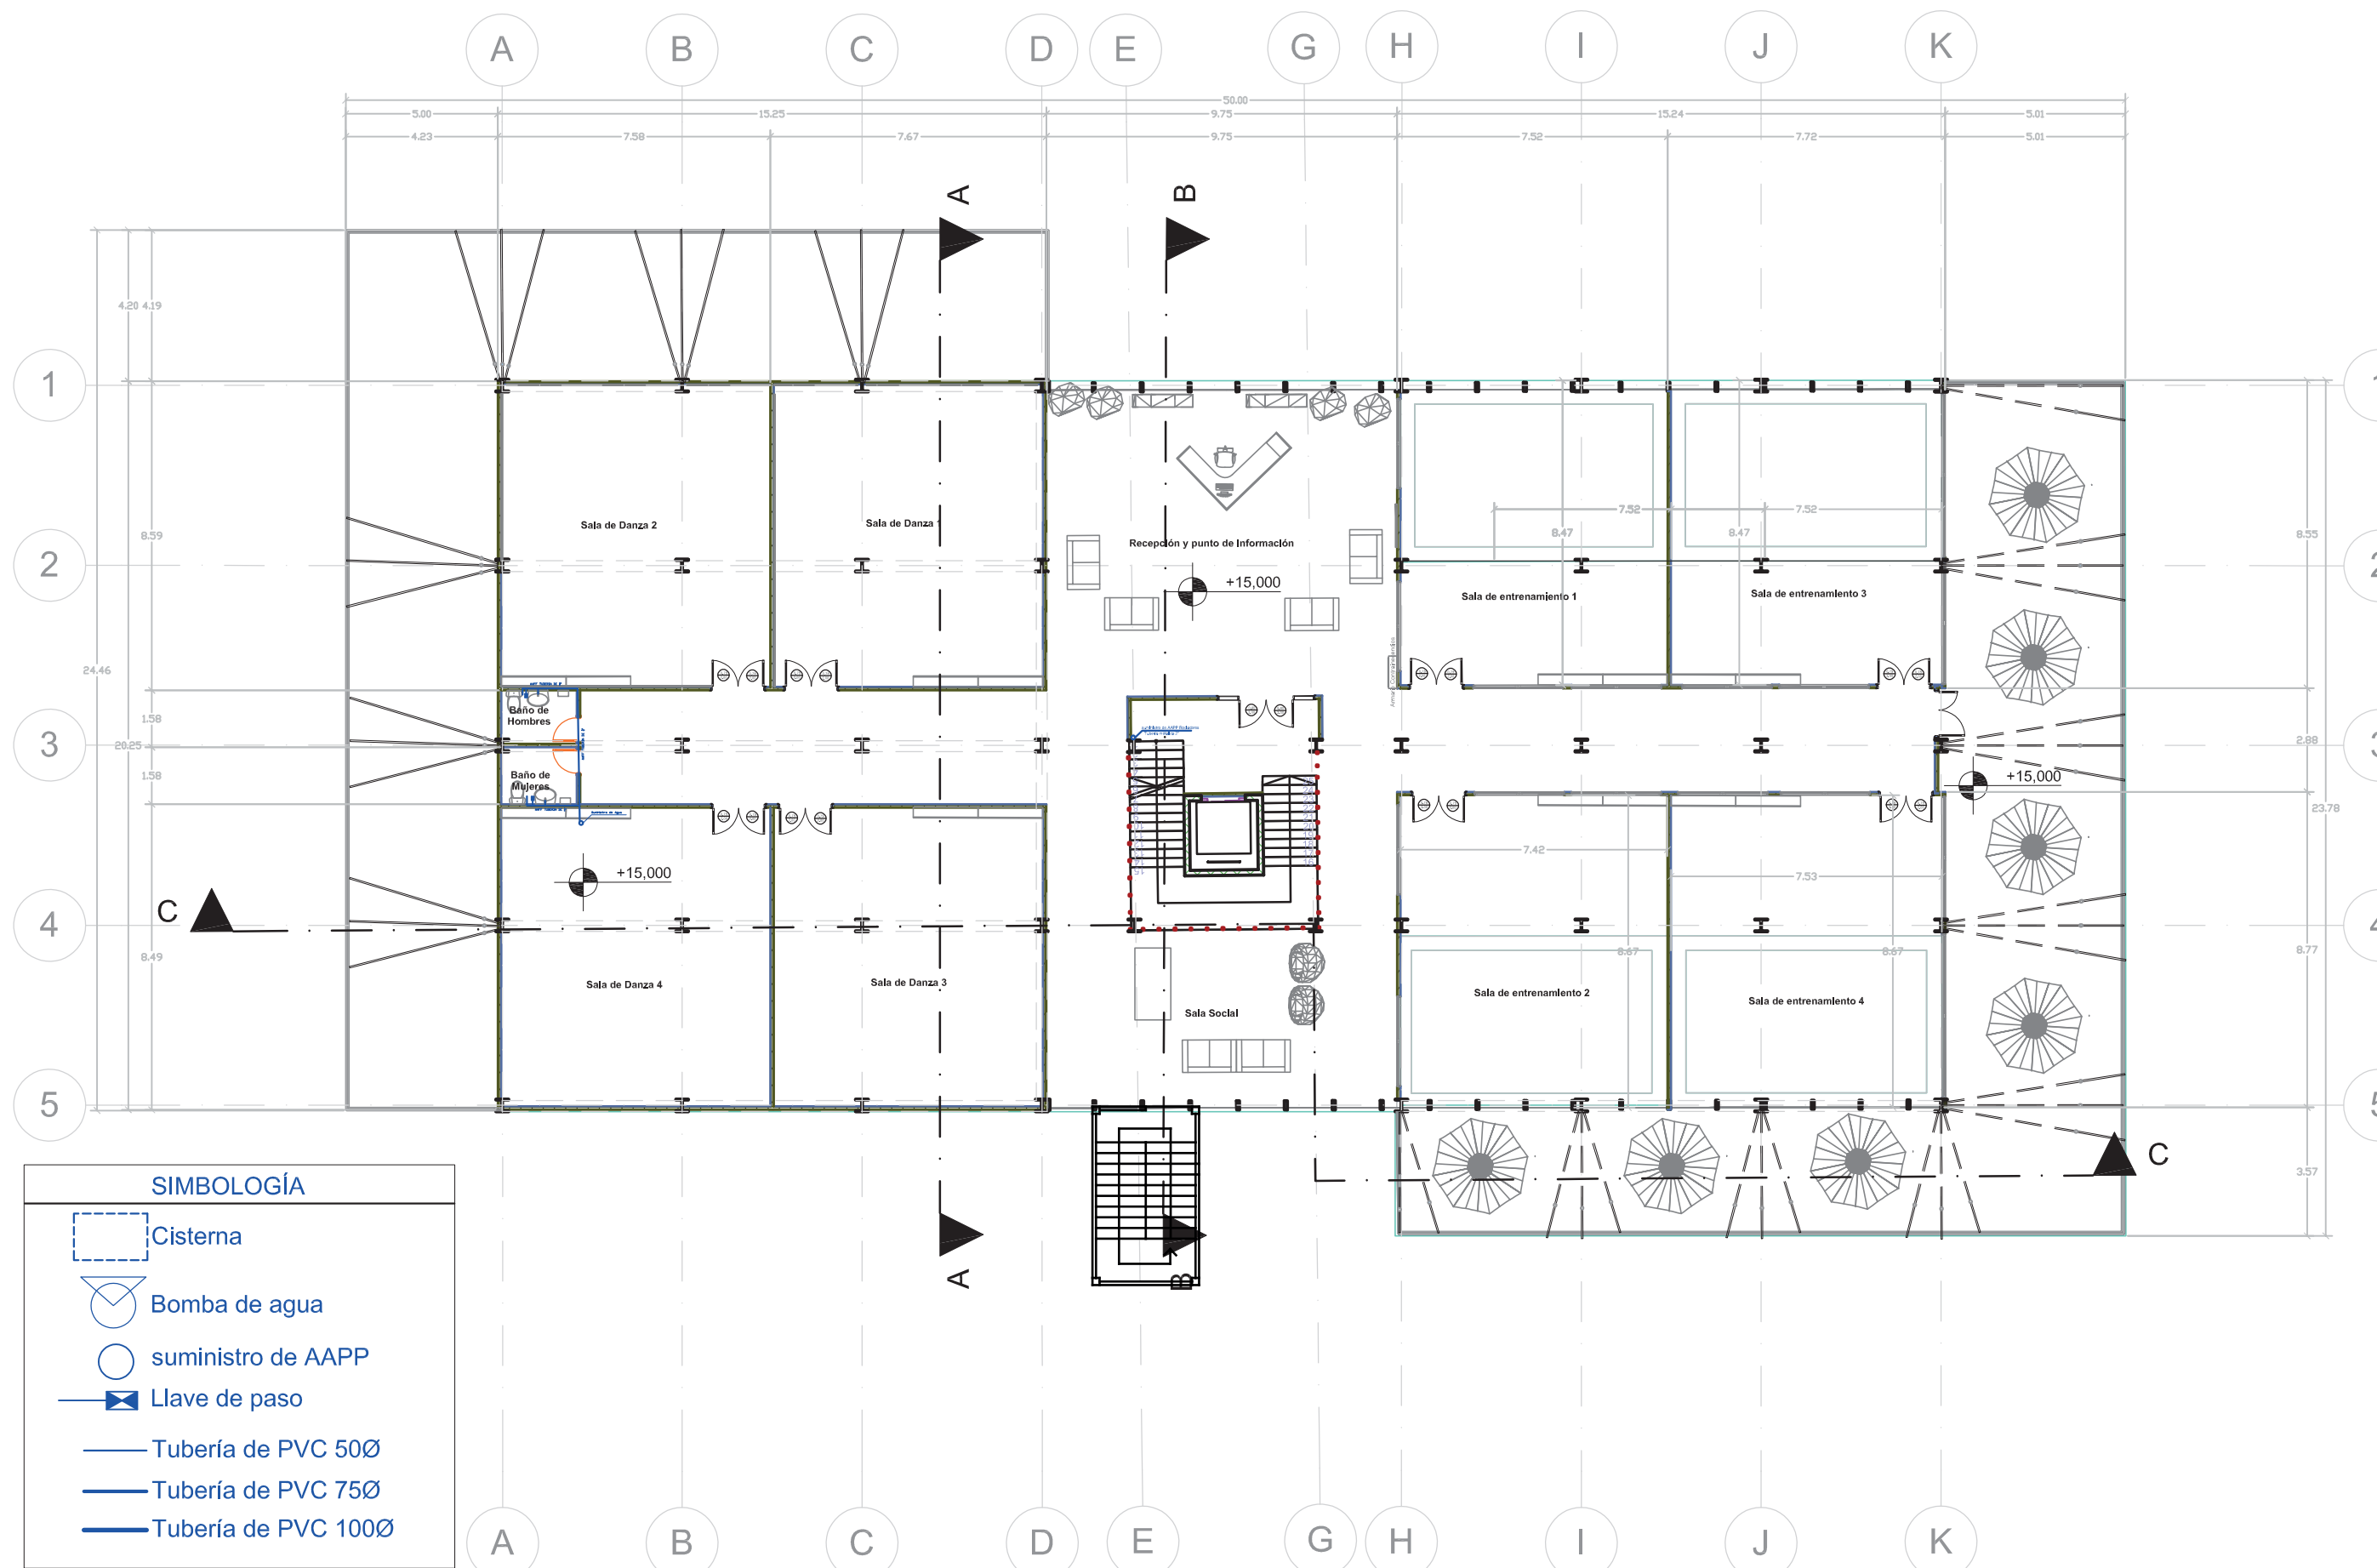

Institución:
Universidad de Guayaquil


Facultad:
Facultad de Arquitectura y Urbanismo.

Tema: Acupuntura Urbana - Arquitectónica en equipamientos de Comercio en el sector La floresta, Guayaquil , 2021
Contenido: Planos Agua Potable - Tercer Piso

Estudiante: Nancy Carolina Benalcazar Alvarez
Tutor: Arq. Juan Carlos Solis Orellana

Escala:
1:150

Lámina:
AP4

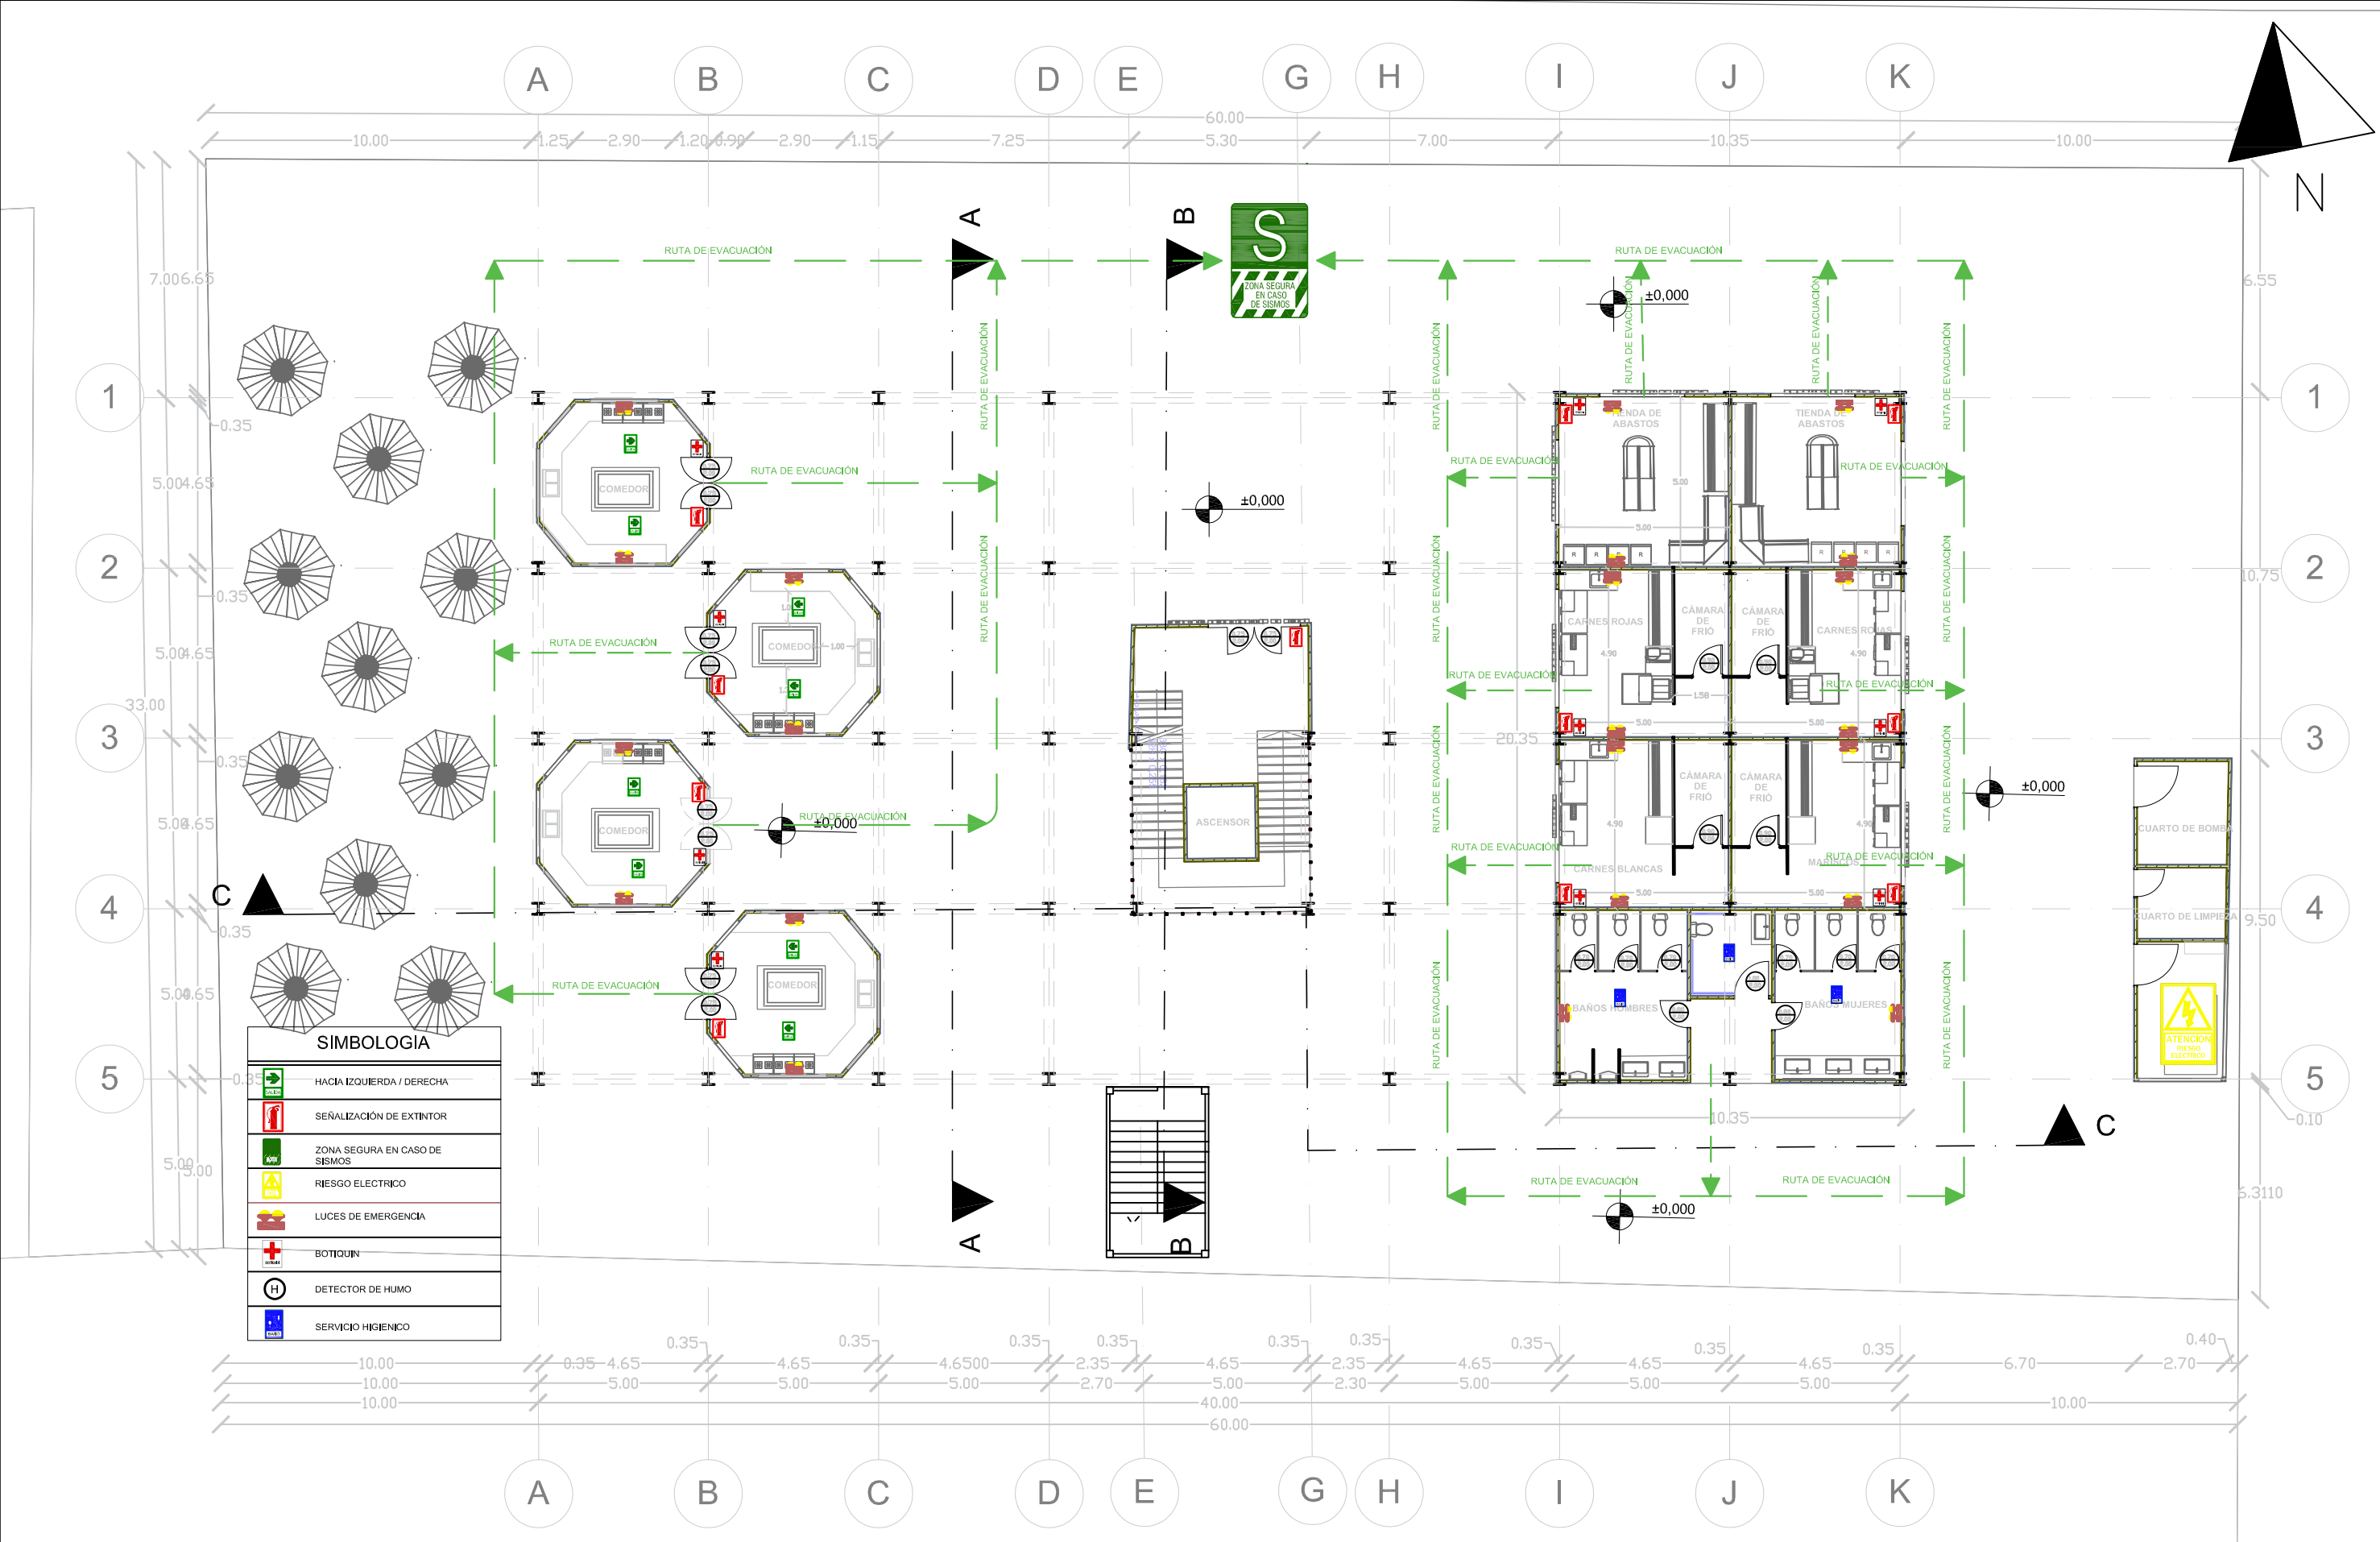

Institución:
Universidad de Guayaquil

Facultad:
Facultad de Arquitectura y Urbanismo.

Tema: Acupuntura Urbana - Arquitectónica en equipamientos de Comercio en el sector La floresta, Guayaquil , 2021
Contenido:
Planos De Evacuación - Planta baja


Estudiante:
Nancy Carolina Benalcazar Alvarez
Tutor:
Arq. Juan Carlos Solis Orellana

Escala:
1:150


Lámina:
EV1




Institución: Universidad de Guayaquil	Facultad: Facultad de Arquitectura y Urbanismo.	Tema: Acupuntura Urbana - Arquitectónica en equipamientos de Comercio en el sector La floresta, Guayaquil , 2021	Estudiante: Nancy Carolina Benalcazar Alvarez	Escala: 1:150	Lámina: EV2
		Contenido: Planos De Evacuación - Primera Planta	Tutor: Arq. Juan Carlos Solis Orellana		

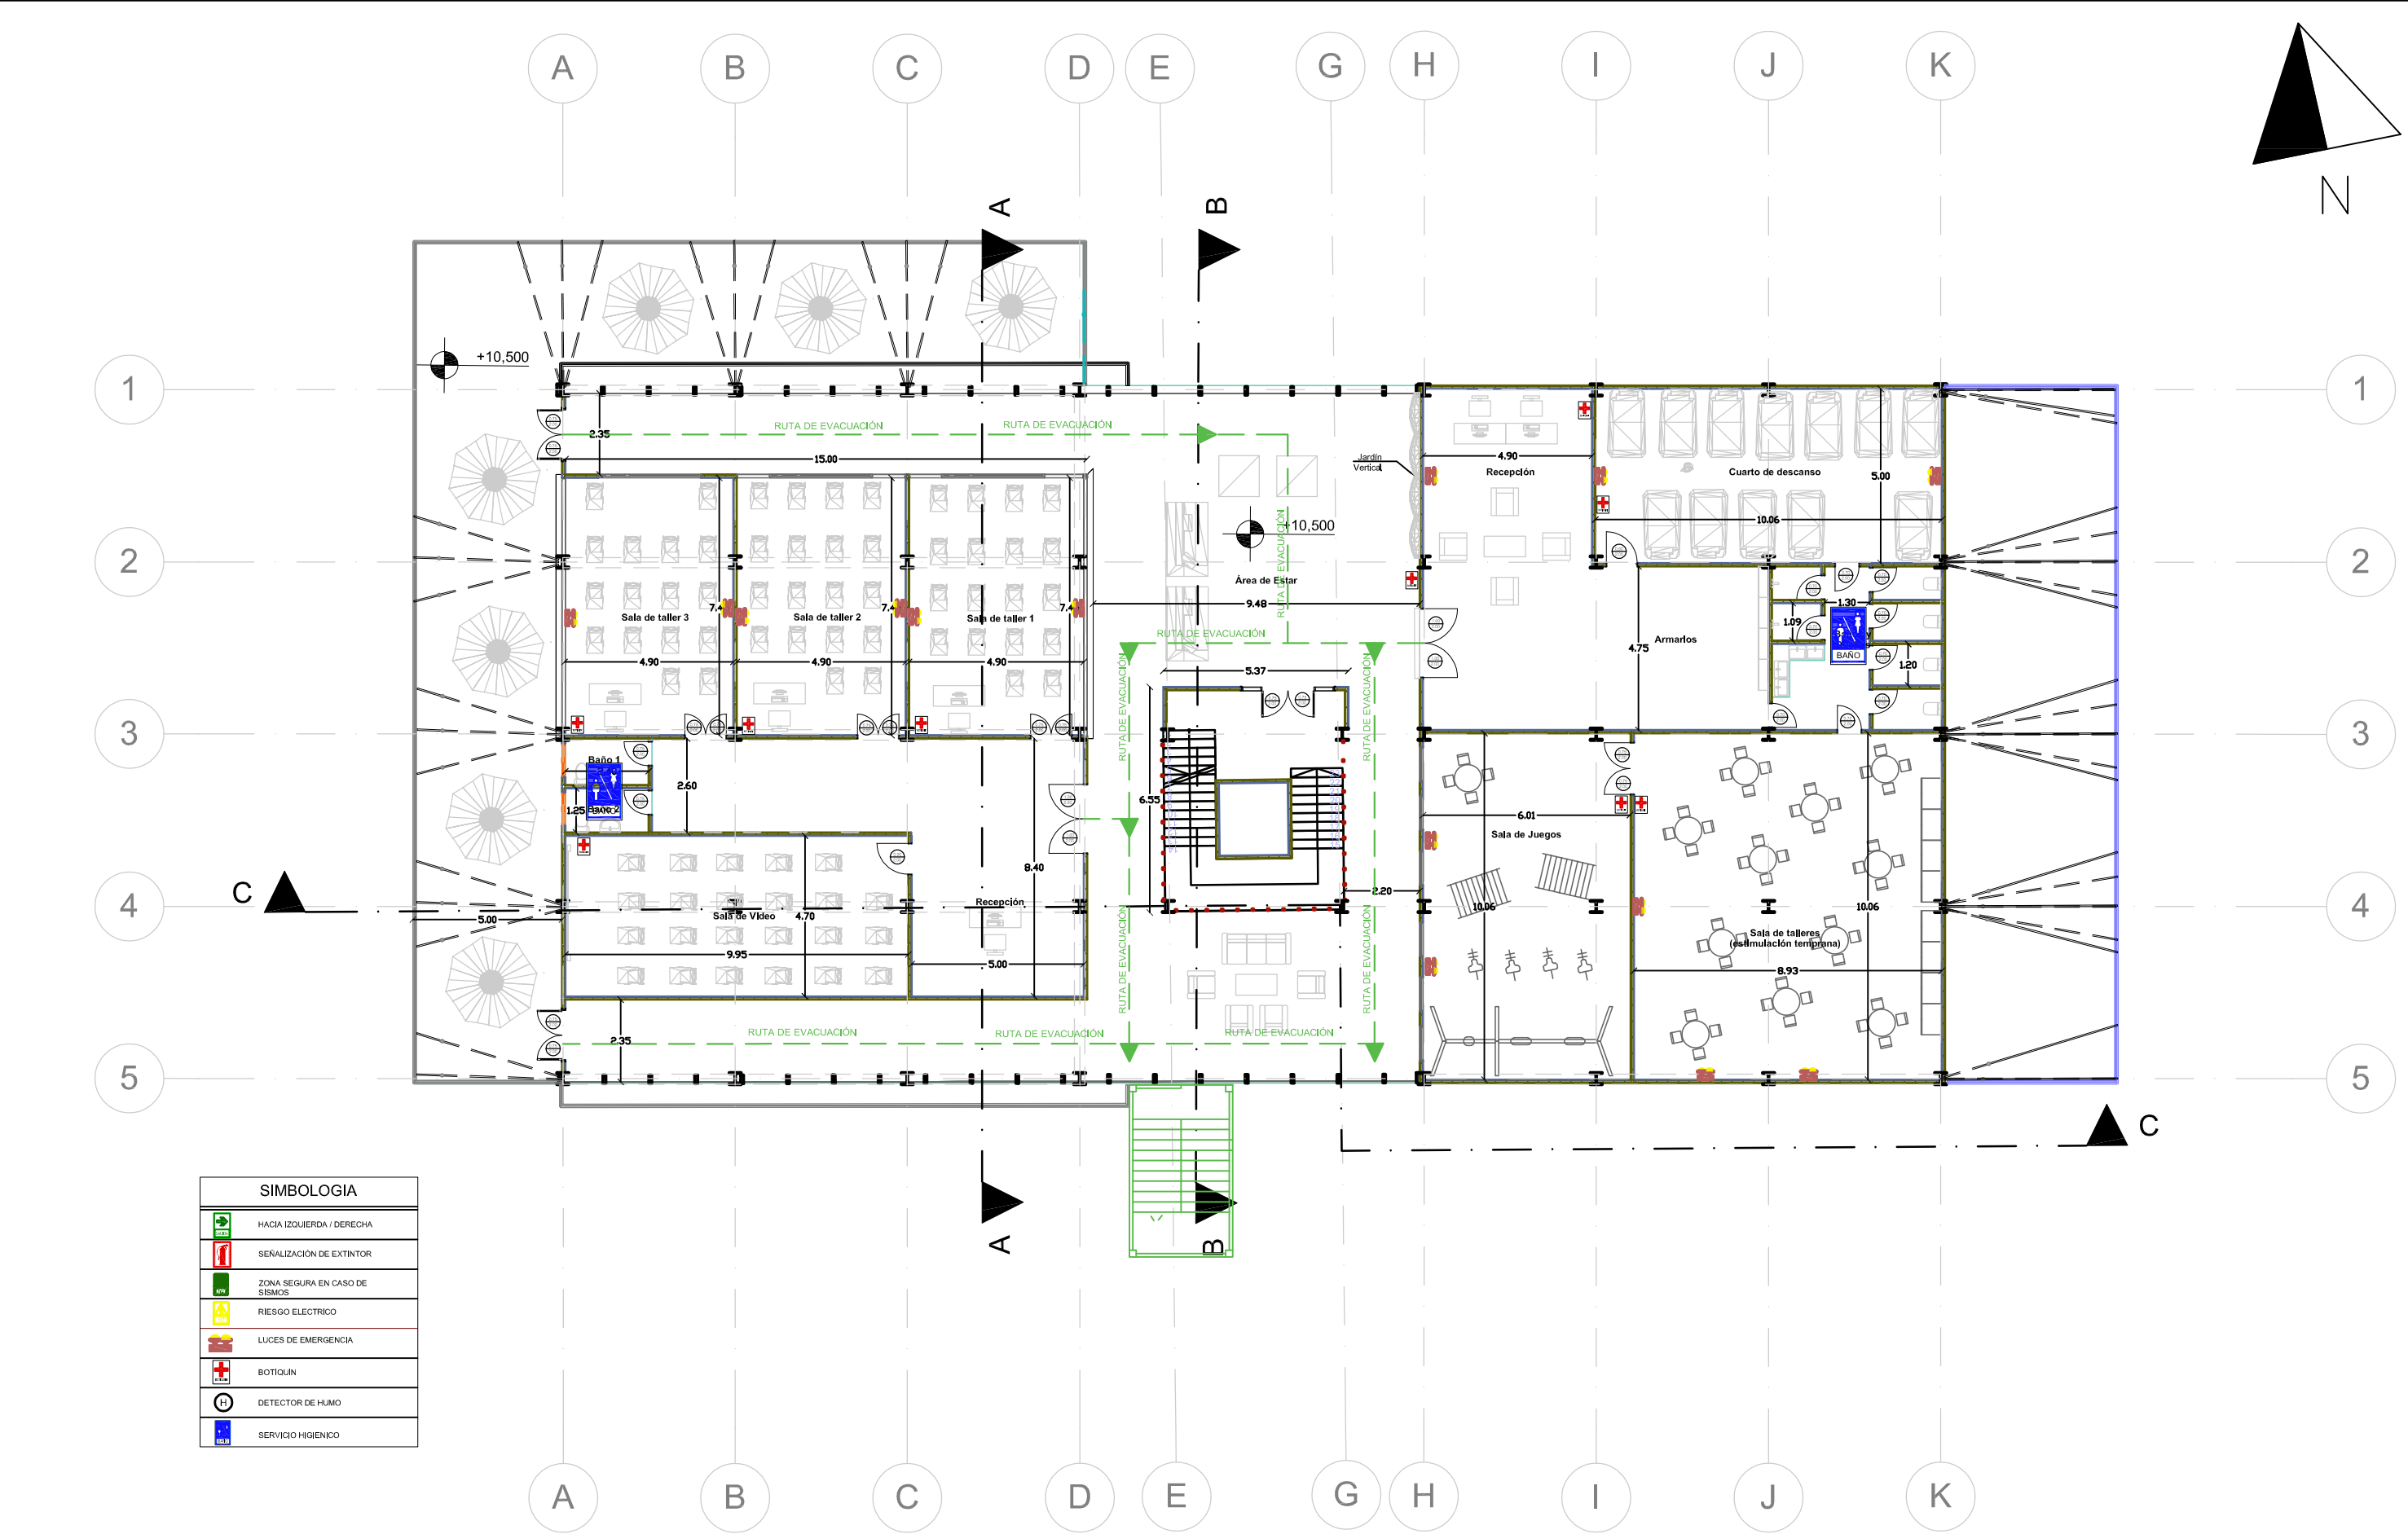

Institución: Universidad de Guayaquil	Facultad: Facultad de Arquitectura y Urbanismo.	Tema: Acupuntura Urbana - Arquitectónica en equipamientos de Comercio en el sector La floresta, Guayaquil , 2021	Estudiante: Nancy Carolina Benalcazar Alvarez	Escala: 1:150	Lámina: EV3
		Contenido: Planos De Evacuación - Segundo Piso			

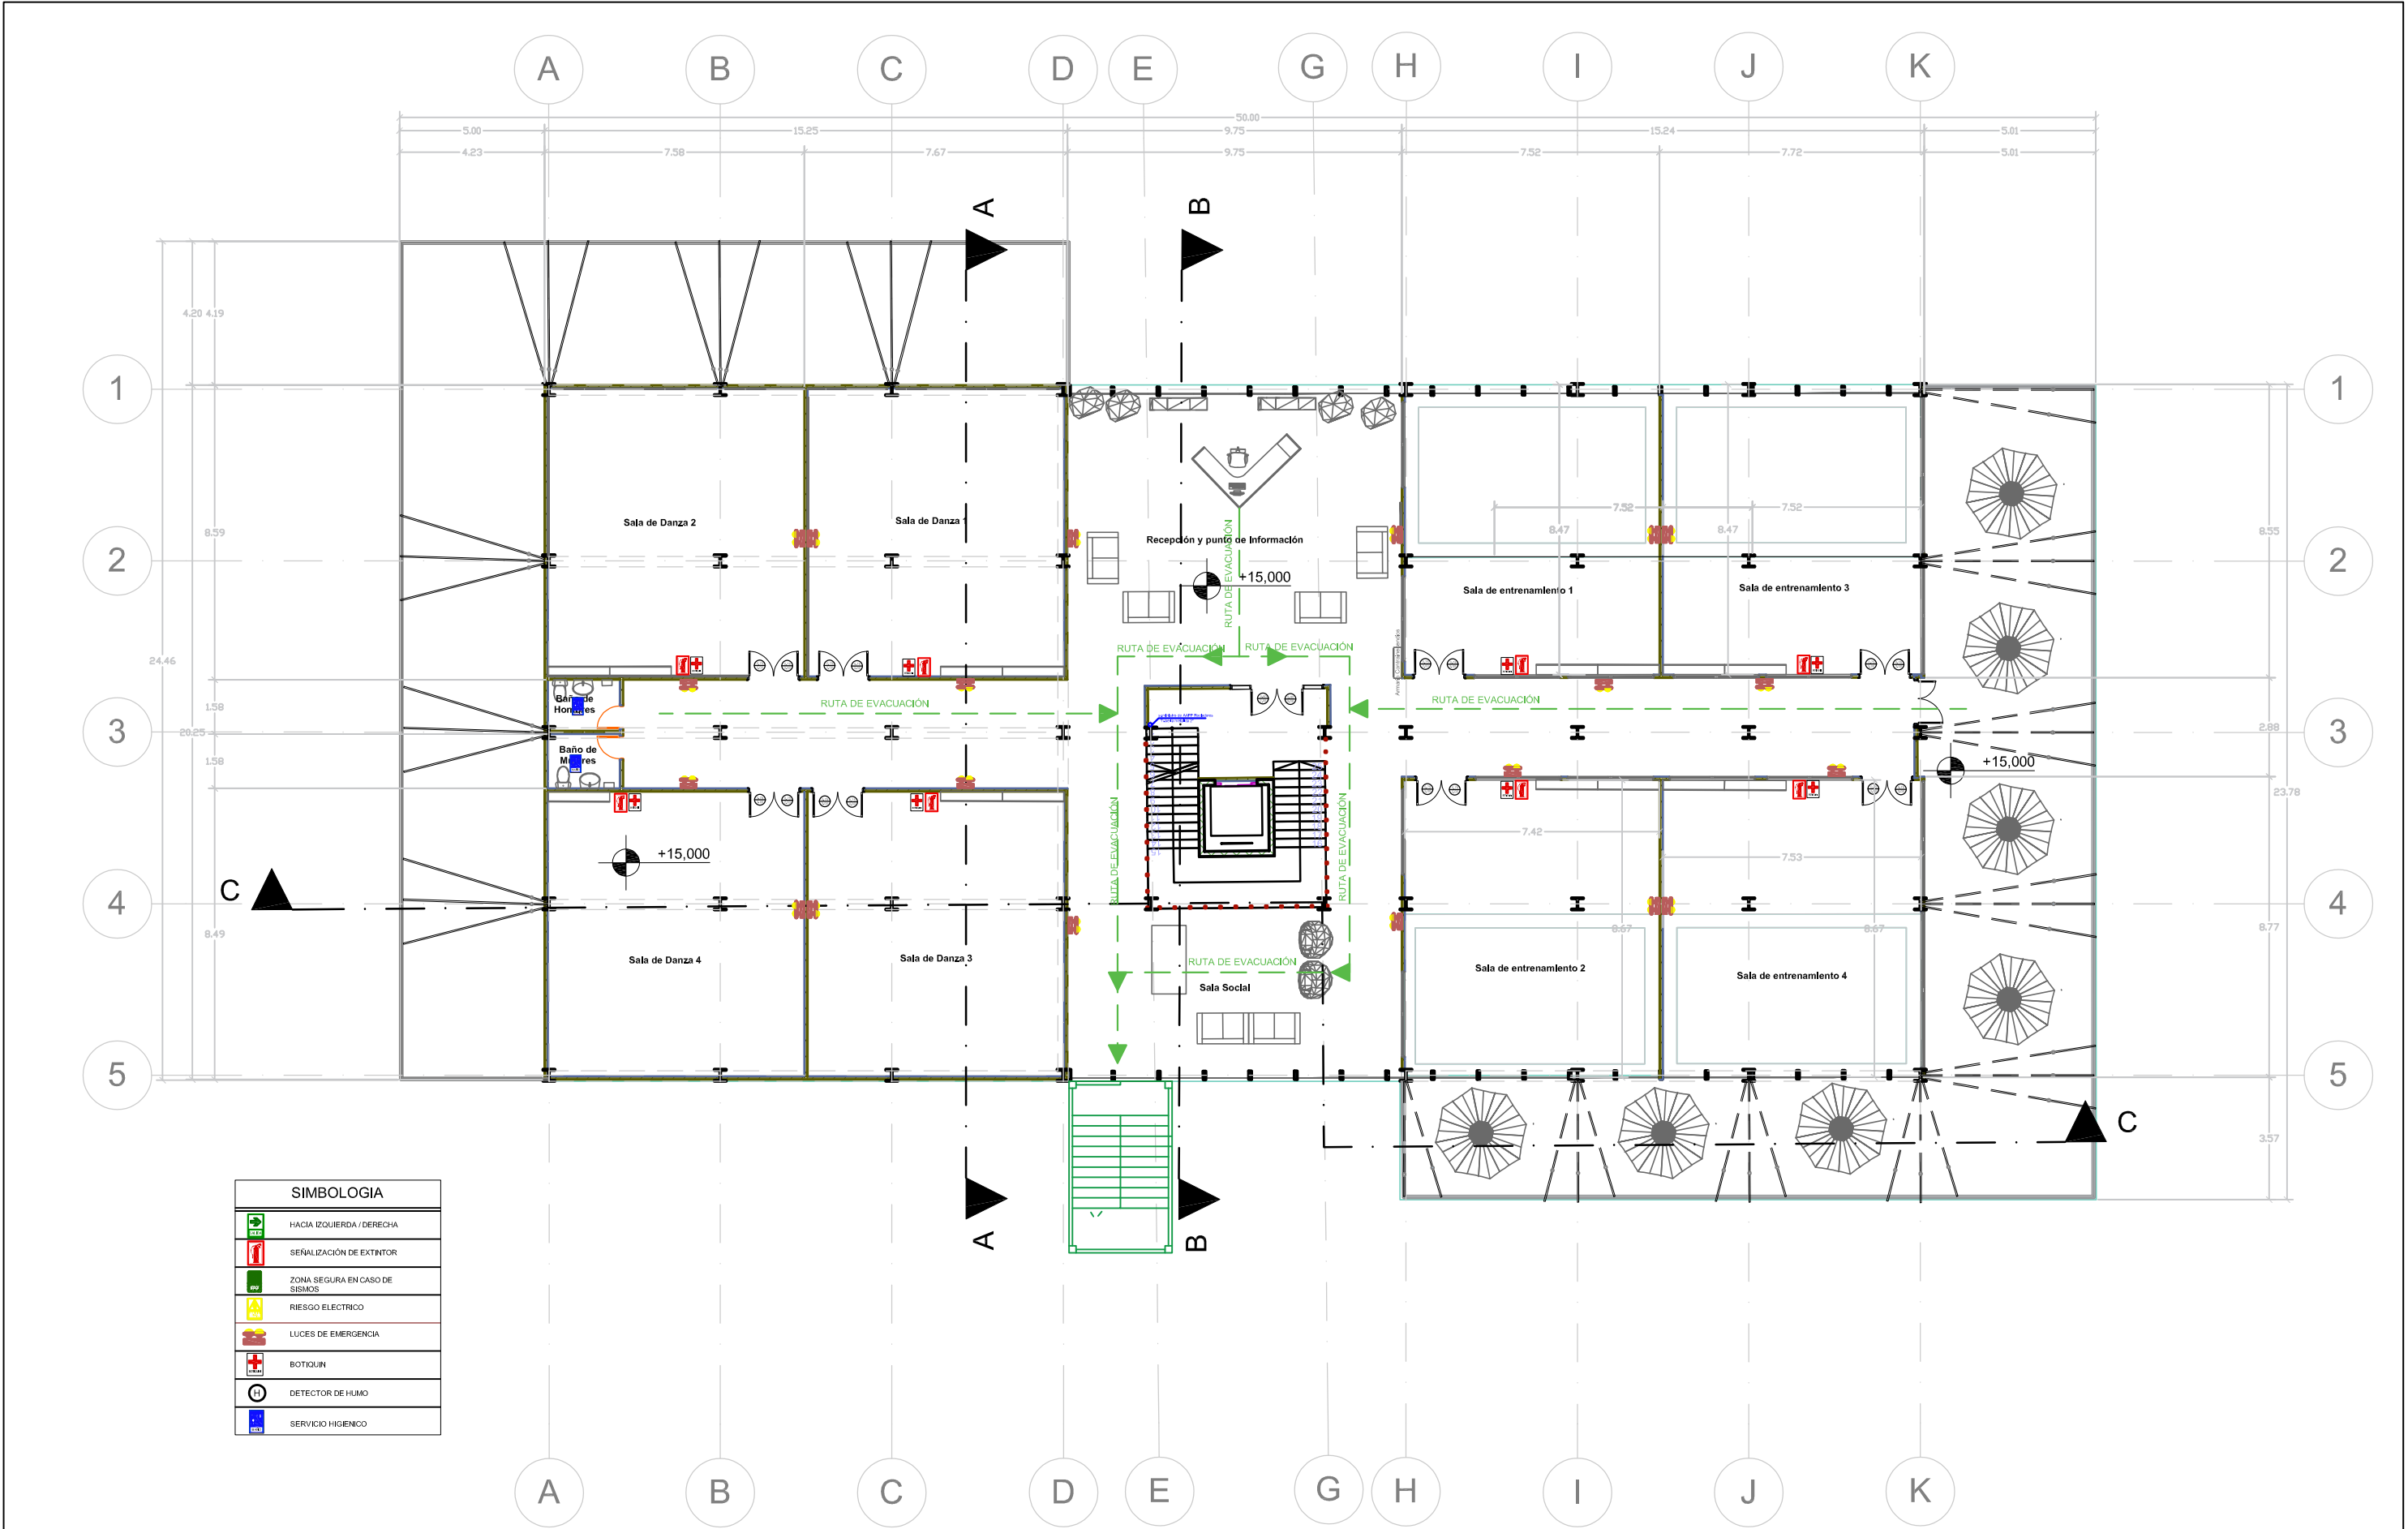

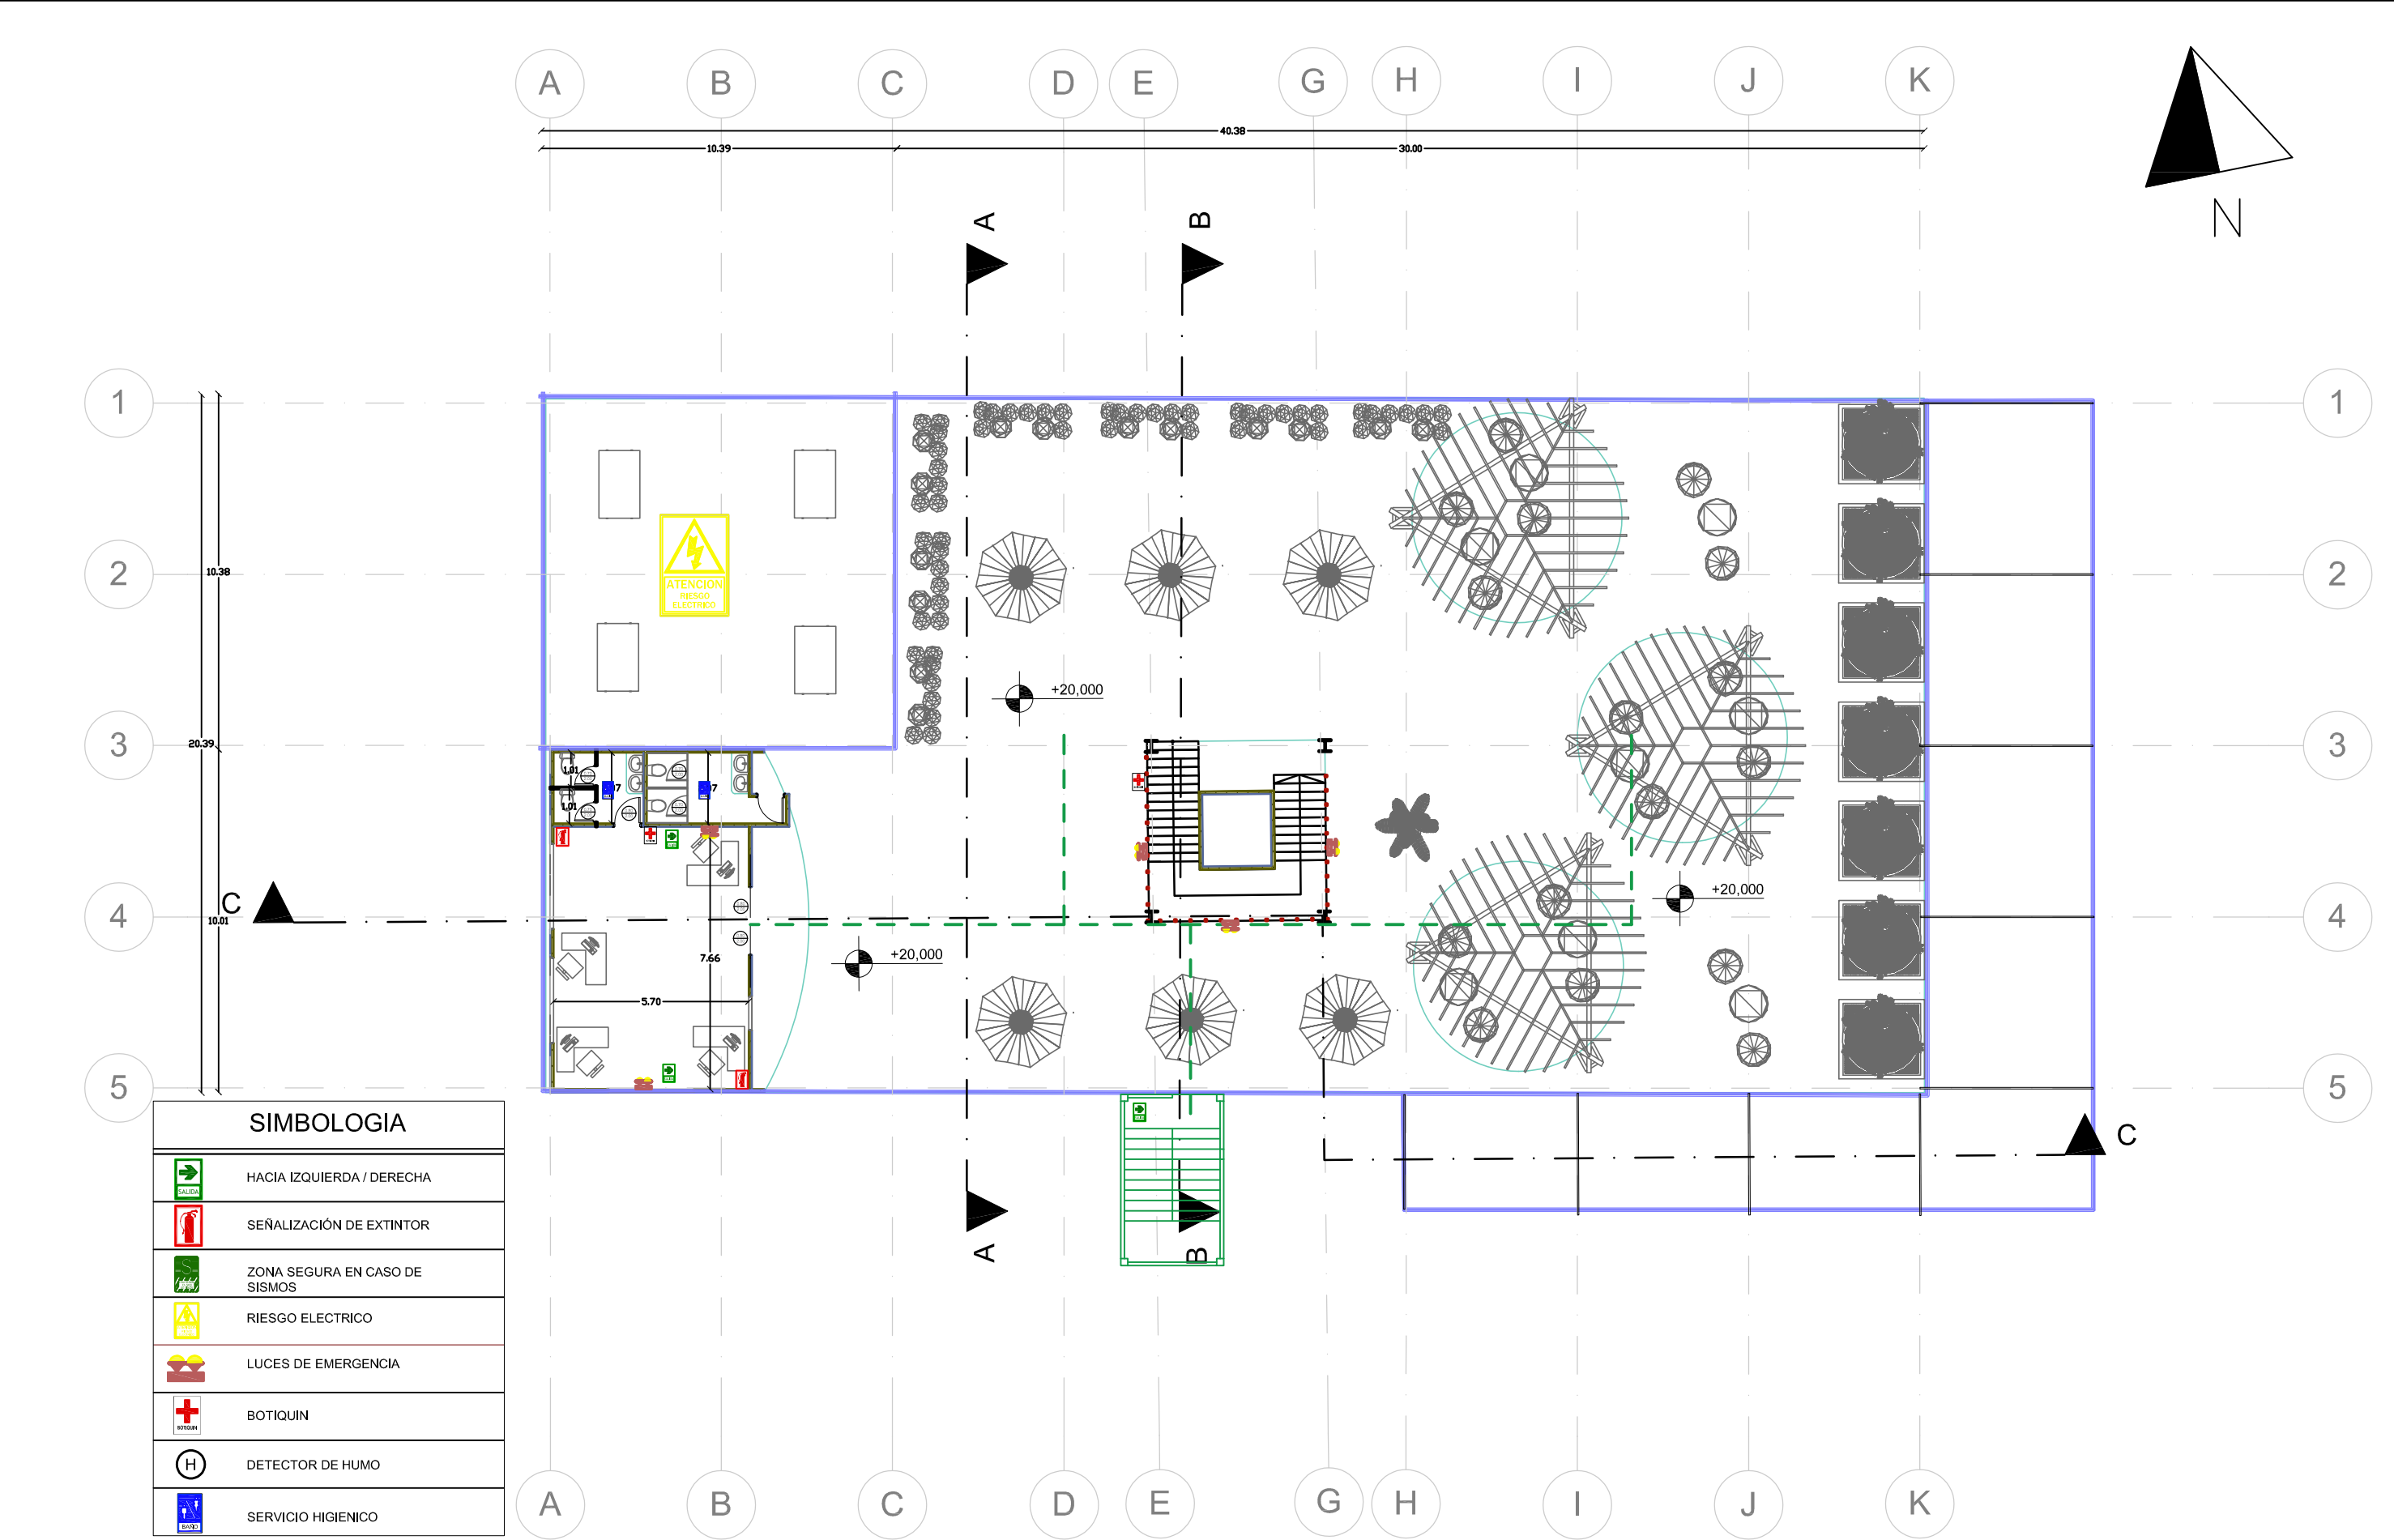

Institución:
Universidad de Guayaquil


Facultad:
Facultad de Arquitectura y Urbanismo.

Tema: Acupuntura Urbana - Arquitectónica en equipamientos de Comercio en el sector La floresta, Guayaquil , 2021
Contenido: Planos Eléctricos - Cuarto Piso


Estudiante:
Nancy Carolina Benalcazar Alvarez
Tutor:
Arq. Juan Carlos Solis Orellana

Escala:
1:150

Lámina:
E5

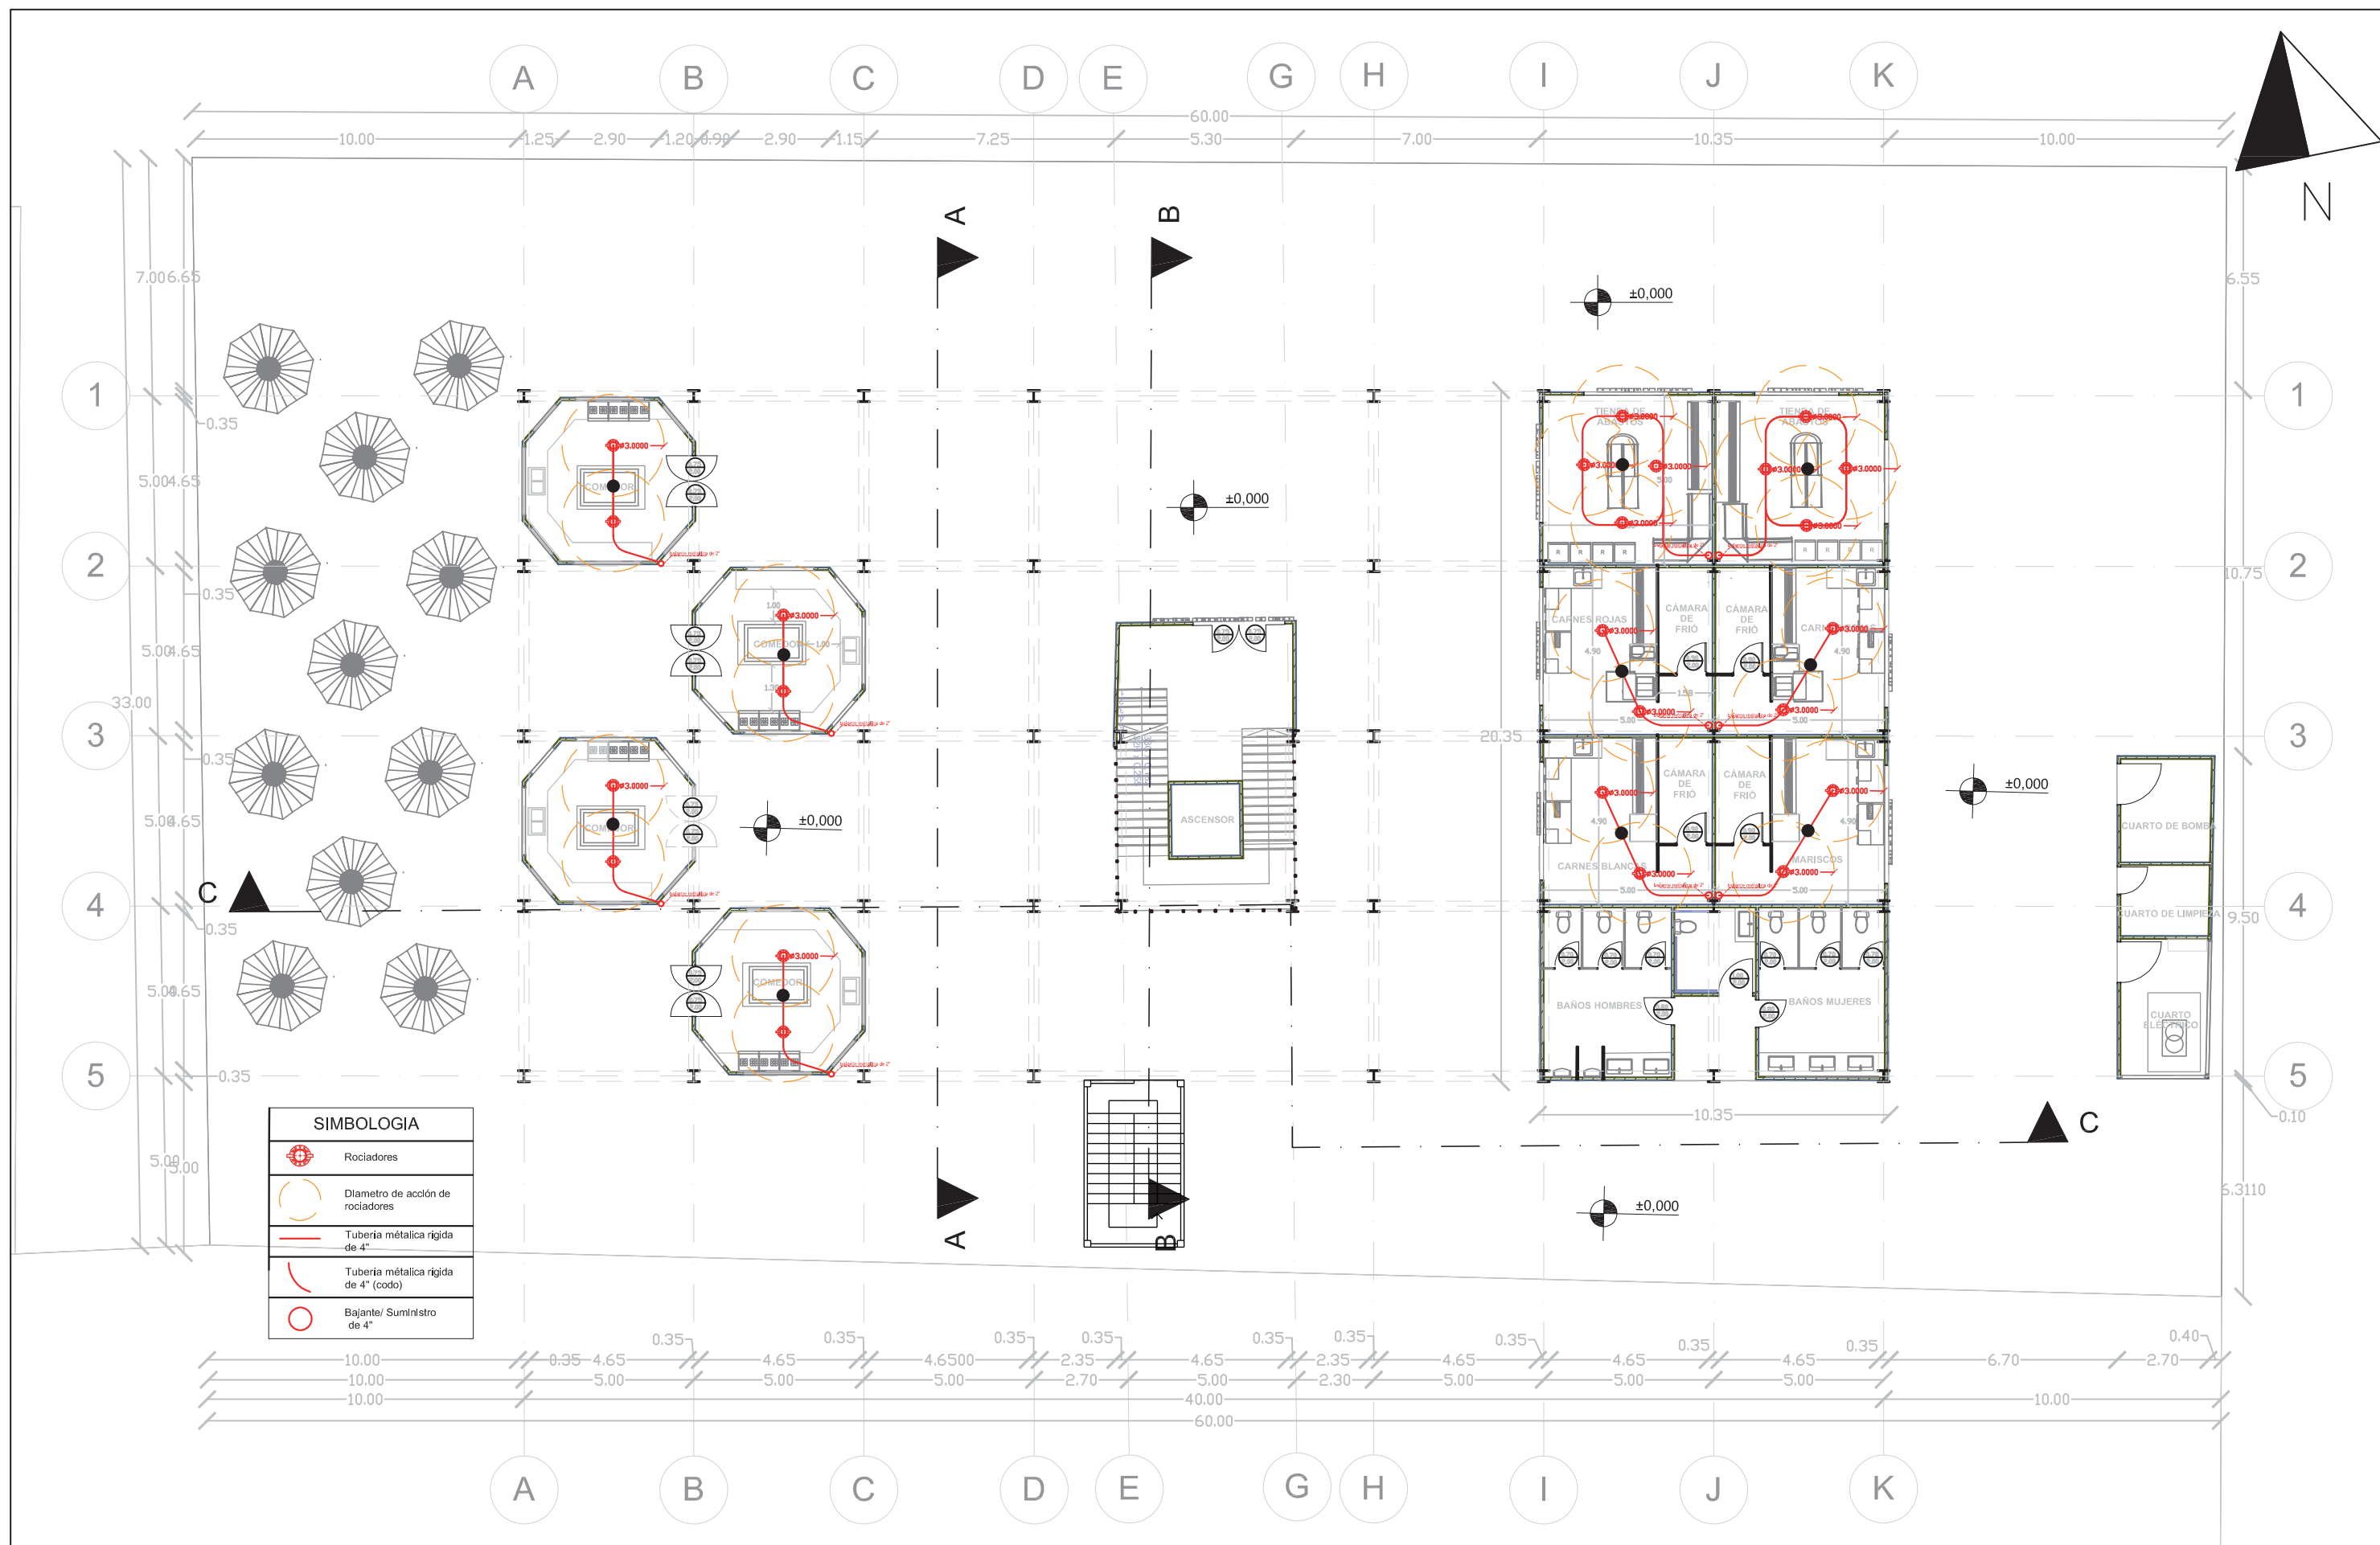

Institución: Universidad de Guayaquil	Facultad: Facultad de Arquitectura y Urbanismo.	Tema: Acupuntura Urbana - Arquitectónica en equipamientos de Comercio en el sector La floresta, Guayaquil , 2021 Contenido: Planos De Sistema de Aspersores - Planta baja	Estudiante: Nancy Carolina Benalcazar Alvarez Tutor: Arq. Juan Carlos Solis Orellana	Escala: 1:150	Lámina: SC11
---	---	--	---	-------------------------	------------------------

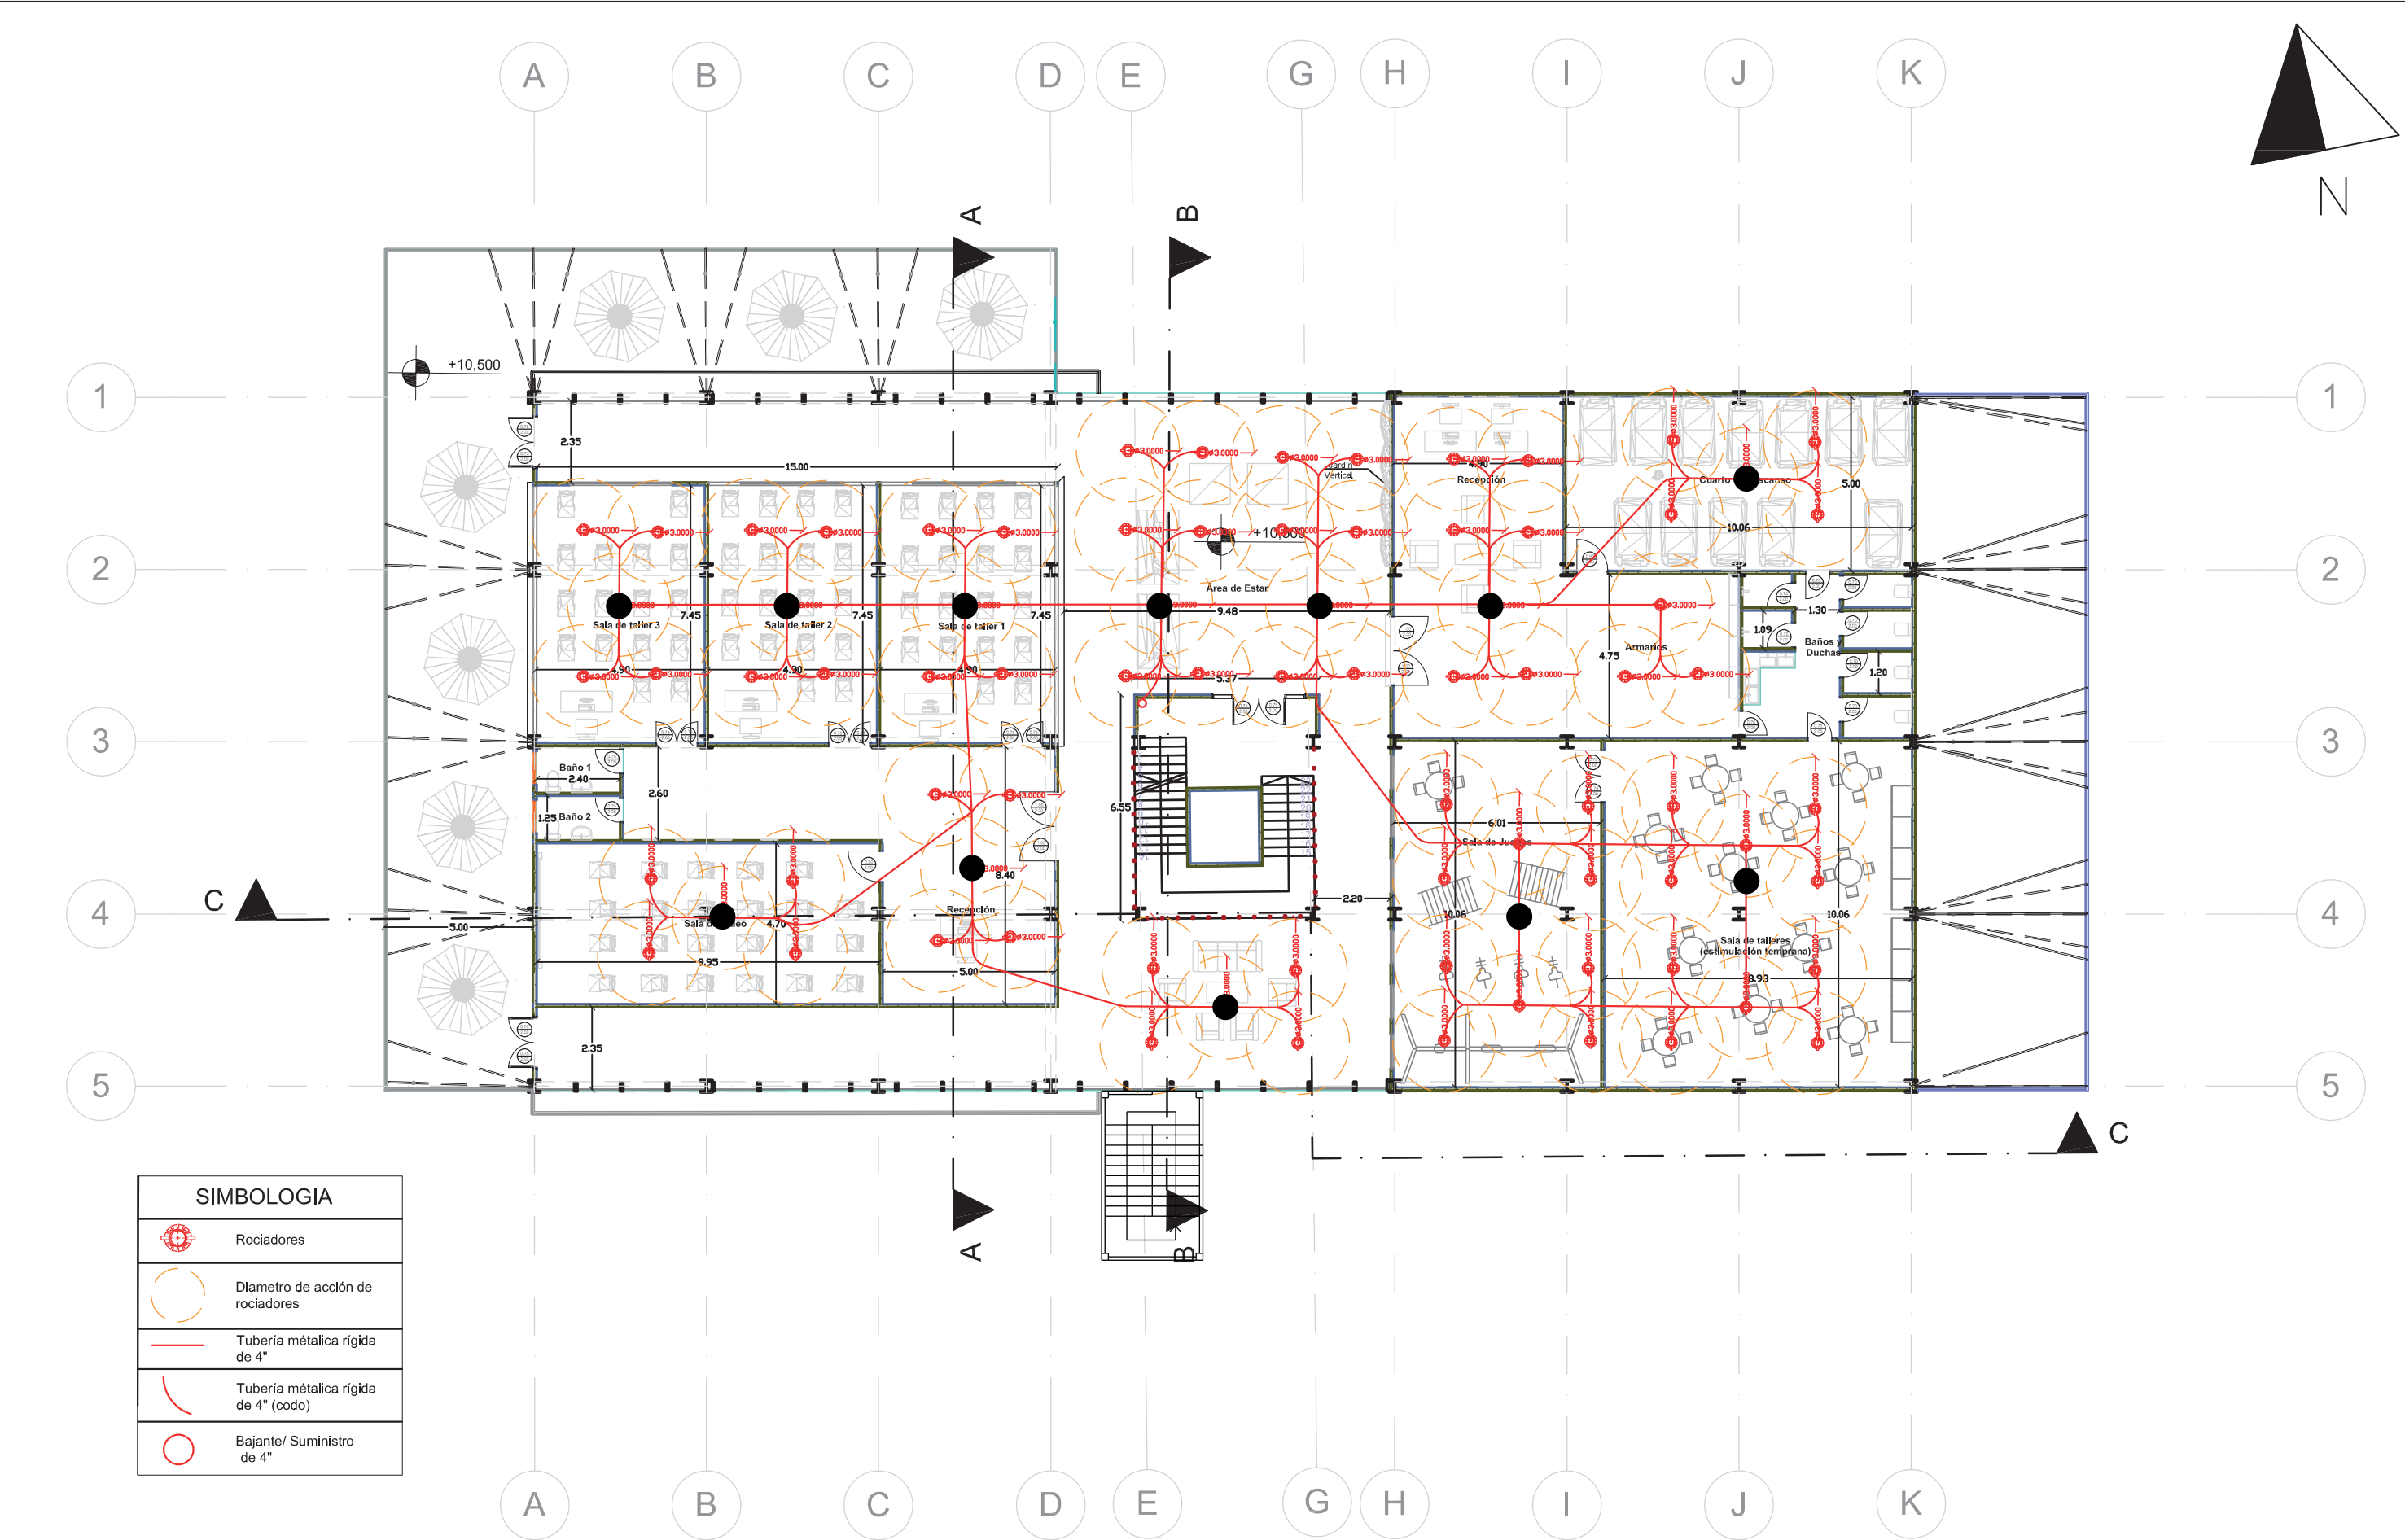

Institución:
Universidad de Guayaquil


Facultad:
Facultad de Arquitectura y Urbanismo.

Tema: Acupuntura Urbana - Arquitectónica en equipamientos de Comercio en el sector La floresta, Guayaquil , 2021
Contenido:
Planos Sistema Contra Incendios - Segunda Piso

Estudiante:
Nancy Carolina Benalcazar Alvarez
Tutor:
Arq. Juan Carlos Solis Orellana

Escala:
1:150

Lámina:
SCI3

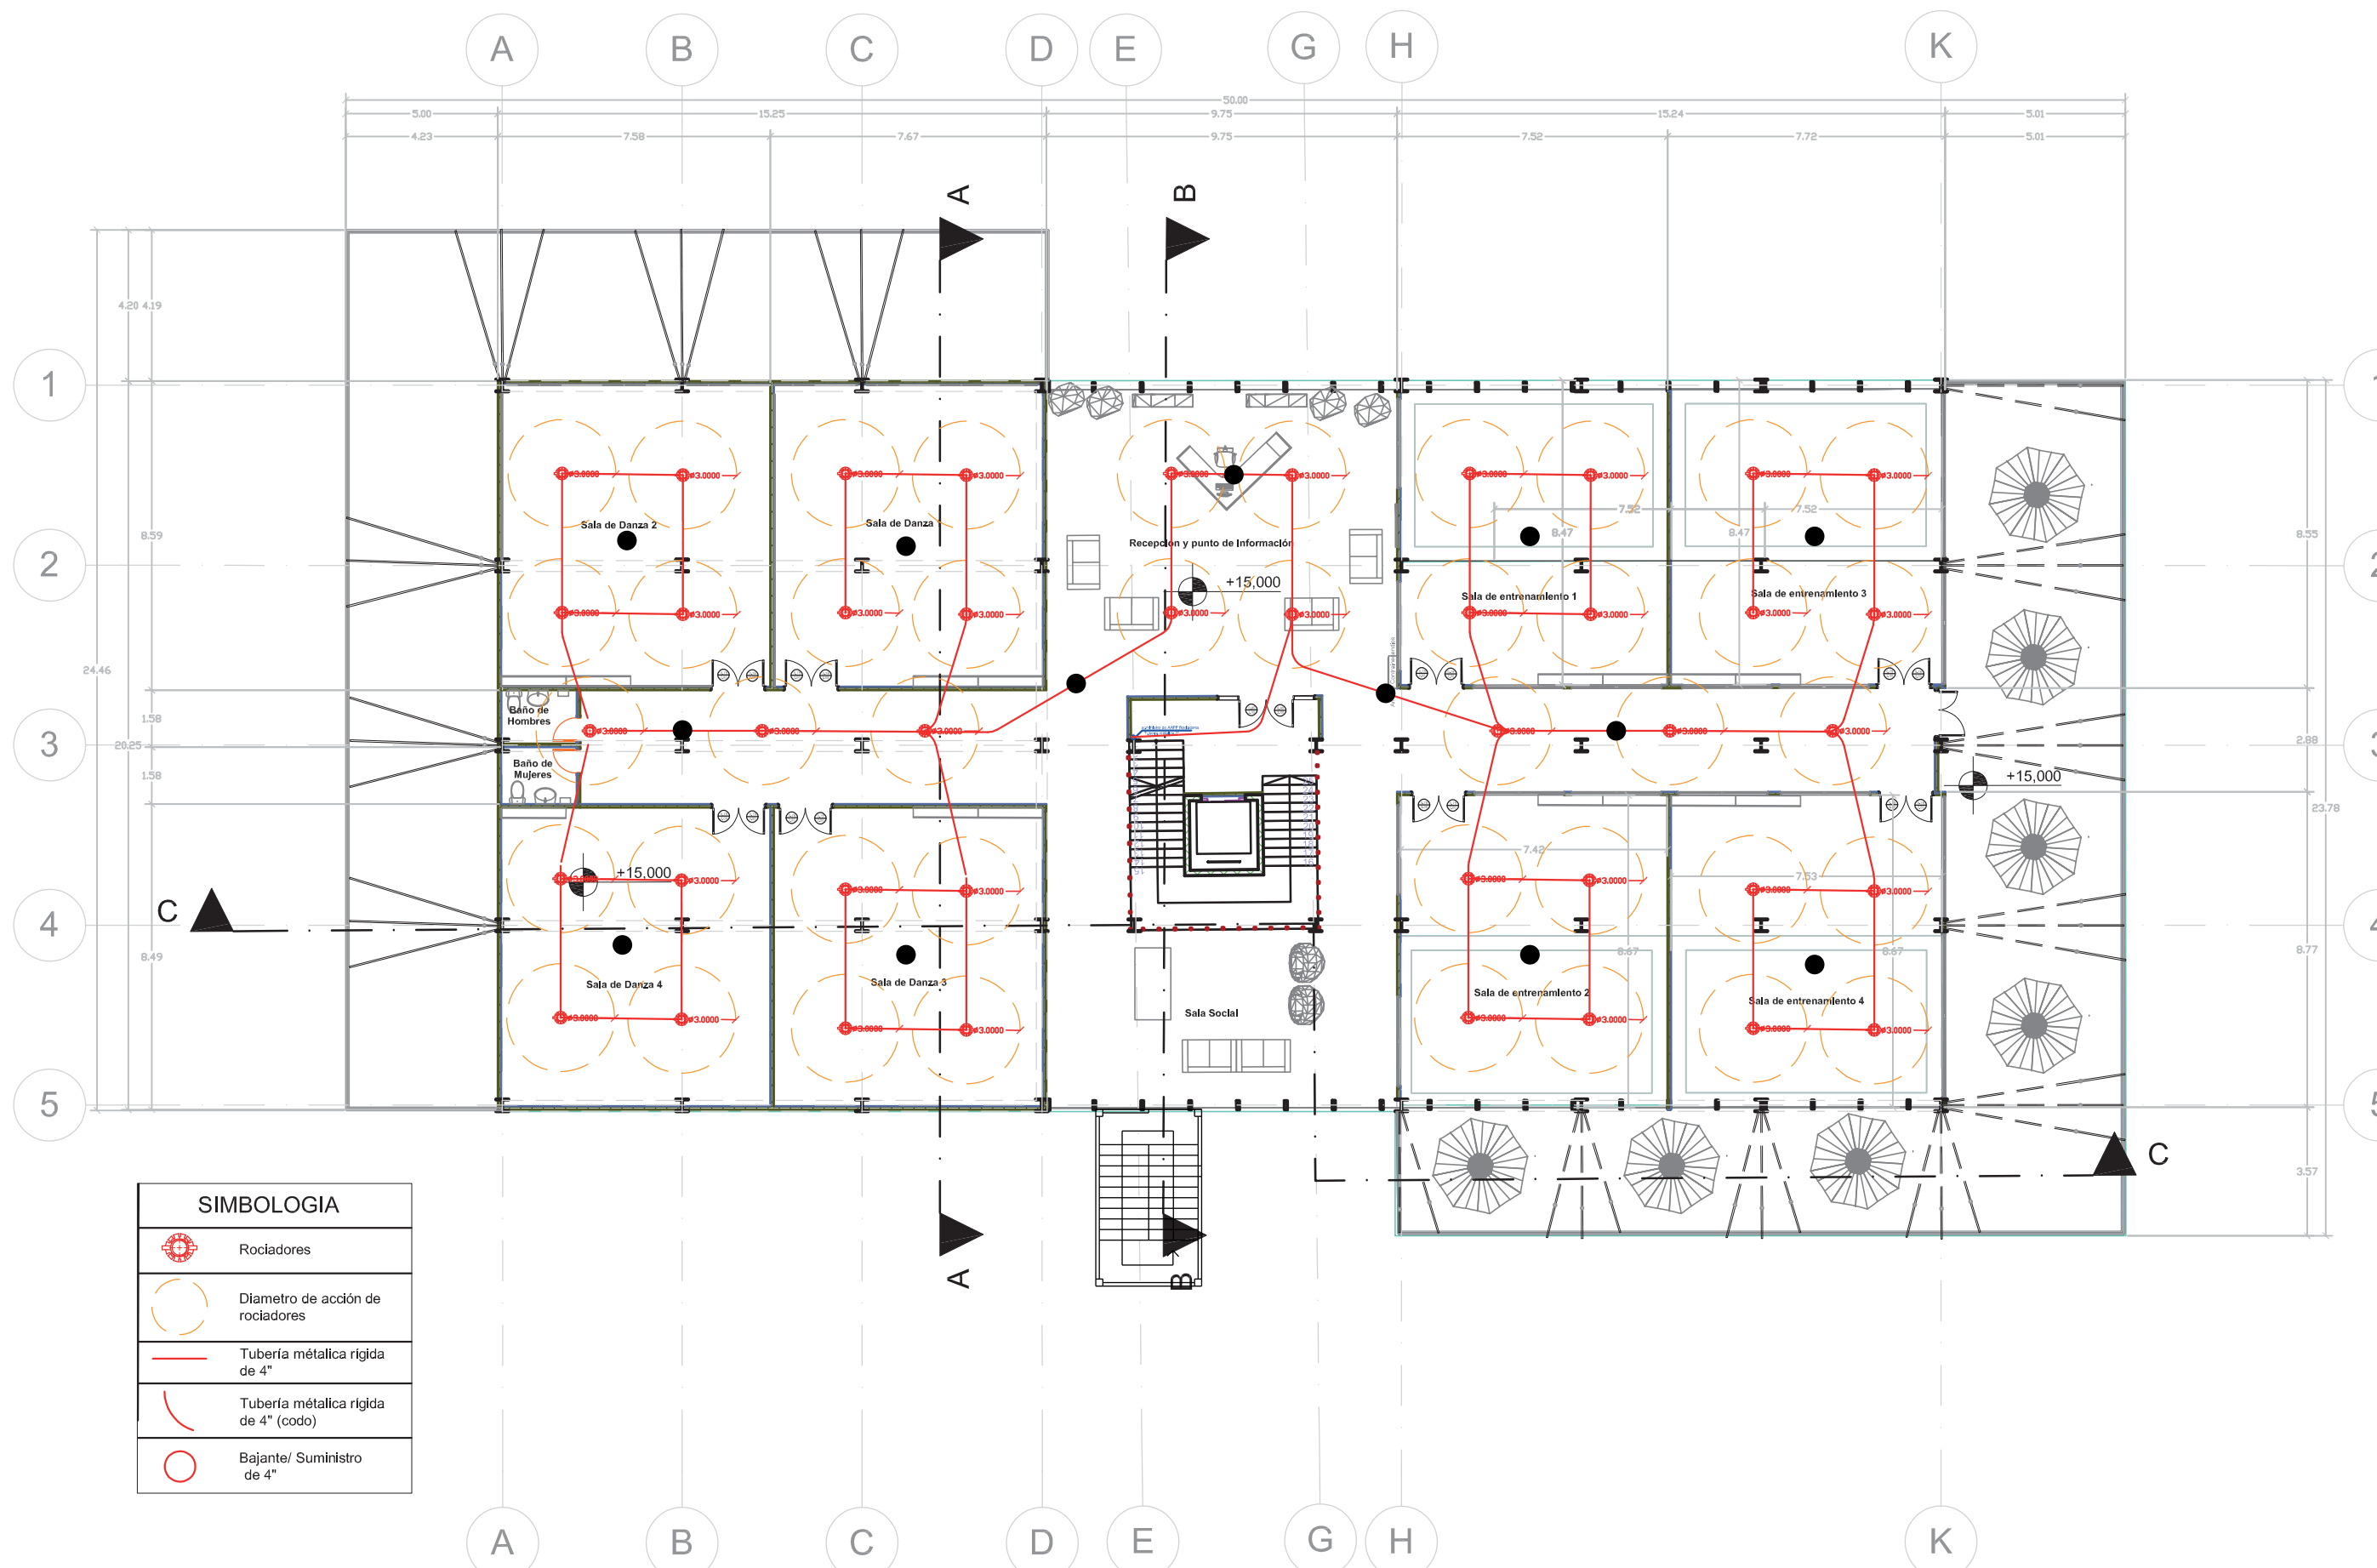

Institución:
Universidad de Guayaquil


Facultad:
Facultad de Arquitectura y Urbanismo.

Tema: Acupuntura Urbana - Arquitectónica en equipamientos de Comercio en el sector La floresta, Guayaquil , 2021
Contenido:
Planos Sistema contra incendios - Tercer Piso


Estudiante:
Nancy Carolina Benalcazar Alvarez
Tutor:
Arq. Juan Carlos Solis Orellana

Escala:
1:150

Lámina:
SCI4

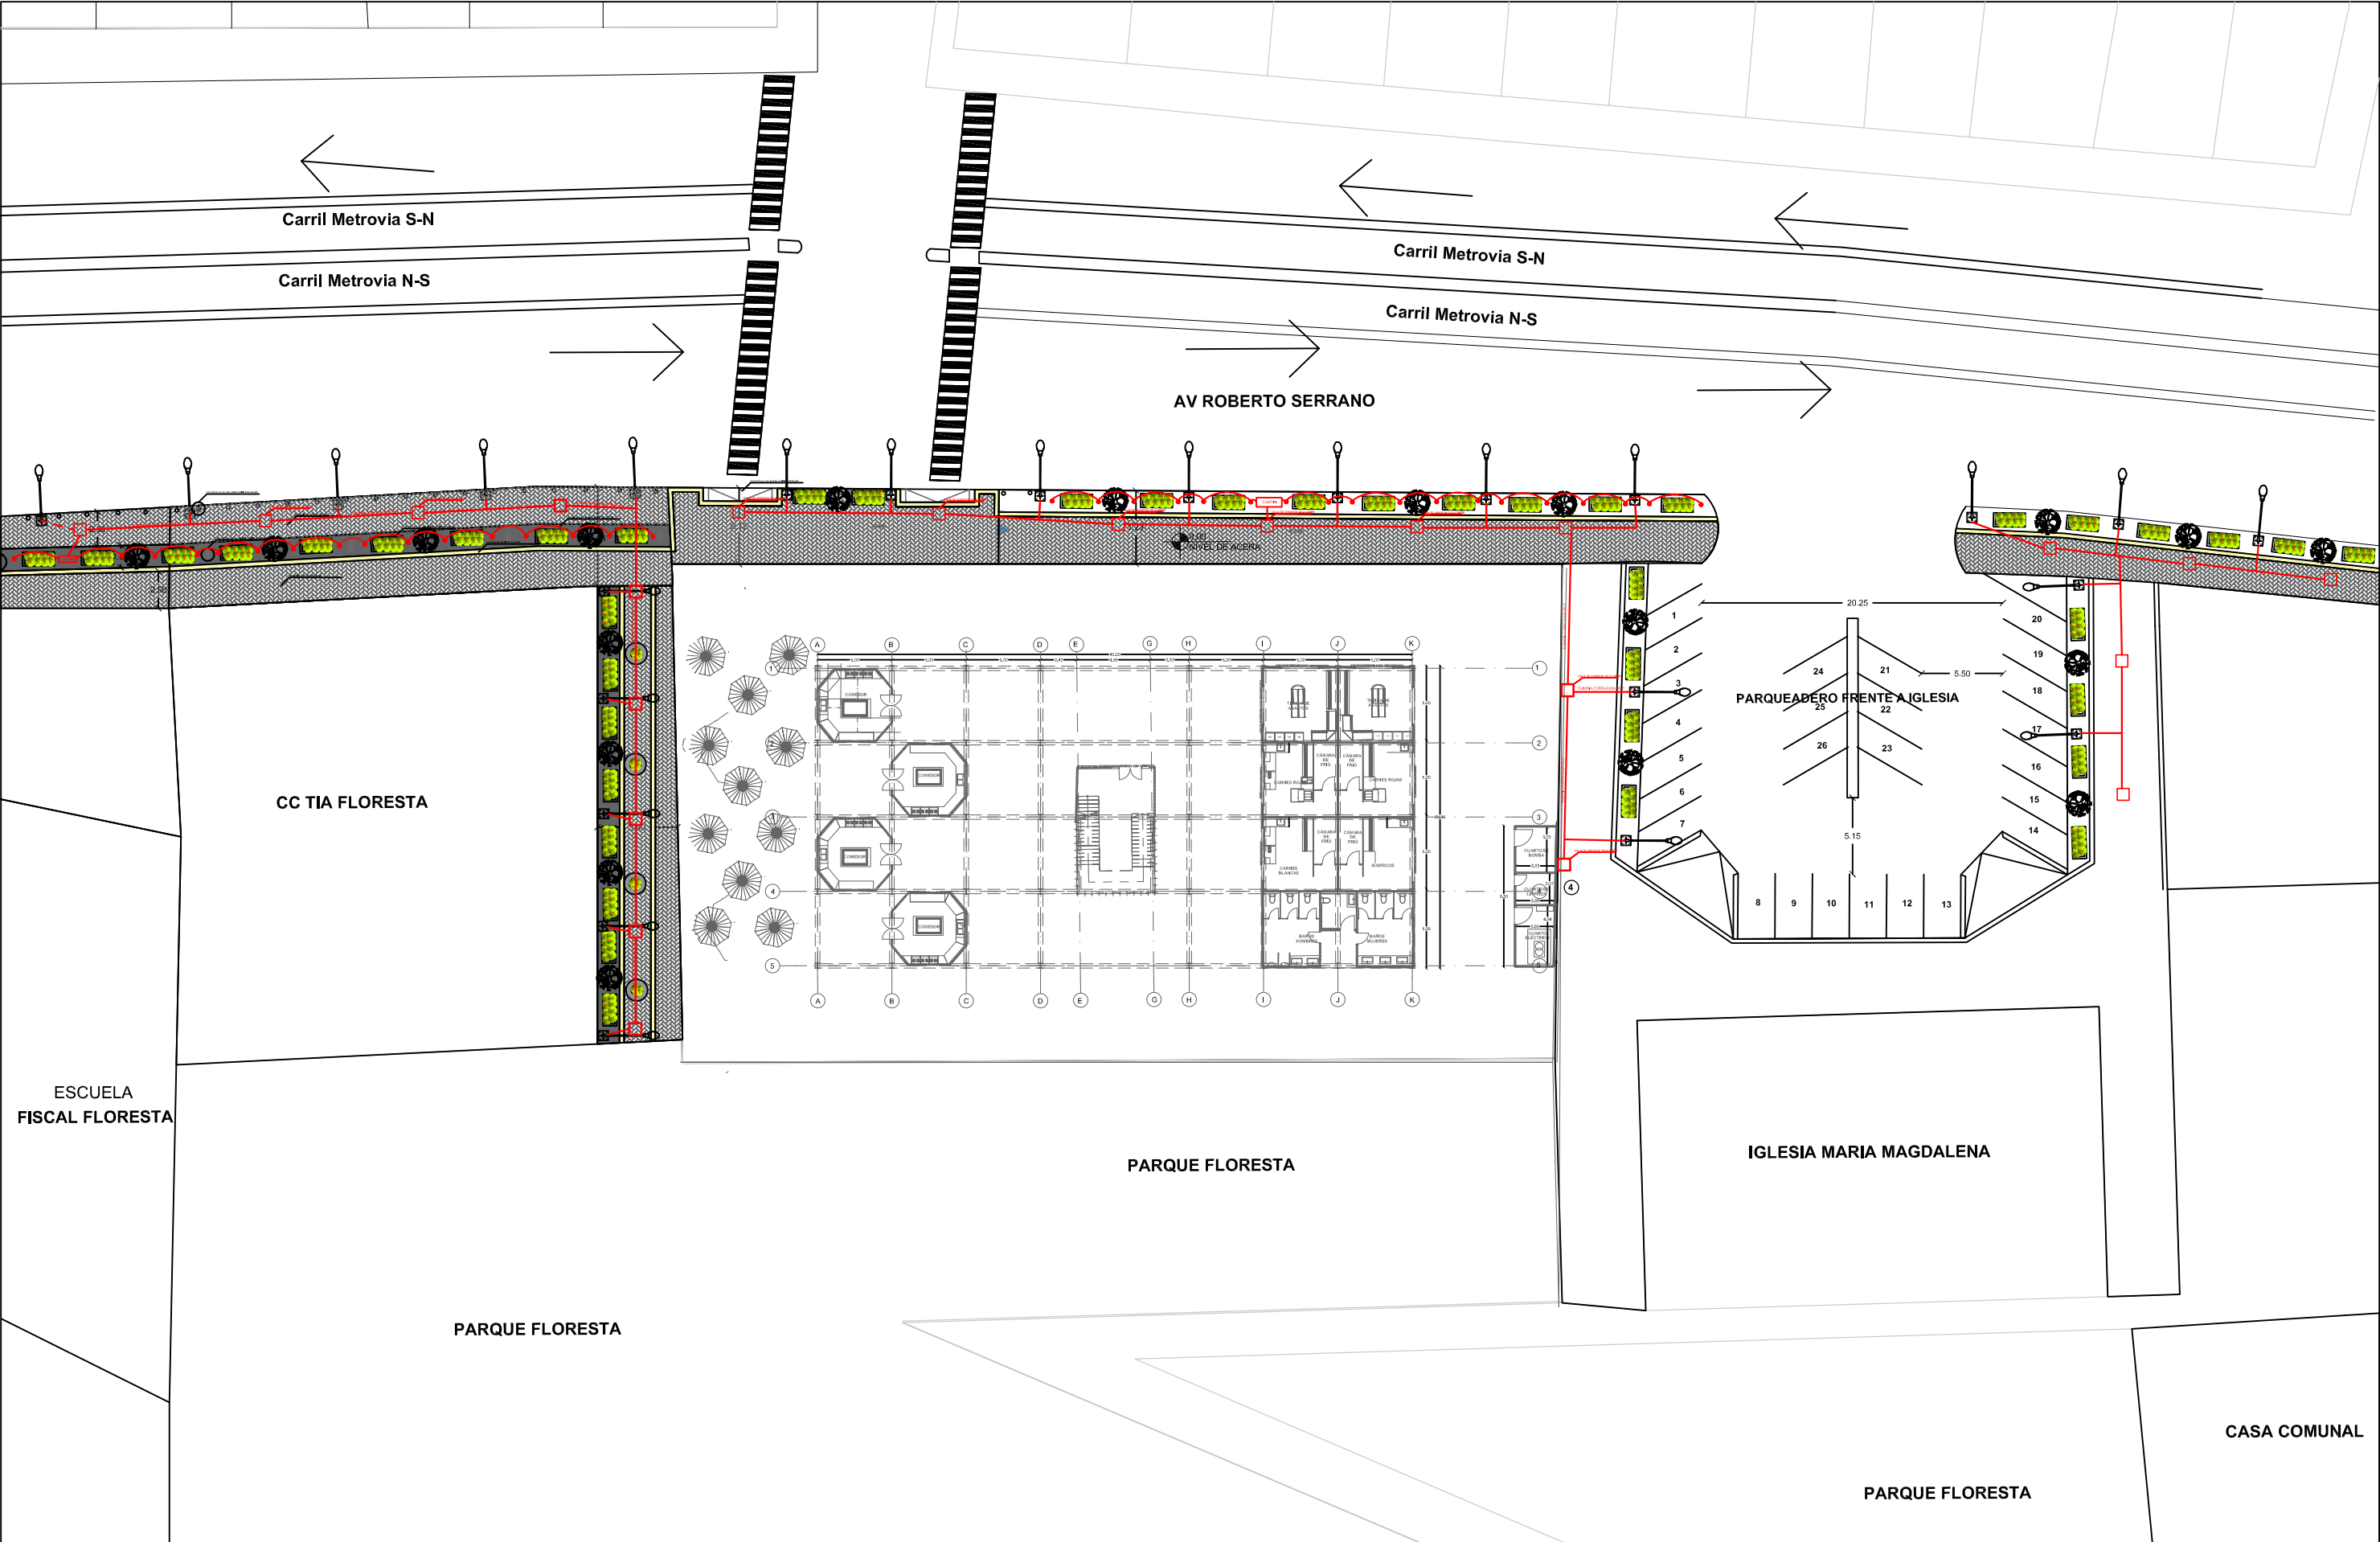


Institución: Universidad de Guayaquil	Facultad: Facultad de Arquitectura y Urbanismo.	Tema: Acupuntura Urbana - Arquitectónica en equipamientos de Comercio en el sector La floresta, Guayaquil , 2021	Nancy Carolina Benalcazar Alvarez	Escala: 1:150	Lámina: E1
		Contenido: Planos Eléctricos - Implantación			

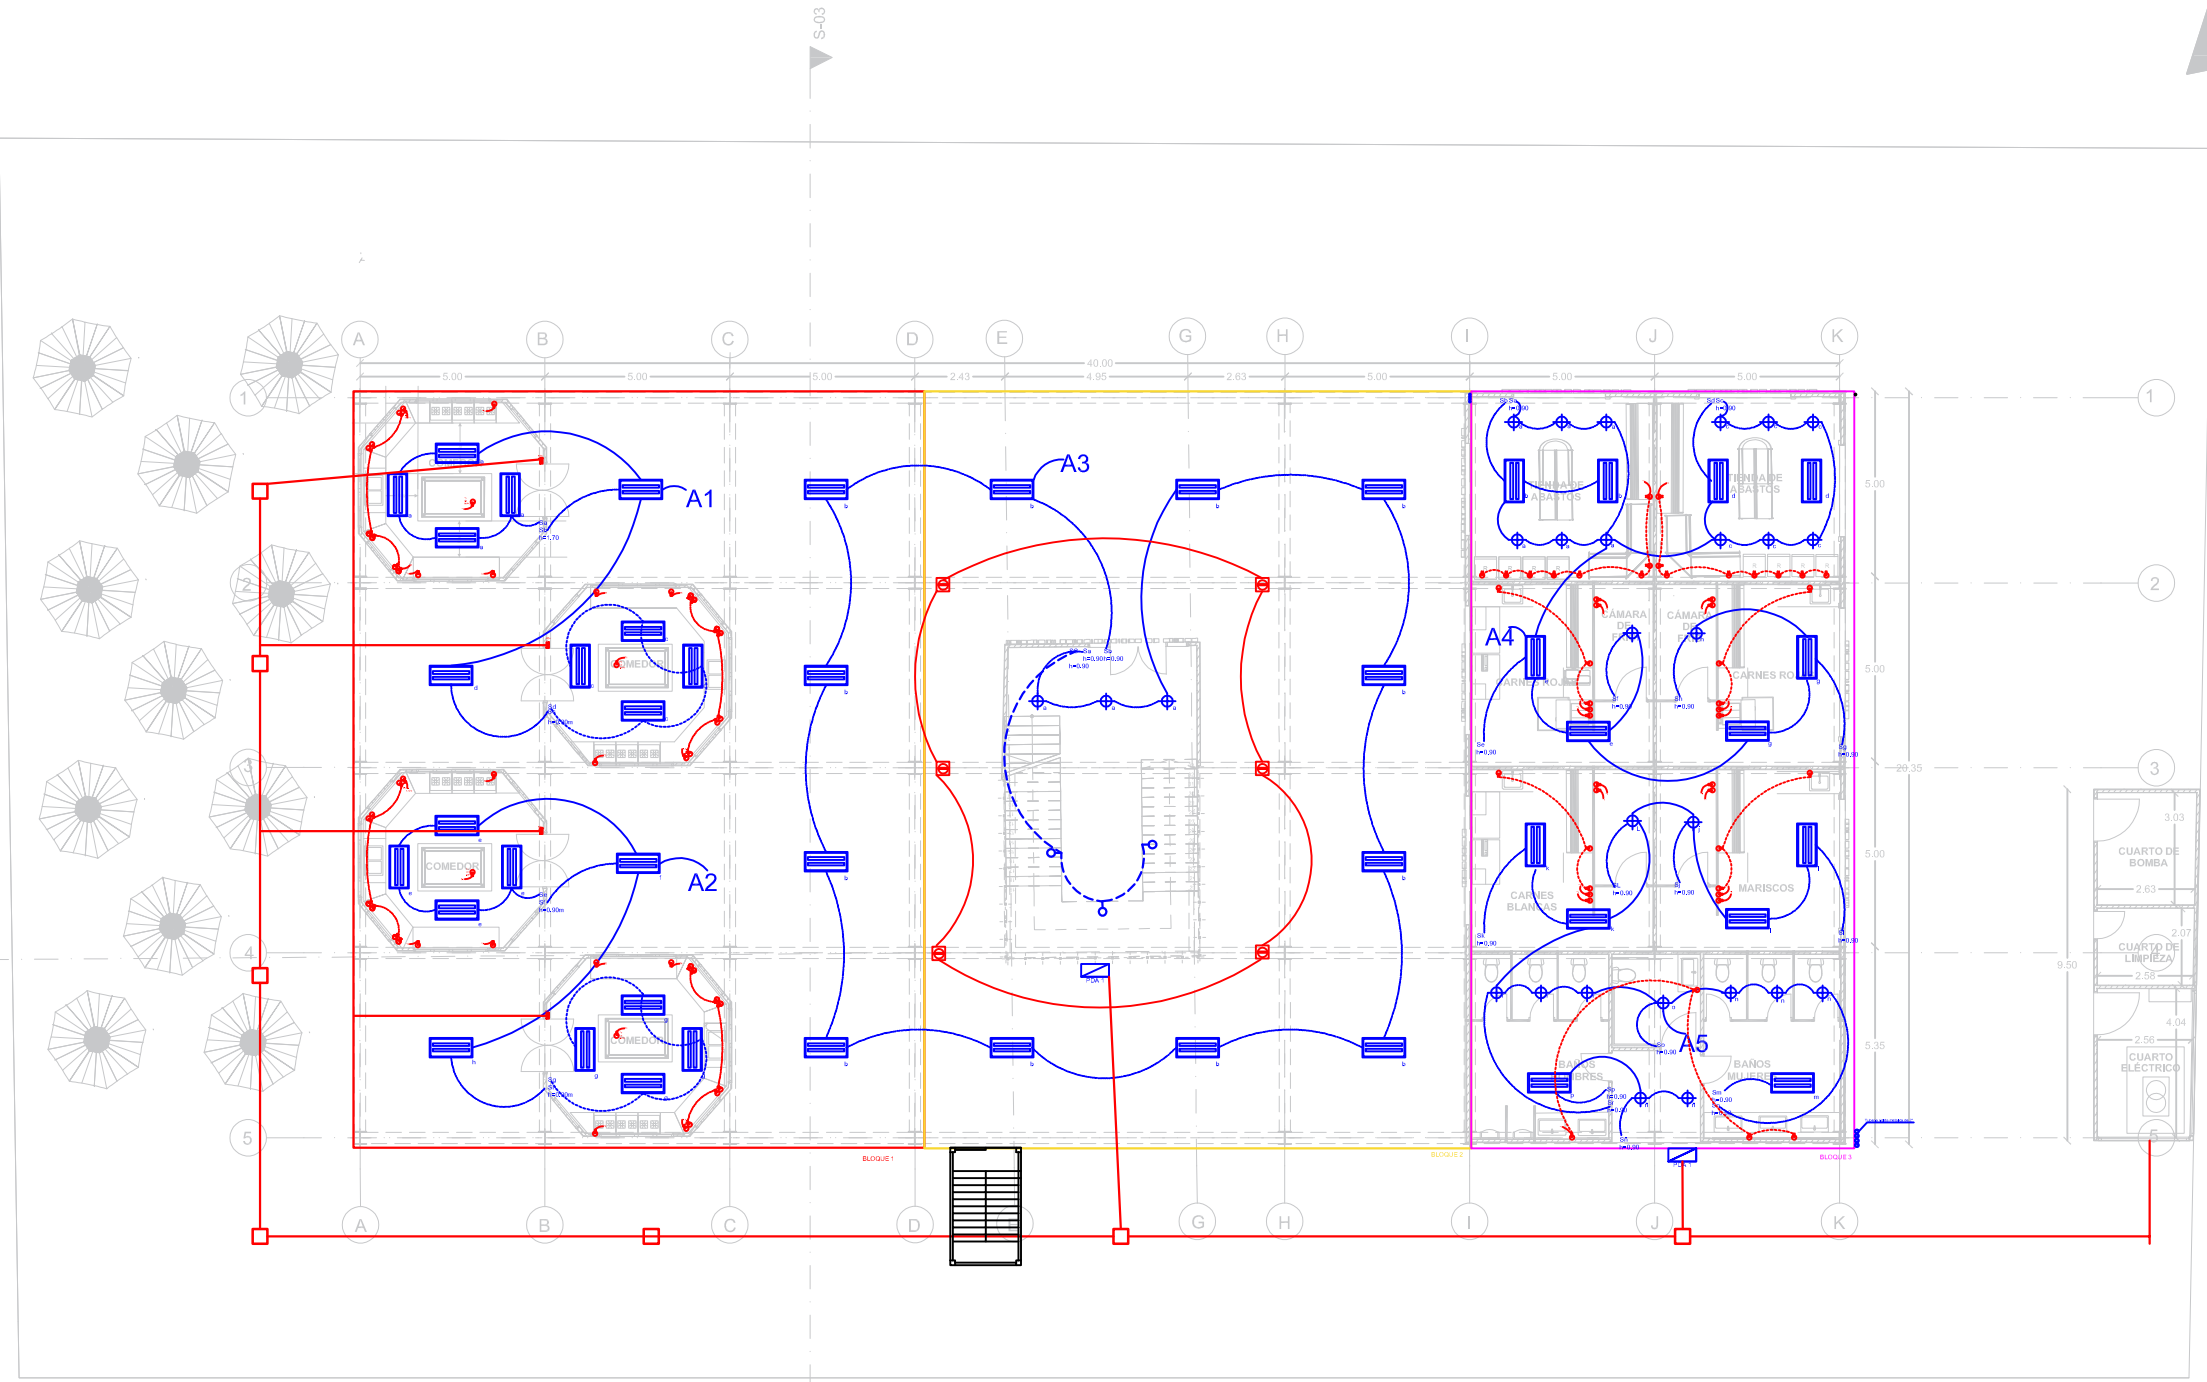


Simbología			
	Led sellada de 2 tubos		Tomacorriente 110V
	Punto de Luz		Tomacorriente 220V
	Lampara led tipo campana		cable #10
	Conexión de circuito Alumbrado		Conexión de tomacorrientes cable #12
	Conexión de Alumbrado cable #14		Conexión de tomacorrientes cable #12
	Interruptor Simple		Panel de distribución
	Interruptor Doble		Transformador
			Tomacorriente de piso


Planos Arquitectónicos - Planta baja
Escala: 1:150

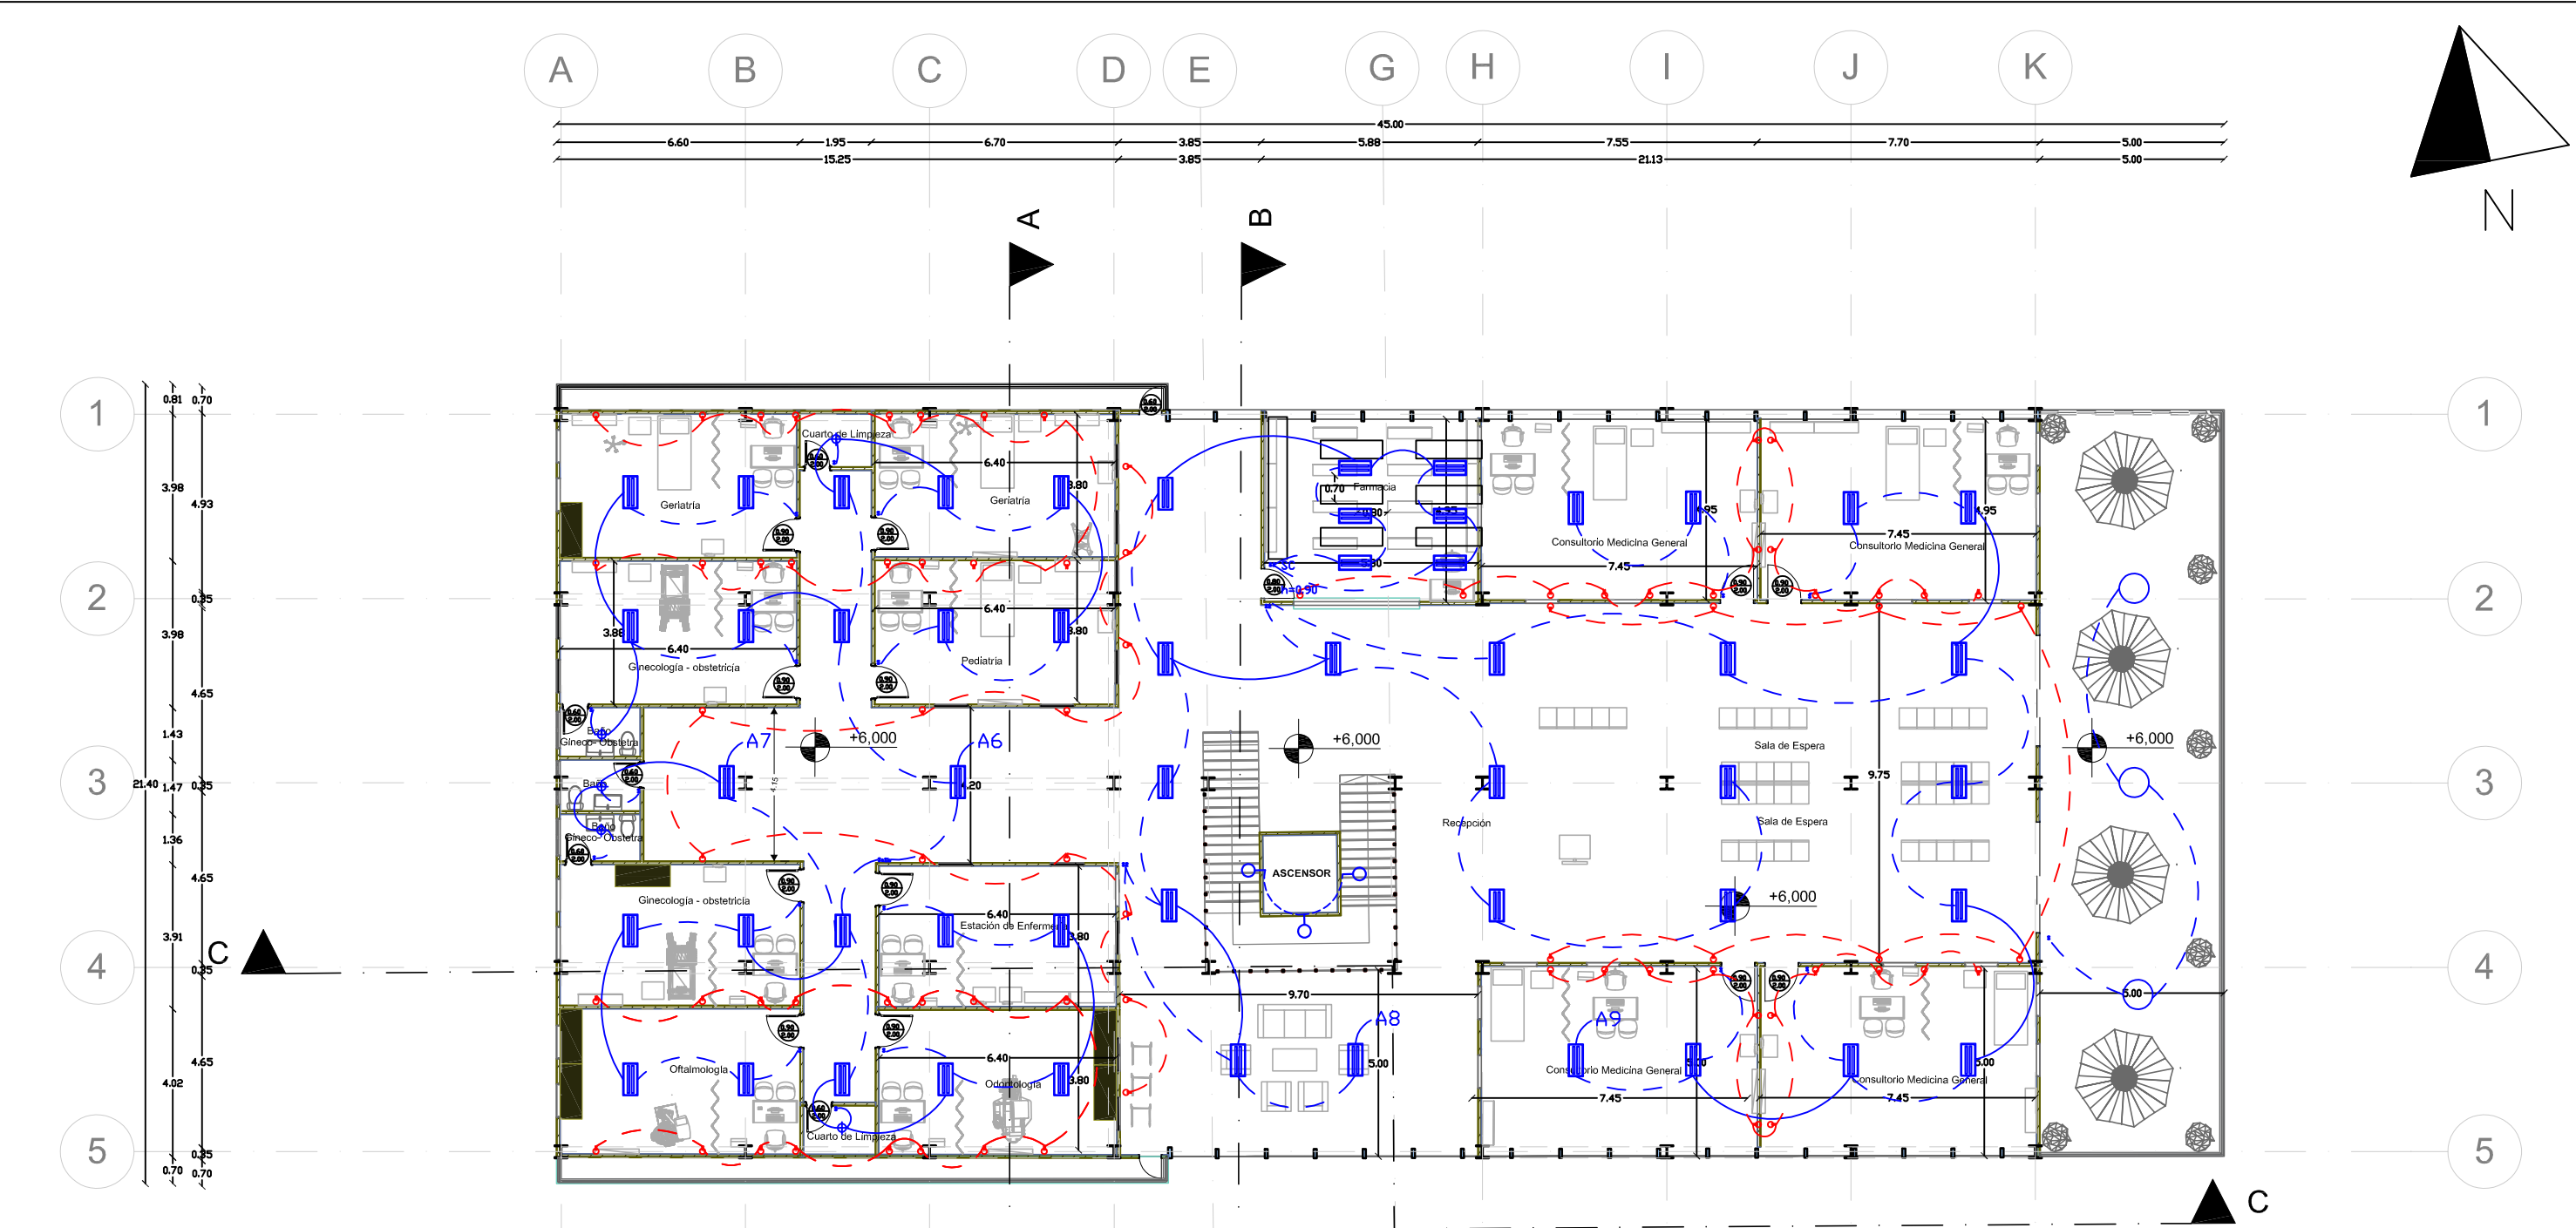

Simbología			
	Led sellada de 2 tubos		Tomacorriente 110V
	Punto de Luz		Tomacorriente 220V cable #10
	Lampara led tipo campana		Conexión de tomacorrientes cable #12
	Conexión de circuito Alumbrado		Conexión de tomacorrientes cable #12
	Conexión de Alumbrado cable #14		Panel de distribución
	Interruptor Simple		Transformador
	Interruptor Doble		Tomacorriente de piso

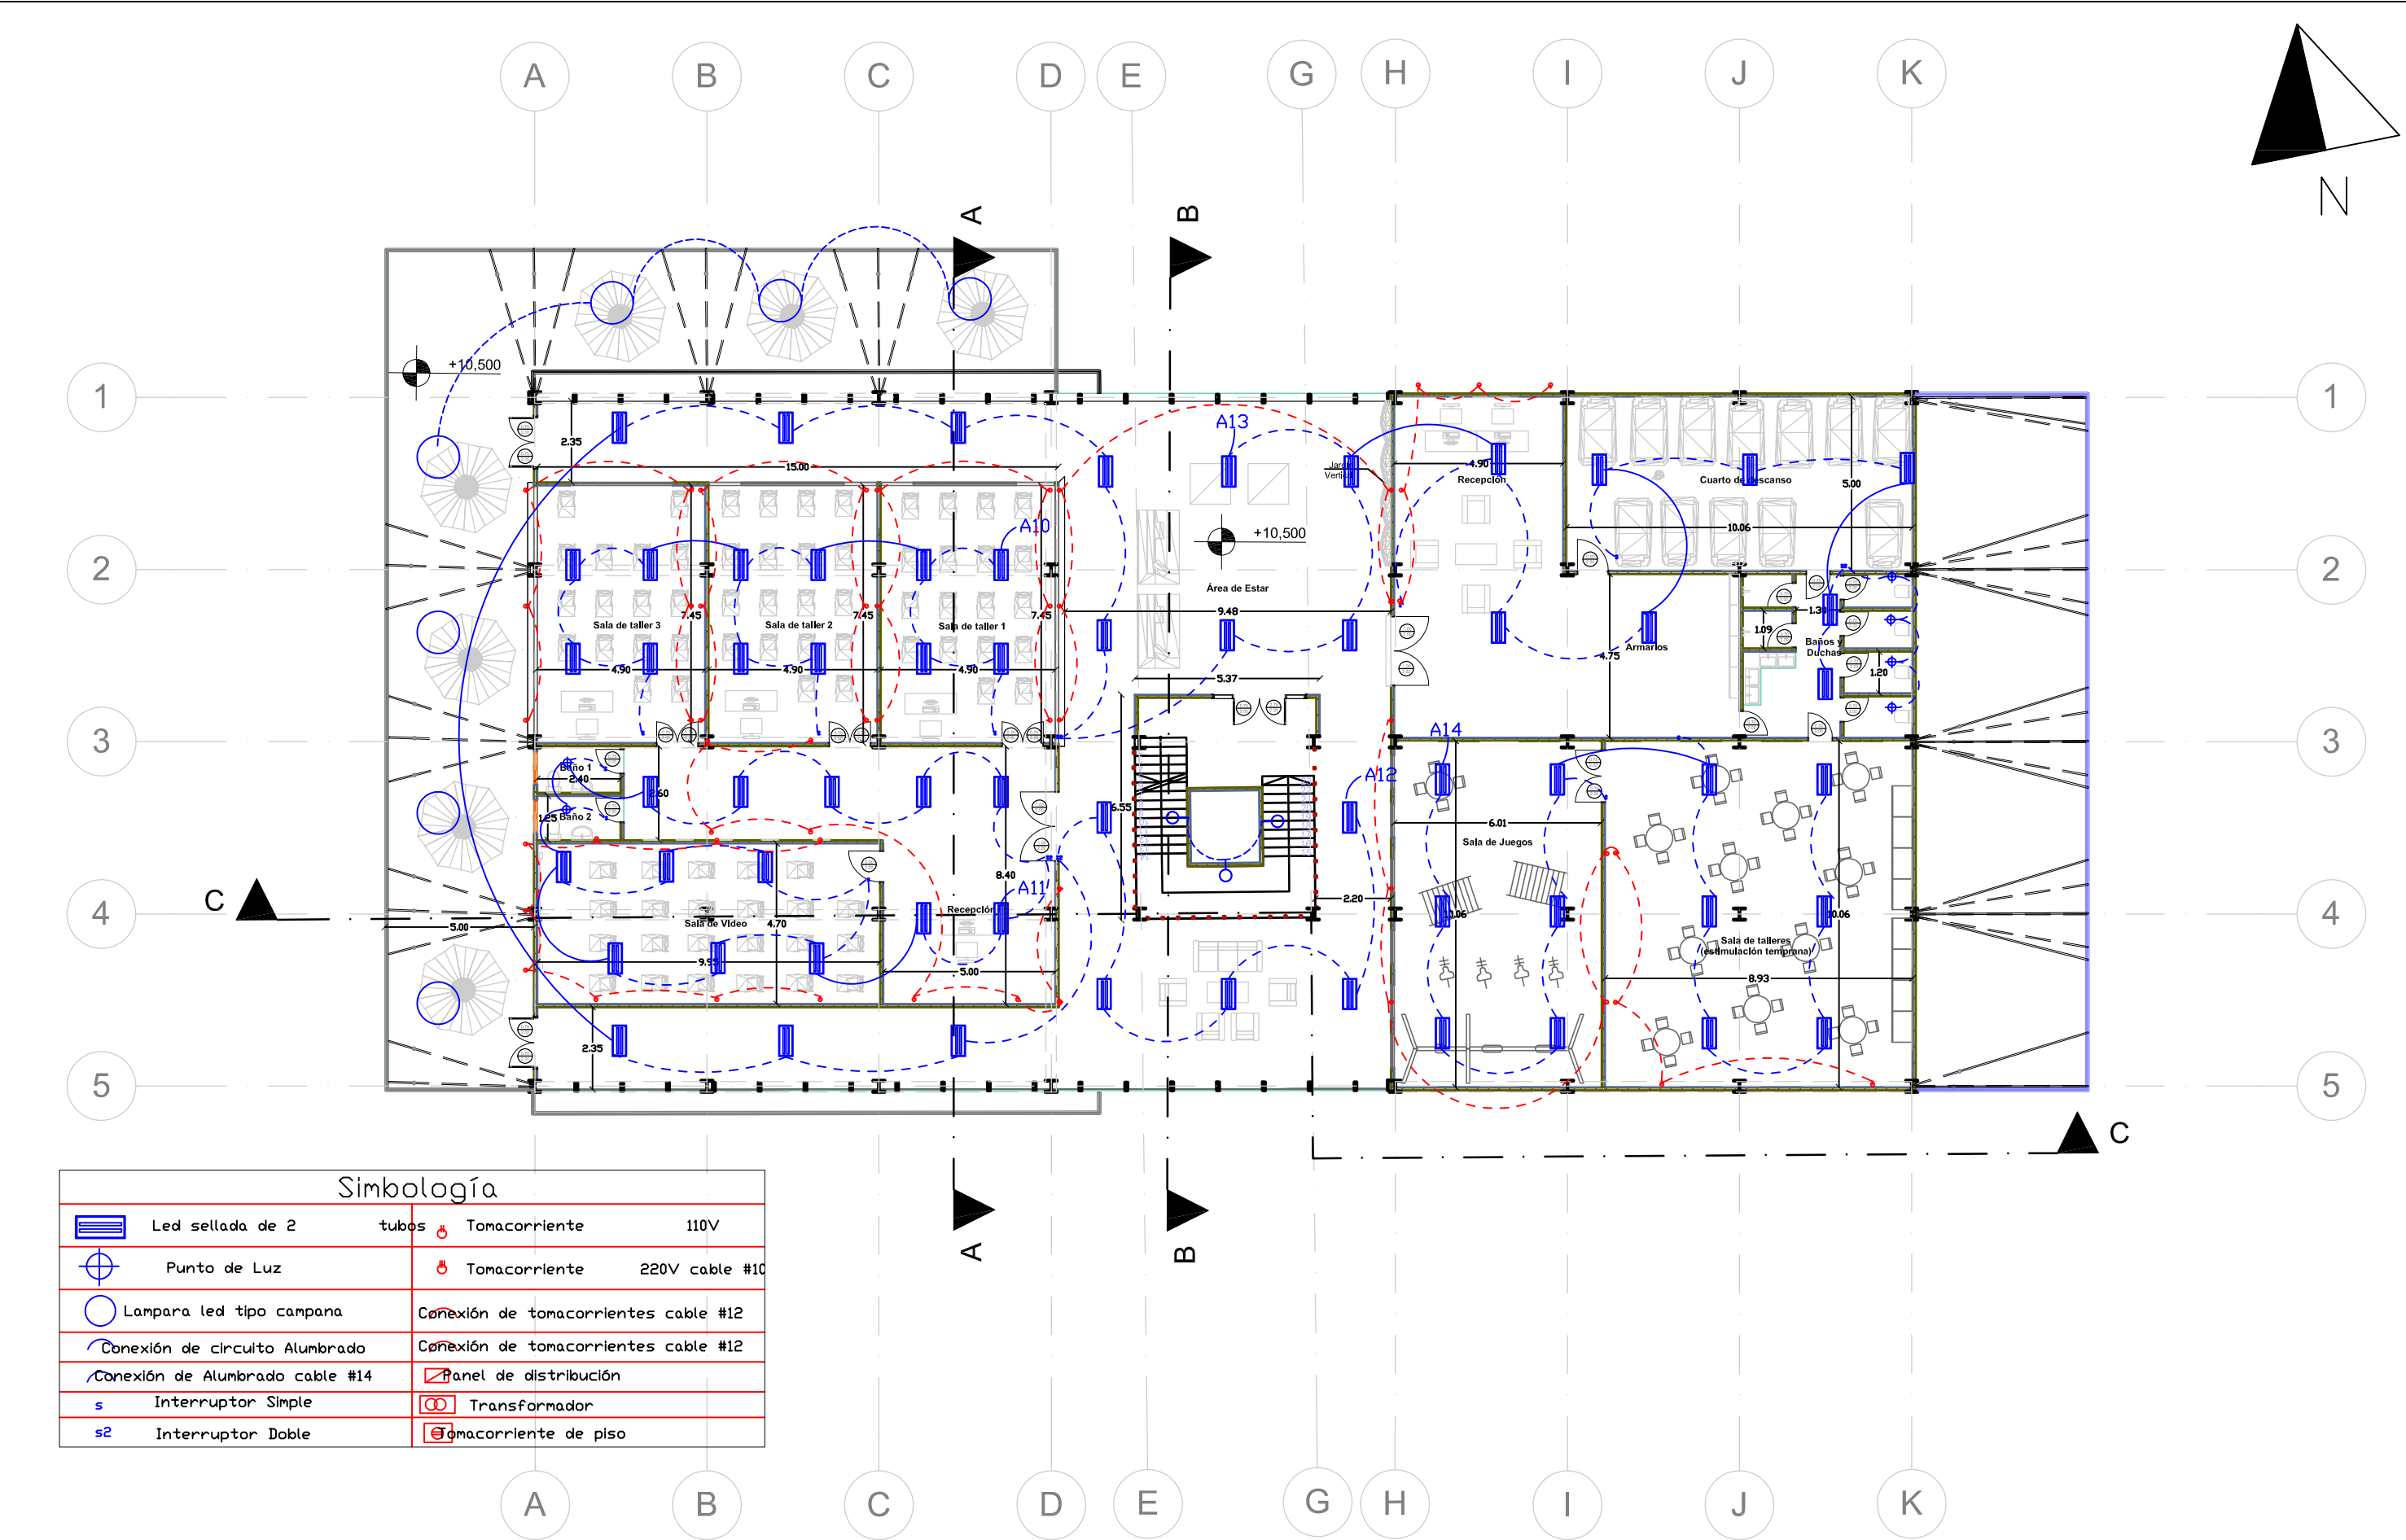

Simbología			
	Led sellada de 2 tubos		Tomacorriente 110V
	Punto de Luz		Tomacorriente 220V cable #10
	Lampara led tipo campana		Conexión de tomacorrientes cable #12
	Conexión de circuito Alumbrado		Conexión de tomacorrientes cable #12
	Conexión de Alumbrado cable #14		Panel de distribución
	Interruptor Simple		Transformador
	Interruptor Doble		Tomacorriente de piso

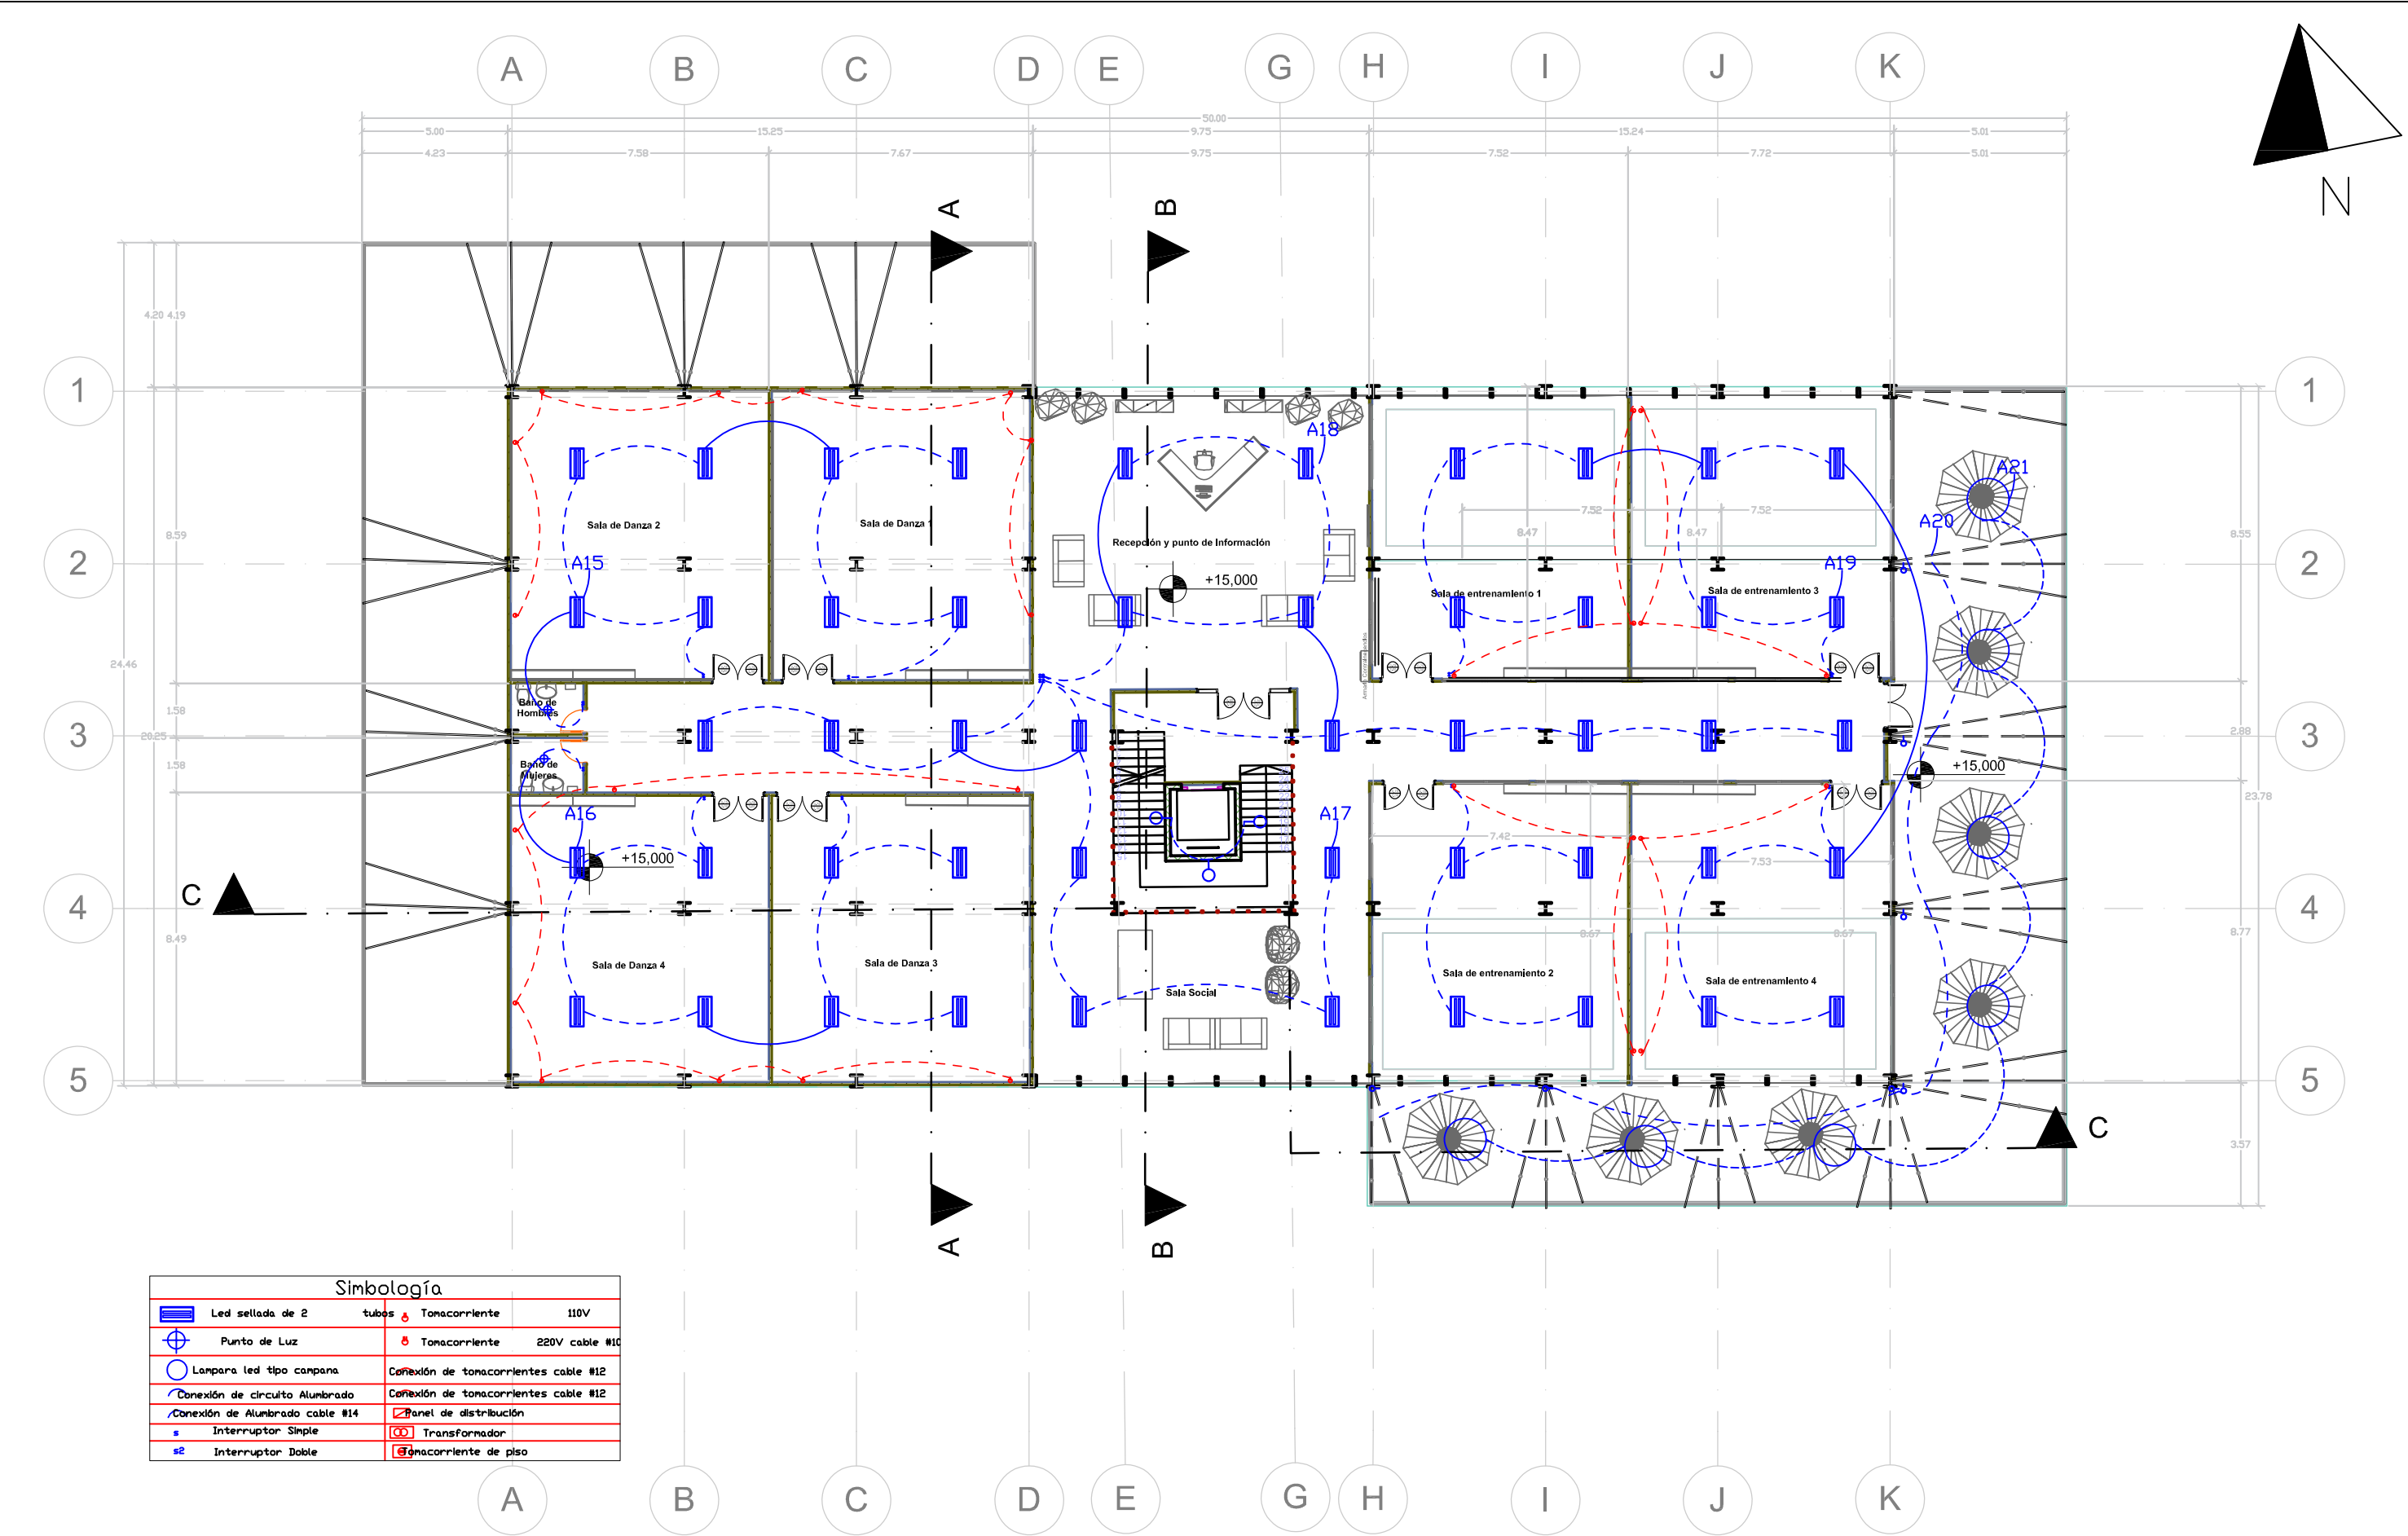

Institución:
Universidad de Guayaquil


Facultad:
Facultad de Arquitectura y Urbanismo.

Tema: Acupuntura Urbana - Arquitectónica en equipamientos de Comercio en el sector La floresta, Guayaquil , 2021
Contenido: Planos Eléctricos - Tercer Piso


Estudiante: Nancy Carolina Benalcazar Alvarez
Tutor: Arq. Juan Carlos Solis Orellana

Escala:
1:150


Lámina:
E4

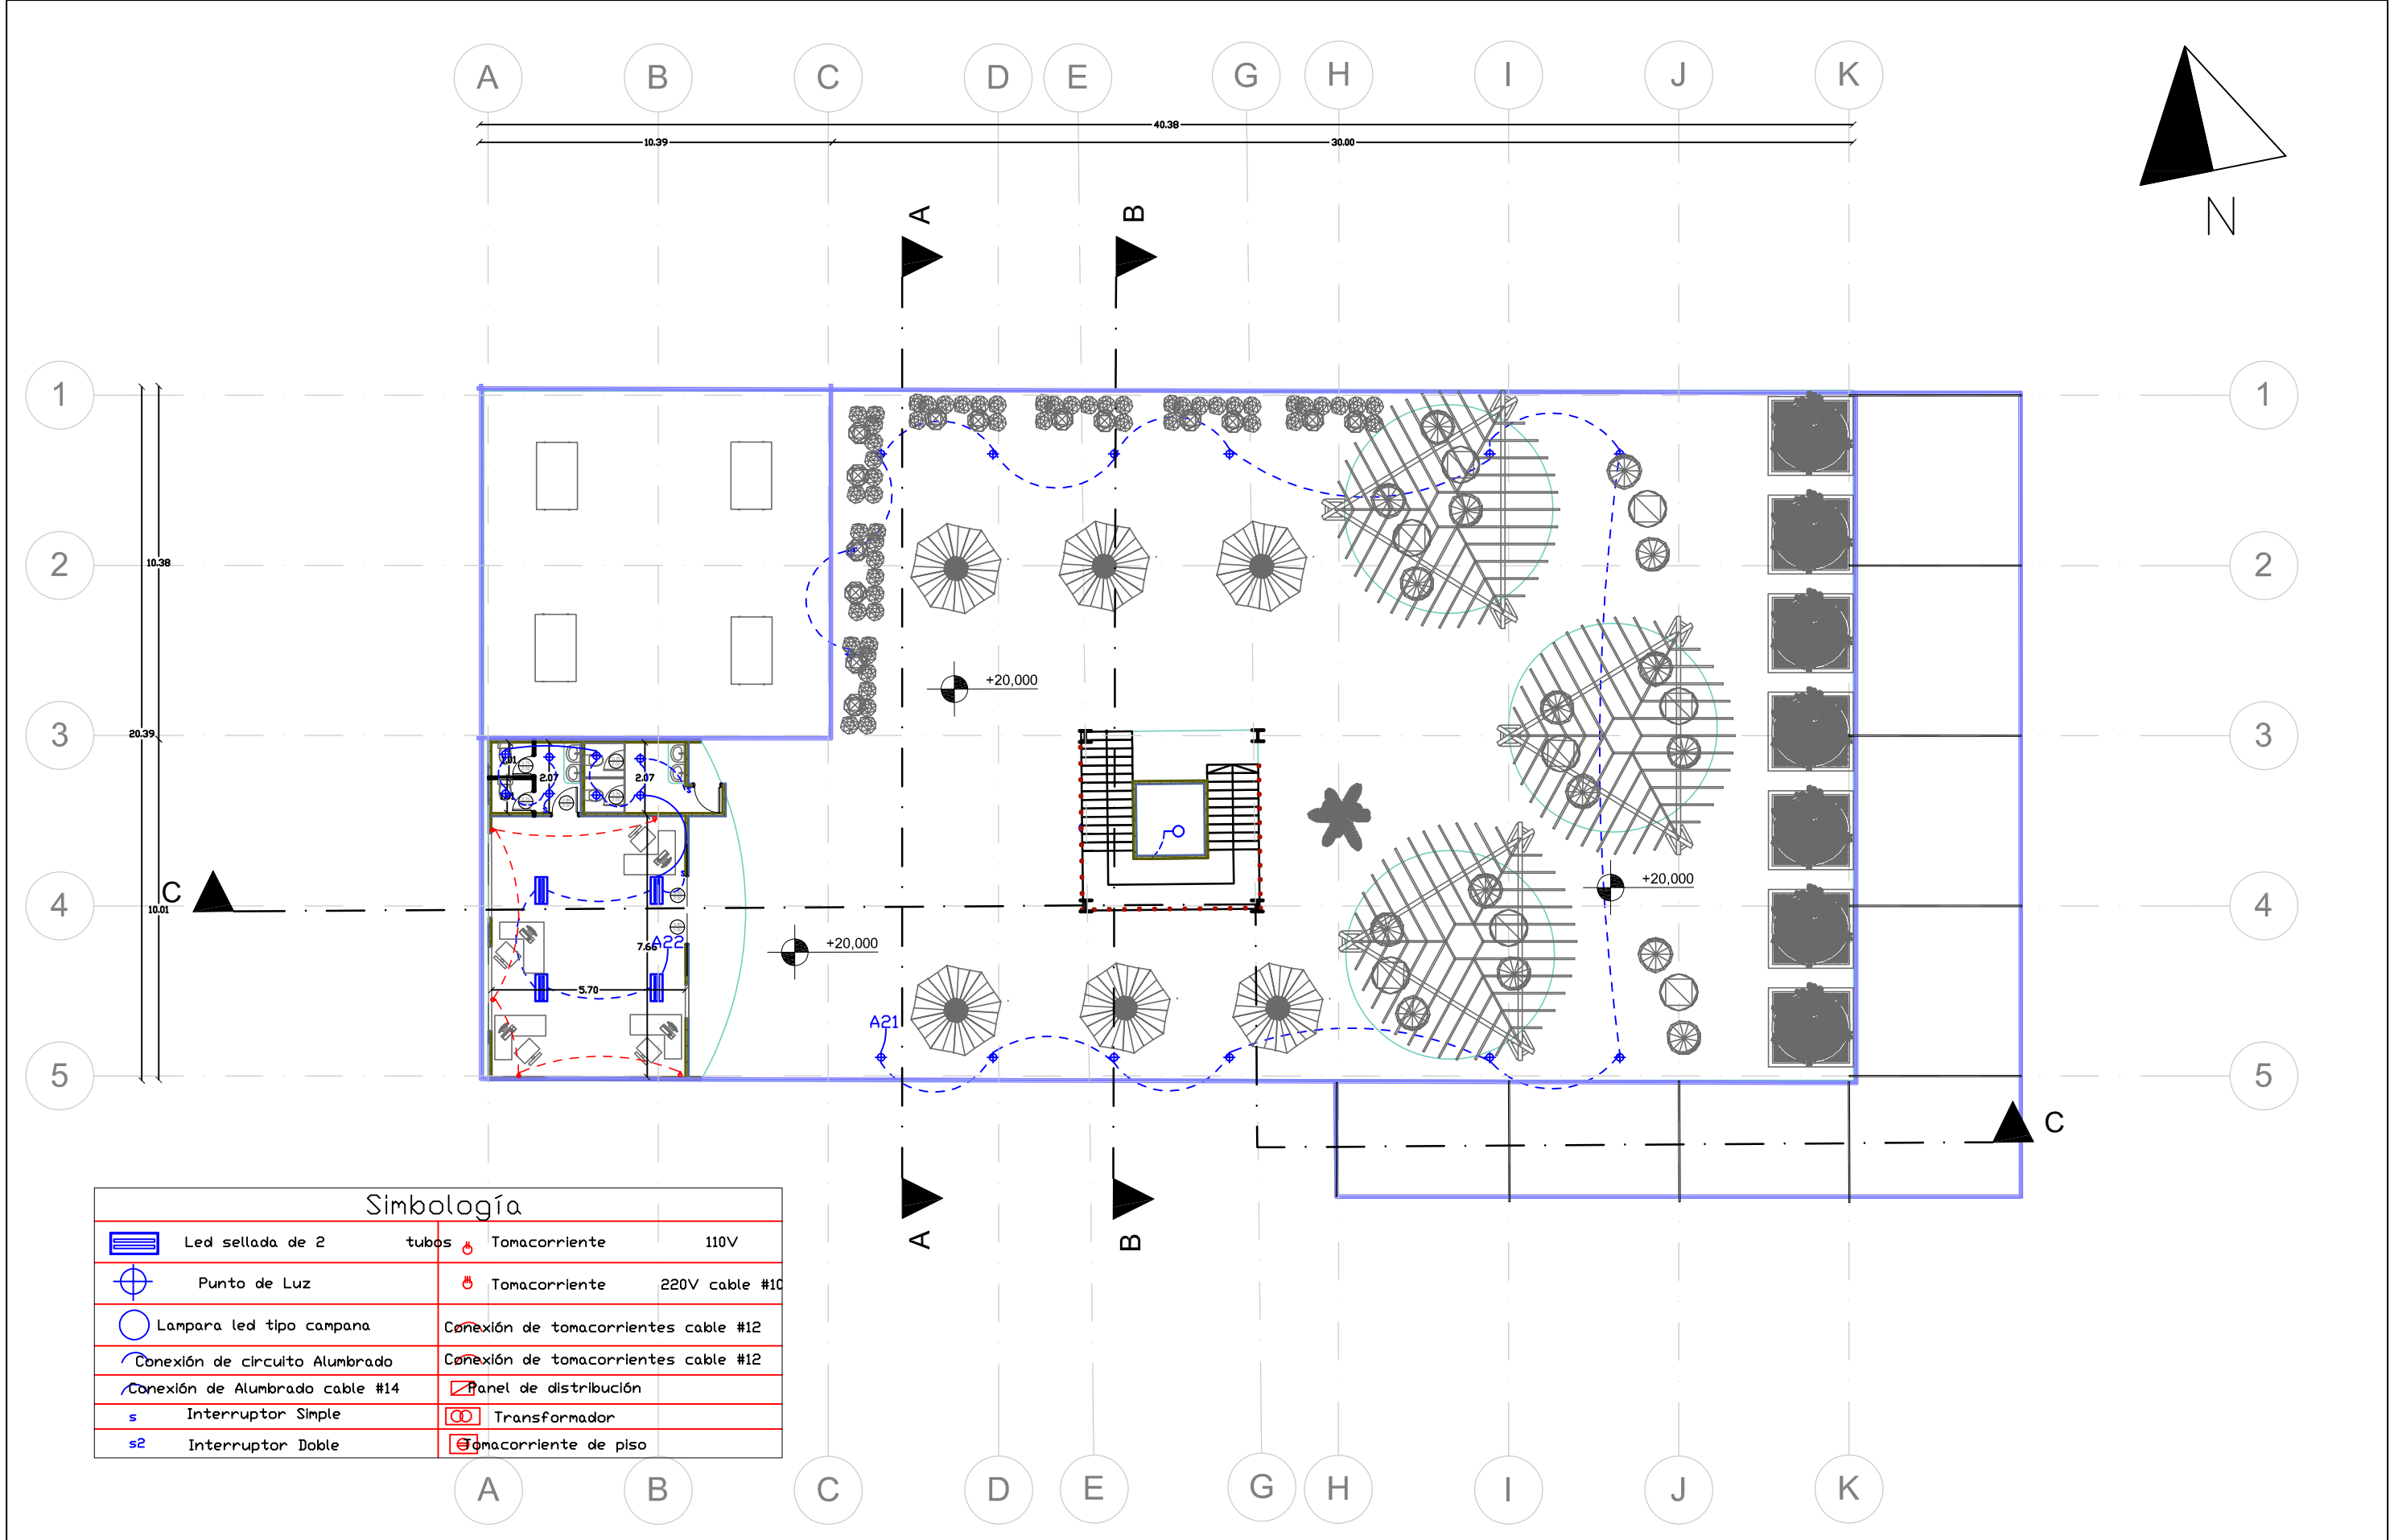

Simbología			
	Led sellado de 2 tubos		Tomacorriente 110V
	Punto de Luz		Tomacorriente 220V cable #10
	Lampara led tipo campana		Conexión de tomacorrientes cable #12
	Conexión de circuito Alumbrado		Conexión de tomacorrientes cable #12
	Conexión de Alumbrado cable #14		Panel de distribución
	Interruptor Simple		Transformador
	Interruptor Doble		Tomacorriente de piso

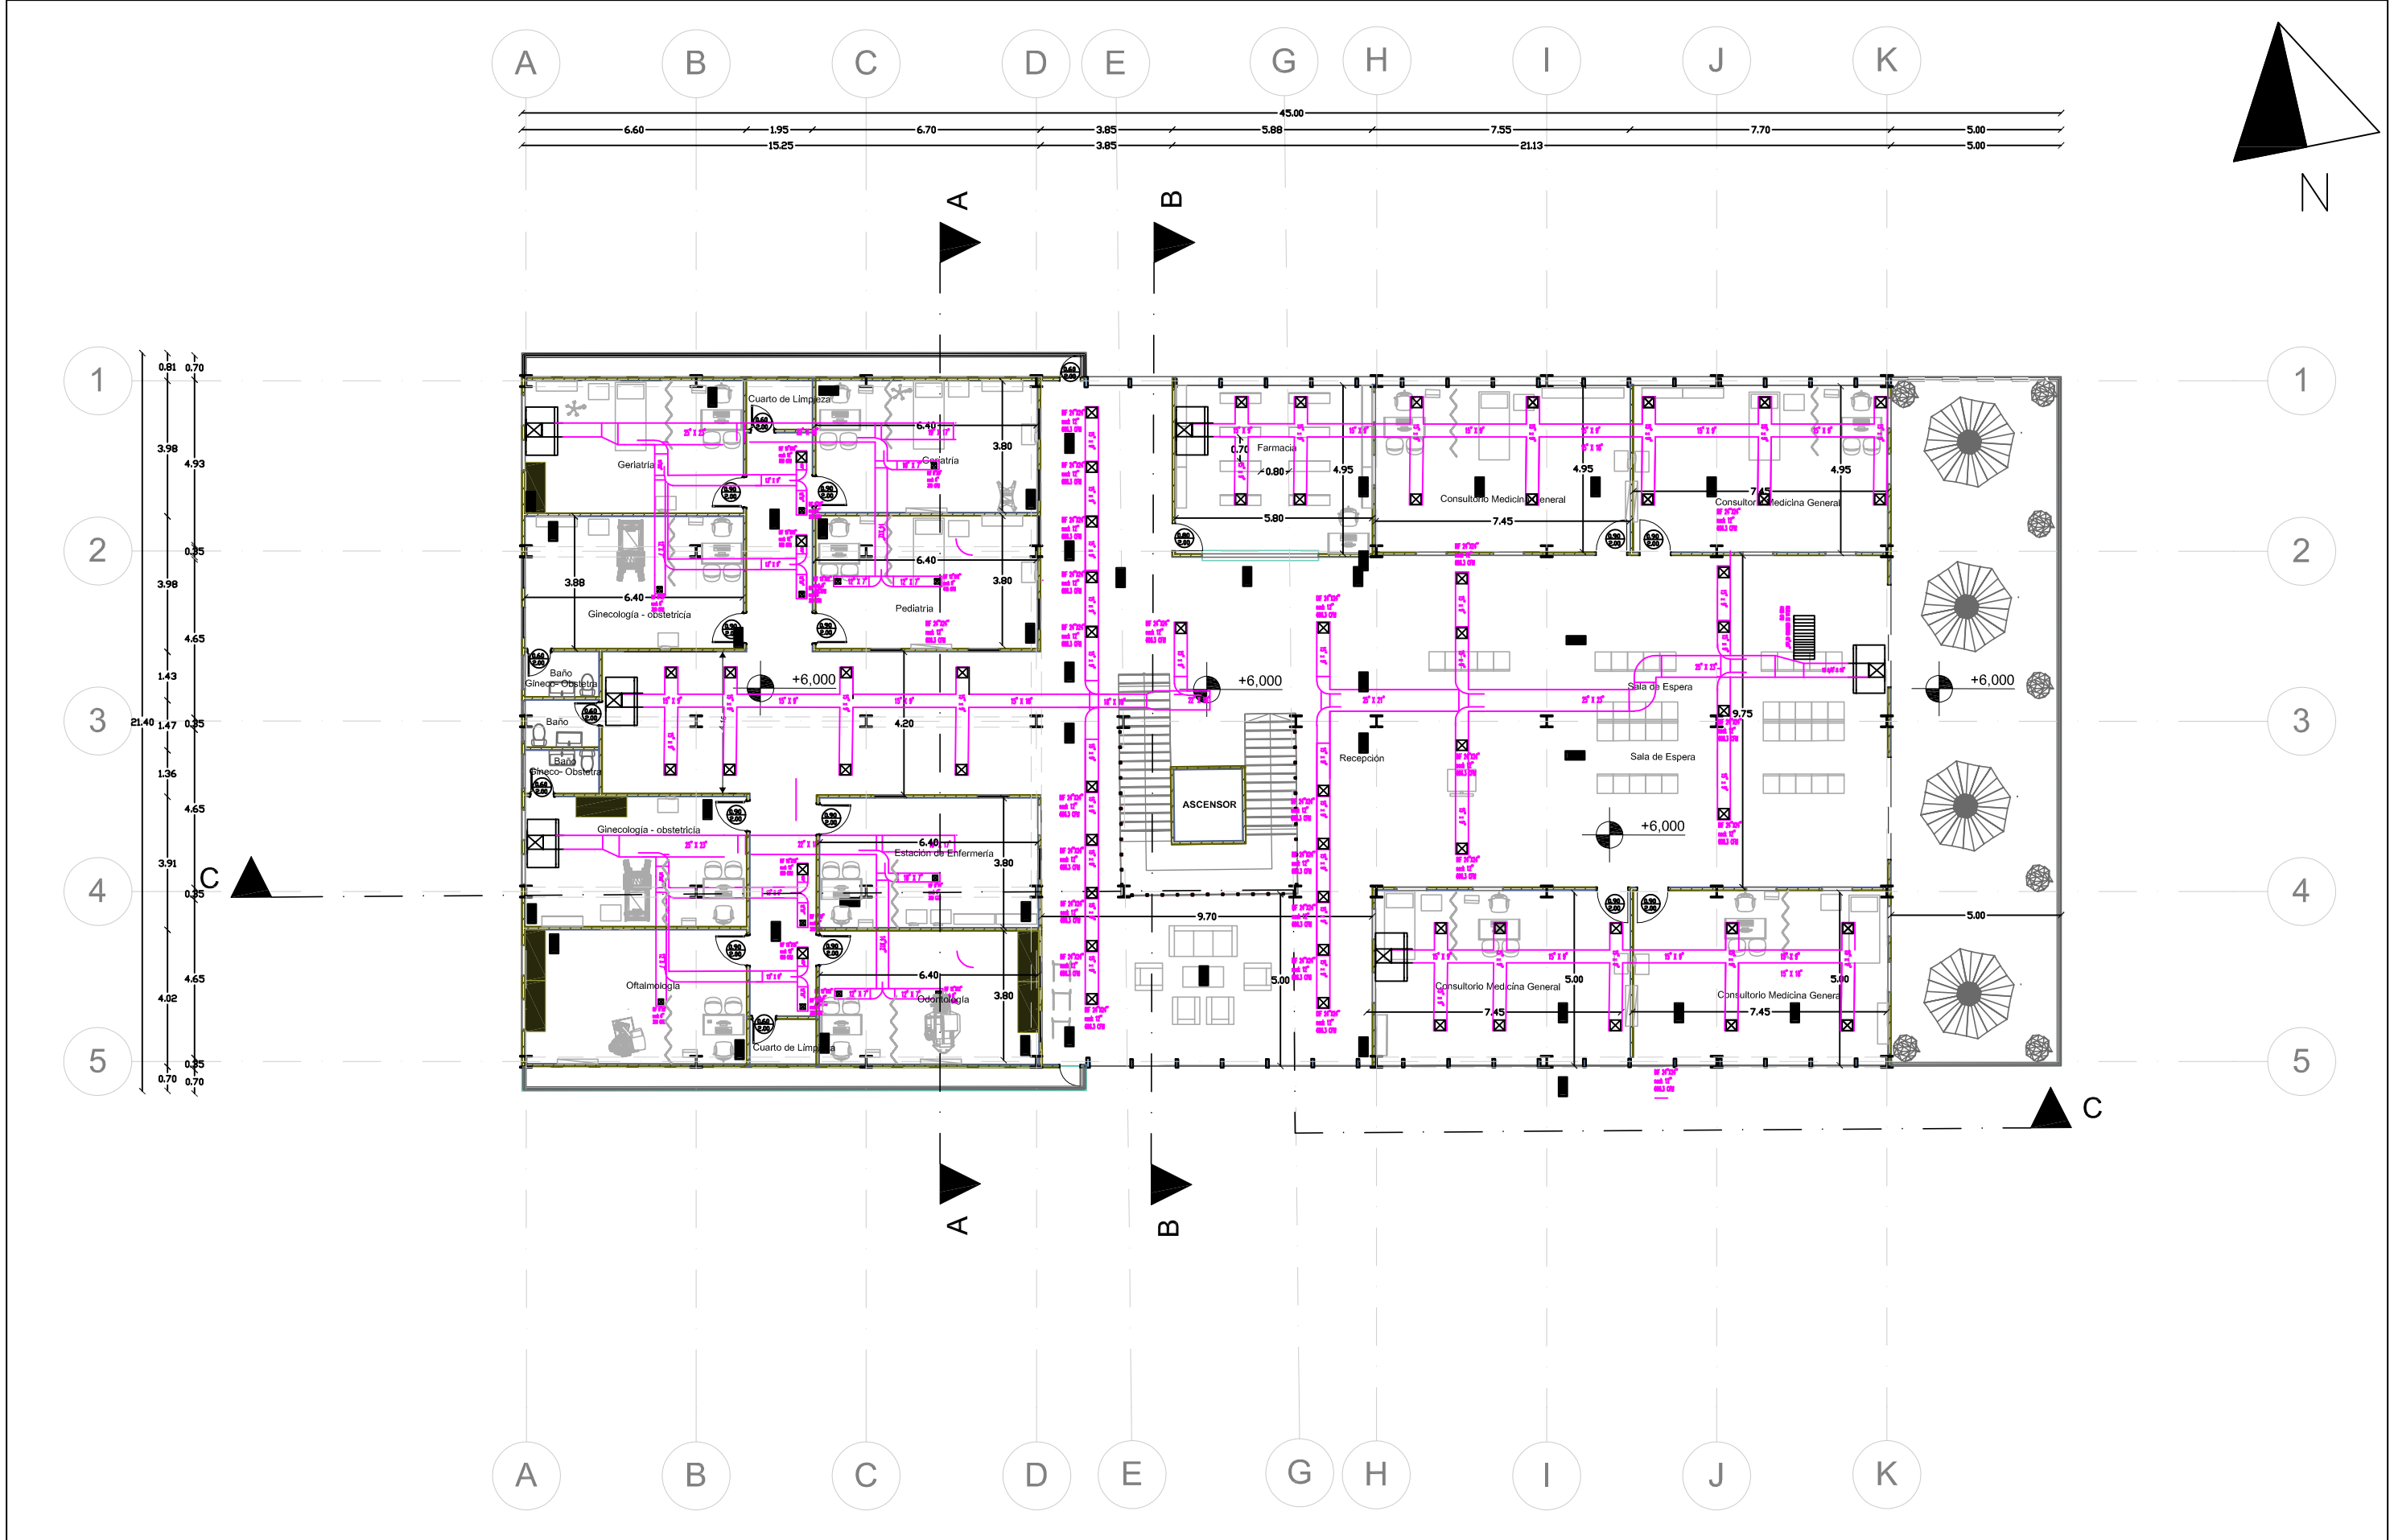

Institución: Universidad de Guayaquil	Facultad: Facultad de Arquitectura y Urbanismo.	Tema: Acupuntura Urbana - Arquitectónica en equipamientos de Comercio en el sector La floresta, Guayaquil , 2021	Estudiante: Nancy Carolina Benalcazar Alvarez	Escala: 1:150	Lámina: C2
		Contenido: Planos Climatización - Primera Planta			

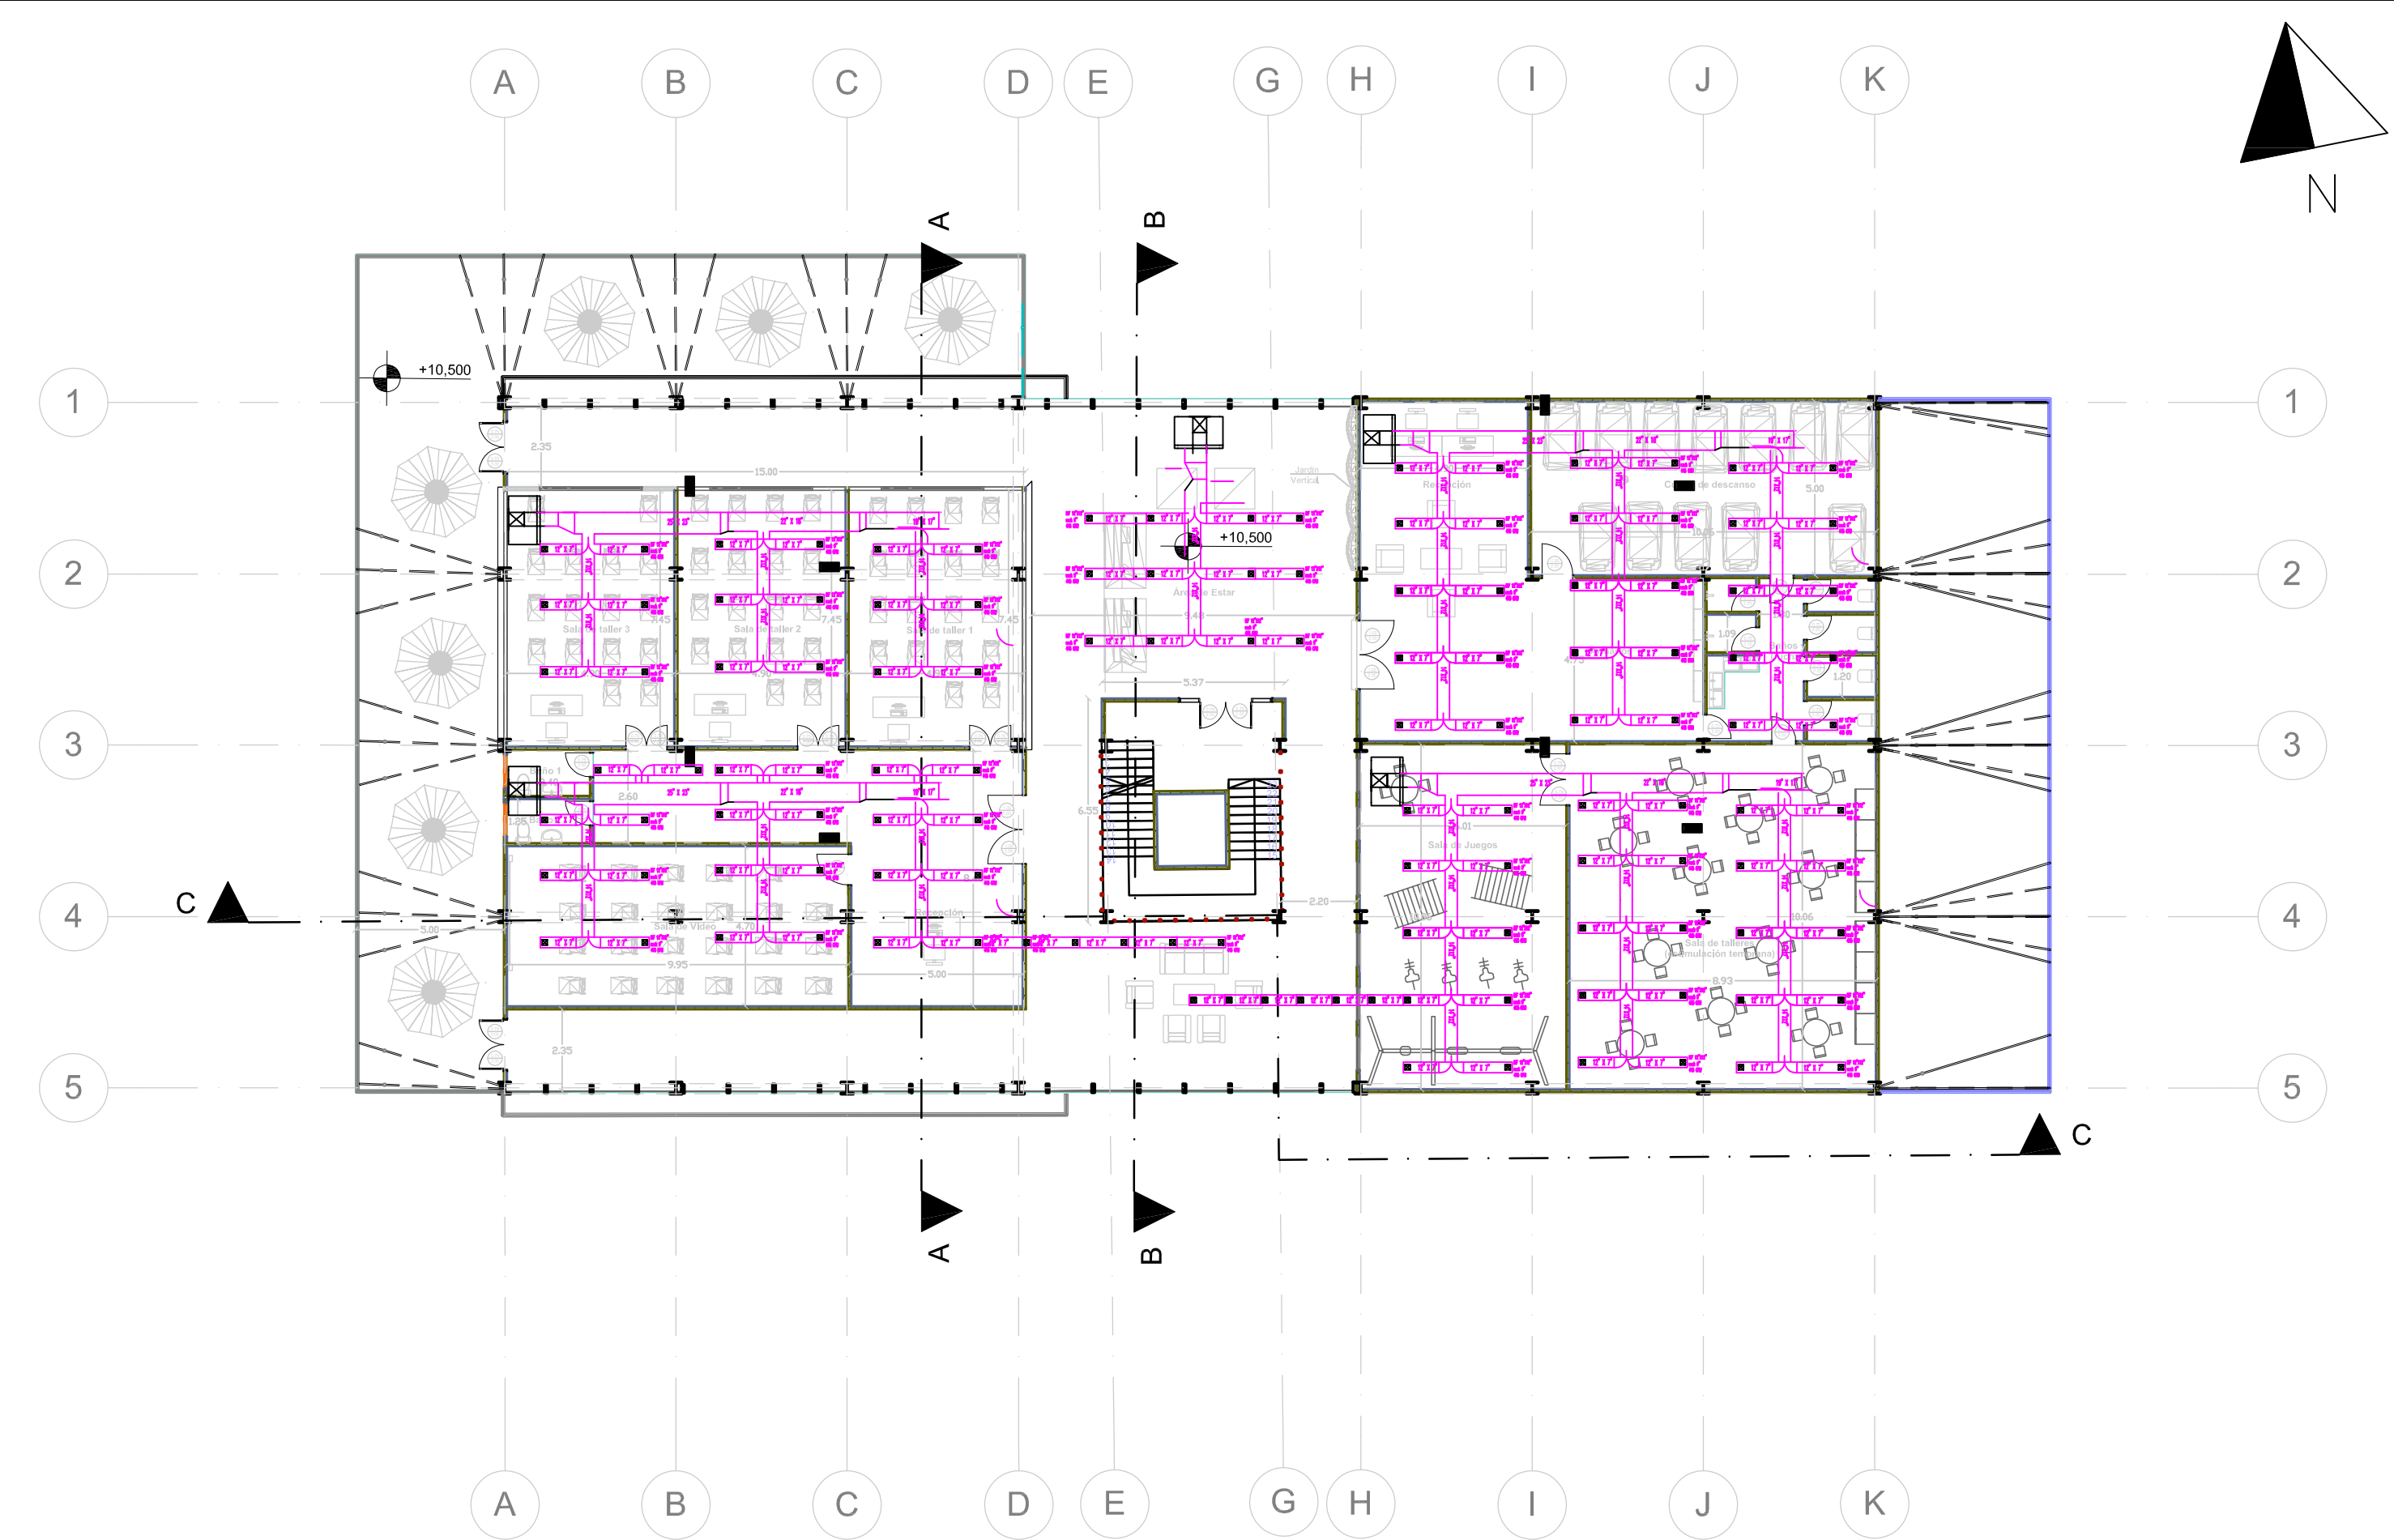

Institución:
Universidad de Guayaquil


Facultad:
Facultad de Arquitectura y
Urbanismo.

Tema: Acupuntura Urbana - Arquitectónica en equipamientos de
Comercio en el sector La floresta, Guayaquil , 2021
Contenido:
Planos Climatización - Segunda Piso


Estudiante:
Nancy Carolina Benalcazar Alvarez
Tutor:
Arq. Juan Carlos Solis Orellana

Escala:
1:150


Lámina:
C3

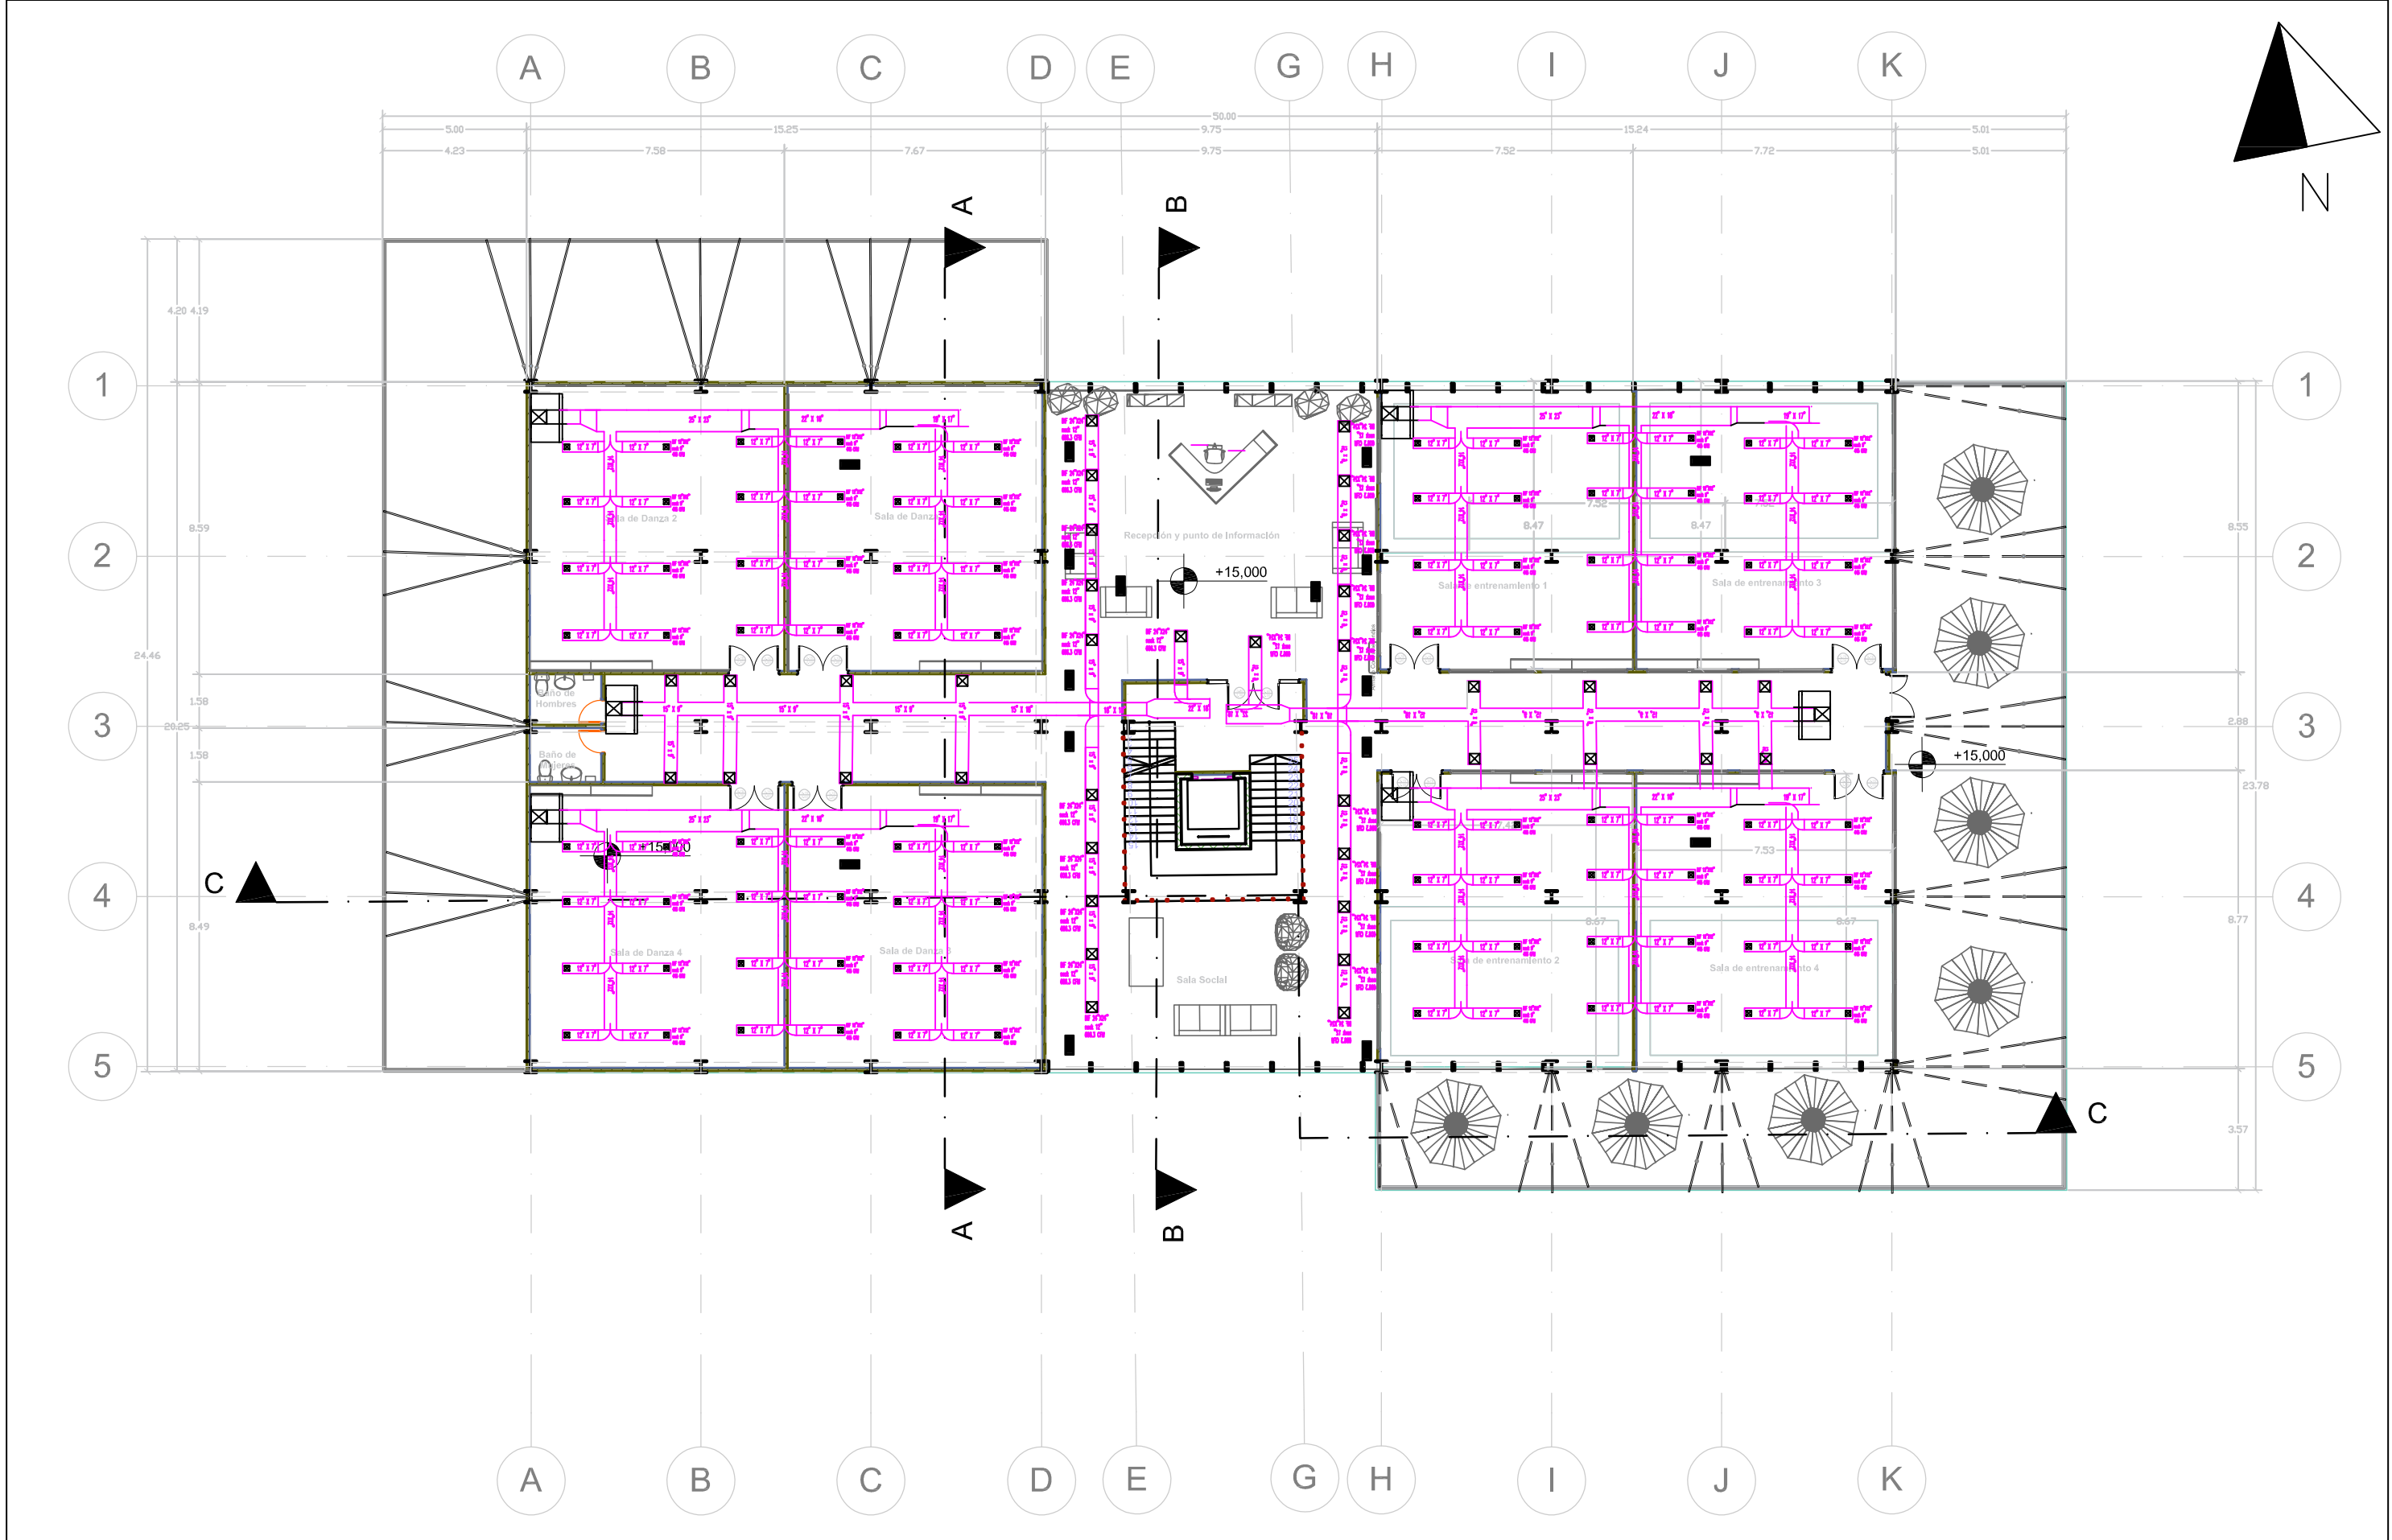


Institución: Universidad de Guayaquil	Facultad: Facultad de Arquitectura y Urbanismo.	Tema: Acupuntura Urbana - Arquitectónica en equipamientos de Comercio en el sector La floresta, Guayaquil , 2021	Estudiante: Nancy Carolina Benalcazar Alvarez	Escala: 1:150	Lámina: A3
		Contenido: Planos Climatización - Segunda Piso			

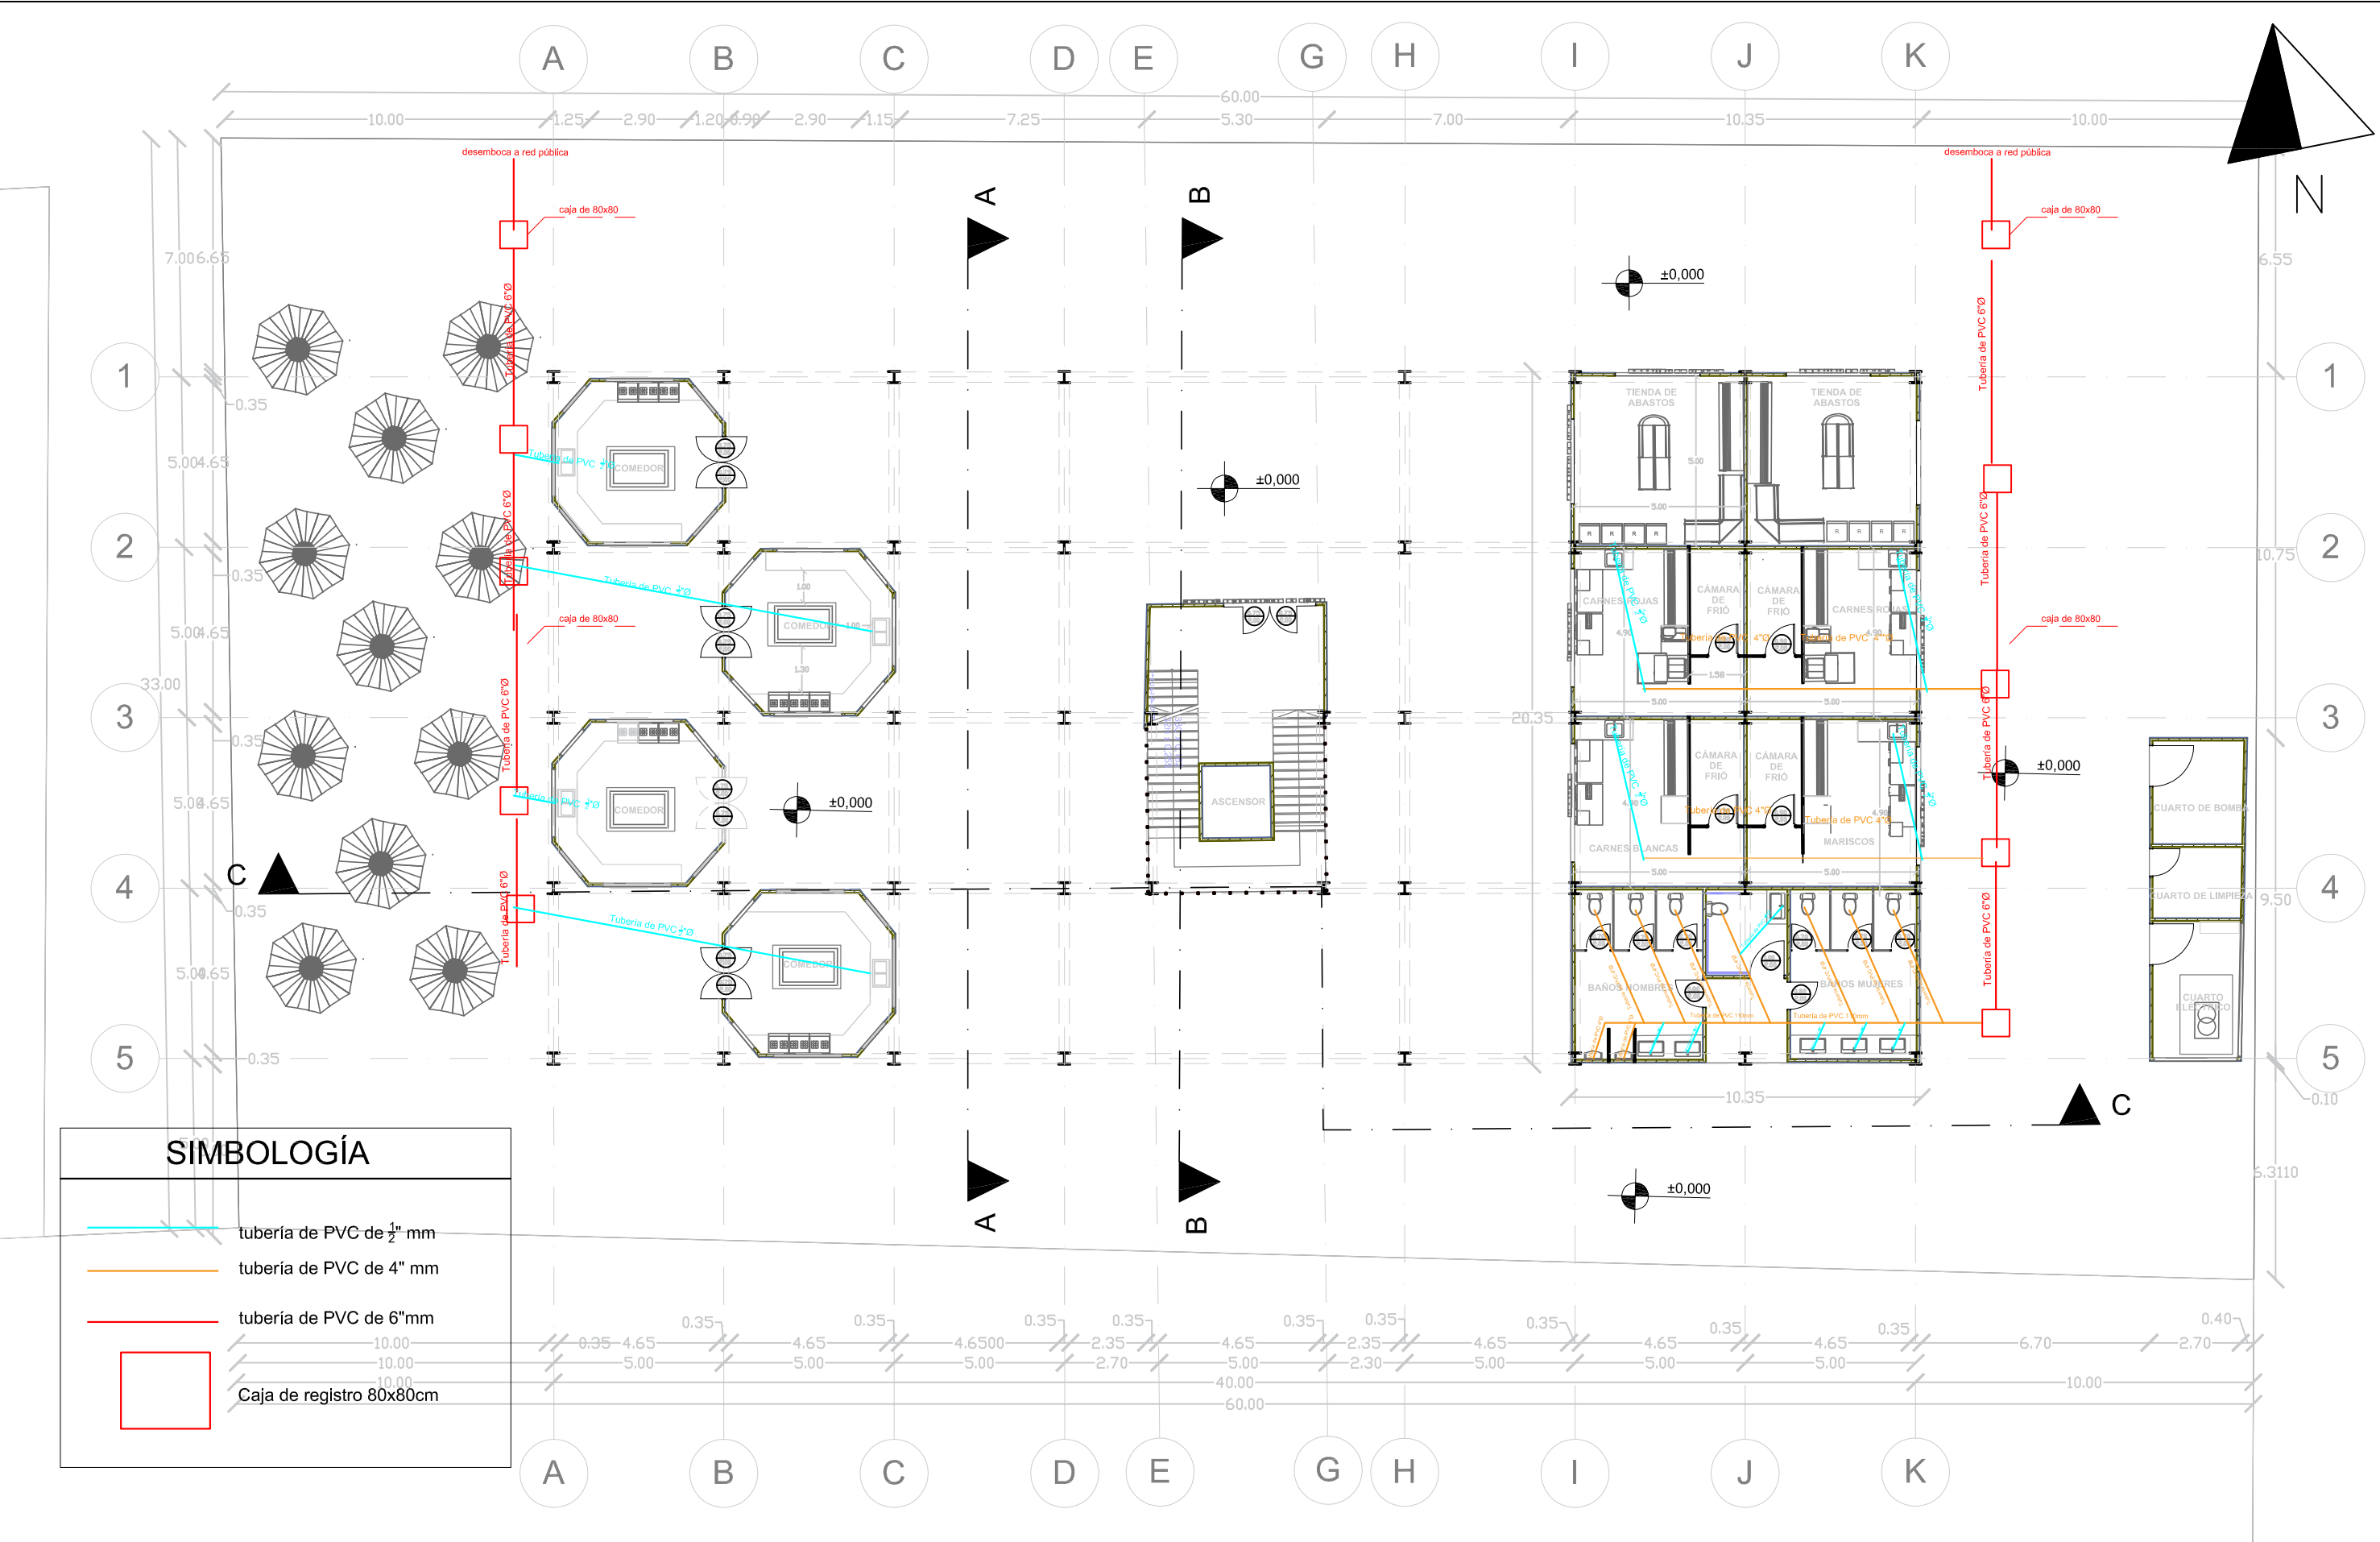

Institución: Universidad de Guayaquil	Facultad: Facultad de Arquitectura y Urbanismo.	Tema:	Estudiante: Nancy Carolina Benalcazar Alvarez	Escala: 1:150	Lámina: AS1
		Contenido: Planos Agua Sanitaria - Planta baja			

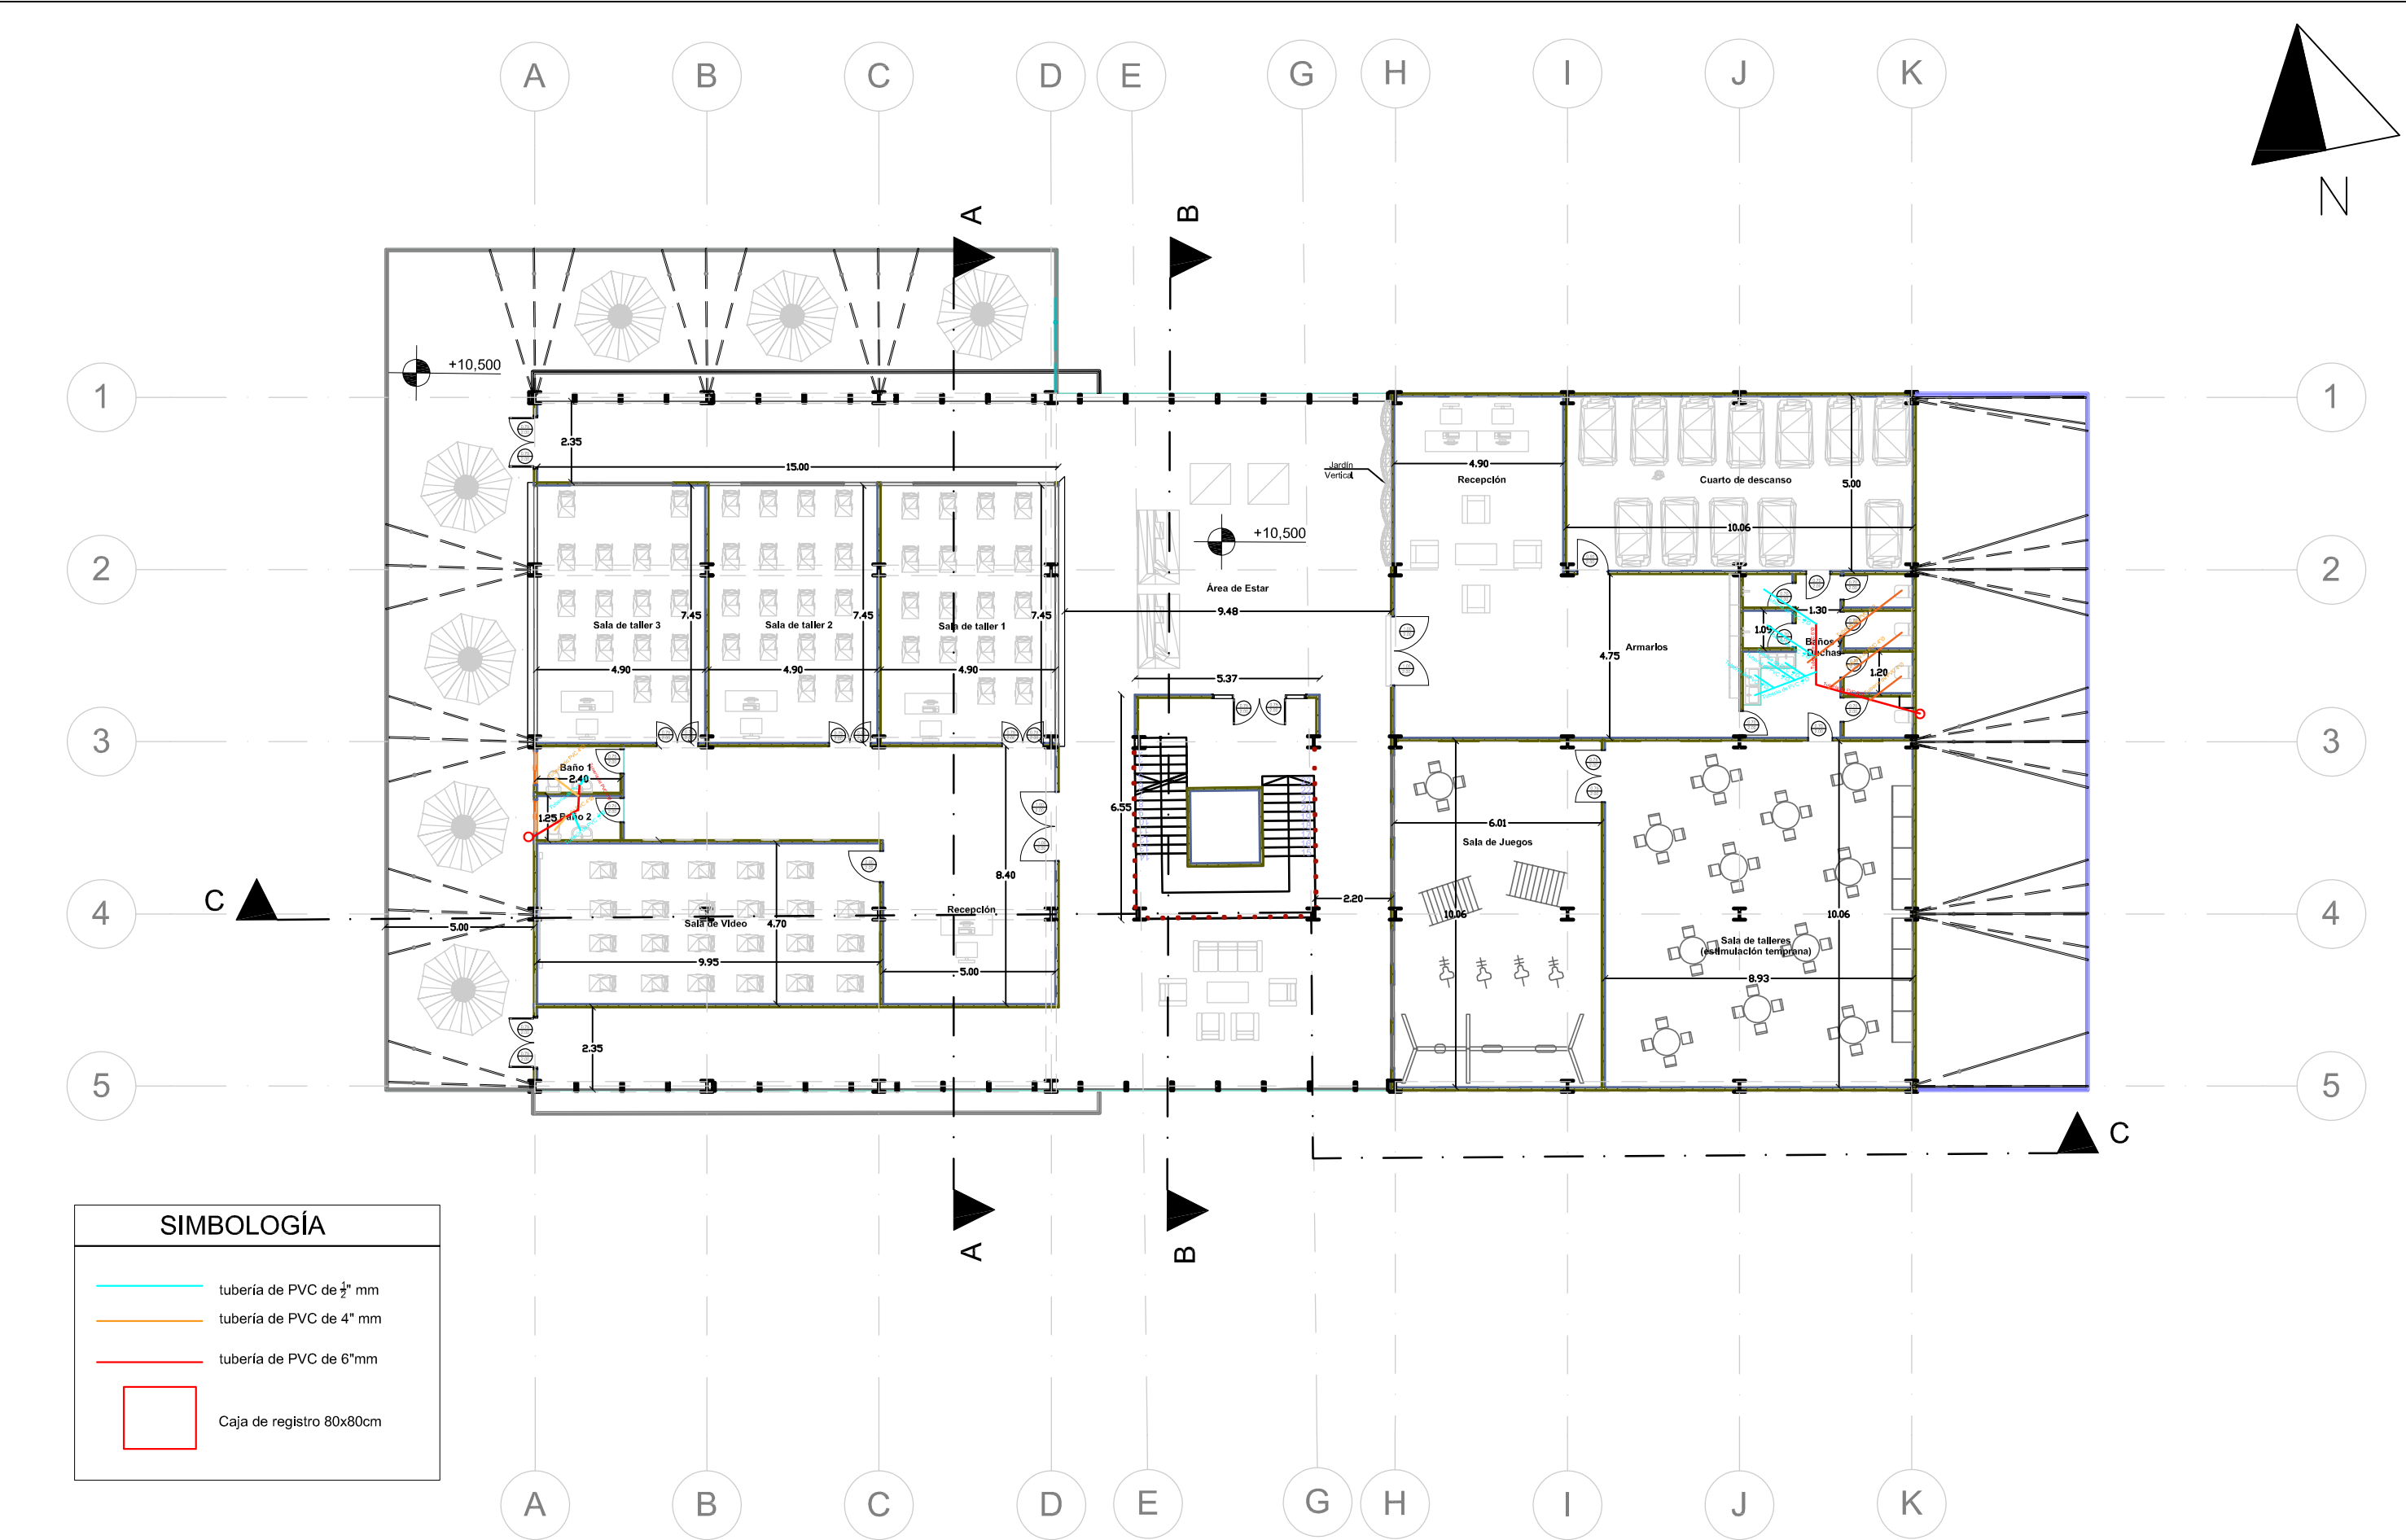


Institución: Universidad de Guayaquil	Facultad: Facultad de Arquitectura y Urbanismo.	Tema: Acupuntura Urbana - Arquitectónica en equipamientos de Comercio en el sector La floresta, Guayaquil , 2021	Estudiante: Nancy Carolina Benalcazar Alvarez	Escala: 1:150	Lámina: AS3
		Contenido: Planos Agua Sanitaria - Segunda Piso			

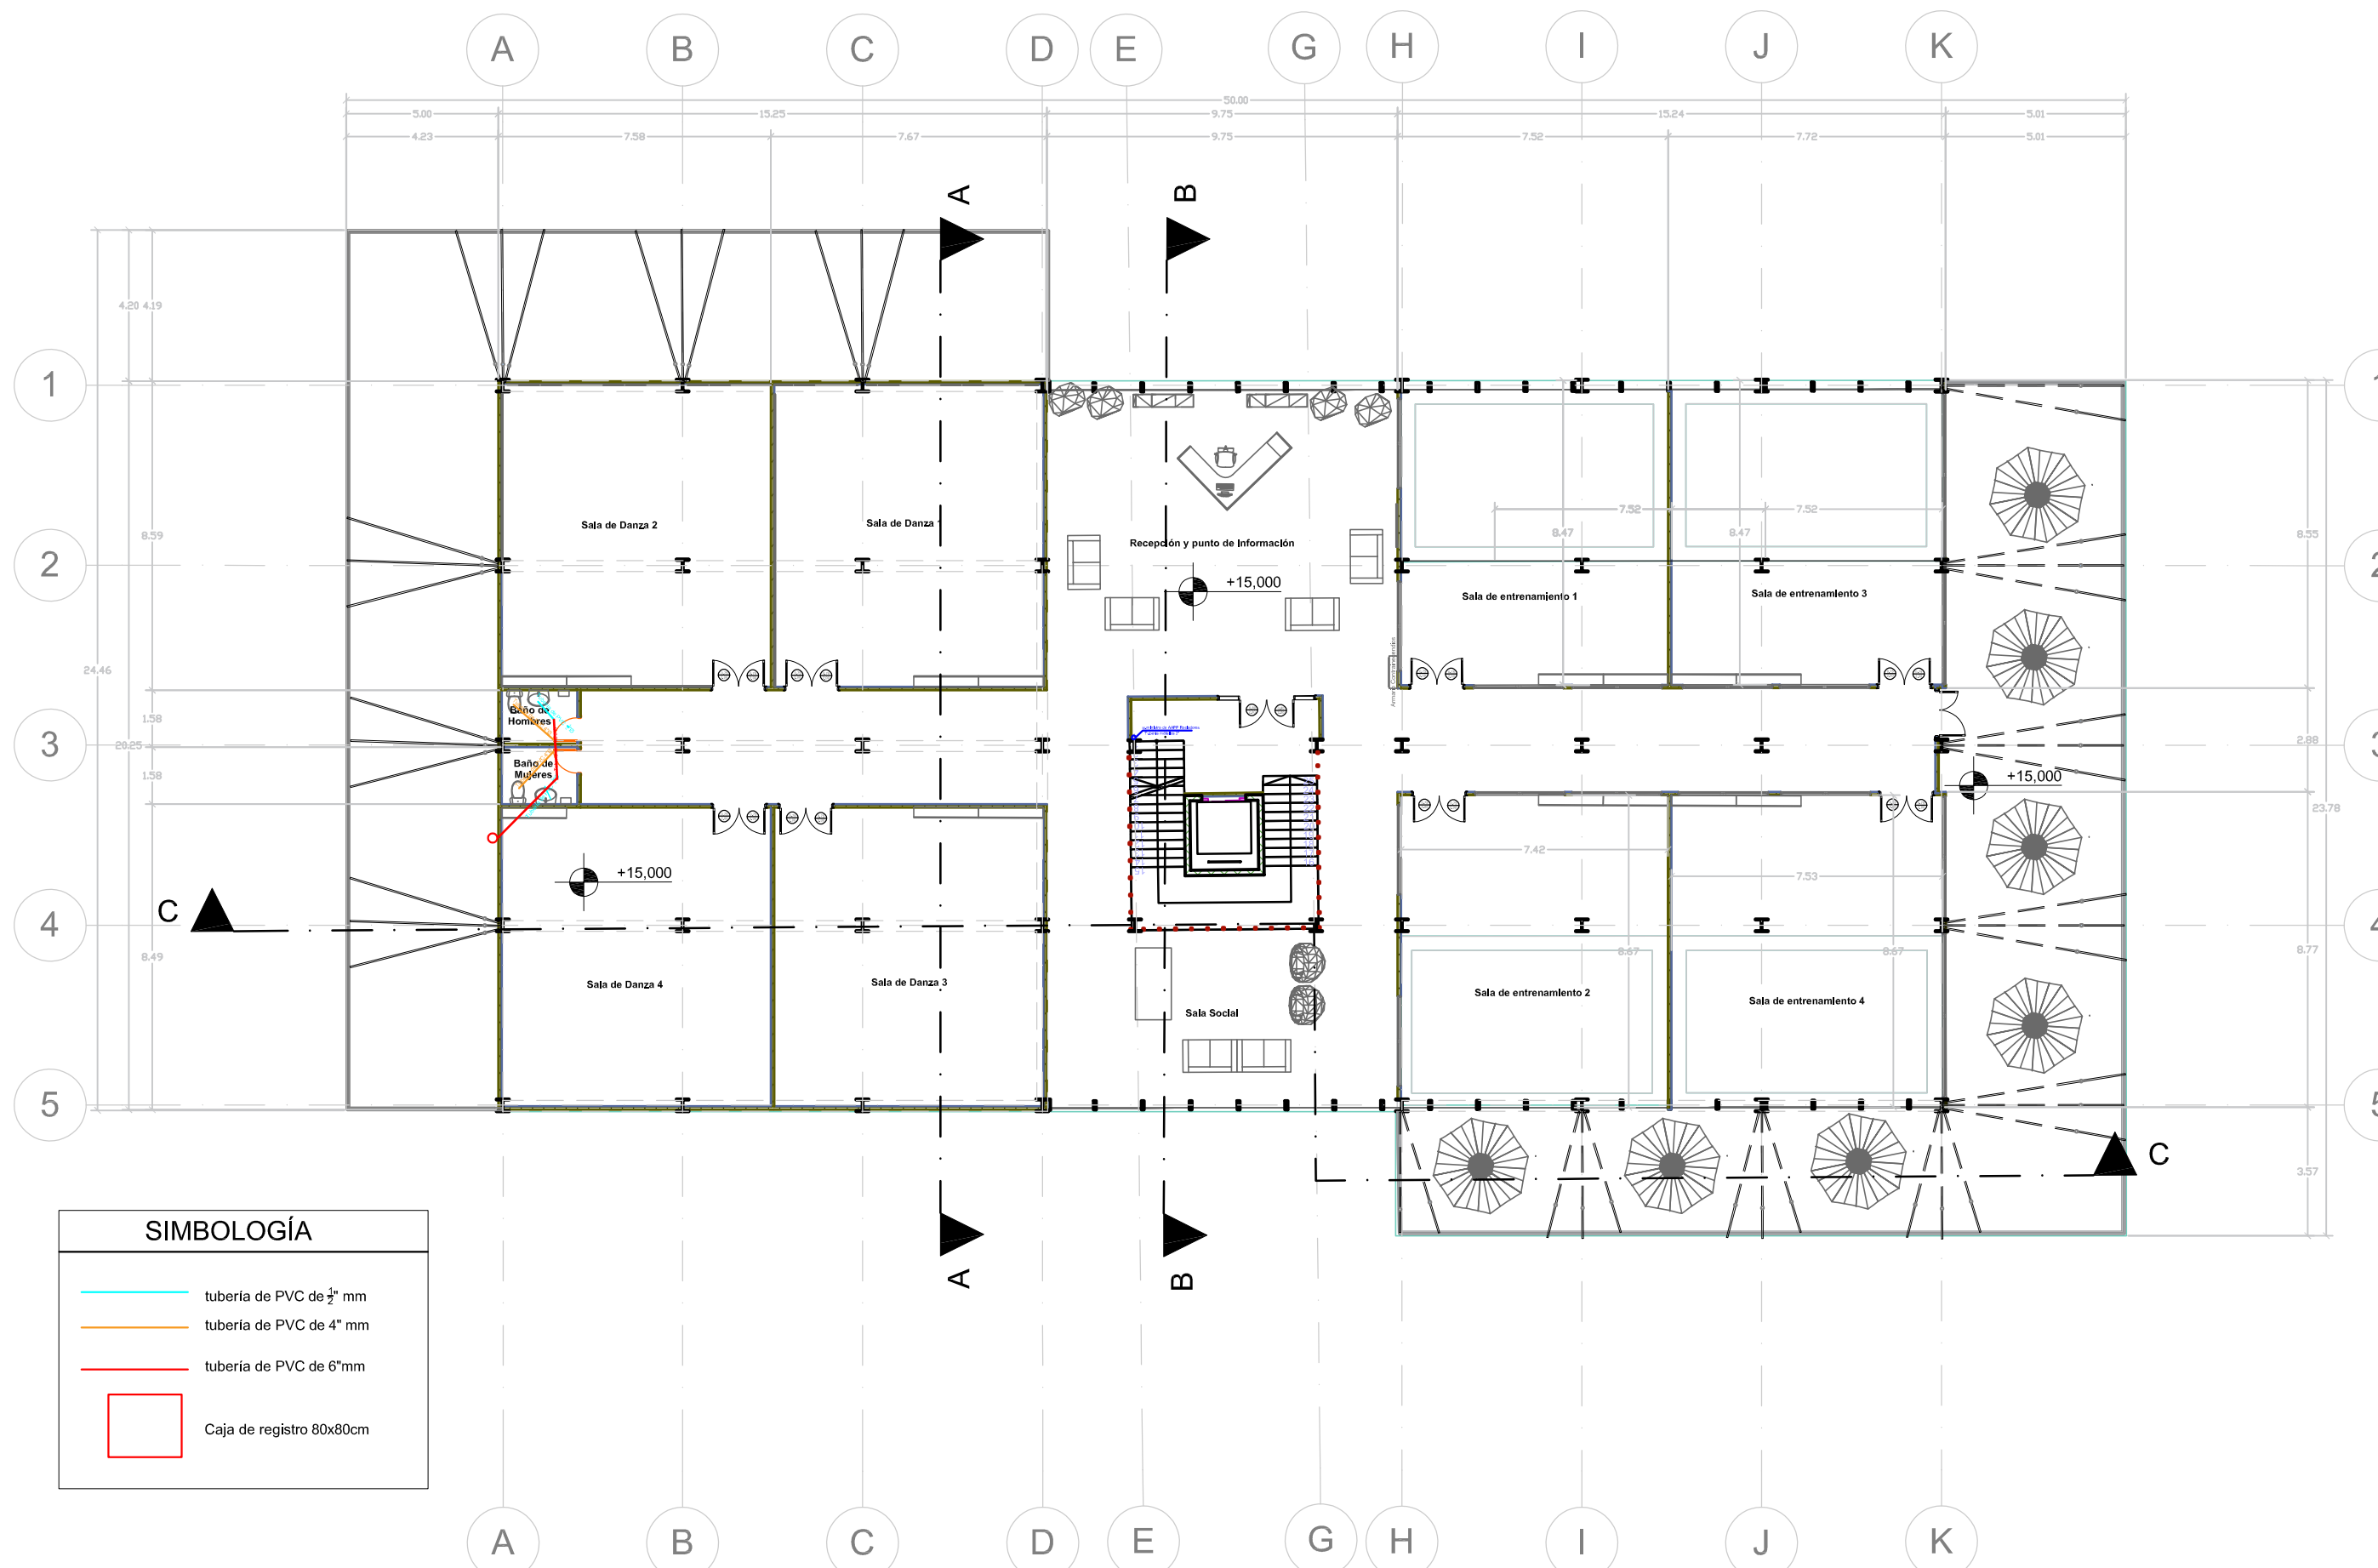

SIMBOLOGÍA	
	tubería de PVC de 1/2" mm
	tubería de PVC de 4" mm
	tubería de PVC de 6"mm
	Caja de registro 80x80cm

Institución: Universidad de Guayaquil	Facultad: Facultad de Arquitectura y Urbanismo.	Tema: Acupuntura Urbana - Arquitectónica en equipamientos de Comercio en el sector La floresta, Guayaquil , 2021	Estudiante: Nancy Carolina Benalcazar Alvarez	Escala: 1:150	Lámina: AS4
		Contenido: Planos Agua Sanitaria - Tercer Piso			

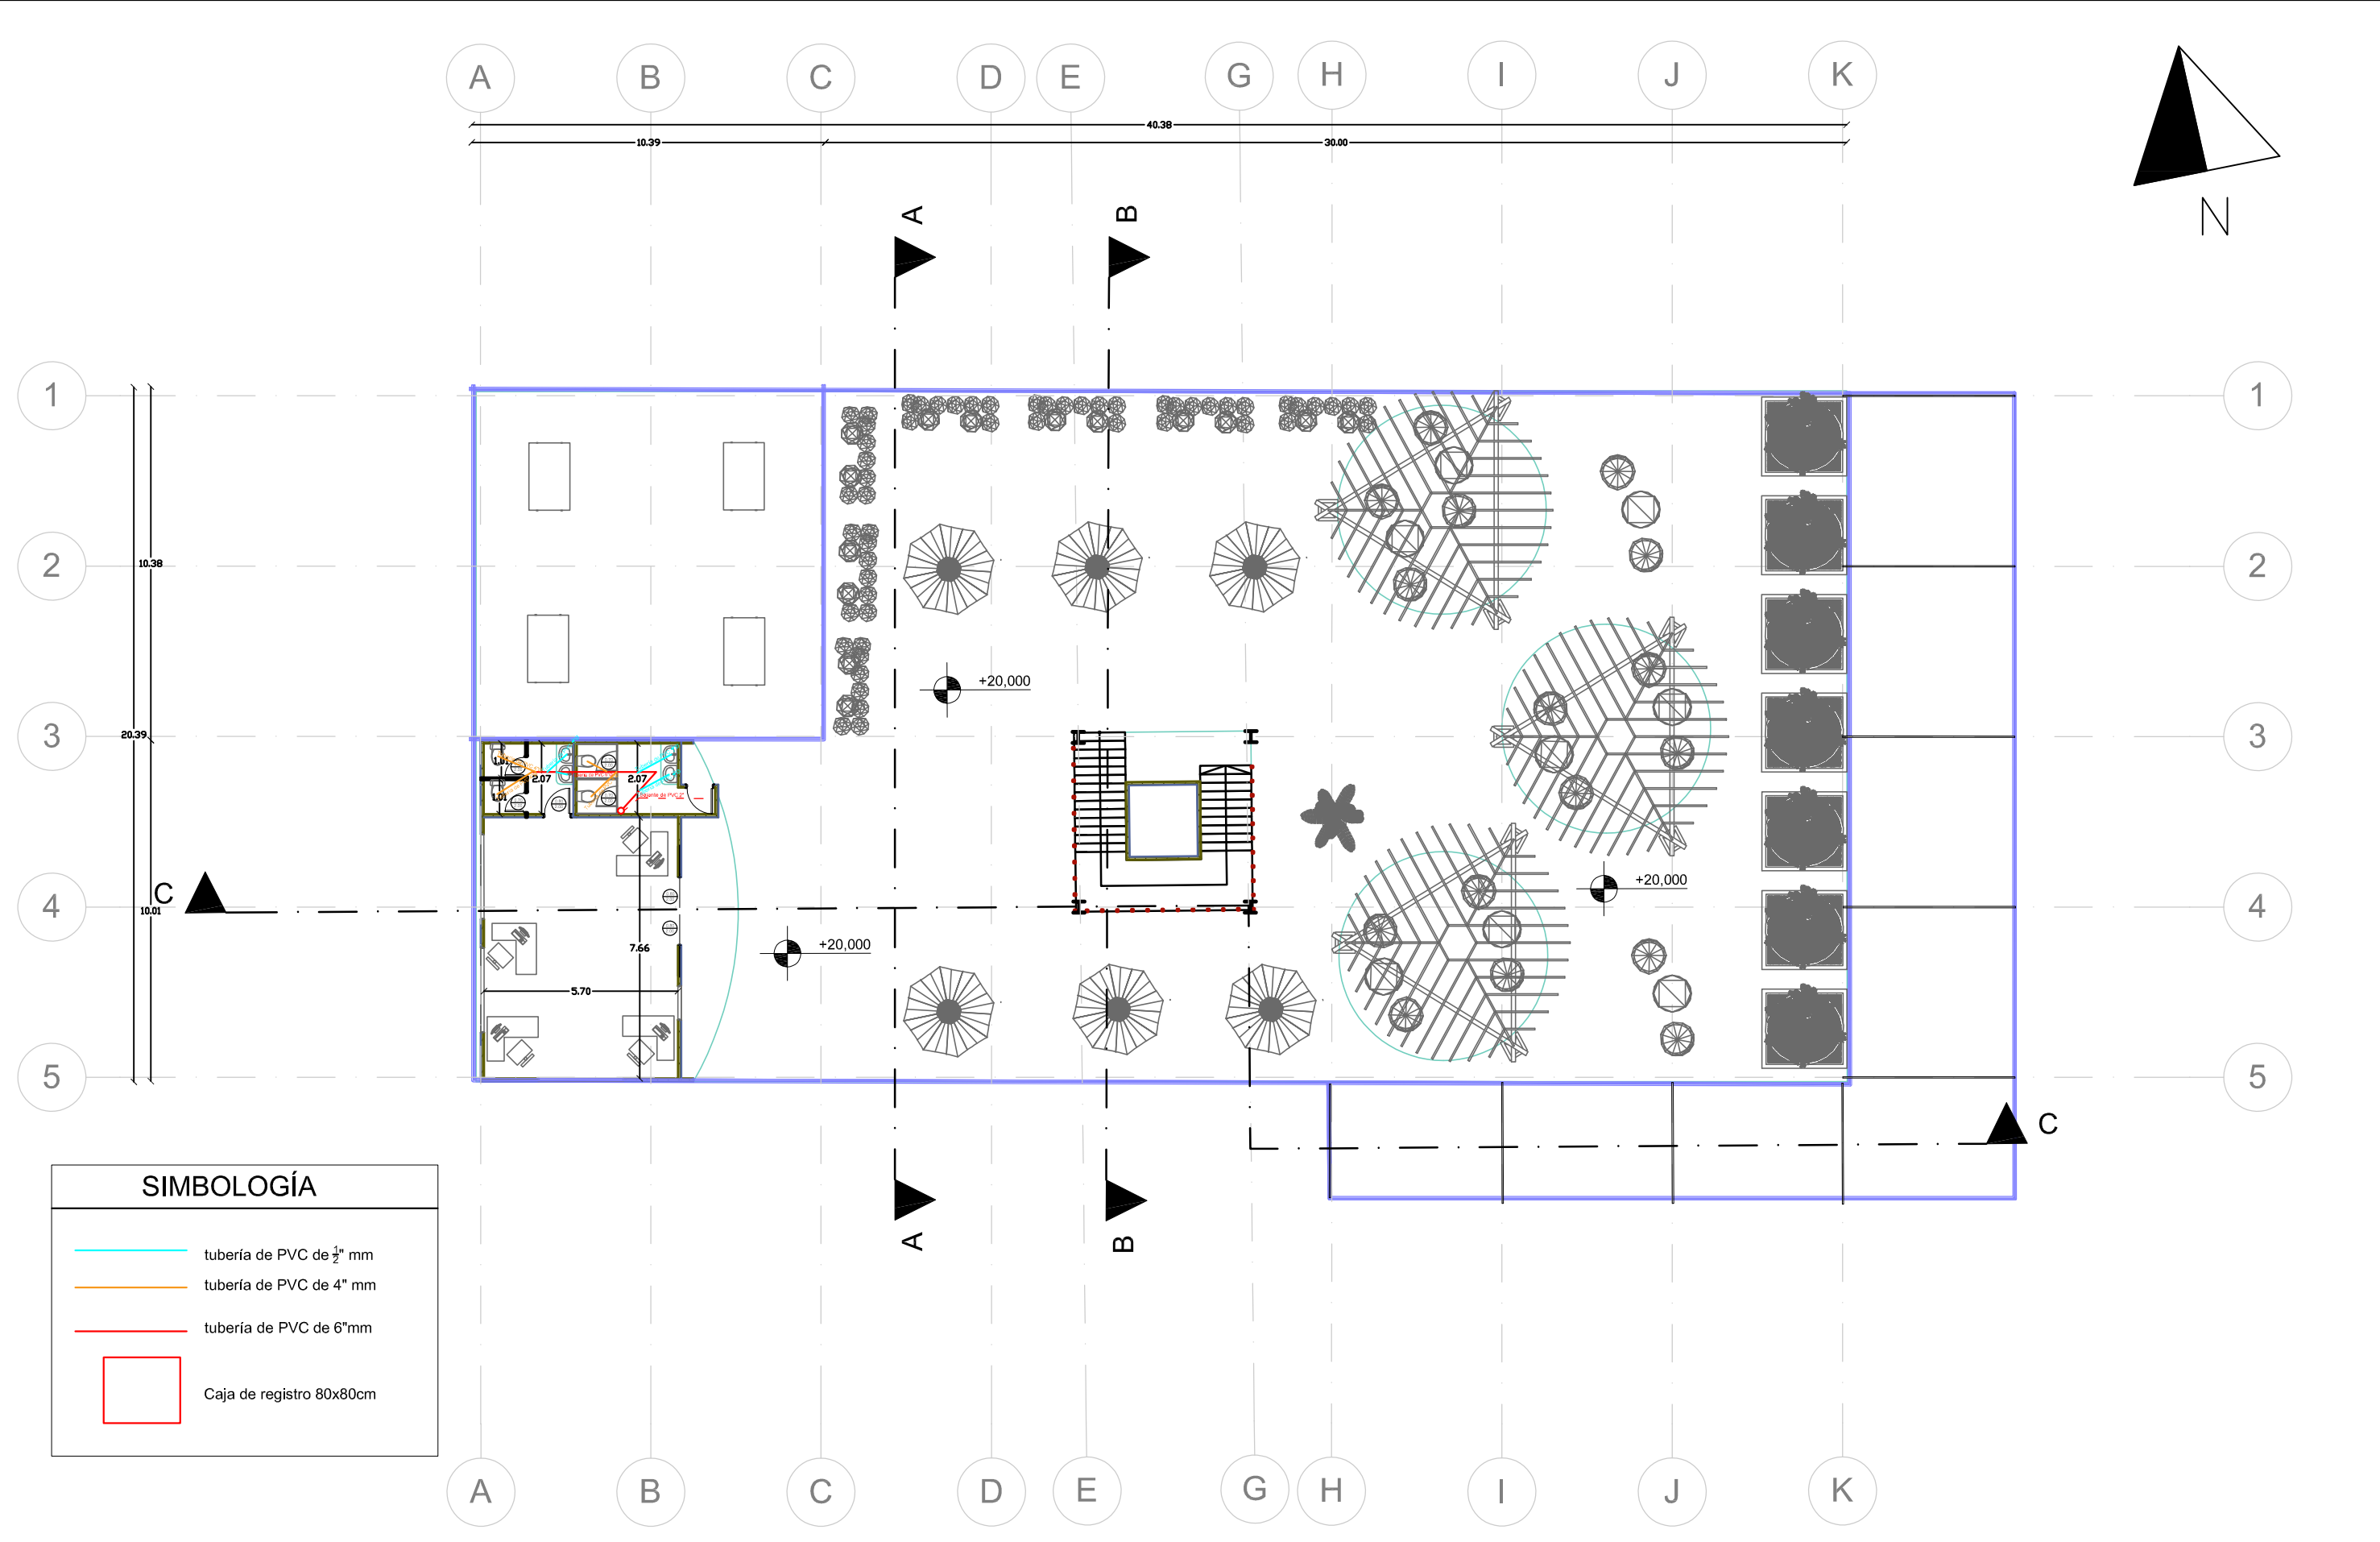

Institución: Universidad de Guayaquil	Facultad: Facultad de Arquitectura y Urbanismo.	Tema: Acupuntura Urbana - Arquitectónica en equipamientos de Comercio en el sector La floresta, Guayaquil , 2021	Estudiante: Nancy Carolina Benalcazar Alvarez	Escala: 1:150	Lámina: AS5
		Contenido: Planos Sanitarios - Cuarto Piso			