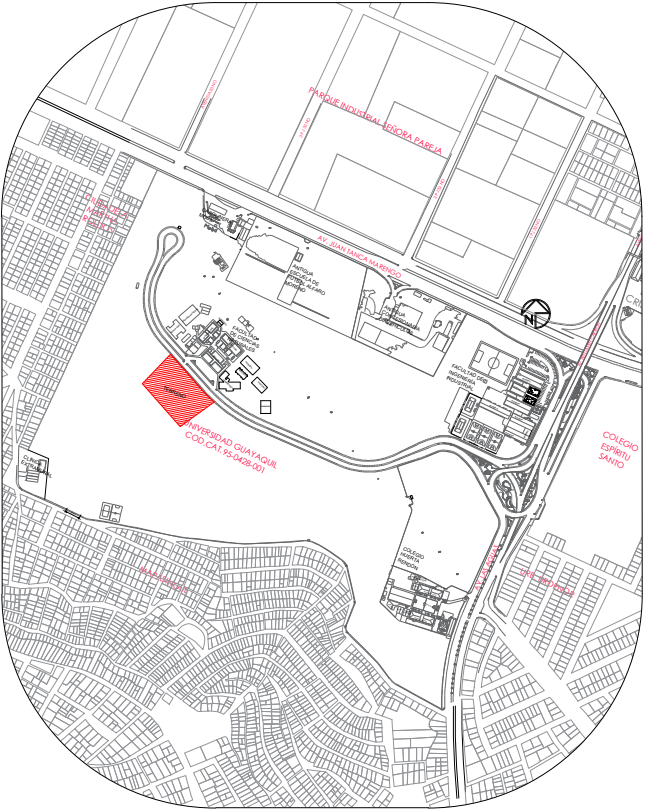
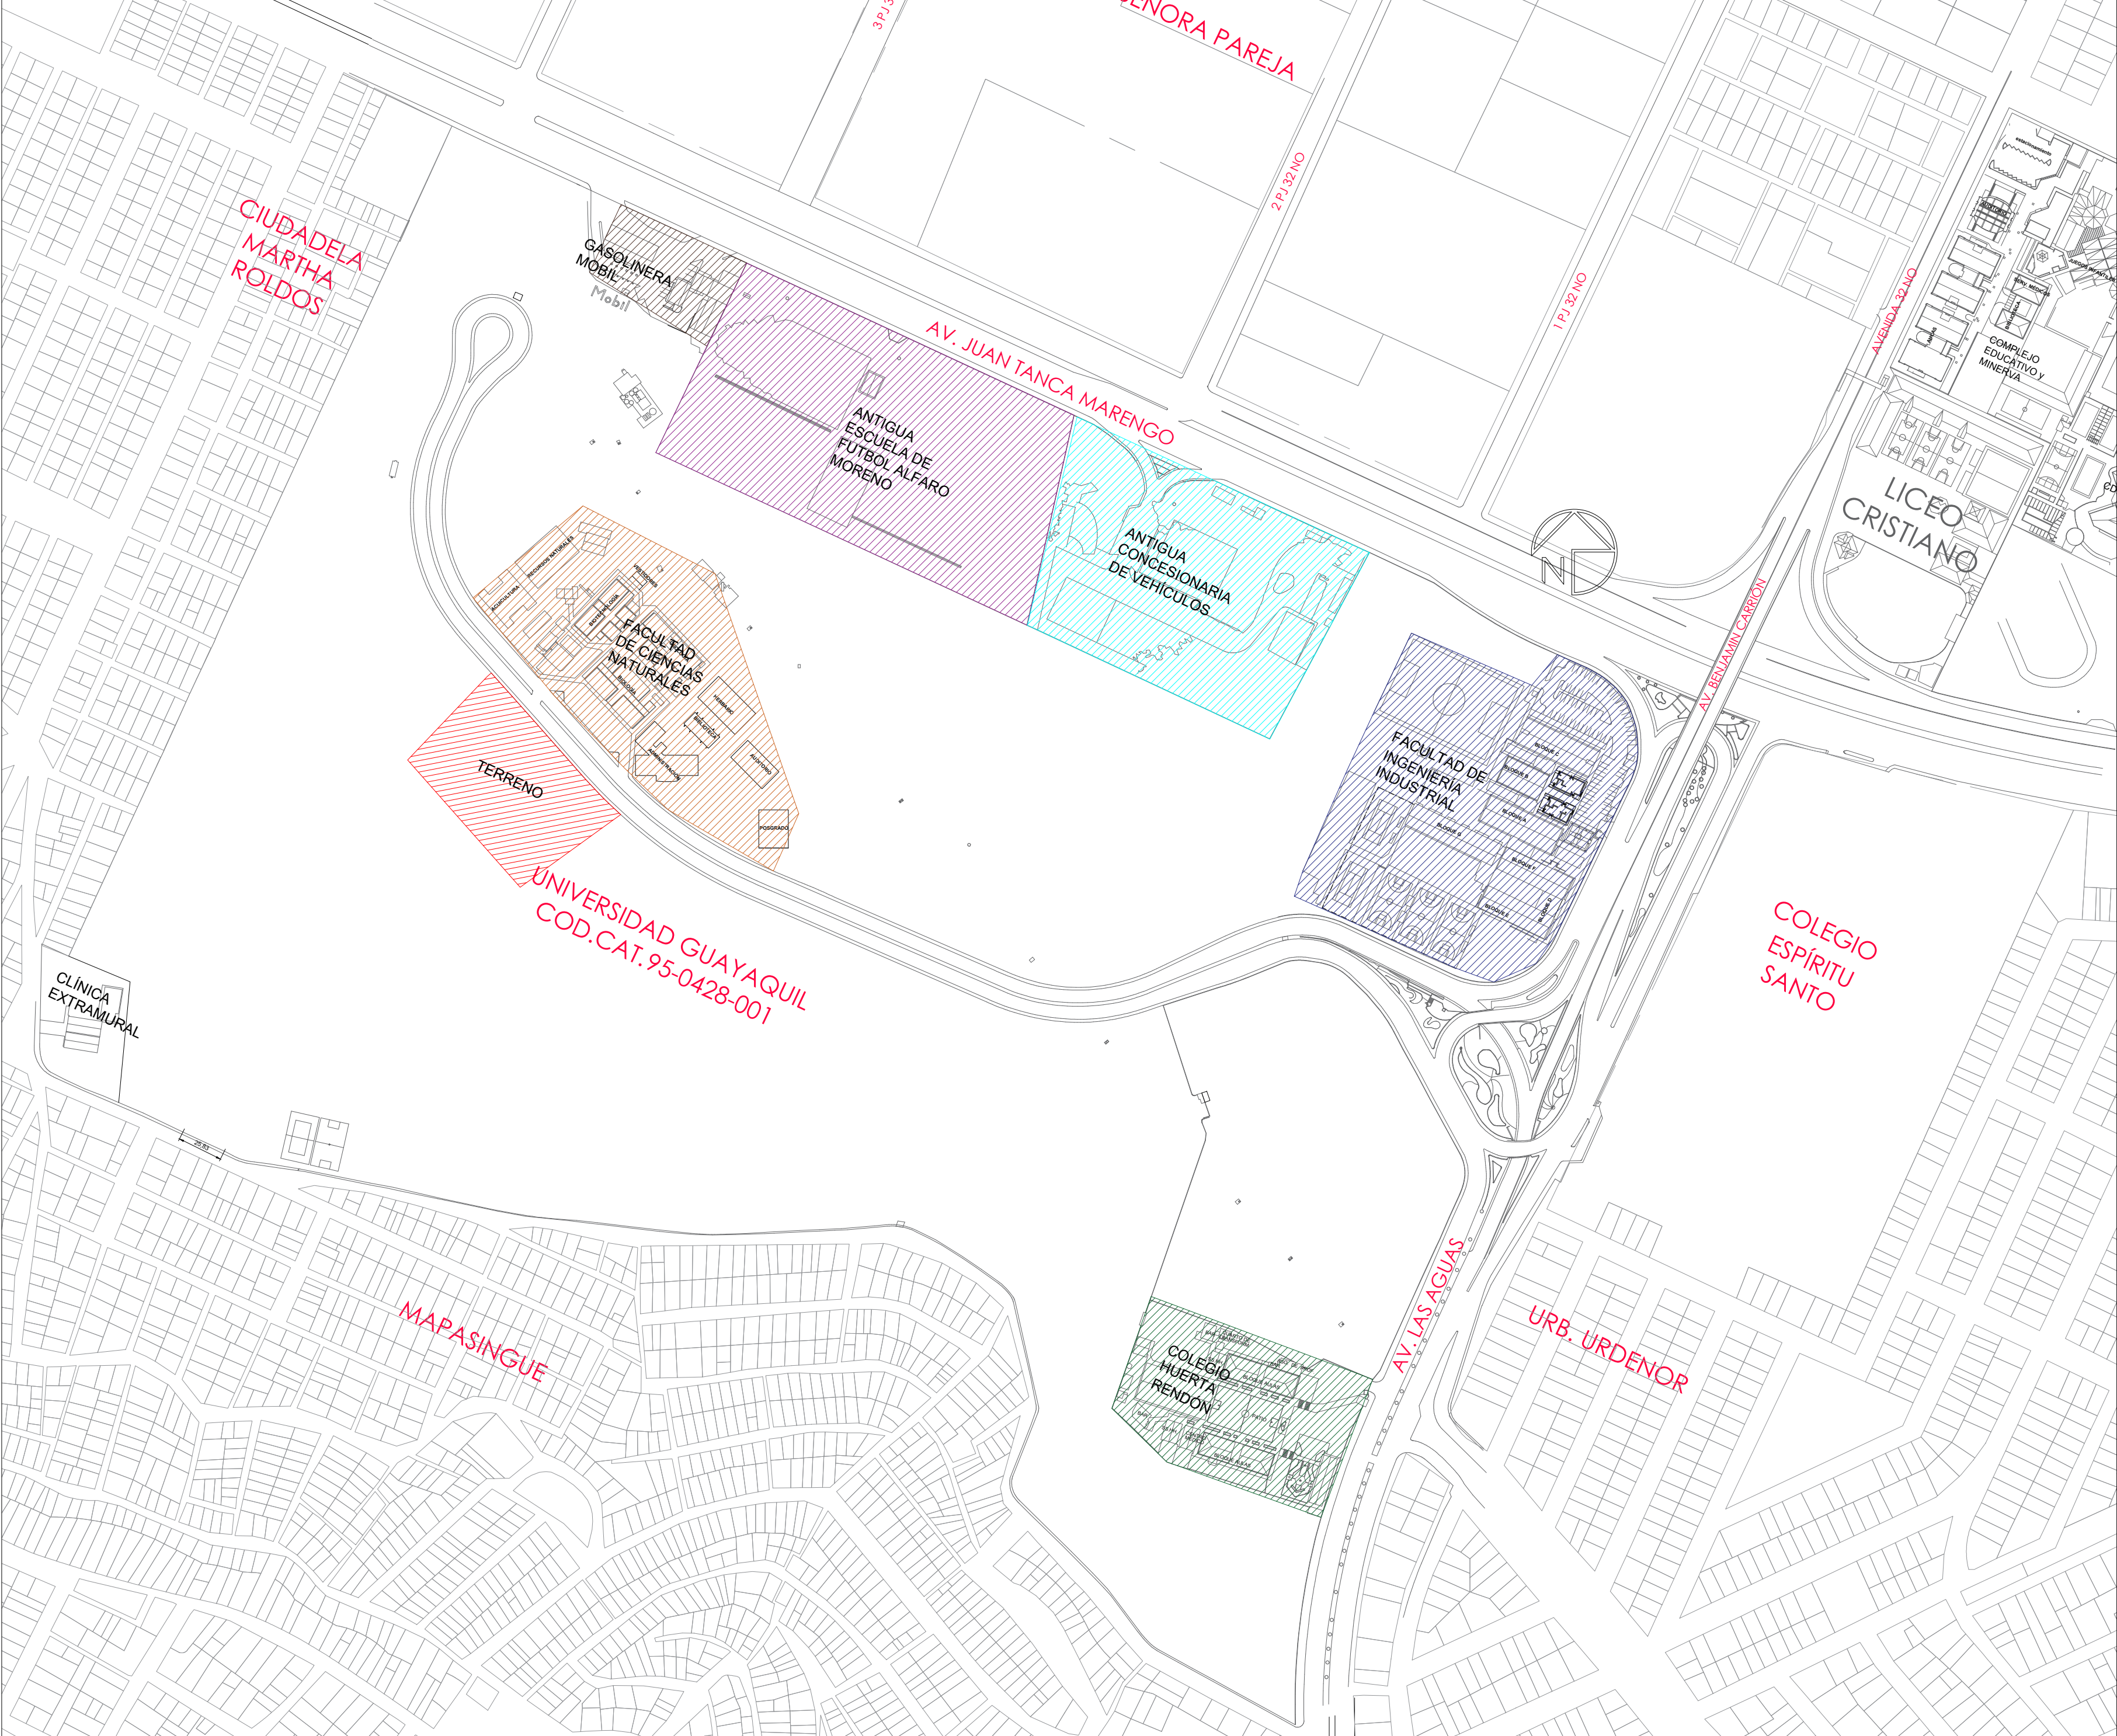


UBICACION

- UBICACION
- Parroquia: Tarqui
 - Sector: 95
 - Manzana: 428
 - Lote: 1
 - Cod. Cat.: 95-428-1-0-0-0

UNIVERSIDAD DE GUAYAQUIL

Facultad de
Arquitectura y Urbanismo

Tema:

Centro de Exelencia Academica de Ordenamiento
Territorial, Urbanismo, y Tecnologias de
Sistemas Constructivos

Contiene:

- PLANO DE EMPLAZAMIENTO

Autor:

Jaime Lee Andrade Jara

Tutora de Tesis:

Arq. Rosa Maria Elena Pin Guerrero,MSc

Fecha:



Semptiembre 2021

Escala:

1 : 2500

Lámina:

1

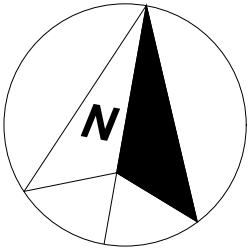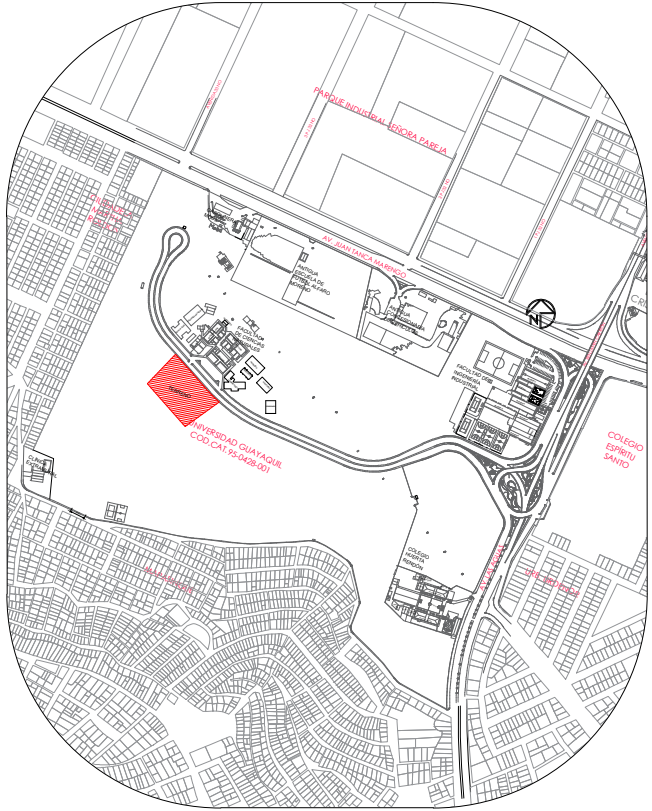

UBICACION

- UBICACION
- Parroquia: Tarqui
 - Sector: 95
 - Manzana: 428
 - Lote: 1
 - Cod. Cat.: 95-428-1-0-0-0

UNIVERSIDAD DE GUAYAQUIL

Facultad de
Arquitectura y Urbanismo



Tema:

Centro de Exelencia Academica de Ordenamiento
Territorial, Urbanismo, y Tecnologias de
Sistemas Constructivos

Contiene:

- PLANO TOPOGRAFICO

Autor:

Jaime Lee Andrade Jara

Tutora de Tesis:

Arq. Rosa Maria Elena Pin Guerrero,MSc

Fecha:



Semptiembre 2021

Escala:



1 : 500

Lámina:

2

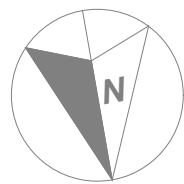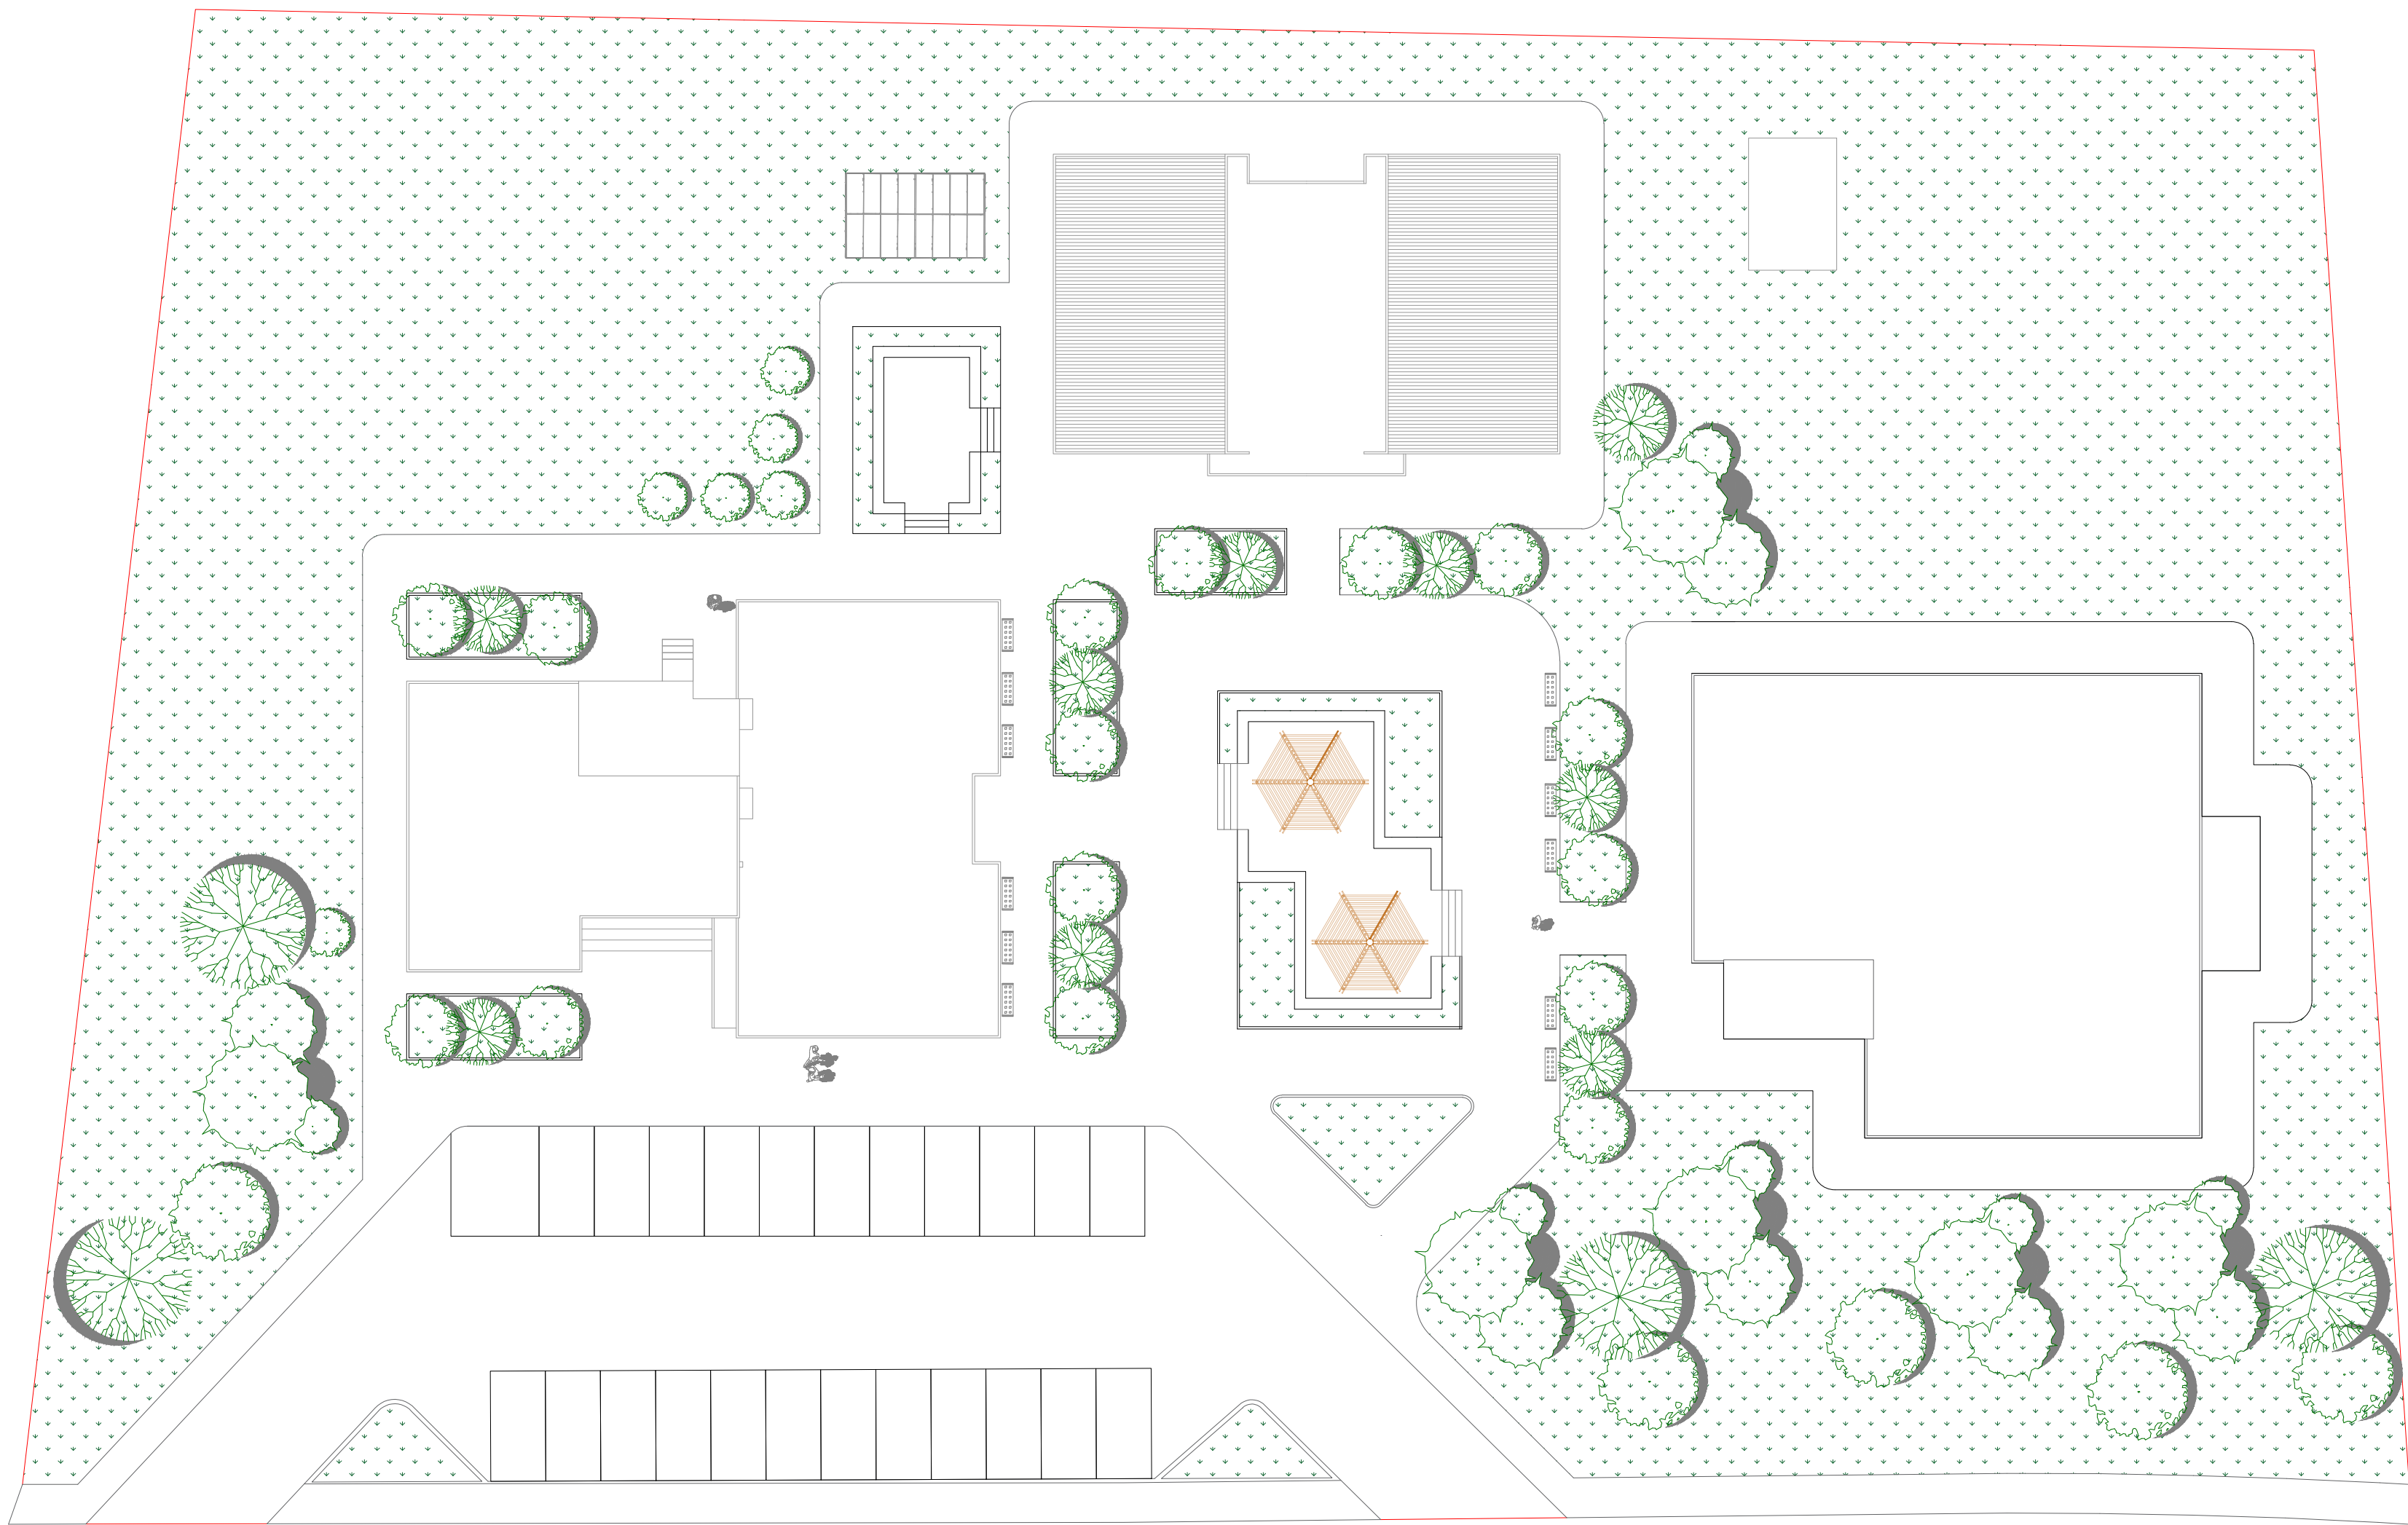

IMPLANTACION GENERAL

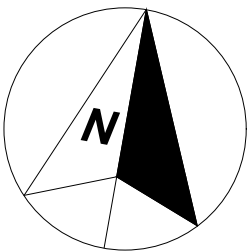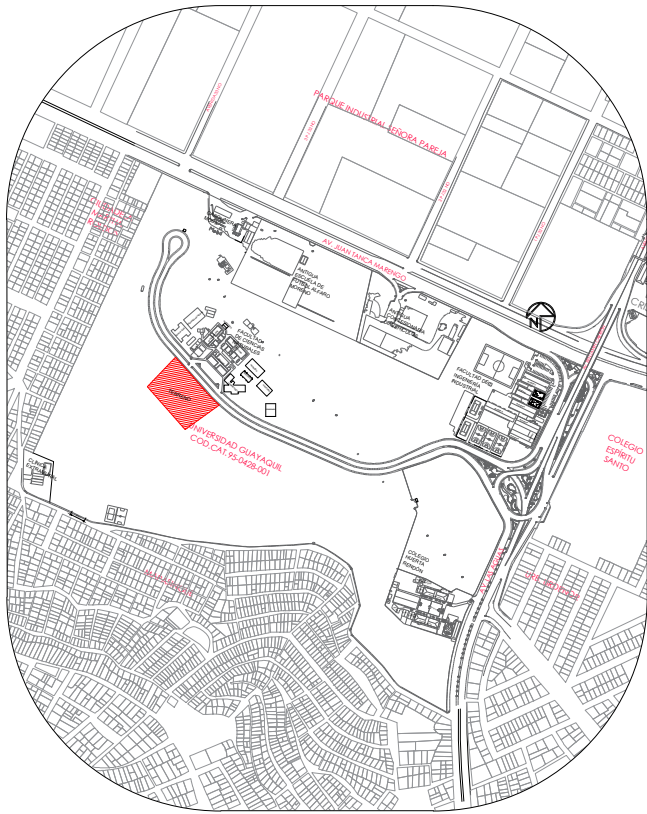

UBICACION

- UBICACION
- Parroquia: Tarqui
 - Sector: 95
 - Manzana: 428
 - Lote: 1
 - Cod. Cat.: 95-428-1-0-0-0

UNIVERSIDAD DE GUAYAQUIL

Facultad de
Arquitectura y Urbanismo



Tema:

Centro de Exelencia Academica de Ordenamiento
Territorial, Urbanismo, y Tecnologias de
Sistemas Constructivos

Contiene:

- IMPLANTACION GENERAL

Autor:

Jaime Lee Andrade Jara

Fecha:

Semptiembre 2021

Tutora de Tesis:


Arq. Rosa Maria Elena Pin Guerrero,MSc

Escala:



1 : 250

Lámina:

3

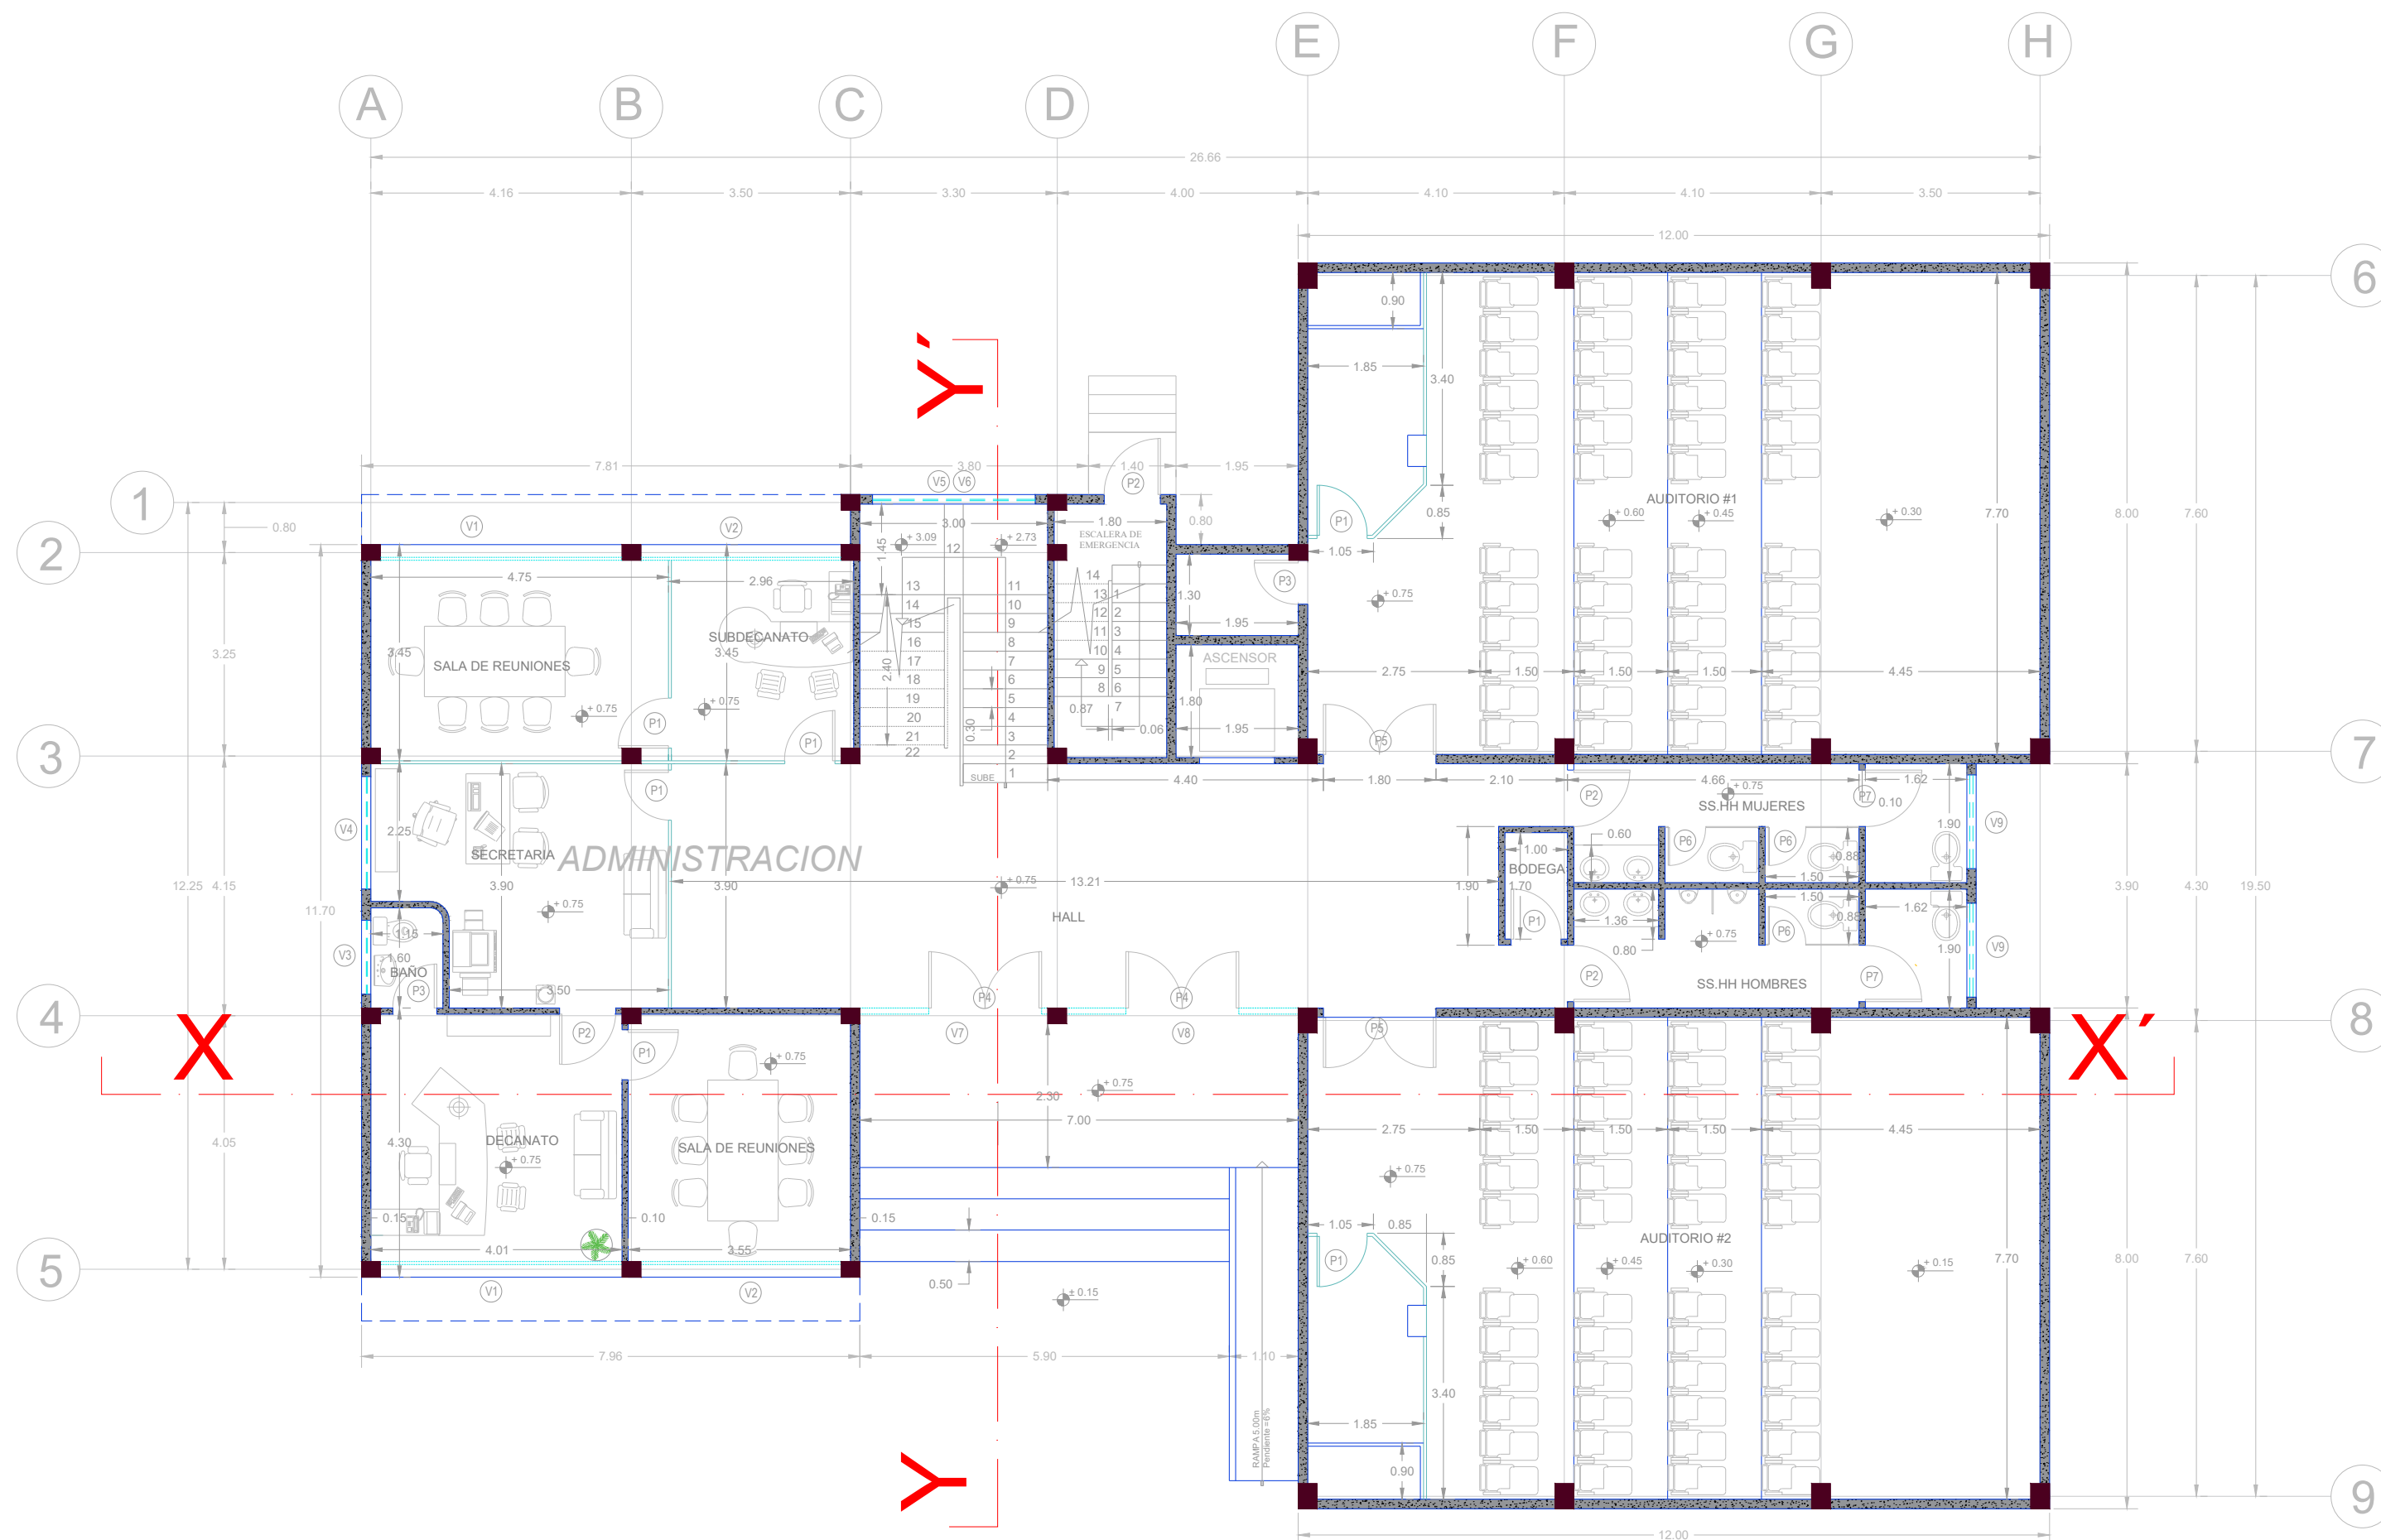

PLANTA BAJA

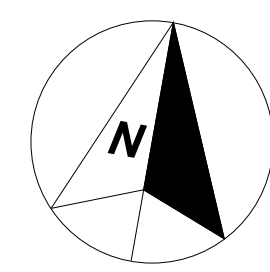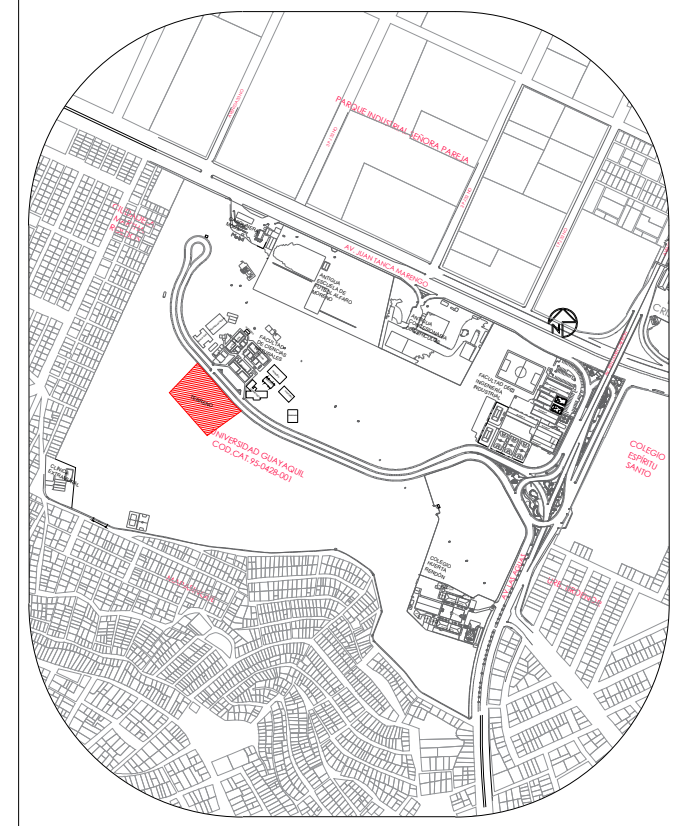

UBICACION

- UBICACION**
- Parroquia: Tarqui
 - Sector: 95
 - Manzana: 428
 - Lote: 1
 - Cod. Cat.: 95-428-1-0-0-0

UNIVERSIDAD DE GUAYAQUIL


Facultad de
Arquitectura y Urbanismo





Tema:
Centro de Exelencia Academica de Ordenamiento
Territorial, Urbanismo, y Tecnologias de
Sistemas Constructivos

Contiene:
ETAPA 1
- PLANO DE PLANTA BAJA

Autor: Jaime Lee Andrade Jara	Fecha: Septiembre 2021
Tutora de Tesis: Arq. Rosa Maria Elena Pin Guerrero, MSc	Escala: 1 : 100 Lámina: 4

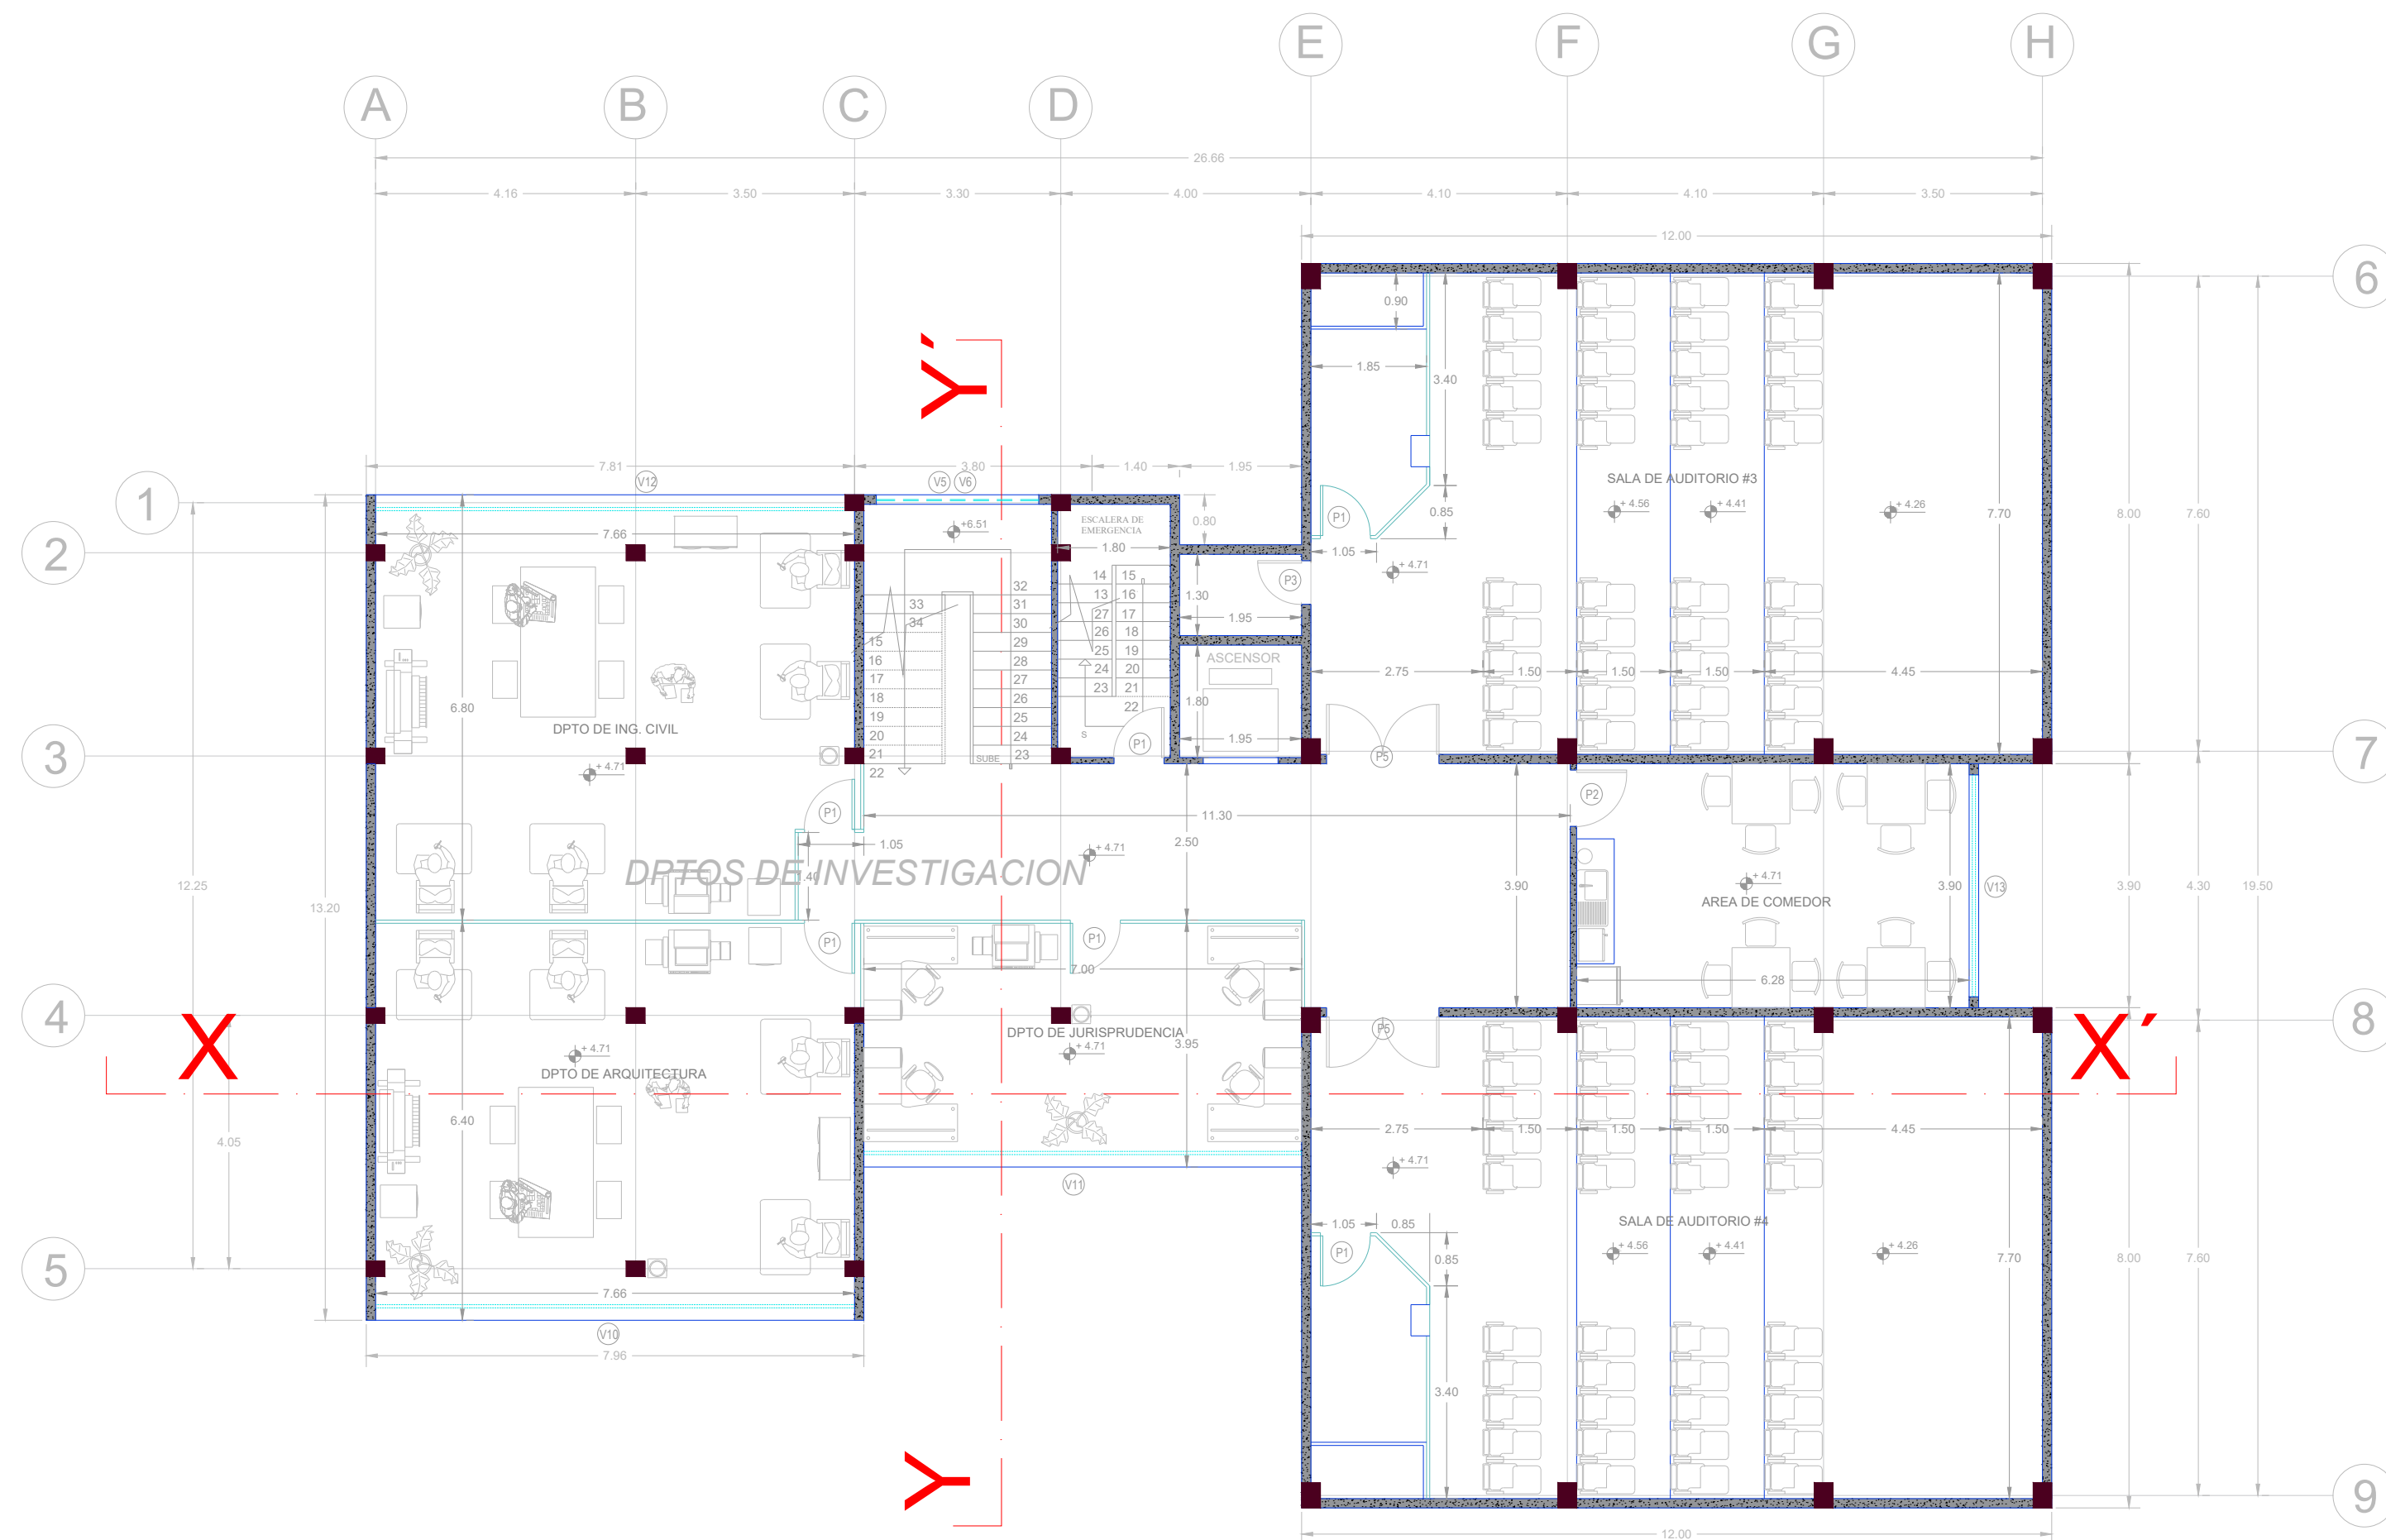

PRIMER PISO ALTO

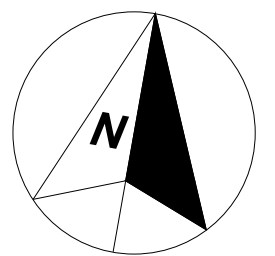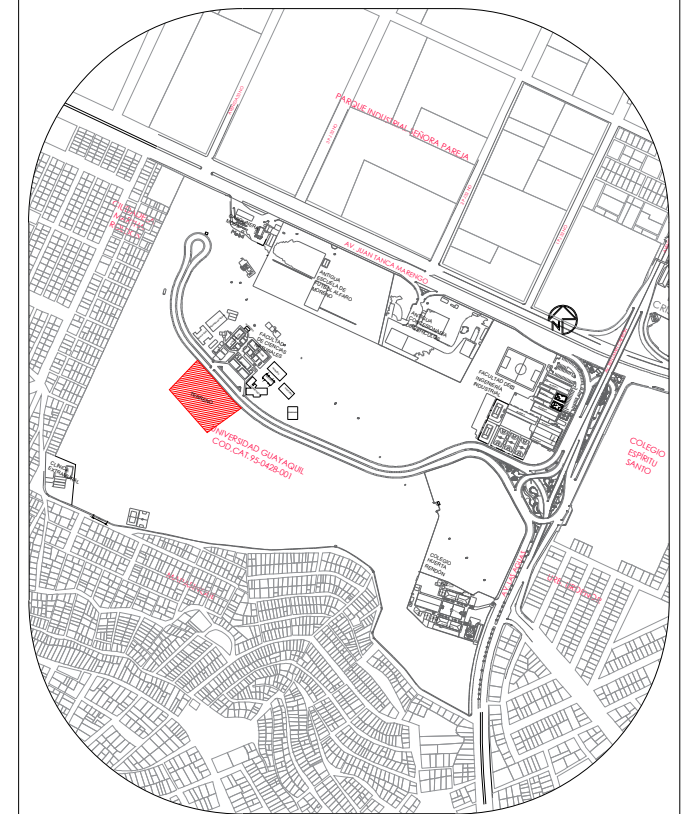

UBICACION

- UBICACION**
- Parroquia: Tarqui
 - Sector: 95
 - Manzana: 428
 - Lote: 1
 - Cod. Cat.: 95-428-1-0-0-0

UNIVERSIDAD DE GUAYAQUIL


Facultad de
Arquitectura y Urbanismo






Tema:
Centro de Exelencia Academica de Ordenamiento
Territorial, Urbanismo, y Tecnologias de
Sistemas Constructivos

Contiene:
ETAPA 1
- PLANO DE PLANTA ALTA 1

Autor: Jaime Lee Andrade Jara	Fecha: Septiembre 2021
Tutora de Tesis: Arq. Rosa Maria Elena Pin Guerrero, MSc	Escala: 1 : 100 Lámina: 5

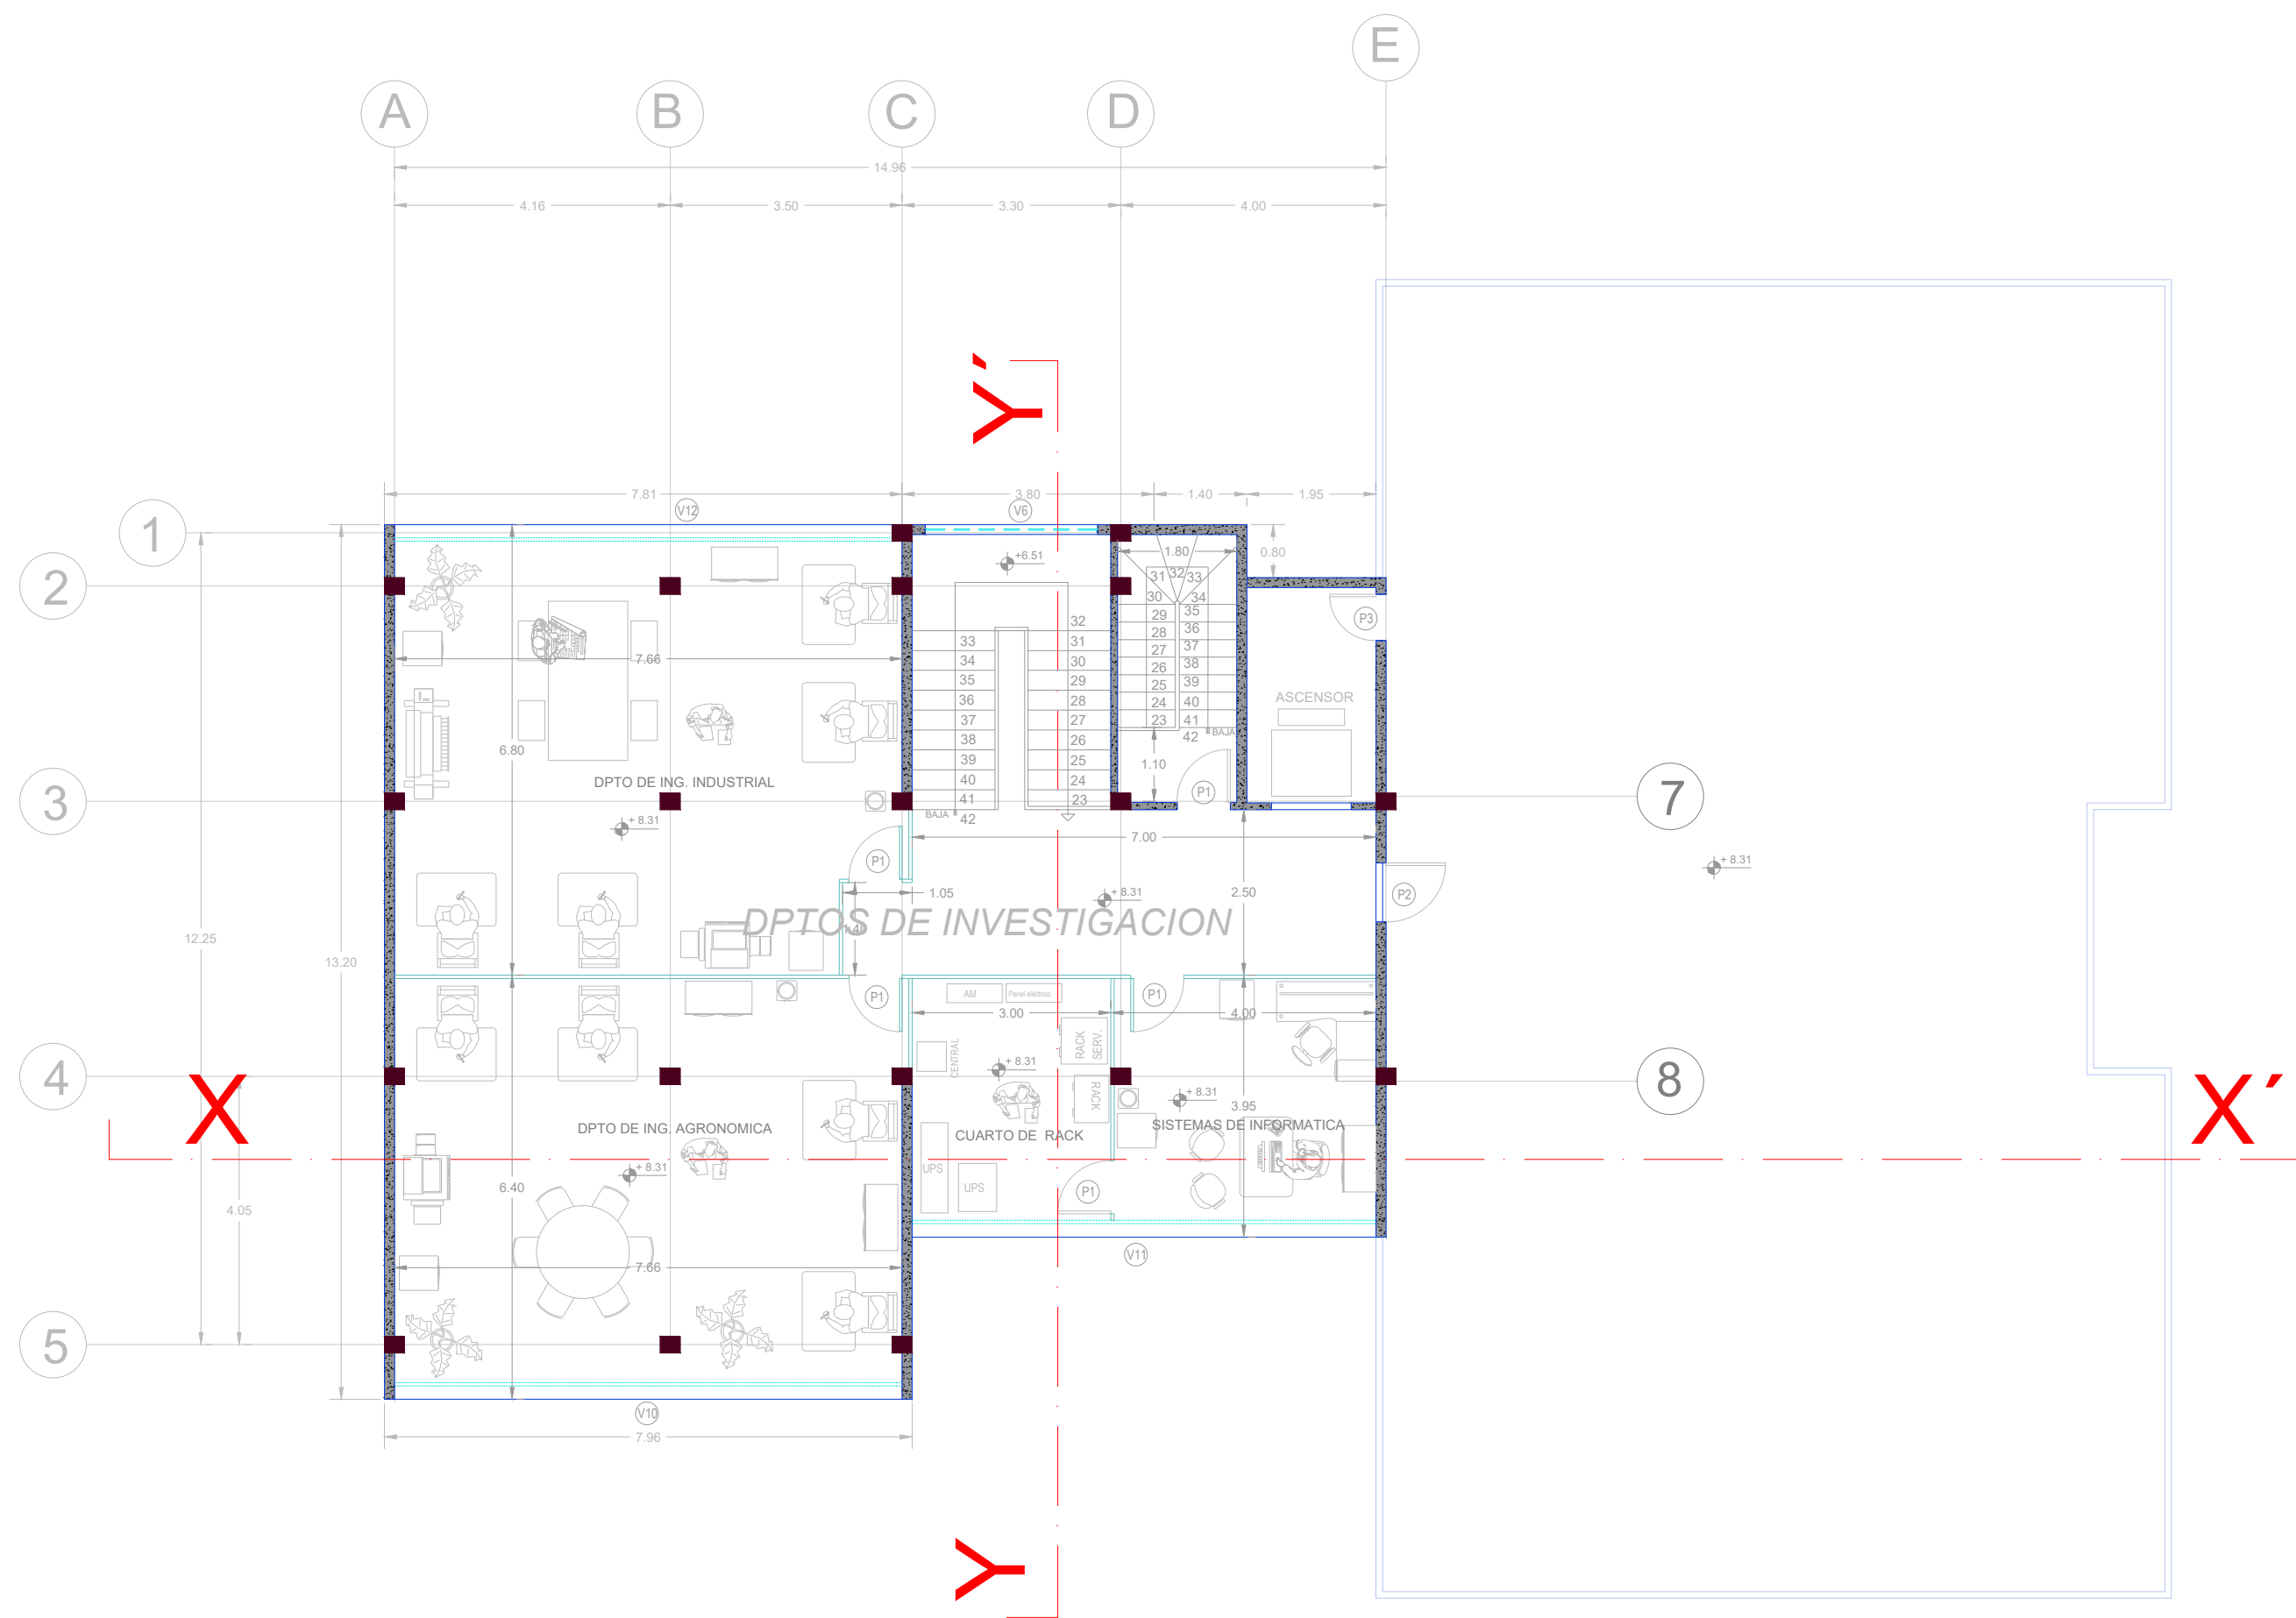

SEGUNDO PISO ALTO

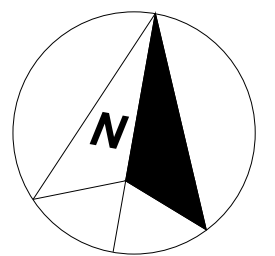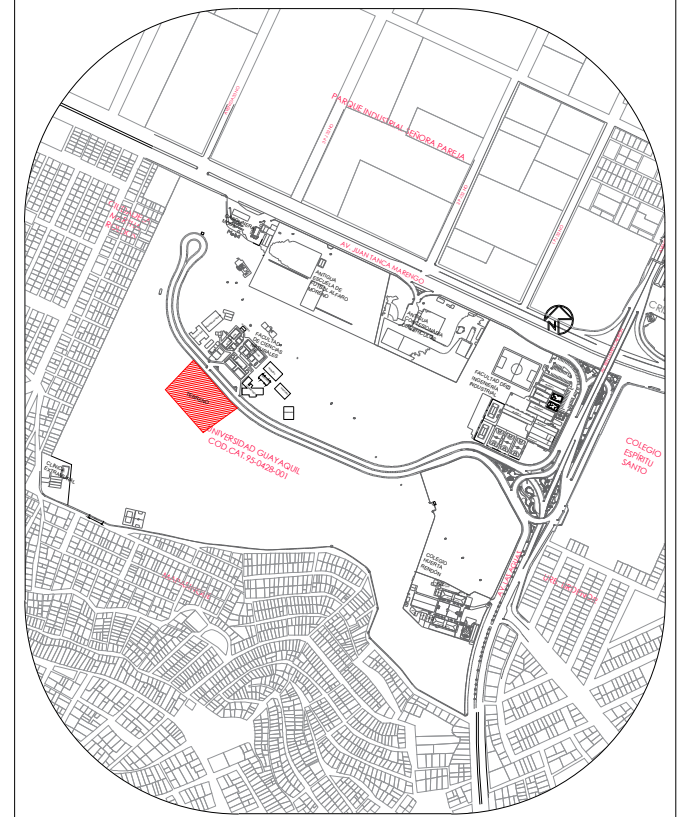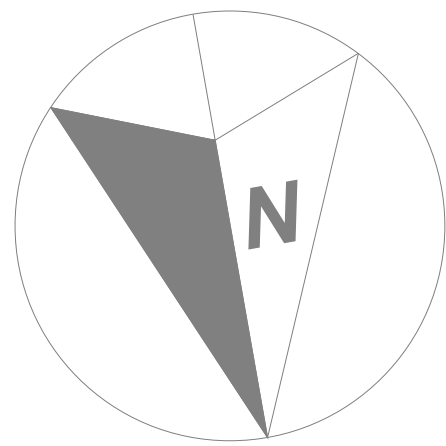

UBICACION

- UBICACION**
- Parroquia: Tarqui
 - Sector: 95
 - Manzana: 428
 - Lote: 1
 - Cod. Cat.: 95-428-1-0-0-0



UNIVERSIDAD DE GUAYAQUIL
Facultad de
Arquitectura y Urbanismo



Tema:
Centro de Exelencia Academica de Ordenamiento
Territorial, Urbanismo, y Tecnologias de
Sistemas Constructivos

Contiene:
ETAPA 1
- PLANO DE PLANTA ALTA 2

Autor: Jaime Lee Andrade Jara	Fecha: Septiembre 2021
Tutora de Tesis: Arq. Rosa Maria Elena Pin Guerrero, MSc	Escala: 1 : 100 Lamina: 6

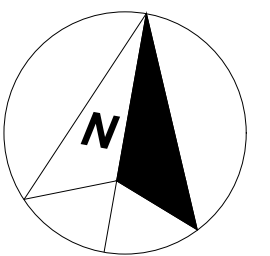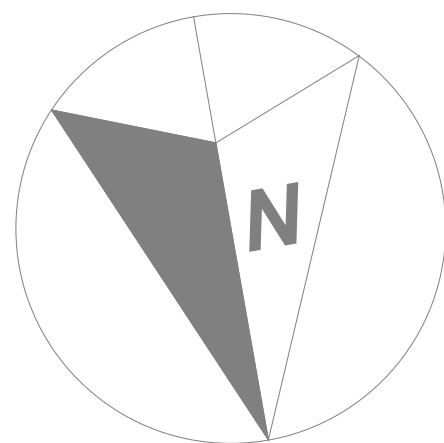

UBICACION
- Parroquia: Tarqui
- Sector: 95
- Manzana: 428
- Lote: 1
- Cod. Cat.: 95-428-1-0-0-0



Tema:

Centro de Excelencia Academica de Ordenamiento Territorial, Urbanismo, y Tecnologias de Sistemas Constructivos

Contiene:
ETAPA 1
- PLANO DE LOSA DE CUBIERTA

Autor:

Jaime Lee Andrade Jara

Tutora de Tesis:

Arq. Rosa Maria Elena Pin Guerrero, MSc


Fecha:

septiembre 2021



Escala:

1 : 100

ámina:

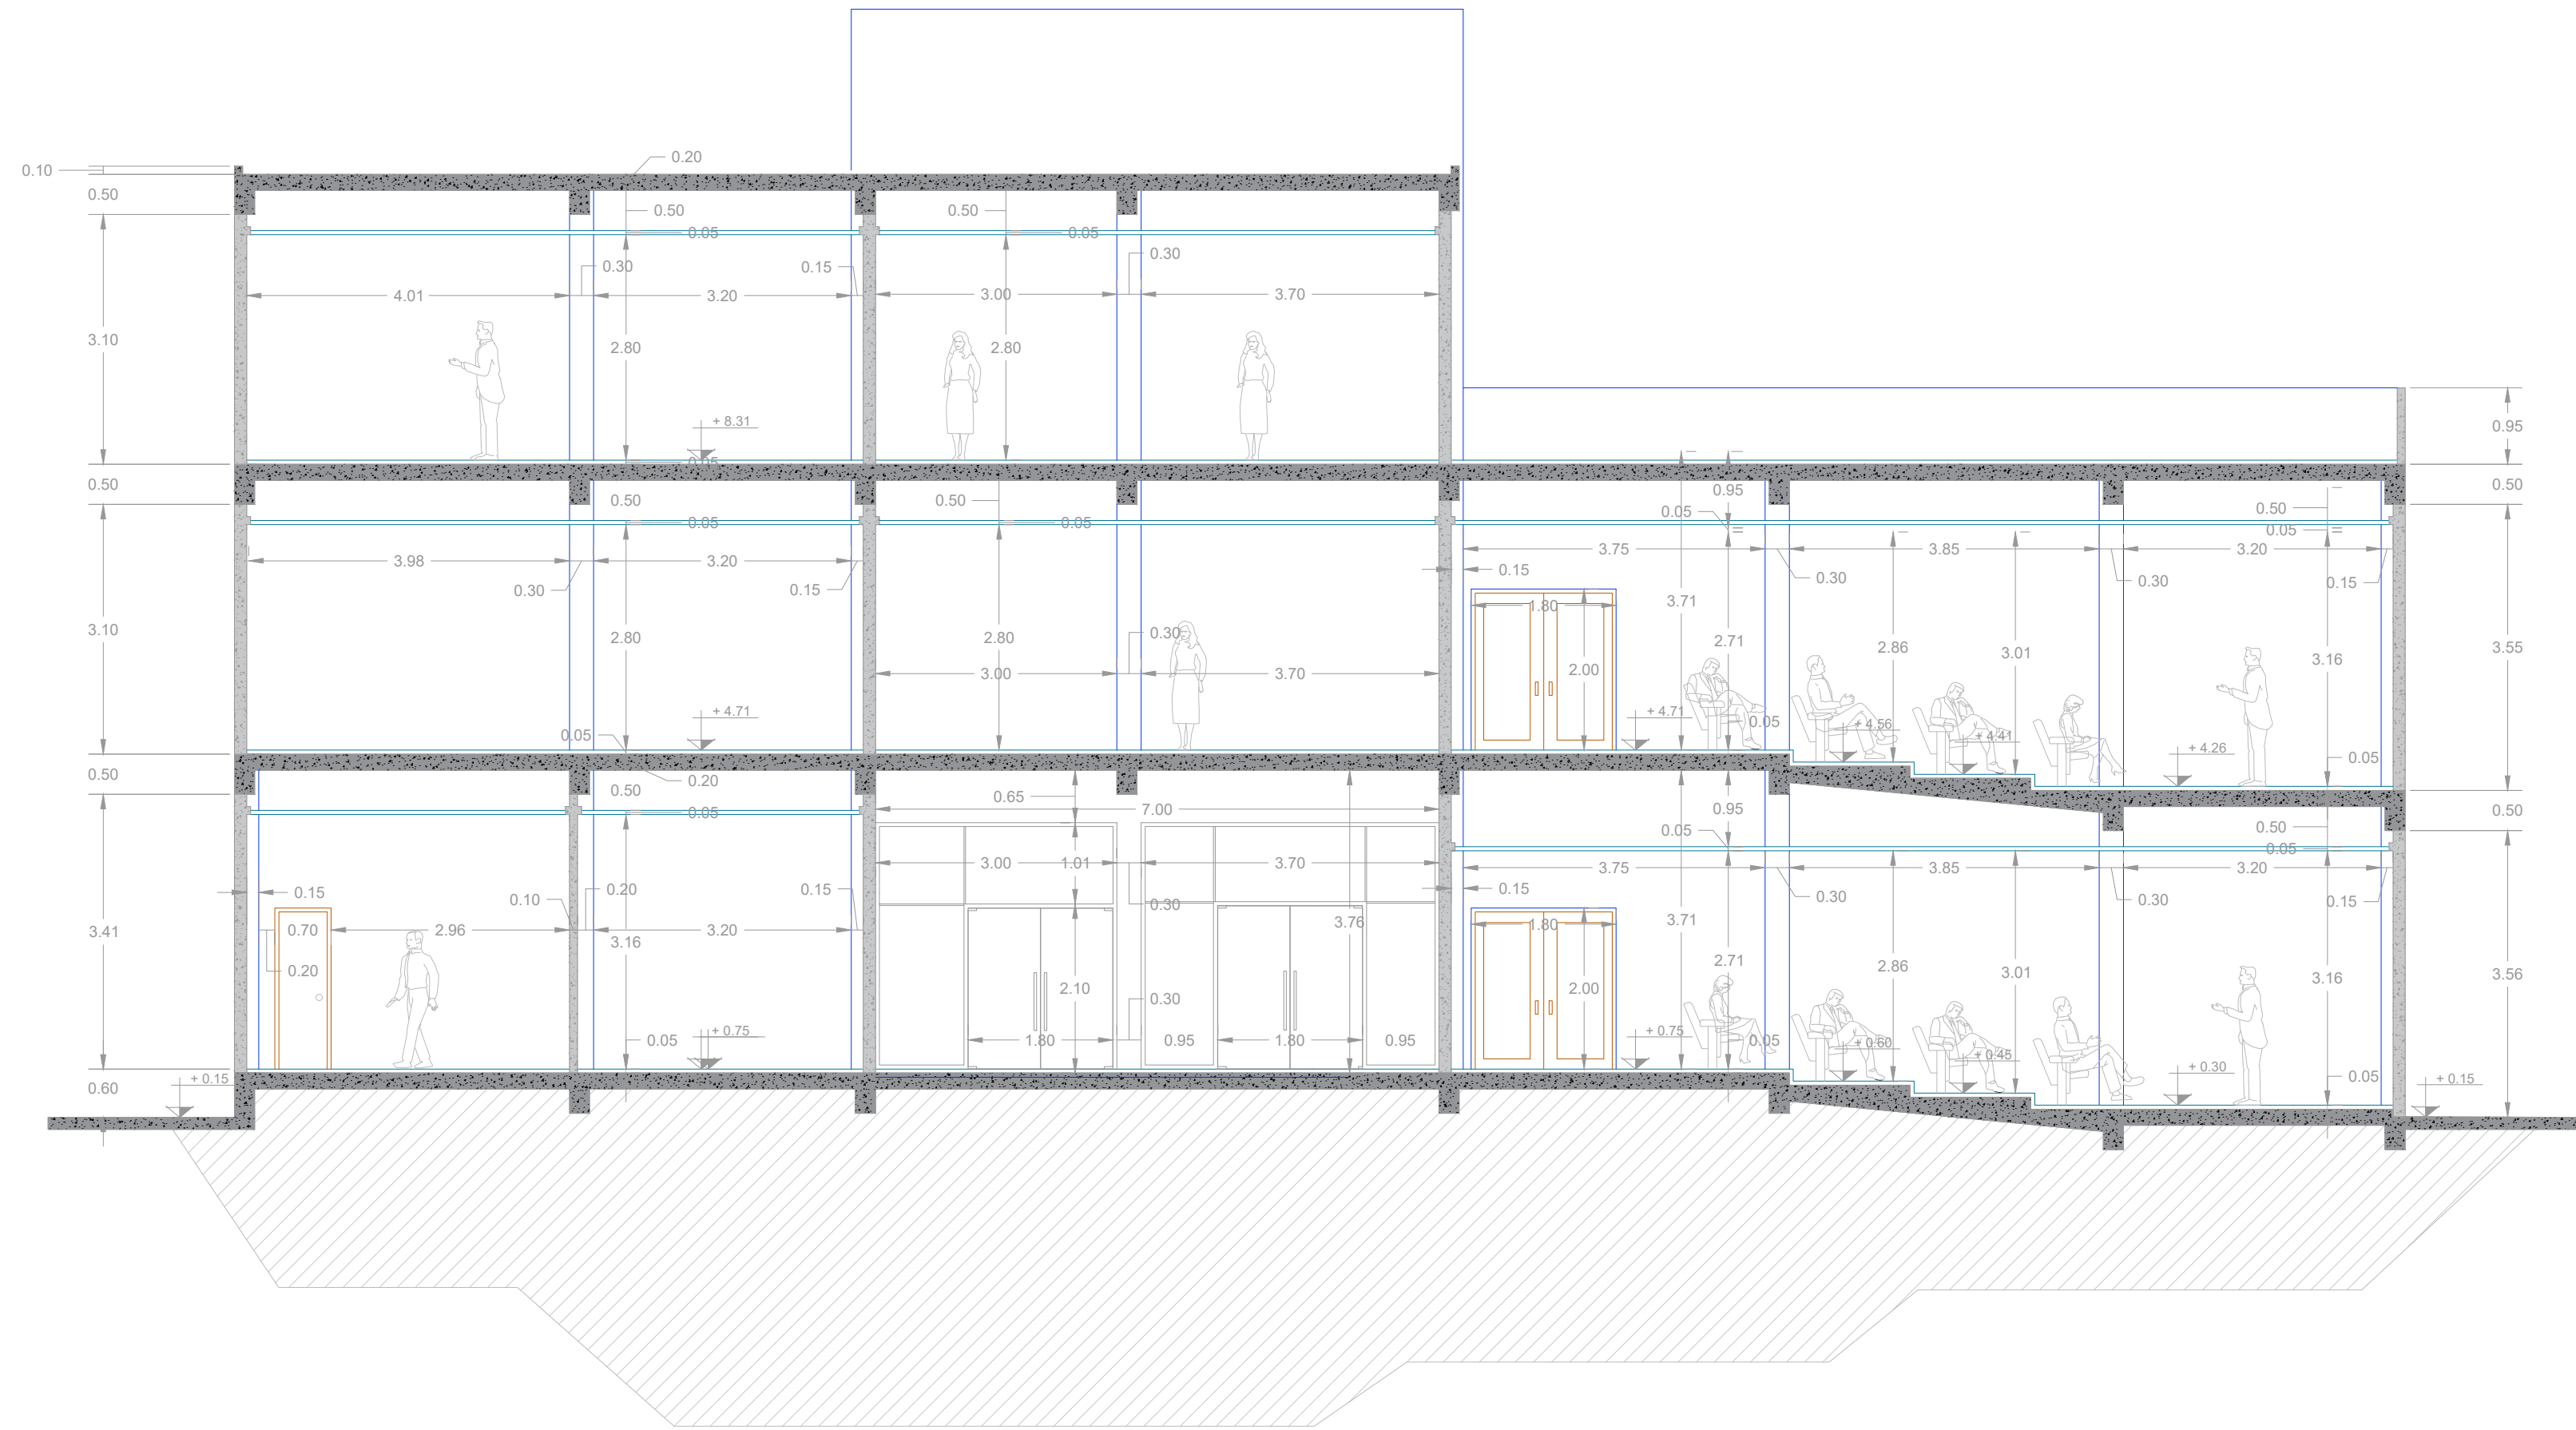

CORTE LONGITUDINAL X-X'

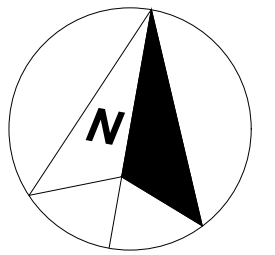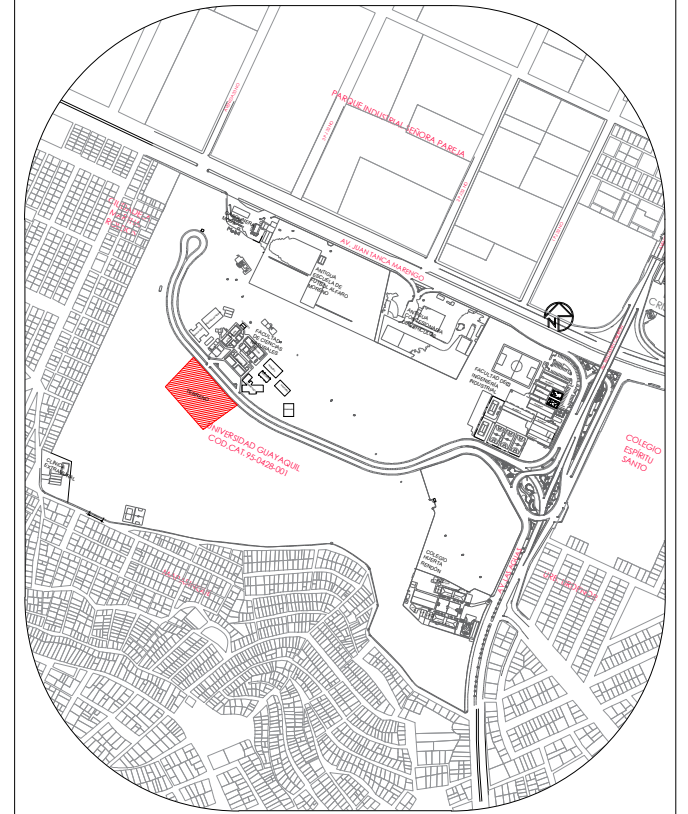

UBICACION

- UBICACION
- Parroquia: Tarqui
 - Sector: 95
 - Manzana: 428
 - Lote: 1
 - Cod. Cat.: 95-428-1-0-0-0

UNIVERSIDAD DE GUAYAQUIL


Facultad de
Arquitectura y Urbanismo





Tema:
Centro de Exelencia Academica de Ordenamiento
Territorial, Urbanismo, y Tecnologias de
Sistemas Constructivos

Contiene:
ETAPA 1
- CORTE LONGITUDINAL X-X'

Autor: Jaime Lee Andrade Jara	Fecha: Septiembre 2021
Tutora de Tesis: Arq. Rosa Maria Elena Pin Guerrero, MSc	Escala: 1 : 75
	Lamina: 8

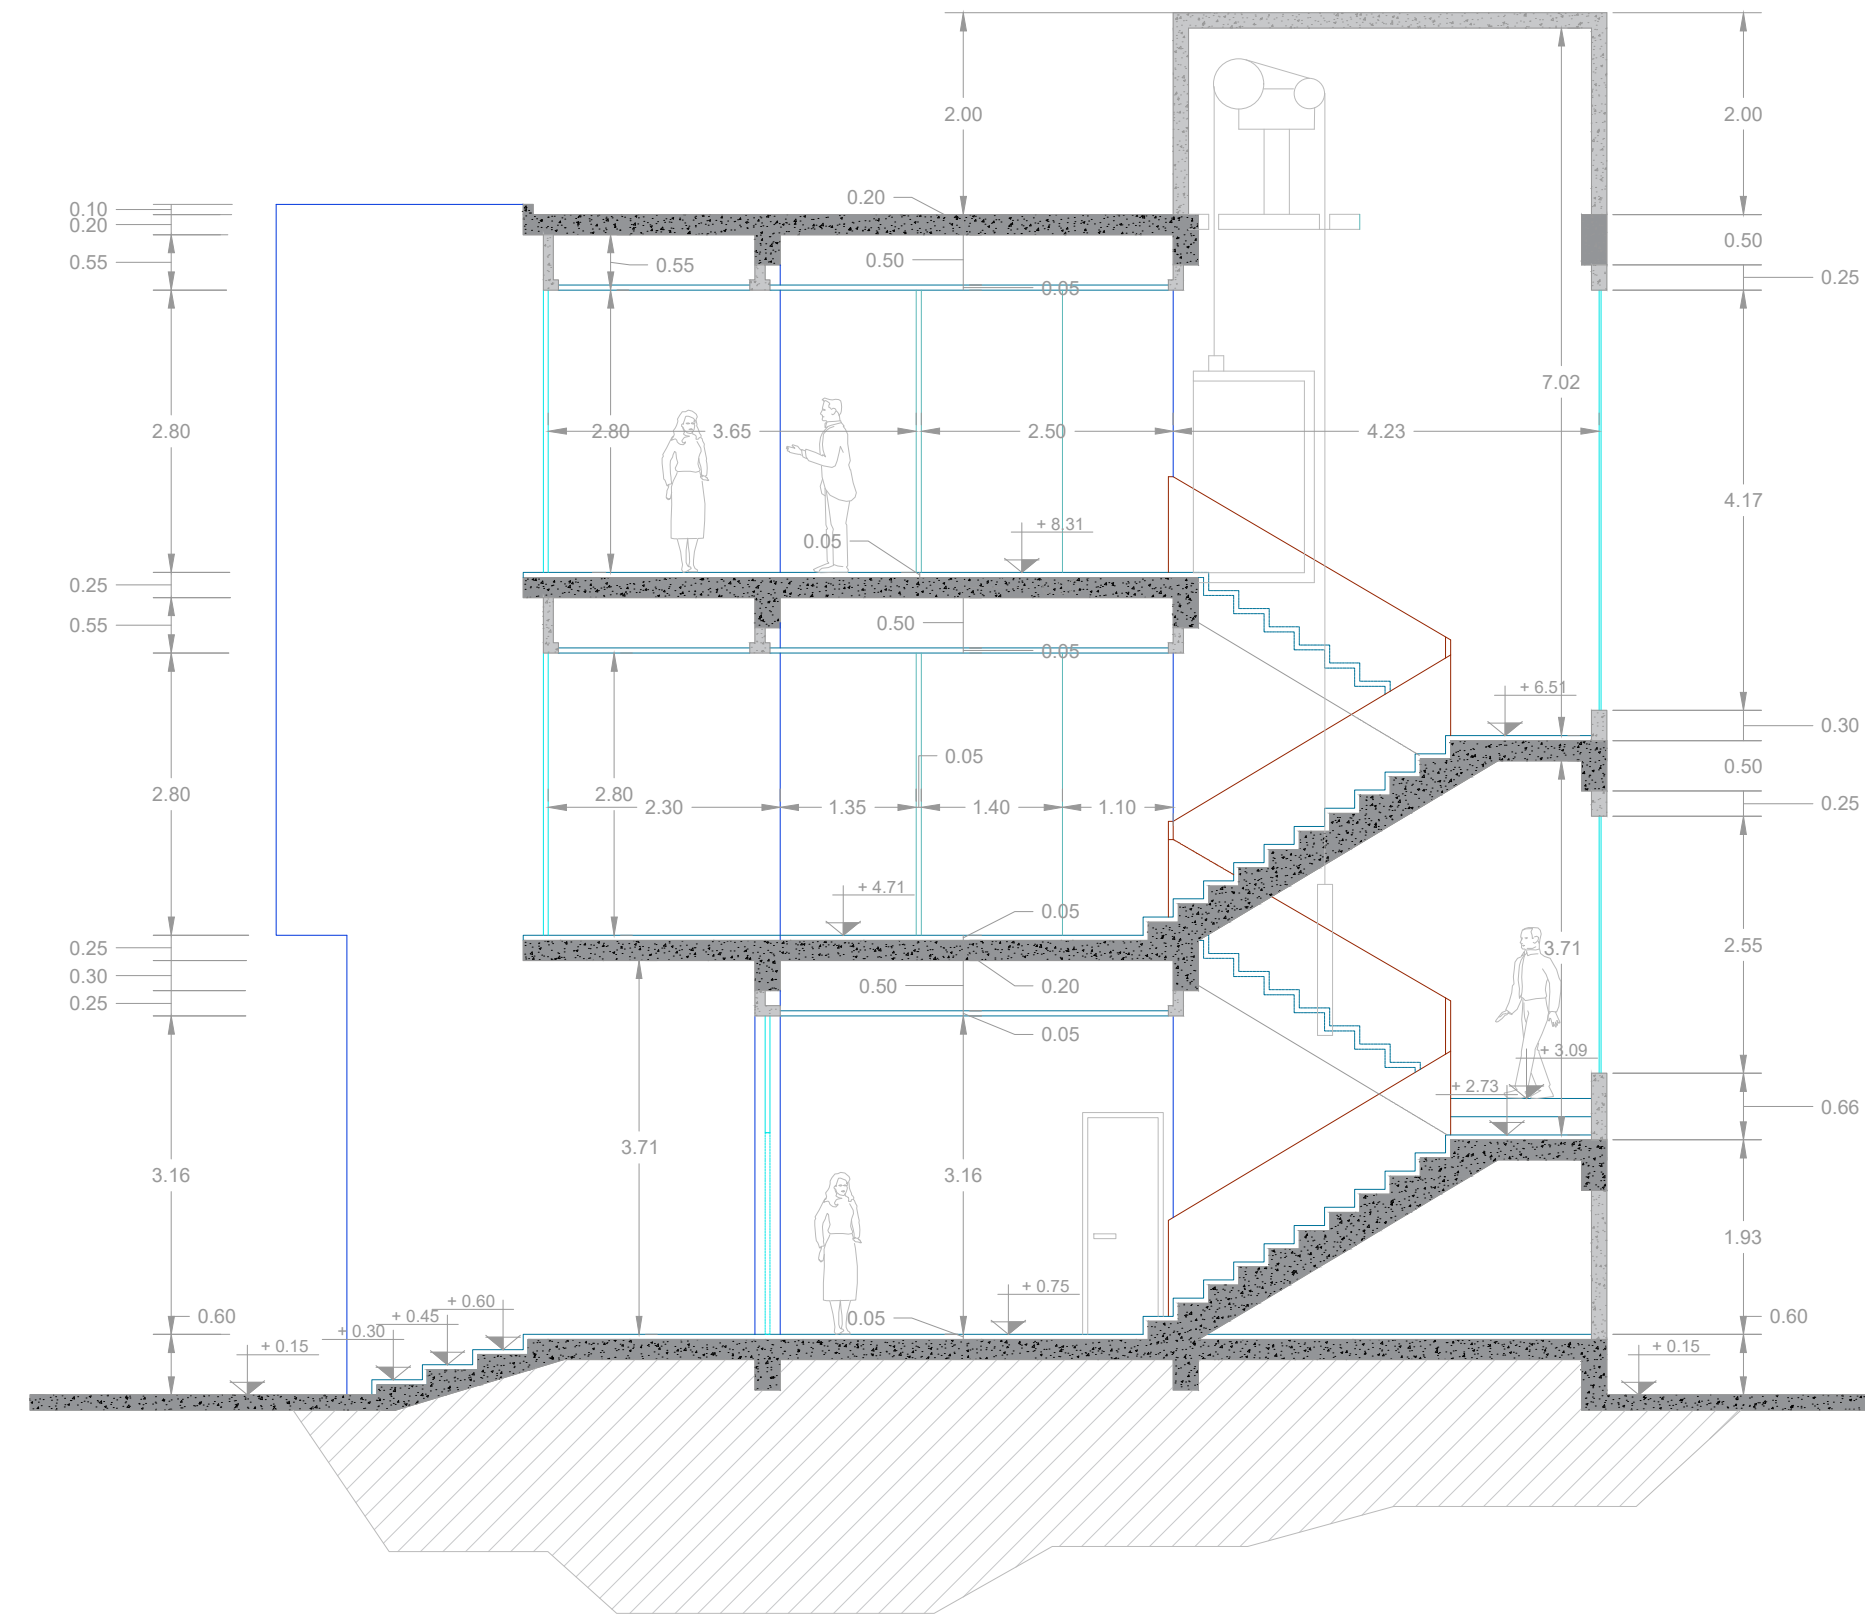

CORTE TRANSVERSAL Y-Y'

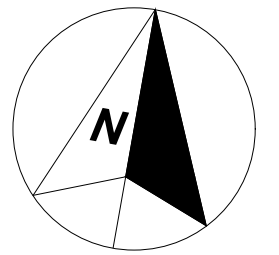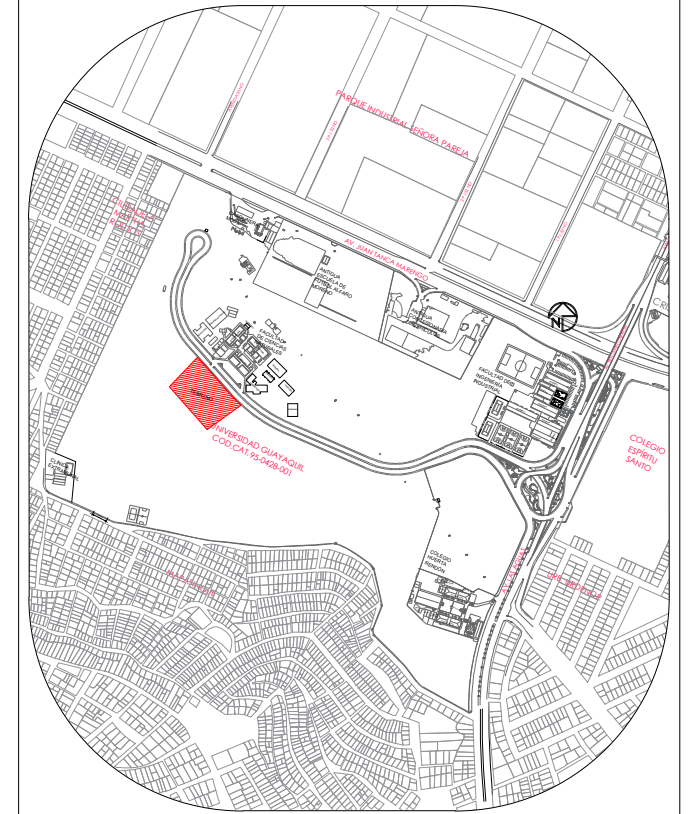

UBICACION

- UBICACION**
- Parroquia: Tarqui
 - Sector: 95
 - Manzana: 428
 - Lote: 1
 - Cod. Cat.: 95-428-1-0-0-0

UNIVERSIDAD DE GUAYAQUIL
Facultad de
Arquitectura y Urbanismo




Tema:
Centro de Exelencia Academica de Ordenamiento
Territorial, Urbanismo, y Tecnologias de
Sistemas Constructivos

Contiene:
ETAPA 1
- CORTE TRANSVERSAL Y-Y'



Autor: Jaime Lee Andrade Jara	Fecha: Septiembre 2021
Tutora de Tesis: Arq. Rosa Maria Elena Pin Guerrero, MSc	Escala: 1 : 75
	Lamina: 9



FACHADA FRONTAL

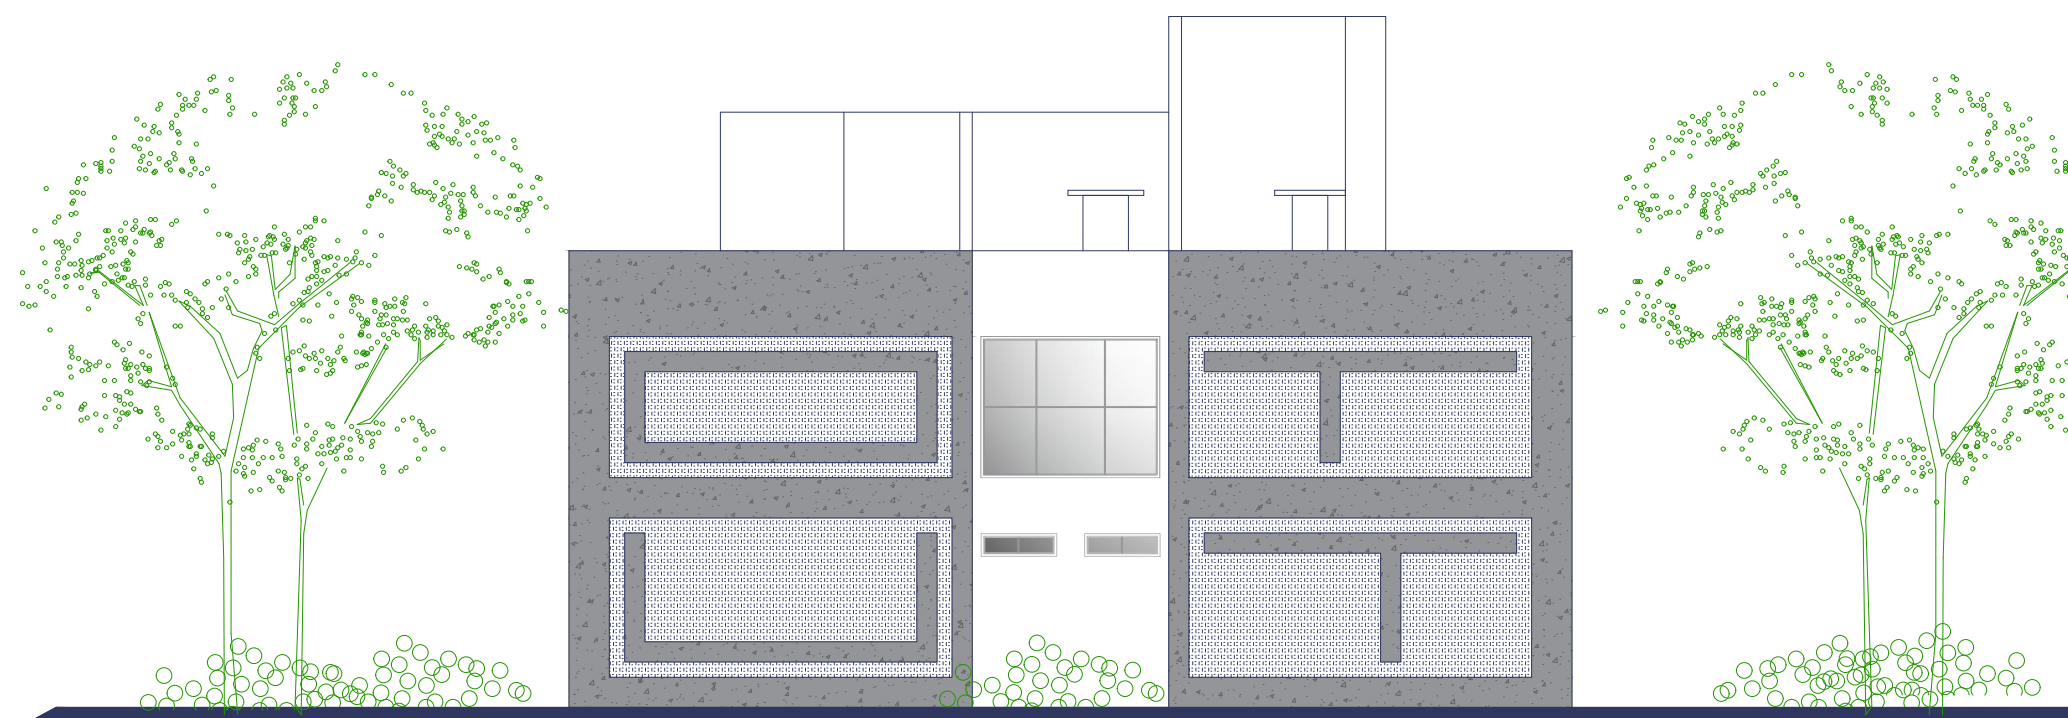

FACHADA LATERAL DERECHA

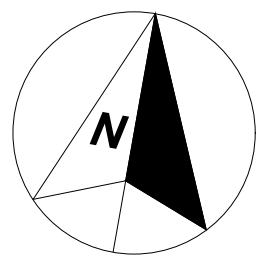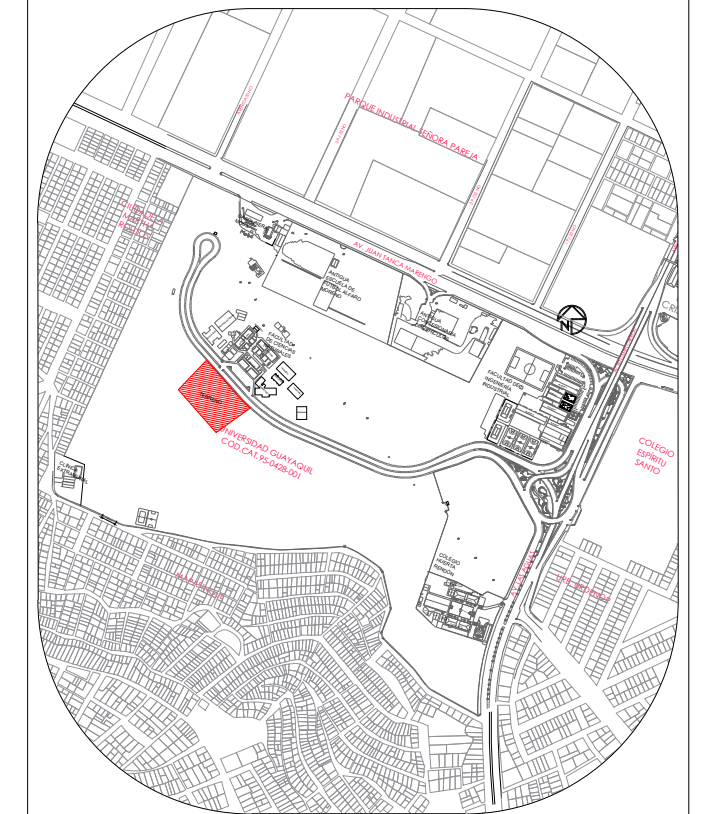

UBICACION

- UBICACION**
- Parroquia: Tarqui
 - Sector: 95
 - Manzana: 428
 - Lote: 1
 - Cod. Cat.: 95-428-1-0-0-0

UNIVERSIDAD DE GUAYAQUIL
Facultad de
Arquitectura y Urbanismo



Tema:
Centro de Exelencia Academica de Ordenamiento
Territorial, Urbanismo, y Tecnologias de
Sistemas Constructivos

Contiene:
ETAPA 1
- FACHADA FRONTAL
- FACHADA LATERAL DERECHA

Autor:

Jaime Lee Andrade Jara


Fecha:
Septiembre 2021

Tutora de Tesis:

Arq. Rosa Maria Elena Pin Guerrero, MSc

Escala:
1 : 150

Lámina:
10

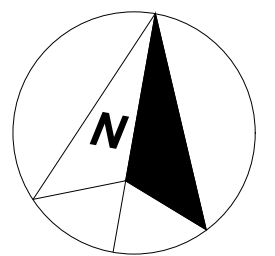

UBICACION
- Parroquia: Tarqui
- Sector: 95
- Manzana: 428
- Lote: 1
- Cod. Cat.: 95-428-1-0-0-0



Tema:



Centro de Excelencia Academica de Ordenamiento Territorial, Urbanismo, y Tecnologias de Sistemas Constructivos

Contiene:

ETAPA 1



- FACHADA POSTERIOR
- FACHADA LATERAL IZQUIERDA

Autor: Jaime Lee Andrade Jara	Fecha: Semptiembre 2021
Tutora de Tesis: Arq. Rosa Maria Elena Pin Guerrero, MSc	Escala: 1 : 150 Lámina: 11

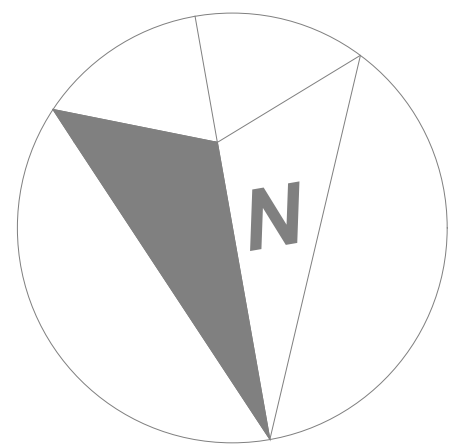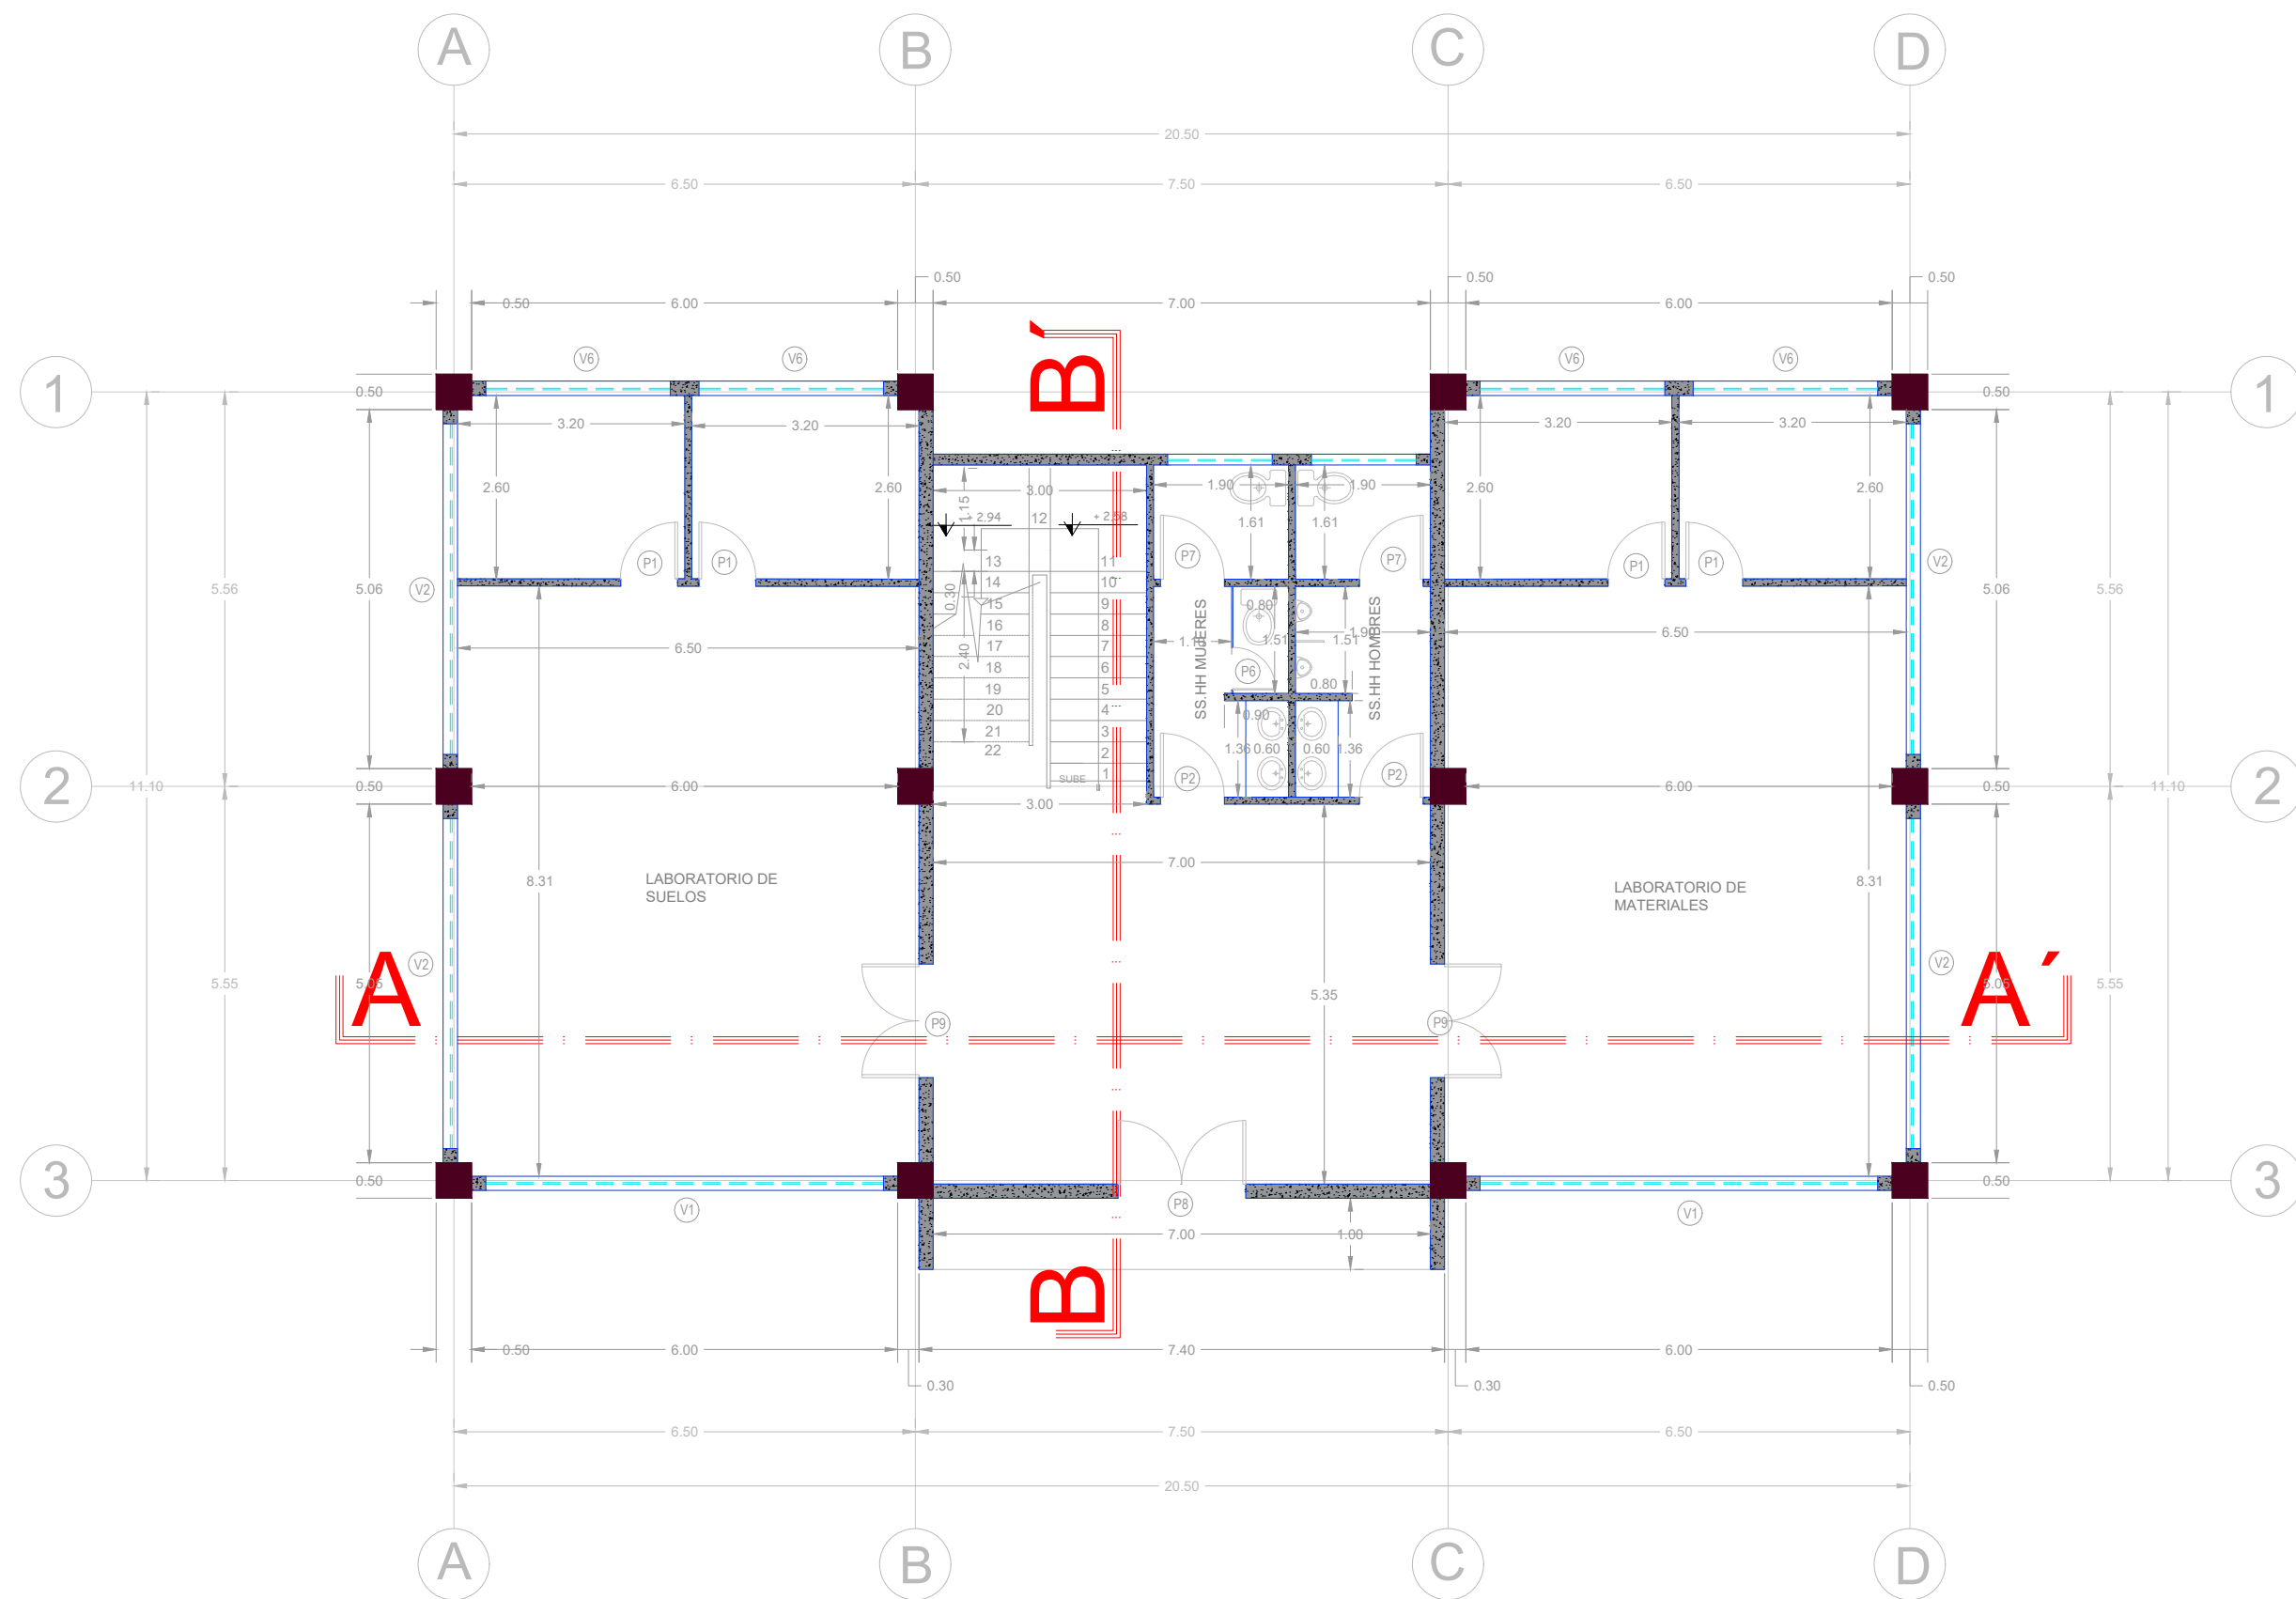

LABORATORIOS Y TALLERES

PLANTA BAJA

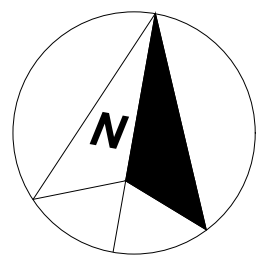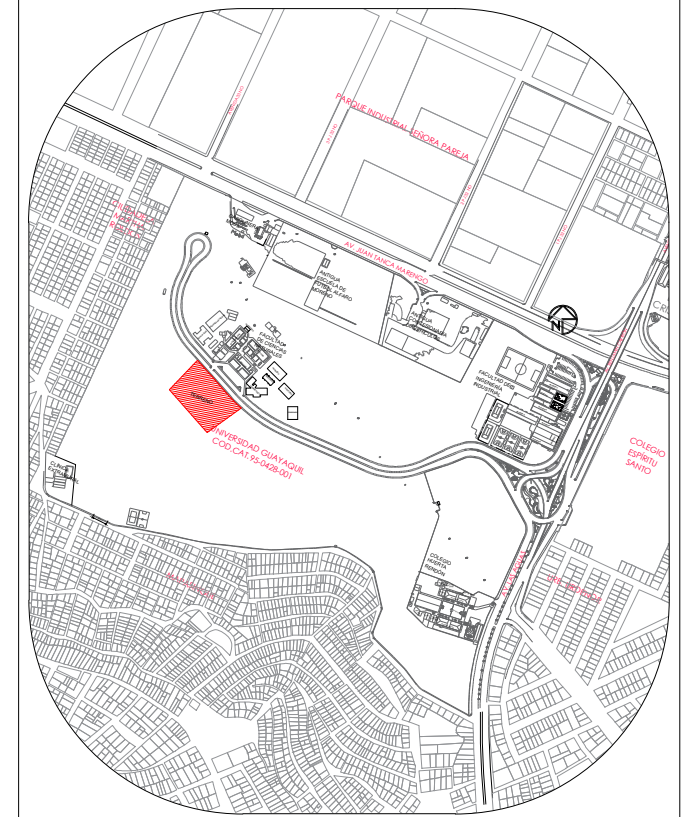

UBICACION

- UBICACION**
- Parroquia: Tarqui
 - Sector: 95
 - Manzana: 428
 - Lote: 1
 - Cod. Cat.: 95-428-1-0-0-0

UNIVERSIDAD DE GUAYAQUIL

Facultad de
Arquitectura y Urbanismo



Tema:

Centro de Exelencia Academica de Ordenamiento
Territorial, Urbanismo, y Tecnologias de
Sistemas Constructivos

Contiene:

ETAPA 2; Talleres y Laboratorios
- PLANO DE PLANTA BAJA

Autor:

Jaime Lee Andrade Jara

Tutora de Tesis:

Arq. Rosa Maria Elena Pin Guerrero, MSc

Fecha:


Semptiembre 2021

Escala:

1 : 100




Lámina:

12

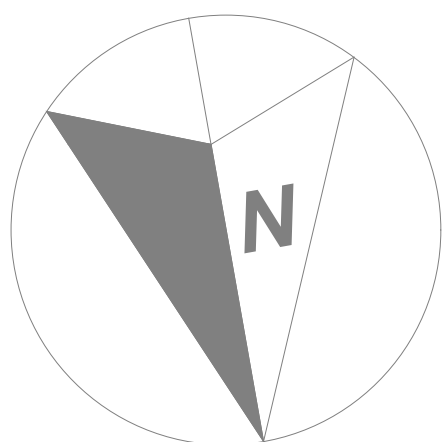

LABORATORIOS Y TALLERES

PLANTA ALTA

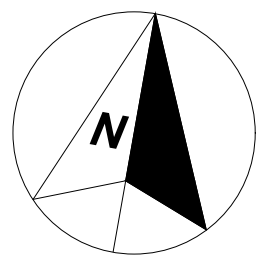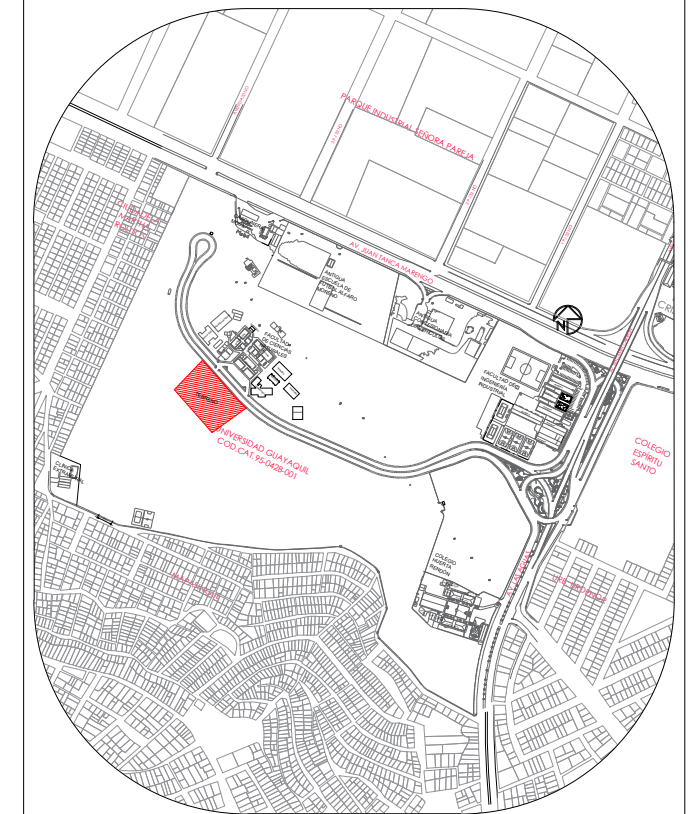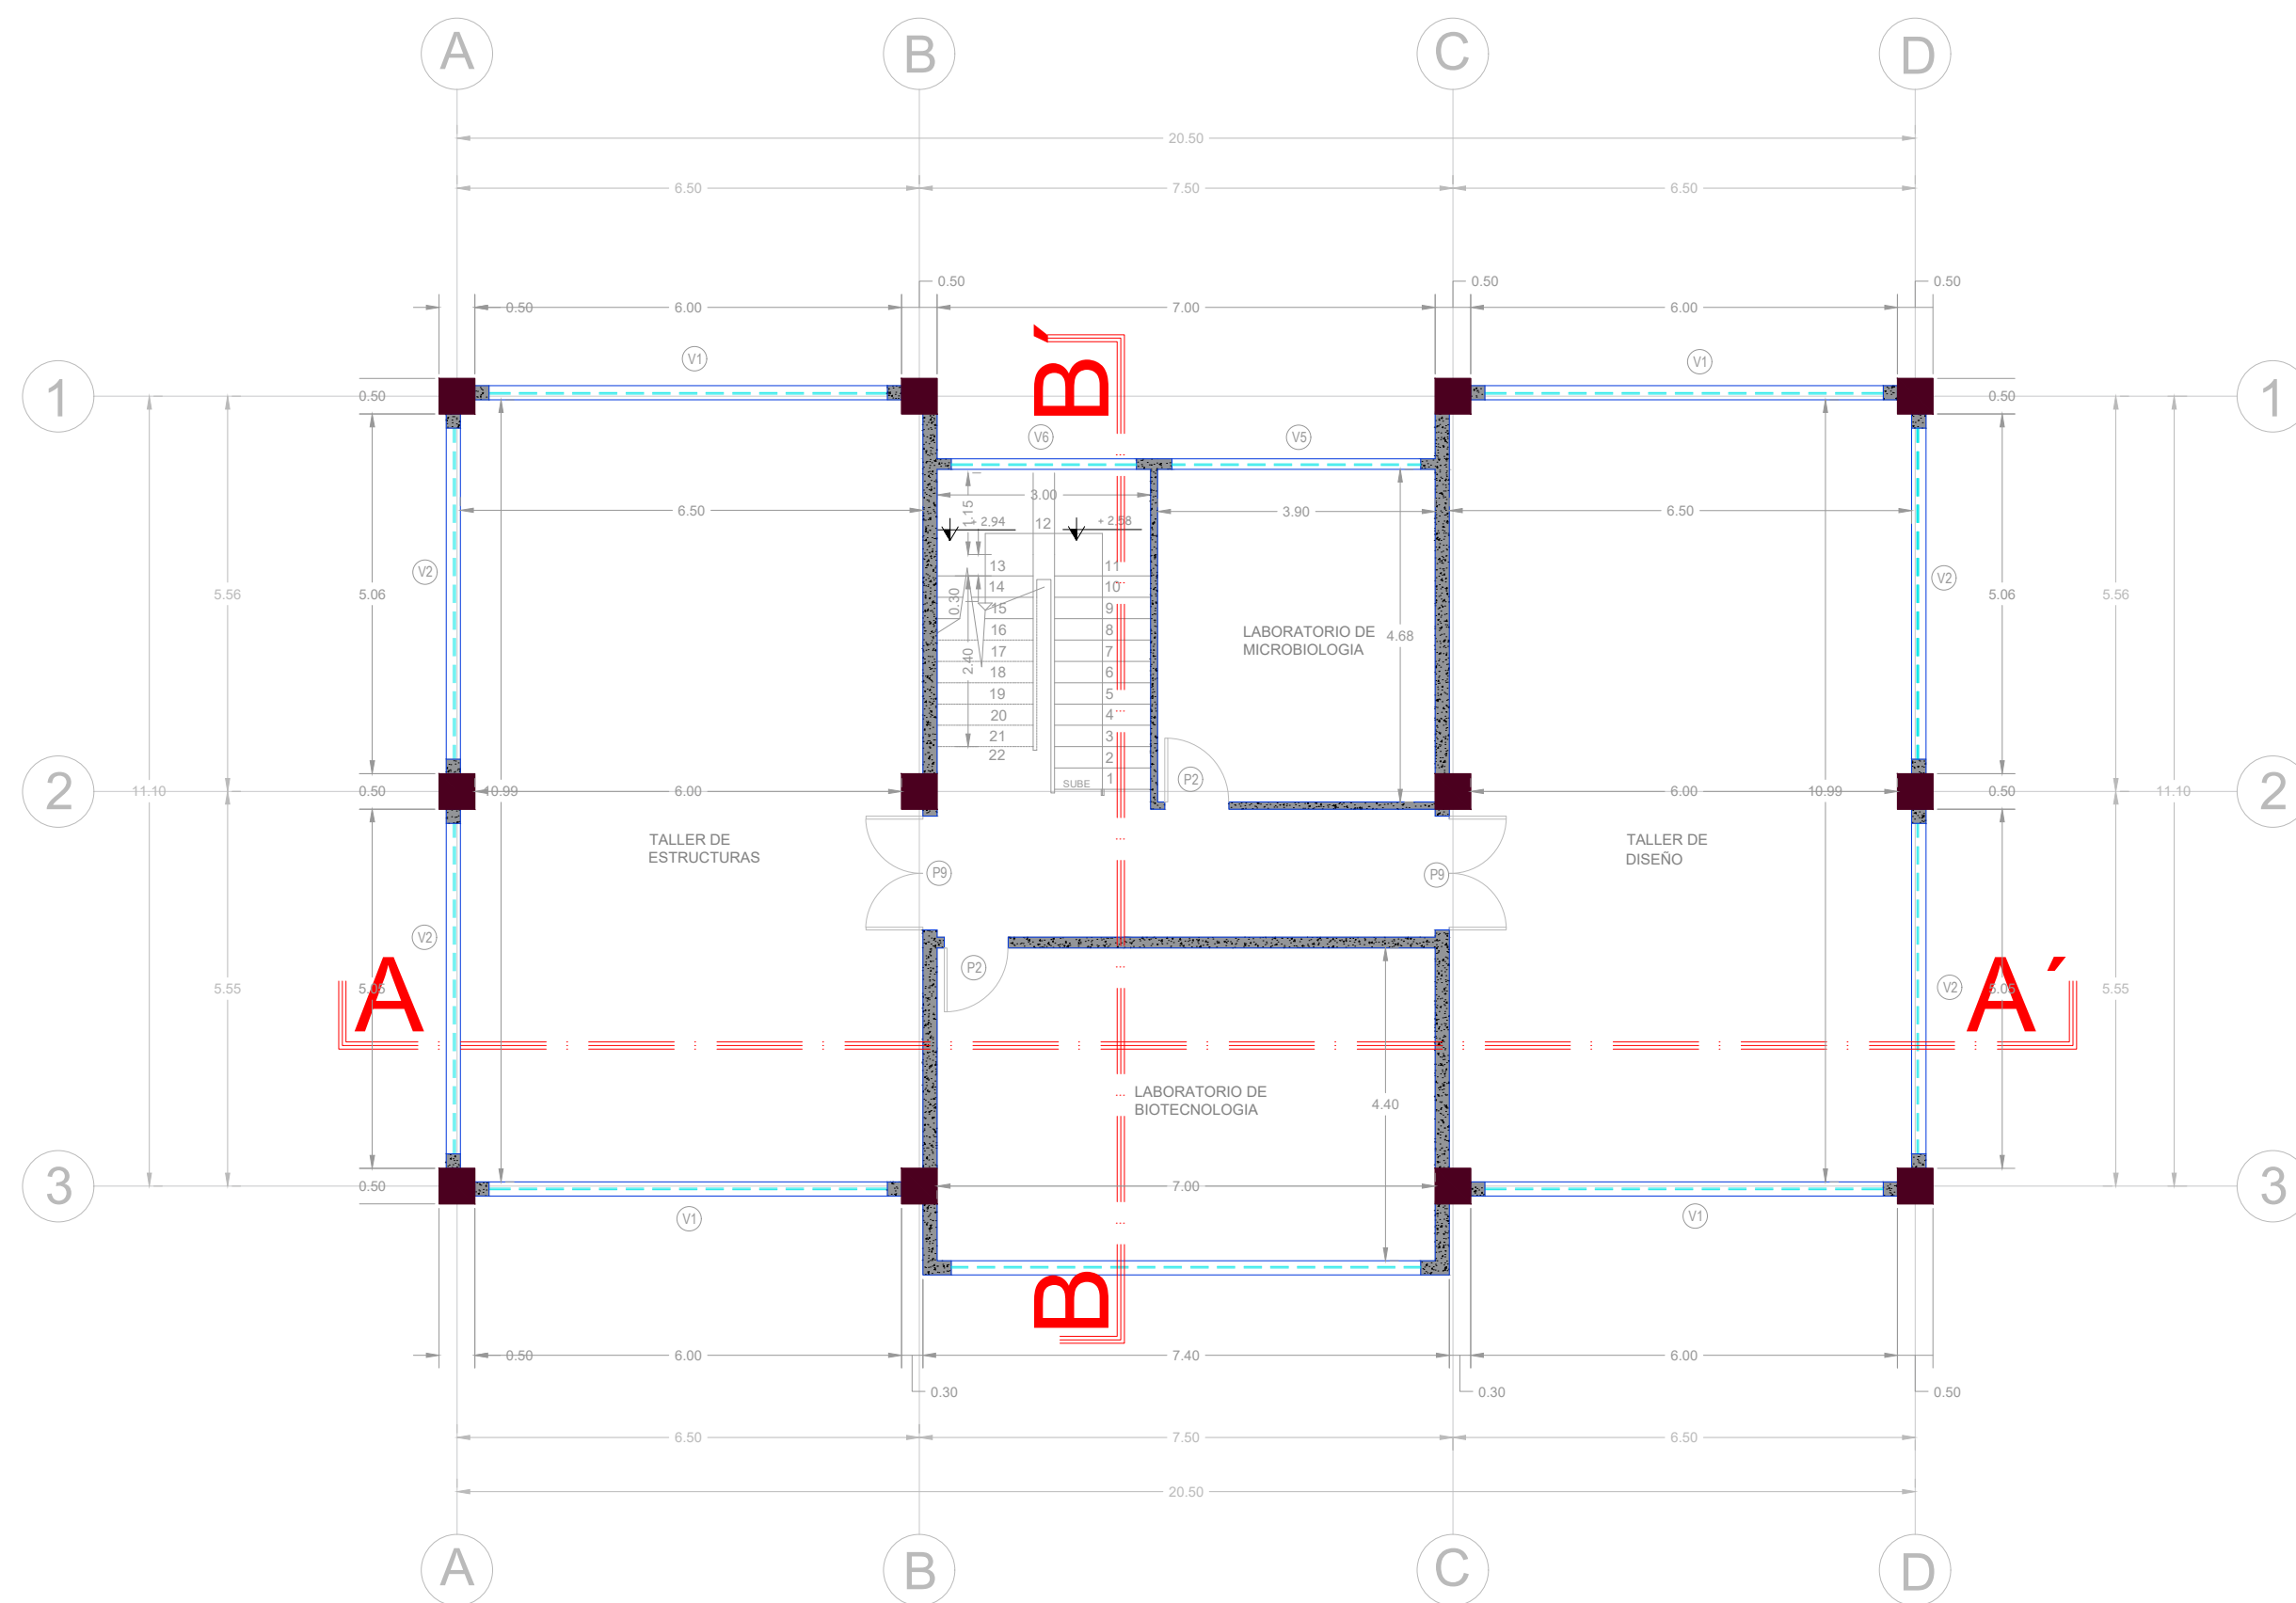

UBICACION

- UBICACION**
- Parroquia: Tarqui
 - Sector: 95
 - Manzana: 428
 - Lote: 1
 - Cod. Cat.: 95-428-1-0-0-0

UNIVERSIDAD DE GUAYAQUIL

Facultad de
Arquitectura y Urbanismo



Tema:

Centro de Exelencia Academica de Ordenamiento
Territorial, Urbanismo, y Tecnologias de
Sistemas Constructivos

Contiene:

ETAPA 2; Talleres y Laboratorios
- PLANO DE PLANTA ALTA

Autor:

Jaime Lee Andrade Jara

Tutora de Tesis:

Arq. Rosa Maria Elena Pin Guerrero, MSc

Fecha:



Semptiembre 2021

Escala:

1 : 100

Lámina:

13

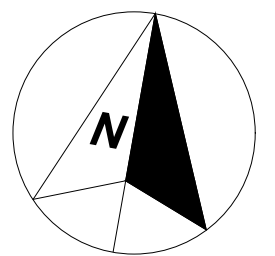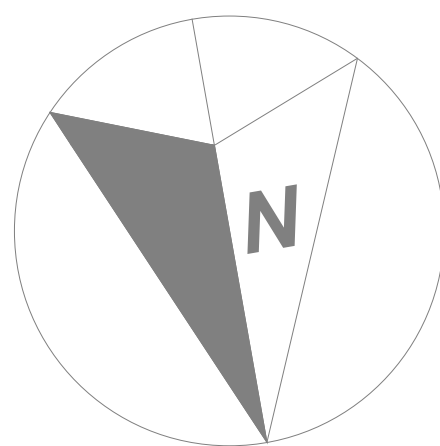

UBICACION

- Parroquia: Tarqui
- Sector: 95
- Manzana: 428
- Lote: 1
- Cod. Cat.: 95-428-1-0-0-0




Contiene:
ETAPA 2; Talleres y Laboratorios
- PLANO DE CUBIERTA

Fecha:

Septiembre 2021

Escala:
 1 : 100

Lámina:
14

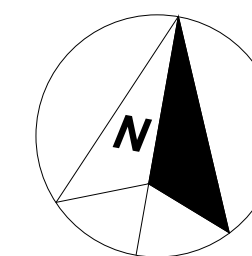


UBICACION
- Parroquia: Tarqui
- Sector: 95
- Manzana: 428
- Lote: 1
- Cod. Cat.: 95-428-1-0-0-0





Contiene:
ETAPA 2; Talleres y Laboratorios
- CORTE LONGITUDINAL X-X1

Tutora de Tesis:	1 : 100
Arq. Rosa Maria Elena Pin Guerrero, MSc	Lámina: 15

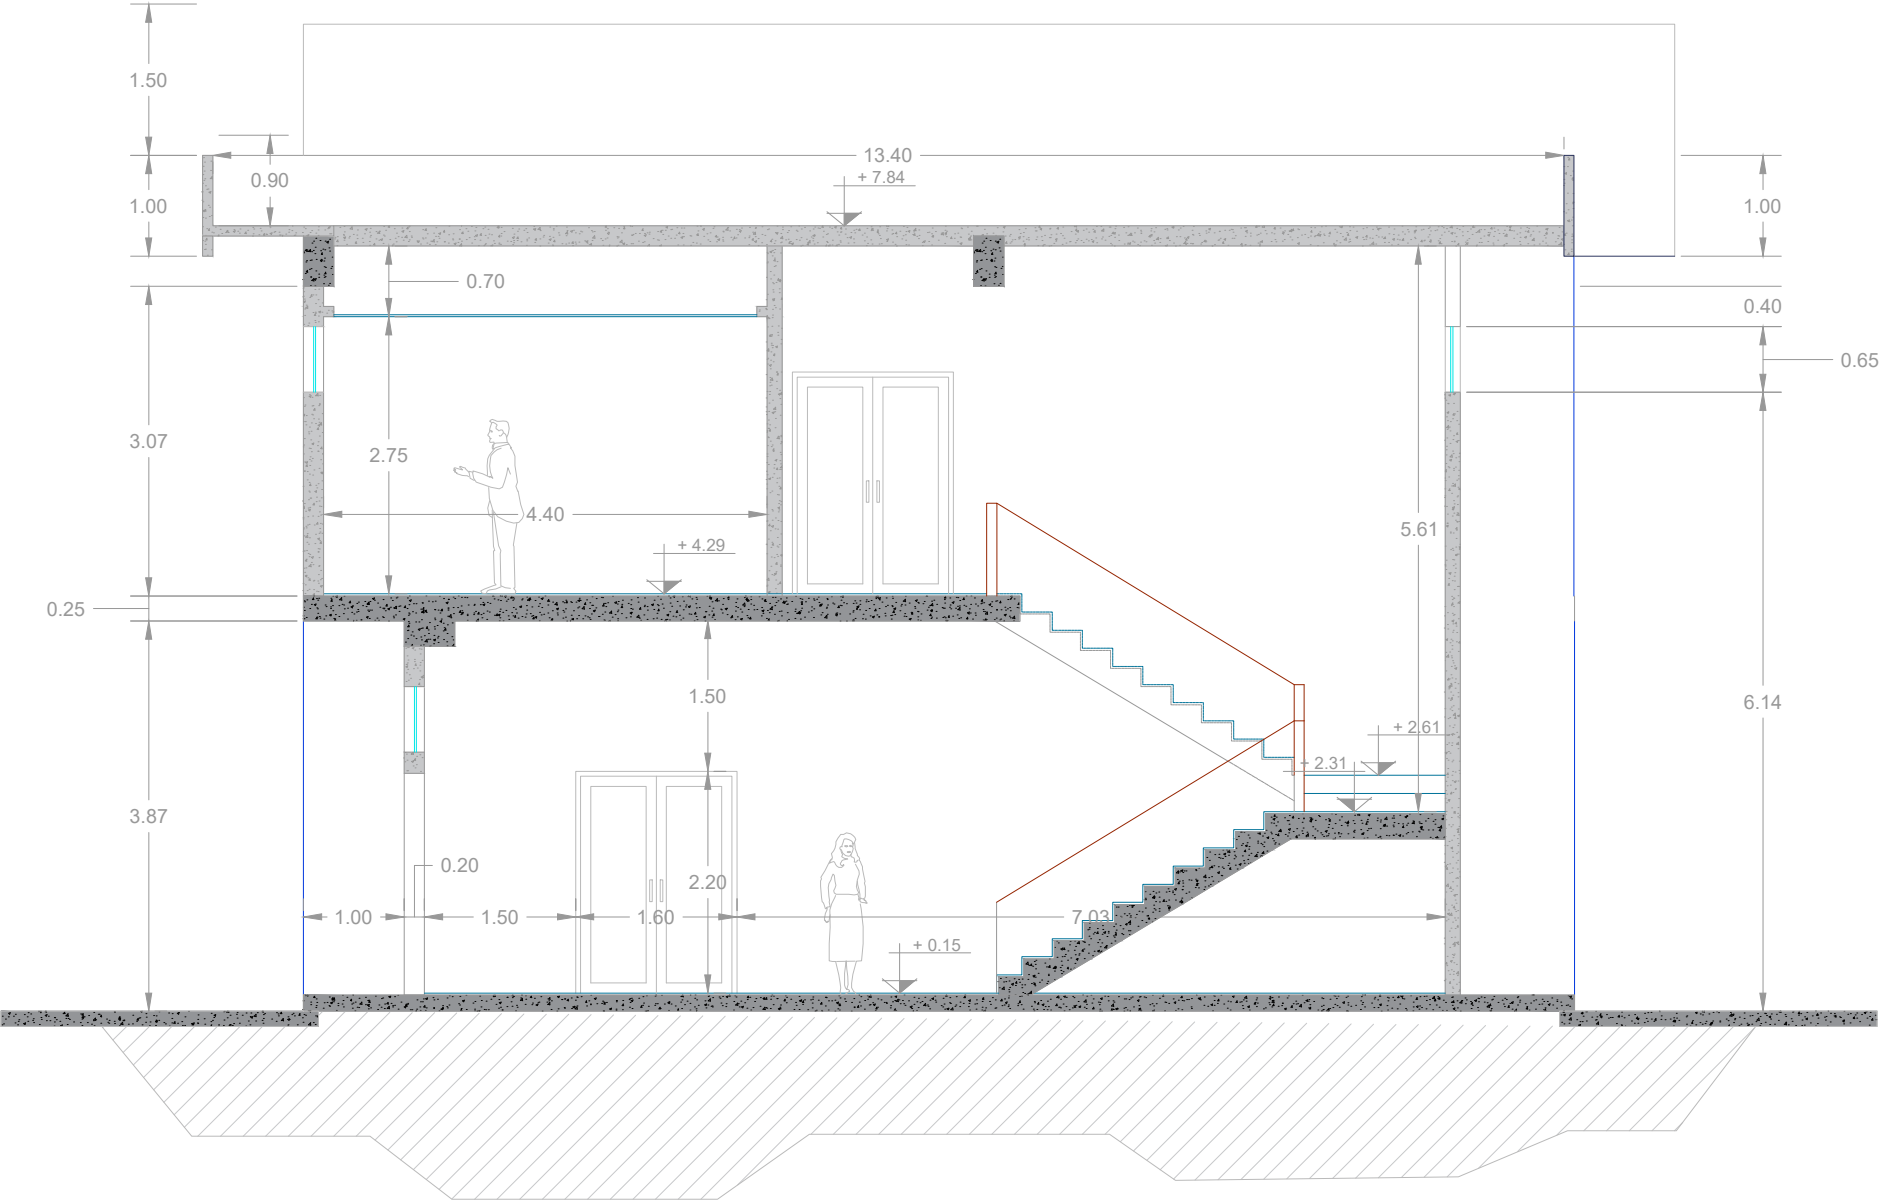

CORTE TRANSVERSAL B-B'

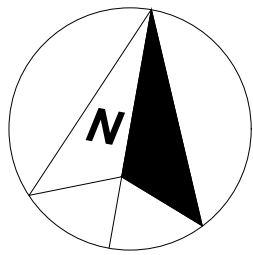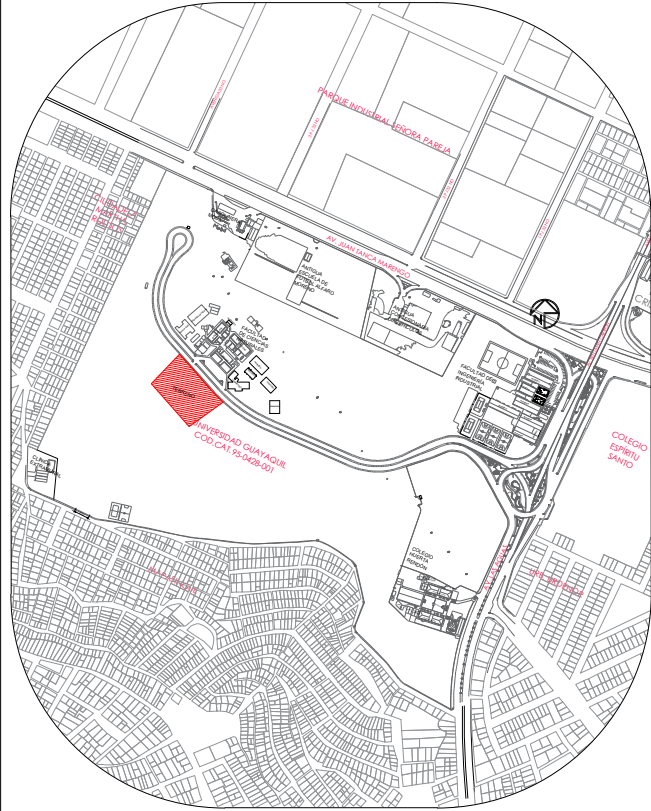

UBICACION

- UBICACION
- Parroquia: Tarqui
 - Sector: 95
 - Manzana: 428
 - Lote: 1
 - Cod. Cat.: 95-428-1-0-0-0

UNIVERSIDAD DE GUAYAQUIL

Facultad de
Arquitectura y Urbanismo

Tema:


Centro de Exelencia Academica de Ordenamiento
Territorial, Urbanismo, y Tecnologias de
Sistemas Constructivos

Contiene:

ETAPA 2; Talleres y Laboratorios

- CORTE TRANSVERSAL Y-Y'



Autor:	Fecha: Semptiembre 2021
Tutora de Tesis:	Escala: 1 : 100
Arq. Rosa Maria Elena Pin Guerrero,MSc	Lámina: 16

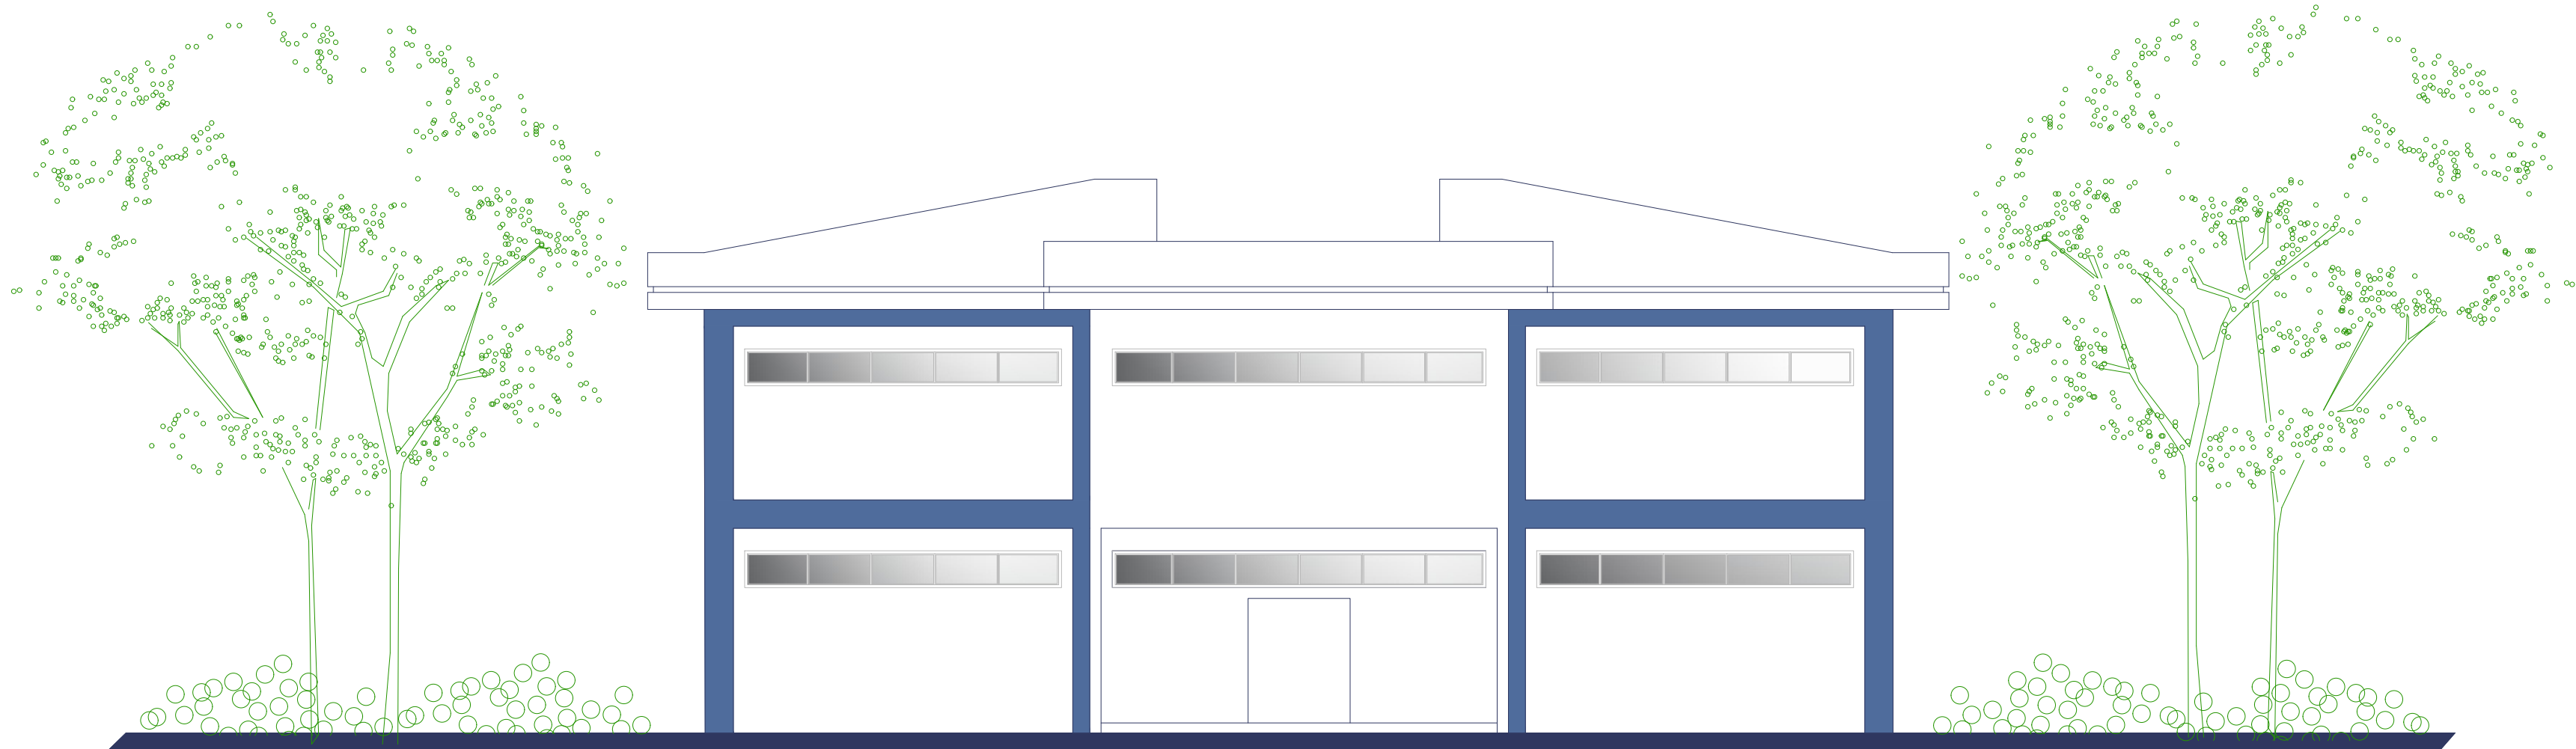

FACHADA FRONTAL



FACHADA LATERAL DERECHA

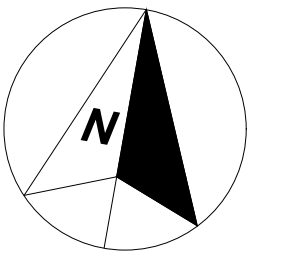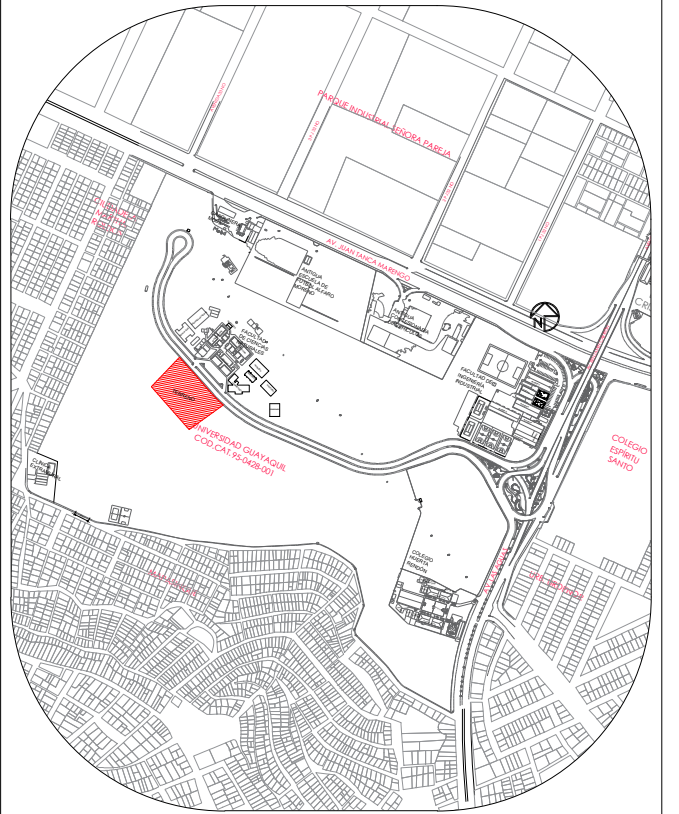

UBICACION

- UBICACION
- Parroquia: Tarqui
 - Sector: 95
 - Manzana: 428
 - Lote: 1
 - Cod. Cat.: 95-428-1-0-0-0

UNIVERSIDAD DE GUAYAQUIL


Facultad de
Arquitectura y Urbanismo




Tema:
Centro de Exelencia Academica de Ordenamiento
Territorial, Urbanismo, y Tecnologias de
Sistemas Constructivos

Contiene:
ETAPA 2; Talleres y Laboratorios
- FACHADA FRONTAL
- FACHADA LATERAL DERECHA




Autor: Jaime Lee Andrade Jara	Fecha: Septiembre 2021
Tutora de Tesis: Arq. Rosa Maria Elena Pin Guerrero, MSc	Escala: 1 : 100
	Lamina: 17

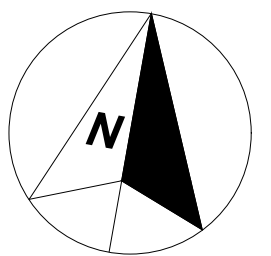

18

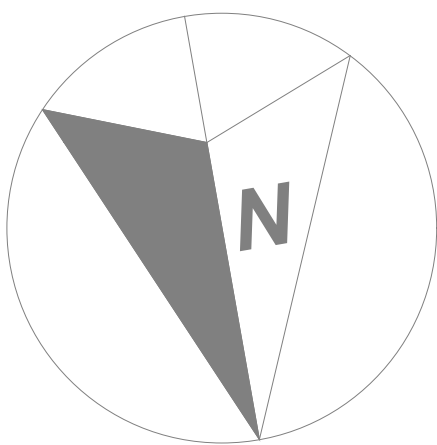

PLANTA BAJA

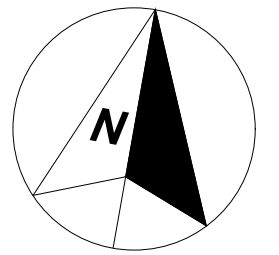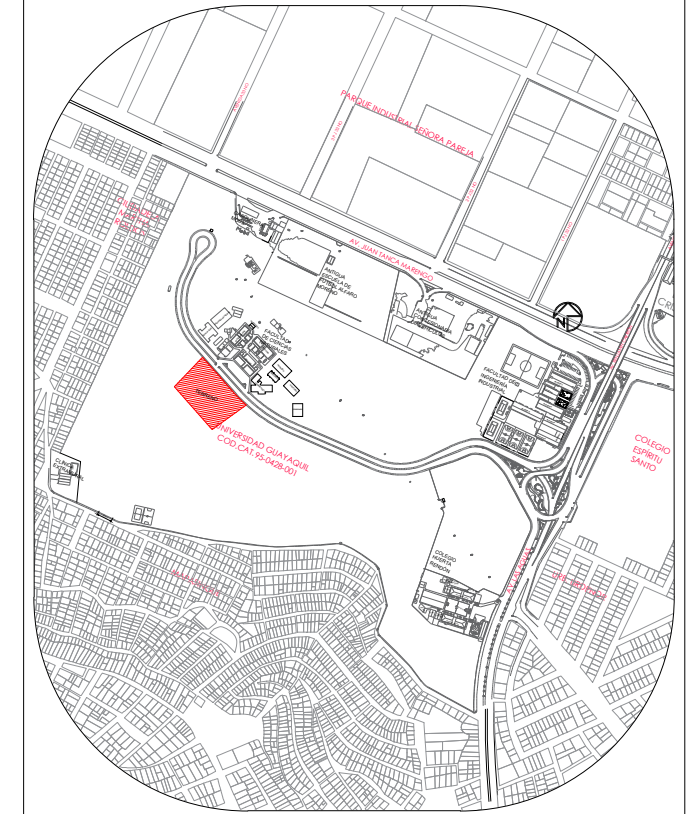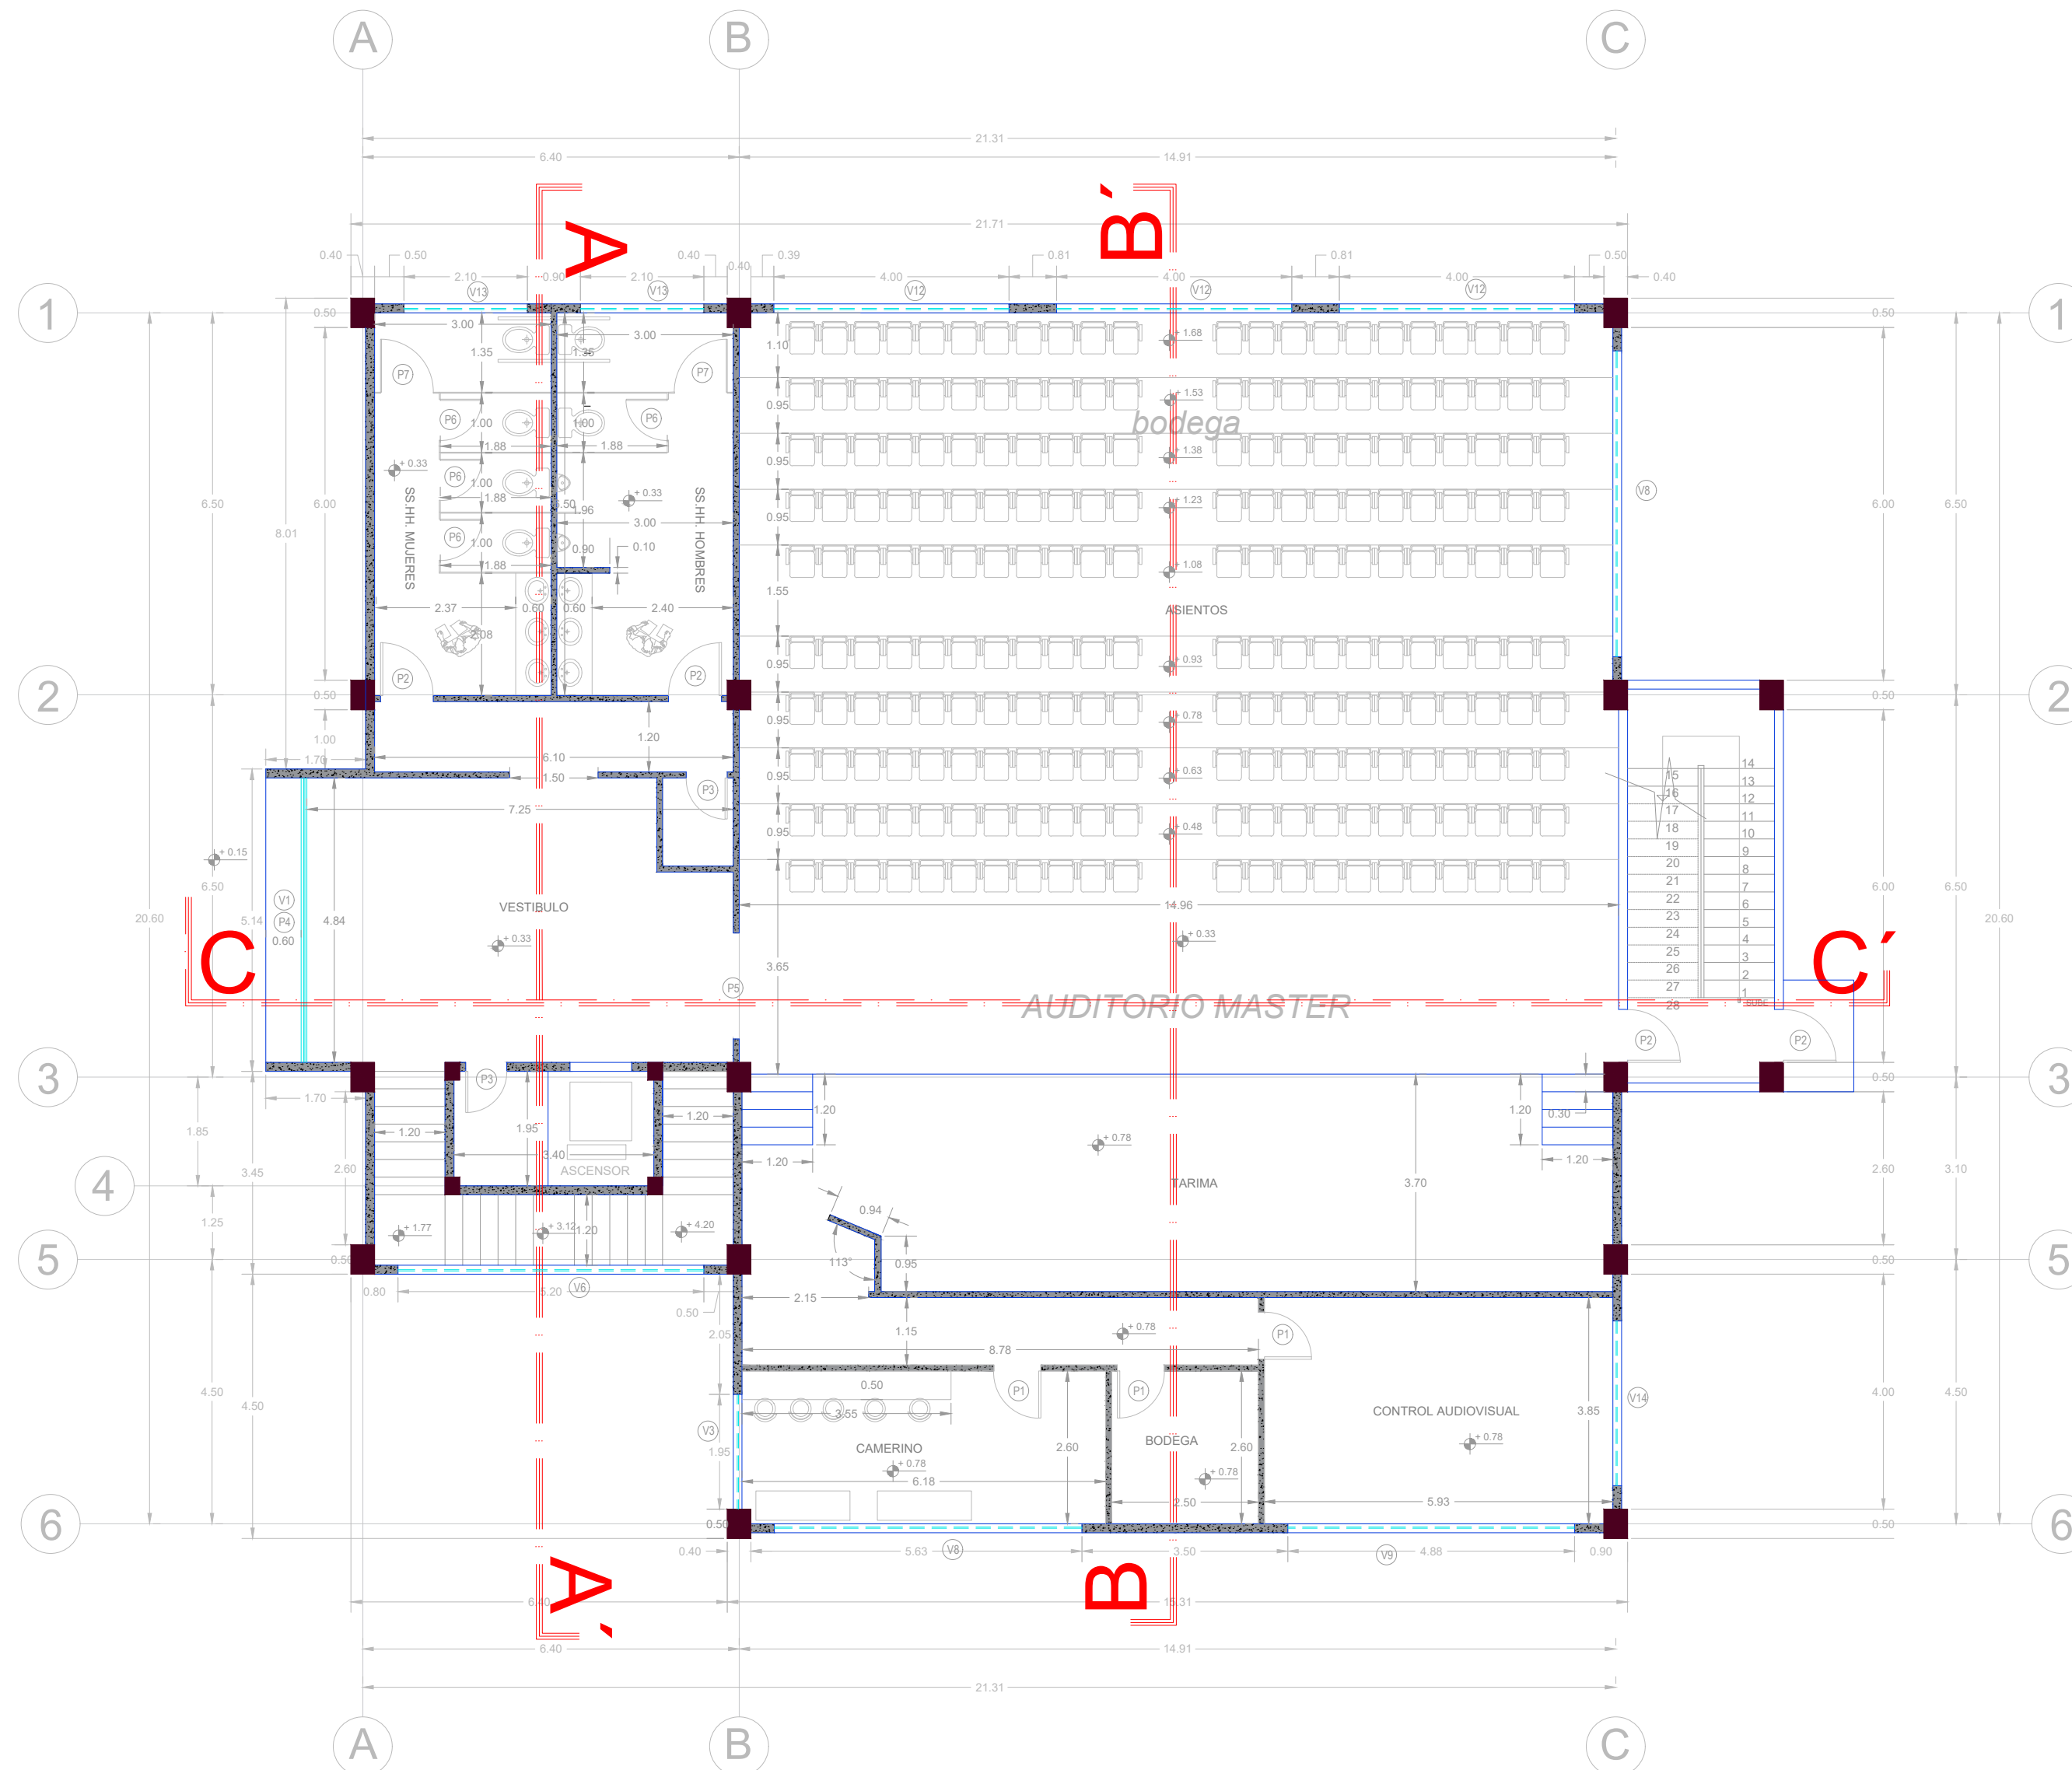


UBICACION

- UBICACION
- Parroquia: Tarqui
 - Sector: 95
 - Manzana: 428
 - Lote: 1
 - Cod. Cat.: 95-428-1-0-0-0

UNIVERSIDAD DE GUAYAQUIL


Facultad de
Arquitectura y Urbanismo

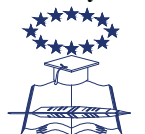



Tema:
Centro de Exelencia Academica de Ordenamiento
Territorial, Urbanismo, y Tecnologias de
Sistemas Constructivos

Contiene:
ETAPA 3; Auditorio Master, Galerias, Biblioteca
- PLANO DE PLANTA BAJA

Autor: Jaime Lee Andrade Jara	Fecha: Septiembre 2021
Tutora de Tesis: Arq. Rosa Maria Elena Pin Guerrero, MSc	Escala: 1 : 100
	Lámina: 19

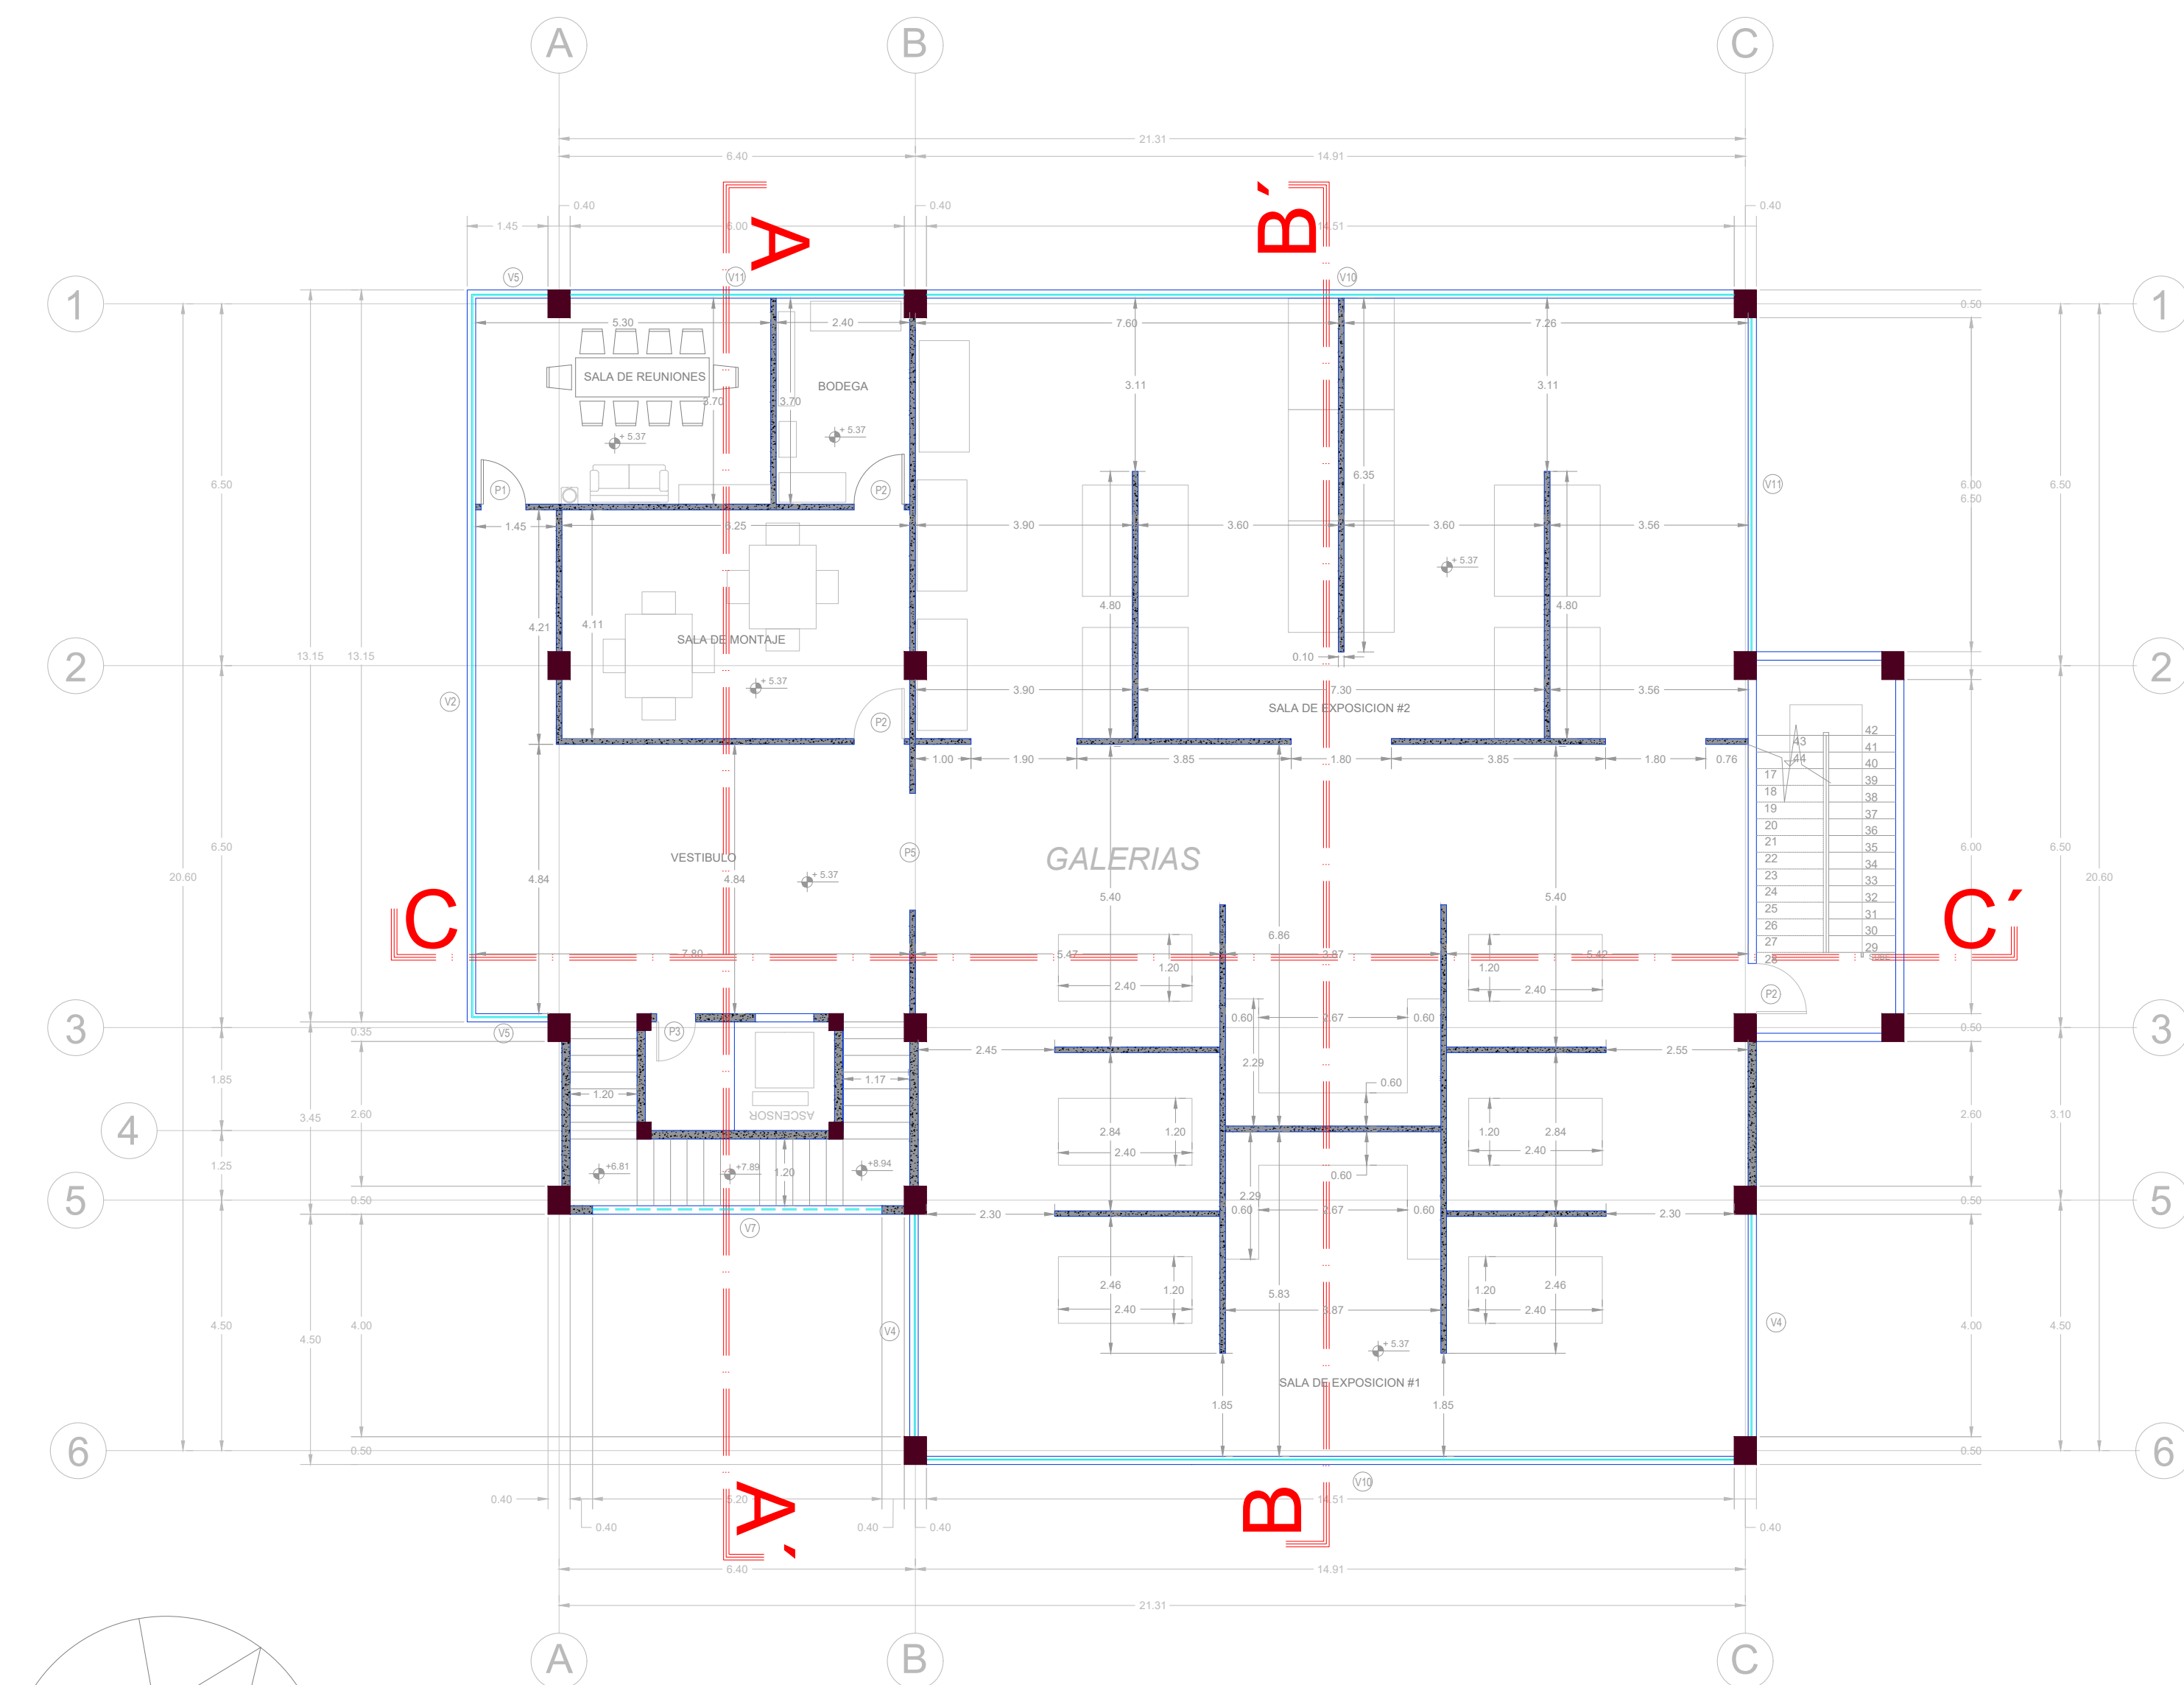

PRIMER PISO ALTO

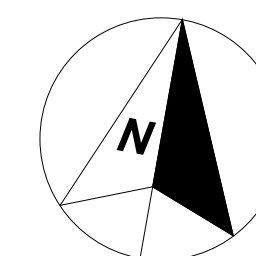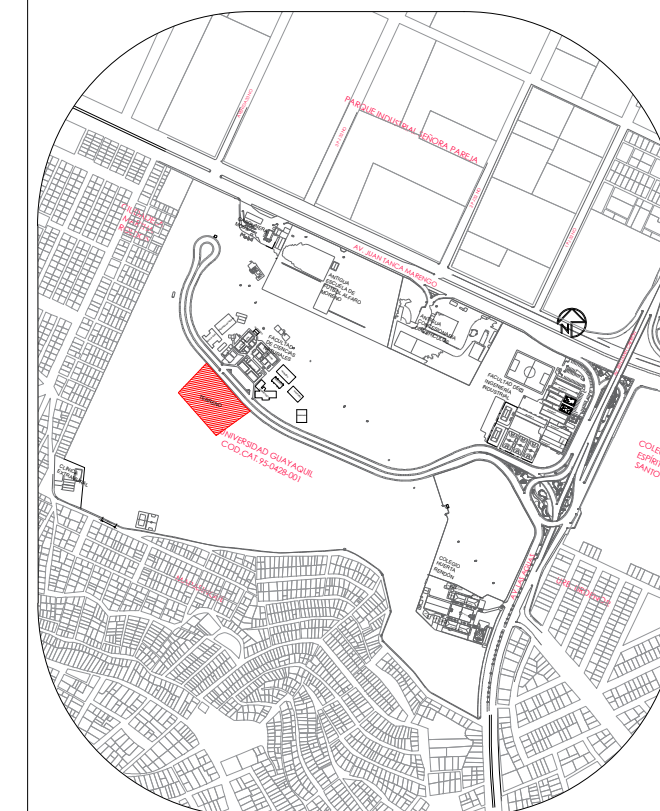

UBICACION

- UBICACION
- Parroquia: Tarqui
 - Sector: 95
 - Manzana: 428
 - Lote: 1
 - Cod. Cat.: 95-428-1-0-0-0

UNIVERSIDAD DE GUAYAQUIL


Facultad de
Arquitectura y Urbanismo





Tema:
Centro de Exelencia Academica de Ordenamiento
Territorial, Urbanismo, y Tecnologias de
Sistemas Constructivos

Contiene:
ETAPA 3; Auditorio Master, Galerias, Biblioteca
- PLANO DE PLANTA ALTA 1

Autor: Jaime Lee Andrade Jara	Fecha: Septiembre 2021
Tutora de Tesis: Arq. Rosa Maria Elena Pin Guerrero, MSc	Escala: 1 : 100
	Lámina: 20

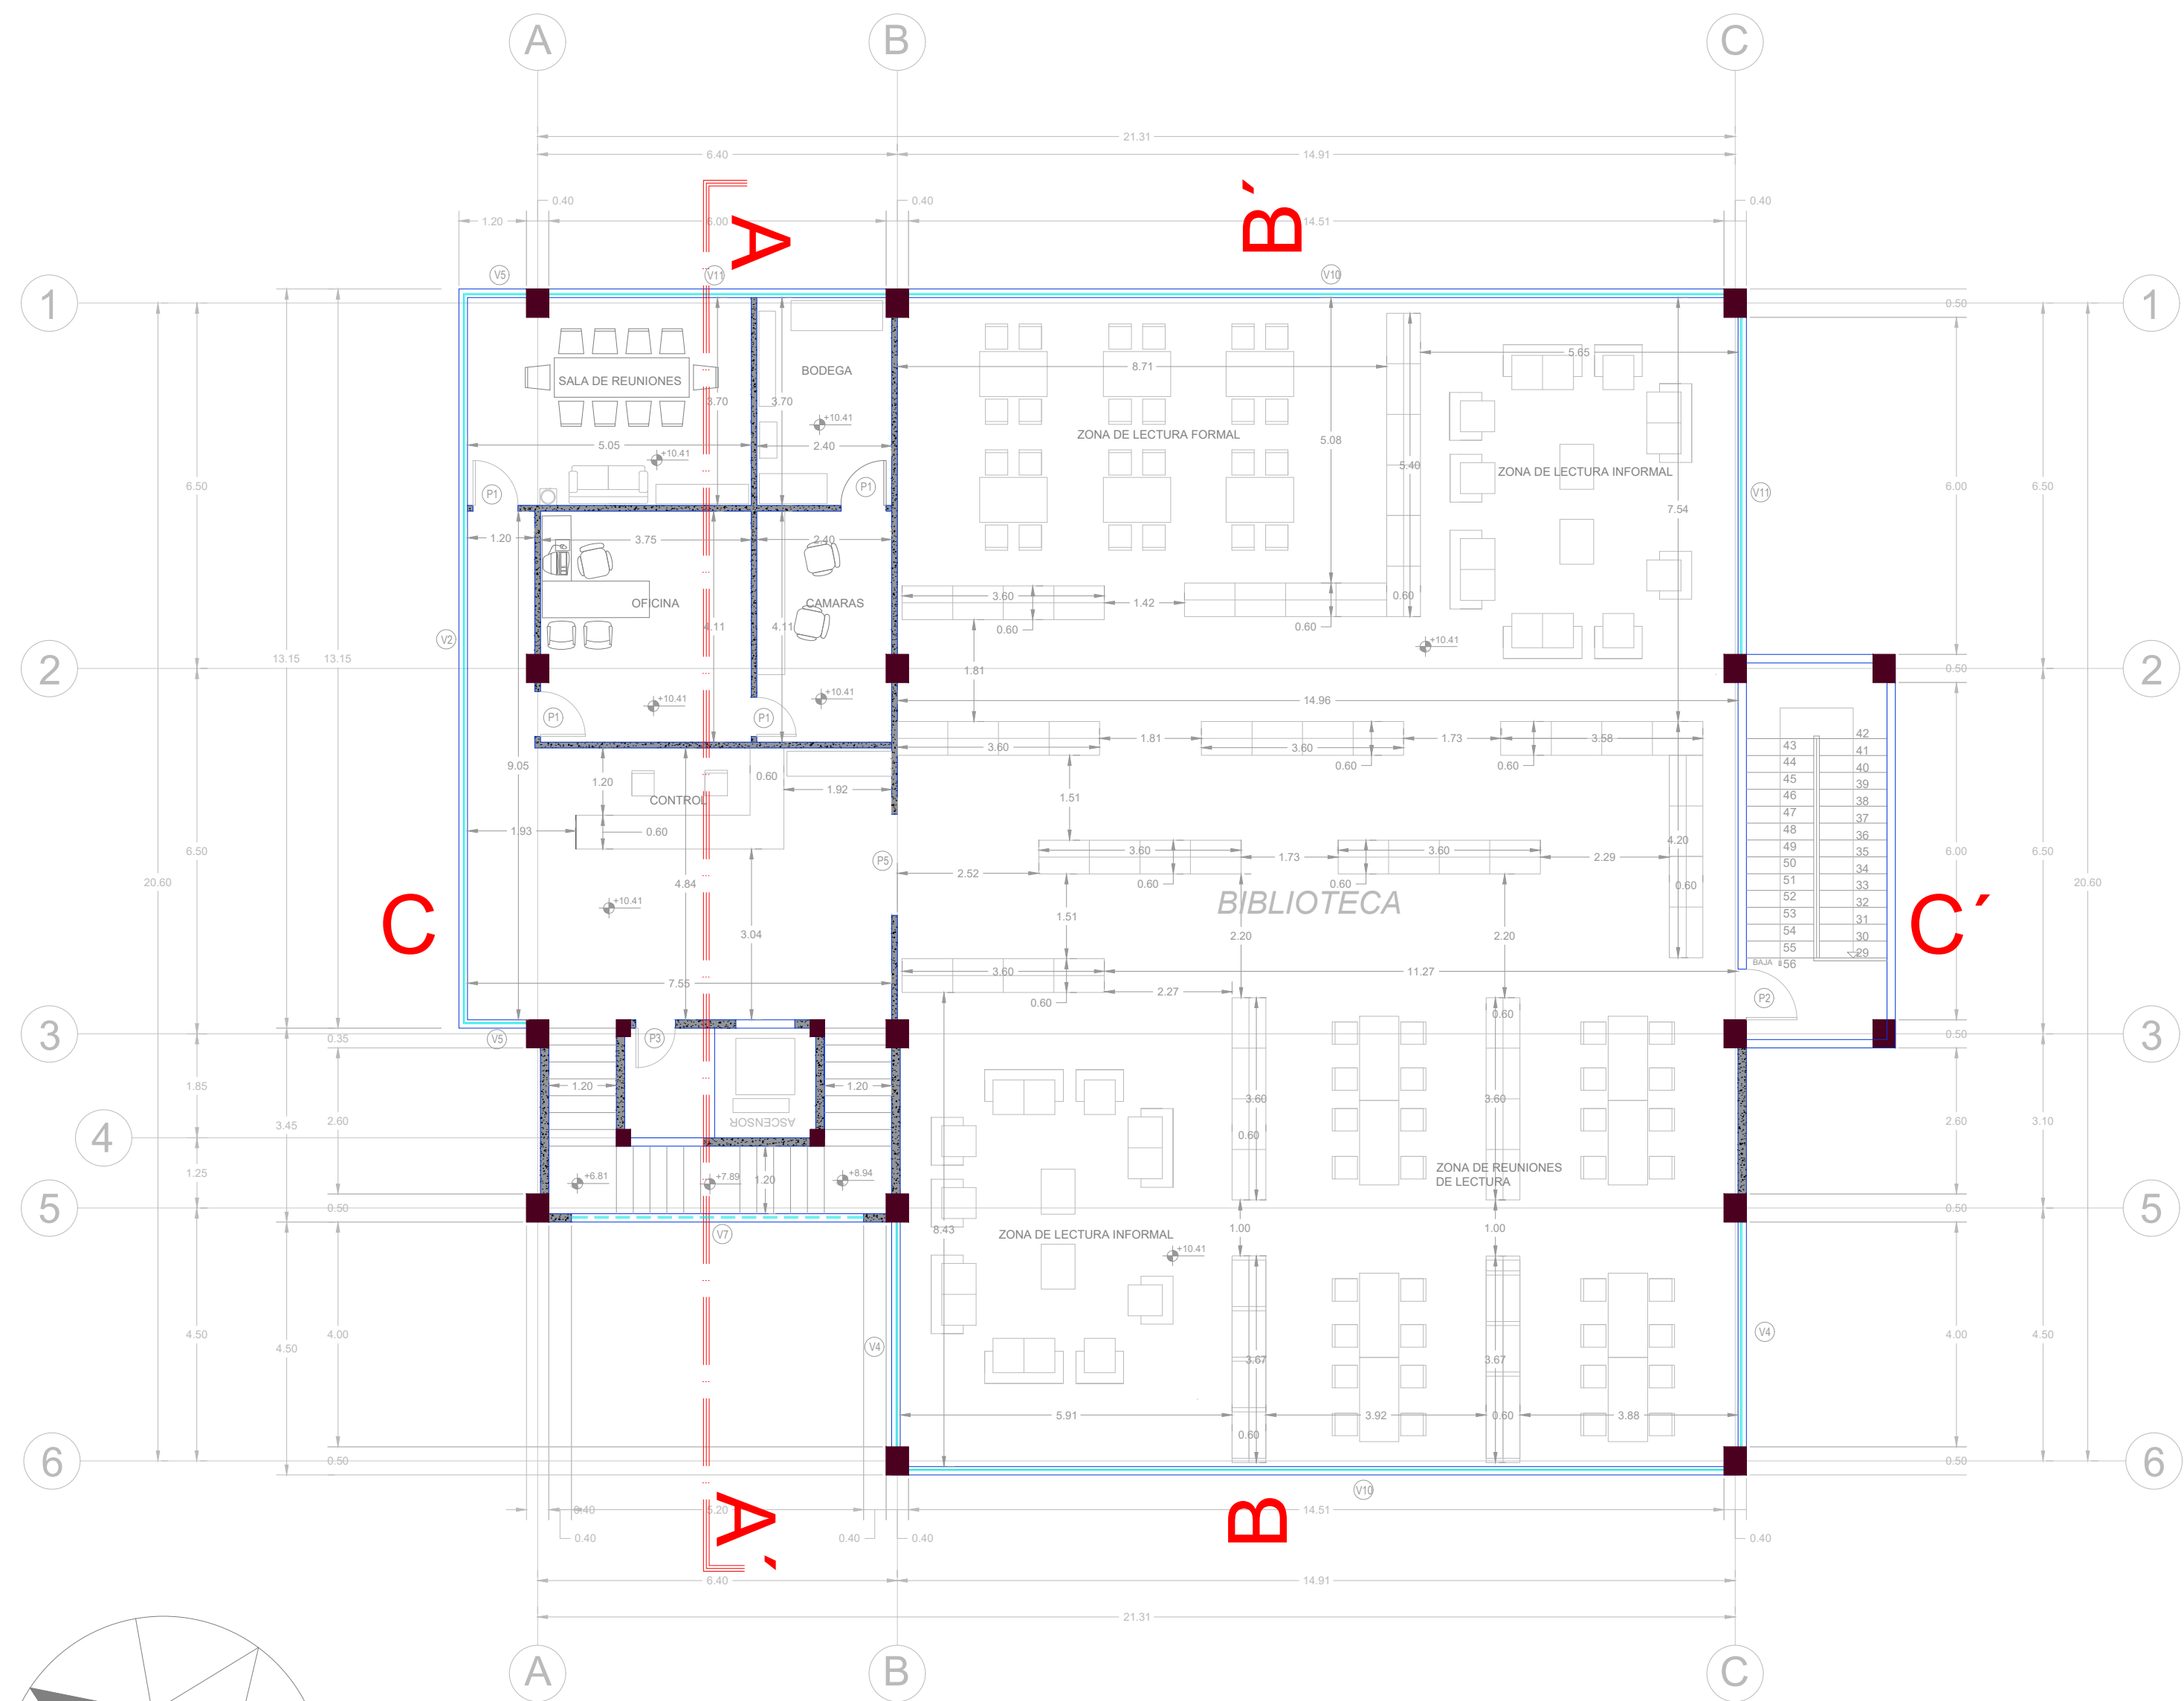

SEGUNDO PISO ALTO

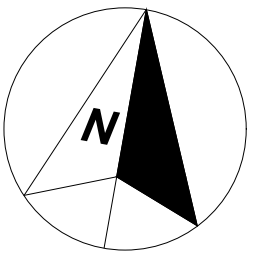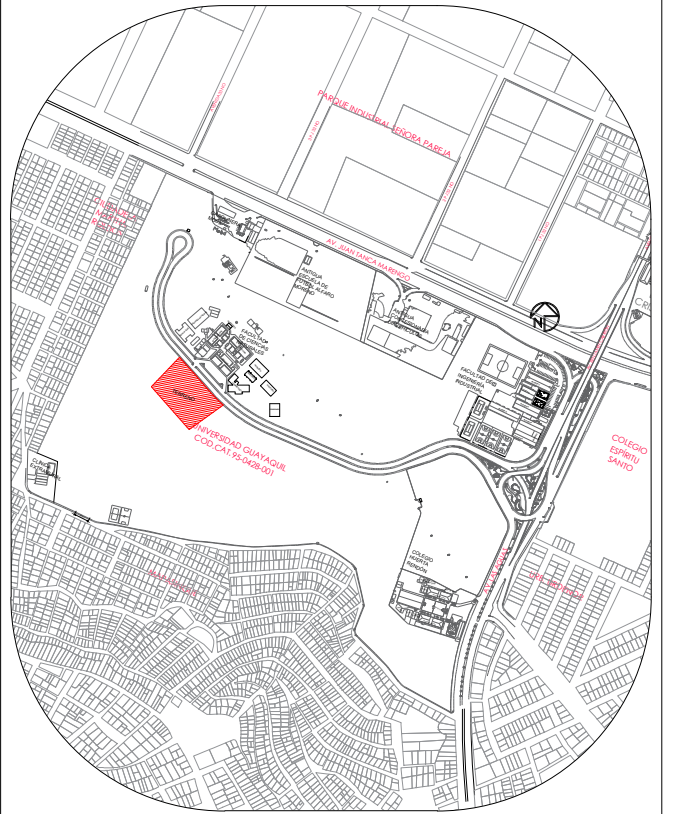

UBICACION

- UBICACION**
- Parroquia: Tarqui
 - Sector: 95
 - Manzana: 428
 - Lote: 1
 - Cod. Cat.: 95-428-1-0-0-0

UNIVERSIDAD DE GUAYAQUIL

Facultad de
Arquitectura y Urbanismo



Tema:

Centro de Exelencia Academica de Ordenamiento
Territorial, Urbanismo, y Tecnologias de
Sistemas Constructivos

Contiene:

ETAPA 3; Auditorio Master, Galerias, Biblioteca
- PLANO DE PLANTA ALTA 2

Autor:

Jaime Lee Andrade Jara

Tutora de Tesis:

Arq. Rosa Maria Elena Pin Guerrero, MSc

Fecha:


Semptiembre 2021

Escala:



1 : 100

Lámina:

21

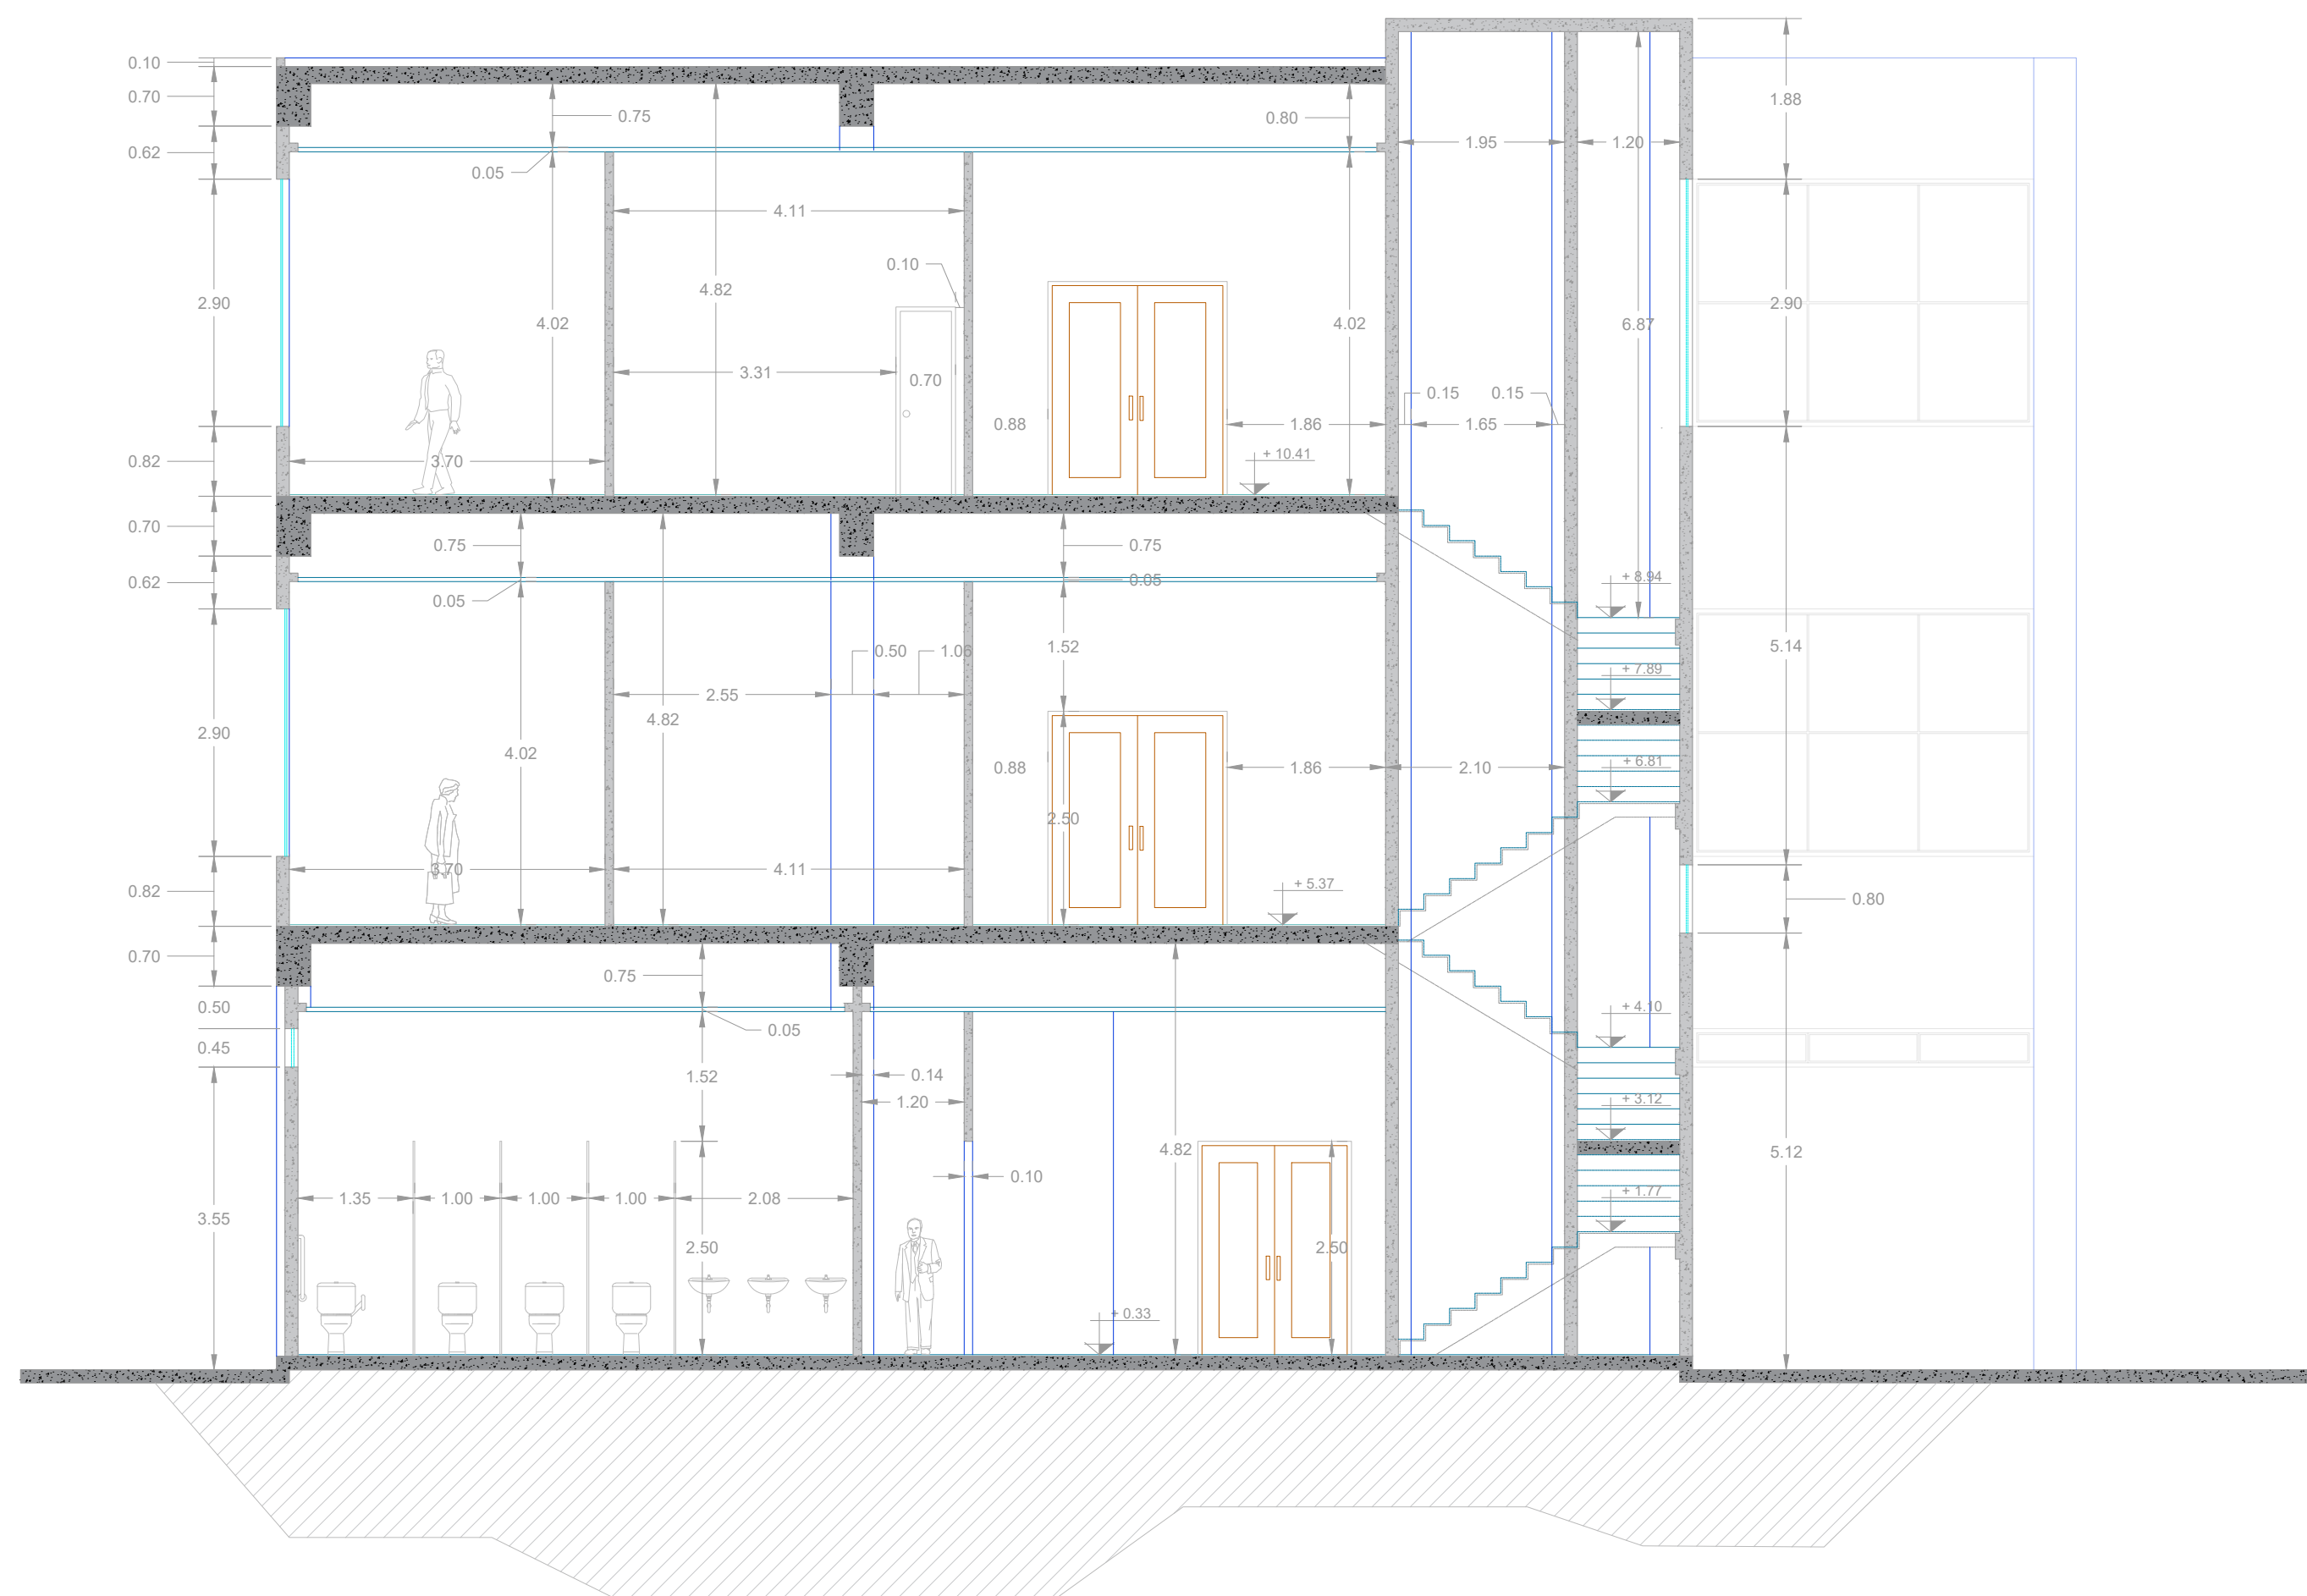

CORTE LONGITUDINAL A-A'

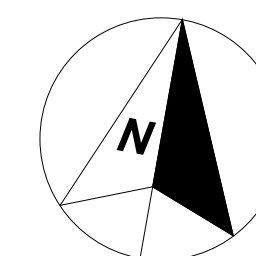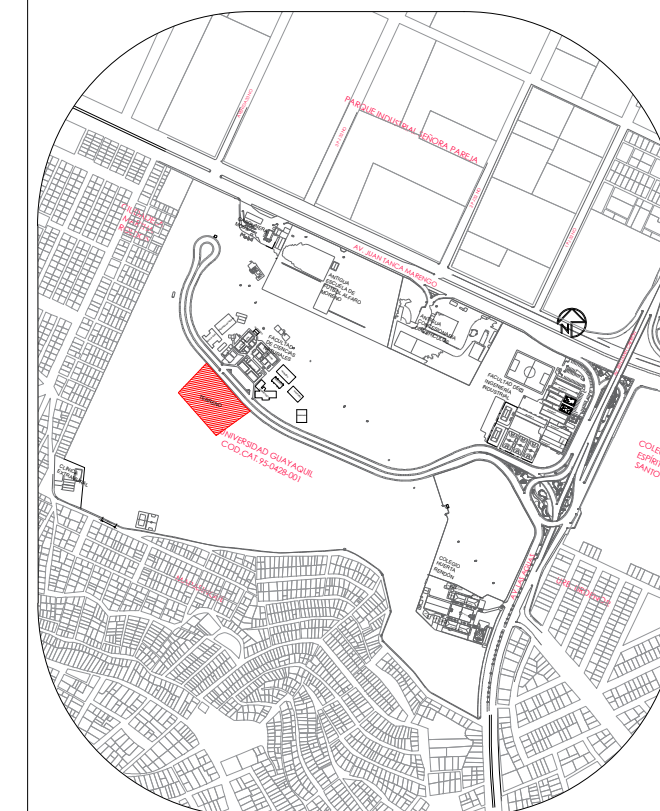

UBICACION

- UBICACION
- Parroquia: Tarqui
 - Sector: 95
 - Manzana: 428
 - Lote: 1
 - Cod. Cat.: 95-428-1-0-0-0

UNIVERSIDAD DE GUAYAQUIL

Facultad de
Arquitectura y Urbanismo



Tema:


Centro de Exelencia Academica de Ordenamiento
Territorial, Urbanismo, y Tecnologias de
Sistemas Constructivos

Contiene:



ETAPA 3: Auditorio Master, Galerias, Biblioteca

- CORTE LONGITUDINAL A-A'

Autor: Jaime Lee Andrade Jara	Fecha: Septiembre 2021
Tutora de Tesis: Arq. Rosa Maria Elena Pin Guerrero, MSc	Escala: 1 : 75 Lamina: 22

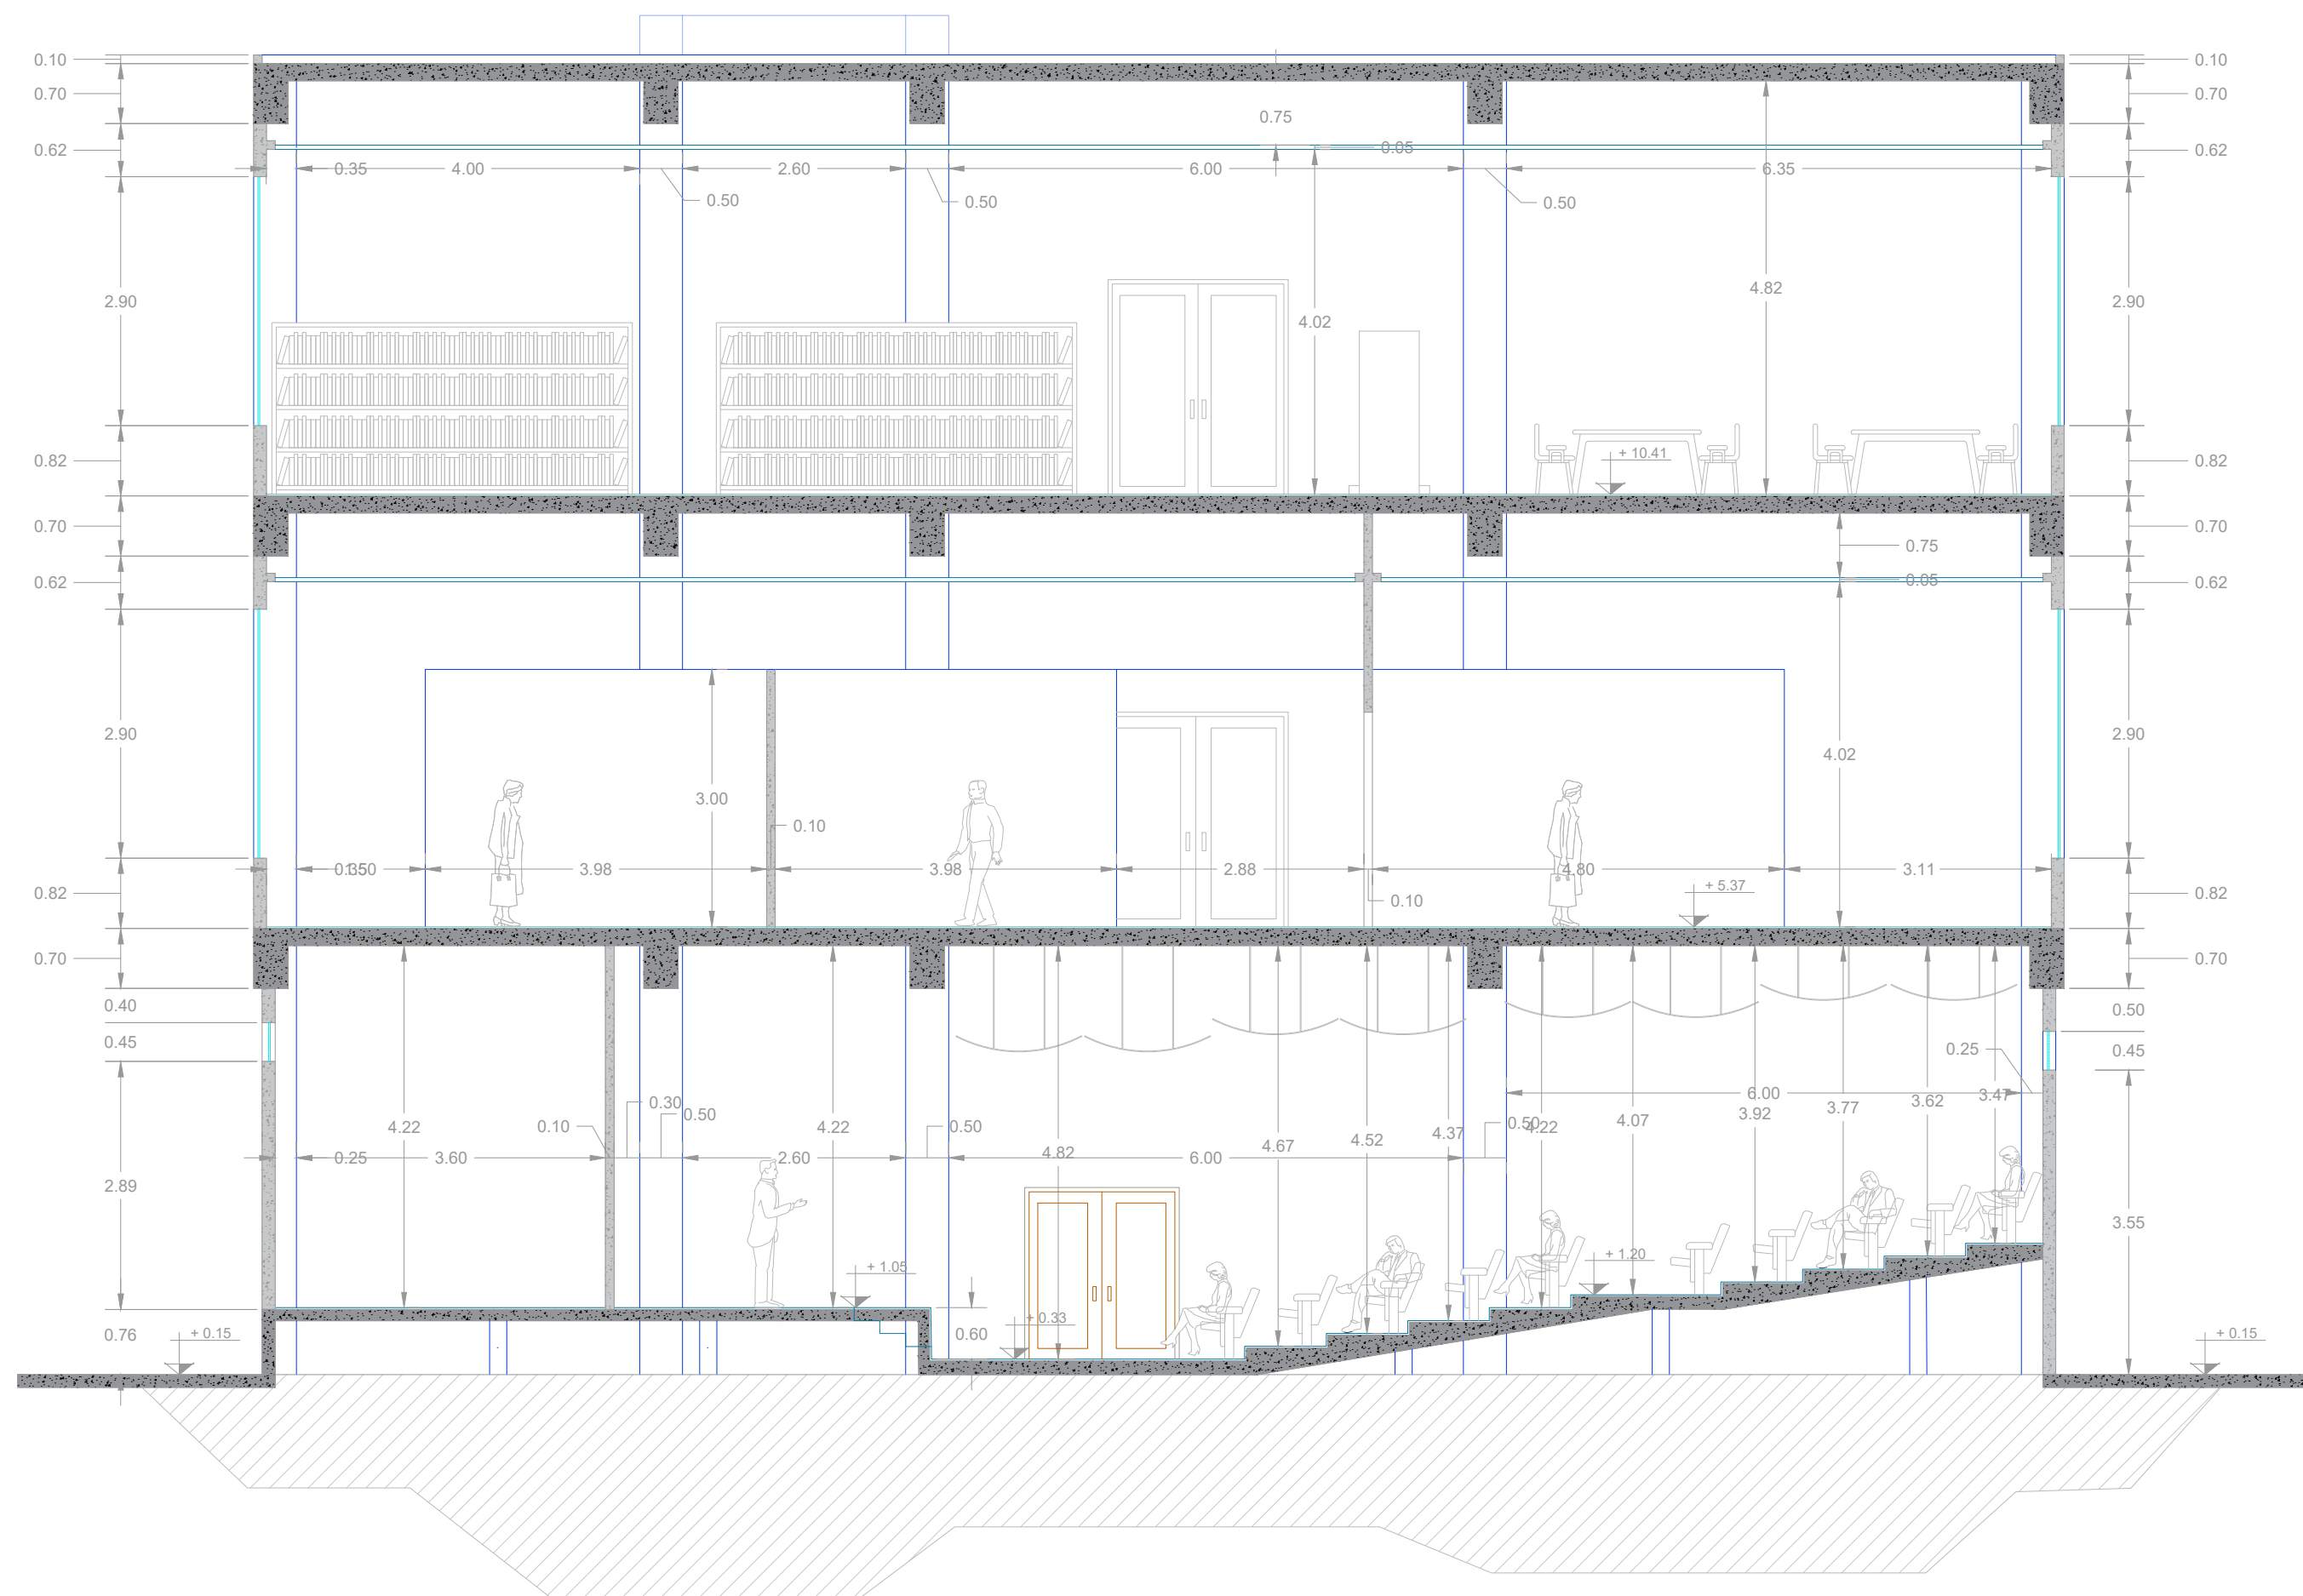

CORTE LONGITUDINAL B-B'

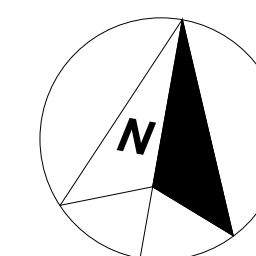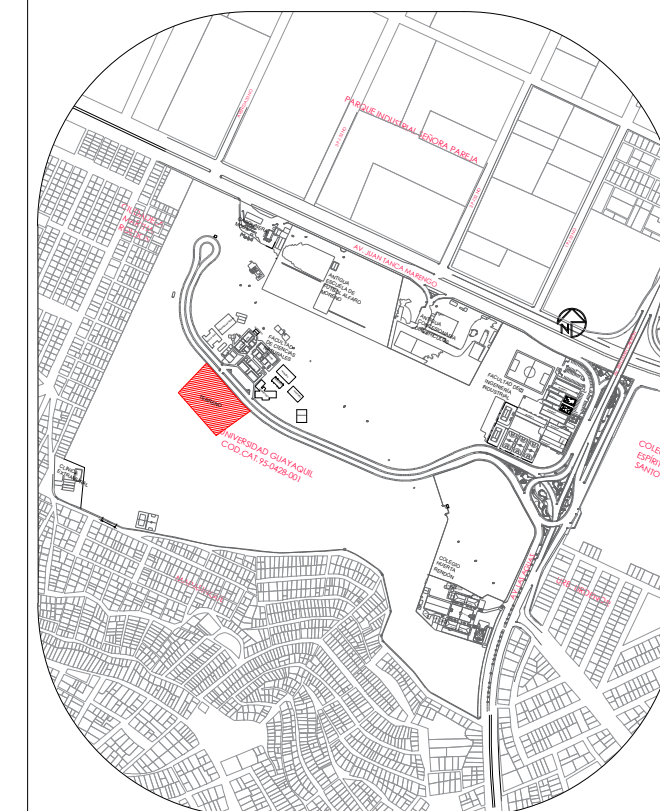

UBICACION

- UBICACION**
- Parroquia: Tarqui
 - Sector: 95
 - Manzana: 428
 - Lote: 1
 - Cod. Cat.: 95-428-1-0-0-0

UNIVERSIDAD DE GUAYAQUIL
Facultad de
Arquitectura y Urbanismo



Tema:
Centro de Exelencia Academica de Ordenamiento
Territorial, Urbanismo, y Tecnologias de
Sistemas Constructivos

Contiene:
ETAPA 3; Auditorio Master, Galerias, Biblioteca
- CORTE LONGITUDINAL B-B'

Autor:

Jaime Lee Andrade Jara


Tutora de Tesis:

Arq. Rosa Maria Elena Pin Guerrero, MSc



Fecha:
Septiembre 2021

Escala:
1 : 75

Lámina:
23

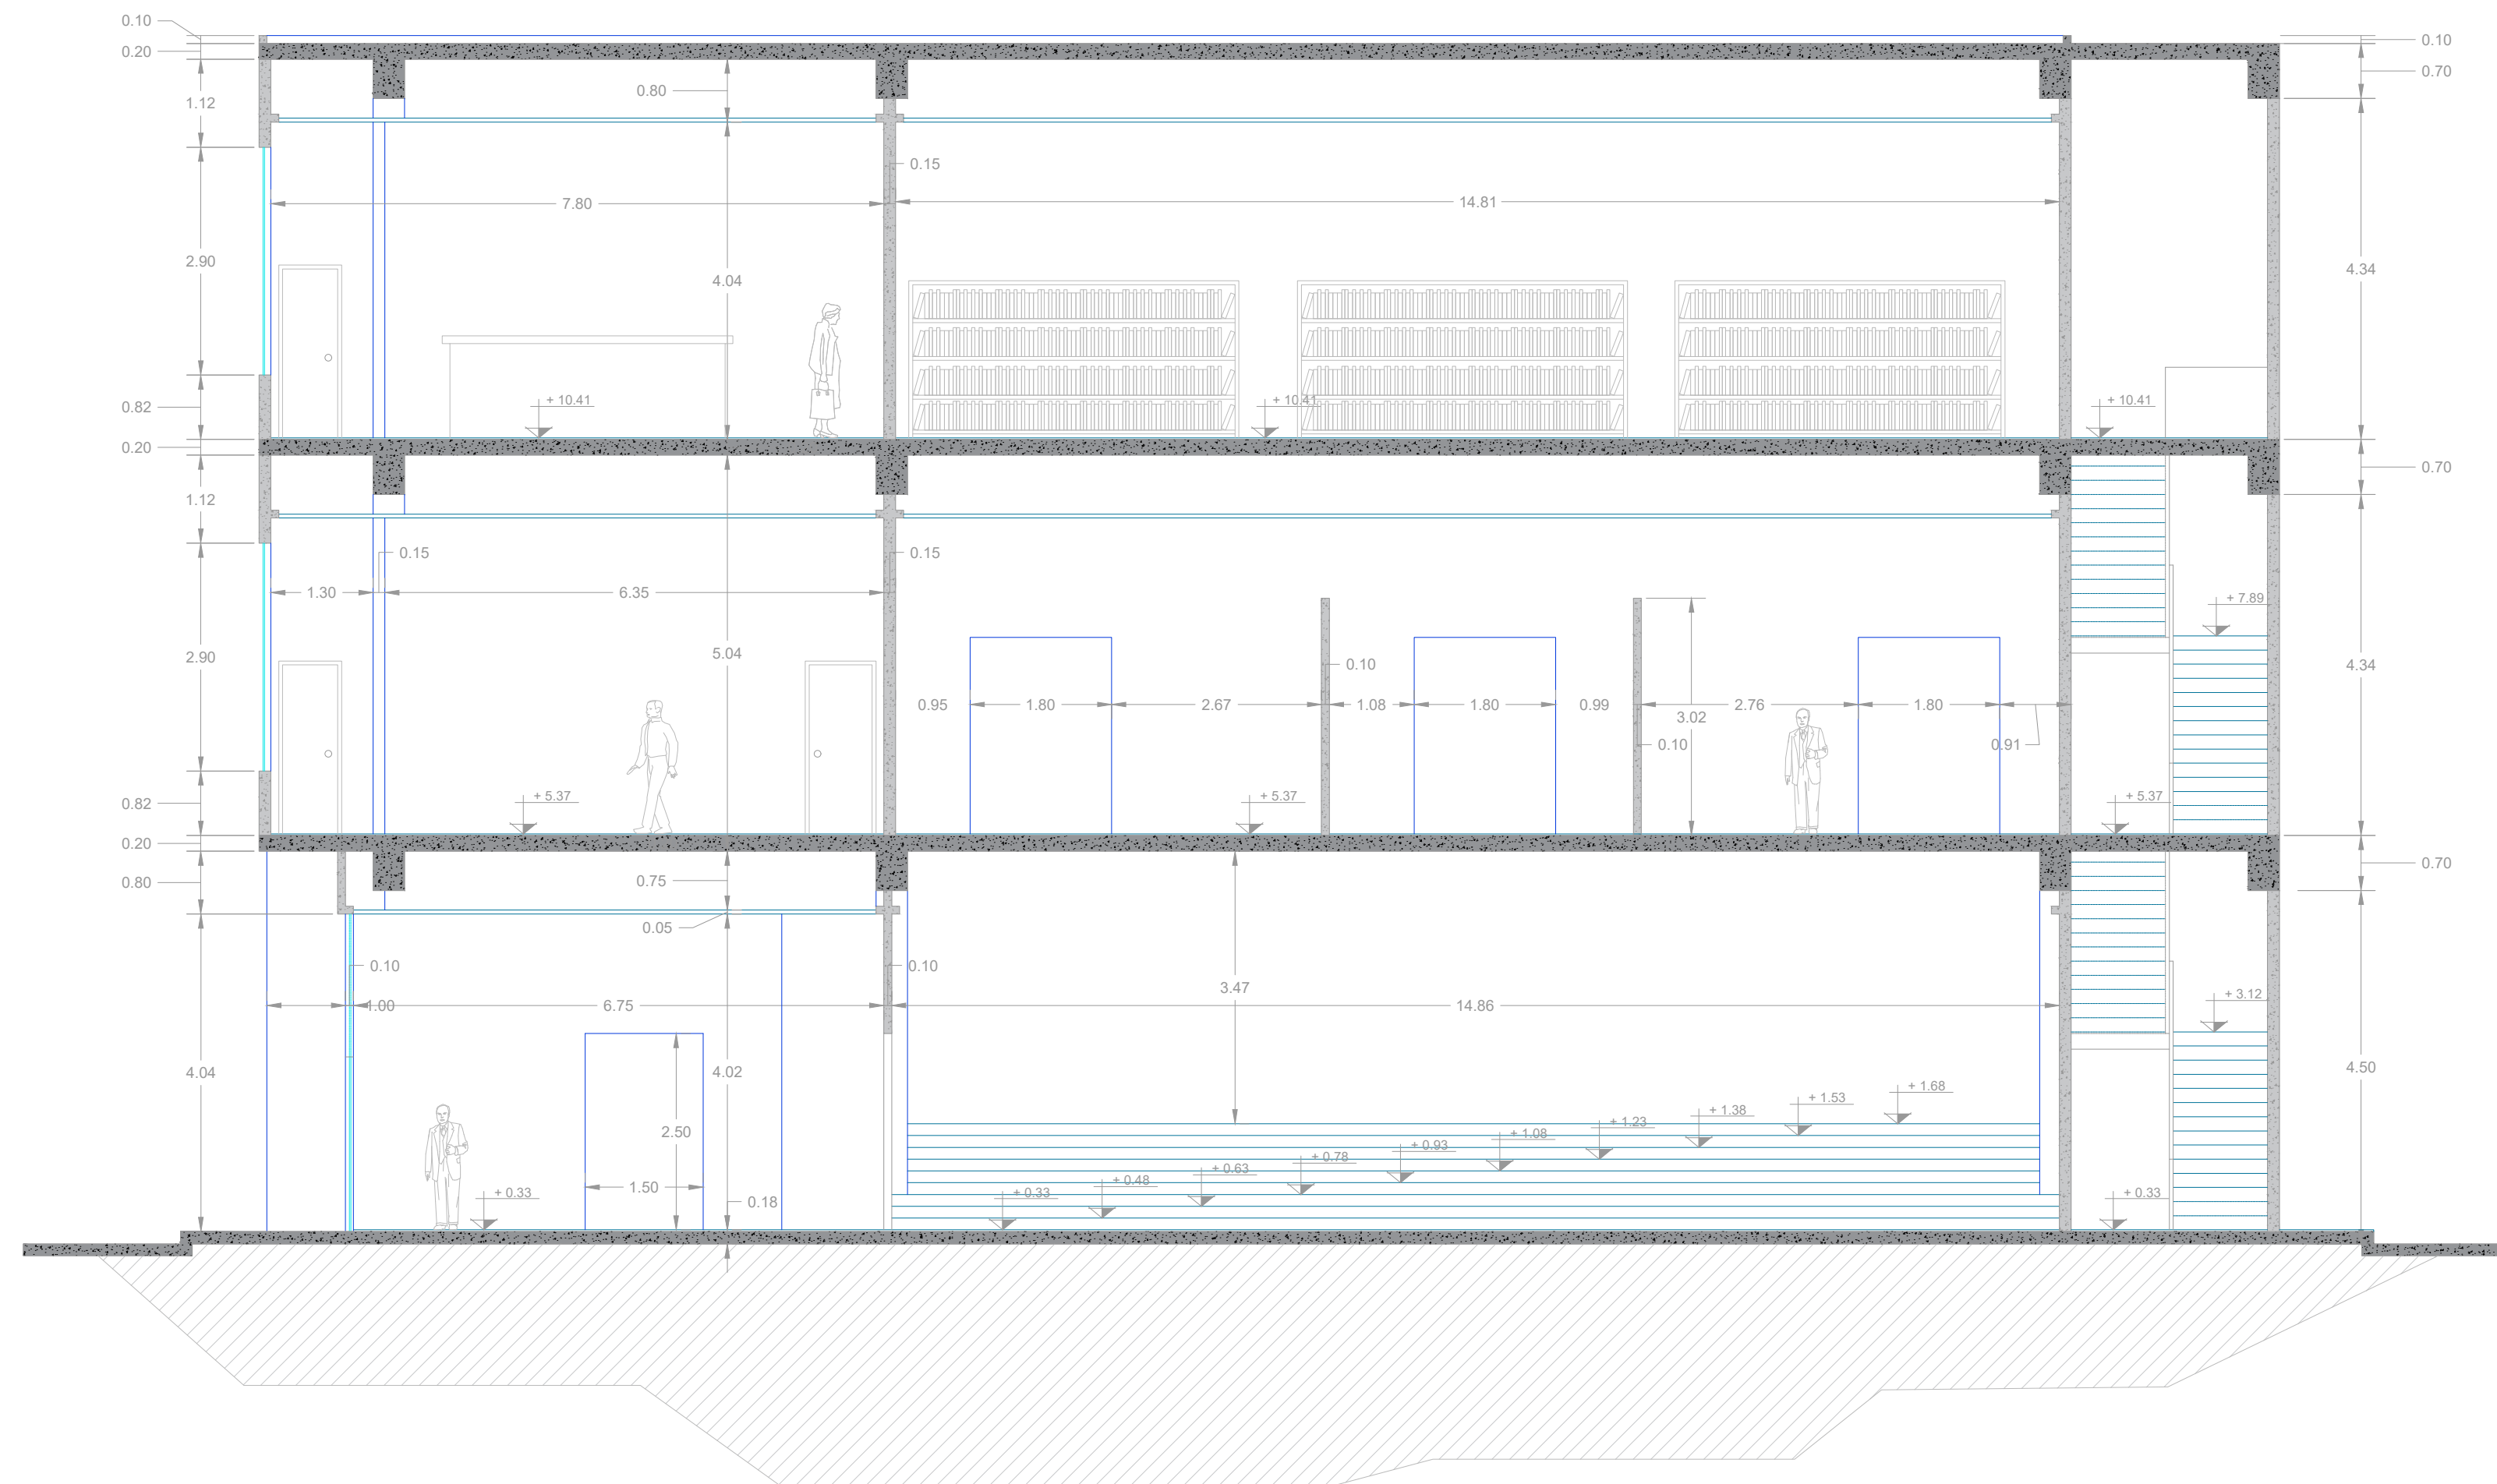

CORTE TRANSVERSAL C-C'

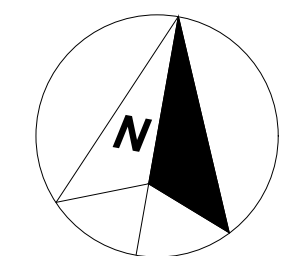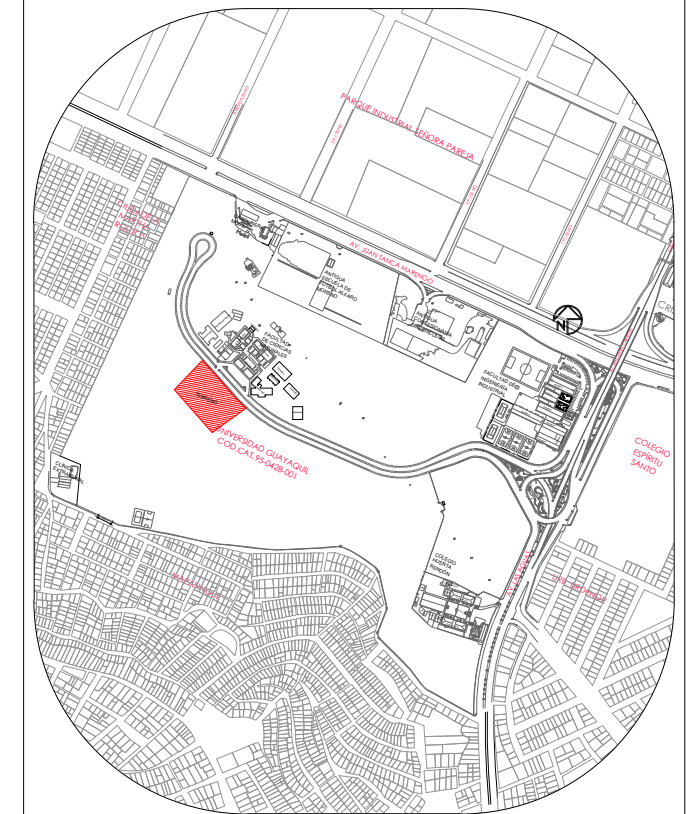

UBICACION

- UBICACION**
- Parroquia: Tarqui
 - Sector: 95
 - Manzana: 428
 - Lote: 1
 - Cod. Cat.: 95-428-1-0-0-0

UNIVERSIDAD DE GUAYAQUIL
Facultad de
Arquitectura y Urbanismo




Tema:
Centro de Exelencia Academica de Ordenamiento
Territorial, Urbanismo, y Tecnologias de
Sistemas Constructivos

Contiene:
ETAPA 3; Auditorio Master, Galerias, Biblioteca
- CORTE TRANSVERSAL C-C'



Autor: Jaime Lee Andrade Jara	Fecha: Septiembre 2021
Tutora de Tesis: Arq. Rosa Maria Elena Pin Guerrero, MSc	Escala: 1 : 75 Lámina: 24



FACHADA FRONTAL

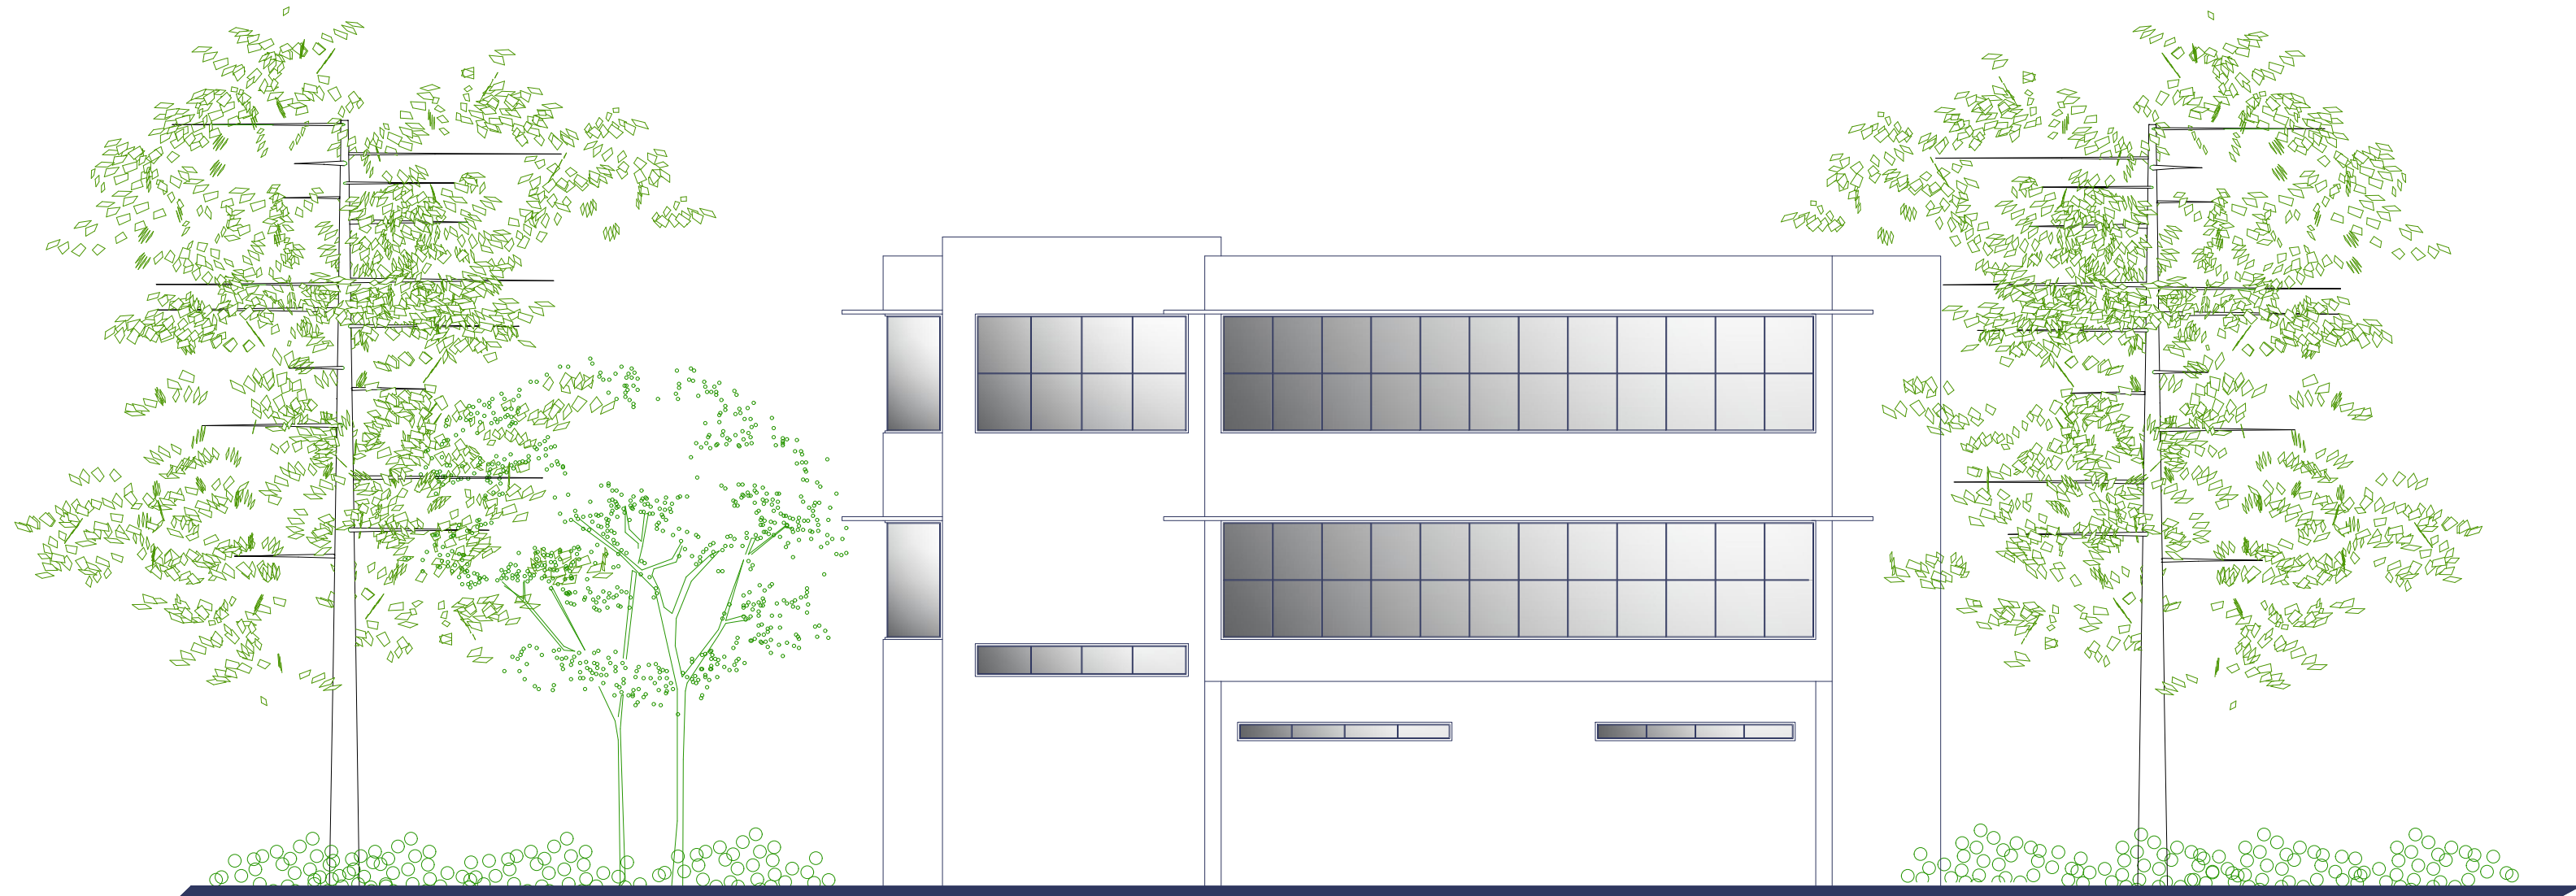

FACHADA LATERAL DERECHA

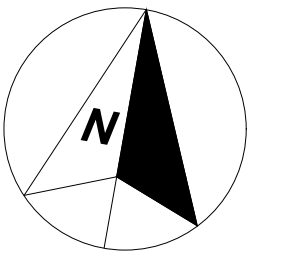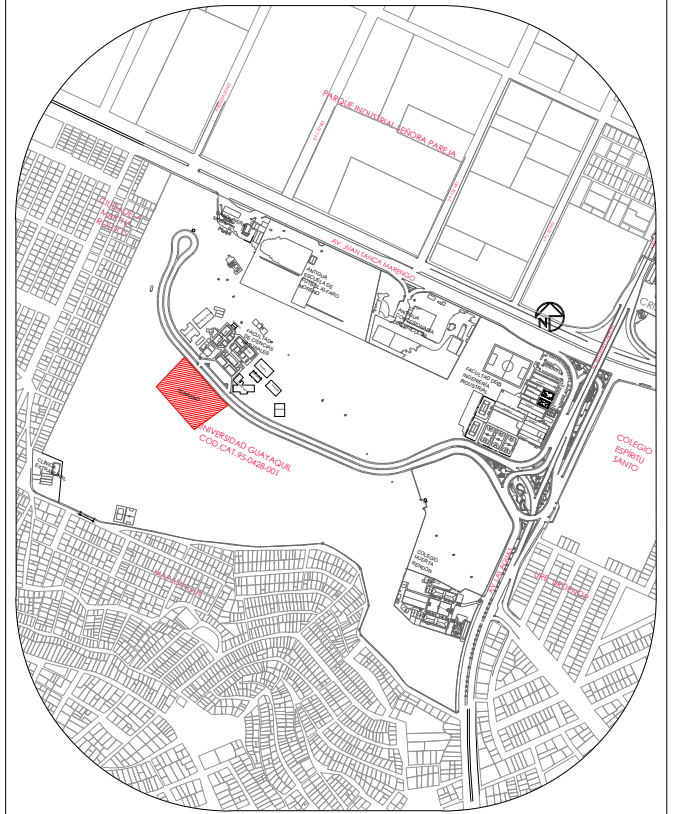

UBICACION

- UBICACION
- Parroquia: Tarqui
 - Sector: 95
 - Manzana: 428
 - Lote: 1
 - Cod. Cat.: 95-428-1-0-0-0

UNIVERSIDAD DE GUAYAQUIL

Facultad de
Arquitectura y Urbanismo




Tema:
Centro de Exelencia Academica de Ordenamiento
Territorial, Urbanismo, y Tecnologias de
Sistemas Constructivos

Contiene:
ETAPA 3; Auditorio Master, Galerias, Biblioteca
- FACHADA FRONTAL
- FACHADA LATERAL DERECHA



Autor: Jaime Lee Andrade Jara	Fecha: Septiembre 2021
	Escala: 1 : 150
Tutora de Tesis: Arq. Rosa Maria Elena Pin Guerrero,MSc	Lámina: 25



FACHADA POSTERIOR

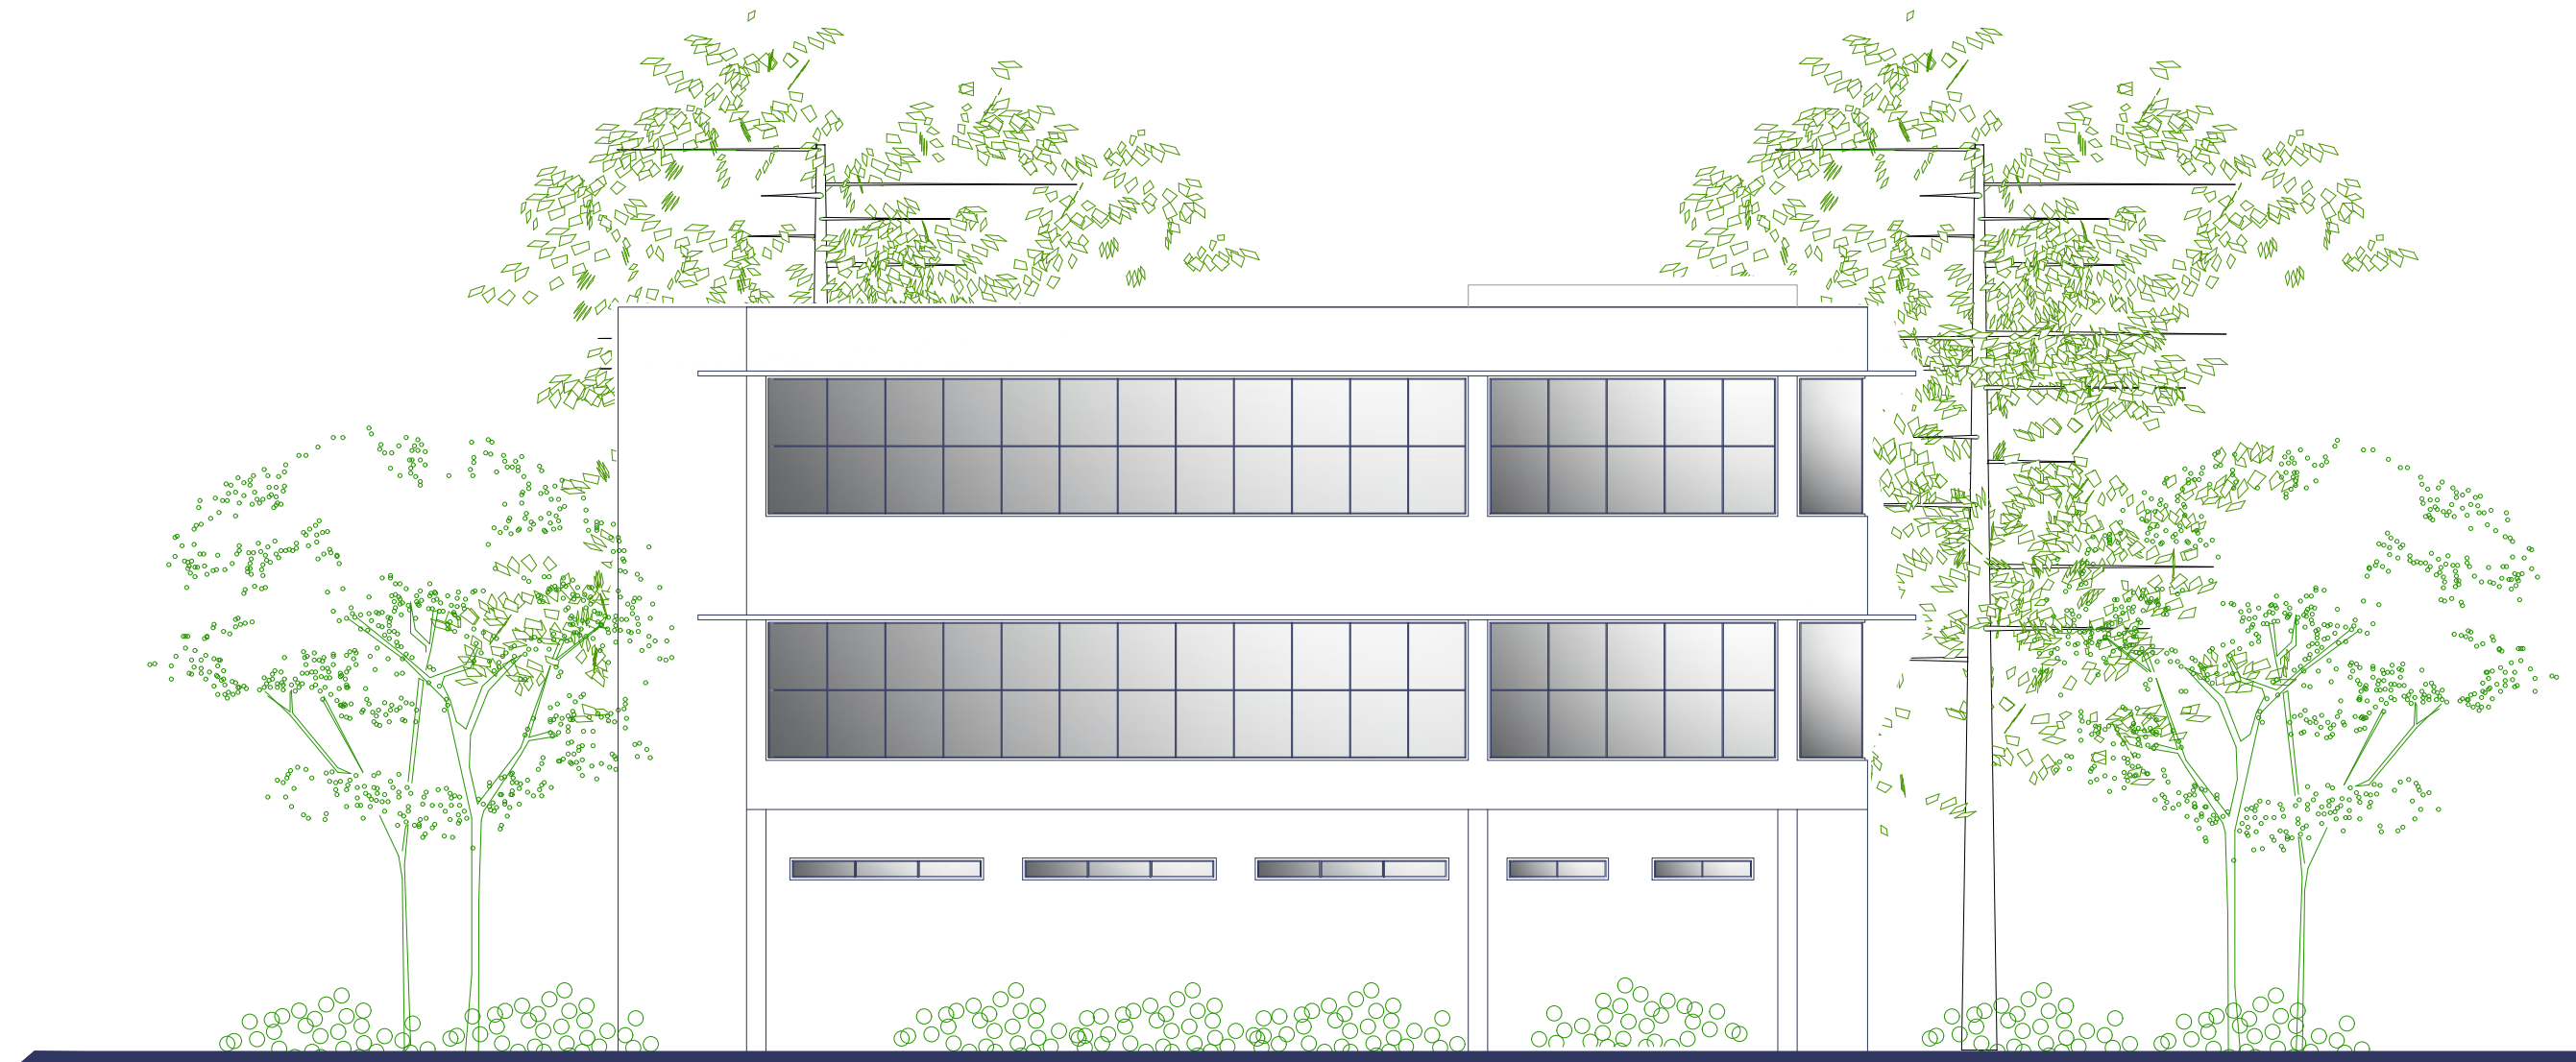

FACHADA LATERAL IZQUIERDA

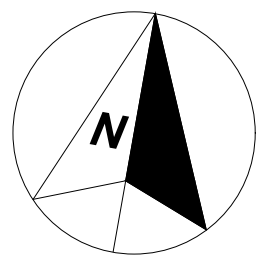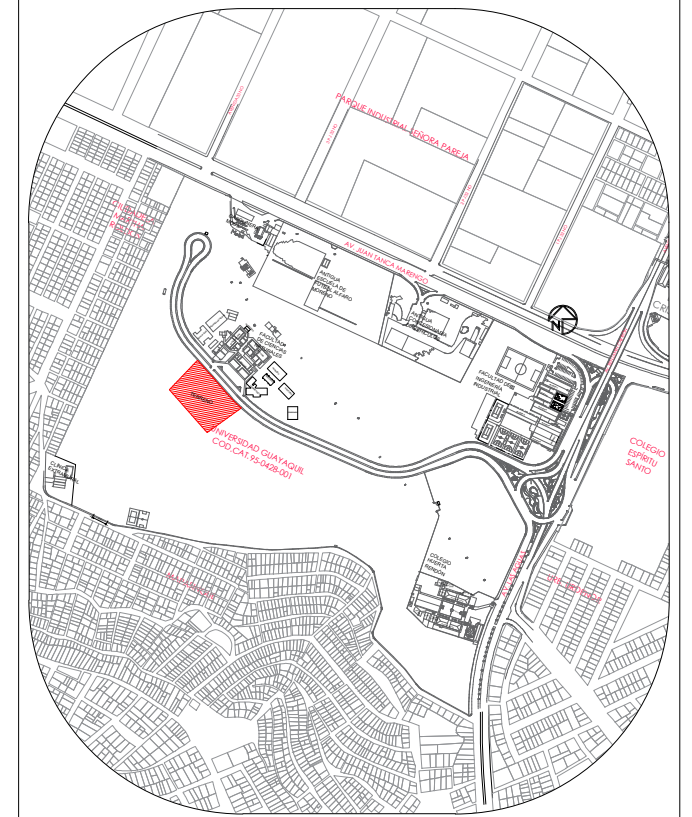

UBICACION

- UBICACION
- Parroquia: Tarqui
 - Sector: 95
 - Manzana: 428
 - Lote: 1
 - Cod. Cat.: 95-428-1-0-0-0

UNIVERSIDAD DE GUAYAQUIL

Facultad de
Arquitectura y Urbanismo



Tema:

Centro de Exelencia Academica de Ordenamiento
Territorial, Urbanismo, y Tecnologias de
Sistemas Constructivos

Contiene:



ETAPA 3; Auditorio Master, Galerias, Biblioteca

- FACHADA POSTERIOR
- FACHADA LATERAL IZQUIERDA

Autor:	Fecha:
	Semptiembre 2021
Tutora de Tesis:	Escala:
	1 : 150
	Lámina:
	26



SÍMBOLO	NOMBRE	SÍMBOLO	NOMBRE
	LUMINARIA TIPO D20 DE BUDY 20W - 120V PARA EMPOTRAR EN LOSA O SOBRE CIELO RANCO		INTERRUPTOR SIMPLE UNIPOLAR (0.1-20 W)
	CABLE LUMINARIAS		INTERRUPTOR DOBLE UNIPOLAR (0.1-20 W)
	CABLEADO CIRCUITOS		INDICADOR CIRCUITO DUCTO PVC 2 EN LOSA Y/O PARED
	INDICADOR INTERRUPTORES DUCTO PVC 2 EN LOSA Y/O PARED		TABLERO DE DEVIANTES
	LUMINARIA EMPORTE 23 W - 4x47 mm		LAMPARA DE EXTERIOR PANEL TIPO POSTE 7x W

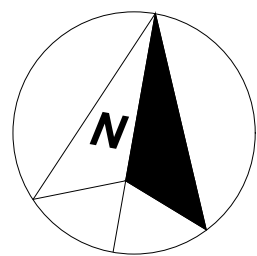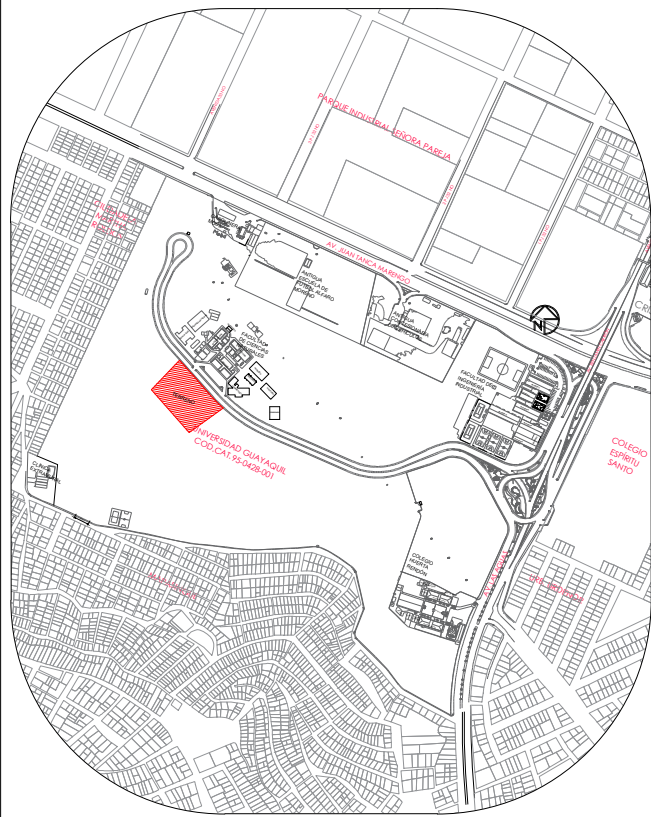

UBICACION

- UBICACION
- Parroquia: Tarqui
 - Sector: 95
 - Manzana: 428
 - Lote: 1
 - Cod. Cat.: 95-428-1-0-0-0

UNIVERSIDAD DE GUAYAQUIL

Facultad de
Arquitectura y Urbanismo



Tema:

Centro de Exelencia Academica de Ordenamiento
Territorial, Urbanismo, y Tecnologias de
Sistemas Constructivos

Contiene:

ELECTRICOS

- PLANO DE PLANTA GENERAL PUNTOS DE LUZ

Autor:

Jaime Lee Andrade Jara

Fecha:

Septiembre 2021

Escala:



1 : 250

Tutora de Tesis:

Arq. Rosa Maria Elena Pin Guerrero, MSc



Lámina:

27

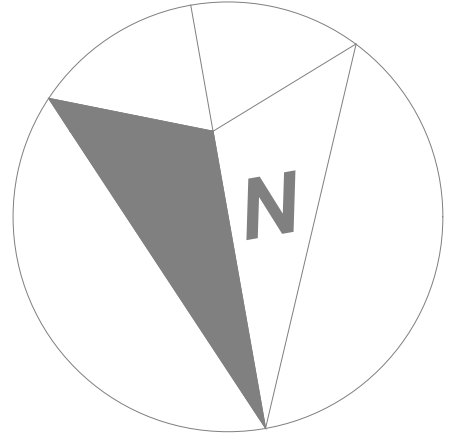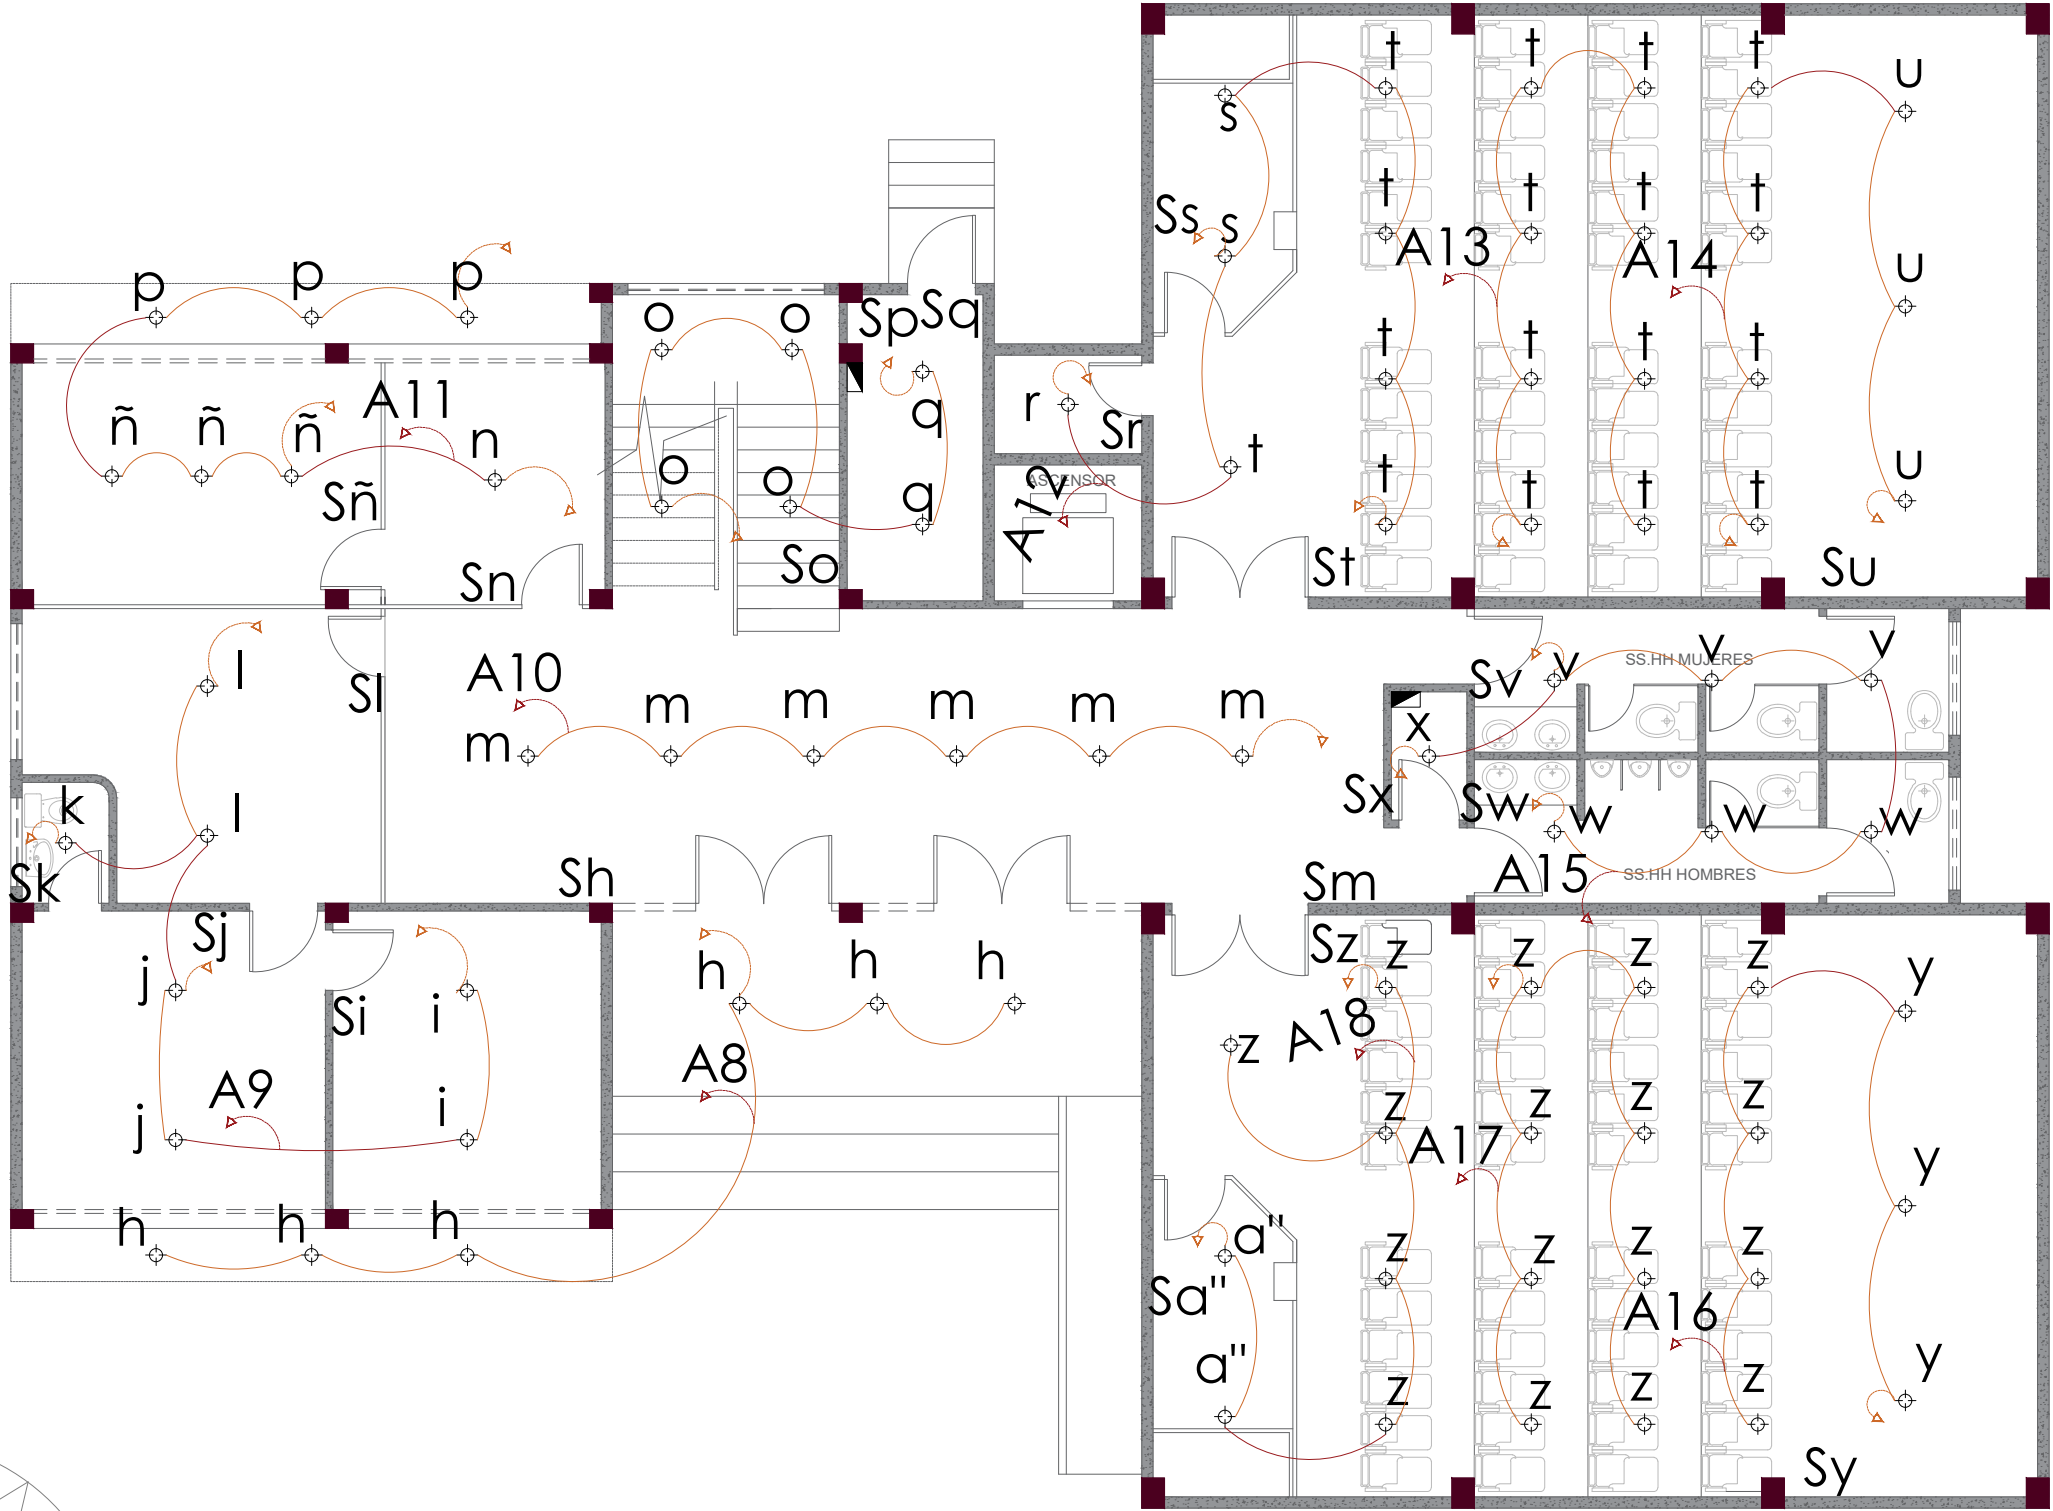

PLANTA BAJA

SÍMBOLO	NOMBRE	SÍMBOLO	NOMBRE
	LUMINARIA TIPO GUO DE BUEY 25W - 120V PARA EMPOTRAR EN LOSA O BOMBE CIELO FASEO		INTERRUPTOR SIMPLE UNIPOLAR (h:1,20 m)
	CABLE LUMINARIAS		INTERRUPTOR DOBLE UNIPOLAR (h:1,20 m)
	INDICADOR CABLEADO		INDICADOR CABLEADO TIPO PVC 2" EN LOSA Y/O PARED
	INDICADOR INTERRUPTORES TIPO PVC 2" EN LOSA Y/O PARED		TABLERO DE DISYUNTORES
	LUMINARIA MINIPORTE 23 W - 1,67 cm		AMPARA DE EXTERIOR FAROL TIPO POSTE 70 W

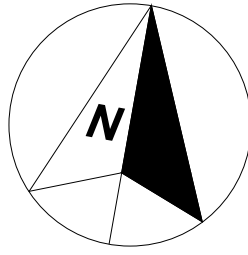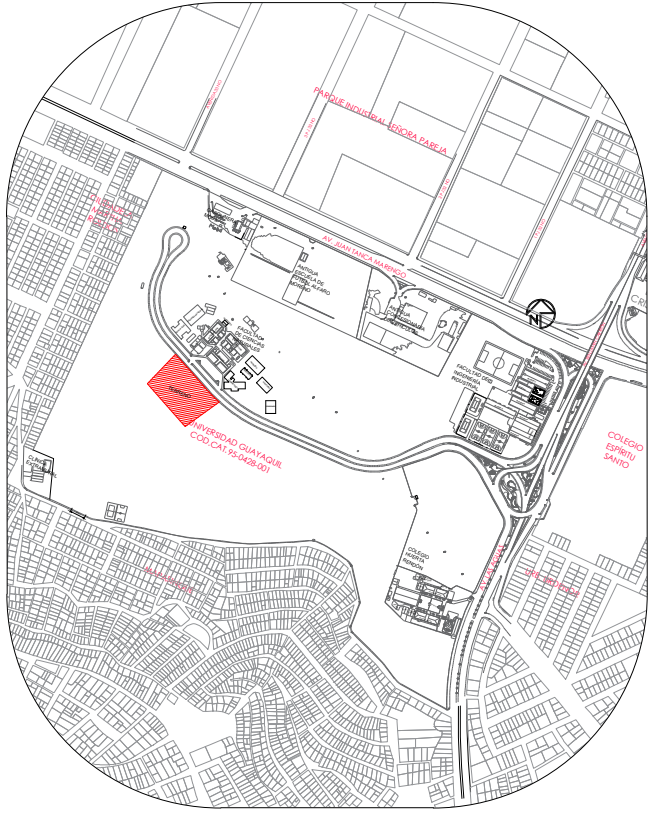

UBICACION

- UBICACION
- Parroquia: Tarqui
 - Sector: 95
 - Manzana: 428
 - Lote: 1
 - Cod. Cat.: 95-428-1-0-0-0

UNIVERSIDAD DE GUAYAQUIL



Facultad de
Arquitectura y Urbanismo



Tema:
Centro de Exelencia Academica de Ordenamiento
Territorial, Urbanismo, y Tecnologias de
Sistemas Constructivos



Contiene:
ETAPA 1; ELECTRICOS
- PLANO DE PLANTA BAJA, PUNTOS DE LUZ

Autor: Jaime Lee Andrade Jara	Fecha: Septiembre 2021
Tutora de Tesis: Arq. Rosa Maria Elena Pin Guerrero, MSc	Escala: 1 : 100
	Lámina: 28

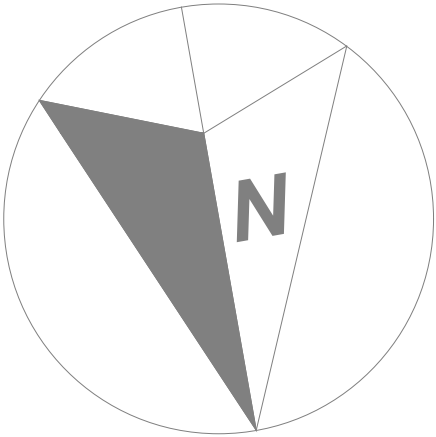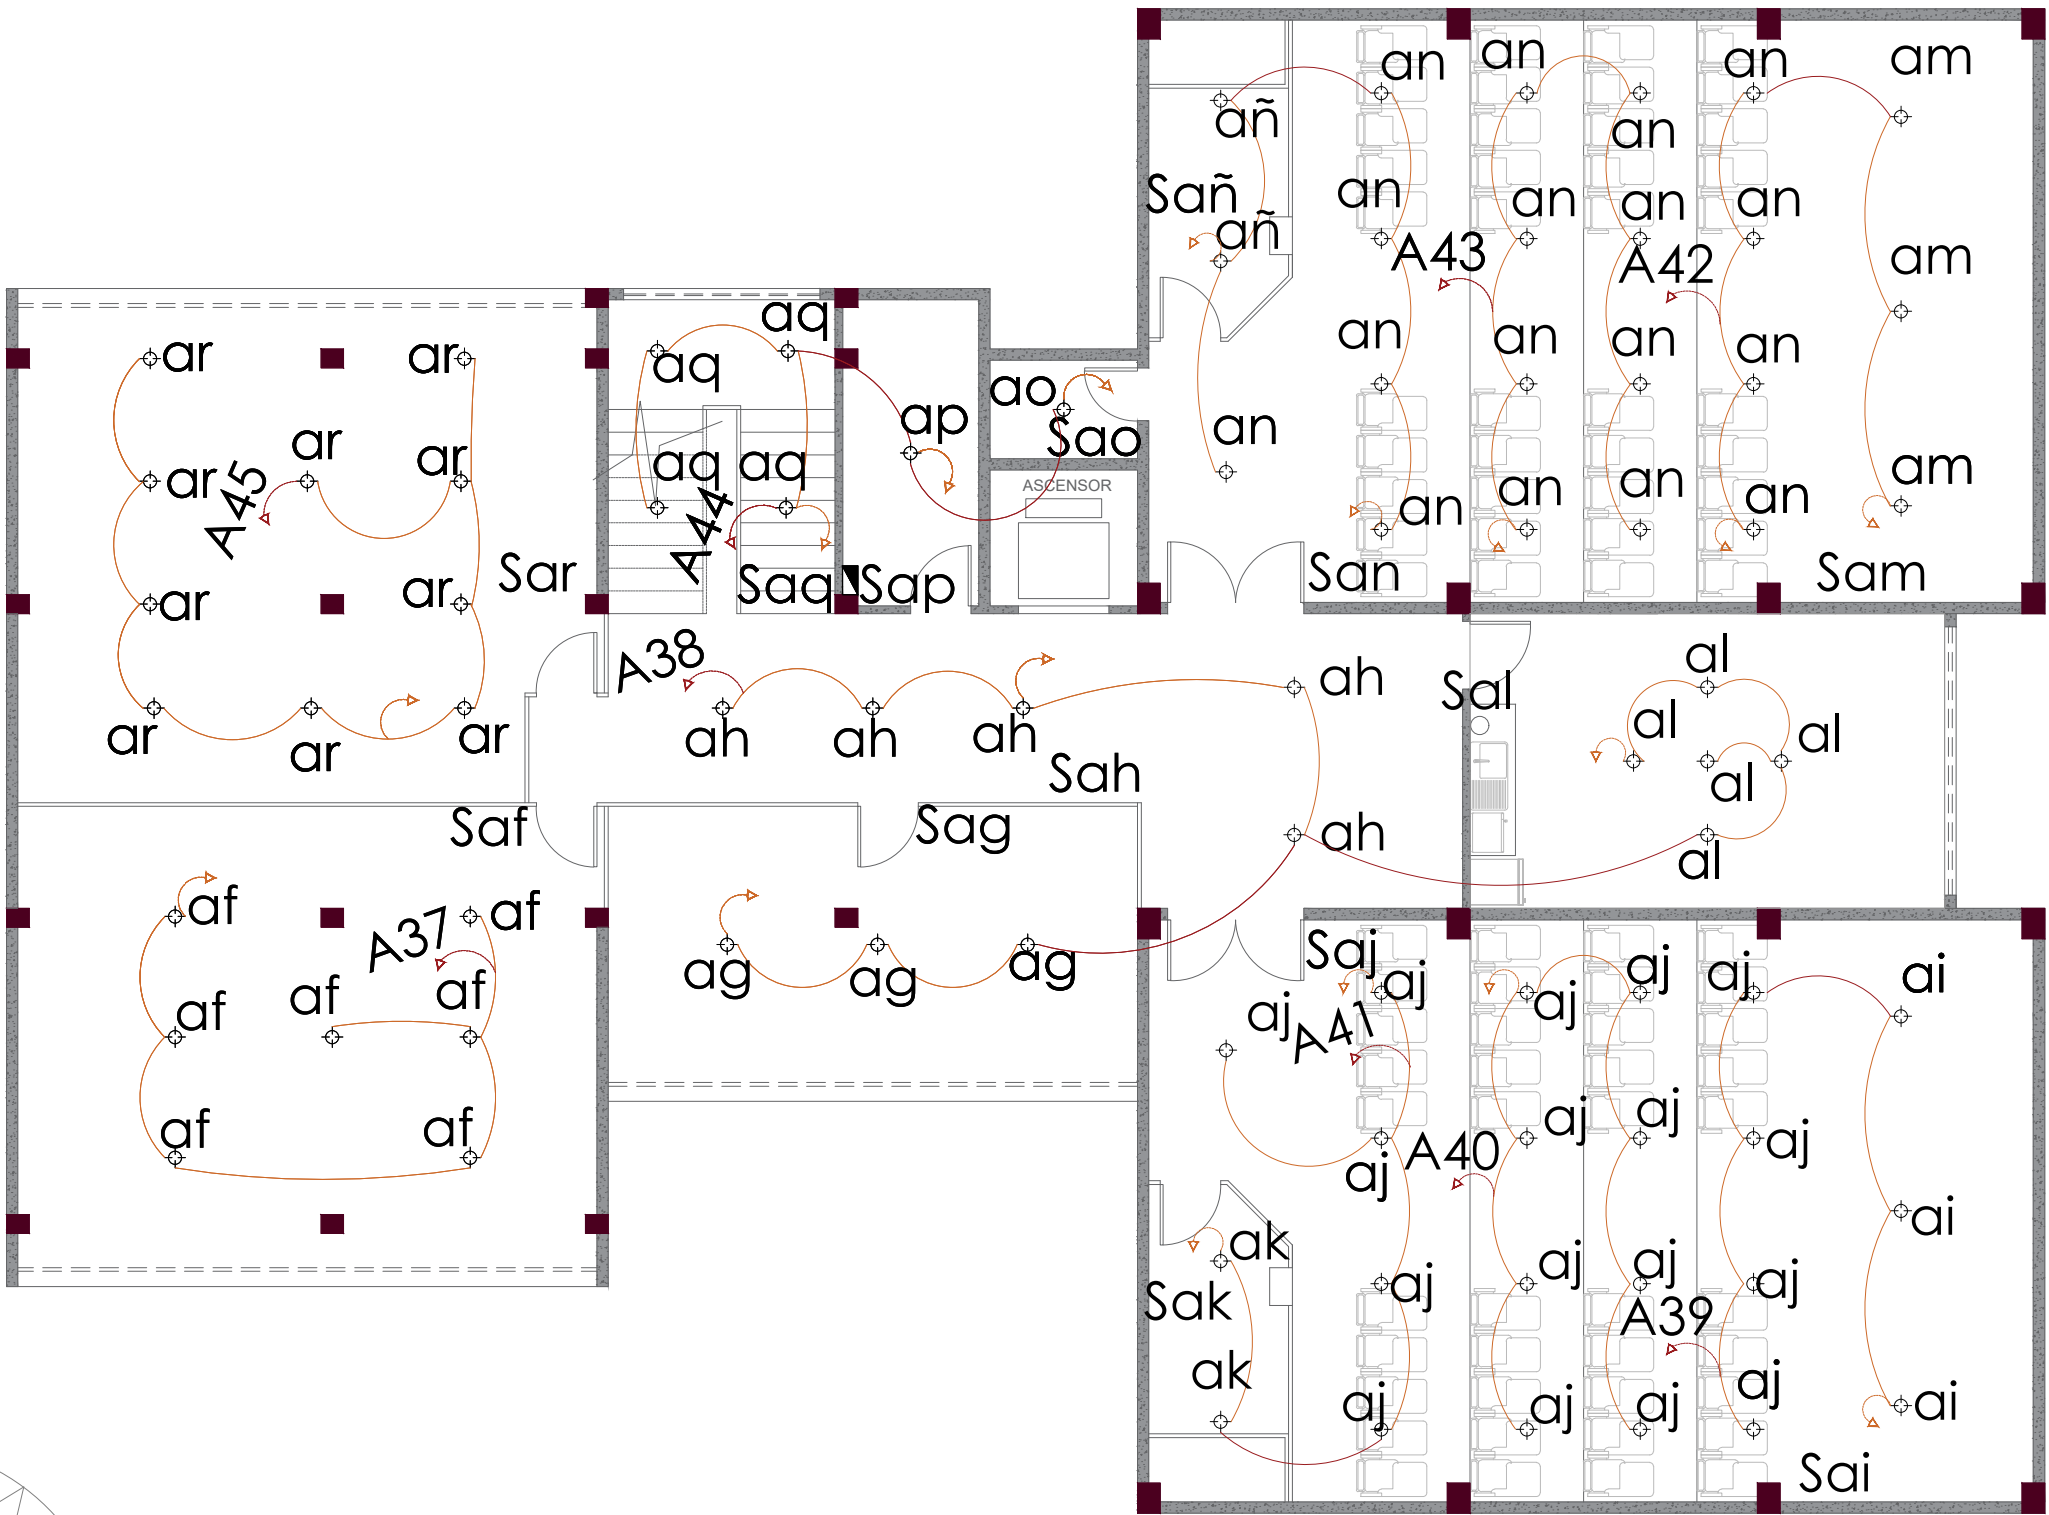

PLANTA ALTA 1

SÍMBOLO	NOMBRE	SÍMBOLO	NOMBRE
	LUMINARIA TIPO GUÍO DE BUEY 25W - 120V PARA EMPOTRAR EN LOSA O BOMBE CIELO FASEO	S	INTERRUPTOR SIMPLE UNIPOLAR (h:1,20 m)
	CABLE LUMINARIAS	Sab	INTERRUPTOR DOBLE UNIPOLAR (h:1,20 m)
	CABLEADO CIRCUITOS		INDICADOR CIRCUITO DUCTO PVC 2" EN LOSA Y/O PARED
	INDICADOR INTERRUPTORES DUCTO PVC 2" EN LOSA Y/O PARED		TABLERO DE DISYUNTORES
	LUMINARIA MINIPORTE 23 W - 1,57 cm		AMPARA DE EXTERIOR FAROL TIPO POSTE 75 W

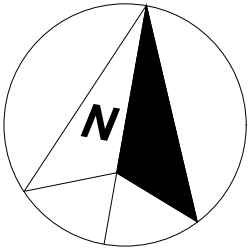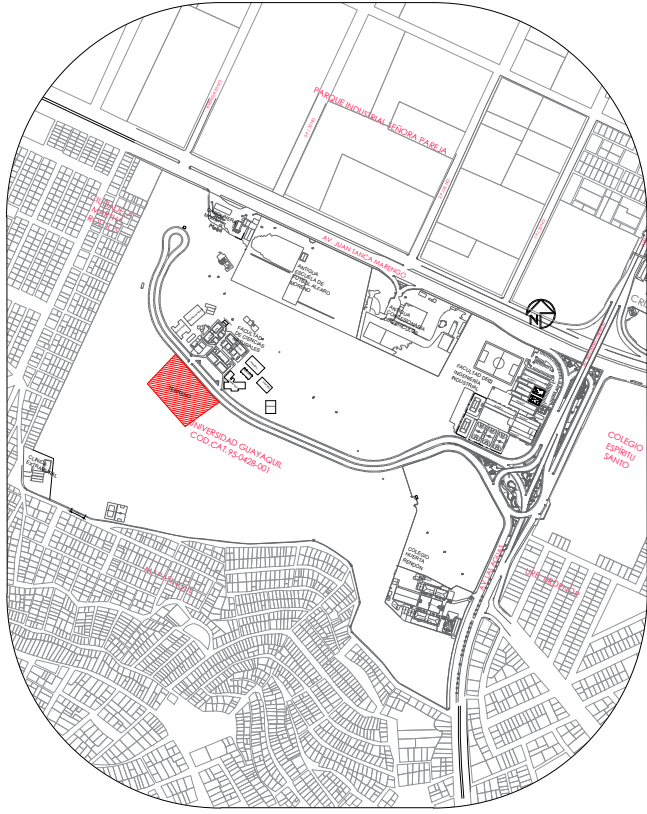

UBICACION

- UBICACION
- Parroquia: Tarqui
 - Sector: 95
 - Manzana: 428
 - Lote: 1
 - Cod. Cat.: 95-428-1-0-0-0

UNIVERSIDAD DE GUAYAQUIL

Facultad de
Arquitectura y Urbanismo



Tema:



Centro de Exelencia Academica de Ordenamiento
Territorial, Urbanismo, y Tecnologias de
Sistemas Constructivos

Contiene:

ETAPA 1; ELECTRICOS



- PLANO DE PLANTA ALTA 1, PUNTOS DE LUZ

Autor:	Fecha:
	Septiembre 2021
Tutora de Tesis:	Escala:
	1 : 100
	Lámina:
	29

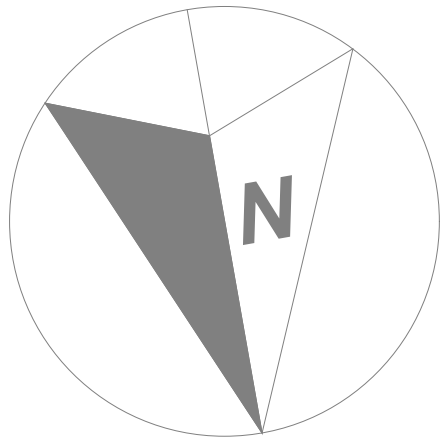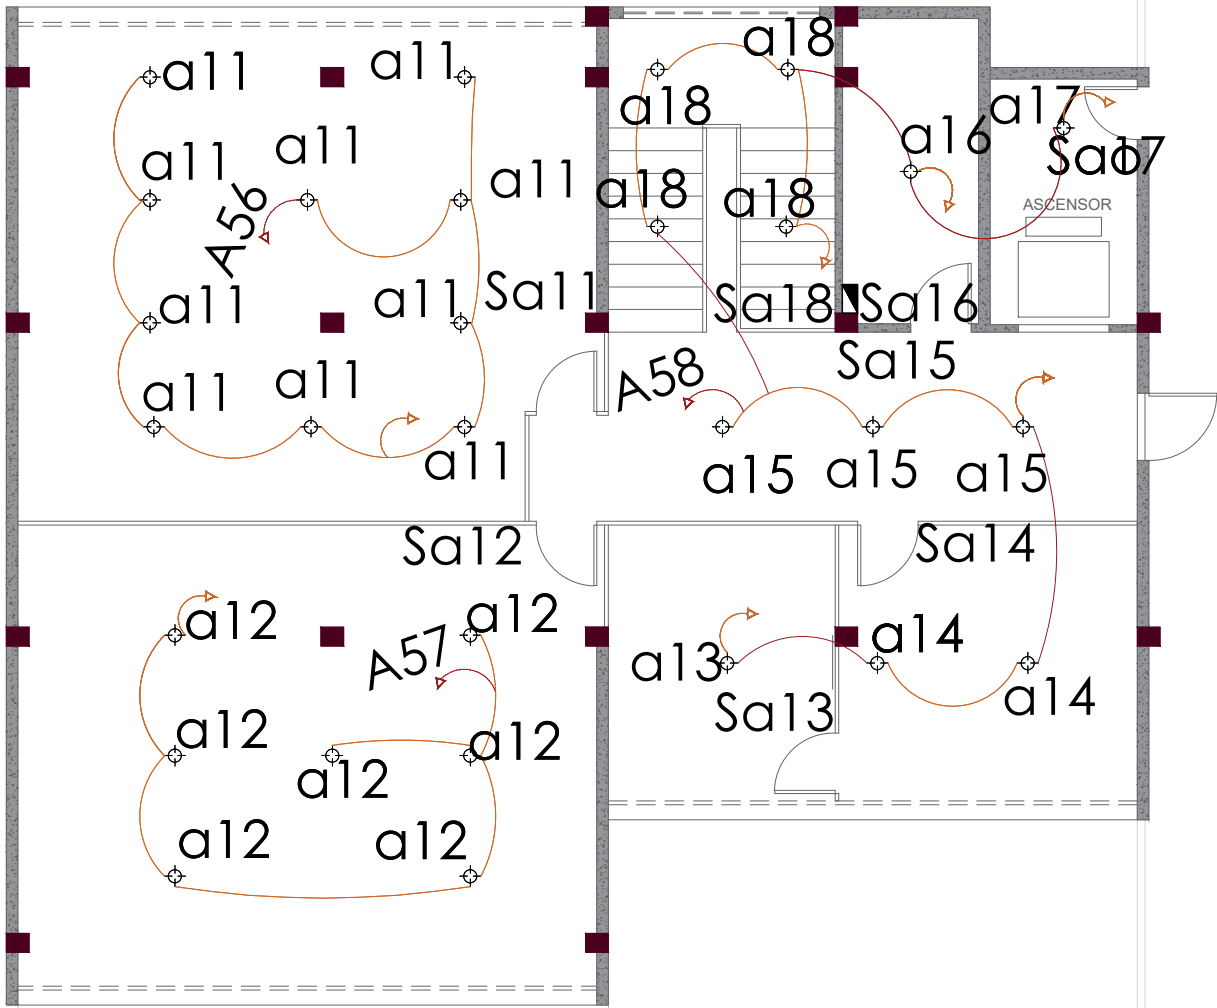

PLANTA ALTA 2

SÍMBOLO	NOMBRE	SÍMBOLO	NOMBRE
	LUMINARIA TIPO GUÍO DE BUEY 25W - 120V PARA EMPOTRAR EN LOSA O BOMBE CIELO FASEO		INTERRUPTOR SIMPLE UNIPOLAR (h:1,20 m)
	CABLE LUMINARIAS		INTERRUPTOR DOBLE UNIPOLAR (h:1,20 m)
	CABLEADO CIRCUITOS		INDICADOR CIRCUITO DUCTO PVC 2" EN LOSA Y/O PARED
	INDICADOR INTERRUPTORES DUCTO PVC 2" EN LOSA Y/O PARED		TABLERO DE DISYUNTORES
	LUMINARIA MINIPORTE 23 W - 1,67 dm		ÁMPARA DE EXTERIOR FAROL TIPO POSTE 75 W

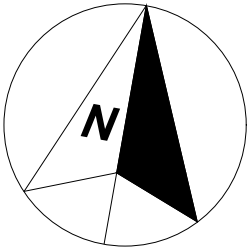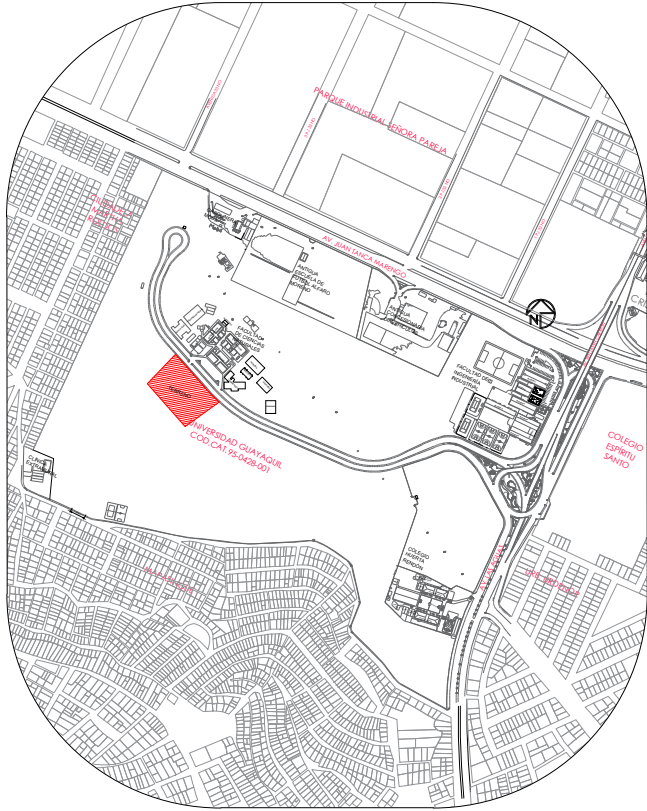

UBICACION

- UBICACION
- Parroquia: Tarqui
 - Sector: 95
 - Manzana: 428
 - Lote: 1
 - Cod. Cat.: 95-428-1-0-0-0

UNIVERSIDAD DE GUAYAQUIL

Facultad de
Arquitectura y Urbanismo

Tema:

Centro de Exelencia Academica de Ordenamiento Territorial, Urbanismo, y Tecnologias de Sistemas Constructivos

Contiene:



ETAPA 1; ELECTRICOS

- PLANO DE PLANTA ALTA 2, PUNTOS DE LUZ

Autor:	Fecha:
	Septiembre 2021
Tutora de Tesis:	Escala:
	1 : 100
	Lámina:
	30



SÍMBOLO	NOMBRE
	TOMACORRIENTE 110V. (h.0.40 SOBRE MESÓN)
	TOMACORRIENTE 110V. (h.0.40)
	TOMACORRIENTE 220V. (h.0.40)
	DUCTO 2" PARA SALIDA DE TOMACORRIENTE
	INDICADOR INTERRUPTORES DUCTO PVC 2" EN LOSA
	TABLERO DE DISYUNTORES

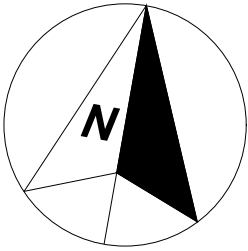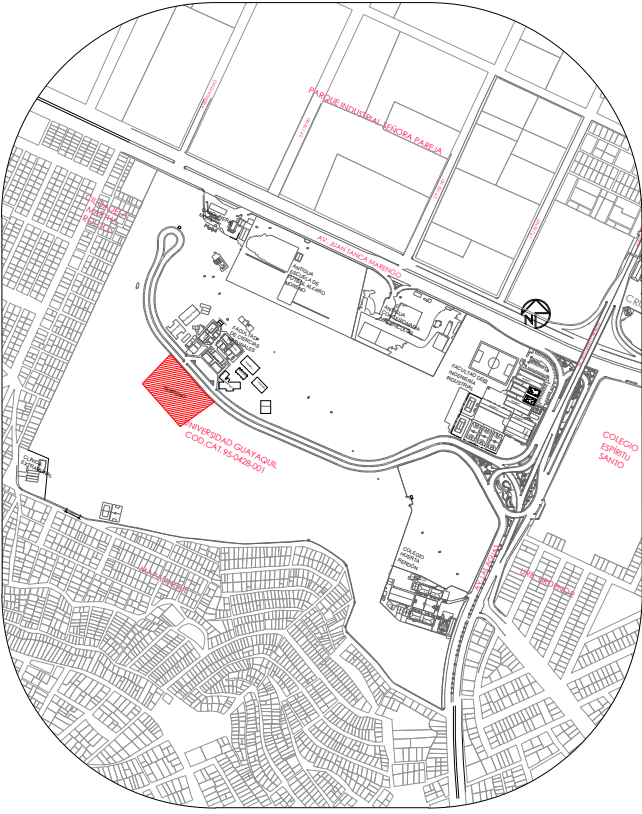

UBICACION

- UBICACION
- Parroquia: Tarqui
 - Sector: 95
 - Manzana: 428
 - Lote: 1
 - Cod. Cat.: 95-428-1-0-0-0

UNIVERSIDAD DE GUAYAQUIL

Facultad de
Arquitectura y Urbanismo



Tema:

Centro de Exelencia Academica de Ordenamiento
Territorial, Urbanismo, y Tecnologias de
Sistemas Constructivos

Contiene:

ELECTRICOS

- PLANTA GENERAL, TOMACORRIENTES

Autor:

Fecha:

Semptiembre 2021

Tutora de Tesis:

Escala:



1 : 100

Lámina:



31

Jaime Lee Andrade Jara

Arq. Rosa Maria Elena Pin Guerrero,MSc

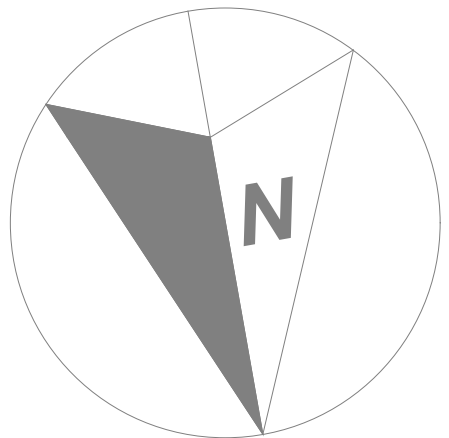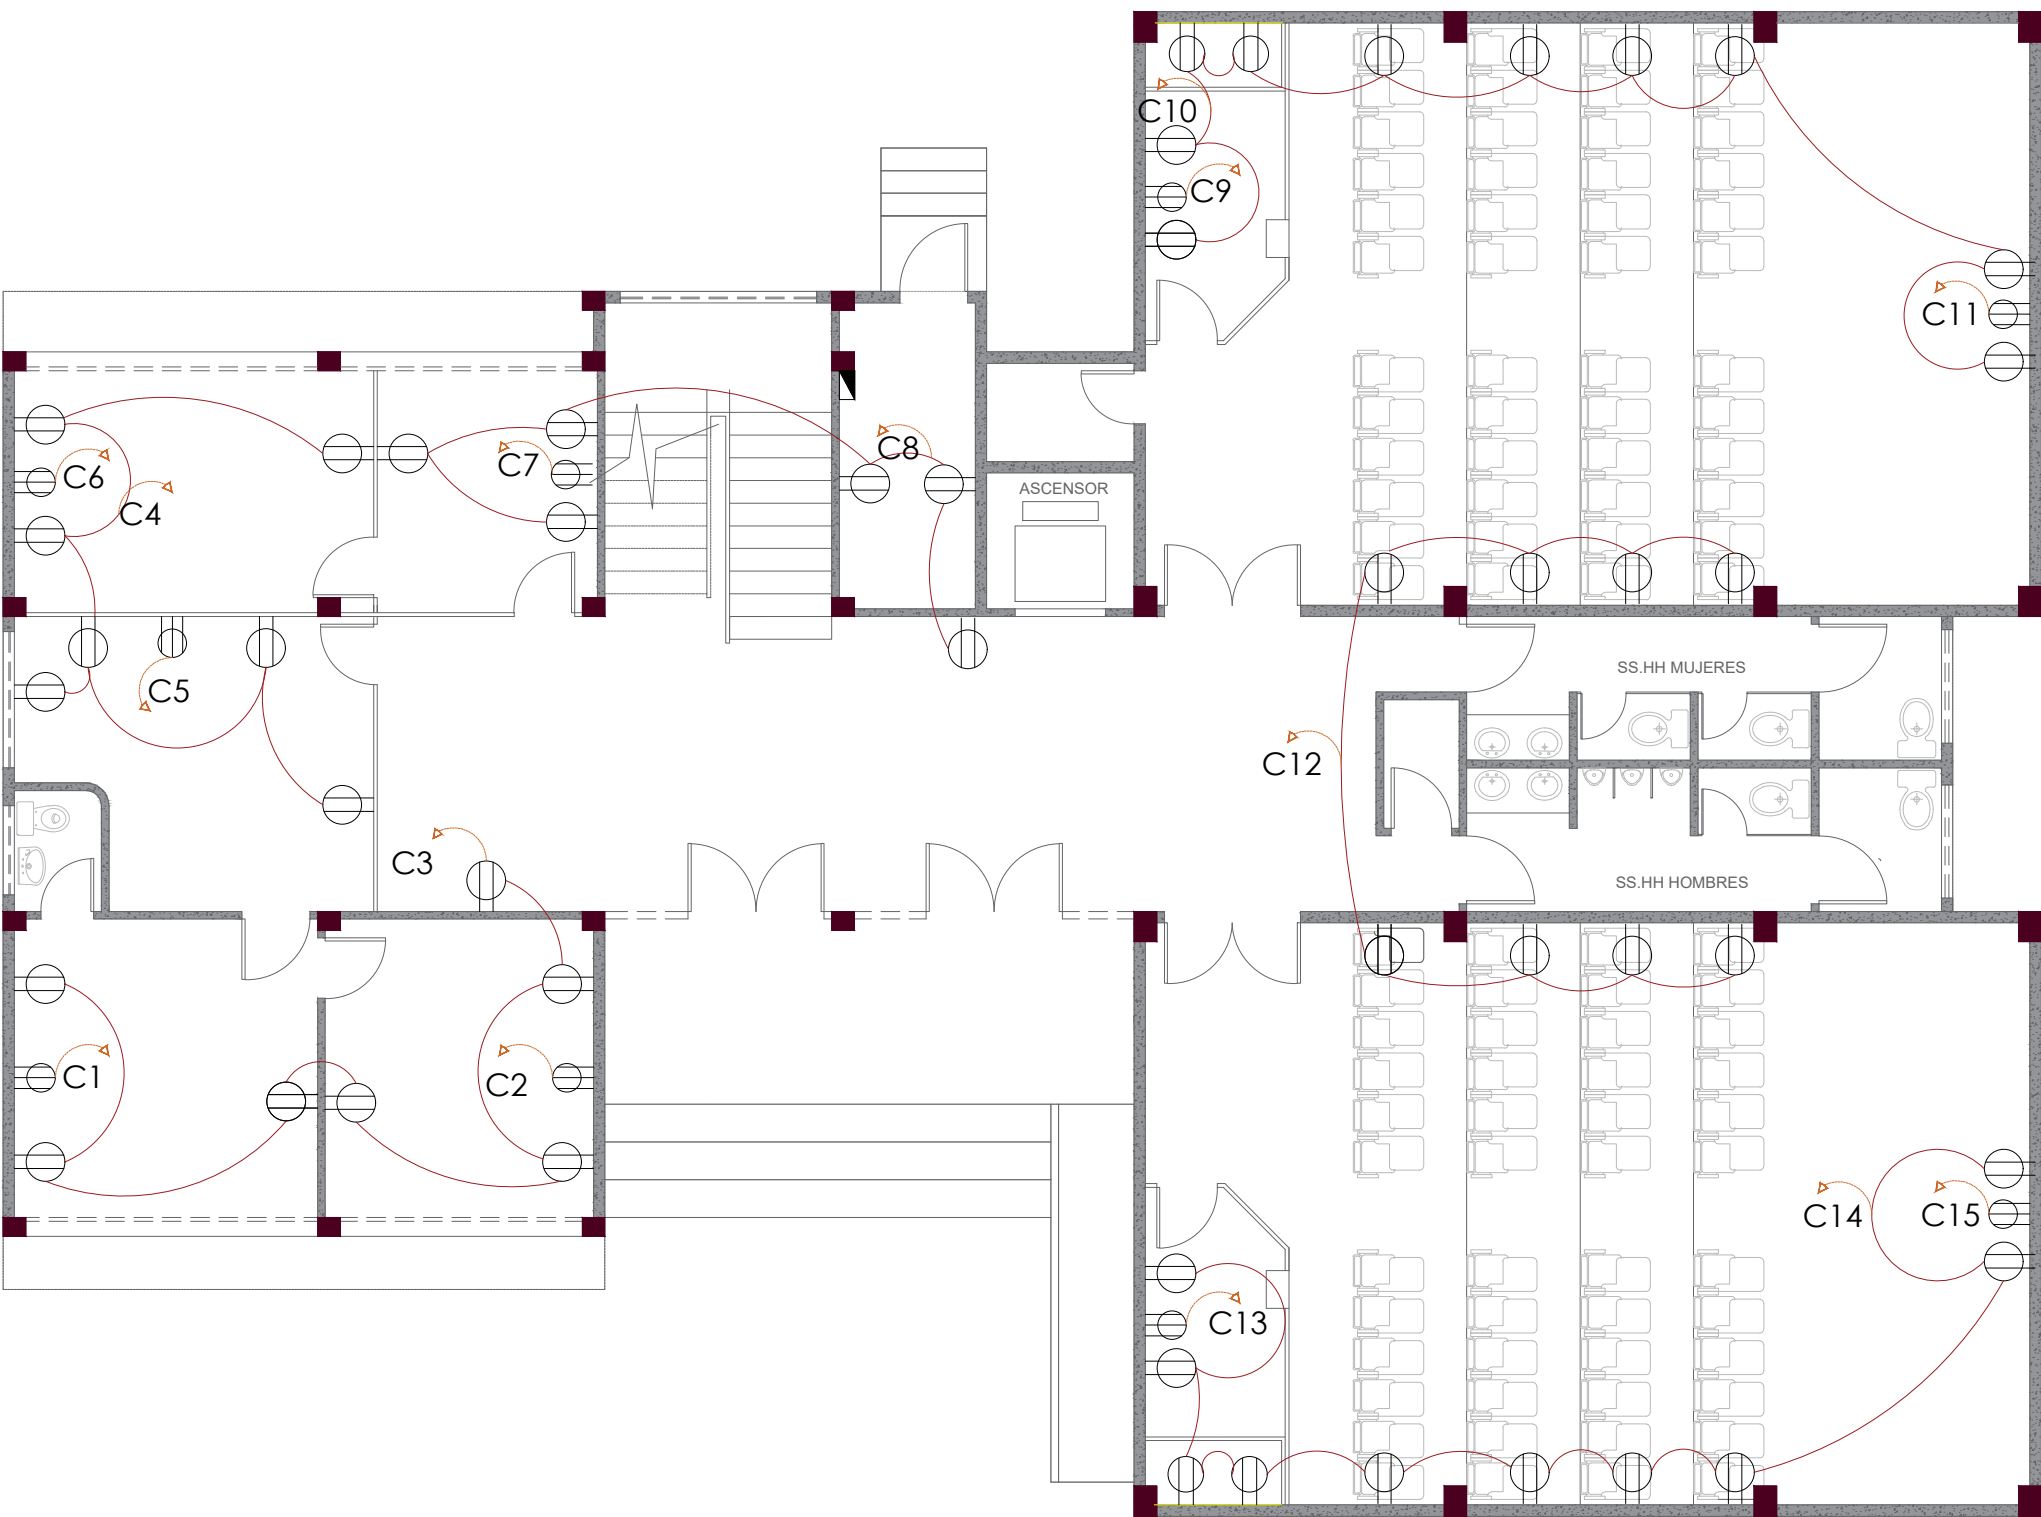

PLANTA BAJA

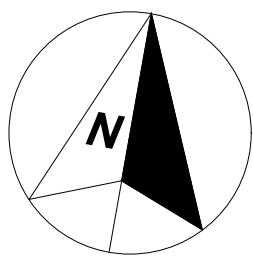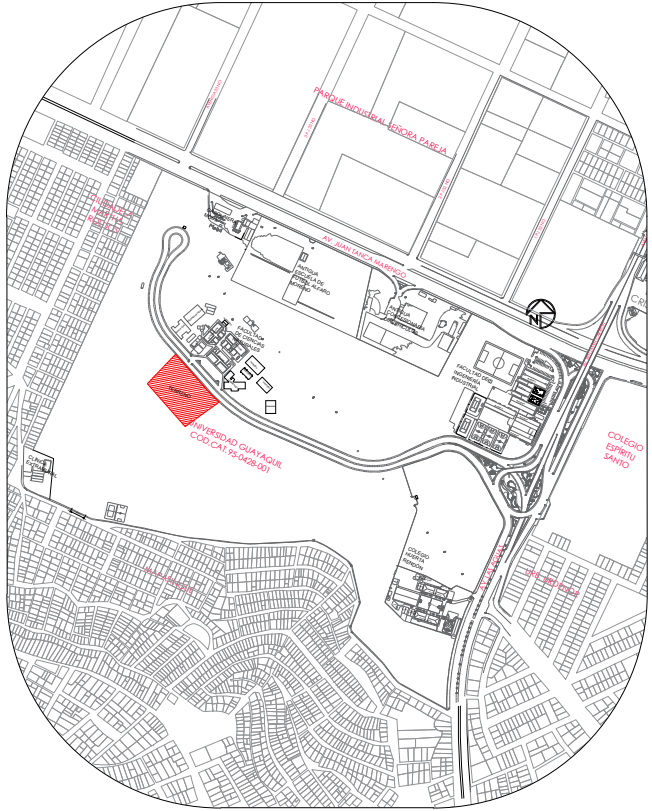

UBICACION

- UBICACION
- Parroquia: Tarqui
 - Sector: 95
 - Manzana: 428
 - Lote: 1
 - Cod. Cat.: 95-428-1-0-0-0

UNIVERSIDAD DE GUAYAQUIL

Facultad de
Arquitectura y Urbanismo



Tema:



Centro de Exelencia Academica de Ordenamiento
Territorial, Urbanismo, y Tecnologias de
Sistemas Constructivos

Contiene:



ETAPA 1; ELECTRICOS

- PLANO DE PLANTA BAJA, TOMACORRIENTES

Autor:	Fecha:
	Semptiembre 2021
Tutora de Tesis:	Escala:
	1 : 100
	Lámina:
	32

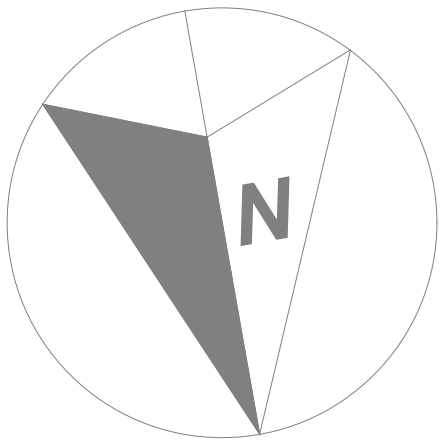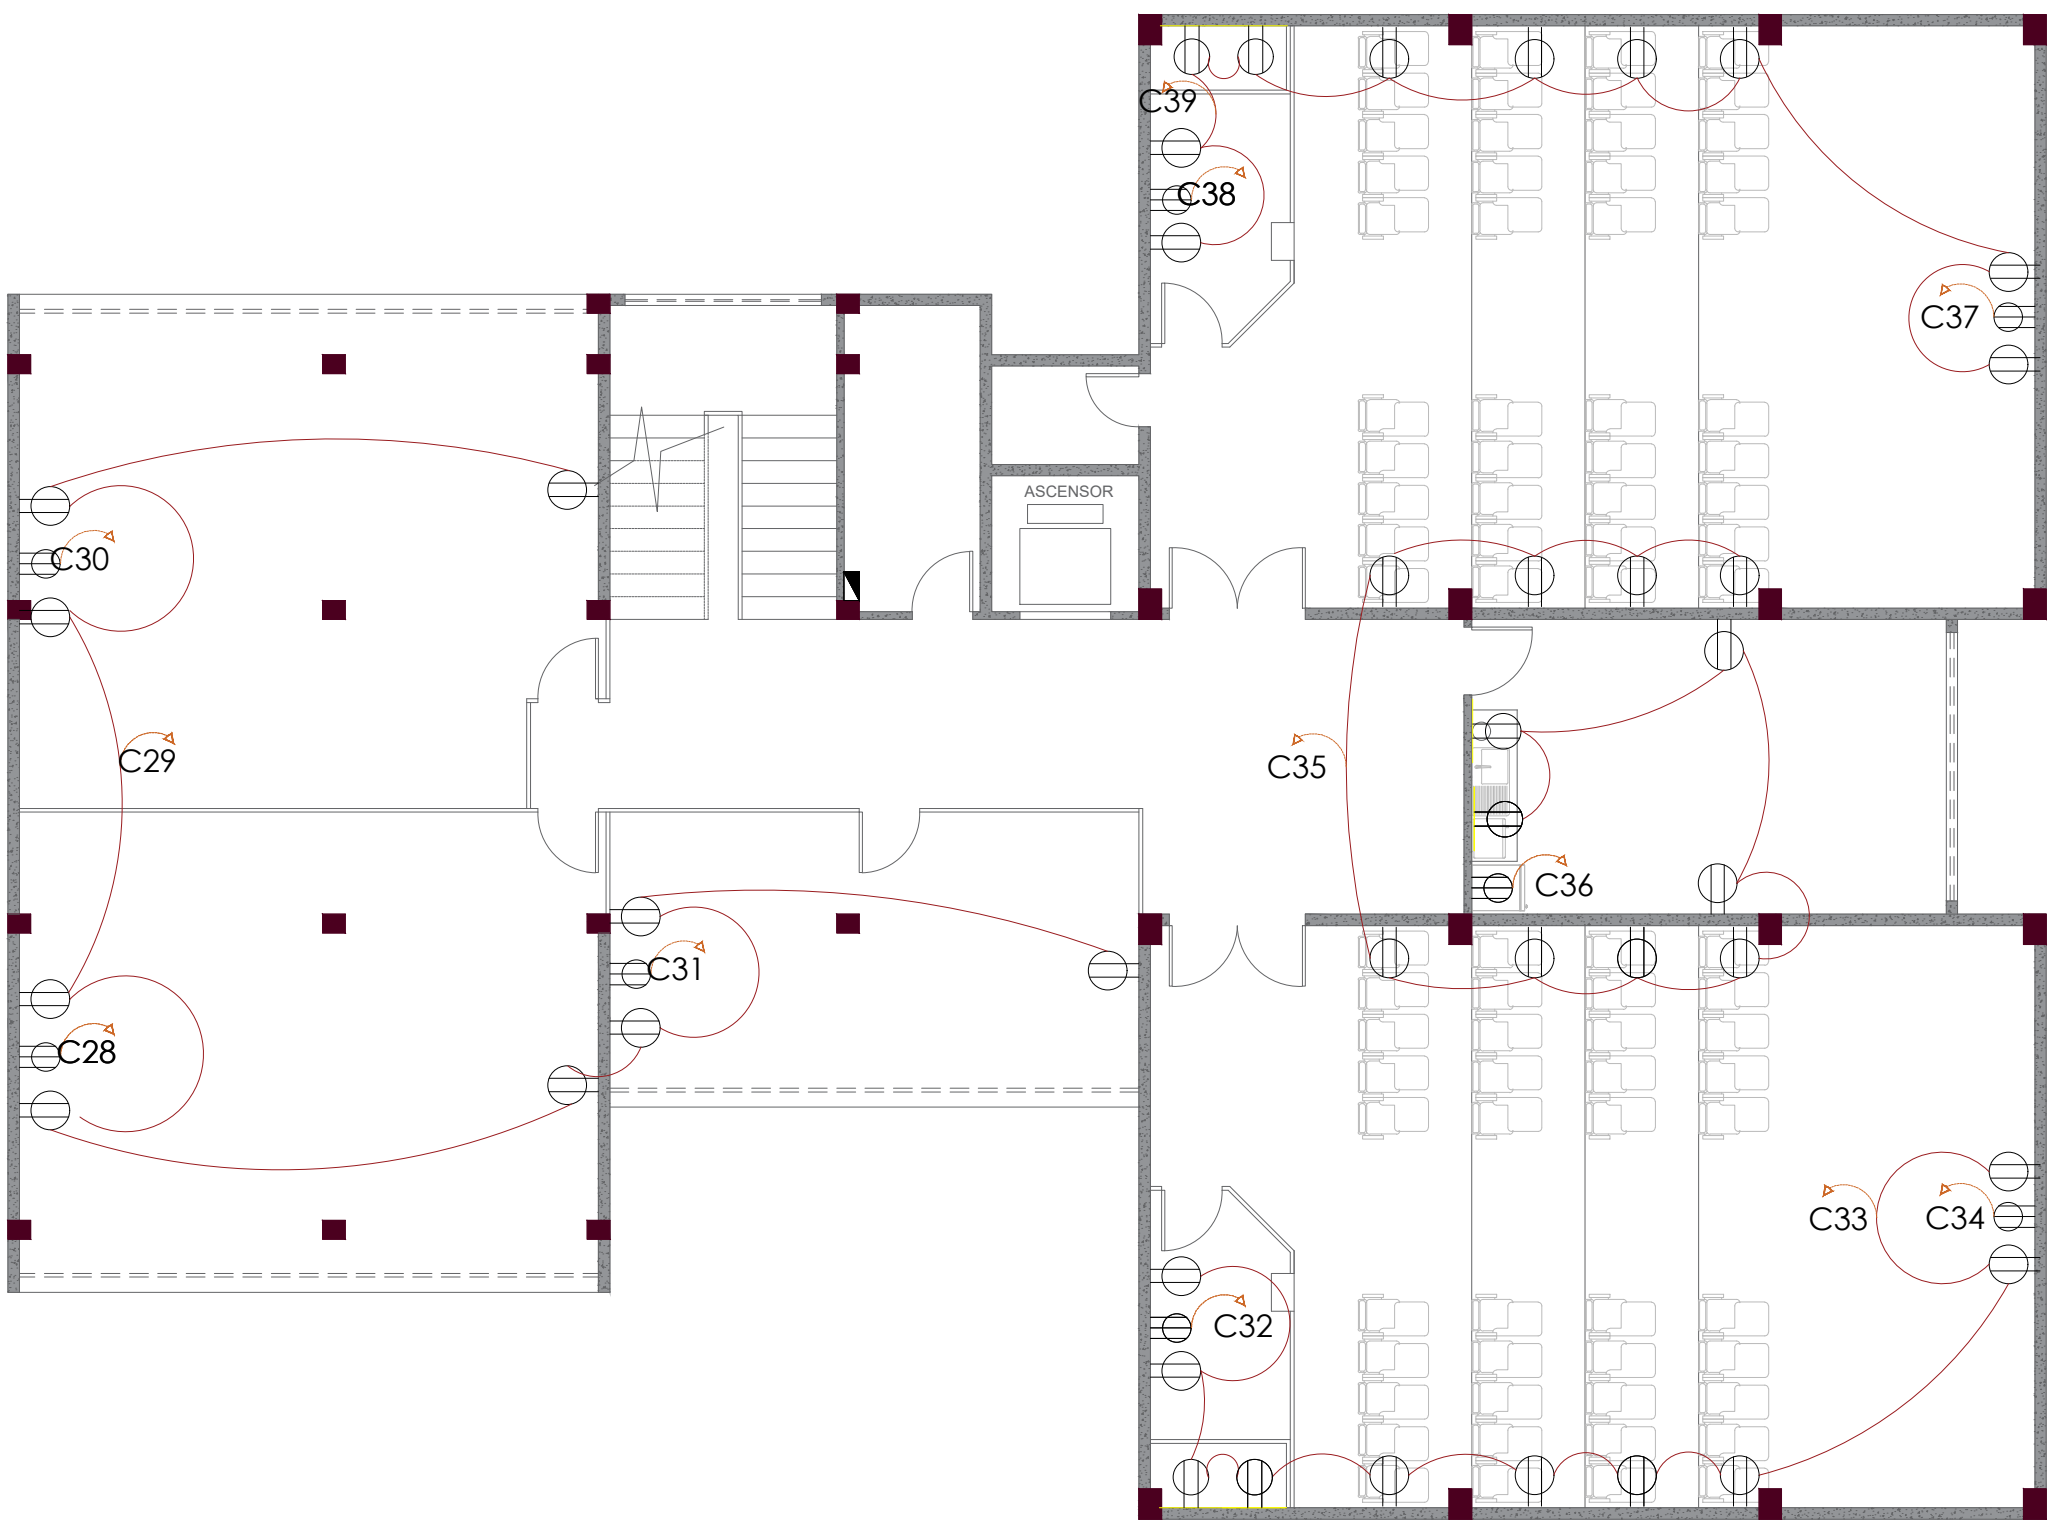

PLANTA ALTA 1

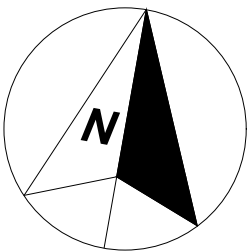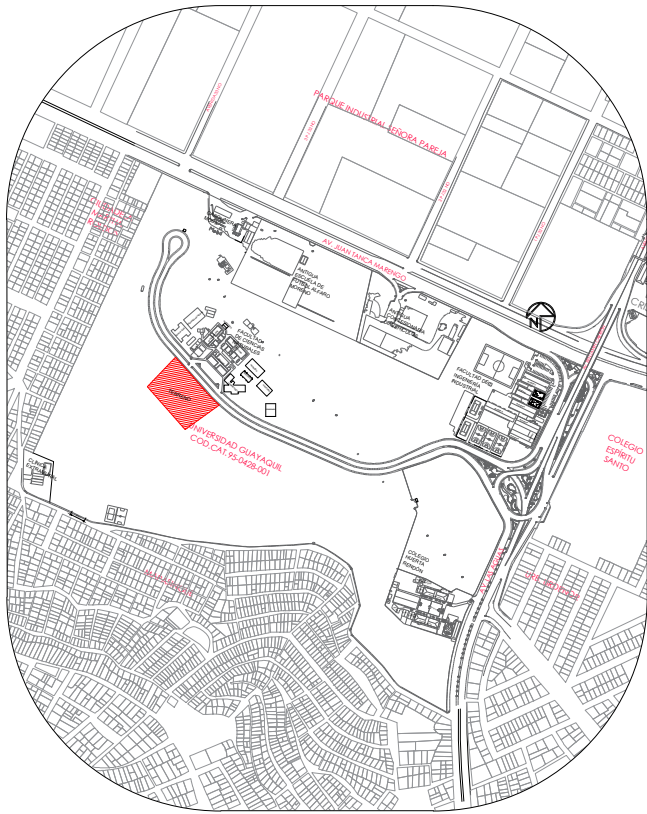

UBICACION

- UBICACION
- Parroquia: Tarqui
 - Sector: 95
 - Manzana: 428
 - Lote: 1
 - Cod. Cat.: 95-428-1-0-0-0

UNIVERSIDAD DE GUAYAQUIL

Facultad de
Arquitectura y Urbanismo



Tema:

Centro de Exelencia Academica de Ordenamiento
Territorial, Urbanismo, y Tecnologias de
Sistemas Constructivos

Contiene:

ETAPA 1; ELECTRICOS

- PLANO DE PLANTA ALTA 1, TOMACORRIENTES

Autor:

Jaime Lee Andrade Jara

Fecha:

Semptiembre 2021

Escala:



1 : 100

Tutora de Tesis:



Arq. Rosa Maria Elena Pin Guerrero,MSc

Lámina:

33

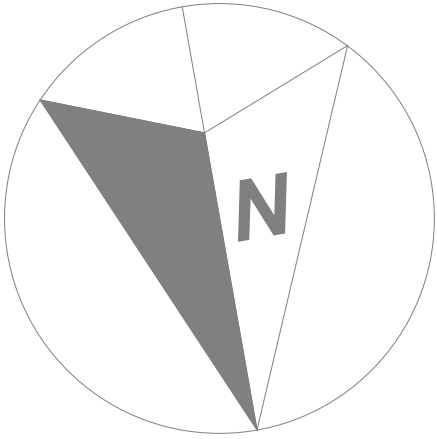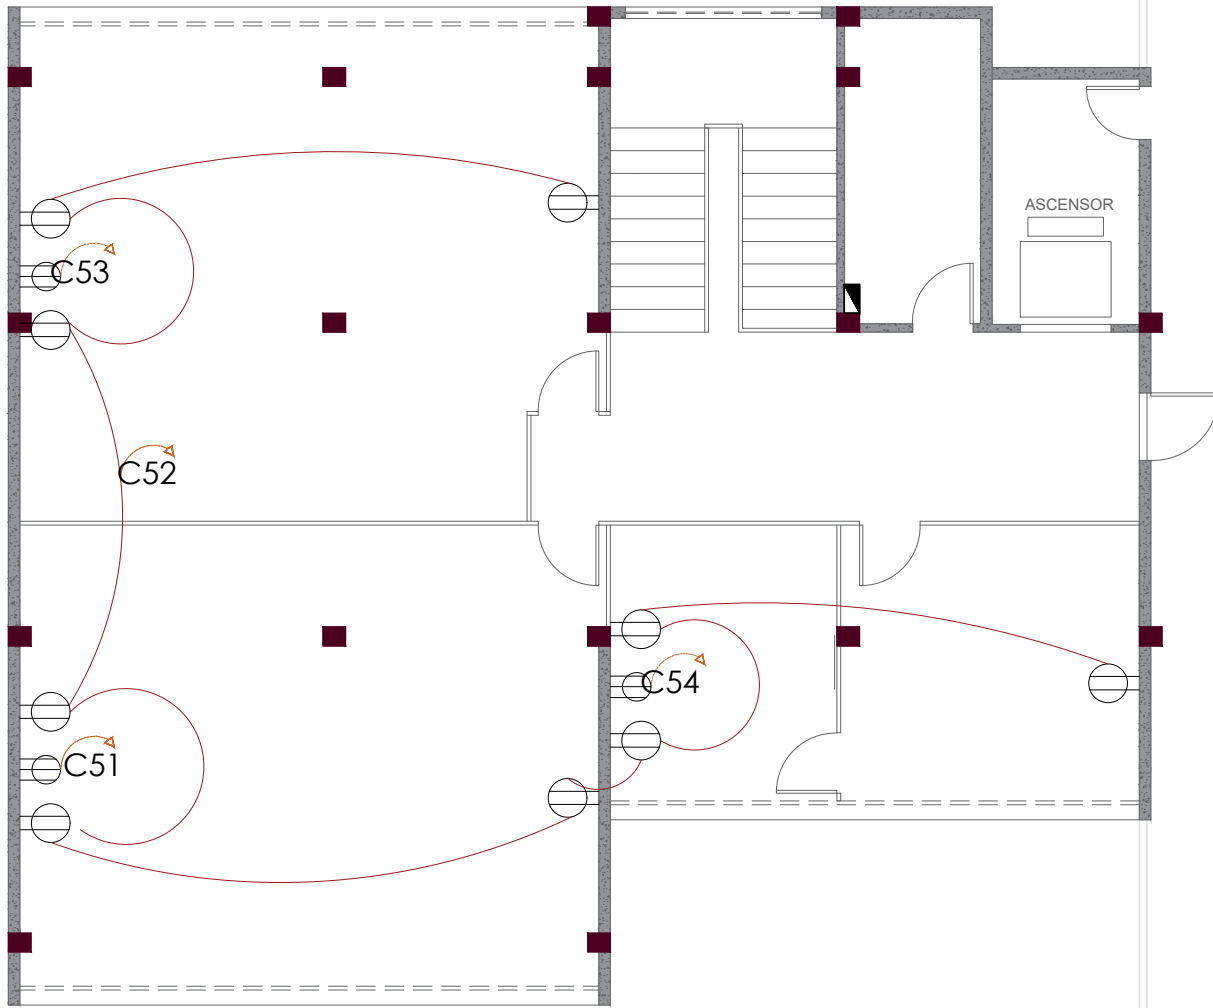

PLANTA ALTA 2

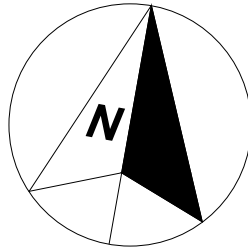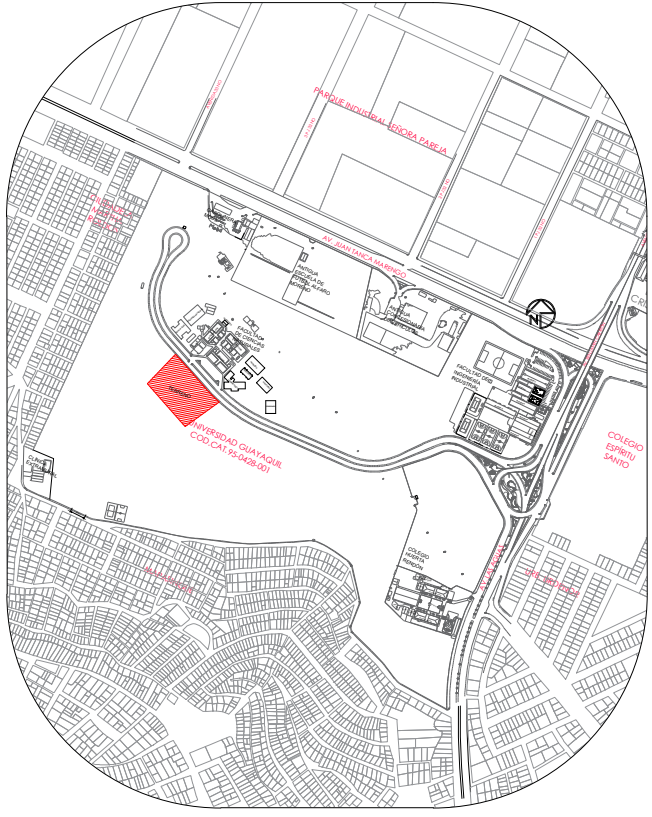

UBICACION

- UBICACION
- Parroquia: Tarqui
 - Sector: 95
 - Manzana: 428
 - Lote: 1
 - Cod. Cat.: 95-428-1-0-0-0

UNIVERSIDAD DE GUAYAQUIL

Facultad de
Arquitectura y Urbanismo

Tema:



Centro de Exelencia Academica de Ordenamiento Territorial, Urbanismo, y Tecnologias de Sistemas Constructivos

Contiene:

ETAPA 1; ELECTRICOS



- PLANO DE PLANTA ALTA 2, TOMACORRIENTES

Autor:	Fecha:
	Semptiembre 2021
Tutora de Tesis:	Escala:
	1 : 100
	Lámina:
	34

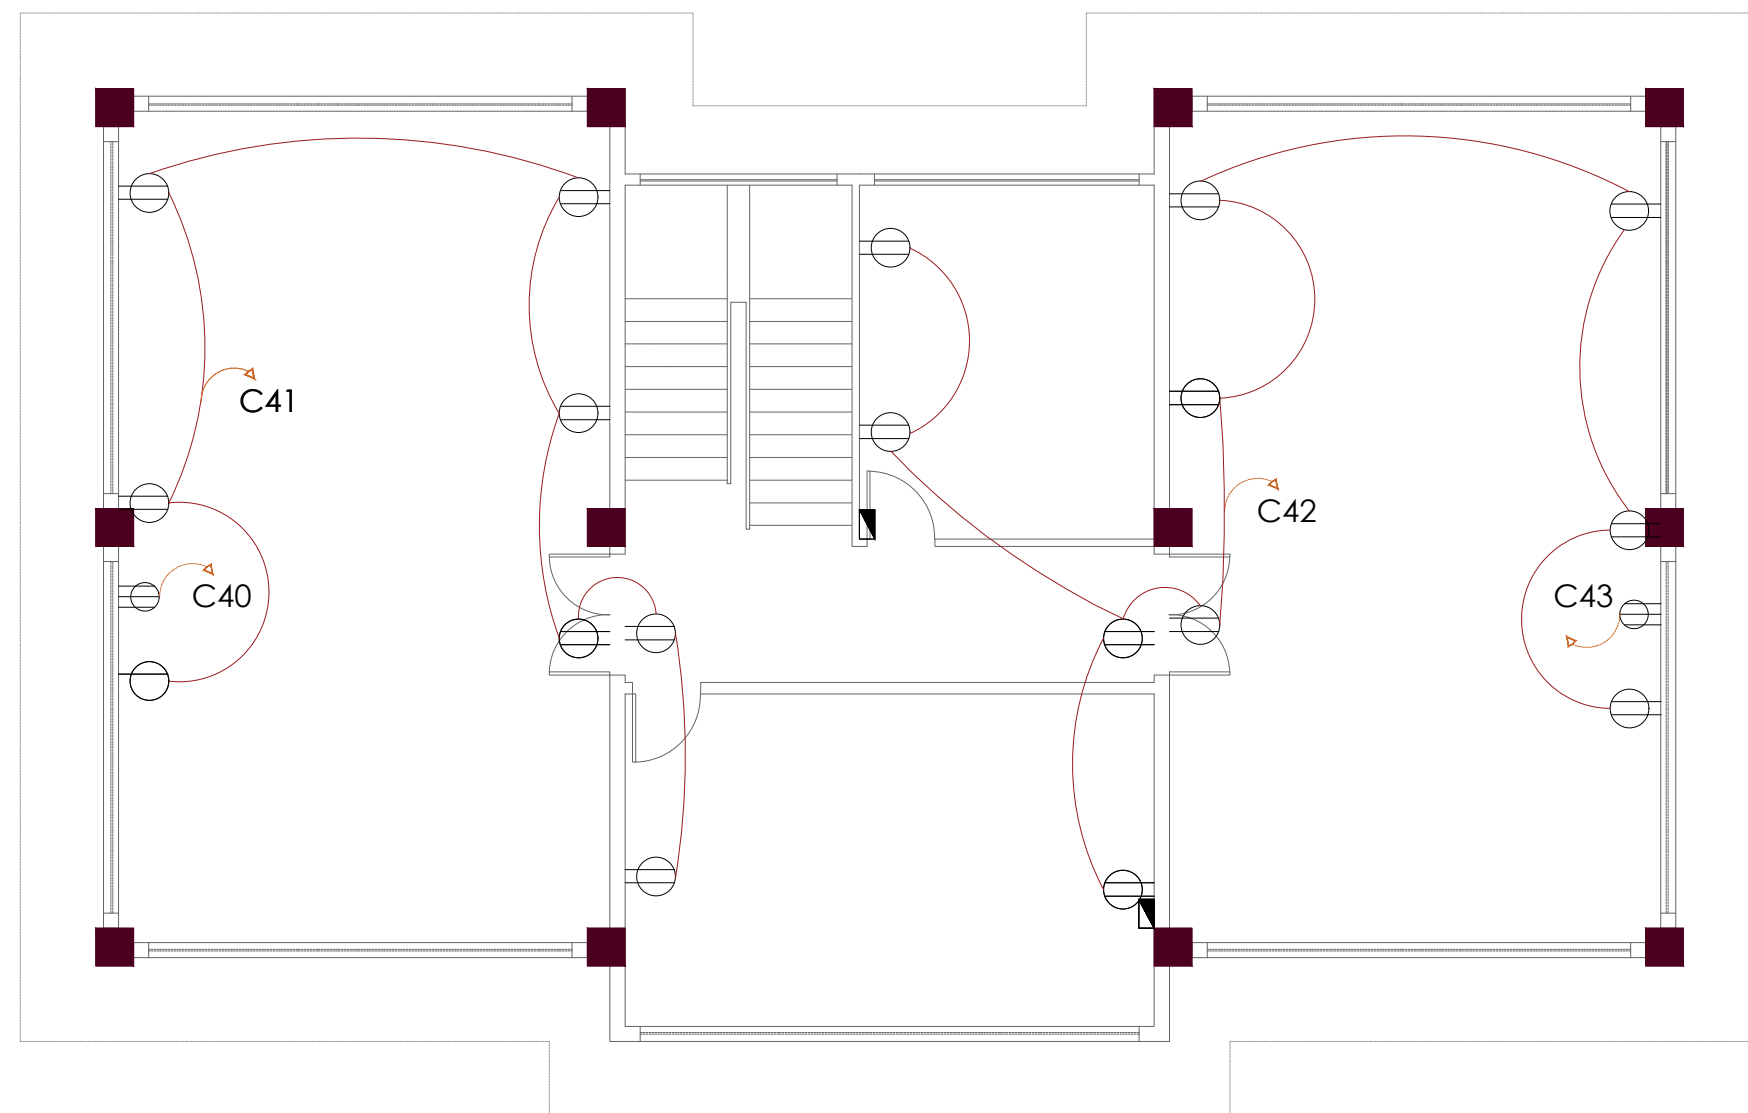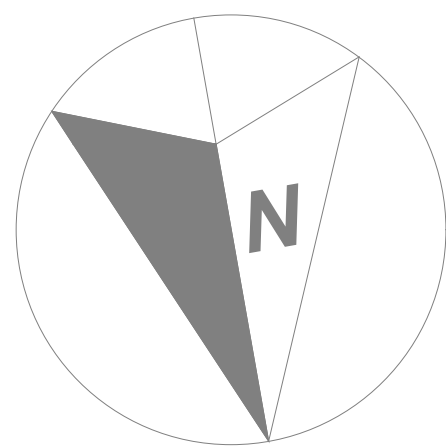

PLANTA BAJA

SÍMBOLO	NOMBRE
	TOMACORRIENTE 110V. (h:0.40 SOBRE MESÓN)
	TOMACORRIENTE 110V. (h:0.40)
	TOMACORRIENTE 220V. (h:0.40)
	DUCTO 1/2" PARA SALIDA DE TOMACORRIENTE
	INDICADOR INTERRUPTORES DUCTO PVC 1/2" EN LOSA
	TABLERO DE DISYUNTORES

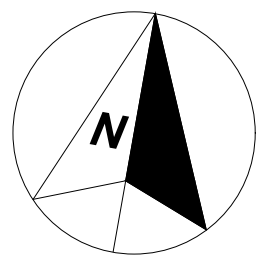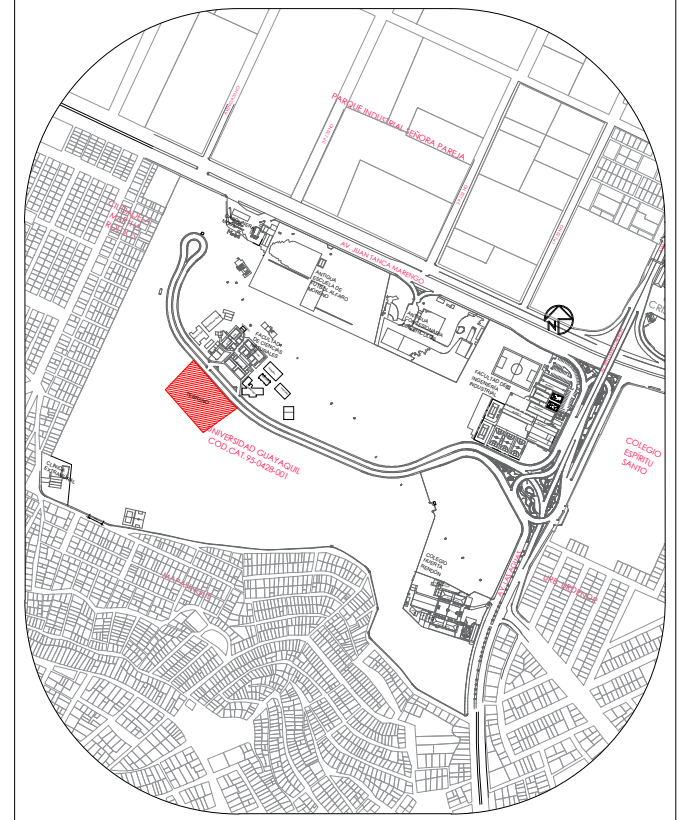

UBICACION

- UBICACION
- Parroquia: Tarqui
 - Sector: 95
 - Manzana: 428
 - Lote: 1
 - Cod. Cat.: 95-428-1-0-0-0

UNIVERSIDAD DE GUAYAQUIL
Facultad de
Arquitectura y Urbanismo



Tema:
Centro de Exelencia Academica de Ordenamiento
Territorial, Urbanismo, y Tecnologias de
Sistemas Constructivos

Contiene:
ETAPA 2, ELECTRICO
-PLANO DE PLANTA BAJA, TOMACORRIENTES



Autor:
Jaime Lee Andrade Jara

Fecha:
Septiembre 2021

Tutora de Tesis:
Arq. Rosa Maria Elena Pin Guerrero,MSc



Escala:
1 : 100

Lámina:
35

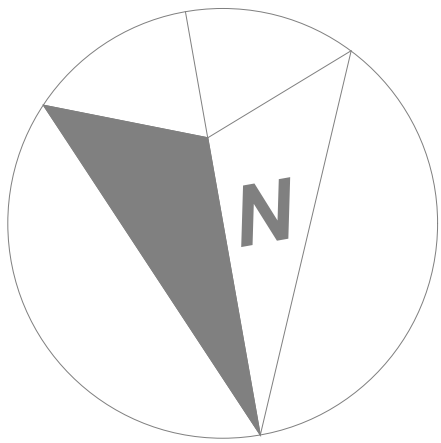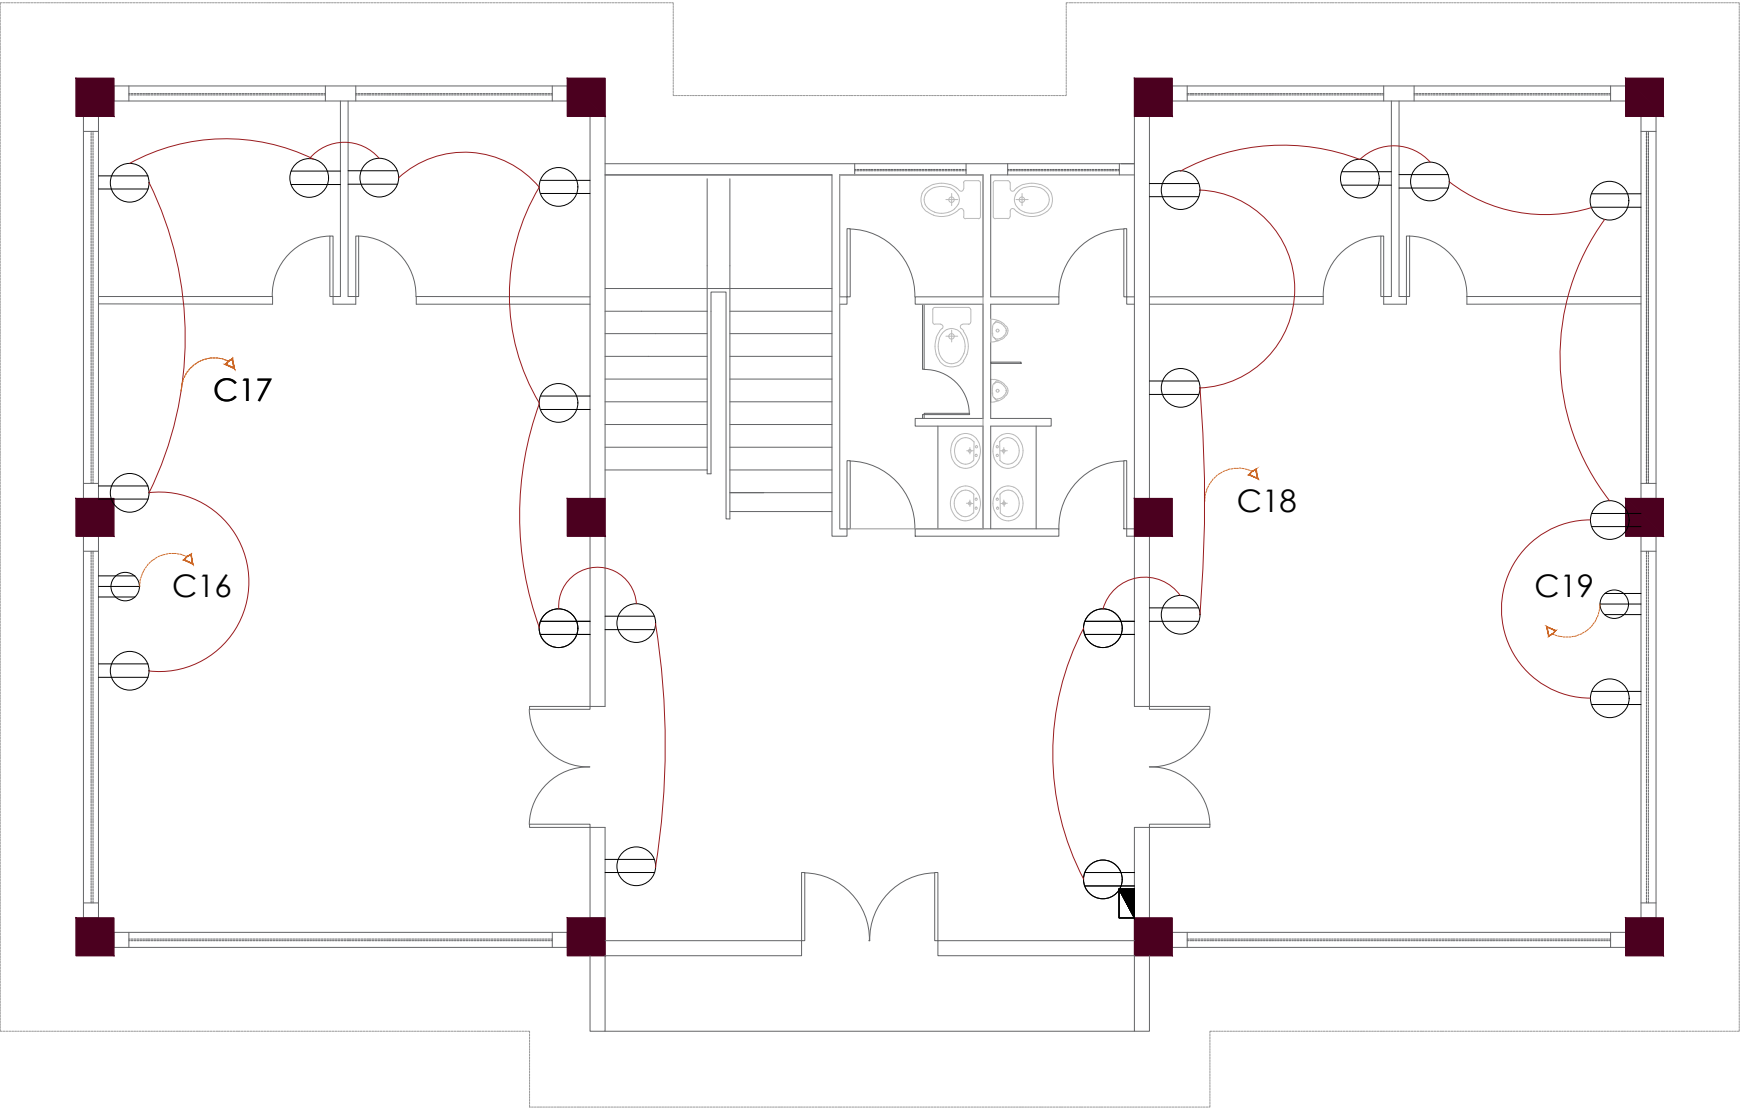

PLANTA ALTA

SÍMBOLO	NOMBRE
	TOMACORRIENTE 110V. (h:0.40 SOBRE MESÓN)
	TOMACORRIENTE 110V. (h:0.40)
	TOMACORRIENTE 220V. (h:0.40)
	DUCTO $\frac{1}{2}$ \" data-bbox="213 658 728 698"/>
	INDICADOR INTERRUPTORES DUCTO PVC $\frac{1}{2}$ \" data-bbox="213 768 828 808"/>
	TABLERO DE DISYUNTORES

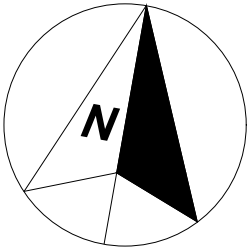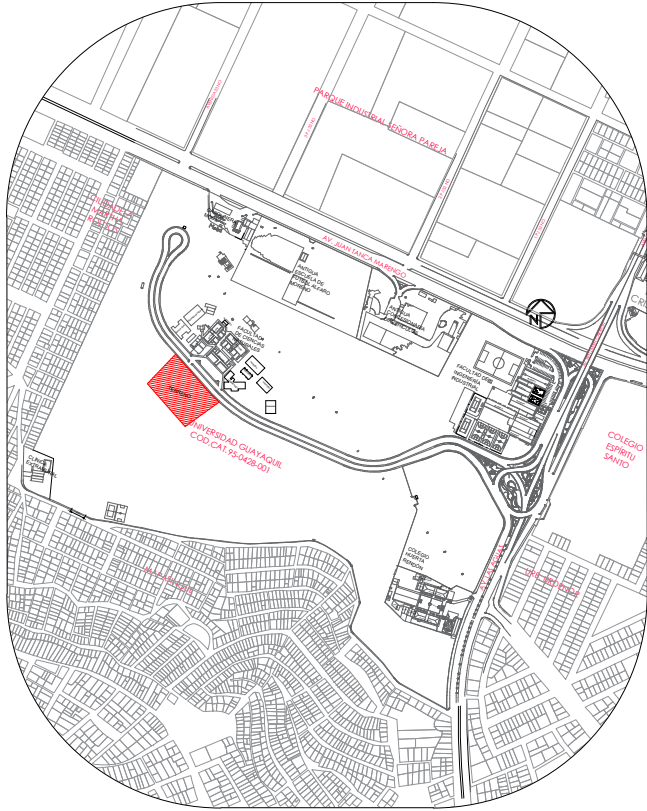

UBICACION

- UBICACION
- Parroquia: Tarqui
 - Sector: 95
 - Manzana: 428
 - Lote: 1
 - Cod. Cat.: 95-428-1-0-0-0

UNIVERSIDAD DE GUAYAQUIL

Facultad de
Arquitectura y Urbanismo



Tema:

Centro de Exelencia Academica de Ordenamiento Territorial, Urbanismo, y Tecnologias de Sistemas Constructivos

Contiene:



ETAPA 2, ELECTRICO
-PLANO DE PLANTA ALTA , PUNTOS DE LUZ

Autor:	Fecha:
Jaime Lee Andrade Jara	Semptiembre 2021
Tutora de Tesis:	Escala:
Arq. Rosa Maria Elena Pin Guerrero,MSc	1 : 500
	Lámina:
	36

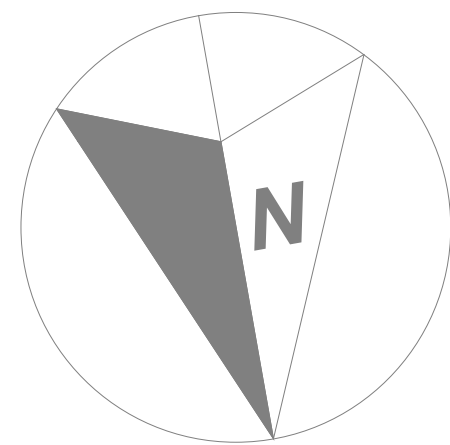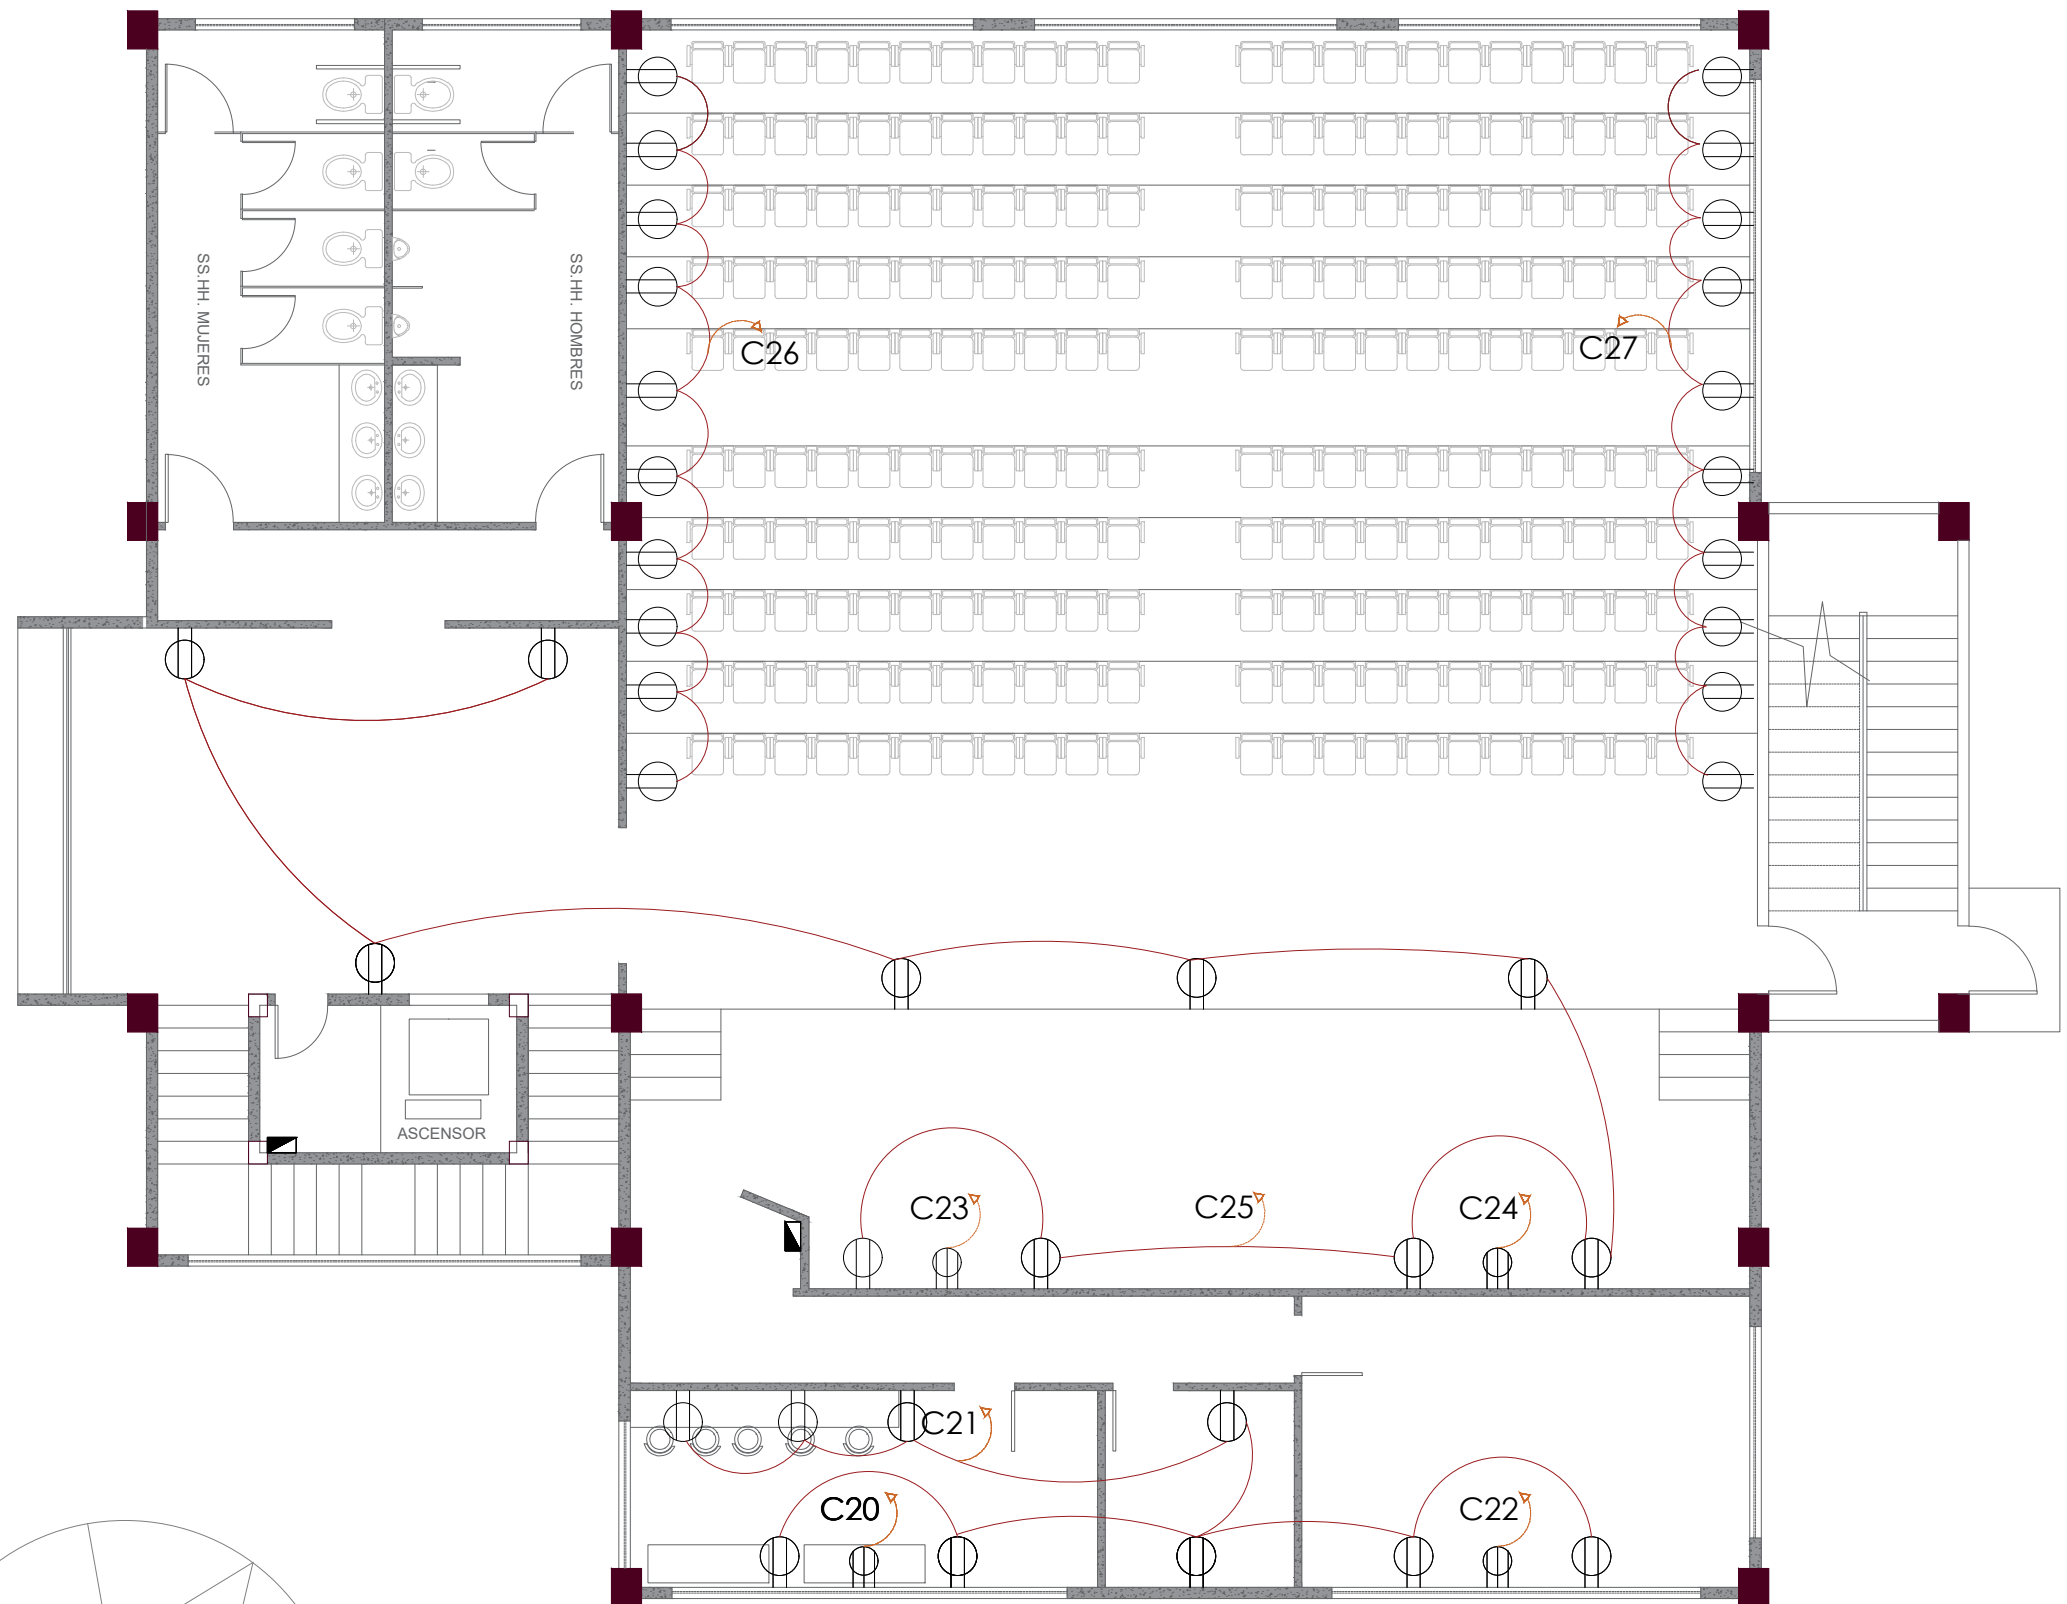

PLANTA BAJA

SÍMBOLO	NOMBRE
	TOMACORRIENTE 110V. (h:0.40 SOBRE MESÓN)
	TOMACORRIENTE 110V. (h:0.40)
	TOMACORRIENTE 220V. (h:0.40)
	DUCTO 1/2" PARA SALIDA DE TOMACORRIENTE
	INDICADOR INTERRUPTORES DUCTO PVC 1/2" EN LOSA
	TABLERO DE DISYUNTORES

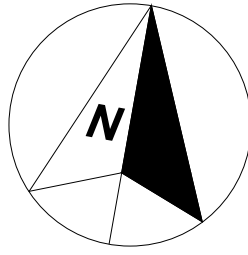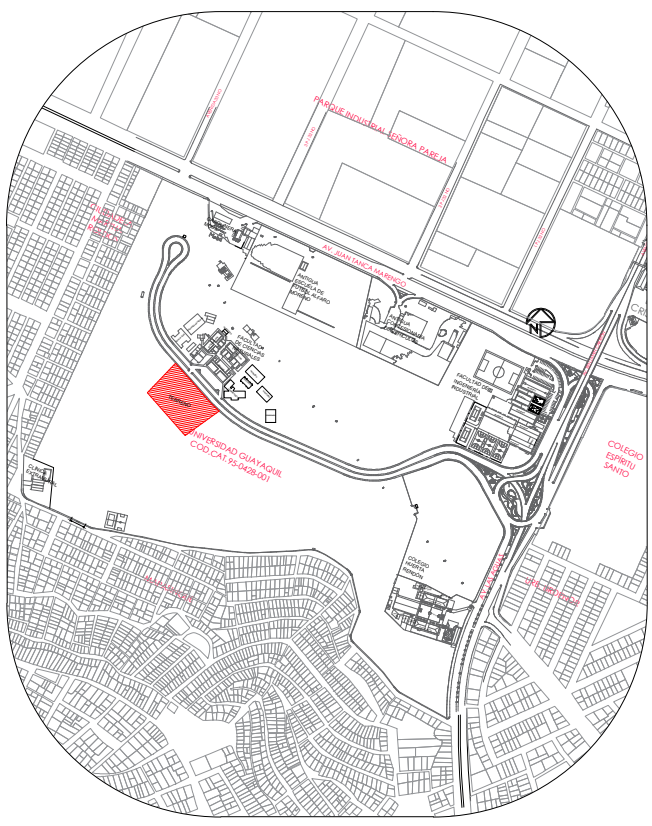

UBICACION

- UBICACION
- Parroquia: Tarqui
 - Sector: 95
 - Manzana: 428
 - Lote: 1
 - Cod. Cat.: 95-428-1-0-0-0

UNIVERSIDAD DE GUAYAQUIL



Facultad de
Arquitectura y Urbanismo



Tema:
Centro de Exelencia Academica de Ordenamiento
Territorial, Urbanismo, y Tecnologias de
Sistemas Constructivos



Contiene:
ETAPA 3, ELECTRICO
-PLANO DE PLANTA BAJA, TOMACORRIENTES

Autor: Jaime Lee Andrade Jara	Fecha: Septiembre 2021
	Escala: 1 : 100
Tutora de Tesis: Arq. Rosa Maria Elena Pin Guerrero,MSc	Lámina: 37

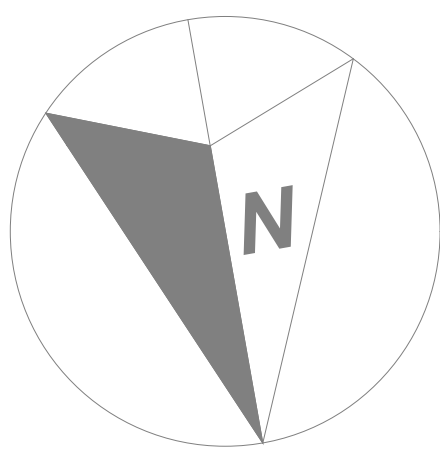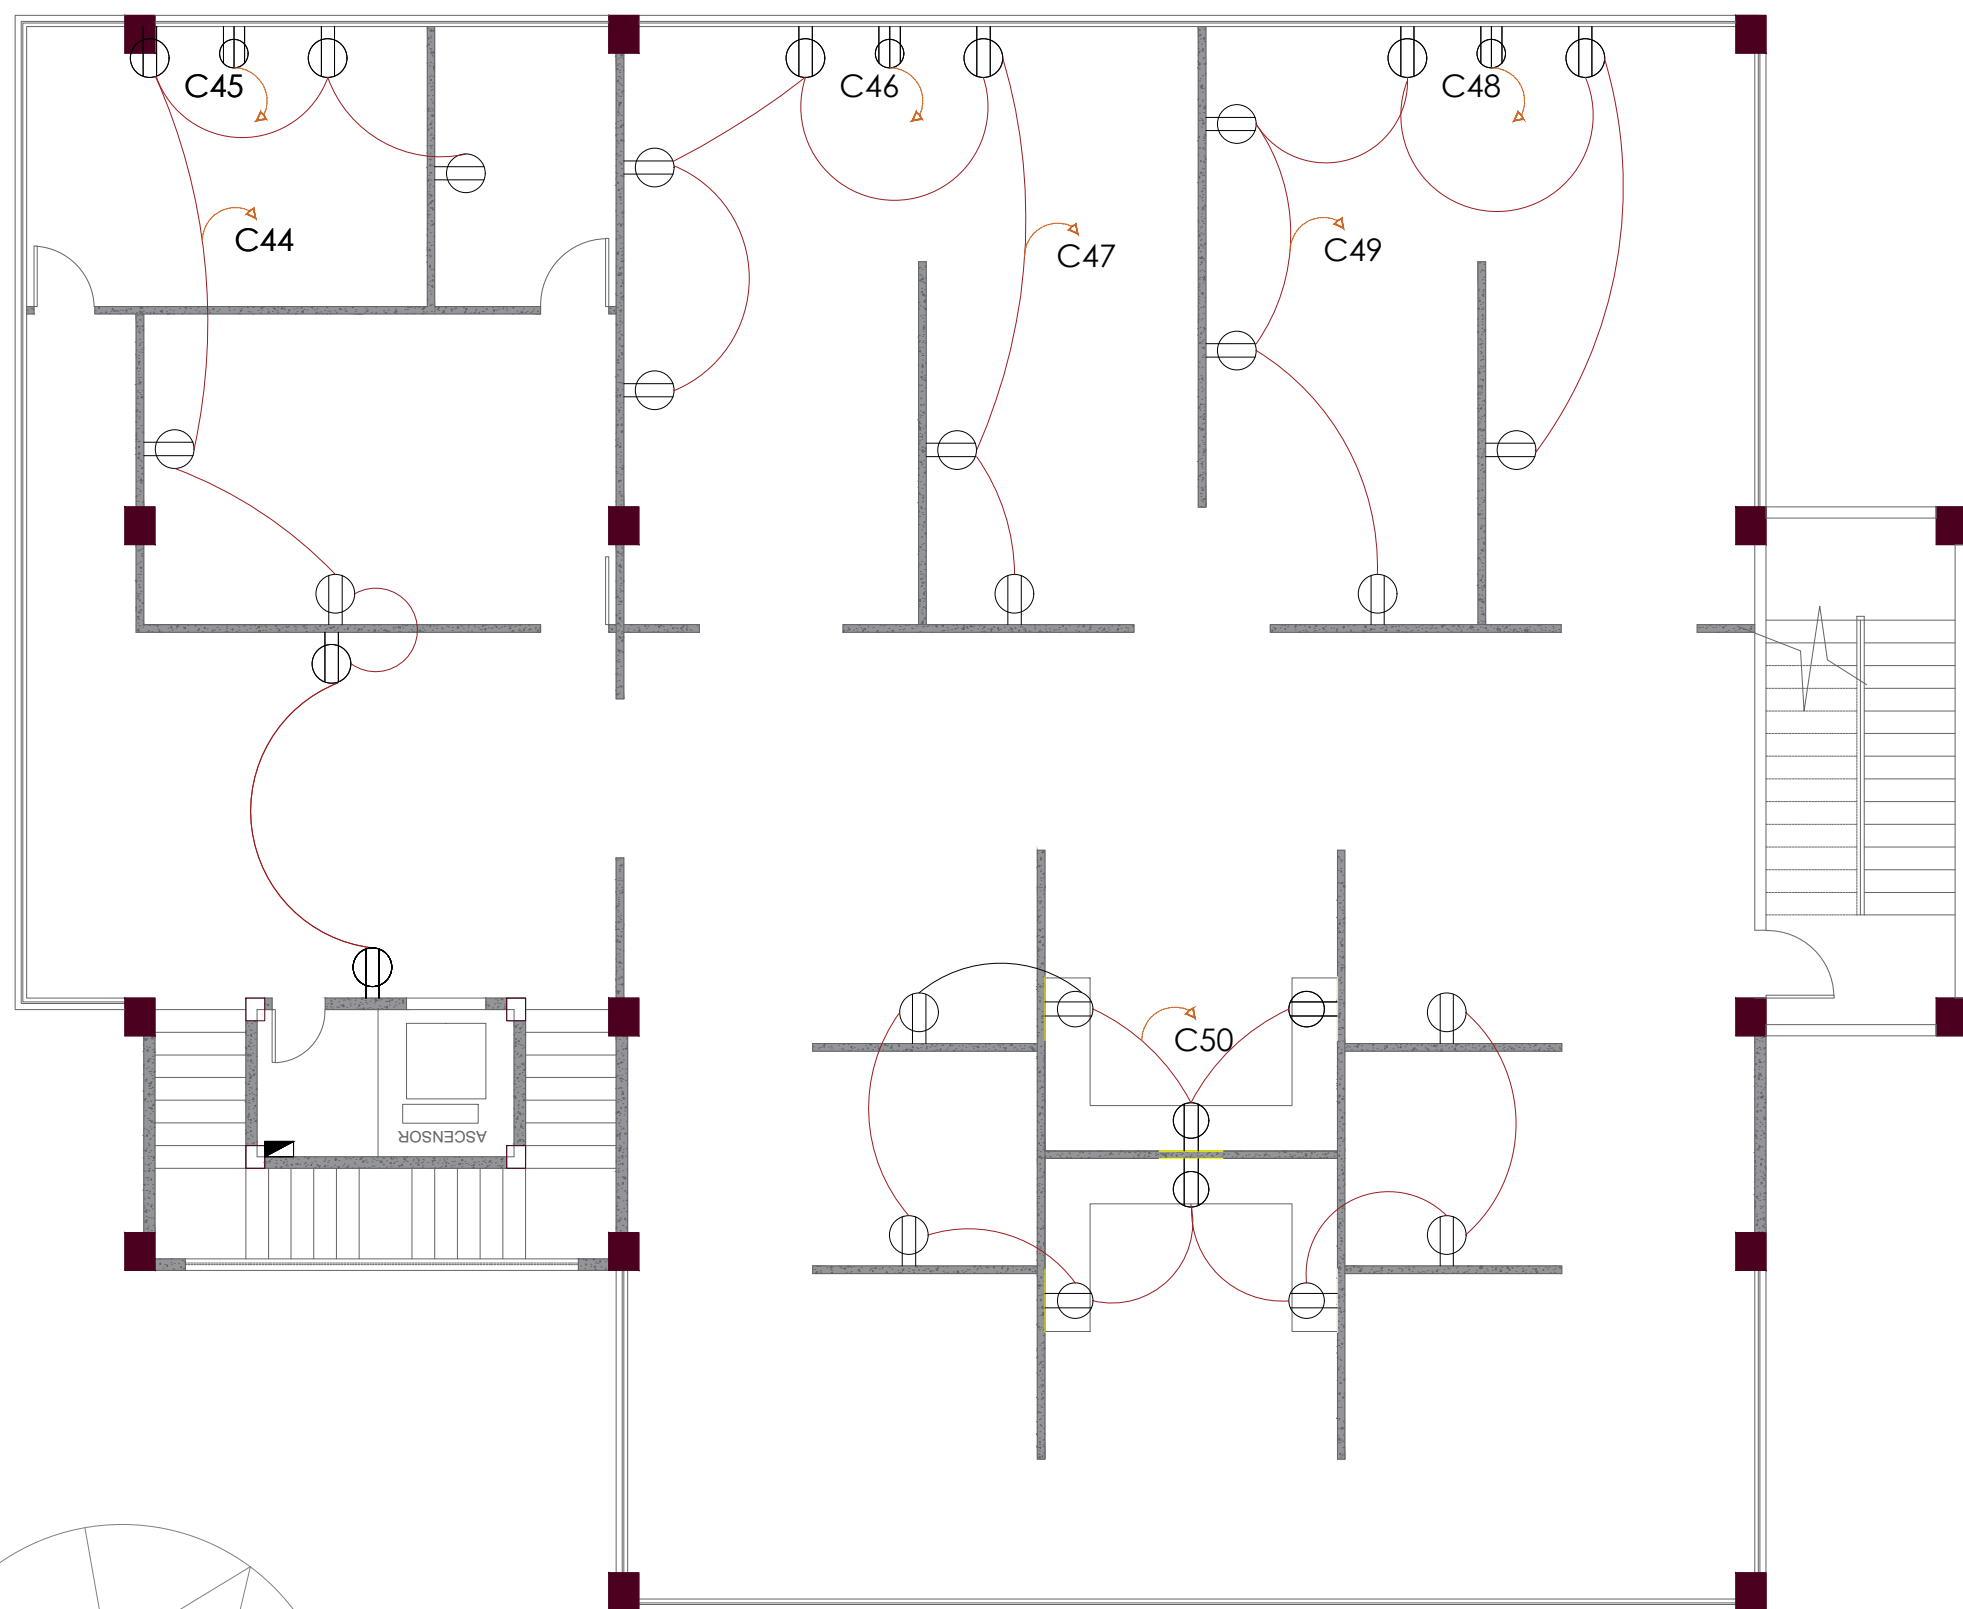

PLANTA BAJA

SÍMBOLO	NOMBRE
	TOMACORRIENTE 110V. (h:0.40 SOBRE MESÓN)
	TOMACORRIENTE 110V. (h:0.40)
	TOMACORRIENTE 220V. (h:0.40)
	DUCTO 1/2" PARA SALIDA DE TOMACORRIENTE
	INDICADOR INTERRUPTORES DUCTO PVC 1/2" EN LOSA
	TABLERO DE DISYUNTORES

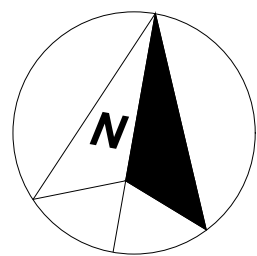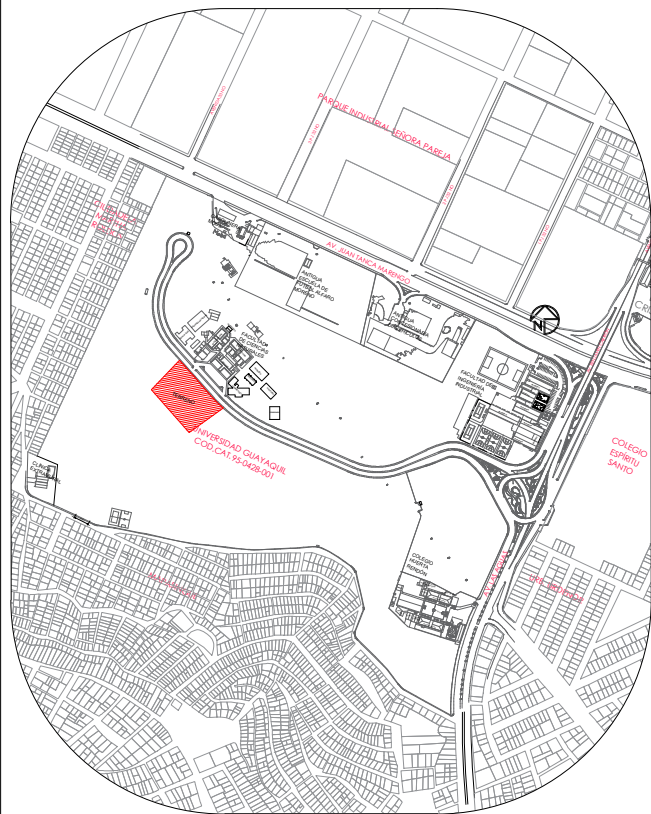

UBICACION

- UBICACION
- Parroquia: Tarqui
 - Sector: 95
 - Manzana: 428
 - Lote: 1
 - Cod. Cat.: 95-428-1-0-0-0

UNIVERSIDAD DE GUAYAQUIL

Facultad de
Arquitectura y Urbanismo



Tema:

Centro de Exelencia Academica de Ordenamiento
Territorial, Urbanismo, y Tecnologias de
Sistemas Constructivos

Contiene:

ETAPA 3, ELECTRICOS

- PLANO DE PLANTA ALTA 1, TOMACORRIENTES

Autor:

Jaime Lee Andrade Jara

Fecha:

Semptiembre 2021

Tutora de Tesis:


Arq. Rosa Maria Elena Pin Guerrero,MSc

Escala:

1 : 100



Lámina:

38

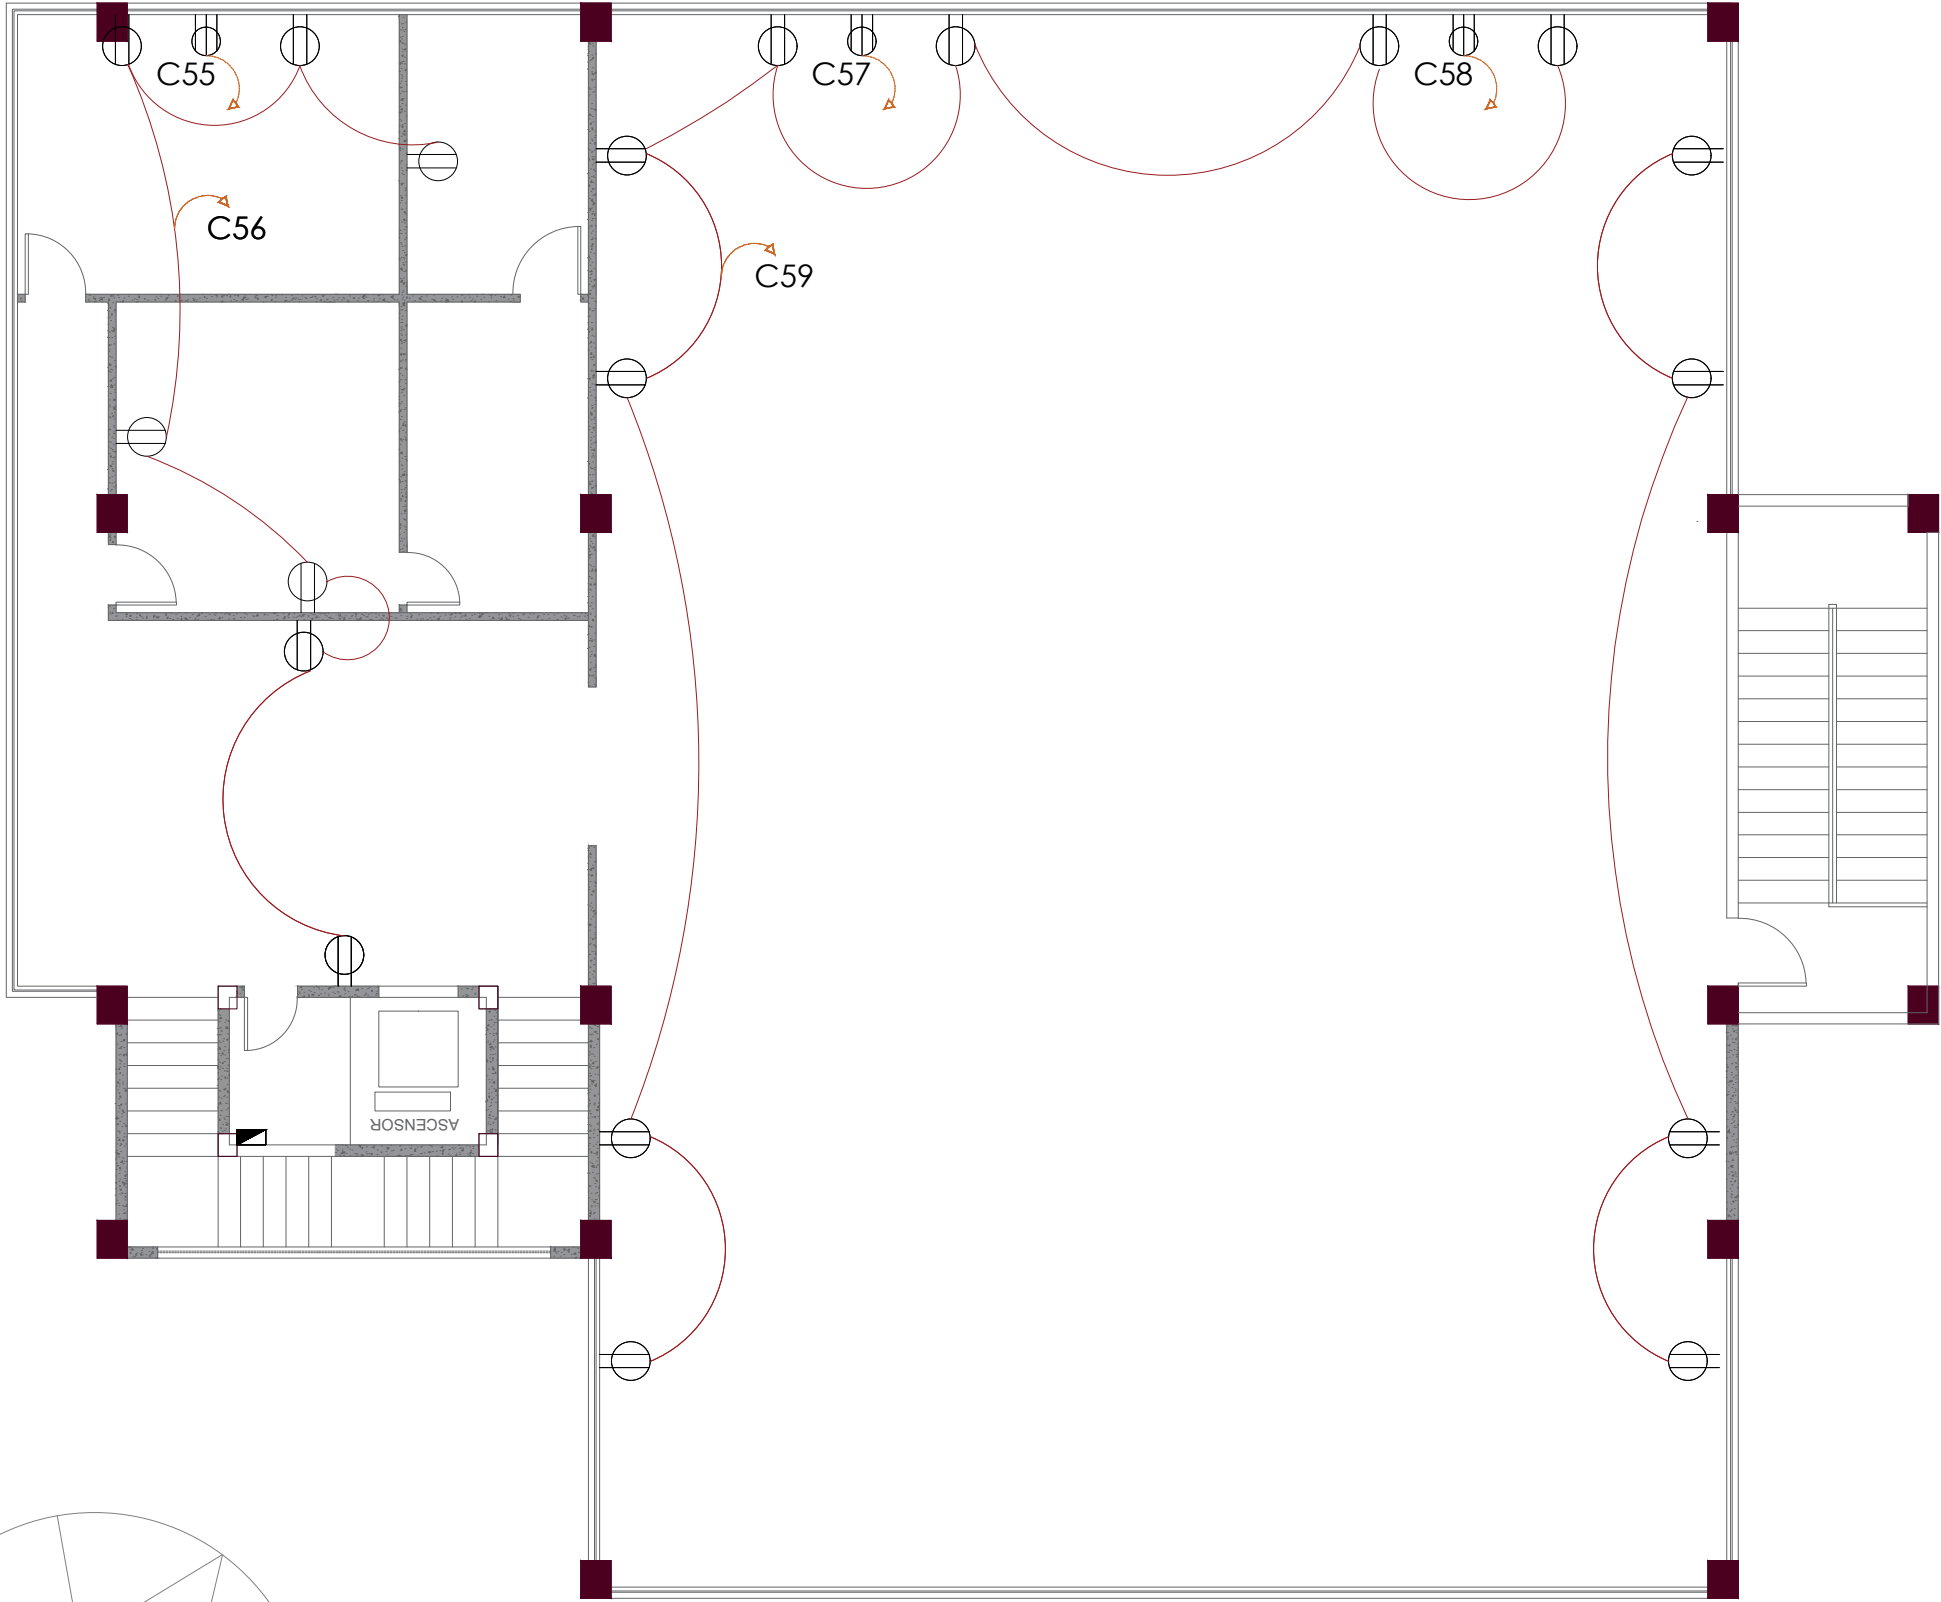

PLANTA BAJA

SÍMBOLO	NOMBRE
	TOMACORRIENTE 110V. (h:0.40 SOBRE MESÓN)
	TOMACORRIENTE 110V. (h:0.40)
	TOMACORRIENTE 220V. (h:0.40)
	DUCTO 1/2" PARA SALIDA DE TOMACORRIENTE
	INDICADOR INTERRUPTORES DUCTO PVC 1/2" EN LOSA
	TABLERO DE DISYUNTORES

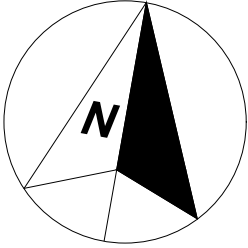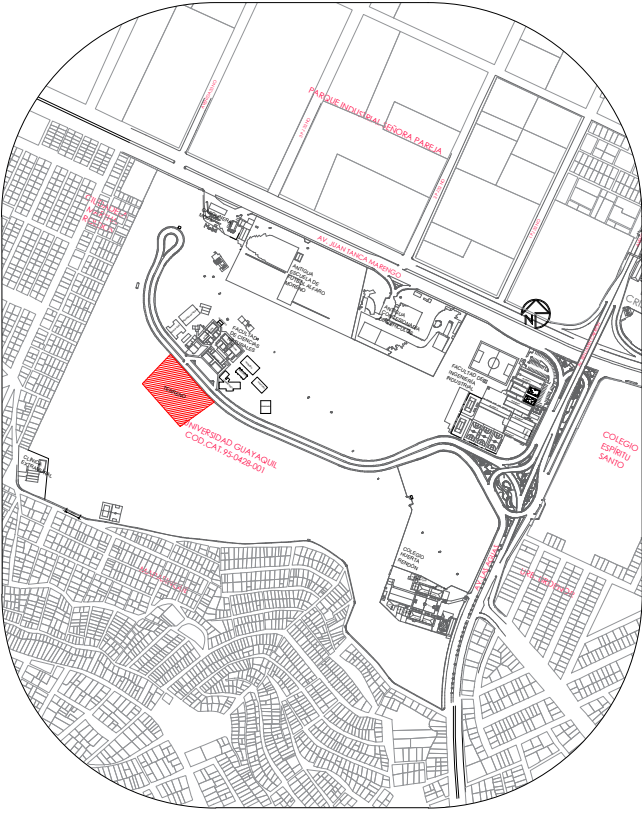

UBICACION

- UBICACION
- Parroquia: Tarqui
 - Sector: 95
 - Manzana: 428
 - Lote: 1
 - Cod. Cat.: 95-428-1-0-0-0

UNIVERSIDAD DE GUAYAQUIL

Facultad de
Arquitectura y Urbanismo

Tema:

Centro de Exelencia Academica de Ordenamiento Territorial, Urbanismo, y Tecnologias de Sistemas Constructivos

Contiene:

ETAPA 3, ELECTRICOS

- PLANO DE PLANTA ALTA 2, TOMACORRIENTES

Autor:

Jaime Lee Andrade Jara

Fecha:

Semptiembre 2021

Tutora de Tesis:


Arq. Rosa Maria Elena Pin Guerrero,MSc

Escala:



1 : 100

Lámina:

39

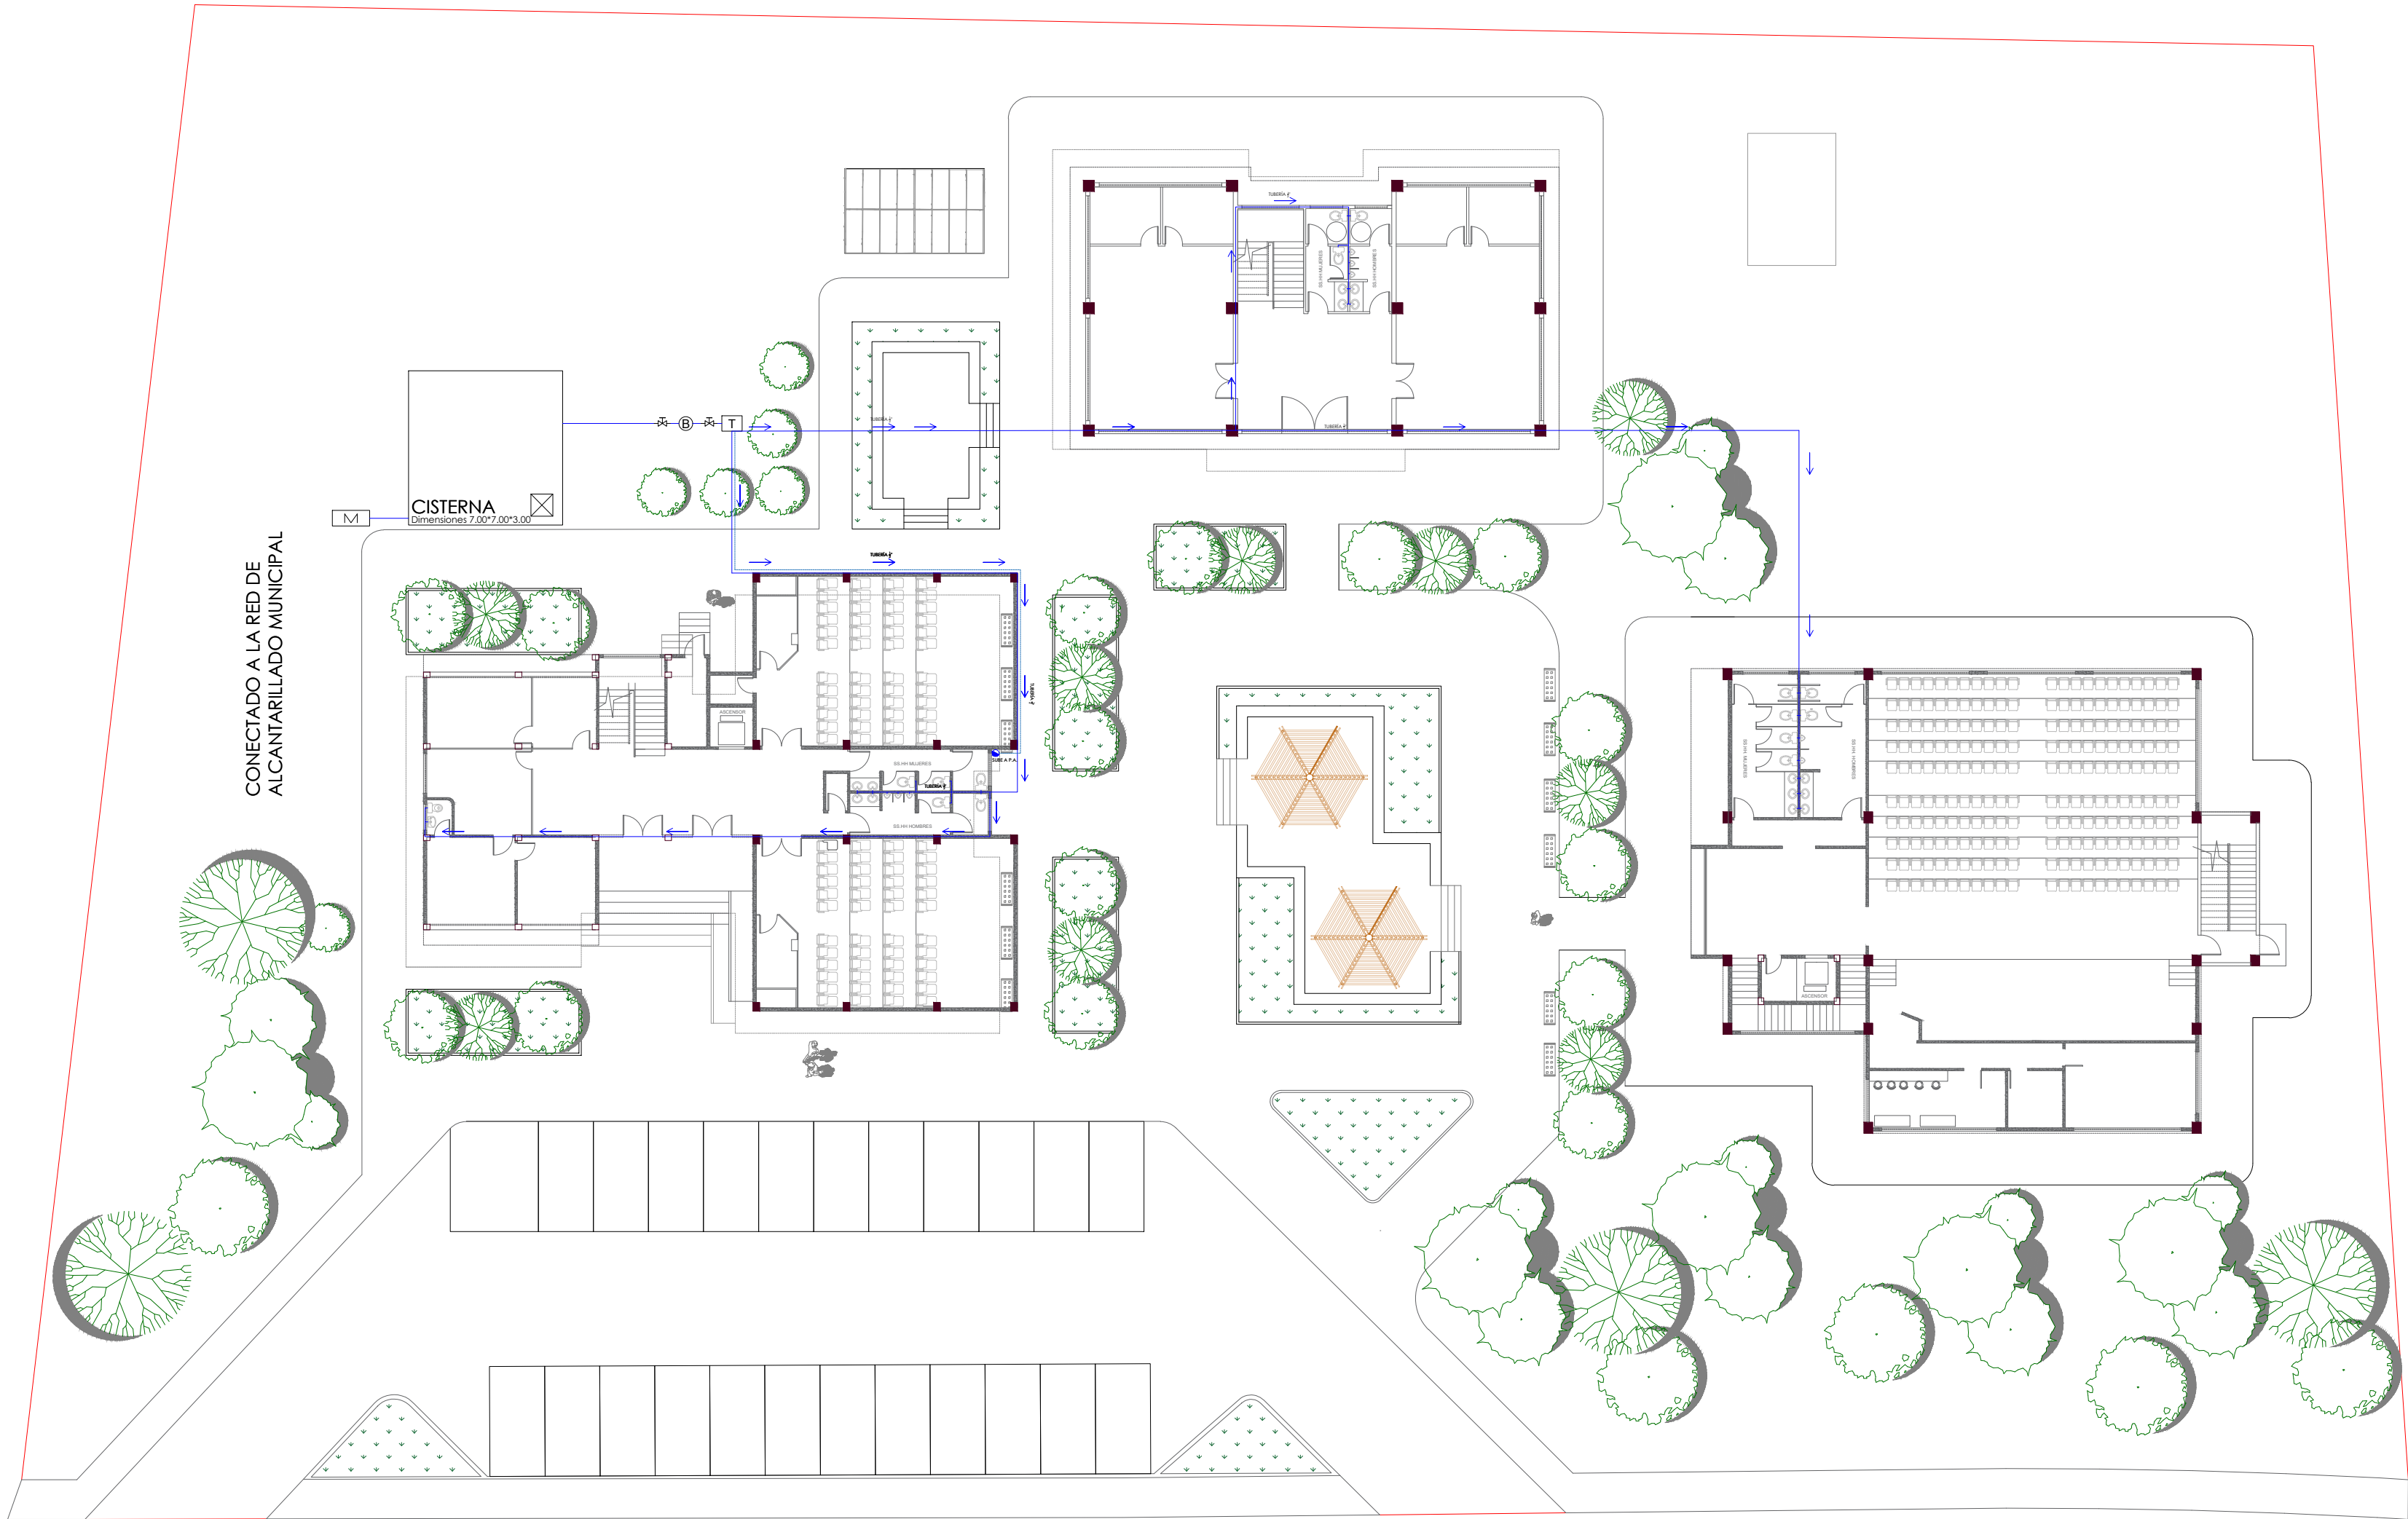

SÍMBOLO	NOMBRE	SÍMBOLO	NOMBRE
	MEDIDOR		FLUJO DE AGUA
	BOMBA		TUBERÍA DE ASCENSO A PLANTA ALTA 1"
	TANQUE DE PRESIÓN		TUBERÍA DE AGUA POTABLE 1"
	LLAVE DE PASE		

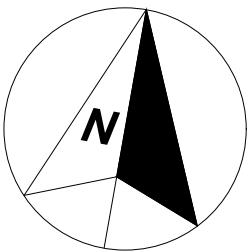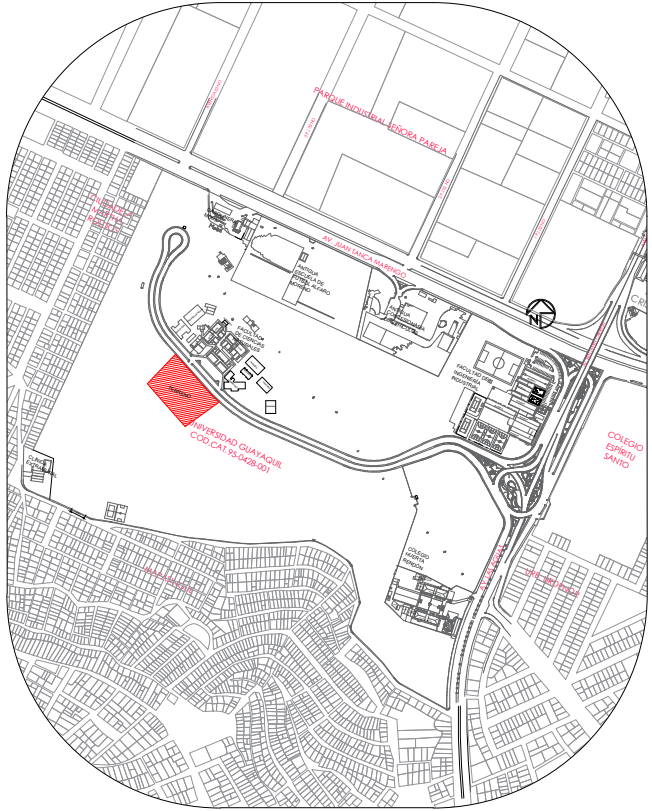

UBICACION

- UBICACION
- Parroquia: Tarqui
 - Sector: 95
 - Manzana: 428
 - Lote: 1
 - Cod. Cat.: 95-428-1-0-0-0

UNIVERSIDAD DE GUAYAQUIL

Facultad de
Arquitectura y Urbanismo



Tema:

Centro de Exelencia Academica de Ordenamiento
Territorial, Urbanismo, y Tecnologias de
Sistemas Constructivos

Contiene:

SANITARIOS

- PLANO DE PLANTA GENERAL, AGUA POTABLE

Autor:

Septiembre 2021



Tutora de Tesis:

Escala:
1 : 250

Lámina:
40



SÍMBOLO	NOMBRE	SÍMBOLO	NOMBRE
	MEDIDOR		FLUJO DE AGUA
	BOMBA		TUBERÍA DE ASCENSO A PLANTA ALTA 1"
	TANQUE DE PRESIÓN		TUBERÍA DE AGUA POTABLE 1"
	LLAVE DE PASO		

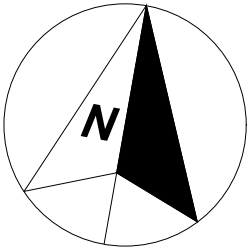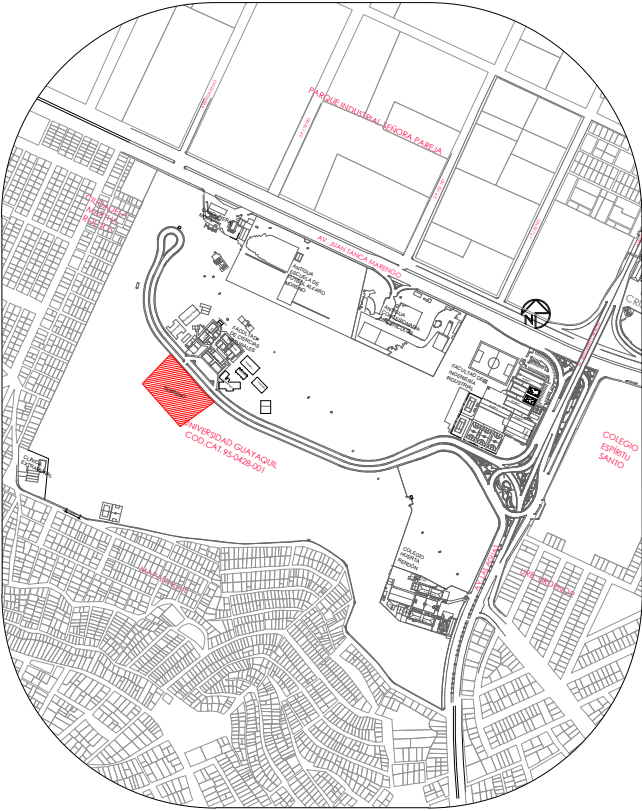

UBICACION

- UBICACION
- Parroquia: Tarqui
 - Sector: 95
 - Manzana: 428
 - Lote: 1
 - Cod. Cat.: 95-428-1-0-0-0

UNIVERSIDAD DE GUAYAQUIL

Facultad de
Arquitectura y Urbanismo

Tema:



Centro de Exelencia Academica de Ordenamiento Territorial, Urbanismo, y Tecnologias de Sistemas Constructivos

Contiene:



SANITARIOS, ETAPA 1

- PLANO PLANTA ALTA, AGUA POTABLE

Autor:	Fecha:
	Septiembre 2021
Tutora de Tesis:	Escala:
	1 : 100
	Lámina:
	41

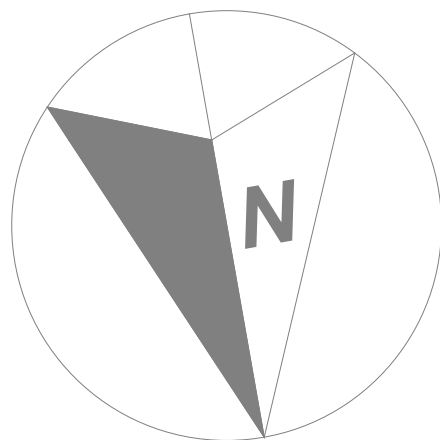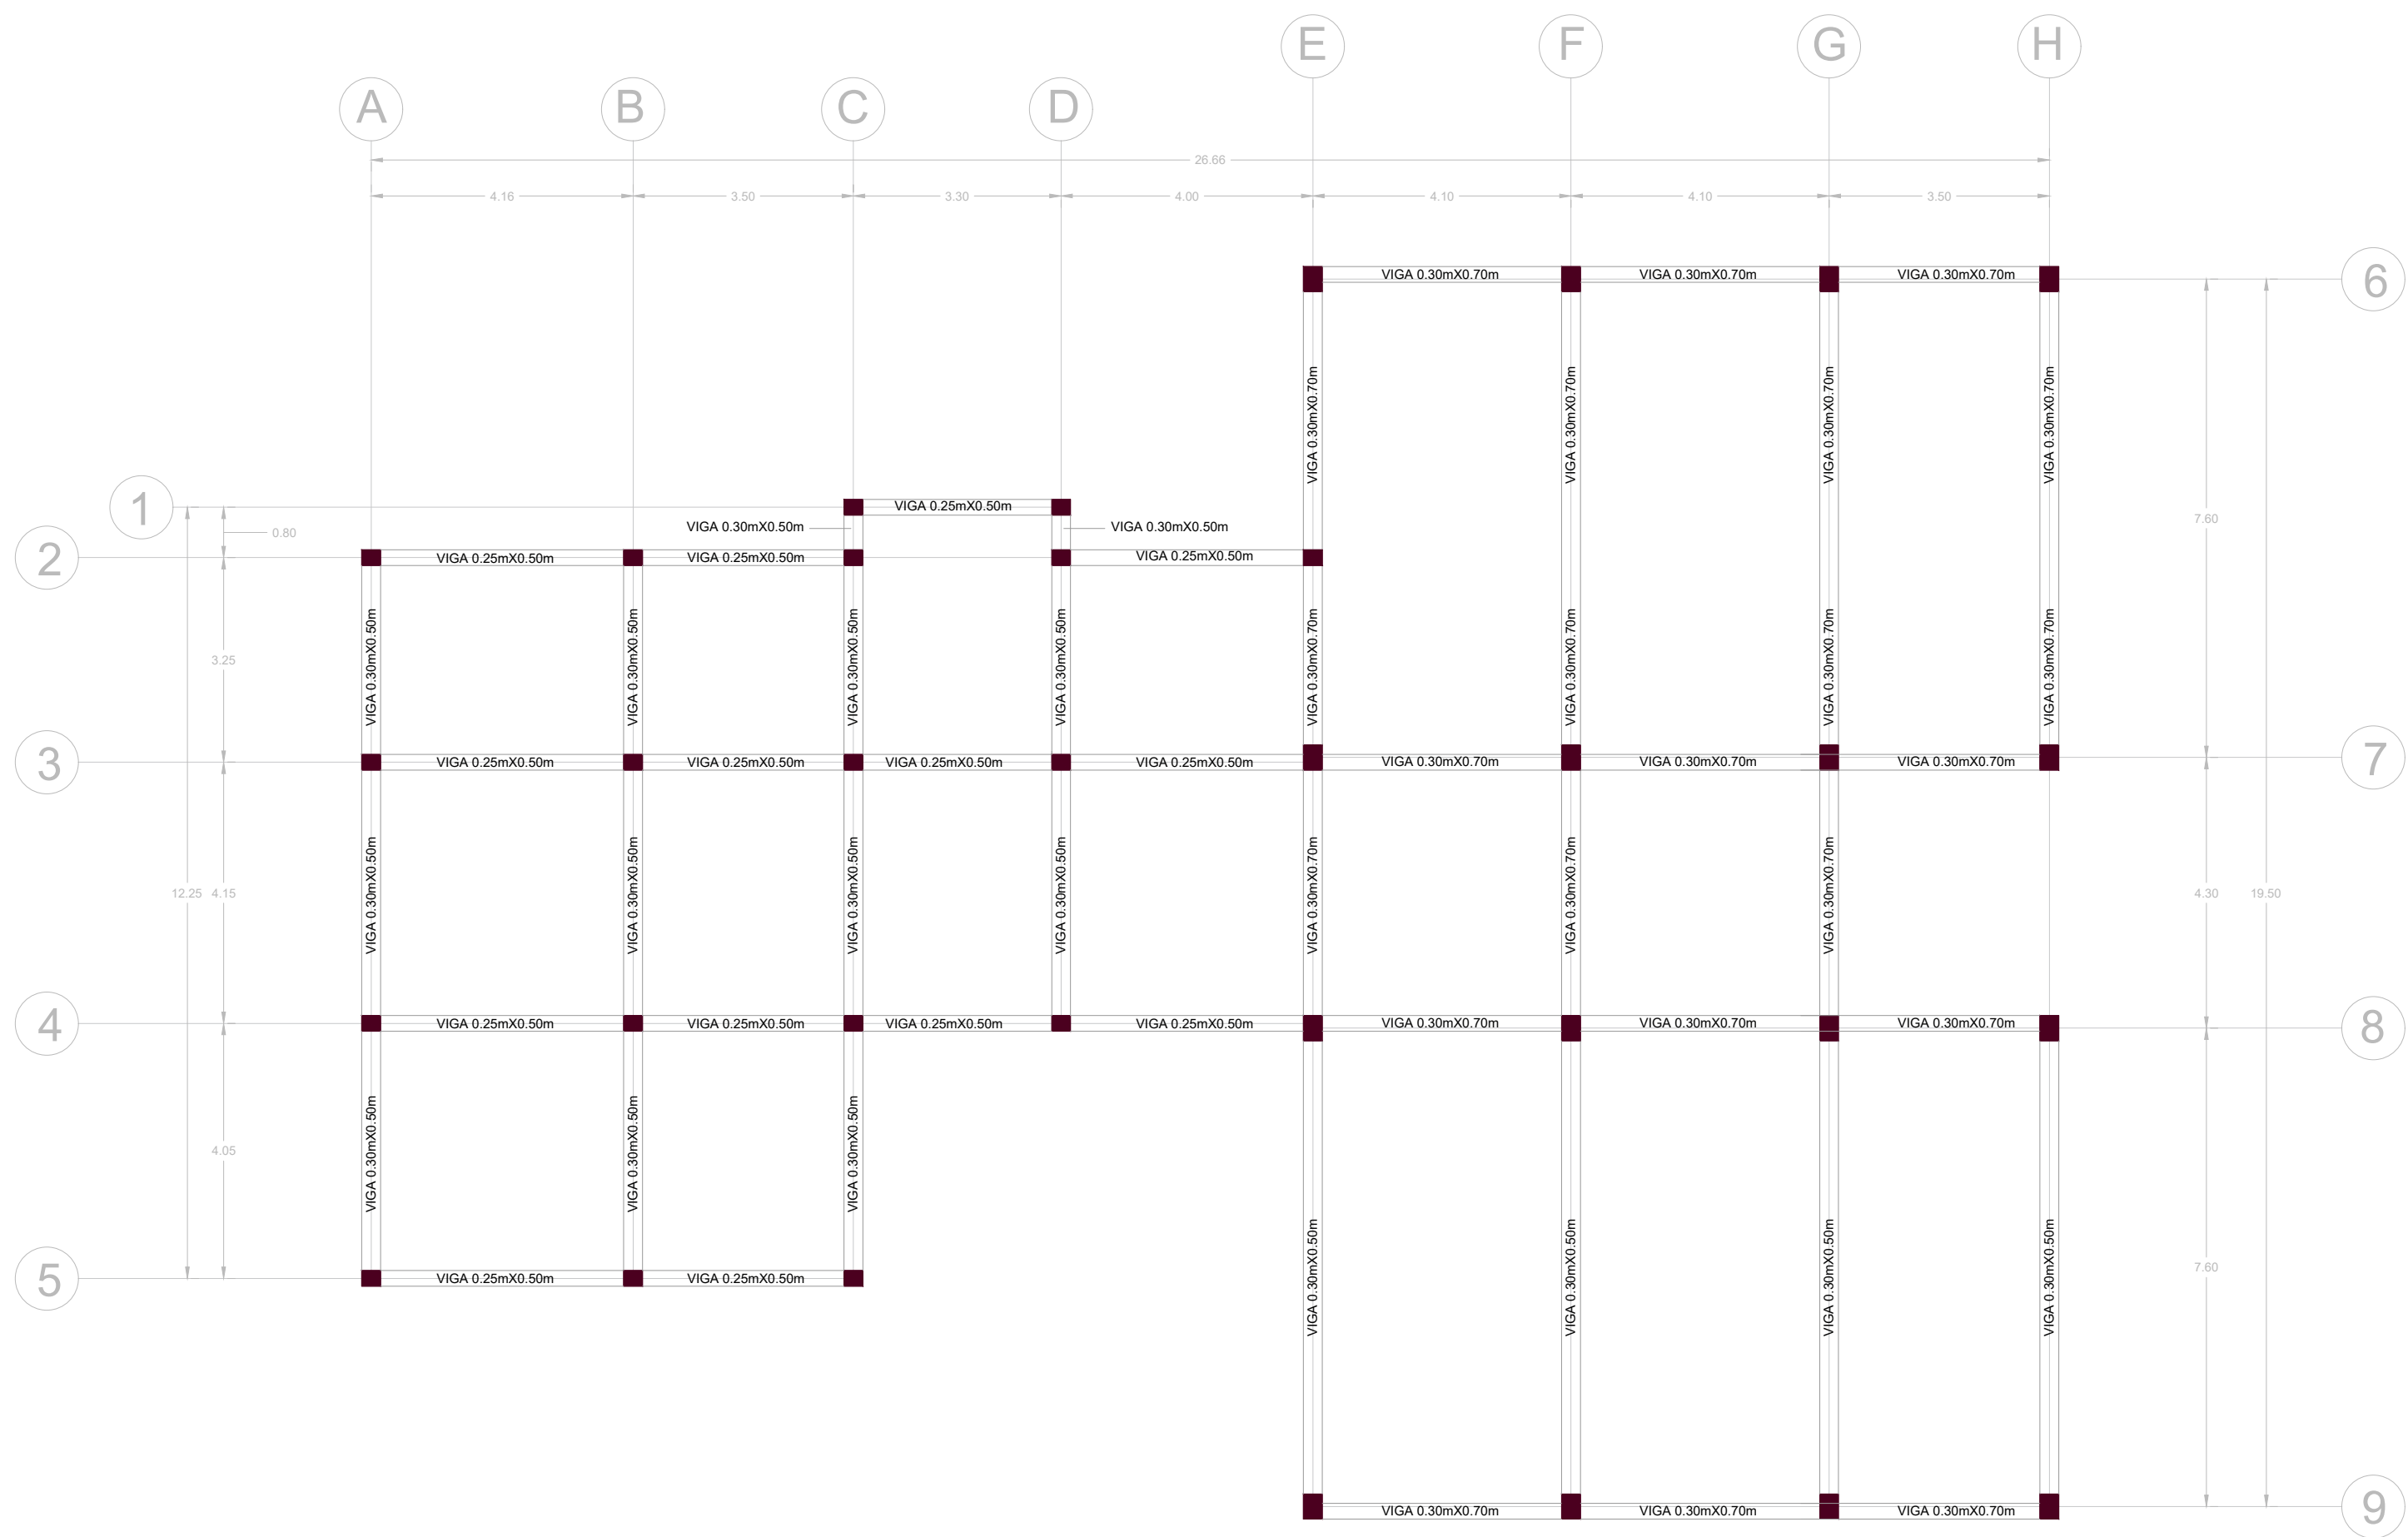

PREDIMENSIONAMIENTO PLANTA BAJA

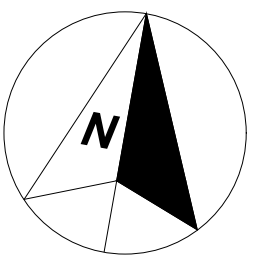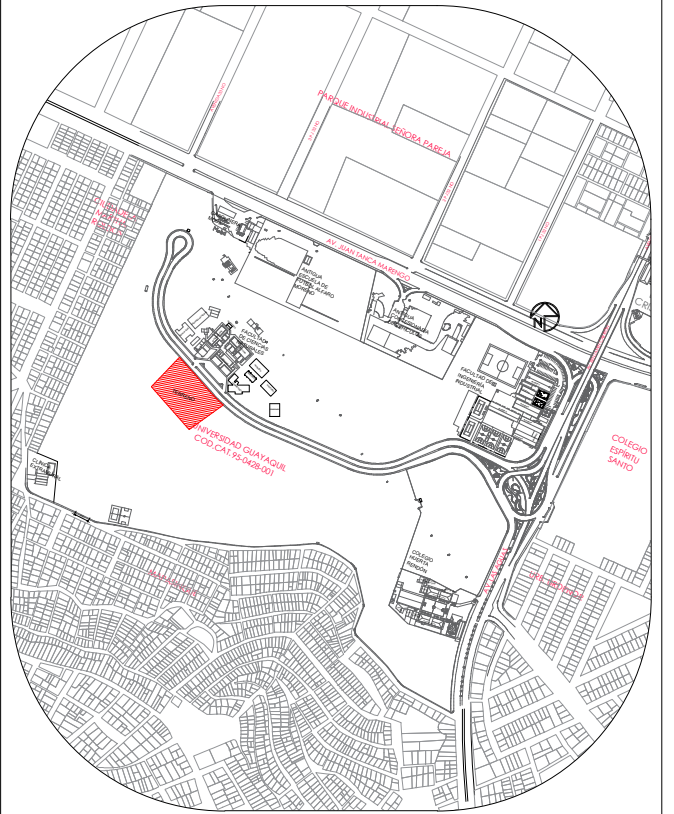

UBICACION

- UBICACION**
- Parroquia: Tarqui
 - Sector: 95
 - Manzana: 428
 - Lote: 1
 - Cod. Cat.: 95-428-1-0-0-0

UNIVERSIDAD DE GUAYAQUIL

Facultad de
Arquitectura y Urbanismo




Tema:

Centro de Exelencia Academica de Ordenamiento
Territorial, Urbanismo, y Tecnologias de
Sistemas Constructivos



Contiene:

-ETAPA 1
PREDIMENSIONAMIENTO DE VIGAS Y
COLUMNAS

Autor: Jaime Lee Andrade Jara	Fecha: Septiembre 2021
Tutora de Tesis: Arq. Rosa Maria Elena Pin Guerrero,MSc	Escala: 1 : 100 Lamina: 42

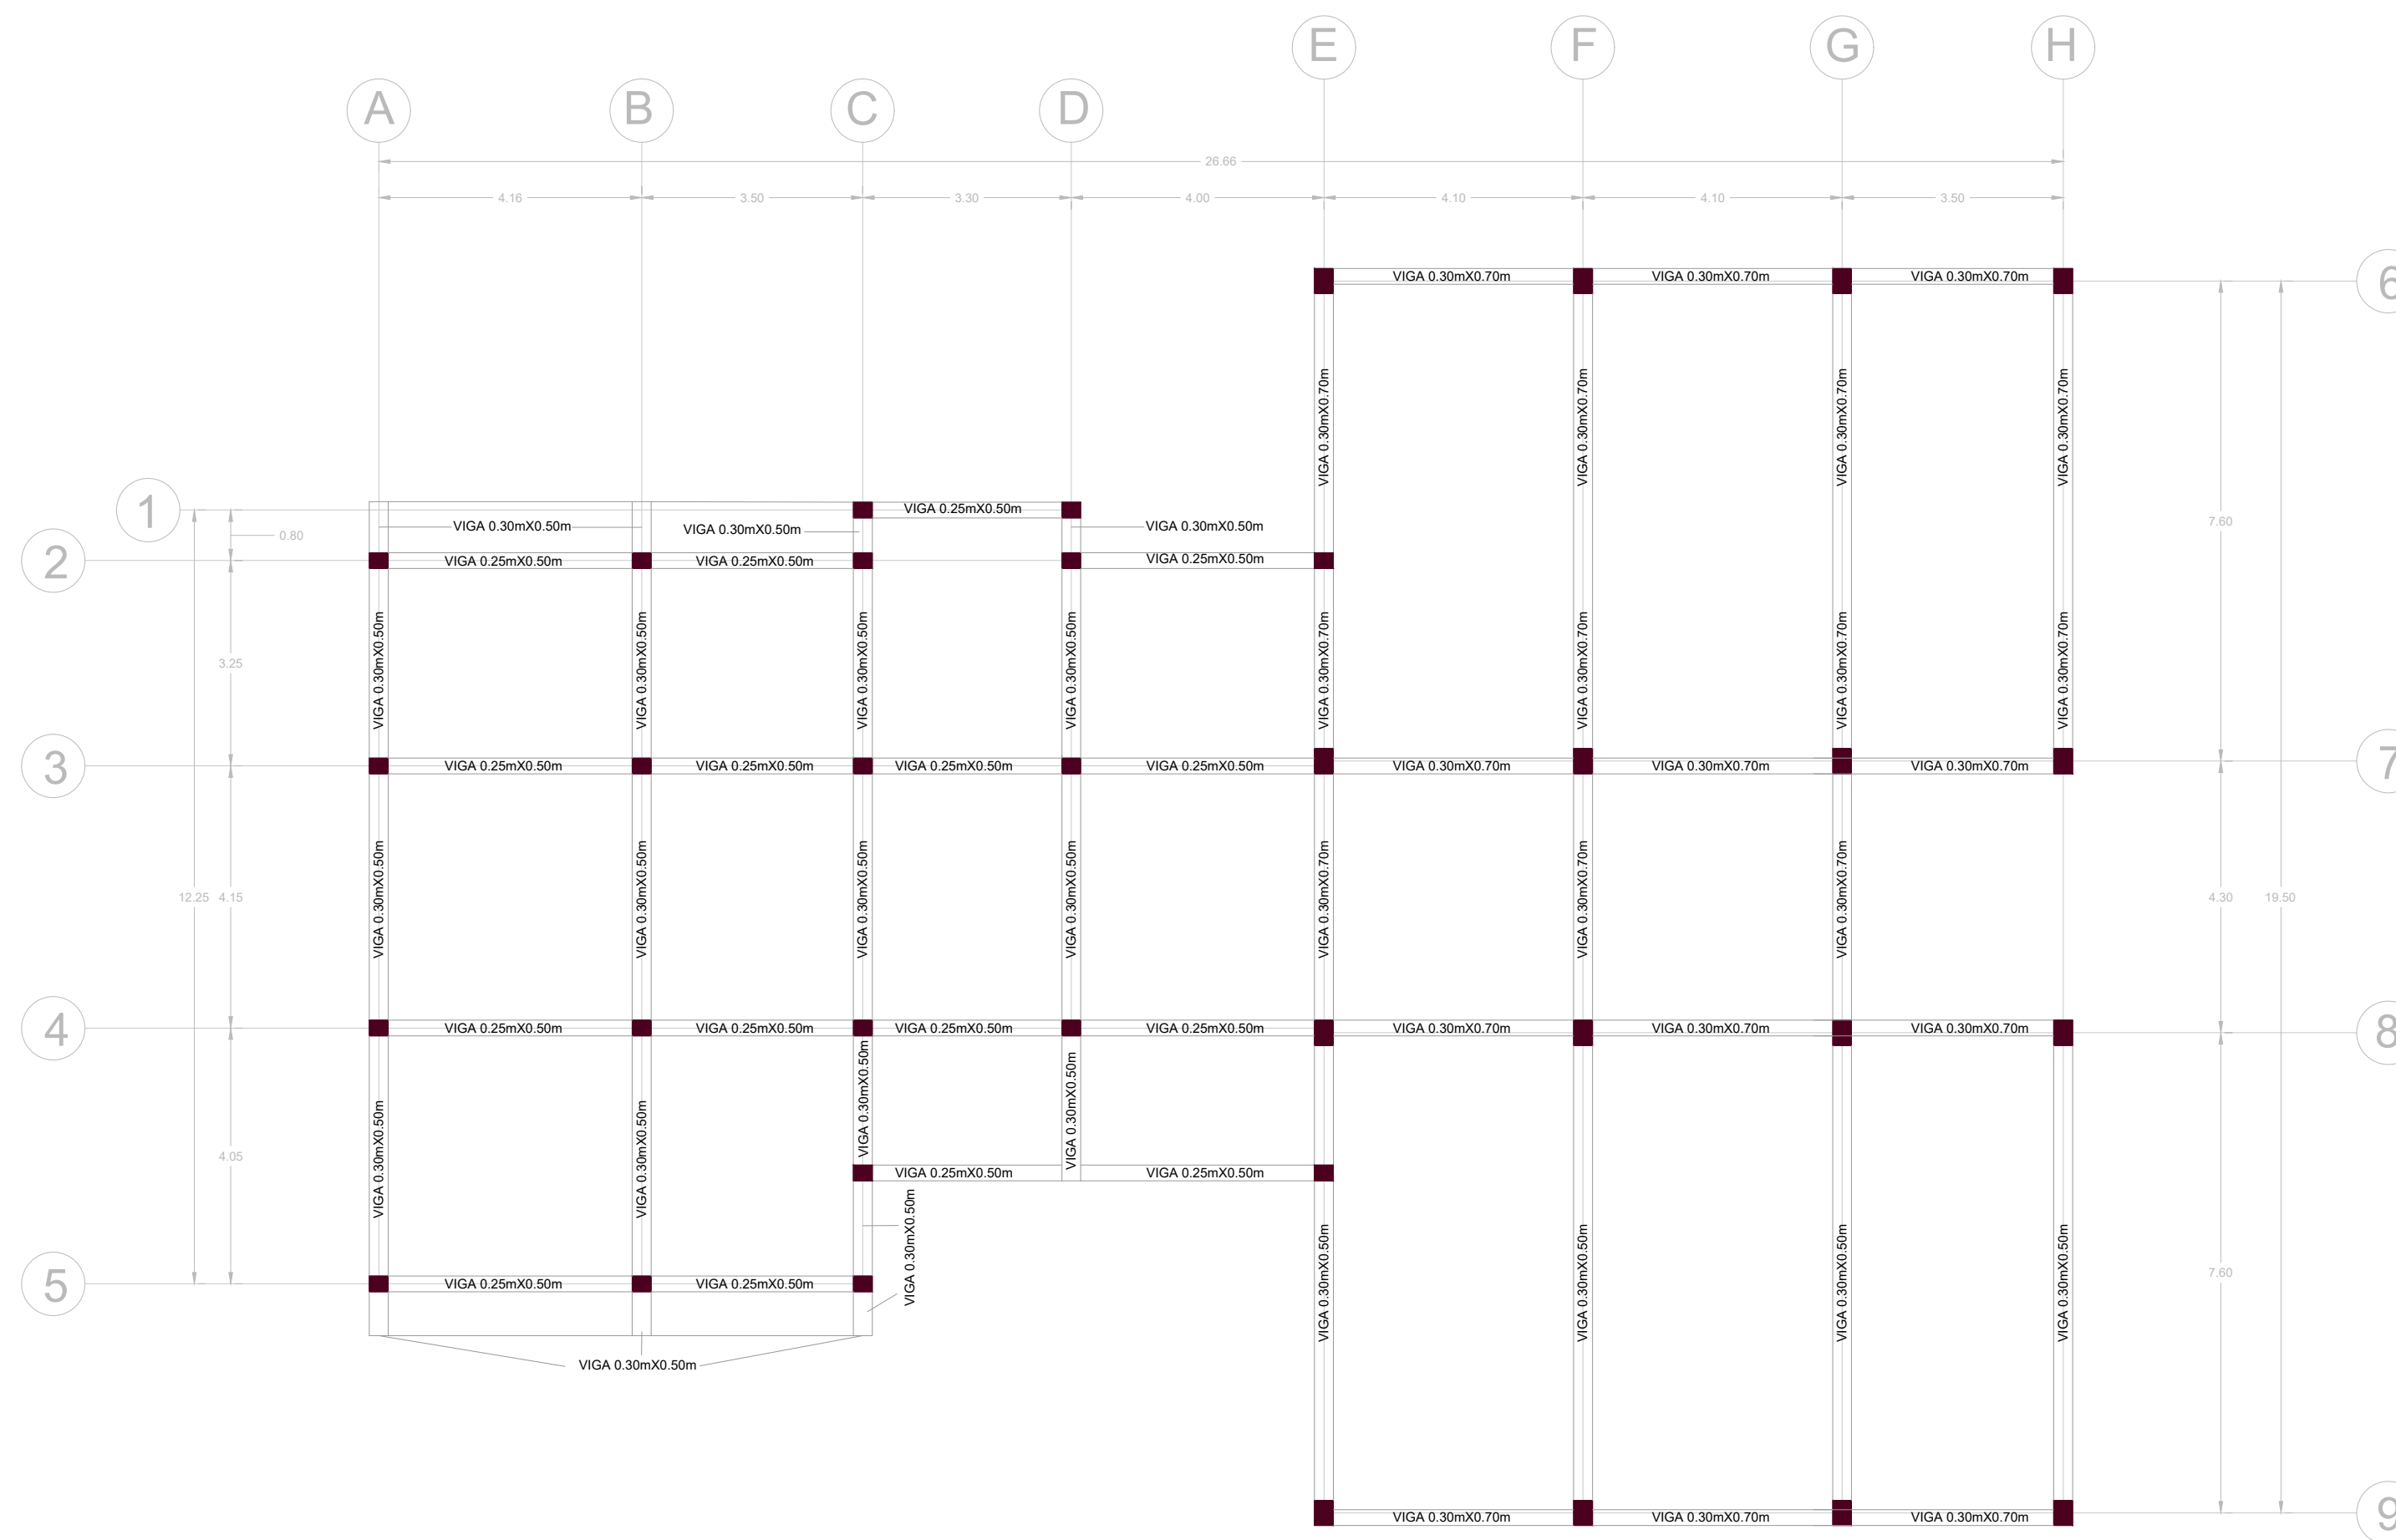

PREDIMENSIONAMIENTO PISO ALTO 1-2

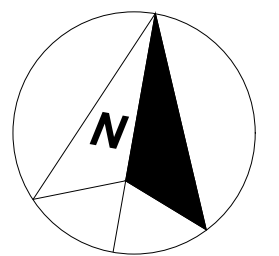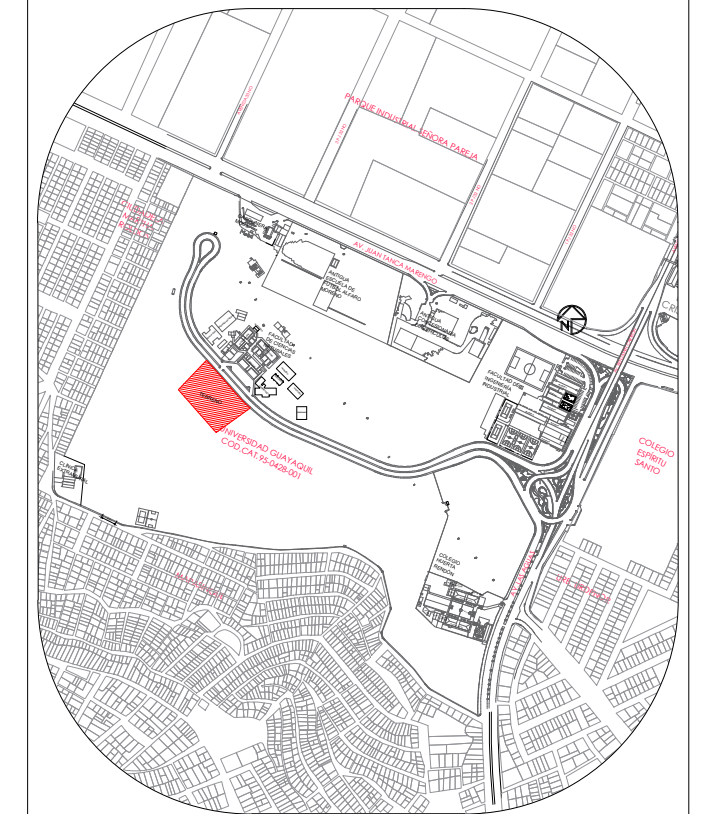

UBICACION

- UBICACION
- Parroquia: Tarqui
- Sector: 95
- Manzana: 428
- Lote: 1
- Cod. Cat.: 95-428-1-0-0-0

UNIVERSIDAD DE GUAYAQUIL



Facultad de
Arquitectura y Urbanismo




Tema:
Centro de Exelencia Academica de Ordenamiento
Territorial, Urbanismo, y Tecnologias de
Sistemas Constructivos

Contiene:
-ETAPA 1
PREDIMENSIONAMIENTO DE VIGAS Y
COLUMNAS

Autor: Jaime Lee Andrade Jara	Fecha: Semptiembre 2021
Tutora de Tesis: Arq. Rosa Maria Elena Pin Guerrero,MSc	Escala: 1 : 100 Lámina: 43

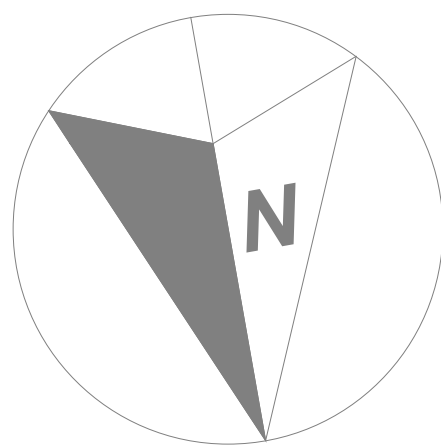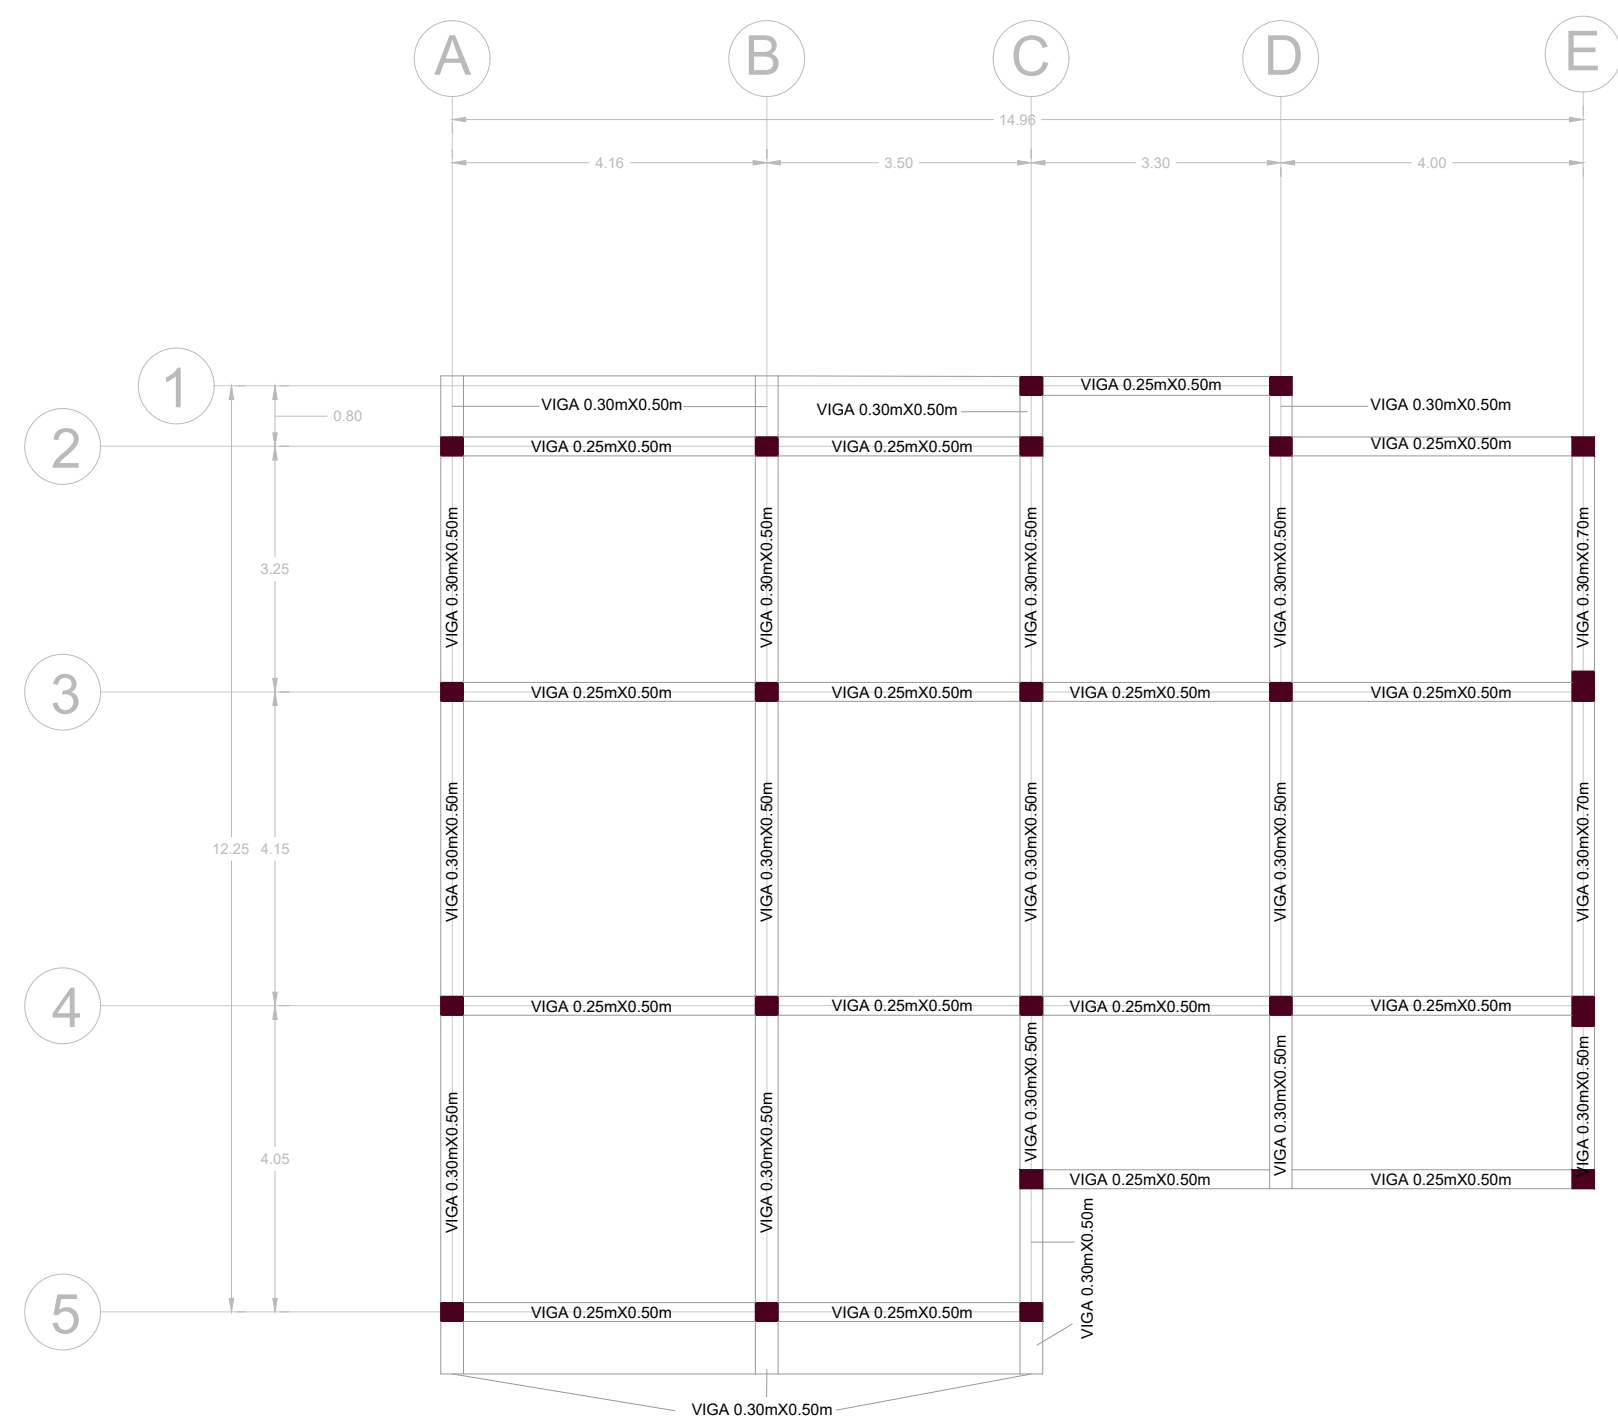

PREDIMENSIONAMIENTO LOSA PISO 2

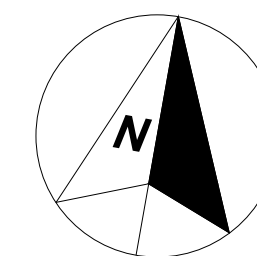

UBICACION

- UBICACION**
- Parroquia: Tarqui
 - Sector: 95
 - Manzana: 428
 - Lote: 1
 - Cod. Cat.: 95-428-1-0-0-0



UNIVERSIDAD DE GUAYAQUIL
Facultad de
Arquitectura y Urbanismo



Tema:
Centro de Exelencia Academica de Ordenamiento
Territorial, Urbanismo, y Tecnologias de
Sistemas Constructivos

Contiene:
-ETAPA 1
PREDIMENSIONAMIENTO DE VIGAS Y
COLUMNAS

Autor: Jaime Lee Andrade Jara	Fecha: Semptiembre 2021
Tutora de Tesis: Arq. Rosa Maria Elena Pin Guerrero,MSc	Escala: 1 : 100 Lámina: 44

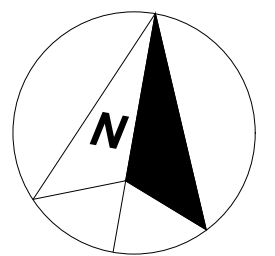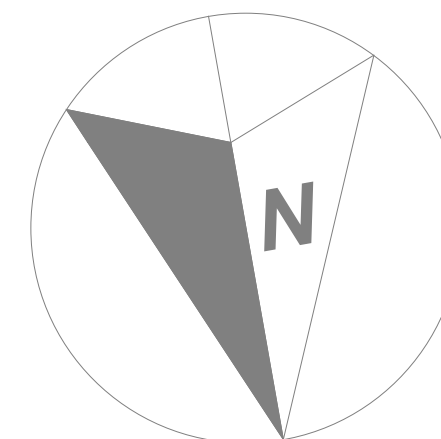


UBICACION
- Parroquia: Tarqui
- Sector: 95
- Manzana: 428
- Lote: 1
- Cod. Cat.: 95-428-1-0-0-0





Contiene:
-ETAPA 2
 PREDIMENSIONAMIENTO DE VIGAS Y COLUMNAS

_____ Aro. Rosa Maria Elena Pin Guerrero.MSc	Lámina: 45
--	--------------------------

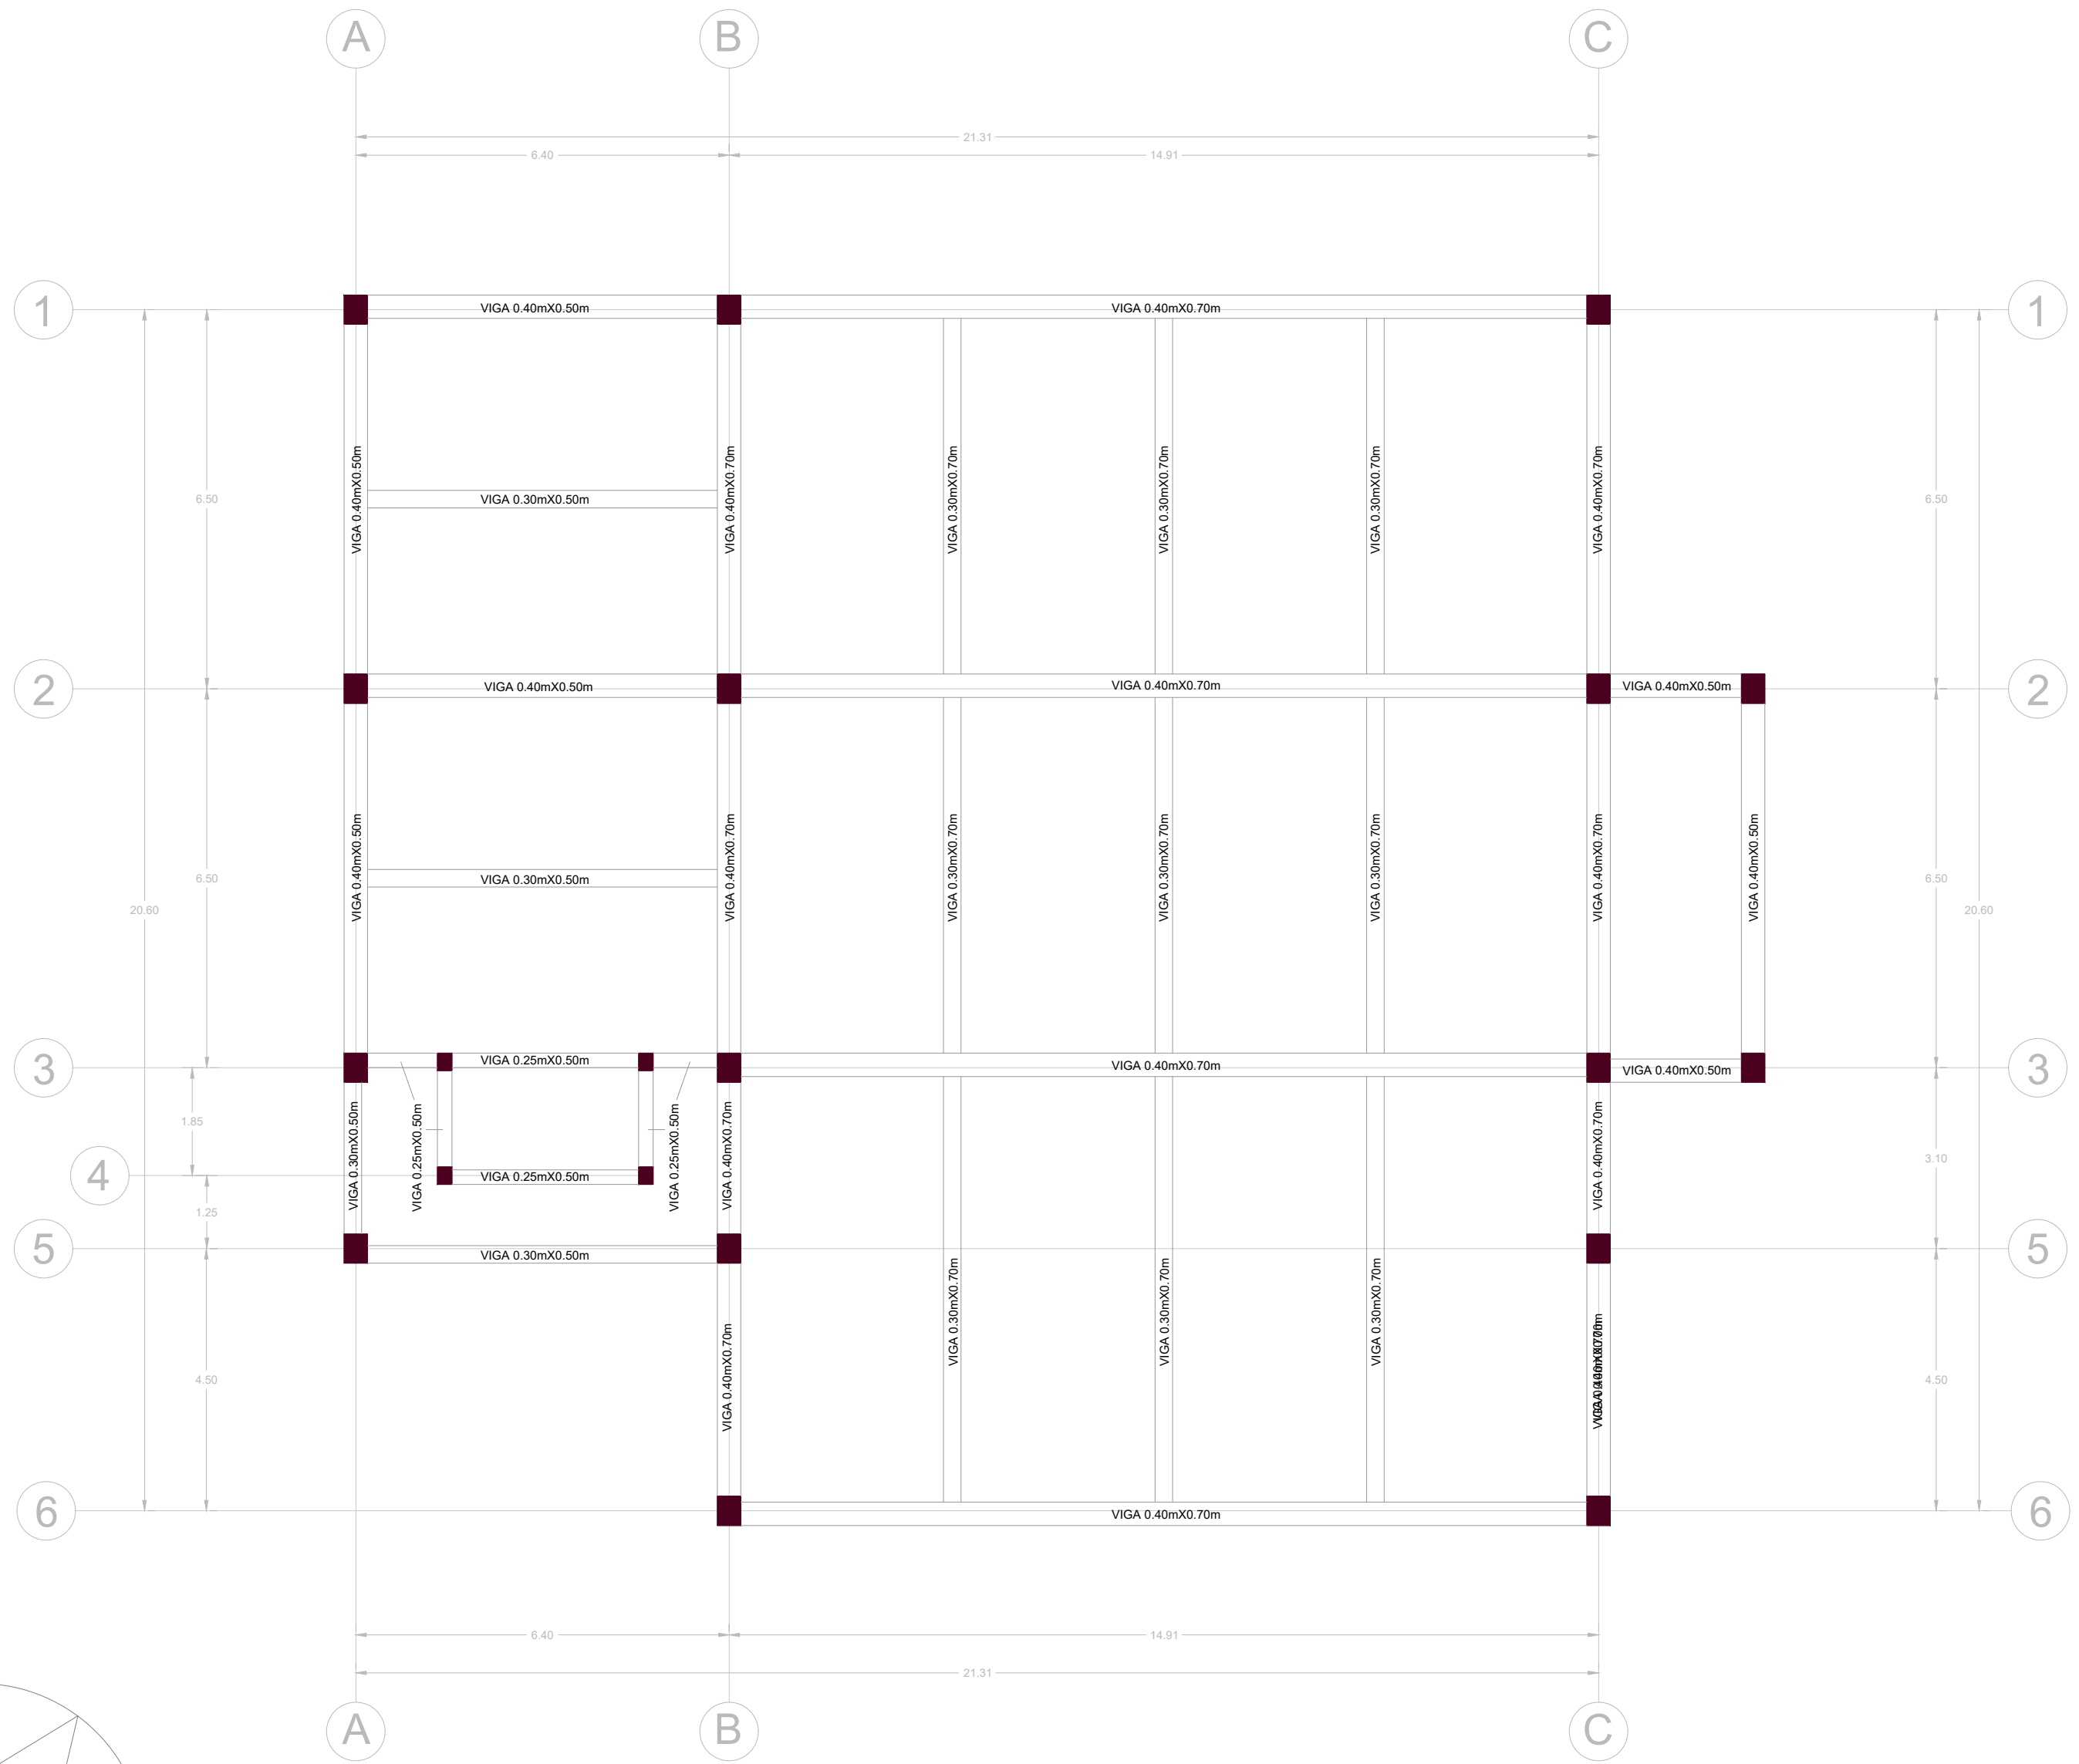

PLANTA BAJA

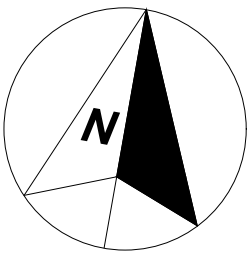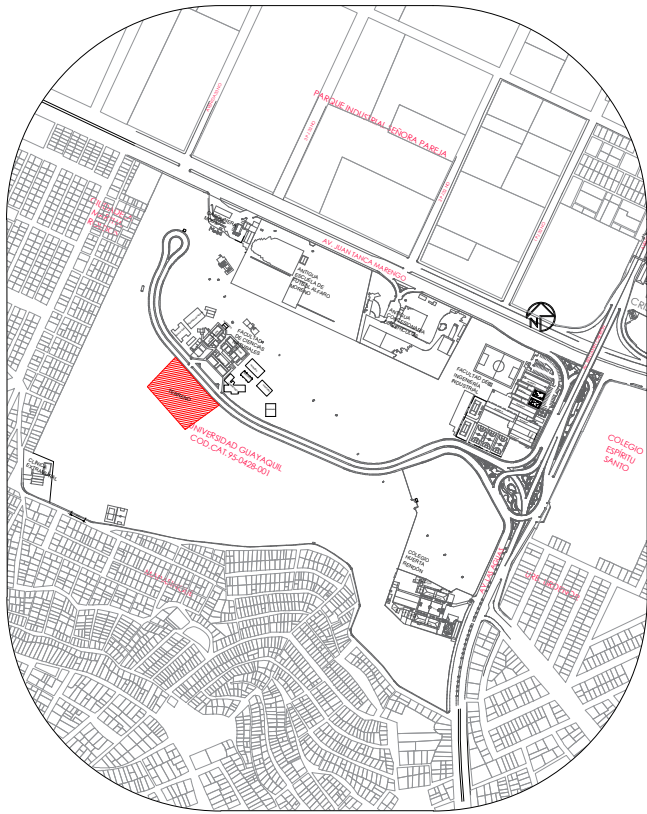

UBICACION

- UBICACION
- Parroquia: Tarqui
 - Sector: 95
 - Manzana: 428
 - Lote: 1
 - Cod. Cat.: 95-428-1-0-0-0

UNIVERSIDAD DE GUAYAQUIL

Facultad de
Arquitectura y Urbanismo



Tema:
Centro de Exelencia Academica de Ordenamiento
Territorial, Urbanismo, y Tecnologias de
Sistemas Constructivos

Contiene:
-ETAPA 3
PREDIMENSIONAMIENTO DE VIGAS Y
COLUMNAS


Autor:
Jaime Lee Andrade Jara

Fecha:
Septiembre 2021



Tutora de Tesis:
Arq. Rosa Maria Elena Pin Guerrero, MSc

Escala:
1 : 100

Lámina:
46

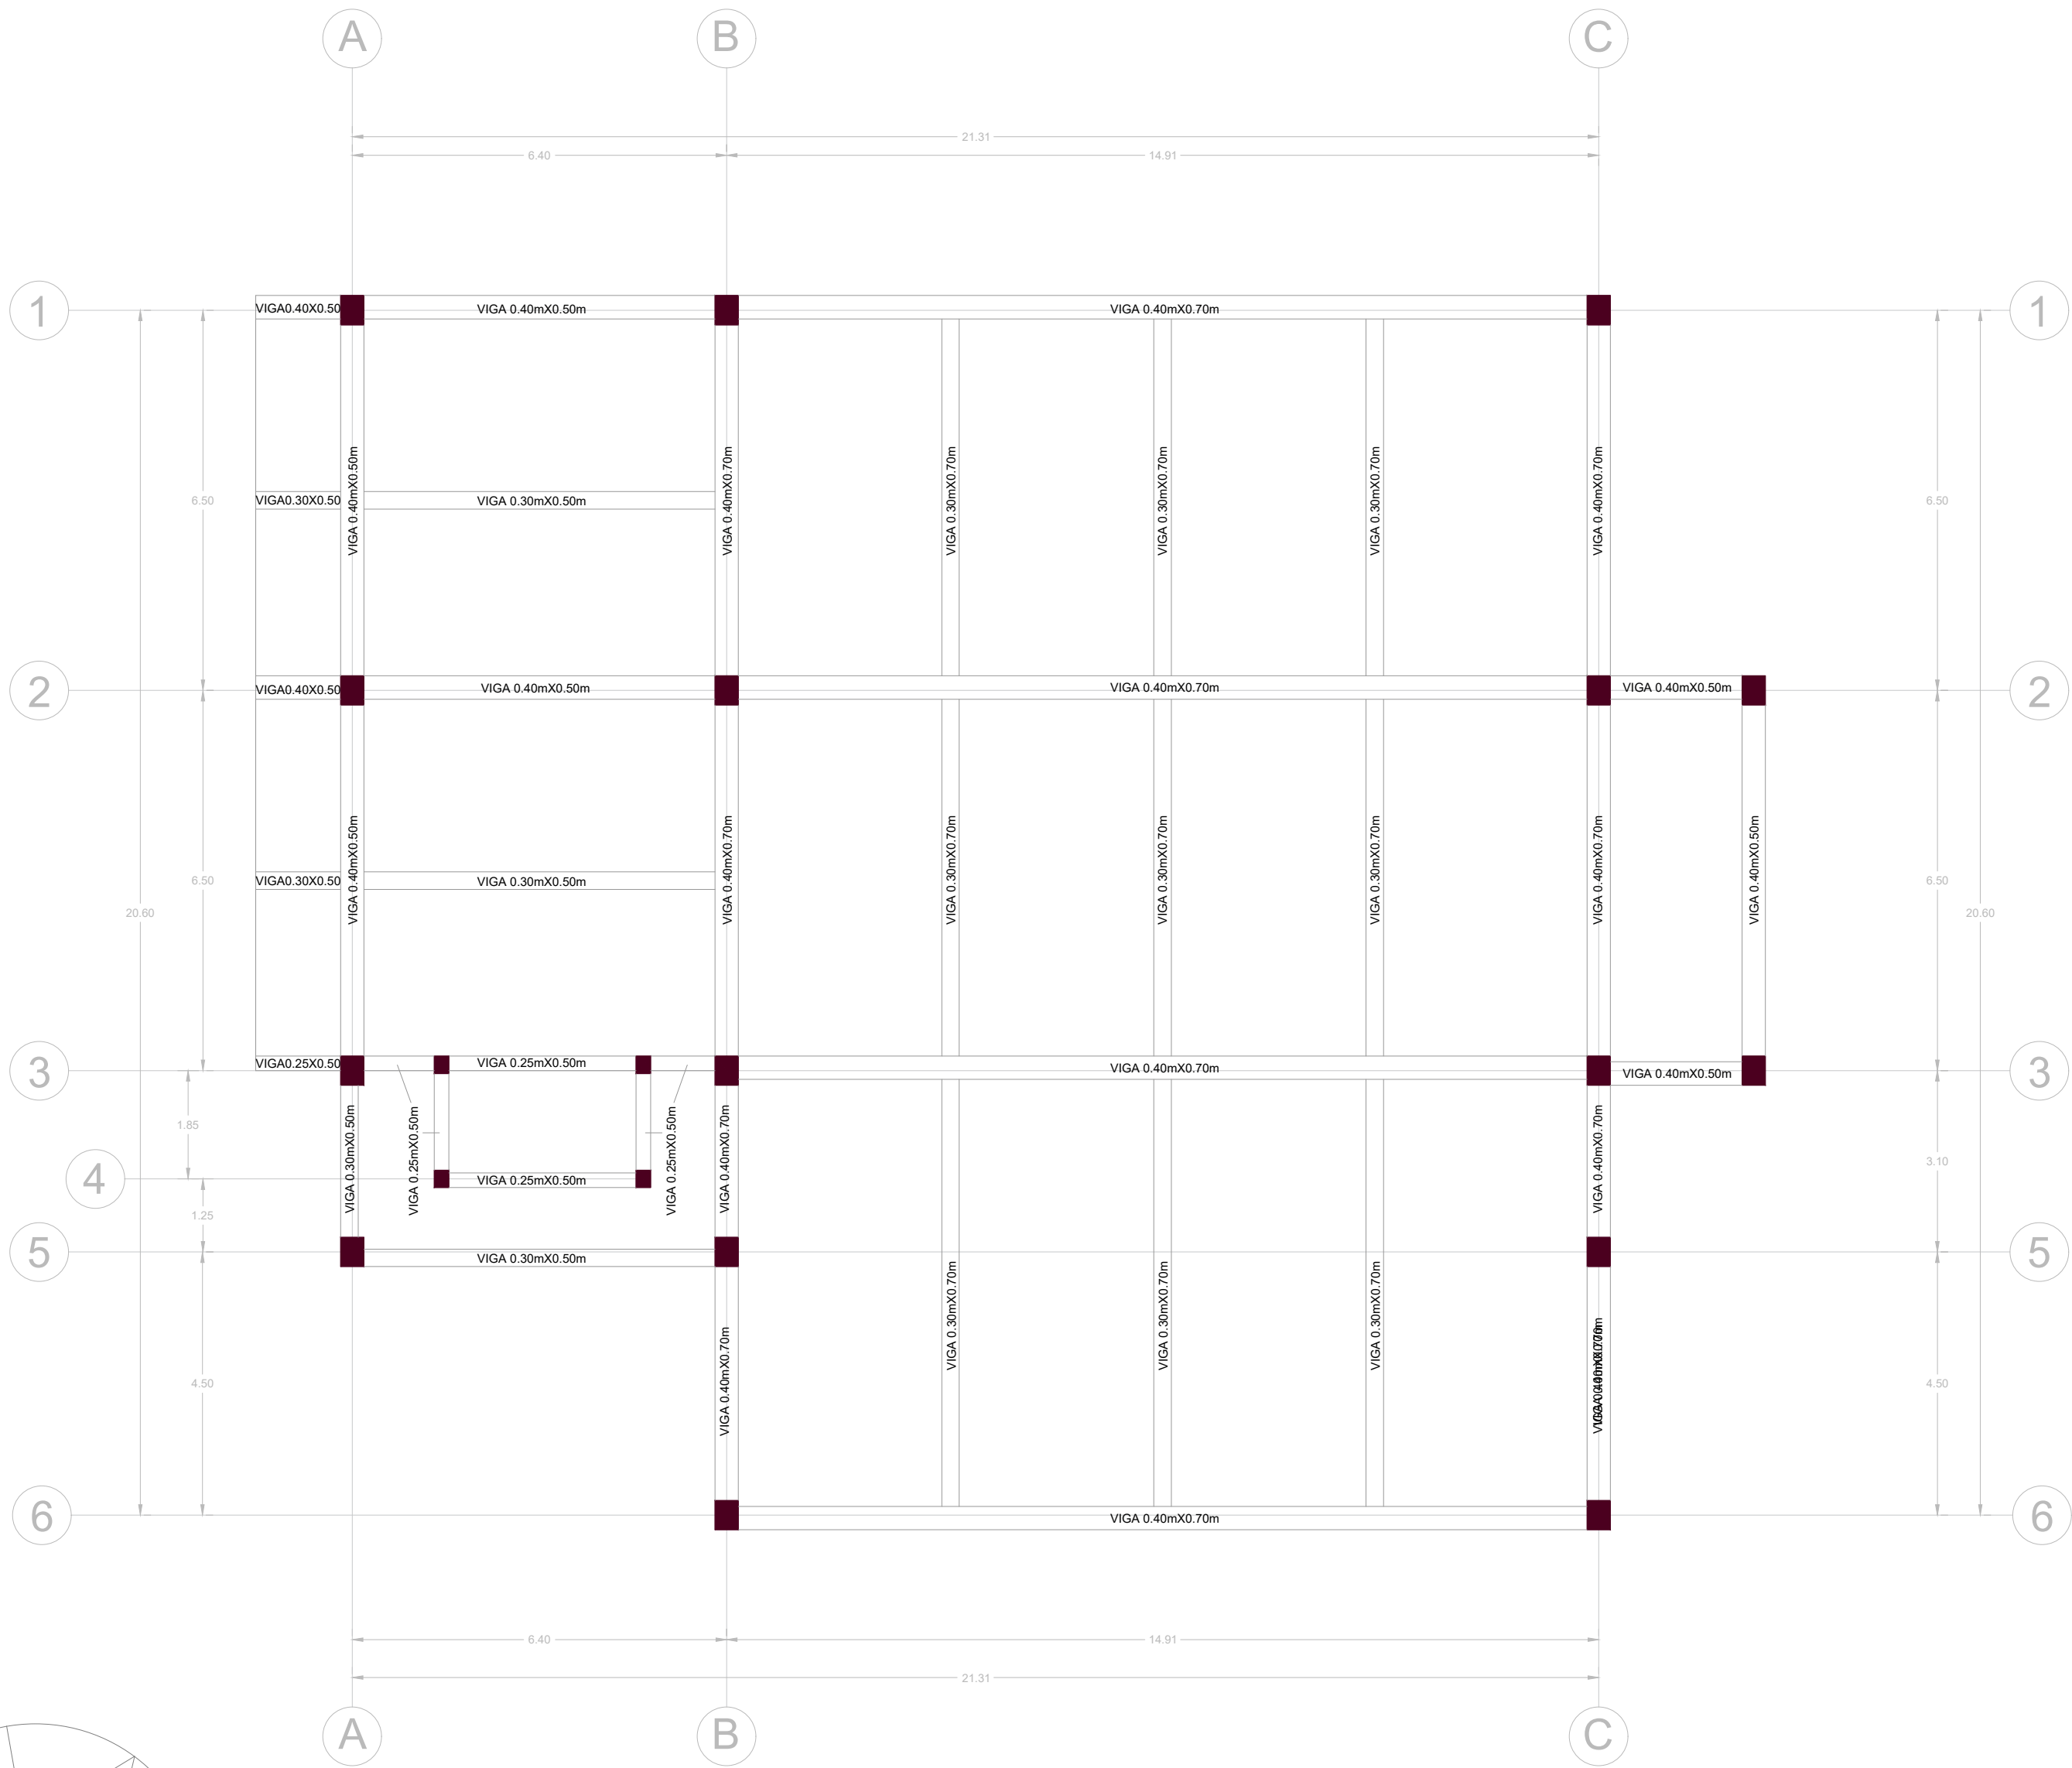

PLANTA BAJA

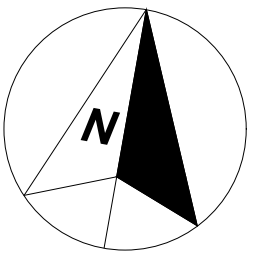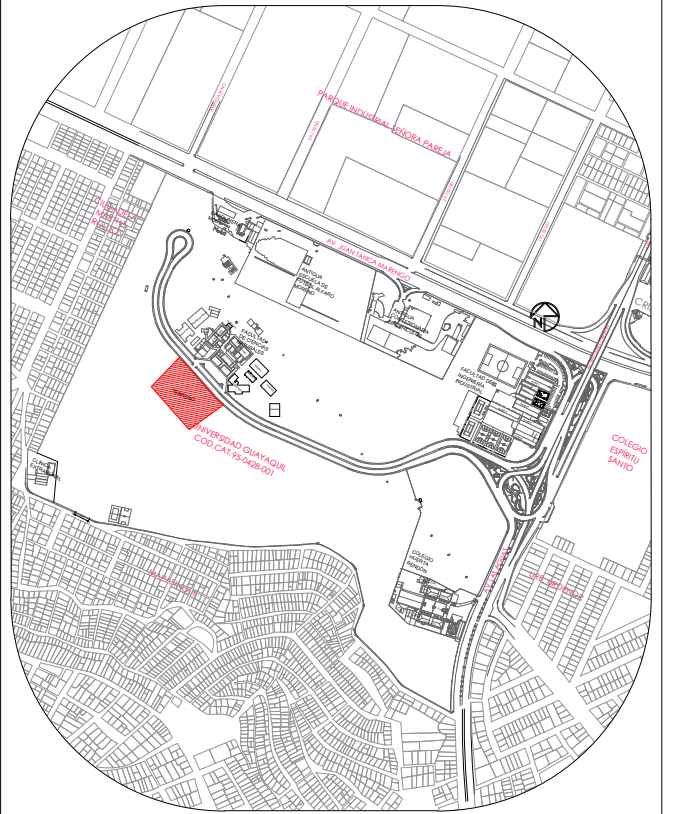

UBICACION

- UBICACION
- Parroquia: Tarqui
 - Sector: 95
 - Manzana: 428
 - Lote: 1
 - Cod. Cat.: 95-428-1-0-0-0

UNIVERSIDAD DE GUAYAQUIL

Facultad de
Arquitectura y Urbanismo



Tema:
Centro de Exelencia Academica de Ordenamiento
Territorial, Urbanismo, y Tecnologias de
Sistemas Constructivos

Contiene:
-ETAPA 3
PREDIMENSIONAMIENTO DE VIGAS Y
COLUMNAS

Autor:

Jaime Lee Andrade Jara


Fecha:
Septiembre 2021

Tutora de Tesis:


Arq. Rosa Maria Elena Pin Guerrero, MSc

Escala:
1 : 100


Lámina:
47

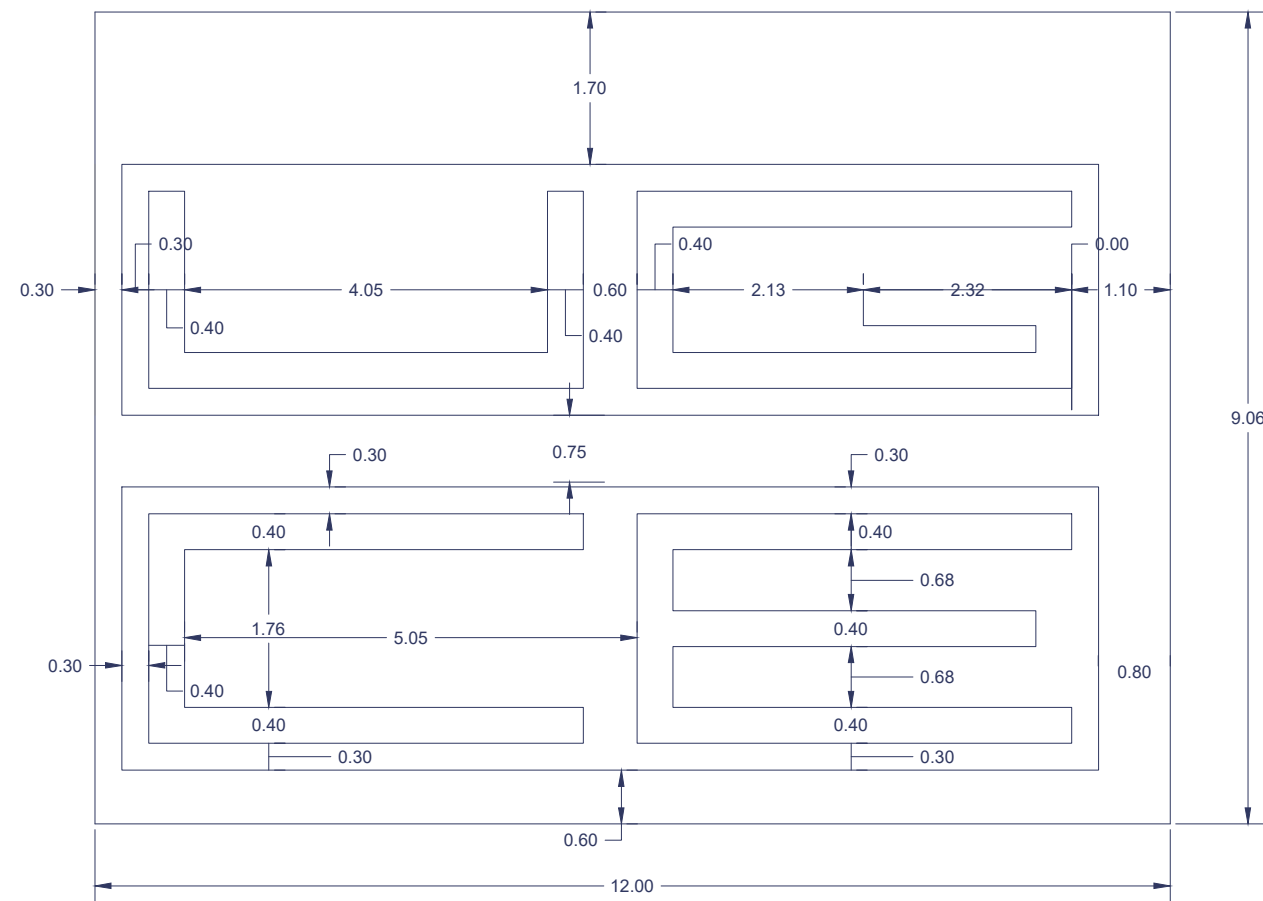



FACHADA FRONTAL

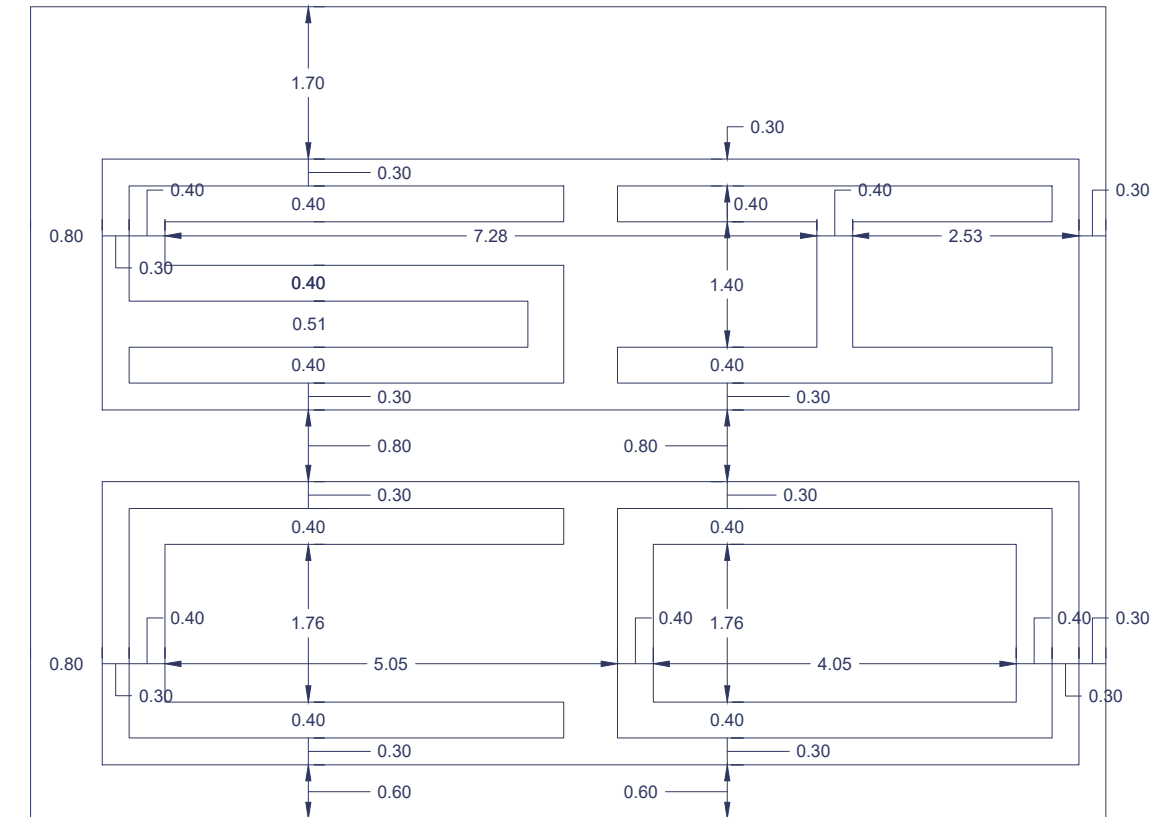

Fachada Posterior

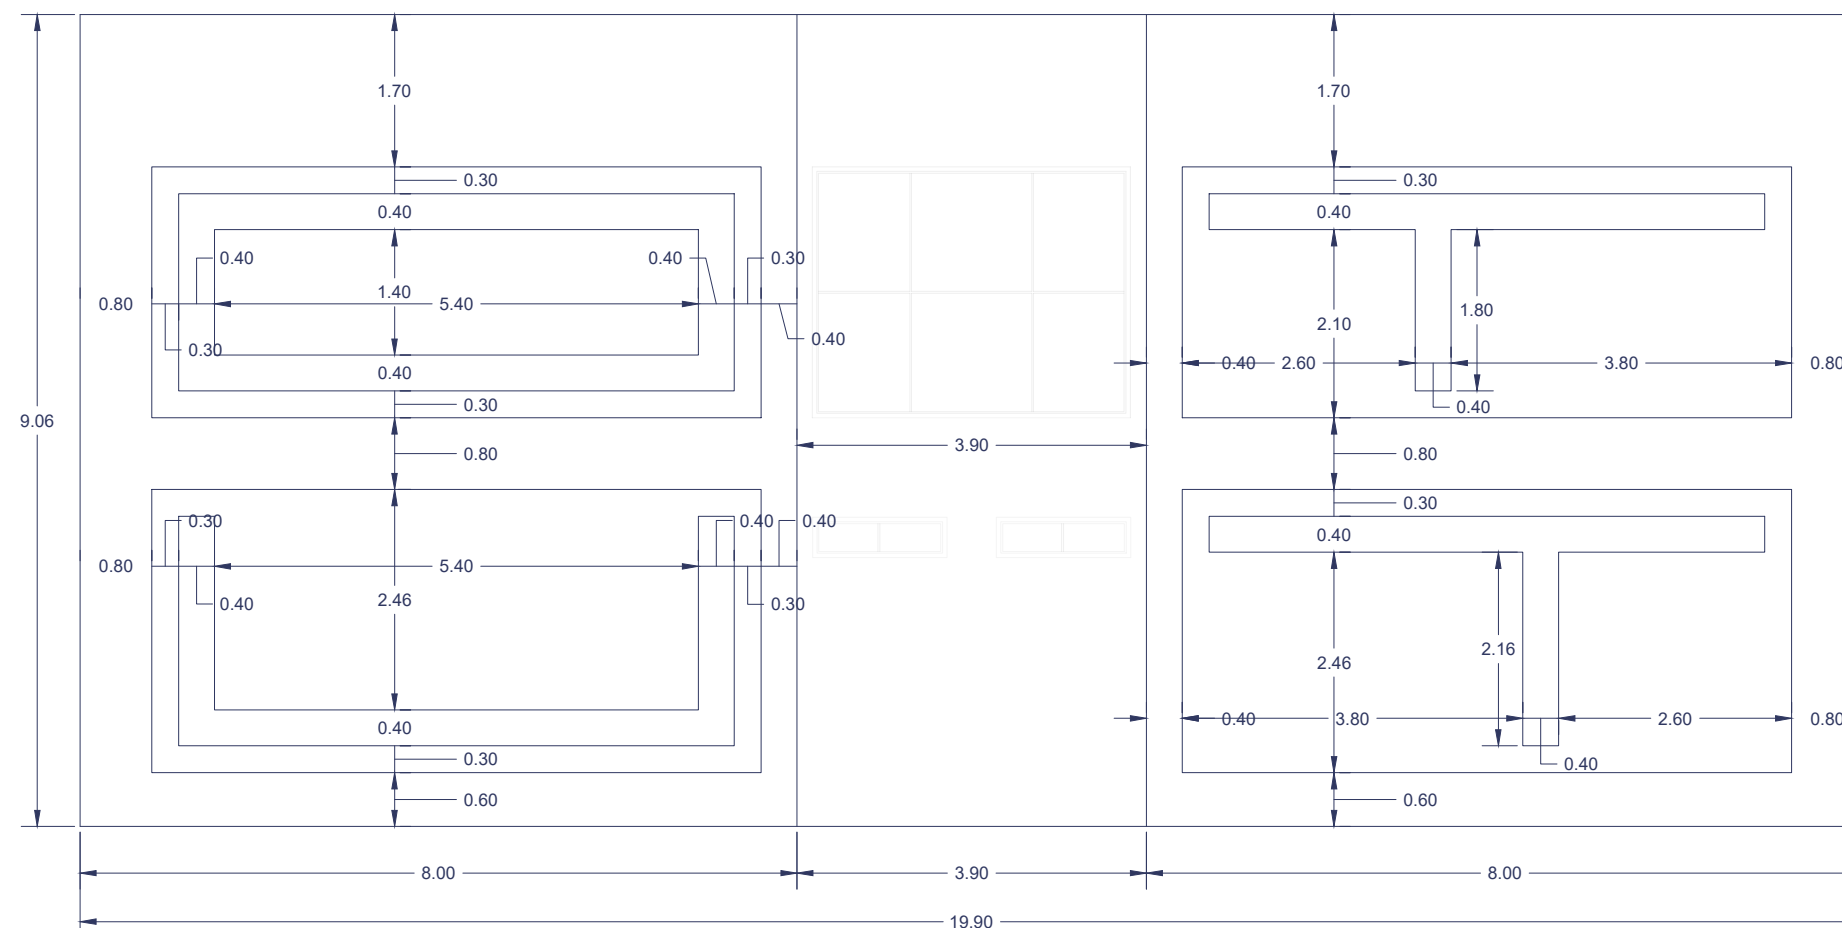

Fachada Lateral Derecha

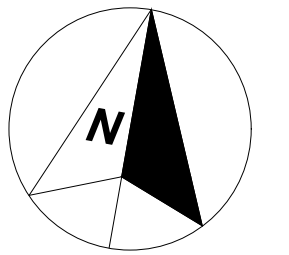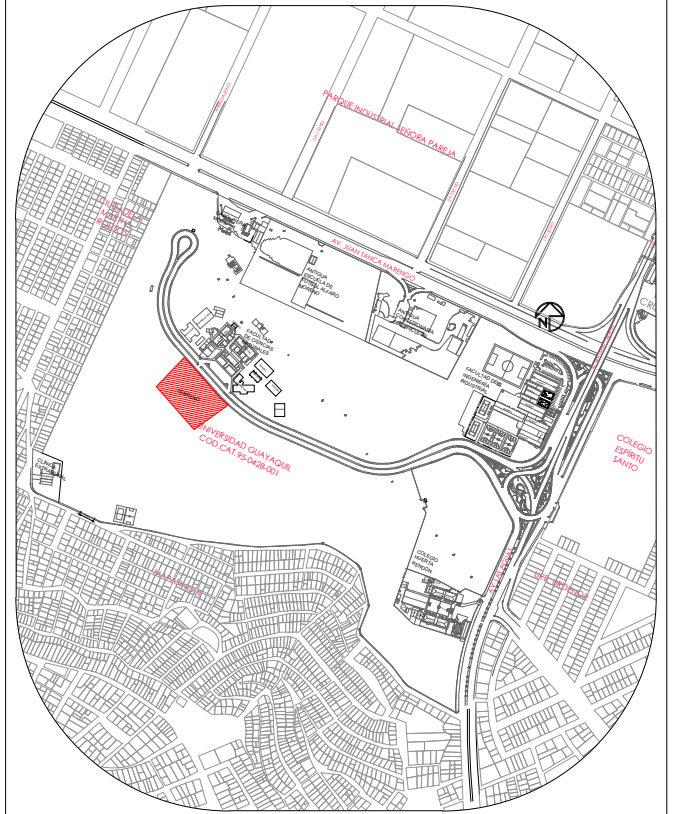

UBICACION

- UBICACION**
- Parroquia: Tarqui
 - Sector: 95
 - Manzana: 428
 - Lote: 1
 - Cod. Cat.: 95-428-1-0-0-0

UNIVERSIDAD DE GUAYAQUIL

Facultad de
Arquitectura y Urbanismo



Tema:

Centro de Exelencia Academica de Ordenamiento
Territorial, Urbanismo, y Tecnologias de
Sistemas Constructivos

Contiene:

DETALLE PARA ENCOFRADO DE FACHADAS

Autor:

Jaime Lee Andrade Jara

Tutora de Tesis:

Arq. Rosa Maria Elena Pin Guerrero, MSc

Fecha:




Semtiembre 2021

Escala:

-

Lamina:

48

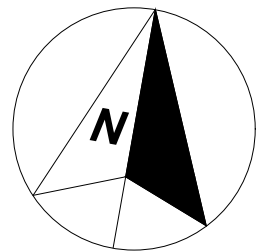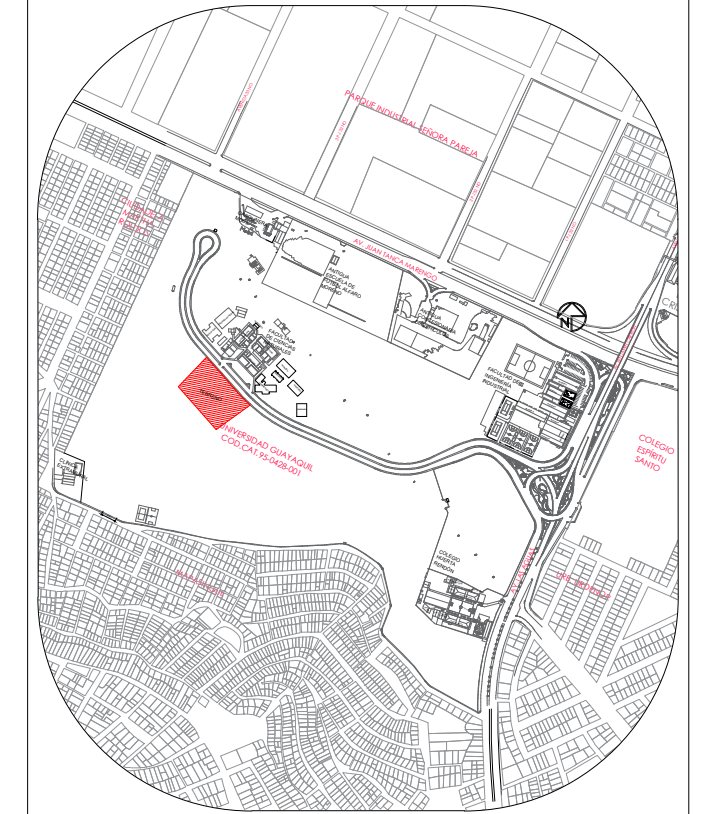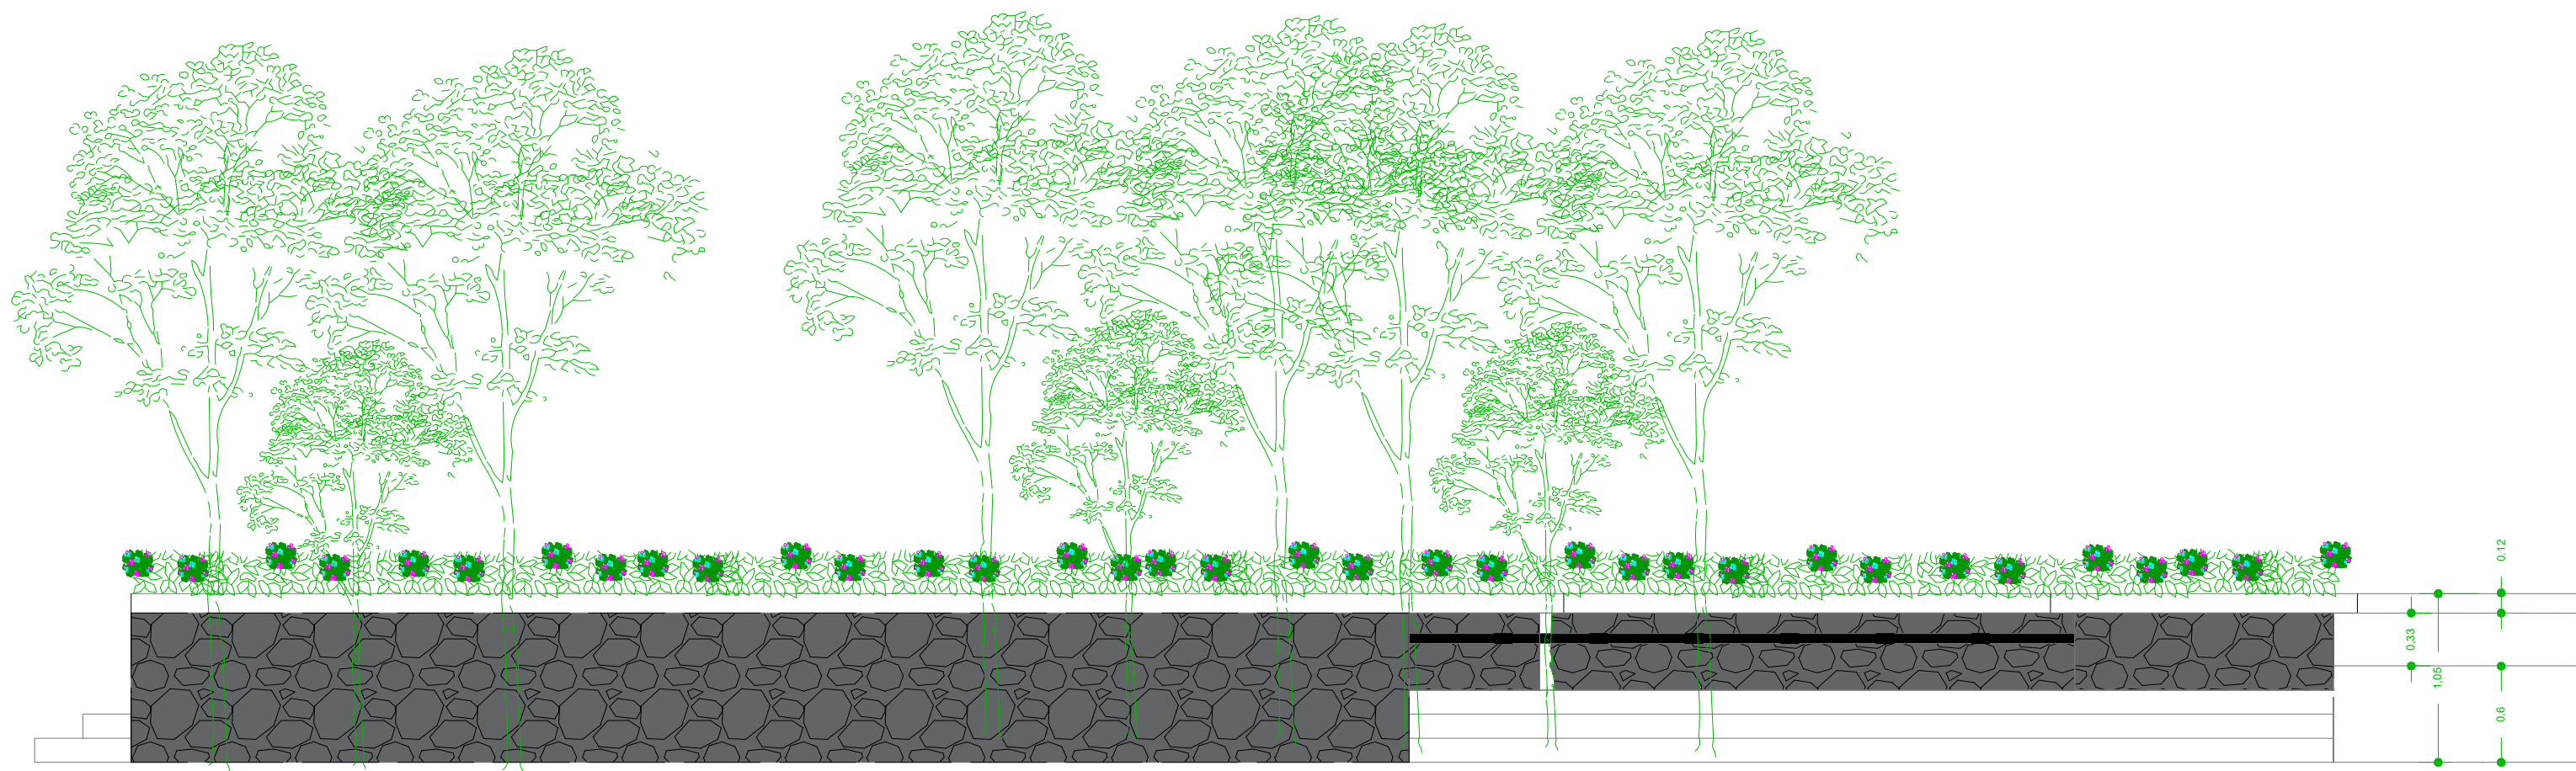

UBICACION

- UBICACION
- Parroquia: Tarqui
 - Sector: 95
 - Manzana: 428
 - Lote: 1
 - Cod. Cat.: 95-428-1-0-0-0

UNIVERSIDAD DE GUAYAQUIL

Facultad de
Arquitectura y Urbanismo



Tema:
Centro de Exelencia Academica de Ordenamiento
Territorial, Urbanismo, y Tecnologias de
Sistemas Constructivos

Contiene:
DETALLE EN CORTE DE PLAZOLETA





Autor:
Jaime Lee Andrade Jara

Fecha:
Septiembre 2021

Tutora de Tesis:

Escala:
-

Lámina:
49

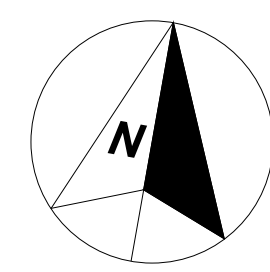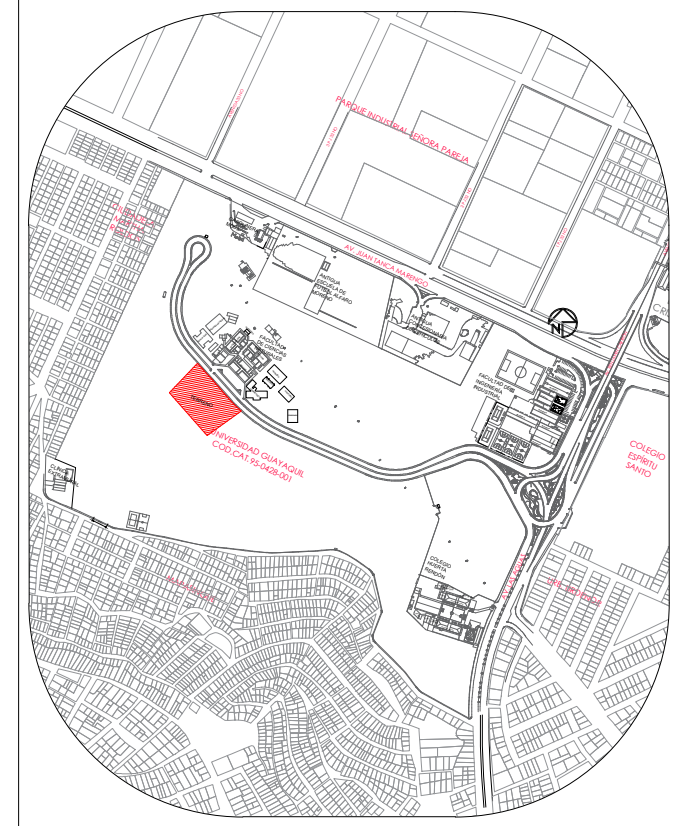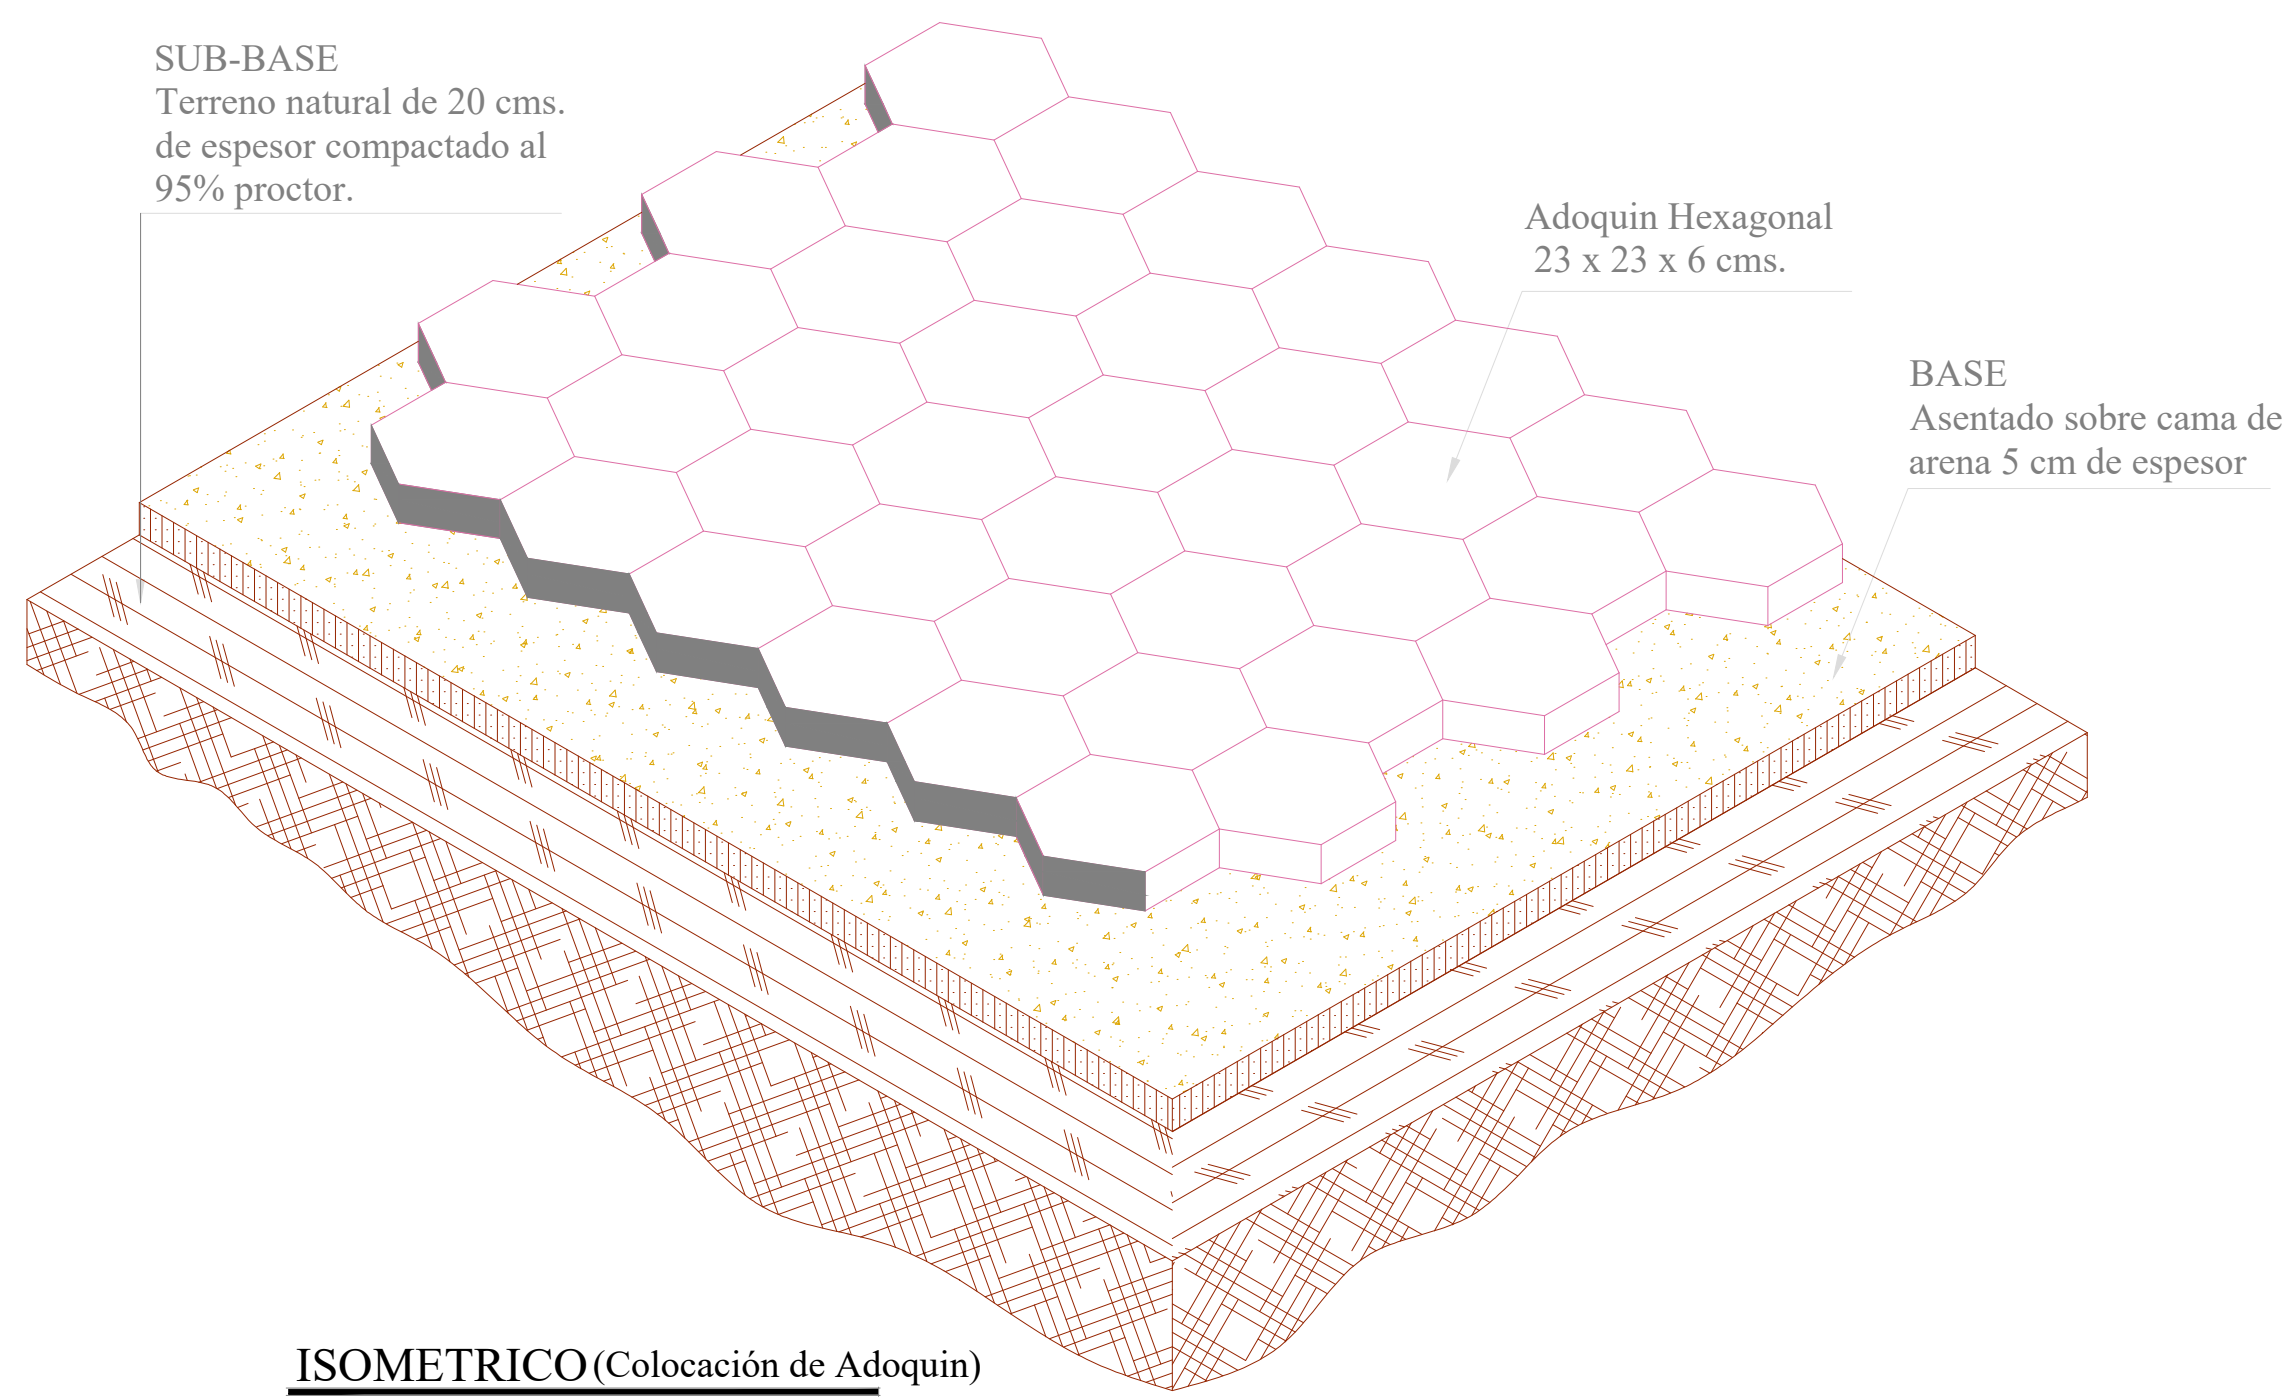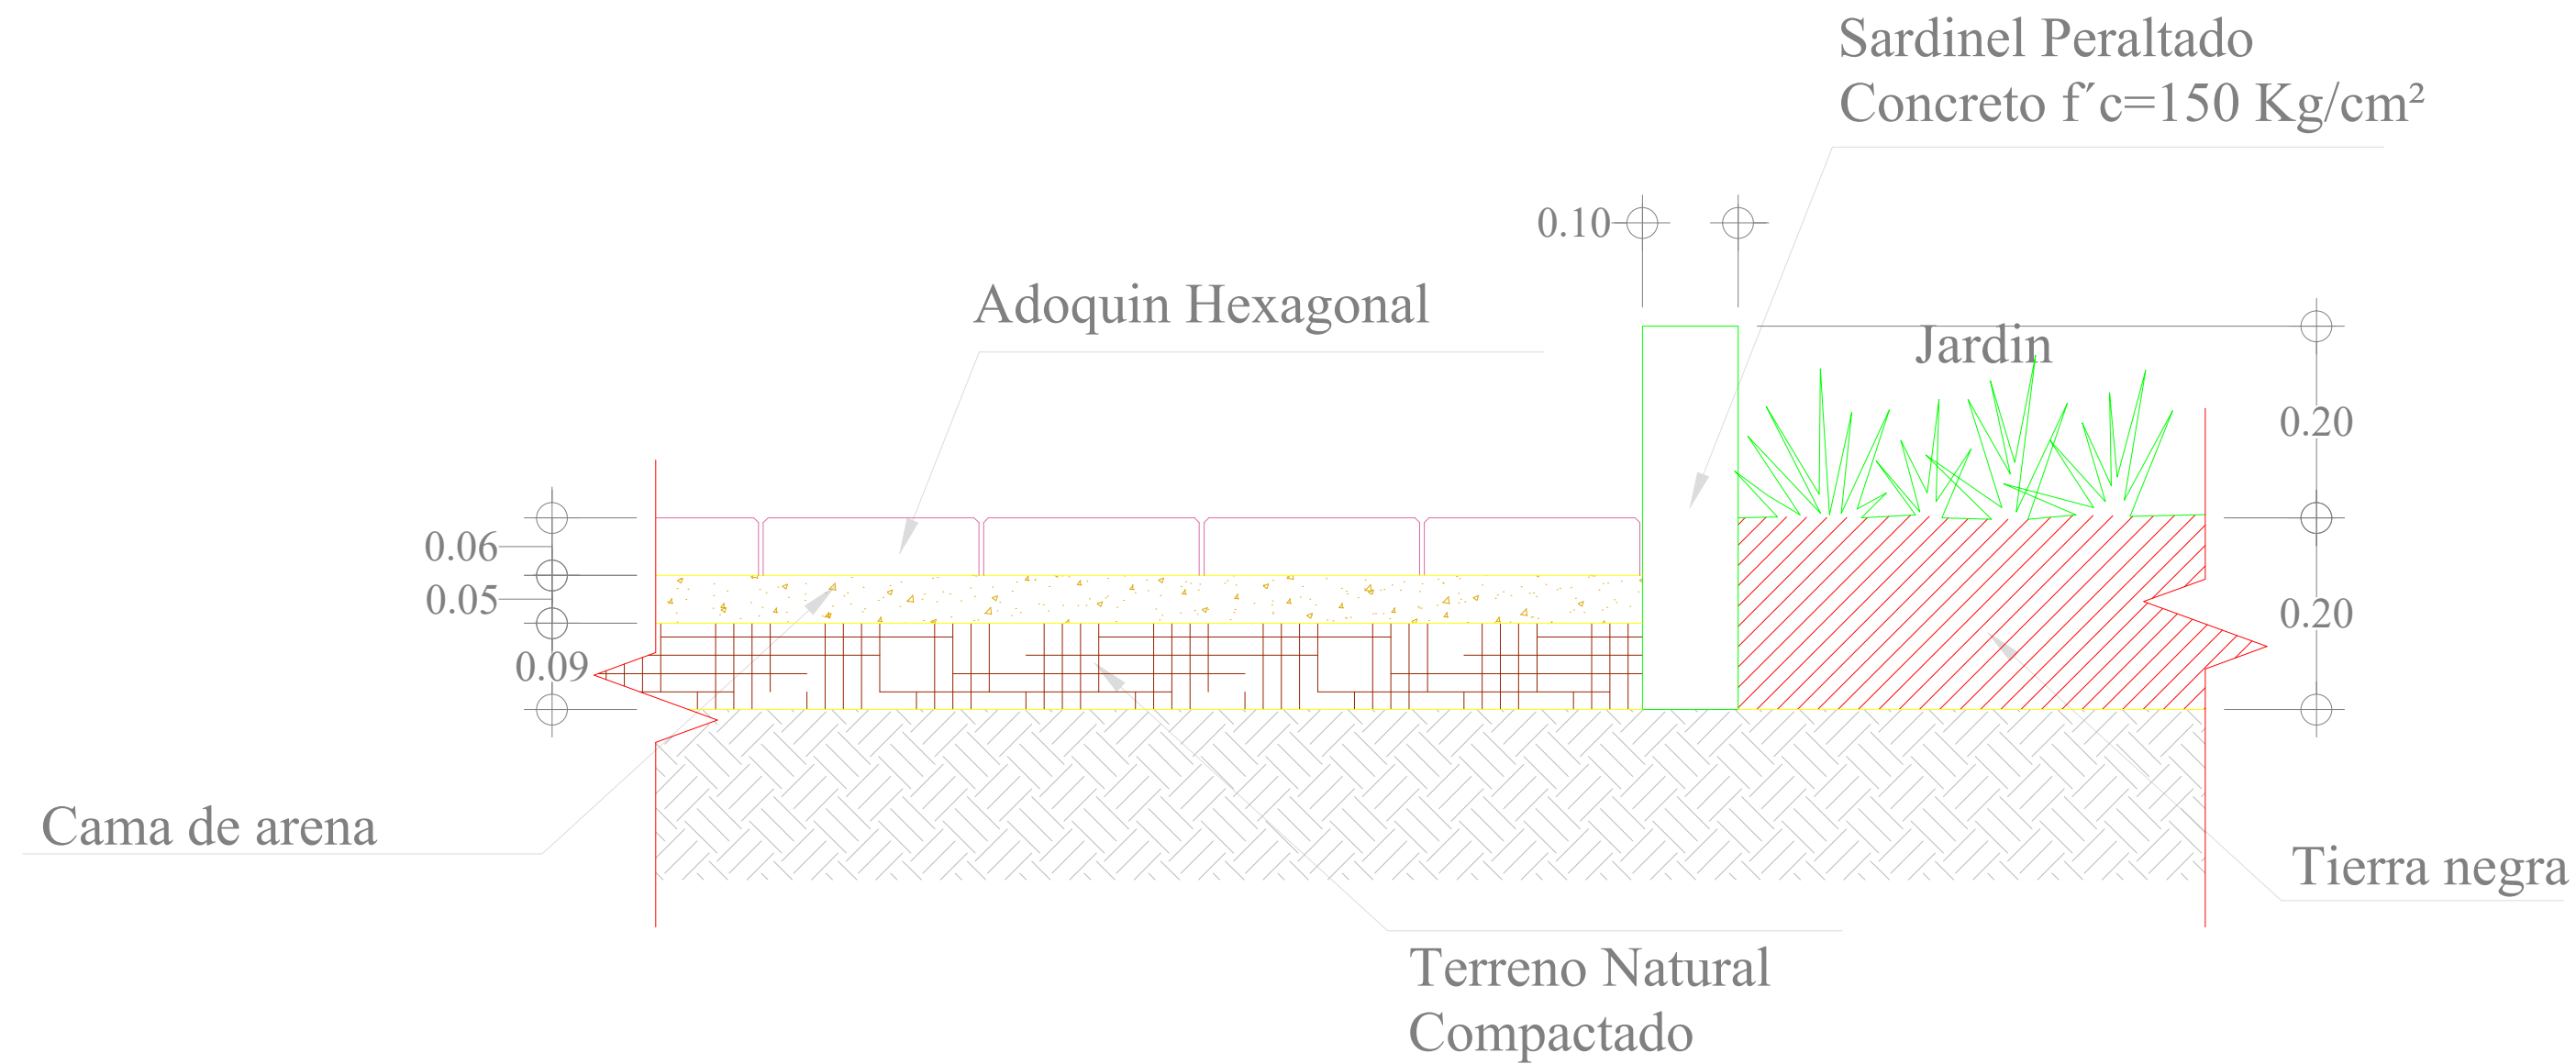

UBICACION

- UBICACION
- Parroquia: Tarqui
 - Sector: 95
 - Manzana: 428
 - Lote: 1
 - Cod. Cat.: 95-428-1-0-0-0

UNIVERSIDAD DE GUAYAQUIL


Facultad de
Arquitectura y Urbanismo




Tema:
Centro de Exelencia Academica de Ordenamiento
Territorial, Urbanismo, y Tecnologias de
Sistemas Constructivos

Contiene:
- DETALLE CORTE DE CAMINERA
- DETALLE COLOCACION DE ADOQUIN


Autor: Jaime Lee Andrade Jara	Fecha: Septiembre 2021
Tutora de Tesis: Arq. Rosa Maria Elena Pin Guerrero, MSc	Escala: -
	Lámina: 50

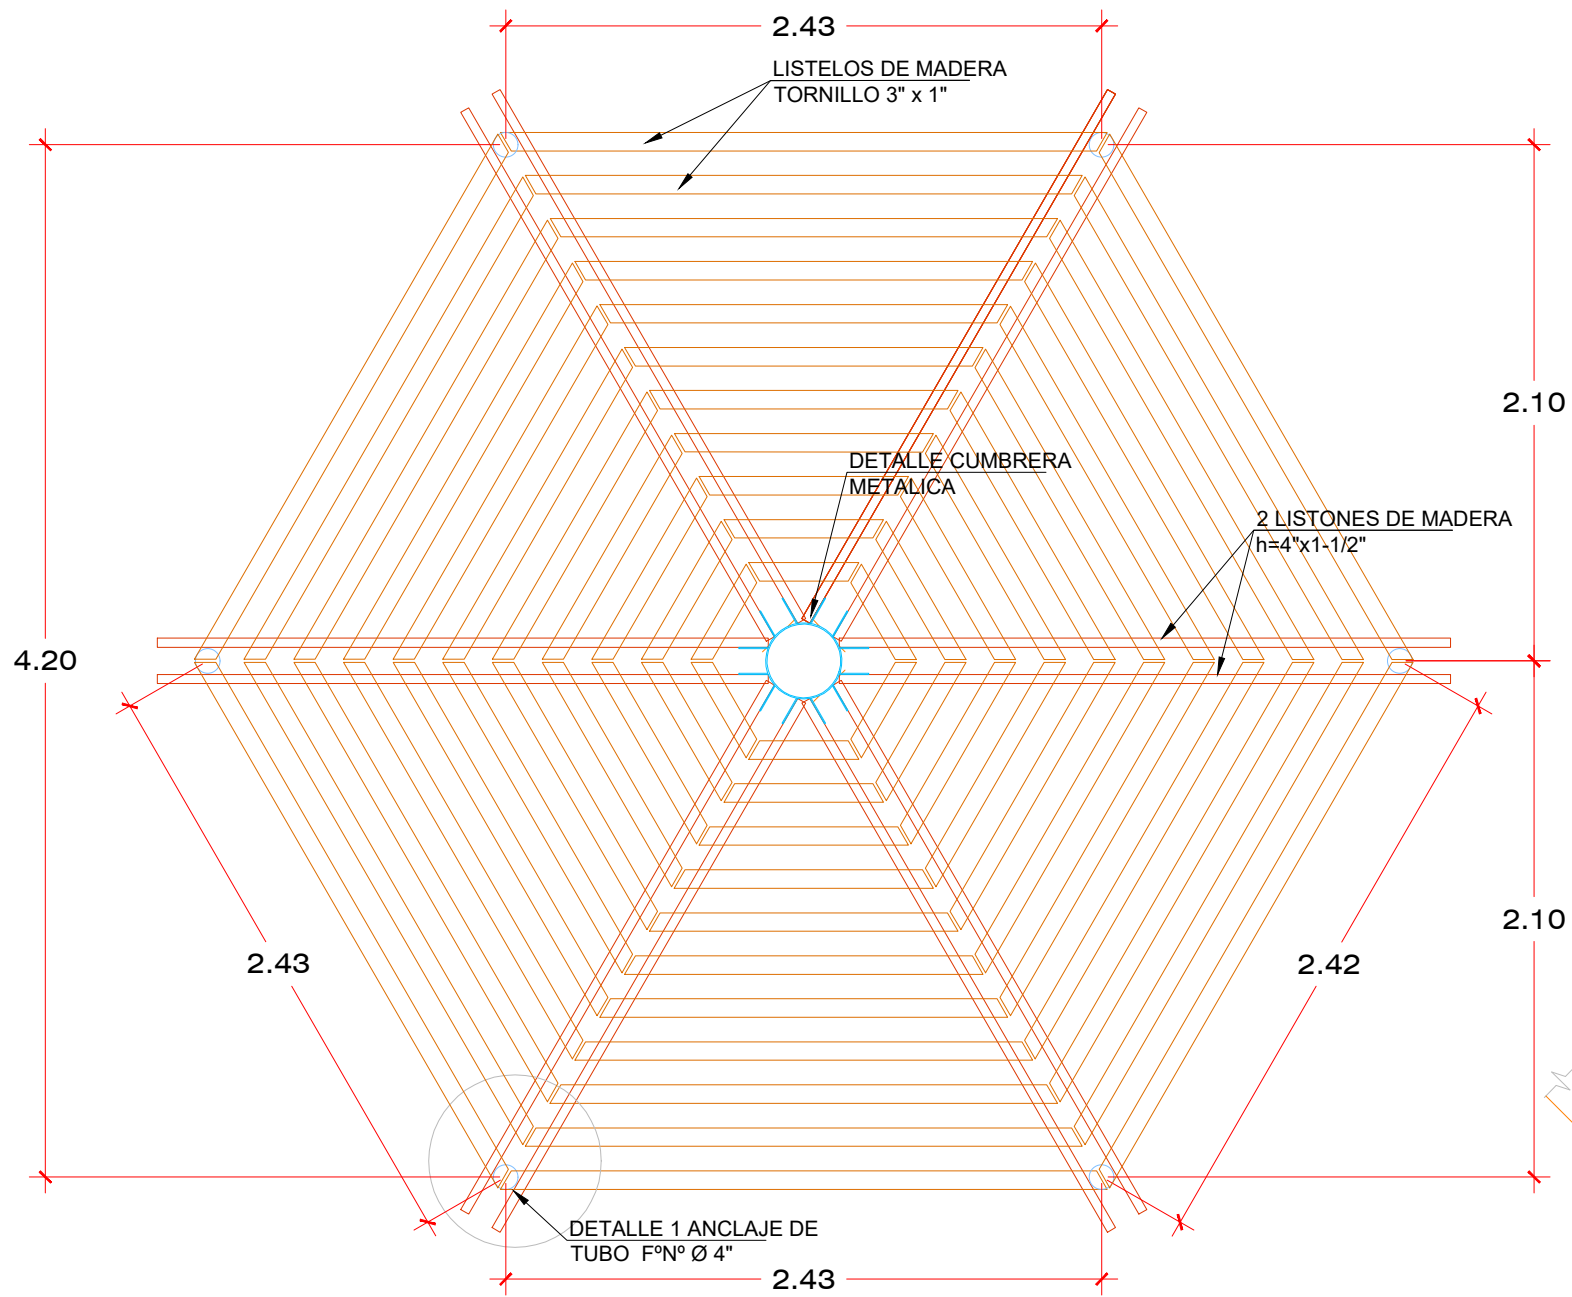


PLANTA TECHO GLORIETA

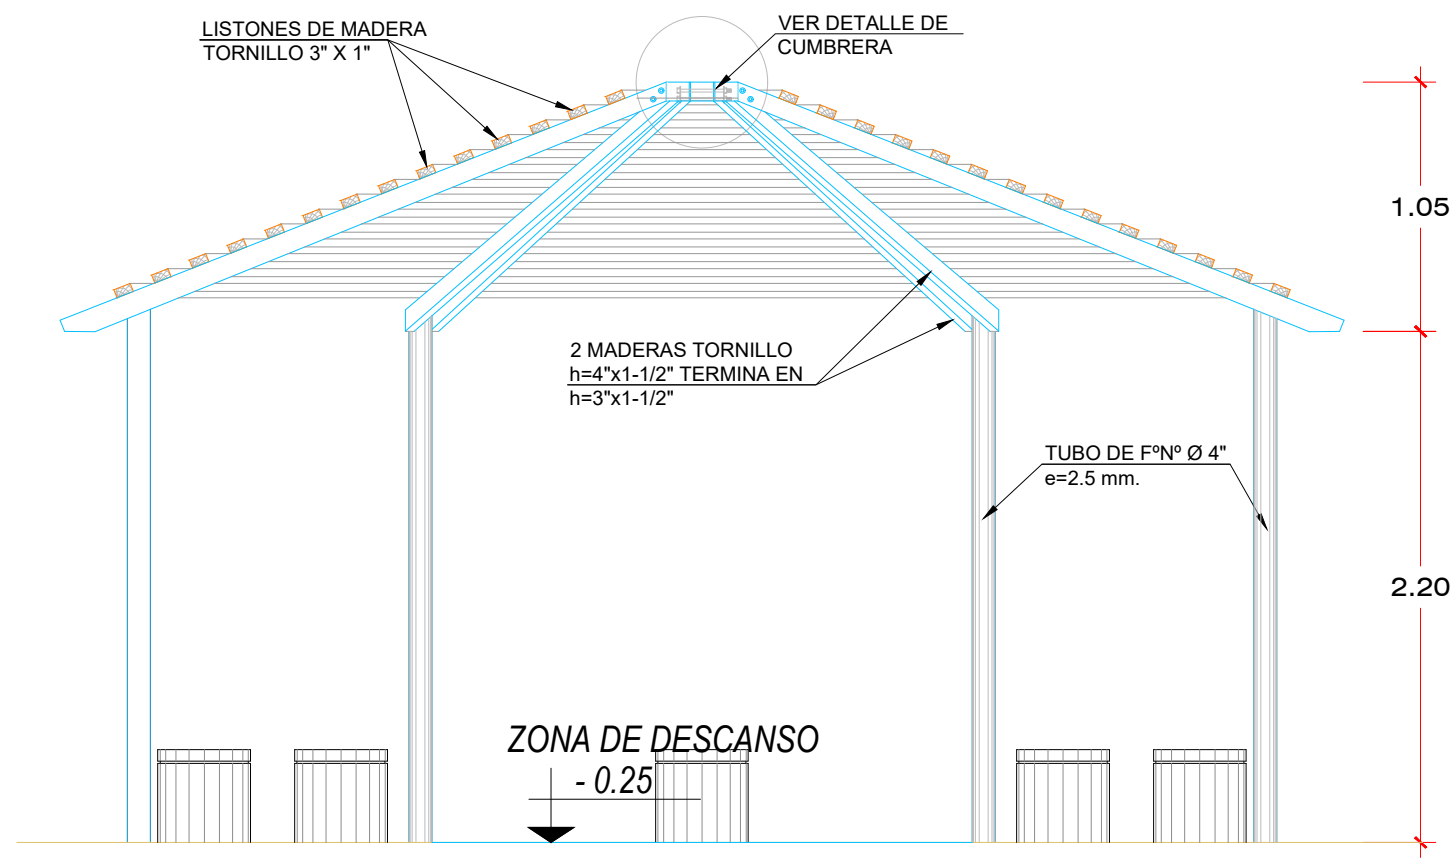


CORTE GLORIETA

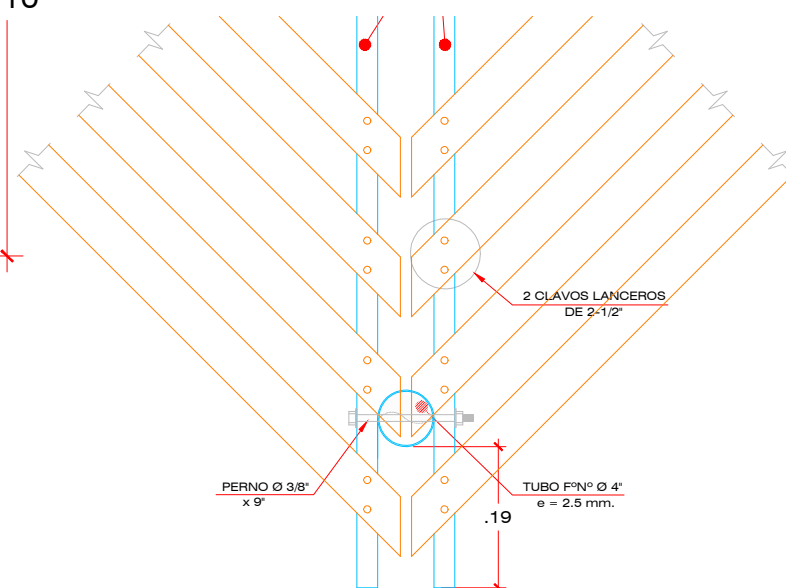


PLANTA ENCUENTRO TUBO-VIGA DE MADERA

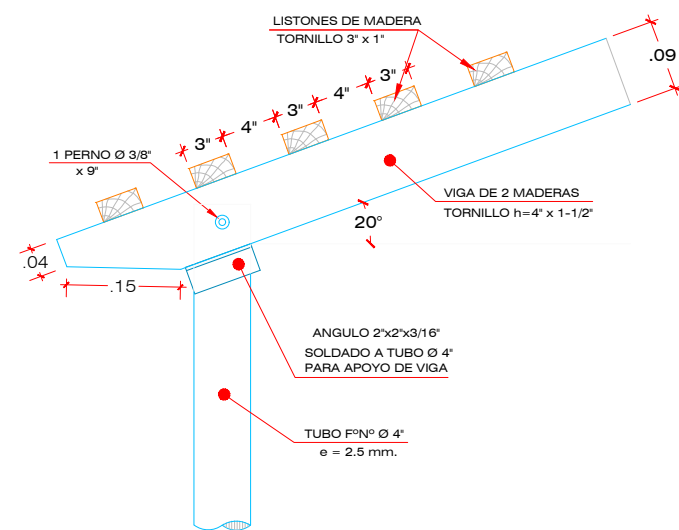



PERFIL ENCUENTRO TUBO-VIGA DE MADERA

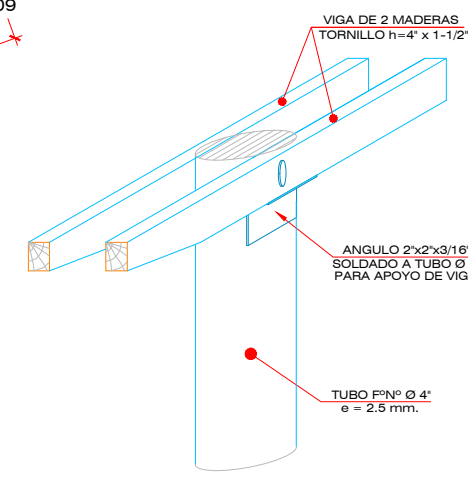


ISOMÉTRICO DE EMPALMES

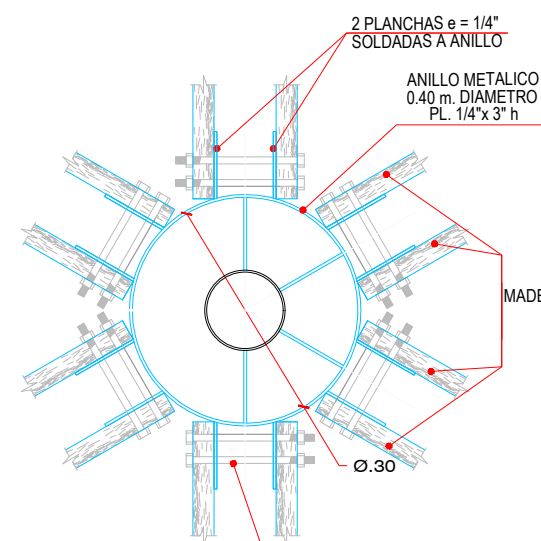


DETALLE DE CUMBRERA PLANTA

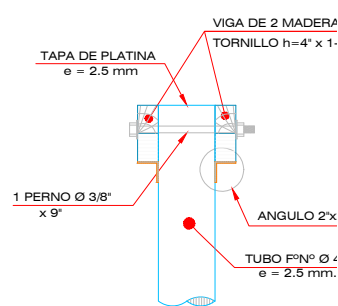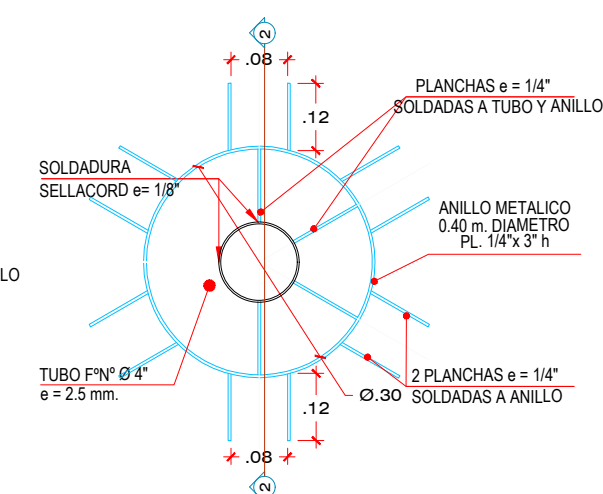



ELEVACIÓN ENCUENTRO TUBO-VIGA DE MADERA

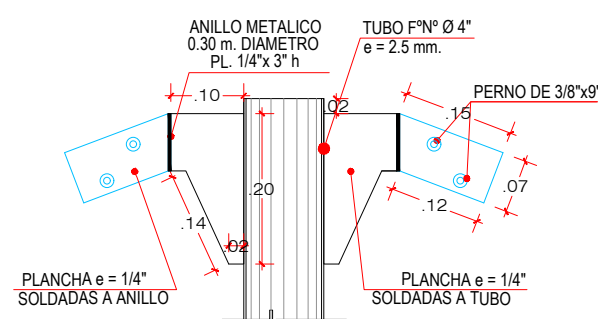

CORTE 2

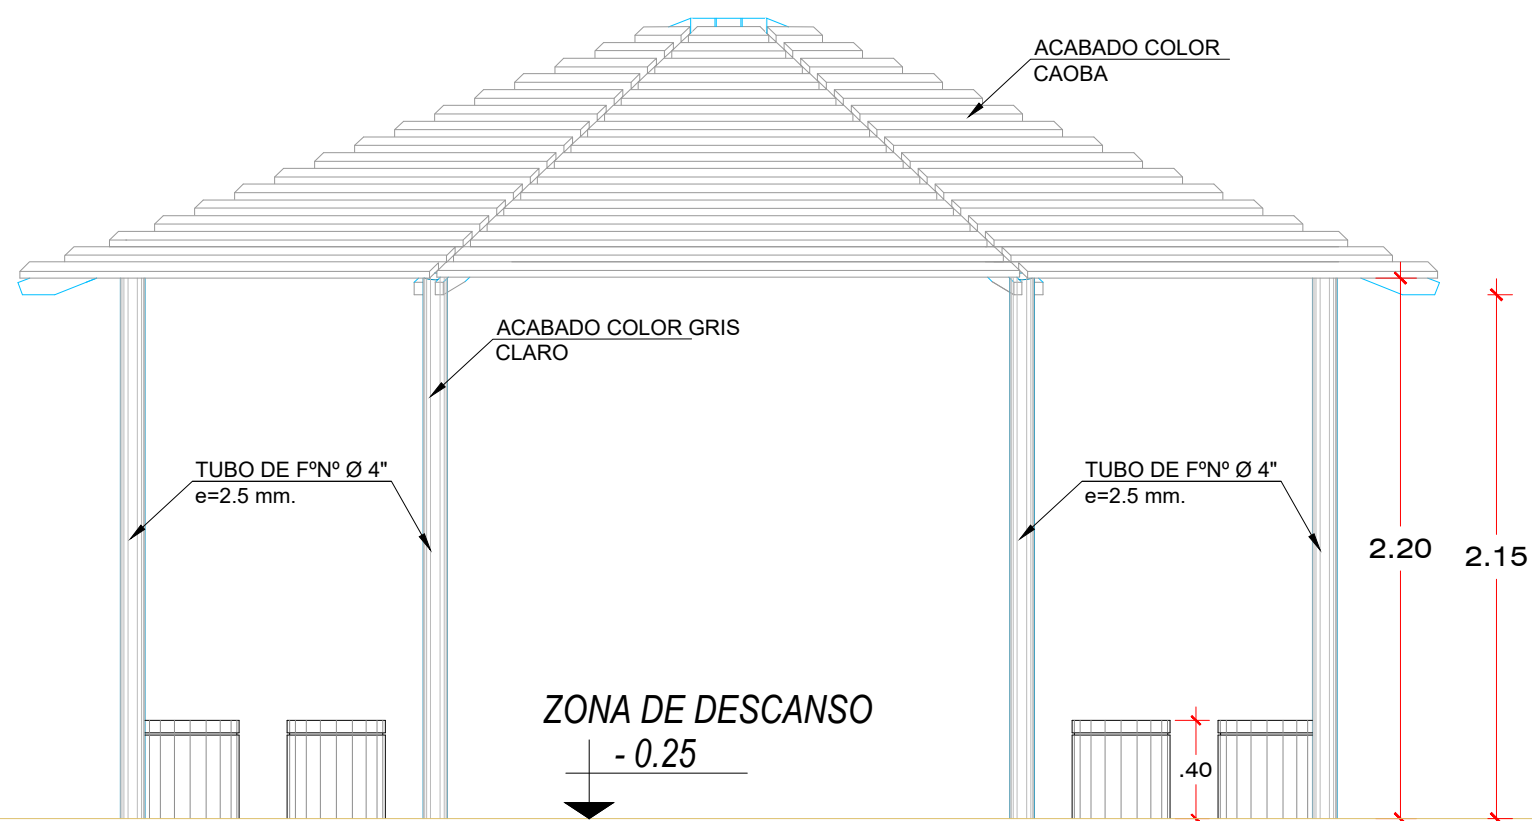

ELEVACIÓN GLORIETA

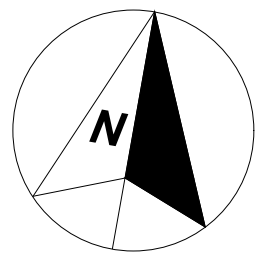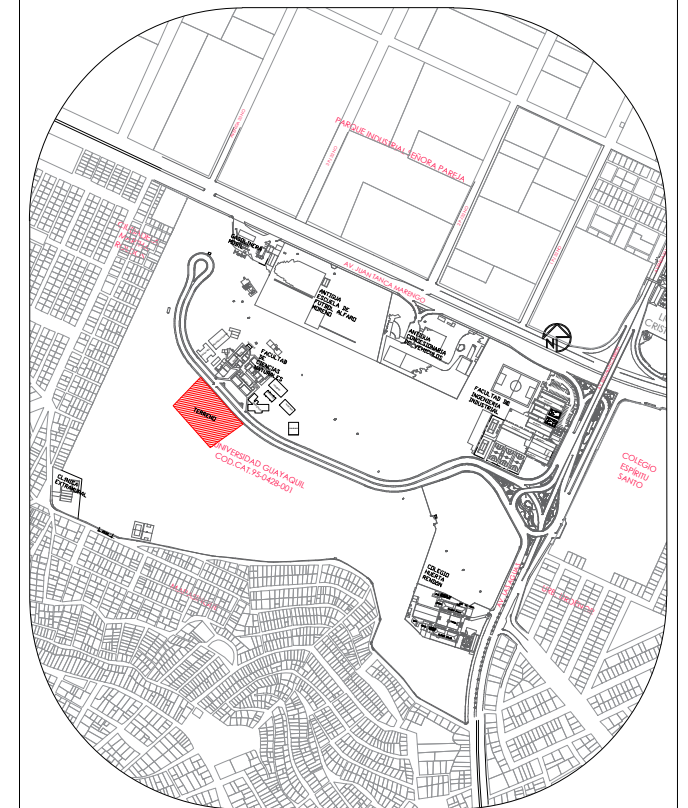

UBICACION

- UBICACION
- Parroquia: Tarqui
 - Sector: 95
 - Manzana: 428
 - Lote: 1
 - Cod. Cat.: 95-428-1-0-0-0

UNIVERSIDAD DE GUAYAQUIL

Facultad de
Arquitectura y Urbanismo



Tema:
Centro de Exelencia Academica de Ordenamiento
Territorial, Urbanismo, y Tecnologias de
Sistemas Constructivos

Contiene:
DETALLE DE PERGOLA

Autor:
Jairo Lee Andrade Jara




Fecha:
Septiembre 2021

Tutora de Tesis:

Escala:
-

Arq. Rosa Maria Elena Pin Guerrero, MSc

Lámina:
51

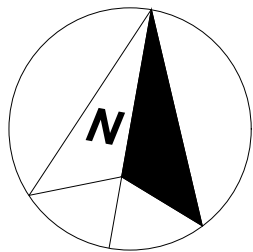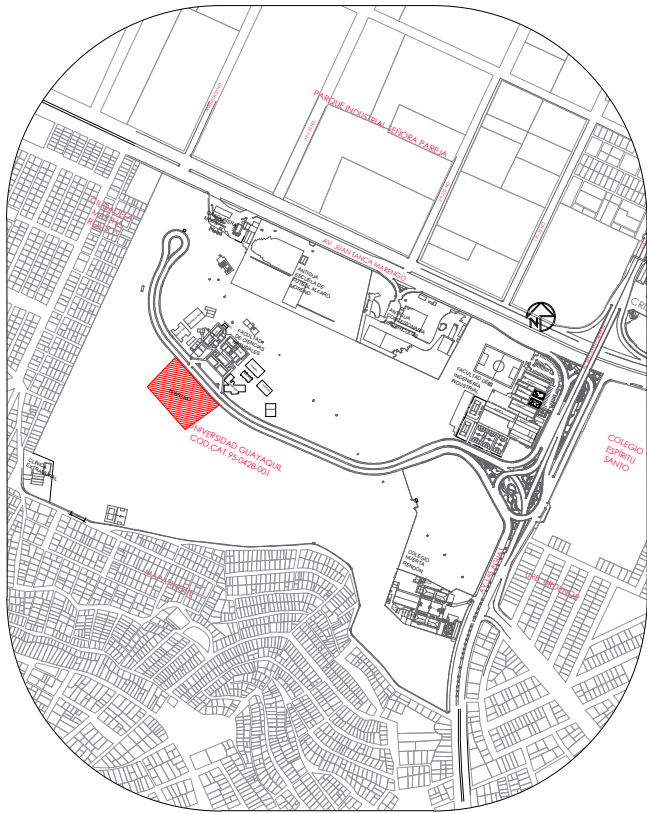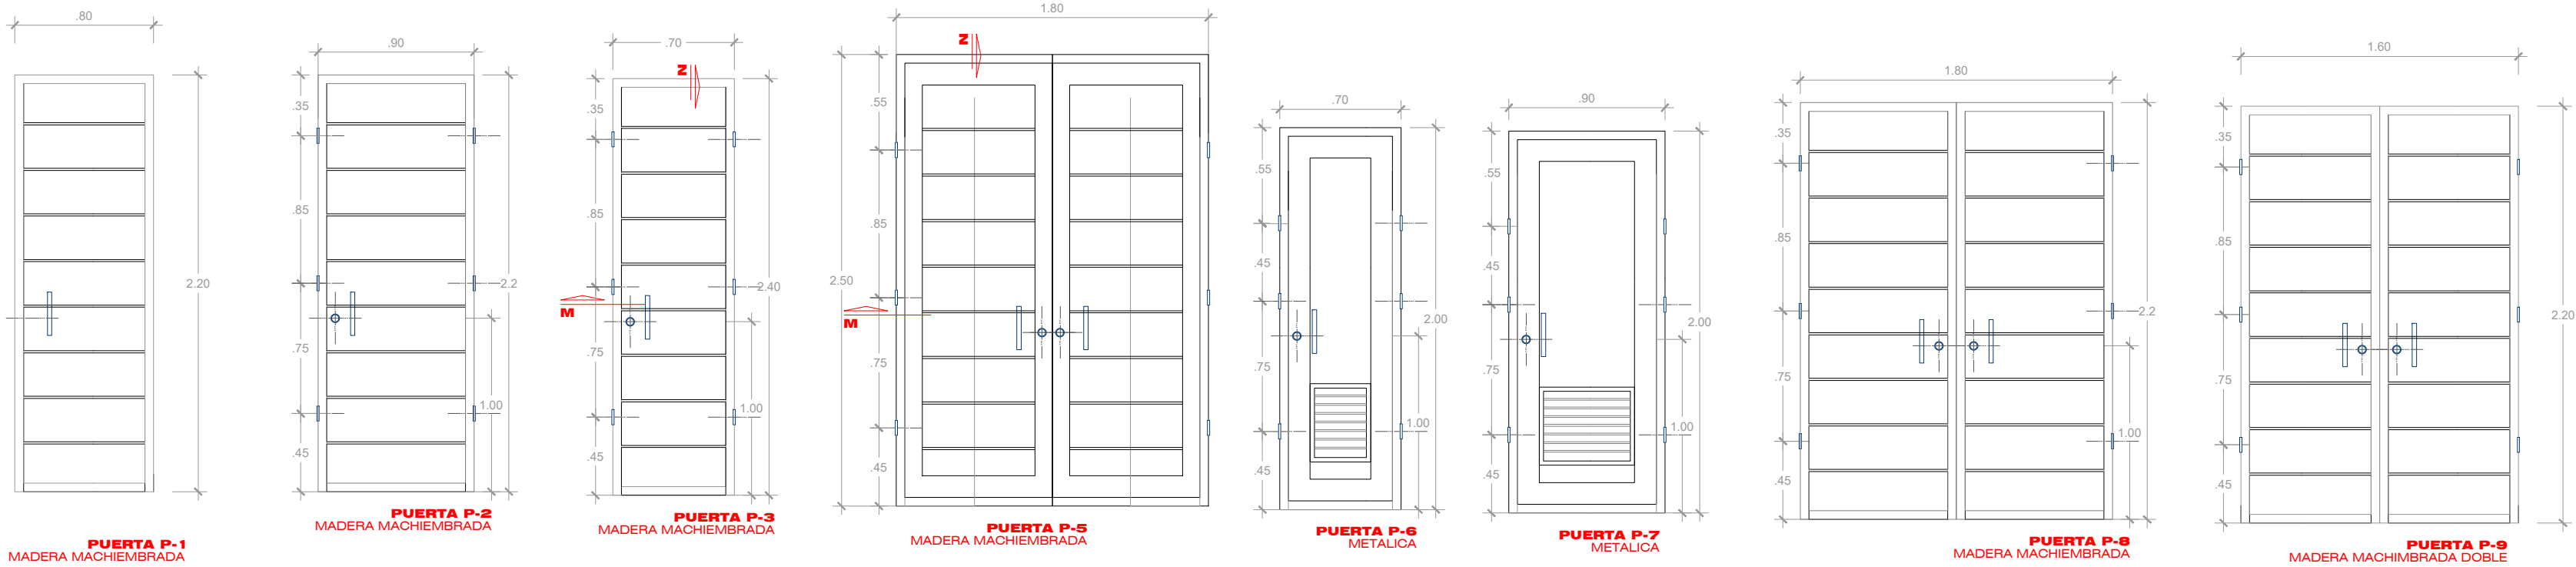

UBICACION

- UBICACION
- Parroquia: Tarqui
 - Sector: 95
 - Manzana: 428
 - Lote: 1
 - Cod. Cat.: 95-428-1-0-0-0

UNIVERSIDAD DE GUAYAQUIL

Facultad de
Arquitectura y Urbanismo



Tema:

Centro de Exelencia Academica de Ordenamiento
Territorial, Urbanismo, y Tecnologias de
Sistemas Constructivos


Contiene:

DETALLE DE PUERTAS Y VENTANAS
CUADRO DE PUERTAS Y VENTANAS

Autor:	Fecha:
Jaime Lee Andrade Jara	Semptiembre 2021
Tutora de Tesis:	Escala:
Arq. Rosa Maria Elena Pin Guerrero,MSc	-
	Lámina:
	52

* VERIFICAR DIMENSION EN SITIO Y PLANOS ANTES DE CONFECCIONAR

* APLICA METODO PARA CUADRO DE VENTANAS

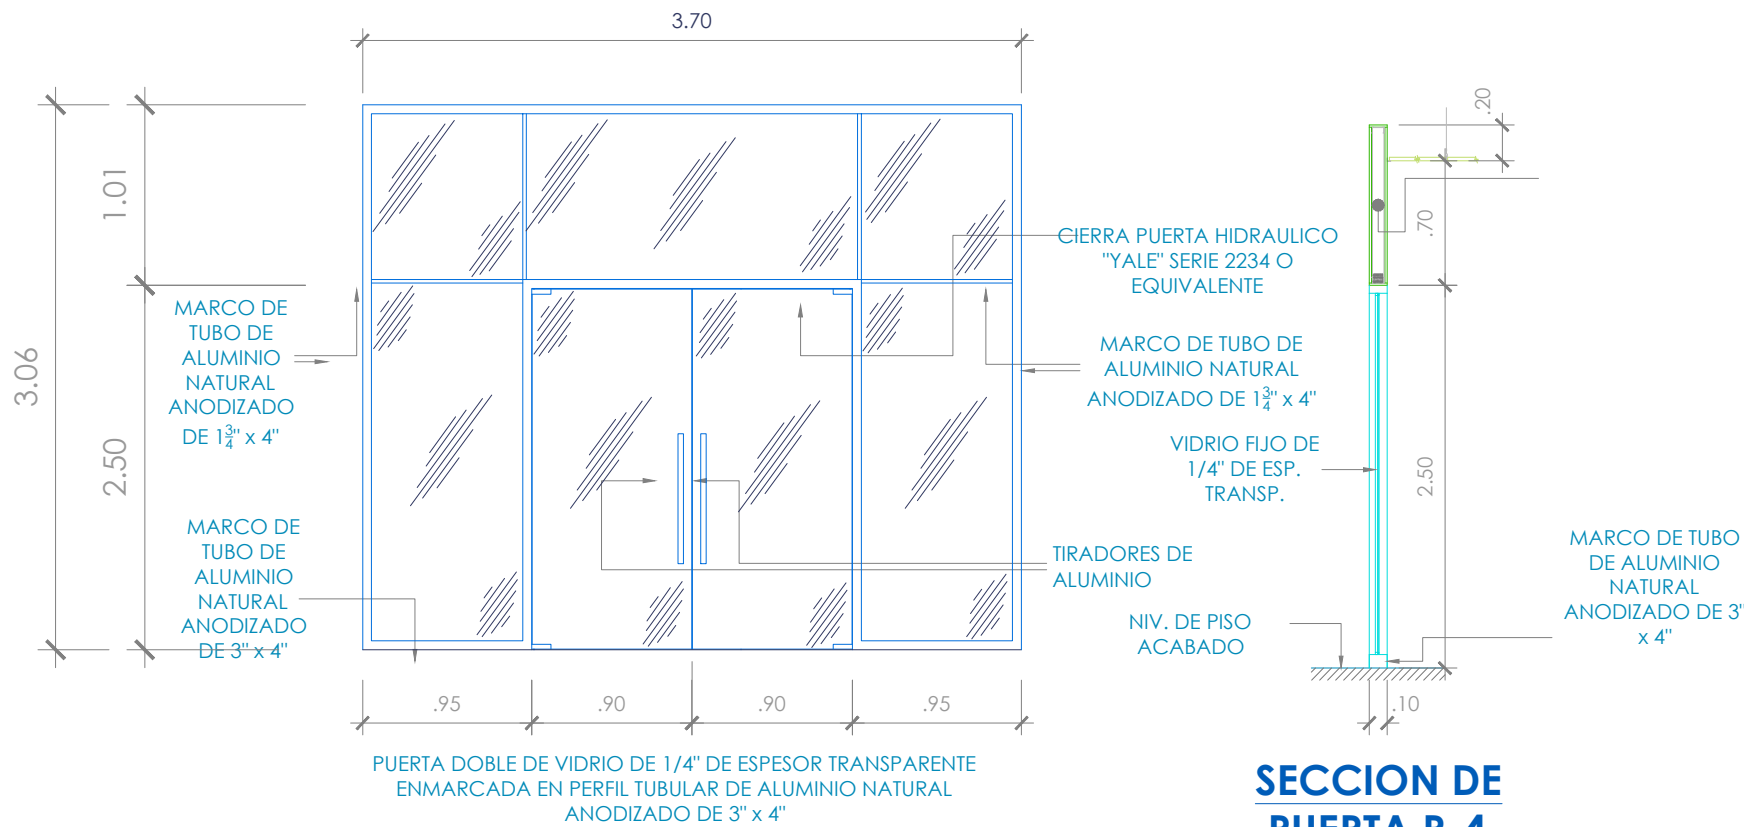

SECCION DE
PUERTA P-4

CUADRO DE VENTANAS ETAPA 1			
ITEM	ANCHO	ALTURA	ANTEPECHO
V-1	3.86	3.10	0.00
V-2	3.20	3.10	0.00
V-3	1.18	0.45	3.00
V-4	1.80	0.45	3.00
V-5	2.60	2.55	3.20
V-6	2.60	4.17	6.80
V-7	3.00	3.10	0.00
V-8	3.70	3.10	0.00
V-9	1.50	0.45	3.00
V-10	7.66	2.80	0.00
V-11	7.00	2.80	0.00
V-12	7.50	2.80	0.00
V-13	3.55	2.80	4.56

CUADRO DE VENTANAS ETAPA 2			
ITEM	ANCHO	ALTURA	ANTEPECHO
V-1	5.60	0.65	2.50
V-2	3.20	3.10	2.50
V-3	1.18	0.45	2.50
V-4	1.80	0.45	2.50
V-5	2.60	2.55	2.50
V-6	2.60	4.17	2.50


CUADRO DE VENTANAS ETAPA 3			
ITEM	ANCHO	ALTURA	ANTEPECHO
V-1	4.80	4.00	0.00
V-2	13.15	2.90	0.80
V-3	1.95	0.45	3.55
V-4	4.00	2.90	0.80
V-5	1.45	2.90	0.80
V-6	5.20	0.80	4.94
V-7	5.20	2.90	10.94
V-8	5.20	0.45	3.55
V-9	4.88	0.45	3.33
V-10	14.51	2.90	0.80
V-11	6.00	2.90	0.80
V-12	4.00	0.45	3.55
V-13	2.10	0.45	3.55
V-14	2.80	0.45	3.55

CUADRO DE PUERTAS			
ITEM	ANCHO	ALTO	OBSERVACIONES
P-1	0.80	2.20	P.Madera machimbrada simple
P-2	0.90	2.20	P.Madera machimbrada simple
P-3	0.70	2.20	P.Madera machimbrada simple
P-4	1.80	2.50	P.Madera machimbrada doble
P-5	0.90	2.50	P.Madera machimbrada doble
P-6	0.70	2.00	P.Metalica para baño
P-7	0.90	2.00	P.Metalica para baño
P-8	1.60	2.20	P.Madera machimbrada simple


PUERTA P-4

DETALLE DE ALUMINIO Y VIDRIO


DETALLE DE BANCA DE CONCRETO

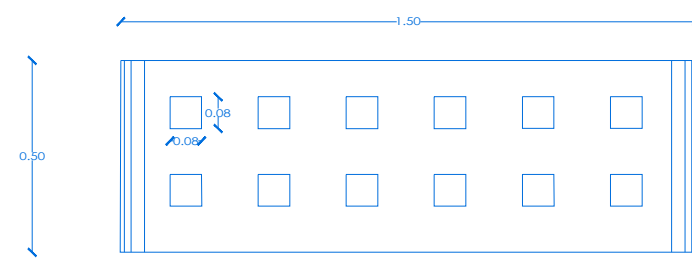


PLANTA

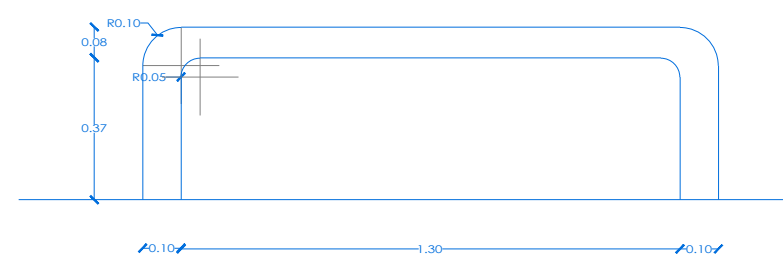


VISTA FRONTAL

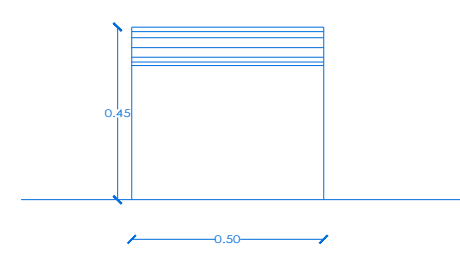


VISTA LATERAL

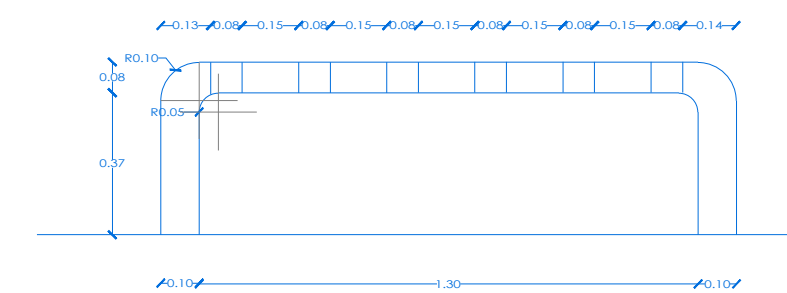


CORTE LONGITUDINAL

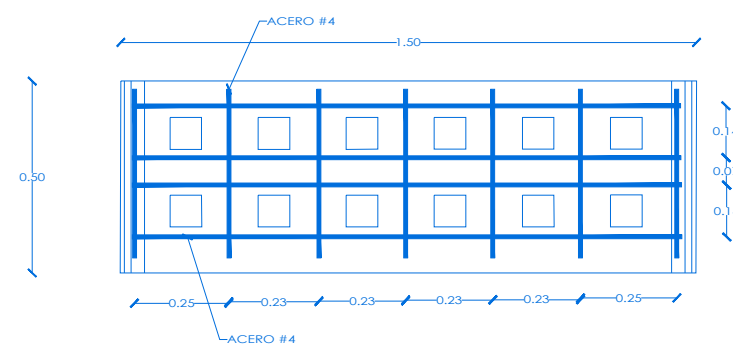


PLANTA

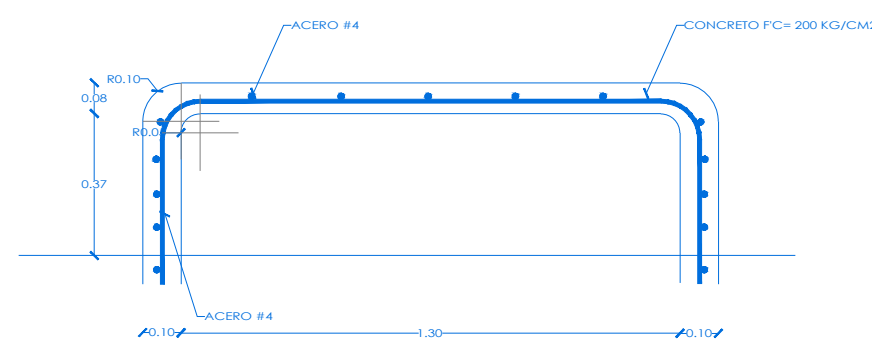



VISTA FRONTAL

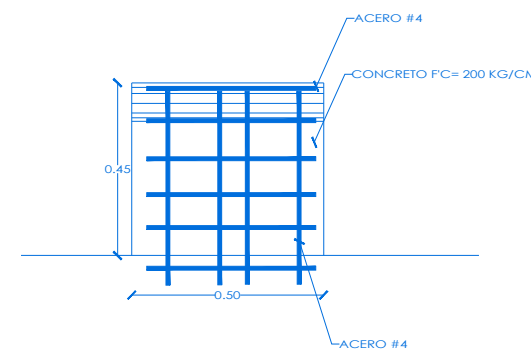

VISTA LATERAL

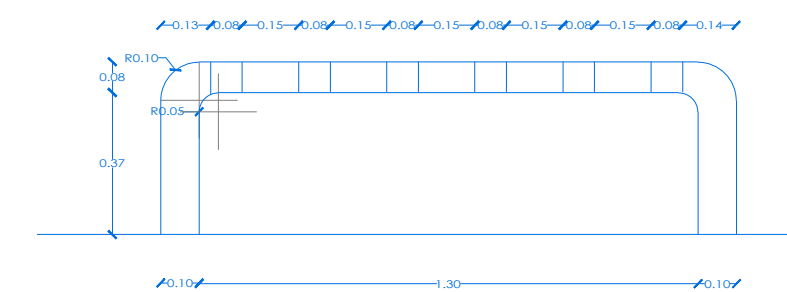

CORTE LONGITUDINAL

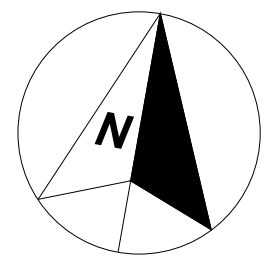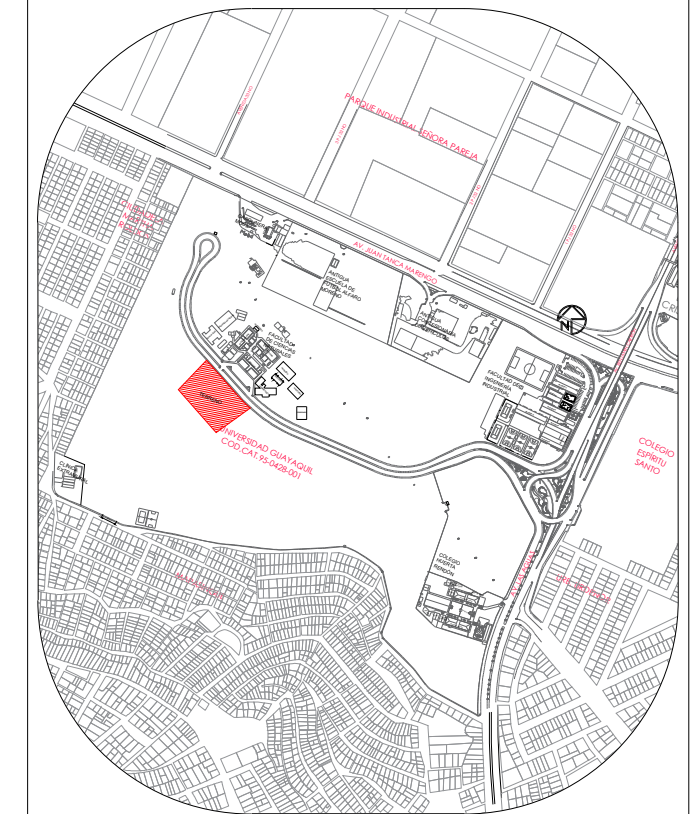

UBICACION

- UBICACION
- Parroquia: Tarqui
 - Sector: 95
 - Manzana: 428
 - Lote: 1
 - Cod. Cat.: 95-428-1-0-0-0

UNIVERSIDAD DE GUAYAQUIL

Facultad de
Arquitectura y Urbanismo



Tema:

Centro de Exelencia Academica de Ordenamiento
Territorial, Urbanismo, y Tecnologias de
Sistemas Constructivos

Contiene:

DETALLE DE MOBILIARIO
-BANCA DE CONCRETO

Autor:

Jaime Lee Andrade Jara

Tutora de Tesis:

Arq. Rosa Maria Elena Pin Guerrero,MSc

Fecha:

Semptiembre 2021

Escala:

-

Lámina:

53