
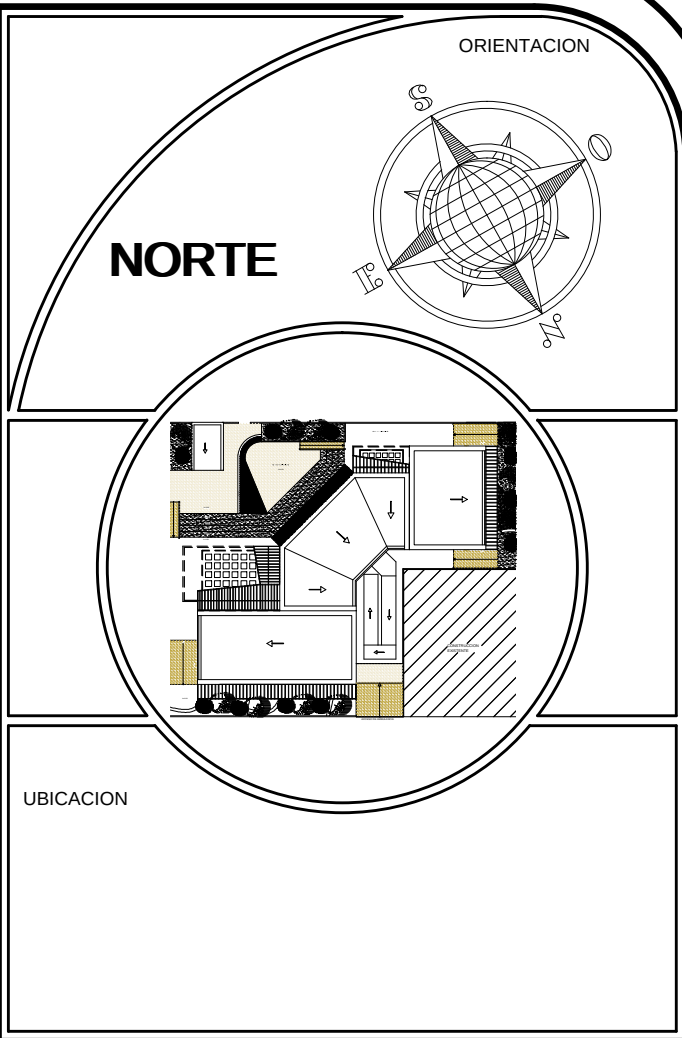


PLANTA DE SOTANO NIVEL -3.20

ESCALA: 1:100

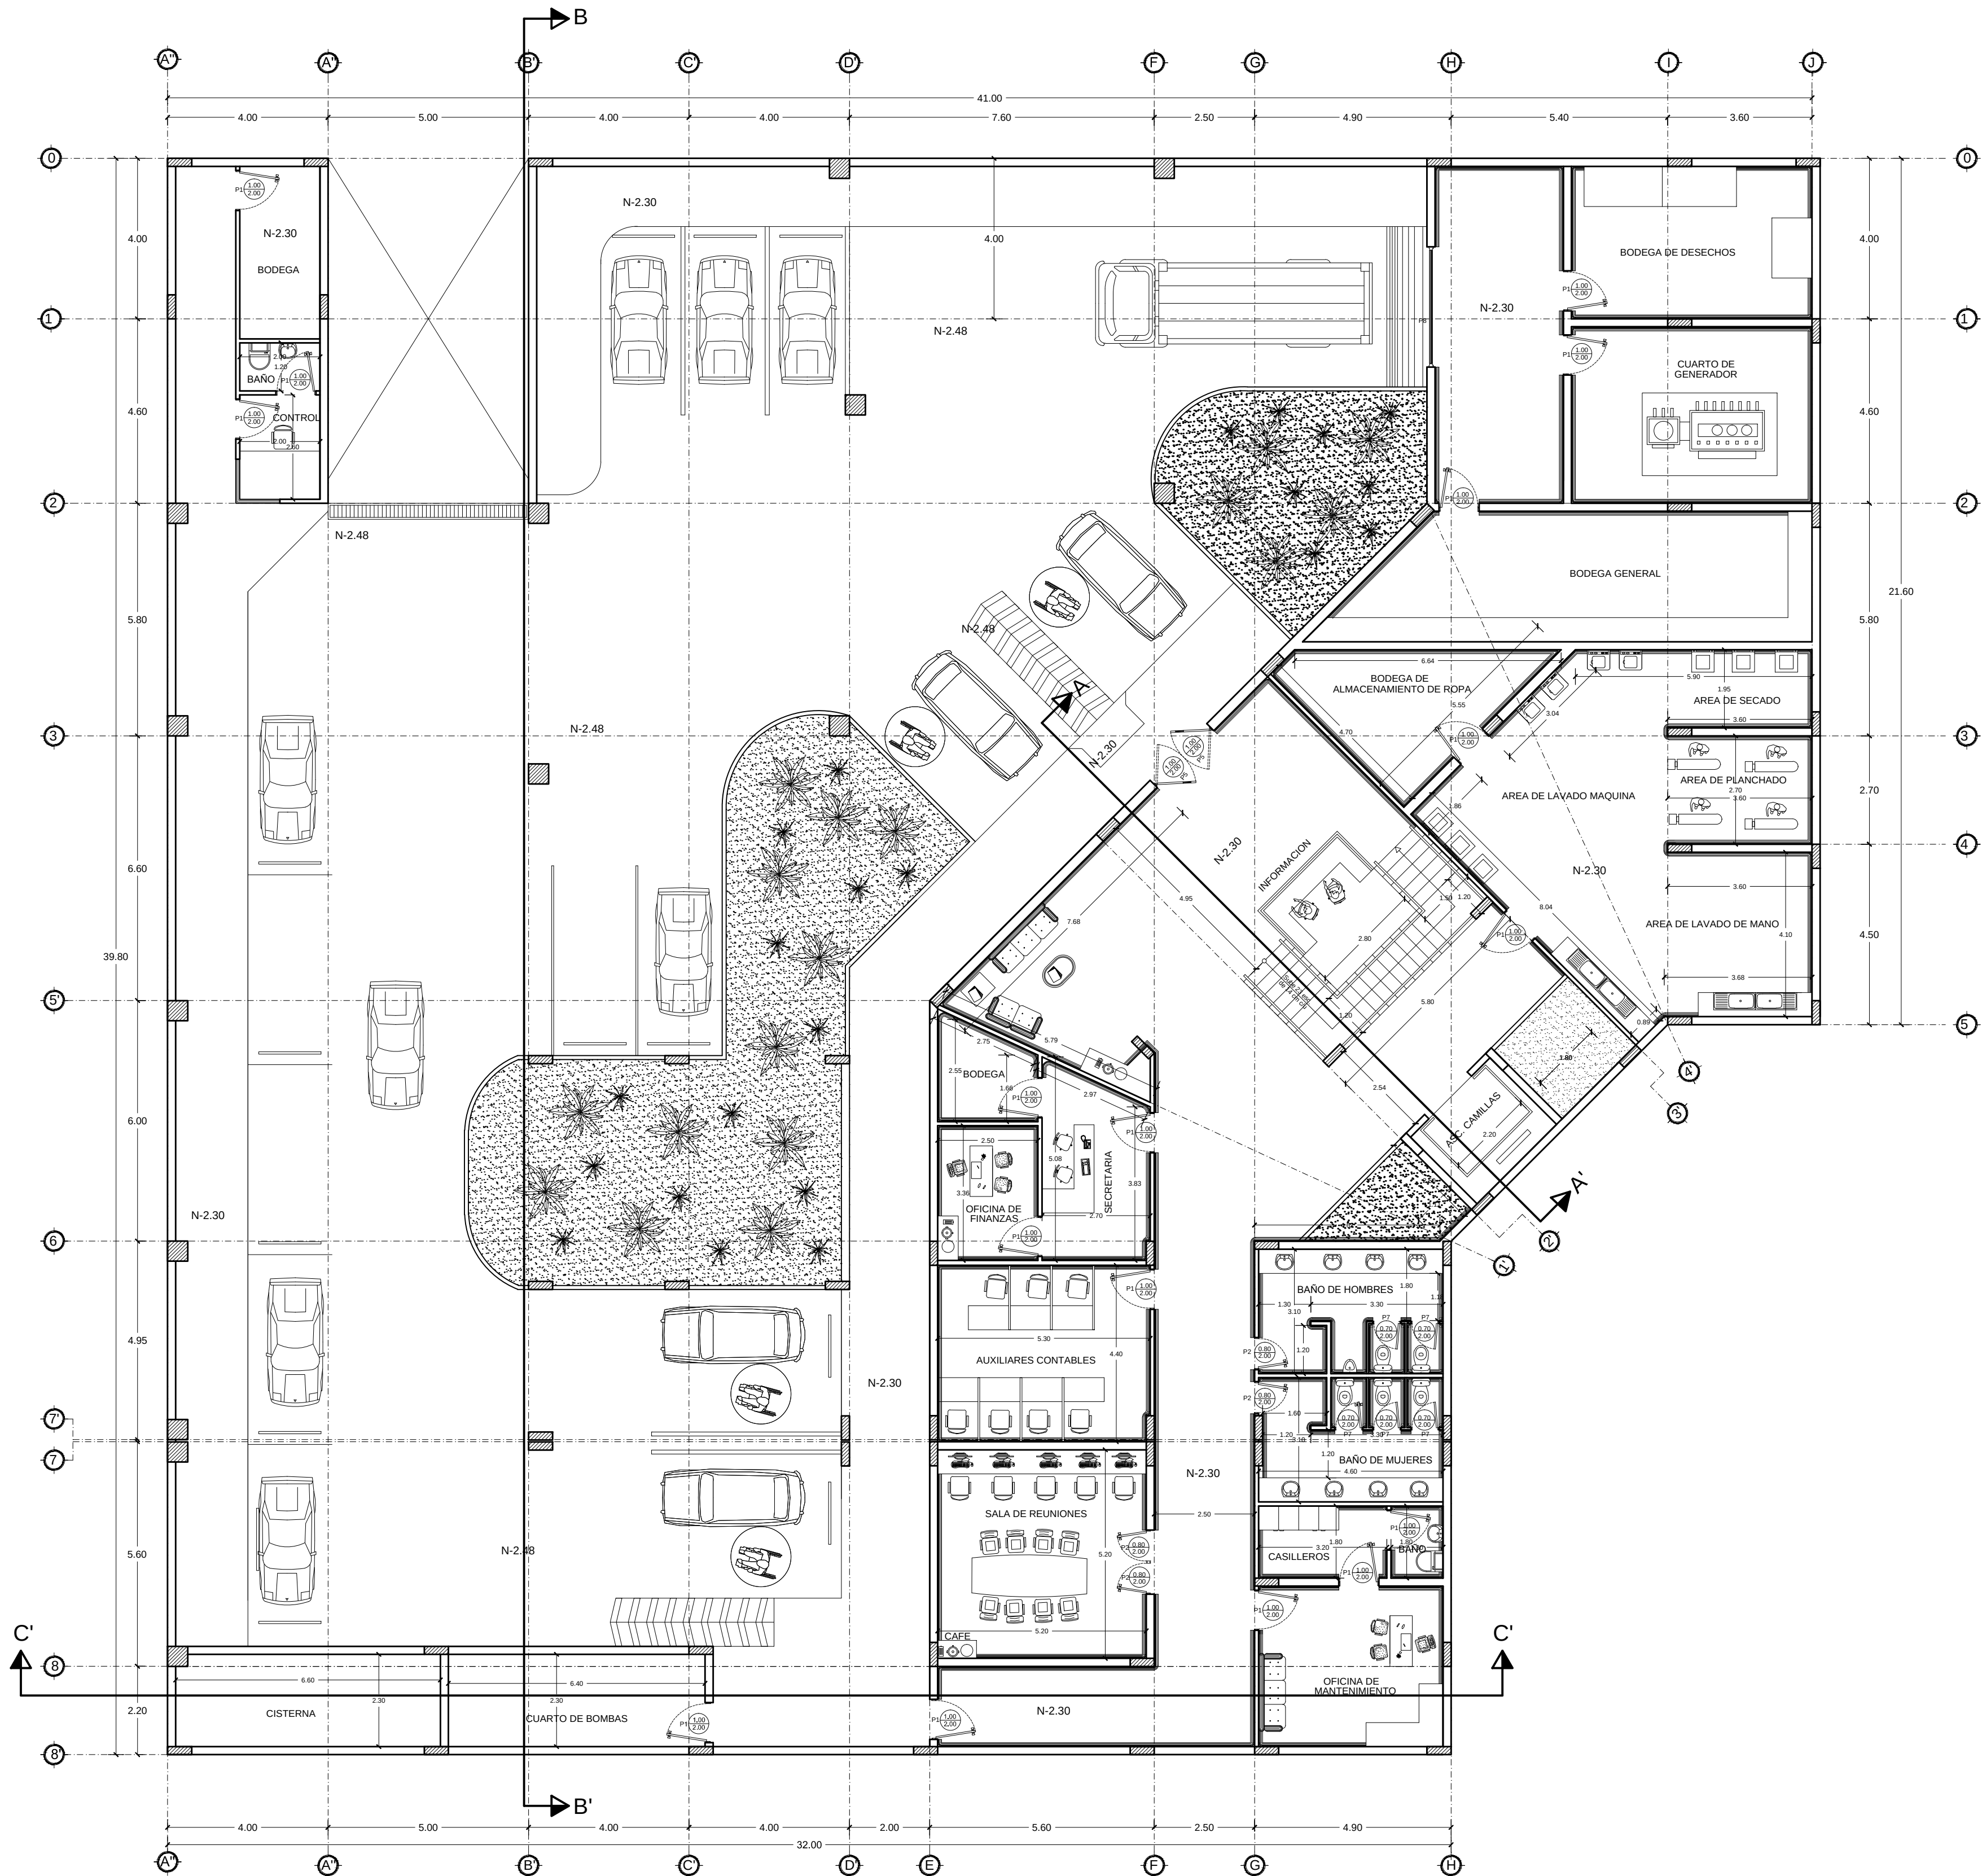

UNIVERSIDAD DE GUAYAQUIL

FACULTAD DE ARQ. Y URB.
"ARQ. GUILLERMO CUBILLO R."




PROYECTO
ESTUDIO Y DISEÑO DE CENTRO
HABITACIONAL Y RECREACIONAL
PARA LA TERCERA EDAD, SUR
DE GUAYAQUIL, 2014.

CONTIENE
PLANTA DE SOTANO

ALUMNA: GILER VALVERDE ANA PATRICIA	TALLER TALLER DE PROYECTOS IX SEMESTRE: DÉCIMO SEMESTRE
TUTOR ARQ. RICARDO SANDOYA	No. PLANO A-1
ESCALA 1:100	FECHA DICIEMBRE / 2015
OBSERVACIONES:	

PLANTA BAJA NIVEL +0.90

ESCALA: 1:100

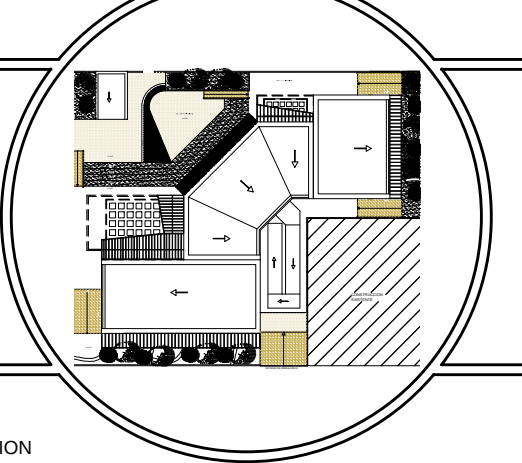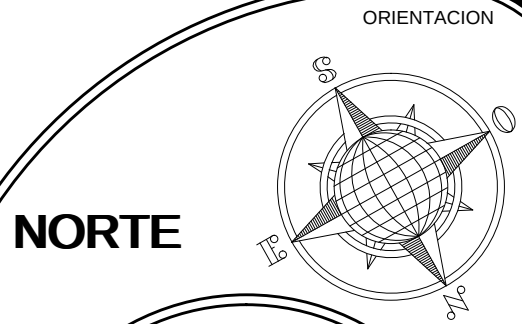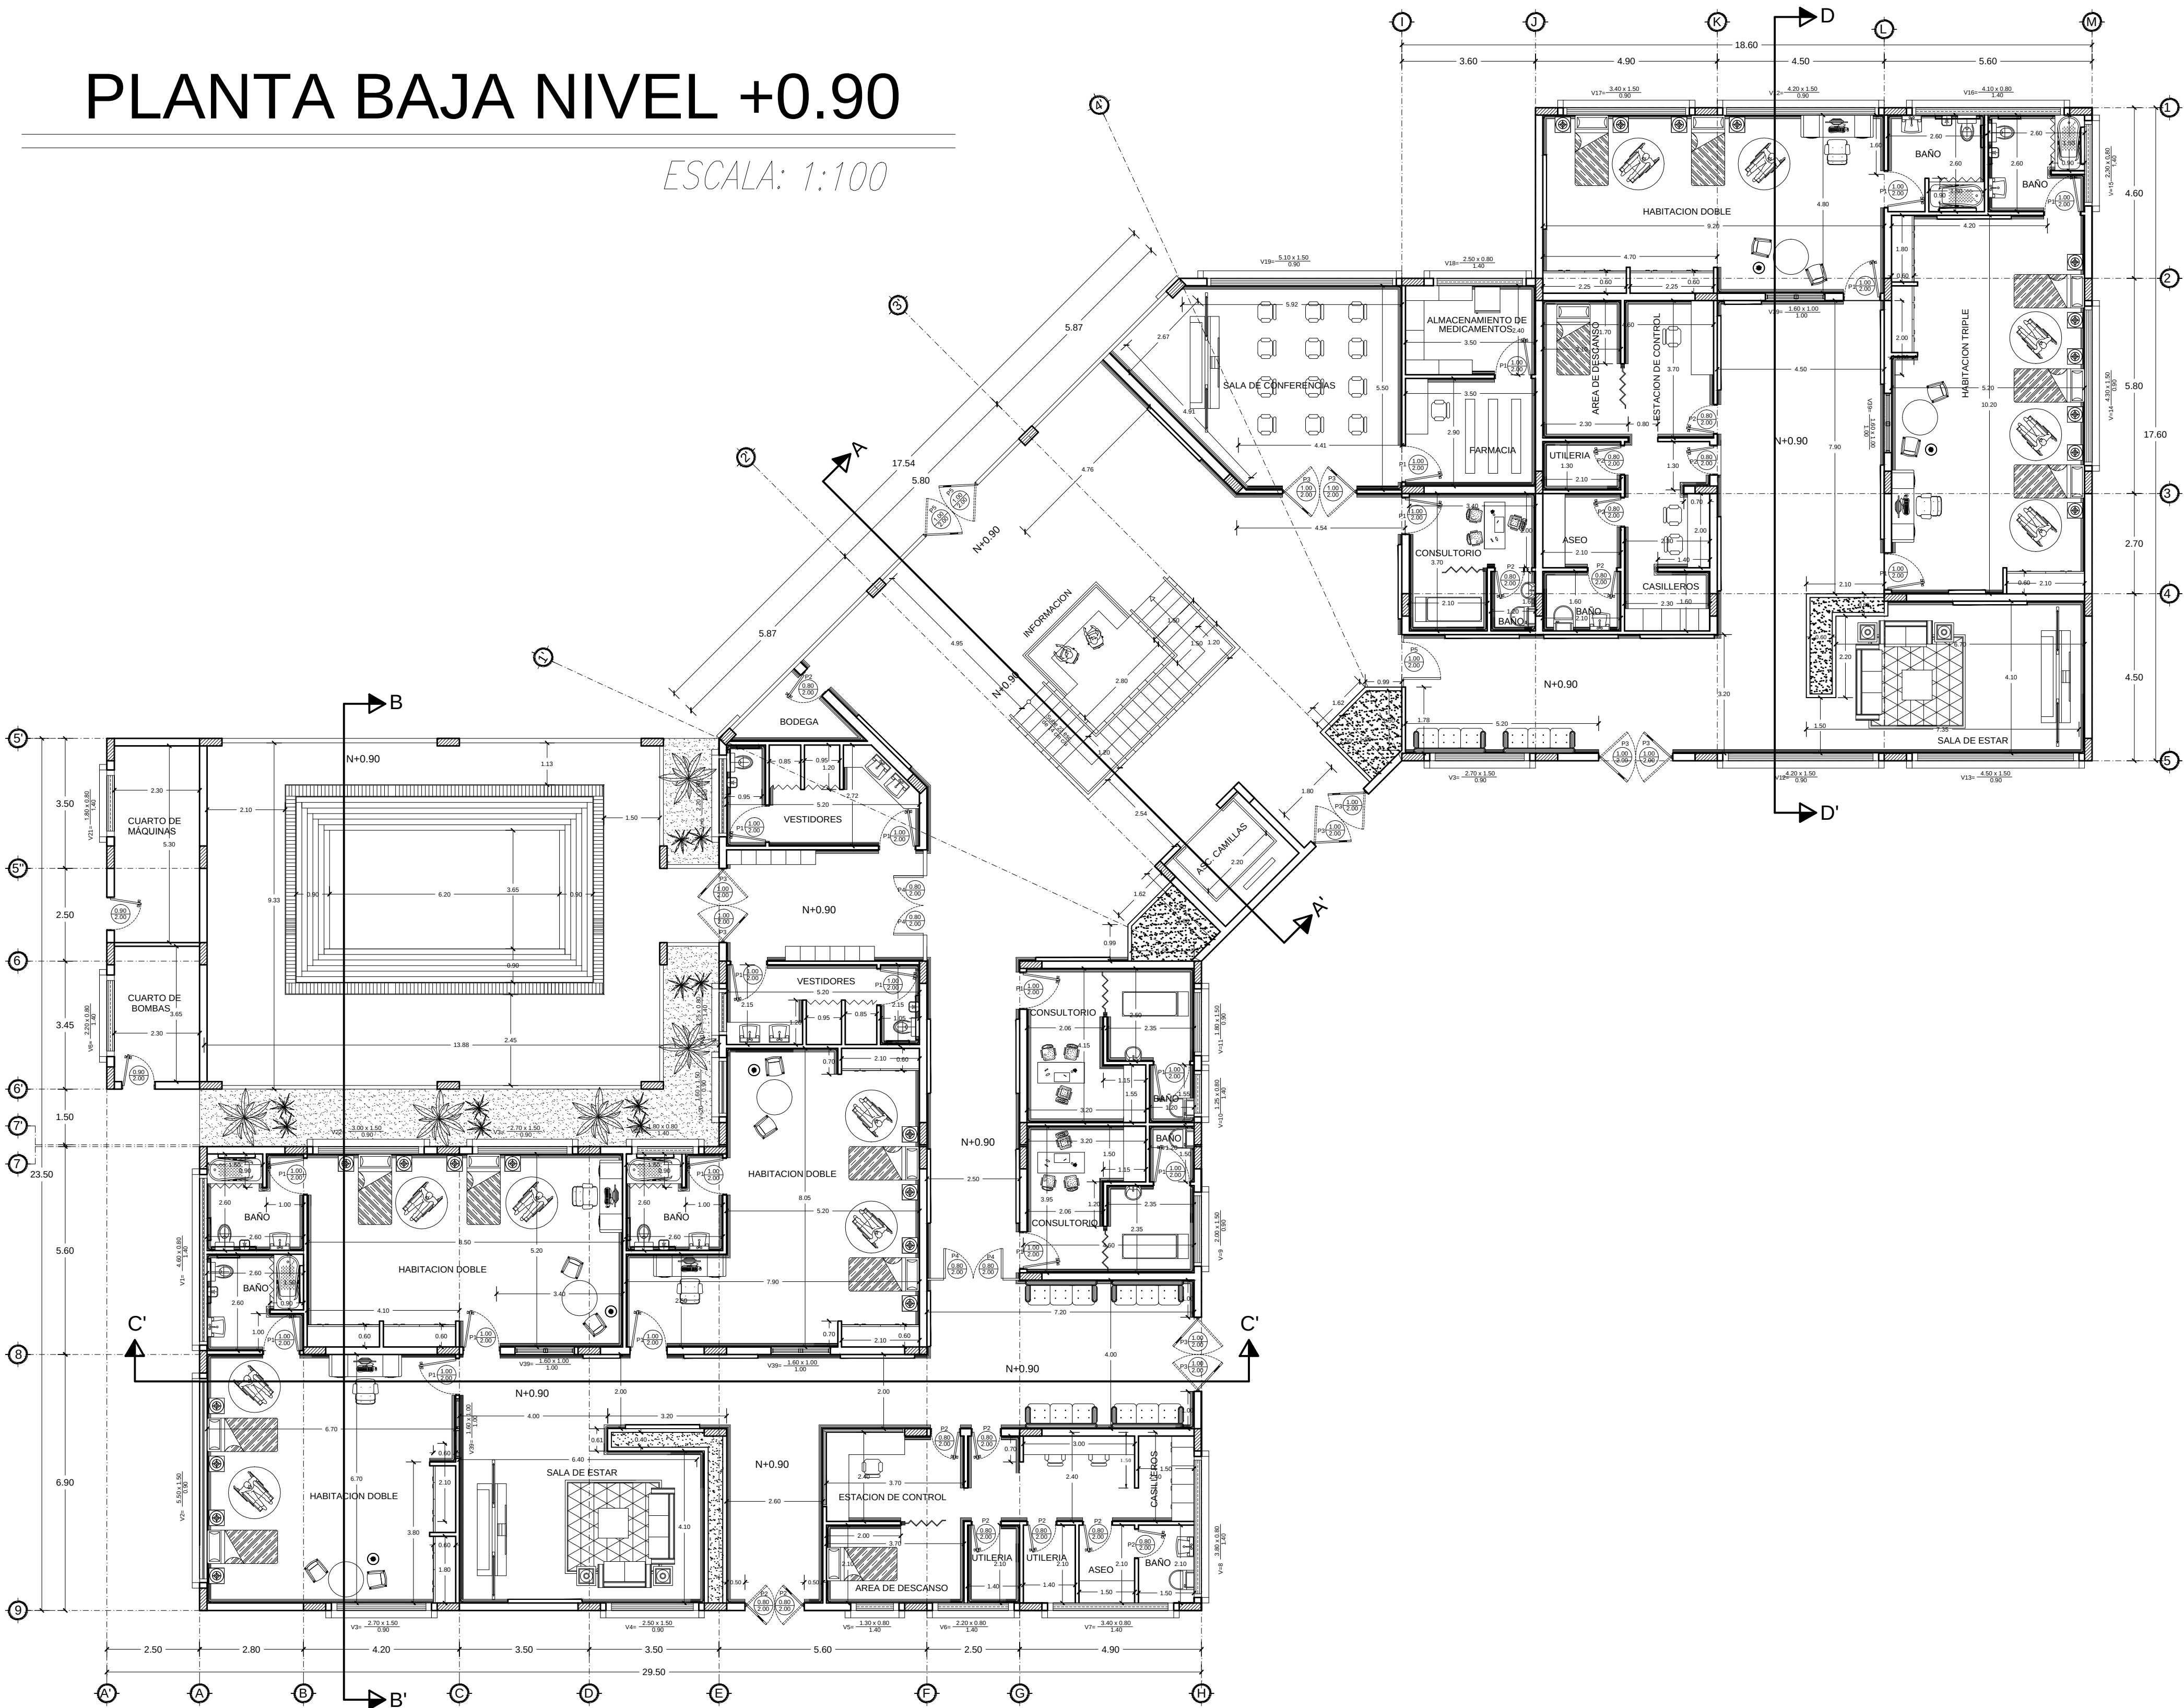

UBICACION

UNIVERSIDAD DE GUAYAQUIL



FACULTAD DE ARQ. Y URB.
"ARQ. GUILLERMO CUBILLO R."

PROYECTO
ESTUDIO Y DISEÑO DE CENTRO
HABITACIONAL Y RECREACIONAL
PARA LA TERCERA EDAD, SUR
DE GUAYAQUIL, 2014.

CONTIENE
PLANTA BAJA

ALUMNA:
GILER VALVERDE
ANA PATRICIA

TALLER
TALLER DE PROYECTOS IX
SEMESTRE:

DÉCIMO SEMESTRE

TUTOR
ARQ. RICARDO SANDOYA

No. PLANO

ESCALA
1:100




FECHA
DICIEMBRE / 2015

A-2


OBSERVACIONES:

PLANTA PRIMER PISO NIVEL +4.10

ESCALA: 1:100

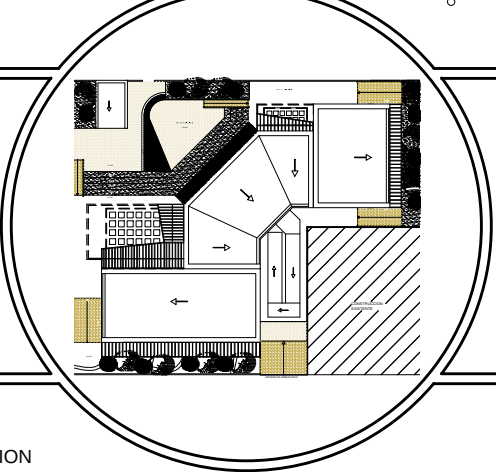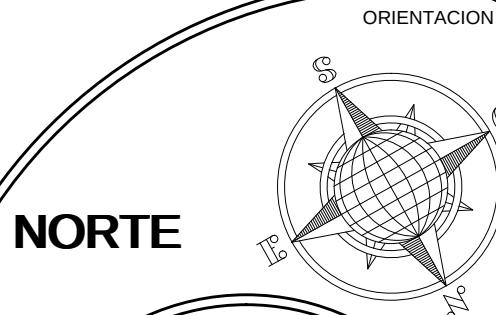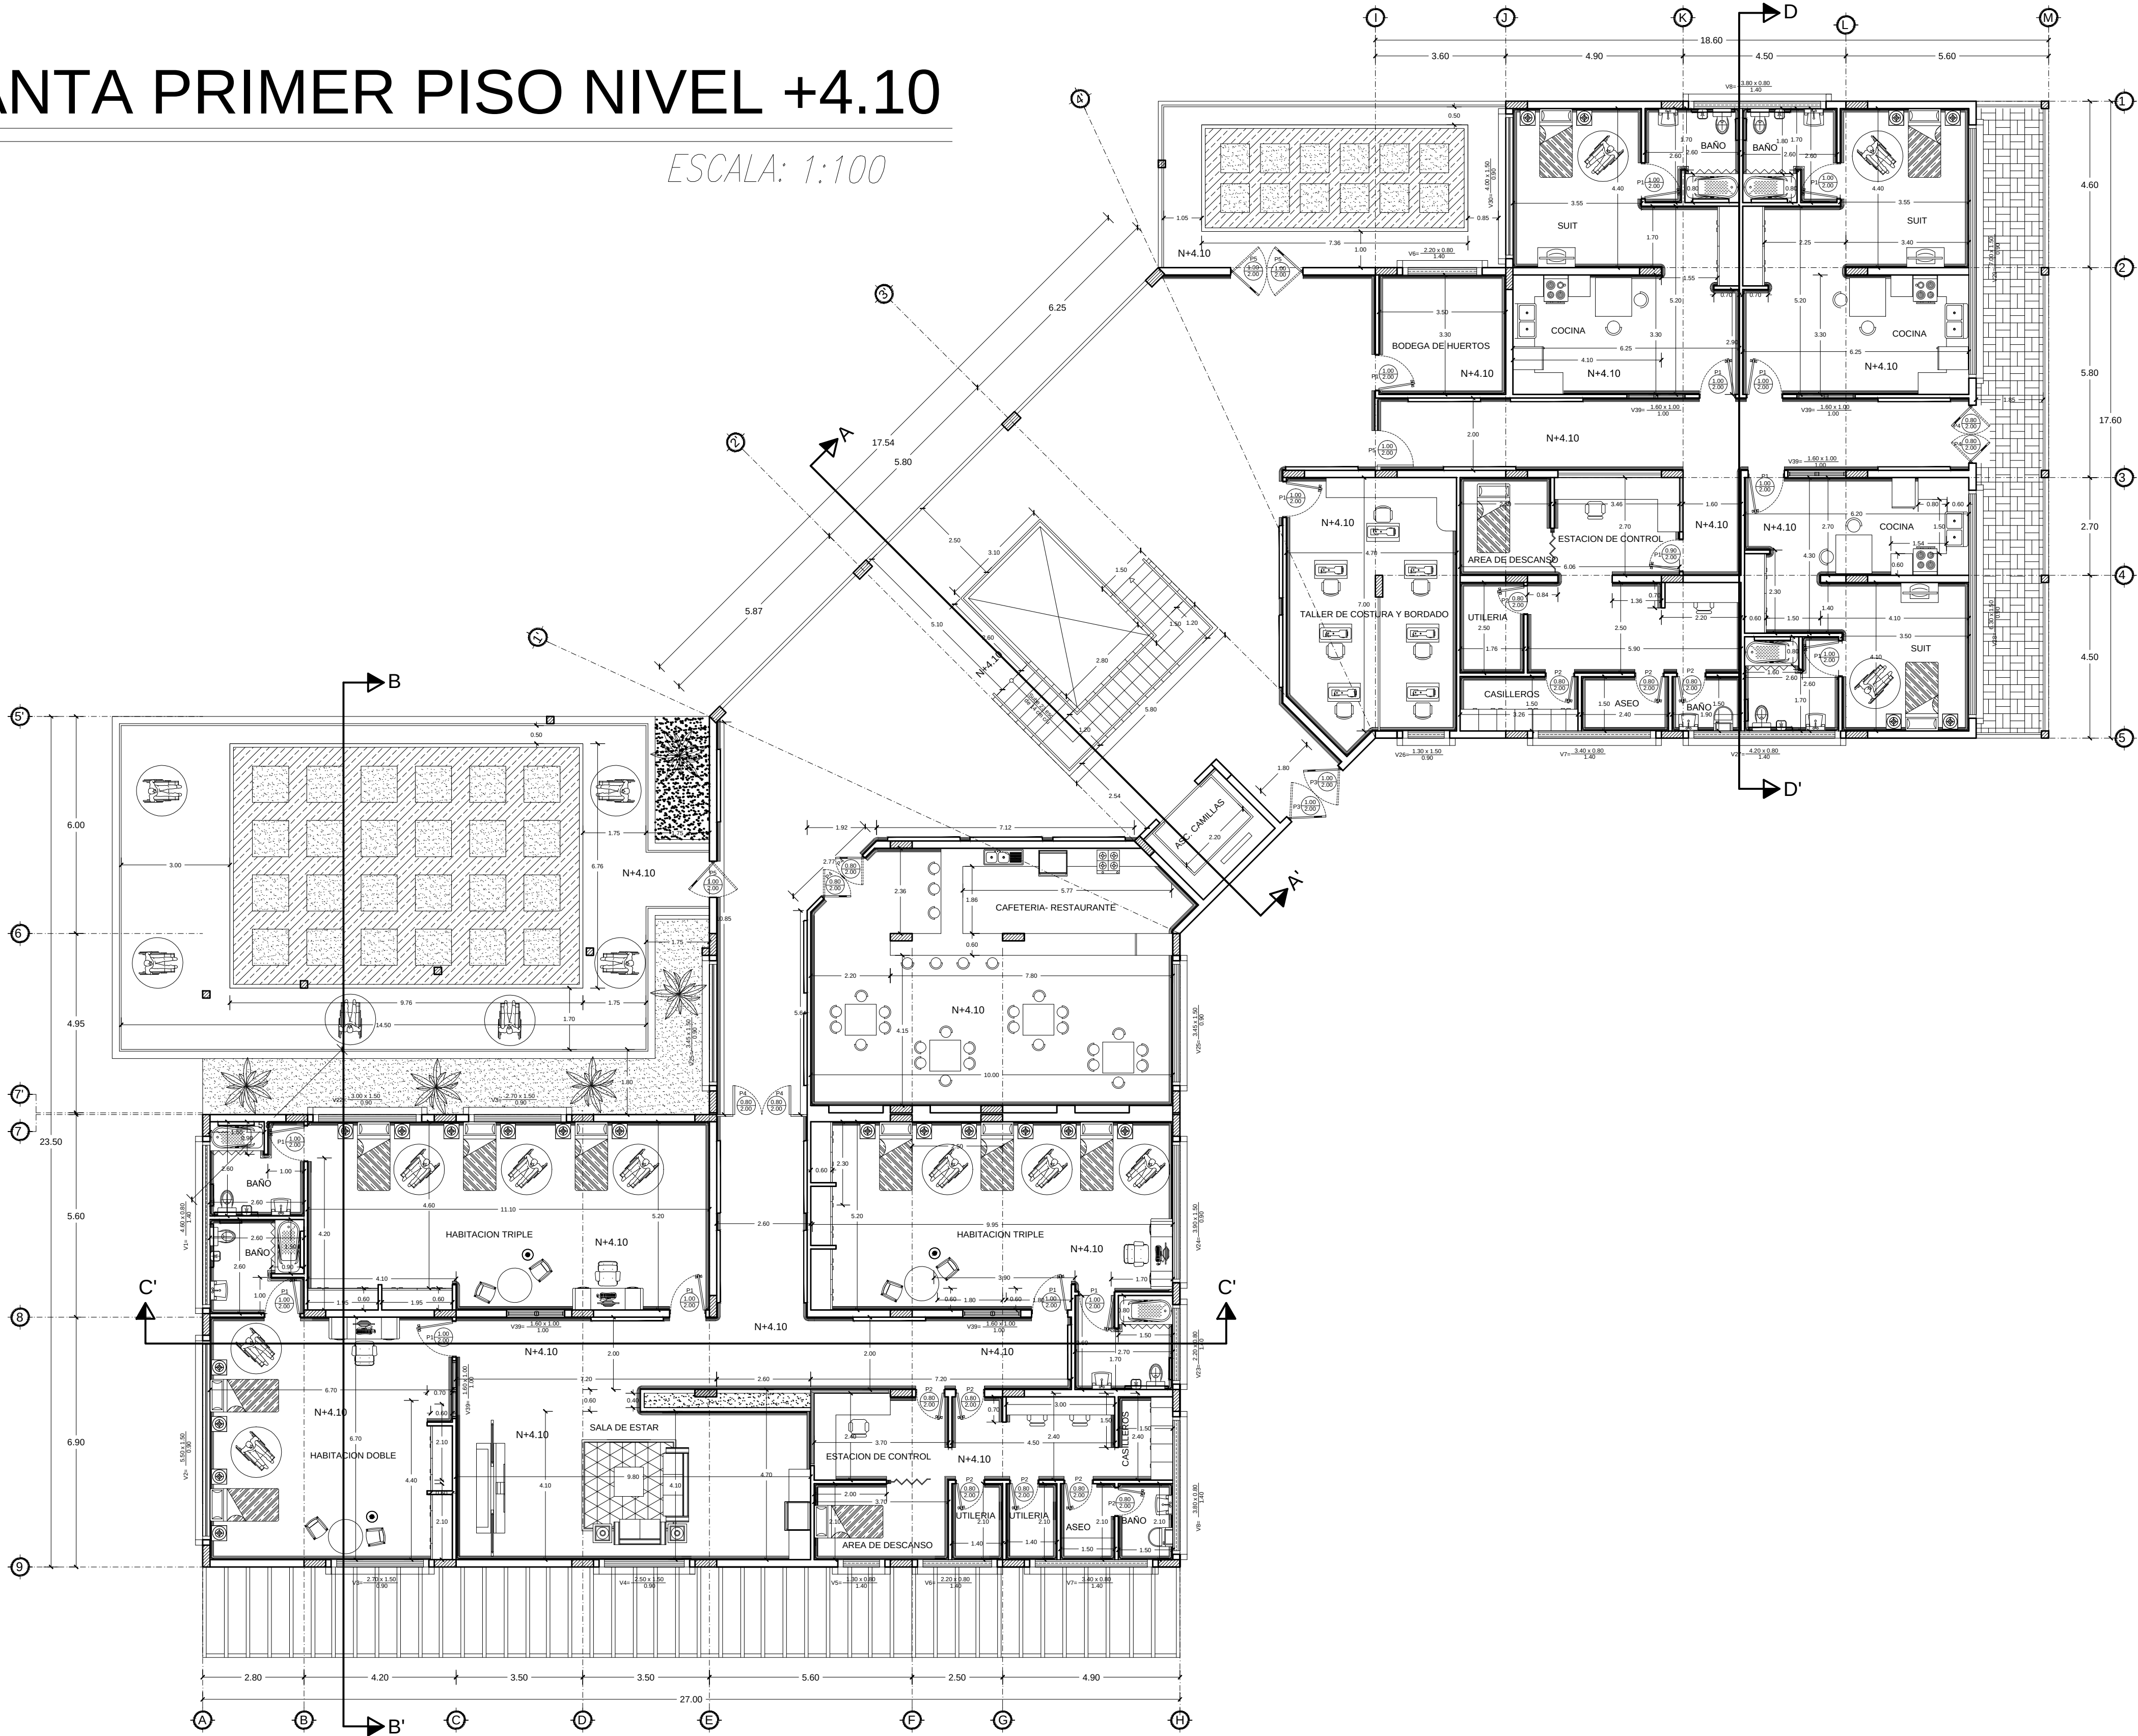

UNIVERSIDAD DE GUAYAQUIL

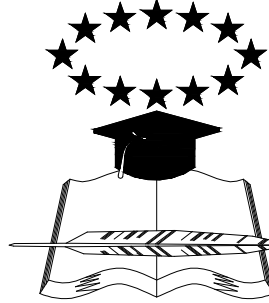

PROYECTO
ESTUDIO Y DISEÑO DE CENTRO
HABITACIONAL Y RECREACIONAL
PARA LA TERCERA EDAD, SUR
DE GUAYAQUIL, 2014.

CONTIENE
PLANTA PRIMER PISO

ALUMNA:
GILER VALVERDE
ANA PATRICIA

TALLER
TALLER DE PROYECTOS IX

SEMESTRE:
DÉCIMO SEMESTRE

TUTOR
ARQ. RICARDO SANDOYA

No. PLANO
A-3

ESCALA
1:100

FECHA
DICIEMBRE / 2015

OBSERVACIONES:

PLANTA SEGUNDO PISO NIVEL +7.30

ESCALA: 1:100



ORIENTACION

NORTE

UBICACION

UNIVERSIDAD DE GUAYAQUIL

FACULTAD DE ARQ. Y URB.
"ARQ. GUILLERMO CUBILLO R."

PROYECTO

ESTUDIO Y DISEÑO DE CENTRO HABITACIONAL Y RECREACIONAL PARA LA TERCERA EDAD, SUR DE GUAYAQUIL, 2014.

CONTIENE

PLANTA SEGUNDO PISO

ALUMNA:

GILER VALVERDE ANA PATRICIA

TALLER

TALLER DE PROYECTOS IX

SEMESTRE:

DÉCIMO SEMESTRE

TUTOR

ARQ. RICARDO SANDOYA

ESCALA

1:100


FECHA

DICIEMBRE / 2015

No. PLANO

A-4

OBSERVACIONES:

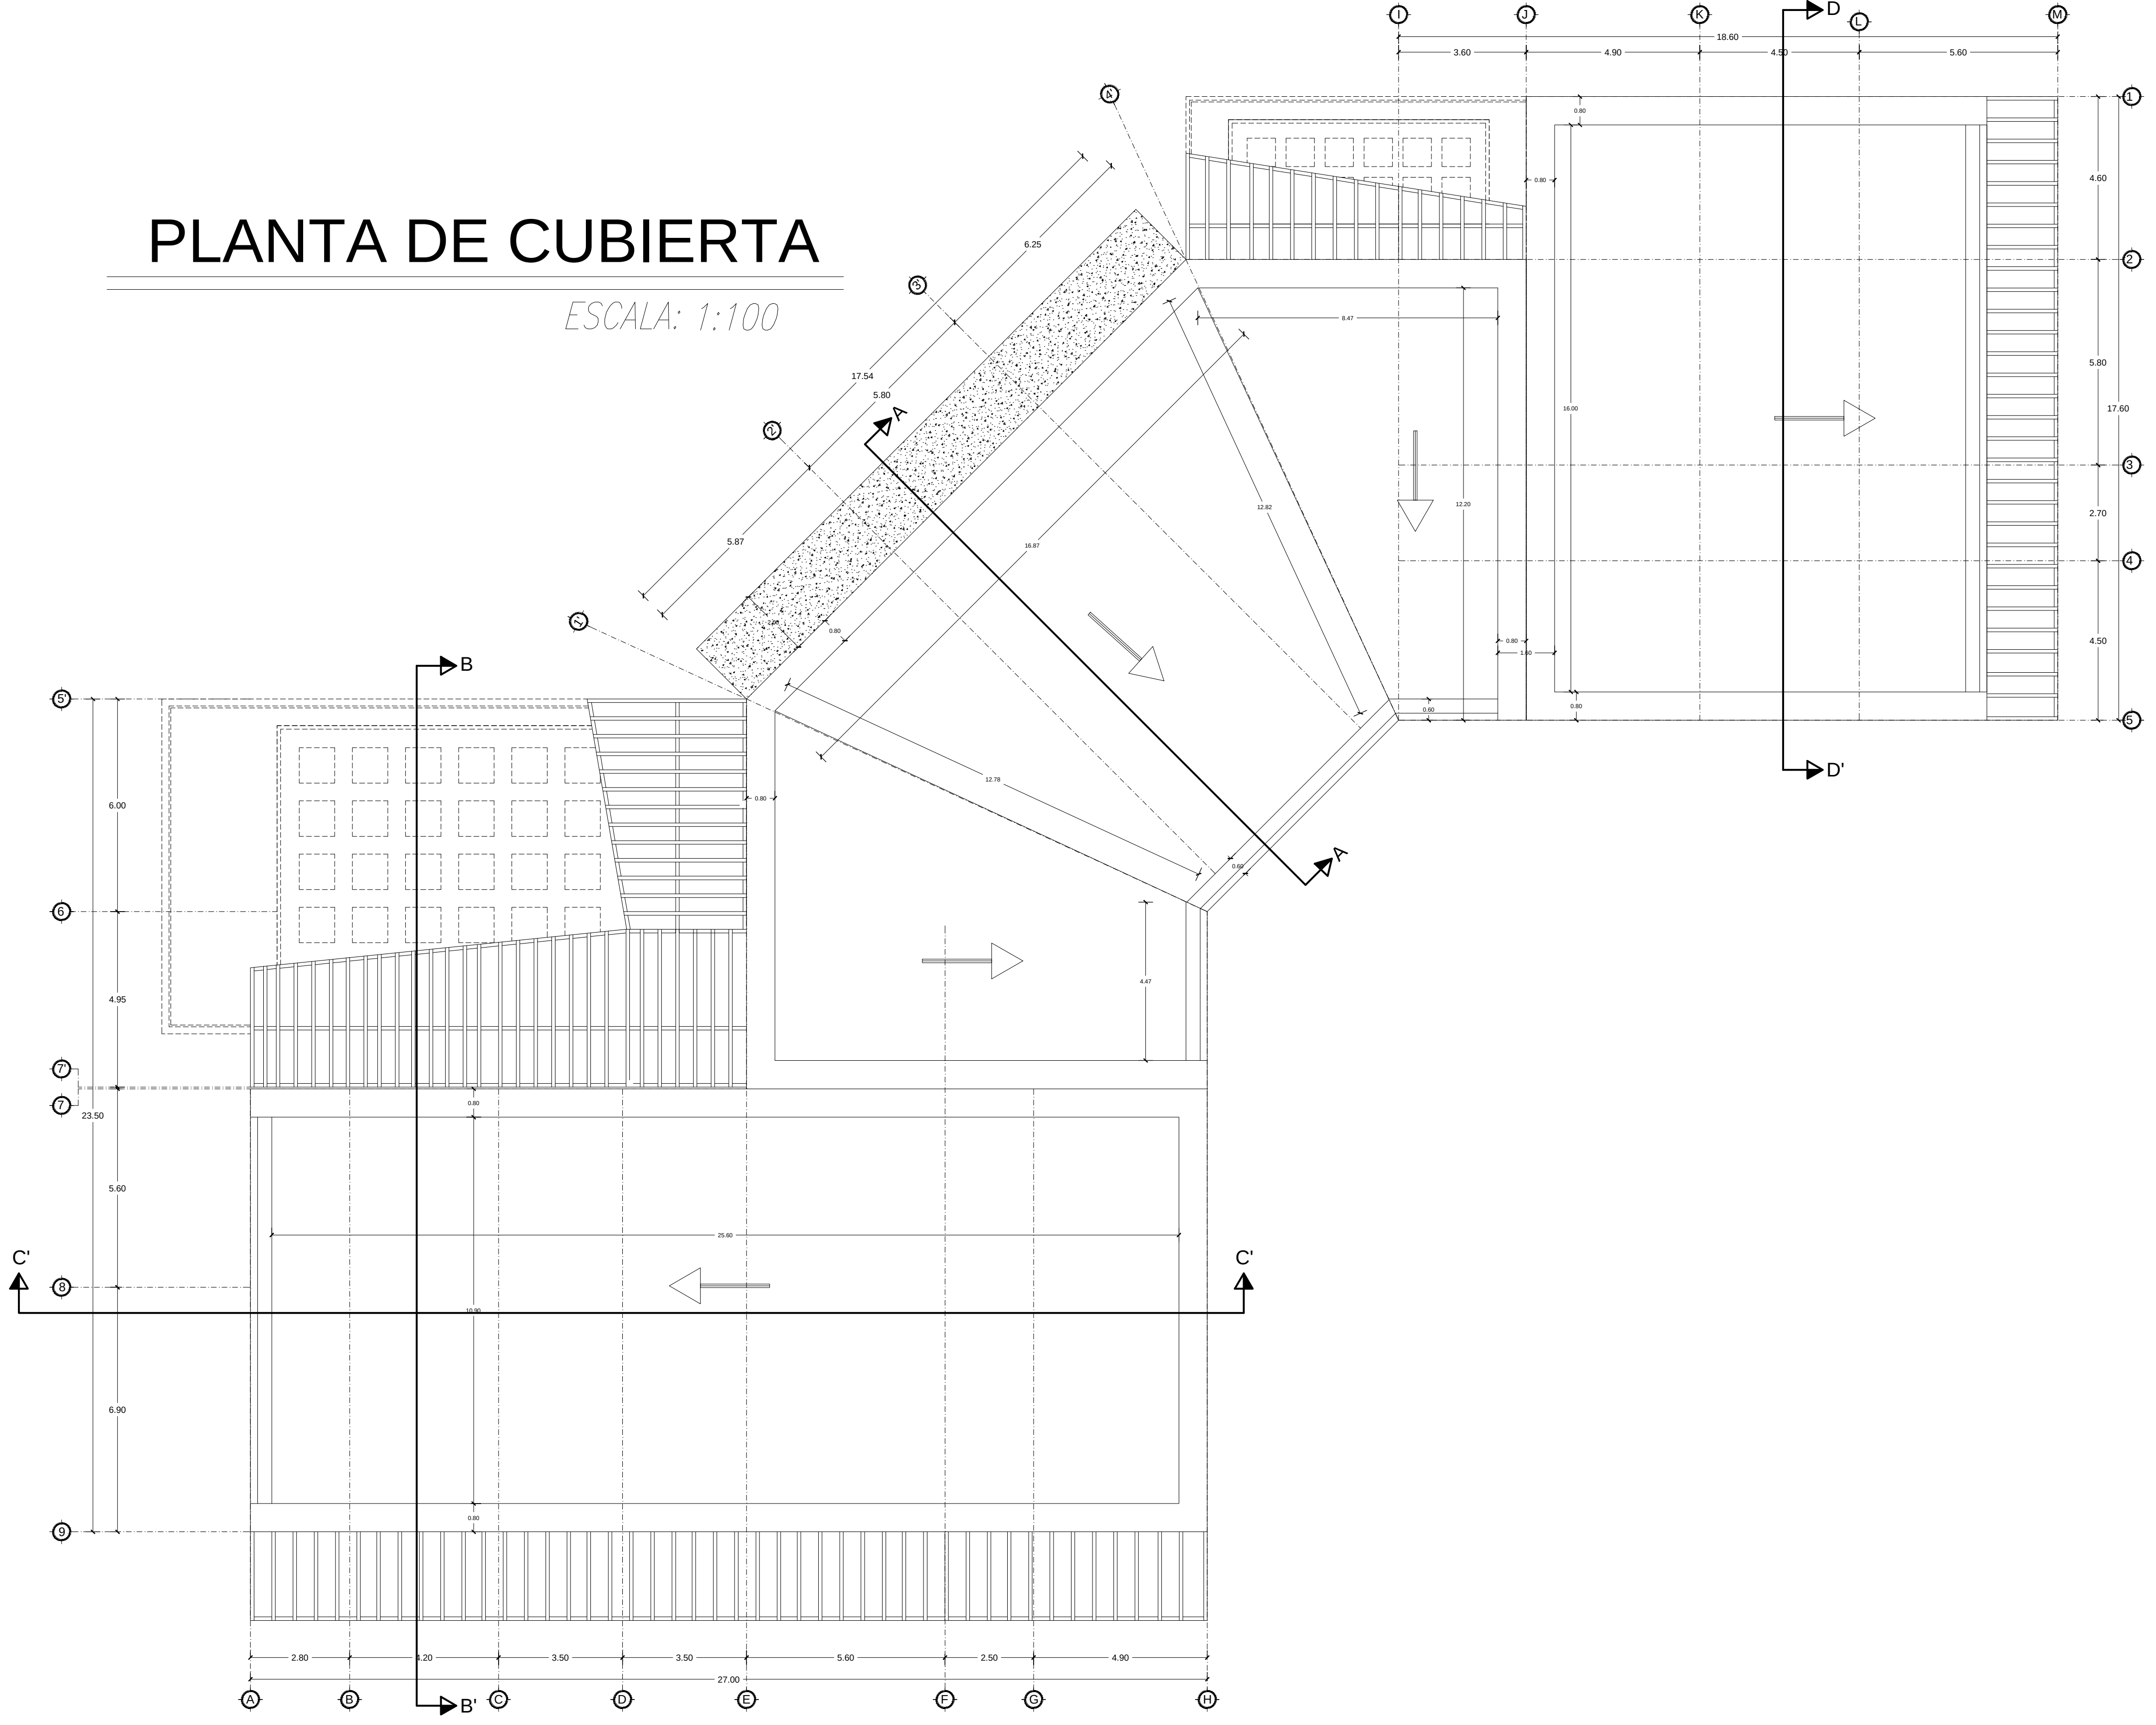

ORIENTACION

NORTE

UBICACION

UNIVERSIDAD DE GUAYAQUIL

FACULTAD DE ARQ. Y URB.
"ARQ. GUILLERMO CUBILLO R."

PROYECTO

ESTUDIO Y DISEÑO DE CENTRO HABITACIONAL Y RECREACIONAL PARA LA TERCERA EDAD, SUR DE GUAYAQUIL, 2014.

CONTIENE

PLANTA DE CUBIERTA

ALUMNA:

GILER VALVERDE ANA PATRICIA

TALLER

TALLER DE PROYECTOS IX

SEMESTRE:

DÉCIMO SEMESTRE

TUTOR

ARQ. RICARDO SANDOYA

Nº. PLANO

A-5



ESCALA

1:100

FECHA

DICIEMBRE / 2015

OBSERVACIONES:

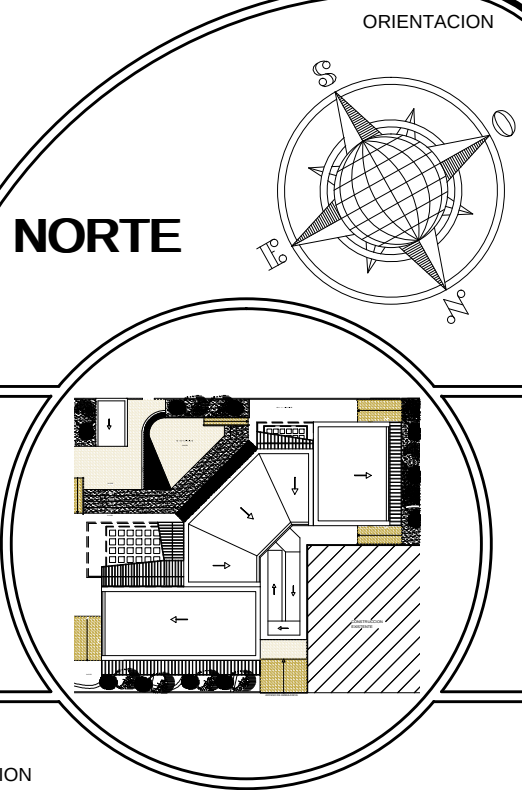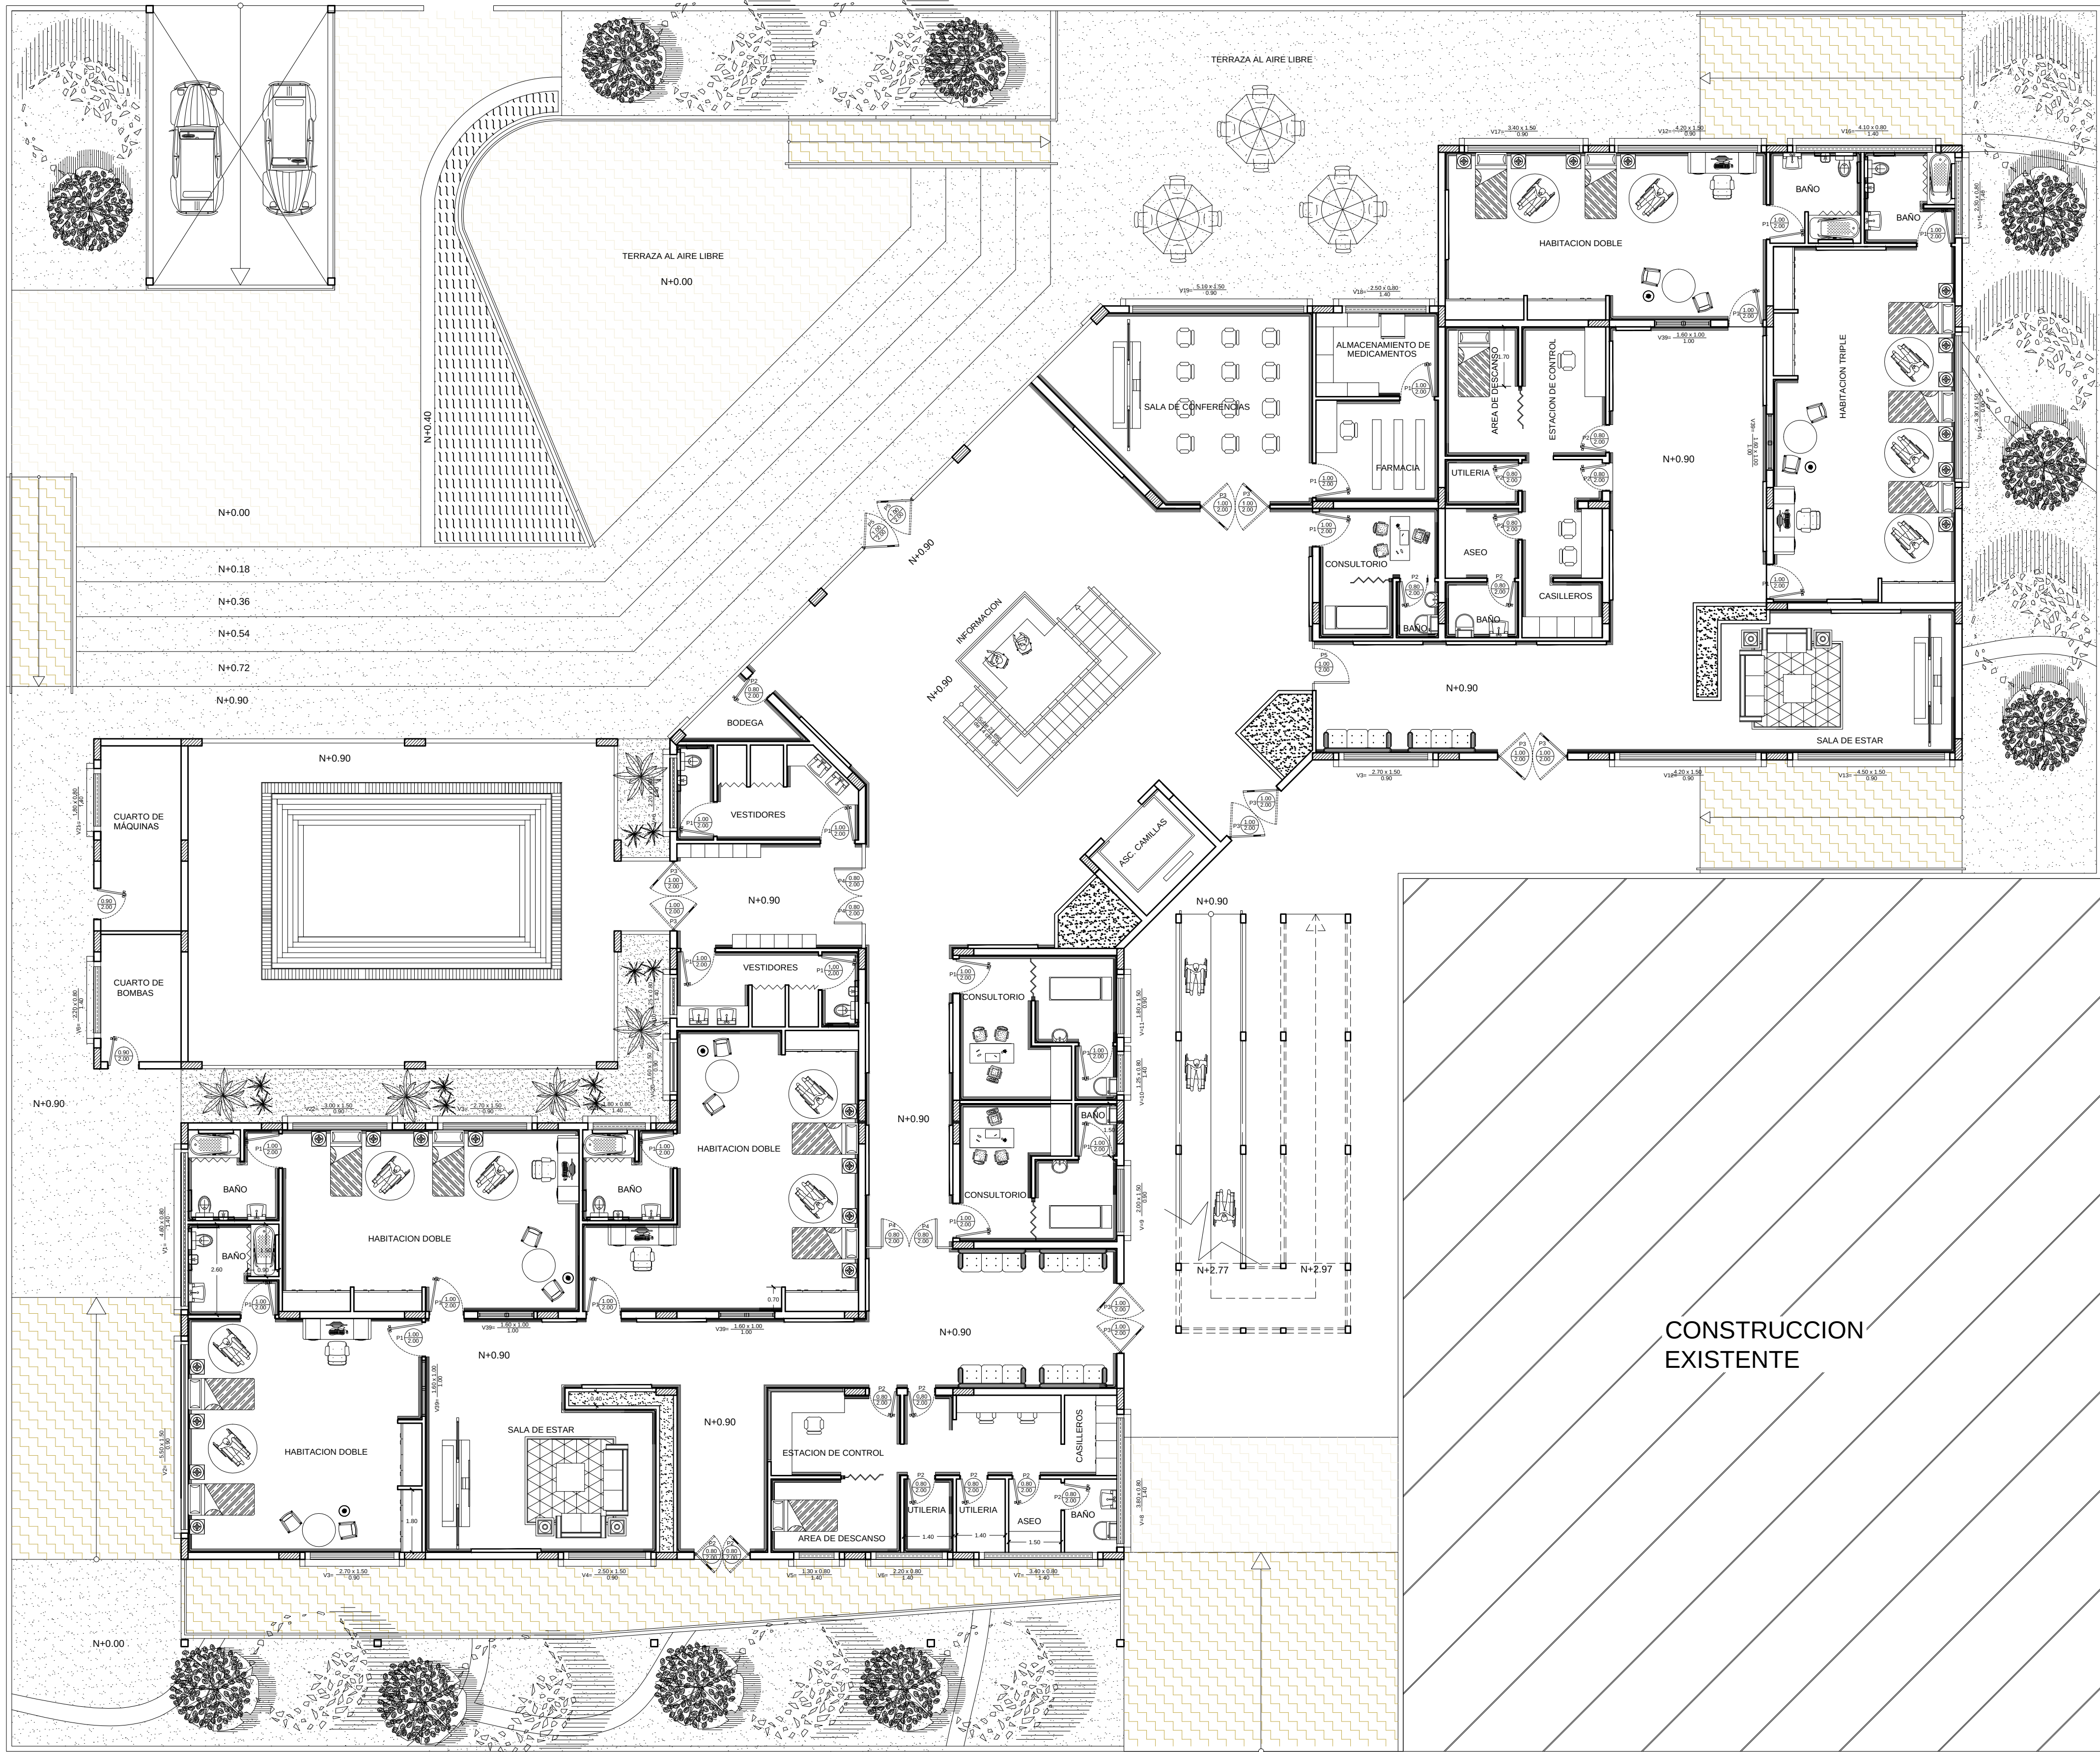

NORTE

UBICACION

UNIVERSIDAD DE GUAYAQUIL



FACULTAD DE ARQ. Y URB.
"ARQ. GUILLERMO CUBILLO R."

PROYECTO

**ESTUDIO Y DISEÑO DE CENTRO
HABITACIONAL Y RECREACIONAL
PARA LA TERCERA EDAD, SUR
DE GUAYAQUIL, 2014.**

CONTIENE

IMPLANTACION PLANTA BAJA

ALUMNA:

• GILVER VALVERDE
ANA PATRICIA

TALLER

TALLER DE PROYECTOS IX

SEMESTRE:

DÉCIMO SEMESTRE

TUTOR

ARQ. RICARDO SANDOYA

No. PLANO

A-6



ESCALA

1:100

FECHA

DICIEMBRE / 2015

OBSEVACIONES:

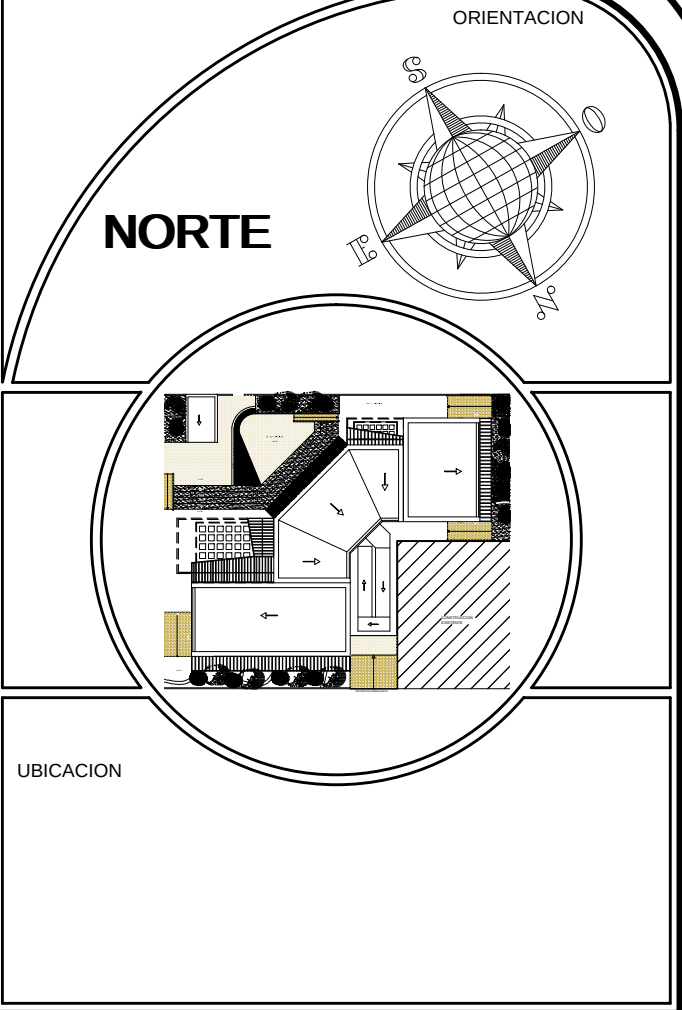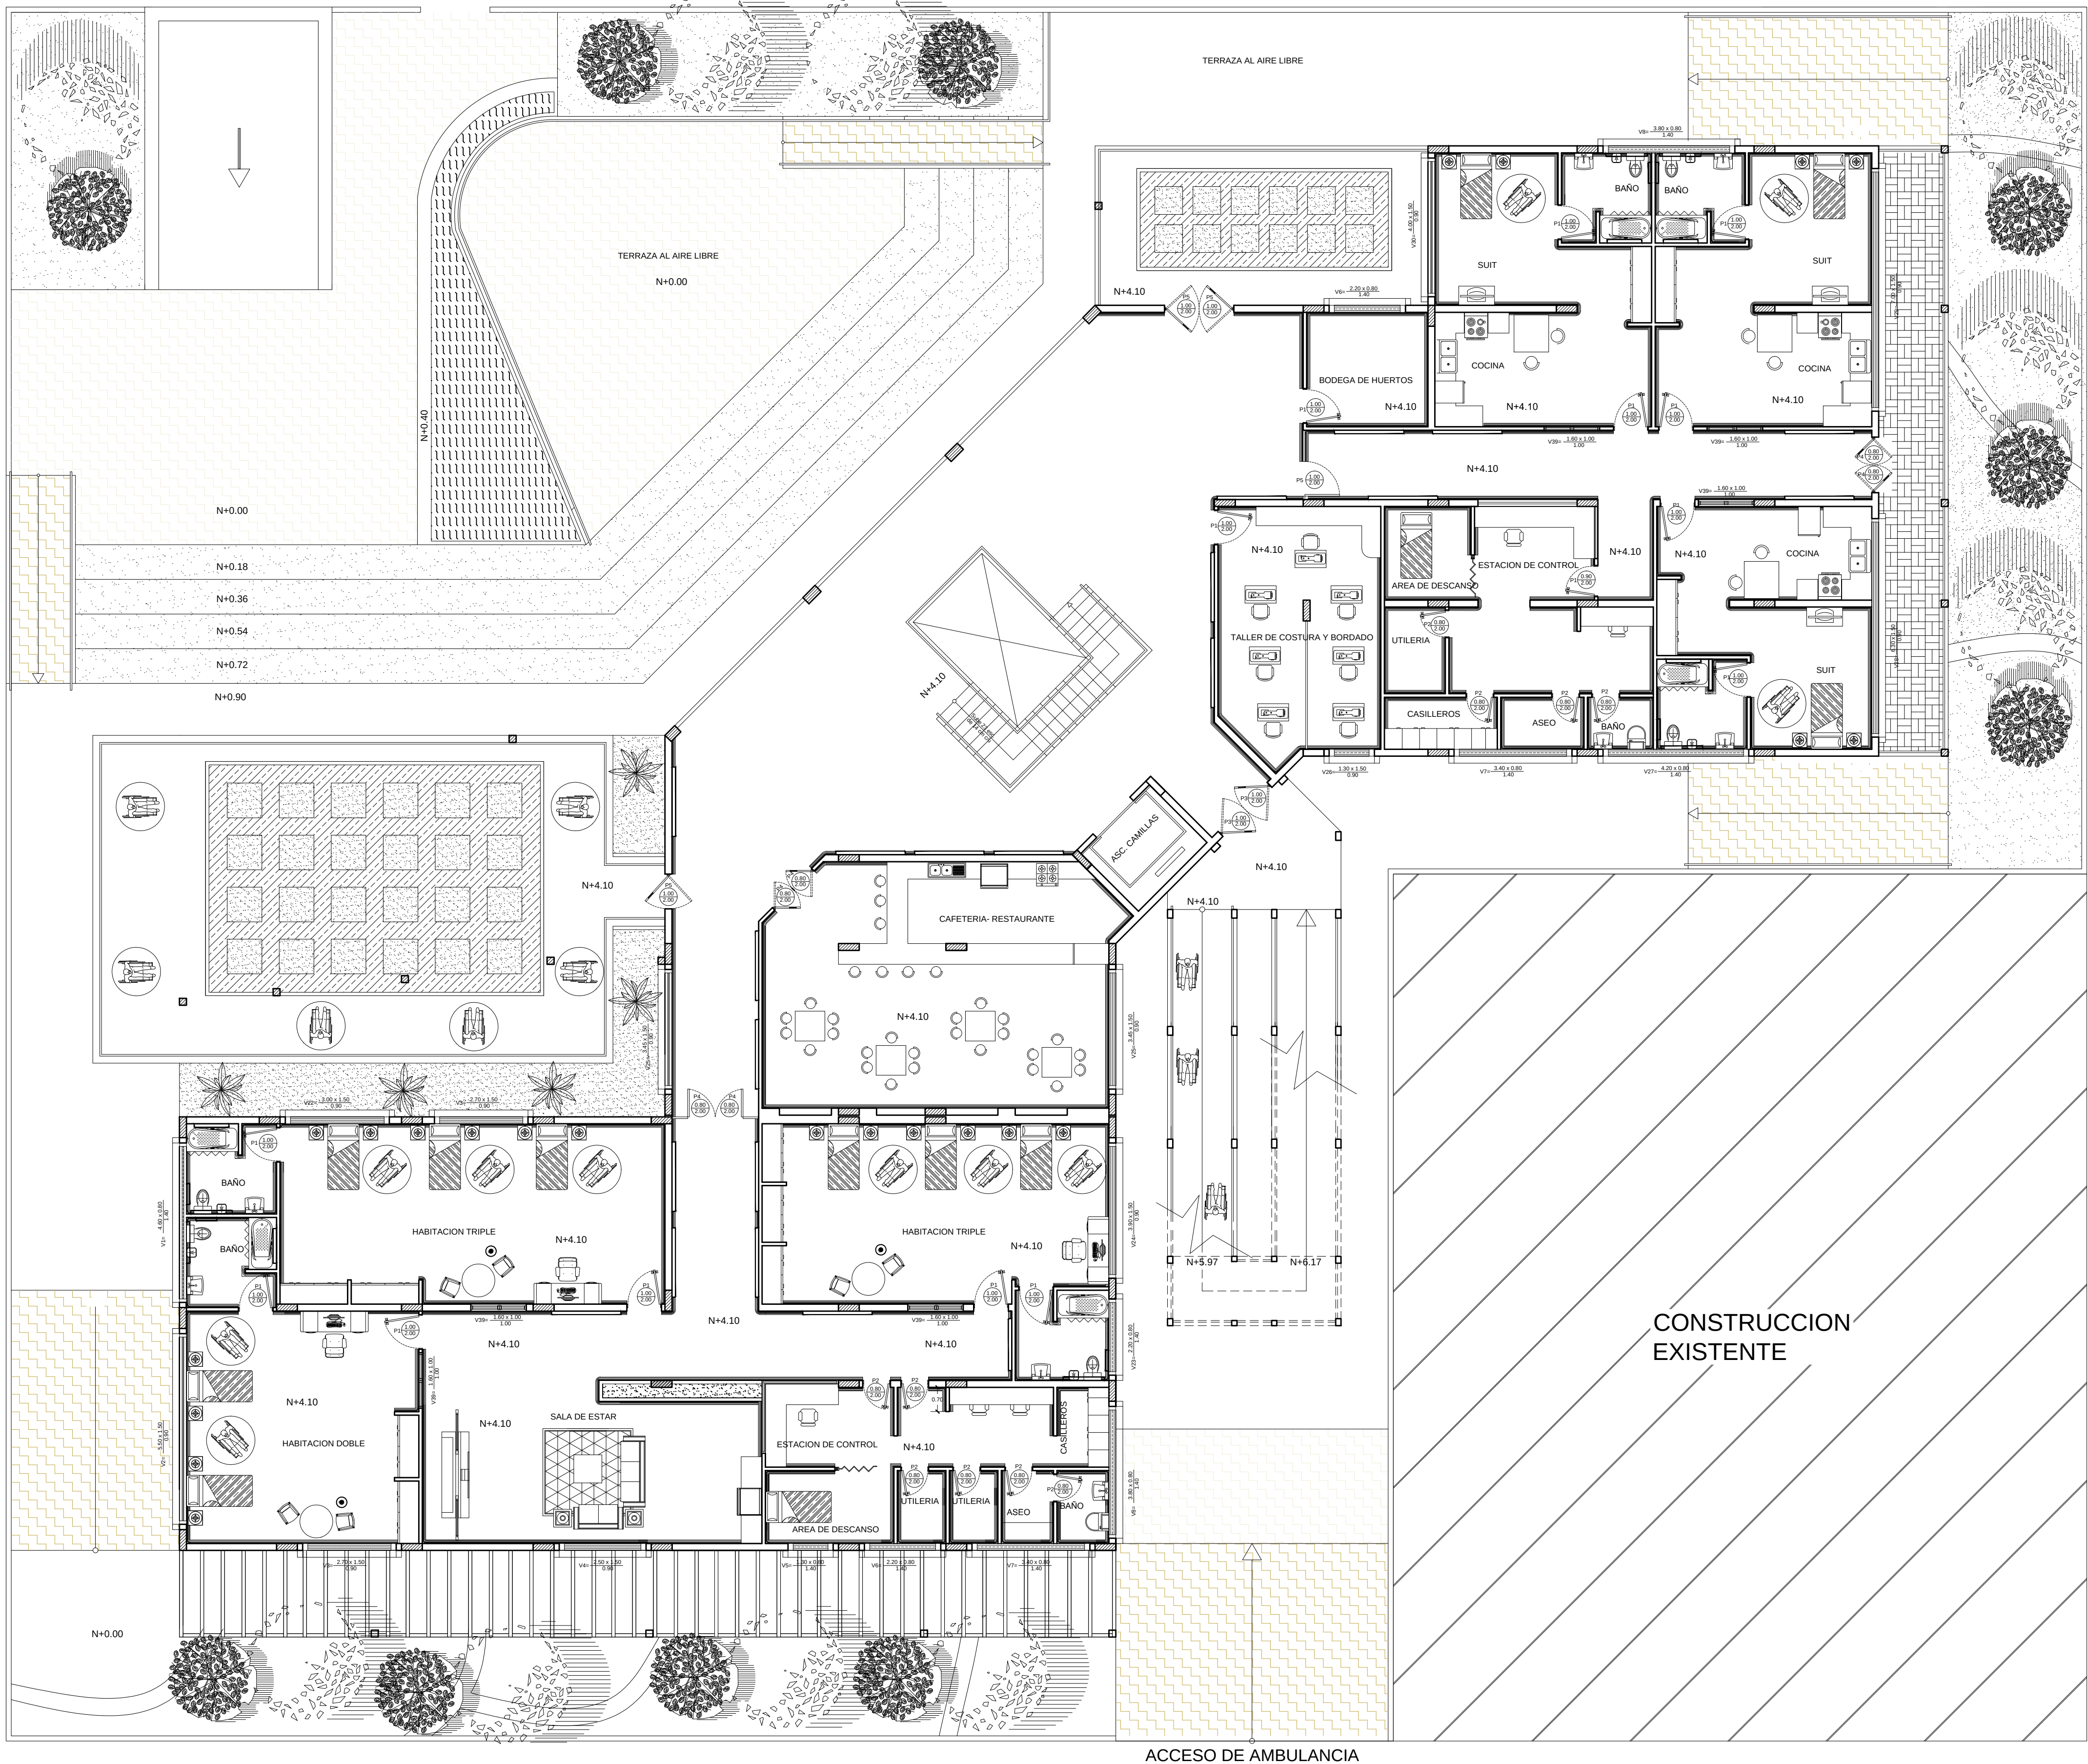


UNIVERSIDAD DE GUAYAQUIL



FACULTAD DE ARQ. Y URB.
"ARQ. GUILLERMO CUBILLO R."

PROYECTO	
ESTUDIO Y DISEÑO DE CENTRO HABITACIONAL Y RECREACIONAL PARA LA TERCERA EDAD, SUR DE GUAYAQUIL, 2014.	
CONTIENE	
IMPLANTACION PLANTA PRIMER PISO	
ALUMNA:	TALLER
GILER VALVERDE ANA PATRICIA	TALLER DE PROYECTOS IX
	SEMESTRE:
	DÉCIMO SEMESTRE
TUTOR	No. PLANO
ARQ. RICARDO SANDOYA	A-7
ESCALA	FECHA
1:100	DICIEMBRE / 2015
OBSERVACIONES:	

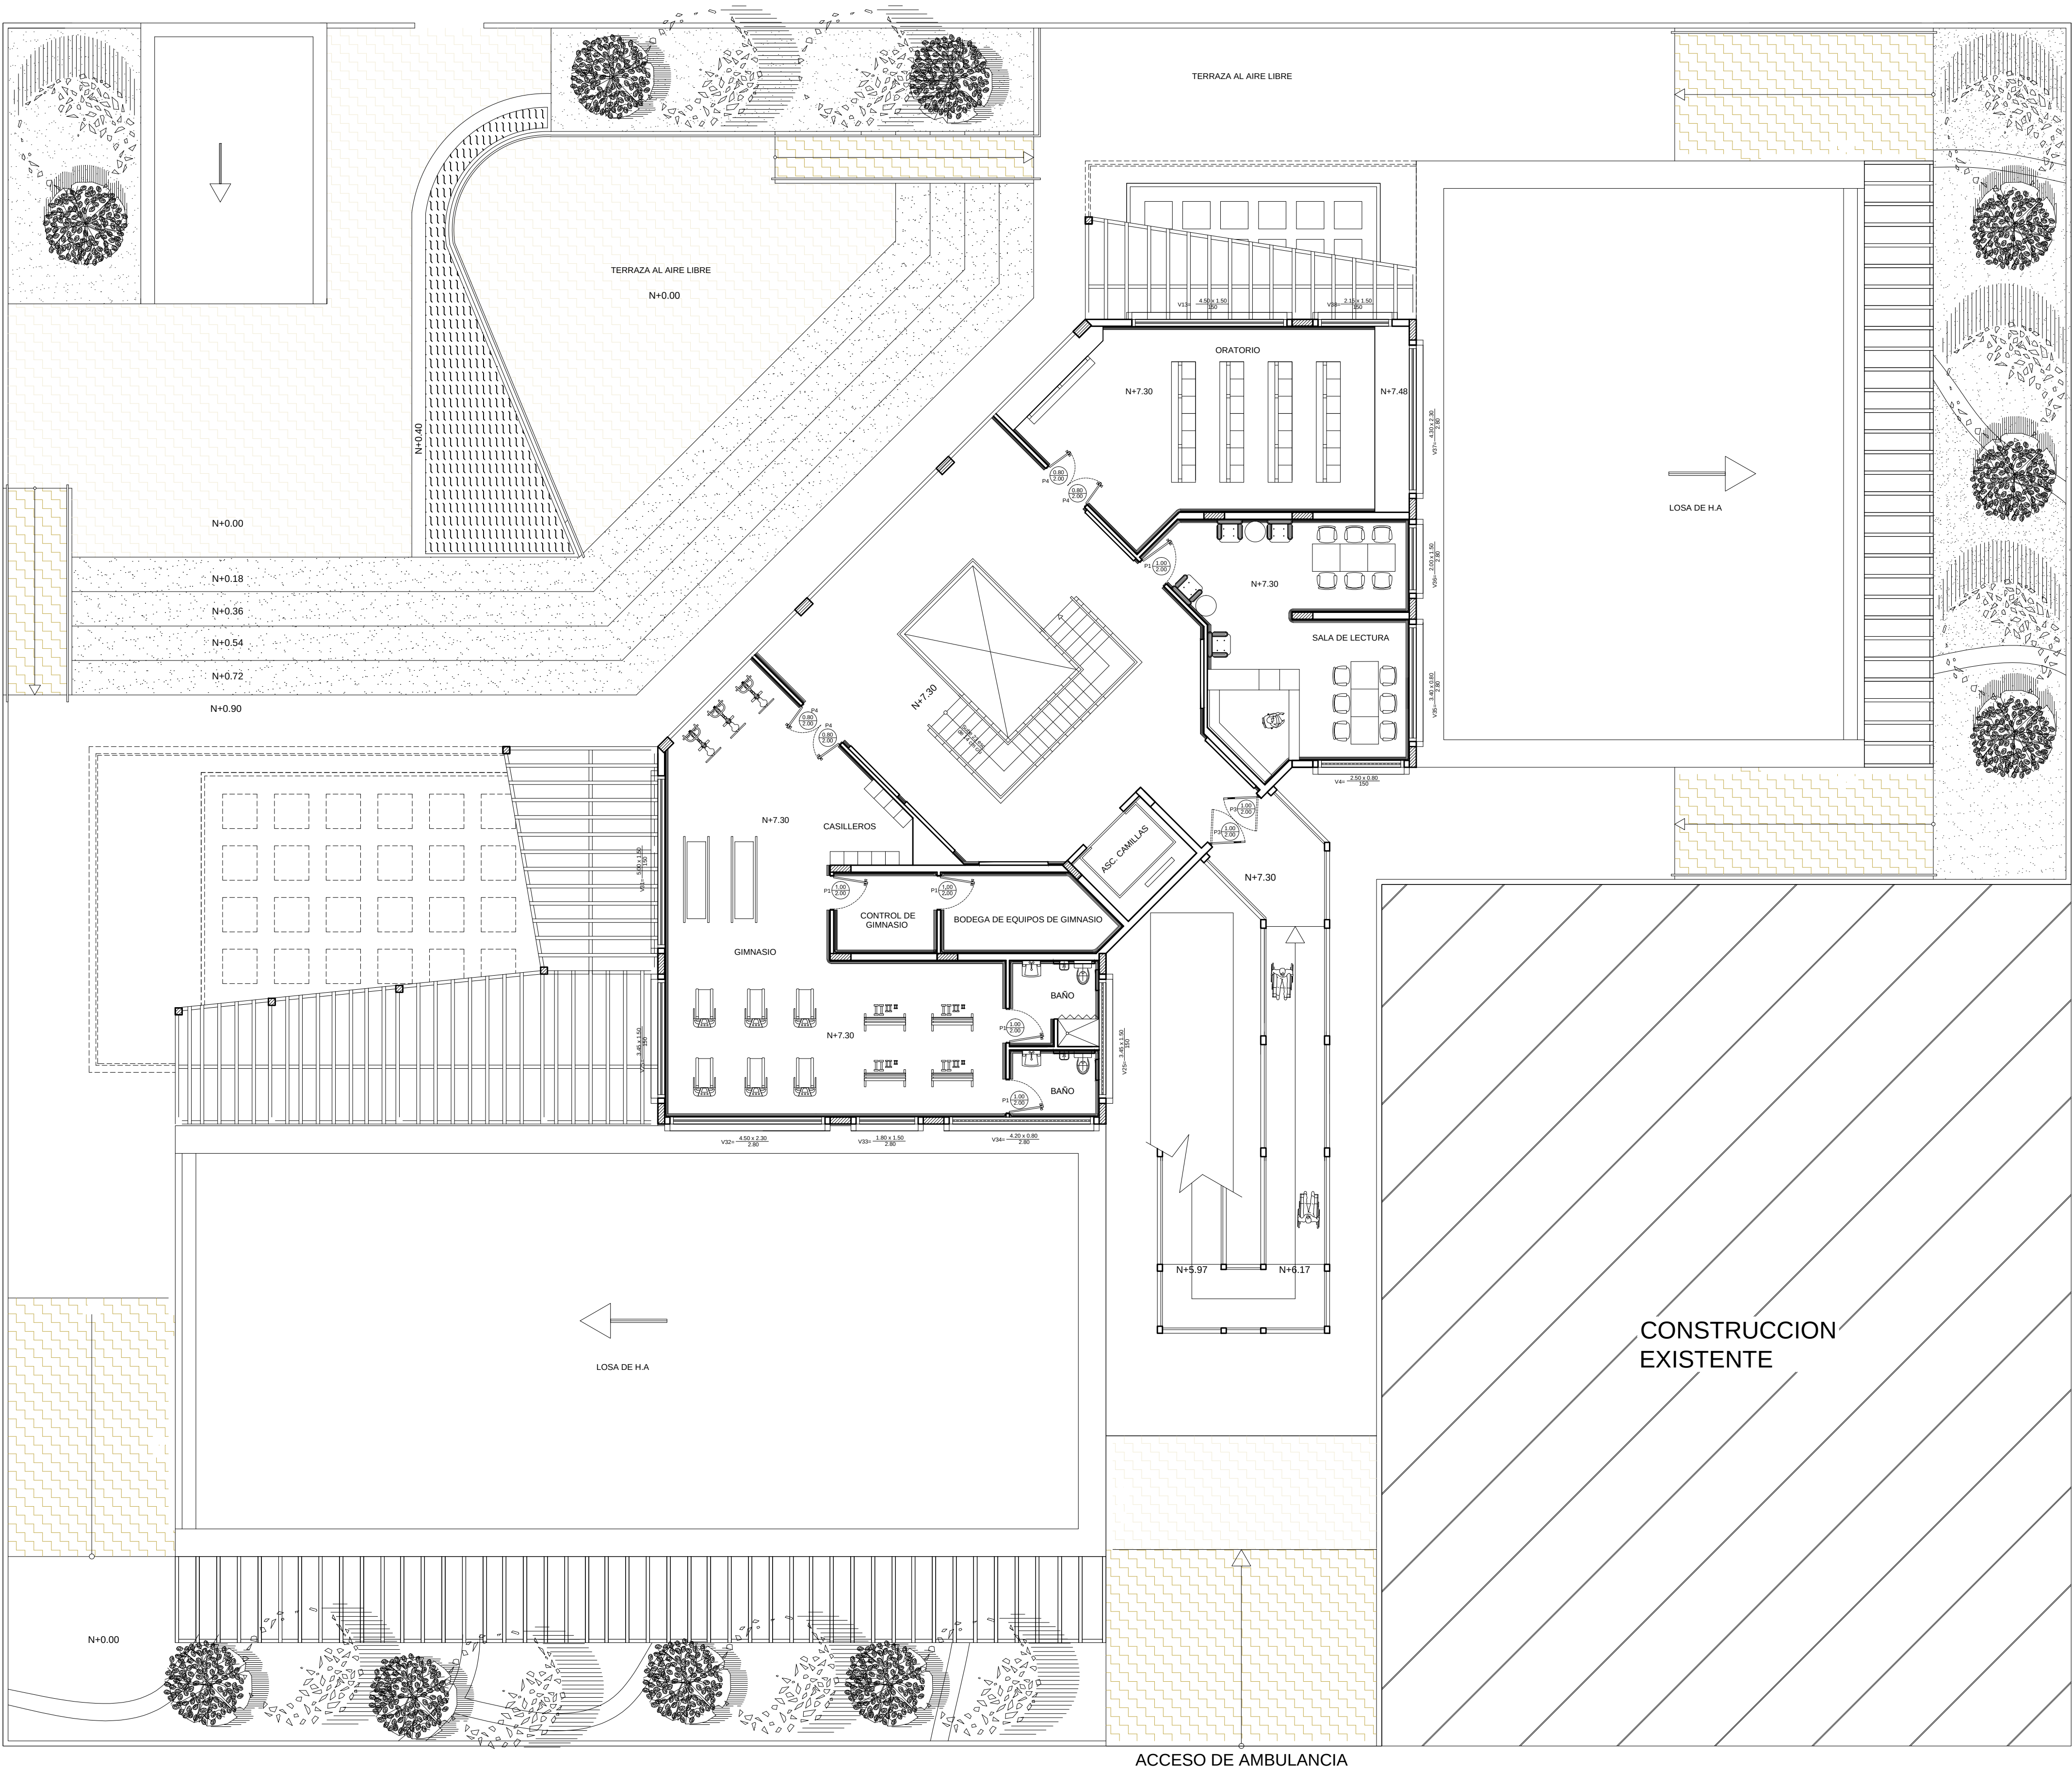

ORIENTACION

NORTE

UBICACION

UNIVERSIDAD DE GUAYAQUIL

FACULTAD DE ARQ. Y URB.
"ARQ. GUILLERMO CUBILLO R."

PROYECTO

ESTUDIO Y DISEÑO DE CENTRO HABITACIONAL Y RECREACIONAL PARA LA TERCERA EDAD, SUR DE GUAYAQUIL, 2014.

CONTIENE

IMPLANTACION SEGUNDO PISO

ALUMNA:

GILER VALVERDE ANA PATRICIA

TALLER

TALLER DE PROYECTOS IX

SEMESTRE:

DÉCIMO SEMESTRE

TUTOR

ARQ. RICARDO SANDOYA

No. PLANO

A-8


ESCALA

1:100

FECHA

DICIEMBRE / 2015

OBSERVACIONES:

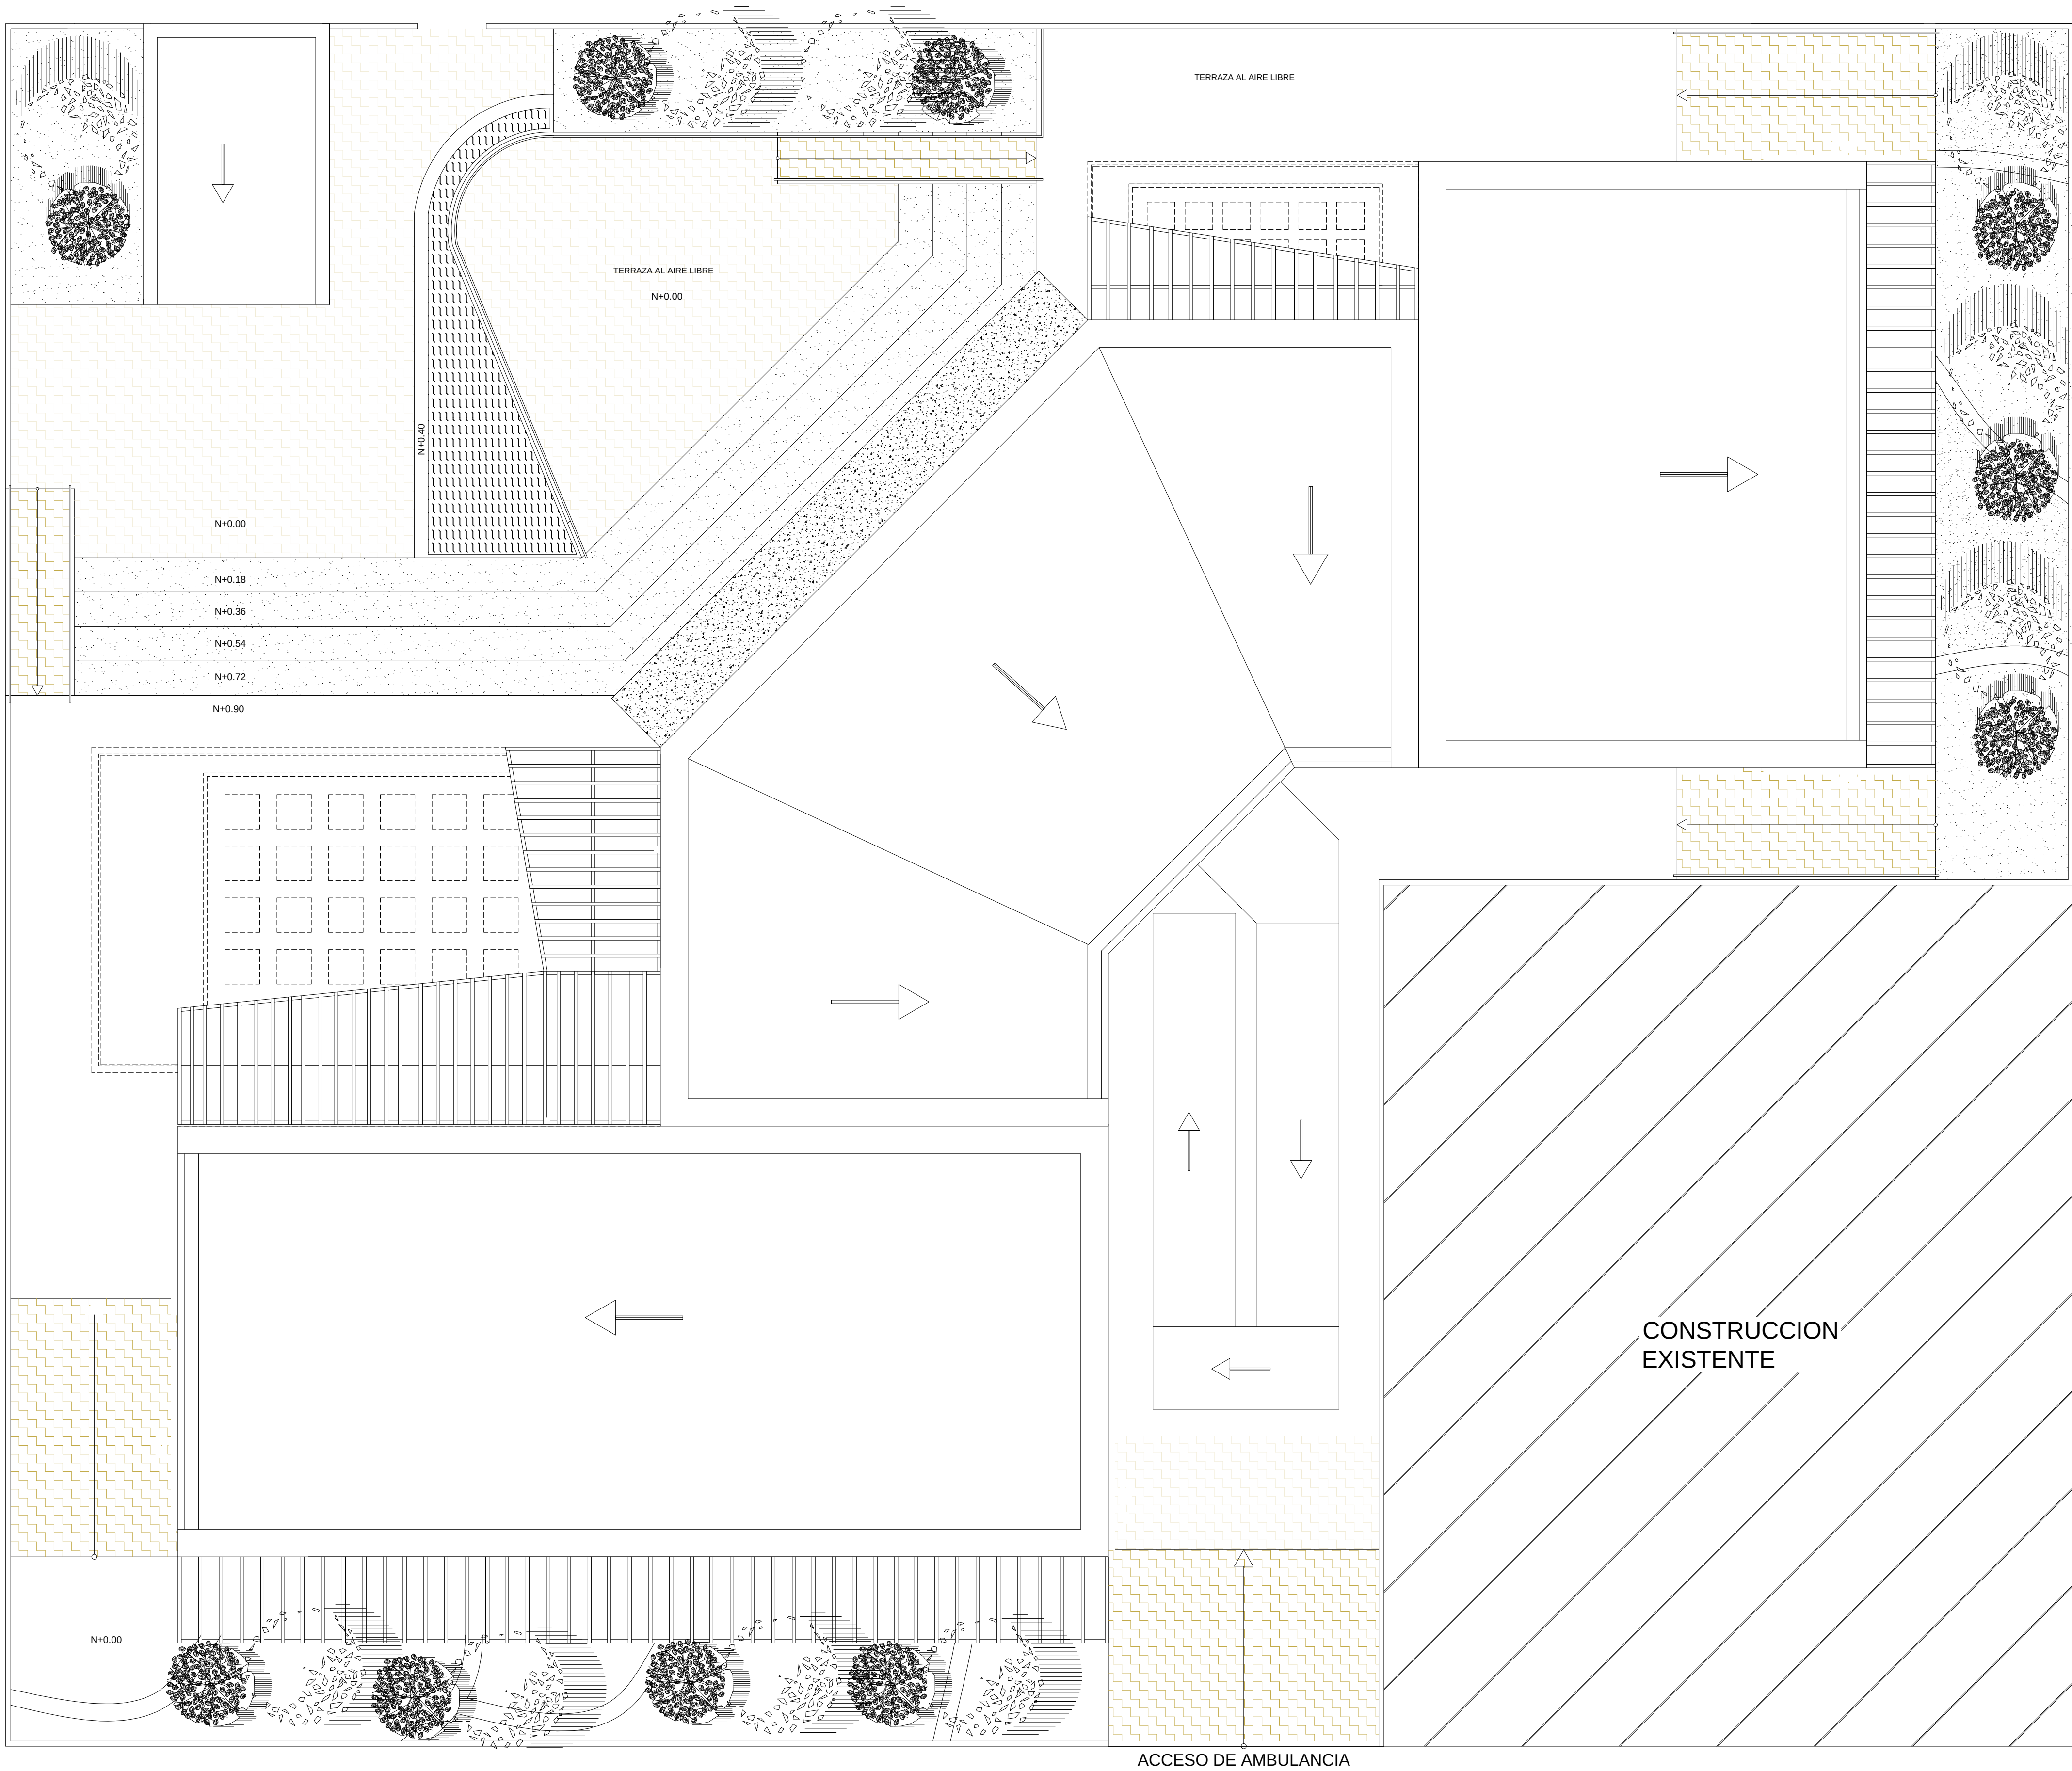

ORIENTACION

NORTE

UBICACION

UNIVERSIDAD DE GUAYAQUIL

FACULTAD DE ARQ. Y URB.
"ARQ. GUILLERMO CUBILLO R."

PROYECTO

ESTUDIO Y DISEÑO DE CENTRO HABITACIONAL Y RECREACIONAL PARA LA TERCERA EDAD, SUR DE GUAYAQUIL, 2014.

CONTIENE

IMPLANTACION CUBIERTA

ALUMNA:

GILER VALVERDE ANA PATRICIA

TALLER

TALLER DE PROYECTOS IX

SEMESTRE:

DÉCIMO SEMESTRE

TUTOR

ARQ. RICARDO SANDOYA

ESCALA

1:100


FECHA

DICIEMBRE / 2015


No. PLANO

A-9


OBSERVACIONES:

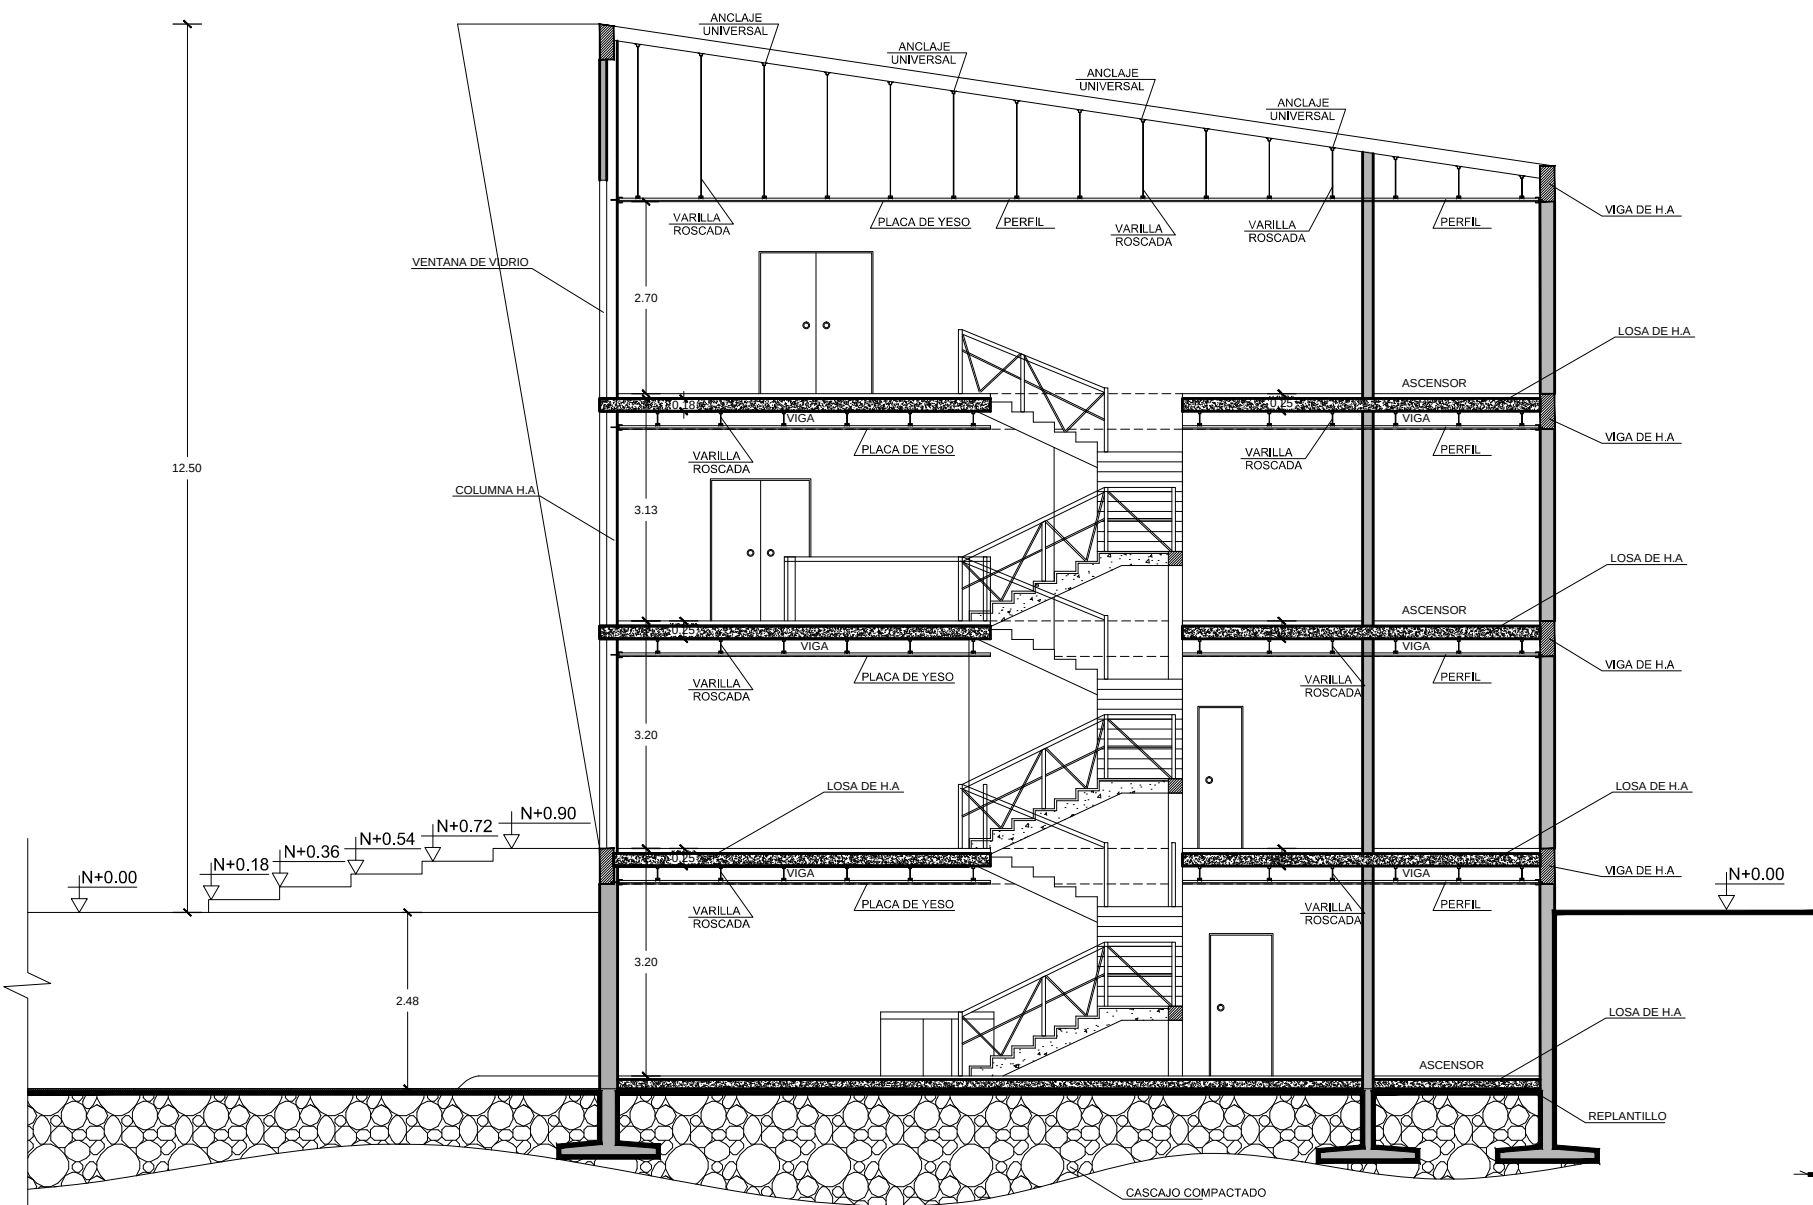


CORTE A-A'
ESCALA: 1:100

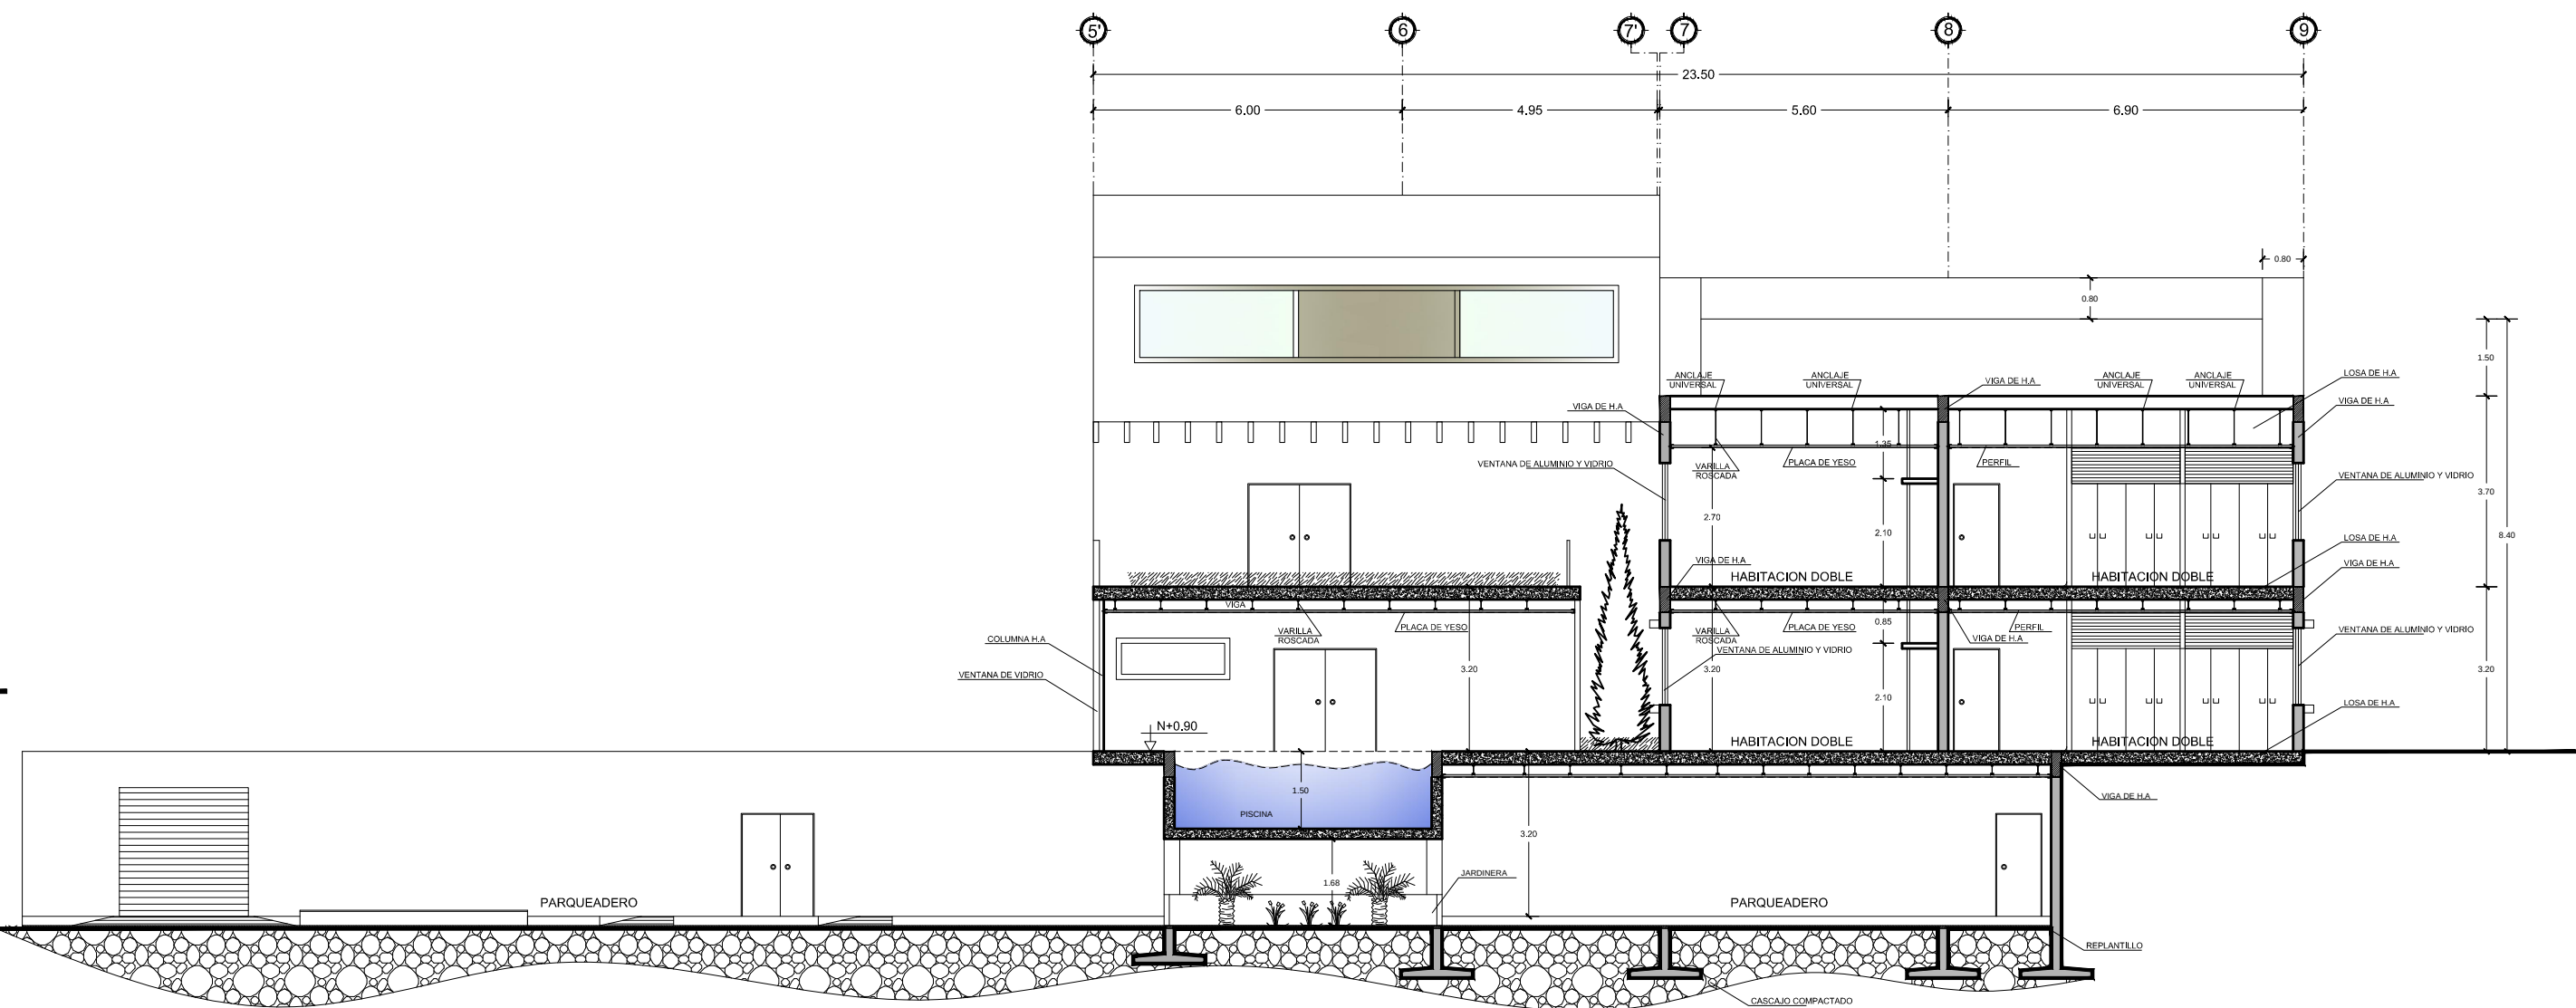


CORTE B-B'
ESCALA: 1:125

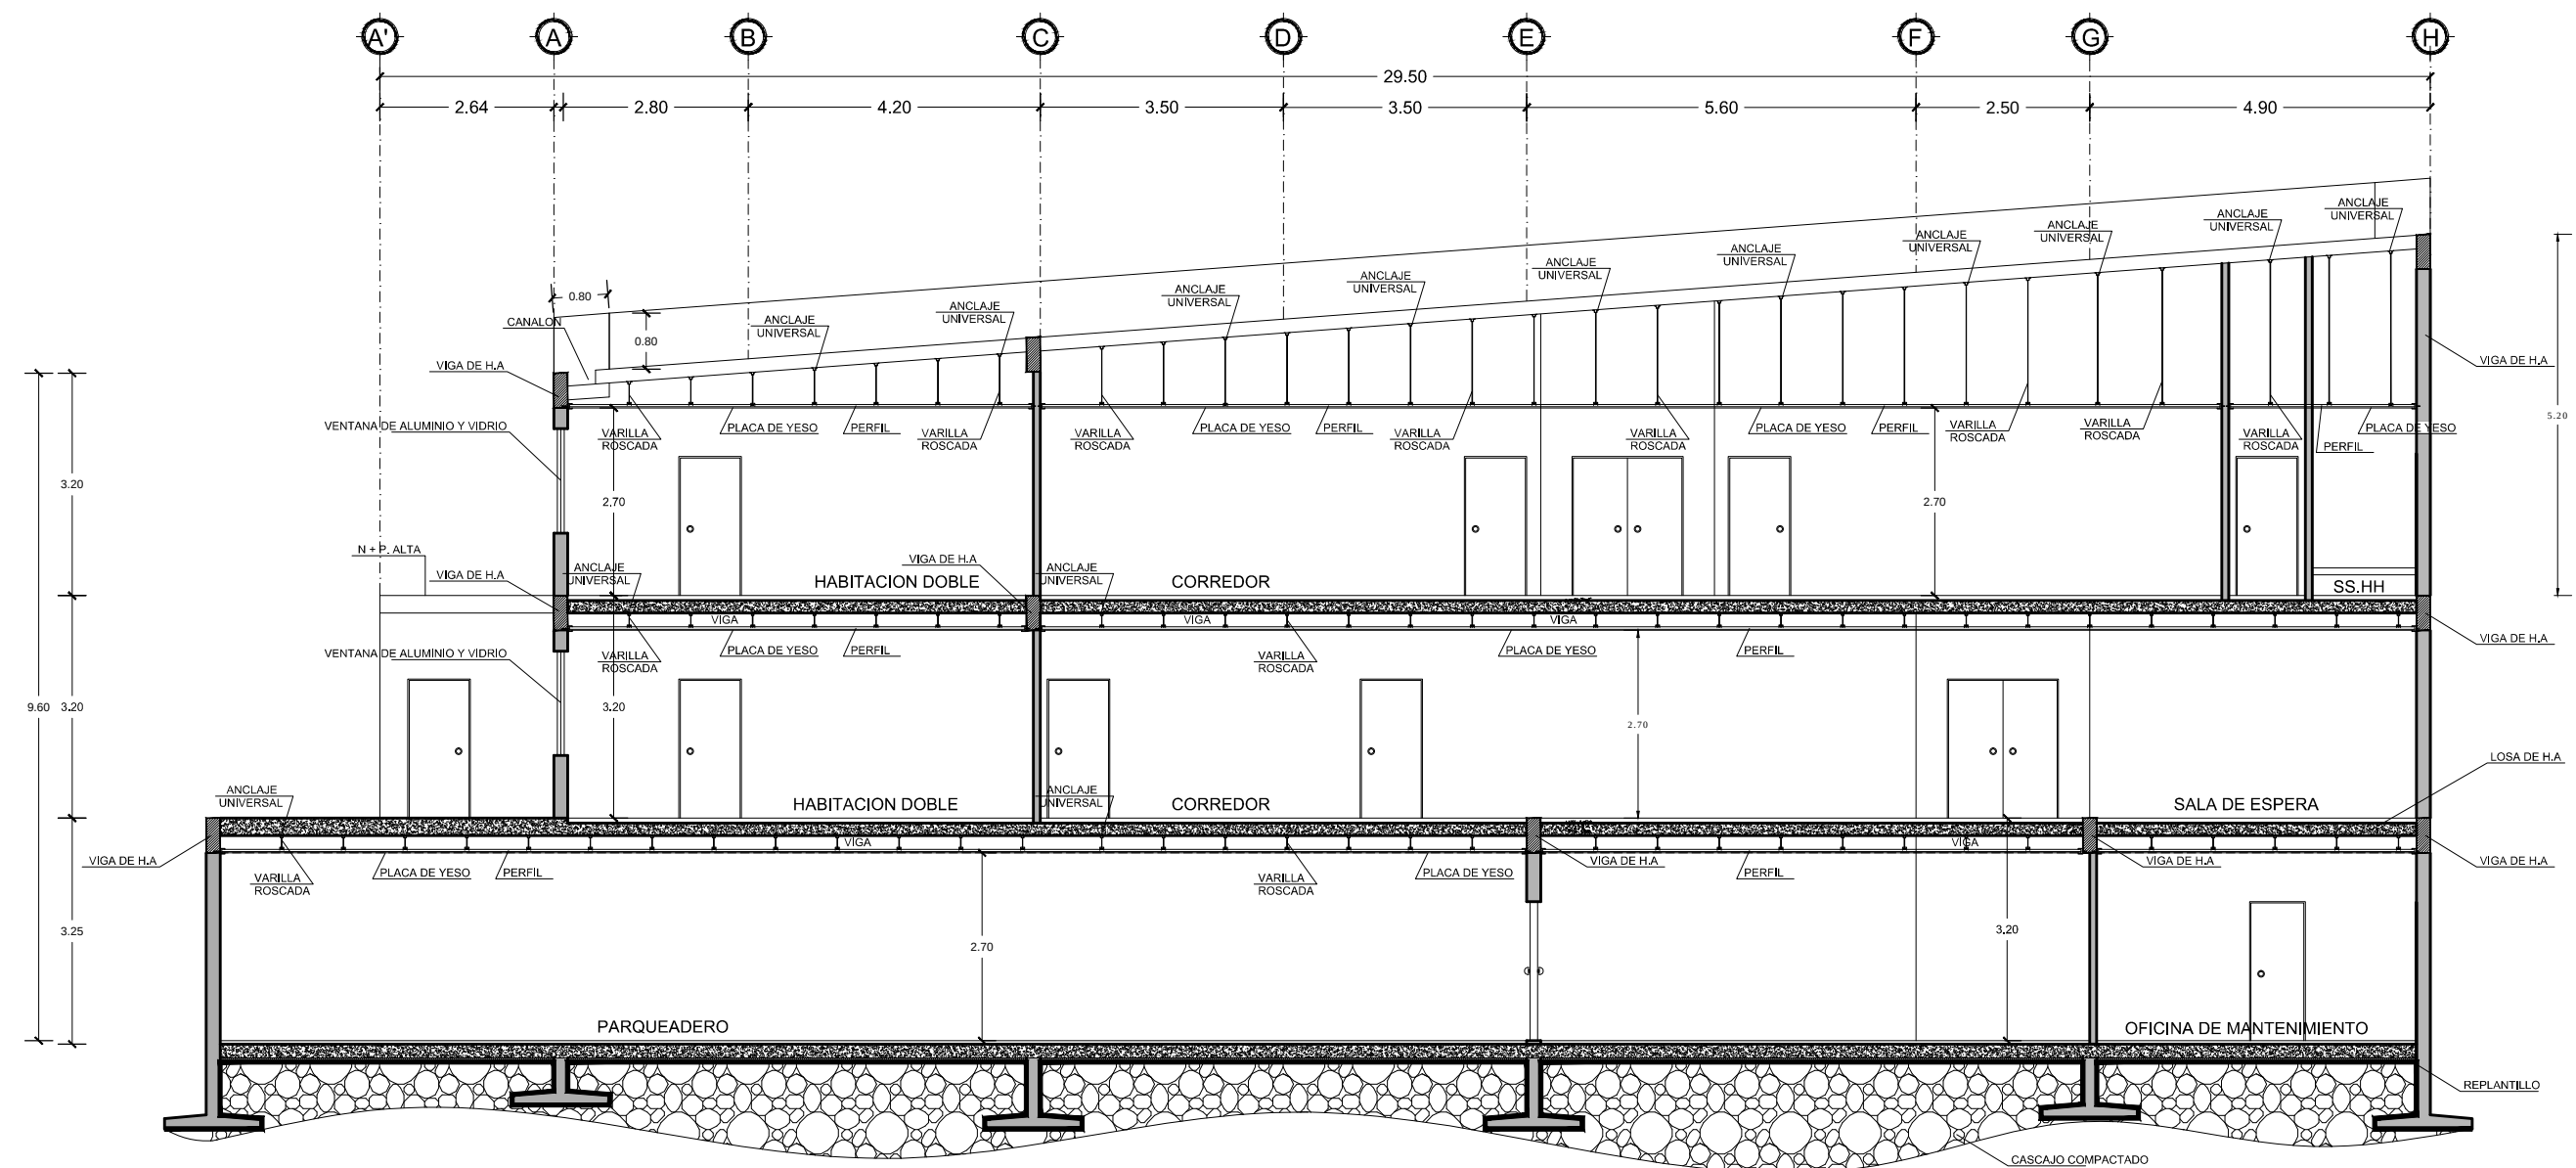

CORTE C-C'
ESCALA: 1:100

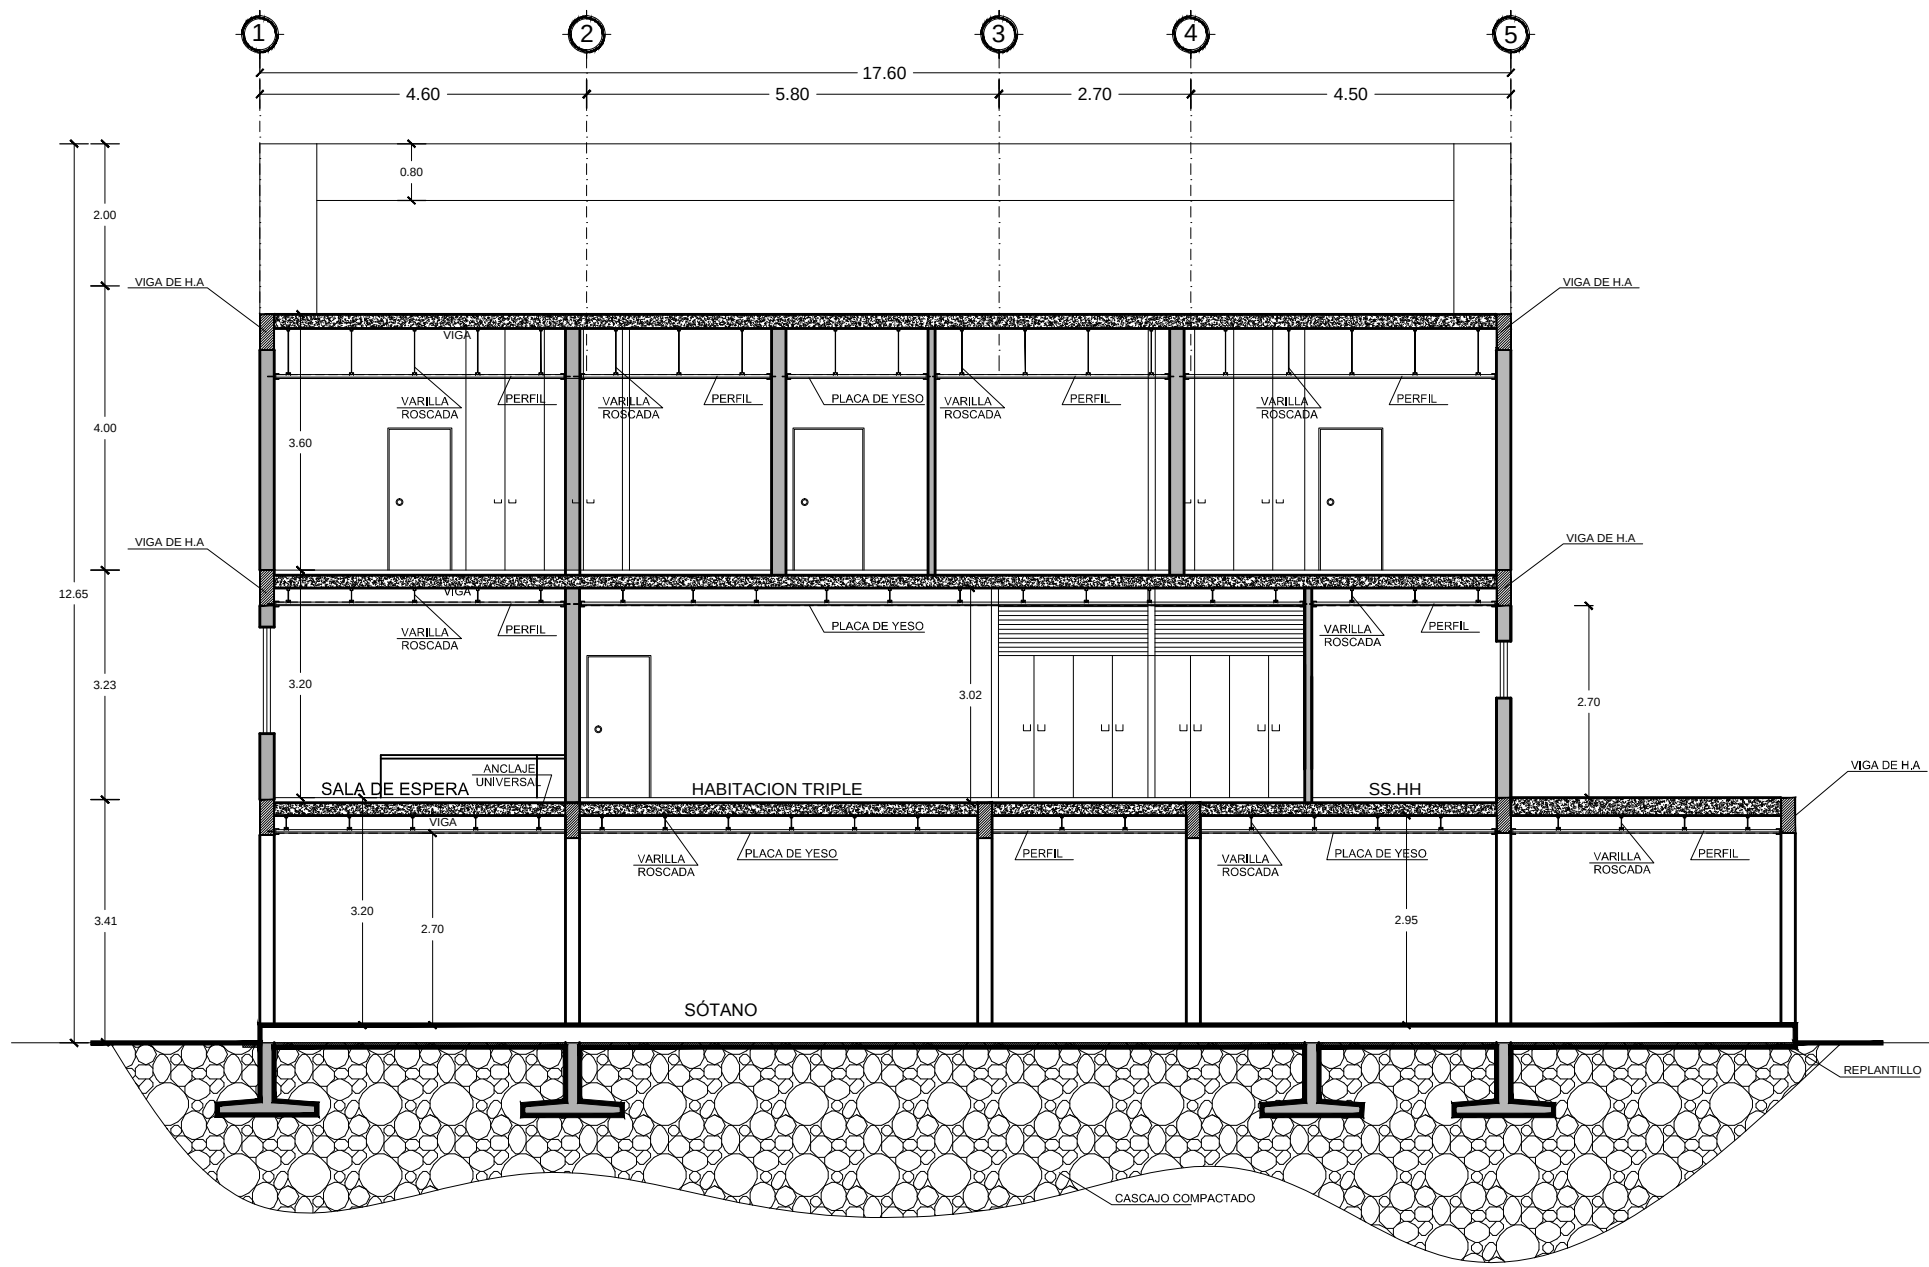

CORTE D-D'
ESCALA: 1:100

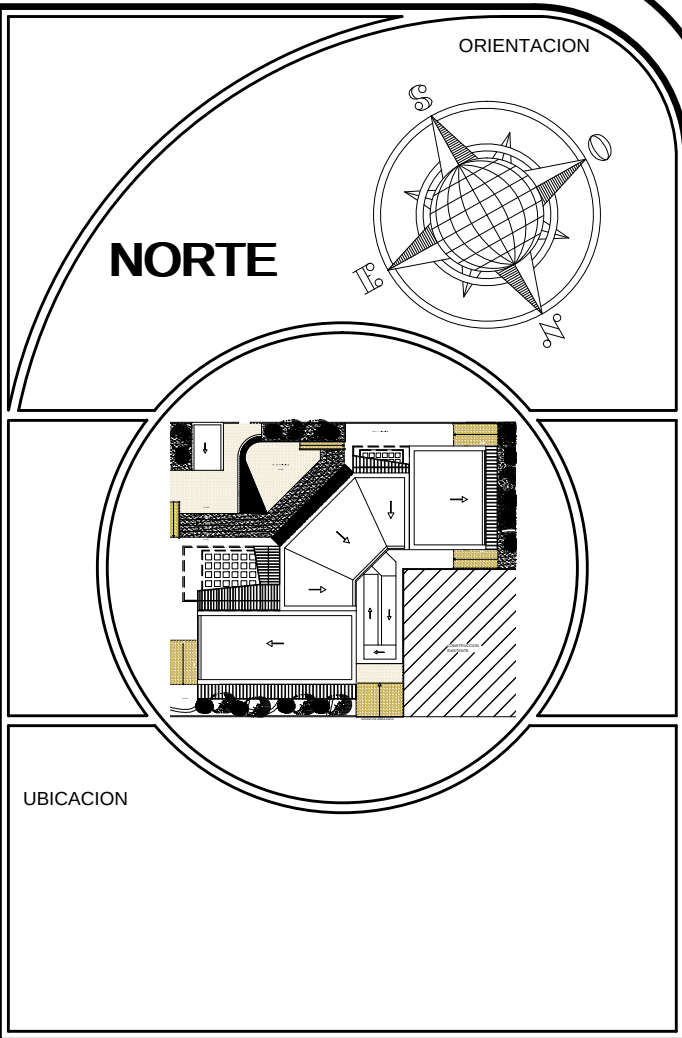

UNIVERSIDAD DE GUAYAQUIL

FACULTAD DE ARQ. Y URB.
"ARQ. GUILLERMO CUBILLO R."

PROYECTO		
ESTUDIO Y DISEÑO DE CENTRO HABITACIONAL Y RECREACIONAL PARA LA TERCERA EDAD, SUR DE GUAYAQUIL, 2014.		
CONTIENE		
CORTES		
ALUMNA:	TALLER	
GILER VALVERDE ANA PATRICIA	TALLER DE PROYECTOS IX	
	SEMESTRE:	
DÉCIMO SEMESTRE		A-10
TUTOR		
ARQ. RICARDO SANDOYA		
ESCALA	FECHA	
1:100	DICIEMBRE / 2015	
OBSERVACIONES:		




FACHADA PRINCIPAL



FACHADA LATERAL DERECHA




FACHADA LATERAL IZQUIERDA

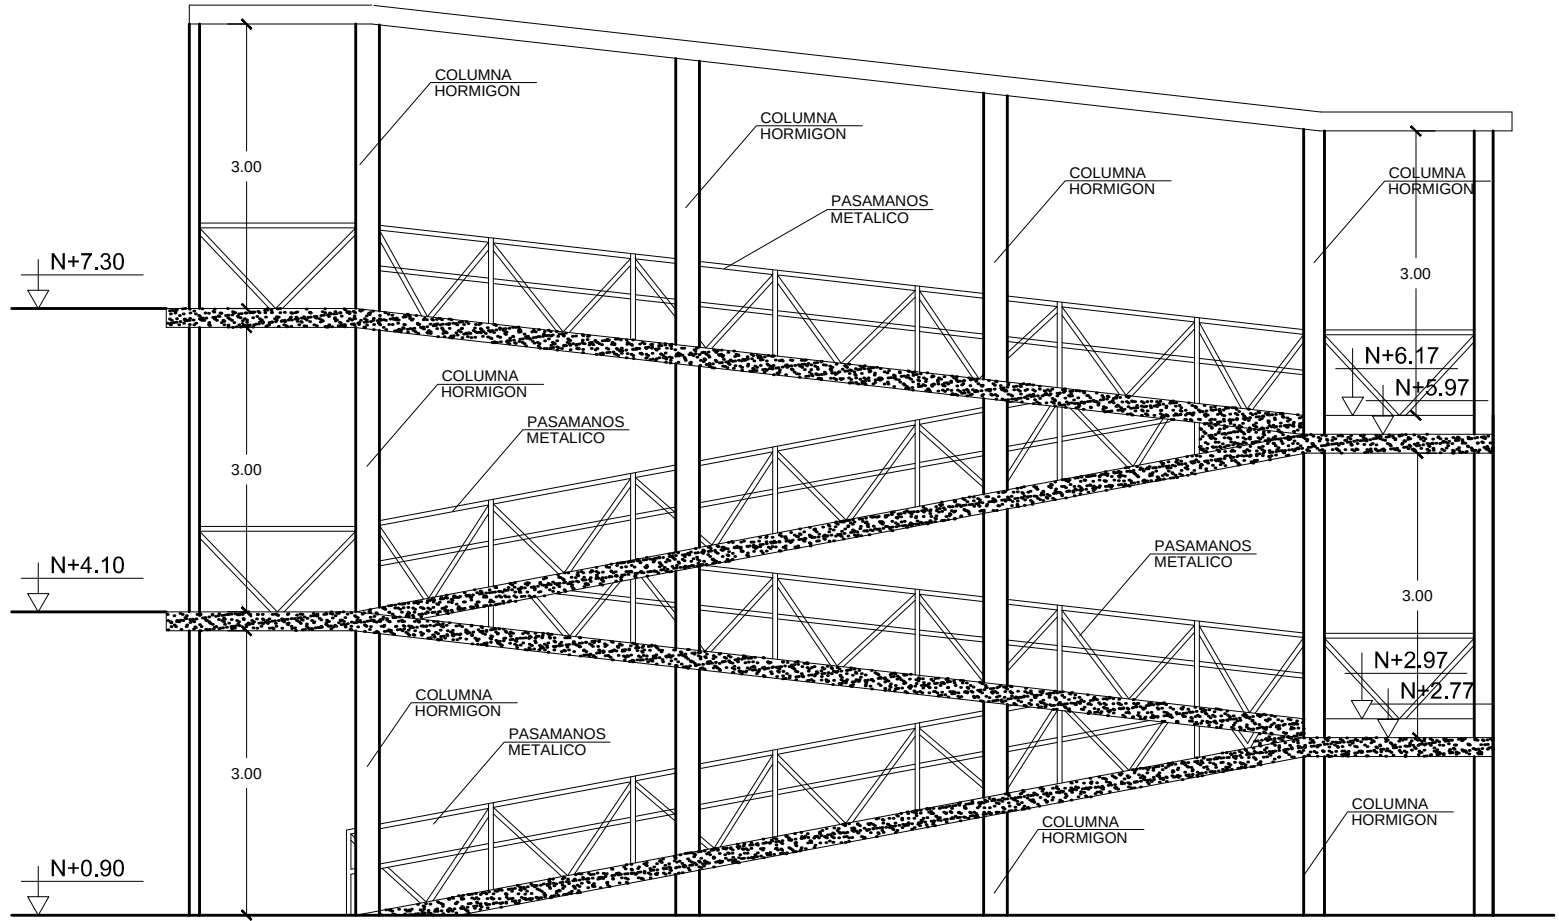

CORTE DE RAMPA - ACCESO VERTICAL

ESCALA: 1:75

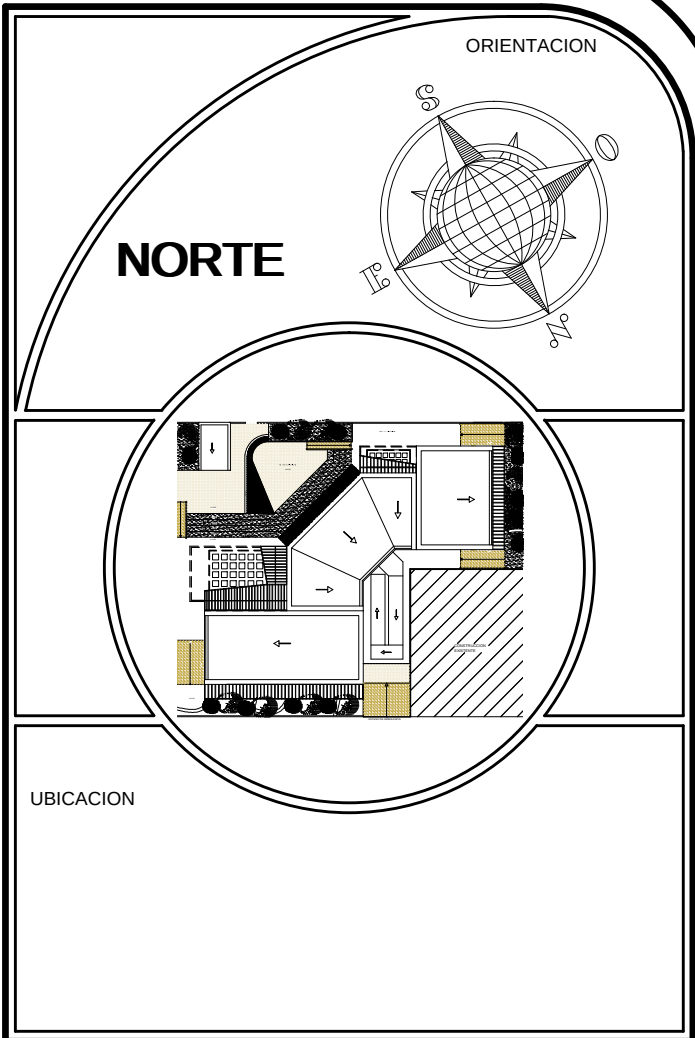

UNIVERSIDAD DE GUAYAQUIL



FACULTAD DE ARQ. Y URB.
"ARQ. GUILLERMO CUBILLO R."

PROYECTO
ESTUDIO Y DISEÑO DE CENTRO
HABITACIONAL Y RECREACIONAL
PARA LA TERCERA EDAD, SUR
DE GUAYAQUIL, 2014.

CONTIENE
FACHADAS Y RAMPA



ALUMNA:	TALLER
GILER VALVERDE ANA PATRICIA	TALLER DE PROYECTOS IX
	SEMESTRE:
	DÉCIMO SEMESTRE

TUTOR	Nº PLANO
ARQ. RICARDO SANDOYA	











ESCALA	FECHA
SIN ESCALA	DICIEMBRE / 2015
























A-11

OBSERVACIONES:

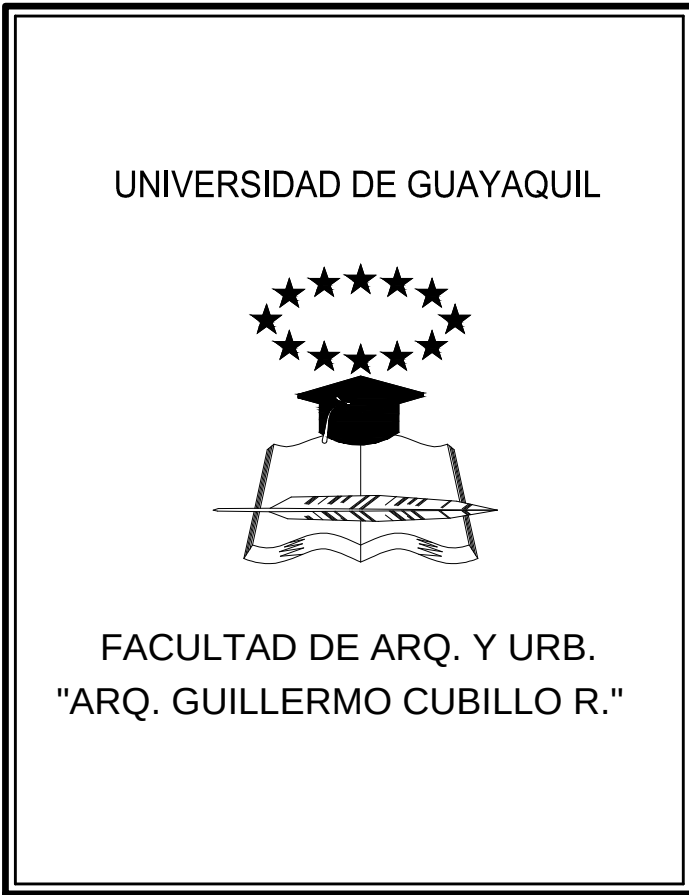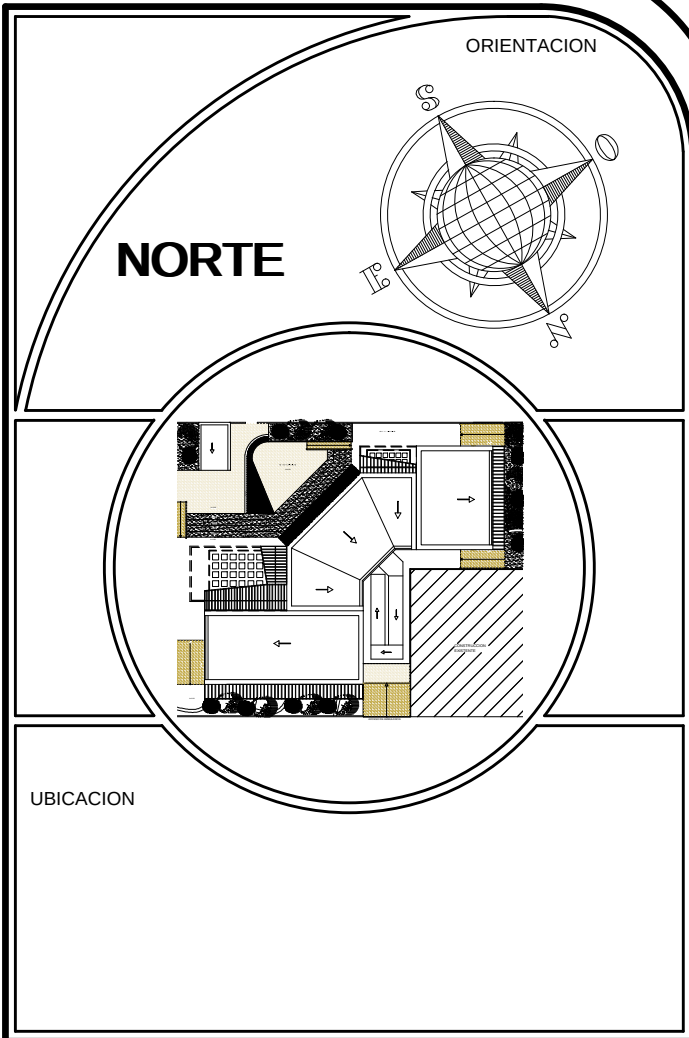

PROYECTO ESTUDIO Y DISEÑO DE CENTRO HABITACIONAL Y RECREACIONAL PARA LA TERCERA EDAD, SUR DE GUAYAQUIL, 2014.	
CONTIENE DETALLE DE VENTANAS	
ALUMNA: GILER VALVERDE ANA PATRICIA	TALLER TALLER DE PROYECTOS IX
SEMESTRE: DÉCIMO SEMESTRE	
TUTOR ARQ. RICARDO SANDOYA	Nº PLANO A-12
ESCALA 1:50	FECHA DICIEMBRE / 2015
OBSERVACIONES:	

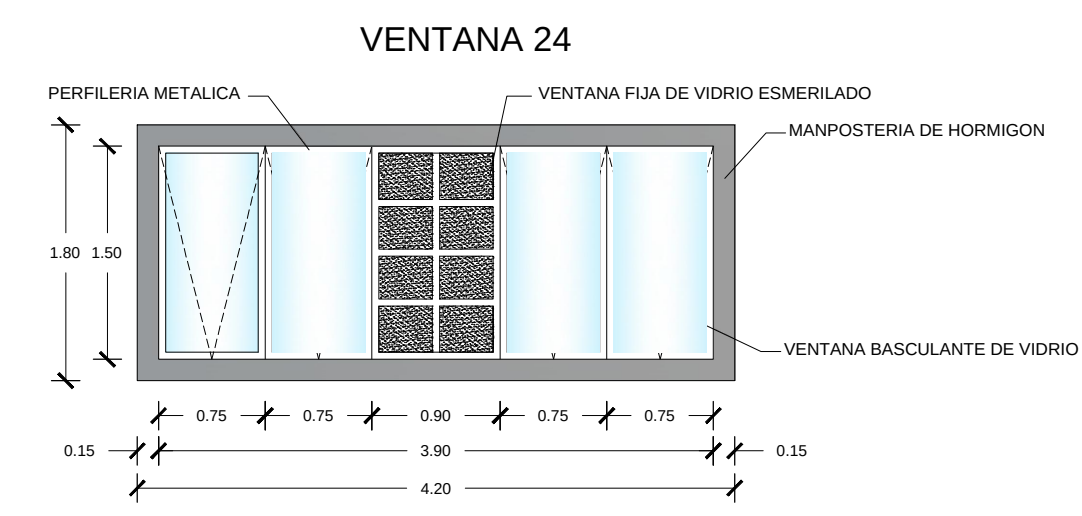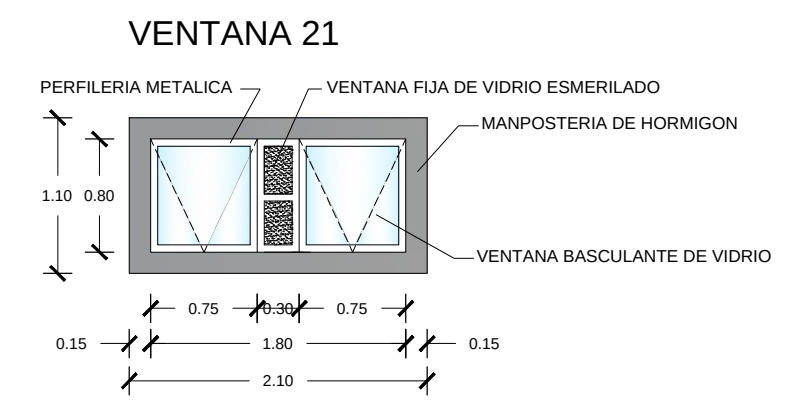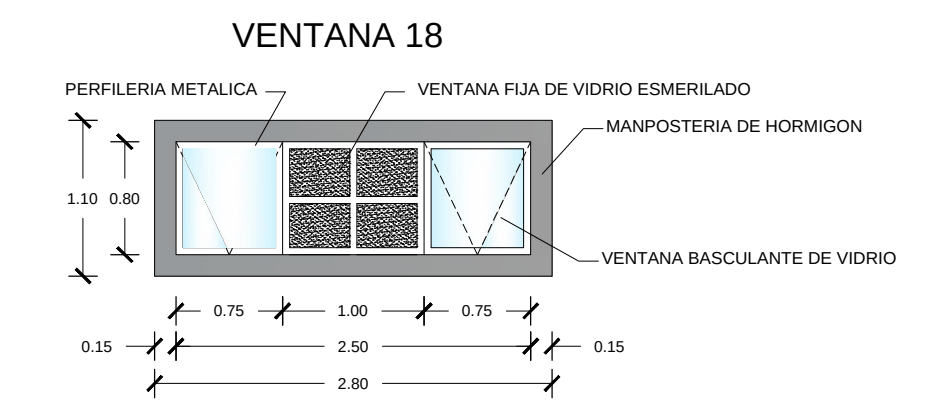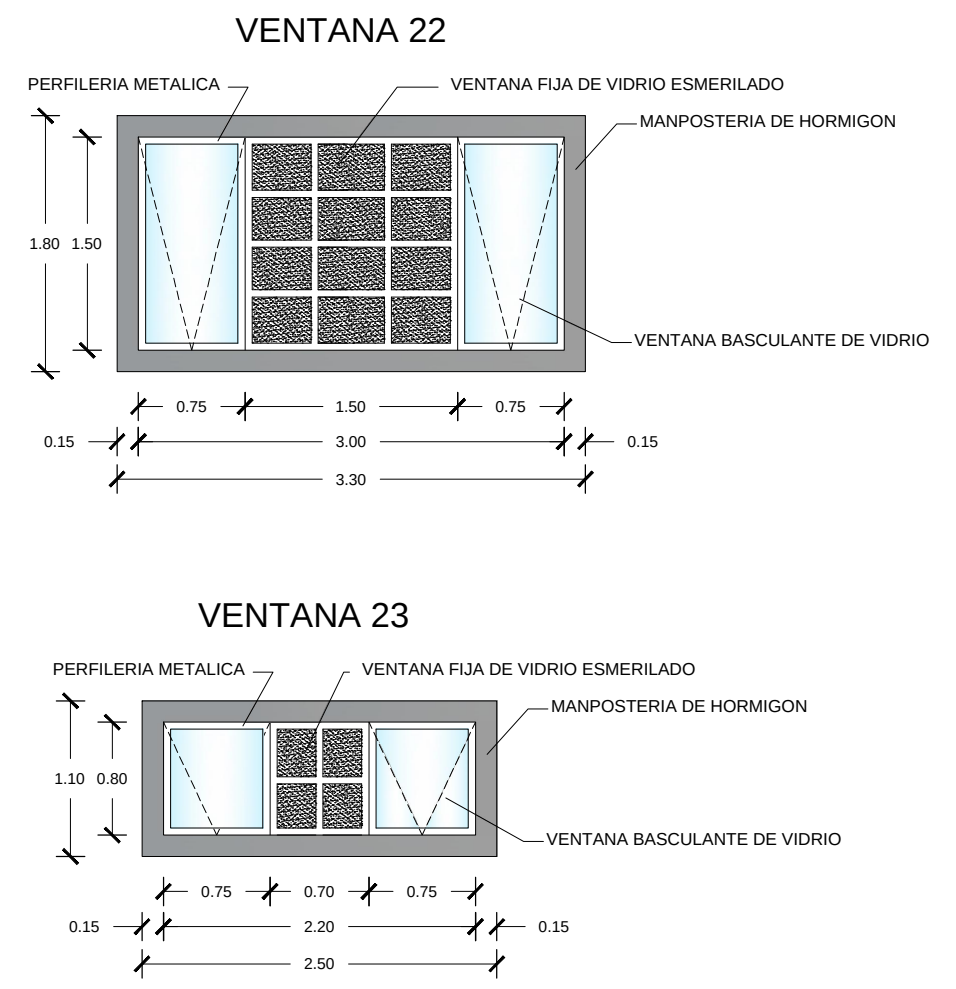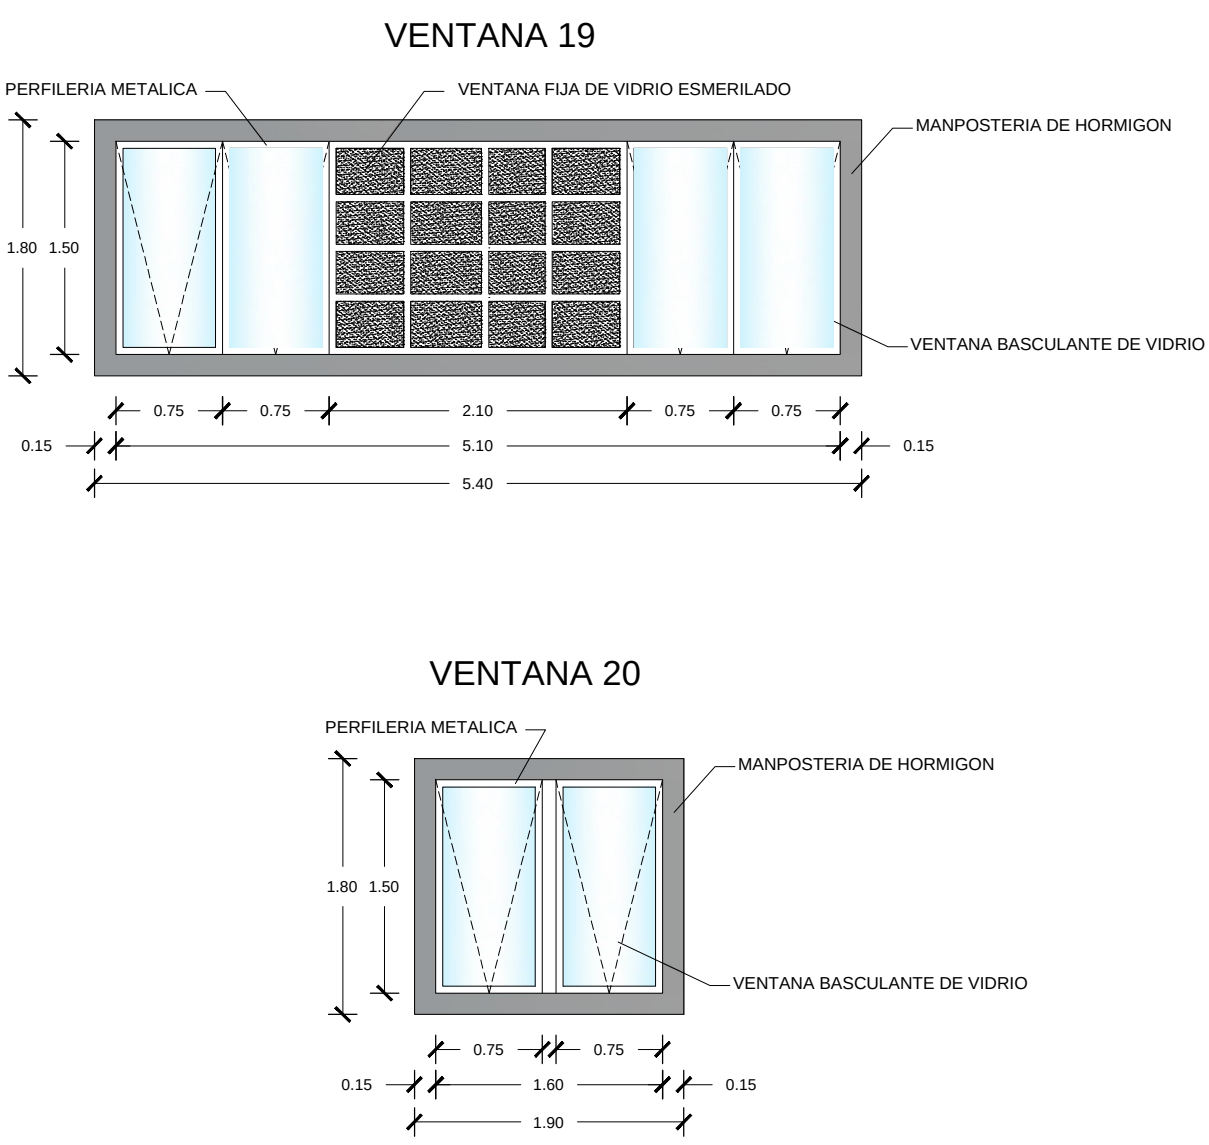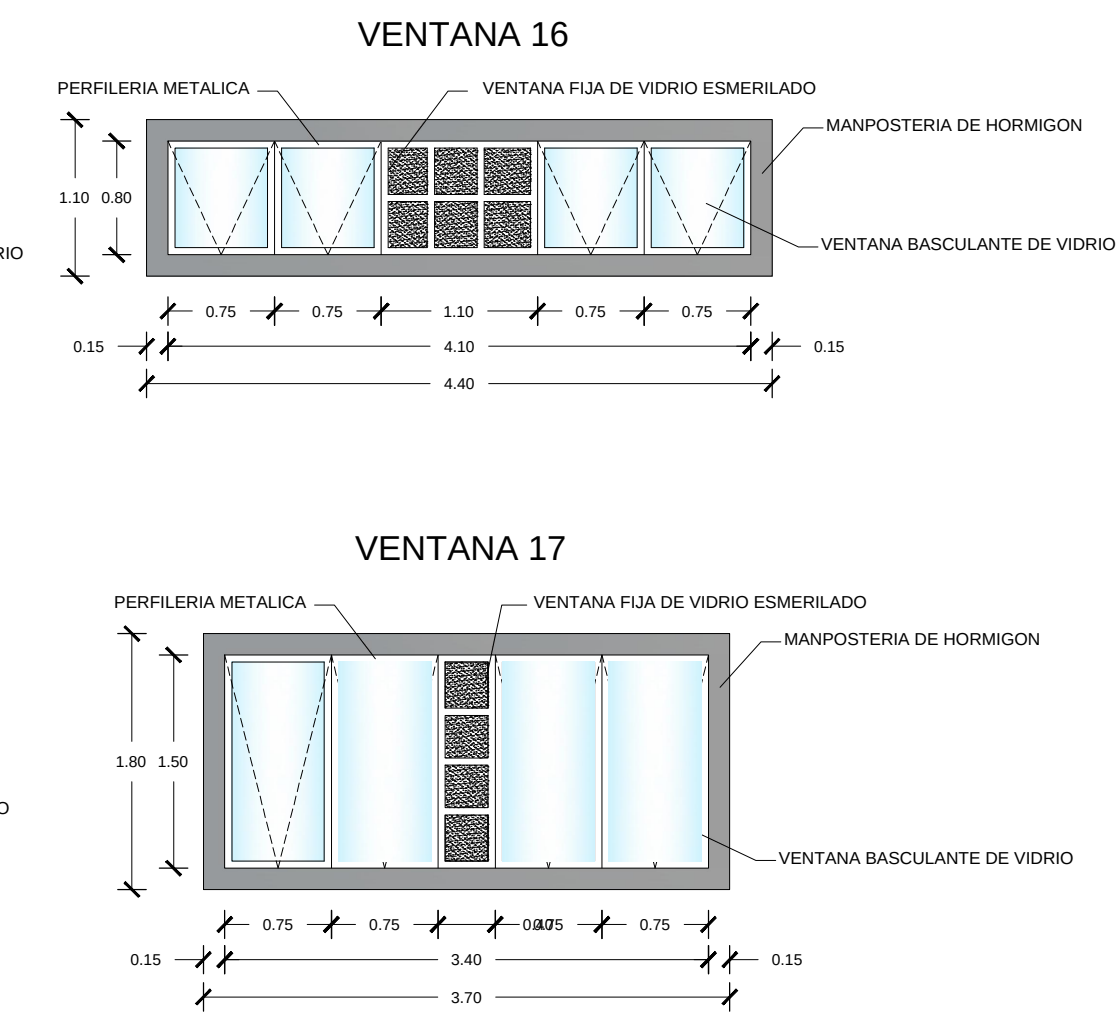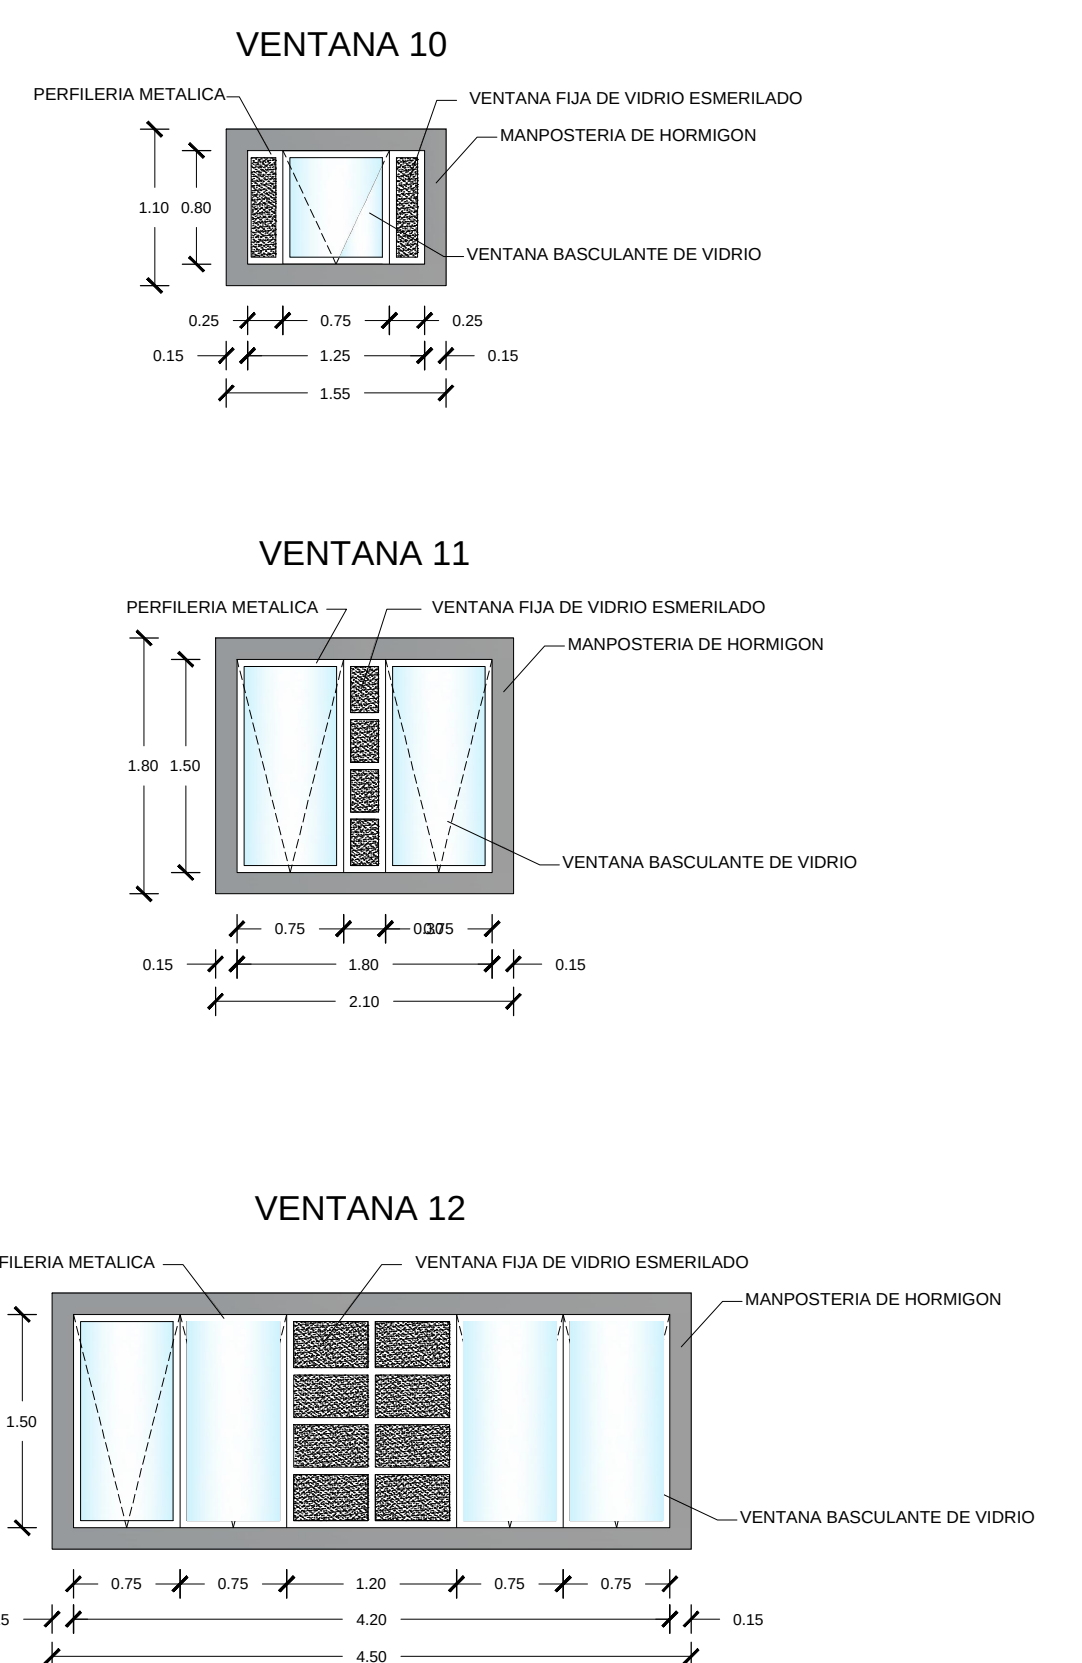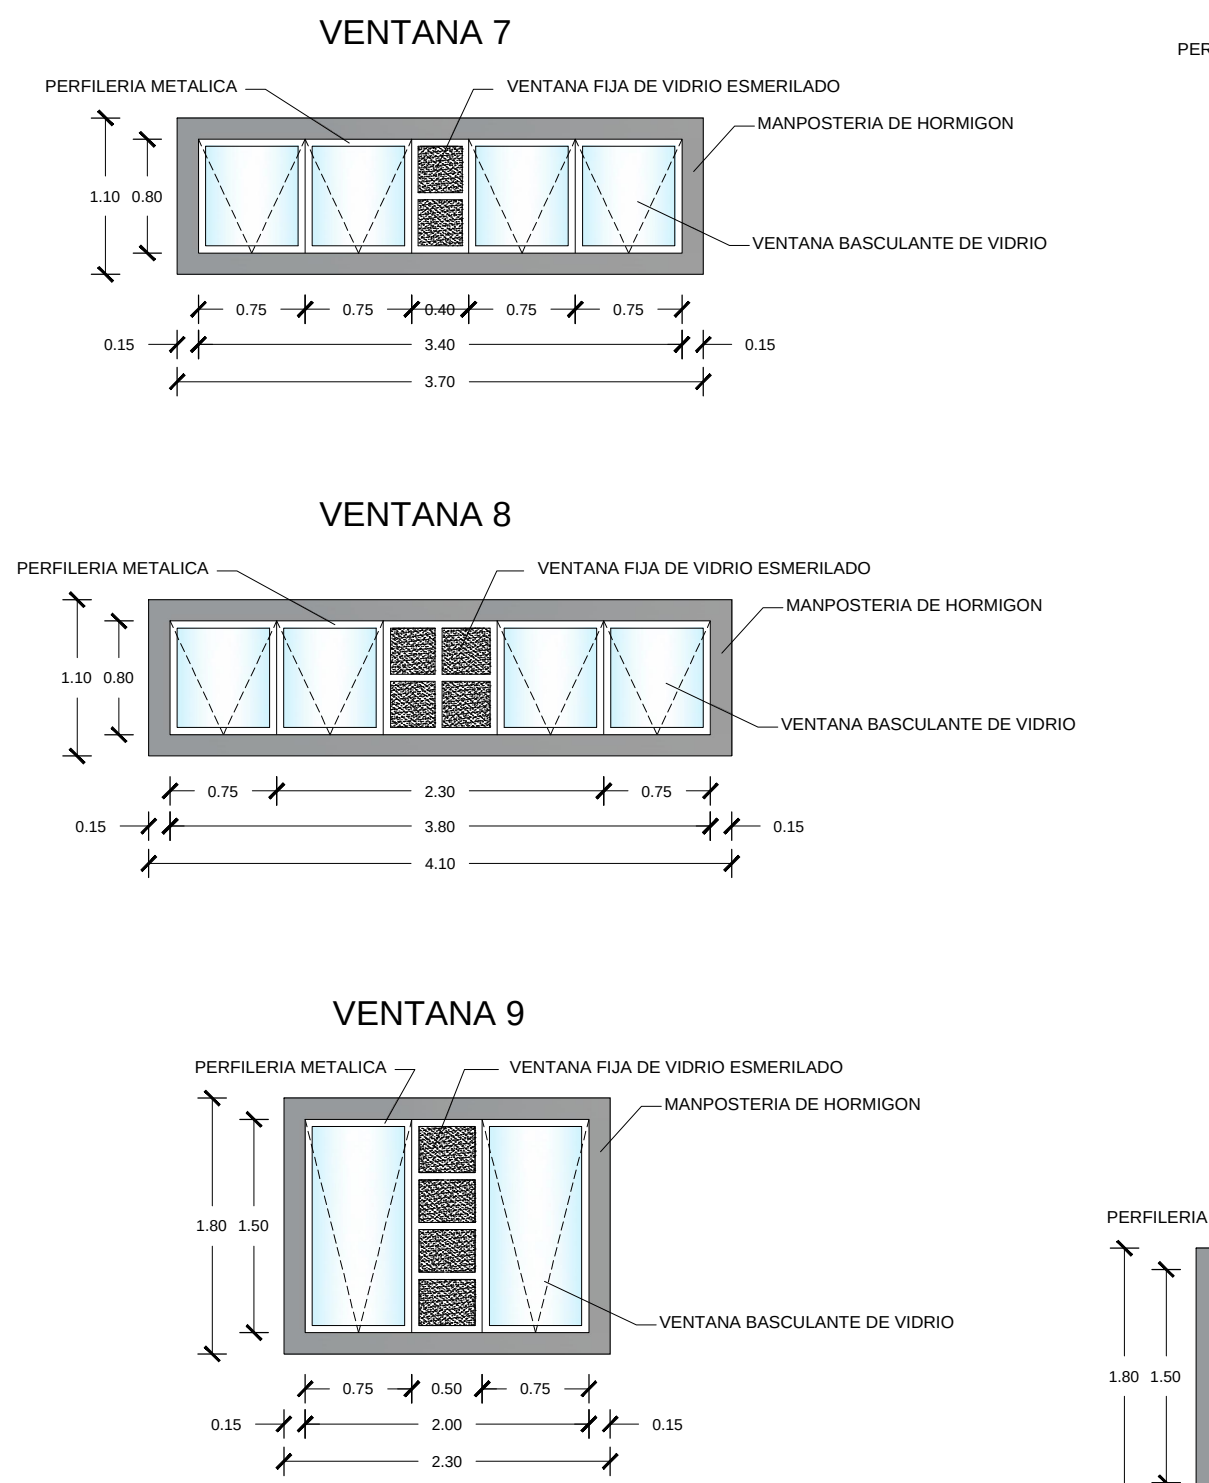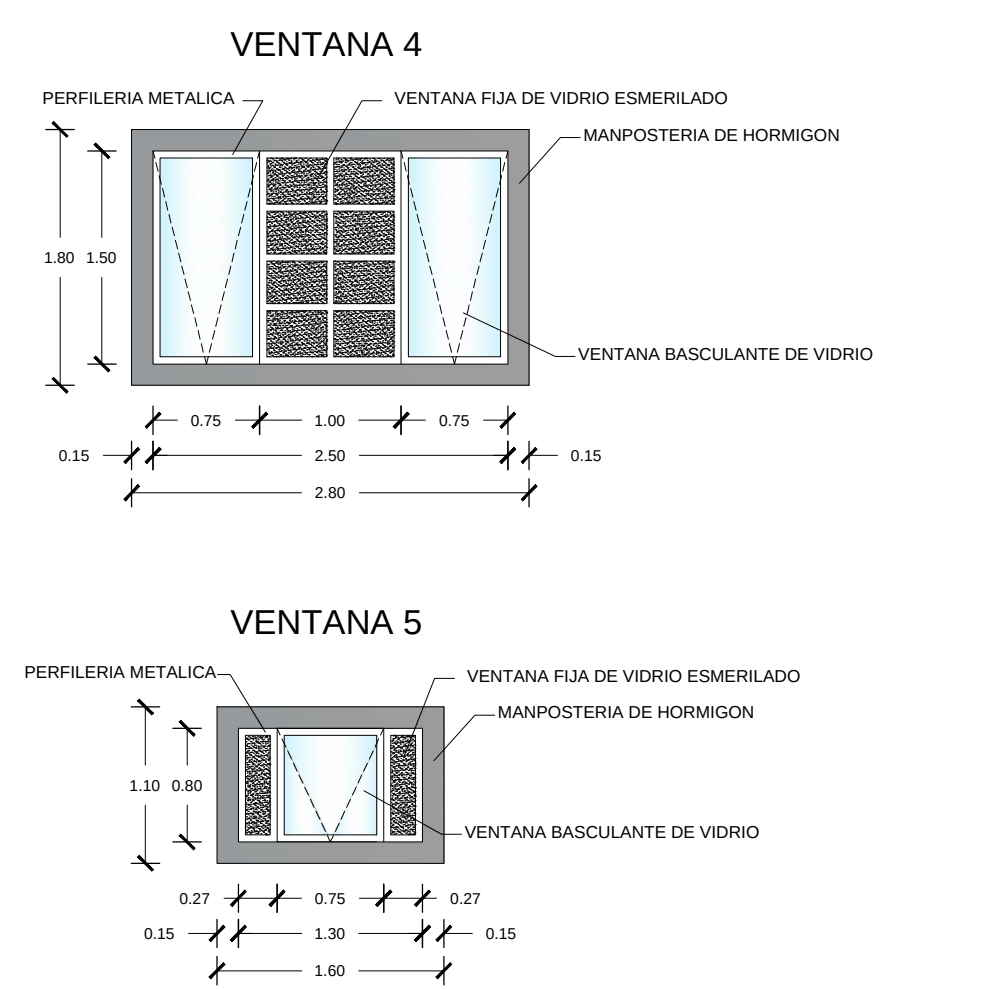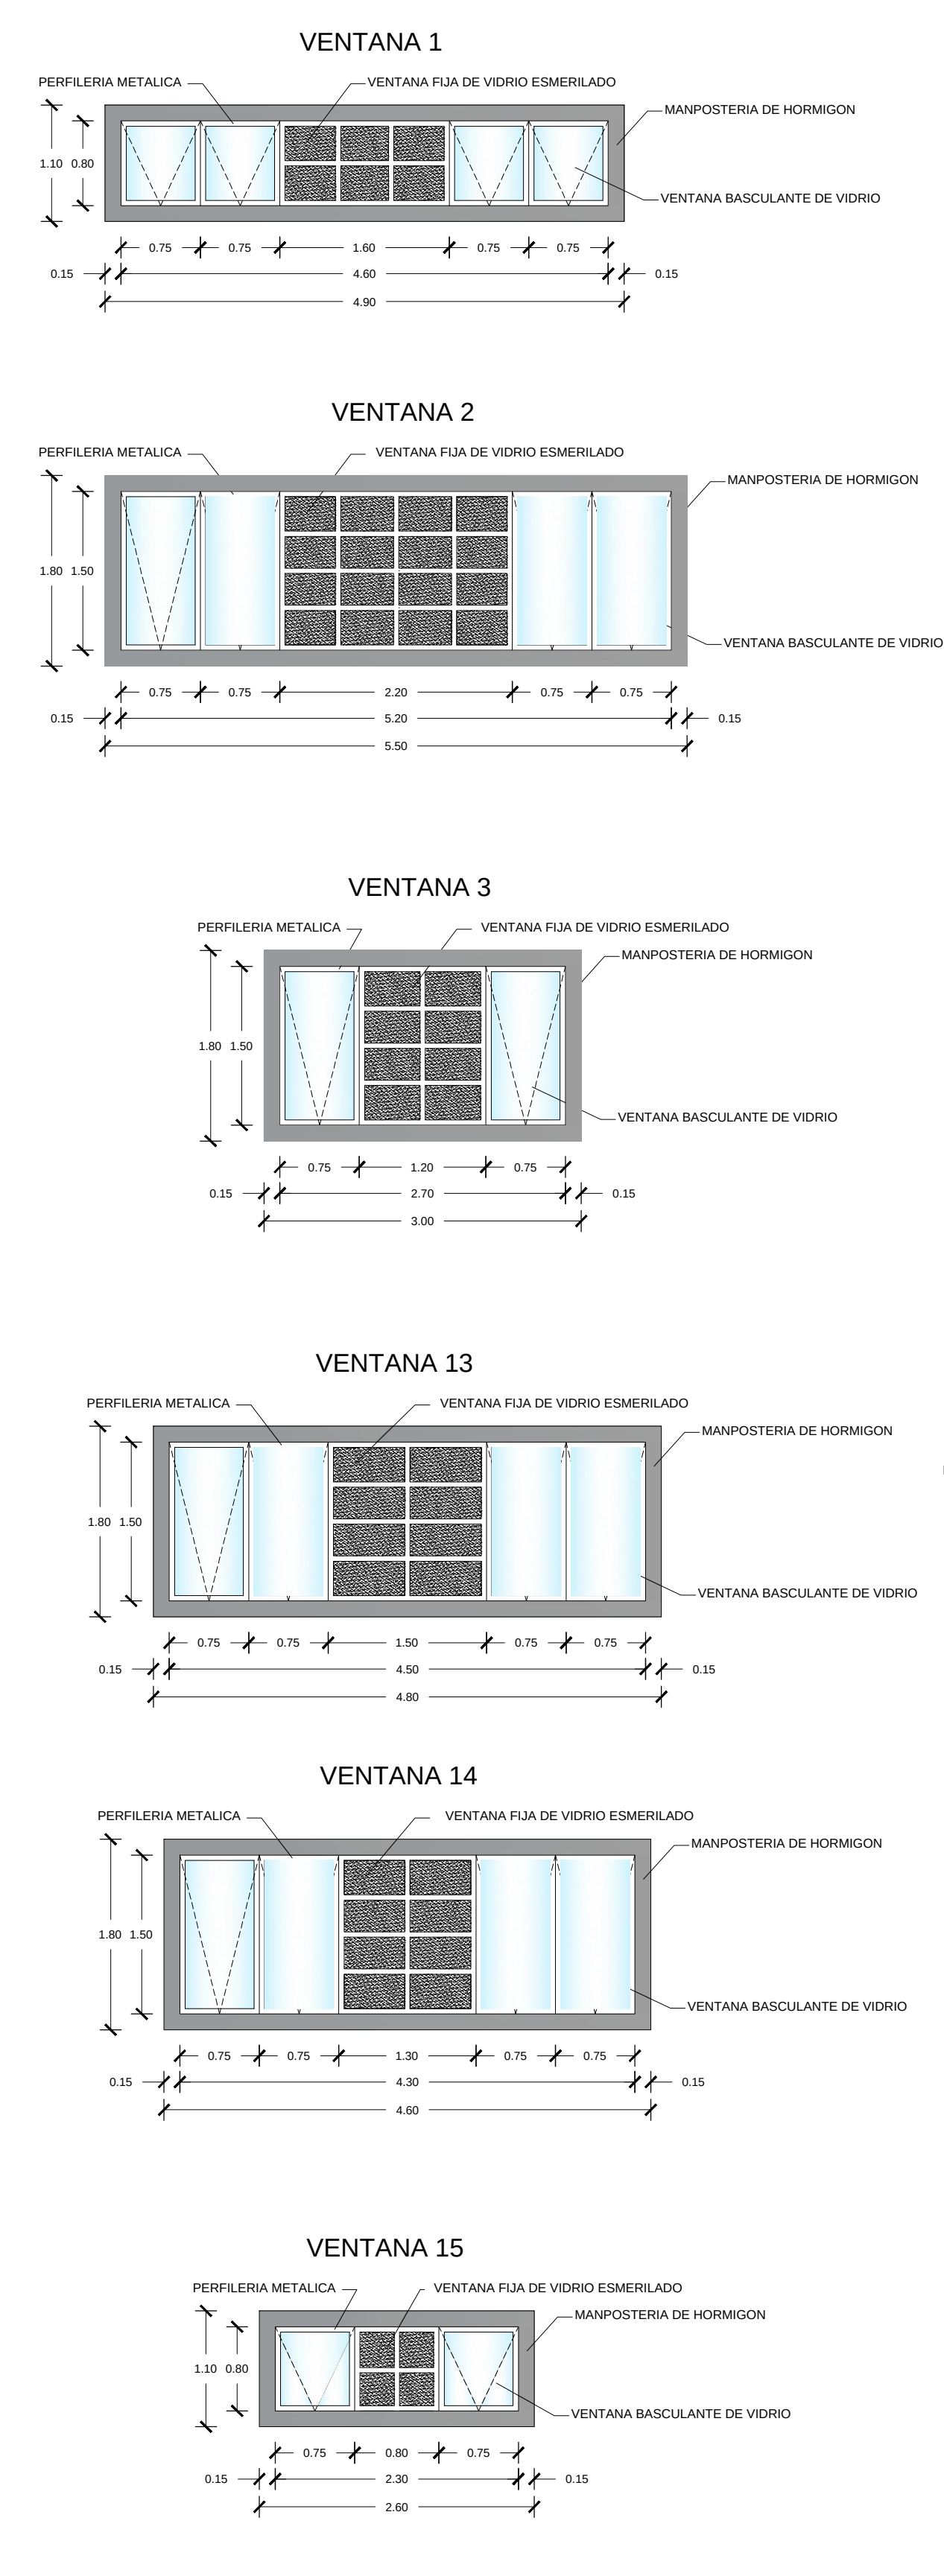

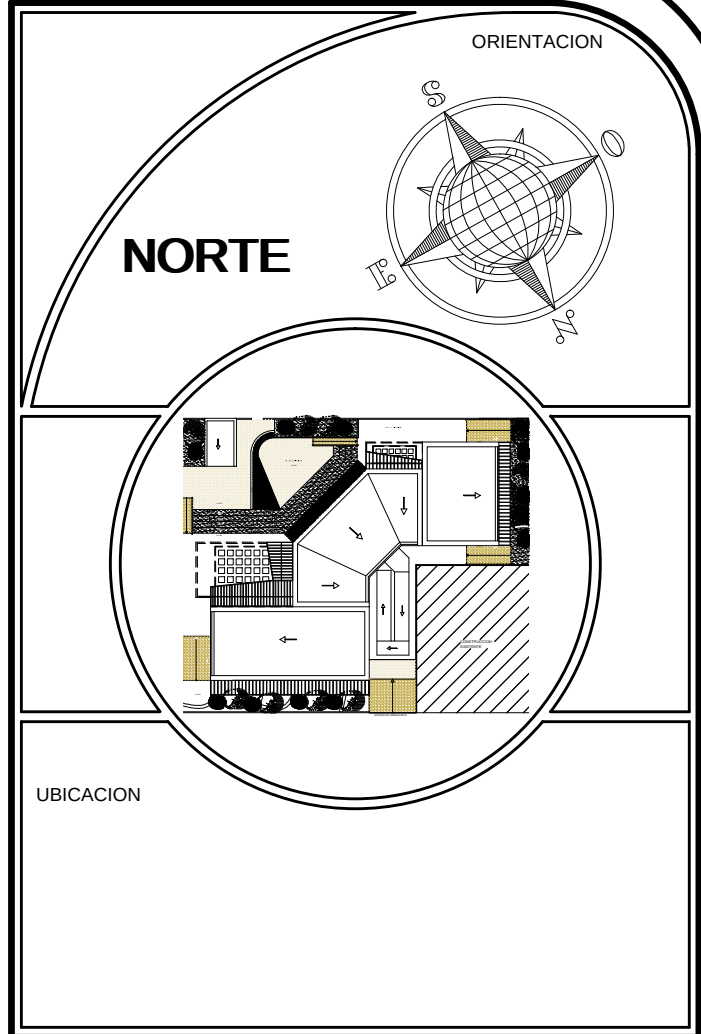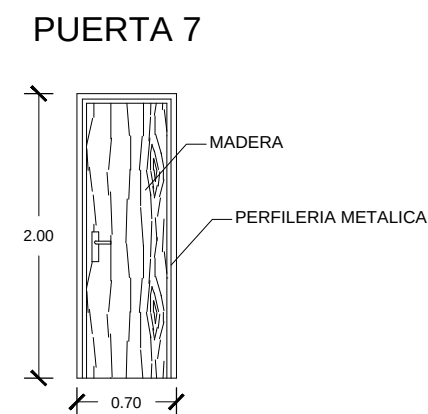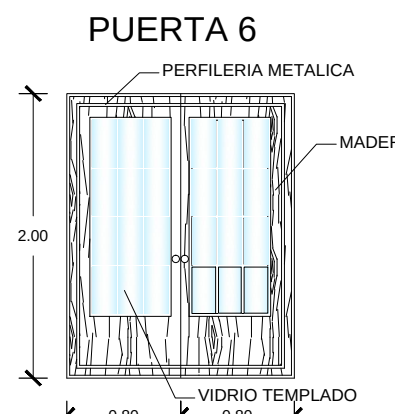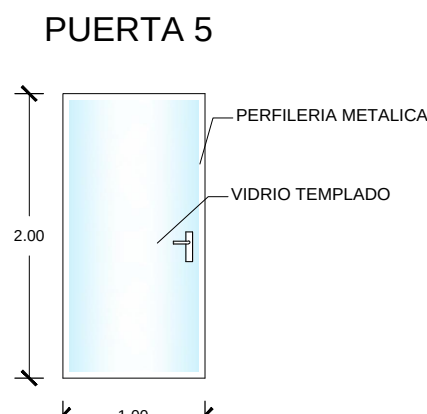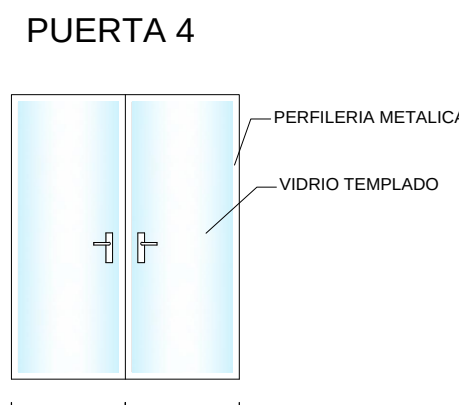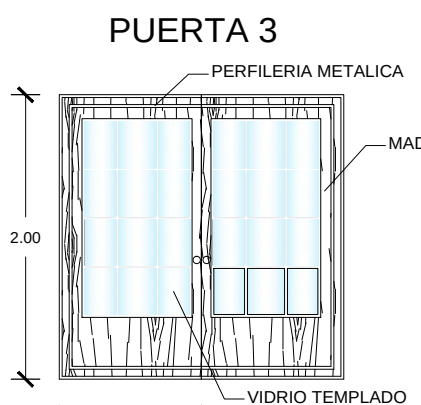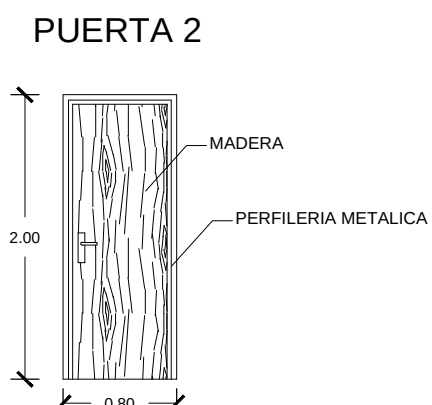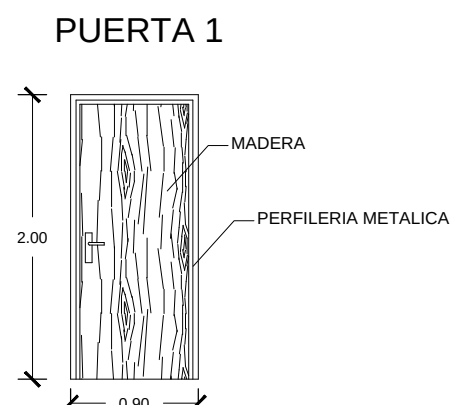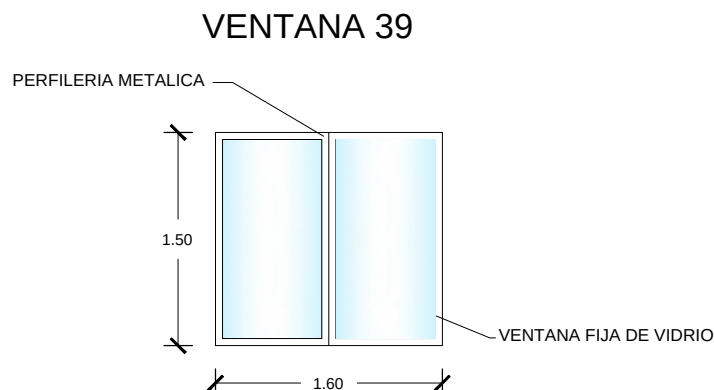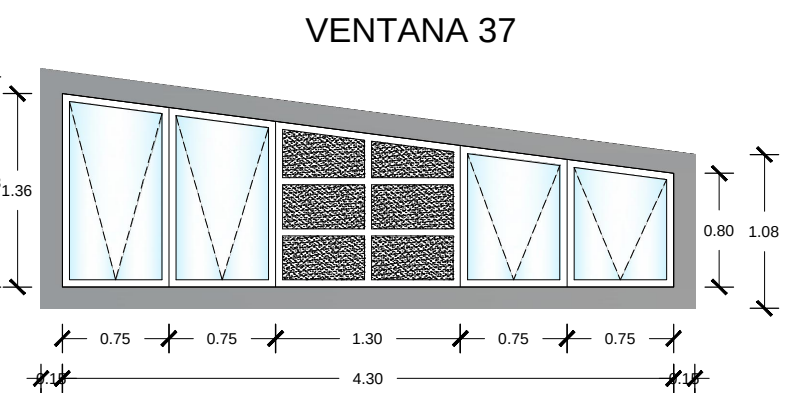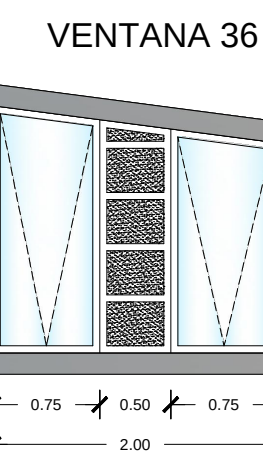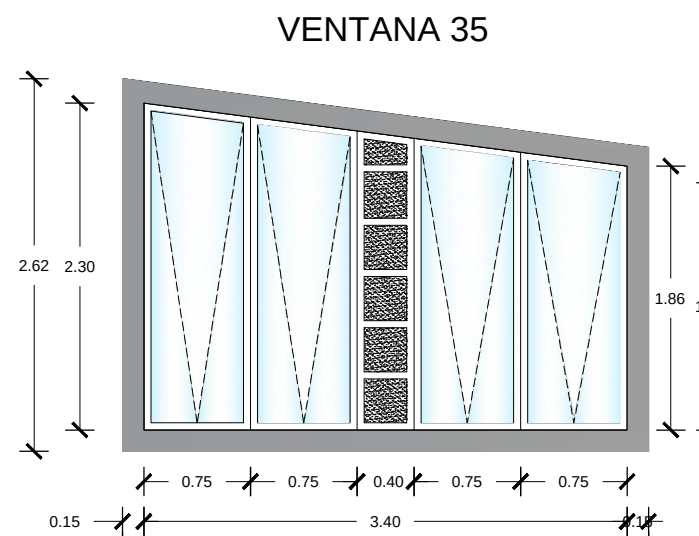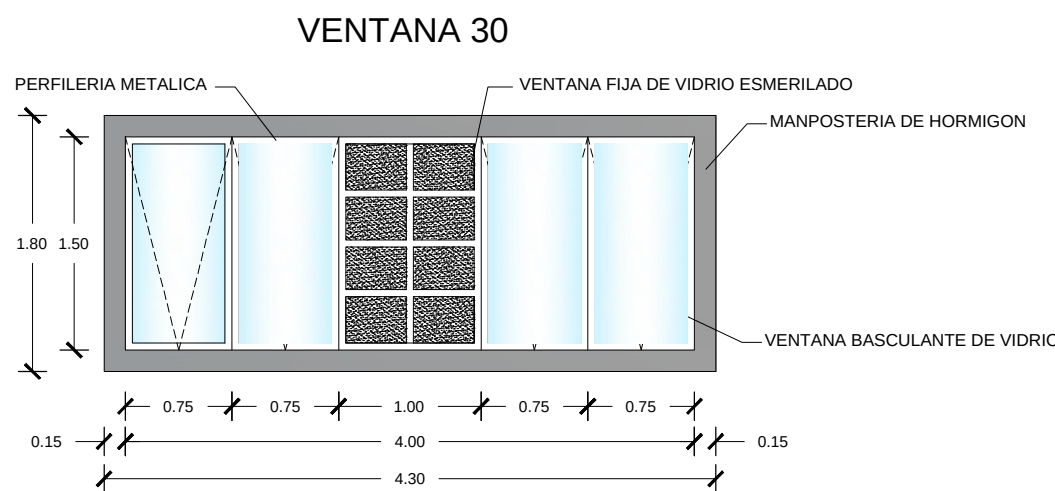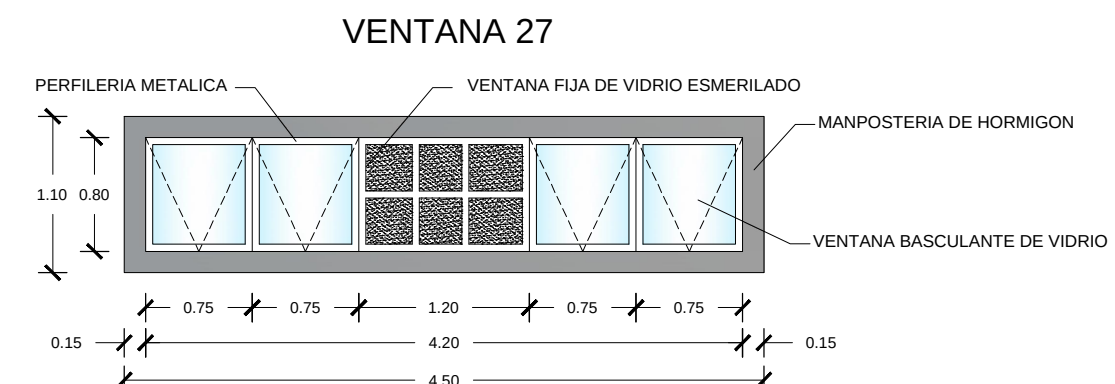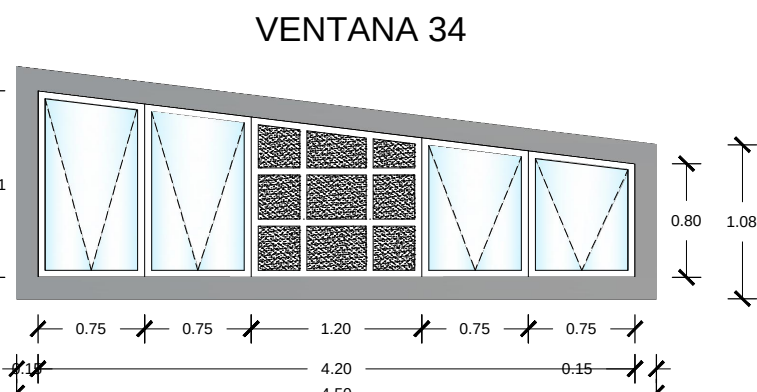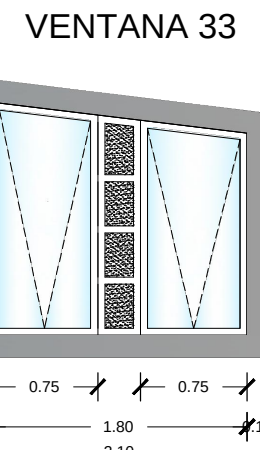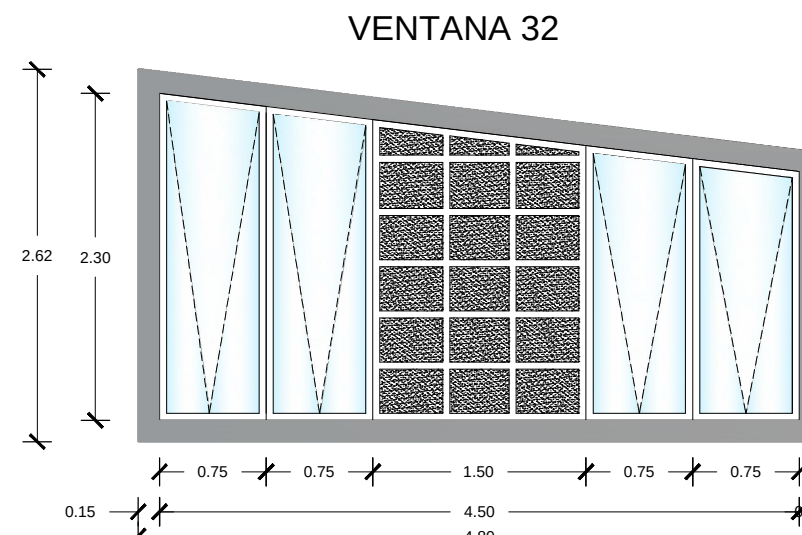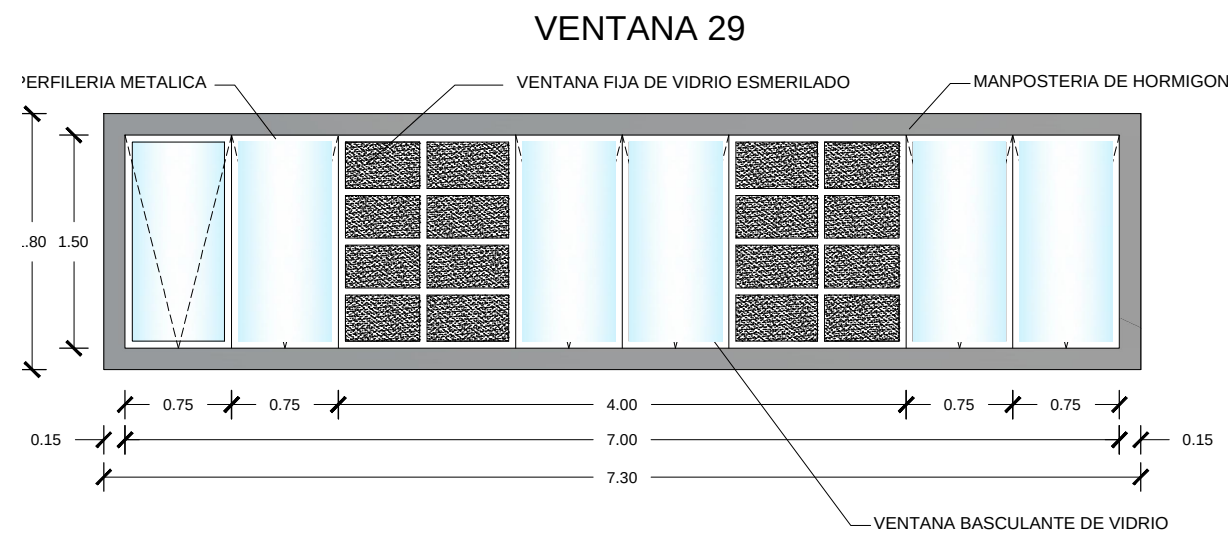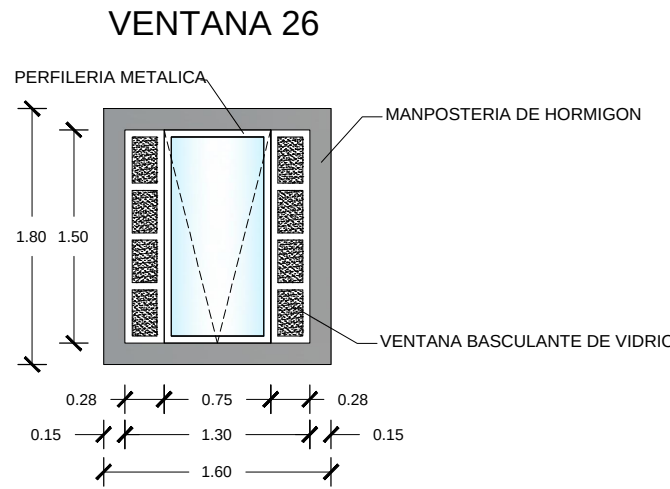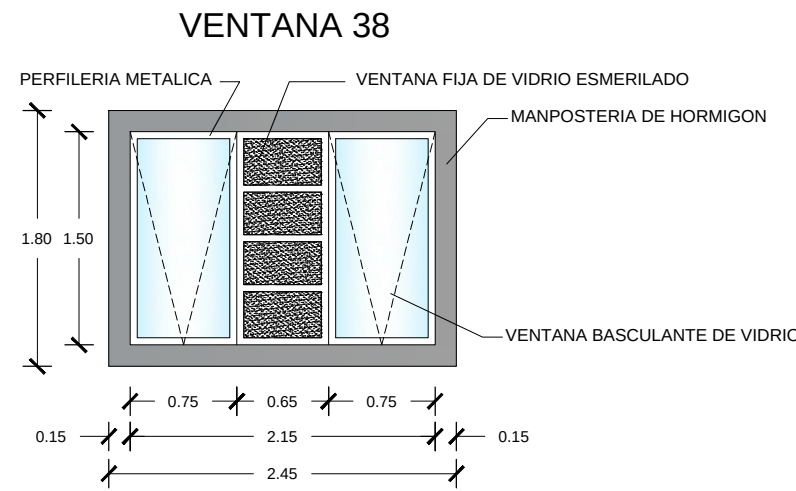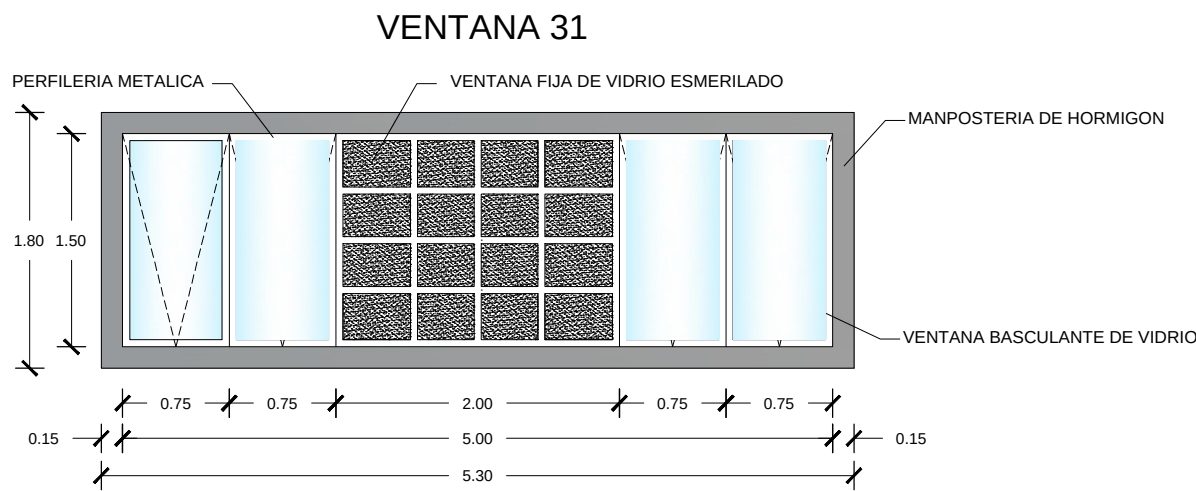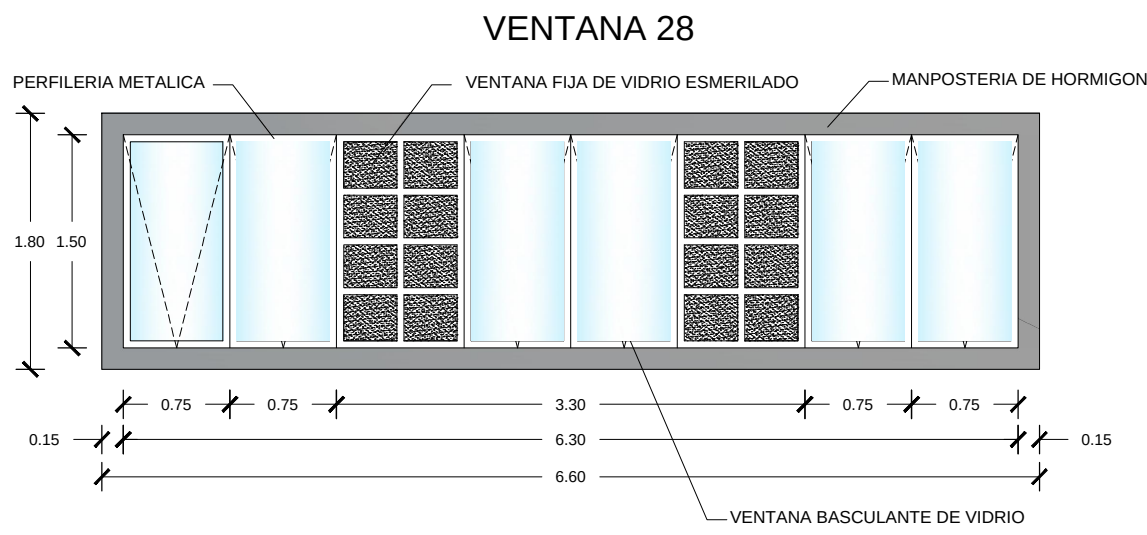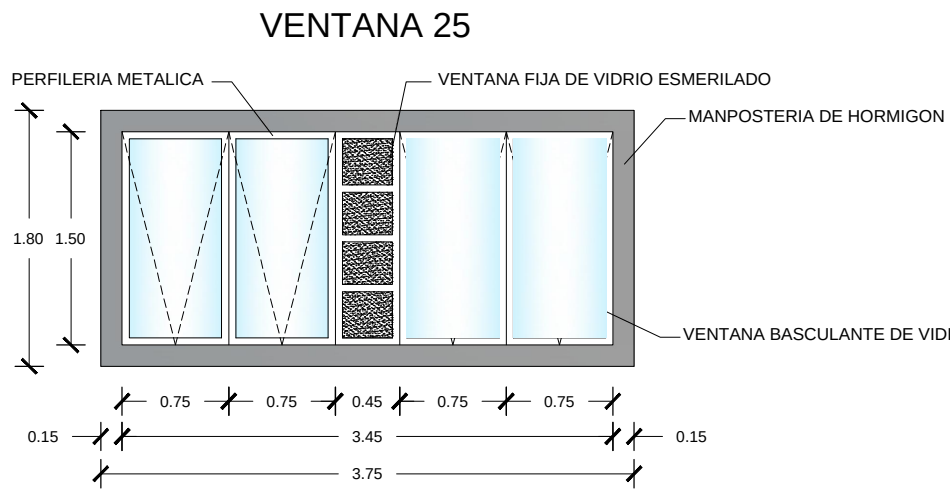


PROYECTO		
ESTUDIO Y DISEÑO DE CENTRO HABITACIONAL Y RECREACIONAL PARA LA TERCERA EDAD, SUR DE GUAYAQUIL, 2014.		
CONTIENE		
DETALLE DE VENTANAS Y PUERTAS		
ALUMNA:	TALLER	No. PLANO
*GILER VALVERDE ANA PATRICIA	TALLER DE PROYECTOS IX	
	SEMESTRE:	
	DÉCIMO SEMESTRE	
TUTOR	A-13	
ARQ. RICARDO SANDOYA		
ESCALA	FECHA	
1:50	DICIEMBRE / 2015	
OBSERVACIONES:		



VISTA FRONTAL



VISTA POSTERIOR

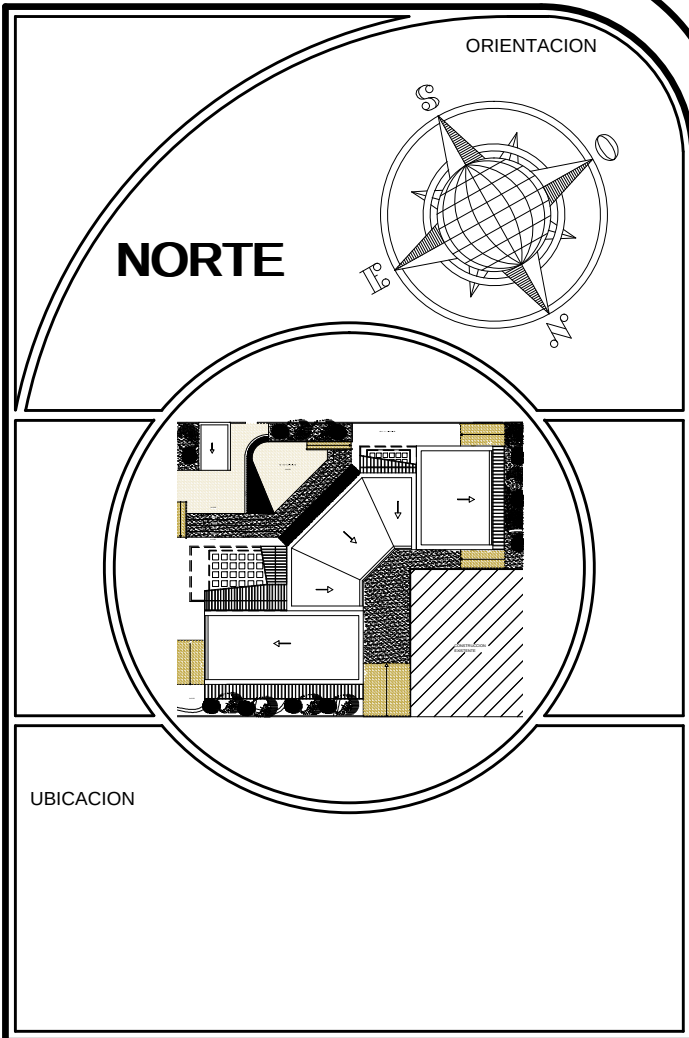

UNIVERSIDAD DE GUAYAQUIL

FACULTAD DE ARQ. Y URB.
"ARQ. GUILLERMO CUBILLO R."

PROYECTO	
ESTUDIO Y DISEÑO DE CENTRO HABITACIONAL Y RECREACIONAL PARA LA TERCERA EDAD, SUR DE GUAYAQUIL, 2014.	
CONTIENE	
PERSPECTIVAS	
ALUMNA:	TALLER
GILER VALVERDE ANA PATRICIA	TALLER DE PROYECTOS IX
SEMESTRE:	
DÉCIMO SEMESTRE	
TUTOR	Nº. PLANO
ARQ. RICARDO SANDOYA	A-14
ESCALA	FECHA
SIN ESCALA	DICIEMBRE / 2015
OBSERVACIONES:	



INGRESO PRINCIPAL



VISTA LATERAL DERECHA



VISTA LATERAL DERECHA




DORMITORIOS



VISTA LATERAL IZQUIERDA



ESCALERA - INGRESO

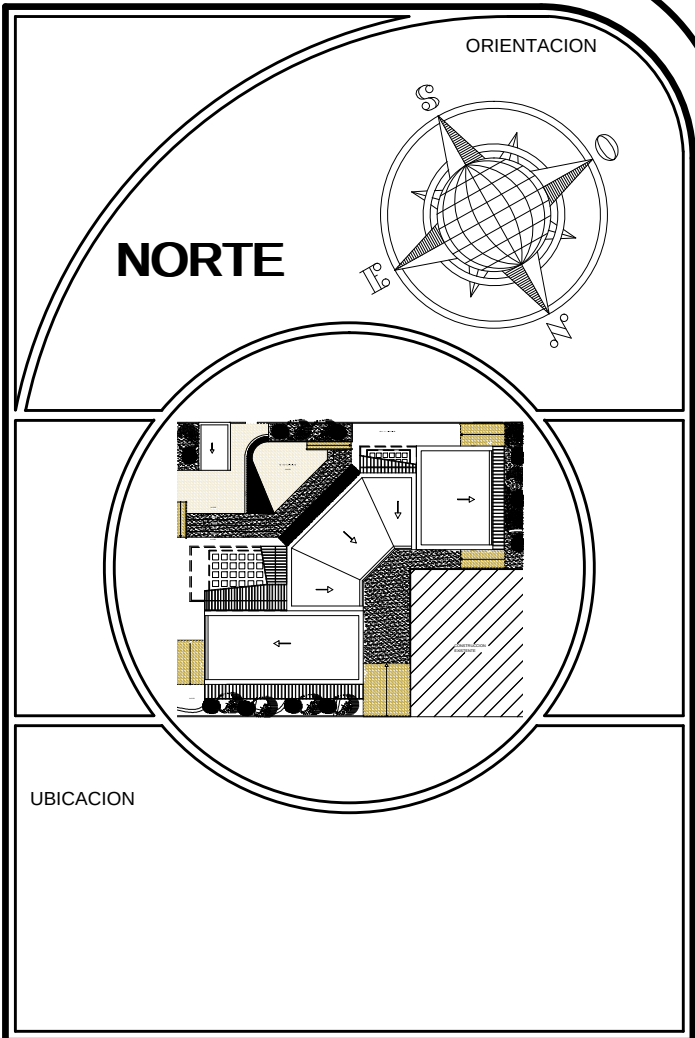


UNIVERSIDAD DE GUAYAQUIL

FACULTAD DE ARQ. Y URB.
"ARQ. GUILLERMO CUBILLO R."

PROYECTO			
ESTUDIO Y DISEÑO DE CENTRO HABITACIONAL Y RECREACIONAL PARA LA TERCERA EDAD, SUR DE GUAYAQUIL, 2014.			
CONTIENE			
PERSPECTIVAS			
ALUMNA:		TALLER	
✦GILER VALVERDE ANA PATRICIA		TALLER DE PROYECTOS IX	
		SEMESTRE:	
		DÉCIMO SEMESTRE	
TUTOR			No. PLANO A-15
ARQ. RICARDO SANDOYA			
ESCALA	FECHA		
SIN ESCALA	DICIEMBRE / 2015		
OBSERVACIONES:			

PLANTA DE SOTANO NIVEL -3.20

ESCALA: 1:100

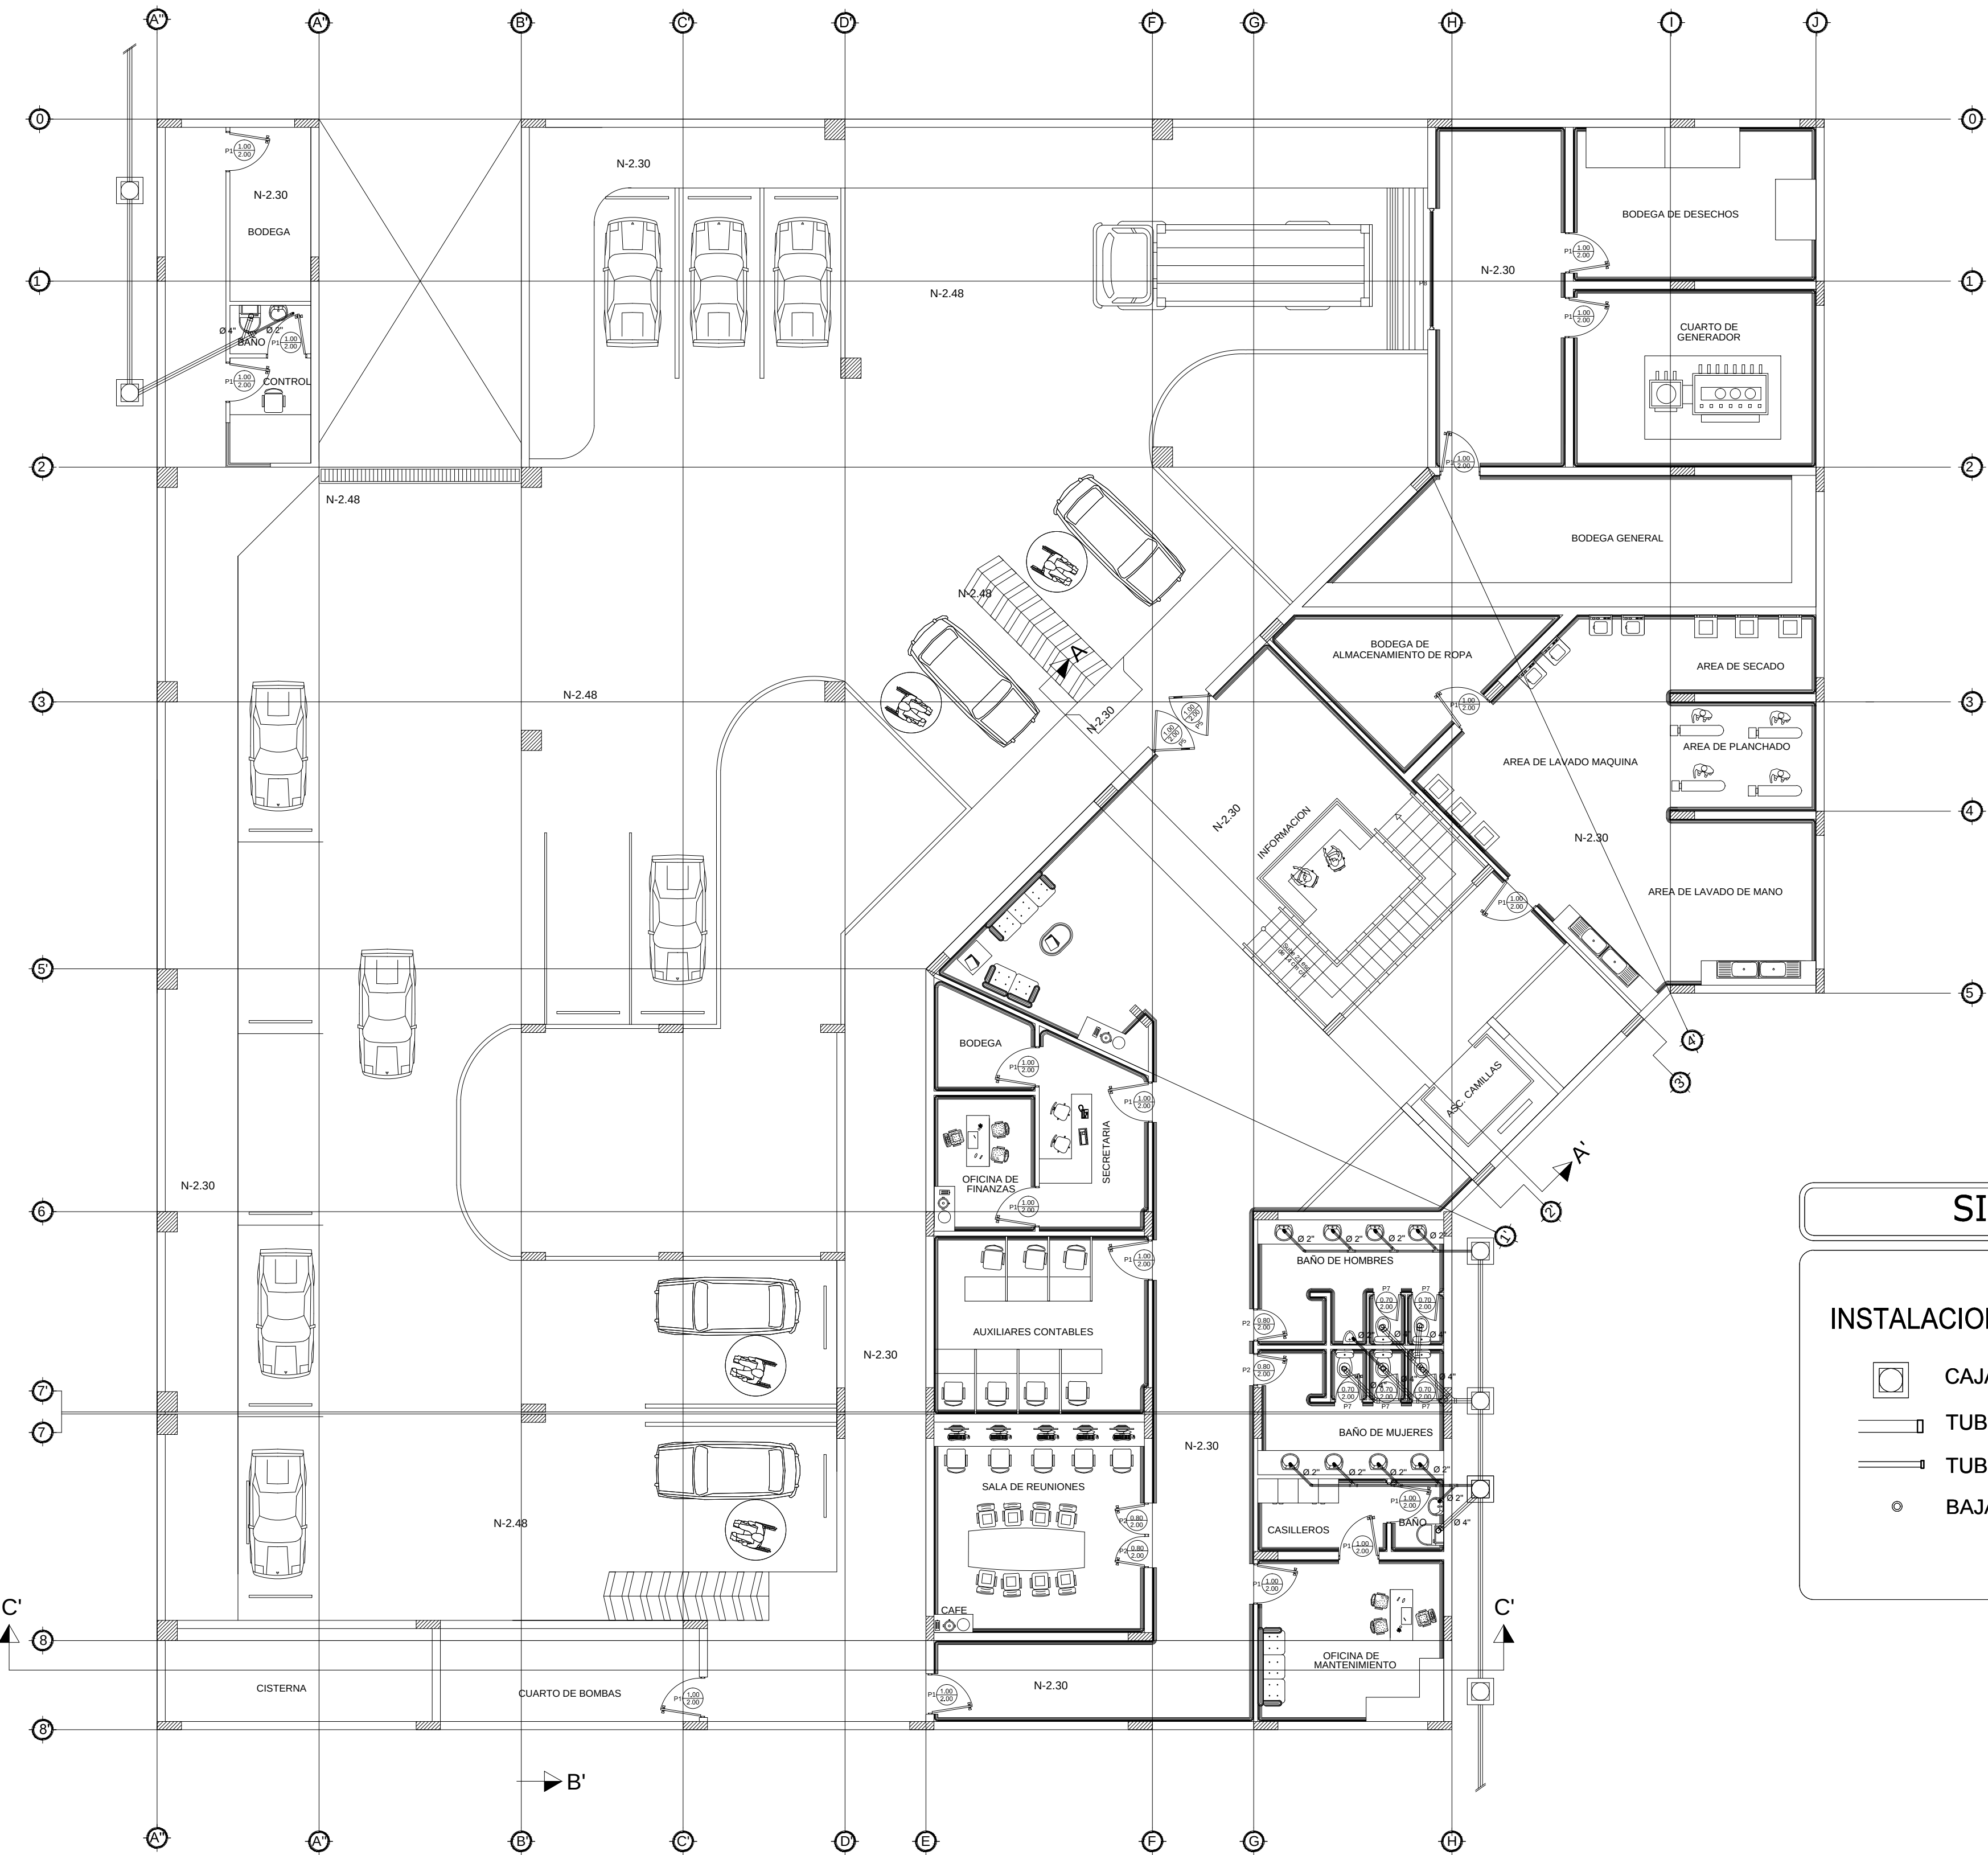


SIMBOLOGIA

INSTALACIONES SANITARIAS

- CAJA DE REVISIÓN AA.SS.
- TUBERIA PVC AA. SS. Ø 4"
- TUBERIA PVC AA. SS. Ø 2"
- BAJANTE AA. SS. BASS

NORTE

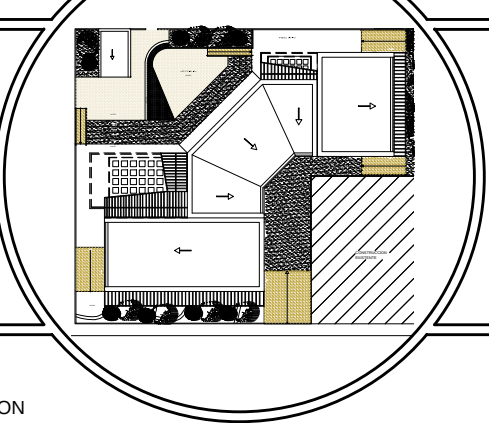

UBICACION

UNIVERSIDAD DE GUAYAQUIL



FACULTAD DE ARQ. Y URB.
"ARQ. GUILLERMO CUBILLO R."

PROYECTO
ESTUDIO Y DISEÑO DE CENTRO
HABITACIONAL Y RECREACIONAL
PARA LA TERCERA EDAD, SUR
DE GUAYAQUIL, 2014.

CONTIENE
PLANTA SOTANO

ALUMNA:
GILER VALVERDE
ANA PATRICIA

TALLER
TALLER DE PROYECTOS IX
SEMESTRE:
DÉCIMO SEMESTRE

TUTOR
ARQ. RICARDO SANDOYA

ESCALA
1:100



FECHA
DICIEMBRE / 2015

No. PLANO
S-6

OBSERVACIONES:

PLANTA BAJA NIVEL +0.90

ESCALA: 1:100

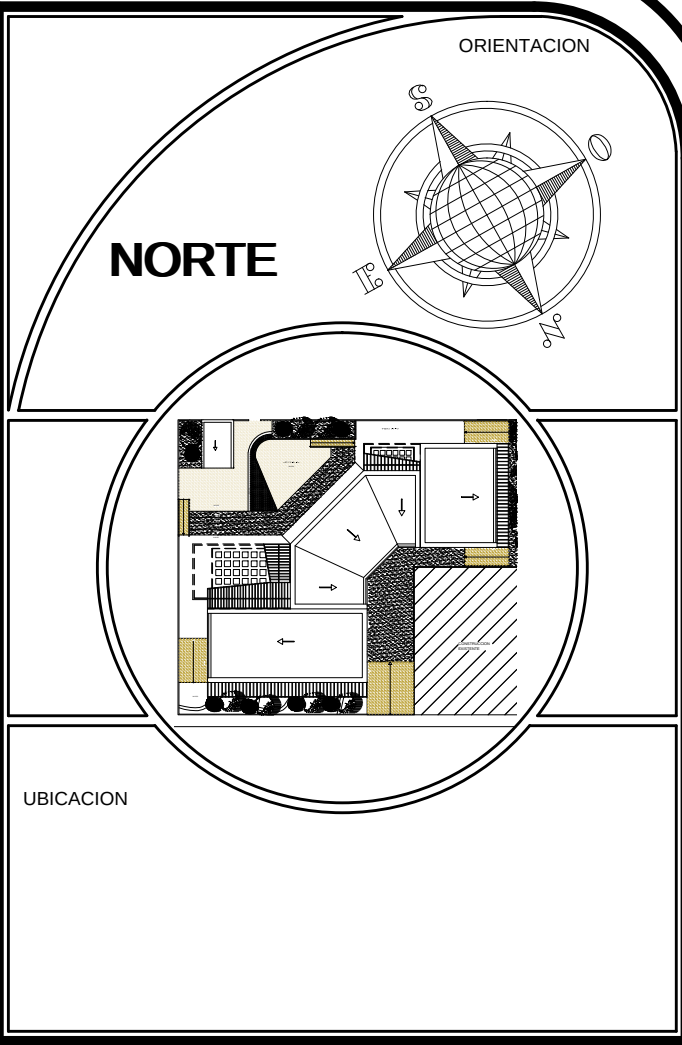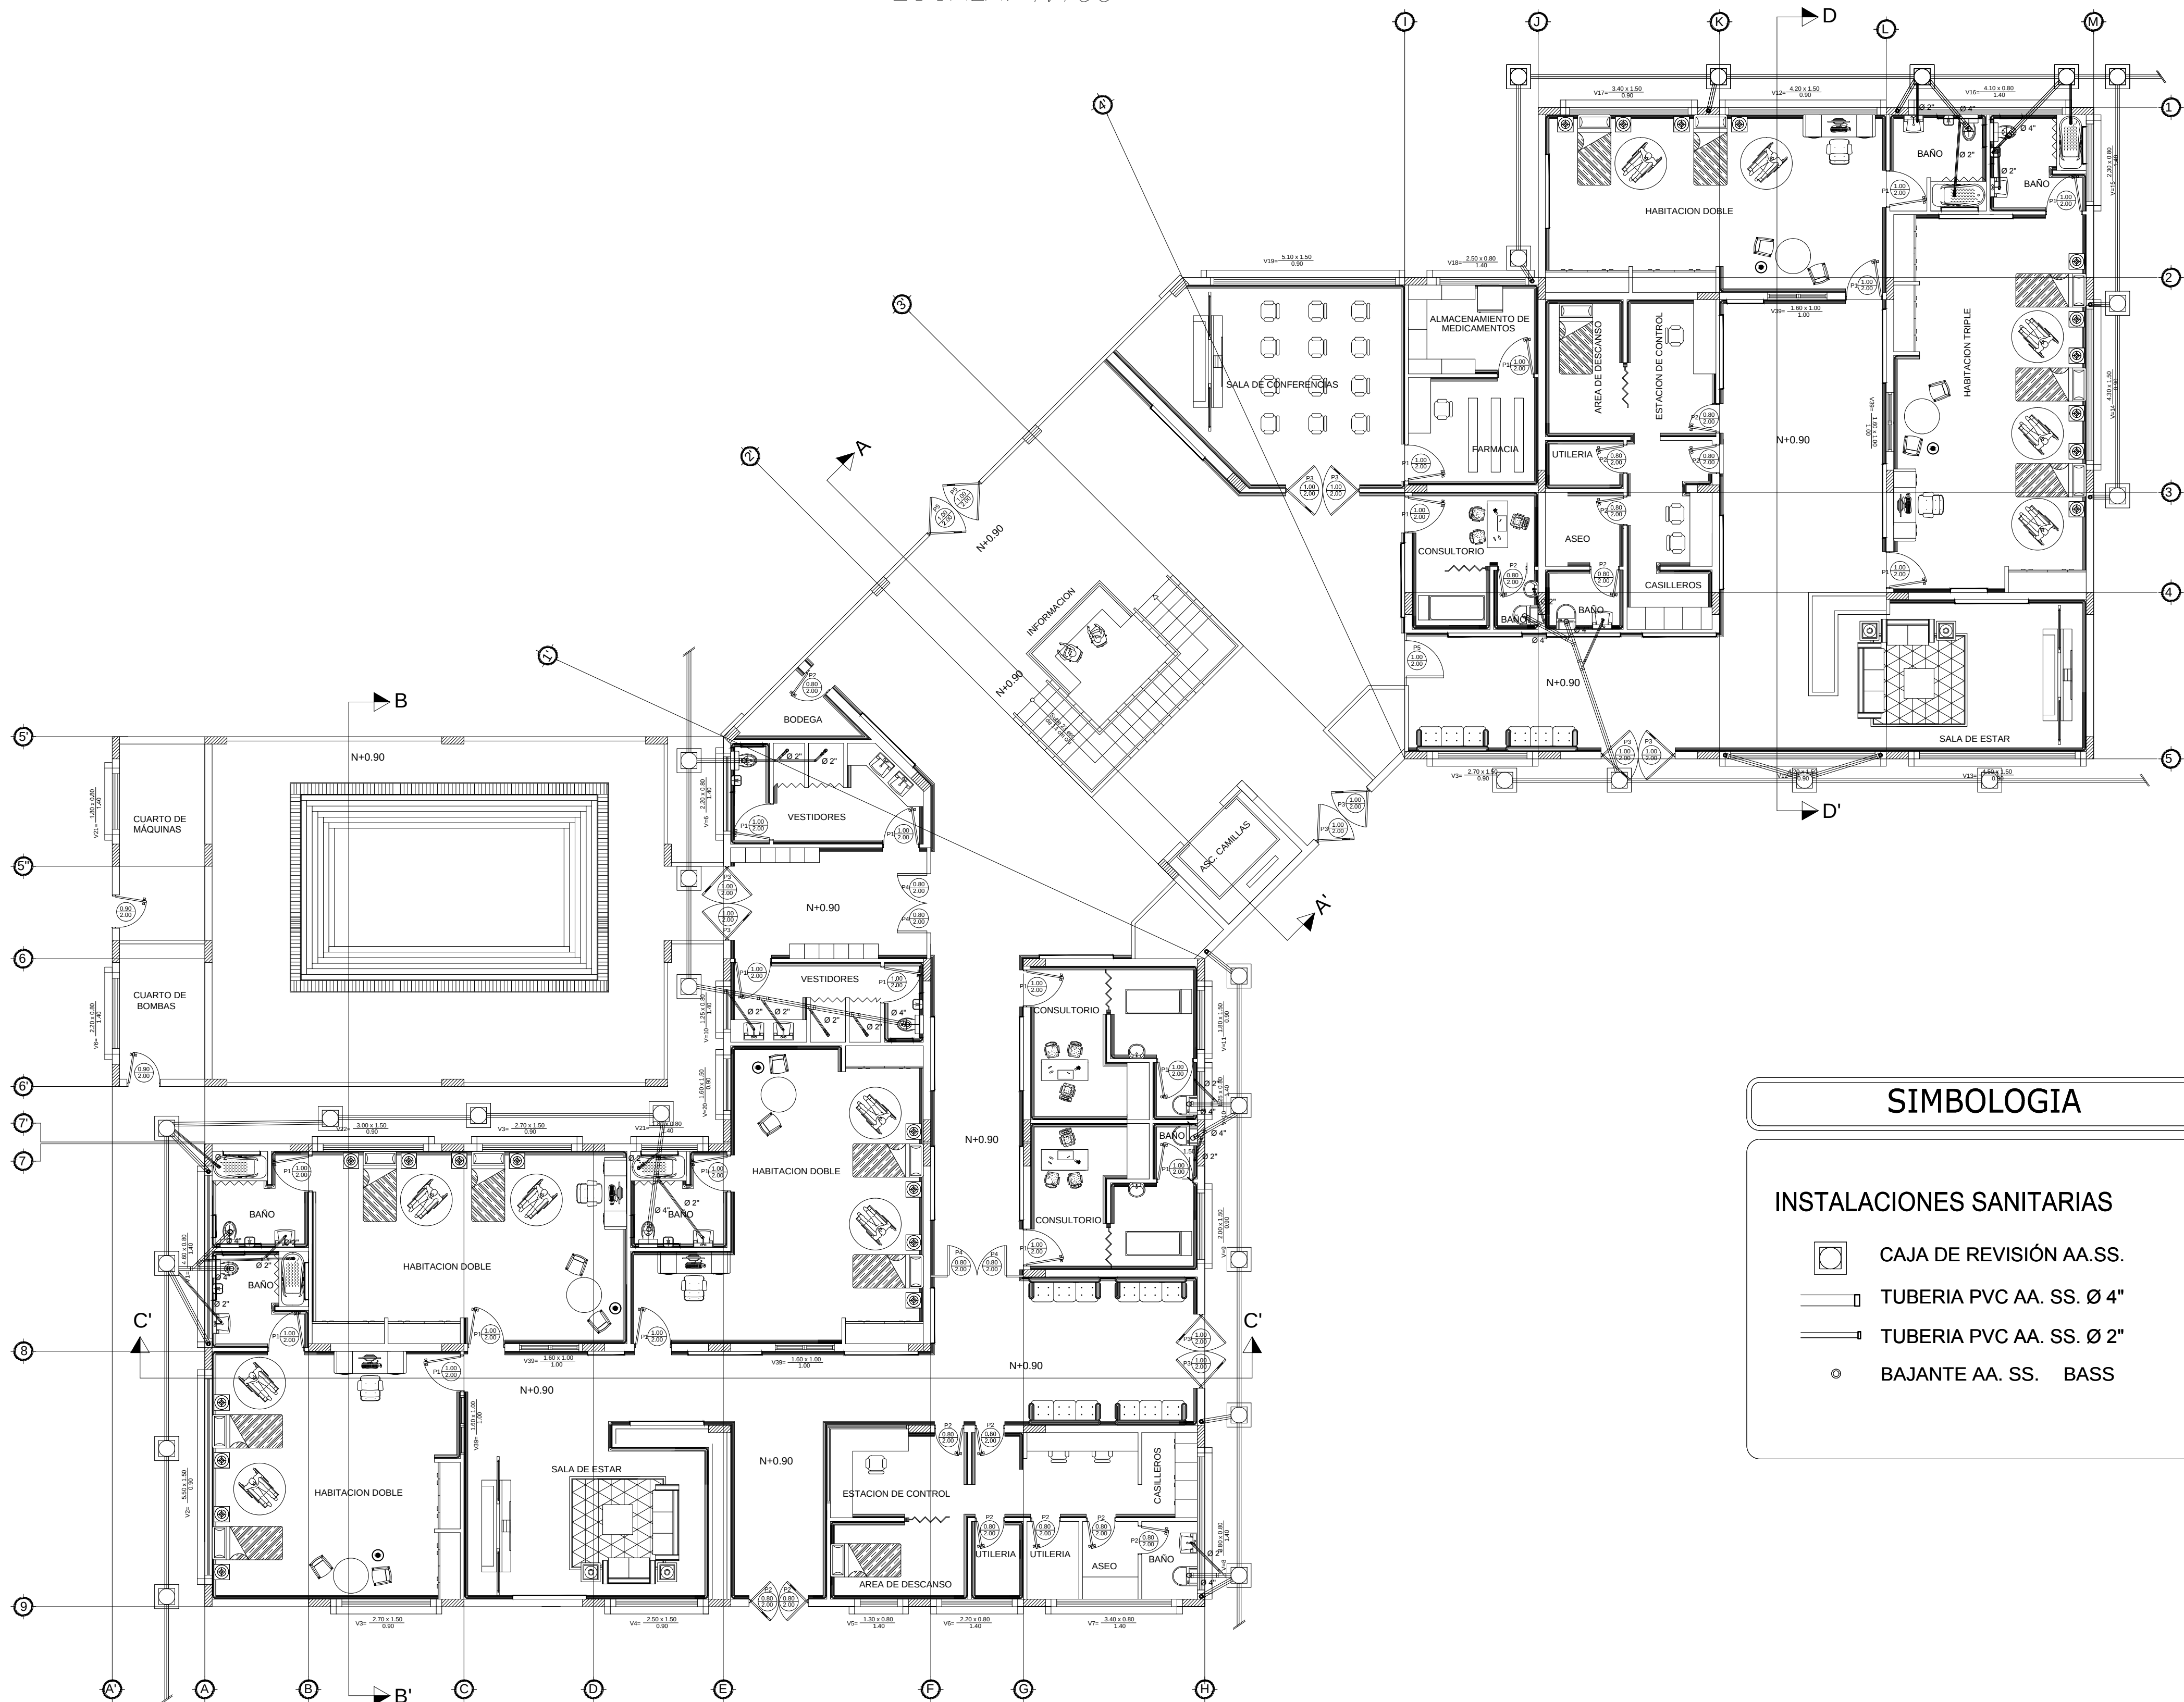

UNIVERSIDAD DE GUAYAQUIL

FACULTAD DE ARQ. Y URB.
"ARQ. GUILLERMO CUBILLO R."

PROYECTO
ESTUDIO Y DISEÑO DE CENTRO
HABITACIONAL Y RECREACIONAL
PARA LA TERCERA EDAD, SUR
DE GUAYAQUIL, 2014.

CONTIENE
PLANTA BAJA

ALUMNA:
GILER VALVERDE
ANA PATRICIA

TALLER
TALLER DE PROYECTOS IX

SEMESTRE:
DÉCIMO SEMESTRE

TUTOR
ARQ. RICARDO SANDOYA

ESCALA
1:100


FECHA
DICIEMBRE / 2015

No. PLANO
S-7

OBSERVACIONES:

PLANTA PRIMER PISO NIVEL +4.10

ESCALA: 1:100

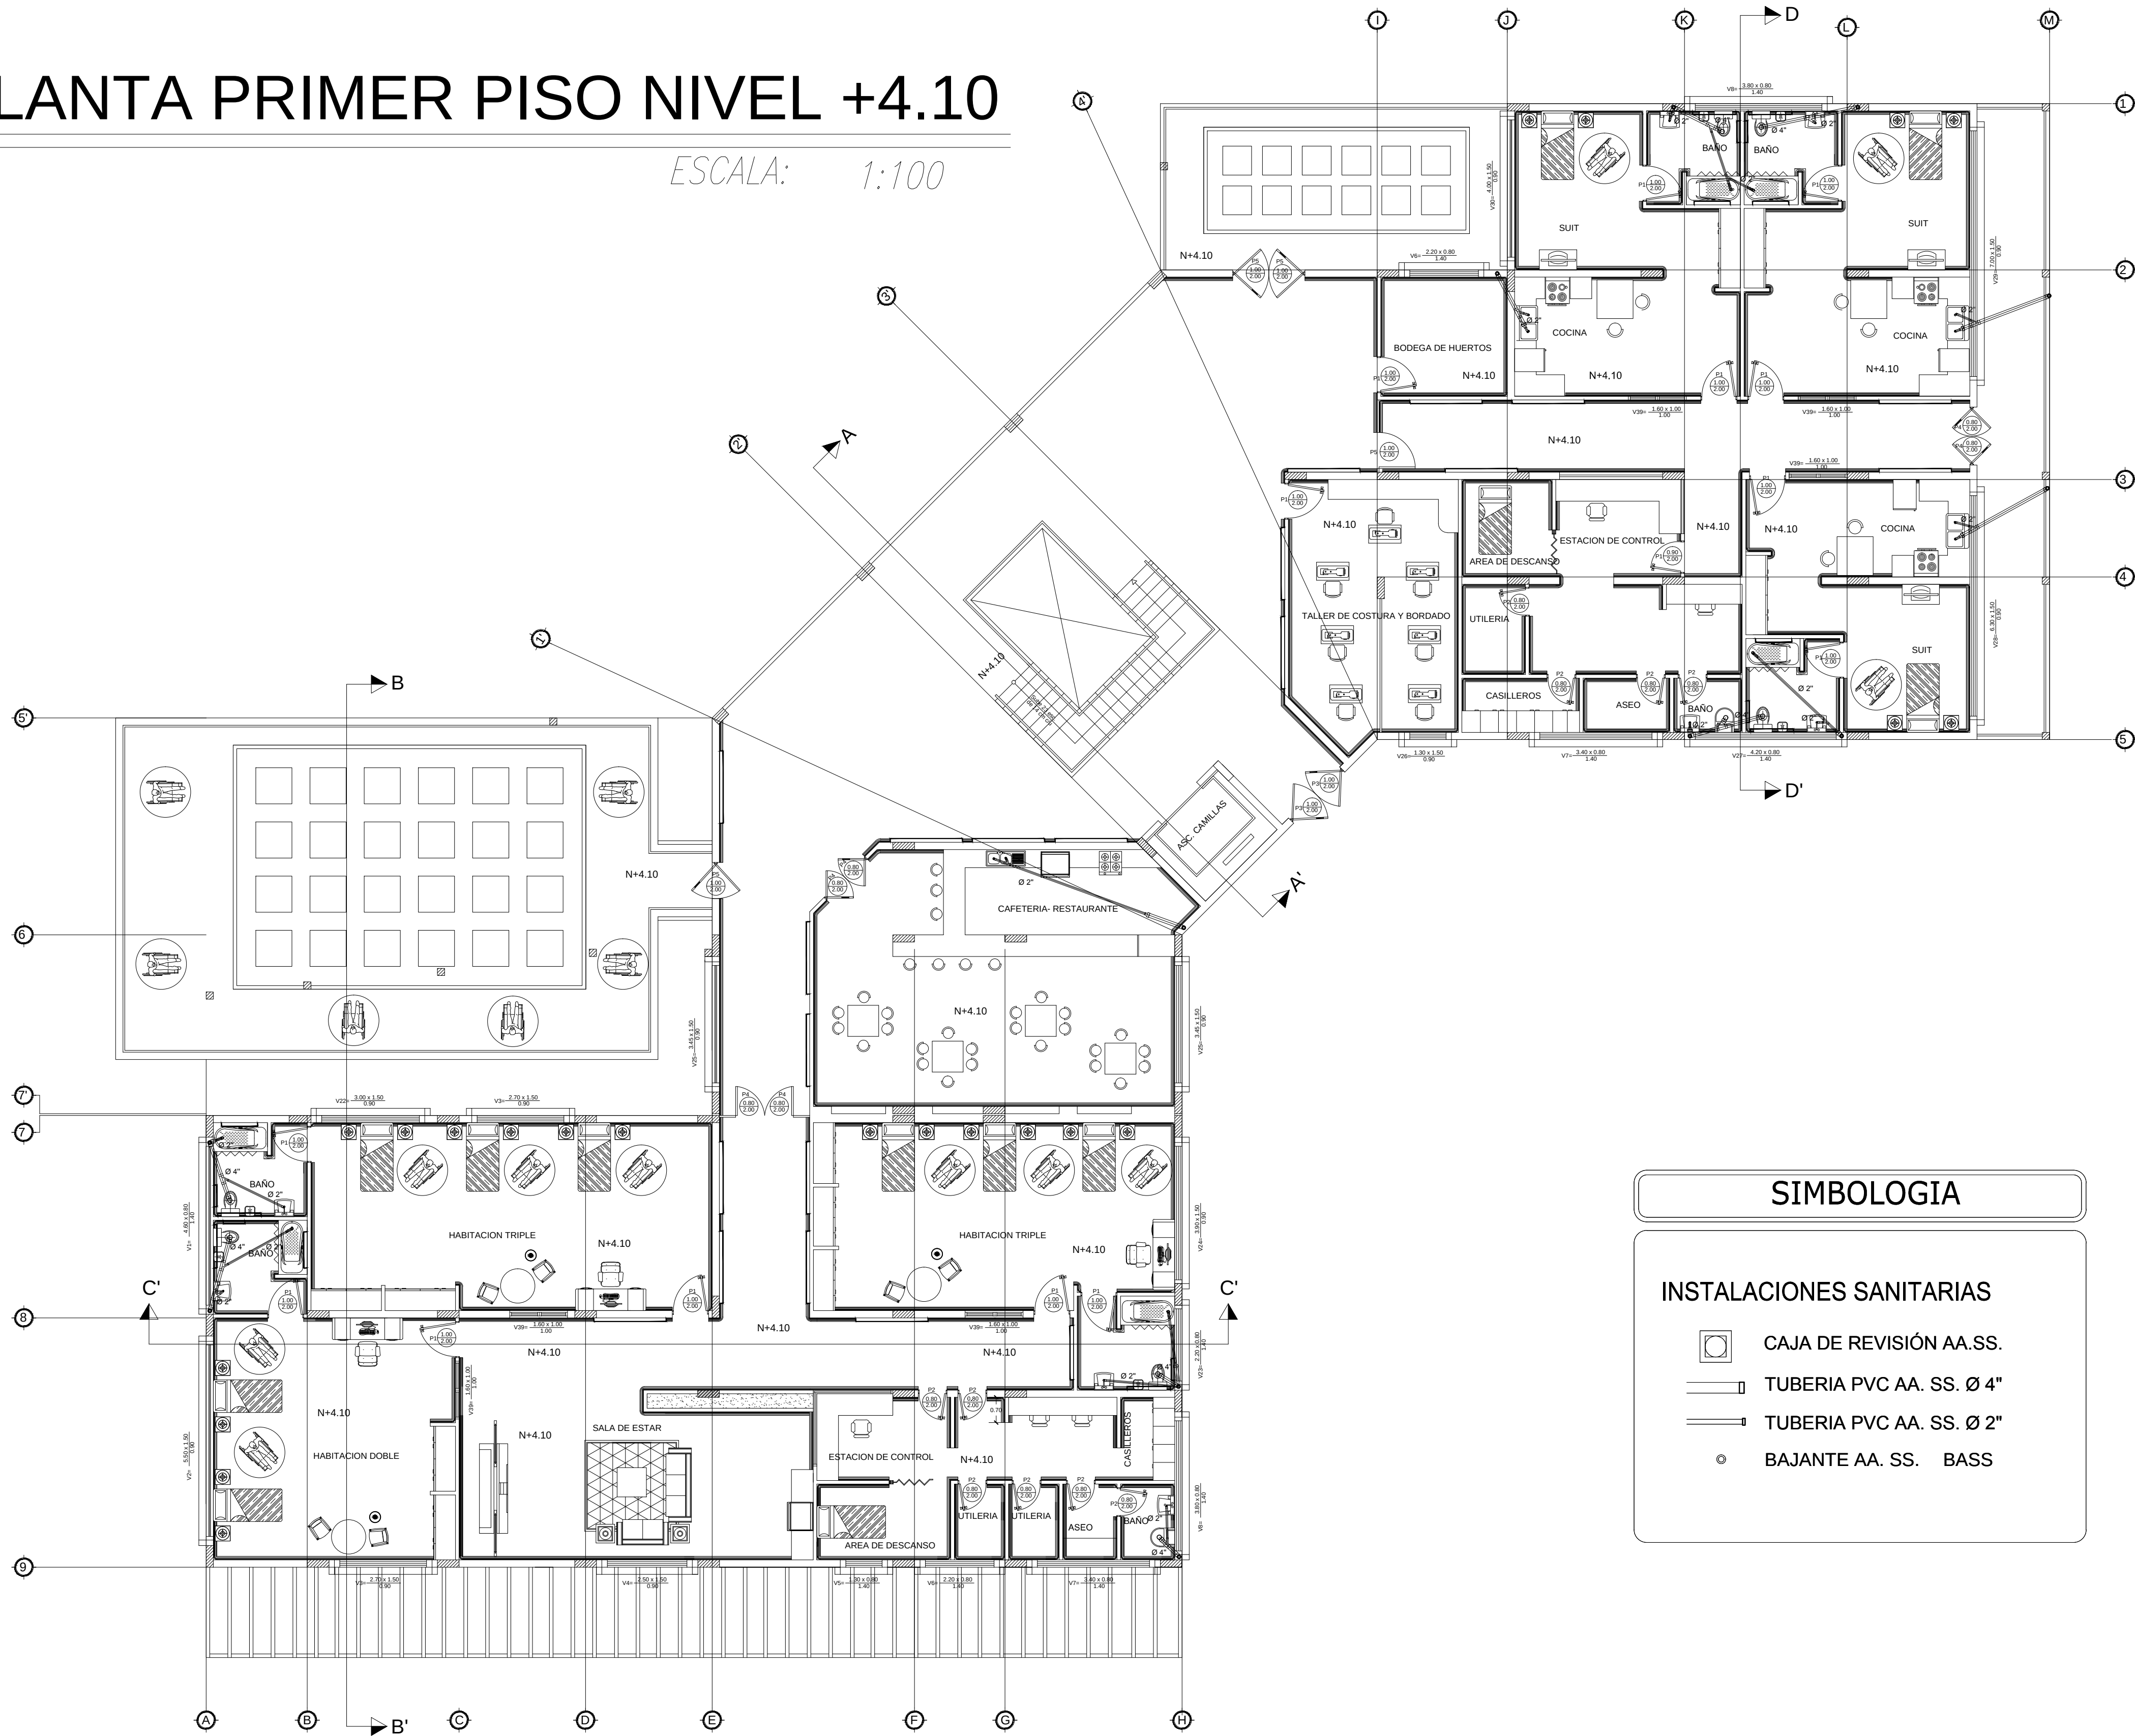


SIMBOLOGIA

INSTALACIONES SANITARIAS


- CAJA DE REVISIÓN AA.SS.
- TUBERIA PVC AA. SS. Ø 4"
- TUBERIA PVC AA. SS. Ø 2"
- BAJANTE AA. SS. BASS

NORTE

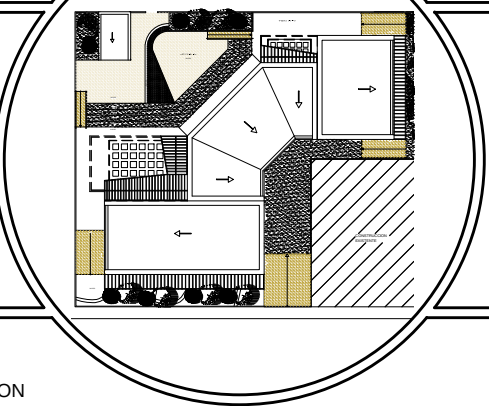

UBICACION

UNIVERSIDAD DE GUAYAQUIL

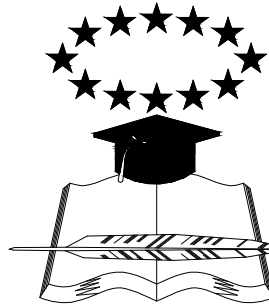

FACULTAD DE ARQ. Y URB.
"ARQ. GUILLERMO CUBILLO R."

PROYECTO
ESTUDIO Y DISEÑO DE CENTRO
HABITACIONAL Y RECREACIONAL
PARA LA TERCERA EDAD, SUR
DE GUAYAQUIL, 2014.

CONTIENE
PLANTA PRIMER PISO

ALUMNA:
GILER VALVERDE
ANA PATRICIA

TALLER
TALLER DE PROYECTOS IX

SEMESTRE:
DÉCIMO SEMESTRE

TUTOR
ARQ. RICARDO SANDOYA

No. PLANO
S-8

ESCALA
1:100

FECHA
DICIEMBRE / 2015

OBSERVACIONES:

PLANTA SEGUNDO PISO NIVEL +7.30

ESCALA: 1:100
ESCALA:




SIMBOLOGIA

INSTALACIONES SANITARIAS

- CAJA DE REVISIÓN AA.SS.
- TUBERIA PVC AA. SS. Ø 4"
- TUBERIA PVC AA. SS. Ø 2"
- BAJANTE AA. SS. BASS

NORTE

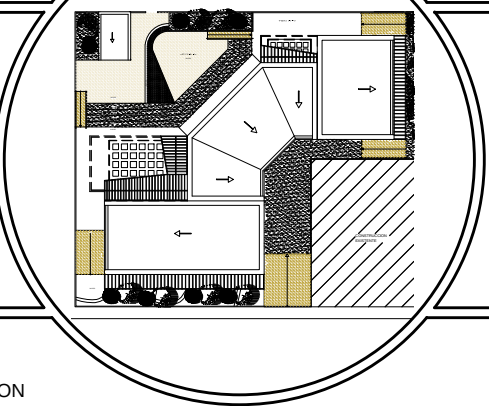

UBICACION

UNIVERSIDAD DE GUAYAQUIL



FACULTAD DE ARQ. Y URB.
"ARQ. GUILLERMO CUBILLO R."

PROYECTO
ESTUDIO Y DISEÑO DE CENTRO
HABITACIONAL Y RECREACIONAL
PARA LA TERCERA EDAD, SUR
DE GUAYAQUIL, 2014.

CONTIENE
PLANTA SEGUNDO PISO

ALUMNA:
GILER VALVERDE
ANA PATRICIA

TALLER
TALLER DE PROYECTOS IX

SEMESTRE:
DÉCIMO SEMESTRE

TUTOR
ARQ. RICARDO SANDOYA

ESCALA
1:100

FECHA
DICIEMBRE / 2015


Nº PLANO

S-9



OBSERVACIONES:

CAJA REGISTRO DE AA.SS

SIN ESCALA

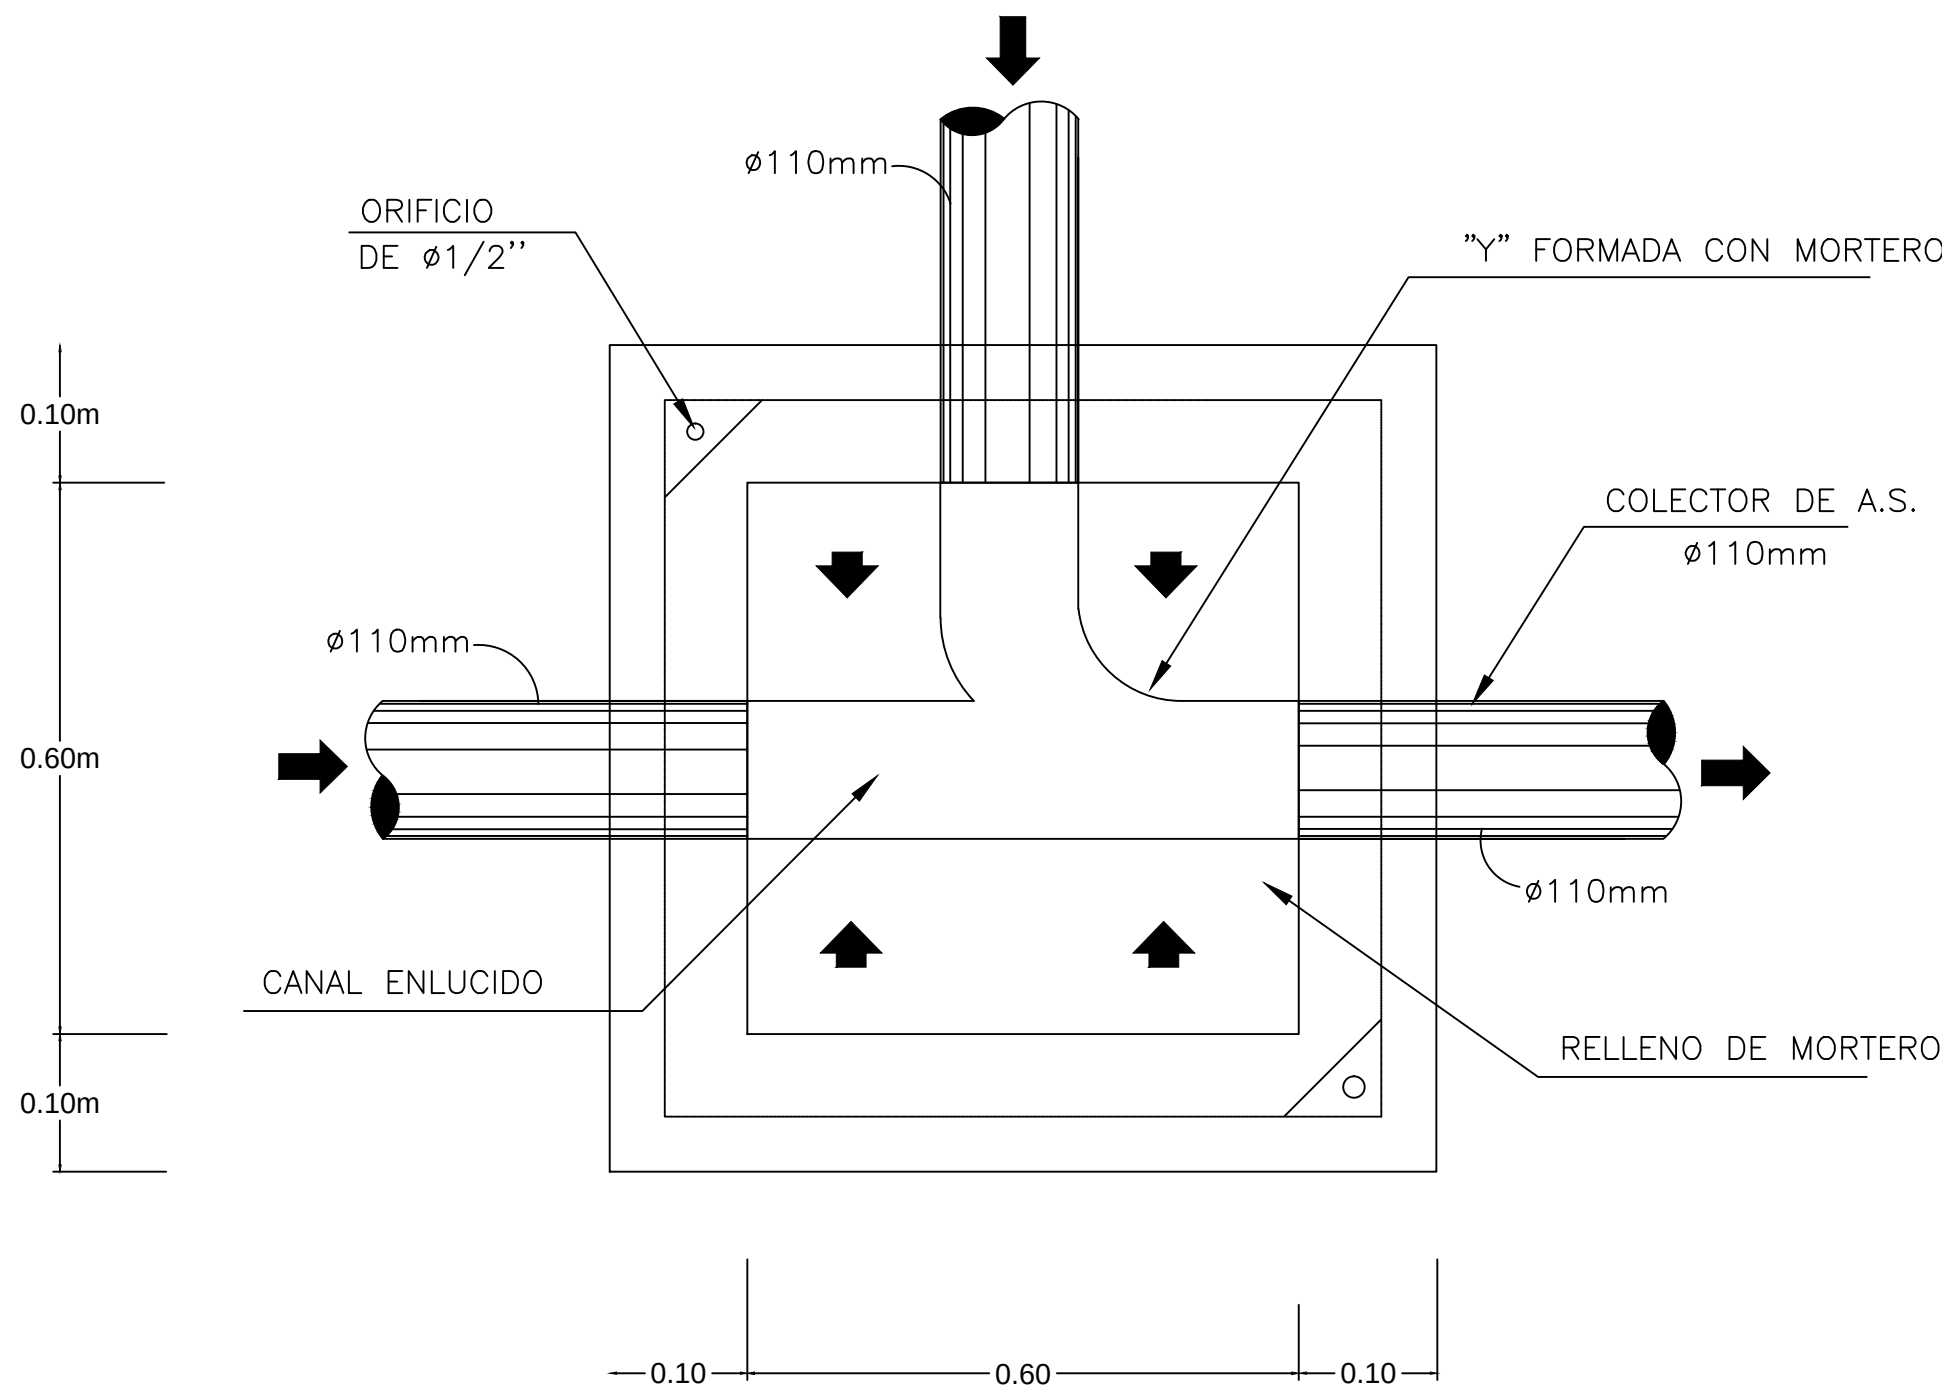

PLANTA

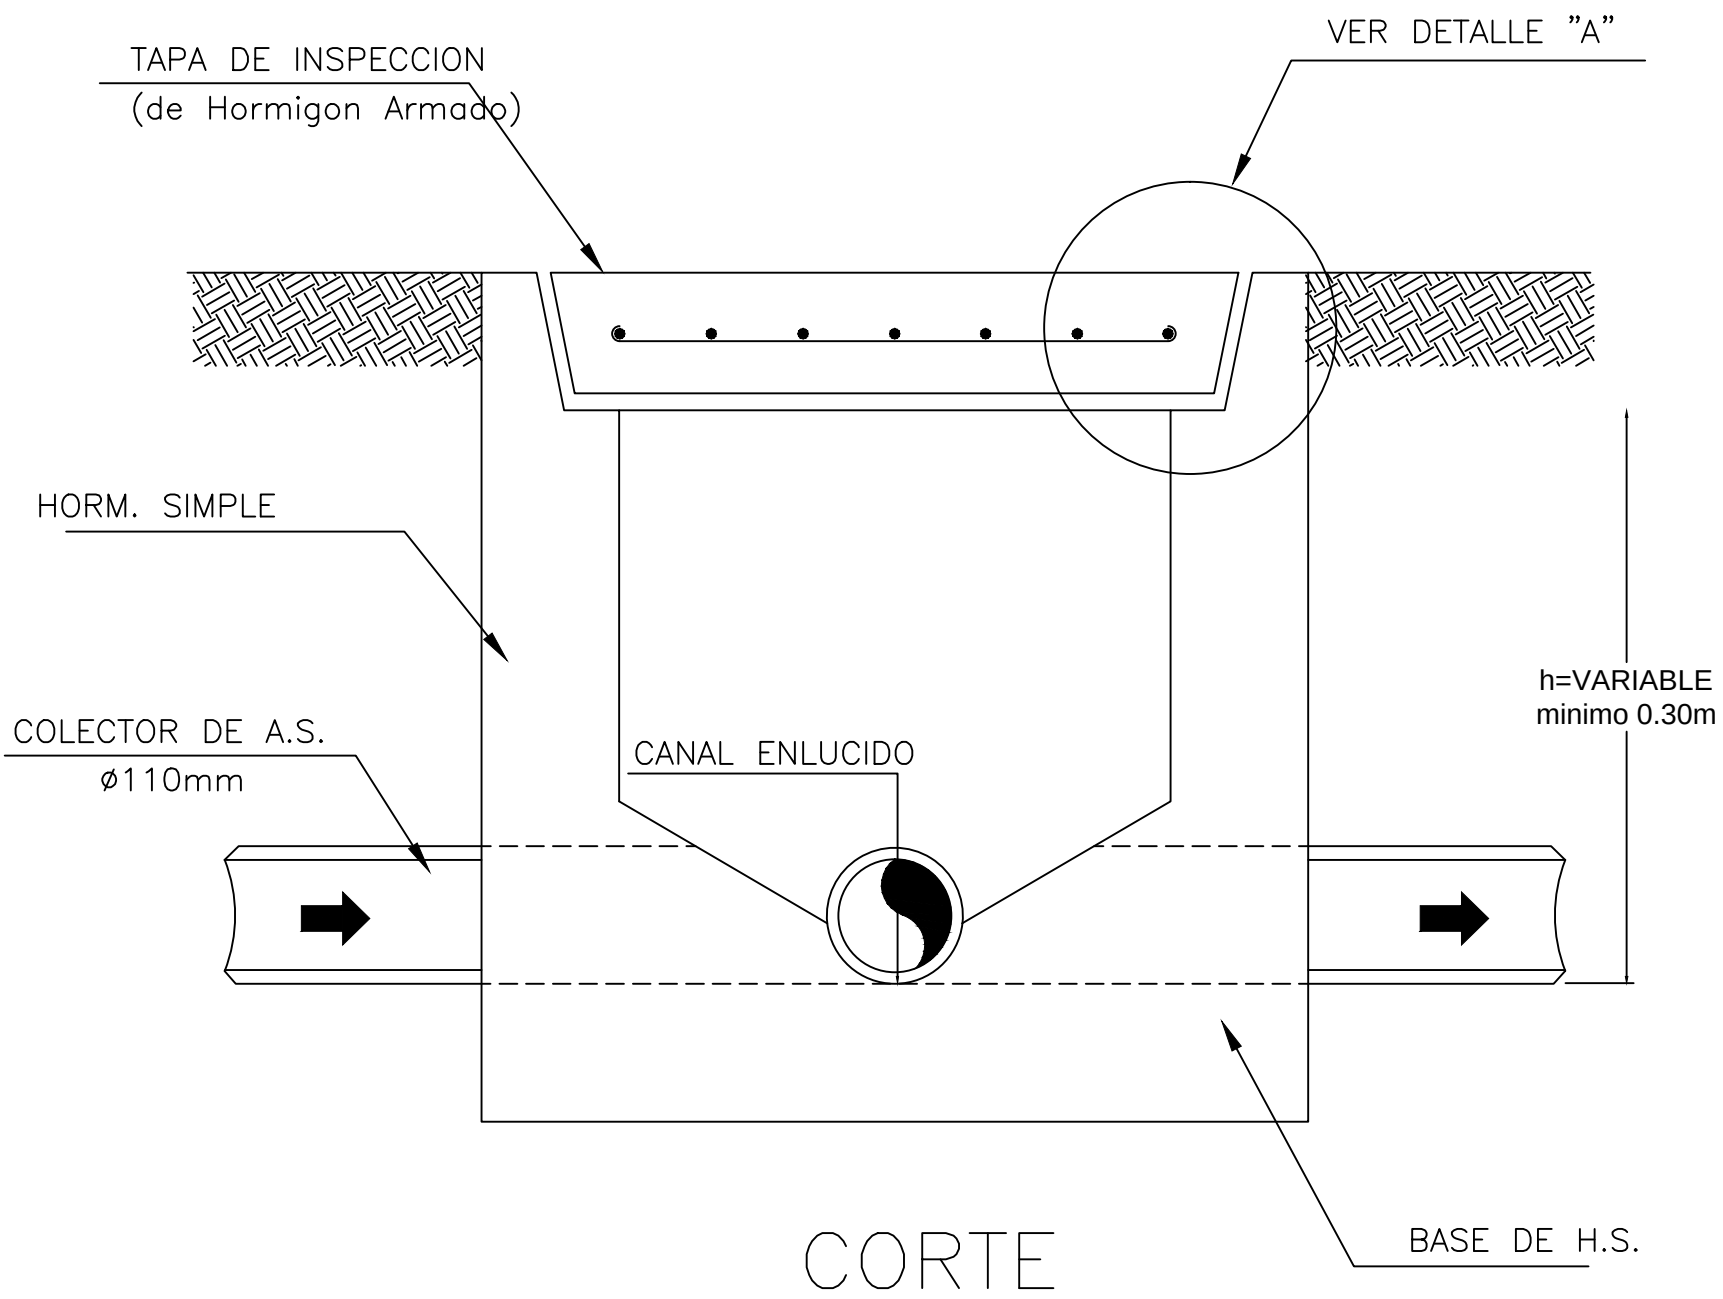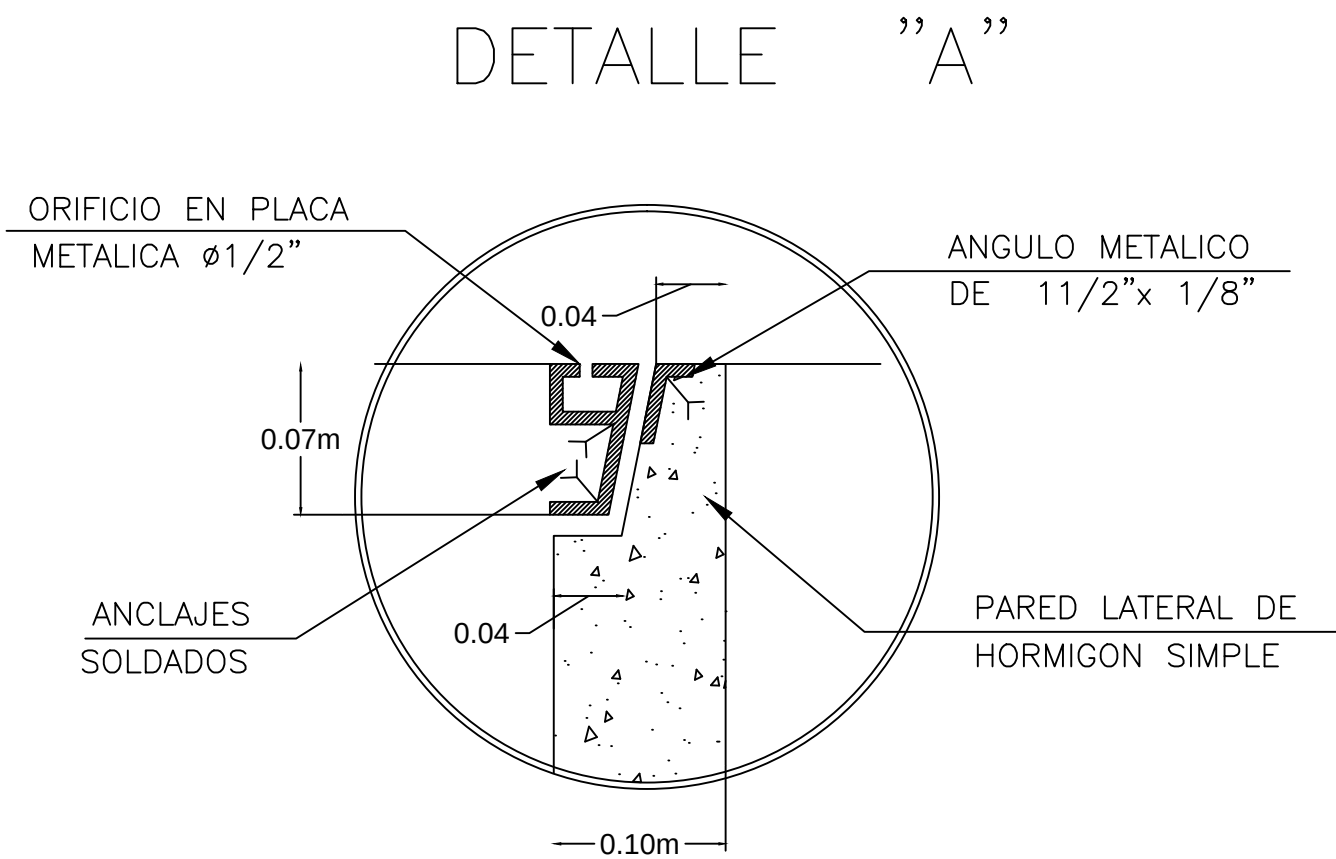


CORTE

VENTILACION Y BAJANTE DE AA.SS.

BAJANTES #2, #3, #4


SIN ESCALA

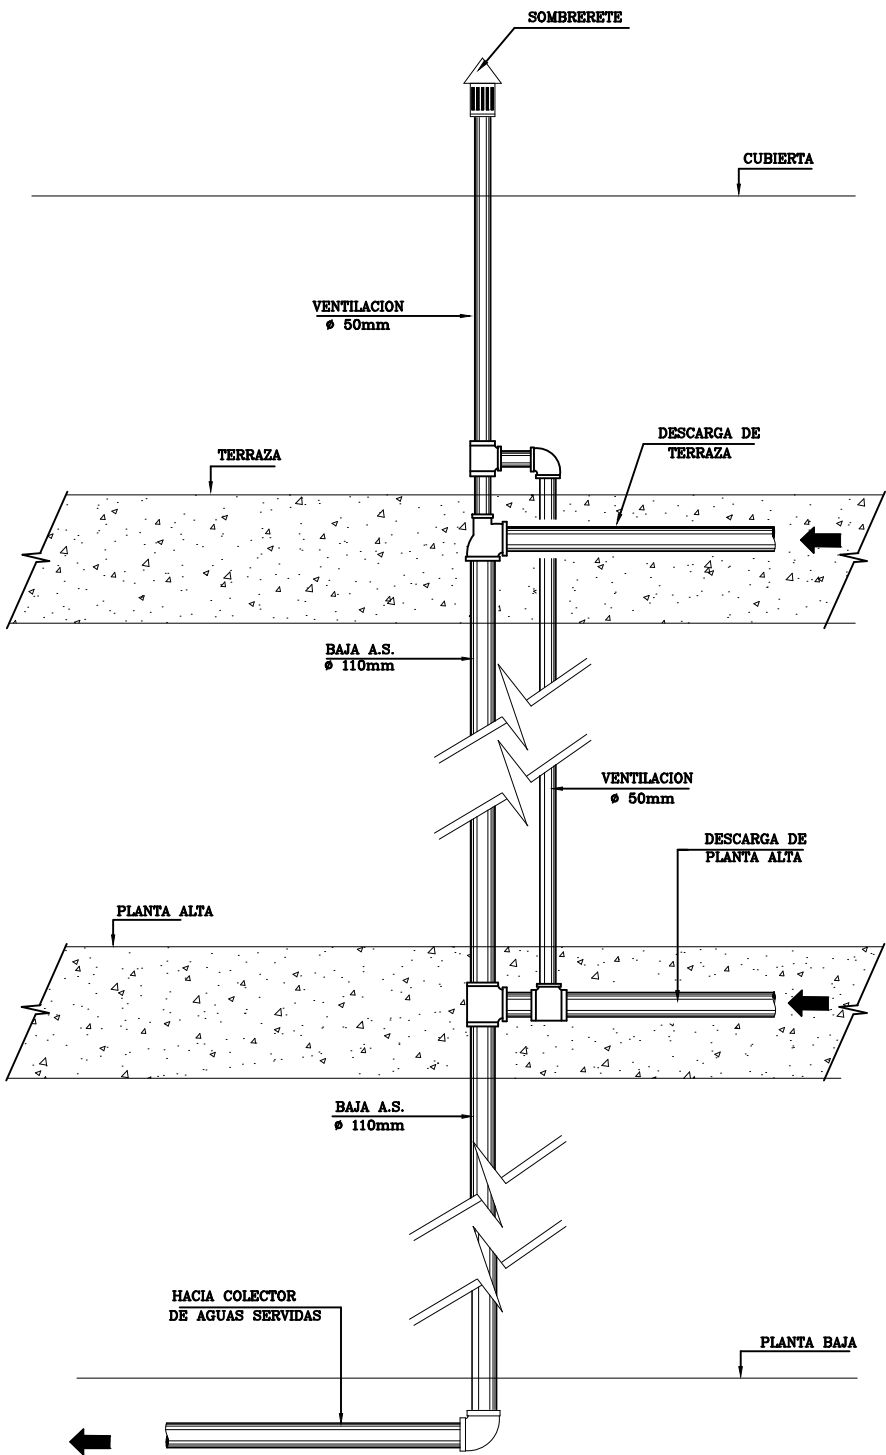

VENTILACION Y BAJANTE DE AA.SS.

BAJANTE #1

SIN ESCALA

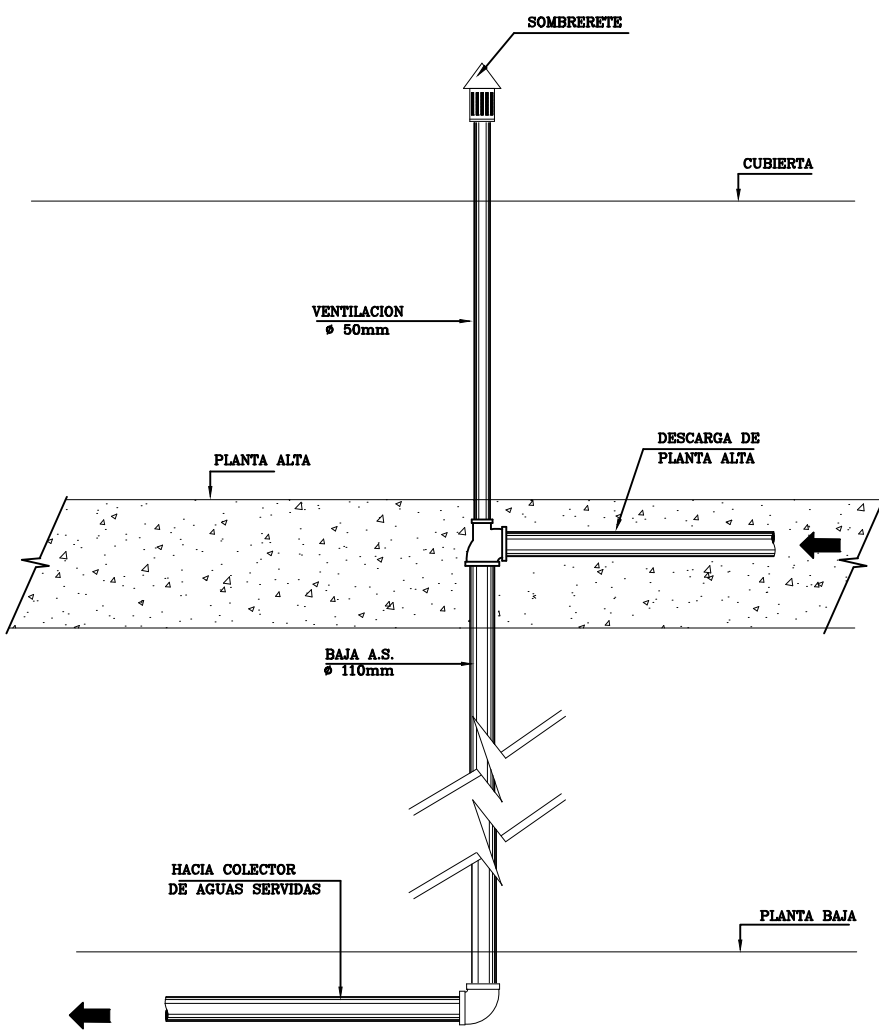

ORIENTACION

NORTE

UBICACION

UNIVERSIDAD DE GUAYAQUIL

FACULTAD DE ARQ. Y URB.
"ARQ. GUILLERMO CUBILLO R."

PROYECTO
ESTUDIO Y DISEÑO DE CENTRO HABITACIONAL Y RECREACIONAL PARA LA TERCERA EDAD, SUR DE GUAYAQUIL, 2014.

CONTIENE
DETALLES

ALUMNA:
GILER VALVERDE ANA PATRICIA

TALLER
TALLER DE PROYECTOS IX

SEMESTRE:
DÉCIMO SEMESTRE

TUTOR
ARQ. RICARDO SANDOYA

No. PLANO
S-10


ESCALA
SIN ESCALA

FECHA
DICIEMBRE / 2015


OBSERVACIONES:

PLANTA DE SOTANO NIVEL -3.20

ESCALA: 1:100

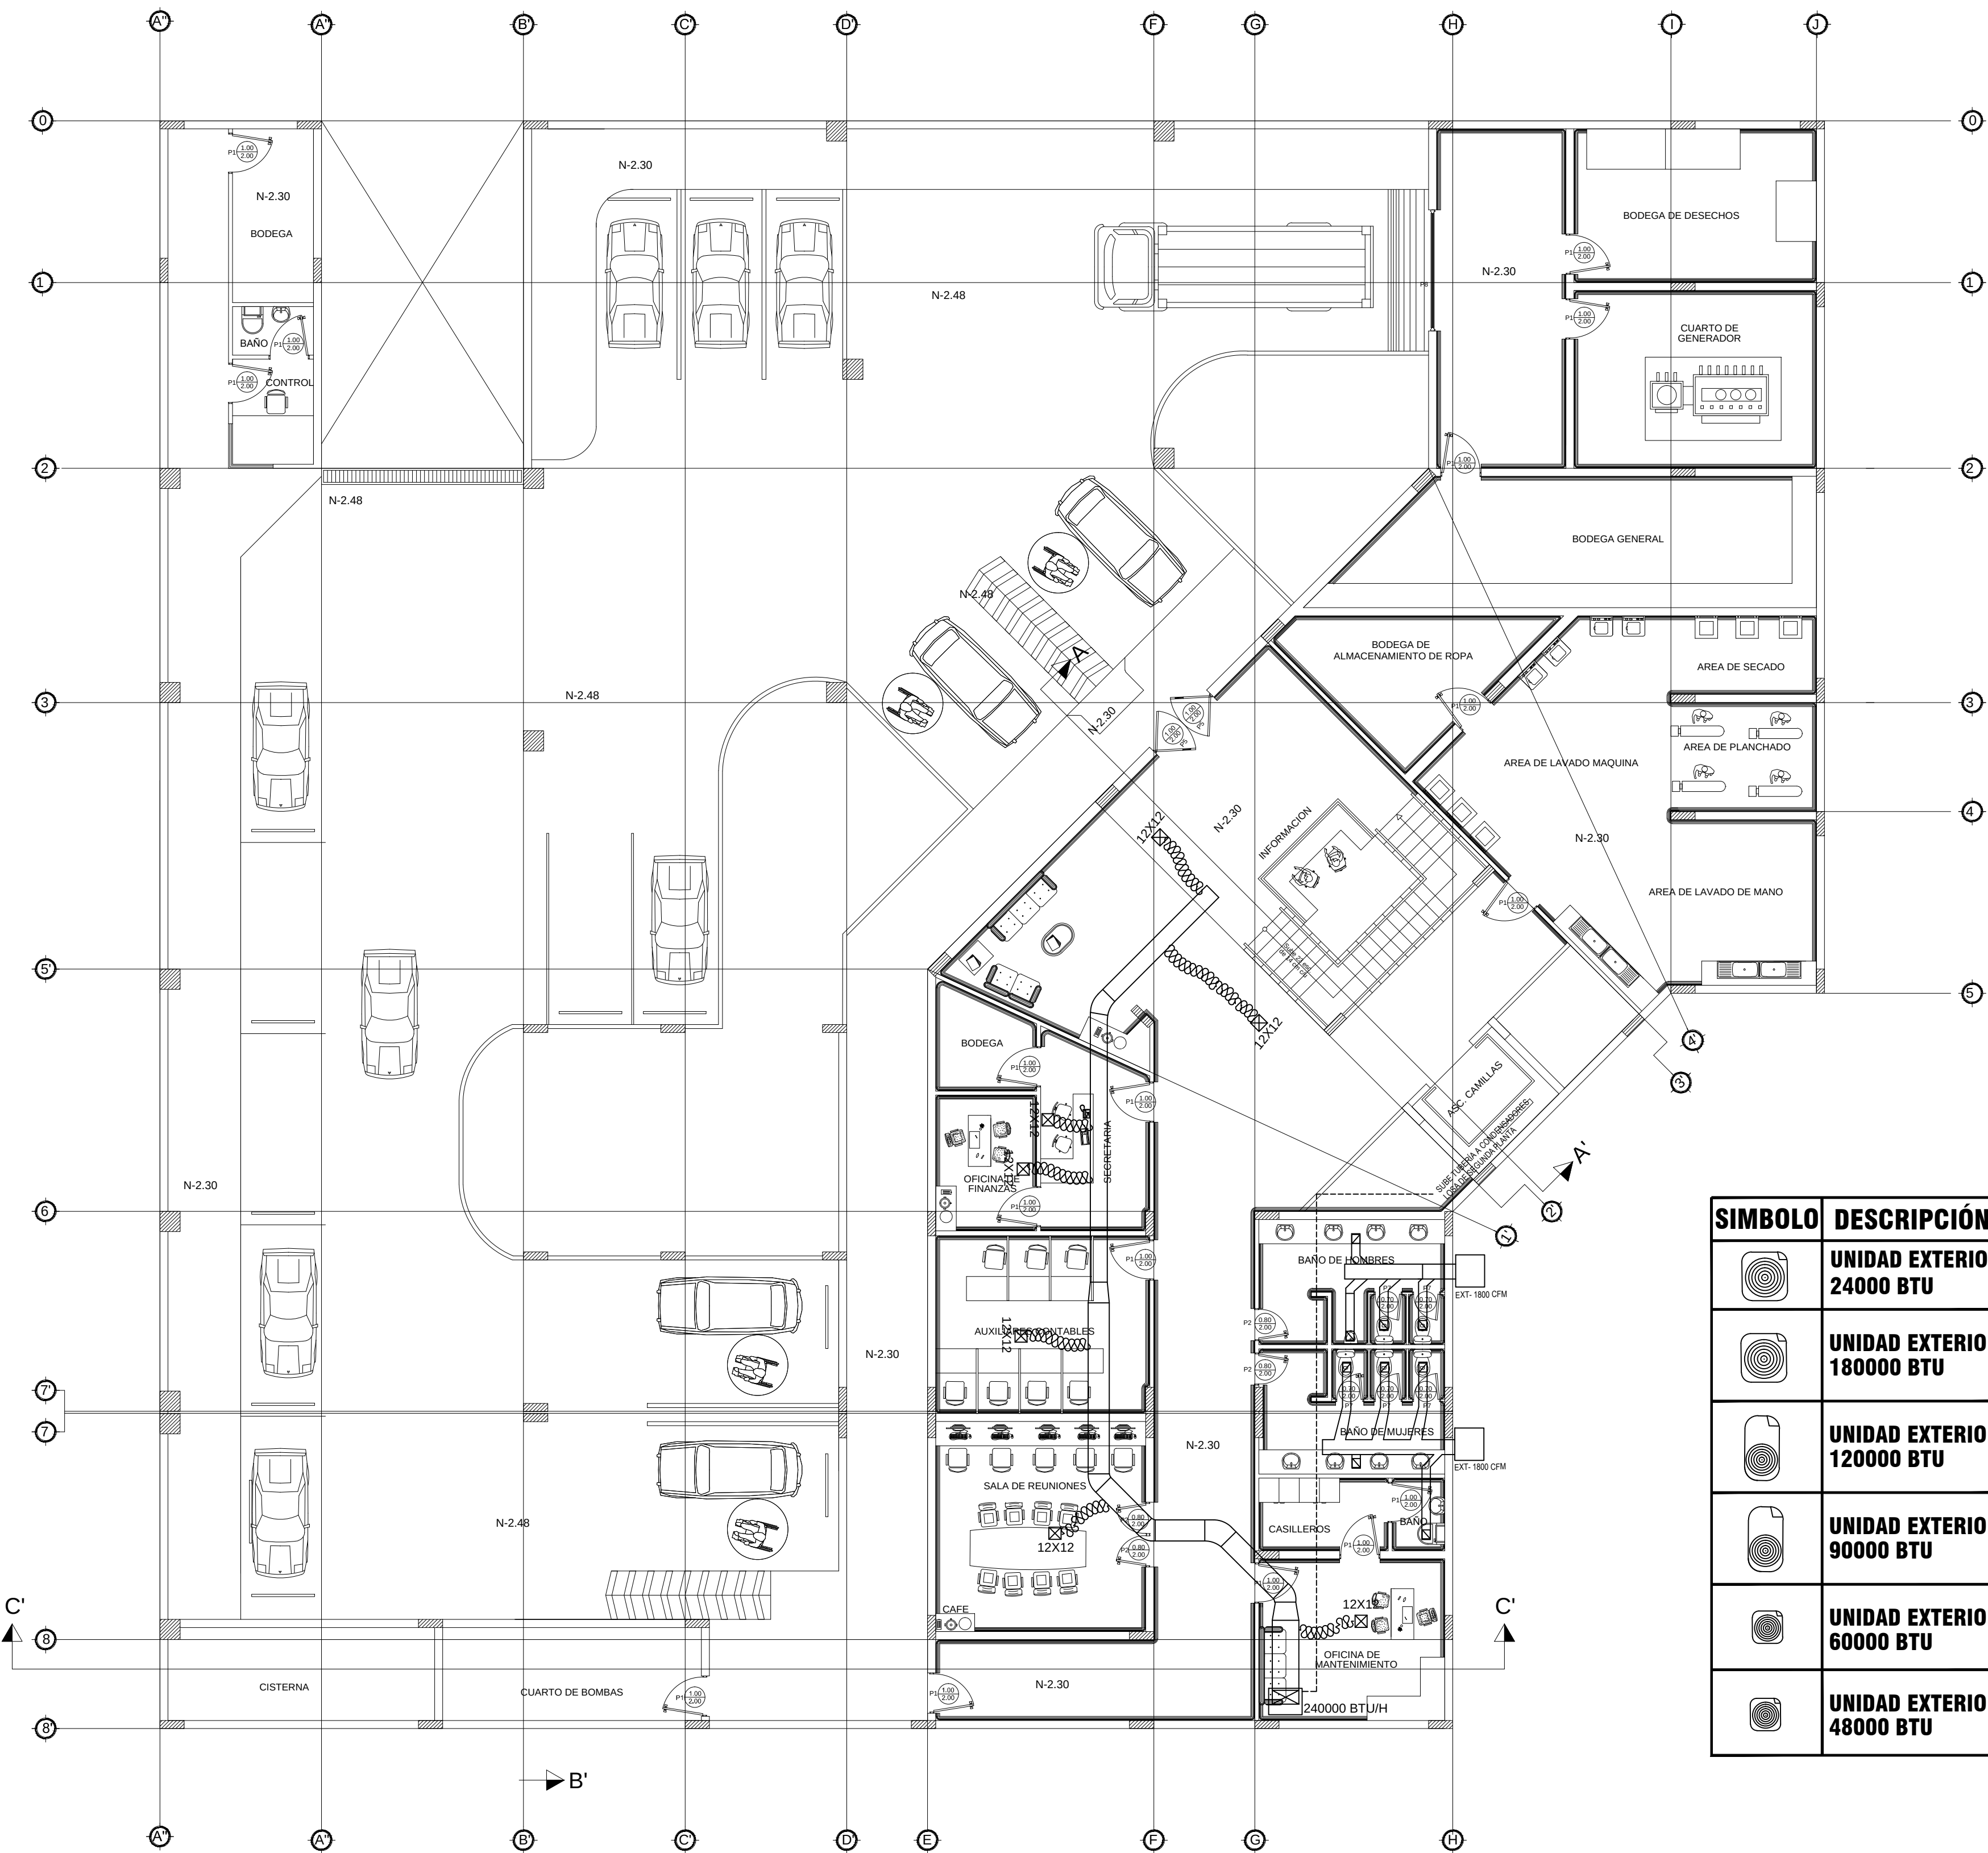

SÍMBOLO	DESCRIPCIÓN	SÍMBOLO	DESCRIPCIÓN
	UNIDAD EXTERIOR 24000 BTU		DUCTO SUMINISTRO DE AIRE
	UNIDAD EXTERIOR 180000 BTU		CABEZAL DIVISOR
	UNIDAD EXTERIOR 120000 BTU		DUCTO DE RETORNO O EXTRACCIÓN
	UNIDAD EXTERIOR 90000 BTU		UNIDAD EXTERNA
	UNIDAD EXTERIOR 60000 BTU		REJILLA DE EXTRACTOR
	UNIDAD EXTERIOR 48000 BTU		VENTILADOR DE TUMBADO
		MINI SPLIT	
			UNIDAD CONDENSADORA SPLIT UC-12
			UNIDAD INTERIOR C-12

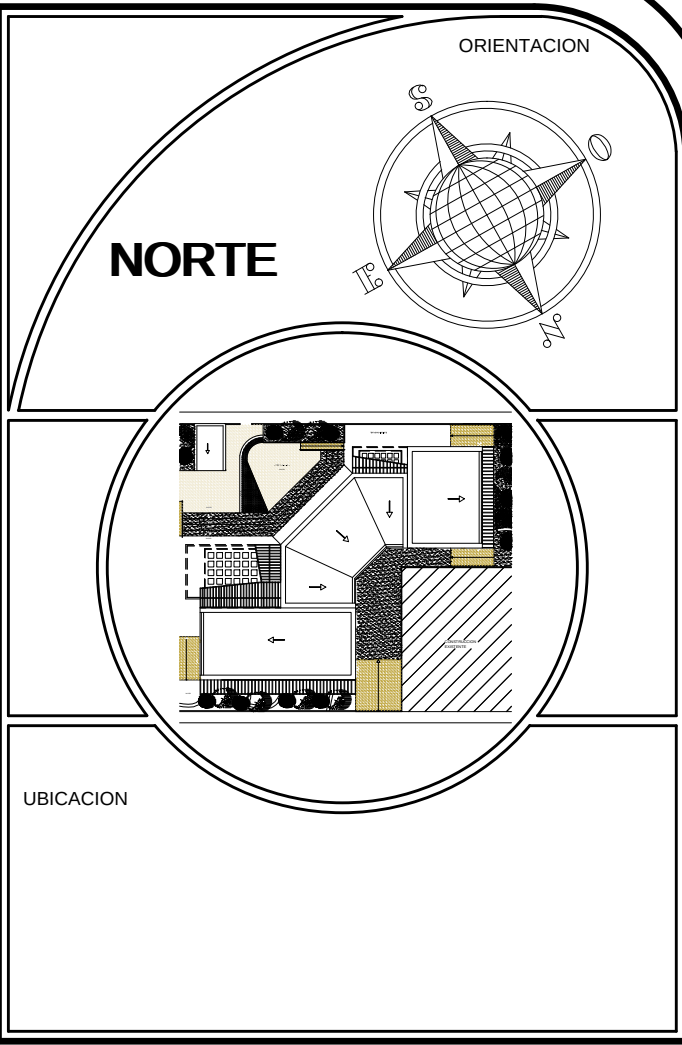

UNIVERSIDAD DE GUAYAQUIL

FACULTAD DE ARQ. Y URB.
"ARQ. GUILLERMO CUBILLO R."


PROYECTO
ESTUDIO Y DISEÑO DE CENTRO HABITACIONAL Y RECREACIONAL PARA LA TERCERA EDAD, SUR DE GUAYAQUIL, 2014.

CONTIENE
PLANTA DE SOTANO



ALUMNA: GILER VALVERDE ANA PATRICIA	TALLER TALLER DE PROYECTOS IX
SEMESTRE: DÉCIMO SEMESTRE	
TUTOR ARQ. RICARDO SANDOYA	Nº. PLANO C-1
ESCALA 1:100	FECHA DICIEMBRE / 2015
OBSERVACIONES:	

PLANTA BAJA NIVEL +0.90

ESCALA: 1:100

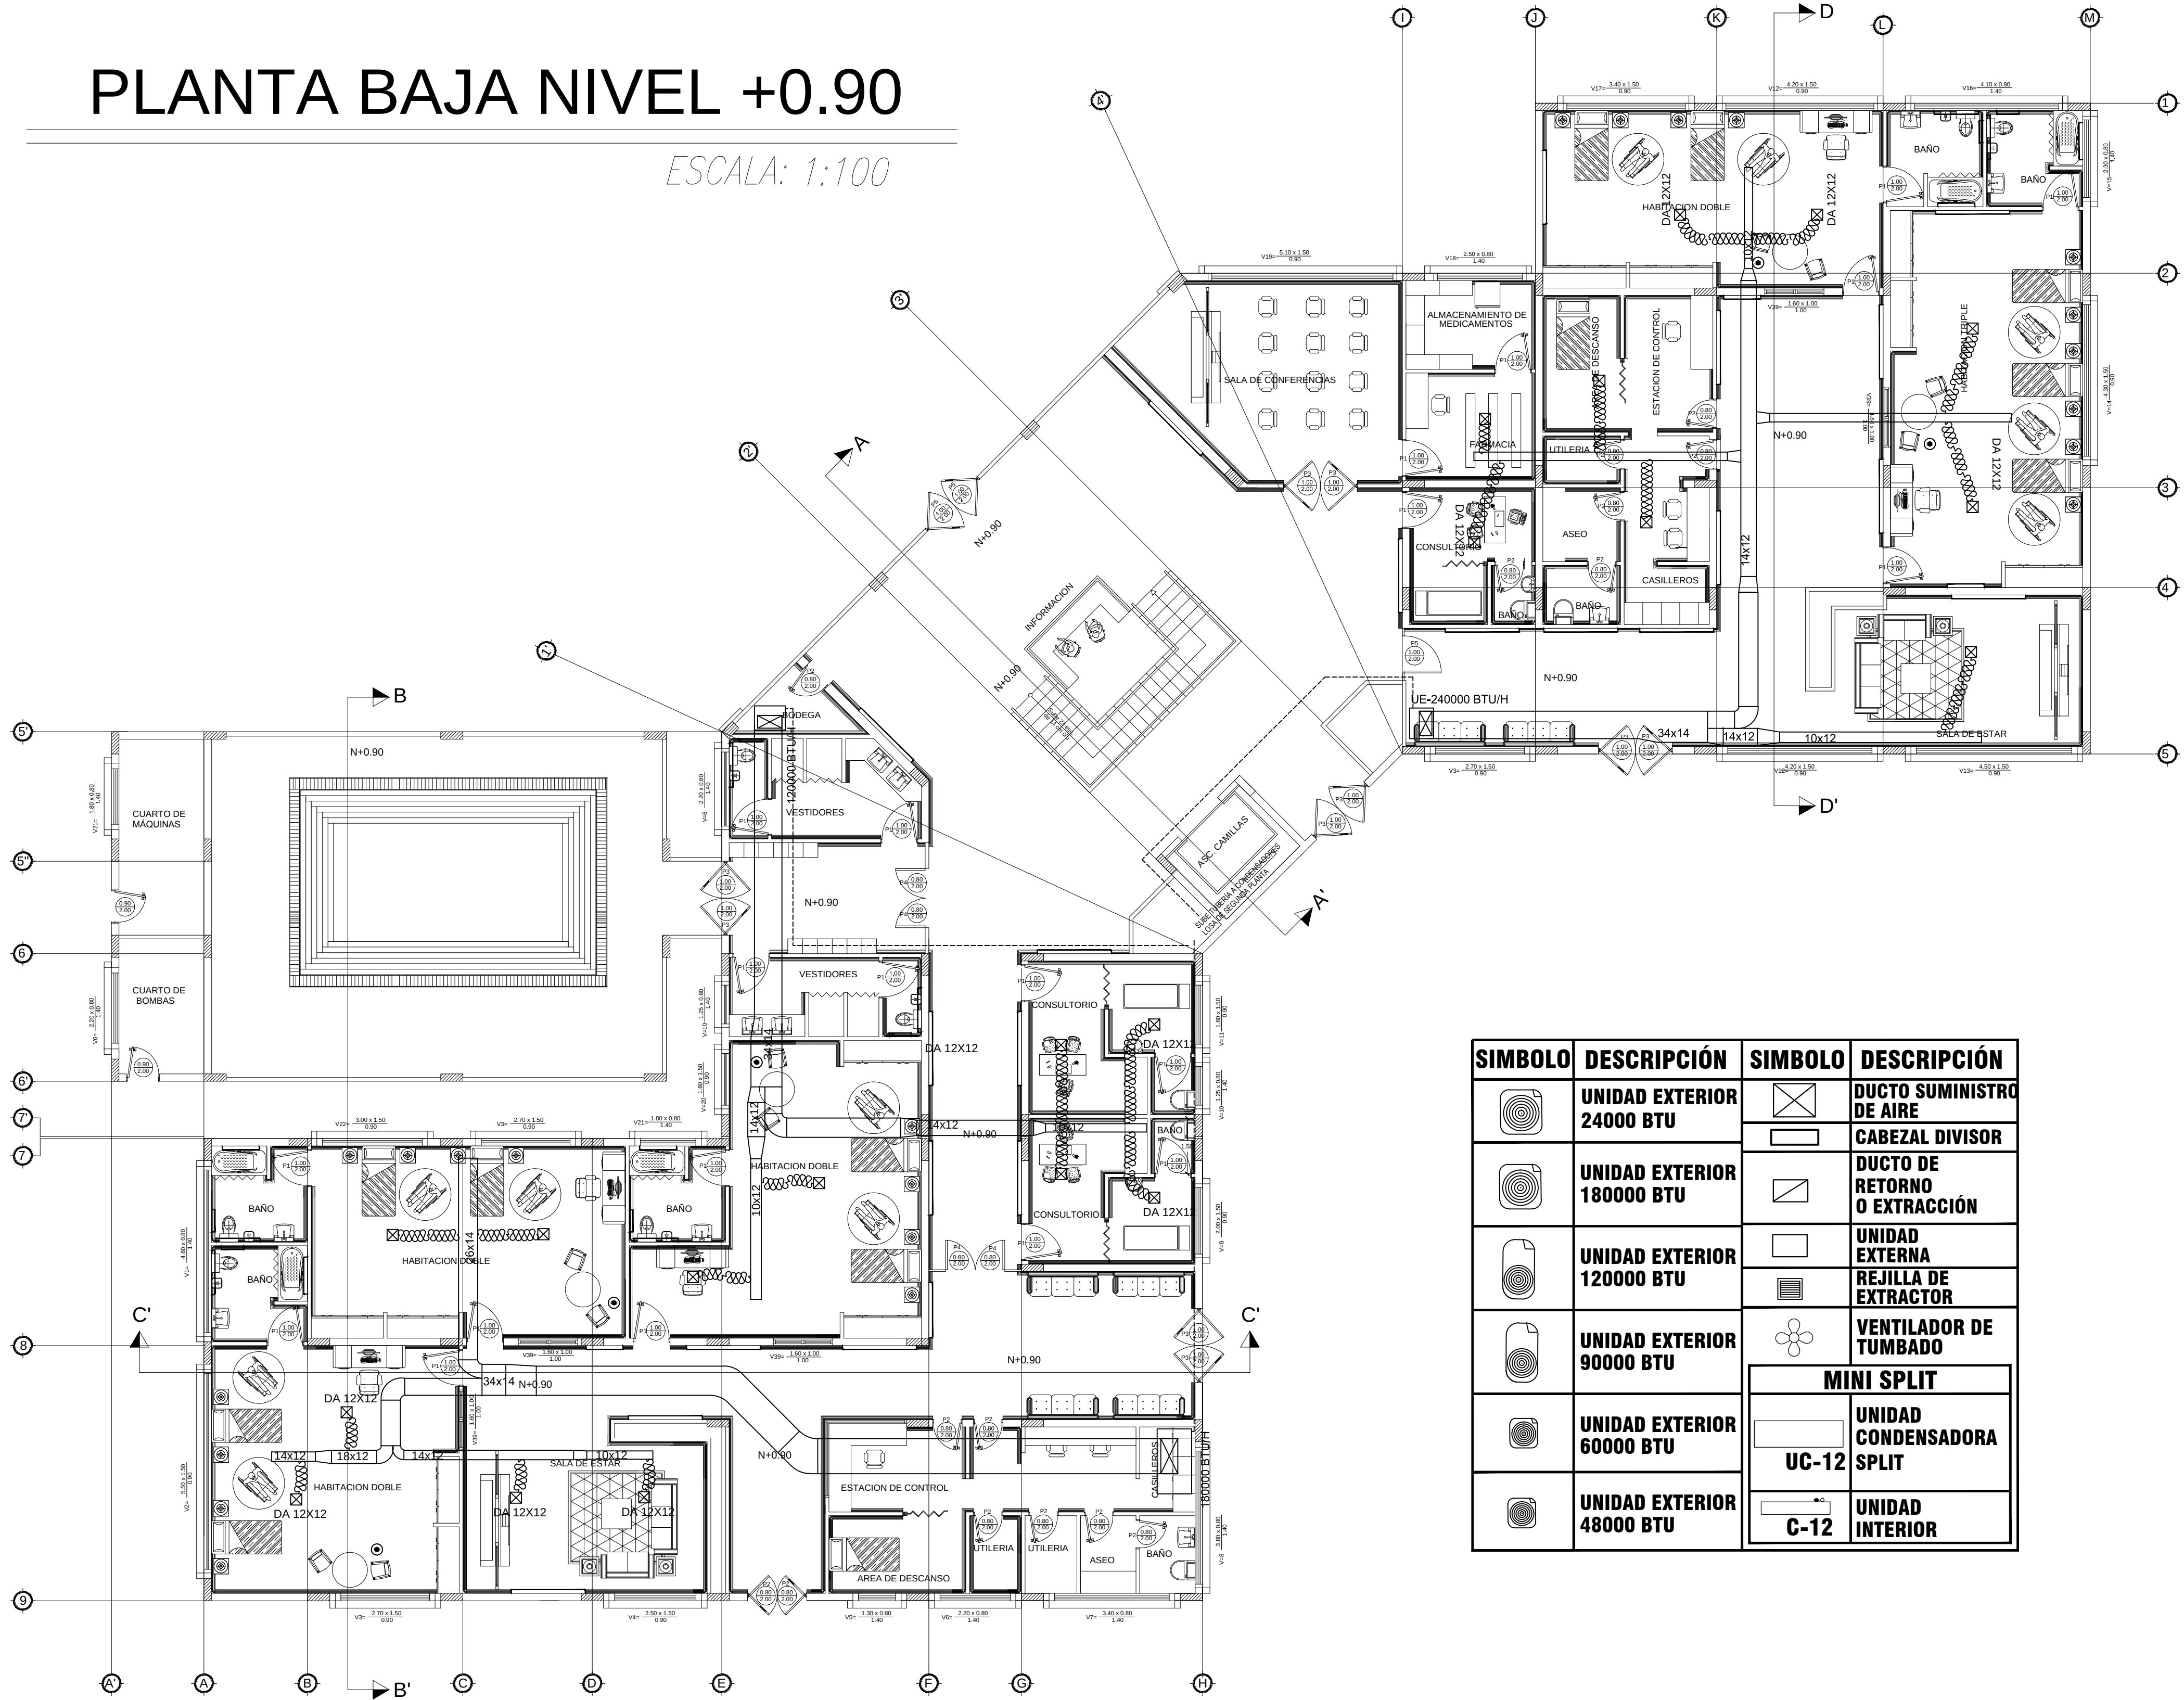


SÍMBOLO	DESCRIPCIÓN	SÍMBOLO	DESCRIPCIÓN
	UNIDAD EXTERIOR 24000 BTU		DUCTO SUMINISTRO DE AIRE
	UNIDAD EXTERIOR 180000 BTU		CABEZAL DIVISOR
	UNIDAD EXTERIOR 120000 BTU		DUCTO DE RETORNO O EXTRACCIÓN
	UNIDAD EXTERIOR 90000 BTU		UNIDAD EXTERNA REJILLA DE EXTRACTOR
	UNIDAD EXTERIOR 60000 BTU		VENTILADOR DE TUMBADO
	UNIDAD EXTERIOR 48000 BTU		MINI SPLIT
			UNIDAD CONDENSADORA SPLIT UC-12
			UNIDAD INTERIOR C-12

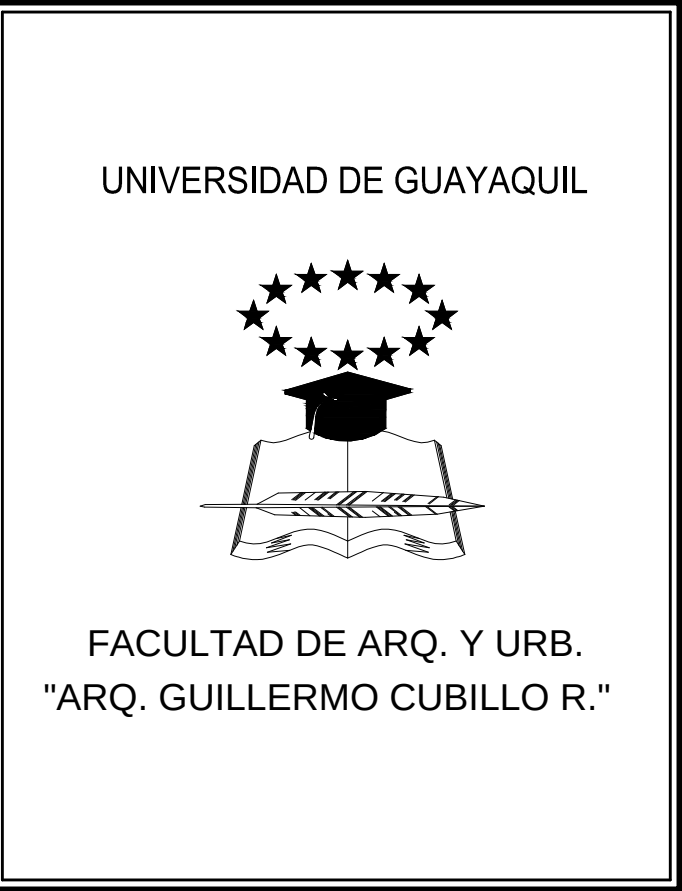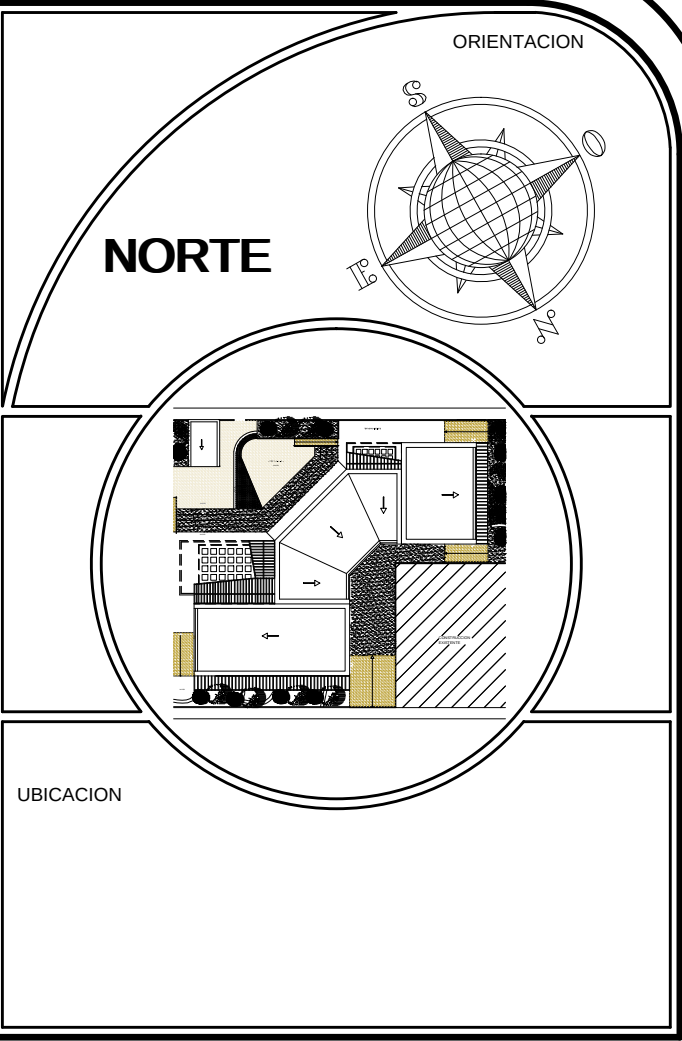

PROYECTO			
ESTUDIO Y DISEÑO DE CENTRO HABITACIONAL Y RECREACIONAL PARA LA TERCERA EDAD, SUR DE GUAYAQUIL, 2014.			
CONTIENE			
PLANTA BAJA			
ALUMNA:		TALLER	
GILER VALVERDE ANA PATRICIA		TALLER DE PROYECTOS IX	
		SEMESTRE:	
		DÉCIMO SEMESTRE	
TUTOR		No. PLANO	
ARQ. RICARDO SANDOYA		C-2	
ESCALA	FECHA		
1:100	DICIEMBRE / 2015		
OBSERVACIONES:			

PLANTA PRIMER PISO NIVEL +4.10

ESCALA: 1:100

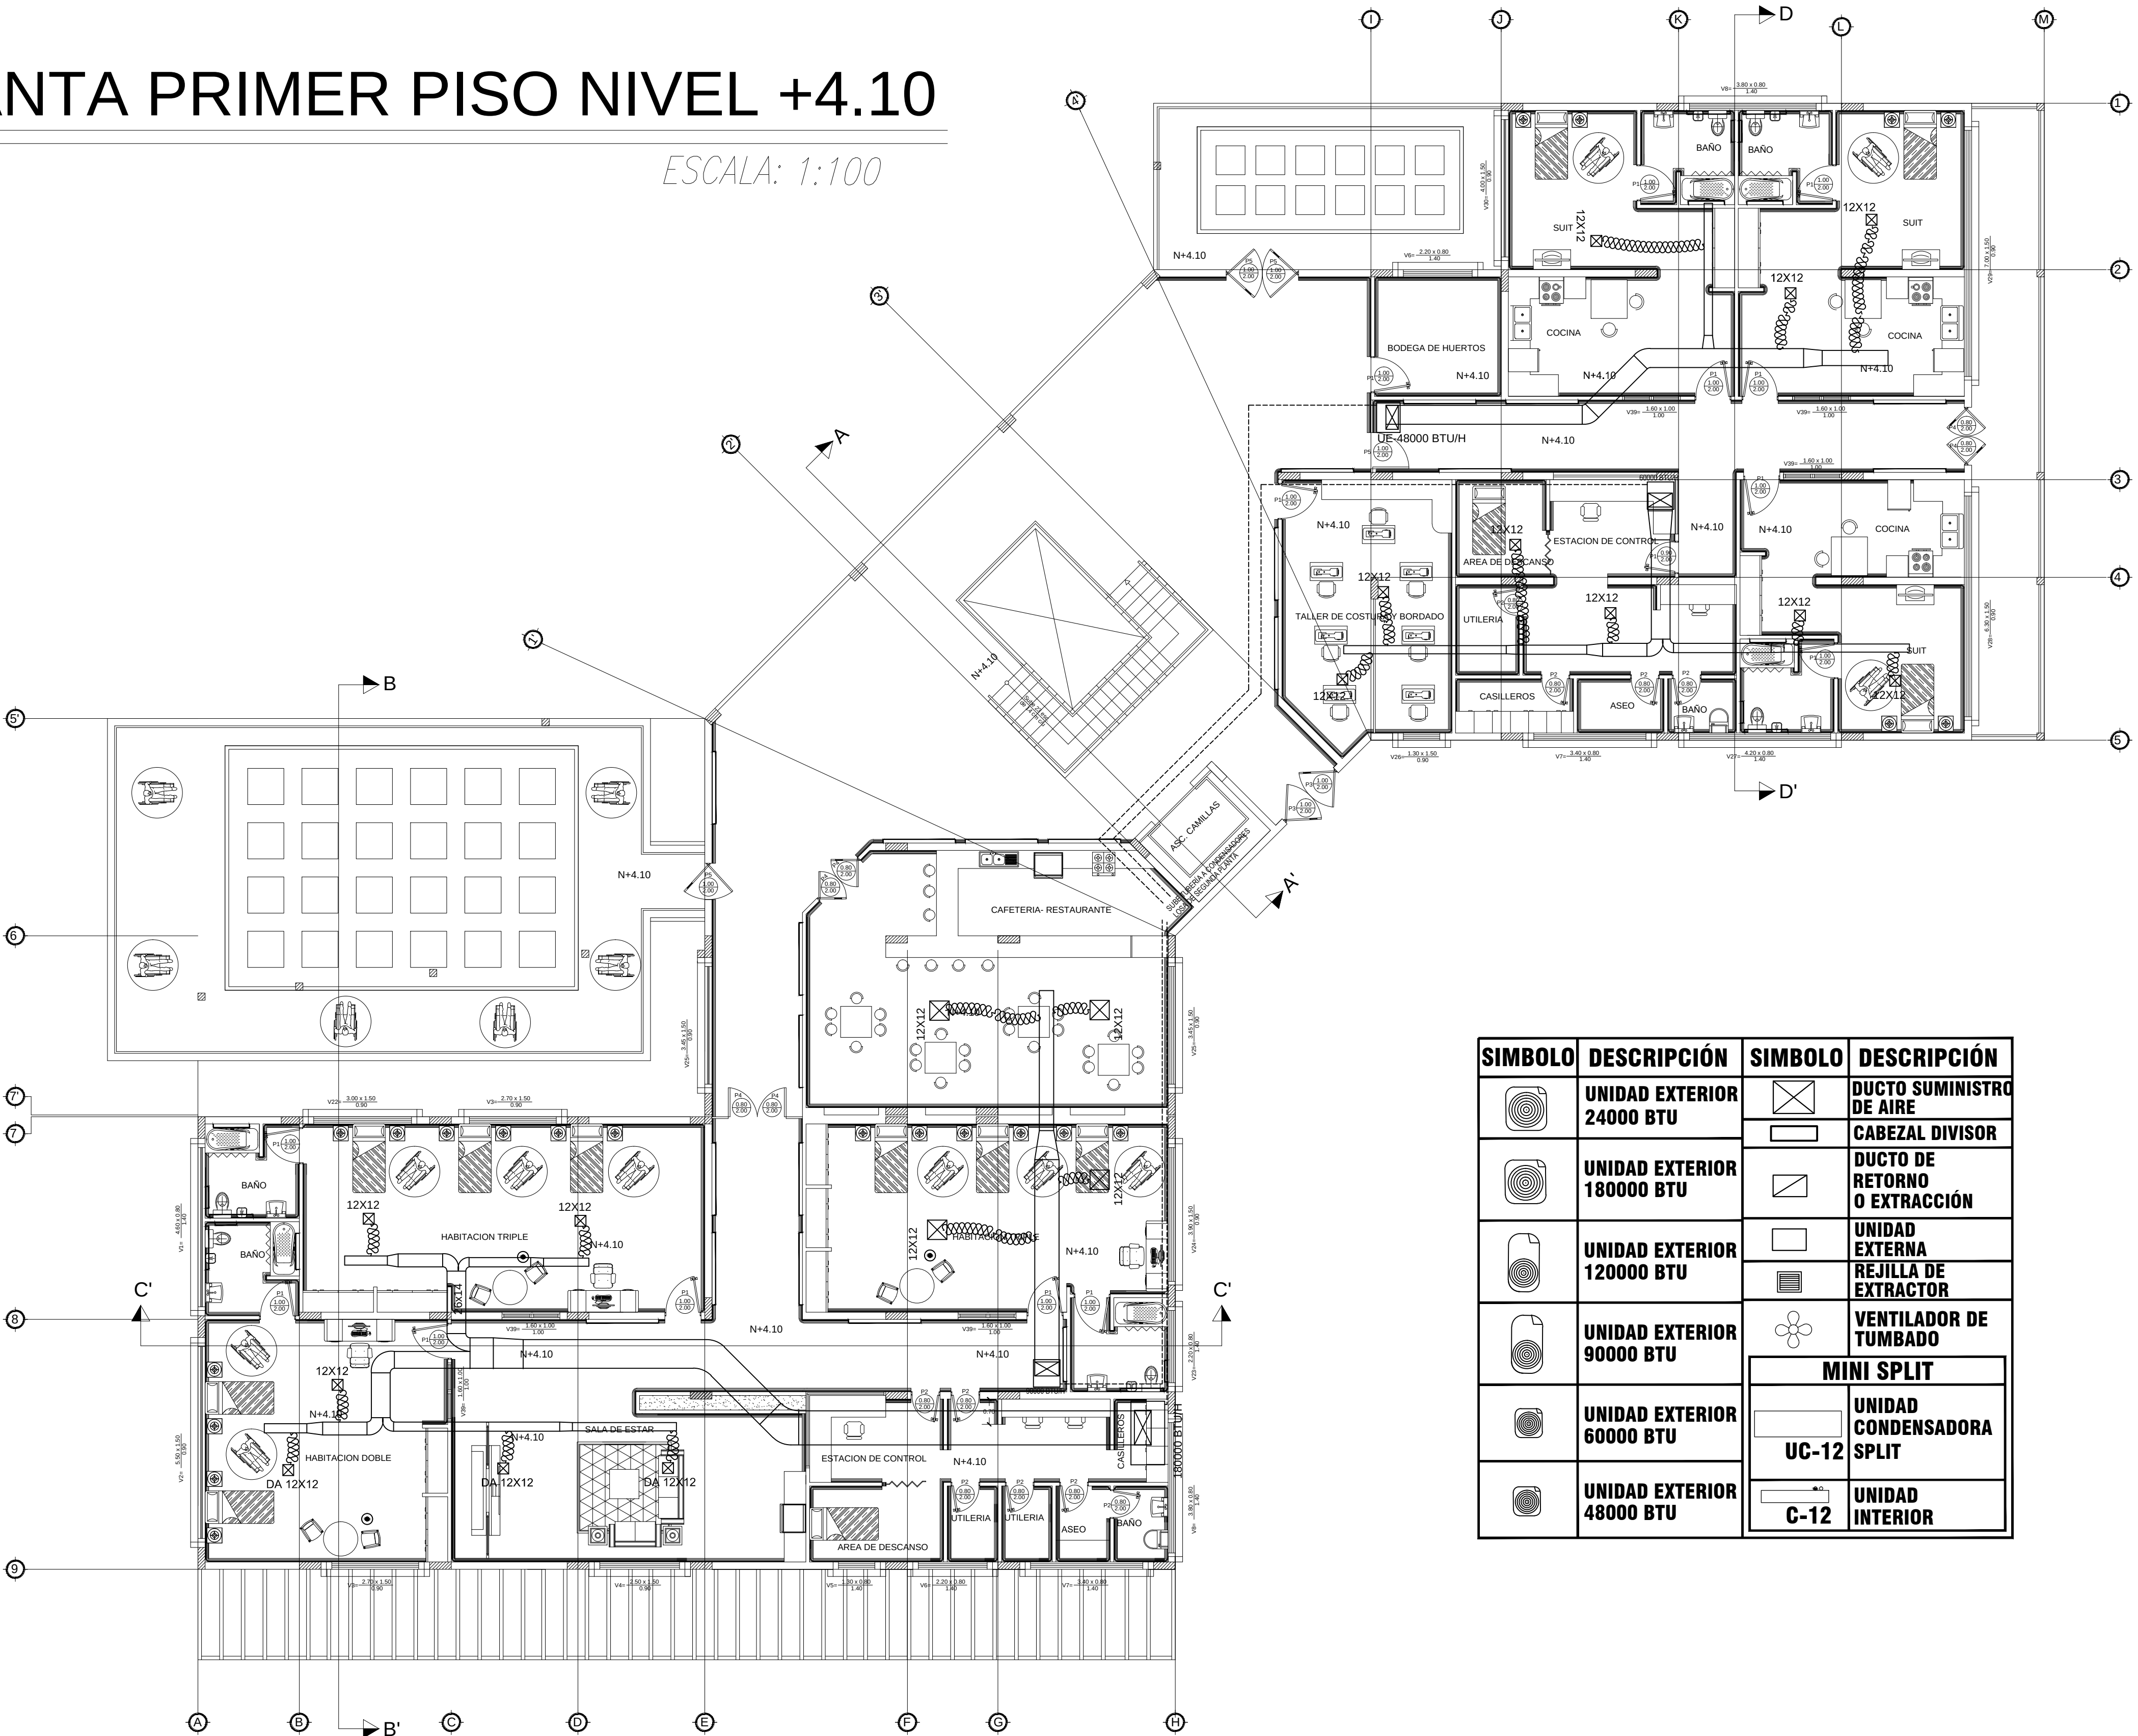

ORIENTACION

NORTE

UBICACION

UNIVERSIDAD DE GUAYAQUIL

FACULTAD DE ARQ. Y URB.
"ARQ. GUILLERMO CUBILLO R."

PROYECTO
ESTUDIO Y DISEÑO DE CENTRO
HABITACIONAL Y RECREACIONAL
PARA LA TERCERA EDAD, SUR
DE GUAYAQUIL, 2014.

CONTIENE
PLANTA PRIMER PISO

ALUMNA:
GILER VALVERDE
ANA PATRICIA

TALLER
TALLER DE PROYECTOS IX

SEMESTRE:
DÉCIMO SEMESTRE

TUTOR
ARQ. RICARDO SANDOYA

No. PLANO
C-3

ESCALA
1:100

FECHA
DICIEMBRE / 2015


OBSERVACIONES:

SÍMBOLO	DESCRIPCIÓN	SÍMBOLO	DESCRIPCIÓN
	UNIDAD EXTERIOR 24000 BTU		DUCTO SUMINISTRO DE AIRE
	UNIDAD EXTERIOR 180000 BTU		DUCTO DE RETORNO O EXTRACCIÓN
	UNIDAD EXTERIOR 120000 BTU		UNIDAD EXTERNA
	UNIDAD EXTERIOR 90000 BTU		REJILLA DE EXTRACTOR
	UNIDAD EXTERIOR 60000 BTU		VENTILADOR DE TUMBADO
	UNIDAD EXTERIOR 48000 BTU	MINI SPLIT	
			UNIDAD CONDENSADORA SPLIT
			UNIDAD INTERIOR

PLANTA SEGUNDO PISO NIVEL +7.30

ESCALA: 1:100

ESCALA:

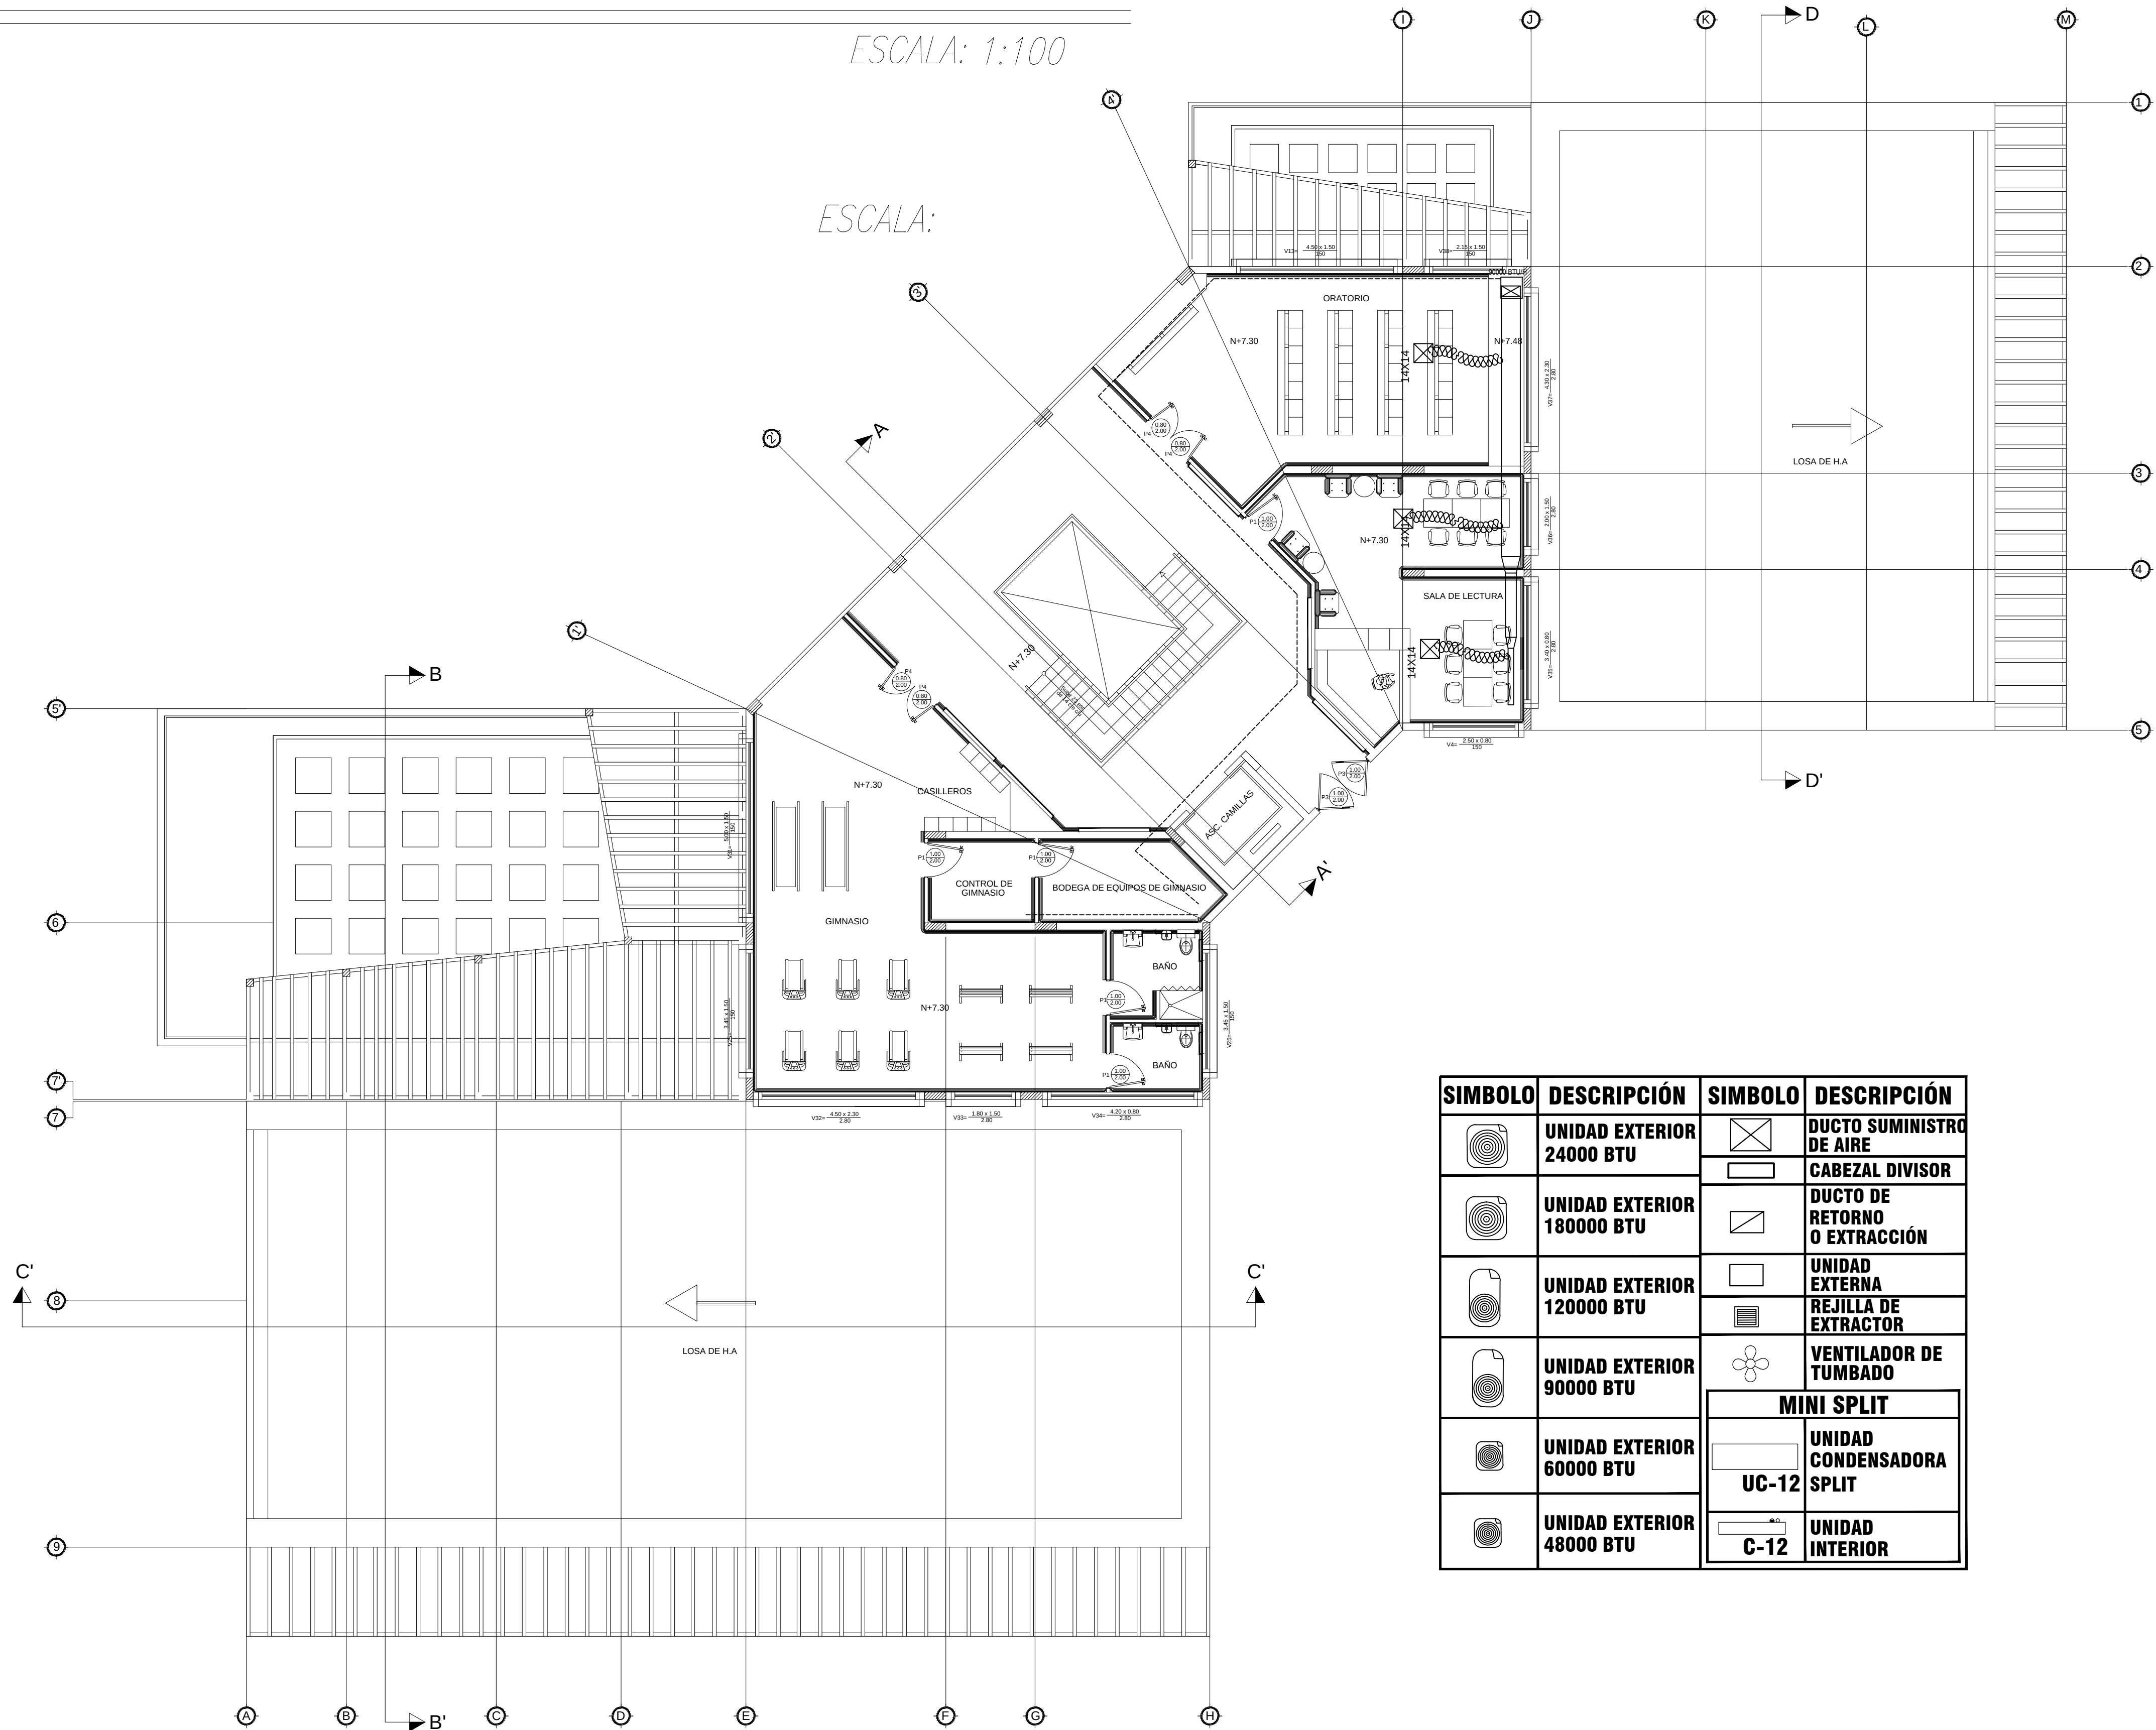

SIMBOLO	DESCRIPCIÓN	SIMBOLO	DESCRIPCIÓN
	UNIDAD EXTERIOR 24000 BTU		DUCTO SUMINISTRO DE AIRE
	UNIDAD EXTERIOR 180000 BTU		CABEZAL DIVISOR
	UNIDAD EXTERIOR 120000 BTU		DUCTO DE RETORNO O EXTRACCIÓN
	UNIDAD EXTERIOR 90000 BTU		UNIDAD EXTERNA
	UNIDAD EXTERIOR 60000 BTU		REJILLA DE EXTRACTOR
	UNIDAD EXTERIOR 48000 BTU		VENTILADOR DE TUMBADO
		MINI SPLIT	
			UNIDAD CONDENSADORA SPLIT UC-12
			UNIDAD INTERIOR C-12

ORIENTACION

NORTE

UBICACION

UNIVERSIDAD DE GUAYAQUIL

FACULTAD DE ARQ. Y URB.
"ARQ. GUILLERMO CUBILLO R."

PROYECTO

ESTUDIO Y DISEÑO DE CENTRO HABITACIONAL Y RECREACIONAL PARA LA TERCERA EDAD, SUR DE GUAYAQUIL, 2014.

CONTIENE

PLANTA SEGUNDO PISO

ALUMNA:

GILER VALVERDE ANA PATRICIA

TALLER

TALLER DE PROYECTOS IX

SEMESTRE:

DÉCIMO SEMESTRE

TUTOR

ARQ. RICARDO SANDOYA

No. PLANO

C-4

ESCALA

1:100

FECHA

DICIEMBRE / 2015

OBSERVACIONES:

PLANTA DE CUBIERTA

ESCALA: 1:100



SÍMBOLO	DESCRIPCIÓN	SÍMBOLO	DESCRIPCIÓN
	UNIDAD EXTERIOR 24000 BTU		DUCTO SUMINISTRO DE AIRE
	UNIDAD EXTERIOR 180000 BTU		CABEZAL DIVISOR
	UNIDAD EXTERIOR 120000 BTU		DUCTO DE RETORNO O EXTRACCIÓN
	UNIDAD EXTERIOR 90000 BTU		UNIDAD EXTERNA
	UNIDAD EXTERIOR 60000 BTU		REJILLA DE EXTRACTOR
	UNIDAD EXTERIOR 48000 BTU		VENTILADOR DE TUMBADO
		MINI SPLIT	
			UNIDAD CONDENSADORA SPLIT UC-12
			UNIDAD INTERIOR C-12

ORIENTACION

NORTE

UBICACION

UNIVERSIDAD DE GUAYAQUIL

FACULTAD DE ARQ. Y URB.
"ARQ. GUILLERMO CUBILLO R."

PROYECTO

ESTUDIO Y DISEÑO DE CENTRO HABITACIONAL Y RECREACIONAL PARA LA TERCERA EDAD, SUR DE GUAYAQUIL, 2014.

CONTIENE

PLANTA DE CUBIERTA

ALUMNA:

GILER VALVERDE ANA PATRICIA

TALLER

TALLER DE PROYECTOS IX

SEMESTRE:

DÉCIMO SEMESTRE

TUTOR

ARQ. RICARDO SANDOYA

Nº. PLANO

C-5

ESCALA


1:100

FECHA


DICIEMBRE / 2015

OBSERVACIONES:




REDUCCIONES

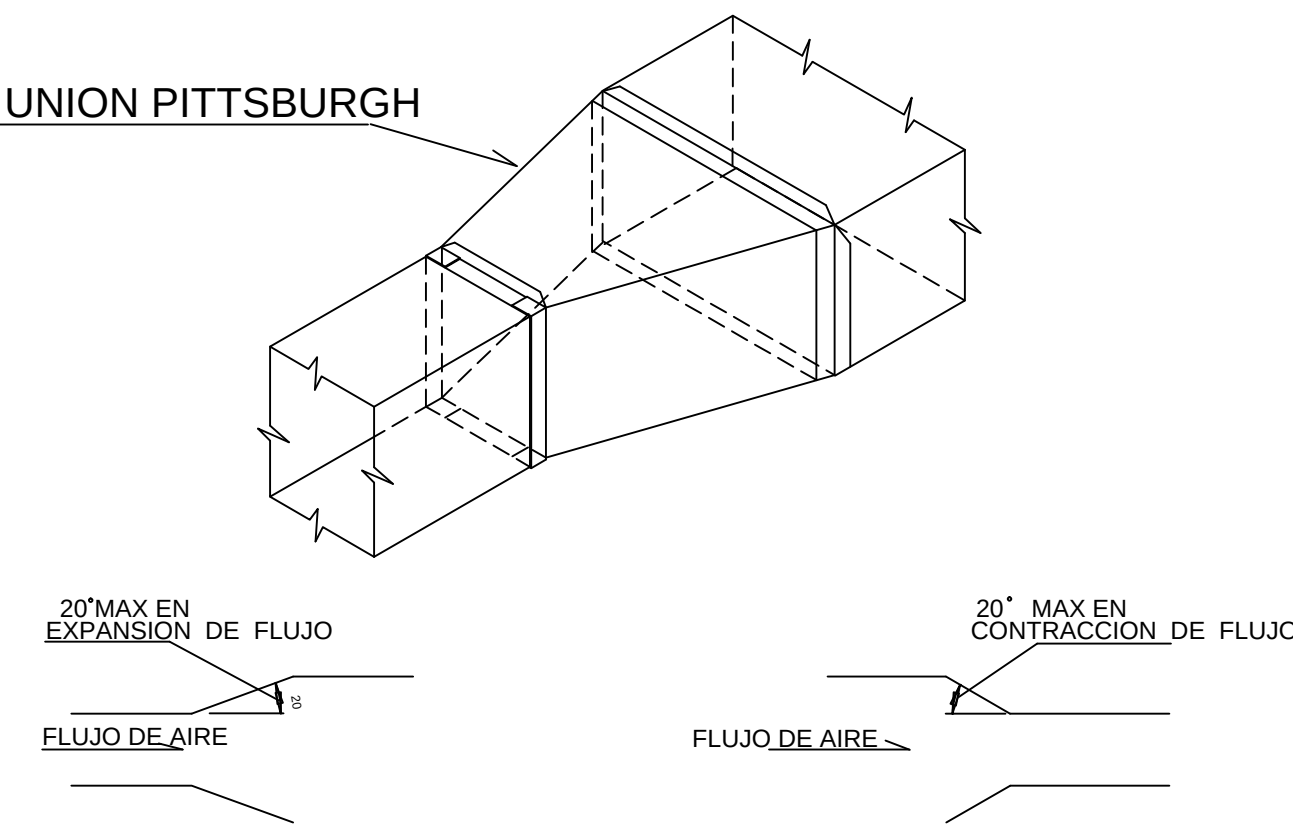


DERIVACION CON CODO REDONDO

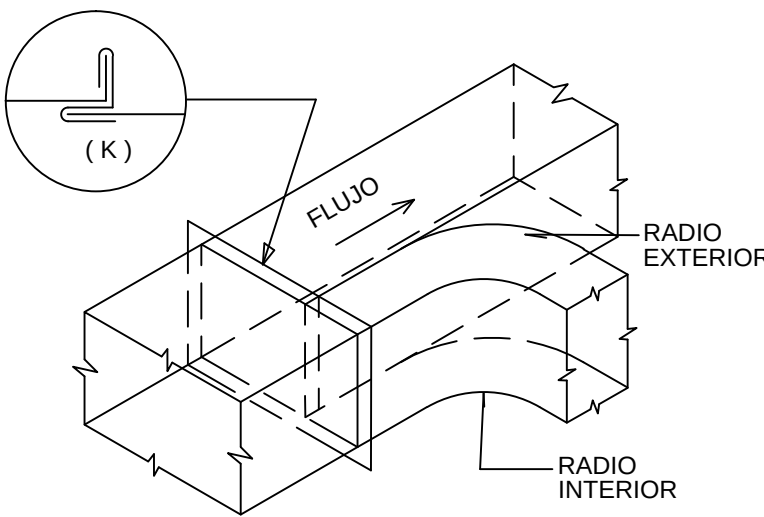

RAMIFICACION

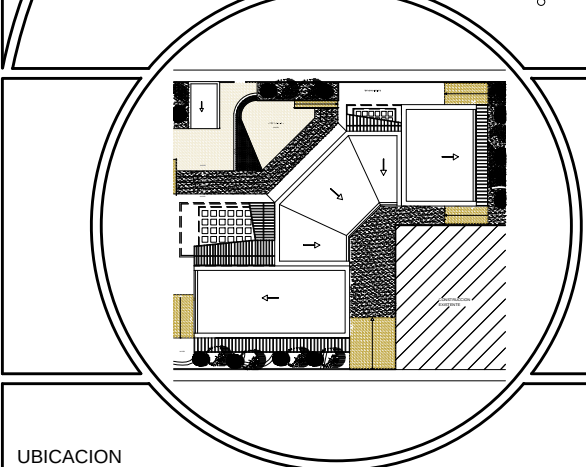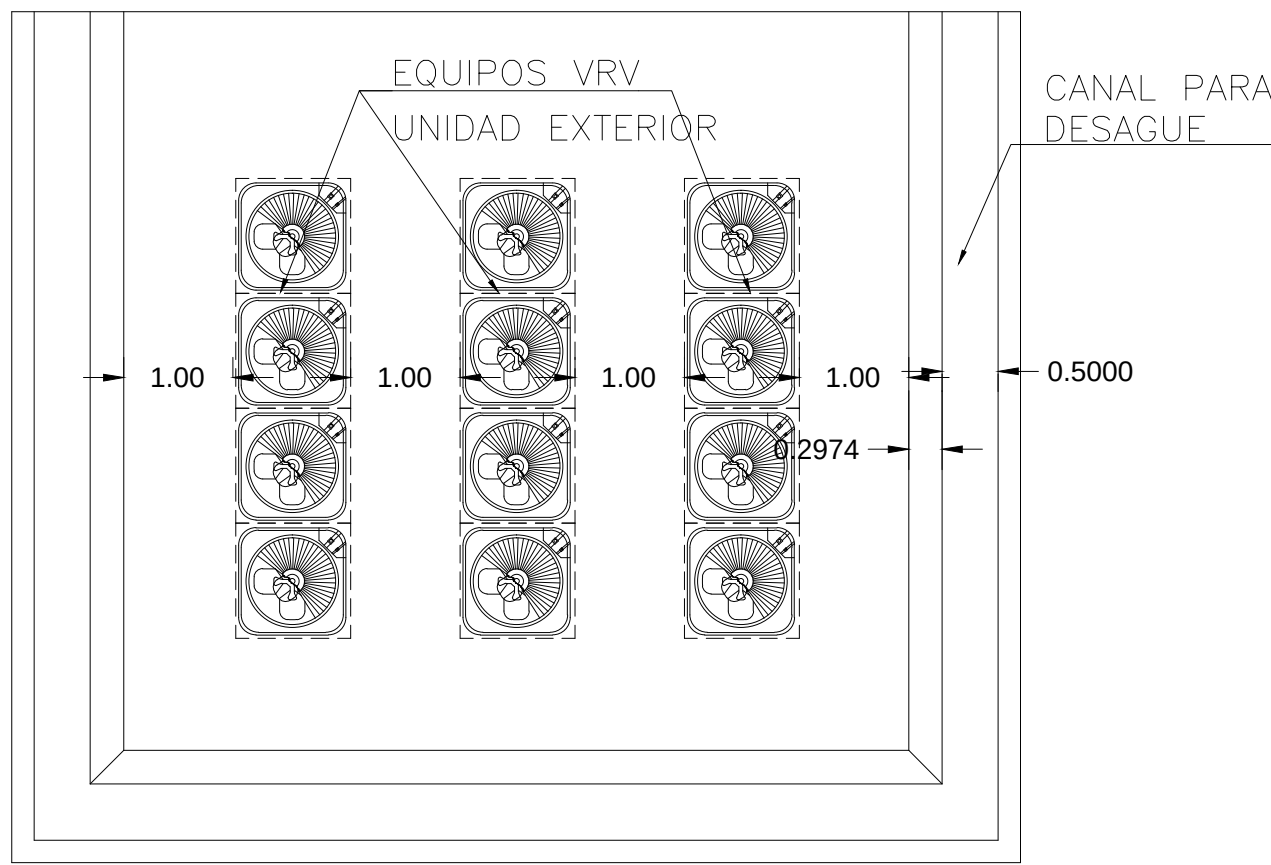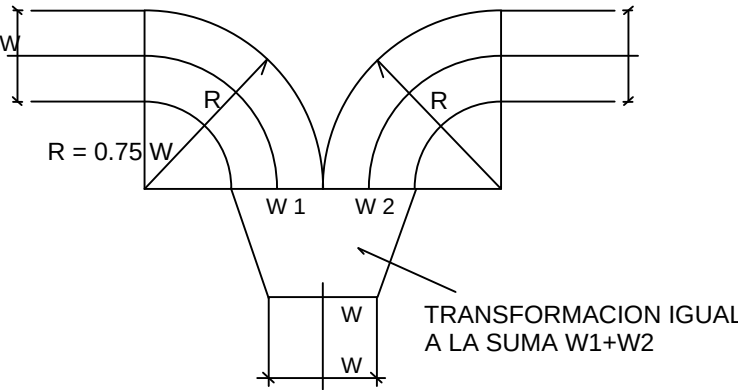


UNIVERSIDAD DE GUAYAQUIL

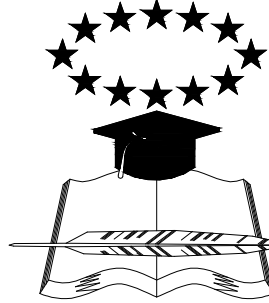


"ARQ. GUILLERMO CUBILLO R."



CODOS REDONDOS

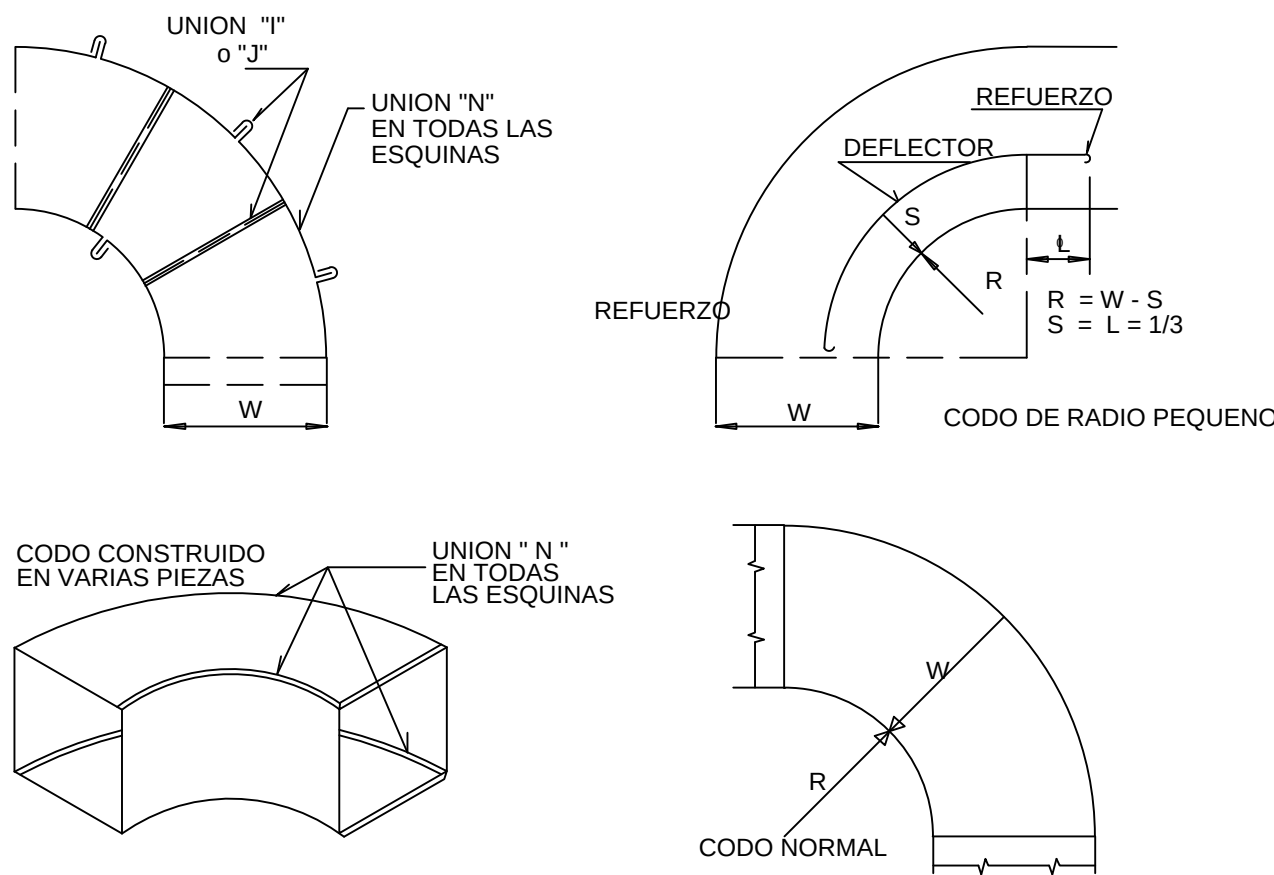

DUCTOS HASTA 30" DE LADO MAYOR

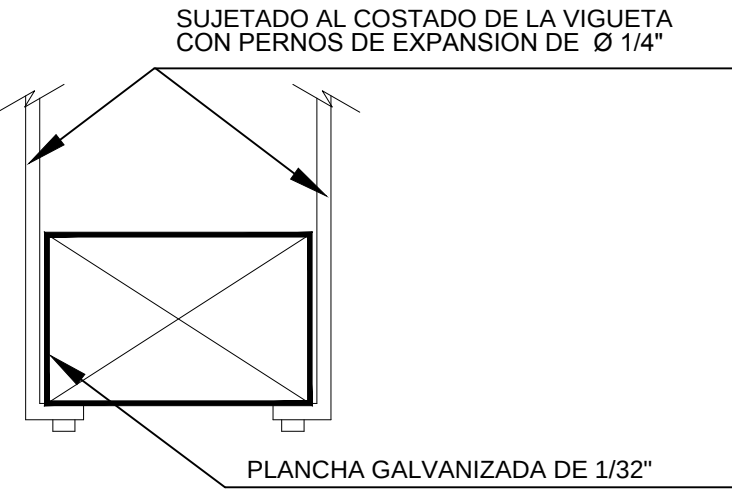


DUCTOS HASTA 60" DE LADO MAYOR

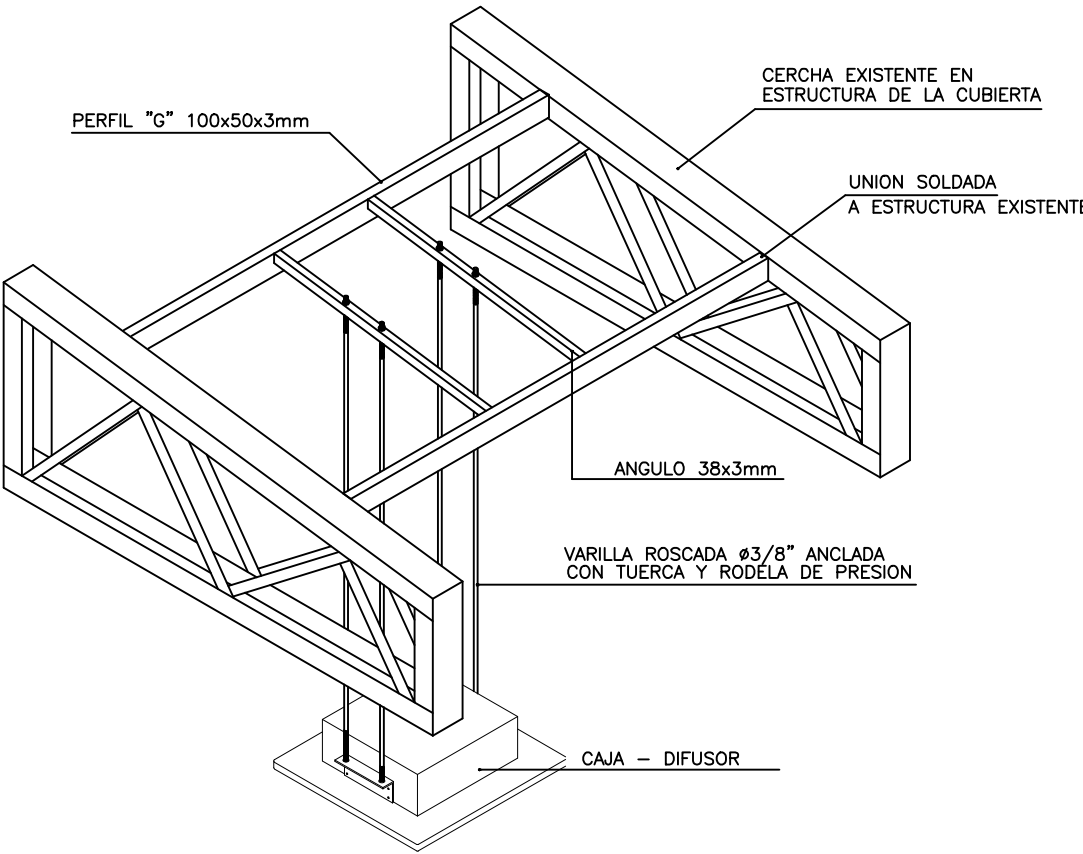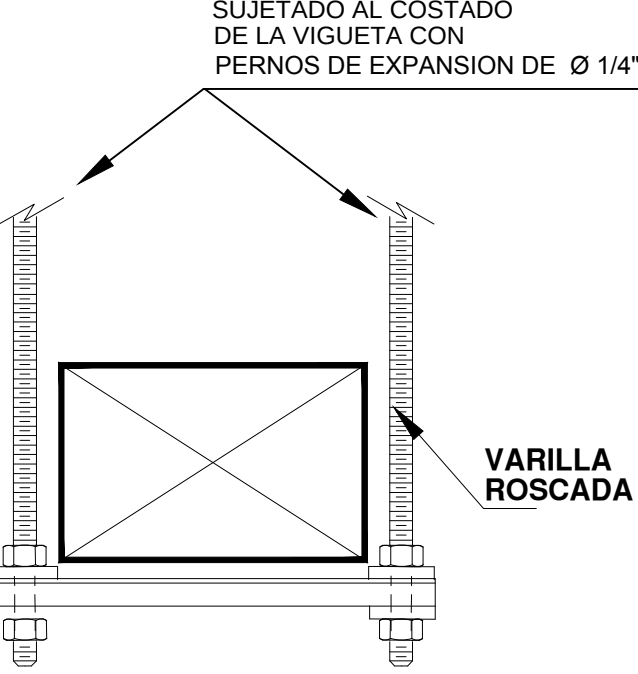


DETALLE SUJECION PARA DUCTOS Y CAJAS - DIFUSOR PROPORCIONARA CONSTRUCTOR

MONTAJE TIPICO DE UNIDAD CONDENSADORA

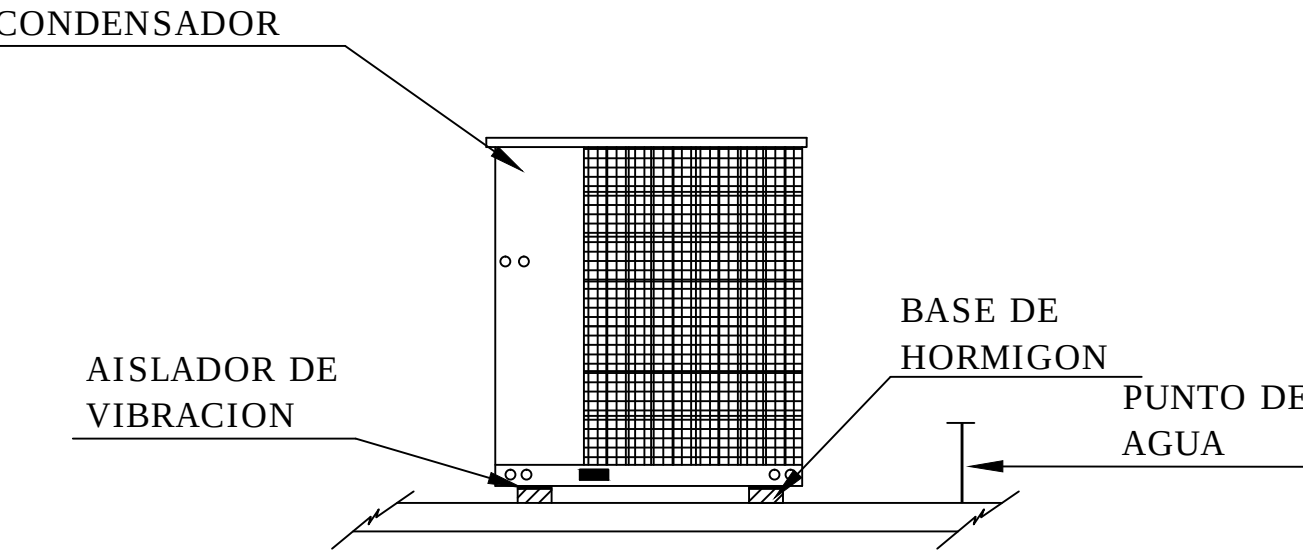

DETALLE DE EQUIPOS SOBRE LOSA O EN PISO

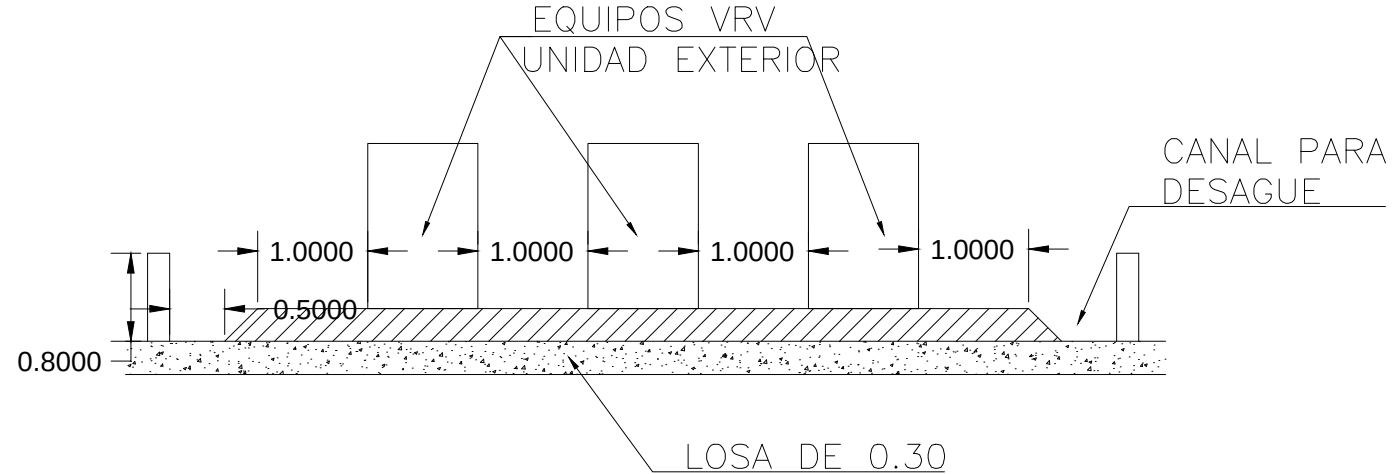

PROYECTO
ESTUDIO Y DISEÑO DE CENTRO
HABITACIONAL Y RECREACIONAL
PARA LA TERCERA EDAD, SUR
DE GUAYAQUIL, 2014.

CONTIENE
DETALLES

ALUMNA:
GILER VALVERDE
ANA PATRICIA
TALLER
TALLER DE PROYECTOS IX
SEMESTRE:
DÉCIMO SEMESTRE

TUTOR
ARQ. RICARDO SANDOYA
No. PLANO

ESCALA
SIN ESCALA
FECHA
DICIEMBRE / 2015

C-6

OBSERVACIONES:

PLANTA DE SOTANO NIVEL -3.20

ESCALA: 1:100



SIMBOLOGIA

- TABLERO DE MEDIDORES
- PANEL DE BREAKERS
- PUNTO DE LUZ - APLIQUE EN PARED
- PUNTO DE LUZ - COLGANTE
- INTERRUPTOR SIMPLE
- INTERRUPTOR DOBLE
- TOMACORRIENTE 110V
- TOMACORRIENTE 220V
- TOMACORRIENTE 110V h= 1.10 m
- TRIANGULO

ORIENTACION

NORTE

UBICACION

UNIVERSIDAD DE GUAYAQUIL

FACULTAD DE ARQ. Y URB.
"ARQ. GUILLERMO CUBILLO R."

PROYECTO

ESTUDIO Y DISEÑO DE CENTRO HABITACIONAL Y RECREACIONAL PARA LA TERCERA EDAD, SUR DE GUAYAQUIL, 2014.

CONTIENE

PLANTA DE SOTANO

ALUMNA:

GILER VALVERDE ANA PATRICIA

TALLER

TALLER DE PROYECTOS IX

SEMESTRE:

DÉCIMO SEMESTRE

TUTOR

ARQ. RICARDO SANDOYA

No. PLANO

EL-1



ESCALA

1:100

FECHA

DICIEMBRE / 2015

OBSERVACIONES:

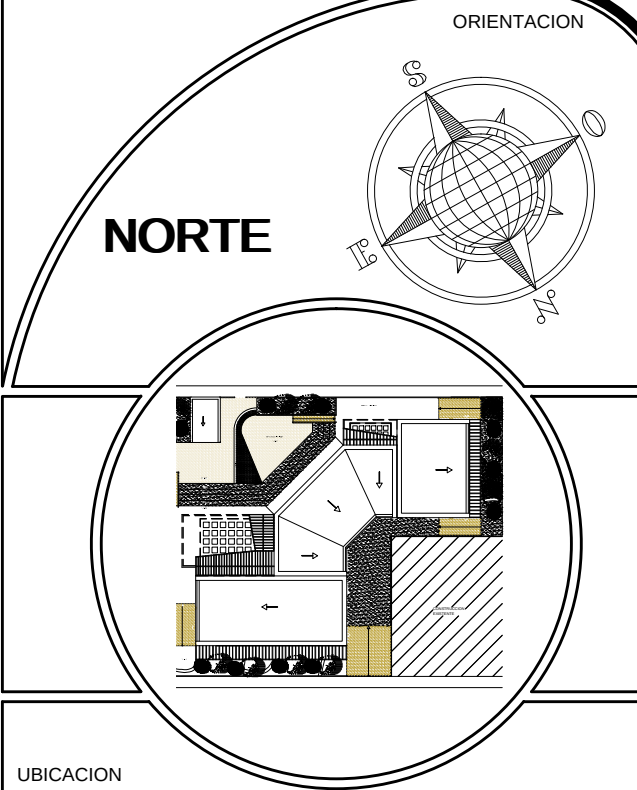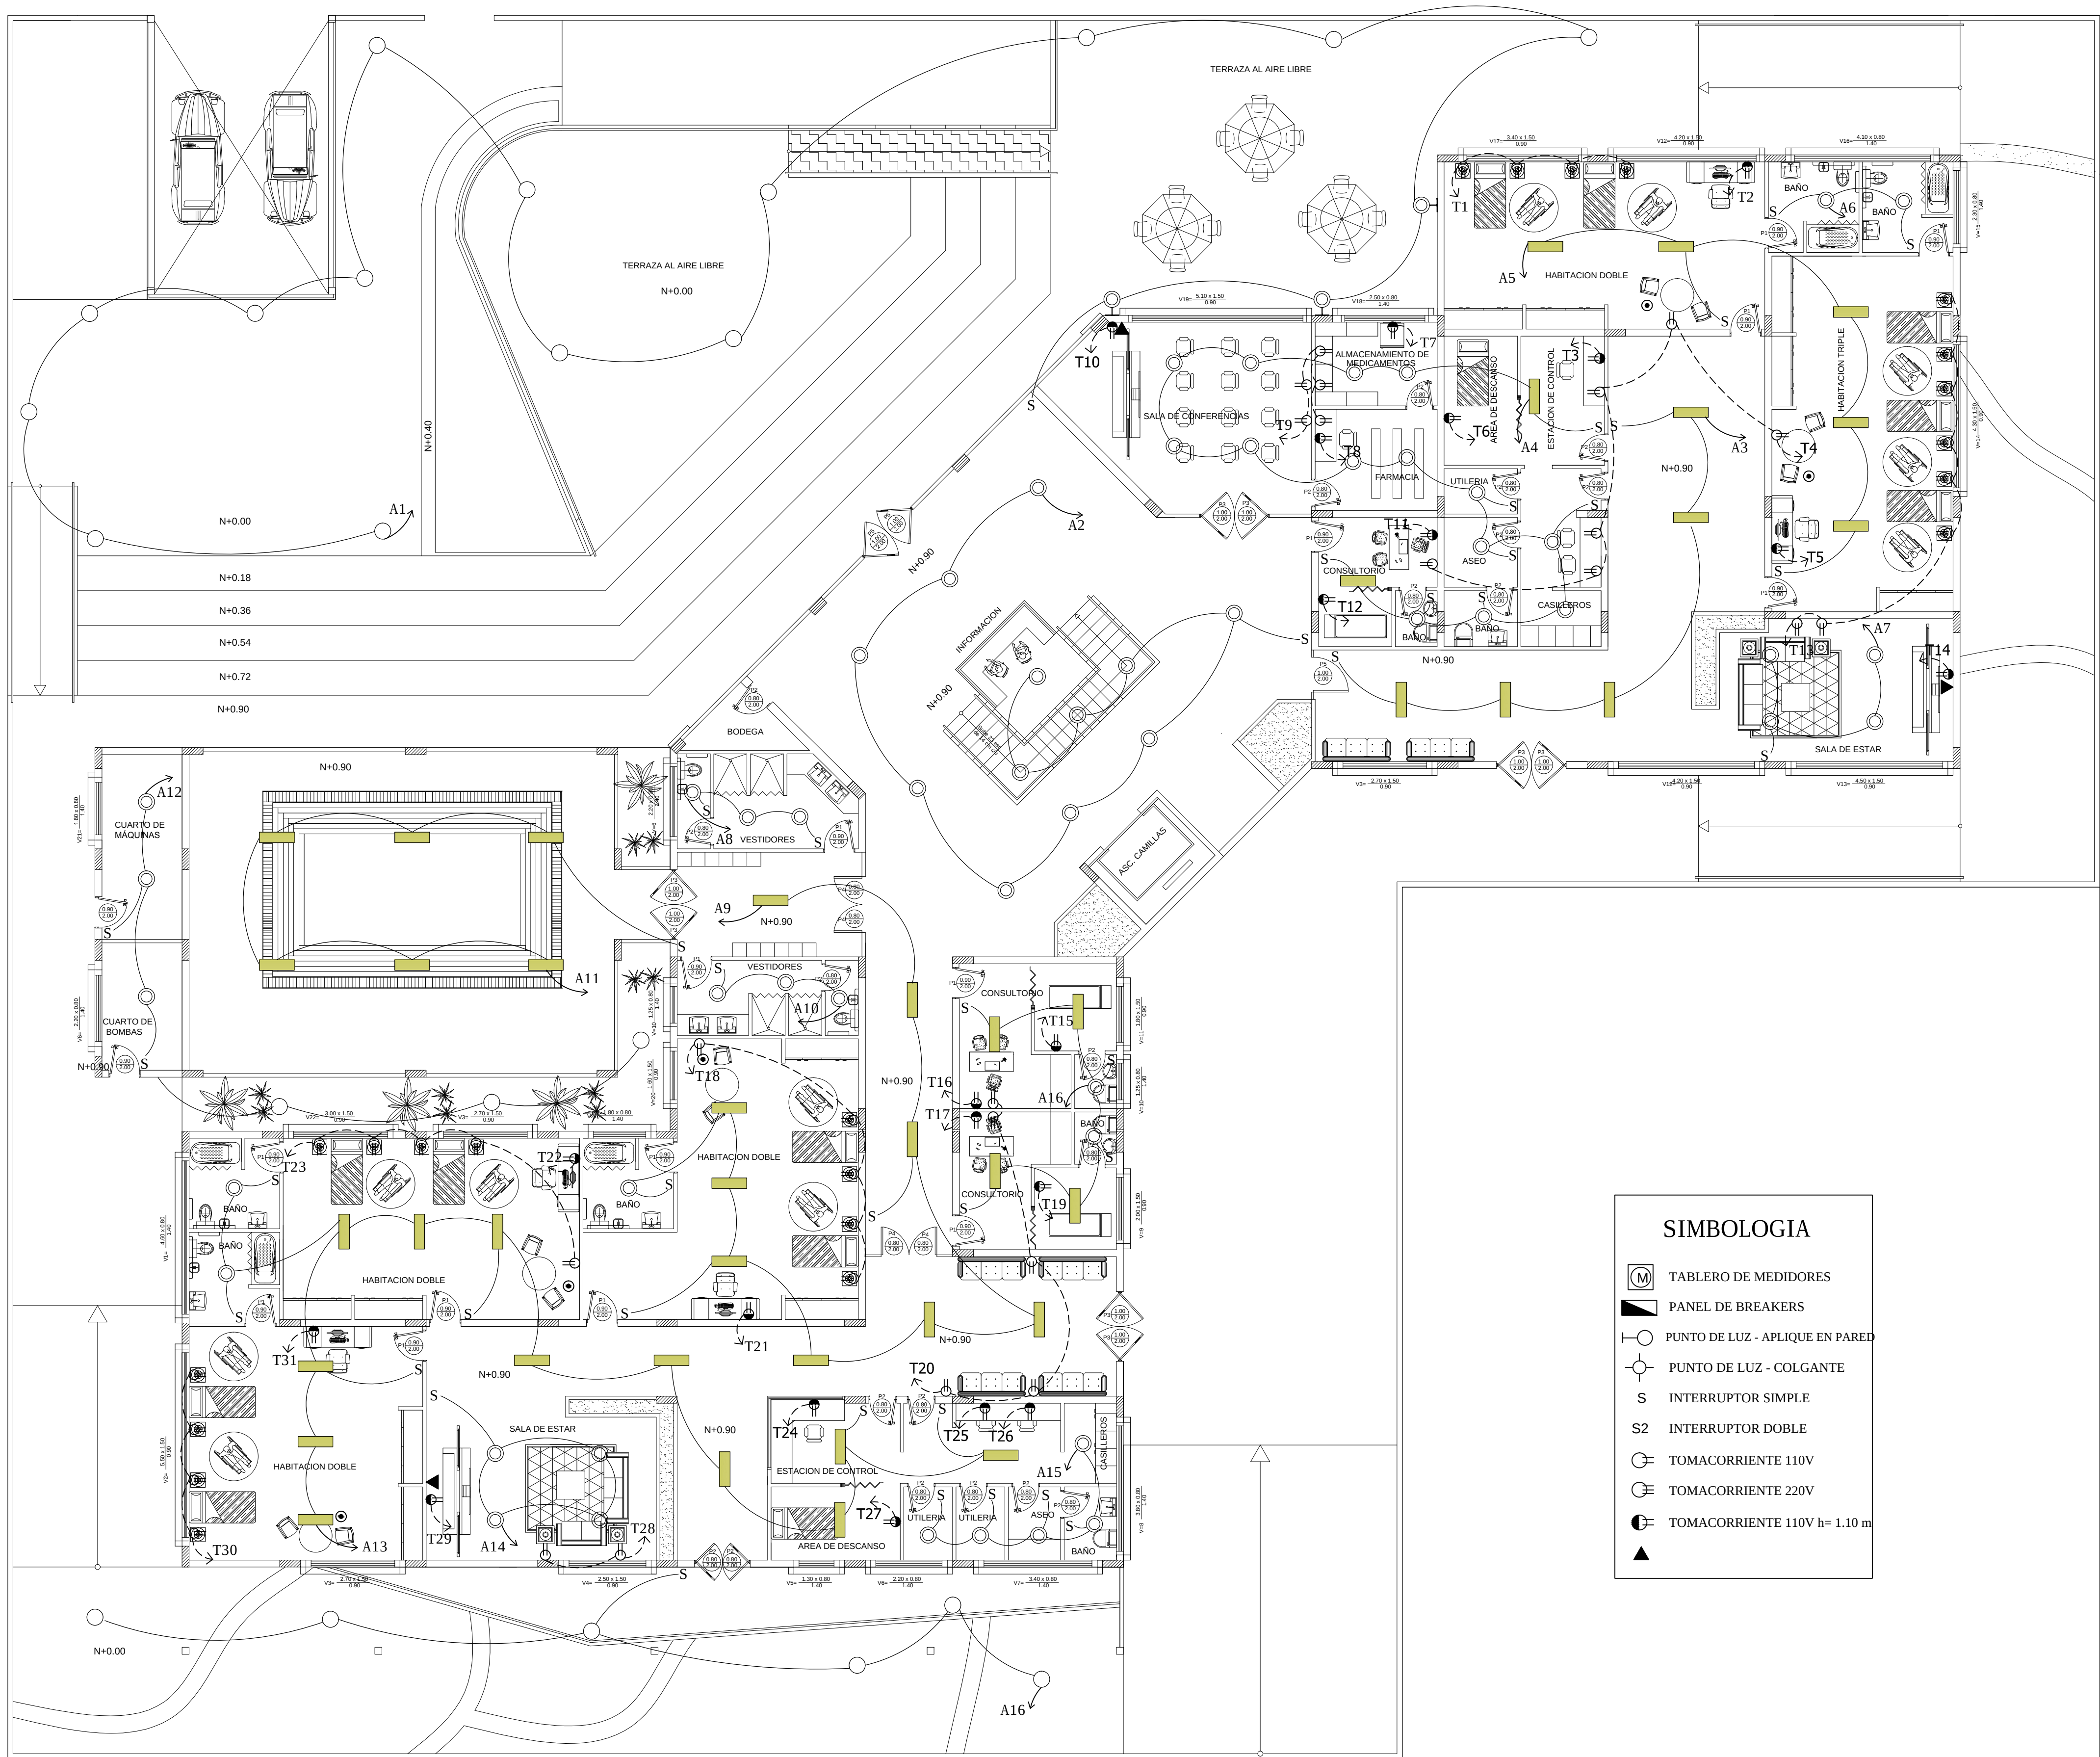

UBICACION

UNIVERSIDAD DE GUAYAQUIL



FACULTAD DE ARQ. Y URB.
"ARQ. GUILLERMO CUBILLO R."

PROYECTO
ESTUDIO Y DISEÑO DE CENTRO
HABITACIONAL Y RECREACIONAL
PARA LA TERCERA EDAD, SUR
DE GUAYAQUIL, 2014.

CONTIENE
PLANTA BAJA

ALUMNA:
GILER VALVERDE
ANA PATRICIA

TALLER
TALLER DE PROYECTOS IX
SEMESTRE:
DÉCIMO SEMESTRE

TUTOR
ARQ. RICARDO SANDOYA

ESCALA
1:100

FECHA
DICIEMBRE / 2015

No. PLANO
EL-2


OBSERVACIONES:

SIMBOLOGIA

- TABLERO DE MEDIDORES
- PANEL DE BREAKERS
- PUNTO DE LUZ - APLIQUE EN PARED
- PUNTO DE LUZ - COLGANTE
- INTERRUPTOR SIMPLE
- INTERRUPTOR DOBLE
- TOMACORRIENTE 110V
- TOMACORRIENTE 220V
- TOMACORRIENTE 110V h= 1.10 m
- ▲

PLANTA PRIMER PISO NIVEL +4.10

ESCALA: 1:100

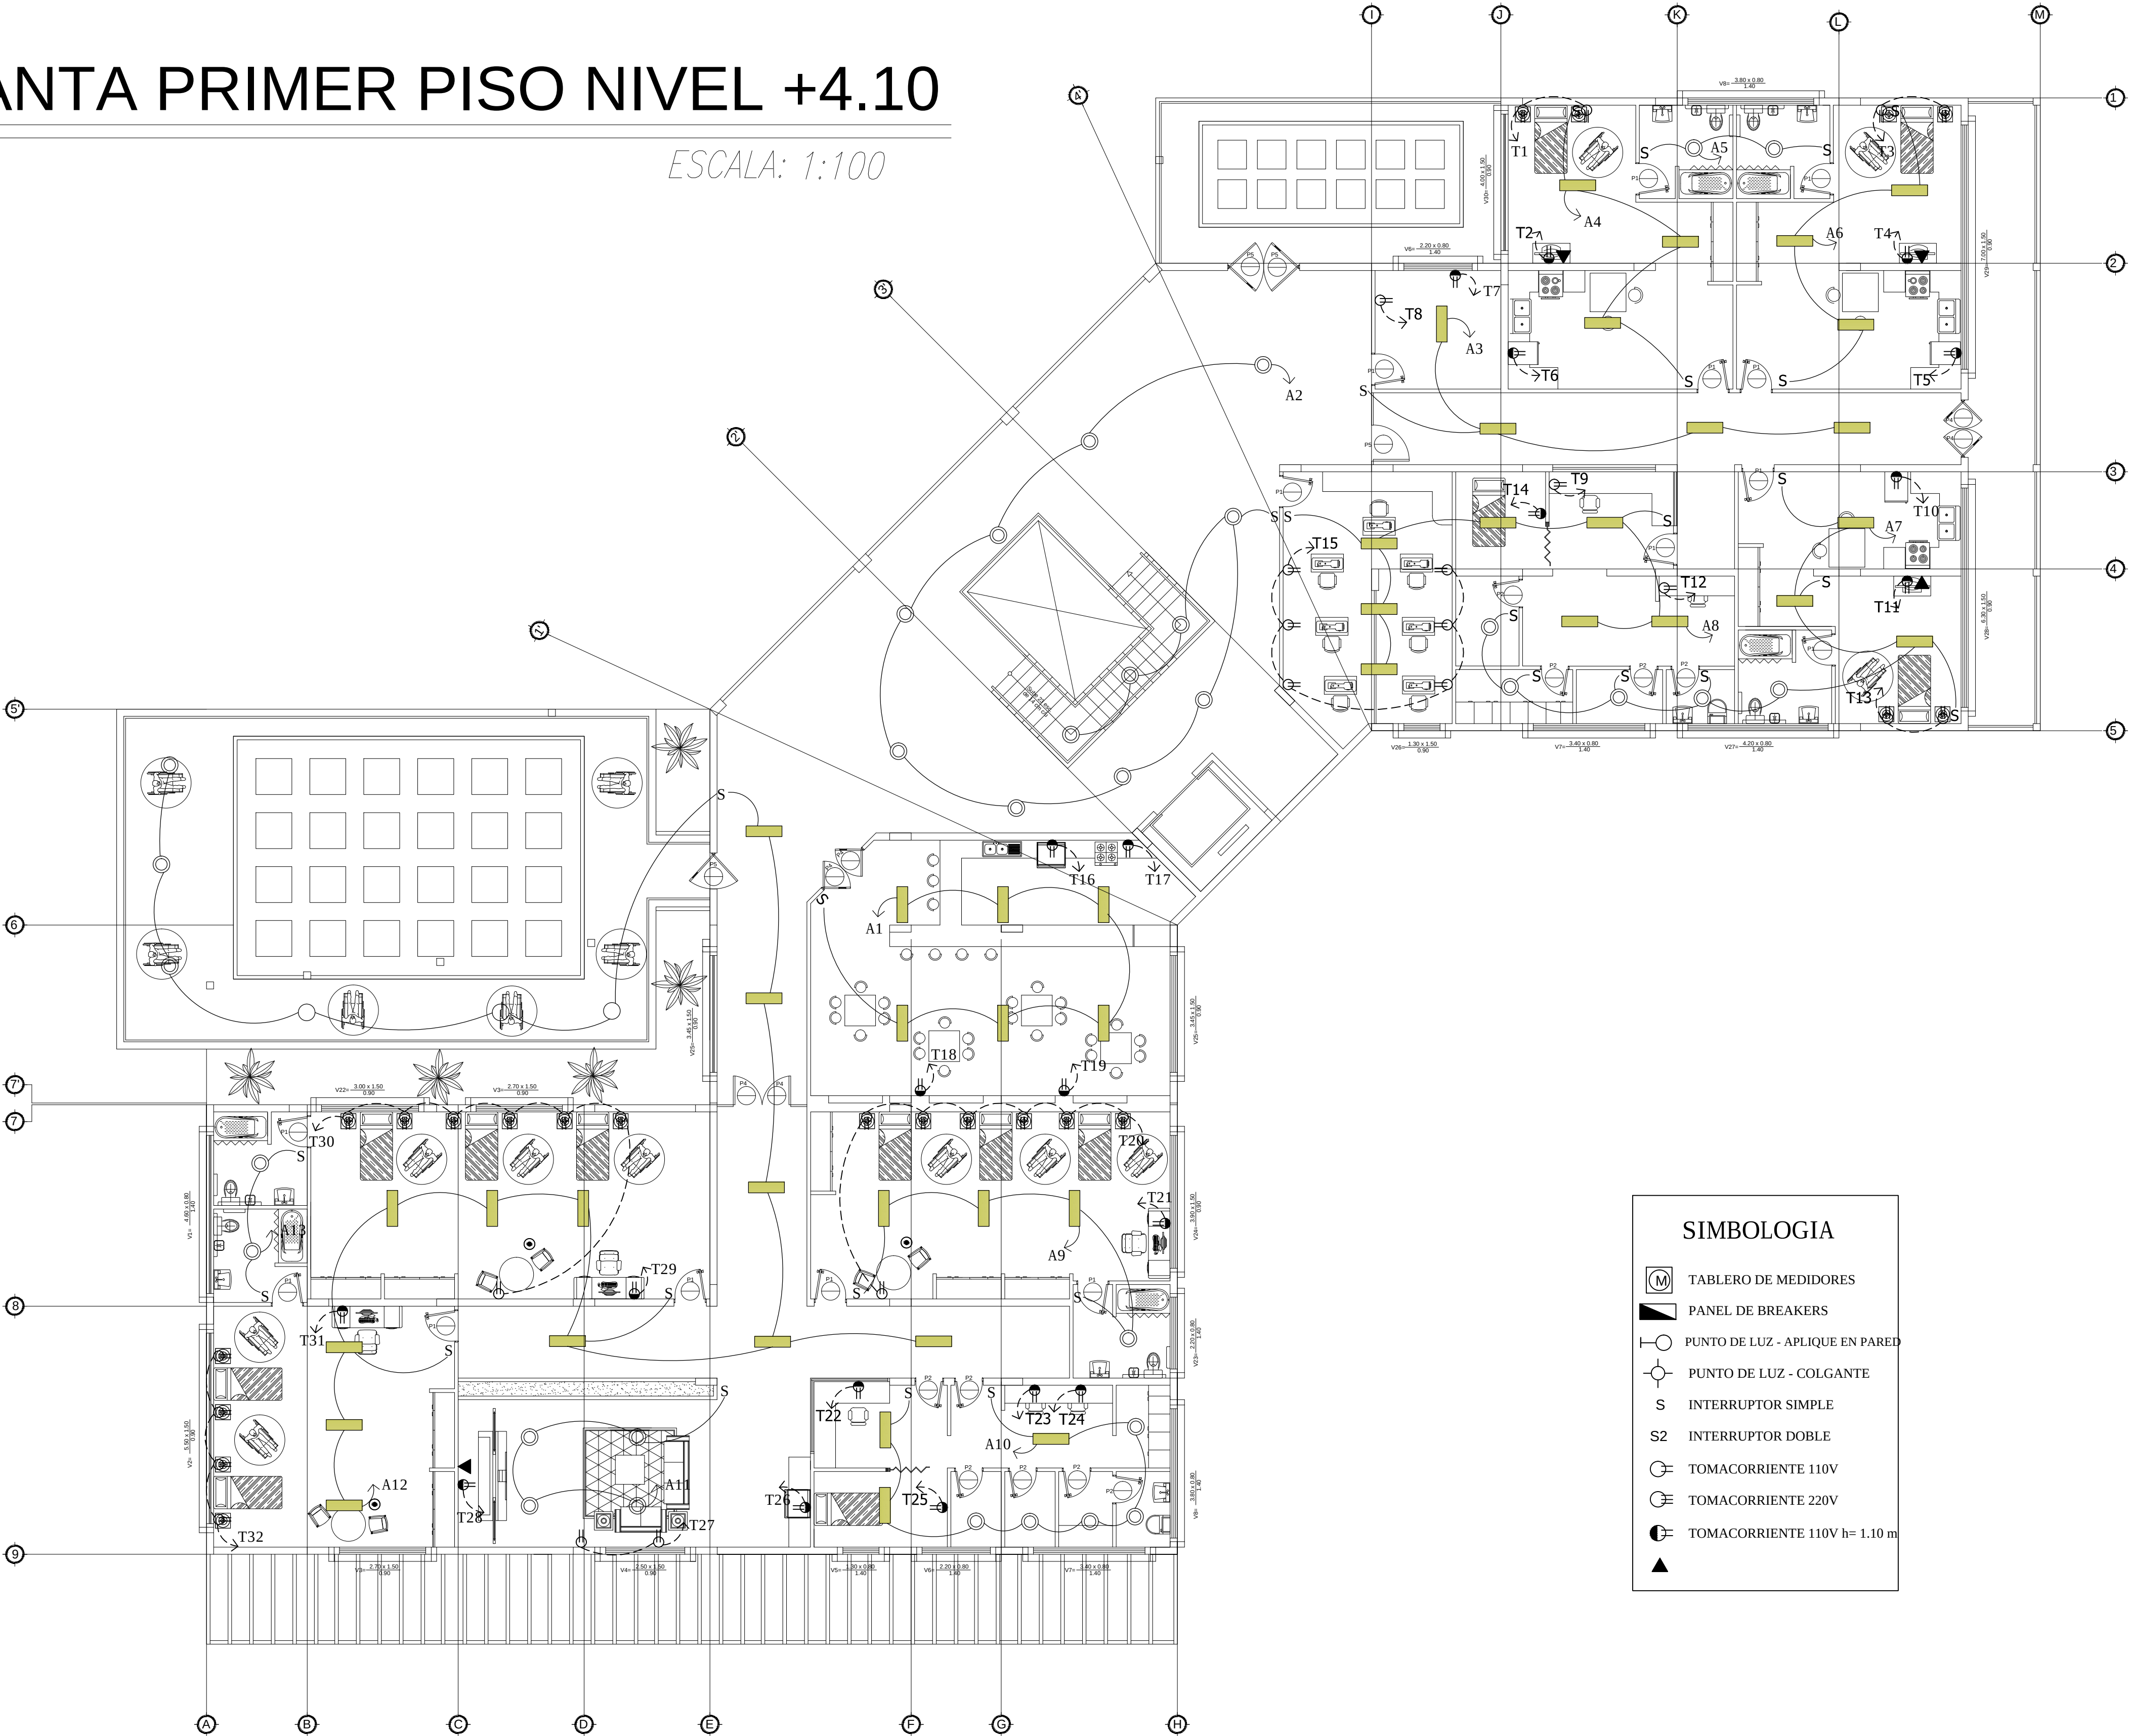

SIMBOLOGIA

- TABLERO DE MEDIDORES
- PANEL DE BREAKERS
- PUNTO DE LUZ - APLIQUE EN PARED
- PUNTO DE LUZ - COLGANTE
- INTERRUPTOR SIMPLE
- INTERRUPTOR DOBLE
- TOMACORRIENTE 110V
- TOMACORRIENTE 220V
- TOMACORRIENTE 110V h= 1.10 m
- ▲

ORIENTACION

NORTE

UBICACION

UNIVERSIDAD DE GUAYAQUIL

FACULTAD DE ARQ. Y URB.
"ARQ. GUILLERMO CUBILLO R."

PROYECTO

ESTUDIO Y DISEÑO DE CENTRO HABITACIONAL Y RECREACIONAL PARA LA TERCERA EDAD, SUR DE GUAYAQUIL, 2014.

CONTIENE

PLANTA PRIMER PISO

ALUMNA:

GILER VALVERDE ANA PATRICIA

TALLER

TALLER DE PROYECTOS IX

SEMESTRE:

DÉCIMO SEMESTRE

TUTOR

ARQ. RICARDO SANDOYA

No. PLANO

EL-3

ESCALA

1:100

FECHA

DICIEMBRE / 2015

OBSERVACIONES:

PLANTA SEGUNDO PISO NIVEL +7.30

ESCALA: 1:100



SIMBOLOGIA

- TABLERO DE MEDIDORES
- PANEL DE BREAKERS
- PUNTO DE LUZ - APLIQUE EN PARED
- PUNTO DE LUZ - COLGANTE
- INTERRUPTOR SIMPLE
- INTERRUPTOR DOBLE
- TOMACORRIENTE 110V
- TOMACORRIENTE 220V
- TOMACORRIENTE 110V h= 1.10 m
- ALARMA

ORIENTACION

NORTE

UBICACION

UNIVERSIDAD DE GUAYAQUIL

FACULTAD DE ARQ. Y URB.
"ARQ. GUILLERMO CUBILLO R."

PROYECTO

ESTUDIO Y DISEÑO DE CENTRO HABITACIONAL Y RECREACIONAL PARA LA TERCERA EDAD, SUR DE GUAYAQUIL, 2014.

CONTIENE

PLANTA SEGUNDO PISO

ALUMNA:

GILER VALVERDE ANA PATRICIA

TALLER

TALLER DE PROYECTOS IX

SEMESTRE:

DÉCIMO SEMESTRE

TUTOR

ARQ. RICARDO SANDOYA

Nº PLANO

EL-4

ESCALA

1:100


FECHA

DICIEMBRE / 2015

OBSERVACIONES:

PLANTA DE SÓTANO NIVEL -2.30

ESCALA: 1/100

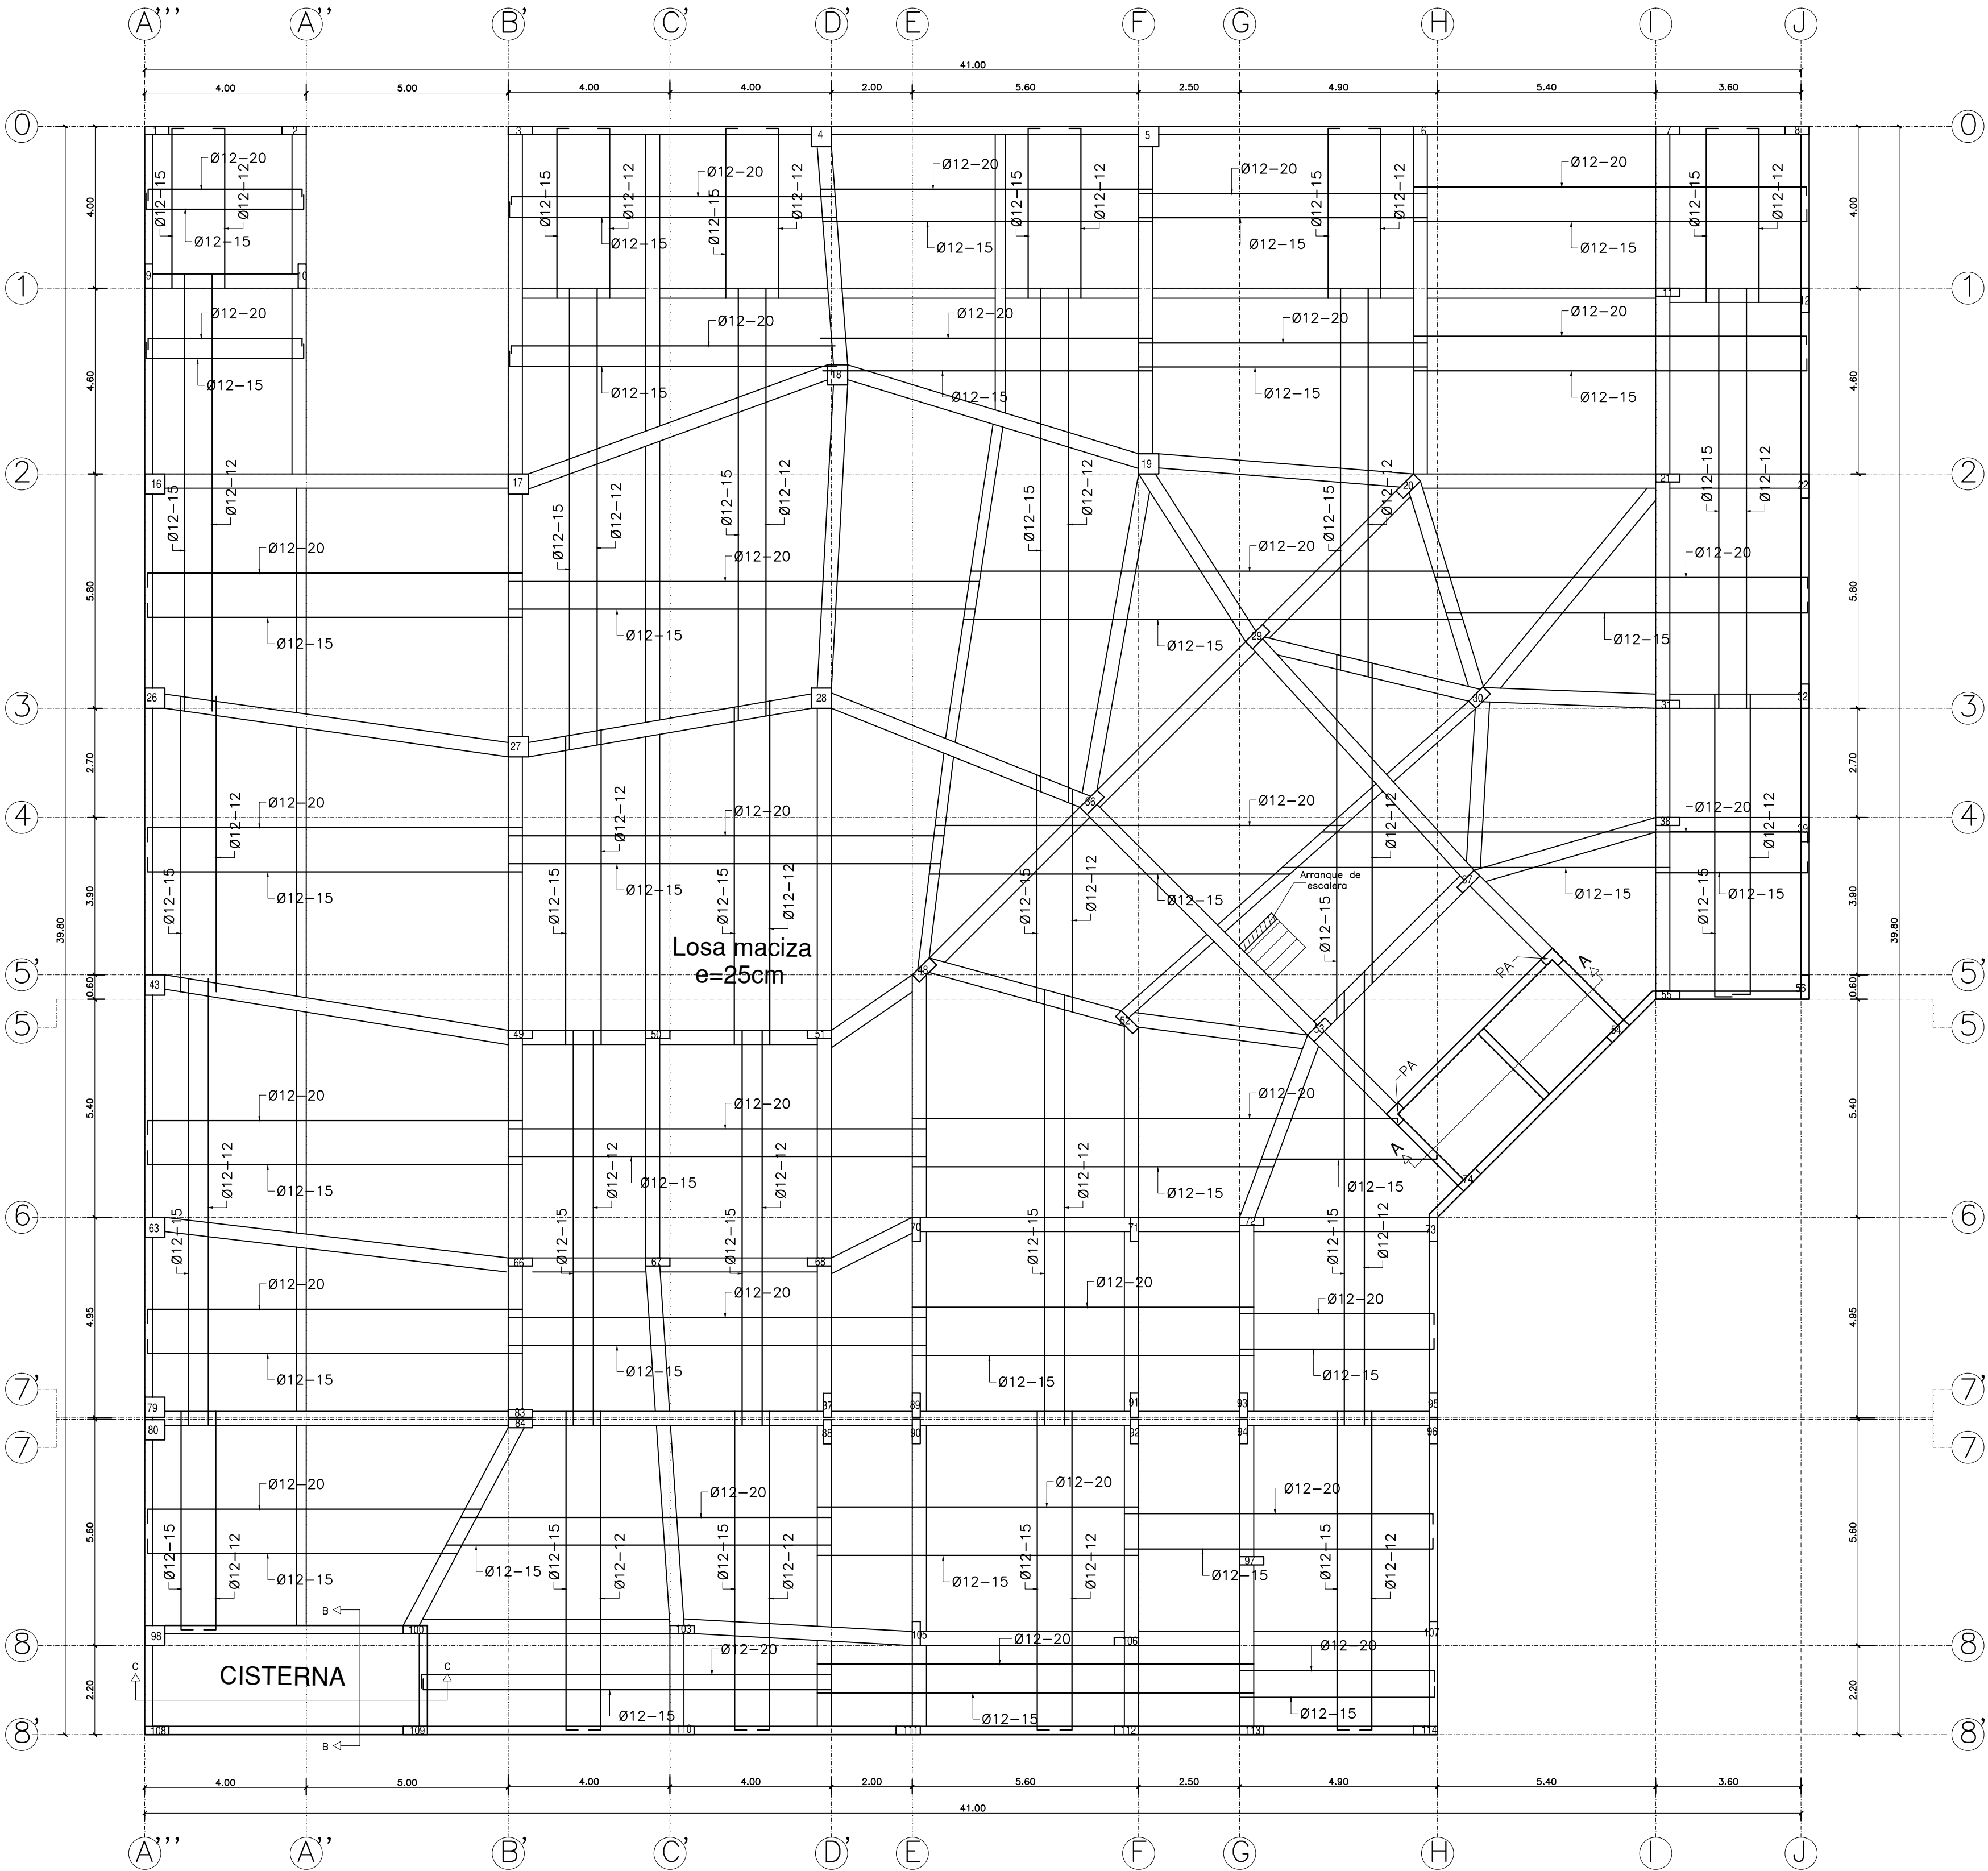

ORIENTACIÓN

NORTE

UBICACIÓN

UNIVERSIDAD DE GUAYAQUIL

FACULTAD DE ARQ. Y URB.
"ARQ. GUILLERMO CUBILLO R."

PROYECTO

ESTUDIO Y DISEÑO DE CENTRO HABITACIONAL Y RECREACIONAL PARA LA TERCERA EDAD, SUR DE GUAYAQUIL, 2014.

CONTIENE

PLANTA CIMENTACION

ALUMNA

GILER VALVERDE ANA PATRICIA

TALLER

TALLER DE PROYECTOS IX

SEMESTRE

DÉCIMO SEMESTRE

TUTOR

ARQ. RICARDO SANDOYA

ESCALA

1/100

FECHA


DICIEMBRE/2015

No. PLANO


E-1

OBSERVACIONES


ALZADO DE COLUMNA

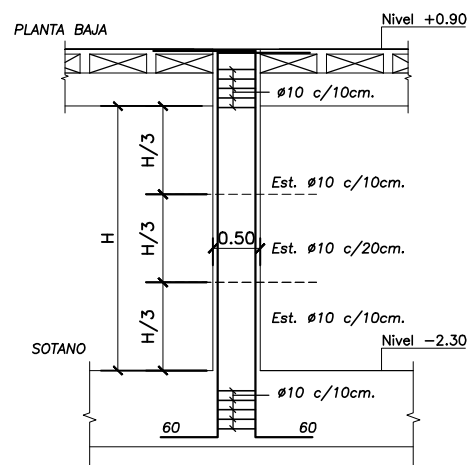


COLUMNAS
P4-5-16-17-18
19-26-27-28-43
63-79-80-98

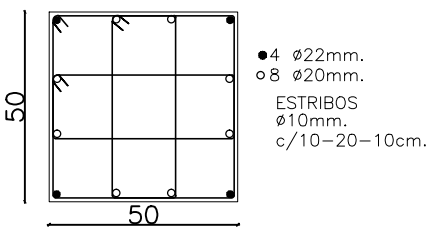


ALZADO DE COLUMNA

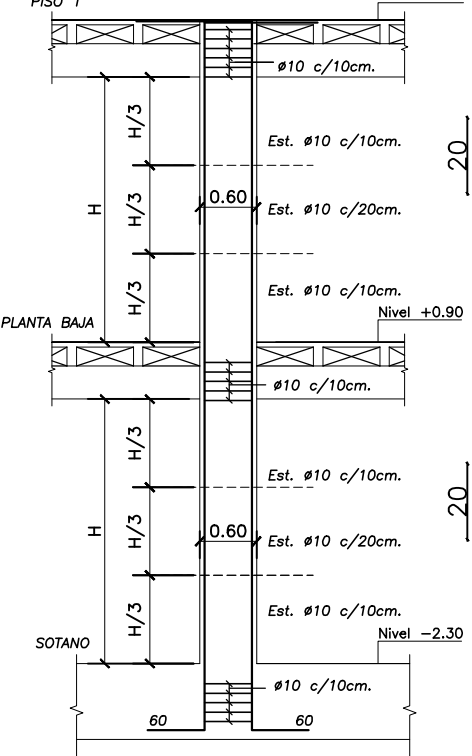


COLUMNAS
P30-52-97

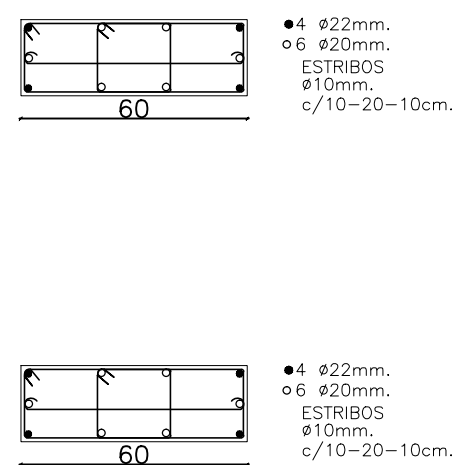


ALZADO DE COLUMNA

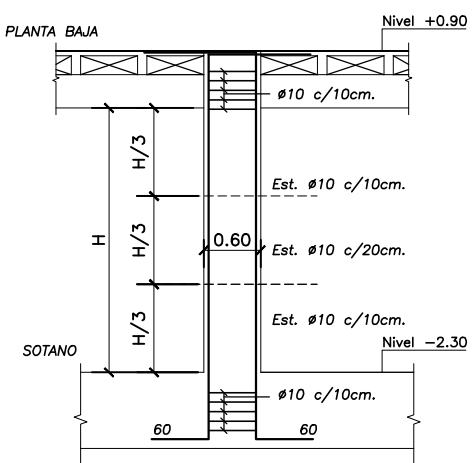



COLUMNAS
P1-2-3-6-7-8-9-10-11
49-50-51-66-67-68-83
84-87-88-93-94-100
103-107-108-109-110

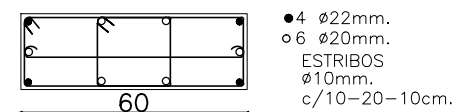


ALZADO DE COLUMNA

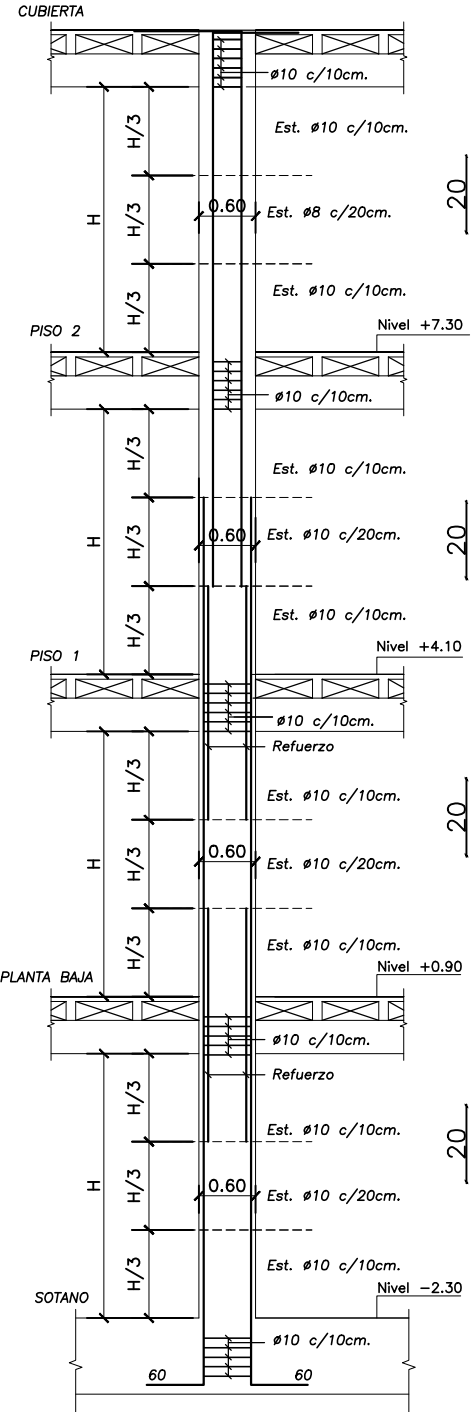


COLUMNAS
P21-22-31-32-37-38
39-53-54-55-56-70
71-72-73-74-89-91-95

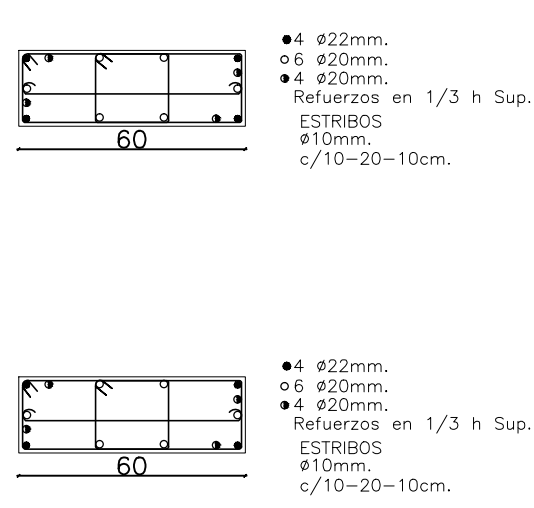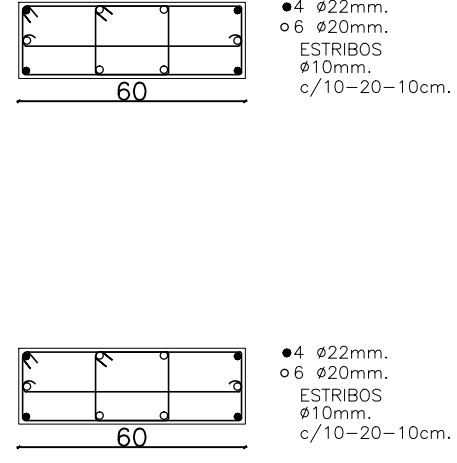


ALZADO DE COLUMNA

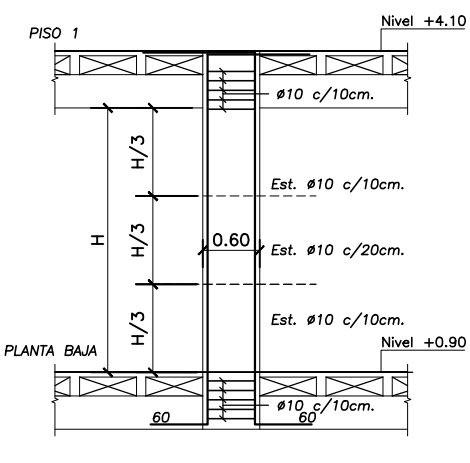



COLUMNAS
P44-45-46-47
60-61-62-64-65
69-75-76-77-78

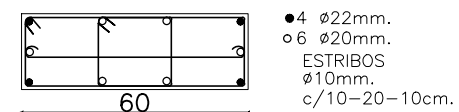


ALZADO DE COLUMNA

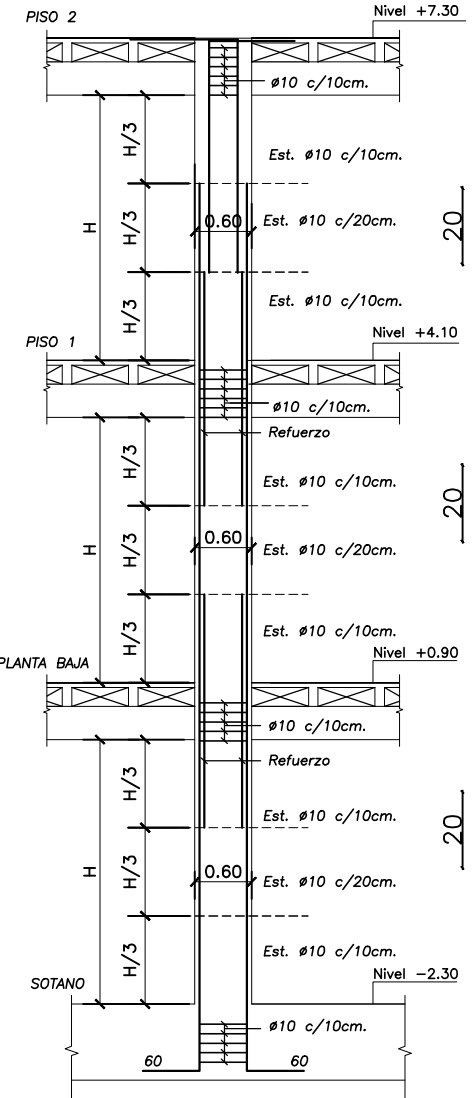



COLUMNAS
P12-90-92-96
105-106-111
112-113-114

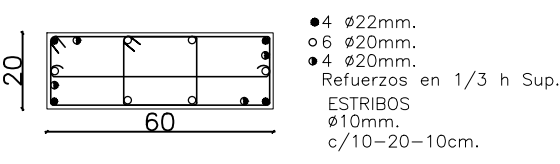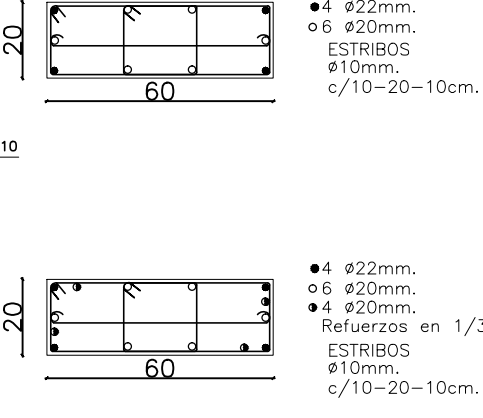


ALZADO DE COLUMNA

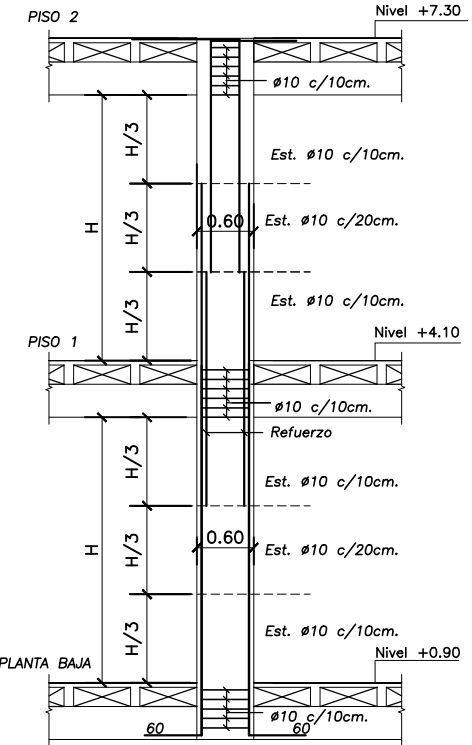



COLUMNAS
P13-14-15-23-24-25-33-34-35
40-41-42-57-58-59-81-82-85
86-99-101-102-104-115-116
117-118-119-120-121-122

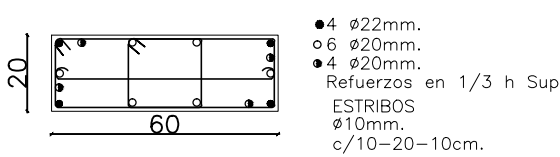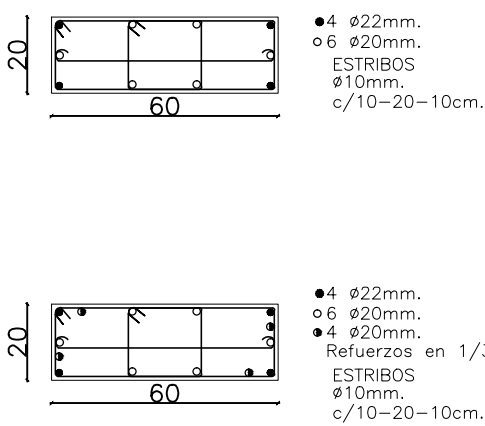


ALZADO DE COLUMNA

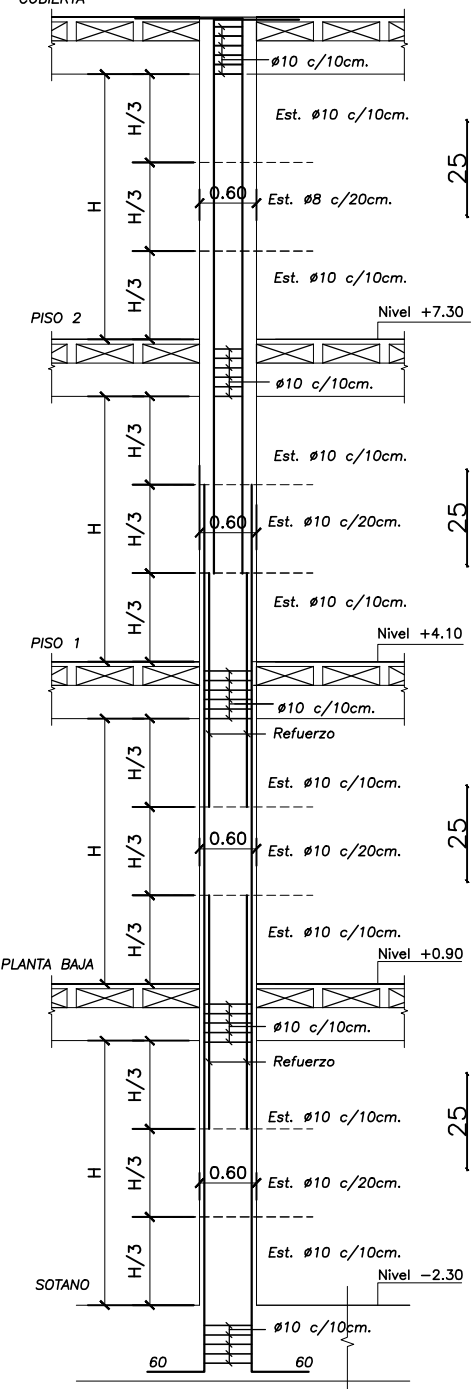


COLUMNAS
P20-29-36-48

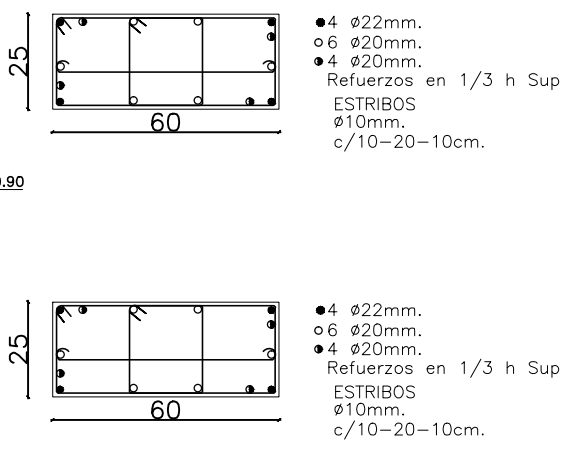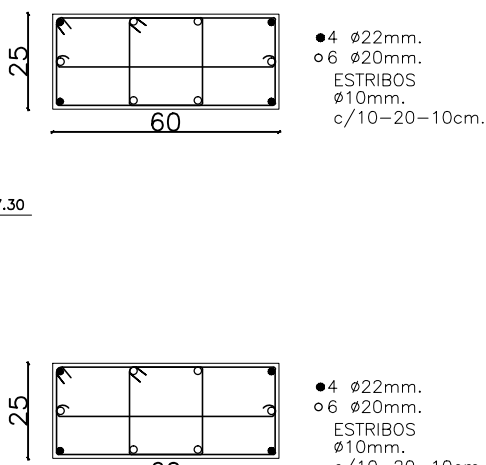


COLUMNA PA

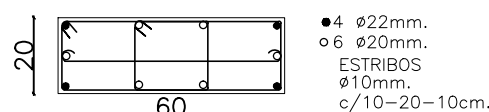


COLUMNA PB

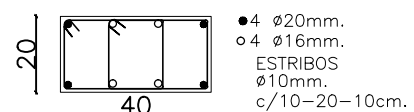

CAMBIO DE DIRECCION COLUMNA

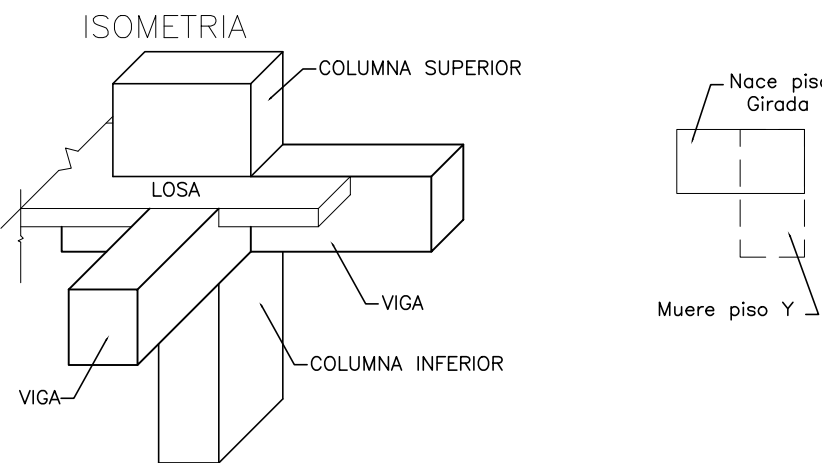


NORTE

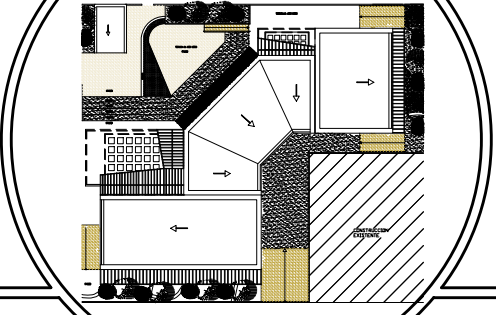

UBICACION

UNIVERSIDAD DE GUAYAQUIL

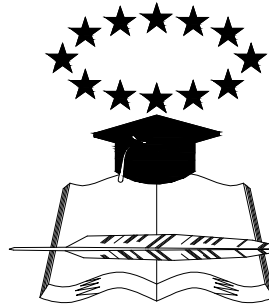

FACULTAD DE ARQ. Y URB.
"ARQ. GUILLERMO CUBILLO R."

PROYECTO
ESTUDIO Y DISEÑO DE CENTRO
HABITACIONAL Y RECREACIONAL
PARA LA TERCERA EDAD, SUR
DE GUAYAQUIL, 2014.

CONTIENE

COLUMNAS

ALUMNA:

GILER VALVERDE
ANA PATRICIA

SEMESTRE:

DÉCIMO SEMESTRE

TUTOR

ARQ. RICARDO SANDOYA

ESCALA

INDICADA

FECHA

DICIEMBRE/2015


No. PLANO

DBSEVACIONES:

E-2


CORTE DE POZO DE ASCENSOR (A-A)

ESC. 1:50

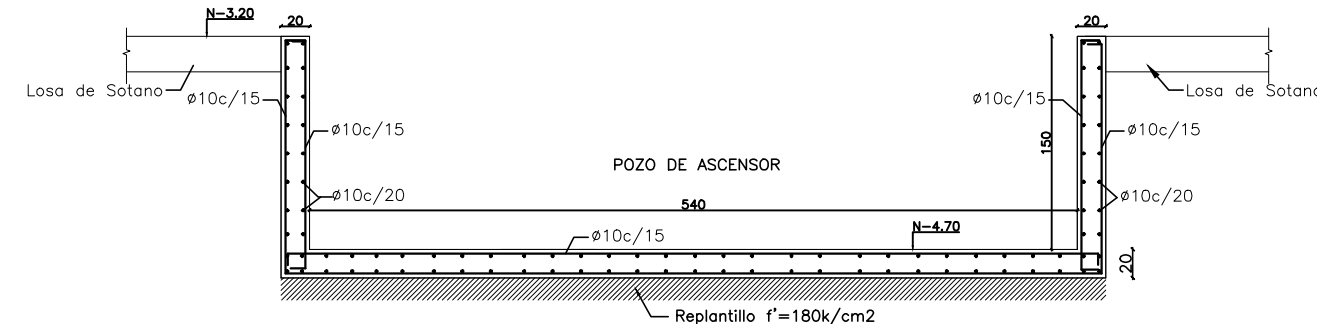


PLANTA DE ESCALERA

ESC. 1:50

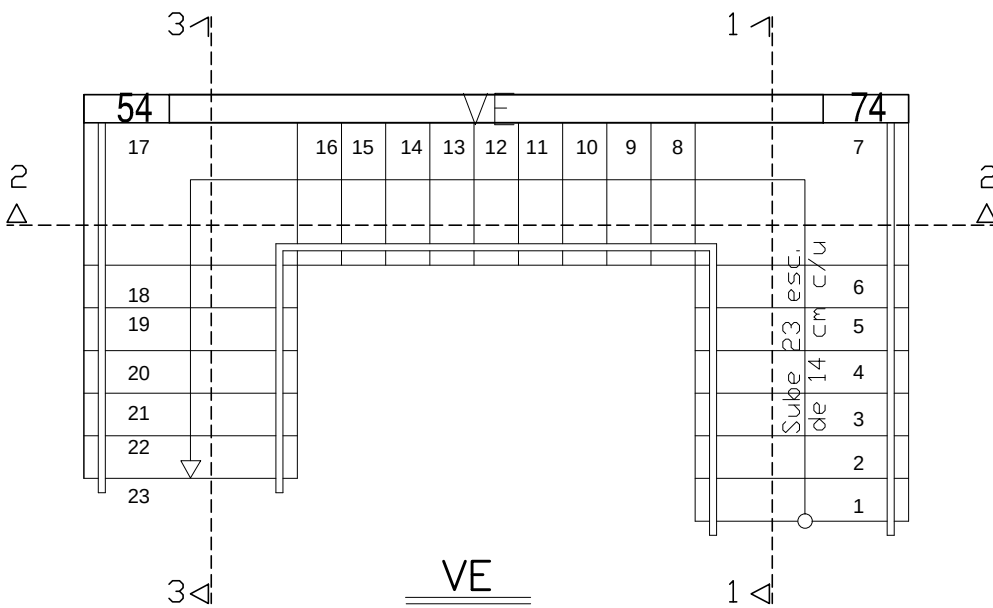


VE

ESC. 1:20

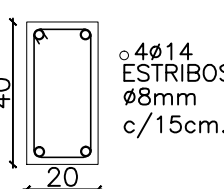


CORTE 1-1

ESC. 1:25

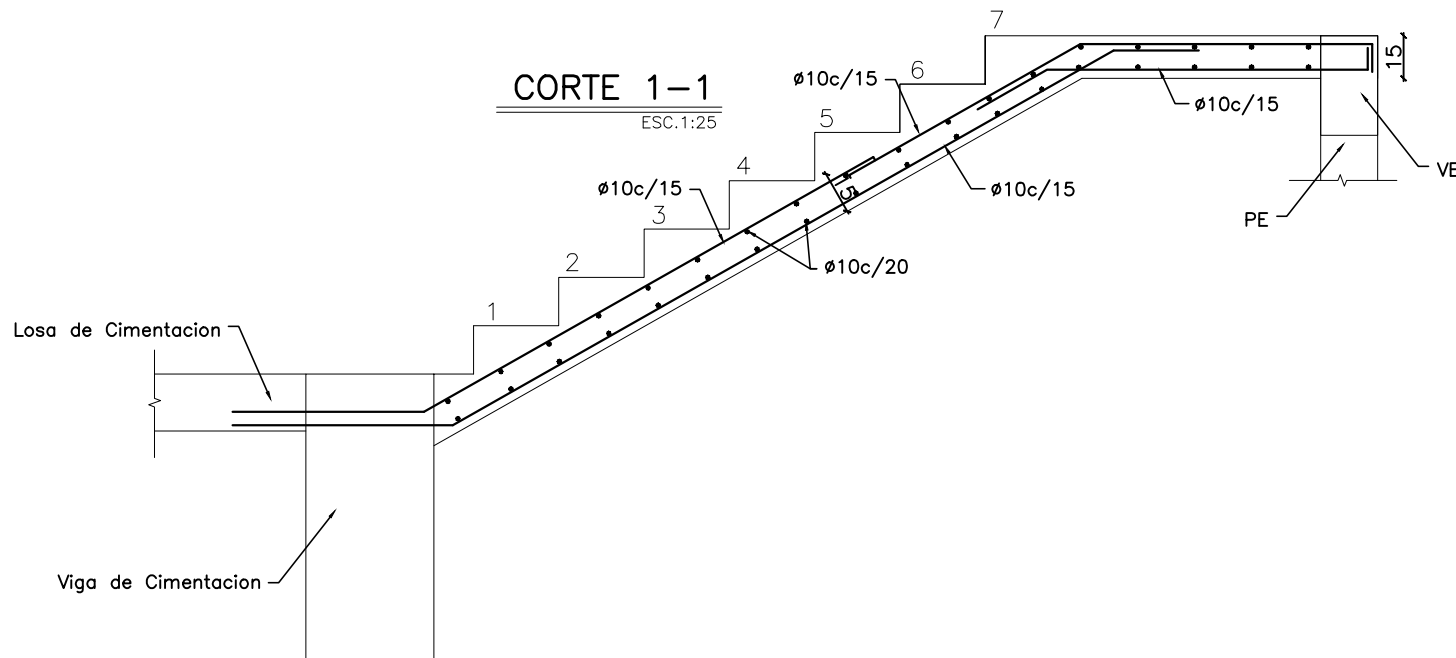


CORTE 2-2

ESC. 1:25

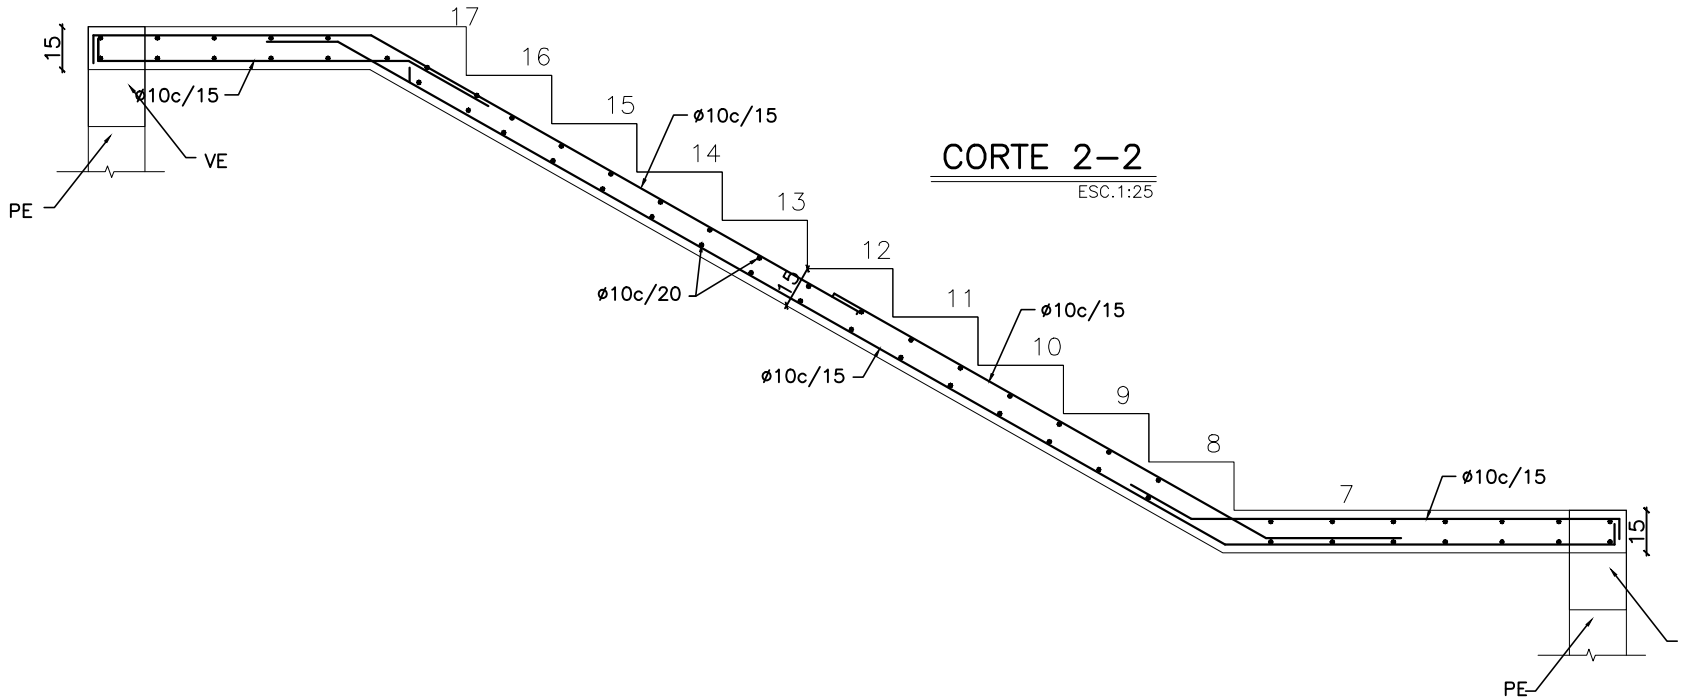


CORTE 3-3

ESC. 1:25

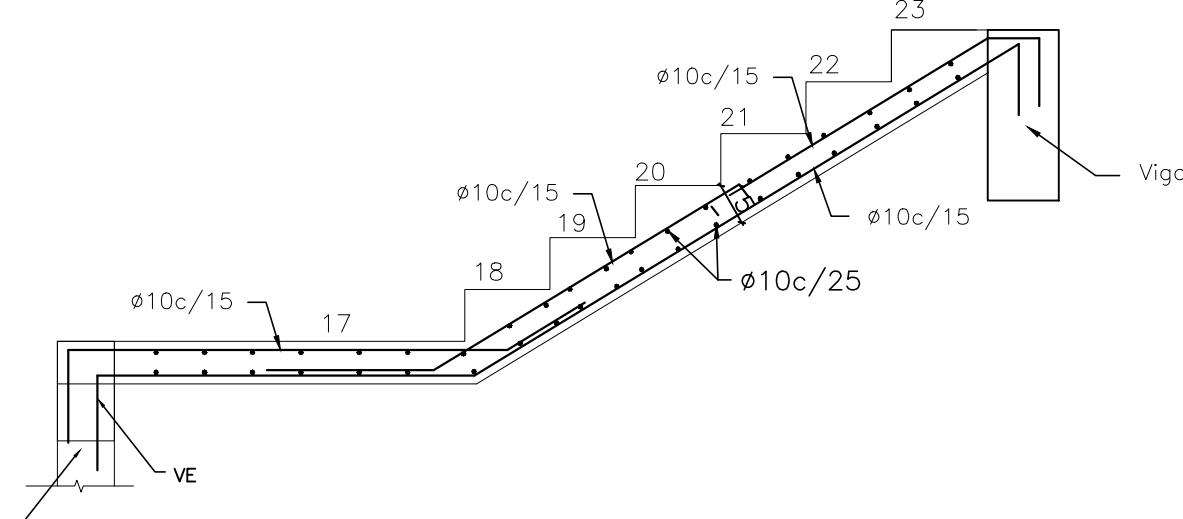


DETALLE DE MURO

ESC. 1:50

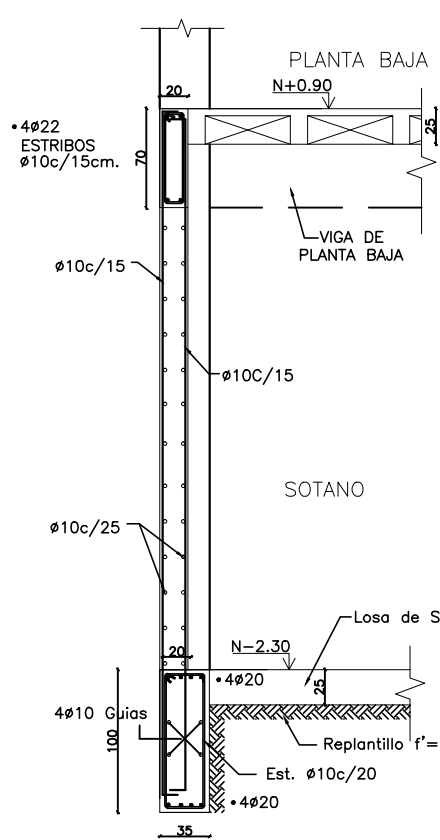


DETALLES DE CERRAMIENTO

ESC. 1:25

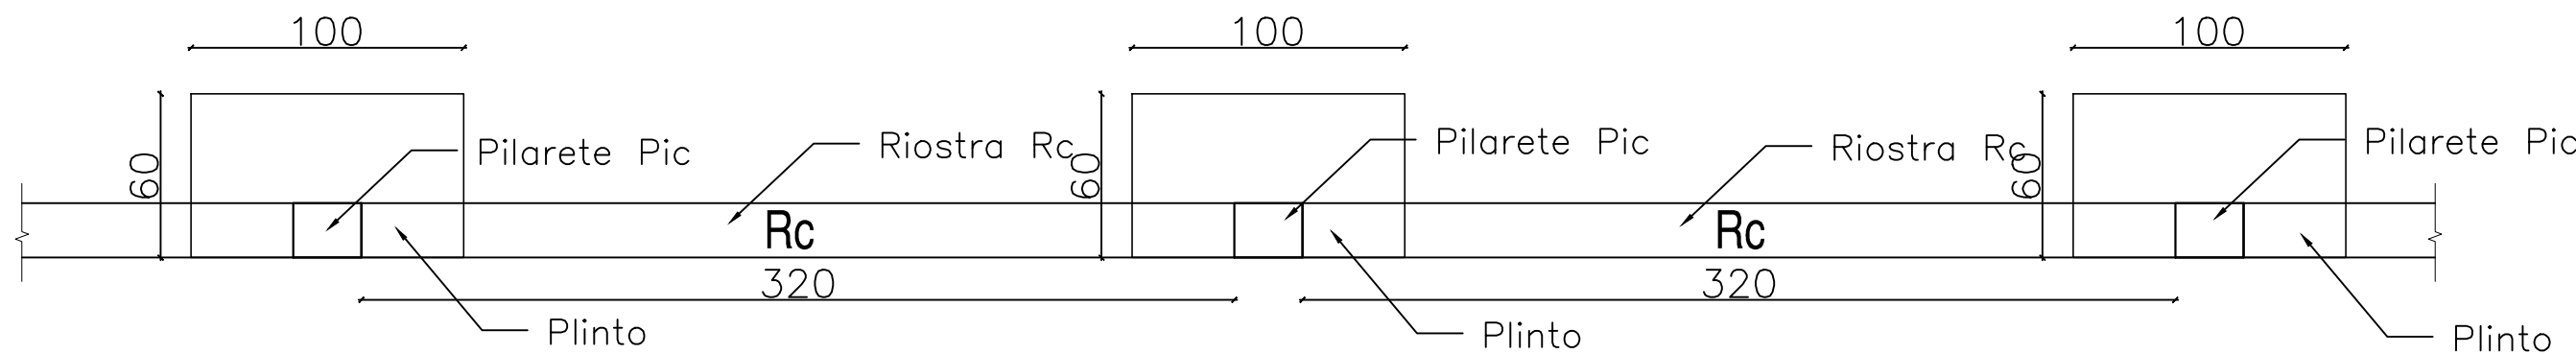


CORTE DE RAMPA


ESC. 1:50

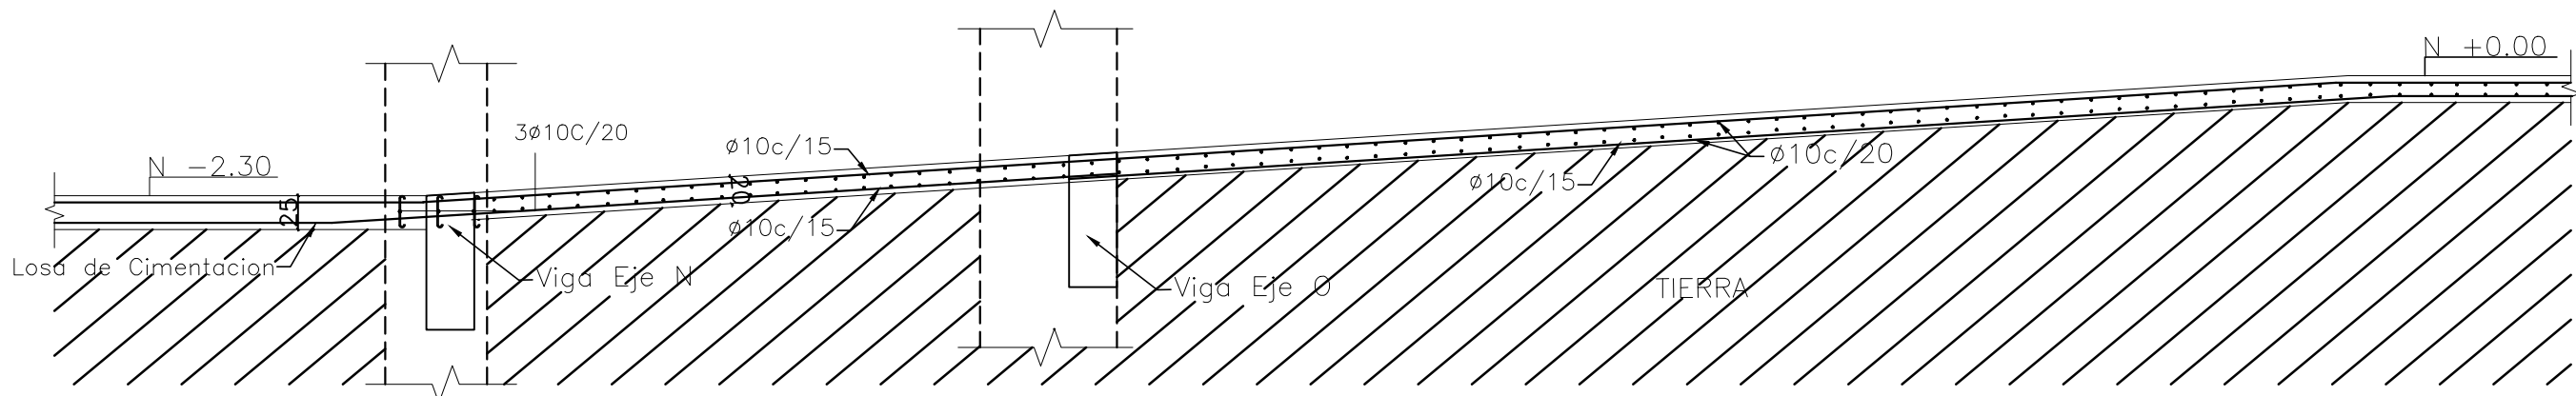


Riostra Rc

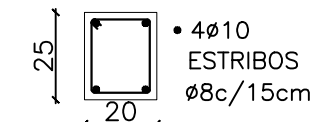


Pilarete Pic

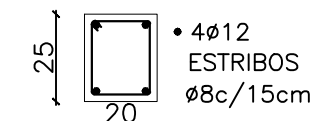


Planta Plinto 100x60

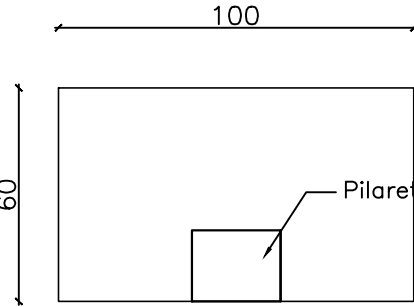

Plinto 100x60

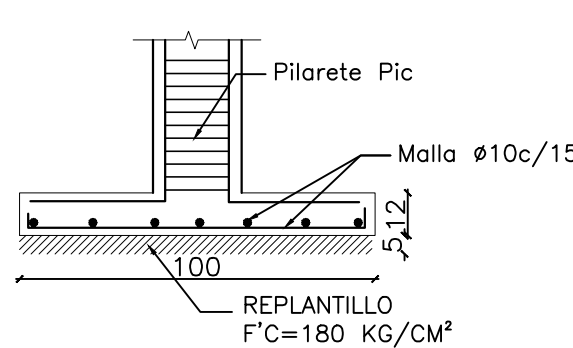


NORTE

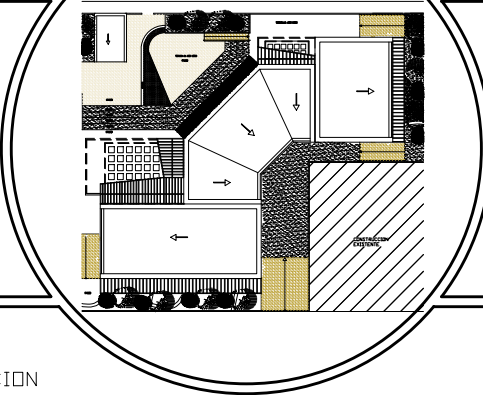

UBICACION

UNIVERSIDAD DE GUAYAQUIL

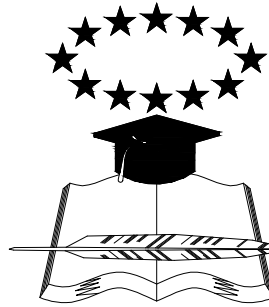

FACULTAD DE ARQ. Y URB.
"ARQ. GUILLERMO CUBILLO R."

PROYECTO
ESTUDIO Y DISEÑO DE CENTRO
HABITACIONAL Y RECREACIONAL
PARA LA TERCERA EDAD, SUR
DE GUAYAQUIL, 2014.

CONTIENE
DETALLES DE CIMENTACION

ALUMNA: TALLER

GILER VALVERDE ANA PATRICIA TALLER DE PROYECTOS IX

SEMESTRE:

DÉCIMO SEMESTRE

TUTOR No. PLANO

ARQ. RICARDO SANDOYA

ESCALA FECHA

INDICADA DICIEMBRE/2015

DBSEVACIONES:

E-3

DETALLES DE PLANTA BAJA

ORIENTACION

NORTE

UBICACION

UNIVERSIDAD DE GUAYAQUIL

FACULTAD DE ARQ. Y URB.
"ARQ. GUILLERMO CUBILLO R."

PROYECTO
ESTUDIO Y DISEÑO DE CENTRO HABITACIONAL Y RECREACIONAL PARA LA TERCERA EDAD, SUR DE GUAYAQUIL, 2014.

CONTIENE
DETALLES DE PLANTA BAJA Y PRIMER PISO

ALUMNA:
GILER VALVERDE ANA PATRICIA

TALLER
TALLER DE PROYECTOS IX

TUTOR
ARQ. RICARDO SANDOYA

SEMESTRE:
DÉCIMO SEMESTRE

ESCALA
INDICADA


FECHA
DICIEMBRE/2015

No. PLANO
E-6

OBSERVACIONES:


CORTE DE PISCINA 4-4

ESCALA 1:25

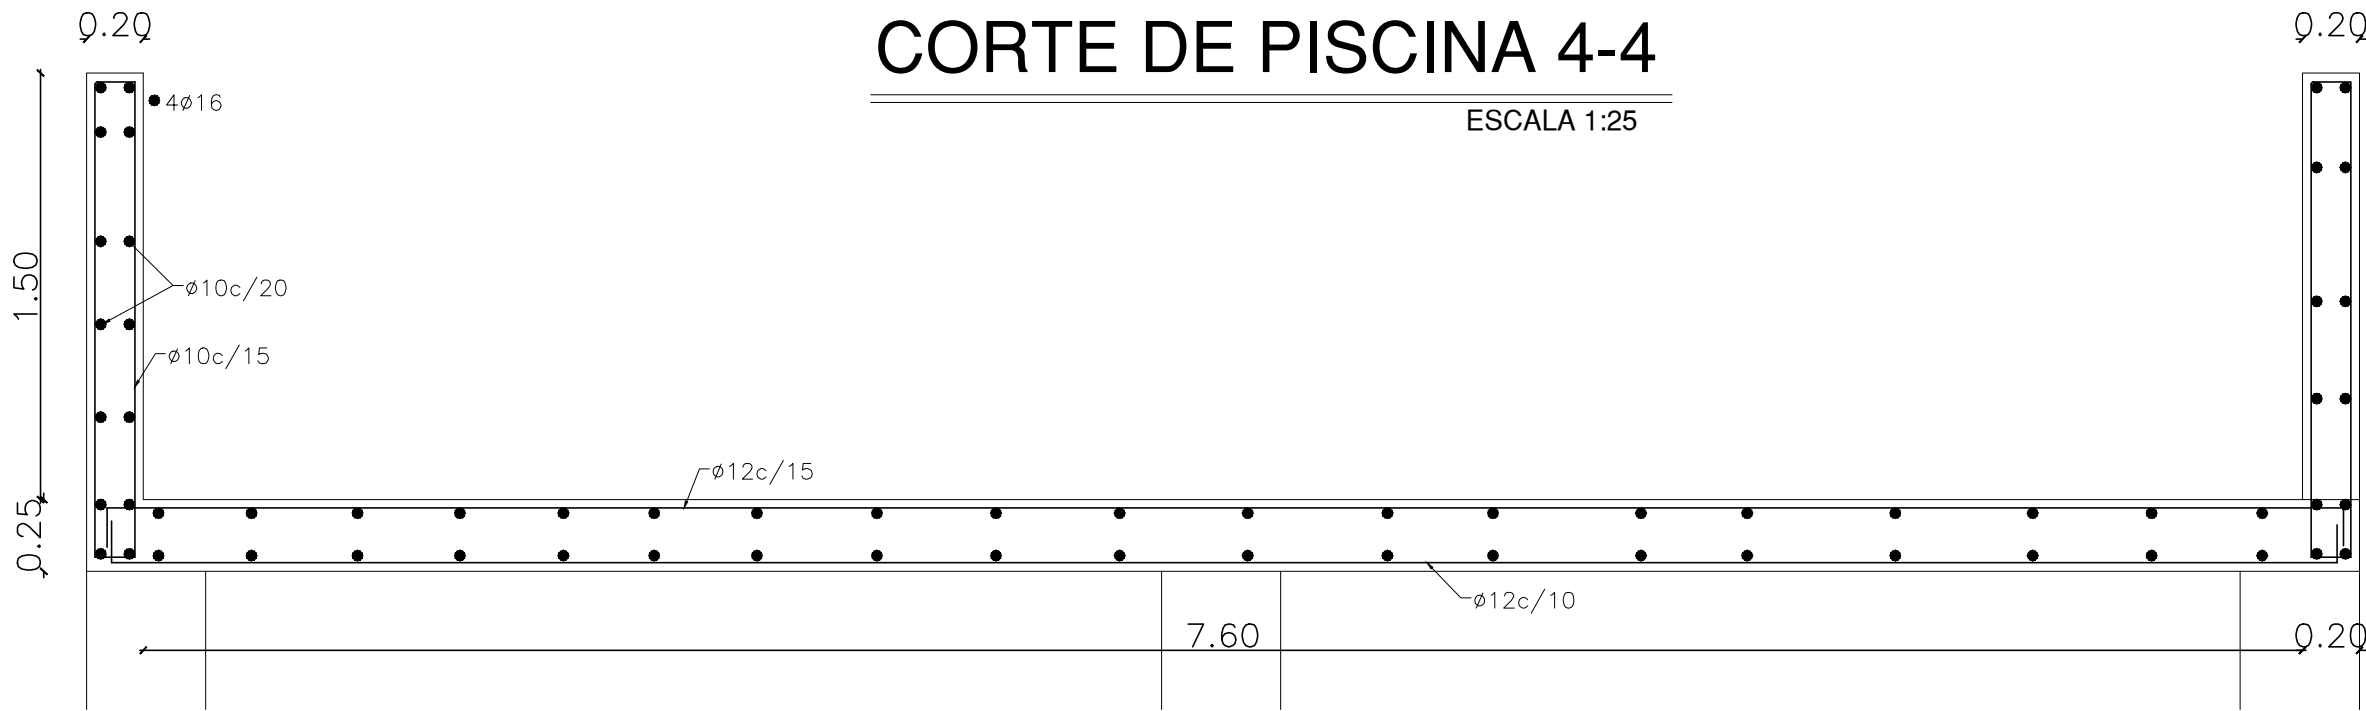


VIGA TIPO

ESC.1:20

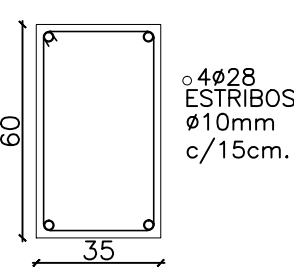


DETALLE DE ZAPATA

ESC.1:10

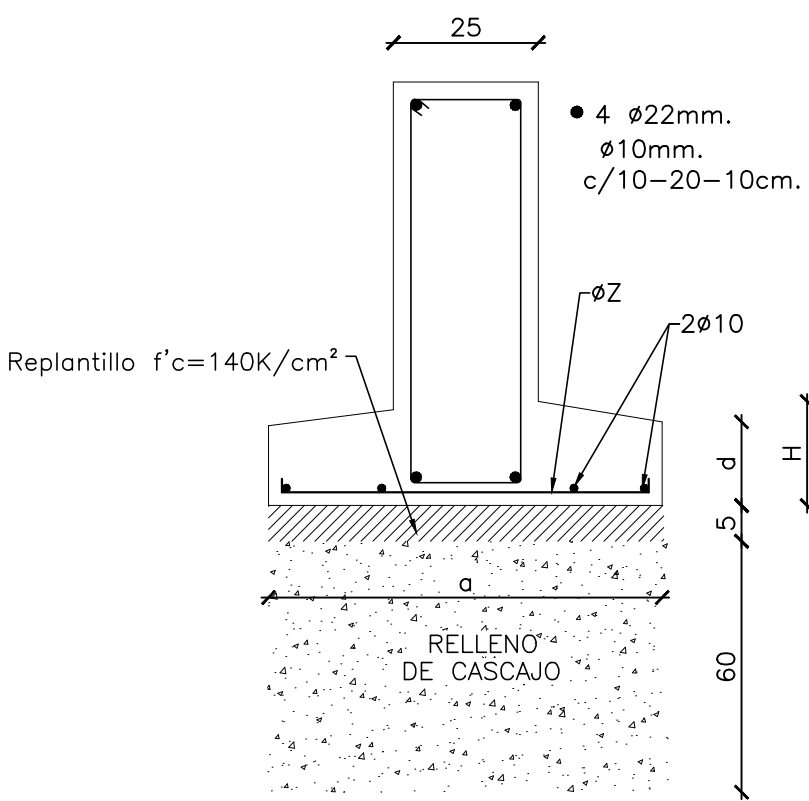


PLANILLA DE ZAPATAS				
ZAPATAS	a	d	H	ØZ
VZ1	130	12	18	ø10c/15
VZ2	160	12	20	ø10c/15

Detalle para Pasante de ducto ø3"

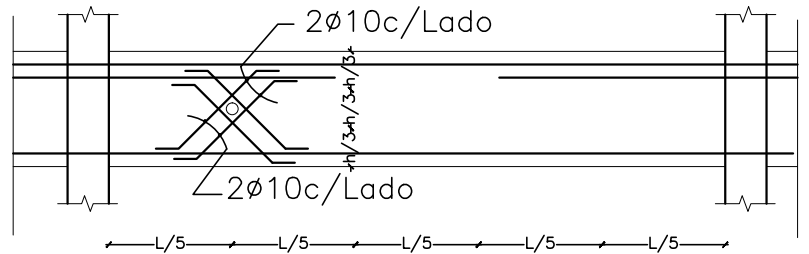


CORTE DE LOSA

ESC.1:10

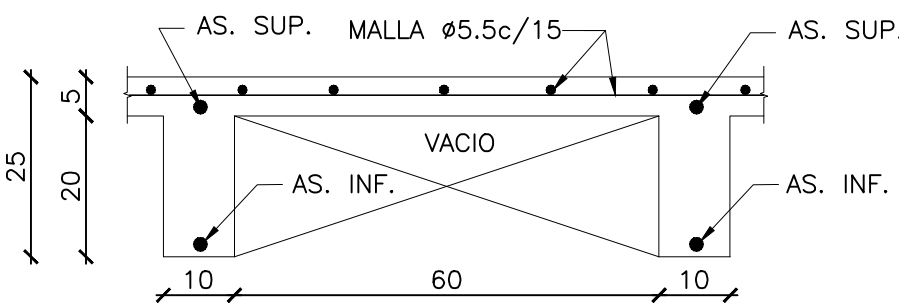


NERVIO DE BORDE

ESC.1:10

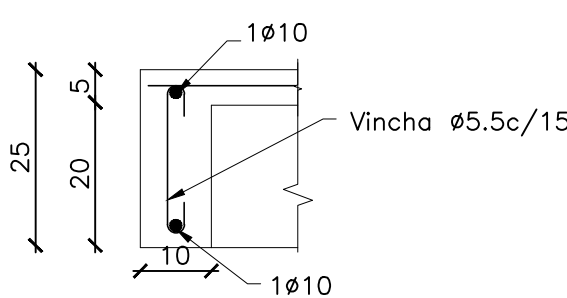

DETALLE DE NERVIO TIPO


ESC.1:10

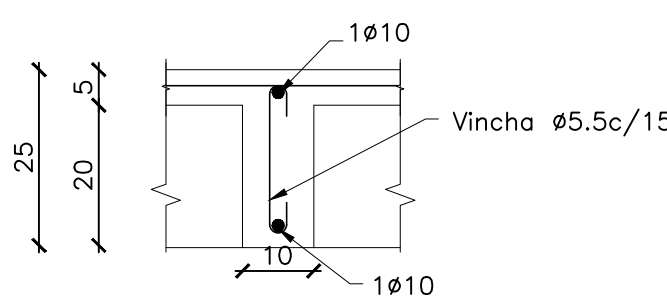


DETALLES DE PRIMER PISO

CORTE DE LOSA 1-1

ESC.1:20

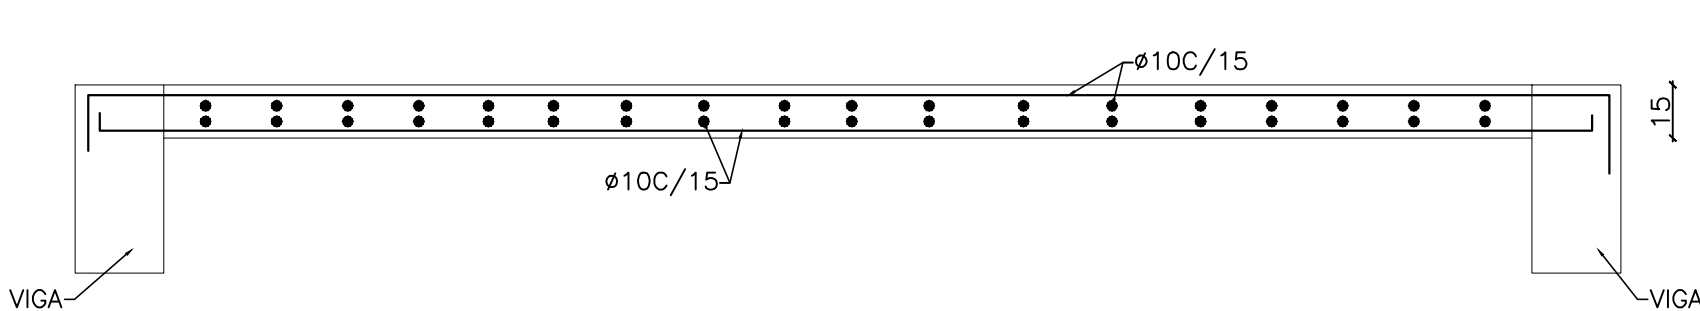


Detalle para Pasante de ducto ø3"

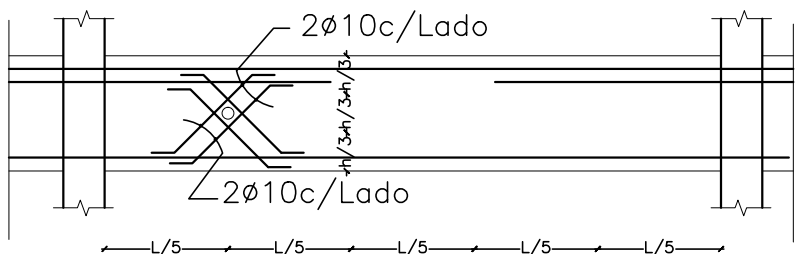

PA (P.Ascensor)


colocarse despues de fundicion de losa

ESC.1:20

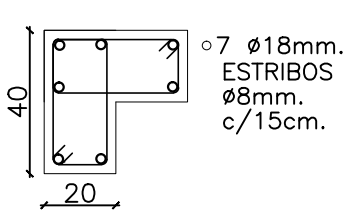


VA

ESC.1:20

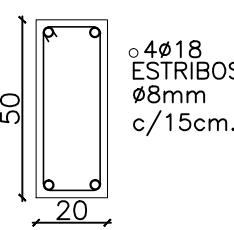


CORTE DE LOSA

ESC.1:10

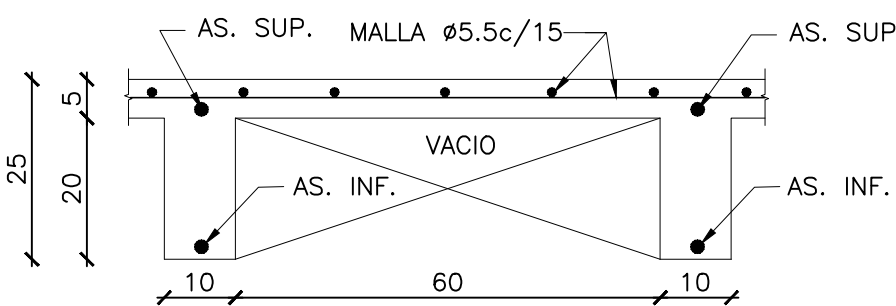


NERVIO DE BORDE

ESC.1:10

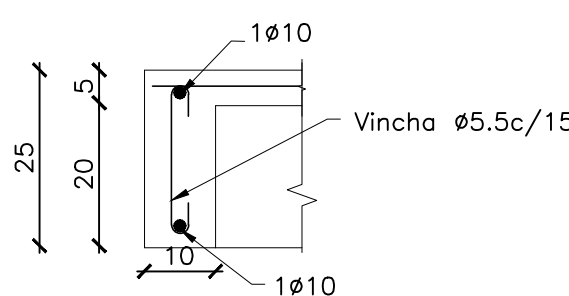


DETALLE DE NERVIO TIPO

ESC.1:10

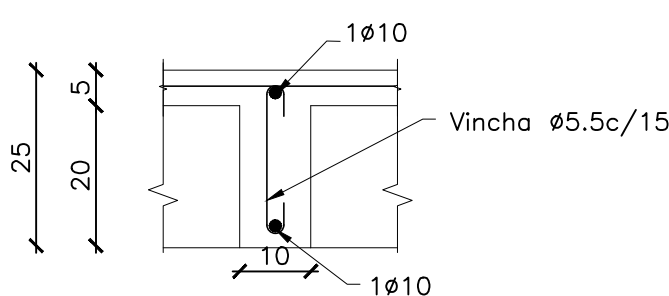


VIGA TIPO EN LOSA DE 25CM

ESC.1:20

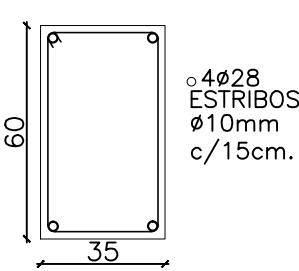


PLANTA BAJA NIVEL +0.90

ESC.1:100

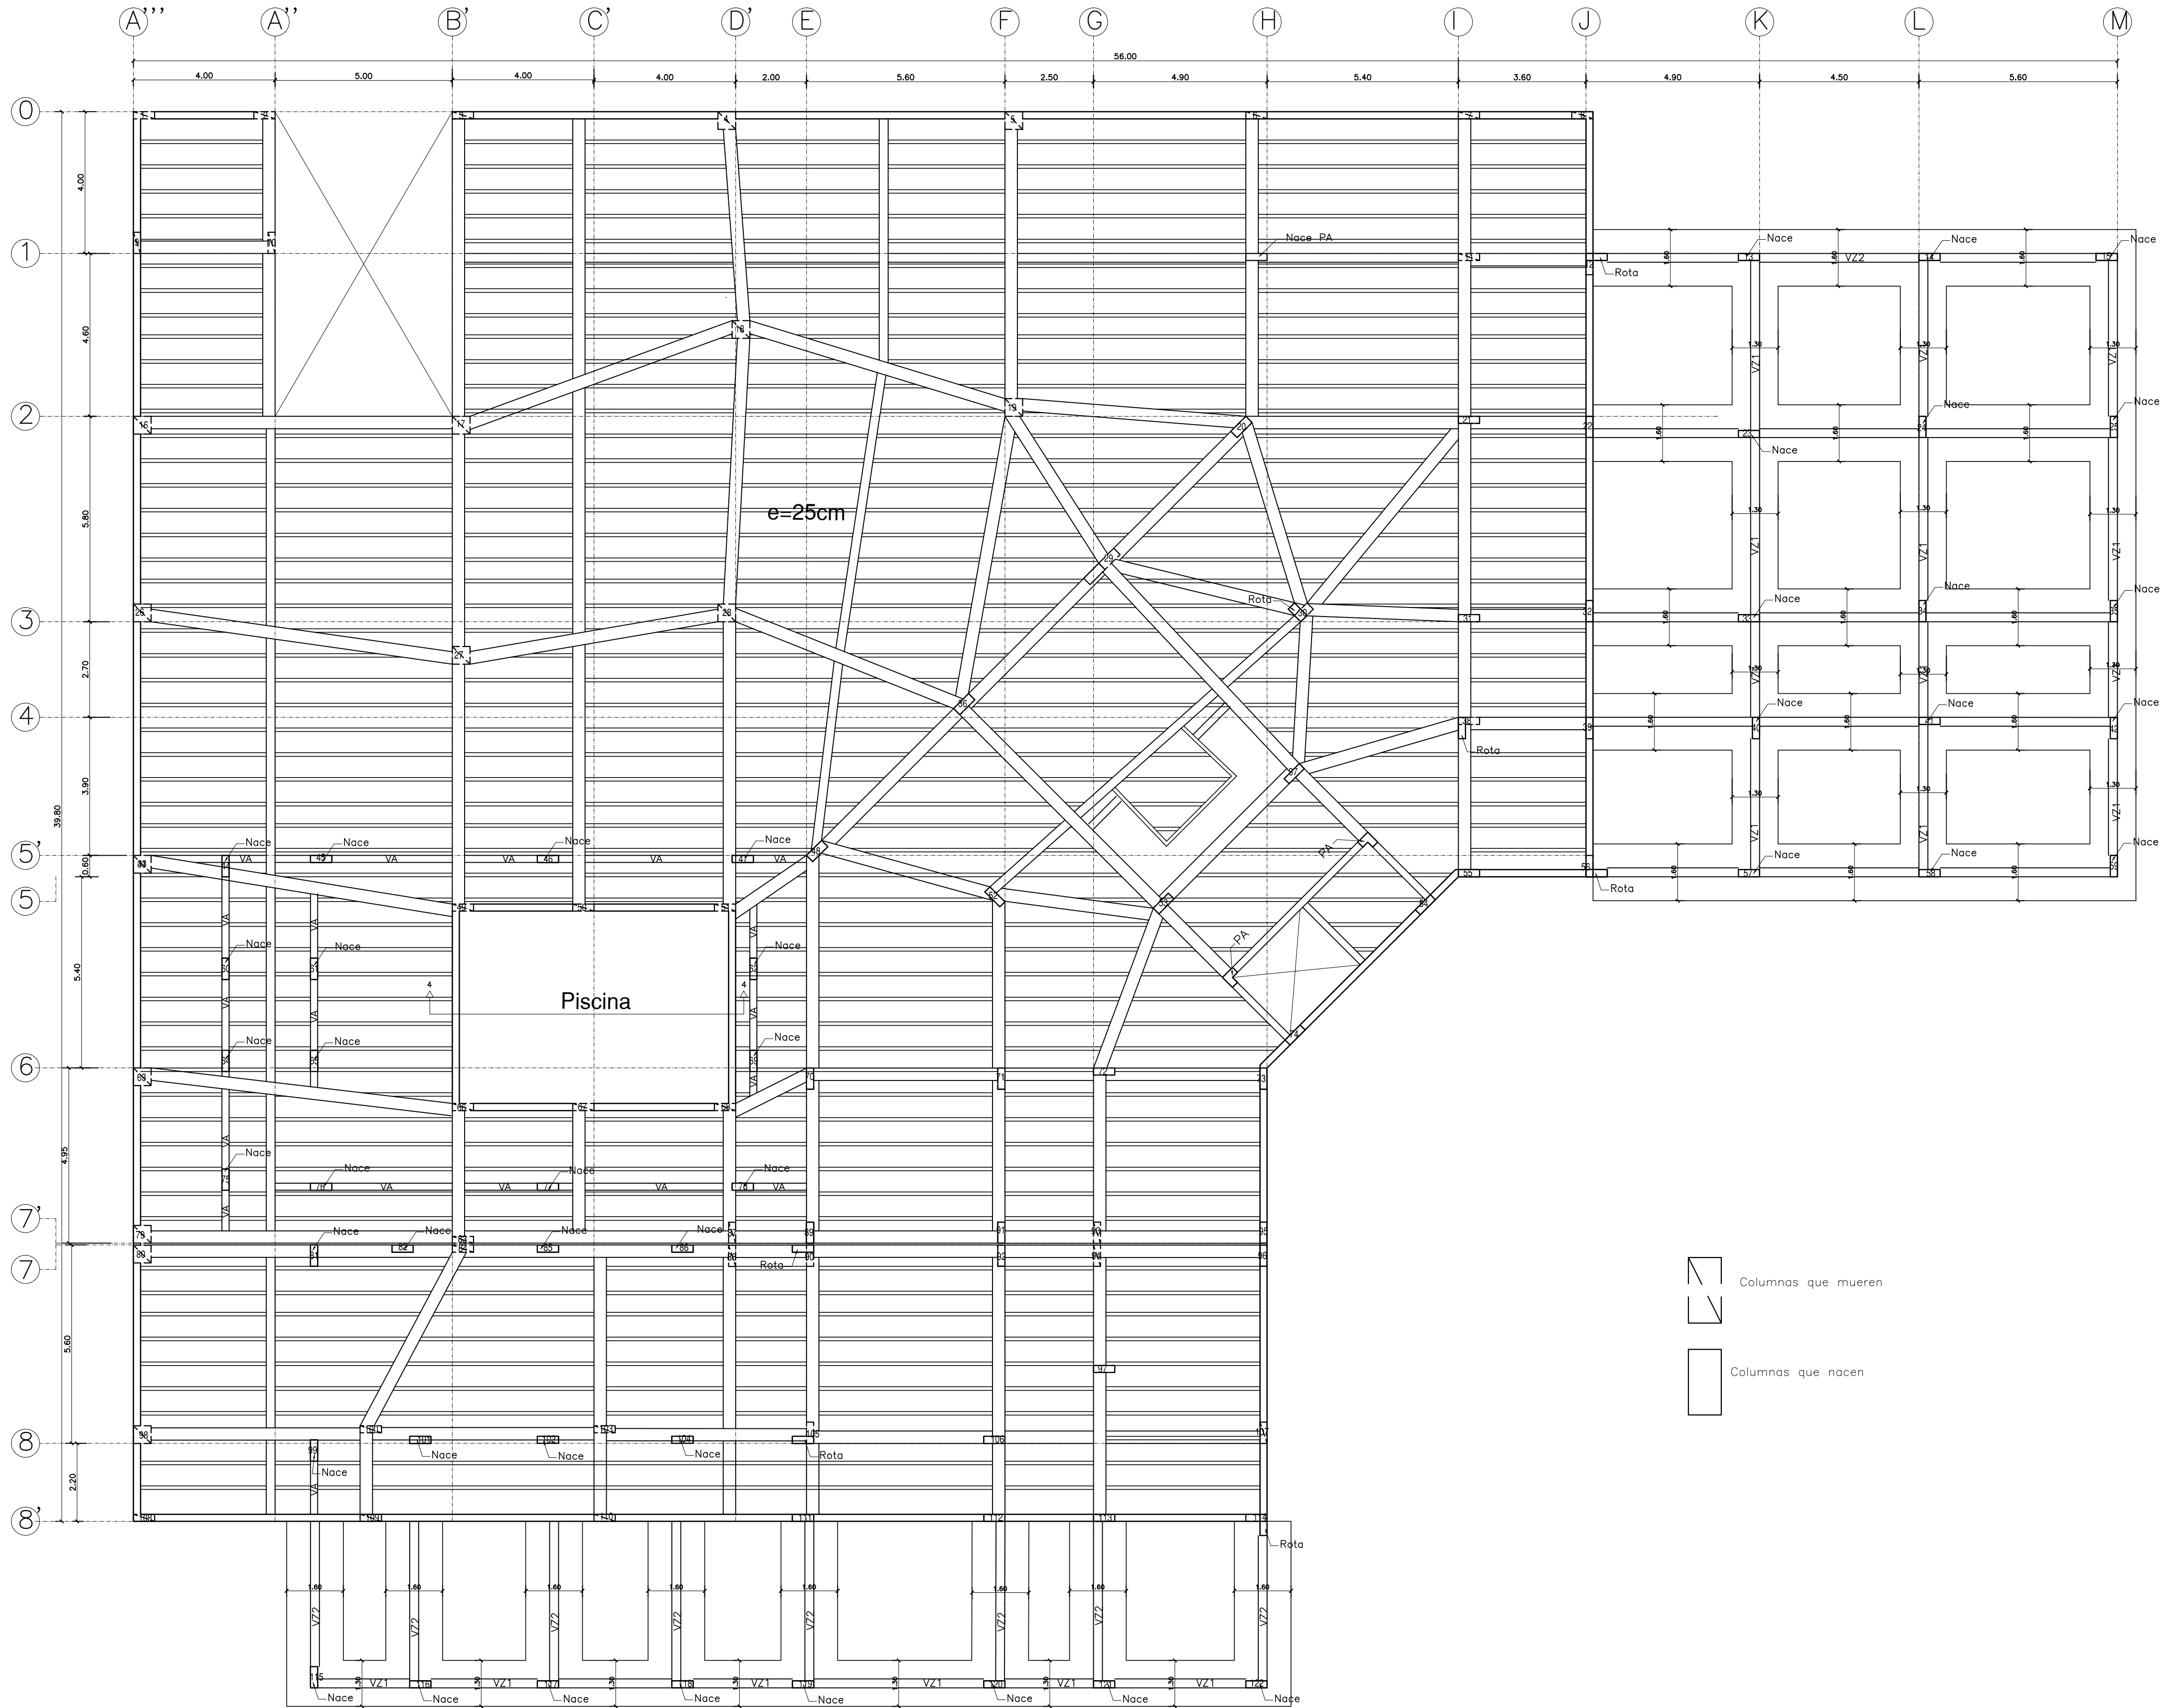


Columnas que mueren

Columnas que nacen

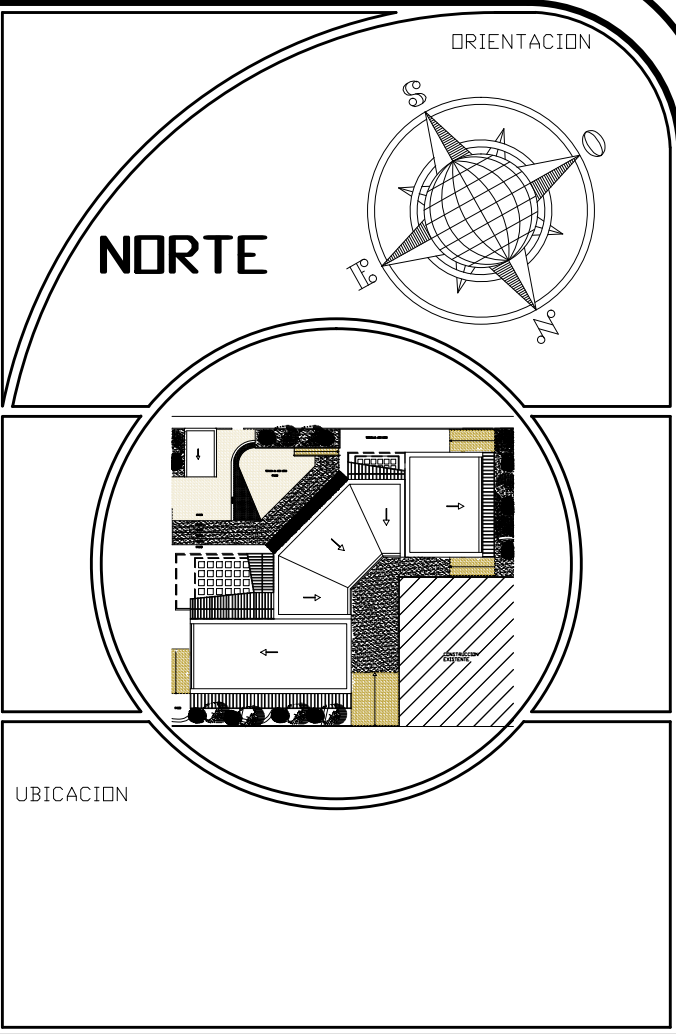

PROYECTO ESTUDIO Y DISEÑO DE CENTRO HABITACIONAL Y RECREACIONAL PARA LA TERCERA EDAD, SUR DE GUAYAQUIL, 2014.			
CONTIENE: PLANTA BAJA			
ALUMNA: GILER VALVERDE ANA PATRICIA		TALLER TALLER DE PROYECTOS IX	
		SEMESTRE: DÉCIMO SEMESTRE	
TUTOR ARQ. RICARDO SANDOYA		No. PLANO E-4	
ESCALA 1:100	FECHA DICIEMBRE/2015		
OBSERVACIONES:			

PLANTA PRIMER PISO NIVEL +4.10
ESC. 1:150

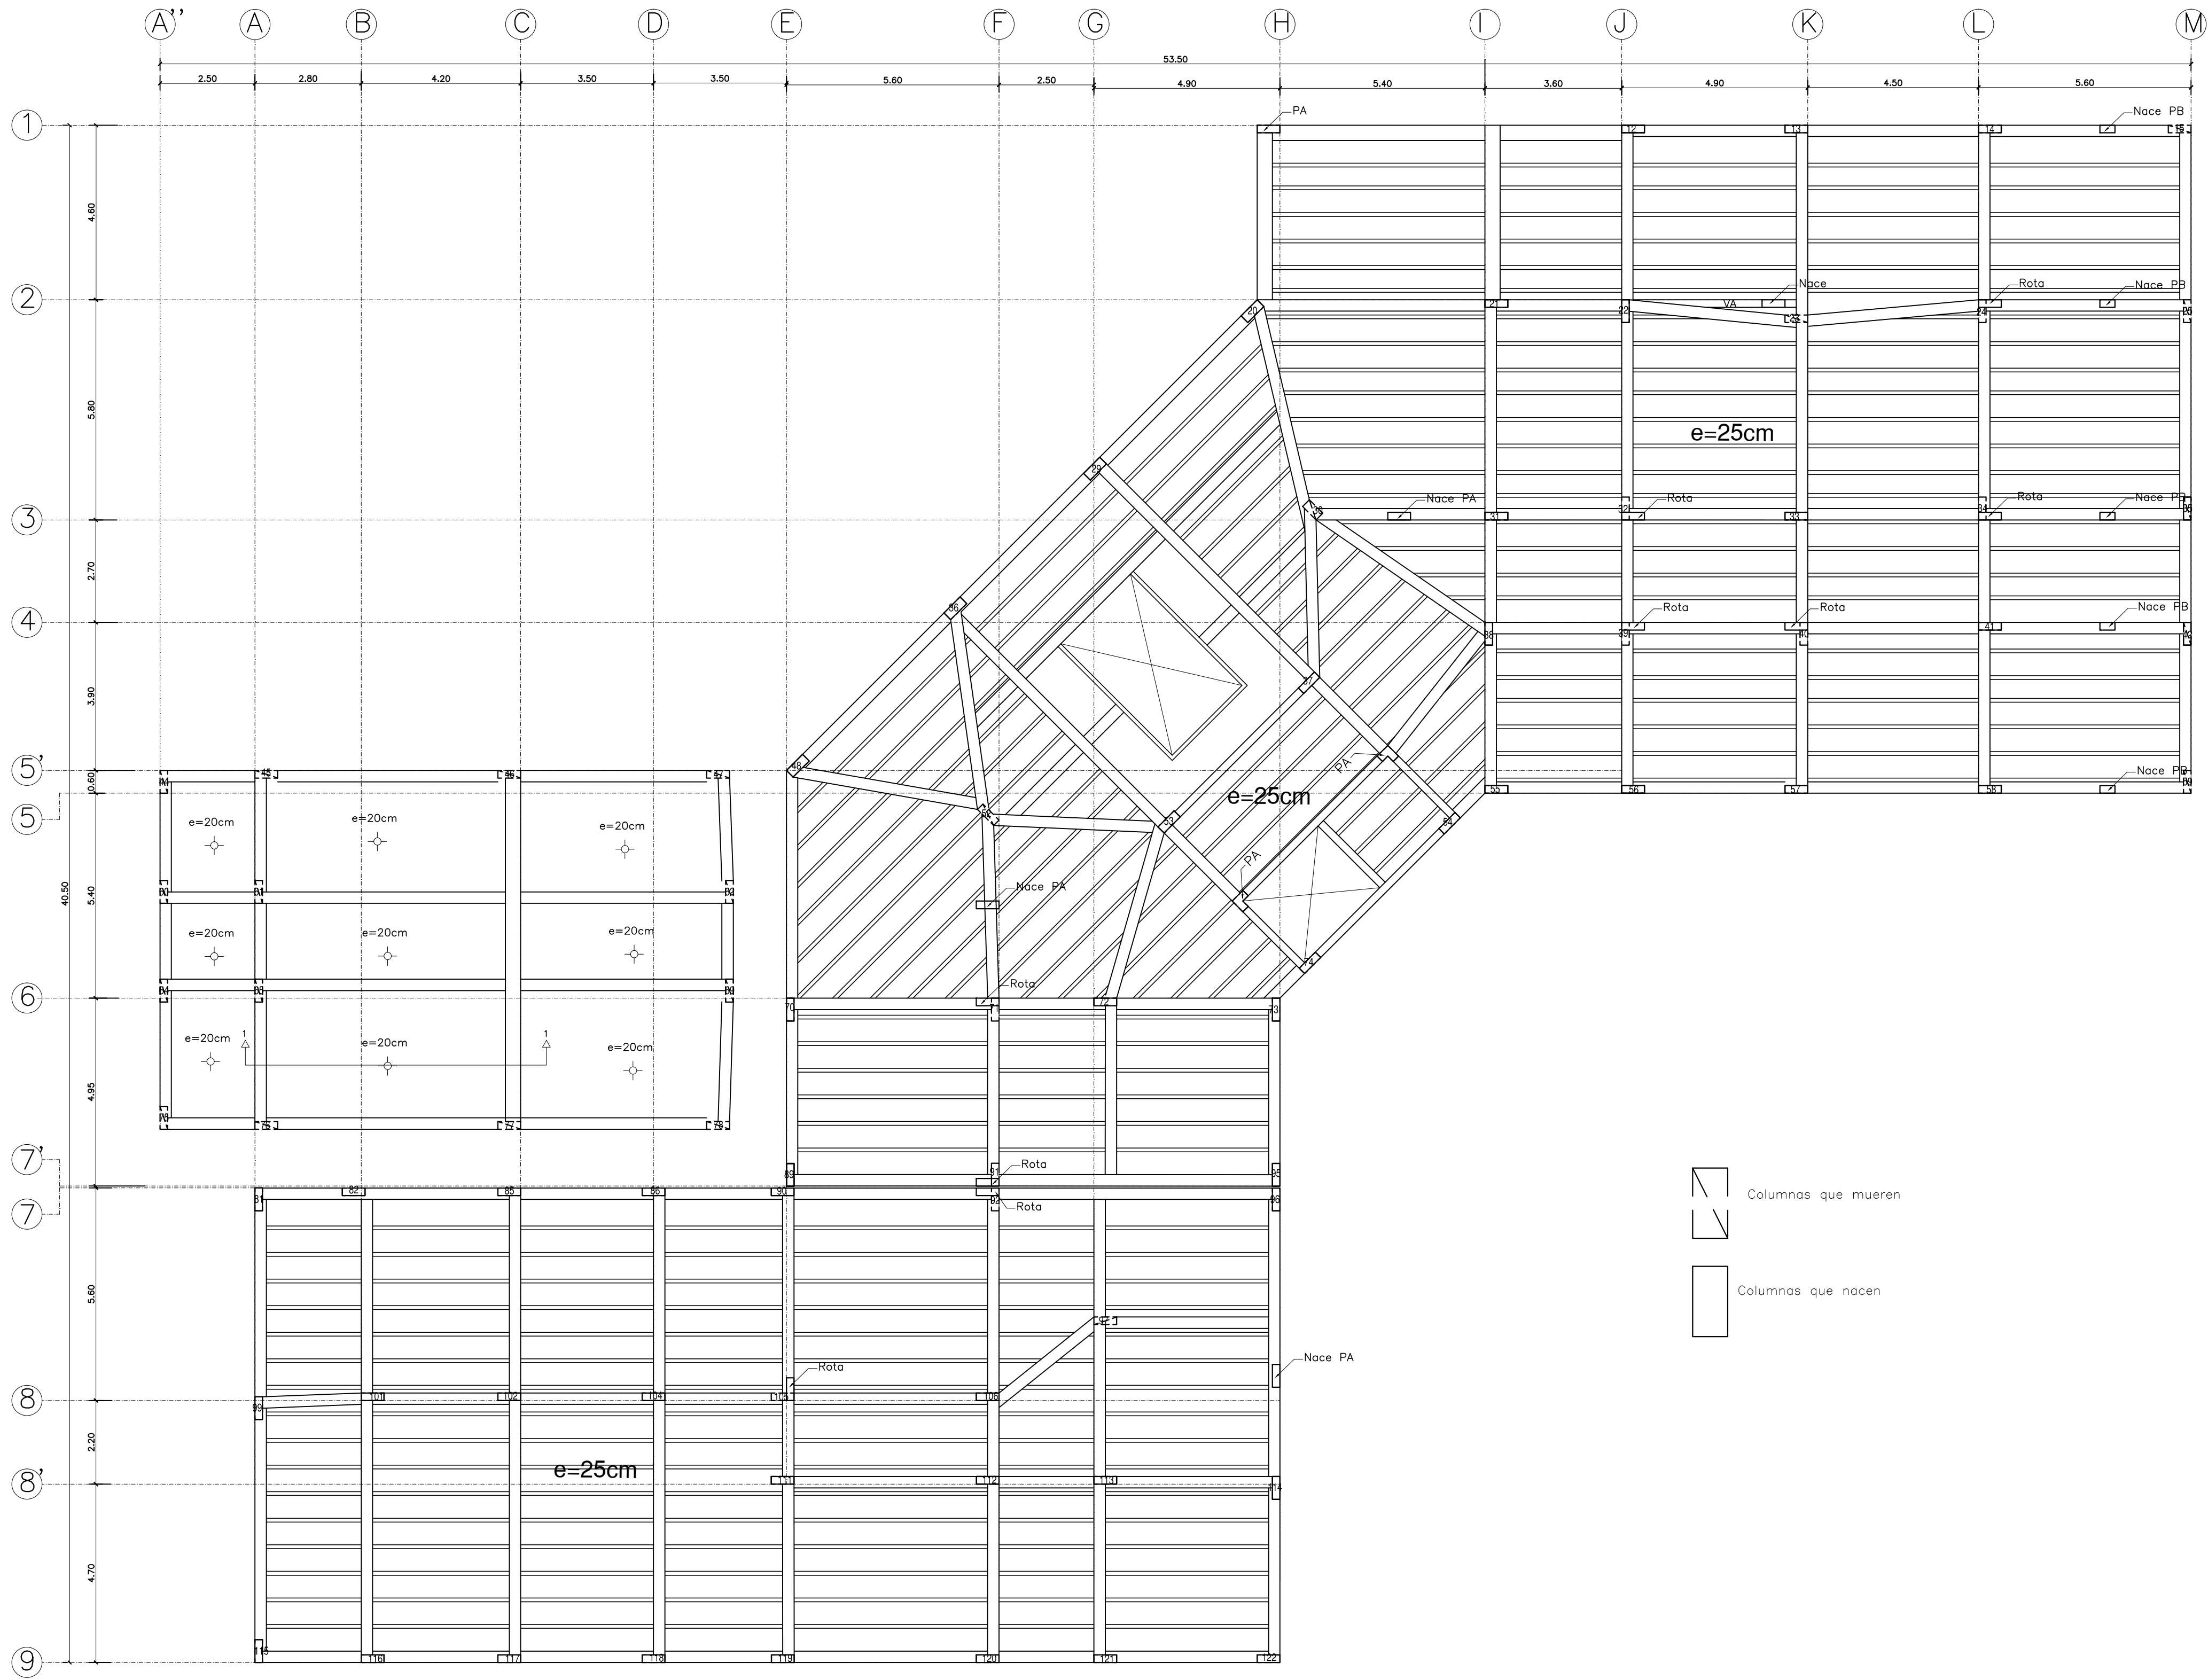

Columns que mueren

Columns que nacen

ORIENTACION

NORTE

UBICACION

UNIVERSIDAD DE GUAYAQUIL

FACULTAD DE ARQ. Y URB.
"ARQ. GUILLERMO CUBILLO R."

PROYECTO

ESTUDIO Y DISEÑO DE CENTRO HABITACIONAL Y RECREACIONAL PARA LA TERCERA EDAD, SUR DE GUAYAQUIL, 2014.

CONTIENE

PLANTA PRIMER PISO

ALUMNA

GILER VALVERDE ANA PATRICIA

TALLER

TALLER DE PROYECTOS IX

SEMESTRE

DÉCIMO SEMESTRE

TUTOR

ARQ. RICARDO SANDOYA

No. PLANO

E-5

ESCALA


1:100

FECHA

DICIEMBRE/2015

OBSERVACIONES

PLANTA SEGUNDO PISO NIVEL +7.30
ESC:1:150

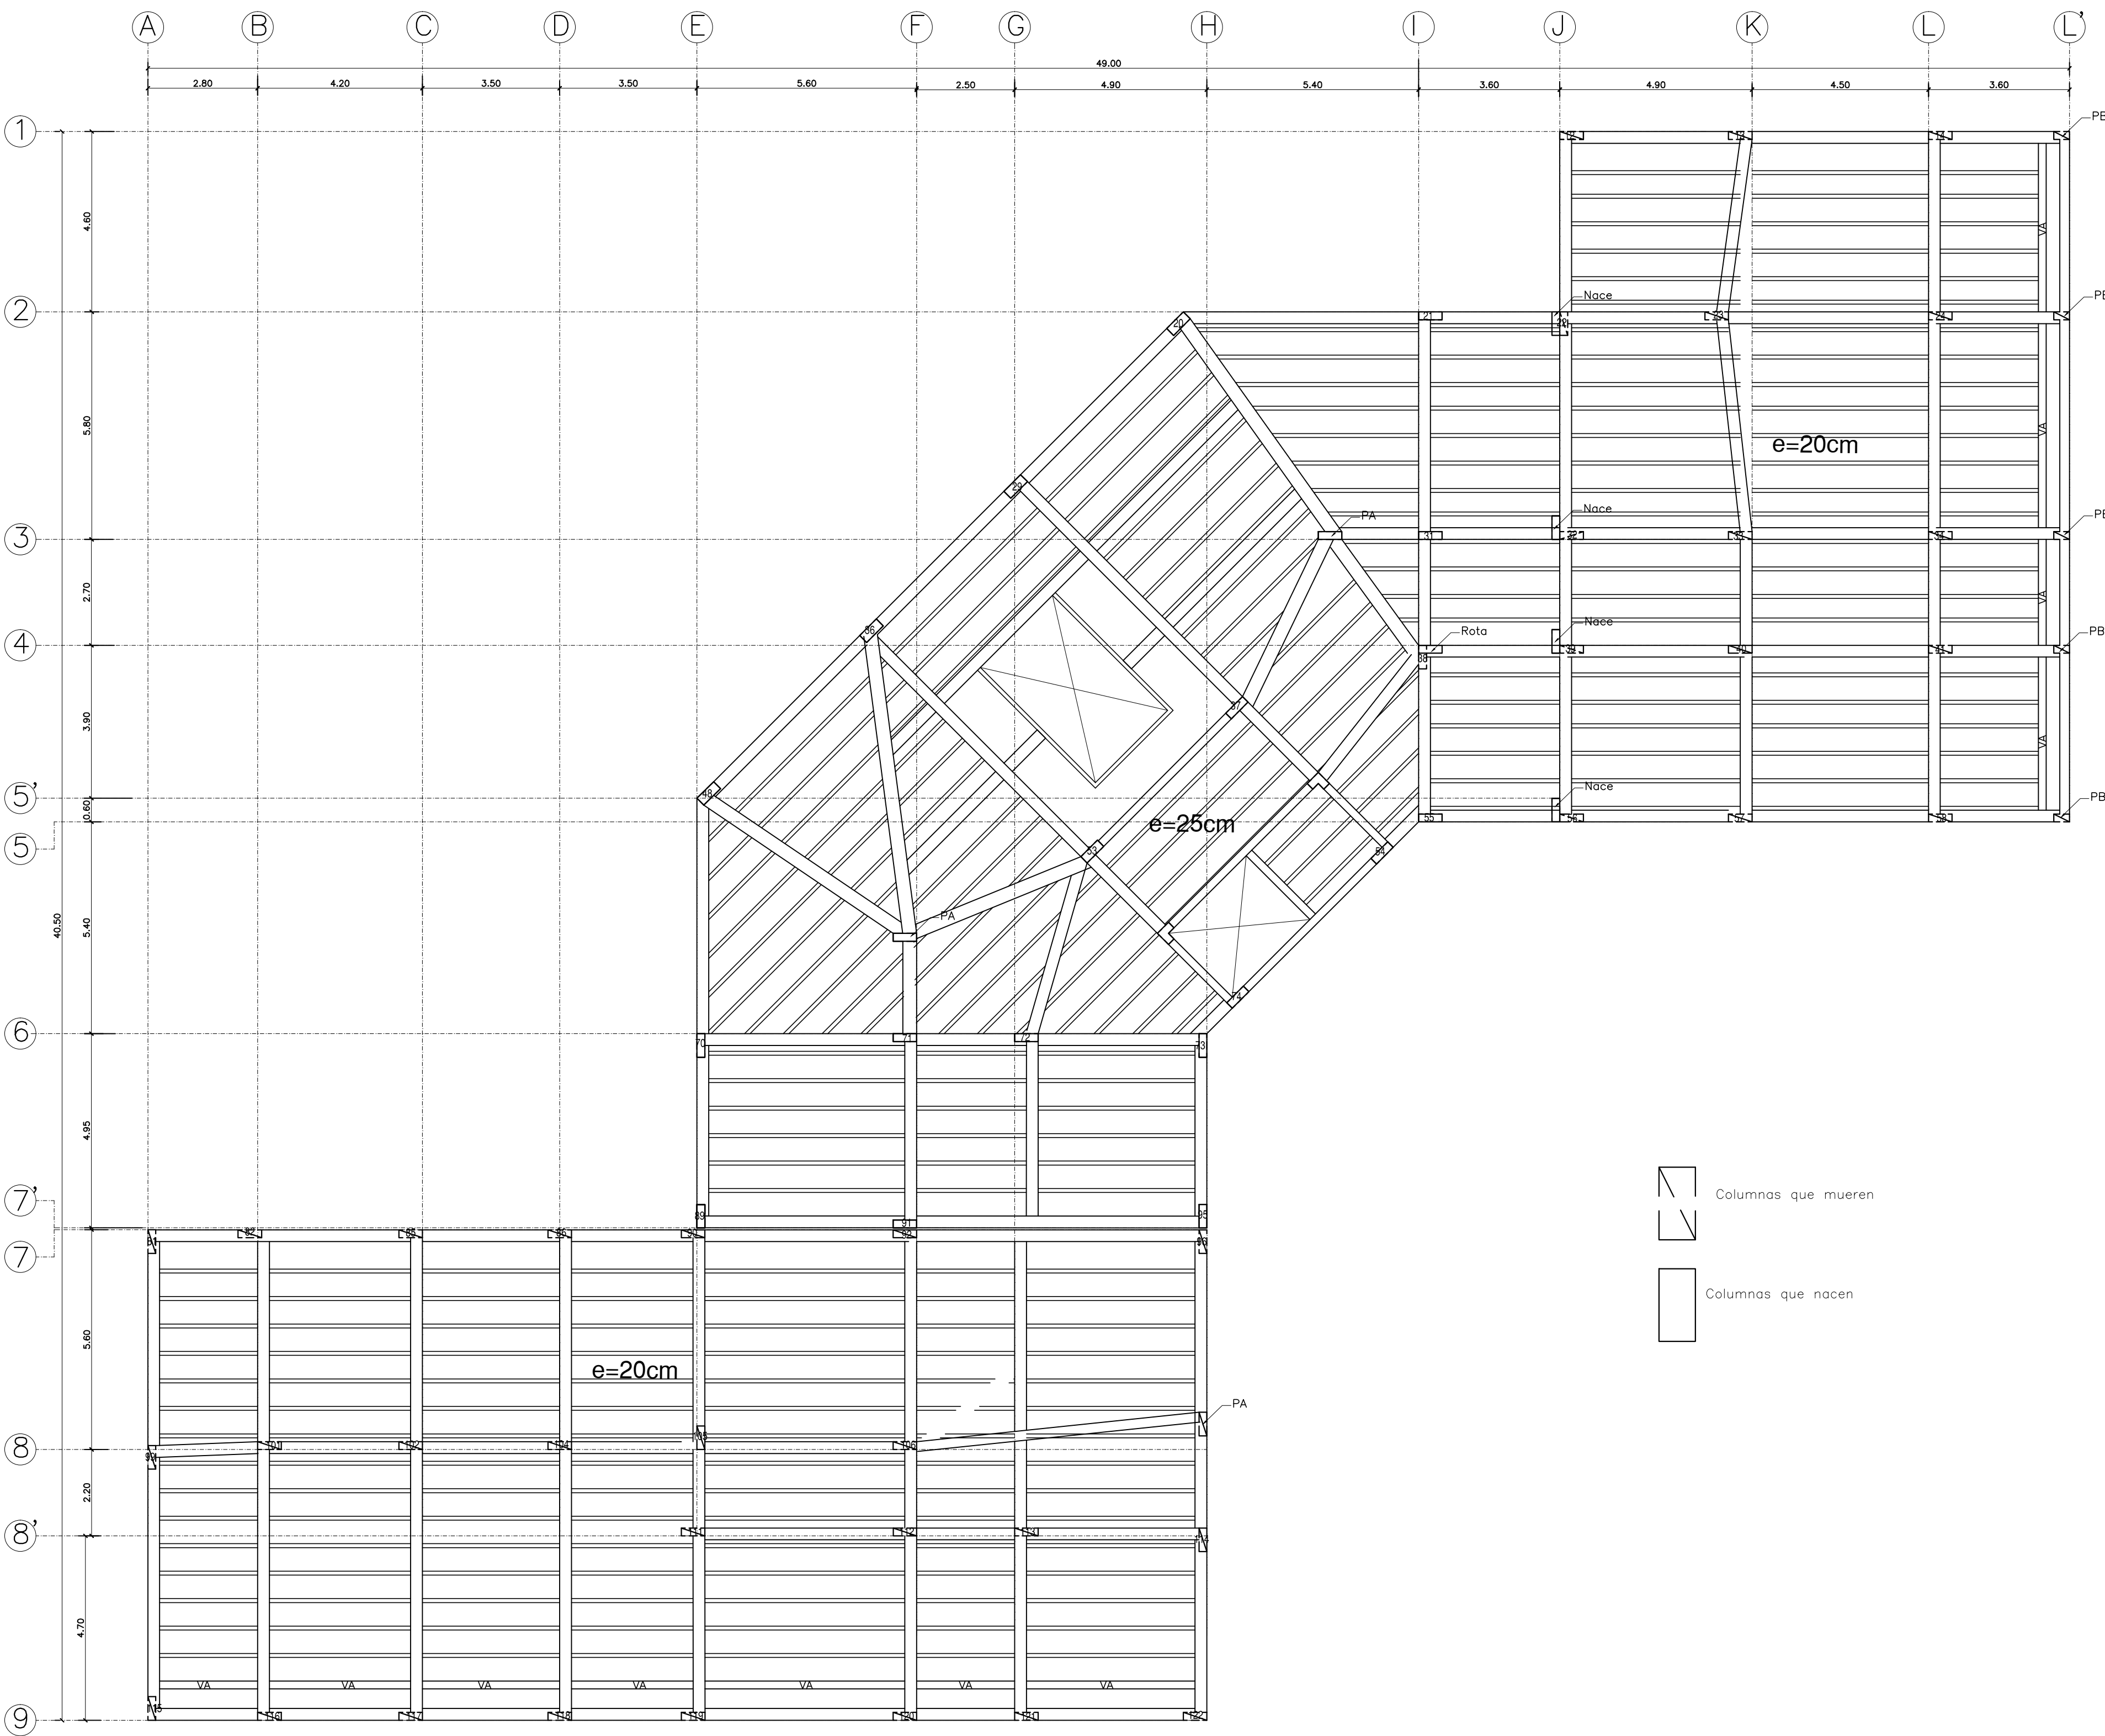

ORIENTACION

NORTE

UBICACION

UNIVERSIDAD DE GUAYAQUIL

FACULTAD DE ARQ. Y URB.
"ARQ. GUILLERMO CUBILLO R."

PROYECTO

ESTUDIO Y DISEÑO DE CENTRO HABITACIONAL Y RECREACIONAL PARA LA TERCERA EDAD, SUR DE GUAYAQUIL, 2014.

CONTIENE

PLANTA SEGUNDO PISO

ALUMNA:

GILER VALVERDE ANA PATRICIA

TALLER

TALLER DE PROYECTOS IX

TUTOR

ARQ. RICARDO SANDOYA

SEMESTRE:

DÉCIMO SEMESTRE

ESCALA

1:100

FECHA

DICIEMBRE/2015



No. PLANO

E-7


OBSERVACIONES:

DETALLES DE SEGUNDO PISO


VIGA TIPO EN LOSA DE 20CM
ESC.1:20

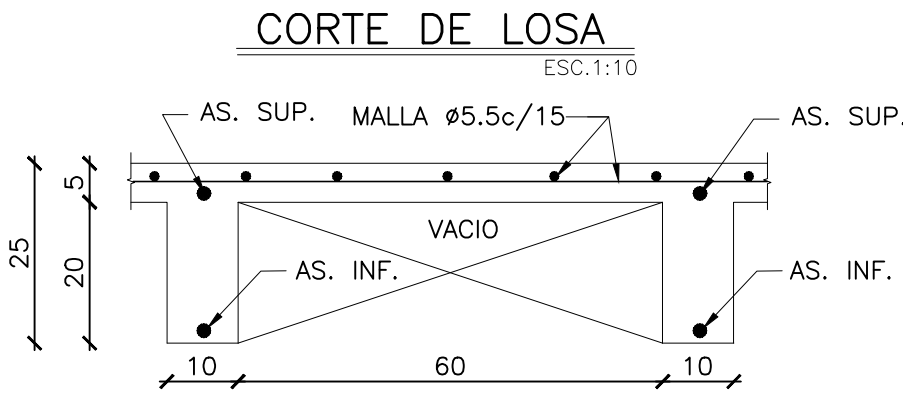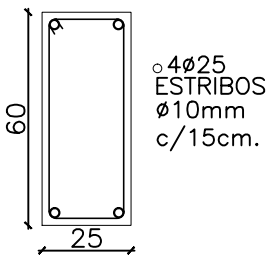


NERVIO DE BORDE
ESC.1:10

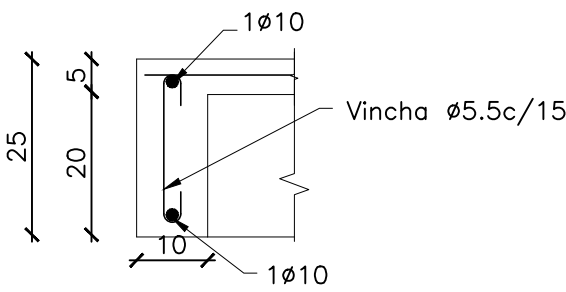


DETALLE DE NERVIO TIPO
ESC.1:10

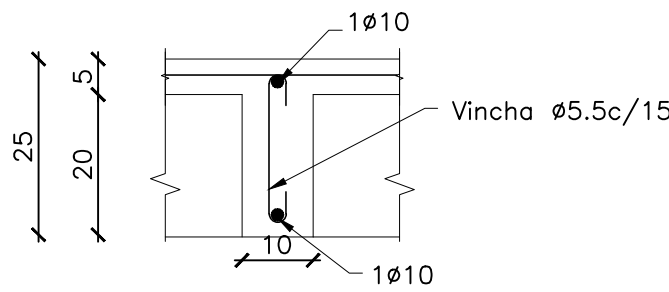



PA (P. Ascensor)
colocarse despues de fundicion de losa
ESC.1:20

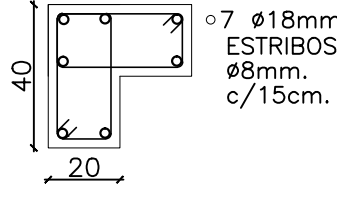


VA
ESC.1:20

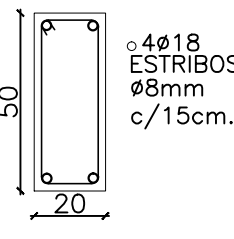


VIGA TIPO EN LOSA DE 25CM
ESC.1:20

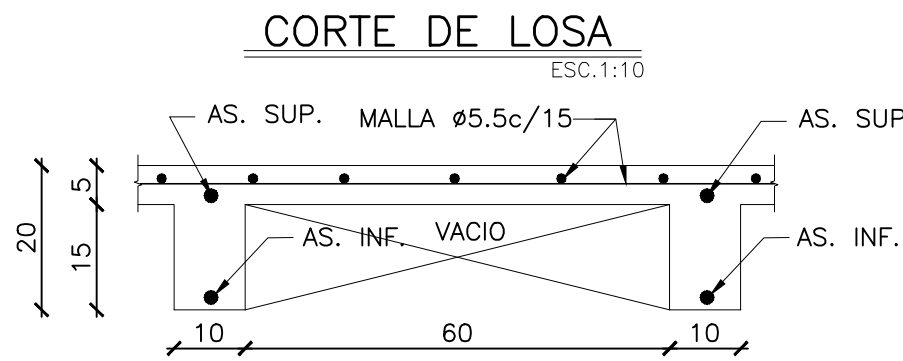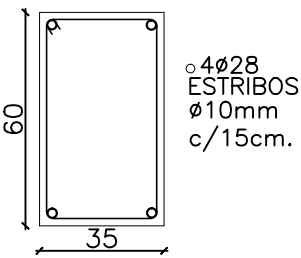


NERVIO DE BORDE
ESC.1:10

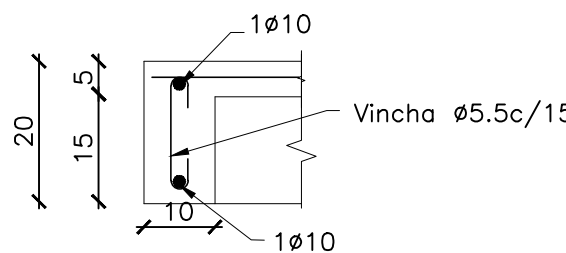


DETALLE DE NERVIO TIPO
ESC.1:10

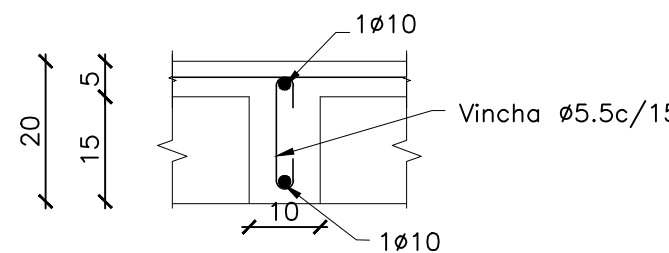

Detalle para Pasante de ducto Ø3"

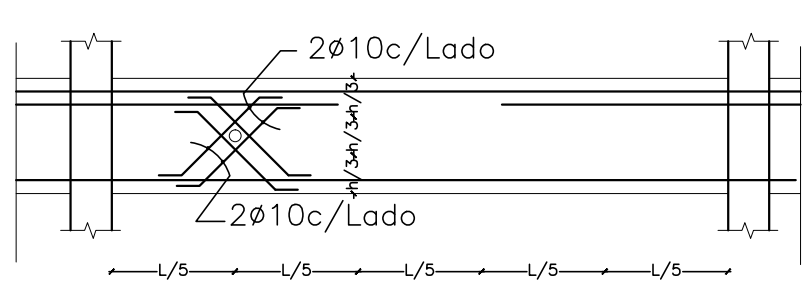


PLANTA CUBIERTA
ESC.1:150

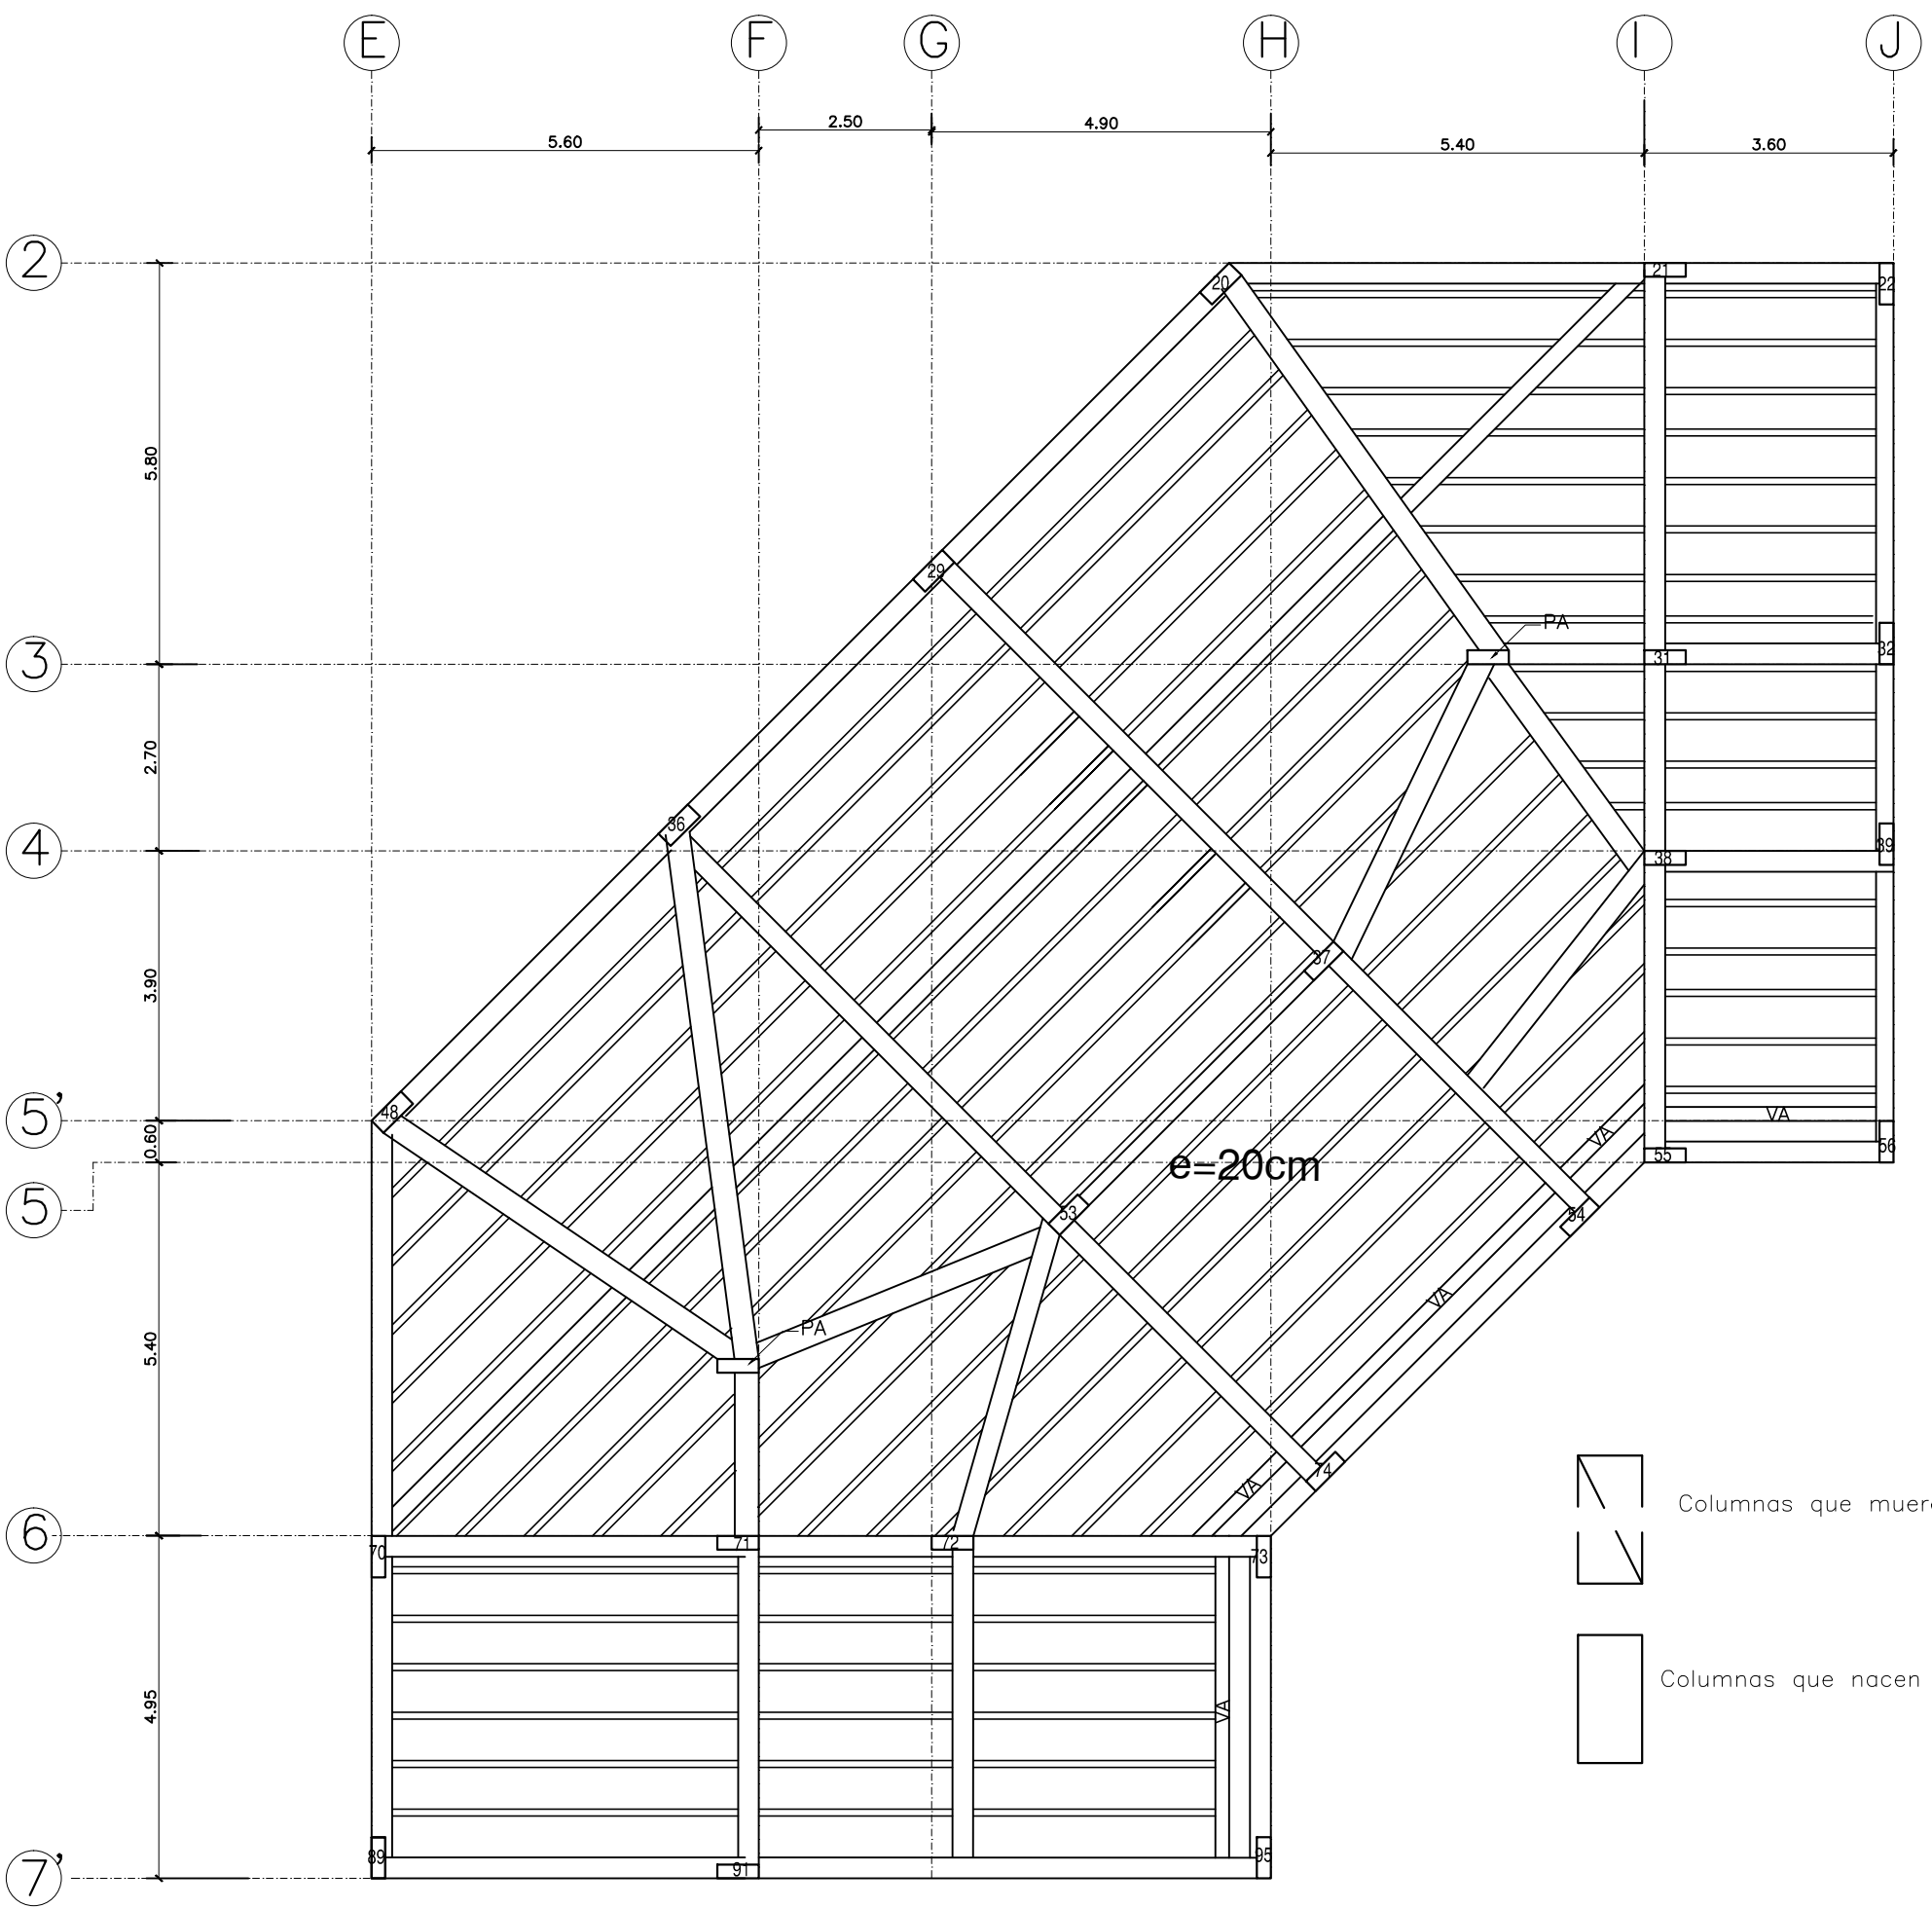


DETALLES DE CUBIERTA


Detalle para Pasante de ducto Ø3"

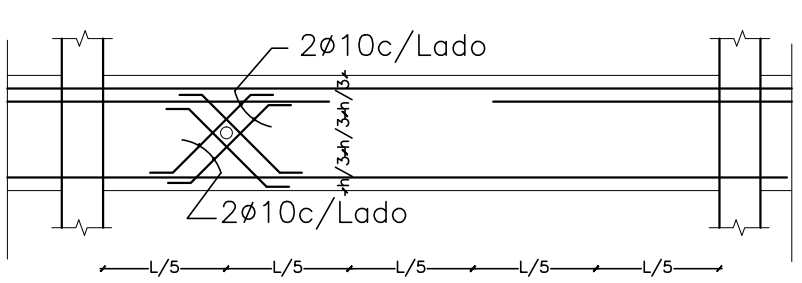


VIGA TIPO EN LOSA DE 20CM
ESC.1:20

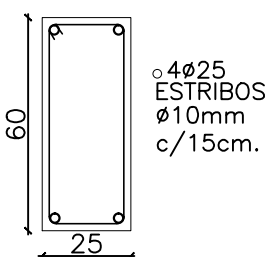



NERVIO DE BORDE
ESC.1:10

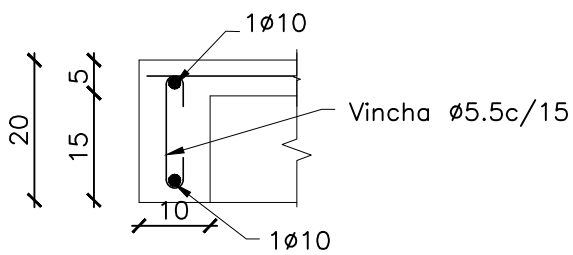

DETALLE DE NERVIO TIPO
ESC.1:10

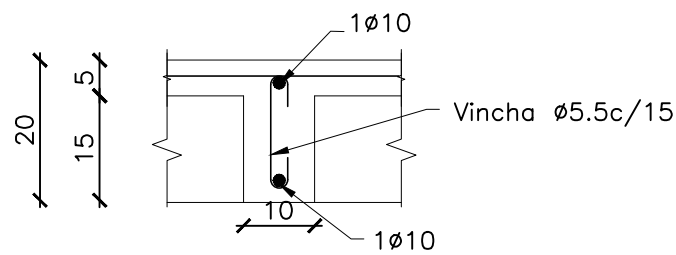

CORTE DE LOSA
ESC.1:10

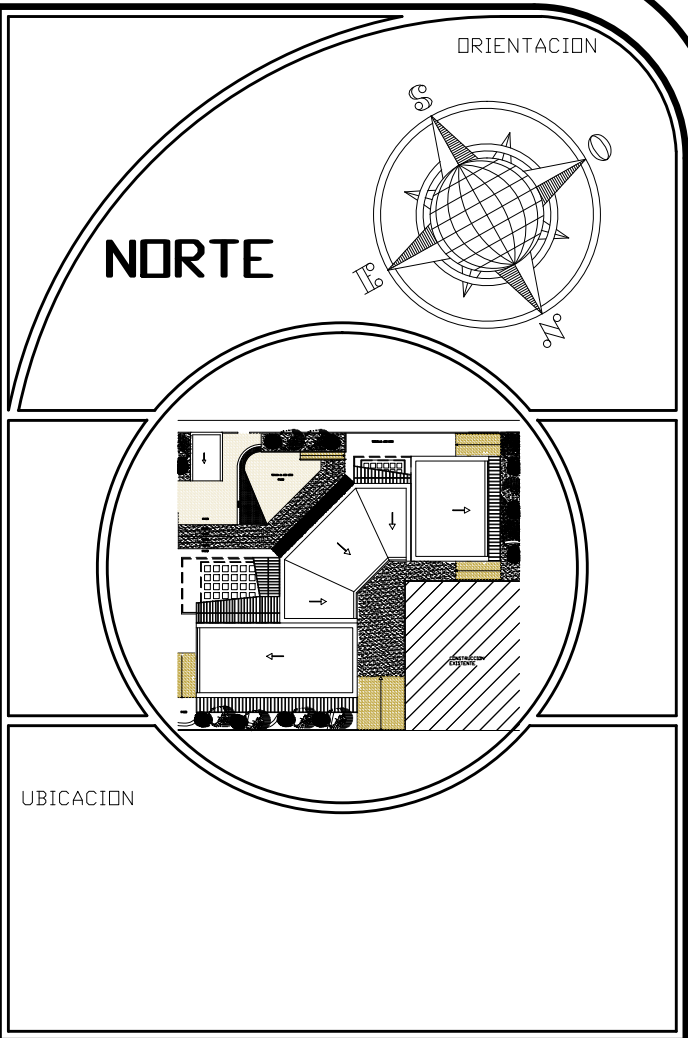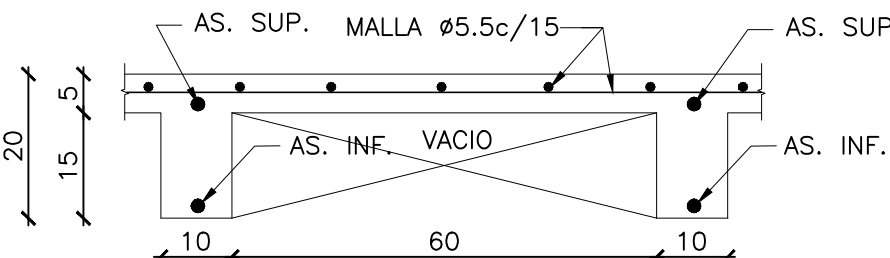

UNIVERSIDAD DE GUAYAQUIL

FACULTAD DE ARQ. Y URB.
"ARQ. GUILLERMO CUBILLO R."

PROYECTO
ESTUDIO Y DISEÑO DE CENTRO
HABITACIONAL Y RECREACIONAL
PARA LA TERCERA EDAD, SUR
DE GUAYAQUIL, 2014.


CONTIENE
DETALLES DE SEGUNDO PISO Y CUBIERTA

ALUMNA: GILER VALVERDE ANA PATRICIA	TALLER TALLER DE PROYECTOS IX SEMESTRE: DÉCIMO SEMESTRE
TUTOR ARQ. RICARDO SANDOYA	No. PLANO E-8
ESCALA INDICADA	FECHA DICIEMBRE/2015


OBSERVACIONES:

PLANTA DE SOTANO NIVEL -3.20

ESCALA: 1:100

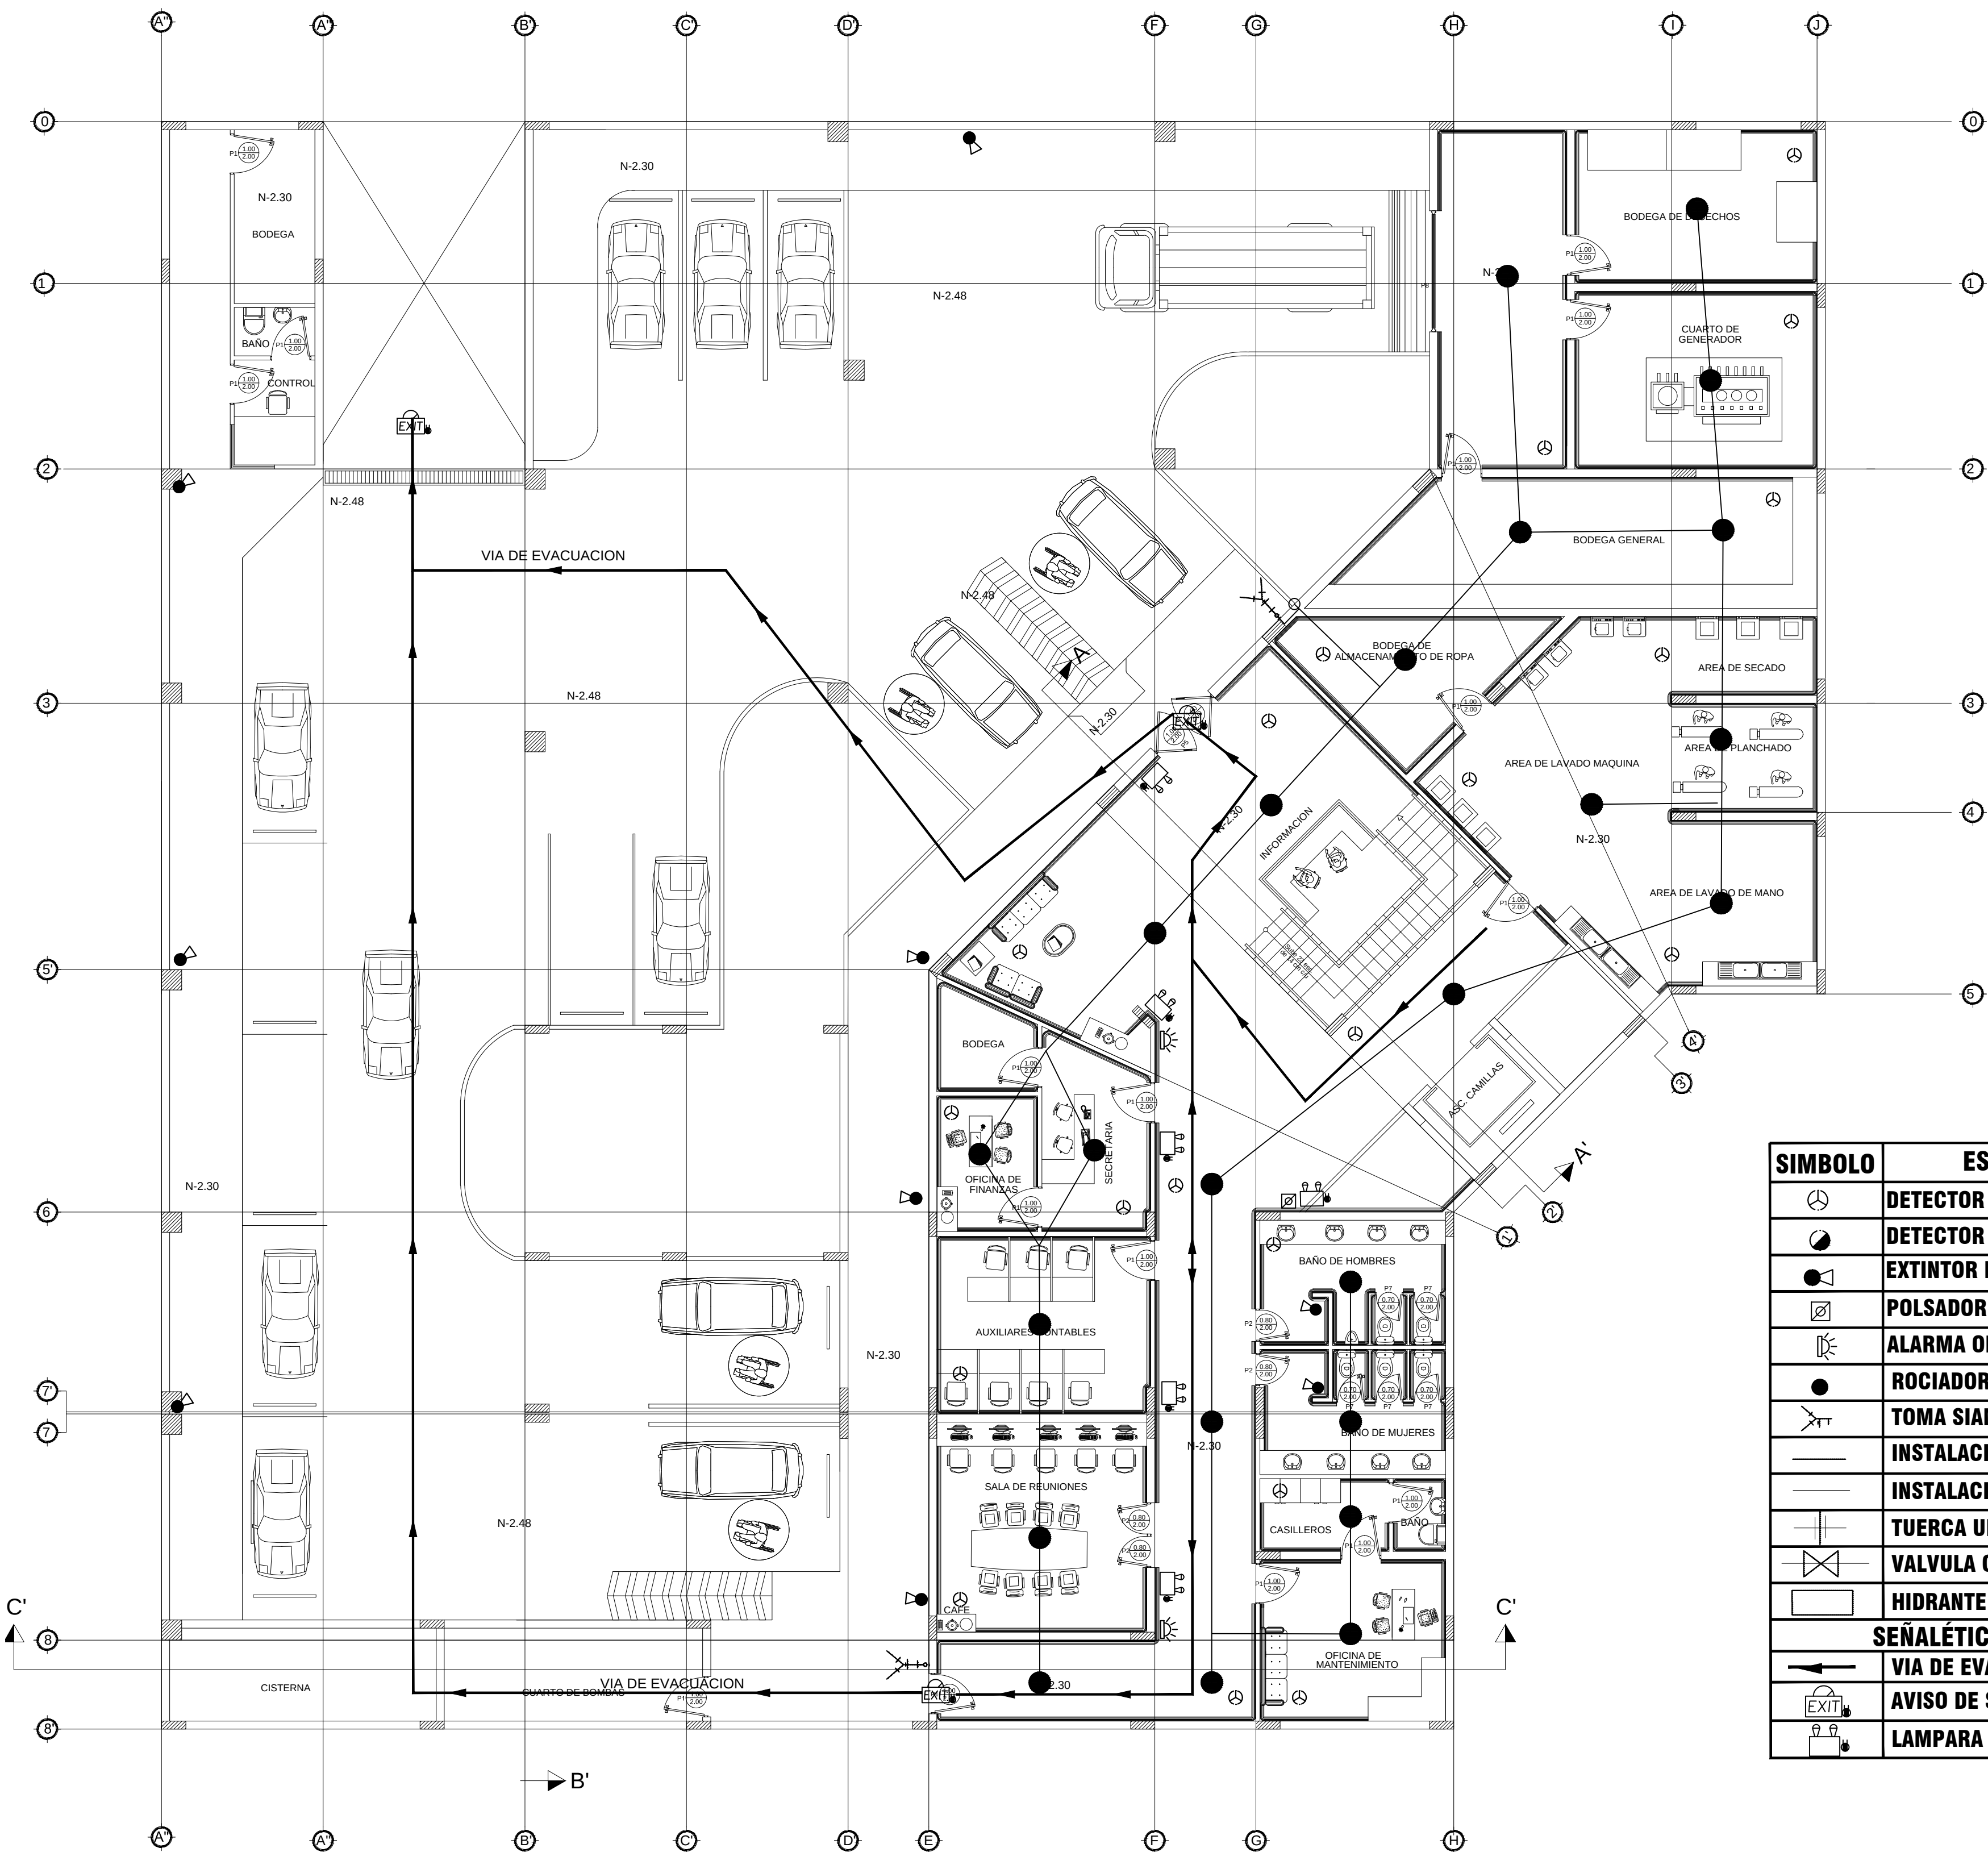

SÍMBOLO	ESPECIFICACION
	DETECTOR IONIC
	DETECTOR GAS
	EXTINTOR DE FOSFATO DE MONOAMONIO
	POLSADOR D'ALARMA
	ALARMA OPTICO-ACUSTICA
	ROCIADOR AUTOMATICO 12 MM
	TOMA SIAMESA
	INSTALACION POR PISO
	INSTALACIÓN AÉREA
	TUERCA UNION
	VALVULA CHECK
	HIDRANTE
	SEÑALÉTICA DE EMERGENCIA
	VIA DE EVACUACIÓN
	AVISO DE SALIDA
	LAMPARA DE EMERGENCIA

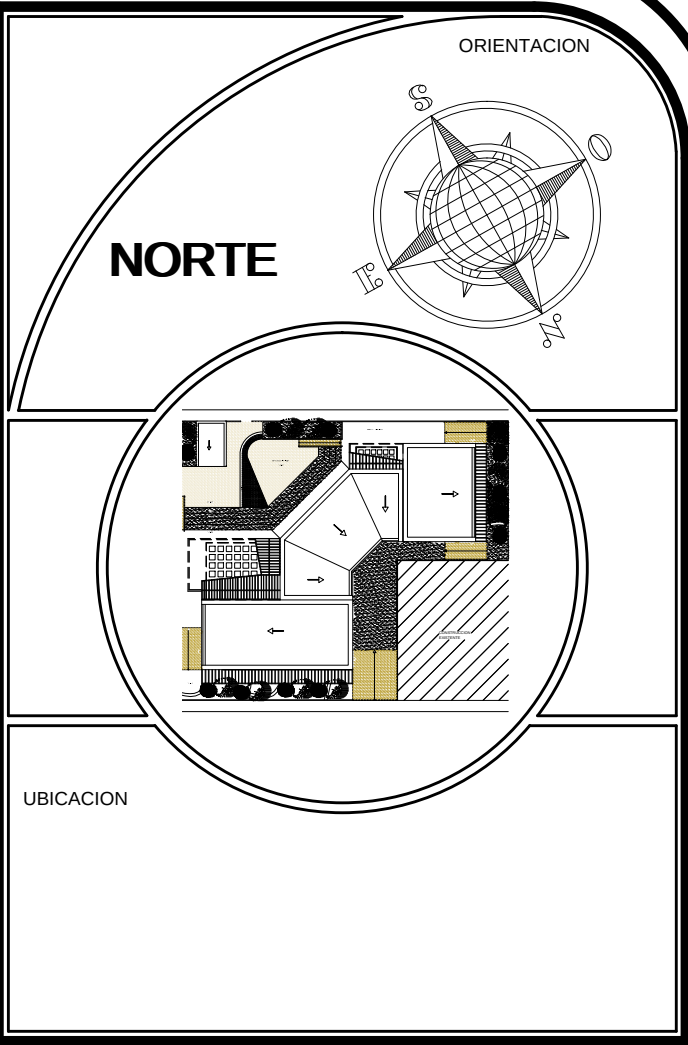


PROYECTO			
ESTUDIO Y DISEÑO DE CENTRO HABITACIONAL Y RECREACIONAL PARA LA TERCERA EDAD, SUR DE GUAYAQUIL, 2014.			
CONTIENE			
PLANTA DE SOTANO			
ALUMNA:	TALLER		
GILER VALVERDE ANA PATRICIA	TALLER DE PROYECTOS IX		
	SEMESTRE:		
	DÉCIMO SEMESTRE		
TUTOR	No. PLANO		
ARQ. RICARDO SANDOYA	SCI-1		
ESCALA	FECHA		
1:100	DICIEMBRE / 2015		


OBSERVACIONES:

PLANTA BAJA NIVEL +0.90

ESCALA: 1:100

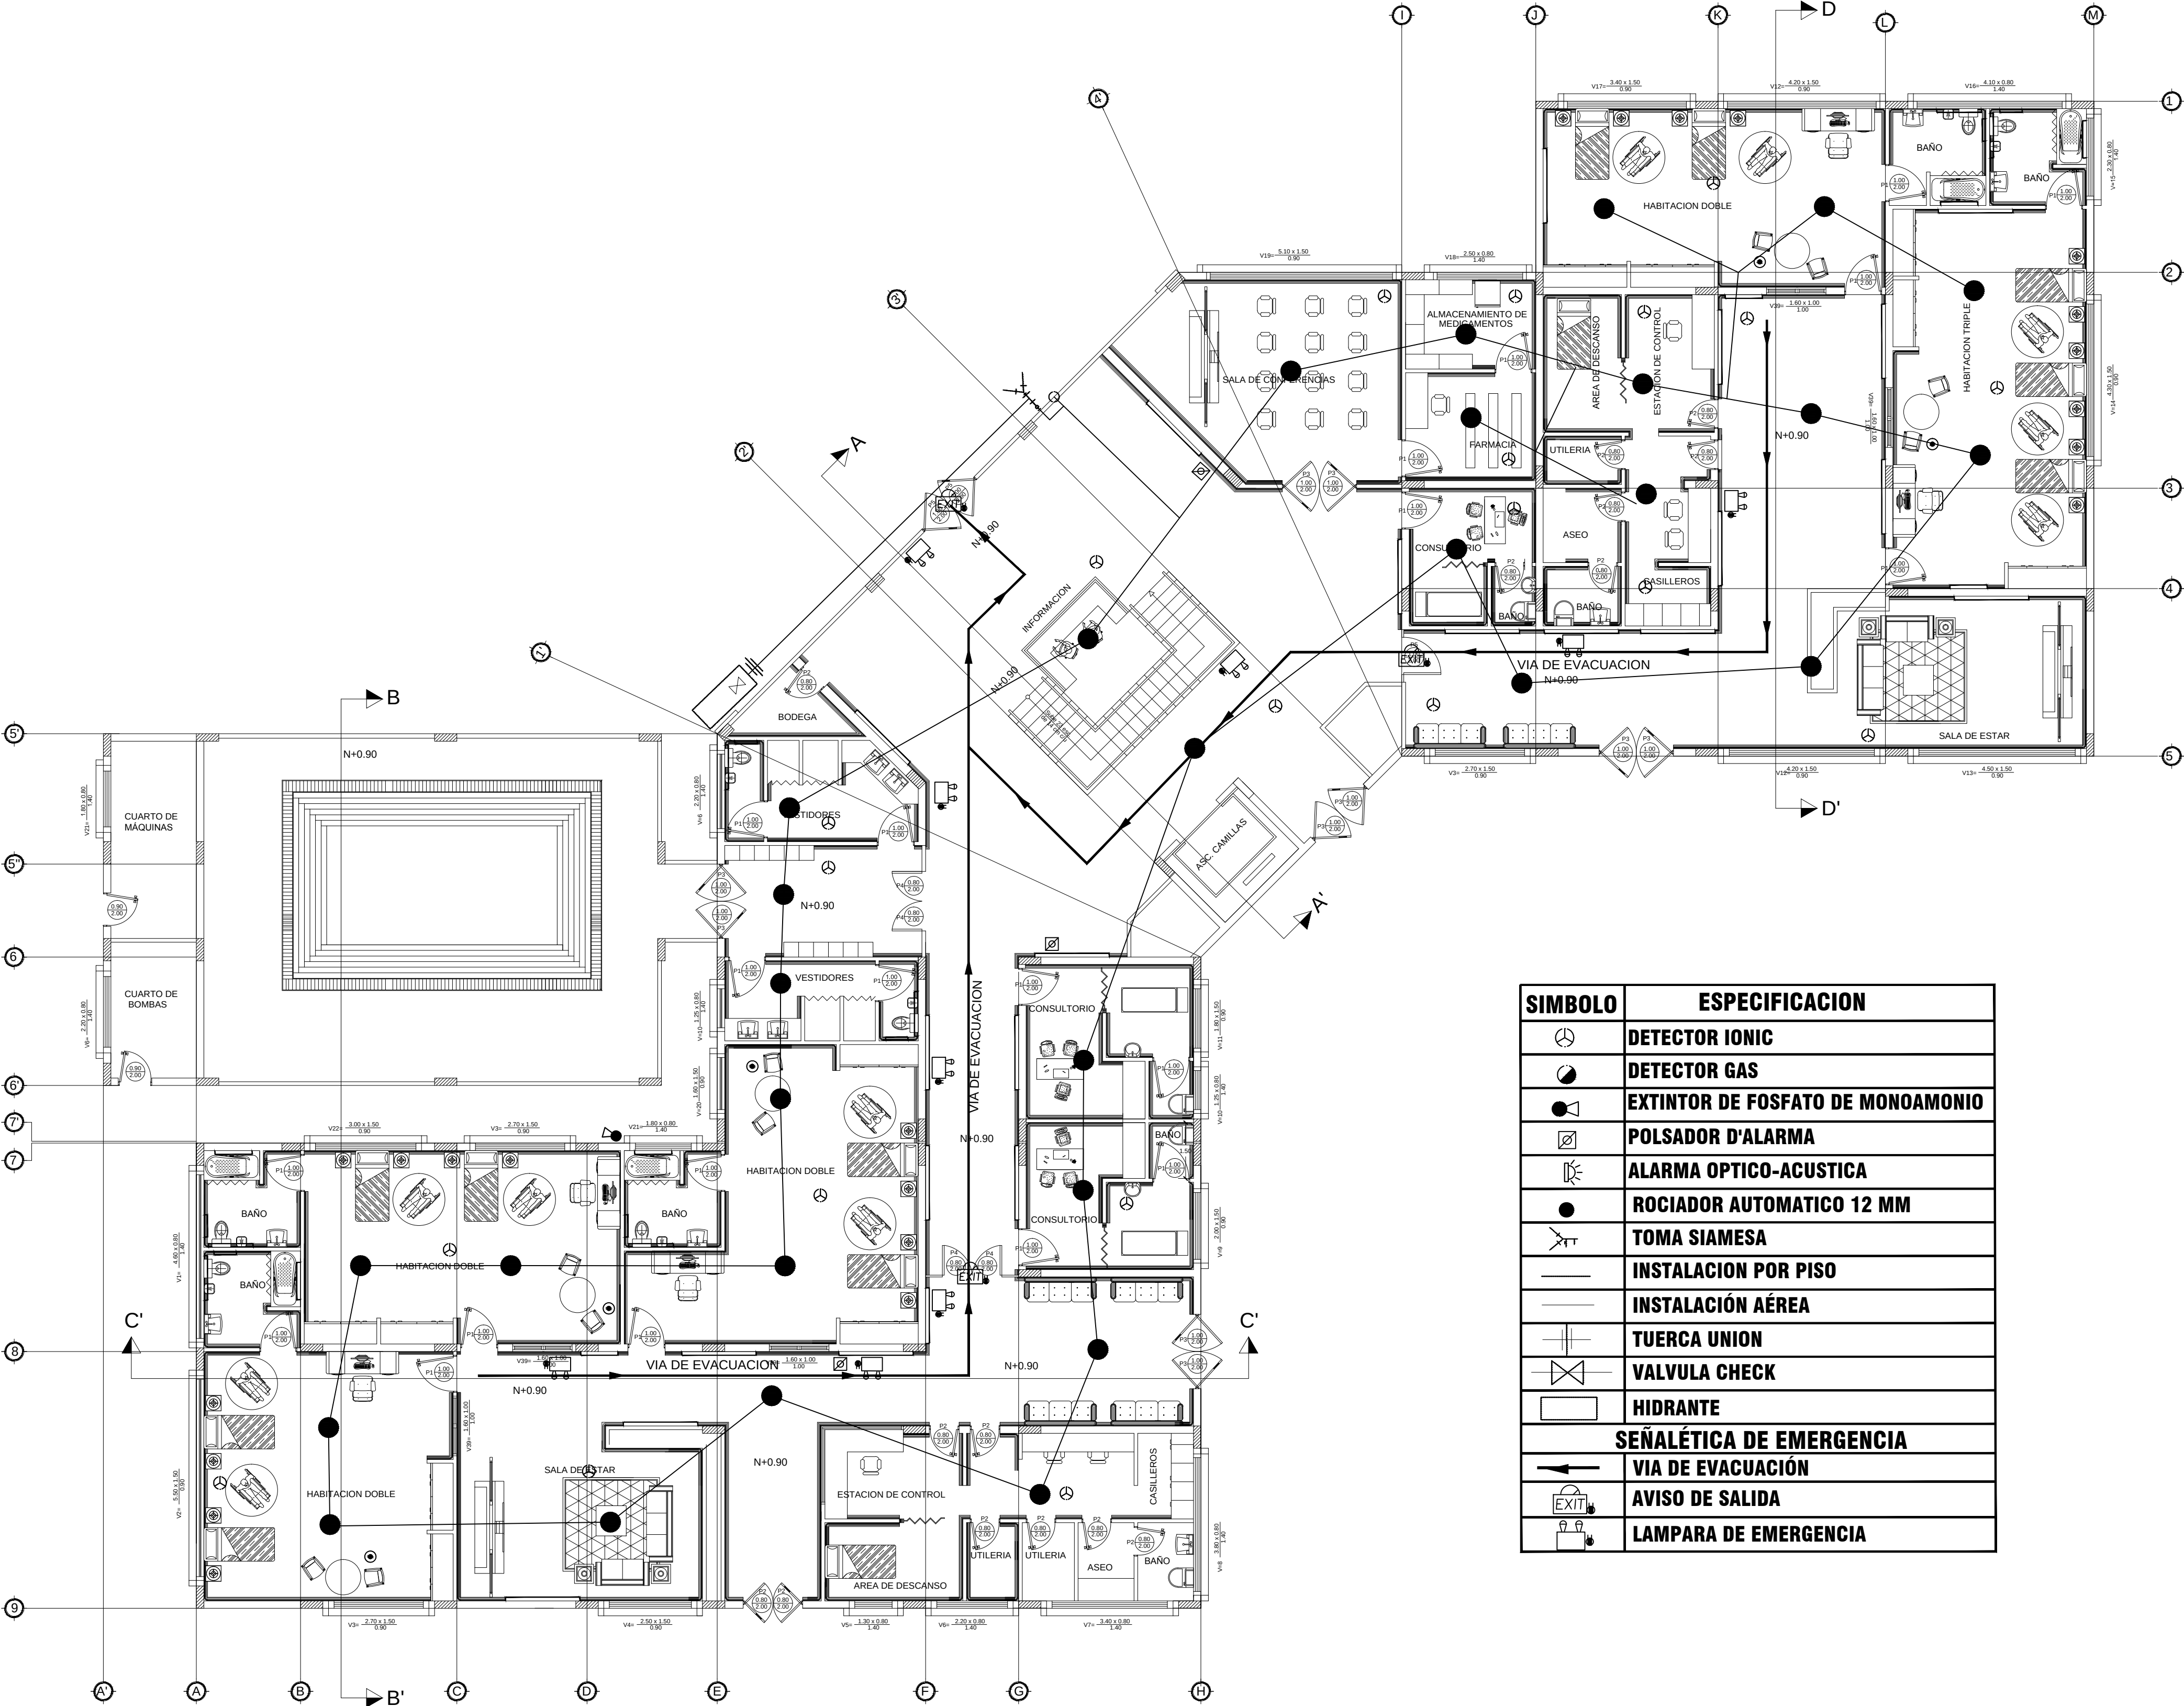


SÍMBOLO	ESPECIFICACION
	DETECTOR IONIC
	DETECTOR GAS
	EXTINTOR DE FOSFATO DE MONOAMONIO
	POLSADOR D'ALARMA
	ALARMA OPTICO-ACUSTICA
	ROCIADOR AUTOMATICO 12 MM
	TOMA SIAMESA
	INSTALACION POR PISO
	INSTALACIÓN AÉREA
	TUERCA UNION
	VALVULA CHECK
	HIDRANTE
	SEÑALÉTICA DE EMERGENCIA
	VIA DE EVACUACIÓN
	AVISO DE SALIDA
	LAMPARA DE EMERGENCIA

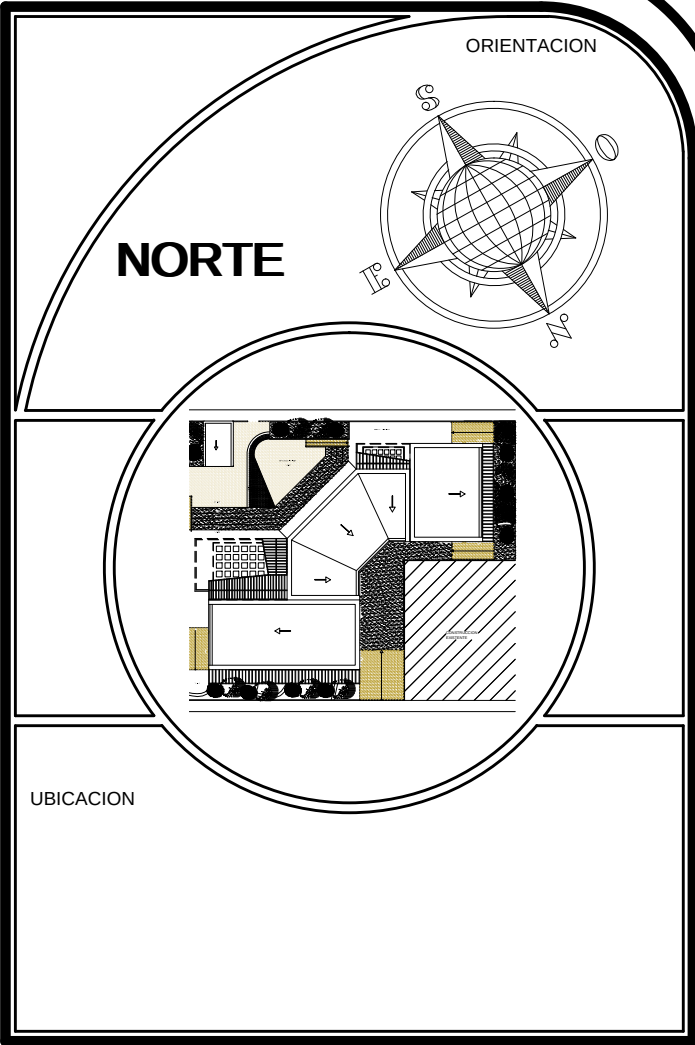

PROYECTO ESTUDIO Y DISEÑO DE CENTRO HABITACIONAL Y RECREACIONAL PARA LA TERCERA EDAD, SUR DE GUAYAQUIL, 2014.			
CONTIENE PLANTA BAJA			
ALUMNA:	TALLER		
GILER VALVERDE ANA PATRICIA	TALLER DE PROYECTOS IX		
SEMESTRE:			DÉCIMO SEMESTRE
TUTOR	ARQ. RICARDO SANDOYA		Nº PLANO
ESCALA	1:100	FECHA	DICIEMBRE / 2015
OBSERVACIONES:			

PLANTA PRIMER PISO NIVEL +4.10

ESCALA: 1:100

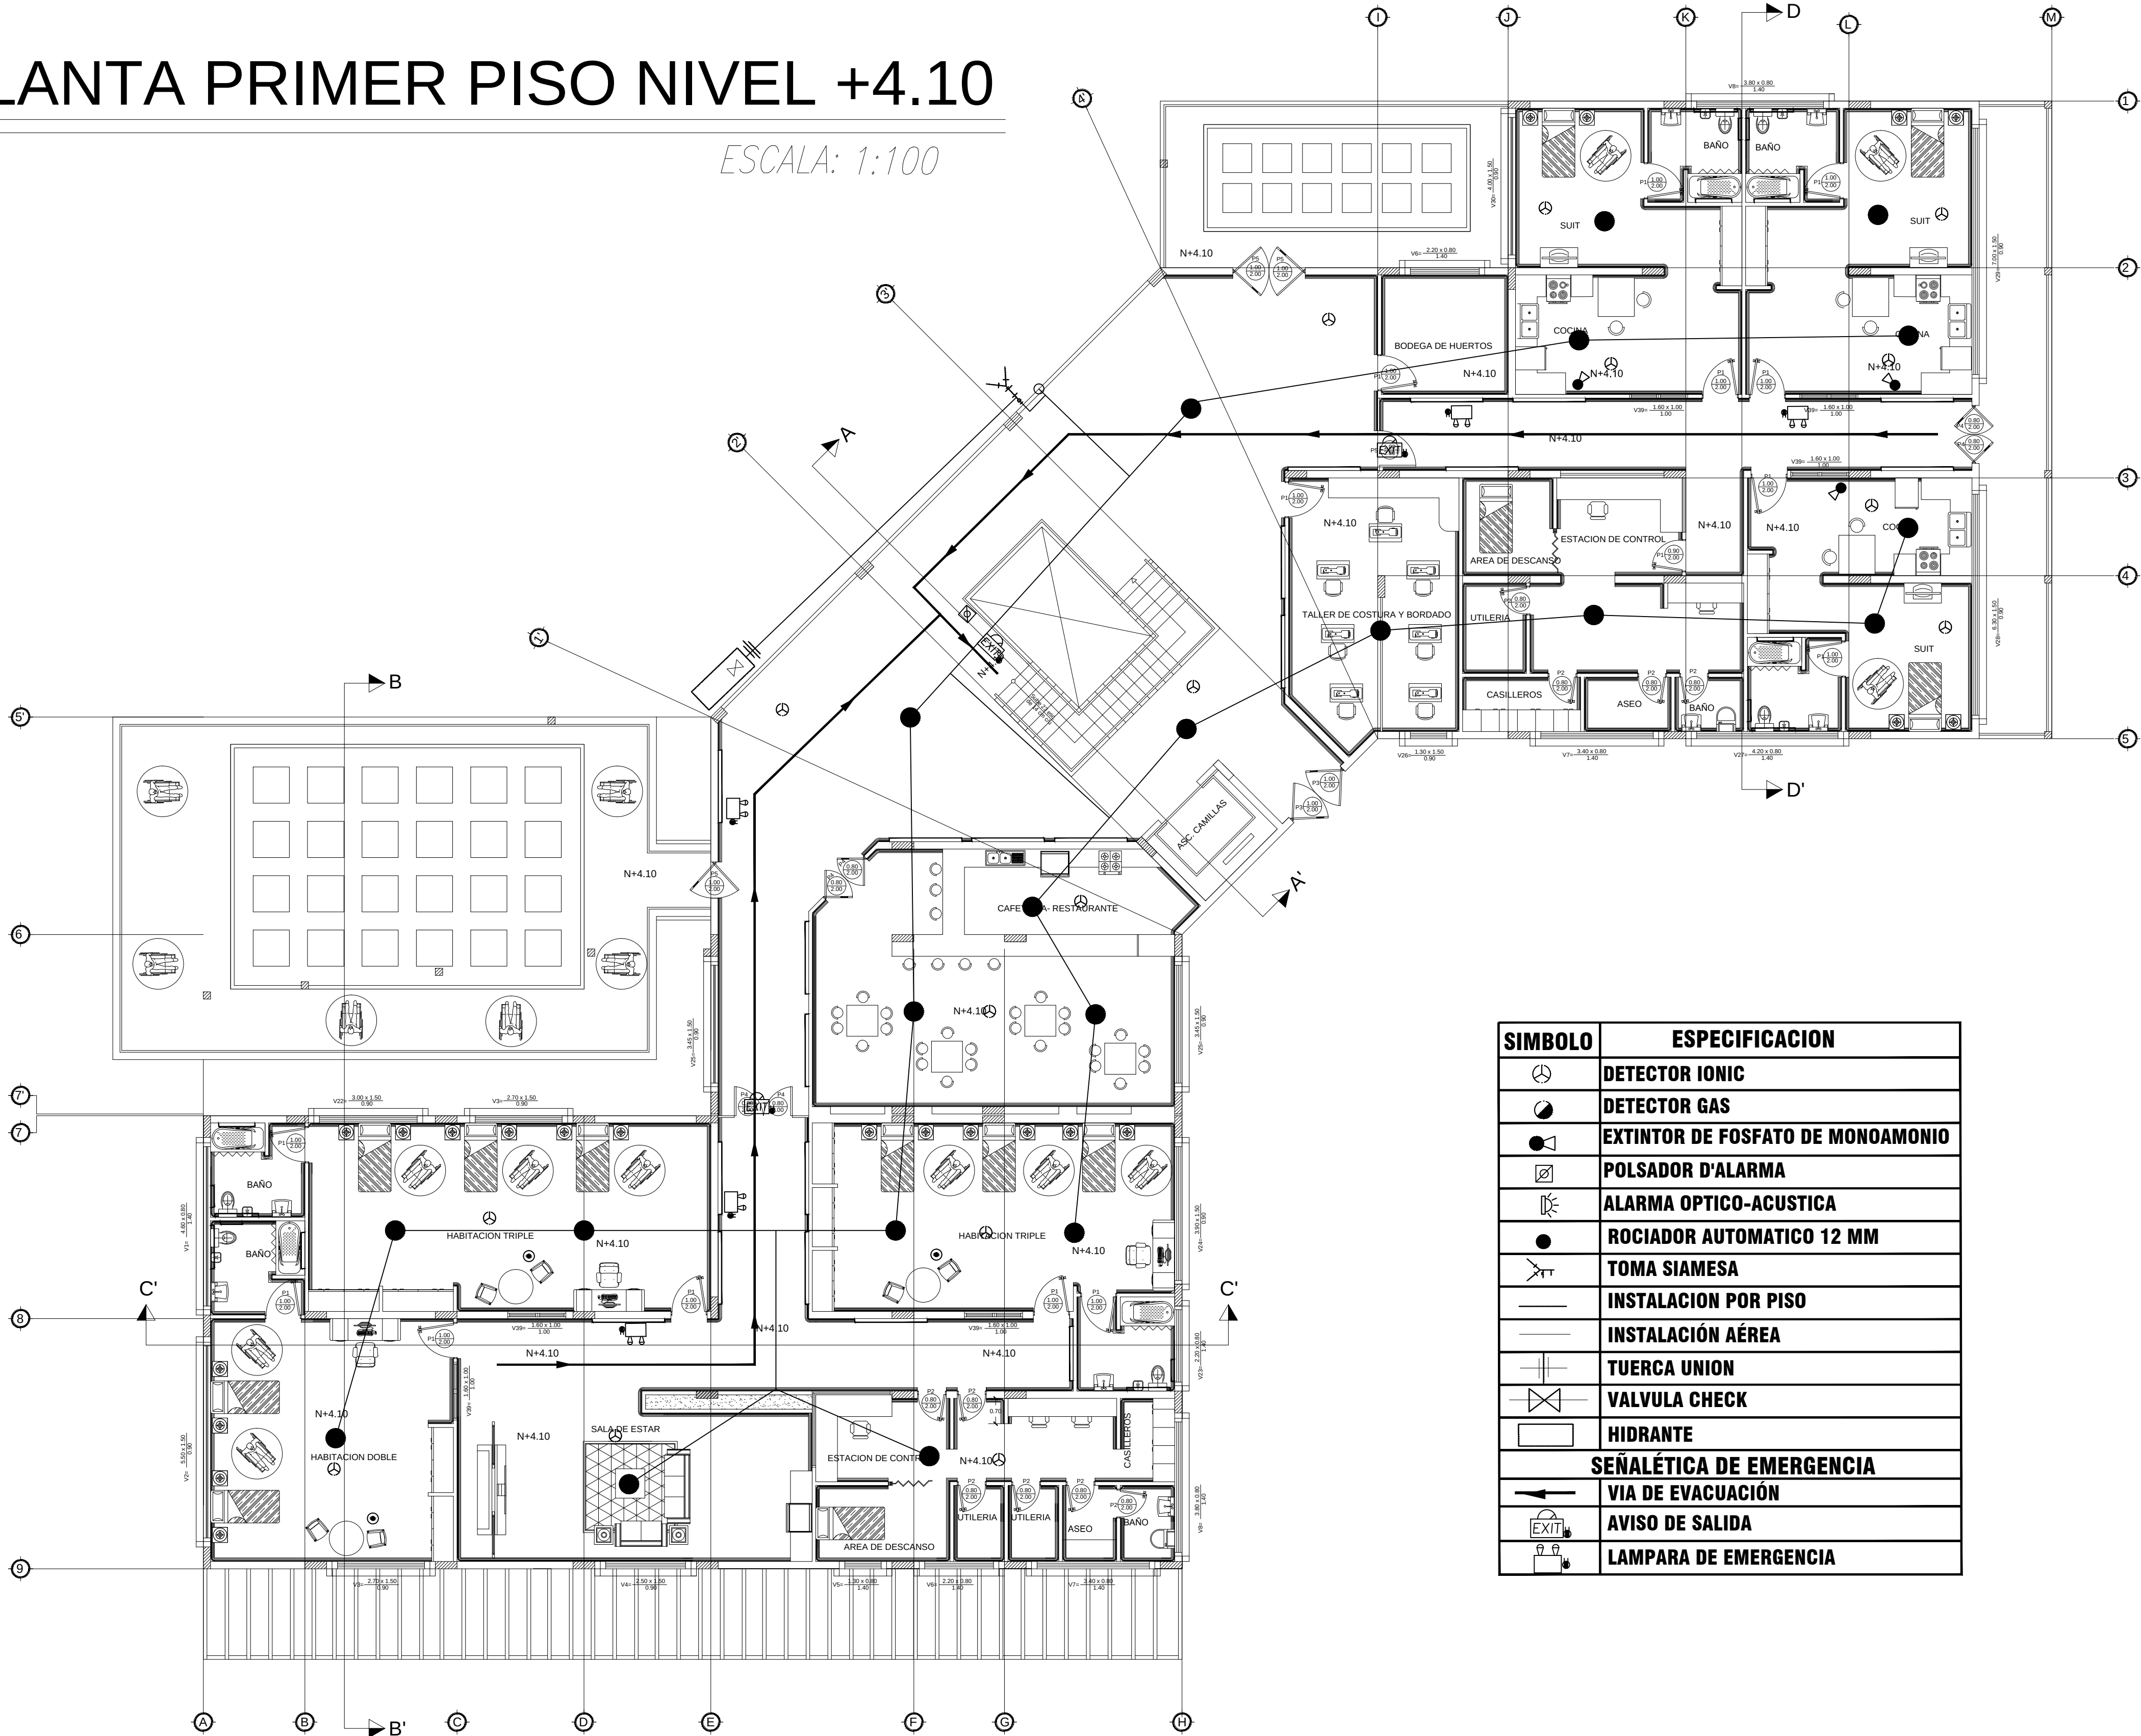

SIMBOLO	ESPECIFICACION
	DETECTOR IONIC
	DETECTOR GAS
	EXTINTOR DE FOSFATO DE MONOAMONIO
	POLSADOR D'ALARMA
	ALARMA OPTICO-ACUSTICA
	ROCIADOR AUTOMATICO 12 MM
	TOMA SIAMESA
	INSTALACION POR PISO
	INSTALACIÓN AÉREA
	TUERCA UNION
	VALVULA CHECK
	HIDRANTE
	SEÑALÉTICA DE EMERGENCIA
	VIA DE EVACUACIÓN
	AVISO DE SALIDA
	LAMPARA DE EMERGENCIA

ORIENTACION

NORTE

UBICACION

UNIVERSIDAD DE GUAYAQUIL

FACULTAD DE ARQ. Y URB.
"ARQ. GUILLERMO CUBILLO R."

PROYECTO

ESTUDIO Y DISEÑO DE CENTRO HABITACIONAL Y RECREACIONAL PARA LA TERCERA EDAD, SUR DE GUAYAQUIL, 2014.

CONTIENE

PLANTA PRIMER PISO

ALUMNA:

GILER VALVERDE ANA PATRICIA

TALLER

TALLER DE PROYECTOS IX

SEMESTRE:

DÉCIMO SEMESTRE

TUTOR

ARQ. RICARDO SANDOYA

No. PLANO

SCI-3

ESCALA

1:100


FECHA

DICIEMBRE / 2015

OBSERVACIONES:

PLANTA SEGUNDO PISO NIVEL +7.30

ESCALA: 1:100

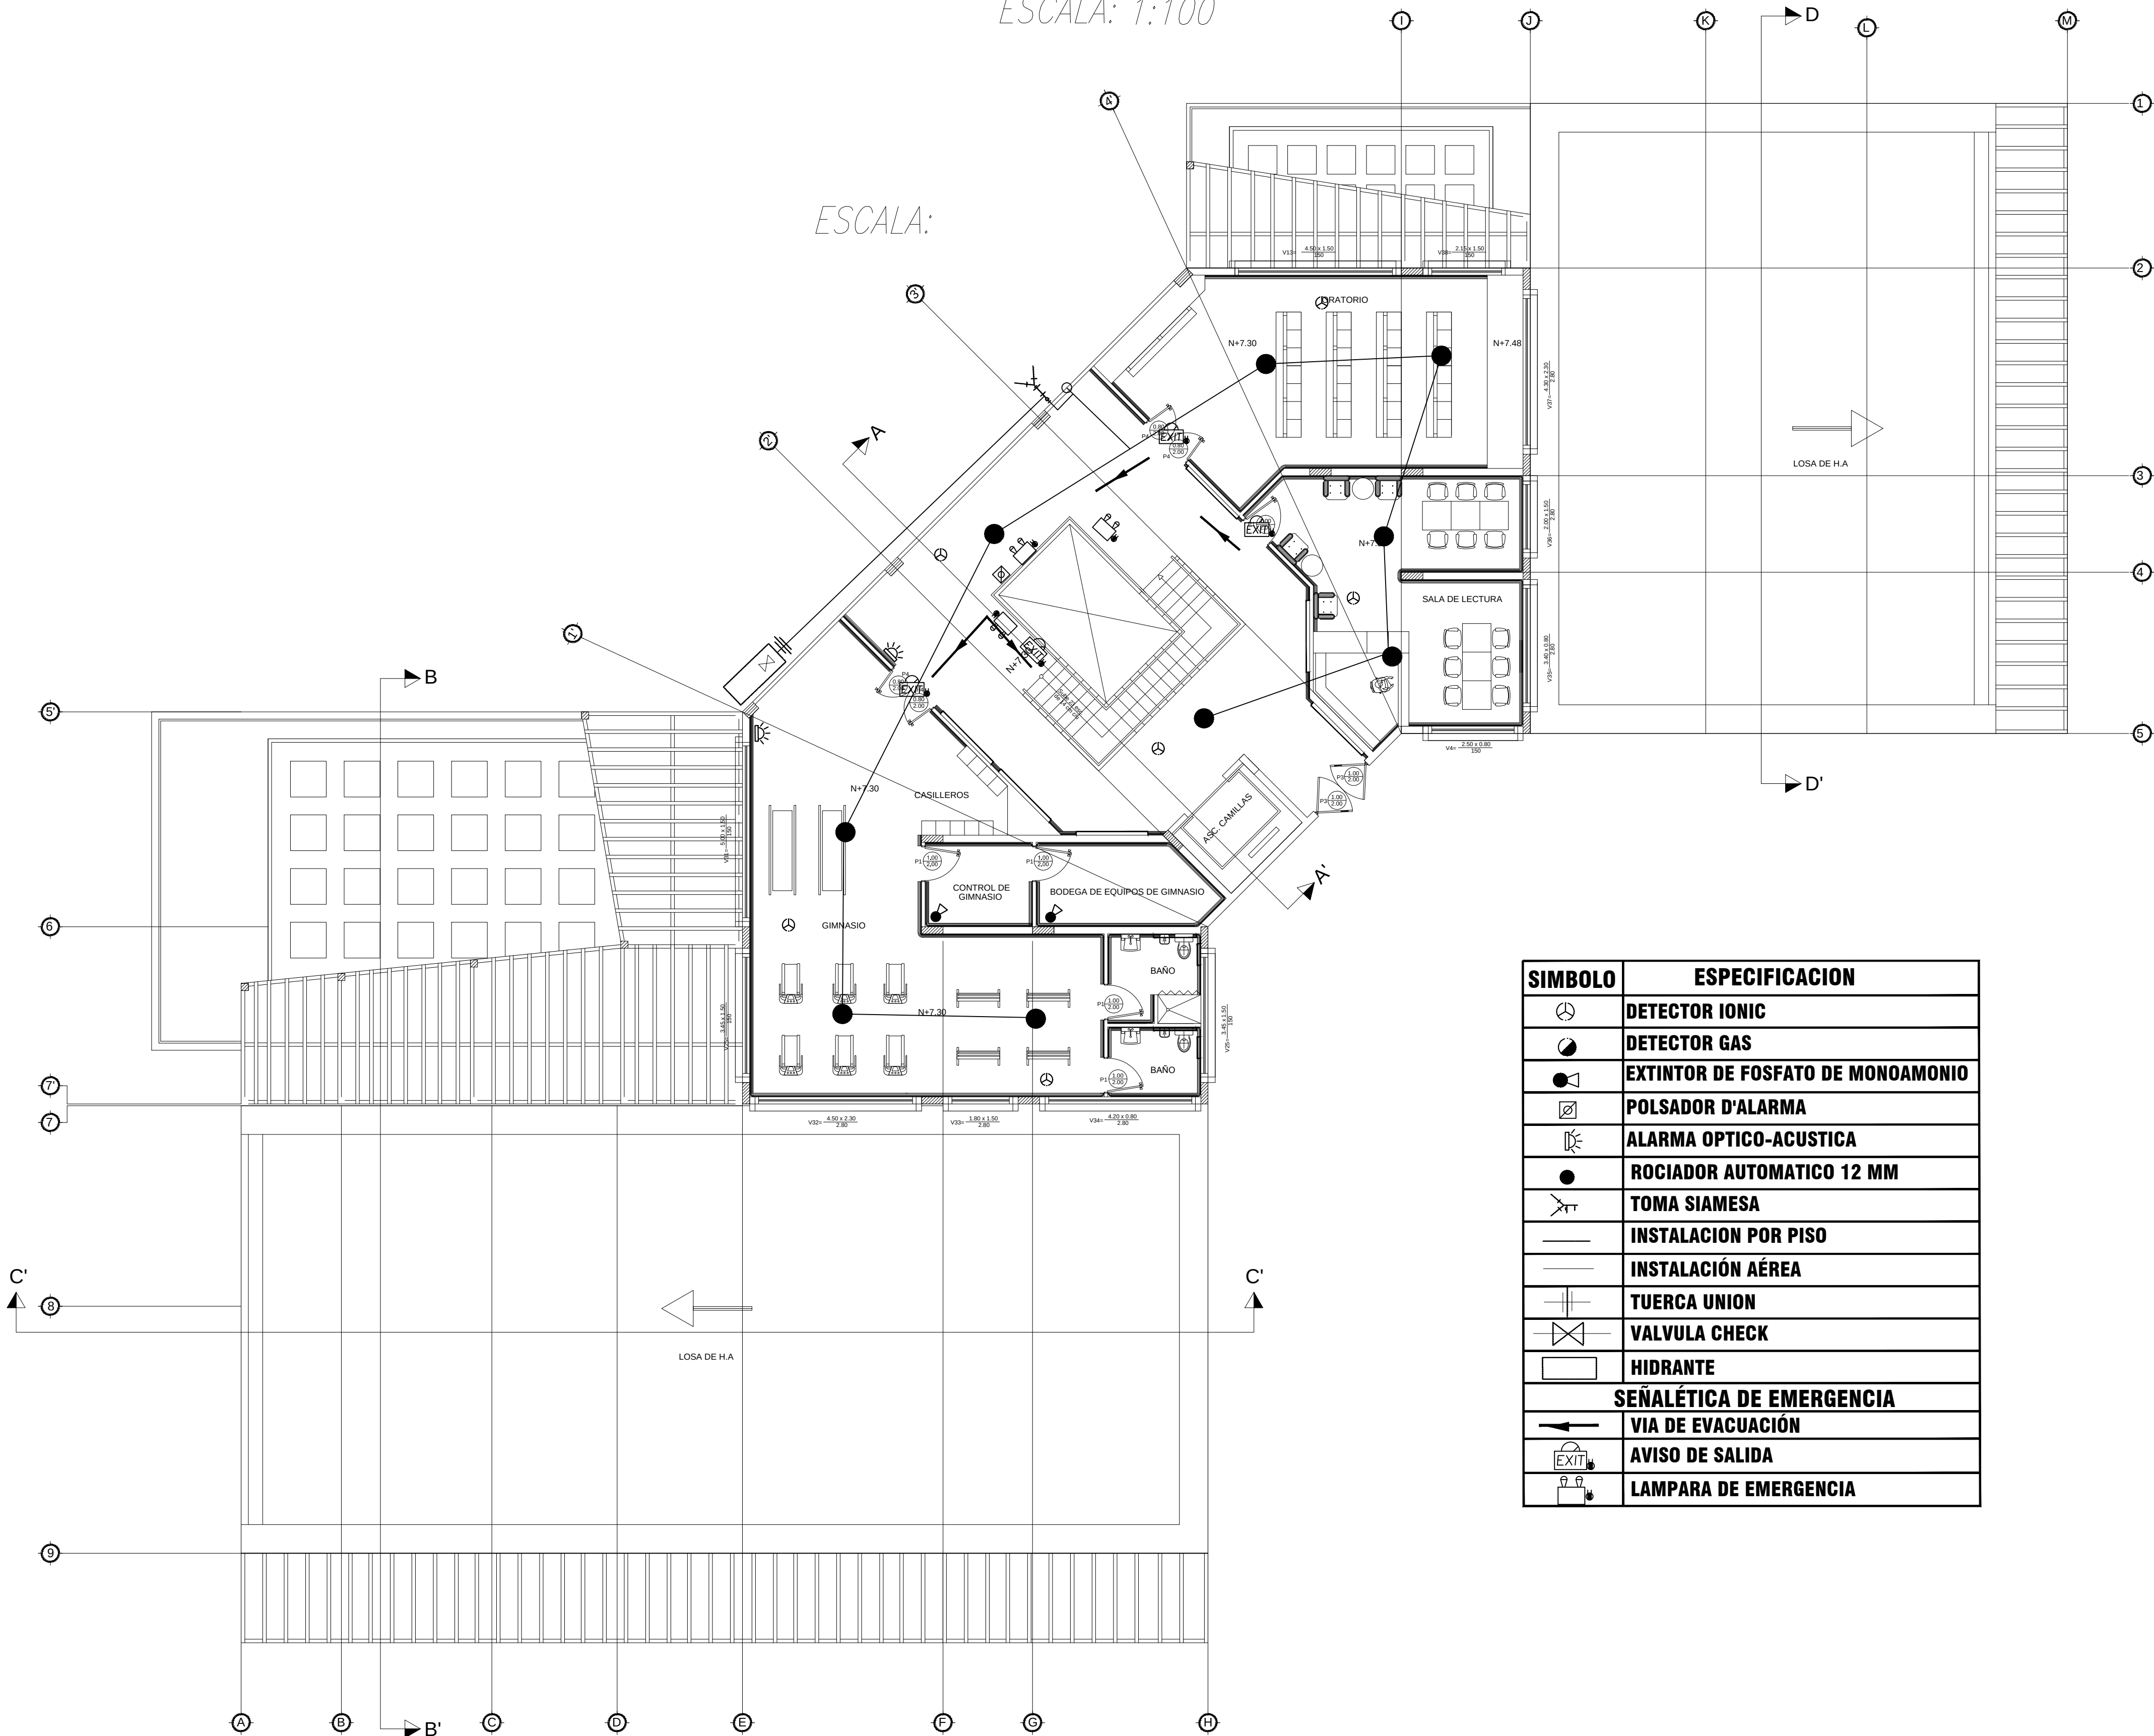

SIMBOLO	ESPECIFICACION
	DETECTOR IONIC
	DETECTOR GAS
	EXTINTOR DE FOSFATO DE MONOAMONIO
	POLSADOR D'ALARMA
	ALARMA OPTICO-ACUSTICA
	ROCIADOR AUTOMATICO 12 MM
	TOMA SIAMESA
	INSTALACION POR PISO
	INSTALACIÓN AÉREA
	TUERCA UNION
	VALVULA CHECK
	HIDRANTE
	SEÑALÉTICA DE EMERGENCIA
	VIA DE EVACUACIÓN
	AVISO DE SALIDA
	LAMPARA DE EMERGENCIA

ORIENTACION

NORTE

UBICACION

UNIVERSIDAD DE GUAYAQUIL

FACULTAD DE ARQ. Y URB.
"ARQ. GUILLERMO CUBILLO R."

PROYECTO

ESTUDIO Y DISEÑO DE CENTRO HABITACIONAL Y RECREACIONAL PARA LA TERCERA EDAD, SUR DE GUAYAQUIL, 2014.

CONTIENE

PLANTA SEGUNDO PISO

ALUMNA:

GILER VALVERDE ANA PATRICIA

TALLER

TALLER DE PROYECTOS IX

SEMESTRE:

DÉCIMO SEMESTRE

TUTOR

ARQ. RICARDO SANDOYA

Nº. PLANO

SCI-4



ESCALA

1:100




FECHA

DICIEMBRE / 2015

OBSERVACIONES:

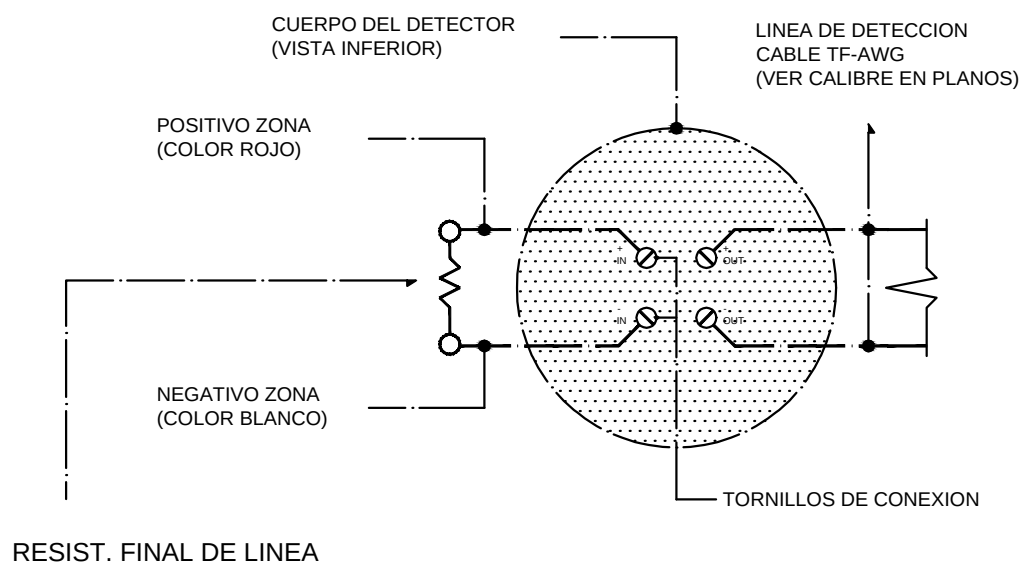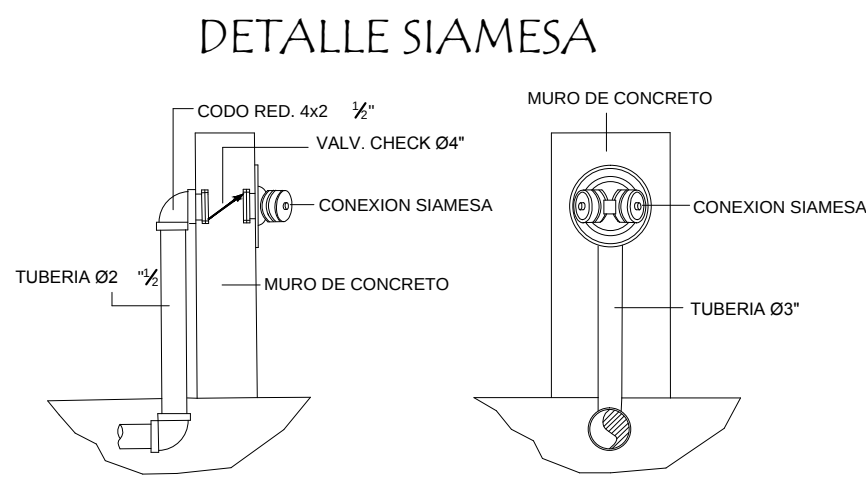


CONEXION DE LOS DETECTORES TERMICOS, DE HUMO O IONICOS CABLEADO CLASE "B"

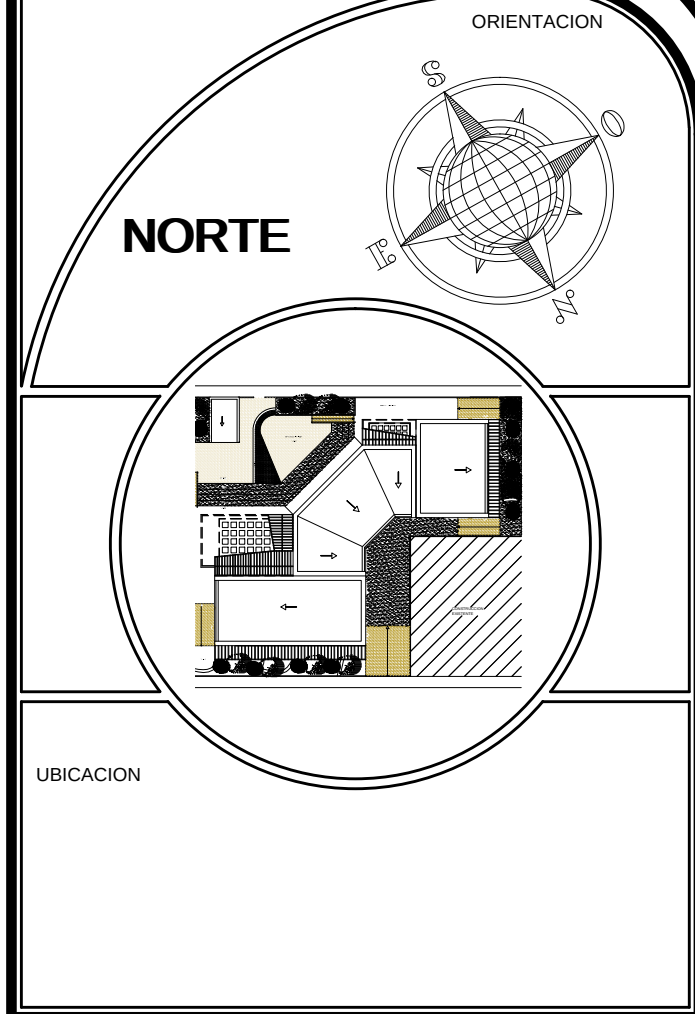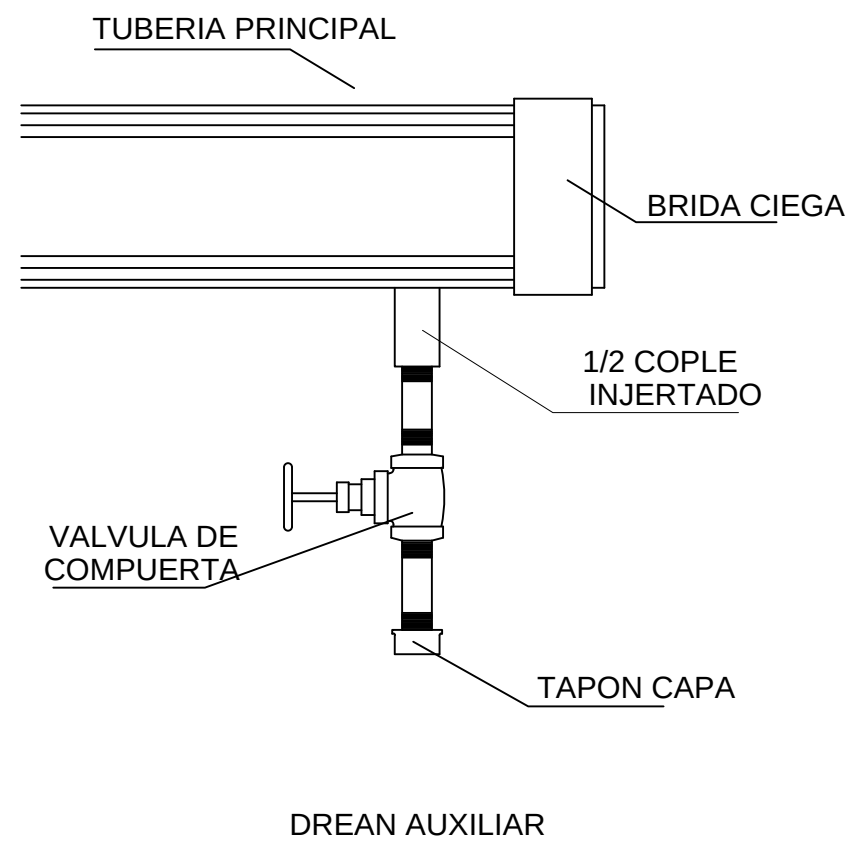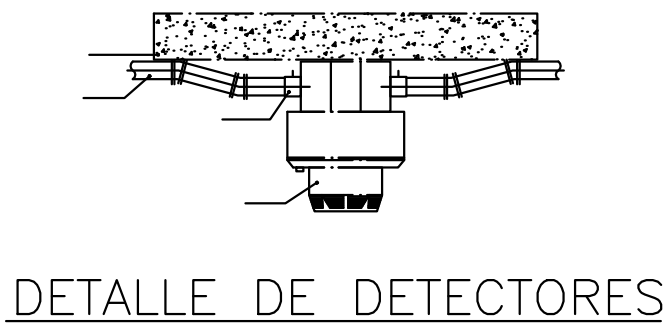


EXTINTOR SOBRE RUEDAS

DE CO² de 50 libras



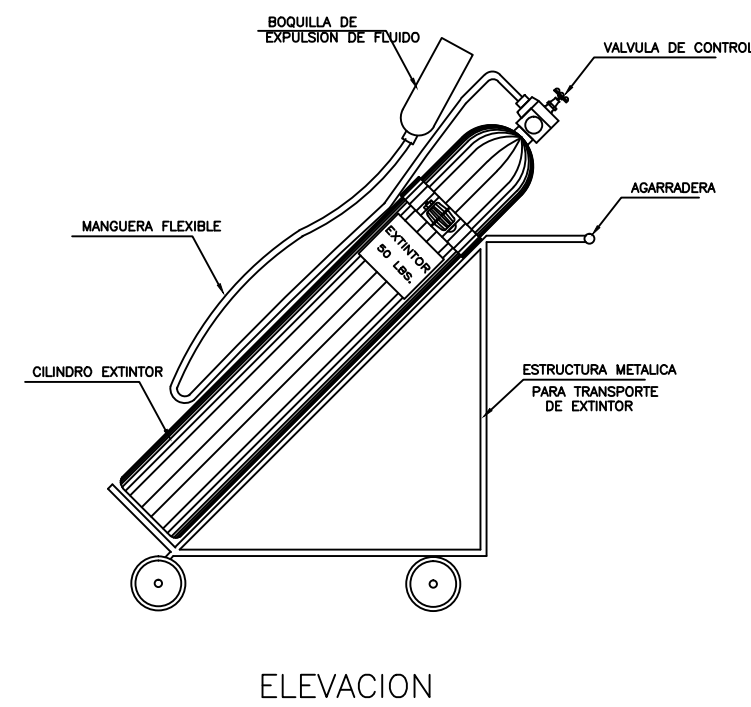


SOPORTES PARA TUB. SCI


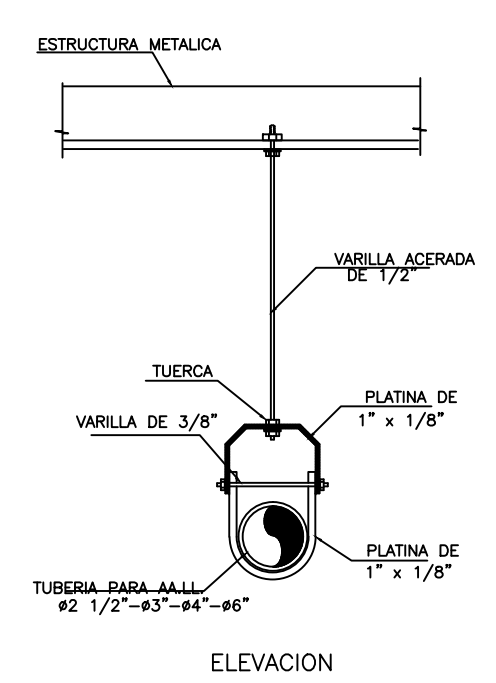


GABINETE PARA SCI

CON UNA ENTRADA LATERAL

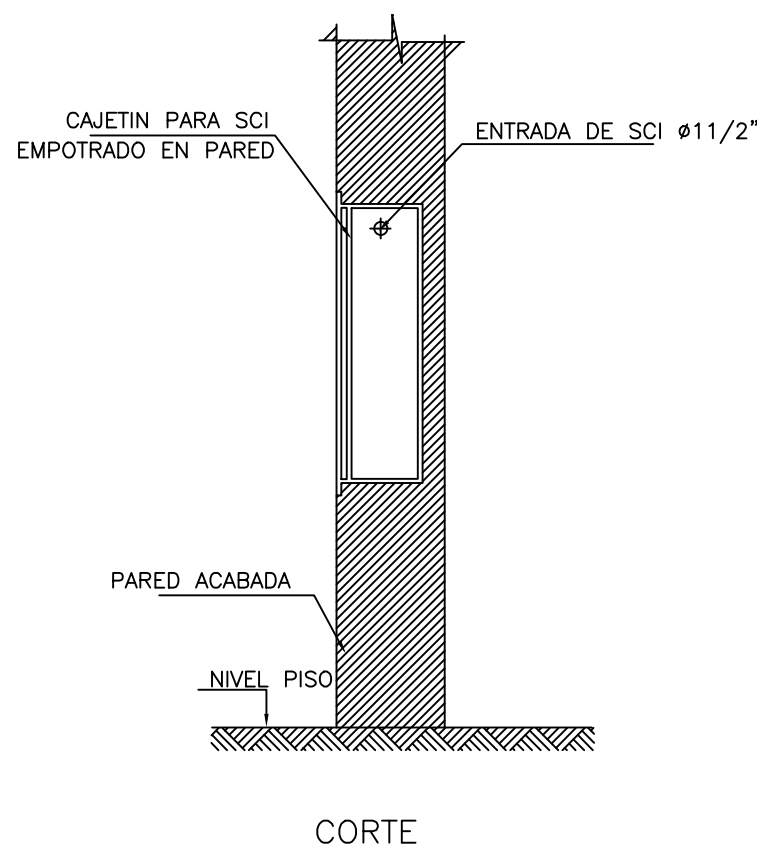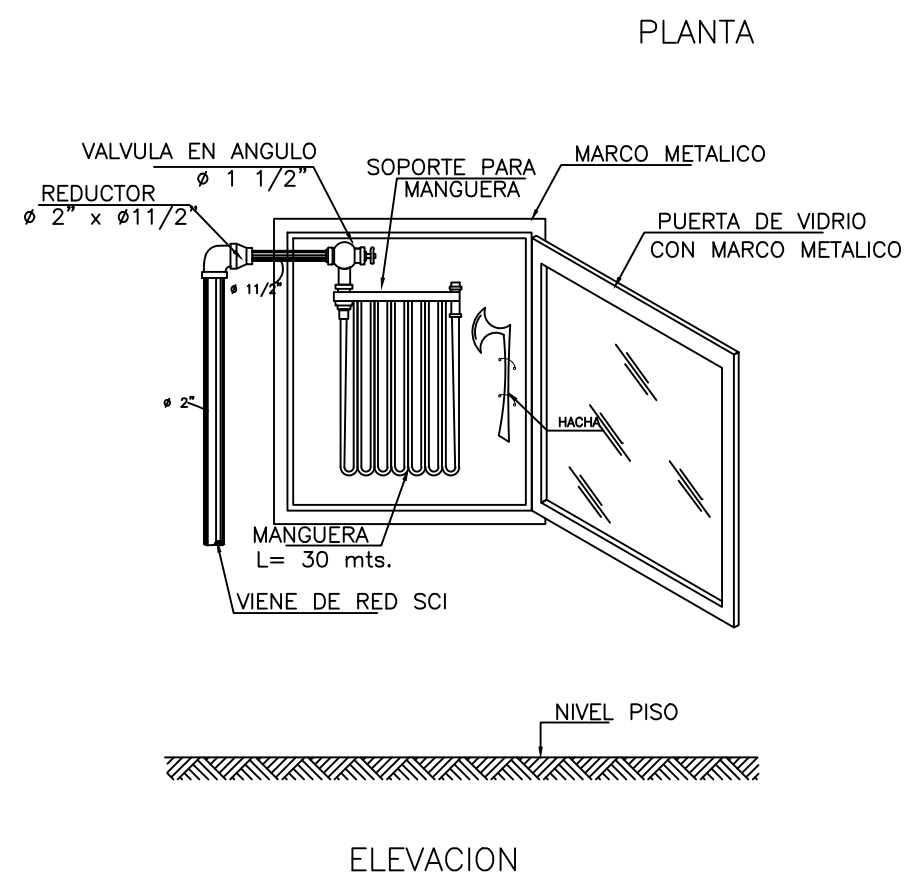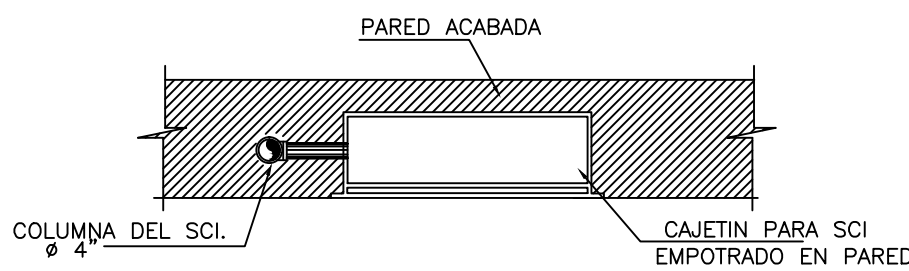

VALVULA CONTROL DE PISO y ESTACION DE PRUEBA (SISTEMA DE SPRINKLERS)

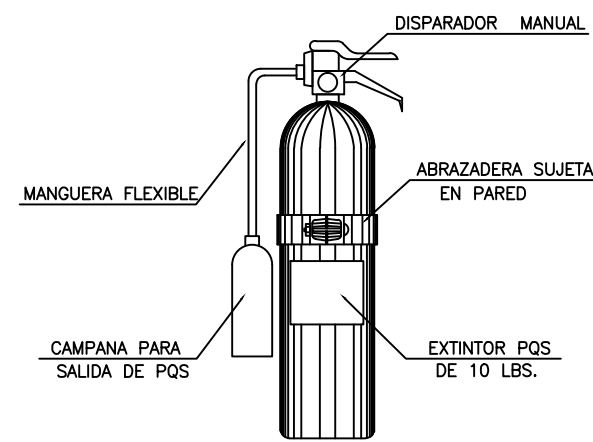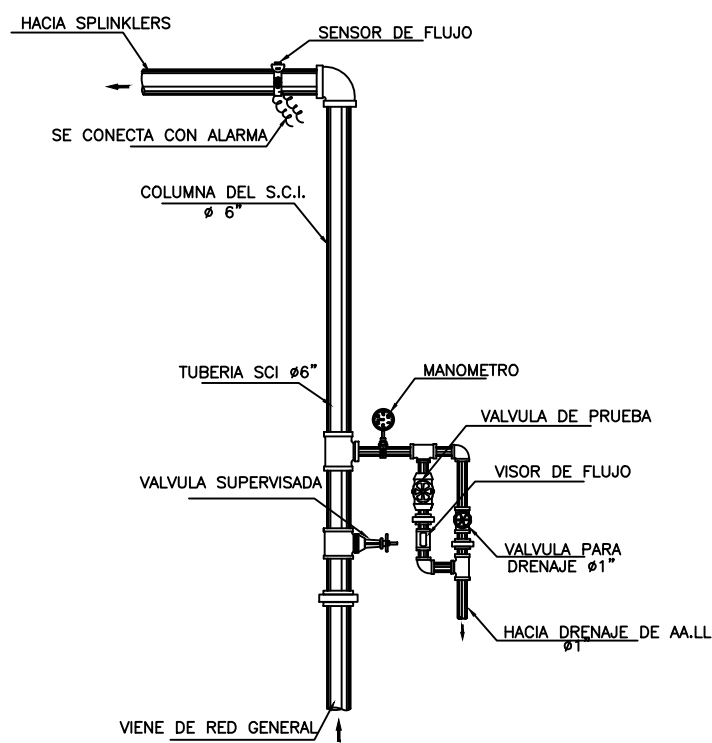

UNIVERSIDAD DE GUAYAQUIL



FACULTAD DE ARQ. Y URB.
"ARQ. GUILLERMO CUBILLO R."

PROYECTO
ESTUDIO Y DISEÑO DE CENTRO HABITACIONAL Y RECREACIONAL PARA LA TERCERA EDAD, SUR DE GUAYAQUIL, 2014.

CONTIENE
DETALLES

ALUMNA:
GILER VALVERDE ANA PATRICIA

TALLER
TALLER DE PROYECTOS IX

SEMESTRE:
DÉCIMO SEMESTRE

TUTOR
ARQ. RICARDO SANDOYA

Nº. PLANO

ESCALA
INDICADA


FECHA
DICIEMBRE / 2015

SCI-5

OBSERVACIONES:

PLANTA BAJA NIVEL +0.90



ESCALA: 1:100

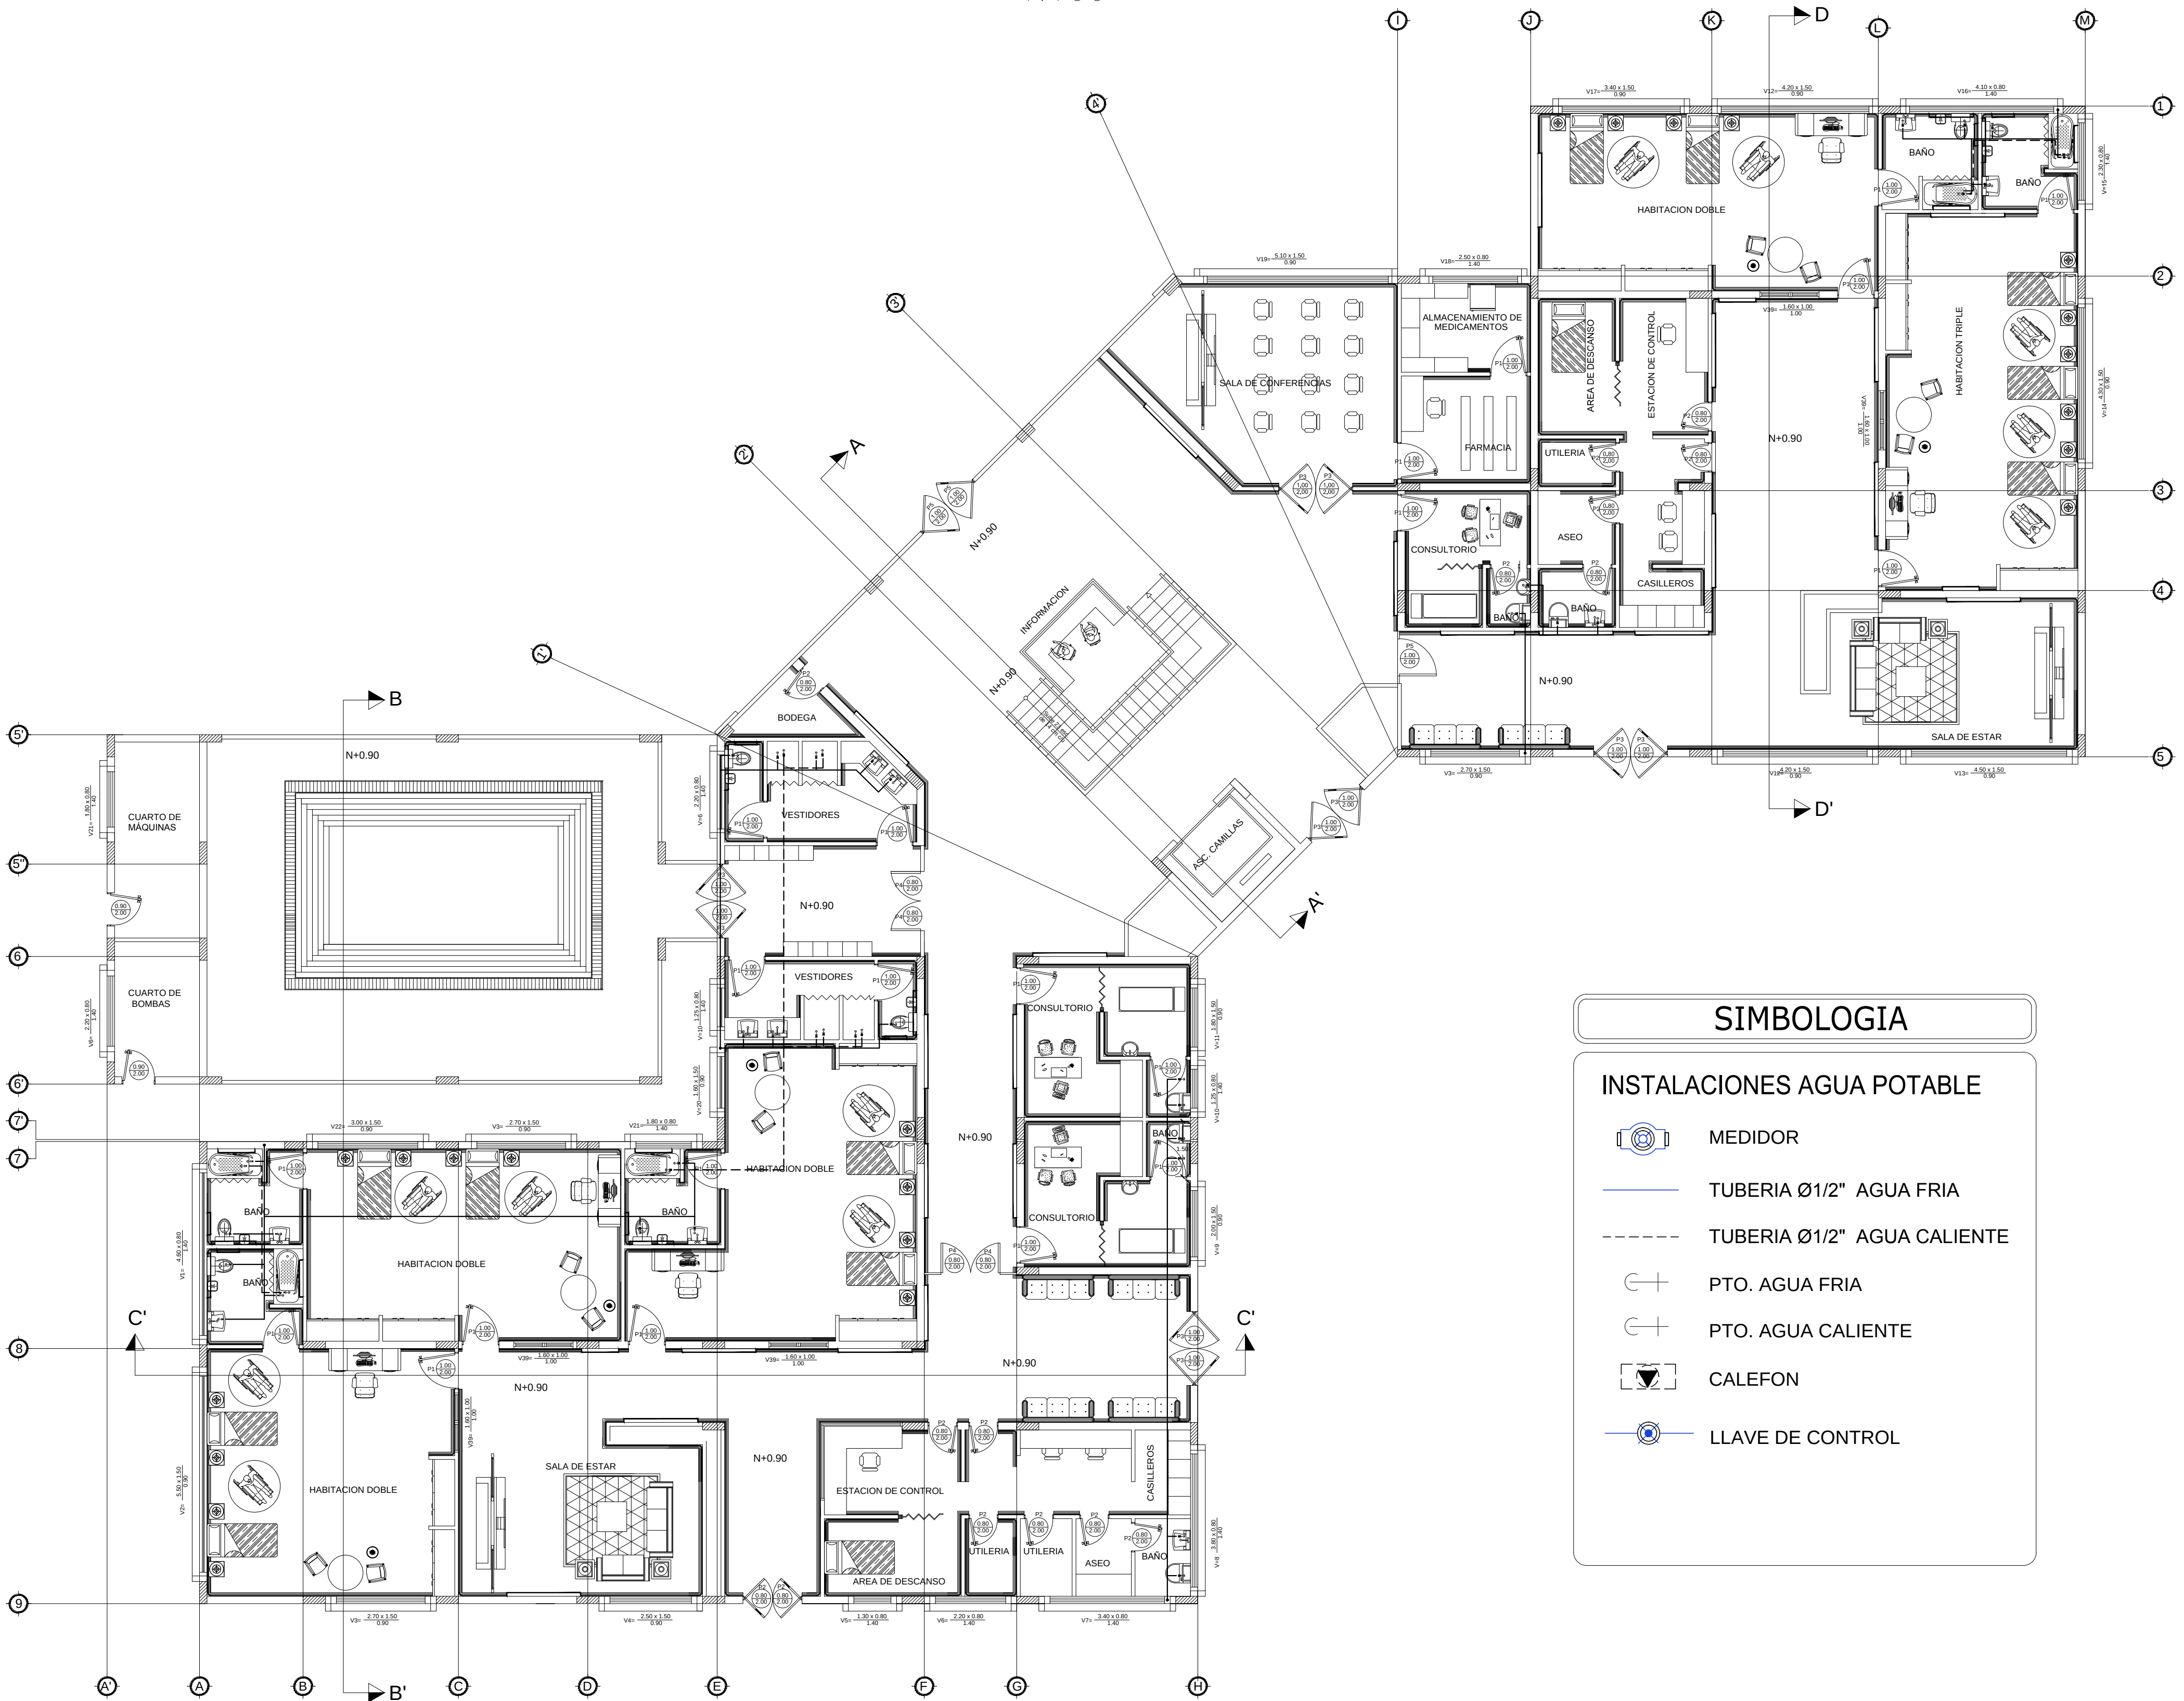

SIMBOLOGIA


INSTALACIONES AGUA POTABLE

- MEDIDOR
- TUBERIA Ø1/2" AGUA FRIA
- TUBERIA Ø1/2" AGUA CALIENTE
- PTO. AGUA FRIA
- PTO. AGUA CALIENTE
- CALEFON
- LLAVE DE CONTROL

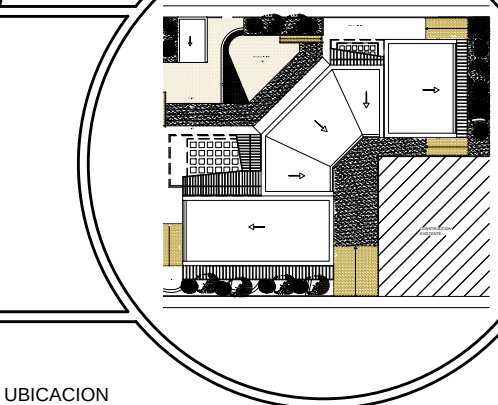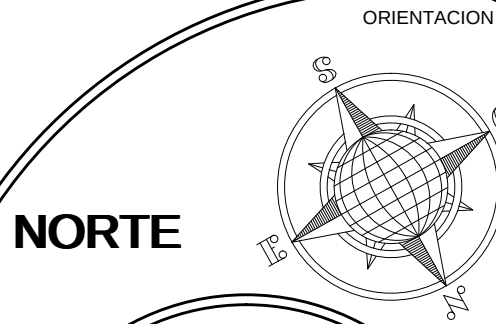

UBICACION

UNIVERSIDAD DE GUAYAQUIL

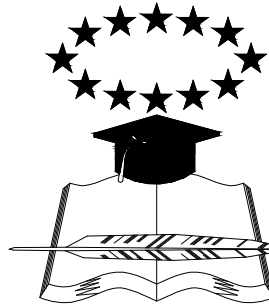

FACULTAD DE ARQ. Y URB.
"ARQ. GUILLERMO CUBILLO R."

PROYECTO
ESTUDIO Y DISEÑO DE CENTRO
HABITACIONAL Y RECREACIONAL
PARA LA TERCERA EDAD, SUR
DE GUAYAQUIL, 2014.

CONTIENE

PLANTA BAJA

ALUMNA:

GILER VALVERDE
ANA PATRICIA

TALLER

TALLER DE PROYECTOS IX

SEMESTRE:

DÉCIMO SEMESTRE

TUTOR

ARQ. RICARDO SANDOYA

ESCALA

1:100

FECHA

DICIEMBRE / 2015


No. PLANO

S-2

OBSERVACIONES:



PLANTA PRIMER PISO NIVEL +4.10

ESCALA: 1:100

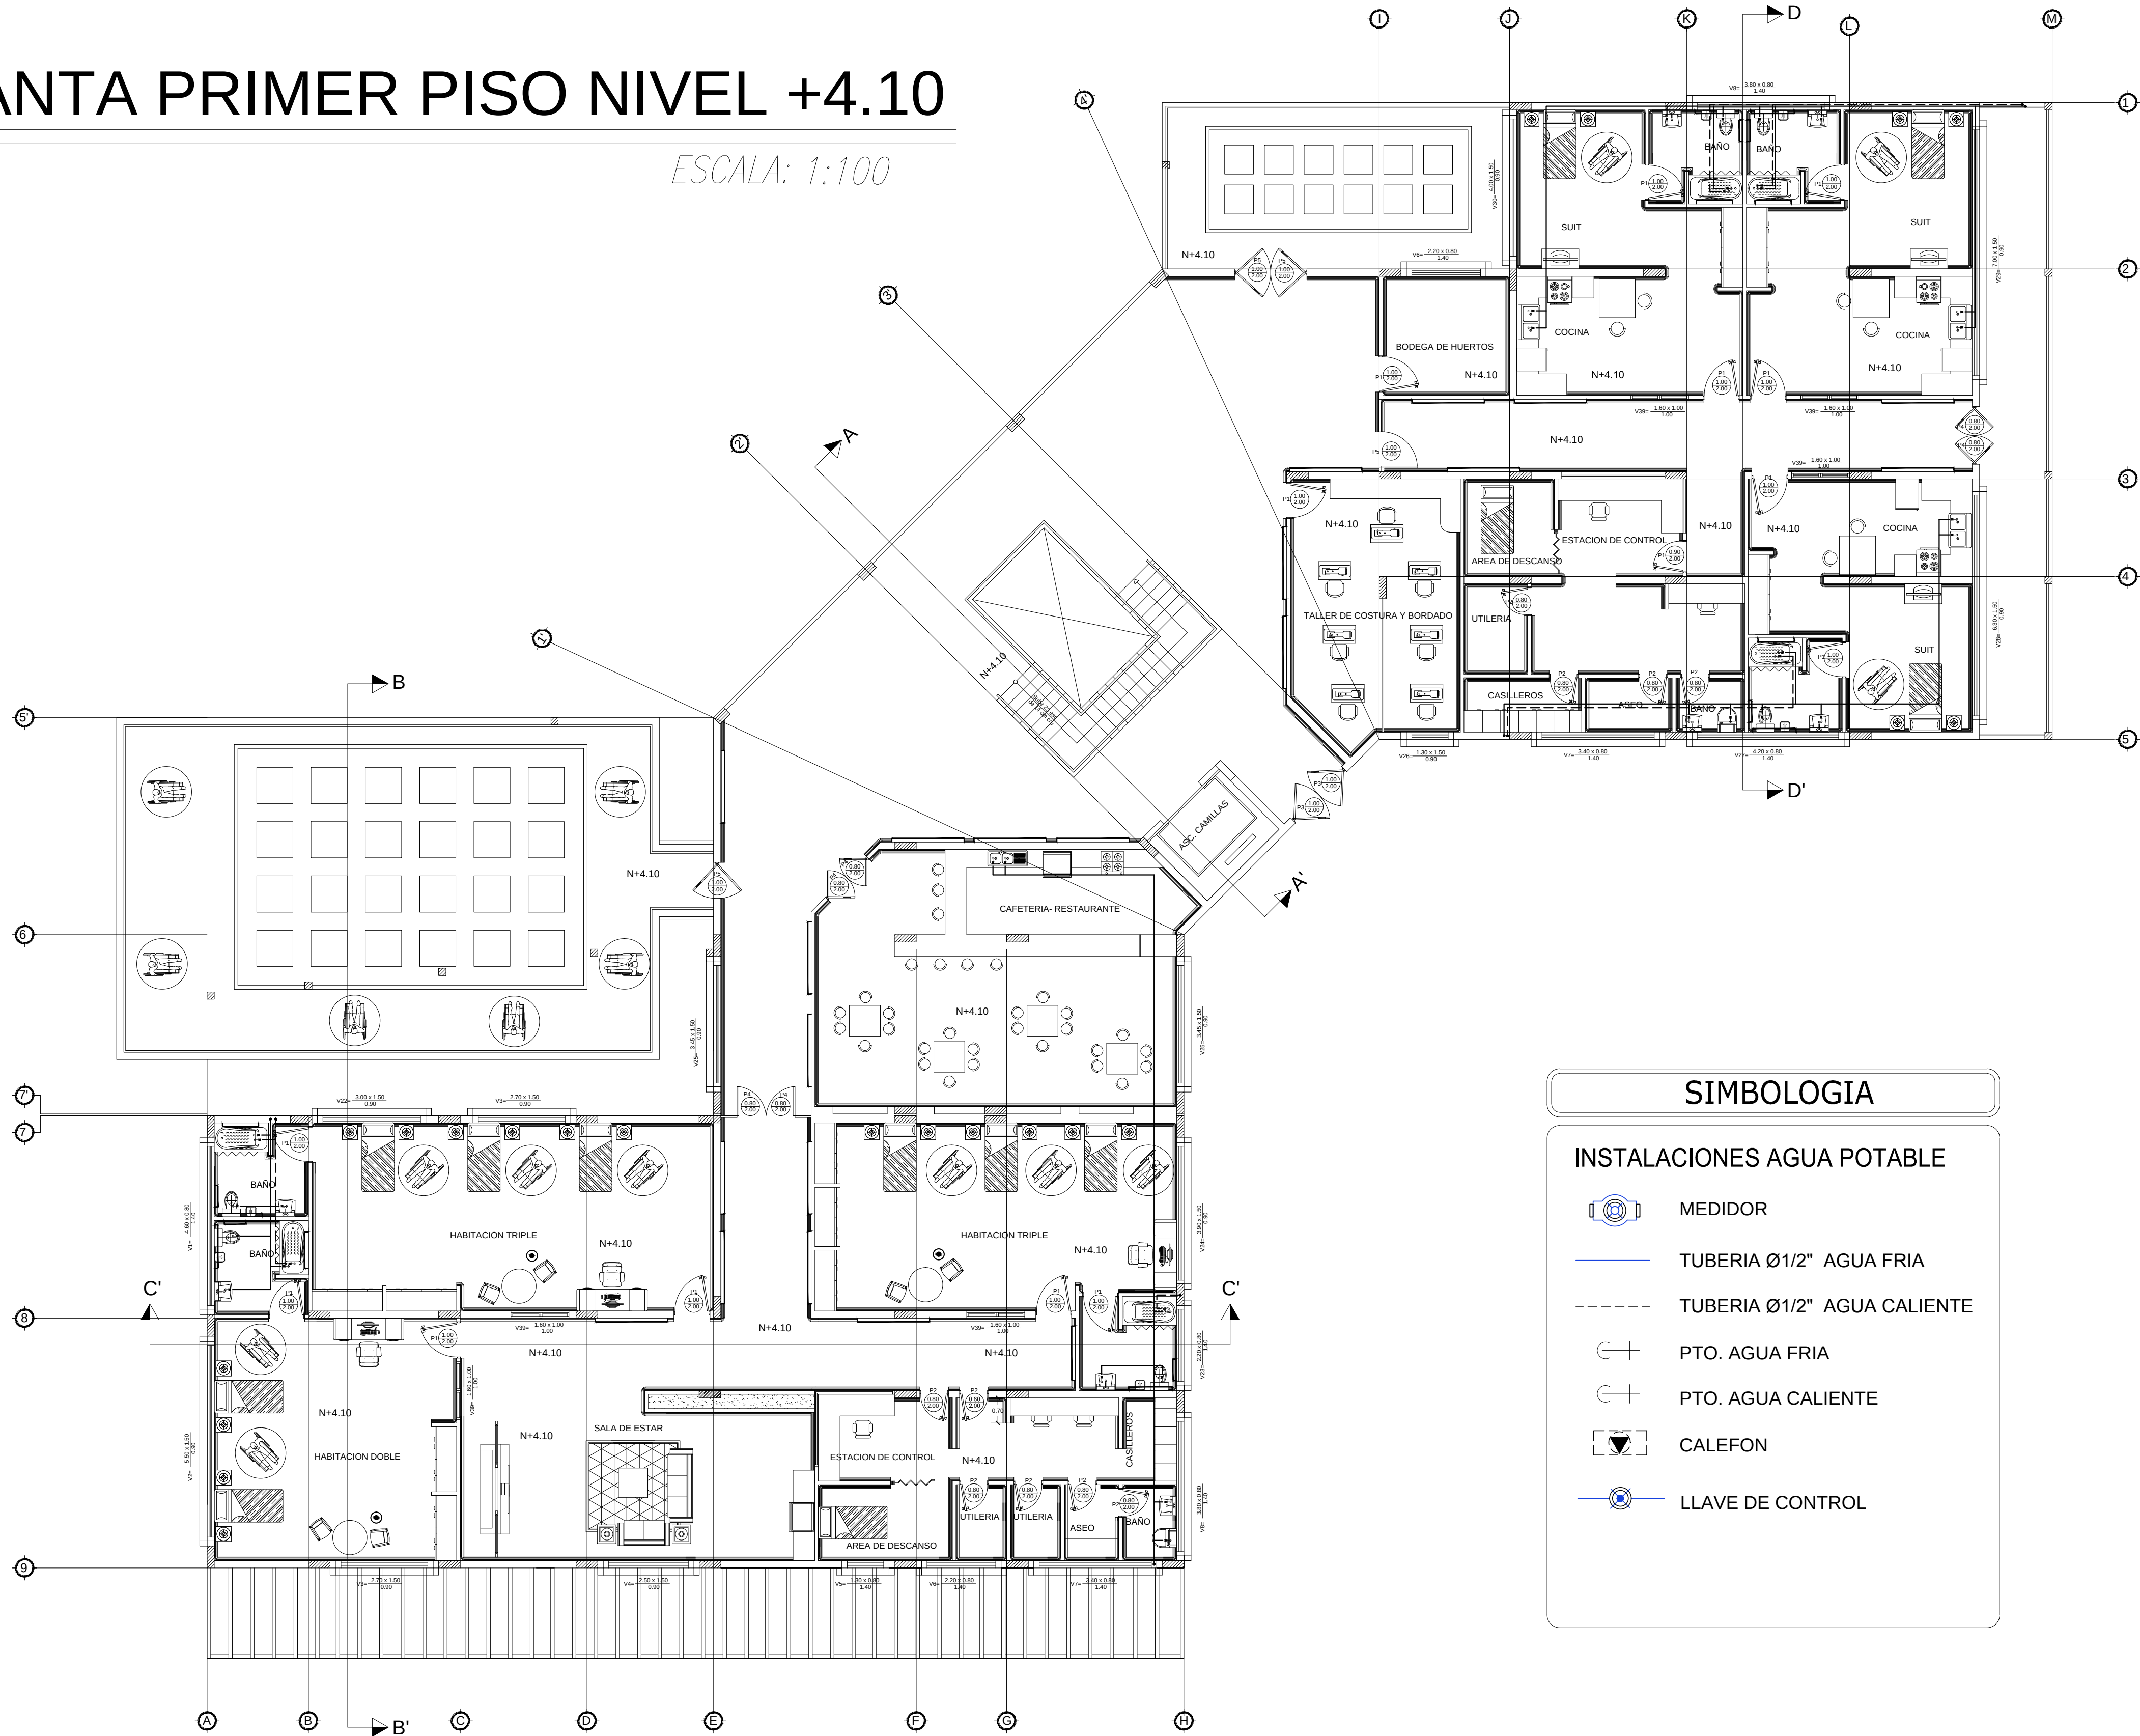


SIMBOLOGIA

INSTALACIONES AGUA POTABLE

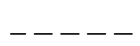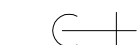
-  MEDIDOR
-  TUBERIA Ø1/2" AGUA FRIA
-  TUBERIA Ø1/2" AGUA CALIENTE
-  PTO. AGUA FRIA
-  PTO. AGUA CALIENTE
-  CALEFON
-  LLAVE DE CONTROL

NORTE

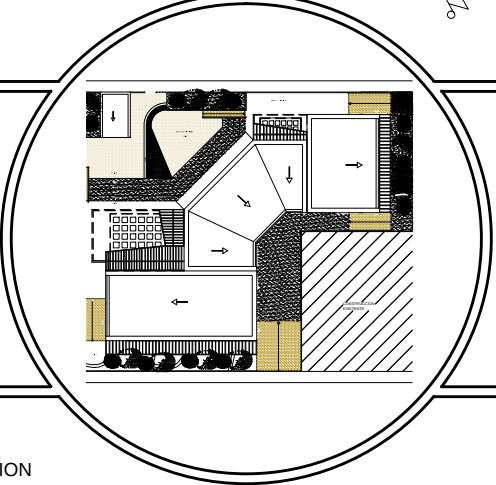

UBICACION

UNIVERSIDAD DE GUAYAQUIL

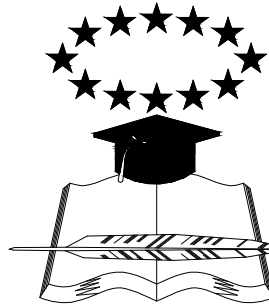

FACULTAD DE ARQ. Y URB.
"ARQ. GUILLERMO CUBILLO R."

PROYECTO
ESTUDIO Y DISEÑO DE CENTRO
HABITACIONAL Y RECREACIONAL
PARA LA TERCERA EDAD, SUR
DE GUAYAQUIL, 2014.

CONTIENE
PLANTA PRIMER PISO

ALUMNA:
GILER VALVERDE
ANA PATRICIA

TALLER
TALLER DE PROYECTOS IX

SEMESTRE:
DÉCIMO SEMESTRE

TUTOR
ARQ. RICARDO SANDOYA

ESCALA
1:100


FECHA
DICIEMBRE / 2015

No. PLANO
S-3

OBSERVACIONES:

PLANTA SEGUNDO PISO NIVEL +7.30

ESCALA: 1:100

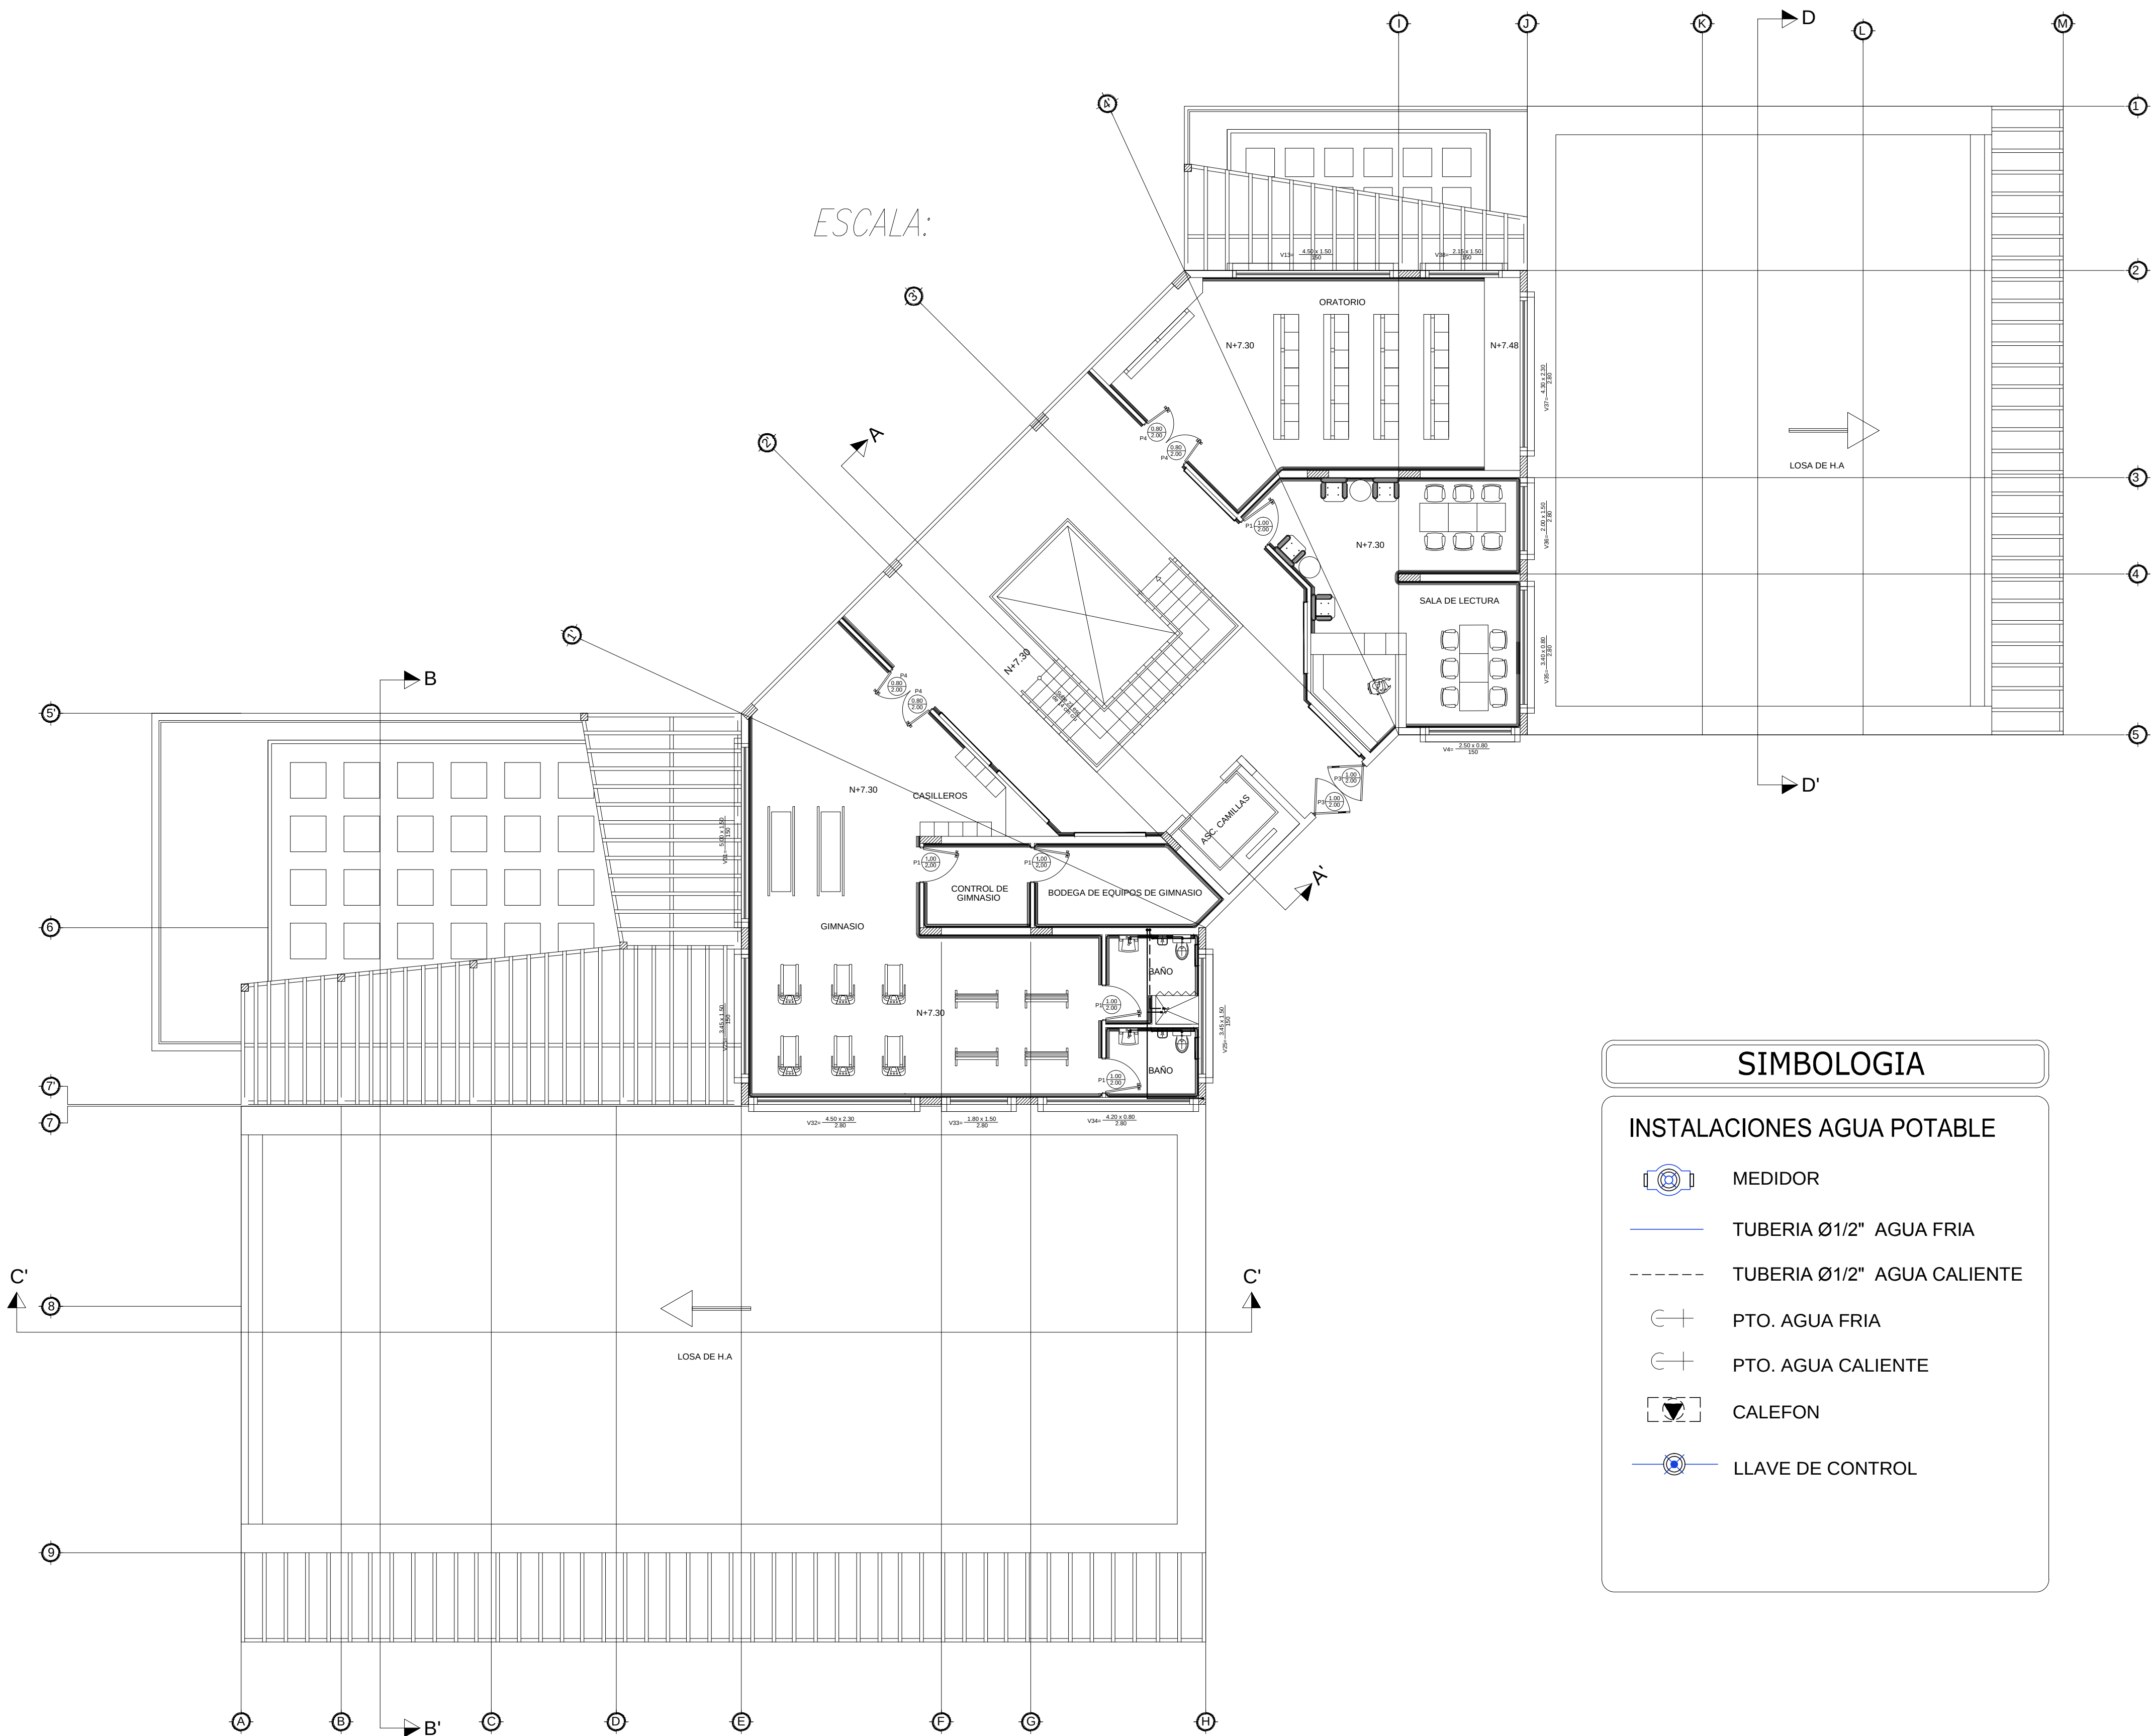

SIMBOLOGIA

INSTALACIONES AGUA POTABLE

- MEDIDOR
- TUBERIA Ø1/2" AGUA FRIA
- TUBERIA Ø1/2" AGUA CALIENTE
- PTO. AGUA FRIA
- PTO. AGUA CALIENTE
- CALEFON
- LLAVE DE CONTROL

ORIENTACION

NORTE

UBICACION

UNIVERSIDAD DE GUAYAQUIL

FACULTAD DE ARQ. Y URB.
"ARQ. GUILLERMO CUBILLO R."

PROYECTO

ESTUDIO Y DISEÑO DE CENTRO HABITACIONAL Y RECREACIONAL PARA LA TERCERA EDAD, SUR DE GUAYAQUIL, 2014.

CONTIENE

PLANTA SEGUNDO PISO

ALUMNA:

GILER VALVERDE ANA PATRICIA

TALLER

TALLER DE PROYECTOS IX

SEMESTRE:

DÉCIMO SEMESTRE

TUTOR

ARQ. RICARDO SANDOYA

No. PLANO

S-4

ESCALA


1:100

FECHA


DICIEMBRE / 2015

OBSERVACIONES:


INSTALACION DE CALENTADOR DE AGUA

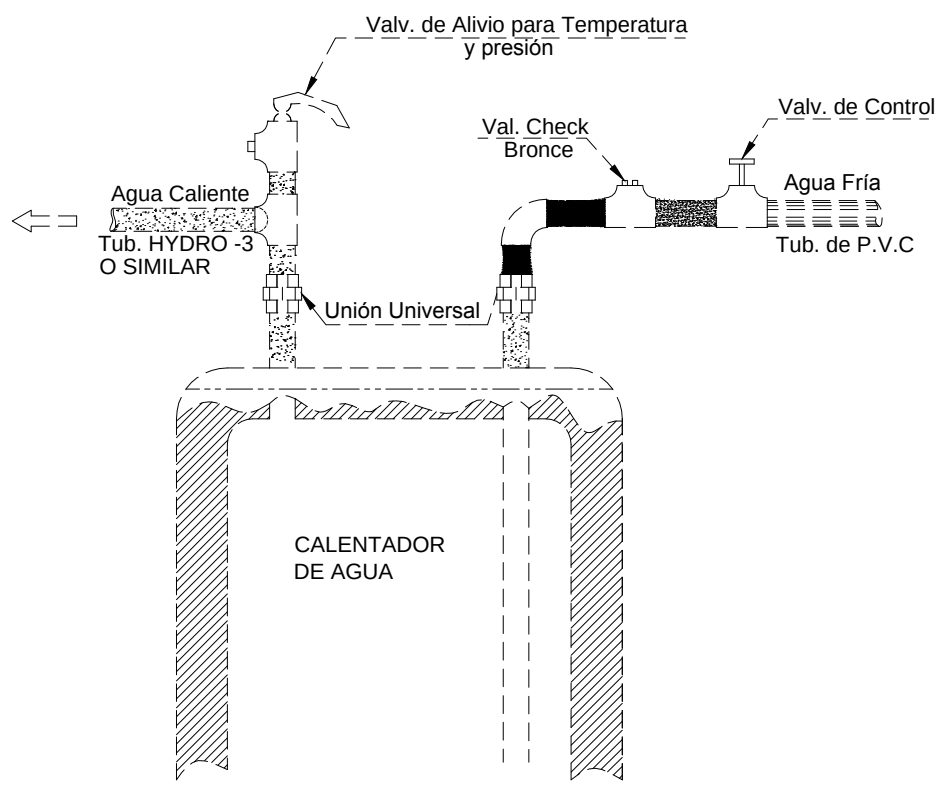

DETALLE DE INSTALACION DE MEDIDOR

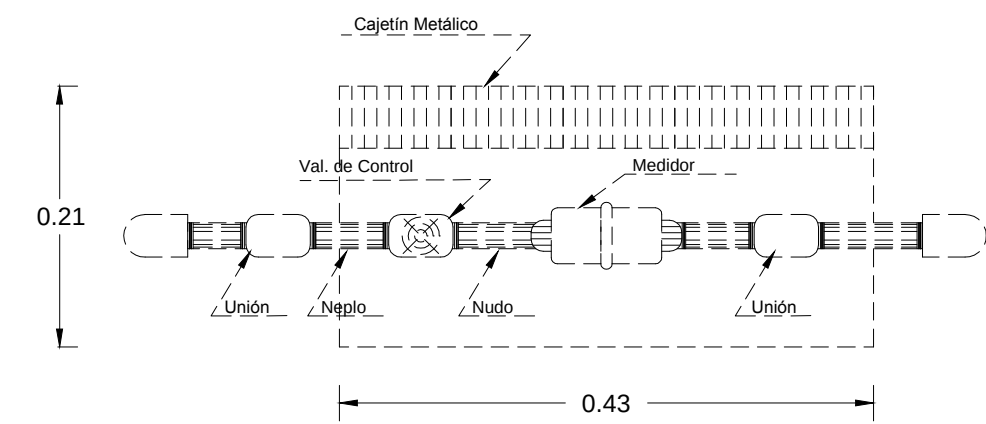


PLANTA

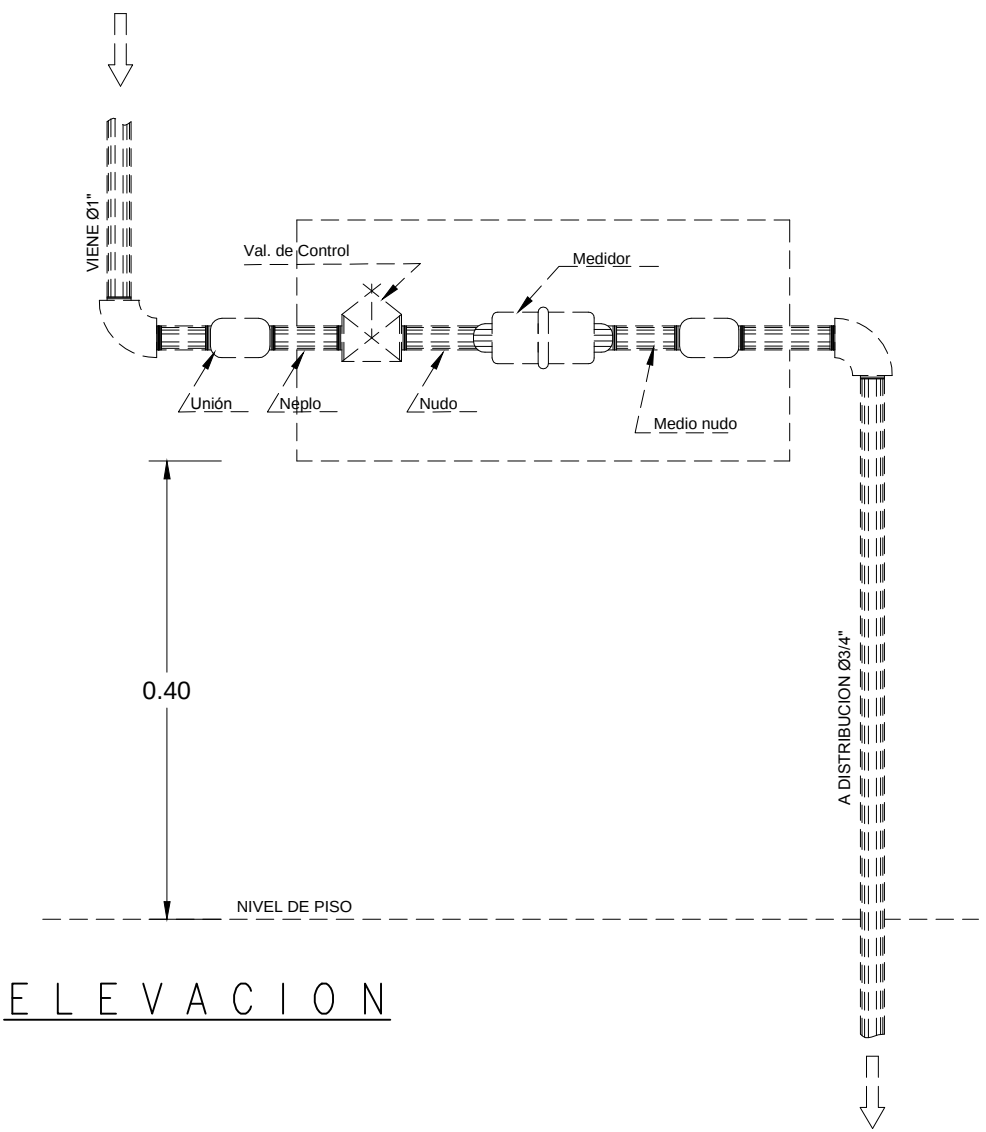

ELEVACION

CANAleta CON REJILLA (EN PARTE BAJA DE RAMPA) SIN ESCALA

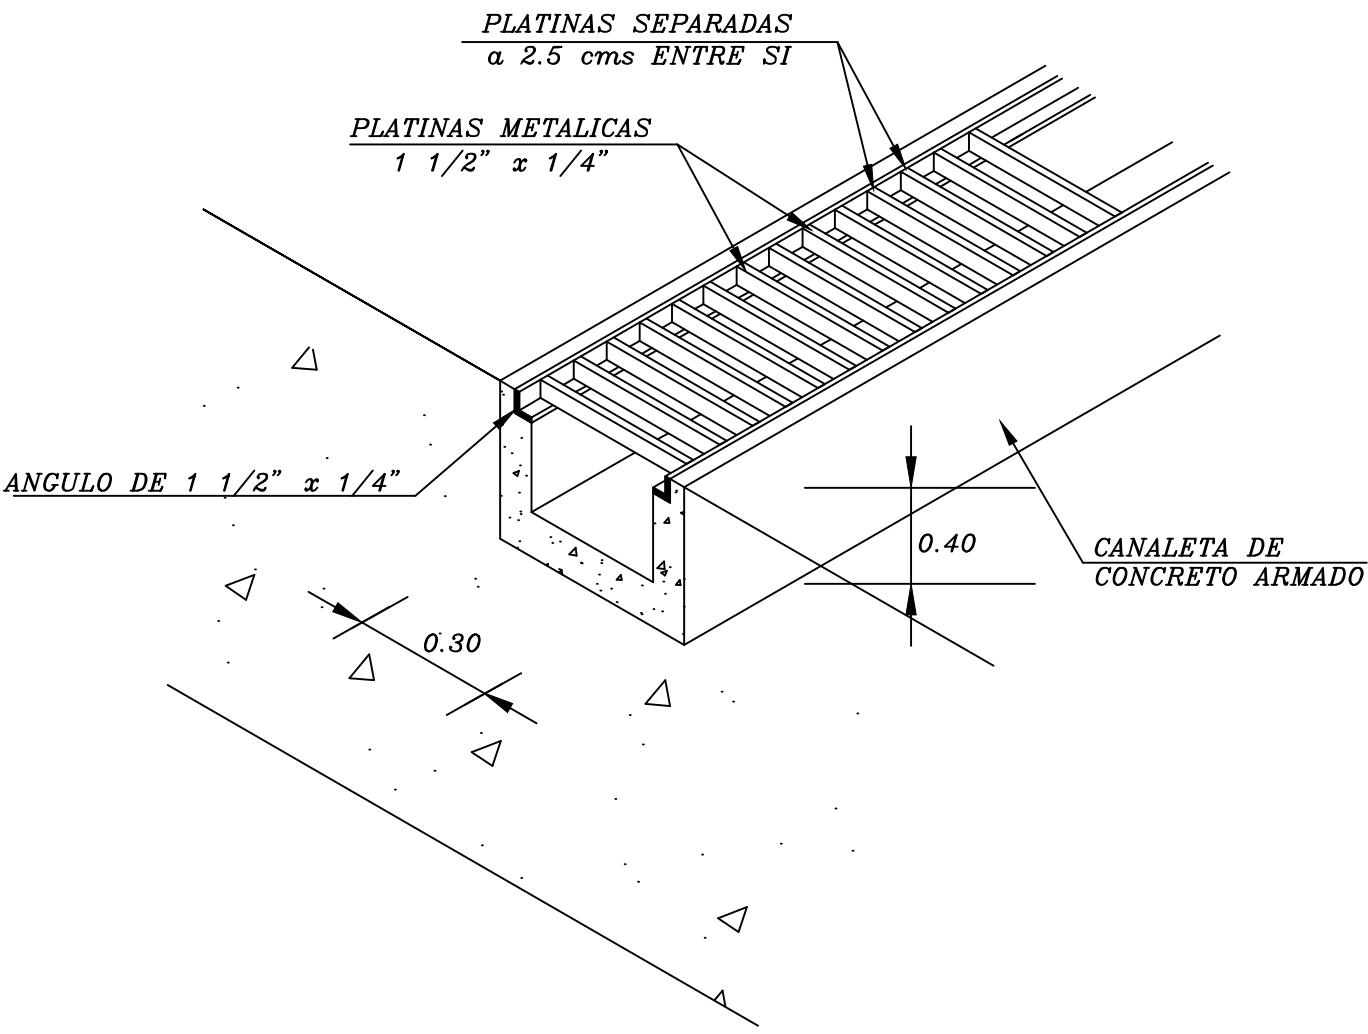

ORIENTACION

NORTE

UBICACION

UNIVERSIDAD DE GUAYAQUIL

FACULTAD DE ARQ. Y URB.
"ARQ. GUILLERMO CUBILLO R."

PROYECTO

ESTUDIO Y DISEÑO DE CENTRO HABITACIONAL Y RECREACIONAL PARA LA TERCERA EDAD, SUR DE GUAYAQUIL, 2014.

CONTIENE

DETALLES

ALUMNA:

GILER VALVERDE ANA PATRICIA

TALLER

TALLER DE PROYECTOS IX

SEMESTRE:

DÉCIMO SEMESTRE

TUTOR

ARQ. RICARDO SANDOYA

No. PLANO

S-5

ESCALA

INDICADA


FECHA

DICIEMBRE / 2015

OBSEVACIONES:

PLANTA DE SOTANO NIVEL -3.20

ESCALA: 1:100

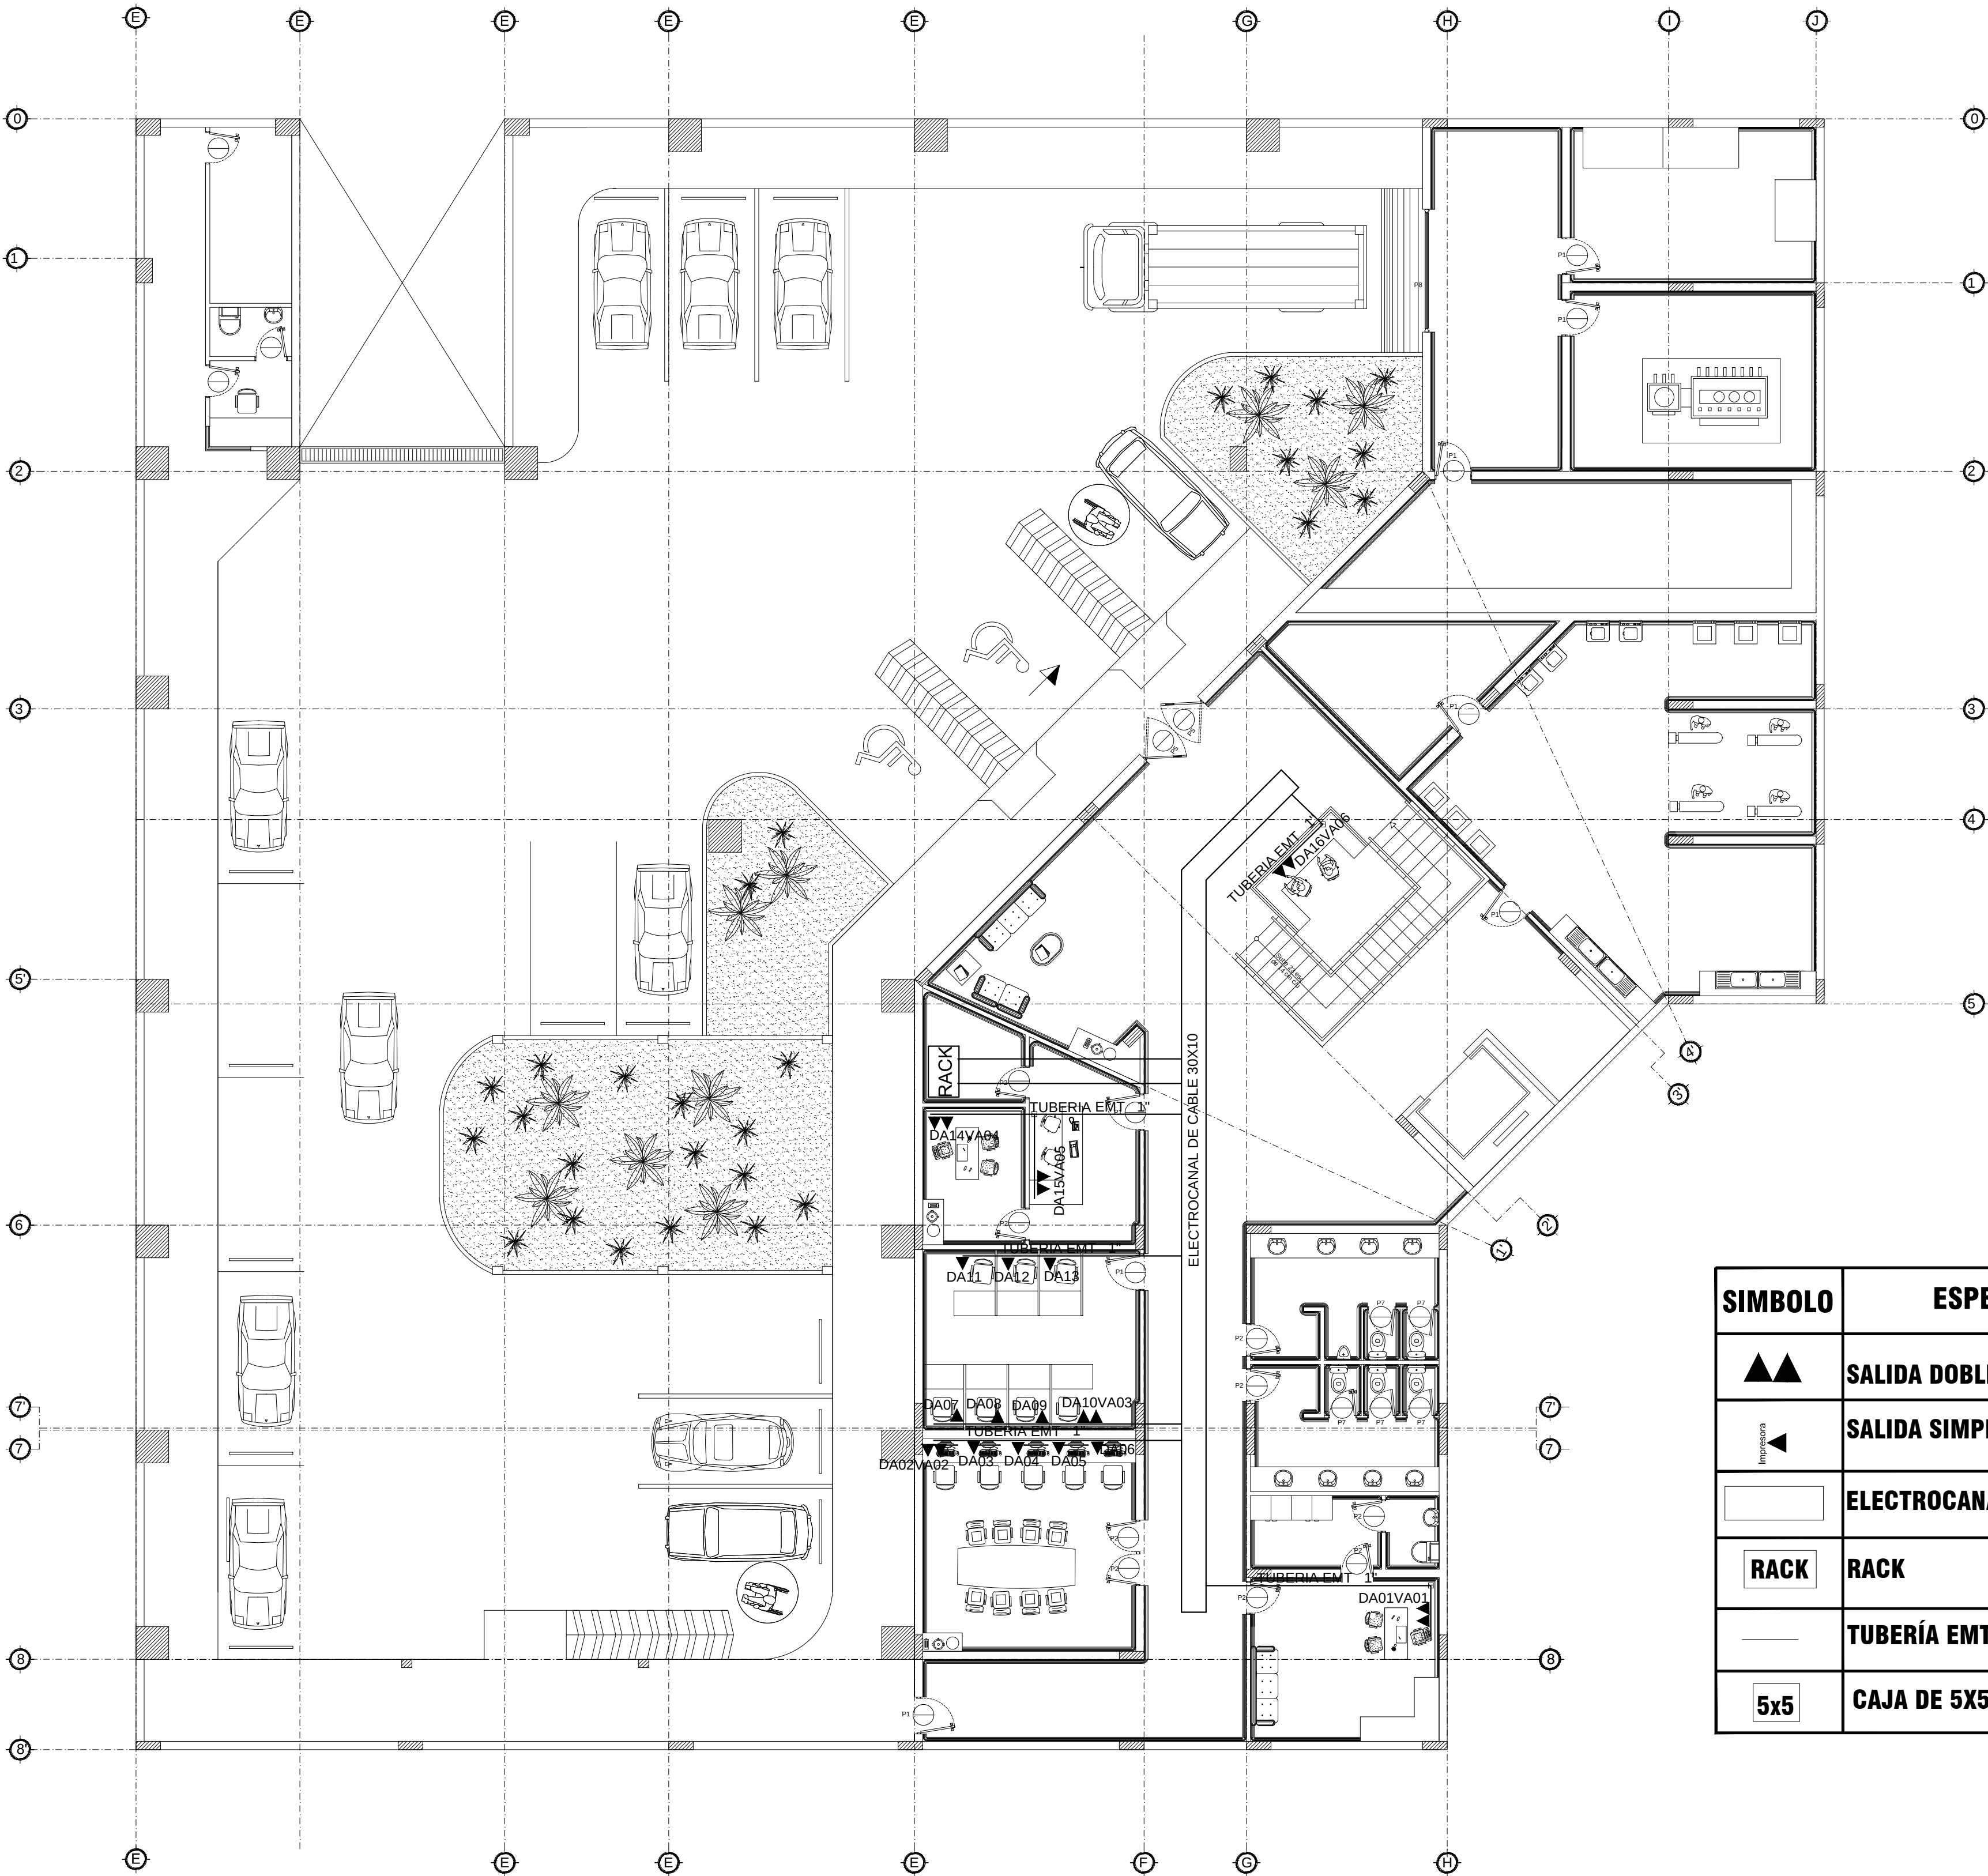

SIMBOLO	ESPECIFICACION
	SALIDA DOBLE DE VOZ Y DATOS
	SALIDA SIMPLE DE DATO
	ELECTROCANAL DE DATOS 30X10 CM
	RACK
	TUBERÍA EMT DE 1"
	CAJA DE 5X5 EMT

ORIENTACION

NORTE

UBICACION

UNIVERSIDAD DE GUAYAQUIL

FACULTAD DE ARQ. Y URB.
"ARQ. GUILLERMO CUBILLO R."

PROYECTO
ESTUDIO Y DISEÑO DE CENTRO
HABITACIONAL Y RECREACIONAL
PARA LA TERCERA EDAD, SUR
DE GUAYAQUIL, 2014.

CONTIENE
PLANTA DE SOTANO

ALUMNA:
GILER VALVERDE
ANA PATRICIA

TALLER
TALLER DE PROYECTOS IX
SEMESTRE:
DÉCIMO SEMESTRE

TUTOR
ARQ. RICARDO SANDOYA

No. PLANO
V/D-1

ESCALA
1:100

FECHA
DICIEMBRE / 2015

OBSERVACIONES:

PLANTA BAJA NIVEL +0.90

ESCALA: 1:100



SIMBOLO	ESPECIFICACION
	SALIDA DOBLE DE VOZ Y DATOS
	SALIDA SIMPLE DE DATO
	ELECTROCANAL DE DATOS 30X10 CM
	RACK
	TUBERÍA EMT DE 1"
	CAJA DE 5X5 EMT

ORIENTACION

NORTE

UBICACION

UNIVERSIDAD DE GUAYAQUIL

FACULTAD DE ARQ. Y URB.
"ARQ. GUILLERMO CUBILLO R."

PROYECTO

ESTUDIO Y DISEÑO DE CENTRO HABITACIONAL Y RECREACIONAL PARA LA TERCERA EDAD, SUR DE GUAYAQUIL, 2014.

CONTIENE

PLANTA BAJA

ALUMNA:

GILER VALVERDE ANA PATRICIA

TALLER

TALLER DE PROYECTOS IX

SEMESTRE:

DÉCIMO SEMESTRE

TUTOR

ARQ. RICARDO SANDOYA

ESCALA

1:100

FECHA

DICIEMBRE / 2015


Nº. PLANO

V/D-2

OBSERVACIONES:

PLANTA PRIMER PISO NIVEL +4.10

ESCALA: 1:100

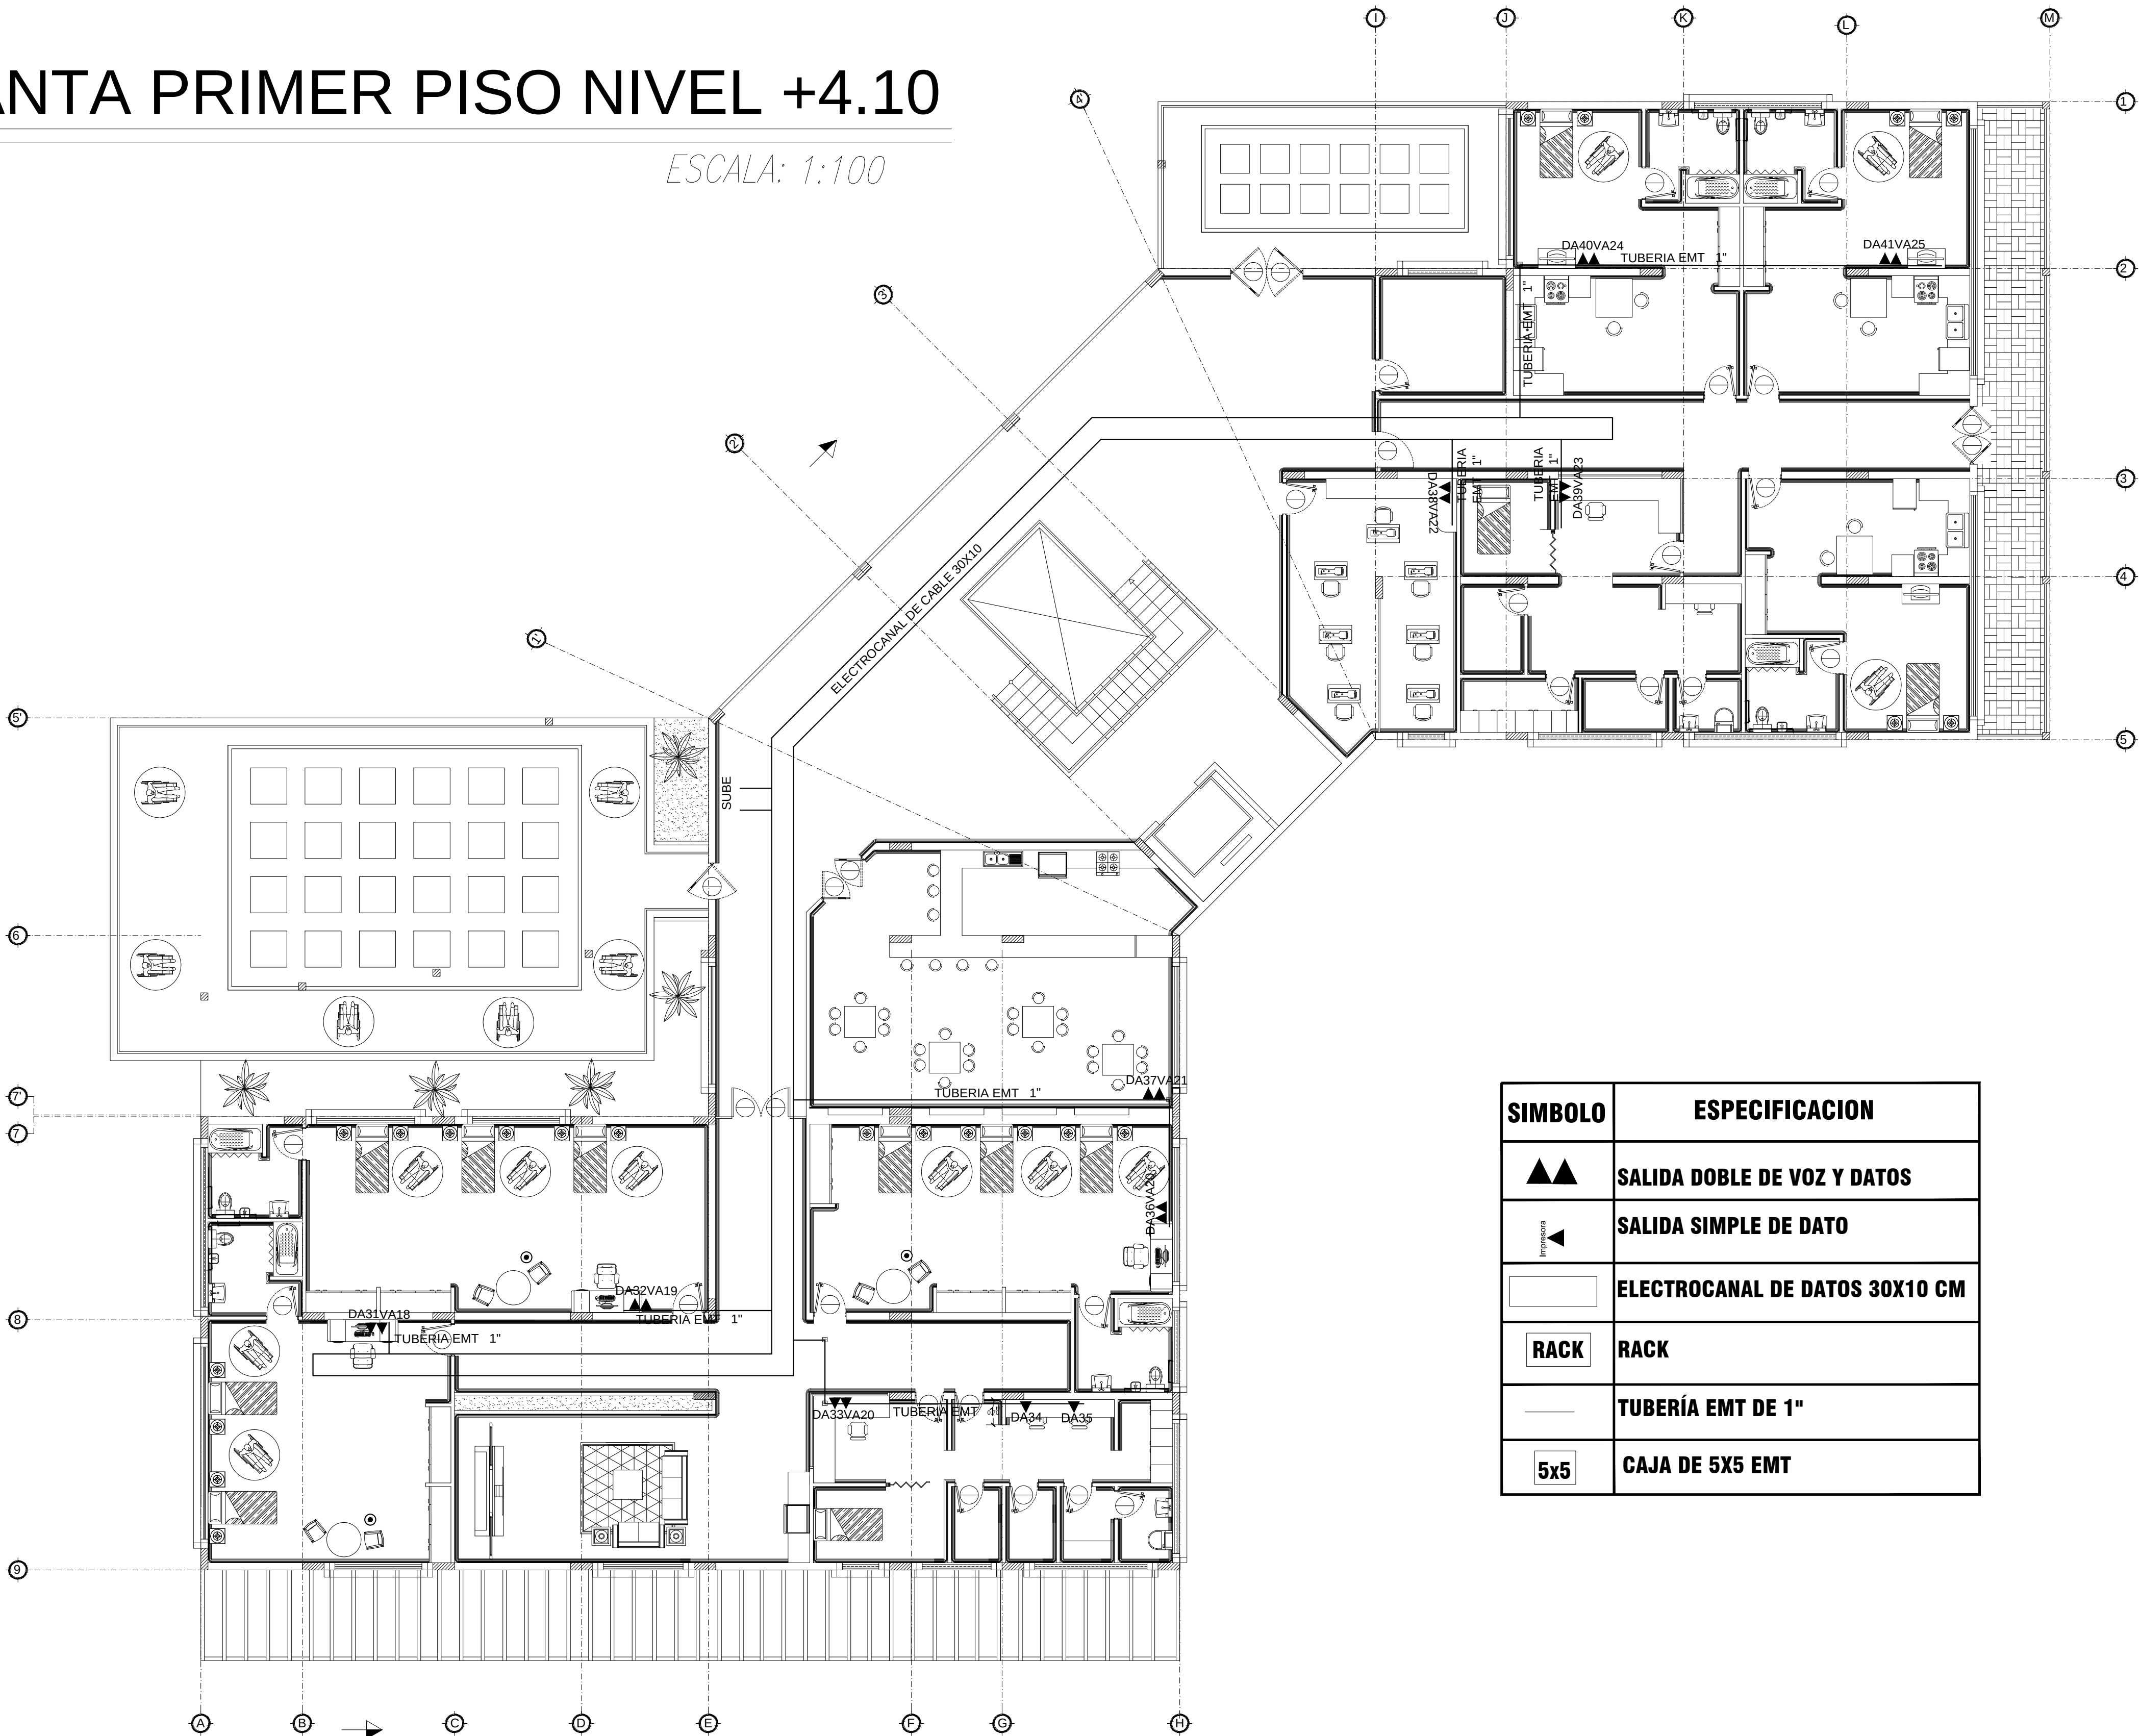

SIMBOLO	ESPECIFICACION
	SALIDA DOBLE DE VOZ Y DATOS
	SALIDA SIMPLE DE DATO
	ELECTROCANAL DE DATOS 30X10 CM
	RACK
	TUBERÍA EMT DE 1"
	CAJA DE 5X5 EMT

ORIENTACION

NORTE

UBICACION

UNIVERSIDAD DE GUAYAQUIL

FACULTAD DE ARQ. Y URB.
"ARQ. GUILLERMO CUBILLO R."

PROYECTO

ESTUDIO Y DISEÑO DE CENTRO HABITACIONAL Y RECREACIONAL PARA LA TERCERA EDAD, SUR DE GUAYAQUIL, 2014.

CONTIENE

PLANTA PRIMER PISO

ALUMNA:

GILER VALVERDE ANA PATRICIA

TALLER

TALLER DE PROYECTOS IX

SEMESTRE:

DÉCIMO SEMESTRE

TUTOR

ARQ. RICARDO SANDOYA

No. PLANO

V/D-3

ESCALA

1:100

FECHA

DICIEMBRE / 2015

OBSERVACIONES:

PLANTA SEGUNDO PISO NIVEL +7.30

ESCALA: 1:100



SÍMBOLO	ESPECIFICACION
	SALIDA DOBLE DE VOZ Y DATOS
	SALIDA SIMPLE DE DATO
	ELECTROCANAL DE DATOS 30X10 CM
	RACK
	TUBERÍA EMT DE 1"
	CAJA DE 5X5 EMT

ORIENTACION

NORTE

UBICACION

UNIVERSIDAD DE GUAYAQUIL

FACULTAD DE ARQ. Y URB.
"ARQ. GUILLERMO CUBILLO R."

PROYECTO

ESTUDIO Y DISEÑO DE CENTRO HABITACIONAL Y RECREACIONAL PARA LA TERCERA EDAD, SUR DE GUAYAQUIL, 2014.

CONTIENE

PLANTA SEGUNDO PISO

ALUMNA:

GILER VALVERDE ANA PATRICIA

TALLER

TALLER DE PROYECTOS IX

SEMESTRE:

DÉCIMO SEMESTRE

TUTOR

ARQ. RICARDO SANDOYA

No. PLANO

V/D-4

ESCALA

1:100

FECHA

DICIEMBRE / 2015

OBSERVACIONES: