


ANEXO 5

PROPUESTA DE LA DISTRIBUCION DEL SISTEMA COOKER EN EL MATADERO DEL CANTON BUCAY

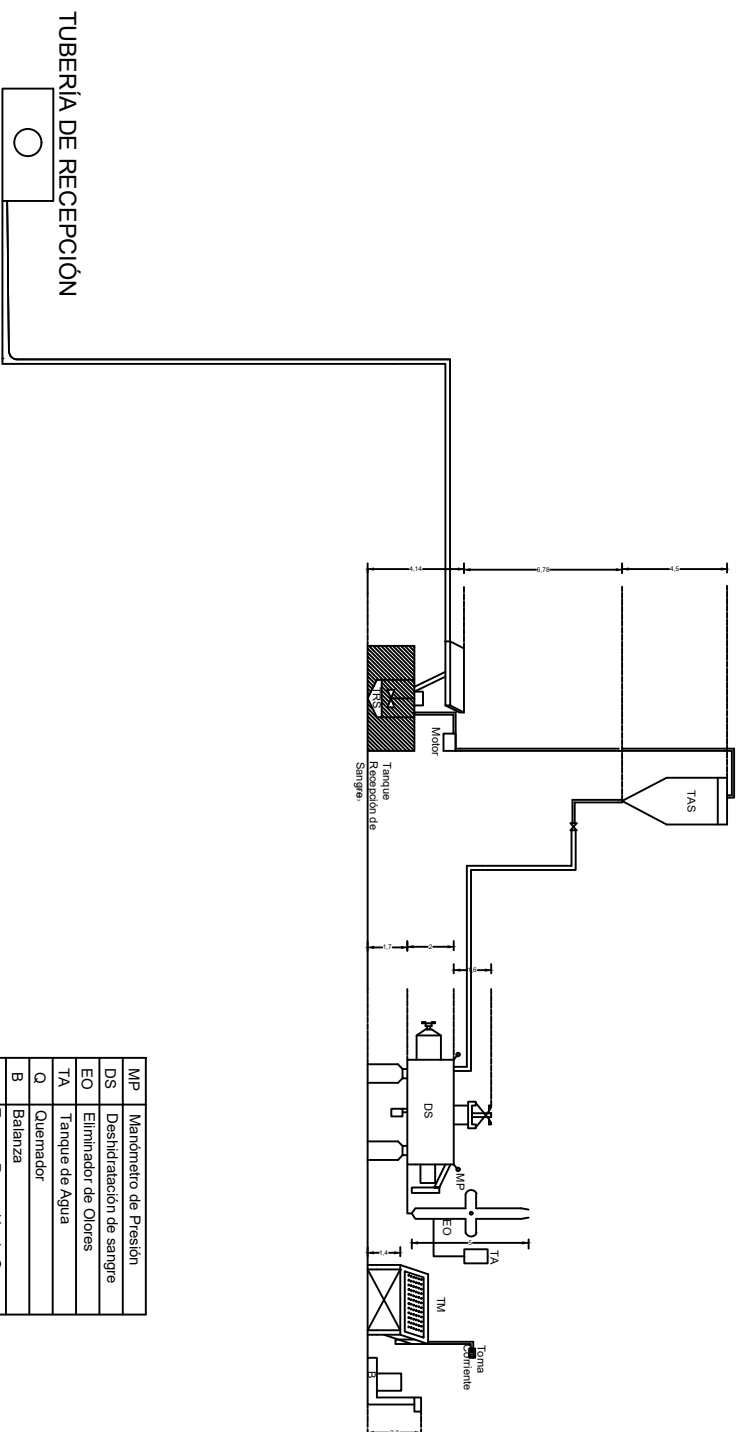

M.P.	Manómetro de Presión
D.S.	Deshidratador de sangre
E.O.	Eliminador de Cloros
T.A.	Tanque de Agua
Q.	Quemador
B.	Balanza
T.R.S.	Tanque Recepción de Sangre
T.A.S.	Mantenimiento de Presión

UNIVERSIDAD DE GUAYAQUIL FACULTAD DE CIENCIAS NATURALES

NOMBRE: EVELYN LISSETTE OROZCO RUIZ

FECHA: 12-11-2017

ESCALA : 1/200

PROPUESTA DE DISTRIBUCIÓN DE ESPACIO DEL SISTEMA COOKER EN EL MATADERO DEL CANTÓN BUCAY

DIGESTOR COOKER

