

Estudio y Diseño de jardines de las areas verdes del distribuidor de trafico de la autopista duran boliche duran yaguachi, 2016

TUTOR
ARQ. AURORA GUARANDA CAMPOVERDE

ALUMNO
JOSÉ VIRGILIO COBEÑA ARTEAGA

CONTENIDO
PLANTA ZONIFICACIÓN


CURSO:
9no SEMESTRE

ESCALA:
1:1200

LÁMINA
1/11

SIMBOLOGÍA

	Área verdes ramal exterior
	Vía Duran Yaguachi
	Ramal 1 Monumento Eloy Alfaro
	Ramal 2 Piñones parque industrial de Duran
	Ramal 3 Ferrocarril
	Ramal 4 Simbolos patrios(Escudo - banderas)

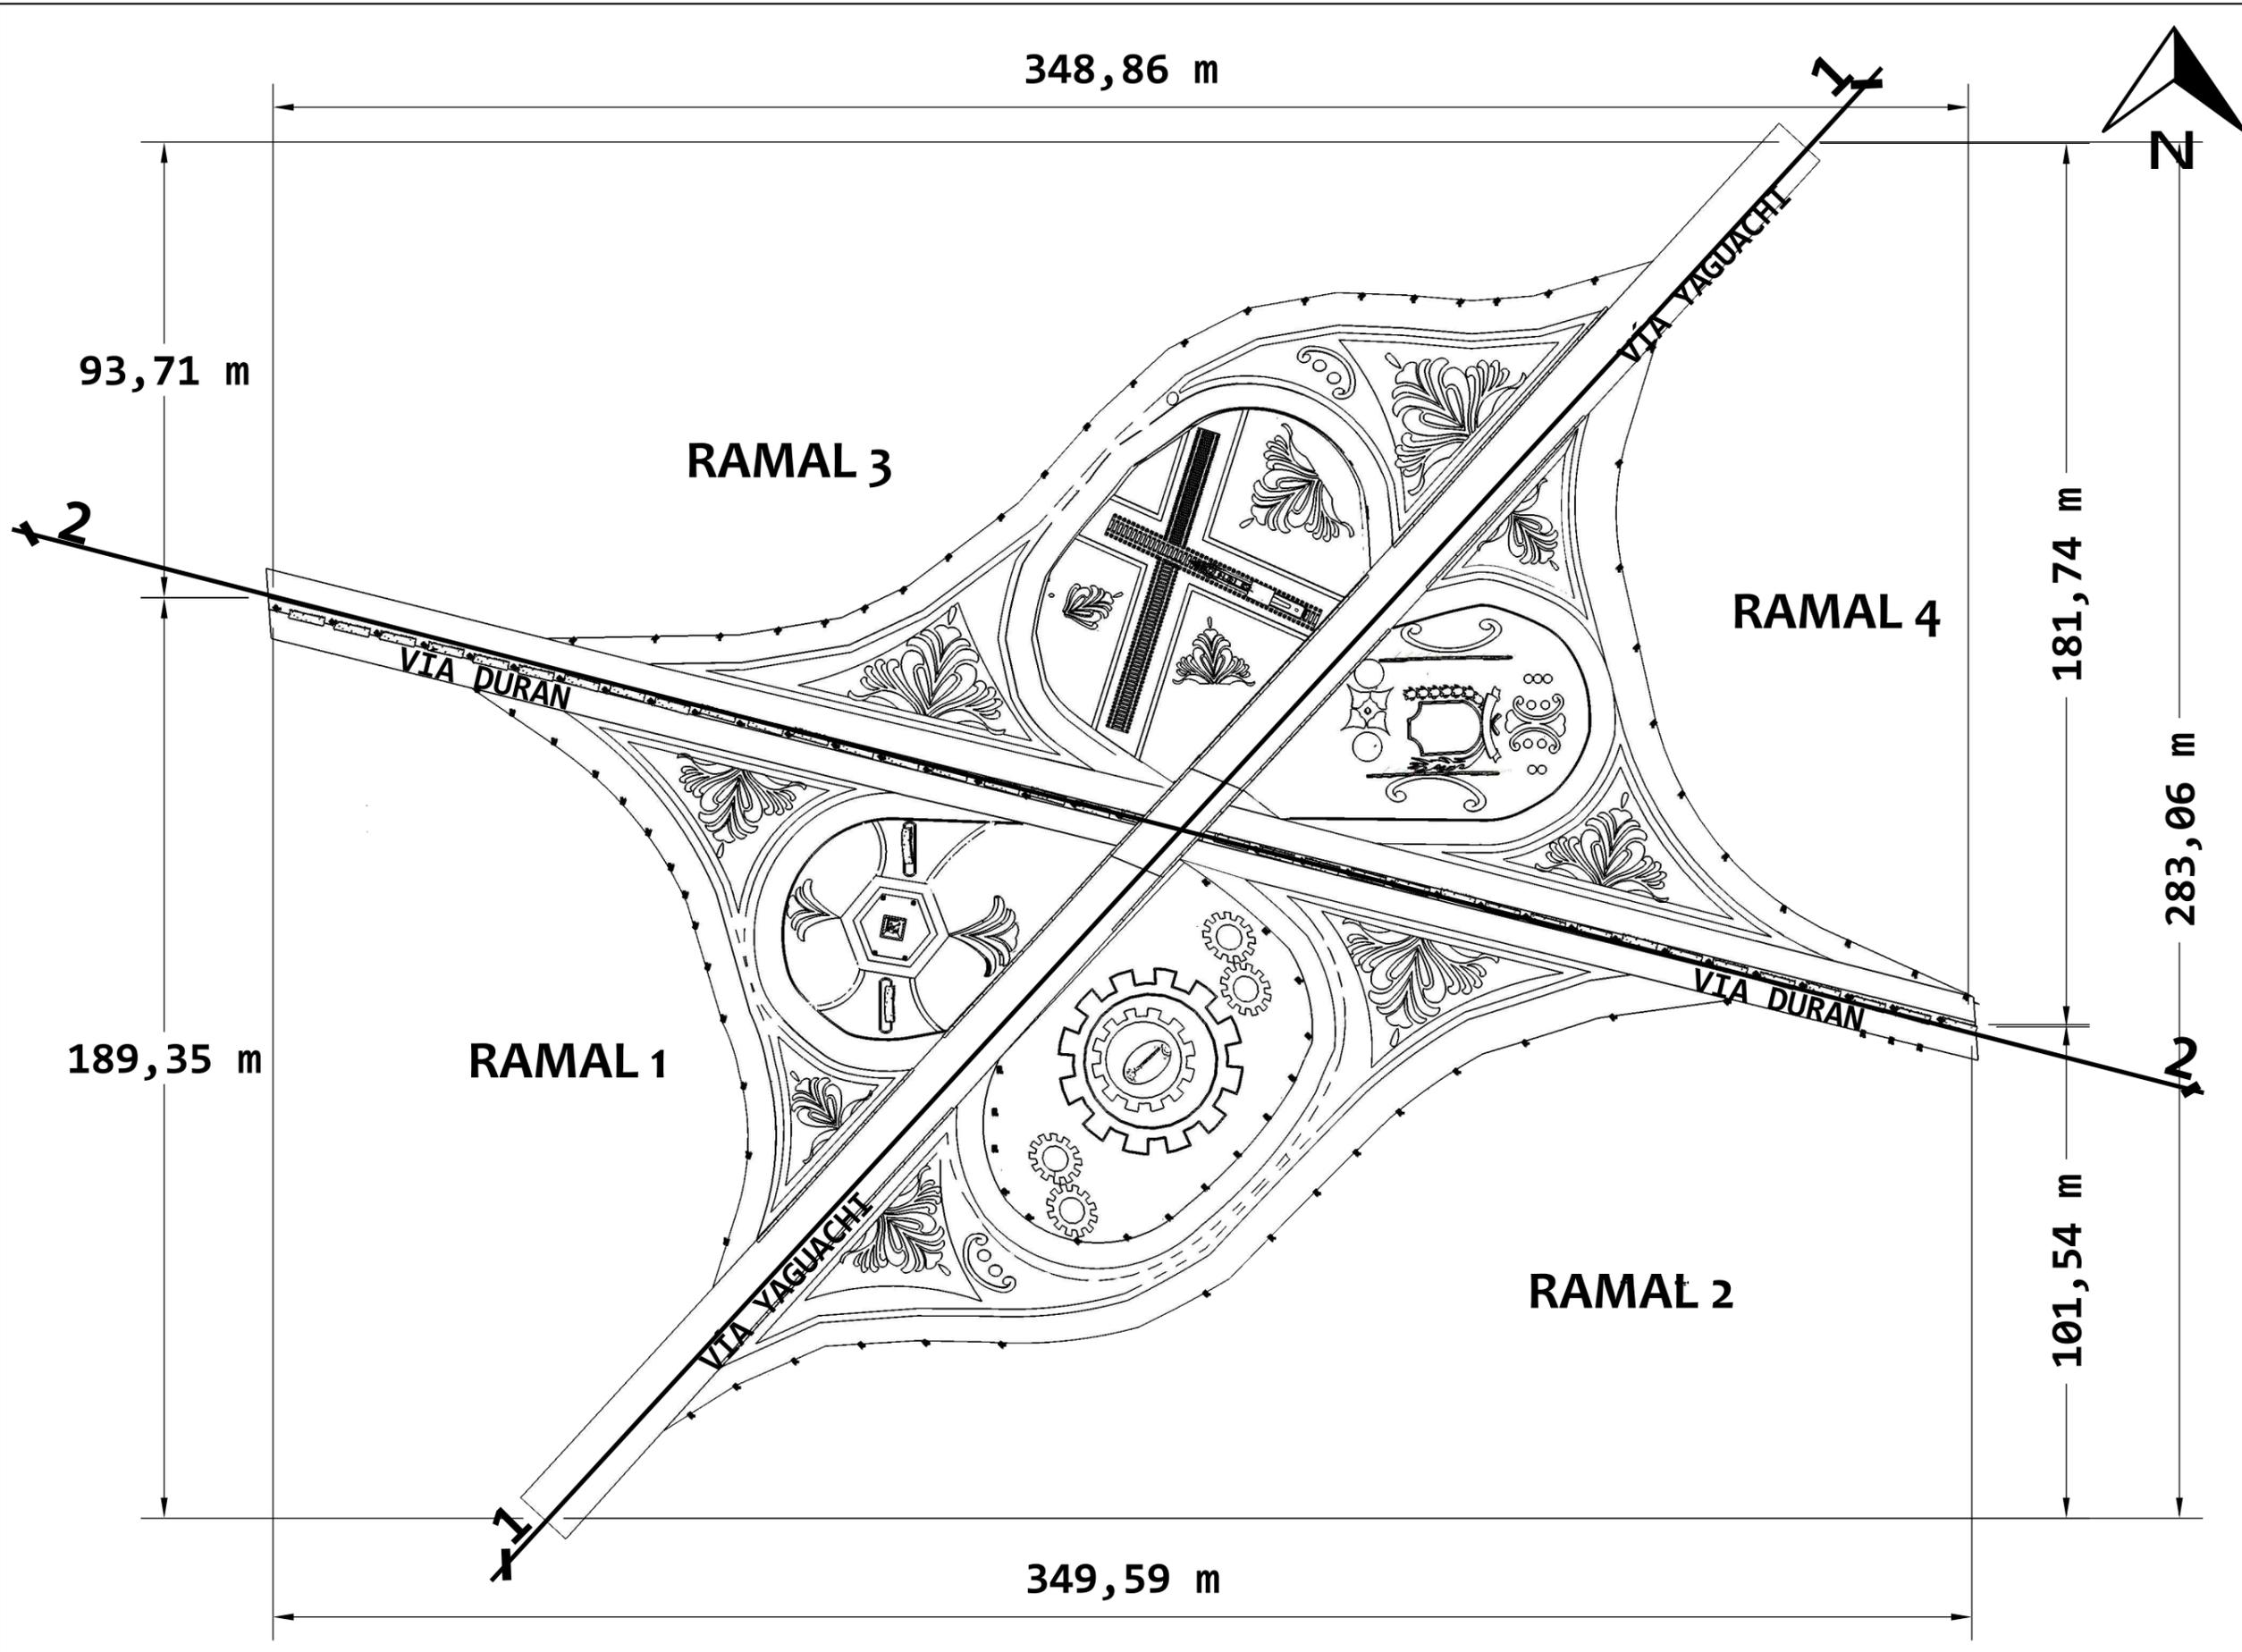

ÁREA GENERAL 20236,52 m²

UNIVERSIDAD DE GUAYAQUIL



FACULTAD DE ARQUITECTURA Y URBANISMO

CARRERA DE DISEÑO DE INTERIORES

MENSION JARDÍN



Estudio y Diseño de jardines de las areas verdes del distribuidor de trafico de la autopista duran boliche duran yaguachi, 2016

TUTOR
ARQ. AURORA GUARANDA CAMPOVERDE

ALUMNO
JOSÉ VIRGILIO COBEÑA ARTEAGA

CONTENIDO
PLANTA ARQUITECTÓNICA

CURSO:
9no SEMESTRE

ESCALA: 1:1300	LÁMINA 2/11
-------------------	----------------



Estudio y Diseño de jardines de las areas verdes del distribuidor de trafico de la autopista duran boliche duran yaguachi, 2016

TUTOR:
ARQ. AURORA GUARANDA CAMPOVERDE

ALUMNO:
JOSÉ VIRGILIO COBEÑA ARTEAGA

CONTENIDO:
PLANTA VEGETACIÓN

CURSO:
9no SEMESTRE

ESCALA:
1:1200

LÁMINA
3/11



• CESPED SAN BERNARDO •



• DURANTA •



• FICUS •



• IXORA ROJA •




• CIPRES •



• ROYSTONEA REGIA •



• BUXUS SEMPERVIRENS •

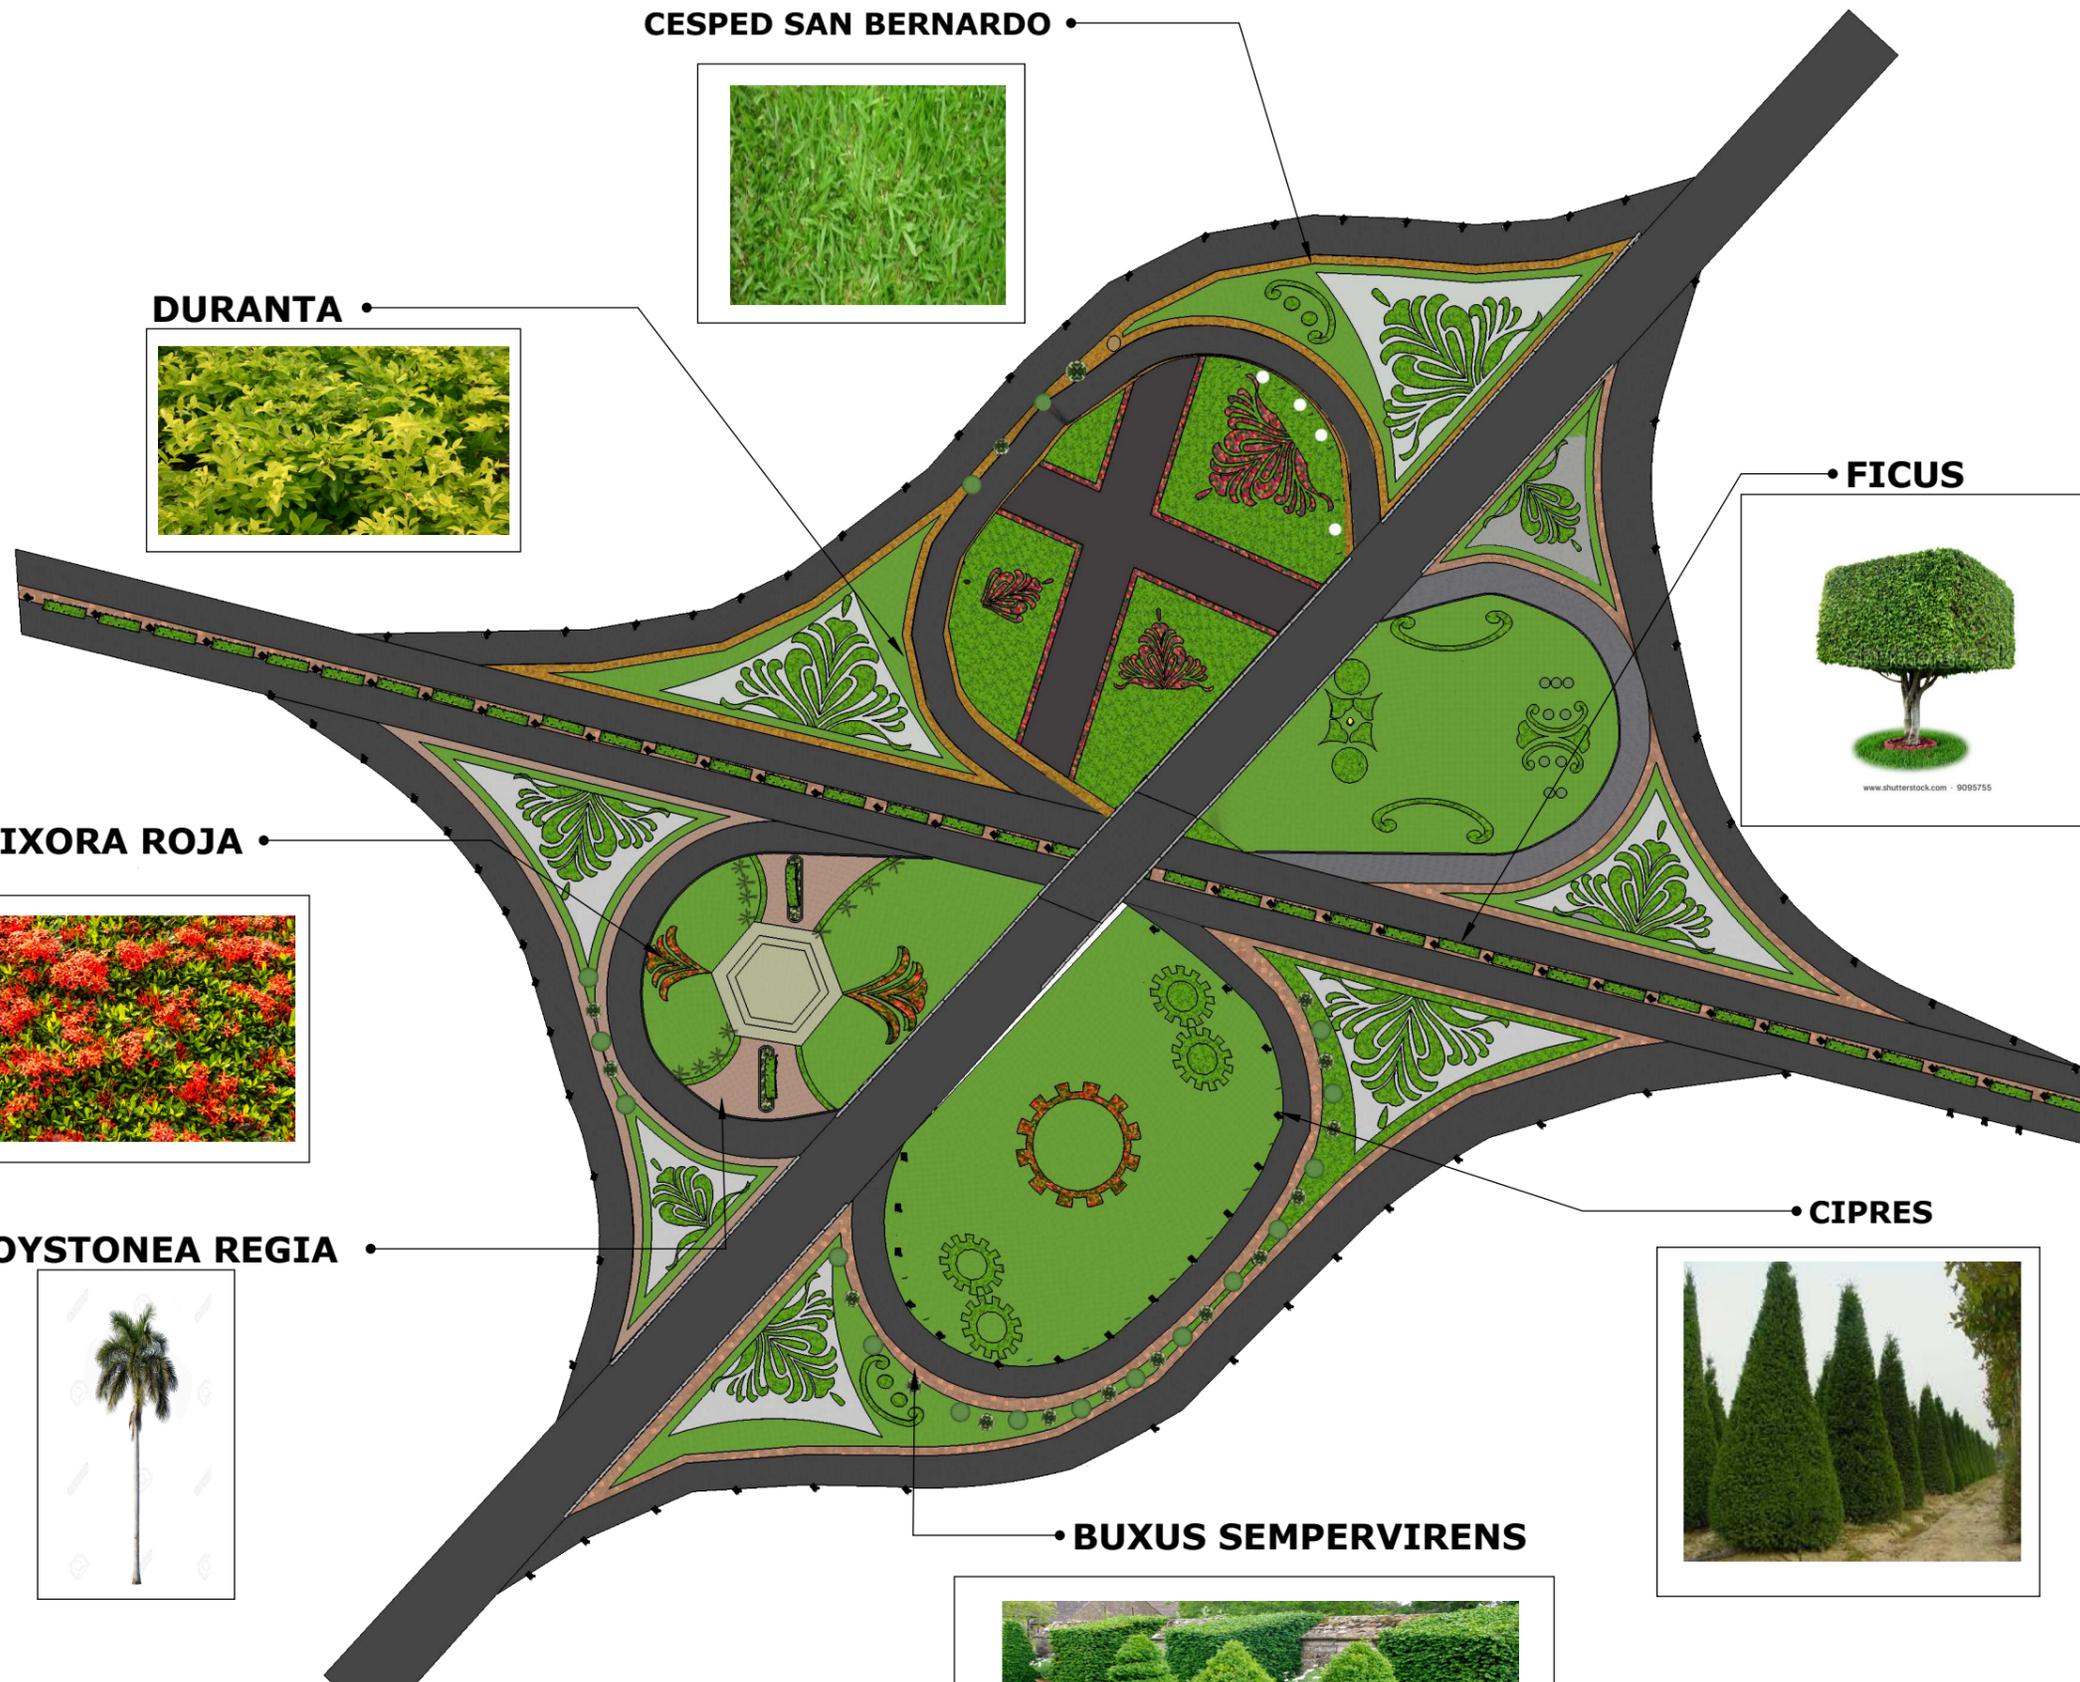

FERROCARRIL



UNIVERSIDAD DE GUAYAQUIL



FACULTAD DE ARQUITECTURA Y URBANISMO

CARRERA DE DISEÑO DE INTERIORES

MENSION JARDÍN

• SIMBOLOS PATRIOS



MONUMENTO ELOY ALFARO



• PIÑONES PARQUE INDUSTRIAL DE DURAN



Estudio y Diseño de jardines de las areas verdes del distribuidor de trafico de la autopista duran boliche duran yaguachi, 2016

TUTOR:
ARQ. AURORA GUARANDA CAMPOVERDE

ALUMNO:
JOSÉ VIRGILIO COBEÑA ARTEAGA

CONTENIDO:
PLANTA IMPLANTACIÓN

CURSO:
9no SEMESTRE

ESCALA:
1:1300

LÁMINA
4/11



Estudio y Diseño de jardines de las areas verdes del distribuidor de trafico de la autopista duran boliche duran yaguachi, 2016

TUTOR:
ARQ. AURORA GUARANDA CAMPOVERDE

ALUMNO:
JOSÉ VIRGILIO COBEÑA ARTEAGA

CONTENIDO:
PLANTA ILUMINACIÓN

CURSO:
9no SEMESTRE

ESCALA:
1:1300

LÁMINA
5/11

Faroles solares




• Esferas translucidas



Panles solares




• Luz halógena

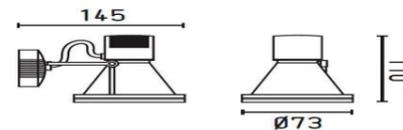

SIMBOLOGÍA

Paneles solares	
Luz halógena	
Faroles solares	
Esferas translucidas	

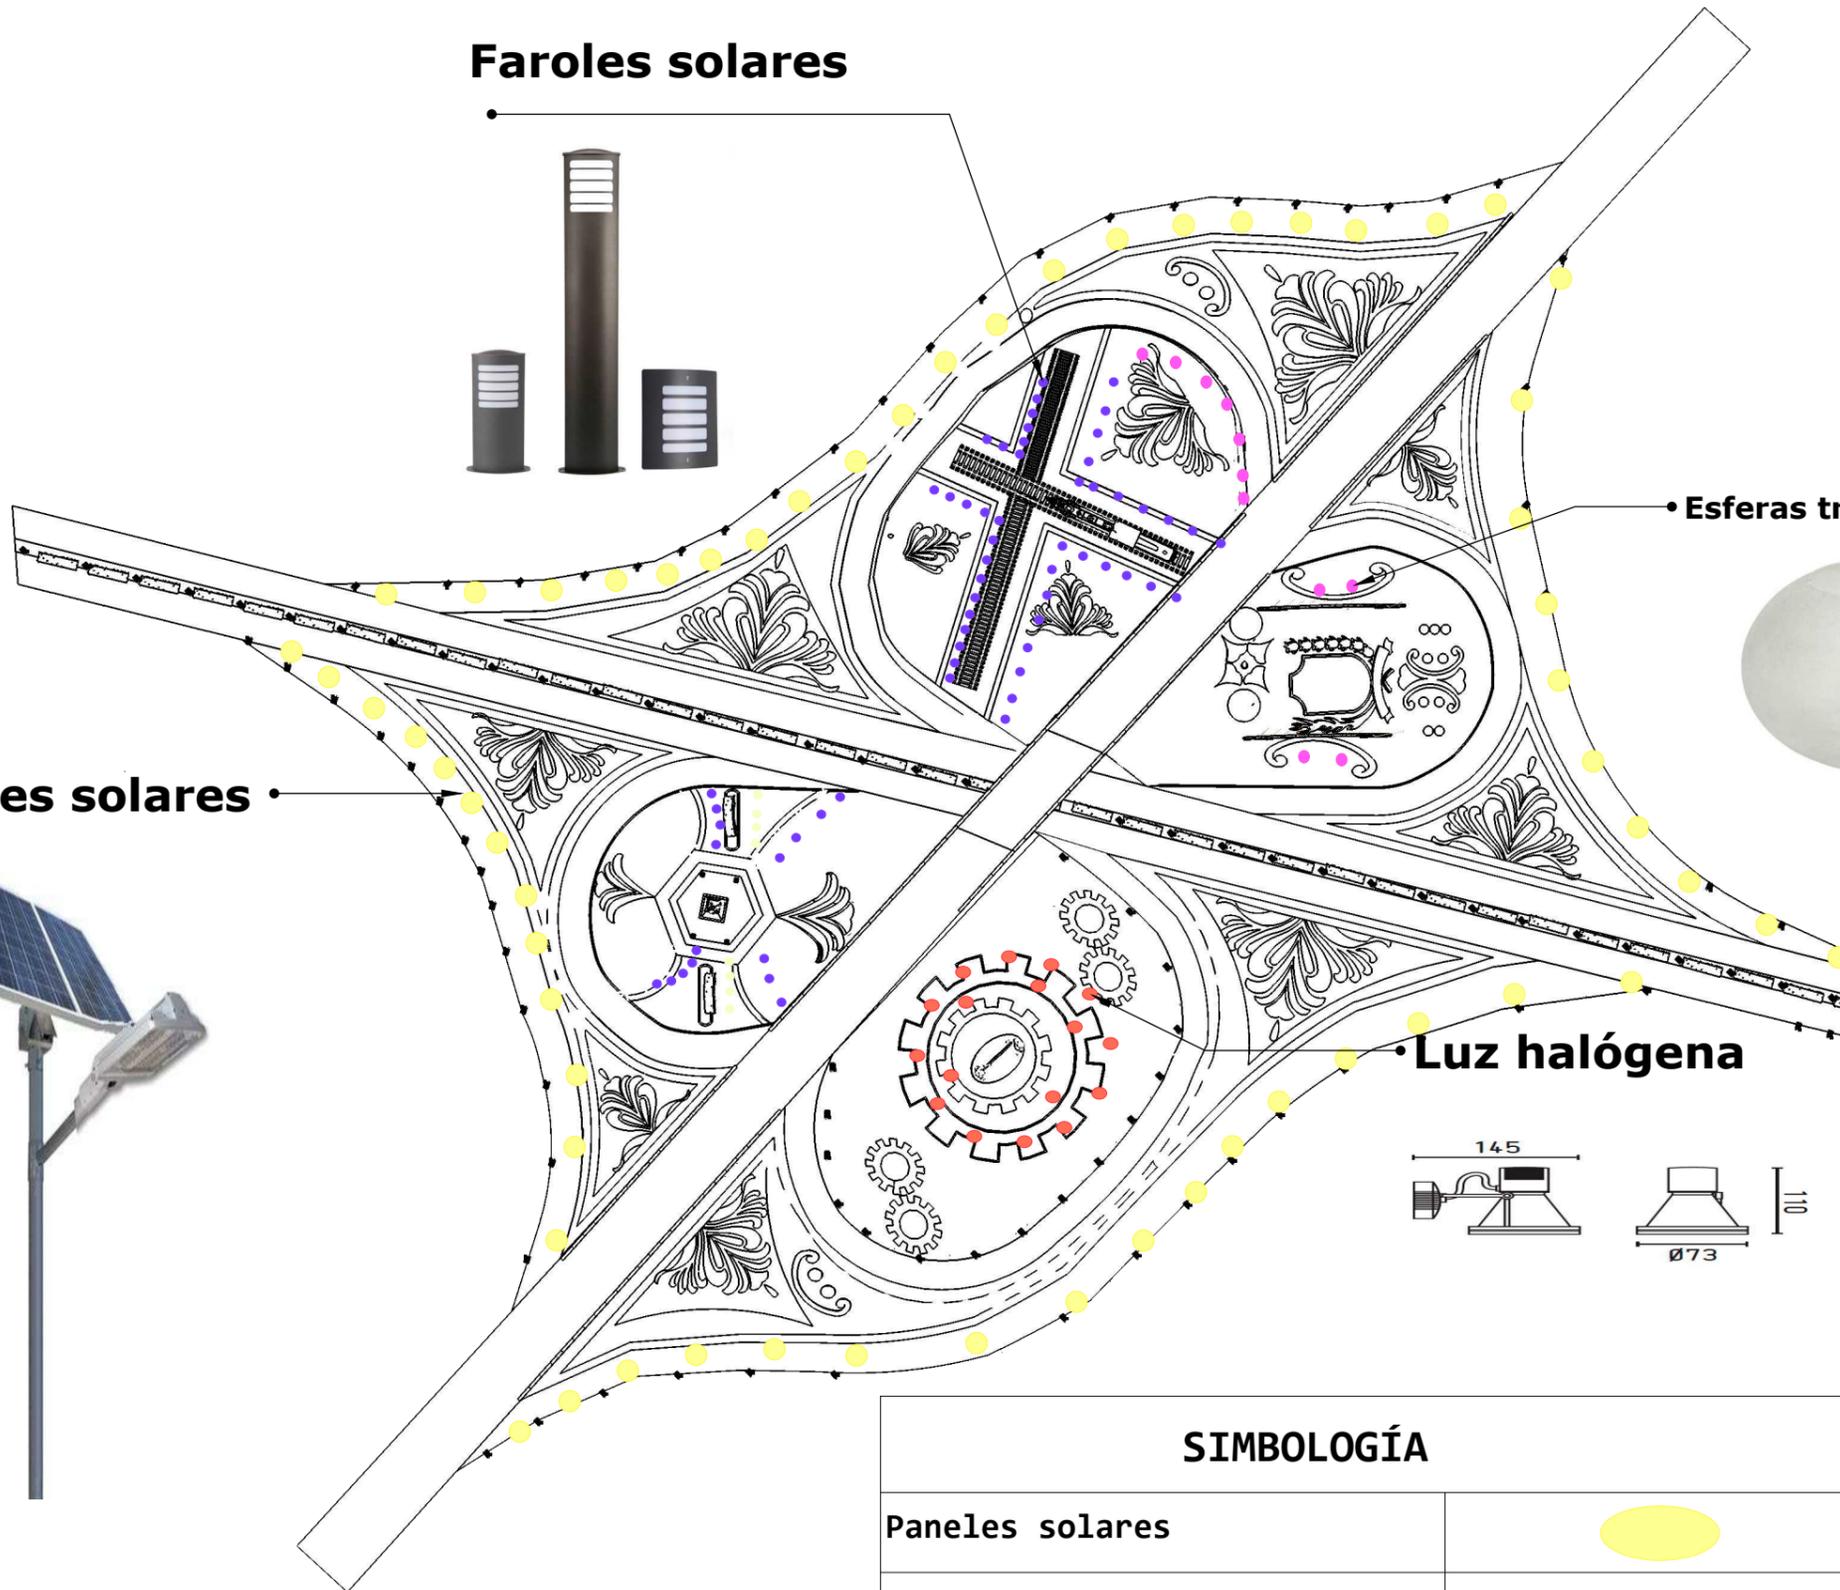



Estudio y Diseño de jardines de las areas verdes del distribuidor de trafico de la autopista duran boliche duran yaguachi, 2016

TUTOR:
ARQ. AURORA GUARANDA CAMPOVERDE

ALUMNO:
JOSÉ VIRGILIO COBEÑA ARTEAGA

CONTENIDO:
PLANTA RIEGO



CURSO:
9no SEMESTRE

ESCALA:
1/1200


LÁMINA
6/11



Valvulad de paso

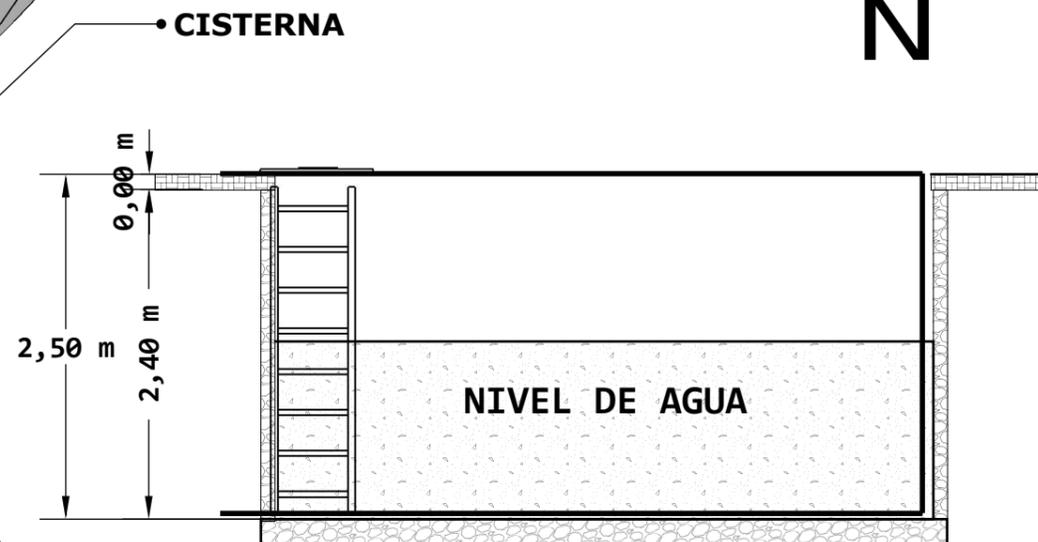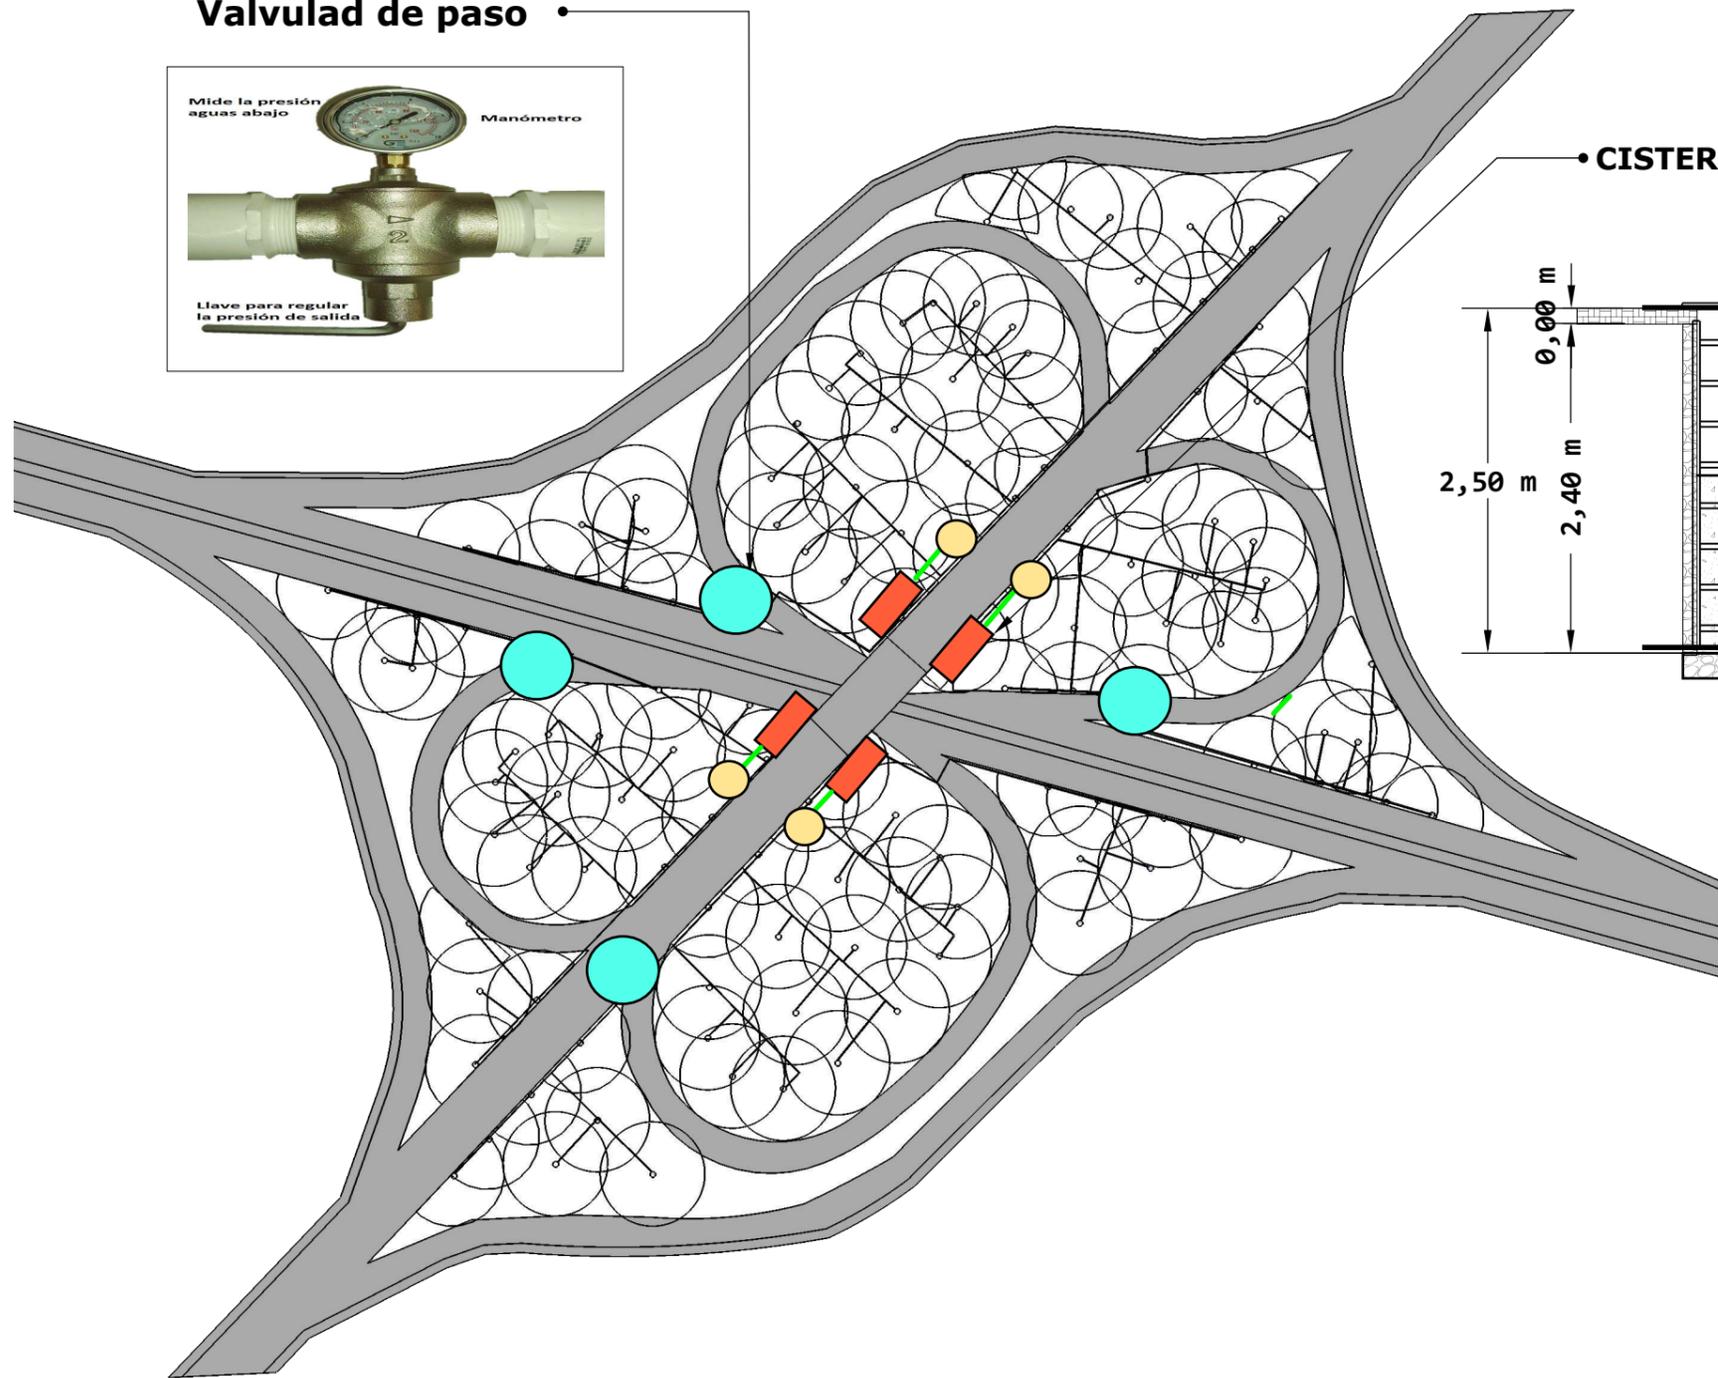


El aspersor tiene un alcance de 6m el riego con radio de 10, ademas tiene como distancia de 4 a 5m por de cada aspersor

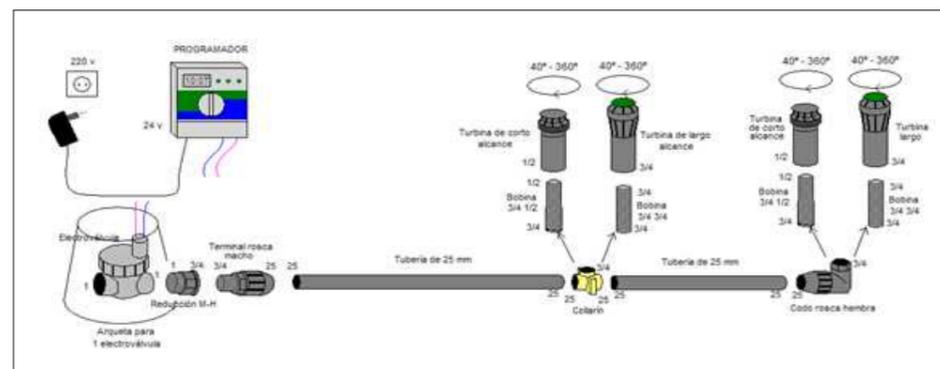

SIMBOLOGÍA


Cisterna	
Valvula	
Tuberia primaria	
Tuberia secundaria	
Bomba	
Aspersores	

PLANTA

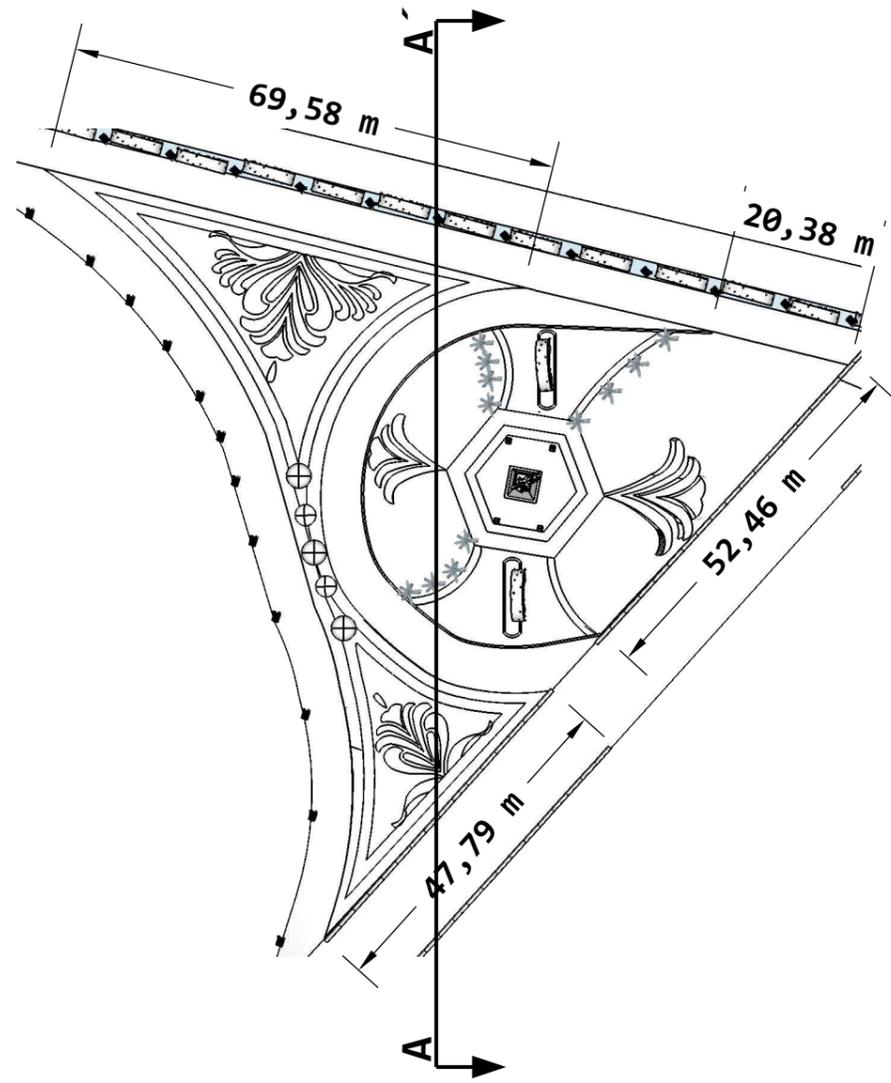

CORTE A - A'

ESC. 1:300

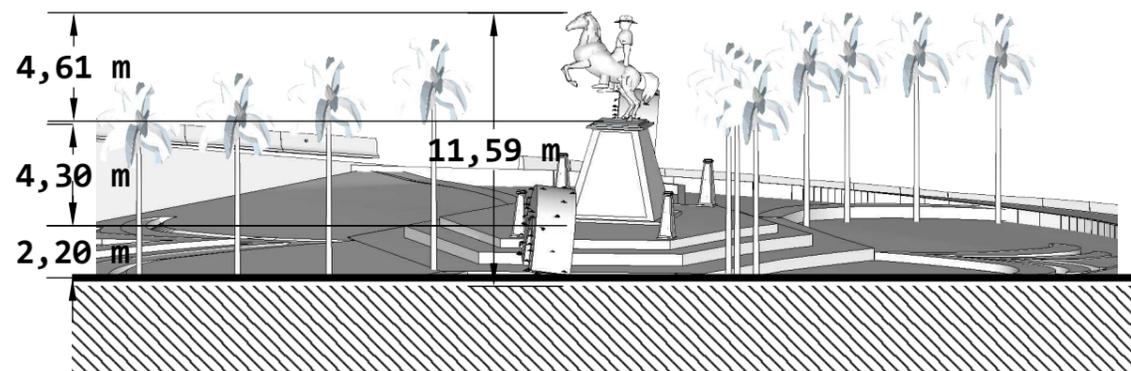

PERSPECTIVA



ELEVACIÓN

ESC. 1:300



UNIVERSIDAD DE GUAYAQUIL



FACULTAD DE ARQUITECTURA Y URBANISMO

CARRERA DE DISEÑO DE INTERIORES

MENSION JARDÍN



Estudio y Diseño de jardines de las areas verdes del distribuidor de trafico de la autopista duran boliche duran yaguachi, 2016

TUTOR:
ARQ. AURORA GUARANDA CAMPOVERDE

ALUMNO:
JOSÉ VIRGILIO COBEÑA ARTEAGA


CONTENIDO:
RAMAL 1

CURSO:
9no SEMESTRE

ESCALA:
1:1000

LÁMINA
7/11

PLANTA

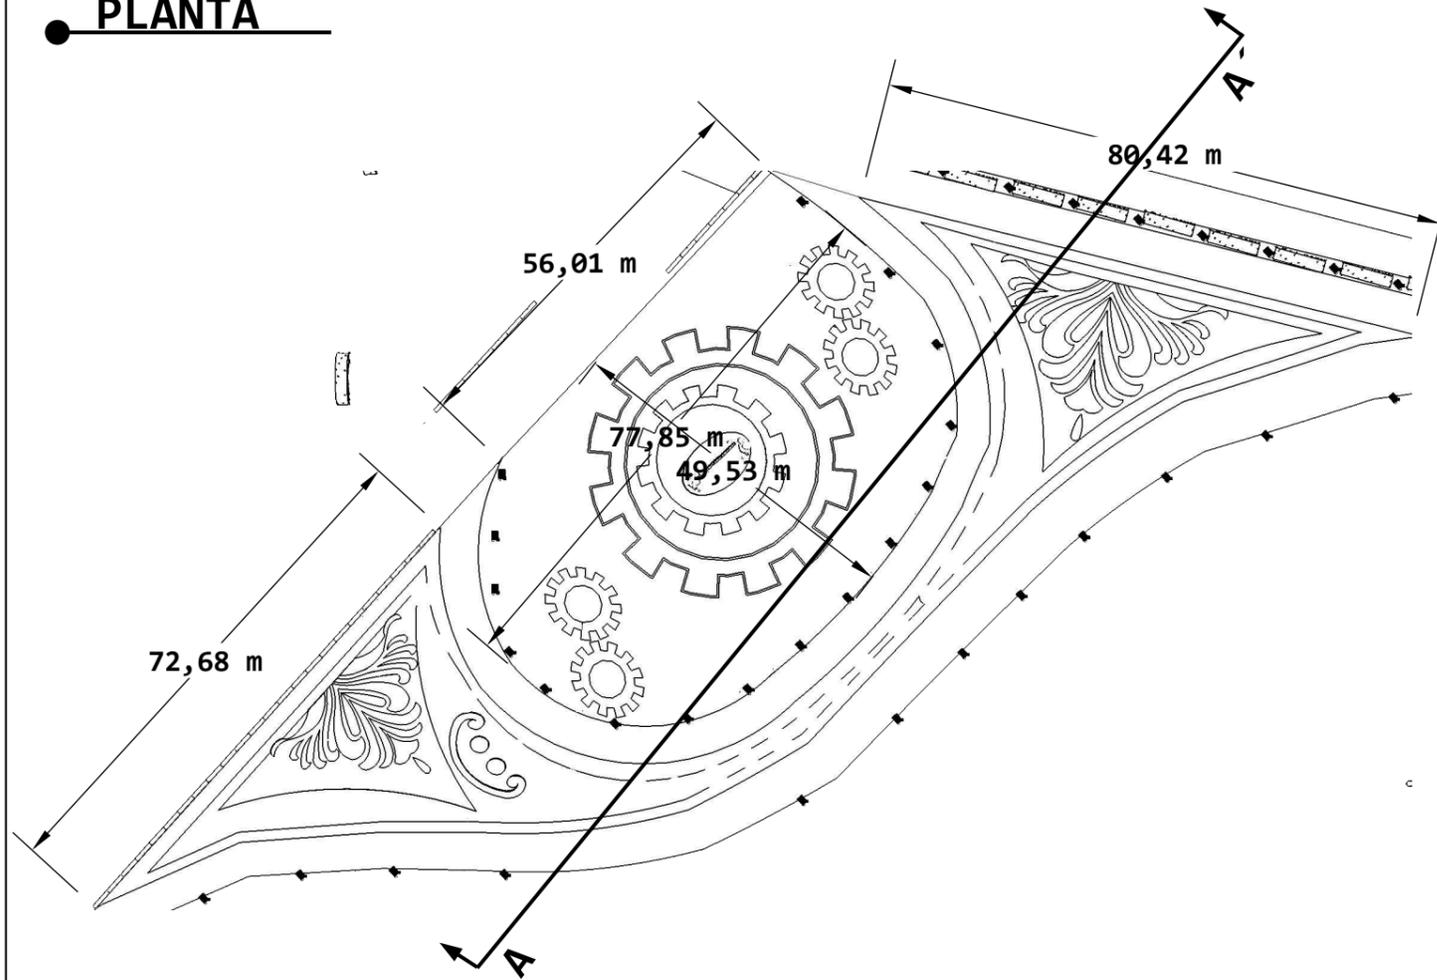


PERSPECTIVA




CORTE A - A'

ESC. 1:500

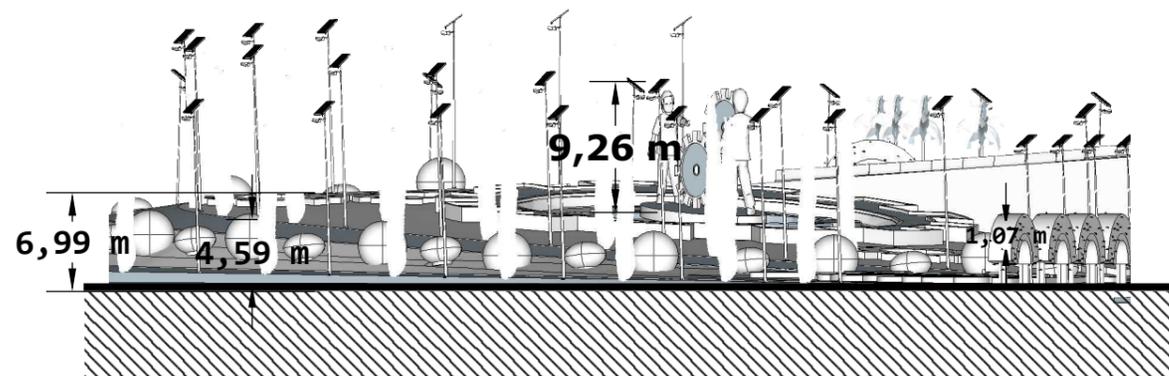

ELEVACIÓN

ESC. 1:500

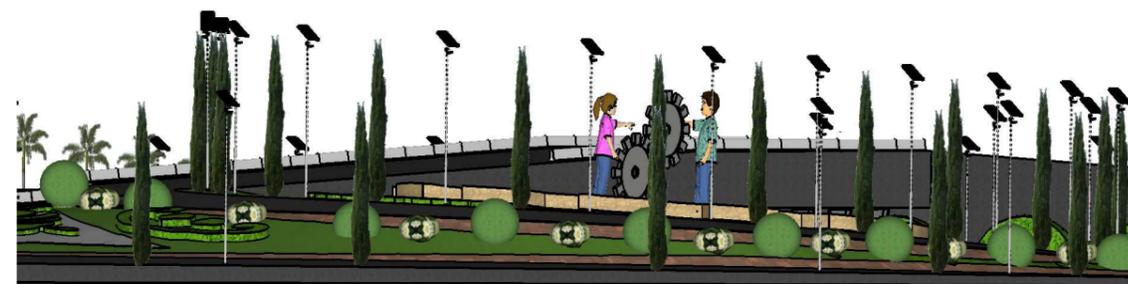

UNIVERSIDAD DE GUAYAQUIL



FACULTAD DE ARQUITECTURA Y URBANISMO

CARRERA DE DISEÑO DE INTERIORES

MENSION JARDÍN



Estudio y Diseño de jardines de las areas verdes del distribuidor de trafico de la autopista duran boliche duran yaguachi, 2016

TUTOR:
ARQ. AURORA GUARANDA CAMPOVERDE

ALUMNO:
JOSÉ VIRGILIO COBEÑA ARTEAGA


CONTENIDO:
RAMAL 2

CURSO:
9no SEMESTRE

ESCALA:
1:1000

LÁMINA
8/11

PLANTA

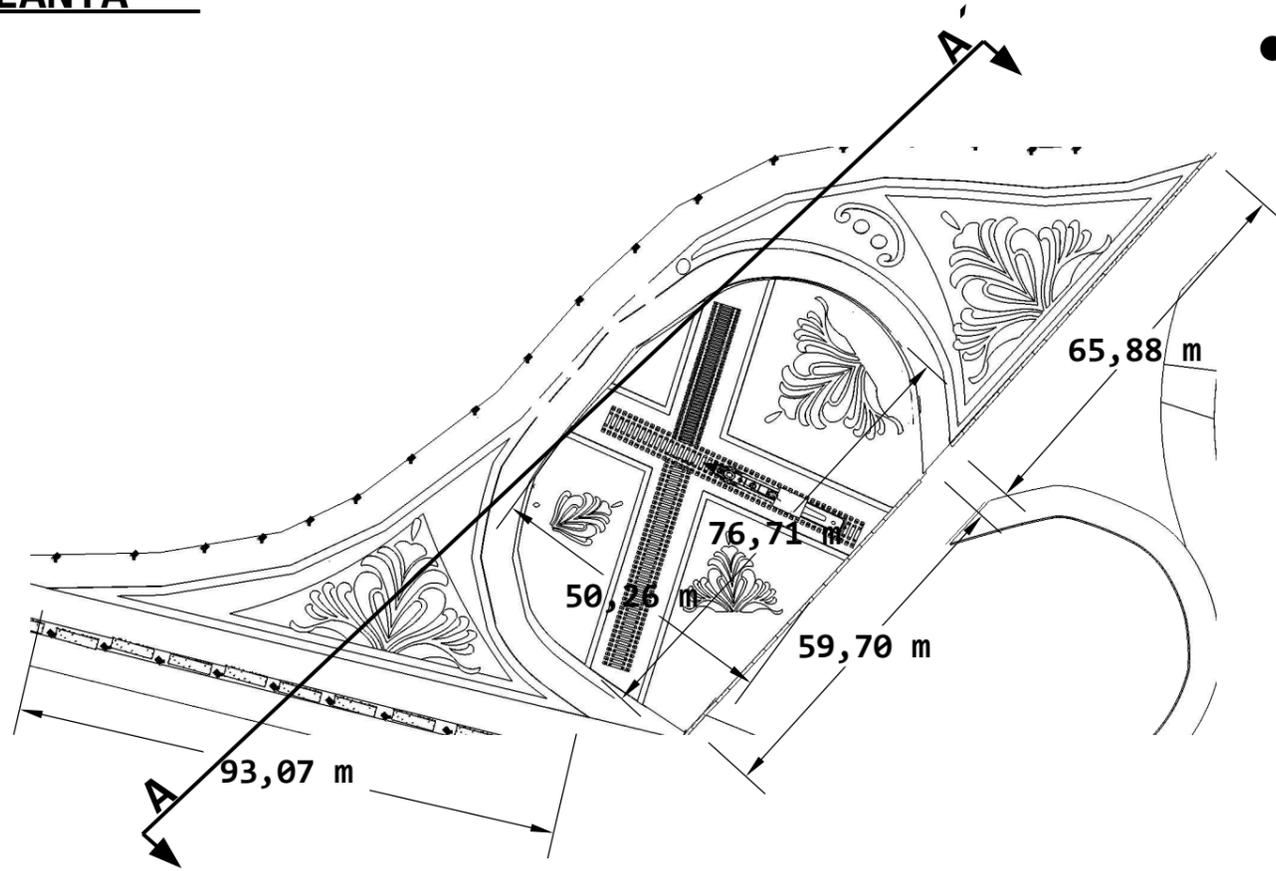


PERSPECTIVA




CORTE A - A'

ESC. 1:300

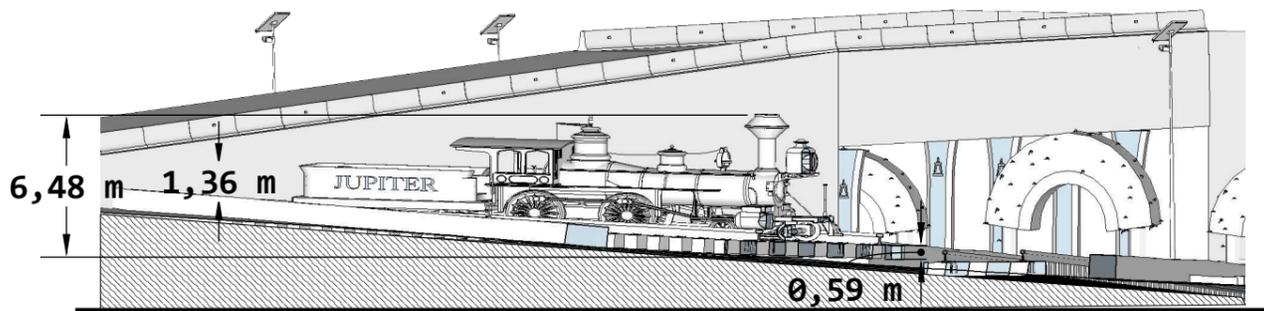

ELEVACIÓN

ESC. 1:300

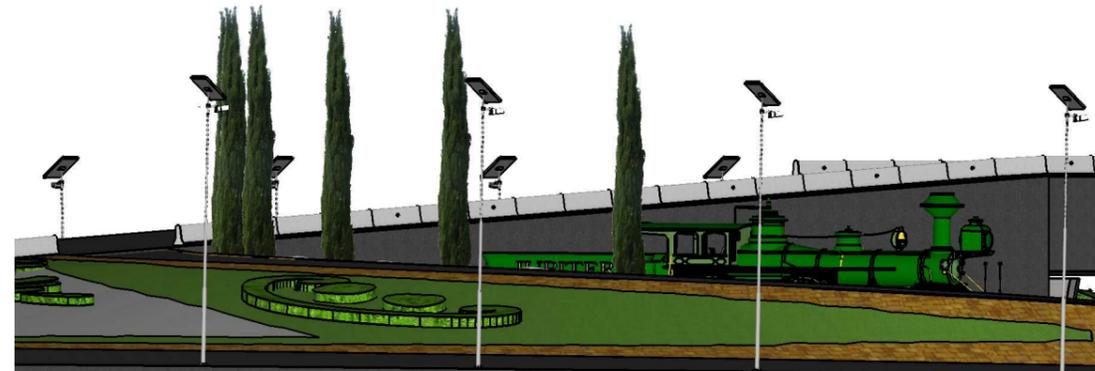

UNIVERSIDAD DE GUAYAQUIL



FACULTAD DE ARQUITECTURA Y URBANISMO

CARRERA DE DISEÑO DE INTERIORES

MENSION JARDÍN



Estudio y Diseño de jardines de las areas verdes del distribuidor de trafico de la autopista duran boliche duran yaguachi, 2016

TUTOR:
ARQ. AURORA GUARANDA CAMPOVERDE

ALUMNO:
JOSÉ VIRGILIO COBEÑA ARTEAGA


CONTENIDO:
RAMAL 3

CURSO:
9no SEMESTRE

ESCALA:
1:1000

LÁMINA
9/11

PLANTA

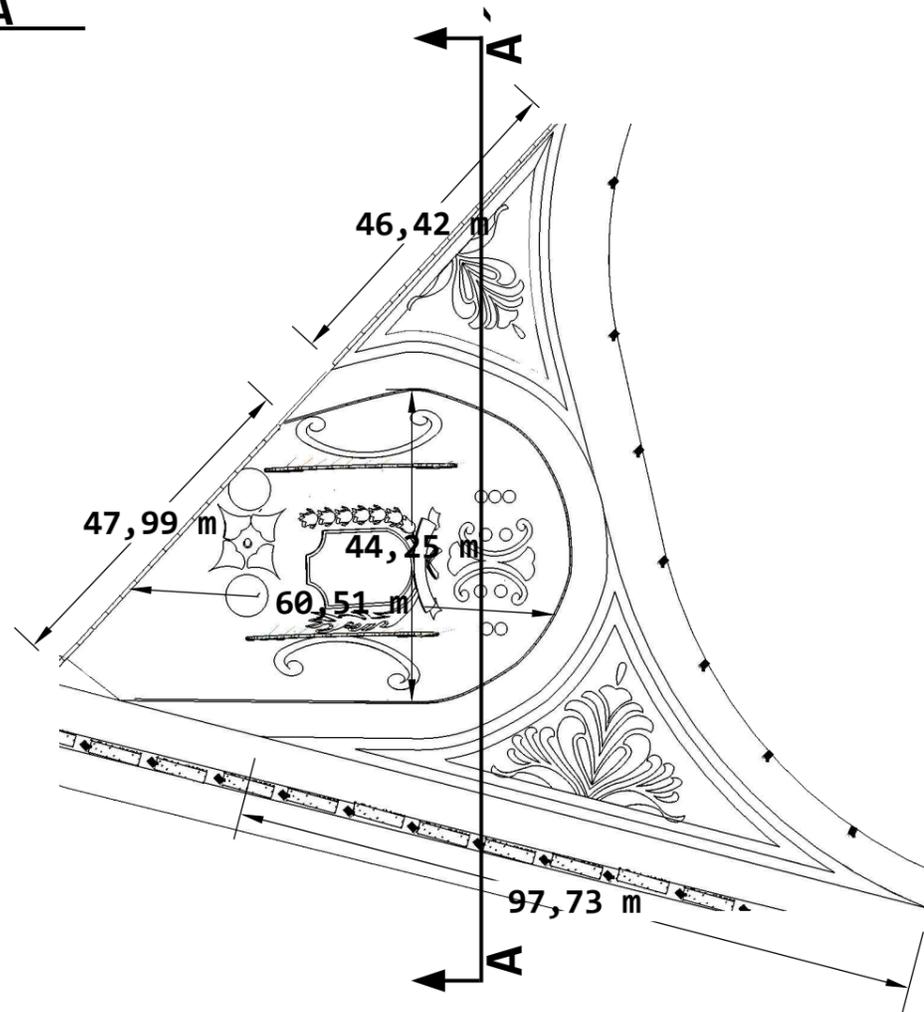


PERSPECTIVA



CORTE A - A'

ESC. 1:400

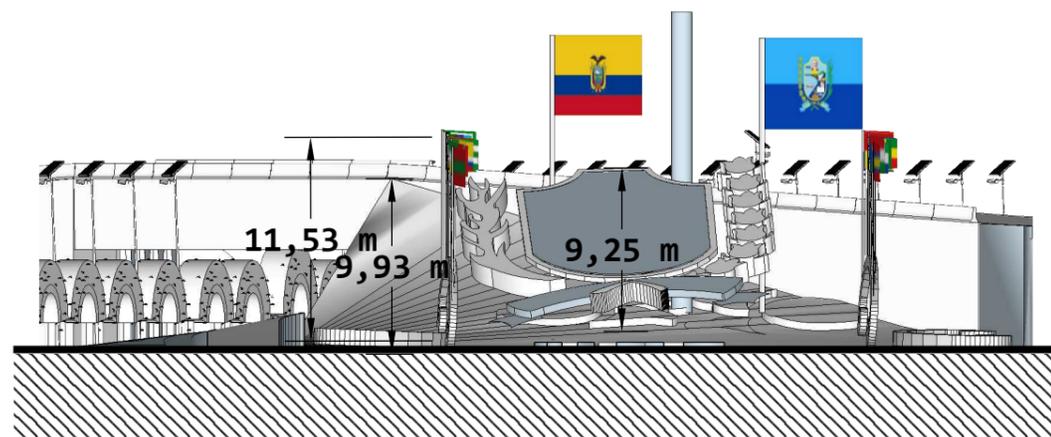

ELEVACIÓN

ESC. 1:400



UNIVERSIDAD DE GUAYAQUIL



FACULTAD DE ARQUITECTURA Y URBANISMO

CARRERA DE DISEÑO DE INTERIORES

MENSION JARDÍN



Estudio y Diseño de jardines de las areas verdes del distribuidor de trafico de la autopista duran boliche duran yaguachi, 2016

TUTOR:
ARQ. AURORA GUARANDA CAMPOVERDE

ALUMNO:
JOSÉ VIRGILIO COBEÑA ARTEAGA

CONTENIDO:
RAMAL 4


CURSO:
9no SEMESTRE

ESCALA:
1:1000

LÁMINA
10/11


DETALLE 1

Esc: 1:100

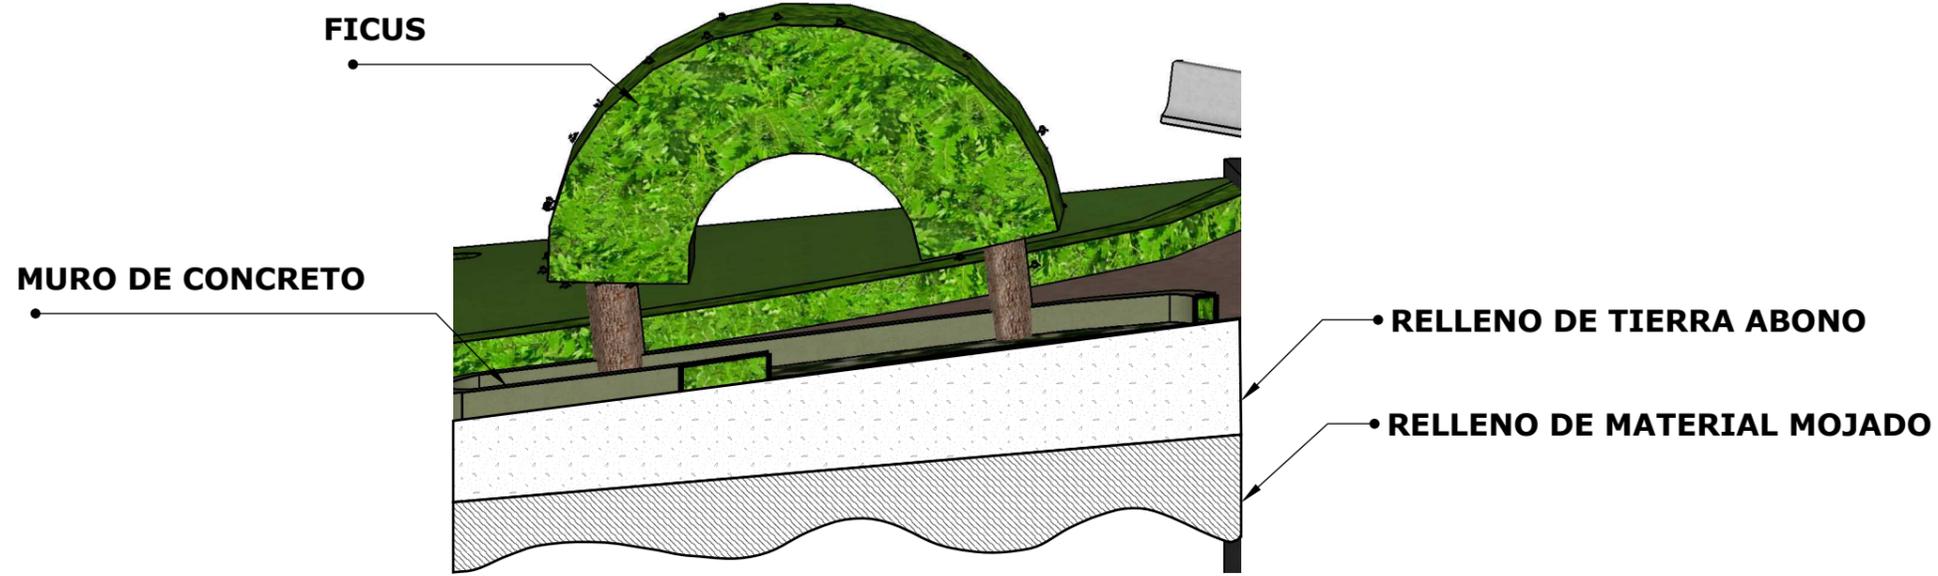


DETALLE 2

Esc: 1:100

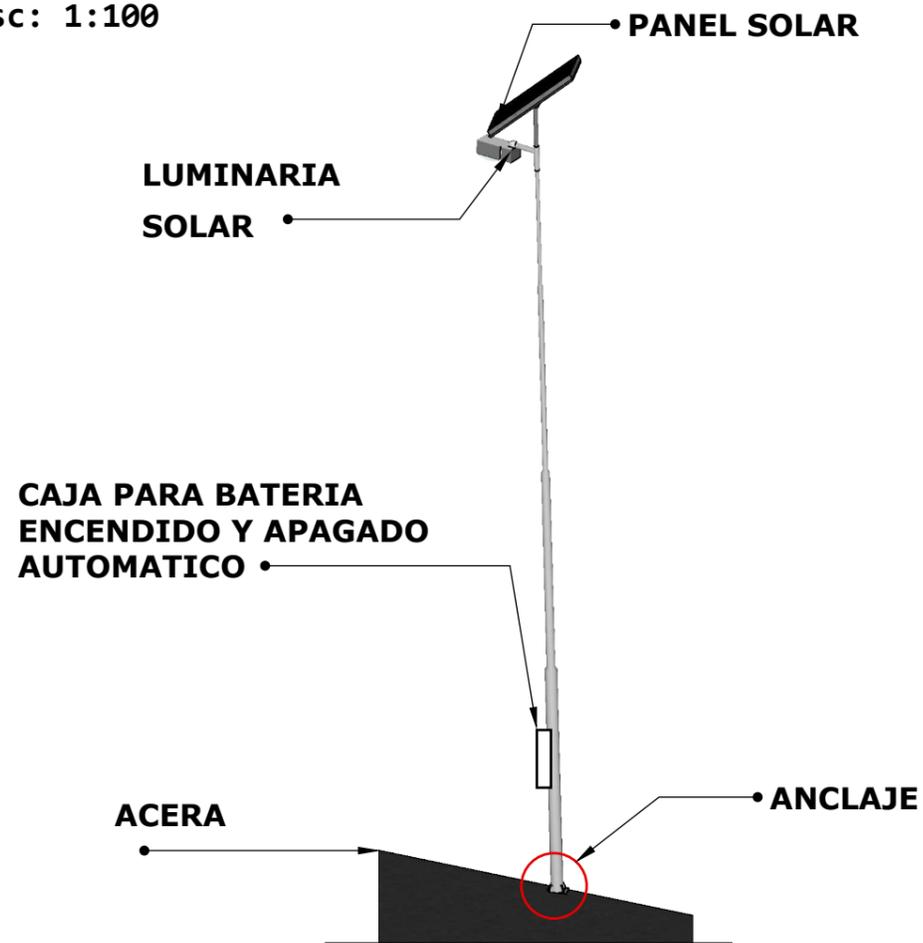

DETALLE 3

Esc: 1:100

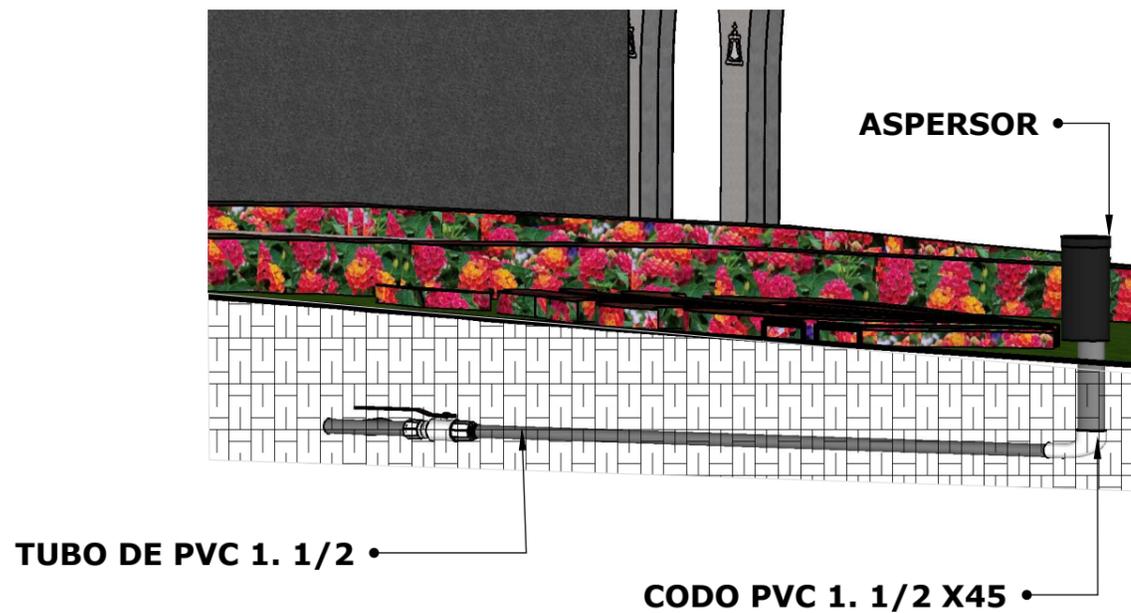

Estudio y Diseño de jardines de las areas verdes del distribuidor de trafico de la autopista duran boliche duran yaguachi, 2016

TUTOR:
ARQ. AURORA GUARANDA CAMPOVERDE

ALUMNO:
JOSÉ VIRGILIO COBEÑA ARTEAGA

CONTENIDO:
DETALLE

CURSO:
9no SEMESTRE

ESCALA:
1:100

LÁMINA
11/11