


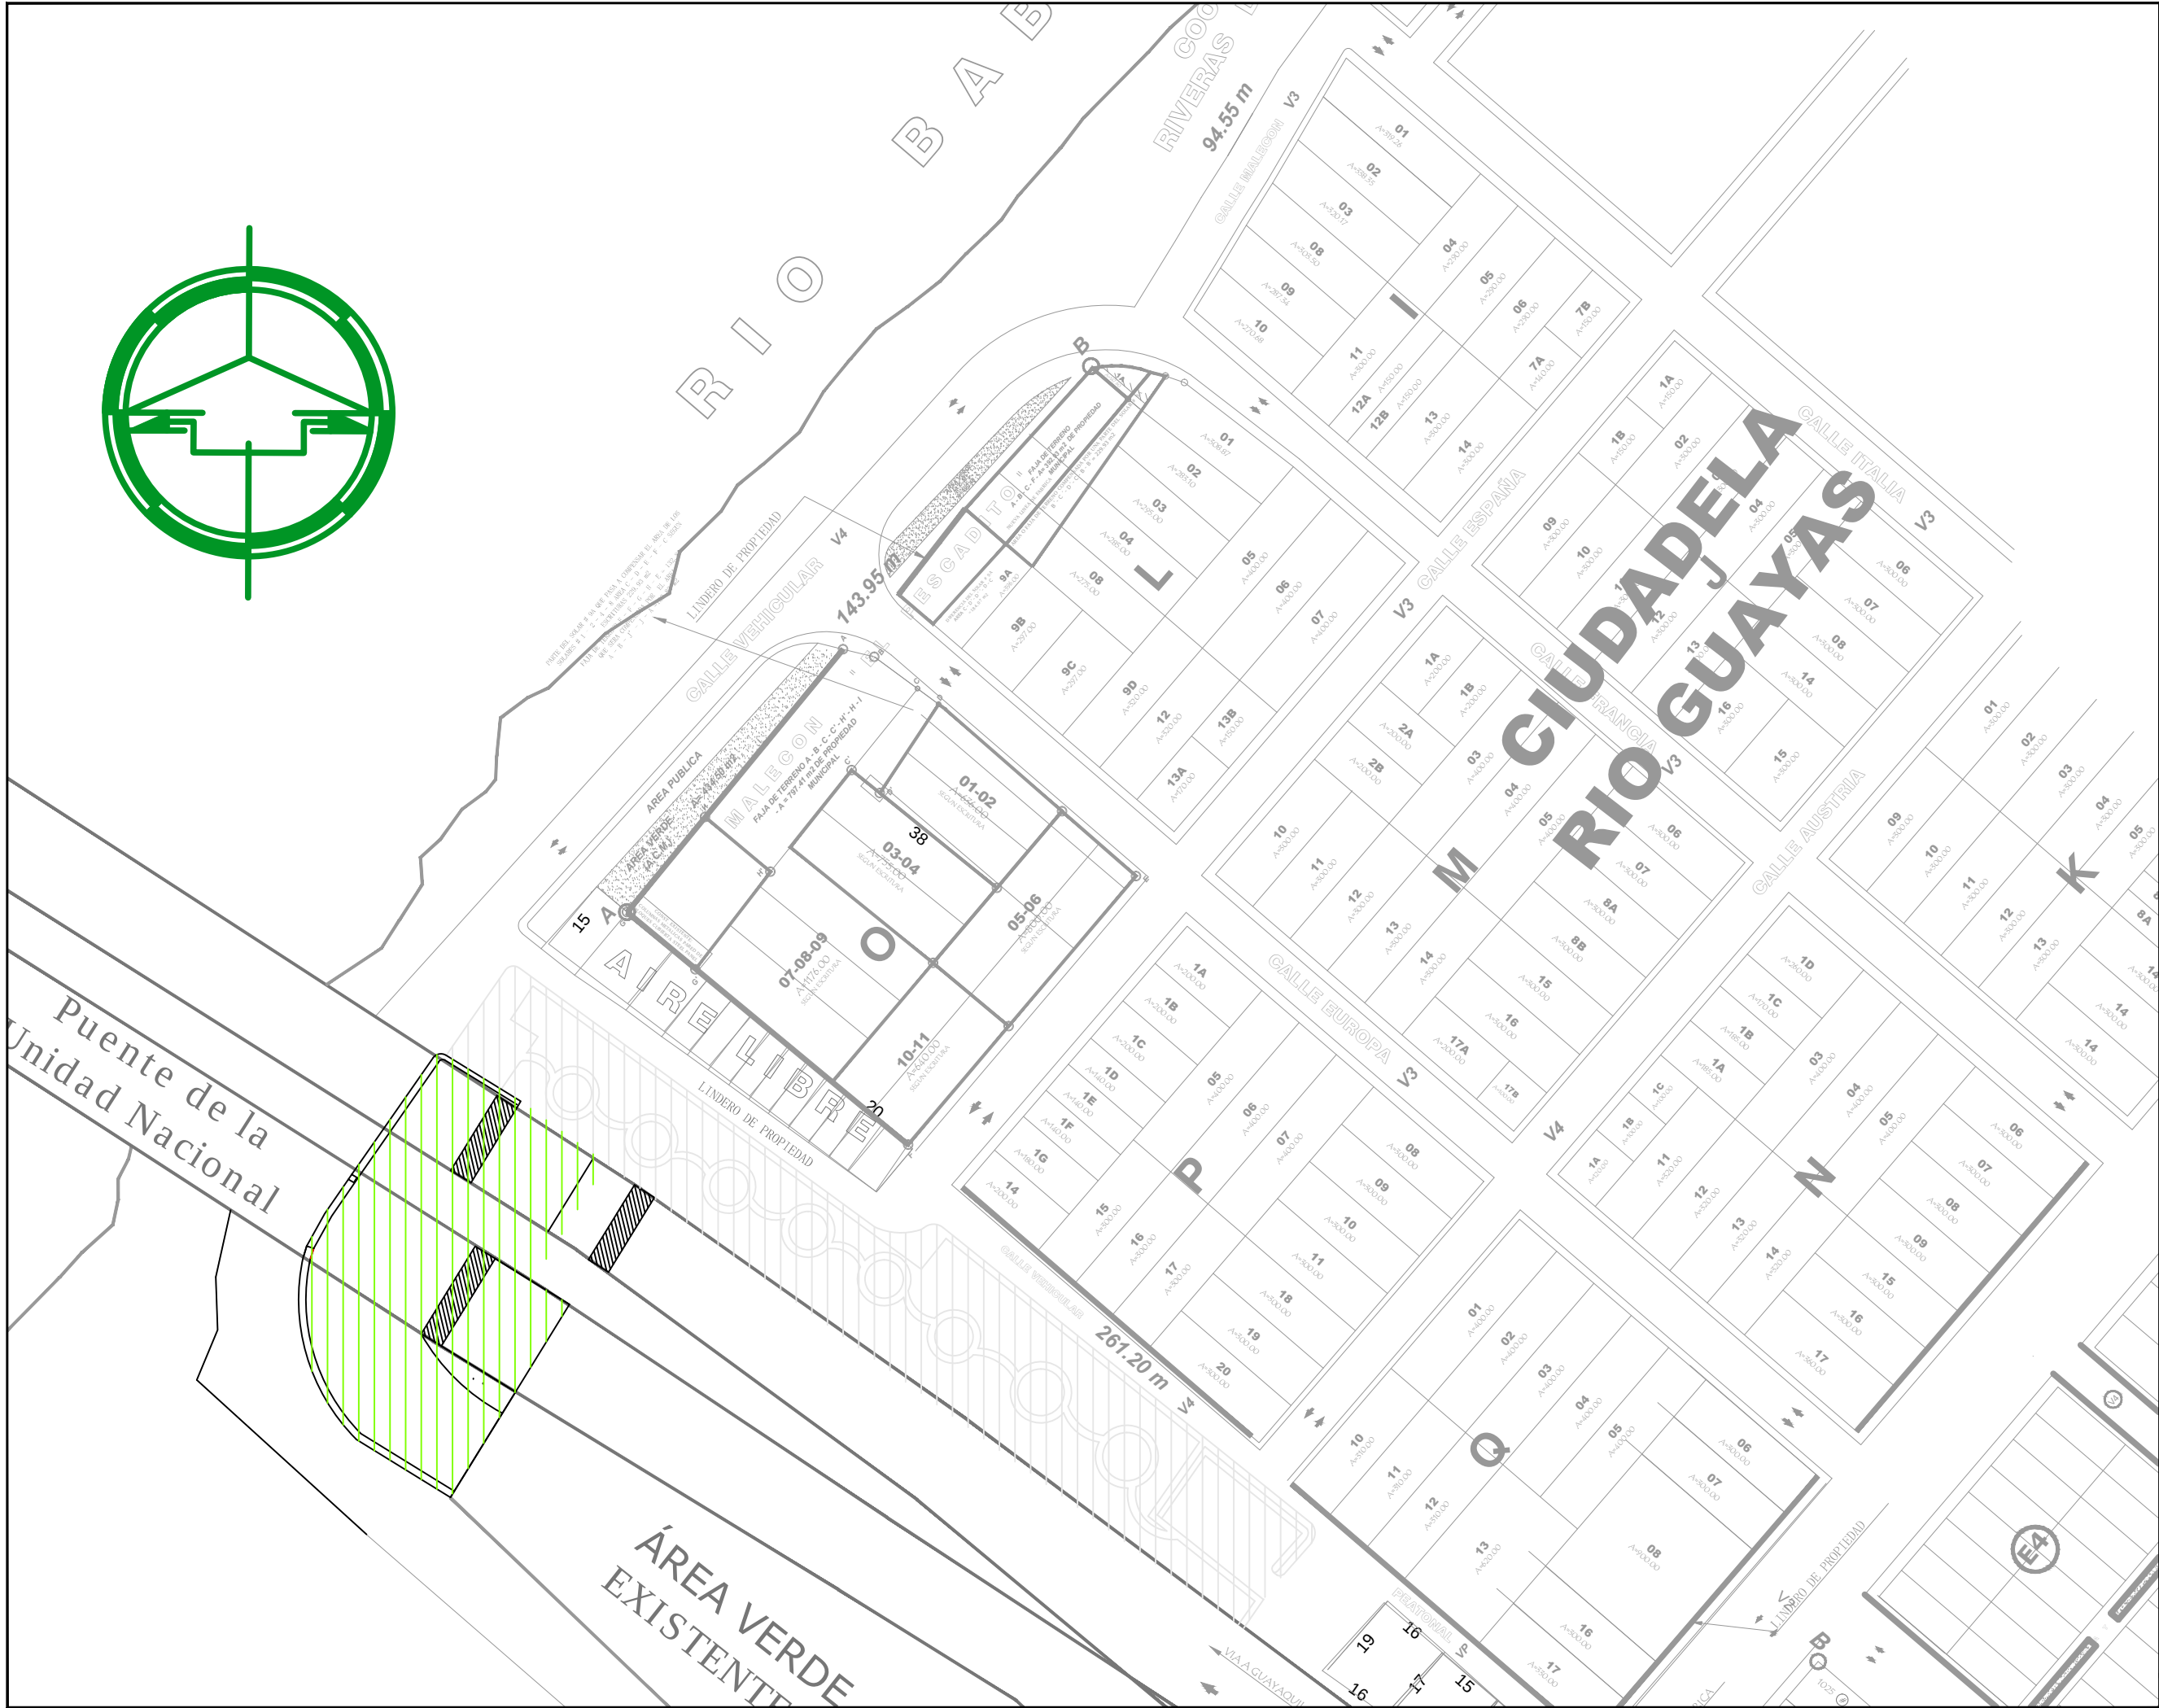



UNIVERSIDAD DE GUAYAQUIL

Universid de Guayaquil


FACULTAD DE ARQUITECTURA Y URBANISMO

CARRERA DE DISEÑO DE INTERIORES

MECIÓN:

DISEÑO DE JARDÍN

UBICACIÓN GENERAL

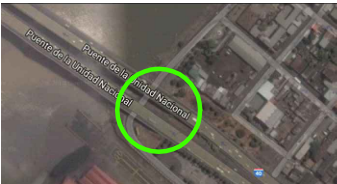

TRABAJO DE TITULACIÓN

ESTUDIO E IMPLEMENTACIÓN DE ÁREAS VERDES Y MOBILIARIO URBANO BAJO EL PUENTE DE LA UNIDAD NACIONAL, CORRESPONDIENTE AL SECTOR DE LLEGADA AL CANTÓN DURAN, PROVINCIA DEL GUAYAS.ZONA 8

ALUMNA:

Cerna Moràn Adriana Damariz

TUTORA:

Arq. Aurora Guaranda Campoverde

CONTIENE:

Ubicación

CURSO:

9no Semestre

FECHA:

Febrero/ 2018

ESCALA:


1:1250

LÁMINA:

1/11



Puente
de la
Unidad
Nacional

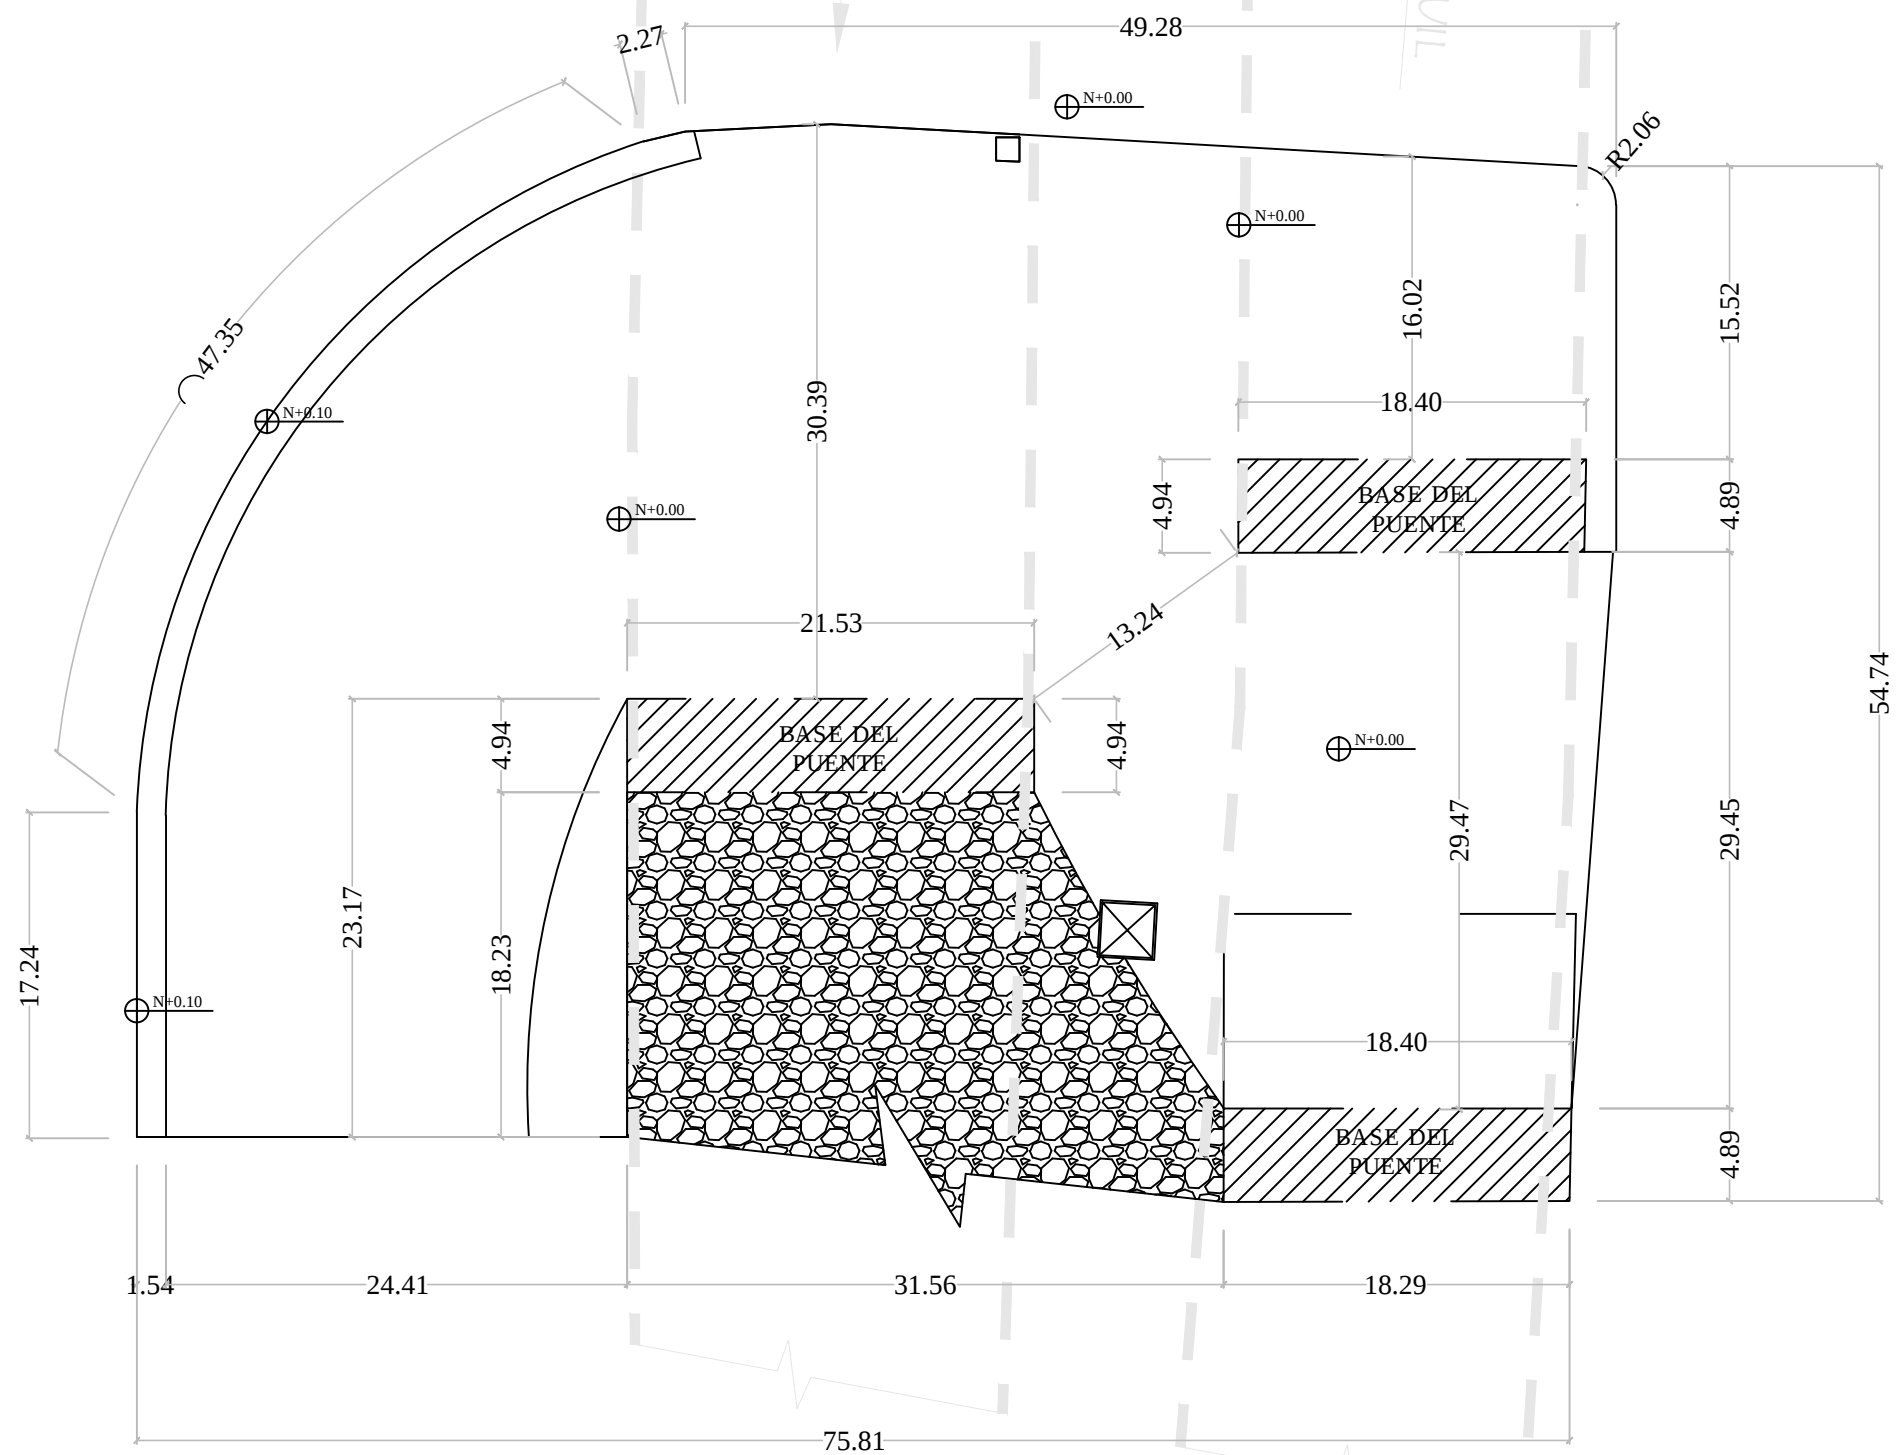

UNIVERSIDAD DE GUAYAQUIL



Universidad de Guayaquil


FACULTAD DE ARQUITECTURA Y
URBANISMO

CARRERA DE DISEÑO DE
INTERIORES

MENTIÓN:

DISEÑO DE JARDÍN

UBICACIÓN GENERAL

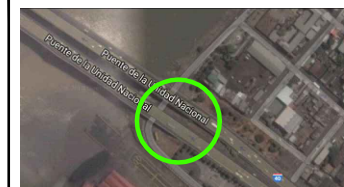

TRABAJO DE TITULACIÓN

ESTUDIO E IMPLEMENTACIÓN
DE ÁREAS VERDES Y
MOBILIARIO URBANO BAJO
EL PUENTE DE LA UNIDAD
NACIONAL,
CORRESPONDIENTE AL
SECTOR DE LLEGADA AL
CANTÓN DURAN, PROVINCIA
DEL GUAYAS.ZONA 8

ALUMNA:

Cerna Moràn Adriana Damariz

TUTORA:

Arq. Aurora Guaranda
Campoverde

CONTIENE:

Implantación Actual

CURSO:

9no Semestre

FECHA:

Febrero/ 2018

LÁMINA:

2/11

ESCALA:


1:400



Puente
de la
Unidad
Nacional

INGRESO A DURAN

VIA A GUAYAQUIL

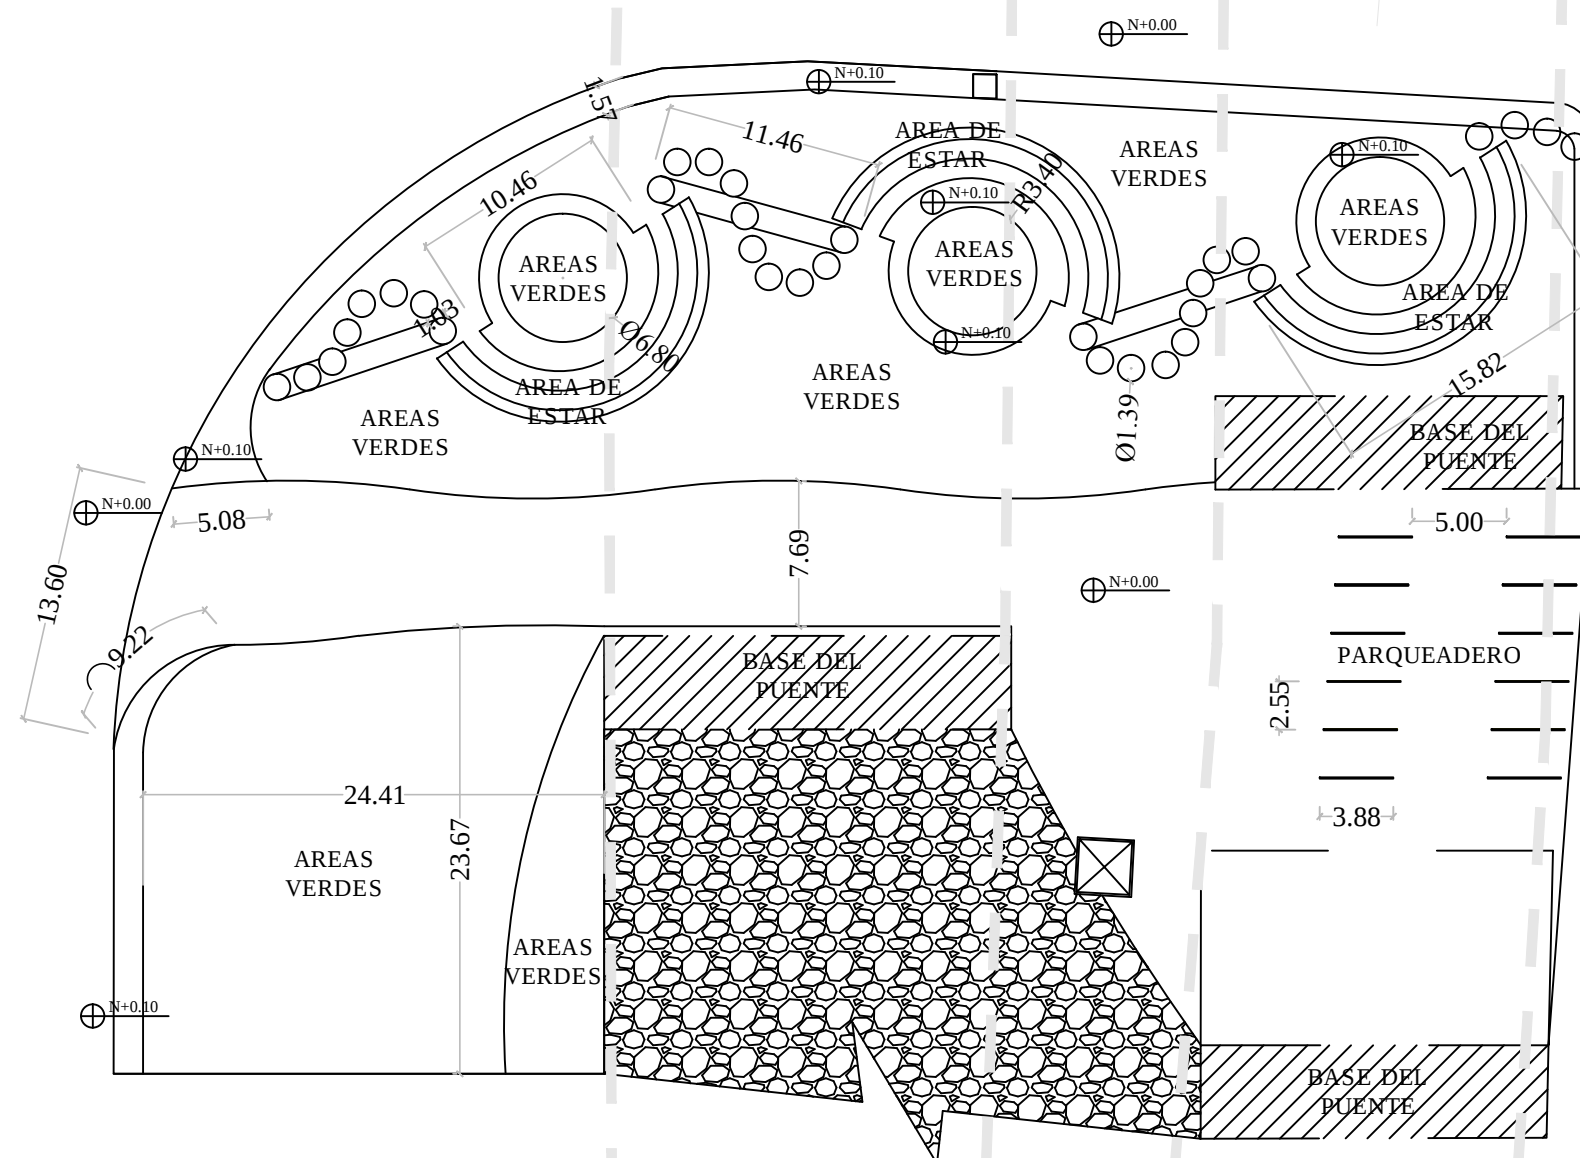

UNIVERSIDAD DE GUAYAQUIL



Universidad de Guayaquil


FACULTAD DE ARQUITECTURA Y
URBANISMO

CARRERA DE DISEÑO DE
INTERIORES

MENTIÓN:

DISEÑO DE JARDÍN

UBICACIÓN GENERAL

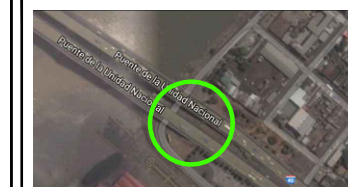

TRABAJO DE TITULACIÓN

ESTUDIO E IMPLEMENTACIÓN
DE ÁREAS VERDES Y
MOBILIARIO URBANO BAJO
EL PUENTE DE LA UNIDAD
NACIONAL,
CORRESPONDIENTE AL
SECTOR DE LLEGADA AL
CANTÓN DURAN, PROVINCIA
DEL GUAYAS.ZONA 8

ALUMNA:

Cerna Moràn Adriana Damariz

TUTORA:

Arq. Aurora Guaranda
Campoverde

CONTIENE:

Implantación Remodelada

CURSO:

9no Semestre

FECHA:


Febrero/ 2018

LÁMINA:

3/11

ESCALA:


1:400

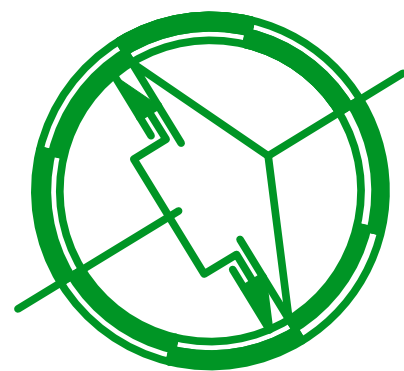




Puente
de la
Unidad
Nacional

INGRESO A DURAN

VIA A GUAYAQUIL

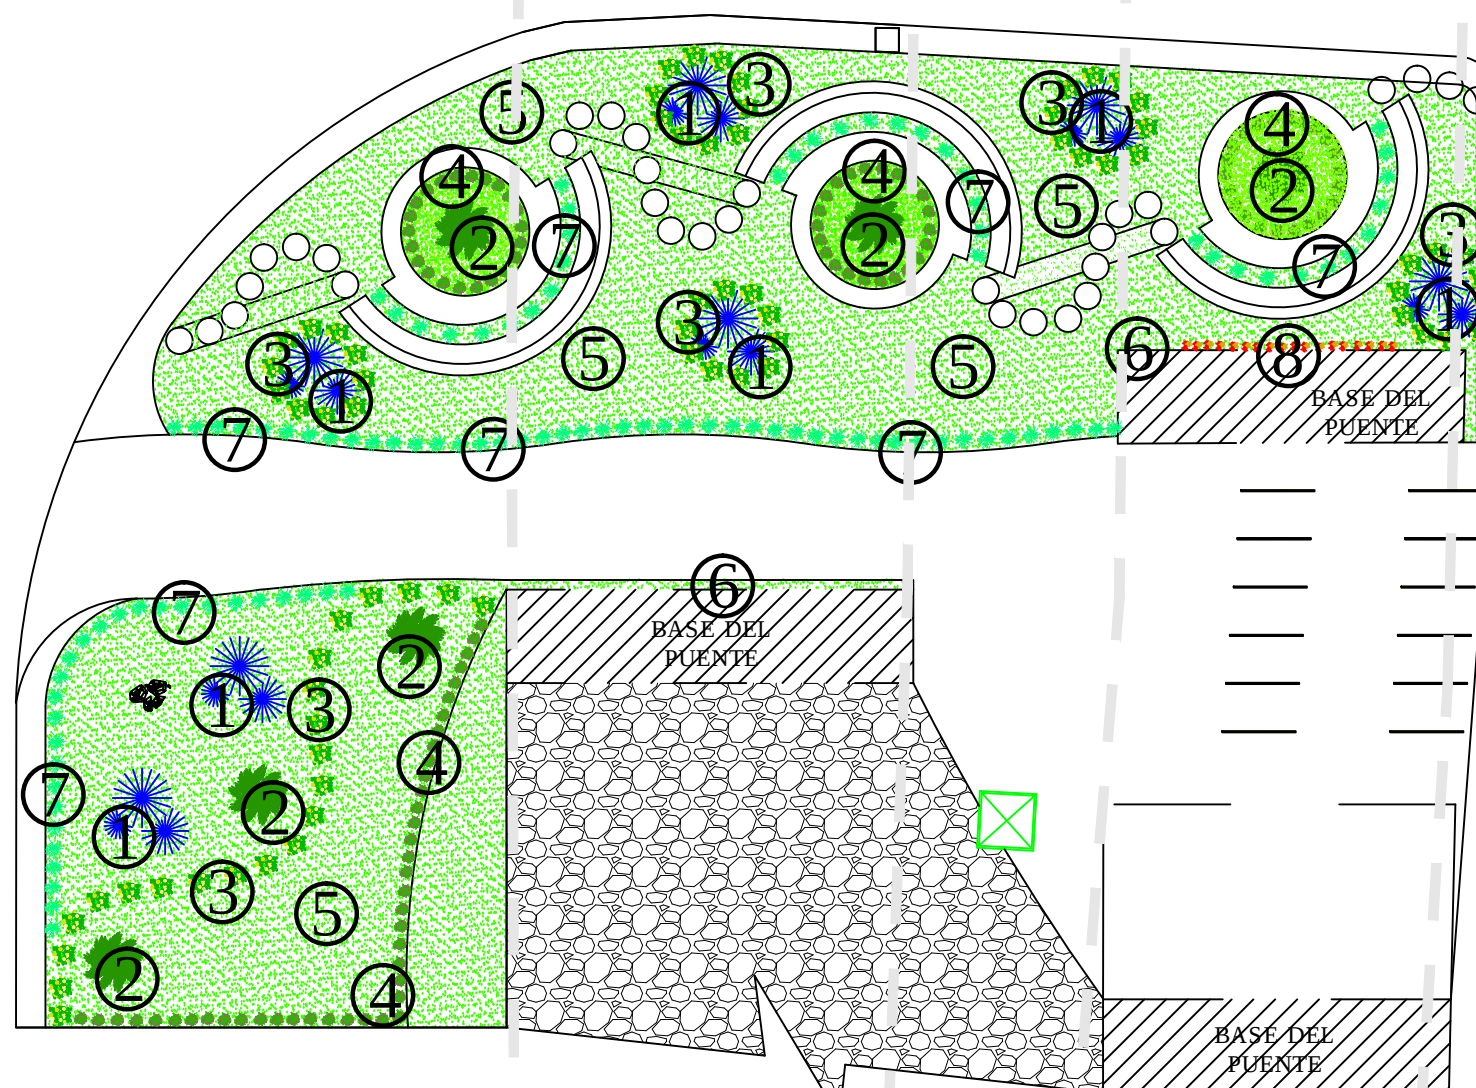

VEGETACIÓN

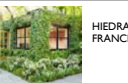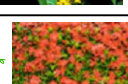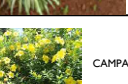1		PALMERA AZUL	6		Alcandorea
2		PALMA SICA	7		HIEDRA FRANCESA
3		IXORA AMARILLA	8		MALA MADRE
4		IXORA ROJA	9		CAMPANILLA

UNIVERSIDAD DE GUAYAQUIL



Universidad de Guayaquil

FACULTAD DE ARQUITECTURA Y
URBANISMO

CARRERA DE DISEÑO DE
INTERIORES

MENTIÓN:

DISEÑO DE JARDÍN

UBICACIÓN GENERAL



TRABAJO DE TITULACIÓN

ESTUDIO E IMPLEMENTACIÓN
DE ÁREAS VERDES Y
MOBILIARIO URBANO BAJO
EL PUENTE DE LA UNIDAD
NACIONAL,
CORRESPONDIENTE AL
SECTOR DE LLEGADA AL
CANTÓN DURAN, PROVINCIA
DEL GUAYAS.ZONA 8

ALUMNA:

Cerna Moràn Adriana Damariz

TUTORA:

Arq. Aurora Guaranda
Campoverde

CONTIENE:

Plano de Vegetación

CURSO:

9no Semestre

FECHA:


Febrero/ 2018

LÁMINA:

4/11

ESCALA:


1:400

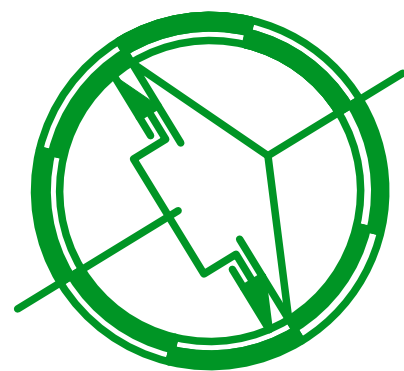

Puente
de la
Unidad
Nacional

INGRESO A DURAN

VIA A GUAYAQUIL

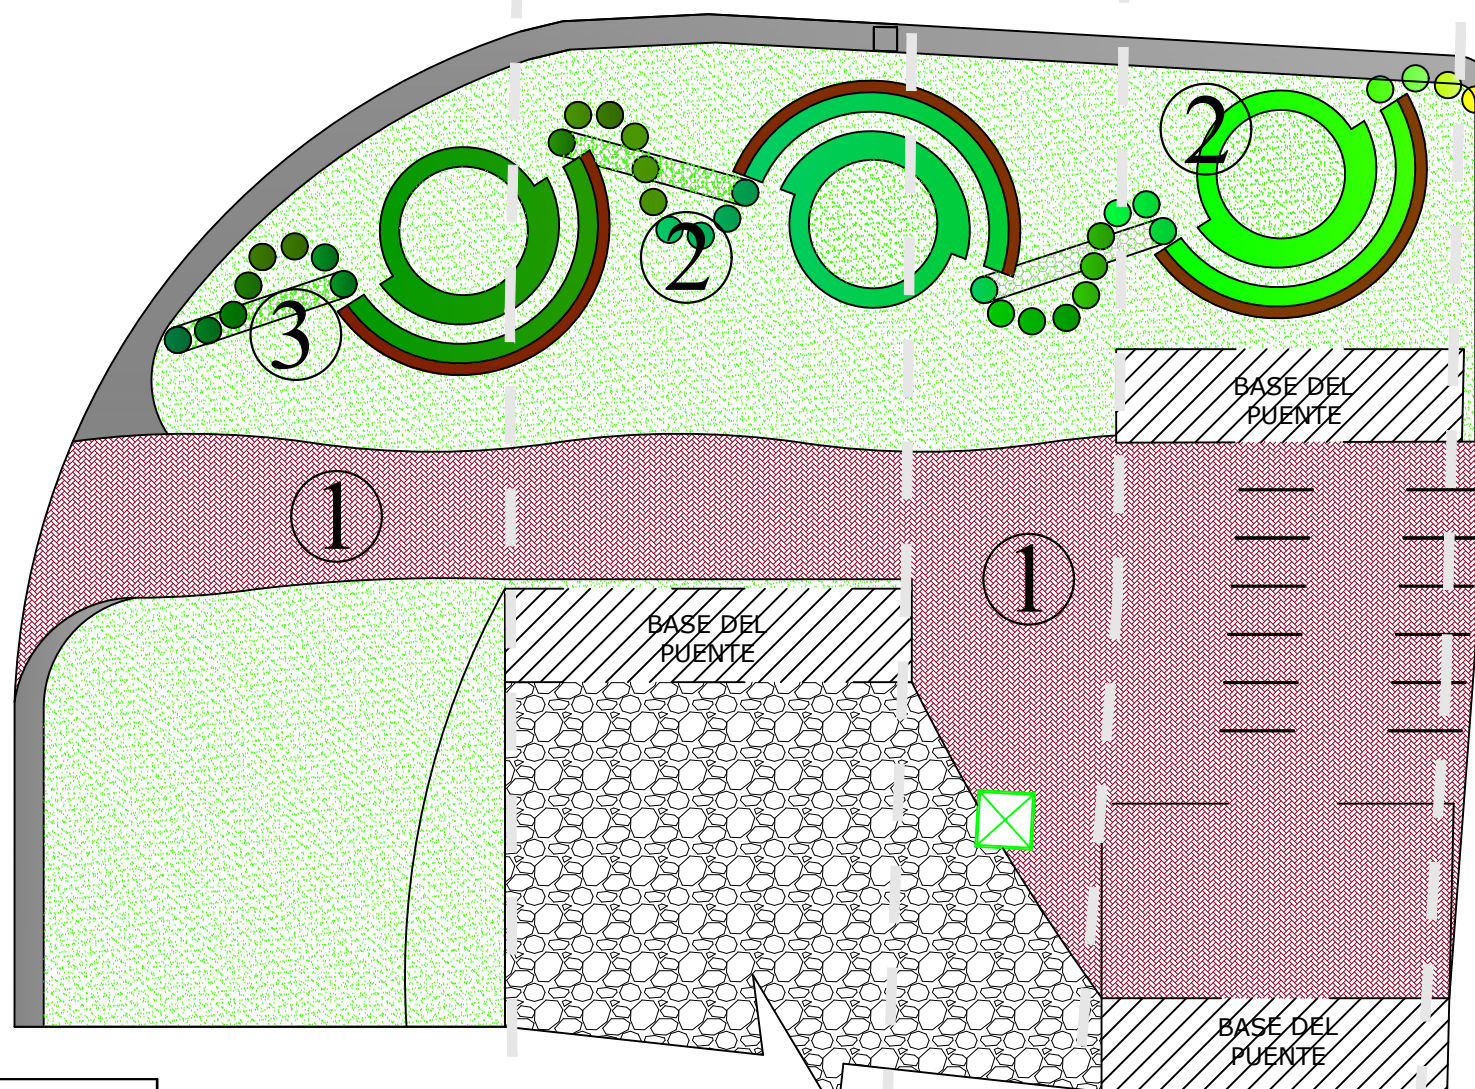

PISO - MATERIAL



UNIVERSIDAD DE GUAYAQUIL



Universidad de Guayaquil


FACULTAD DE ARQUITECTURA Y
URBANISMO

CARRERA DE DISEÑO DE
INTERIORES

MENTIÓN:

DISEÑO DE JARDÍN

UBICACIÓN GENERAL

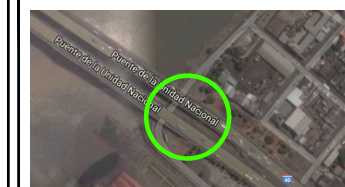

TRABAJO DE TITULACIÓN

ESTUDIO E IMPLEMENTACIÓN
DE ÁREAS VERDES Y
MOBILIARIO URBANO BAJO
EL PUENTE DE LA UNIDAD
NACIONAL,
CORRESPONDIENTE AL
SECTOR DE LLEGADA AL
CANTÓN DURAN, PROVINCIA
DEL GUAYAS.ZONA 8

ALUMNA:

Cerna Morán Adriana Damariz

TUTORA:

Arq. Aurora Guaranda
Campoverde

CONTIENE:

Plano de Piso

CURSO:

9no Semestre

FECHA:

Febrero/ 2018

LÁMINA:

5/11

ESCALA:


1:400



Puente
de la
Unidad
Nacional

INGRESO A DURAN

VIA A GUAYAQUIL

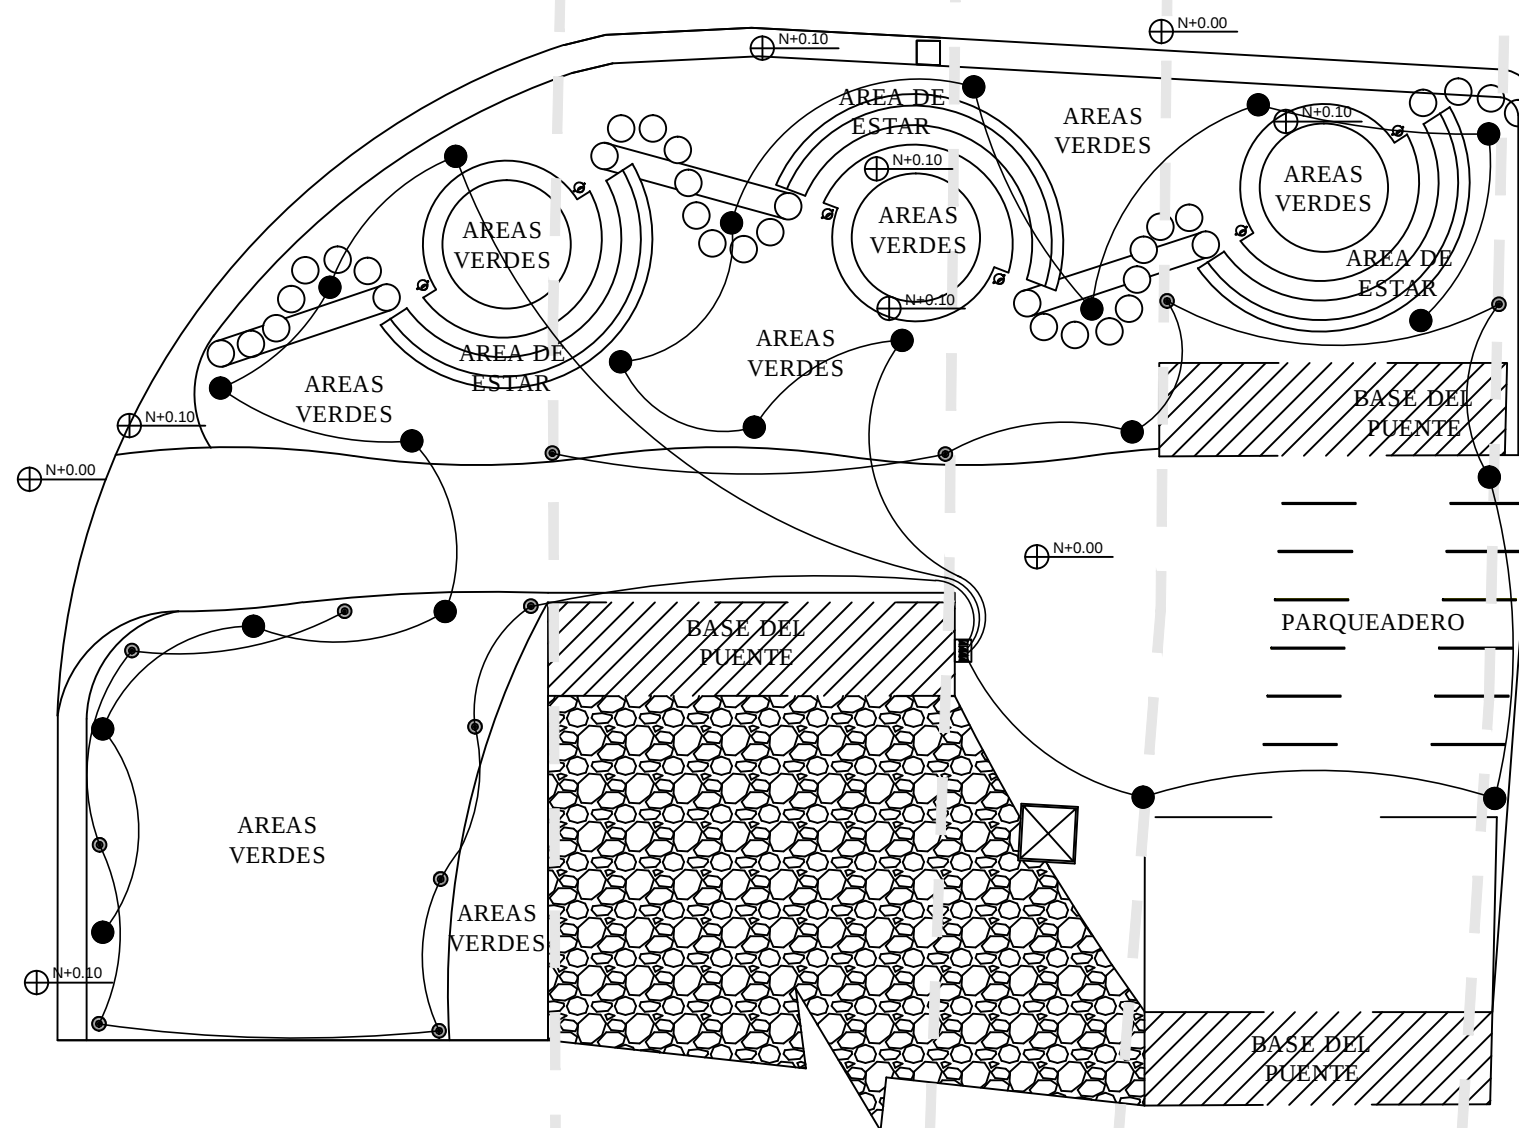

LEYENDA	
SÍMBOLO	DESCRIPCIÓN
●	LUMINARIA
●	LUMINARIA
▣	TABLERO DE DISTRIBUCIÓN
—	TUBERIA EMPOTRADA EN PISO O PARED DE Ø 1" PVC-L DE MEDIDOR A TABLERO DE DISTRIB.

UNIVERSIDAD DE GUAYAQUIL



Universidad de Guayaquil

FACULTAD DE ARQUITECTURA Y
URBANISMO

CARRERA DE DISEÑO DE
INTERIORES

MENTION:

DISEÑO DE JARDÍN

UBICACIÓN GENERAL



TRABAJO DE TITULACIÓN

ESTUDIO E IMPLEMENTACIÓN
DE ÁREAS VERDES Y
MOBILIARIO URBANO BAJO
EL PUENTE DE LA UNIDAD
NACIONAL,
CORRESPONDIENTE AL
SECTOR DE LLEGADA AL
CANTÓN DURAN, PROVINCIA
DEL GUAYAS.ZONA 8

ALUMNA:

Cerna Moràn Adriana Damariz

TUTORA:

Arq. Aurora Guaranda
Campoverde

CONTIENE:

PLANO DE ILUMINACIÓN

CURSO:

9no Semestre

FECHA:

Febrero/ 2018

LÁMINA:

6/11

ESCALA:


1:400



Puente
de la
Unidad
Nacional

INGRESO A DURAN

VIA A GUAYAQUIL

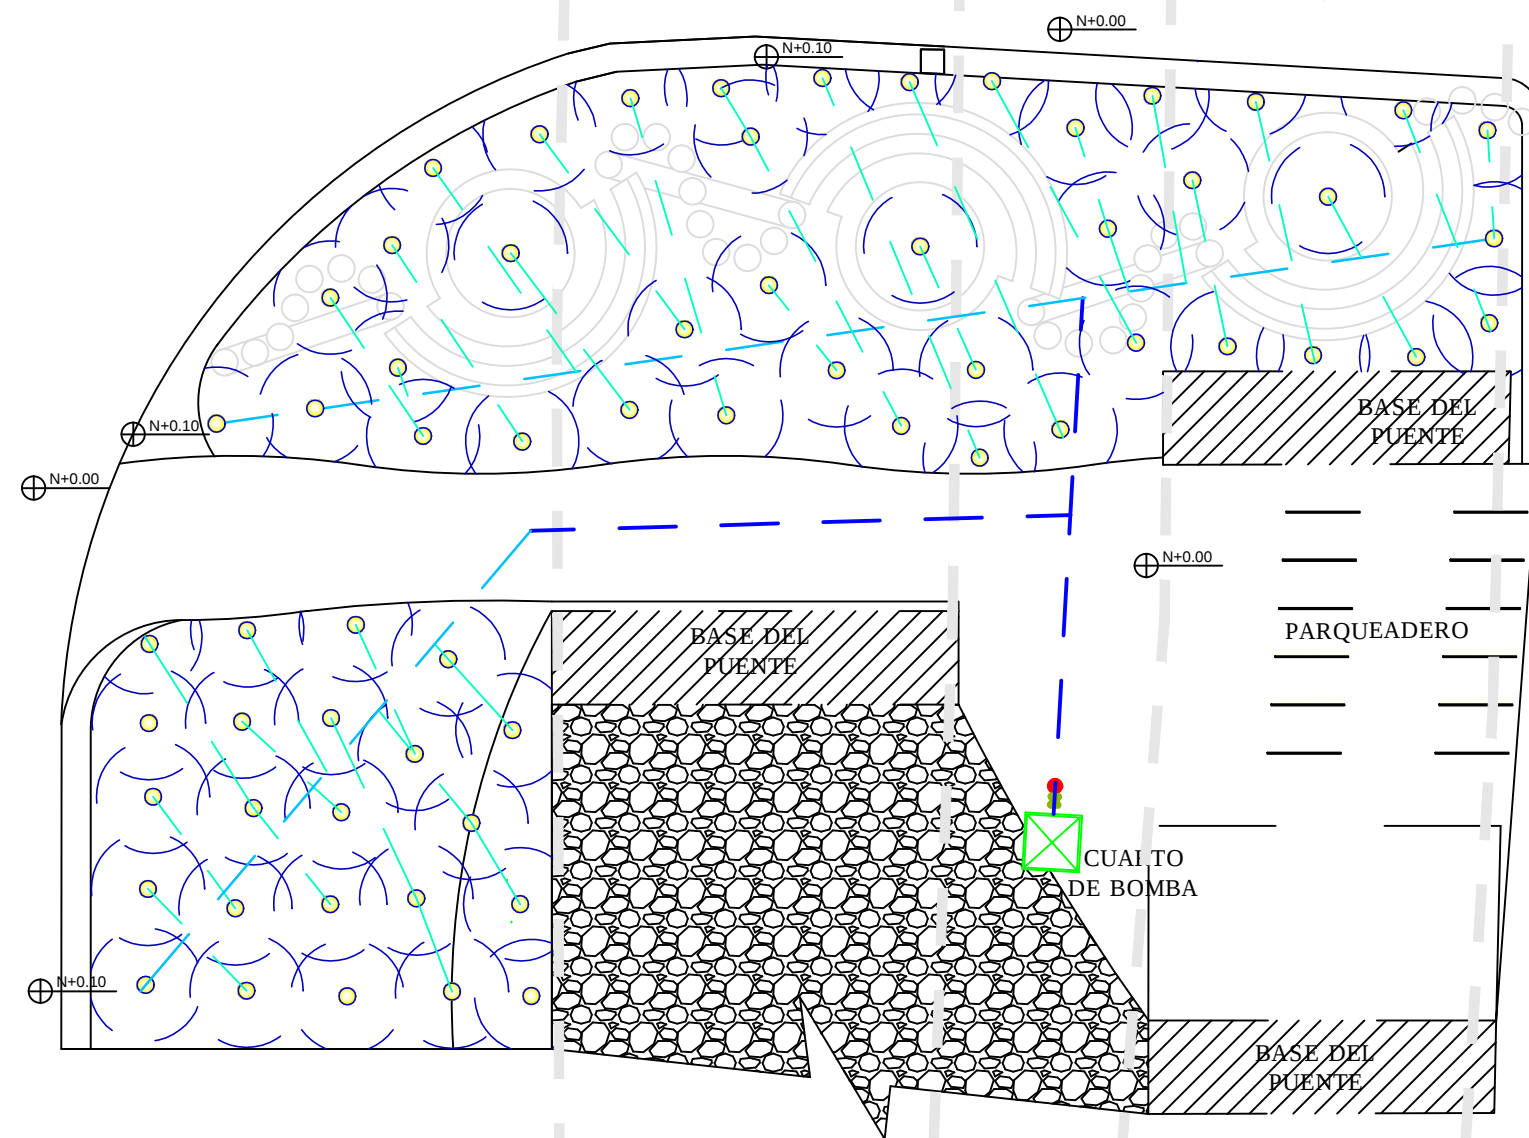

SIMBOLOGÍA SISTEMA DE RIEGO

① TUBERÍA PRINCIPAL DE 50 PVC	⑤ CUARTO DE BOMBA
② TUBERÍA SECUNDARIA DE 32 PVC	⑥ VÁLVULA
③ TUBERÍA TERCIARIA DE 25 PVC	⑦ ASPERSOR
④ LLAVE DE PASO	

UNIVERSIDAD DE GUAYAQUIL



Universidad de Guayaquil

FACULTAD DE ARQUITECTURA Y URBANISMO

CARRERA DE DISEÑO DE INTERIORES

MENTION:

DISEÑO DE JARDÍN

UBICACIÓN GENERAL



TRABAJO DE TITULACIÓN

ESTUDIO E IMPLEMENTACIÓN DE ÁREAS VERDES Y MOBILIARIO URBANO BAJO EL PUENTE DE LA UNIDAD NACIONAL, CORRESPONDIENTE AL SECTOR DE LLEGADA AL CANTÓN DURAN, PROVINCIA DEL GUAYAS.ZONA 8

ALUMNA:

Cerna Moràn Adriana Damariz

TUTORA:

Arq. Aurora Guaranda Campoverde

CONTIENE:

PLANO DE RIEGO

CURSO:

9no Semestre

FECHA:


Febrero/ 2018

LÁMINA:

7/11

ESCALA:

1:400

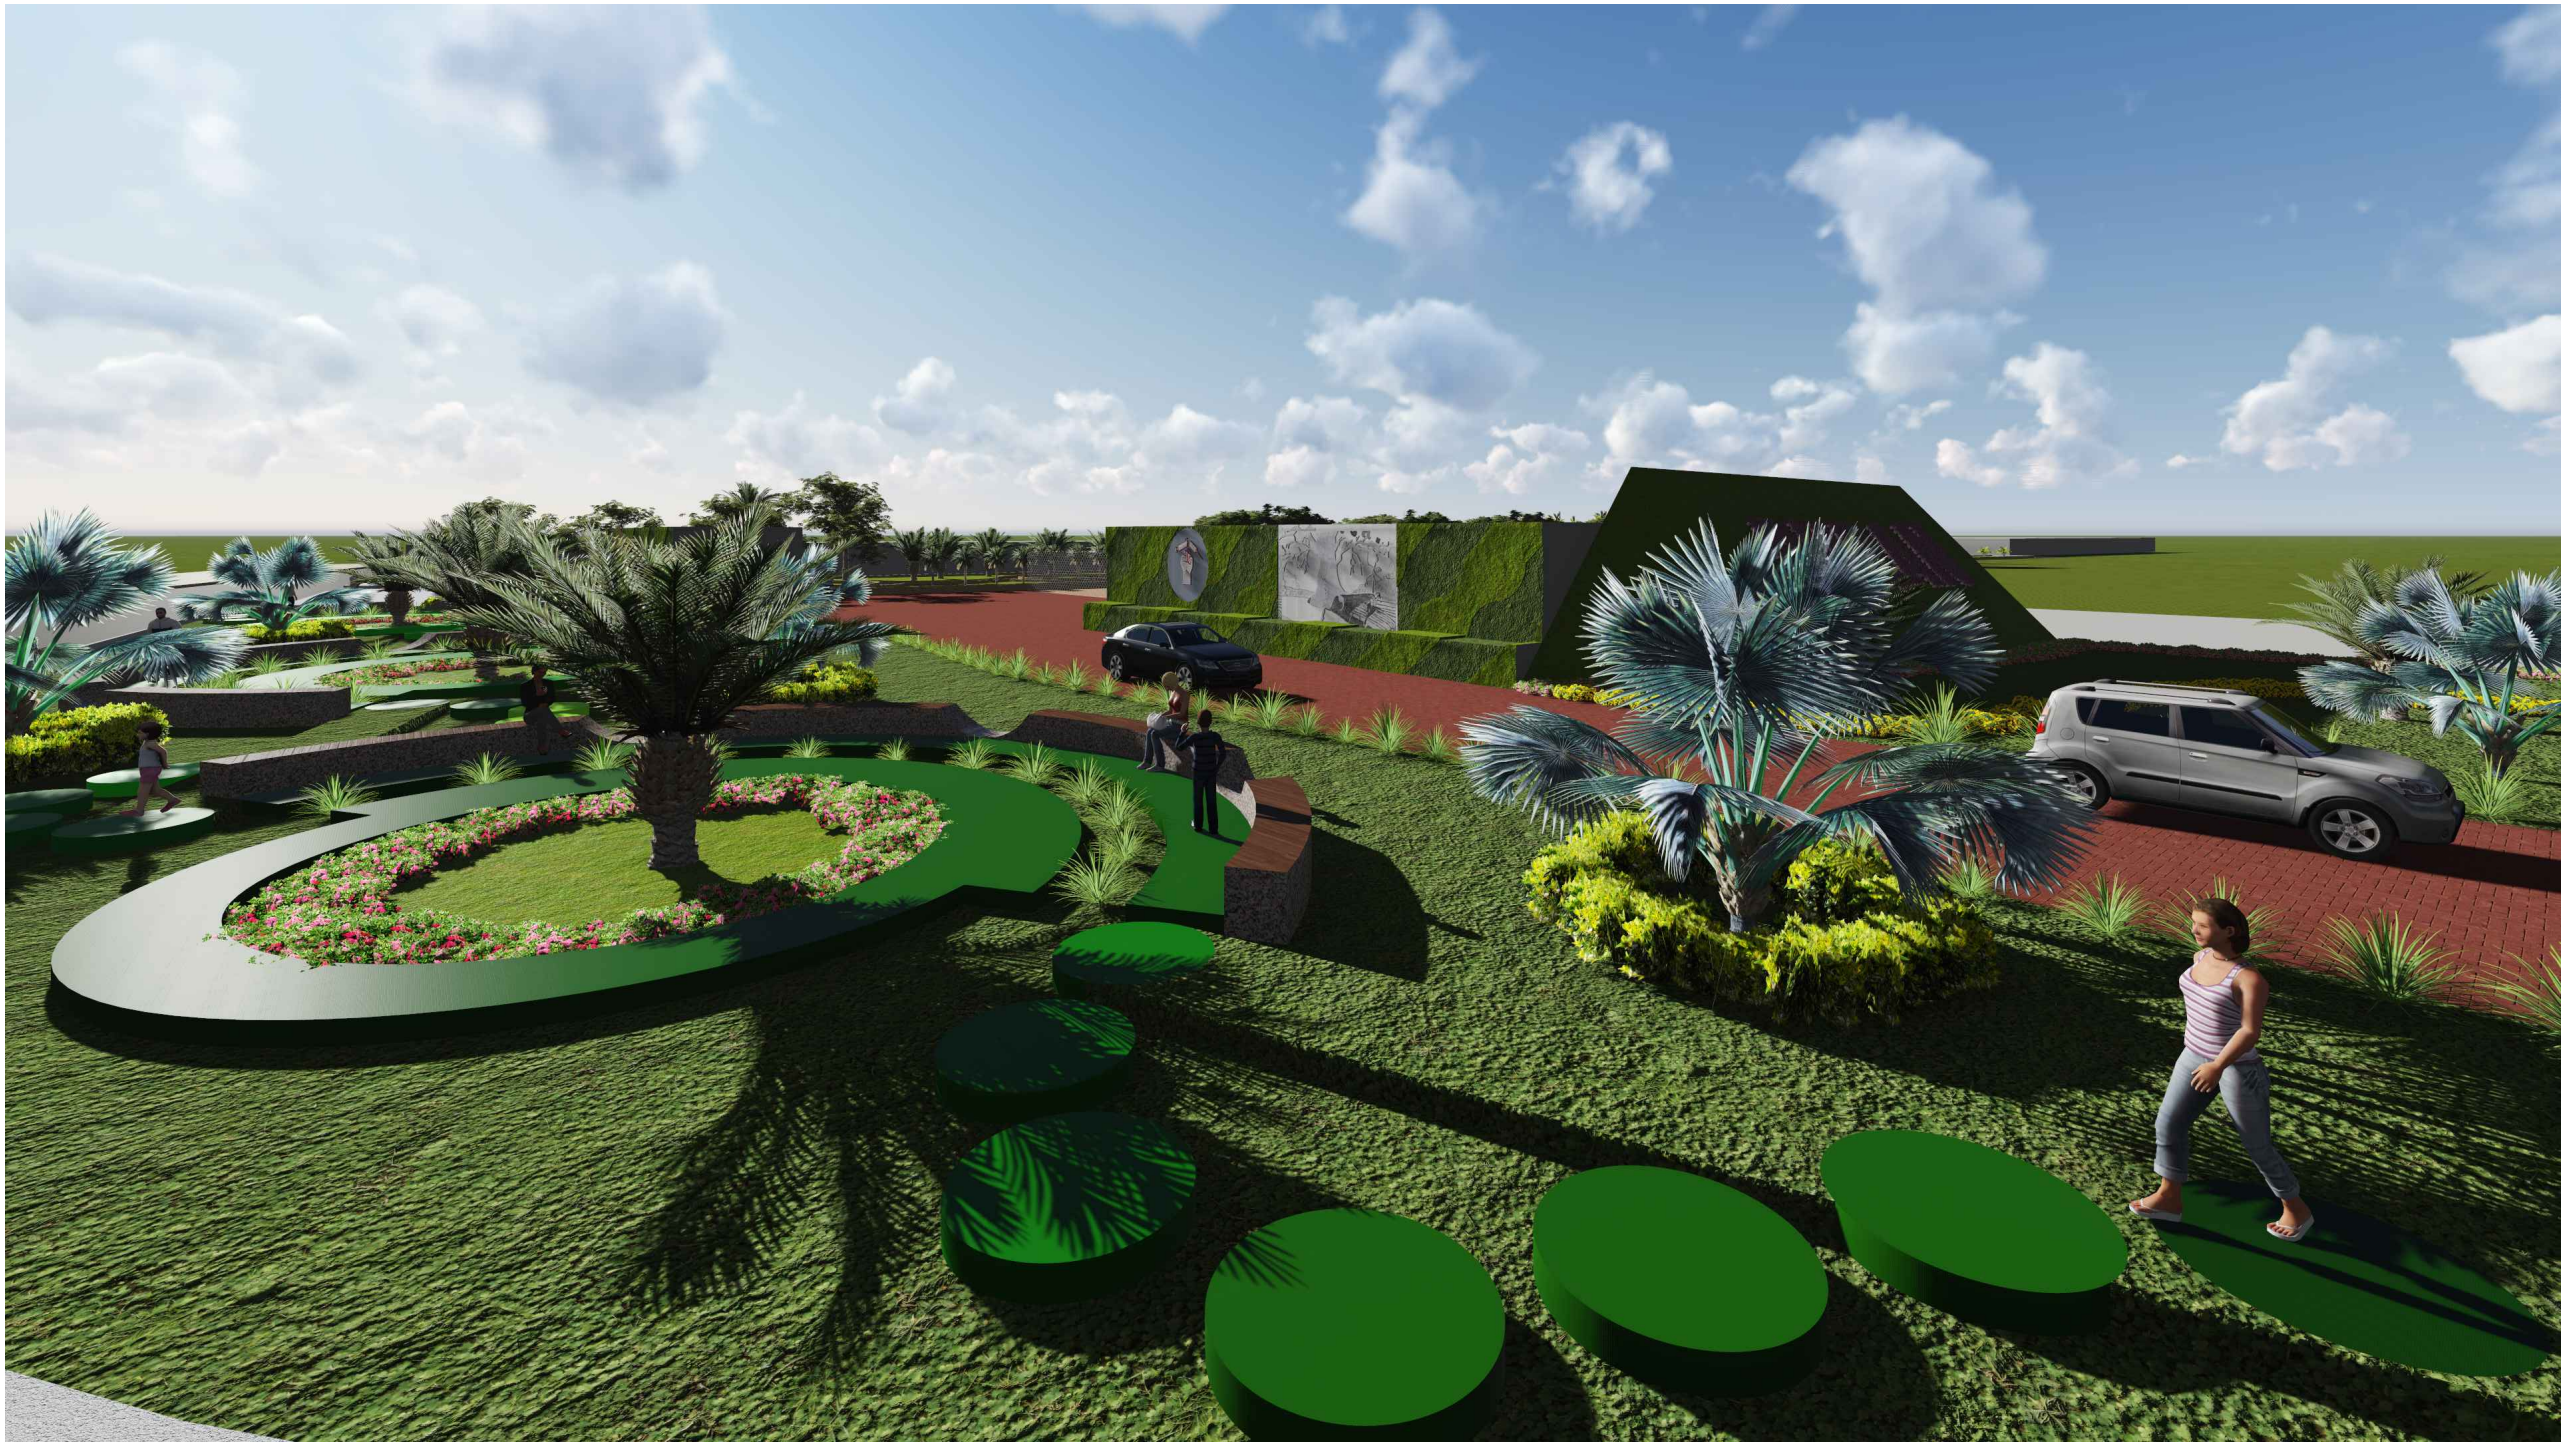

UNIVERSIDAD DE GUAYAQUIL



Universidad de Guayaquil


FACULTAD DE ARQUITECTURA Y
URBANISMO

CARRERA DE DISEÑO DE
INTERIORES

MENTIÓN:

DISEÑO DE JARDÍN

UBICACIÓN GENERAL

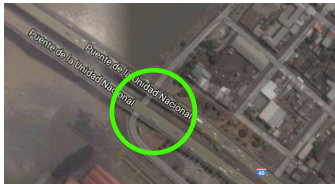

TRABAJO DE TITULACIÓN

ESTUDIO E IMPLEMENTACIÓN
DE ÁREAS VERDES Y
MOBILIARIO URBANO BAJO
EL PUENTE DE LA UNIDAD
NACIONAL,
CORRESPONDIENTE AL
SECTOR DE LLEGADA AL
CANTÓN DURAN, PROVINCIA
DEL GUAYAS.ZONA 8

ALUMNA:

Cerna Moràn Adriana Damariz

TUTORA:

Arq. Aurora Guaranda
Campoverde

CONTIENE:

Perspectivas

CURSO:

9no Semestre

FECHA:

Febrero/ 2018

ESCALA:

.....

LÁMINA:

8/11



UNIVERSIDAD DE GUAYAQUIL



Universidad de Guayaquil

FACULTAD DE ARQUITECTURA Y URBANISMO

CARRERA DE DISEÑO DE INTERIORES

MENTIÓN:

DISEÑO DE JARDÍN

UBICACIÓN GENERAL



TRABAJO DE TITULACIÓN

ESTUDIO E IMPLEMENTACIÓN DE ÁREAS VERDES Y MOBILIARIO URBANO BAJO EL PUENTE DE LA UNIDAD NACIONAL, CORRESPONDIENTE AL SECTOR DE LLEGADA AL CANTÓN DURAN, PROVINCIA DEL GUAYAS.ZONA 8

ALUMNA:

Cerna Moràn Adriana Damariz

TUTORA:

Arq. Aurora Guaranda Campoverde

CONTIENE:

Perspectivas

CURSO:

9no Semestre

FECHA:

Febrero/ 2018

ESCALA:

.....

LÁMINA:

9/11



UNIVERSIDAD DE GUAYAQUIL



Universidad de Guayaquil

FACULTAD DE ARQUITECTURA Y URBANISMO

CARRERA DE DISEÑO DE INTERIORES

MENTIÓN:

DISEÑO DE JARDÍN

UBICACIÓN GENERAL



TRABAJO DE TITULACIÓN

ESTUDIO E IMPLEMENTACIÓN DE ÁREAS VERDES Y MOBILIARIO URBANO BAJO EL PUENTE DE LA UNIDAD NACIONAL, CORRESPONDIENTE AL SECTOR DE LLEGADA AL CANTÓN DURAN, PROVINCIA DEL GUAYAS.ZONA 8

ALUMNA:

Cerna Moràn Adriana Damariz

TUTORA:

Arq. Aurora Guaranda Campoverde

CONTIENE:

Perspectivas

CURSO:

9no Semestre

FECHA:


Febrero/ 2018

ESCALA:

.....

LÁMINA:


10/11

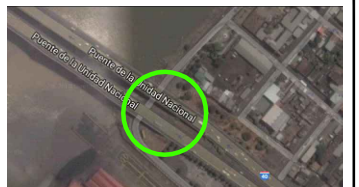


ADOQUINES DE 0.60X.40X0.08




BASE GRANULAR: AFIRMADO

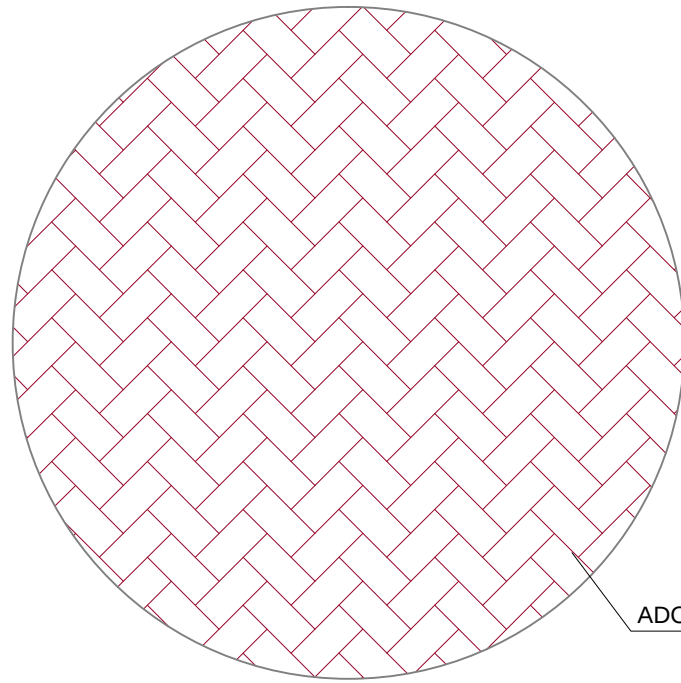

ADOQUINES DE 0.20X.01X0.06

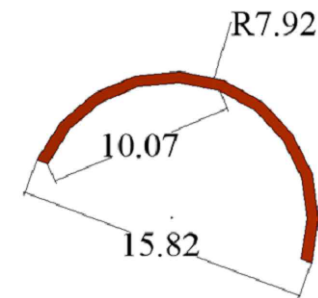

PLANTA

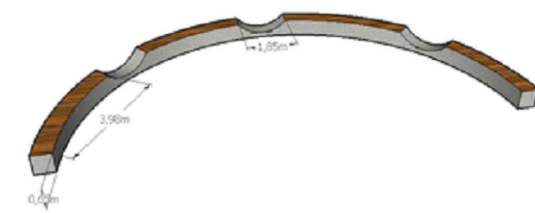

PERSPECTIVA


DETALLE 1 - BANQUETA

DETALLE 2 - ADOQUIN

Acero tubular de 2"

Anclaje

Sardinela de concreto
 $f_c=175$

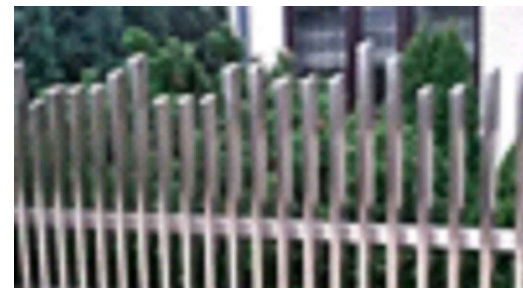

DETALLE 3 -CERRAMIENTO

