



UNIVERSIDAD DE GUAYAQUIL
 FACULTAD DE ARQUITECTURA
 Y URBANISMO

CARRERA:
 DISEÑO DE INTERIORES

MENCIÓN:
 JARDINES

UBICACIÓN:
 GUAYAQUIL.
 FLORESTA 2 MZ.175,177,179,180.

TEMA:
 IMPLEMENTACIÓN DE ÁREAS DE
 RECREACIÓN INFANTIL EN EL
 PARQUE FLORESTA DE GUAYAQUIL

CONTIENE:
 UBICACIÓN

ALUMNO:
 GISELL RIERA CARRILLO

TUTOR:
 ARQ. ESQUILO MORÁN

FECHA:
 ABRIL 2022

ESCALA:
 1:2500

LÁMINA:
L-1



UNIVERSIDAD DE GUAYAQUIL
FACULTAD DE ARQUITECTURA
Y URBANISMO

CARRERA:
DISEÑO DE INTERIORES

MENCIÓN:
JARDINES

UBICACIÓN:
GUAYAQUIL.
FLORESTA 2 MZ.175,177,179,180.

TEMA:
IMPLEMENTACIÓN DE ÁREAS DE
RECREACIÓN INFANTIL EN EL
PARQUE FLORESTA DE GUAYAQUIL

CONTIENE:
IMPLANTACIÓN

ALUMNO:
GISELL RIERA CARRILLO


TUTOR:
ARQ. ESQUILO MORÁN

FECHA:
ABRIL 2022

ESCALA:
1:300


LÁMINA:
L-2

mz. 177

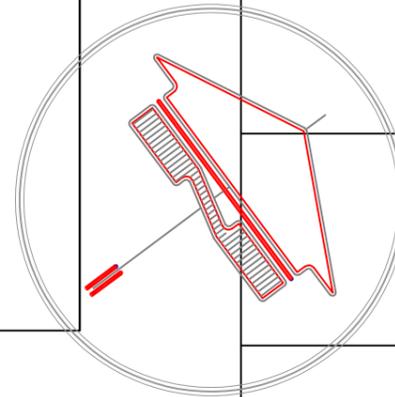


mz. 175

mz. 179

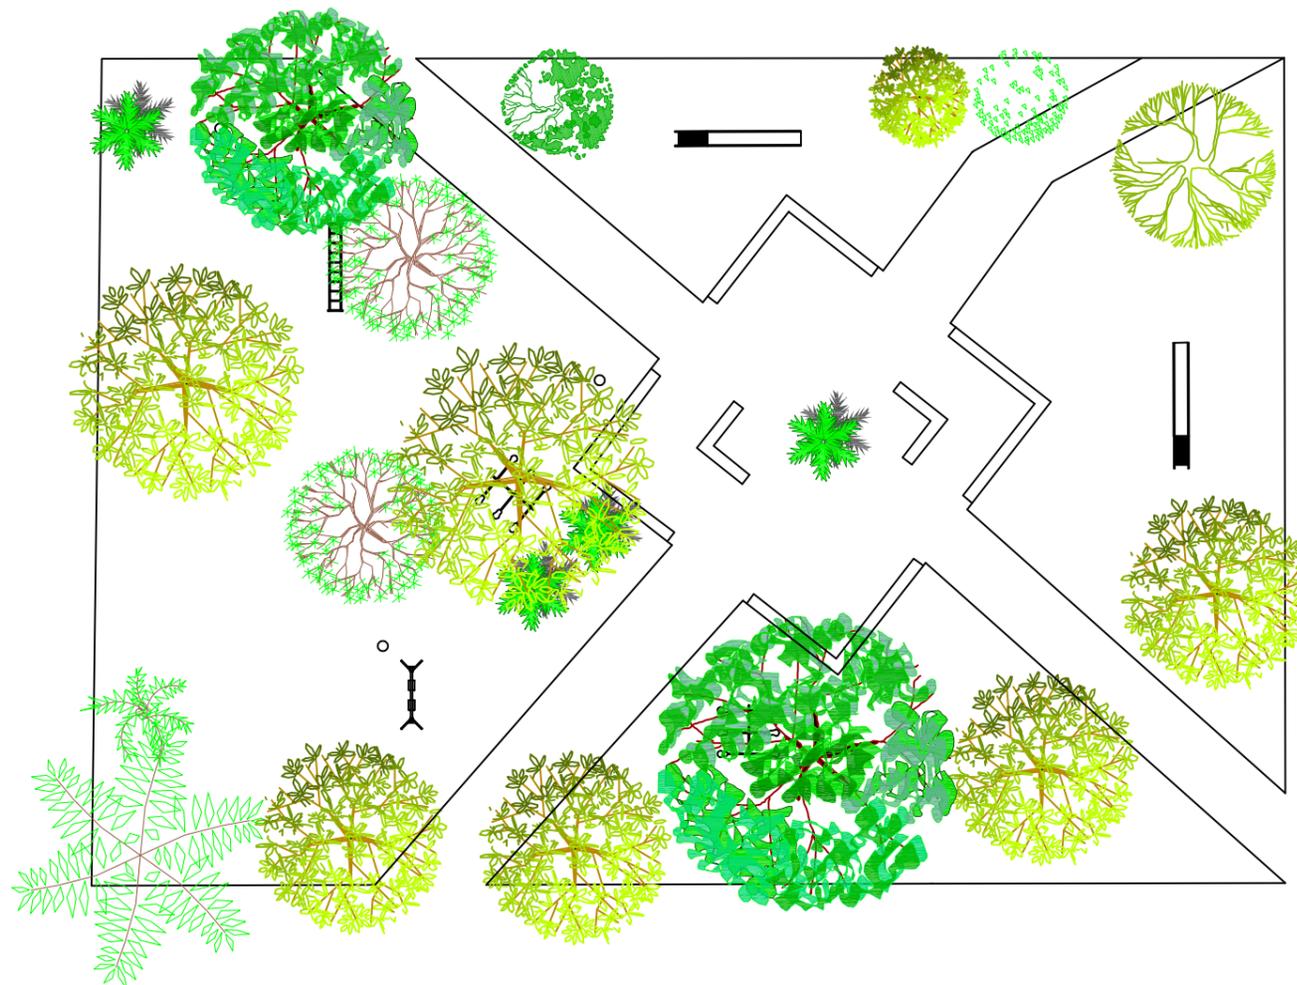

mz. 180

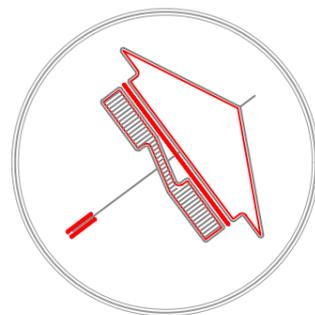

UNIVERSIDAD DE GUAYAQUIL
FACULTAD DE ARQUITECTURA
Y URBANISMO

CARRERA:

DISEÑO DE INTERIORES

MENCIÓN:

JARDINES

UBICACIÓN:

GUAYAQUIL.
FLORESTA 2 MZ.175,177,179,180.

TEMA:

IMPLEMENTACIÓN DE ÁREAS DE
RECREACIÓN INFANTIL EN EL
PARQUE FLORESTA DE GUAYAQUIL

CONTIENE:

ZONIFICACIÓN ACTUAL

ALUMNO:

GISELL RIERA CARRILLO

TUTOR:

ARQ. ESQUILO MORÁN

FECHA:


ABRIL 2022

ESCALA:

1:200



LÁMINA:

L-3

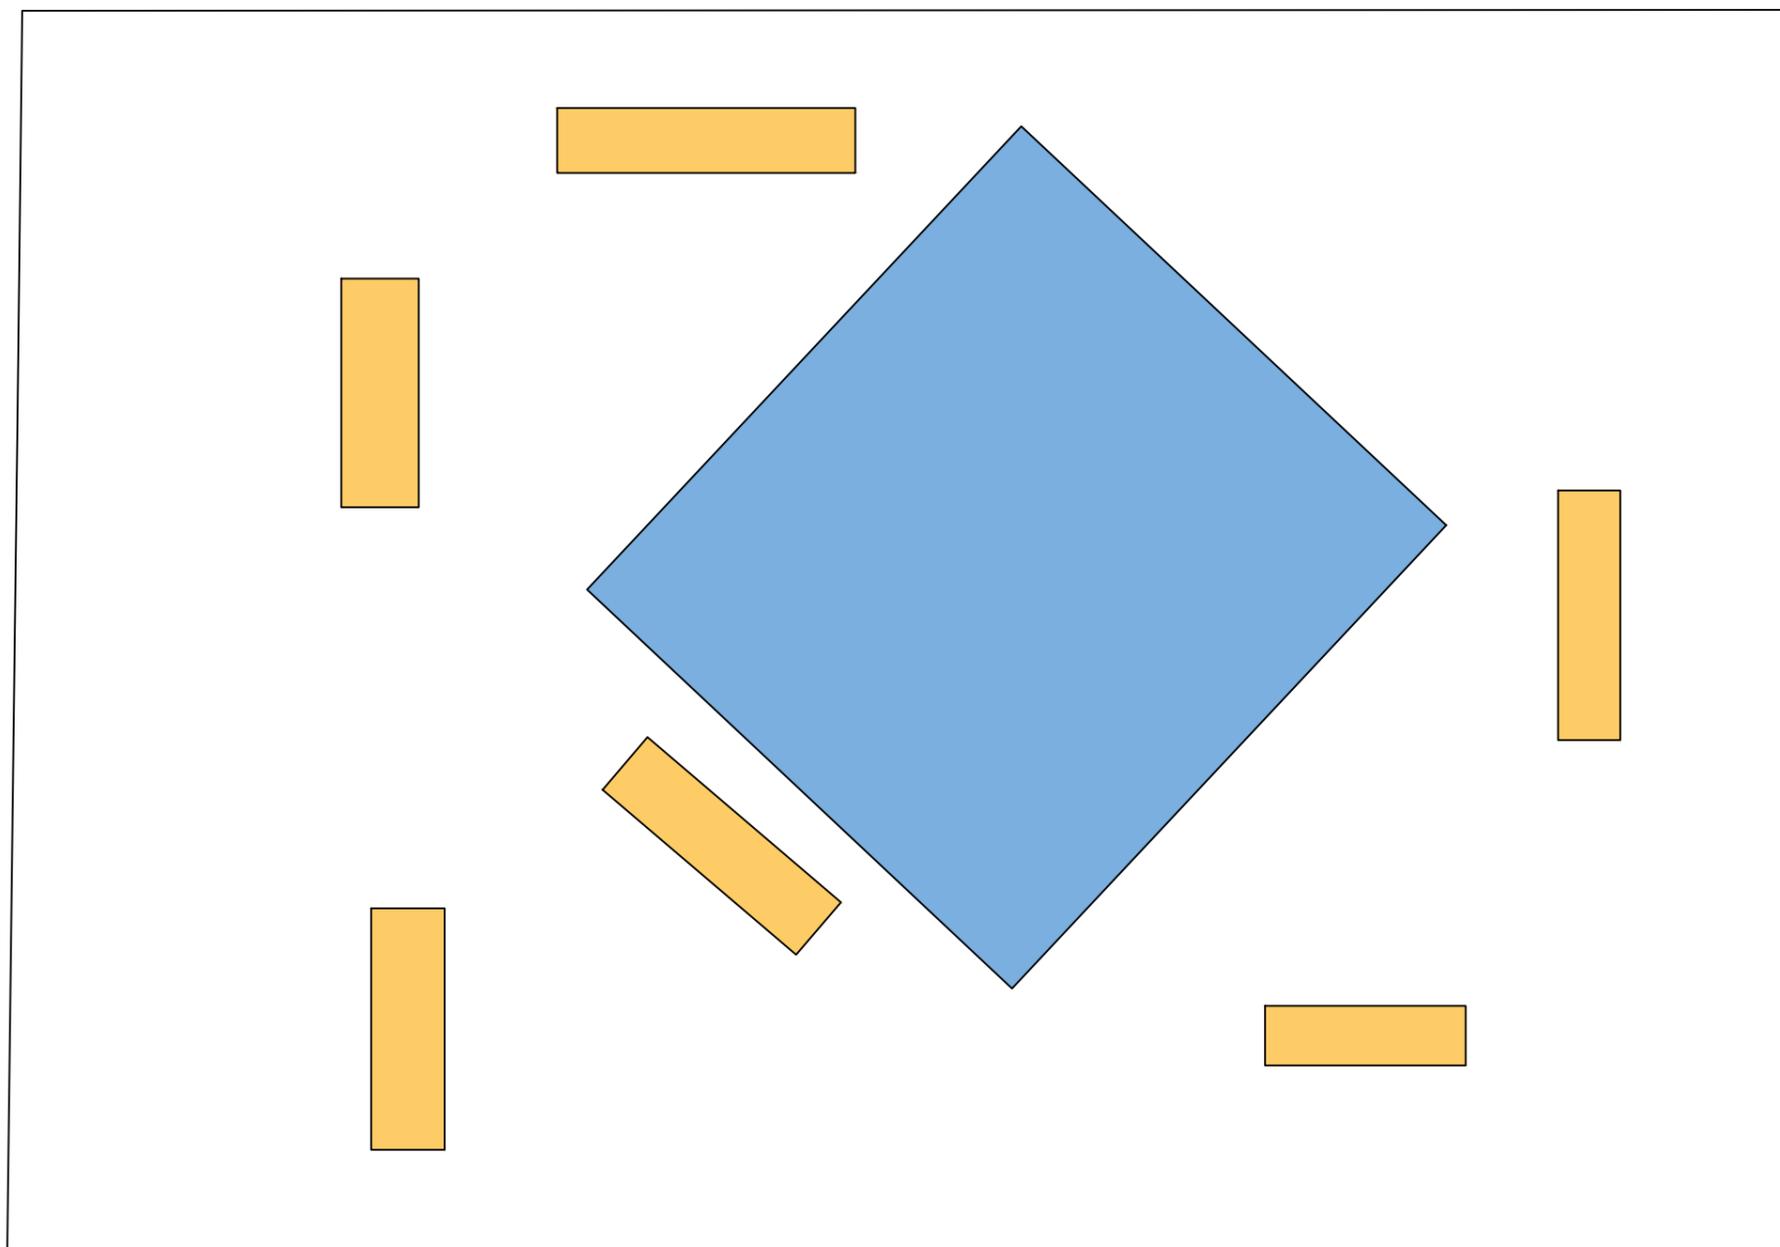

ZONIFICACIÓN ACTUAL
Escala: 1:200

● ÁREA DE DESCANSO
● JUEGOS INFANTILES

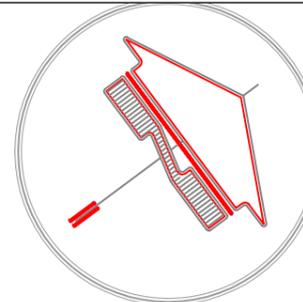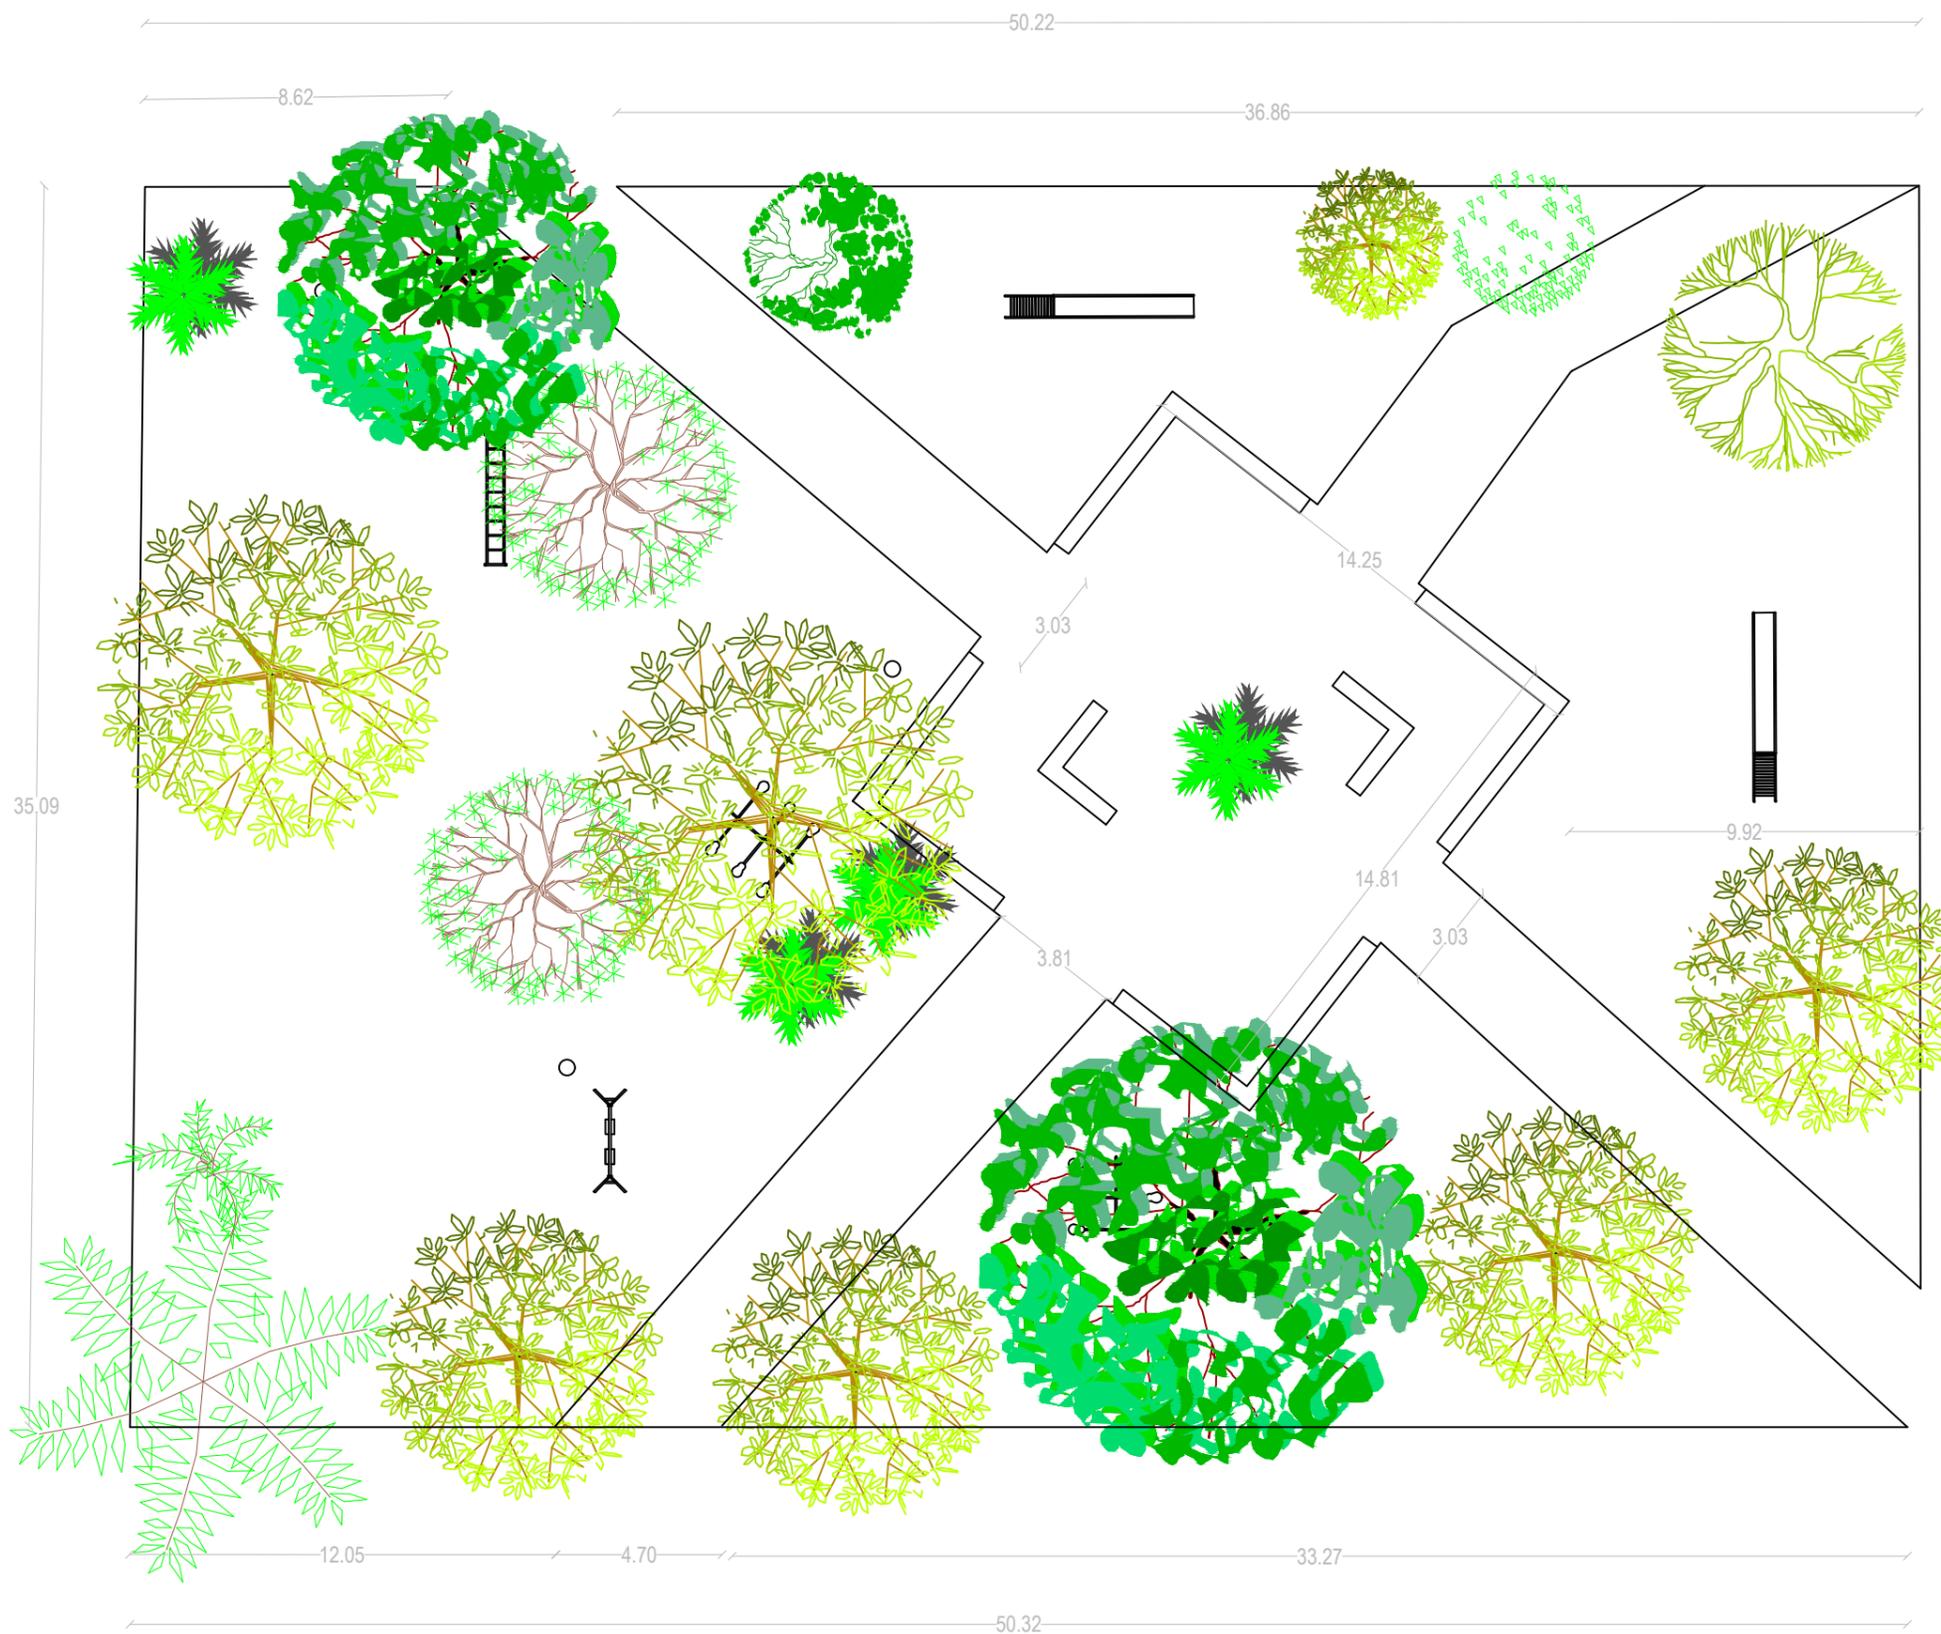

UNIVERSIDAD DE GUAYAQUIL
FACULTAD DE ARQUITECTURA
Y URBANISMO

CARRERA:
DISEÑO DE INTERIORES

MENCIÓN:
JARDINES

UBICACIÓN:
GUAYAQUIL.
FLORESTA 2 MZ.175,177,179,180.

TEMA:
IMPLEMENTACIÓN DE ÁREAS DE
RECREACIÓN INFANTIL EN EL
PARQUE FLORESTA DE GUAYAQUIL

CONTIENE:
PLANO ARQUITECTÓNICO ACTUAL

ALUMNO:
GISELL RIERA CARRILLO

TUTOR:
ARQ. ESQUILO MORÁN

FECHA:
ABRIL 2022

ESCALA:
1:200

LÁMINA:
L-4

PLANO ARQUITECTÓNICO ACTUAL

Escala: 1:200



UNIVERSIDAD DE GUAYAQUIL
FACULTAD DE ARQUITECTURA
Y URBANISMO

CARRERA:

DISEÑO DE INTERIORES

MENCIÓN:

JARDINES

UBICACIÓN:

GUAYAQUIL.
FLORESTA 2 MZ.175,177,179,180.

TEMA:

IMPLEMENTACIÓN DE ÁREAS DE
RECREACIÓN INFANTIL EN EL
PARQUE FLORESTA DE GUAYAQUIL

CONTIENE:

ZONIFICACIÓN PROPUESTA

ALUMNO:

GISELL RIERA CARRILLO

TUTOR:

ARQ. ESQUILO MORÁN

FECHA:


ABRIL 2022

ESCALA:

1:225

LÁMINA:

L-5

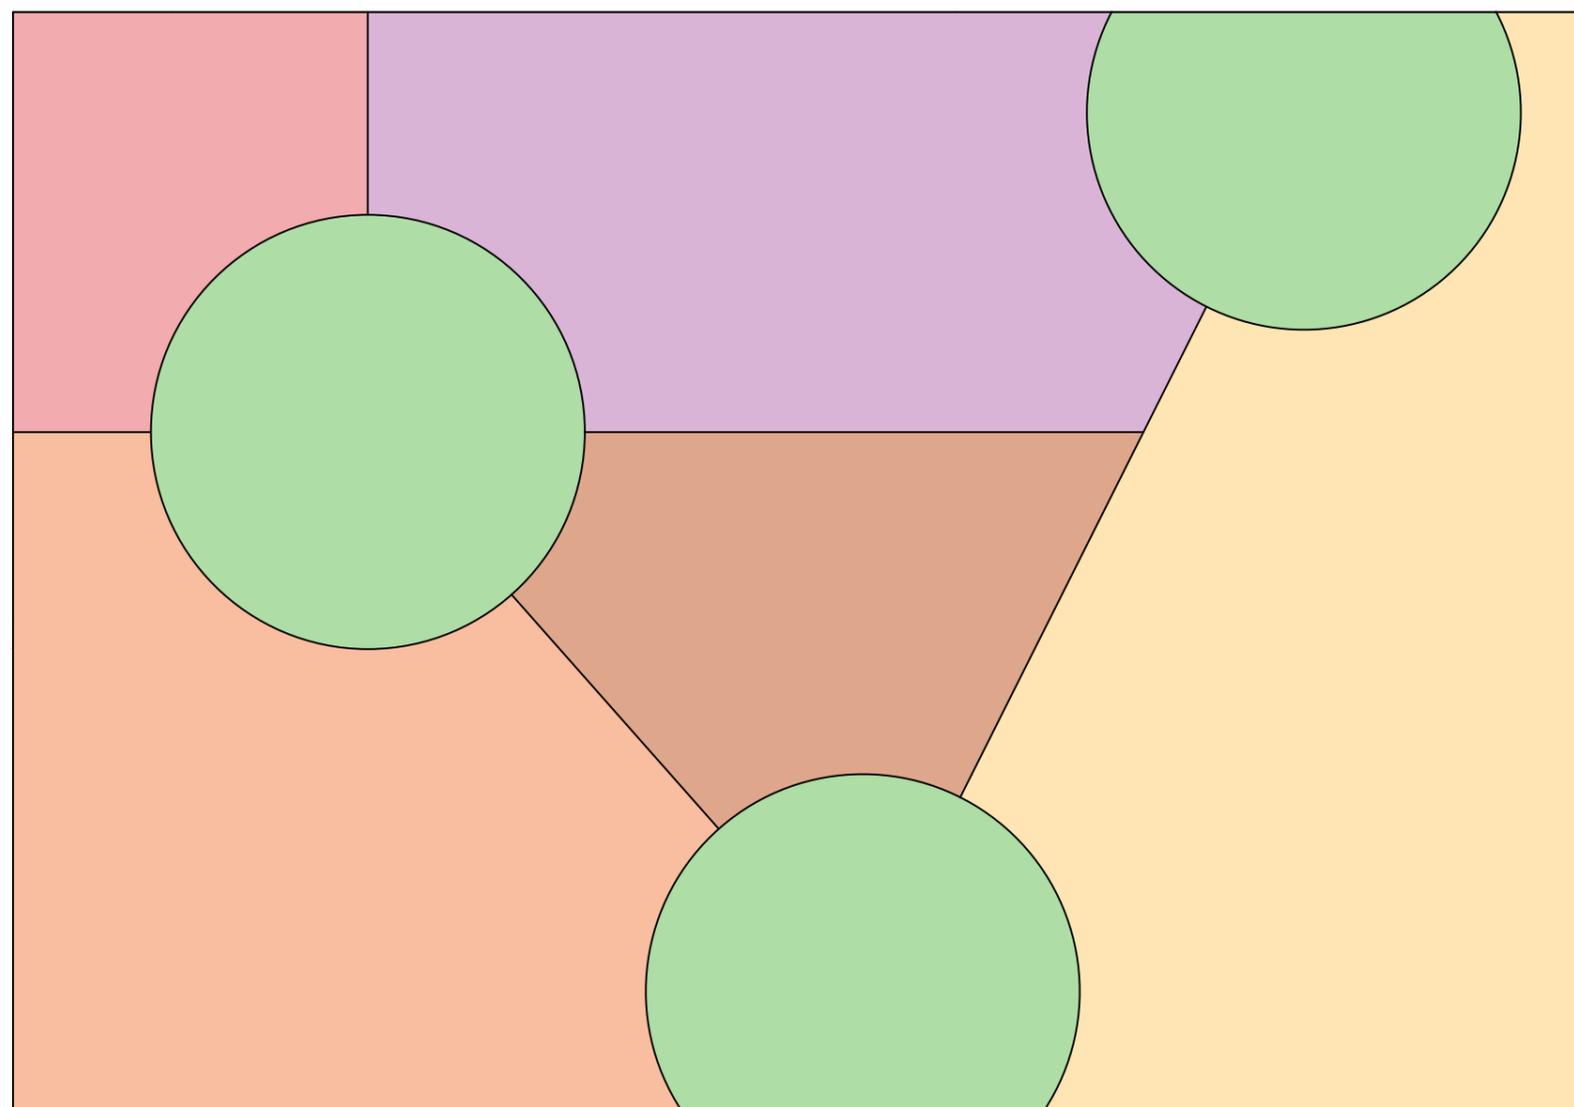

-  JUEGO INFANTIL < DE 5 AÑOS
-  JUEGOS INFANTIL > DE 6 AÑOS
-  ÁREAS DE JUEGOS PSICOMOTRICES
-  ÁREA DE DESCANSO/CONTEMPLACIÓN
-  ÁREA DE VERDE /CONTEMPLACIÓN
-  CIRCUITO DE CAMINERAS

ZONIFICACIÓN PROPUESTA
Escala: 1:225



UNIVERSIDAD DE GUAYAQUIL
FACULTAD DE ARQUITECTURA
Y URBANISMO

CARRERA:
DISEÑO DE INTERIORES

MENCIÓN:
JARDINES

UBICACIÓN:
GUAYAQUIL.
FLORESTA 2 MZ.175,177,179,180.

TEMA:
IMPLEMENTACIÓN DE ÁREAS DE
RECREACIÓN INFANTIL EN EL
PARQUE FLORESTA DE GUAYAQUIL

CONTIENE:
PLANO ARQUITECTÓNICO PROPUESTA


ALUMNO:
GISELL RIERA CARRILLO

TUTOR:
ARQ. ESQUILO MORÁN

FECHA:
ABRIL 2022

ESCALA:
1:225

LÁMINA:
L-6

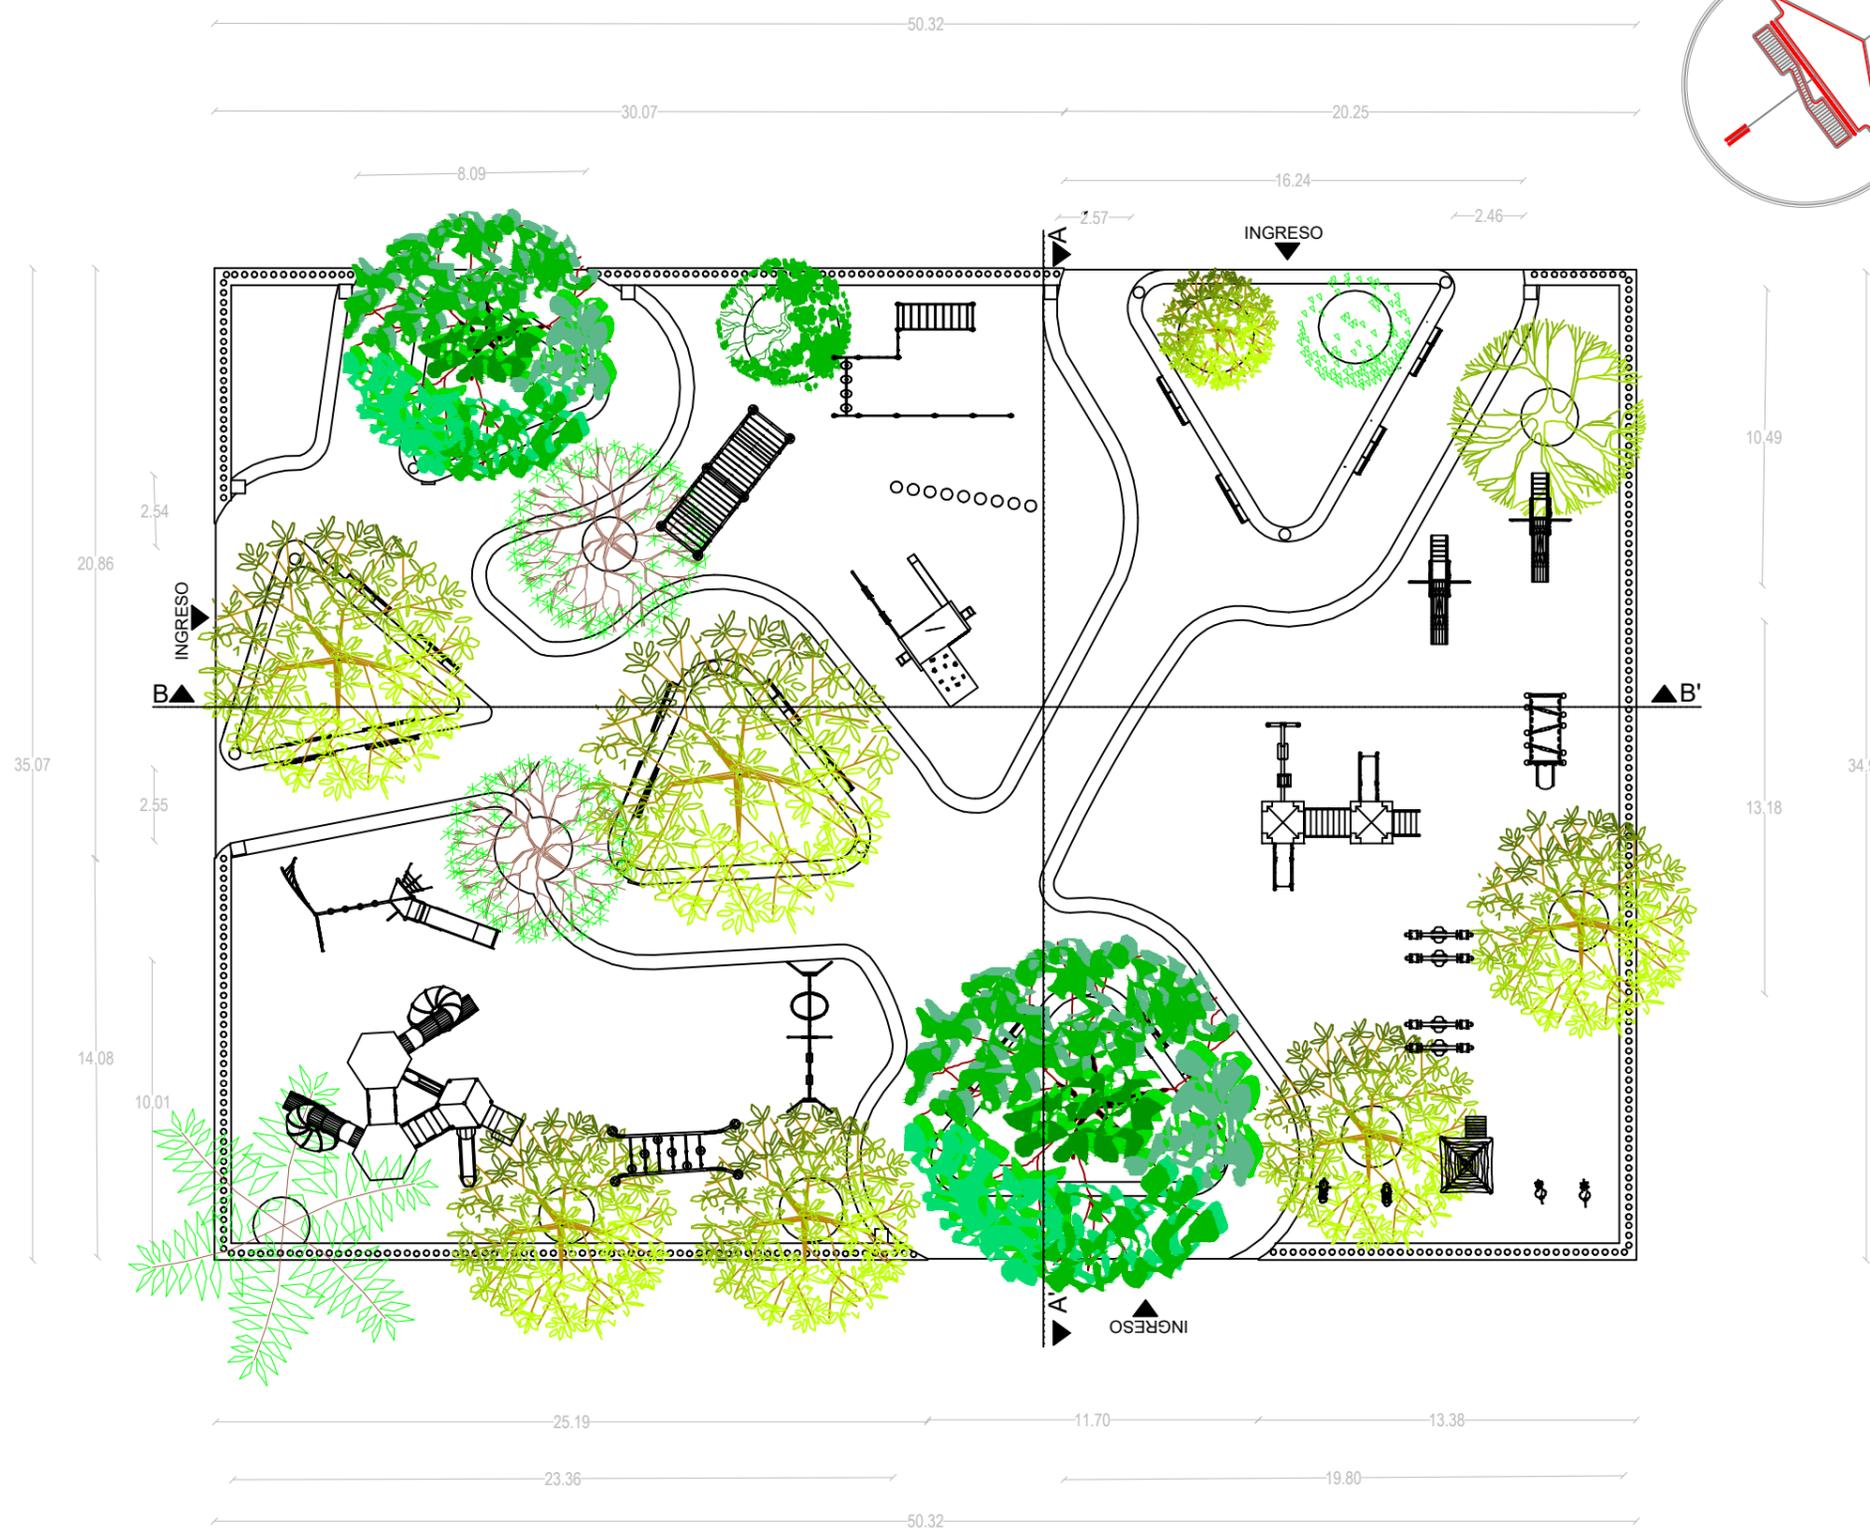

PLANO ARQUITECTÓNICO PROPUESTO
Escala: 1:250



UNIVERSIDAD DE GUAYAQUIL
FACULTAD DE ARQUITECTURA
Y URBANISMO

CARRERA:
DISEÑO DE INTERIORES

MENCIÓN:
JARDINES

UBICACIÓN:
GUAYAQUIL.
FLORESTA 2 MZ.175,177,179,180.

TEMA:
IMPLEMENTACIÓN DE ÁREAS DE
RECREACIÓN INFANTIL EN EL
PARQUE FLORESTA DE GUAYAQUIL

CONTIENE:
PLANO MOBILIARIO PROPUESTA



ALUMNO:
GISELL RIERA CARRILLO

TUTOR:
ARQ. ESQUILO MORÁN

FECHA:
ABRIL 2022

ESCALA:
1:175

LÁMINA:
L-7

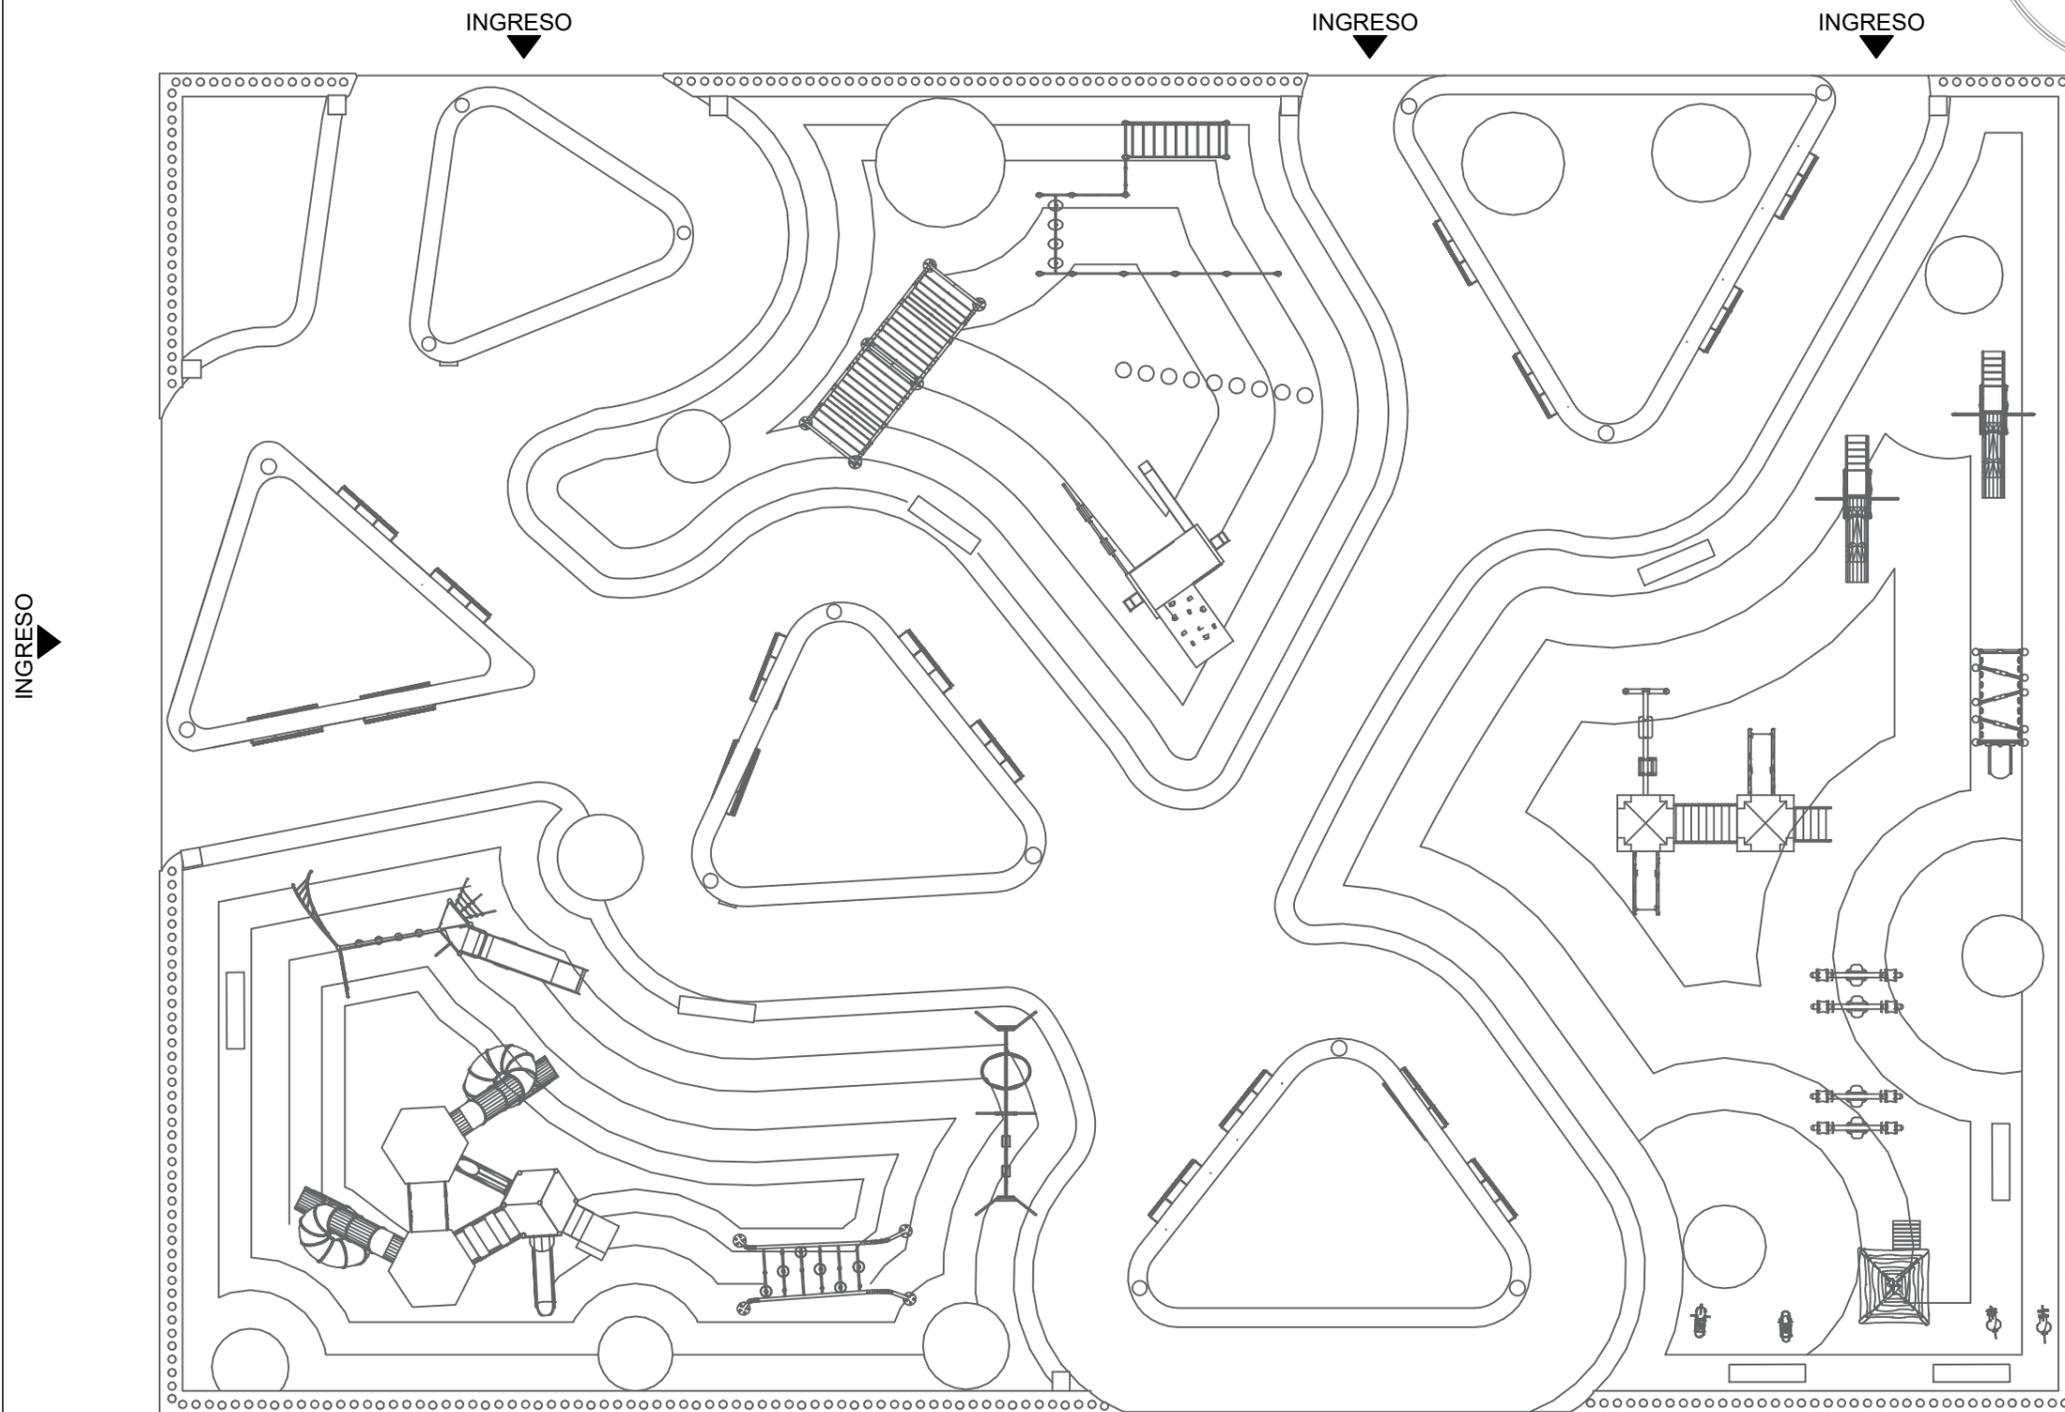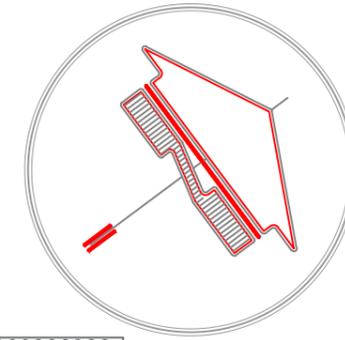

INGRESO

INGRESO

INGRESO

INGRESO

INGRESO

PLANO MOBILIARIO PROPUESTO

Escala: 1:175



UNIVERSIDAD DE GUAYAQUIL
FACULTAD DE ARQUITECTURA
Y URBANISMO

CARRERA:
DISEÑO DE INTERIORES

MENCIÓN:
JARDINES

UBICACIÓN:
GUAYAQUIL.
FLORESTA 2 MZ.175,177,179,180.

TEMA:
IMPLEMENTACIÓN DE ÁREAS DE
RECREACIÓN INFANTIL EN EL
PARQUE FLORESTA DE GUAYAQUIL

CONTIENE:
PLANO MOBILIARIO PROPUESTA
ACOTADO

ALUMNO:
GISELL RIERA CARRILLO



TUTOR:
ARQ. ESQUILO MORÁN

FECHA:
ABRIL 2022

ESCALA:
1:175

LÁMINA:


L-8

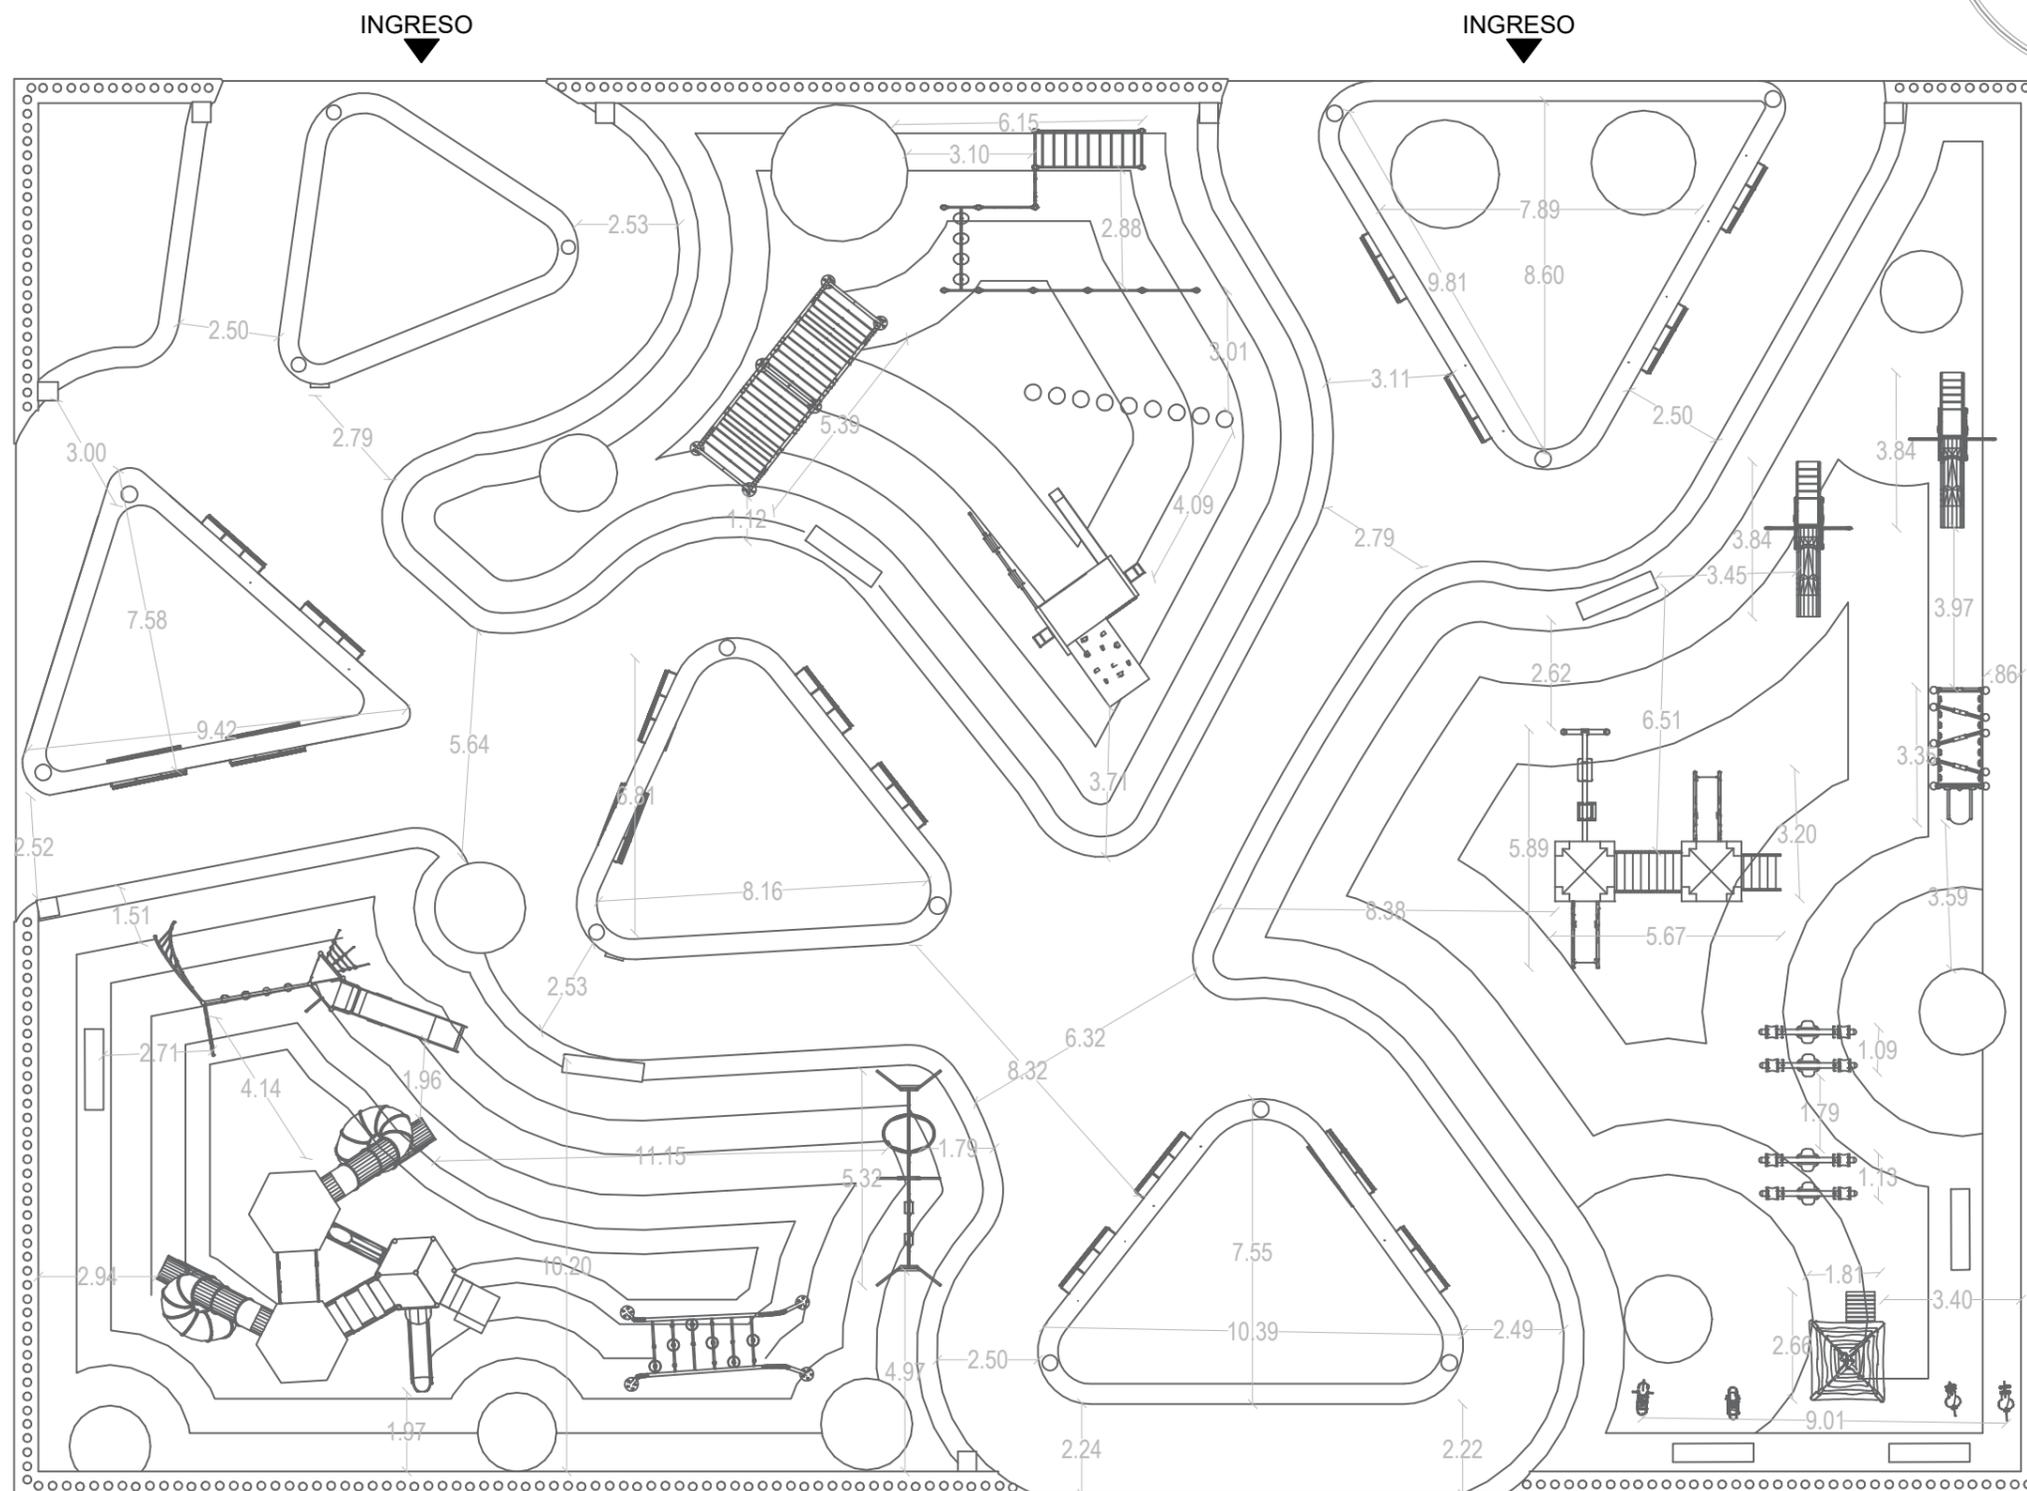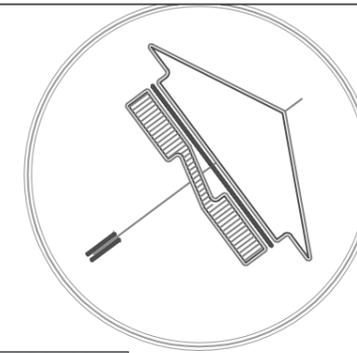

PLANO MOBILIARIO ACOTADO

Escala: 1:175

INGRESO

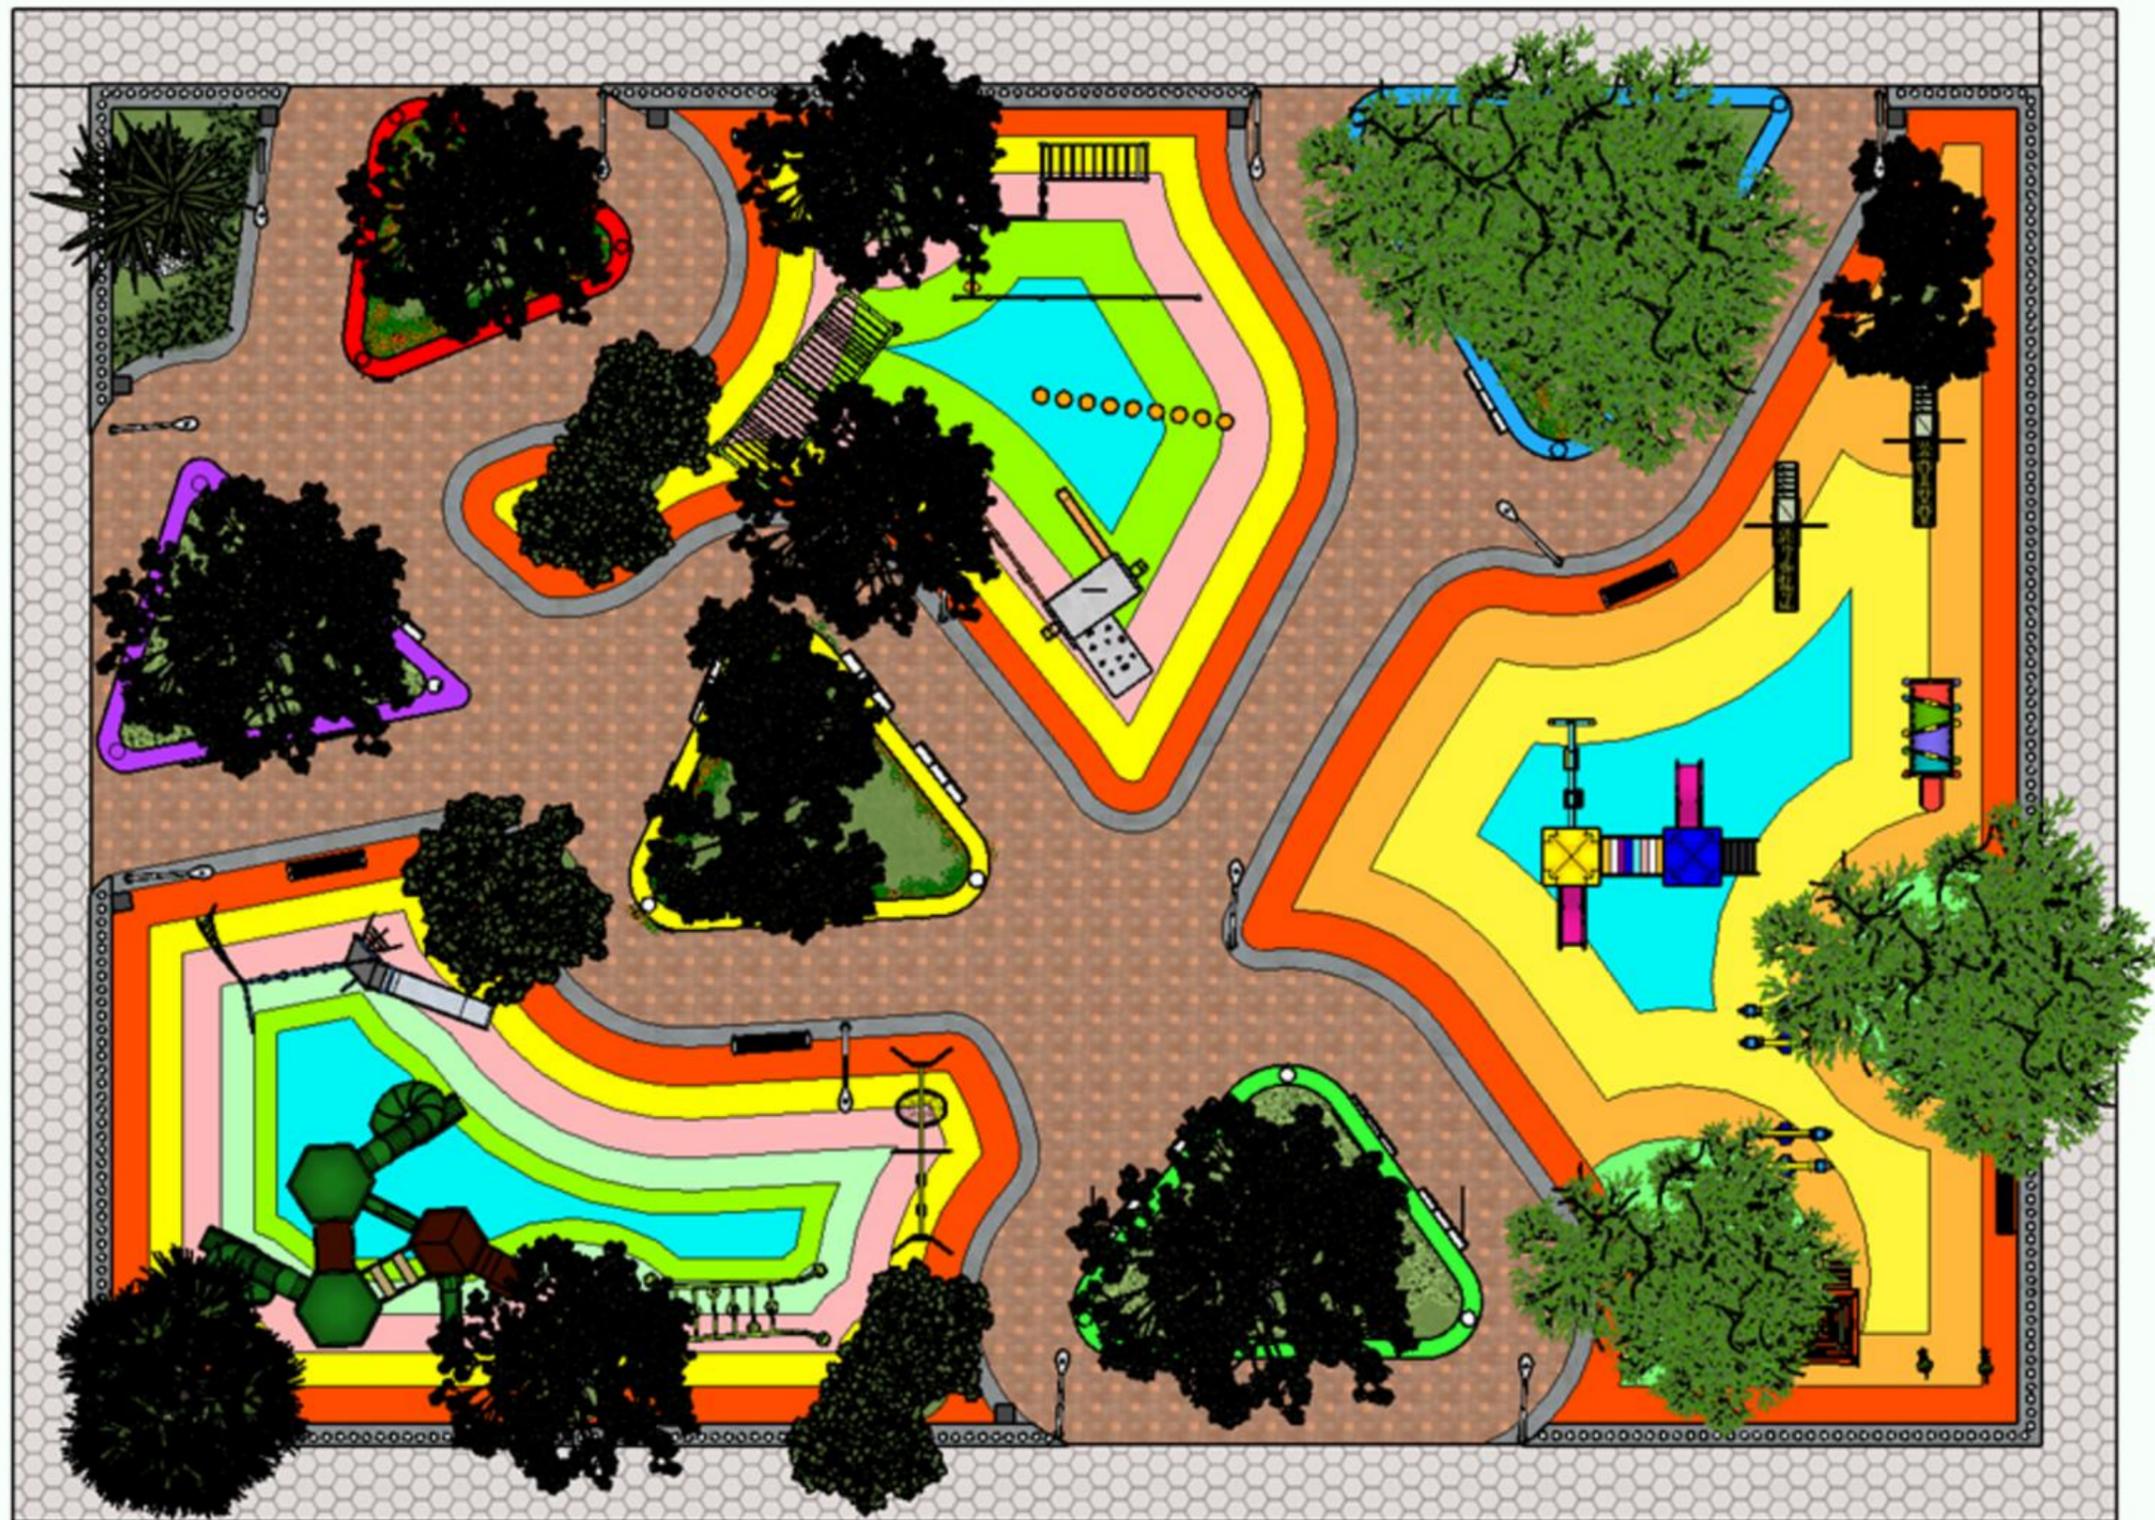

UNIVERSIDAD DE GUAYAQUIL
FACULTAD DE ARQUITECTURA
Y URBANISMO

CARRERA:
DISEÑO DE INTERIORES

MENCIÓN:
JARDINES

UBICACIÓN:
GUAYAQUIL.
FLORESTA 2 MZ.175,177,179,180.

TEMA:
IMPLEMENTACIÓN DE ÁREAS DE
RECREACIÓN INFANTIL EN EL
PARQUE FLORESTA DE GUAYAQUIL

CONTIENE:
PLANO DECORATIVO

ALUMNO:
GISELL RIERA CARRILLO

TUTOR:
ARQ. ESQUILO MORÁN

FECHA:
SEP. 2021

ESCALA:
1:200

LÁMINA:
L-9

PLANO DECORATIVO

Escala: 1:200



UNIVERSIDAD DE GUAYAQUIL
FACULTAD DE ARQUITECTURA
Y URBANISMO

CARRERA:
DISEÑO DE INTERIORES

MENCIÓN:
JARDINES

UBICACIÓN:
GUAYAQUIL.
FLORESTA 2 MZ.175,177,179,180.

TEMA:
IMPLEMENTACIÓN DE ÁREAS DE
RECREACIÓN INFANTIL EN EL
PARQUE FLORESTA DE GUAYAQUIL

CONTIENE:
PLANO DE PISO



ALUMNO:
GISELL RIERA CARRILLO

TUTOR:
ARQ. ESQUILO MORÁN

FECHA:
SEP. 2021

ESCALA:
1:200

LÁMINA:
L-10

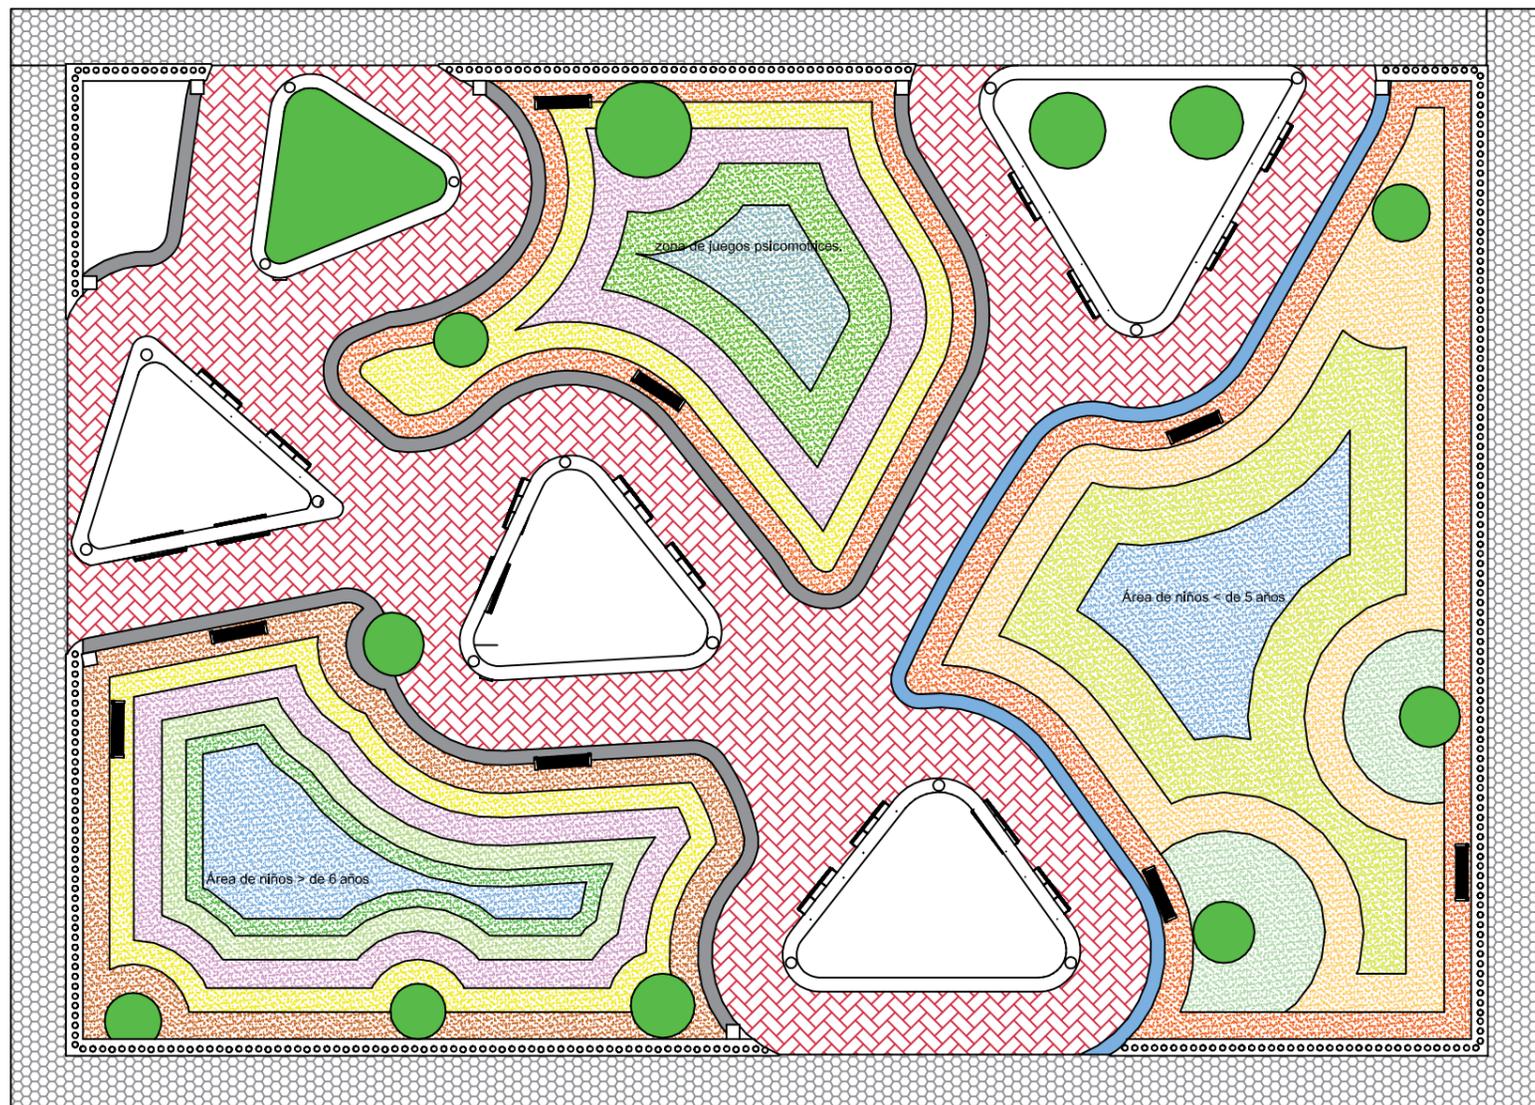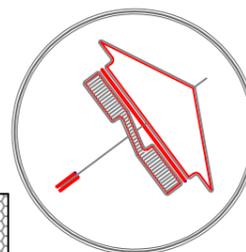

SÍMBOLO	DESCRIPCIÓN	CANTIDAD	IMAGEN
	Piso de hormigón pulido con acabado antiadherente	95.37m ²	
	Adoquín colonial 14x23 cm espesor 6cm	356.77m ²	
	Adoquín holandés 10x20cm rectangular espesor 6cm	449.09m ²	
	EDP Caucho Granulado (Caucho sintético) de 14mm Color: varios	826.28m ²	

PLANO DE PISO
Escala: 1:200



UNIVERSIDAD DE GUAYAQUIL
FACULTAD DE ARQUITECTURA
Y URBANISMO

CARRERA:
DISEÑO DE INTERIORES

MENCIÓN:
JARDINES

UBICACIÓN:
GUAYAQUIL.
FLORESTA 2 MZ.175,177,179,180.

TEMA:
IMPLEMENTACIÓN DE ÁREAS DE
RECREACIÓN INFANTIL EN EL
PARQUE FLORESTA DE GUAYAQUIL

CONTIENE:
PLANO DE PISO TÉCNICO



ALUMNO:
GISELL RIERA CARRILLO

TUTOR:
ARQ. ESQUILO MORÁN

FECHA:
ABRIL 2022

ESCALA:
1:175

LÁMINA:
L-10/1

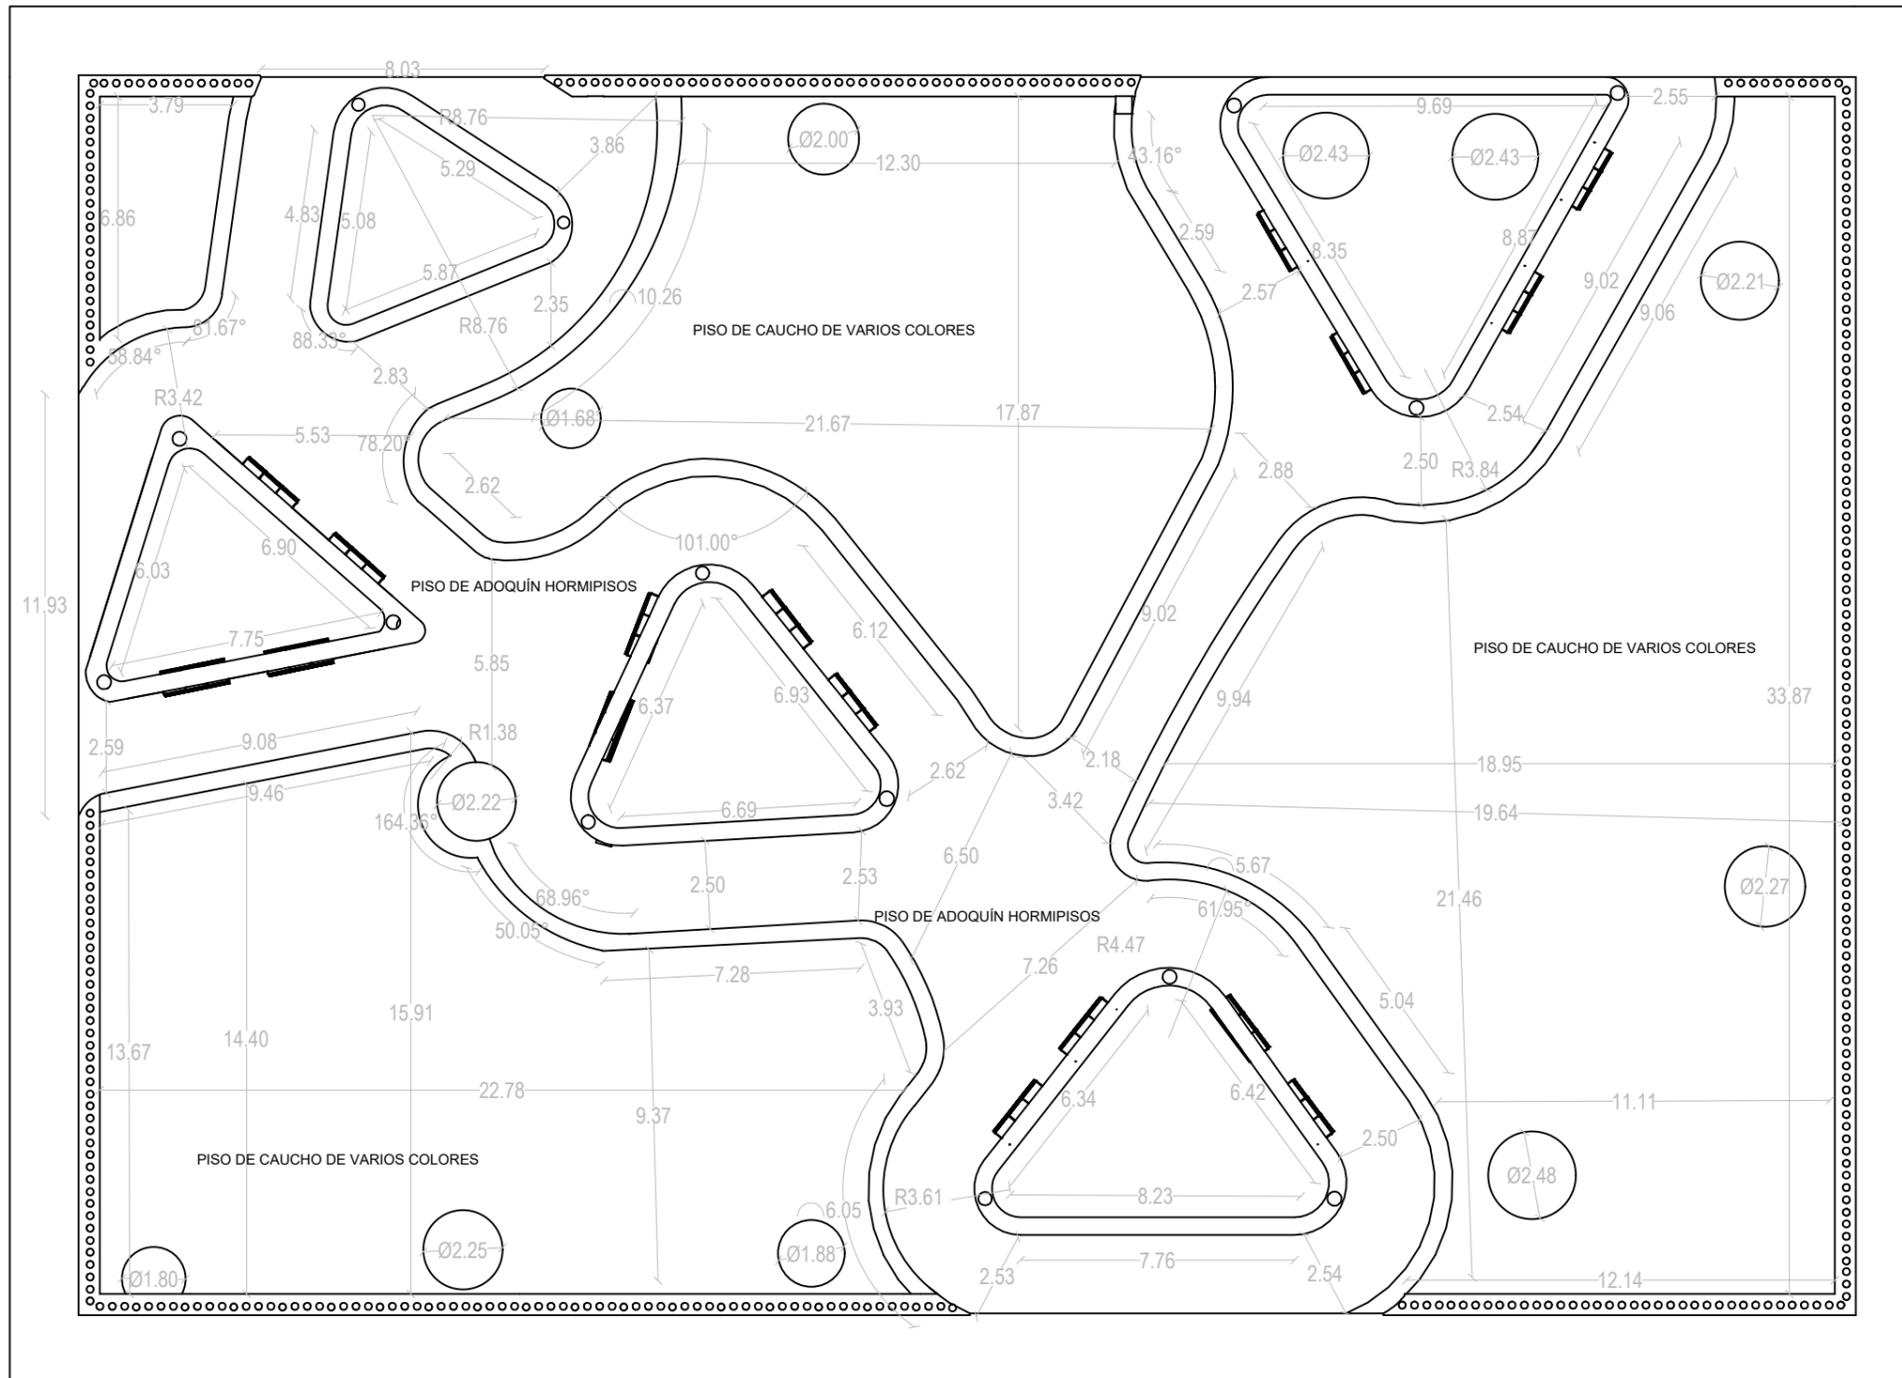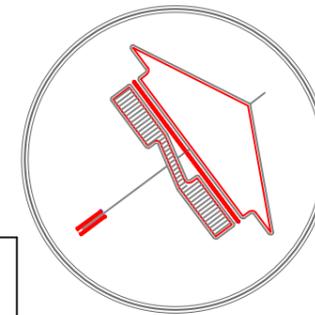

PLANO DE PISO TÉCNICO
Escala: 1:200



UNIVERSIDAD DE GUAYAQUIL
FACULTAD DE ARQUITECTURA
Y URBANISMO

CARRERA:
DISEÑO DE INTERIORES

MENCIÓN:
JARDINES

UBICACIÓN:
GUAYAQUIL.
FLORESTA 2 MZ.175,177,179,180.

TEMA:
IMPLEMENTACIÓN DE ÁREAS DE
RECREACIÓN INFANTIL EN EL
PARQUE FLORESTA DE GUAYAQUIL

CONTIENE:
PLANO ELÉCTRICO



ALUMNO:
GISELL RIERA CARRILLO

TUTOR:
ARQ. ESQUILO MORÁN

FECHA:
SEP. 2021

ESCALA:
1:200

LÁMINA:
L-11

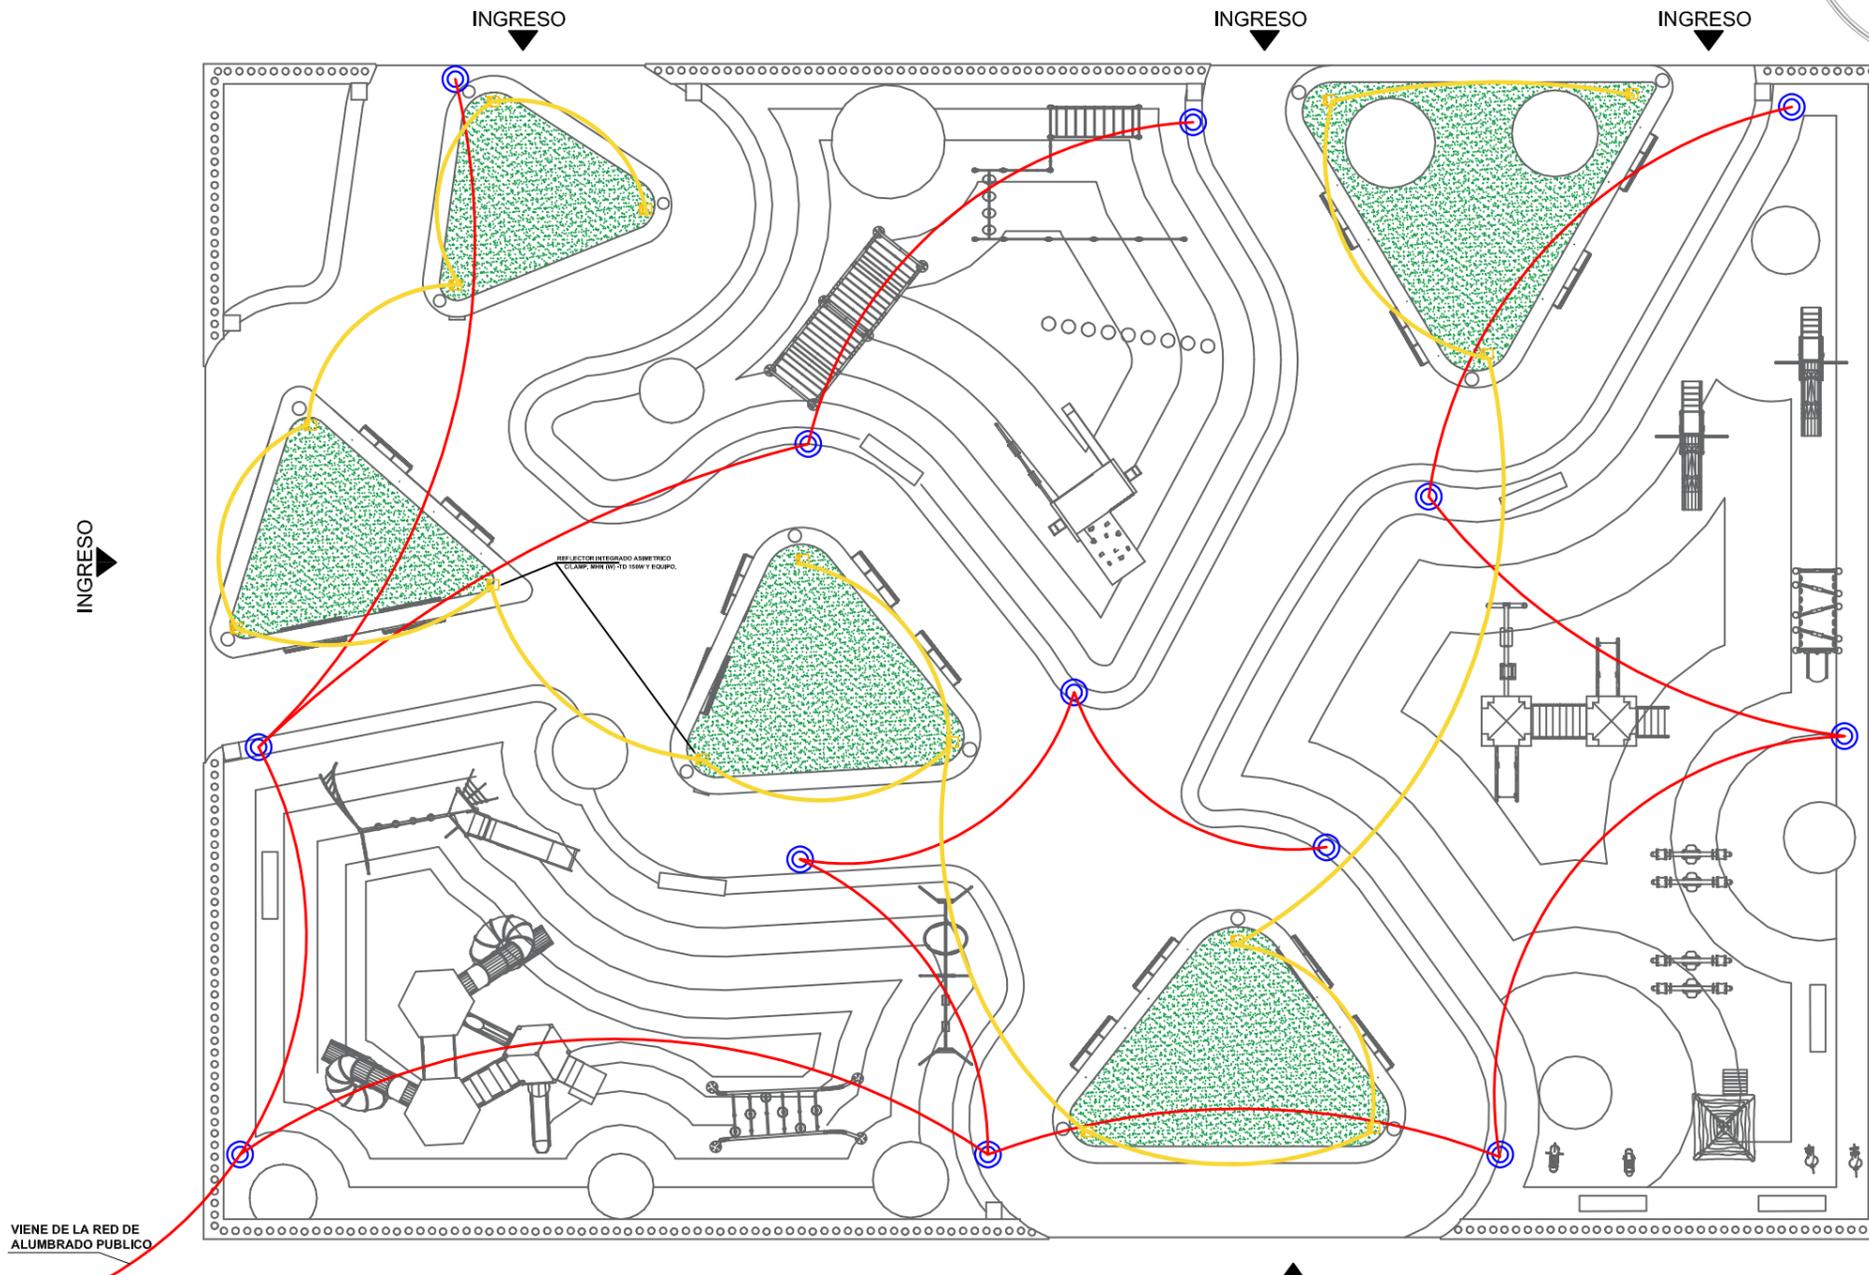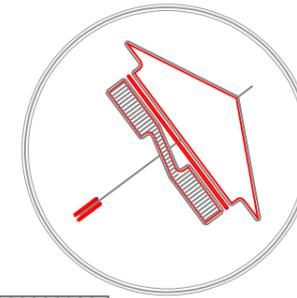

LEYENDA	
SIMBOLO	DESCRIPCION
	CIRCUITO DE ALIMENTACION
	CIRCUITO DE ALUMBRADO
	CIRCUITO DE REFLECTORES (Empotrados) P80
	REFLECTOR INTEGRADO ASIMETRICO
	FAROLA DE ILUMINACION

PLANO DE ILUMINACIÓN
Escala: 1:200



UNIVERSIDAD DE GUAYAQUIL
 FACULTAD DE ARQUITECTURA
 Y URBANISMO

CARRERA:
 DISEÑO DE INTERIORES

MENCIÓN:
 JARDINES

UBICACIÓN:
 GUAYAQUIL,
 FLORESTA 2 MZ.175,177,179,180.

TEMA:
 IMPLEMENTACIÓN DE ÁREAS DE
 RECREACIÓN INFANTIL EN EL
 PARQUE FLORESTA DE GUAYAQUIL

CONTIENE:
 PLANO DE EVACUACIÓN



ALUMNO:
 GISELL RIERA CARRILLO

TUTOR:
 ARQ. ESQUILO MORÁN

FECHA:
 SEP. 2021

ESCALA:
 1:200

LÁMINA:
L-12

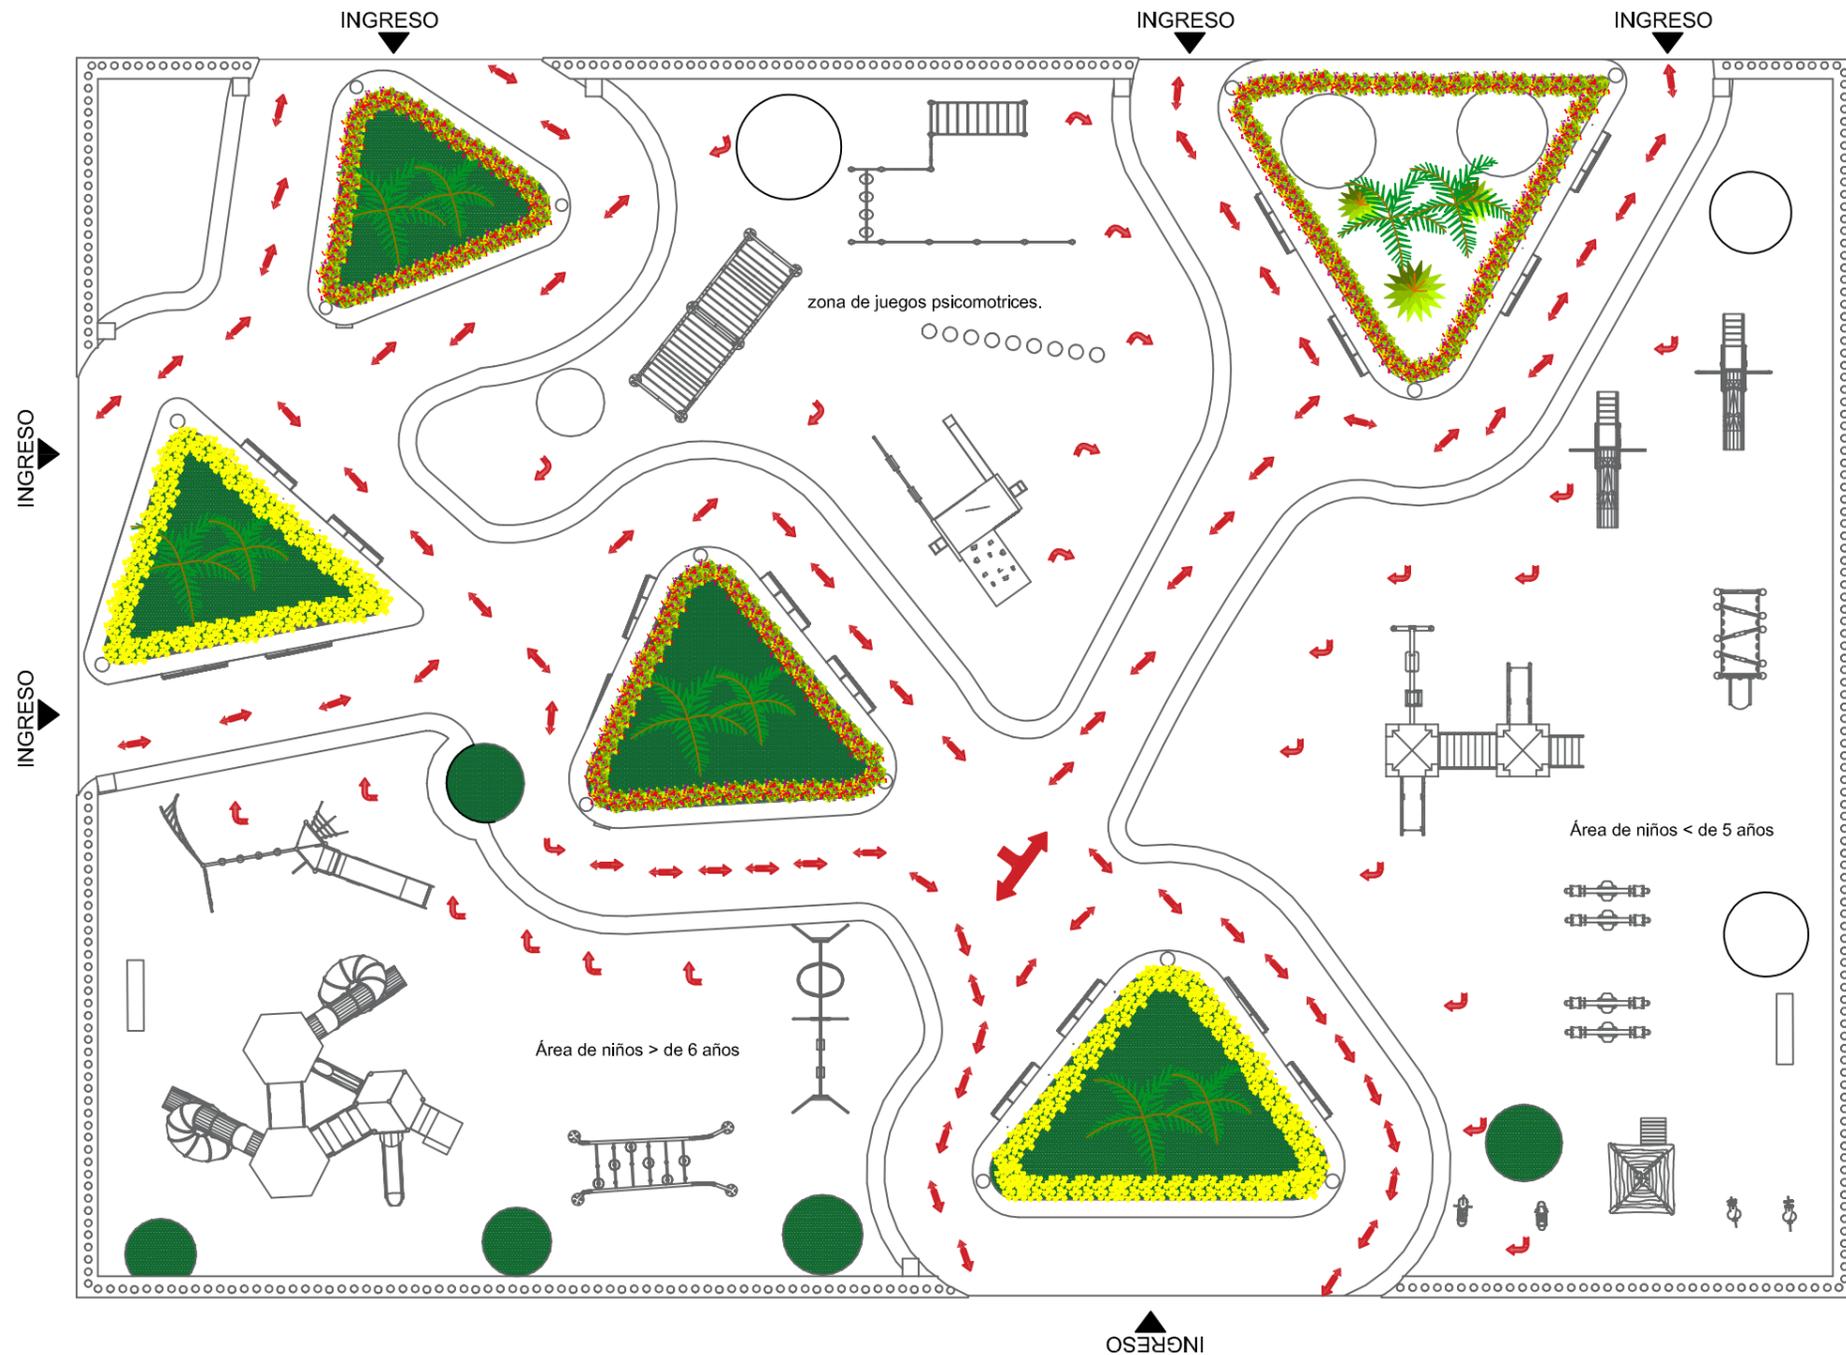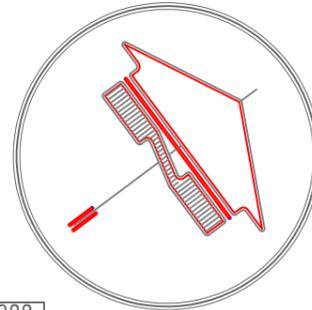

COLOR	NOMBRE / DESCRIPCIÓN
	-CIRCULACIÓN

PLANO DE EVACUACIÓN

Escala: 1:200



UNIVERSIDAD DE GUAYAQUIL
FACULTAD DE ARQUITECTURA
Y URBANISMO

CARRERA:
DISEÑO DE INTERIORES

MENCIÓN:
JARDINES

UBICACIÓN:
GUAYAQUIL.
FLORESTA 2 MZ.175,177,179,180.

TEMA:
IMPLEMENTACIÓN DE ÁREAS DE
RECREACIÓN INFANTIL EN EL
PARQUE FLORESTA DE GUAYAQUIL

CONTIENE:
PLANO SECCIÓN A-A' SECCIÓN B-B'

ALUMNO:
GISELL RIERA CARRILLO


TUTOR:
ARQ. ESQUILO MORÁN

FECHA:
ABRIL 2022


ESCALA:
1:175

LÁMINA:

L-13

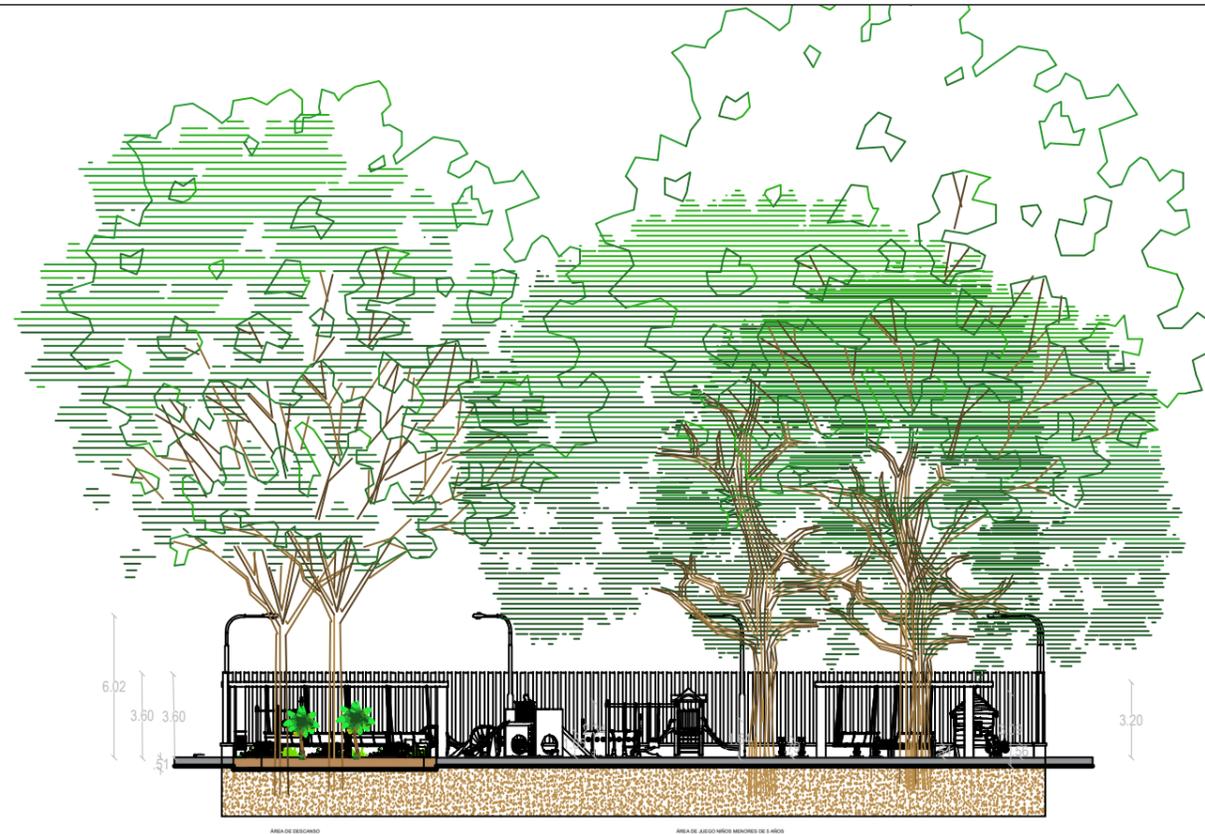

CORTE A - SECCIÓN "A"
Escala: 1:275

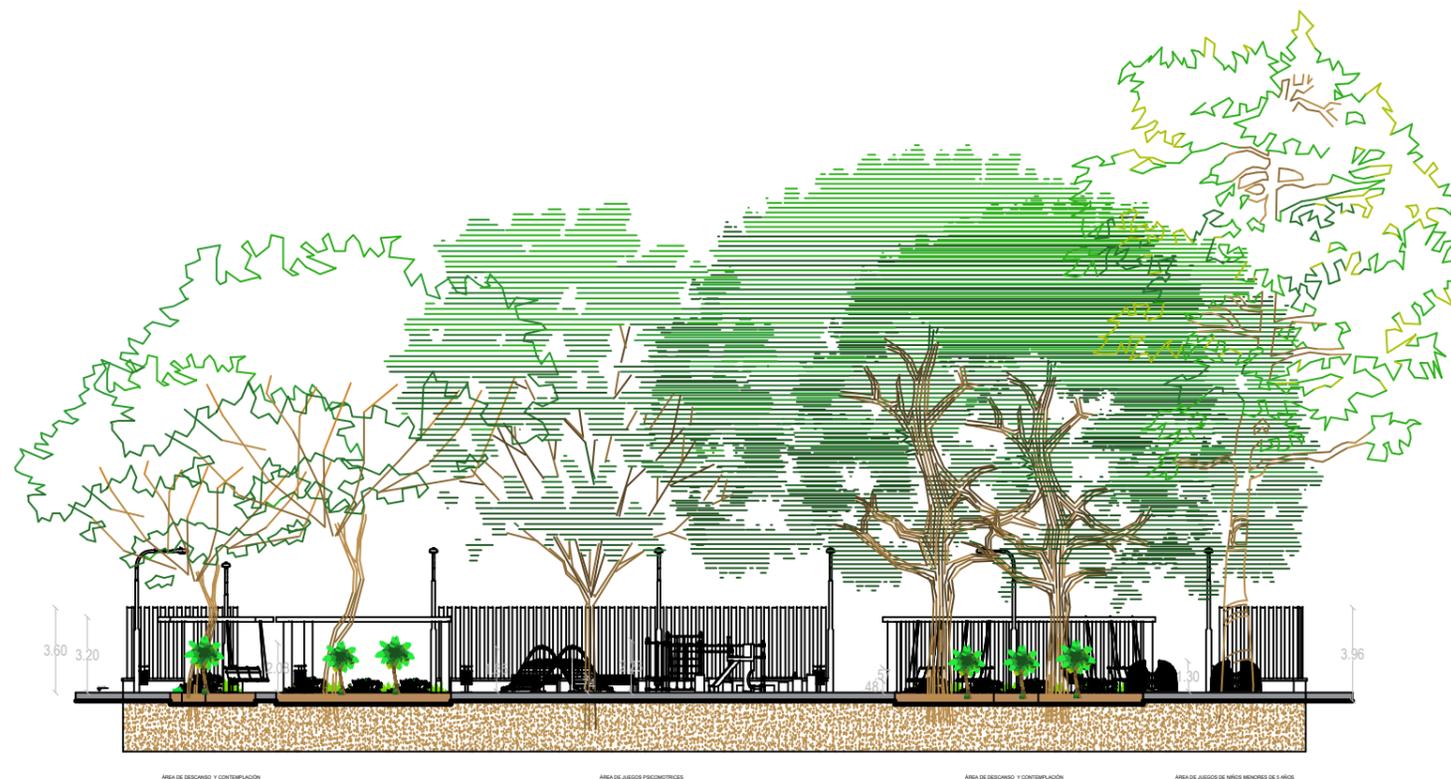

CORTE A - SECCIÓN "B"
Escala: 1:300



UNIVERSIDAD DE GUAYAQUIL
FACULTAD DE ARQUITECTURA
Y URBANISMO

CARRERA:

DISEÑO DE INTERIORES

MENCIÓN:

JARDINES

UBICACIÓN:

GUAYAQUIL.
FLORESTA 2 MZ.175,177,179,180.

TEMA:

IMPLEMENTACIÓN DE ÁREAS DE
RECREACIÓN INFANTIL EN EL
PARQUE FLORESTA DE GUAYAQUIL

CONTIENE:

ELEVACIONES

ALUMNO:

GISELL RIERA CARRILLO

TUTOR:

ARQ. ESQUILO MORÁN

FECHA:

SEP. 2021

ESCALA:

1:200

LÁMINA:

L-14



ELEVACIÓN FRONTAL
CON CERRAMIENTO



ELEVACIÓN POSTERIOR
CON CERRAMIENTO



UNIVERSIDAD DE GUAYAQUIL
FACULTAD DE ARQUITECTURA
Y URBANISMO

CARRERA:
DISEÑO DE INTERIORES

MENCIÓN:
JARDINES

UBICACIÓN:
GUAYAQUIL.
FLORESTA 2 MZ.175,177,179,180.

TEMA:
IMPLEMENTACIÓN DE ÁREAS DE
RECREACIÓN INFANTIL EN EL
PARQUE FLORESTA DE GUAYAQUIL

CONTIENE:
ELEVACIONES

ALUMNO:
GISELL RIERA CARRILLO

TUTOR:
ARQ. ESQUILO MORÁN

FECHA:
SEP. 2021

ESCALA:
1:200

LÁMINA:
L-15



ELEVACIÓN FRONTAL
sin cerramiento



ELEVACIÓN POSTERIOR
SIN CERRAMIENTO



UNIVERSIDAD DE GUAYAQUIL
FACULTAD DE ARQUITECTURA
Y URBANISMO

CARRERA:

DISEÑO DE INTERIORES

MENCIÓN:

JARDINES

UBICACIÓN:

GUAYAQUIL.
FLORESTA 2 MZ.175,177,179,180.

TEMA:

IMPLEMENTACIÓN DE ÁREAS DE
RECREACIÓN INFANTIL EN EL
PARQUE FLORESTA DE GUAYAQUIL

CONTIENE:

ELEVACIONES

ALUMNO:

GISSELL RIERA CARRILLO

TUTOR:

ARQ. ESQUILO MORÁN

FECHA:

SEP. 2021

ESCALA:

1:200

LÁMINA:

L-16



ELEVACIÓN DERECHA



ELEVACIÓN IZQUIERDA



ELEVACIÓN ÁREAS DE JUEGO INFANTIL



ELEVACIÓN ÁREAS DE JUEGO INFANTIL



UNIVERSIDAD DE GUAYAQUIL
FACULTAD DE ARQUITECTURA
Y URBANISMO

CARRERA:

DISEÑO DE INTERIORES

MENCIÓN:

JARDINES

UBICACIÓN:

GUAYAQUIL.
FLORESTA 2 MZ.175,177,179,180.

TEMA:

IMPLEMENTACIÓN DE ÁREAS DE
RECREACIÓN INFANTIL EN EL
PARQUE FLORESTA DE GUAYAQUIL

CONTIENE:

ELEVACIONES

ALUMNO:

GISELL RIERA CARRILLO

TUTOR:

ARQ. ESQUILO MORÁN

FECHA:

SEP. 2021

ESCALA:

1:200

LÁMINA:

L-17



UNIVERSIDAD DE GUAYAQUIL
FACULTAD DE ARQUITECTURA
Y URBANISMO

CARRERA:
DISEÑO DE INTERIORES

MENCIÓN:
JARDINES

UBICACIÓN:
GUAYAQUIL.
FLORESTA 2 MZ.175,177,179,180.

TEMA:
IMPLEMENTACIÓN DE ÁREAS DE
RECREACIÓN INFANTIL EN EL
PARQUE FLORESTA DE GUAYAQUIL

CONTIENE:
ELEVACIONES

ALUMNO:
GISELL RIERA CARRILLO

TUTOR:
ARQ. ESQUILO MORÁN

FECHA:
SEP. 2021

ESCALA:
1:200

LÁMINA:
L-18



ELEVACIÓN ÁREAS DE JUEGO INFANTIL



ELEVACIÓN ÁREA DE CONTEMPLACIÓN



UNIVERSIDAD DE GUAYAQUIL
FACULTAD DE ARQUITECTURA
Y URBANISMO

CARRERA:
DISEÑO DE INTERIORES

MENCIÓN:
JARDINES

UBICACIÓN:
GUAYAQUIL.
FLORESTA 2 MZ.175,177,179,180.

TEMA:
IMPLEMENTACIÓN DE ÁREAS DE
RECREACIÓN INFANTIL EN EL
PARQUE FLORESTA DE GUAYAQUIL

CONTIENE:
PLANO VEGETACIÓN ACTUAL



ALUMNO:
GISELL RIERA CARRILLO

TUTOR:
ARQ. ESQUILO MORÁN

FECHA:
SEP. 2021

ESCALA:
1:200

LÁMINA:
L-19

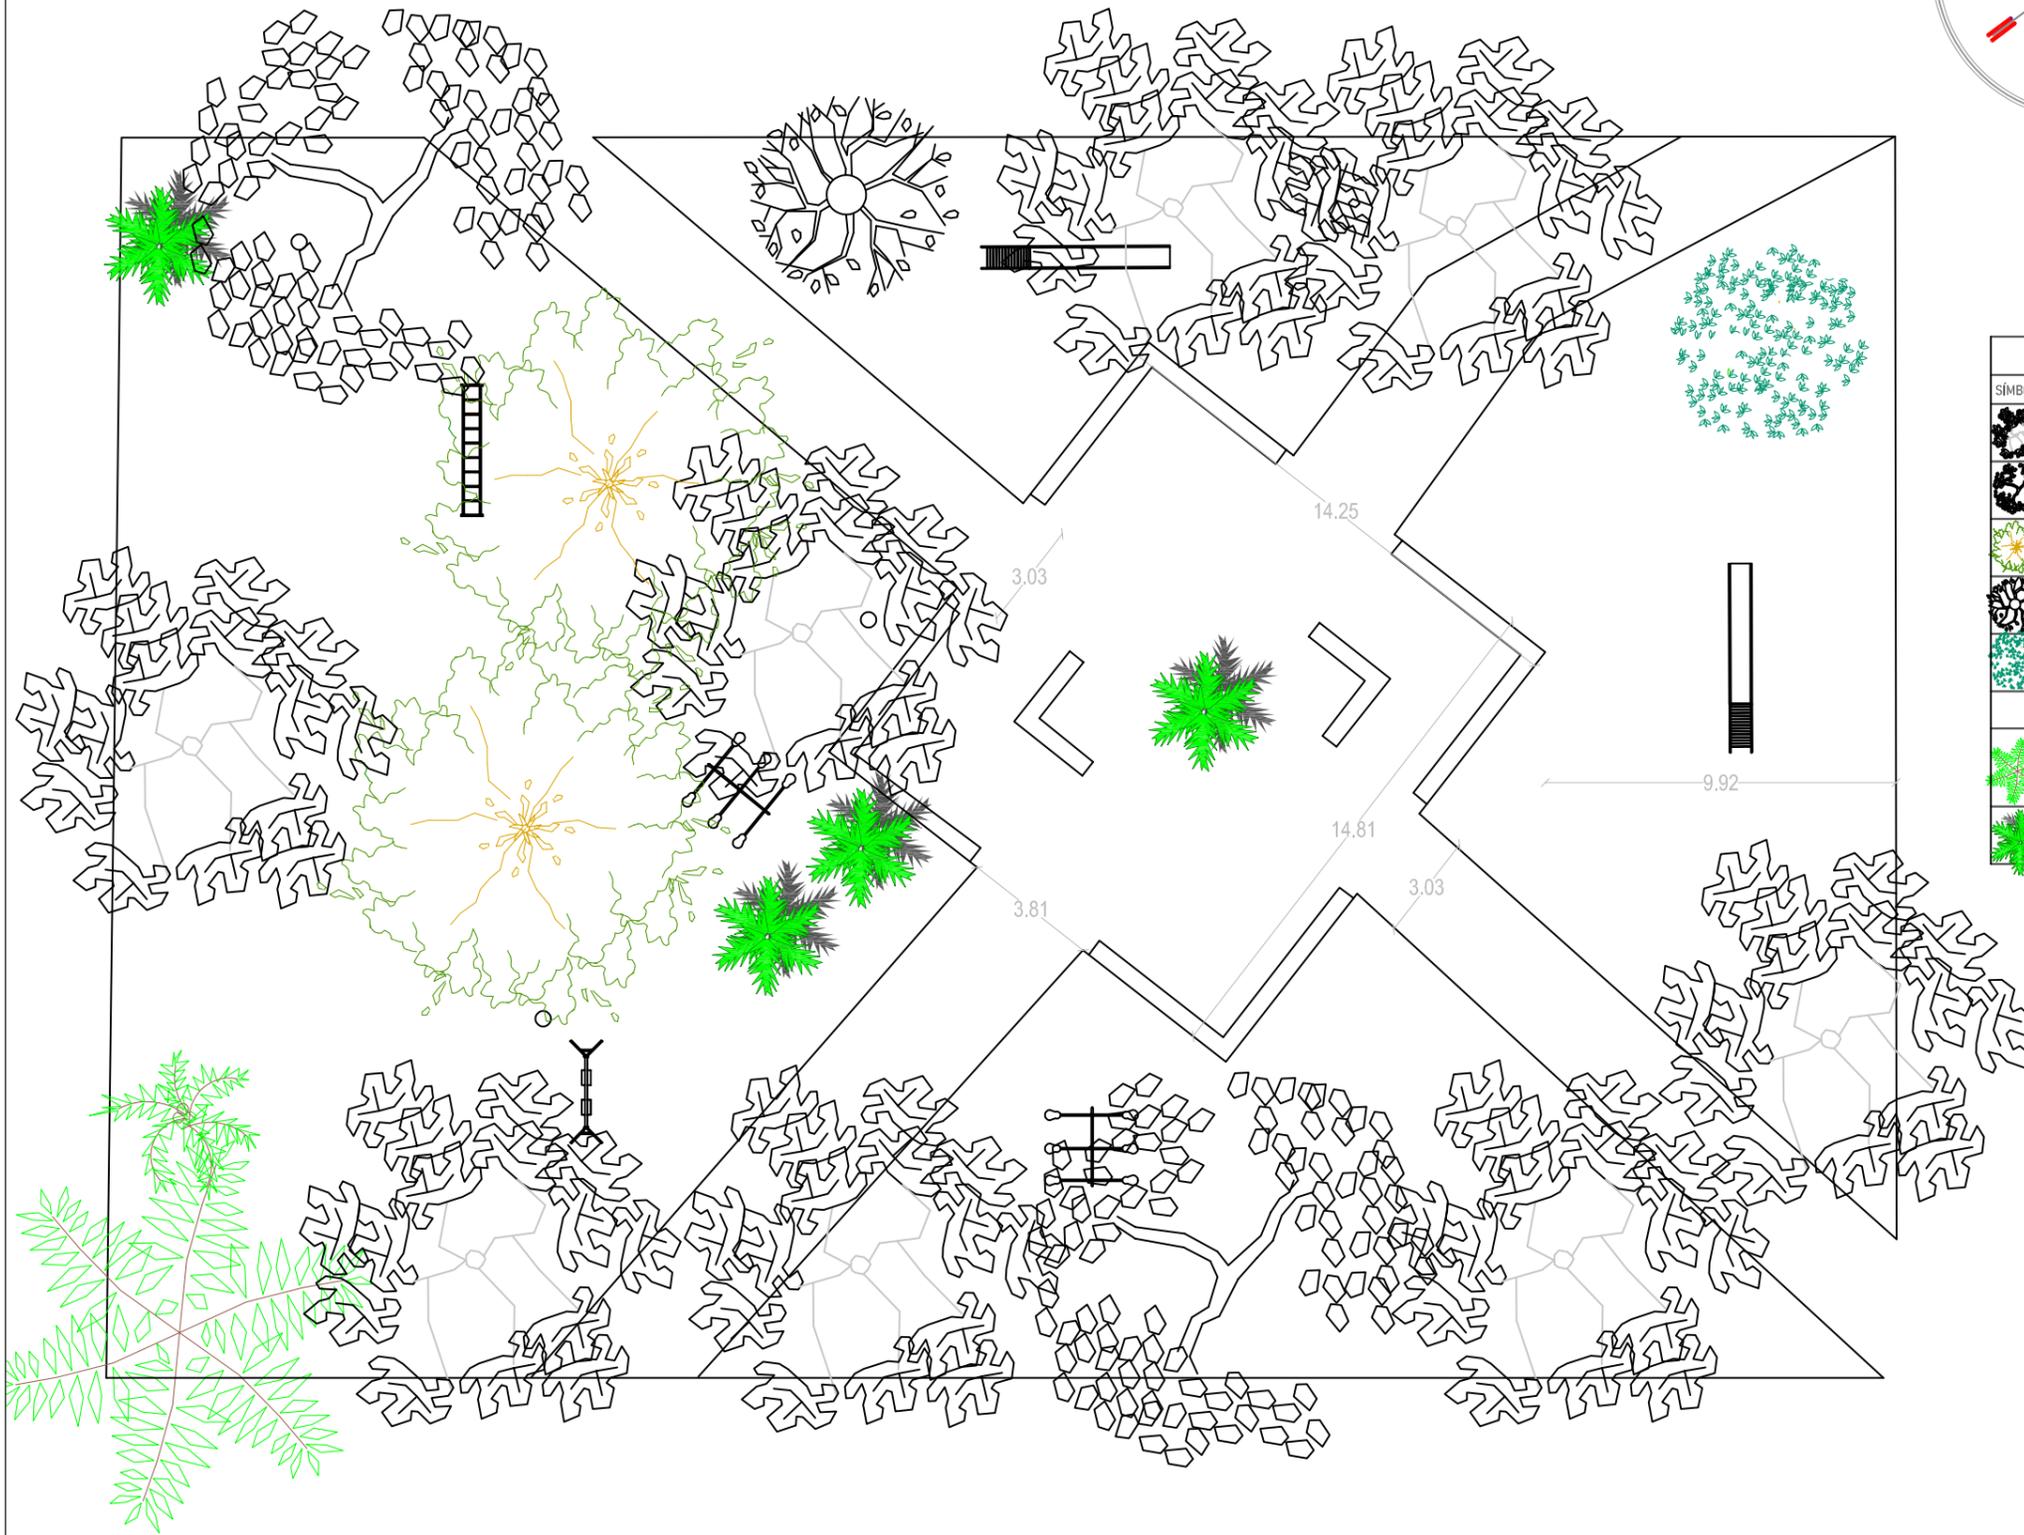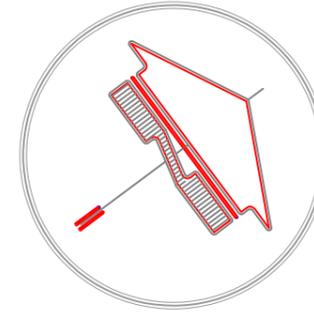

VEGETACIÓN ARBÓREA				
SÍMBOLO	NOMBRE CIENTÍFICO	NOMBRE COMÚN	CANTIDAD	IMAGEN
	<i>Mangifera Indica</i>	Mango	8.	
	<i>Leucaena Leucocephala</i>	Leucaena	2 u.	
	<i>Terminalia Catappa</i>	Almendro	2 u.	
	<i>Ligustrum Lucidum</i>	Trueno Chino	1 u.	
	<i>Persea Americana</i>	Aguacate	1 u.	
VEGETACIÓN PALMÍFERA				
	<i>PHOENIX DACTILERA</i>	Palma Dactilera	1 u.	
	<i>PHOENIX ROBELERI</i>	Palma Robelera	5 u.	

PLANO DE VEGETACIÓN ACTUAL
Escala: 1:200



UNIVERSIDAD DE GUAYAQUIL
 FACULTAD DE ARQUITECTURA
 Y URBANISMO

CARRERA:
 DISEÑO DE INTERIORES

MENCIÓN:
 JARDINES

UBICACIÓN:
 GUAYAQUIL.
 FLORESTA 2 MZ.175,177,179,180.

TEMA:
 IMPLEMENTACIÓN DE ÁREAS DE
 RECREACIÓN INFANTIL EN EL
 PARQUE FLORESTA DE GUAYAQUIL

CONTIENE:
 PLANO VEGETACIÓN PROPUESTA



ALUMNO:
 GISELL RIERA CARRILLO

TUTOR:
 ARQ. ESQUILO MORÁN

FECHA:
 SEP. 2021

ESCALA:
 1:200

LÁMINA:
 L-20

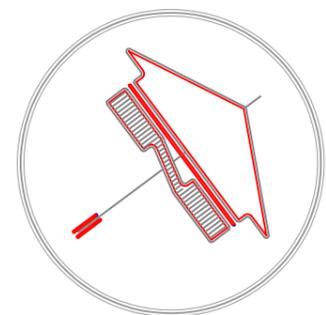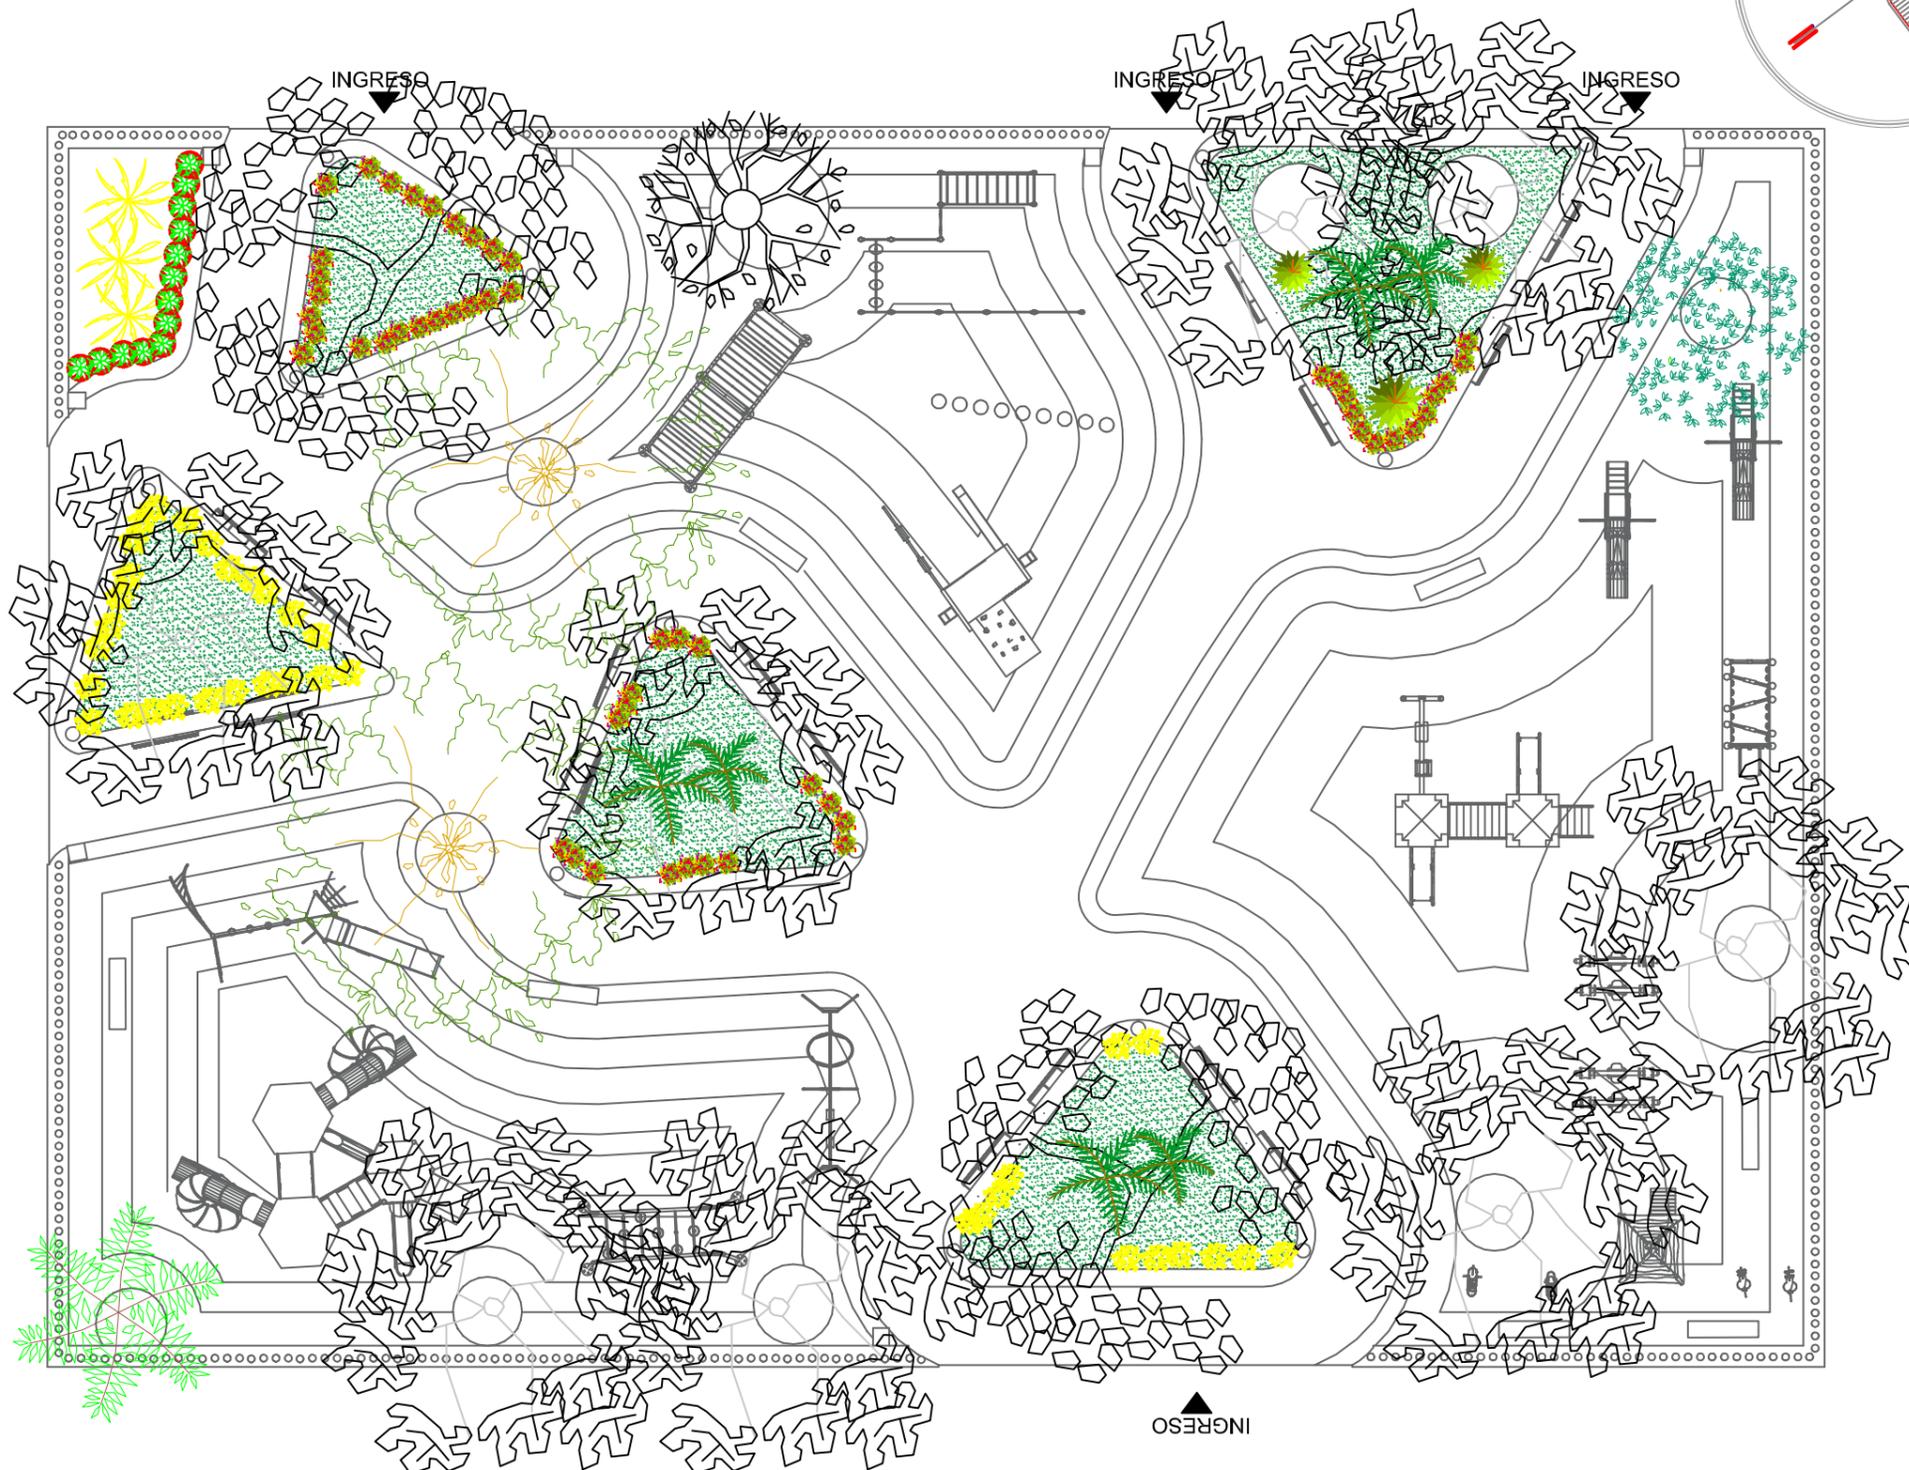

VEGETACIÓN ARBÓREA				
SÍMBOLO	NOMBRE CIENTÍFICO	NOMBRE COMÚN	CANTIDAD	IMAGEN
	<i>Mangifera Indica</i>	Mango	8.	
	<i>Leucaena Leucocephala</i>	Leucaena	2 u.	
	<i>Terminalia Catappa</i>	Almendro	2 u.	
	<i>Ligustrum Lucidum</i>	Trueno Chino	1 u.	
	<i>Persea Americana</i>	Aguacate	1 u.	
VEGETACIÓN PALMÍFERA				
	<i>PHOENIX DACTILERA</i>	Palma Dactilera	1 u.	
	<i>Hyophorbe Lagenicaulis</i>	Palma Botella	12 u.	
	<i>Yucca Gigantea</i>	Yucca	3 u.	
VEGETACIÓN ARBUSTIVA				
	<i>Duranta</i>	Duranta		
	<i>Ixora Coccinea</i>	Ixora		
	<i>Agave</i>	Espadín	9 u.	
	<i>Heliconia</i>	Platanillos		
CUBRESUELOS				
	<i>Aptenia cordifolia</i>	Rocío		

PLANO DE VEGETACIÓN PROPUESTA
 Escala: 1:200



UNIVERSIDAD DE GUAYAQUIL
FACULTAD DE ARQUITECTURA
Y URBANISMO

CARRERA:
DISEÑO DE INTERIORES

MENCIÓN:
JARDINES

UBICACIÓN:
GUAYAQUIL.
FLORESTA 2 MZ.175,177,179,180.

TEMA:
IMPLEMENTACIÓN DE ÁREAS DE
RECREACIÓN INFANTIL EN EL
PARQUE FLORESTA DE GUAYAQUIL

CONTIENE:
PLANO DE SIEMBRA

ALUMNO:
GISELL RIERA CARRILLO


TUTOR:
ARQ. ESQUILO MORÁN

FECHA:
SEP. 2021


ESCALA:

LÁMINA:

L-21

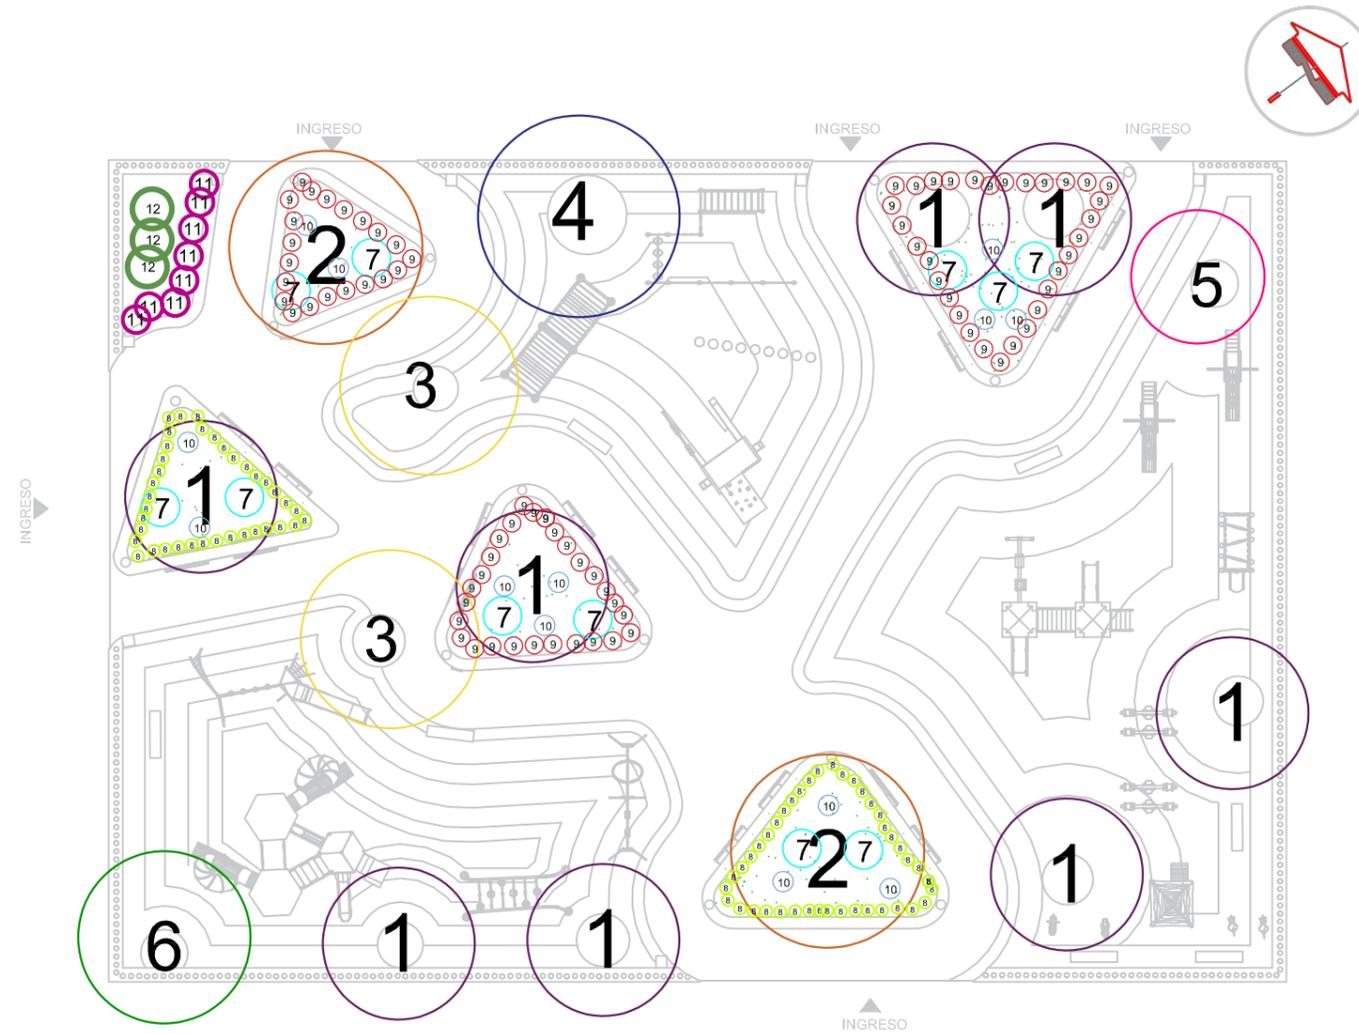

PLANO DE SIEMBRA
Escala: 1:200

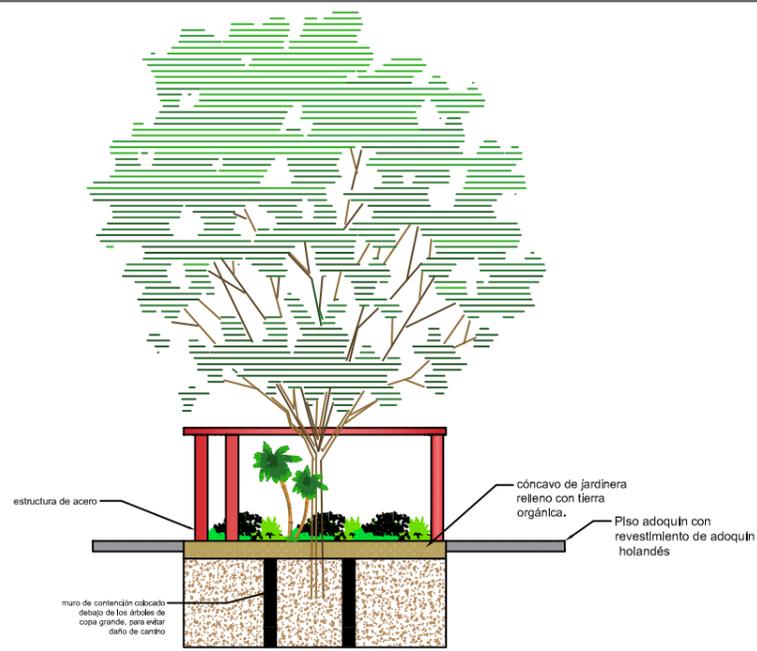


DETALLE DE SUPERFICIES DURAS
Escala: 1:250

VEGETACIÓN ARBÓREA				ESPECIFICACIONES TÉCNICAS							
SÍMBOLO	TIPO DE VEGETACIÓN	NOMBRE COMÚN	CANTIDAD	IMAGEN	ALTIMETRIA (Mts)	ANCHO DE CORONA	DIÁMETRO	TIPO DE SUELO	LONGEVIDAD	TIPO DE CRECIMIENTO	
1	Mangifera indica	Mango	8		30 m.	Mayor que 14 m.	100 cm	Seca húmeda	húmeda, rica en materia orgánica	Alta > 40 años	Medio
2	Leucaena Leucocephala	Leucaena	2 u.		10 m.	7-14 m	20cm	Seca húmeda, muy húmeda	Tolera todo tipo de suelos, Ricoso	baja 0-25 años	rápida
3	Terminalia Catappa	Almendro	2 u.		15 m.	Mayor que 14 m.	45 cm	Seca húmeda	Tolera niveles freáticos altos	36 - 40 años	rápida
4	Ligustrum Lucidum	Truano Chino	1 u.		10 m.	7-14 m	30 cm	Húmeda	no resiste sequías ni suelos muy húmedos	36 - 40 años	Medio
5	Persea Americana	Agua-cate	1 u.		20 m.	7-14 m	50 cm	Húmeda, muy húmeda	Bien drenados	36 - 40 años	Rápida
VEGETACIÓN PALMIERA											
6	Phoenix Dactylopera	Palma Dactilera	1 u.		20 m.	---	60 cm	Húmeda, muy húmeda	Resistente a sequías y suelos arcillosos	Alta > 40 años	Rápida
7	Hyophorbe Laguncularis	Palma Botella	12 u.		3 m.	---	---	Húmeda, muy húmeda	secos, calizos, e incluso salinos.	Alta > 40 años	Rápida
12	Yucca Gigantea	Yucca	3 u.		5 m.	que 7	20 cm	seca, Húmeda, muy húmeda	secos, calizos, e incluso salinos.	36 - 40 años	Rápida
VEGETACIÓN ARBUSTIVA											
8	Duranta	Duranta	---		2 a 4 m	---	10 cm	---	Tierra negra con materia orgánica.	---	Rápida
9	Izora Coccinea	Izora	---		3 m.	menor que 7 m	10 cm	---	Húmeda, bien drenados ligeramente ácidos.	36 - 40 años	Rápida
10	Agave	Espadín	9 u.		3 a 5 m	---	30 cm	---	secos, calizos, e incluso salinos.	---	Rápida
11	Heliconia	Platanillo	---		3 a 5 m	---	20 cm	ácida y neutra	calizos y húmedos	---	Rápida
CUBRESUELOS											
	Aptenia cordifolia	Reciño	---		---	---	---	Húmeda, muy húmeda	Bien drenados	---	Rápida

DETALLES DE ESPACIOS DISEÑADOS

Área de contemplación

Diseñada para el disfrute de los usuarios,
 La vegetación utilizada es de poco mantenimiento,
 Las jardineras fueron creadas en base al concepto
 de diseño.
 incluye el mobiliario de descanso con bancas
 colgantes, las jardineras son de tubos de acero
 galvanizado y acabado de pintura corrosiva de varios
 colores.

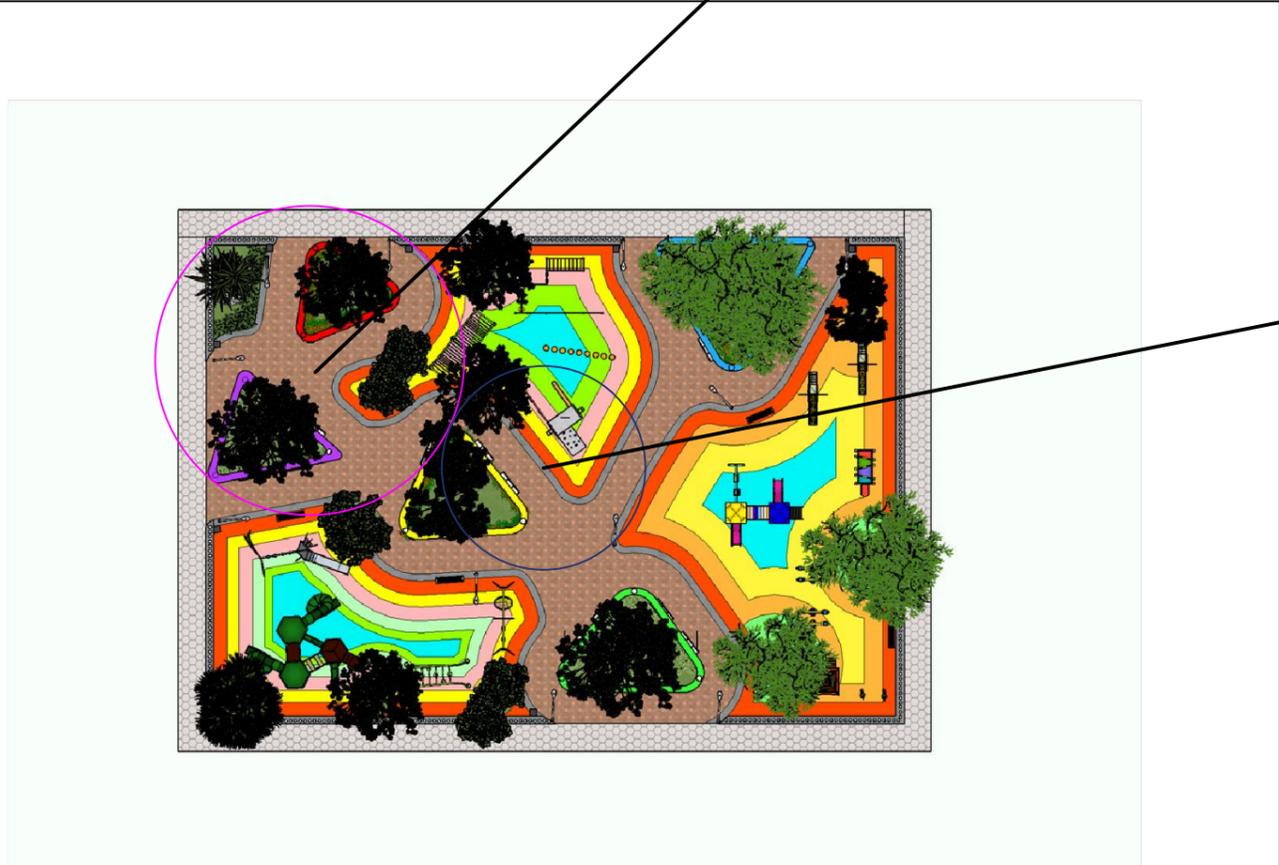

Área de descanso y juegos infantiles que ayuden a la
 psicomotricidad del niño.
 juegos de cuerda, escalar, descubrir.



UNIVERSIDAD DE GUAYAQUIL
 FACULTAD DE ARQUITECTURA
 Y URBANISMO

CARRERA:
 DISEÑO DE INTERIORES

MENCIÓN:
 JARDINES

UBICACIÓN:
 GUAYAQUIL.
 FLORESTA 2 MZ.175,177,179,180.

TEMA:
 IMPLEMENTACIÓN DE ÁREAS DE
 RECREACIÓN INFANTIL EN EL
 PARQUE FLORESTA DE GUAYAQUIL

CONTIENE:
 DETALLES DE JARDINERA

ALUMNO:
 GISELL RIERA CARRILLO

TUTOR:
 ARQ. ESQUILO MORÁN

FECHA:
 SEP. 2021

ESCALA:
 1:200

LÁMINA:
 L-22



UNIVERSIDAD DE GUAYAQUIL
FACULTAD DE ARQUITECTURA
Y URBANISMO

CARRERA:
DISEÑO DE INTERIORES

MENCIÓN:
JARDINES

UBICACIÓN:
GUAYAQUIL.
FLORESTA 2 MZ.175,177,179,180.

TEMA:
IMPLEMENTACIÓN DE ÁREAS DE
RECREACIÓN INFANTIL EN EL
PARQUE FLORESTA DE GUAYAQUIL

CONTIENE:
DETALLES DECORATIVOS DE
JARDINERAS

ALUMNO:
GISELL RIERA CARRILLO

TUTOR:
ARQ. ESQUILO MORÁN

FECHA:
SEP. 2021

ESCALA:
1:200

LÁMINA:

L-22/1




DISEÑO DE ÁREAS DE JARDINERAS
Y DESCANSO

ARBUSTOS DECORATIVOS

TUBOS DE ACERO INOXIDABLE CON PINTURA
DE RESINA ANTICORRUGANTE DE VARIOS COLORES.

BANCAS COLGANTES
PARA ASIENTOS DE DESCANSO

ÁREAS DE DESCANSO TRIANGULAR
DISEÑADA PARA ÁREA DE CONTEMPLACIÓN
Y DESCANSO

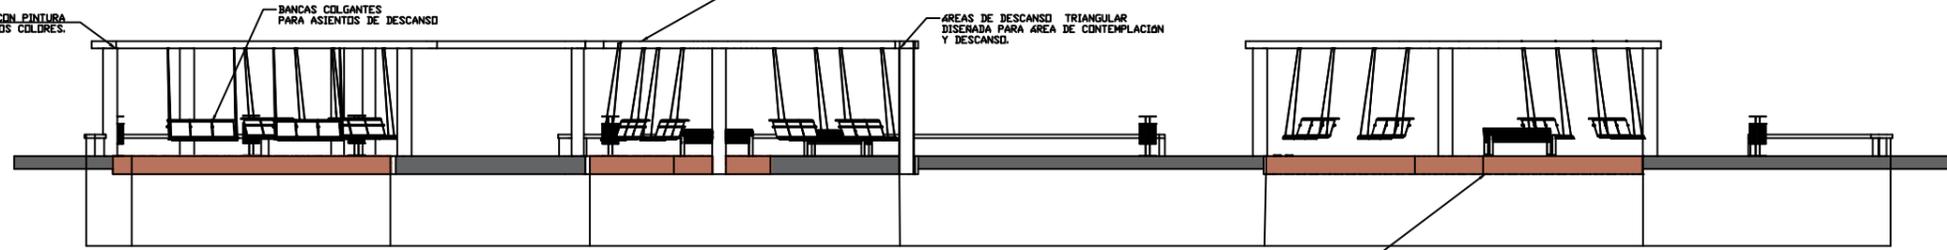

JARDINERAS CON BANCAS COLGANTES





UNIVERSIDAD DE GUAYAQUIL
FACULTAD DE ARQUITECTURA
Y URBANISMO

CARRERA:

DISEÑO DE INTERIORES

MENCIÓN:

JARDINES

UBICACIÓN:

GUAYAQUIL.
FLORESTA 2 MZ.175,177,179,180.

TEMA:

IMPLEMENTACIÓN DE ÁREAS DE
RECREACIÓN INFANTIL EN EL
PARQUE FLORESTA DE GUAYAQUIL

CONTIENE:

RENDERS

ALUMNO:

GISSELL RIERA CARRILLO

TUTOR:

ARQ. ESQUILO MORÁN

FECHA:

ABRIL 2022

ESCALA:

LÁMINA:

L-23



UNIVERSIDAD DE GUAYAQUIL
FACULTAD DE ARQUITECTURA
Y URBANISMO

CARRERA:
DISEÑO DE INTERIORES

MENCIÓN:
JARDINES

UBICACIÓN:
GUAYAQUIL.
FLORESTA 2 MZ.175,177,179,180.

TEMA:
IMPLEMENTACIÓN DE ÁREAS DE
RECREACIÓN INFANTIL EN EL
PARQUE FLORESTA DE GUAYAQUIL

CONTIENE:
RENDERS

ALUMNO:
GISELL RIERA CARRILLO

TUTOR:
ARQ. ESQUILO MORÁN

FECHA:
ABRIL 2022

ESCALA:

LÁMINA:

L-24



UNIVERSIDAD DE GUAYAQUIL
FACULTAD DE ARQUITECTURA
Y URBANISMO

CARRERA:

DISEÑO DE INTERIORES

MENCIÓN:

JARDINES

UBICACIÓN:

GUAYAQUIL.
FLORESTA 2 MZ.175,177,179,180.

TEMA:

IMPLEMENTACIÓN DE ÁREAS DE
RECREACIÓN INFANTIL EN EL
PARQUE FLORESTA DE GUAYAQUIL

CONTIENE:

RENDERS

ALUMNO:

GISELL RIERA CARRILLO

TUTOR:

ARQ. ESQUILO MORÁN

FECHA:

ABRIL 2022

ESCALA:

LÁMINA:

L-25



UNIVERSIDAD DE GUAYAQUIL
FACULTAD DE ARQUITECTURA
Y URBANISMO

CARRERA:
DISEÑO DE INTERIORES

MENCIÓN:
JARDINES

UBICACIÓN:
GUAYAQUIL.
FLORESTA 2 MZ.175,177,179,180.

TEMA:
IMPLEMENTACIÓN DE ÁREAS DE
RECREACIÓN INFANTIL EN EL
PARQUE FLORESTA DE GUAYAQUIL

CONTIENE:
RENDERS

ALUMNO:
GISSELL RIERA CARRILLO

TUTOR:
ARQ. ESQUILO MORÁN

FECHA:
ABRIL 2022

ESCALA:

LÁMINA:
L-26



UNIVERSIDAD DE GUAYAQUIL
FACULTAD DE ARQUITECTURA
Y URBANISMO

CARRERA:

DISEÑO DE INTERIORES

MENCIÓN:

JARDINES

UBICACIÓN:

GUAYAQUIL.
FLORESTA 2 MZ.175,177,179,180.

TEMA:

IMPLEMENTACIÓN DE ÁREAS DE
RECREACIÓN INFANTIL EN EL
PARQUE FLORESTA DE GUAYAQUIL

CONTIENE:

RENDERS

ALUMNO:

GISELL RIERA CARRILLO

TUTOR:

ARQ. ESQUILO MORÁN

FECHA:

ABRIL 2022

ESCALA:

LÁMINA:

L-27