


ELECTRICO

DESCRIPCIÓN	GRÁFICO
TOMACORRIENTE DOBLE POLARIZADO 125V-15A ALTURA DE 40cm DEL NIVEL DE PISO TERMINADO.	
TOMACORRIENTE POLARIZADO TIERRA AISLADA COLOR NARANJA 125V-15A REGULADO UBICADAS A 40cm. DEL PISO.	
TOMACORRIENTE DOBLE POLARIZADO 125V-15A ALTURA DE MESON A CONVENIR CON EL CLIENTE.	
TOMACORRIENTE MONOFASICO 208V-15A 3 HILOS LEVITON SOBRE MESON	
LÍNEA DE CIRCUITO	
TOMACORRIENTE PARA AIRE ACONDICIONADO	
PANEL DE DISTRIBUCIÓN	

ILUMINACIÓN

PUNTO DE LUZ A 110 V	
LUMINARIA OJO DE BUEY 110V	
LUMINARIA DE JARDIN LED	
LÍNEA DE CIRCUITO	
LUMINARIA TIPO APLIQUE PARA EXTERIORES	
LUMINARIA TIPO APLIQUE PARA INTERIOR 110 V.	
LUMINARIA TIPO SPOT DECORATIVA SUSPENDIDA	
LUMINARIA DECORATIVA DIRIGIBLE 110 V.	
PANEL DE DISTRIBUCIÓN.	
SALIDA INTERRUPTOR SENCILLO	
SALIDA INTERRUPTOR DOBLE	
INDICA DUCTO QUE SUBE	
INDICA DUCTO QUE BAJA	

VIVIENDA DE INTERES SOCIAL

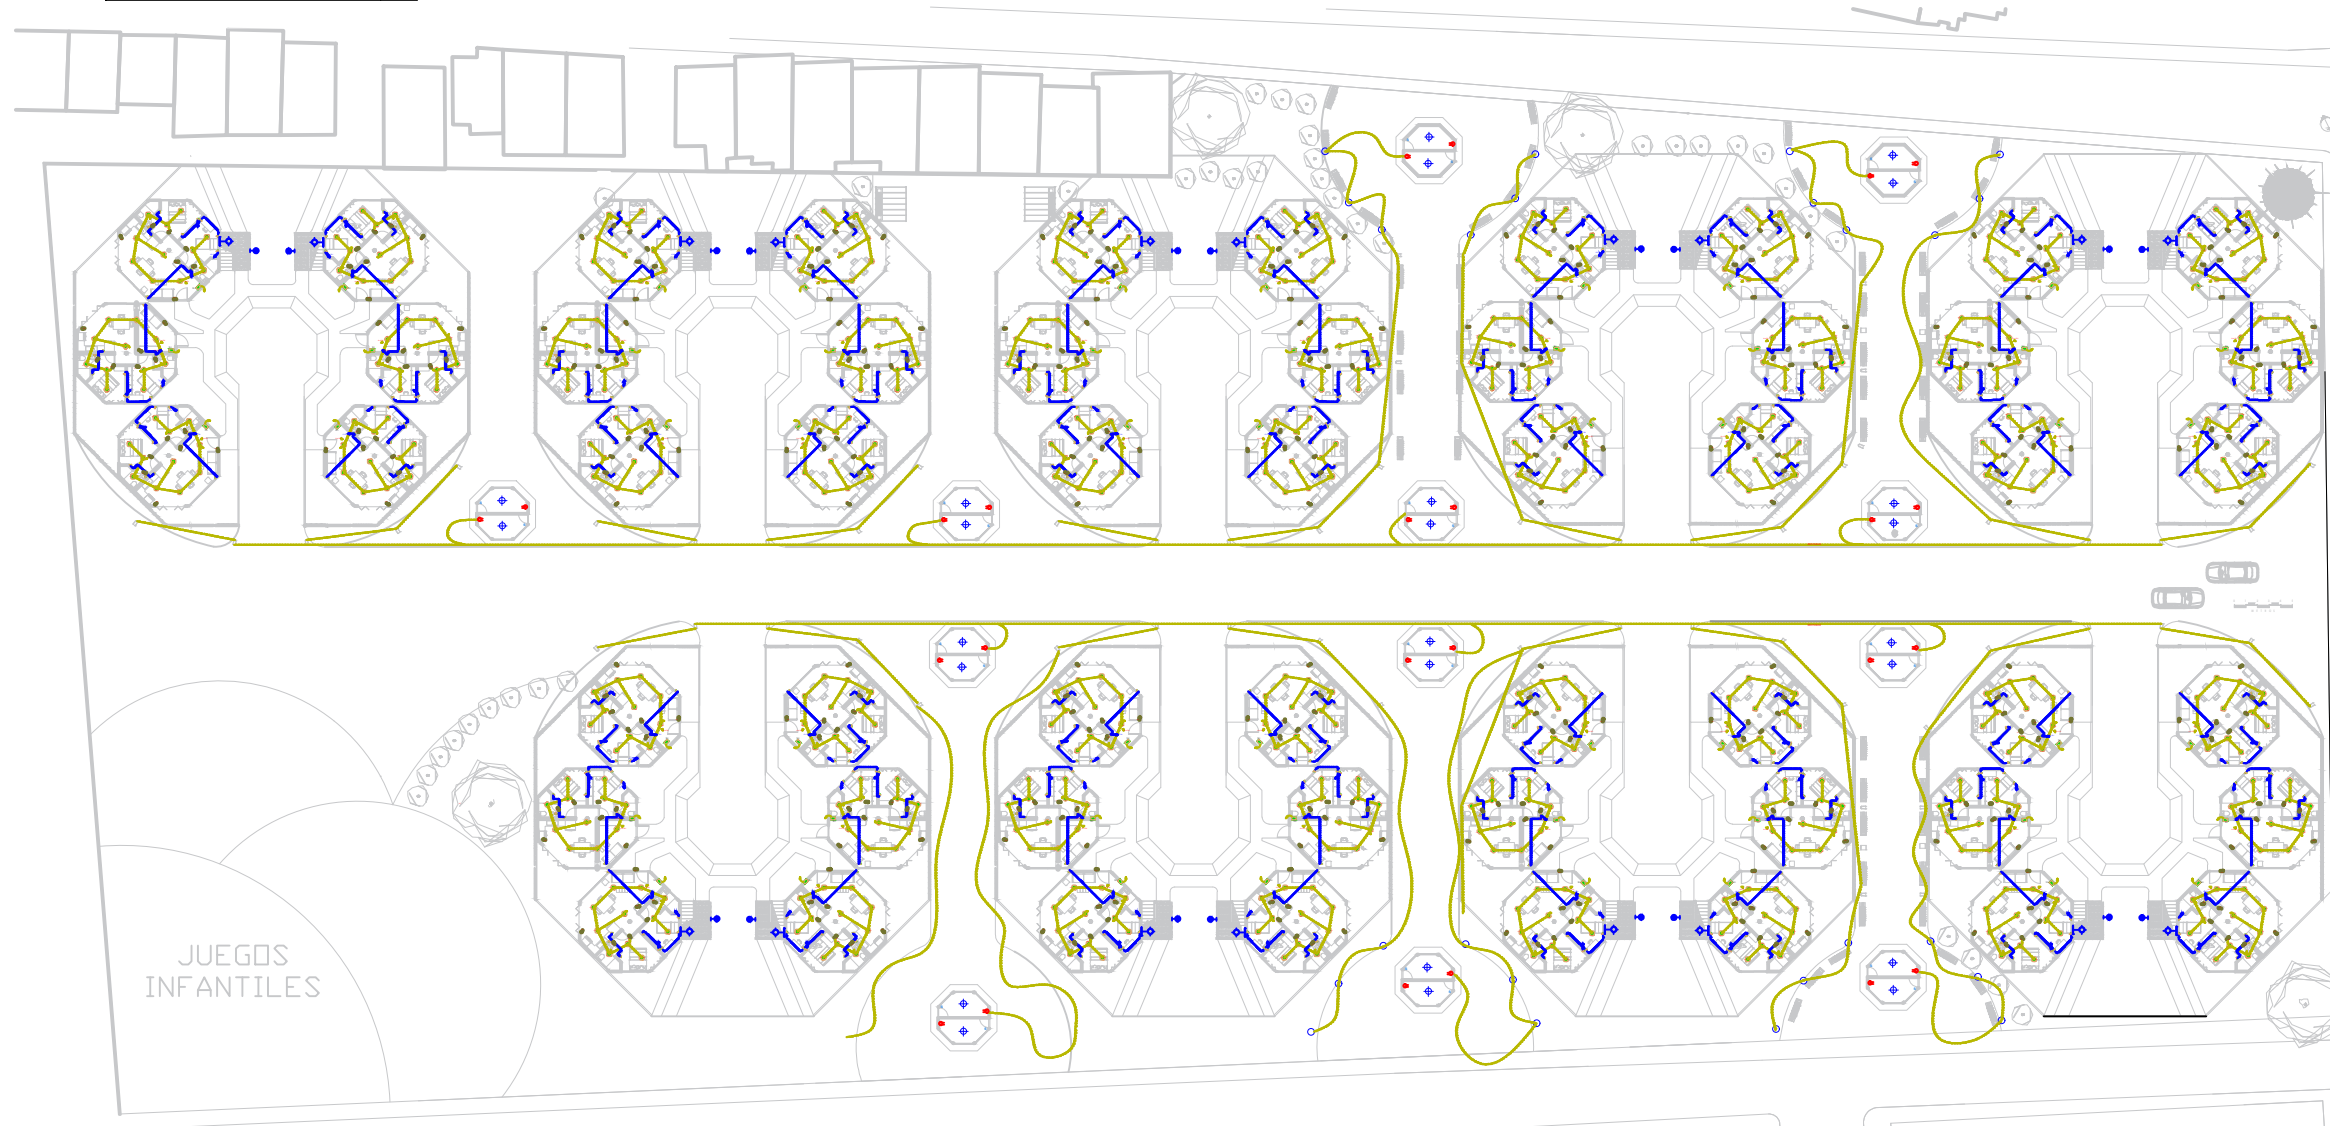

Universidad de Guayaquil


FAU | FACULTAD DE
ARQUITECTURA
Y URBANISMO

TRABAJO
DE TITULACIÓN

NOMBRE DEL PROYECTO:

"DISEÑO DE UN CONJUNTO
HABITACIONAL CON CRITERIOS
ECOLOGICOS EN EL SECTOR LA
PROSPERINA, GUAYAQUIL 2023"

UBICACIÓN:

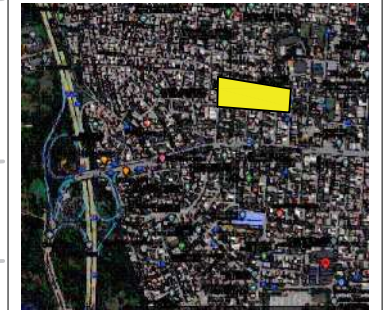

DISEÑADO POR:

LUCIANA PAMELA MURILLO
GUERRERO

REVISADO POR:

ARQ. JORGE LUIS
RIVERA MARIDUEÑA Msc.

FECHA:

ENERO 2024

CONTIENE:

INSTALACIONES ELÉCTRICAS
DE PLANO GENERAL

ESCALA:

1:300

TAMAÑO:

A3

LAMINA N°:

21

VIVIENDA DE INTERES SOCIAL



Universidad de Guayaquil

FAU FACULTAD DE ARQUITECTURA Y URBANISMO

TRABAJO DE TITULACIÓN

NOMBRE DEL PROYECTO:

"DISEÑO DE UN CONJUNTO HABITACIONAL CON CRITERIOS ECOLOGICOS EN EL SECTOR LA PROSPERINA, GUAYAQUIL 2023"

UBICACIÓN:



DISEÑADO POR:

LUCIANA PAMELA MURILLO GUERRERO

REVISADO POR:

ARQ. JORGE LUIS RIVERA MARIDUEÑA Msc.

FECHA:

ENERO 2024

CONTIENE:

CIRCUITO ELECTRICO DE 6 VIVIENDAS

ESCALA:

1:300

TAMAÑO:

A3

LAMINA N°:

22


ILUMINACIÓN

PUNTO DE LUZ A 110 V	
LUMINARIA OJO DE BUEY 110V	
LUMINARIA DE JARDIN LED	
LÍNEA DE CIRCUITO	
LUMINARIA TIPO APLIQUE PARA EXTERIORES	
LUMINARIA TIPO APLIQUE PARA INTERIOR 110 V.	
LUMINARIA TIPO SPOT DECORATIVA SUSPENDIDA	
LUMINARIA DECORATIVA DIRIGIBLE 110 V.	
PANEL DE DISTRIBUCIÓN.	
SALIDA INTERRUPTOR SENCILLO	
SALIDA INTERRUPTOR DOBLE	
INDICA DUCTO QUE SUBE	
INDICA DUCTO QUE BAJA	

ELECTRICO

DESCRIPCIÓN	GRÁFICO
TOMACORRIENTE DOBLE POLARIZADO 125V-15A ALTURA DE 40cm DEL NIVEL DE PISO TERMINADO.	
TOMACORRIENTE POLARIZADO TIERRA AISLADA COLOR NARANJA 125V-15A REGULADO UBICADAS A 40cm. DEL PISO.	
TOMACORRIENTE DOBLE POLARIZADO 125V-15A ALTURA DE MESON A CONVENIR CON EL CLIENTE.	
TOMACORRIENTE MONOFASICO 208V-15A 3 HILOS LEVITON SOBRE MESON	
LÍNEA DE CIRCUITO	
TOMACORRIENTE PARA AIRE ACONDICIONADO	
PANEL DE DISTRIBUCIÓN	

VIVIENDA DE INTERES SOCIAL

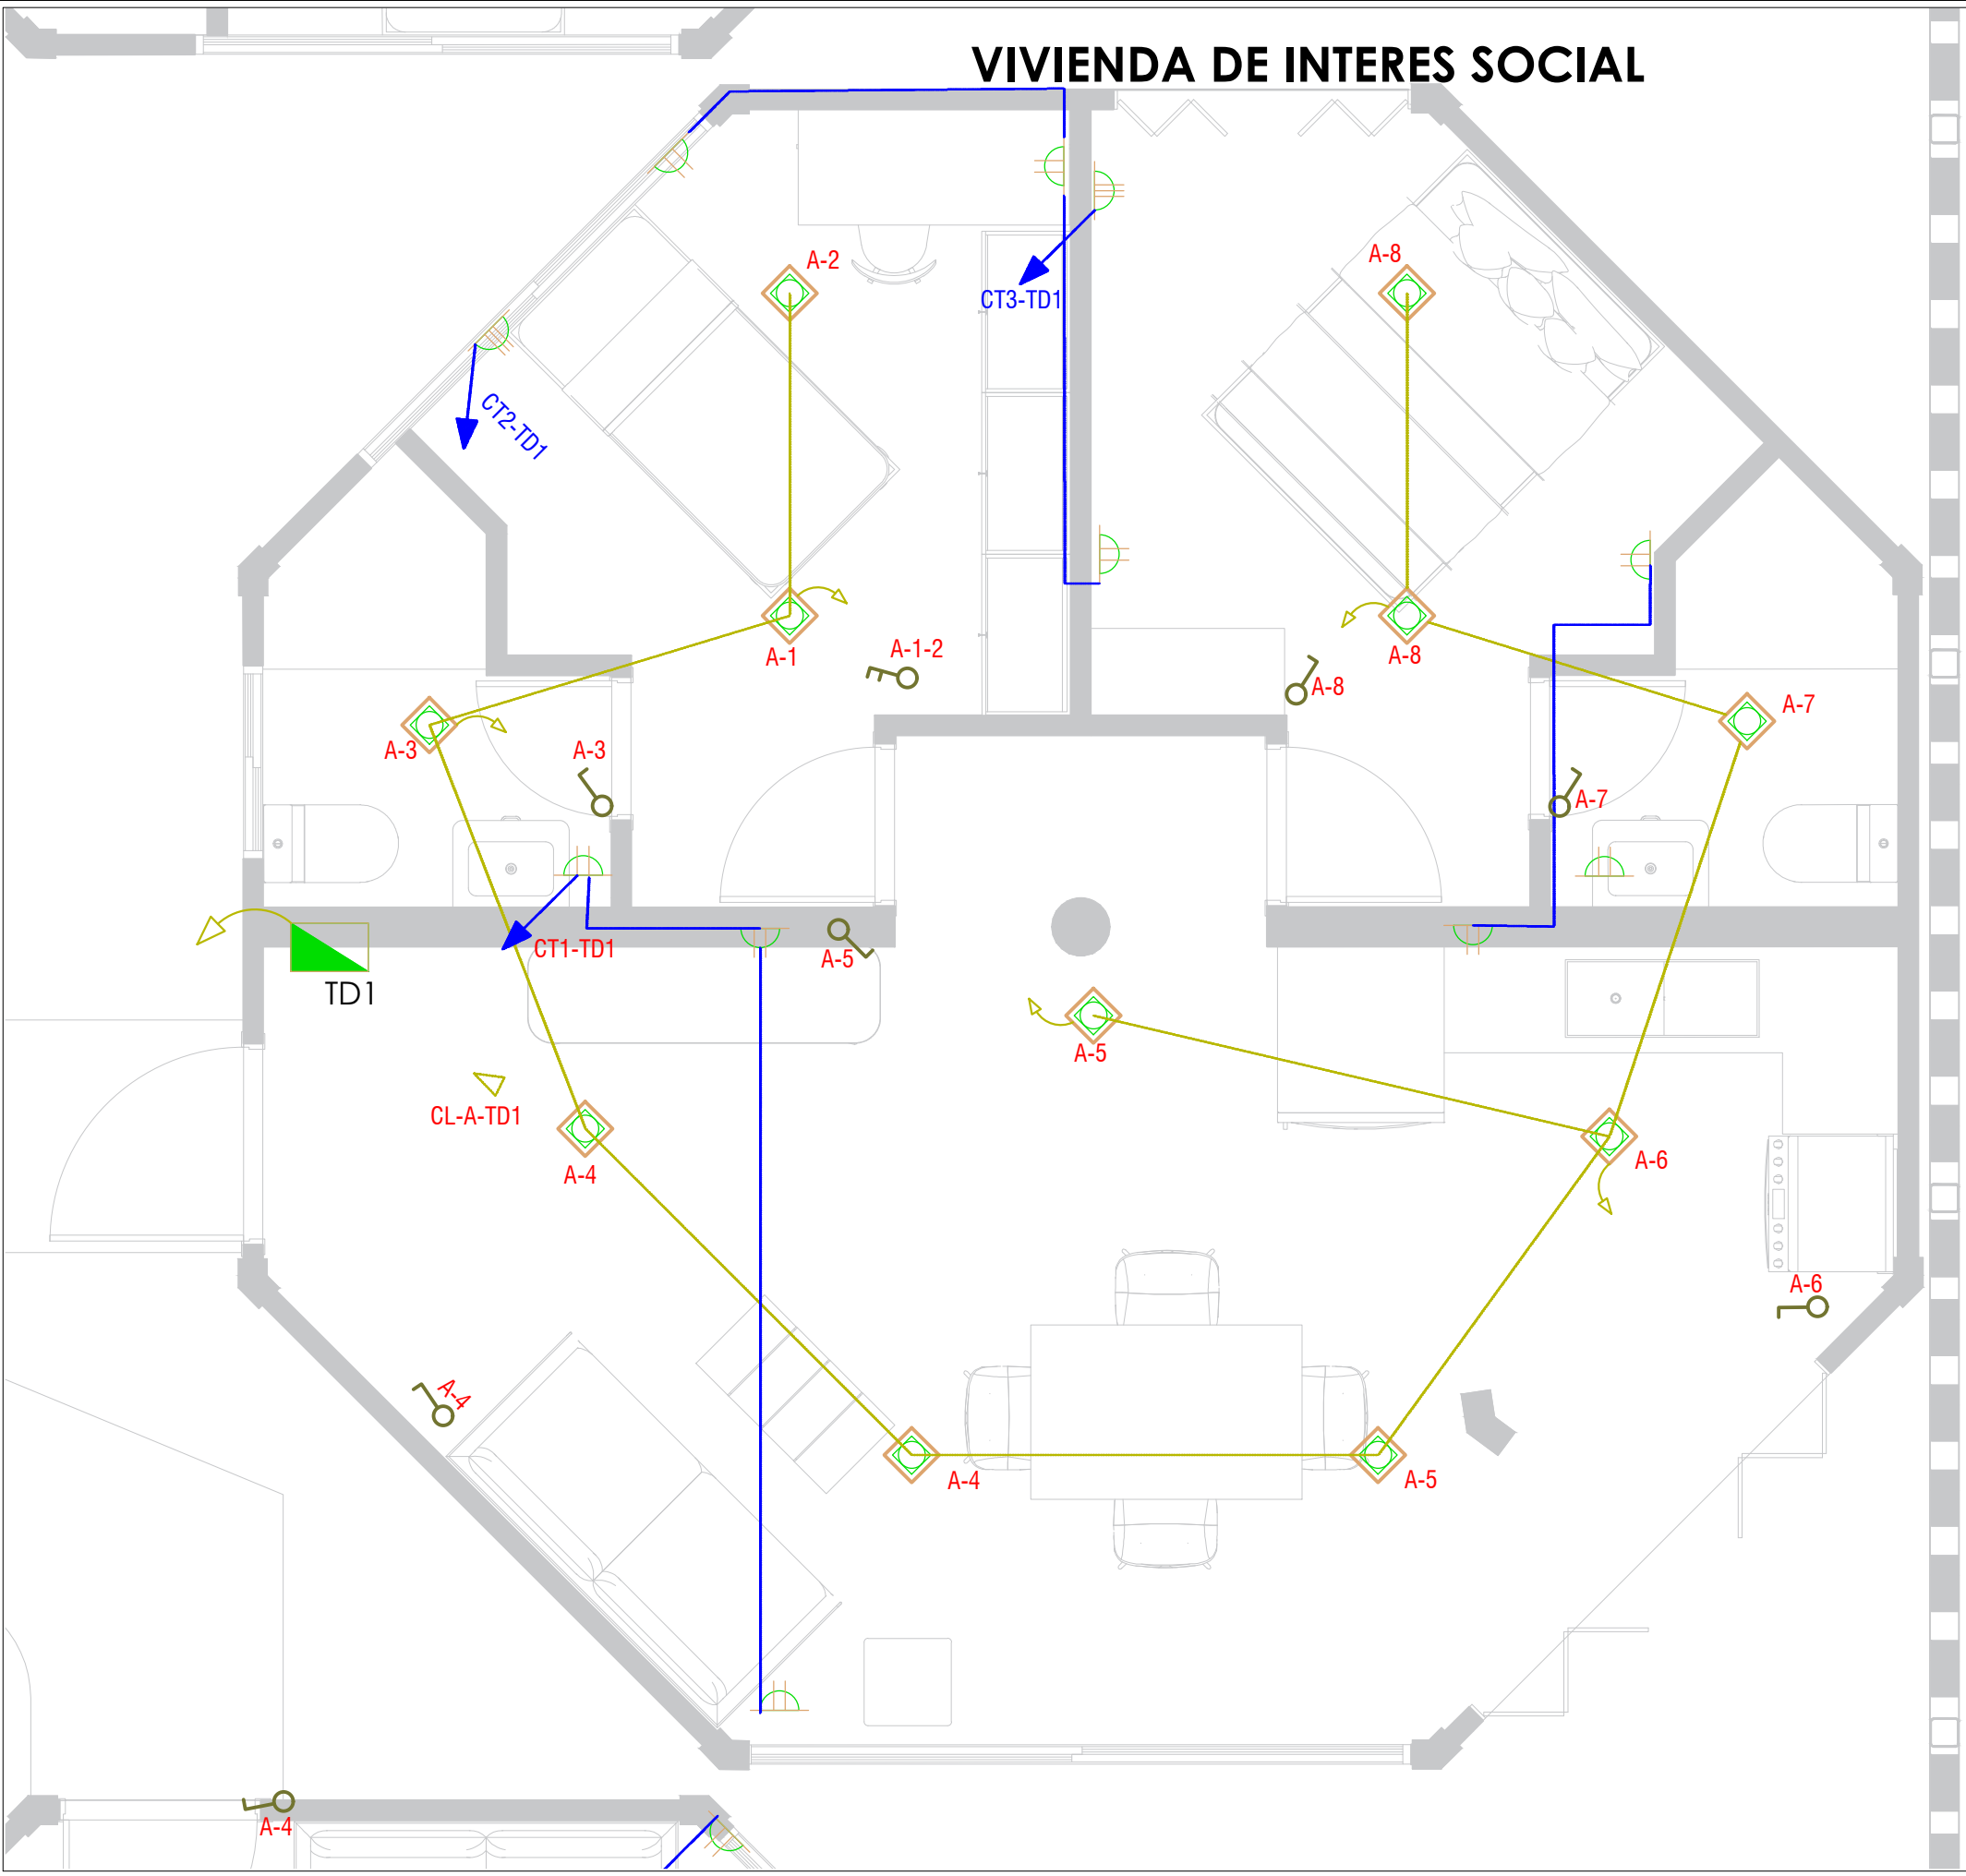

ILUMINACIÓN

PUNTO DE LUZ A 110 V	
LUMINARIA OJO DE BUEY 110V	
LUMINARIA DE JARDIN LED	
LÍNEA DE CIRCUITO	
LUMINARIA TIPO APLIQUE PARA EXTERIORES	
LUMINARIA TIPO APLIQUE PARA INTERIOR 110 V.	
LUMINARIA TIPO SPOT DECORATIVA SUSPENDIDA	
LUMINARIA DECORATIVA DIRIGIBLE 110 V.	
PANEL DE DISTRIBUCIÓN.	
SALIDA INTERRUPTOR SENCILLO	
SALIDA INTERRUPTOR DOBLE	
INDICA DUCTO QUE SUBE	
INDICA DUCTO QUE BAJA	

ELECTRICO

DESCRIPCIÓN	GRÁFICO
TOMACORRIENTE DOBLE POLARIZADO 125V-15A ALTURA DE 40cm DEL NIVEL DE PISO TERMINADO.	
TOMACORRIENTE POLARIZADO TIERRA AISLADA COLOR NARANJA 125V-15A REGULADO UBICADAS A 40cm. DEL PISO.	
TOMACORRIENTE DOBLE POLARIZADO 125V-15A ALTURA DE MESON A CONVENIR CON EL CLIENTE.	
TOMACORRIENTE MONOFASICO 208V-15A 3 HILOS LEVITON SOBRE MESON	
LÍNEA DE CIRCUITO	
TOMACORRIENTE PARA AIRE ACONDICIONADO	
PANEL DE DISTRIBUCIÓN	



Universidad de Guayaquil

FAU FACULTAD DE ARQUITECTURA Y URBANISMO

TRABAJO DE TITULACIÓN

NOMBRE DEL PROYECTO:

"DISEÑO DE UN CONJUNTO HABITACIONAL CON CRITERIOS ECOLOGICOS EN EL SECTOR LA PROSPERINA, GUAYAQUIL 2023"

UBICACIÓN:



DISEÑADO POR:

LUCIANA PAMELA MURILLO GUERRERO

REVISADO POR:

ARQ. JORGE LUIS RIVERA MARIDUEÑA Msc.

FECHA:

ENERO 2024

CONTIENE:

CIRCUITO ELECTRICO INDIVIDUAL

ESCALA:

1:300


TAMAÑO:

A3

LAMINA N°:

23

VIVIENDA DE INTERES SOCIAL

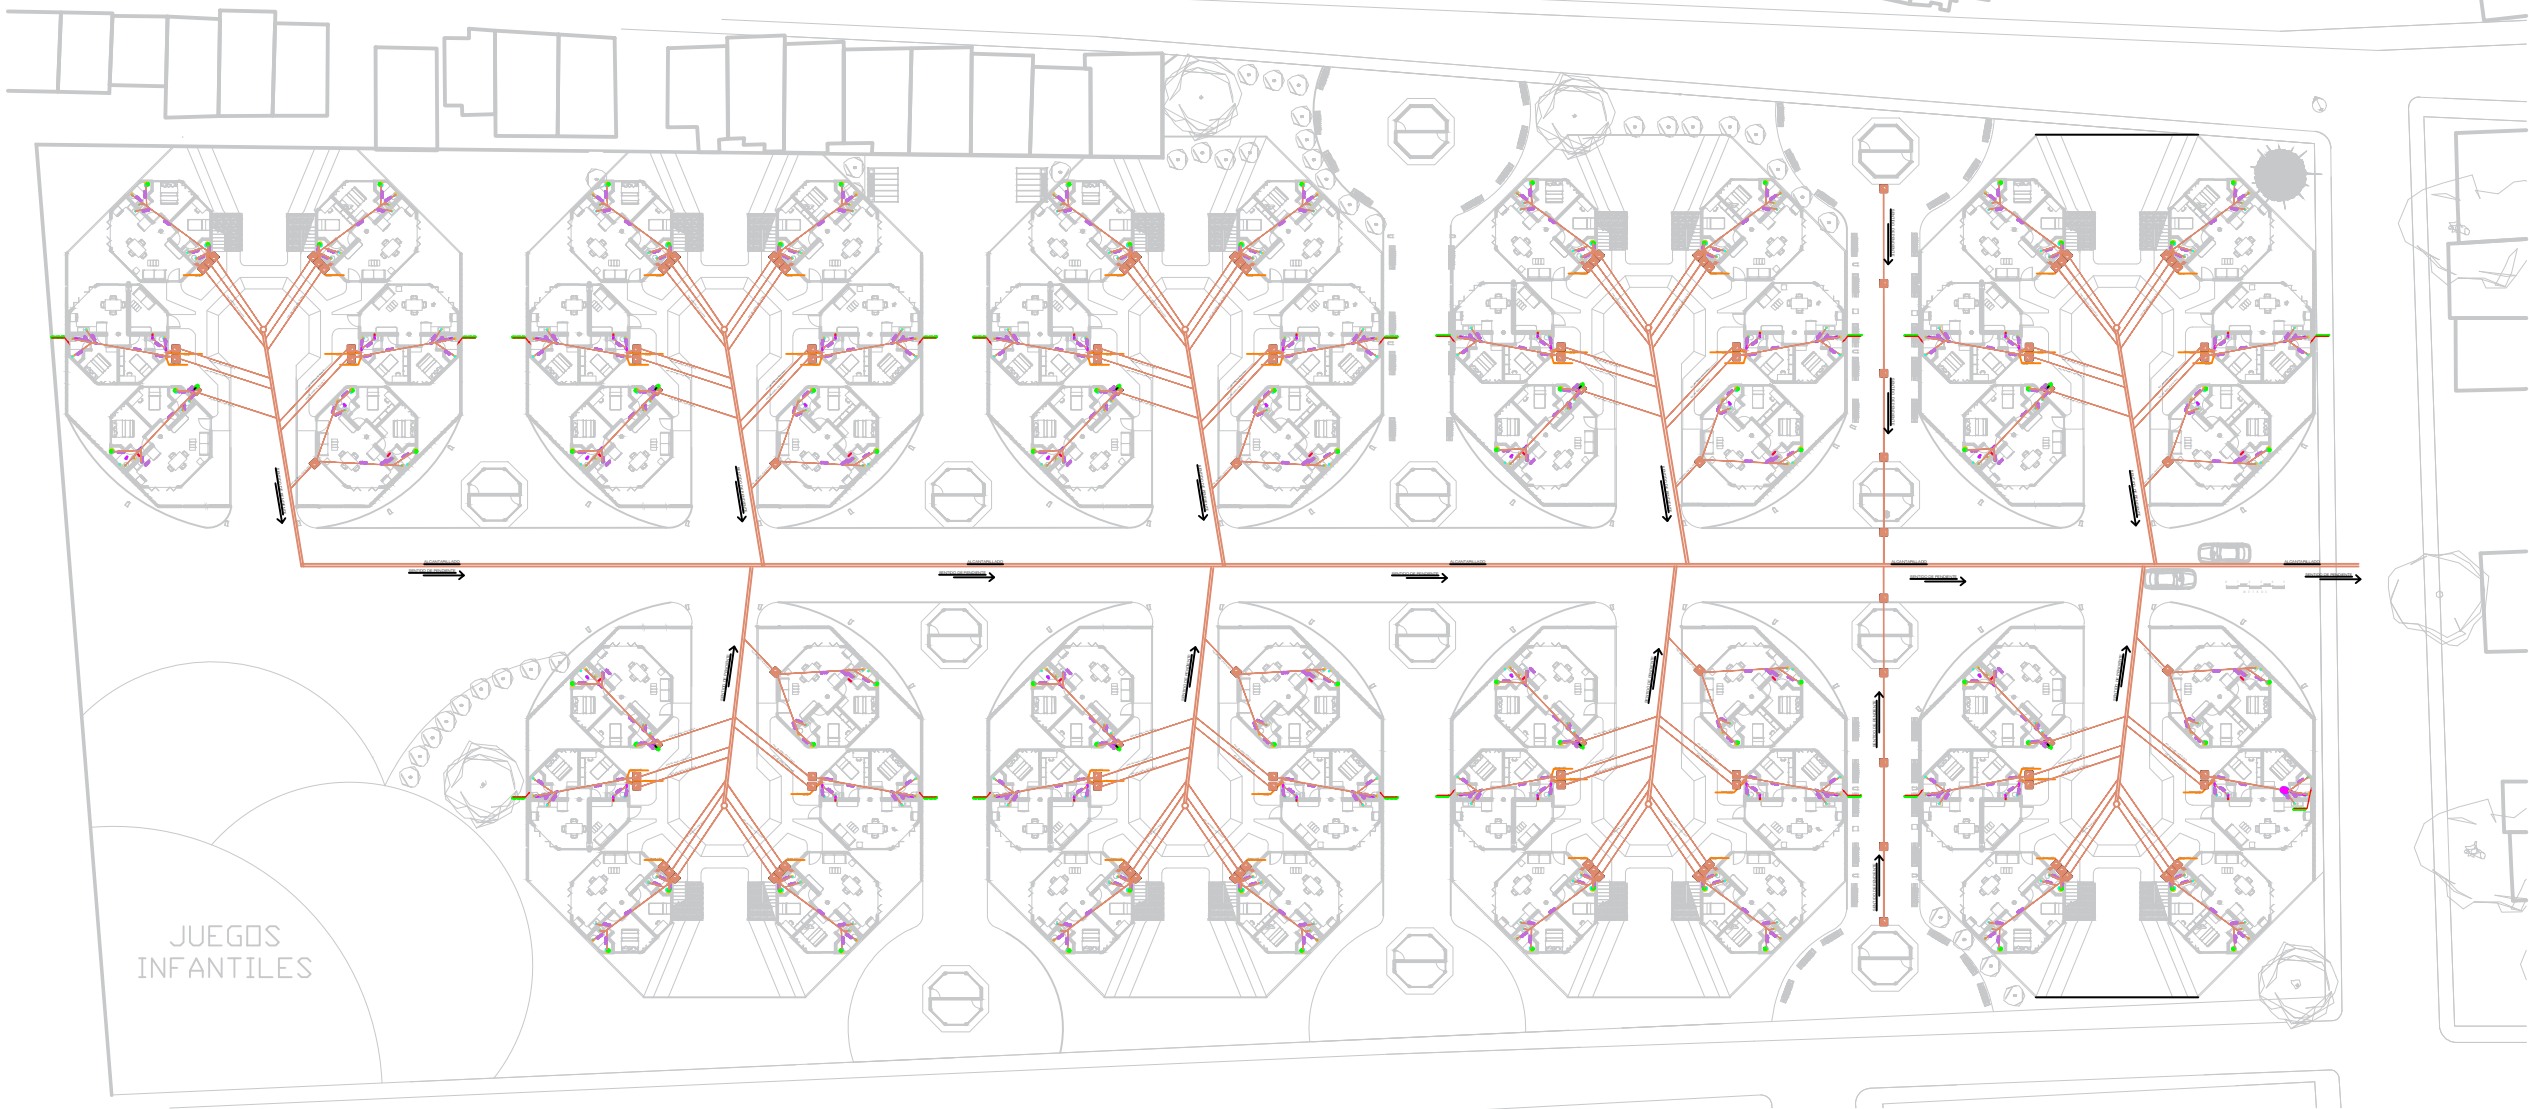

JUEGOS
INFANTILES



Universidad de Guayaquil

FAU FACULTAD DE
ARQUITECTURA
Y URBANISMO

TRABAJO
DE TITULACIÓN

NOMBRE DEL PROYECTO:

"DISEÑO DE UN CONJUNTO
HABITACIONAL CON CRITERIOS
ECOLÓGICOS EN EL SECTOR LA
PROSPERINA, GUAYAQUIL 2023"

UBICACIÓN:



DISEÑADO POR:

LUCIANA PAMELA MURILLO
GUERRERO

REVISADO POR:

ARQ. JORGE LUIS
RIVERA MARIDUEÑA Msc.

FECHA:

ENERO 2024

CONTIENE:

INSTALACIONES A.A.S.S.
PLANO GENERAL

ESCALA:

1:300


TAMAÑO:

A3

LAMINA N°:

24

VIVIENDA DE INTERES SOCIAL

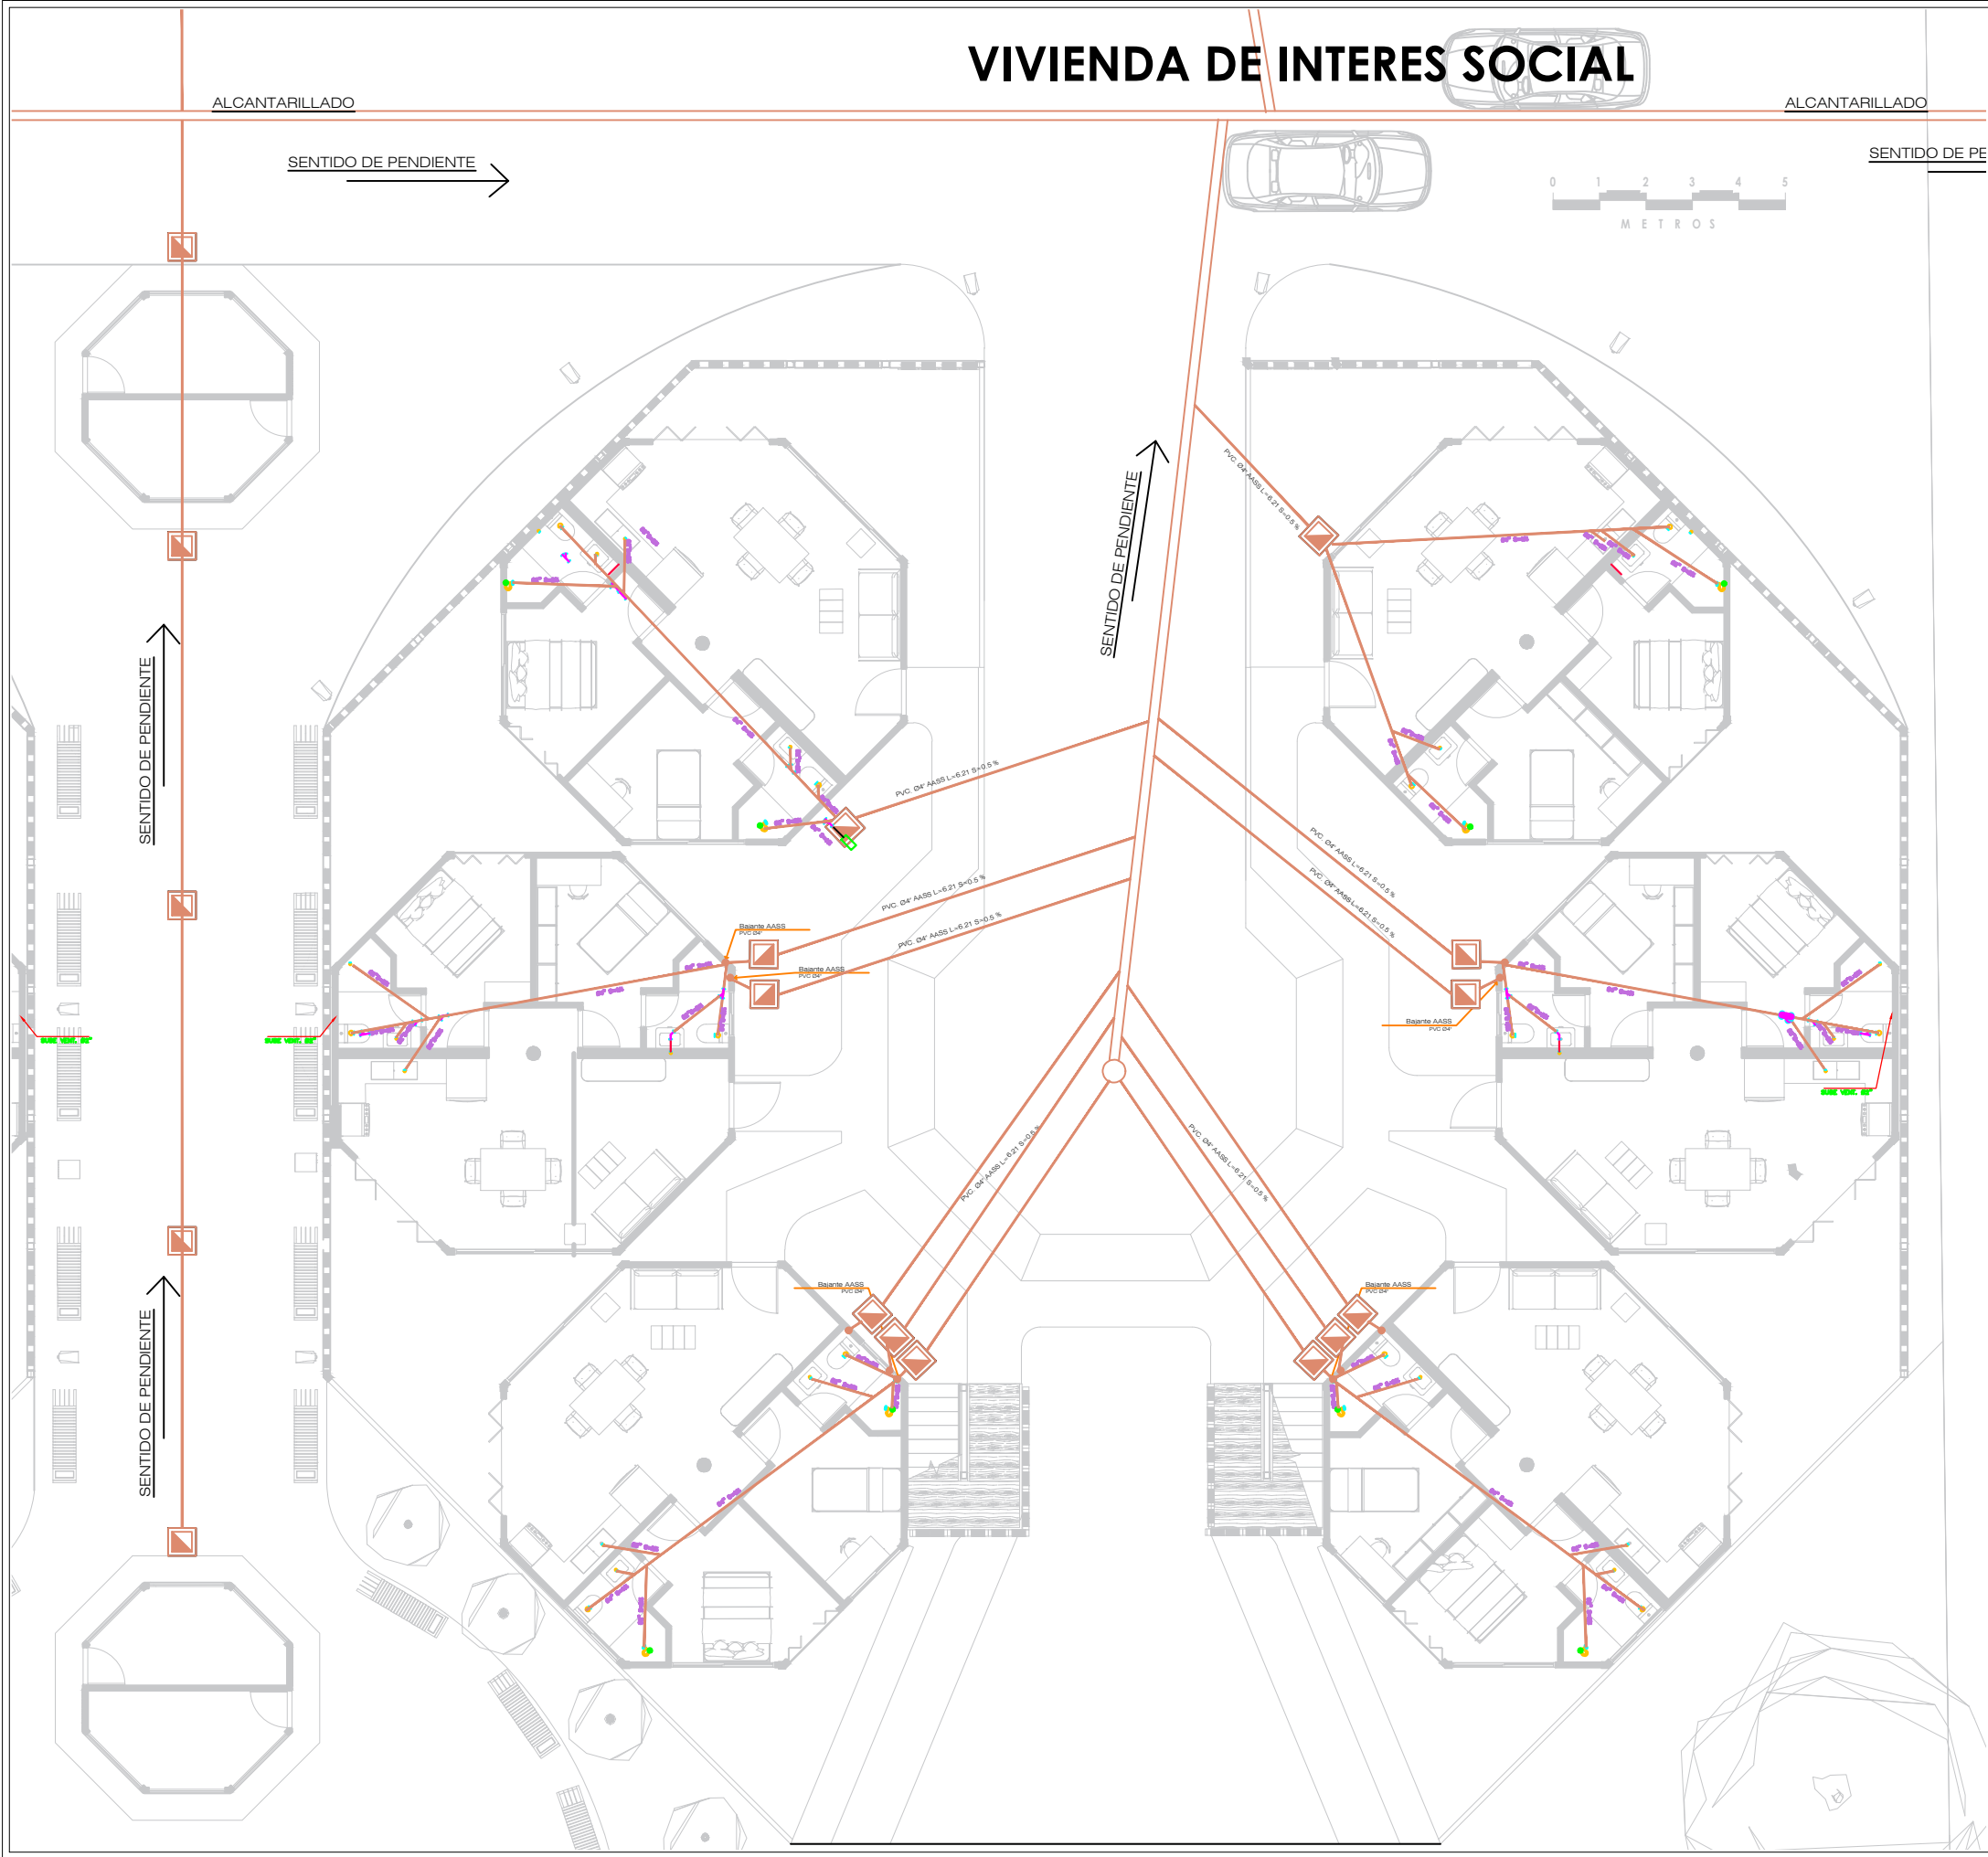

A.A.S.S. - A.A.L.L

A.A.S.S. - A.A.L.L. (SIMBOLOGIA)

	Tubería de Aguas Servidas
	Tubería de Ventilación
	Tubería de A.A.L.L.
	Bajante de A.A.S.S.
	Bajante de A.A.L.L.
	Columna De Ventilación
	Sumidero de A.A.L.L.
	Codo de 90°
	Yee Reductora
	Yee
	Codo 45°
	Tapon de Registro
	Sifon
	No. de columna de Desagüe de A.A.S.S.
	No. de columna de Desagüe de A.A.L.L.
	Tubería de drenaje de A/C
	Caja de Registro de A.A.S.S.
	Caja de Registro de A.A.L.L.



Universidad de Guayaquil

FAU FACULTAD DE
ARQUITECTURA
Y URBANISMO

TRABAJO
DE TITULACIÓN

NOMBRE DEL PROYECTO:

"DISEÑO DE UN CONJUNTO
HABITACIONAL CON CRITERIOS
ECOLOGICOS EN EL SECTOR LA
PROSPERINA, GUAYAQUIL 2023"

UBICACIÓN:



DISEÑADO POR:

LUCIANA PAMELA MURILLO
GUERRERO

REVISADO POR:

ARQ. JORGE LUIS
RIVERA MARIDUEÑA Msc.

FECHA:

ENERO 2024

CONTIENE:

INSTALACIONES A.A.S.S
CONJUNTO DE 6 CASAS

ESCALA:

1:300

TAMAÑO:

A3

LAMINA N°:

25

VIVIENDA DE INTERES SOCIAL



Universidad de Guayaquil

FAU FACULTAD DE
ARQUITECTURA
Y URBANISMO

TRABAJO
DE TITULACIÓN

NOMBRE DEL PROYECTO:

"DISEÑO DE UN CONJUNTO
HABITACIONAL CON CRITERIOS
ECOLOGICOS EN EL SECTOR LA
PROSPERINA, GUAYAQUIL 2023"

UBICACIÓN:



DISEÑADO POR:

LUCIANA PAMELA MURILLO
GUERRERO

REVISADO POR:

ARQ. JORGE LUIS
RIVERA MARIDUEÑA Msc.

FECHA:

ENERO 2024

CONTIENE:

INSTALACIONES A.A.S.S
INDIVIDUAL

ESCALA:

1:300

TAMAÑO:


A3

LAMINA N°:

26

A.A.S.S - A.A.L.L

A.A.S.S. - A.A.L.L. (SIMBOLOGIA)	
	Tubería de Aguas Servidas
	Tubería de Ventilación
	Tubería de A.A.L.L.
	Bajante de A.A.S.S.
	Bajante de A.A.L.L.
	Columna De Ventilación
	Sumidero de A.A.L.L.
	Codo de 90°
	Yee Reductora
	Yee
	Codo 45°
	Tapon de Registro
	Sifon
	No. de columna de Desagüe de A.A.S.S.
	No. de columna de Desagüe de A.A.L.L.
	Tubería de drenaje de A/C
	Caja de Registro de A.A.S.S.
	Caja de Registro de A.A.L.L.

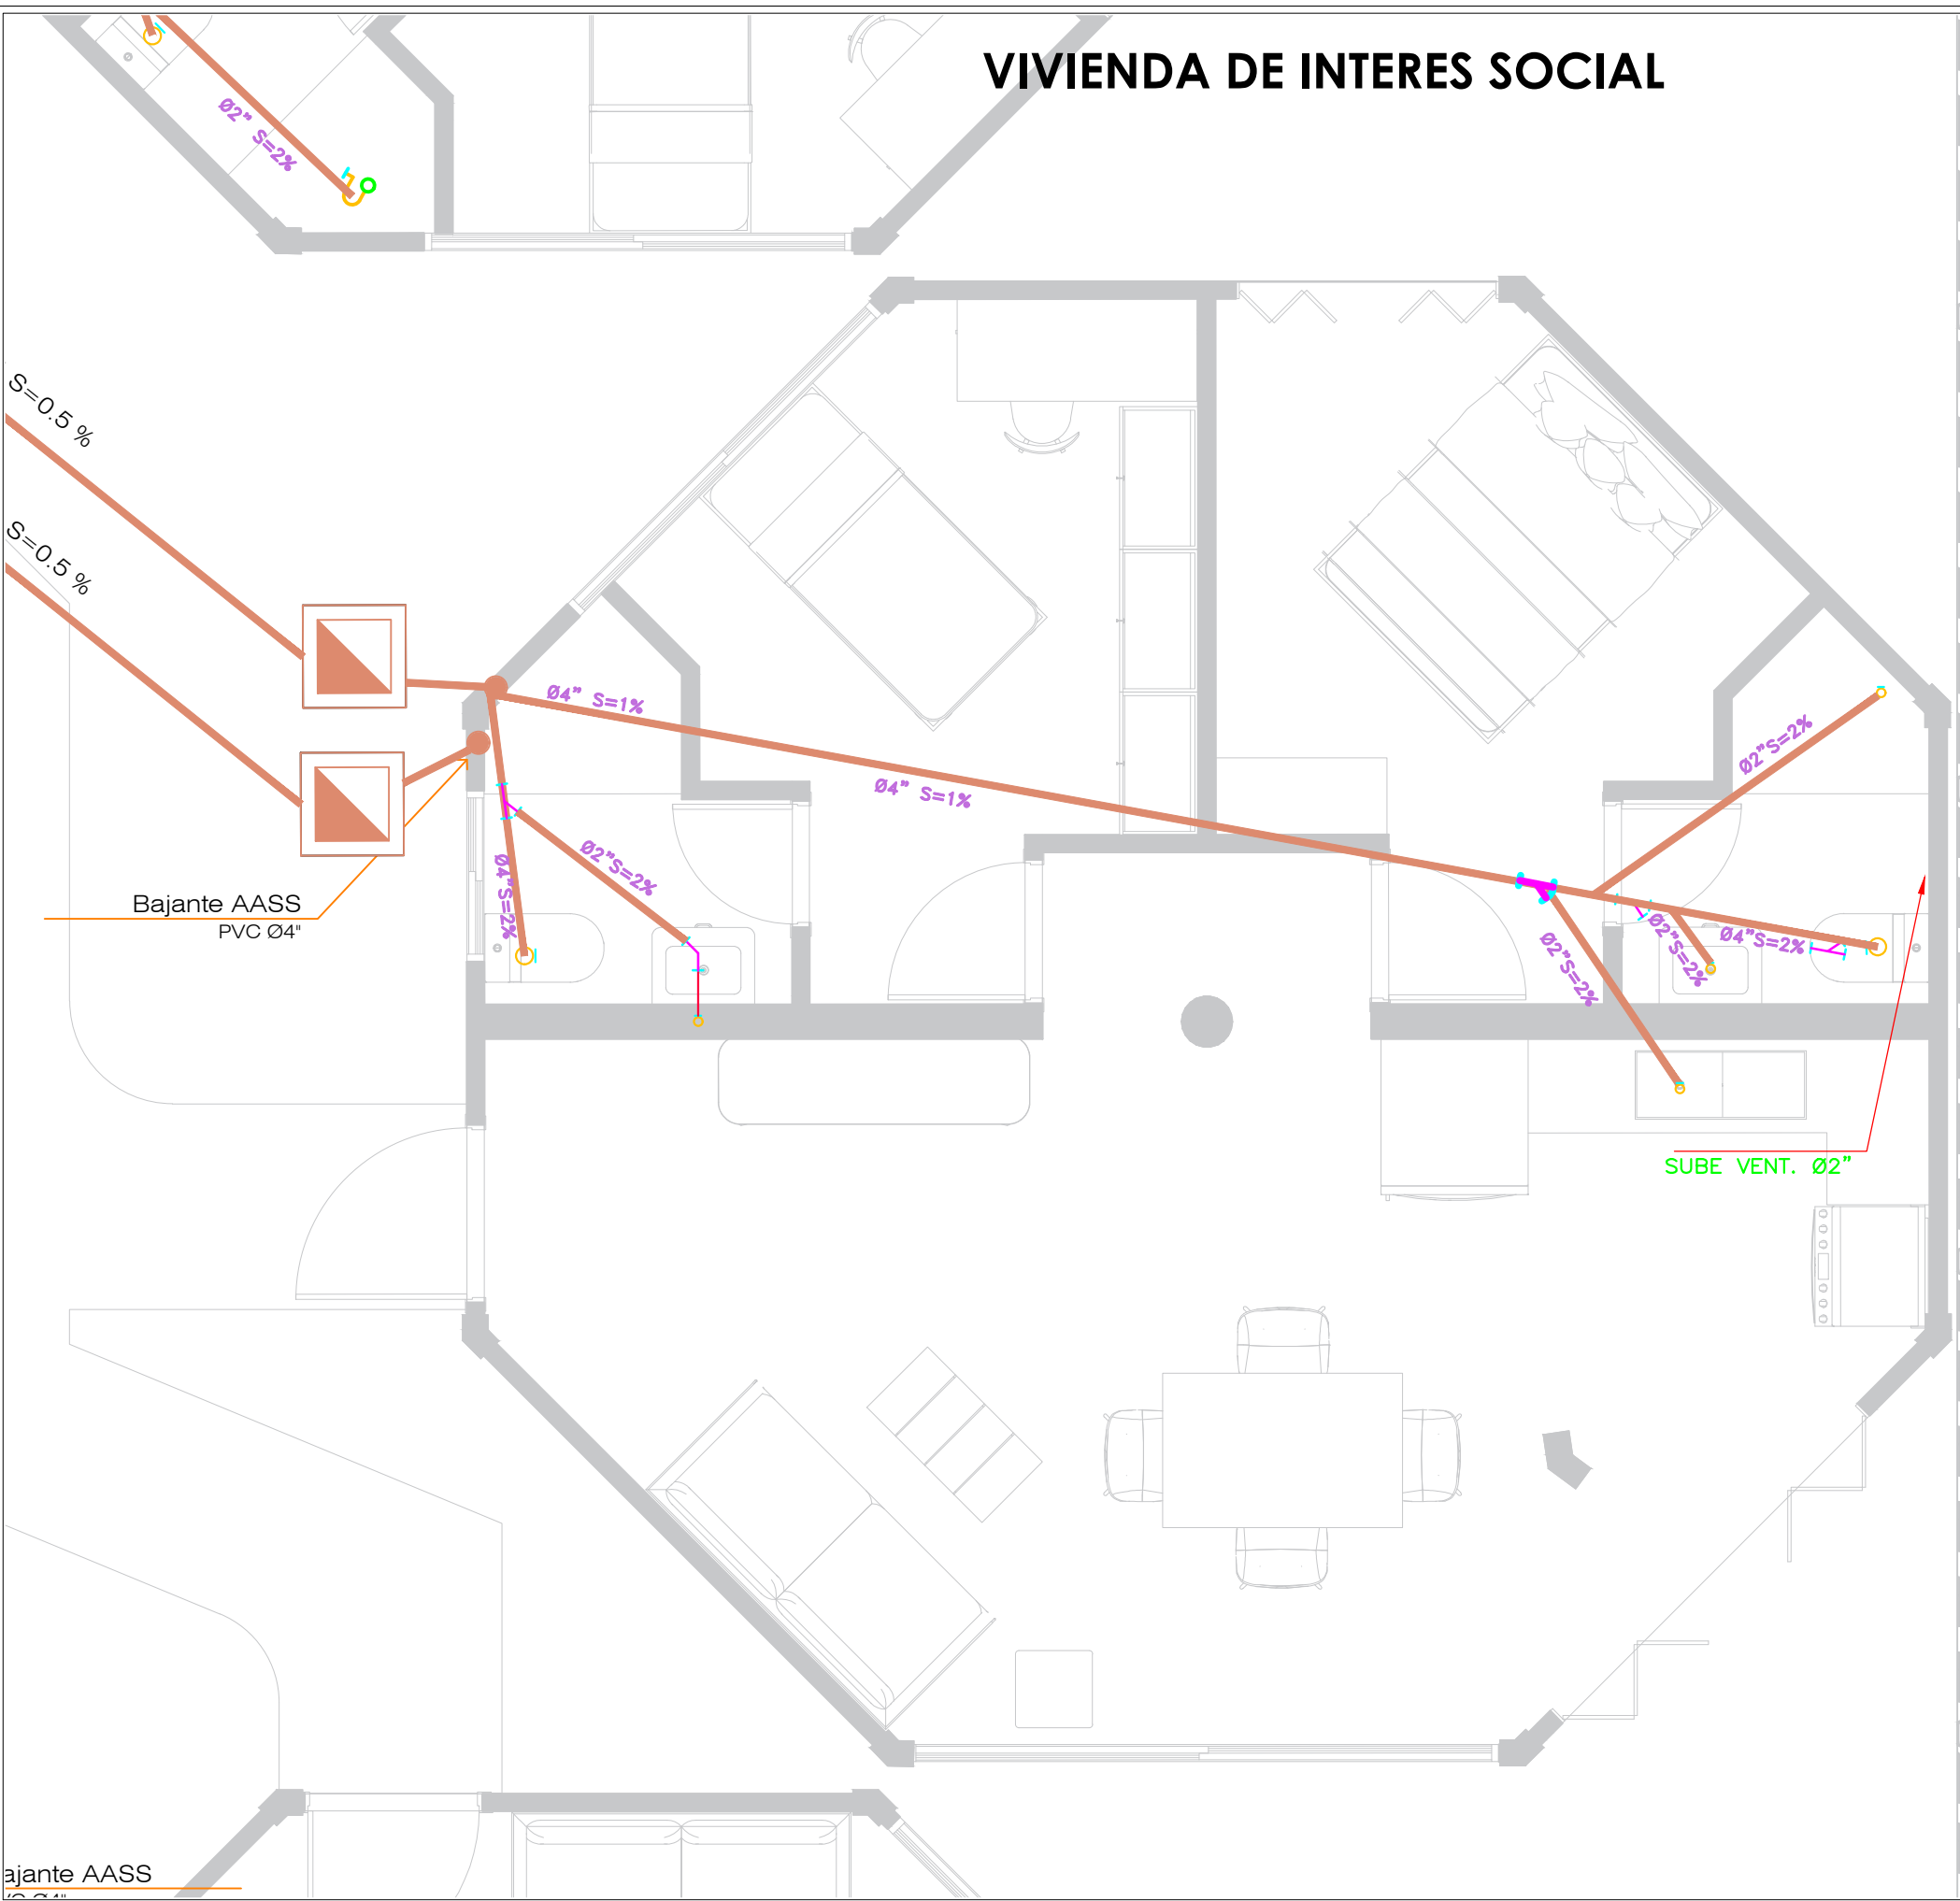

Bajante AASS
PVC Ø4"

SUBE VENT. Ø2"

VIVIENDA DE INTERES SOCIAL



Universidad de Guayaquil


FAU FACULTAD DE
ARQUITECTURA
Y URBANISMO

TRABAJO
DE TITULACIÓN

NOMBRE DEL PROYECTO:

"DISEÑO DE UN CONJUNTO
HABITACIONAL CON CRITERIOS
ECOLOGICOS EN EL SECTOR LA
PROSPERINA, GUAYAQUIL 2023"

UBICACIÓN:

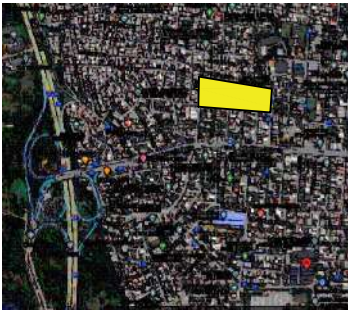

DISEÑADO POR:

LUCIANA PAMELA MURILLO
GUERRERO

REVISADO POR:

ARQ. JORGE LUIS
RIVERA MARIDUEÑA Msc.

FECHA:

ENERO 2024

CONTIENE:

INSTALACIONES A.A.P.P
PLANO GENERAL

ESCALA:

1:300

TAMAÑO:

A3

LAMINA N°:

27



A.A.P.P

A . A . P . P . (S I M B O L O G I A)

	Tubería de APF
	Tubería de APC
	Columna de APF (Fria)
	Columna de APC (Caliente)
	Codo 90° Sube Y P. Agua
	Tee Sube Codo 90° Y P. Agua
	Valvula de Control
	Calentador de tanque a gas

VIVIENDA DE INTERES SOCIAL



A.A.P.P

A . A . P . P . (S I M B O L O G I A)	
	Tubería de APF
	Tubería de APC
	Columna de APF (Fria)
	Columna de APC (Caliente)
	Codo 90° Sube Y P. Agua
	Tee Sube Codo 90° Y P. Agua
	Valvula de Control
	Calentador de tanque a gas



Universidad de Guayaquil

FAU | FACULTAD DE ARQUITECTURA Y URBANISMO

TRABAJO DE TITULACIÓN

NOMBRE DEL PROYECTO:

"DISEÑO DE UN CONJUNTO HABITACIONAL CON CRITERIOS ECOLÓGICOS EN EL SECTOR LA PROSPERINA, GUAYAQUIL 2023"

UBICACIÓN:



DISEÑADO POR:

LUCIANA PAMELA MURILLO GUERRERO

REVISADO POR:

ARQ. JORGE LUIS RIVERA MARIDUEÑA Msc.


FECHA:

ENERO 2024


CONTIENE:

INSTALACIONES A.A.P.P
CONJUNTO DE 6 CASAS

ESCALA:	TAMAÑO:	LAMINA N°:
1:300	A3	28

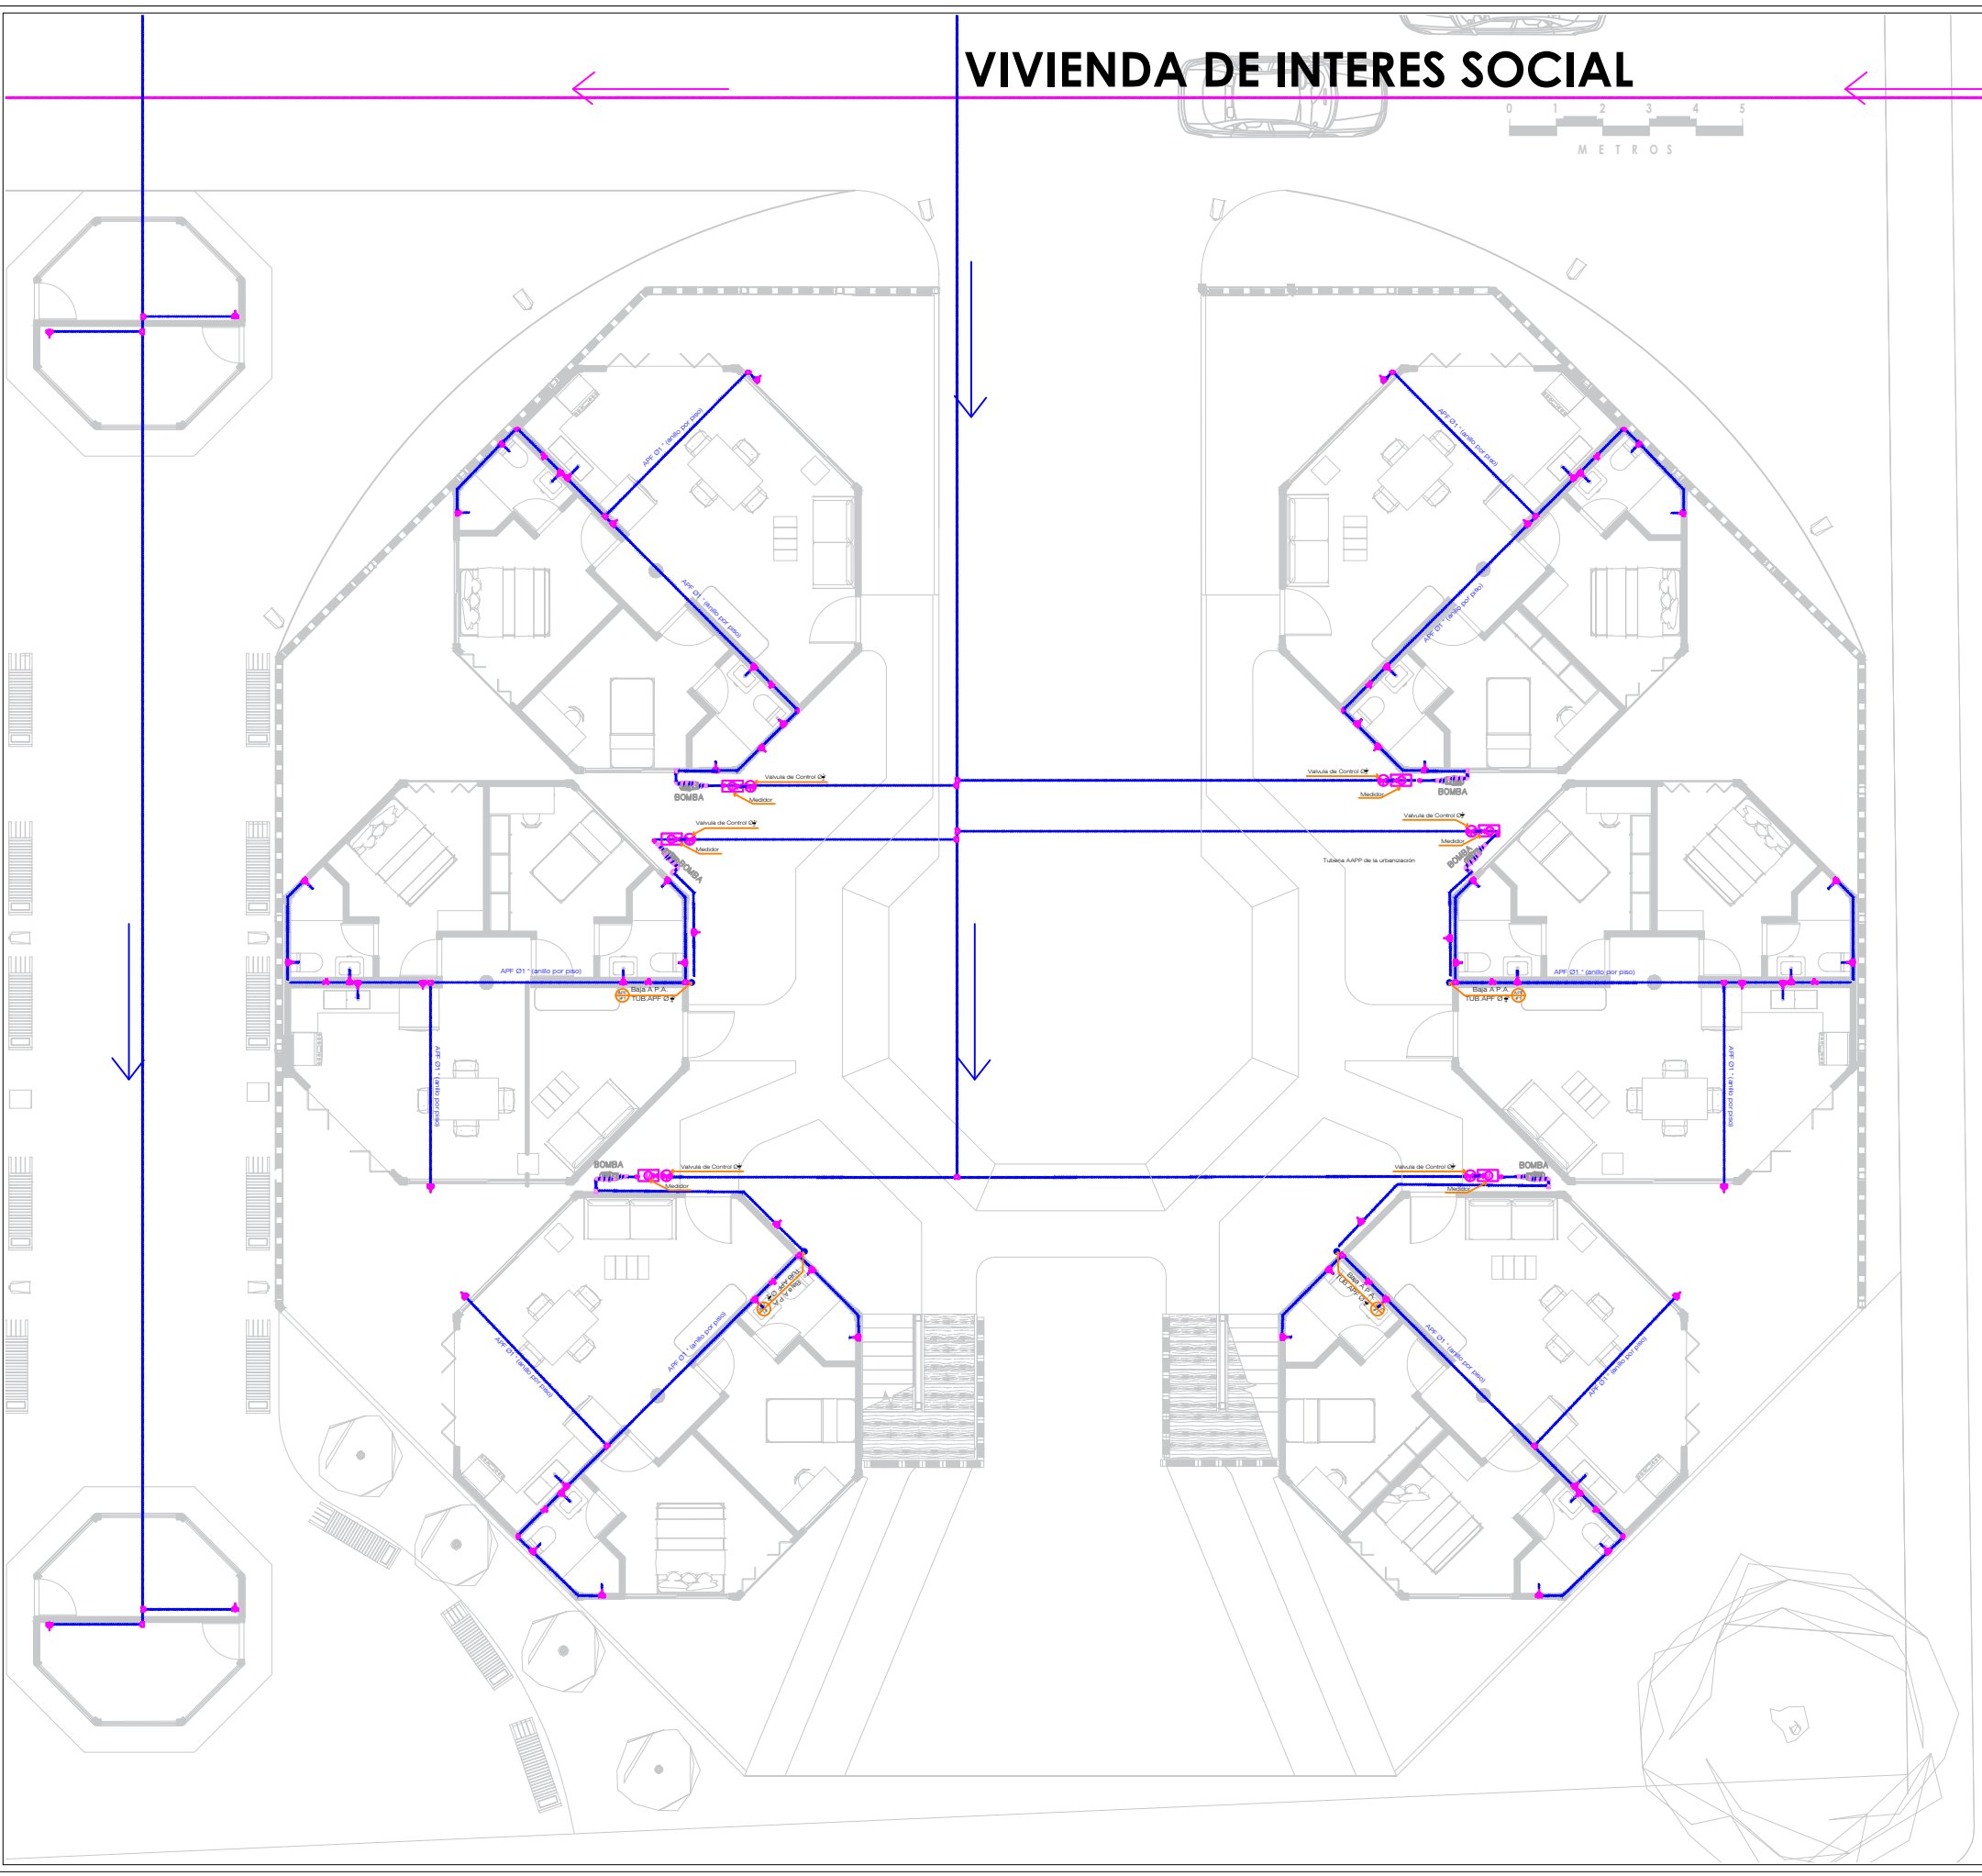

VIVIENDA DE INTERES SOCIAL

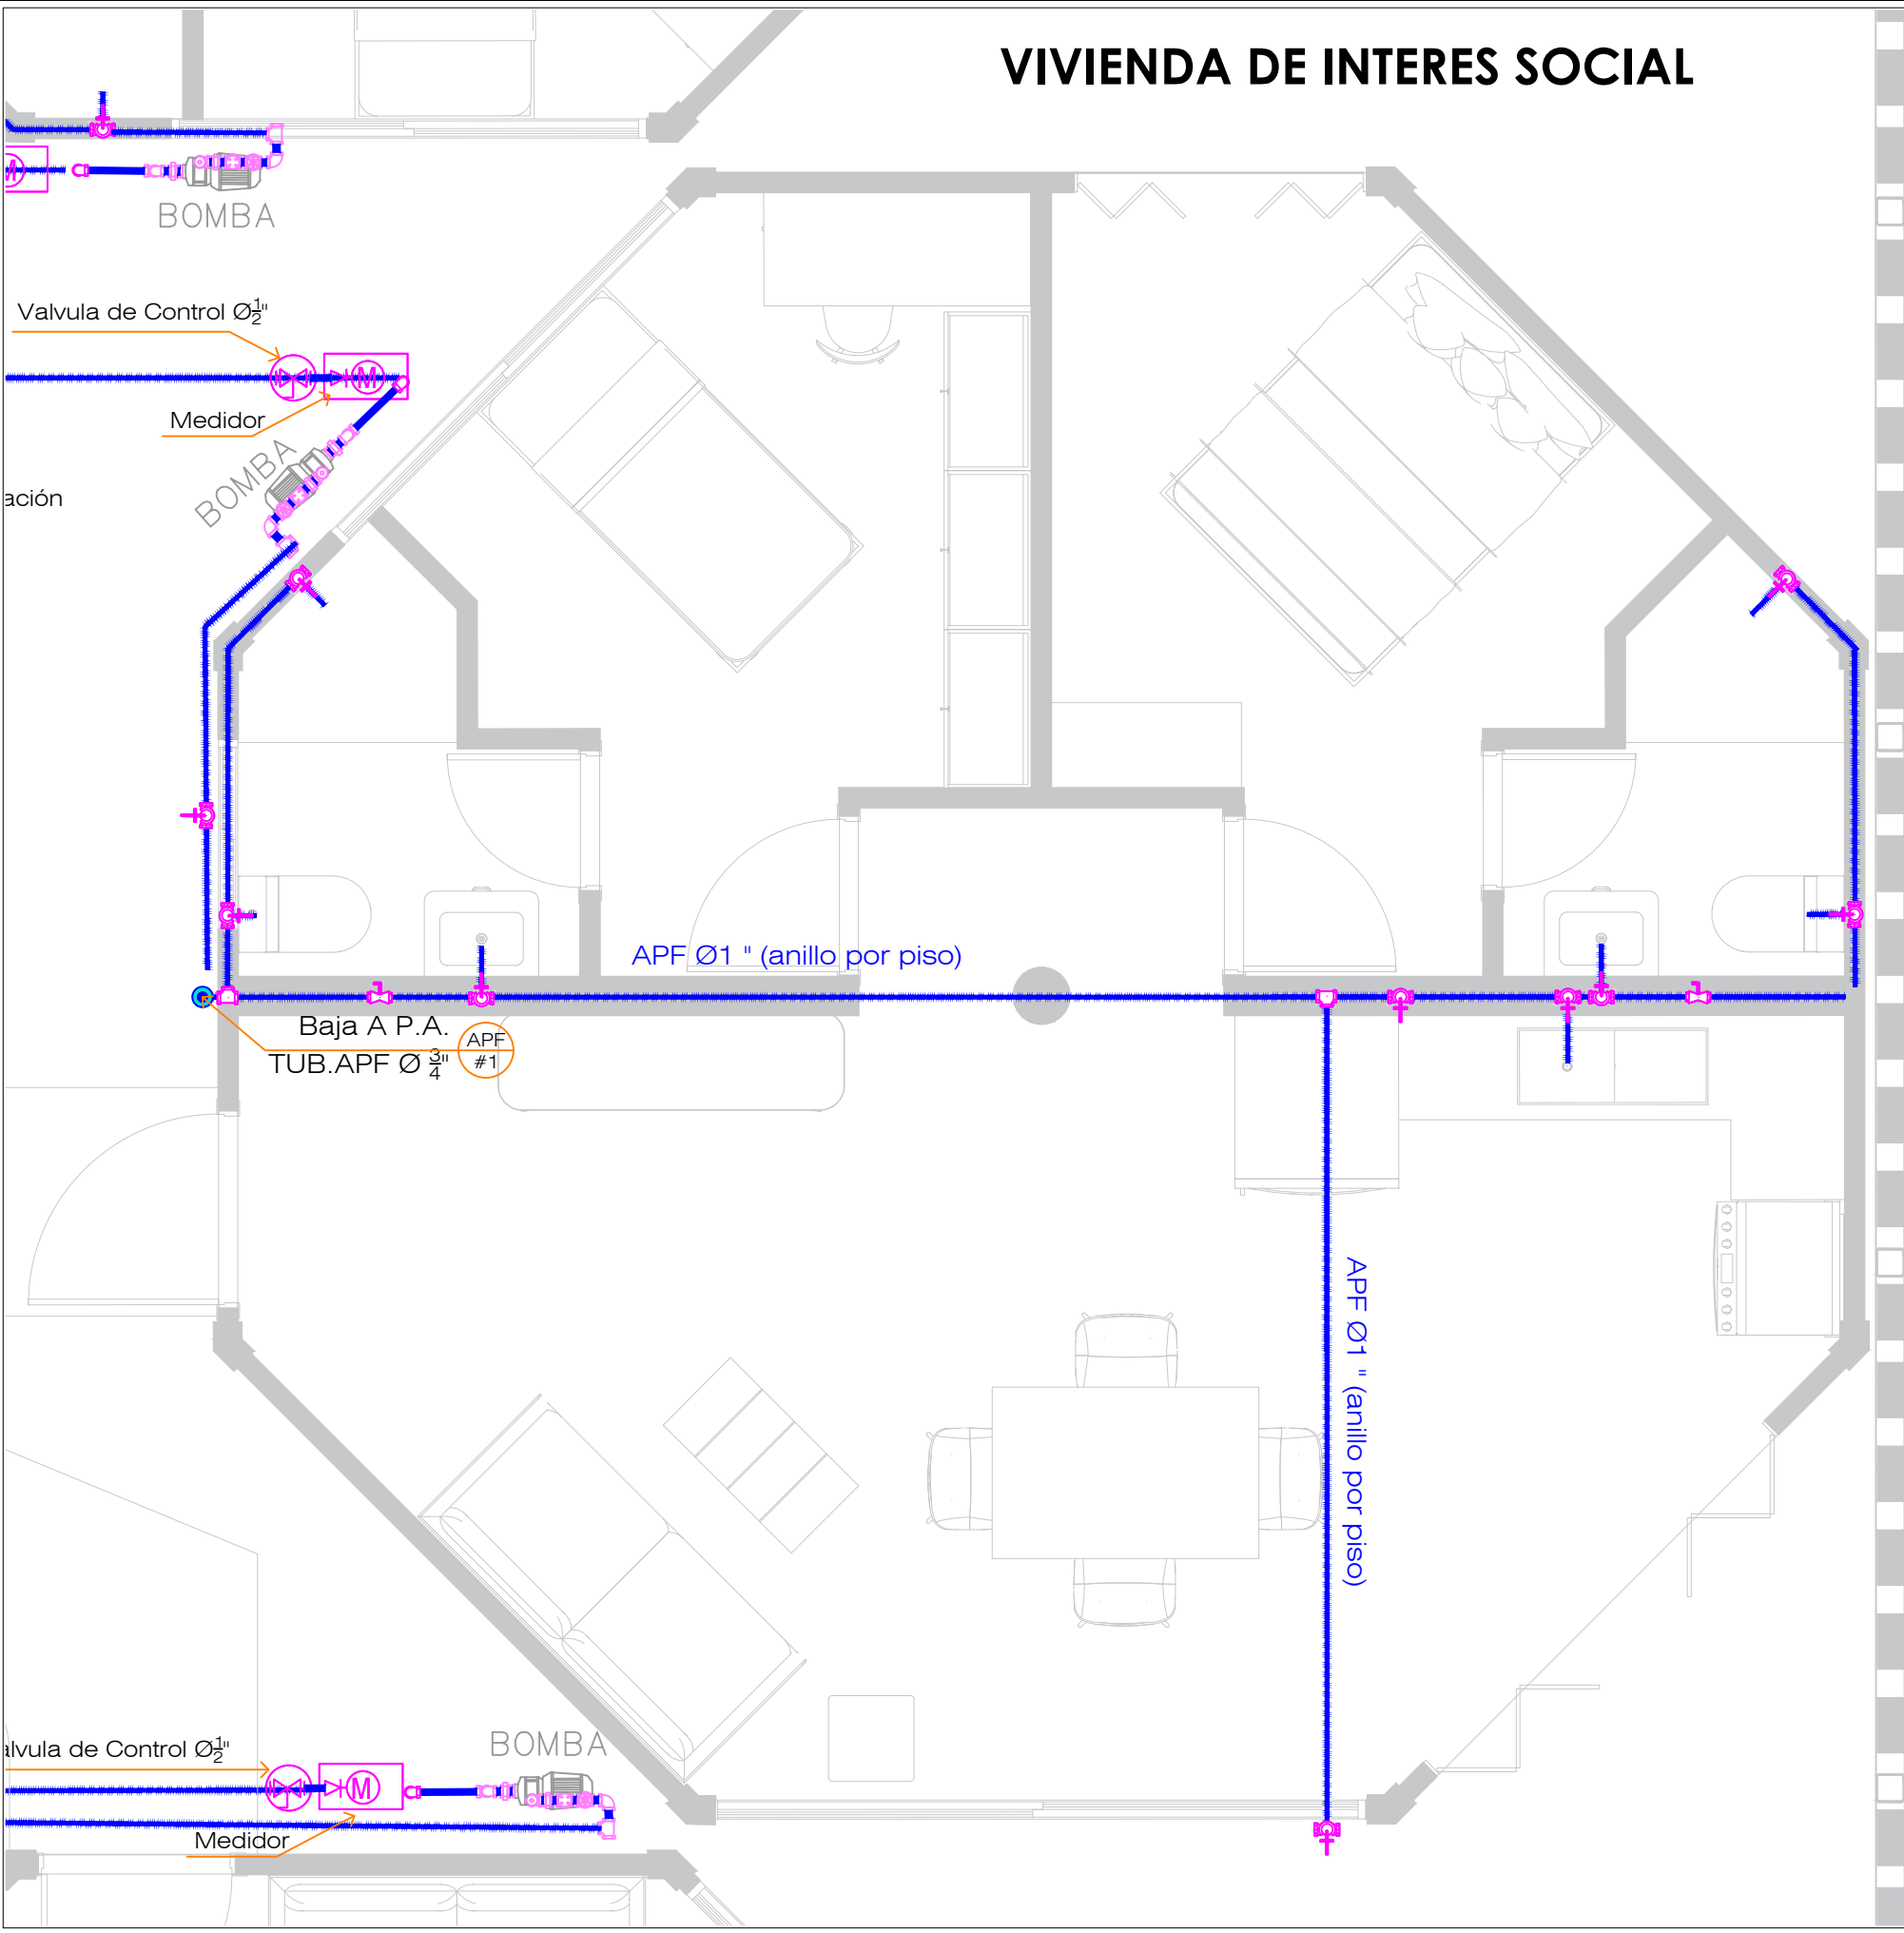

A.A.P.P

A . A . P . P . (S I M B O L O G I A)	
	Tubería de APF
	Tubería de APC
	Columna de APF (Fria)
	Columna de APC (Caliente)
	Codo 90° Sube Y P. Agua
	Tee Sube Codo 90° Y P. Agua
	Valvula de Control
	Calentador de tanque a gas



Universidad de Guayaquil



TRABAJO DE TITULACIÓN

NOMBRE DEL PROYECTO:
"DISEÑO DE UN CONJUNTO HABITACIONAL CON CRITERIOS ECOLÓGICOS EN EL SECTOR LA PROSPERINA, GUAYAQUIL 2023"



DISEÑADO POR:
LUCIANA PAMELA MURILLO GUERRERO


REVISADO POR:
ARQ. JORGE LUIS RIVERA MARIDUEÑA Msc.

FECHA:
ENERO 2024

CONTIENE:
INSTALACIONES A.A.P.P INDIVIDUAL

ESCALA:	TAMAÑO:	LAMINA N°:
1:300	A3	29

VIVIENDA DE INTERES SOCIAL

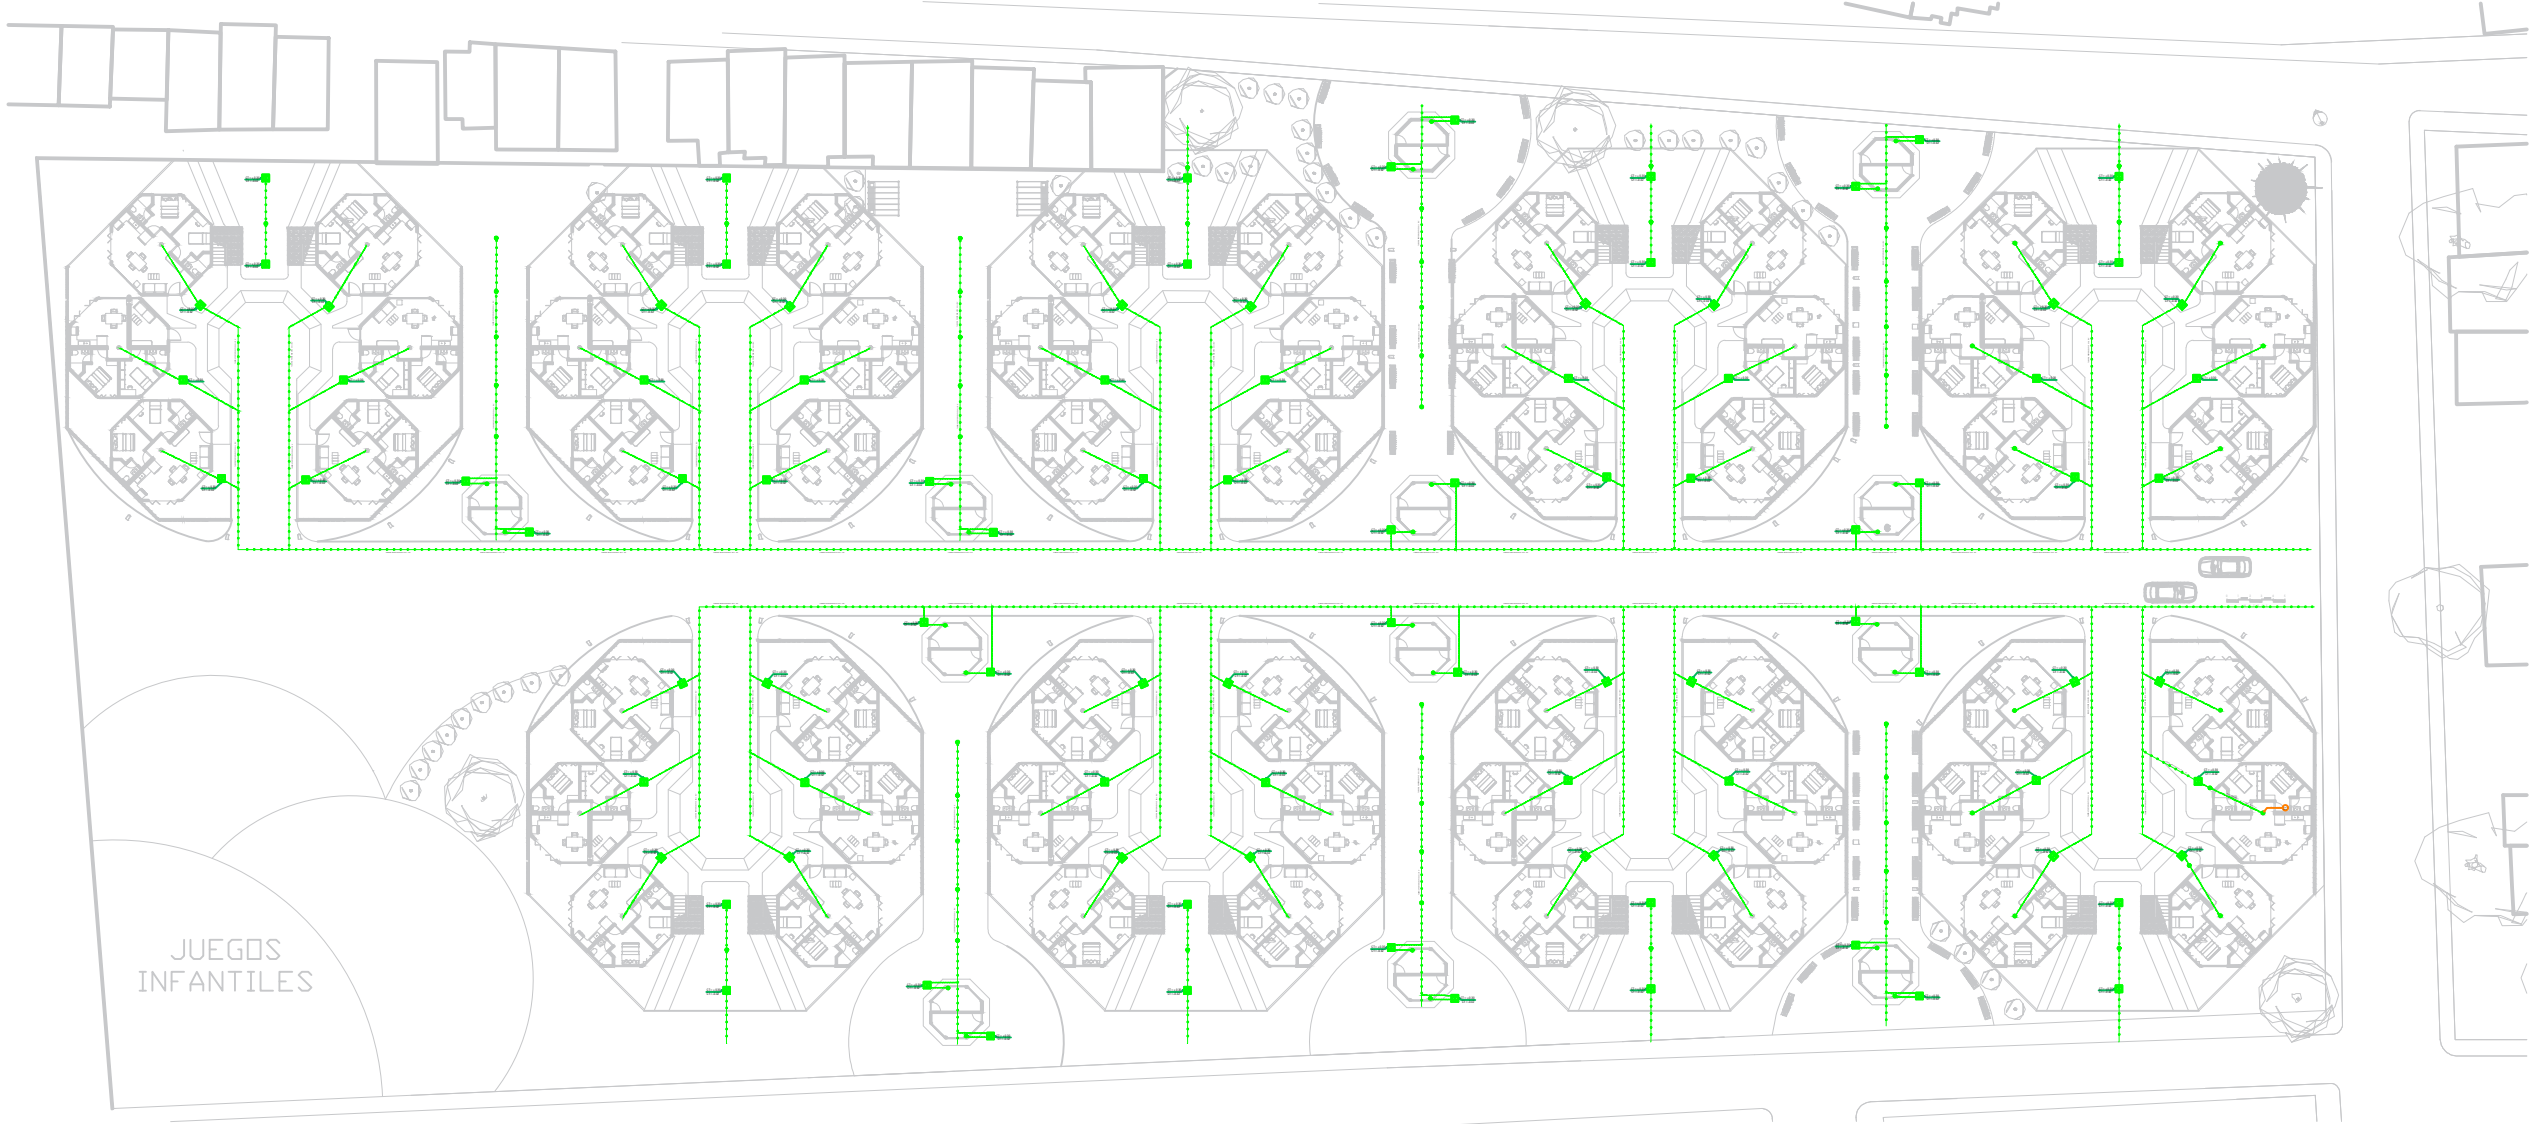

Universidad de Guayaquil


FAU FACULTAD DE
ARQUITECTURA
Y URBANISMO

TRABAJO
DE TITULACIÓN

NOMBRE DEL PROYECTO:

"DISEÑO DE UN CONJUNTO
HABITACIONAL CON CRITERIOS
ECOLOGICOS EN EL SECTOR LA
PROSPERINA, GUAYAQUIL 2023"

UBICACIÓN:

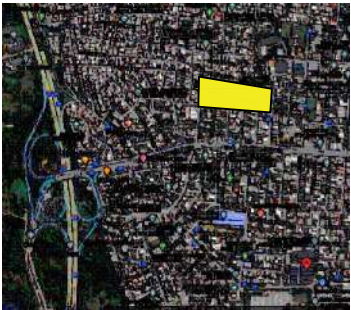

DISEÑADO POR:

LUCIANA PAMELA MURILLO
GUERRERO

REVISADO POR:

ARQ. JORGE LUIS
RIVERA MARIDUEÑA Msc.

FECHA:

ENERO 2024

CONTIENE:

INSTALACIONES A.A.L.L
PLANO GENERAL

ESCALA:

1:300


TAMAÑO:

A3

LAMINA N°:

30

VIVIENDA DE INTERES SOCIAL

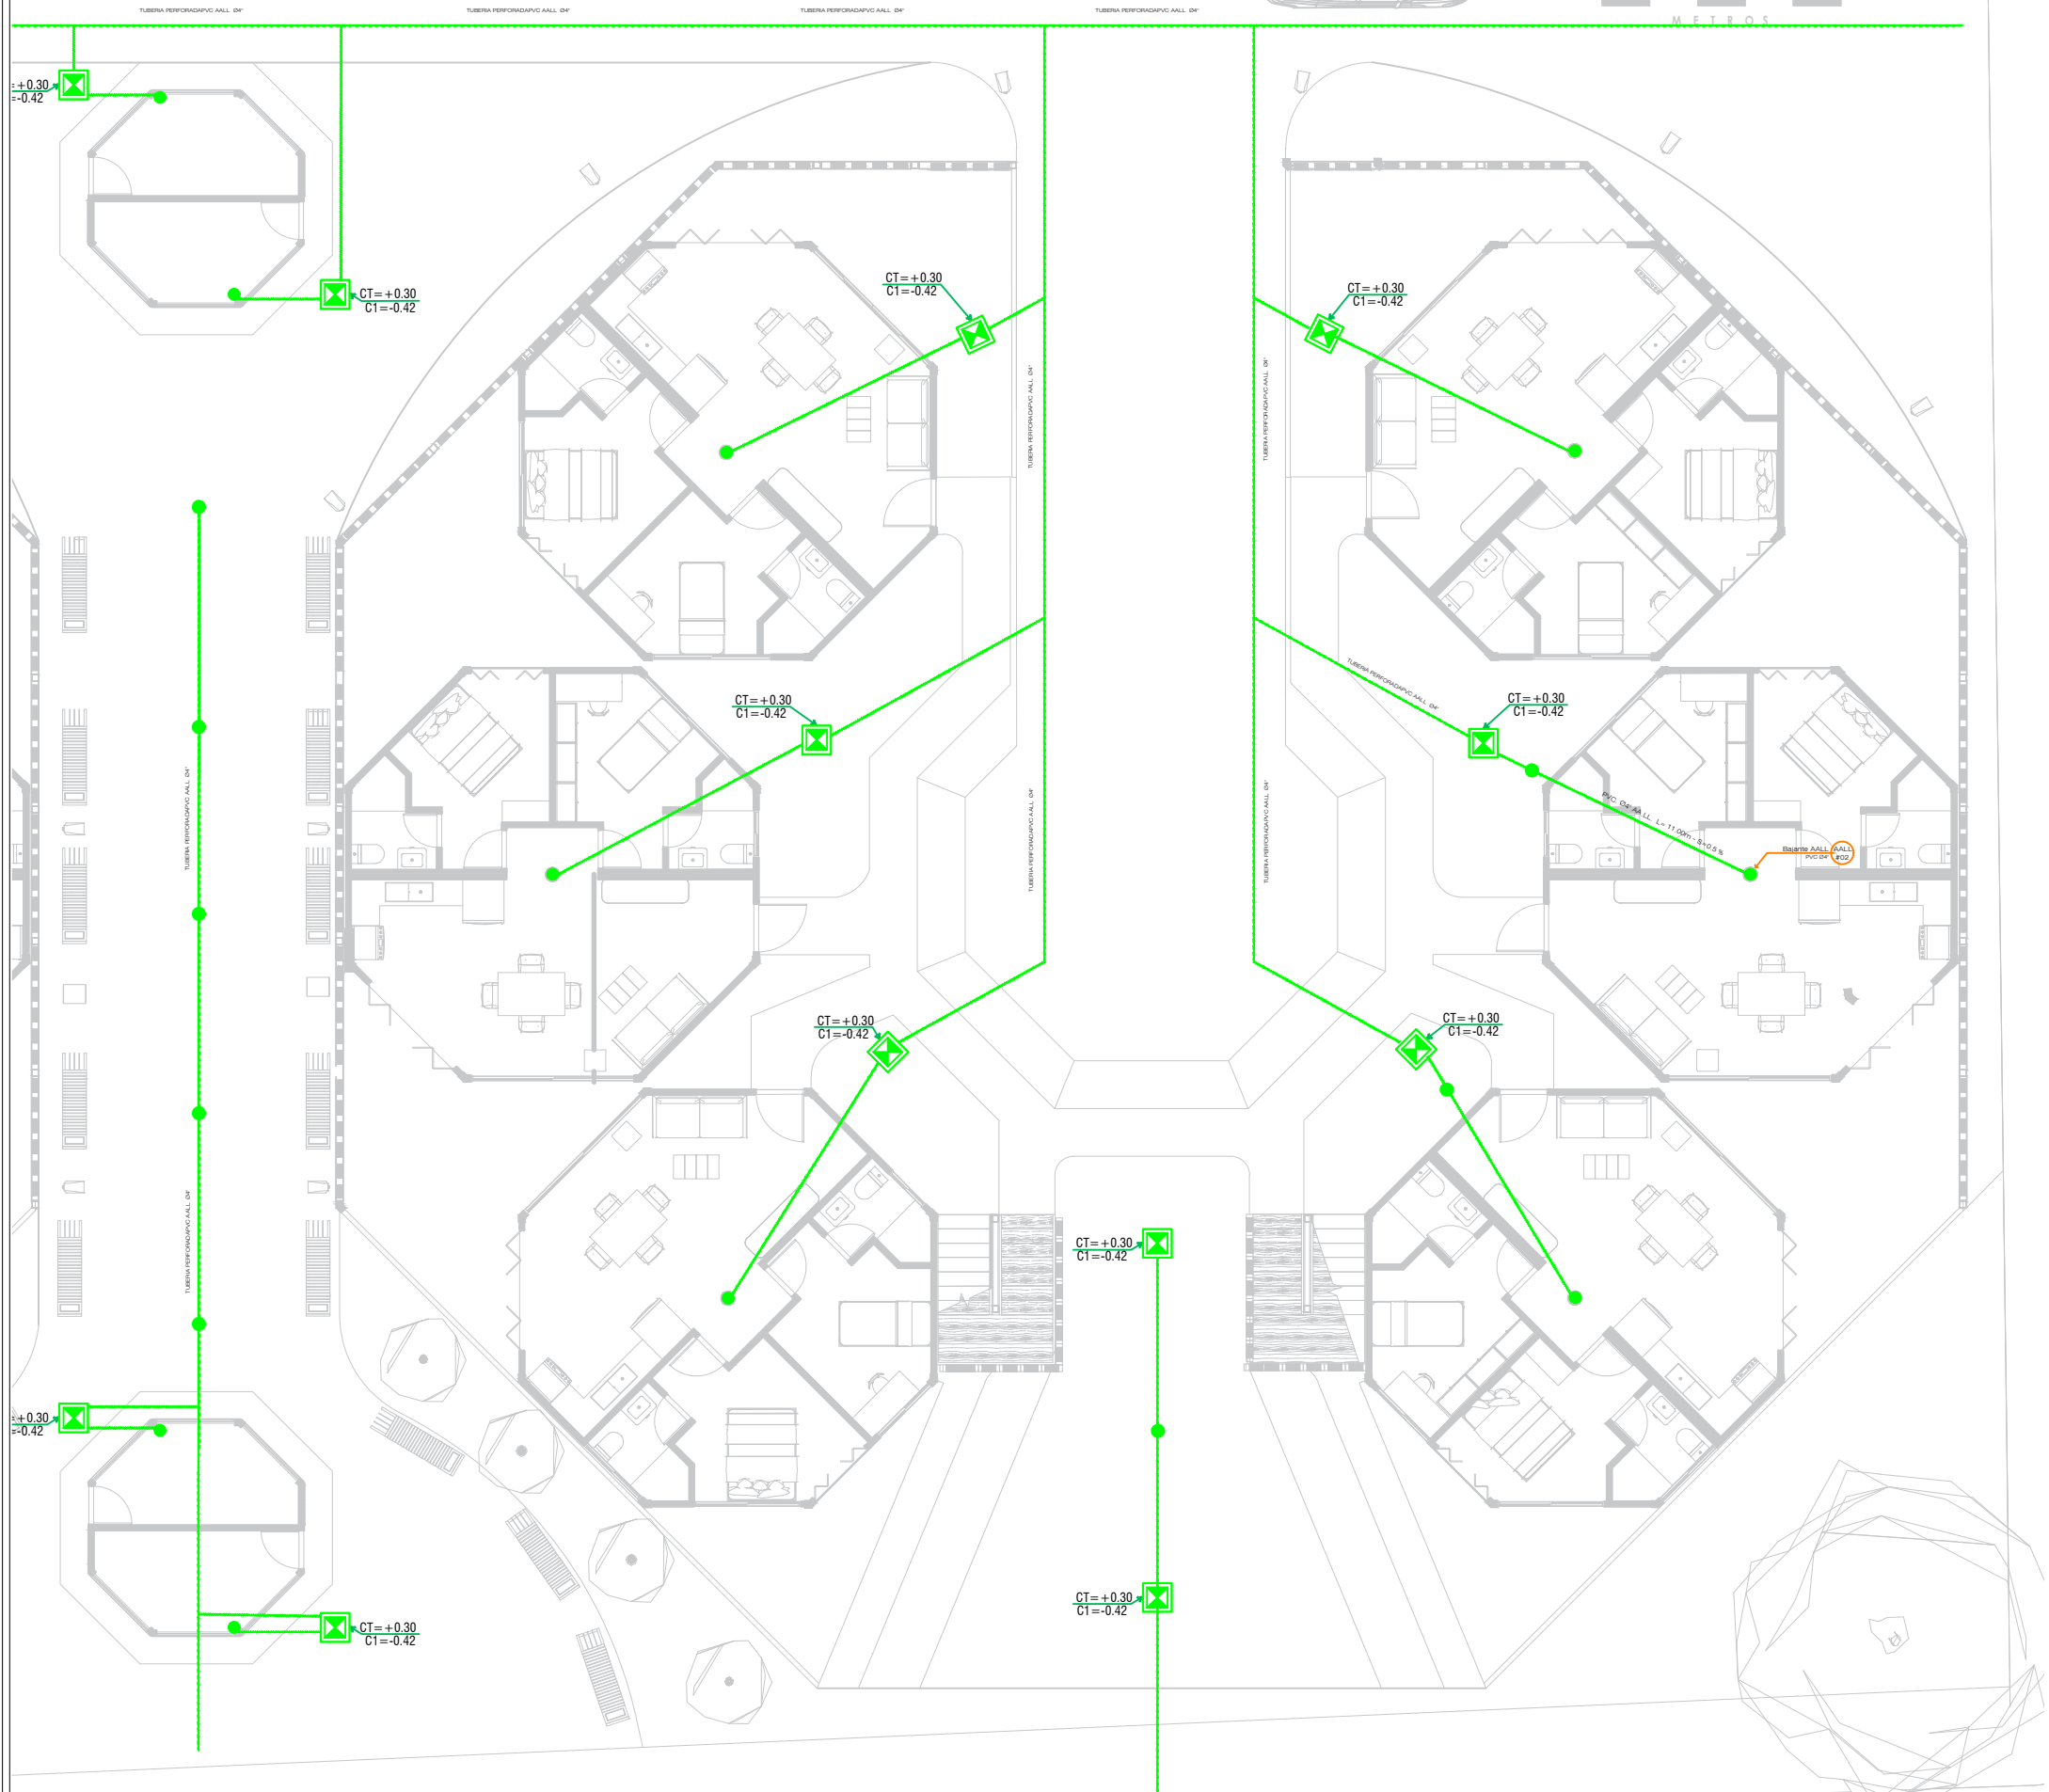

A.A.S.S - A.A.L.L


A.A.S.S. - A.A.L.L. (SIMBOLOGIA)	
	Tubería de Aguas Servidas
	Tubería de Ventilación
	Tubería de A.A.L.L.
	Bajante de A.A.S.S.
	Bajante de A.A.L.L.
	Columna De Ventilación
	Sumidero de A.A.L.L.
	Codo de 90°
	Yee Reductora
	Yee
	Codo 45°
	Tapon de Registro
	Sifon
	No. de columna de Desagüe de A.A.S.S.
	No. de columna de Desagüe de A.A.L.L.
	Tubería de drenaje de A/C
	Caja de Registro de A.A.S.S.
	Caja de Registro de A.A.L.L.

TRABAJO DE TITULACIÓN

NOMBRE DEL PROYECTO:

"DISEÑO DE UN CONJUNTO
HABITACIONAL CON CRITERIOS
ECOLOGICOS EN EL SECTOR LA
PROSPERINA, GUAYAQUIL 2023"

UBICACIÓN:

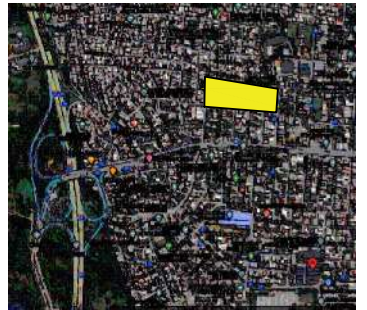

DISEÑADO POR:

LUCIANA PAMELA MURILLO
GUERRERO

REVISADO POR:

ARQ. JORGE LUIS
RIVERA MARIDUEÑA Msc.

FECHA:

ENERO 2024

CONTIENE:

INSTALACIONES A.A.L.L.
CONJUNTO DE 6 CASAS

ESCALA:

1:300


TAMAÑO:

A3

LAMINA N°:

31

VIVIENDA DE INTERES SOCIAL

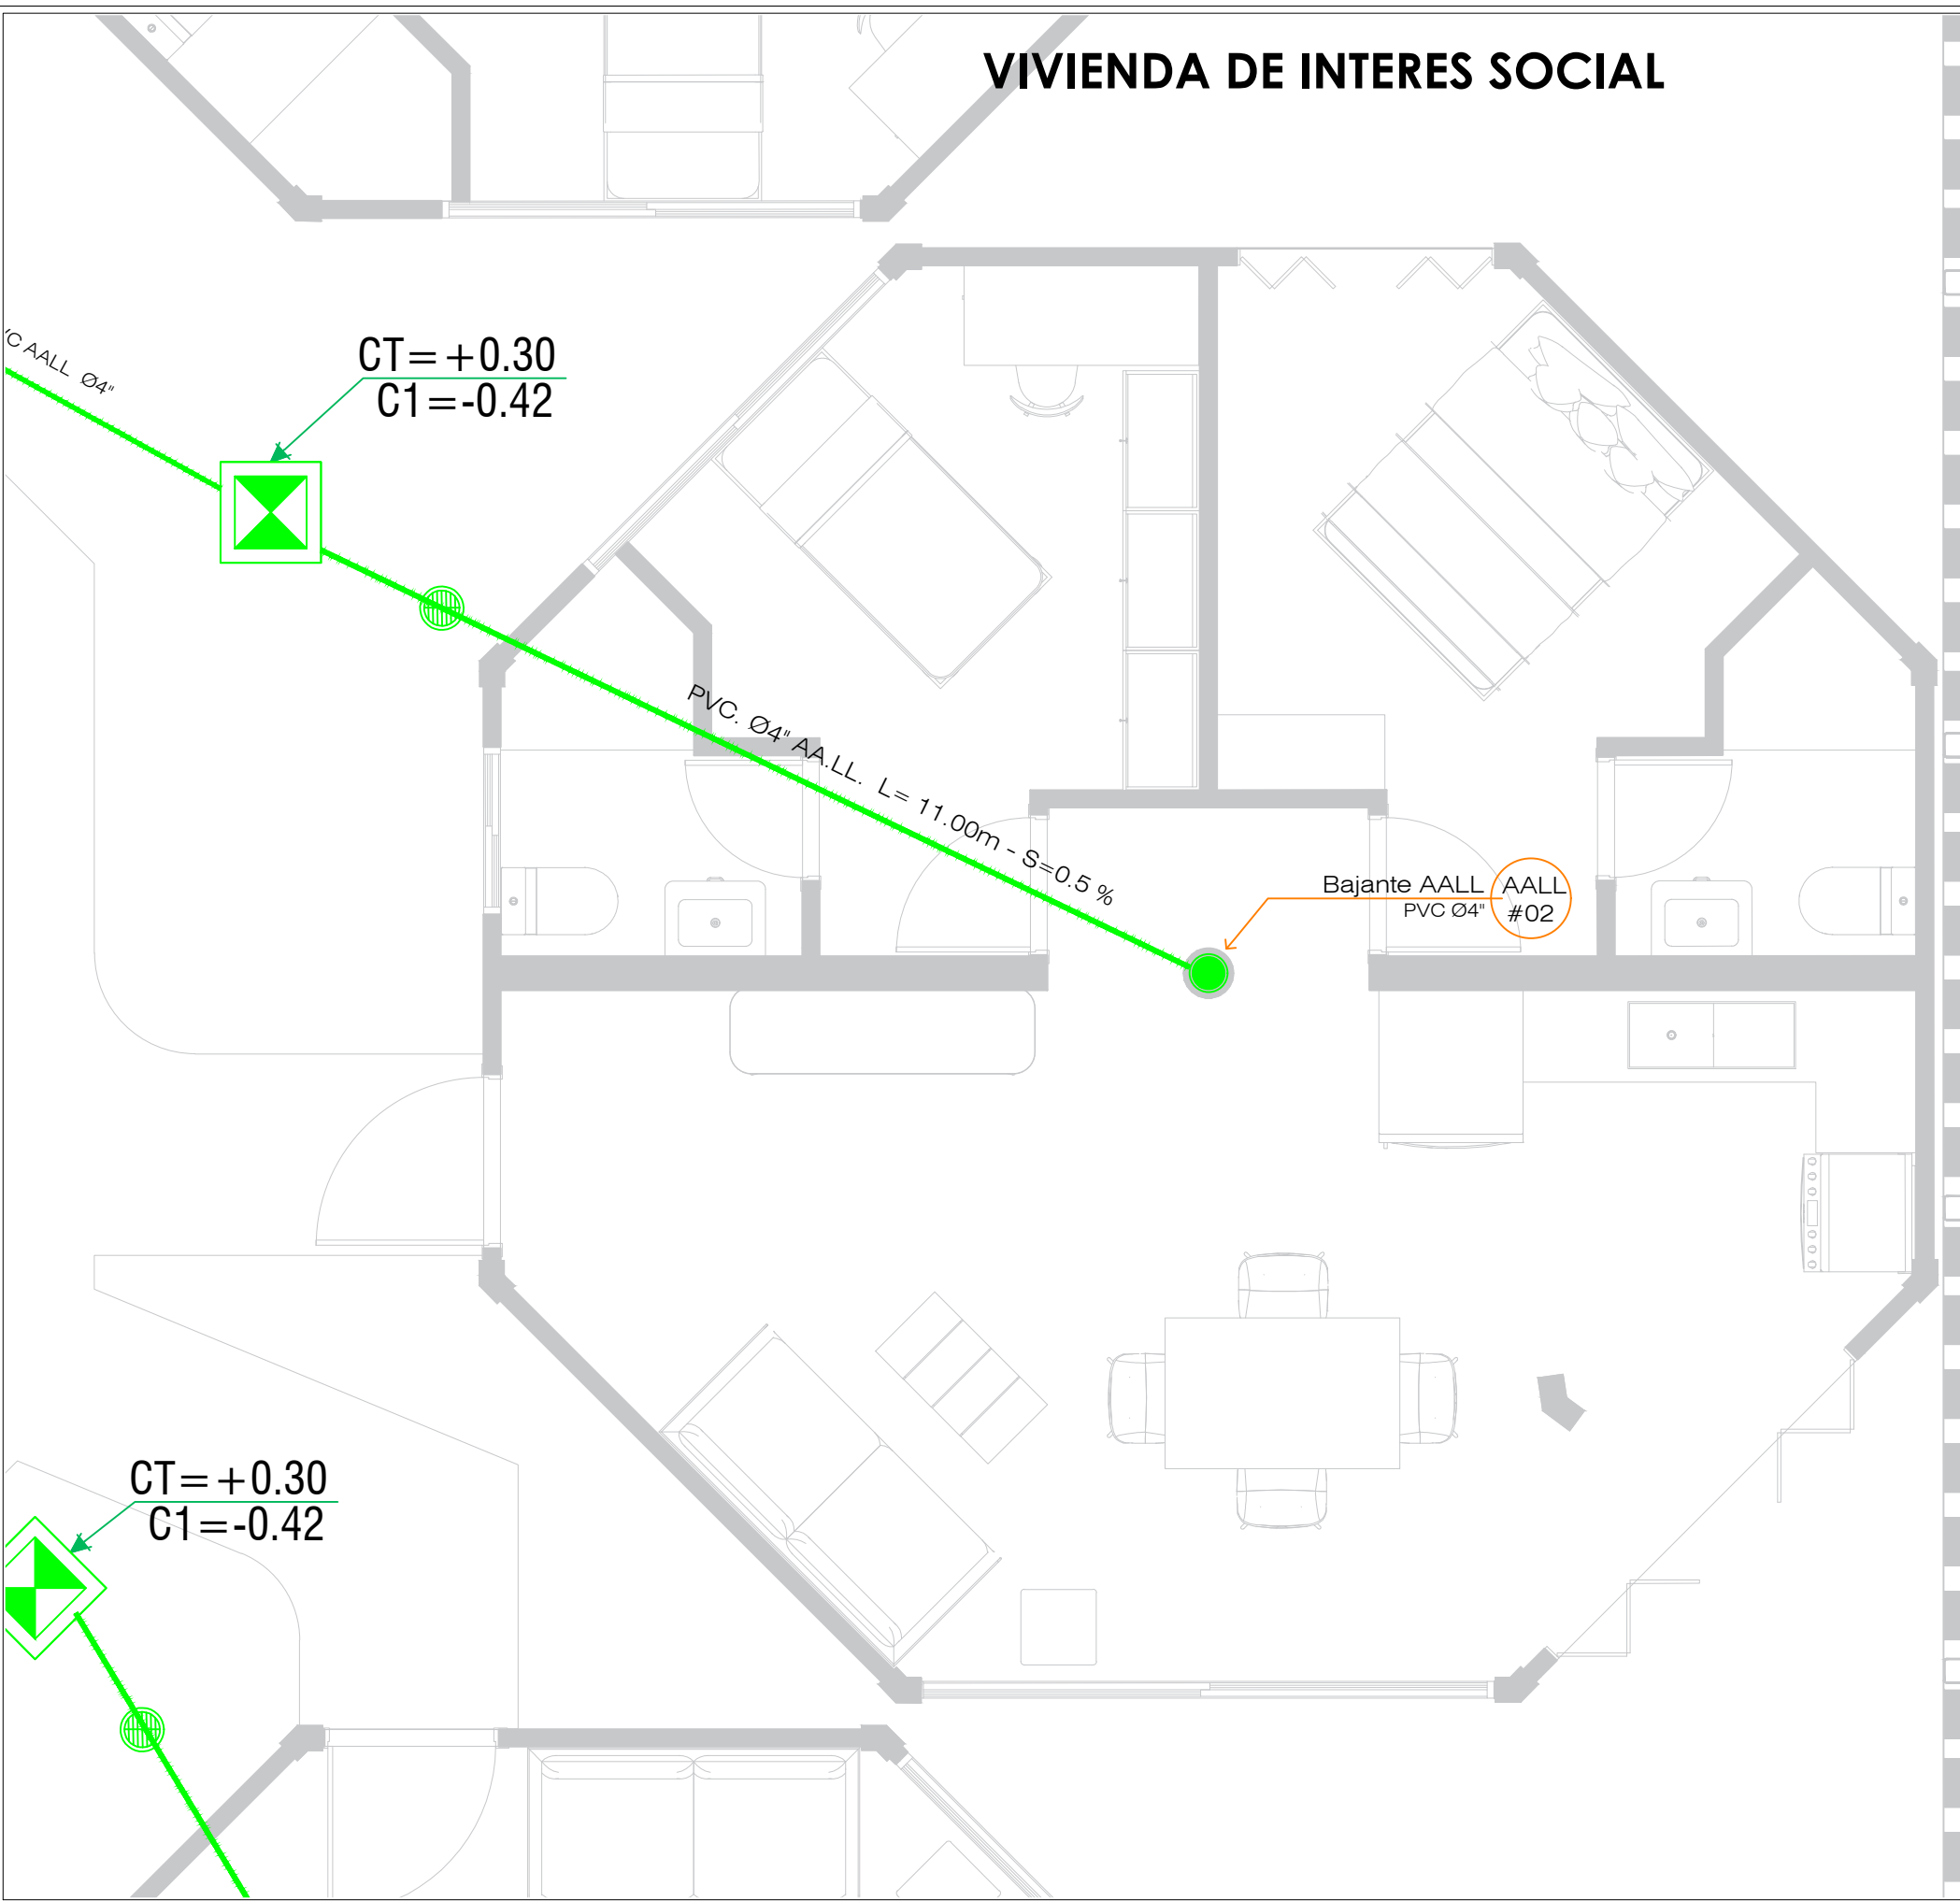

A.A.S.S. - A.A.L.L.

A.A.S.S. - A.A.L.L. (SIMBOLOGIA)	
	Tubería de Aguas Servidas
	Tubería de Ventilación
	Tubería de A.A.L.L.
	Bajante de A.A.S.S.
	Bajante de A.A.L.L.
	Columna De Ventilación
	Sumidero de A.A.L.L.
	Codo de 90°
	Yee Reductora
	Yee
	Codo 45°
	Tapon de Registro
	Sifon
	No. de columna de Desagüe de A.A.S.S.
	No. de columna de Desagüe de A.A.L.L.
	Tubería de drenaje de A/C
	Caja de Registro de A.A.S.S.
	Caja de Registro de A.A.L.L.



Universidad de Guayaquil

FAU FACULTAD DE ARQUITECTURA Y URBANISMO

TRABAJO DE TITULACIÓN

NOMBRE DEL PROYECTO:

"DISEÑO DE UN CONJUNTO HABITACIONAL CON CRITERIOS ECOLOGICOS EN EL SECTOR LA PROSPERINA, GUAYAQUIL 2023"

UBICACIÓN:

DISEÑADO POR:

LUCIANA PAMELA MURILLO GUERRERO

REVISADO POR:

ARQ. JORGE LUIS RIVERA MARIDUEÑA Msc.

FECHA:

























ENERO 2024

CONTIENE:

INSTALACIONES A.A.L.L. INDIVIDUAL

ESCALA:	TAMAÑO:	LAMINA N°:
1:300	A3	32

VIVIENDA DE INTERES SOCIAL

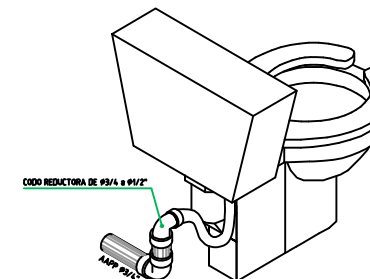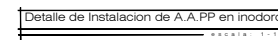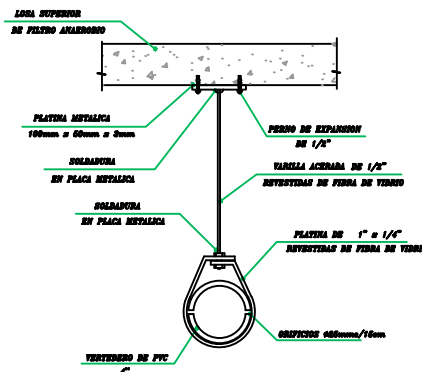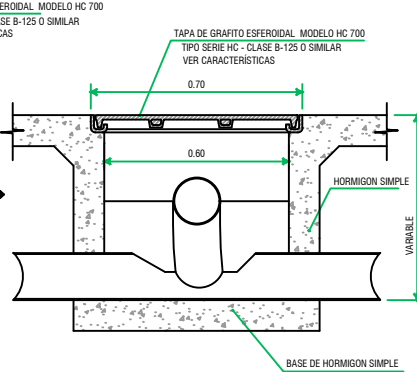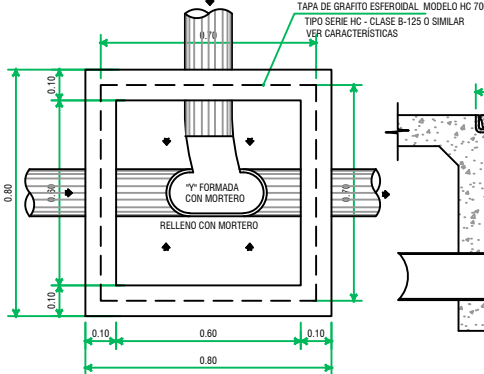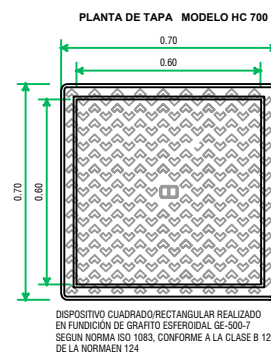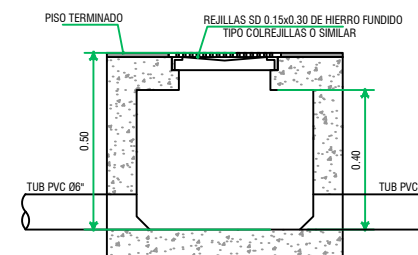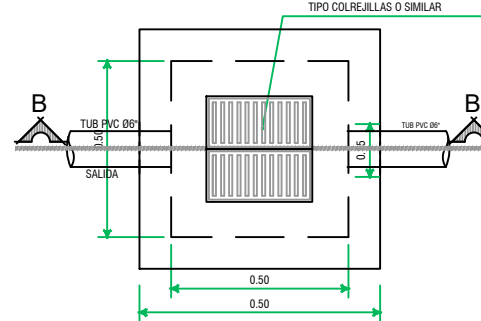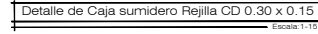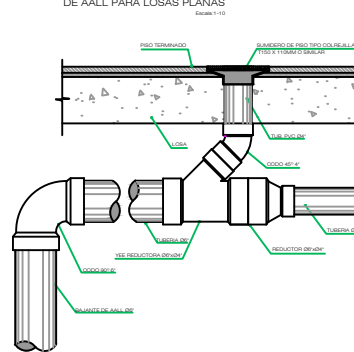 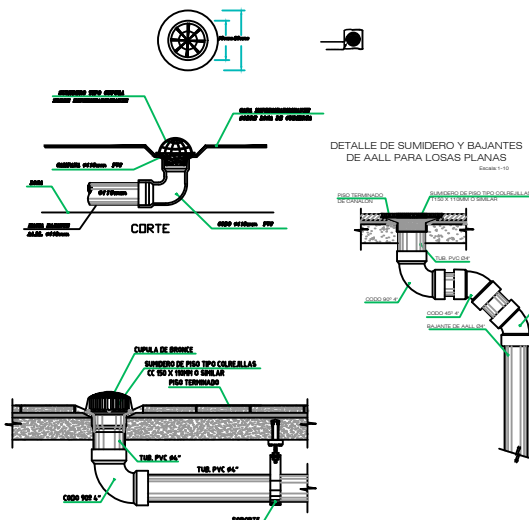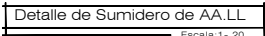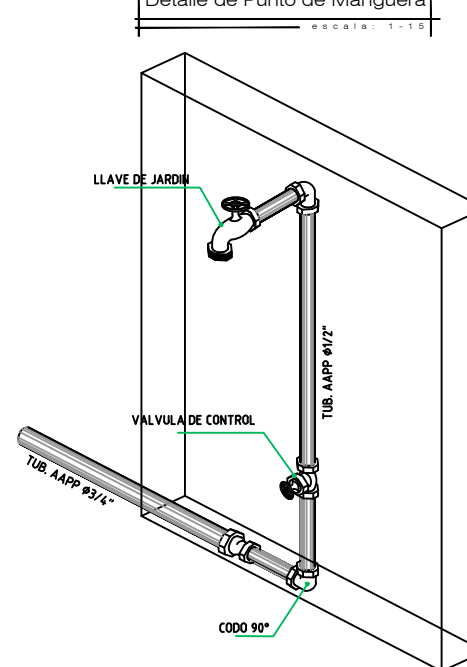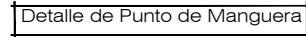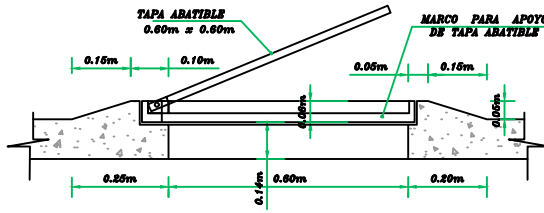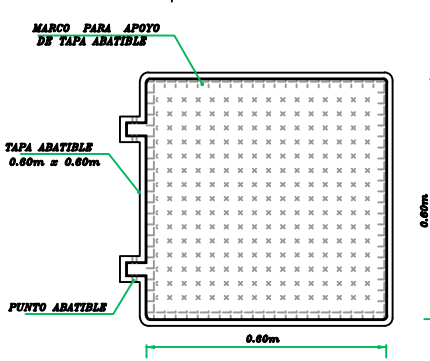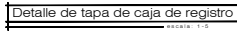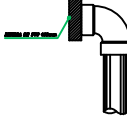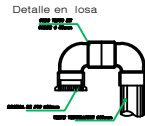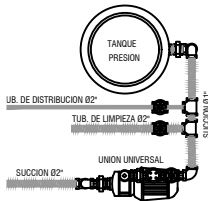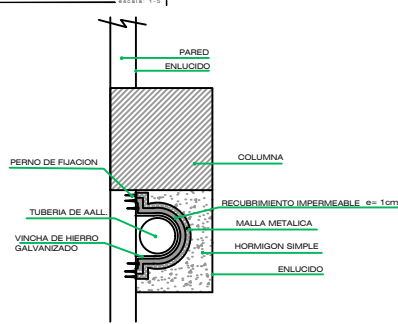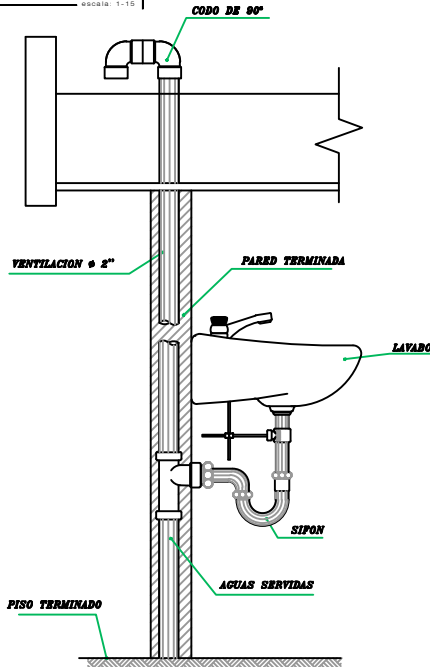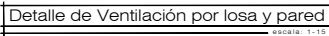

Universidad de Guayaquil

FAU FACULTAD DE
ARQUITECTURA
Y URBANISMO

TRABAJO DE TITULACIÓN

NOMBRE DEL PROYECTO:

"DISEÑO DE UN CONJUNTO HABITACIONAL CON CRITERIOS ECOLOGICOS EN EL SECTOR LA PROSPERINA, GUAYAQUIL 2023"

UBICACIÓN:



DISEÑADO POR:

LUCIANA PAMELA MURILLO
GUERRERO

REVISADO POR:

ARQ. JORGE LUIS
RIVERA MARIDUEÑA Msc.

FECHA:

ENERO 2024

CONTIENE:

DETALLES SANITARIOS

ESCALA:

1:300

TAMAÑO:

A3

AMINA N°:

33