



UNIVERSIDAD DE GUAYAQUIL

FACULTAD DE ARQUITECTURA Y URBANISMO

"DISEÑO DE INTERIORES"

TRABAJO DE TITULACIÓN


PREVIO A LA OBTENCIÓN DEL TÍTULO DE LICENCIADO EN DISEÑO DE INTERIORES

PLANOS DEL PROYECTO

"REDISEÑO DEL PARQUE HUANCAVILCA EN LA CIUDAD DE GUAYAQUIL"

AUTOR: BRYAN JOSUÉ CHINGA ZAMBRANO

TUTOR: ARQ. JUAN BRIONES MACÍAS

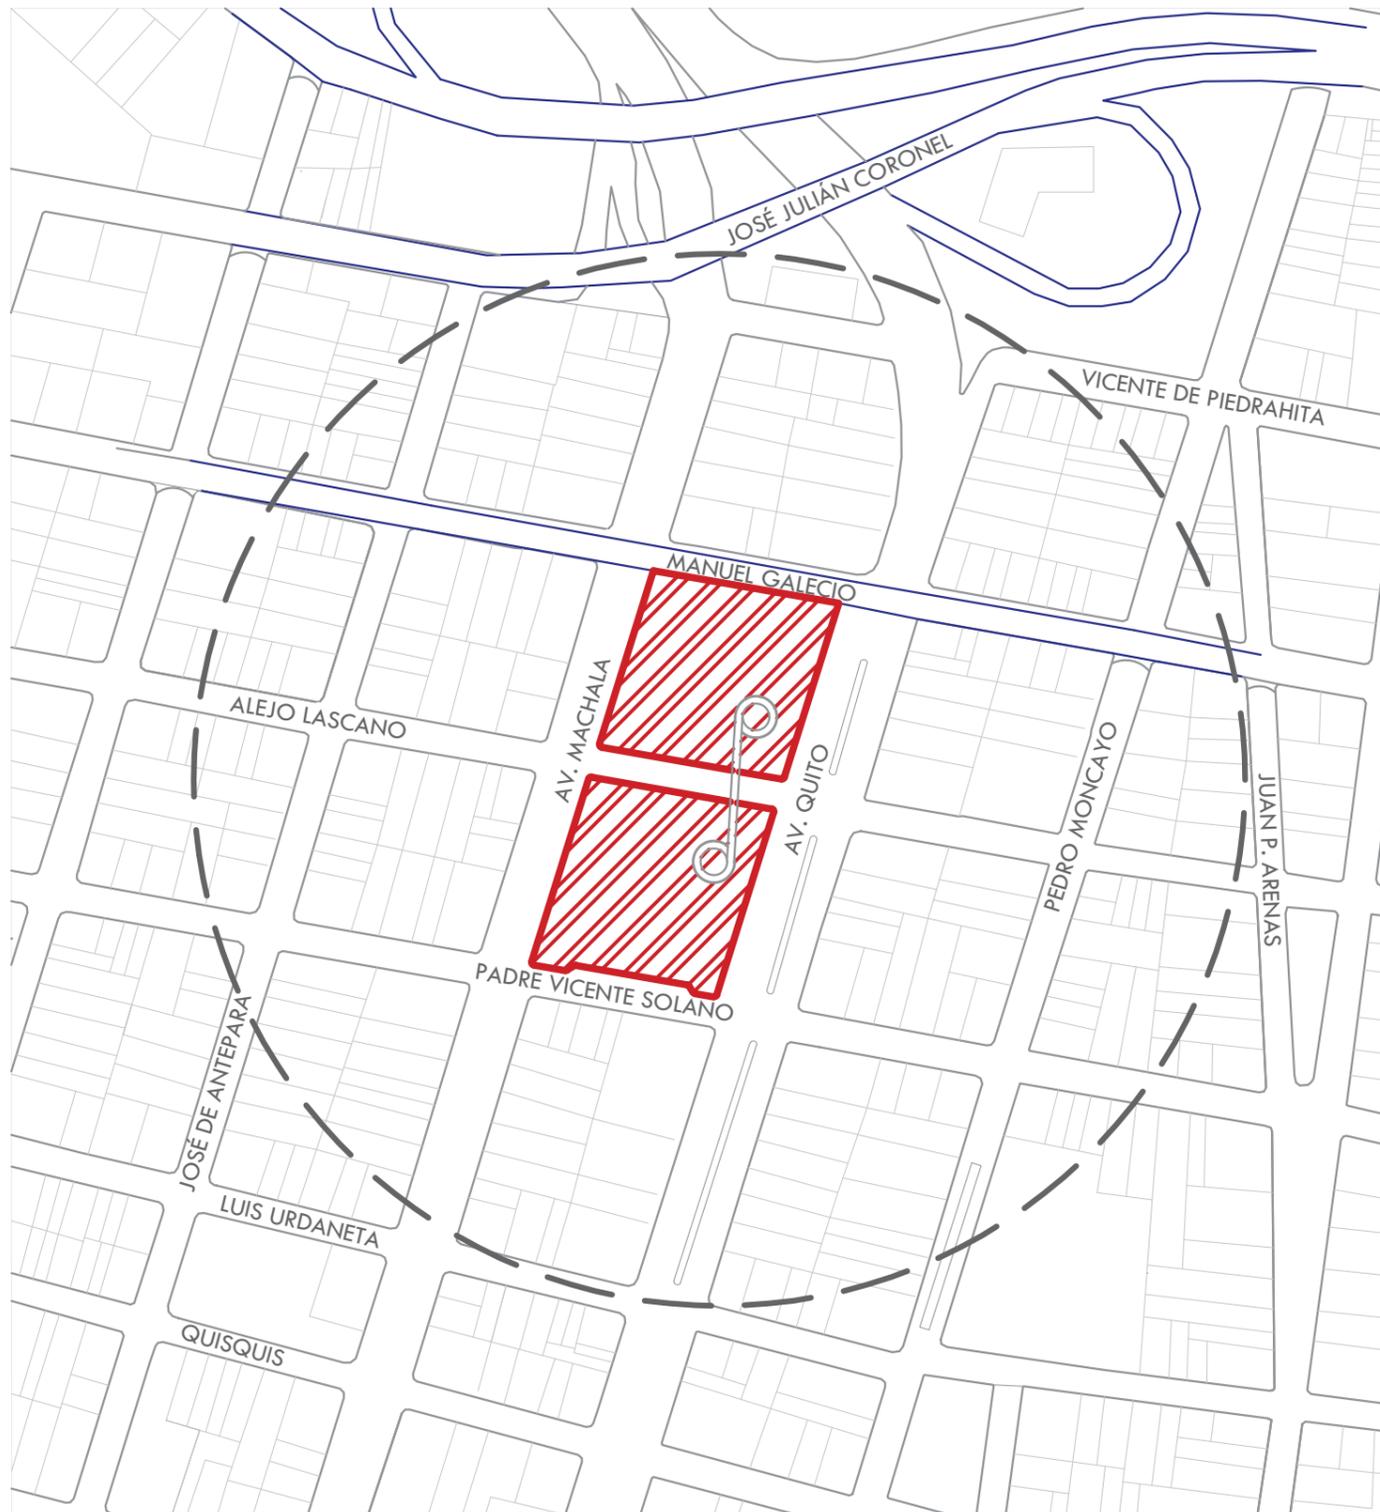

UNIVERSIDAD DE GUAYAQUIL

F.A.U.

FACULTAD DE ARQUITECTURA
Y URBANISMO

CARRERA:

DISEÑO DE INTERIORES

MENCIÓN:

DISEÑO DE JARDINES

PROYECTO:

REDISEÑO DEL PARQUE
HUANCAVILCA EN LA CIUDAD
DE GUAYAQUIL

DOCENTE TUTOR:

ARQ. JUAN BRIONES MACÍAS

ESTUDIANTE:

BRYAN CHINGA ZAMBRANO

CONTIENE:

UBICACIÓN DEL PROYECTO

ESCALA:

1:2500

FECHA:

03 - 2022

LÁMINA:

1

PLANO DE UBICACIÓN DEL PROYECTO



UNIVERSIDAD DE GUAYAQUIL

F.A.U.

FACULTAD DE ARQUITECTURA Y URBANISMO

CARRERA:

DISEÑO DE INTERIORES

MENCIÓN:

DISEÑO DE JARDINES

PROYECTO:

REDISEÑO DEL PARQUE HUANCABILCA EN LA CIUDAD DE GUAYAQUIL

DOCENTE TUTOR:

ARQ. JUAN BRIONES MACÍAS

ESTUDIANTE:

BRYAN CHINGA ZAMBRANO

CONTIENE:

IMPLANTACIÓN ACTUAL

ESCALA:

1:1200


FECHA:

03 - 2022

LÁMINA:

2

PLANO DE IMPLANTACIÓN

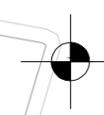



UNIVERSIDAD DE GUAYAQUIL

F.A.U.

FACULTAD DE ARQUITECTURA
Y URBANISMO

CARRERA:

DISEÑO DE INTERIORES

MENCIÓN:

DISEÑO DE JARDINES

PROYECTO:

REDISEÑO DEL PARQUE
HUANCABILCA EN LA CIUDAD
DE GUAYAQUIL

DOCENTE TUTOR:

ARQ. JUAN BRIONES MACÍAS

ESTUDIANTE:

BRYAN CHINGA ZAMBRANO

CONTIENE:

ZONIFICACIÓN ACTUAL

ESCALA:



1:600

FECHA:

03 - 2022

LÁMINA:

3

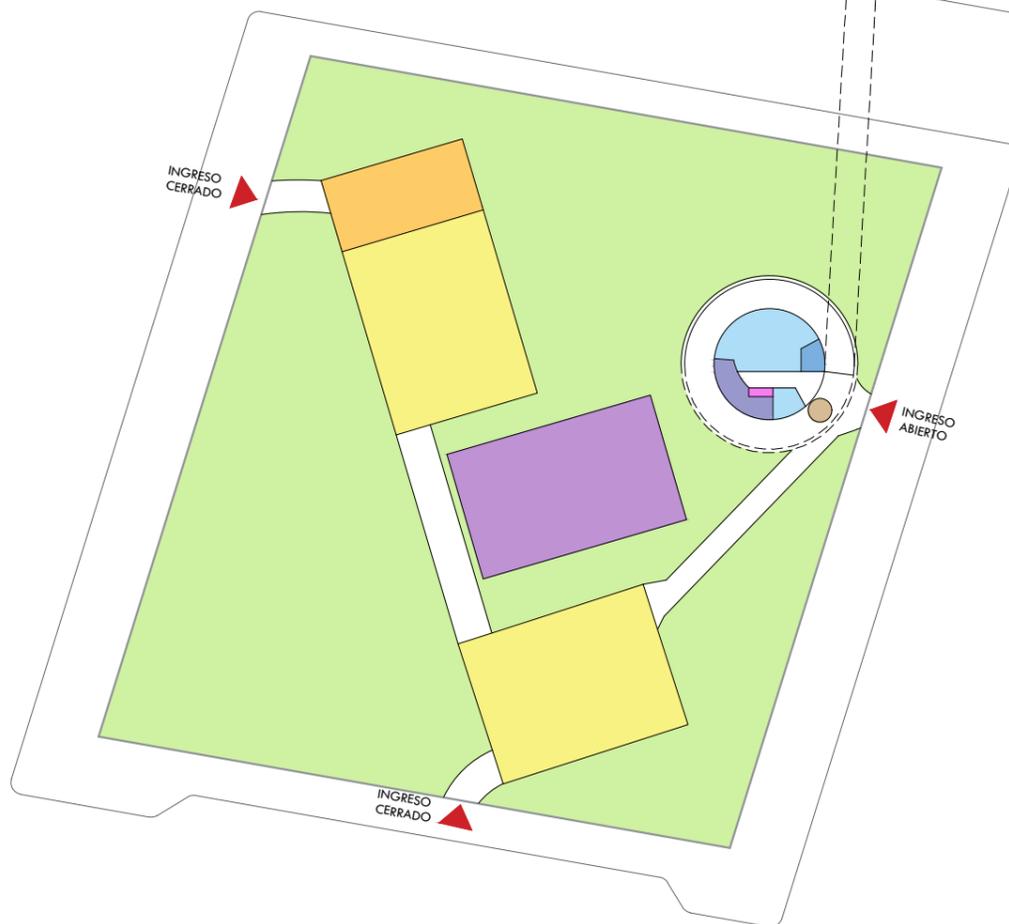
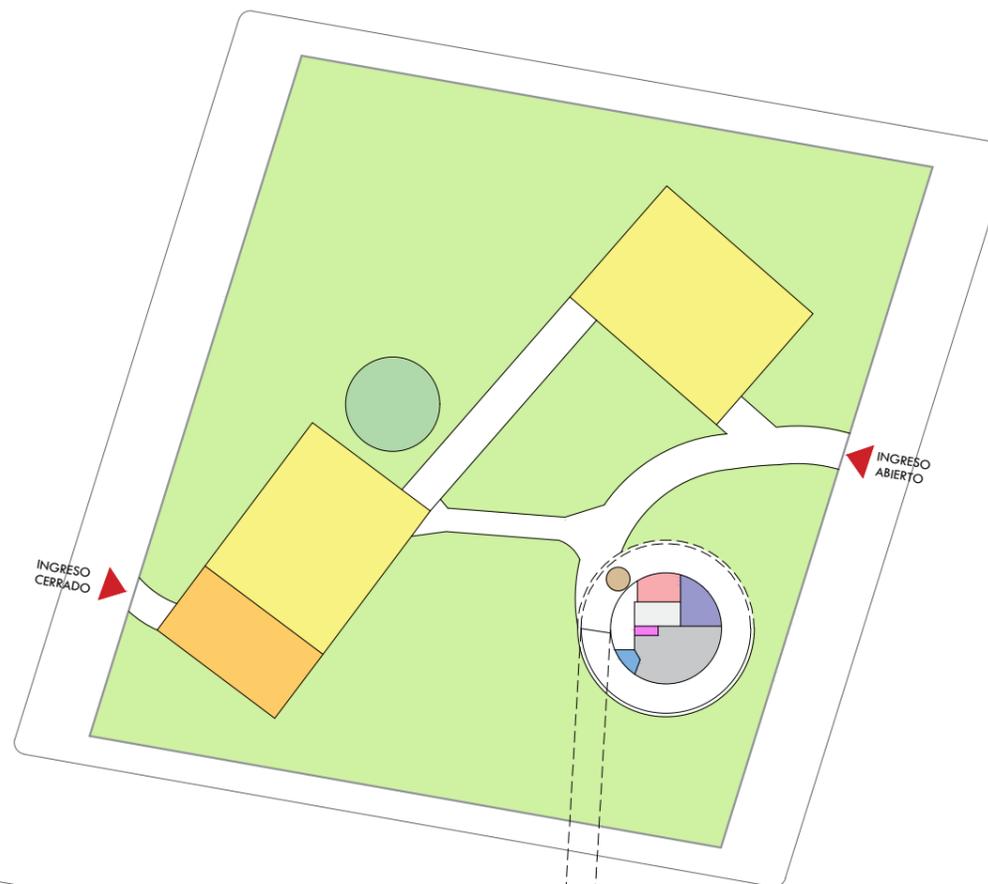


SIMBOLOGÍA:

-  JEFE DE ADMINISTRACIÓN
-  JUEGOS INFANTILES
-  GIMNASIO AL AIRE LIBRE
-  CANCHA DE VOLEIBOL
-  PICNIC
-  VEGETACIÓN
-  BAR
-  SEGURIDAD
-  BAÑOS PÚBLICOS
-  BODEGA
-  CUARTO ELÉCTRICO
-  CUARTO DE BOMBA
-  CUARTO DE LIMPIEZA

PLANO ZONIFICACIÓN ACTUAL



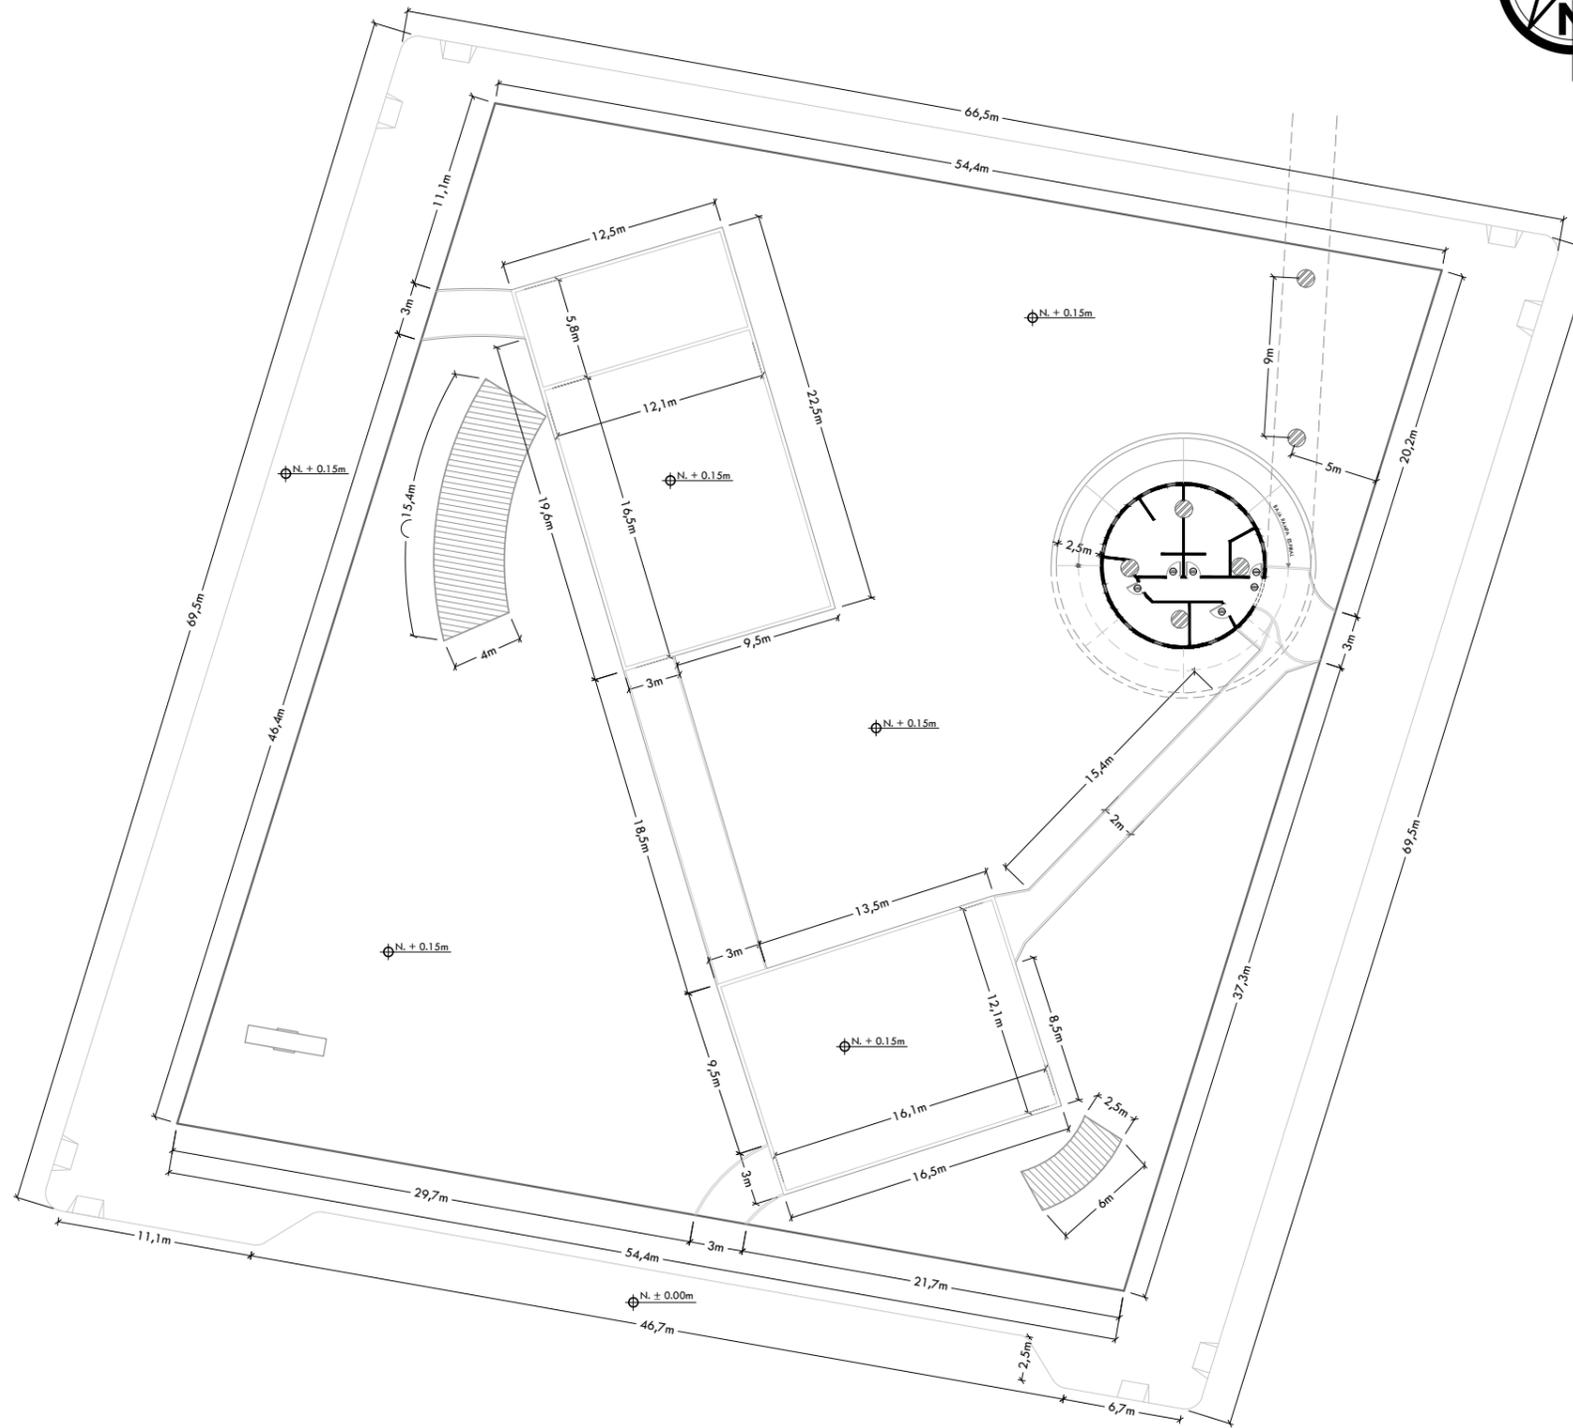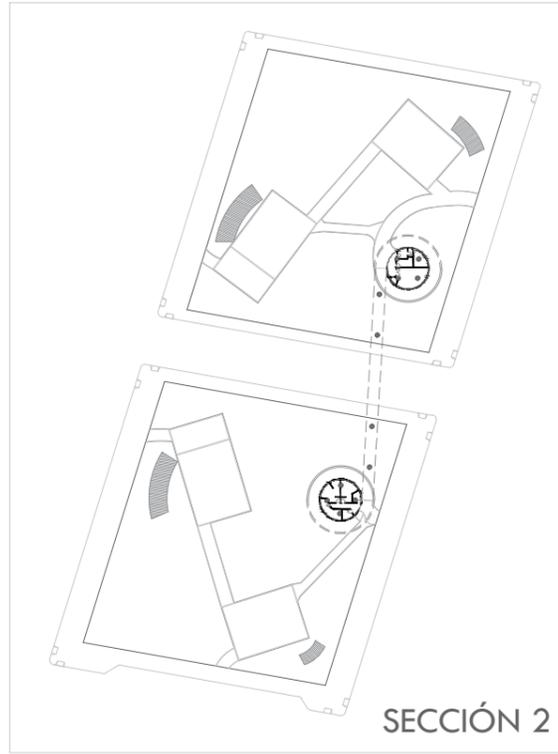

PLANO ARQUITECTÓNICO ACTUAL / EXTERIOR



UNIVERSIDAD DE GUAYAQUIL

F.A.U.

FACULTAD DE ARQUITECTURA
Y URBANISMO

CARRERA:

DISEÑO DE INTERIORES

MENCIÓN:

DISEÑO DE JARDINES

PROYECTO:

REDISEÑO DEL PARQUE
HUANCAVILCA EN LA CIUDAD
DE GUAYAQUIL

DOCENTE TUTOR:

ARQ. JUAN BRIONES MACÍAS

ESTUDIANTE:

BRYAN CHINGA ZAMBRANO

CONTIENE:

ARQUITECTÓNICO ACTUAL

ESCALA:

1:600

FECHA:

03 - 2022

LÁMINA:

4-B



UNIVERSIDAD DE GUAYAQUIL

F.A.U.

FACULTAD DE ARQUITECTURA
Y URBANISMO

CARRERA:

DISEÑO DE INTERIORES

MENCIÓN:

DISEÑO DE JARDINES

PROYECTO:

REDISEÑO DEL PARQUE
HUANCAVILCA EN LA CIUDAD
DE GUAYAQUIL

DOCENTE TUTOR:

ARQ. JUAN BRIONES MACÍAS

ESTUDIANTE:

BRYAN CHINGA ZAMBRANO

CONTIENE:

ARQUITECTÓNICO ACTUAL

ESCALA:





1:125

FECHA:


03 - 2022

LÁMINA:

4-C

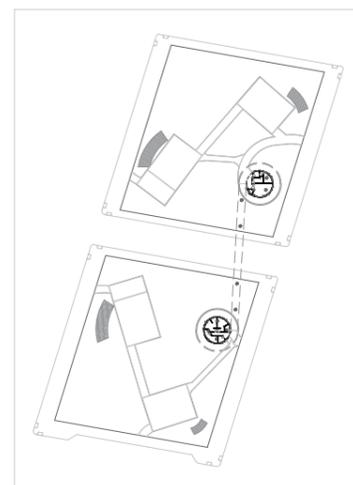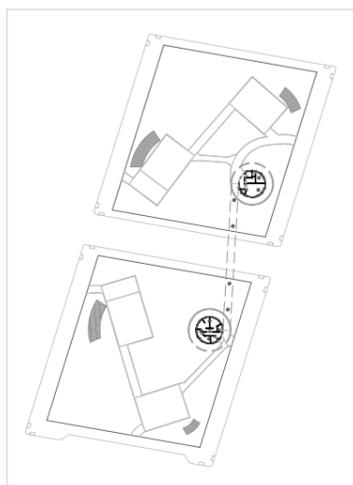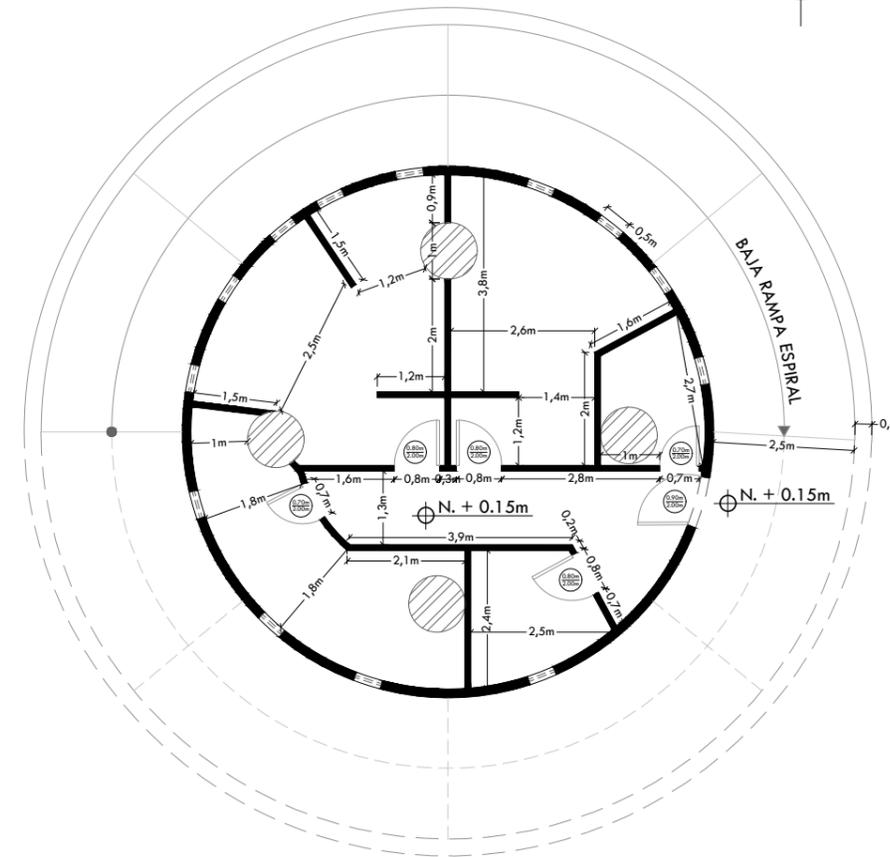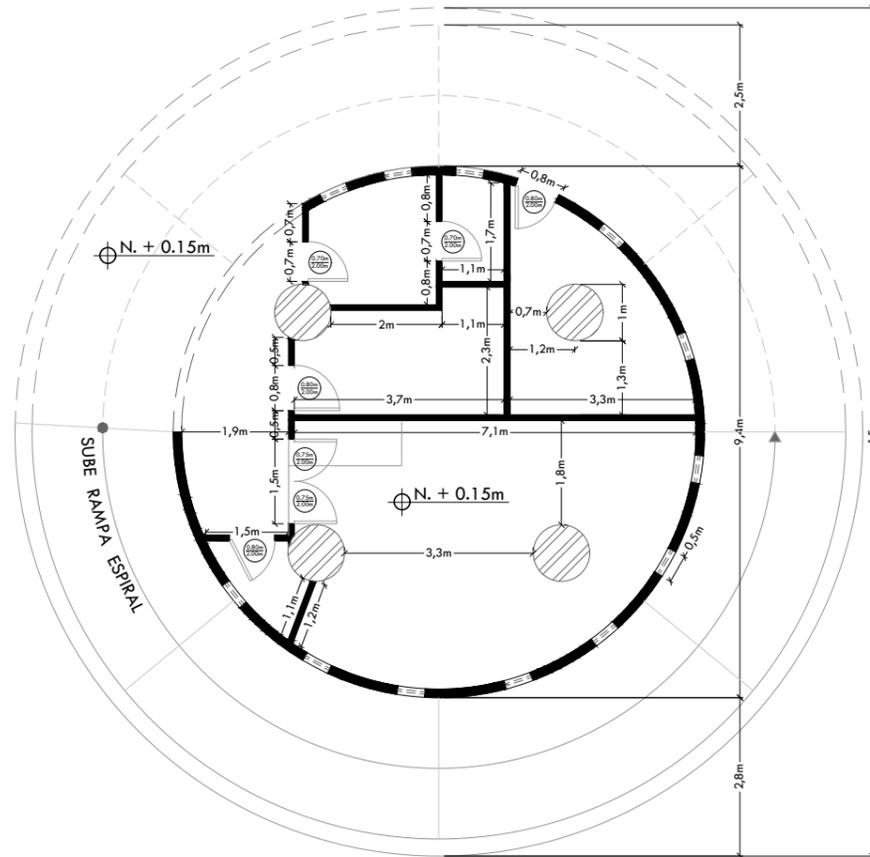

PLANO ARQUITECTÓNICO ACTUAL / INTERIOR

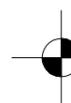



UNIVERSIDAD DE GUAYAQUIL

F.A.U.

FACULTAD DE ARQUITECTURA
Y URBANISMO

CARRERA:

DISEÑO DE INTERIORES

MENCIÓN:

DISEÑO DE JARDINES

PROYECTO:

REDISEÑO DEL PARQUE
HUANCAVILCA EN LA CIUDAD
DE GUAYAQUIL

DOCENTE TUTOR:

ARQ. JUAN BRIONES MACÍAS

ESTUDIANTE:

BRYAN CHINGA ZAMBRANO

CONTIENE:

ZONIFICACIÓN PROPUESTA

ESCALA:



1:600

FECHA:

03 - 2022

LÁMINA:

5

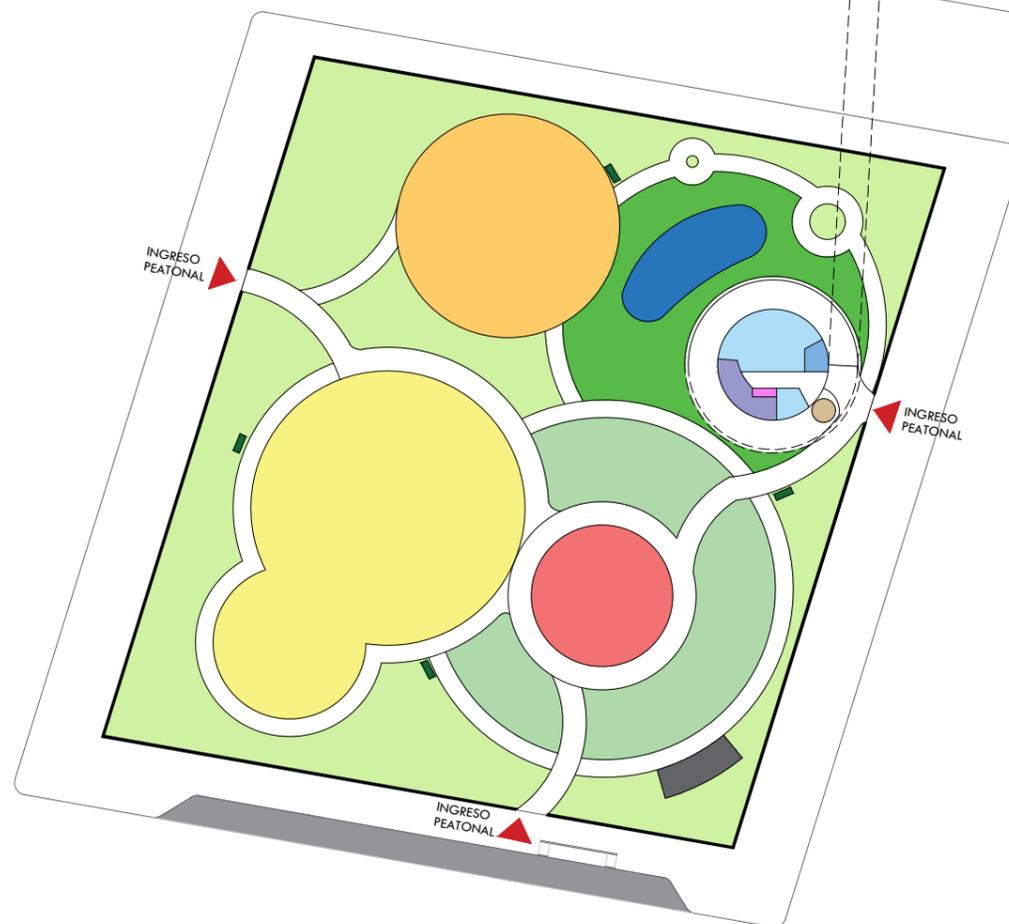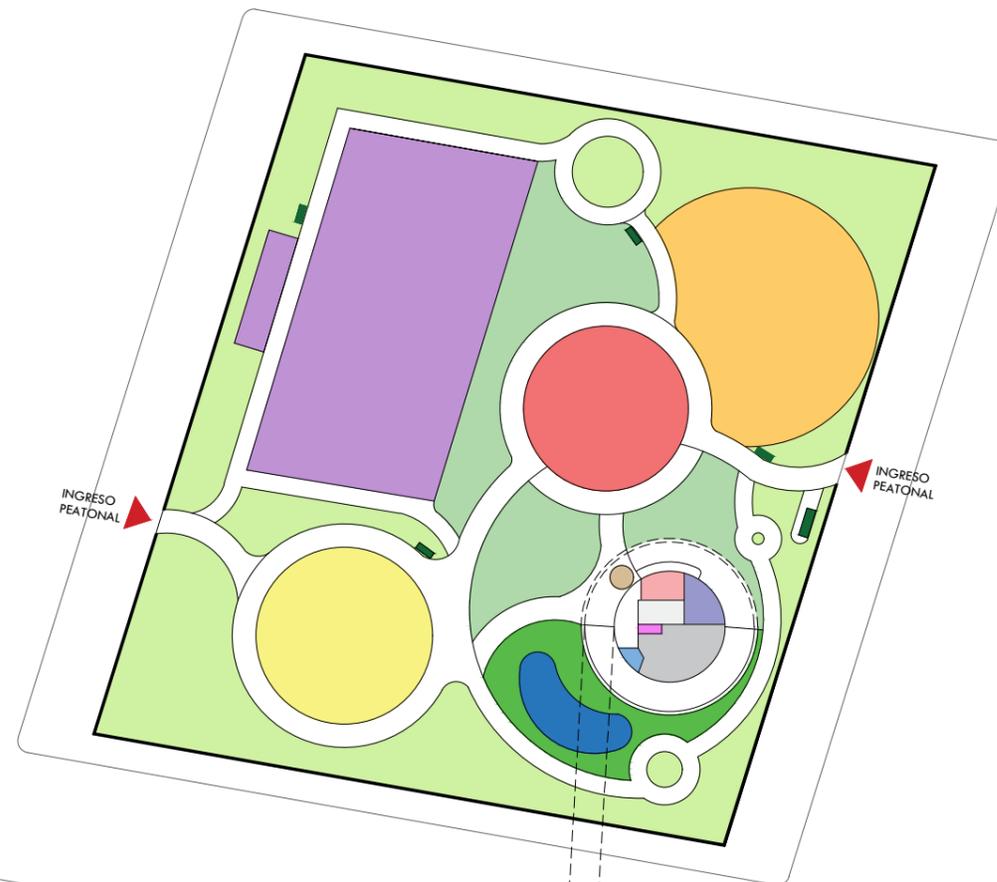

SIMBOLOGÍA:

1. ADMINISTRACIÓN

JEFE DE ADMINISTRACIÓN

2. RECREATIVA ACTIVA

JUEGOS INFANTILES

GIMNASIO AL AIRE LIBRE

CANCHA DE VOLEIBOL

3. RECREATIVA PASIVA

PICNIC

JARDÍN SENSORIAL

LAGUNA ARTIFICIAL

JARDINES

4. COMERCIAL

BAR

FERIA ARTESANAL

5. SERVICIOS

SEGURIDAD

BAÑOS PÚBLICOS

PUNTO ECOLÓGICO

PARQUEADERO GENERAL

CICLO PARQUEO


BODEGA

CUARTO ELÉCTRICO

CUARTO DE BOMBA

CUARTO DE LIMPIEZA

PLANO ZONIFICACIÓN PROPUESTA

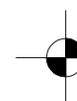



UNIVERSIDAD DE GUAYAQUIL

F.A.U.

FACULTAD DE ARQUITECTURA
Y URBANISMO

CARRERA:

DISEÑO DE INTERIORES

MENCIÓN:

DISEÑO DE JARDINES

PROYECTO:

REDISEÑO DEL PARQUE
HUANCAVILCA EN LA CIUDAD
DE GUAYAQUIL

DOCENTE TUTOR:

ARQ. JUAN BRIONES MACÍAS

ESTUDIANTE:

BRYAN CHINGA ZAMBRANO

CONTIENE:

ARQUITECTÓNICO PROPUESTA

ESCALA:


1:400

FECHA:


03 - 2022

LÁMINA:


6-B


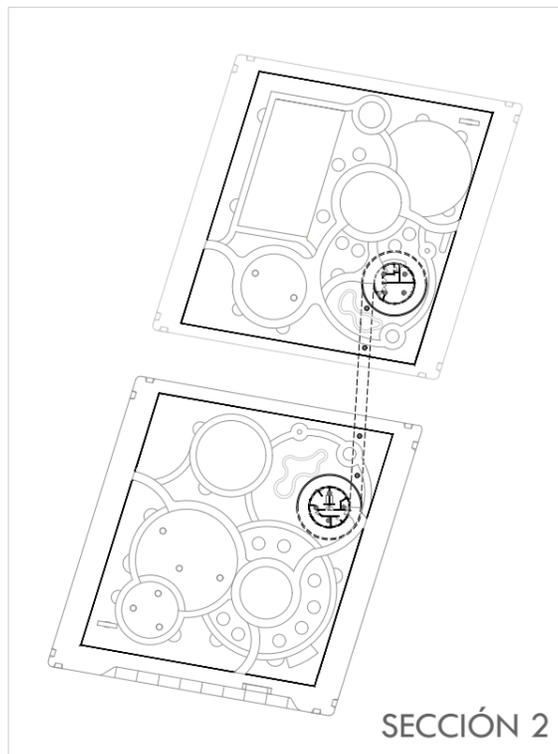


SECCIÓN 2

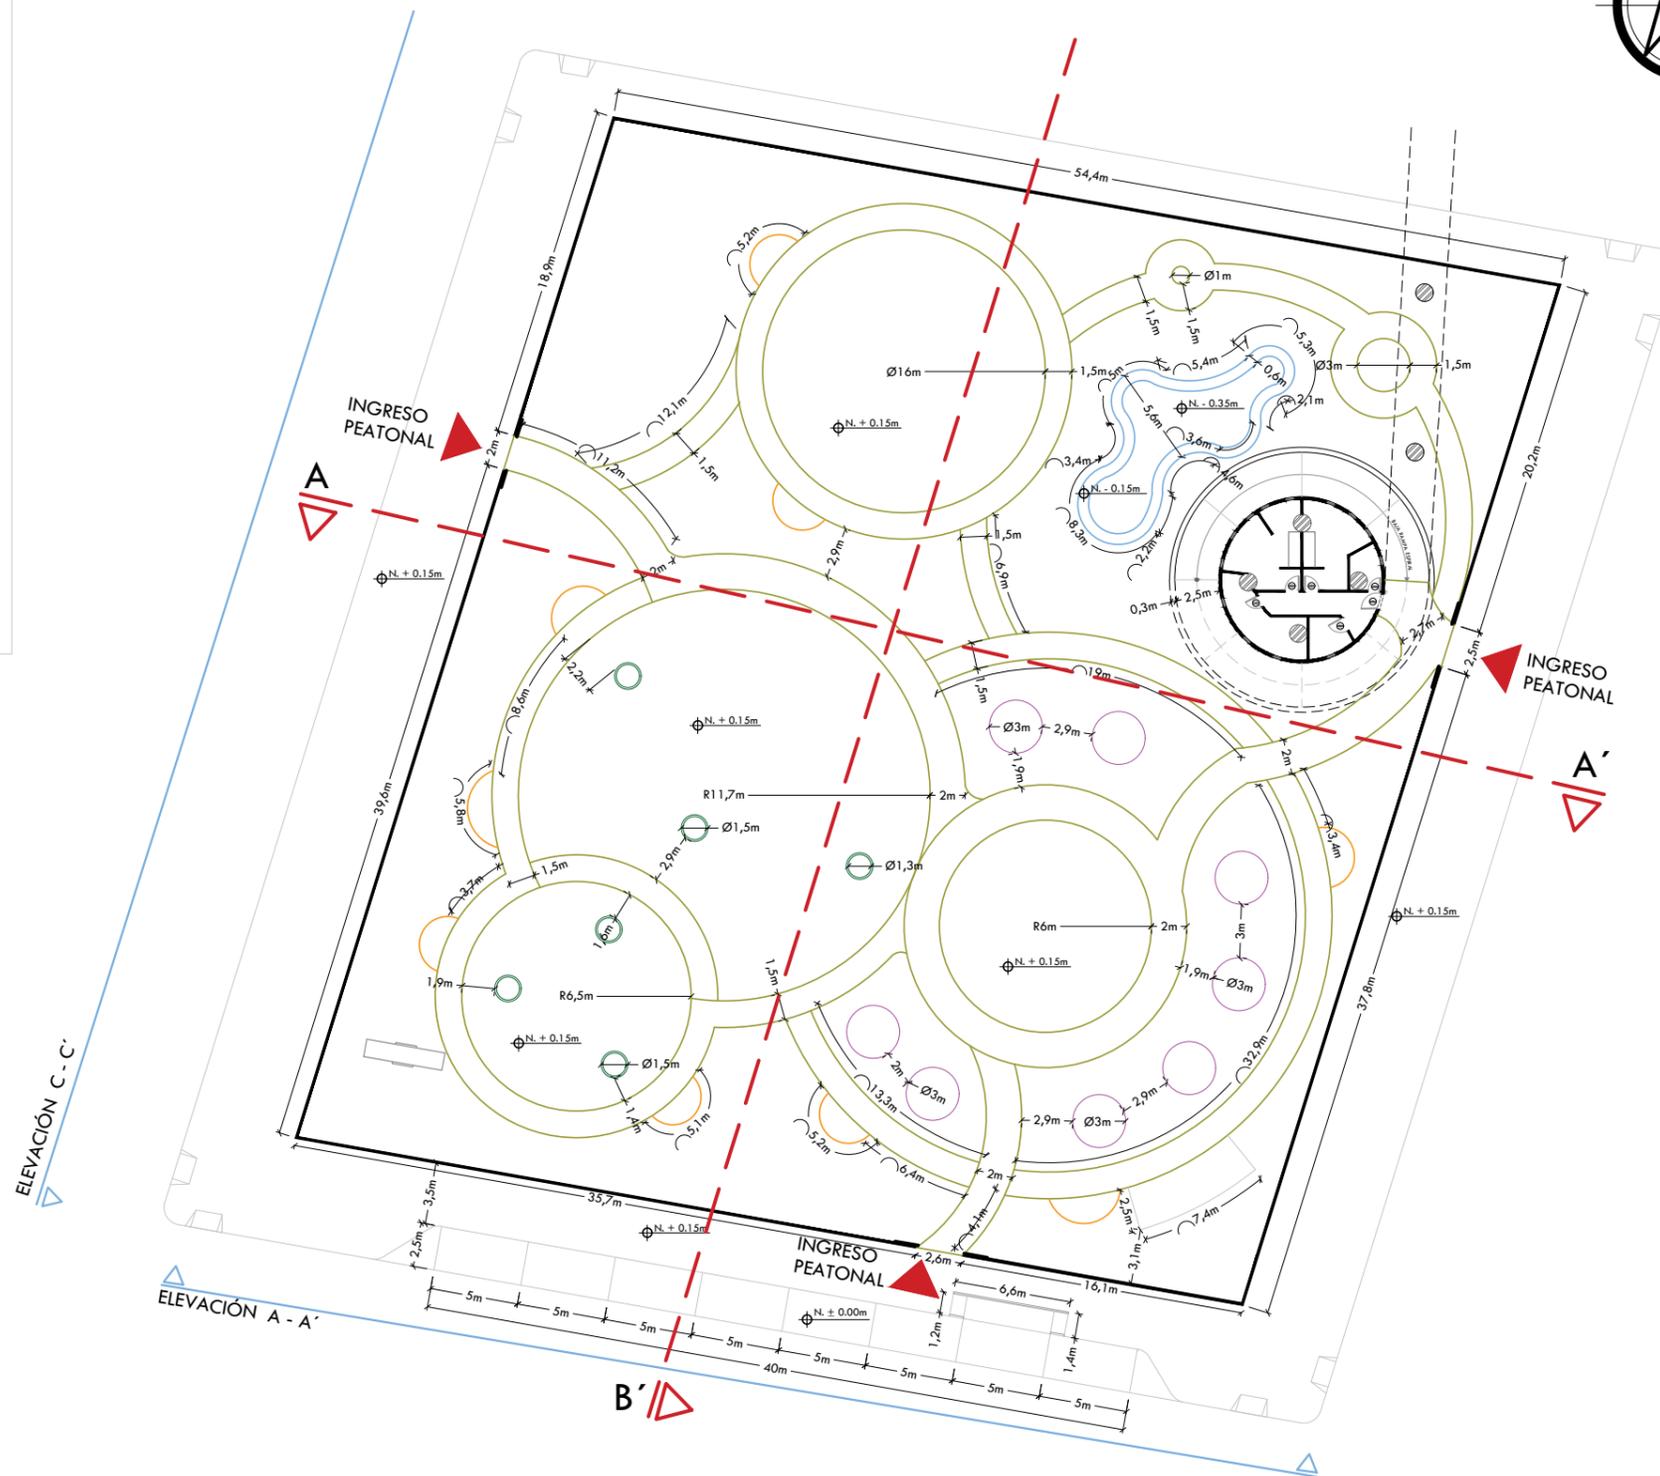

PLANO ARQUITECTÓNICO PROPUESTA

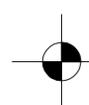

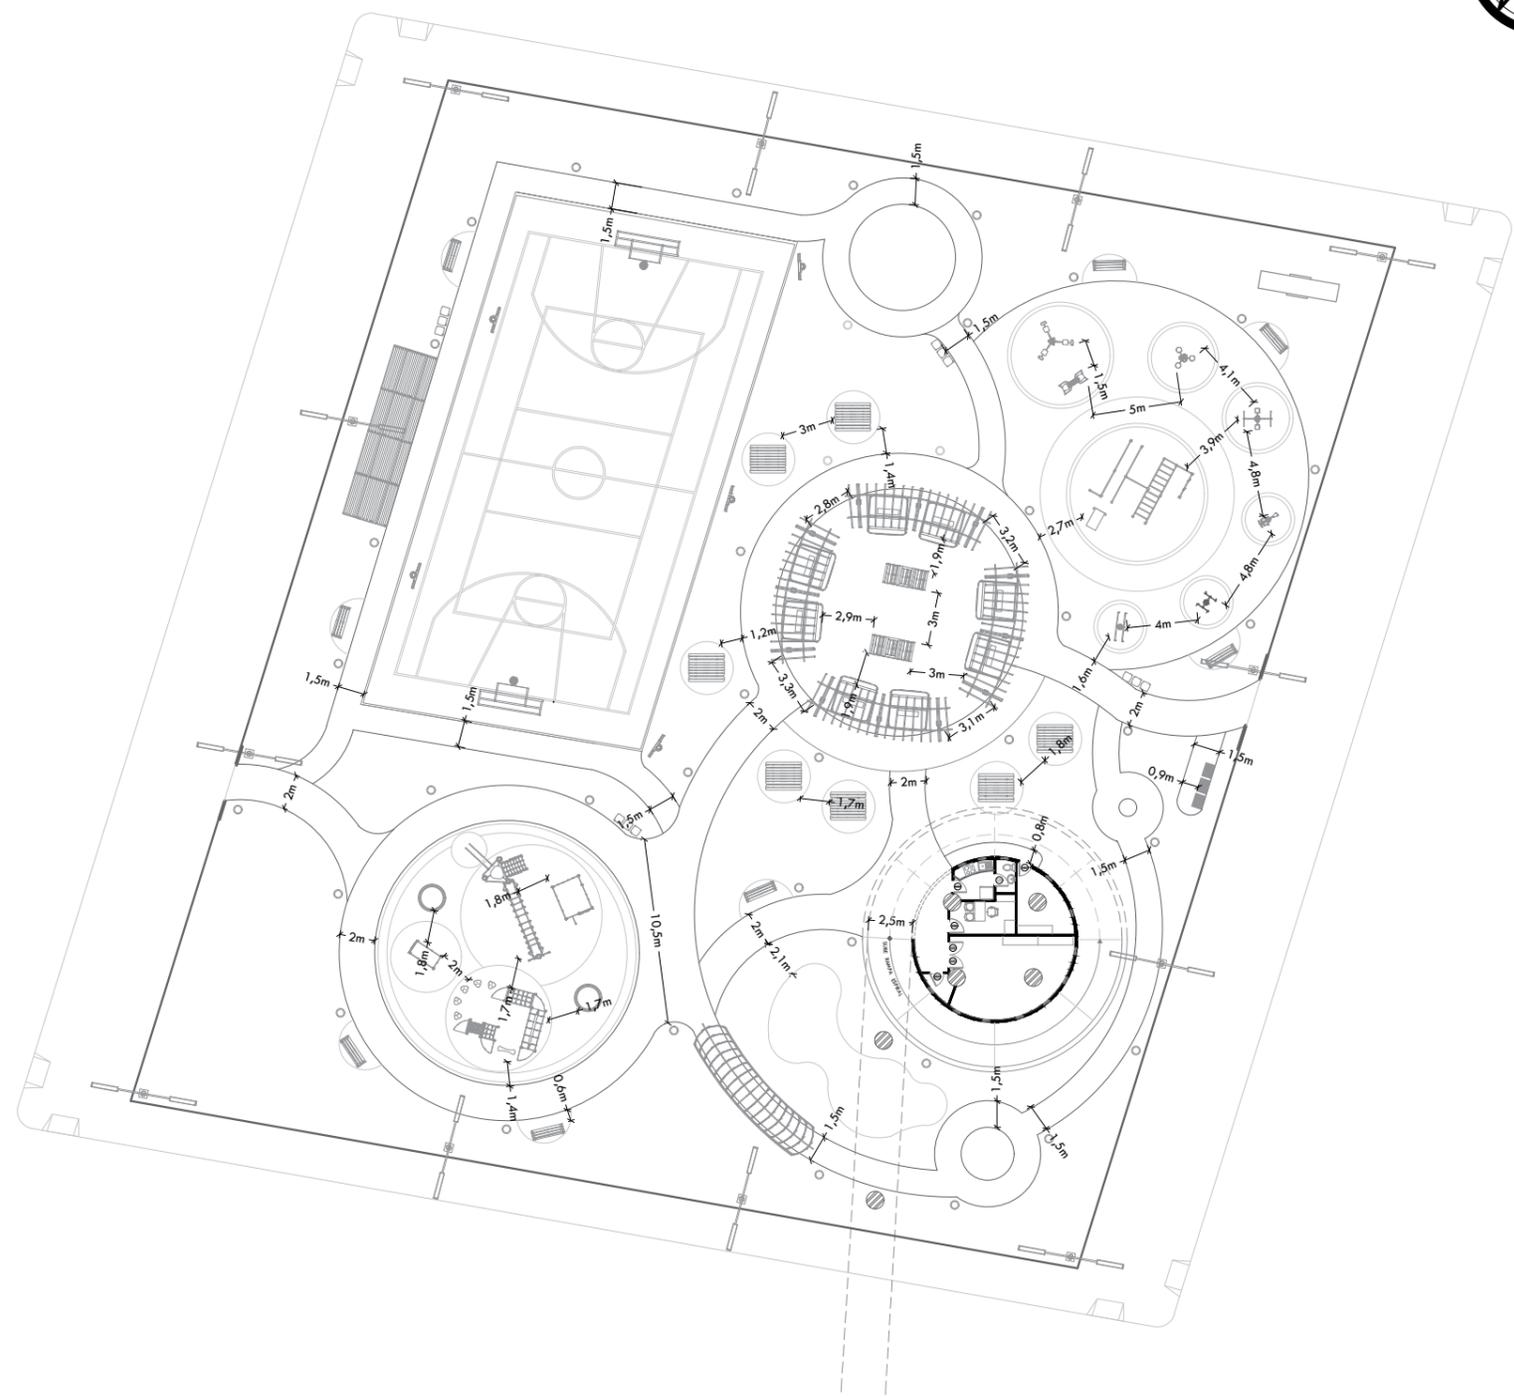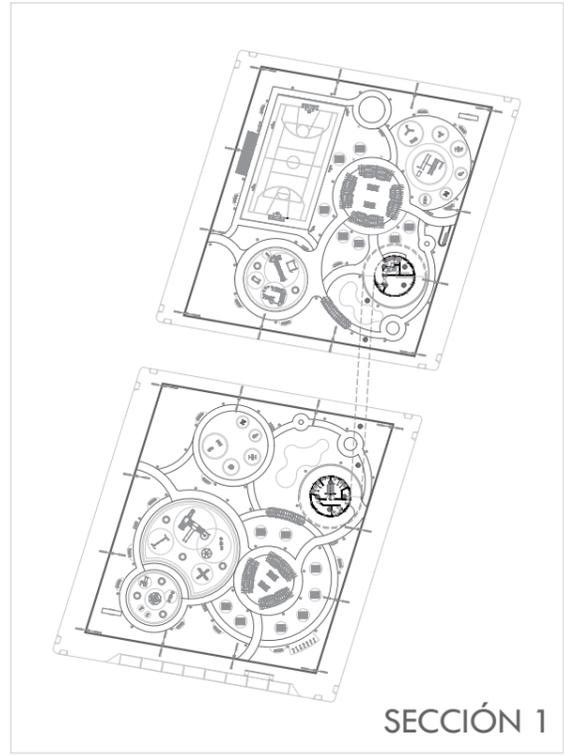

PLANO CIRCULACIÓN / EXTERIOR



UNIVERSIDAD DE GUAYAQUIL

F.A.U.

FACULTAD DE ARQUITECTURA
Y URBANISMO

CARRERA:

DISEÑO DE INTERIORES

MENCIÓN:

DISEÑO DE JARDINES

PROYECTO:

REDISEÑO DEL PARQUE
HUANCAVILCA EN LA CIUDAD
DE GUAYAQUIL

DOCENTE TUTOR:

ARQ. JUAN BRIONES MACÍAS

ESTUDIANTE:

BRYAN CHINGA ZAMBRANO

CONTIENE:

CIRCULACIÓN PROPUESTA

ESCALA:


1:400

FECHA:


03 - 2022

LÁMINA:

7-A

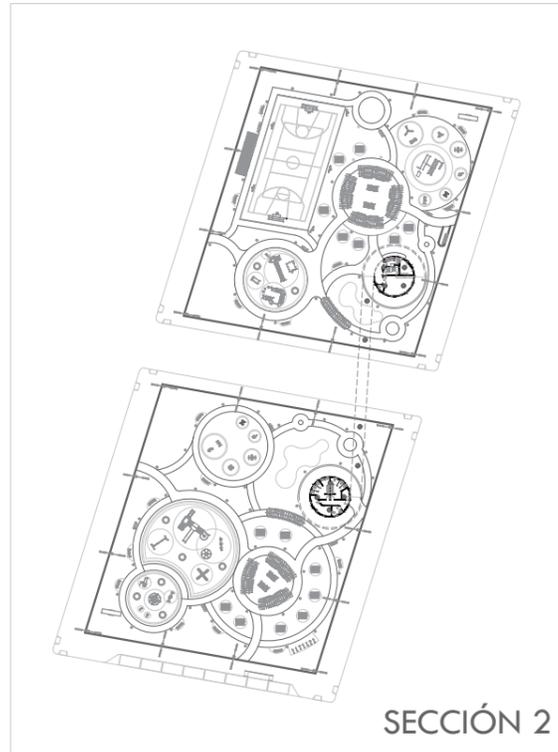

SECCIÓN 2

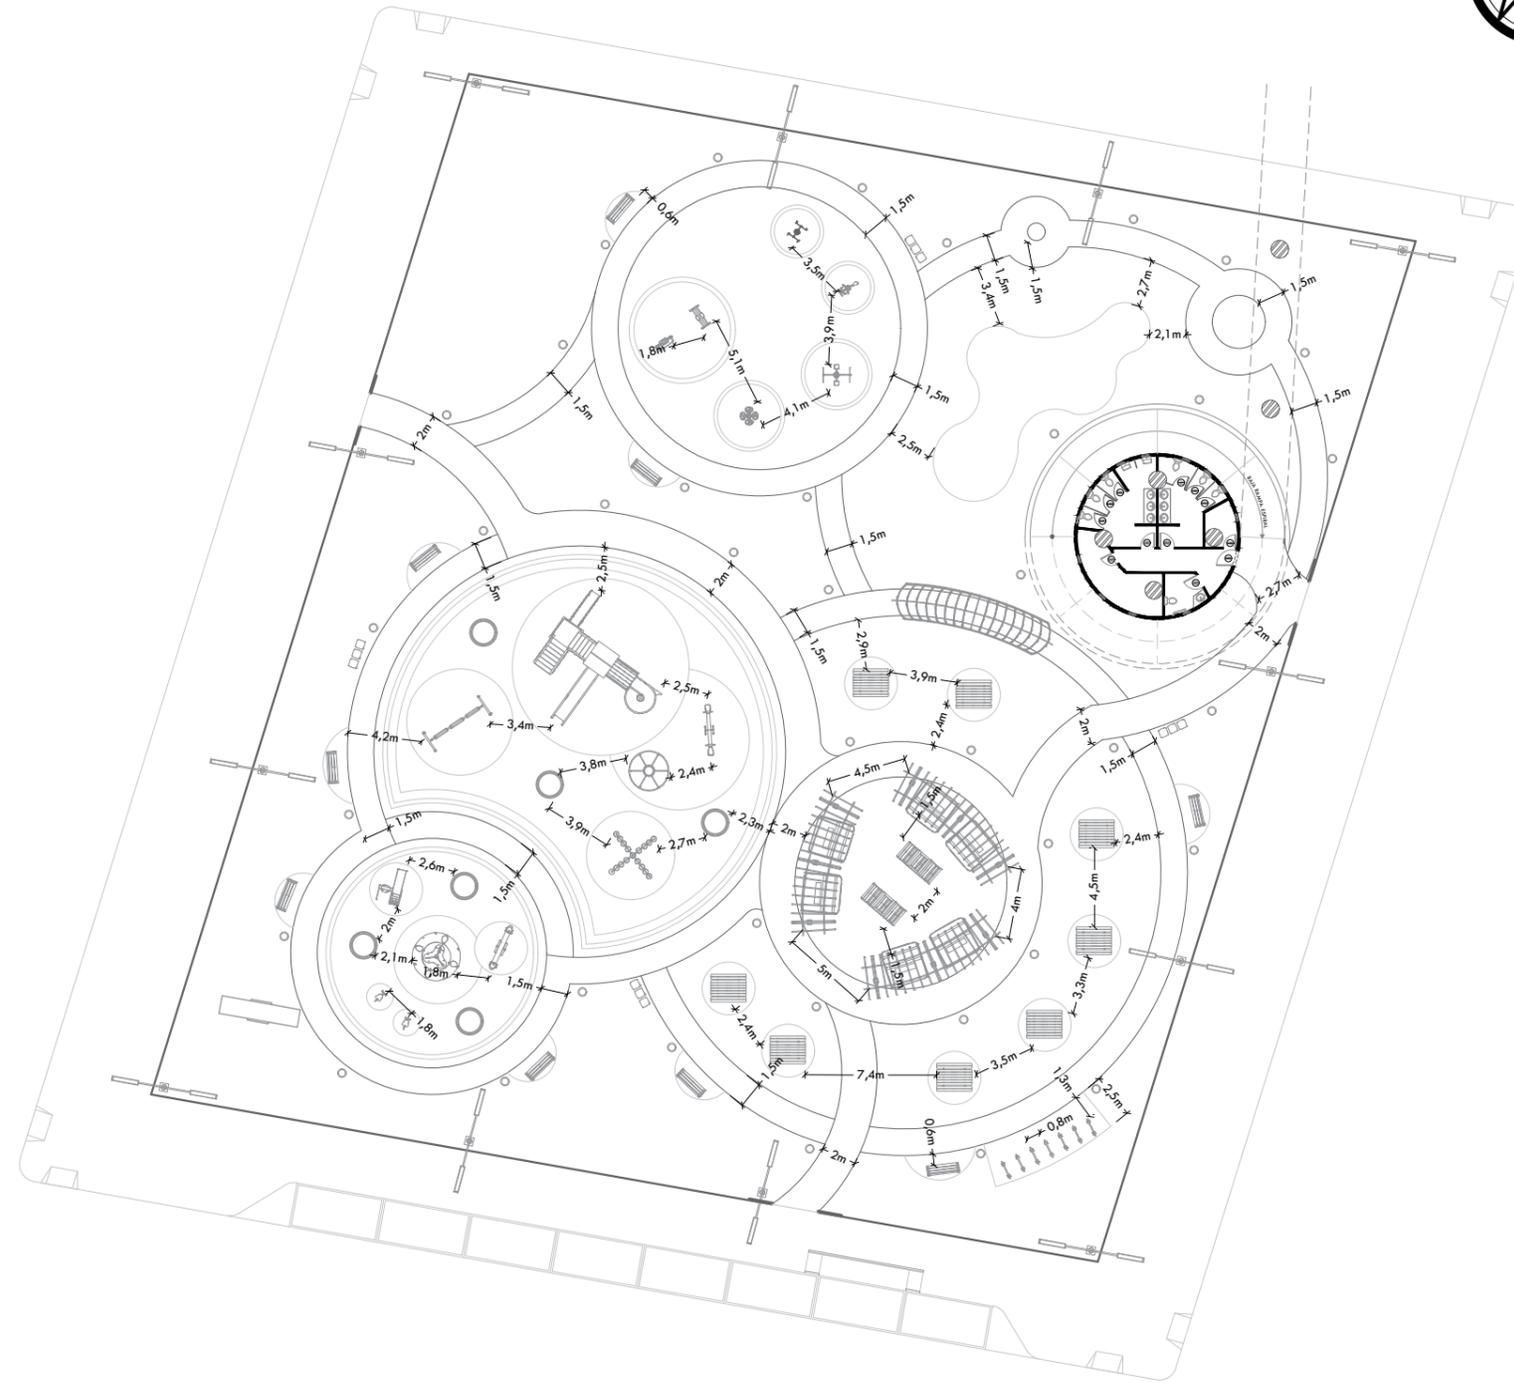

PLANO CIRCULACIÓN / EXTERIOR



UNIVERSIDAD DE GUAYAQUIL

F.A.U.

FACULTAD DE ARQUITECTURA
Y URBANISMO

CARRERA:

DISEÑO DE INTERIORES

MENCIÓN:

DISEÑO DE JARDINES

PROYECTO:

REDISEÑO DEL PARQUE
HUANCAVILCA EN LA CIUDAD
DE GUAYAQUIL

DOCENTE TUTOR:

ARQ. JUAN BRIONES MACÍAS

ESTUDIANTE:

BRYAN CHINGA ZAMBRANO

CONTIENE:

CIRCULACIÓN PROPUESTA

ESCALA:


1:400

FECHA:

03 - 2022

LÁMINA:

7-B

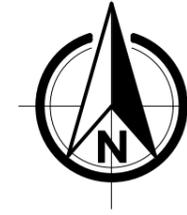

PLANO DE DISEÑO



UNIVERSIDAD DE GUAYAQUIL

F.A.U.

FACULTAD DE ARQUITECTURA
Y URBANISMO

CARRERA:

DISEÑO DE INTERIORES

MENCIÓN:

DISEÑO DE JARDINES

PROYECTO:

REDISEÑO DEL PARQUE
HUANCAVILCA EN LA CIUDAD
DE GUAYAQUIL

DOCENTE TUTOR:

ARQ. JUAN BRIONES MACÍAS

ESTUDIANTE:

BRYAN CHINGA ZAMBRANO

CONTIENE:

DISEÑO DE LA PROPUESTA

ESCALA:

1:600

FECHA:

03 - 2022

LÁMINA:

8



UNIVERSIDAD DE GUAYAQUIL

F.A.U.

FACULTAD DE ARQUITECTURA
Y URBANISMO

CARRERA:

DISEÑO DE INTERIORES

MENCIÓN:

DISEÑO DE JARDINES

TESIS:

REDISEÑO DEL PARQUE
HUANCAVILCA EN LA CIUDAD
DE GUAYAQUIL

DOCENTE TUTOR:

ARQ. JUAN BRIONES MACÍAS

ESTUDIANTE:

BRYAN CHINGA ZAMBRANO

CONTIENE:

SISTEMA ELÉCTRICO

ESCALA:





1:125

FECHA:

03 - 2022

LÁMINA:

9

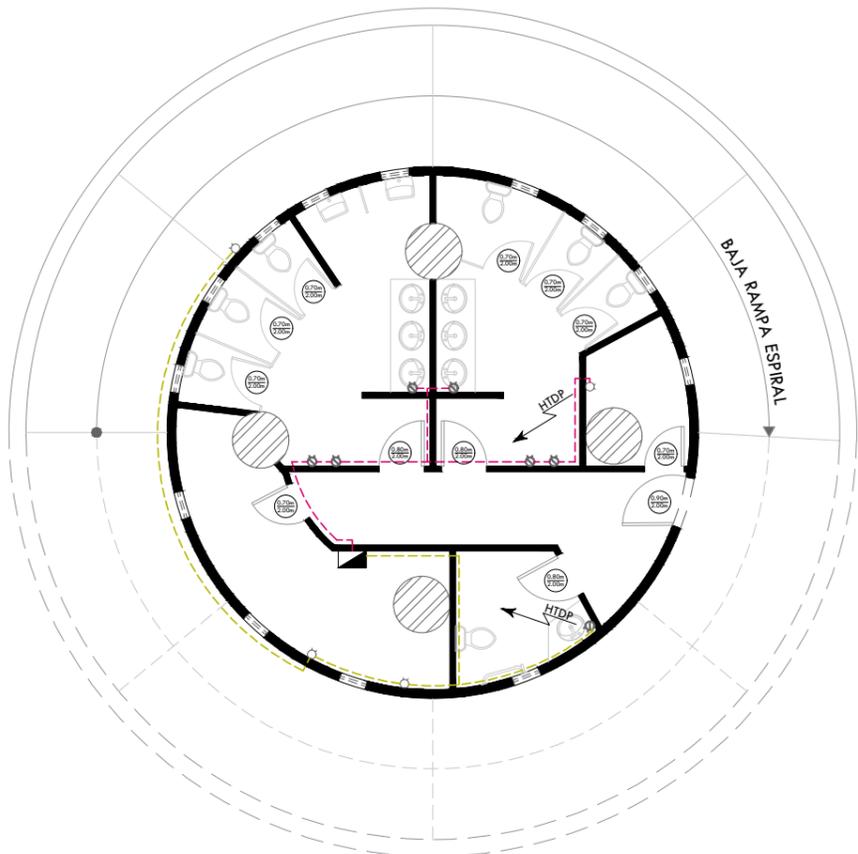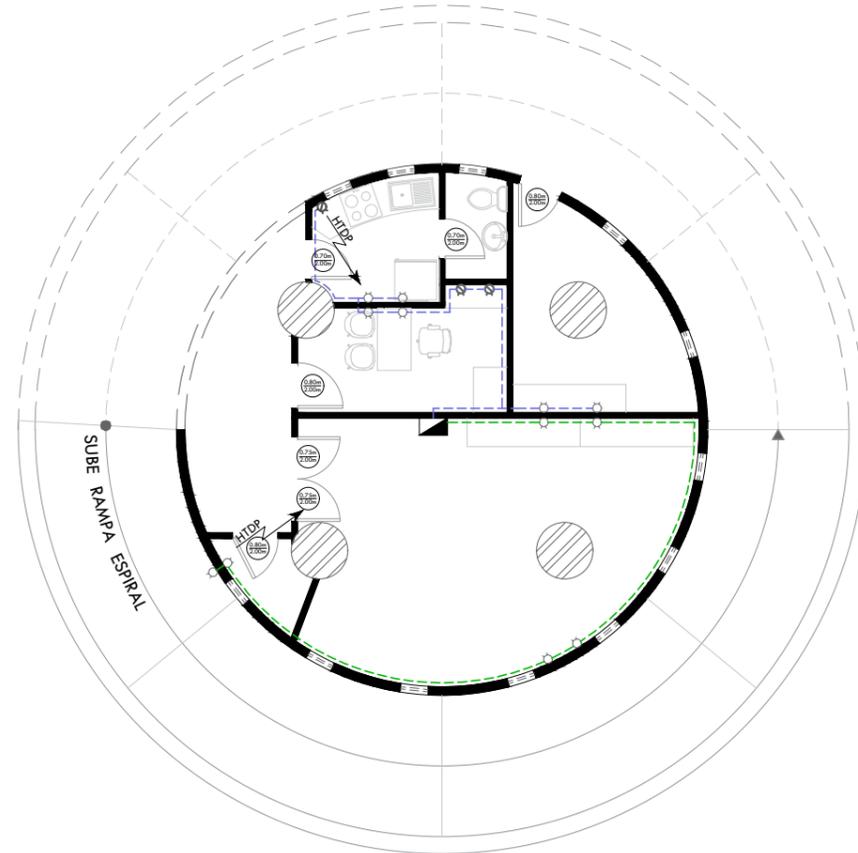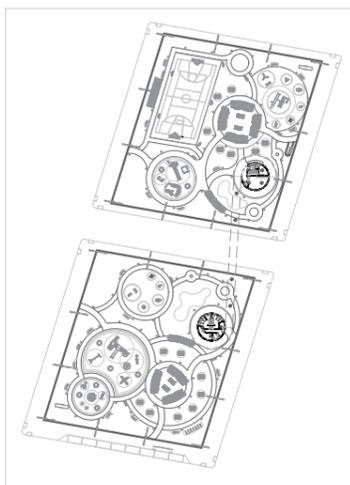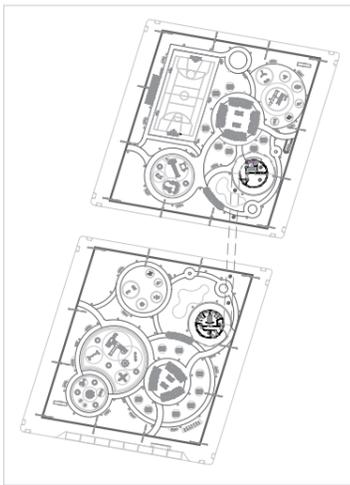

SIMBOLOGÍA:

	CIRCUITO 1 / CALIBRE AWG 08
	CIRCUITO 2 / CALIBRE AWG 12
	CIRCUITO 3 / CALIBRE AWG 12
	CIRCUITO 4 / CALIBRE AWG 12
	TABLERO DE DISTRIBUCIÓN PRINCIPAL
	HACIA TABLERO DE DISTRIBUCIÓN PRINCIPAL
	TOMA DOBLE / 110V ALTURA: 0.45m
	TOMA DOBLE / 110V ALTURA: 1.10m

PLANO ELÉCTRICO / INTERIOR



UNIVERSIDAD DE GUAYAQUIL

F.A.U.

FACULTAD DE ARQUITECTURA
Y URBANISMO

CARRERA:

DISEÑO DE INTERIORES

MENCIÓN:

DISEÑO DE JARDINES

TESIS:

REDISEÑO DEL PARQUE
HUANCAVILCA EN LA CIUDAD
DE GUAYAQUIL

DOCENTE TUTOR:

ARQ. JUAN BRIONES MACÍAS

ESTUDIANTE:

BRYAN CHINGA ZAMBRANO

CONTIENE:

ILUMINACIÓN PROPUESTA

ESCALA:

1:600

FECHA:

03 - 2022

LÁMINA:

10-A






SIMBOLOGÍA:

-  CIRCUITO 1/CALIBRE AWG 04
-  CIRCUITO 1/CALIBRE AWG 06
-  CIRCUITO 1/CALIBRE AWG 06
-  CIRCUITO 1/CALIBRE AWG 06
-  CIRCUITO 1/CALIBRE AWG 04
-  CIRCUITO 1/CALIBRE AWG 06
-  CIRCUITO 1/CALIBRE AWG 06
-  CIRCUITO 1/CALIBRE AWG 06
-  CIRCUITO 1/CALIBRE AWG 04
-  PANEL DE CONTROL DE ILUMINACIÓN
-  HACIA PANEL DE CONTROL DE ILUMINACIÓN

SIMBOLOGÍA	DESCRIPCIÓN	IMAGEN
	LUMINARIA ALUMBRADO PÚBLICO LED SOLARIS - LEDEX 5000 K - 150W - 18000LM	
	LUMINARIA PROYECTOR SPORT LED MINI ZIEL- LEDEX 4000 K - 200W - 26000LM	
	LUMINARIA ORNAMENTAL LED WAVE - LEDEX 4000 K - 90W - 9300LM	
	PLAFÓN LED CIRCULAR - LEDEX 6000 K - 12W - 960LM	
	PLAFÓN LED CUADRADO - LEDEX 6000 K - 18W - 1440LM	
	OJO DE BUEY LED - LEDEX 65000 K - 6W - 500LM	



PLANO DE ILUMINACIÓN / EXTERIOR

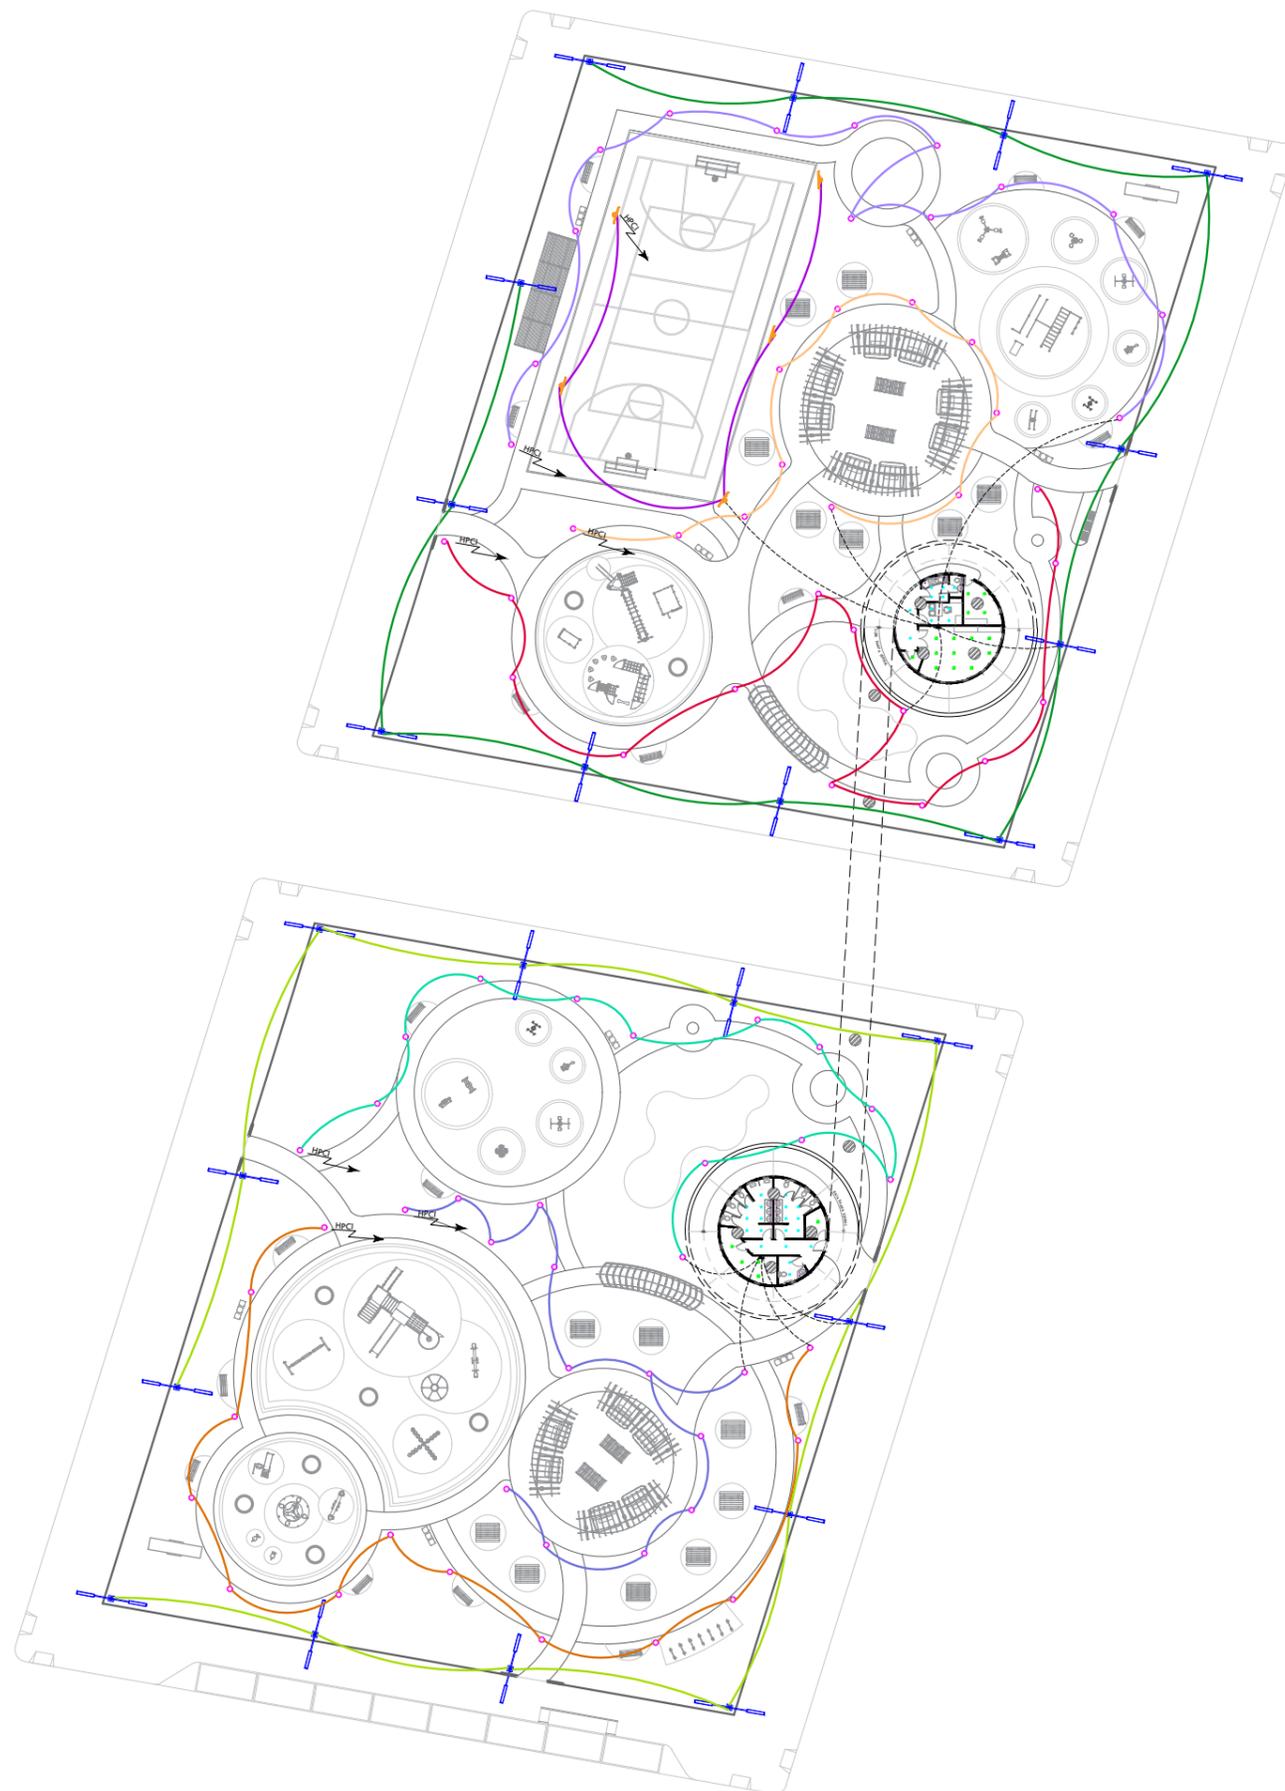

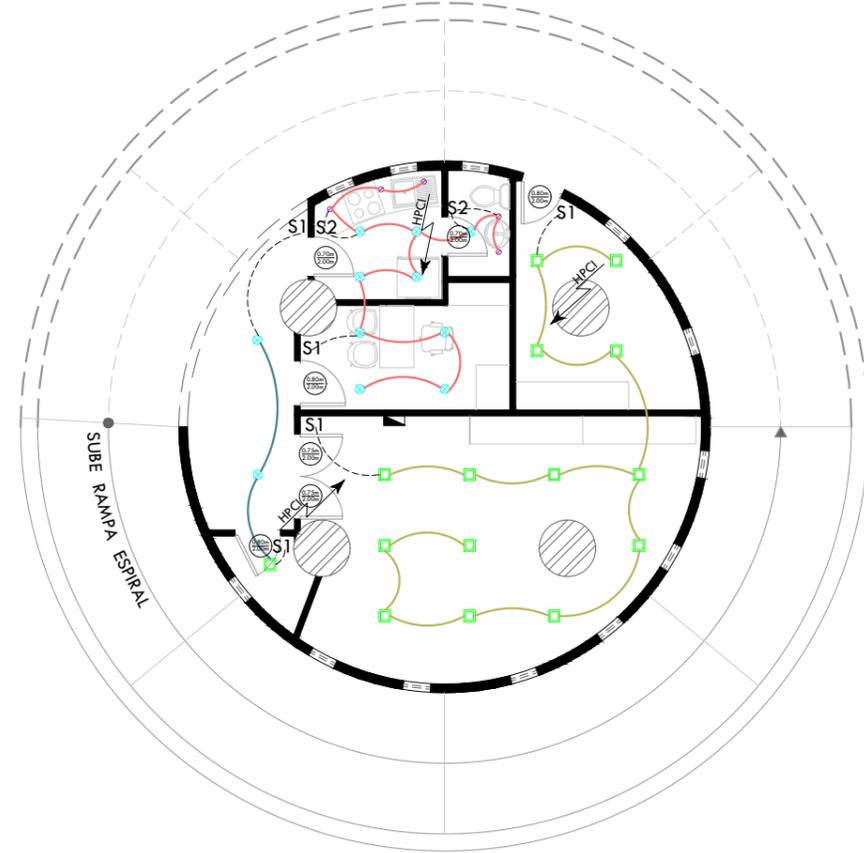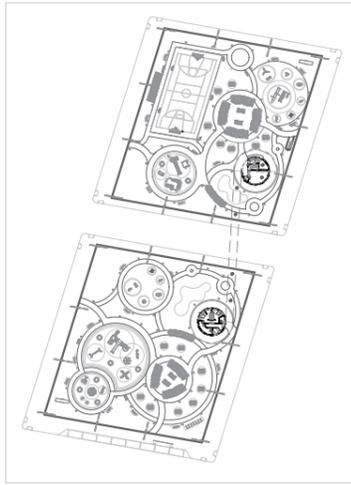

SIMBOLOGÍA:

	CIRCUITO 1 / CALIBRE AWG 14
	CIRCUITO 2 / CALIBRE AWG 14
	CIRCUITO 1 / CALIBRE AWG 14
	CIRCUITO 2 / CALIBRE AWG 14
	CIRCUITO 3 / CALIBRE AWG 14
	CIRCUITO 4 / CALIBRE AWG 14
	PANEL DE CONTROL DE ILUMINACIÓN
	HACIA PANEL DE CONTROL DE ILUMINACIÓN
	INTERRUPTOR SIMPLE ALTURA: 1.40m
	INTERRUPTOR DOBLE ALTURA: 1.40m

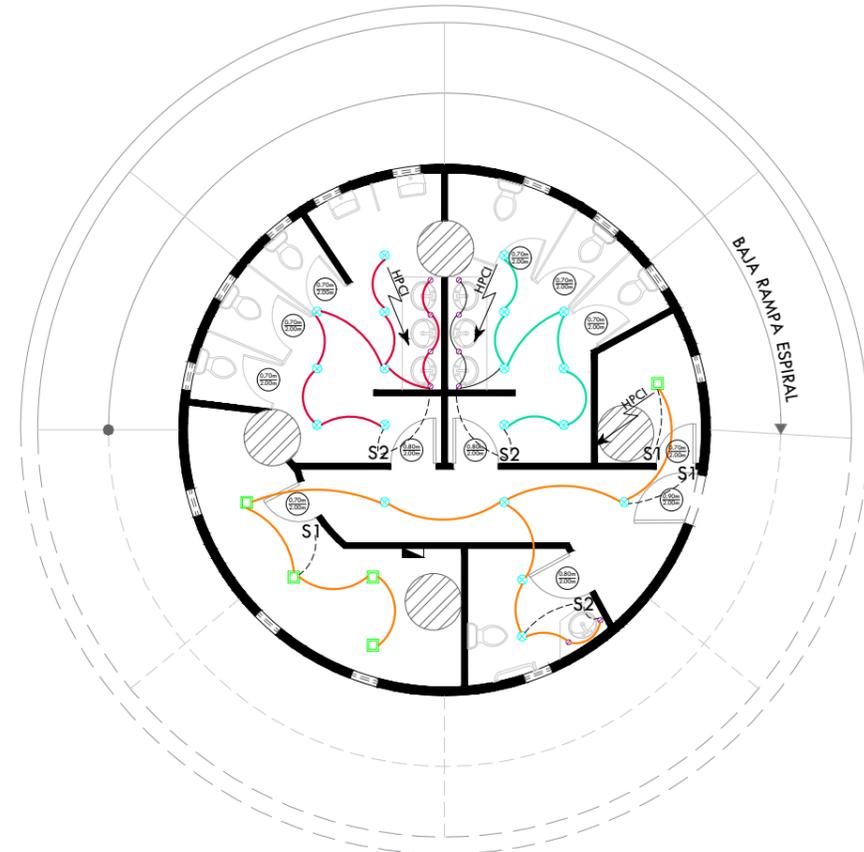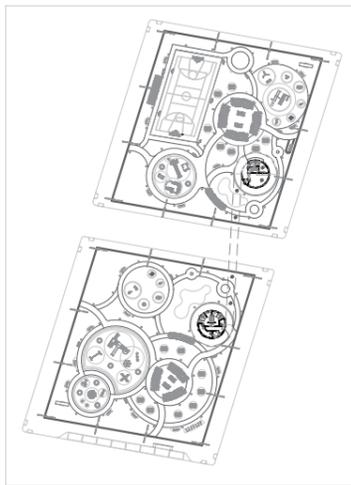

SIMBOLOGÍA	DESCRIPCIÓN	IMAGEN
	PLAFÓN LED CIRCULAR - LEDEX 6000 K - 12W - 960LM	
	PLAFÓN LED CUADRADO - LEDEX 6000 K - 18W - 1440LM	
	OJO DE BUEY LED - LEDEX 65000 K - 6W - 500LM	

PLANO DE ILUMINACIÓN / INTERIOR



UNIVERSIDAD DE GUAYAQUIL

F.A.U.

FACULTAD DE ARQUITECTURA
Y URBANISMO

CARRERA:

DISEÑO DE INTERIORES

MENCIÓN:

DISEÑO DE JARDINES

TESIS:

REDISEÑO DEL PARQUE
HUANCAVILCA EN LA CIUDAD
DE GUAYAQUIL

DOCENTE TUTOR:

ARQ. JUAN BRIONES MACÍAS

ESTUDIANTE:

BRYAN CHINGA ZAMBRANO

CONTIENE:

ILUMINACIÓN PROPUESTA

ESCALA:





1:125

FECHA:

03 - 2022

LÁMINA:

10-B

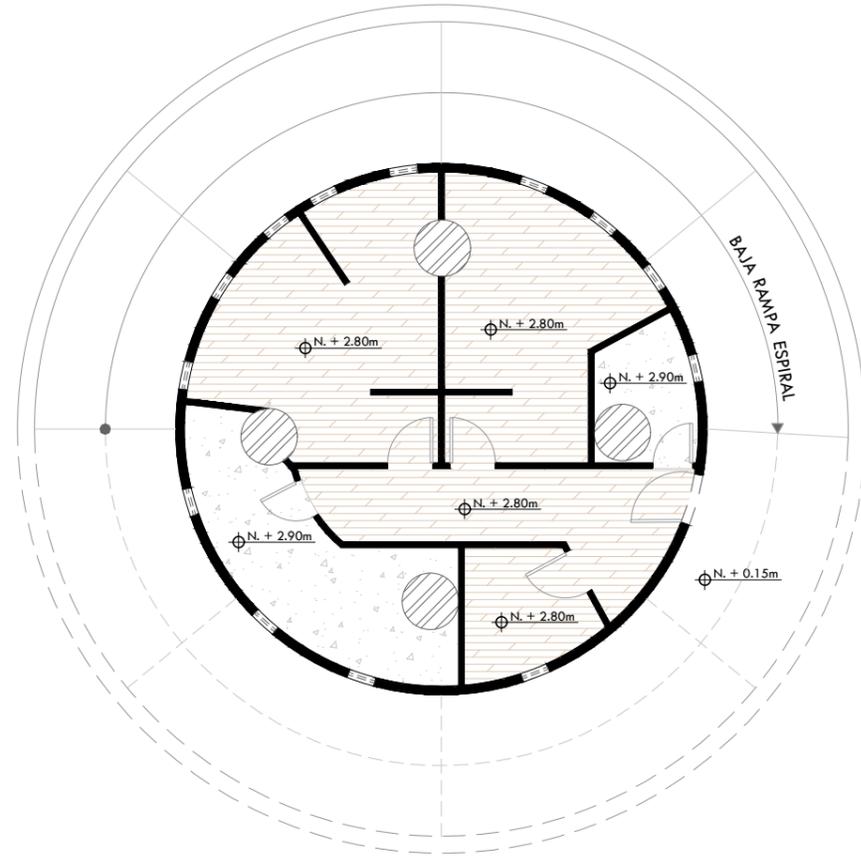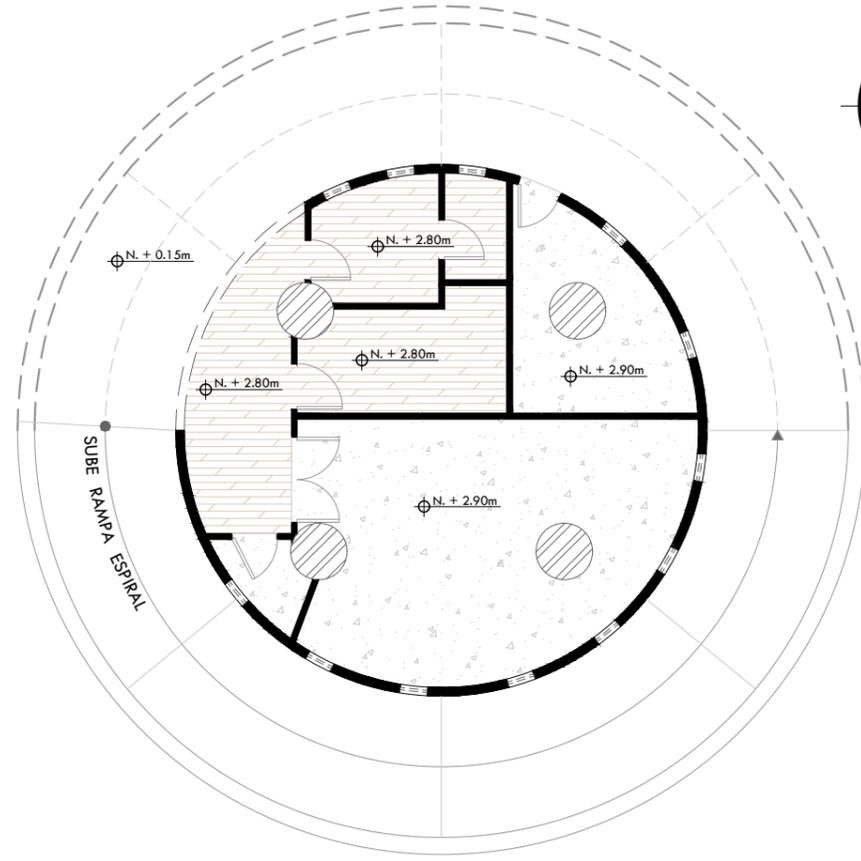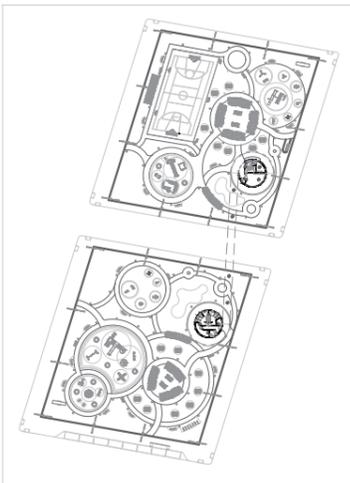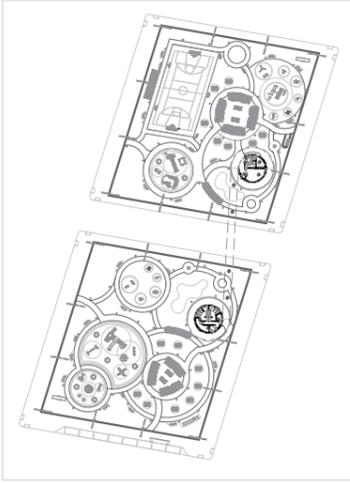

SIMBOLOGÍA	
	LOSA DE HORMIGÓN E:1.5cm
	PANEL DE PVC - MADERADO MAPLE / KEVÓ DIMENSIONES: 5.95 x 0.24m E:8mm

PLANO DE TUMBADO / INTERIOR



UNIVERSIDAD DE GUAYAQUIL

F.A.U.

FACULTAD DE ARQUITECTURA
Y URBANISMO

CARRERA:

DISEÑO DE INTERIORES

MENCIÓN:

DISEÑO DE JARDINES

PROYECTO:

REDISEÑO DEL PARQUE
HUANCAVILCA EN LA CIUDAD
DE GUAYAQUIL

DOCENTE TUTOR:

ARQ. JUAN BRIONES MACÍAS

ESTUDIANTE:

BRYAN CHINGA ZAMBRANO

CONTIENE:

PLANO DE TUMBADO

ESCALA:


1:125

FECHA:

03 - 2022

LÁMINA:

11

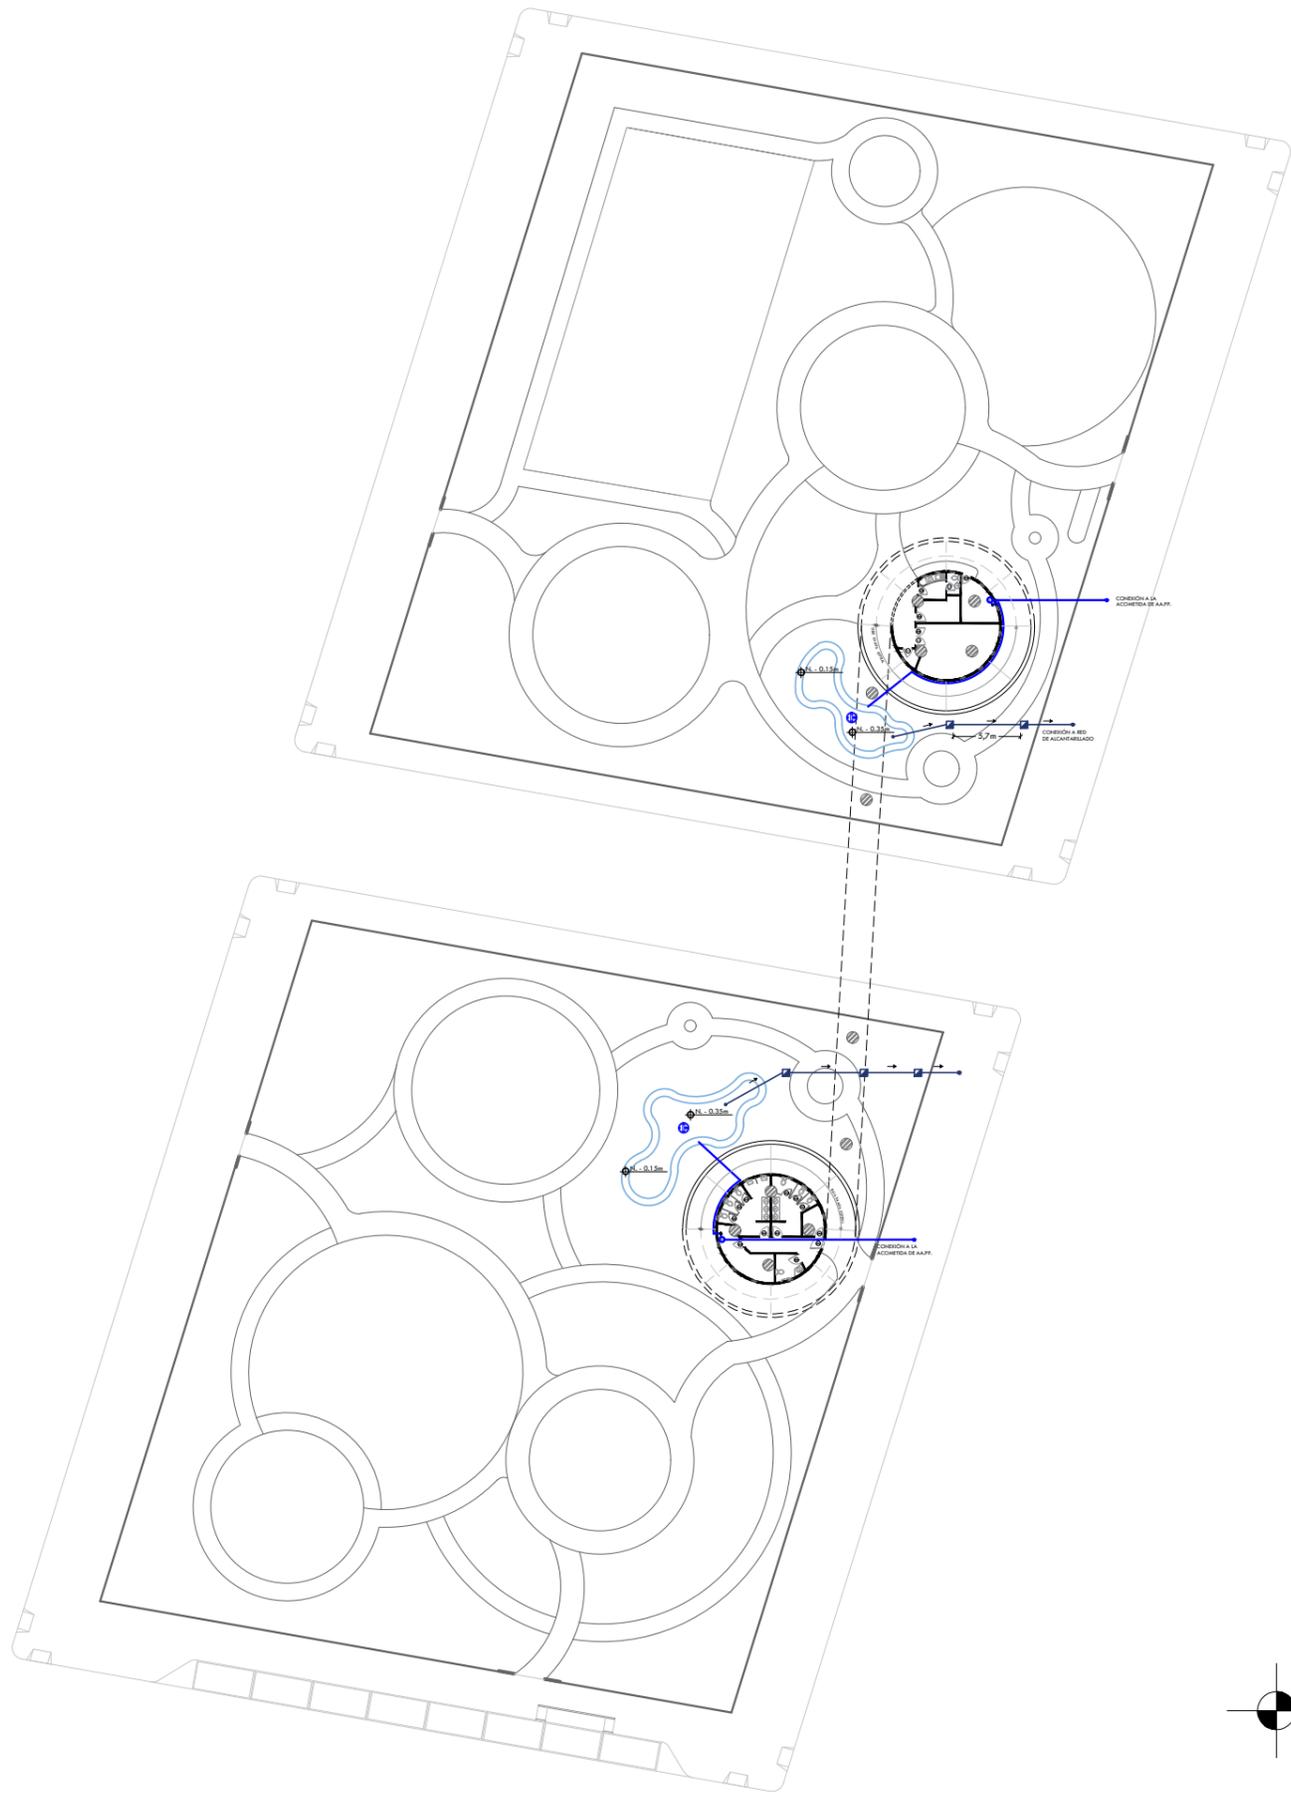

SIMBOLOGÍA:	
	TUBERÍA DE PVC Ø 3/4"
	BOMBA DE AGUA ELÉCTRICA
	BOMBA DE AGUA SUMERGIBLE
	TAPÓN DE DESCARGA
	TUBERÍA DE AA.LL. Ø 4"
	DIRECCIÓN DE CAÍDA DEL AGUA DE LA LAGUNA ARTIFICIAL
	CAJA DE REGISTRO DE AA.LL.

PLANO SANITARIO PROPUESTA



UNIVERSIDAD DE GUAYAQUIL

F.A.U.

FACULTAD DE ARQUITECTURA Y URBANISMO

CARRERA:

DISEÑO DE INTERIORES

MENCIÓN:

DISEÑO DE JARDINES

PROYECTO:

REDISEÑO DEL PARQUE HUANCAVILCA EN LA CIUDAD DE GUAYAQUIL

DOCENTE TUTOR:

ARQ. JUAN BRIONES MACÍAS

ESTUDIANTE:

BRYAN CHINGA ZAMBRANO

CONTIENE:

INSTALACIONES SANITARIAS

ESCALA:

1:600

FECHA:

03 - 2022

LÁMINA:

12



UNIVERSIDAD DE GUAYAQUIL

F.A.U.

FACULTAD DE ARQUITECTURA
Y URBANISMO

CARRERA:

DISEÑO DE INTERIORES

MENCIÓN:

DISEÑO DE JARDINES

TESIS:

REDISEÑO DEL PARQUE
HUANCAYILCA EN LA CIUDAD
DE GUAYAQUIL

DOCENTE TUTOR:

ARQ. JUAN BRIONES MACÍAS

ESTUDIANTE:

BRYAN CHINGA ZAMBRANO

CONTIENE:

REVESTIMIENTO DE PISOS

ESCALA:


1:600

FECHA:

03 - 2022

LÁMINA:

13

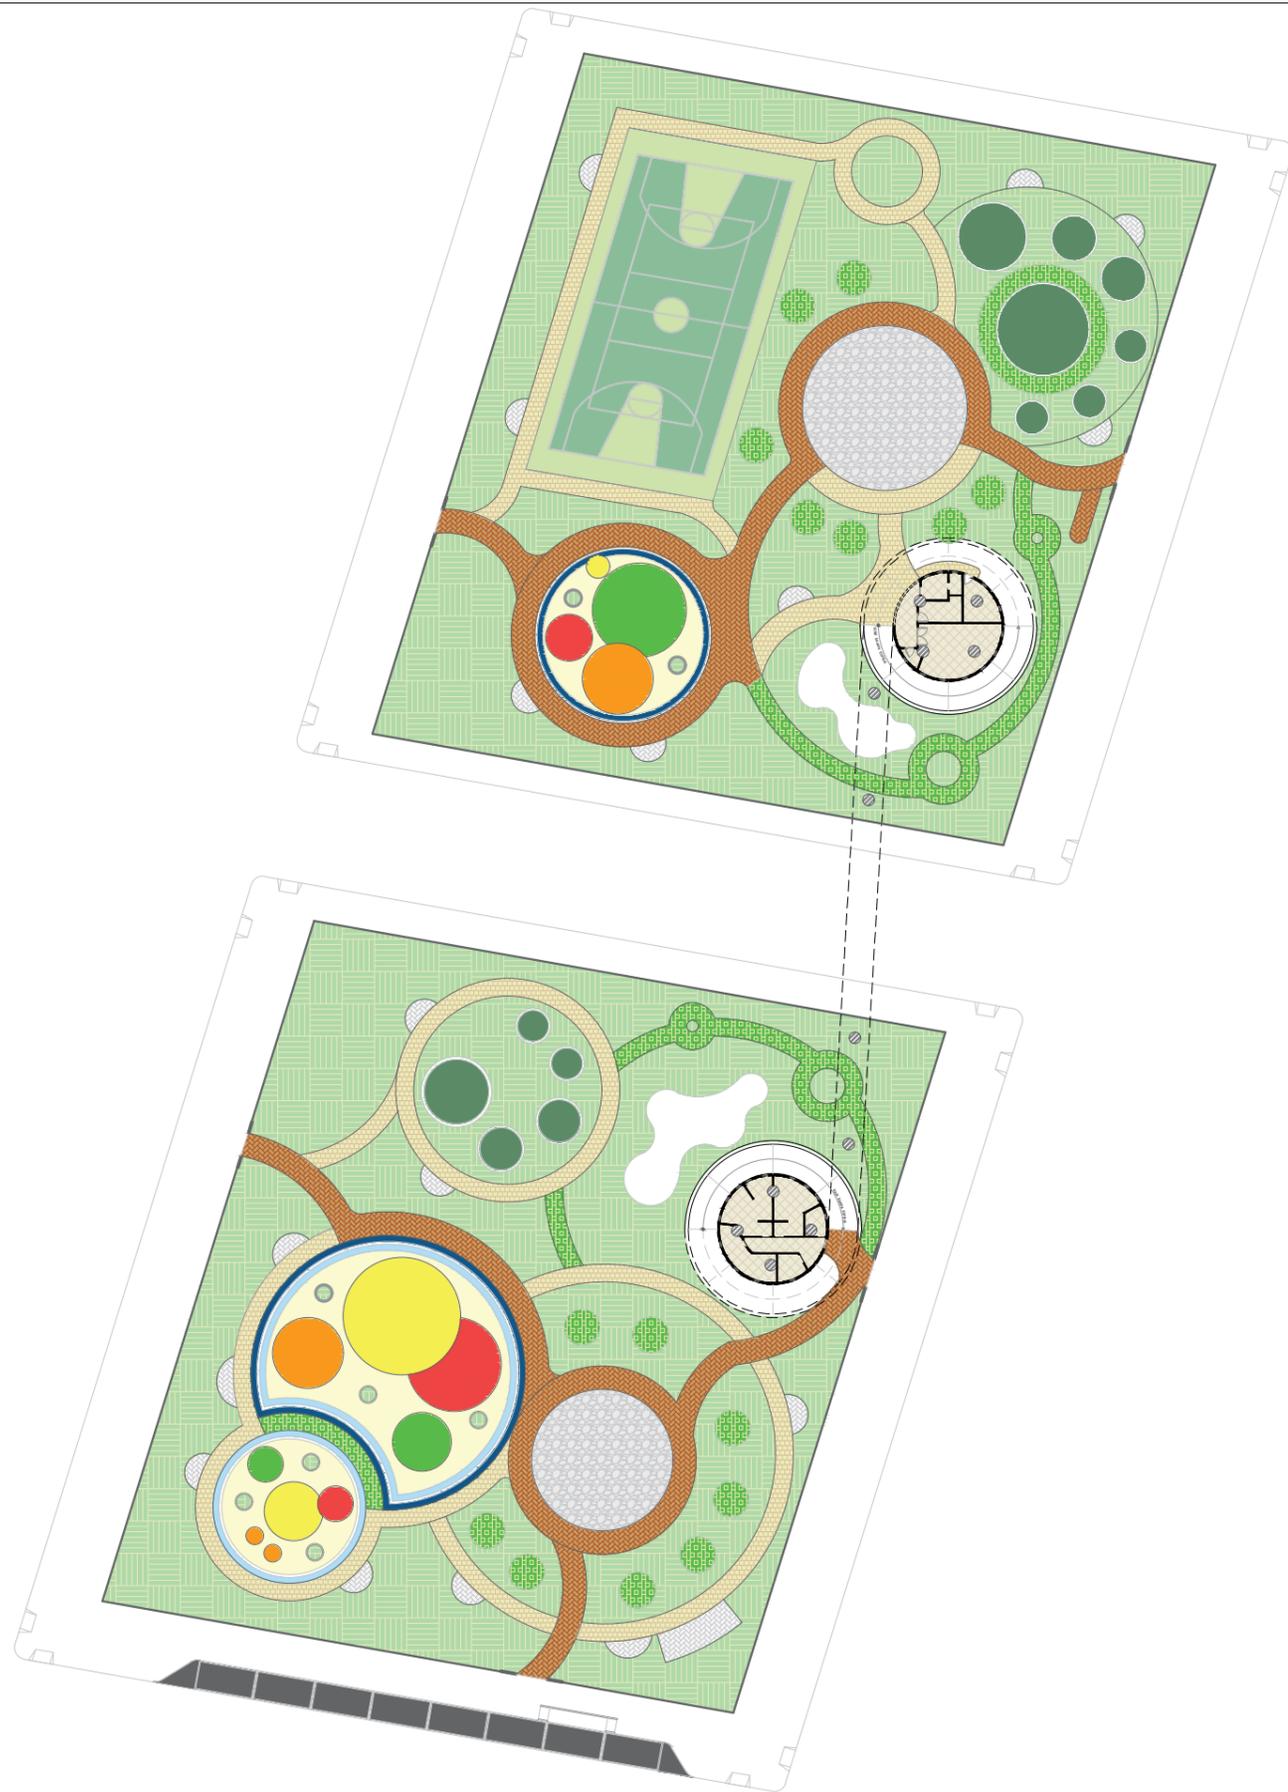

SIMBOLOGÍA:


	ADOQUÍN ESPAÑOL - TERRACOTA 30x15cm
	ADOQUÍN ESPAÑOL - GRIS CLARO 30x15cm
	ADOQUÍN ESPAÑOL - BEIGE 20x20cm
	ADOQUÍN RIBERA ECOLÓGICO 18X27cm
	ADOQUÍN APPIA 8X12cm
	CAUCHO FUNDIDO - BEIGE
	CAUCHO FUNDIDO - AMARILLO
	CAUCHO FUNDIDO - ROJO
	CAUCHO FUNDIDO - NARANJA
	CAUCHO FUNDIDO - VERDE
	CAUCHO FUNDIDO - VERDE OSCURO
	CAUCHO FUNDIDO - AZUL
	CAUCHO FUNDIDO - CELESTE
	PINTURA ANTIDESLIZANTE - BLANCO
	PINTURA ANTIDESLIZANTE - VERDE MENTA
	PINTURA ANTIDESLIZANTE - VERDE HOJA
	PORCELANATO ARENISCA BEIGE 60x60cm
	PAVIMENTO DE CONCRETO
	BARRERAS VERDES

PLANO DE PISO PROPUESTA






CORTE TRANSVERSAL

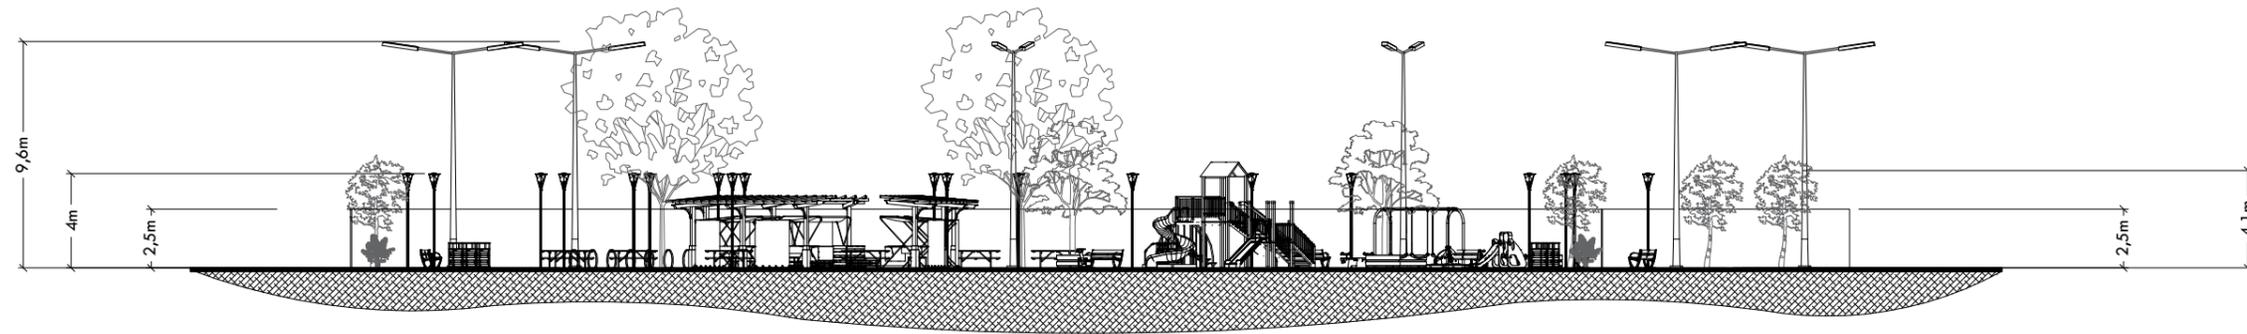

CORTE A - A'

ESCALA: 1:300

CORTE LONGITUDINAL

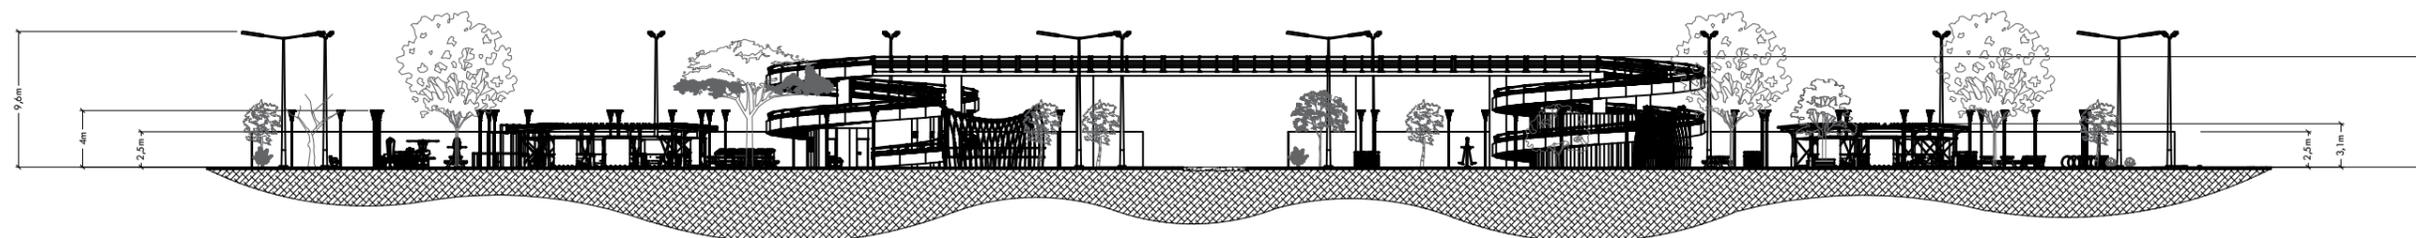

CORTE B - B'

ESCALA: 1:500



UNIVERSIDAD DE GUAYAQUIL

F.A.U.

FACULTAD DE ARQUITECTURA
Y URBANISMO

CARRERA:

DISEÑO DE INTERIORES

MENCIÓN:

DISEÑO DE JARDINES

PROYECTO:

REDISEÑO DEL PARQUE
HUANCAVILCA EN LA CIUDAD
DE GUAYAQUIL

DOCENTE TUTOR:

ARQ. JUAN BRIONES MACÍAS

ESTUDIANTE:

BRYAN CHINGA ZAMBRANO

CONTIENE:

CORTES ARQUITECTÓNICOS

ESCALA:

AJUSTADA


FECHA:

03 - 2022

LÁMINA:

14

ELEVACIONES GENERALES DE LA PROPUESTA

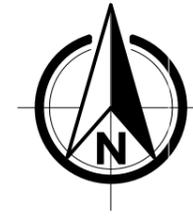

ELEVACIÓN A - A'

ESCALA 1:350



ELEVACIÓN B - B'

ESCALA 1:350



ELEVACIÓN C - C'

ESCALA 1:450



UNIVERSIDAD DE GUAYAQUIL

F.A.U.

FACULTAD DE ARQUITECTURA
Y URBANISMO

CARRERA:

DISEÑO DE INTERIORES

MENCIÓN:

DISEÑO DE JARDINES

PROYECTO:

REDISEÑO DEL PARQUE
HUANCAVILCA EN LA CIUDAD
DE GUAYAQUIL

DOCENTE TUTOR:

ARQ. JUAN BRIONES MACÍAS

ESTUDIANTE:

BRYAN CHINGA ZAMBRANO

CONTIENE:

ELEVACIÓN ARQUITECTÓNICA

ESCALA:

AJUSTADA

FECHA:

03 - 2022

LÁMINA:

15

CUADRO DE ACABADOS

ÁREA	DESCRIPCIÓN	IMAGEN
Jefe de administración	PISO: Porcelanato Arenisca Beige 60x60cm KERAMIKOS PAREDES: Pintura natural- Rose petal, Sarchi Taupe GRAPHESTONE TUMBADO: Panel de PVC-Maderado Maple 5.95x0.24m KEVÓUY	
Juegos infantiles	PISO: Adoquín español-gris claro 30x15cm HORMIPISOS / Adoquín español-terracota 30x15cm / Adoquín español-beige 20x20cm HORMIPISOS / Caucho fundido-beige, amarillo, rojo, naranja, verde, azul y celeste PAREDES: No aplica TUMBADO: No aplica	
Gimnasio al aire libre	PISO: Caucho fundido- verde oscuro / Adoquín Ribera Ecológico 18x27cm HORMIPISOS PAREDES: No aplica TUMBADO: No aplica	
Cancha polideportiva	PISO: Pintura antideslizante-verde menta, verde hoja, blanco PINTUCO PAREDES: No aplica TUMBADO: Pérgola de perfil metálico y policarbonato	
Picnic	PISO: Adoquín Ribera Ecológico 18x27cm HORMIPISOS / Adoquín español-terracota 30x15cm / Adoquín español-beige 20x20cm HORMIPISOS PAREDES: No aplica TUMBADO: No aplica	
Jardín sensorial	PISO: Adoquín Ribera Ecológico 18x27cm HORMIPISOS / Adoquín español-beige 20x20cm HORMIPISOS PAREDES: No aplica TUMBADO: Pérgola de bambú	
Bar	PISO: Porcelanato Arenisca Beige 60x60cm PAREDES: Pintura natural- Rose petal, Sarchi Taupe GRAPHESTONE TUMBADO: Panel de PVC-Maderado Maple 5.95x0.24m KEVÓ	
Feria artesanal	PISO: Adoquín Appia 8x12cm HORMIPISOS PAREDES: No aplica TUMBADO: Pérgola curva de madera Teca	

Seguridad	PISO: Adoquín español-beige 20x20cm HORMIPISOS / Adoquín español-terracota 30x15cm PAREDES: Pintura natural- Rose petal GRAPHESTONE TUMBADO: Panel de PVC-Maderado Maple 5.95x0.24m KEVÓ	
Baños públicos	PISO: Porcelanato Arenisca Beige 60x60cm KERAMIKOS PAREDES: Pintura natural- Rose petal, Sarchi Taupe GRAPHESTONE / Porcelanato Arenisca Beige 60x60cm KERAMIKOS TUMBADO: Panel de PVC-Maderado Maple 5.95x0.24m KEVÓ	
Parqueo General	PISO: Pavimento de concreto PAREDES: No aplica TUMBADO: No aplica	
Ciclo parqueo	PISO: Adoquín español-gris claro 30x15cm HORMIPISOS PAREDES: No aplica TUMBADO: No aplica	
Bodega	PISO: Porcelanato Arenisca Beige 60x60cm KERAMIKOS PAREDES: Pintura natural- Rose petal GRAPHESTONE TUMBADO: Losa de hormigón	
Cuarto eléctrico	PISO: Porcelanato Arenisca Beige 60x60cm KERAMIKOS PAREDES: Pintura natural- Rose petal GRAPHESTONE TUMBADO: Losa de hormigón	
Cuarto de bomba	PISO: Porcelanato Arenisca Beige 60x60cm KERAMIKOS PAREDES: Pintura natural- Rose petal GRAPHESTONE TUMBADO: Losa de hormigón	
Cuarto de limpieza	PISO: Porcelanato Arenisca Beige 60x60cm KERAMIKOS PAREDES: Pintura natural- Rose petal GRAPHESTONE TUMBADO: Losa de hormigón	



UNIVERSIDAD DE GUAYAQUIL

F.A.U.

FACULTAD DE ARQUITECTURA
Y URBANISMO

CARRERA:

DISEÑO DE INTERIORES

MENCIÓN:

DISEÑO DE JARDINES

TESIS:

REDISEÑO DEL PARQUE
HUANCAVILCA EN LA CIUDAD
DE GUAYAQUIL

DOCENTE TUTOR:

ARQ. JUAN BRIONES MACÍAS

ESTUDIANTE:

BRYAN CHINGA ZAMBRANO

CONTIENE:

ACABADOS DEL PROYECTO

ESCALA:

SIN ESCALA

FECHA:

03 - 2022

LÁMINA:

16



UNIVERSIDAD DE GUAYAQUIL

F.A.U.

FACULTAD DE ARQUITECTURA
Y URBANISMO

CARRERA:

DISEÑO DE INTERIORES

MENCIÓN:

DISEÑO DE JARDINES

TESIS:

REDISEÑO DEL PARQUE
HUANCAVILCA EN LA CIUDAD
DE GUAYAQUIL

DOCENTE TUTOR:

ARQ. JUAN BRIONES MACÍAS

ESTUDIANTE:

BRYAN CHINGA ZAMBRANO

CONTIENE:

SEÑALÉTICA DEL PROYECTO

ESCALA:



1:400

FECHA:


03 - 2022

LÁMINA:

17-A

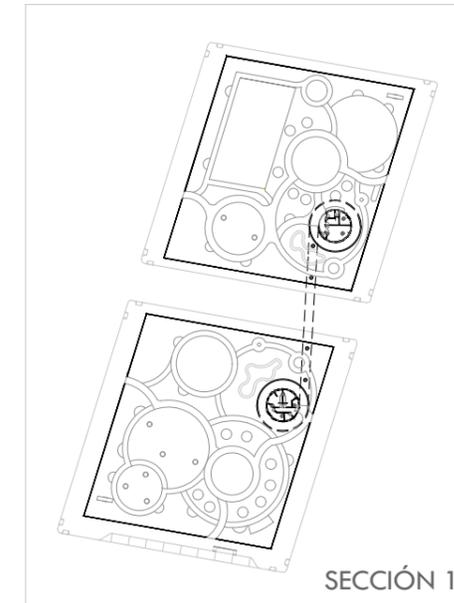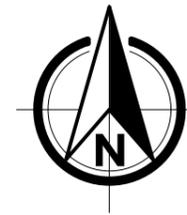

SECCIÓN 1

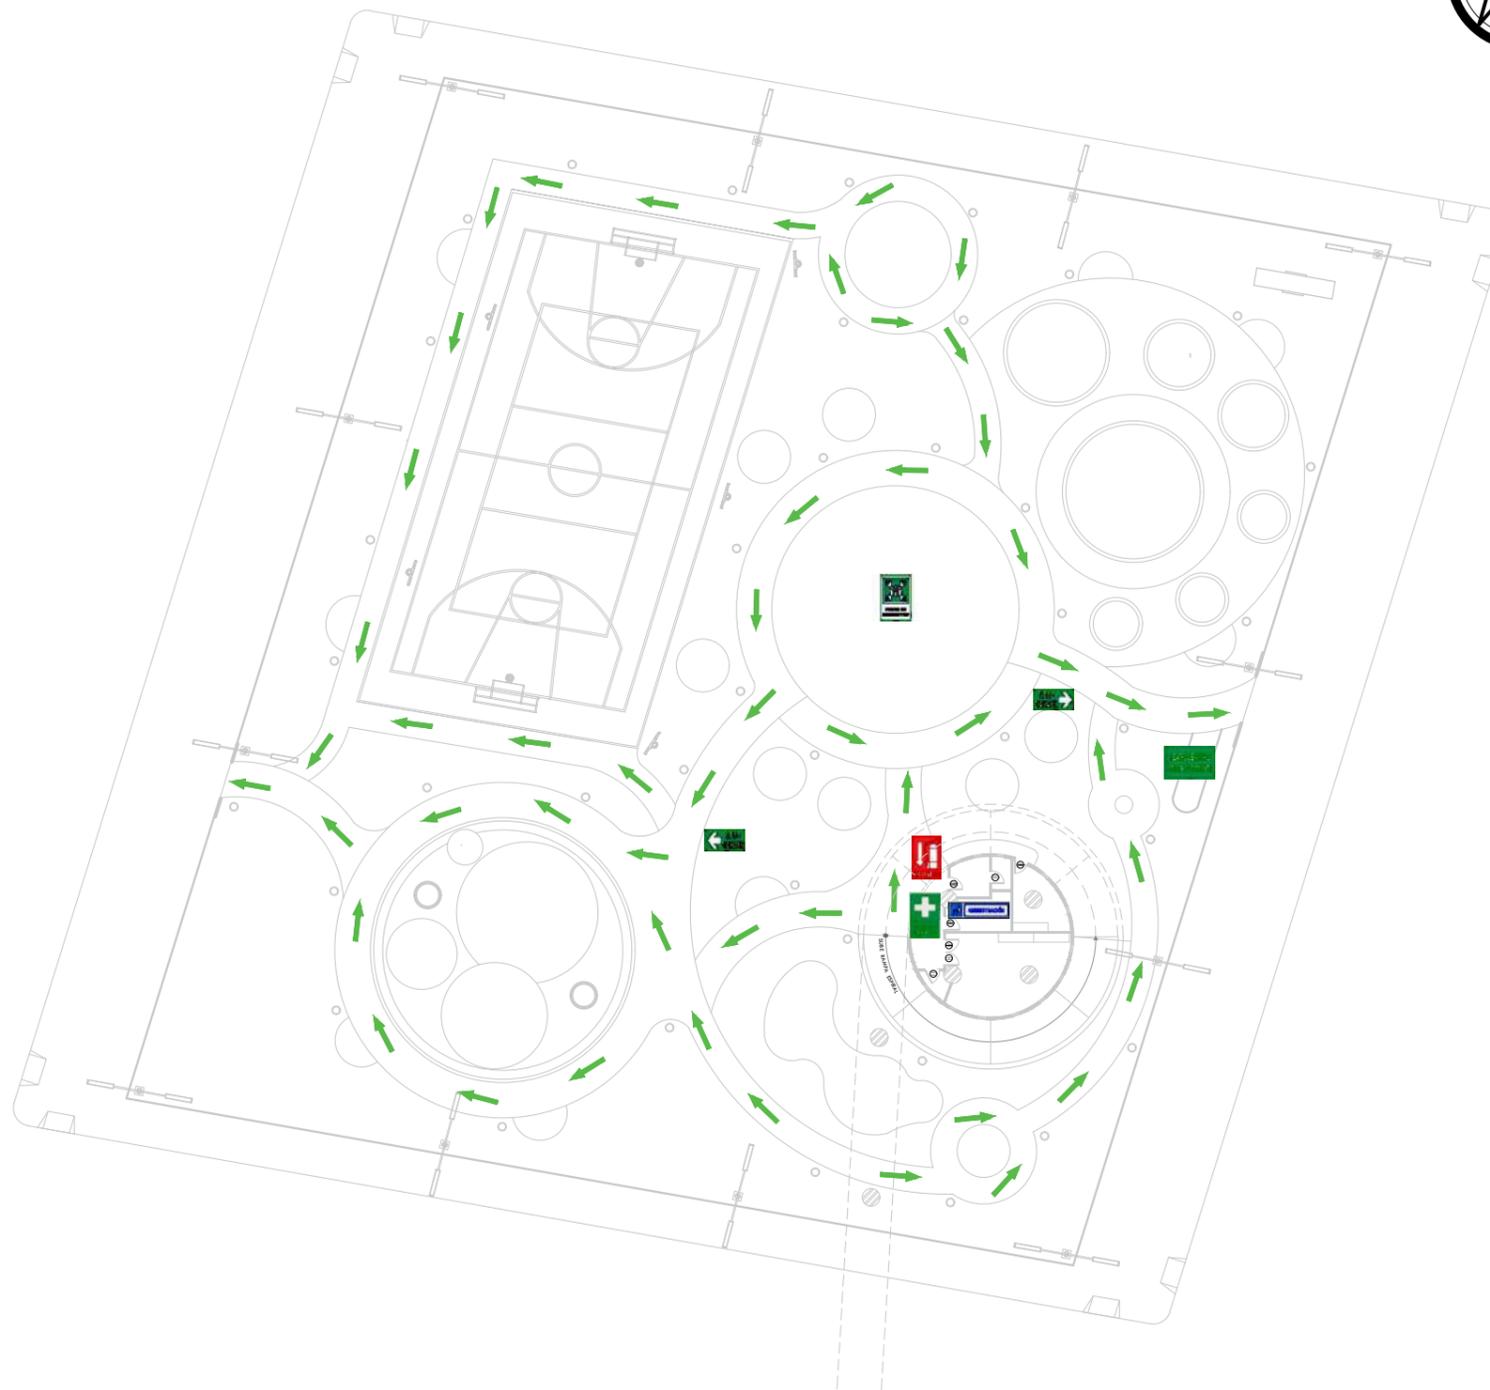

ELEMENTO	ALTURA	IMAGEN
EXTINTOR	1.80 m	
HIDRATANTE	2.00 m	
EQUIPO PRIMEROS AXUXILIOS	1.80 m	
CENTRO DE ACOPIO DESECHOS COMUNES	2.00 m	
PUNTO DE ENCUENTRO	2.00 m	
RUTA DE EVACUACIÓN	2.00 m	
GUÍA DE EVACUACIÓN	0.00 m	
BAÑOS	1.80 m	
PARQUEO EXCLUSIVO	2.00 m	
ADMINISTRACIÓN	1.80 m	

PLANO DE EVACUACIÓN PROPUESTA



UNIVERSIDAD DE GUAYAQUIL

F.A.U.

FACULTAD DE ARQUITECTURA
Y URBANISMO

CARRERA:

DISEÑO DE INTERIORES

MENCIÓN:

DISEÑO DE JARDINES

TESIS:

REDISEÑO DEL PARQUE
HUANCAVILCA EN LA CIUDAD
DE GUAYAQUIL

DOCENTE TUTOR:

ARQ. JUAN BRIONES MACÍAS

ESTUDIANTE:

BRYAN CHINGA ZAMBRANO

CONTIENE:

SEÑALÉTICA DEL PROYECTO

ESCALA:



1:400

FECHA:


03 - 2022

LÁMINA:

17-B

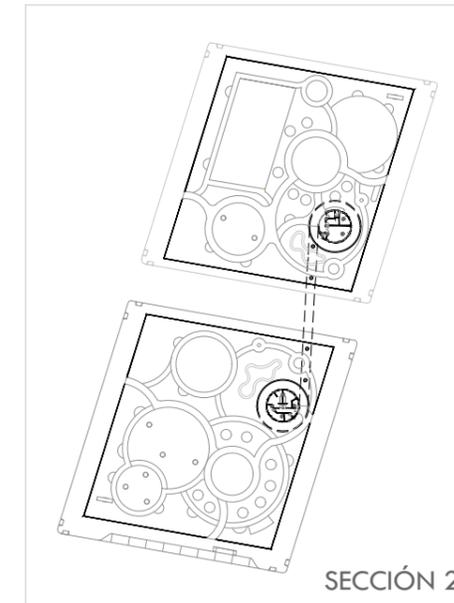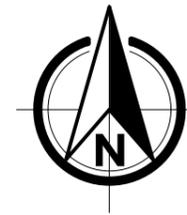

SECCIÓN 2

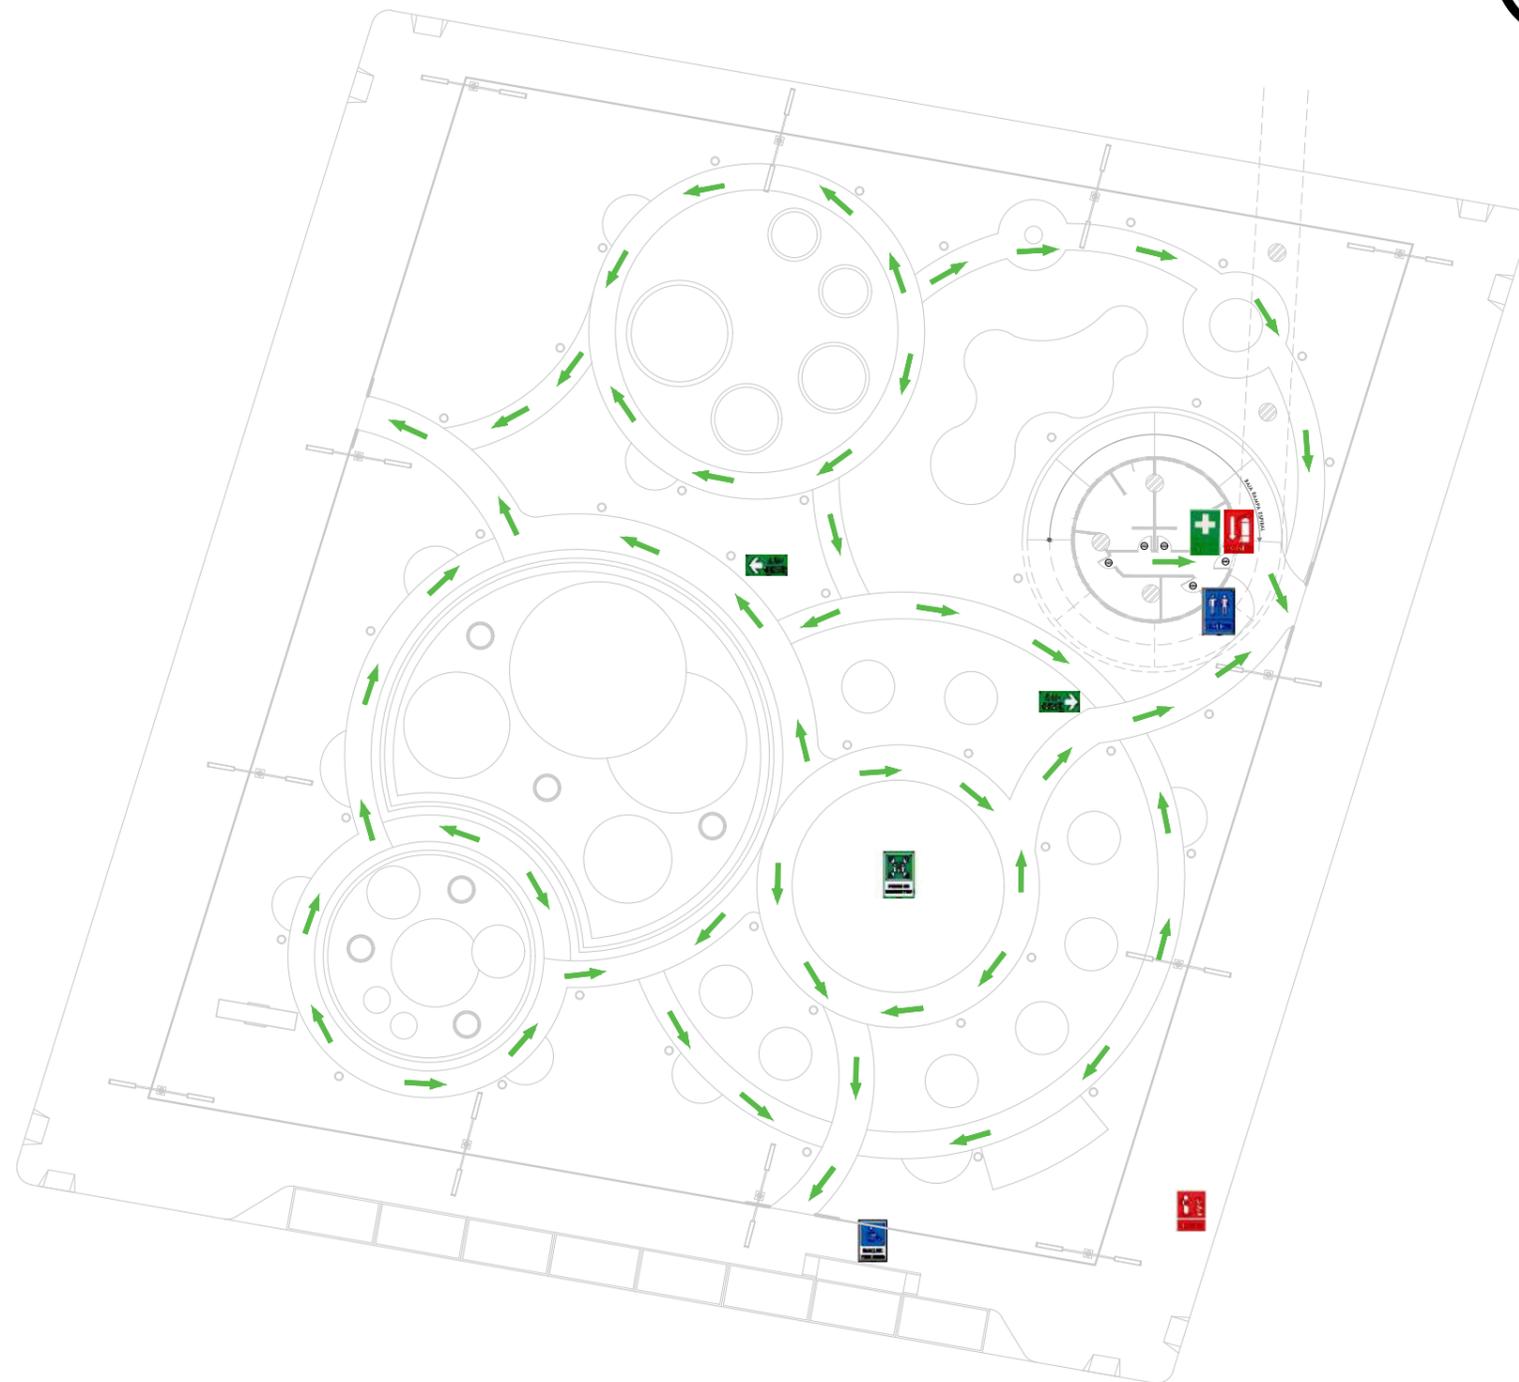

ELEMENTO	ALTURA	IMAGEN
EXTINTOR	1.80 m	
HIDRATANTE	2.00 m	
EQUIPO PRIMEROS AXUXILIOS	1.80 m	
CENTRO DE ACOPIO DESECHOS COMUNES	2.00 m	
PUNTO DE ENCUENTRO	2.00 m	
RUTA DE EVACUACIÓN	2.00 m	
GUÍA DE EVACUACIÓN	0.00 m	
BAÑOS	1.80 m	
PARQUEO EXCLUSIVO	2.00 m	
ADMINISTRACIÓN	1.80 m	

PLANO DE EVACUACIÓN PROPUESTA



UNIVERSIDAD DE GUAYAQUIL

F.A.U.

FACULTAD DE ARQUITECTURA
Y URBANISMO

CARRERA:

DISEÑO DE INTERIORES

MENCIÓN:

DISEÑO DE JARDINES

PROYECTO:

REDISEÑO DEL PARQUE
HUANCAVILCA EN LA CIUDAD
DE GUAYAQUIL

DOCENTE TUTOR:

ARQ. JUAN BRIONES MACÍAS

ESTUDIANTE:

BRYAN CHINGA ZAMBRANO

CONTIENE:

DISEÑO ACTUAL

ESCALA:




1:600

FECHA:

03 - 2022

LÁMINA:


18-A

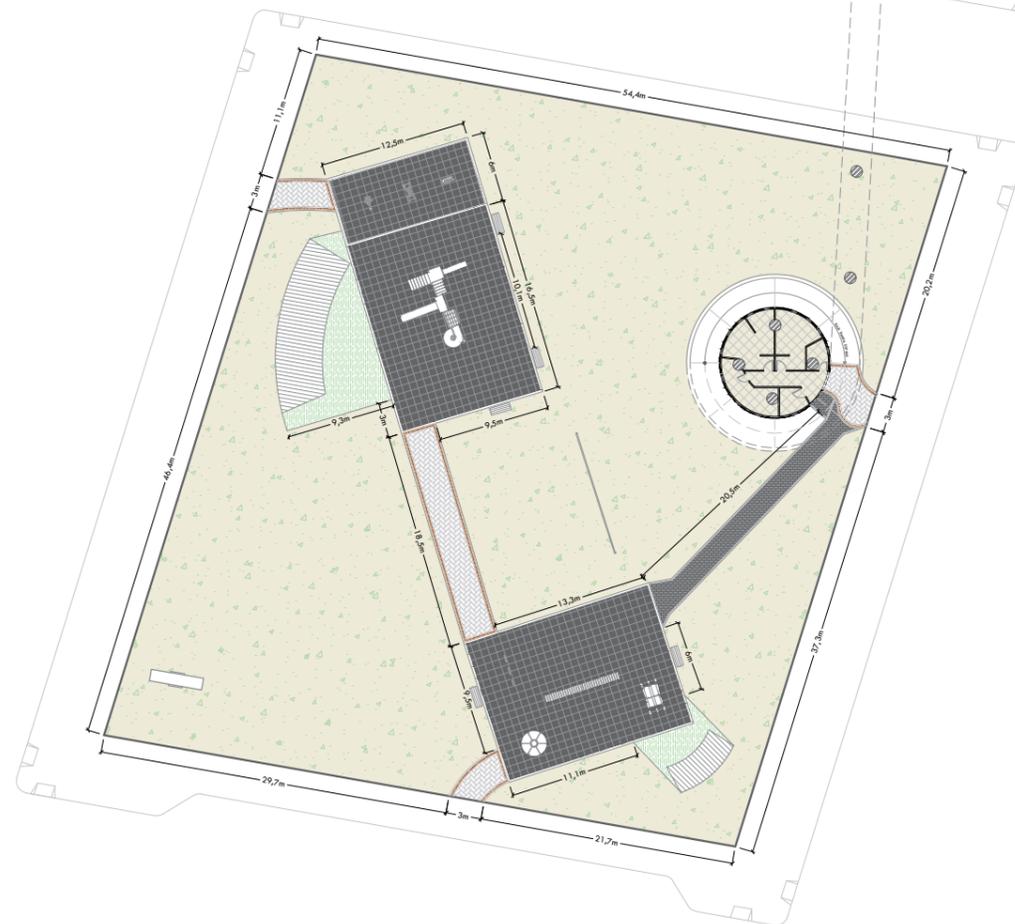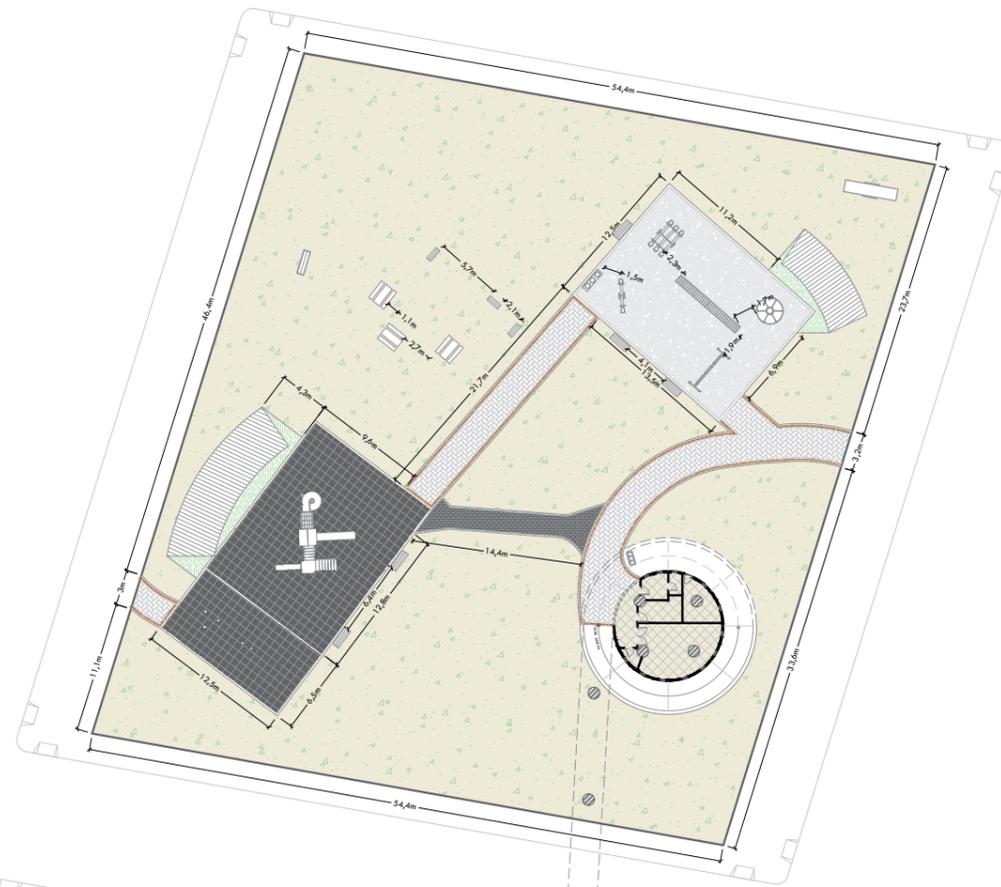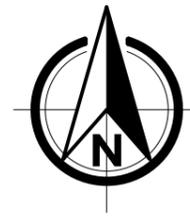

ELEMENTO	SIMBOLOGÍA
JUEGOS INFANTILES (MODULAR)	
JUEGOS INFANTILES (TRADICIONALES)	
MÁQUINAS DE EJERCICIO EXTERIOR	
RED DE VOLEIBOL	
MESA DE PICNIC	
BANCAS	
RECOLECTORES DE DESECHOS	
PÉRGOLAS DE POLICARBONATO	
POSTE LED PUBLICITARIO VERTICAL	

SIMBOLOGÍA:	
	ADOQUÍN ESPAÑOL - TERRACOTA 30x15cm
	ADOQUÍN ESPAÑOL - GRIS CLARO 30x15cm
	ADOQUÍN TOLEDO - GRIS OSCURO 16x24cm
	BALDOSAS DE CAUCHO - NEGRO 60x60cm
	PINTURA EXTERIOR - BLANCO
	CÉSPED SINTÉTICO
	CONCRETO GRIS
	PORCELANATO BEIGE 60x60cm
	BARRERAS VERDES

PLANO AMBIENTADO ACTUAL

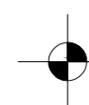



UNIVERSIDAD DE GUAYAQUIL

F.A.U.

FACULTAD DE ARQUITECTURA
Y URBANISMO

CARRERA:

DISEÑO DE INTERIORES

MENCIÓN:

DISEÑO DE JARDINES

PROYECTO:

REDISEÑO DEL PARQUE
HUANCAVILCA EN LA CIUDAD
DE GUAYAQUIL

DOCENTE TUTOR:

ARQ. JUAN BRIONES MACÍAS

ESTUDIANTE:

BRYAN CHINGA ZAMBRANO

CONTIENE:

VEGETACIÓN ACTUAL

ESCALA:

1:600

FECHA:

03 - 2022

LÁMINA:

18-B



SIMBOLOGÍA: ÁRBOLES

	TECOMA		GUAYACÁN NEGRO
	GUAYACÁN ROSADO		FERNÁN SÁNCHEZ
	CEIBO		UVA DE PLAYA
	PIMENTERO BRASILEÑO		PALO VERDE
	PALO PRIETO		ALGARROBO
	LAUREL NEGRO		SUCHE
	NEEM		MANZANA DE AGUA
	SAMANCILLO		ROSA DE MONTAÑA
	CASCOL		PECHICHE
	CIPRÉS		MANGO
	ROBLE		NARANJO
	GUACHAPELÍ		


SIMBOLOGÍA: ARBUSTOS - PLANTAS

	PLÁTANO		CORDILÍNEA CONGA
	PAPAYA		LENGUA DE SUEGRA
	BUGANVILLA		SINGONIO
	CYCA		HELECHO BOSTÓN
	CROTÓN		FILODENDRO LIMÓN
	HELICONIA AVECILLA		IXORA ROJA
	GINGER		RUELIA
	BIJAO		CHAVELA
	CORDILÍNEA		CACTUS CIRIO

SIMBOLOGÍA: CUBRESUELO

	CÉSPED SAN AGUSTÍN
--	--------------------

PLANO VEGETACIÓN ACTUAL

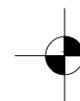



UNIVERSIDAD DE GUAYAQUIL

F.A.U.

FACULTAD DE ARQUITECTURA Y URBANISMO

CARRERA:

DISEÑO DE INTERIORES

MENCIÓN:

DISEÑO DE JARDINES

PROYECTO:

REDISEÑO DEL PARQUE HUANCABILCA EN LA CIUDAD DE GUAYAQUIL

DOCENTE TUTOR:

ARQ. JUAN BRIONES MACÍAS

ESTUDIANTE:

BRYAN CHINGA ZAMBRANO

CONTIENE:

IMPLANTACIÓN PROPUESTA

ESCALA:

1:1200

FECHA:

03 - 2022

LÁMINA:

19

PLANO IMPLANTACIÓN PROPUESTA



CENDCAP

VICENTE DE PIEDRAHITA

MANUEL GALECIO

ESCUELA FISCAL REPÚBLICA ARGENTINA

ALEJO LASCANO

AV. MACHALA


AV. QUITO

PADRE VICENTE SOLANO

HOTEL ONIX GOLD

DISTRIBUIDORA FARMACÉUTICA EL PUNTO VERDE PREMIUM

SERVICIO ECUATORIANO DE CAPACITACIÓN PROFESIONAL

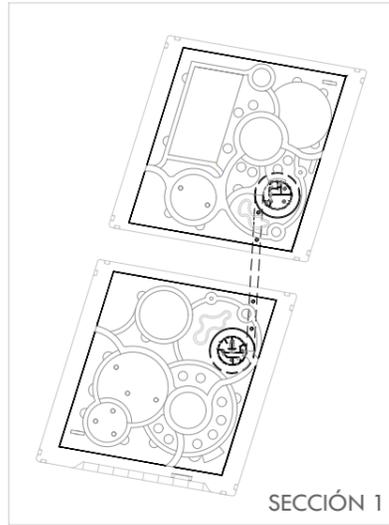

SECCIÓN 1



SIMBOLOGÍA: ÁRBOLES

	TECOMA		GUAYACÁN NEGRO
	GUAYACÁN ROSADO		FERNÁN SÁNCHEZ
	CEIBO		UVA DE PLAYA
	PIMENTERO BRASILEÑO		PALO VERDE
	PALO PRIETO		ALGARROBO
	LAUREL NEGRO		SUCHE
	NEEM		MANZANA DE AGUA
	SAMANCILLO		ROSA DE MONTAÑA
	CASCOL		PECHICHE
	CIPRÉS		MANGO
	ROBLE		NARANJO
	GUACHAPELÍ		

SIMBOLOGÍA: ARBUSTOS - PLANTAS

	PLÁTANO		FILODENDRO LIMÓN
	PAPAYA		IXORA ROJA
	BUGANVILLA		RUELIA
	CYCA		CHAVELA
	CROTÓN		CACTUS CIRIO
	HELICONIA AVECILLA		PAJA TOQUILLA
	GINGER		COLOCACIA
	BIJAO		WEDELIA ARBUSTIVA
	CORDILÍNEA		BROMELIA
	CORDILÍNEA CONGA		MUYUYO
	LENGUA DE SUEGRA		PASTO BLANCO
	SINGONIO		PASTO DE ALAMBRE
	HELECHO BOSTÓN		MANZANILLA SILVESTRE

SIMBOLOGÍA: COLGANTES Y CUBRESUELOS

	BEJUCO DE PLAYA		CÉSPED SAN AGUSTÍN
--	-----------------	--	--------------------

PLANO VEGETACIÓN PROPUESTA



UNIVERSIDAD DE GUAYAQUIL

F.A.U.

FACULTAD DE ARQUITECTURA Y URBANISMO

CARRERA:

DISEÑO DE INTERIORES

MENCIÓN:

DISEÑO DE JARDINES

PROYECTO:

REDISEÑO DEL PARQUE HUANCABILCA EN LA CIUDAD DE GUAYAQUIL

DOCENTE TUTOR:

ARQ. JUAN BRIONES MACÍAS

ESTUDIANTE:

BRYAN CHINGA ZAMBRANO

CONTIENE:

VEGETACIÓN PROPUESTA

ESCALA:


1:400

FECHA:

03 - 2022

LÁMINA:

20-A

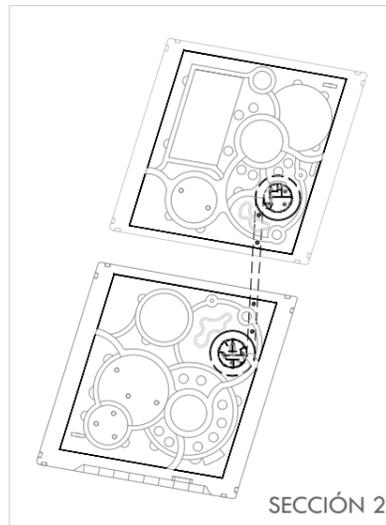

SIMBOLOGÍA: ÁRBOLES

	TECOMA		GUAYACÁN NEGRO
	GUAYACÁN ROSADO		FERNÁN SÁNCHEZ
	CEIBO		UVA DE PLAYA
	PIMENTERO BRASILEÑO		PALO VERDE
	PALO PRIETO		ALGARROBO
	LAUREL NEGRO		SUCHE
	NEEM		MANZANA DE AGUA
	SAMANCILLO		ROSA DE MONTAÑA
	CASCOL		PECHICHE
	CIPRÉS		MANGO
	ROBLE		NARANJO
	GUACHAPELÍ		

SIMBOLOGÍA: ARBUSTOS - PLANTAS

	PLÁTANO		FILODENDRO LIMÓN
	PAPAYA		IXORA ROJA
	BUGANVILLA		RUELIA
	CYCA		CHAVELA
	CROTÓN		CACTUS CIRIO
	HELICONIA AVECILLA		PAJA TOQUILLA
	GINGER		COLOCACIA
	BIJAO		WEDELIA ARBUSTIVA
	CORDILÍNEA		BROMELIA
	CORDILÍNEA CONGA		MUYUYO
	LENGUA DE SUEGRA		PASTO BLANCO
	SINGONIO		PASTO DE ALAMBRE
	HELECHO BOSTÓN		MANZANILLA SILVESTRE

SIMBOLOGÍA: COLGANTES Y CUBRESUELOS

	BEJUCO DE PLAYA		CÉSPED SAN AGUSTÍN
--	-----------------	--	--------------------

PLANO VEGETACIÓN PROPUESTA



UNIVERSIDAD DE GUAYAQUIL

F.A.U.

FACULTAD DE ARQUITECTURA Y URBANISMO

CARRERA:

DISEÑO DE INTERIORES

MENCIÓN:

DISEÑO DE JARDINES

PROYECTO:

REDISEÑO DEL PARQUE HUANCABILCA EN LA CIUDAD DE GUAYAQUIL

DOCENTE TUTOR:

ARQ. JUAN BRIONES MACÍAS

ESTUDIANTE:

BRYAN CHINGA ZAMBRANO

CONTIENE:

VEGETACIÓN PROPUESTA

ESCALA:

1:400

FECHA:

03 - 2022

LÁMINA:

20-B



UNIVERSIDAD DE GUAYAQUIL

F.A.U.

FACULTAD DE ARQUITECTURA
Y URBANISMO

CARRERA:

DISEÑO DE INTERIORES

MENCIÓN:

DISEÑO DE JARDINES

PROYECTO:

REDISEÑO DEL PARQUE
HUANCAVILCA EN LA CIUDAD
DE GUAYAQUIL

DOCENTE TUTOR:

ARQ. JUAN BRIONES MACÍAS

ESTUDIANTE:

BRYAN CHINGA ZAMBRANO

CONTIENE:

CUANTIFICACIÓN DE SIEMBRA

ESCALA:


1:600

FECHA:

03 - 2022

LÁMINA:

21

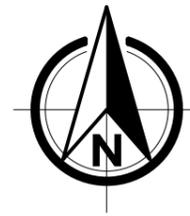

CUANTIFICACIÓN DE SIEMBRA

SIMBOLOGÍA: ÁRBOLES

TECOMA	8	GUAYACÁN NEGRO	2
GUAYACÁN ROSADO	7	FERNÁN SÁNCHEZ	6
CEIBO	3	UVA DE PLAYA	4
PIMENTERO BRASILEÑO	1	PALO VERDE	1
PALO PRIETO	7	ALGARROBO	5
LAUREL NEGRO	38	SUCHE	1
NEM	1	MANZANA DE AGUA	1
SAMANCILLO	1	ROSA DE MONTAÑA	1
CASCOL	4	PECHICHE	1
CIPRÉS	12	MANGO	4
ROBLE	3	NARANJO	2
GUACHAPELÍ	4		


SIMBOLOGÍA: ARBUSTOS - PLANTAS

PLÁTANO	2	FILODENDRO LIMÓN	5
PAPAYA	1	IXORA ROJA	62
BUGANVILLA	21	RUELIA	76
CYCA	4	CHAVELA	2
CROTÓN	1	CACTUS CIRIO	1
HELICONIA AVECILLA	3	PAJA TOQUILLA	79
GINGER	9	COLOCACIA	37
BIJAO	53	WEDELIA ARBUSTIVA	140
CORDILÍNEA	11	BROMELIA	27
CORDILÍNEA CONGA	2	MUYUYO	14
LENGUA DE SUEGRA	32	PASTO BLANCO	93
SINGONIO	41	PASTO DE ALAMBRE	84
HELECHO BOSTÓN	42	MANZANILLA SILVESTRE	85

SIMBOLOGÍA: COLGANTES Y CUBRESUELOS

BEJUCO DE PLAYA	71	CÉSPED SAN AGUSTÍN
-----------------	----	--------------------

PLANO DE SIEMBRA PROPUESTA

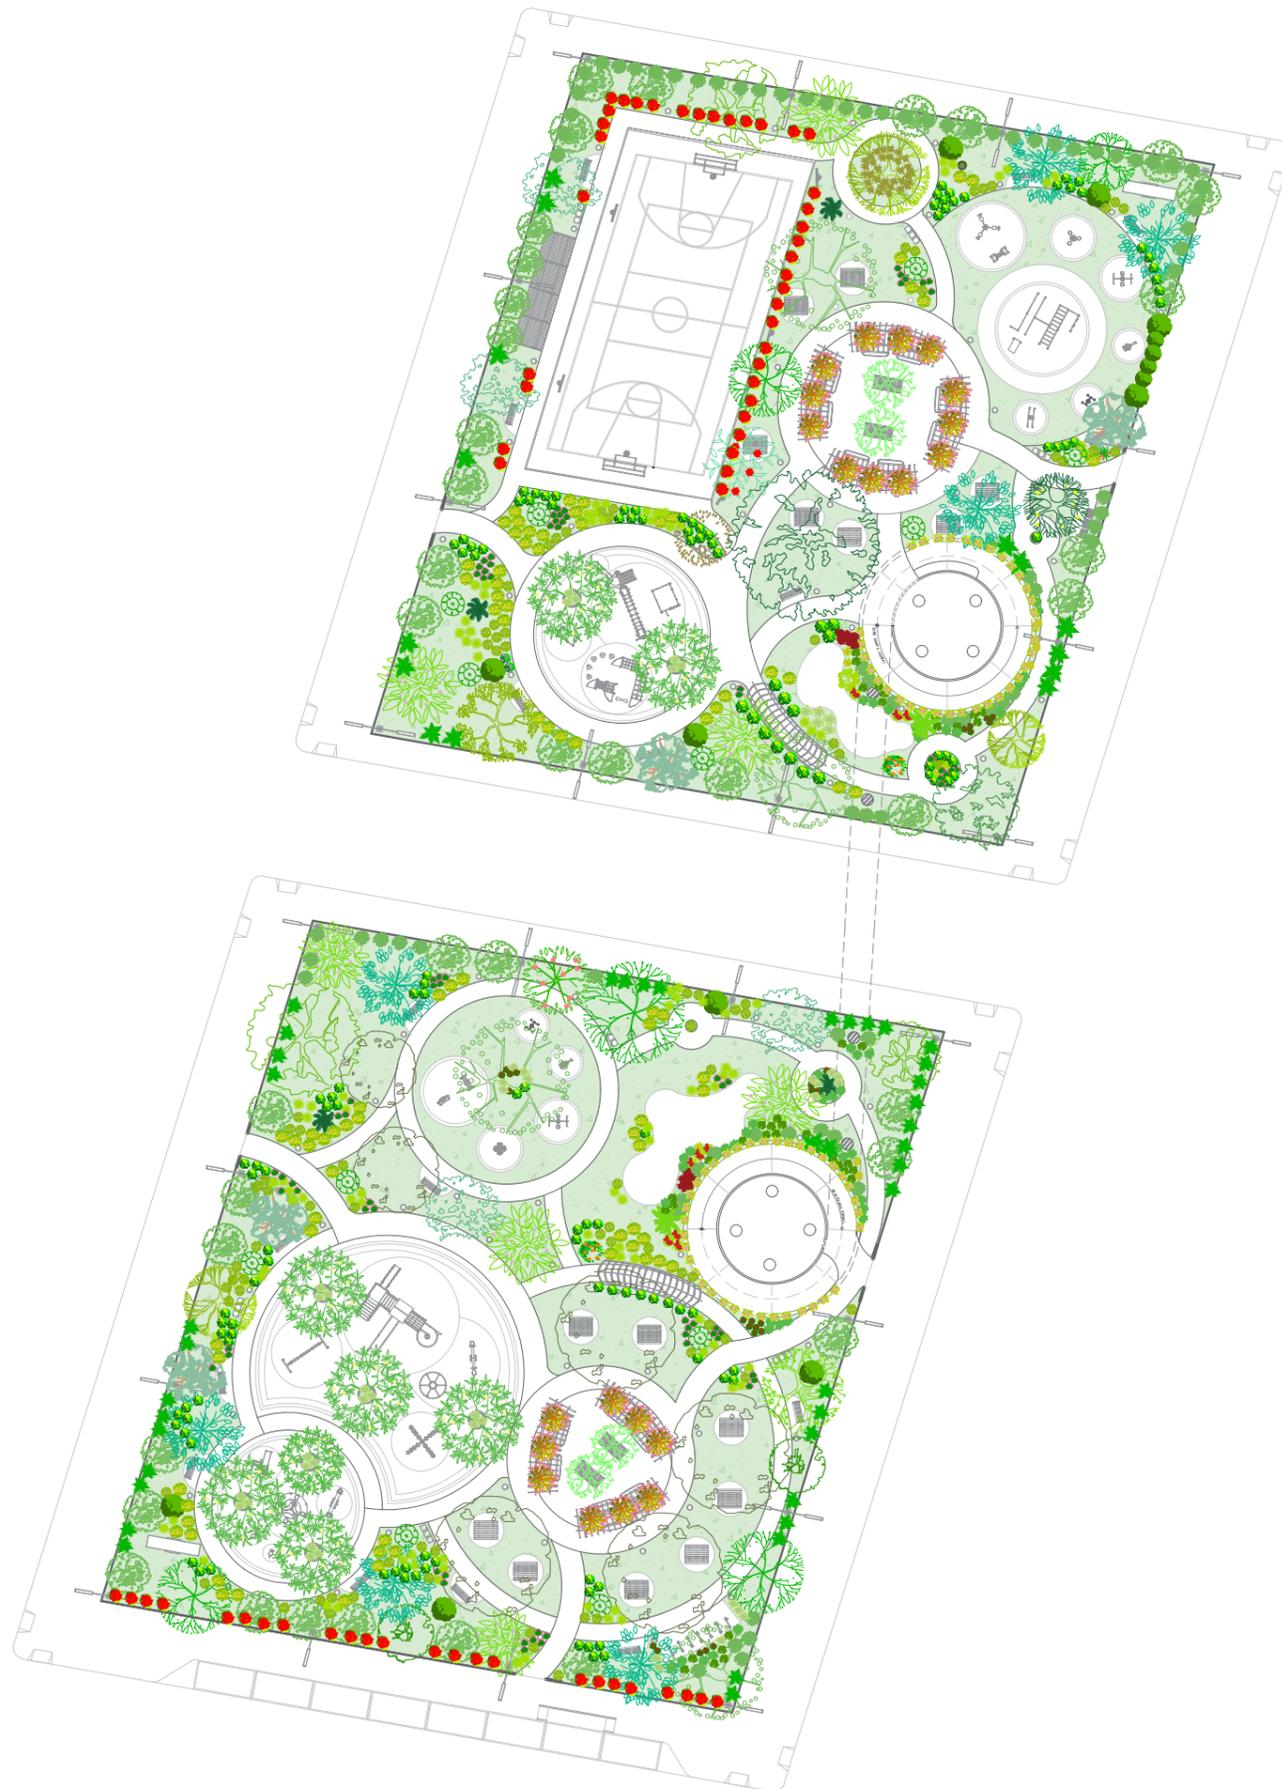

CUADRO DE VEGETACIÓN - ÁRBOLES

Arboles			
Nombre Común: Tecoma Nombre Científico: <i>Tecoma stans</i> Familia: Bignoniaceae		Altura: 8m Diámetro de copa: 8m Hoja: Perenne Asoleamiento: Alto Riego: Bajo	Color de hoja: verde Color de flores: amarilla Color de fruto: café
Nombre Común: Guayacán Rosado Nombre Científico: <i>Tabebuia rosea</i> Familia: Bignoniaceae		Altura: 6-10m Diámetro de copa: 10m Hoja: Caducifolia Asoleamiento: Alto Riego: Bajo	Color de hoja: verde Color de flores: rosado Color de fruto: café
Nombre Común: Celbo Nombre Científico: <i>Ceibo trichistranda</i> Familia: Bombacaceae		Altura: 30-50m Diámetro de copa: 20m Hoja: Caducifolia Asoleamiento: Alto Riego: Bajo	Color de hoja: verde Color de flores: rosado Color de fruto: verde
Nombre Común: Pimentero brasileño Nombre Científico: <i>Schinus terebinthifolius raddi</i> Familia: Anacardiaceae		Altura: 7-10m Diámetro de copa: 8m Hoja: Perenne Asoleamiento: Alto Riego: Medio	Color de hoja: verde Color de flores: blanco Color de fruto: rojo
Nombre Común: Palo prieto Nombre Científico: <i>Erythrina frusca</i> Familia: Fabaceae		Altura: 12-20m Diámetro de copa: 20m Hoja: Perenne Asoleamiento: Alto Riego: Alto	Color de hoja: verde Color de flores: rojo Color de fruto: pardo
Nombre Común: Laurel negro Nombre Científico: <i>Cordia alliodora</i> Familia: Boraginaceae		Altura: 18-25m Diámetro de copa: 18m Hoja: Caducifolia Asoleamiento: Alto Riego: Medio	Color de hoja: verde Color de flores: blanco Color de fruto: café
Nombre Común: Neem Nombre Científico: <i>Azadirachta indica</i> Familia: Meliaceae		Altura: 15m Diámetro de copa: 14m Hoja: Perenne Asoleamiento: Alto Riego: Medio	Color de hoja: verde Color de flores: blanco Color de fruto: verde
Nombre Común: Samancillo Nombre Científico: <i>Albizia pistaciifolia</i> Familia: Fabaceae		Altura: 10-15m Diámetro de copa: 20m Hoja: Perenne Asoleamiento: Alto Riego: Medio	Color de hoja: verde Color de flores: rosado Color de fruto: pardo
Nombre Común: Cascol Nombre Científico: <i>Caesalpinia glabrata</i> Familia: Caesalpinaceae		Altura: 13-15m Diámetro de copa: 10m Hoja: Caducifolia Asoleamiento: Alto Riego: Bajo	Color de hoja: verde Color de flores: amarillo Color de fruto: negro
Nombre Común: Ciprés Nombre Científico: <i>Cupressus</i> Familia: Cupressaceae		Altura: 10-25m Diámetro de copa: 3m Hoja: Perenne Asoleamiento: Alto Riego: Bajo	Color de hoja: verde Color de flores: pardo Color de fruto: café
Nombre Común: Roble Nombre Científico: <i>Tabebuia rosea</i> Familia: Bignoniaceae		Altura: 40m Diámetro de copa: 17m Hoja: Caducifolia Asoleamiento: Alto Riego: Bajo	Color de hoja: verde Color de flores: rosado Color de fruto: café
Nombre Común: Guachapelí Nombre Científico: <i>Albizia guachapele</i> Familia: Fabaceae		Altura: 20-25m Diámetro de copa: 20m Hoja: Perenne Asoleamiento: Alto Riego: Medio	Color de hoja: verde Color de flores: amarillo Color de fruto: café

Nombre Común: Guachapelí Nombre Científico: <i>Albizia guachapele</i> Familia: Fabaceae		Altura: 20-25m Diámetro de copa: 20m Hoja: Perenne Asoleamiento: Alto Riego: Medio	Color de hoja: verde Color de flores: amarillo Color de fruto: café
Nombre Común: Guayacán Negro Nombre Científico: <i>Tabebuia billbergii</i> Familia: Bignoniaceae		Altura: 20m Diámetro de copa: 10m Hoja: Caducifolia Asoleamiento: Alto Riego: Bajo	Color de hoja: verde Color de flores: amarillo Color de fruto: negro
Nombre Común: Fernán Sánchez Nombre Científico: <i>Triplaris cumingiana</i> Familia: Polygoniaceae		Altura: 10-18m Diámetro de copa: 10m Hoja: Perenne Asoleamiento: Medio Riego: Medio	Color de hoja: verde Color de flores: rojo Color de fruto: café
Nombre Común: Uva de playa Nombre Científico: <i>Coccoloba uvifera</i> Familia: Polygoniaceae		Altura: 9-15m Diámetro de copa: 10m Hoja: Perenne Asoleamiento: Alto Riego: Medio	Color de hoja: verde con naranja Color de flores: blanco Color de fruto: verde, rojo
Nombre Común: Palo verde Nombre Científico: <i>Parkinsonia aculeata</i> Familia: Fabaceae		Altura: 10m Diámetro de copa: 6m Hoja: Perenne Asoleamiento: Alto Riego: Bajo	Color de hoja: verde Color de flores: amarillo Color de fruto: pardo
Nombre Común: Algarrobo Nombre Científico: <i>Prosopis juliflora</i> Familia: Fabaceae		Altura: 10-15m Diámetro de copa: 12m Hoja: Caducifolia Asoleamiento: Alto Riego: Bajo	Color de hoja: verde Color de flores: amarillo Color de fruto: pardo
Nombre Común: Suche Nombre Científico: <i>Plumeria rubra</i> Familia: Apocynaceae		Altura: 5-8m Diámetro de copa: 8m Hoja: Perenne Asoleamiento: Medio Riego: Medio	Color de hoja: verde Color de flores: blanco, amarillo, rosado Color de fruto: café
Nombre Común: Manzana de agua Nombre Científico: <i>Syzygium malaccense</i> Familia: Myrtaceae		Altura: 30m Diámetro de copa: 10m Hoja: Perenne Asoleamiento: Alto Riego: Medio	Color de hoja: verde Color de flores: rojo Color de fruto: verde, rojo, rojo pardo
Nombre Común: Rosa de montaña Nombre Científico: <i>Brownea grandiceps</i> Familia: Fabaceae		Altura: 10m Diámetro de copa: 8m Hoja: Perenne Asoleamiento: Alto Riego: Medio	Color de hoja: verde Color de flores: rojo Color de fruto: pardo
Nombre Común: Pechiche Nombre Científico: <i>Vitex gigantea</i> Familia: Verbenaceae		Altura: 30m Diámetro de copa: 20m Hoja: Perenne Asoleamiento: Alto Riego: Medio	Color de hoja: verde Color de flores: morado Color de fruto: púrpura
Nombre Común: Mango Nombre Científico: <i>Mangifera indica</i> Familia: Anacardiaceae		Altura: 30m Diámetro de copa: 15m Hoja: Perenne Asoleamiento: Alto Riego: Medio	Color de hoja: verde Color de flores: verde, amarillo, rosa Color de fruto: verde, naranja
Nombre Común: Naranja Nombre Científico: <i>Citrus sinensis</i> Familia: Rutaceae		Altura: 3-5m Diámetro de copa: 10m Hoja: Perenne Asoleamiento: Alto Riego: Medio	Color de hoja: verde Color de flores: blanco Color de fruto: naranja



UNIVERSIDAD DE GUAYAQUIL

F.A.U.

FACULTAD DE ARQUITECTURA Y URBANISMO

CARRERA:

DISEÑO DE INTERIORES

MENCIÓN:

DISEÑO DE JARDINES

PROYECTO:

REDISEÑO DEL PARQUE HUANCABILCA EN LA CIUDAD DE GUAYAQUIL

DOCENTE TUTOR:

ARQ. JUAN BRIONES MACÍAS

ESTUDIANTE:

BRYAN CHINGA ZAMBRANO

CONTIENE:

DETALLES DE SIEMBRA

ESCALA:

SIN ESCALA

FECHA:

03 - 2022


LÁMINA:

22-A

CUADRO DE VEGETACIÓN - ARBUSTOS Y PLANTAS

Arbustos - Plantas			
Nombre Común: Plátano Nombre Científico: <i>Musa paradisiaca</i> Familia: Musaceae		Altura: 3.5-7.5m Diámetro: 8m Hoja: Perenne Asoleamiento: Alto Riego: Alto	Color de hoja: verde Color de flores: morado Color de fruto: verde, amarillo
Nombre Común: Papaya Nombre Científico: <i>Carica papaya</i> Familia: Caricaceae		Altura: 8m Diámetro: 3m Hoja: Perenne Asoleamiento: Medio Riego: Medio	Color de hoja: verde Color de flores: verde Color de fruto: verde, naranja
Nombre Común: Buganvilla Nombre Científico: <i>Bougainvillea</i> Familia: Nyctaginaceae		Altura: 8m Diámetro: 5m Hoja: Perenne Asoleamiento: Alto Riego: Medio	Color de hoja: verde Color de flores: rosado, blanco Color de fruto: café
Nombre Común: Cyca Nombre Científico: <i>Cycas revoluta</i> Familia: Cycadaceae		Altura: 2-5m Diámetro: 4m Hoja: Perenne Asoleamiento: Alto Riego: Medio	Color de hoja: verde Color de flores: amarillo Color de fruto: naranja
Nombre Común: Crotón Zanzibar Nombre Científico: <i>Codiaeum variegatum</i> Familia: Euphorbiaceae		Altura: 0.9m Diámetro: 0.6m Hoja: Perenne Asoleamiento: Alto Riego: Medio	Color de hoja: verde, rojo, amarillo, naranja Color de flores: no aplica Color de fruto: no aplica
Nombre Común: Heliconia avecilla Nombre Científico: <i>Heliconia psittacorum</i> Familia: Heliconiaceae		Altura: 3m Diámetro: 0.6m Hoja: Perenne Asoleamiento: Medio Riego: Medio	Color de hoja: verde Color de flores: amarillo Color de fruto: no aplica
Nombre Común: Ginger Nombre Científico: <i>Alpinia purpurata</i> Familia: Zingiberaceae		Altura: 1.5m Diámetro: 0.4m Hoja: Perenne Asoleamiento: Medio Riego: Medio	Color de hoja: verde Color de flores: rojo Color de fruto: no aplica
Nombre Común: Bijao Nombre Científico: <i>Calathea lutea</i> Familia: Marantaceae		Altura: 2m Diámetro: 1m Hoja: Perenne Asoleamiento: Medio Riego: Medio	Color de hoja: verde Color de flores: no aplica Color de fruto: no aplica
Nombre Común: Cordilínea Nombre Científico: <i>Cordyline fruticosa</i> Familia: Asparagaceae		Altura: 1.5m Diámetro: 0.6m Hoja: Perenne Asoleamiento: Medio Riego: Medio	Color de hoja: rojo, morado Color de flores: lila Color de fruto: no aplica
Nombre Común: Cordilínea conga Nombre Científico: <i>Cordyline fruticosa conga</i> Familia: Asparagaceae		Altura: 0.6m Diámetro: 0.6m Hoja: Perenne Asoleamiento: Medio Riego: Medio	Color de hoja: verde Color de flores: amarilla Color de fruto: no aplica

Nombre Común: Lengua de suegra Nombre Científico: <i>Sansevieria trifasciata</i> Familia: Asparagaceae		Altura: 1m Diámetro: 0.6m Hoja: Perenne Asoleamiento: Alto Riego: Bajo	Color de hoja: verde, amarillo Color de flores: blanco Color de fruto: no aplica
Nombre Común: Singonio Nombre Científico: <i>Syngonium podophyllum</i> Familia: Araceae		Altura: 0.9m Diámetro: 0.2m Hoja: Perenne Asoleamiento: Bajo Riego: Medio	Color de hoja: blanco con verde Color de flores: no aplica Color de fruto: no aplica
Nombre Común: Helecho Boston Nombre Científico: <i>Nephrolepis exaltata</i> Familia: Nephrolepidaceae		Altura: 0.6m Diámetro: 0.4m Hoja: Perenne Asoleamiento: Medio Riego: Medio	Color de hoja: verde Color de flores: no aplica Color de fruto: no aplica
Nombre Común: Filodendro limón Nombre Científico: <i>Philodendrum hederaceum lemon</i> Familia: Araceae		Altura: 1m Diámetro: 0.5m Hoja: Perenne Asoleamiento: Medio Riego: Medio	Color de hoja: verde limón Color de flores: no aplica Color de fruto: no aplica
Nombre Común: Ixora roja Nombre Científico: <i>Ixora coccinea</i> Familia: Rubiaceae		Altura: 3m Diámetro: 0.6m Hoja: Perenne Asoleamiento: Alto Riego: Medio	Color de hoja: verde Color de flores: rojo Color de fruto: no aplica
Nombre Común: Ruelia Nombre Científico: <i>Ruellia tuberosa</i> Familia: Acanthaceae		Altura: 0.4m Diámetro: 0.3m Hoja: Perenne Asoleamiento: Medio Riego: Medio	Color de hoja: verde Color de flores: morado Color de fruto: no aplica
Nombre Común: Chavela Nombre Científico: <i>Catharanthus roseus</i> Familia: Apocynaceae		Altura: 1m Diámetro: 0.8m Hoja: Perenne Asoleamiento: Alto Riego: Medio	Color de hoja: verde Color de flores: rosado, blanco Color de fruto: no aplica
Nombre Común: Cactus cirio Nombre Científico: <i>Cereus hexagonus</i> Familia: Cactaceae		Altura: 15m Diámetro: 0.15m Hoja: no aplica Asoleamiento: Alto Riego: Bajo	Color de tallo: verde Color de flores: blanca Color de fruto: no aplica
Nombre Común: Paja toquilla Nombre Científico: <i>Carludovica palmata</i> Familia: Cyperaceae		Altura: 2.5m Diámetro: 0.5m Hoja: Perenne Asoleamiento: Alto Riego: Medio	Color de tallo: verde Color de flores: no aplica Color de fruto: no aplica
Nombre Común: Colocada Nombre Científico: <i>Colocasia esculenta</i> Familia: Araceae		Altura: 5m Diámetro: 2m Hoja: Perenne Asoleamiento: Medio Riego: Medio	Color de tallo: verde Color de flores: amarillo Color de fruto: no aplica

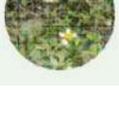Nombre Común: Wedelia arbustiva Nombre Científico: <i>Viguiera quitensis</i> Familia: Asteraceae		Altura: 1m Diámetro: 1m Hoja: Perenne Asoleamiento: Medio Riego: Medio	Color de tallo: verde Color de flores: amarillo Color de fruto: no aplica
Nombre Común: Bromelia Nombre Científico: <i>Tillandsia clavigera</i> Familia: Bromeliaceae		Altura: 0.3m Diámetro: 0.3m Hoja: Perenne Asoleamiento: Medio Riego: Medio	Color de tallo: verde Color de flores: rojo Color de fruto: no aplica
Nombre Común: Muyuyo Nombre Científico: <i>Cordia lutea</i> Familia: Centraterun		Altura: 6m Diámetro: 3m Hoja: Perenne Asoleamiento: Medio Riego: Bajo	Color de tallo: verde Color de flores: amarillo Color de fruto: blanco
Nombre Común: Pasto blanco Nombre Científico: <i>Chloris radiata</i> Familia: Poaceae		Altura: 0.4m Diámetro: 0.2m Hoja: Perenne Asoleamiento: Alto Riego: Bajo	Color de tallo: verde Color de flores: blanco rojizo Color de fruto: no aplica
Nombre Común: Pasto de alambre Nombre Científico: <i>Sporobolus indicus</i> Familia: Poaceae		Altura: 0.3m Diámetro: 0.2m Hoja: Perenne Asoleamiento: Alto Riego: Bajo	Color de tallo: verde Color de flores: café Color de fruto: no aplica
Nombre Común: Manzanilla silvestre Nombre Científico: <i>Tridax procumbens</i> Familia: Asteraceae		Altura: 0.2-0.5m Diámetro: 0.3m Hoja: Perenne Asoleamiento: Alto Riego: Medio	Color de tallo: verde Color de flores: blanco, amarillo Color de fruto: no aplica

CUADRO DE VEGETACIÓN COLGANTES Y CUBRESUELOS

Colgantes - Cubresuelos			
Nombre Común: Bejuco de playa Nombre Científico: <i>Ipomoea pes-caprae</i> Familia: Musaceae		Altura: 0.2m Diámetro: No aplica Hoja: Perenne Asoleamiento: Alto Riego: Bajo	Color de hoja: verde Color de flores: lila Color de fruto: café
Nombre Común: Césped San Agustín Nombre Científico: <i>Stenotaphrum secundatum</i> Familia: Poaceae		Altura: 2-8.5cm Diámetro: No aplica Hoja: Perenne Asoleamiento: Alto Riego: Alto	Color de hoja: verde Color de flores: no aplica Color de fruto: no aplica



UNIVERSIDAD DE GUAYAQUIL

F.A.U.

FACULTAD DE ARQUITECTURA Y URBANISMO

CARRERA:

DISEÑO DE INTERIORES

MENCIÓN:

DISEÑO DE JARDINES

PROYECTO:

REDISEÑO DEL PARQUE HUANCABILCA EN LA CIUDAD DE GUAYAQUIL

DOCENTE TUTOR:

ARQ. JUAN BRIONES MACÍAS

ESTUDIANTE:

BRYAN CHINGA ZAMBRANO

CONTIENE:

DETALLES DE SIEMBRA

ESCALA:

SIN ESCALA

FECHA:

03 - 2022

LÁMINA:

22-B



UNIVERSIDAD DE GUAYAQUIL

F.A.U.

FACULTAD DE ARQUITECTURA
Y URBANISMO

CARRERA:

DISEÑO DE INTERIORES

MENCIÓN:

DISEÑO DE JARDINES

TESIS:

REDISEÑO DEL PARQUE
HUANCAVILCA EN LA CIUDAD
DE GUAYAQUIL

DOCENTE TUTOR:

ARQ. JUAN BRIONES MACÍAS

ESTUDIANTE:

BRYAN CHINGA ZAMBRANO

CONTIENE:

SISTEMA DE RIEGO

ESCALA:


1:600

FECHA:

03 - 2022

LÁMINA:

23

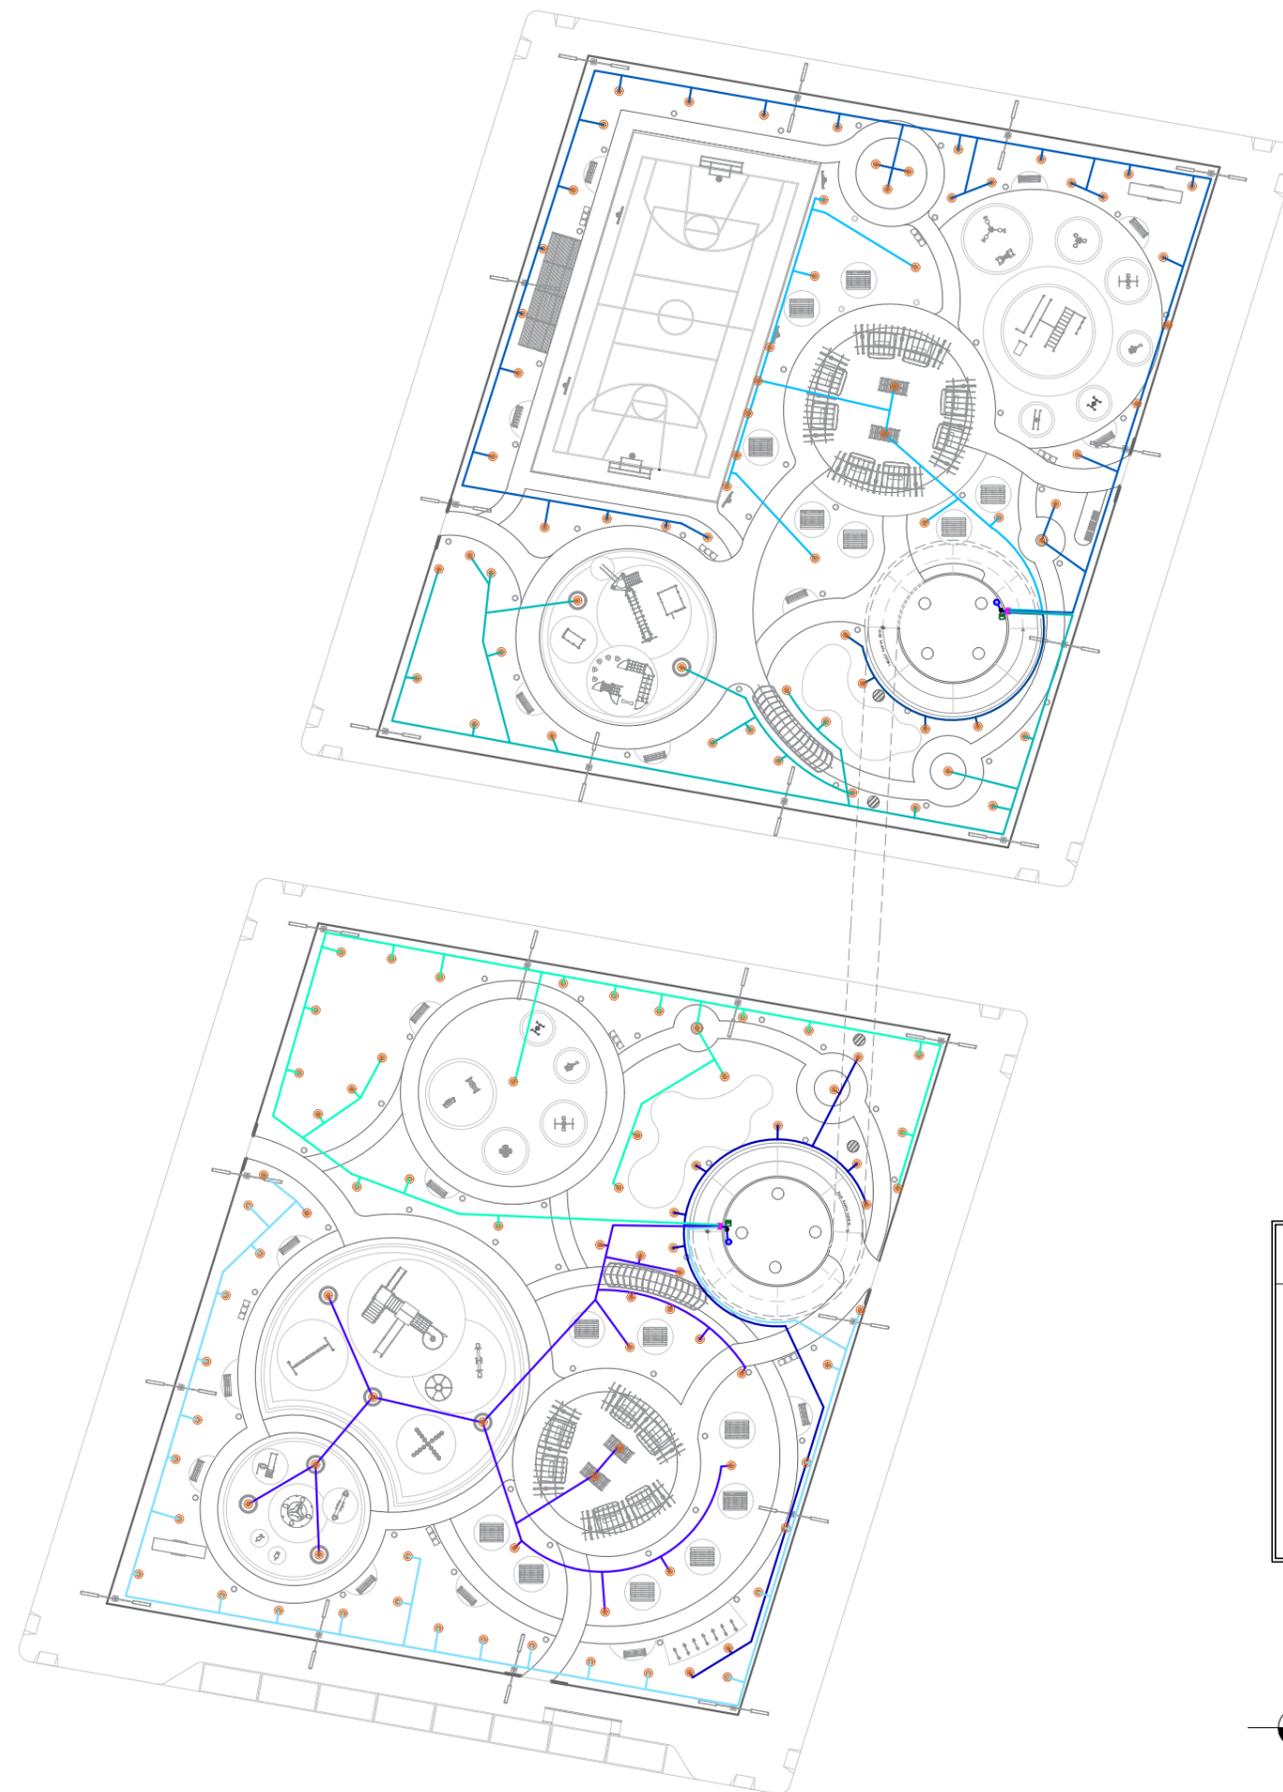

SIMBOLOGÍA:

-  TUBERÍA DE PVC Ø 3/4"
-  ESTACIÓN 1 / TUBERÍA DE RIEGO POR GOTEO Ø 3/4"
-  ESTACIÓN 2 / TUBERÍA DE RIEGO POR GOTEO Ø 3/4"
-  ESTACIÓN 3 / TUBERÍA DE RIEGO POR GOTEO Ø 3/4"
-  ESTACIÓN 4 / TUBERÍA DE RIEGO POR GOTEO Ø 3/4"
-  ESTACIÓN 5 / TUBERÍA DE RIEGO POR GOTEO Ø 3/4"
-  ESTACIÓN 6 / TUBERÍA DE RIEGO POR GOTEO Ø 3/4"
-  ESTACIÓN 7 / TUBERÍA DE RIEGO POR GOTEO Ø 3/4"
-  ESTACIÓN 8 / TUBERÍA DE RIEGO POR GOTEO Ø 3/4"
-  LLAVE DE PASO
-  BOMBA DE AGUA ELÉCTRICA

SIMBOLOGÍA	DESCRIPCIÓN	IMAGEN
	PROGRAMADOR RAINBIRD SERIE ESP-RZXe 4-8 ESTACIONES	
	CAJA DE VÁLVULAS RAINBIRD CONTROL DE ESTACIONES	
	MICROASPELADOR XERI-POP XP-1200X RAINBIRD VÁSTAGO RETRÁCTIL DE 30cm	


PLANO DE RIEGO PROPUESTA




DETALLES DE JARDINERA




RENDER DE JARDINERAS

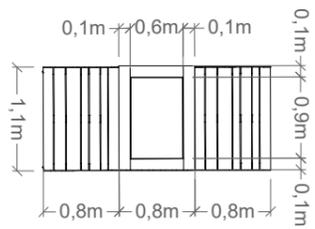

VISTA PLANTA

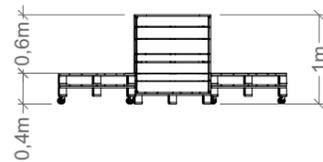

VISTA FRONTAL

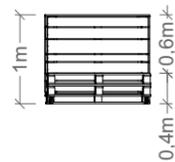

VISTA LATERAL


ESCALA 1:75

VISTAS DE LA JARDINERA



PERSPECTIVA DE JARDINERA

JARDINERA CON BANCOS MÓVILES, FRABICADOS CON PALLETS DE MADERA, MATERIAL ECOLÓGICO, DONDE LA VEGETACIÓN DA SOMBRA AL ÁREA DE FERIA ARTESANAL Y APORTA CON ESPACIOS PARA DESCANSO.

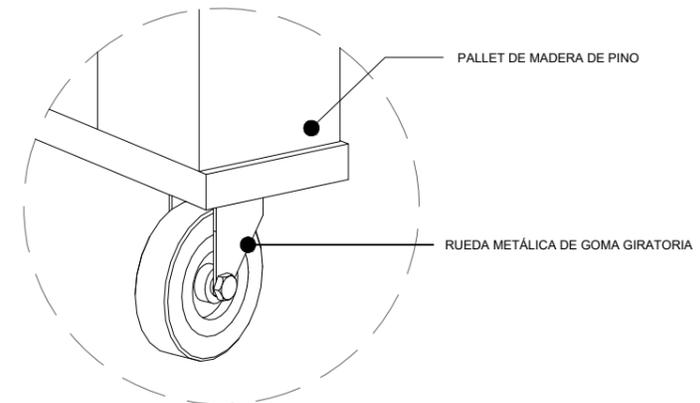

DETALLES DE RUEDAS PARA BANCOS MÓVILES



UNIVERSIDAD DE GUAYAQUIL

F.A.U.

FACULTAD DE ARQUITECTURA Y URBANISMO

CARRERA:

DISEÑO DE INTERIORES

MENCIÓN:

DISEÑO DE JARDINES

PROYECTO:

REDISEÑO DEL PARQUE HUANCÁVILCA EN LA CIUDAD DE GUAYAQUIL

DOCENTE TUTOR:

ARQ. JUAN BRIONES MACÍAS

ESTUDIANTE:

BRYAN CHINGA ZAMBRANO

CONTIENE:

DETALLES DE ELEMENTOS

ESCALA:

1:75

FECHA:

03 - 2022


LÁMINA:

24-A


DETALLES DE LAGUNA ARTIFICIAL



RENDER DE LAGUNA ARTIFICIAL

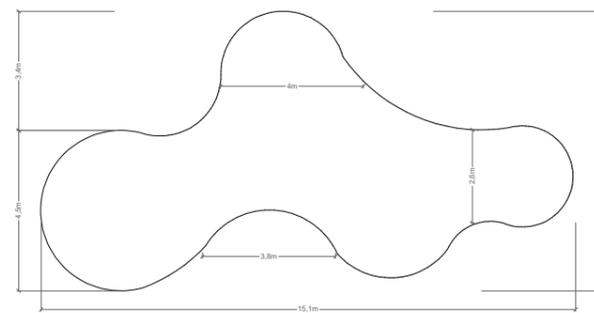

VISTA PLANTA

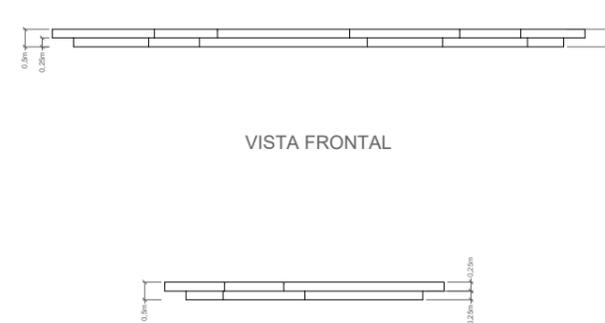

VISTA FRONTAL

VISTA LATERAL


ESCALA 1:200

VISTAS DE LA LAGUNA ARTIFICIAL



PERSPECTIVA DE LAGUNA ARTIFICIAL

LAGUNA ARTIFICIAL CREADA CON FORMAS CURVAS, DANDO UN ASPECTO MÁS NATURAL AL PARQUE, DONDE LOS USUARIOS PUEDEN ACERCARSE, INTERACTUAR CON EL AGUA Y ESTIMULAR SUS SENTIDOS.

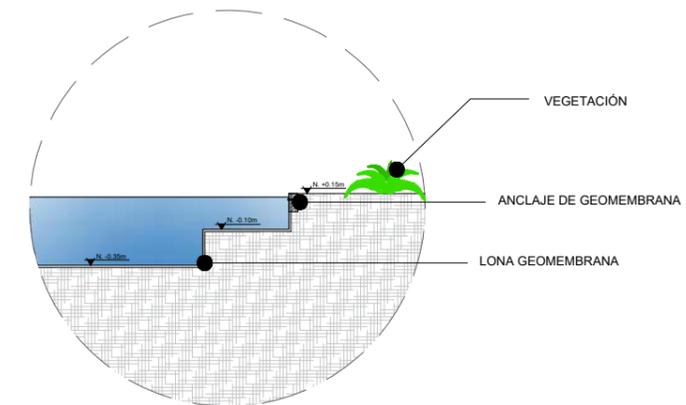

DETALLES DE IMPERMEABILIZACIÓN



UNIVERSIDAD DE GUAYAQUIL

F.A.U.

FACULTAD DE ARQUITECTURA Y URBANISMO

CARRERA:

DISEÑO DE INTERIORES

MENCIÓN:

DISEÑO DE JARDINES

PROYECTO:

REDISEÑO DEL PARQUE HUANCABILCA EN LA CIUDAD DE GUAYAQUIL

DOCENTE TUTOR:

ARQ. JUAN BRIONES MACÍAS

ESTUDIANTE:

BRYAN CHINGA ZAMBRANO

CONTIENE:

DETALLES DE ELEMENTOS

ESCALA:

1:200

FECHA:

03 - 2022


LÁMINA:

24-B

DETALLES DE PÉRGOLA



RENDER DE PÉRGOLA

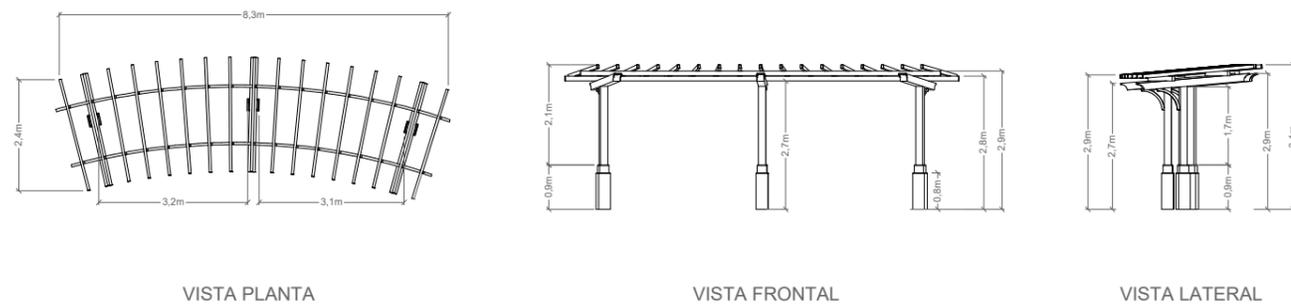


VISTAS DE LA PÉRGOLA

ESCALA 1:150



PERSPECTIVA DE PÉRGOLA

PÉRGOLA CURVA DE MADERA DE TECA Y BASE DE HORMIGÓN ARMADO, EN CONJUNTO CON LA VEGETACIÓN APORTA CON SOMBRA Y ESTÉTICA PARA EL ÁREA DE LA FERIA ARTESANAL.

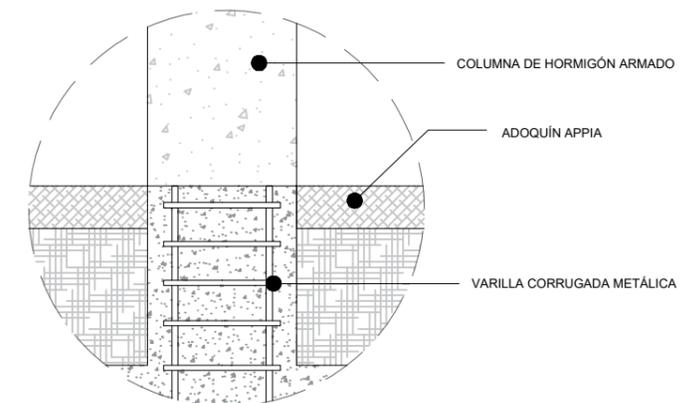

DETALLE DE BASE DE LA PÉRGOLA



UNIVERSIDAD DE GUAYAQUIL

F.A.U.

FACULTAD DE ARQUITECTURA
Y URBANISMO

CARRERA:

DISEÑO DE INTERIORES

MENCIÓN:

DISEÑO DE JARDINES

PROYECTO:

REDISEÑO DEL PARQUE
HUANCAVILCA EN LA CIUDAD
DE GUAYAQUIL

DOCENTE TUTOR:

ARQ. JUAN BRIONES MACÍAS

ESTUDIANTE:

BRYAN CHINGA ZAMBRANO

CONTIENE:

DETALLES DE ELEMENTOS

ESCALA:

1:150

FECHA:

03 - 2022

LÁMINA:

24-C

PROPUESTA DE DISEÑO



PUENTE ELEVADO PEATONAL CON FORMA DE ESPIRAL




CICLO PARQUEO



PARQUEOS GENERALES



ÁREA DEL BAR

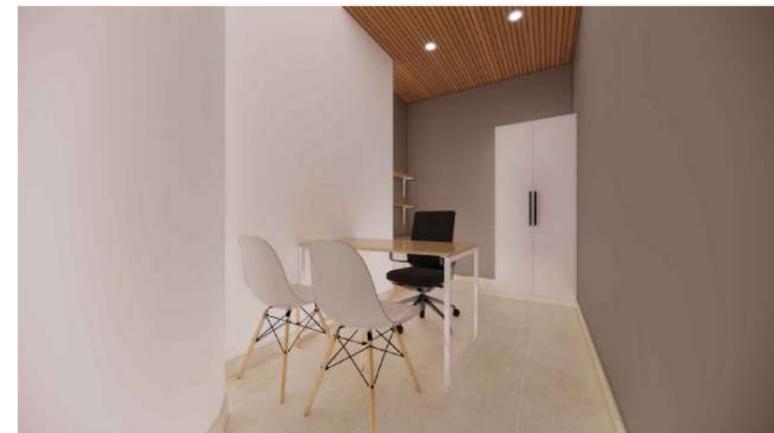

ÁREA DEL JEFE DE ADMINISTRACIÓN



BAÑOS PÚBLICOS



UNIVERSIDAD DE GUAYAQUIL

F.A.U.

FACULTAD DE ARQUITECTURA
Y URBANISMO

CARRERA:

DISEÑO DE INTERIORES

MENCIÓN:

DISEÑO DE JARDINES

PROYECTO:

REDISEÑO DEL PARQUE
HUANCAVILCA EN LA CIUDAD
DE GUAYAQUIL

DOCENTE TUTOR:

ARQ. JUAN BRIONES MACÍAS

ESTUDIANTE:

BRYAN CHINGA ZAMBRANO

CONTIENE:

RENDERS

ESCALA:

SIN ESCALA

FECHA:

03 - 2022

LÁMINA:

25-A

PROPUESTA DE DISEÑO



JUEGOS INFANTILES - ÁREA PARA NIÑOS DE 3-6 AÑOS



JUEGOS INFANTILES - ÁREA PARA NIÑOS DE 6-9 AÑOS



JUEGOS INFANTILES - ÁREA PARA NIÑOS DE 9-12 AÑOS



ÁREA DE GIMNASIO AL AIRE LIBRE



CANCHA POLIDEPORTIVA



GRADAS CON VISTA A LA CANCHA POLIDEPORTIVA



UNIVERSIDAD DE GUAYAQUIL

F.A.U.

FACULTAD DE ARQUITECTURA
Y URBANISMO

CARRERA:

DISEÑO DE INTERIORES

MENCIÓN:

DISEÑO DE JARDINES

PROYECTO:

REDISEÑO DEL PARQUE
HUANCAVILCA EN LA CIUDAD
DE GUAYAQUIL

DOCENTE TUTOR:

ARQ. JUAN BRIONES MACÍAS

ESTUDIANTE:

BRYAN CHINGA ZAMBRANO

CONTIENE:

RENDERS

ESCALA:

SIN ESCALA

FECHA:

03 - 2022

LÁMINA:

25-B

PROPUESTA DE DISEÑO



JARDÍN SENSORIAL CON VISTA A LA LAGUNA ARTIFICIAL



LAGUNA ARTIFICIAL



JARDINES - DISEÑO DE ÁREAS VERDES



ÁREA DE PICNIC



ÁREA DE FERIA ARTESANAL



ÁREA DE DESCANSO / PUNTOS ECOLÓGICOS



UNIVERSIDAD DE GUAYAQUIL

F.A.U.

FACULTAD DE ARQUITECTURA
Y URBANISMO

CARRERA:

DISEÑO DE INTERIORES

MENCIÓN:

DISEÑO DE JARDINES

PROYECTO:

REDISEÑO DEL PARQUE
HUANCAVILCA EN LA CIUDAD
DE GUAYAQUIL

DOCENTE TUTOR:

ARQ. JUAN BRIONES MACÍAS

ESTUDIANTE:

BRYAN CHINGA ZAMBRANO

CONTIENE:

RENDERS

ESCALA:

SIN ESCALA

FECHA:

03 - 2022

LÁMINA:

25-C