

IMPLANTACIÓN
ESCALA_ 1:1100

VIA PRINCIPAL
276,09

DERECHO DE VIA
25,00

41,42

DERECHO DE VIA
25,00

52,75

60,98

179,61

191,76



UNIVERSIDAD DE GUAYAQUIL



FACULTAD DE ARQUITECTURA
Y URBANISMO

UBICACIÓN:



RECINTO
BOCA DE
CAÑA



TEMA:

**ESTUDIO Y DISEÑO
ARQUITECTÓNICO DE UN
CENTRO DE ACOPIO RURAL**

CONTIENE:

IMPLANTACIÓN

TALLER:

TRABAJO DE TITULACIÓN

TUTOR:

MGS. ARG. GALO GOMEZ CHACÓN

ALUMNO:

MENDOZA VELEZ KLEBER ANDRES

ARCHIVO:

DWG.

FORMATO:

A 3

ESCALA:


INDICADA

FECHA:

FEBRERO / 2018

PLANO:

ARQUITECTÓNICO

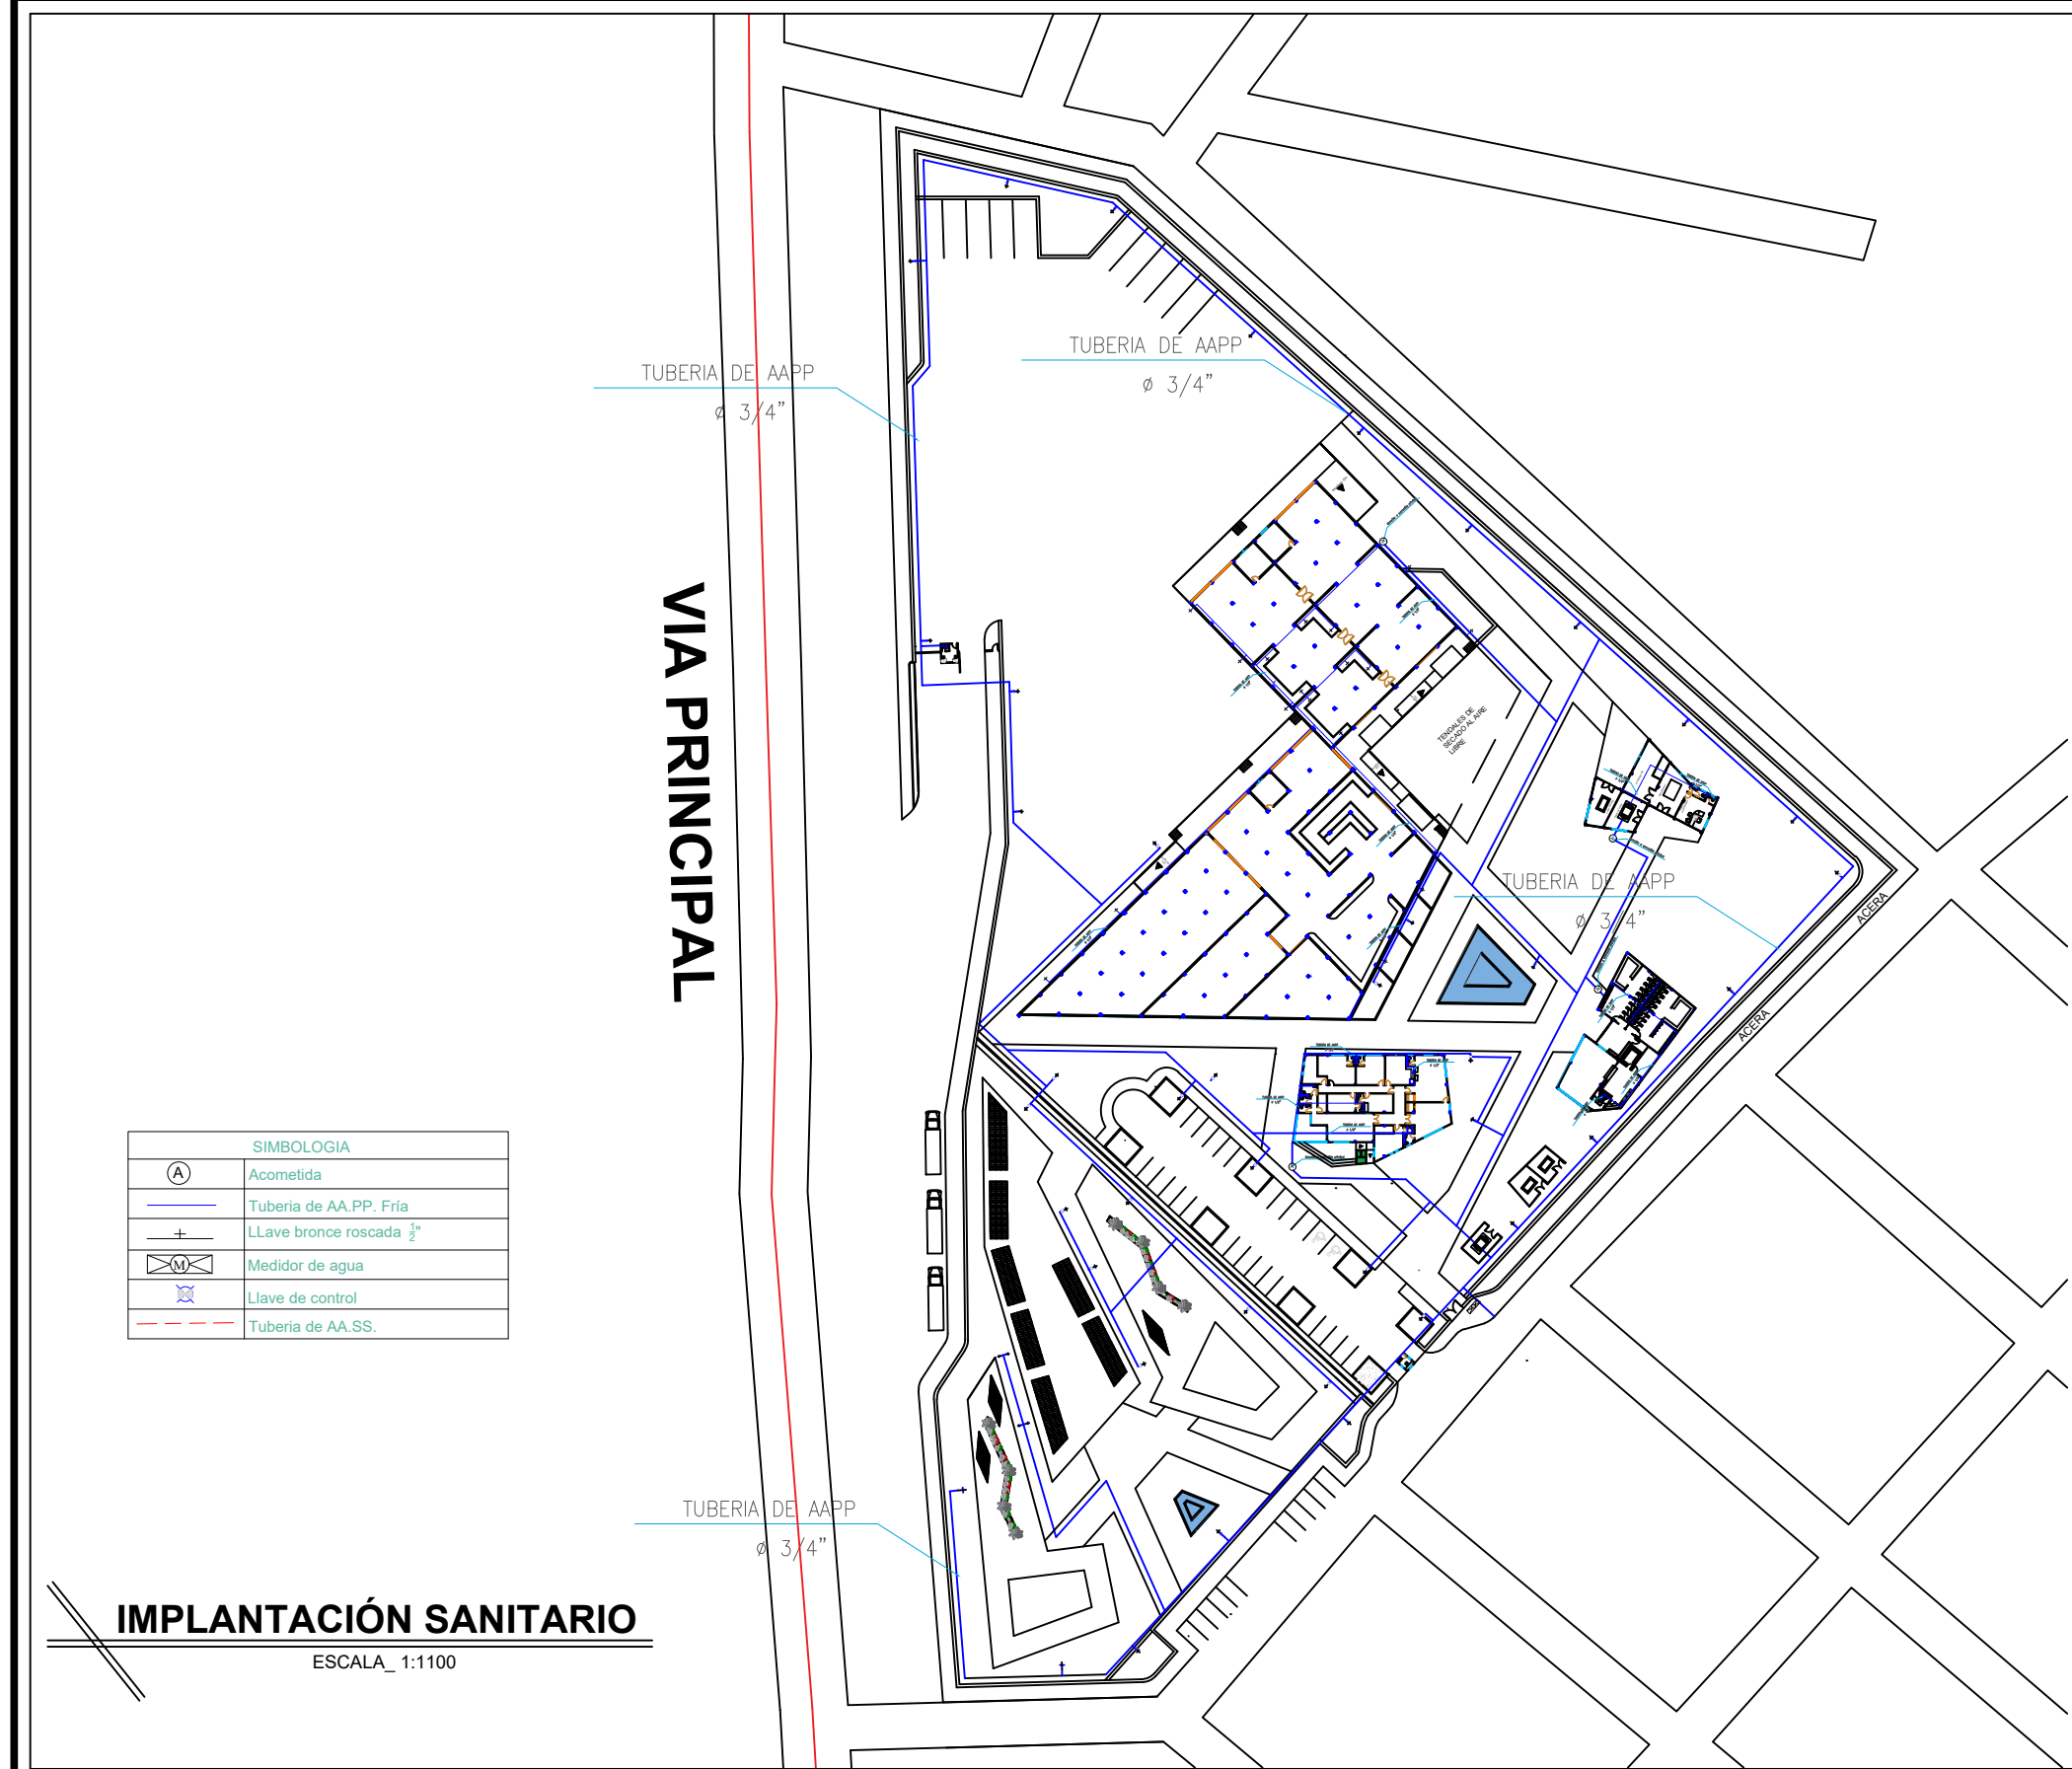

UNIVERSIDAD DE GUAYAQUIL



FACULTAD DE ARQUITECTURA
Y URBANISMO



TEMA:
**ESTUDIO Y DISEÑO
ARQUITECTÓNICO DE UN
CENTRO DE ACOPIO RURAL**

CONTIENE:
PLANO SANITARIO GENERAL (AA.PP)

TALLER:
TRABAJO DE TITULACIÓN

TUTOR:
MGS. ARQ. GALO GOMEZ CHACÓN

ALUMNO:
MENDOZA VELEZ KLEBER ANDRES

ARCHIVO: DWG.
FORMATO: A3
ESCALA: INDICADA
FECHA: FEBRERO / 2018
PLANO: ARQUITECTÓNICO



UNIVERSIDAD DE GUAYAQUIL



FACULTAD DE ARQUITECTURA
Y URBANISMO

UBICACIÓN:



TEMA:

ESTUDIO Y DISEÑO
ARQUITECTÓNICO DE UN
CENTRO DE ACOPIO RURAL

CONTIENE:

PLANO SANITARIO GENERAL (AA.PP)

TALLER:

TRABAJO DE TITULACIÓN

TUTOR:

MGS. ARI. GALO GOMEZ CHACÓN

ALUMNO:

MENDOZA VELEZ KLEBER ANDRES

ARCHIVO: DWG.

FORMATO: A3

ESCALA: INDICADA

FECHA: FEBRERO / 2018

PLANO: ARQUITECTÓNICO


DERECHO DE VIA

VIA PRINCIPAL

SIMBOLOGIA	
	Acometida
	Tubería de AA.PP. Fría
	LLave bronce roscada 1/2"
	Medidor de agua
	Llave de control
	Tubería de AA.SS.
	Caja de registro sanitaria

IMPLANTACIÓN SANITARIO (AA.PP)

ESCALA_ 1:1100

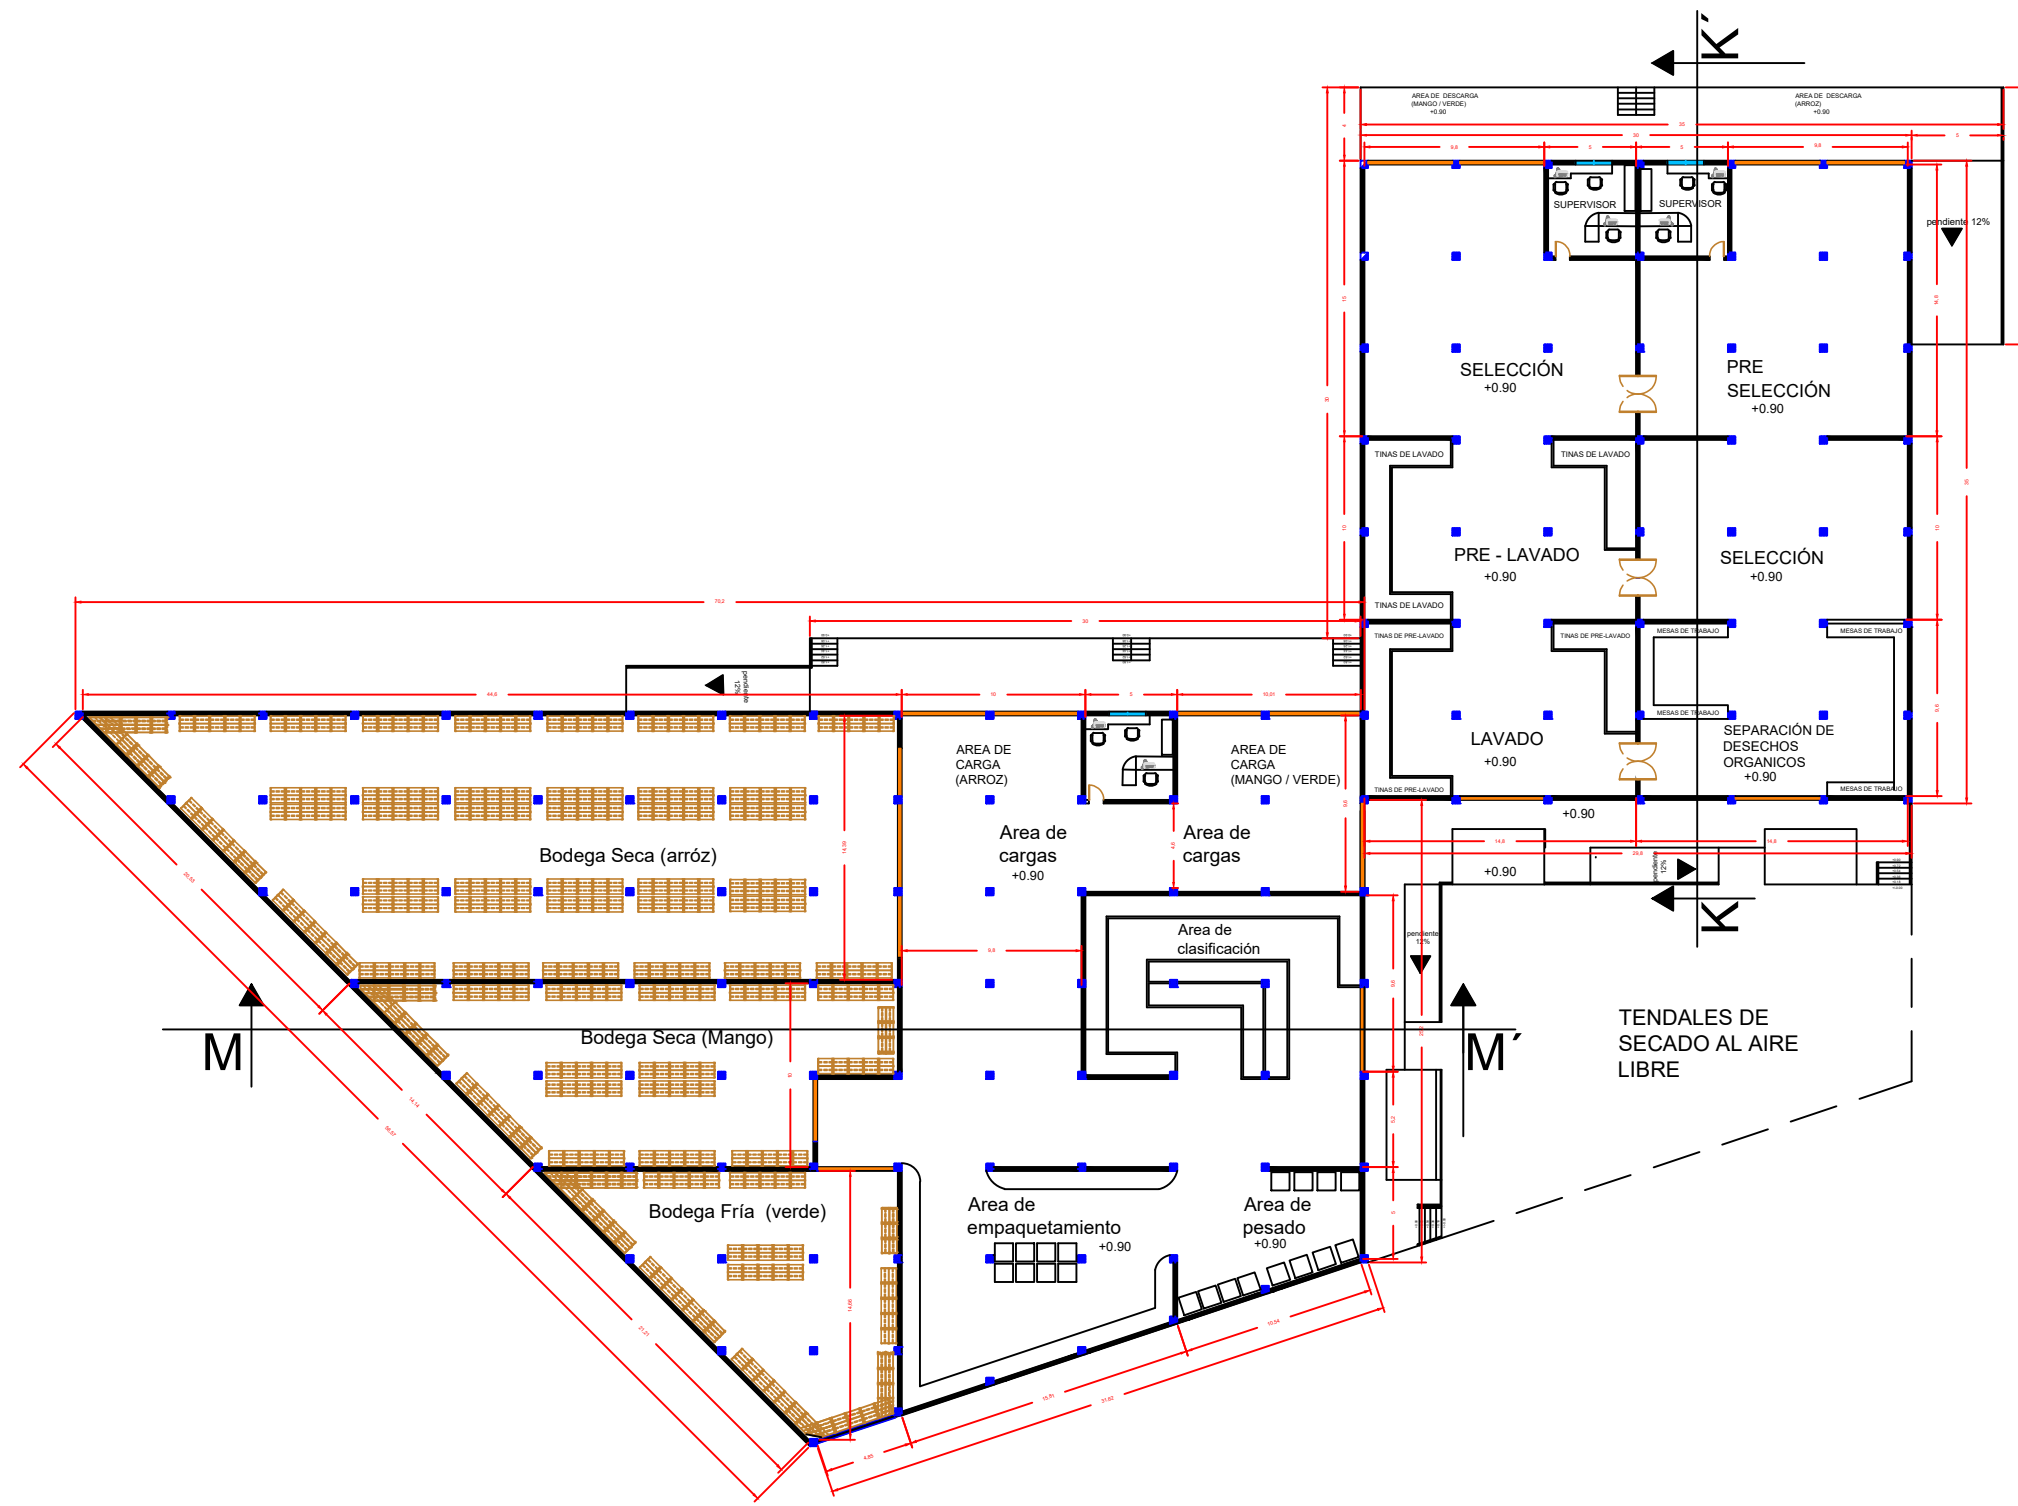

PLANTA ARQUITECTONICA
ESCALA_ 1:350




UNIVERSIDAD DE GUAYAQUIL



FACULTAD DE ARQUITECTURA
Y URBANISMO

UBICACIÓN:

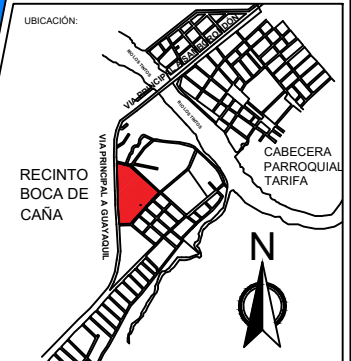

TEMA:

ESTUDIO Y DISEÑO
ARQUITECTÓNICO DE UN
CENTRO DE ACOPIO RURAL

CONTIENE:

PLANTA ARQUITECTONICA

TALLER:

TRABAJO DE TITULACIÓN

TUTOR:

MGS. ARG. GALO GOMEZ CHACÓN

ALUMNO:

MENDOZA VELEZ KLEBER ANDRES

**BLOQUE
DE
PROCESAMIENTO**


ARCHIVO: DWG.

FORMATO: A3

ESCALA: INDICADA

FECHA: FEBRERO / 2018

PLANO: ARQUITECTÓNICO

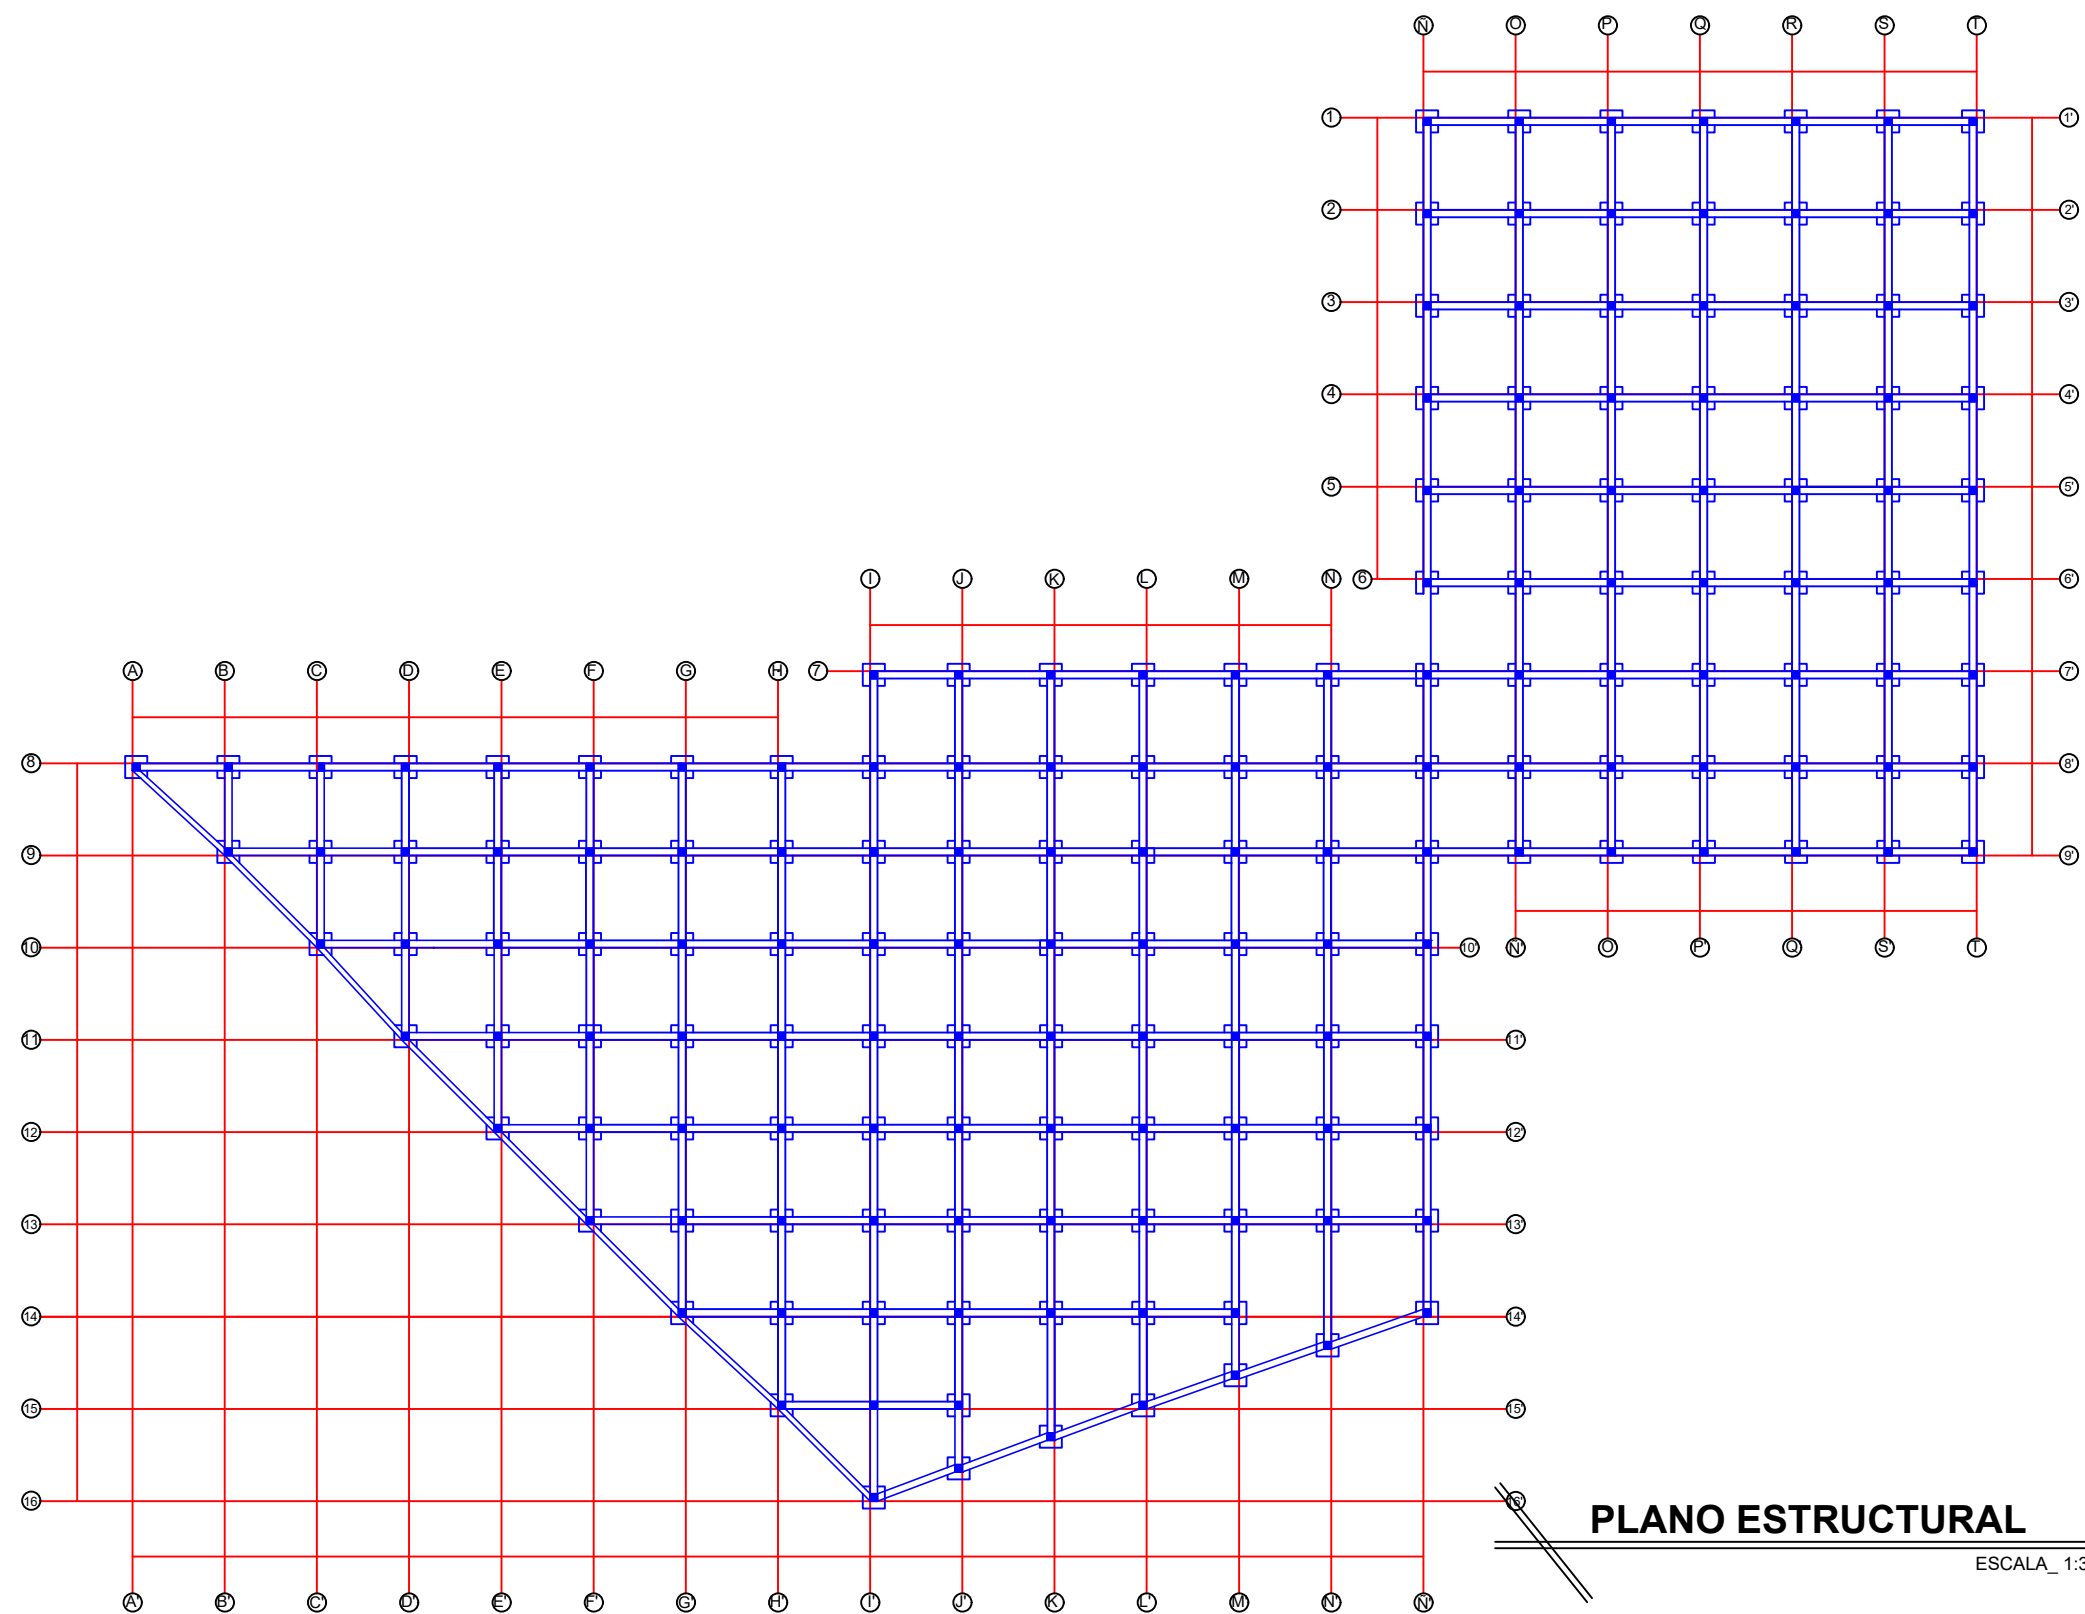

PLANO ESTRUCTURAL

ESCALA_ 1:350




UNIVERSIDAD DE GUAYAQUIL



FACULTAD DE ARQUITECTURA
Y URBANISMO

UBICACIÓN:

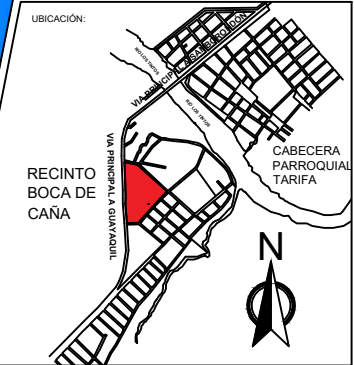

TEMA:

ESTUDIO Y DISEÑO
ARQUITECTÓNICO DE UN
CENTRO DE ACOPIO RURAL

CONTIENE:

PLANO ESTRUCTURAL

TALLER:

TRABAJO DE TITULACIÓN

TUTOR:

MGS. ARQ. GALO GOMEZ CHACÓN

ALUMNO:

MENDOZA VELEZ KLEBER ANDRES

BLOQUE
DE
PROCESAMIENTO

ARCHIVO:

DWG.

FORMATO:

A3

ESCALA:


INDICADA

FECHA:

FEBRERO / 2018

PLANO:

ARQUITECTÓNICO

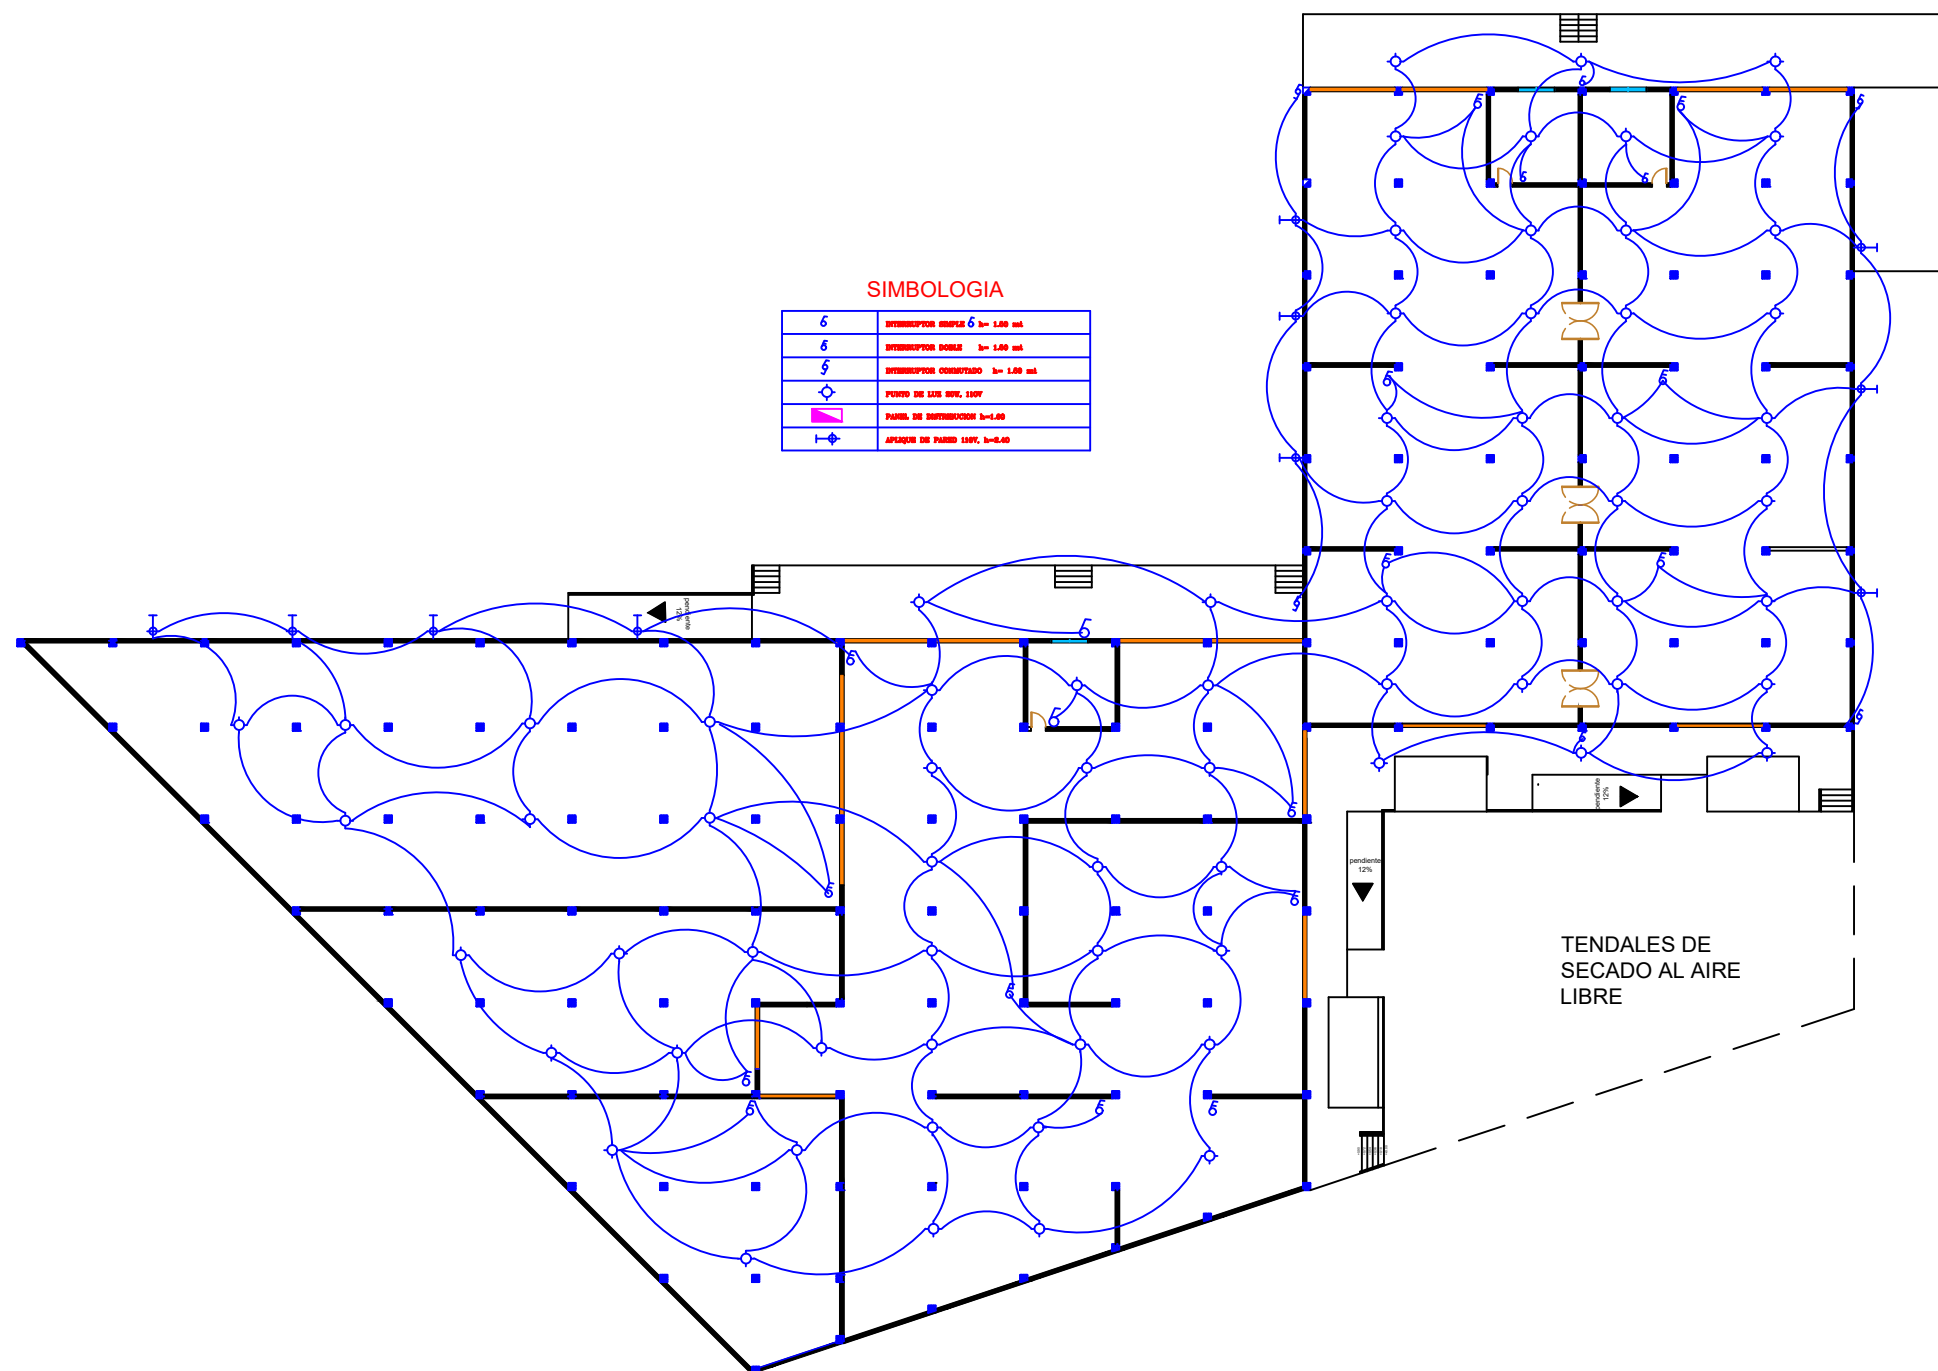

SIMBOLOGIA	
	INTERRUPTOR SIMPLE S 3~ 1.50 m
	INTERRUPTOR DOBLE S 3~ 1.50 m
	INTERRUPTOR CONTROLADO S 3~ 1.50 m
	PUNTO DE 120 VOLT, 100V
	PUNTO DE 120 VOLT, 100V
	PUNTO DE 120 VOLT, 100V

PLANO ELÉCTRICO (LUMINARIAS)
ESCALA_ 1:350



UNIVERSIDAD DE GUAYAQUIL



FACULTAD DE ARQUITECTURA
Y URBANISMO



TEMA:
**ESTUDIO Y DISEÑO
ARQUITECTÓNICO DE UN
CENTRO DE ACOPIO RURAL**

CONTIENE:
PLANO ELÉCTRICO LUMINARIAS


TALLER:
TRABAJO DE TITULACIÓN

TUTOR:
MGS. ARQ. GALO GOMEZ CHACÓN

ALUMNO:
MENDOZA VELEZ KLEBER ANDRES

**BLOQUE
DE
PROCESAMIENTO**

ARCHIVO: DWG.
FORMATO: A 3
ESCALA: INDICADA
FECHA: FEBRERO / 2018
PLANO: ARQUITECTÓNICO

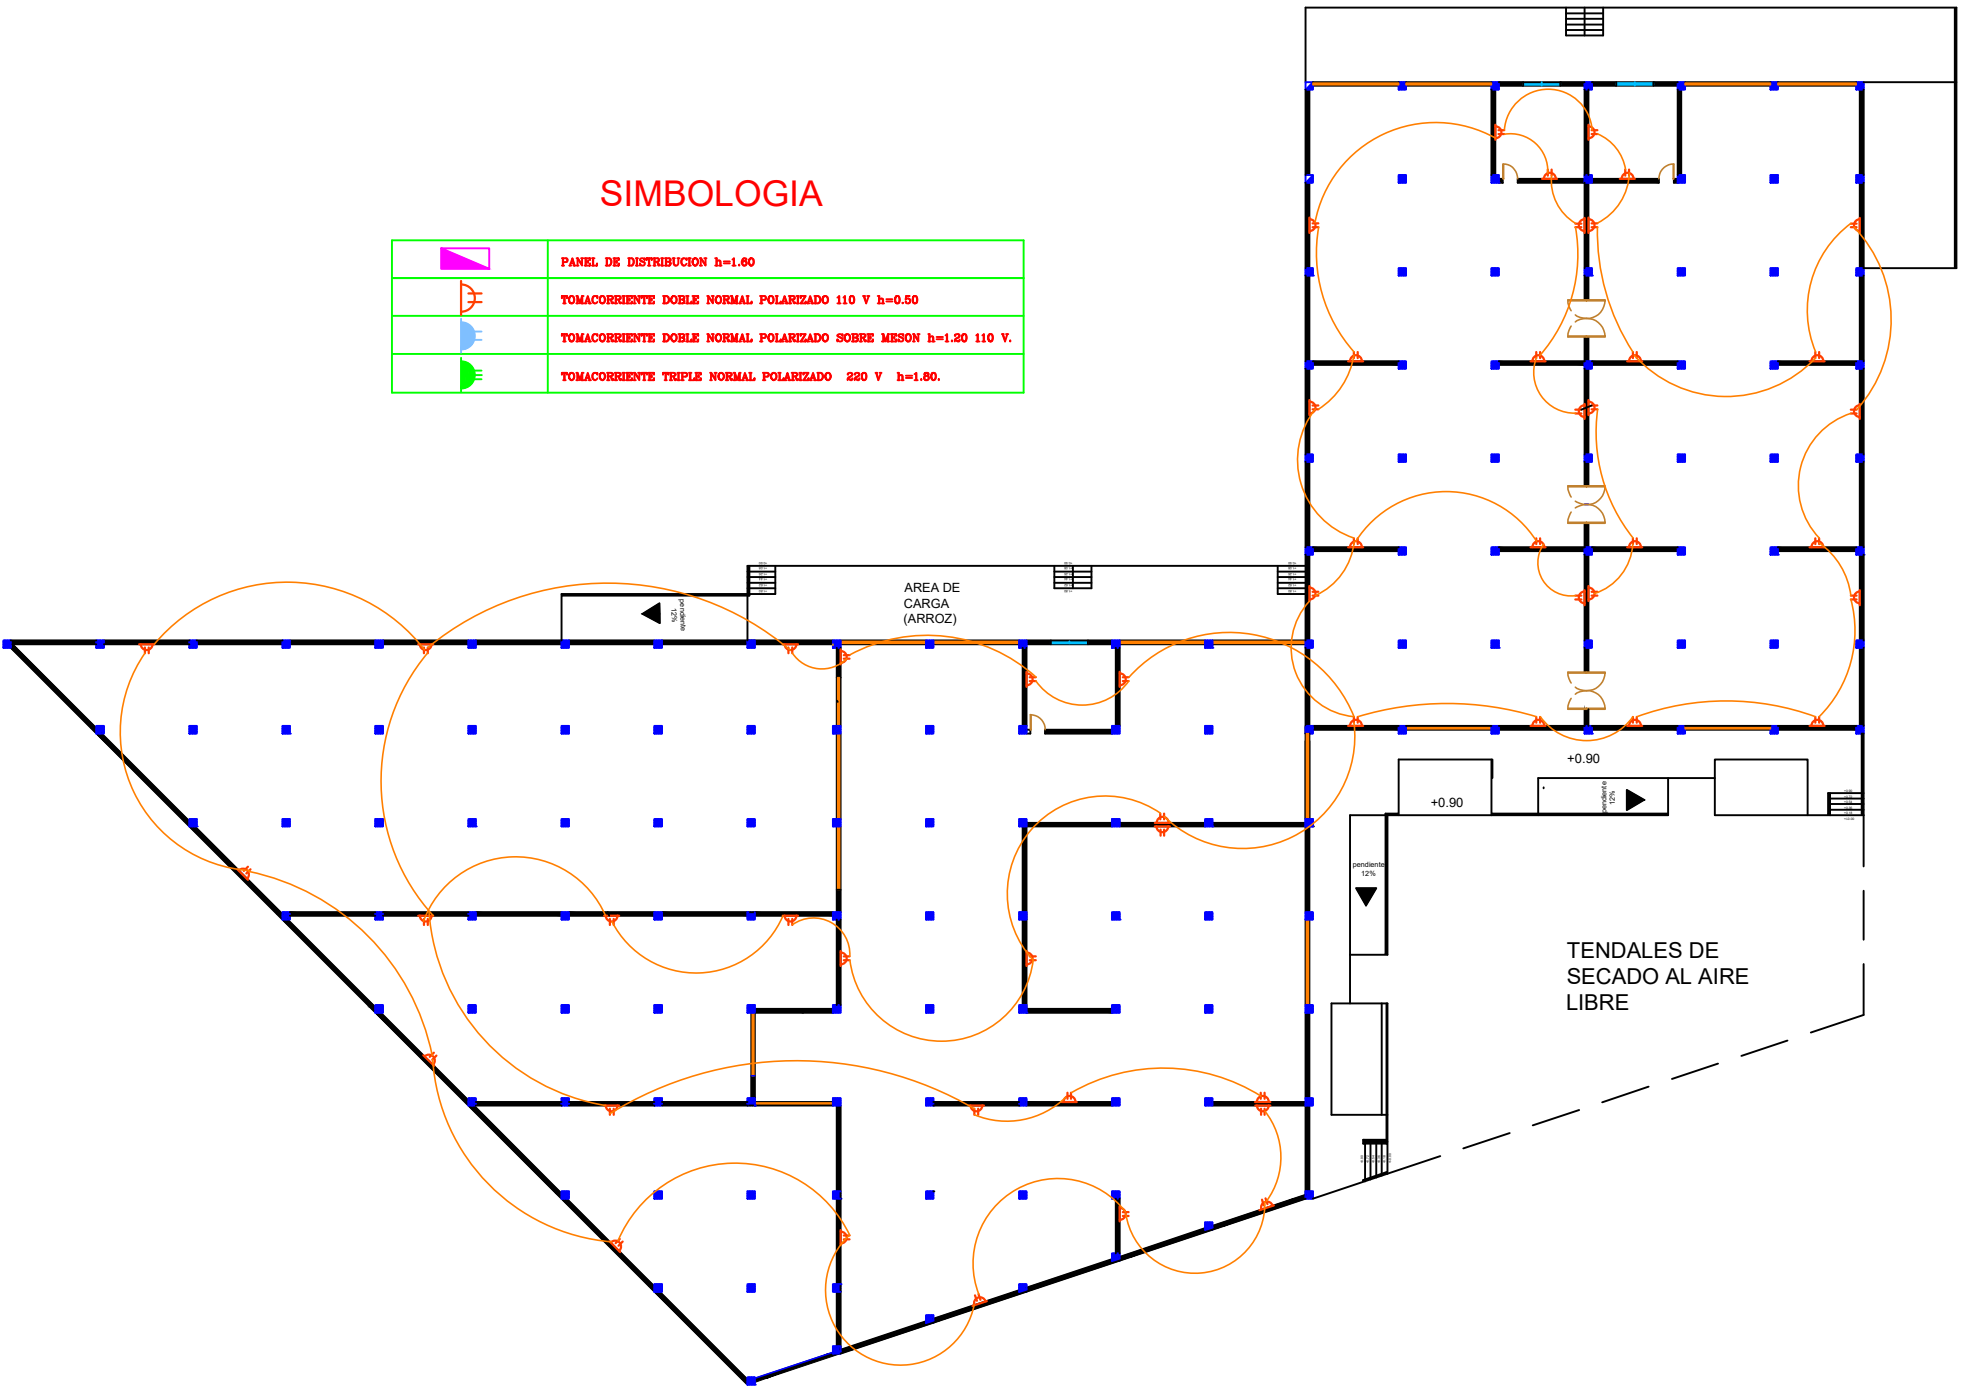

PLANO ELÉCTRICO TOMACORRIENTES

ESCALA_ 1:350



UNIVERSIDAD DE GUAYAQUIL



FACULTAD DE ARQUITECTURA
Y URBANISMO

UBICACIÓN:



RECINTO
BOCA DE
CAÑA



TEMA:

ESTUDIO Y DISEÑO
ARQUITECTÓNICO DE UN
CENTRO DE ACOPIO RURAL

CONTIENE:

PLANO ELÉCTRICO

TALLER:

TRABAJO DE TITULACIÓN

TUTOR:

MGS. ARQ. GALO GOMEZ CHACÓN

ALUMNO:

MENDOZA VELEZ KLEBER ANDRES

**BLOQUE
DE
PROCESAMIENTO**


ARCHIVO: DWG.

FORMATO: A 3

ESCALA: INDICADA

FECHA: FEBRERO / 2018

PLANO: ARQUITECTÓNICO

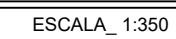ARQUITECTÓNICA



UNIVERSIDAD DE GUAYAQUIL



FACULTAD DE ARQUITECTURA
Y URBANISMO



TEMA:
**ESTUDIO Y DISEÑO
ARQUITECTÓNICO DE UN
CENTRO DE ACOPIO RURAL**

CONTIENE:
PLANO SANITARIO

TALLER:
TRABAJO DE TITULACIÓN


TUTOR:
MGS. ARQ. GALO GOMEZ CHACÓN

ALUMNO:
MENDOZA VELEZ KLEBER ANDRES

**BLOQUE
DE
PROCESAMIENTO**


ARCHIVO: DWG.
FORMATO: A 3
ESCALA: INDICADA
FECHA: FEBRERO / 2018
PLANO: ARQUITECTÓNICO

SIMBOLOGIA	
(A)	Acometida
—	Tubería de AA.PP. Fría
+	LLave bronce roscada 1/2"
(M)	Medidor de agua
⊗	Llave de control
- - -	Tubería de AA.SS.
□	Caja de registro sanitaria

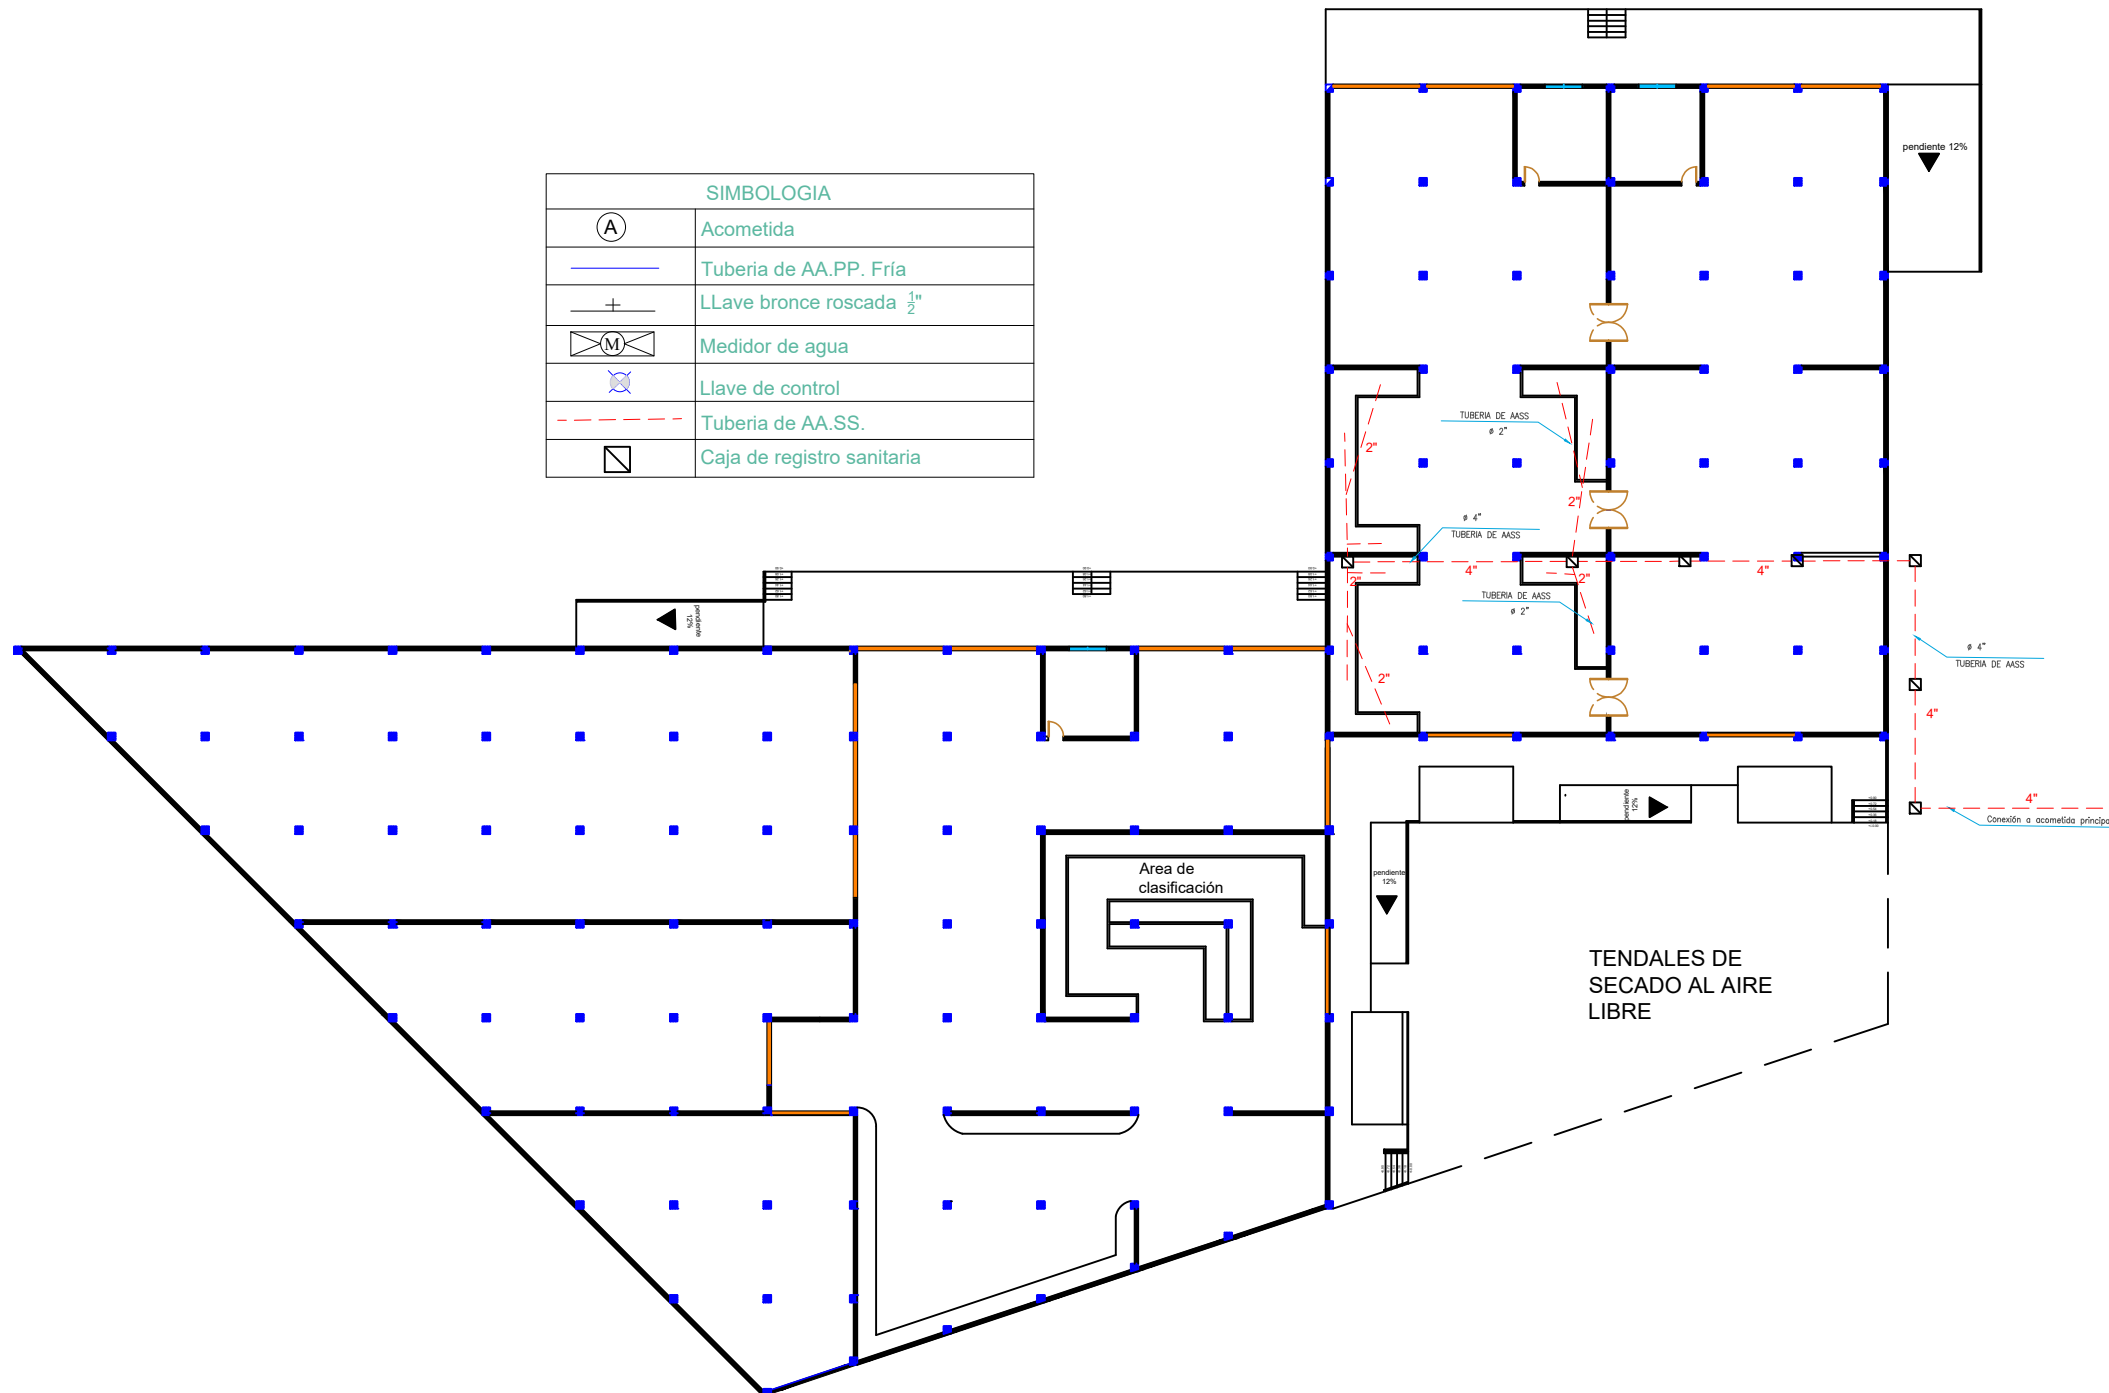


PLANO SANITARIO

ESCALA_ 1:350

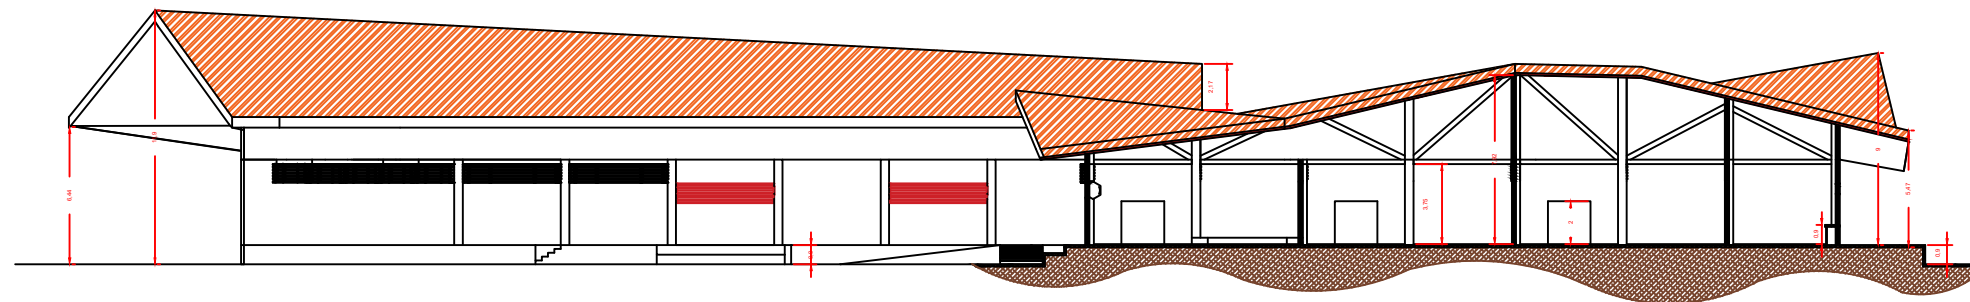

CORTE M - M'

ESCALA_ 1:300

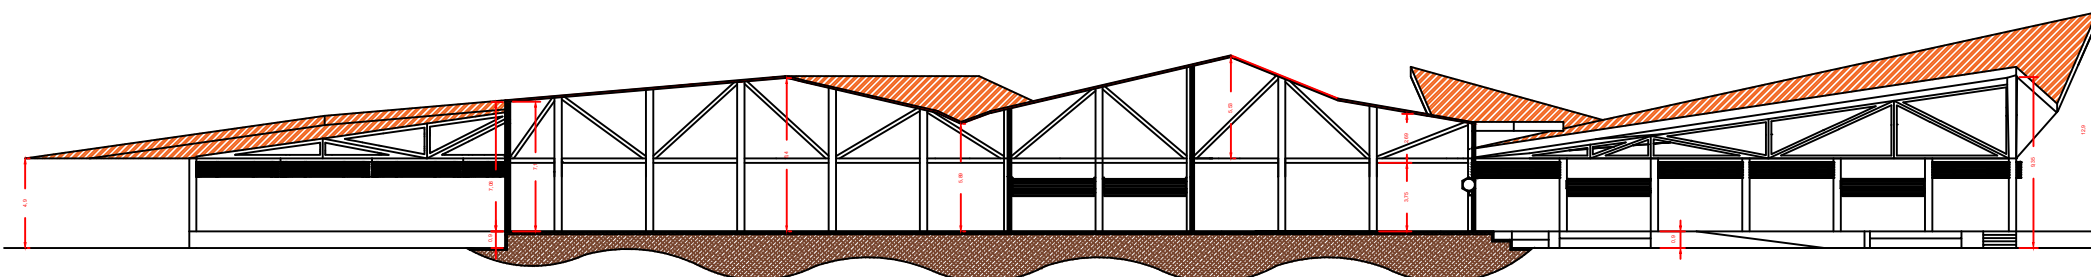

CORTE M - M'

ESCALA_ 1:350



UNIVERSIDAD DE GUAYAQUIL



FACULTAD DE ARQUITECTURA
Y URBANISMO



TEMA:

ESTUDIO Y DISEÑO
ARQUITECTÓNICO DE UN
CENTRO DE ACOPIO RURAL

CONTIENE:

CORTES ARQUITECTÓNICOS

TALLER:

TRABAJO DE TITULACIÓN

TUTOR:

MGS. ARQ. GALO GOMEZ CHACÓN

ALUMNO:

MENDOZA VELEZ KLEBER ANDRES

BLOQUE
DE
PROCESAMIENTO


ARCHIVO: DWG.

FORMATO: A3

ESCALA: INDICADA


FECHA: FEBRERO / 2018

PLANO: ARQUITECTÓNICO

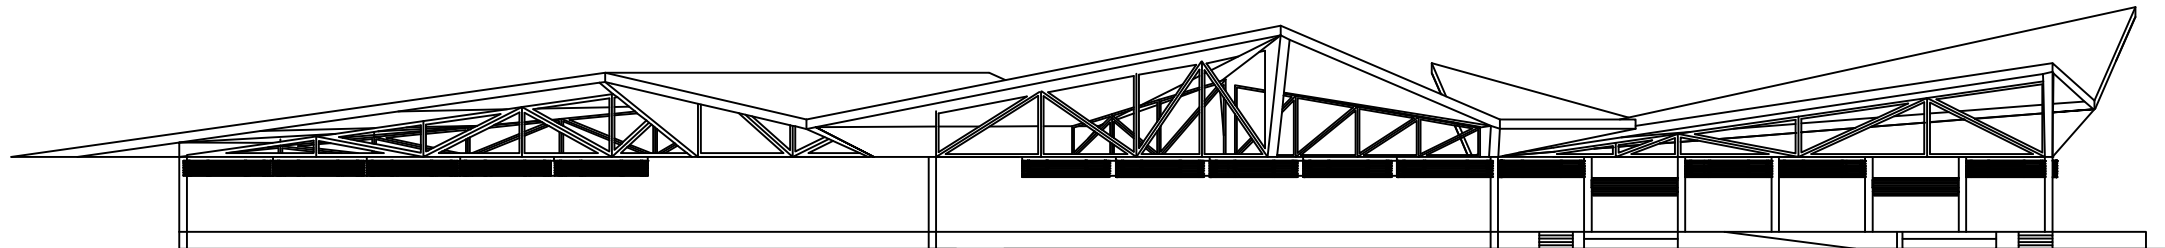

FACHADA POSTERIOR

ESCALA_ 1:350

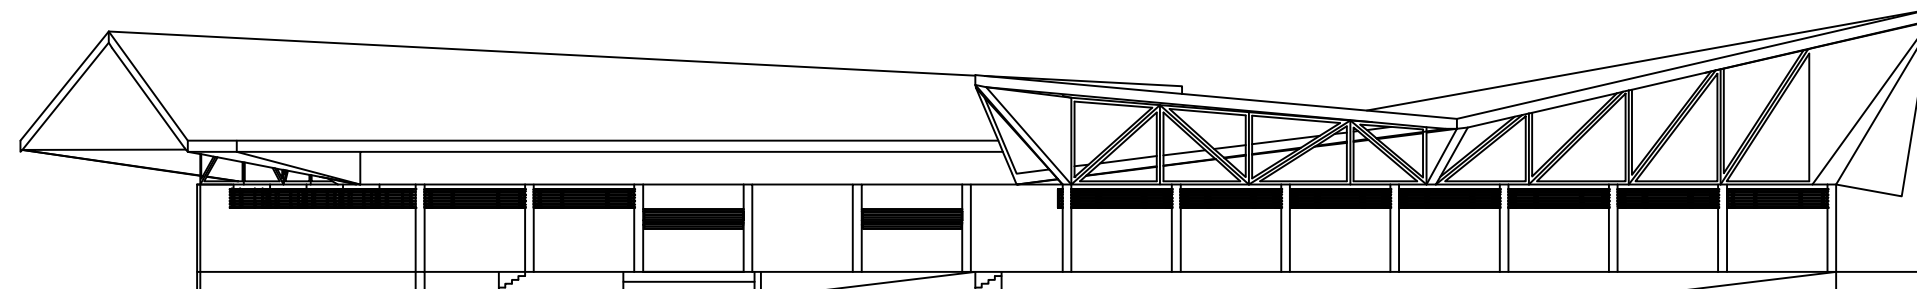

FACHADA LATERAL DERECHA

ESCALA_ 1:300




UNIVERSIDAD DE GUAYAQUIL



FACULTAD DE ARQUITECTURA
Y URBANISMO

UBICACIÓN:

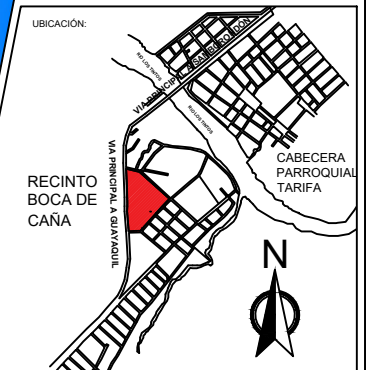

TEMA:

ESTUDIO Y DISEÑO
ARQUITECTÓNICO DE UN
CENTRO DE ACOPIO RURAL

CONTIENE:

FACHADAS

TALLER:

TRABAJO DE TITULACIÓN

TUTOR:

MGS. ARG. GALO GOMEZ CHACÓN

ALUMNO:

MENDOZA VELEZ KLEBER ANDRES

BLOQUE
DE
PROCESAMIENTO


ARCHIVO: DWG.

FORMATO: A3

ESCALA: INDICADA


FECHA: FEBRERO / 2018

PLANO: ARQUITECTÓNICO

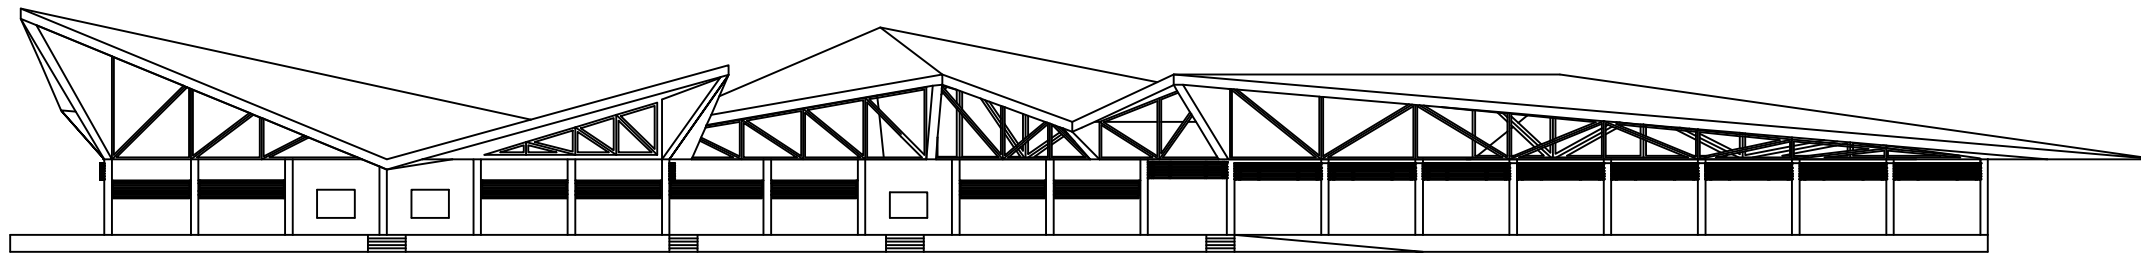

FACHADA FRONTAL

ESCALA_ 1:350

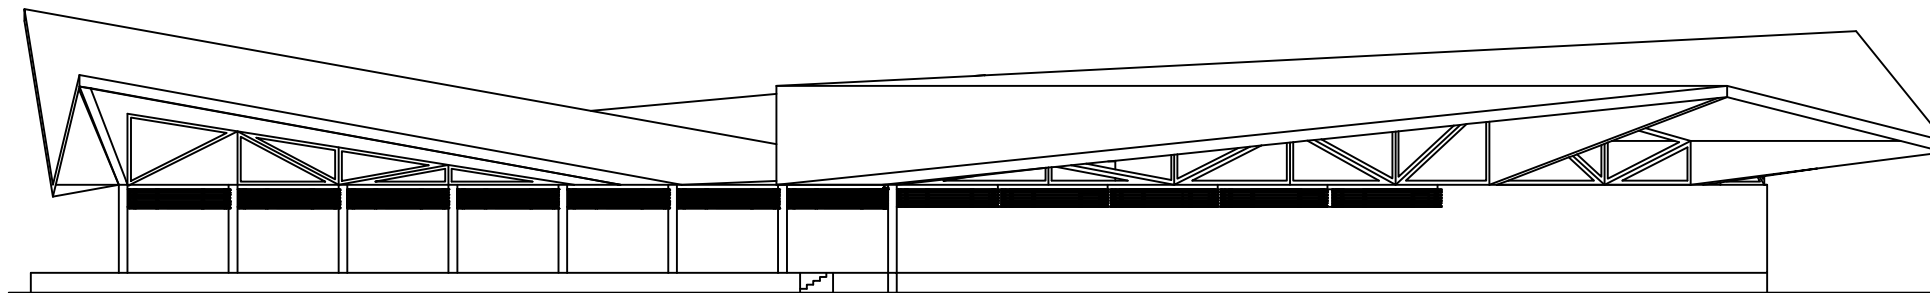

FACHADA LATERAL IZQUIERDA

ESCALA_ 1:300




UNIVERSIDAD DE GUAYAQUIL



FACULTAD DE ARQUITECTURA
Y URBANISMO

UBICACIÓN:

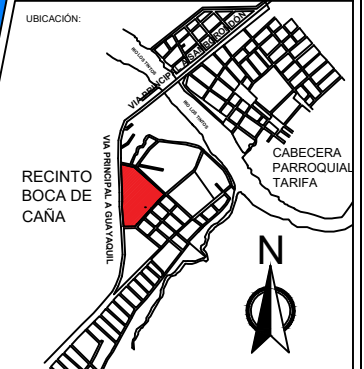

TEMA:

ESTUDIO Y DISEÑO
ARQUITECTÓNICO DE UN
CENTRO DE ACOPIO RURAL

CONTIENE:

FACHADAS

TALLER:

TRABAJO DE TITULACIÓN

TUTOR:

MGS. ARQ. GALO GOMEZ CHACÓN

ALUMNO:

MENDOZA VELEZ KLEBER ANDRÉS

**BLOQUE
DE
PROCESAMIENTO**


ARCHIVO: DWG.

FORMATO: A3

ESCALA: INDICADA

FECHA: FEBRERO / 2018

PLANO: ARQUITECTÓNICO

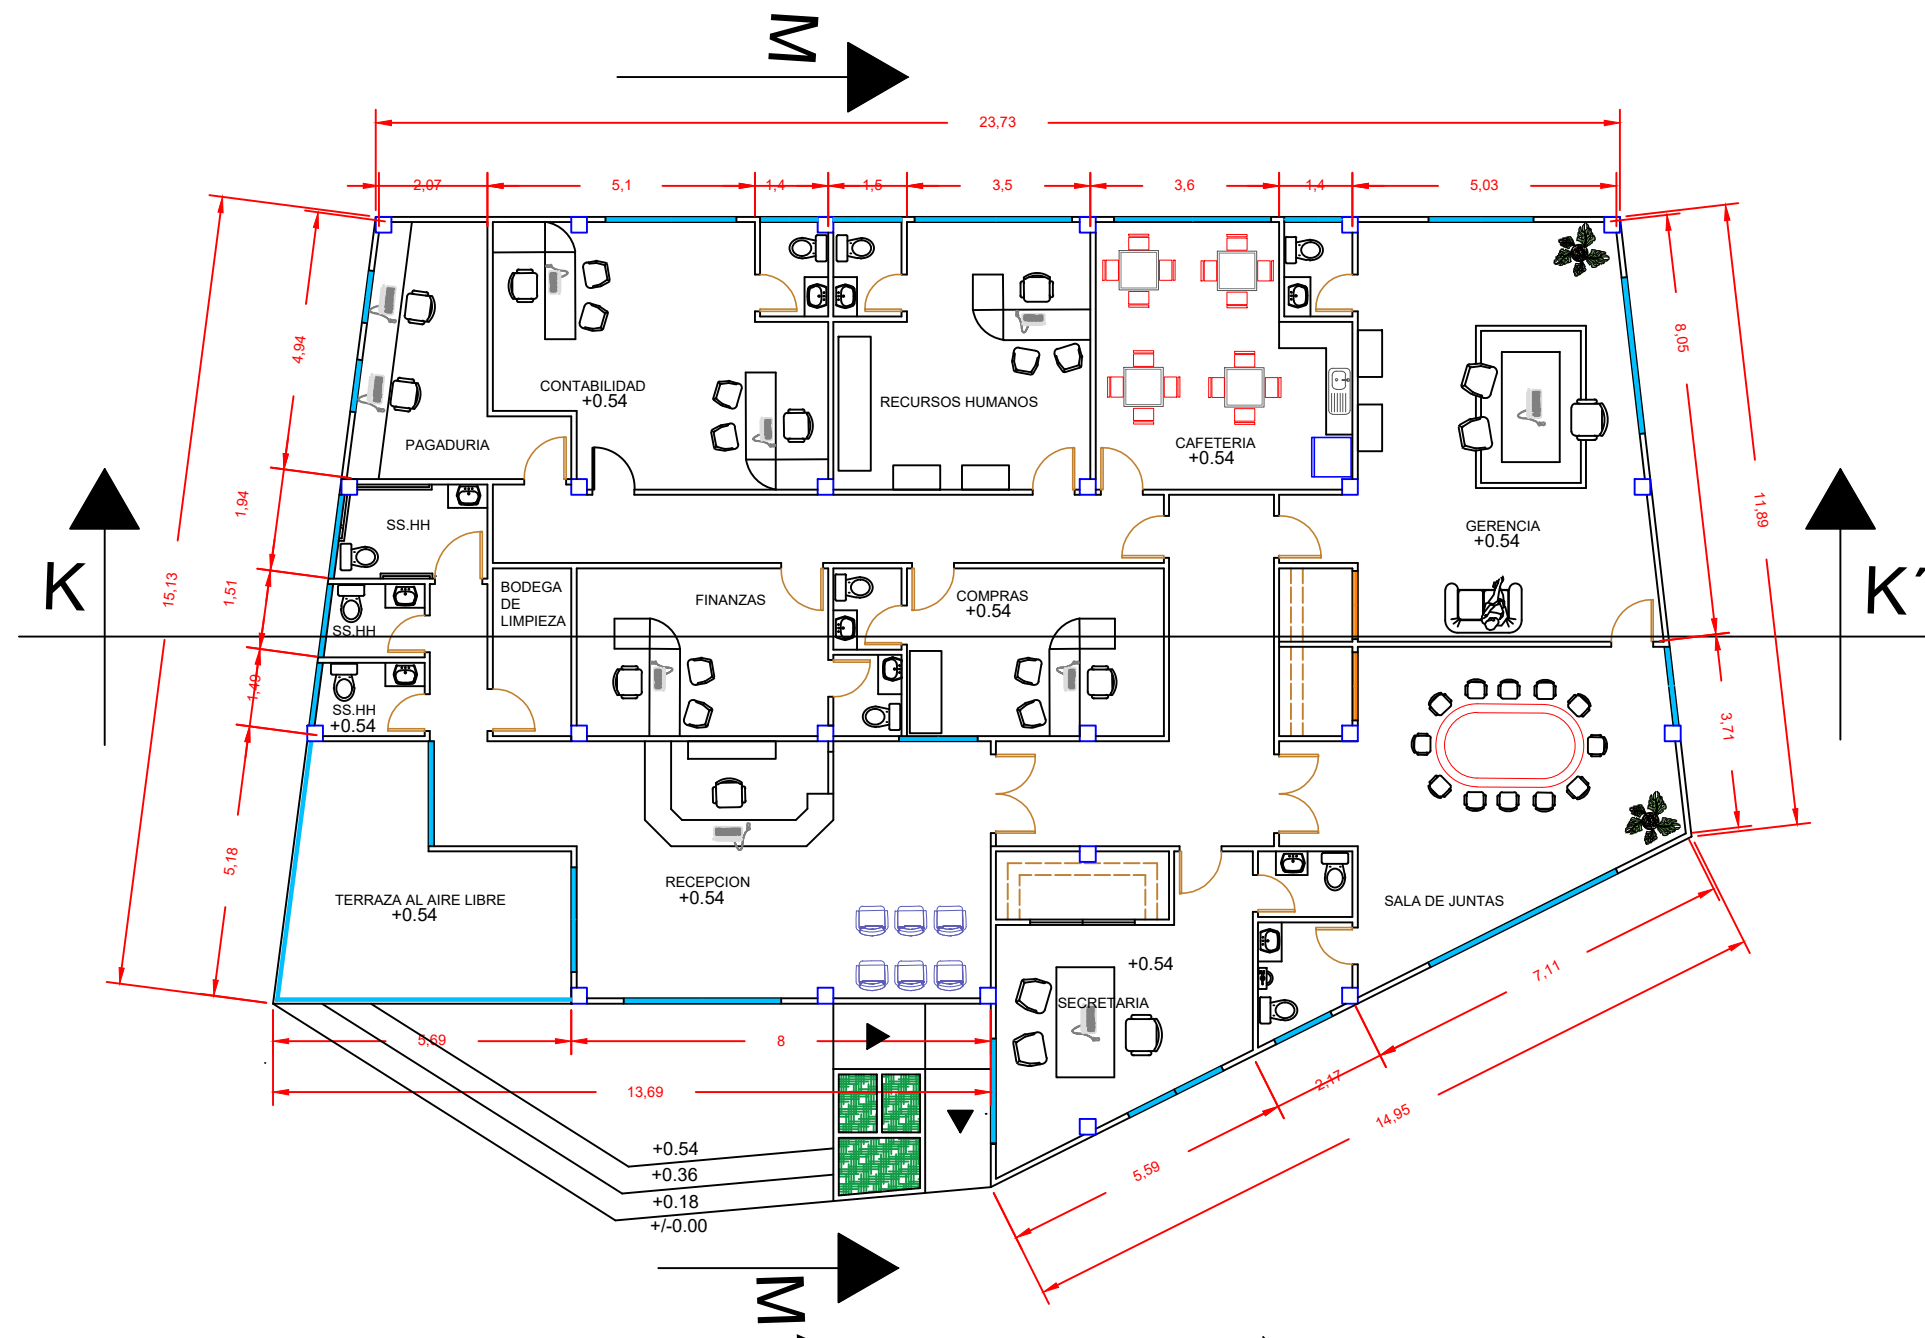

PLANTA ARQUITECTONICA

ESCALA_ 1:125



UNIVERSIDAD DE GUAYAQUIL



FACULTAD DE ARQUITECTURA
Y URBANISMO

UBICACIÓN:



TEMA:

ESTUDIO Y DISEÑO
ARQUITECTÓNICO DE UN
CENTRO DE ACOPIO RURAL

CONTIENE:

PLANTA ARQUITECTONICA

TALLER:

TRABAJO DE TITULACIÓN

TUTOR:

MGS. ARQ. GALO GOMEZ CHACON

ALUMNO:

MENDOZA VELEZ KLEBER ANDRES

BLOQUE
ADMINISTRATIVO


ARCHIVO: DWG.

FORMATO: A3

ESCALA: INDICADA

FECHA: FEBRERO / 2018

PLANO: ARQUITECTÓNICO

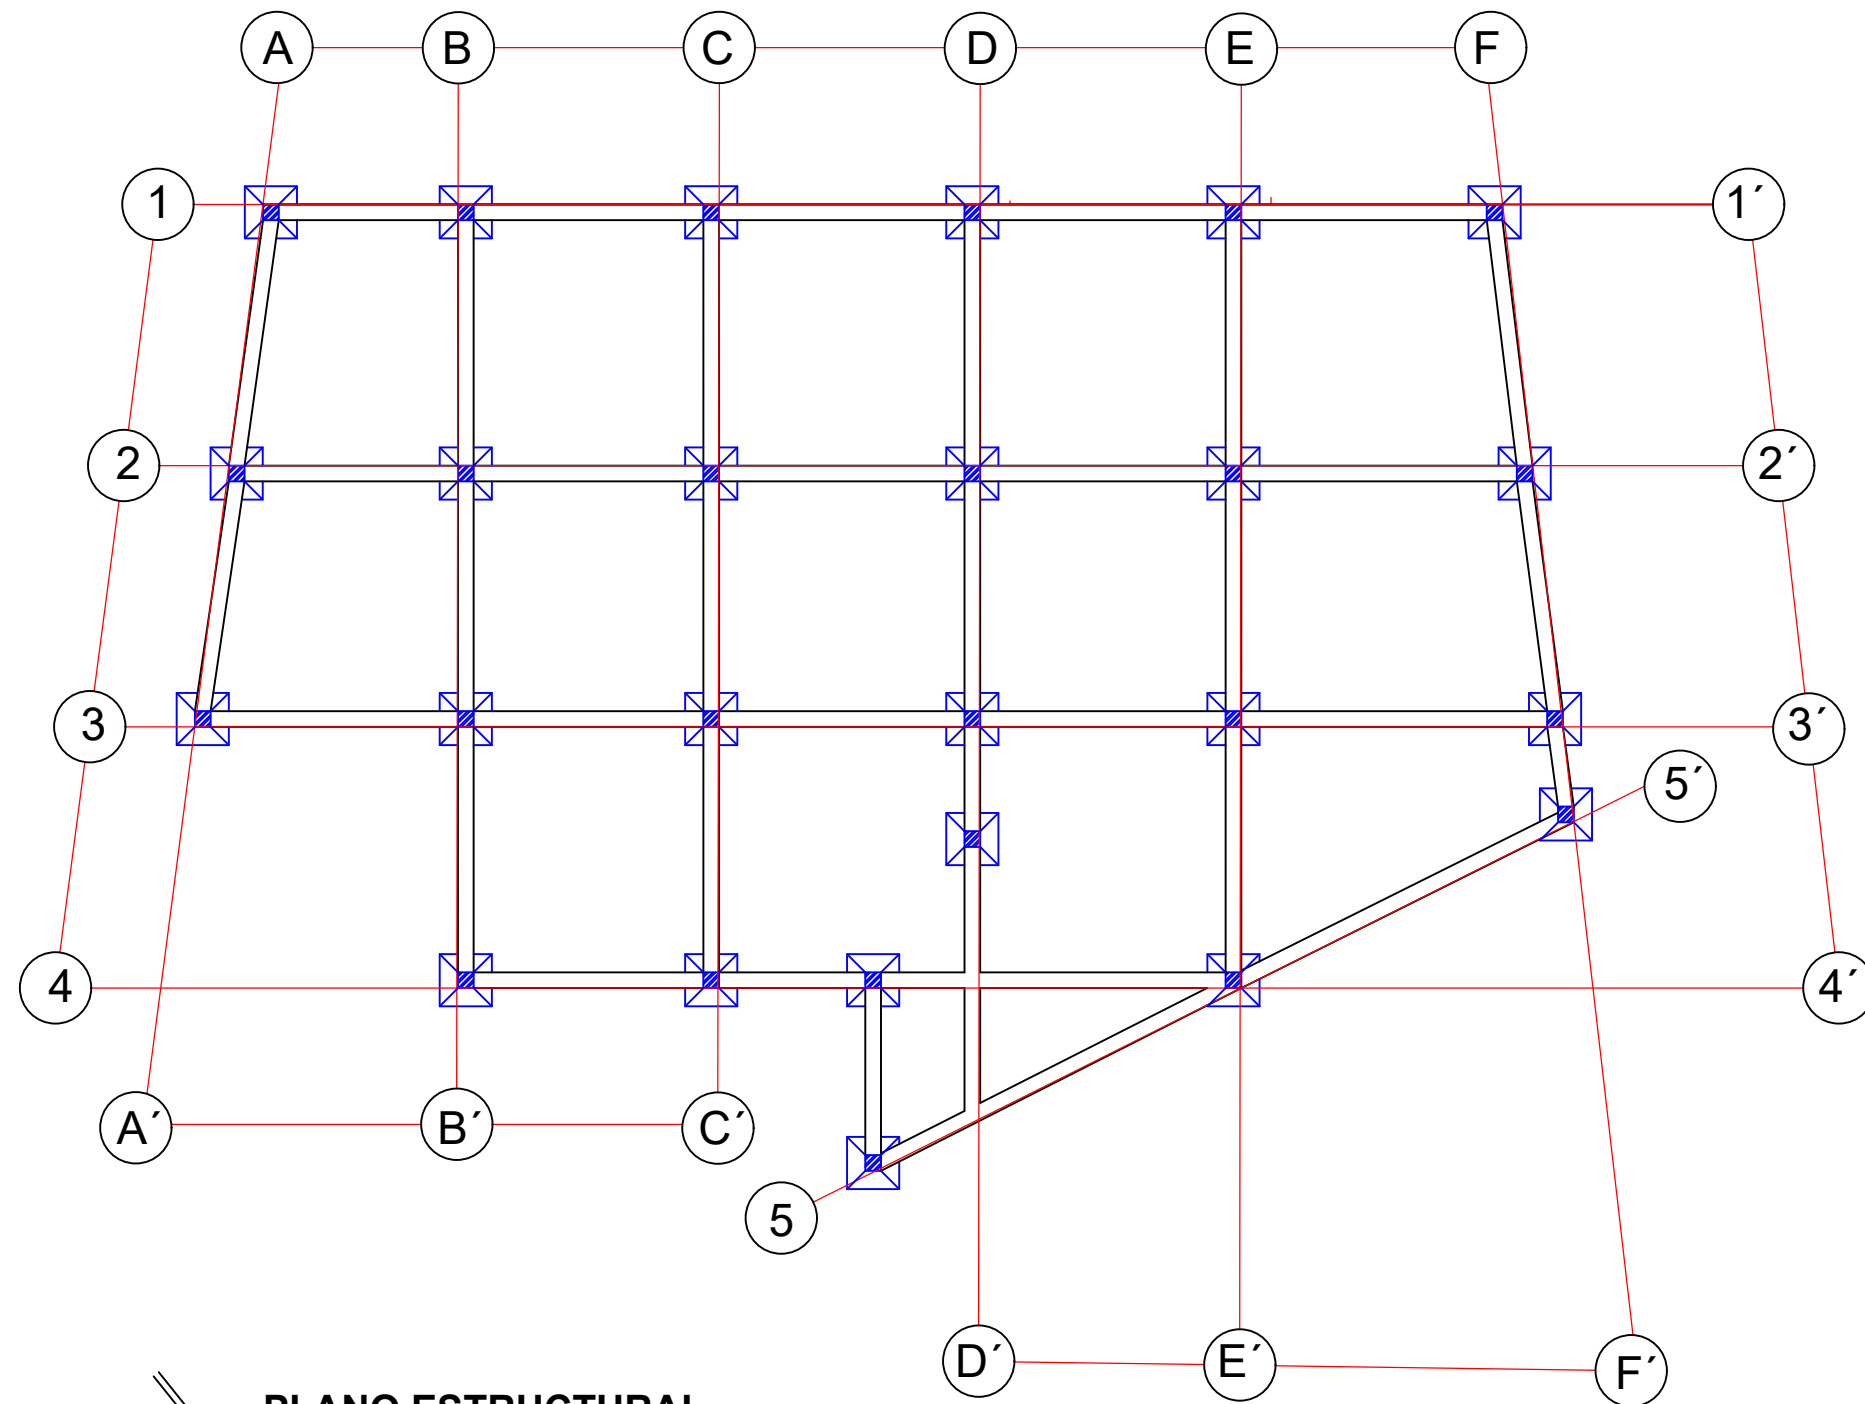

PLANO ESTRUCTURAL

ESCALA_ 1:125



UNIVERSIDAD DE GUAYAQUIL



FACULTAD DE ARQUITECTURA
Y URBANISMO

UBICACIÓN:



TEMA:

**ESTUDIO Y DISEÑO
ARQUITECTÓNICO DE UN
CENTRO DE ACOPIO RURAL**

CONTIENE:

PLANO ESTRUCTURAL

TALLER:

TRABAJO DE TITULACIÓN

TUTOR:

MGS. ARG. GALO GOMEZ CHACÓN

ALUMNO:

MENDOZA VELEZ KLEBER ANDRES

**BLOQUE
ADMINISTRATIVO**


ARCHIVO: DWG.

FORMATO: A3

ESCALA: INDICADA

FECHA: FEBRERO / 2018

PLANO: ARQUITECTÓNICO

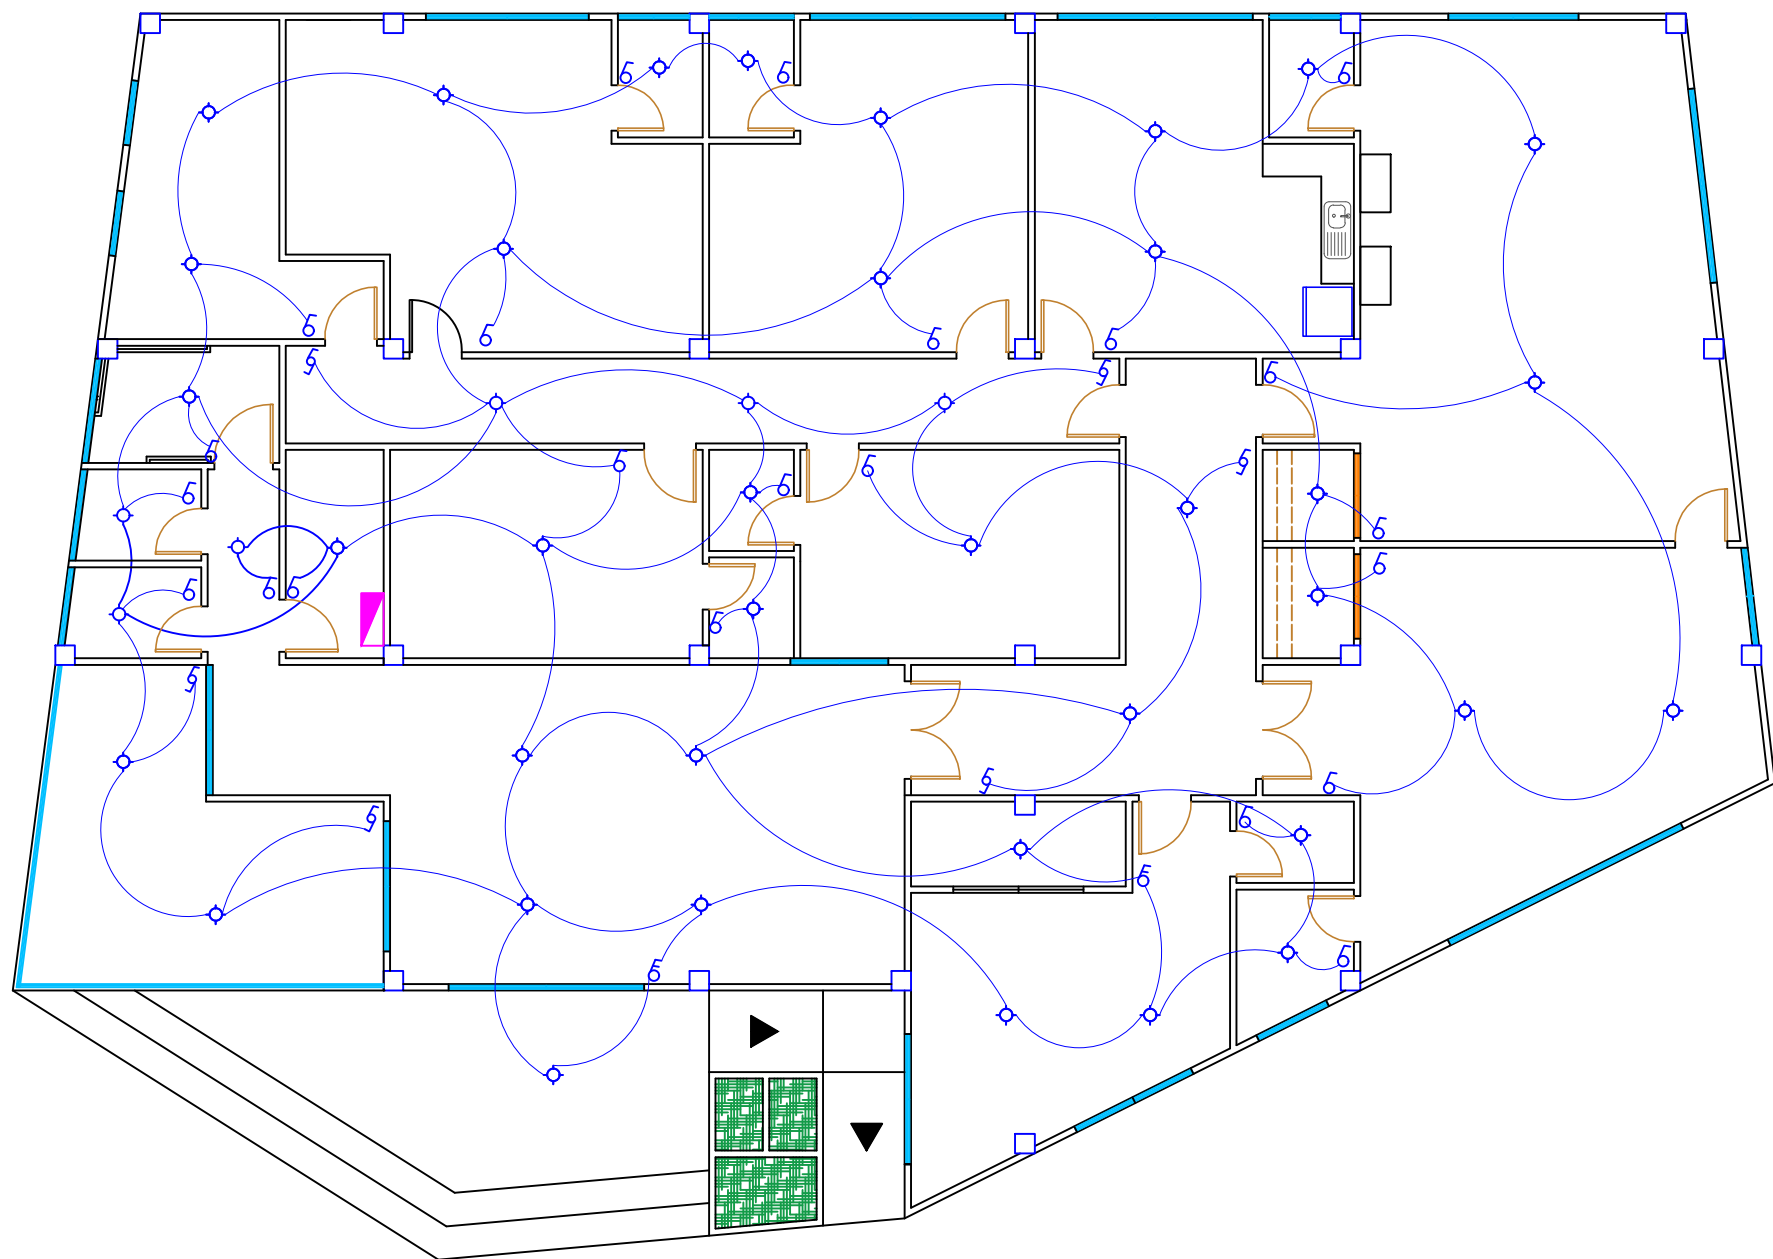

PLANO ELÉCTRICO (TOMACORRIENTES)

ESCALA_ 1:100

SIMBOLOGIA

6	INTERRUPTOR SIMPLE h= 1.50 mt
6	INTERRUPTOR DOBLE h= 1.50 mt
5	INTERRUPTOR CONMUTADO h= 1.50 mt
⊙	PUNTO DE LUZ 20W, 110V
■	PANEL DE DISTRIBUCION h=1.00



UNIVERSIDAD DE GUAYAQUIL



FACULTAD DE ARQUITECTURA
Y URBANISMO

UBICACIÓN:



TEMA:

ESTUDIO Y DISEÑO
ARQUITECTÓNICO DE UN
CENTRO DE ACOPIO RURAL

CONTIENE:

PLANO ELÉCTRICO (TOMACORRIENTES)

TALLER:

TRABAJO DE TITULACIÓN

TUTOR:

MGS. ARQ. GALO GOMEZ CHACÓN

ALUMNO:

MENDOZA VELEZ KLEBER ANDRES

BLOQUE
ADMINISTRATIVO


ARCHIVO: DWG.

FORMATO: A3

ESCALA: INDICADA

FECHA: FEBRERO / 2018

PLANO: ARQUITECTÓNICO

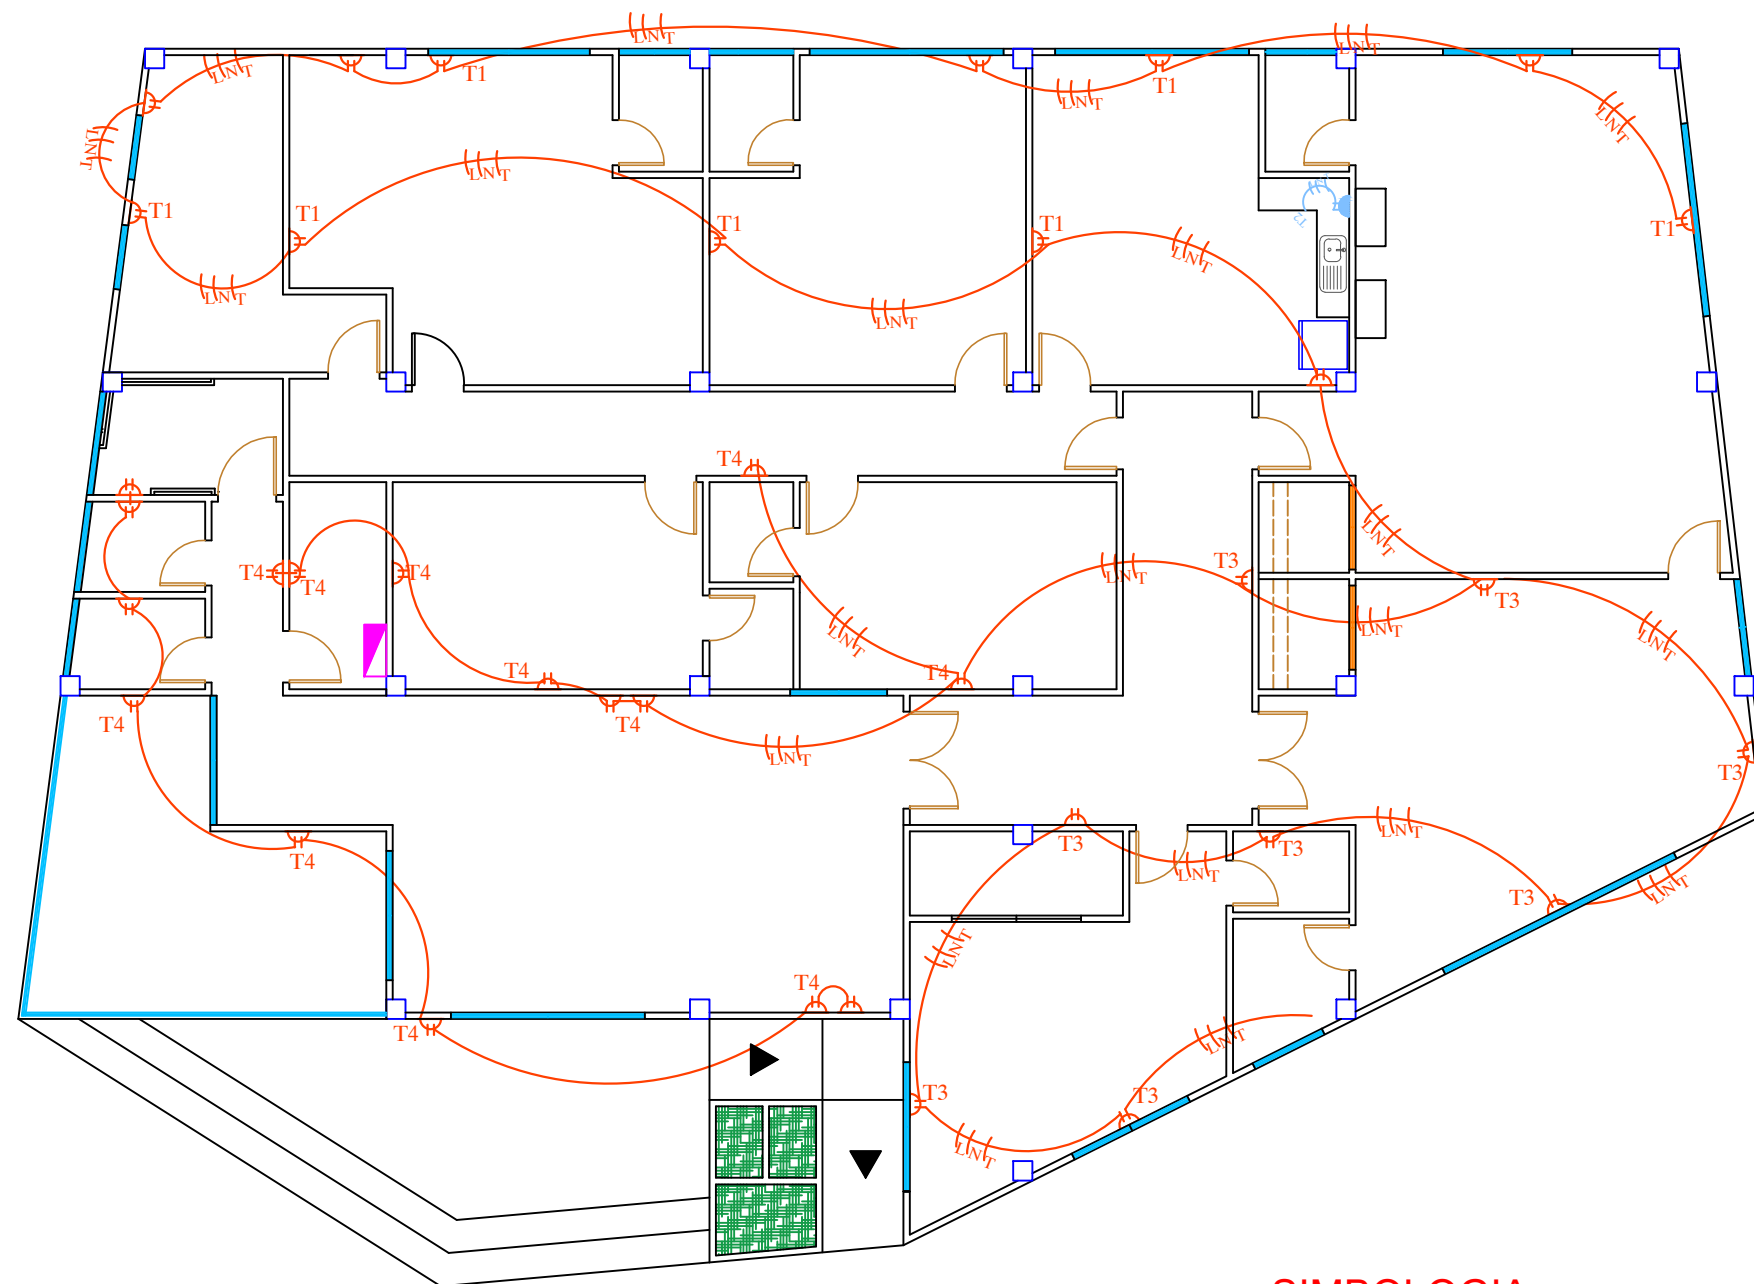

SIMBOLOGIA

	PANEL DE DISTRIBUCION h=1.60
	TOMACORRIENTE DOBLE NORMAL POLARIZADO 110 V h=0.50
	TOMACORRIENTE DOBLE NORMAL POLARIZADO SOBRE MESON h=1.20 110 V.
	TOMACORRIENTE TRIPLE NORMAL POLARIZADO 220 V h=1.80.

PLANO ELEÉCTRICO (LUMINARIAS)

ESCALA_ 1:100



UNIVERSIDAD DE GUAYAQUIL



FACULTAD DE ARQUITECTURA
Y URBANISMO

UBICACIÓN:



TEMA:

ESTUDIO Y DISEÑO
ARQUITECTÓNICO DE UN
CENTRO DE ACOPIO RURAL

CONTIENE:

PLANO ELÉCTRICO (LUMINARIAS)

TALLER:

TRABAJO DE TITULACIÓN

TUTOR:

MGS. ARQ. GALO GOMEZ CHACÓN

ALUMNO:

MENDOZA VELEZ KLEBER ANDRES

BLOQUE
ADMINISTRATIVO


ARCHIVO: DWG.

FORMATO: A 3

ESCALA: INDICADA

FECHA: FEBRERO / 2018

PLANO: ARQUITECTÓNICO

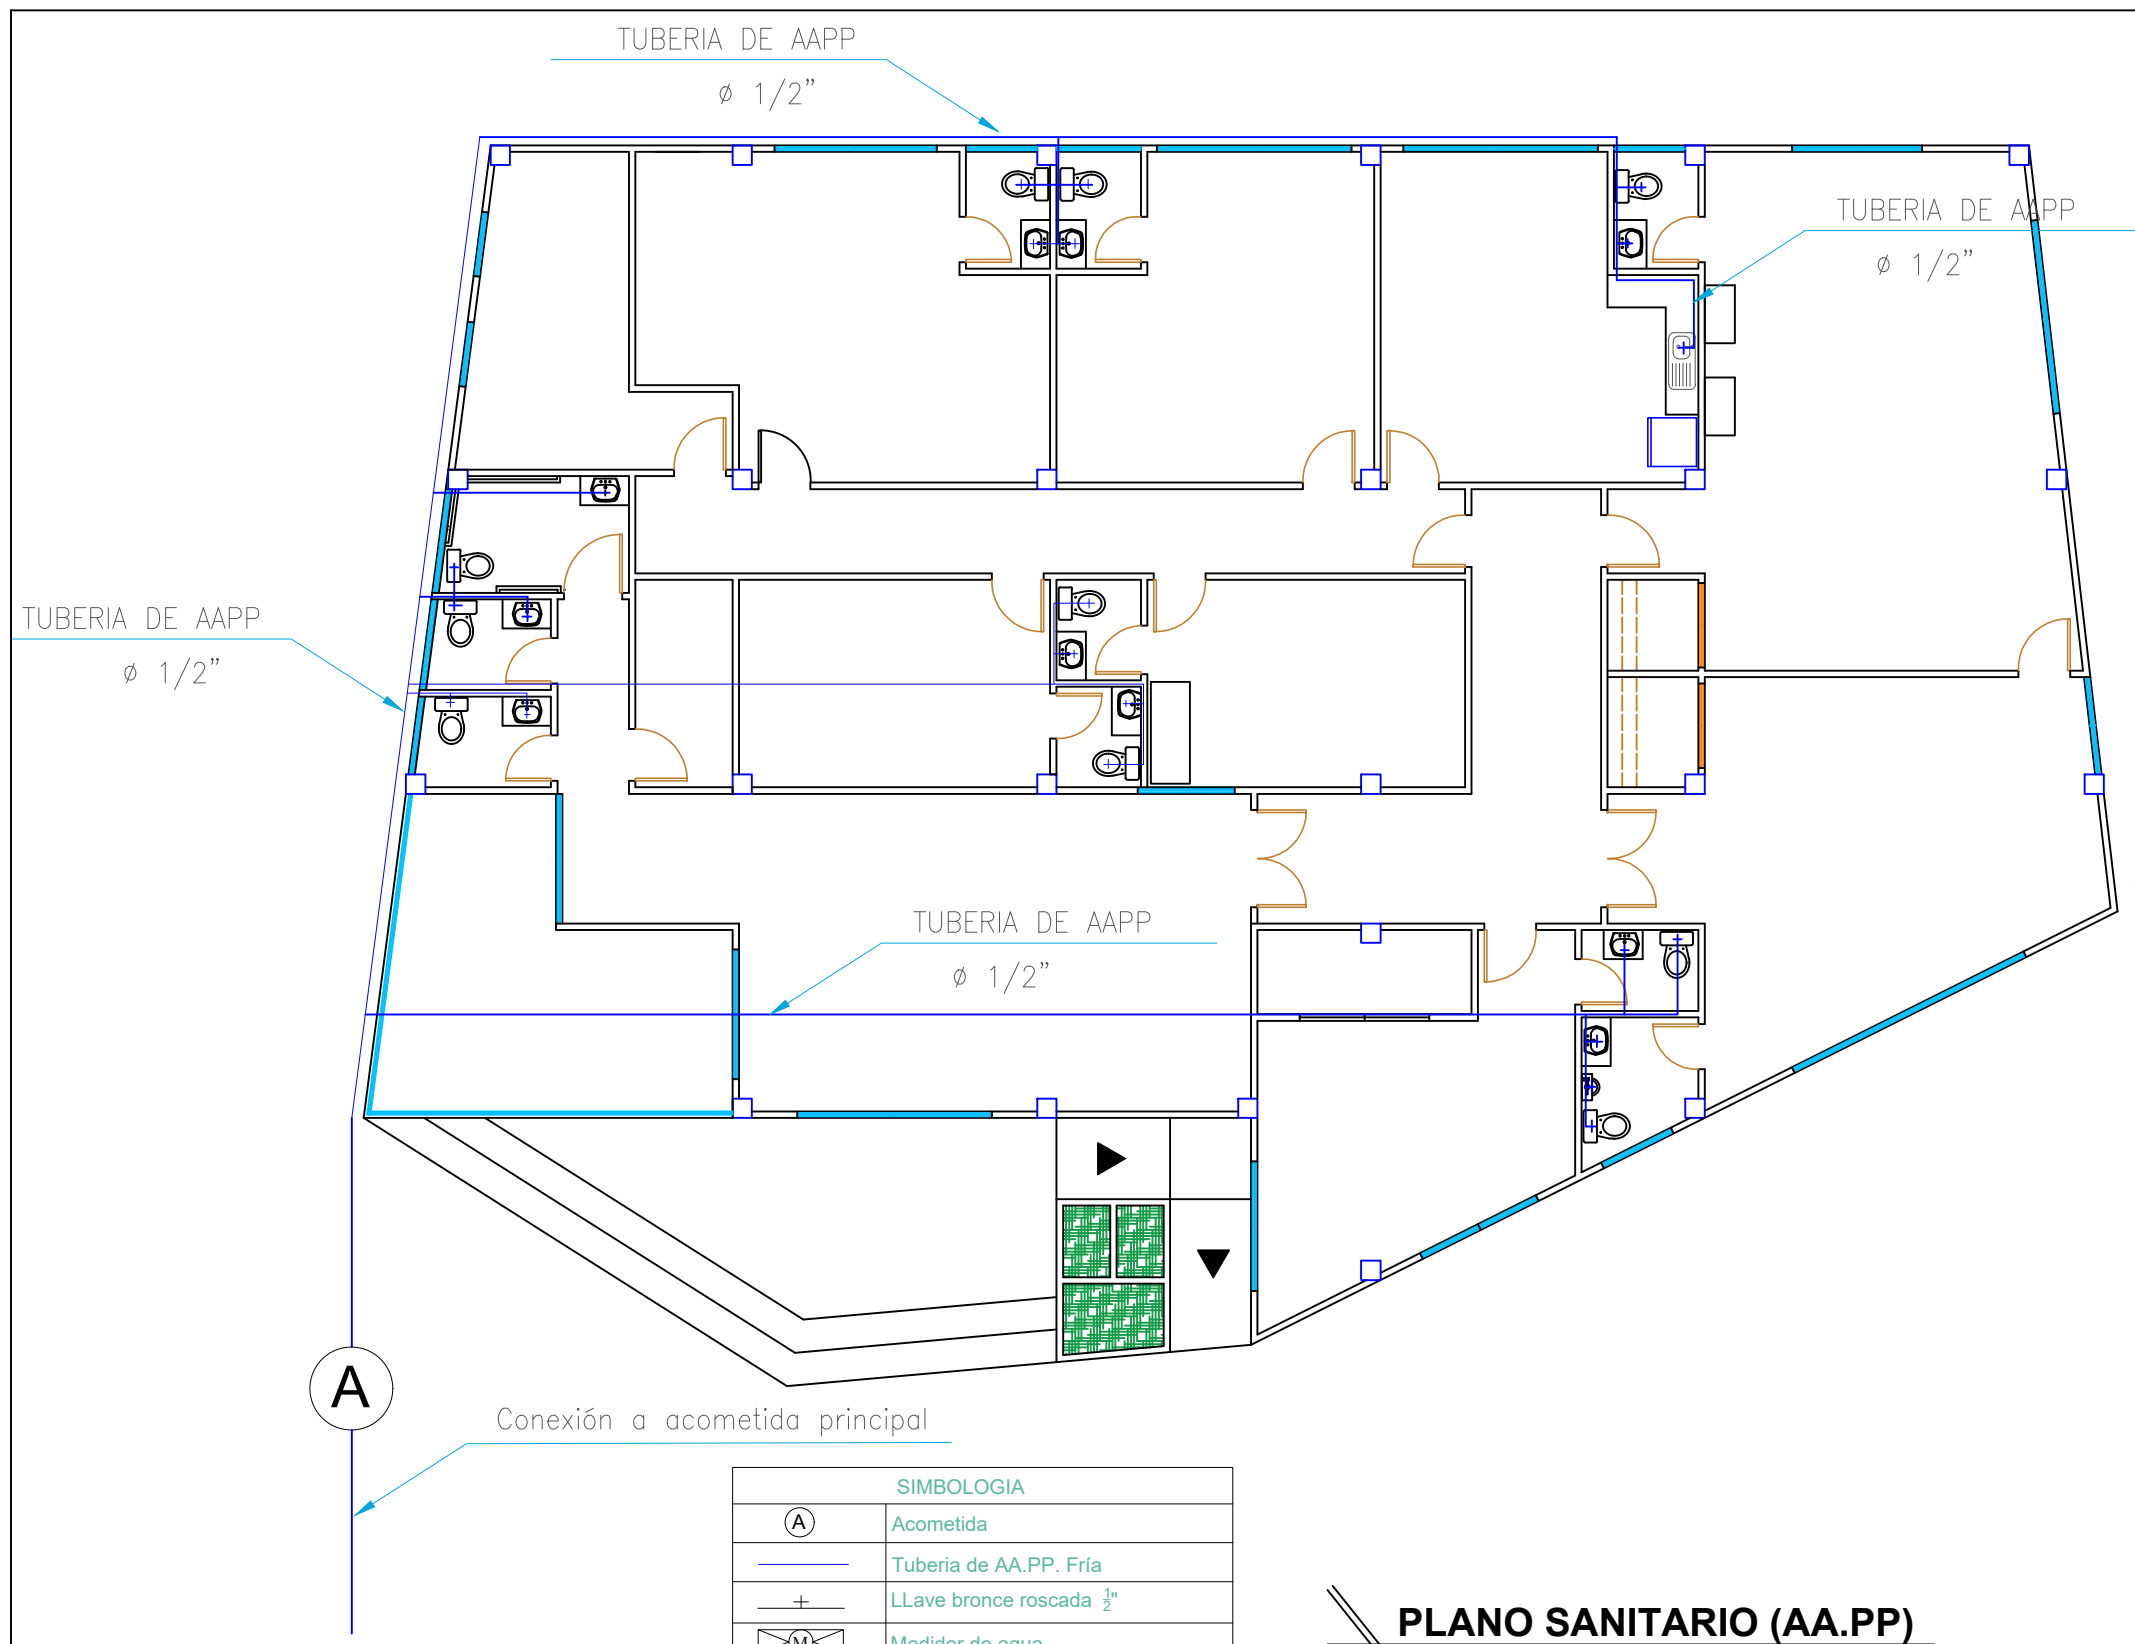

SIMBOLOGIA	
(A)	Acometida
—	Tubería de AA.PP. Fría
+	LLave bronce roscada 1/2"
(M)	Medidor de agua
⊗	Llave de control
- - -	Tubería de AA.SS.

PLANO SANITARIO (AA.PP)
ESCALA_ 1:100



UNIVERSIDAD DE GUAYAQUIL



FACULTAD DE ARQUITECTURA
Y URBANISMO

UBICACIÓN:



TEMA:

ESTUDIO Y DISEÑO
ARQUITECTÓNICO DE UN
CENTRO DE ACOPIO RURAL

CONTIENE:

PLANO SANITARIO (AA.PP)

TALLER:

TRABAJO DE TITULACIÓN

TUTOR:

MGS. ARQ. GALO GOMEZ CHACÓN

ALUMNO:

MENDOZA VELEZ KLEBER ANDRES

**BLOQUE
ADMINISTRATIVO**


ARCHIVO: DWG.

FORMATO: A3

ESCALA: INDICADA

FECHA: FEBRERO / 2018

PLANO: ARQUITECTÓNICO

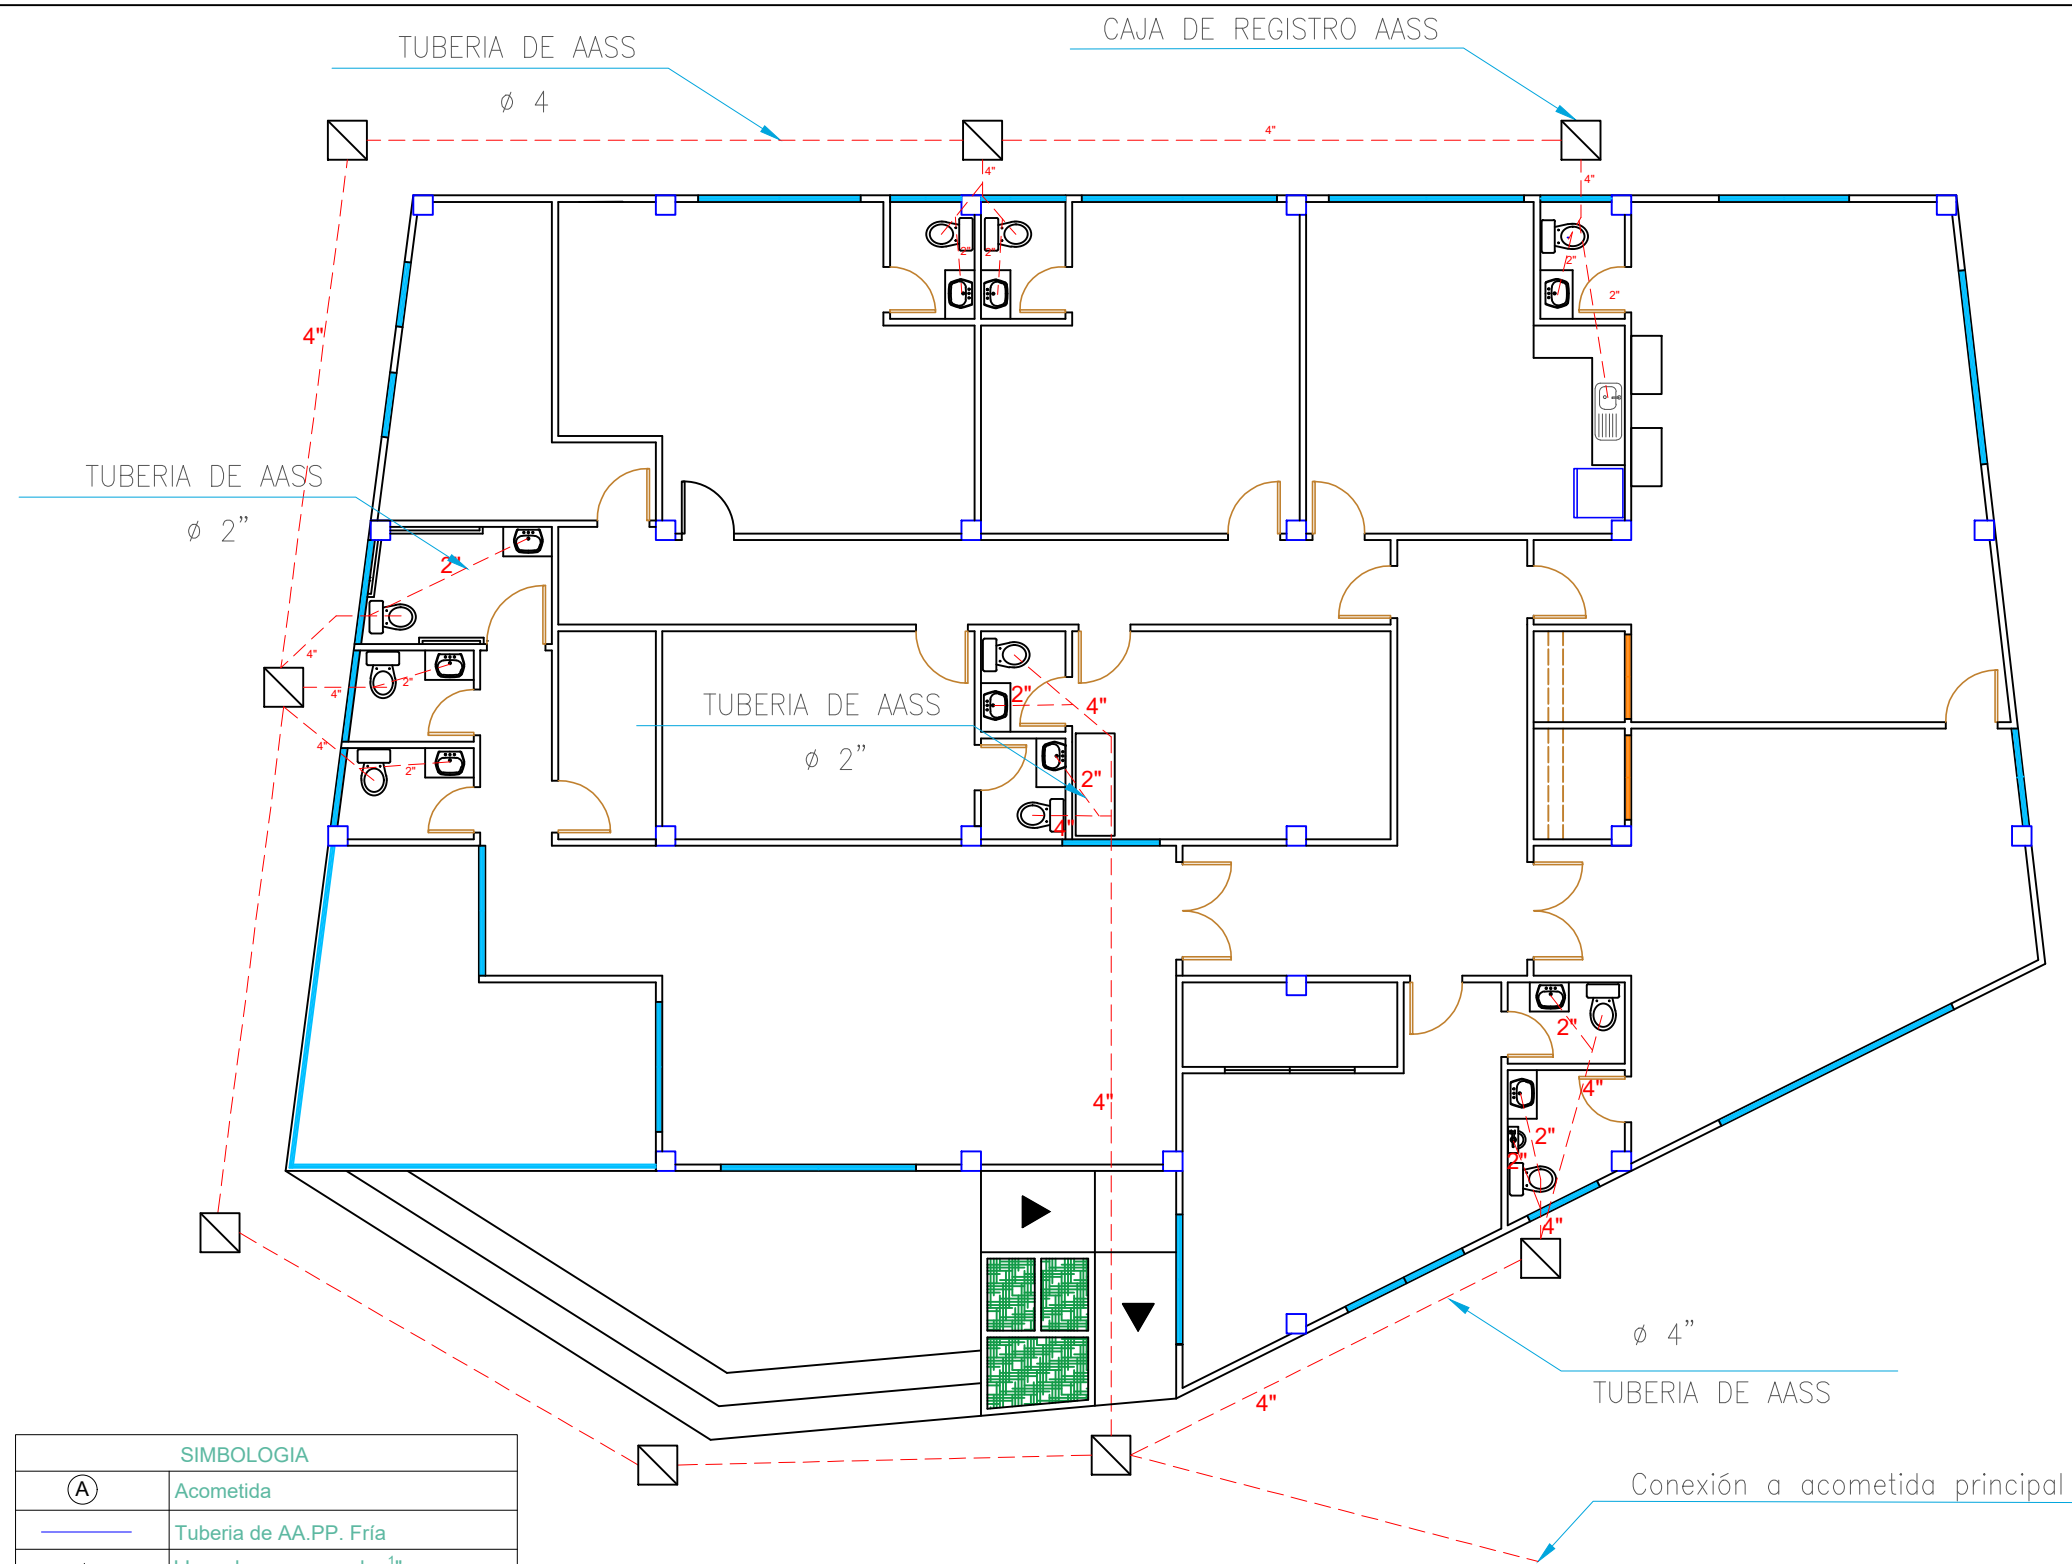

SIMBOLOGIA	
(A)	Acometida
—	Tubería de AA.PP. Fria
+	LLave bronce roscada 1/2"
(M)	Medidor de agua
⊗	Llave de control
- - -	Tubería de AA.SS.
□	Caja de registro sanitario

PLANO SANITARIO (AA.SS)
ESCALA_ 1:100



UNIVERSIDAD DE GUAYAQUIL



FACULTAD DE ARQUITECTURA
Y URBANISMO

UBICACIÓN:



TEMA:

ESTUDIO Y DISEÑO
ARQUITECTÓNICO DE UN
CENTRO DE ACOPIO RURAL

CONTIENE:

PLANO SANITARIO (AA.SS)

TALLER:

TRABAJO DE TITULACIÓN

TUTOR:

MGS. ARQ. GALO GOMEZ CHACÓN

ALUMNO:

MENDOZA VELEZ KLEBER ANDRES

**BLOQUE
ADMINISTRATIVO**


ARCHIVO: DWG.

FORMATO: A3


ESCALA: INDICADA

FECHA: FEBRERO / 2018

PLANO: ARQUITECTÓNICO

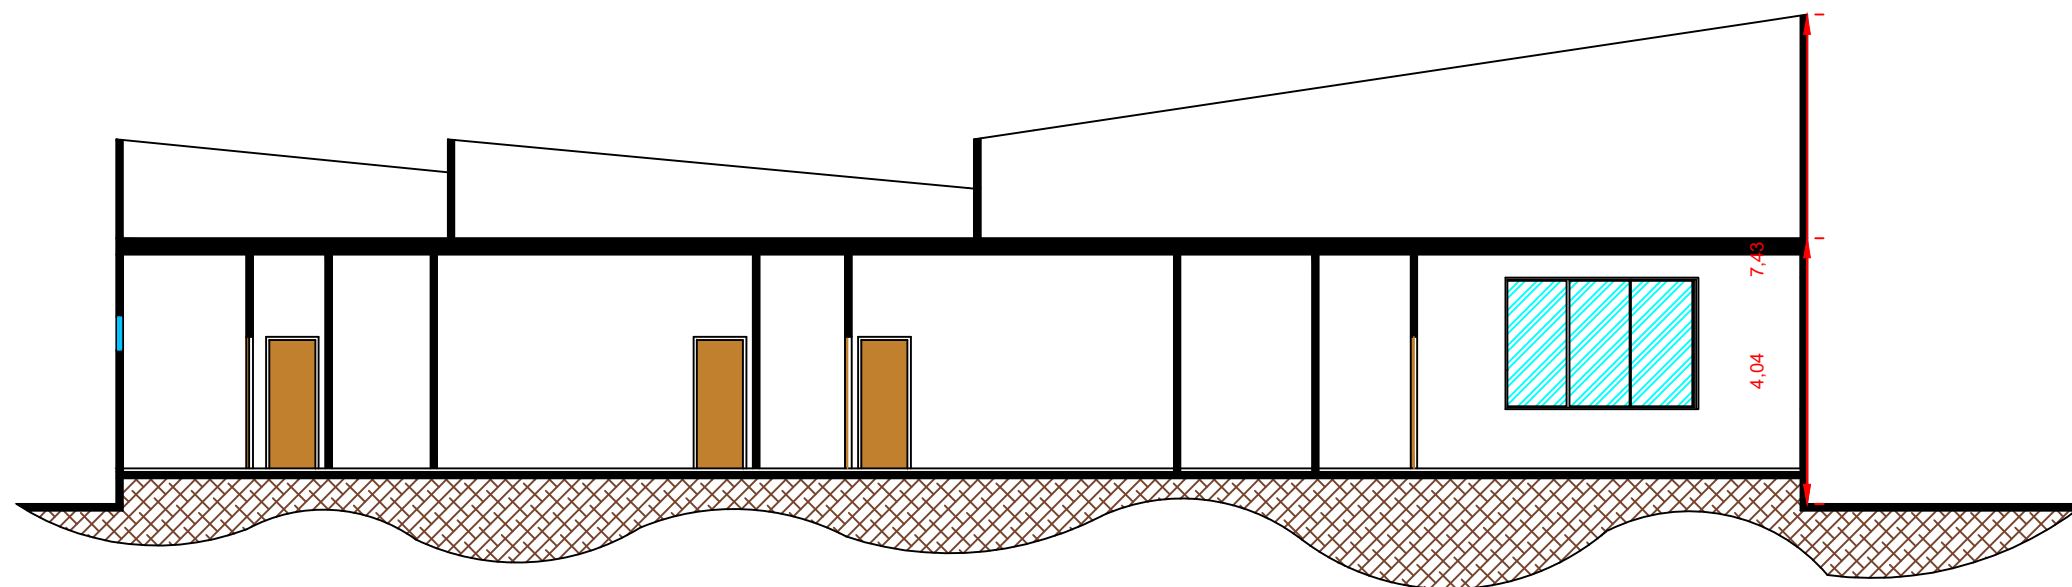

CORTE K - K'
ESCALA_ 1:100

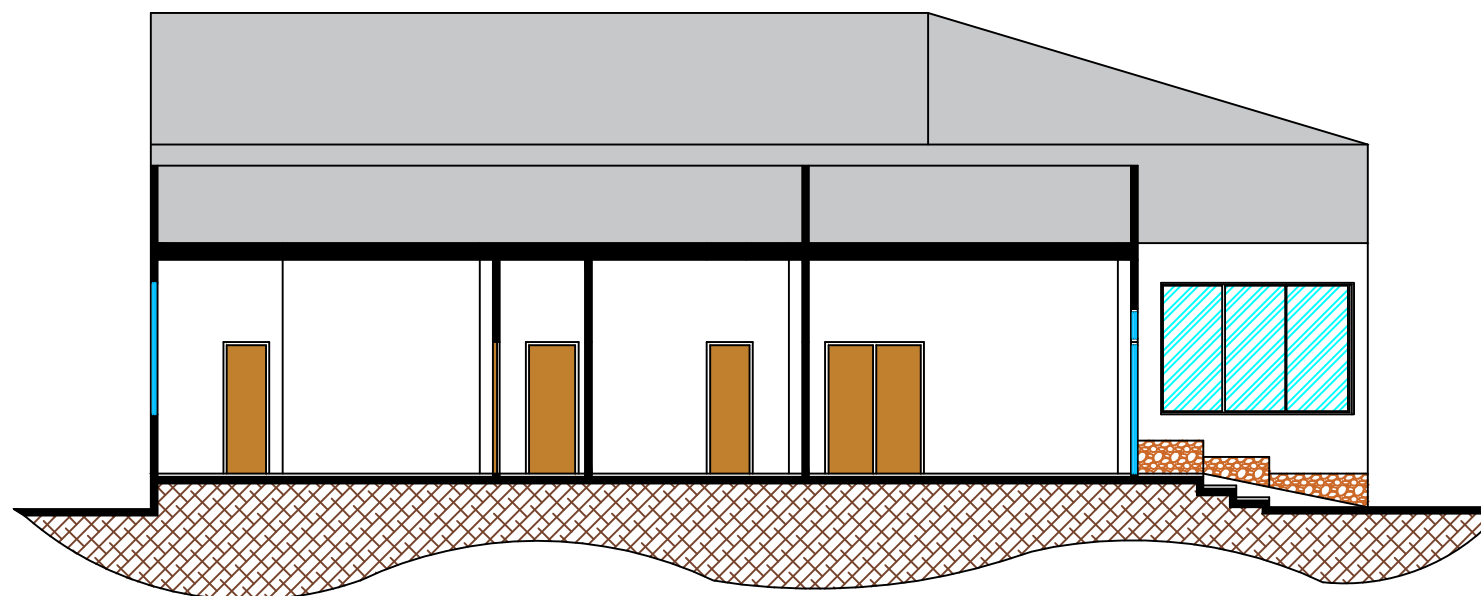

CORTE M - M'
ESCALA_ 1:100



UNIVERSIDAD DE GUAYAQUIL



FACULTAD DE ARQUITECTURA
Y URBANISMO



TEMA:
**ESTUDIO Y DISEÑO
ARQUITECTÓNICO DE UN
CENTRO DE ACOPIO RURAL**

CONTIENE:
PLANO ELÉCTRICO (LUMINARIAS)

TALLER:
TRABAJO DE TITULACIÓN

TUTOR:
MGS. ARQ. GALO GOMEZ CHACÓN

ALUMNO:
MENDOZA VELEZ KLEBER ANDRES

**BLOQUE
ADMINISTRATIVO**


ARCHIVO: DWG.

FORMATO: A 3


ESCALA: INDICADA

FECHA: FEBRERO / 2018

PLANO: ARQUITECTÓNICO

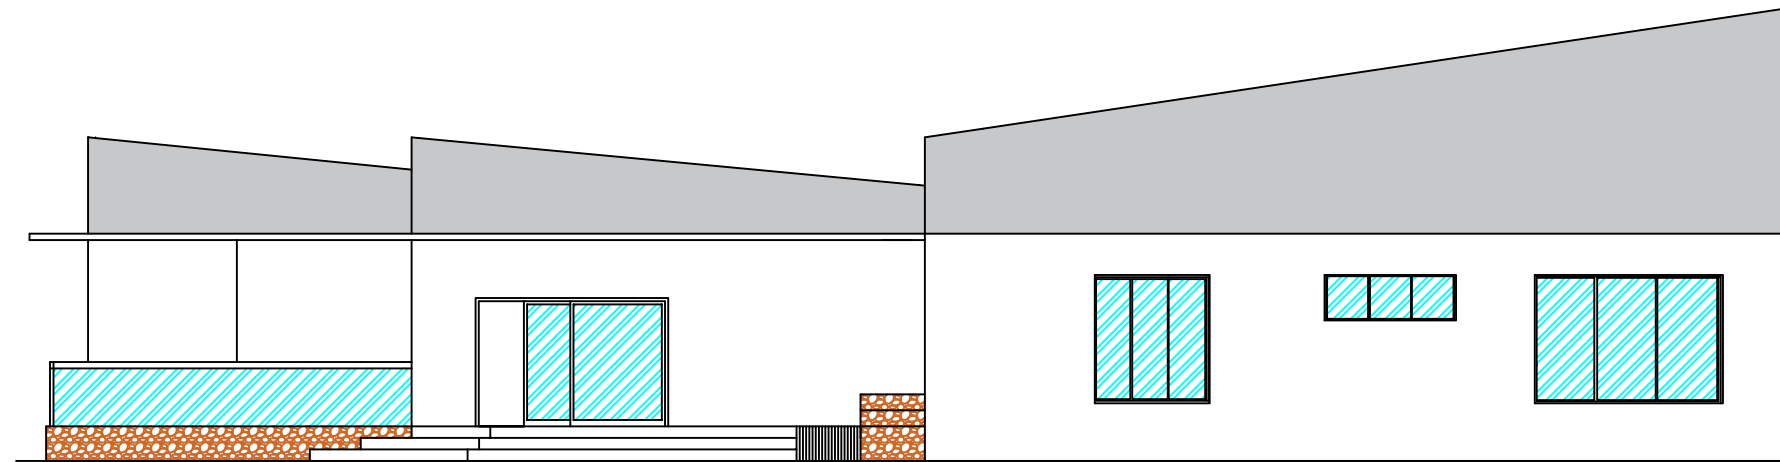

FACHADA FRONTAL
ESCALA_ 1:100

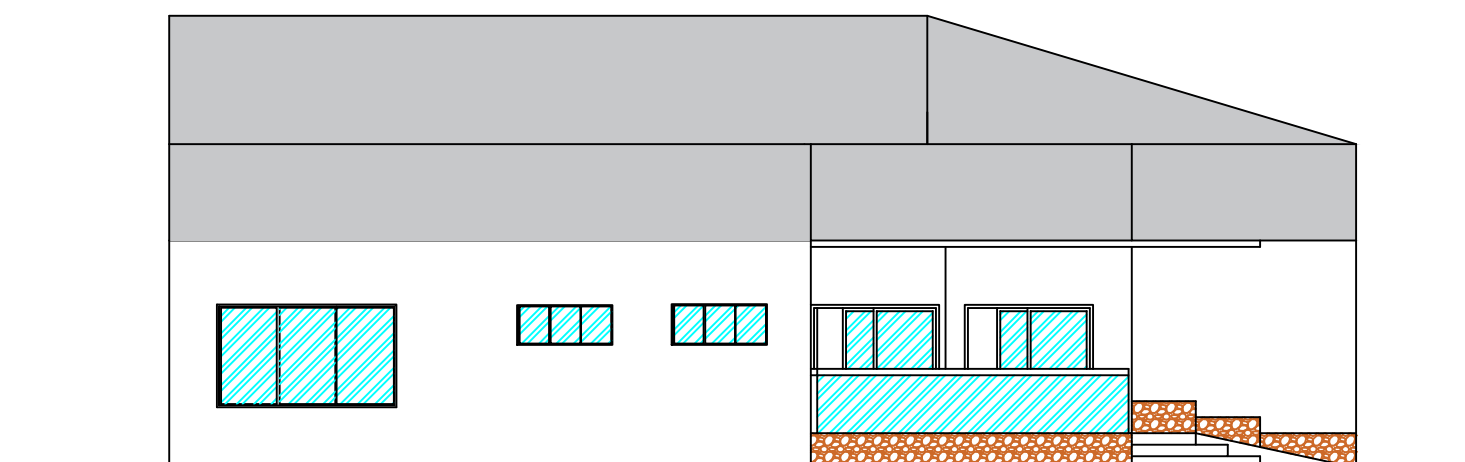

FACHADA LATERAL DERECHA
ESCALA_ 1:100



UNIVERSIDAD DE GUAYAQUIL



FACULTAD DE ARQUITECTURA
Y URBANISMO



TEMA:

**ESTUDIO Y DISEÑO
ARQUITECTÓNICO DE UN
CENTRO DE ACOPIO RURAL**

CONTIENE:

PLANO ELÉCTRICO (LUMINARIAS)

TALLER:

TRABAJO DE TITULACIÓN

TUTOR:

MGS. ARQ. GALO GOMEZ CHACÓN

ALUMNO:

MENDOZA VELEZ KLEBER ANDRES

**BLOQUE
ADMINISTRATIVO**


ARCHIVO: DWG.


FORMATO: A3

ESCALA: INDICADA

FECHA: FEBRERO / 2018

PLANO: ARQUITECTÓNICO

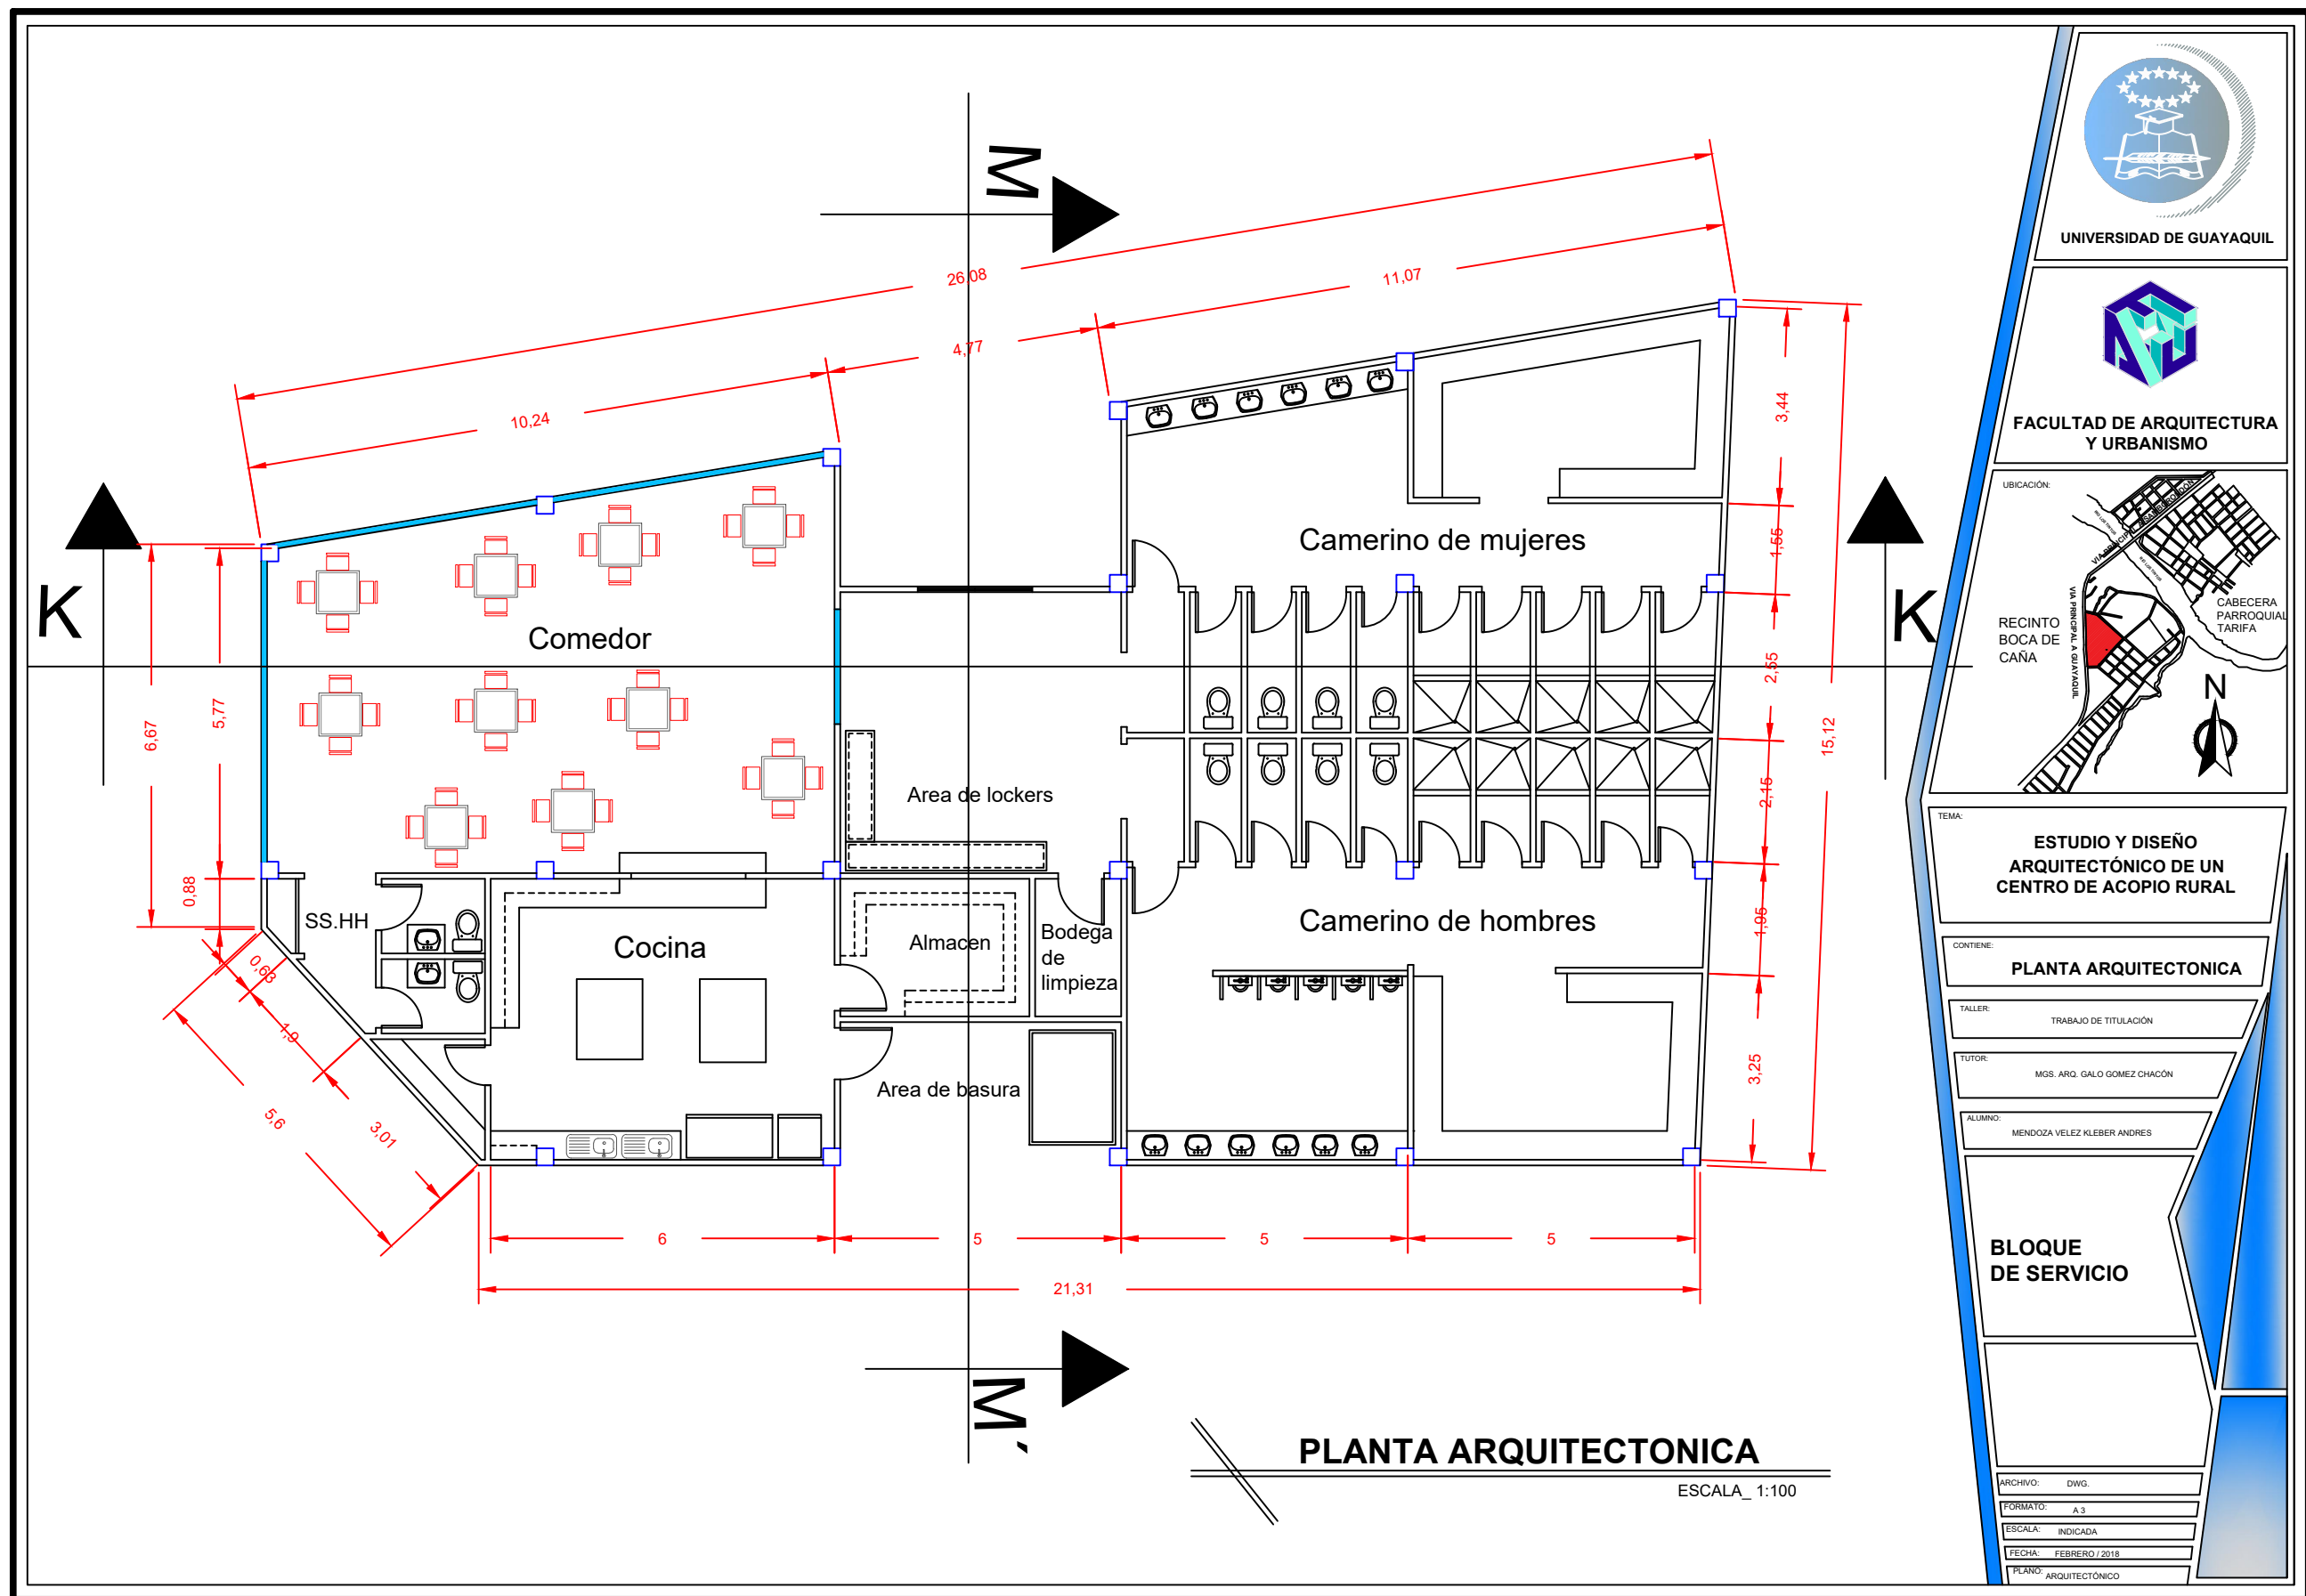

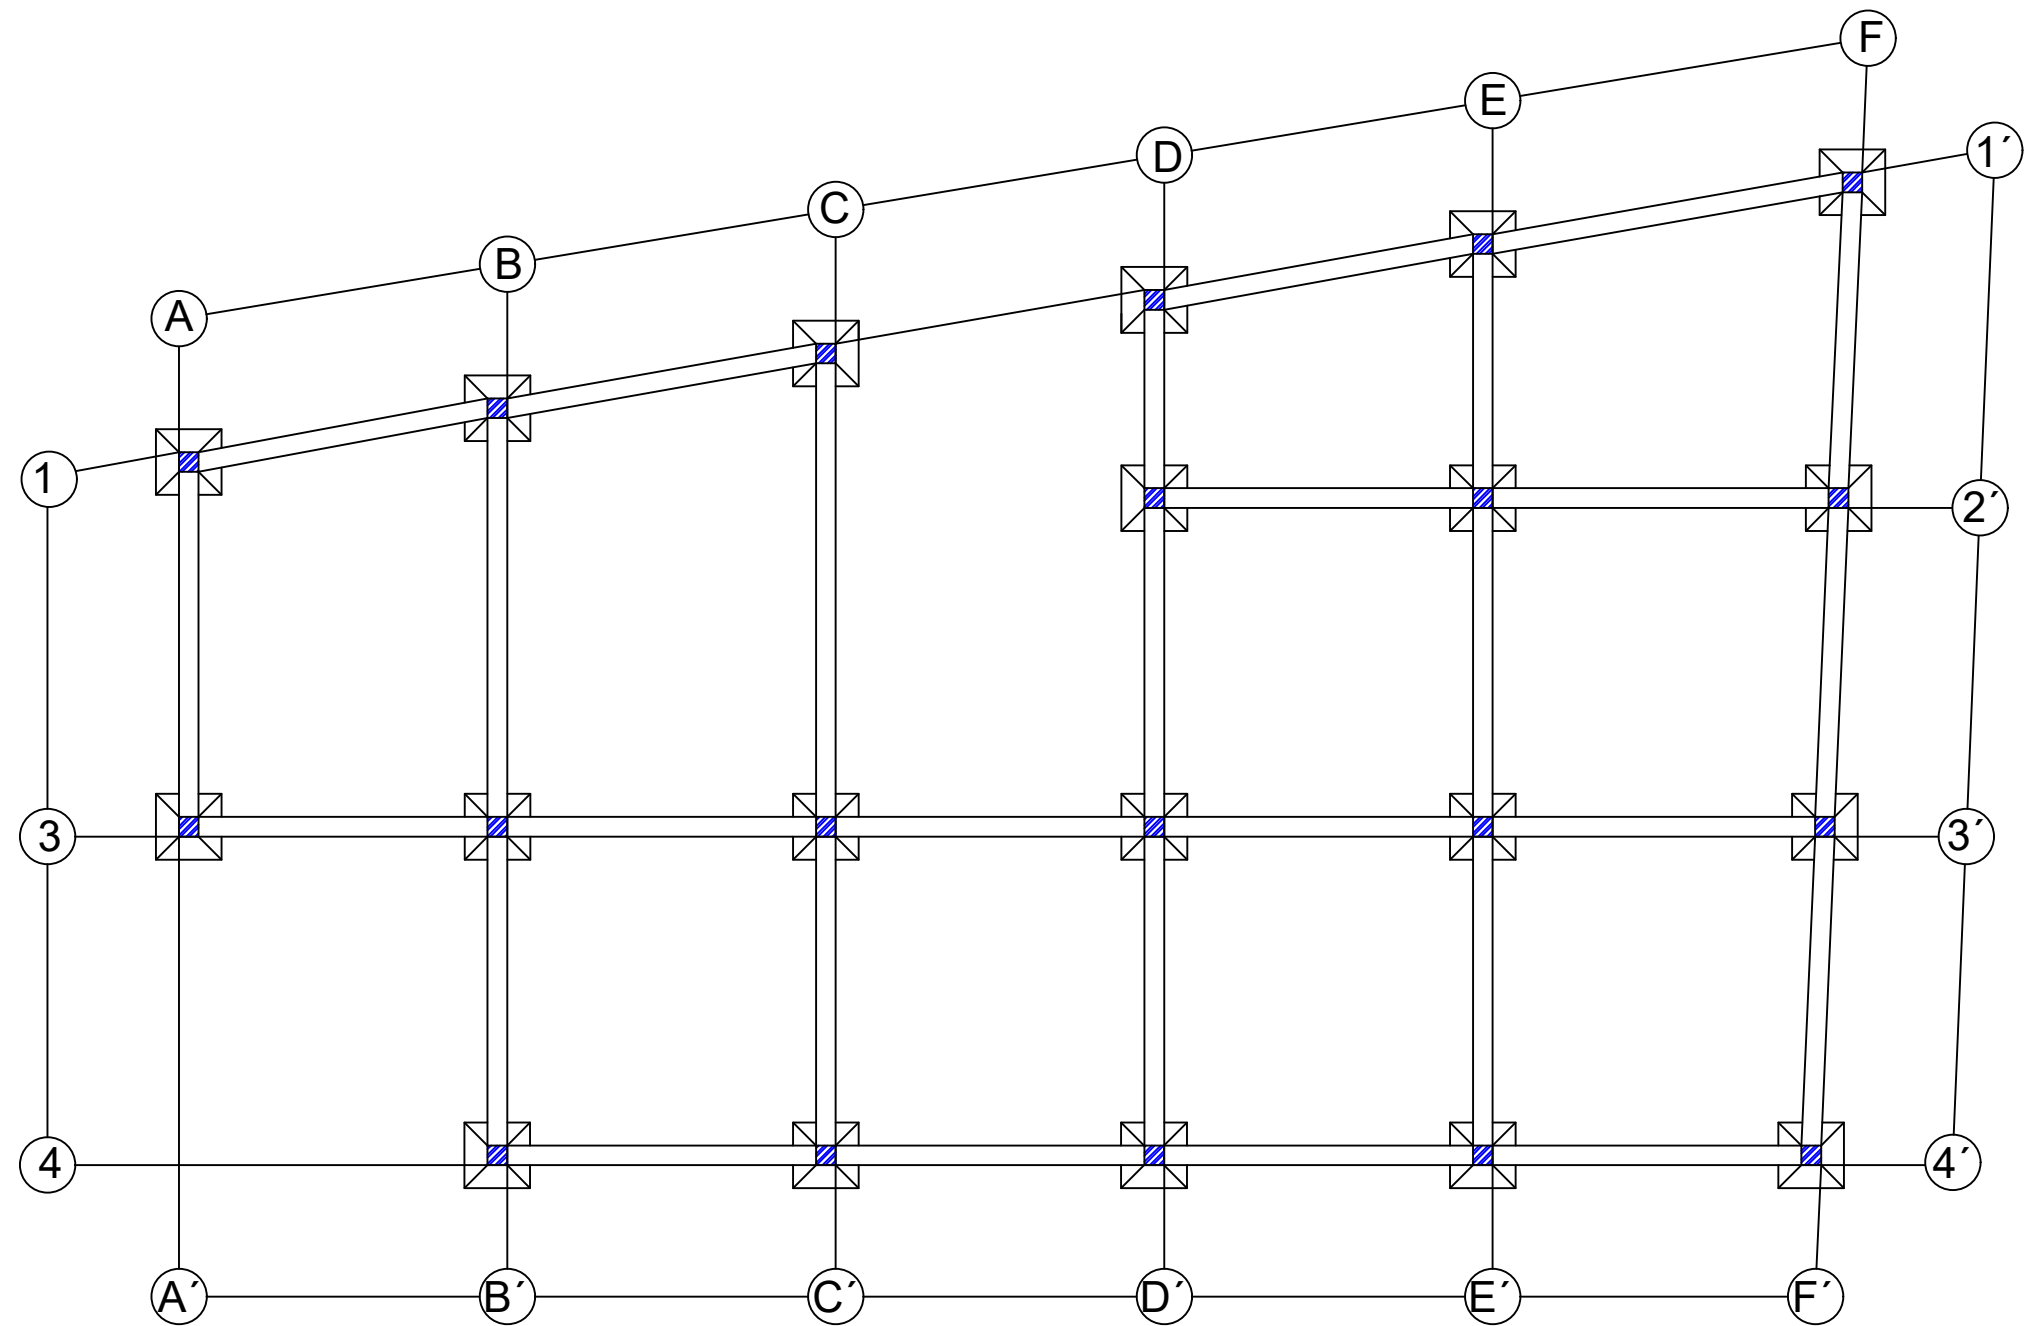

PLANO ESTRUCTURAL
ESCALA_ 1:100




UNIVERSIDAD DE GUAYAQUIL



FACULTAD DE ARQUITECTURA
Y URBANISMO

UBICACIÓN:

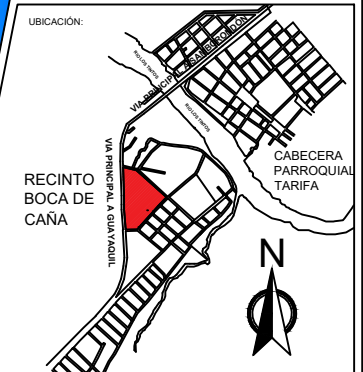

TEMA:

ESTUDIO Y DISEÑO
ARQUITECTÓNICO DE UN
CENTRO DE ACOPIO RURAL

CONTIENE:

PLANO ESTRUCTURAL

TALLER:

TRABAJO DE TITULACIÓN

TUTOR:

MGS. ARQ. GALO GOMEZ CHACÓN

ALUMNO:

MENDOZA VELEZ KLEBER ANDRES

**BLOQUE
DE SERVICIO**


ARCHIVO: DWG.

FORMATO: A3

ESCALA: INDICADA

FECHA: FEBRERO / 2018

PLANO: ARQUITECTÓNICO

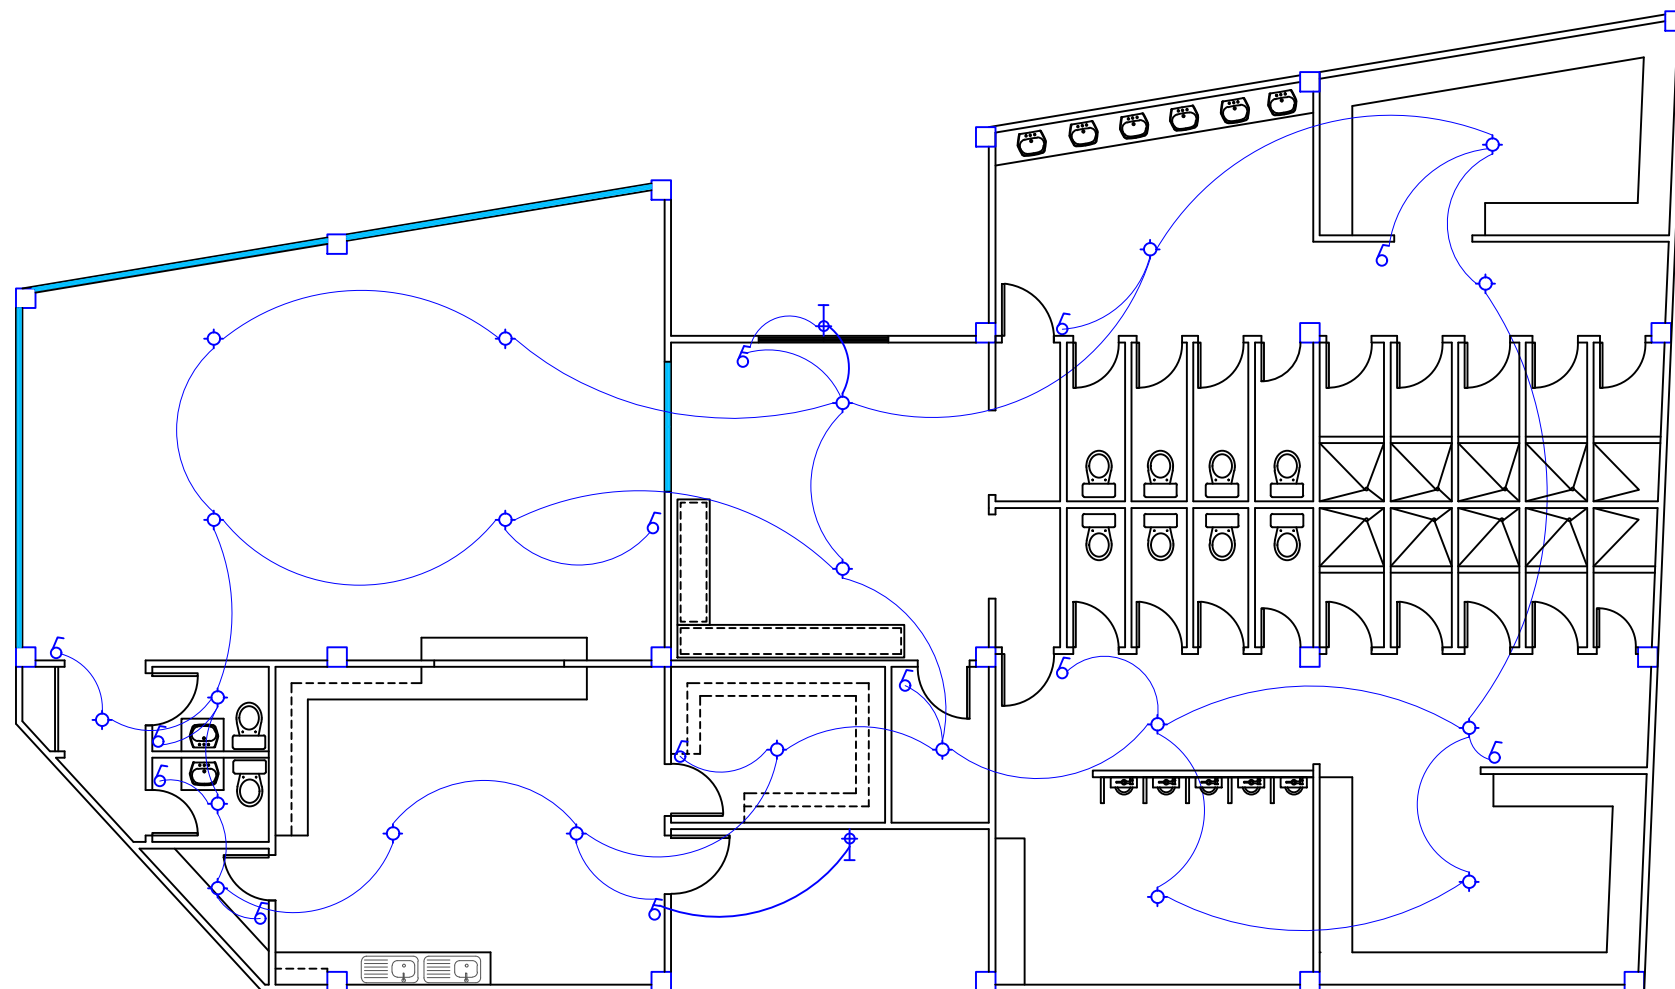

SIMBOLOGIA

	INTERRUPTOR SIMPLE 6 h= 1.50 mt
	INTERRUPTOR DOBLE h= 1.50 mt
	INTERRUPTOR CONMUTADO h= 1.50 mt
	PUNTO DE LUZ 20W, 110V
	PANEL DE DISTRIBUCION h=1.60
	APLIQUE DE PARED 110V, h=2.40

PLANO ELÉCTRICO (LUMINARIAS)

ESCALA_ 1:100



UNIVERSIDAD DE GUAYAQUIL



FACULTAD DE ARQUITECTURA
Y URBANISMO



TEMA:

ESTUDIO Y DISEÑO
ARQUITECTÓNICO DE UN
CENTRO DE ACOPIO RURAL

CONTIENE:

PLANO ELÉCTRICO (LUMINARIAS)

TALLER:

TRABAJO DE TITULACIÓN

TUTOR:

MGS. ARO. GALO GOMEZ CHACÓN

ALUMNO:

MENDOZA VELEZ KLEBER ANDRES

BLOQUE
DE SERVICIO


ARCHIVO: DWG.

FORMATO: A3

ESCALA: INDICADA

FECHA: FEBRERO/2018

PLANO: ARQUITECTÓNICO

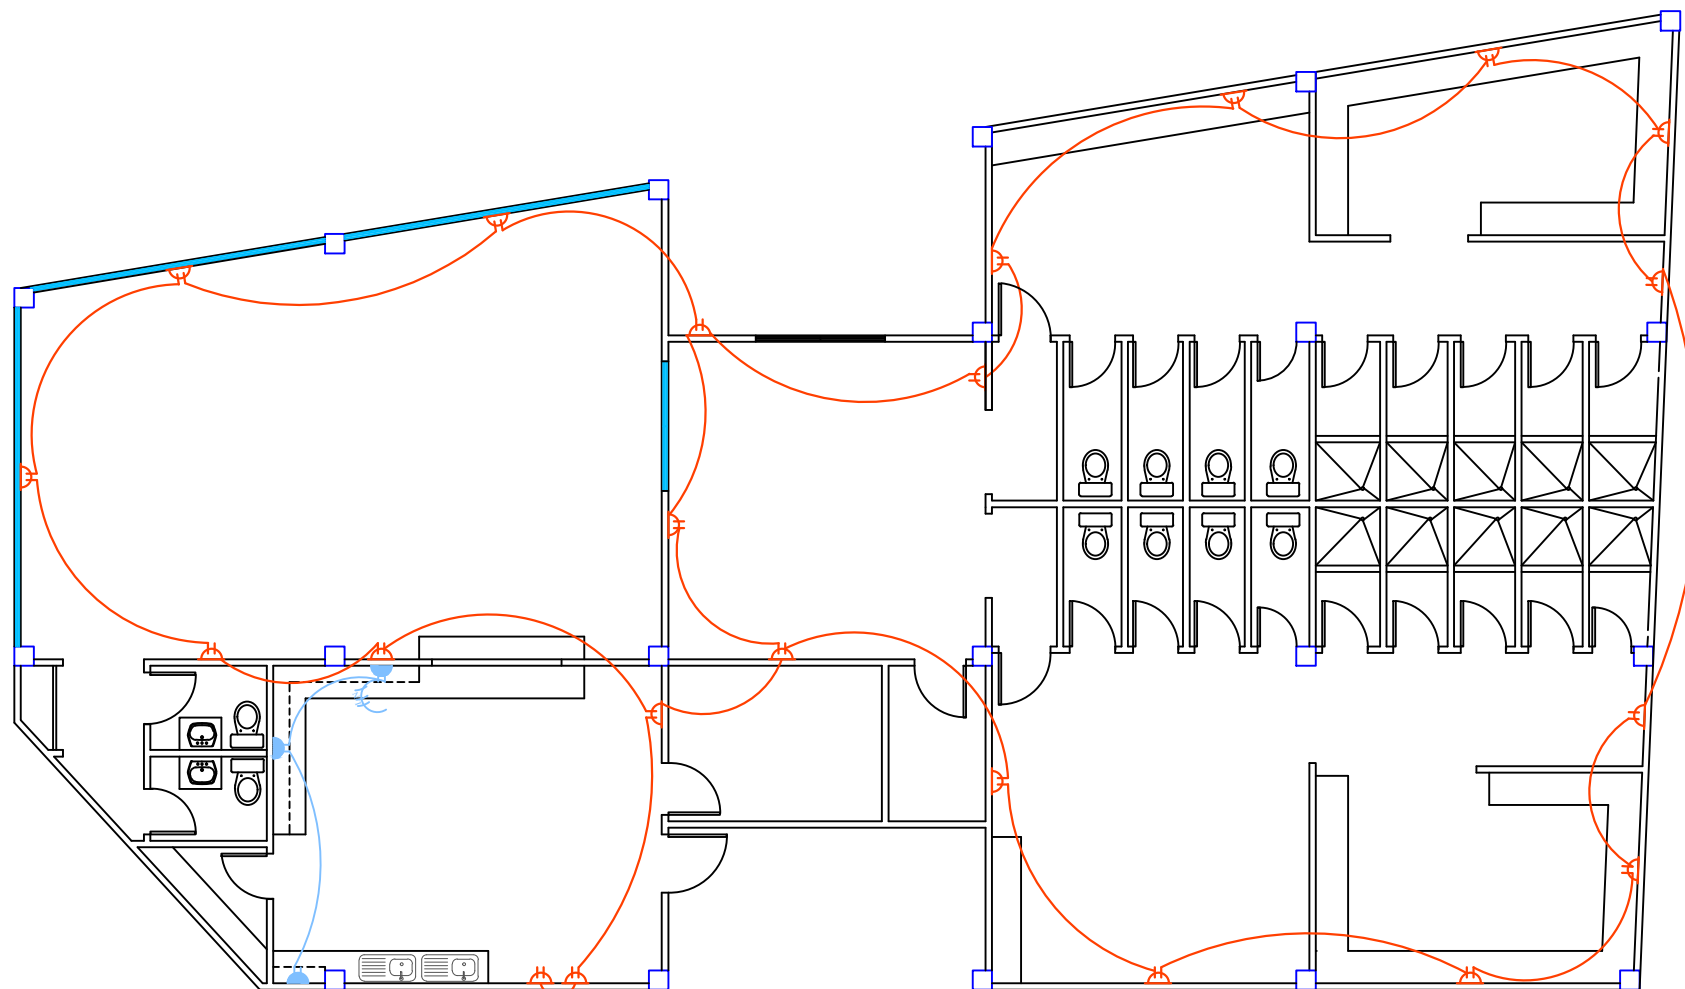

SIMBOLOGIA

	PANEL DE DISTRIBUCION h=1.80
	TOMACORRIENTE DOBLE NORMAL POLARIZADO 110 V h=0.50
	TOMACORRIENTE DOBLE NORMAL POLARIZADO SOBRE MESON h=1.20 110 V.
	TOMACORRIENTE TRIPLE NORMAL POLARIZADO 220 V h=1.80.

PLANO ELÉCTRICO (TOMACORRIENTES)

ESCALA_ 1:100



UNIVERSIDAD DE GUAYAQUIL



FACULTAD DE ARQUITECTURA
Y URBANISMO

UBICACIÓN:



TEMA:

ESTUDIO Y DISEÑO
ARQUITECTÓNICO DE UN
CENTRO DE ACOPIO RURAL

CONTIENE:

PLANO ELÉCTRICO (LUMINARIAS)

TALLER:

TRABAJO DE TITULACIÓN

TUTOR:

MGS. ARQ. GALO GOMEZ CHACÓN

ALUMNO:

MENDOZA VELEZ KLEBER ANDRES

BLOQUE
DE SERVICIO


ARCHIVO: DWG.

FORMATO: A3

ESCALA: INDICADA

FECHA: FEBRERO / 2018

PLANO: ARQUITECTÓNICO

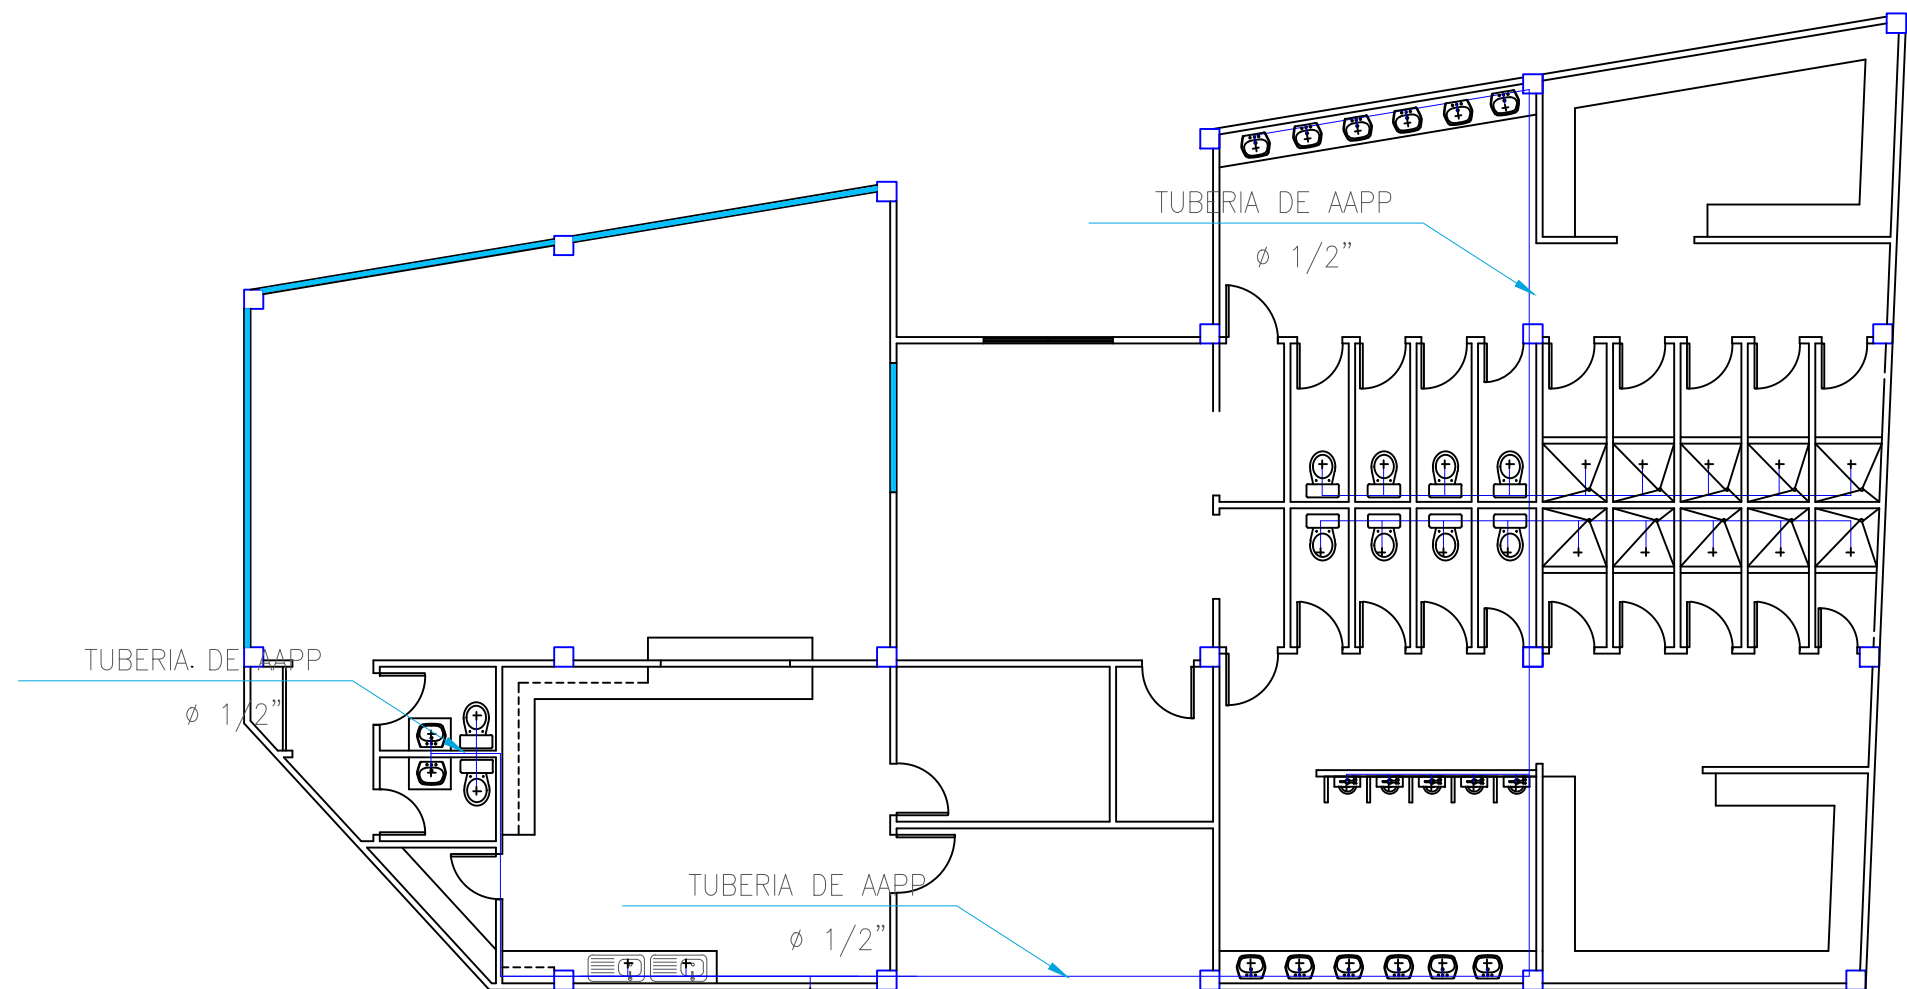

SIMBOLOGIA	
(A)	Acometida
—	Tuberia de AA.PP. Fría
+	LLave bronce roscada 1/2"
(M)	Medidor de agua
⊗	Llave de control
- - -	Tuberia de AA.SS.

PLANO SANITARIO (AA.PP)
ESCALA_ 1:100



UNIVERSIDAD DE GUAYAQUIL



FACULTAD DE ARQUITECTURA
Y URBANISMO

UBICACIÓN:



TEMA:

ESTUDIO Y DISEÑO
ARQUITECTÓNICO DE UN
CENTRO DE ACOPIO RURAL

CONTIENE:

PLANO SANITARIO (AA.PP)

TALLER:

TRABAJO DE TITULACIÓN

TUTOR:

MGS. ARQ. GALO GOMEZ CHACÓN

ALUMNO:

MENDOZA VELEZ KLEBER ANDRES

**BLOQUE
DE SERVICIO**


ARCHIVO: DWG.

FORMATO: A 3

ESCALA: INDICADA

FECHA: FEBRERO / 2018

PLANO ARQUITECTÓNICO

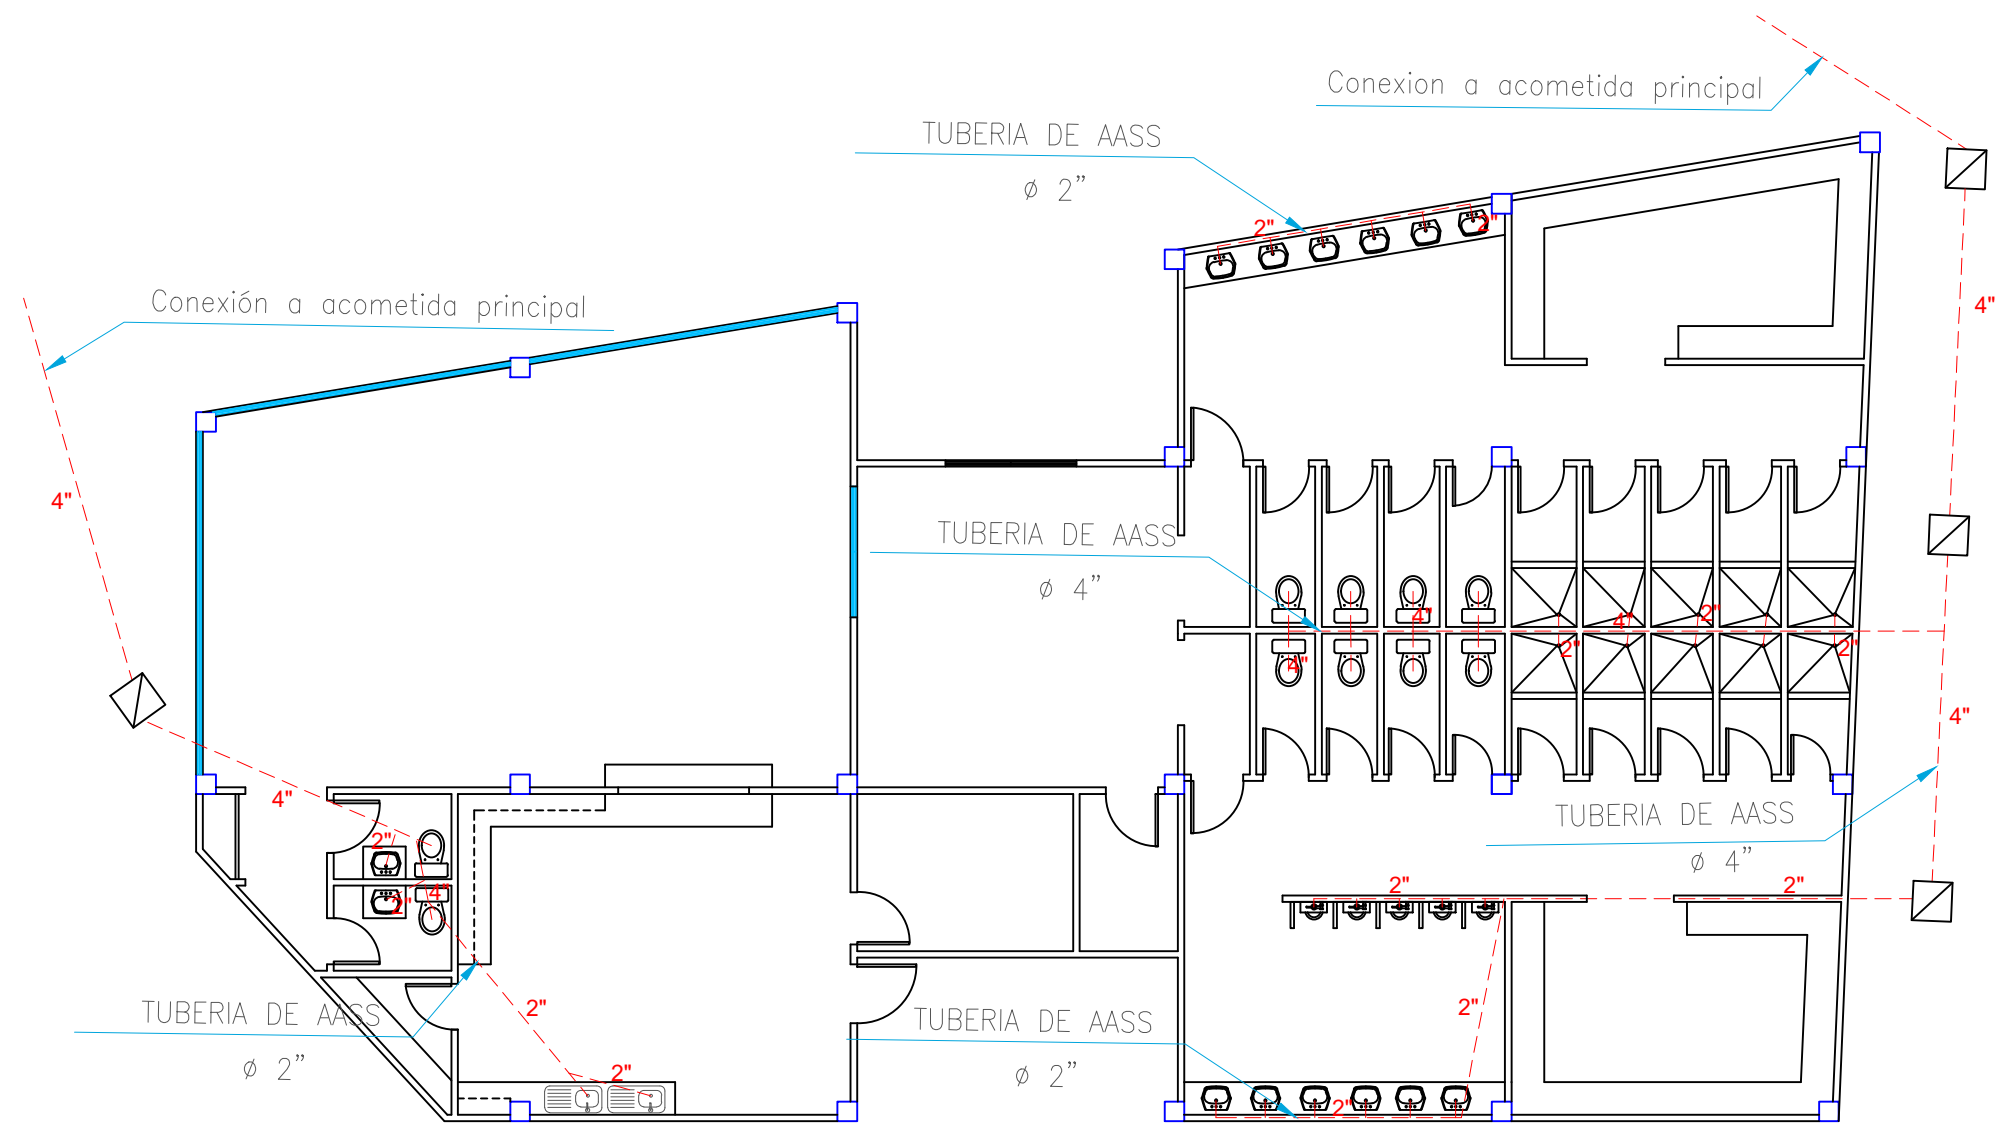

SIMBOLOGIA	
(A)	Acometida
—	Tuberia de AA.PP. Fría
+	LLave bronce roscada 1/2"
(M)	Medidor de agua
⊗	Llave de control
---	Tuberia de AA.SS.

PLANO SANITARIO (AA.SS)
ESCALA_ 1:100




UNIVERSIDAD DE GUAYAQUIL



FACULTAD DE ARQUITECTURA Y URBANISMO

UBICACIÓN:

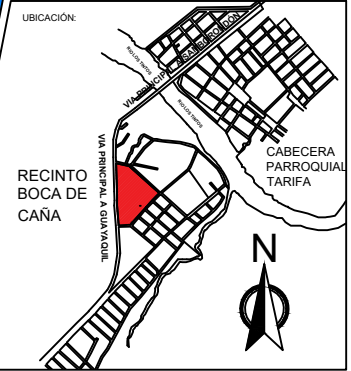

TEMA:

ESTUDIO Y DISEÑO ARQUITECTÓNICO DE UN CENTRO DE ACOPIO RURAL

CONTIENE:

PLANO ELÉCTRICO (LUMINARIAS)

TALLER:

TRABAJO DE TITULACIÓN

TUTOR:

MGS. ARG. GALO GOMEZ CHACÓN

ALUMNO:

MENDOZA VELEZ KLEBER ANDRES

BLOQUE DE SERVICIO


ARCHIVO: DWG.

FORMATO: A3


ESCALA: INDICADA

FECHA: FEBRERO / 2018

PLANO: ARQUITECTÓNICO

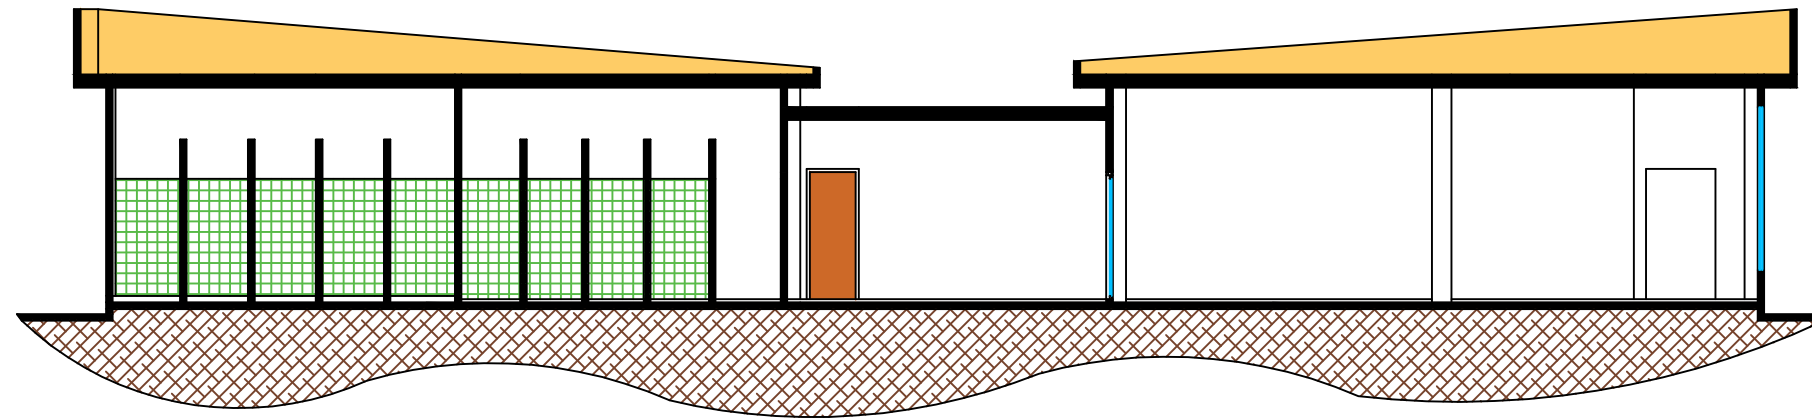

CORTE K - K'
ESCALA_ 1:100

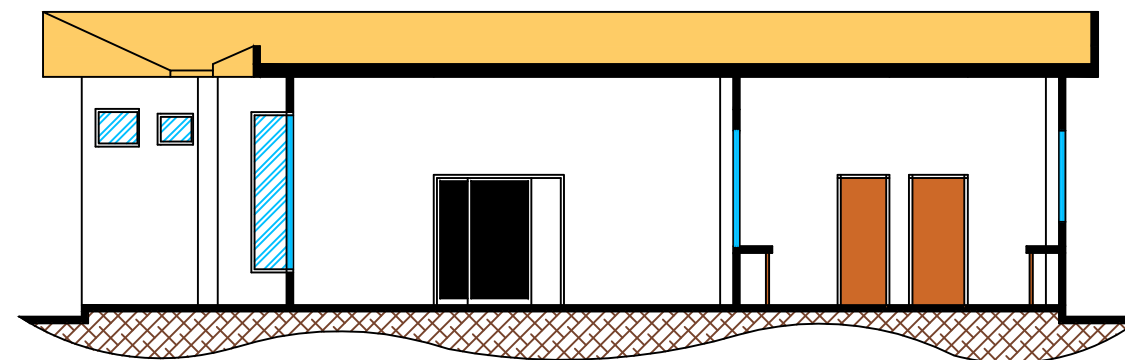

CORTE M - M'
ESCALA_ 1:100



UNIVERSIDAD DE GUAYAQUIL



FACULTAD DE ARQUITECTURA
Y URBANISMO

UBICACIÓN:



TEMA:

ESTUDIO Y DISEÑO
ARQUITECTÓNICO DE UN
CENTRO DE ACOPIO RURAL

CONTIENE:

PLANO ELÉCTRICO (LUMINARIAS)

TALLER:

TRABAJO DE TITULACIÓN

TUTOR:

MGS. ARQ. GALO GOMEZ CHACÓN

ALUMNO:

MENDOZA VELEZ KLEBER ANDRES

**BLOQUE
DE SERVICIO**


ARCHIVO: DWG.

FORMATO: A3

ESCALA: INDICADA


FECHA: FEBRERO / 2018

PLANO: ARQUITECTÓNICO

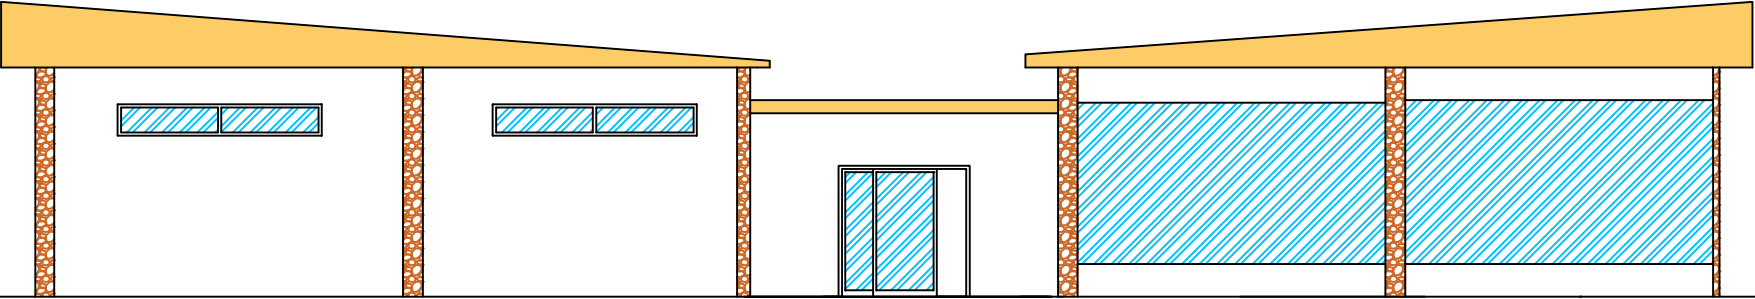

FACHADA FRONTAL

ESCALA_ 1:100

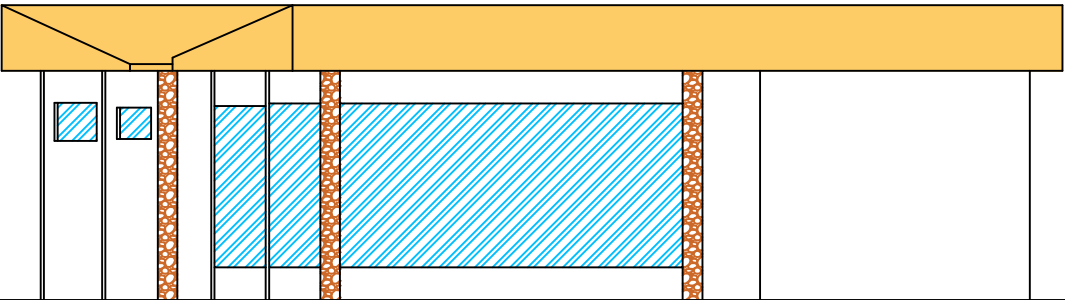

FACHADA LATERAL IZQUIERDA

ESCALA_ 1:100



UNIVERSIDAD DE GUAYAQUIL



FACULTAD DE ARQUITECTURA
Y URBANISMO

UBICACIÓN:



TEMA:

ESTUDIO Y DISEÑO
ARQUITECTÓNICO DE UN
CENTRO DE ACOPIO RURAL

CONTIENE:

PLANO ELÉCTRICO (LUMINARIAS)

TALLER:

TRABAJO DE TITULACIÓN

TUTOR:

MGS. ARG. GALO GOMEZ CHACÓN

ALUMNO:

MENDOZA VELEZ KLEBER ANDRES

BLOQUE
DE SERVICIO


ARCHIVO: DWG.

FORMATO: A3

ESCALA: INDICADA

FECHA: FEBRERO / 2018

PLANO: ARQUITECTÓNICO

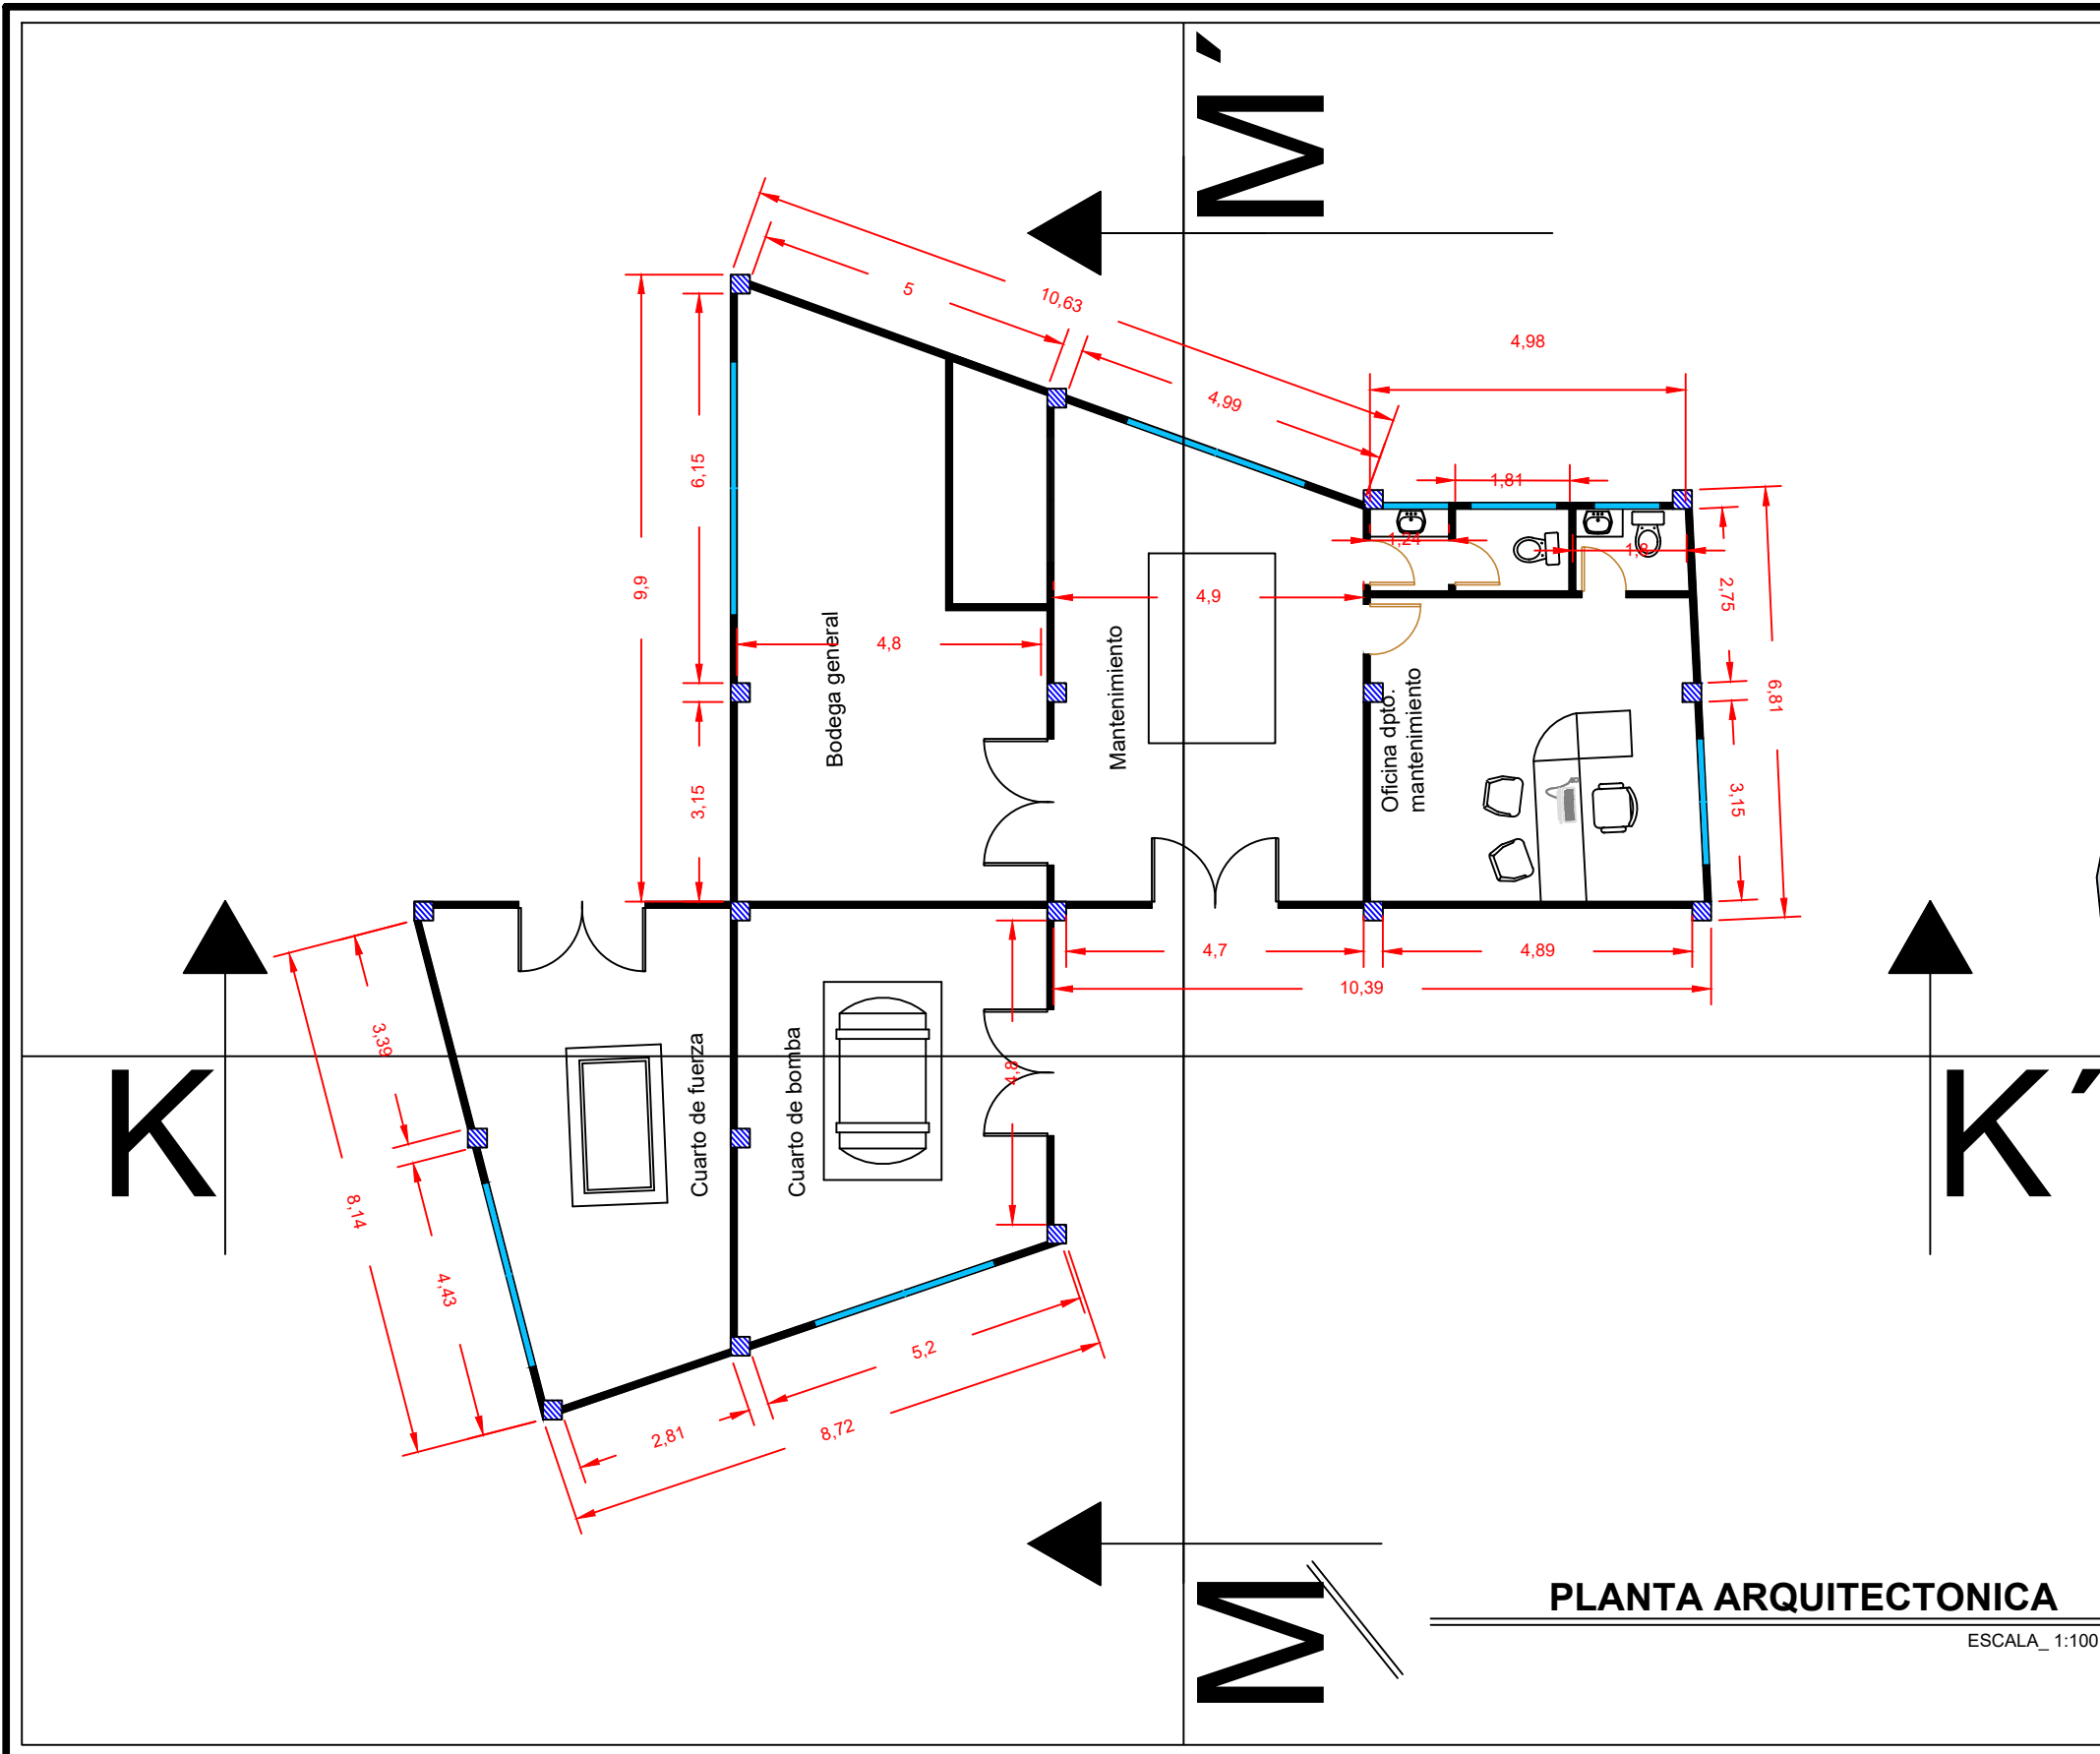

UNIVERSIDAD DE GUAYAQUIL



FACULTAD DE ARQUITECTURA
Y URBANISMO

UBICACIÓN:



TEMA:

ESTUDIO Y DISEÑO
ARQUITECTÓNICO DE UN
CENTRO DE ACOPIO RURAL

CONTIENE:

PLANTA ARQUITECTONICA

TALLER:

TRABAJO DE TITULACIÓN

TUTOR:

MGS. ARG. GALO GOMEZ CHACÓN

ALUMNO:

MENDOZA VELEZ KLEBER ANDRES

BLOQUE
DE
MANTENIMIENTO

ARCHIVO:

DWG.

FORMATO:

A3

ESCALA:


INDICADA

FECHA:

FEBRERO / 2018

PLANO:

ARQUITECTÓNICO

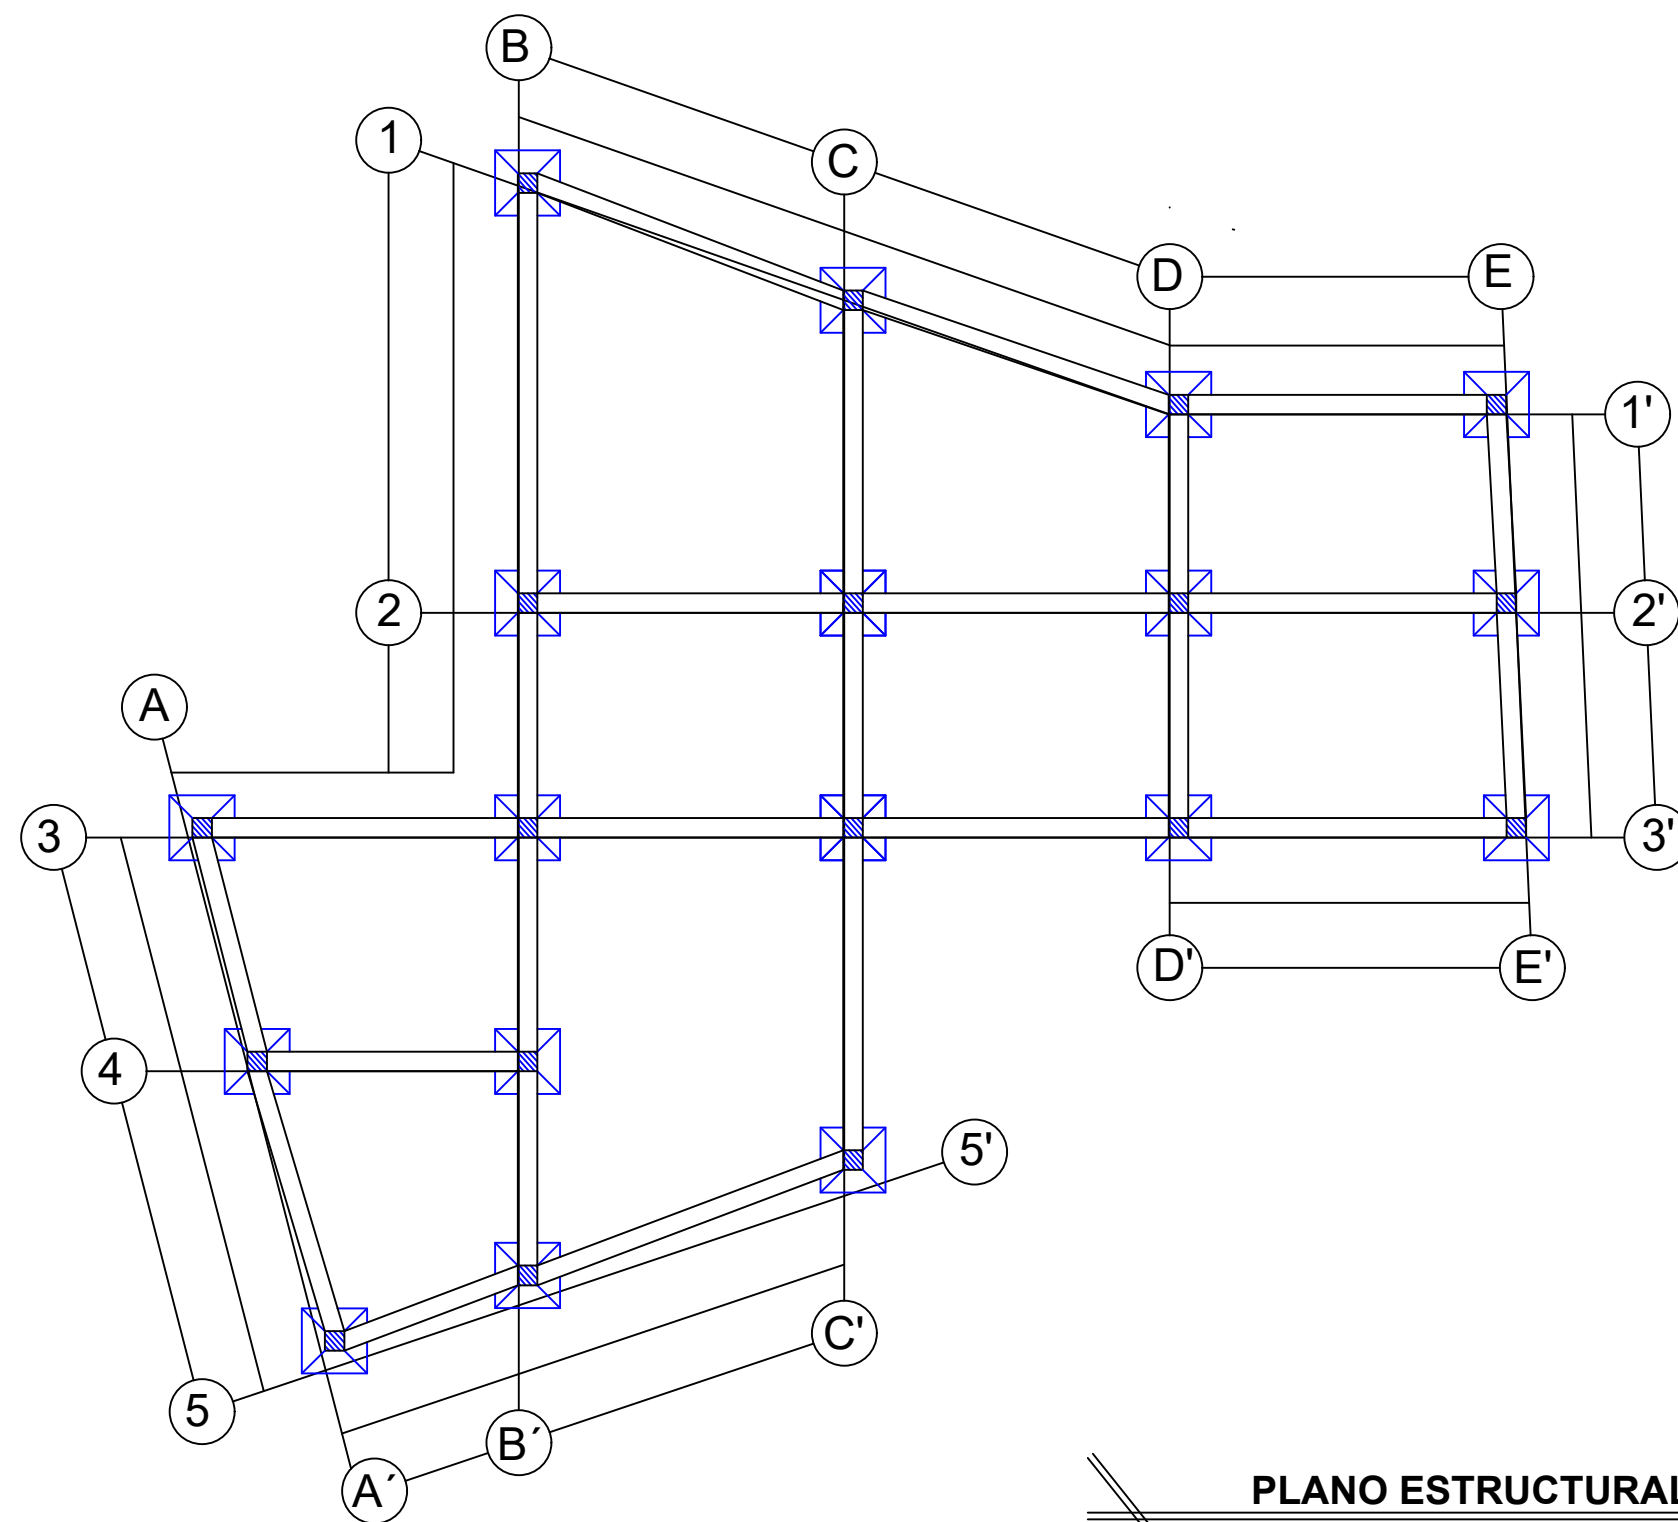

PLANO ESTRUCTURAL

ESCALA_ 1:100



UNIVERSIDAD DE GUAYAQUIL



FACULTAD DE ARQUITECTURA
Y URBANISMO

UBICACIÓN:



TEMA:

ESTUDIO Y DISEÑO
ARQUITECTÓNICO DE UN
CENTRO DE ACOPIO RURAL

CONTIENE:

PLANO ESTRUCTURAL

TALLER:

TRABAJO DE TITULACIÓN

TUTOR:

MGS. ARQ. GALO GOMEZ CHACÓN

ALUMNO:

MENDOZA VELEZ KLEBER ANDRES

**BLOQUE
DE
MANTENIMIENTO**


ARCHIVO: DWG.

FORMATO: A3

ESCALA: INDICADA

FECHA: FEBRERO / 2018

PLANO: ARQUITECTÓNICO

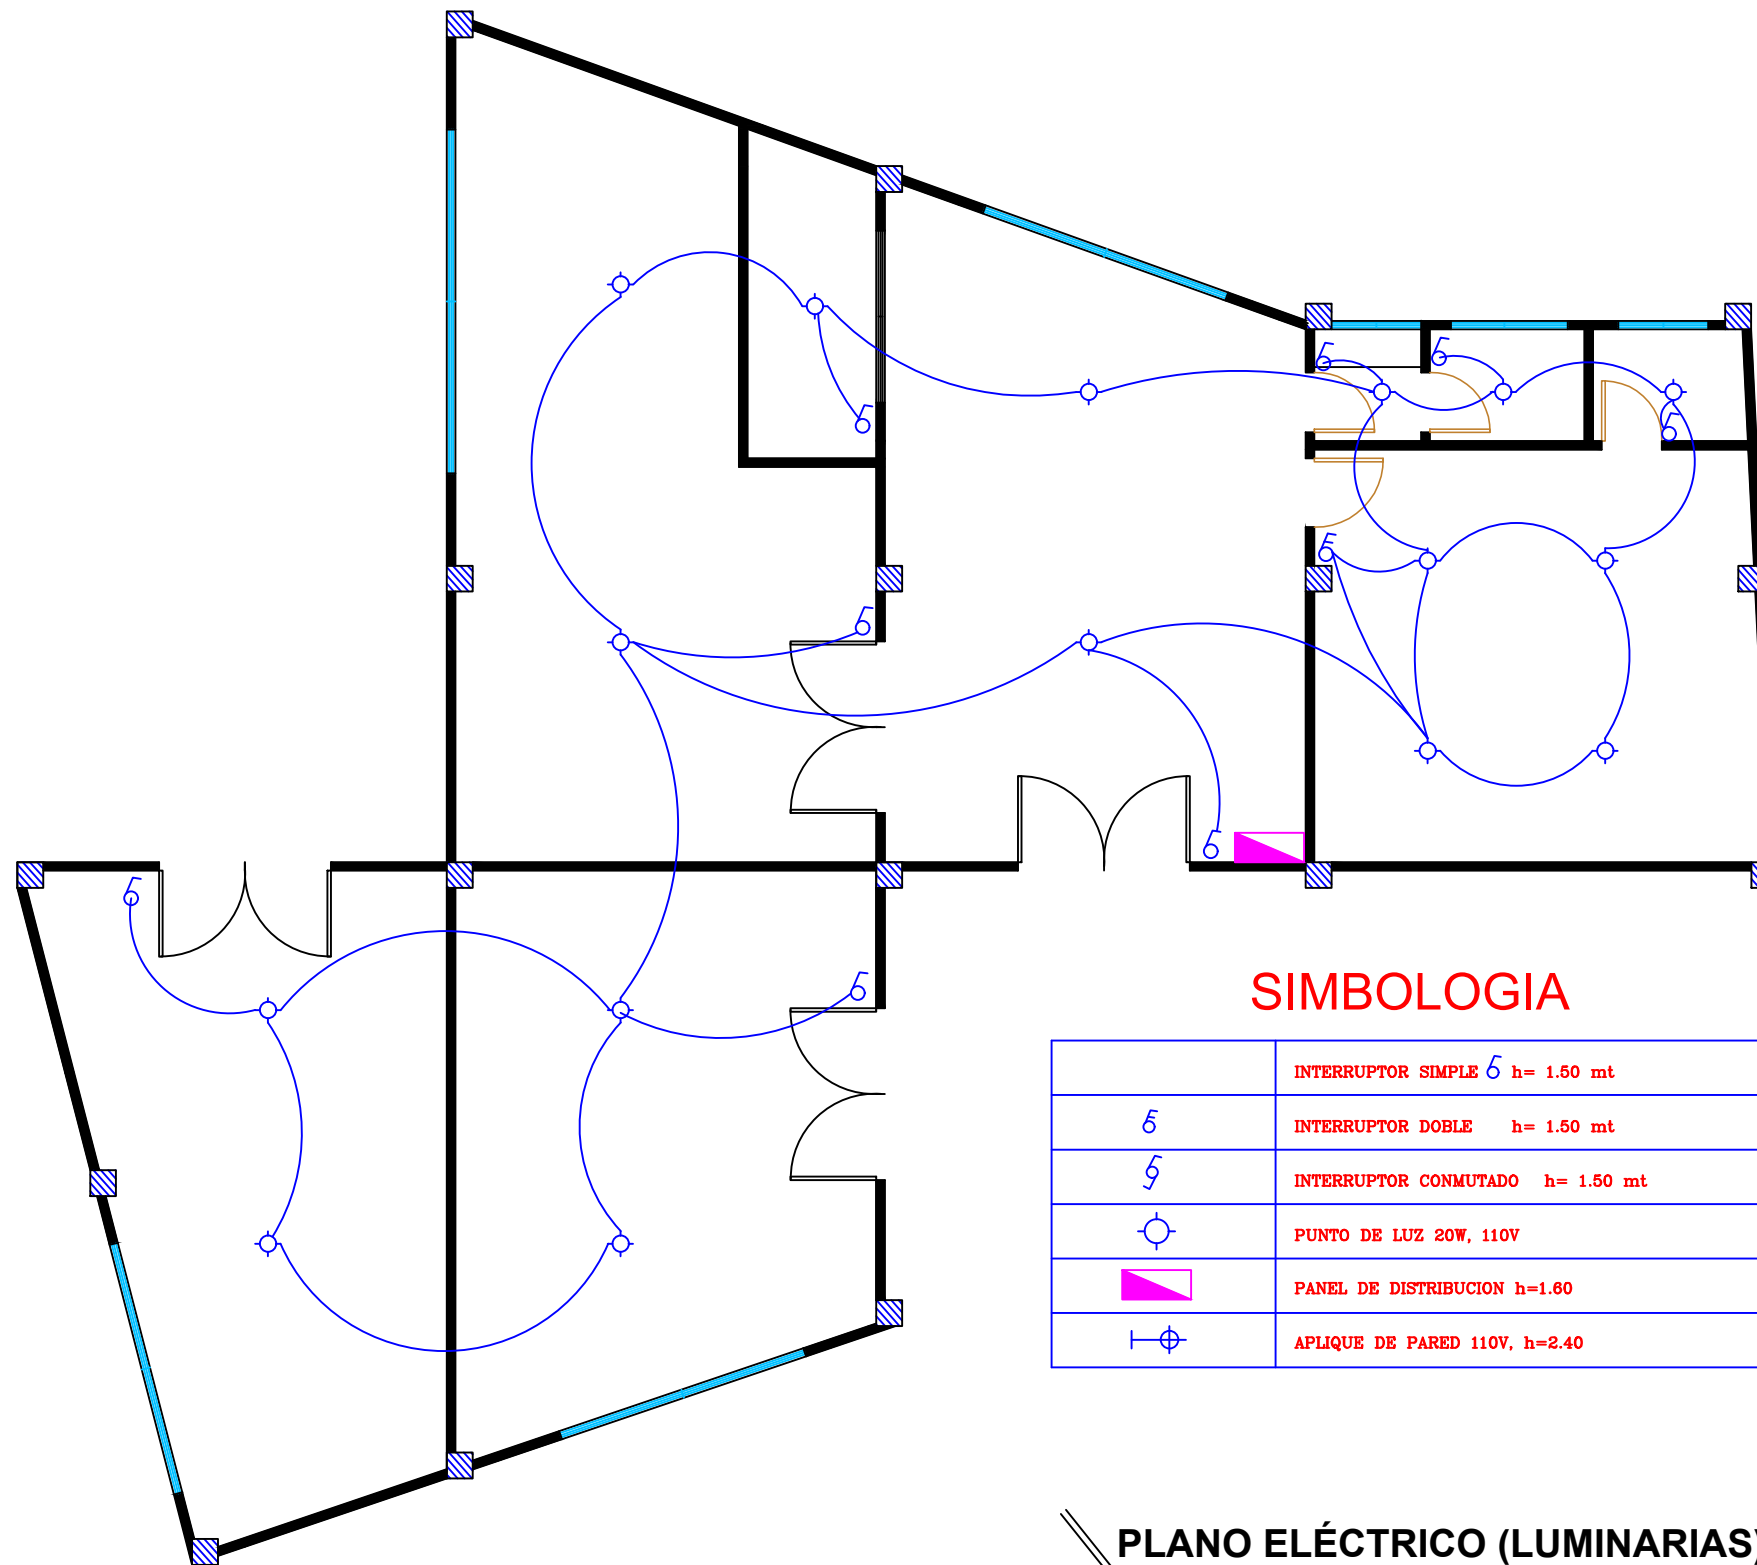

SIMBOLOGIA

	INTERRUPTOR SIMPLE S h= 1.50 mt
S	INTERRUPTOR DOBLE h= 1.50 mt
S	INTERRUPTOR CONMUTADO h= 1.50 mt
⊙	PUNTO DE LUZ 20W, 110V
■	PANEL DE DISTRIBUCION h=1.60
⊕	APLIQUE DE PARED 110V, h=2.40

PLANO ELÉCTRICO (LUMINARIAS)

ESCALA_ 1:75



UNIVERSIDAD DE GUAYAQUIL



FACULTAD DE ARQUITECTURA
Y URBANISMO

UBICACIÓN:



TEMA:

ESTUDIO Y DISEÑO
ARQUITECTÓNICO DE UN
CENTRO DE ACOPIO RURAL

CONTIENE:

PLANOS ELÉCTRICOS

TALLER:

TRABAJO DE TITULACIÓN

TUTOR:

MGS. ARQ. GALO GOMEZ CHACÓN

ALUMNO:

MENDOZA VELEZ KLEBER ANDRÉS

BLOQUE
DE
MANTENIMIENTO

ARCHIVO:

DWG.

FORMATO:

A3

ESCALA:


INDICADA

FECHA:

FEBRERO / 2018

PLANO:

ARQUITECTÓNICO

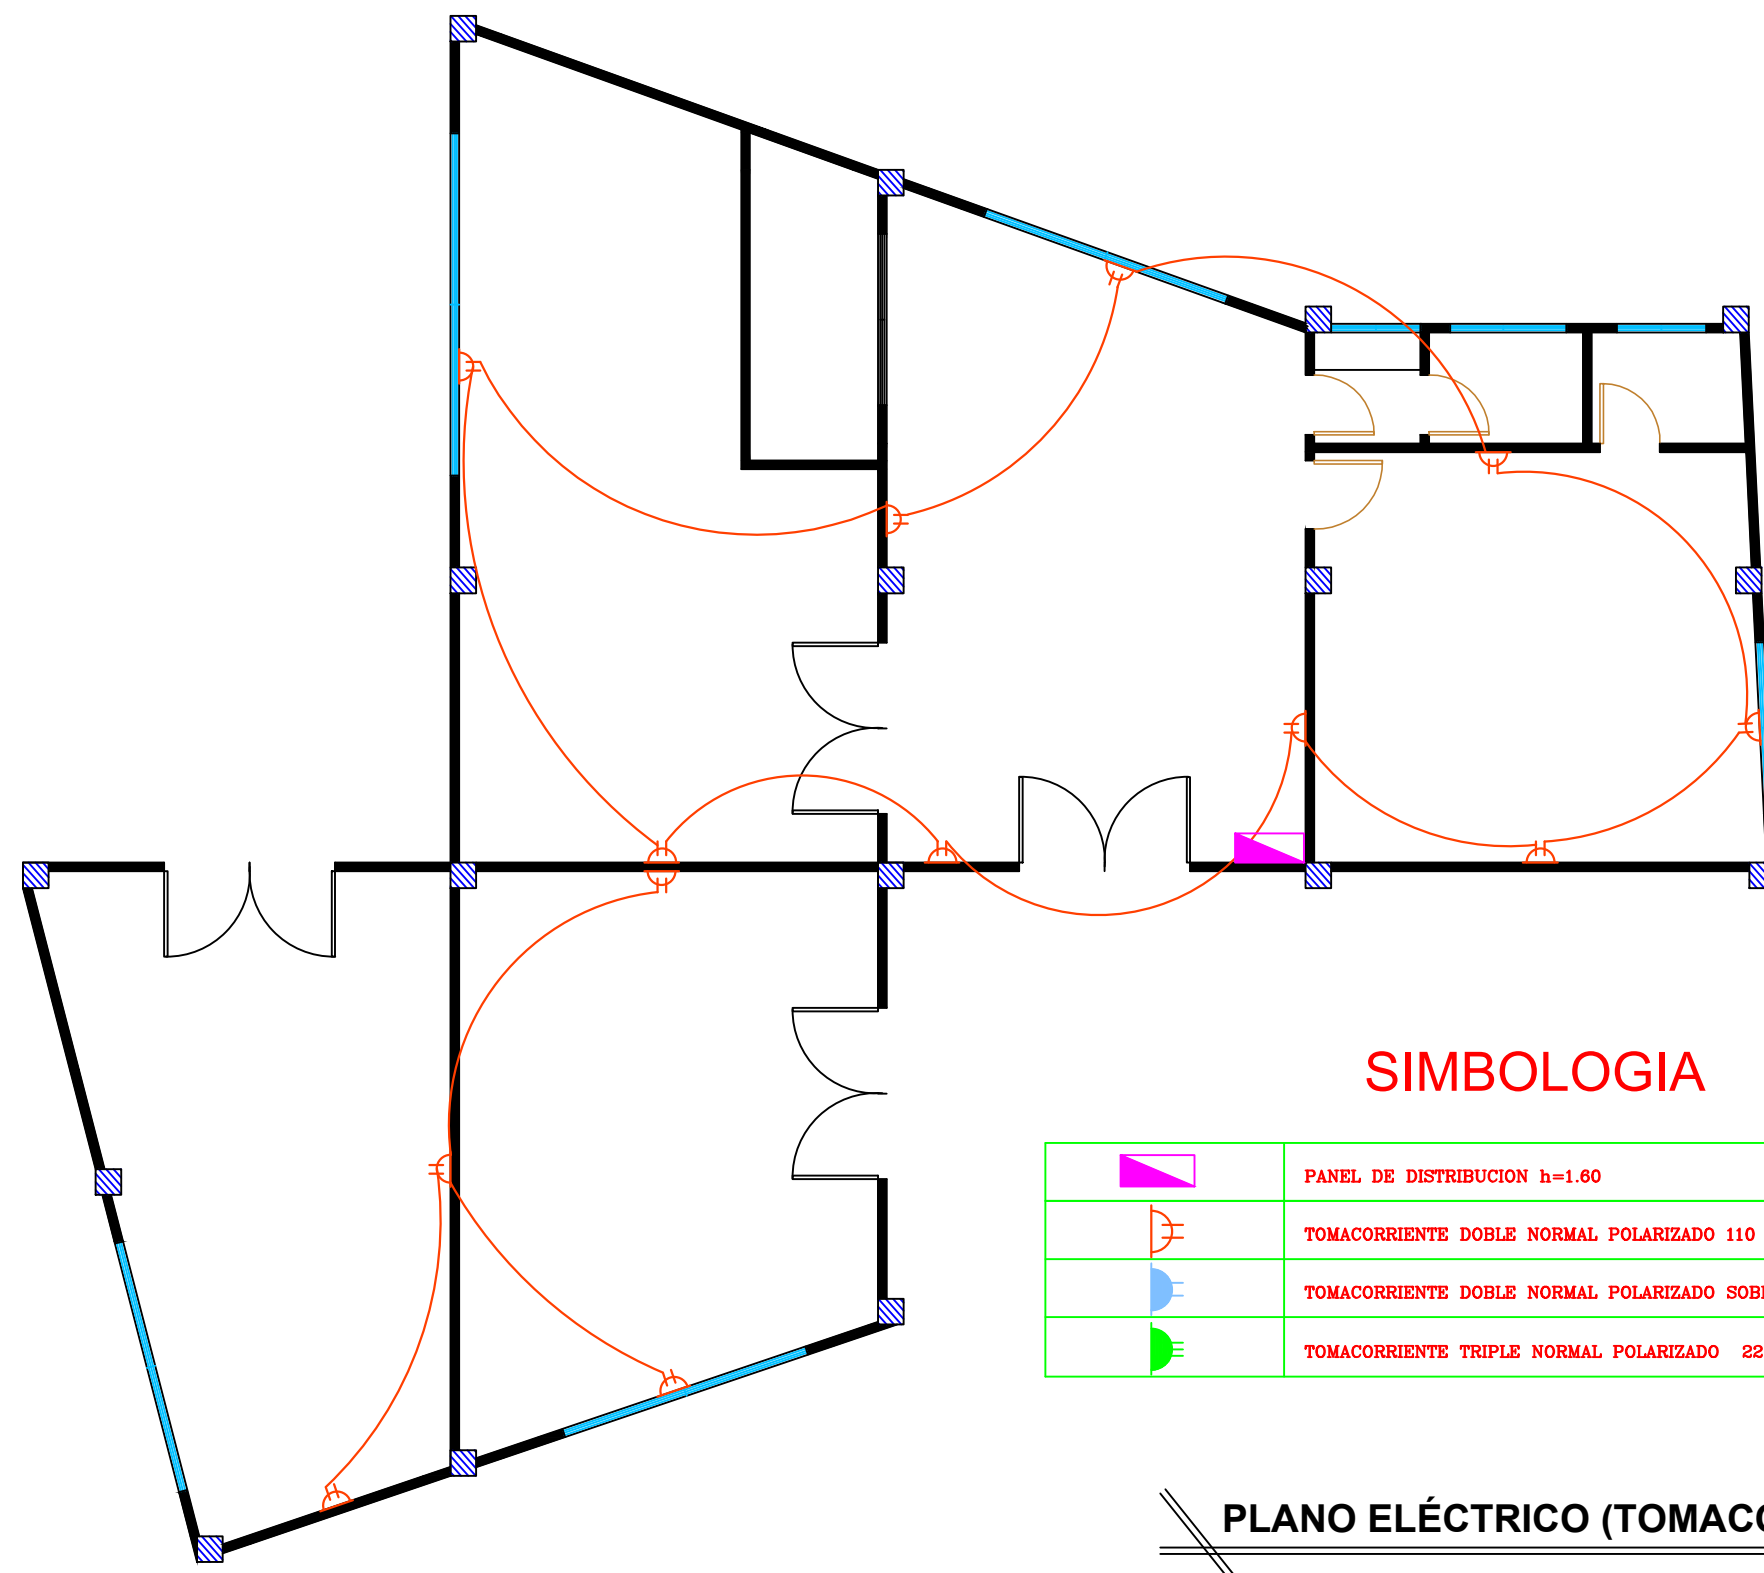

SIMBOLOGIA

	PANEL DE DISTRIBUCION h=1.60
	TOMACORRIENTE DOBLE NORMAL POLARIZADO 110 V h=0.50
	TOMACORRIENTE DOBLE NORMAL POLARIZADO SOBRE MESON h=1.20 110 V.
	TOMACORRIENTE TRIPLE NORMAL POLARIZADO 220 V h=1.80.

PLANO ELÉCTRICO (TOMACORRIENTES)
ESCALA_ 1:75




UNIVERSIDAD DE GUAYAQUIL



FACULTAD DE ARQUITECTURA
Y URBANISMO

UBICACIÓN:

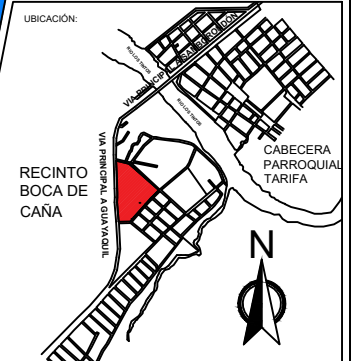

TEMA:

ESTUDIO Y DISEÑO
ARQUITECTÓNICO DE UN
CENTRO DE ACOPIO RURAL

CONTIENE:

PLANOS ELÉCTRICOS

TALLER:

TRABAJO DE TITULACIÓN

TUTOR:

MGS. ARQ. GALO GOMEZ CHACÓN

ALUMNO:

MENDOZA VELEZ KLEBER ANDRES

**BLOQUE
DE
MANTENIMIENTO**


ARCHIVO: DWG.

FORMATO: A3

ESCALA: INDICADA

FECHA: FEBRERO / 2018

PLANO: ARQUITECTÓNICO

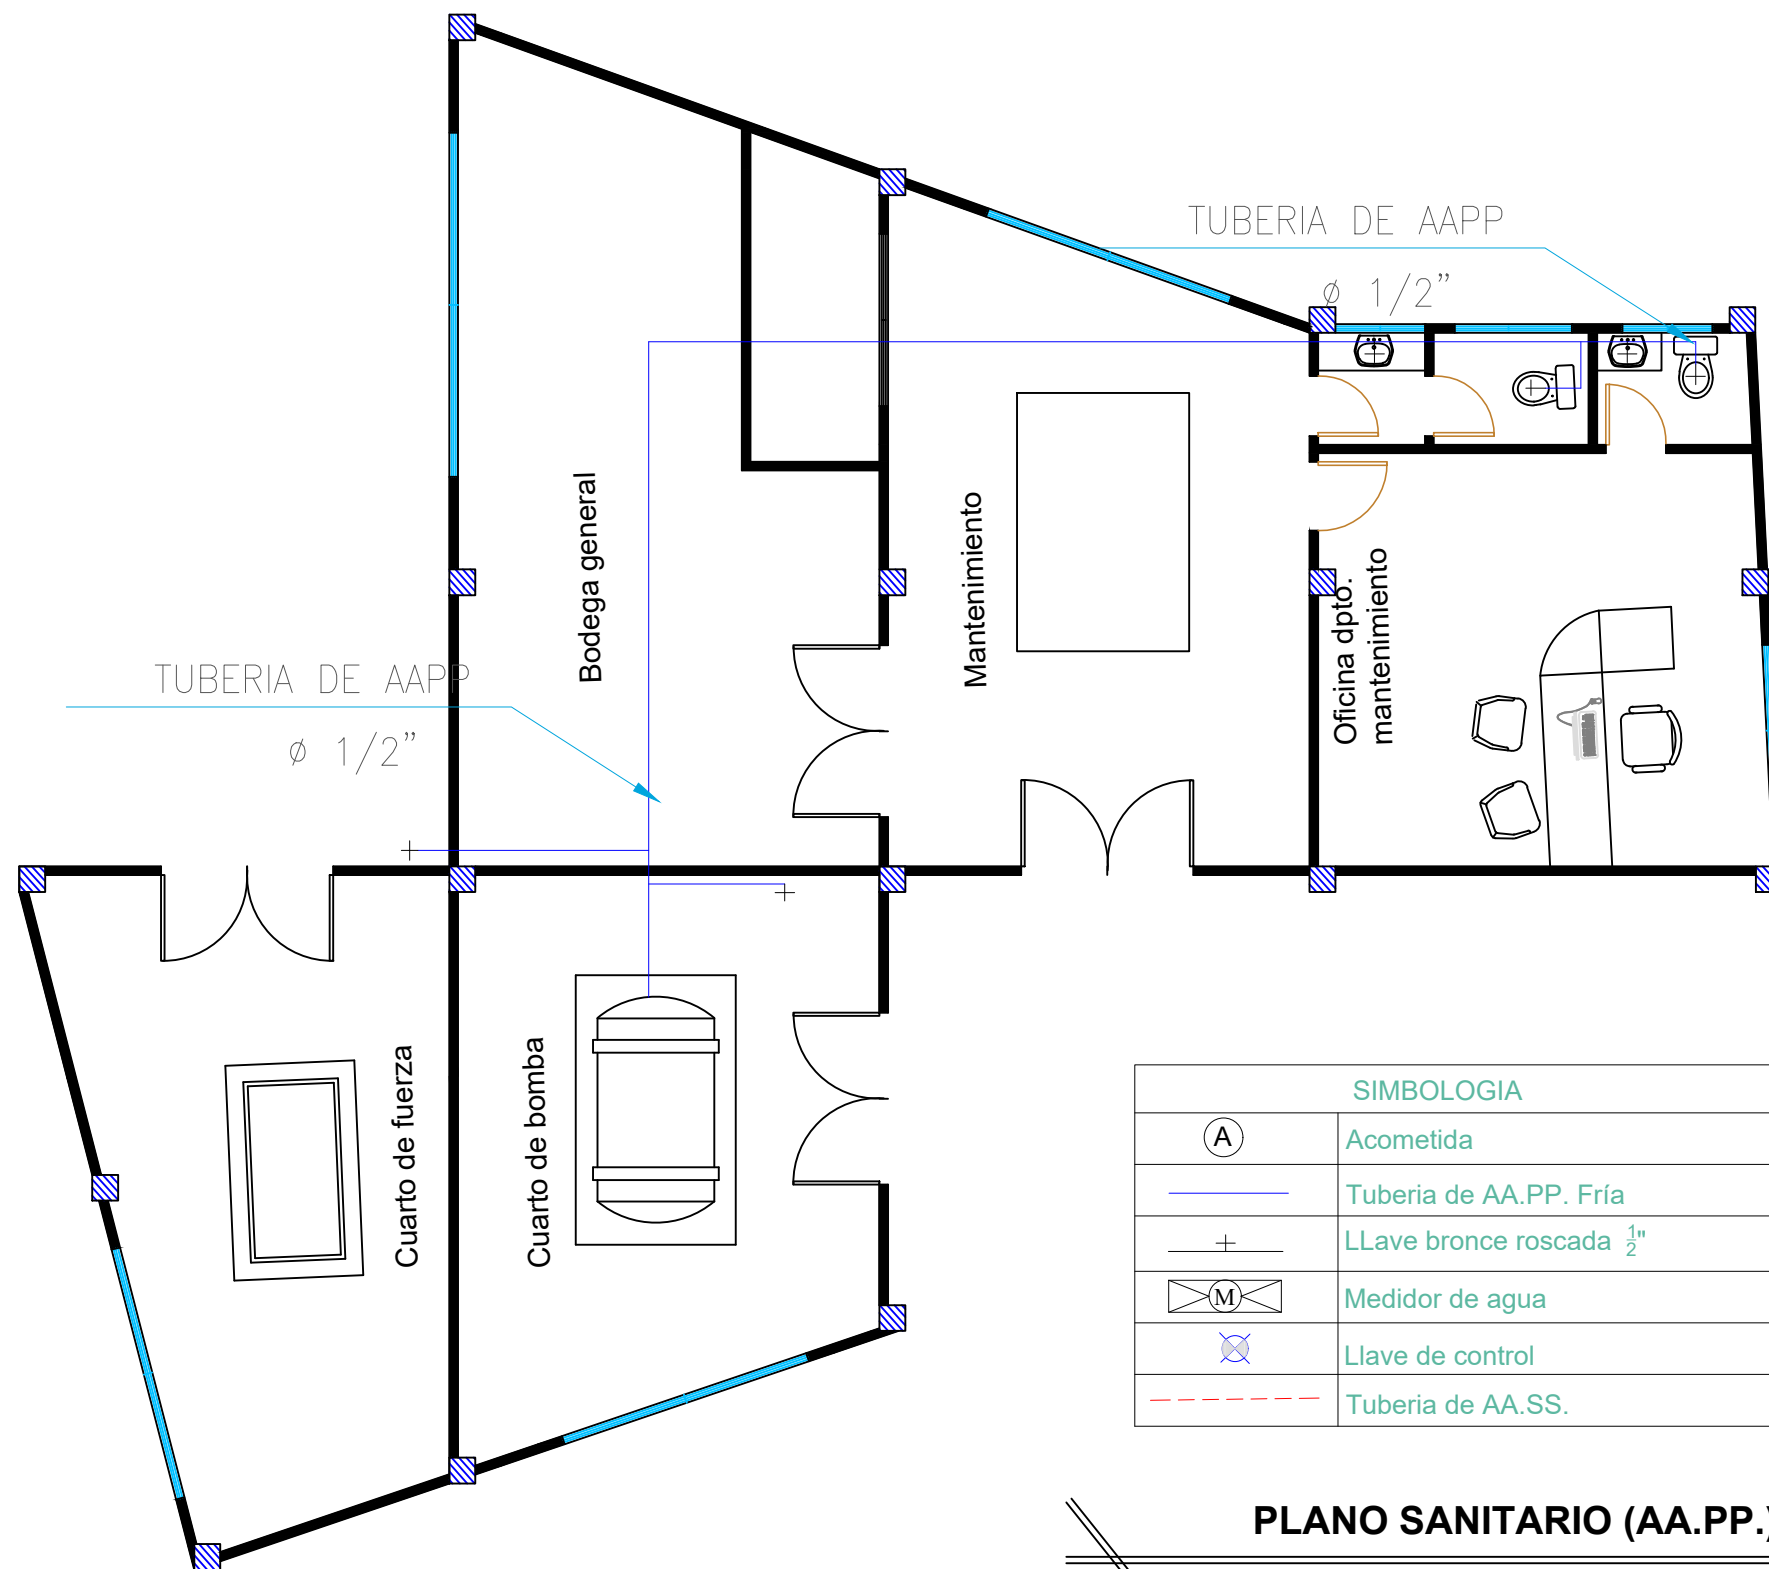

SIMBOLOGIA	
(A)	Acometida
—	Tubería de AA.PP. Fría
+	LLave bronce roscada 1/2"
(M)	Medidor de agua
X	Llave de control
- - -	Tubería de AA.SS.

PLANO SANITARIO (AA.PP.)

ESCALA_ 1:75



UNIVERSIDAD DE GUAYAQUIL



FACULTAD DE ARQUITECTURA
Y URBANISMO

UBICACIÓN:



TEMA:

ESTUDIO Y DISEÑO
ARQUITECTÓNICO DE UN
CENTRO DE ACOPIO RURAL

CONTIENE:

PLANOS SANITARIO (AA.PP.)

TALLER:

TRABAJO DE TITULACIÓN

TUTOR:

MGS. ARQ. GALO GOMEZ CHACÓN

ALUMNO:

MENDOZA VELEZ KLEBER ANDRES

**BLOQUE
DE
MANTENIMIENTO**

ARCHIVO:

DWG.

FORMATO:

A3

ESCALA:


INDICADA

FECHA:

FEBRERO / 2018

PLANO:

ARQUITECTÓNICO

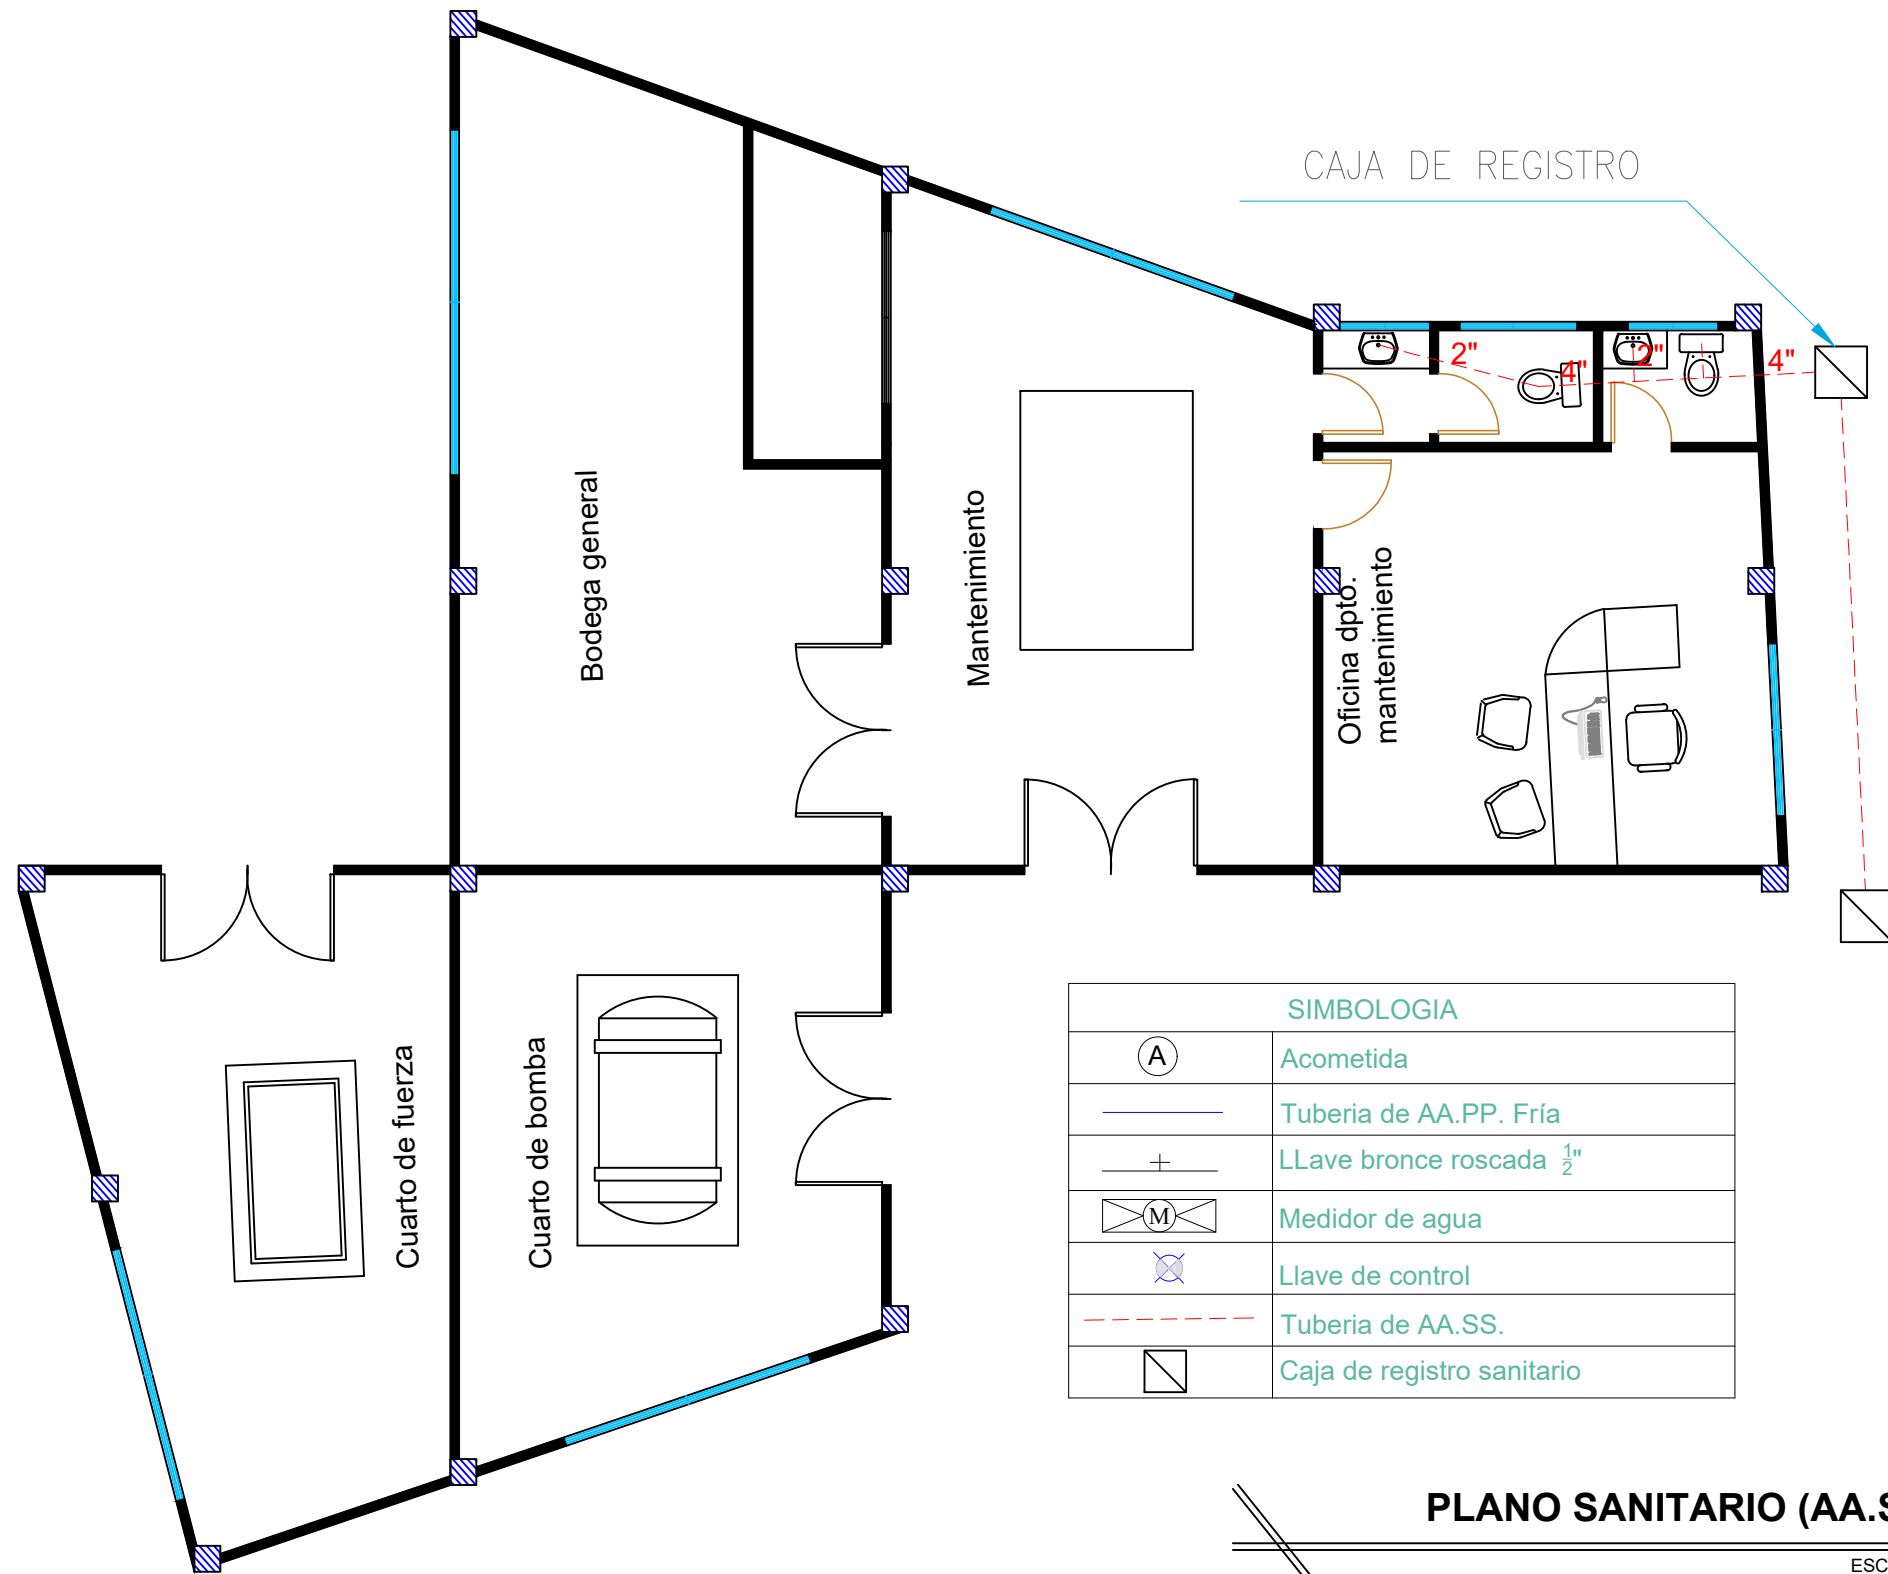

SIMBOLOGIA	
(A)	Acometida
—	Tuberia de AA.PP. Fría
+ —	LLave bronce roscada 1/2"
(M)	Medidor de agua
⊗	Llave de control
- - -	Tuberia de AA.SS.
□	Caja de registro sanitario

PLANO SANITARIO (AA.SS)

ESCALA_ 1:75



UNIVERSIDAD DE GUAYAQUIL



FACULTAD DE ARQUITECTURA Y URBANISMO



TEMA:
ESTUDIO Y DISEÑO ARQUITECTÓNICO DE UN CENTRO DE ACOPIO RURAL

CONTIENE:
PLANOS SANITARIOS (AA.SS)


TALLER:
TRABAJO DE TITULACIÓN

TUTOR:
MGS. ARG. GALO GOMEZ CHACÓN

ALUMNO:
MENDOZA VELEZ KLEBER ANDRES


BLOQUE DE MANTENIMIENTO

ARCHIVO: DWG.
FORMATO: A3
ESCALA: INDICADA
FECHA: FEBRERO/2018
PLANO: ARQUITECTÓNICO

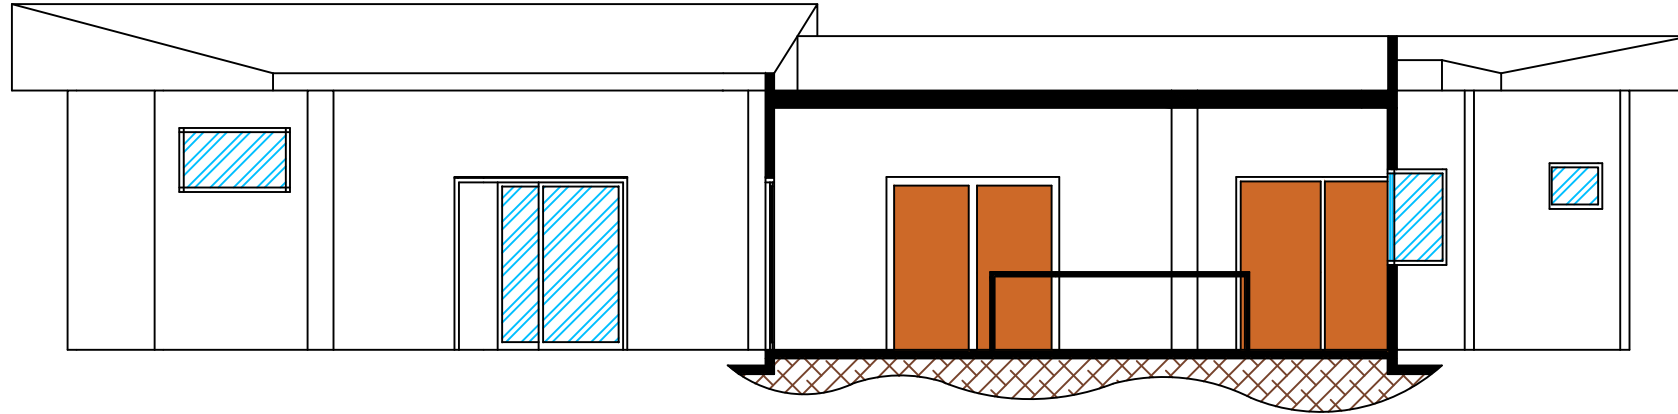

CORTE M - M'

ESCALA_ 1:75

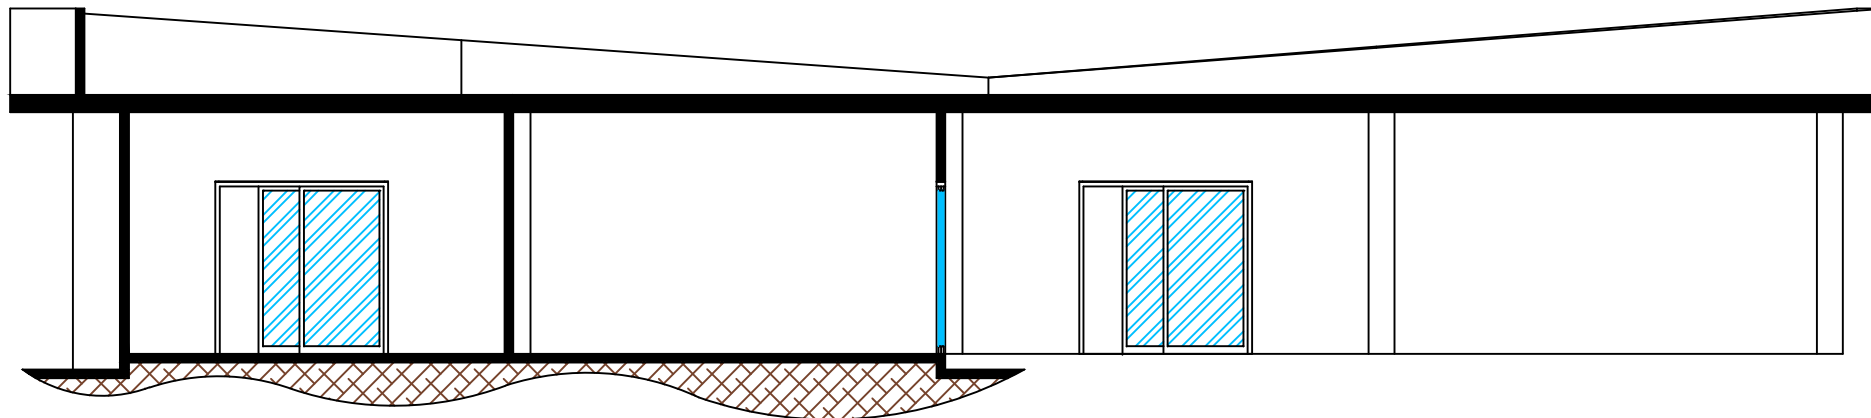

CORTE K - K'

ESCALA_ 1:75



UNIVERSIDAD DE GUAYAQUIL



FACULTAD DE ARQUITECTURA
Y URBANISMO



TEMA:

**ESTUDIO Y DISEÑO
ARQUITECTÓNICO DE UN
CENTRO DE ACOPIO RURAL**

CONTIENE:

CORTES ARQUITECTONICOS

TALLER:

TRABAJO DE TITULACIÓN

TUTOR:

MGS. ARQ. GALO GOMEZ CHACÓN

ALUMNO:

MENDOZA VELEZ KLEBER ANDRES

**BLOQUE
DE
MANTENIMIENTO**


ARCHIVO: DWG.

FORMATO: A 3

ESCALA: INDICADA


FECHA: FEBRERO / 2018

PLANO: ARQUITECTÓNICO

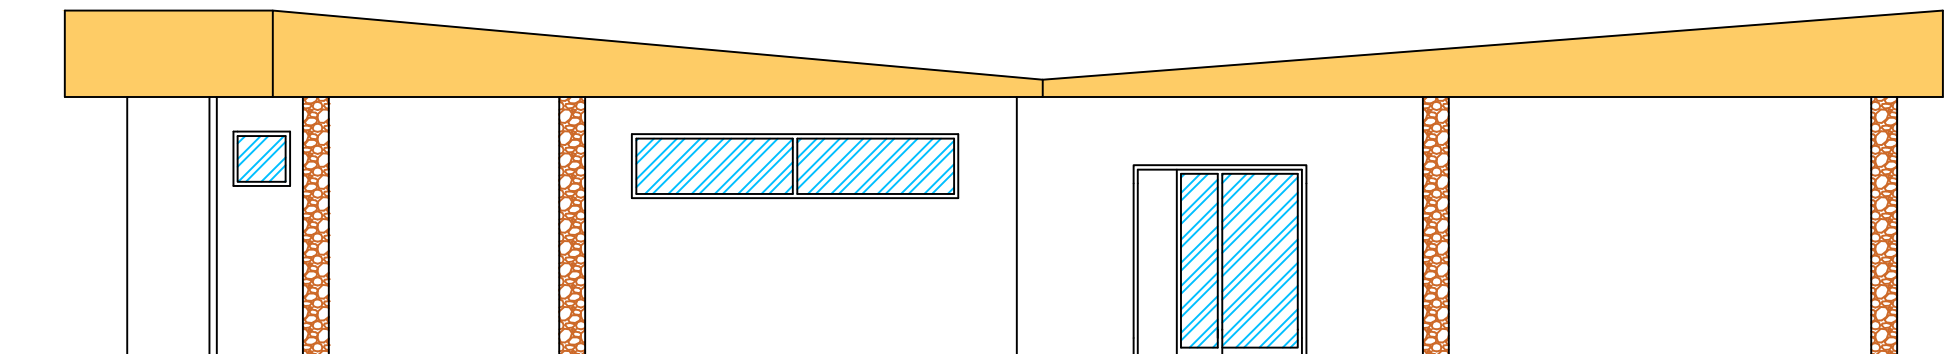

FACHADA FRONTAL

ESCALA_ 1:75

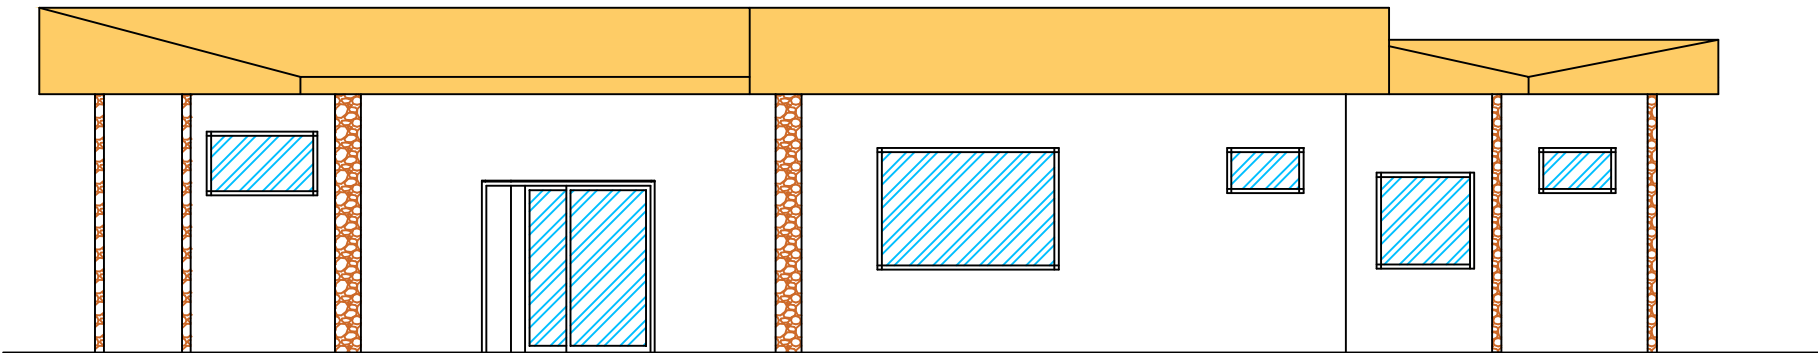

FACHADA LATERAL IZQUIERDA

ESCALA_ 1:75



UNIVERSIDAD DE GUAYAQUIL



FACULTAD DE ARQUITECTURA
Y URBANISMO

UBICACIÓN:



TEMA:

ESTUDIO Y DISEÑO
ARQUITECTÓNICO DE UN
CENTRO DE ACOPIO RURAL

CONTIENE:

FACHADAS

TALLER:

TRABAJO DE TITULACIÓN

TUTOR:

MGS. ARQ. GALO GOMEZ CHACÓN

ALUMNO:

MENDOZA VELEZ KLEBER ANDRES

BLOQUE
DE
MANTENIMIENTO

ARCHIVO: DWG.

FORMATO: A 3

ESCALA: INDICADA

FECHA: FEBRERO / 2018

PLANO: ARQUITECTÓNICO