

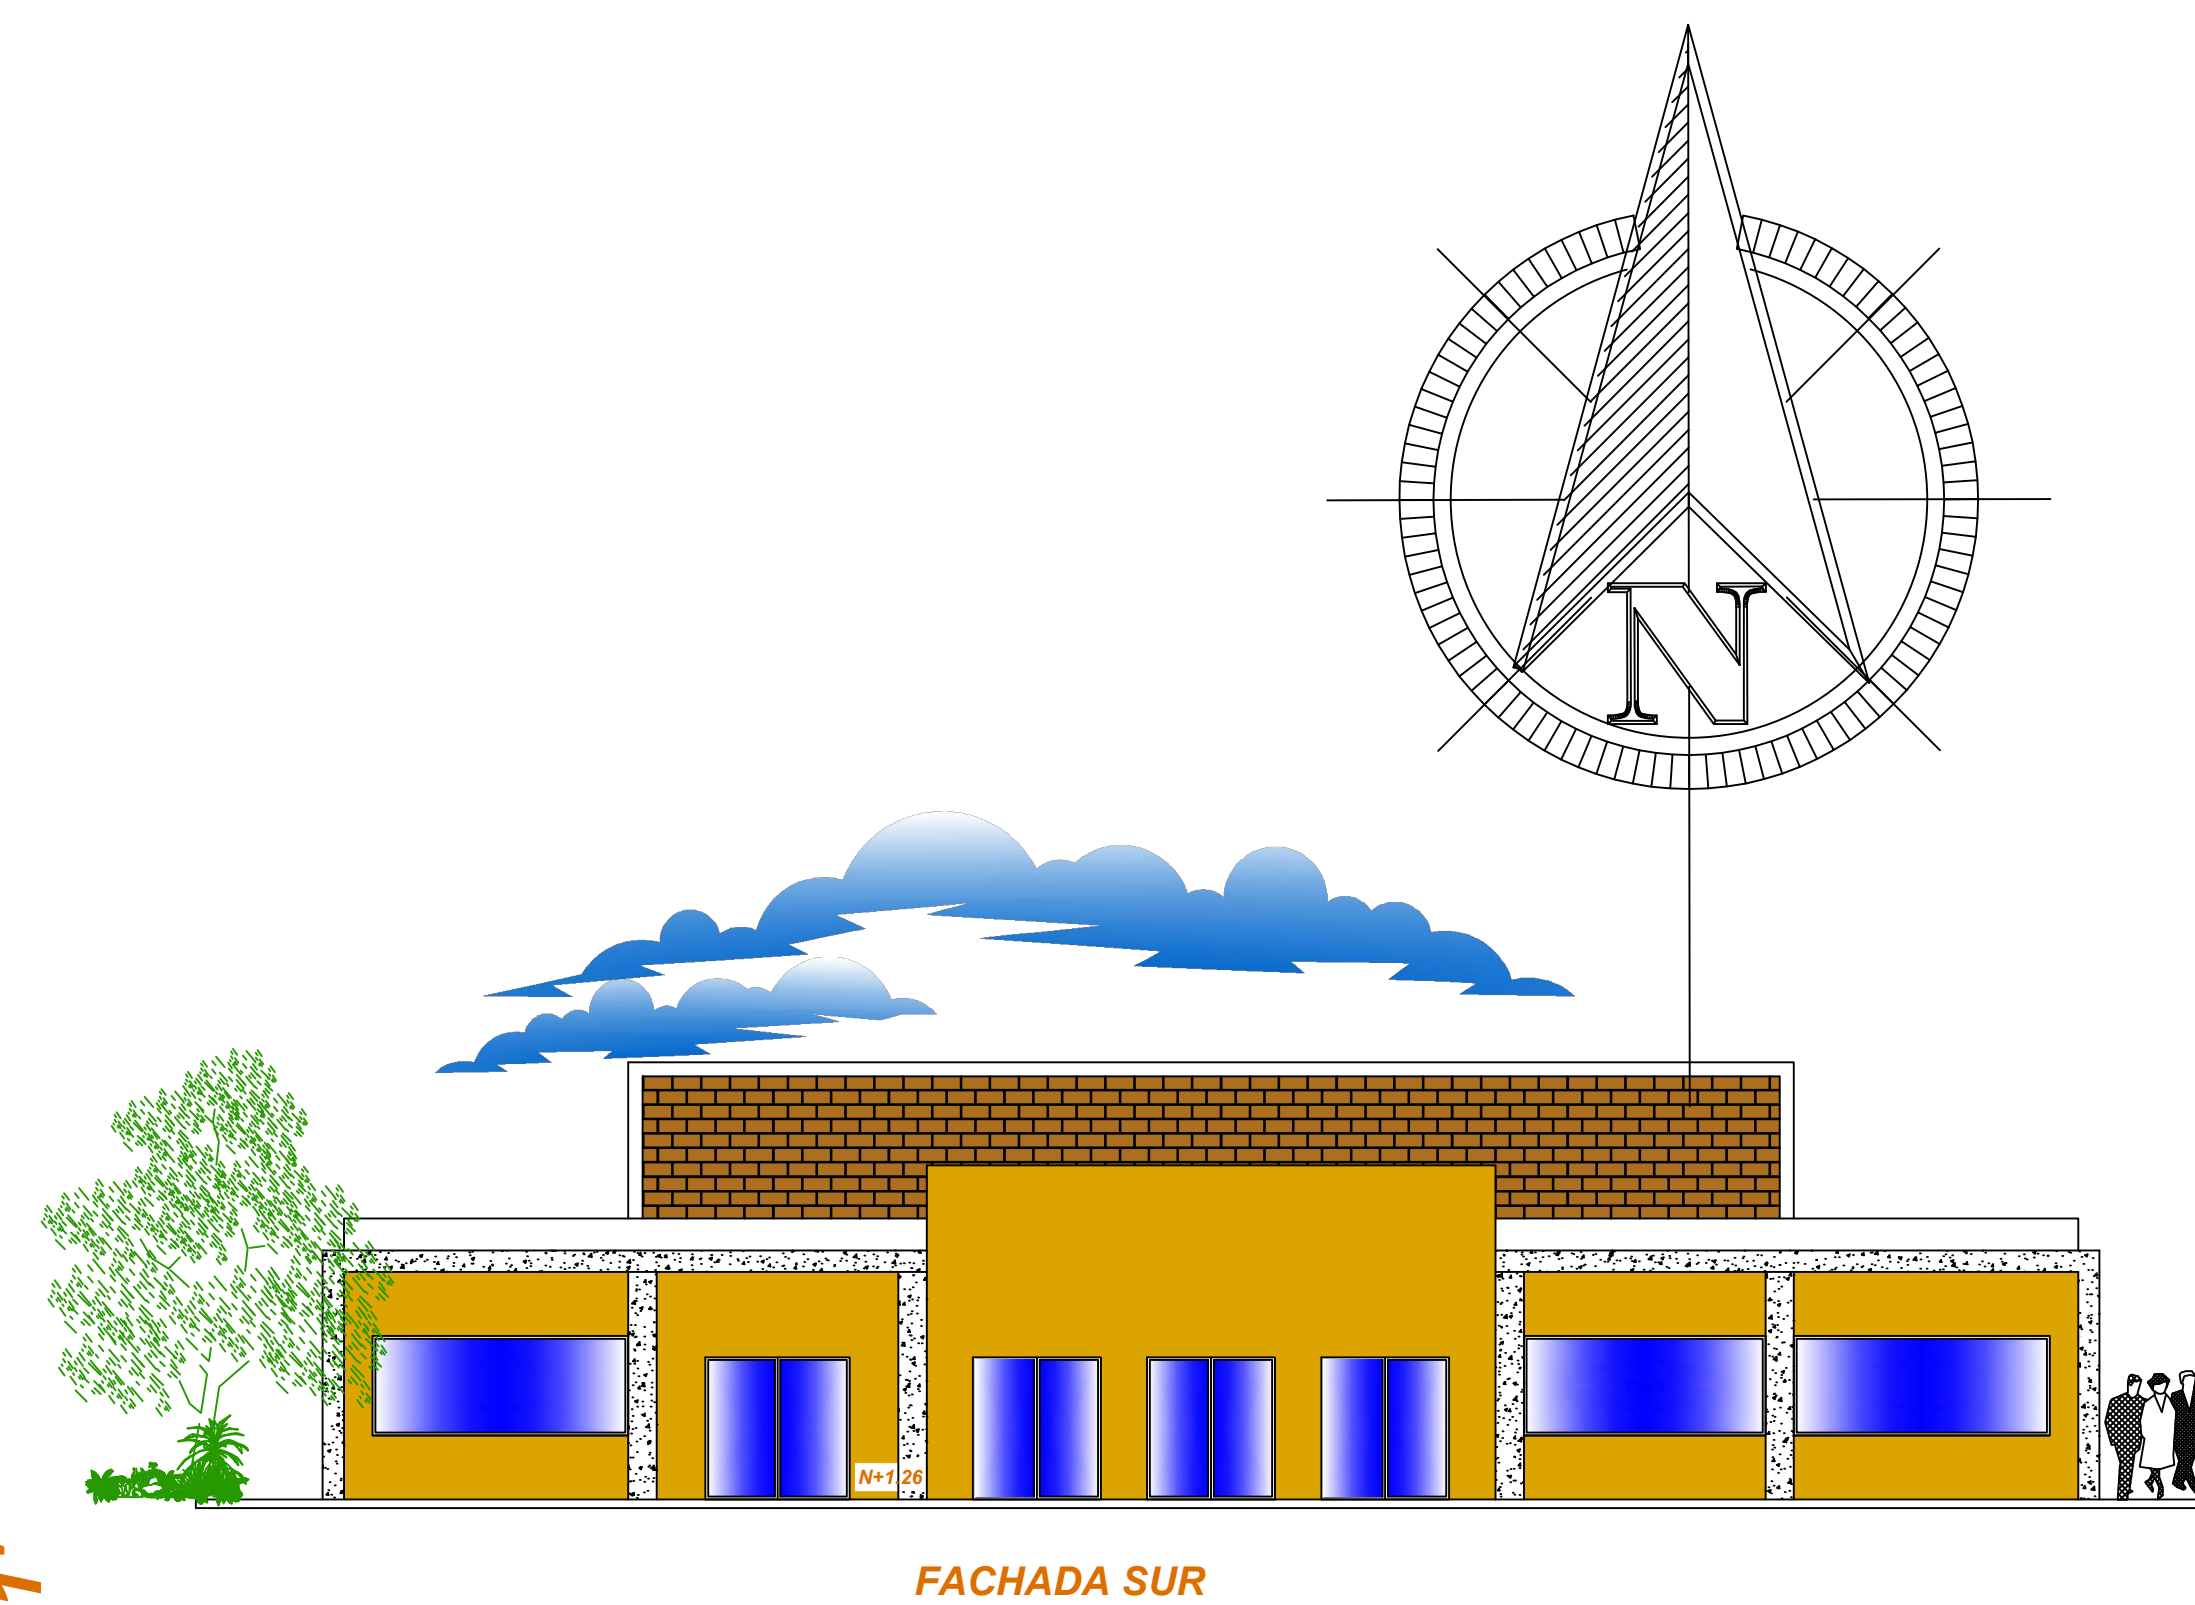


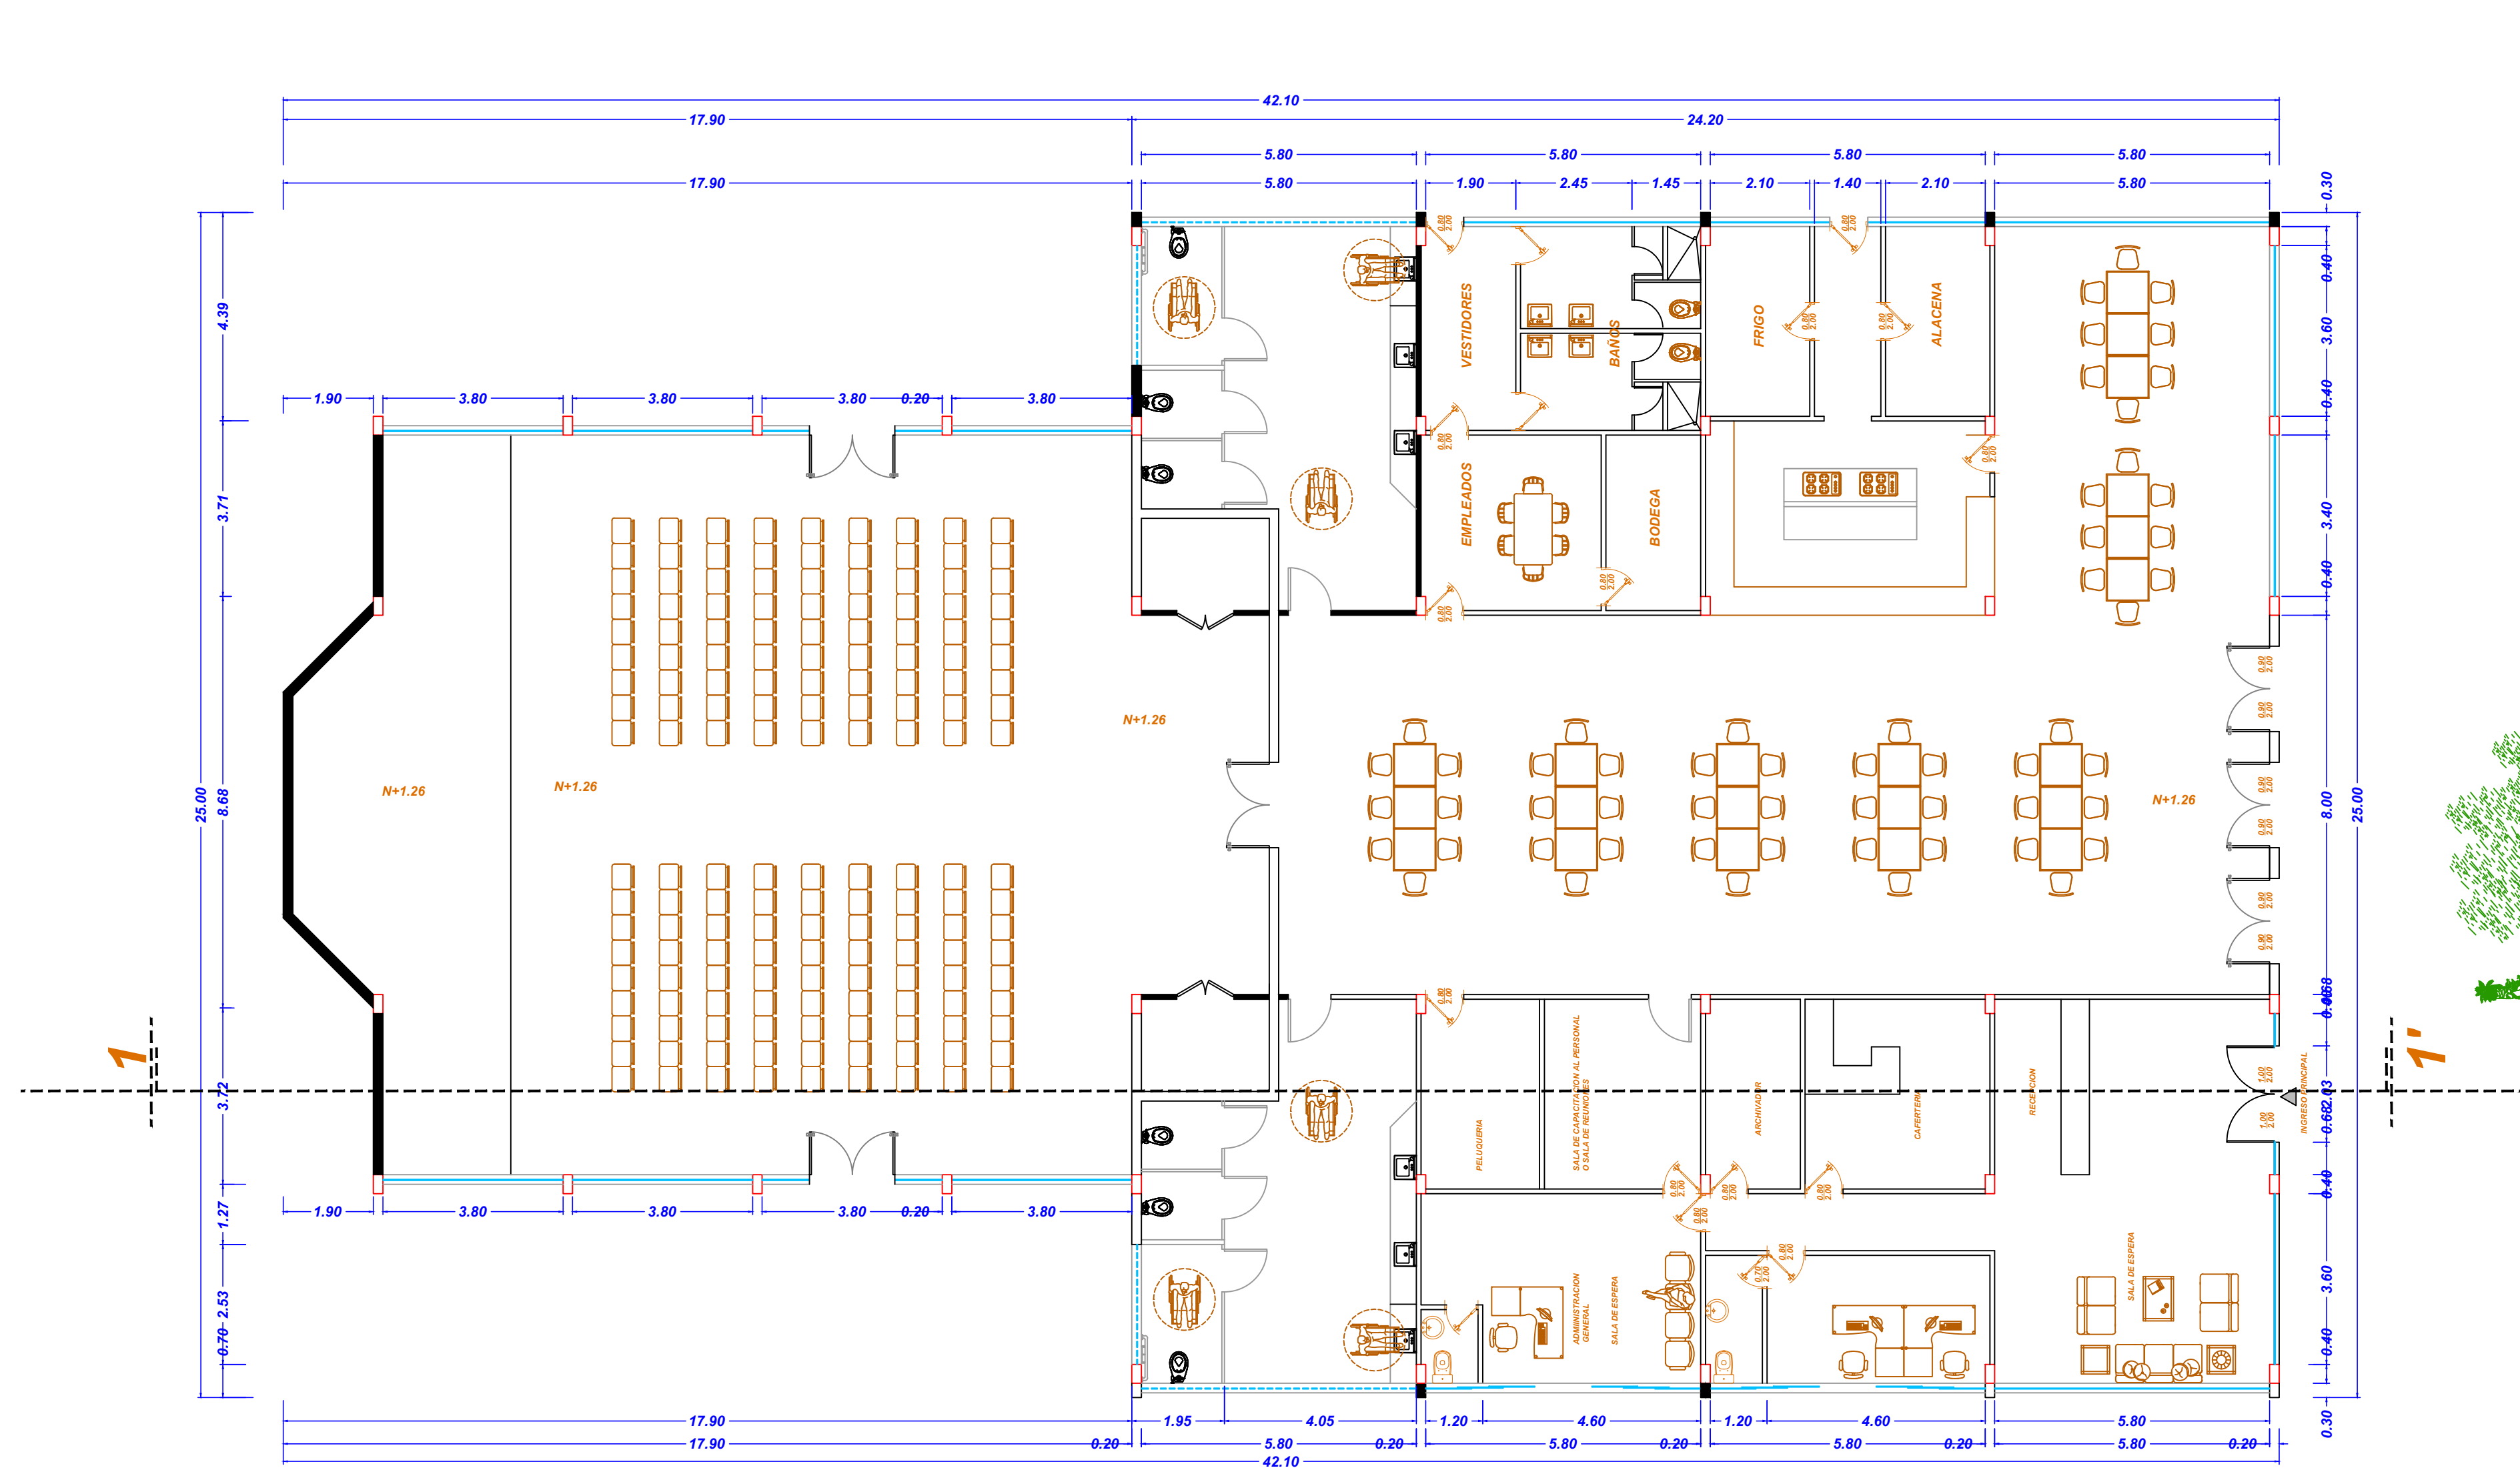

PLANTA ARQUITECTONICA
AREA ADMINISTRATIVA
AREA DE COMEDOR

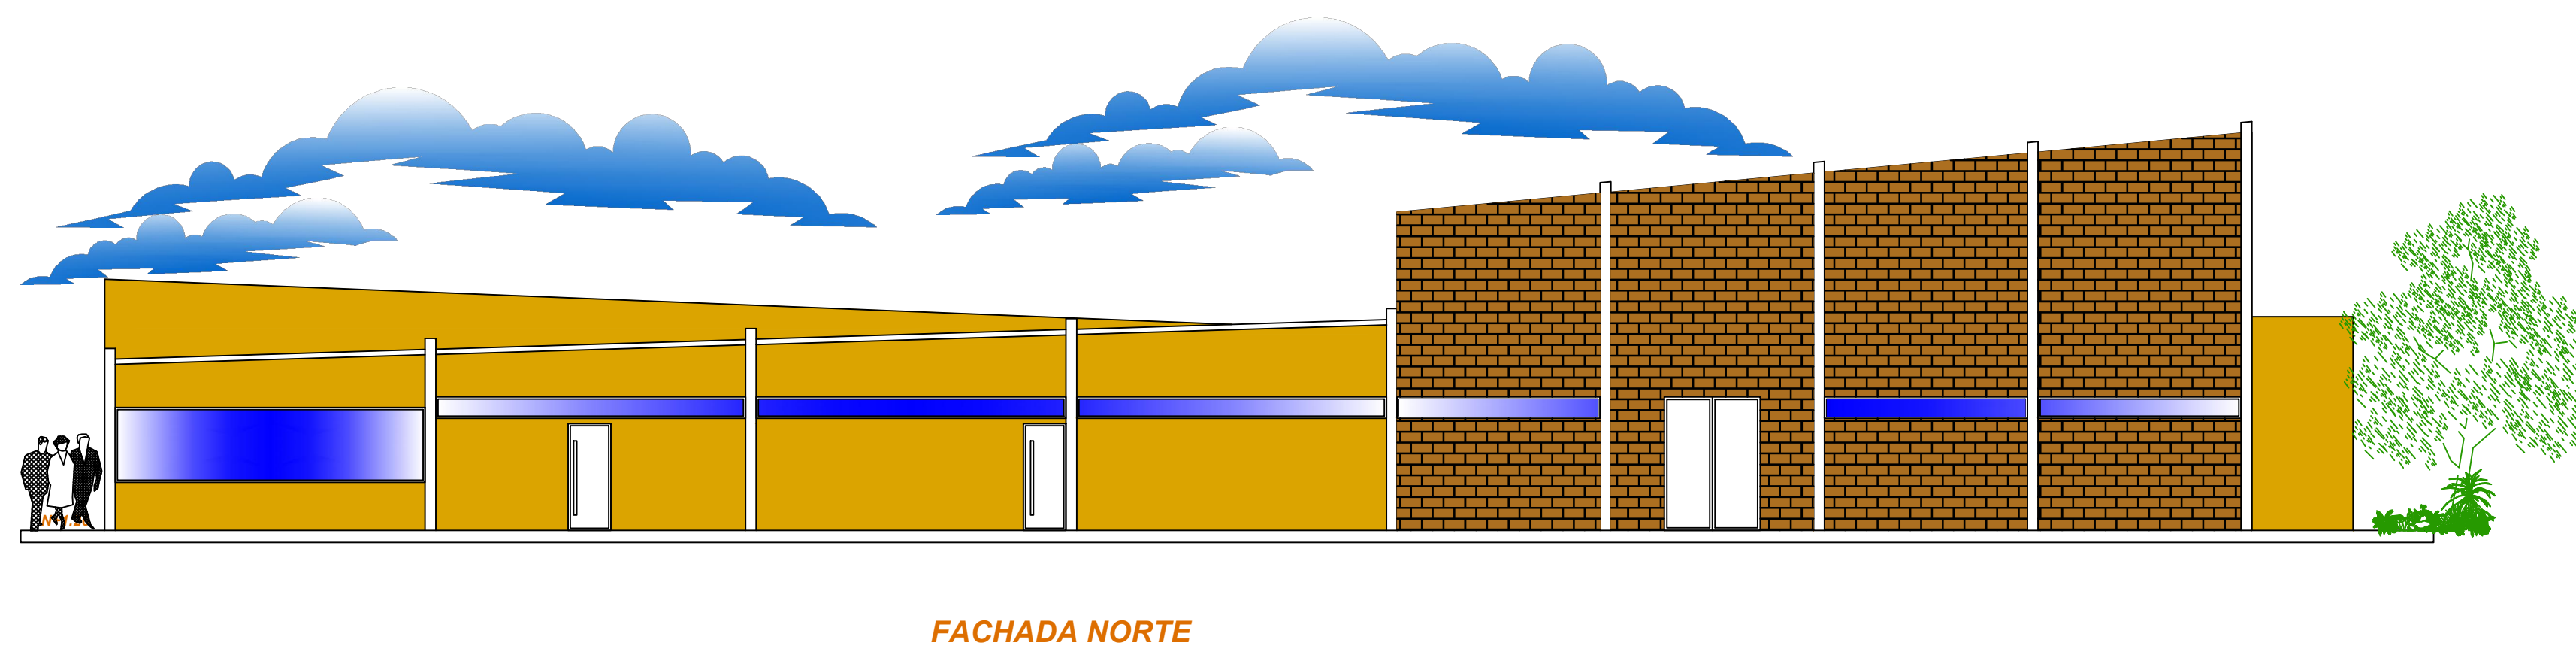

ESCALA 1:100

A-1

TRABAJO DE UNIDAD DE TITULACIÓN
PREVIO A LA OBTENCIÓN DEL TÍTULO DE:
ARQUITECTO

GUAYAQUIL - ECUADOR


UNIVERSIDAD DE GUAYAQUIL
FACULTAD DE ARQUITECTURA Y URBANISMO

TUTOR: ARQ. JULIO ROMO-LEROUX-PAZMIÑO


ESTUDIO DE UN CENTRO DE RETIRO DE ADULTOS MAYORES PARA EL
CANTON BABAHOYO, PROVINCIA DE LOS RIOS

AUTORA: ANGELICA STEPHANIA VALENCIA BURGOS



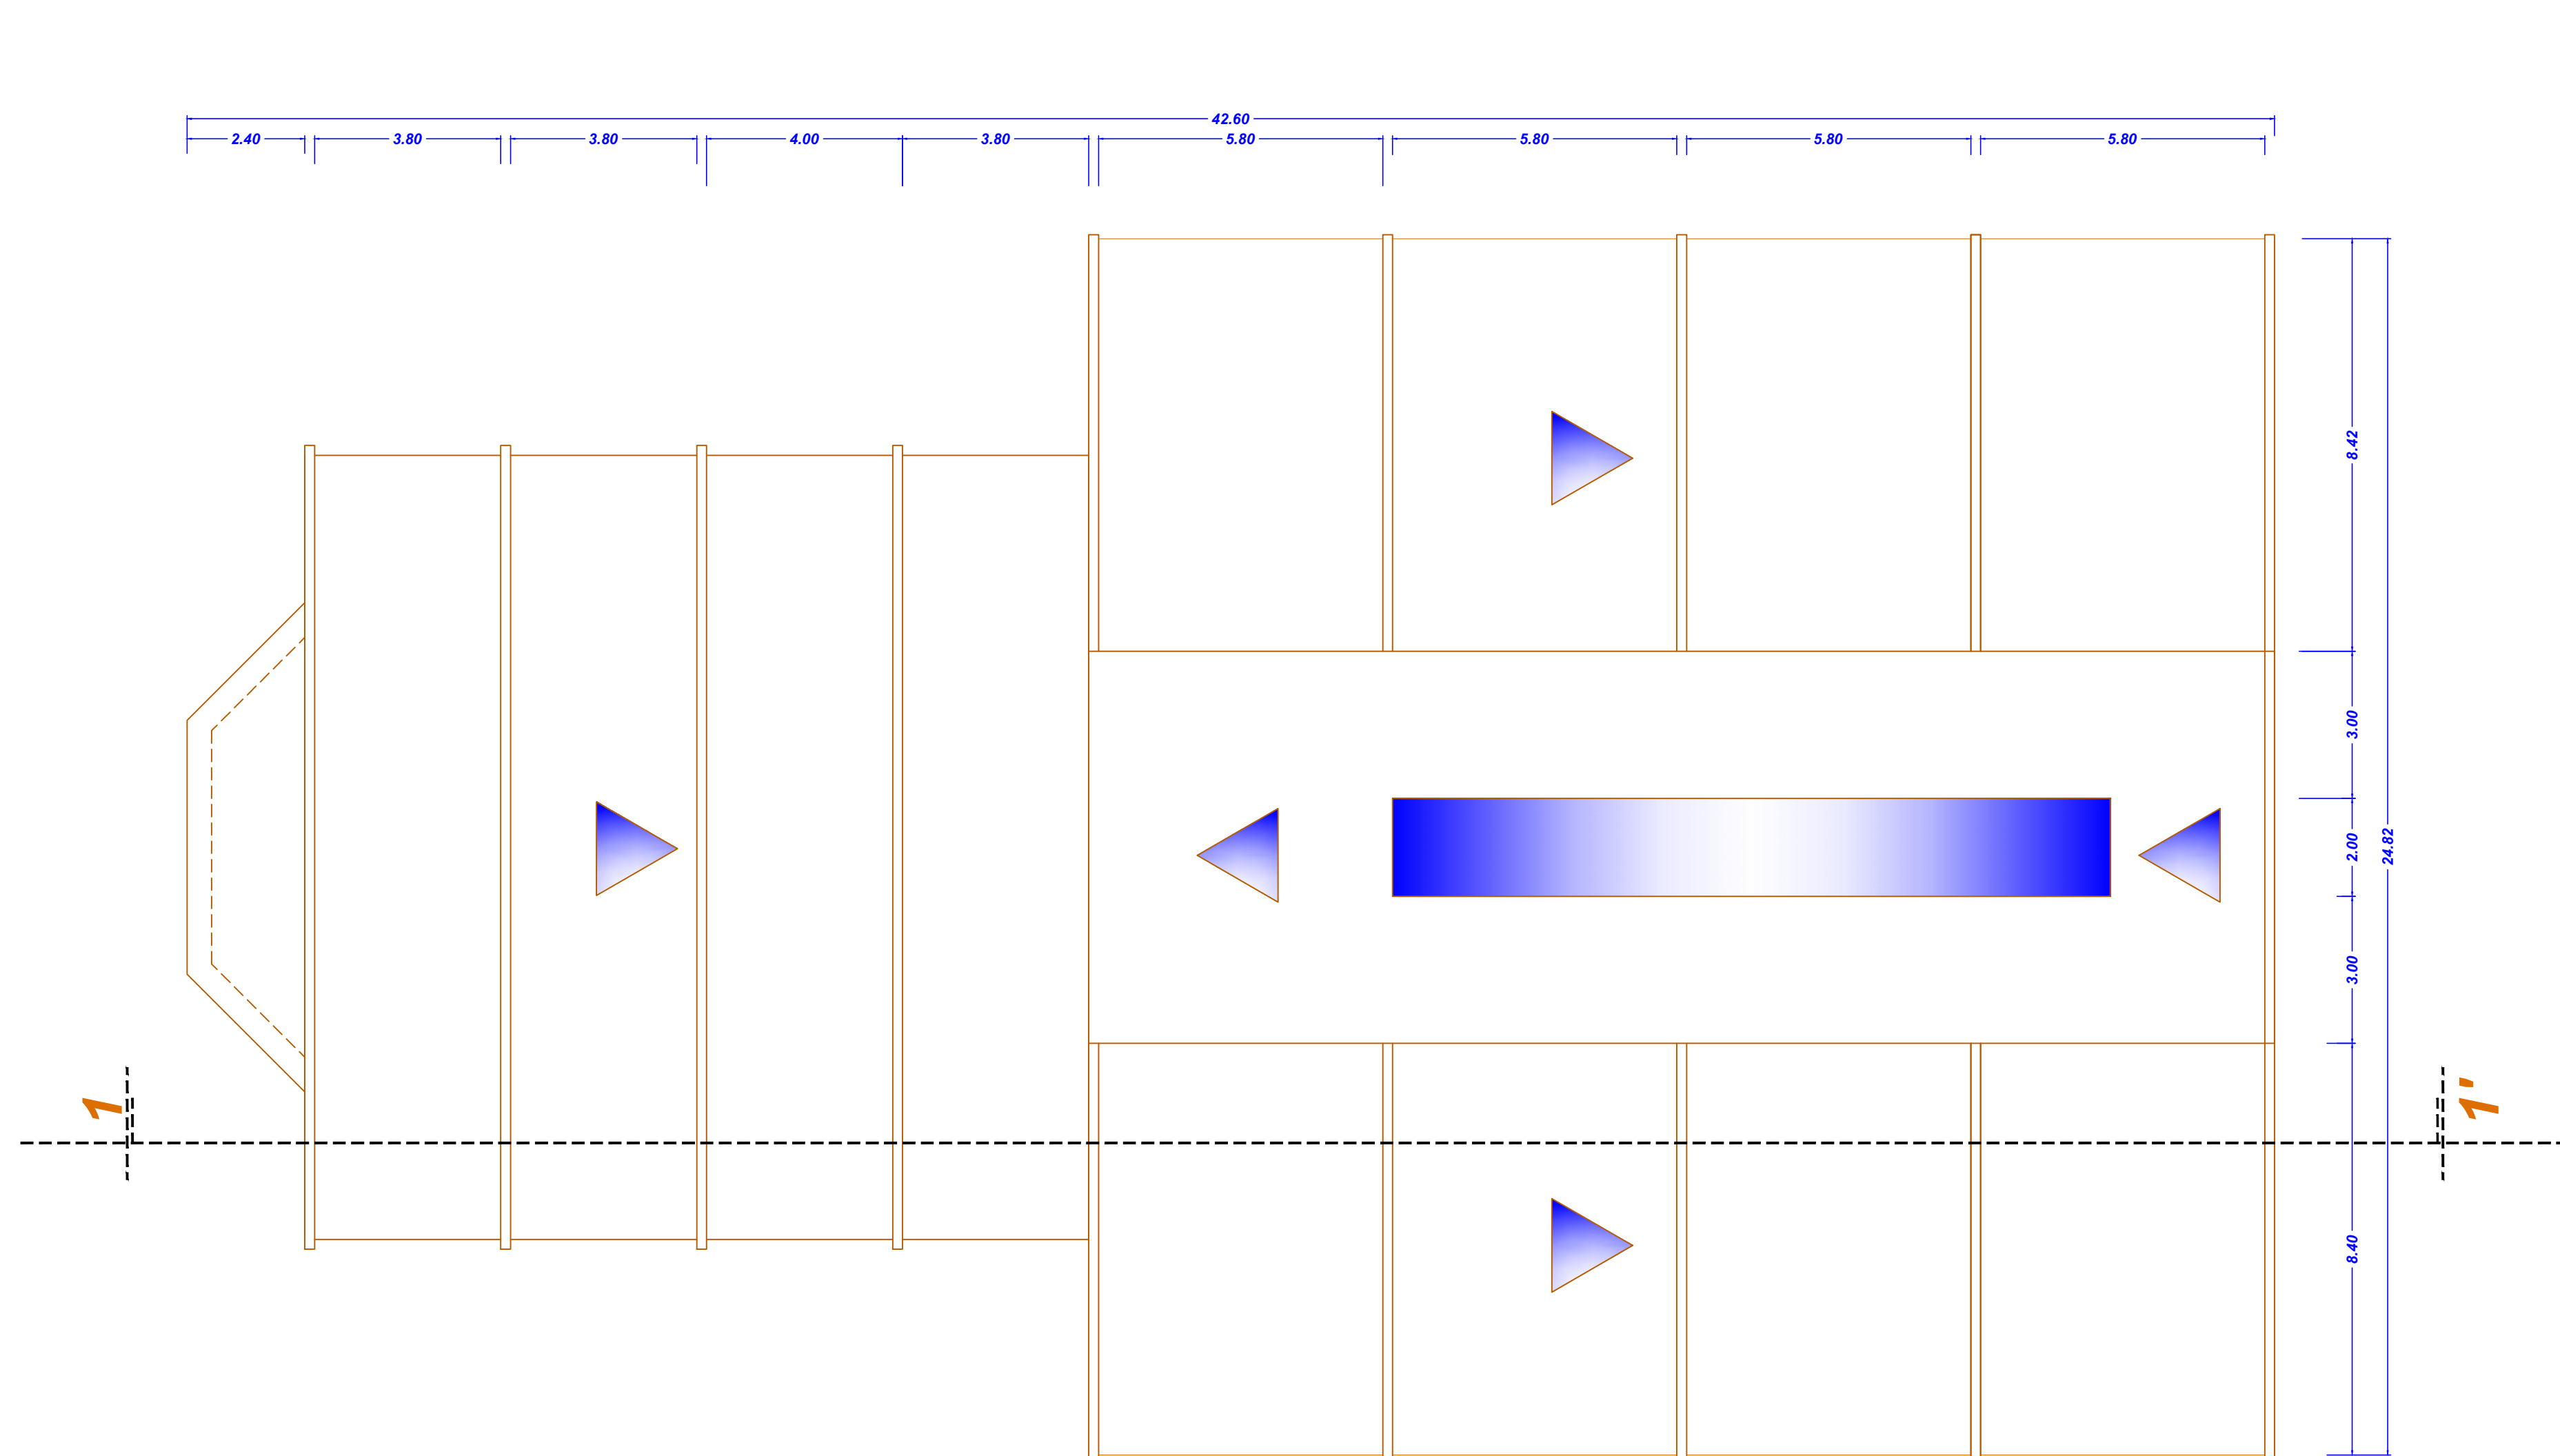

IMPLANTACION GENERAL
CORTE 1-1'

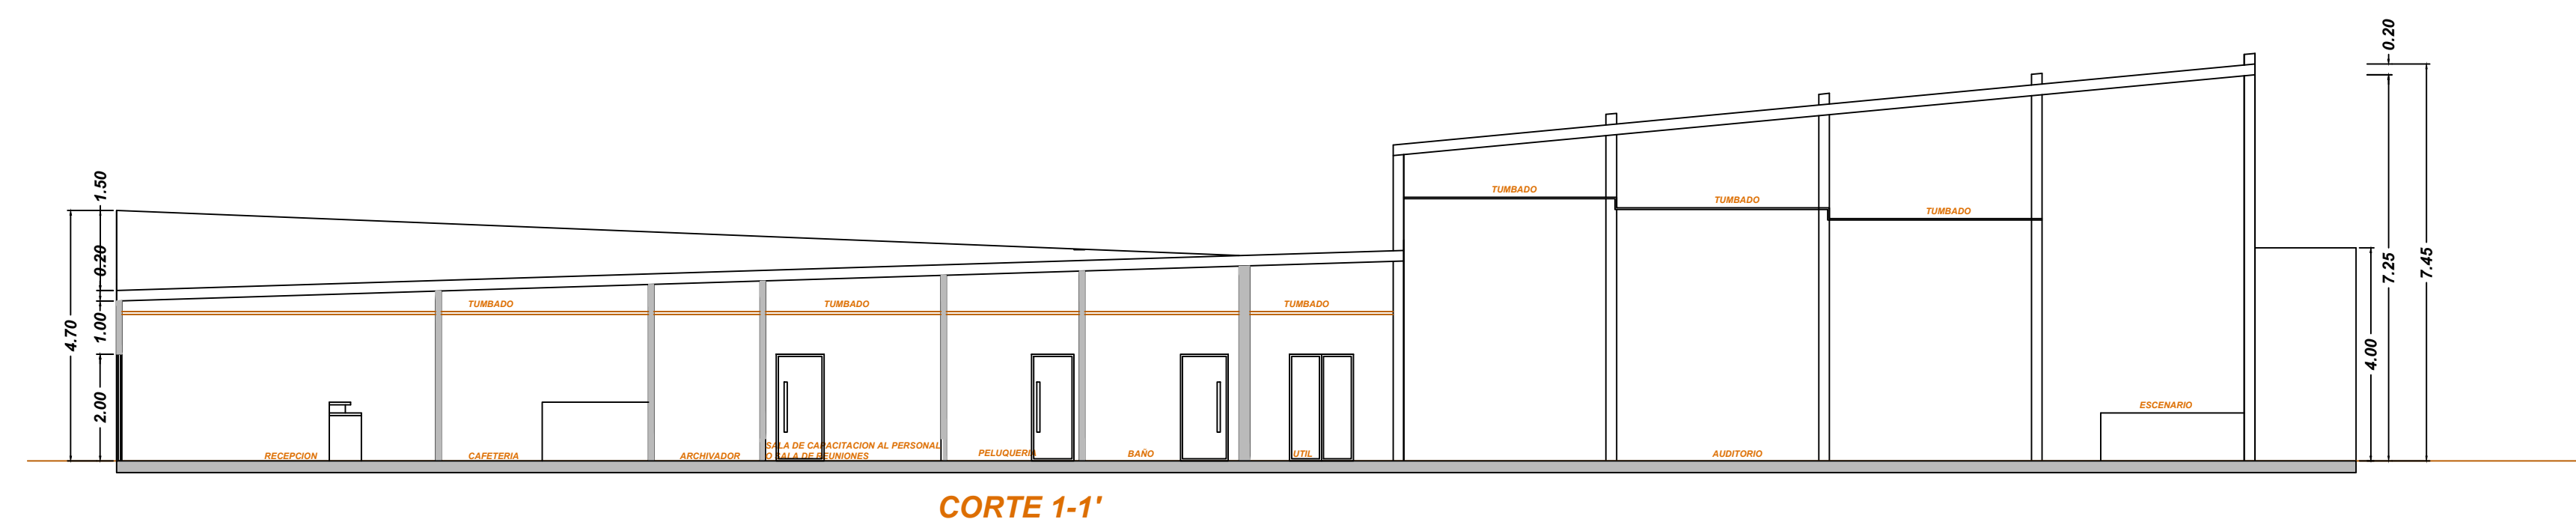

ESCALA 1:100

A-2

TRABAJO DE UNIDAD DE TITULACIÓN
PREVIO A LA OBTENCIÓN DEL TÍTULO DE:
ARQUITECTO

GUAYAQUIL - ECUADOR



UNIVERSIDAD DE GUAYAQUIL
FACULTAD DE ARQUITECTURA Y URBANISMO

TUTOR: ARQ. JULIO ROMO-LEROUX-PAZMIÑO


ESTUDIO DE UN CENTRO DE RETIRO DE ADULTOS MAYORES PARA EL
CANTON BABAHOYO, PROVINCIA DE LOS RIOS

AUTORA: ANGELICA STEPHANIA VALENCIA BURGOS



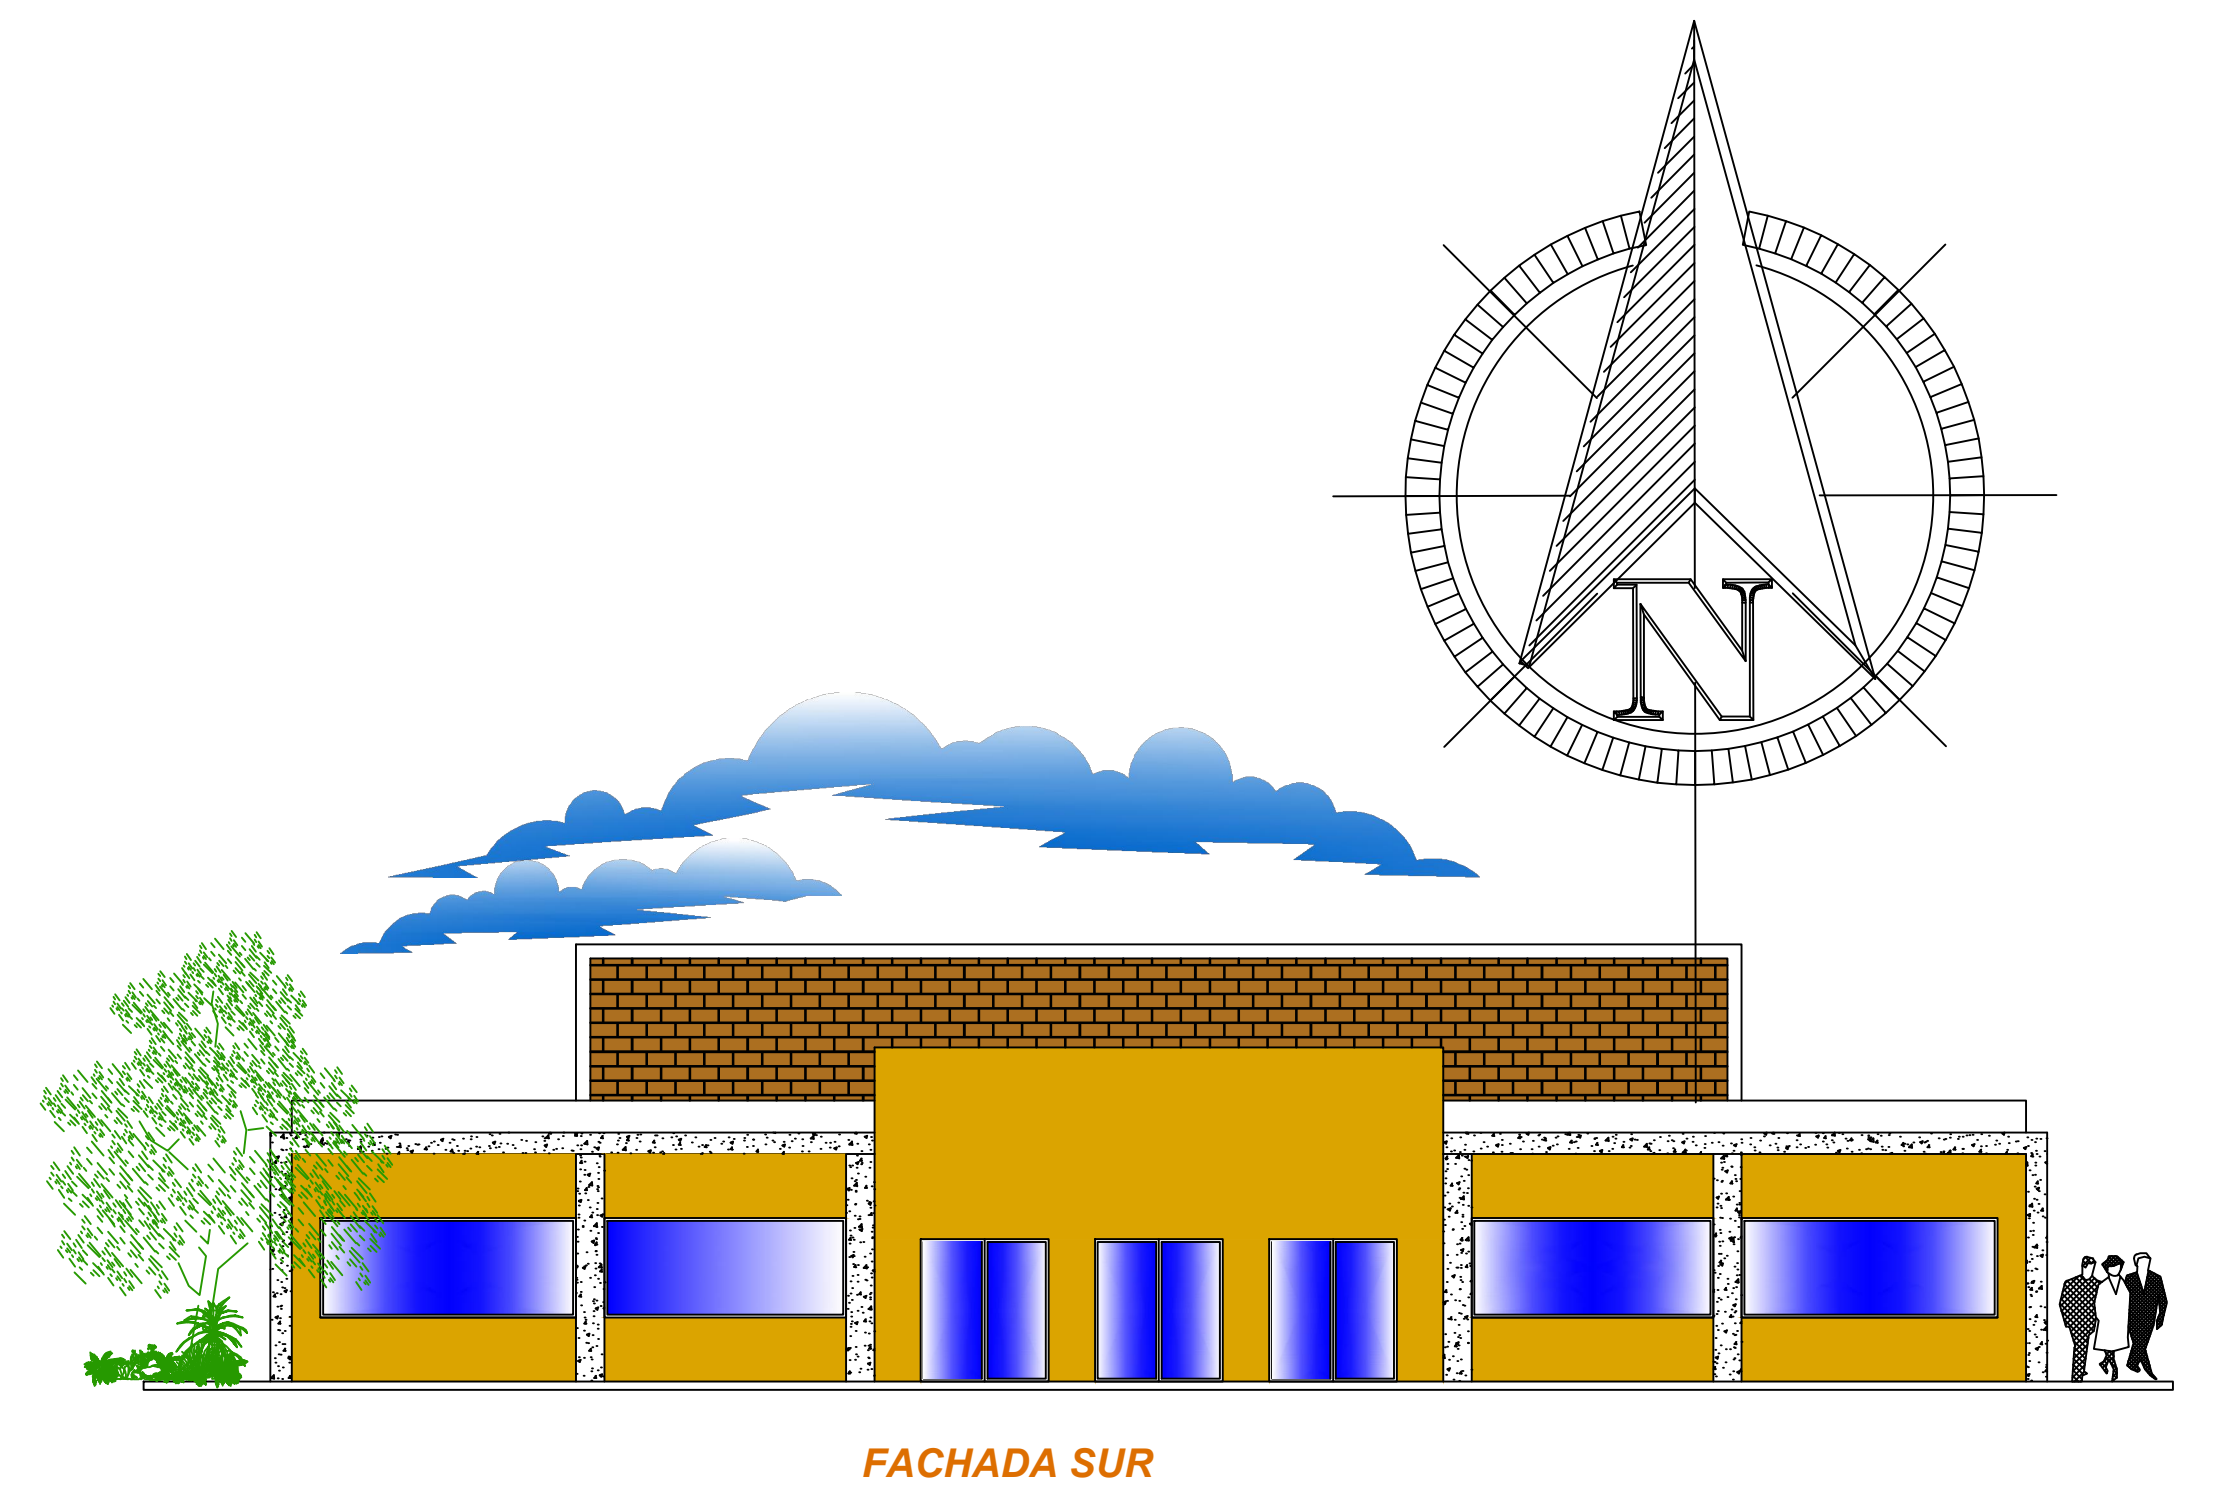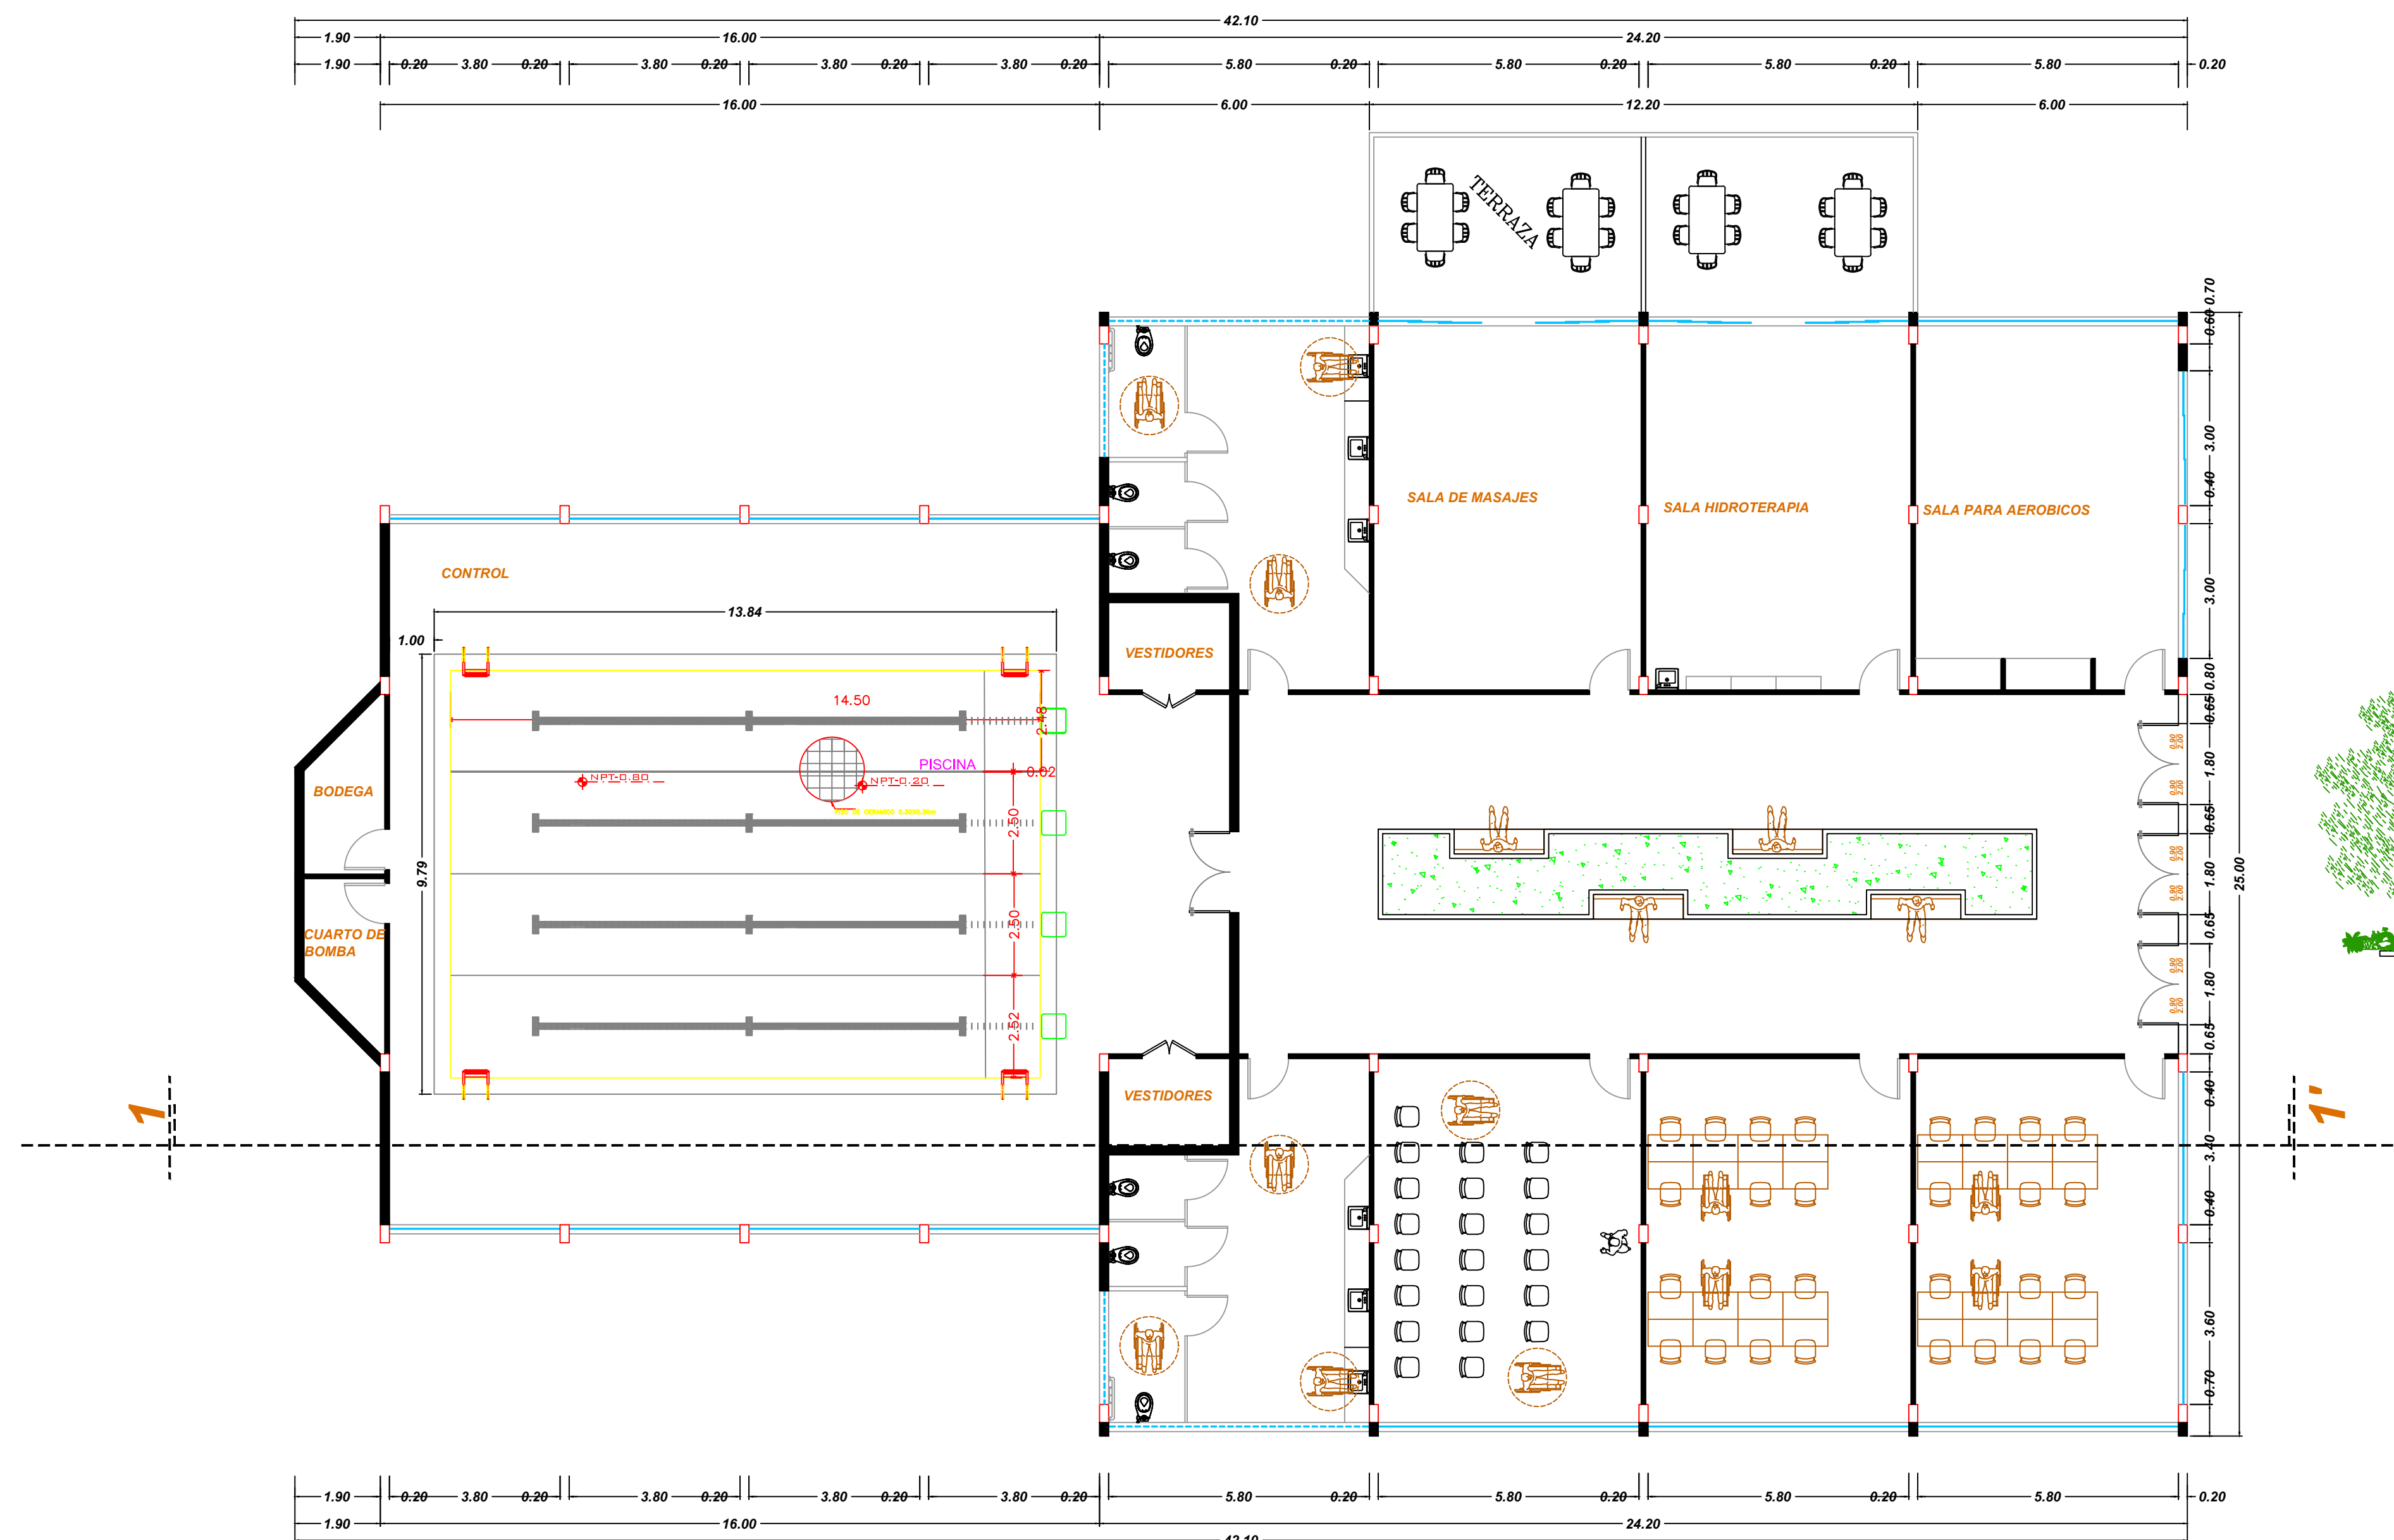

PLANTA ARQUITECTONICA AREA REHABILITACION AREA DE RECRACION

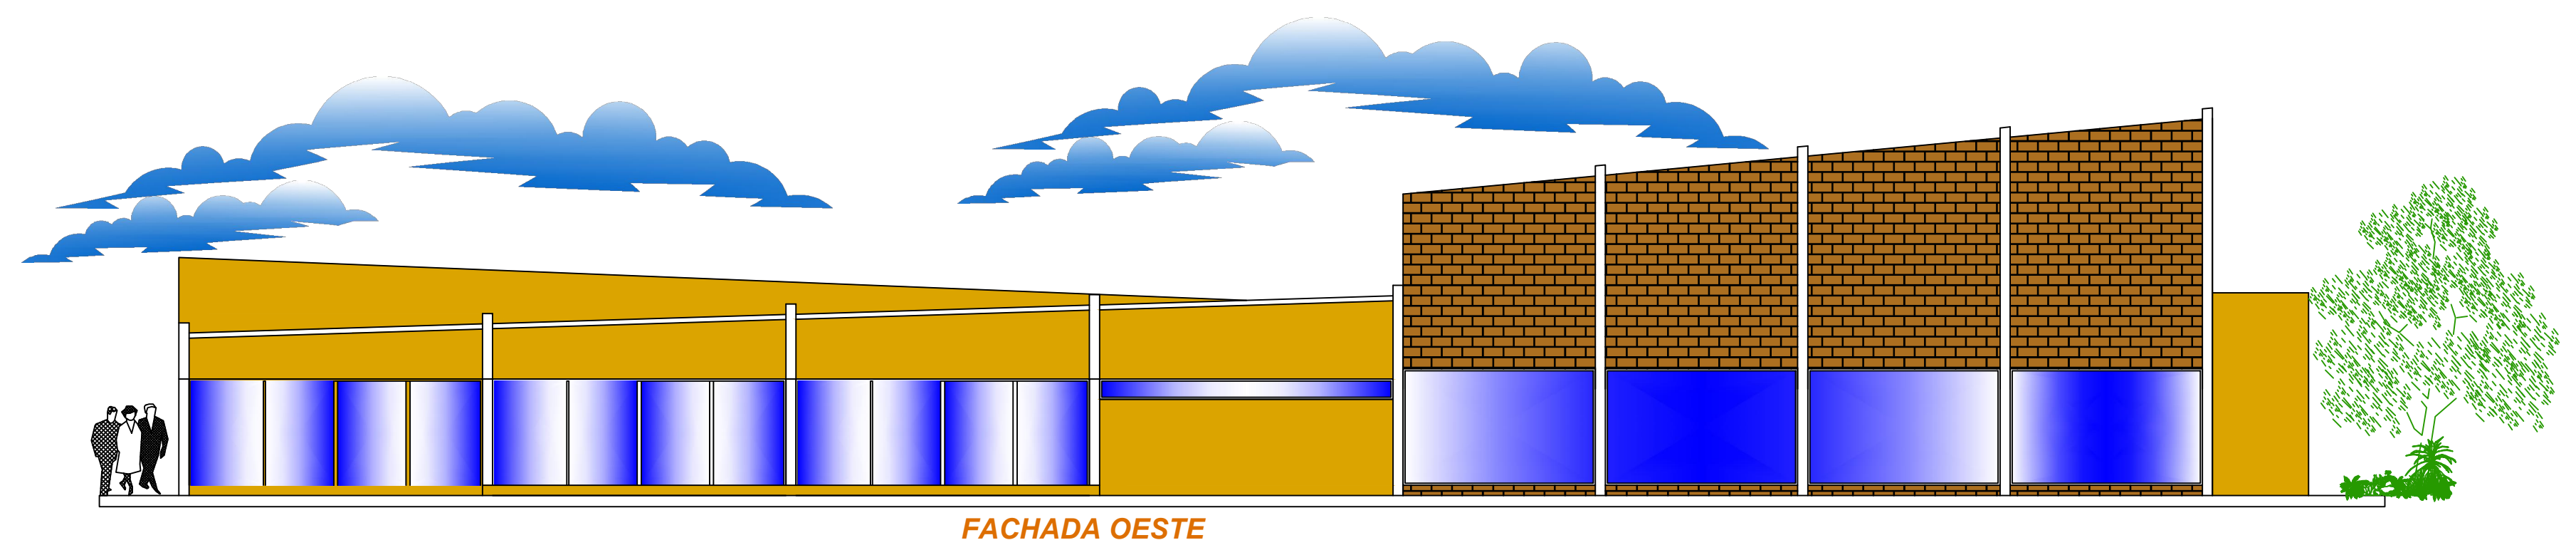

ESCALA 1:100

A-3

TRABAJO DE UNIDAD DE TITULACIÓN
PREVIO A LA OBTENCIÓN DEL TÍTULO DE:
ARQUITECTO

GUAYAQUIL - ECUADOR




UNIVERSIDAD DE GUAYAQUIL
FACULTAD DE ARQUITECTURA Y URBANISMO

TUTOR: ARQ. JULIO ROMO-LEROUX-PAZMIÑO


ESTUDIO DE UN CENTRO DE RETIRO DE ADULTOS MAYORES PARA EL
CANTON BABAHYOY, PROVINCIA DE LOS RIOS

AUTORA: ANGELICA STEPHANIA VALENCIA BURGOS



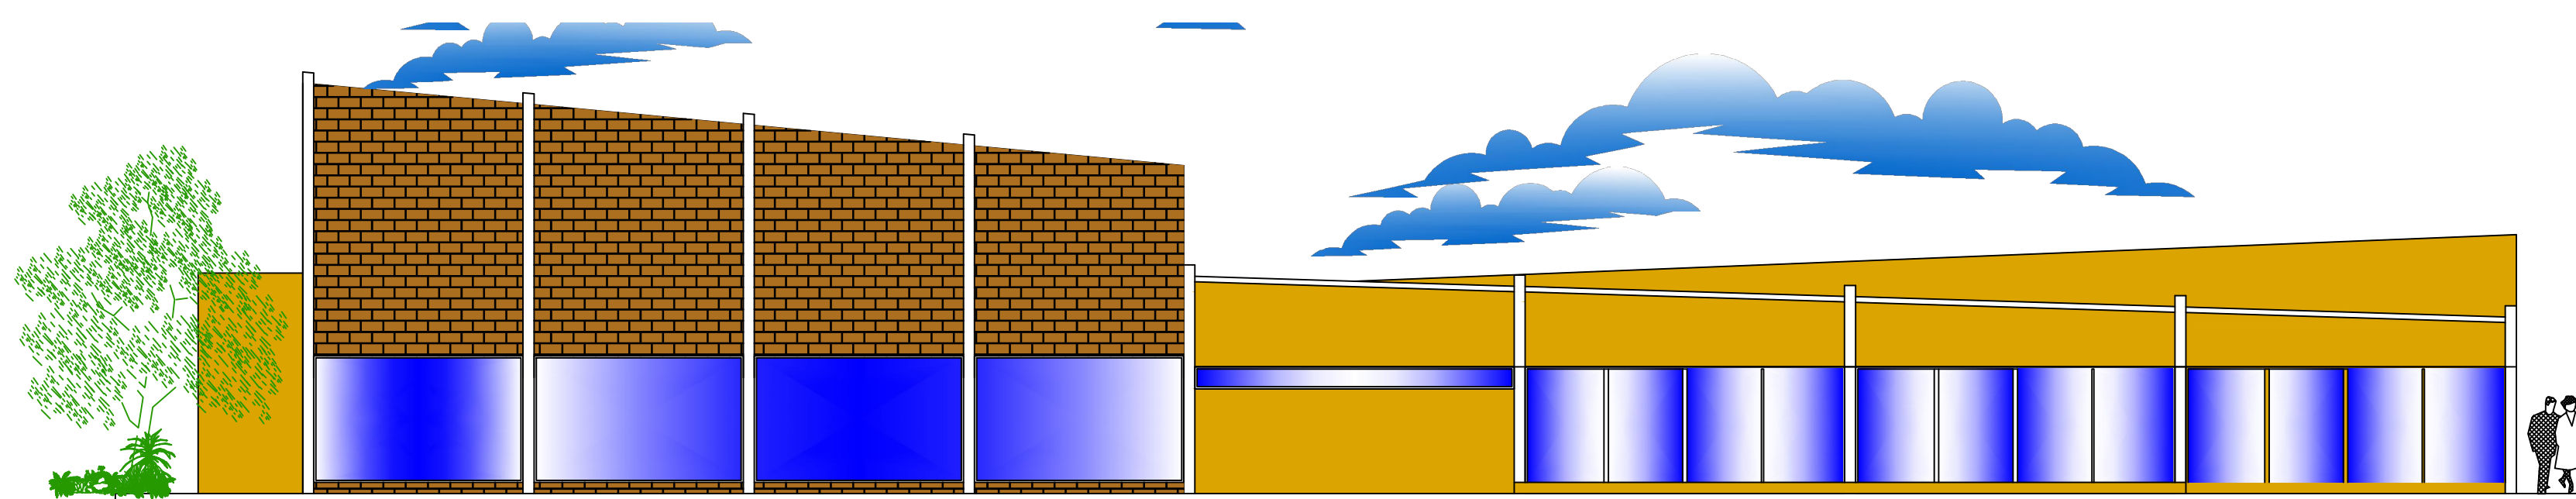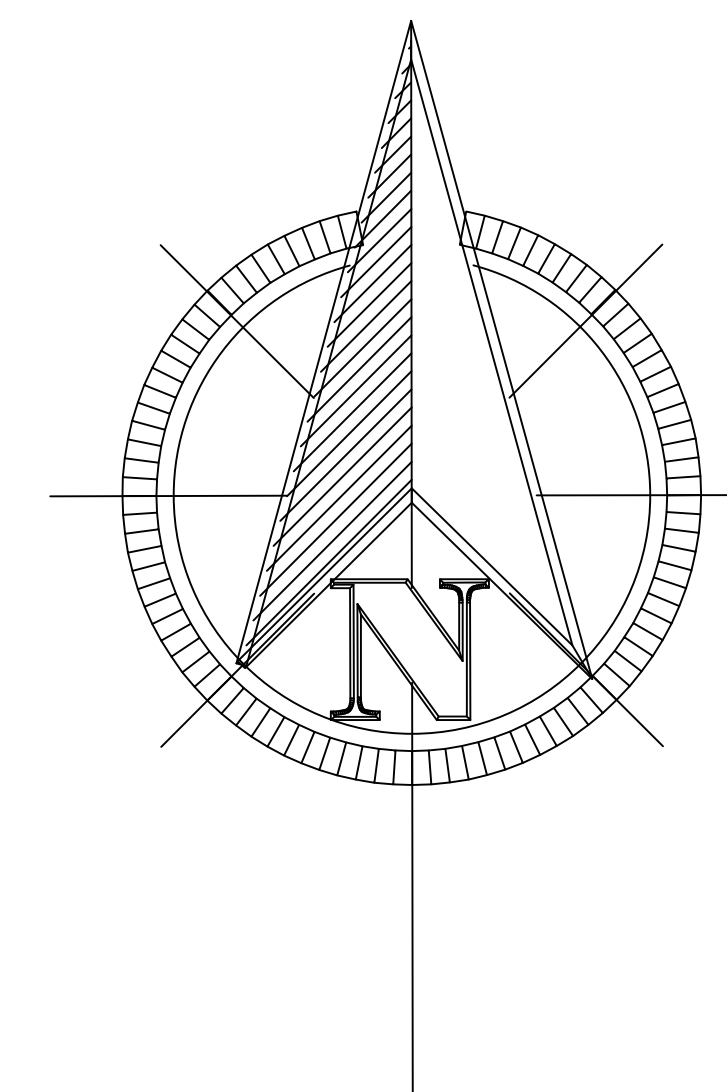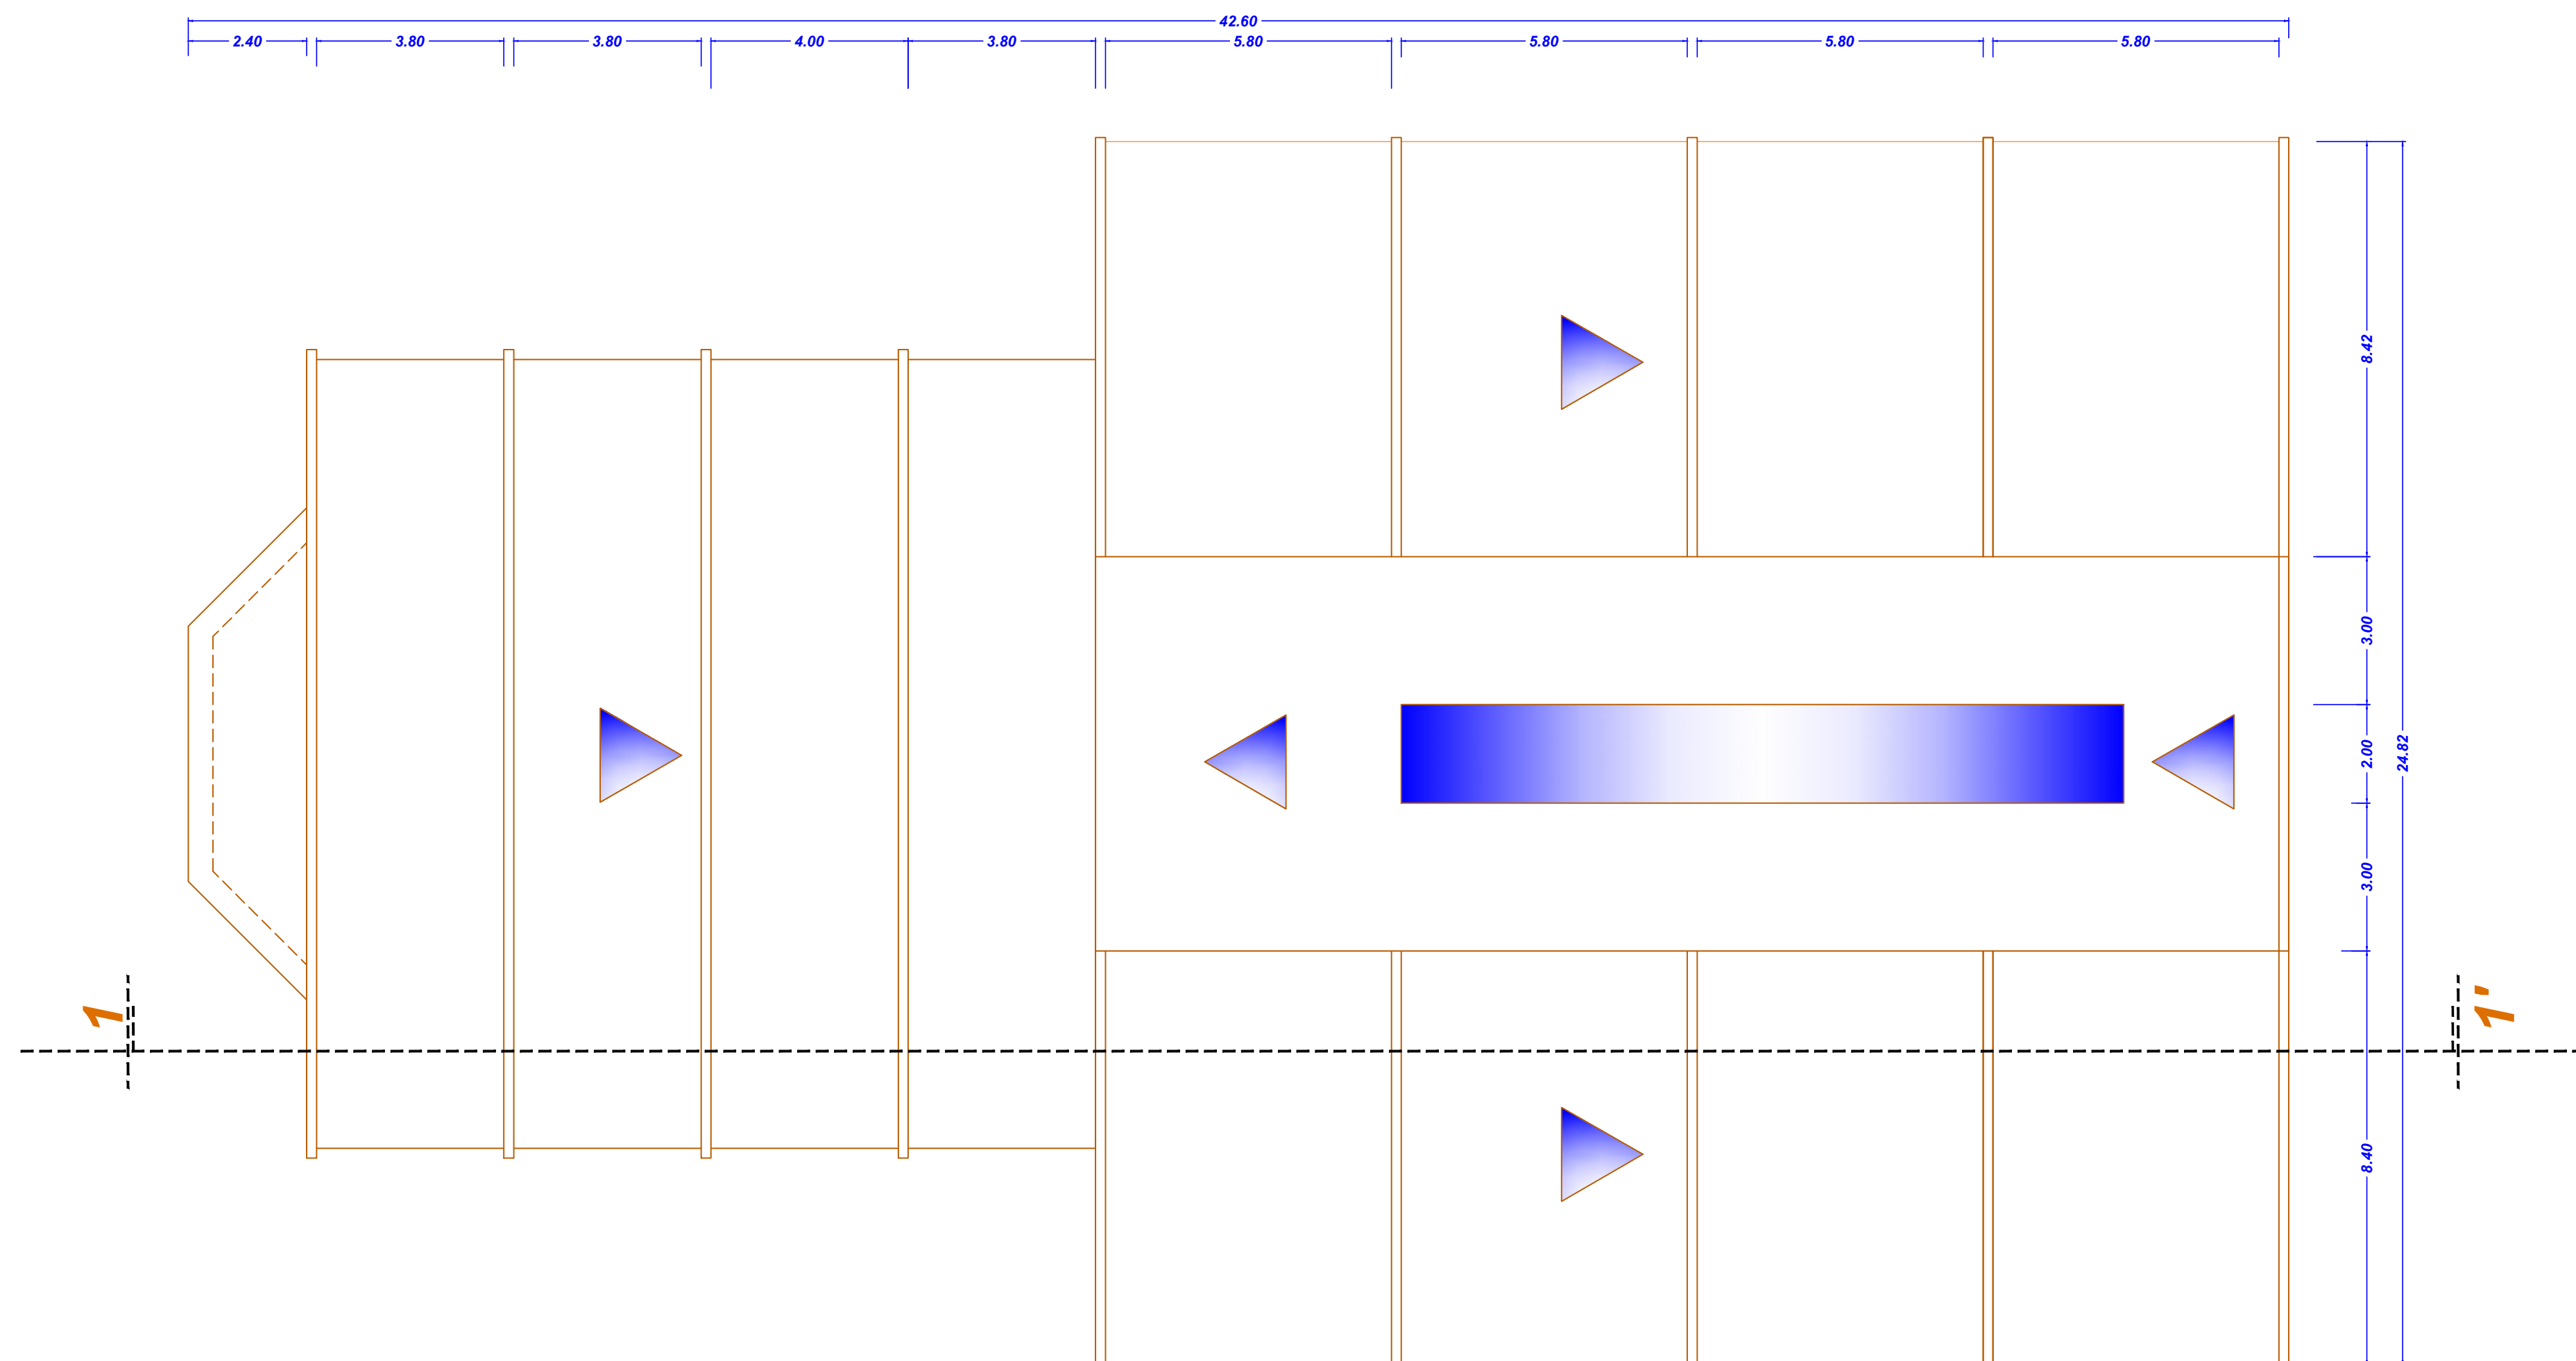

FACHADA ESTE

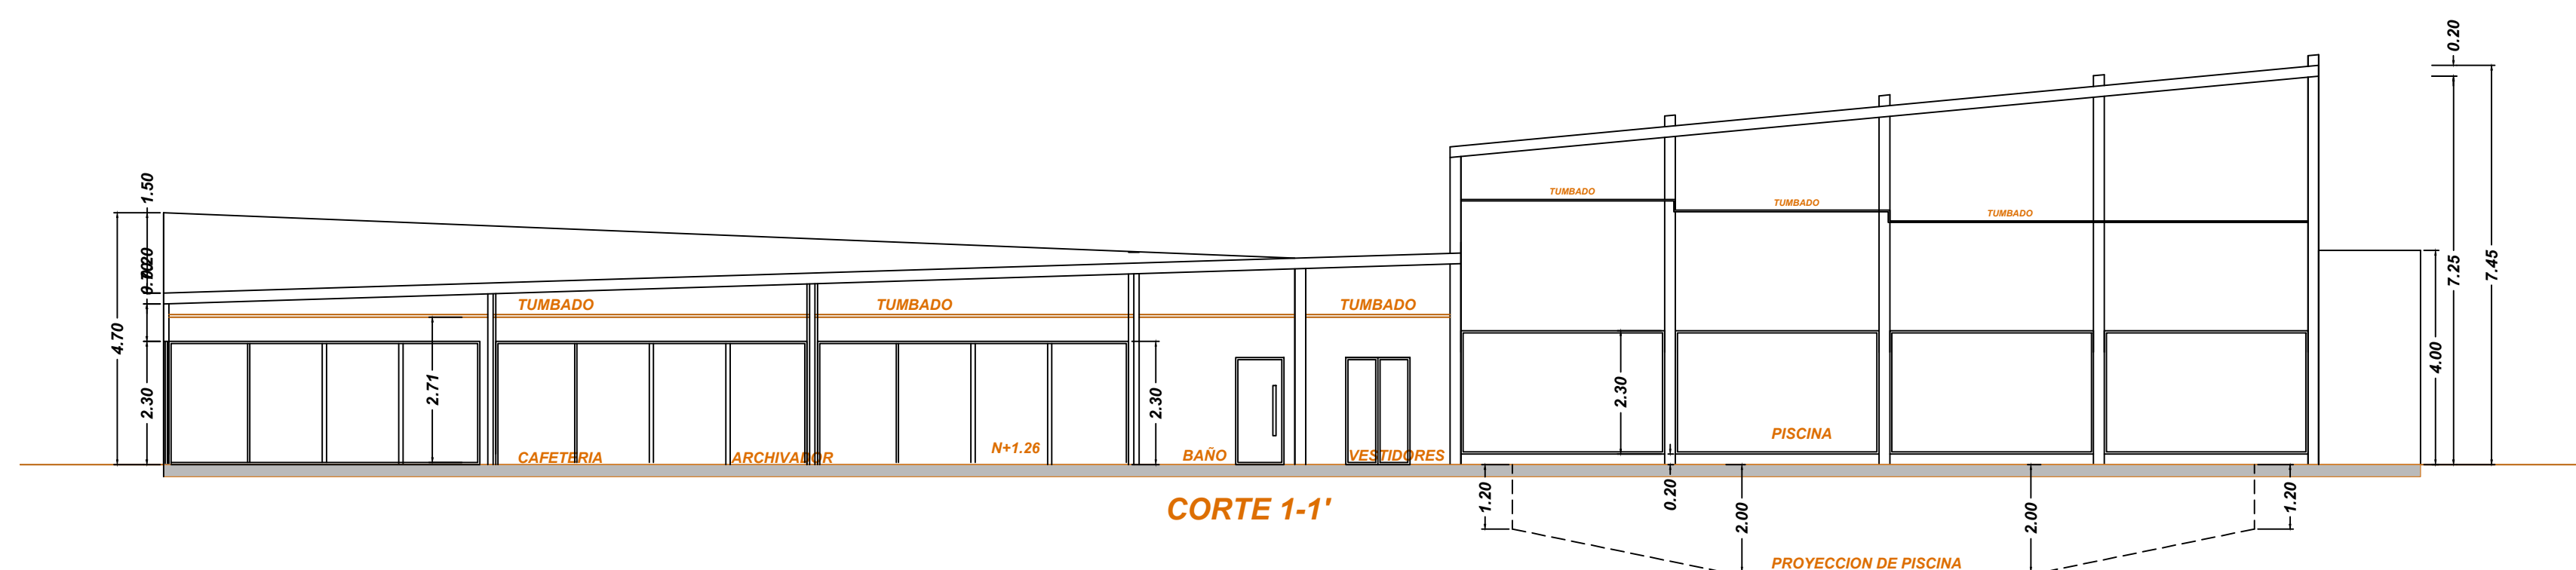

CORTE 1-1'

IMPLANTACION GENERAL
CORTE 1-1'

ESCALA 1:100

A-4

TRABAJO DE UNIDAD DE TITULACIÓN
PREVIO A LA OBTENCIÓN DEL TÍTULO DE:
ARQUITECTO

GUAYAQUIL - ECUADOR


UNIVERSIDAD DE GUAYAQUIL
FACULTAD DE ARQUITECTURA Y URBANISMO

TUTOR: ARQ. JULIO ROMO-LEROUX-PAZMIÑO


ESTUDIO DE UN CENTRO DE RETIRO DE ADULTOS MAYORES PARA EL
CANTON BABAHOYO, PROVINCIA DE LOS RIOS

AUTORA: ANGELICA STEPHANIA VALENCIA BURGOS



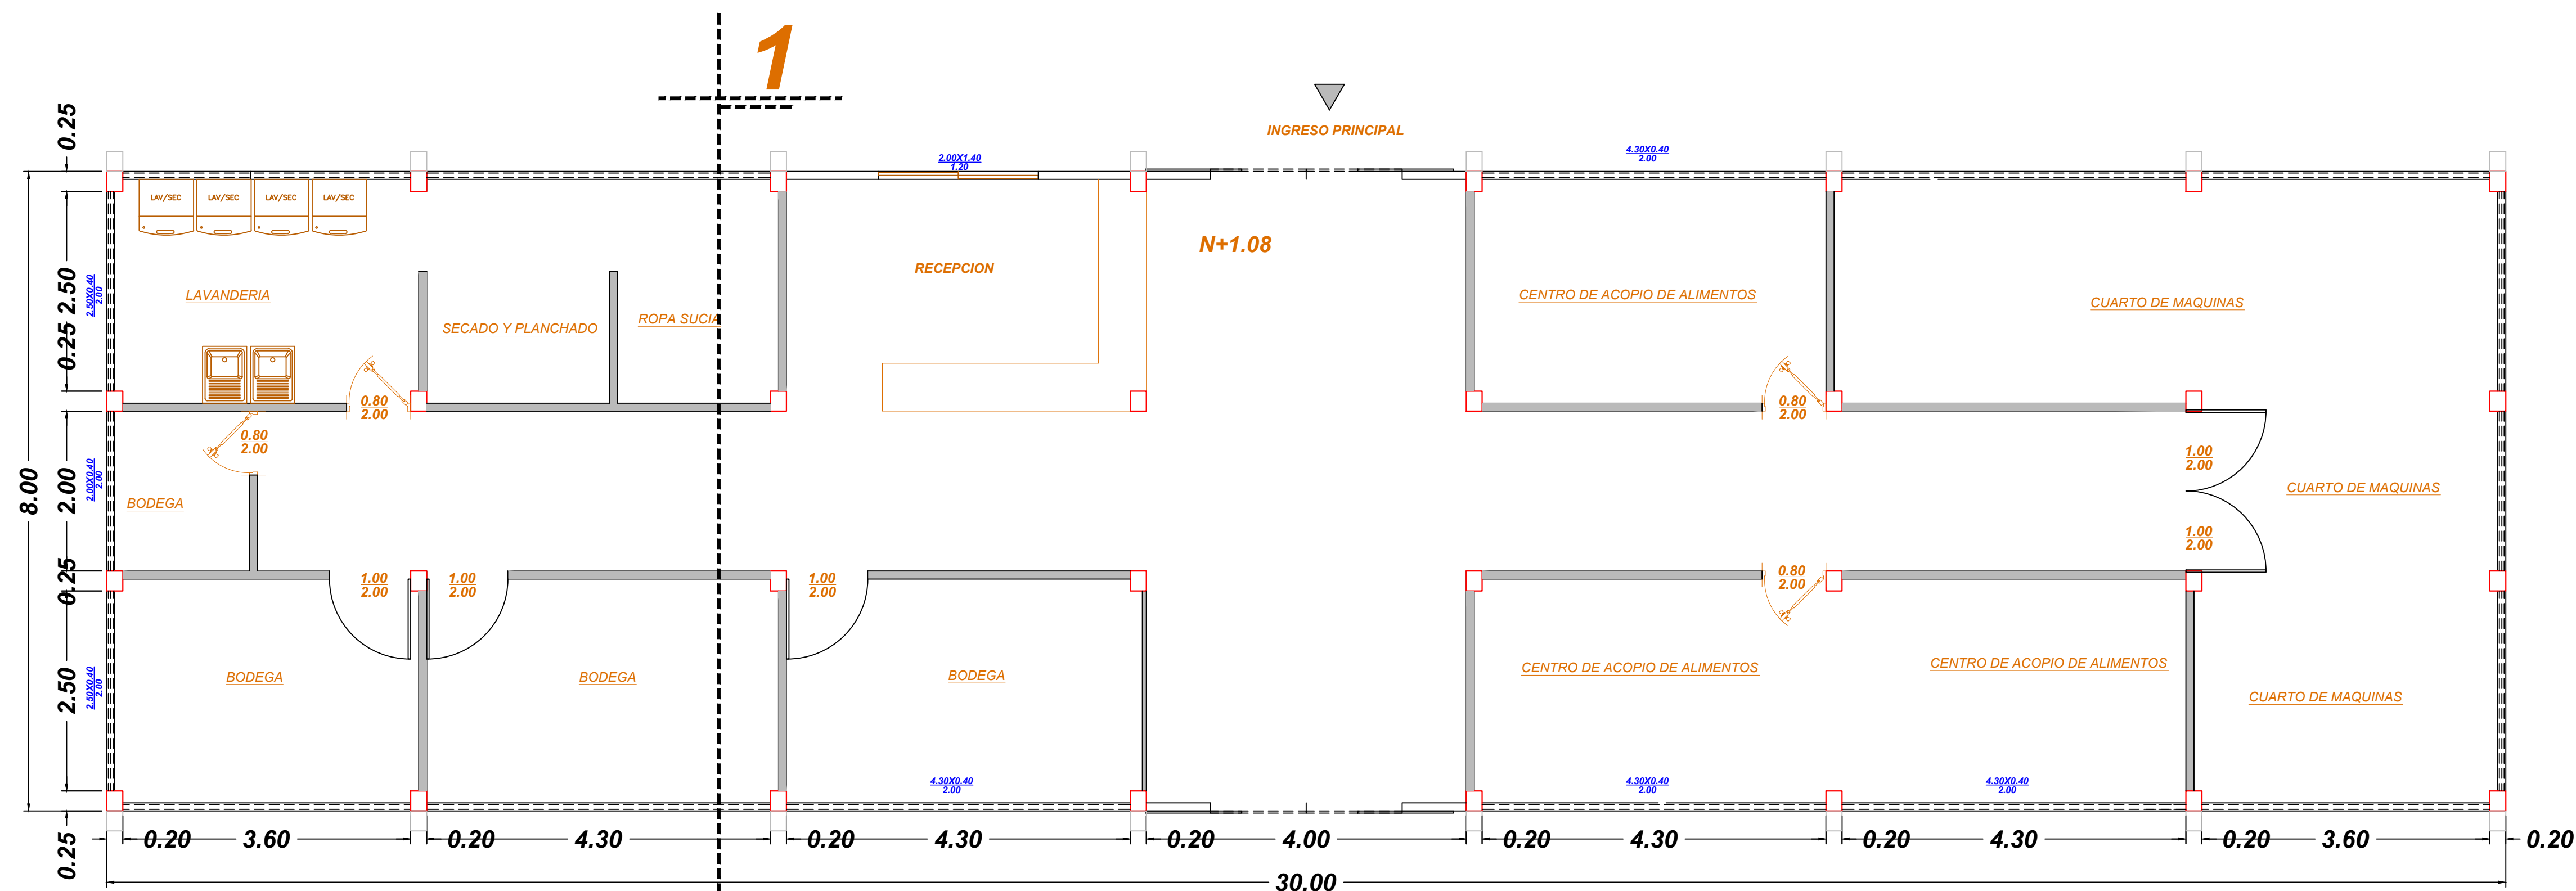

N+0.90
PLANTA ARQUITECTONICA

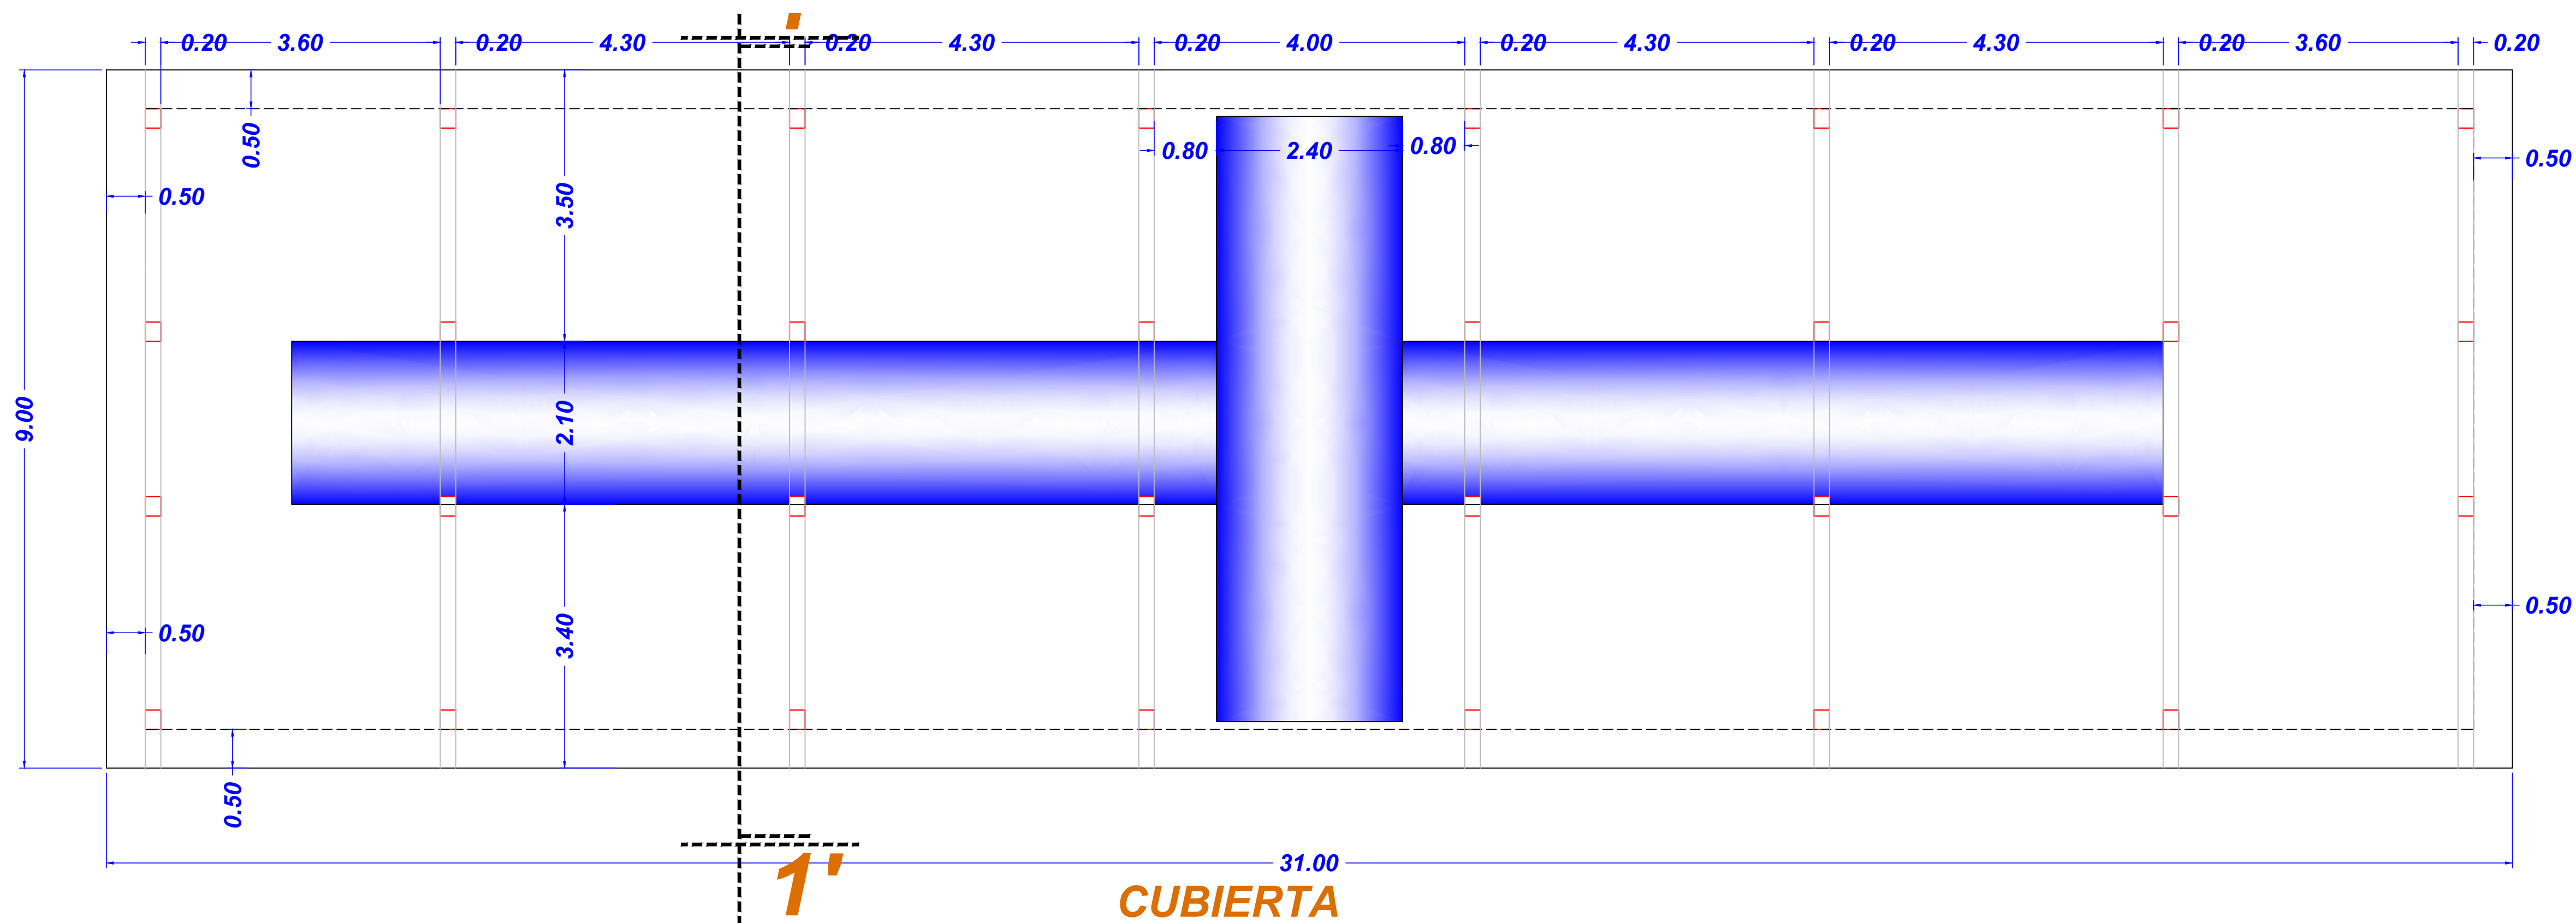

AREA DE SERVIR

ESCALA 1:100

CUBIERTA

A-5

TRABAJO DE UNIDAD DE TITULACIÓN
PREVIO A LA OBTENCIÓN DEL TÍTULO DE:
ARQUITECTO

GUAYAQUIL - ECUADOR


UNIVERSIDAD DE GUAYAQUIL
FACULTAD DE ARQUITECTURA Y URBANISMO

TUTOR: ARQ. JULIO ROMO-LEROUX-PAZMIÑO


ESTUDIO DE UN CENTRO DE RETIRO DE ADULTOS MAYORES PARA EL
CANTON BABAHoyo, PROVINCIA DE LOS RIOS

AUTORA: ANGELICA STEPHANIA VALENCIA BURGOS





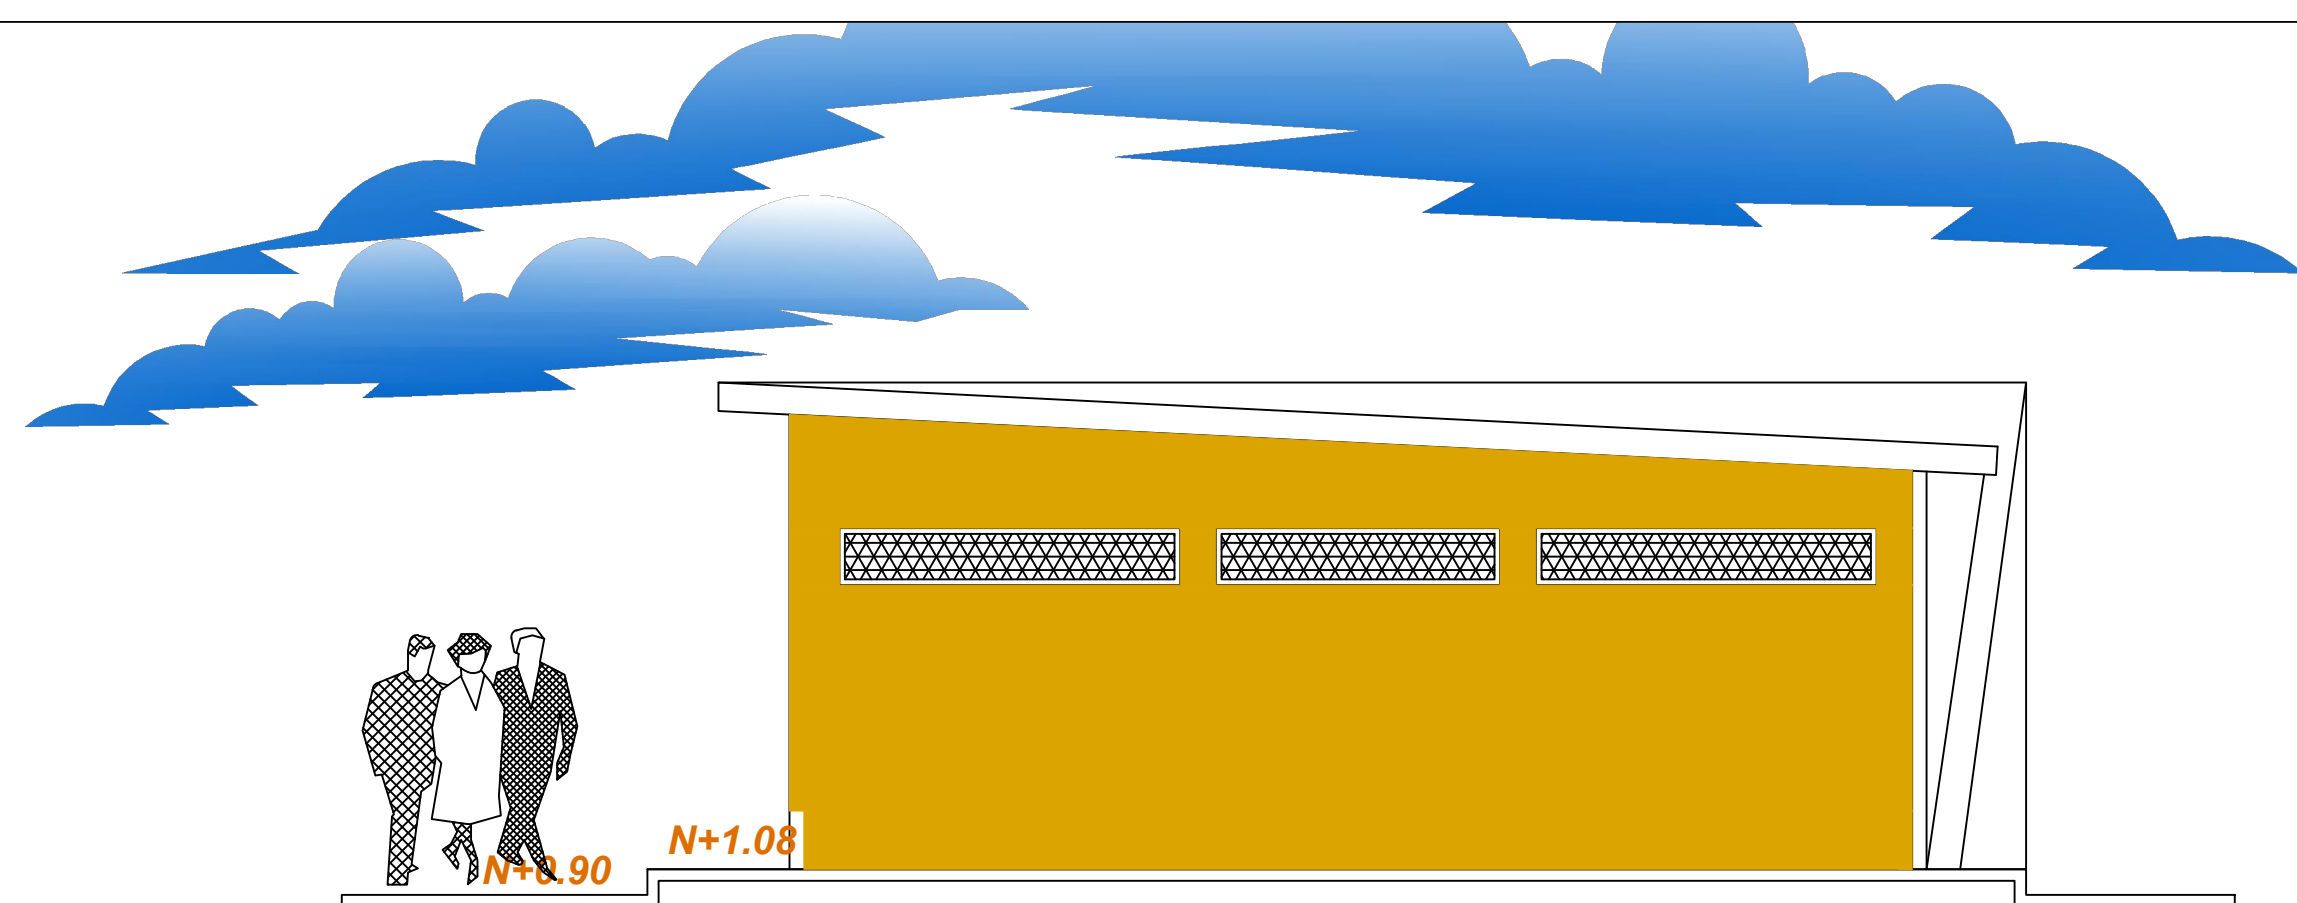



FACHADA ESTE

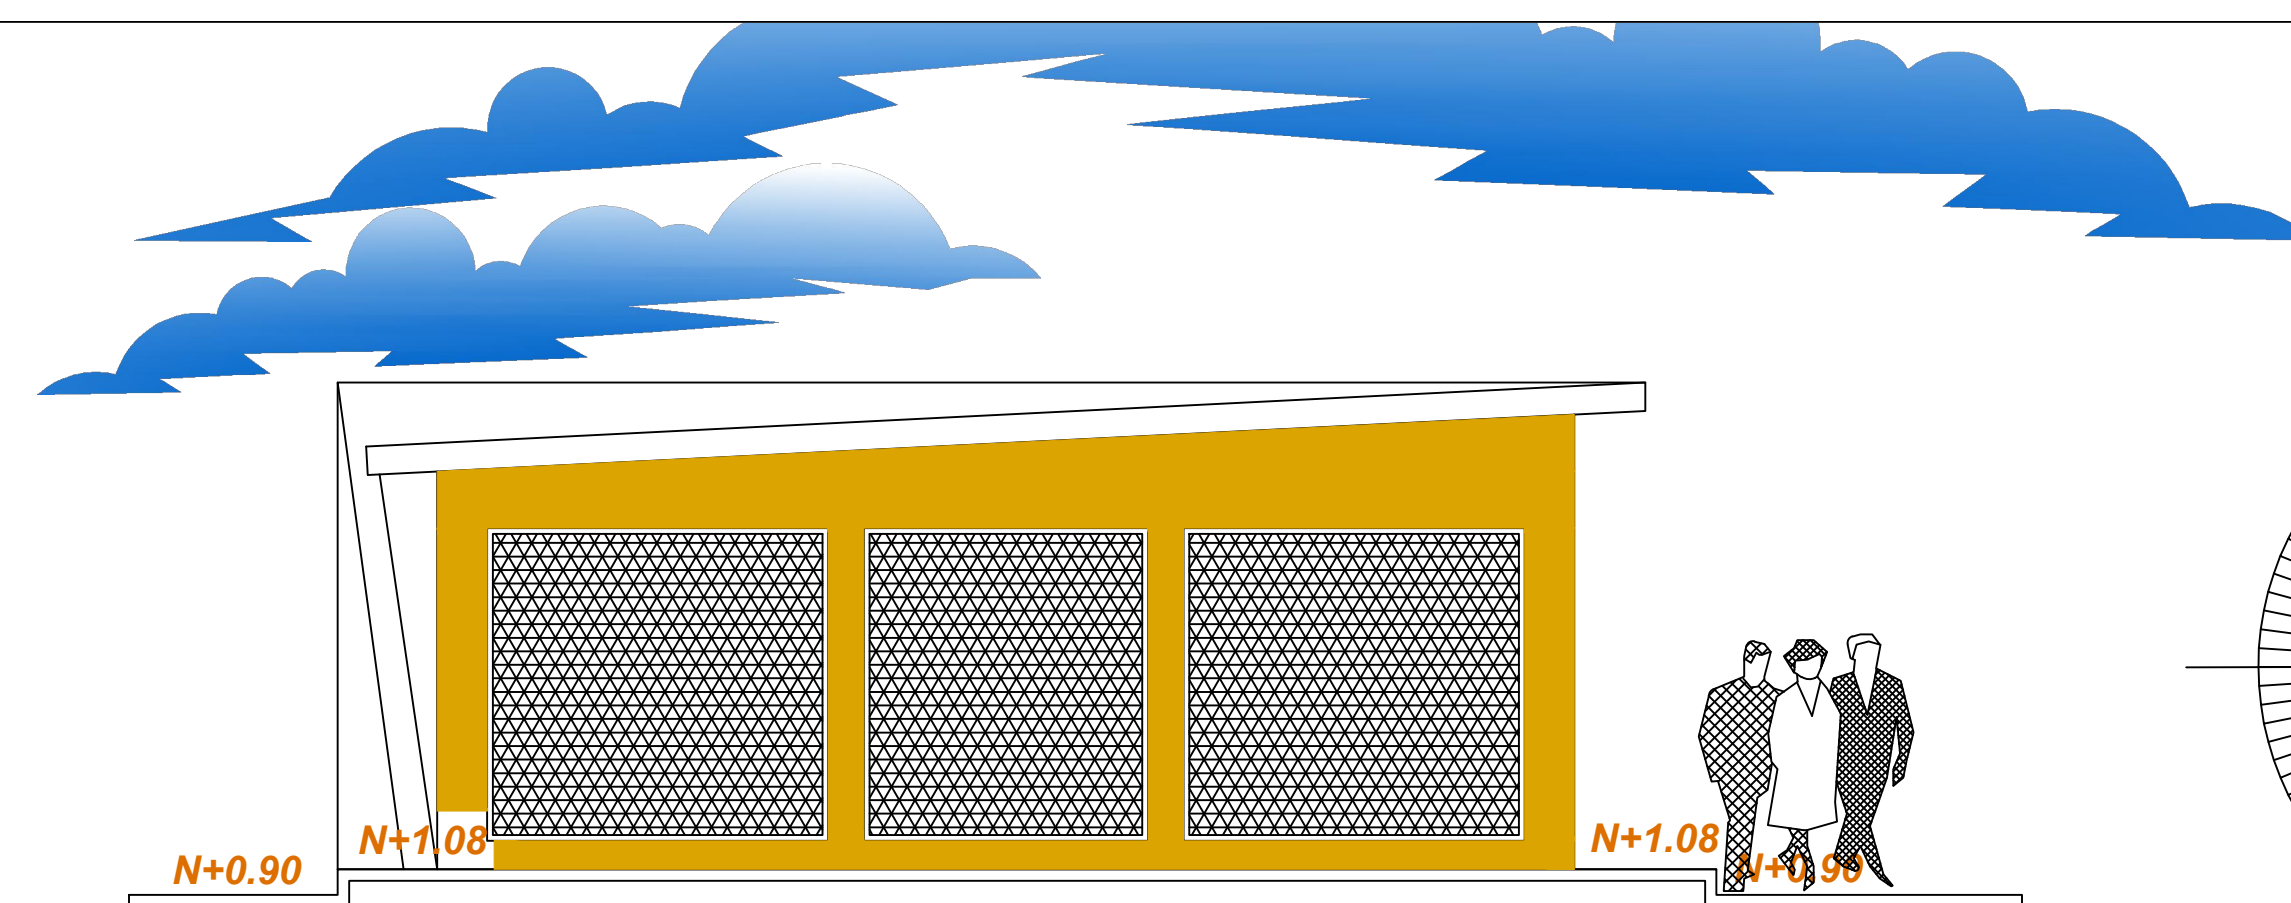

FACHADA OESTE

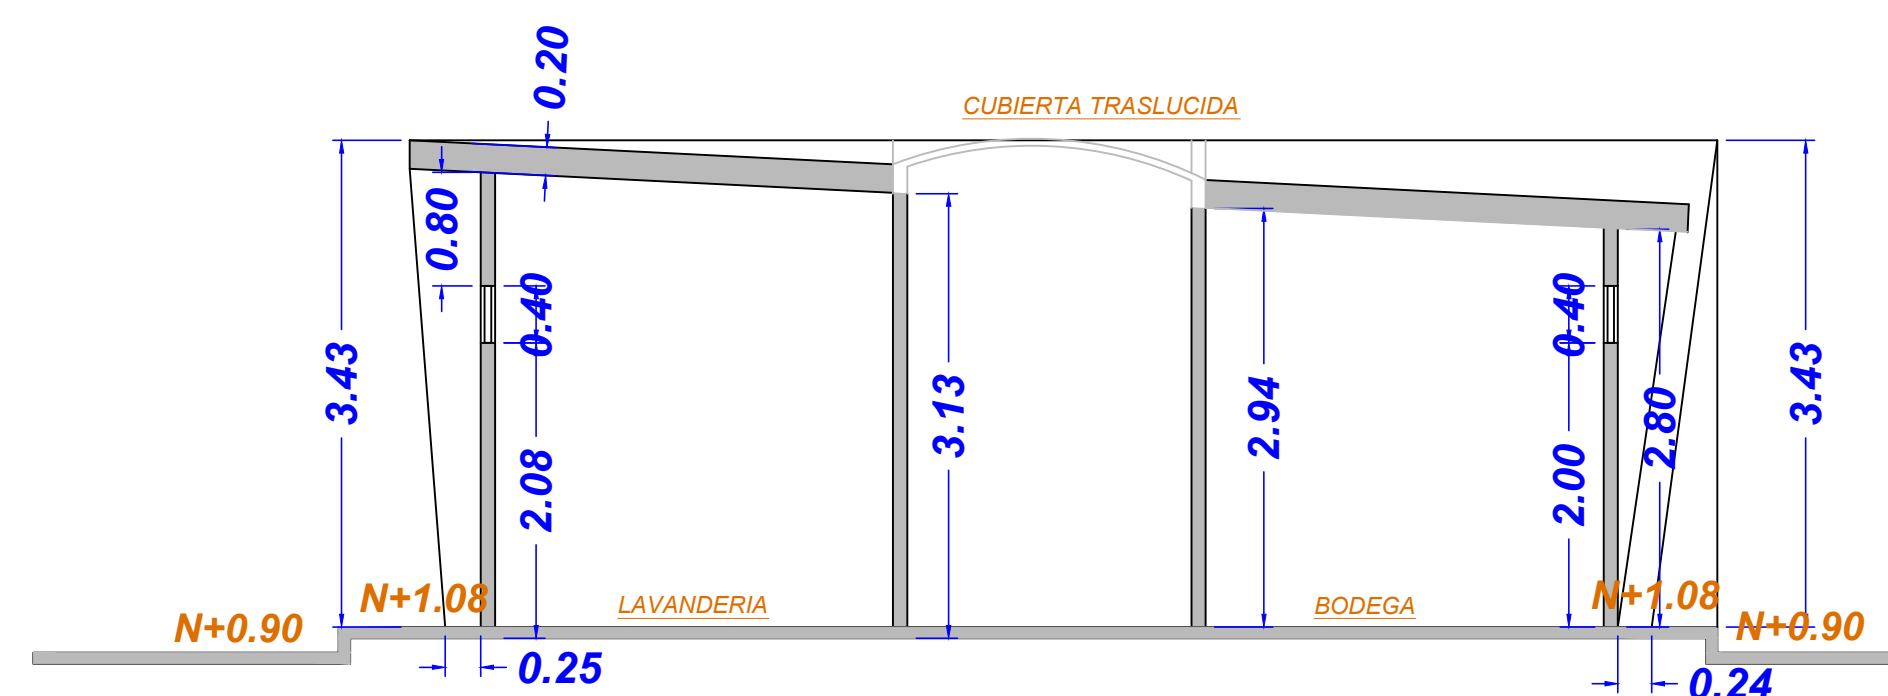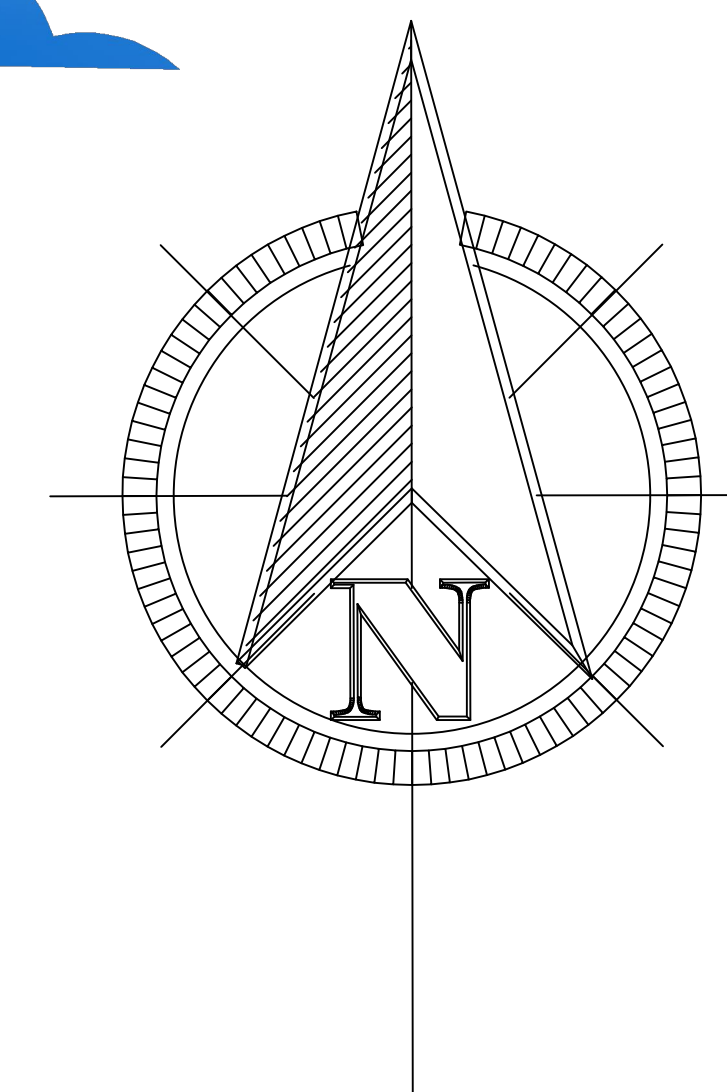

CORTE 1-1'

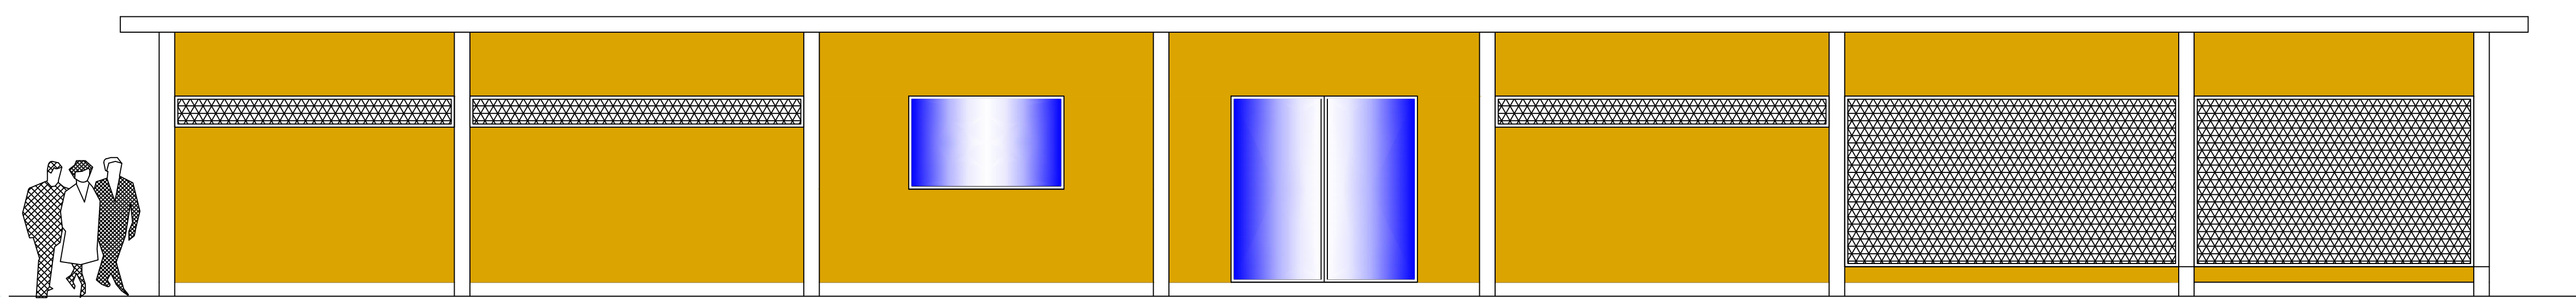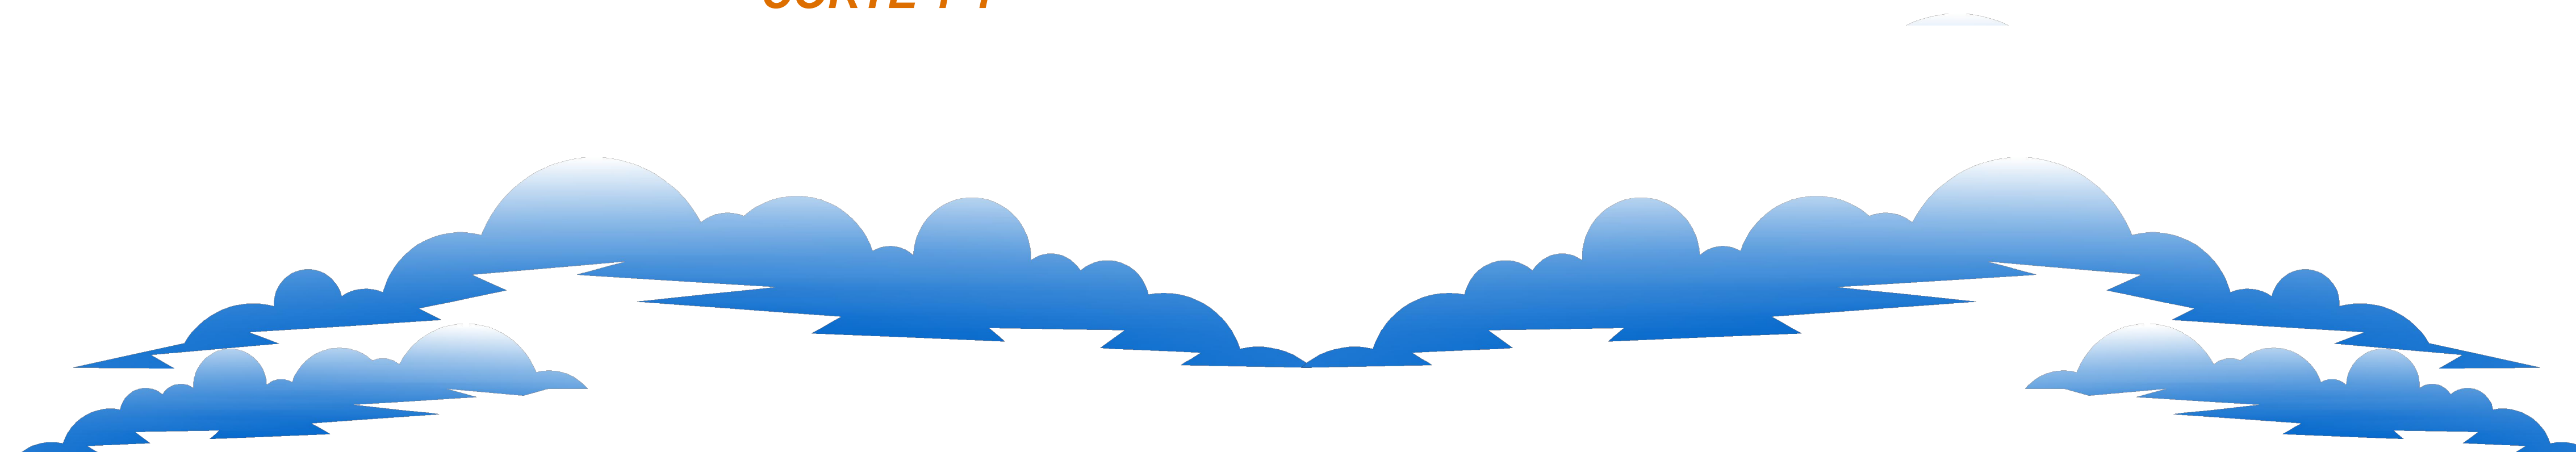

FACHADA NORTE

AREA DE SERVIR

ESCALA 1:100

A-6

TRABAJO DE UNIDAD DE TITULACIÓN
PREVIO A LA OBTENCIÓN DEL TÍTULO DE:
ARQUITECTO

GUAYAQUIL - ECUADOR


UNIVERSIDAD DE GUAYAQUIL
FACULTAD DE ARQUITECTURA Y URBANISMO

TUTOR: ARQ. JULIO ROMO-LEROUX-PAZMIÑO

ESTUDIO DE UN CENTRO DE RETIRO DE ADULTOS MAYORES PARA EL
CANTON BABAHOYO, PROVINCIA DE LOS RIOS


AUTORA: ANGELICA STEPHANIA VALENCIA BURGOS



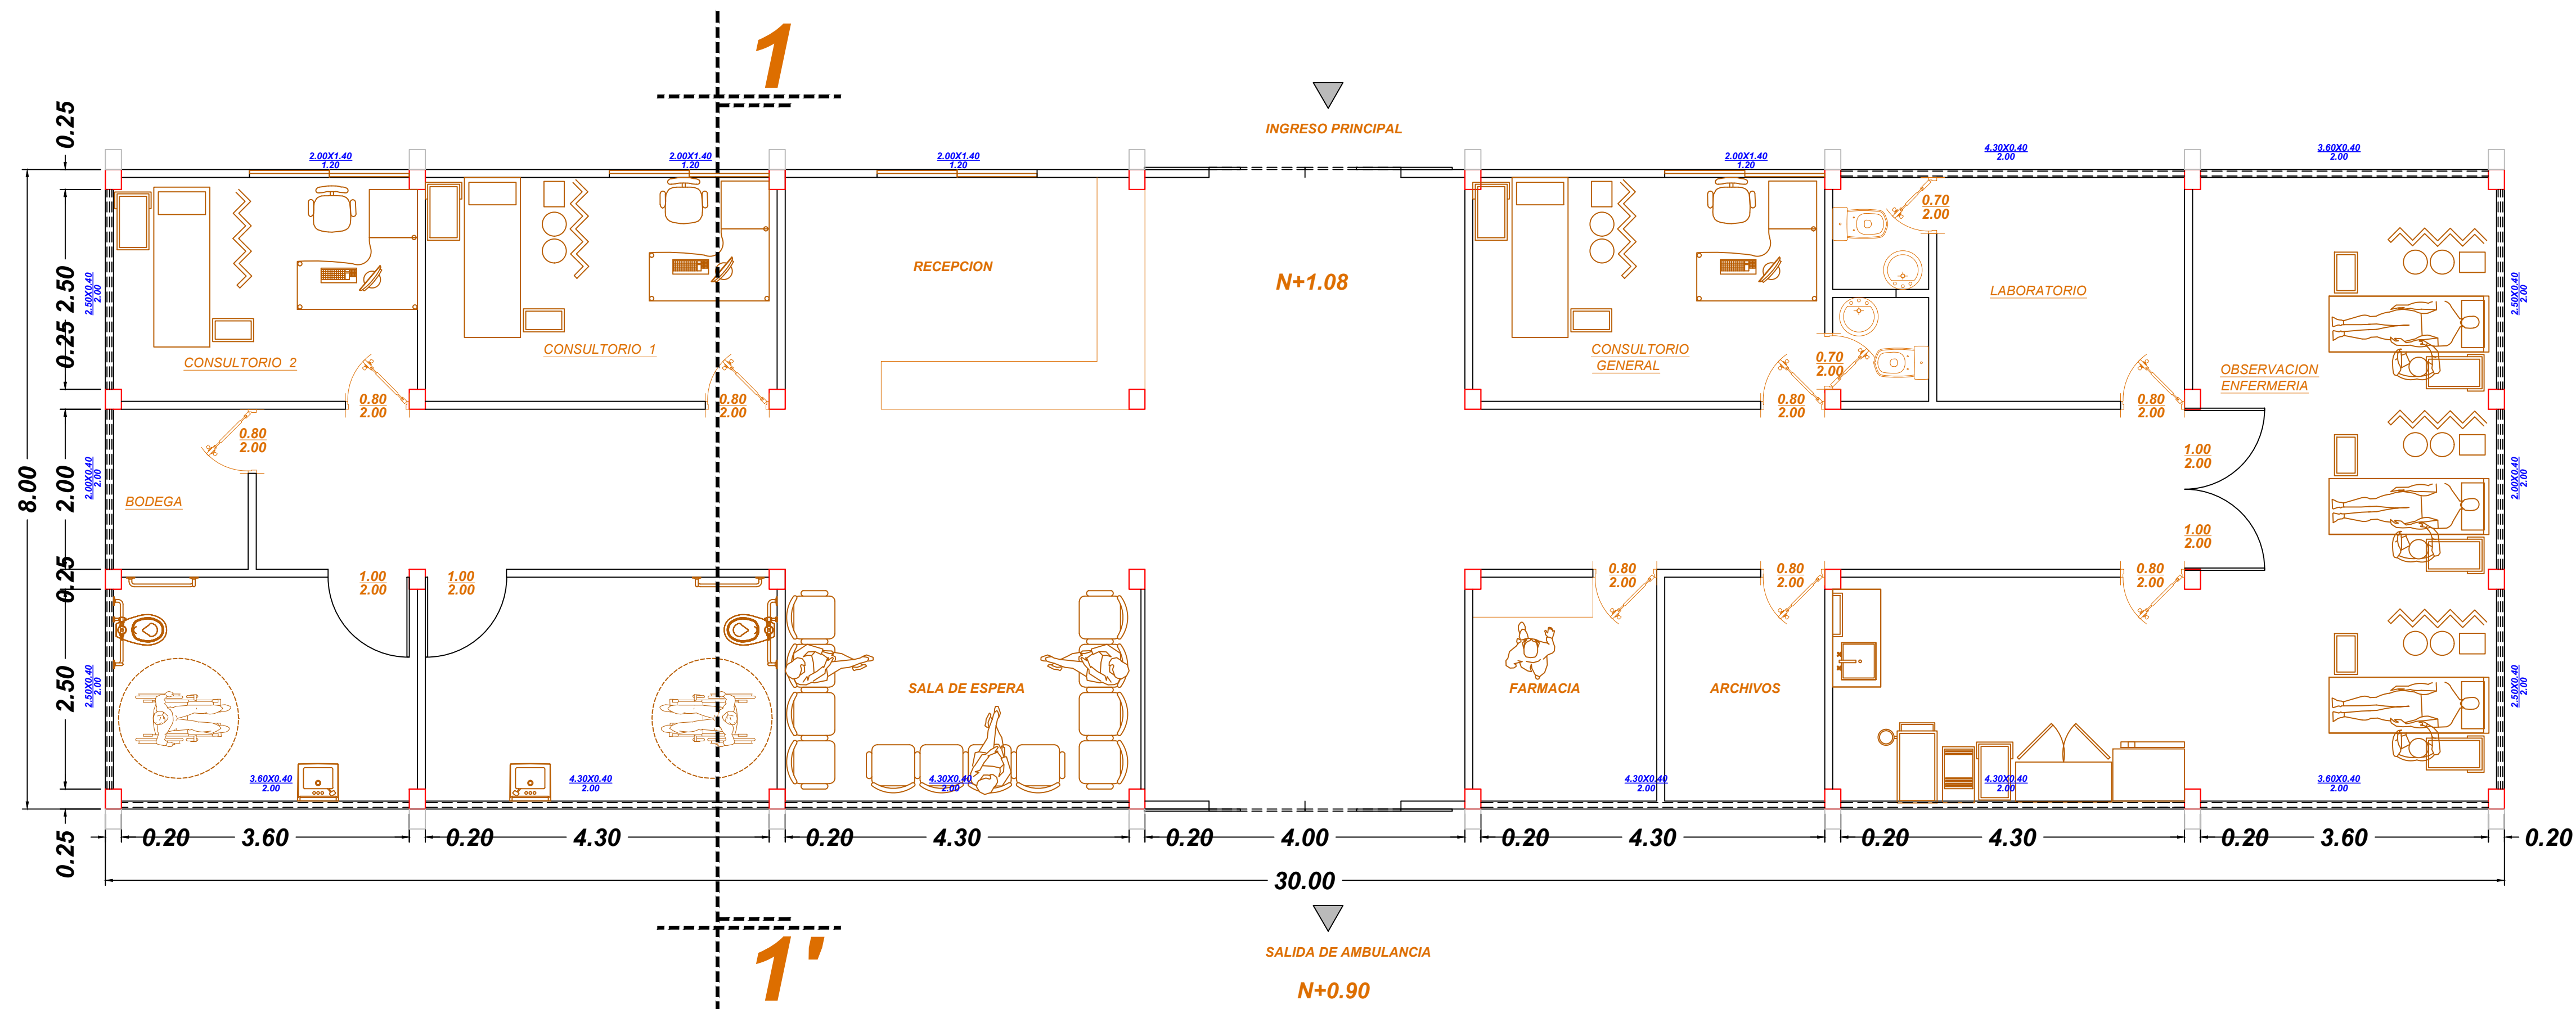

AREA ATENCION
MEDICA

ESCALA 1:100

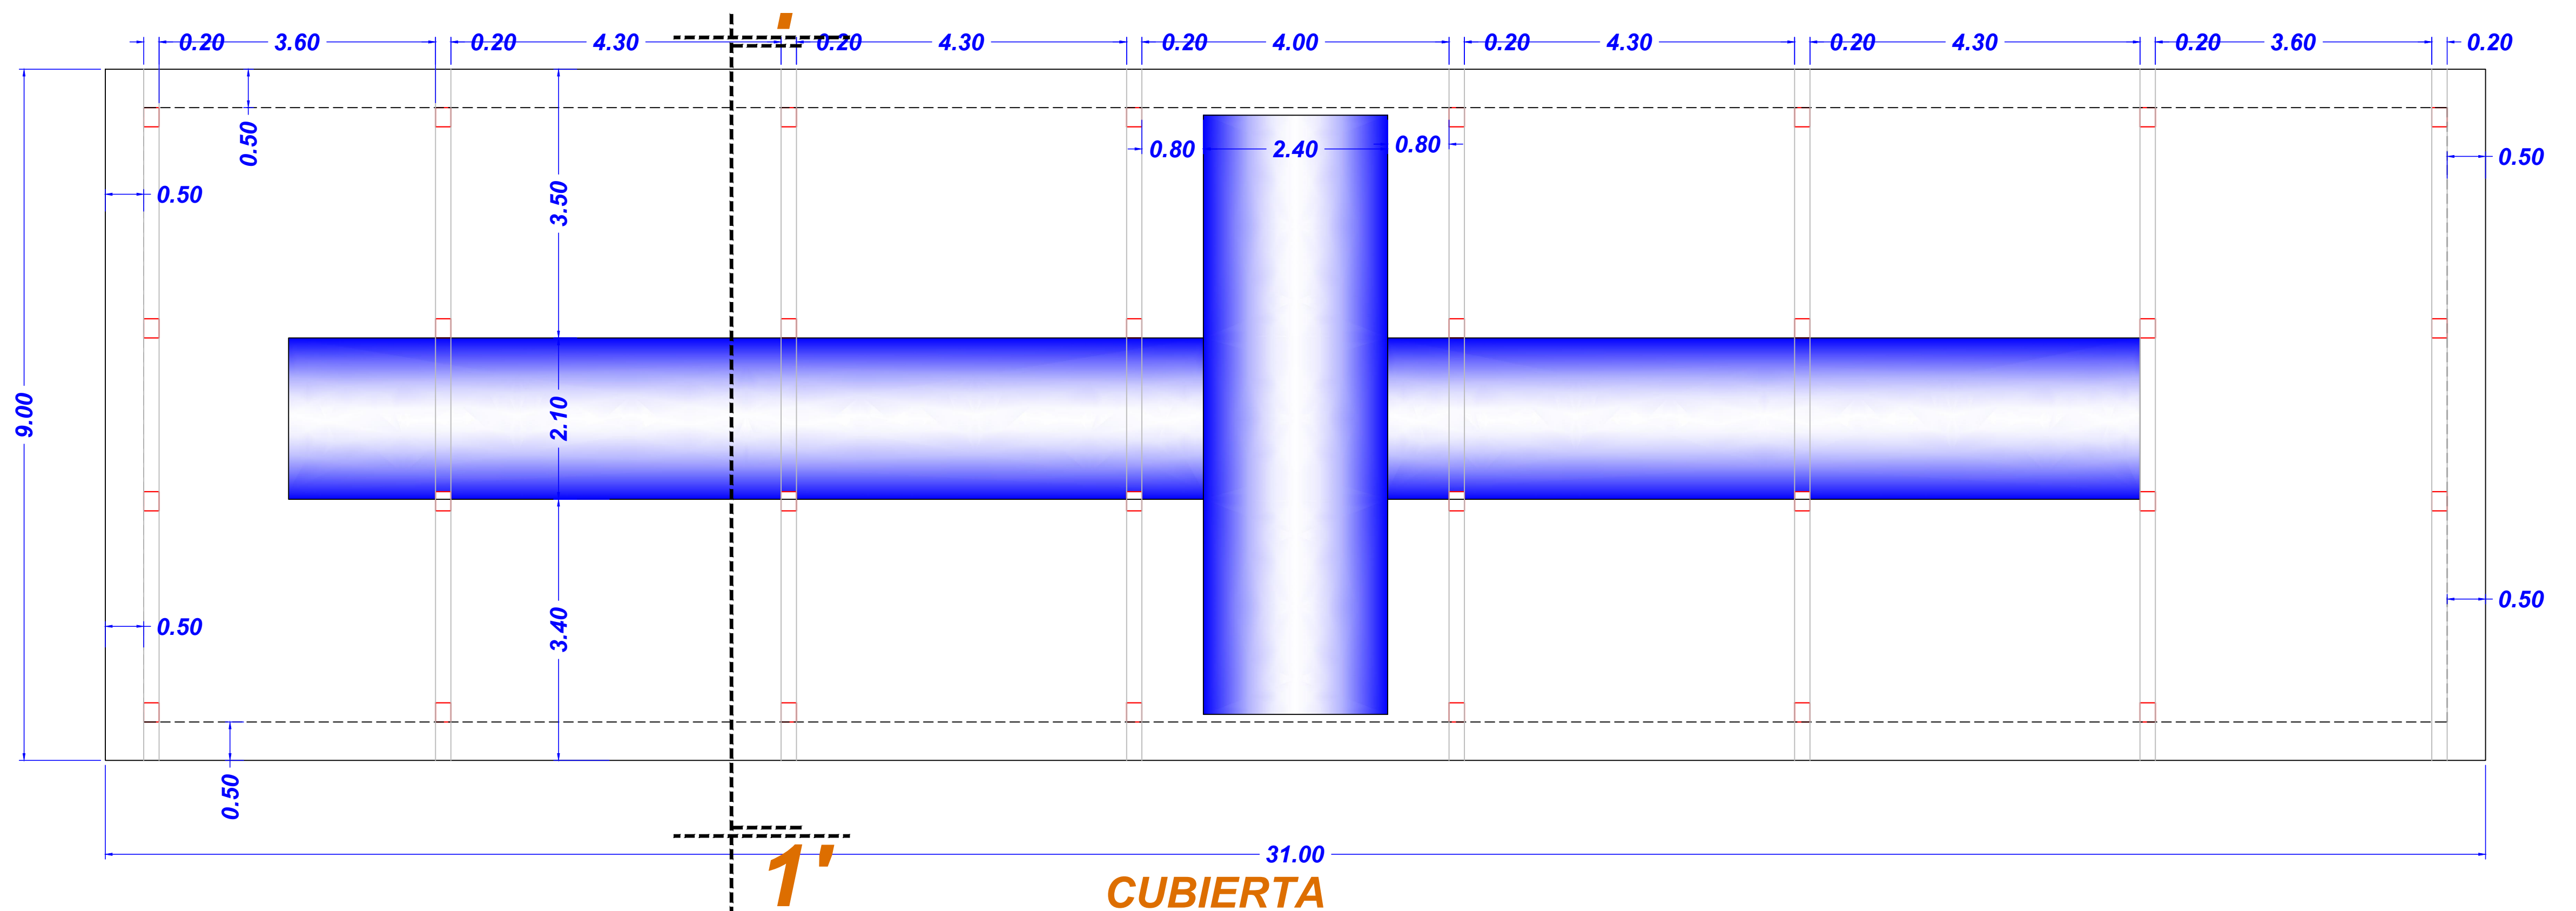

TRABAJO DE UNIDAD DE TITULACIÓN
PREVIO A LA OBTENCIÓN DEL TÍTULO DE:
ARQUITECTO

GUAYAQUIL - ECUADOR

UNIVERSIDAD DE GUAYAQUIL
FACULTAD DE ARQUITECTURA Y URBANISMO



TUTOR: ARQ. JULIO ROMO-LEROUX-PAZMIÑO

ESTUDIO DE UN CENTRO DE RETIRO DE ADULTOS MAYORES PARA EL
CANTON BABAHYOY, PROVINCIA DE LOS RIOS



AUTORA: ANGELICA STEPHANIA VALENCIA BURGOS





A-7

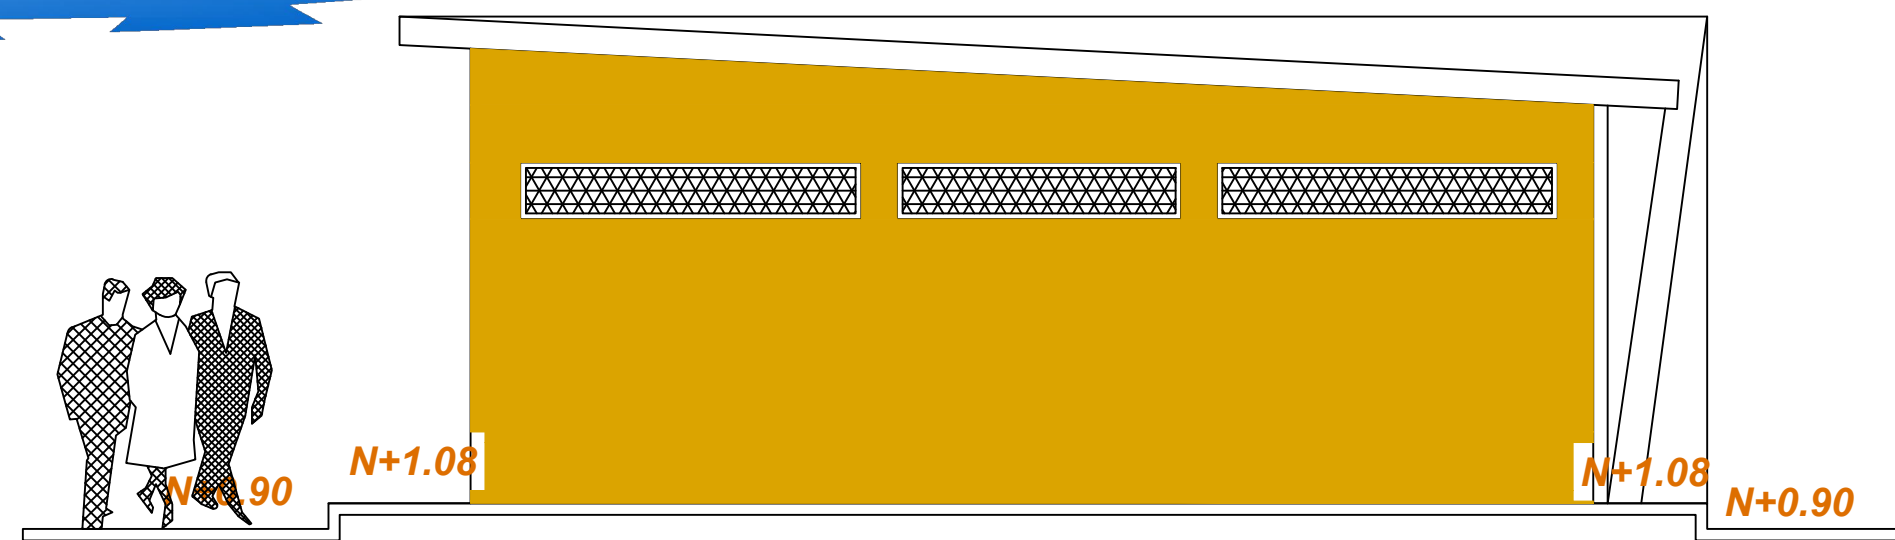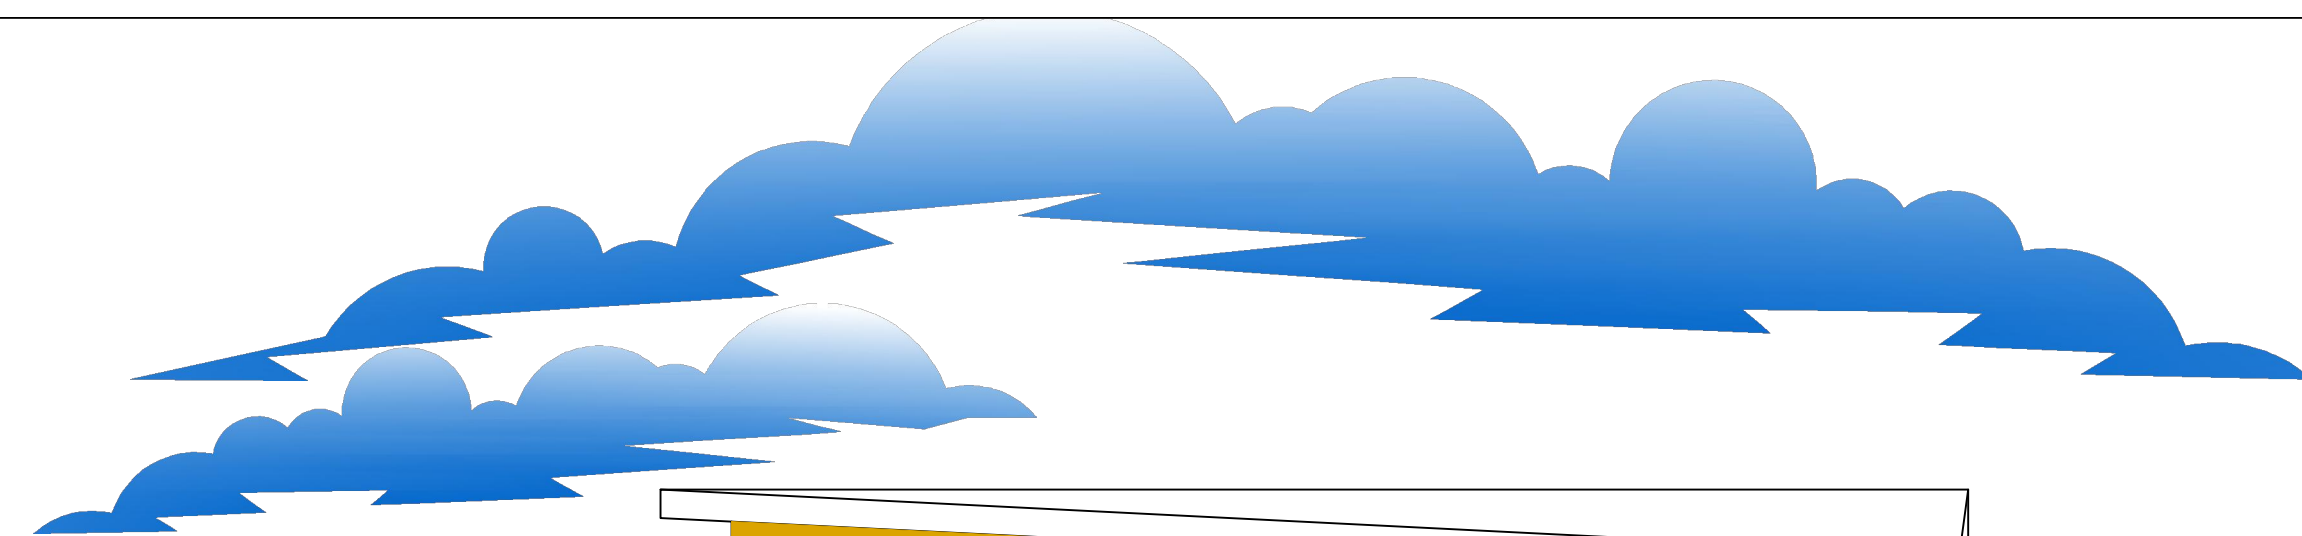

FACHADA ESTE

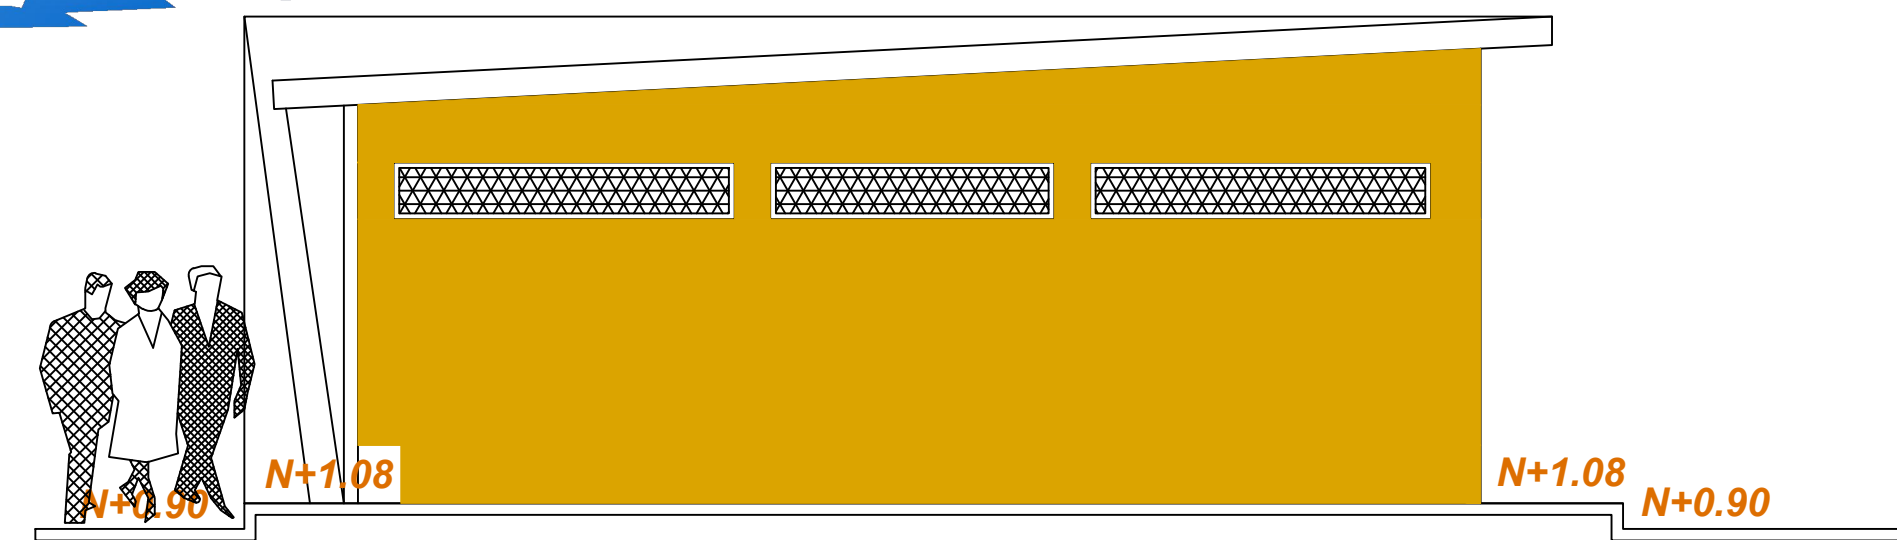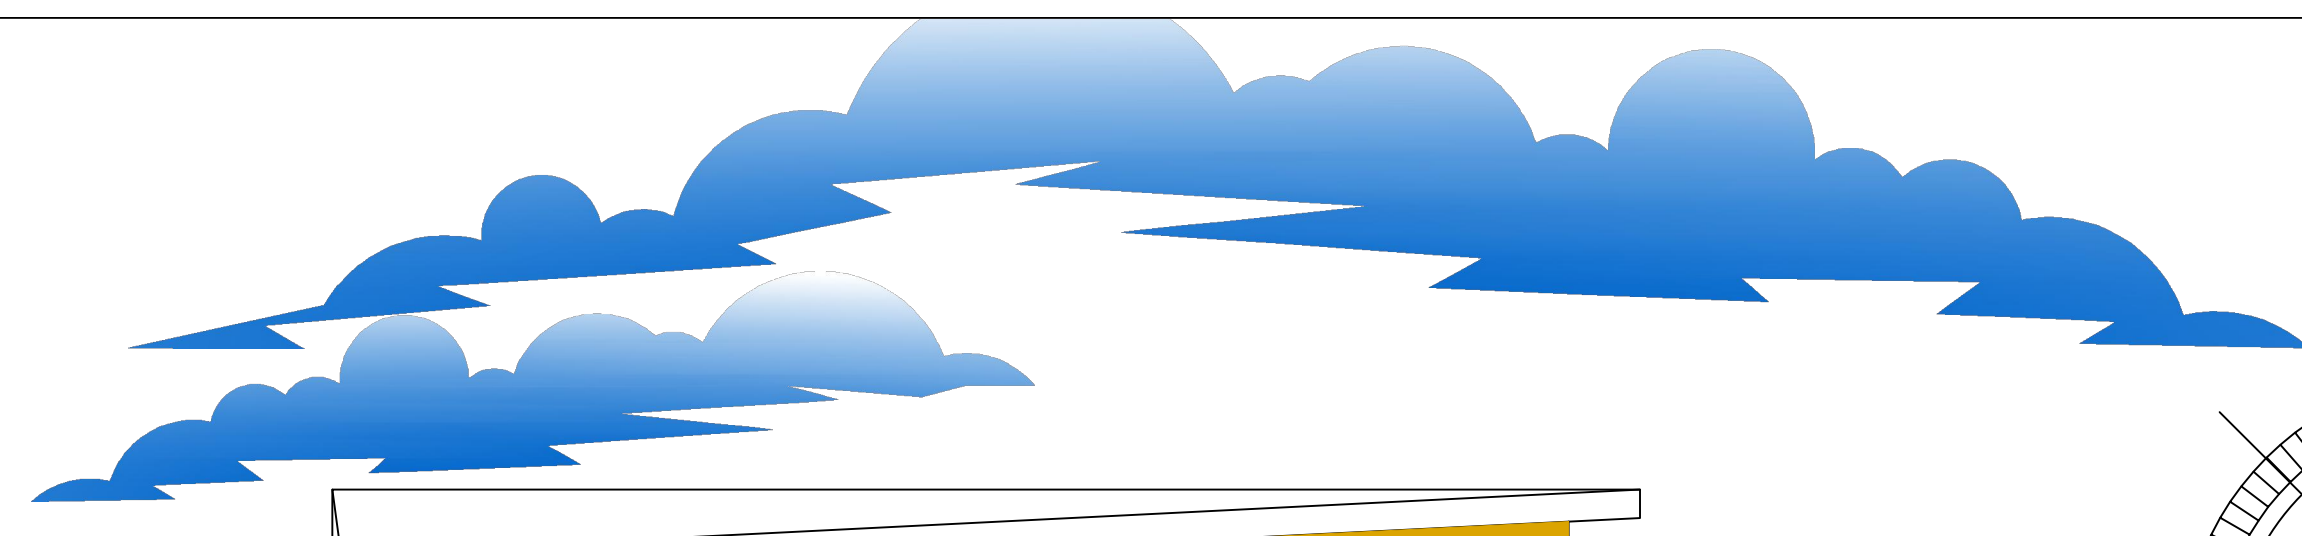


FACHADA OESTE

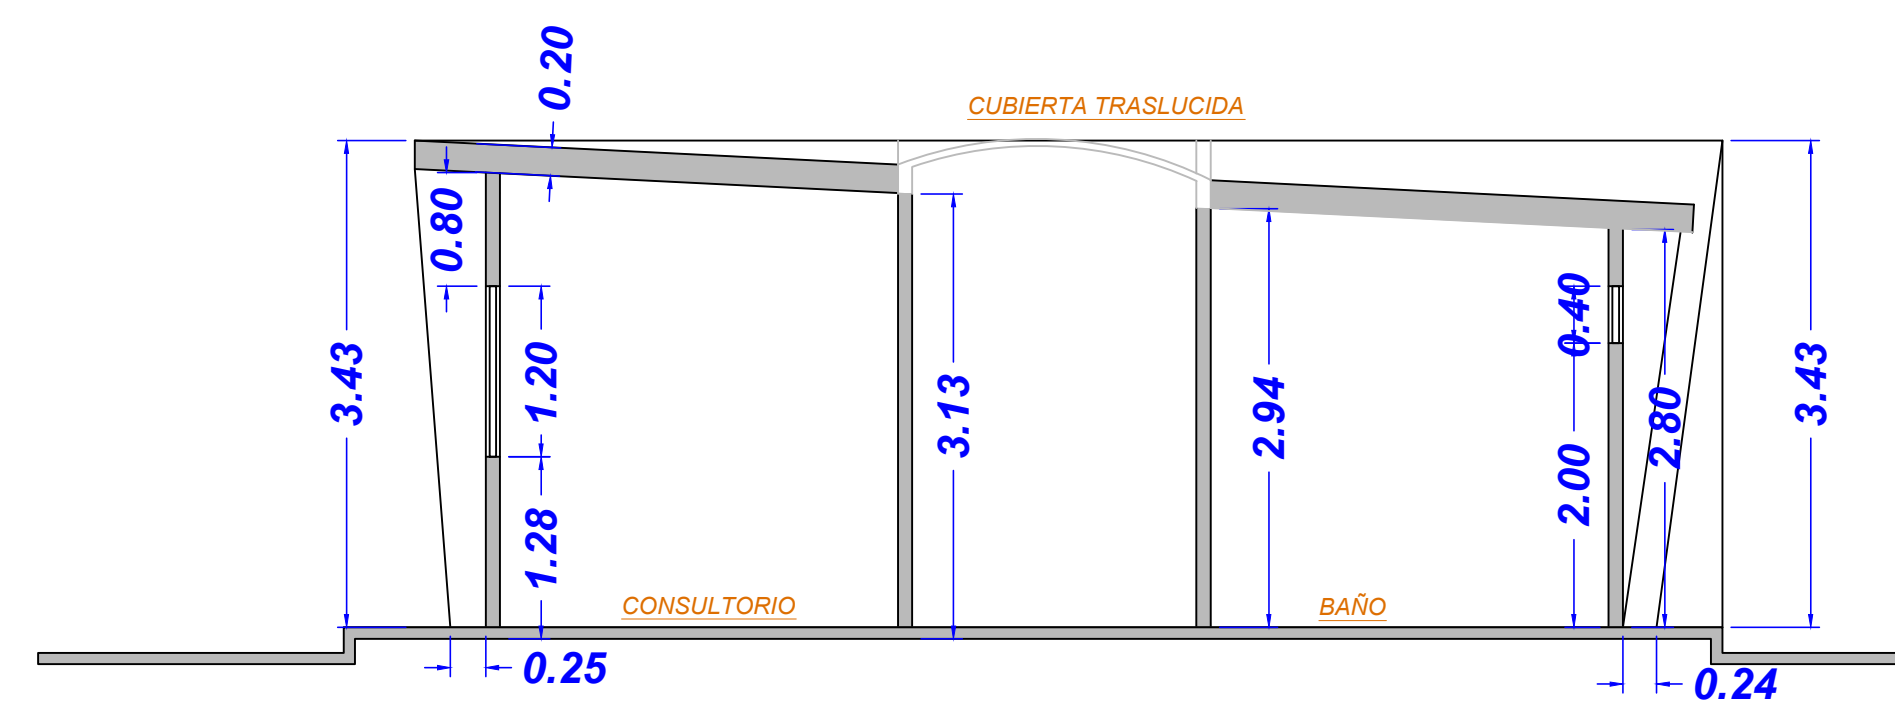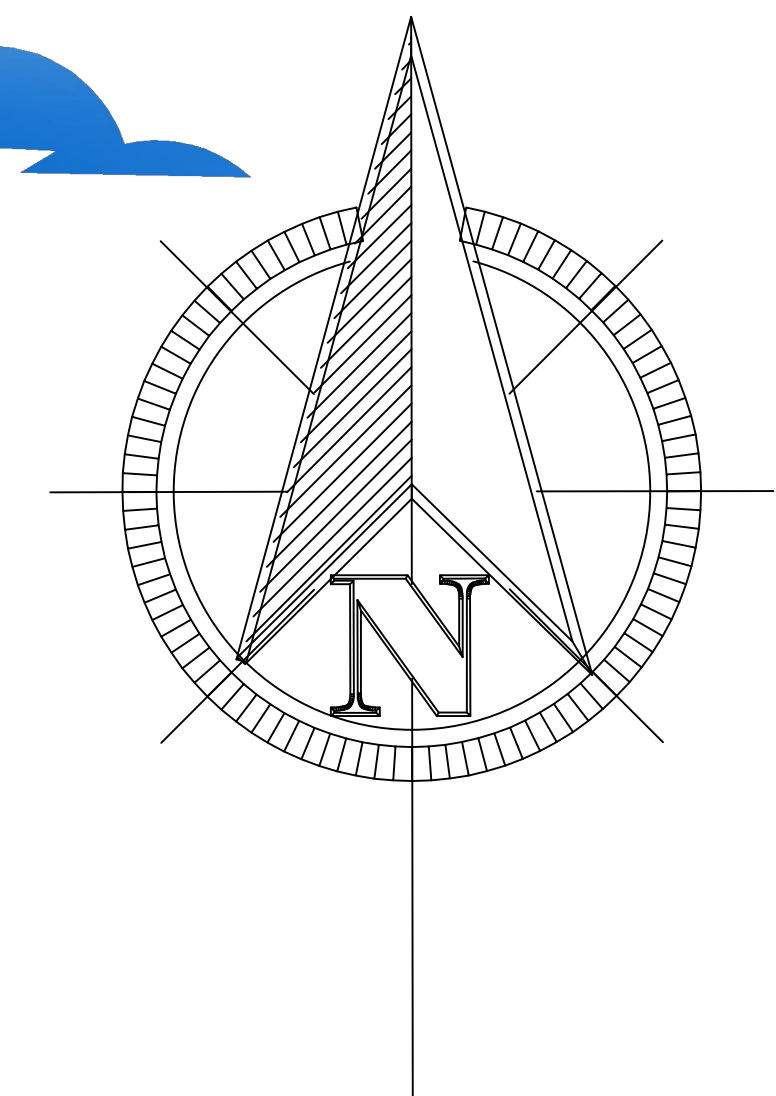

CORTE 1-1'

AREA ATENCION
MEDICA

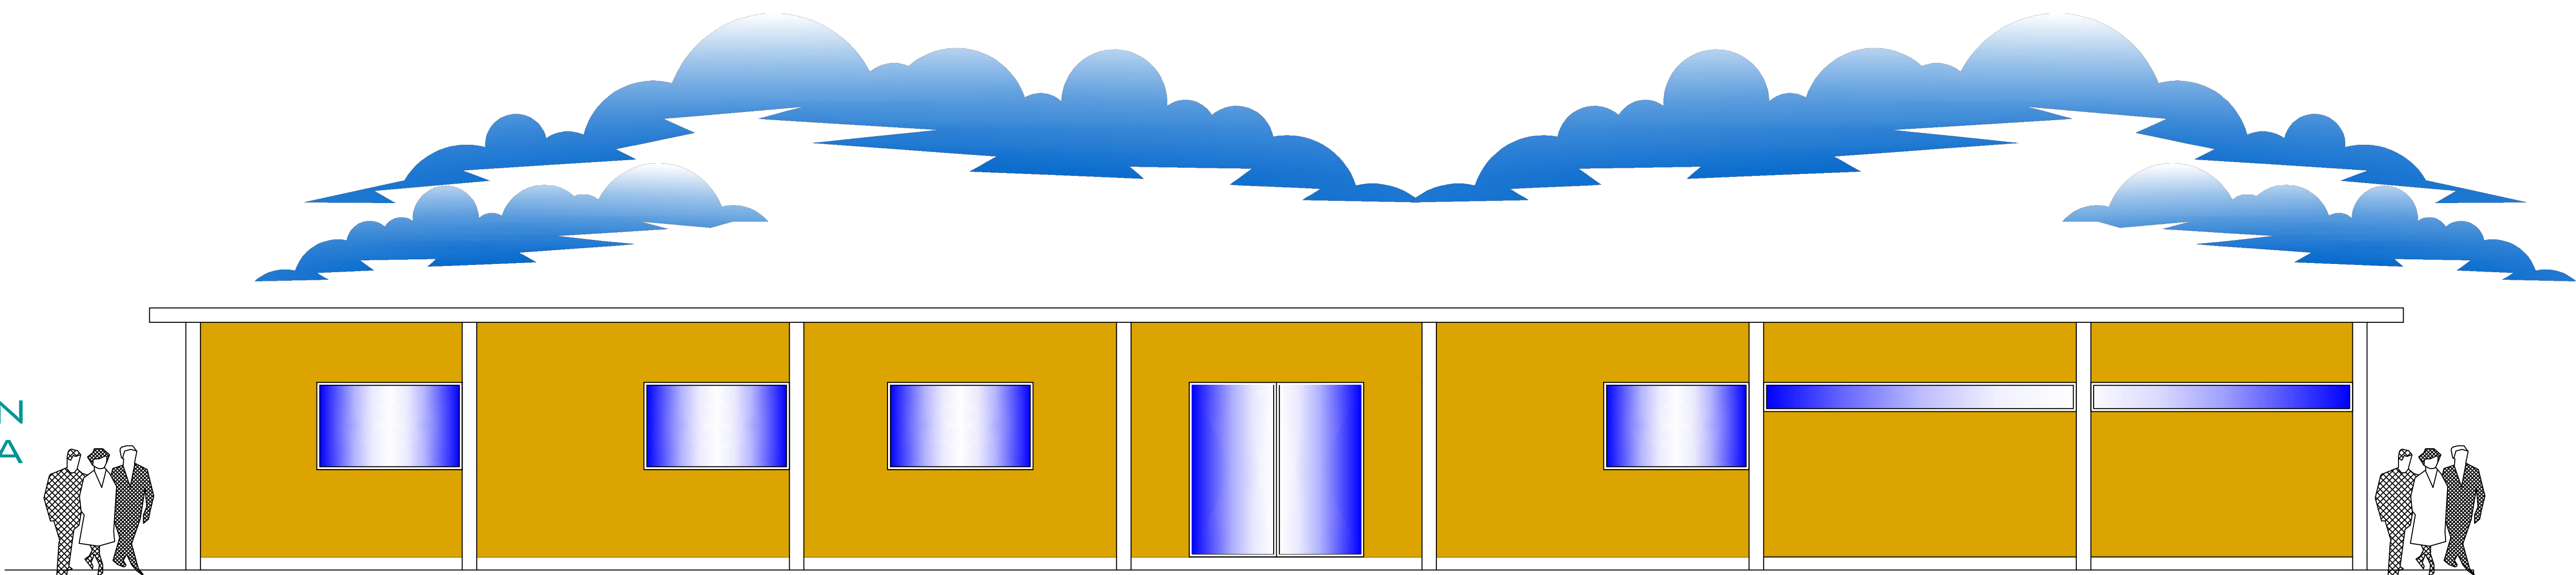

ESCALA 1:100

A-8

TRABAJO DE UNIDAD DE TITULACIÓN
PREVIO A LA OBTENCIÓN DEL TÍTULO DE:
ARQUITECTO

GUAYAQUIL - ECUADOR


UNIVERSIDAD DE GUAYAQUIL
FACULTAD DE ARQUITECTURA Y URBANISMO

TUTOR: ARQ. JULIO ROMO-LEROUX-PAZMIÑO

ESTUDIO DE UN CENTRO DE RETIRO DE ADULTOS MAYORES PARA EL
CANTON BABAHOYO, PROVINCIA DE LOS RIOS

AUTORA: ANGELICA STEPHANIA VALENCIA BURGOS



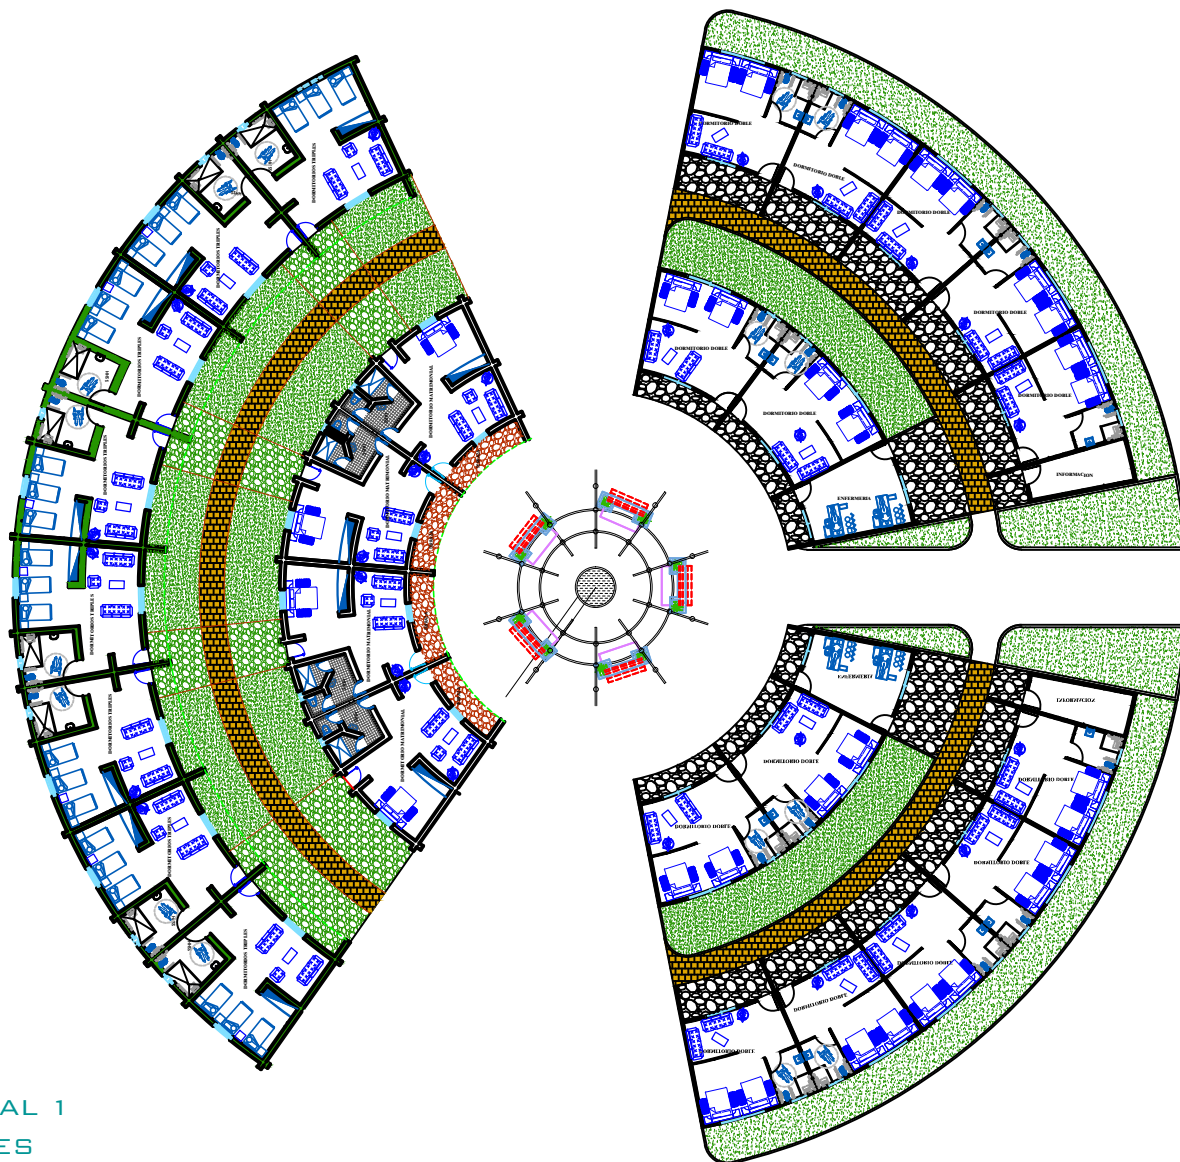

MODELO TIPO GENERAL 1 AREA HABITACIONALES

ESCALA 1:150

A-9



TRABAJO DE UNIDAD DE TITULACIÓN
PREVIO A LA OBTENCIÓN DEL TÍTULO DE:
ARQUITECTO
GUAYAQUIL • ECUADOR

UNIVERSIDAD DE GUAYAQUIL
TUTOR: ARQ. JULIO ROMO-LEROUX-PAZMIÑO


CENTRO DE RETIRO PARA ADULTOS MAYORES EN BABAHYO
FACULTAD DE ARQUITECTURA Y URBANISMO
AUTOR: ANGELICA VALENCIA BURGOS



MODELO TIPO 1

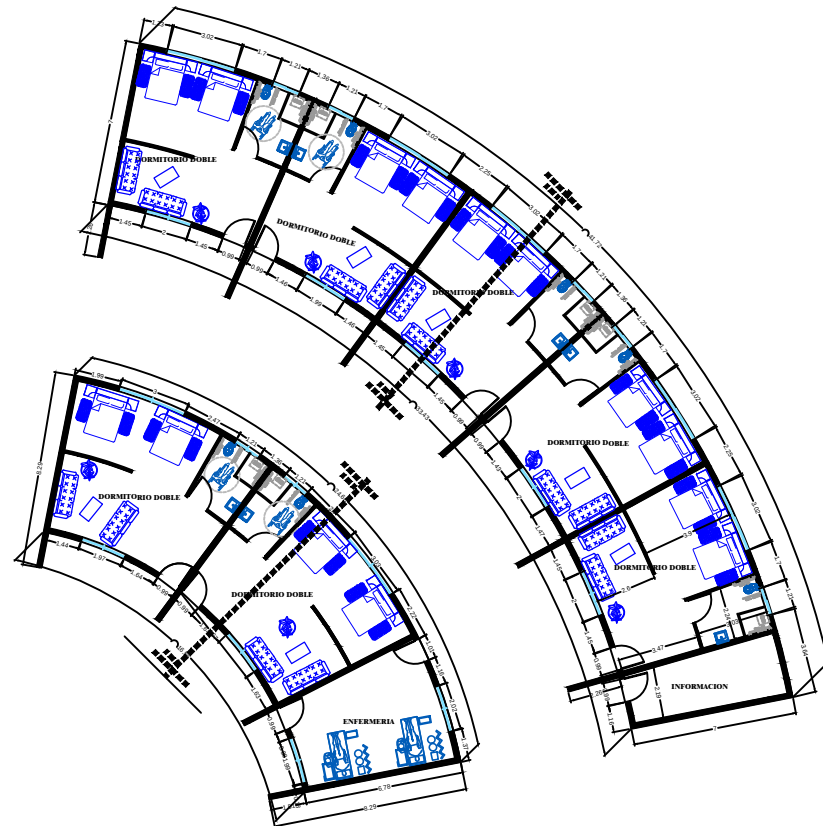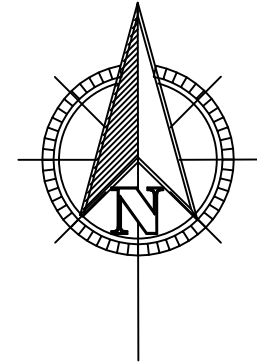

PLANTA ARQUITECTONICA TIPO

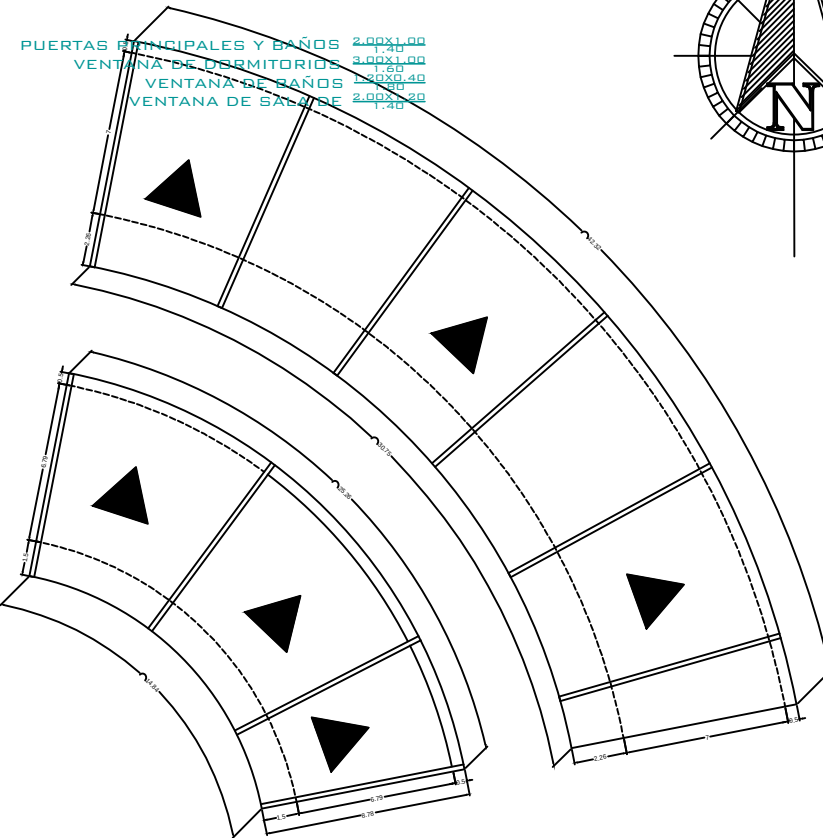

CUBIERTA TIPO

AREA HABITACIONALES

ESCALA 1:75

A-10

TRABAJO DE UNIDAD DE TITULACIÓN
PREVIO A LA OBTENCIÓN DEL TÍTULO DE:
ARQUITECTO

GUAYAQUIL • ECUADOR



UNIVERSIDAD DE GUAYAQUIL

TUTOR: ARQ. JULIO ROMO-LEROUX-PAZMIÑO

CENTRO DE RETIRO PARA ADULTOS MAYORES EN BABAHOYO
FACULTAD DE ARQUITECTURA Y URBANISMO
AUTOR: ANGELICA VALENCIA BURGOS



MODELO TIPO 1

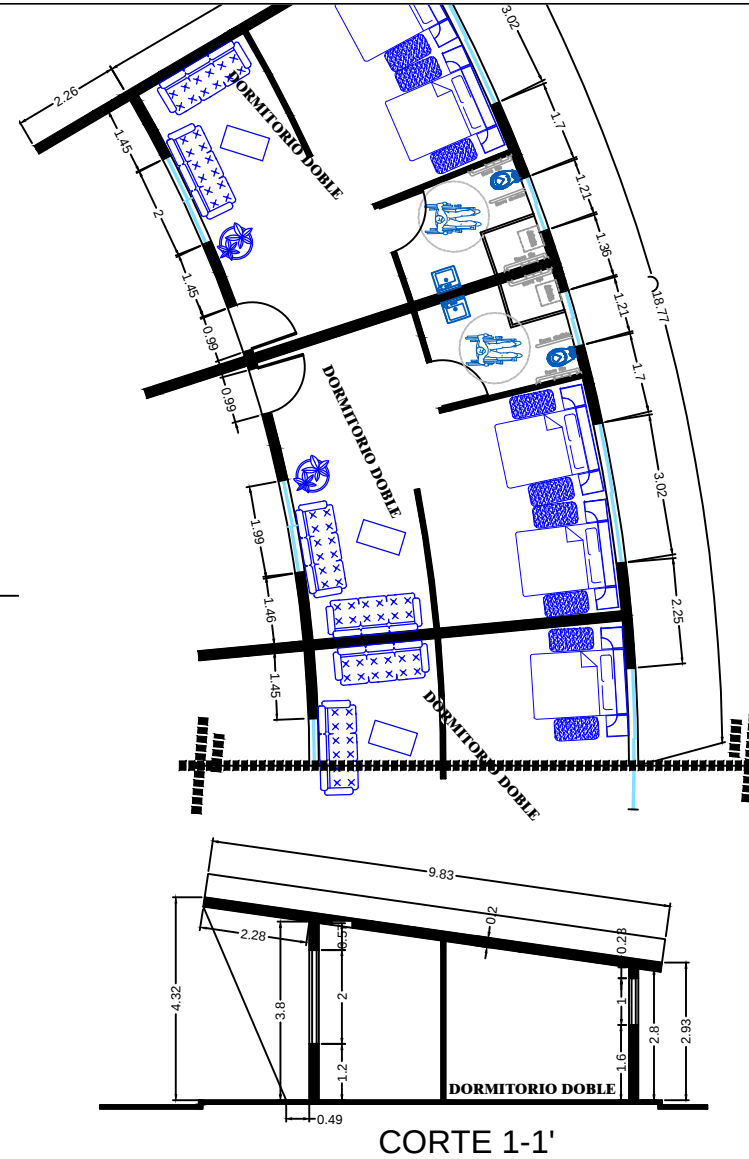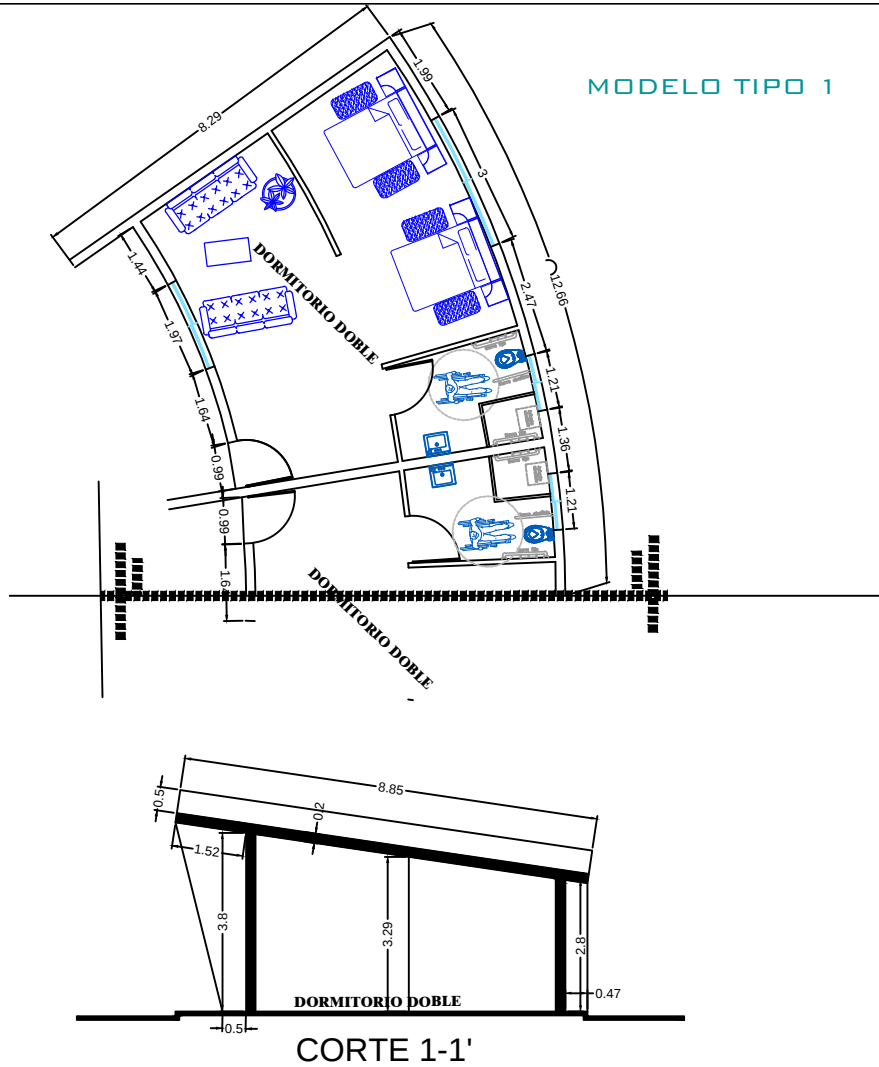

AREA HABITACIONALES

ESCALA 1:50

A-11

TRABAJO DE UNIDAD DE TITULACIÓN
PREVIO A LA OBTENCIÓN DEL TÍTULO DE:
ARQUITECTO


GUAYAQUIL • ECUADOR

UNIVERSIDAD DE GUAYAQUIL

TUTOR: ARQ. JULIO ROMO-LEROUX-PAZMIÑO

CENTRO DE RETIRO PARA ADULTOS MAYORES EN BABAHOYO
FACULTAD DE ARQUITECTURA Y URBANISMO
AUTOR: ANGELICA VALENCIA BURGOS



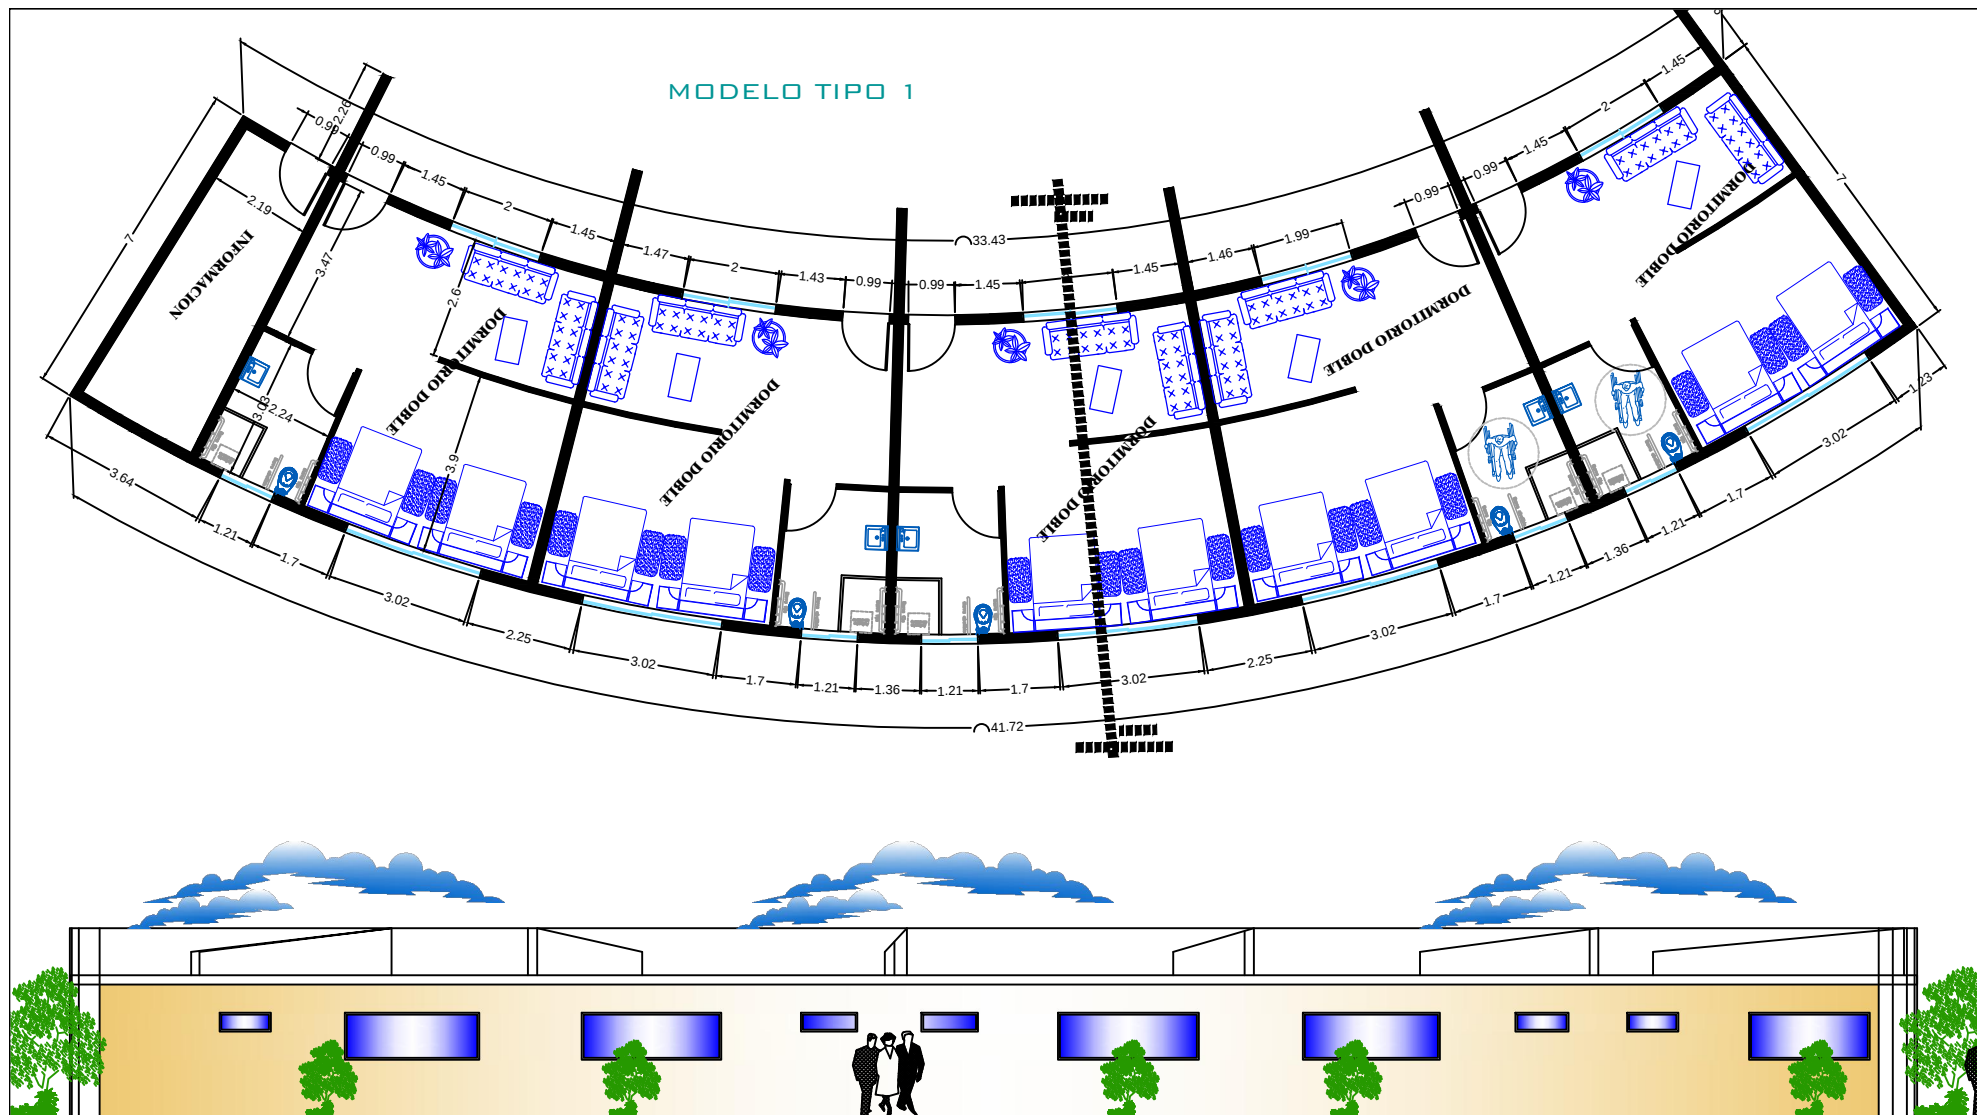

AREA HABITACIONALES

ESCALA 1:50

FACHADA POSTERIOR TIPO

A-12

TRABAJO DE UNIDAD DE TITULACIÓN
PREVIO A LA OBTENCIÓN DEL TÍTULO DE:
ARQUITECTO
GUAYAQUIL • ECUADOR

UNIVERSIDAD DE GUAYAQUIL

TUTOR: ARQ. JULIO ROMO-LEROUX-PAZMIÑO

CENTRO DE RETIRO PARA ADULTOS MAYORES EN BABAHOYO
FACULTAD DE ARQUITECTURA Y URBANISMO
AUTOR: ANGELICA VALENCIA BURGOS

