


CANTÓN ISIDRO AYORA

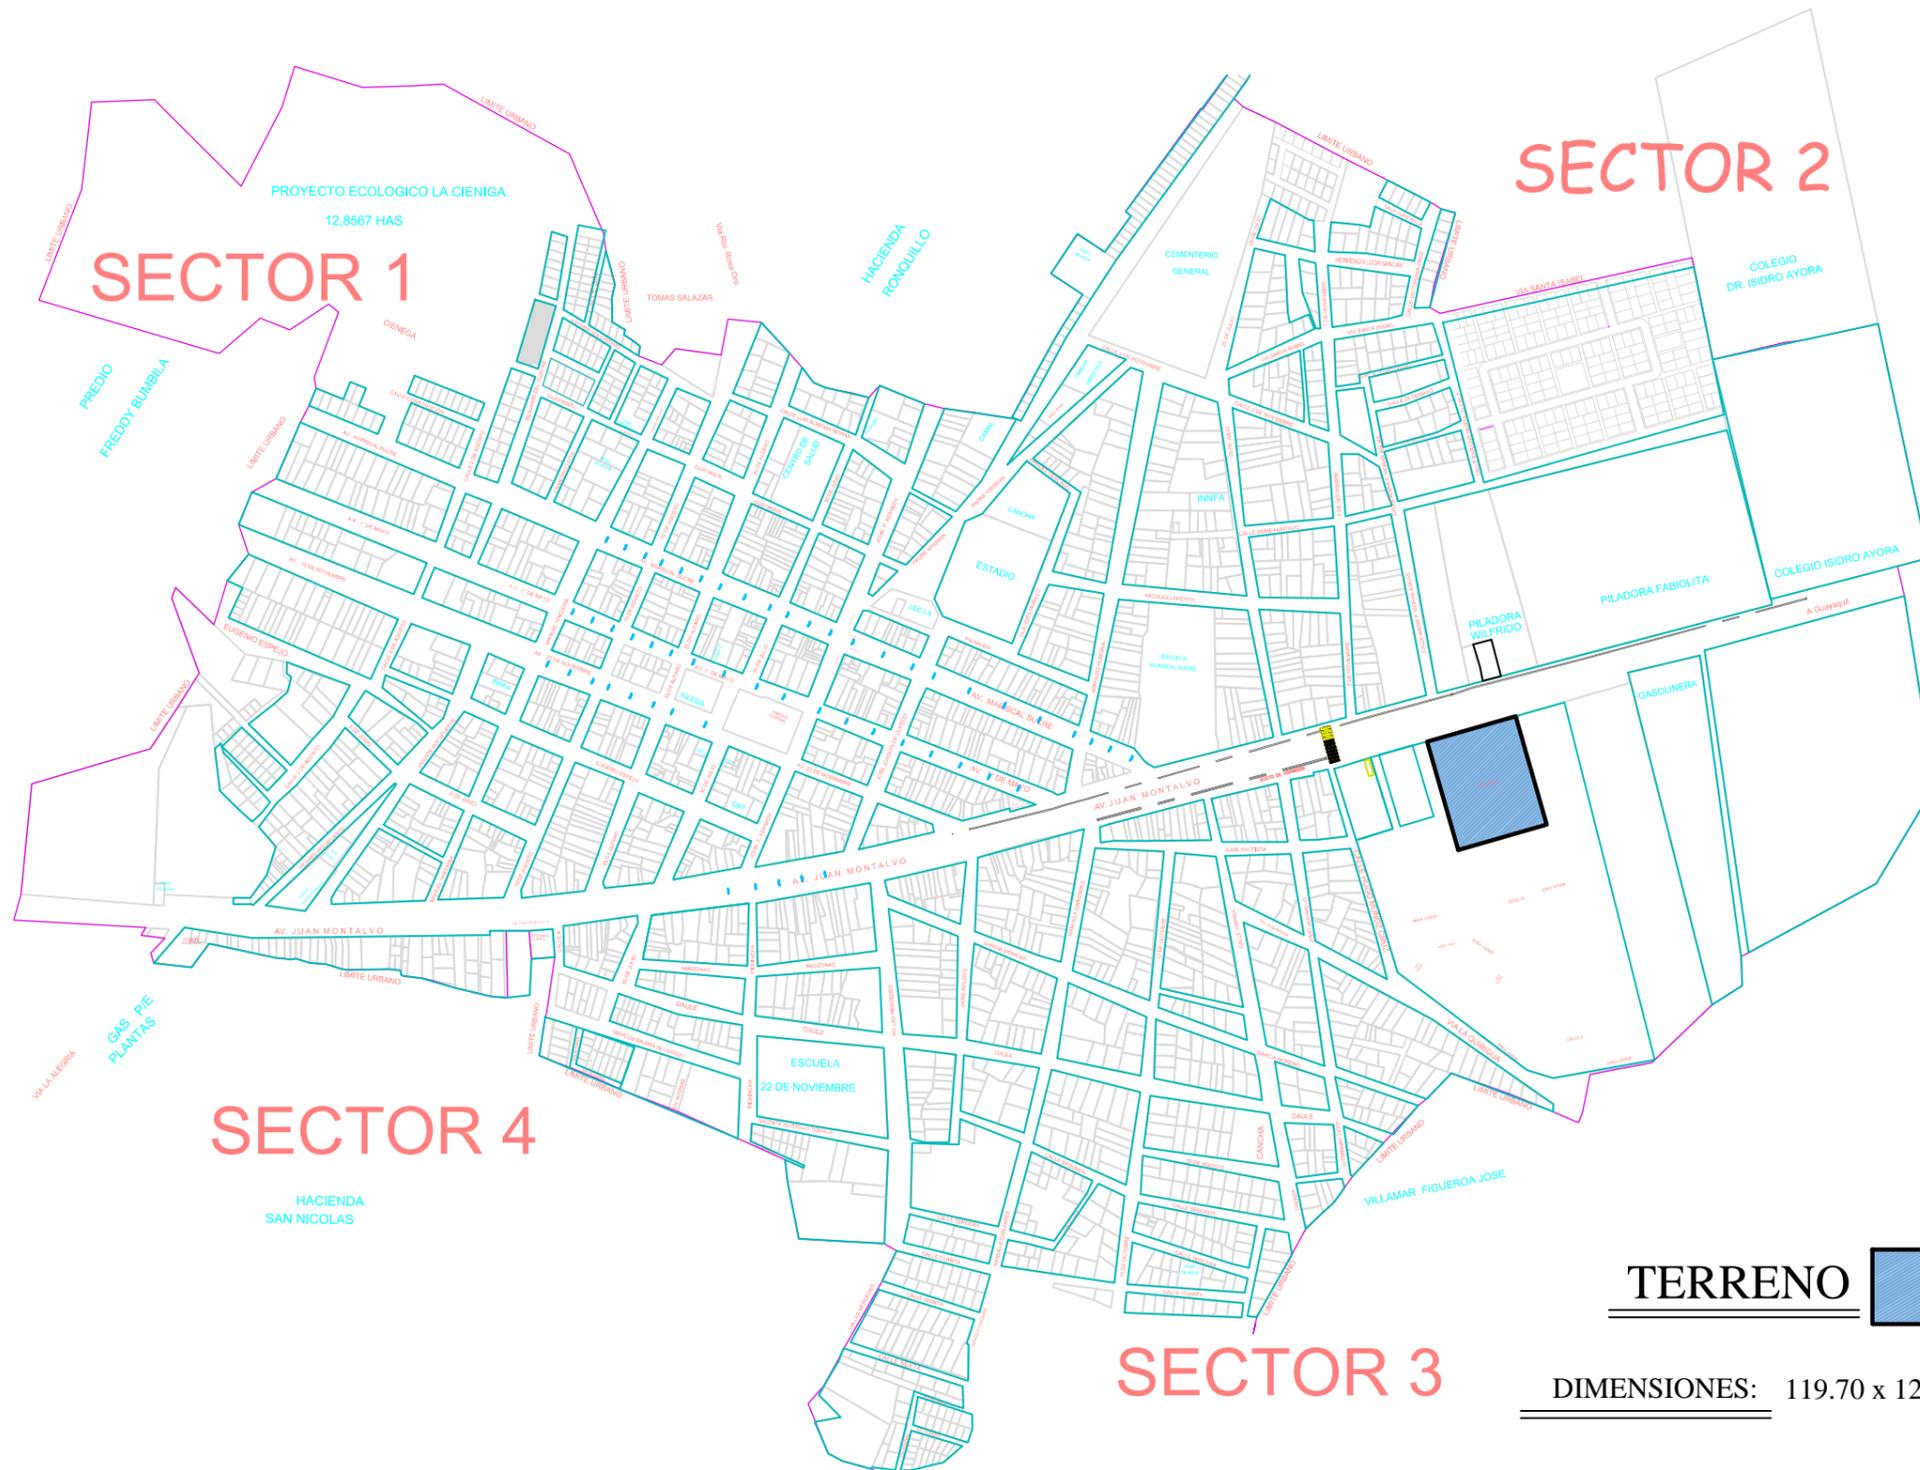

TERRENO



DIMENSIONES: 119.70 x 120.10



Universidad de Guayaquil
FACULTAD DE ARQUITECTURA Y URBANISMO
" ARQ. GUILLERMO CUBILLO R. "


TEMA:
ESTUDIO Y DISEÑO DEL NUEVO EDIFICIO
MUNICIPAL (GAD) DEL CANTÓN
ISIDRO AYORA 2018

TRABAJO DE TITULACIÓN

ALUMNO:
JULIAN MARTÍNEZ A.

TUTORA DE TESIS:
ARQ.PATRICIA GAVILANES

UBICACIÓN:

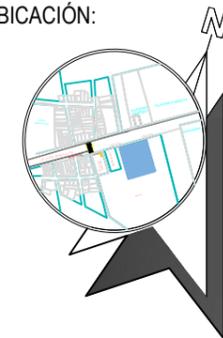

CONTIENE:
UBICACIÓN DEL PROYECTO

LÁMINA:
UB-1

ESCALA:
INDICADA
FECHA:
AGOSTO 2018




 Universidad de Guayaquil
 FACULTAD DE ARQUITECTURA Y URBANISMO
 " ARQ. GUILLERMO CUBILLO R. "


TEMA:
 ESTUDIO Y DISEÑO DEL NUEVO EDIFICIO
 MUNICIPAL (GAD) DEL CANTÓN
 ISIDRO AYORA 2018

TRABAJO DE TITULACIÓN

ALUMNO:
 JULIAN MARTÍNEZ A.

TUTORA DE TESIS:
 ARQ.PATRICIA GAVILANES

UBICACIÓN:

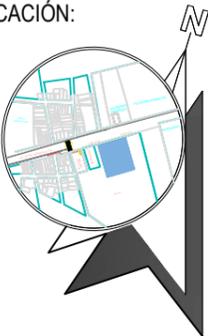

CONTIENE:
 IMPLANTACIÓN

LÁMINA: IMP-2	ESCALA: INDICADA
	FECHA: AGOSTO 2018

AV. JUAN MONTALVO



FACULTAD DE ARQUITECTURA Y URBANISMO
" ARQ. GUILLERMO CUBILLO R."


TEMA:
ESTUDIO Y DISEÑO DEL NUEVO EDIFICIO
MUNICIPAL (GAD) DEL CANTÓN
ISIDRO AYORA 2018

TRABAJO DE TITULACIÓN

ALUMNO:
JULIAN MARTÍNEZ A.

TUTORA DE TESIS:
ARQ.PATRICIA GAVILANES

UBICACIÓN:

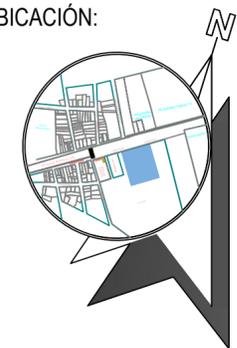

CONTIENE:

PLANTA BAJA

LÁMINA:


PB-3

ESCALA:

INDICADA

FECHA:

AGOSTO 2018

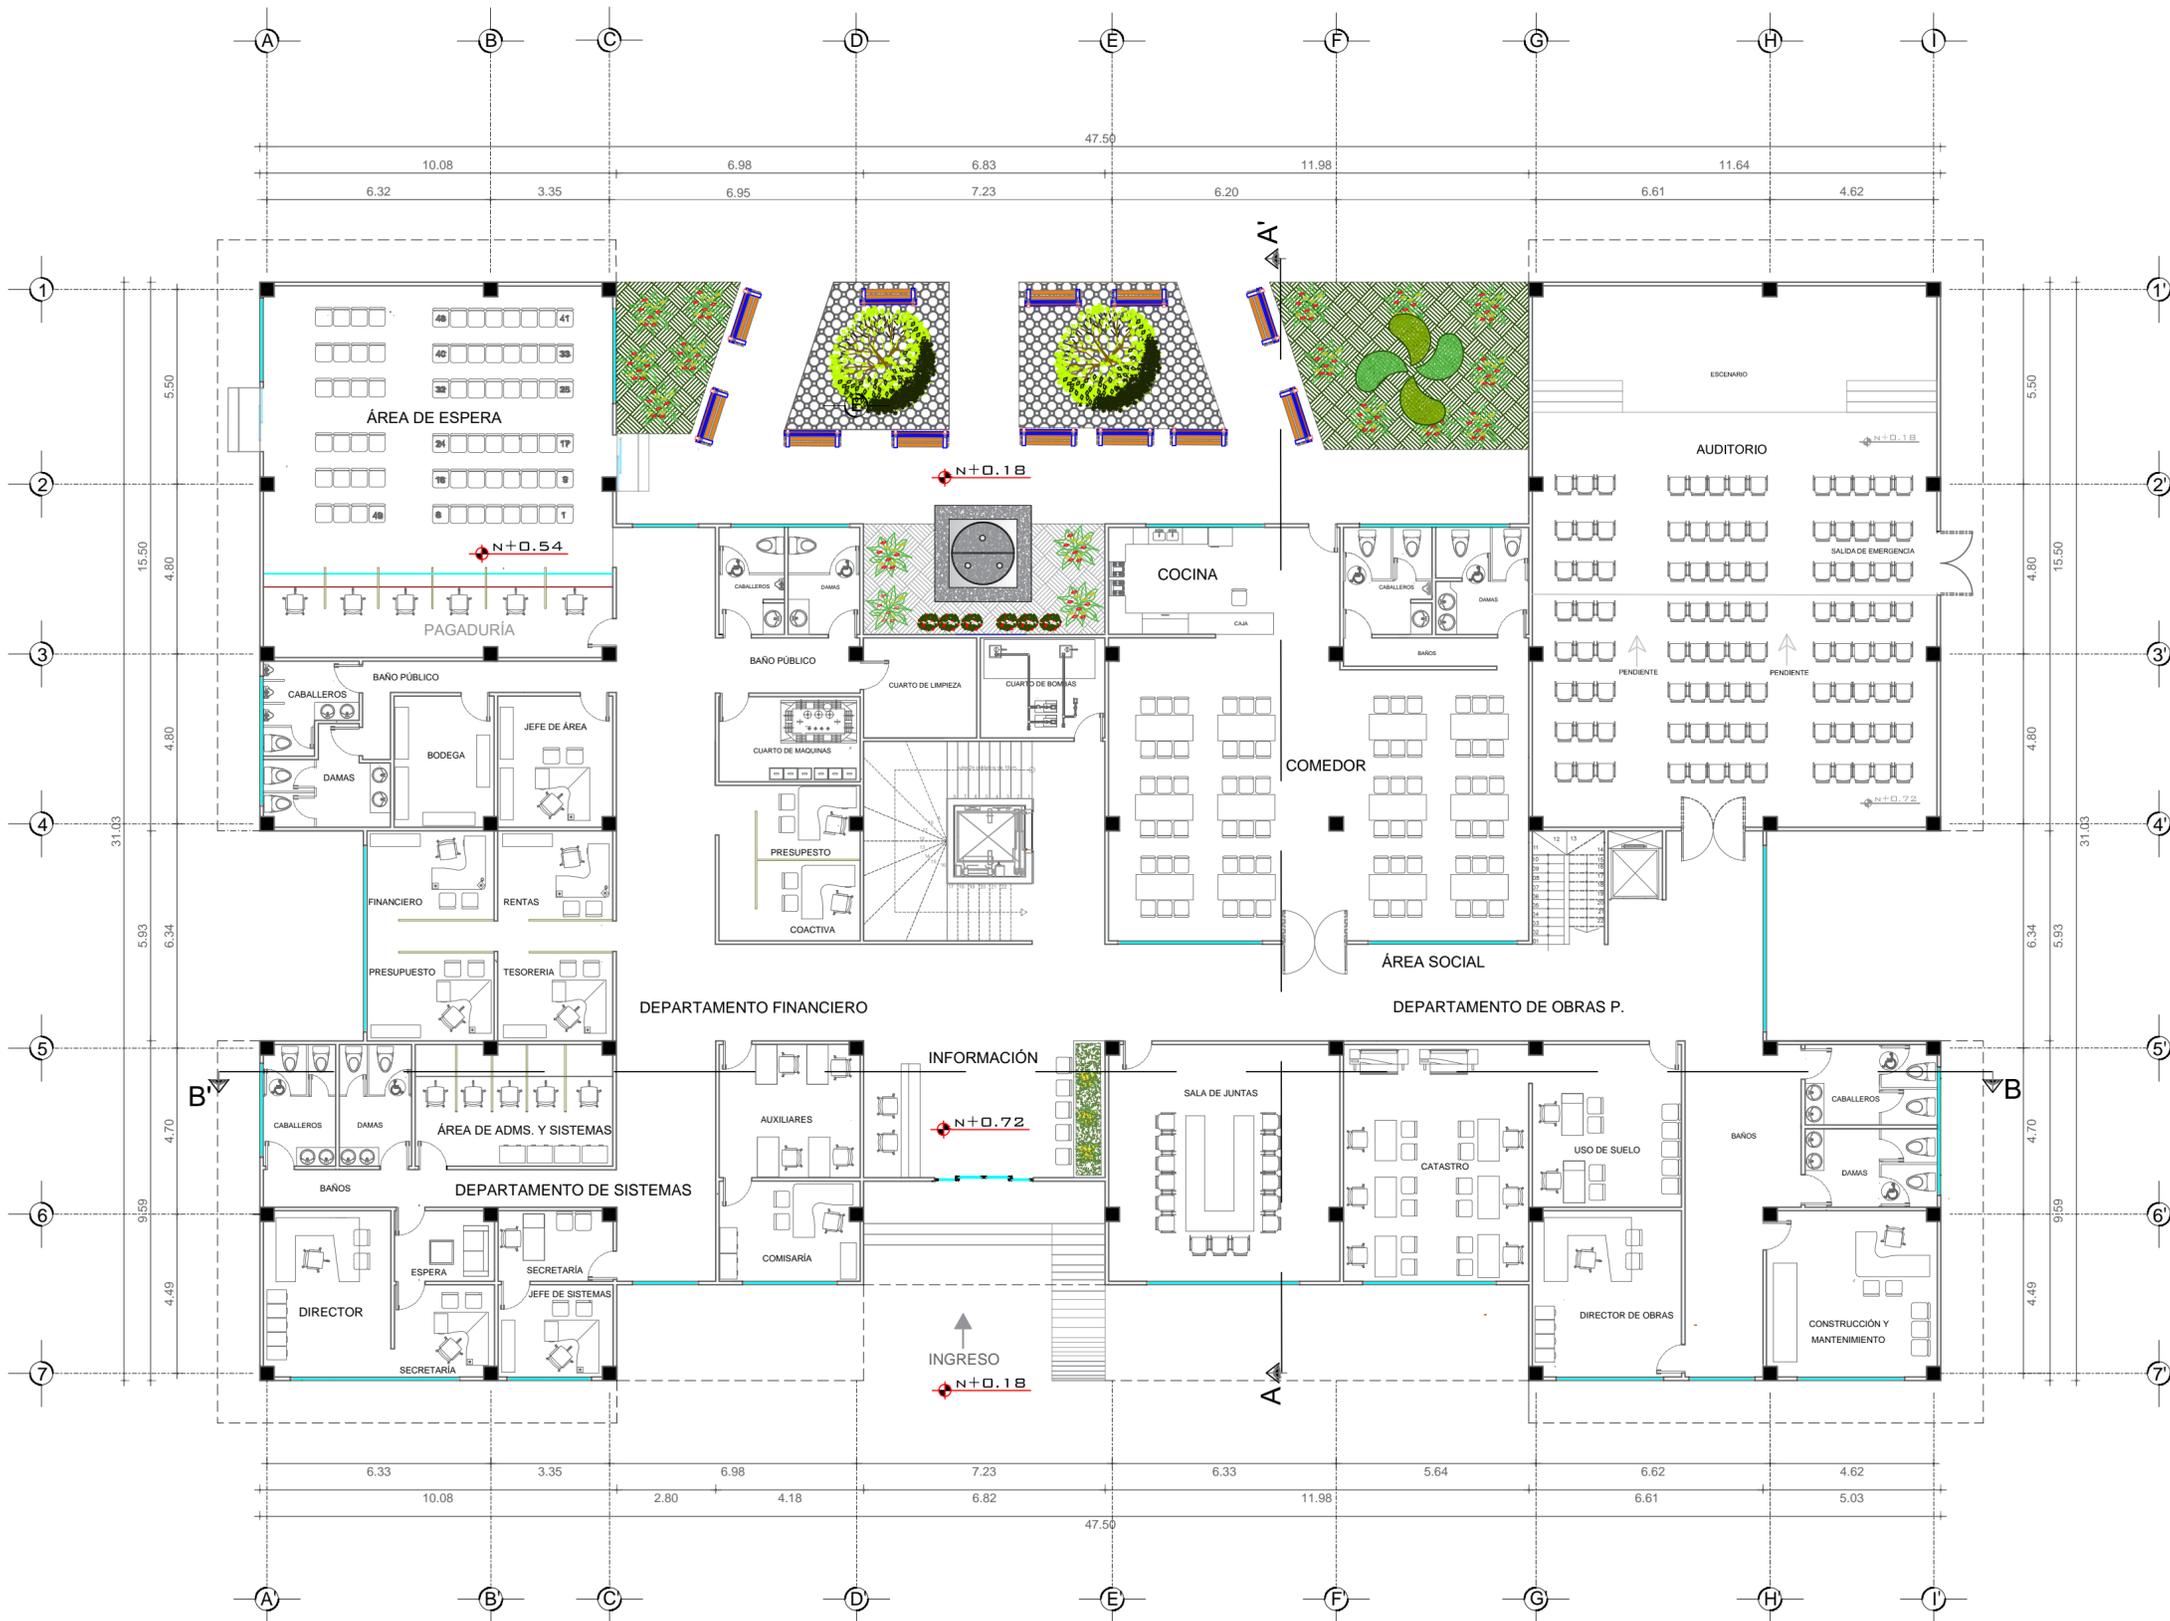

PLANTA BAJA



Facultad de Arquitectura y Urbanismo
"ARQ. GUILLERMO CUBILLO R."


TEMA:
ESTUDIO Y DISEÑO DEL NUEVO EDIFICIO
MUNICIPAL (GAD) DEL CANTÓN
ISIDRO AYORA 2018

TRABAJO DE TITULACIÓN

ALUMNO:
JULIAN MARTÍNEZ A.

TUTORA DE TESIS:
ARQ.PATRICIA GAVILANES

UBICACIÓN:

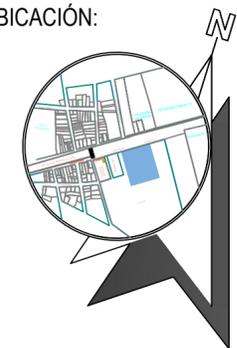

CONTIENE:

PLANTA ALTA

LÁMINA:


PA-4

ESCALA:

INDICADA

FECHA:

AGOSTO 2018

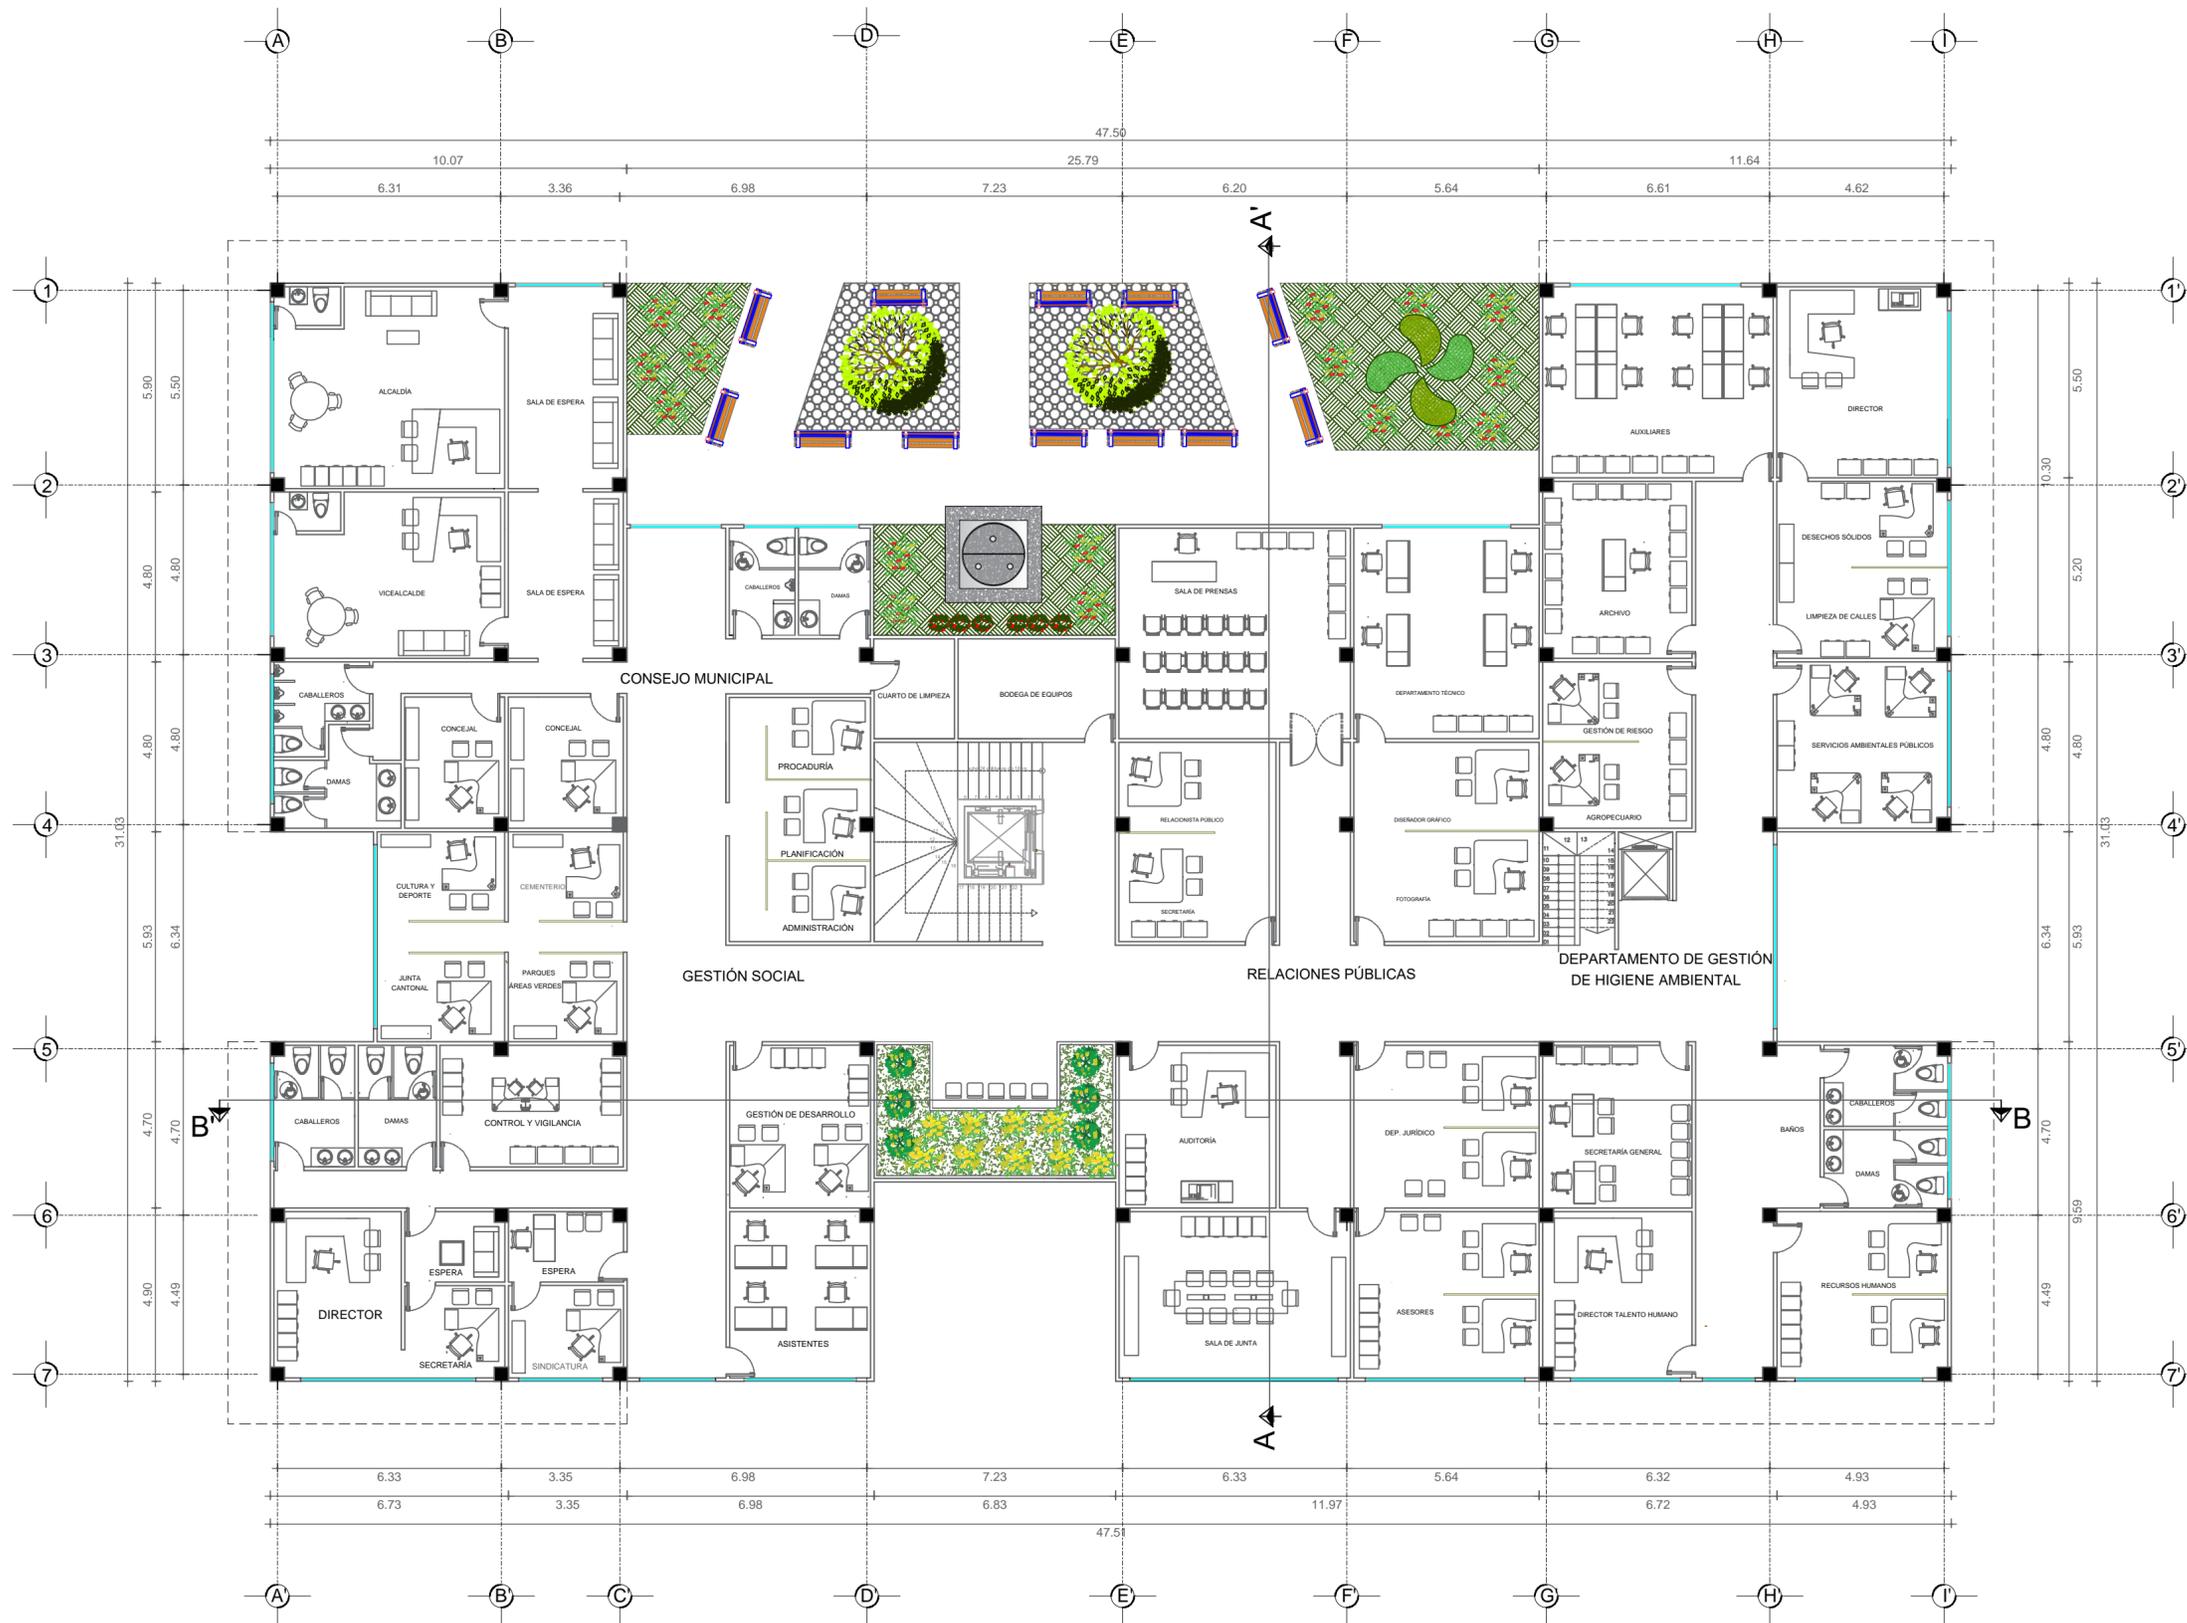

PLANTA ALTA



FACULTAD DE ARQUITECTURA Y URBANISMO
" ARQ. GUILLERMO CUBILLO R."


TEMA:
ESTUDIO Y DISEÑO DEL NUEVO EDIFICIO
MUNICIPAL (GAD) DEL CANTÓN
ISIDRO AYORA 2018

TRABAJO DE TITULACIÓN

ALUMNO:
JULIAN MARTÍNEZ A.

TUTORA DE TESIS:
ARQ.PATRICIA GAVILANES

UBICACIÓN:

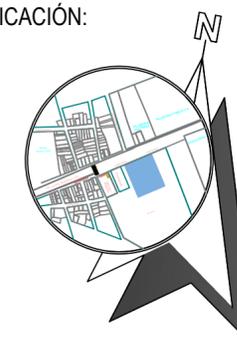

CONTIENE:

CIMENTACIÓN- HORMI2

LÁMINA:


EST-5

ESCALA:


INDICADA

FECHA:


AGOSTO 2018

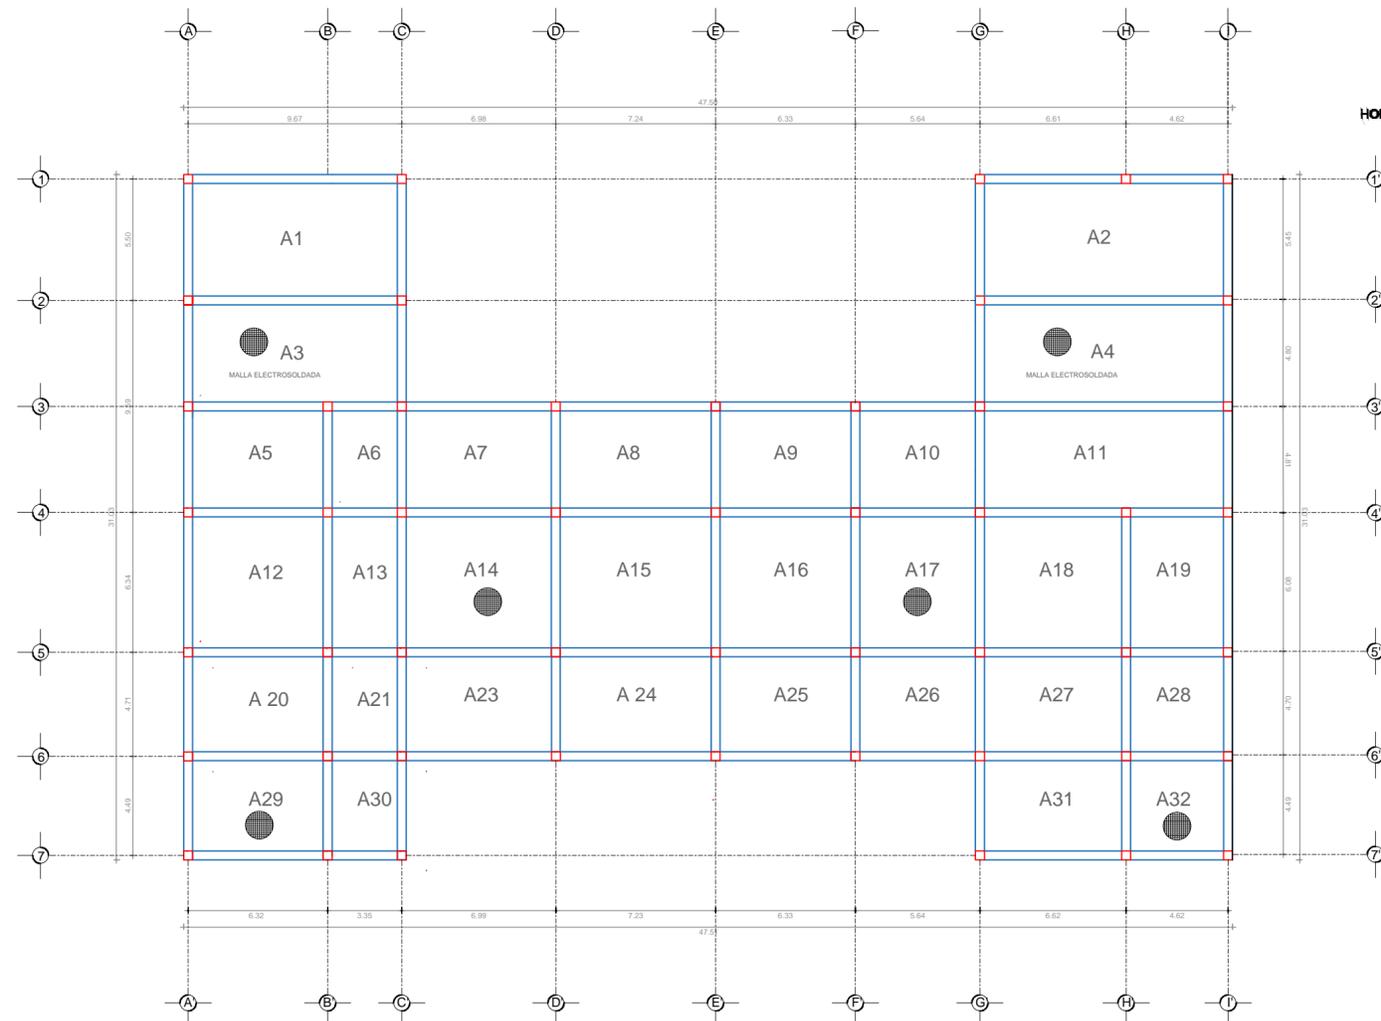


PLANTA BAJA

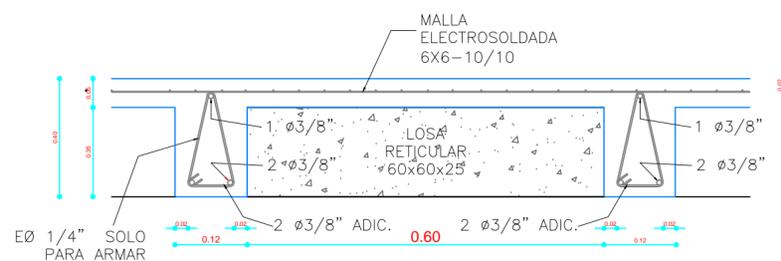


CORTE DE LOSA RETICULAR

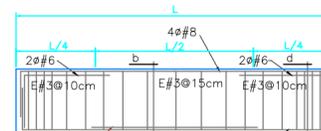


DETALLE DE VIGA

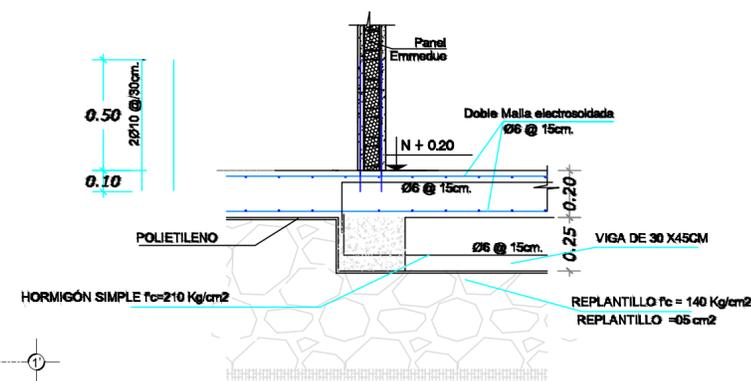

ANCLAJE DE VIGAS

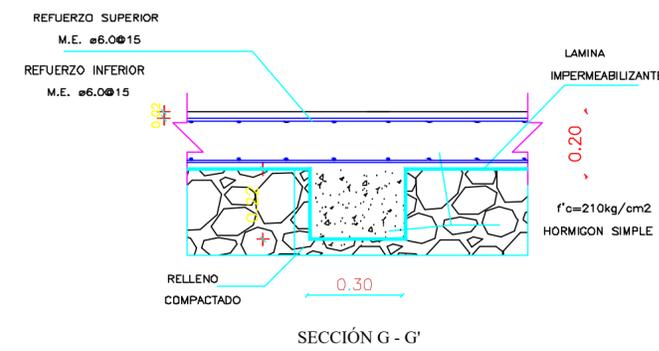

SECCIÓN G - G'

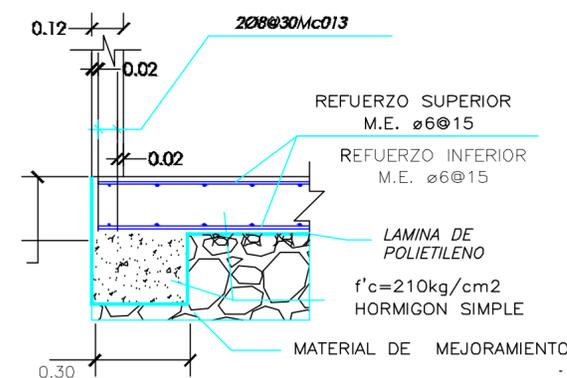

SECCIÓN E - E'



FACULTAD DE ARQUITECTURA Y URBANISMO
" ARQ. GUILLERMO CUBILLO R. "


TEMA:
ESTUDIO Y DISEÑO DEL NUEVO EDIFICIO
MUNICIPAL (GAD) DEL CANTÓN
ISIDRO AYORA 2018

TRABAJO DE TITULACIÓN

ALUMNO:
JULIAN MARTÍNEZ A.

TUTORA DE TESIS:
ARQ.PATRICIA GAVILANES

UBICACIÓN:

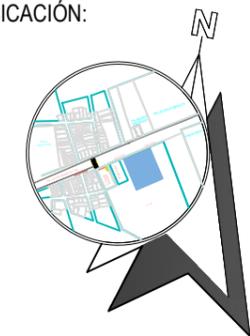

CONTIENE :

DETALLES CONSTRUCTIVOS

LÁMINA :

EST-6


ESCALA :

INDICADA


FECHA :

AGOSTO 2018


UNIÓN PARED INFERIOR - LOSA

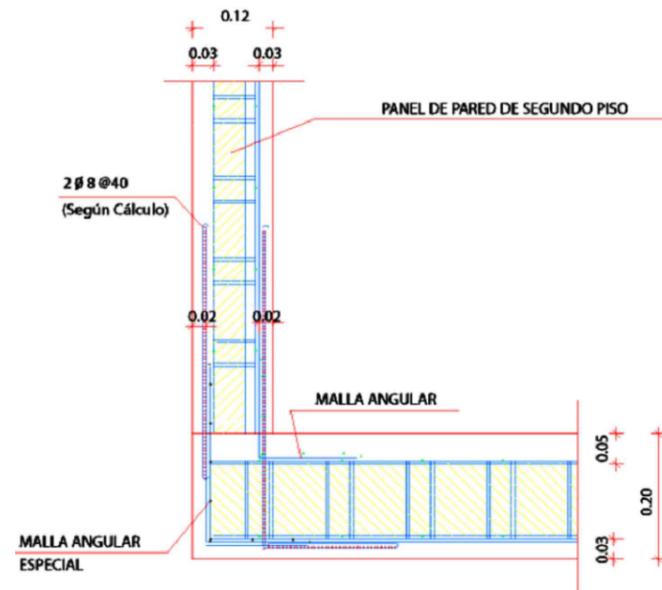


UNIÓN PARED SUPERIOR - LOSA

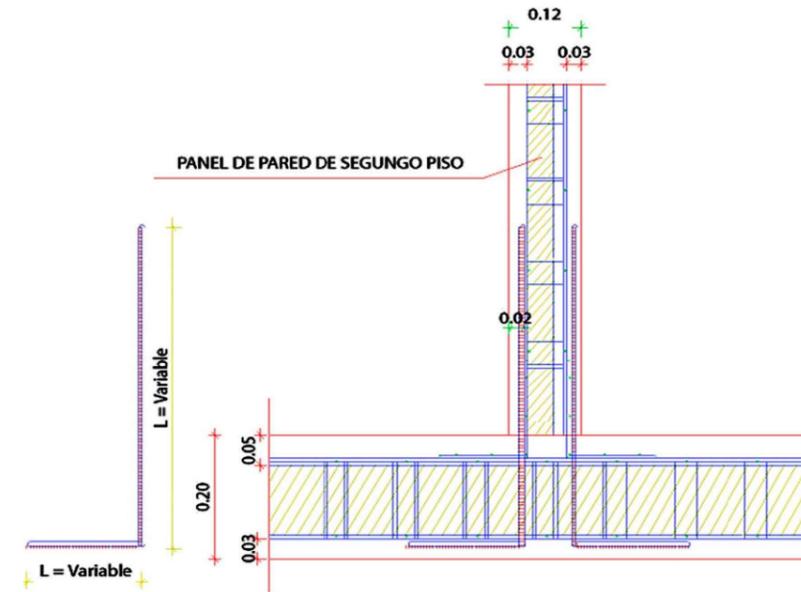

ARMADO DE VENTANA

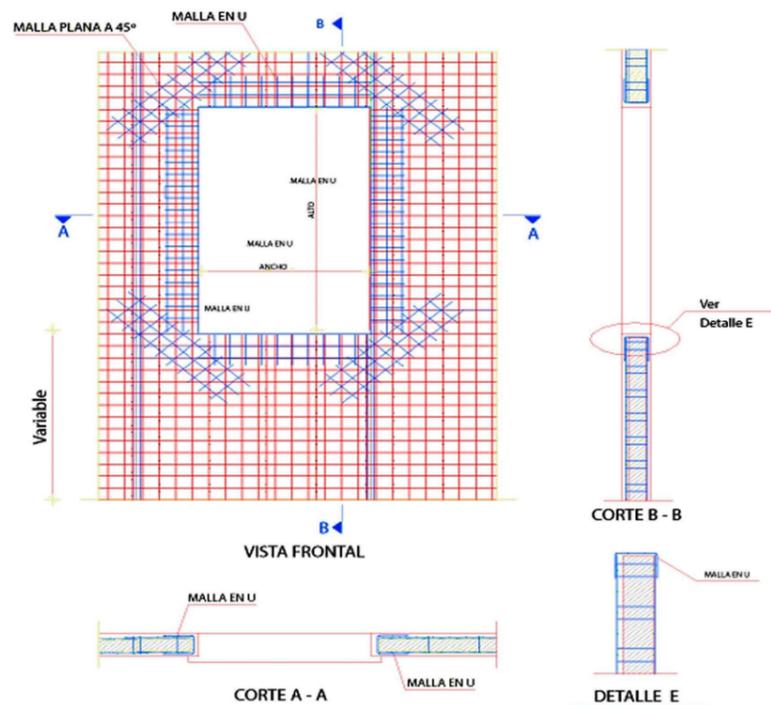

ARMADO DE PUERTA

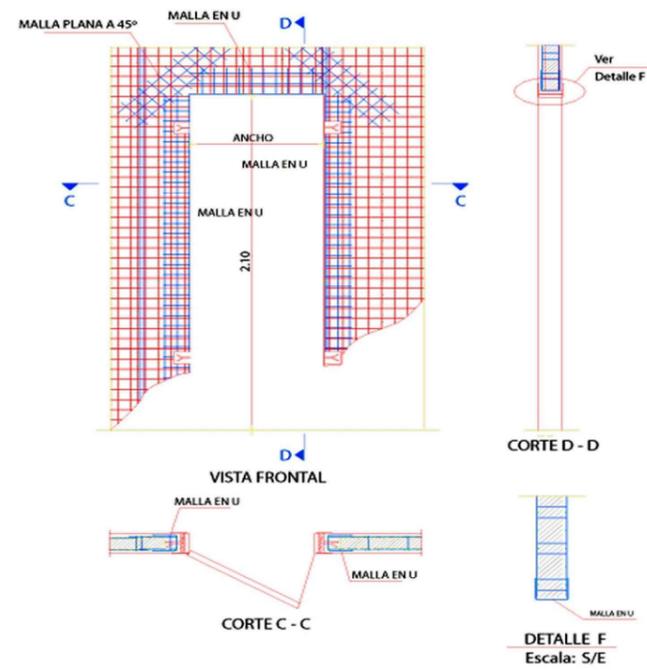



Universidad de Guayaquil

FACULTAD DE ARQUITECTURA Y URBANISMO
" ARQ. GUILLERMO CUBILLO R."

TEMA:
ESTUDIO Y DISEÑO DEL NUEVO EDIFICIO
MUNICIPAL (GAD) DEL CANTÓN
ISIDRO AYORA 2018

TRABAJO DE TITULACIÓN

ALUMNO:
JULIAN MARTÍNEZ A.

TUTORA DE TESIS:
ARQ.PATRICIA GAVILANES

UBICACIÓN:




CONTIENE:
LUMINARIAS PLANTA BAJA

LAMINA:
ILU-7

ESCALA:
INDICADA

FECHA:
AGOSTO 2018

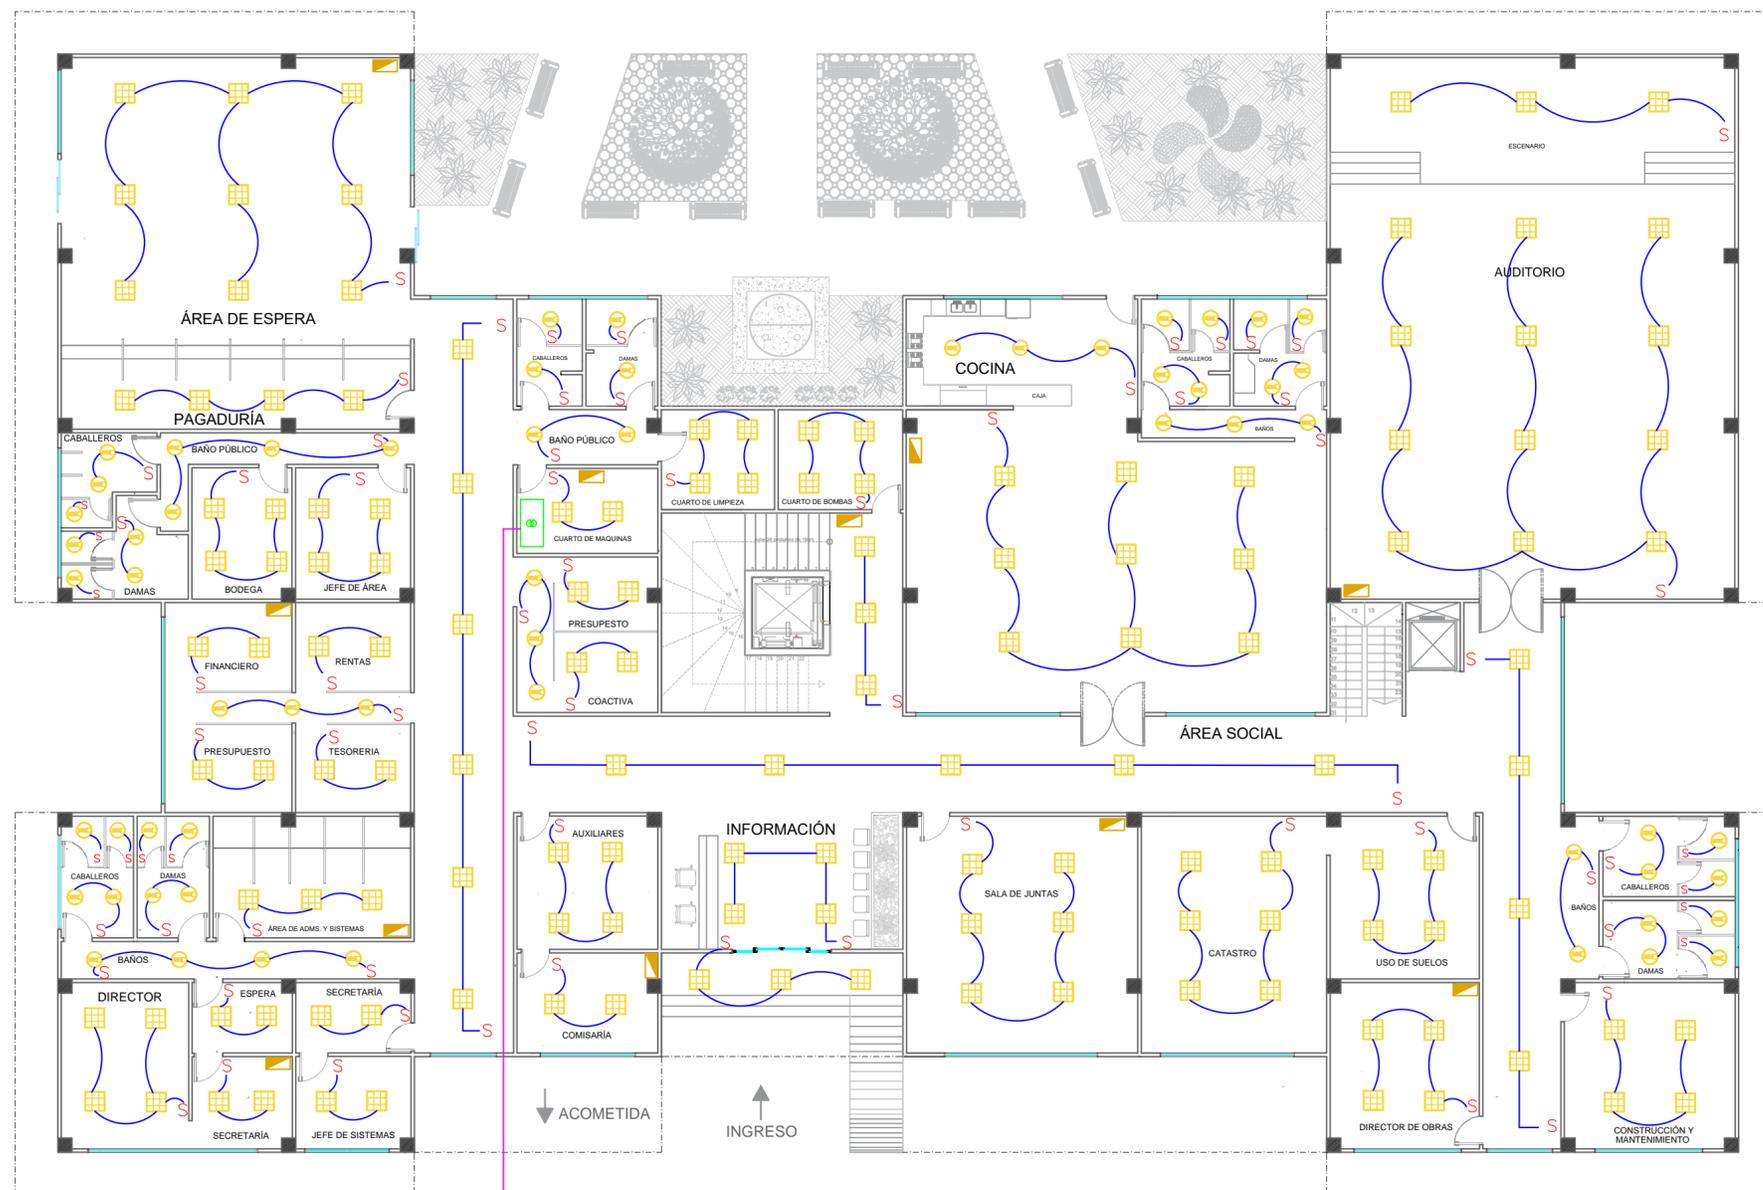

PLANTA BAJA

SIMBOLOGIA	
	LUMINARIA FLUORESCENTE 2X2 PIES T8 4X20 VATTOS 120 VOLTIOS 60HZ
	INTERRUPTOR SIMPLE H=1.20 MTS.
	LUMINARIA 120V 80W
	TUBERIA EMT 1/2" Ø 1"
	OJO DE BUEY 8" ØDULUX 2X40 VATTOS 120 VOLTIOS 60HZ, SOBREPUESTAS
	PANEL DE DISTRIBUCION ELECTRICA
	CAJA DE PASO
	TRANSFORMADOR



Universidad de Guayaquil

FACULTAD DE ARQUITECTURA Y URBANISMO
" ARQ. GUILLERMO CUBILLO R."


TEMA:
ESTUDIO Y DISEÑO DEL NUEVO EDIFICIO
MUNICIPAL (GAD) DEL CANTÓN
ISIDRO AYORA 2018

TRABAJO DE TITULACIÓN

ALUMNO:
JULIAN MARTÍNEZ A.

TUTORA DE TESIS:
ARQ.PATRICIA GAVILANES

UBICACIÓN:

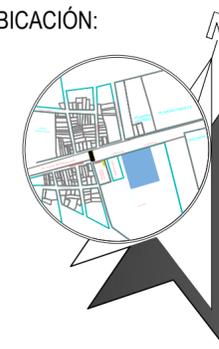


CONTIENE:
LUMINARIAS PLANTA ALTA

LAMINA :
ILU-8

ESCALA :
INDICADA

FECHA :
AGOSTO 2018

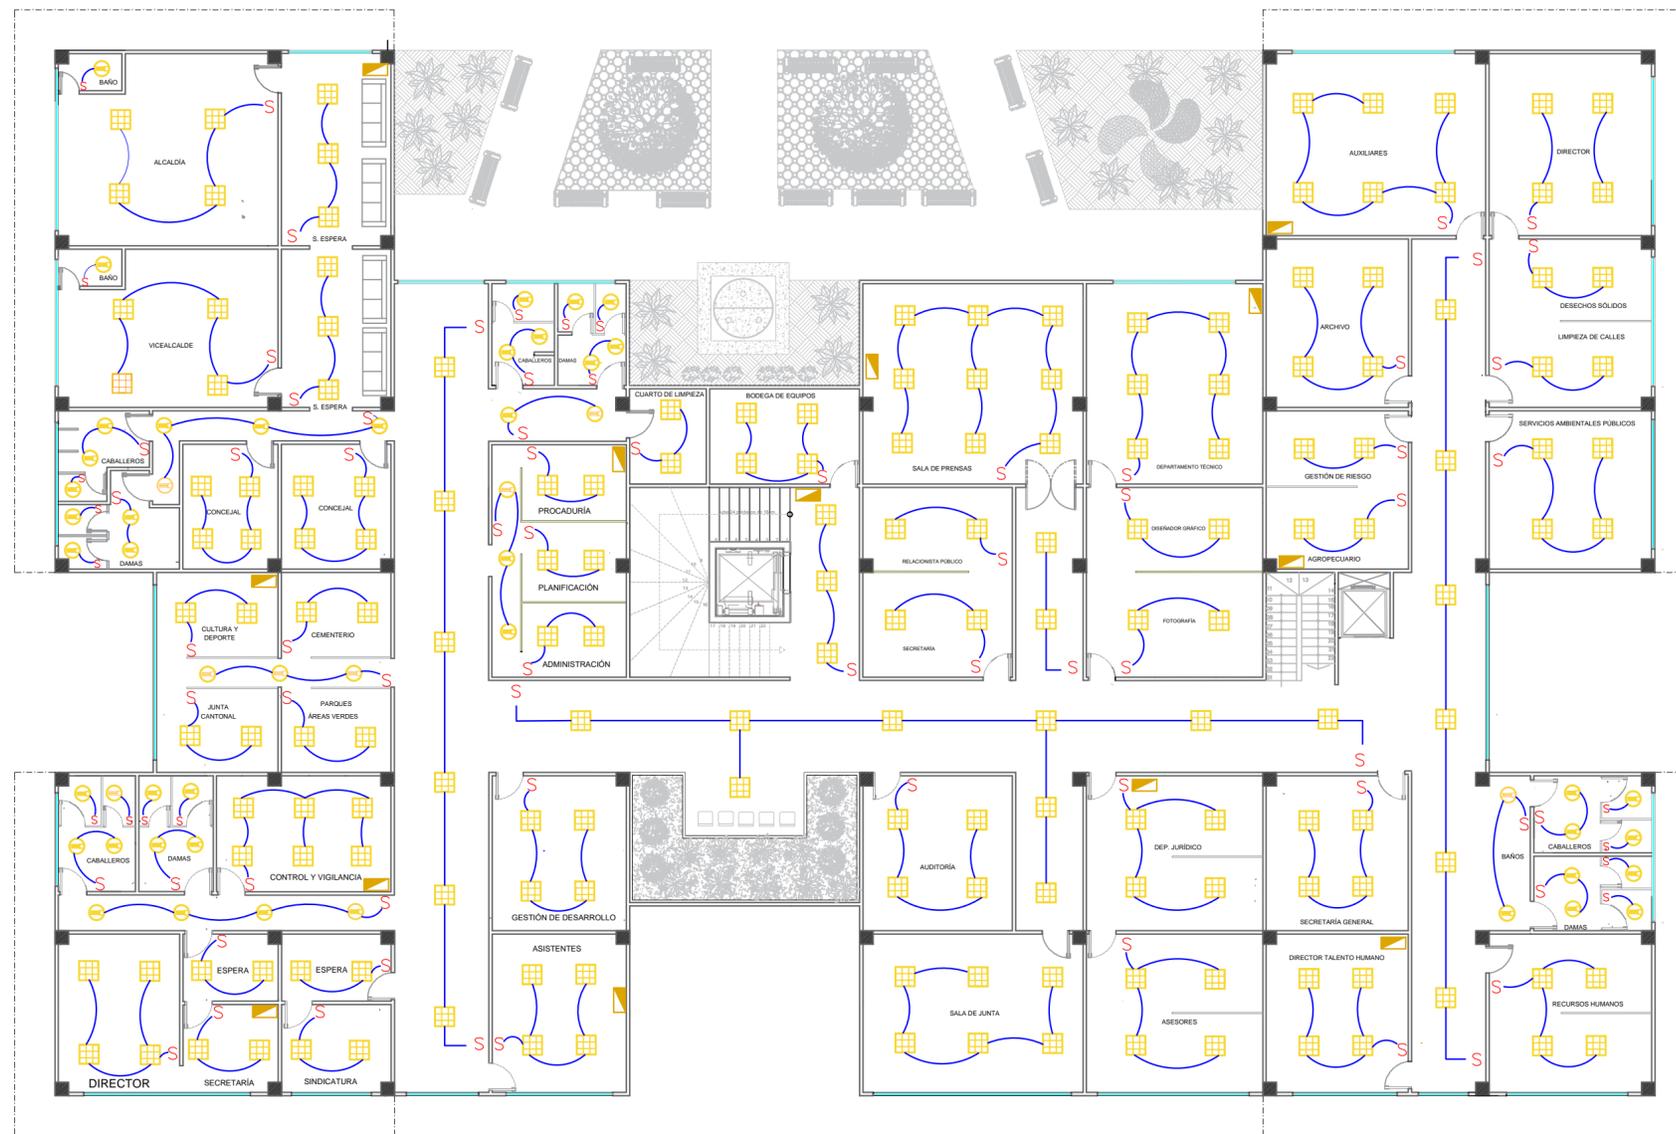

PLANTA ALTA

SIMBOLOGIA	
	LUMINARIA FLUORESCENTE 2X2 PIES T8 4X20 VATTIOS 120 VOLTIOS 60HZ
	INTERRUPTOR SIMPLE 1H-1.20 MTS.
	LUMINARIA 120V 80W
	TUBERIA ENT 1/2" O 1"
	QUO DE BUSEY 8" 80ULUX 2X40 VATTIOS 120 VOLTIOS 60HZ, SOBREPUESTAS
	PANEL DE DISTRIBUCION ELECTRICA
	CAJA DE PASO
	TRANSFORMADOR



Universidad de Guayaquil

FACULTAD DE ARQUITECTURA Y URBANISMO
" ARQ. GUILLERMO CUBILLO R."


TEMA:
ESTUDIO Y DISEÑO DEL NUEVO EDIFICIO
MUNICIPAL (GAD) DEL CANTÓN
ISIDRO AYORA 2018

TRABAJO DE TITULACIÓN

ALUMNO:
JULIAN MARTÍNEZ A.


TUTORA DE TESIS:
ARQ.PATRICIA GAVILANES

UBICACIÓN:

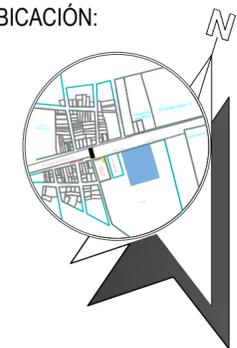

CONTIENE:
ELÉCTRICO TOMACORRIENTES

LAMINA: **TM-9** ESCALA: INDICADA
FECHA: AGOSTO 2018

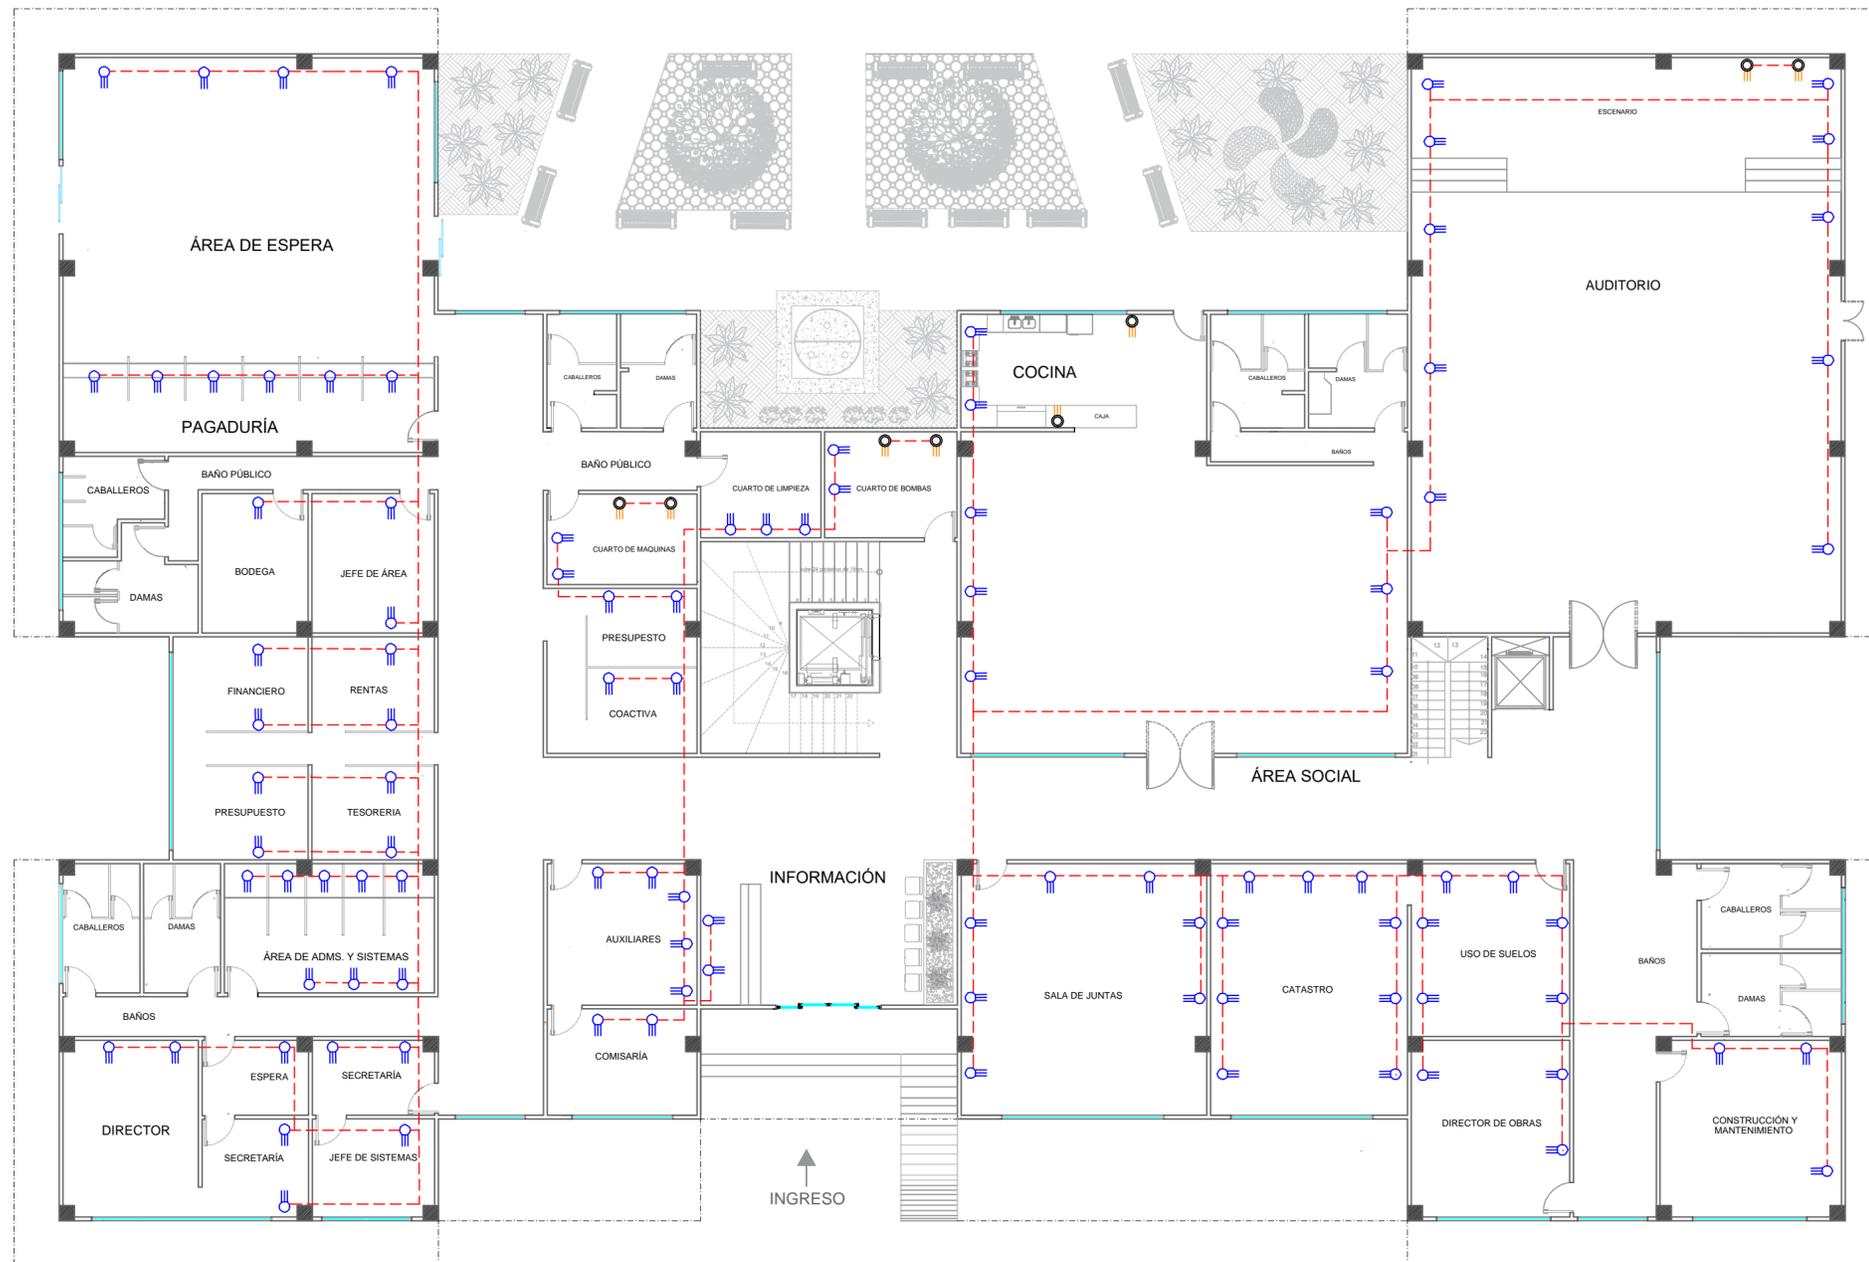

PLANTA BAJA

SIMBOLOGÍA ELÉCTRICO - TOMACORRIENTE	
	TUBERÍA PISO / PARED
	TOMACORRIENTE NORMAL DOBLE POLARIZADO
	TOMACORRIENTE TRIFÁSICO 220V



Universidad de Guayaquil

FACULTAD DE ARQUITECTURA Y URBANISMO
" ARQ. GUILLERMO CUBILLO R."

TEMA:
ESTUDIO Y DISEÑO DEL NUEVO EDIFICIO
MUNICIPAL (GAD) DEL CANTÓN
ISIDRO AYORA 2018

TRABAJO DE TITULACIÓN

ALUMNO:
JULIAN MARTÍNEZ A.

TUTORA DE TESIS:
ARQ.PATRICIA GAVILANES


UBICACIÓN:



CONTIENE:
ELÉCTRICO TOMACORRIENTES

LAMINA:
TM-10

ESCALA:
INDICADA
FECHA:
AGOSTO 2018

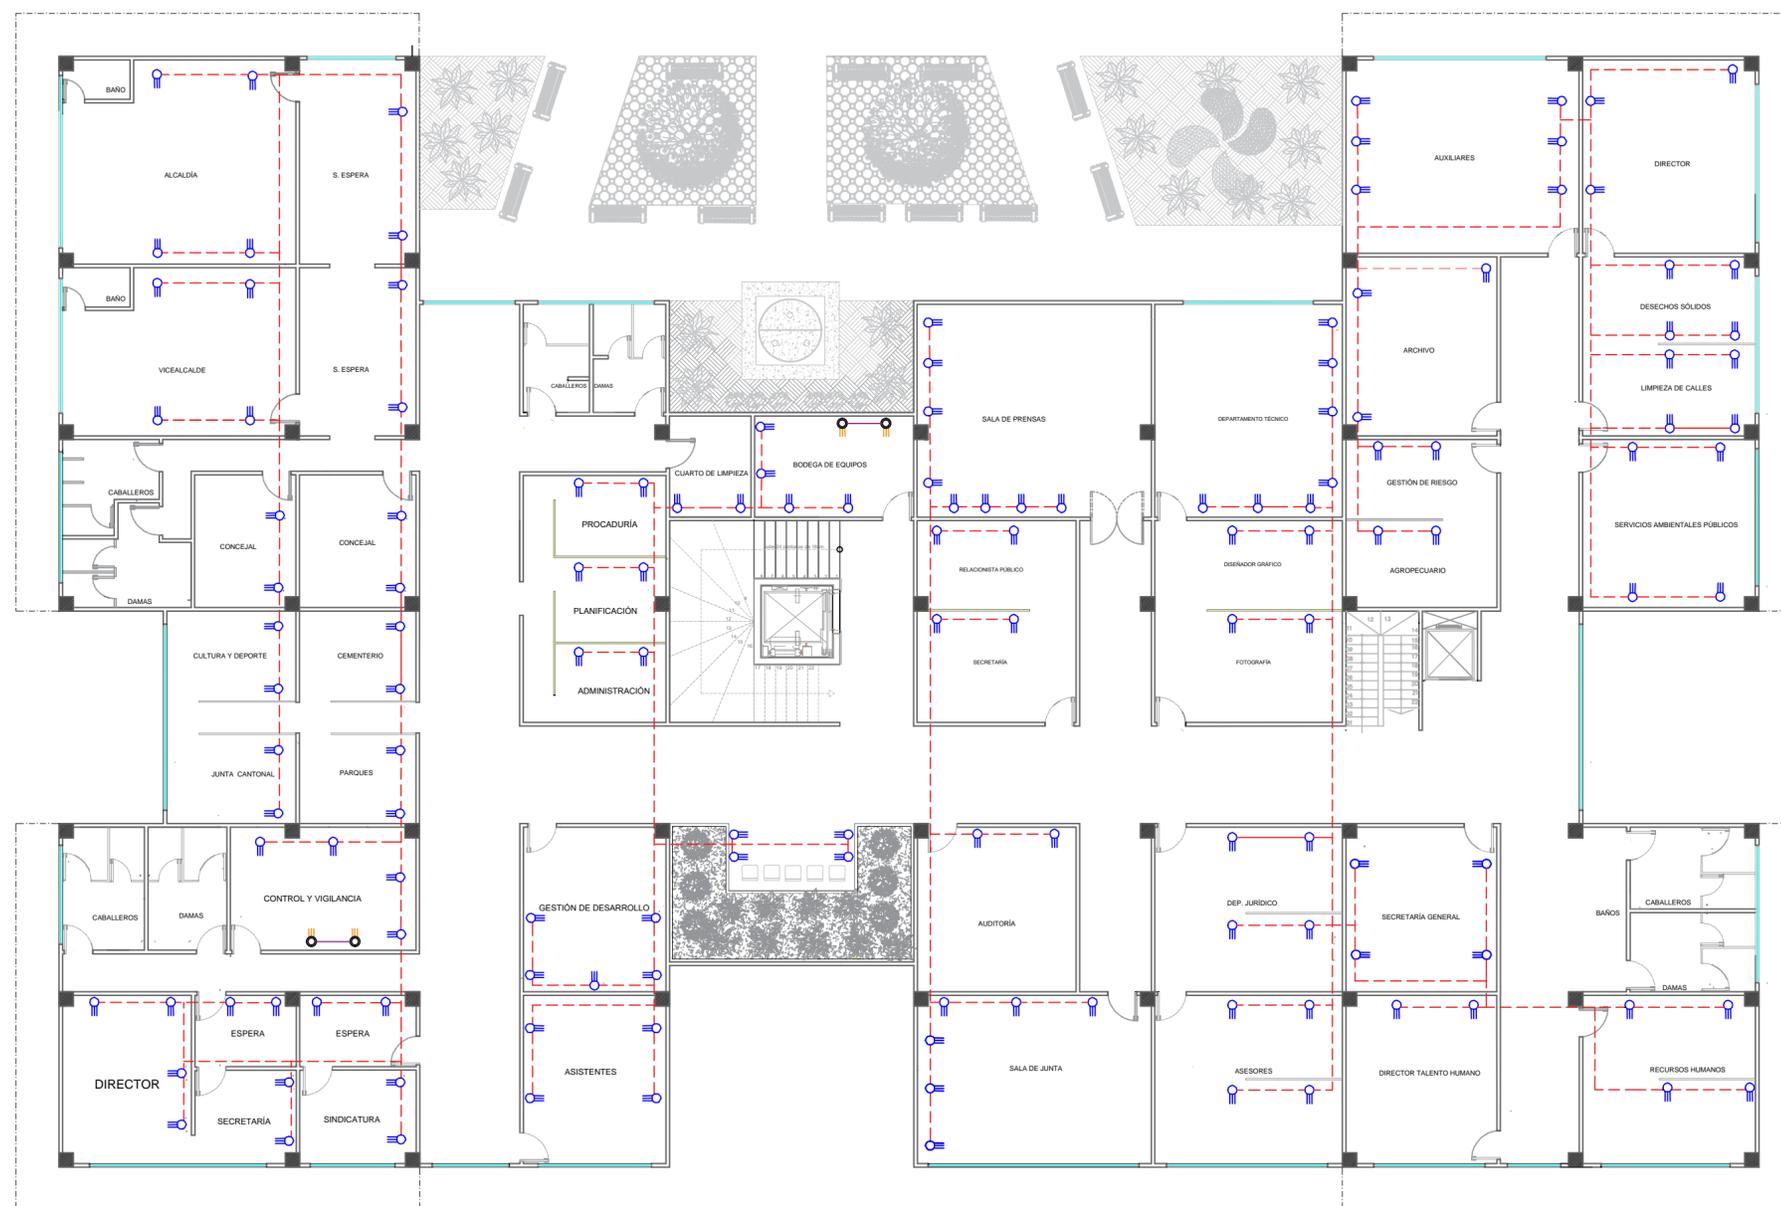

PLANTA ALTA

SIMBOLOGÍA ELÉCTRICO - TOMACORRIENTE	
	TUBERIA PISO / PARED
	TOMACORRIENTE NORMAL DOBLE POLARIZADO
	TOMACORRIENTE TRIFASICO 220V



Facultad de Arquitectura y Urbanismo
"ARQ. GUILLERMO CUBILLO R."


TEMA:
ESTUDIO Y DISEÑO DEL NUEVO EDIFICIO
MUNICIPAL (GAD) DEL CANTÓN
ISIDRO AYORA 2018

TRABAJO DE TITULACIÓN

ALUMNO:
JULIAN MARTÍNEZ A.

TUTORA DE TESIS:
ARQ.PATRICIA GAVILANES


UBICACIÓN:

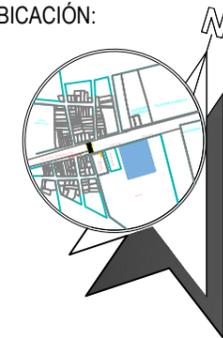

CONTIENE:
SEGURIDAD - VOZ Y DATOS


LÁMINA:
S-12

ESCALA:
INDICADA
FECHA:
AGOSTO 2018

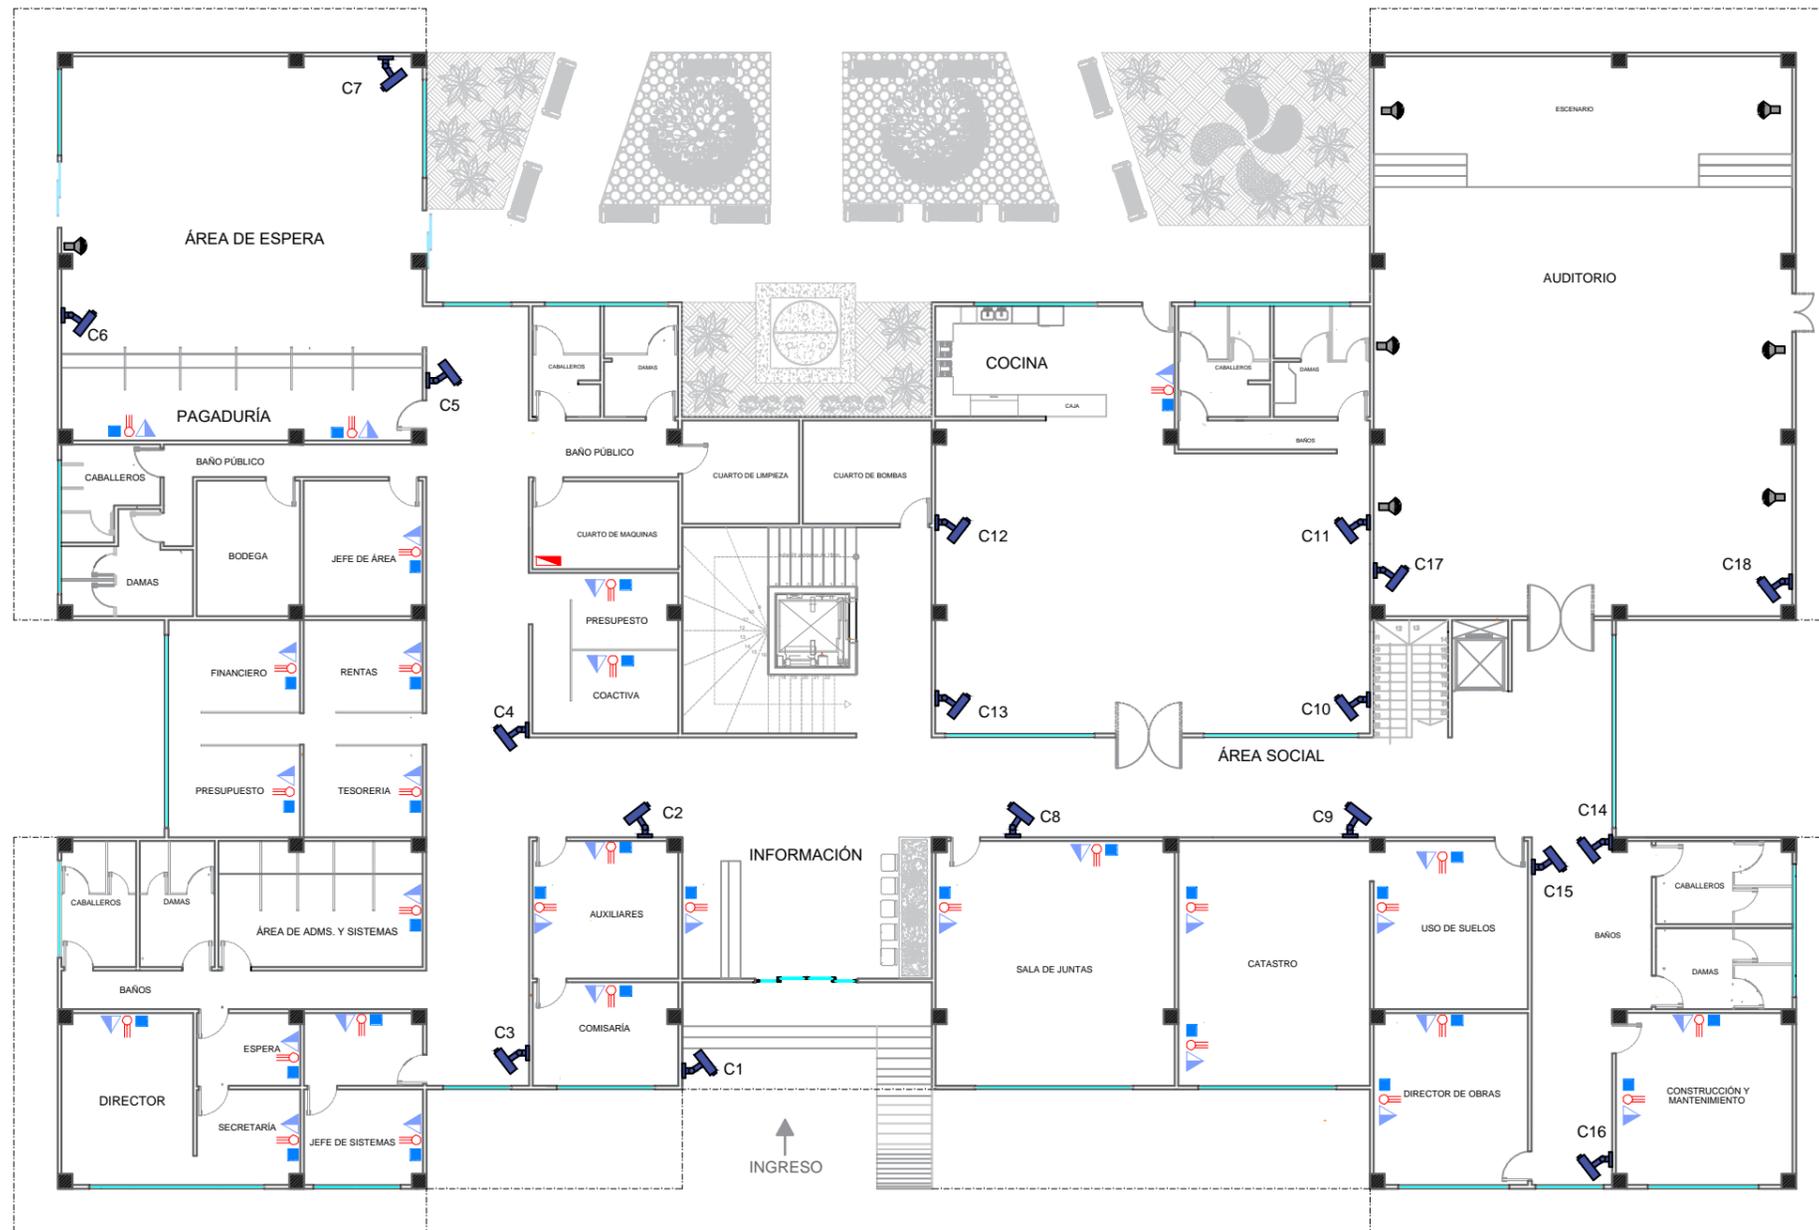

PLANTA BAJA

SIMBOLOGÍA SEGURIDAD VOZ Y DATOS	
	CÁMARA DE SEGURIDAD
	PARLANTE
	PUNTO DE DATOS
	PUNTO DE VOZ
	TOMA ELÉCTRICA UPS
	TABLERO UPS

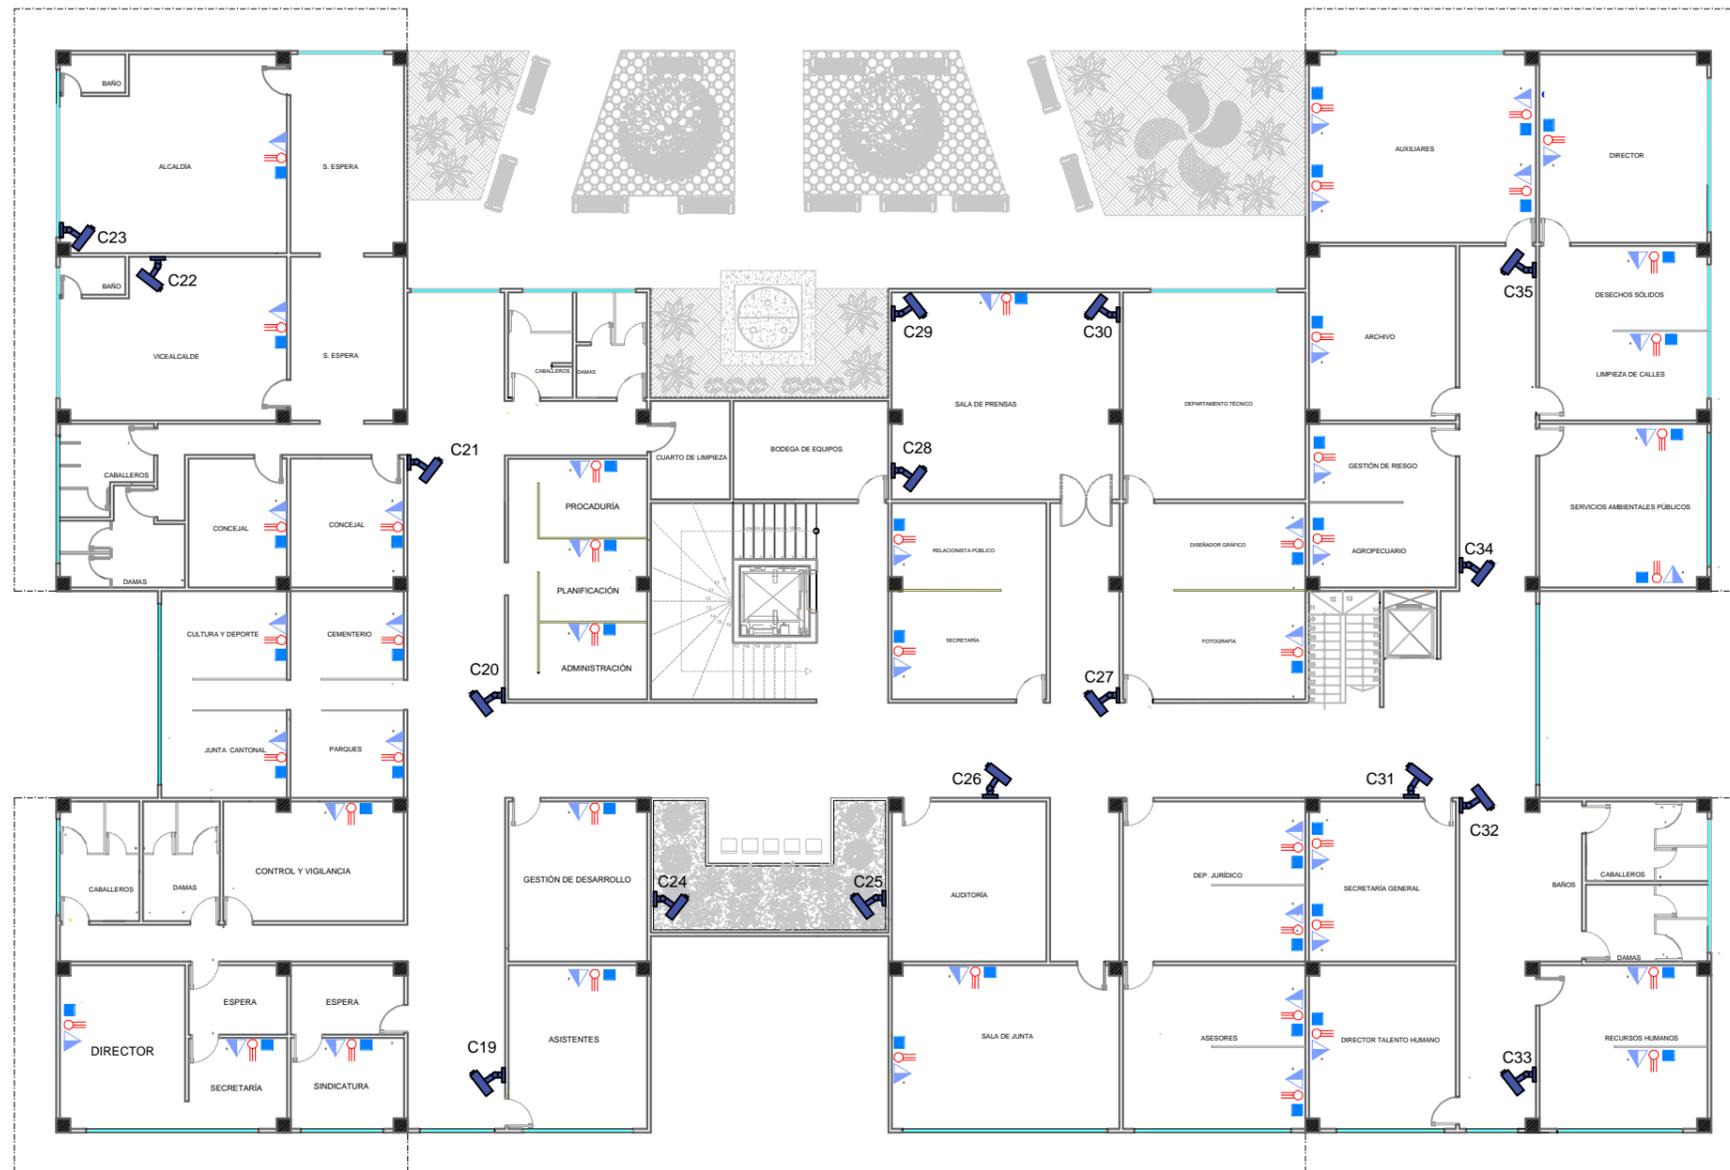

PLANTA ALTA

SIMBOLOGÍA SEGURIDAD VOZ Y DATOS	
	CÁMARA DE SEGURIDAD
	PARLANTE
	PUNTO DE DATOS
	PUNTO DE VOZ
	TOMA ELÉCTRICA UPS
	TABLERO UPS



Universidad de Guayaquil
 FACULTAD DE ARQUITECTURA Y URBANISMO
 " ARQ. GUILLERMO CUBILLO R. "


TEMA:
 ESTUDIO Y DISEÑO DEL NUEVO EDIFICIO
 MUNICIPAL (GAD) DEL CANTÓN
 ISIDRO AYORA 2018

TRABAJO DE TITULACIÓN

ALUMNO:
 JULIAN MARTÍNEZ A.

TUTORA DE TESIS:
 ARQ.PATRICIA GAVILANES

UBICACIÓN:

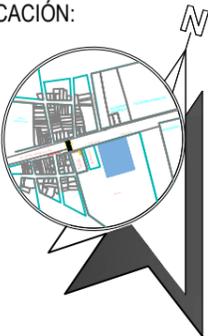

CONTIENE:
 SEGURIDAD - VOZ Y DATOS

LÁMINA: S-13	ESCALA: INDICADA
	FECHA: AGOSTO 2018



Facultad de Arquitectura y Urbanismo
"ARQ. GUILLERMO CUBILLO R."


TEMA:
ESTUDIO Y DISEÑO DEL NUEVO EDIFICIO
MUNICIPAL (GAD) DEL CANTÓN
ISIDRO AYORA 2018

TRABAJO DE TITULACIÓN

ALUMNO:
JULIAN MARTÍNEZ A.


TUTORA DE TESIS:
ARQ.PATRICIA GAVILANES

UBICACIÓN:

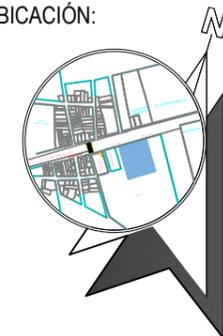

CONTIENE:
S.CONTRAINCENDIOS

LÁMINA: S.I-14
ESCALA: INDICADA
FECHA: AGOSTO 2018

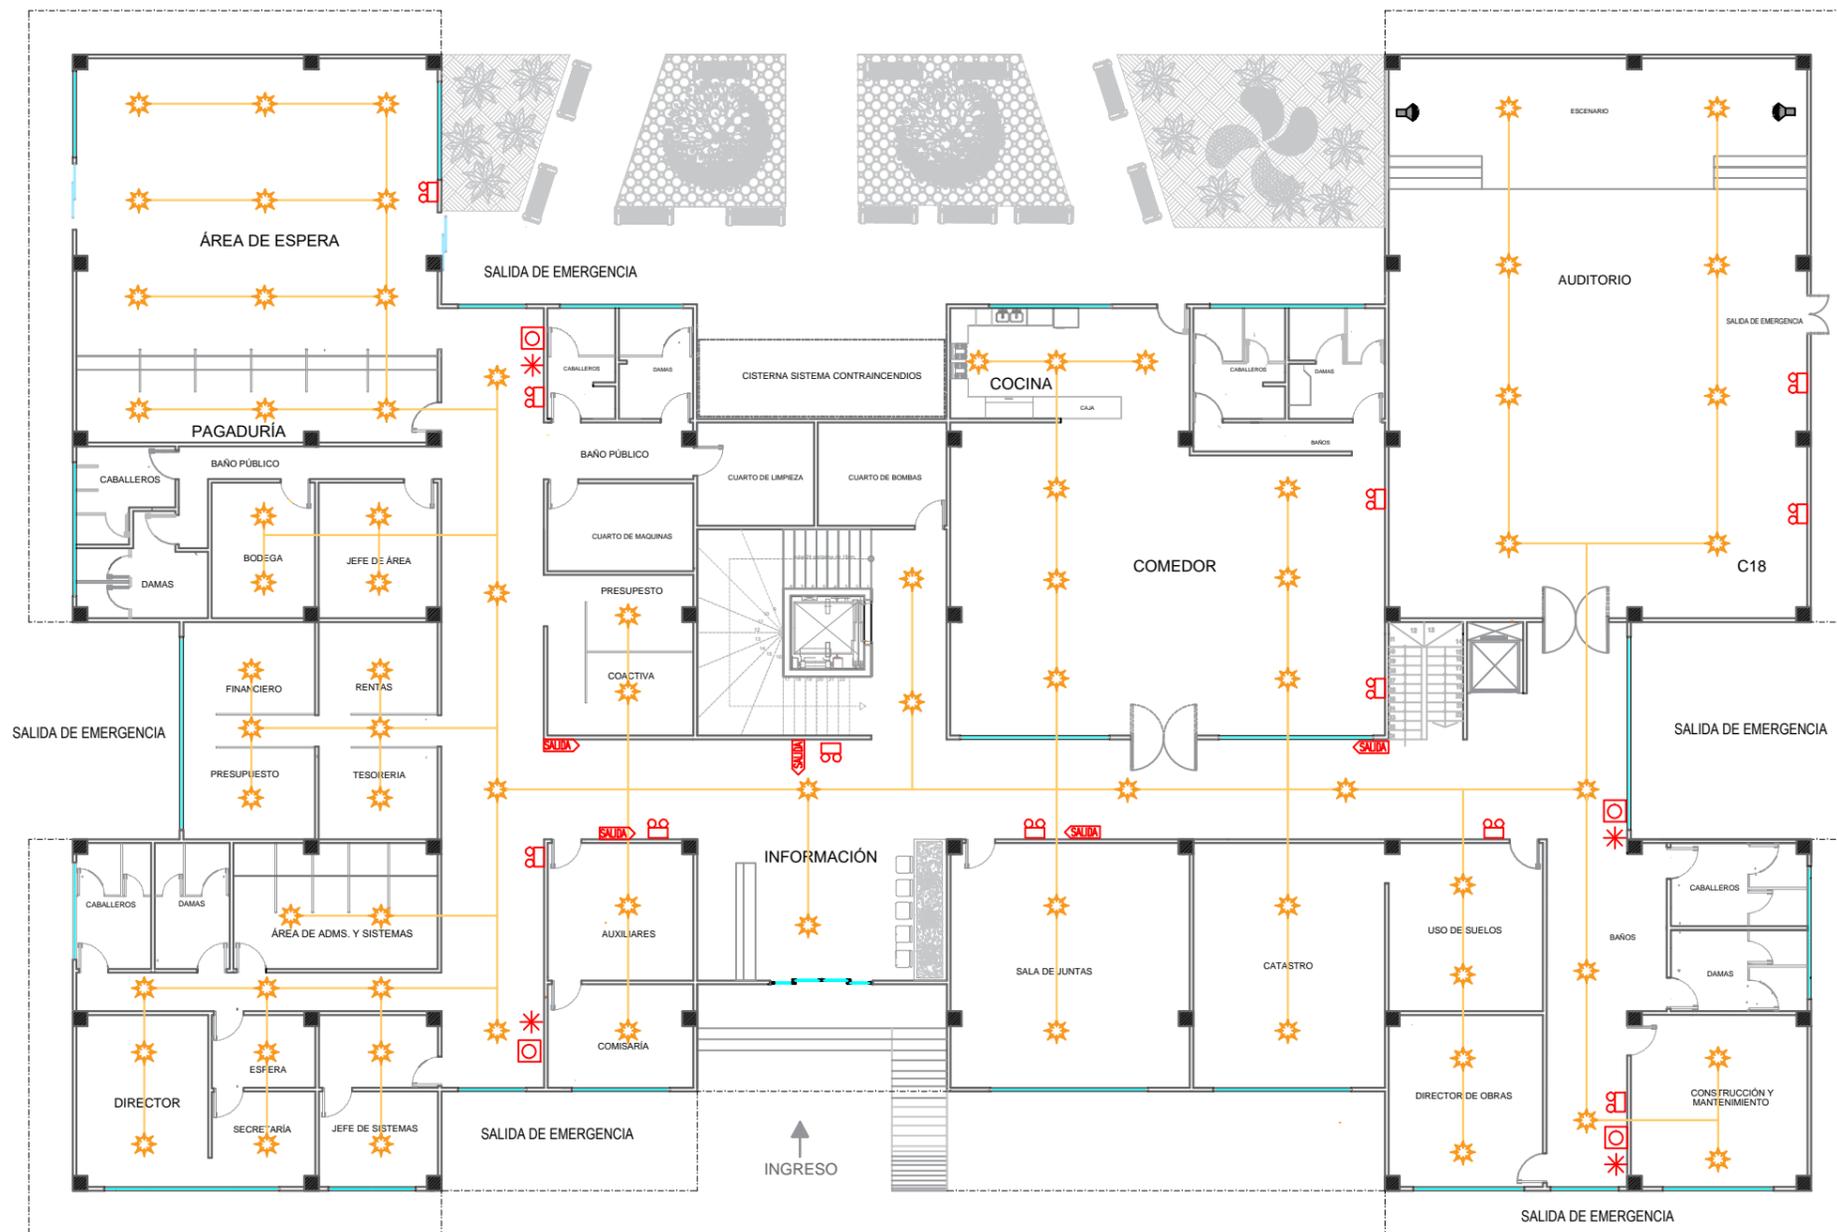

PLANTA BAJA

SIMBOLOGÍA SISTEMA CONTRA INCENDIOS	
	ESTACIÓN MANUAL DE INCENDIOS
	ASPESOR COLGANTE
	LUZ ESTROBOSCÓPICA
	TUBERÍA DE SCI
	LÁMPARA DE EMERGENCIA
	AVISO DE SALIDA



Facultad de Arquitectura y Urbanismo
"ARQ. GUILLERMO CUBILLO R."


TEMA:
ESTUDIO Y DISEÑO DEL NUEVO EDIFICIO
MUNICIPAL (GAD) DEL CANTÓN
ISIDRO AYORA 2018

TRABAJO DE TITULACIÓN

ALUMNO:
JULIAN MARTÍNEZ A.


TUTORA DE TESIS:
ARQ.PATRICIA GAVILANES

UBICACIÓN:

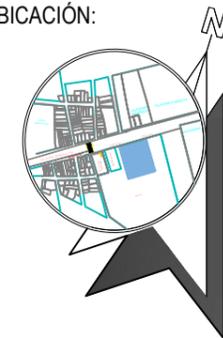

CONTIENE:
S.CONTRAINCENDIOS

LÁMINA: **S.I-15**
ESCALA: INDICADA
FECHA: AGOSTO 2018

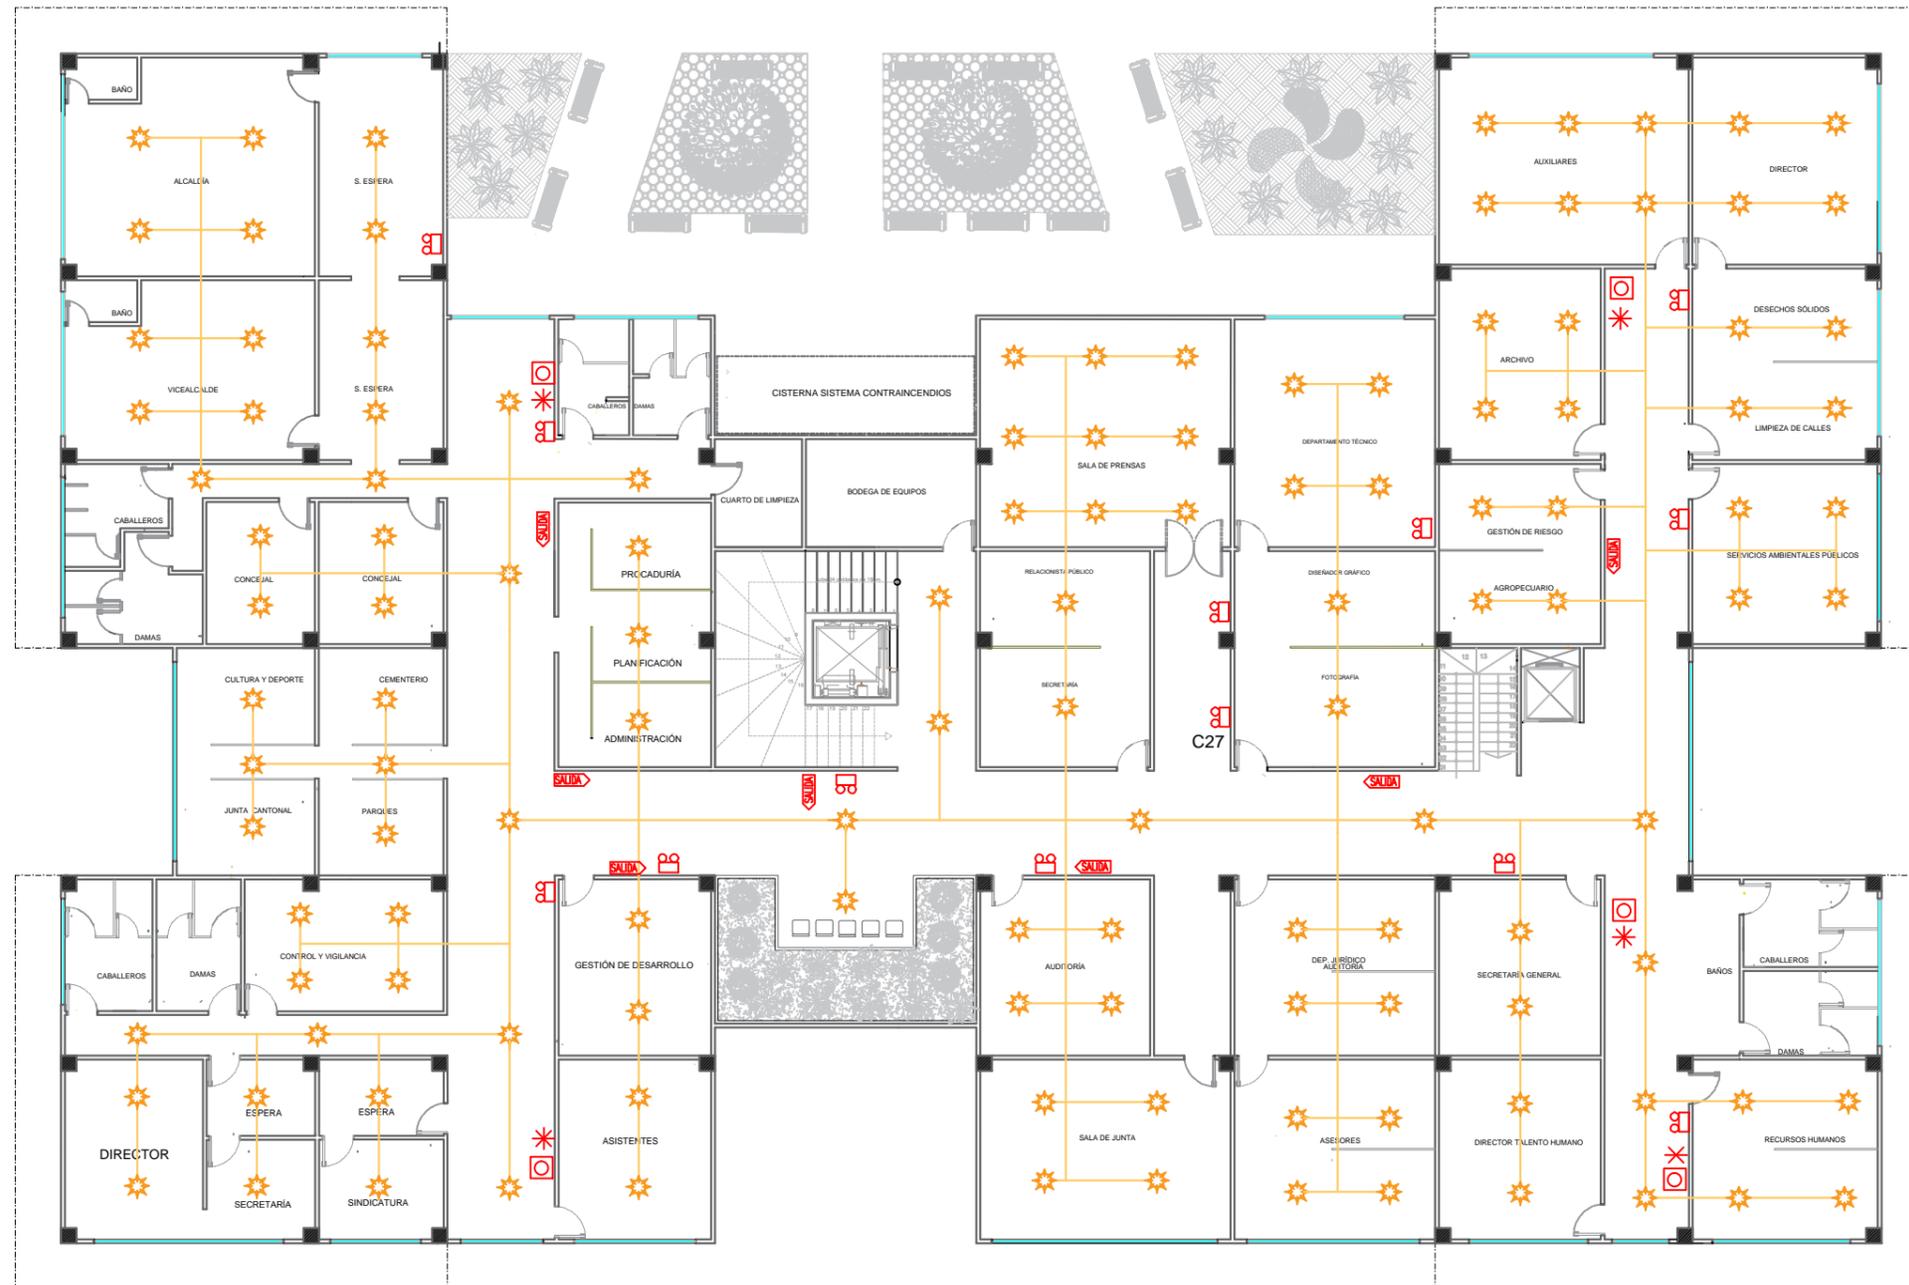

PLANTA ALTA

SIMBOLOGÍA SISTEMA CONTRA INCENDIOS	
	ESTACIÓN MANUAL DE INCENDIOS
	ASPESOR COLGANTE
	LUZ ESTROBOSCÓPICA
	TUBERÍA DE SCI
	LÁMPARA DE EMERGENCIA
	AVISO DE SALIDA



Facultad de Arquitectura y Urbanismo
"ARQ. GUILLERMO CUBILLO R."


TEMA:
ESTUDIO Y DISEÑO DEL NUEVO EDIFICIO
MUNICIPAL (GAD) DEL CANTÓN
ISIDRO AYORA 2018

TRABAJO DE TITULACIÓN

ALUMNO:
JULIAN MARTÍNEZ A.

TUTORA DE TESIS:
ARQ.PATRICIA GAVILANES

UBICACIÓN:

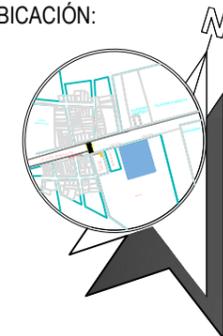

CONTIENE:

AGUA POTABLE FRÍA

LÁMINA:

AP-16

ESCALA:

INDICADA

FECHA:

AGOSTO 2018



PLANTA BAJA

SIMBOLOGÍA AAPP

	TUBERIA PVC AAPP
	CODO 90°
	TEE CODO 90°
	VÁLVULA DE CONTROL
	CODO 90° "SUBE"
	MEDIDOR
	TUBERIA BAJANTE DE AAPP "SUBE"
	TUBERIA BAJANTE DE AAPP "BAJA"



Facultad de Arquitectura y Urbanismo
"ARQ. GUILLERMO CUBILLO R."


TEMA:
ESTUDIO Y DISEÑO DEL NUEVO EDIFICIO
MUNICIPAL (GAD) DEL CANTÓN
ISIDRO AYORA 2018

TRABAJO DE TITULACIÓN

ALUMNO:
JULIAN MARTÍNEZ A.

TUTORA DE TESIS:
ARQ.PATRICIA GAVILANES

UBICACIÓN:

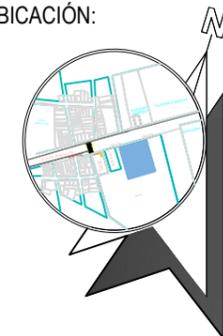

CONTIENE:

AGUA POTABLE FRÍA

LÁMINA:

AP-17

ESCALA:

INDICADA

FECHA:

AGOSTO 2018



PLANTA ALTA

SIMBOLOGÍA AAPP

	TUBERIA PVC AAPP
	CODO 90°
	TEE CODO 90°
	VÁLVULA DE CONTROL
	CODO 90° "SUBE"
	MEDIDOR
	TUBERIA BAJANTE DE AAPP "SUBE"
	TUBERIA BAJANTE DE AAPP "BAJA"



Facultad de Arquitectura y Urbanismo
"ARQ. GUILLERMO CUBILLO R."


TEMA:
ESTUDIO Y DISEÑO DEL NUEVO EDIFICIO
MUNICIPAL (GAD) DEL CANTÓN
ISIDRO AYORA 2018

TRABAJO DE TITULACIÓN

ALUMNO:
JULIAN MARTÍNEZ A.

TUTORA DE TESIS:
ARQ.PATRICIA GAVILANES

UBICACIÓN:

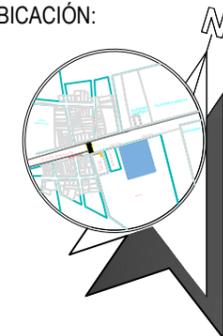

CONTIENE:

I. SANITARIAS

LÁMINA:

AS-18

ESCALA:

INDICADA


FECHA:

AGOSTO 2018



PLANTA BAJA

CAJA DE REGISTRO
AA-SS 1.20x1.20

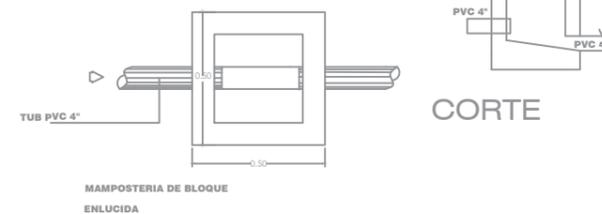

SIMBOLOGÍA AASS	
	TUBERÍA AGUAS SERVIDAS
	CODO 90°
	TEE CODO 90°
	CODO DE 45°
	TAPÓN DE REGISTRO
	CAJA DE REGISTRO



Facultad de Arquitectura y Urbanismo
"ARQ. GUILLERMO CUBILLO R."


TEMA:
ESTUDIO Y DISEÑO DEL NUEVO EDIFICIO
MUNICIPAL (GAD) DEL CANTÓN
ISIDRO AYORA 2018

TRABAJO DE TITULACIÓN

ALUMNO:
JULIAN MARTÍNEZ A.


TUTORA DE TESIS:
ARQ.PATRICIA GAVILANES

UBICACIÓN:

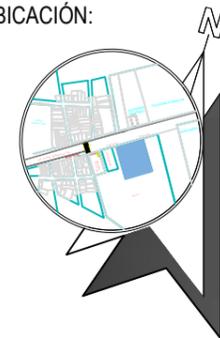

PLANTA ALTA

CAJA DE REGISTRO
AA-SS 1.20x1.20

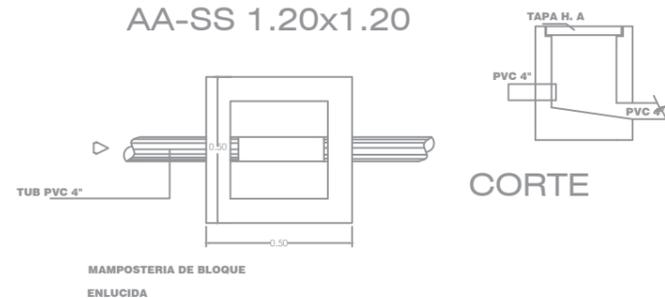

SIMBOLOGÍA AASS

	TUBERÍA AGUAS SERVIDAS
	CODO 90°
	TEE CODO 90°
	CODO DE 45°
	TAPÓN DE REGISTRO
	CAJA DE REGISTRO
	BAJANTE

CONTIENE:

I. SANITARIAS

LÁMINA:

AS-19


ESCALA:

INDICADA


FECHA:

AGOSTO 2018


Detalle de asiento con pérgola (Ubicados en la entrada principal)

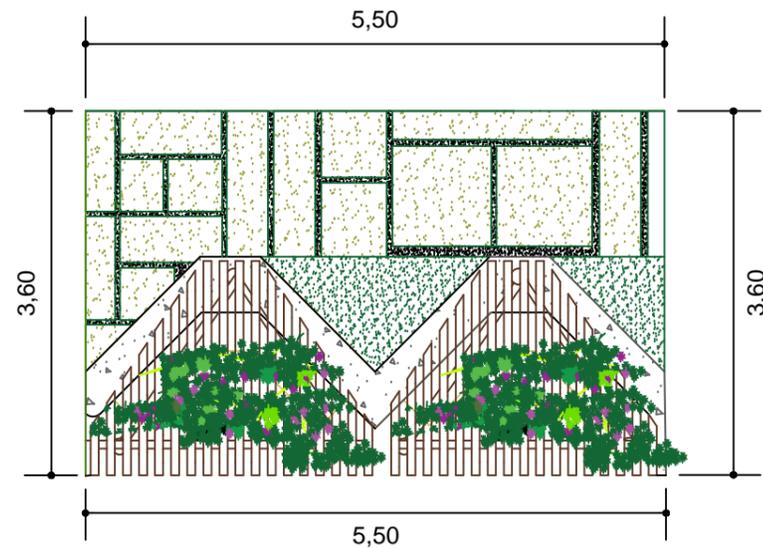

Planta

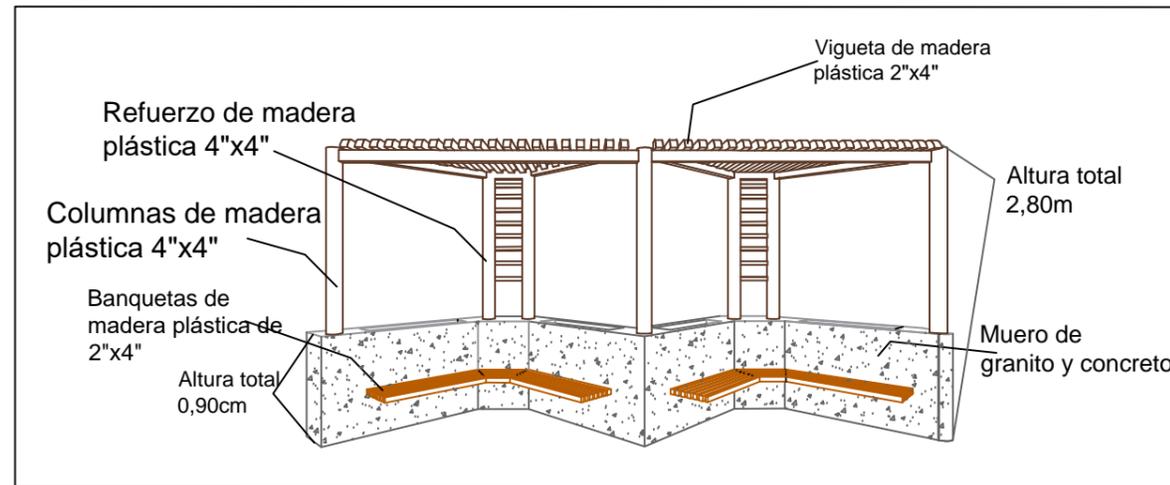

Detalles

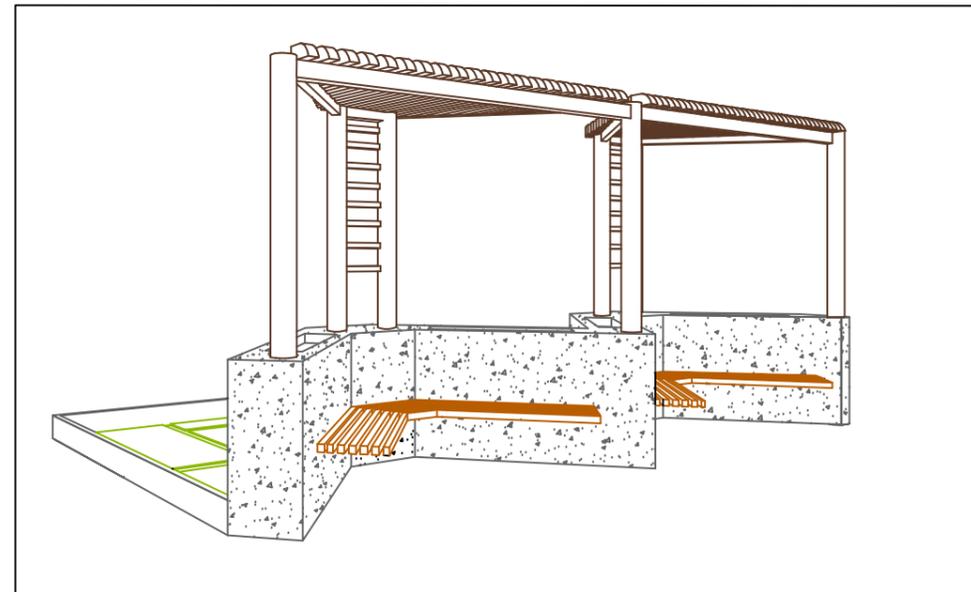

Perspectiva



Universidad de Guayaquil
FACULTAD DE ARQUITECTURA Y URBANISMO
" ARQ. GUILLERMO CUBILLO R. "

PROYECTO:

GAD MUNICIPAL ISIDRO AYORA

CURSO:

TITULACIÓN

ALUMNO:

JULIAN MARTÍNEZ A.


TUTORA DE TESIS:

ARQ.PATRICIA GAVILANES

GESTORA DE TESIS:

ARQ.ROSA ORTEGA

UBICACIÓN:

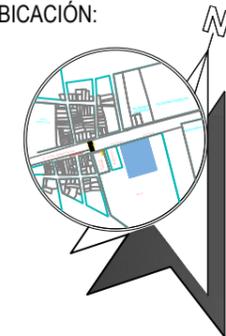

CONTIENE:

PERSPECTIVAS

LAMINA:

PR-20


ESCALA:

INDICADA


FECHA:

AGOSTO 2018


Detalle de Paradero de bus (Ubicados en la entrada principal)

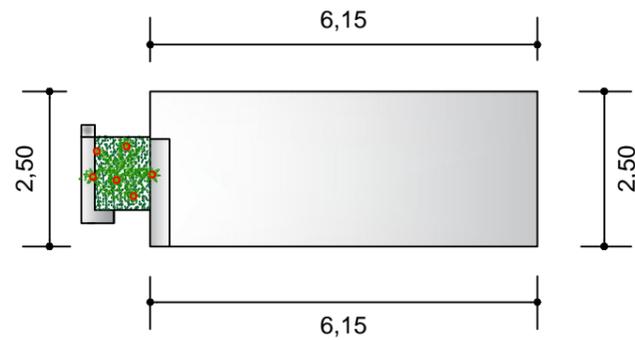

Planta

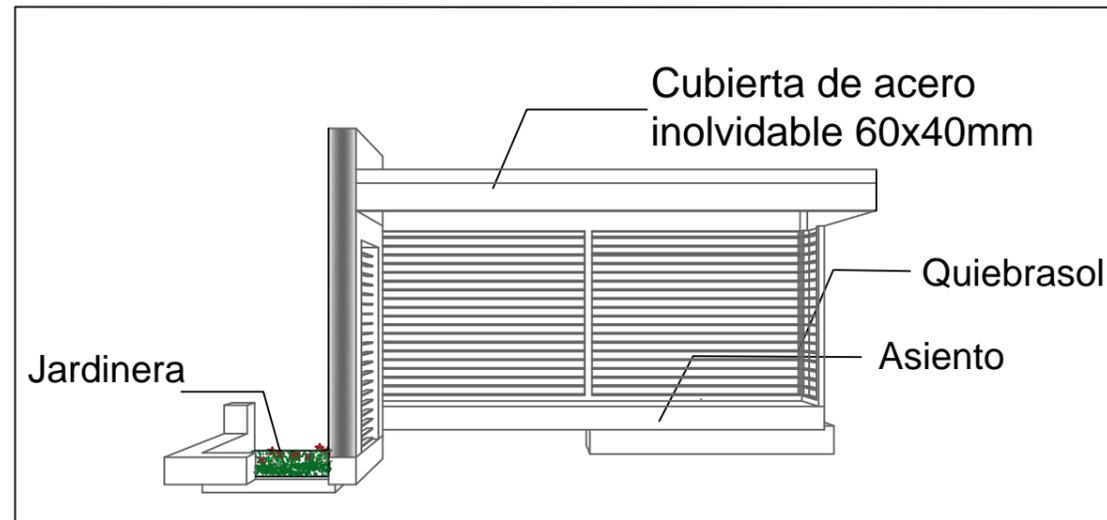

Detalles

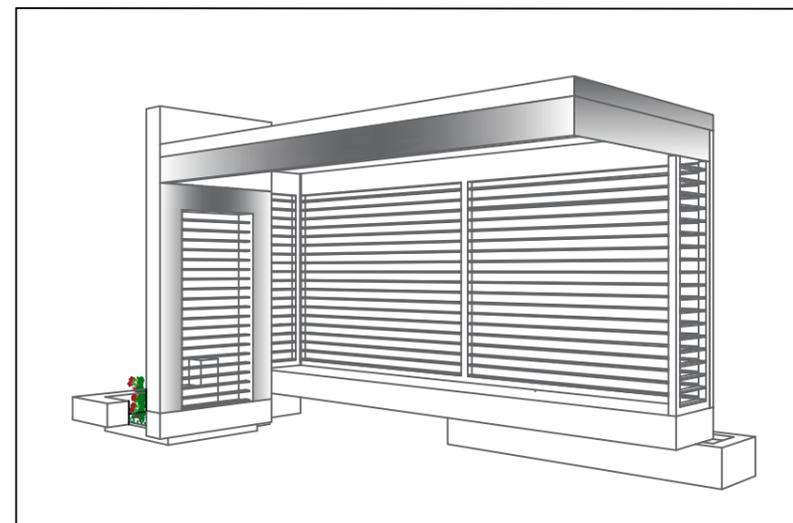

Perspectiva



Universidad de Guayaquil
FACULTAD DE ARQUITECTURA Y URBANISMO
"ARQ. GUILLERMO CUBILLO R."

PROYECTO:

GAD MUNICIPAL ISIDRO AYORA

CURSO:

TITULACIÓN

ALUMNO:

JULIAN MARTÍNEZ A.


TUTORA DE TESIS:

ARQ.PATRICIA GAVILANES

GESTORA DE TESIS:

ARQ.ROSA ORTEGA

UBICACIÓN:

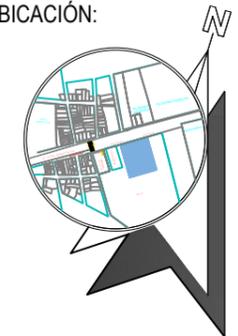

CONTIENE:

PERSPECTIVAS

LAMINA:

PR-21

ESCALA:

INDICADA

FECHA:

AGOSTO 2018



Facultad de Arquitectura y Urbanismo
"ARQ. GUILLERMO CUBILLO R."


TEMA:
ESTUDIO Y DISEÑO DEL NUEVO EDIFICIO
MUNICIPAL (GAD) DEL CANTÓN
ISIDRO AYORA 2018

TRABAJO DE TITULACIÓN

ALUMNO:
JULIAN MARTÍNEZ A.

TUTORA DE TESIS:
ARQ.PATRICIA GAVILANES

UBICACIÓN:

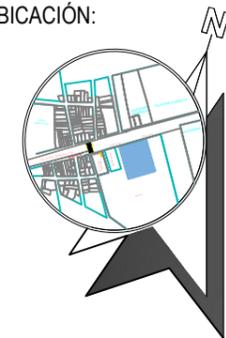

CONTIENE:

CORTES

LÁMINA:


C- 22

ESCALA:


INDICADA

FECHA:

AGOSTO 2018

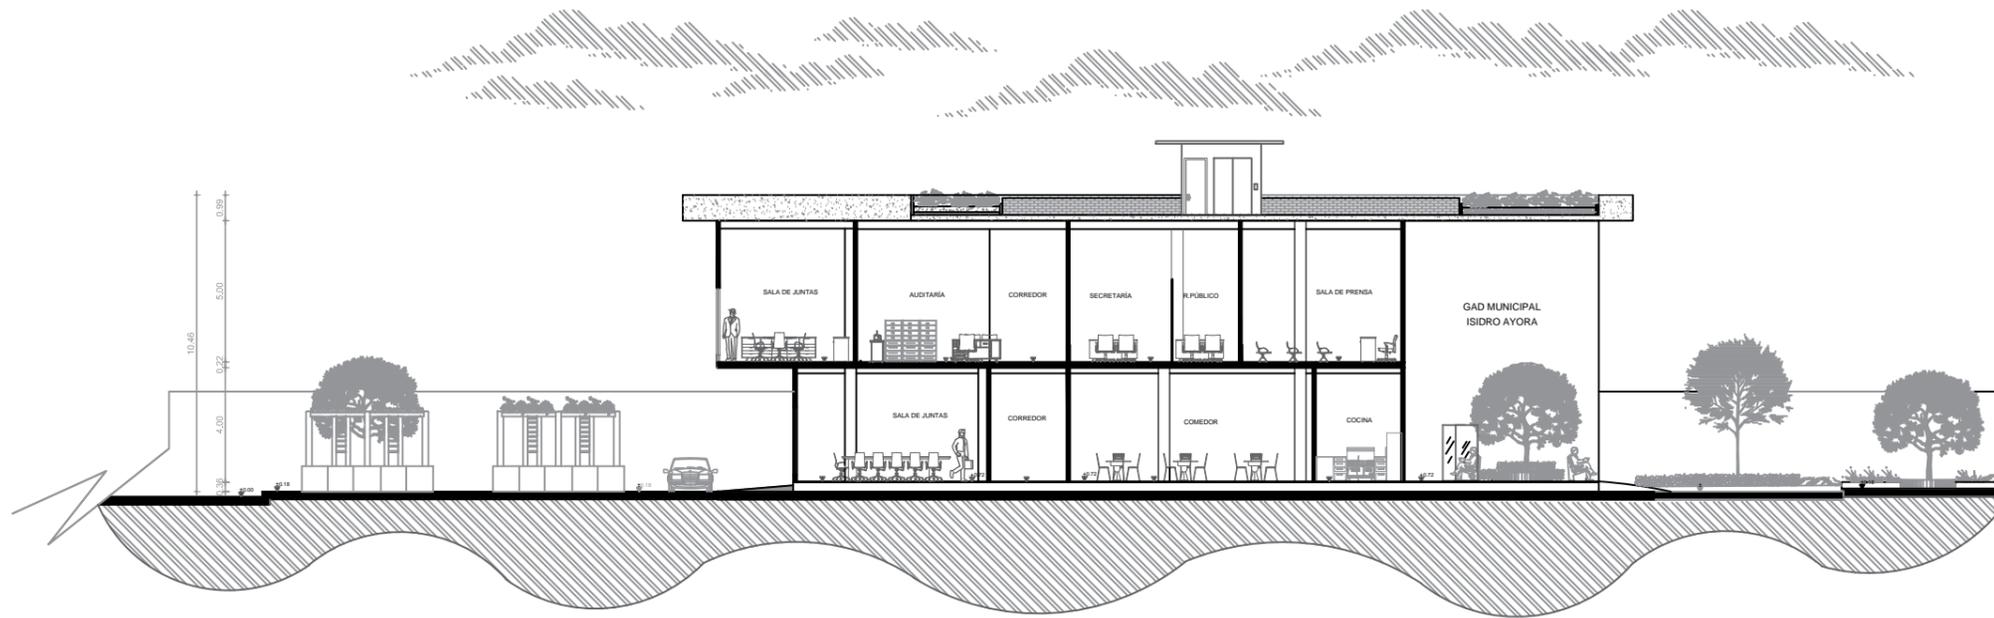

CORTE A - A'

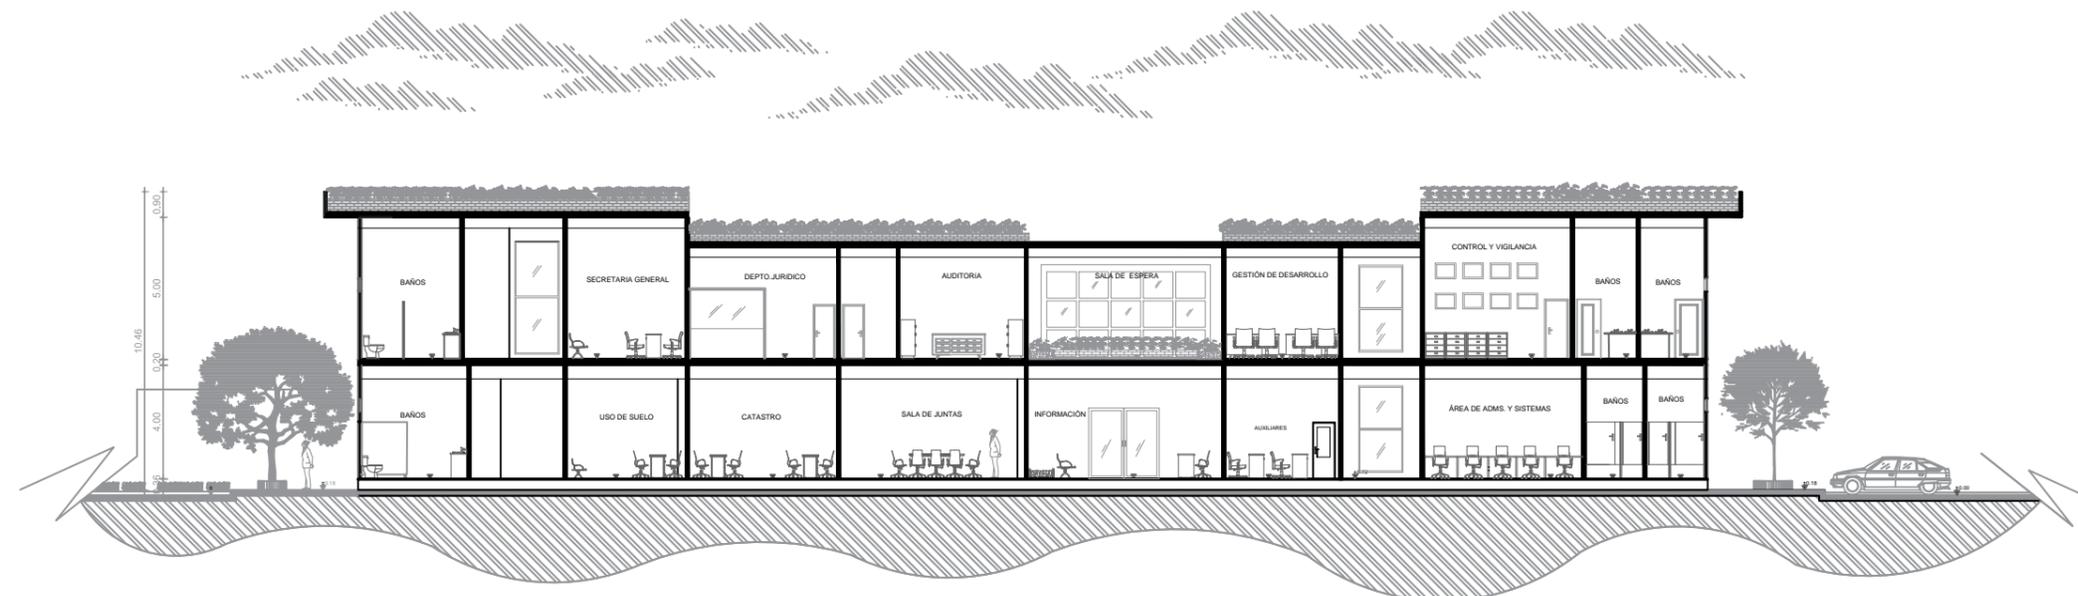

CORTE B - B'



Universidad de Guayaquil
FACULTAD DE ARQUITECTURA Y URBANISMO
" ARQ. GUILLERMO CUBILLO R. "


TEMA:
ESTUDIO Y DISEÑO DEL NUEVO EDIFICIO
MUNICIPAL (GAD) DEL CANTÓN
ISIDRO AYORA 2018

TRABAJO DE TITULACIÓN

ALUMNO:
JULIAN MARTÍNEZ A.

TUTORA DE TESIS:
ARQ.PATRICIA GAVILANES

UBICACIÓN:

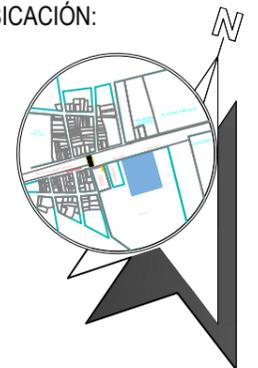


CONTIENE:
ELEVACIONES



LÁMINA :
ELV- 23

ESCALA :
INDICADAS

FECHA :
AGOSTO 2018

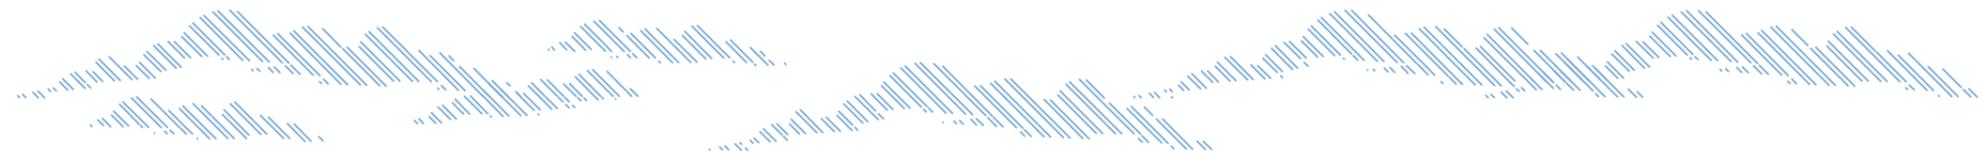

ELEVACIÓN FRONTAL

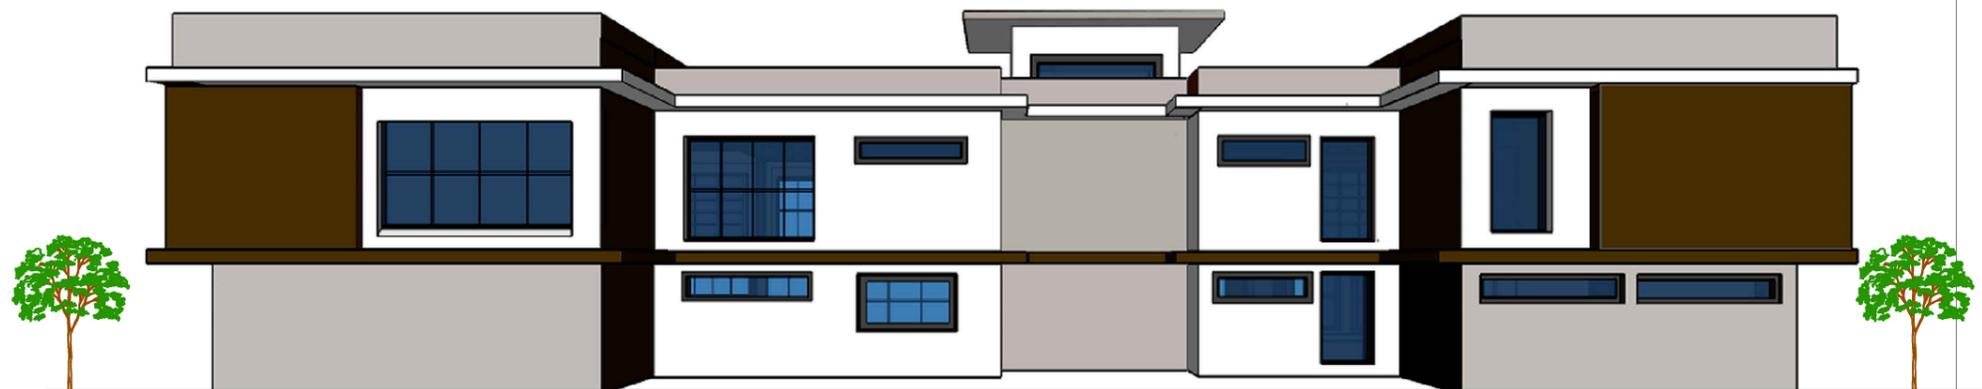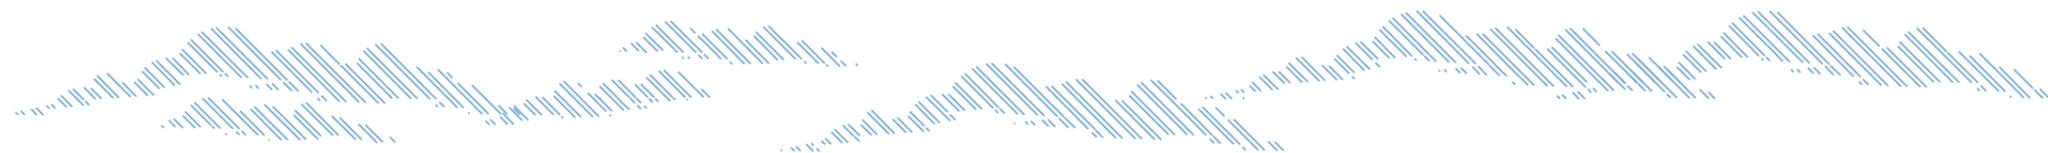

ELEVACIÓN POSTERIOR




Universidad de Guayaquil
FACULTAD DE ARQUITECTURA Y URBANISMO
" ARQ. GUILLERMO CUBILLO R. "

TEMA:
ESTUDIO Y DISEÑO DEL NUEVO EDIFICIO
MUNICIPAL (GAD) DEL CANTÓN
ISIDRO AYORA 2018

TRABAJO DE TITULACIÓN

ALUMNO:
JULIAN MARTÍNEZ A.

TUTORA DE TESIS:
ARQ.PATRICIA GAVILANES

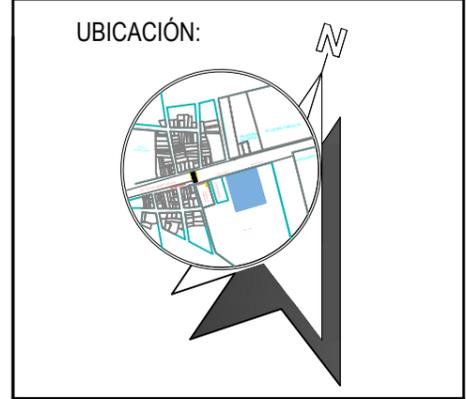

CONTIENE:
ELEVACIONES

LÁMINA :
ELV- 24

ESCALA :
INDICADAS

FECHA :
AGOSTO 2018



ELEVACIÓN LATERAL IZQ.



ELEVACIÓN LATERAL DER.



FACULTAD DE ARQUITECTURA Y URBANISMO
" ARQ. GUILLERMO CUBILLO R."


TEMA:
ESTUDIO Y DISEÑO DEL NUEVO EDIFICIO
MUNICIPAL (GAD) DEL CANTÓN
ISIDRO AYORA 2018

TRABAJO DE TITULACIÓN

ALUMNO:
JULIAN MARTÍNEZ A.

TUTORA DE TESIS:
ARQ.PATRICIA GAVILANES

UBICACIÓN:

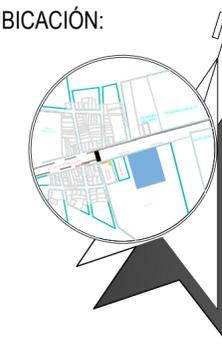


CONTIENE:
VEGETACIÓN - IMPLANTACIÓN

LAMINA:
V-25

ESCALA:
INDICADA

FECHA:
AGOSTO 2018

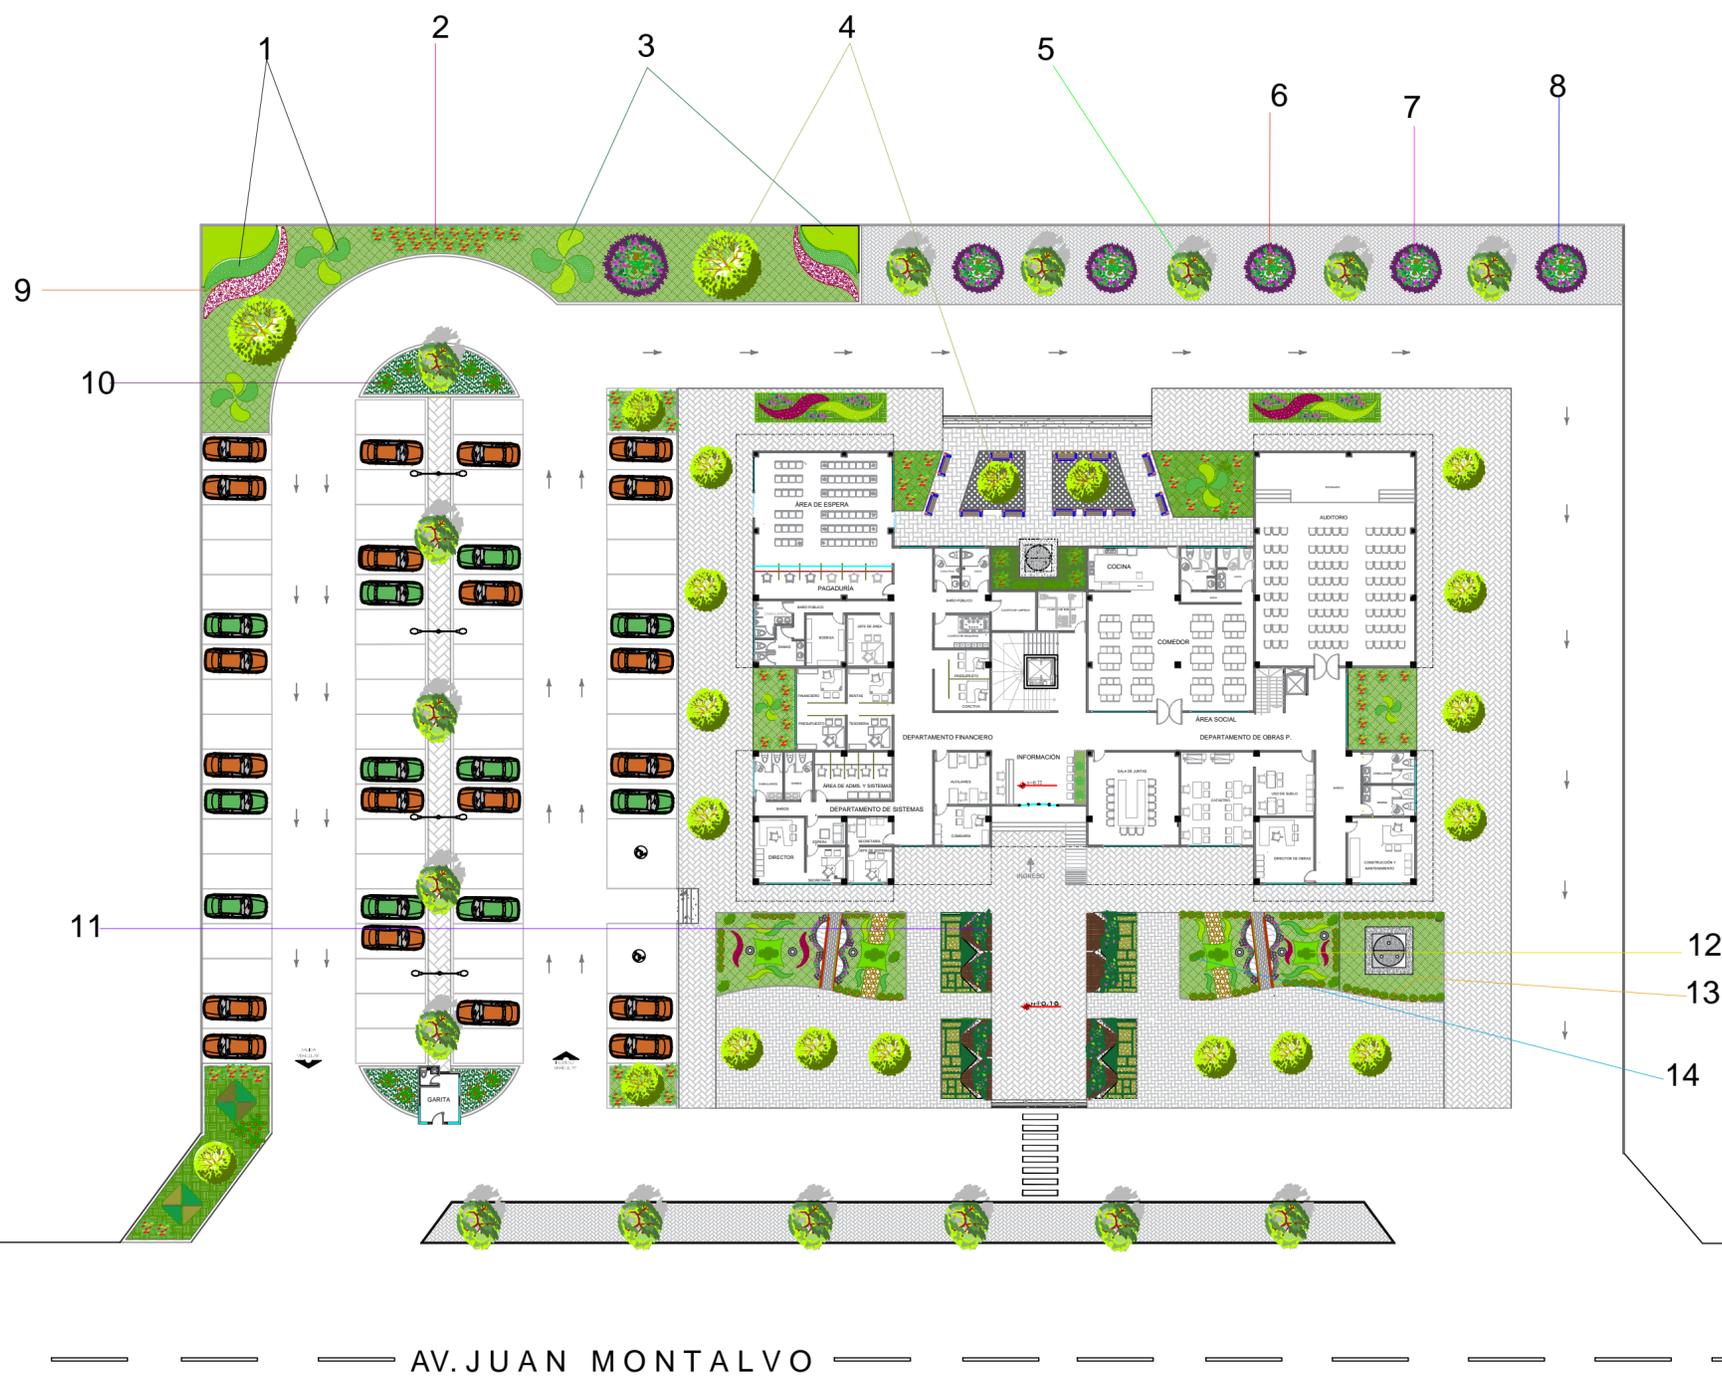

SIMBOLOGÍA DE VEGETACIÓN			
Nº	Imagen	Nombre	Medidas
1		Duranta	50 CM ALTURA (FORMA DA POR PODA)
2		Plumosa roja	40 CM ALTURA
3		BOJ	50 CM ALTURA (FORMA DA POR PODA)
4		ARBOL CEBRA	3 M ALTURA
5		ARBOL HAYA	3 M ALTURA
6		CHEFLERA	40 CM ALTURA
7		PETUNIAS	45 CM ALTURA
8		REINA MORADA	20 CM ALTURA
9		IRESINE	40 CM ALTURA
10		IXORA	50 CM ALTURA
11		VERANERAS	2,50 M ALTURA (Utilizada en Pérgola)
12		BAMBUSA	1 M ALTURA
13		IXORA	50 CM ALTURA
14		ARBUSTO PODUCARPUS	1,20 M ALTURA



Facultad de Arquitectura y Urbanismo
"ARQ. GUILLERMO CUBILLO R."


TEMA:
ESTUDIO Y DISEÑO DEL NUEVO EDIFICIO
MUNICIPAL (GAD) DEL CANTÓN
ISIDRO AYORA 2018

TRABAJO DE TITULACIÓN

ALUMNO:
JULIAN MARTÍNEZ A.

TUTORA DE TESIS:
ARQ.PATRICIA GAVILANES

UBICACIÓN:

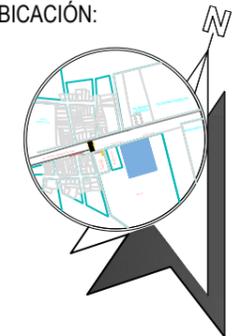

CONTIENE:

VEGETACIÓN - CUBIERTA

LAMINA:


V-26

ESCALA:


INDICADA

FECHA:

AGOSTO 2018

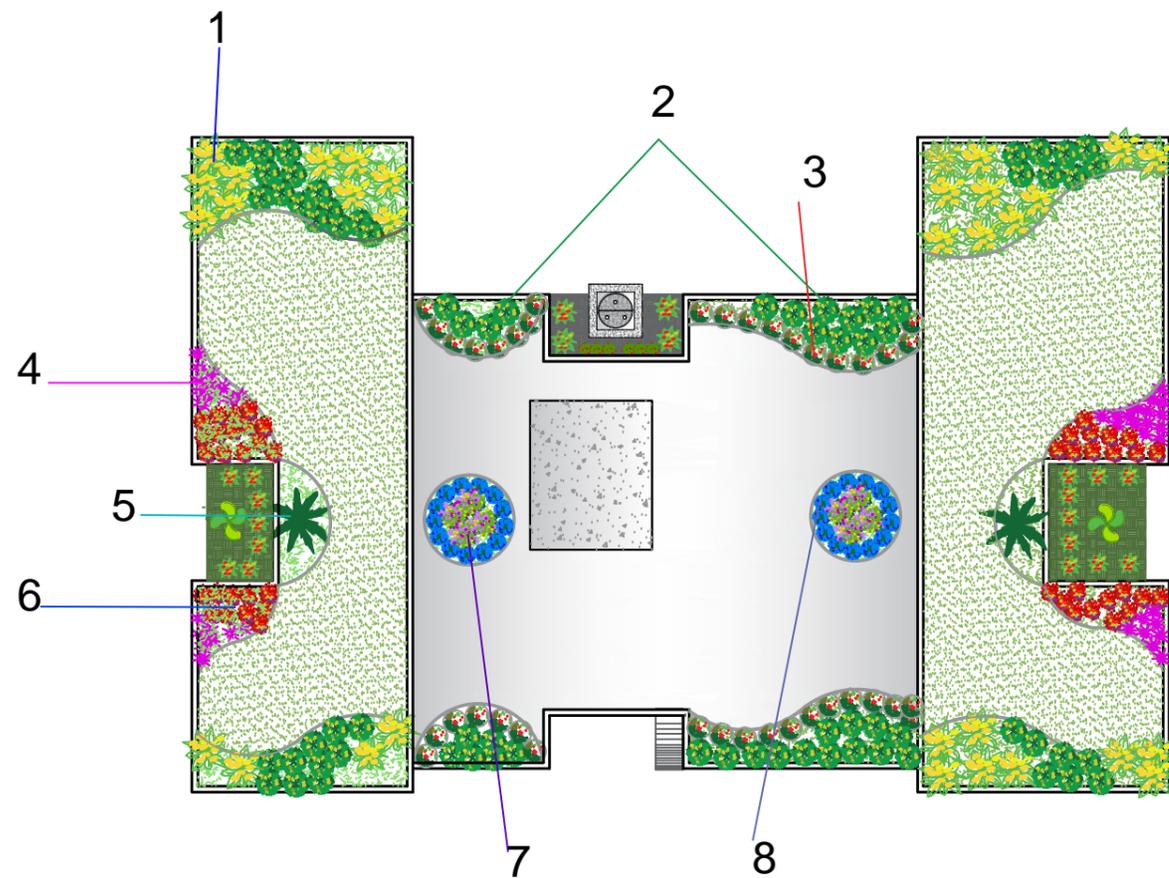

SIMBOLOGÍA DE VEGETACIÓN			
N°	Imagen	Nombre	Medidas
1		PLUMOSA AMARILLA	40 CM ALTURA
2		CHEFLERA	40 CM ALTURA
3		IXORA	50 CM ALTURA
4		IXORA	20 CM ALTURA
5		PALMERA ENANA	1 M ALTURA
6		CRETONA	40 CM ALTURA
7		PETUNIAS COLOR ROSA	45 CM ALTURA
8		PETUNIAS COLOR AZUL	45 CM ALTURA

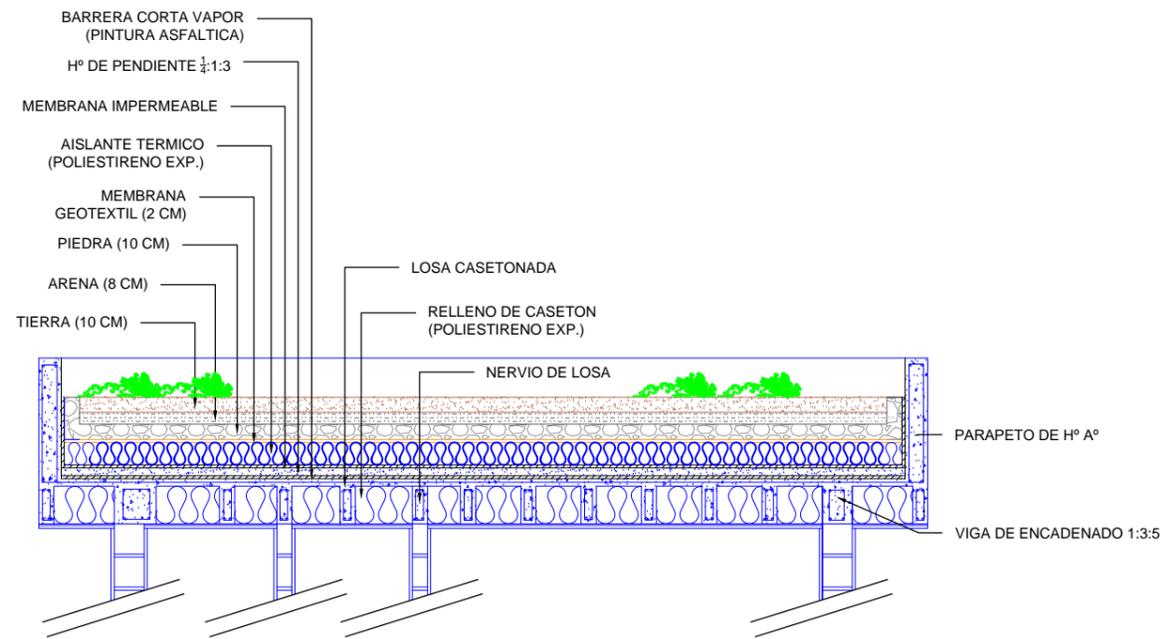


TEMA:
 ESTUDIO Y DISEÑO DEL NUEVO EDIFICIO
 MUNICIPAL (GAD) DEL CANTÓN
 ISIDRO AYORA 2018

TRABAJO DE TITULACIÓN

ALUMNO:
 JULIAN MARTÍNEZ A.


TUTORA DE TESIS:
 ARQ.PATRICIA GAVILANES

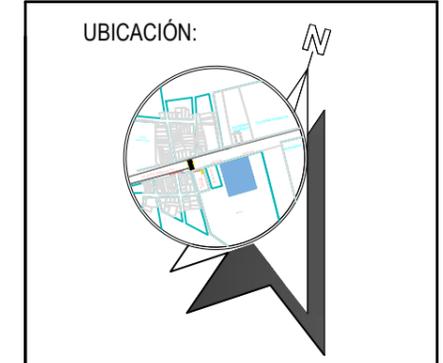


CONTIENE:
 DETALLES - CUBIERTA VERDE

LÁMINA: CB-27	ESCALA: INDICADA
	FECHA: AGOSTO 2018

Sistema multi-capa para la fabricación de techos verdes

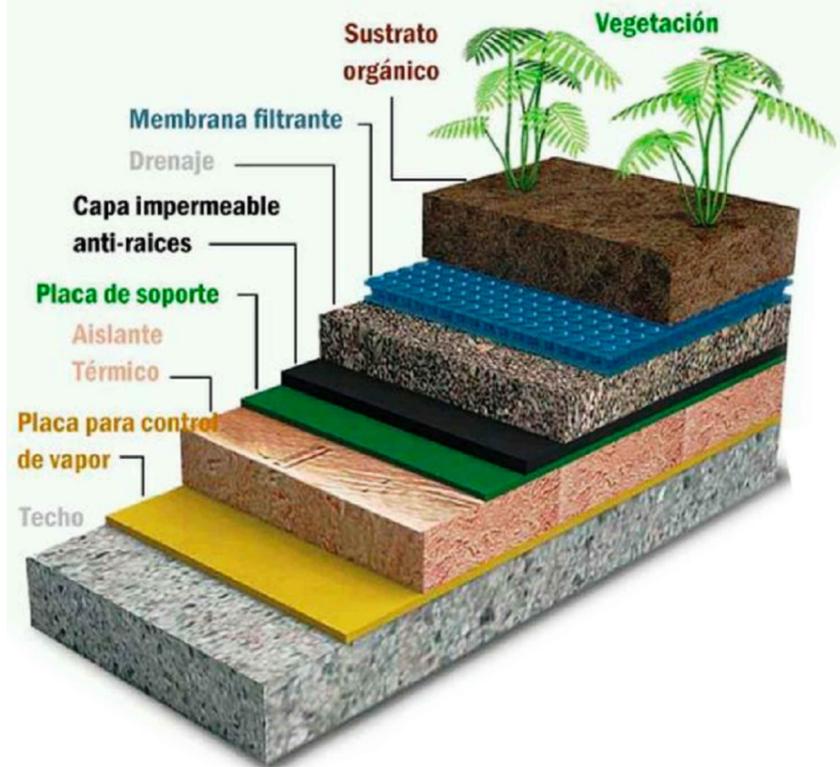

DETALLE CUBIERTA AJARDINADA

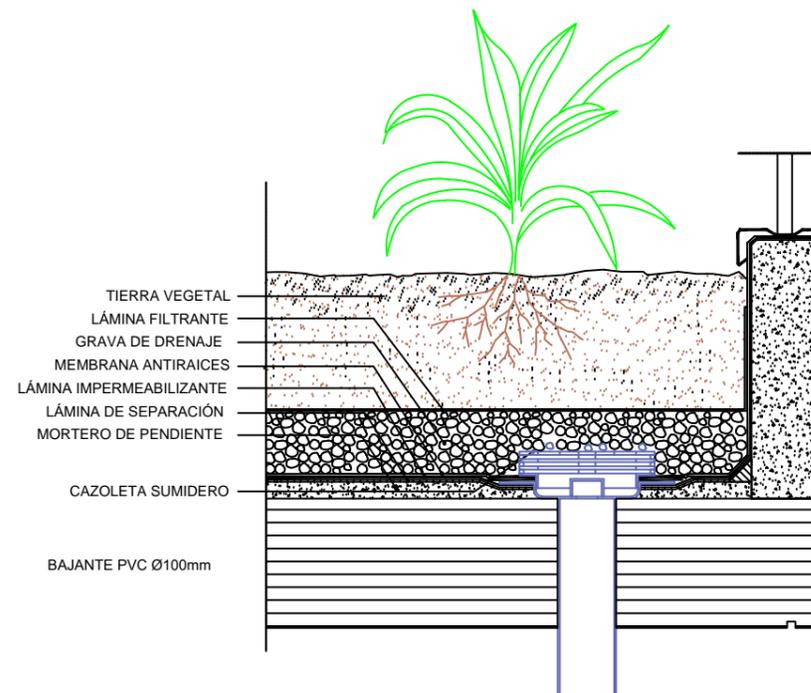



Universidad de Guayaquil

FACULTAD DE ARQUITECTURA Y URBANISMO
" ARQ. GUILLERMO CUBILLO R."

TEMA:
ESTUDIO Y DISEÑO DEL NUEVO EDIFICIO
MUNICIPAL (GAD) DEL CANTÓN
ISIDRO AYORA 2018

TRABAJO DE TITULACIÓN

ALUMNO:
JULIAN MARTÍNEZ A.

TUTORA DE TESIS:
ARQ.PATRICIA GAVILANES

UBICACIÓN:



CONTIENE:

RIEGO - CUBIERTA

LAMINA:


RG-29

ESCALA:

INDICADA

FECHA:

AGOSTO 2018

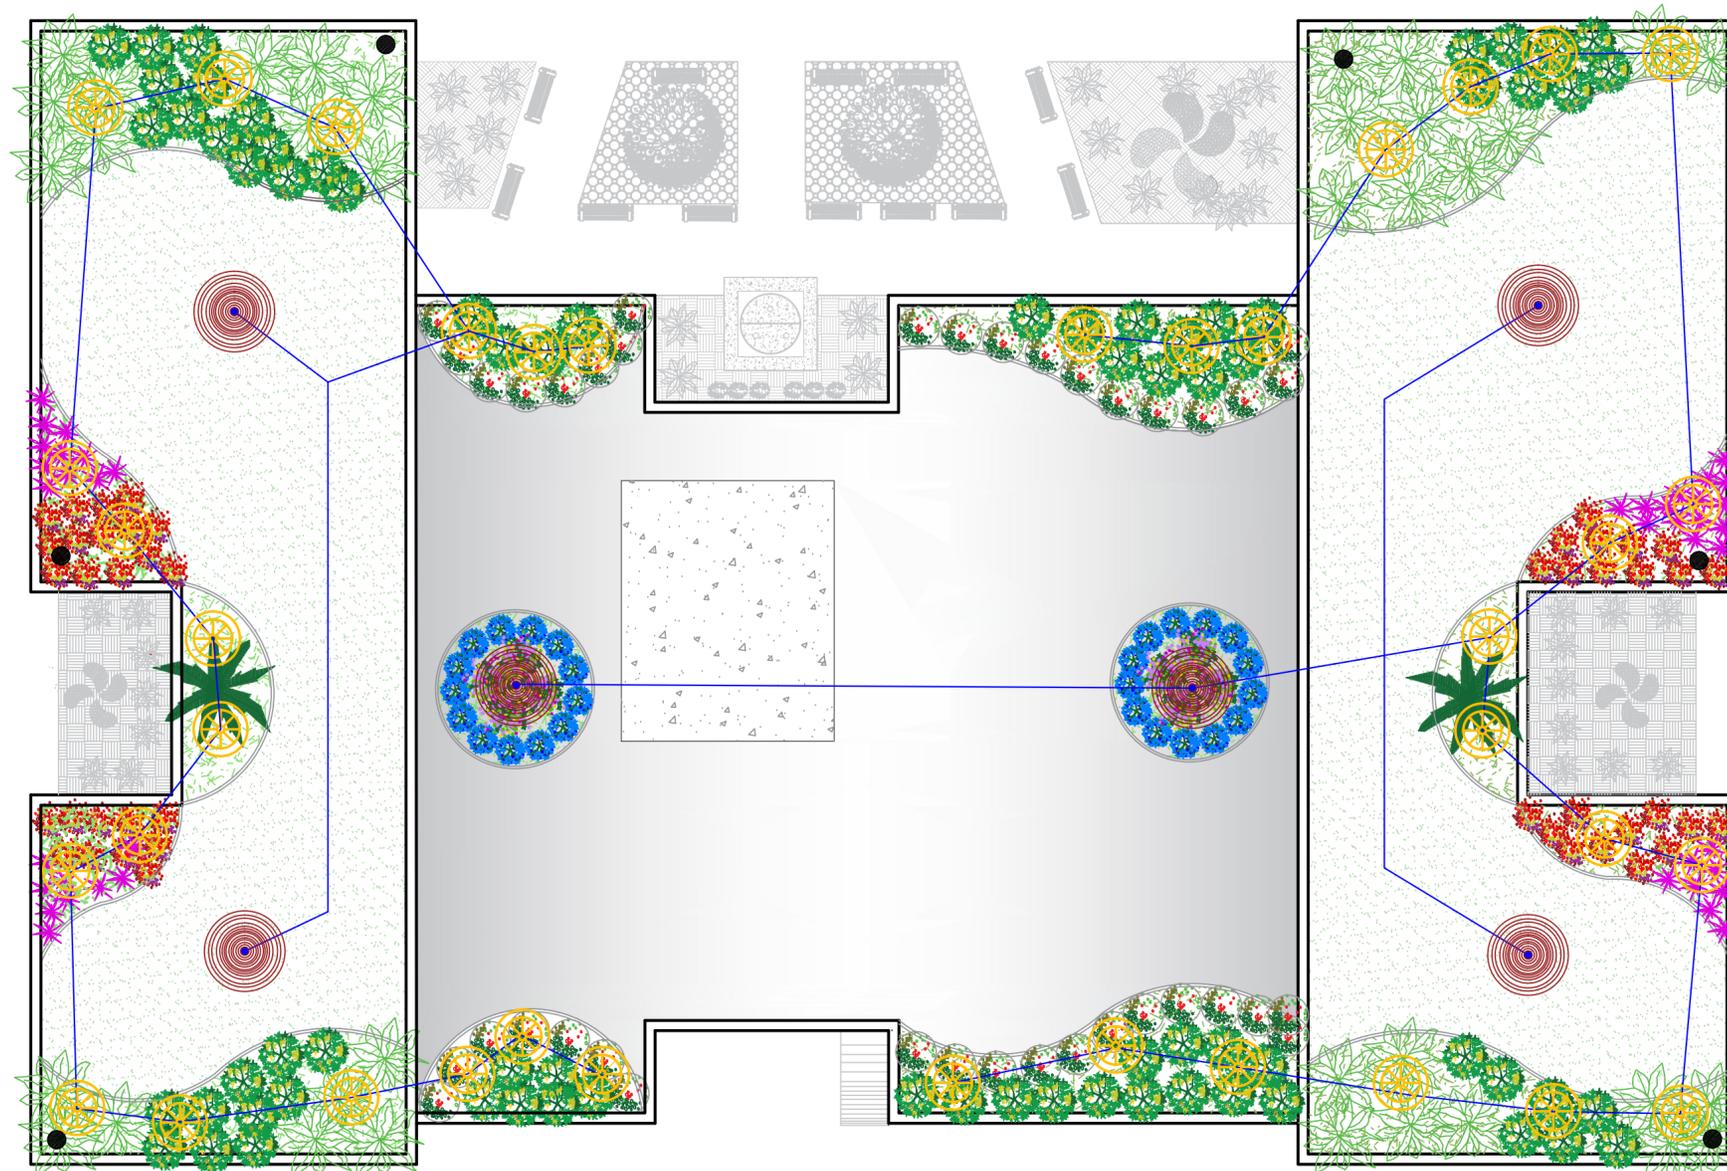

SIMBOLOGÍA		
REP.	CANT.	DESCRIPCIÓN
	6	DIFUSOR 2-5M
	38	GOTERO
	6	BAJANTE
		TUBERÍA DE RIEGO



Universidad de Guayaquil

FACULTAD DE ARQUITECTURA Y URBANISMO
" ARQ. GUILLERMO CUBILLO R. "

TEMA:
ESTUDIO Y DISEÑO DEL NUEVO EDIFICIO
MUNICIPAL (GAD) DEL CANTÓN
ISIDRO AYORA 2018

TRABAJO DE TITULACIÓN

ALUMNO:
JULIAN MARTÍNEZ A.

TUTORA DE TESIS:
ARQ.PATRICIA GAVILANES

UBICACIÓN:



CONTIENE:
VISTAS DEL PROYECTO

LÁMINA:

VP- 30

ESCALA:

INDICADA

FECHA:

AGOSTO 2018

