




PLANO ARQUITECTÓNICO DEL DISTRIBUIDOR PERIMETRAL DAULE

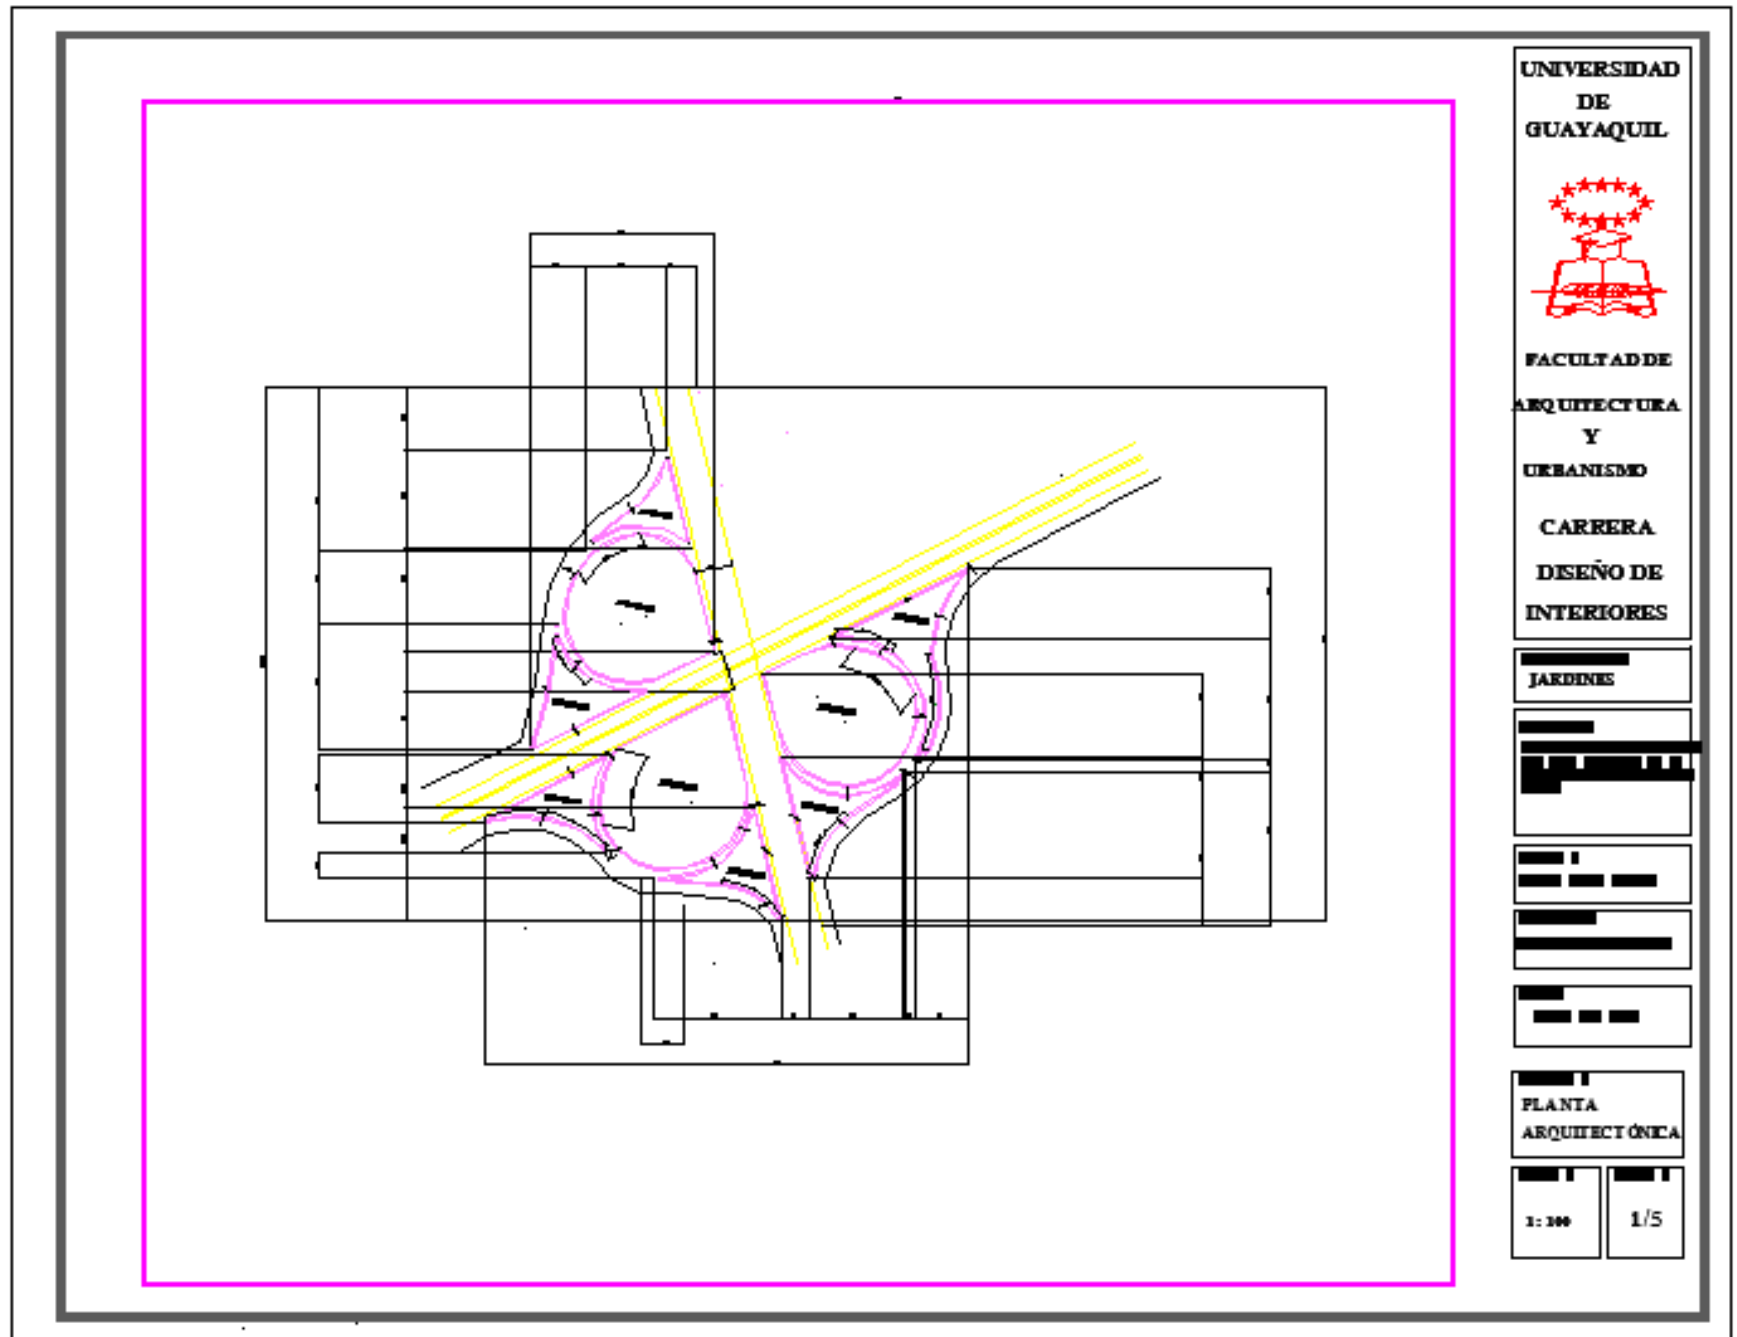


PLANO DE IMPLANTACIÓN DEL DISTRIBUIDOR PERIMETRAL DAULE

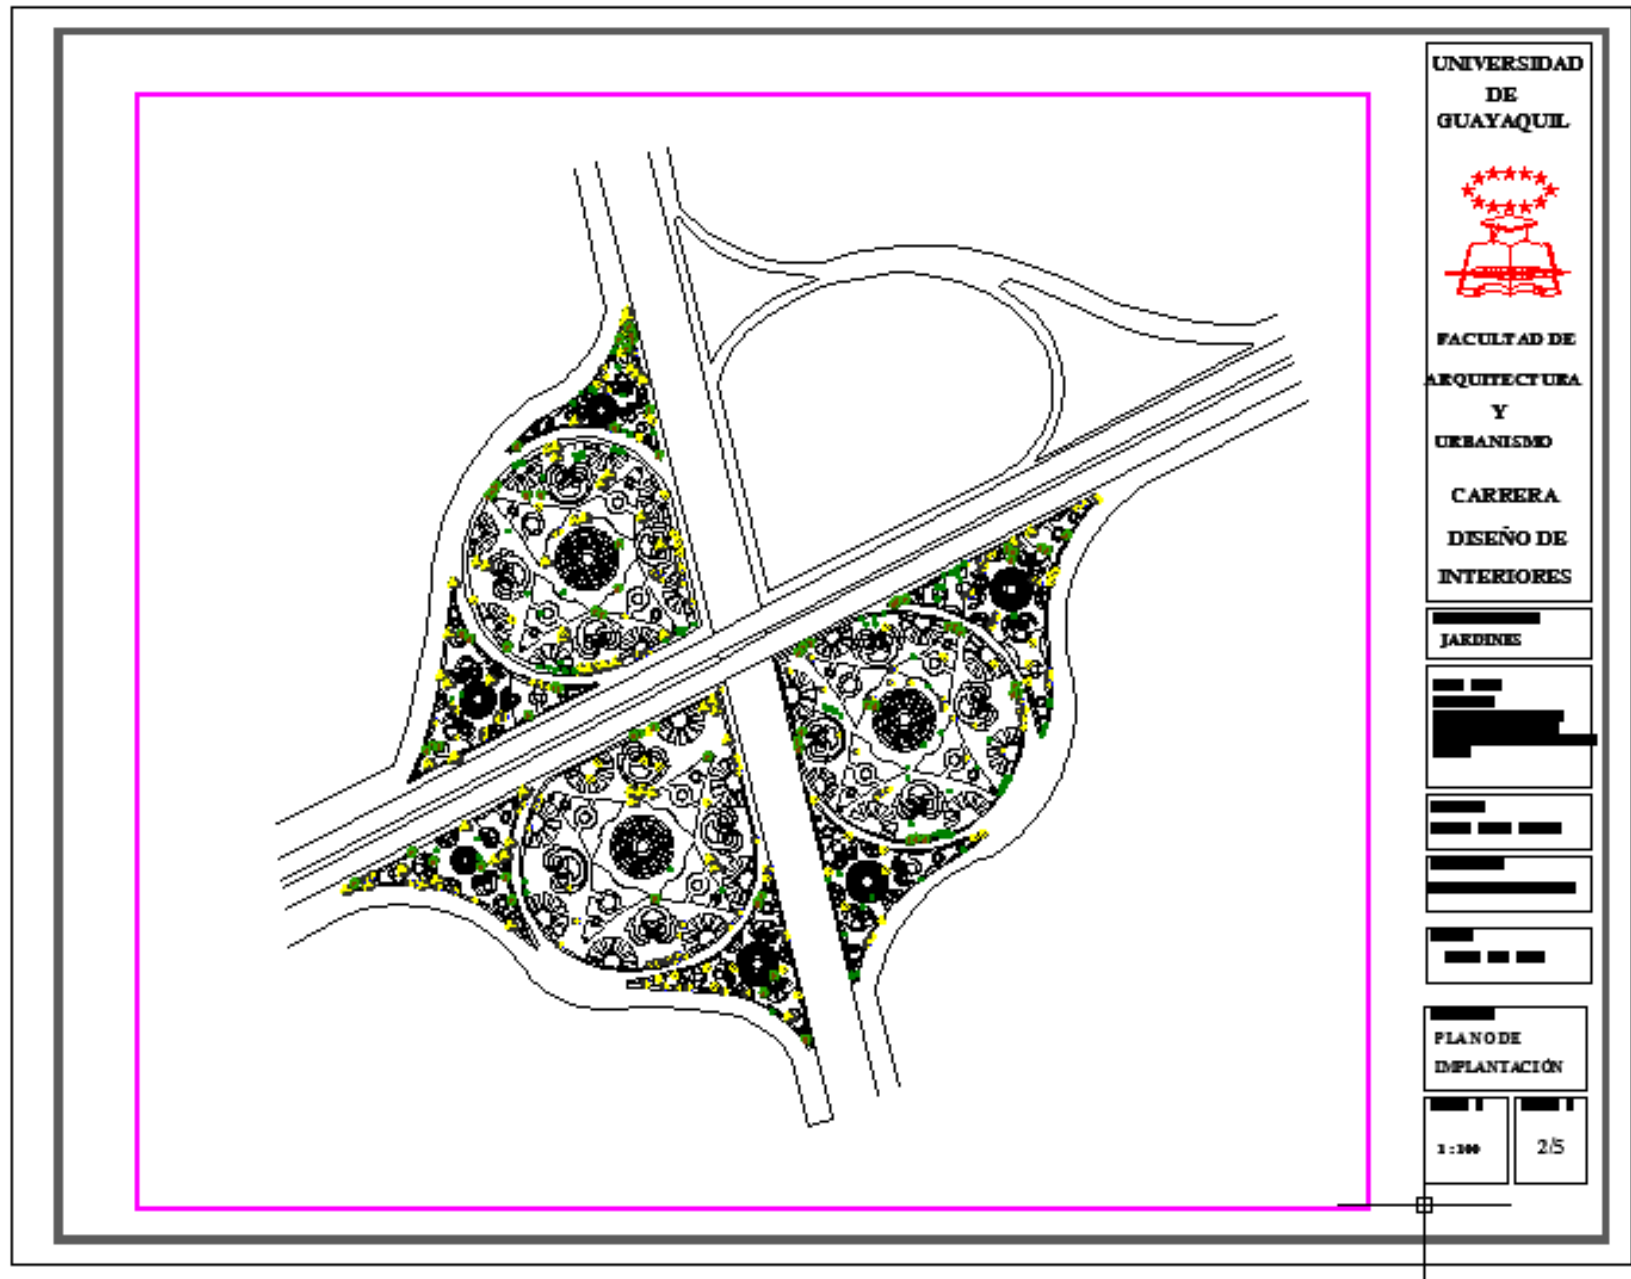


PLANO DEL DISEÑO DEL DISTRIBUIDOR PERIMETRAL DAULE

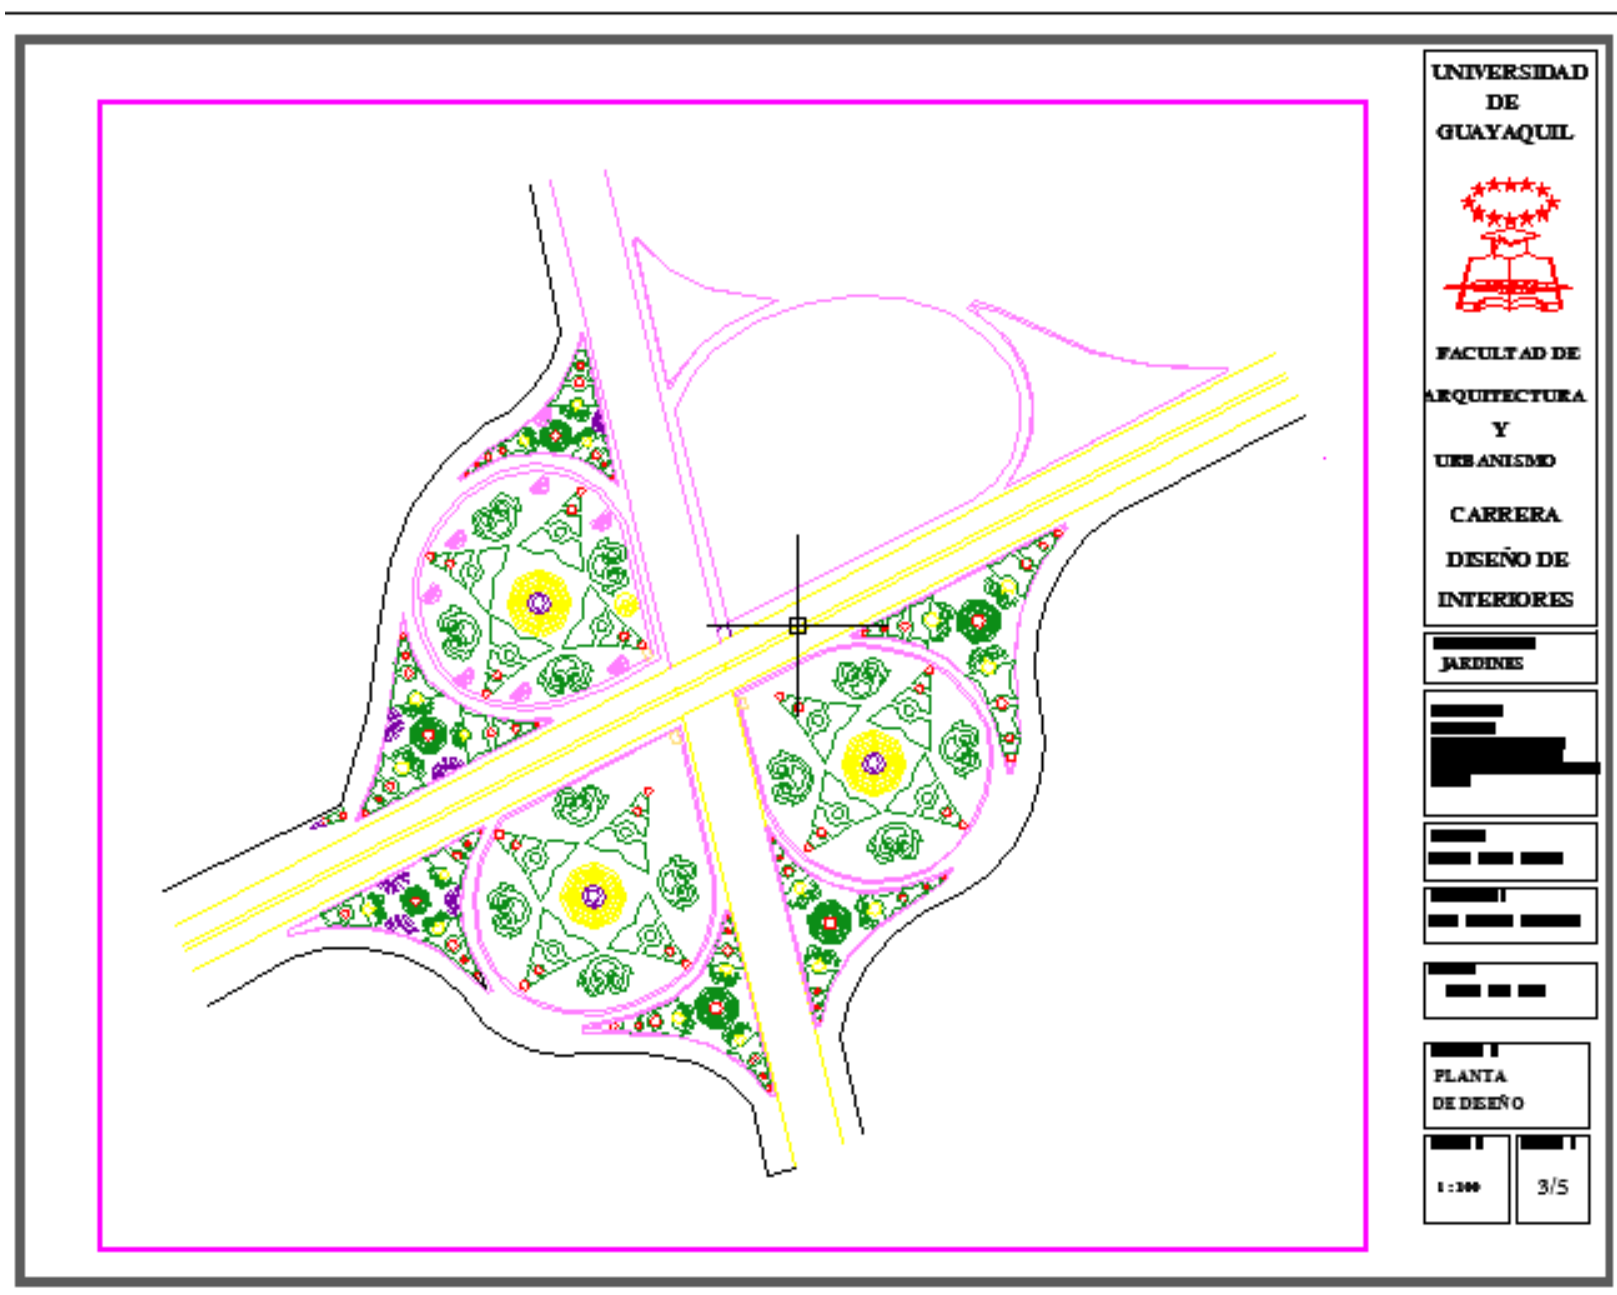

PLANO DE RIEGO DEL DISTRIBUIDOR PERIMETRAL DAULE

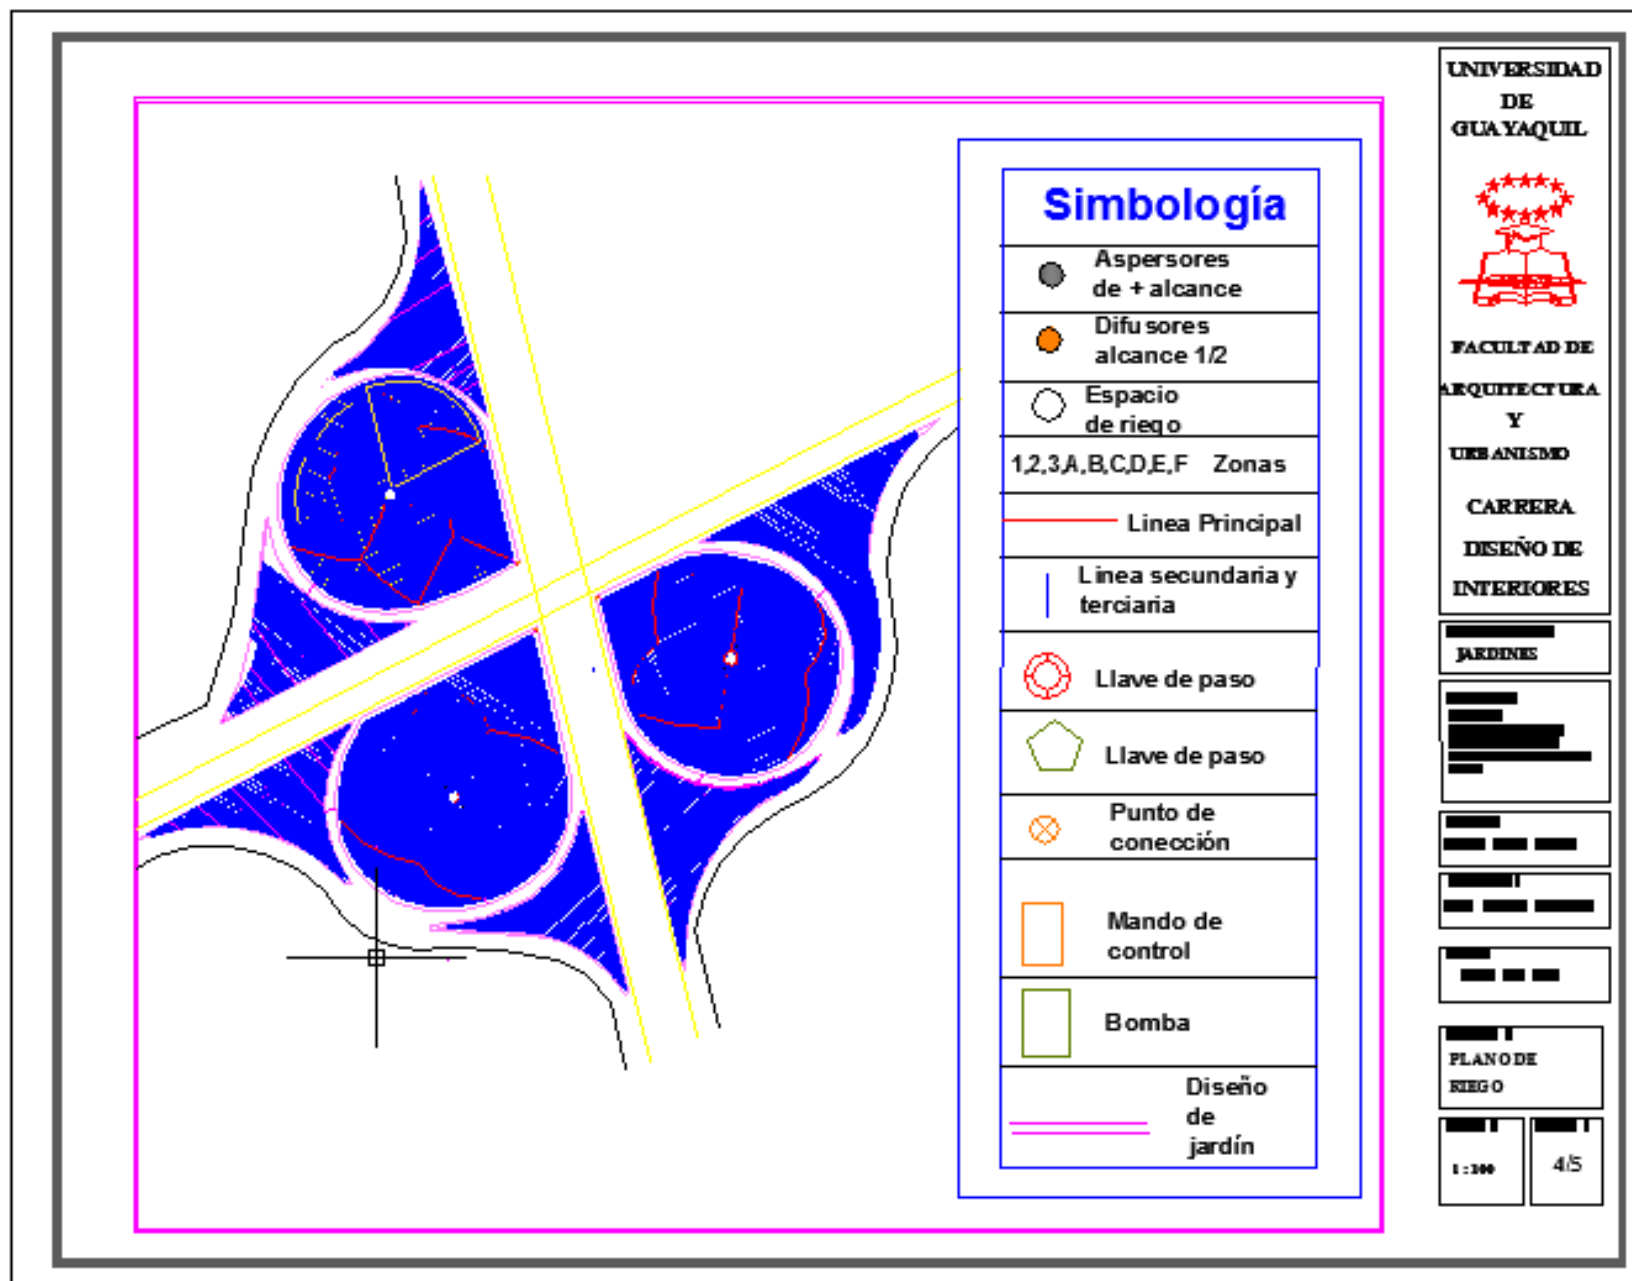


PLANO DE ILUMINACIÓN DEL DISTRIBUIDOR PERIMETRAL DAULE

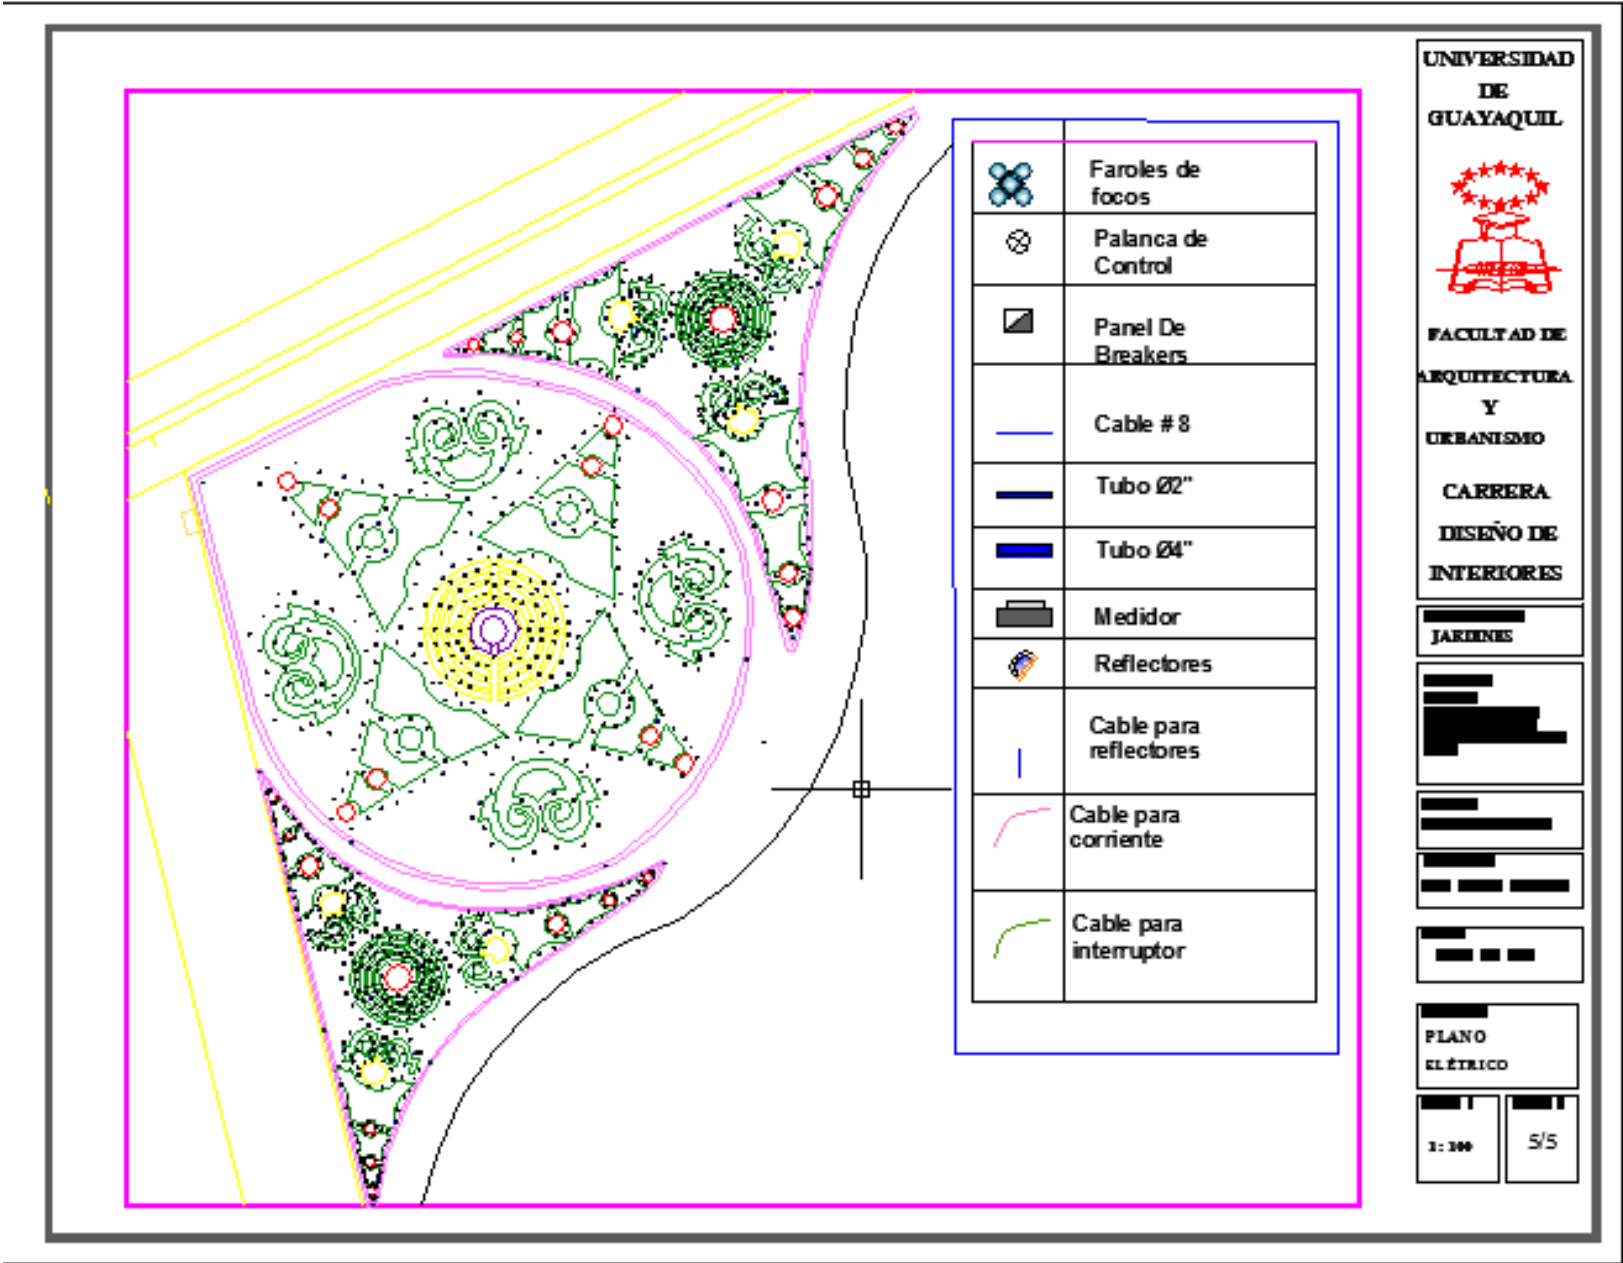


CORTE ESCULTURA 1



ELEVACIÓN Y CORTE DE BASE DE ESCULTURA

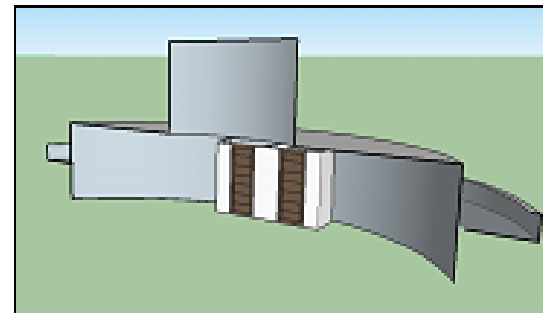


UNIVERSIDAD
DE
GUAYAQUIL

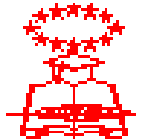

FACULTAD DE
ARQUITECTURA
Y
URBANISMO

CARRERA
DISEÑO DE
INTERIORES

JARDINES

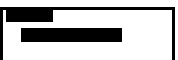


PLANTA
CORTE 1-1A



1:100

1/4

CORTE ESCULTURA 2

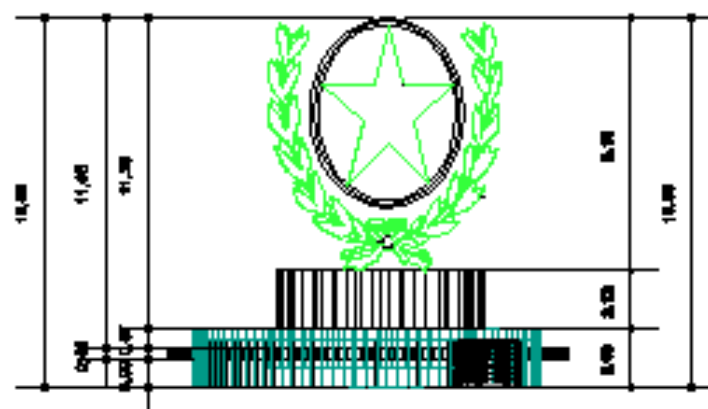

ELEVACIÓN DE BASE DE ESCULTURA

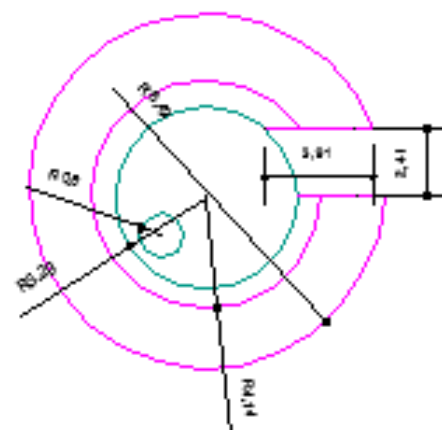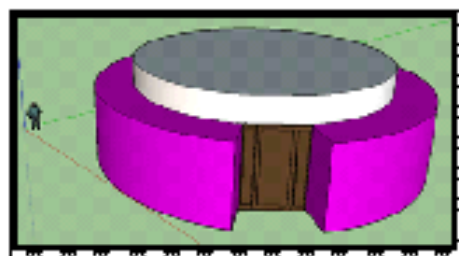UNIVERSIDAD
DE
GUAYAQUIL

FACULTAD DE
ARQUITECTURA
Y
URBANISMO

**CARRERA
DISEÑO DE
INTERIORES**


JAILHOUSE

PLANTA
CORTE 1-1A


1-100

1/4

CORTE DE BASE DE ESCULTURA 3

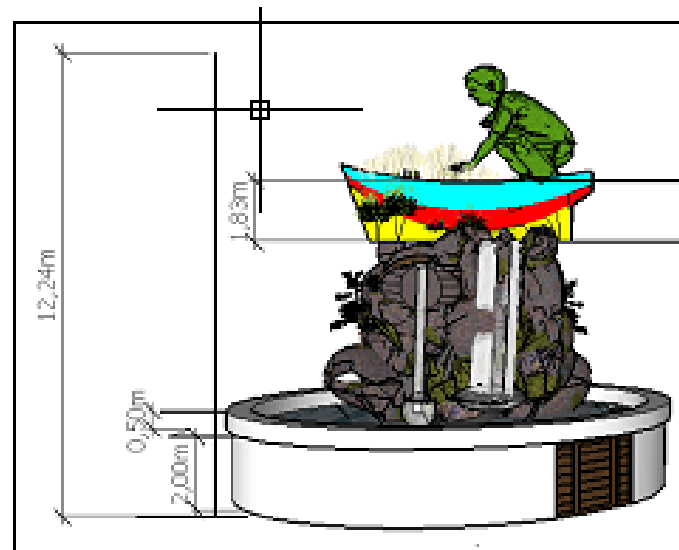


UNIVERSIDAD
DE
GUAYAQUIL

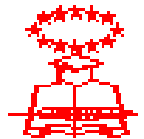

FACULTAD DE
ARQUITECTURA
Y
URBANISMO

CARRERA
DISEÑO DE
INTERIORES

JARDINES

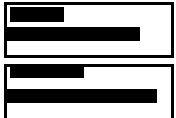

PLANTA
CORTE 1 - 1A

1:100 1/4