



CUBIERTA Y PLANTA BAJA DE EDIFICIO DE VIVIENDA

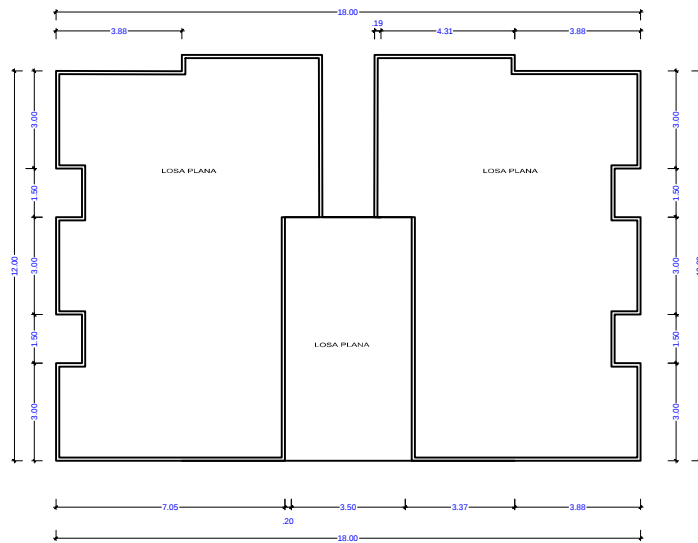

CUBIERTA CONDOMINIO
ESC: 1:150

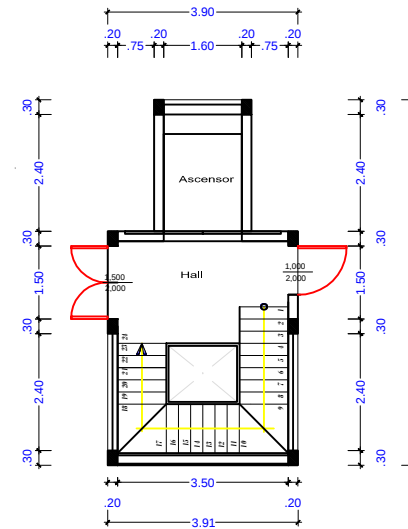

PLANTA BAJA
ESC: 1:100



UNIVERSIDAD DE GUAYAQUIL

FACULTAD DE
ARQUITECTURA Y
URBANISMO

'ARQ. GUILLERMO CUBILLO
RENELLA'

GUAYAQUIL - ECUADOR
AÑO 2019

TITULO DE TESIS:

ESTUDIO Y PROPUESTA DE
REVITALIZACION EN LA
PARROQUIA NUEVE DE
OCTUBRE OESTE DE LA
CIUDAD DE GUAYAQUIL
2018 - 2025

AUTOR:
KEVIN SORIA
HERNANDEZ


TUTOR: ARQ. DR. JOHNNY
BURGOS FLORES, PHD

CONTENIDO DE
LAMINA:

PLANTA BAJA
CUBIERTA



UBICACION:

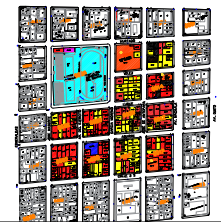


ESCALA: INDICADA


FECHA: FEBRERO 2019

LAMINA: # 1

PLANTAS TIPO

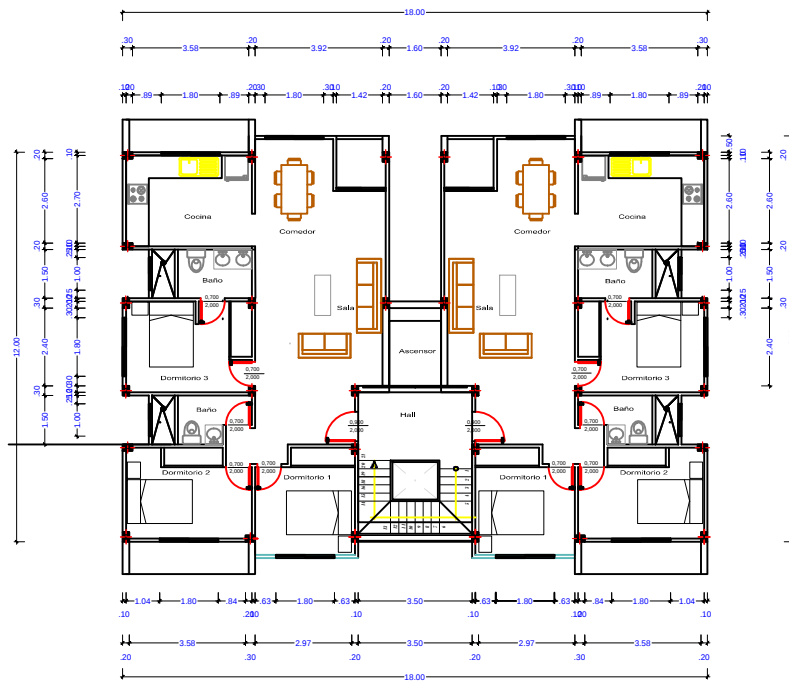

PLANTA TIPO
ESC: 1:150

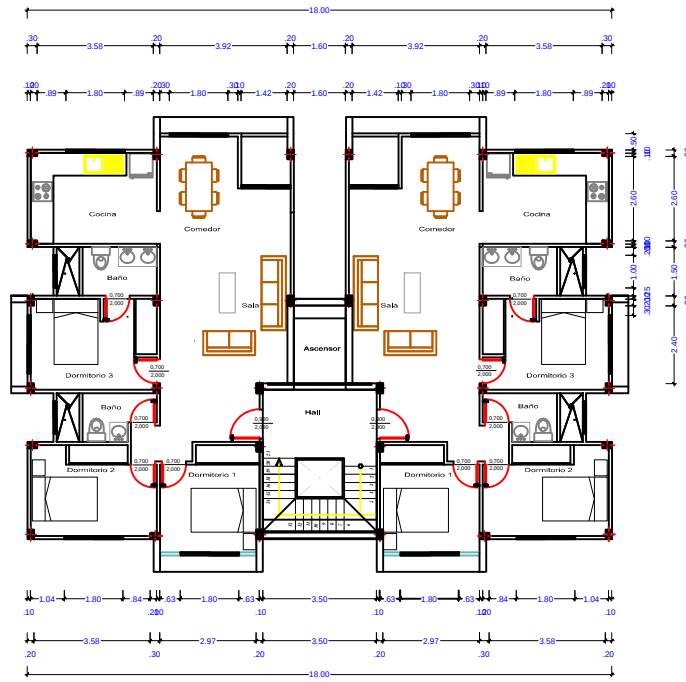

PLANTA TIPO
ESC: 1:150



UNIVERSIDAD DE GUAYAQUIL

FACULTAD DE
ARQUITECTURA Y
URBANISMO

'ARQ. GUILLERMO CUBILLO
RENELLA'

GUAYAQUIL - ECUADOR
AÑO 2019

TITULO DE TESIS:


ESTUDIO Y PROPUESTA DE
REVITALIZACION EN LA
PARROQUIA NUEVE DE
OCTUBRE OESTE DE LA
CIUDAD DE GUAYAQUIL
2018 - 2025

AUTOR:
KEVIN SORIA
HERNANDEZ


TUTOR: ARQ. DR. JOHNNY
BURGOS FLORES, PHD

CONTENIDO DE
LAMINA:

PLANTA TIPO

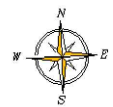

UBICACION:

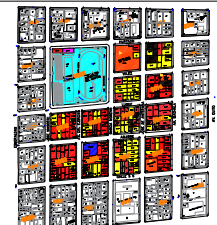


ESCALA: INDICADA


FECHA: FEBRERO 2019

LAMINA: # 2


FACHADAS DE EDIFICIO DE VIVIENDA

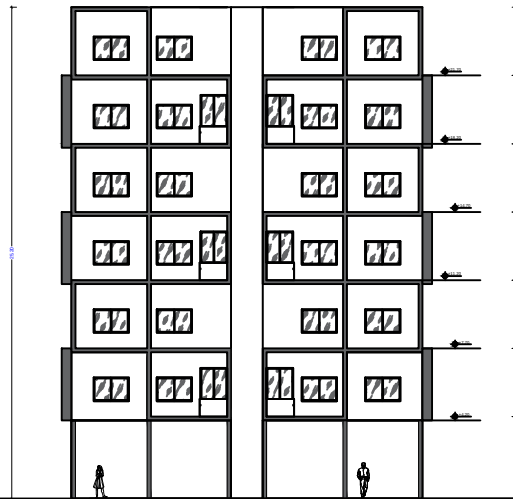


ELEVACION - 1
ESC: 1:250

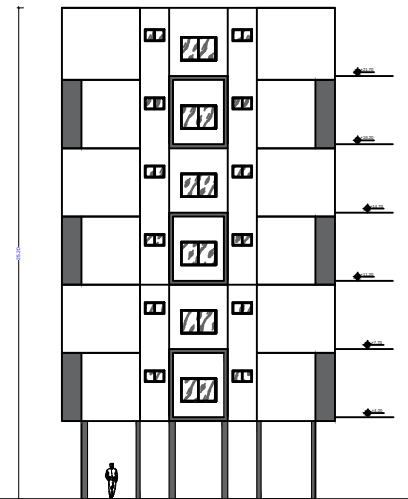

ELEVACION - 2
ESC: 1:250

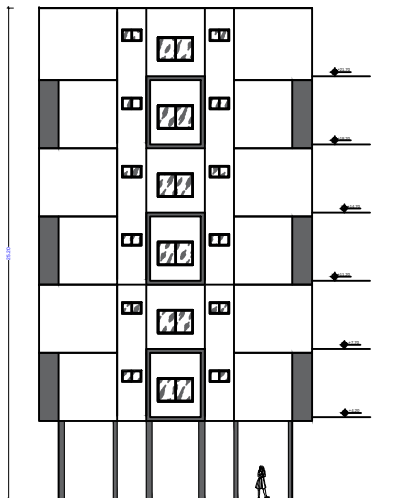

ELEVACION - 3
ESC: 1:250

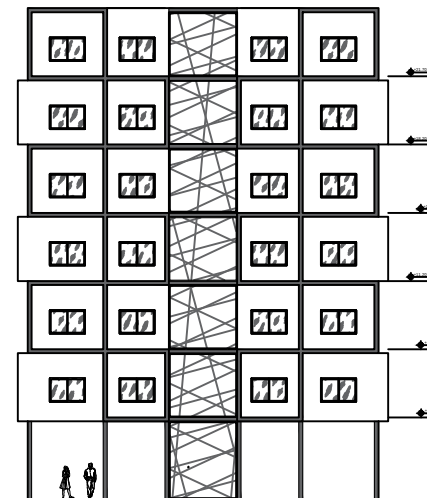

ELEVACION - 4
ESC: 1:250



UNIVERSIDAD DE GUAYAQUIL

FACULTAD DE
ARQUITECTURA Y
URBANISMO

'ARQ. GUILLERMO CUBILLO
RENELLA'

GUAYAQUIL - ECUADOR
AÑO 2019

TITULO DE TESIS:

ESTUDIO Y PROPUESTA DE
REVITALIZACION EN LA
PARROQUIA NUEVE DE
OCTUBRE OESTE DE LA
CIUDAD DE GUAYAQUIL
2018 - 2025

AUTOR:
KEVIN SORIA
HERNANDEZ


TUTOR: ARQ. DR. JOHNNY
BURGOS FLORES, PHD

CONTENIDO DE
LAMINA:

FACHADAS



UBICACION:

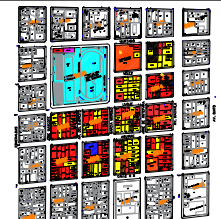


ESCALA: INDICADA


FECHA: FEBRERO 2019

LAMINA: # 3

CUBIERTA Y PLANO DE EDIFICIO COMERCIAL

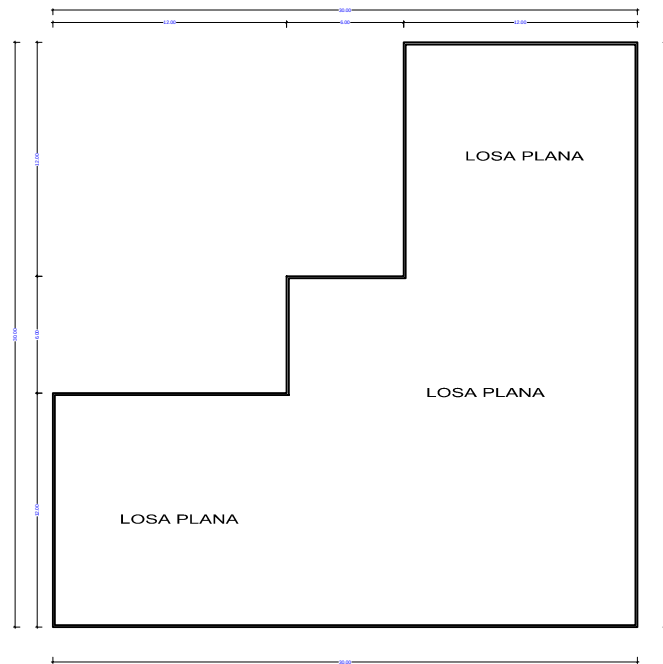

PLANO DE CUBIERTA
ESC: 1:250

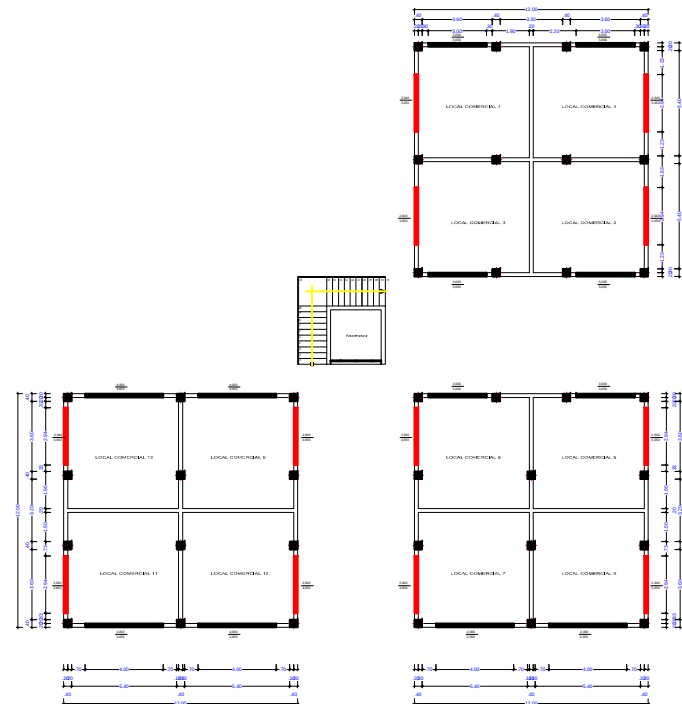

PLANTA BAJA
ESC: 1:250



UNIVERSIDAD DE GUAYAQUIL

FACULTAD DE
ARQUITECTURA Y
URBANISMO

'ARQ. GUILLERMO CUBILLO
RENELLA''

GUAYAQUIL - ECUADOR
AÑO 2019

TITULO DE TESIS:

ESTUDIO Y PROPUESTA DE
REVITALIZACION EN LA
PARROQUIA NUEVE DE
OCTUBRE OESTE DE LA
CIUDAD DE GUAYAQUIL
2018 - 2025


AUTOR:
KEVIN SORIA
HERNANDEZ

TUTOR: ARQ. DR. JOHNNY
BURGOS FLORES, PHD

CONTENIDO DE
LAMINA:

PLANTA BAJA
CUBIERTA

UBICACION:

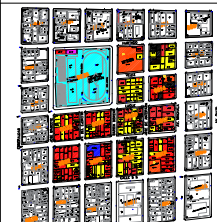


ESCALA:INDICADA


FECHA: FEBRERO 2019

LAMINA:	#	5
---------	---	---

PLANOS DE EDIFICIO COMERCIAL

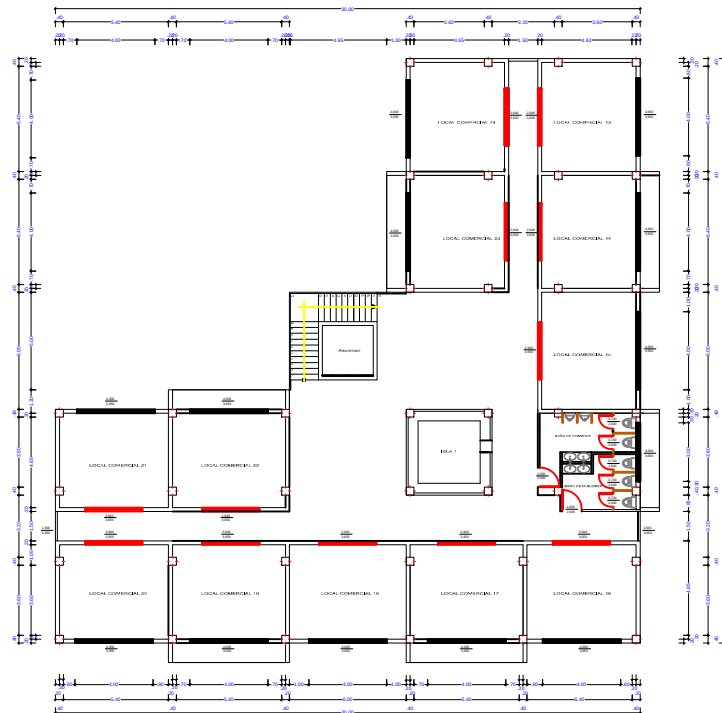

PLANO ESTRUCTURAL
ESC: 1:250

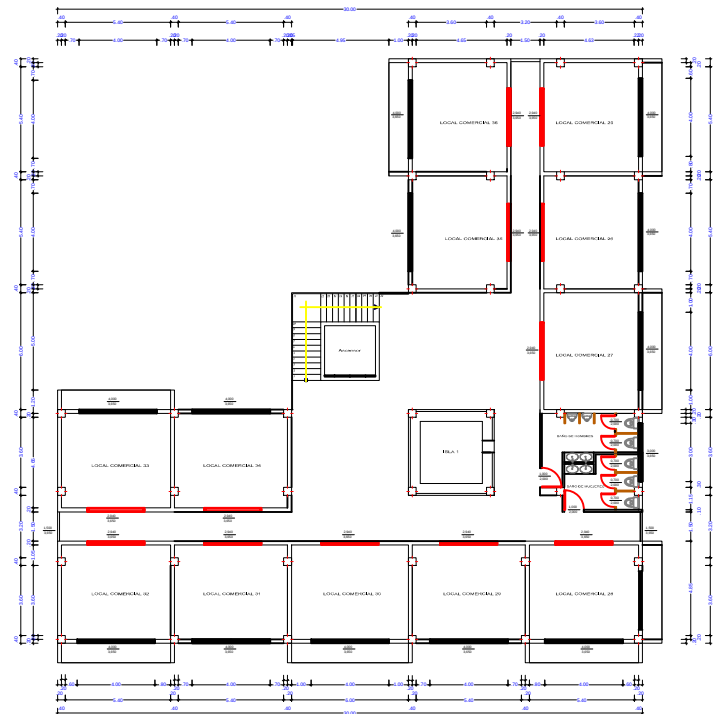

PLANO ESTRUCTURAL
ESC: 1:250



UNIVERSIDAD DE GUAYAQUIL

FACULTAD DE
ARQUITECTURA Y
URBANISMO

'ARQ. GUILLERMO CUBILLO
RENELLA'

GUAYAQUIL - ECUADOR
AÑO 2019

TITULO DE TESIS:

ESTUDIO Y PROPUESTA DE
REVITALIZACION EN LA
PARROQUIA NUEVE DE
OCTUBRE OESTE DE LA
CIUDAD DE GUAYAQUIL
2018 - 2025

AUTOR:
KEVIN SORIA
HERNANDEZ


TUTOR: ARQ. DR. JOHNNY
BURGOS FLORES, PHD

CONTENIDO DE
LAMINA:

PLANTA TIPO



UBICACION:

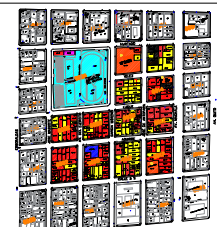


ESCALA: INDICADA


FECHA: FEBRERO 2019

LAMINA: # 6

FACHADAS DE EDIFICIO COMERCIAL

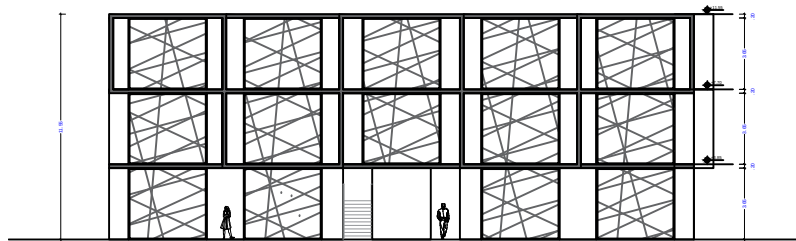


ELEVACION - 1
ESC: 1:250

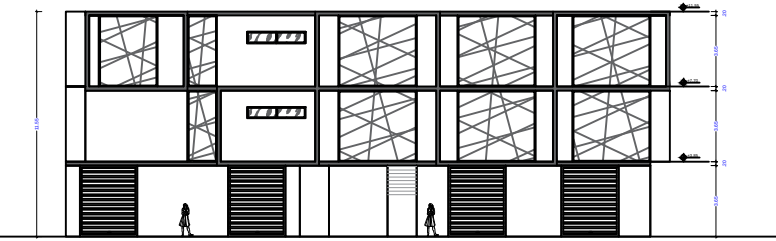

ELEVACION - 2
ESC: 1:250



ELEVACION - 3
ESC: 1:250

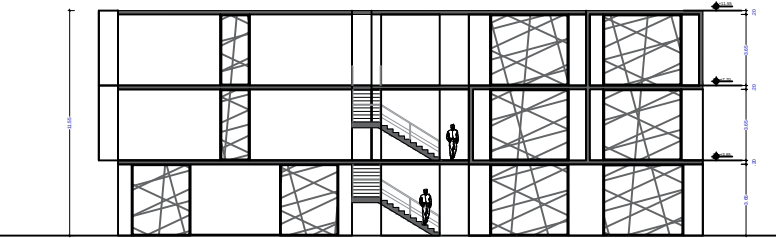

ELEVACION - 4
ESC: 1:250



UNIVERSIDAD DE GUAYAQUIL

FACULTAD DE
ARQUITECTURA Y
URBANISMO

'ARQ. GUILLERMO CUBILLO
RENELLA'

GUAYAQUIL - ECUADOR
AÑO 2019

TITULO DE TESIS:

ESTUDIO Y PROPUESTA DE
REVITALIZACION EN LA
PARROQUIA NUEVE DE
OCTUBRE OESTE DE LA
CIUDAD DE GUAYAQUIL
2018 - 2025

AUTOR:
KEVIN SORIA
HERNANDEZ


TUTOR: ARQ. DR. JOHNNY
BURGOS FLORES, PHD

CONTENIDO DE
LAMINA:

FACHADAS



UBICACION:

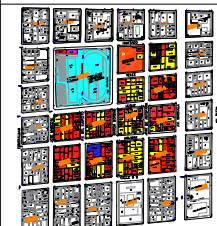


ESCALA: INDICADA

FECHA: FEBRERO 2019

LAMINA: # 7

PARADA DE BUSES

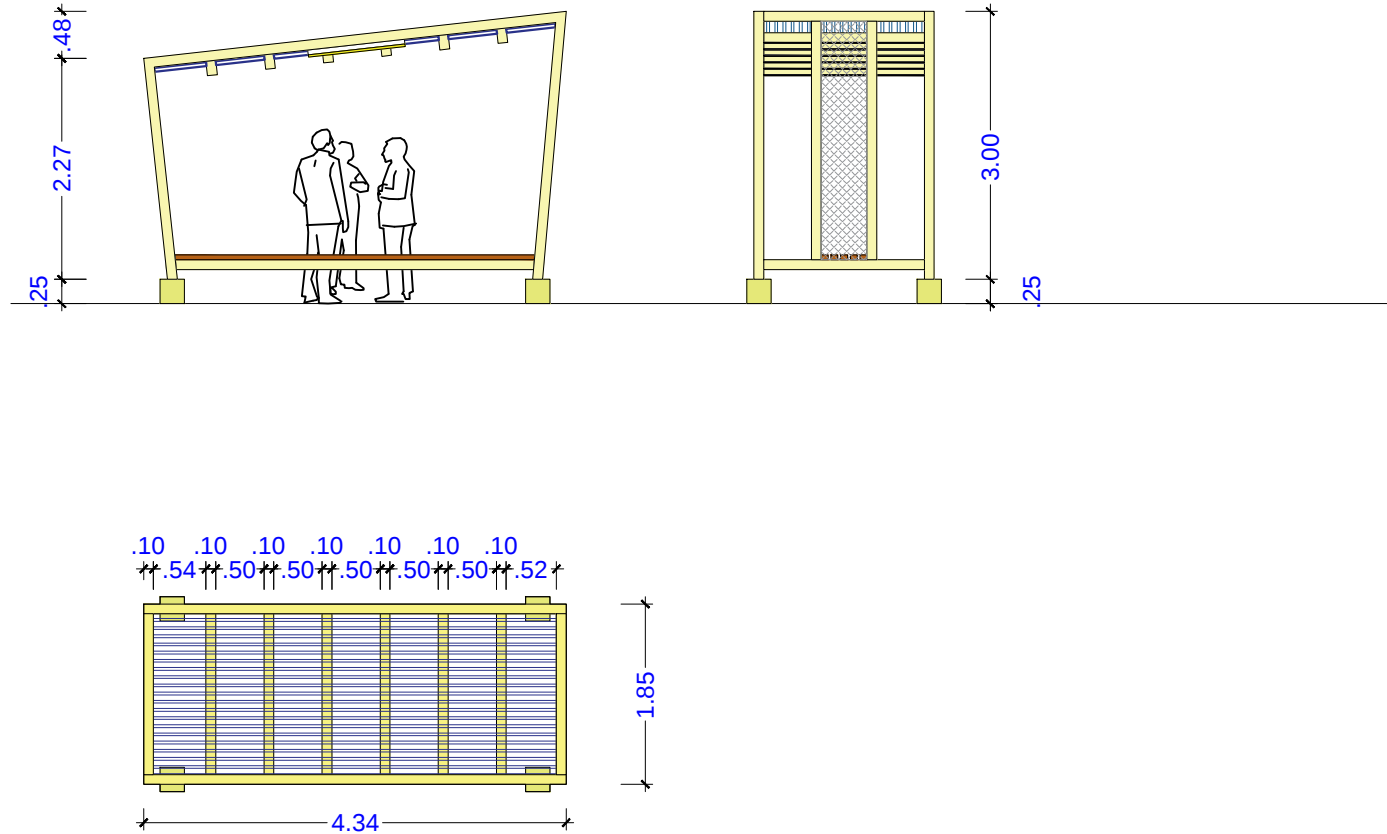

PARADA DE BUSES
ESC: 1:50



UNIVERSIDAD DE GUAYAQUIL

FACULTAD DE
ARQUITECTURA Y
URBANISMO

'ARQ. GUILLERMO CUBILLO
RENELLA''

GUAYAQUIL - ECUADOR
AÑO 2019

TITULO DE TESIS:

ESTUDIO Y PROPUESTA DE
REVITALIZACION EN LA
PARROQUIA NUEVE DE
OCTUBRE OESTE DE LA
CIUDAD DE GUAYAQUIL
2018 - 2025

AUTOR:
KEVIN SORIA
HERNANDEZ


TUTOR: ARQ. DR. JOHNNY
BURGOS FLORES, PHD

CONTENIDO DE
LAMINA:

PLANTA
CUBIERTA
FACHADA DE
MOBILIARIO



UBICACION:

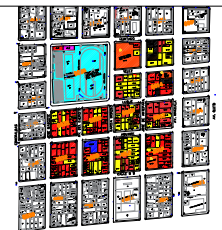


ESCALA: INDICADA

FECHA: FEBRERO 2019

LAMINA: # 10

GRADAS DE CANCHAS Y PISTA

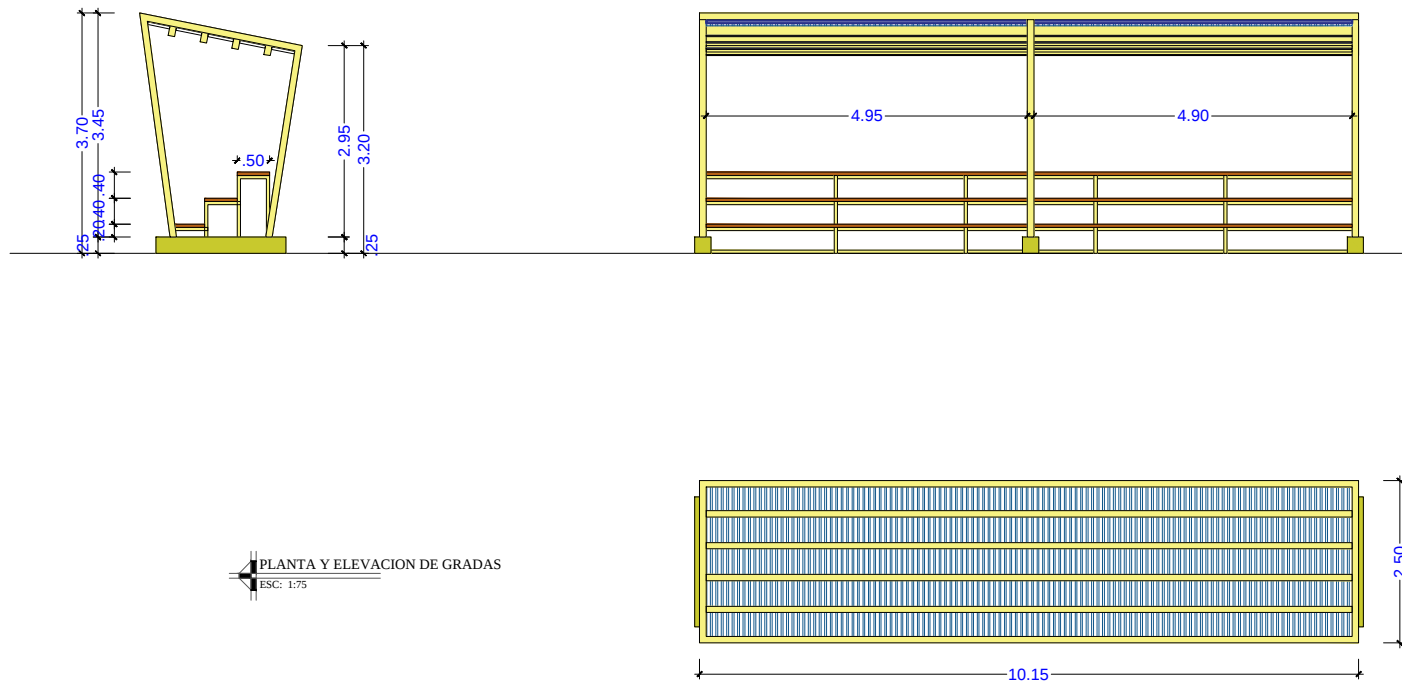

PLANTA Y ELEVACION DE GRADAS
ESC: 1:75



UNIVERSIDAD DE GUAYAQUIL

FACULTAD DE
ARQUITECTURA Y
URBANISMO

'ARQ. GUILLERMO CUBILLO
RENELLA'

GUAYAQUIL - ECUADOR
AÑO 2019

TITULO DE TESIS:

ESTUDIO Y PROPUESTA DE
REVITALIZACION EN LA
PARROQUIA NUEVE DE
OCTUBRE OESTE DE LA
CIUDAD DE GUAYAQUIL
2018 - 2025

AUTOR:
KEVIN SORIA
HERNANDEZ


TUTOR: ARQ. DR. JOHNNY
BURGOS FLORES, PHD

CONTENIDO DE
LAMINA:

PLANTA
CUBIERTA
FACHADA DE
MOBILIARIO



UBICACION:

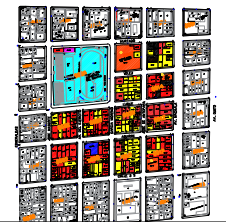


ESCALA: INDICADA

FECHA: FEBRERO 2019

LAMINA: # 13

PLANTA Y ELEVACION DE KIOSKOS DE COMIDA

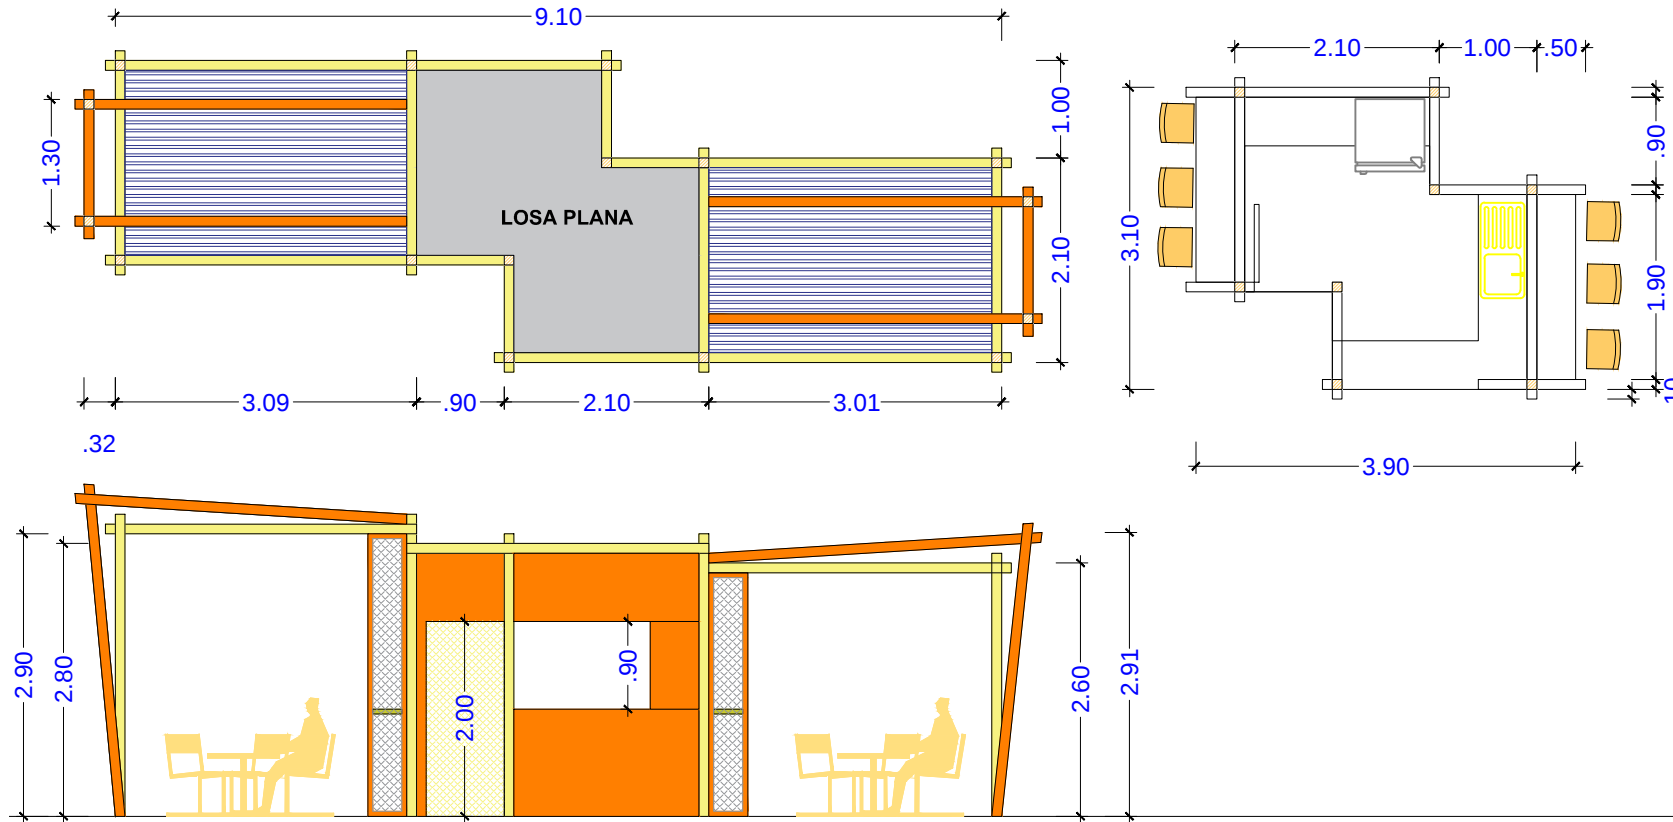

PLANTAY ELEVACION DE KIOSKOS
ESC: 1:50



UNIVERSIDAD DE GUAYAQUIL

FACULTAD DE
ARQUITECTURA Y
URBANISMO

'ARQ. GUILLERMO CUBILLO
RENELLA'

GUAYAQUIL - ECUADOR
AÑO 2019

TITULO DE TESIS:

ESTUDIO Y PROPUESTA DE
REVITALIZACION EN LA
PARROQUIA NUEVE DE
OCTUBRE OESTE DE LA
CIUDAD DE GUAYAQUIL
2018 - 2025

AUTOR:
KEVIN SORIA
HERNANDEZ


TUTOR: ARQ. DR. JOHNNY
BURGOS FLORES, PHD

CONTENIDO DE
LAMINA:

PLANTA
CUBIERTA
FACHADA DE
MOBILIARIO



UBICACION:

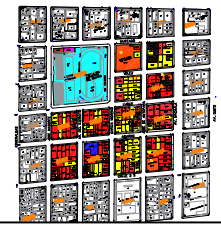


ESCALA: INDICADA

FECHA: FEBRERO 2019


LAMINA: # 14

JUEGOS INFANTILES


DETALLE DE TOBOGAN

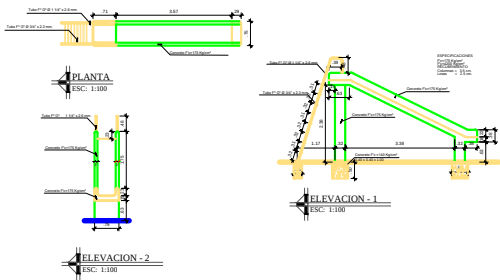


DETALLE DE JUEGO PASAMANOS

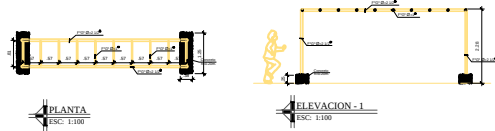

DETALLE DE JUEGO COLUMPIO



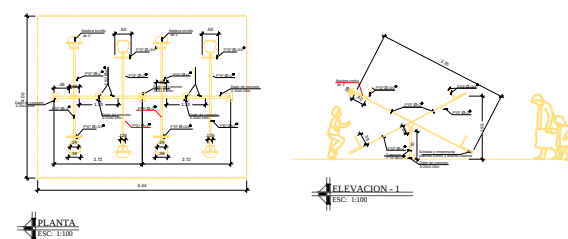


DETALLE DE JUEGO COLUMPIO

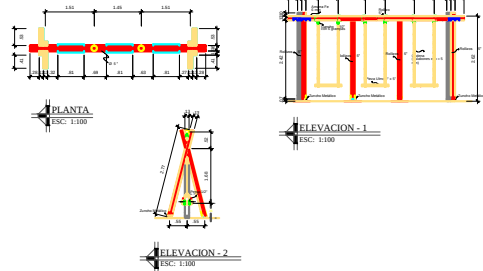

JUEGOS INFANTILES
ESC: 1:150

DETALLE DE MODULO DE JUEGOS INFANTILES

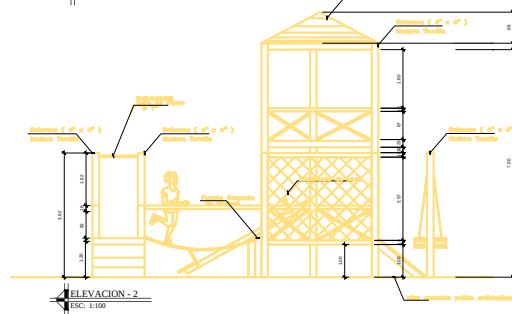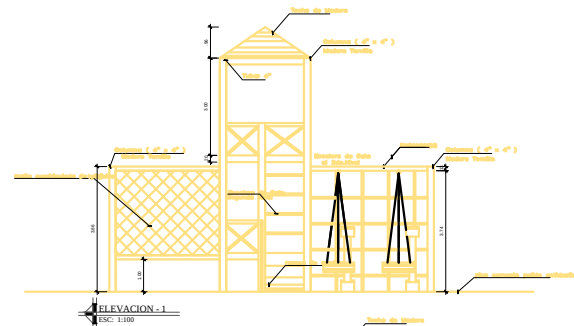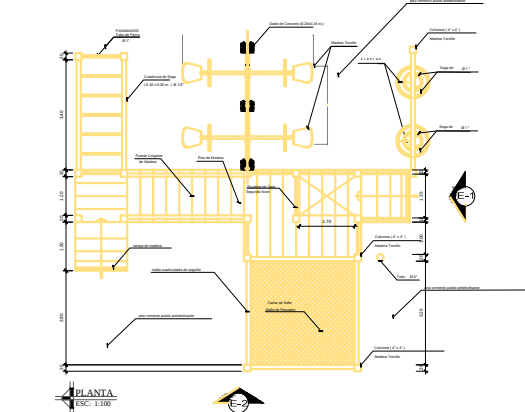

UNIVERSIDAD DE GUAYAQUIL

FACULTAD DE
ARQUITECTURA Y
URBANISMO

'ARQ. GUILLERMO CUBILLO
RENELLA'

GUAYAQUIL - ECUADOR
AÑO 2019

TITULO DE TESIS:

ESTUDIO Y PROPUESTA DE
REVTALIZACION EN LA
PARROQUIA NUEVE DE
OCTUBRE OESTE DE LA
CIUDAD DE GUAYAQUIL
2018 - 2025

AUTOR:
KEVIN SORIA
HERNANDEZ


TUTOR: ARQ. DR. JOHNNY
BURGOS FLORES, PHD

CONTENIDO DE
LAMINA:

DETALLES



UBICACION:

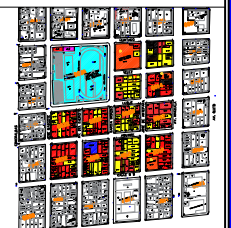

ESCALA: INDICADA

FECHA: FEBRERO 2019

LAMINA: # 9