



CALLE QUITO

CALLE PADRE ADRIÁN

ACERA

ÁREA DE CIRCULACIÓN

VENTA DE ZAPATOS

VENTA DE ARTÍCULOS DE BAZAR

VENTA DE ROPA

ACERA

AV. 9 DE OCTUBRE

AV. 9 DE OCTUBRE

PARTERRE CENTRAL

ZONIFICACIÓN ÁREA GENERAL

ESC. 1:175

MOBILIARIOS URBANOS	
SIMBOLOGÍA	TIPO DE VENTA
	ARTÍCULOS DE BAZAR
	ROPA
	ZAPATOS

TEMA:
"PROPUESTA DE MOBILIARIO URBANO MULTIUSO PARA ACTIVIDADES COMERCIALES EN LA BAHÍA DEL CANTÓN PEDRO CARBO, PROVINCIA DEL GUAYAS"

CONTIENE:
ÁREA GENERAL
ZONIFICACIÓN



AUTORA:
LAURA YNÉS VILLÓN GUEVARA

TUTOR:
ARQ. CARMEN ÁVILA BENERAS, MSc.

SEMESTRE:
NOVENO

ESCALA:
1:175

LÁMINA:
A1

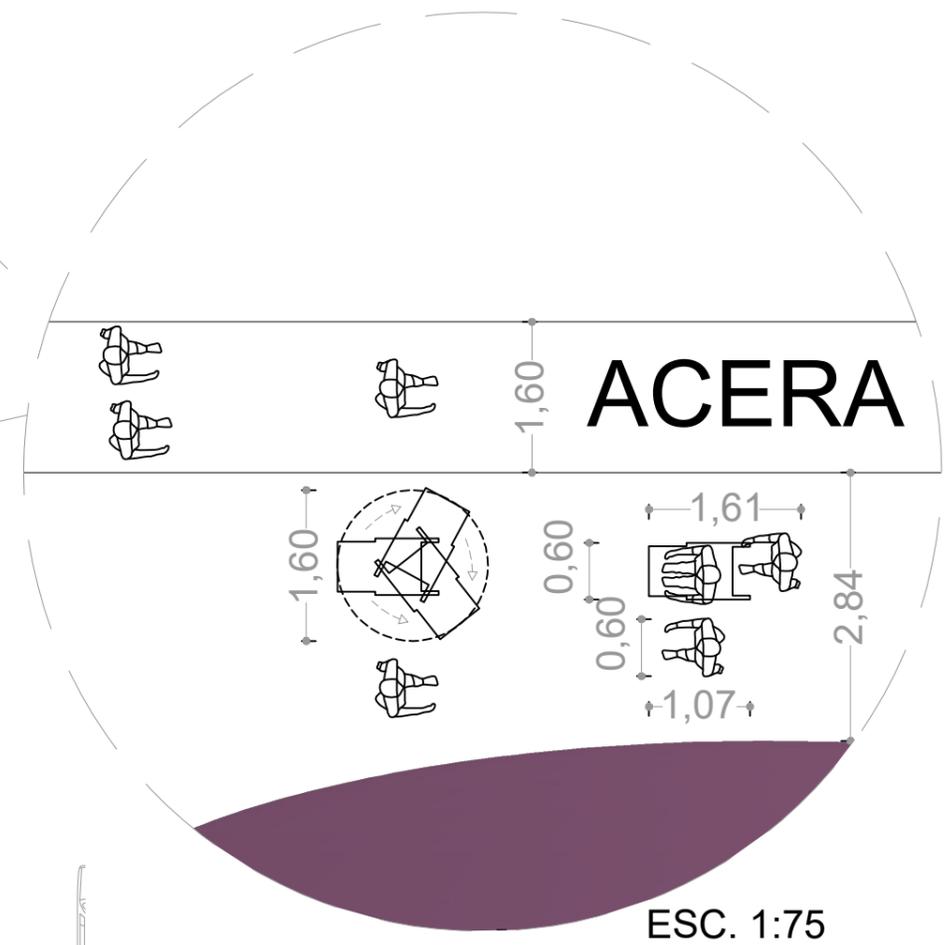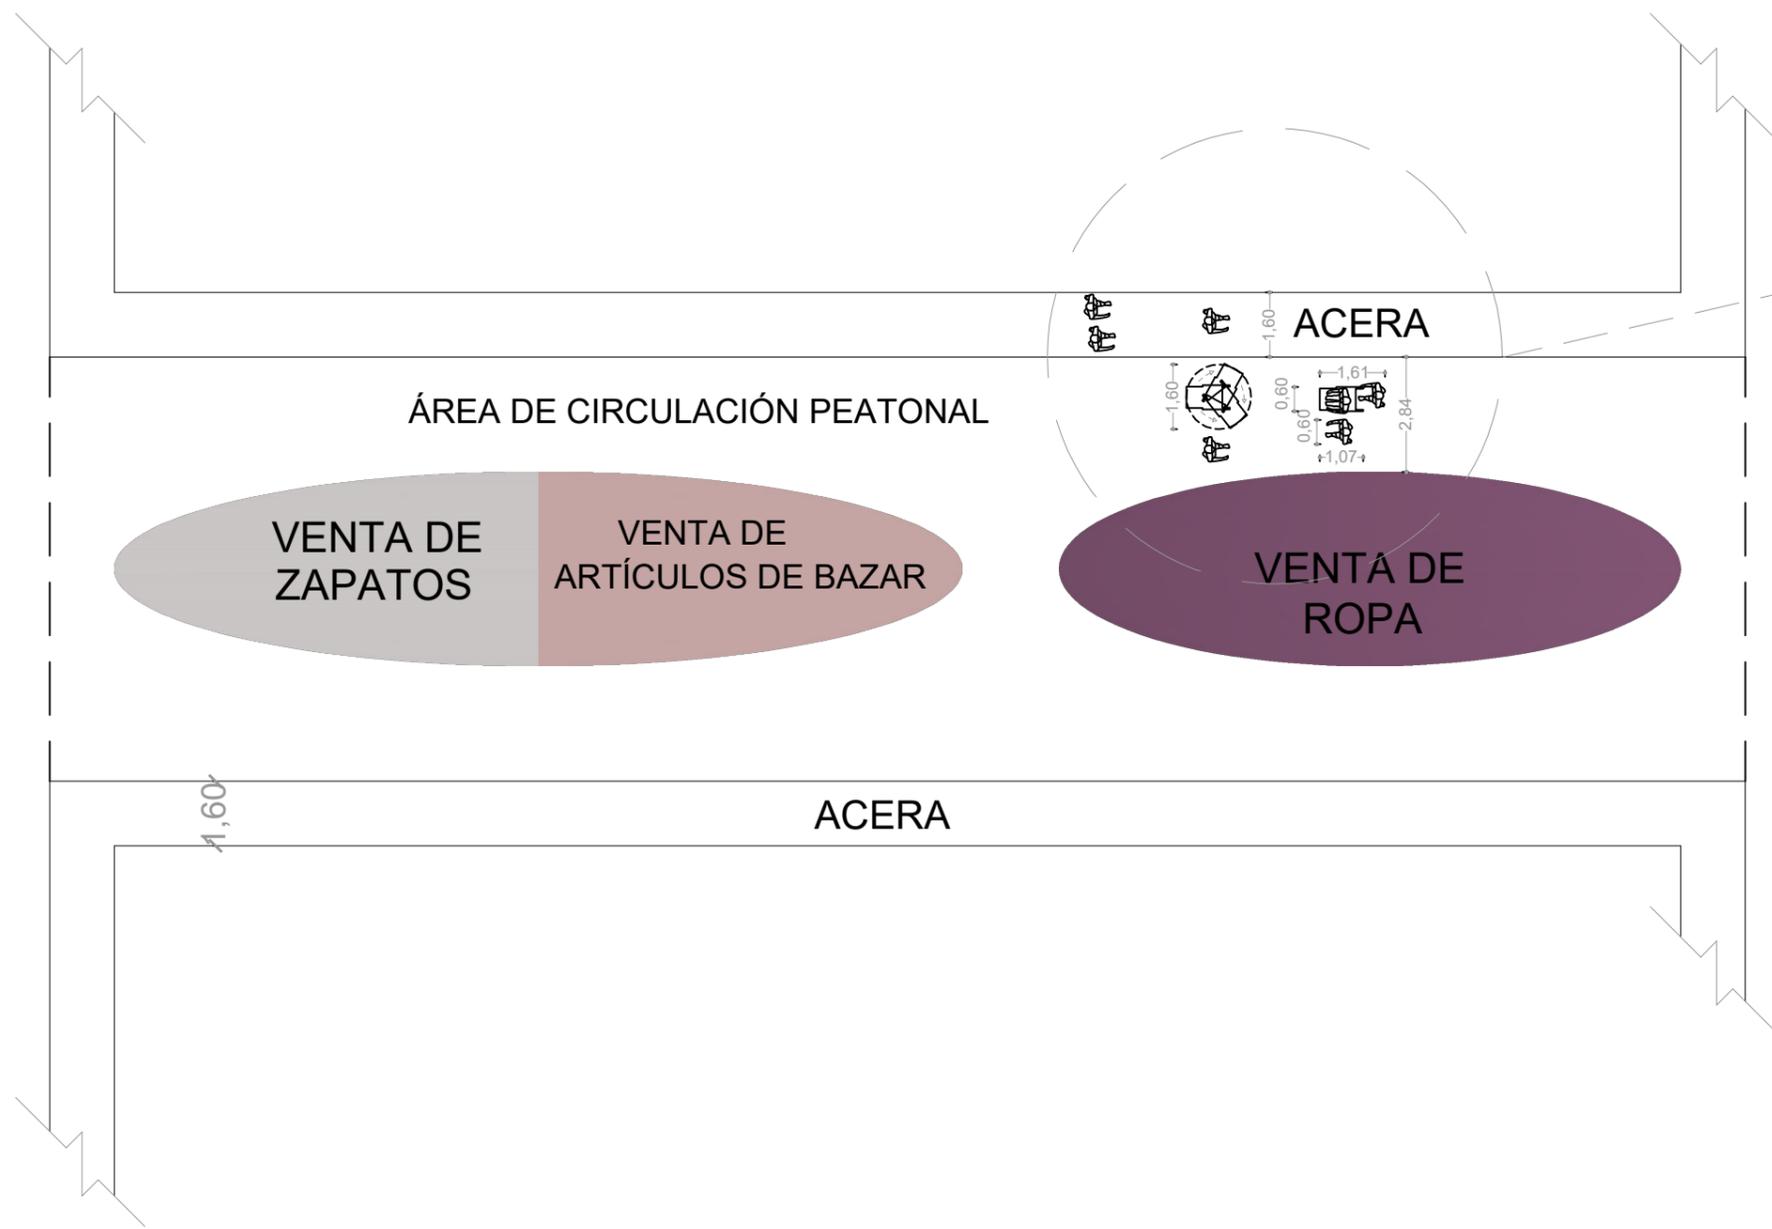



ESTUDIO ERGONOMÉTRICO Y ANTROPOMÉTRICO

ÁREA GENERAL

ESC. 1:175

TEMA:	CONTIENE:	
"PROPUESTA DE MOBILIARIO URBANO MULTIUSO PARA ACTIVIDADES COMERCIALES EN LA BAHÍA DEL CANTÓN PEDRO CARBO, PROVINCIA DEL GUAYAS"	ÁREA GENERAL	
	ESTUDIO ERGONOMÉTRICO Y ANTROPOMÉTRICO	
AUTORA:	LAURA YNÉS VILLÓN GUEVARA	
TUTOR:	ARQ. CARMEN ÁVILA BENERAS, MSc.	
SEMESTRE:	NOVENO	LÁMINA:
ESCALA:	INDICADA	A2

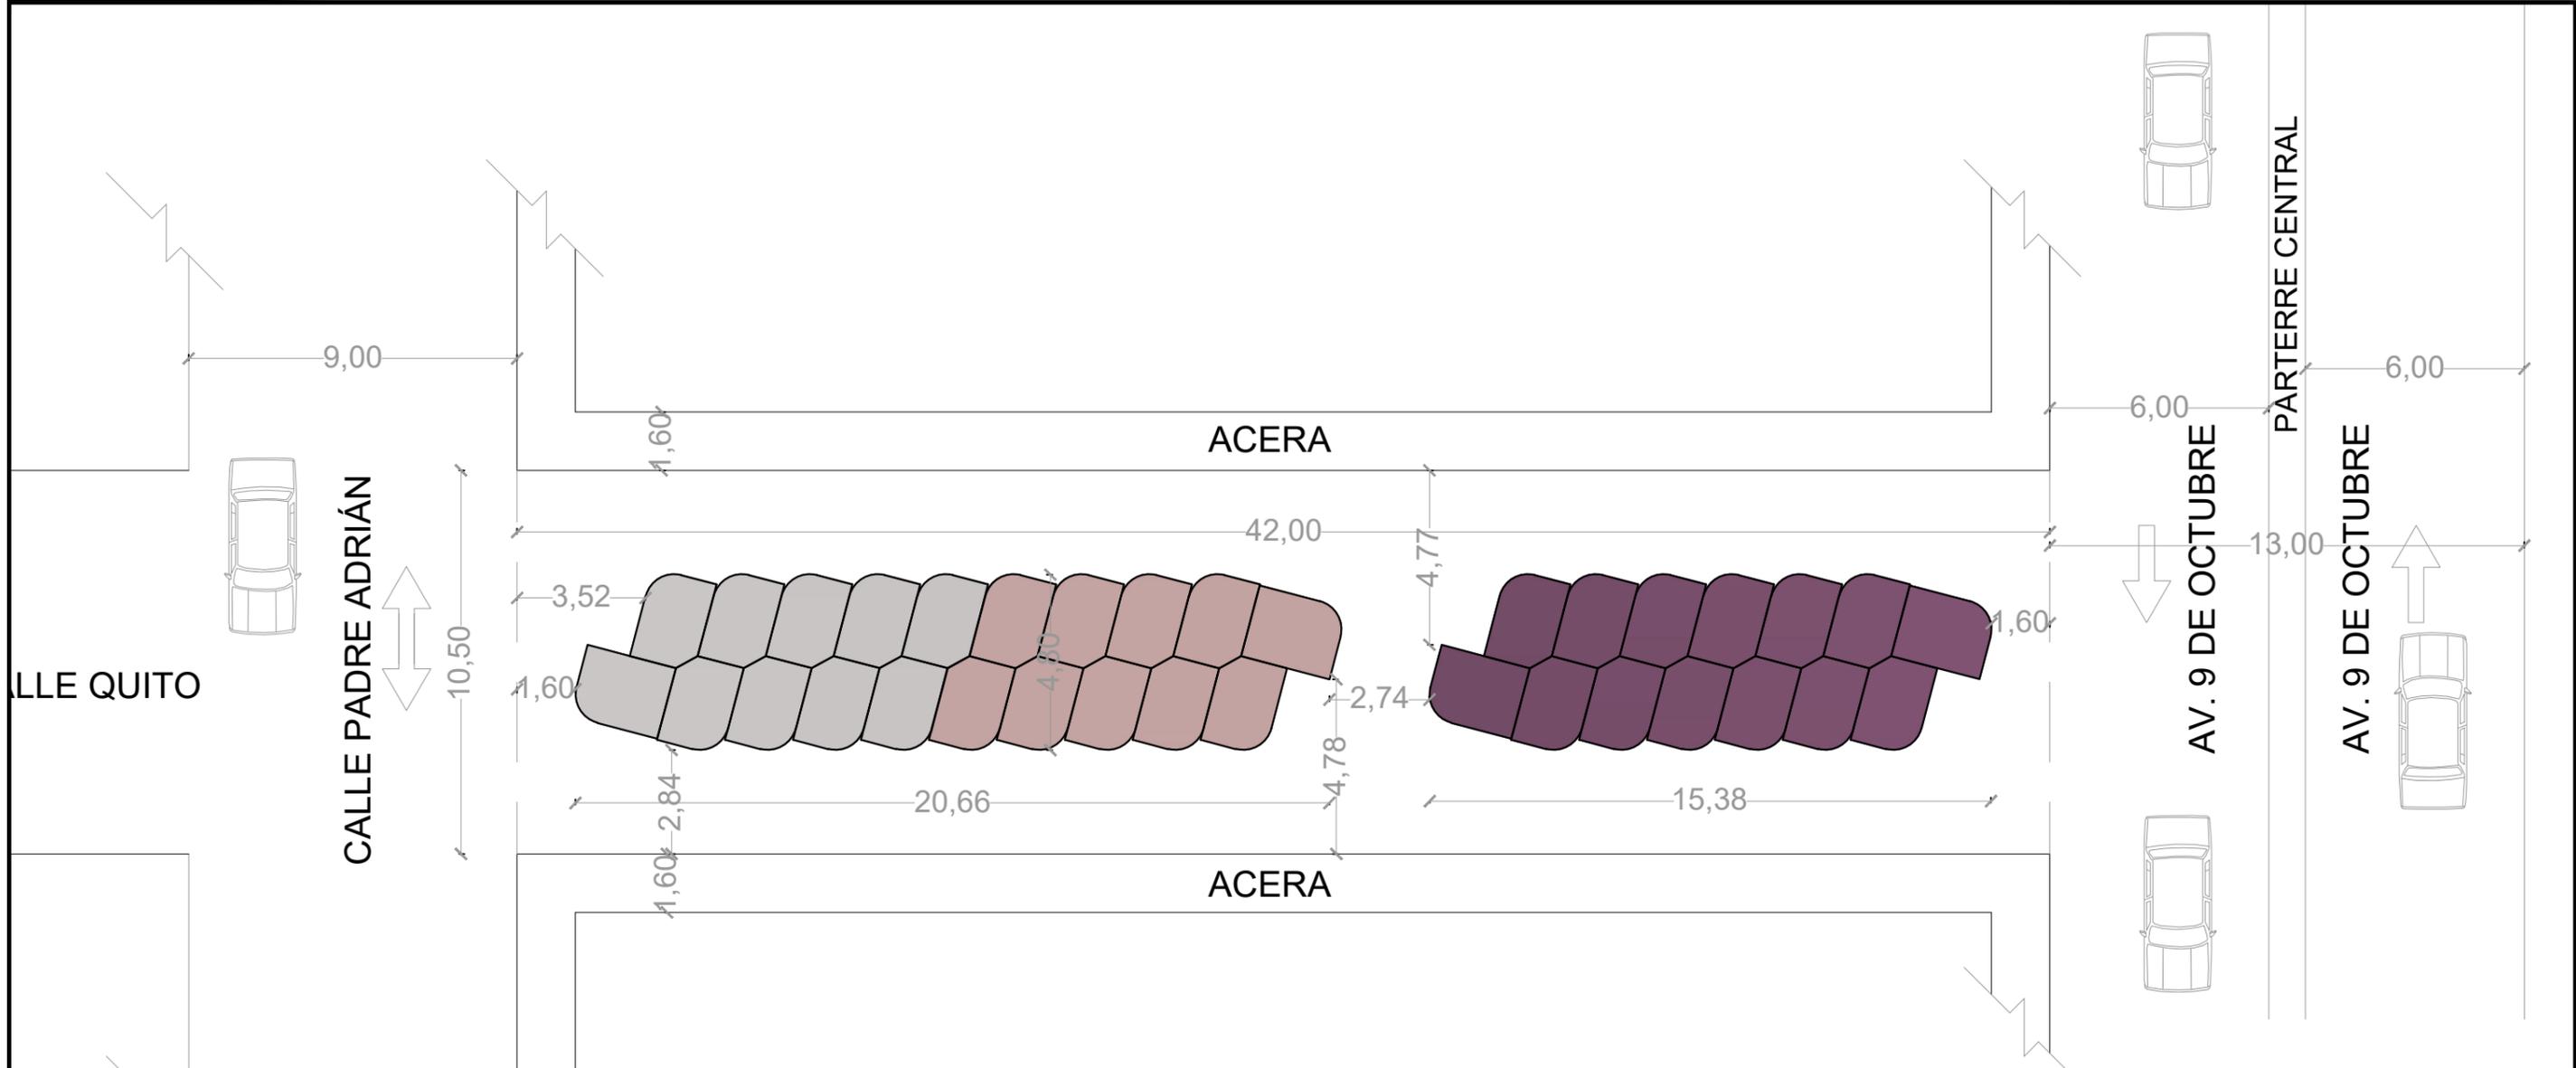

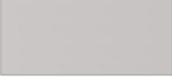MOBILIARIOS URBANOS		
SIMBOLOGÍA	TIPO DE VENTA	CANTIDAD
	ARTÍCULOS DE BAZAR	10
	ROPA	14
	ZAPATOS	10
TOTAL DE MOBILIARIOS URBANOS		34

PLANO ARQUITECTÓNICO
ÁREA GENERAL
 ESC. 1:175

TEMA:
 "PROPUESTA DE MOBILIARIO URBANO MULTIUSO PARA ACTIVIDADES COMERCIALES EN LA BAHÍA DEL CANTÓN PEDRO CARBO, PROVINCIA DEL GUAYAS"

CONTIENE:
ÁREA GENERAL
 PLANO ARQUITECTÓNICO

AUTORA:
 LAURA YNÉS VILLÓN GUEVARA

TUTOR:
 ARQ. CARMEN ÁVILA BENERAS, MSc.


SEMESTRE:
 NOVENO

ESCALA:
 1:175

LÁMINA:
A3

CALLE PADRE ADRIÁN

AV. 9 DE OCTUBRE

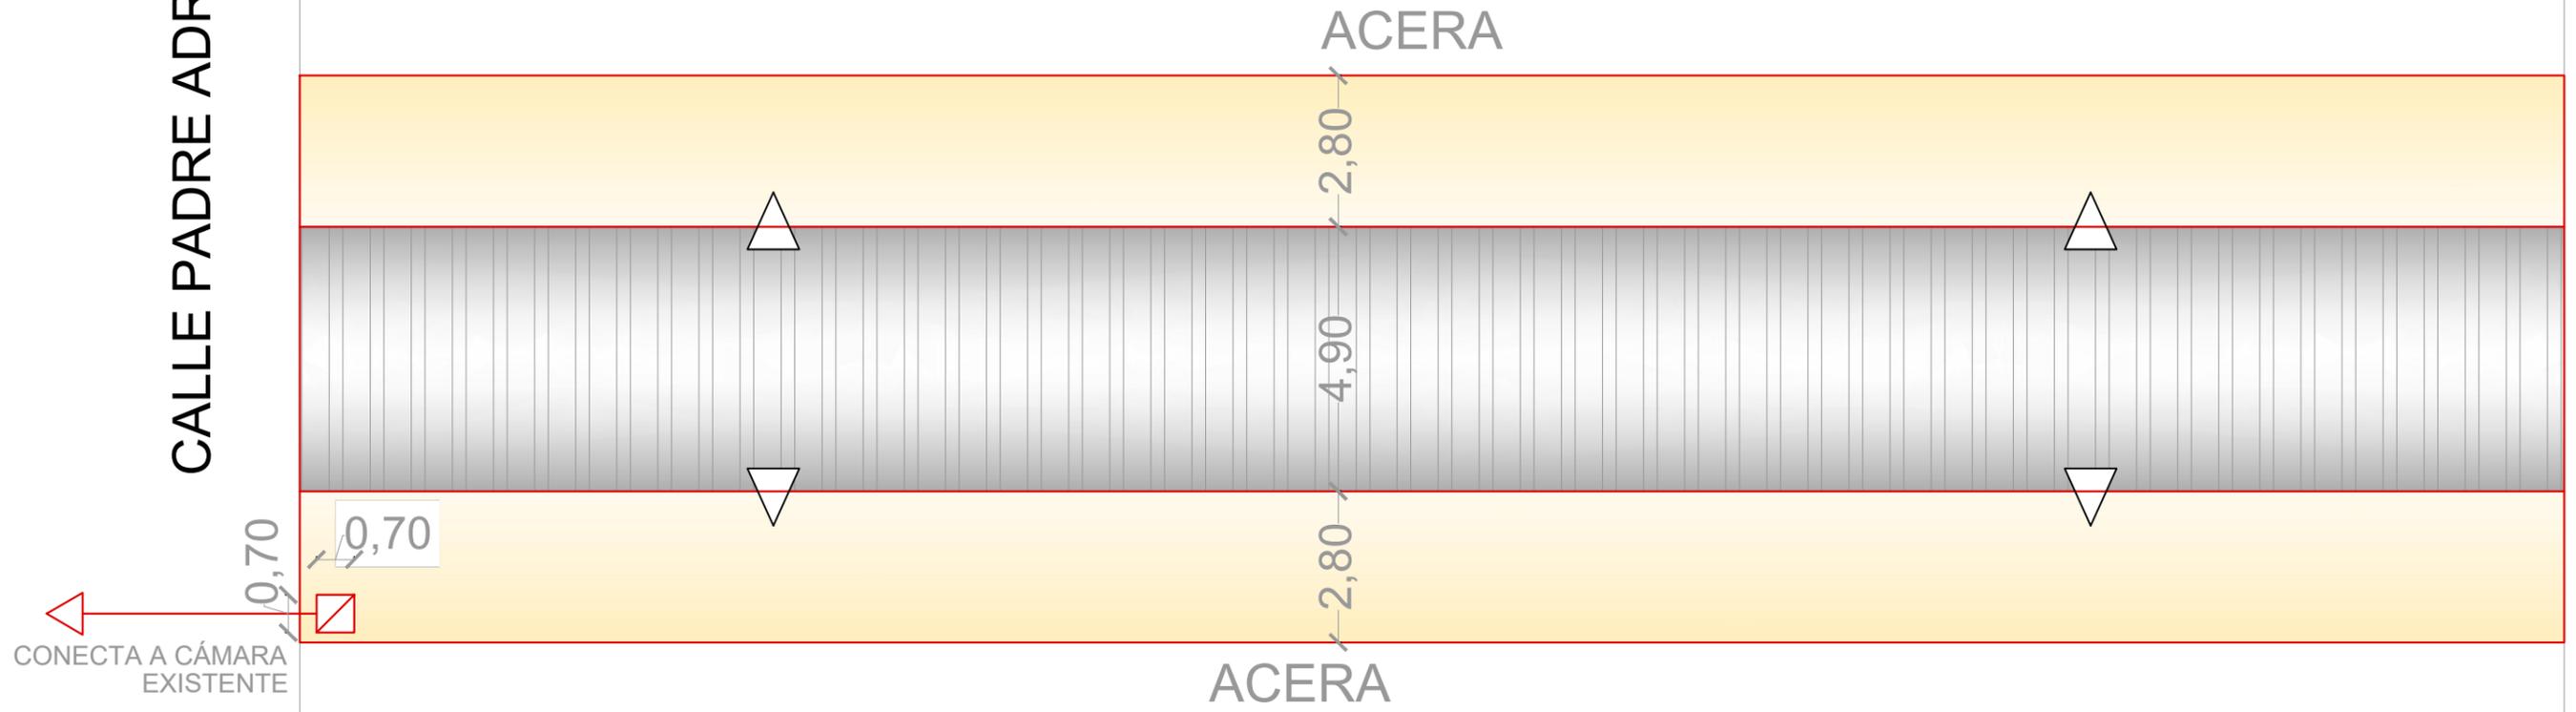

PLANO DE CUBIERTA ÁREA GENERAL

ESC. 1:125

SIMBOLOGÍA

	CAJA DE REGISTRO 0.70X0.70m
	STEELPANEL EXISTENTE
	POLICARBONATO BRONCE ÁREA A CAMBIAR

TEMA:
"PROPUESTA DE MOBILIARIO URBANO MULTIUSO PARA ACTIVIDADES COMERCIALES EN LA BAHÍA DEL CANTÓN PEDRO CARBO, PROVINCIA DEL GUAYAS"

CONTIENE:
ÁREA GENERAL
PLANO DE CUBIERTA


AUTORA:
LAURA YNÉS VILLÓN GUEVARA

TUTOR:
ARQ. CARMEN ÁVILA BENERAS, MSc.


SEMESTRE:
NOVENO

ESCALA:
1:125

LÁMINA:
A4

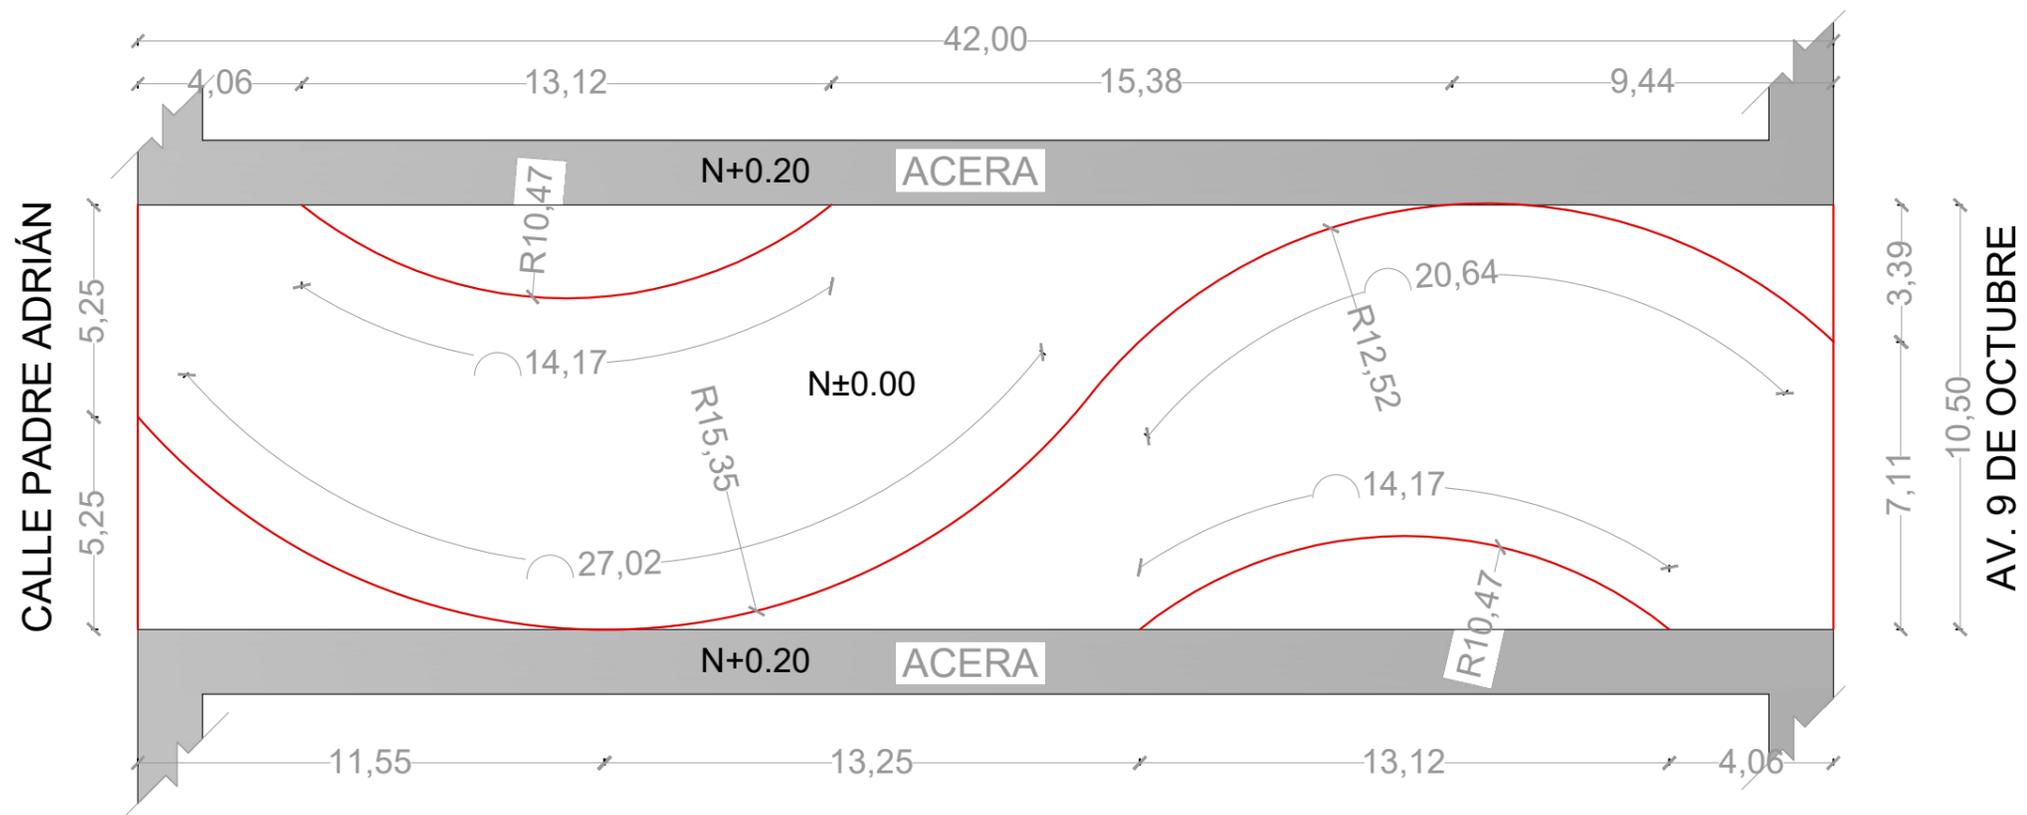

ESC. 1:125

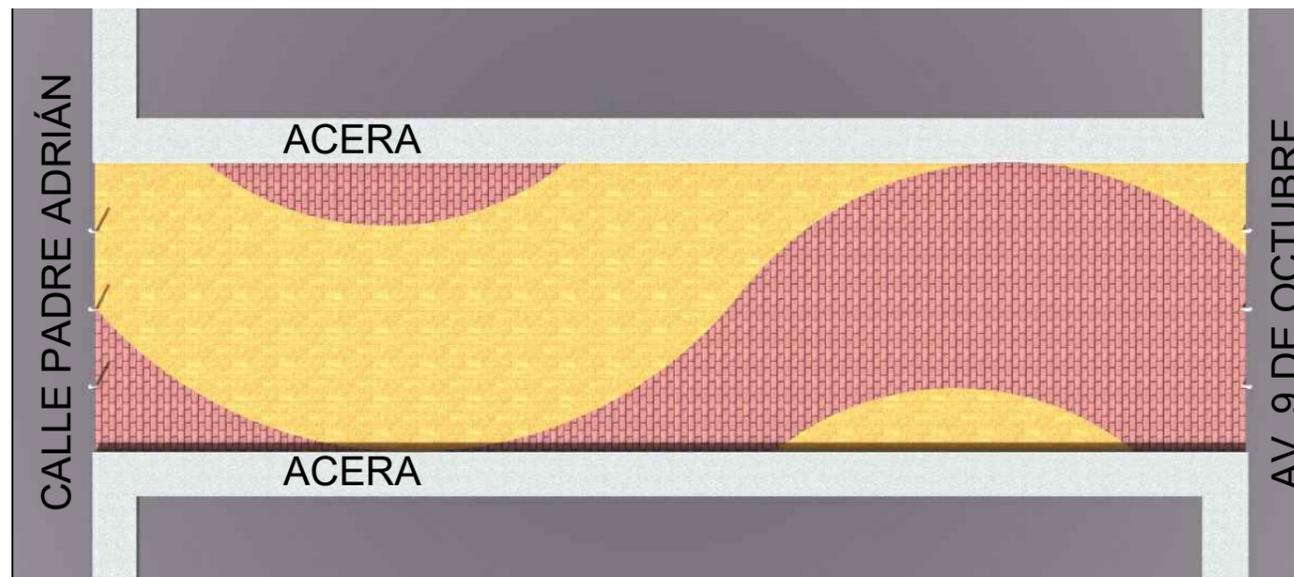


Amber

4X10X20 TONO AMBER



Café

ADOQUIN PEATONAL
4X10X20 TONO CAFÉ

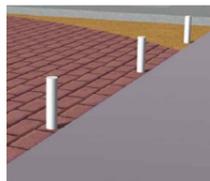


BOLARDOS METÁLICOS
EXISTENTES


PLANO DE PISO ÁREA GENERAL

ESC. S/E

TEMA: "PROPUESTA DE MOBILIARIO URBANO MULTIUSO PARA ACTIVIDADES COMERCIALES EN LA BAHÍA DEL CANTÓN PEDRO CARBO, PROVINCIA DEL GUAYAS"	CONTIENE: ÁREA GENERAL
PLANO DE PISO	
AUTORA: LAURA YNÉS VILLÓN GUEVARA	
TUTOR: ARQ. CARMEN ÁVILA BENERAS, MSc.	
SEMESTRE: NOVENO	LÁMINA: A5
ESCALA: INDICADA	

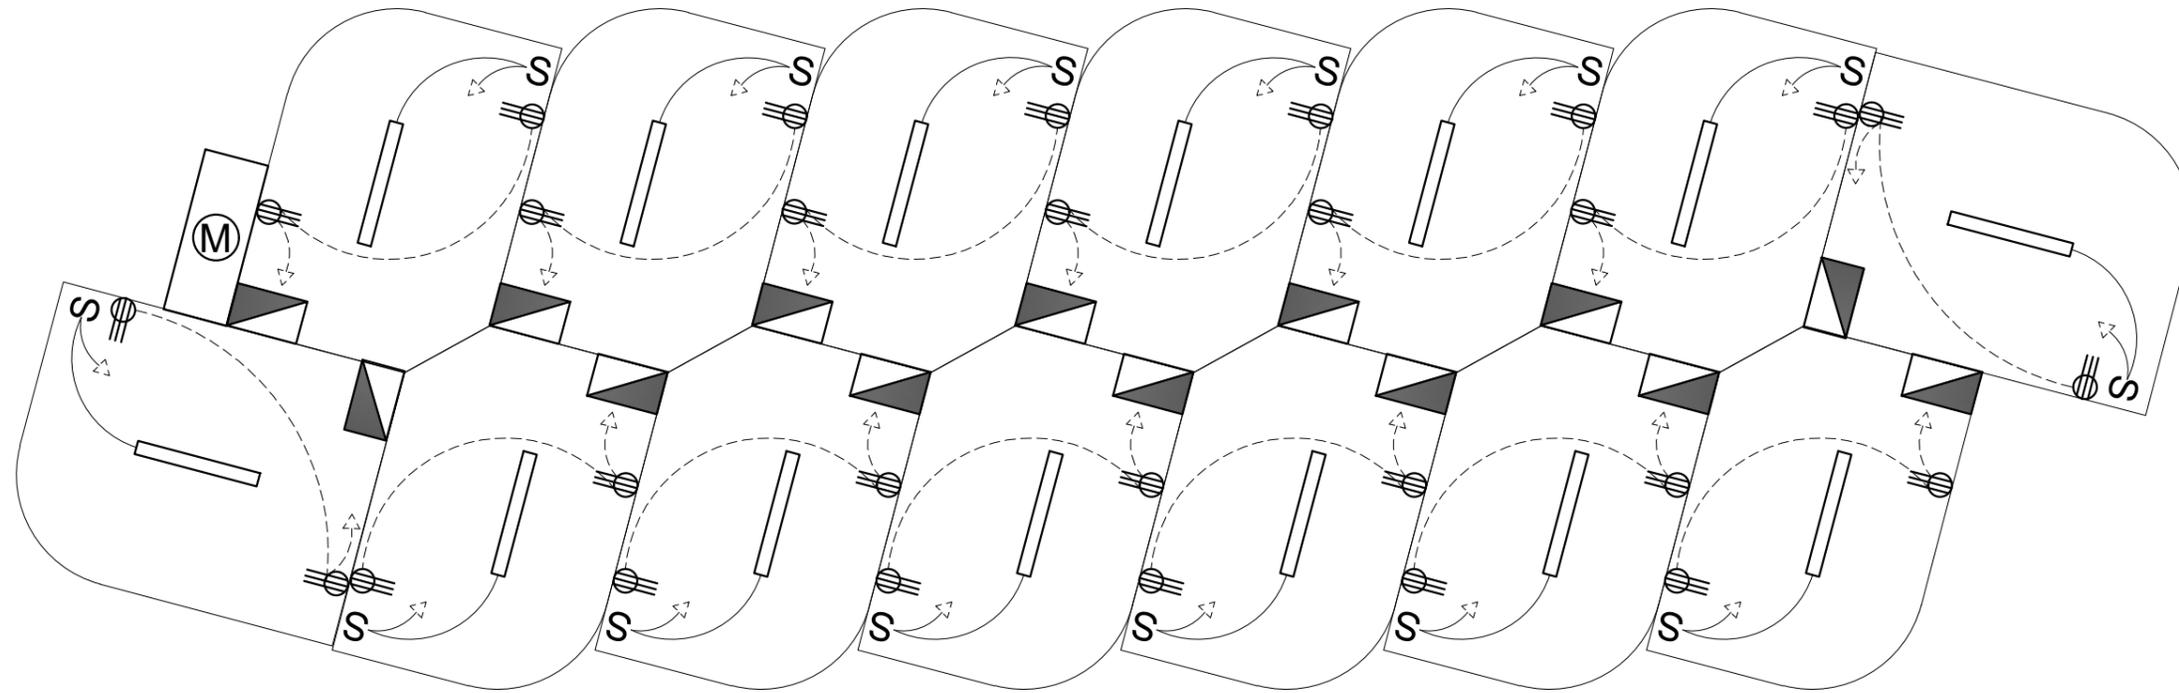


PLANO ELÉCTRICO GENERAL
 MOBILIARIO EN SECUENCIA
 ESC. 1:50

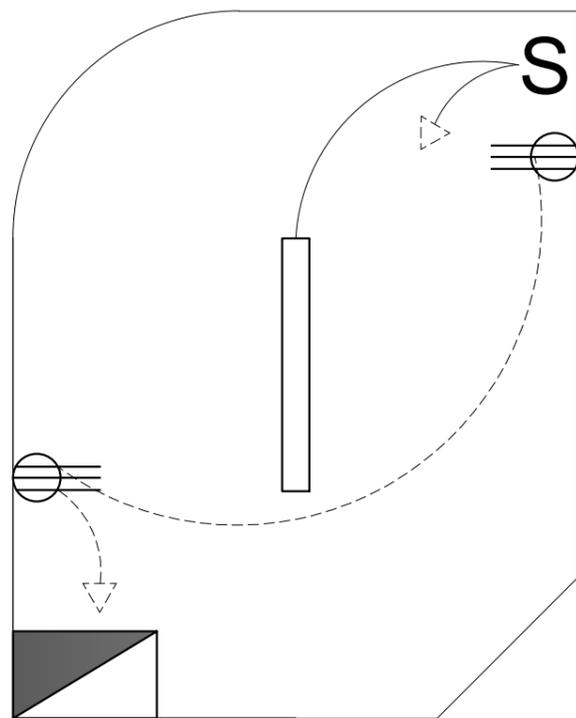

PLANO ELÉCTRICO INDIVIDUAL
 MOBILIARIO URBANO TIPO I
 ESC. 1:25

SIMBOLOGÍA	
	Tubo Led T8 9w 6500K Glass
	Tomacorriente polarizado 110V
	Interruptor simple
	Panel de control
	Tablero de medidores

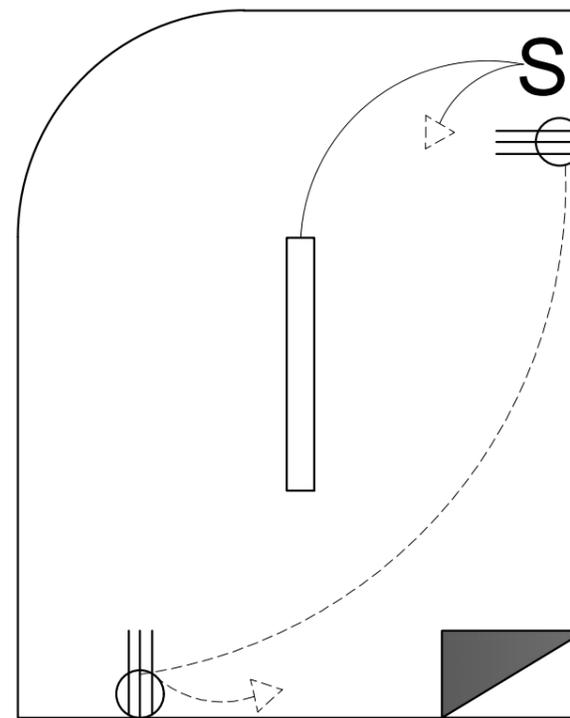

PLANO ELÉCTRICO INDIVIDUAL
 MOBILIARIO URBANO TIPO II
 ESC. 1:25



TEMA:	CONTIENE:
"PROPUESTA DE MOBILIARIO URBANO MULTIUSO PARA ACTIVIDADES COMERCIALES EN LA BAHÍA DEL CANTÓN PEDRO CARBO, PROVINCIA DEL GUAYAS"	ÁREA GENERAL
	PLANO ELÉCTRICO
AUTORA:	LAURA YNÉS VILLÓN GUEVARA
TUTOR:	ARQ. CARMEN ÁVILA BENERAS, MSc.
SEMESTRE:	NOVENO
ESCALA:	INDICADA
LÁMINA:	A6

CALLE PADRE ADRIÁN

AV. 9 DE OCTUBRE

ACERA

ACERA

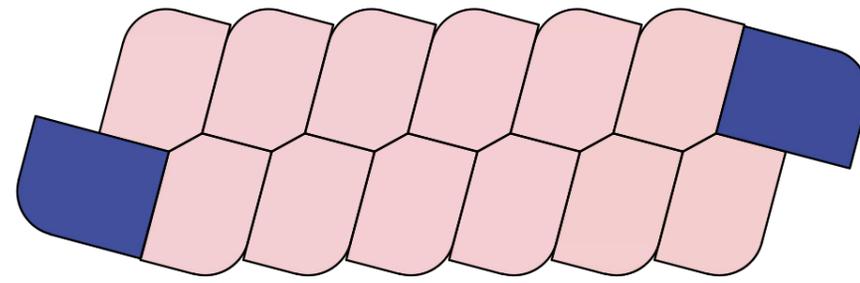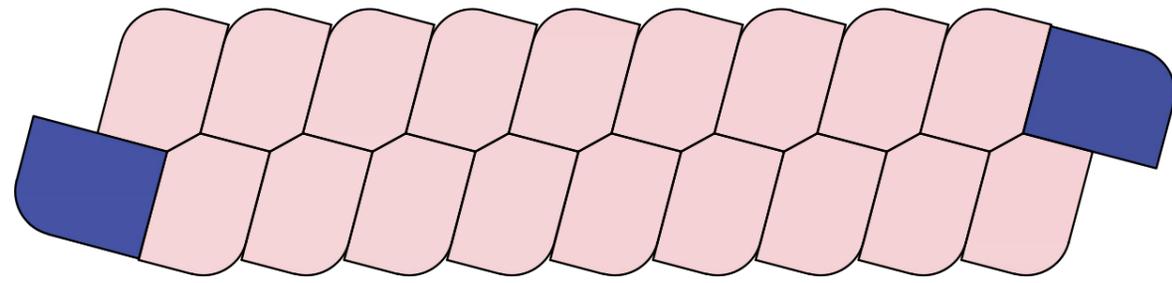

SIMBOLOGÍA	
TIPO DE MOBILIARIO URBANO COMERCIAL	
	TIPO I
	TIPO II (ESQUINERO)

TEMA:
"PROPUESTA DE MOBILIARIO URBANO MULTIUSO PARA ACTIVIDADES COMERCIALES EN LA BAHÍA DEL CANTÓN PEDRO CARBO, PROVINCIA DEL GUAYAS"

CONTIENE:
**ÁREA GENERAL
IMPLANTACIÓN DE
MOBILIARIO TIPO I Y
MOBILIARIO TIPO II**

AUTORA:
LAURA YNÉS VILLÓN GUEVARA


TUTOR:
ARQ. CARMEN ÁVILA BENERAS, MSc.

SEMESTRE:
NOVENO


ESCALA:
INDICADA

LÁMINA:
A7


IMPLANTACIÓN DE MOBILIARIOS TIPO I Y TIPO II
S/E

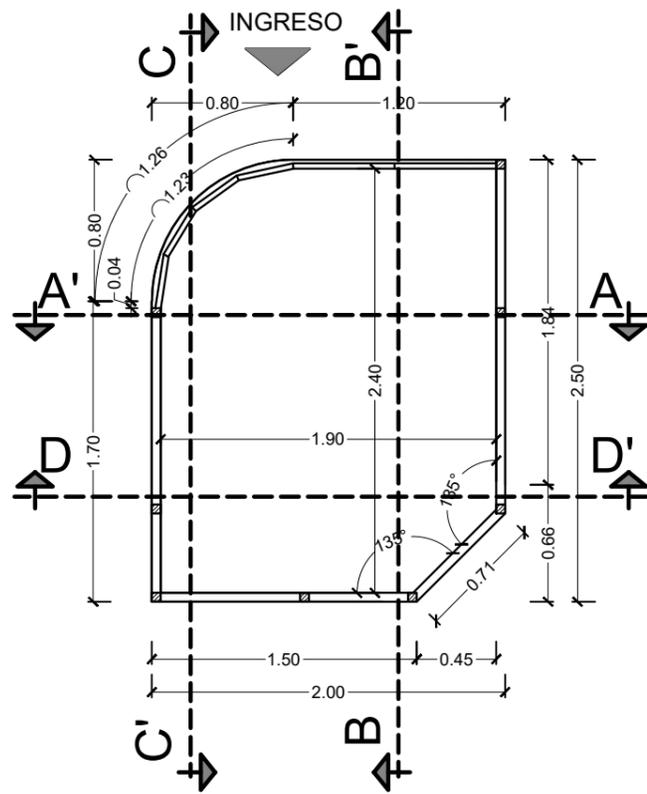


PLANTA ARQUITECTÓNICA
ESC. 1.40

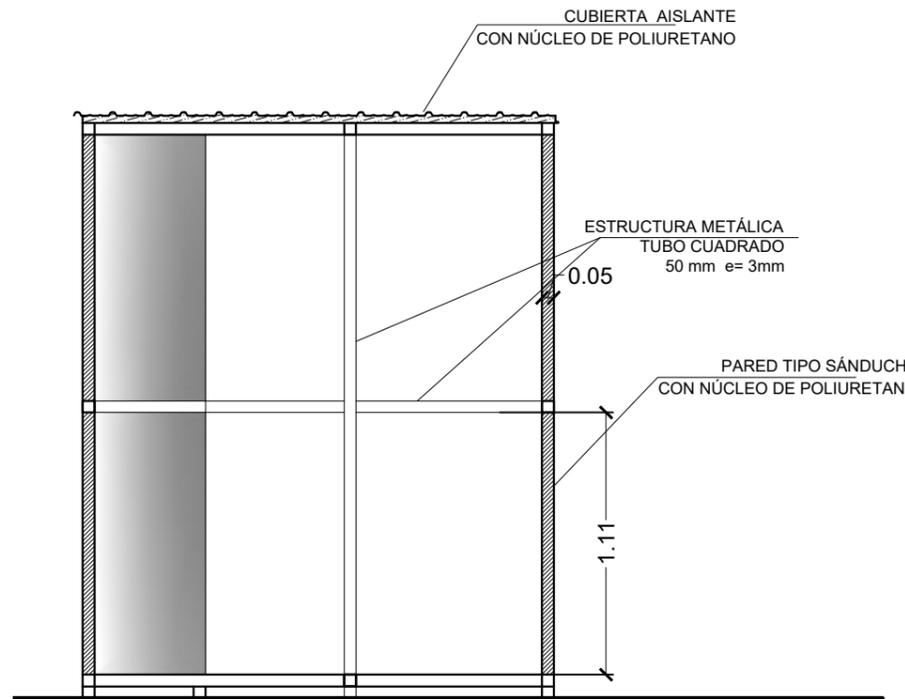


CORTE A-A'
ESC. 1.30

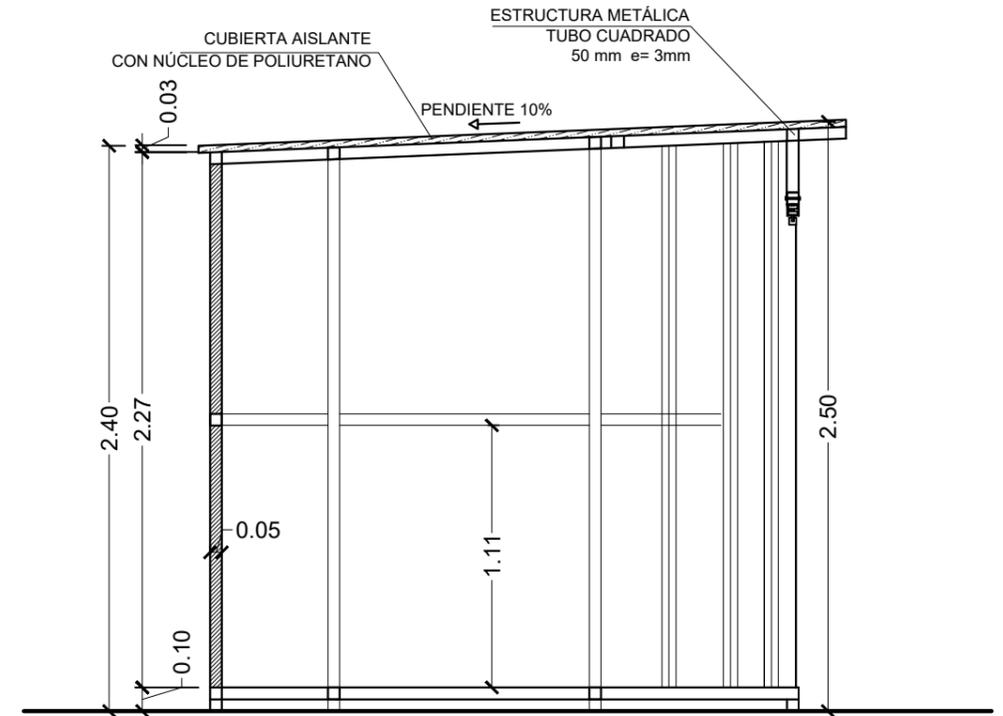

CORTE B-B'
ESC. 1.30

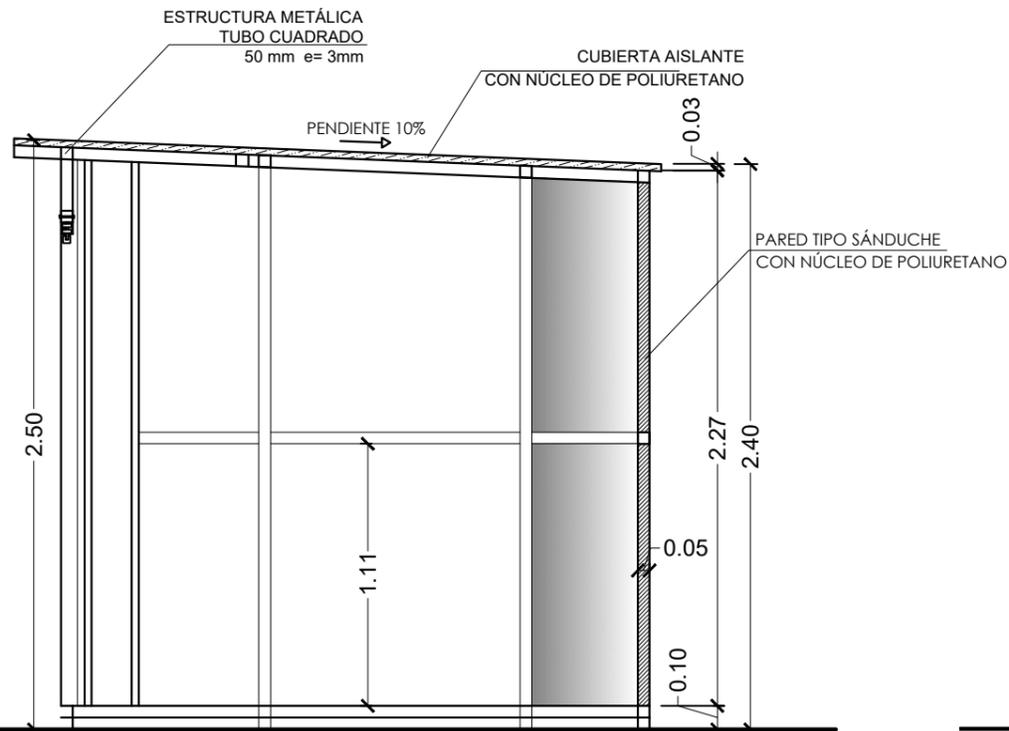


CORTE C-C'
ESC. 1.30

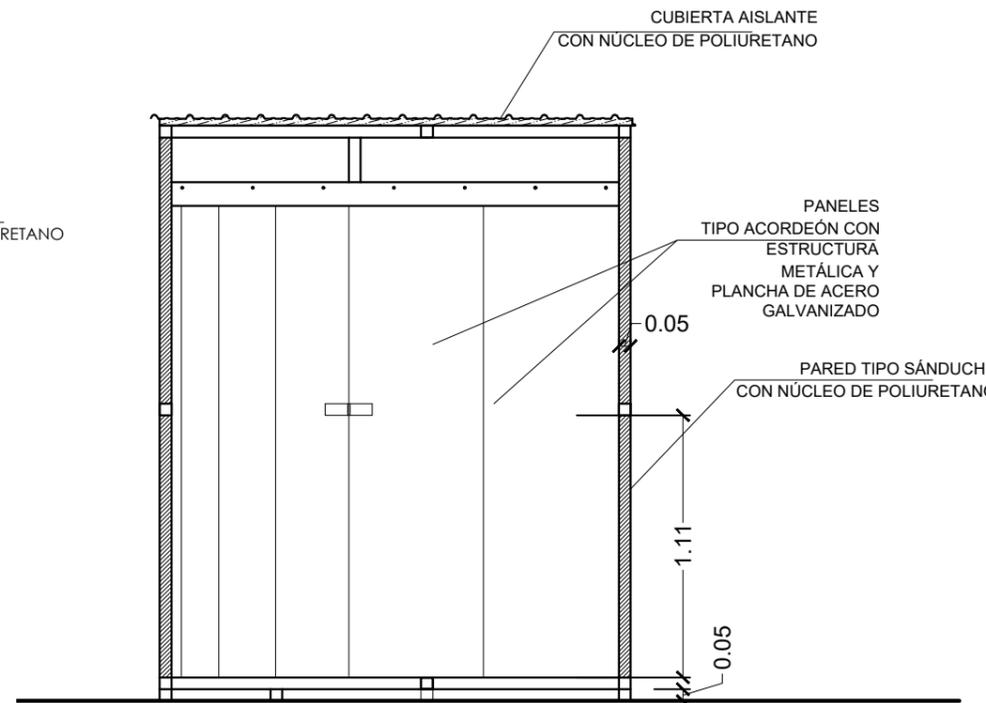


CORTE D-D'
ESC. 1.30

TEMA:	CONTIENE:
"PROPUESTA DE MOBILIARIO URBANO MULTIUSO PARA ACTIVIDADES COMERCIALES EN LA BAHÍA DEL CANTÓN PEDRO CARBO, PROVINCIA DEL GUAYAS"	MOBILIARIO COMERCIAL TIPO I
	PLANTA ARQUITECTÓNICA Y CORTES
AUTORA:	LAURA YNÉS VILLÓN GUEVARA
TUTOR:	ARQ. CARMEN ÁVILA BENERAS, MSc.
SEMESTRE:	NOVENO
ESCALA:	INDICADA
	LÁMINA: B1


SIMBOLOGÍA	
	BASE METÁLICA TUBO CUADRADO (PATAS) 50 mm e= 3mm
	ESTRUCTURA METÁLICA (COLUMNAS) TUBO CUADRADO 50 mm e= 3mm

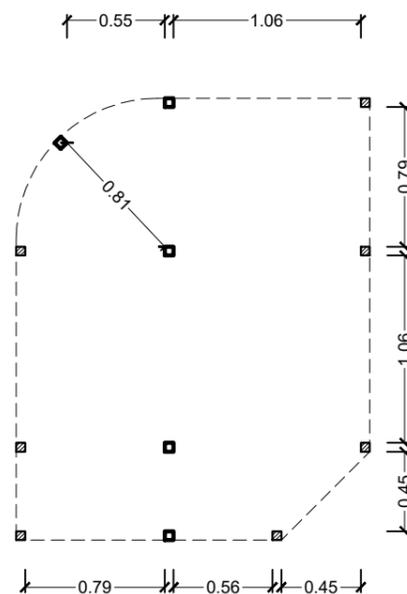


**PLANO ESTRUCTURAL
NIVEL 1**
ESC. 1.40

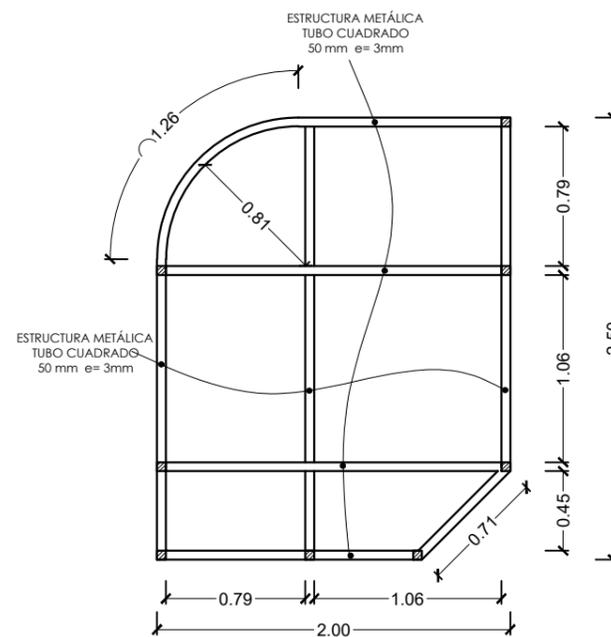


**PLANO ESTRUCTURAL
NIVEL 2**
ESC. 1.40

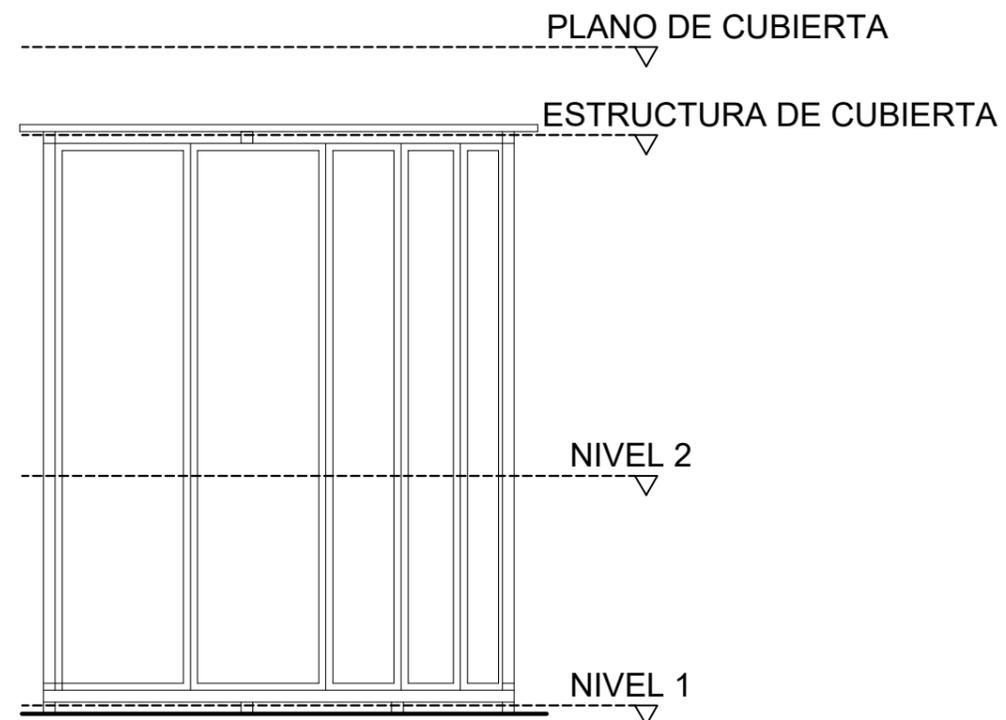

**INDICADOR DE NIVEL
DE PLANOS**

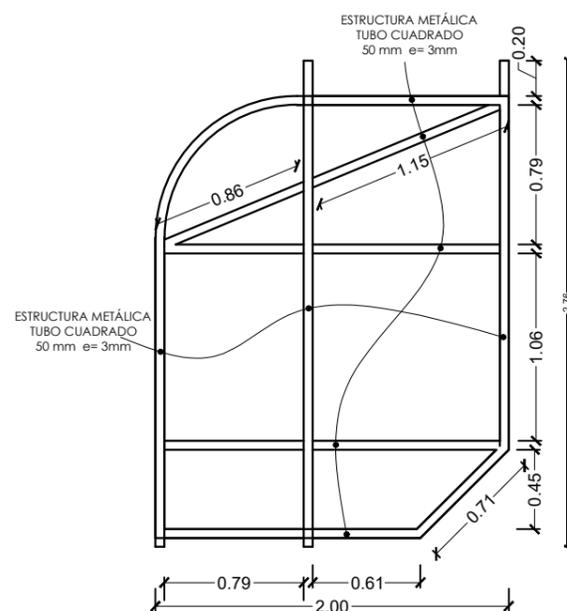


**PLANO ESTRUCTURAL
ESTRUCTURA DE CUBIERTA**
ESC. 1.40

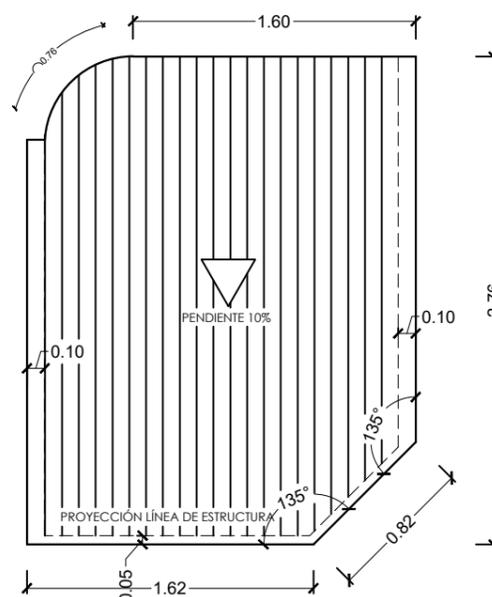


PLANO DE CUBIERTA
ESC. 1.40

TEMA: "PROPUESTA DE MOBILIARIO URBANO MULTIUSO PARA ACTIVIDADES COMERCIALES EN LA BAHÍA DEL CANTÓN PEDRO CARBO, PROVINCIA DEL GUAYAS"	CONTIENE: MOBILIARIO COMERCIAL TIPO I PLANO ESTRUCTURAL PLANO DE CUBIERTA
AUTORA: LAURA YNÉS VILLÓN GUEVARA	
TUTOR: ARQ. CARMEN ÁVILA BENERAS, MSc.	
SEMESTRE: NOVENO	LÁMINA: B2
ESCALA: INDICADA	

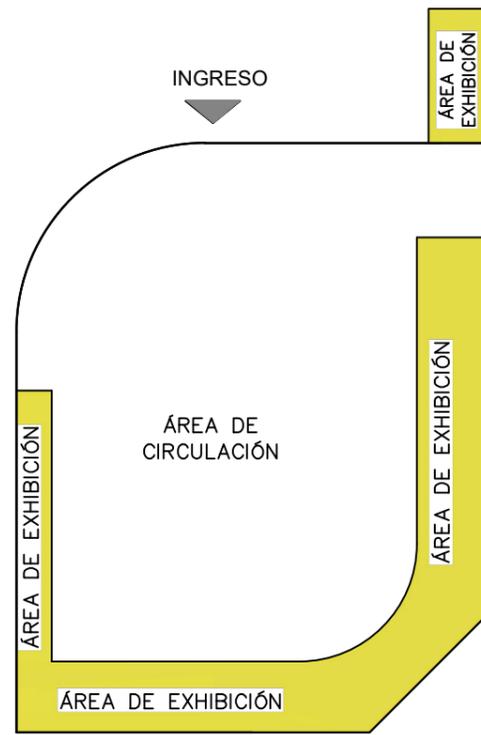


ZONIFICACIÓN

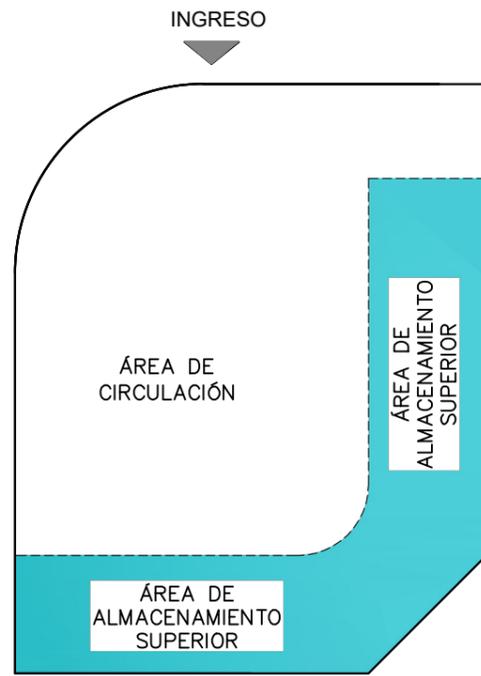


ÁREA SUPERIOR

ZONIFICACIÓN - VENTA DE ARTÍCULOS DE BAZAR

ESC. 1.30

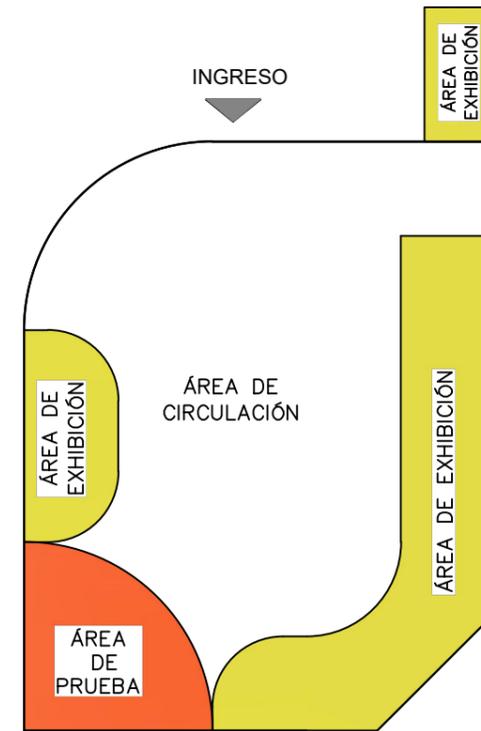


ZONIFICACIÓN

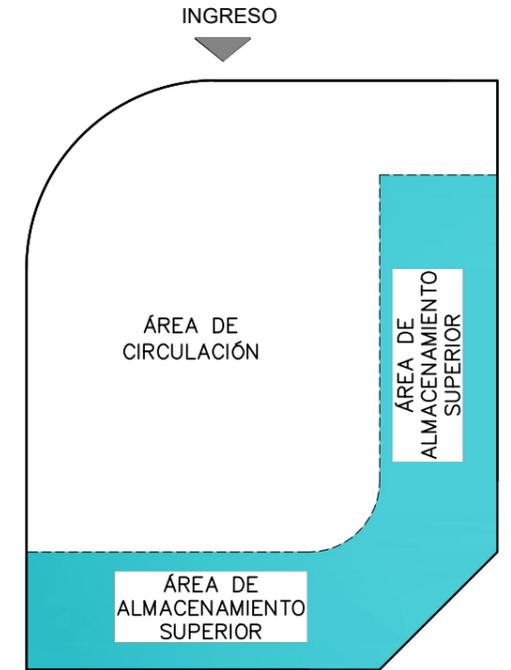


ÁREA SUPERIOR

ZONIFICACIÓN - VENTA DE ZAPATOS

ESC. 1.30

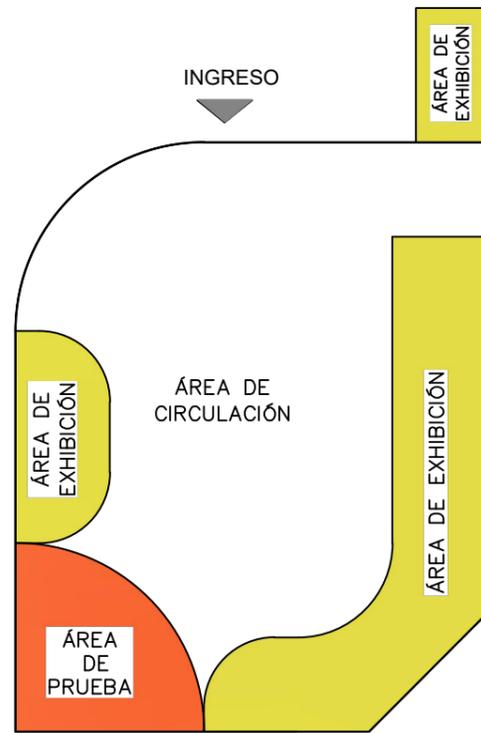

ZONIFICACIÓN

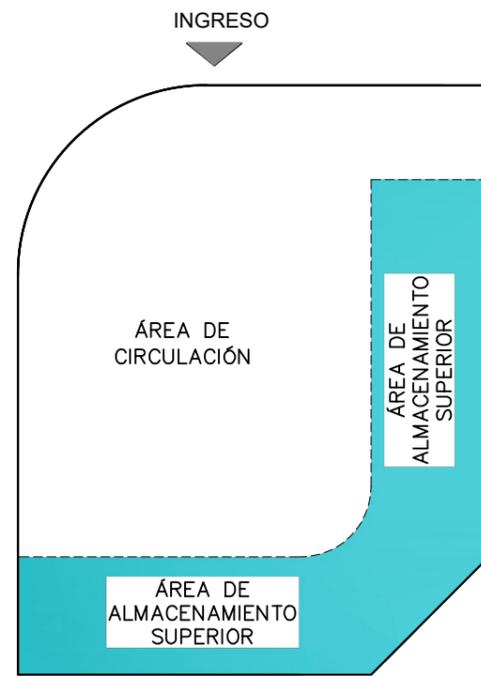

ÁREA SUPERIOR

ZONIFICACIÓN - VENTA DE ROPA

ESC. 1.30

TEMA:	CONTIENE:
"PROPUESTA DE MOBILIARIO URBANO MULTIUSO PARA ACTIVIDADES COMERCIALES EN LA BAHÍA DEL CANTÓN PEDRO CARBO, PROVINCIA DEL GUAYAS"	MOBILIARIO COMERCIAL TIPO I
	ZONIFICACIÓN
AUTORA:	LAURA YNÉS VILLÓN GUEVARA
TUTOR:	ARQ. CARMEN ÁVILA BENERAS, MSc.
SEMESTRE:	NOVENO
ESCALA:	INDICADA
	LÁMINA:
	B3



COLGADOR METÁLICO




MUEBLE DE ALMACENAMIENTO SUPERIOR




ESPEJO 1.50x0.50



ESTANTERÍA CON ALMACENAMIENTO INFERIOR

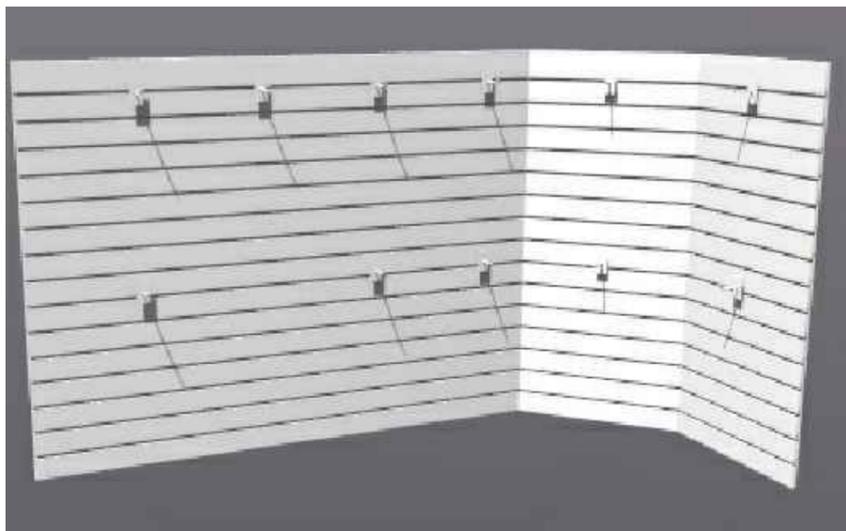


PANEL RANURADO Y ACCESORIOS

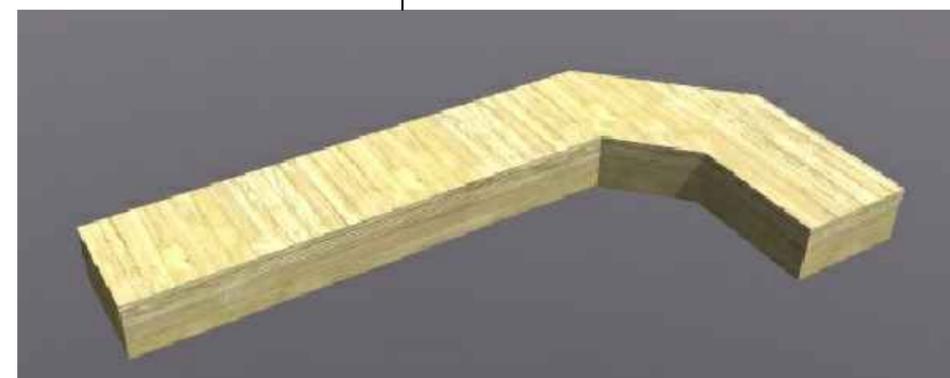

BASE DE EXHIBICIÓN

MOBILIARIOS DE EXHIBICIÓN PARA LA VENTA DE ROPA


TEMA:	CONTIENE:	
"PROPUESTA DE MOBILIARIO URBANO MULTIUSO PARA ACTIVIDADES COMERCIALES EN LA BAHÍA DEL CANTÓN PEDRO CARBO, PROVINCIA DEL GUAYAS"	MOBILIARIO COMERCIAL TIPO I MOBILIARIO DE EXHIBICIÓN	
AUTORA:	LAURA YNÉS VILLÓN GUEVARA	
TUTOR:	ARQ. CARMEN ÁVILA BENERAS, MSc.	
SEMESTRE:	NOVENO	LÁMINA:
ESCALA:	S/E	B4

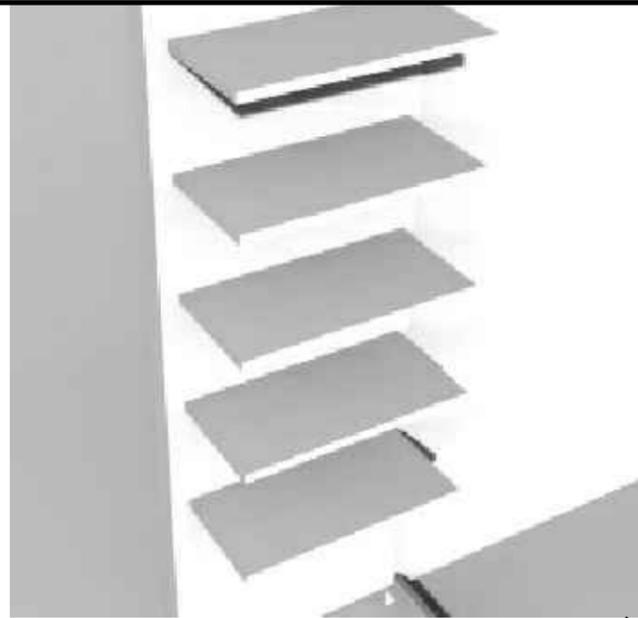


REPISAS EXTERNAS



MUEBLE DE ALMACENAMIENTO SUPERIOR

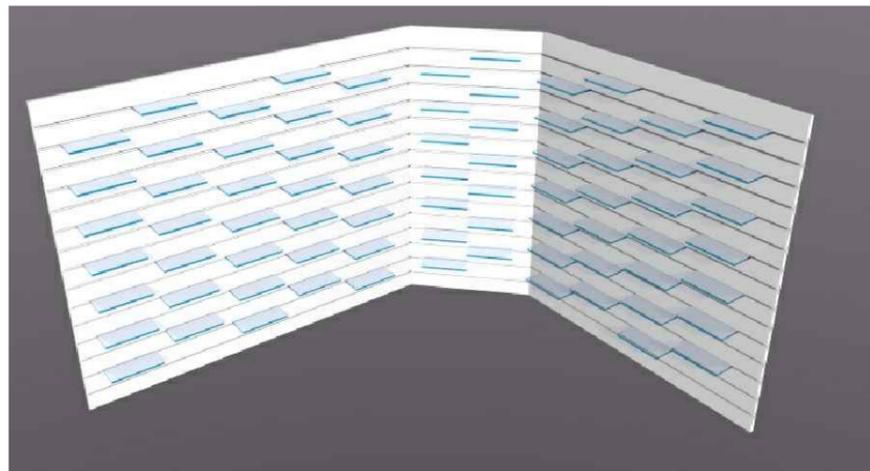

PANEL RANURADO Y ACCESORIOS

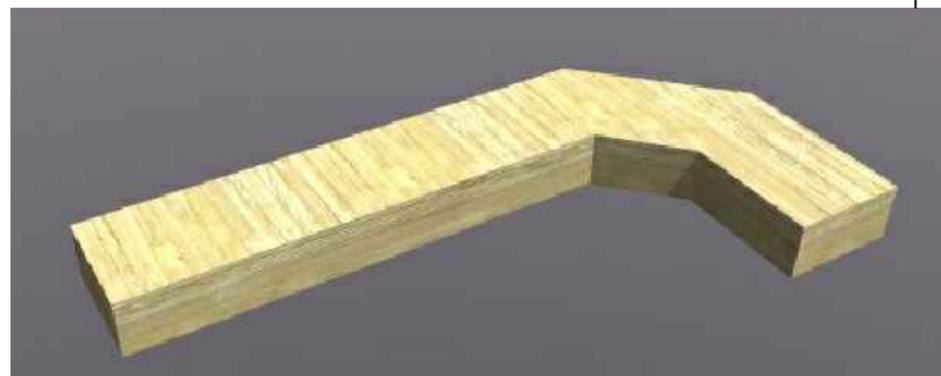

BASE DE EXHIBICIÓN

MOBILIARIOS DE EXHIBICIÓN PARA LA VENTA DE ZAPATOS


TEMA:		CONTIENE:	
"PROPUESTA DE MOBILIARIO URBANO MULTIUSO PARA ACTIVIDADES COMERCIALES EN LA BAHÍA DEL CANTÓN PEDRO CARBO, PROVINCIA DEL GUAYAS"		MOBILIARIO COMERCIAL TIPO I	
AUTORA:		MOBILIARIO DE EXHIBICIÓN	
LAURA YNÉS VILLÓN GUEVARA			
TUTOR:			
ARQ. CARMEN ÁVILA BENERAS, MSc.			
SEMESTRE:	NOVENO	LÁMINA:	B5
ESCALA:	S/E		




VITRINA EXTERIOR




MUEBLE DE ALMACENAMIENTO SUPERIOR

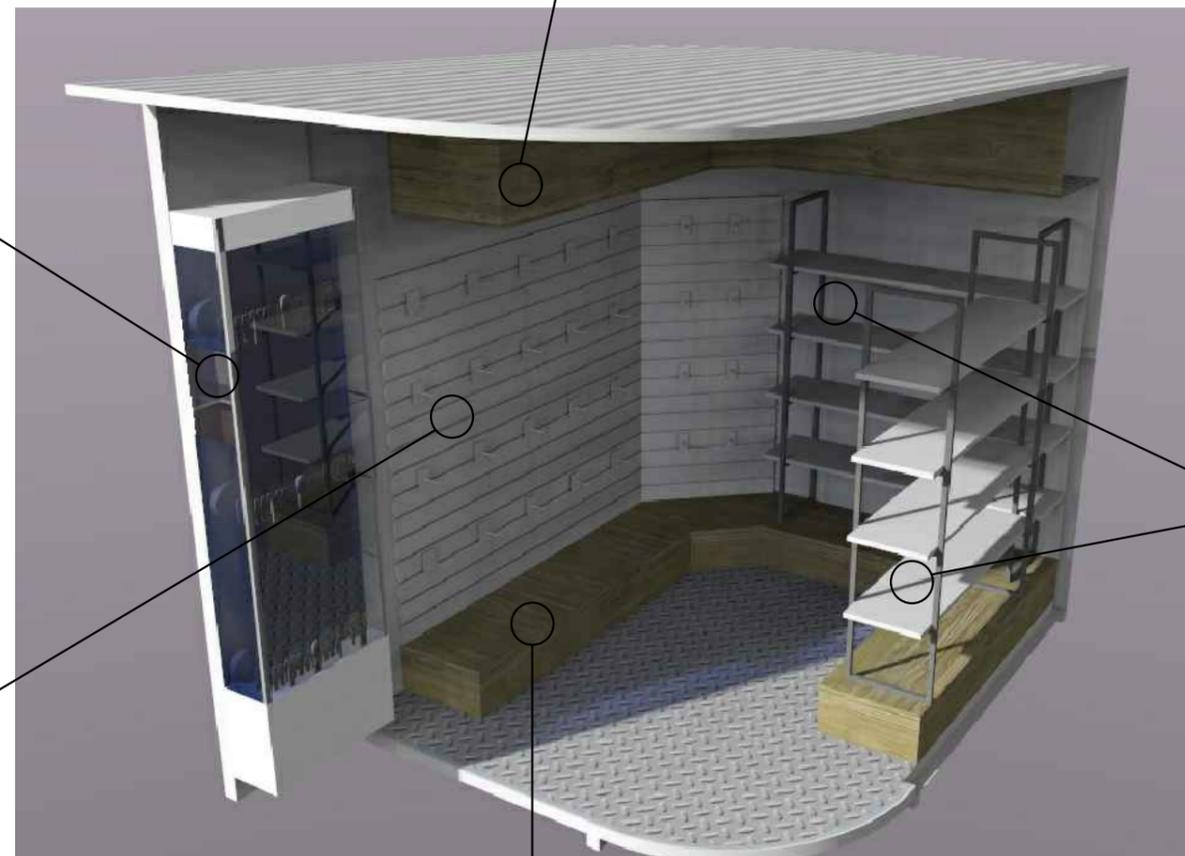

ESTANTERÍA CON BASE

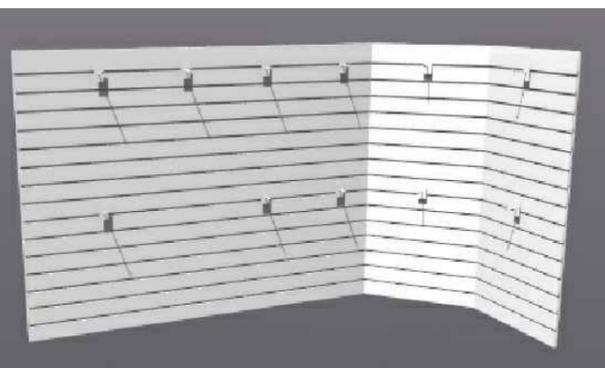


PANEL RANURADO Y ACCESORIOS

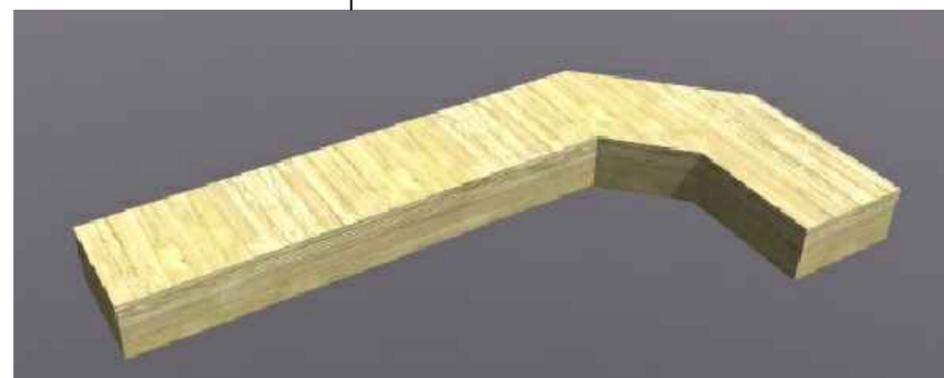

BASE DE EXHIBICIÓN

MOBILIARIOS DE EXHIBICIÓN PARA LA VENTA DE ARTÍCULOS DE BAZAR

TEMA:	CONTIENE:	
"PROPUESTA DE MOBILIARIO URBANO MULTIUSO PARA ACTIVIDADES COMERCIALES EN LA BAHÍA DEL CANTÓN PEDRO CARBO, PROVINCIA DEL GUAYAS"	MOBILIARIO COMERCIAL TIPO I	
	MOBILIARIO DE EXHIBICIÓN	
AUTORA:	LAURA YNÉS VILLÓN GUEVARA	
TUTOR:	ARQ. CARMEN ÁVILA BENERAS, MSc.	
SEMESTRE:	NOVENO	LÁMINA:
ESCALA:	S/E	B6

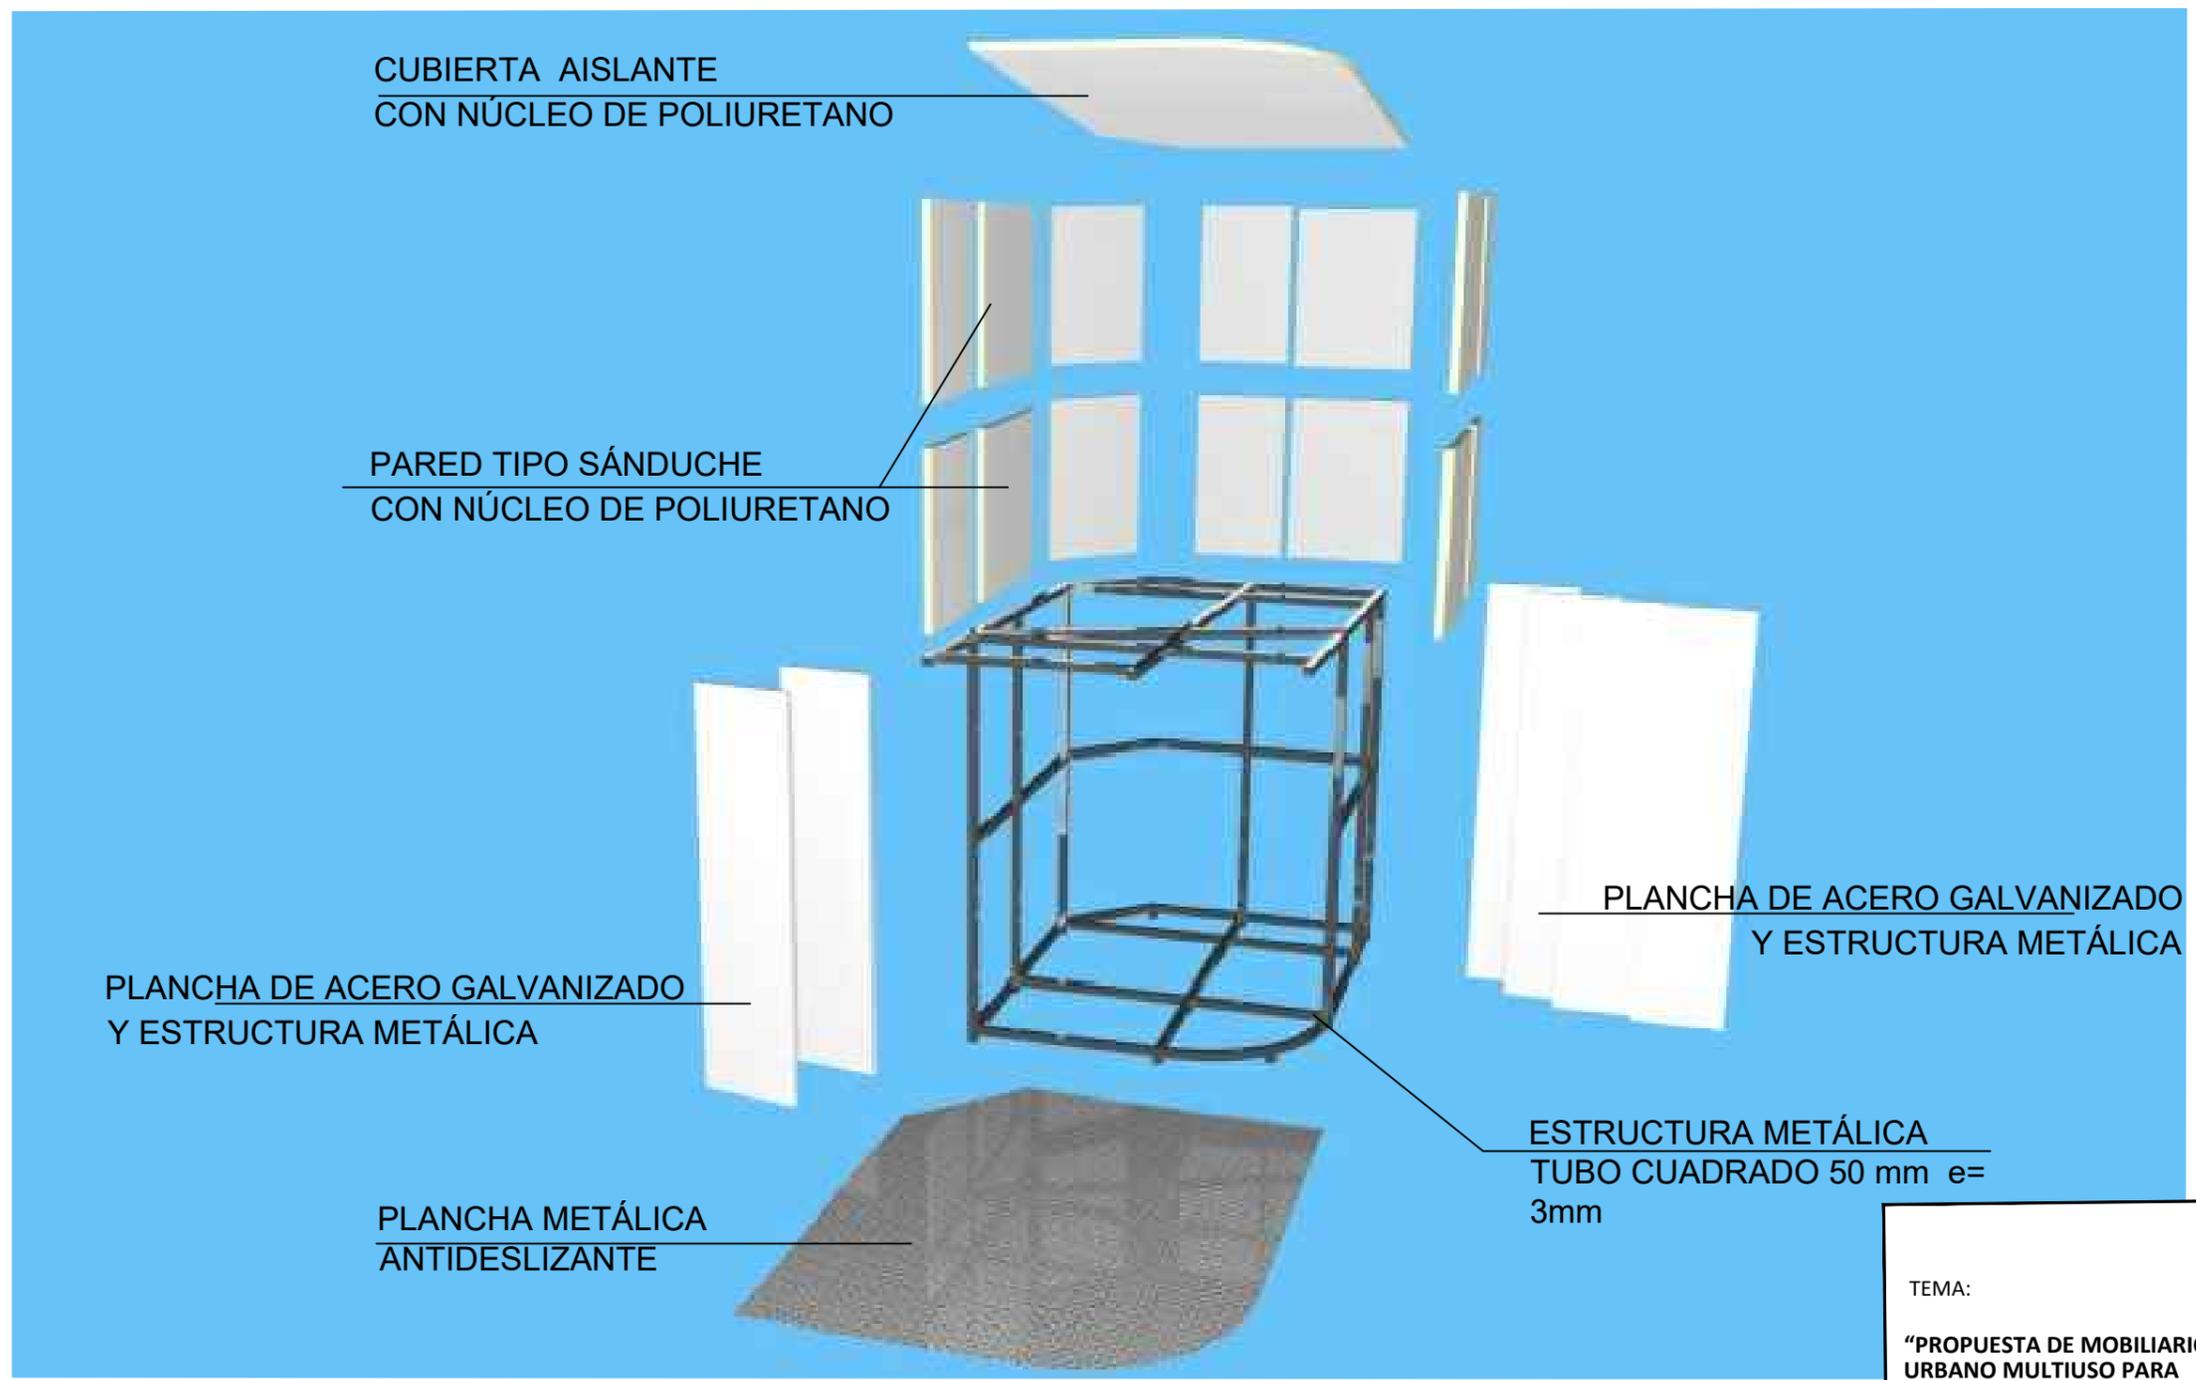

CUBIERTA AISLANTE
CON NÚCLEO DE POLIURETANO

PARED TIPO SÁNDUCHE
CON NÚCLEO DE POLIURETANO

PLANCHA DE ACERO GALVANIZADO
Y ESTRUCTURA METÁLICA

PLANCHA METÁLICA
ANTIDESLIZANTE

PLANCHA DE ACERO GALVANIZADO
Y ESTRUCTURA METÁLICA

ESTRUCTURA METÁLICA
TUBO CUADRADO 50 mm e= 3mm

DESPIECE S/E

TEMA: "PROPUESTA DE MOBILIARIO URBANO MULTIUSO PARA ACTIVIDADES COMERCIALES EN LA BAHÍA DEL CANTÓN PEDRO CARBO, PROVINCIA DEL GUAYAS"	CONTIENE: MOBILIARIO COMERCIAL TIPO I DESPIECE
AUTORA: LAURA YNÉS VILLÓN GUEVARA	
TUTOR: ARQ. CARMEN ÁVILA BENERAS, MSc.	
SEMESTRE: NOVENO	LÁMINA: B7
ESCALA: S/E	



VENTA DE ARTÍCULOS DE BAZAR




VENTA DE ZAPATOS



VENTA DE ROPA


PERSPECTIVAS S/E

TEMA:	CONTIENE:	
"PROPUESTA DE MOBILIARIO URBANO MULTIUSO PARA ACTIVIDADES COMERCIALES EN LA BAHÍA DEL CANTÓN PEDRO CARBO, PROVINCIA DEL GUAYAS"	MOBILIARIO COMERCIAL TIPO I	
	PERSPECTIVAS	
AUTORA:	LAURA YNÉS VILLÓN GUEVARA	
TUTOR:	ARQ. CARMEN ÁVILA BENERAS, MSc.	
SEMESTRE:	NOVENO	LÁMINA:
ESCALA:	S/E	B8

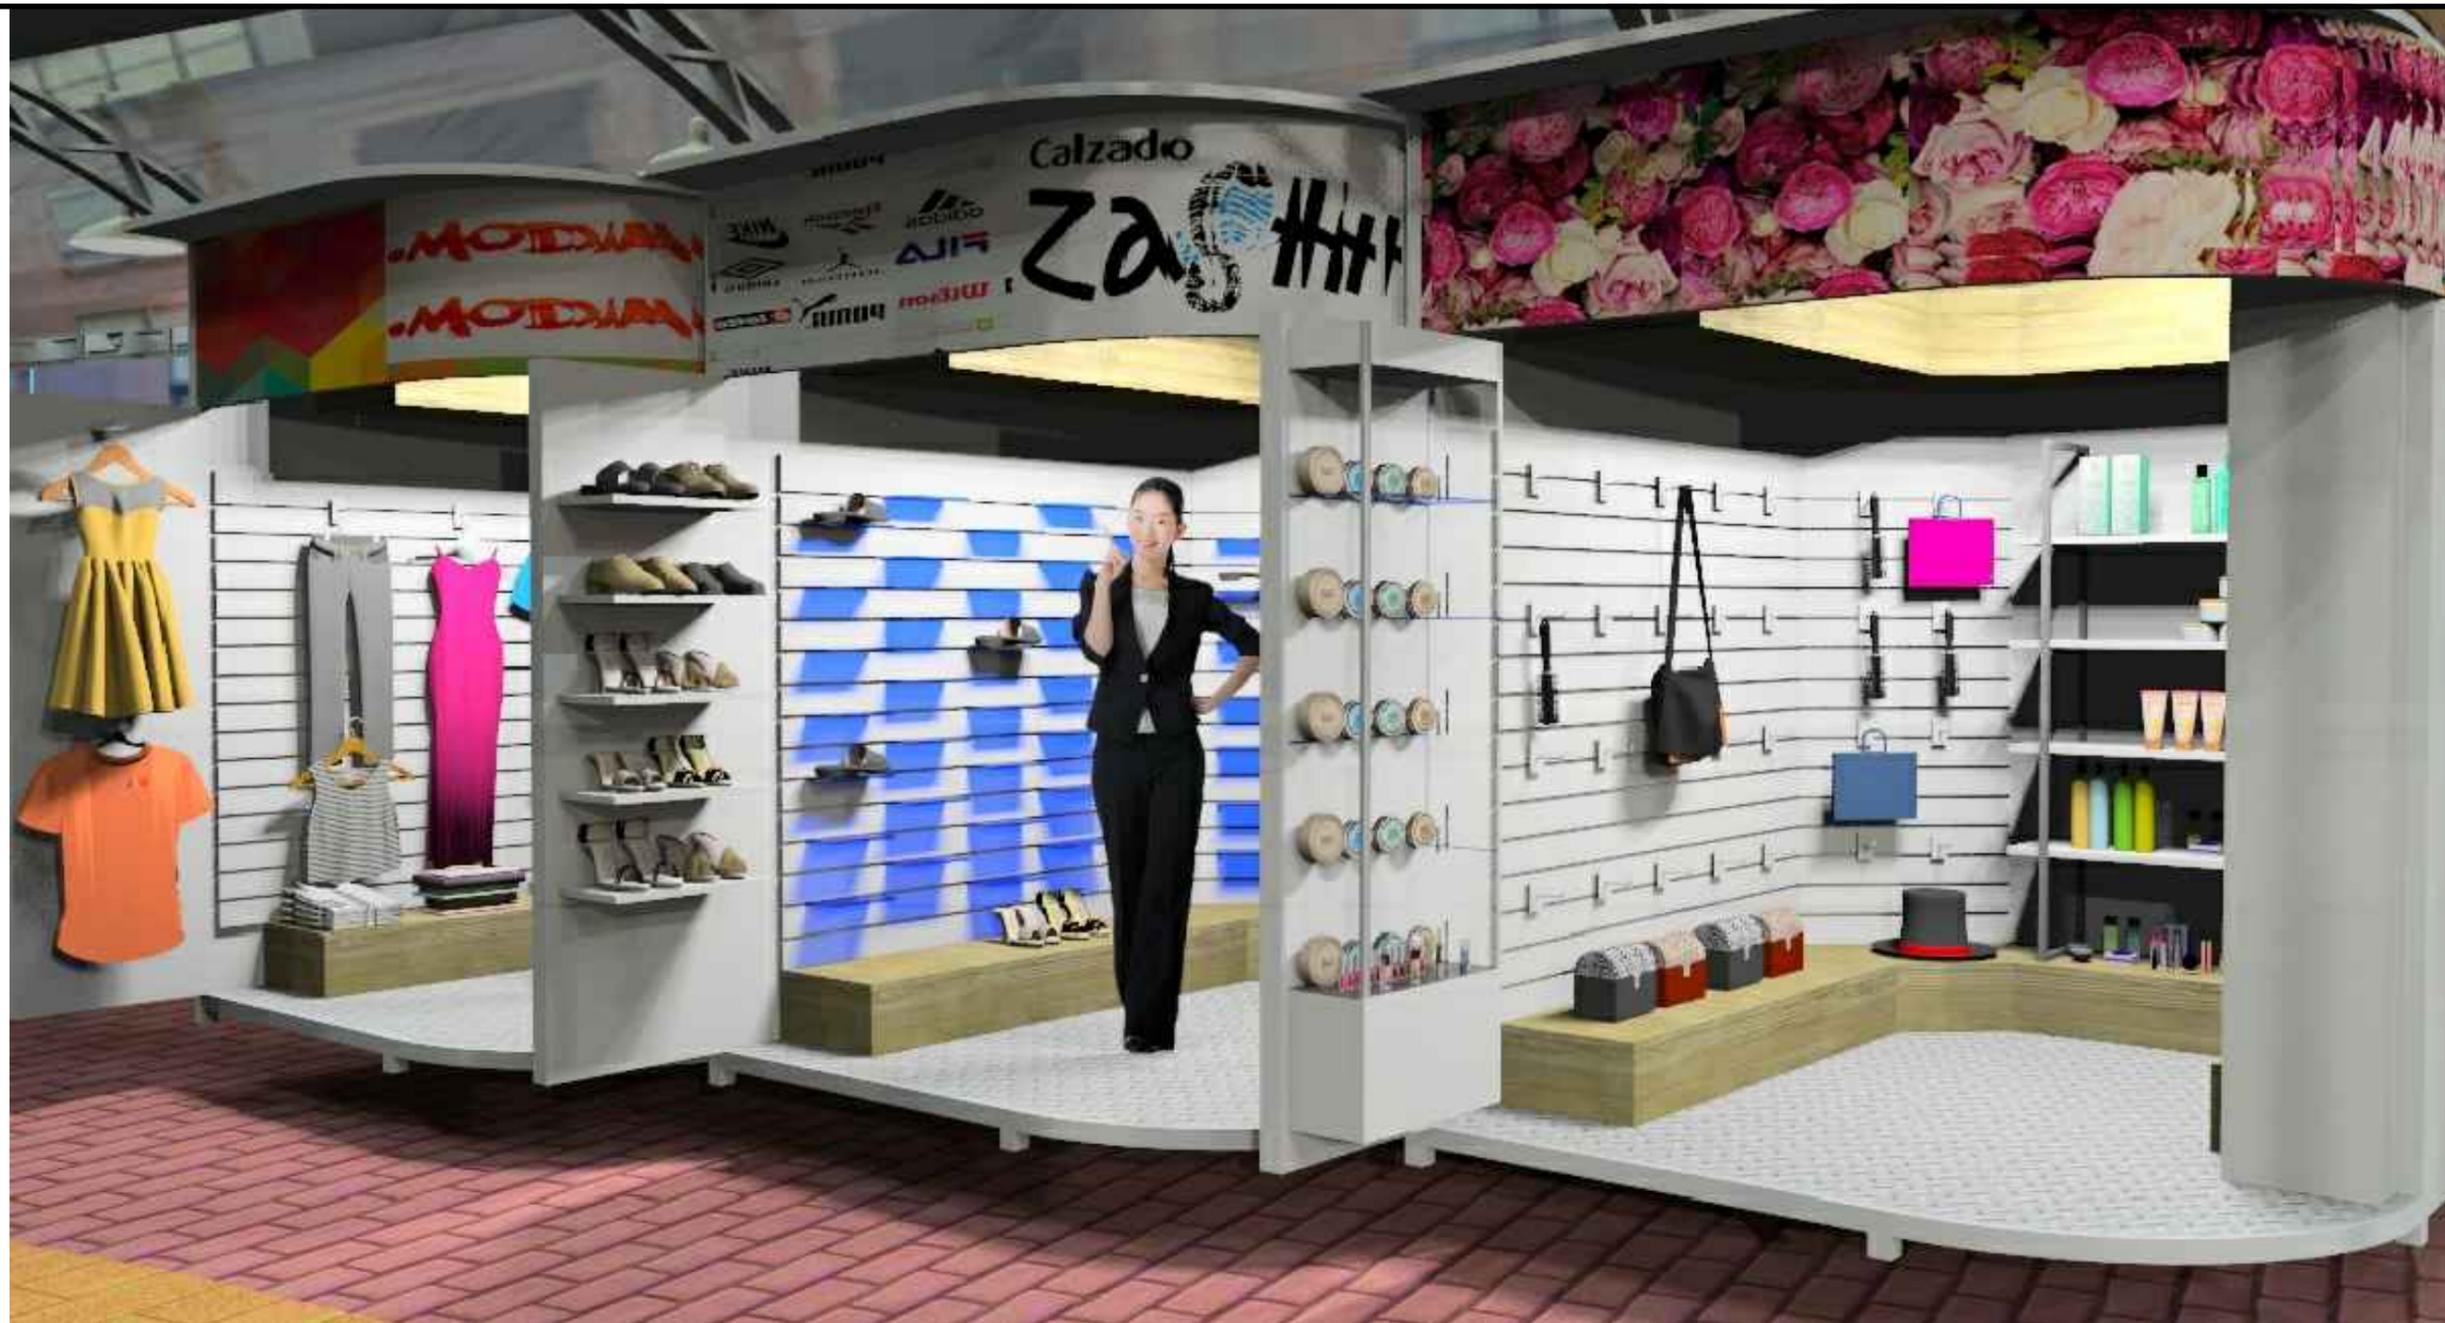


PERSPECTIVA MOBILIARIOS TIPO I S/E


TEMA:	CONTIENE: MOBILIARIO COMERCIAL TIPO I PERSPECTIVA	
"PROPUESTA DE MOBILIARIO URBANO MULTIUSO PARA ACTIVIDADES COMERCIALES EN LA BAHÍA DEL CANTÓN PEDRO CARBO, PROVINCIA DEL GUAYAS"		
AUTORA:	LAURA YNÉS VILLÓN GUEVARA	
TUTOR:	ARQ. CARMEN ÁVILA BENERAS, MSc.	
SEMESTRE:	NOVENO	LÁMINA:
ESCALA:	S/E	B9

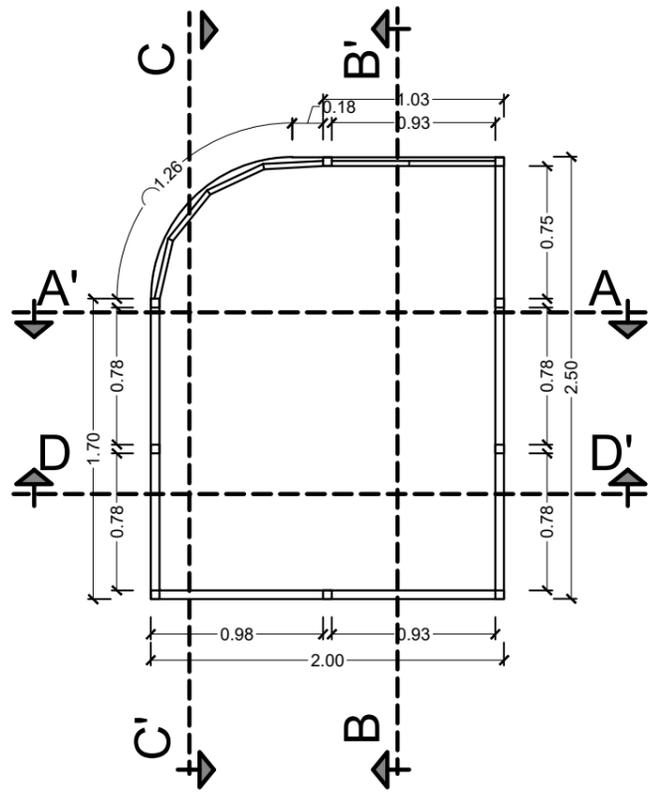


PLANTA ARQUITECTÓNICA
ESC. 1.40

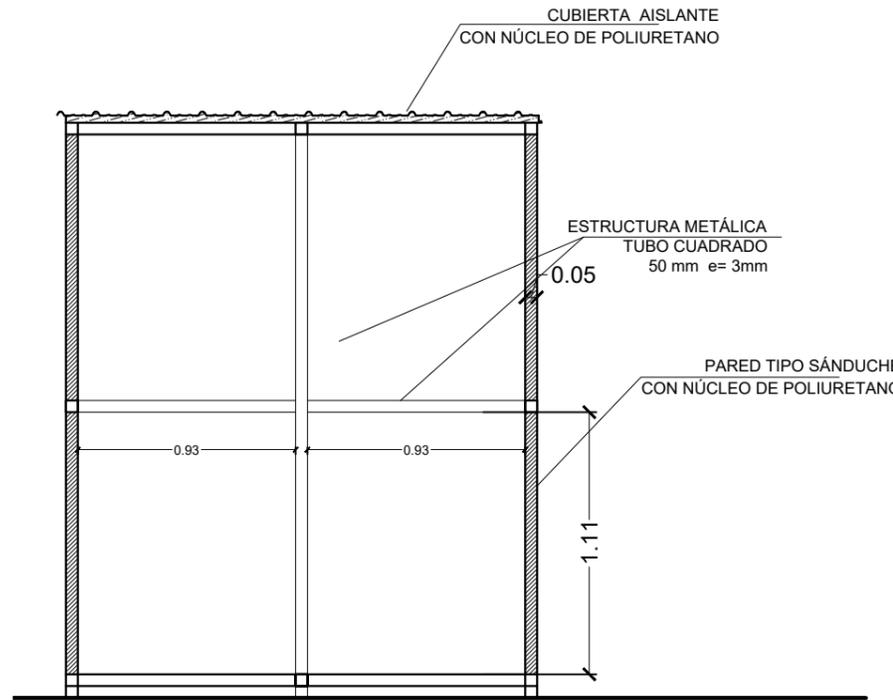


CORTE A-A'
ESC. 1.30

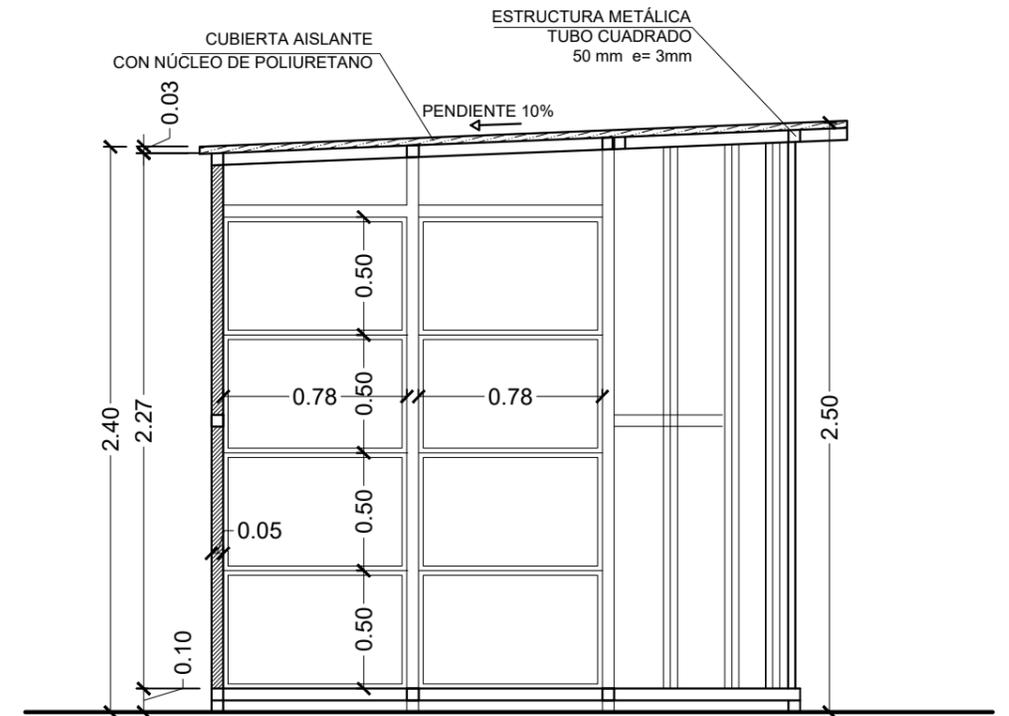

CORTE B-B'
ESC. 1.30

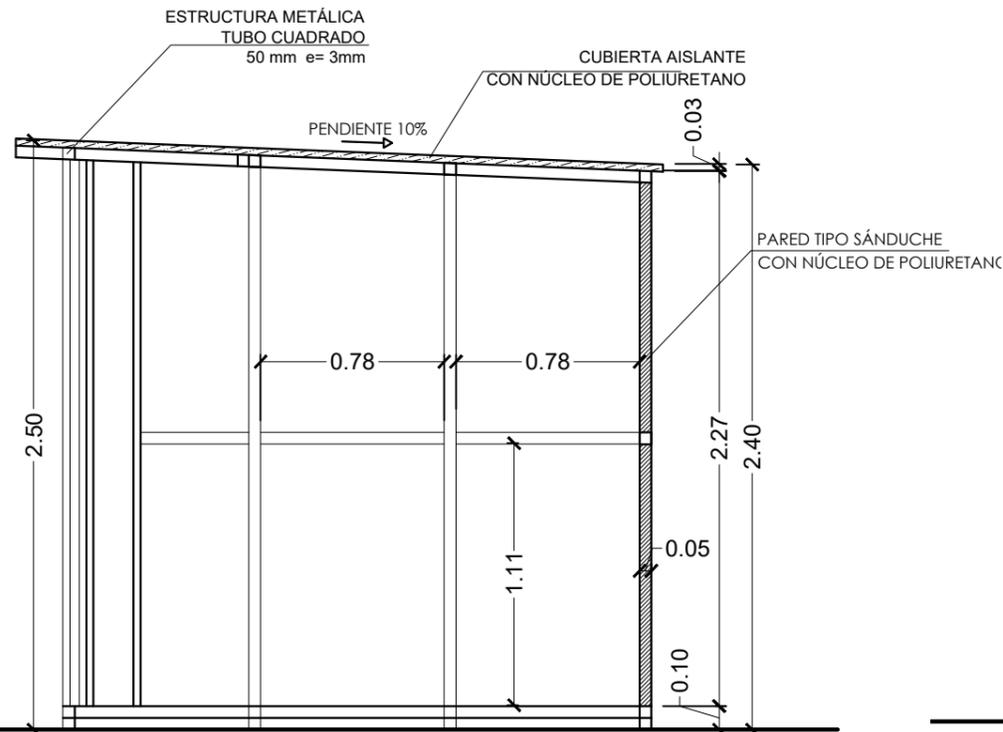


CORTE C-C'
ESC. 1.30

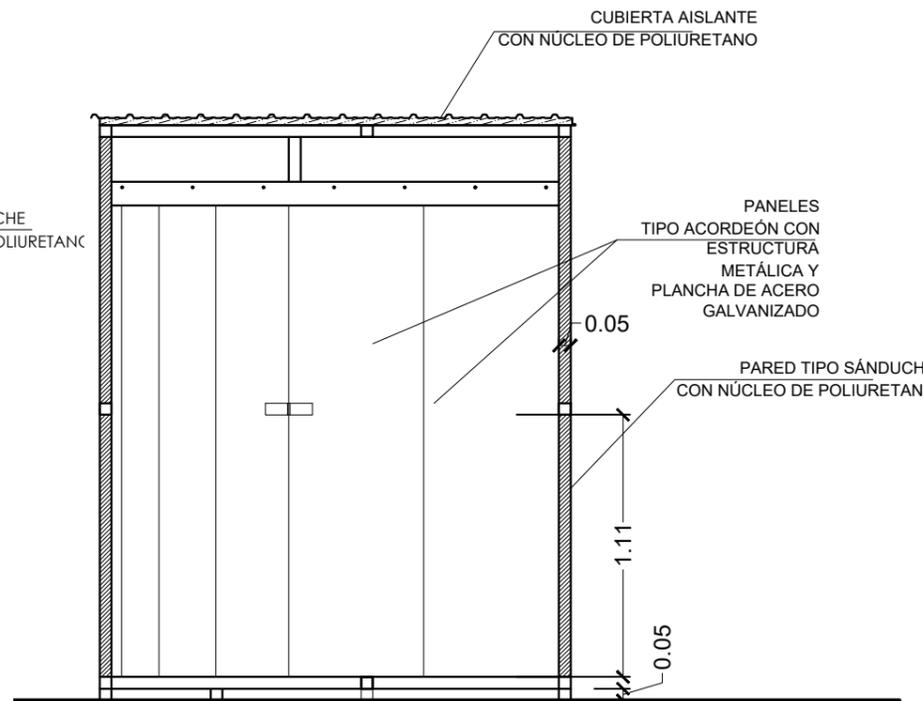


CORTE D-D'
ESC. 1.30

TEMA:	CONTIENE:
"PROPUESTA DE MOBILIARIO URBANO MULTIUSO PARA ACTIVIDADES COMERCIALES EN LA BAHÍA DEL CANTÓN PEDRO CARBO, PROVINCIA DEL GUAYAS"	MOBILIARIO COMERCIAL TIPO II
	PLANTA ARQUITECTÓNICA Y CORTES
AUTORA:	LAURA YNÉS VILLÓN GUEVARA
TUTOR:	ARQ. CARMEN ÁVILA BENERAS, MSc.
SEMESTRE:	NOVENO
ESCALA:	INDICADA
LÁMINA:	C1


SIMBOLOGÍA	
	BASE METÁLICA TUBO CUADRADO (PATAS) 50 mm e= 3mm
	ESTRUCTURA METÁLICA (COLUMNAS) TUBO CUADRADO 50 mm e= 3mm

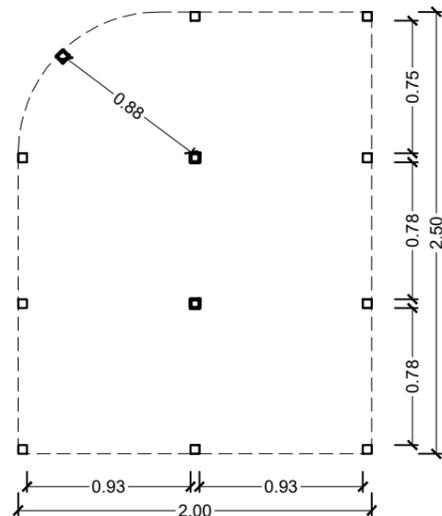


**PLANO ESTRUCTURAL
NIVEL 1**
ESC. 1.40

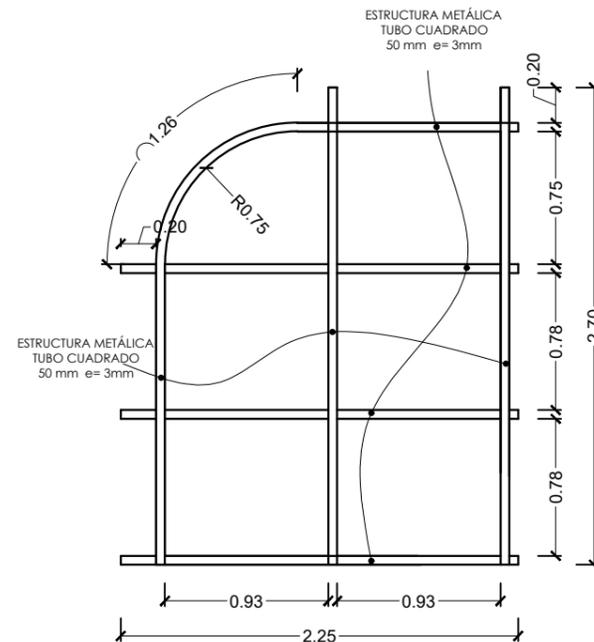


**PLANO ESTRUCTURAL
NIVEL 2**
ESC. 1.40

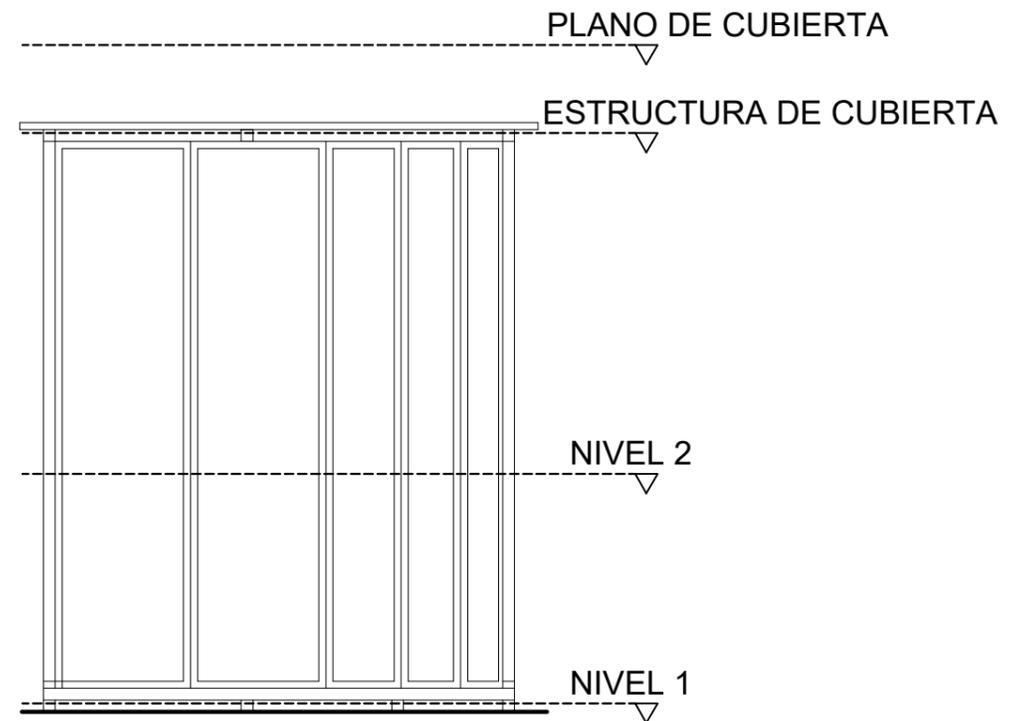

**INDICADOR DE NIVEL
DE PLANOS**

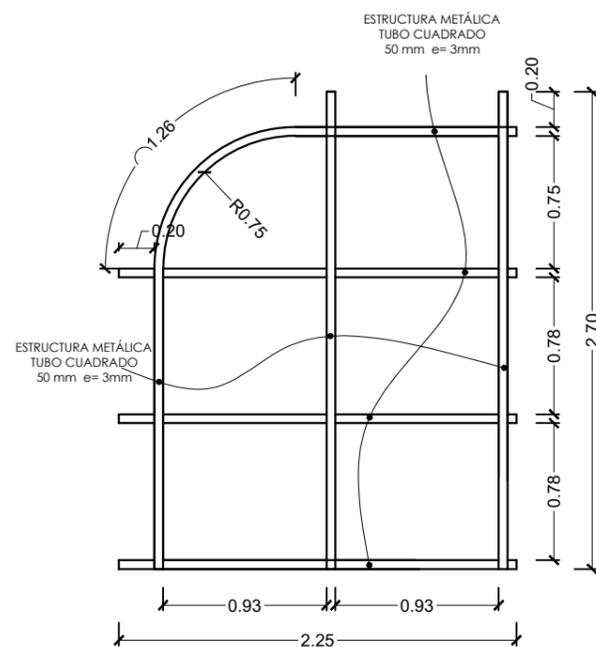


**PLANO ESTRUCTURAL
ESTRUCTURA DE CUBIERTA**
ESC. 1.40

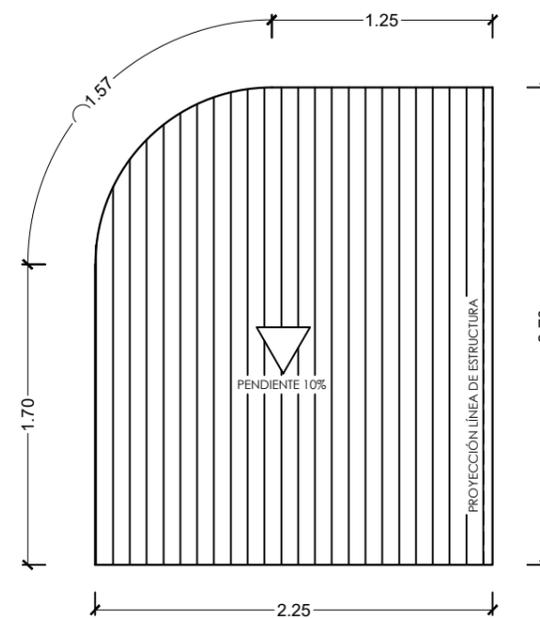


NOTA: CUBIERTA TIPO SÁNDUCHE CON NÚCLEO DE POLIURETANO 30 mm.
PANEL SUPERIOR GALVALUME 0.35 mm
PANEL INTERIOR PREPINTADO BLANCO 0.40 mm

PLANO DE CUBIERTA
ESC. 1.40

TEMA: "PROPUESTA DE MOBILIARIO URBANO MULTIUSO PARA ACTIVIDADES COMERCIALES EN LA BAHÍA DEL CANTÓN PEDRO CARBO, PROVINCIA DEL GUAYAS"	CONTIENE: MOBILIARIO COMERCIAL TIPO II PLANO ESTRUCTURAL PLANO DE CUBIERTA
AUTORA: LAURA YNÉS VILLÓN GUEVARA	
TUTOR: ARQ. CARMEN ÁVILA BENERAS, MSc.	
SEMESTRE: NOVENO	LÁMINA: C2
ESCALA: INDICADA	

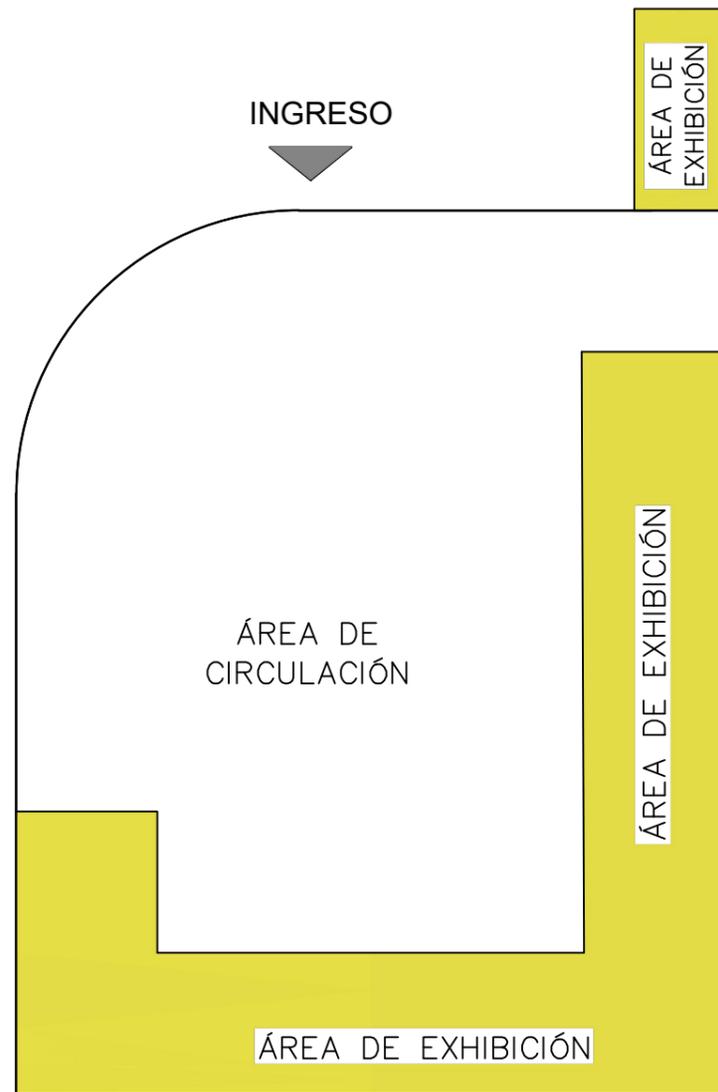

ZONIFICACIÓN

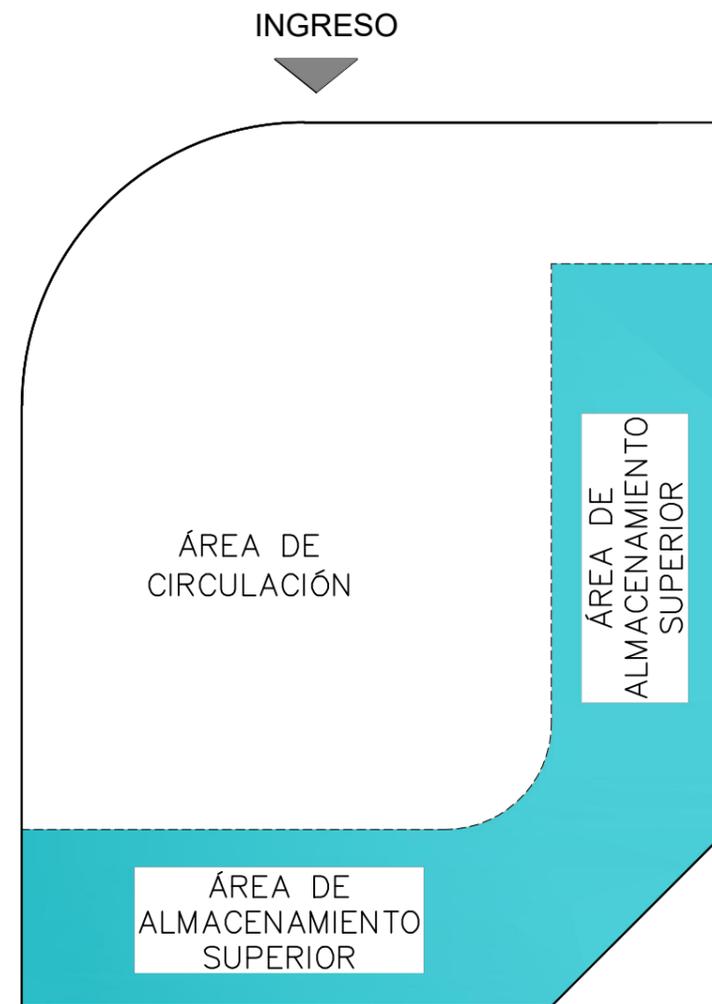


ÁREA SUPERIOR

ZONIFICACIÓN- MOBILIARIO TIPO II
ESC. 1.20

TEMA:	CONTIENE:
"PROPUESTA DE MOBILIARIO URBANO MULTIUSO PARA ACTIVIDADES COMERCIALES EN LA BAHÍA DEL CANTÓN PEDRO CARBO, PROVINCIA DEL GUAYAS"	MOBILIARIO COMERCIAL TIPO II
	ZONIFICACIÓN
AUTORA:	LAURA YNÉS VILLÓN GUEVARA
TUTOR:	ARQ. CARMEN ÁVILA BENERAS, MSc.
SEMESTRE:	NOVENO
ESCALA:	INDICADA
LÁMINA:	C3



SISTEMA DE DESLIZAMIENTO DE PANELES PLEGABLES
S/E

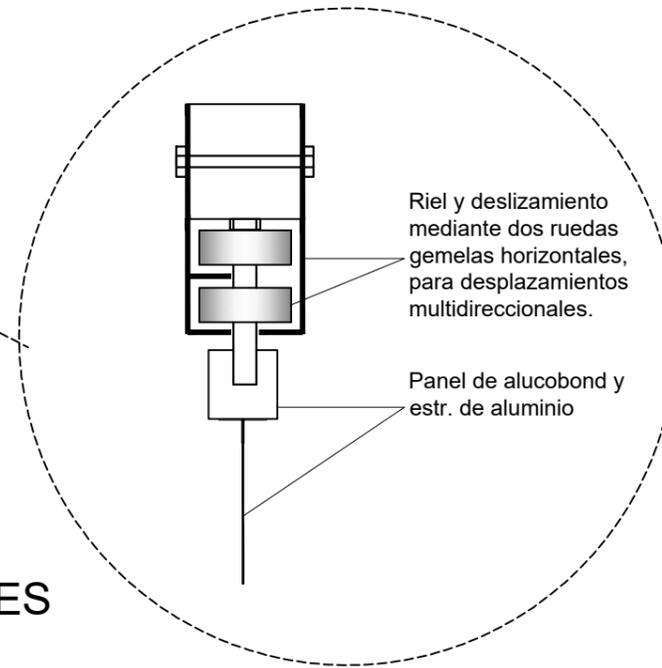

Pasadores



ACCESORIOS DE SEGURIDAD
Y ABATIMIENTO
S/E



VISTA GENERAL
S/E

TEMA: "PROPUESTA DE MOBILIARIO URBANO MULTIUSO PARA ACTIVIDADES COMERCIALES EN LA BAHÍA DEL CANTÓN PEDRO CARBO, PROVINCIA DEL GUAYAS"	CONTIENE: MOBILIARIO COMERCIAL TIPO II SISTEMA DE APERTURA Y CIERRE
AUTORA: LAURA YNÉS VILLÓN GUEVARA	
TUTOR: ARQ. CARMEN ÁVILA BENERAS, MSc.	
SEMESTRE: NOVENO	LÁMINA: C4
ESCALA: INDICADA	



VENTA DE ARTÍCULOS DE BAZAR



VENTA DE ZAPATOS



VENTA DE ROPA

PERSPECTIVAS
S/E

TEMA:	CONTIENE:	
"PROPUESTA DE MOBILIARIO URBANO MULTIUSO PARA ACTIVIDADES COMERCIALES EN LA BAHÍA DEL CANTÓN PEDRO CARBO, PROVINCIA DEL GUAYAS"	MOBILIARIO COMERCIAL TIPO II	
	PERSPECTIVAS	
AUTORA:	LAURA YNÉS VILLÓN GUEVARA	
TUTOR:	ARQ. CARMEN ÁVILA BENERAS, MSc.	
SEMESTRE:	NOVENO	LÁMINA:
ESCALA:	INDICADA	C5



PERSPECTIVA GENERAL

S/E

TEMA: "PROPUESTA DE MOBILIARIO URBANO MULTIUSO PARA ACTIVIDADES COMERCIALES EN LA BAHÍA DEL CANTÓN PEDRO CARBO, PROVINCIA DEL GUAYAS"	CONTIENE: MOBILIARIO COMERCIAL TIPO II PERSPECTIVA
AUTORA: LAURA YNÉS VILLÓN GUEVARA	
TUTOR: ARQ. CARMEN ÁVILA BENERAS, MSc.	
SEMESTRE: NOVENO	LÁMINA: C6
ESCALA: INDICADA	