



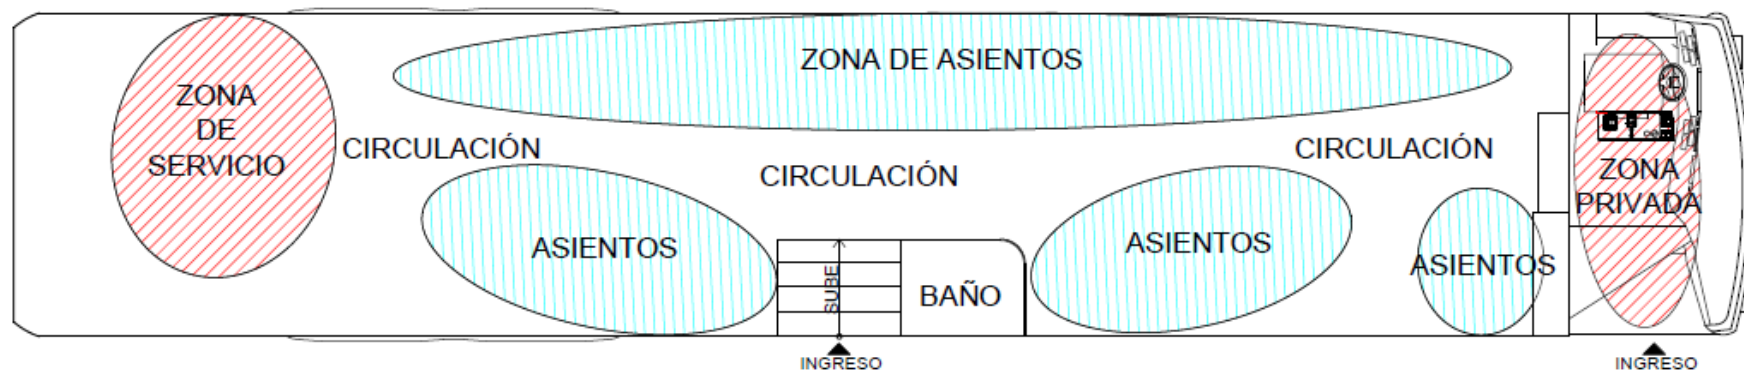

PLANO DE ZONIFICACIÓN
ÁREA GENERAL

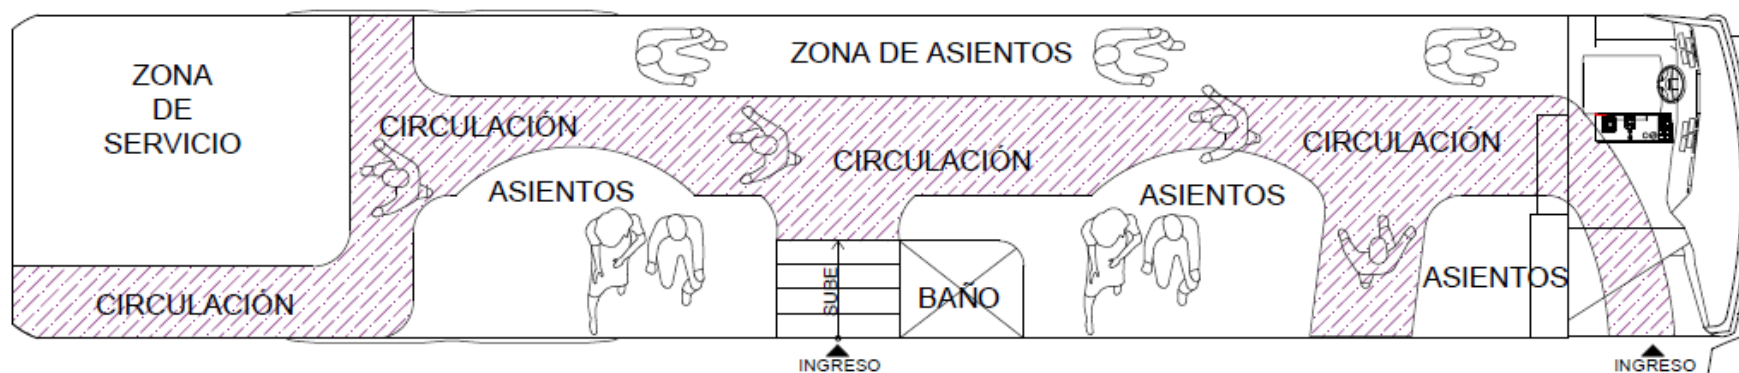

PLANO DE CIRCULACIÓN
ÁREA GENERAL

ZONA	SIMBOLOGÍA
SERVICIO Bar, Cabina del Conductor	
ASIENTOS Personales y Grupales	
CIRCULACIÓN	

UNIVERSIDAD DE GUAYAQUIL

Facultad de Arquitectura y Urbanismo

Carrera

Diseño de Interiores

TEMA:

"ANÁLISIS Y REDISEÑO INTERIOR

DE UN BUS, PARA EL SECTOR

TURÍSTICO EN LA CIUDAD DE


GUAYAQUIL"

CONTIENE:


PLANOS DE

ZONIFICACIÓN Y CIRCULACIÓN

AUTOR:	TUTOR:
MARCO ANTONIO FIGUEROA LOPEZ	ARG. JORGE COQUE ARIAS
REVISTOR:	LAMINA:
	1 / 11
ESCALA:	1: 50

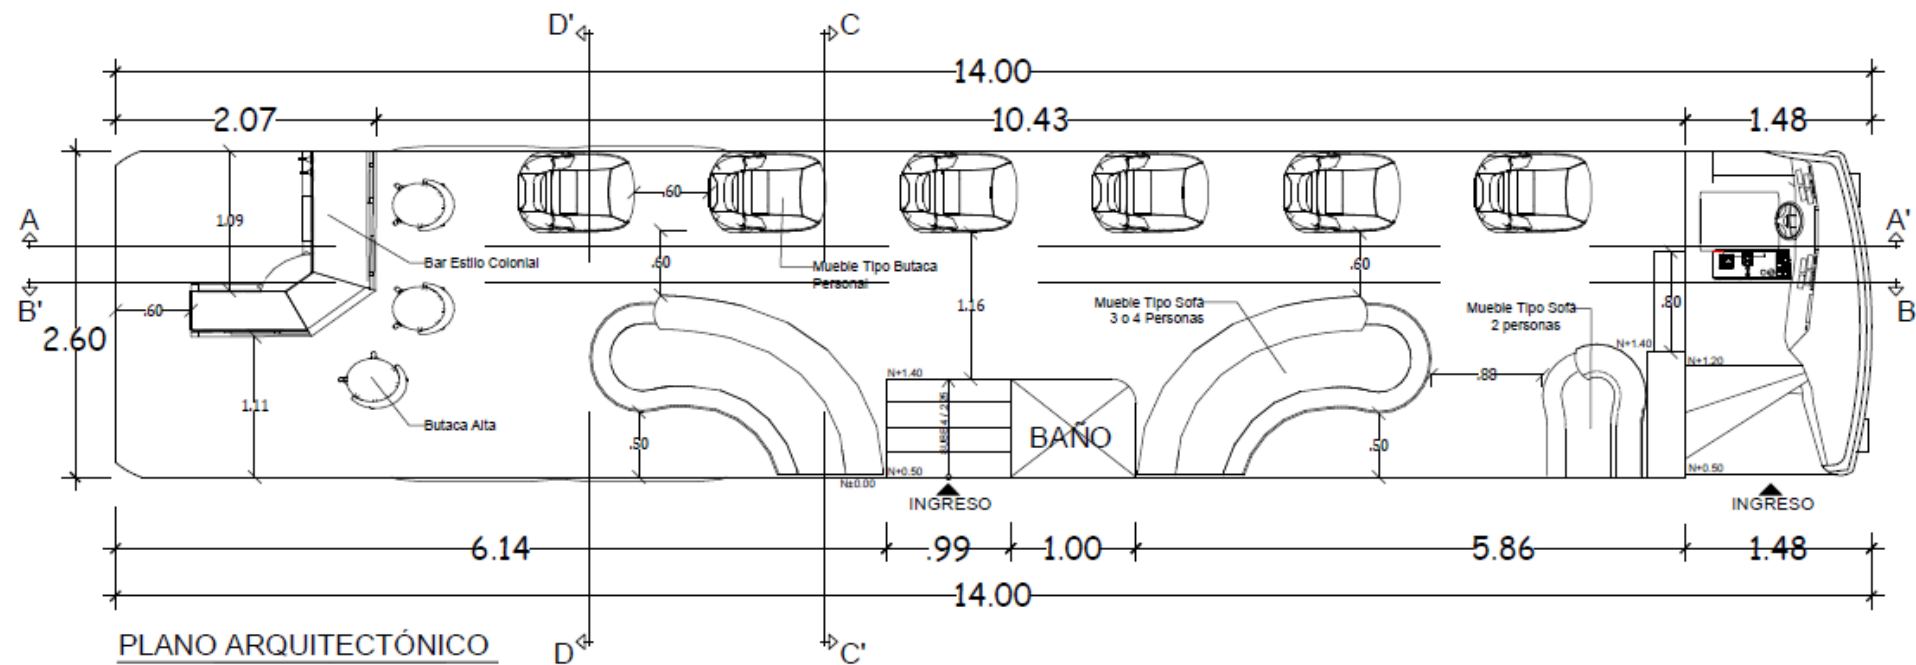

PLANO ARQUITECTÓNICO
ÁREA GENERAL

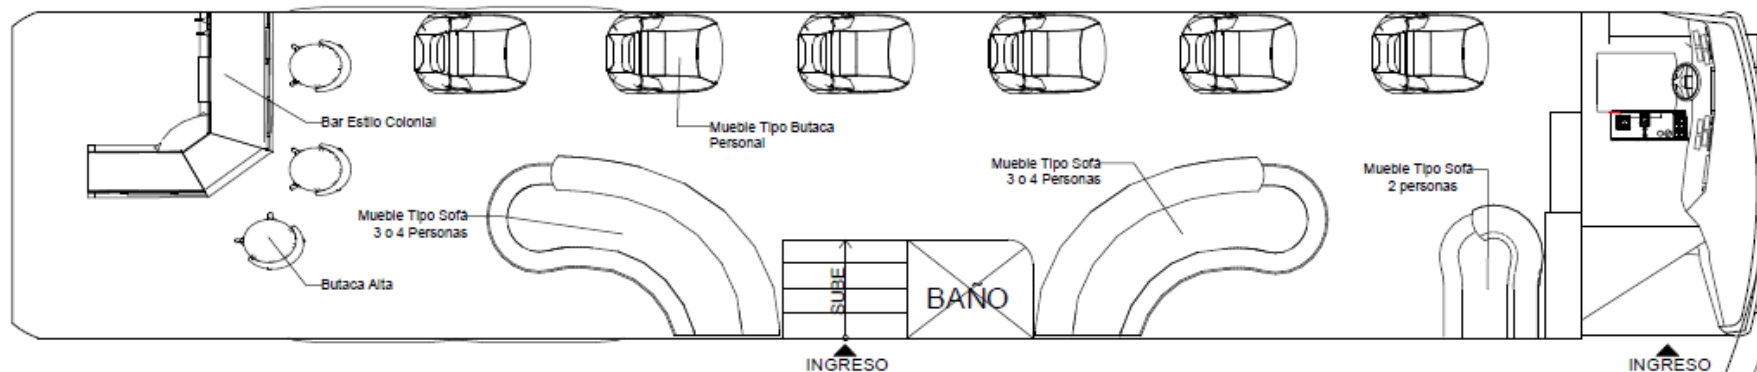

PLANO DECORATIVO




UNIVERSIDAD DE GUAYAQUIL
Facultad de Arquitectura y Urbanismo
Carrera
Diseño de Interiores

TEMA:
ANÁLISIS Y REDISEÑO INTERIOR
DE UN BUS, PARA EL SECTOR
TURÍSTICO EN LA CIUDAD DE
GUAYAQUIL


CONTIENE: PLANOS
ARQUITECTÓNICO Y DECORATIVO

AUTOR: MARCO ANTONIO
FIGUEROA LOPEZ
DISEÑADOR: JORGE COQUE ARIAS
LÁMINA:

ESCALA: 1:50
2 / 11

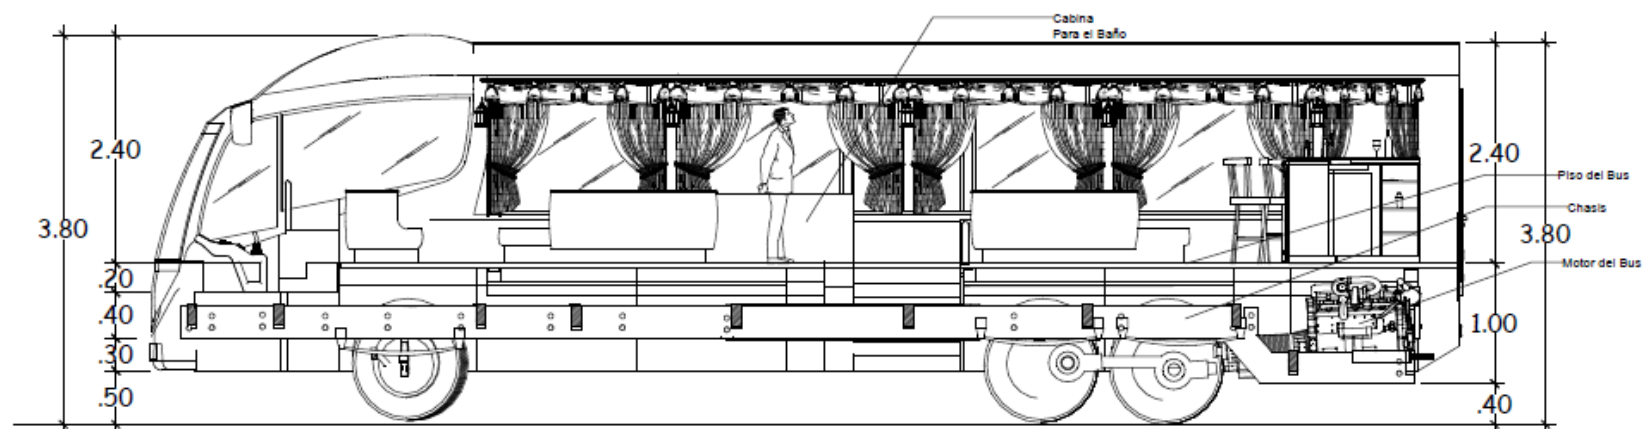

CORTE LONGITUDINAL B - B'

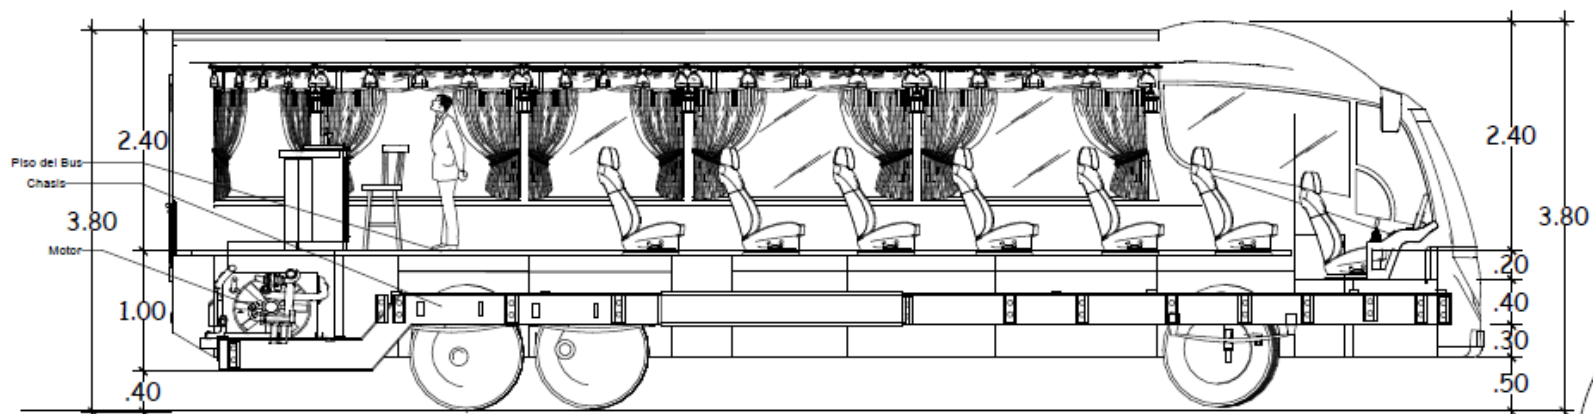

CORTE LONGITUDINAL A - A'



Universidad de Guayaquil

UNIVERSIDAD DE GUAYAQUIL
Facultad de Arquitectura y Urbanismo

Carrera
Diseño de Interiores

TEMA:
"ANÁLISIS Y REDISEÑO INTERIOR
DE UN BUS, PARA EL SECTOR
TURÍSTICO EN LA CIUDAD DE
GUAYAQUIL"


CONTIENE:
CORTES LONGITUDINALES

AUTOR: MARCO ANTONIO
FIGUEROA LÓPEZ
SEMESTRE: TERCERO


TUTOR: ARQ.
JORGE COQUE ARIAS
LAMINA:

ESCALA:
1:50

3 / 11

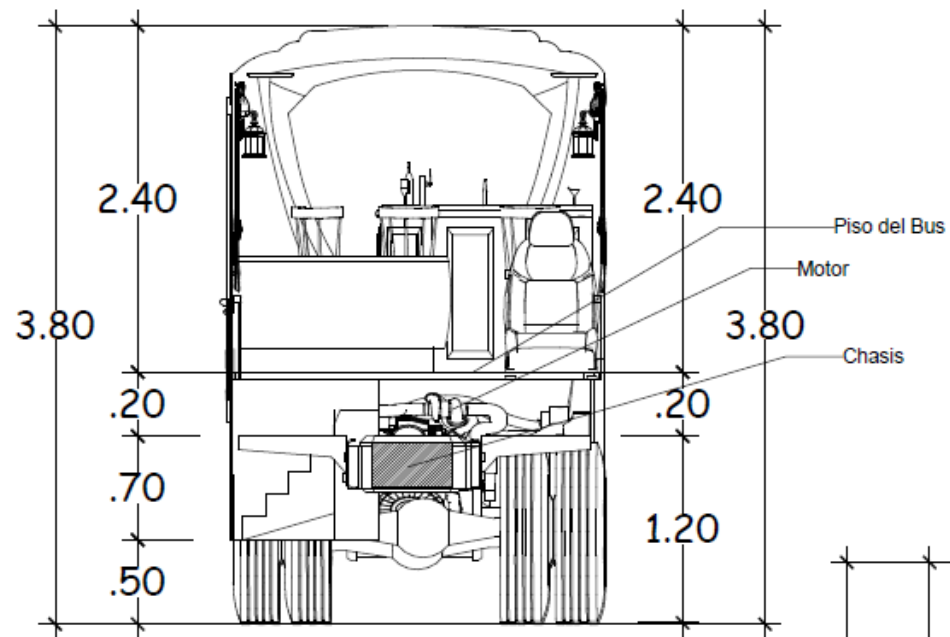

CORTE TRANSVERSAL D - D'

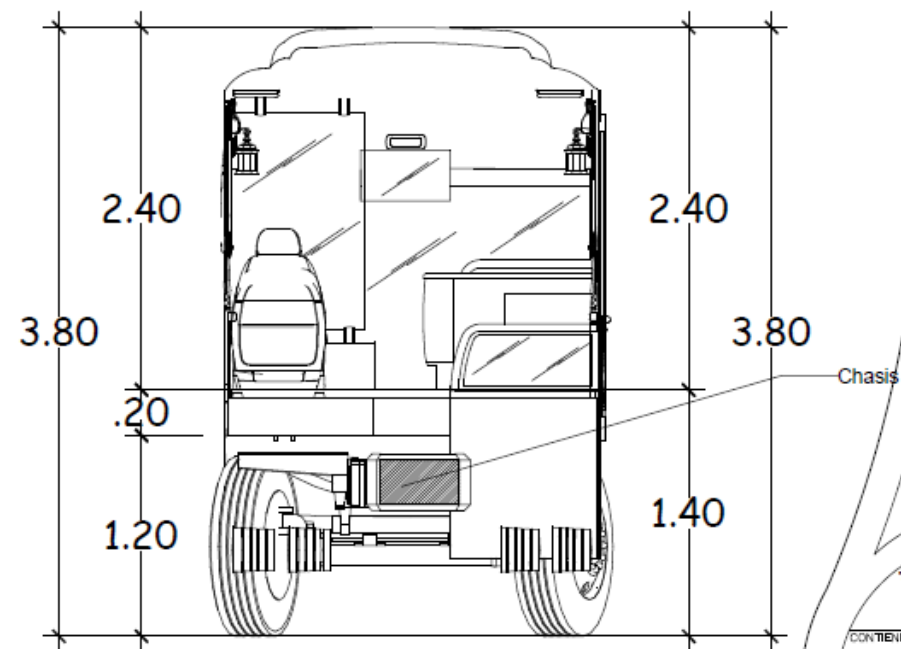

CORTE TRANSVERSAL C - C'



UNIVERSIDAD DE GUAYAQUIL
Facultad de Arquitectura y Urbanismo
Carrera
Diseño de Interiores

TEMA:
"ANÁLISIS Y REDISEÑO INTERIOR
DE UN BUS, PARA EL SECTOR
TURÍSTICO EN LA CIUDAD DE
GUAYAQUIL"

CONTIENE:
CORTES TRANSVERSALES

AUTOR:
MARCO ANTONIO
FIGUEROA LÓPEZ

SEMESTRE:

TUTOR:
ARG.
JORGE COQUE ARIAS


LÁMINA:

ESCALA:
1 : 50

4 / 11


CORTINAS
DECORACIÓN COLONIAL

APLIQUES DE BALAUSTRES
BALCONES DE LA
ARQUITECTURA PORTEÑA

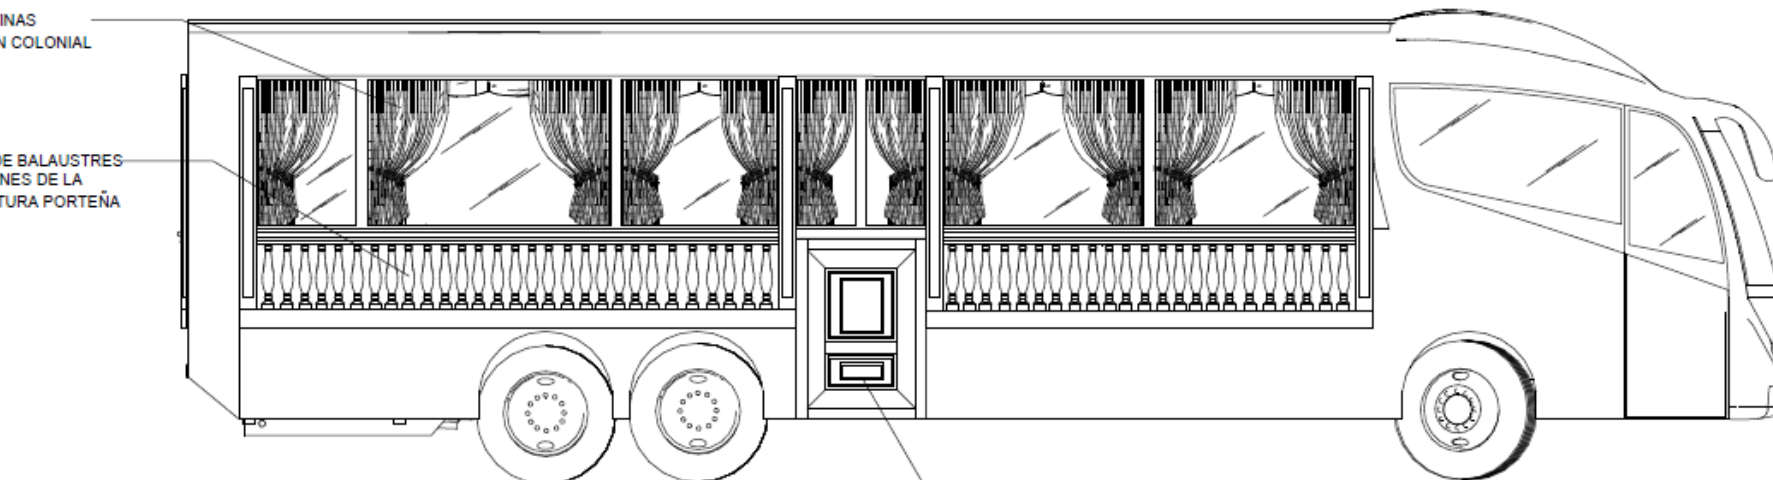

FACHADA LONGITUDINAL DERECHA

APLIQUE PARA PUERTA PRINCIPAL
SISTEMA DE MOLDURAS ESTILO
COLONIAL

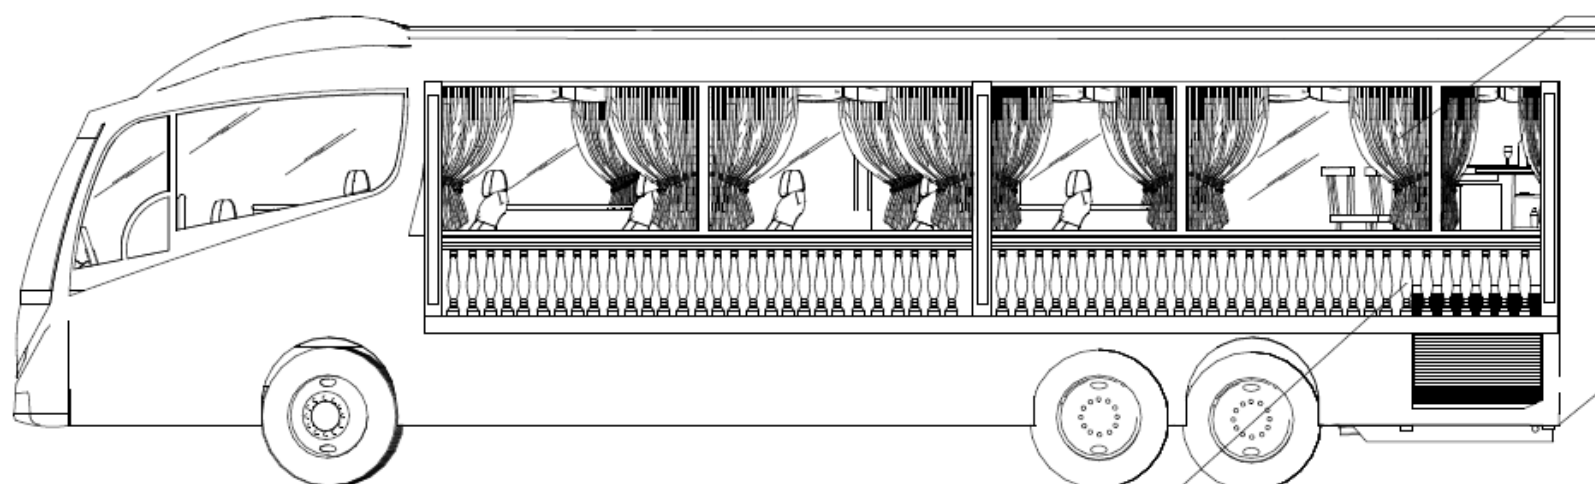

FACHADA LONGITUDINAL IZQUIERDA

APLIQUES DE BALAUSTRES
BALCONES DE LA
ARQUITECTURA PORTEÑA

CORTINAS
DECORACIÓN COLONIAL



UNIVERSIDAD DE GUAYAQUIL
Facultad de Arquitectura y Urbanismo
Carrera
Diseño de Interiores


TEMA:
"ANÁLISIS Y REDISEÑO INTERIOR
DE UN BUS, PARA EL SECTOR
TURÍSTICO EN LA CIUDAD DE
GUAYAQUIL"

CONTIENE:
FACHADAS LONGITUDINALES

AUTORE:	MAURO ANTONIO FIGUEROA LOPEZ	AYUDANTE:	ARG. COQUE ARAS
REVISOR:		LAMINA:	

ESCALA:
1:50

5 / 11

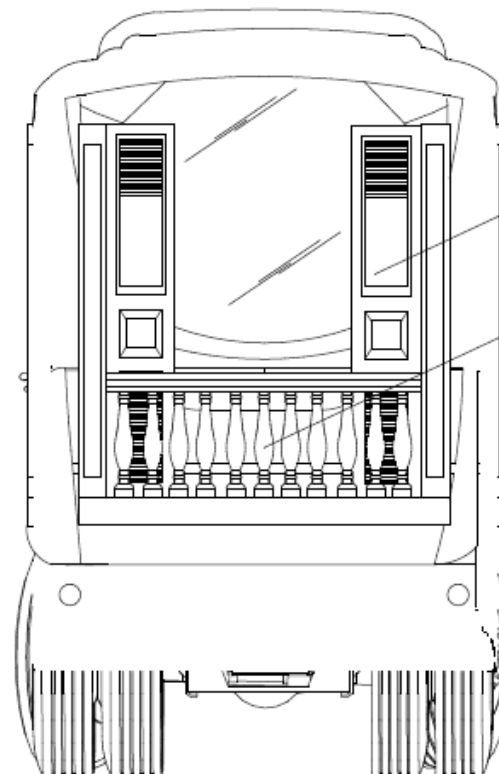

APLIQUES DE PUERTAS CON
SISTEMAS DE CHAZAS
BALCONES DE LA ARQUITECTURA
PORTEÑA

APLIQUES DE BALAUSTRAS
BALCONES DE LA
ARQUITECTURA PORTEÑA

ELEVACIÓN POSTERIOR



UNIVERSIDAD DE GUAYAQUIL
Facultad de Arquitectura y Urbanismo
Carrera
Diseño de Interiores

TEMA:
ANÁLISIS Y REDISEÑO INTERIOR
DE UN BUS, PARA EL SECTOR
TURÍSTICO EN LA CIUDAD DE
GUAYAQUIL

CONTIENE:
FACHADA POSTERIOR

AUTORE: MARCO ANTONIO
FLOREDA LÓPEZ
TUTOR: ARG. JORGE COQUE ARIAS

TERRESTRE LAMINA:

ESCALA: 1:50

6 / 11

Butaca Alta

Bar
Estilo Colonial


Mueble Tipo Butaca
Personal

Mueble Tipo Sofá
3 o 4 Personas

Mueble Tipo Sofá
2 personas



Mueble Tipo Sofá
Mueble para 2 personas
con base de madera

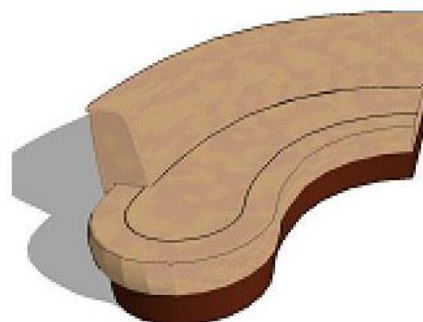

Mueble Tipo Sofá
Mueble para 3 o 4
personas con base de
madera



Bar de Estilo Colonial
con tableros de aglomerado
y molduras
Butacas Altas de maderas



UNIVERSIDAD DE GUAYAQUIL
Facultad de Arquitectura y Urbanismo
Carrera
Diseño de Interiores

TEMA:

ANÁLISIS Y REDISEÑO INTERIOR
DE LA BUS, PARA EL SECTOR
TURÍSTICO EN LA CIUDAD DE
GUAYAQUIL

CONTIENE:

VOLÚMEN
DETALLADO

AUTOR:

MARCO ANTONIO
FIGUEROA LÓPEZ

SEMESTRE:

TUTOR:

ARQ. JORGE COQUE ARIAS

LÁMINA:

ESCALA:

7 / 11

Mueble Tipo Butaca
Personal

Mueble Tipo Sofá
3 o 4 Personas

Butaca Alta

Bar
Estilo Colonial

Aplicadores de Puertas
Sistemas de Chazas

Aplicadores de Balaustres

Mueble Tipo Butaca
Mueble personal
con estructura y base
metálica

Bar de Estilo Colonial
con tableros de aglomerado
y molduras
Butacas Altas de maderas

Balaustres
de Resina Poliéster
Vinil Adhesivo Microperforado
Pared del Bus
color blanco de fabrica



UNIVERSIDAD DE GUAYAQUIL
Facultad de Arquitectura y Urbanismo
Carrera
Diseño de Interiores

TEMA:

ANÁLISIS Y DISEÑO INTERIOR
DEL SUBPASAJE SECTOR
TURÍSTICO EN LA CIUDAD DE
GUAYAQUIL

CONTIENE:

YOLIA RO
DESTA...

AUTOR:

MARCO ANTONIO
FIGUEROA LÓPEZ

SEMESTRE:

TUTOR:

ARQ. JORGE COQUE ARIAS

LAMINA:

ESCALA:

8 / 11



FACHADA LATERAL



INGRESO PRINCIPAL

 Universidad de Guayaquil UNIVERSIDAD DE GUAYAQUIL Facultad de Arquitectura y Urbanismo Carrera Diseño de Interiores	
TEMA: "VIVIENDA Y RED DE VIVIENDAS DE LA ZONA URBANA DE GUAYAQUIL"	
CONTIENE: PERSPECTIVAS	
AUTOR: MARCO ANTONIO FIGUEROA LÓPEZ	TUTOR: ARQ. JORGE COQUE ARIAS
SEMESTRE: ESCALA:	LAMINA: 9 / 11



INTERIOR
ZONA DEL BAR



INTERIOR
ÁREA DE ASIENTOS





INTERIOR
ÁREA DE ASIENTOS



INTERIOR
VISTA NOCTURNA



UNIVERSIDAD DE GUAYAQUIL
Facultad de Arquitectura y Urbanismo
Carrera
Diseño de Interiores

TEMA:

ANÁLISIS Y DISEÑO INTERIOR
DE LA S.B. PARA EL SECTOR
TURÍSTICO EN LA CIUDAD DE
GUAYAQUIL

CONTIENE:

PERSPECTIVAS

AUTOR:

MARCO ANTONIO
FIGUEROA LÓPEZ

SEMESTRE:

TUTOR:

ARQ. JORGE COQUE ARIAS

LÁMINA:

ESCALA:

11/11

