


## ANEXO 4

# DISTRIBUCIÓN DEL ESPACIO DEL MATADERO MUNICIPAL DE BUCAY

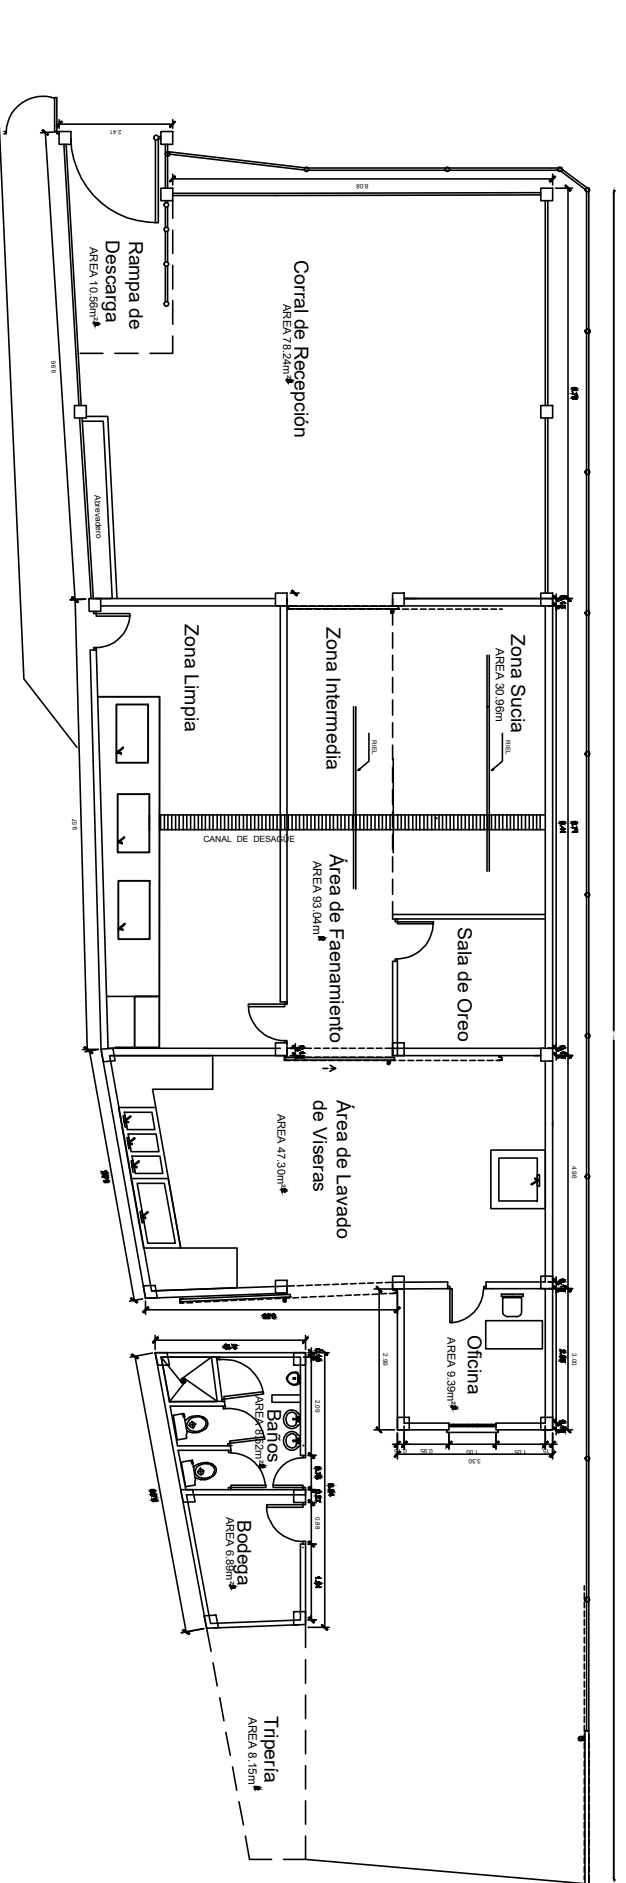

UNIVERSIDAD DE GUAYAQUIL FACULTAD DE CIENCIAS NATURALES

NOMBRE: EVELYN LISSETTE OROZCO RUIZ

FECHA: 12-11-2017

ESCALA: 1/100

PROPUESTA DE DISTRIBUCIÓN DE ESPACIO  
DEL MATADERO DEL CANTÓN BUCAY

DIGESTOR COOKER

