


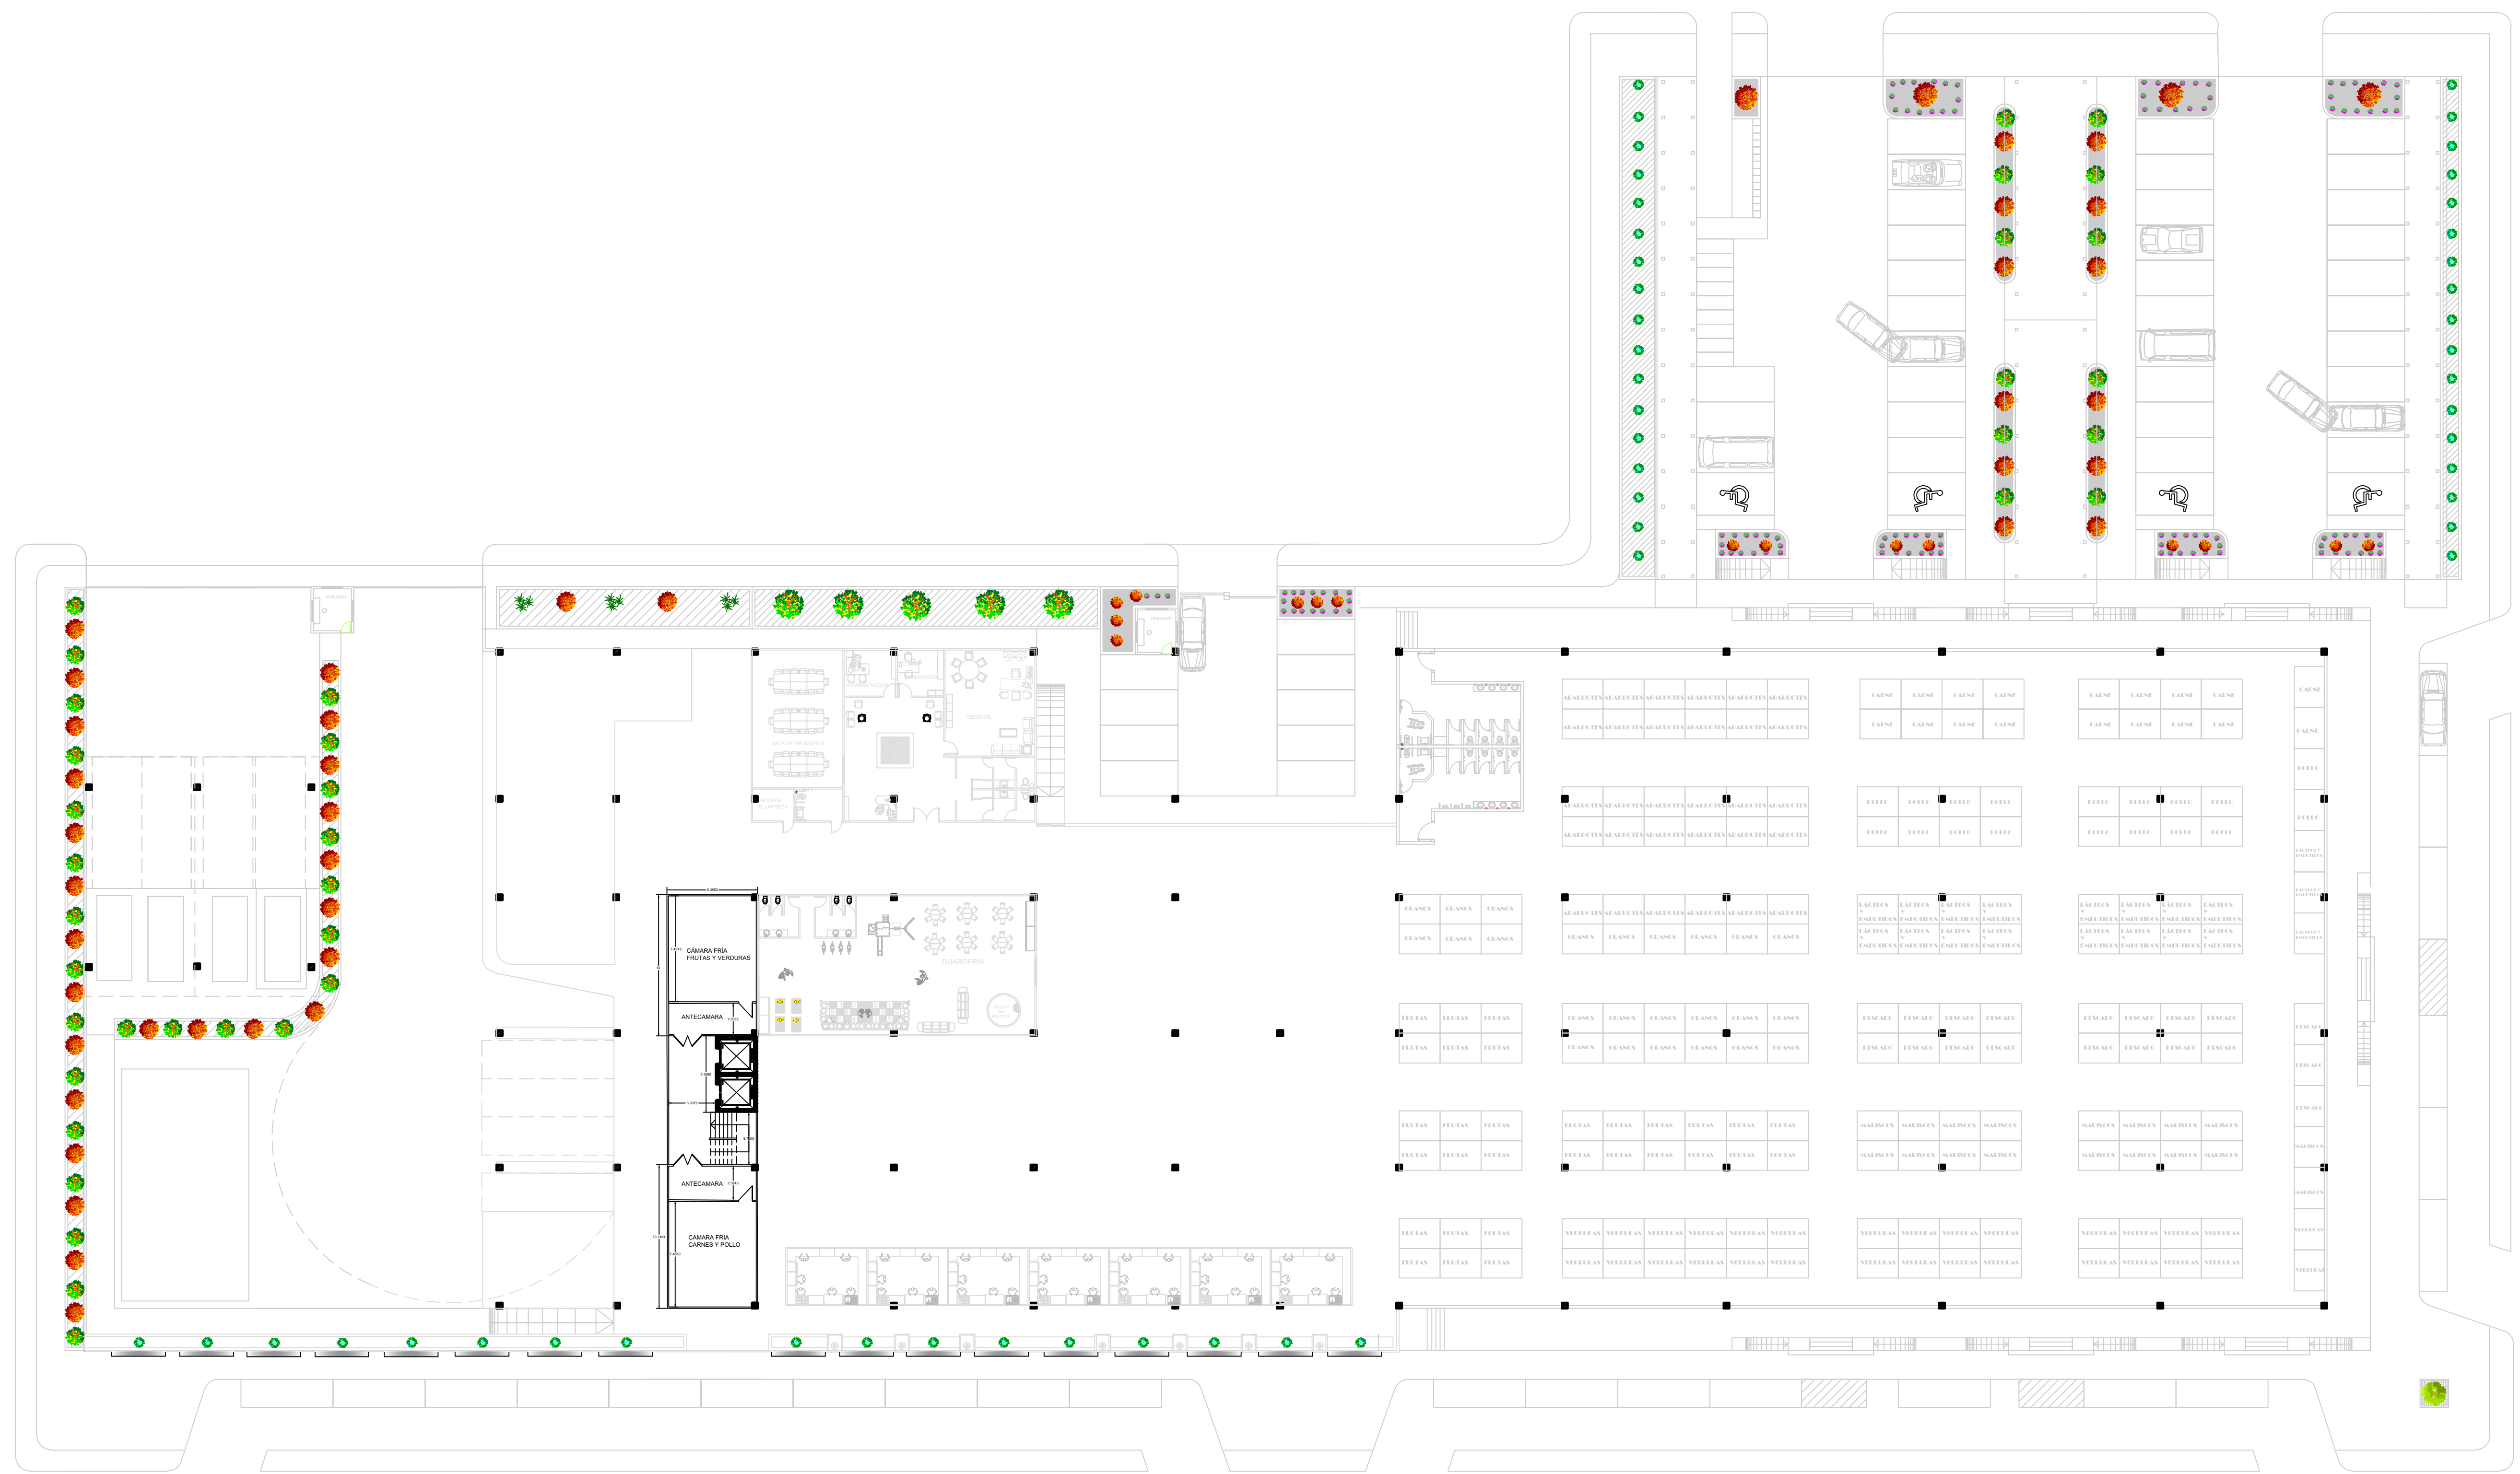


PLANTA ARQUITECTÓNICA DE MEZZANINE




UNIVERSIDAD DE GUAYAQUIL
FACULTAD DE ARQUITECTURA Y URBANISMO
"GUILLERMO CUBILLO RENELLA"

NORTE:

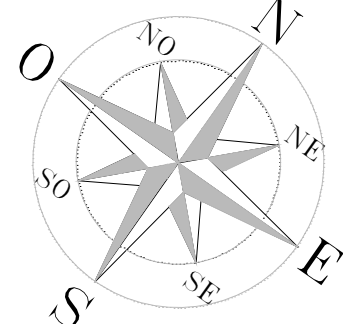

CROQUIS DE LOCALIZACION

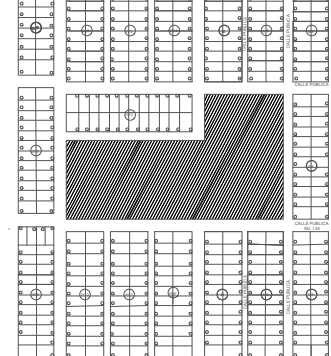

PROYECTO :

MERCADO MUNICIPAL

CONTENIDO :

PLANTA ARQUITECTONICA
MEZZANINE

PROYECTO DE TESIS DE GRADO

CARRERA :

ARQUITECTURA

TESISTA:

MADELAYN GERALDIN MERCHAN ESPINOZA

TUTOR:

ARQ. MSC. MANUEL CEVALLOS O.

SEMESTRE:

DECIMO GRUPO 1

MENTION:

MEDIO AMBIENTE

FECHA DE ENTREGA :


30/AGOSTO/2017

ESCALA :


1:250

Nº DE LAMINA


2

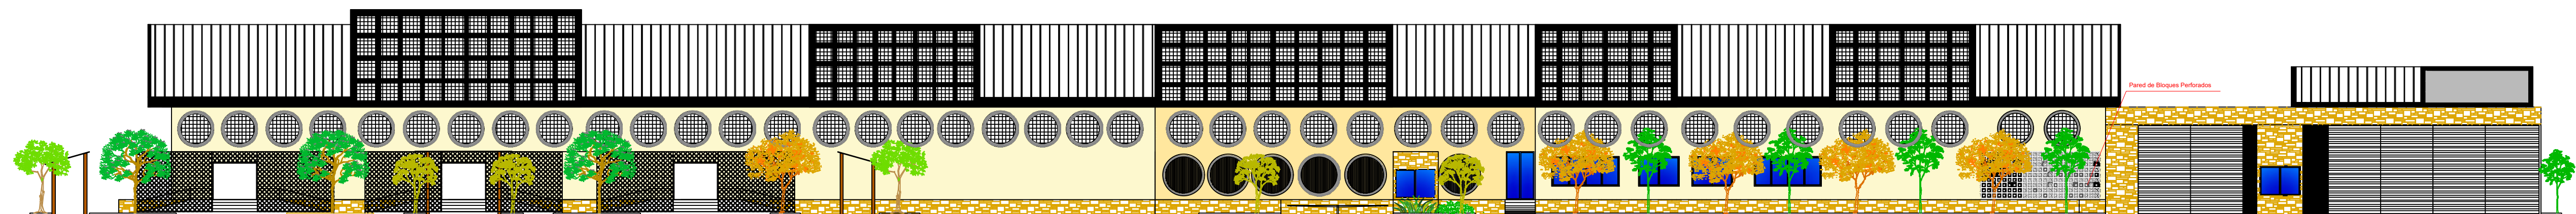


FACAHADA PRINCIPAL

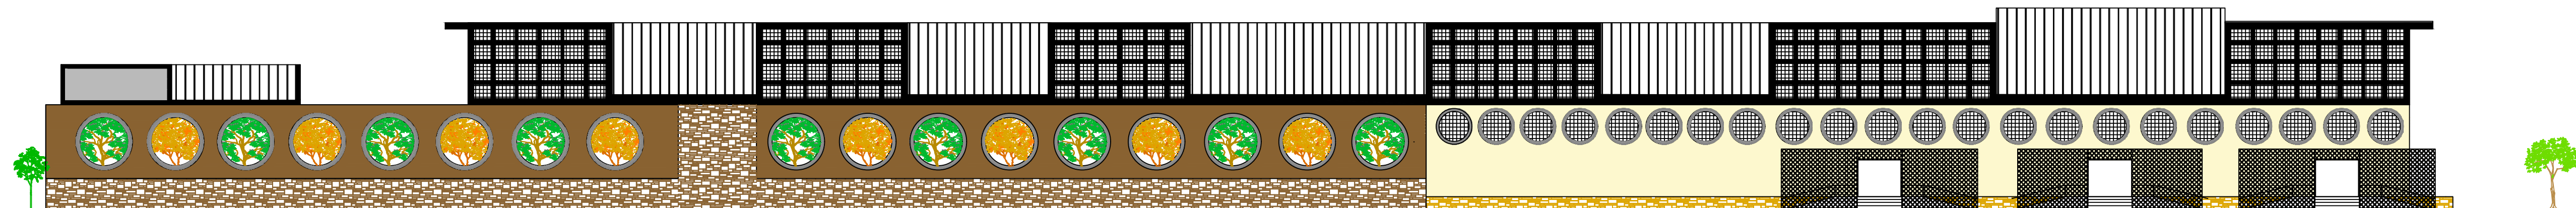


FACAHADA POSTERIOR

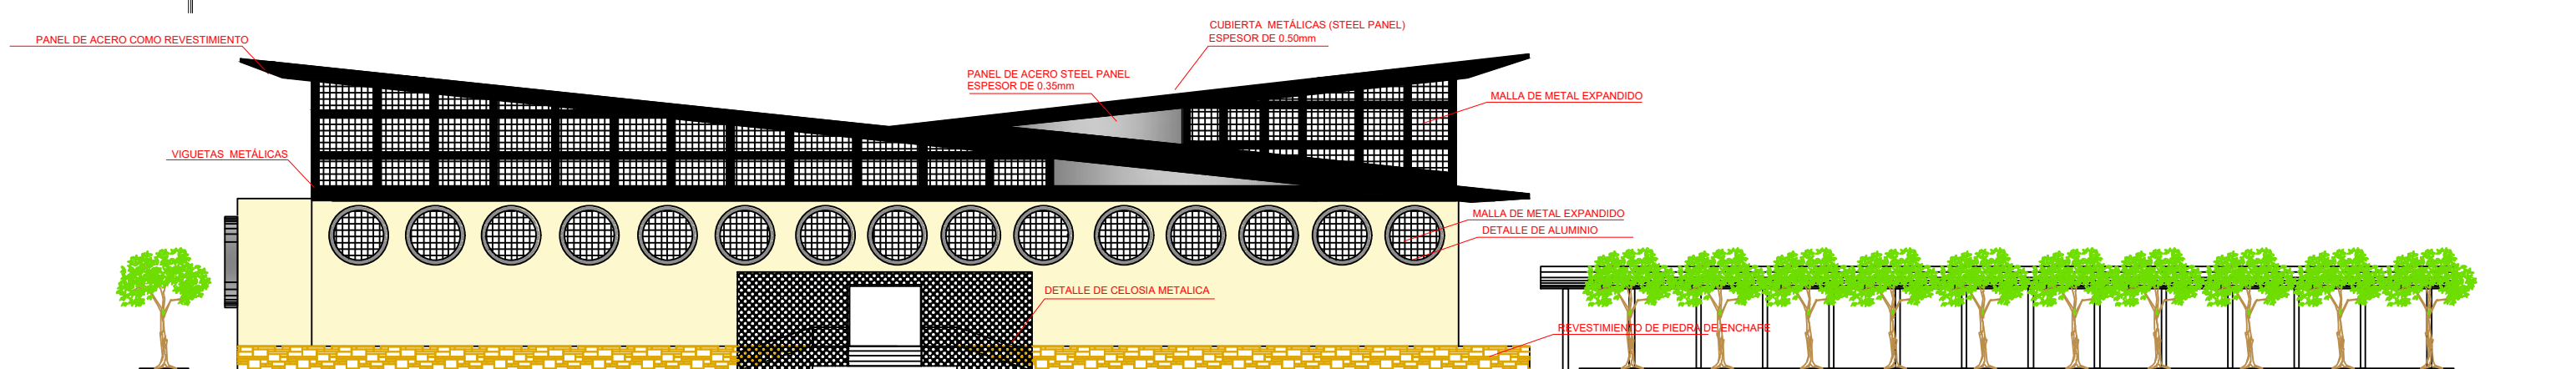


FACAHADA LAT ERAL IZQUIERDA

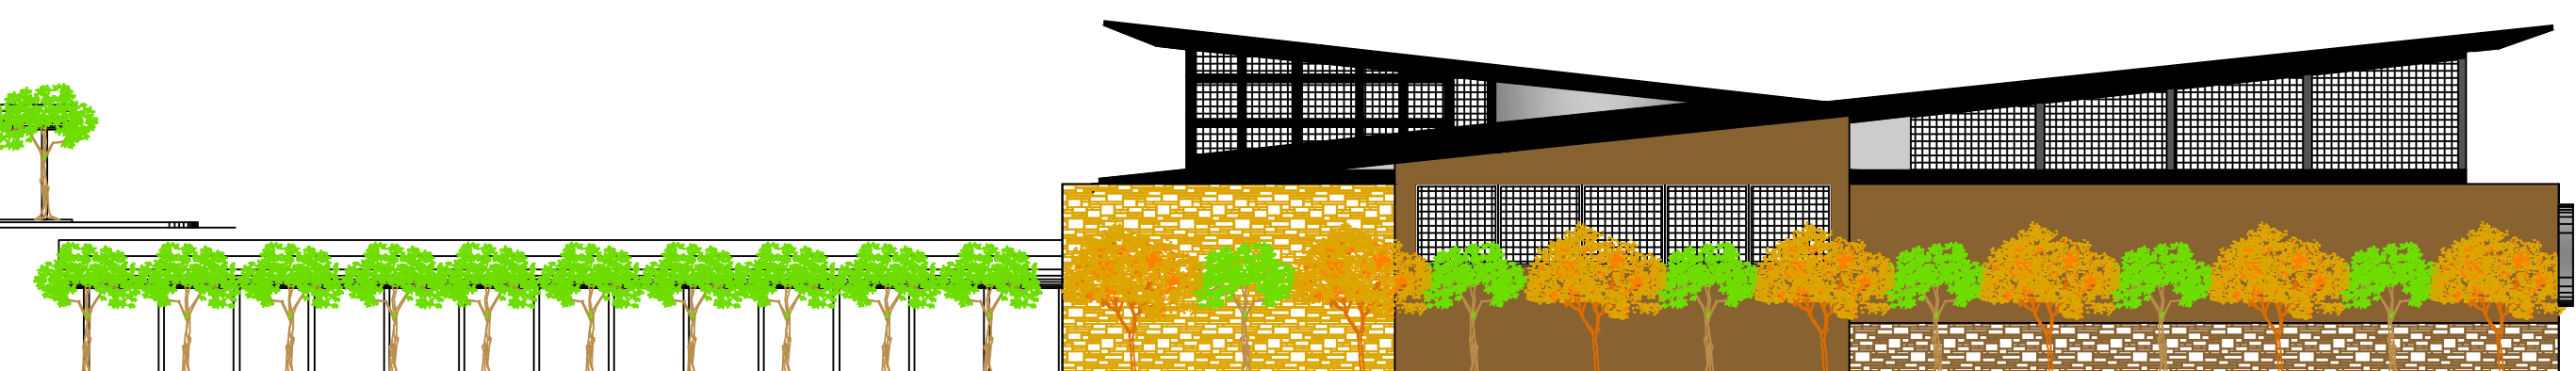


FACAHADA LATERAL DERECHA

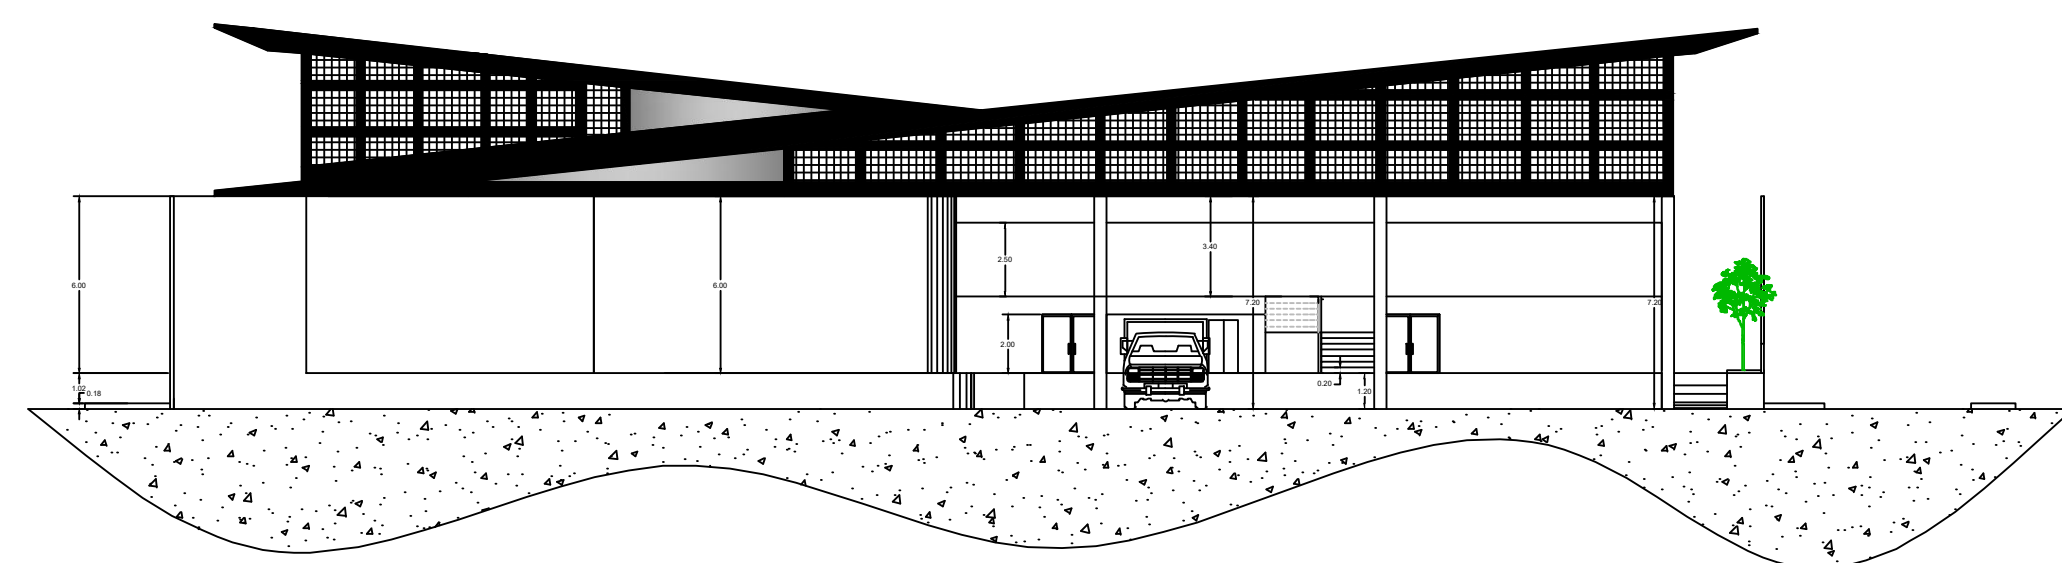

CORTE A - A'

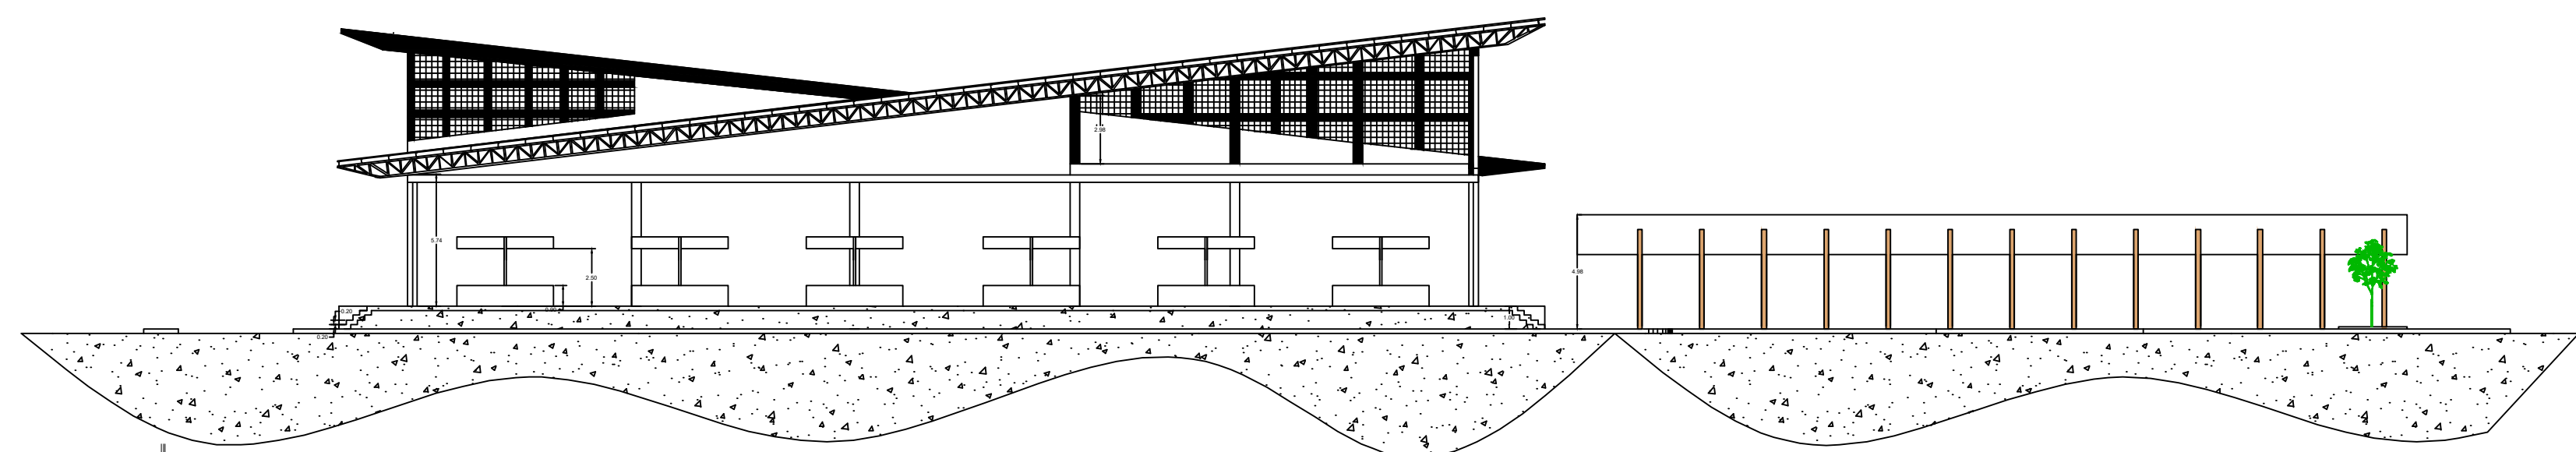

CORTE B - B'

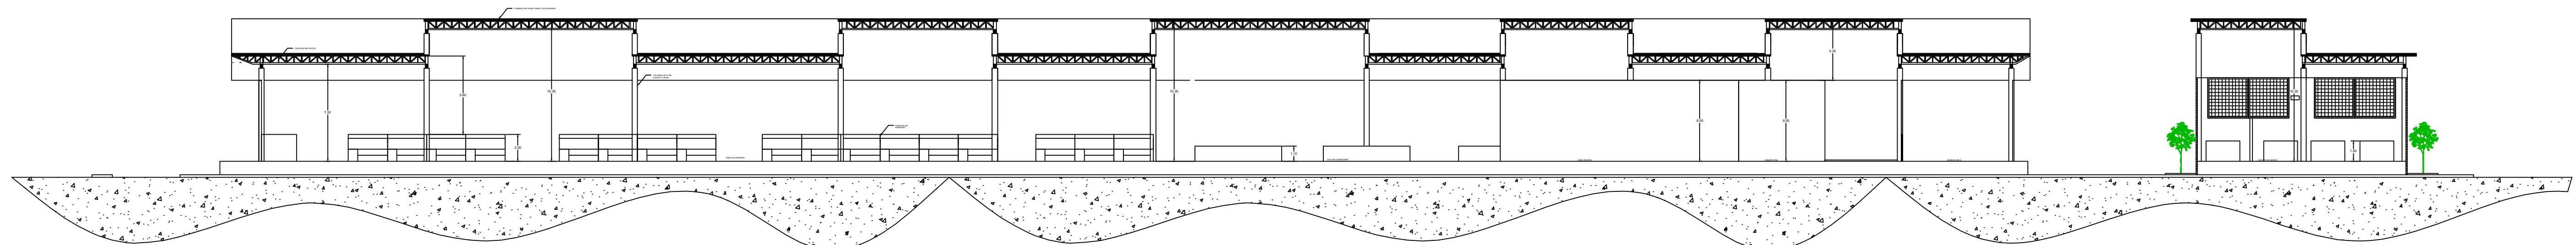


CORTE C - C'




UNIVERSIDAD DE GUAYAQUIL
FACULTAD DE ARQUITECTURA Y URBANISMO
"GUILLERMO CUBILLO RENELLA"

NORTE:

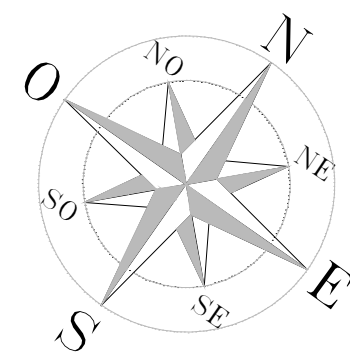

CROQUIS DE LOCALIZACION

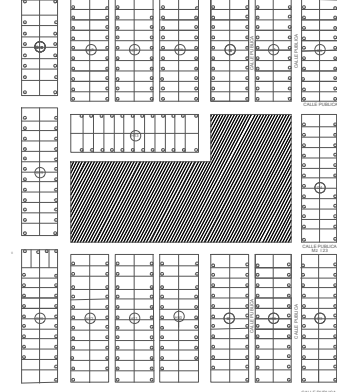

PROYECTO :

MERCADO MUNICIPAL

CONTENIDO :

FACHADAS Y CORTES

PROYECTO DE TESIS DE GRADO

CARRERA :

ARQUITECTURA

TESISTA:

MADELAYN GERALDIN MERCHAN ESPINOZA

TUTOR:

ARQ. MSC. MANUEL CEVALLOS O.

SEMESTRE:

DECIMO GRUPO 1

MENTION:

MEDIO AMBIENTE

FECHA DE ENTREGA :


19/FEBRERO/2018



ESCALA :


1:250

Nº DE LAMINA

3

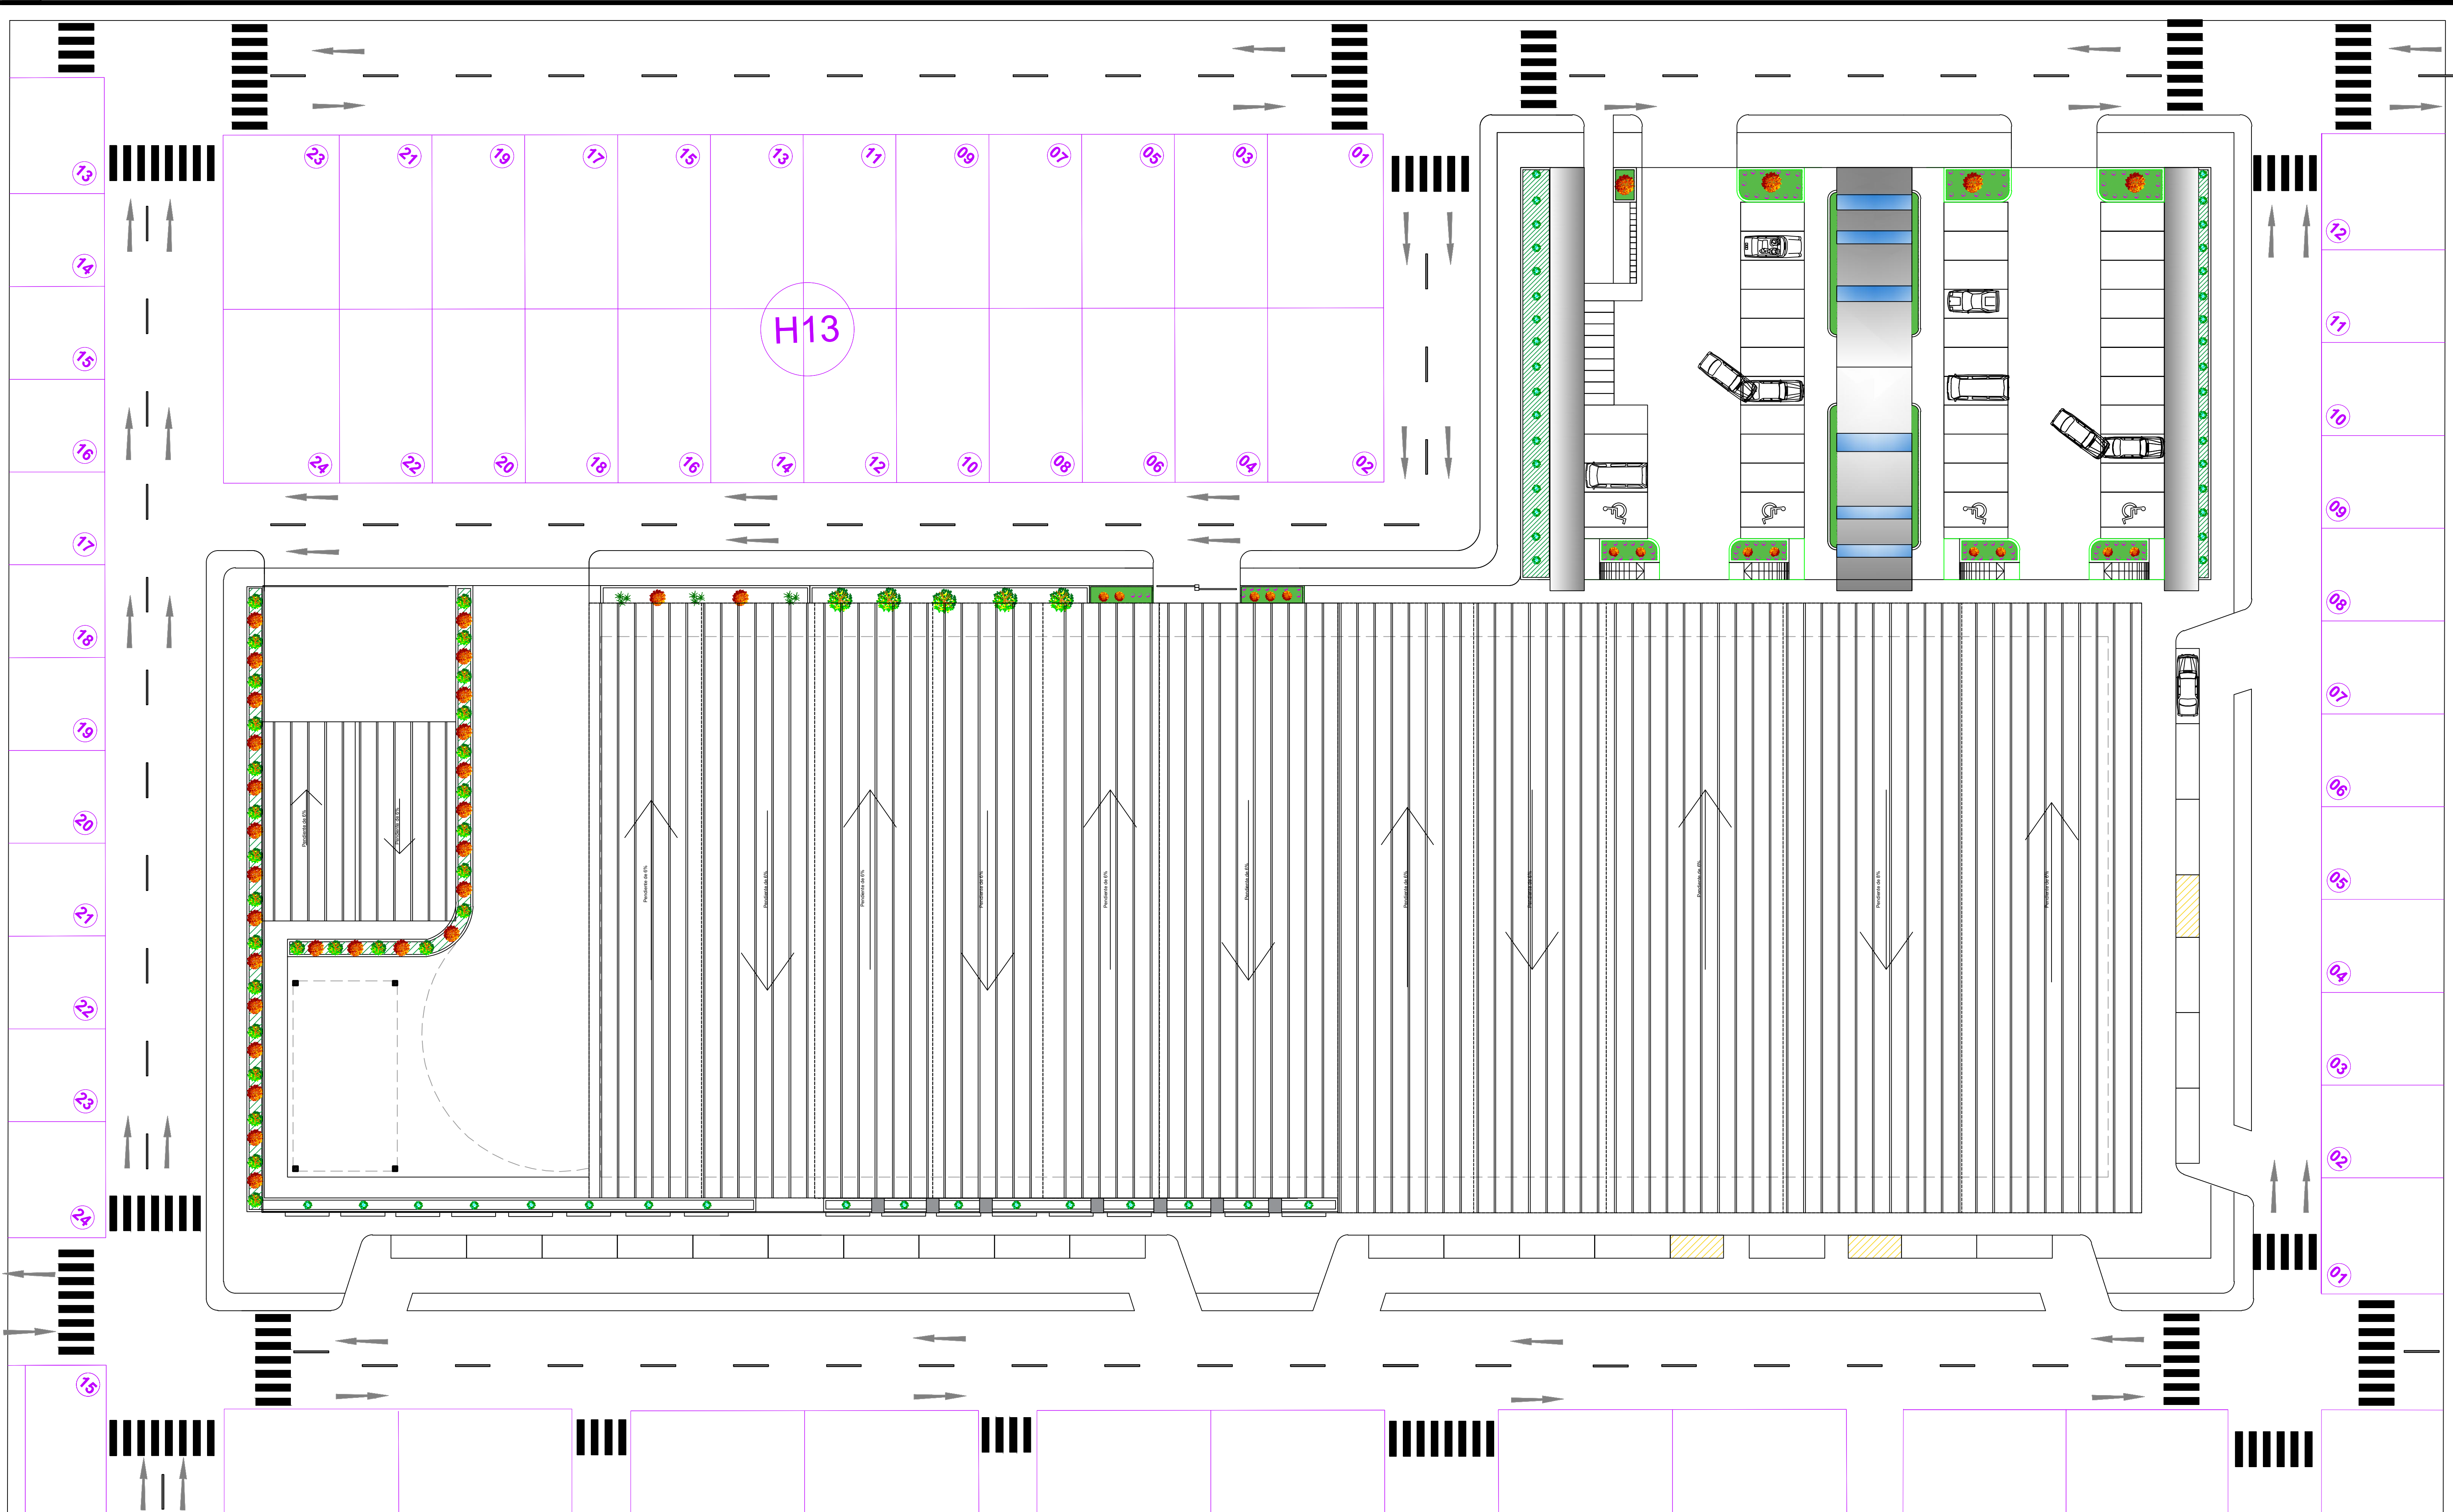

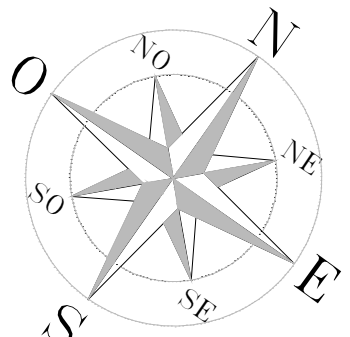
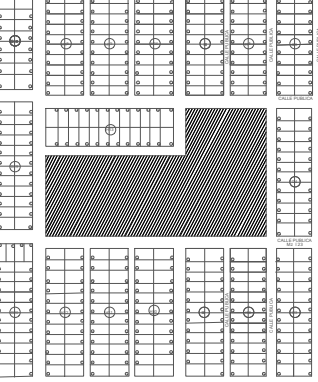
 UNIVERSIDAD DE GUAYAQUIL FACULTAD DE ARQUITECTURA Y URBANISMO "GUILLERMO CUBILLO RENELLA"	NORTE: 	CROQUIS DE LOCALIZACION 	PROYECTO : MERCADO MUNICIPAL	CONTENIDO : IMPLANTACION Y CUBIERTA	CARRERA : ARQUITECTURA	SEMESTRE: DECIMO GRUPO 1		Nº DE LAMINA 4	
				PROYECTO DE TESIS DE GRADO	TESISTA: MADELAYN GERALDIN MERCHAN ESPINOZA	MENTION: MEDIO AMBIENTE	FECHA DE ENTREGA : 19/FEBRERO/2018		ESCALA : 1:250
					TUTOR: ARQ. MSC. MANUEL CEVALLOS O.				

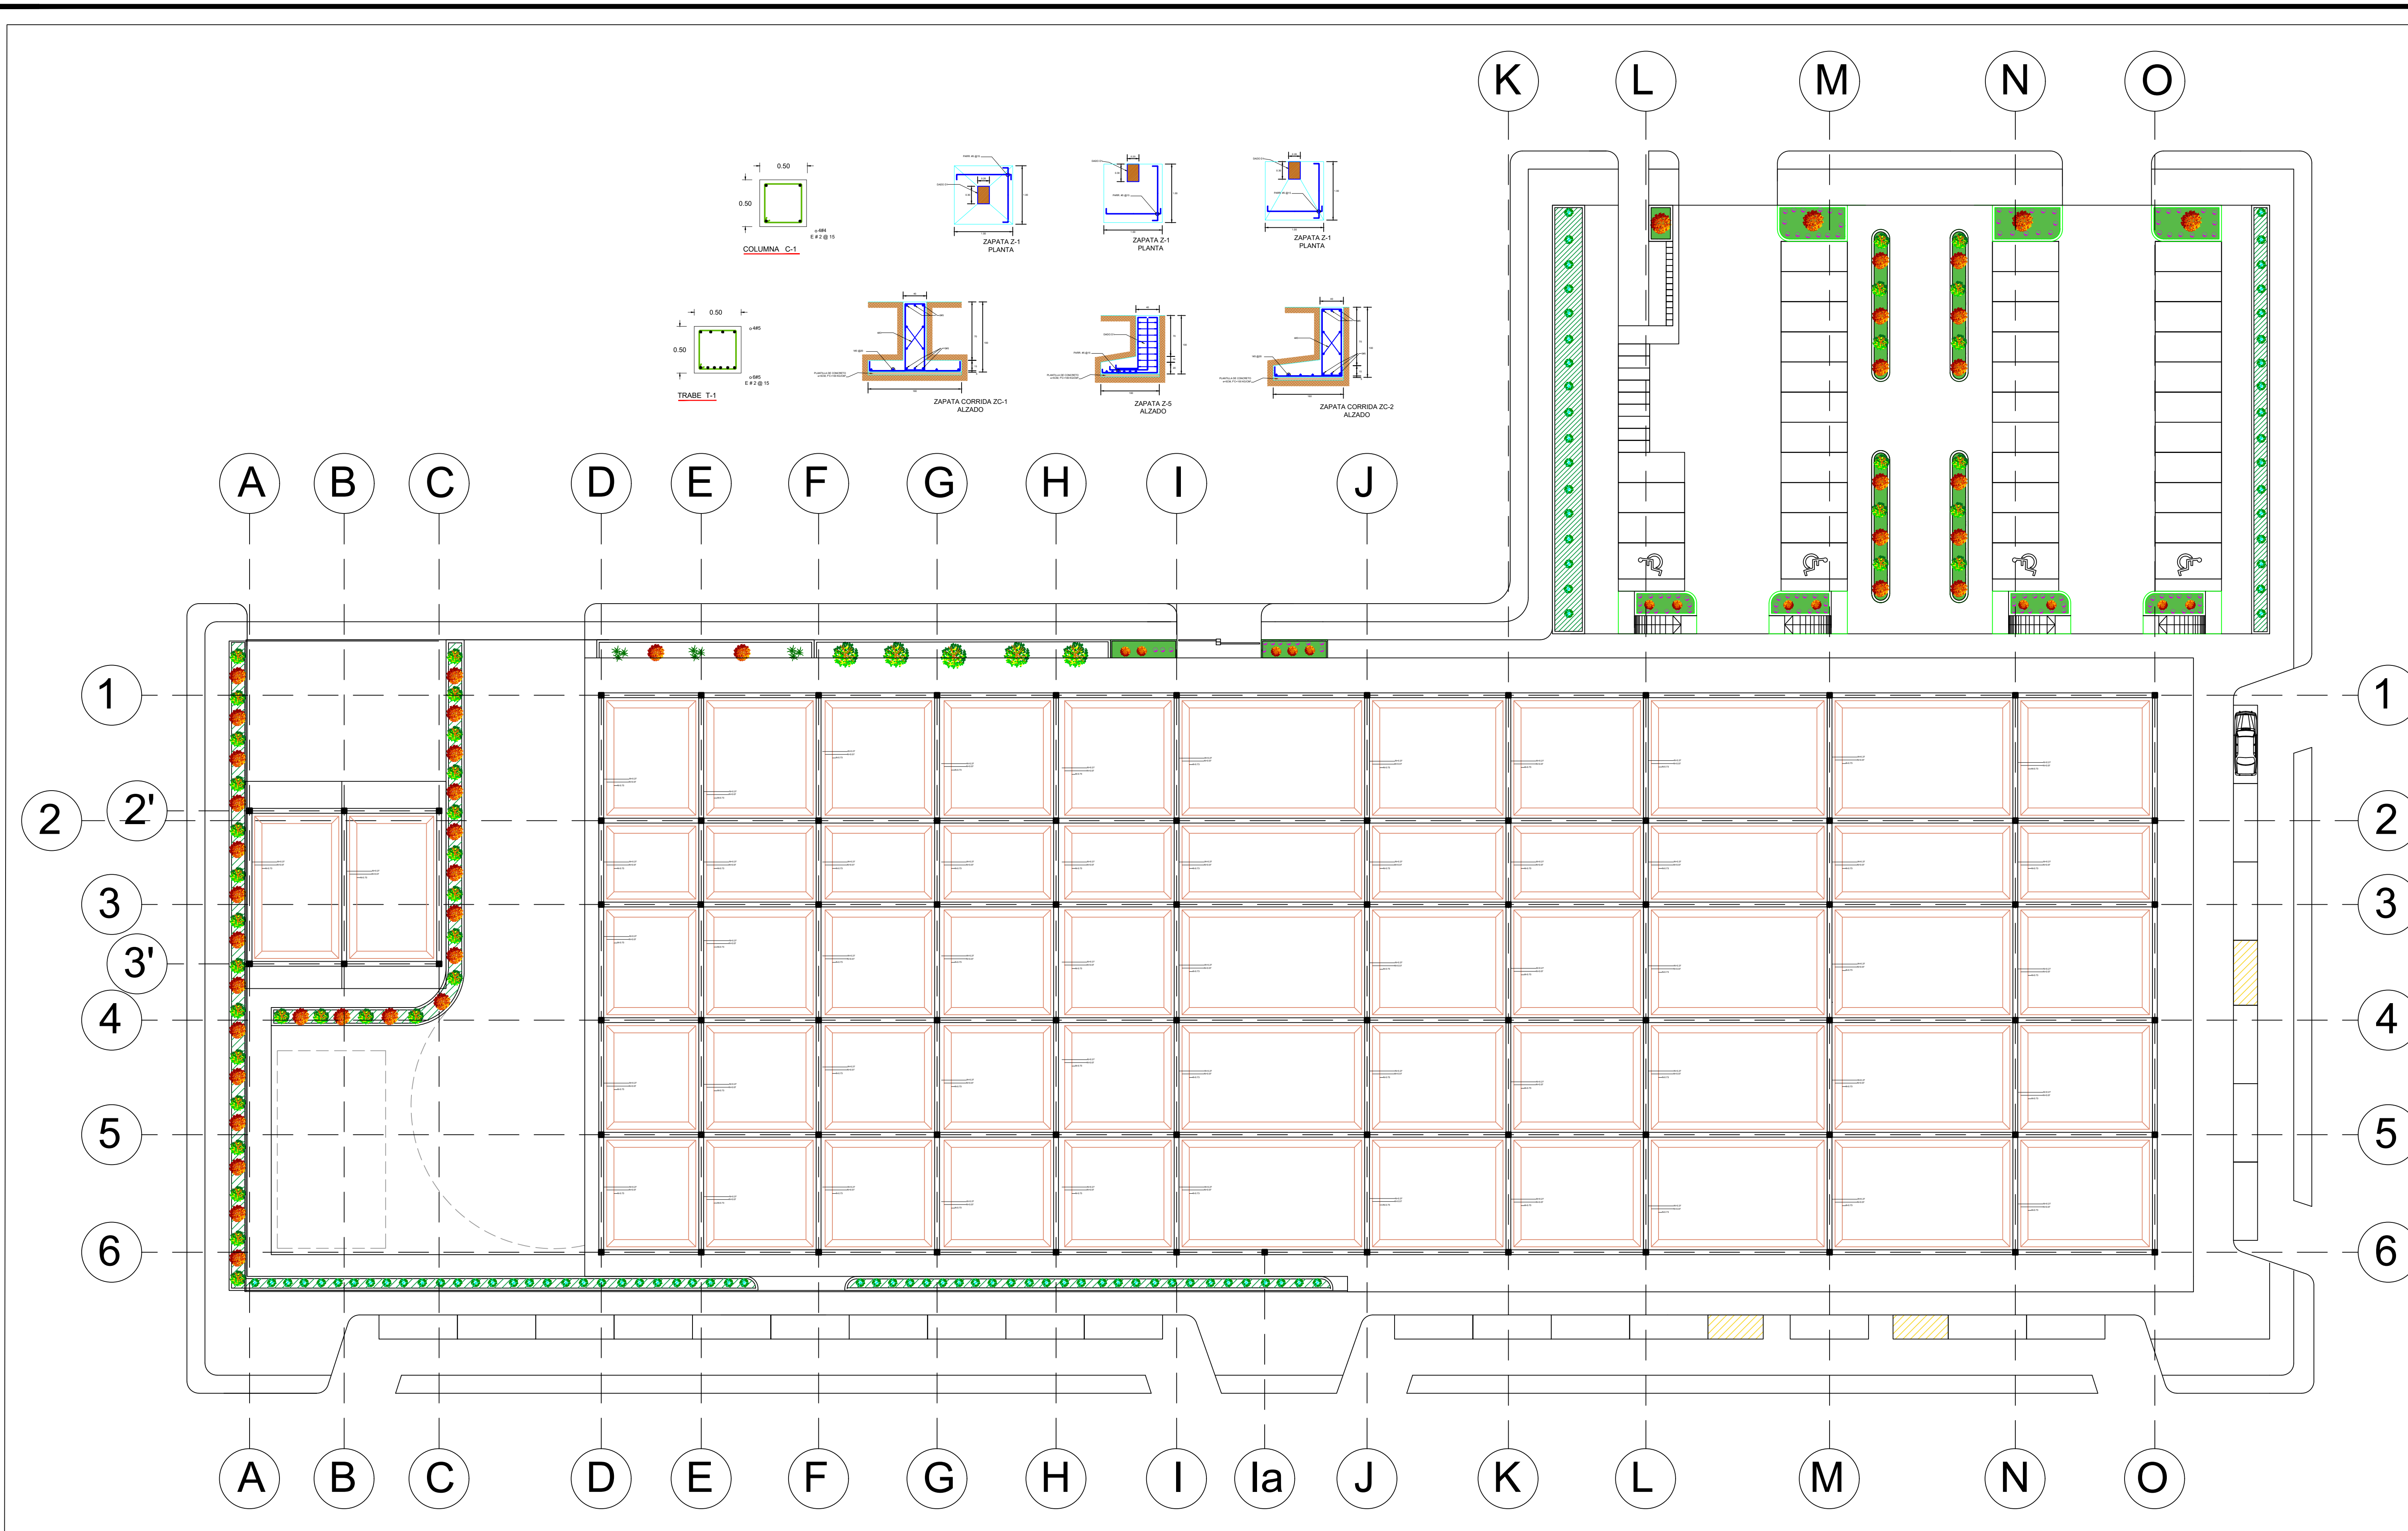




CORTE A - A'

INSTALACION DE SISTEMA CONTRA INCENDIO SISTEMA HIDRONEUMATICO (ALZADO)

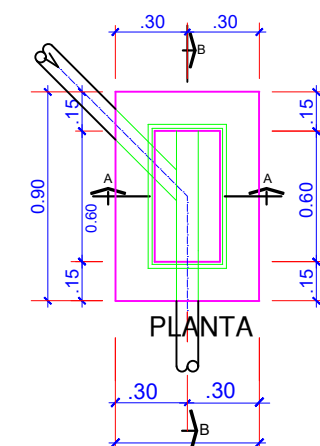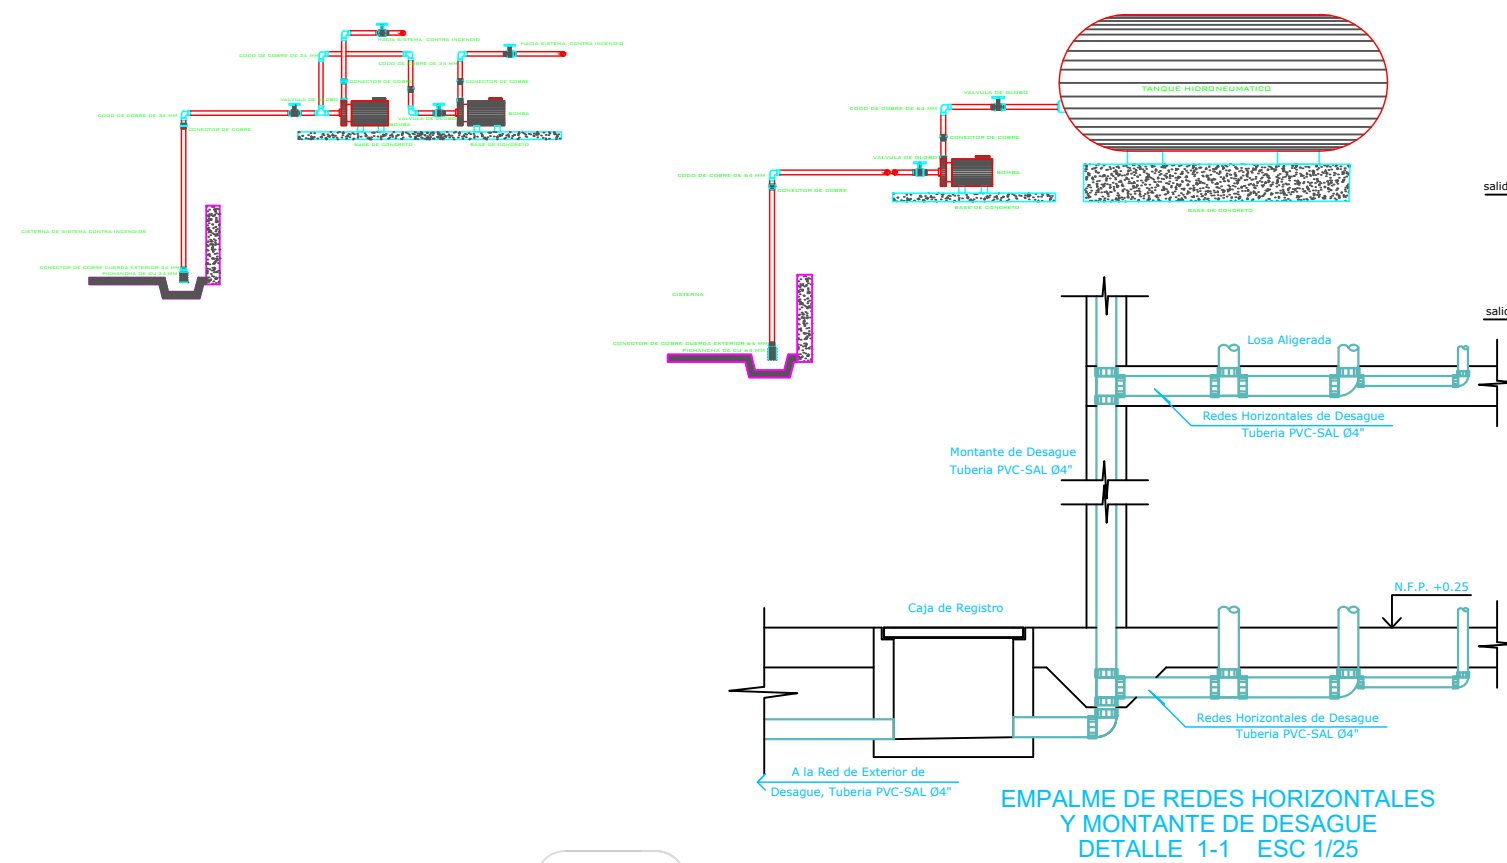


PLANTA

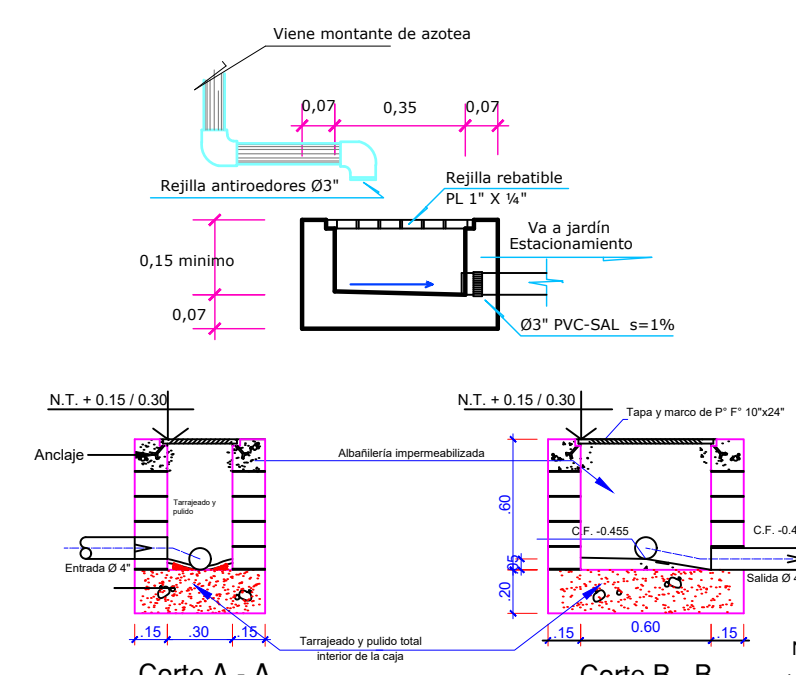


Corte A - A
Corte B - B

DETALLE DE CAJA DE REGISTRO
Escala: 1/25

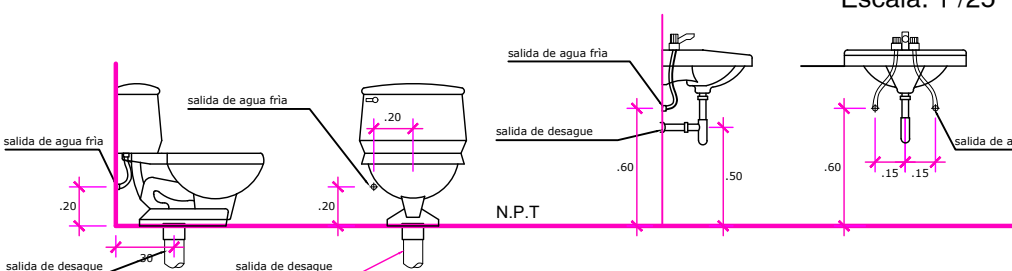

P-1

PLANTA ACOTADA DEL SISTEMA

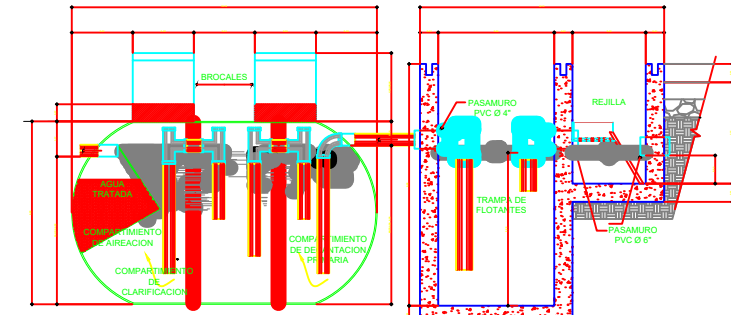


P-1


PERFIL DEL SISTEMA


LEYENDA RED DE AGUA	
SÍMBOLO	DESCRIPCIÓN
	RED DE AGUA FRIA
	"T" SIMPLE
	CODO EN 90°
	PUNTO DE AGUA FRIA Y/O CALIENTE
	LLAVE COMPUERTA - CIERRE RAPIDO
	SENTIDO DE FLUJO DE AGUA

LEYENDA RED DE DESAGÜE	
SÍMBOLO	DESCRIPCIÓN
	RED DE DESAGÜE PVC-SAP Ø 4"
	TRAMPA "P"
	SUMIDERO CON TRAMPA "P"
	CAJA DE REGISTRO
	"1" SANITARIA
	"1" SANITARIA
	SENTIDO DE FLUJO DE DESAGUE P=1%
	S = 1%
	ELECTROBOMBA

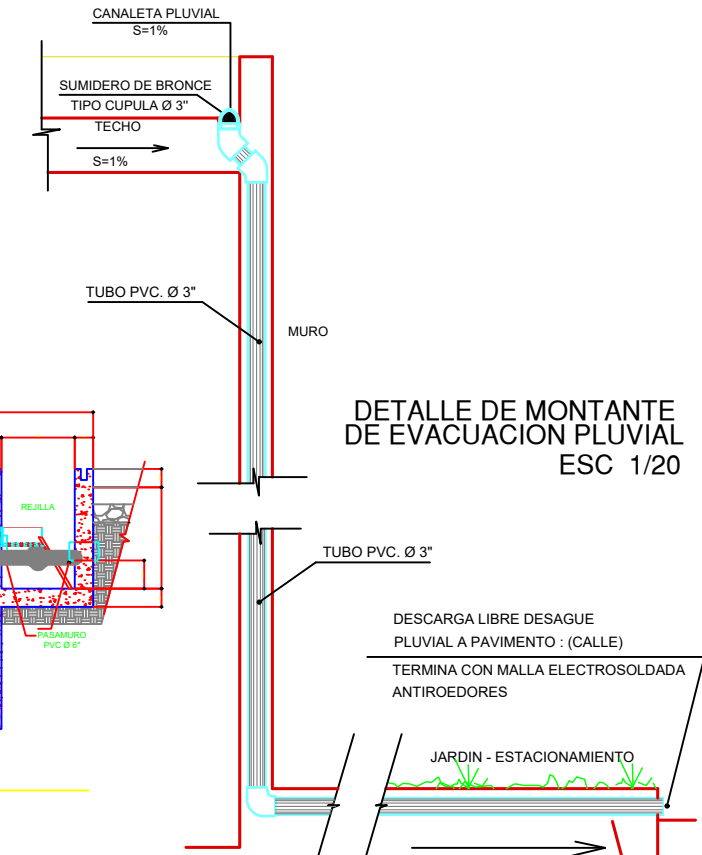

DETALLE DE MONTANTE DE EVACUACION PLUVIAL
ESC 1/20

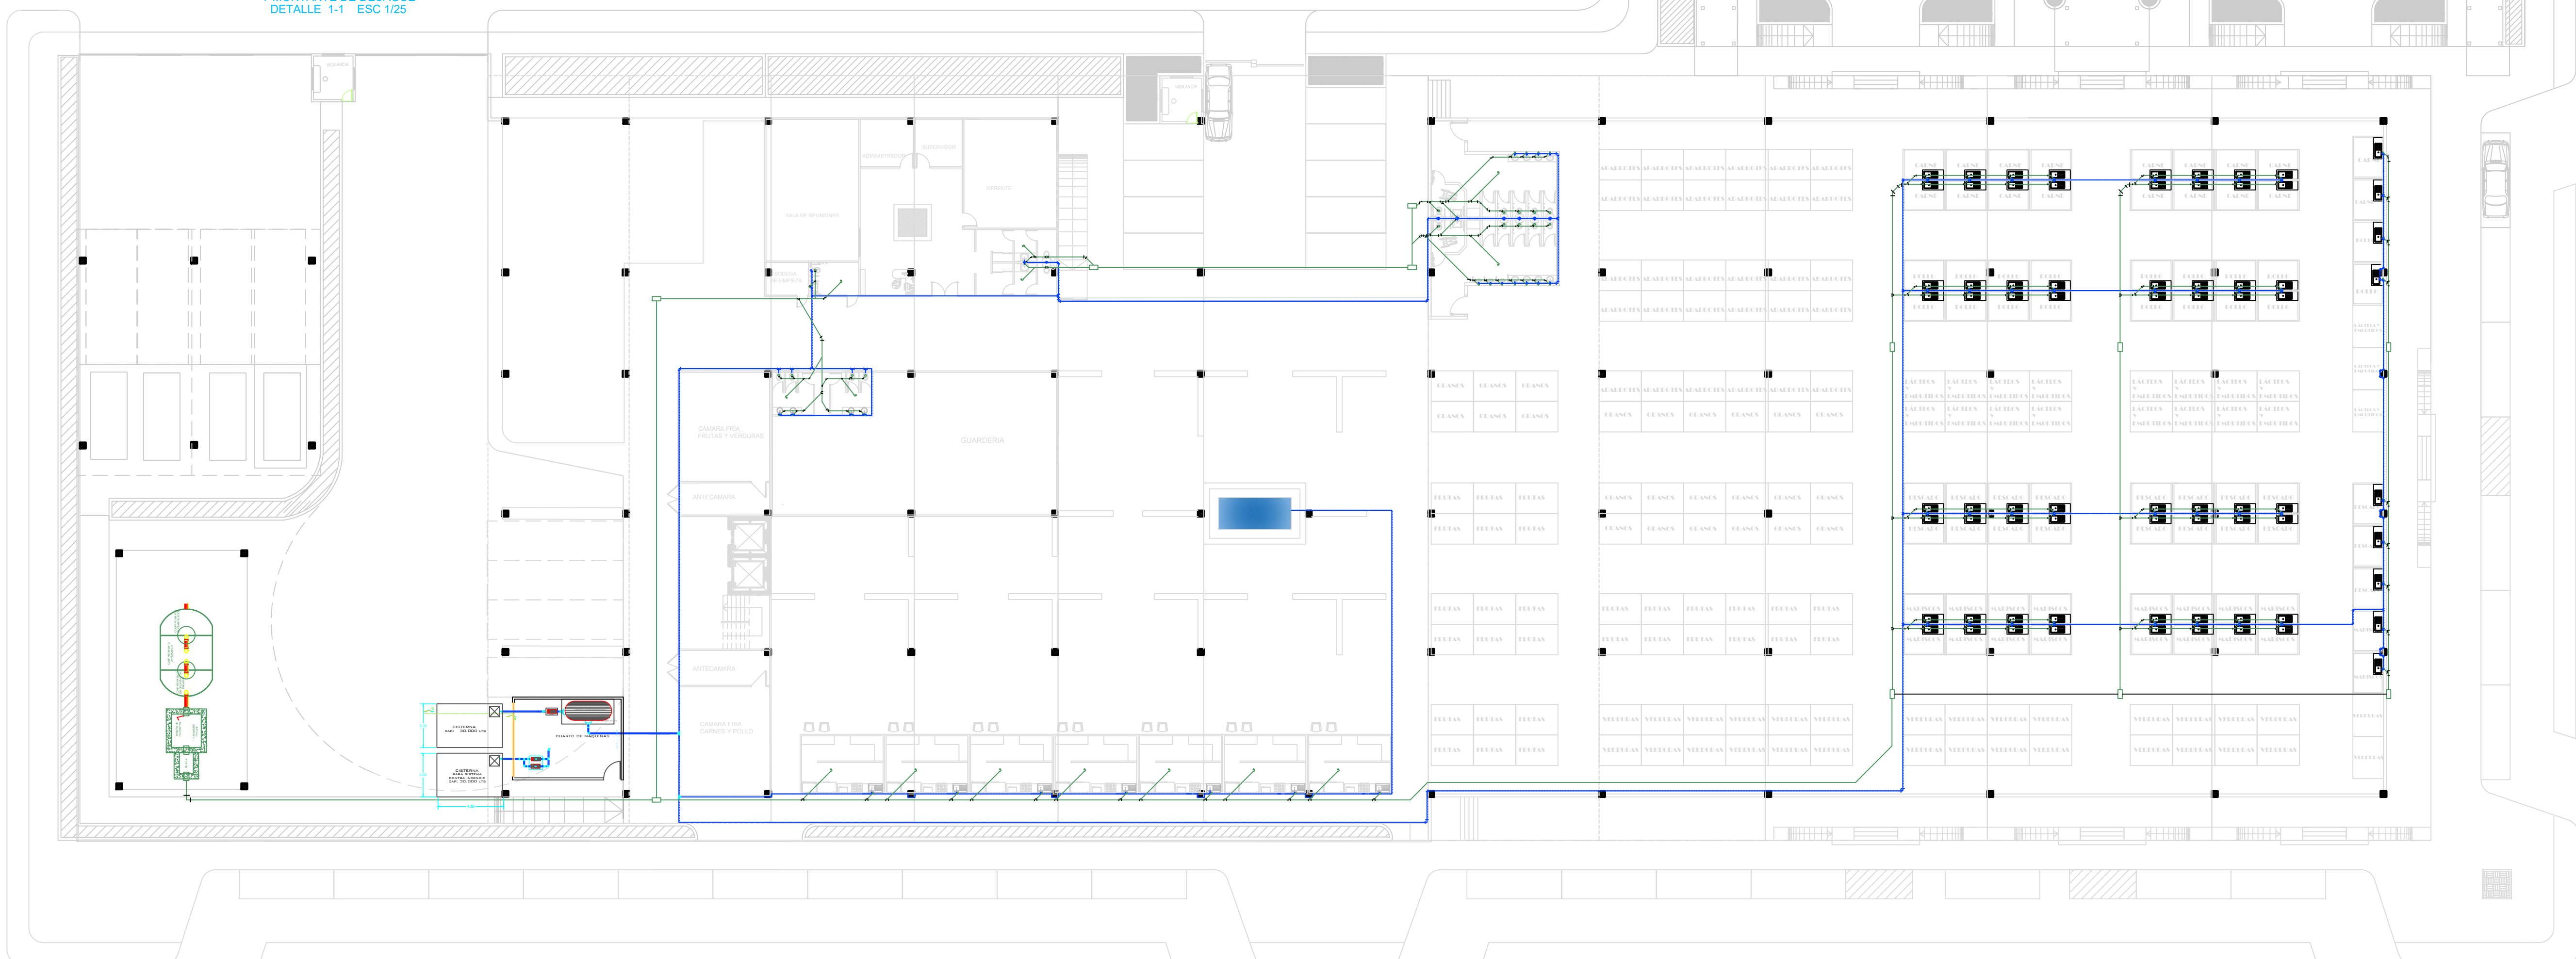

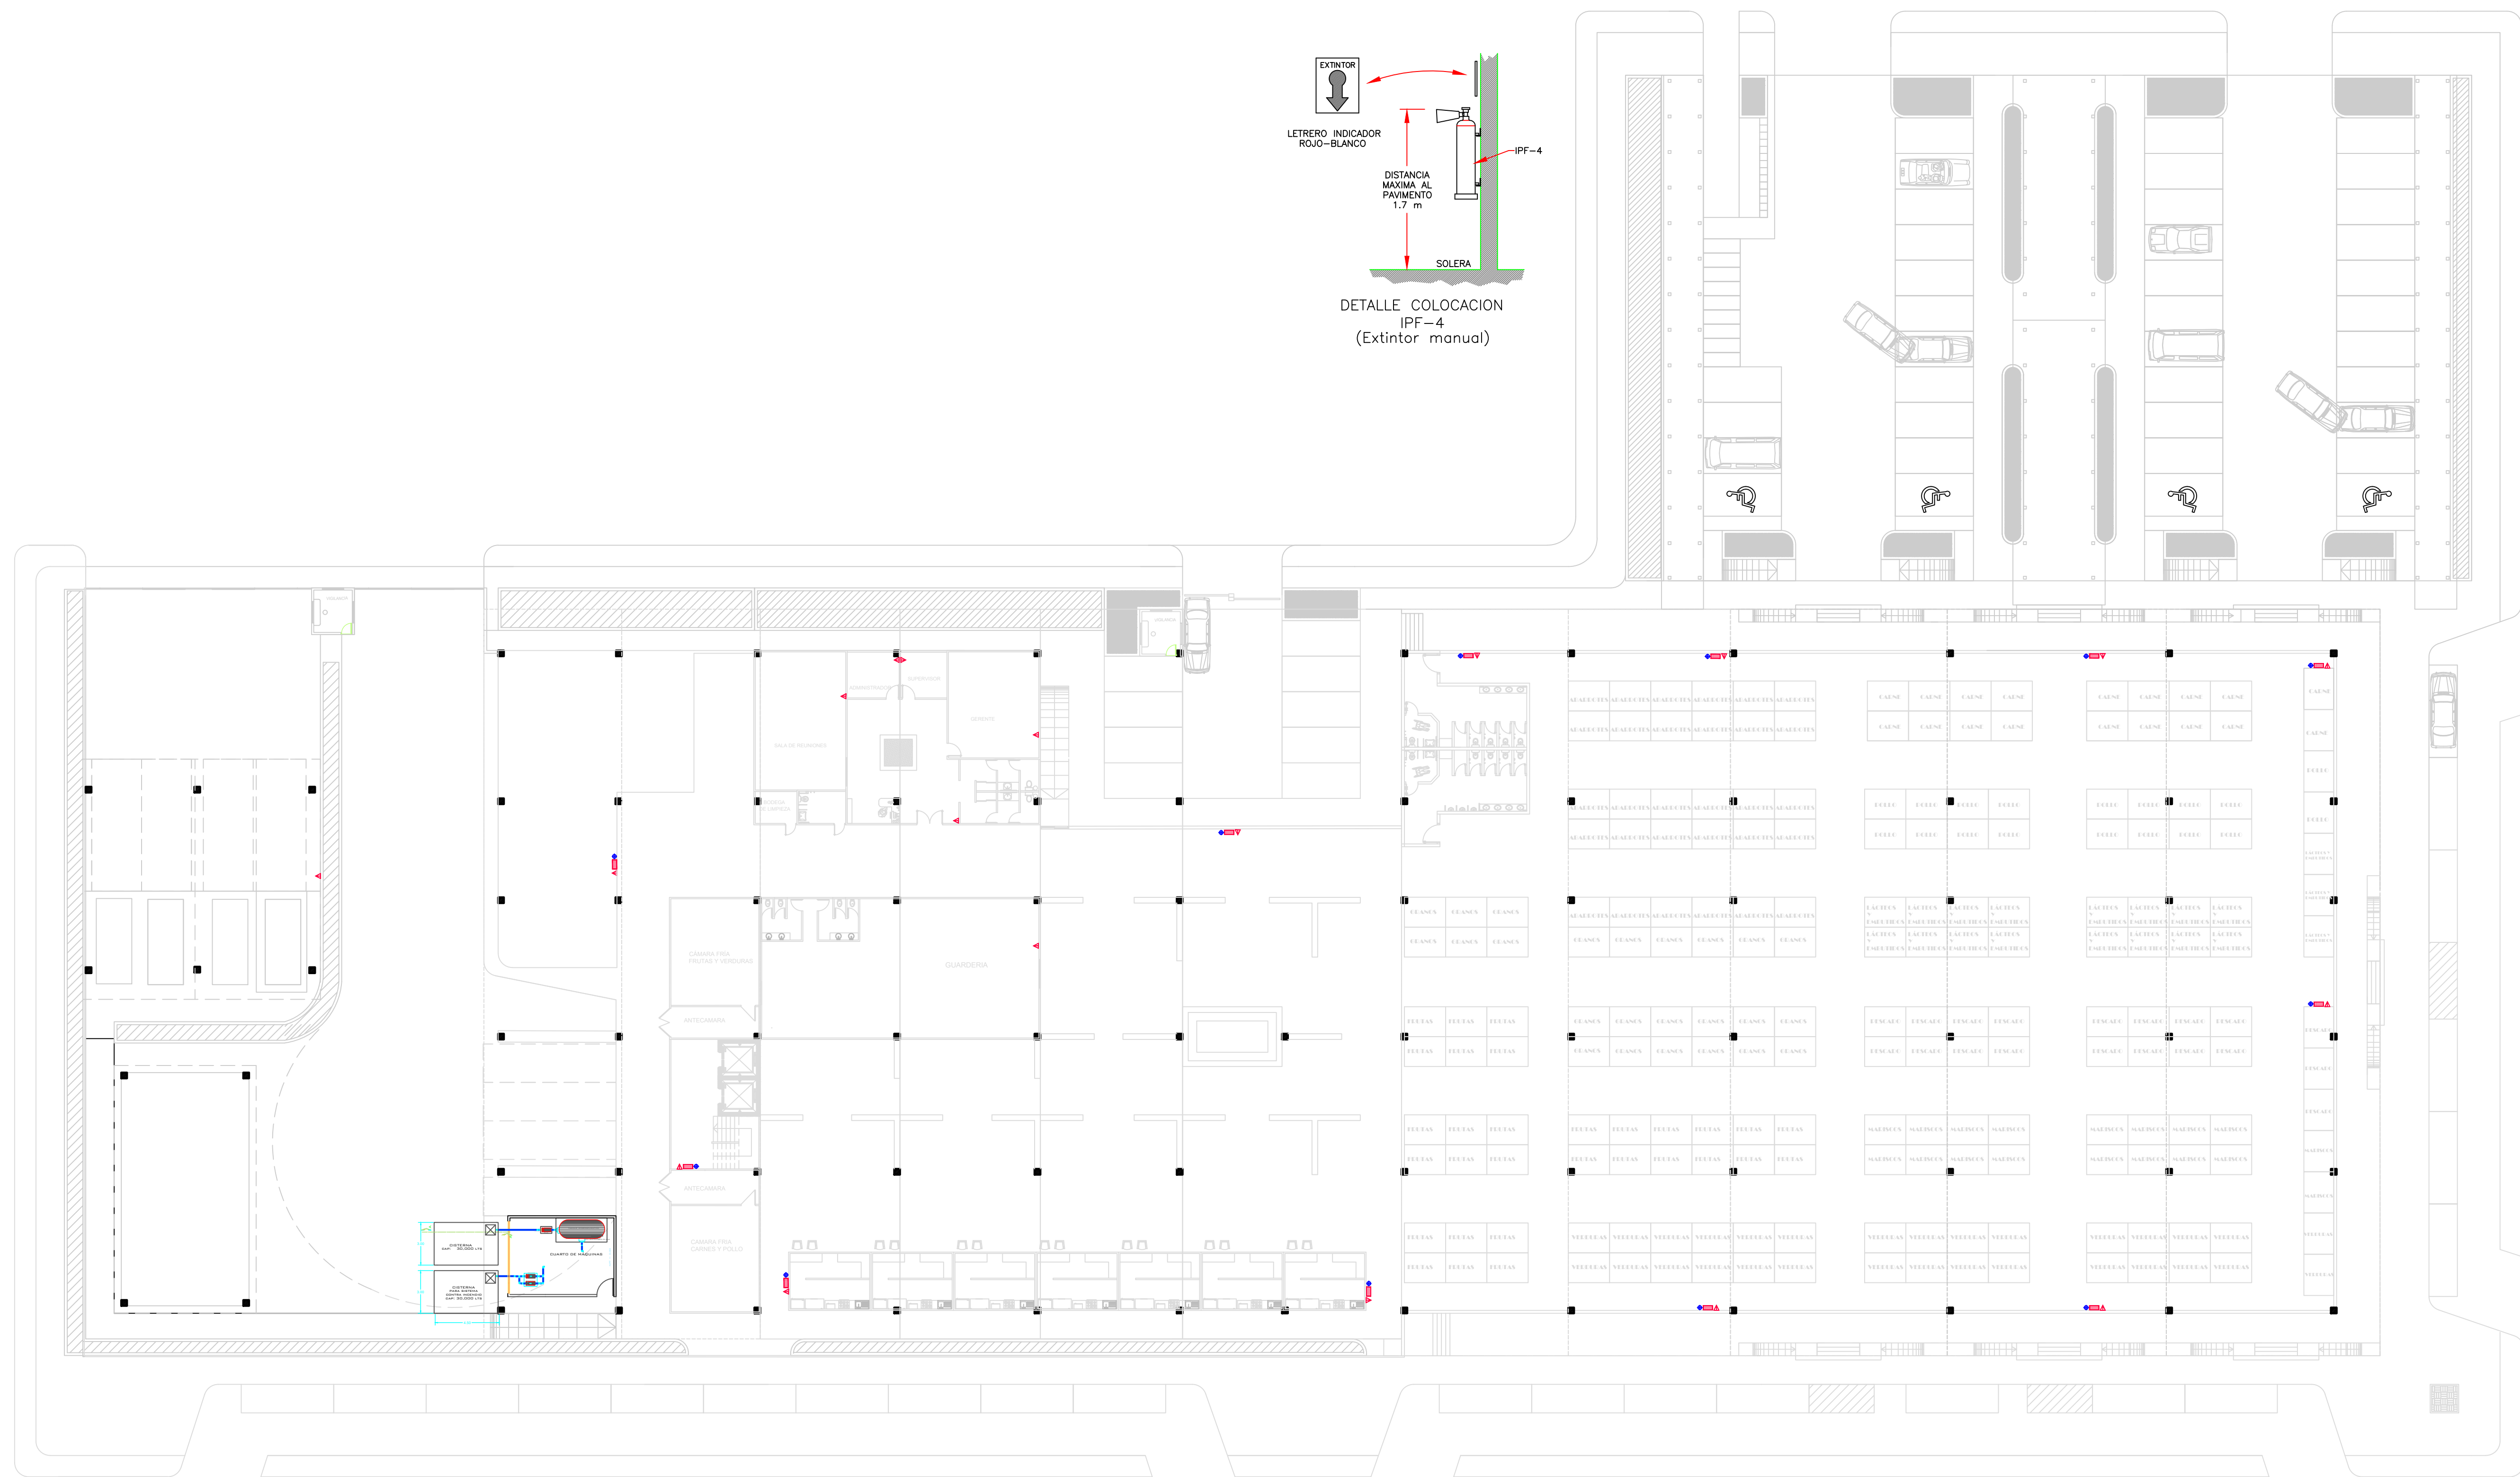


LUMINARIAS




LUMINARIA RECTANGULAR, PHILIPS

LÁMPARA FLUORESCENTE EMBUTIDA DE SOPORTADO DISEÑO QUE PERMITE UN ÓPTIMO APROVECHAMIENTO ENERGÉTICO Y UN BAJO NIVEL DE DESLUMBRAMIENTO. ESTÁ CONSTRUIDA EN LÁMINA DE ACERO ACABADA AL HORNO CON DIFUSOR LUMÍNICO COMPUESTO POR HOJAS VERTICALES DE ALUMINIO ANODIZADO SEMI-ESPECULAR TIPO REJILLA, BASCULANTE POR AMBOS LADOS, SUJETADO AL CUERPO POR GANCHOS A PRESIÓN. UTILIZA TUBOS FLUORESCENTES T8 CON SOCAETE DE SEGURIDAD TIPO ROTOR MEDIO B-PIN SEPARACIÓN MAX: 2,5M

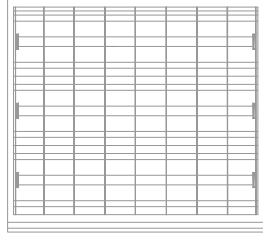

LUMINARIA RECTANGULAR, PHILIPS

LÁMPARA FLUORESCENTE SUPERFICIAL CON ALTO ÍNDICE DE HERMETICIDAD. ESTÁ FABRICADA EN RESINAS DE POLIÉSTER REFORZADO DE COLOR GRIS Y PANTALLA REFLECTORA DE LÁMINAS DE ACERO MOLDEADO Y PINTADO AL HORNO. POSEE UN DIFUSOR LUMÍNICO DE POLICARBONATO CRISTAL TRANSPARENTE RESISTENTE A TEMPERATURAS IGUALES A 95° CENTÍGRADOS, CON FILTRO UVA ACTIVADO QUE LE BRINDA UN SOPORTE DE HASTA 5 AÑOS SIN AVARILLENAS. UTILIZA TUBOS FLUORESCENTES T5 O T8 CON SOCAETE DE SEGURIDAD TIPO MEDIO B-PIN O MINI B-PIN RESPECTIVAMENTE. SEPARACIÓN MAX: 2,8M

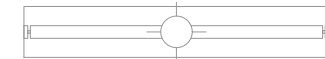


LÁMPARA EMBUTIDA DIRIGIBLE - PHILIPS (EN PISO)

CON CUERPO Y ARO CONSTRUÍDOS EN HIERRO ACABADO AL HORNO CAPAZ DE GIRAR 30° EN UNO DE SUS EJES. POSEE REFLECTOR ESFÉRICO DE ALUMINIO TEXTURIZADO OPACO, Y GANCHOS DE SUJECCIÓN LATERAL. SU DIFUSOR LUMÍNICO ES DE VIDRIO SERIGRAFADO CON DISEÑO DE CÍRCULOS. POSEE MARCO METÁLICO REMOVIBLE. UTILIZA BOMBILLO METAL HALIDE LINEAL DE SOCAETE RX7S.



LÁMPARA EMBUTIDA - PHILIPS (EN TECHO)



CON CUERPO Y ARO CONSTRUÍDOS EN HIERRO ACABADO AL HORNO CON GANCHOS DE FIJACIÓN. SU REFLECTOR CILÍNDRICO VIENE METALIZADO O PINTADO DE COLOR BLANCO, POSICIONAMIENTO HORIZONTAL DE LOS BOMBILLOS PARA EVITAR DESLUMBRAMIENTO. UTILIZA DOS BOMBILLOS COMPACTOS FLUORESCENTES NO INTEGRADOS DE SOCAETE G24 D3 O G24 Q3.

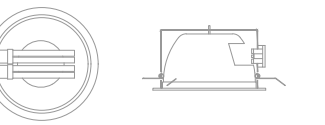

LEYENDA


SÍMBOLO	DESCRIPCION	CAJAS (mm)	ALTURA (m)
	CIRCUITO ALUMBRADO EN TECHO/PARED PARA ALUMBRADO	PVC sap 3/4"	
	CIRCUITO ALUMBRADO EN TECHO/PARED PARA ALUMBRADO	PVC sap 3/4"	
	TABLERO DISTRIBUCION ADOSADO	VER ESP.	1.60
	SALIDA PARA CENTRO DE LUZ	OCT. 100x40	TECHO
	SALIDA FLUORESCENTE 2x20W PARA ADOSAR EN TECHO	OCT. 100x40	TECHO
	SALIDA PARA DICOIRICO	OCT. 100x40	TECHO
	TOMACORRIENTE MONOFASICO CON PROTECCION A LA HUMEDAD Y TIERRA	RECT. 100x55x50	1.20
	INTERRUPTOR UNIPOLAR SIMPLE	RECT. 100x55x50	1.30
	INTERRUPTOR UNIPOLAR DOBLE	RECT. 100x55x50	1.30
	INTERRUPTOR UNIPOLAR TRIPLE	RECT. 100x55x50	1.30
	INTERRUPTOR BIPOLAR	RECT. 100x55x50	1.30

NOTA: TODOS LOS PUESTOS CUENTAN CON MEDIDORES INDEPENDIENTES

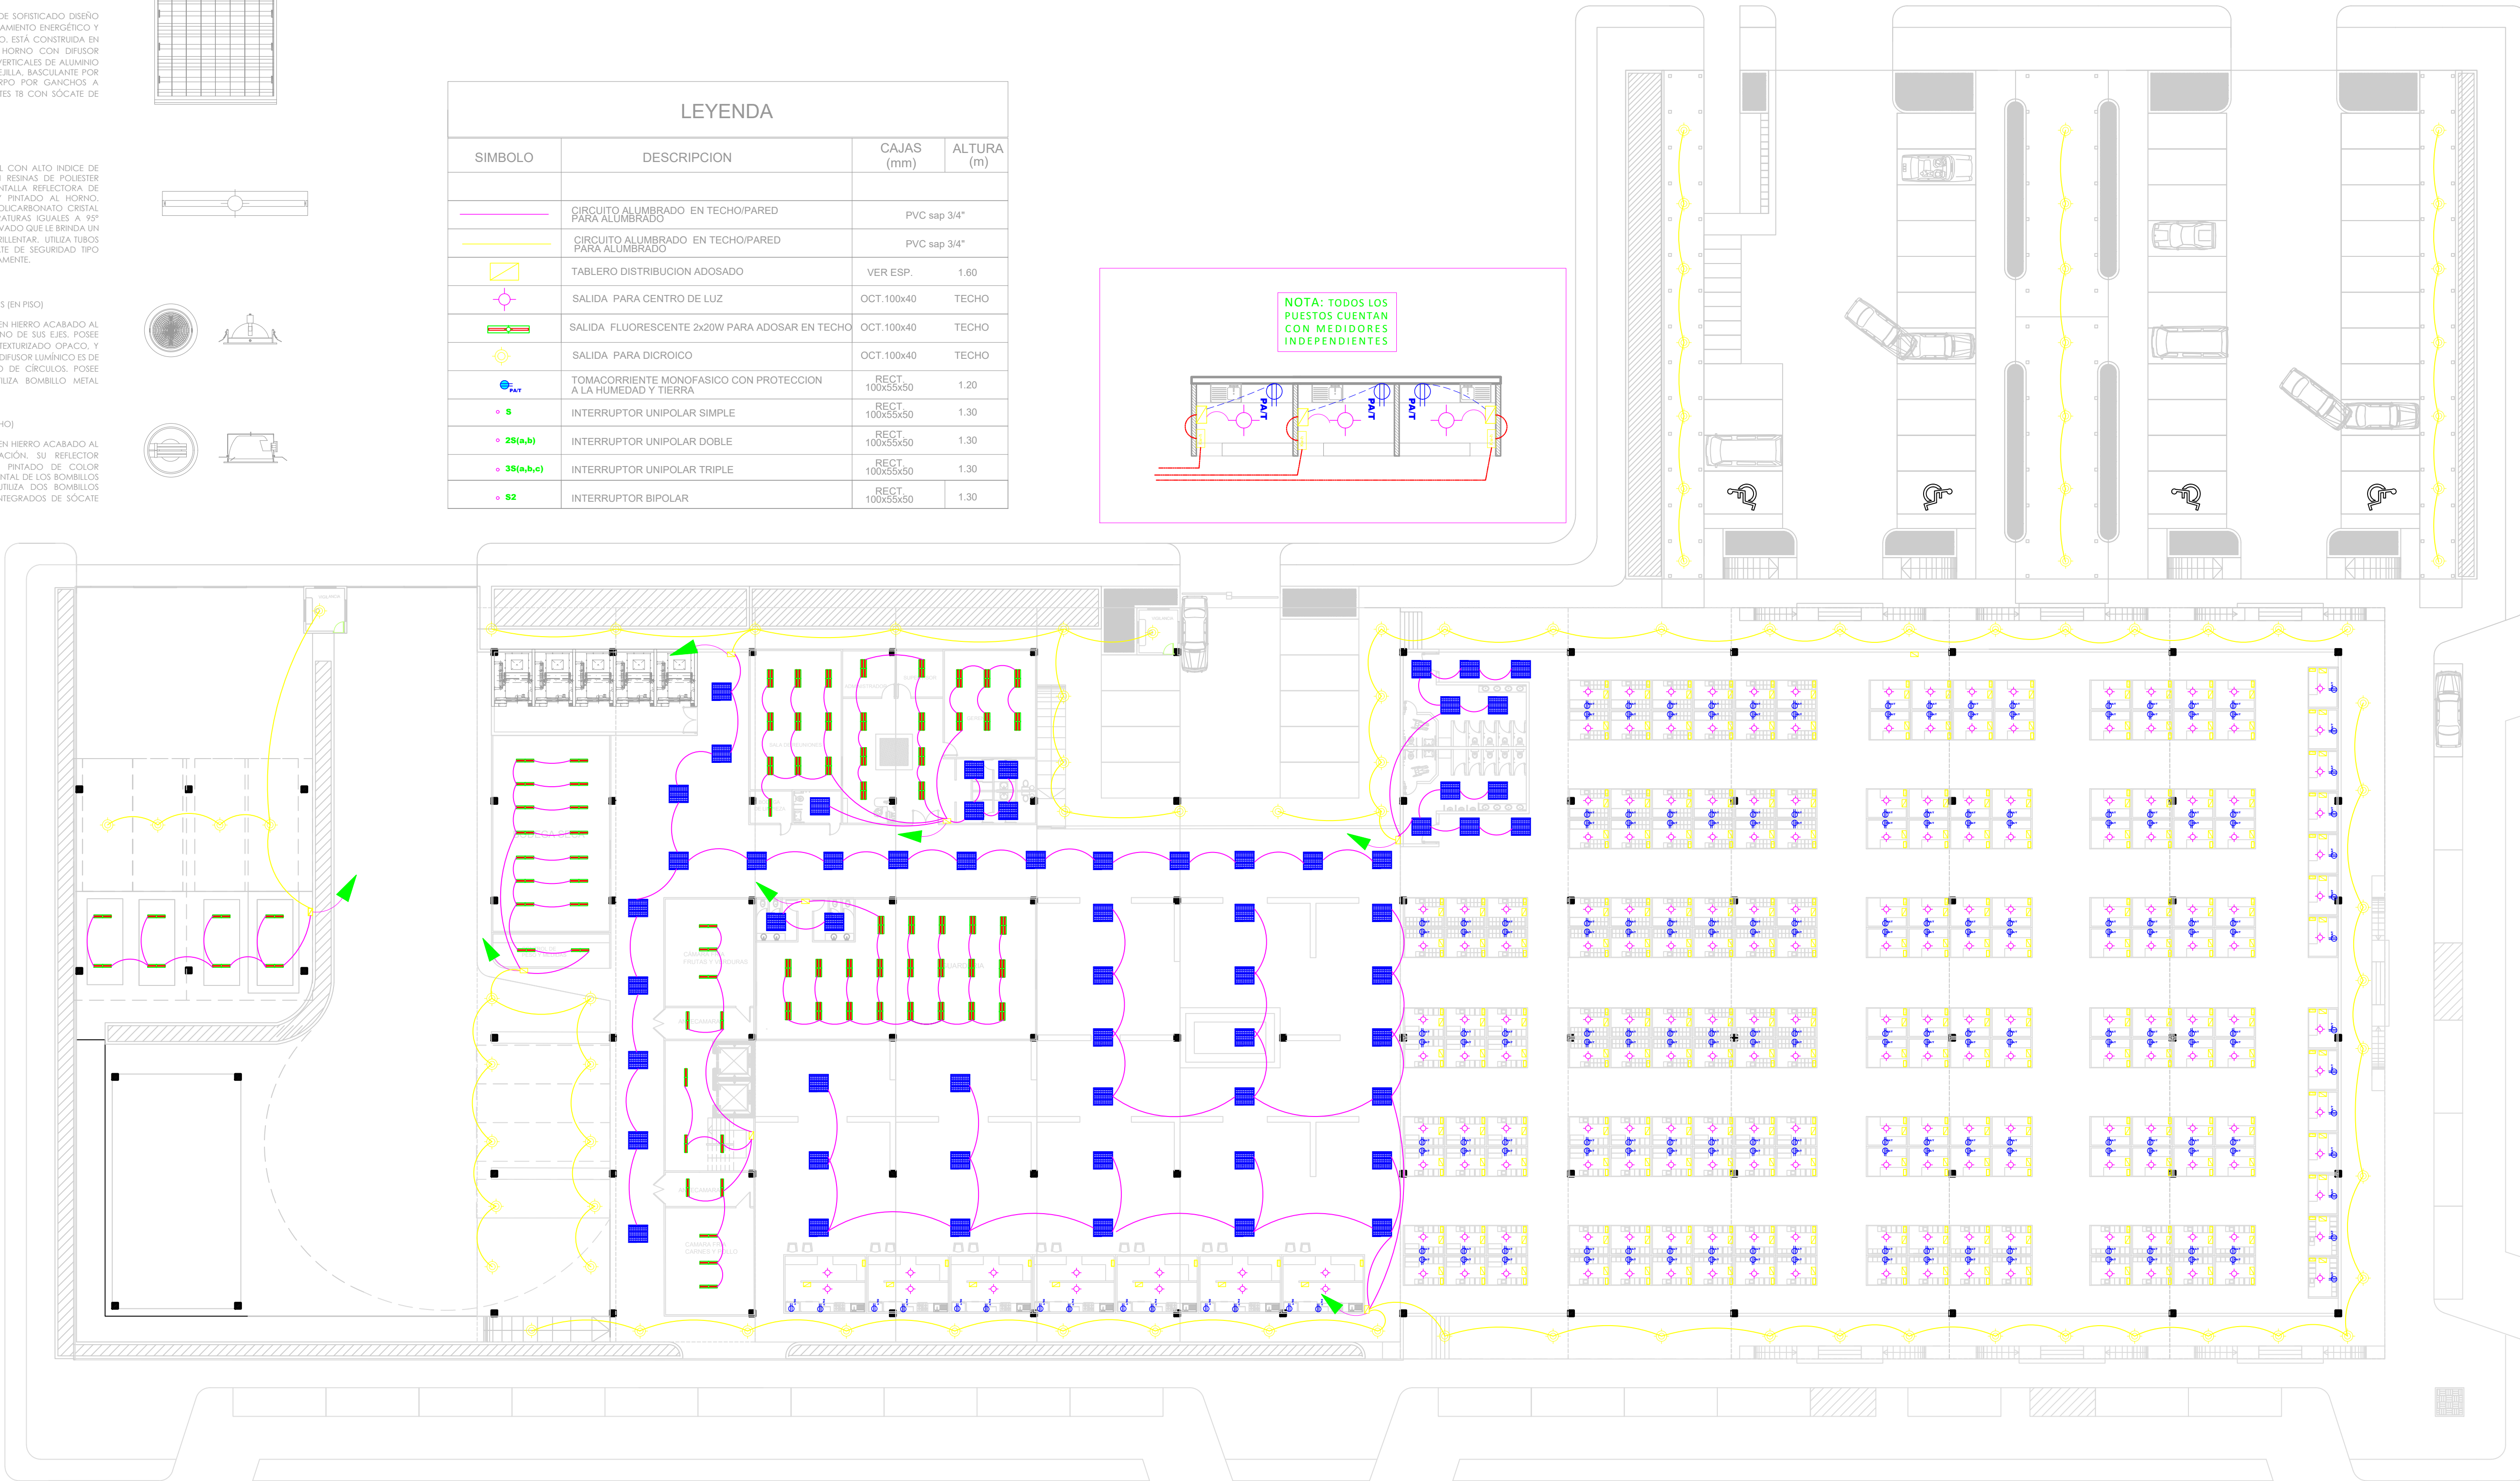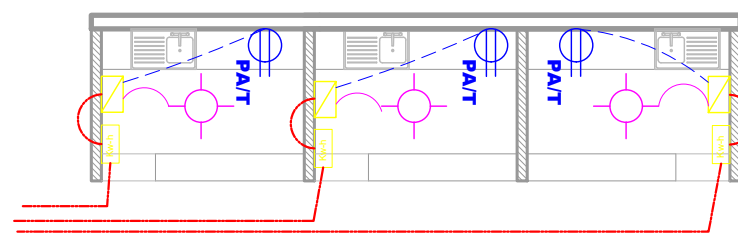


UNIVERSIDAD DE GUAYAQUIL
FACULTAD DE ARQUITECTURA Y URBANISMO
"GUILLERMO CUBILLO RENELLA"

NORTE:

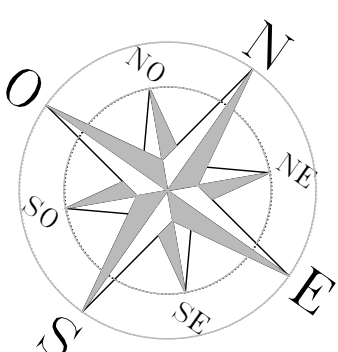

CROQUIS DE LOCALIZACION

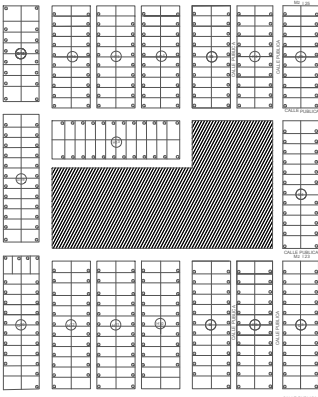

PROYECTO :

MERCADO MUNICIPAL

CONTENIDO :

INSTALACIONES ELECTRICAS

PROYECTO DE TESIS DE GRADO

CARRERA :

ARQUITECTURA

TESISTA:

MADELAYN GERALDIN MERCHAN ESPINOZA

TUTOR:

ARQ. MSC. MANUEL CEVALLOS O.

SEMESTRE:

DECIMO GRUPO 1

MENTION:

MEDIO AMBIENTE

FECHA DE ENTREGA :

30/AGOSTO/2017

ESCALA :








1:250

Nº DE LAMINA

8



DETALLE DE PUESTOS

ESCALA : 1__ 20

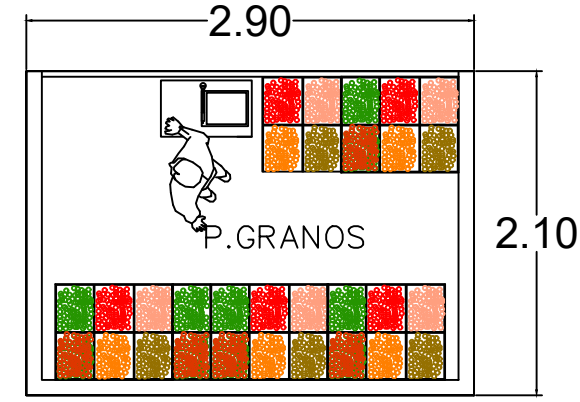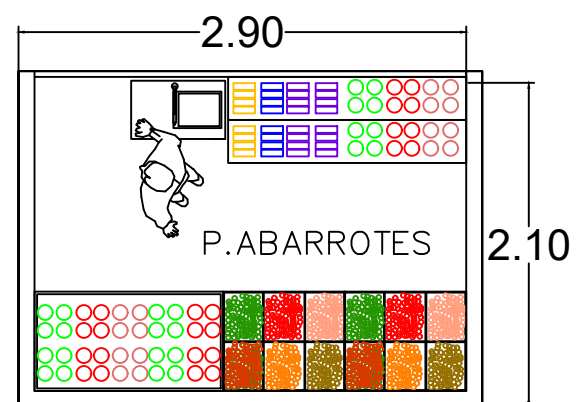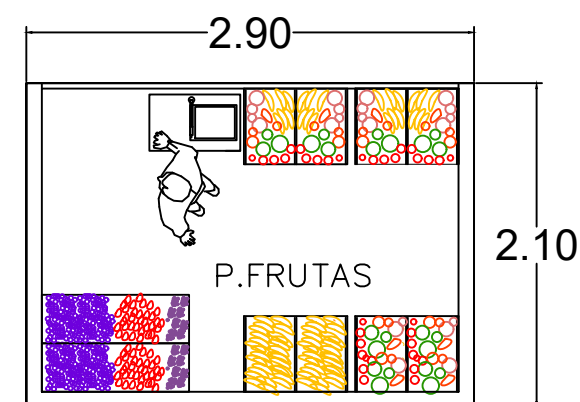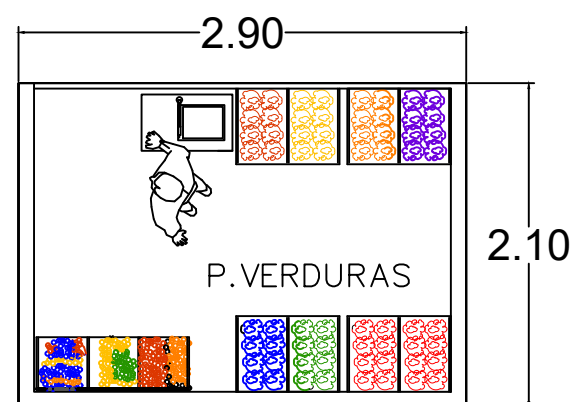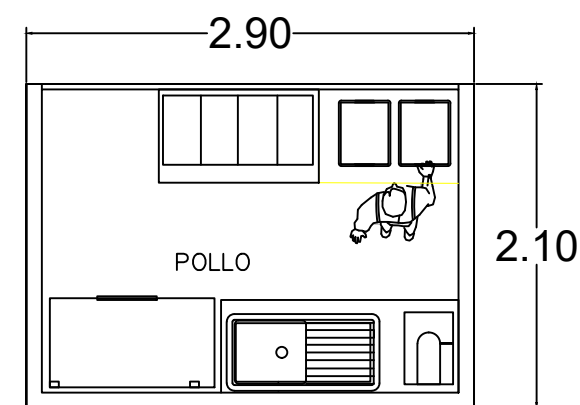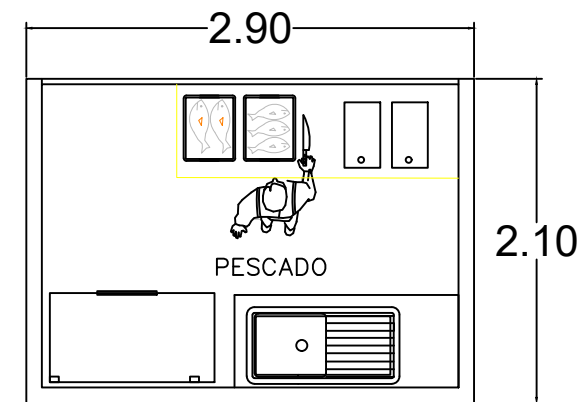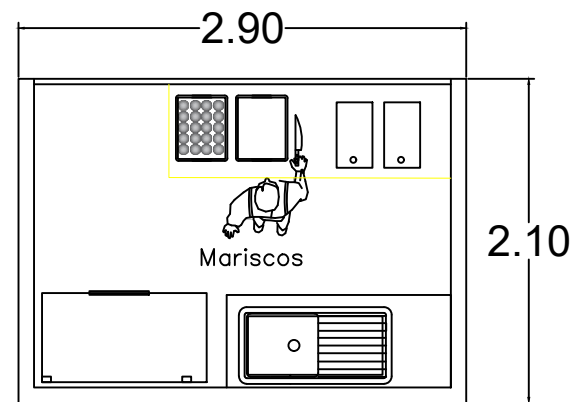


DETALLE DE LOCAL DE COMIDA


ESCALA : 1__ 20

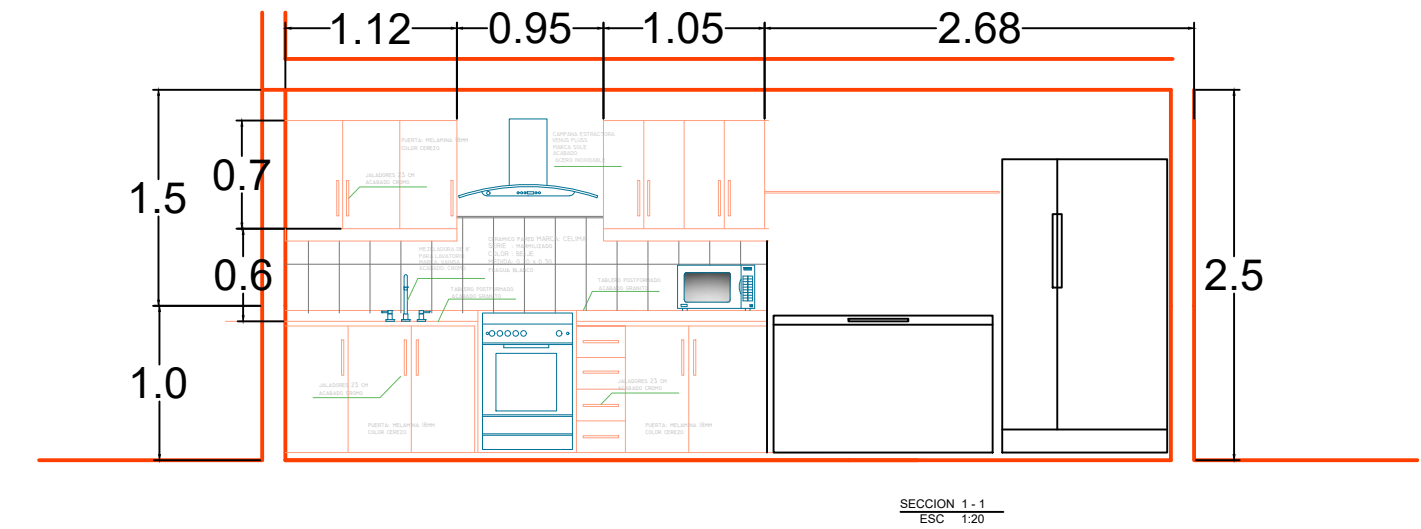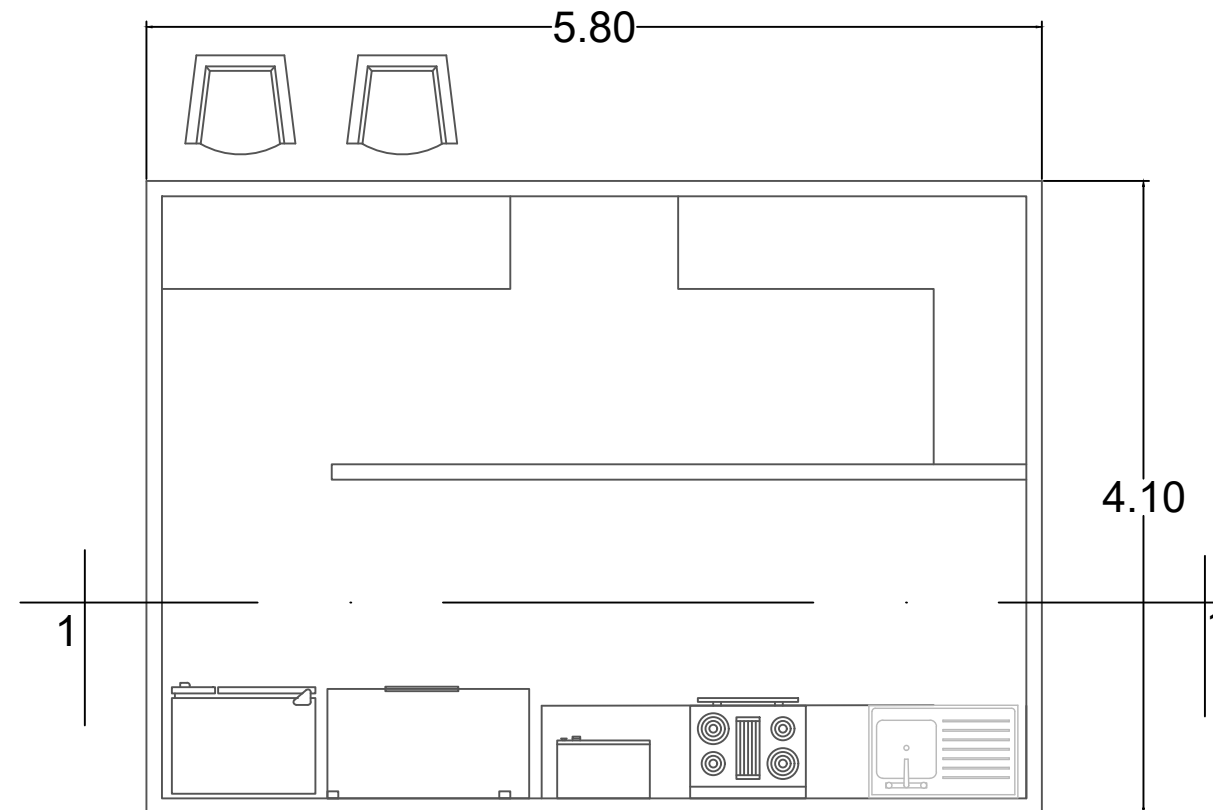

DETALLE DE ANDEN

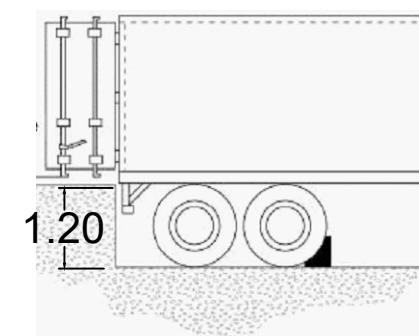

DETALLE DE PARQUEOS

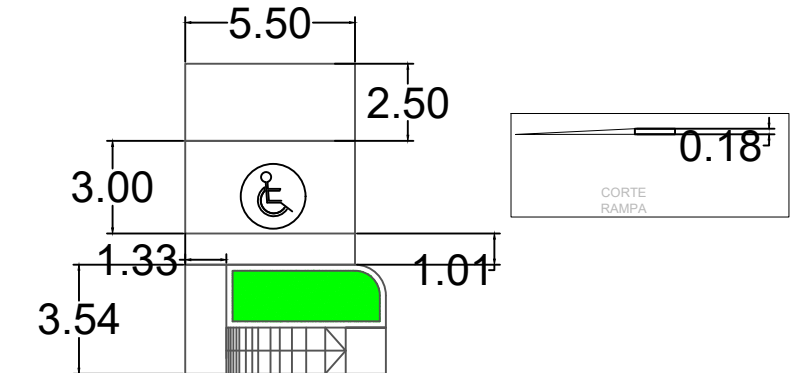

DETALLE DE CERCHA M.

