
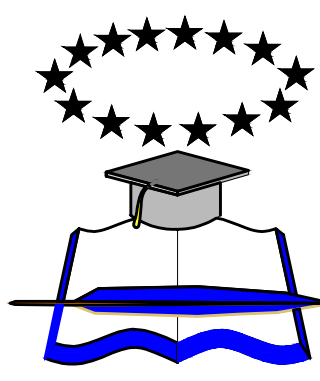


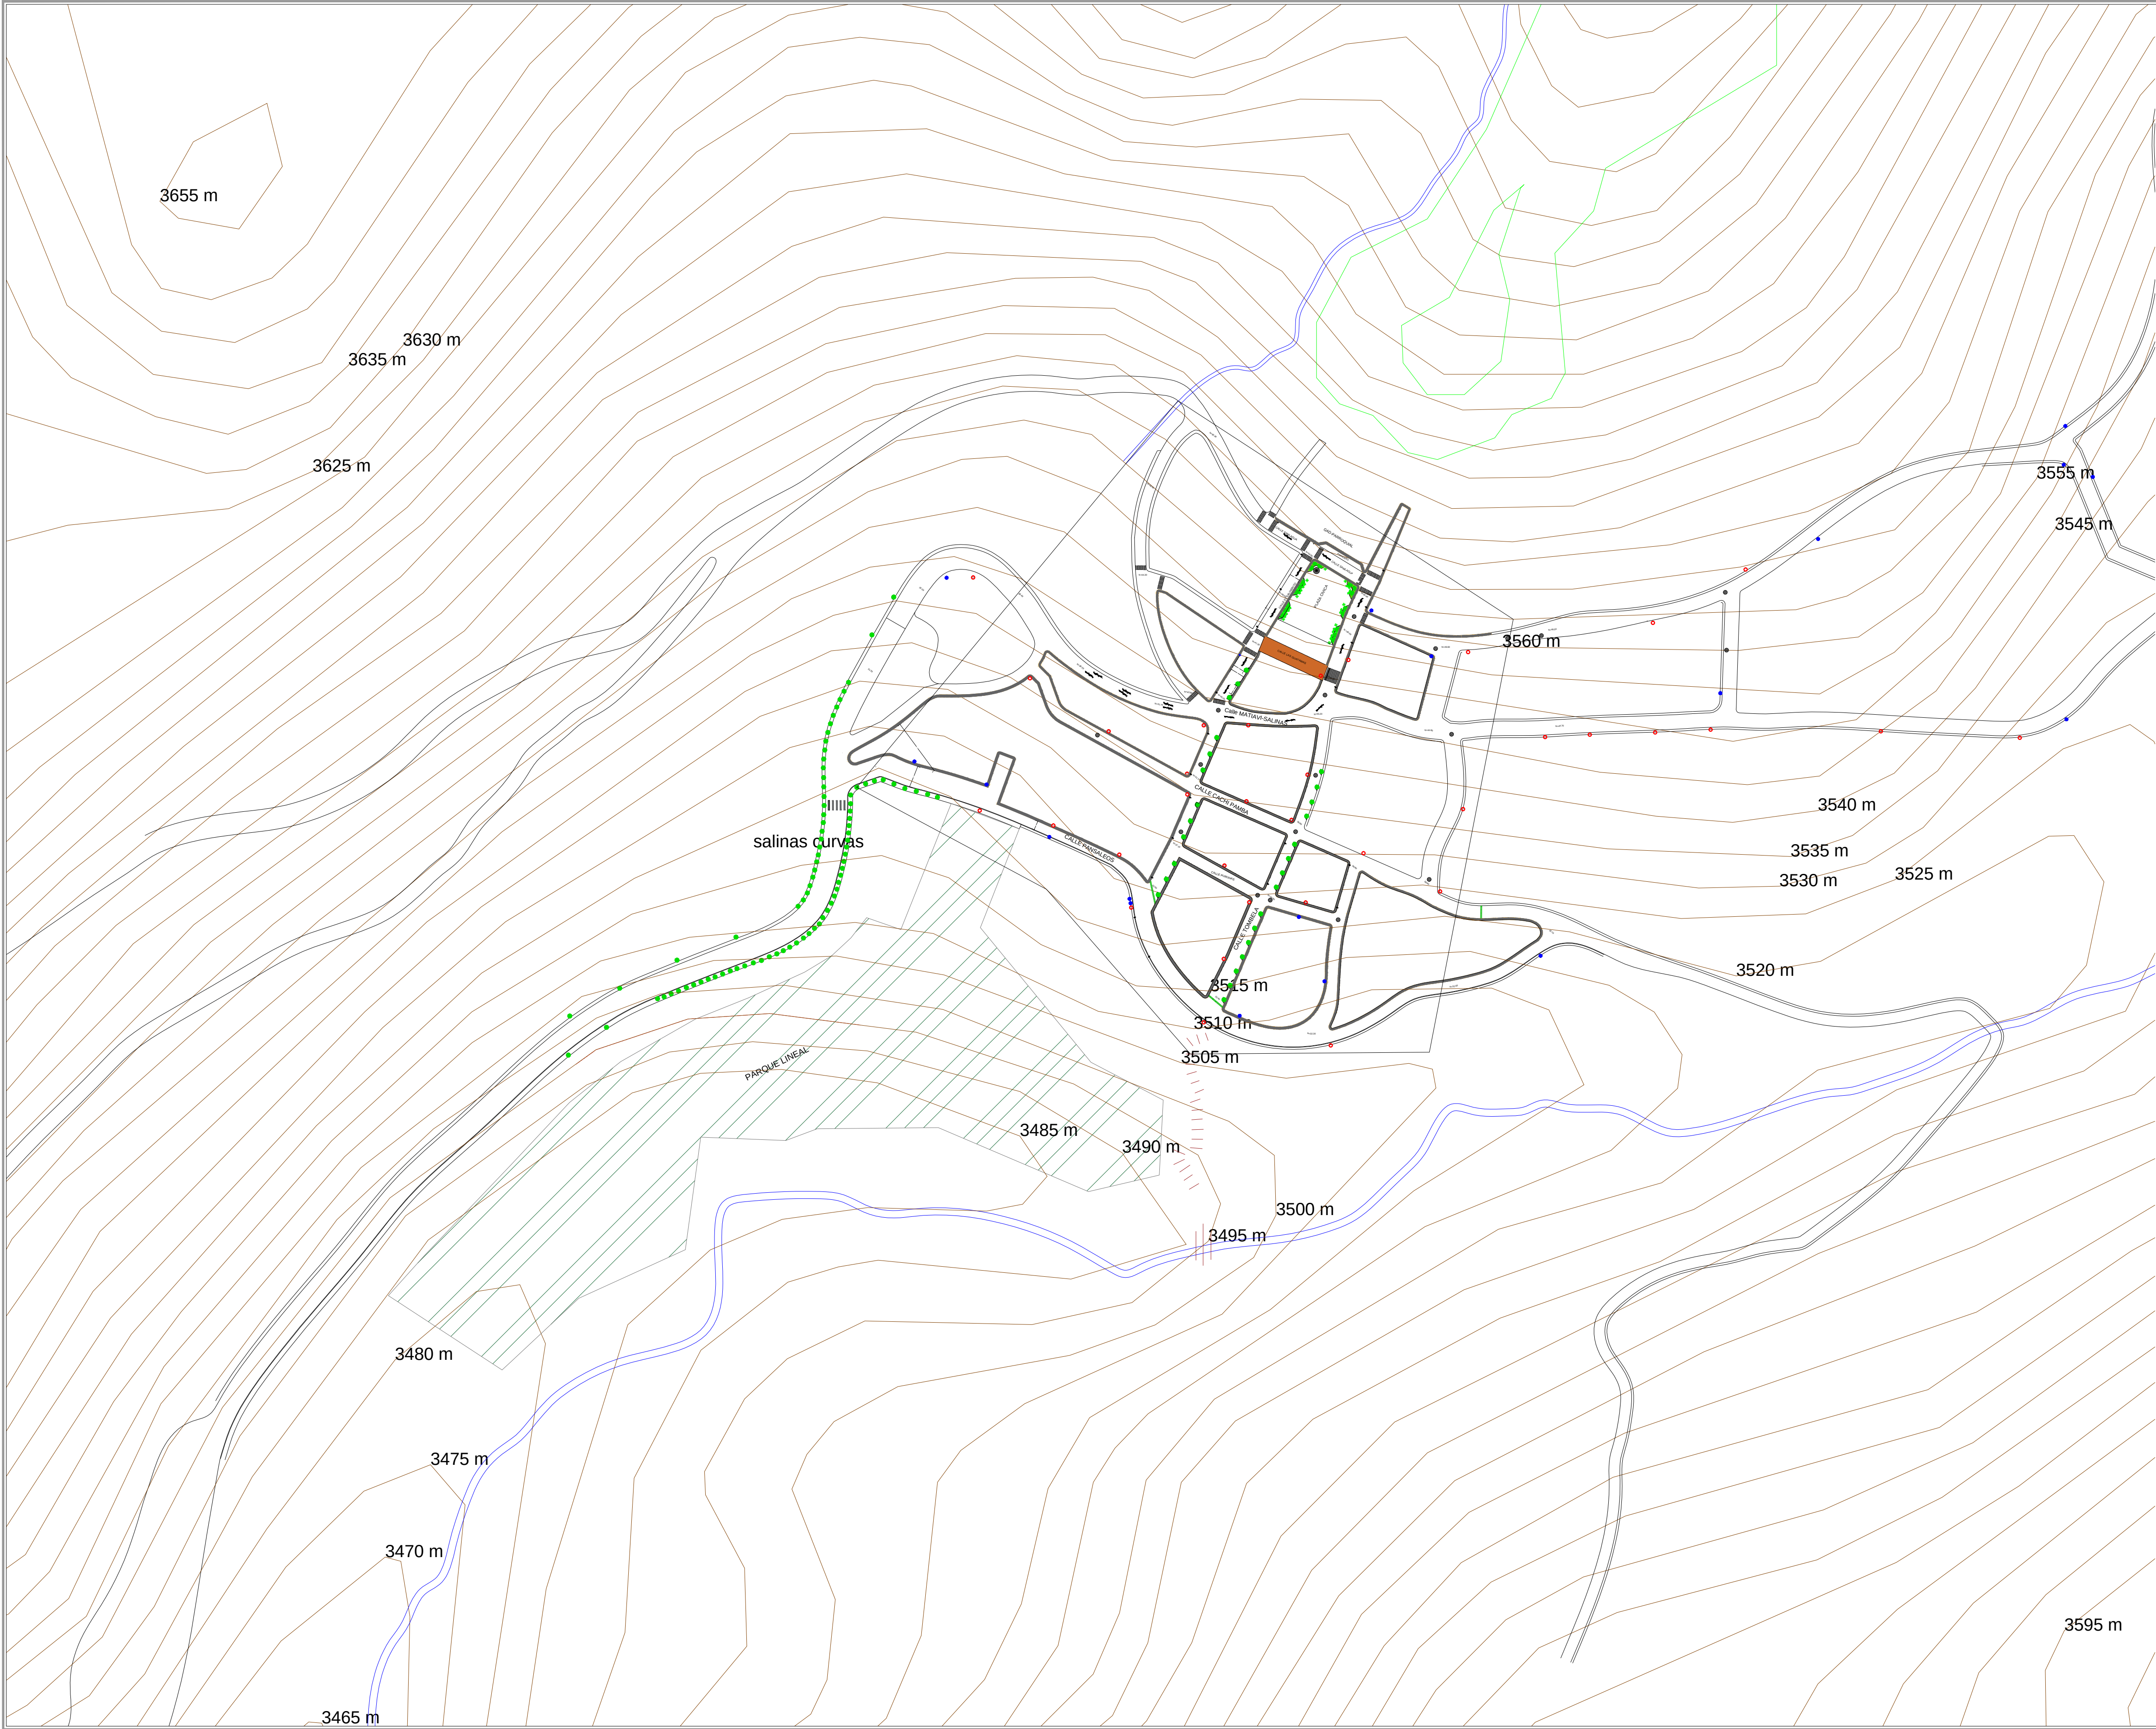

UNIVERSIDAD DE
GUAYAQUIL

FAU FACULTAD DE
ARQUITECTURA
Y URBANISMO
"Arq. Guillermo Cubillo Renella"

FACULTAD DE ARQUITECTURA Y URBANISMO
Arq. Guillermo Cubillo Renella

CARRERA: ARQUITECTURA

MENCIÓN: DISEÑO URBANO

TÍTULO DE TESIS:

"ESTUDIO PARA LA INTERVENCIÓN
URBANA E IMPLEMENTACIÓN DE PARQUE
URBANO EN LA CABECERA PARROQUIAL
DE SALINAS DE GUARANDA, 2016."

CONTENIDO:

IMPLANTACION GENERAL

AUTOR:

SOSA PONCE DIANA PAOLA

TUTOR:
ARQ. SILVIA ALCIVAR Msc.

COORDINADOR:
ARQ. ROSA ORTEGA

ESCALA:
1-200

FECHA:
MARZO - 2018

LAMINA:

1



FACULTAD DE ARQUITECTURA Y URBANISMO
Arg. Guillermo Cubillo Renella

CARRERA: ARQUITECTURA

MENCIÓN:	DISEÑO URBANO
-----------------	---------------

TÍTULO DE TESIS:

“ESTUDIO PARA LA INTERVENCIÓN URBANA E IMPLEMENTACIÓN DE PARQUE URBANO EN LA CABECERA PARROQUIAL DE SALINAS DE GUARANDA, 2016.”

CONTENIDO:

IMPLANTACION GENERAL

AUTOR:

SOSA PONCE DIANA PAOLA

TUTOR:

ARQ. SILVIA ALCIVAR MSc.

COORDINADOR:

ARQ. ROSA ORTEGA

ESCALA:

1-200



FECHA:

MARZO - 2018

LAMINA:

2



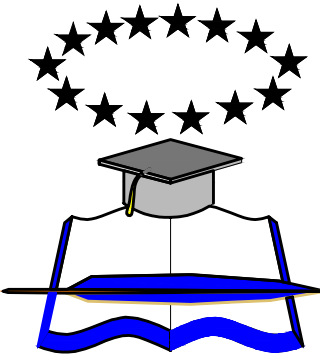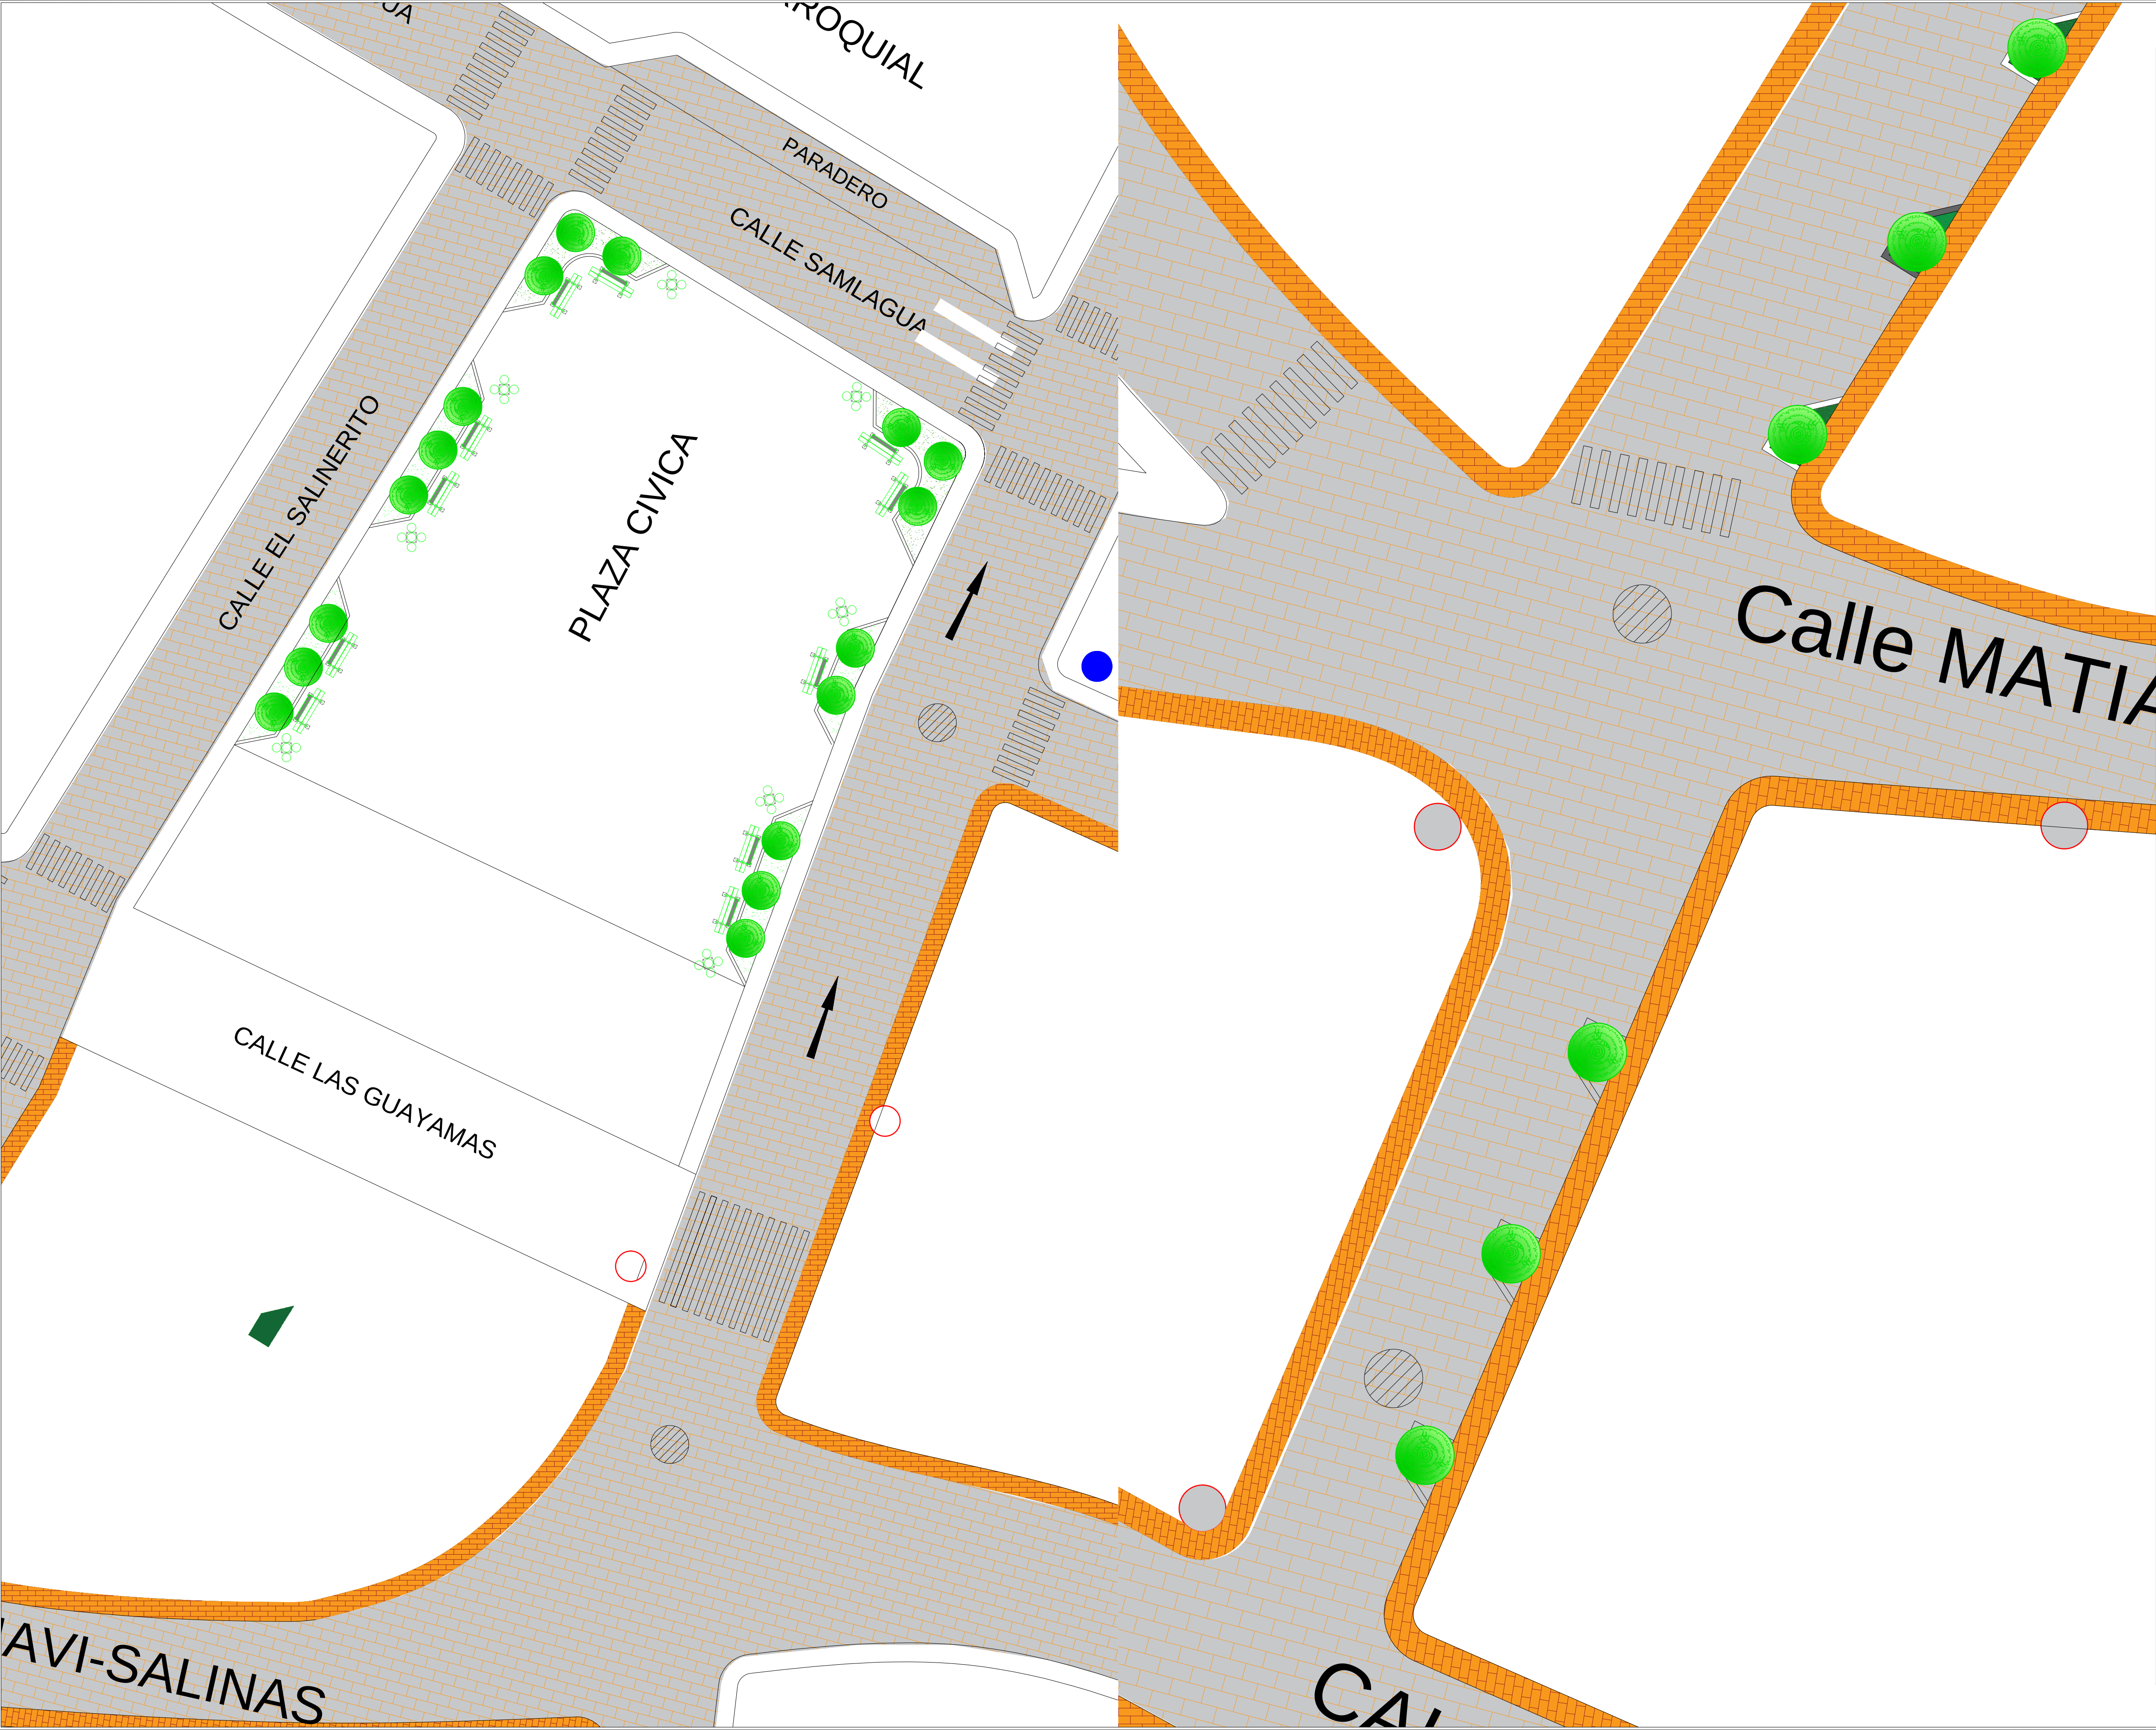

UNIVERSIDAD DE
GUAYAQUIL

FAU FACULTAD DE
ARQUITECTURA
Y URBANISMO
"Arq. Guillermo Cubillo Renella"

FACULTAD DE ARQUITECTURA Y URBANISMO
Arq. Guillermo Cubillo Renella

CARRERA: ARQUITECTURA

MENCIÓN: DISEÑO URBANO

TÍTULO DE TESIS:

"ESTUDIO PARA LA INTERVENCIÓN
URBANA E IMPLEMENTACIÓN DE PARQUE
URBANO EN LA CABECERA PARROQUIAL
DE SALINAS DE GUARANDA, 2016."

CONTENIDO:

IMPLANTACION GENERAL

AUTOR:

SOSA PONCE DIANA PAOLA



TUTOR:
ARQ. SILVIA ALCIVAR Msc.

COORDINADOR:
ARQ. ROSA ORTEGA


ESCALA:
1-200

FECHA:
MARZO - 2018


3

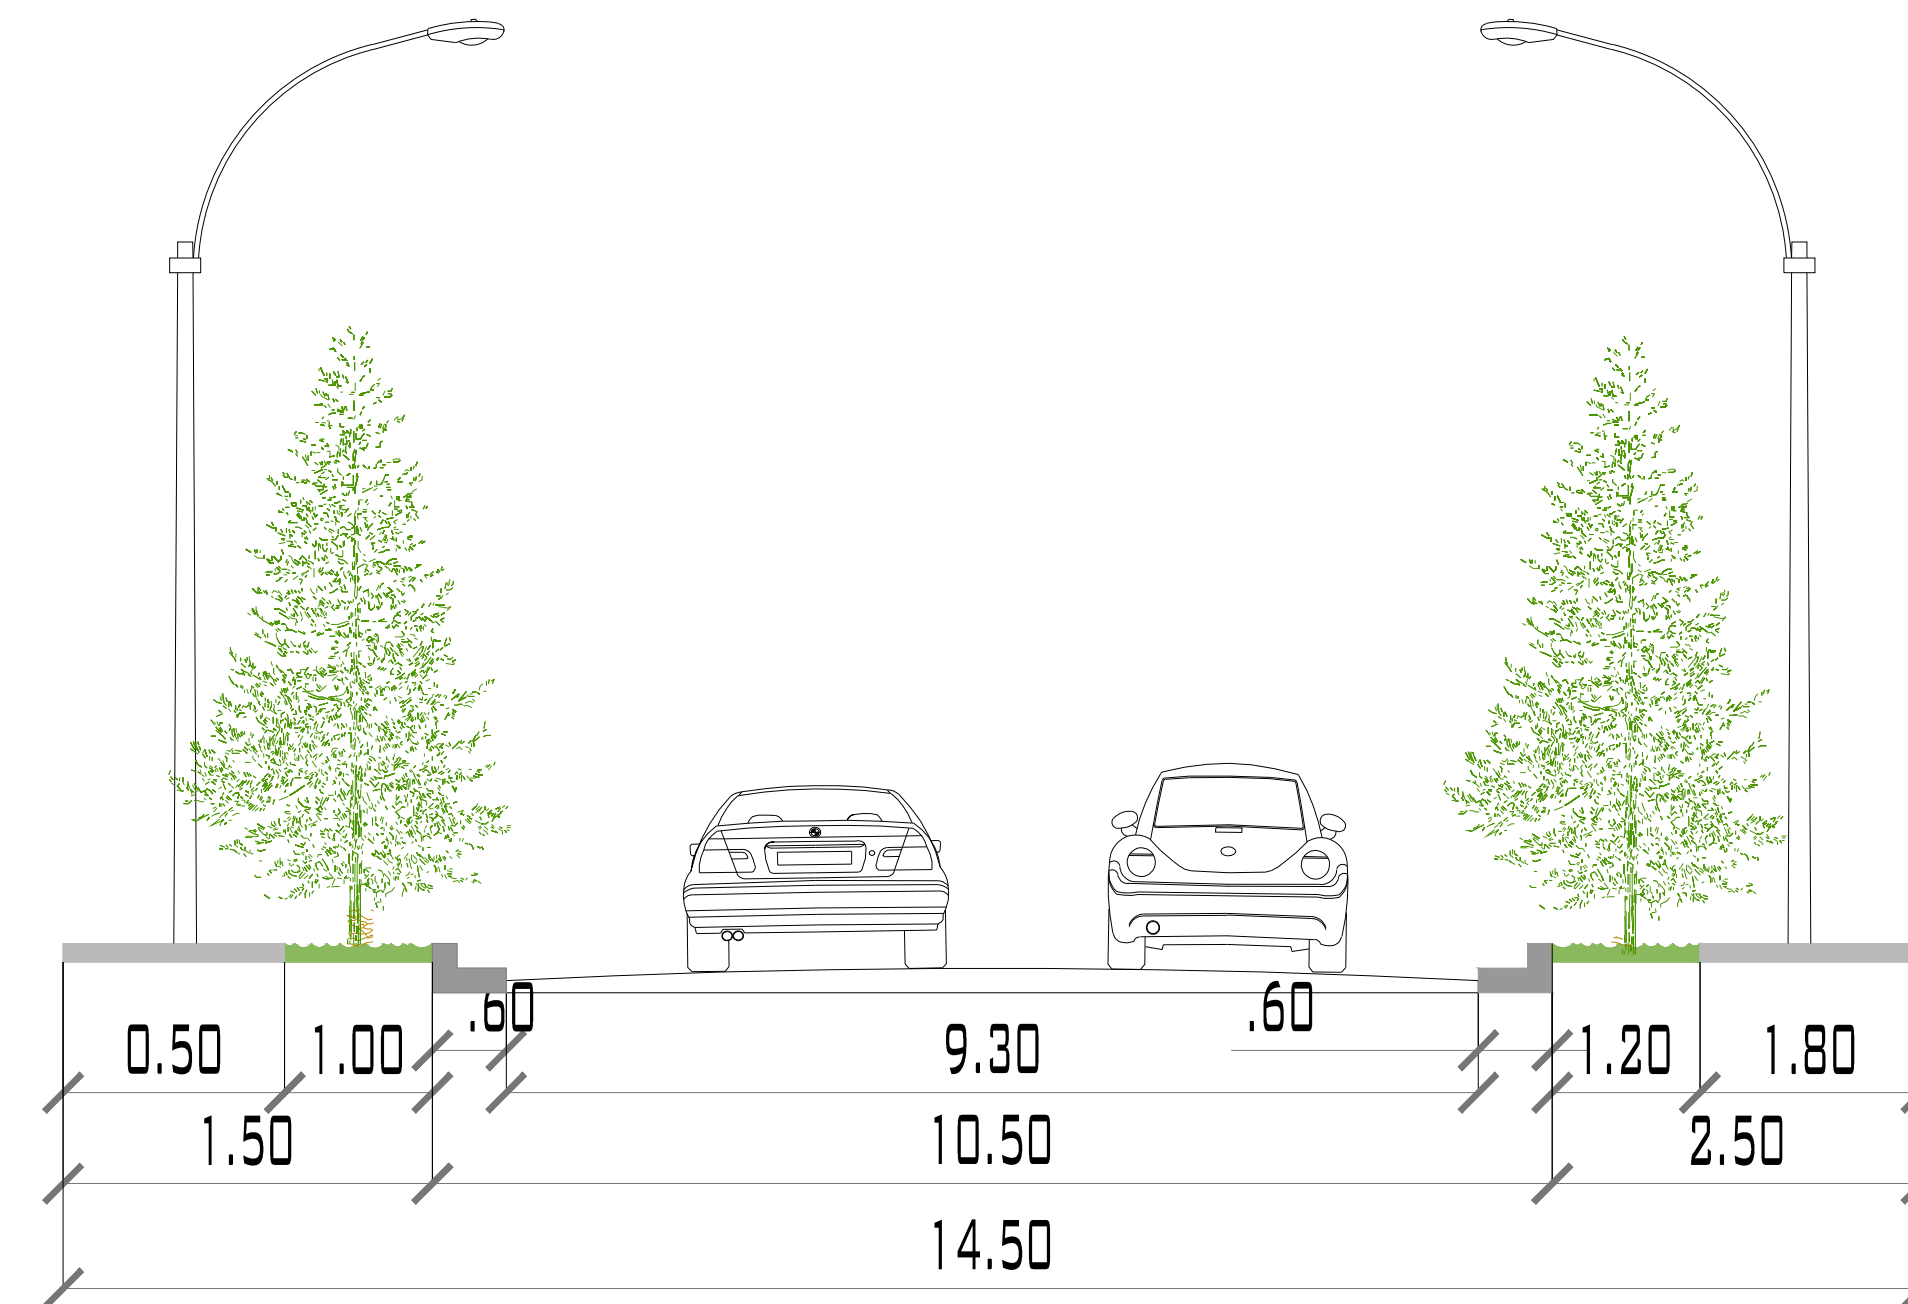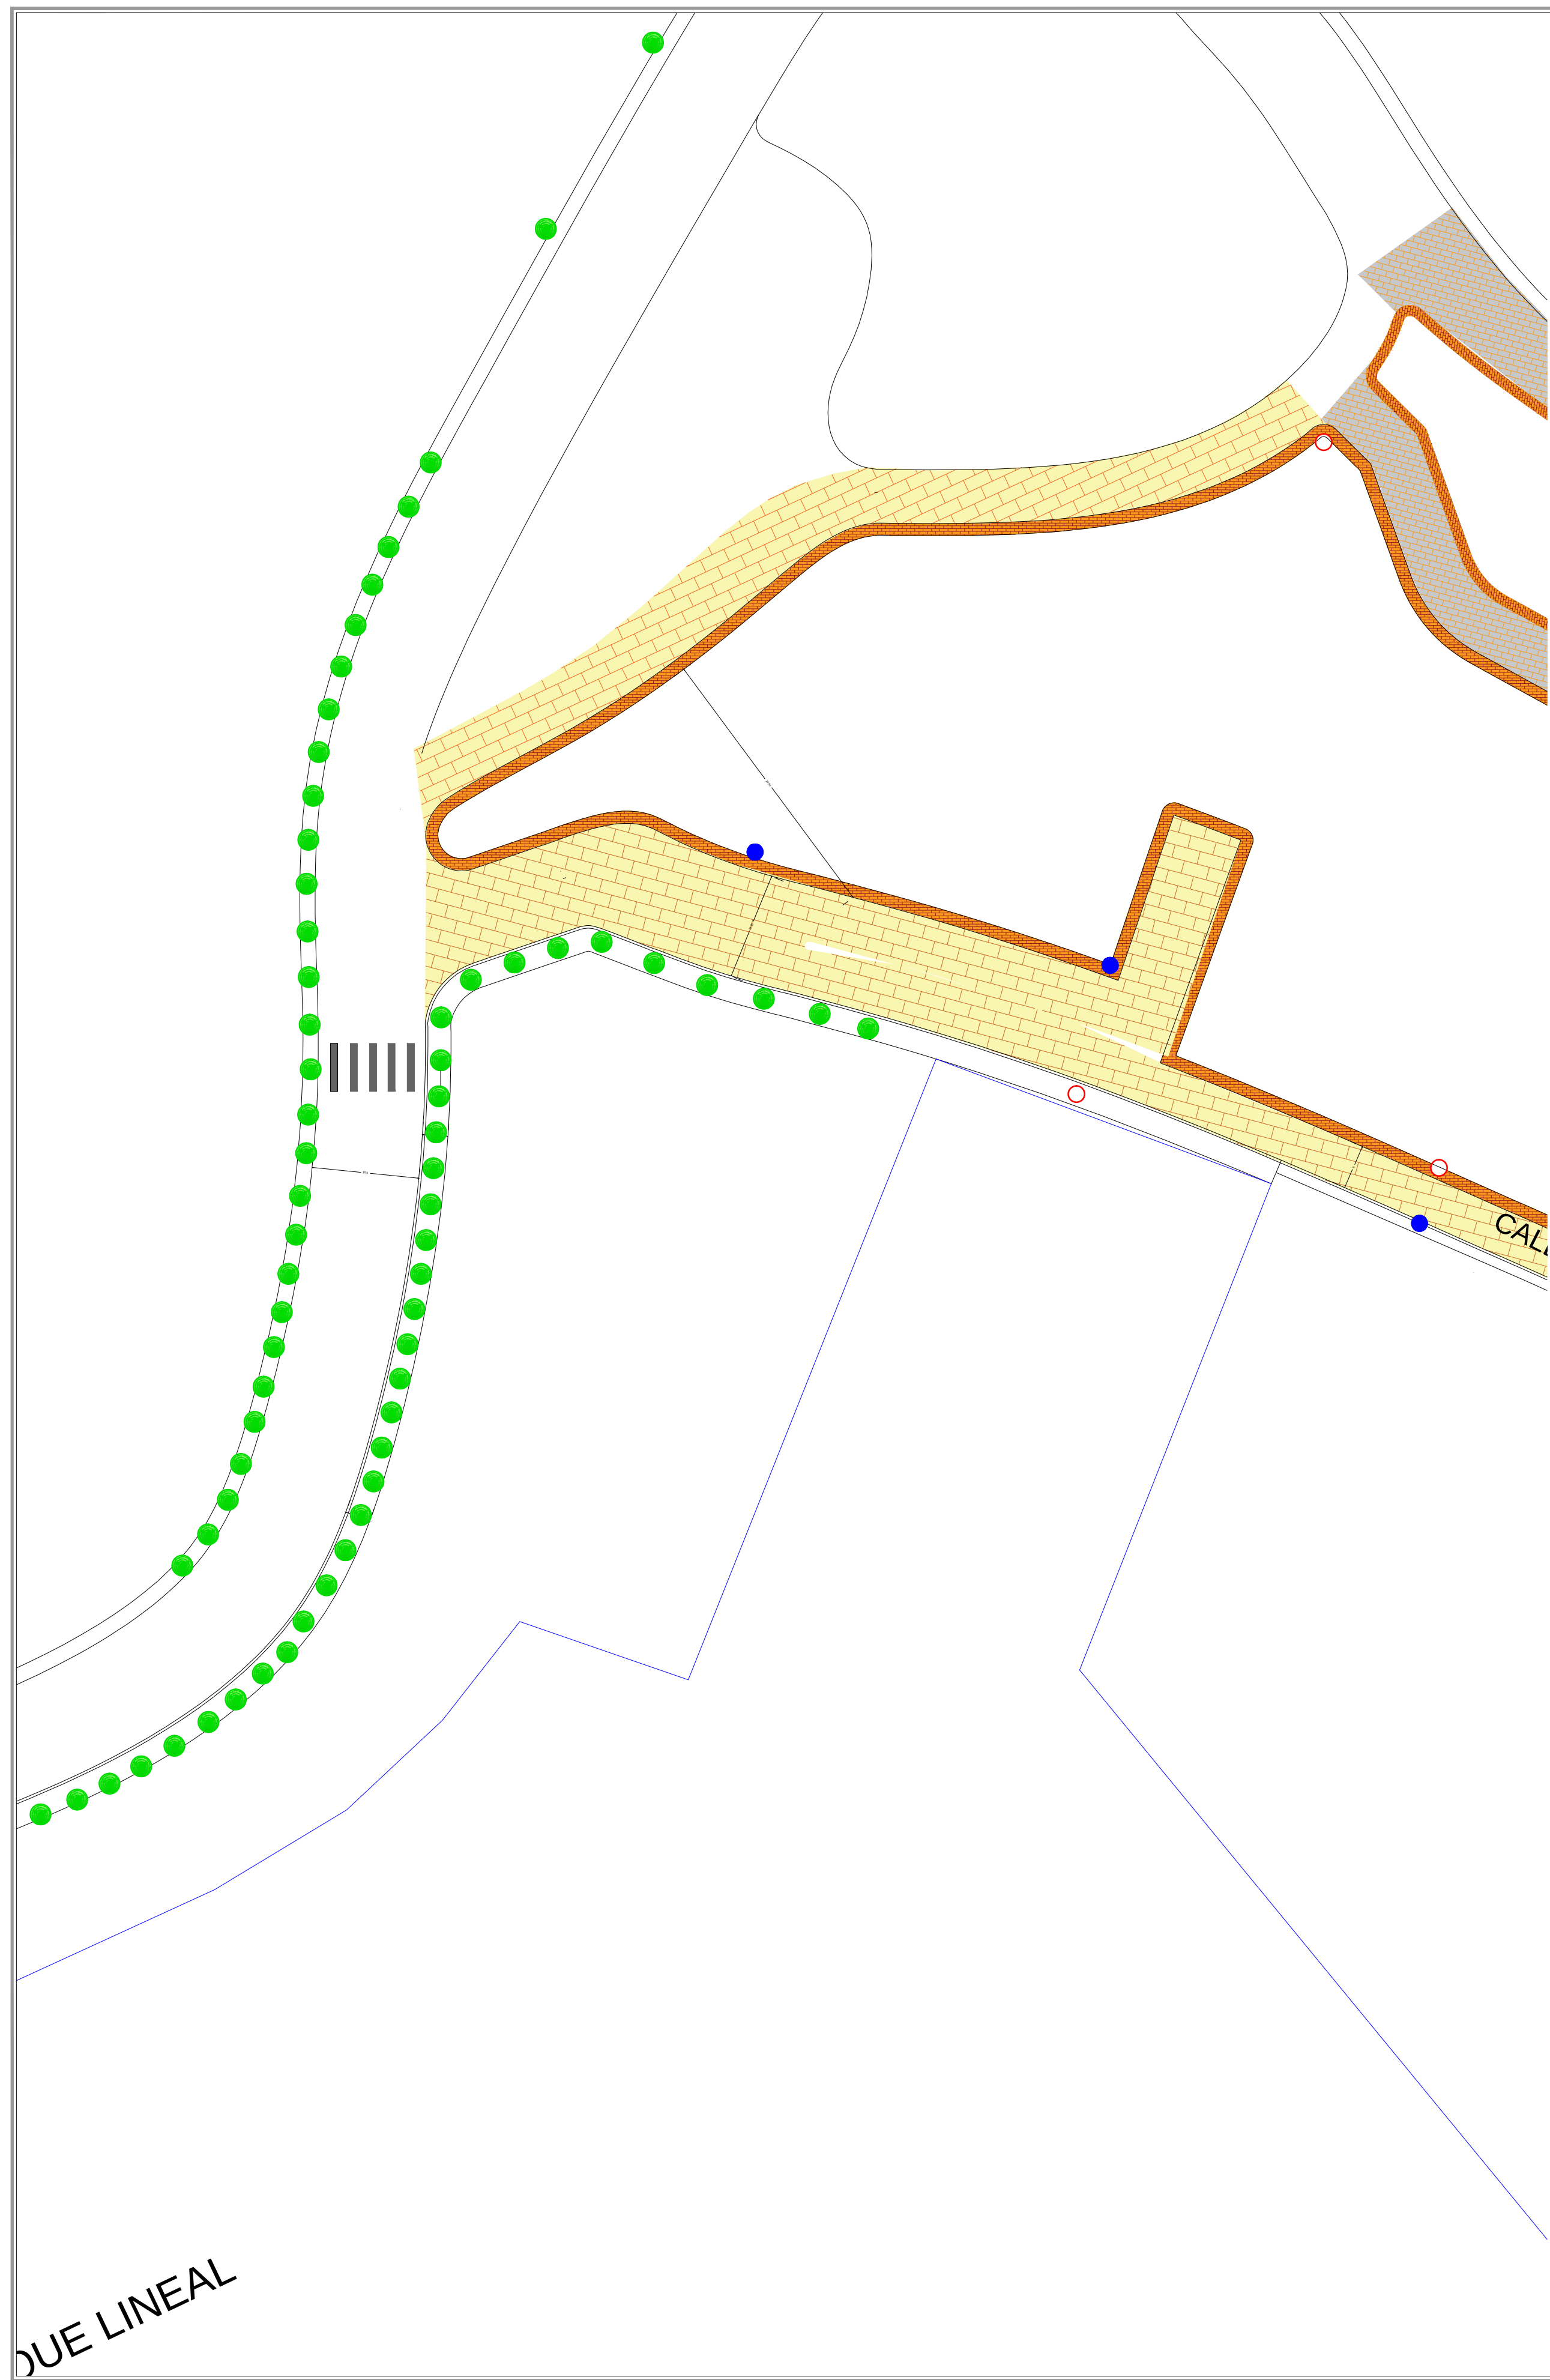

VIA DE PRIMER ORDEN

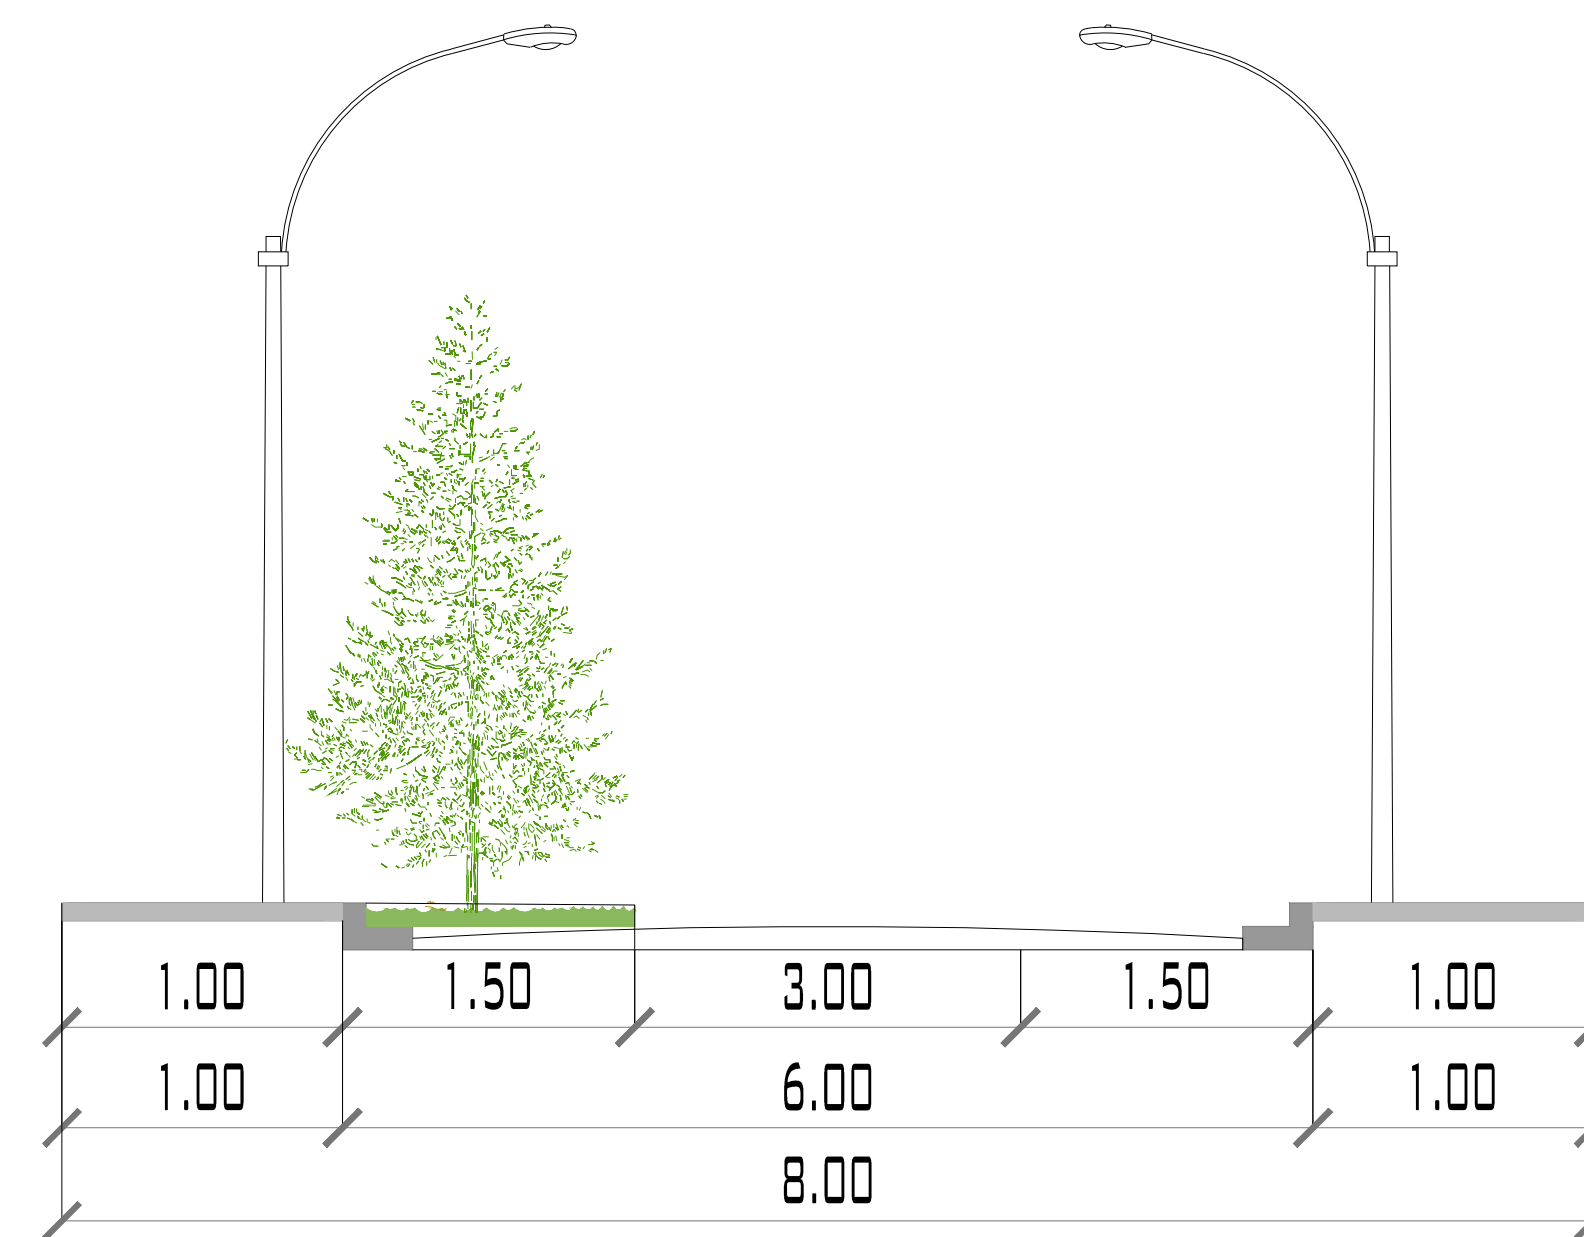

VIA DE TERCER ORDEN

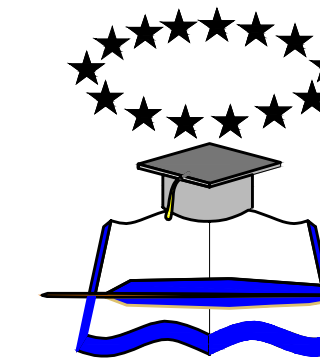

UNIVERSIDAD DE
GUAYAQUIL

FAU FACULTAD DE
ARQUITECTURA
Y URBANISMO
"Arq. Guillermo Cubillo Renella"

FACULTAD DE ARQUITECTURA Y URBANISMO
Arq. Guillermo Cubillo Renella

CARRERA: ARQUITECTURA

MENCIÓN: DISEÑO URBANO

TÍTULO DE TESIS:

"ESTUDIO PARA LA INTERVENCIÓN
URBANA E IMPLEMENTACIÓN DE PARQUE
URBANO EN LA CABECERA PARROQUIAL
DE SALINAS DE GUARANDA, 2016."

CONTENIDO:

CORTE VÍAS

AUTOR:

SOSA PONCE DIANA PAOLA

TUTOR:
ARQ. SILVIA ALCIVAR Msc.


COORDINADOR:
ARQ. ROSA ORTEGA

ESCALA:
1-200

FECHA:
MARZO - 2018

LAMINA:

4

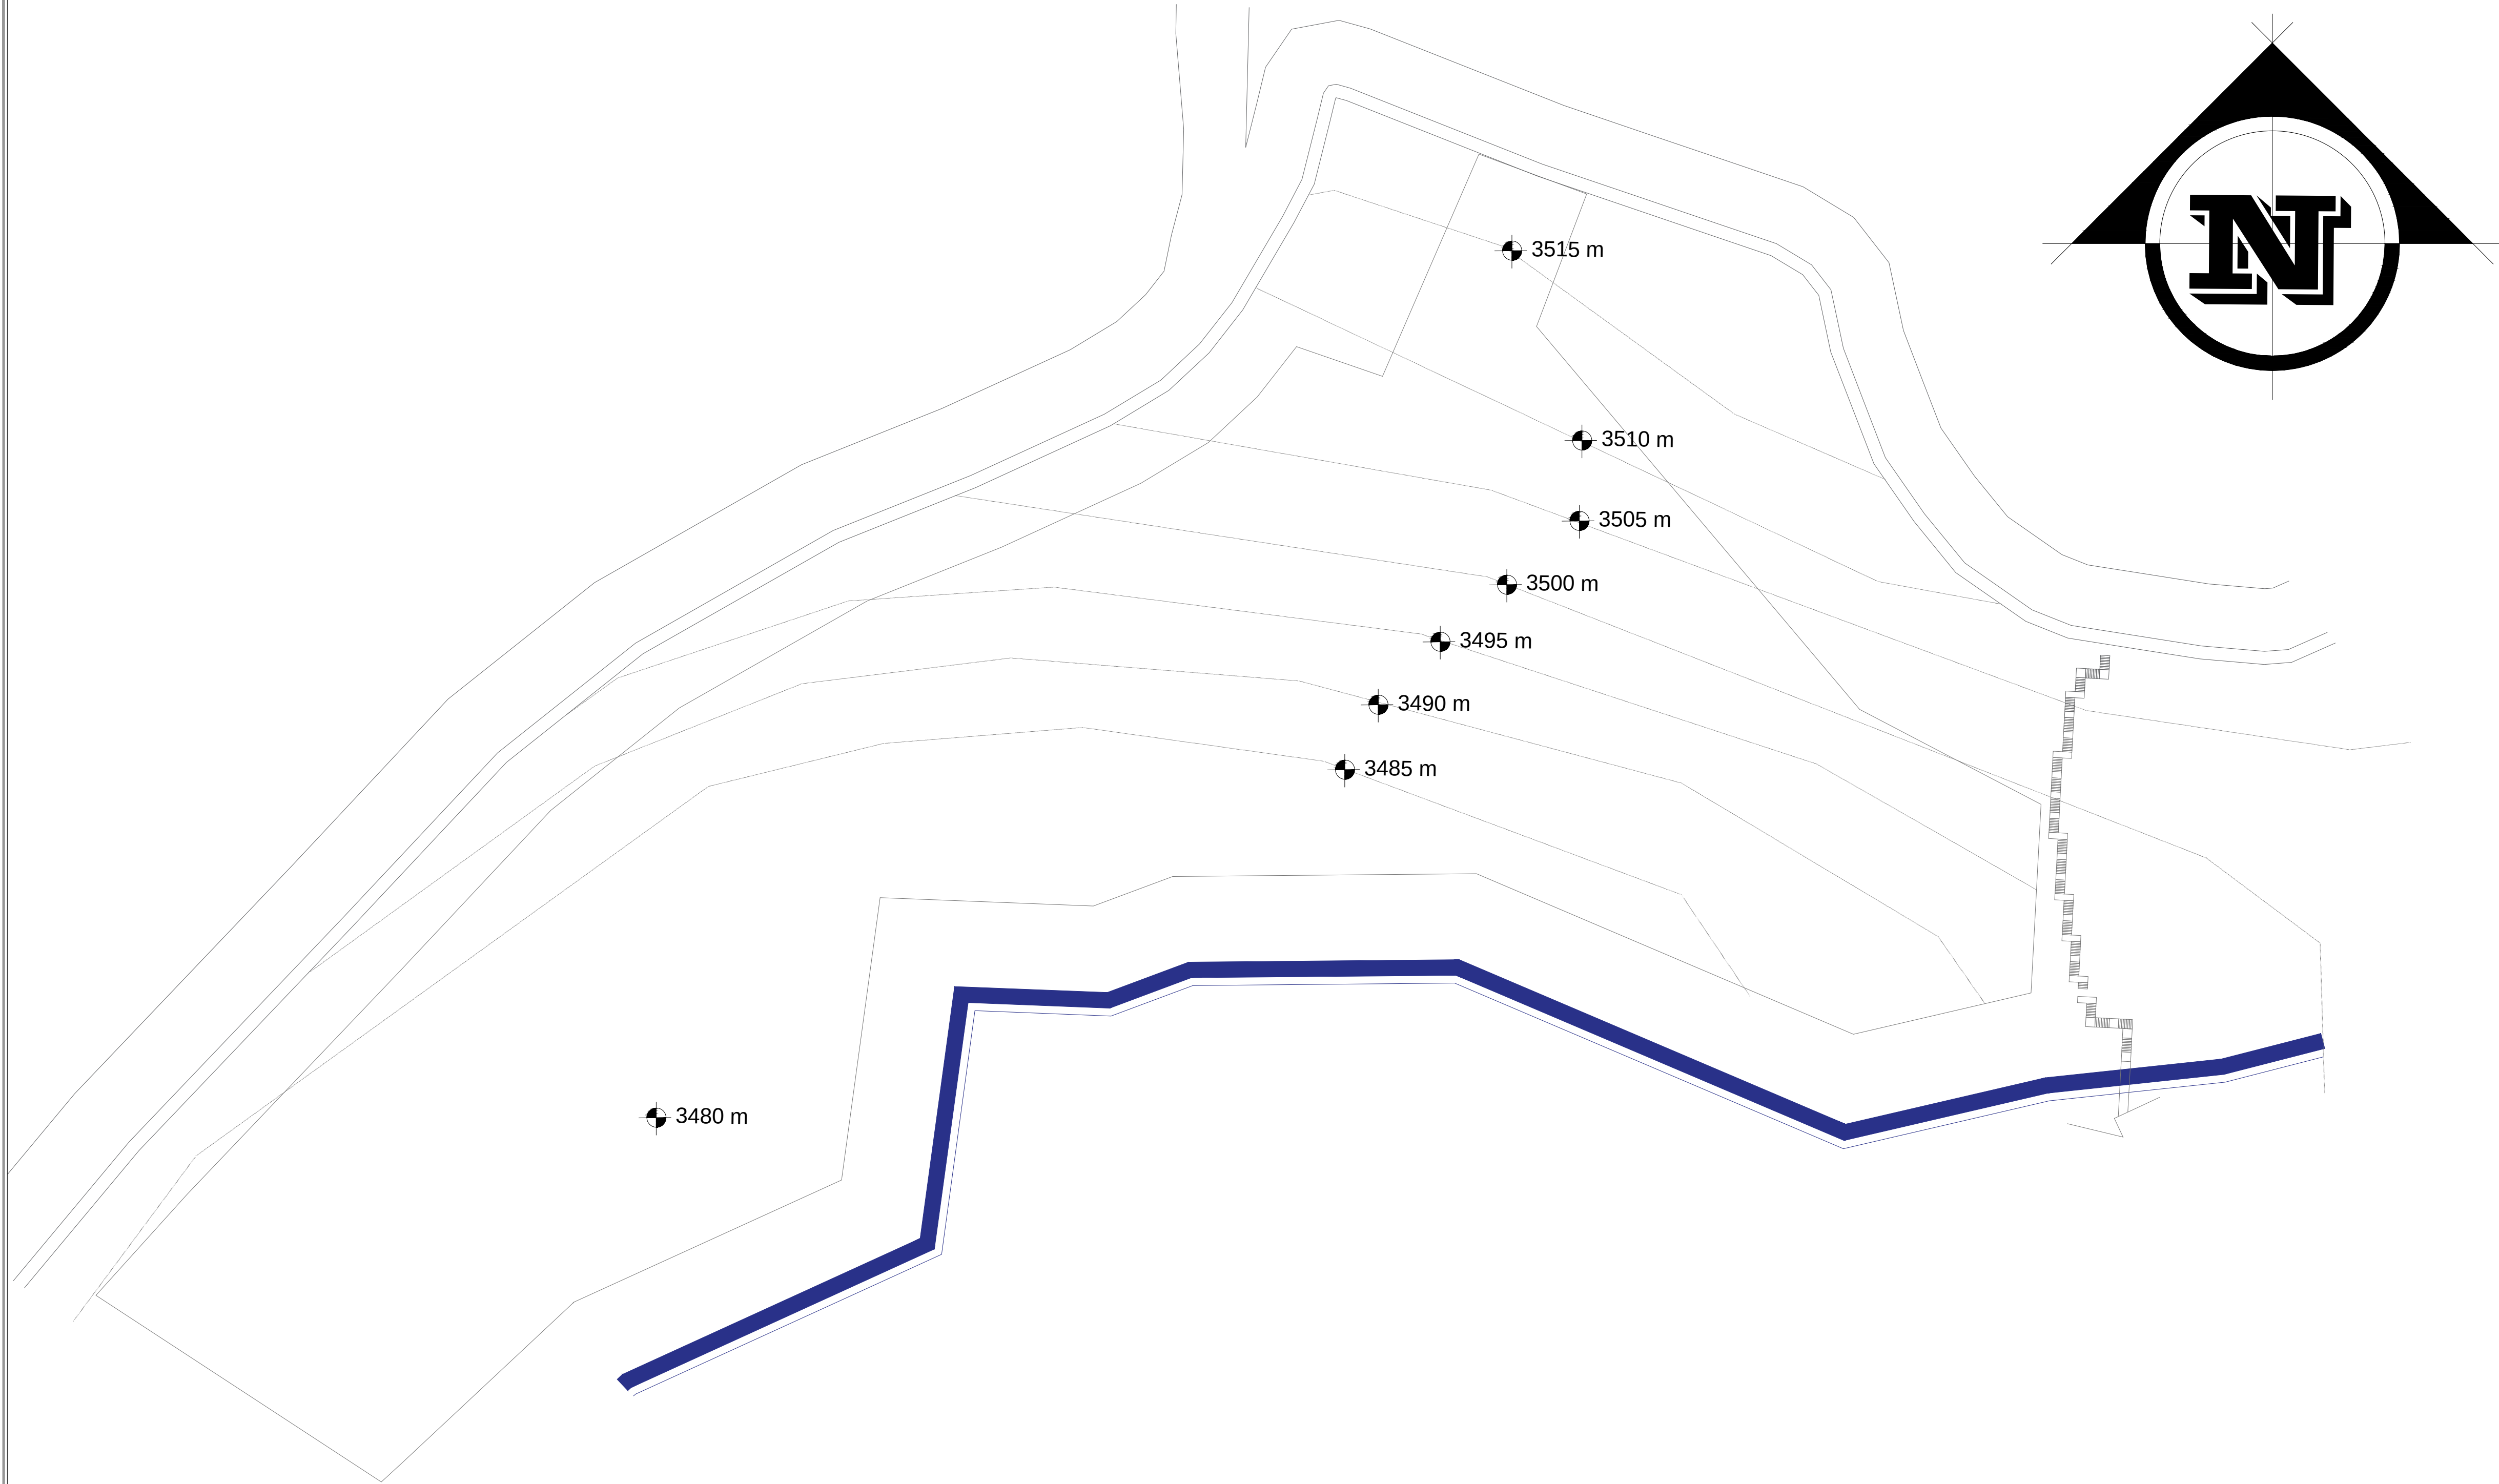

UNIVERSIDAD DE
GUAYAQUIL

FAU FACULTAD DE
ARQUITECTURA
Y URBANISMO
"Arq. Guillermo Cubillo Renella"

FACULTAD DE ARQUITECTURA Y URBANISMO
Arq. Guillermo Cubillo Renella

CARRERA: ARQUITECTURA

MENCIÓN: DISEÑO URBANO

TÍTULO DE TESIS:

"ESTUDIO PARA LA INTERVENCIÓN
URBANA E IMPLEMENTACIÓN DE PARQUE
URBANO EN LA CABECERA PARROQUIAL
DE SALINAS DE GUARANDA, 2016."

CONTENIDO:

TOPOGRAFÍA PARQUE LINEAL

AUTOR:

SOSA PONCE DIANA PAOLA

TUTOR:
ARQ. SILVIA ALCIVAR Msc.


COORDINADOR:
ARQ. ROSA ORTEGA

ESCALA:
1-200

FECHA:
MARZO - 2018

LAMINA:

5

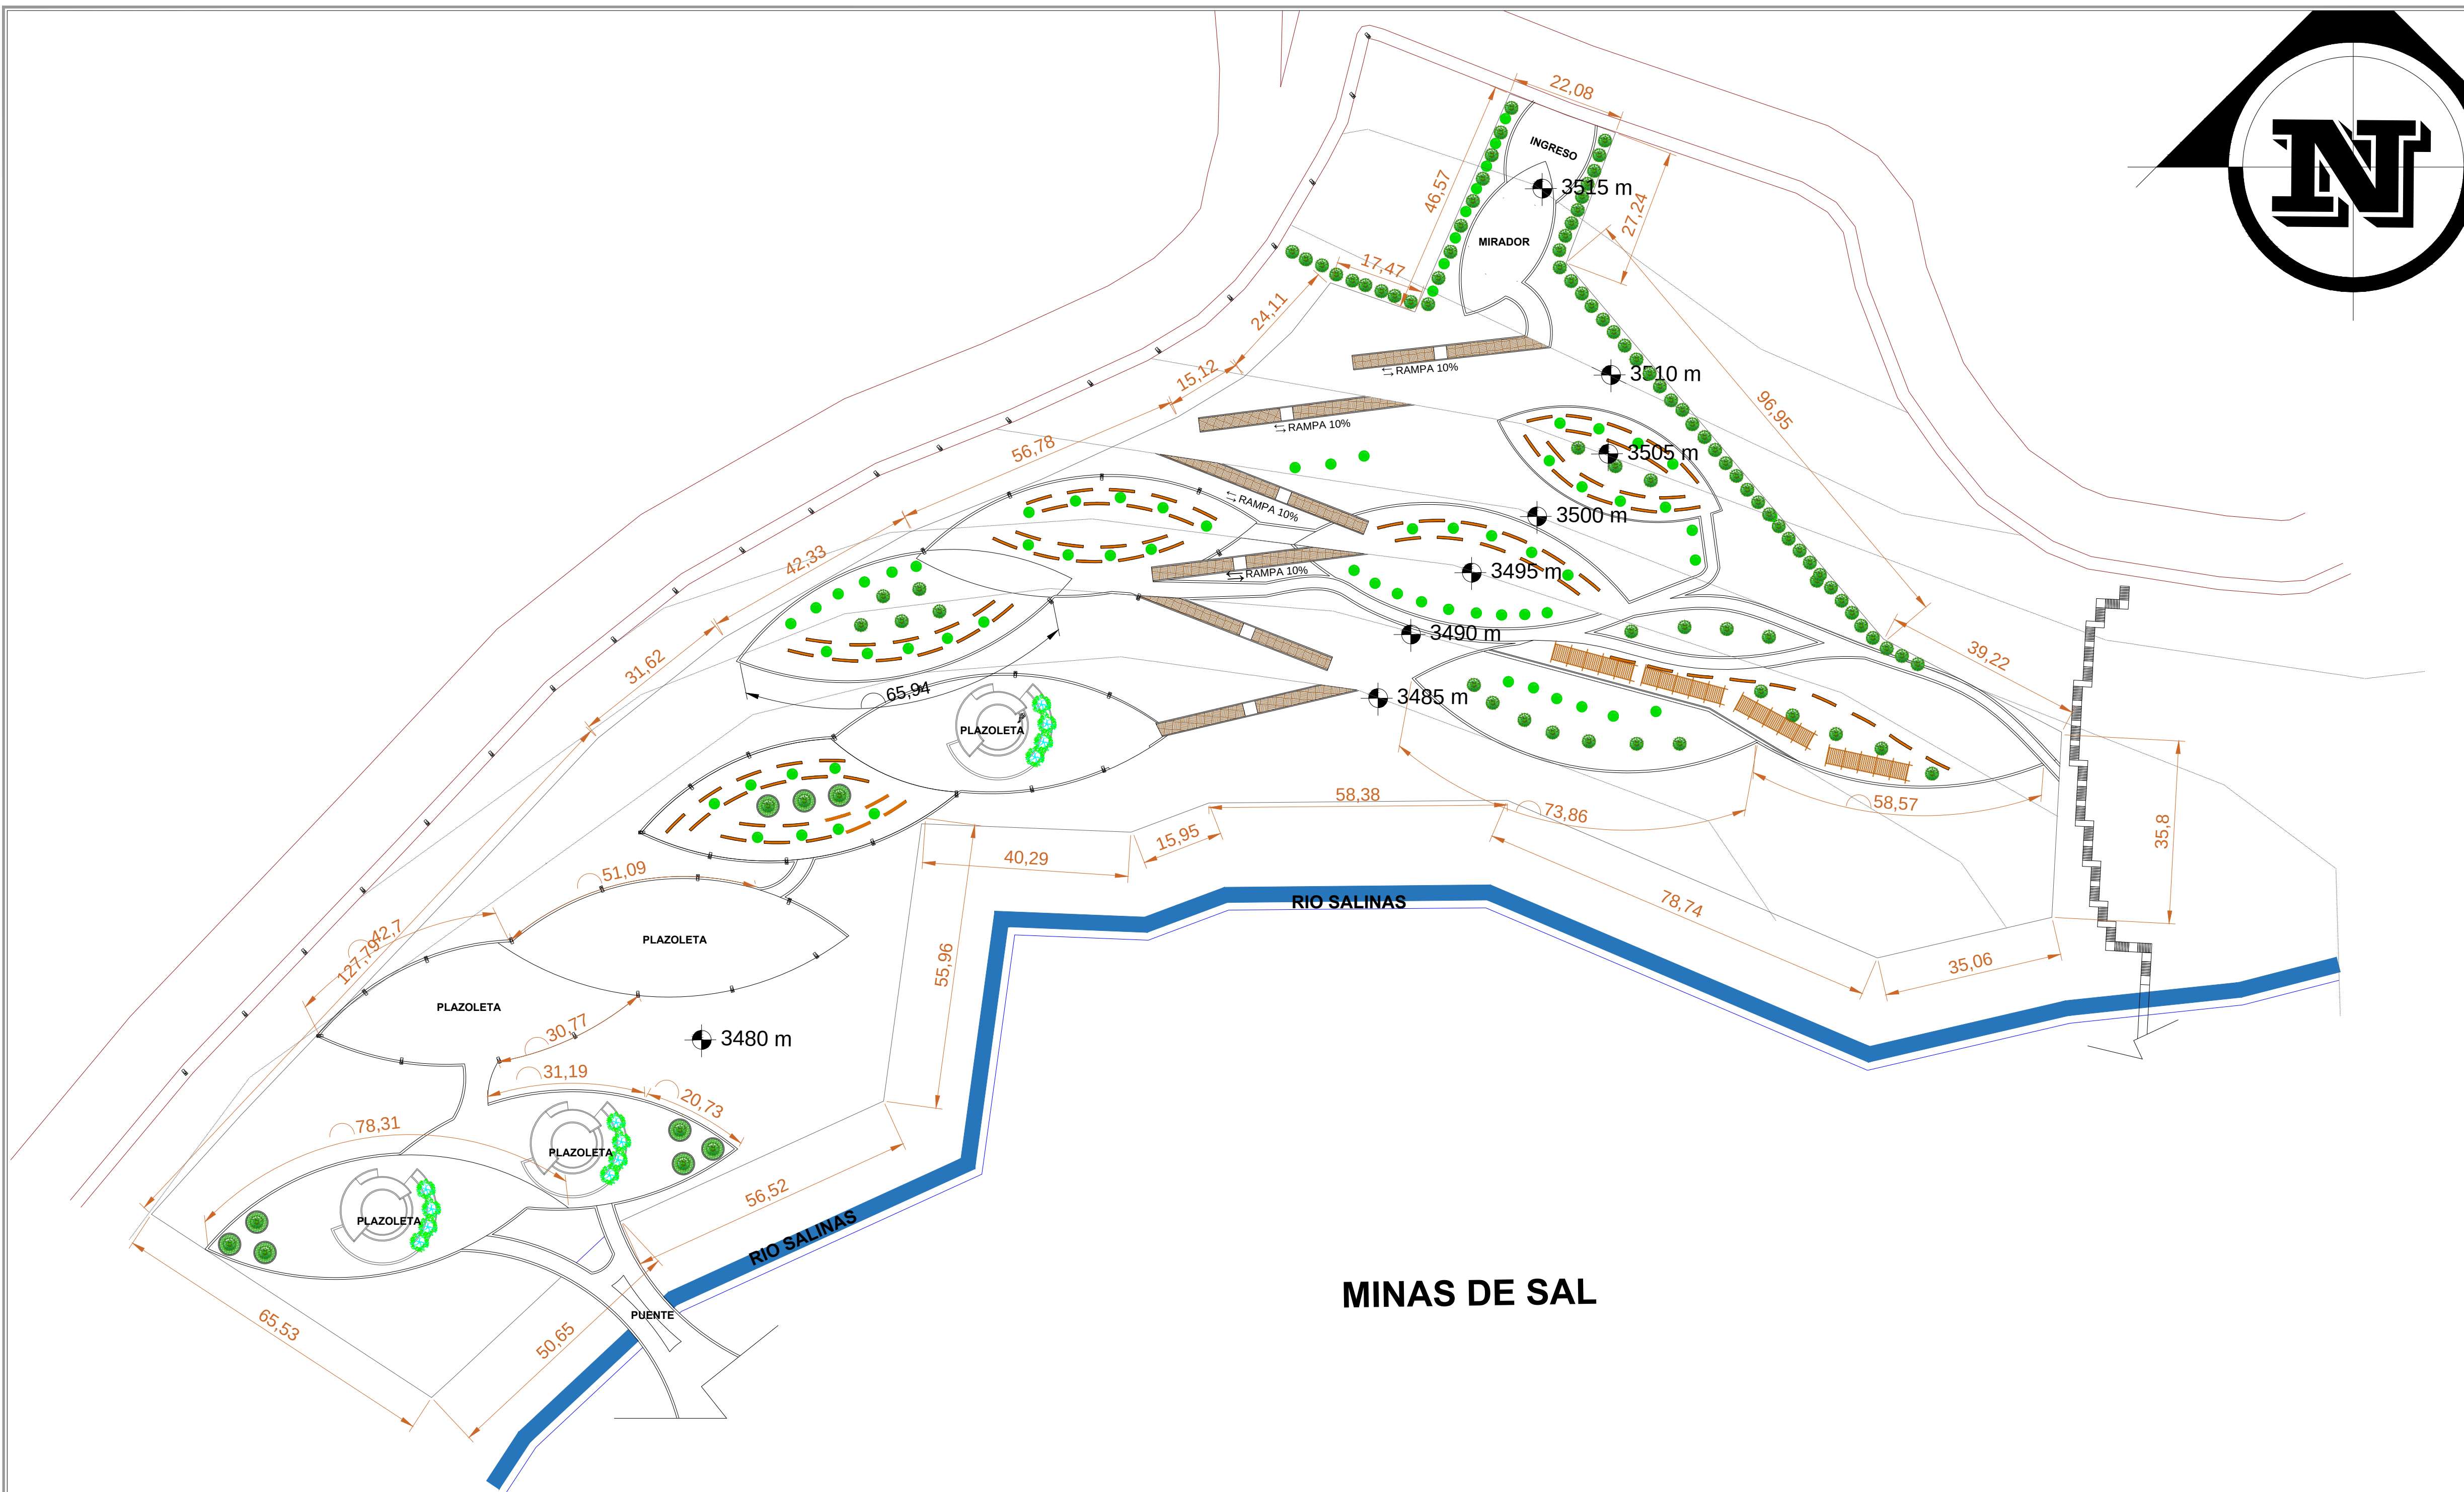

MINAS DE SAL



UNIVERSIDAD DE
GUAYAQUIL

FAU FACULTAD DE
ARQUITECTURA
Y URBANISMO
"Arq. Guillermo Cubillo Renella"

FACULTAD DE ARQUITECTURA Y URBANISMO
Arq. Guillermo Cubillo Renella

CARRERA: ARQUITECTURA

MENCIÓN: DISEÑO URBANO

TÍTULO DE TESIS:

"ESTUDIO PARA LA INTERVENCIÓN
URBANA E IMPLEMENTACIÓN DE PARQUE
URBANO EN LA CABECERA PARROQUIAL
DE SALINAS DE GUARANDA, 2016."

CONTENIDO:

PLANO ARQUITETÓNICO

AUTOR:

SOSA PONCE DIANA PAOLA

TUTOR:
ARQ. SILVIA ALCIVAR Msc.



COORDINADOR:
ARQ. ROSA ORTEGA

ESCALA:
1-200

FECHA:
MARZO - 2018

LAMINA:

6

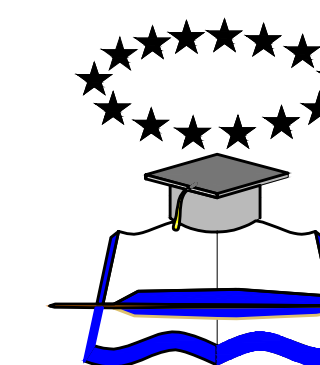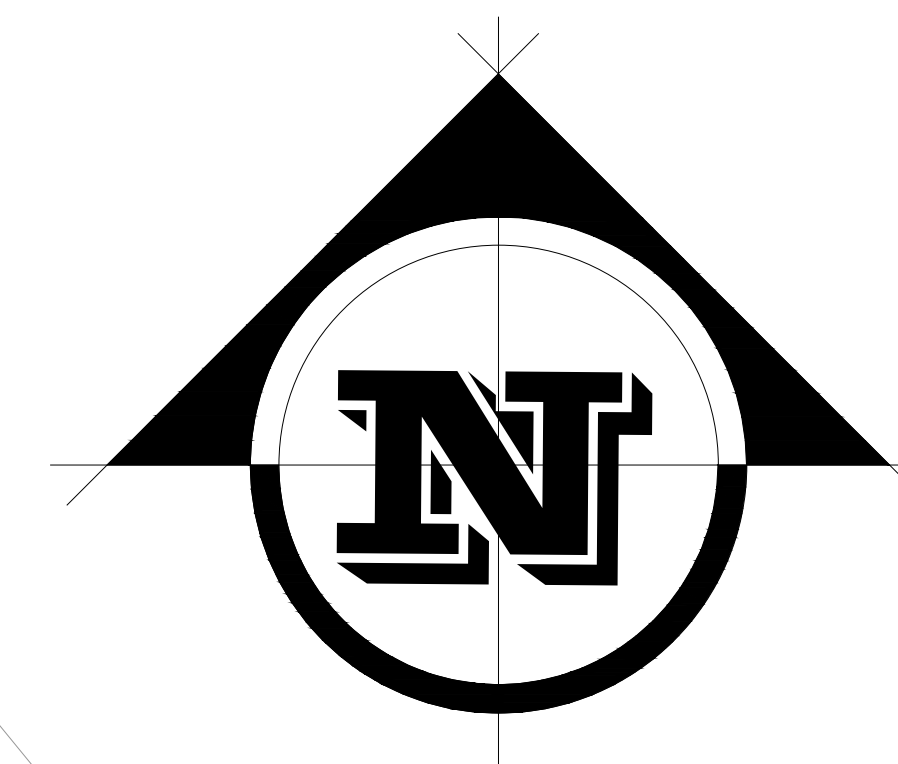

UNIVERSIDAD DE
GUAYAQUIL

FAU FACULTAD DE
ARQUITECTURA
Y URBANISMO
"Arq. Guillermo Cubillo Renella"

FACULTAD DE ARQUITECTURA Y URBANISMO
Arq. Guillermo Cubillo Renella

CARRERA: ARQUITECTURA

MENCIÓN: DISEÑO URBANO

TÍTULO DE TESIS:

"ESTUDIO PARA LA INTERVENCIÓN
URBANA E IMPLEMENTACIÓN DE PARQUE
URBANO EN LA CABECERA PARROQUIAL
DE SALINAS DE GUARANDA, 2016."

CONTENIDO:

IMPLANTACION GENERAL

AUTOR:

SOSA PONCE DIANA PAOLA

TUTOR:

ARQ. SILVIA ALCIVAR Msc.

COORDINADOR:

ARQ. ROSA ORTEGA

ESCALA:



1-200

FECHA:

MARZO - 2018

LAMINA:

7

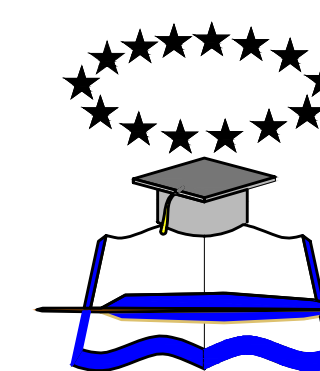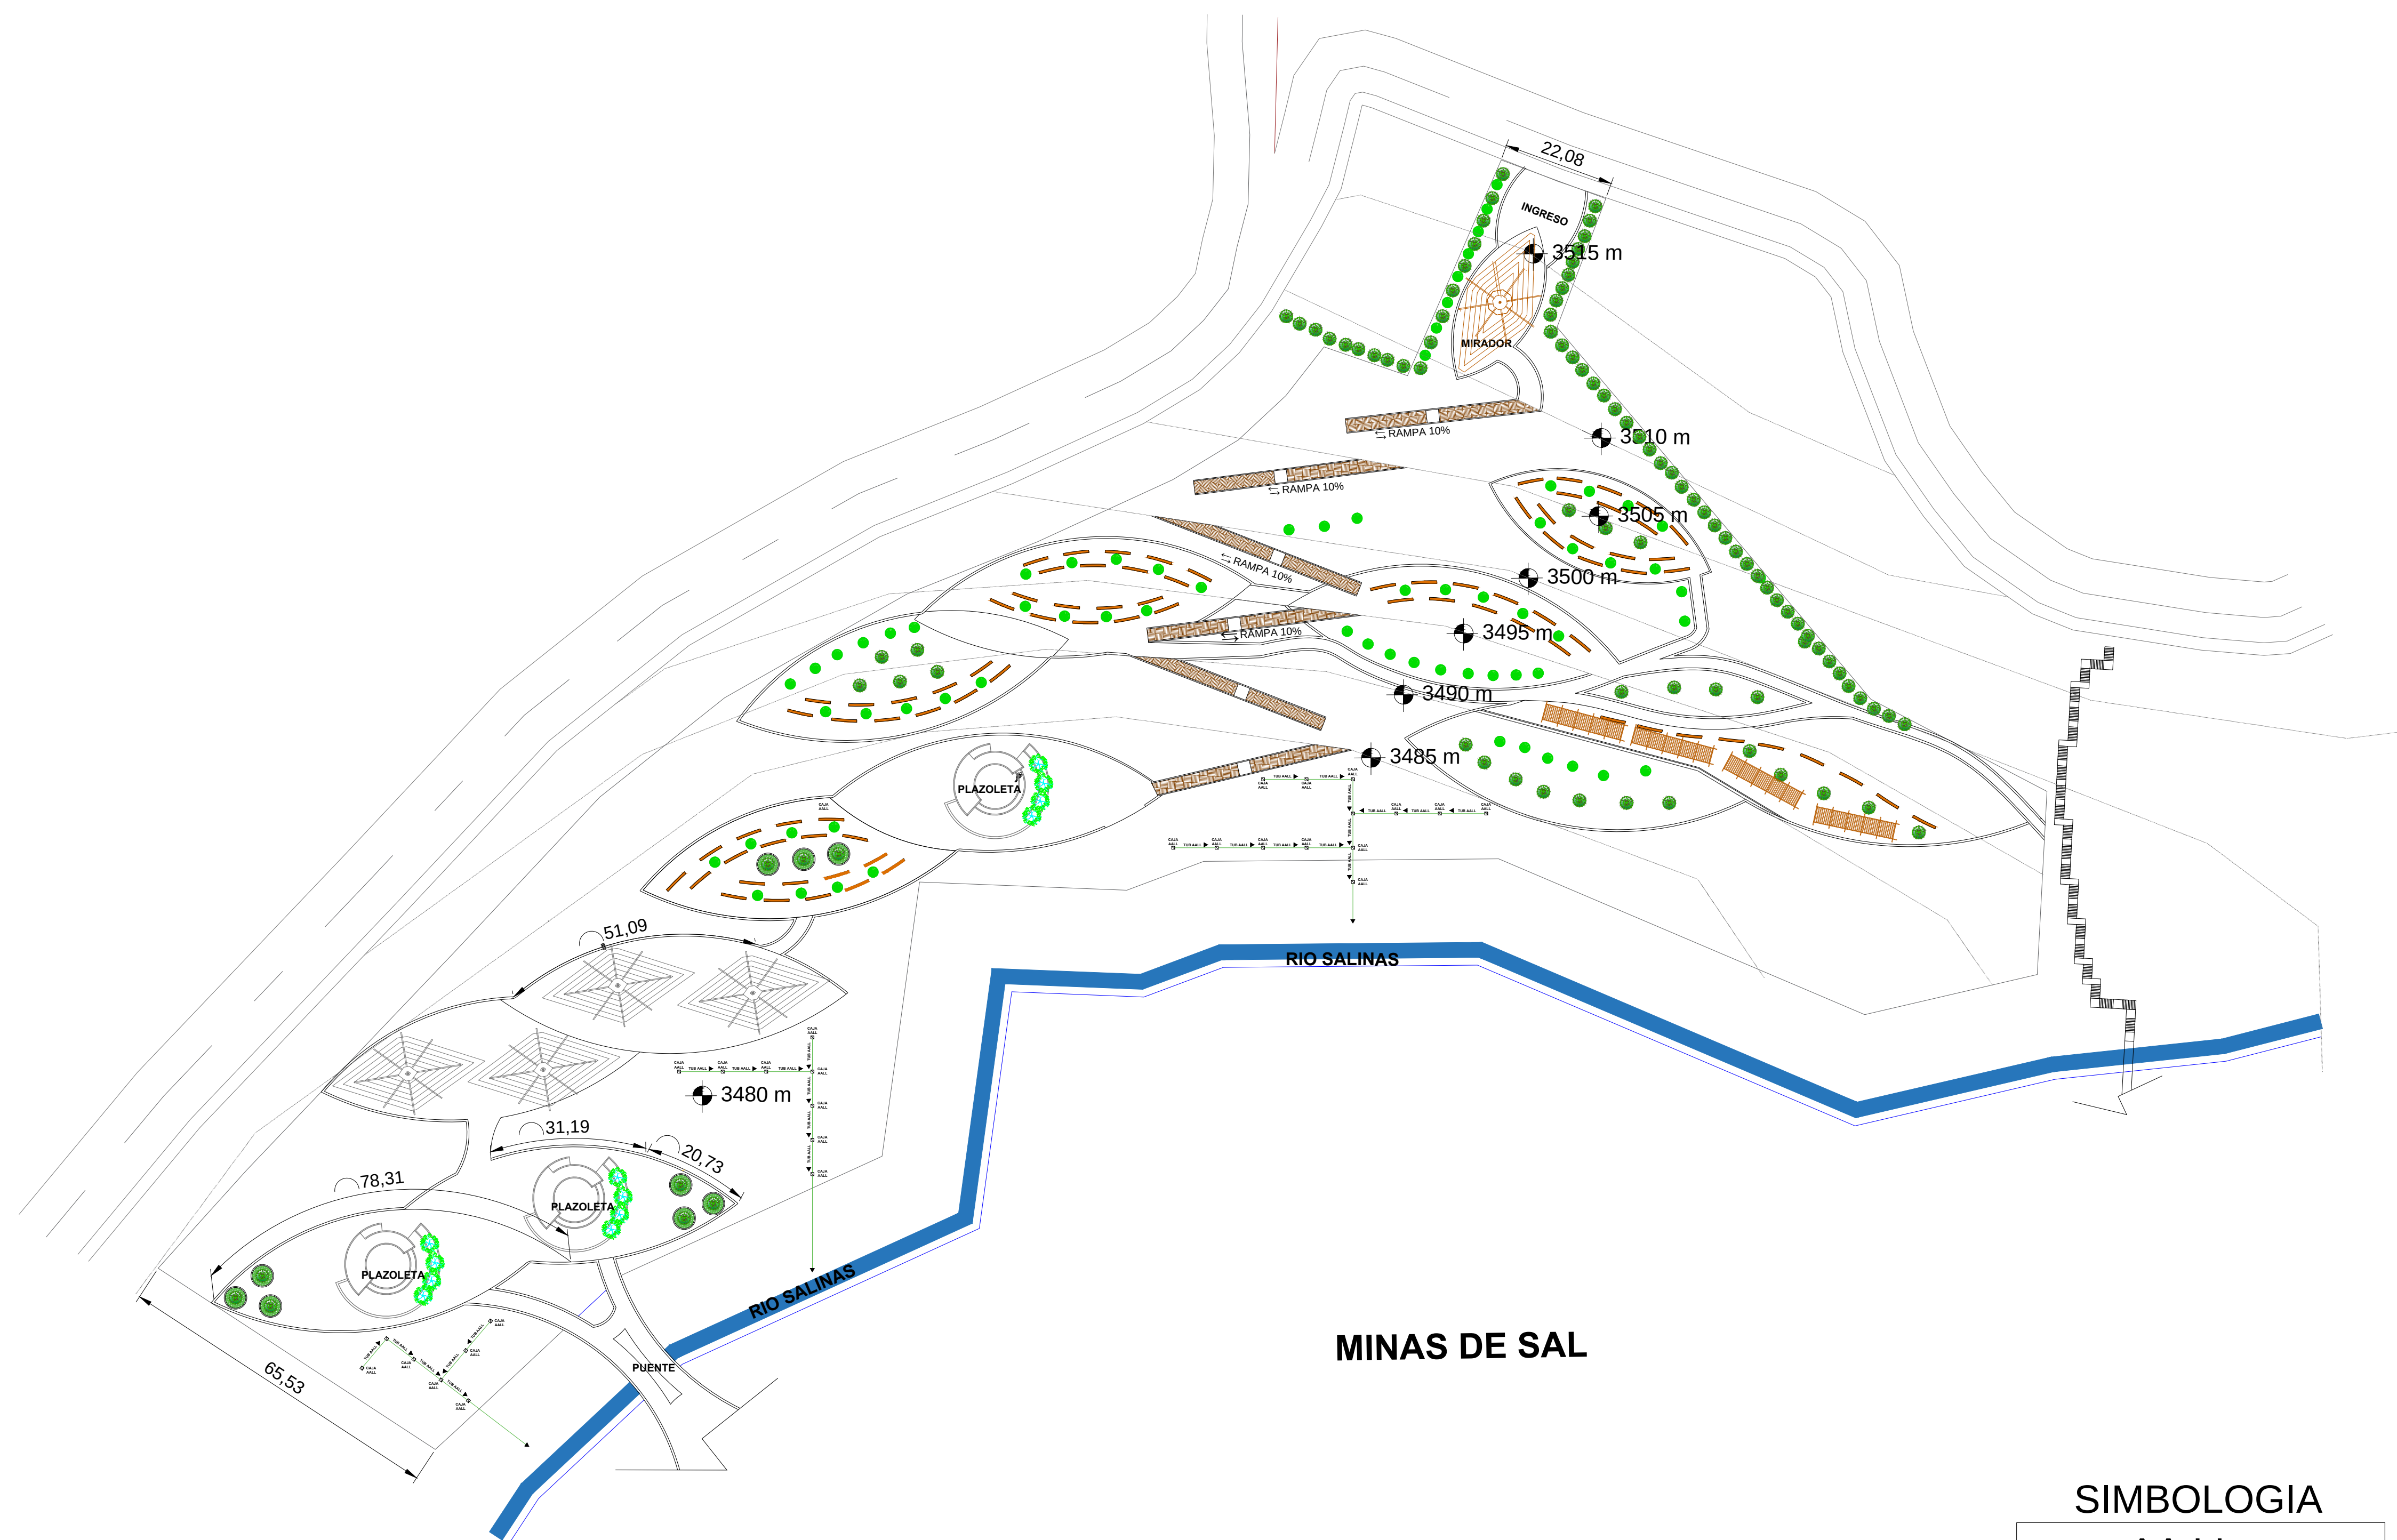

UNIVERSIDAD DE
GUAYAQUIL

FAU FACULTAD DE
ARQUITECTURA
Y URBANISMO
"Arq. Guillermo Cubillo Renella"

FACULTAD DE ARQUITECTURA Y URBANISMO
Arq. Guillermo Cubillo Renella

CARRERA: ARQUITECTURA

MENCIÓN: DISEÑO URBANO

TÍTULO DE TESIS:

"ESTUDIO PARA LA INTERVENCIÓN
URBANA E IMPLEMENTACIÓN DE PARQUE
URBANO EN LA CABECERA PARROQUIAL
DE SALINAS DE GUARANDA, 2016."

CONTENIDO:

PLANO DE AA.LL

AUTOR:

SOSA PONCE DIANA PAOLA

TUTOR:
ARQ. SILVIA ALCIVAR Msc.



COORDINADOR:
ARQ. ROSA ORTEGA

ESCALA:
1-200

FECHA:
MARZO - 2018

LAMINA:

8

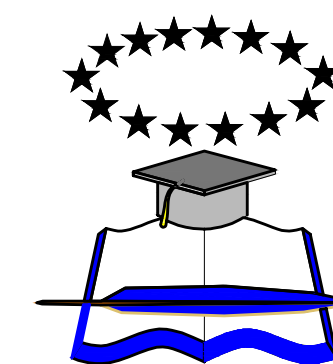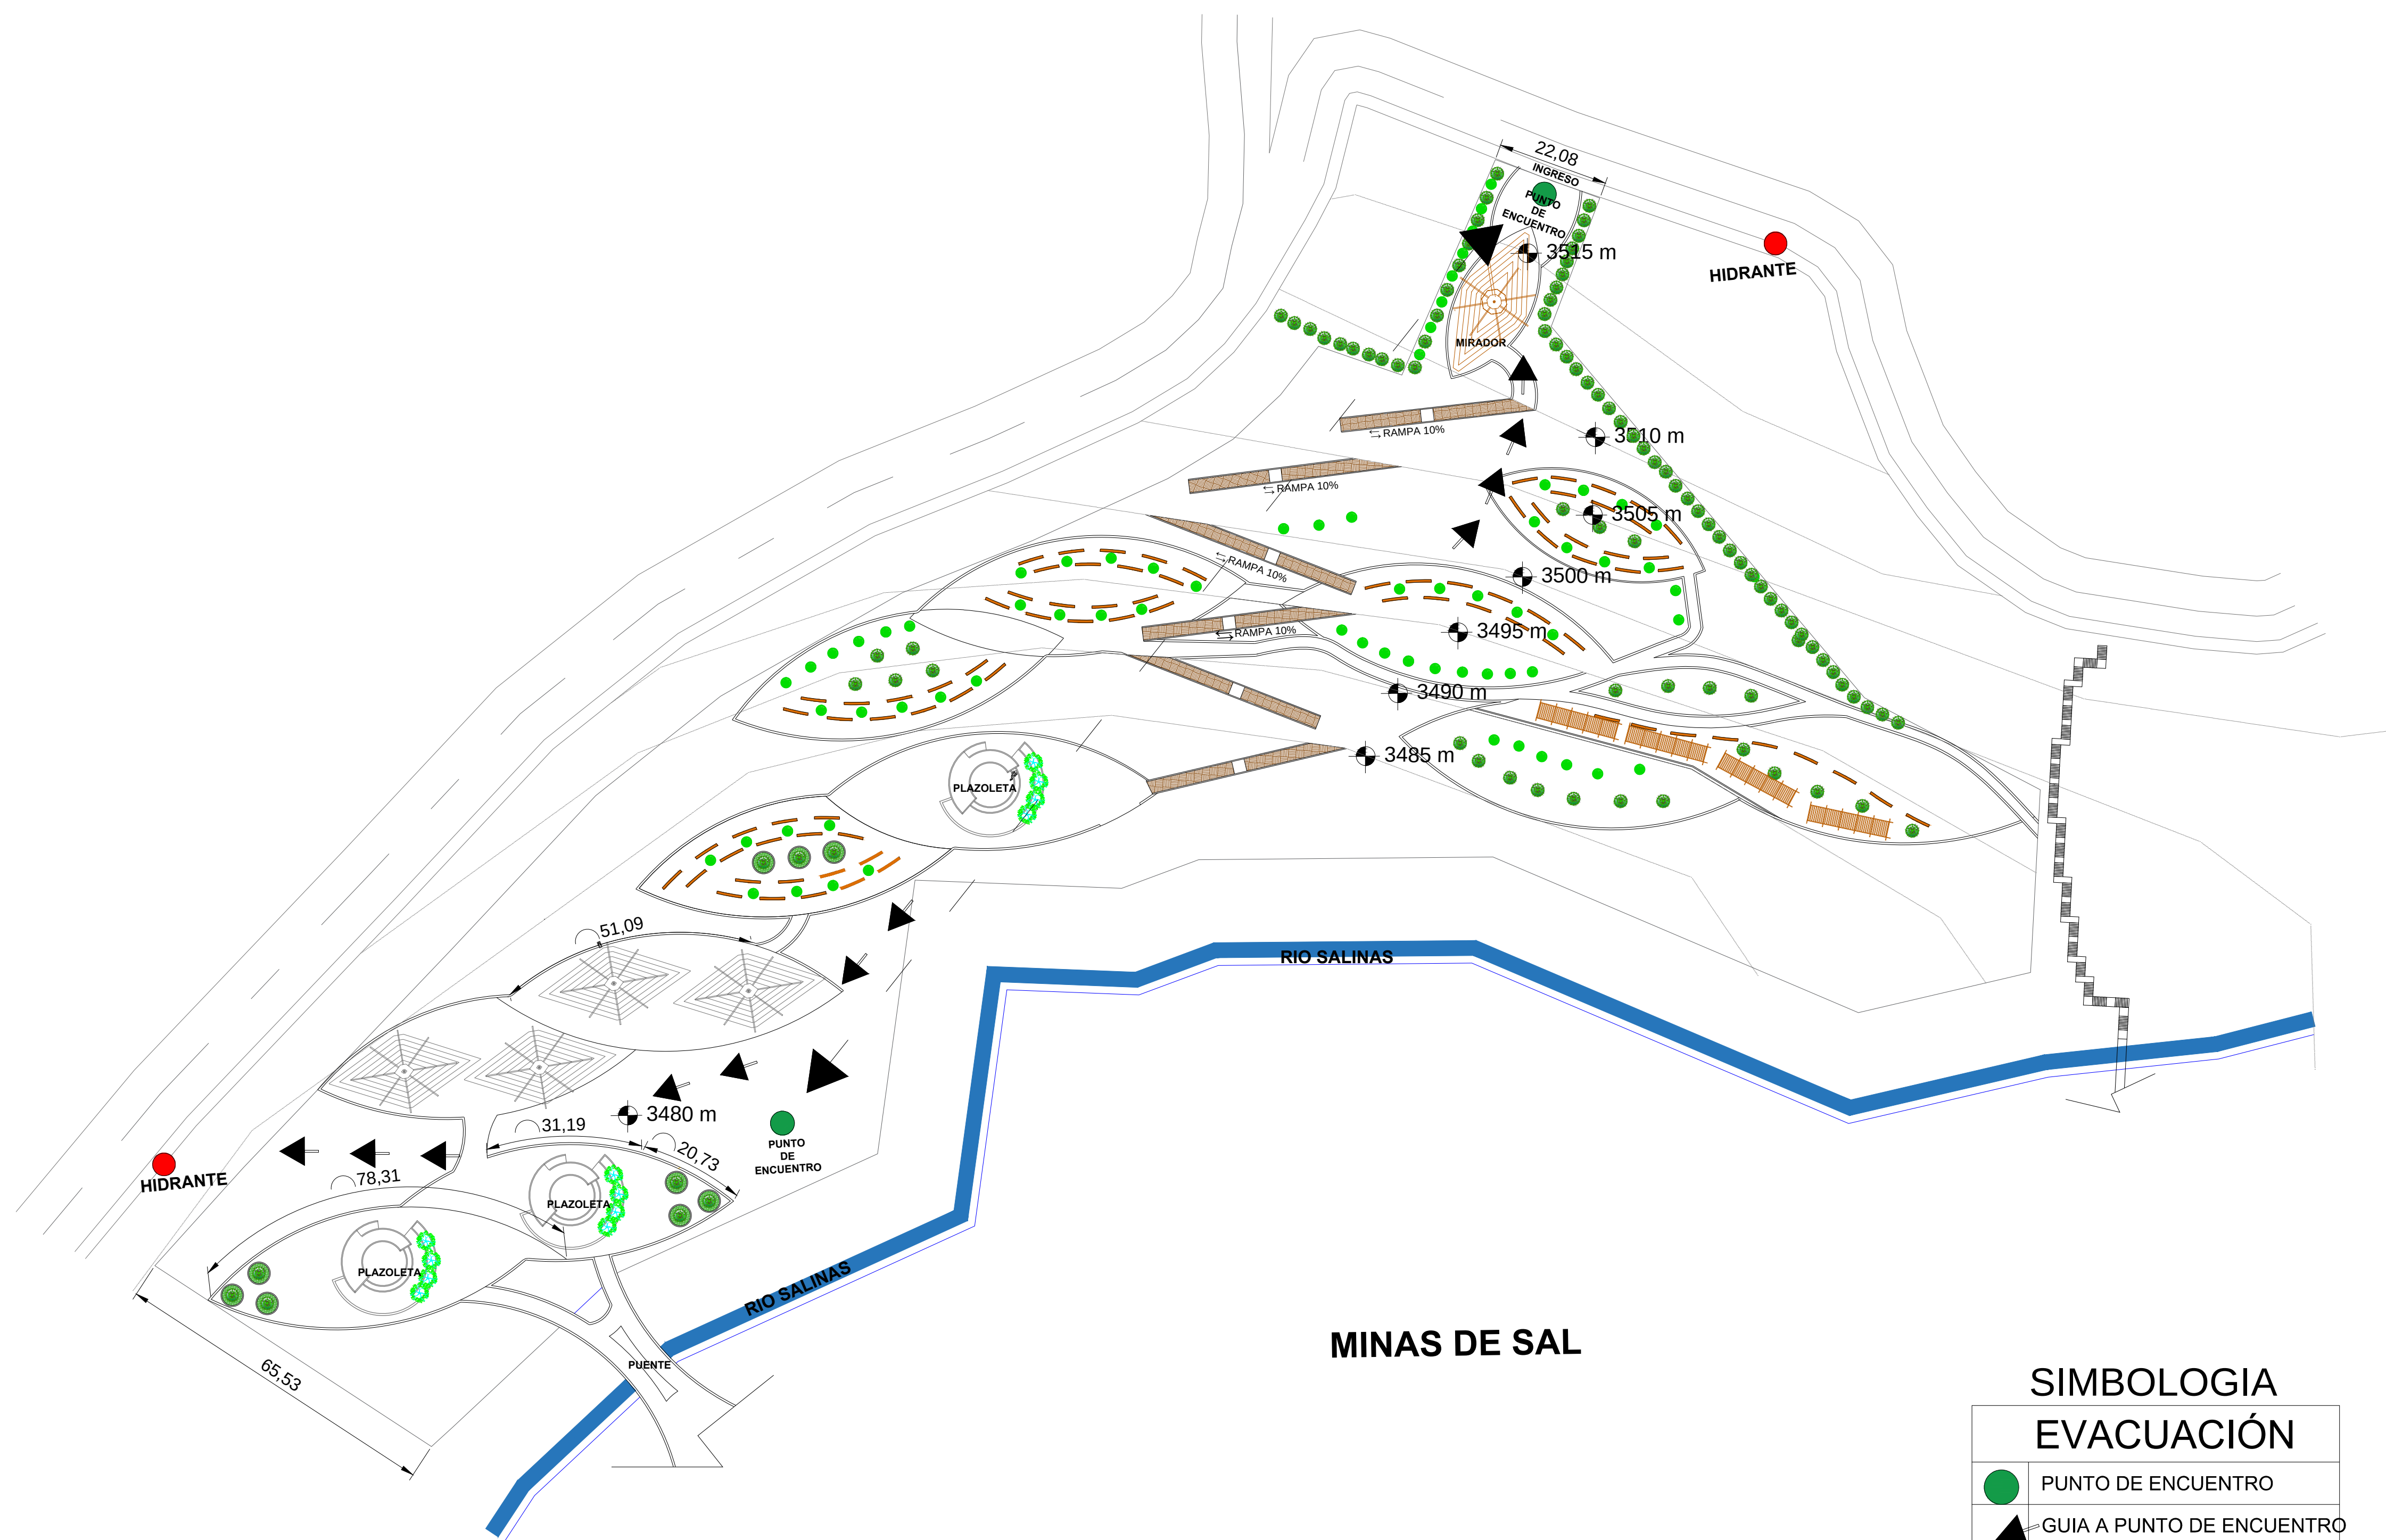

UNIVERSIDAD DE
GUAYAQUIL

FAU FACULTAD DE
ARQUITECTURA
Y URBANISMO
"Arq. Guillermo Cubillo Renella"

FACULTAD DE ARQUITECTURA Y URBANISMO
Arq. Guillermo Cubillo Renella

CARRERA: ARQUITECTURA

MENCIÓN: DISEÑO URBANO

TÍTULO DE TESIS:

"ESTUDIO PARA LA INTERVENCIÓN
URBANA E IMPLEMENTACIÓN DE PARQUE
URBANO EN LA CABECERA PARROQUIAL
DE SALINAS DE GUARANDA, 2016."

CONTENIDO:

PLANO DE EVACUACIÓN Y SCI
- PARQUE LINEAL

AUTOR:

SOSA PONCE DIANA PAOLA

TUTOR:

ARQ. SILVIA ALCIVAR Msc.

COORDINADOR:

ARQ. ROSA ORTEGA

ESCALA:






1-200

FECHA:

MARZO -2018

LAMINA:

9

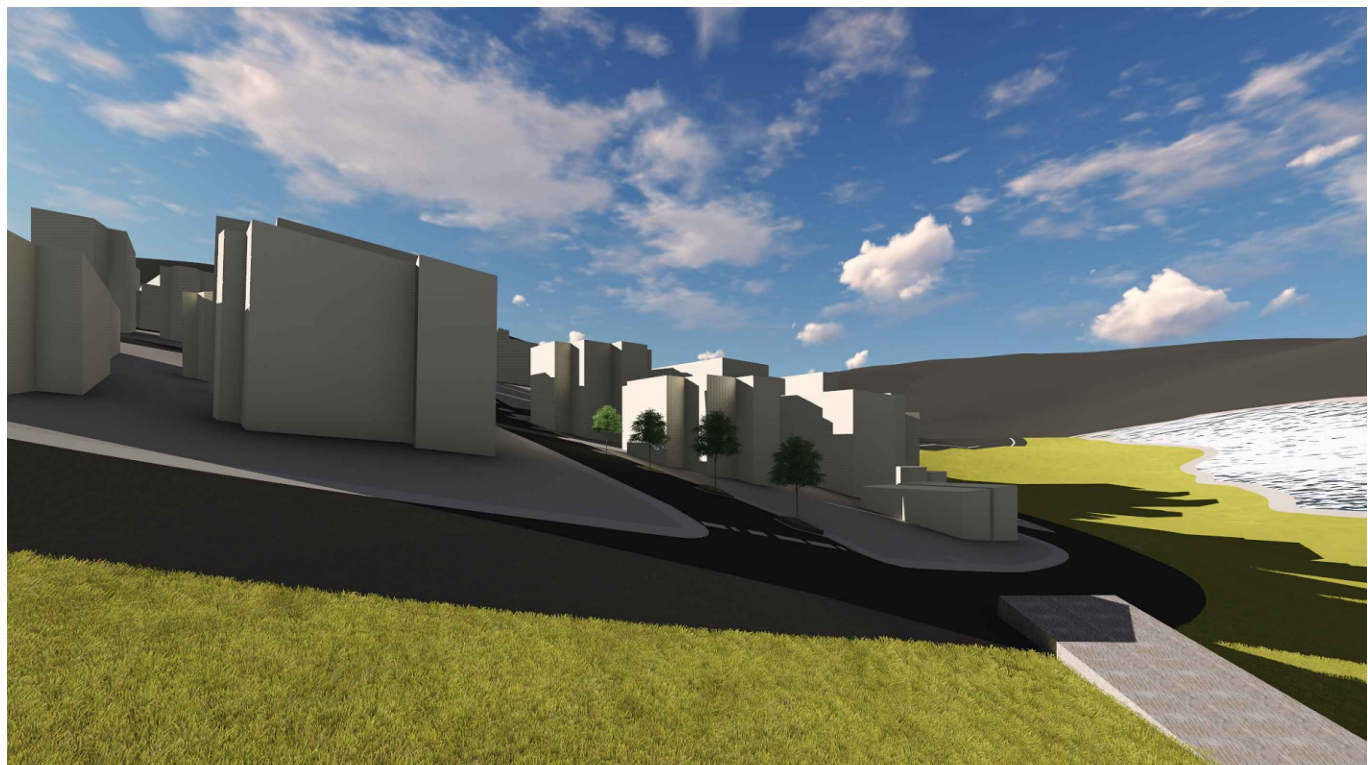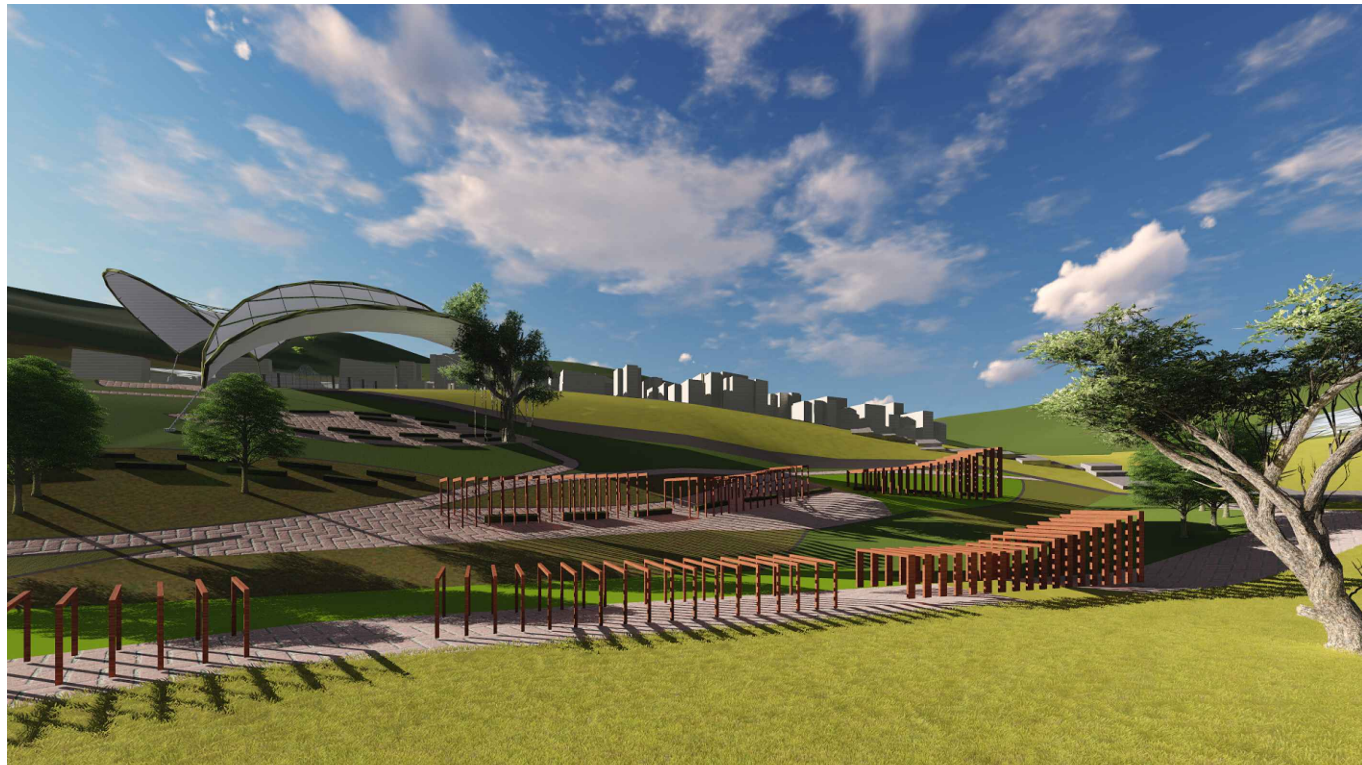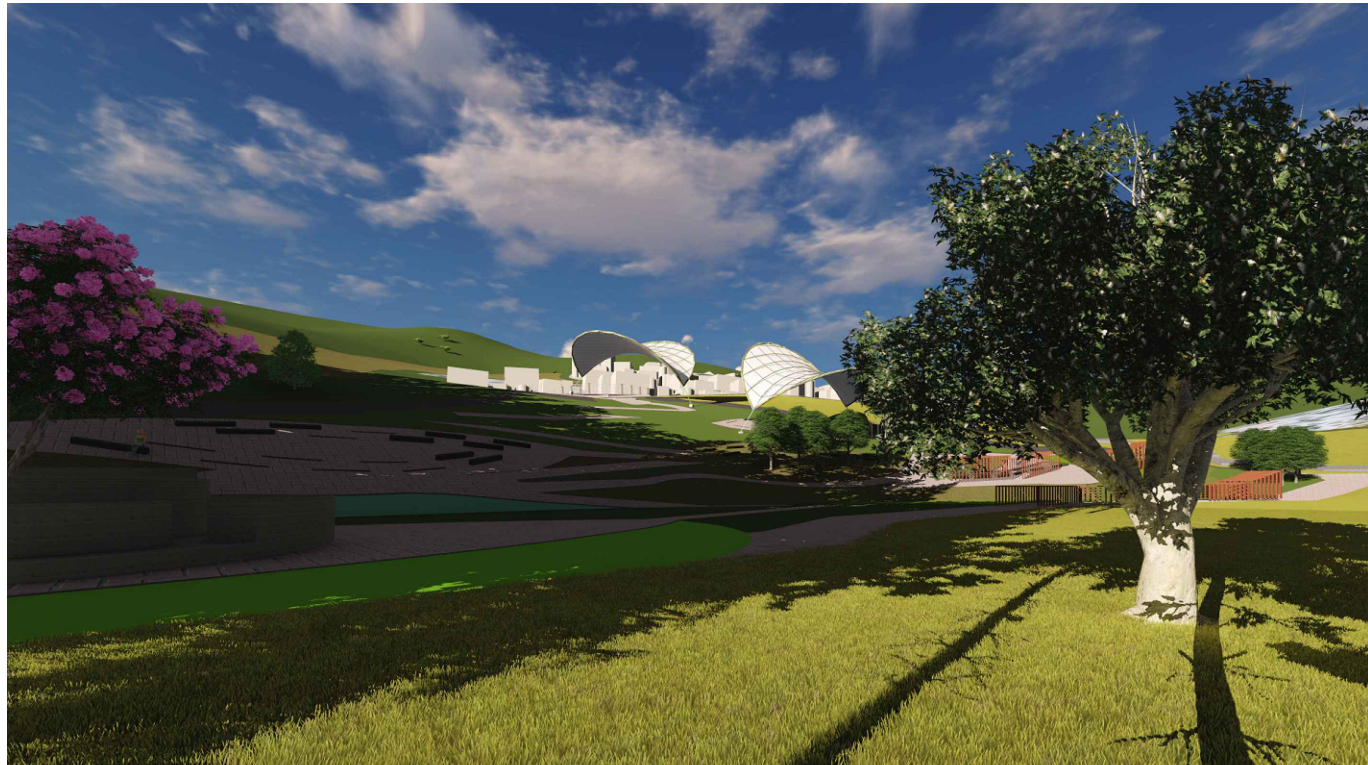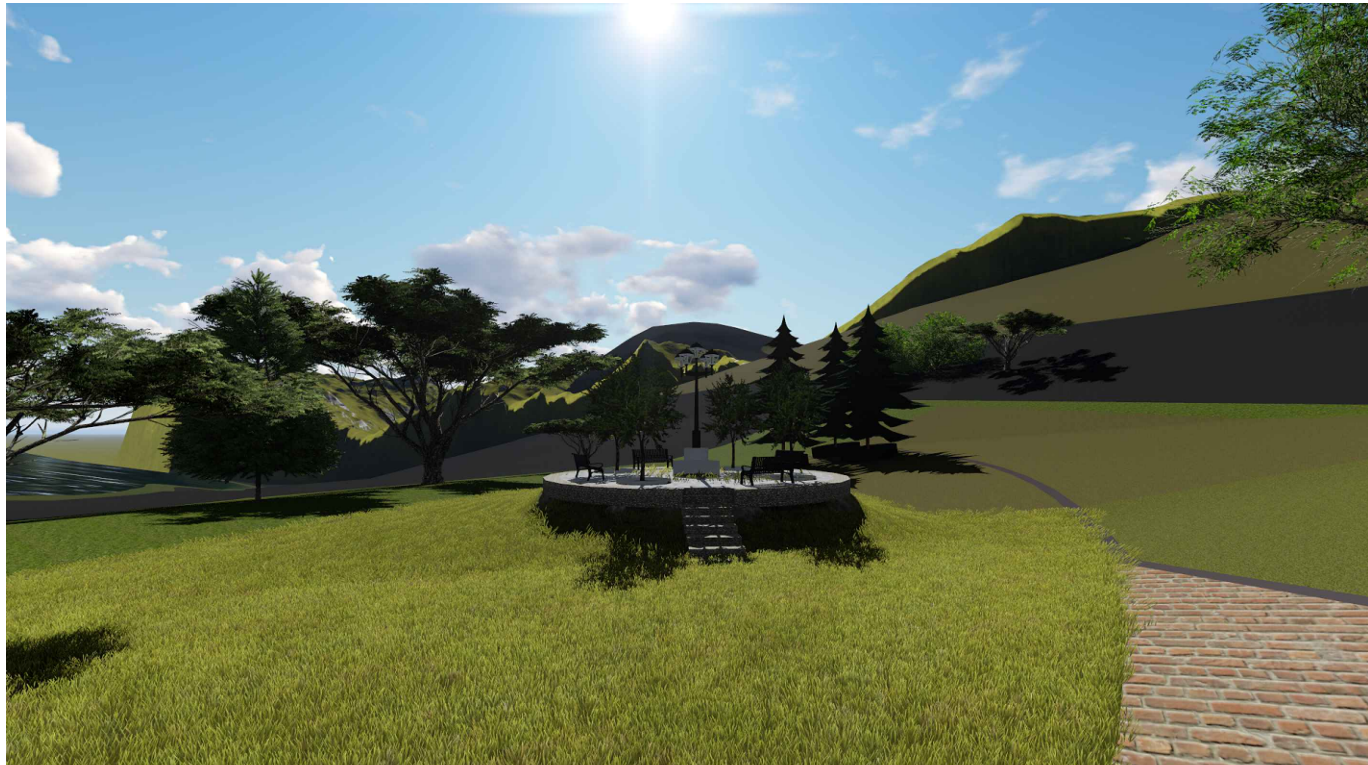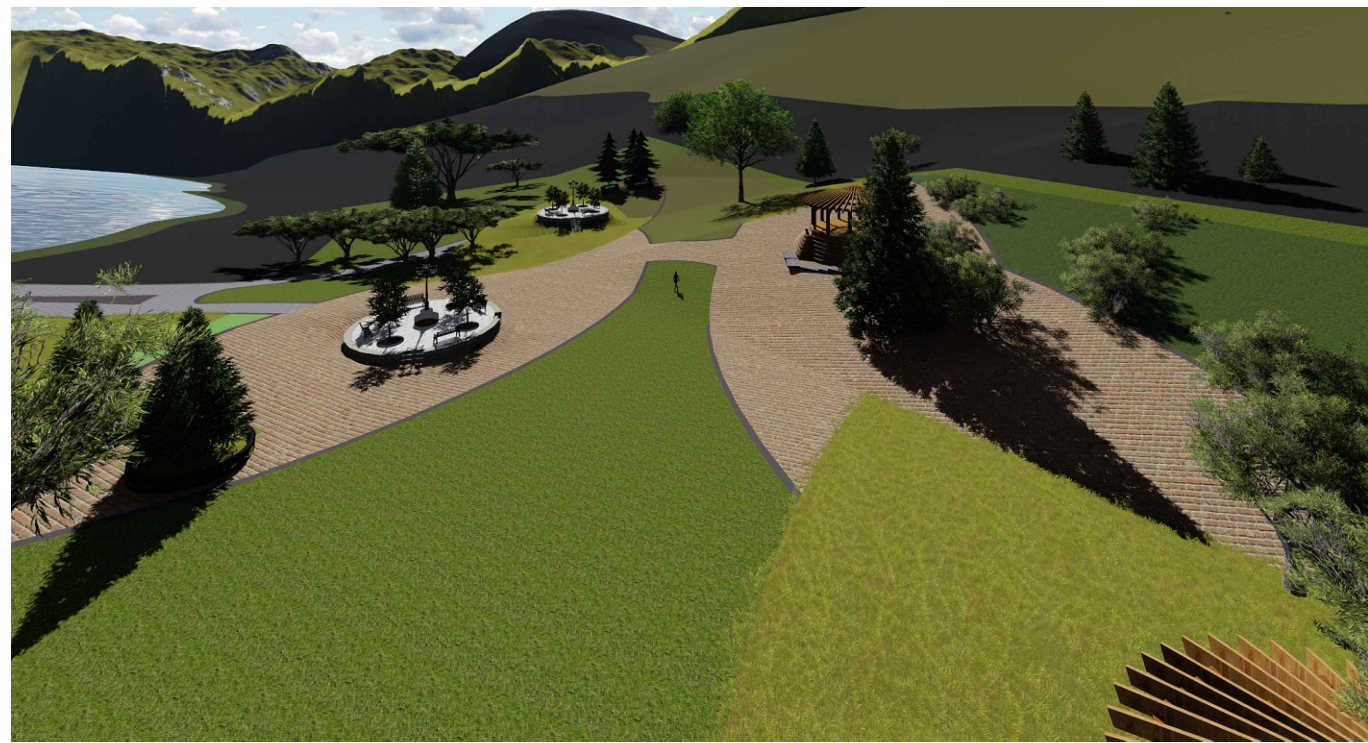

UNIVERSIDAD DE
GUAYAQUIL

FAU FACULTAD DE
ARQUITECTURA
Y URBANISMO
"Arq. Guillermo Cubillo Renella"

FACULTAD DE ARQUITECTURA Y URBANISMO
Arq. Guillermo Cubillo Renella

CARRERA: ARQUITECTURA

MENCIÓN: DISEÑO URBANO

TÍTULO DE TESIS:

"ESTUDIO PARA LA INTERVENCIÓN
URBANA E IMPLEMENTACIÓN DE PARQUE
URBANO EN LA CABECERA PARROQUIAL
DE SALINAS DE GUARANDA, 2016."

CONTENIDO:

PERSPECTIVAS

AUTOR:

SOSA PONCE DIANA PAOLA

TUTOR:

ARQ. SILVIA ALCIVAR Msc.

COORDINADOR:

ARQ. ROSA ORTEGA

ESCALA:

1-200

FECHA:

MARZO --2018

LAMINA:

10