


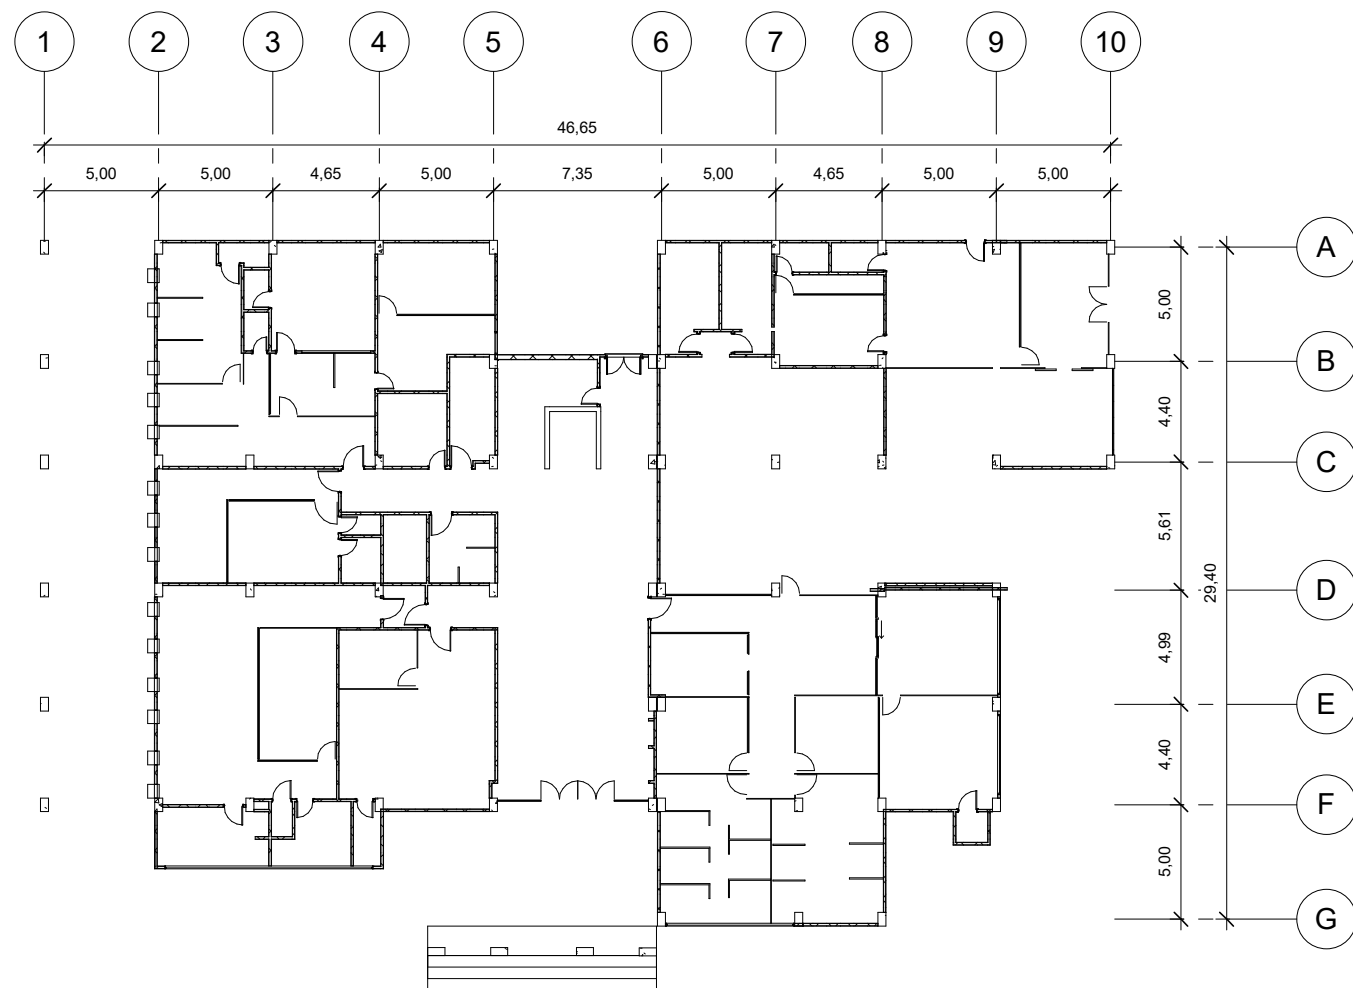

1

RELEVAMIENTO PB

1 : 200



UNIVERSIDAD DE GUAYAQUIL
FACULTAD DE ARQUITECTURA Y URBANISMO


No.	CONTIENE

METODOLOGIA BIM: ESTUDIO Y
REDISEÑO DEL ENVOLVENTE
ARQUITECTONICO DEL EDIFICIO DE
RECTORADO DE LA UNIVERSIDAD
DE GUAYAQUIL

Yaritza Vásquez Geisse

Tutor: Arq. Denisse Aguilera Moyano
Semestre: Titulación
Fecha: Febrero, 2019
Escala: 1 : 200

A3 - 01

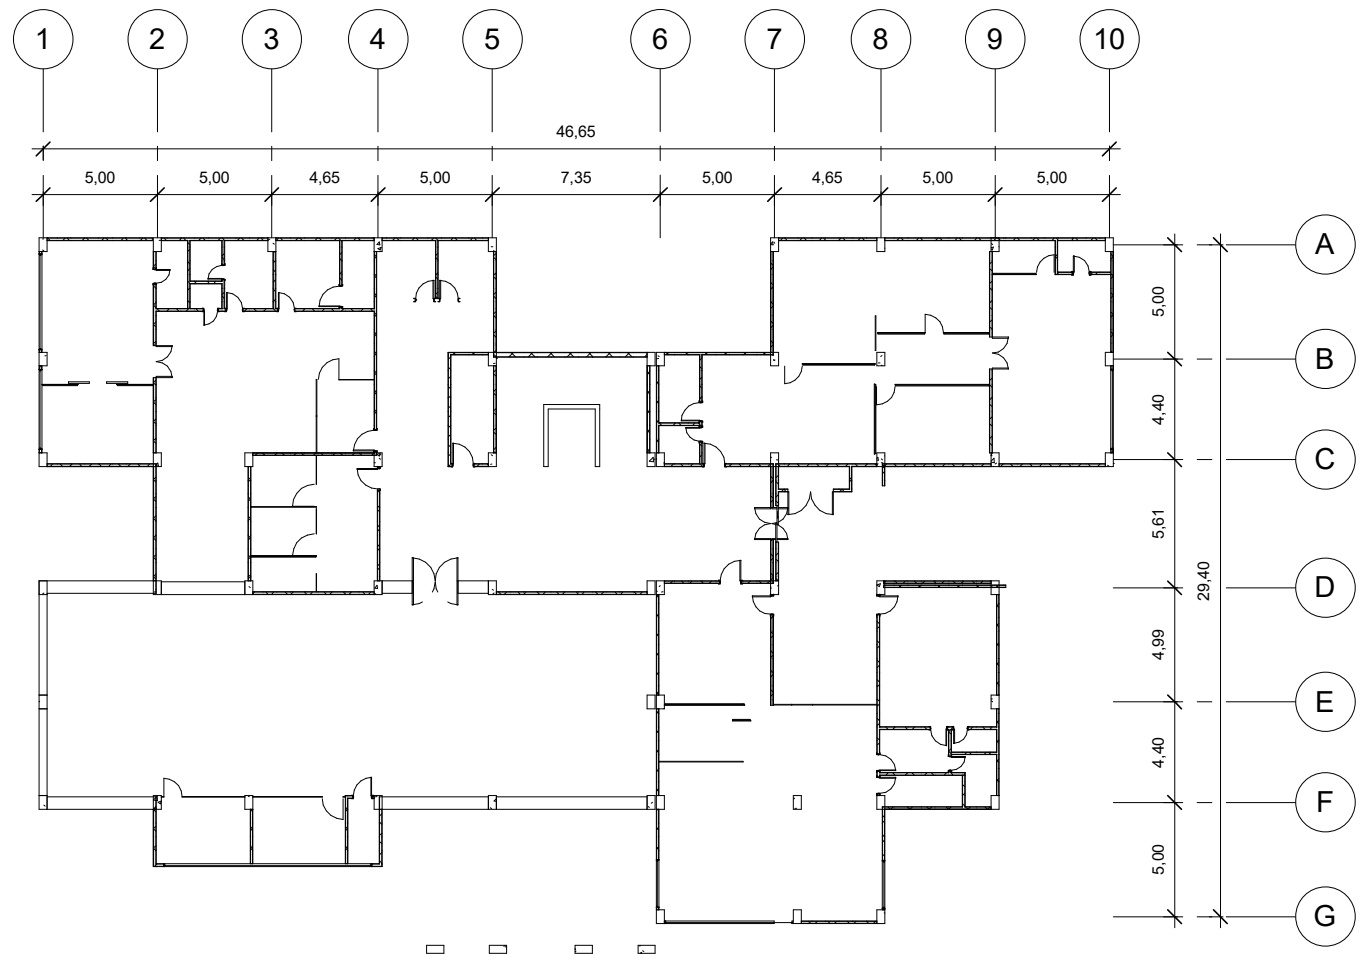

1 RELEVAMIENTO PA1
1 : 200



UNIVERSIDAD DE GUAYAQUIL
FACULTAD DE ARQUITECTURA Y URBANISMO

No.	CONTIENE

METODOLOGIA BIM: ESTUDIO Y
REDISEÑO DEL ENVOLVENTE
ARQUITECTONICO DEL EDIFICIO DE
RECTORADO DE LA UNIVERSIDAD
DE GUAYAQUIL

Yaritza Vásquez Geisse

Tutor: Arq. Denisse Aguilera Moyano
Semestre: Titulación
Fecha: Febrero, 2019
Escala: 1 : 200

A3 - 02



1 RELEVAMIENTO PA2

1 : 200



UNIVERSIDAD DE GUAYAQUIL
FACULTAD DE ARQUITECTURA Y URBANISMO

No.	CONTIENE

METODOLOGIA BIM: ESTUDIO Y
REDISEÑO DEL ENVOLVENTE
ARQUITECTONICO DEL EDIFICIO DE
RECTORADO DE LA UNIVERSIDAD
DE GUAYAQUIL

Yaritza Vásquez Geisse

Tutor: Arq. Denisse Aguilera Moyano
Semestre: Titulación
Fecha: Febrero, 2019
Escala: 1 : 200

A3 - 03



1 RELEVAMIENTO PA3 1 : 200




No.	CONTIENE

METODOLOGIA BIM: ESTUDIO Y
REDISEÑO DEL ENVOLVENTE
ARQUITECTONICO DEL EDIFICIO DE
RECTORADO DE LA UNIVERSIDAD
DE GUAYAQUIL

Yaritza Vásquez Geisse

Tutor:	Arq. Denisse Aguilera Moyano
Semestre:	Titulación
Fecha:	Febrero, 2019
Escala:	1 : 200

A3 - 04

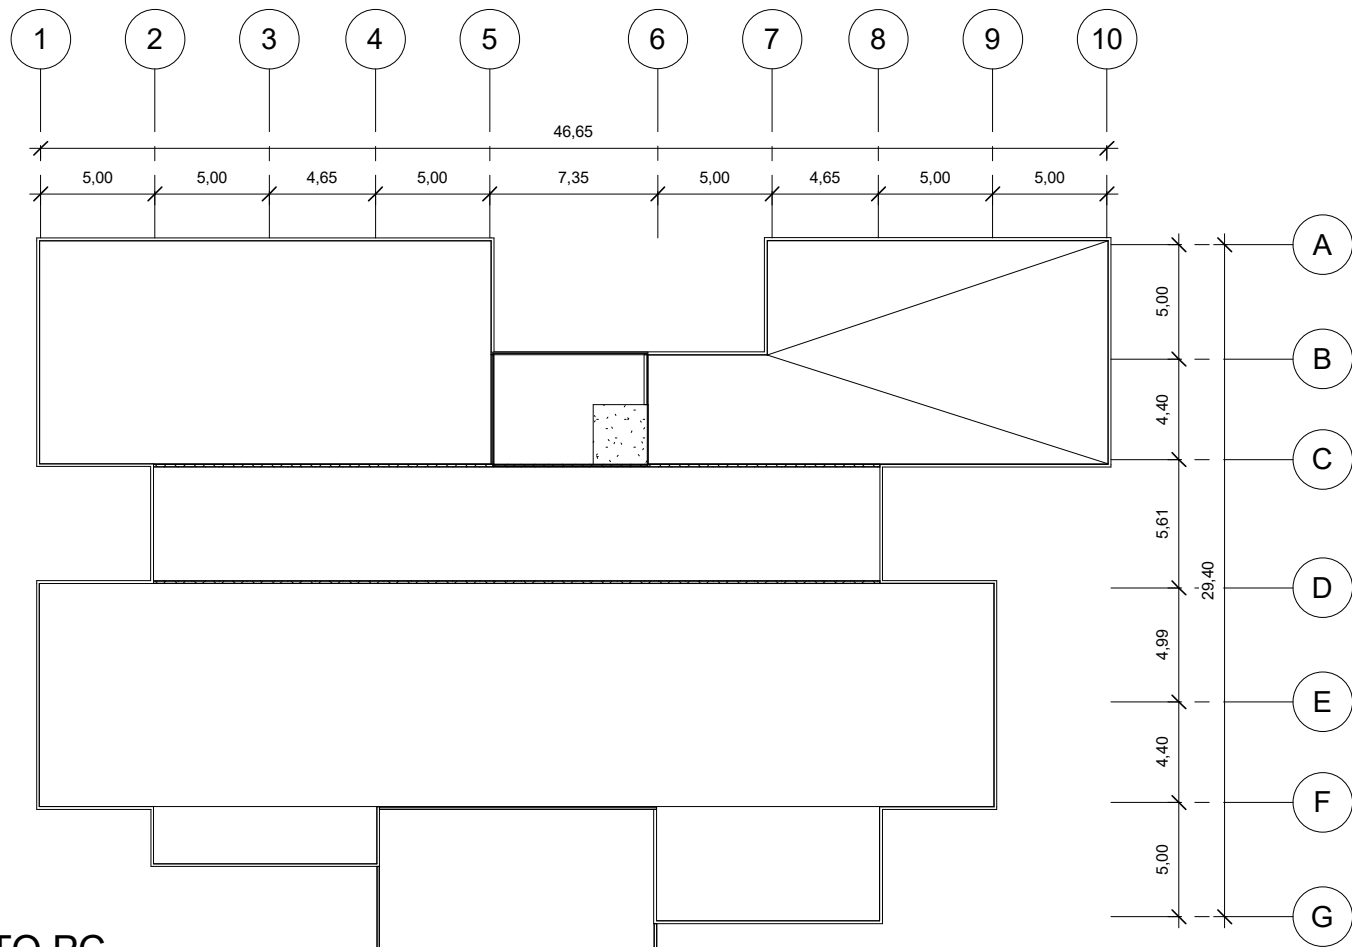

1

RELEVAMIENTO PC

1 : 200



UNIVERSIDAD DE GUAYAQUIL
FACULTAD DE ARQUITECTURA Y URBANISMO

No.	CONTIENE

METODOLOGIA BIM: ESTUDIO Y
REDISEÑO DEL ENVOLVENTE
ARQUITECTONICO DEL EDIFICIO DE
RECTORADO DE LA UNIVERSIDAD
DE GUAYAQUIL


Yaritzza Vásquez Geisse

Tutor: Arq. Denisse Aguilera Moyano
Semestre: Titulación
Fecha: Febrero, 2019
Escala: 1 : 200

A3 - 05

SIMBOLOGÍA

DEMOLICIÓN —

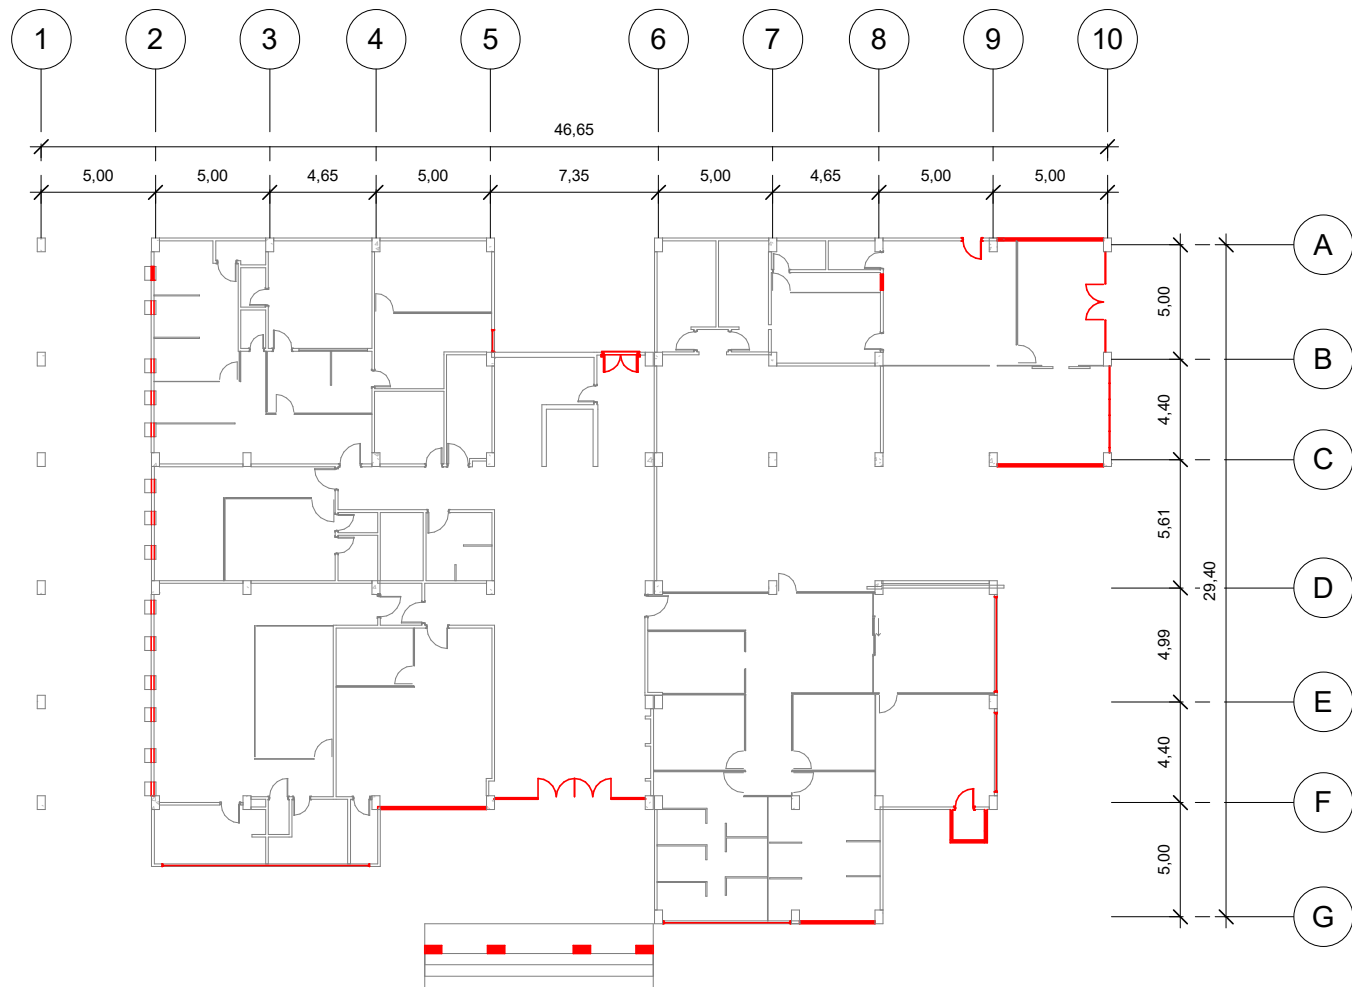

1

DEMOLICIÓN - PB

1 : 200



UNIVERSIDAD DE GUAYAQUIL
FACULTAD DE ARQUITECTURA Y URBANISMO

No.	CONTIENE

METODOLOGIA BIM: ESTUDIO Y
REDISEÑO DEL ENVOLVENTE
ARQUITECTONICO DEL EDIFICIO DE
RECTORADO DE LA UNIVERSIDAD
DE GUAYAQUIL

Yaritza Vásquez Geisse

Tutor: Arq. Denisse Aguilera Moyano
Semestre: Titulación
Fecha: Febrero, 2019
Escala: 1 : 200

A3 - 06

SIMBOLOGÍA

DEMOLICIÓN —



1 DEMOLICIÓN - PA1
1 : 200



UNIVERSIDAD DE GUAYAQUIL
FACULTAD DE ARQUITECTURA Y URBANISMO

No.	CONTIENE

METODOLOGIA BIM: ESTUDIO Y
REDISEÑO DEL ENVOLVENTE
ARQUITECTONICO DEL EDIFICIO DE
RECTORADO DE LA UNIVERSIDAD
DE GUAYAQUIL


Yaritzza Vásquez Geisse

Tutor: Arq. Denisse Aguilera Moyano
Semestre: Titulación
Fecha: Febrero, 2019
Escala: 1 : 200

A3 - 07

SIMBOLOGÍA

DEMOLICIÓN —

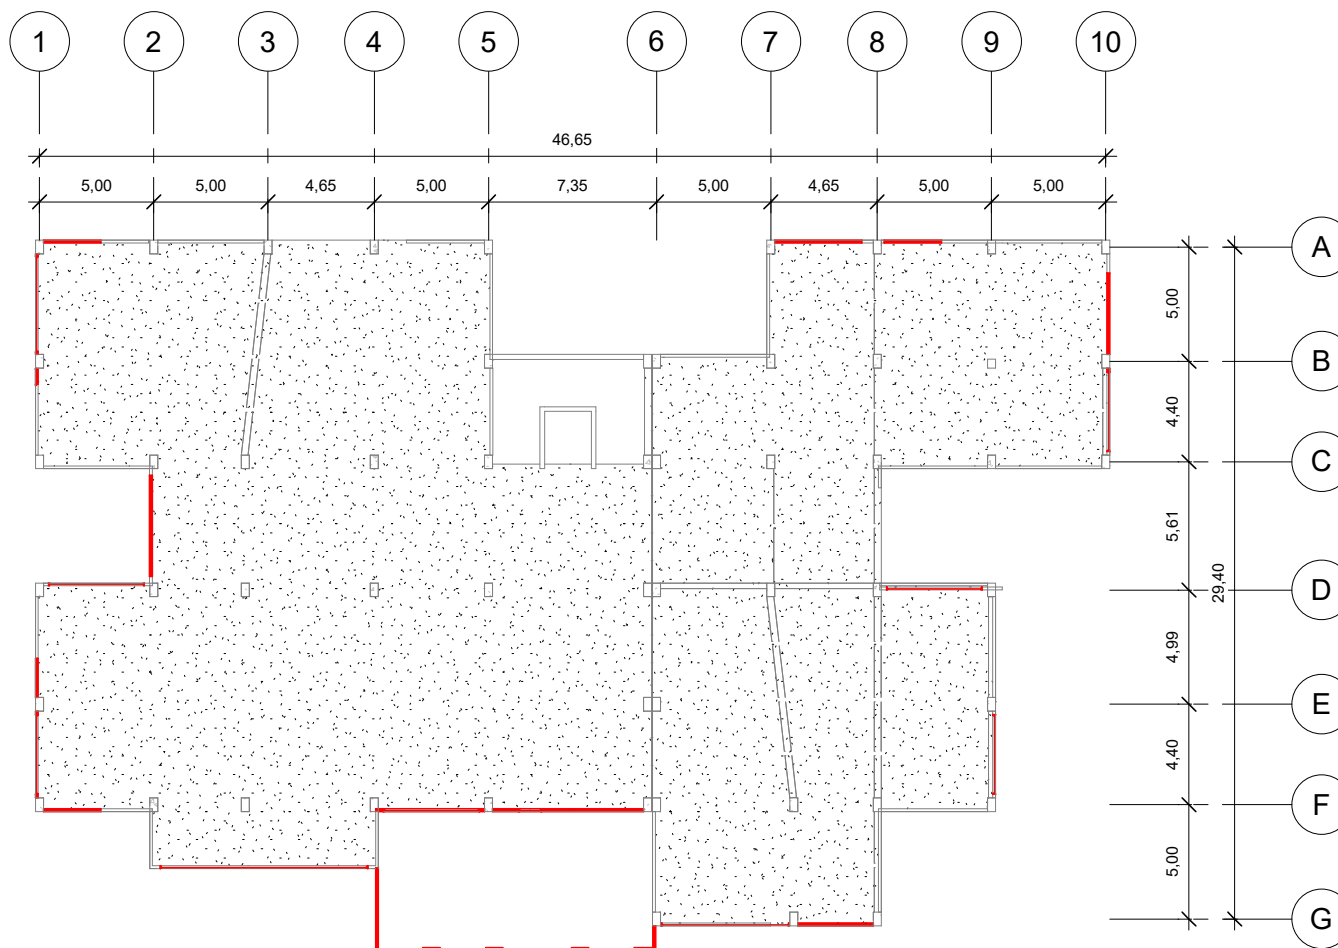

1 DEMOLICIÓN - PA2
1 : 200



UNIVERSIDAD DE GUAYAQUIL
FACULTAD DE ARQUITECTURA Y URBANISMO

No.	CONTIENE

METODOLOGIA BIM: ESTUDIO Y
REDISEÑO DEL ENVOLVENTE
ARQUITECTONICO DEL EDIFICIO DE
RECTORADO DE LA UNIVERSIDAD
DE GUAYAQUIL

Yaritza Vásquez Geisse

Tutor: Arq. Denisse Aguilera Moyano
Semestre: Titulación
Fecha: Febrero, 2019
Escala: 1 : 200

A3 - 08

SIMBOLOGÍA

DEMOLICIÓN —



1

DEMOLICIÓN - PA3

1 : 200



UNIVERSIDAD DE GUAYAQUIL
FACULTAD DE ARQUITECTURA Y URBANISMO

No.	CONTIENE

METODOLOGIA BIM: ESTUDIO Y
REDISEÑO DEL ENVOLVENTE
ARQUITECTONICO DEL EDIFICIO DE
RECTORADO DE LA UNIVERSIDAD
DE GUAYAQUIL


Yaritza Vásquez Geisse

Tutor: Arq. Denisse Aguilera Moyano
Semestre: Titulación
Fecha: Febrero, 2019
Escala: 1 : 200

A3 - 09

SIMBOLOGÍA

DEMOLICIÓN —

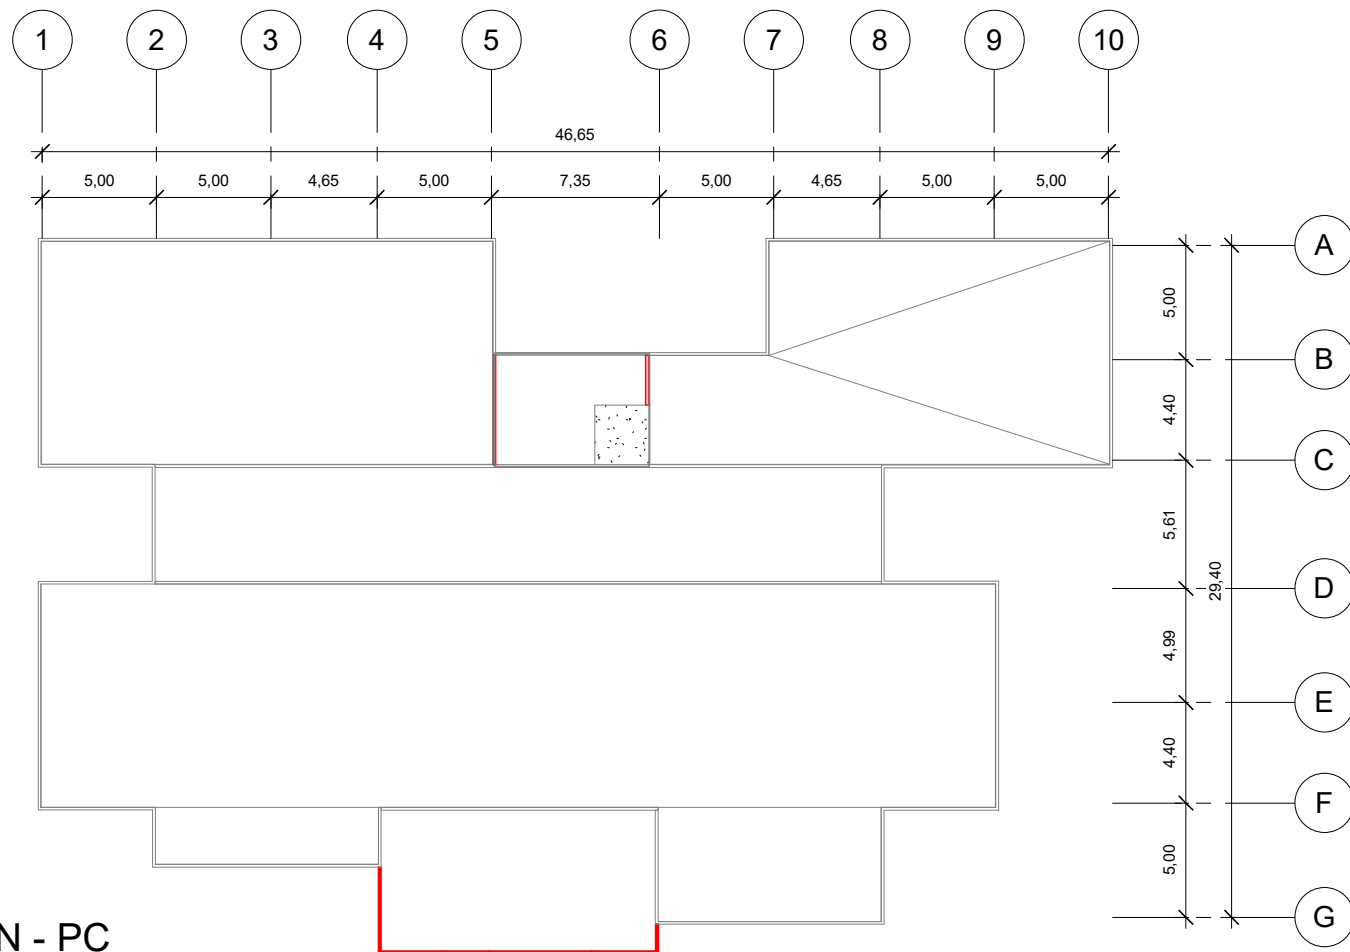

DEMOLICIÓN - PC

1

1 : 200



UNIVERSIDAD DE GUAYAQUIL
FACULTAD DE ARQUITECTURA Y URBANISMO

No.	CONTIENE

METODOLOGIA BIM: ESTUDIO Y
REDISEÑO DEL ENVOLVENTE
ARQUITECTONICO DEL EDIFICIO DE
RECTORADO DE LA UNIVERSIDAD
DE GUAYAQUIL


Yaritzza Vásquez Geisse

Tutor: Arq. Denisse Aguilera Moyano
Semestre: Titulación
Fecha: Febrero, 2019
Escala: 1 : 200

A3 - 10

SIMBOLOGÍA

REMODELACIÓN

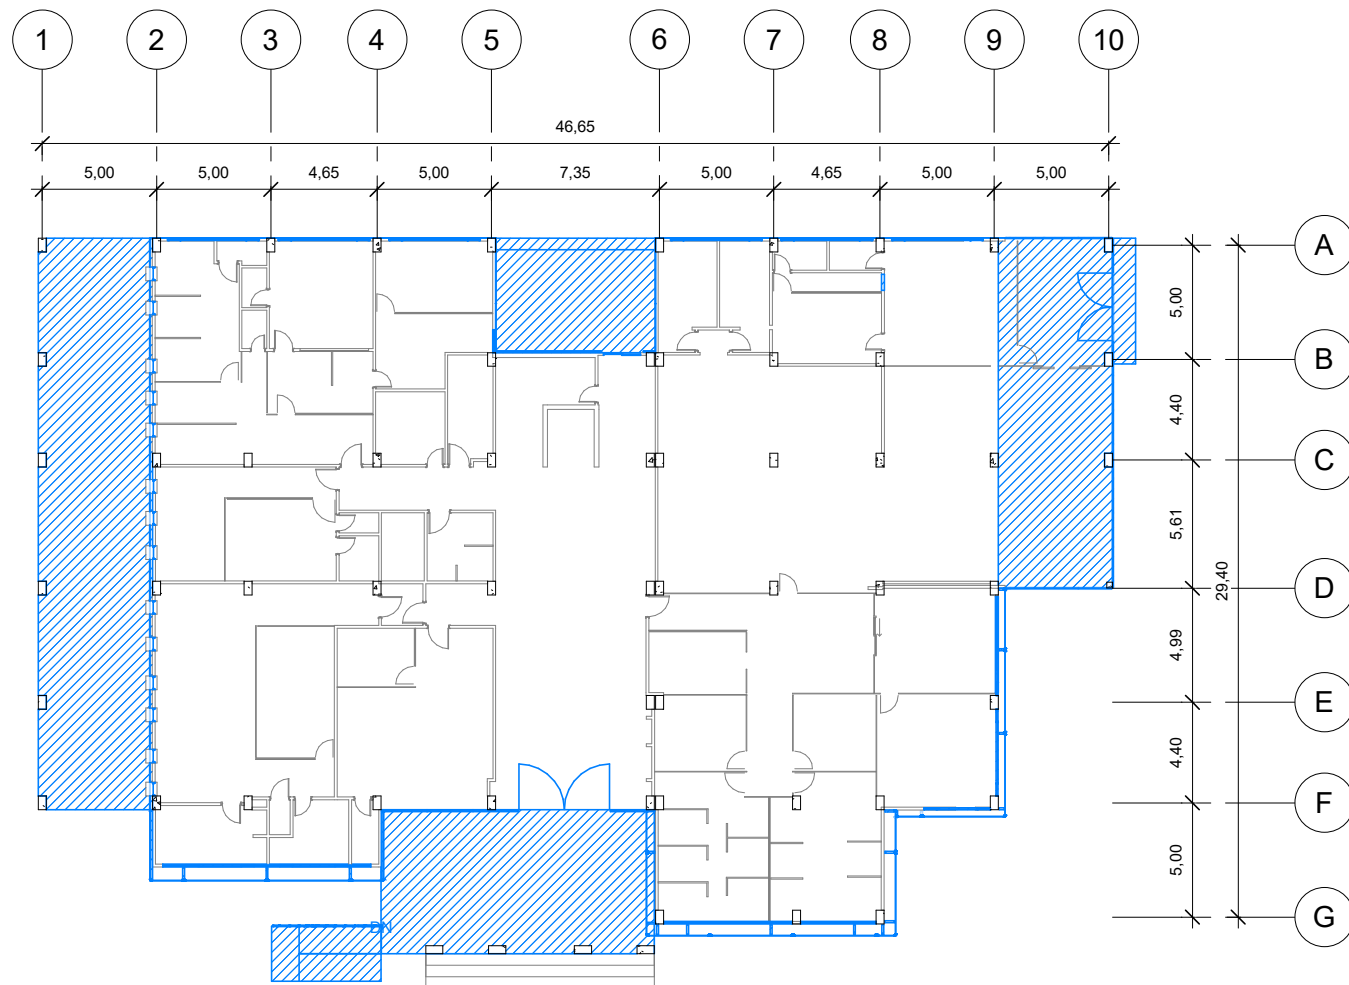

1 REMODELACIÓN PB
1 : 200



UNIVERSIDAD DE GUAYAQUIL
FACULTAD DE ARQUITECTURA Y URBANISMO

No.	CONTIENE

METODOLOGIA BIM: ESTUDIO Y
REDISEÑO DEL ENVOLVENTE
ARQUITECTONICO DEL EDIFICIO DE
RECTORADO DE LA UNIVERSIDAD
DE GUAYAQUIL


Yaritza Vásquez Geisse

Tutor: Arq. Denisse Aguilera Moyano
Semestre: Titulación
Fecha: Febrero, 2019
Escala: 1 : 200

A3 - 11

SIMBOLOGÍA

REMODELACIÓN —

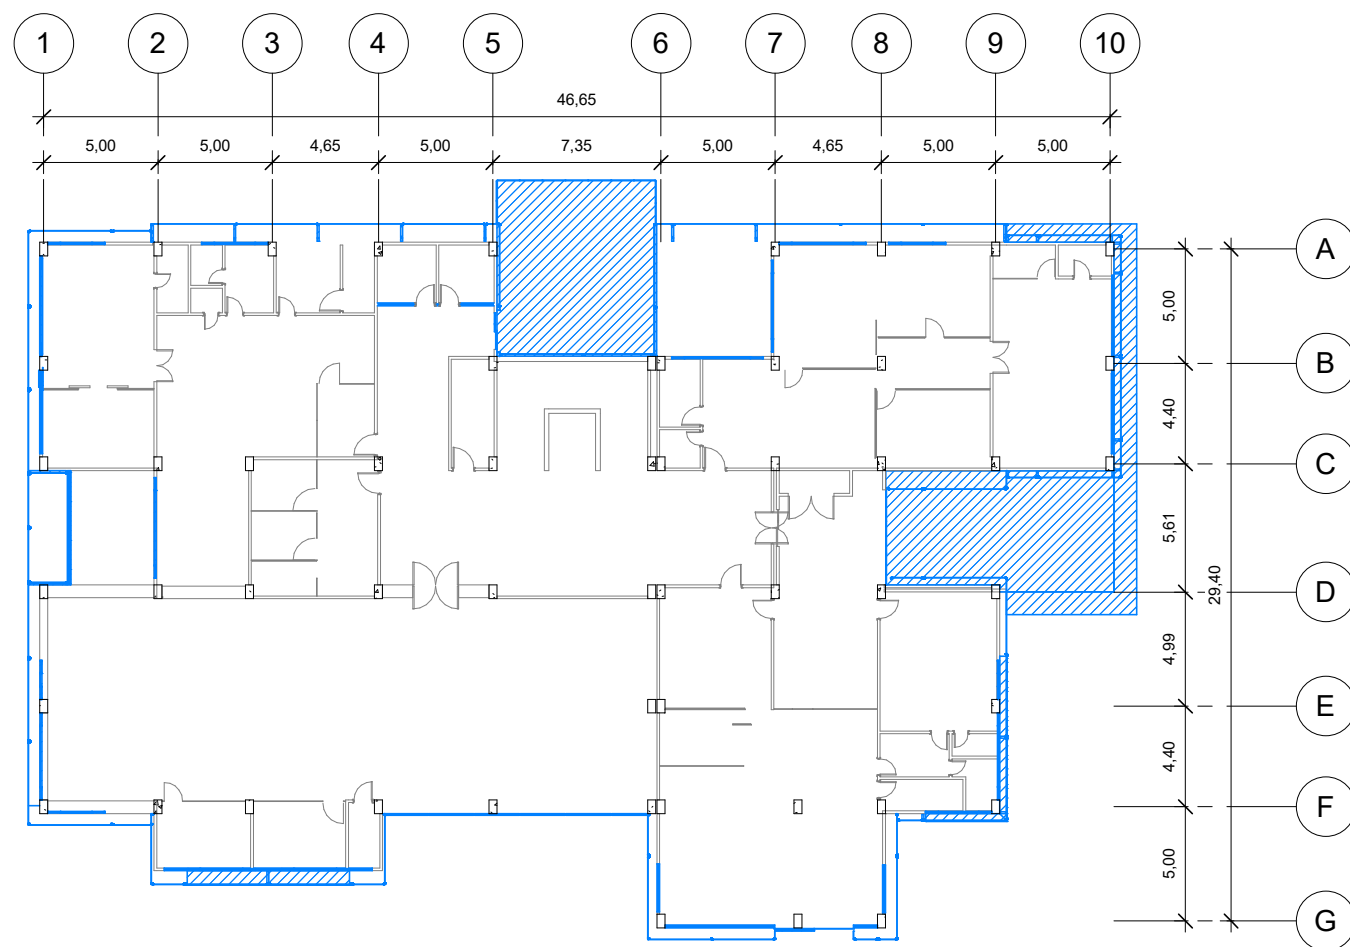

1 REMODELACIÓN PA1

1 : 200



UNIVERSIDAD DE GUAYAQUIL
FACULTAD DE ARQUITECTURA Y URBANISMO

No.	CONTIENE

METODOLOGIA BIM: ESTUDIO Y
REDISEÑO DEL ENVOLVENTE
ARQUITECTONICO DEL EDIFICIO DE
RECTORADO DE LA UNIVERSIDAD
DE GUAYAQUIL


Yaritza Vásquez Geisse

Tutor: Arq. Denisse Aguilera Moyano
Semestre: Titulación
Fecha: Febrero, 2019
Escala: 1 : 200

A3 - 12

SIMBOLOGÍA

REMODELACIÓN

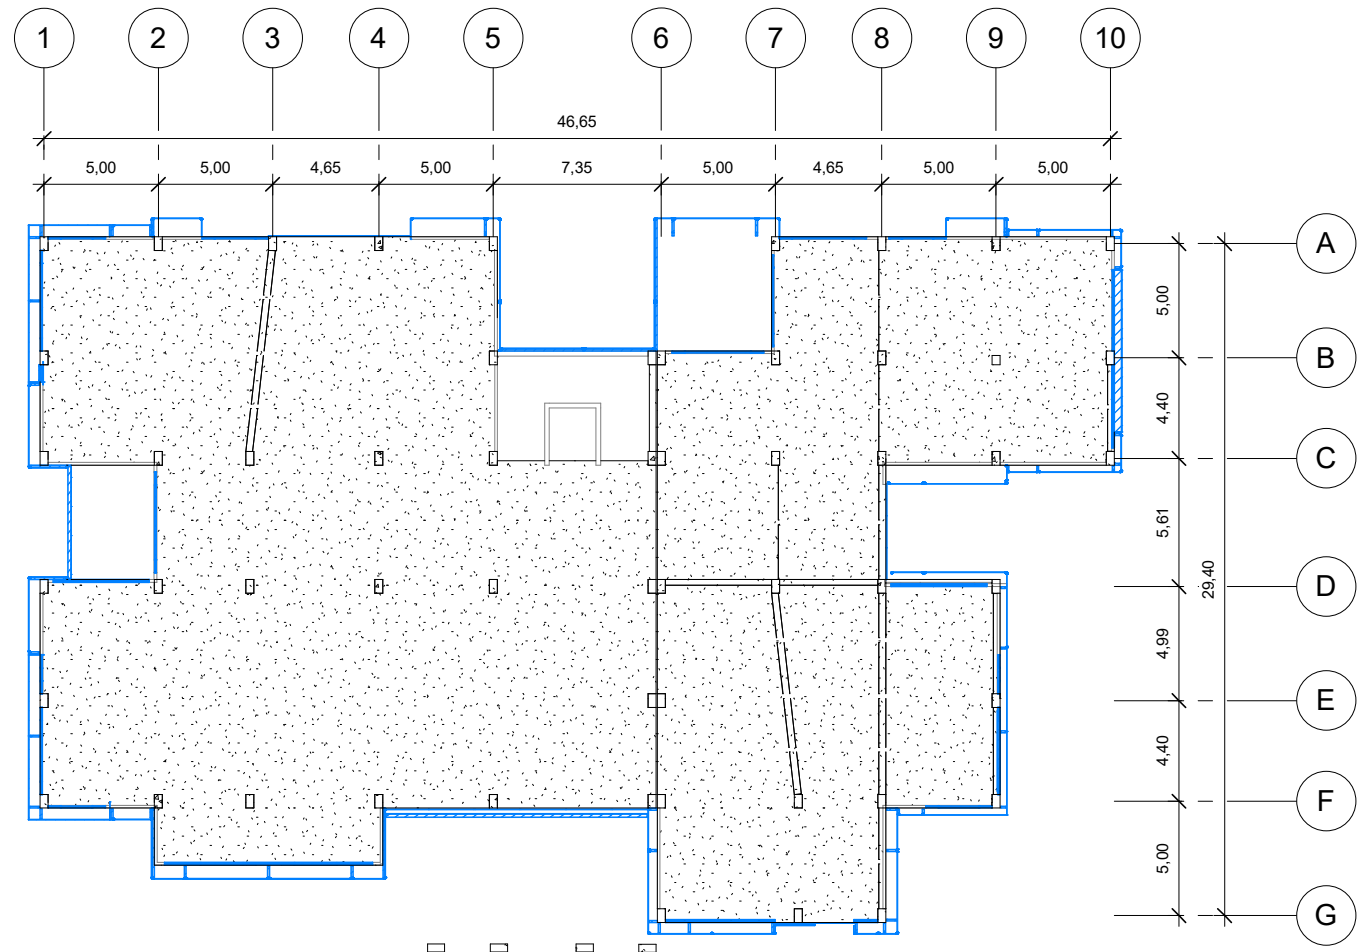

1 REMODELACIÓN PA2

1 : 200



UNIVERSIDAD DE GUAYAQUIL
FACULTAD DE ARQUITECTURA Y URBANISMO

No.	CONTIENE

METODOLOGIA BIM: ESTUDIO Y
REDISEÑO DEL ENVOLVENTE
ARQUITECTONICO DEL EDIFICIO DE
RECTORADO DE LA UNIVERSIDAD
DE GUAYAQUIL


Yaritza Vásquez Geisse

Tutor: Arq. Denisse Aguilera Moyano
Semestre: Titulación
Fecha: Febrero, 2019
Escala: 1 : 200

A3 - 13

SIMBOLOGÍA

REMODELACIÓN —

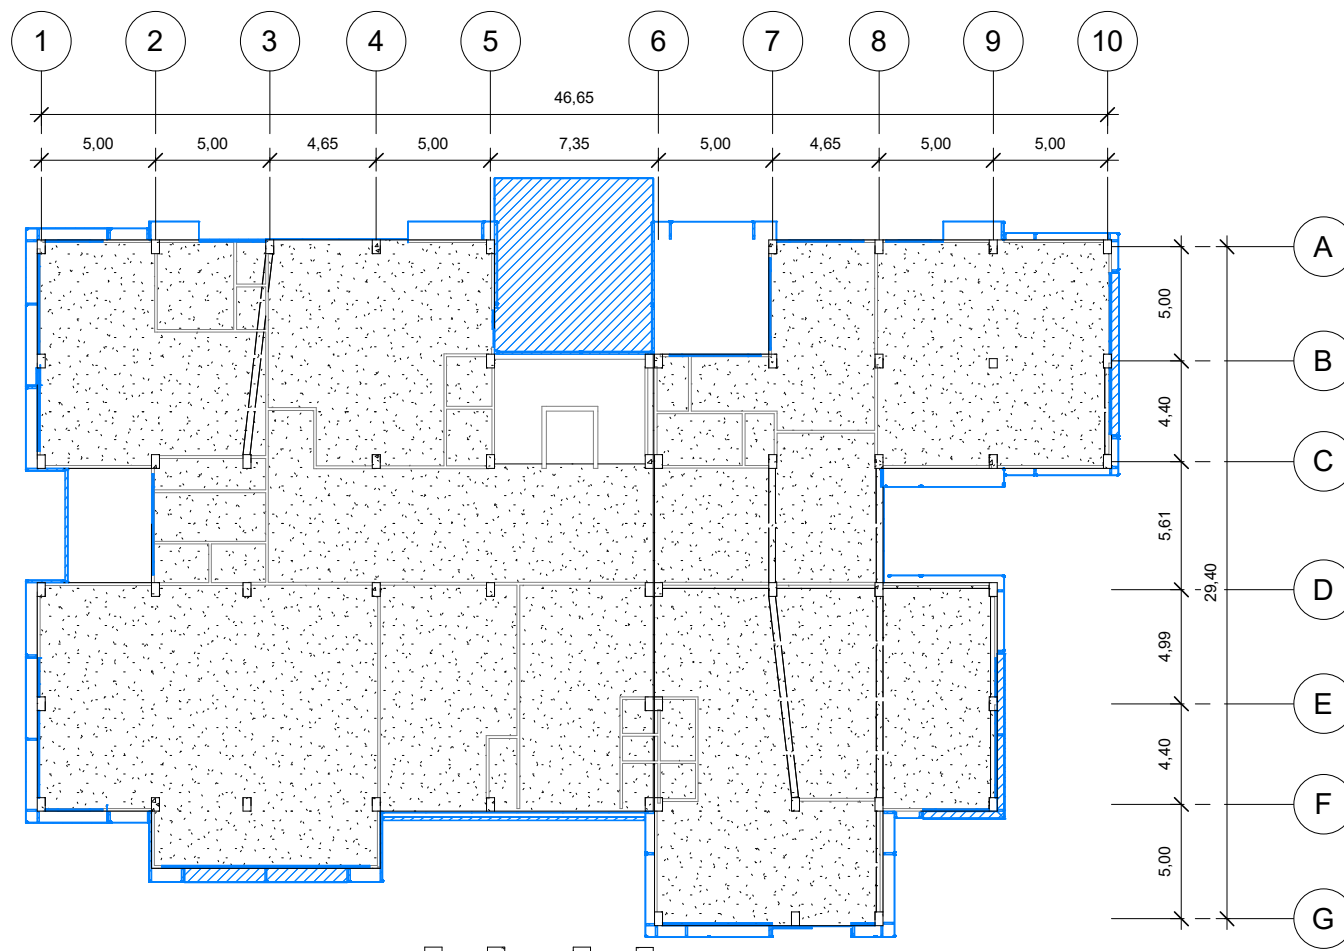

1 REMODELACIÓN PA3

1 : 200



UNIVERSIDAD DE GUAYAQUIL
FACULTAD DE ARQUITECTURA Y URBANISMO

No.	CONTIENE

METODOLOGIA BIM: ESTUDIO Y
REDISEÑO DEL ENVOLVENTE
ARQUITECTONICO DEL EDIFICIO DE
RECTORADO DE LA UNIVERSIDAD
DE GUAYAQUIL


Yaritza Vásquez Geisse

Tutor: Arq. Denisse Aguilera Moyano
Semestre: Titulación
Fecha: Febrero, 2019
Escala: 1 : 200

A3 - 14

SIMBOLOGÍA

REMODELACIÓN

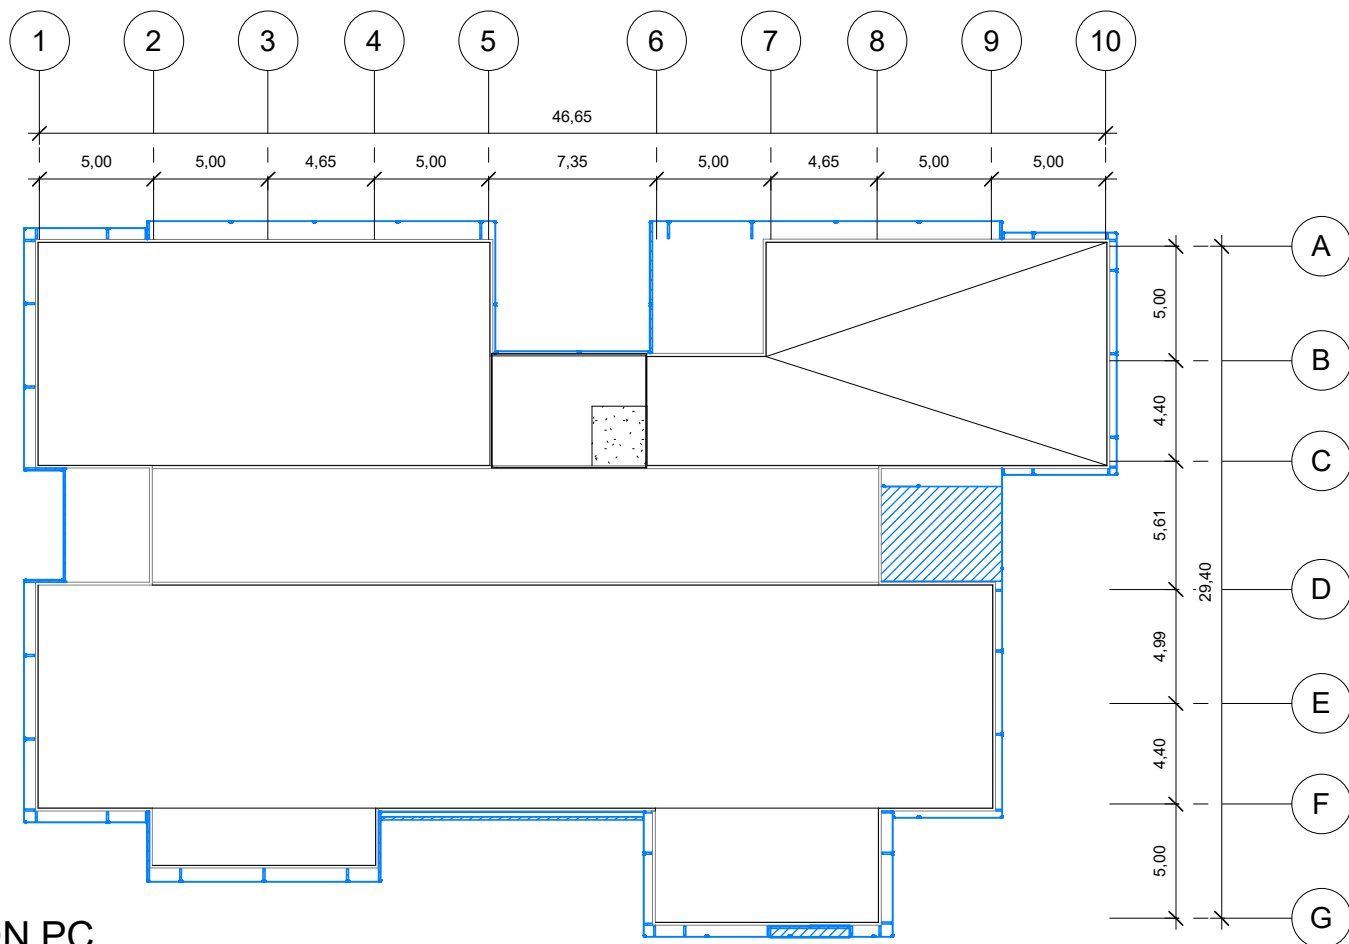

REMODELACIÓN PC

1

1 : 200



UNIVERSIDAD DE GUAYAQUIL
FACULTAD DE ARQUITECTURA Y URBANISMO


No.	CONTIENE

METODOLOGIA BIM: ESTUDIO Y
REDISEÑO DEL ENVOLVENTE
ARQUITECTONICO DEL EDIFICIO DE
RECTORADO DE LA UNIVERSIDAD
DE GUAYAQUIL

Yaritza Vásquez Geisse

Tutor: Arq. Denisse Aguilera Moyano
Semestre: Titulación
Fecha: Febrero, 2019
Escala: 1 : 200

A3 - 15

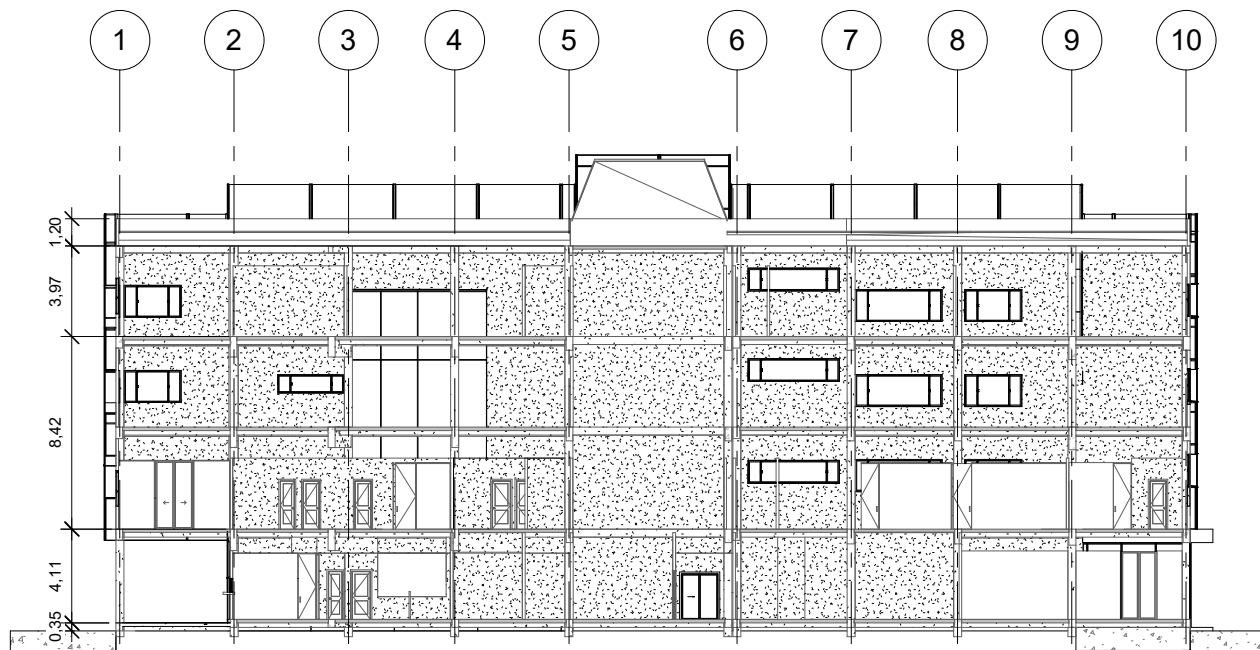

1 Sección 1-1'
1 : 200



UNIVERSIDAD DE GUAYAQUIL
FACULTAD DE ARQUITECTURA Y URBANISMO


No.	CONTIENE

METODOLOGIA BIM: ESTUDIO Y
REDISEÑO DEL ENVOLVENTE
ARQUITECTONICO DEL EDIFICIO DE
RECTORADO DE LA UNIVERSIDAD
DE GUAYAQUIL

Yaritza Vásquez Geisse

Tutor: Arq. Denisse Aguilera Moyano
Semestre: Titulación
Fecha: Febrero, 2019
Escala: 1 : 200

A3 - 16

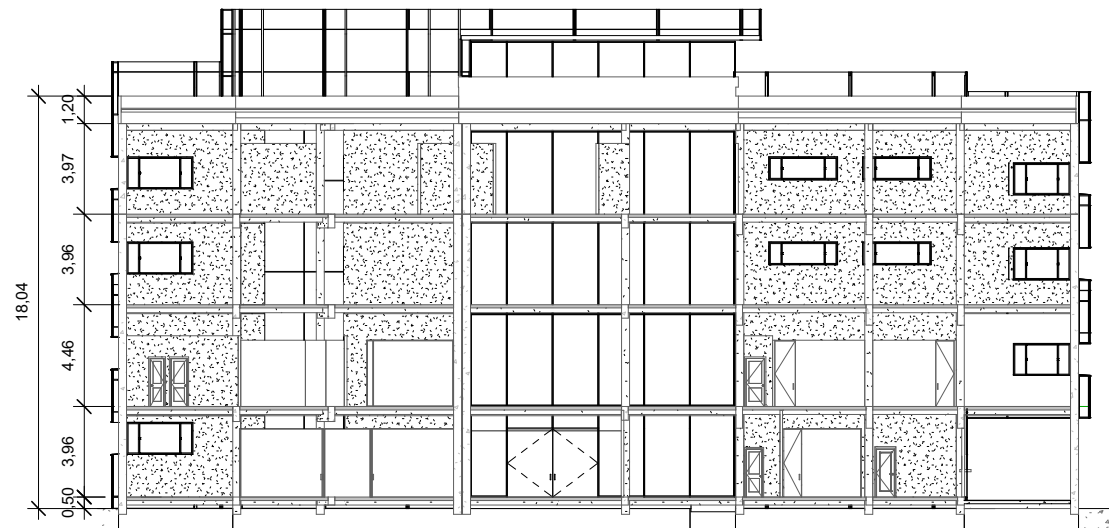

1 Sección 2-2'
1 : 200



UNIVERSIDAD DE GUAYAQUIL
FACULTAD DE ARQUITECTURA Y URBANISMO


No.	CONTIENE

METODOLOGIA BIM: ESTUDIO Y
REDISEÑO DEL ENVOLVENTE
ARQUITECTONICO DEL EDIFICIO DE
RECTORADO DE LA UNIVERSIDAD
DE GUAYAQUIL

Yaritza Vásquez Geisse

Tutor: Arq. Denisse Aguilera Moyano
Semestre: Titulación
Fecha: Febrero, 2019
Escala: 1 : 200

A3 - 17

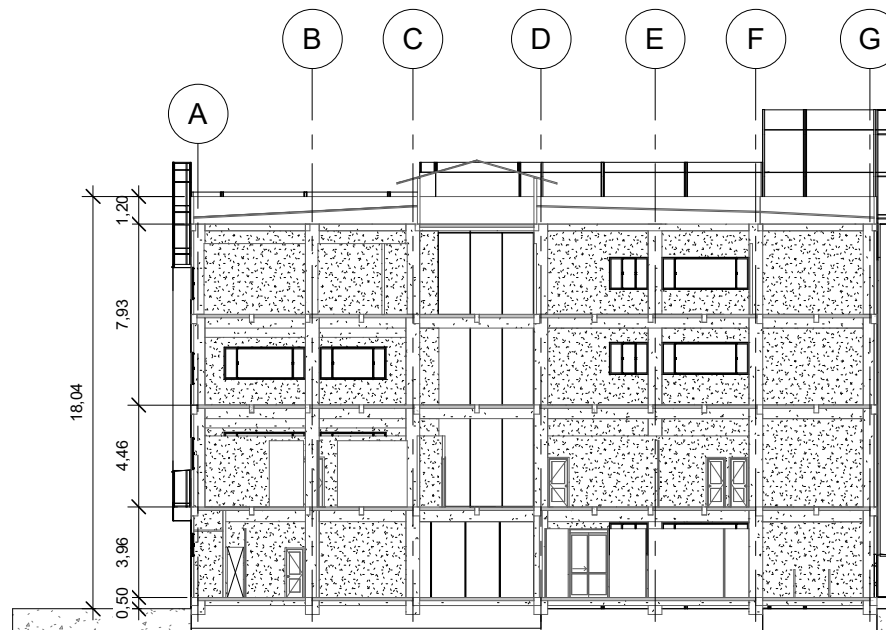

1 Sección 3-3'
1 : 200



UNIVERSIDAD DE GUAYAQUIL
FACULTAD DE ARQUITECTURA Y URBANISMO


No.	CONTIENE

METODOLOGIA BIM: ESTUDIO Y
REDISEÑO DEL ENVOLVENTE
ARQUITECTONICO DEL EDIFICIO DE
RECTORADO DE LA UNIVERSIDAD
DE GUAYAQUIL

Yaritza Vásquez Geisse

Tutor: Arq. Denisse Aguilera Moyano
Semestre: Titulación
Fecha: Febrero, 2019
Escala: 1 : 200

A3 - 18

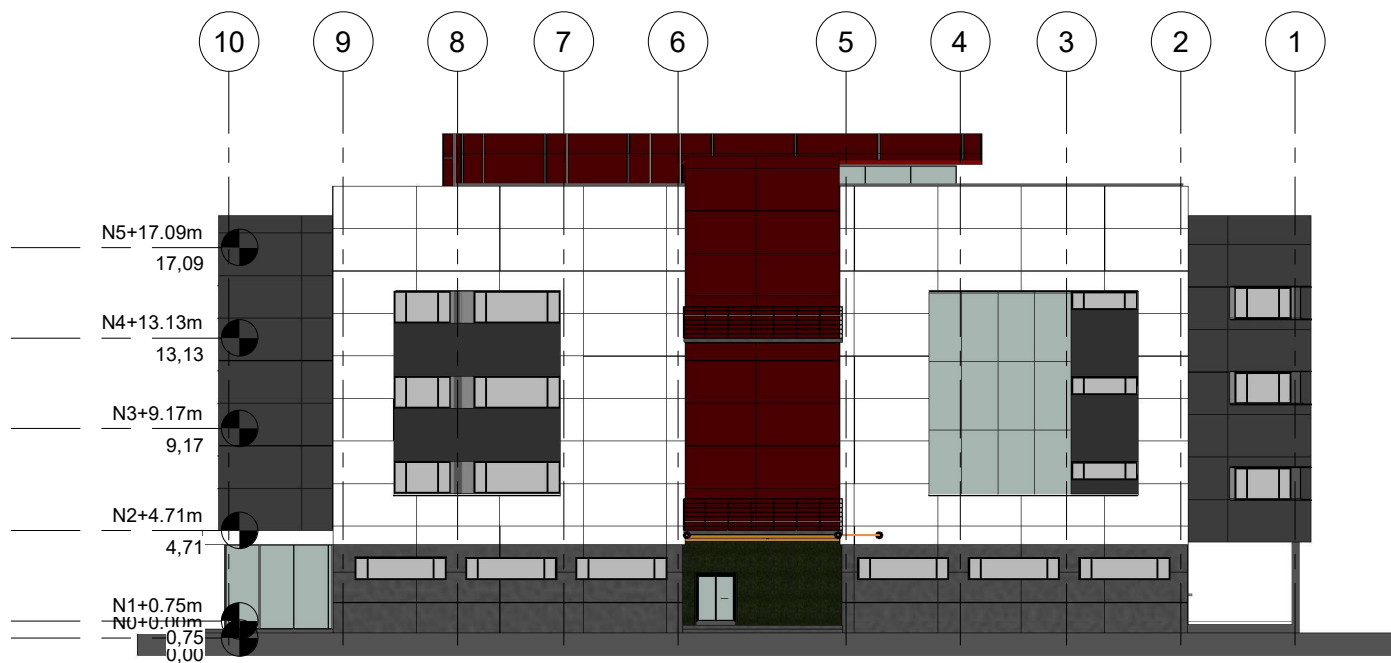

1 ELEVACIÓN NORTE
1 : 200



UNIVERSIDAD DE GUAYAQUIL
FACULTAD DE ARQUITECTURA Y URBANISMO


No.	CONTIENE

METODOLOGIA BIM: ESTUDIO Y
REDISEÑO DEL ENVOLVENTE
ARQUITECTONICO DEL EDIFICIO DE
RECTORADO DE LA UNIVERSIDAD
DE GUAYAQUIL

Yaritzza Vásquez Geisse

Tutor: Arq. Denisse Aguilera Moyano
Semestre: Titulación
Fecha: Febrero, 2019
Escala: 1 : 200

A3 - 19

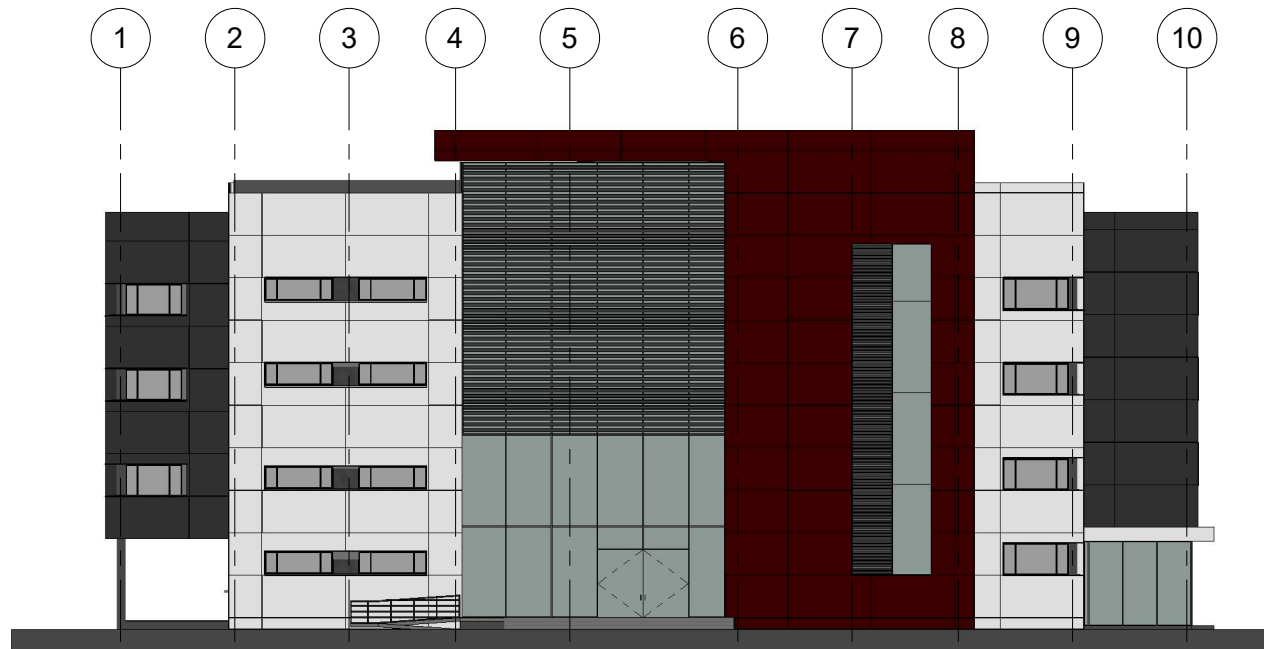

1 **ELEVACIÓN SUR**
1 : 200



UNIVERSIDAD DE GUAYAQUIL
FACULTAD DE ARQUITECTURA Y URBANISMO


No.	CONTIENE

**METODOLOGIA BIM: ESTUDIO Y
REDISEÑO DEL ENVOLVENTE
ARQUITECTONICO DEL EDIFICIO DE
RECTORADO DE LA UNIVERSIDAD
DE GUAYAQUIL**

Yaritzza Vásquez Geisse

Tutor: Arq. Denisse Aguilera Moyano
Semestre: Titulación
Fecha: Febrero, 2019
Escala: 1 : 200

A3 - 20

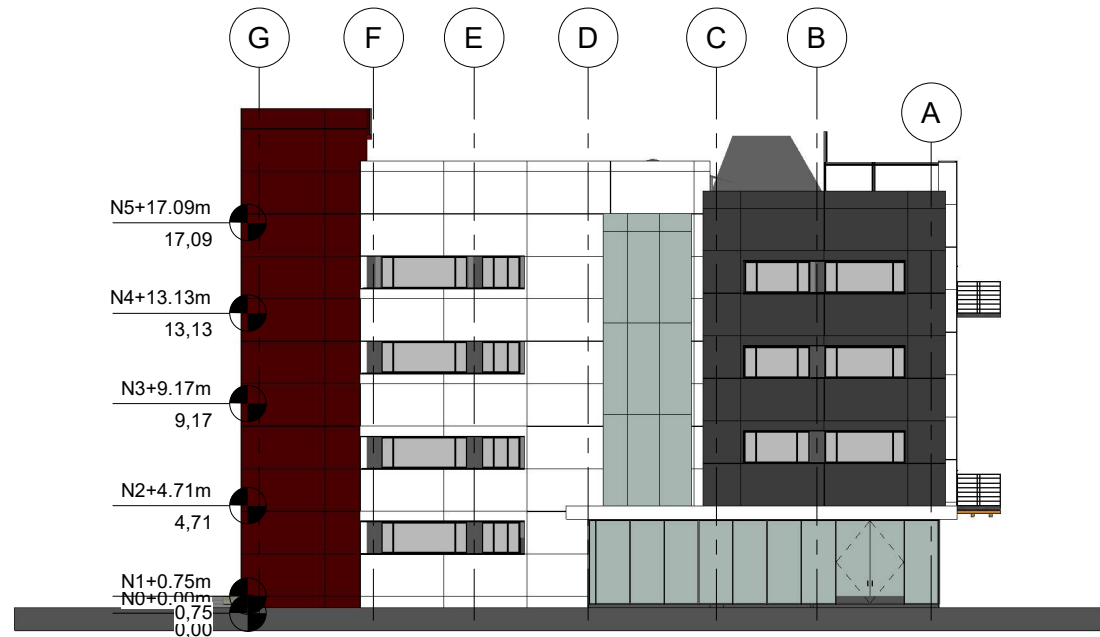

1 ELEVACIÓN ESTE
1 : 200



UNIVERSIDAD DE GUAYAQUIL
FACULTAD DE ARQUITECTURA Y URBANISMO


No.	CONTIENE

METODOLOGIA BIM: ESTUDIO Y
REDISEÑO DEL ENVOLVENTE
ARQUITECTONICO DEL EDIFICIO DE
RECTORADO DE LA UNIVERSIDAD
DE GUAYAQUIL

Yaritza Vásquez Geisse

Tutor: Arq. Denisse Aguilera Moyano
Semestre: Titulación
Fecha: Febrero, 2019
Escala: 1 : 200

A3 - 21

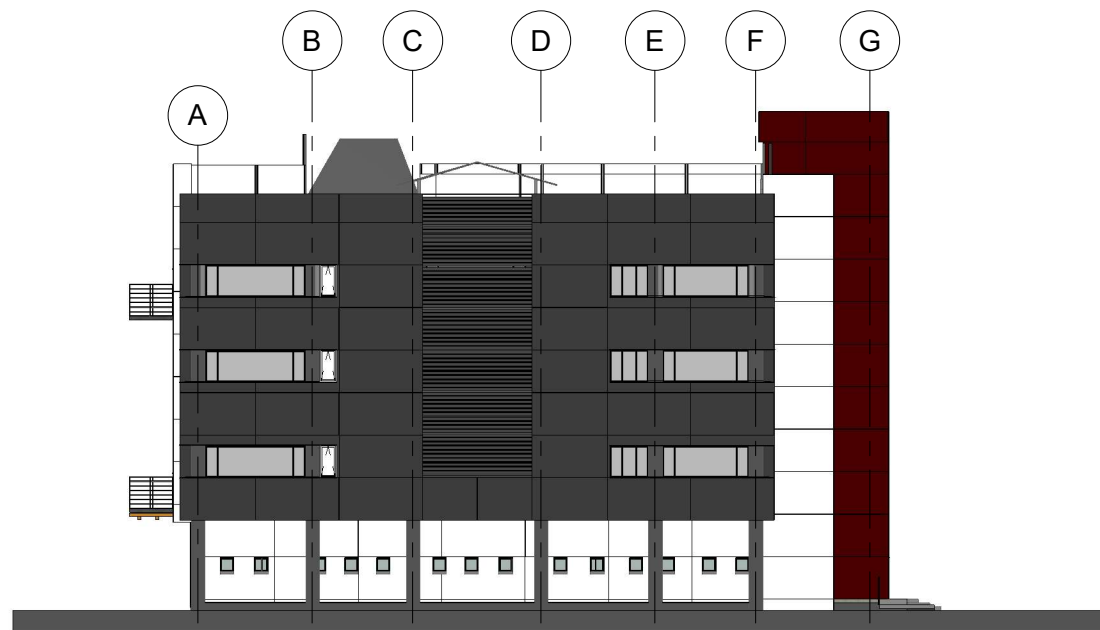

1 ELEVACIÓN OESTE
1 : 200



UNIVERSIDAD DE GUAYAQUIL
FACULTAD DE ARQUITECTURA Y URBANISMO


No.	CONTIENE

METODOLOGIA BIM: ESTUDIO Y
REDISEÑO DEL ENVOLVENTE
ARQUITECTONICO DEL EDIFICIO DE
RECTORADO DE LA UNIVERSIDAD
DE GUAYAQUIL


Yaritza Vásquez Geisse

Tutor:	Arq. Denisse Aguilera Moyano
Semestre:	Titulación
Fecha:	Febrero, 2019
Escala:	1 : 200

A3 - 22

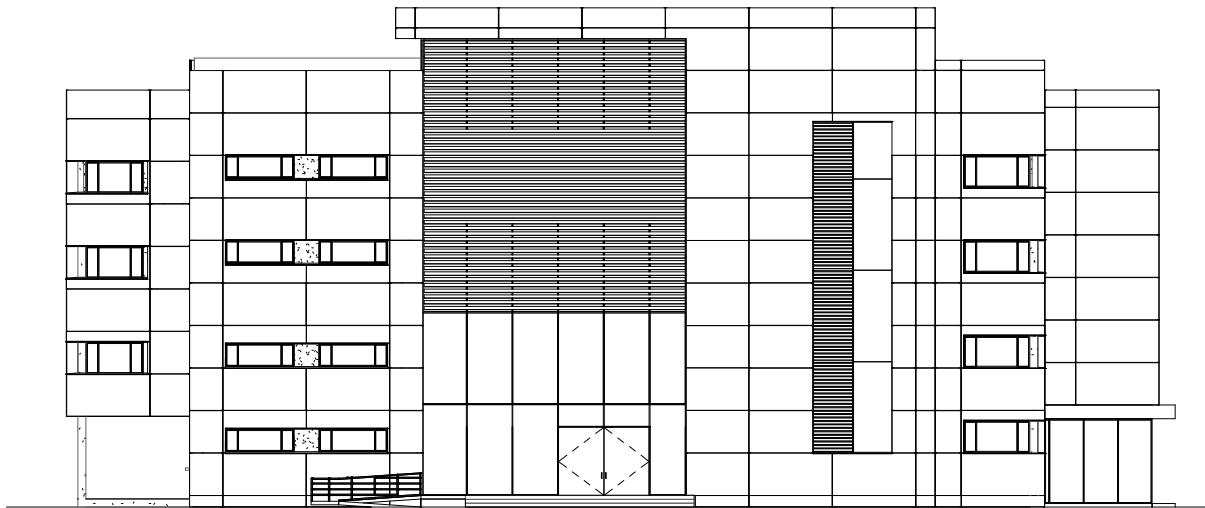


2 DETALLE ELEVACIÓN
NORTE
1 : 200

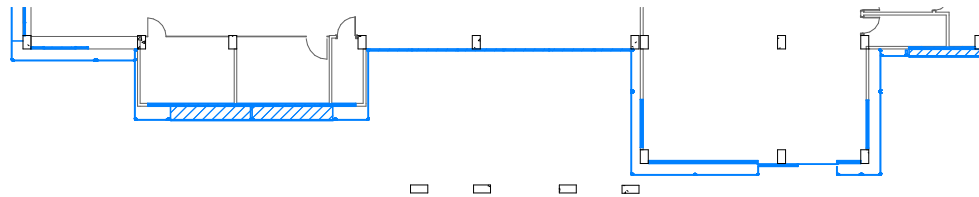

1 DETALLE PA1
1 : 200

SIMBOLOGÍA
REMODELACIÓN —

3 DETALLE 3
1 : 100

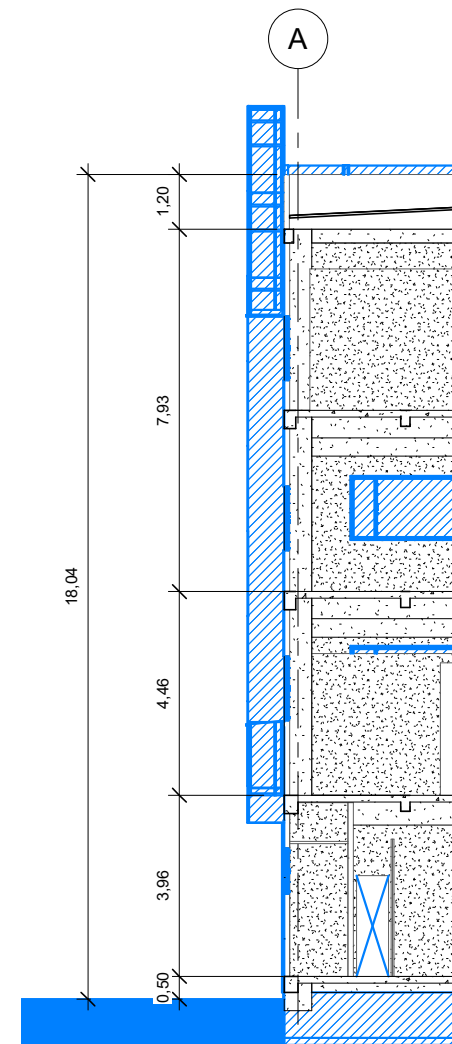

UNIVERSIDAD DE GUAYAQUIL
FACULTAD DE ARQUITECTURA Y URBANISMO


No.	CONTIENE

METODOLOGIA BIM: ESTUDIO Y
REDISEÑO DEL ENVOLVENTE
ARQUITECTONICO DEL EDIFICIO DE
RECTORADO DE LA UNIVERSIDAD
DE GUAYAQUIL


Yaritzza Vásquez Geisse

Tutor: Arq. Denisse Aguilera Moyano
Semestre: Titulación
Fecha: Febrero, 2019
Escala: As indicated


A3 - 23

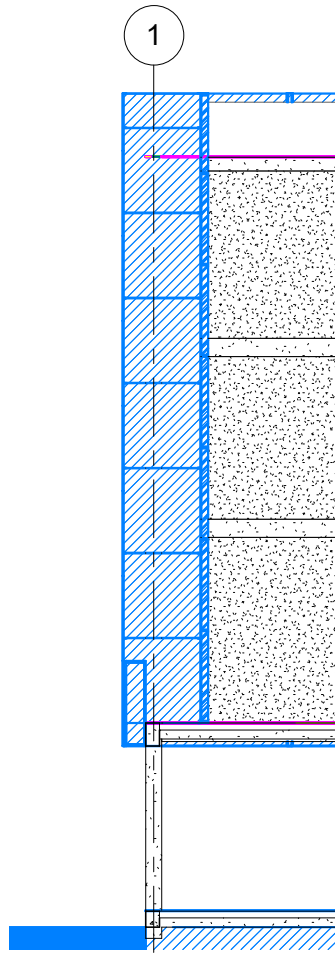

3 **DETALLE 4**
1 : 100

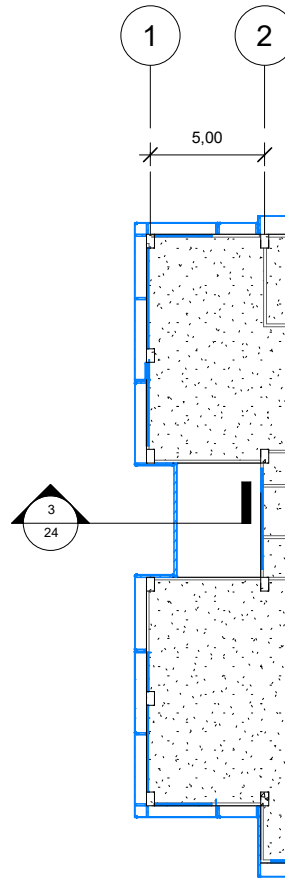

2 **DETALLE PLANTA LOUVER**
1 : 200

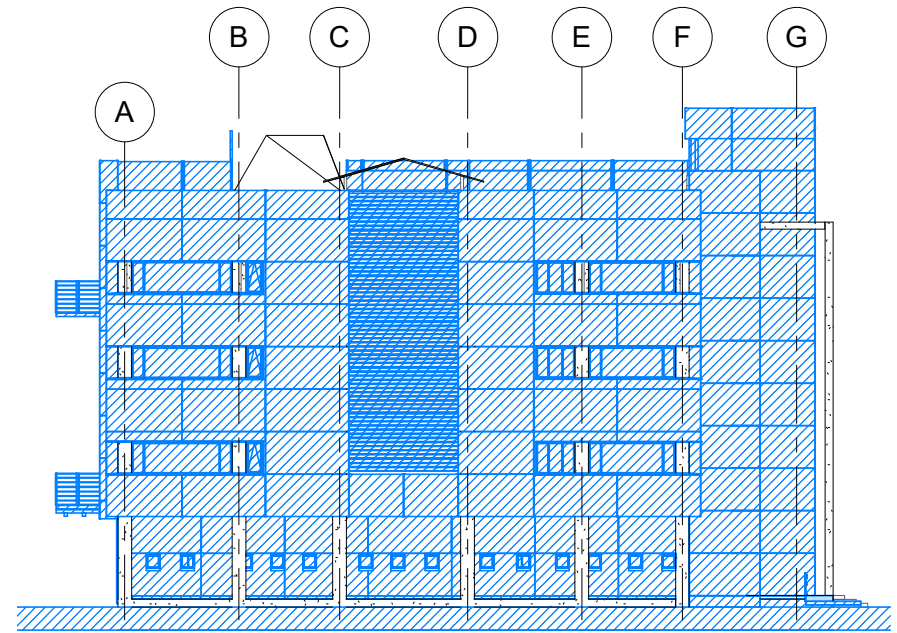

1 **DETALLE ELEVACIÓN LOUVER**
1 : 200

SIMBOLOGÍA

REMODELACIÓN —



UNIVERSIDAD DE GUAYAQUIL
FACULTAD DE ARQUITECTURA Y URBANISMO

No.	CONTIENE

METODOLOGIA BIM: ESTUDIO Y
REDISEÑO DEL ENVOLVENTE
ARQUITECTONICO DEL EDIFICIO DE
RECTORADO DE LA UNIVERSIDAD
DE GUAYAQUIL

Yaritza Vásquez Geisse

Tutor: Arq. Denisse Aguilera Moyano
Semestre: Titulación
Fecha: Febrero, 2019
Escala: As indicated

A3 - 24



1 VISTA 1



3 VISTA 3



2 VISTA 2



UNIVERSIDAD DE GUAYAQUIL
FACULTAD DE ARQUITECTURA Y URBANISMO

No.	CONTIENE

METODOLOGIA BIM: ESTUDIO Y
REDISEÑO DEL ENVOLVENTE
ARQUITECTONICO DEL EDIFICIO DE
RECTORADO DE LA UNIVERSIDAD
DE GUAYAQUIL

Yaritzza Vásquez Geisse

Tutor: Arq. Denisse Aguilera Moyano
Semestre: Titulación
Fecha: Febrero, 2019
Escala:

A3 - 25



1 VISTA 4



UNIVERSIDAD DE GUAYAQUIL
FACULTAD DE ARQUITECTURA Y URBANISMO

No.	CONTIENE

METODOLOGIA BIM: ESTUDIO Y
REDISEÑO DEL ENVOLVENTE
ARQUITECTONICO DEL EDIFICIO DE
RECTORADO DE LA UNIVERSIDAD
DE GUAYAQUIL

Yaritza Vásquez Geisse

Tutor:	Arq. Denisse Aguilera Moyano
Semestre:	Titulación
Fecha:	Febrero, 2019
Escala:	

A3 - 26



1 VISTA 5



2 VISTA 6



UNIVERSIDAD DE GUAYAQUIL
FACULTAD DE ARQUITECTURA Y URBANISMO

No.	CONTIENE

METODOLOGIA BIM: ESTUDIO Y
REDISEÑO DEL ENVOLVENTE
ARQUITECTONICO DEL EDIFICIO DE
RECTORADO DE LA UNIVERSIDAD
DE GUAYAQUIL

Yaritza Vásquez Geisse

Tutor: Arq. Denisse Aguilera Moyano
Semestre: Titulación
Fecha: Febrero, 2019
Escala:

A3 - 27