



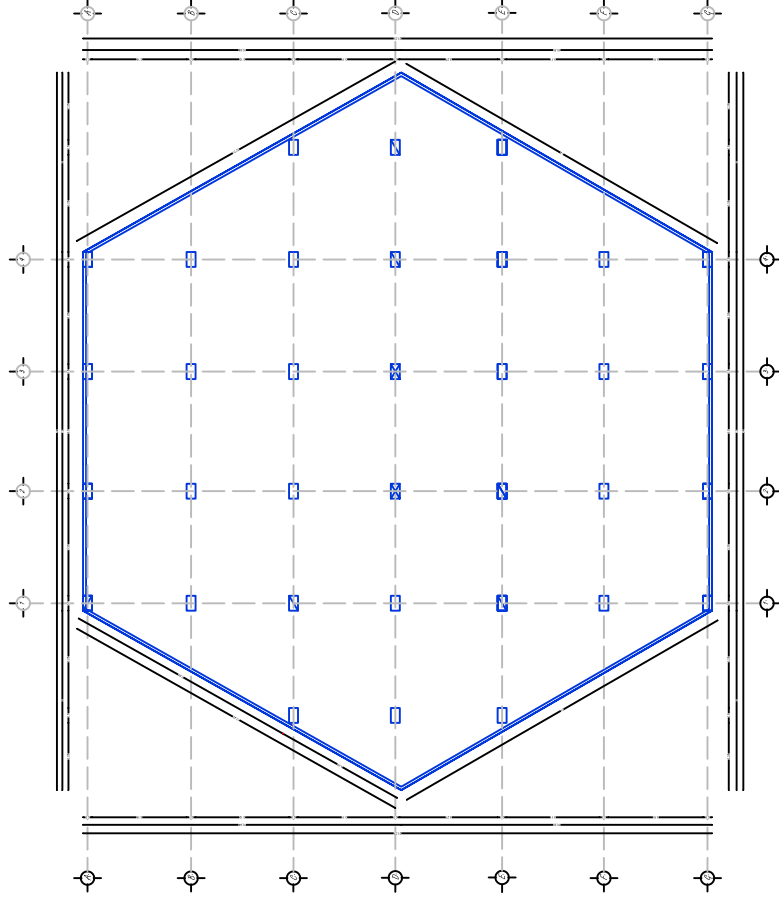

PILARIZACIÓN


PLANTA BAJA ESCALA : 1. 80

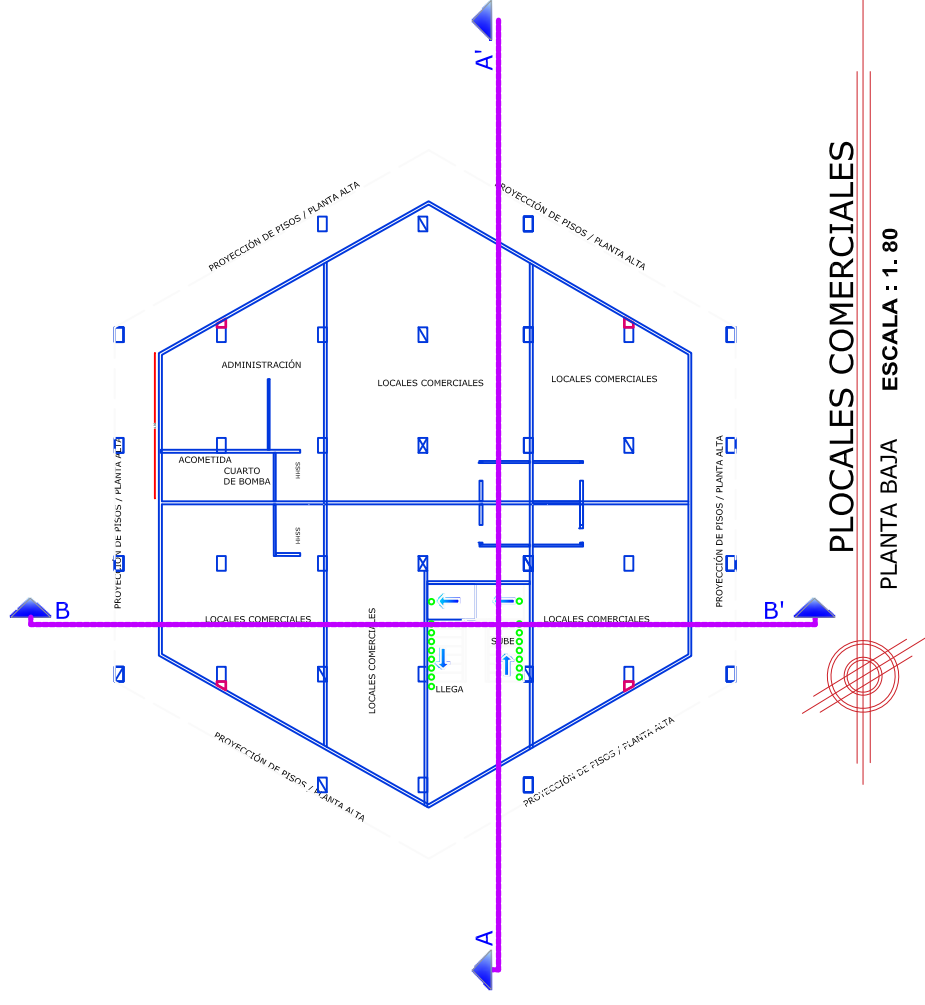

PLOCALS COMERCIALES


PLANTA BAJA ESCALA : 1. 80

PROYECTO	CONTIENE	LÁMINA: Estructural 1 de 3
BLOQUE HABITACIONAL MULTIFAMILIAR	PLANTAS ARQUITECTÓNICAS	
DISEÑO ESTRUCTURAL:	RESPONSABILIDAD TÉCNICA:	ESCALA:
EDDISON LEÓN MENDOZA	EDDISON LEÓN M	FECHA: OCTUBRE 2020
		FORMATO: ISO A0
		TÍTULO:

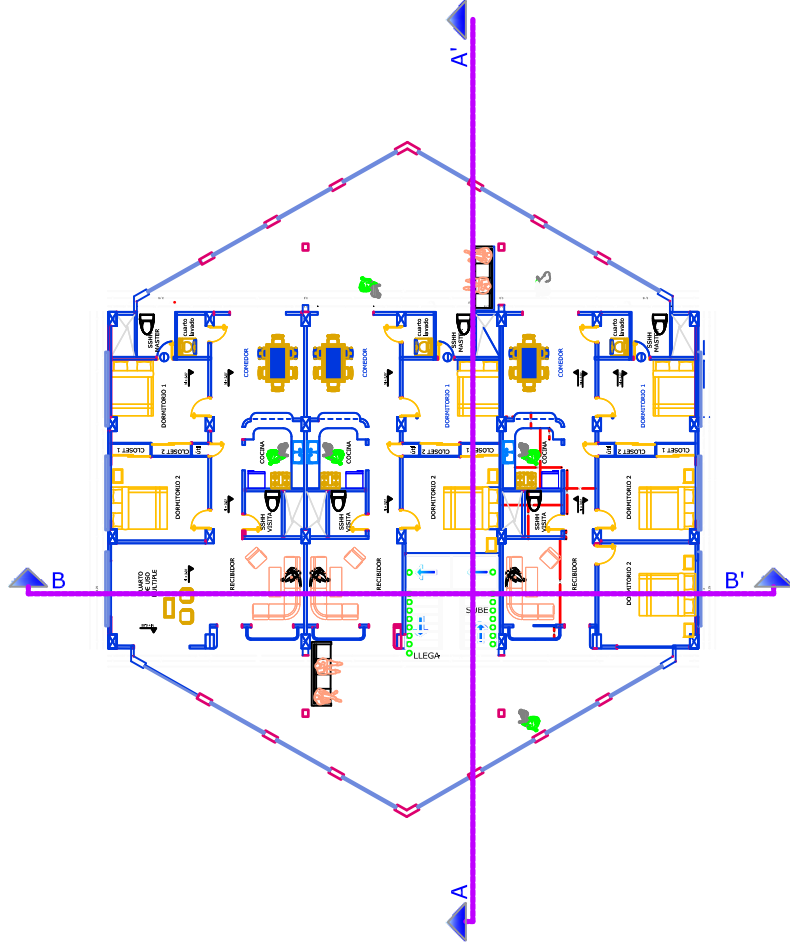

PLANTA TIPO 1/2/3er


PLANTA ALTA ESCALA : 1. 100

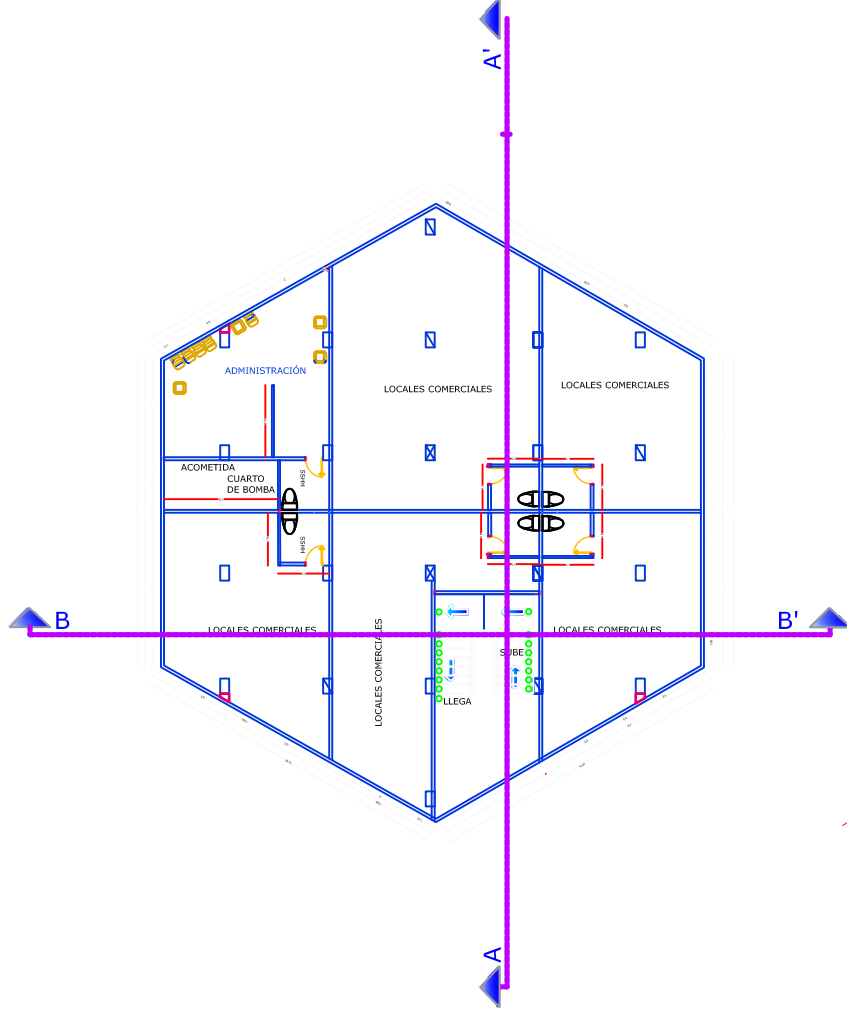

LOCALES COMERCIALES


PLANTA BAJA ESCALA : 1. 100

PROYECTO	BLOQUE HABITACIONAL MULTIFAMILIAR	CONTIENE	PLANTAS ARQUITECTÓNICAS	LÁMINA: Estructural 1 de 2
DISEÑO ESTRUCTURAL:	EDDISON LEÓN MENDOZA	RESPONSABILIDAD TÉCNICA:	EDDISON LEÓN M	ESCALA:
				FECHA:
				OCTUBRE 2020
				FORMATO:
				ISO A0

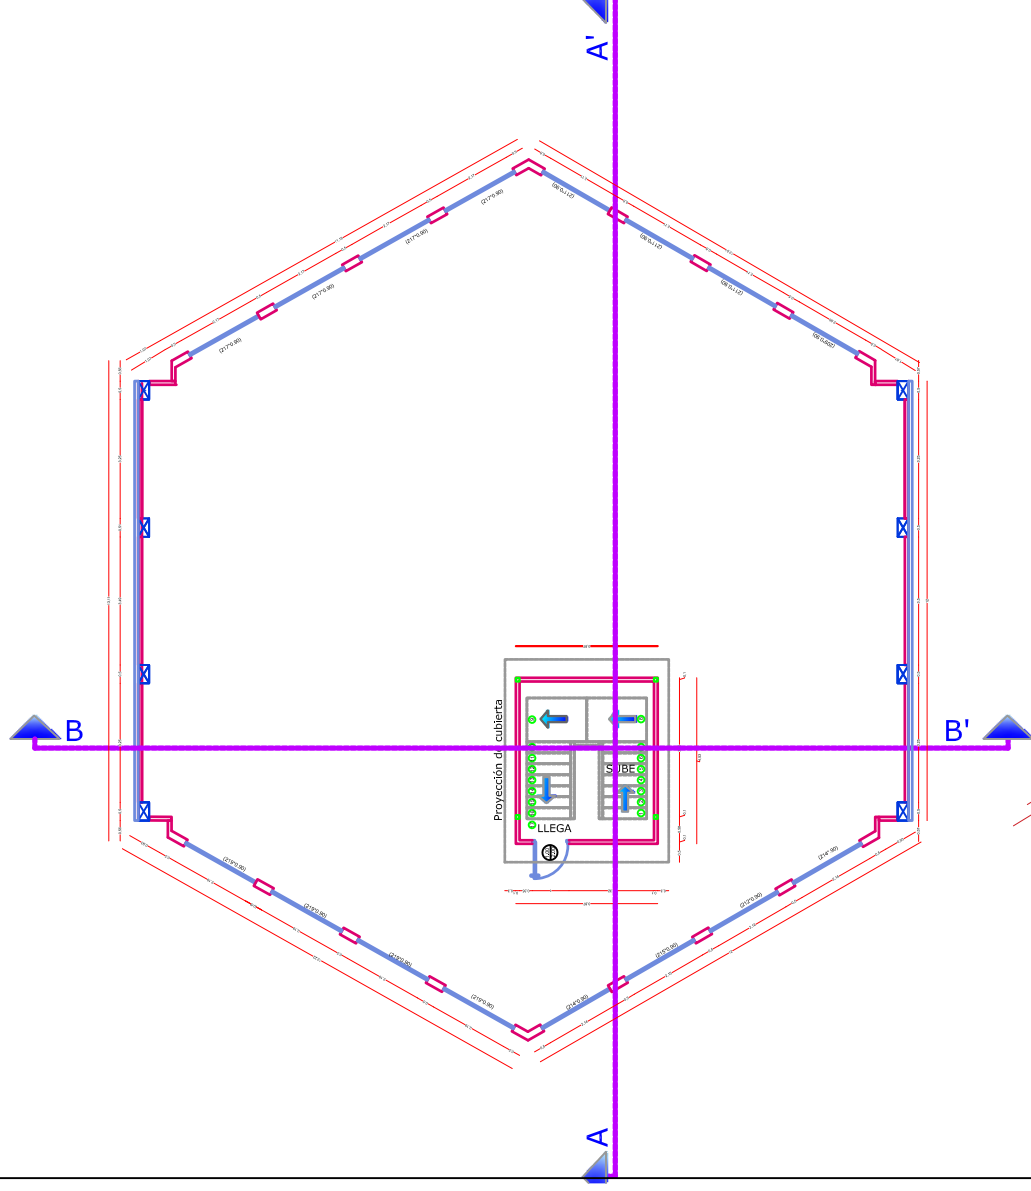

TERRAZA


ESCALA : 1. 50

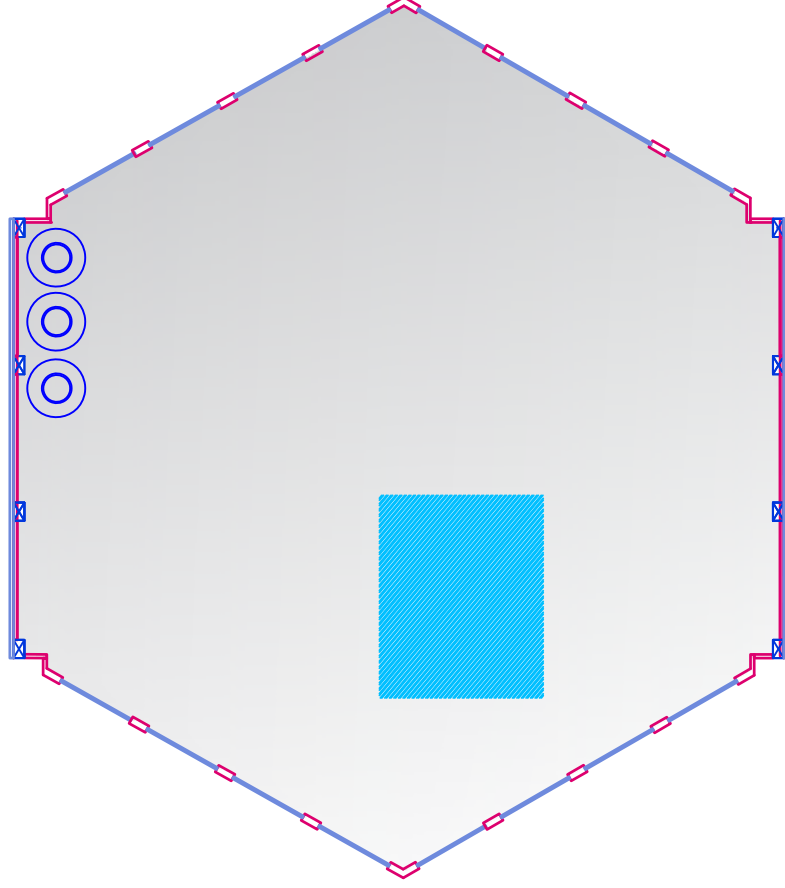

TERRAZA

ESCALA : 1. 55

PROYECTO	BLOQUE HABITACIONAL MULTIFAMILIAR	CONTIENE	PLANTAS ARQUITECTONICAS	LAMINA: PLANTAS 3 / 3
DISEÑO ESTRUCTURAL	EDDISON LEÓN MENDOZA	RESPONSABILIDAD TECNICA	EDDISON LEÓN M	ESCALA: INDICADAS
				FECHA: OCTUBRE 2020
				FORMATO: ISO A0


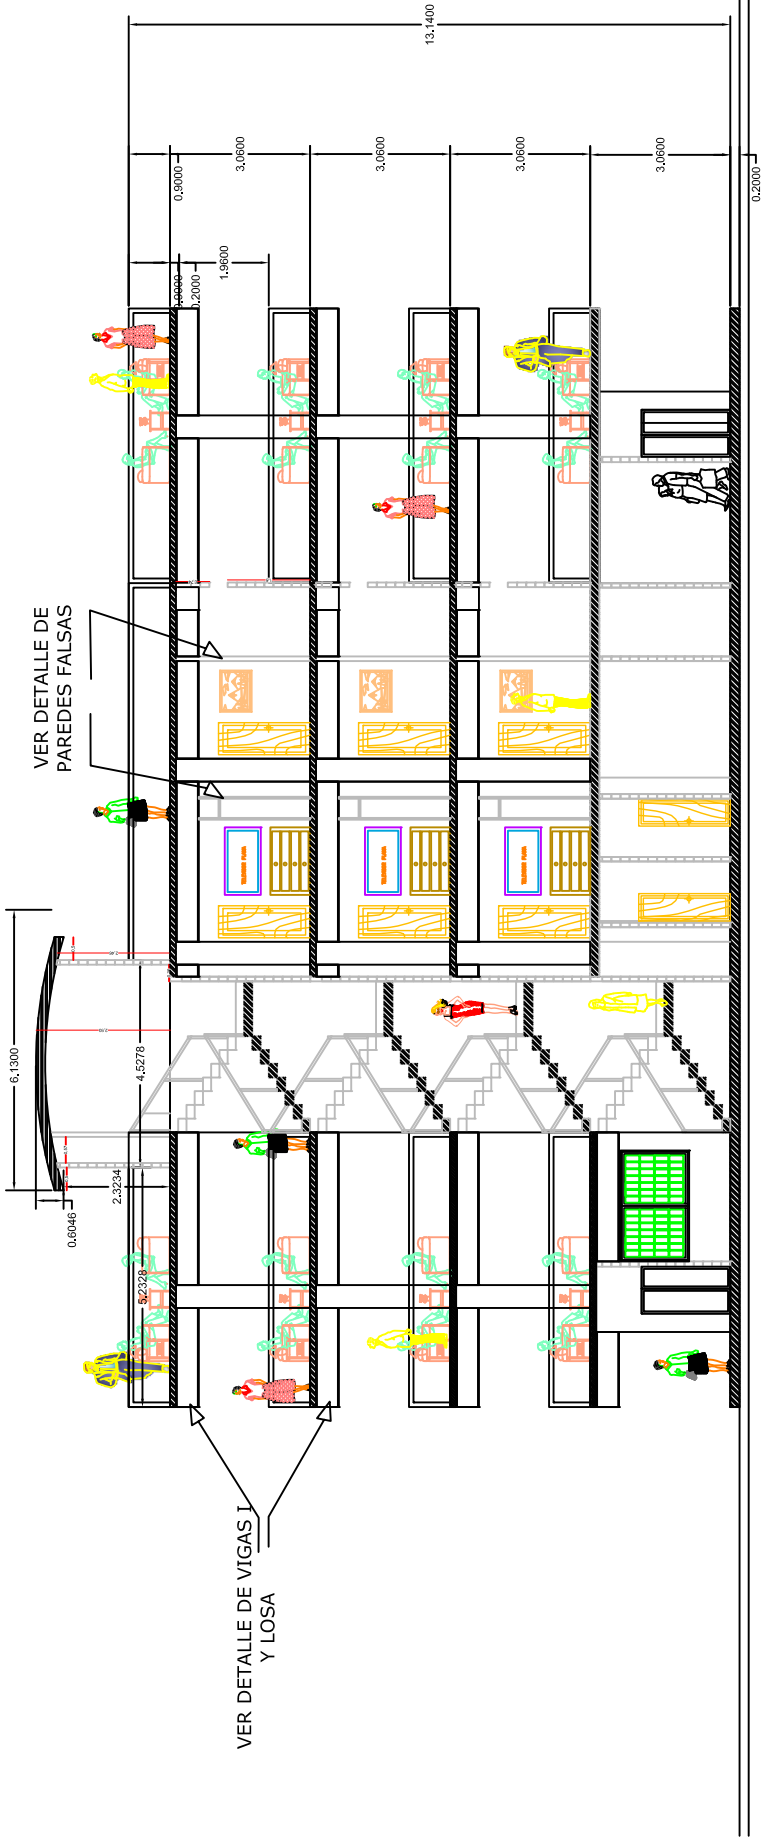


CORTE LONGITUDINAL


ESCALA : 1. 40

DETALLE DE ANCLAJE DE PARED FALSA Ver lámina de detalle detalle # 1

DETALLE DE PAREDES FALSAS
TODAS LAS PAREDES DE DIVISIONES
EN EL INTERIOR DE CADA DEPARTAMENTO
SERÁN TIPO SANDWICH

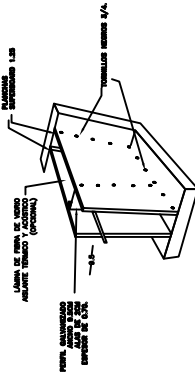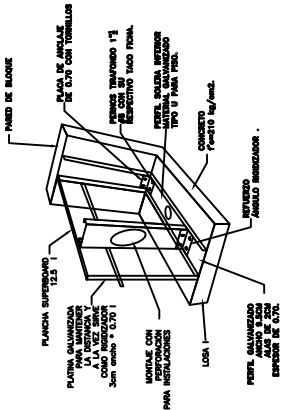


PROYECTO	BLOQUE HABITACIONAL MULTIFAMILIAR	CONTIENE:	PLANOS CORTE LONGITUDINAL Y DETALLES	LAJILLA:	FACHADAS Y CORTES
DISENO ESTRUCTURAL	EDDISON LEON MENDOZA	RESPONSABILIDAD TECNICA:	EDDISON LEON M	ESCALA:	1 / 3
				FECHA:	OCTUBRE 2020
				FORMATO:	ISO A0

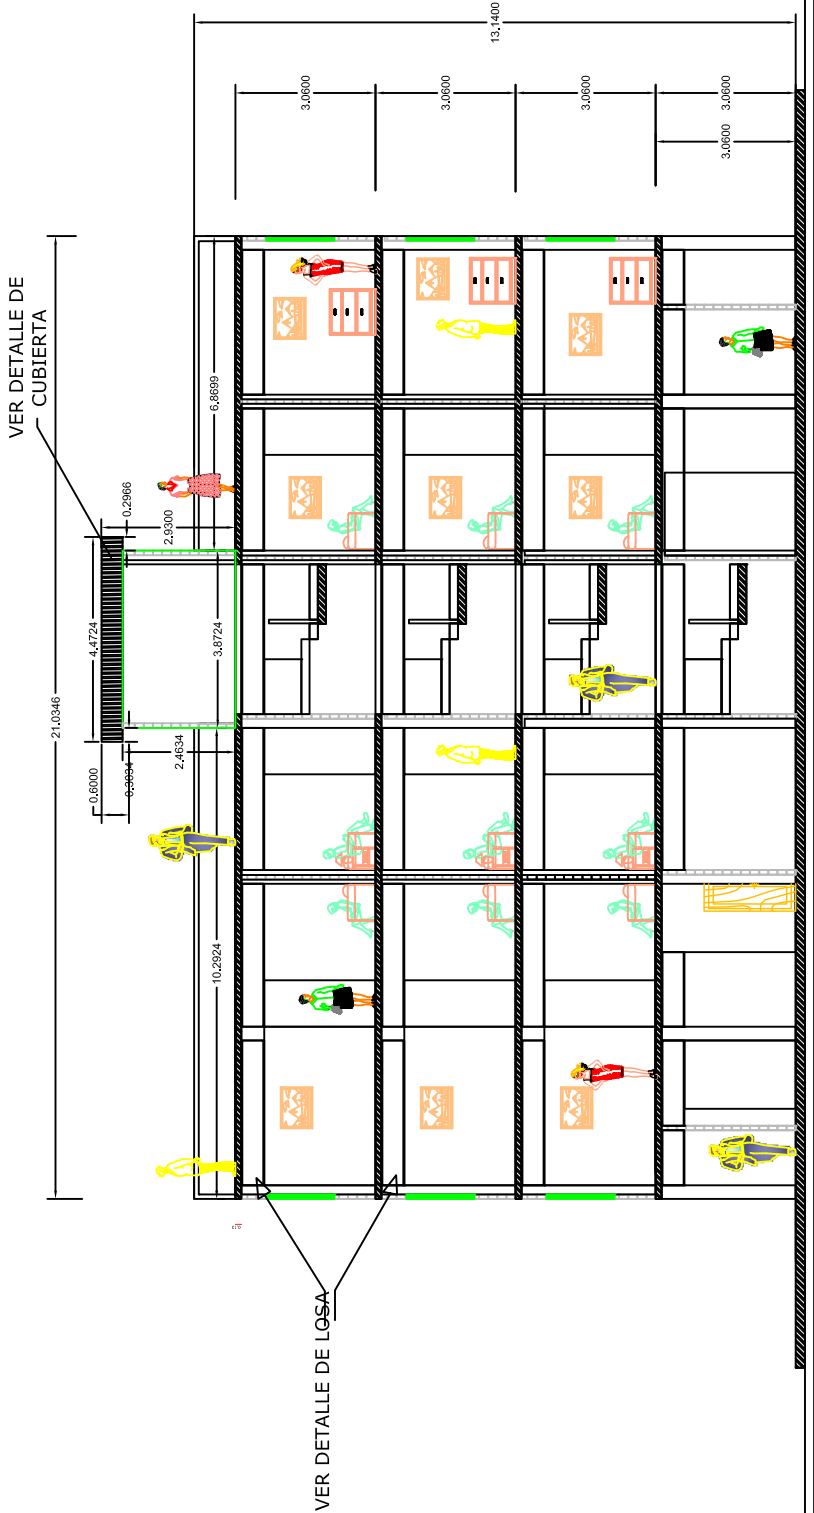


CORTE TRANSVERSAL

ESCALA : 1. 50

DETALLE DE LOSA CON
MATERIALES PREFABRICADOS

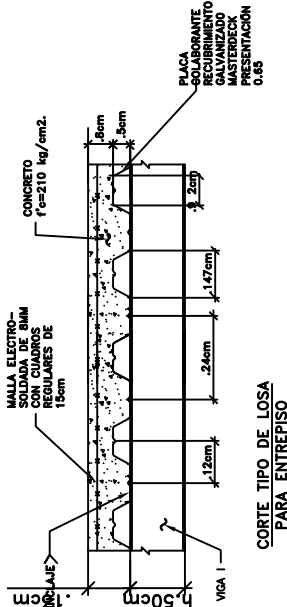


PROYECTO	BLOQUE HABITACIONAL MULTIFAMILIAR	CONTIENE:	PLANOS CORTE TRANSVERSAL Y DETALLES	LAJAS:	FACHADAS Y CORTES	1 / 4
DISÑO ESTRUCTURAL	EDDISON LEON MENDOZA	RESPONSABILIDAD TÉCNICA:	EDDISON LEÓN M	ESCALA:	INDICADAS	
				FECHA:	OCTUBRE 2020	
				FORMATO:	ISO A0	

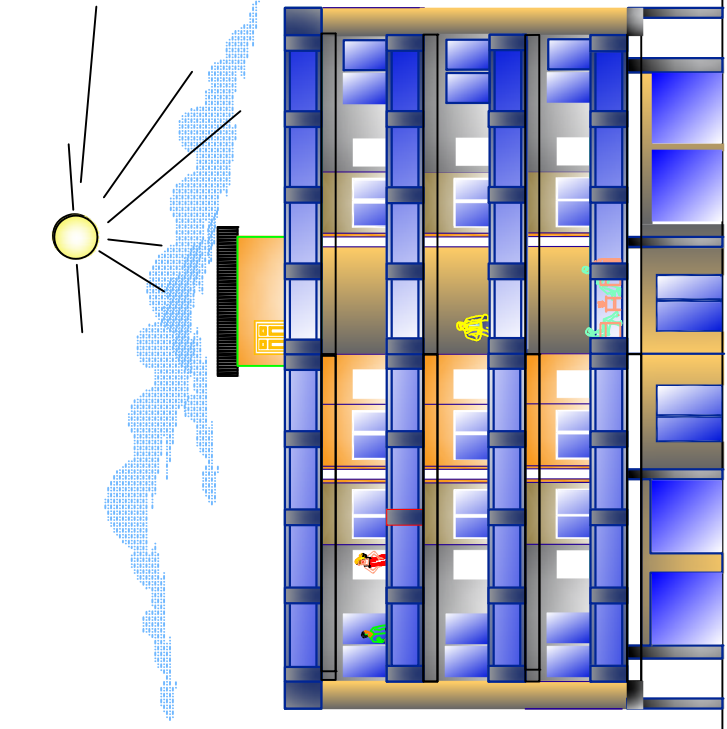

FACHADA FRONTAL


ESCALA : 1. 55

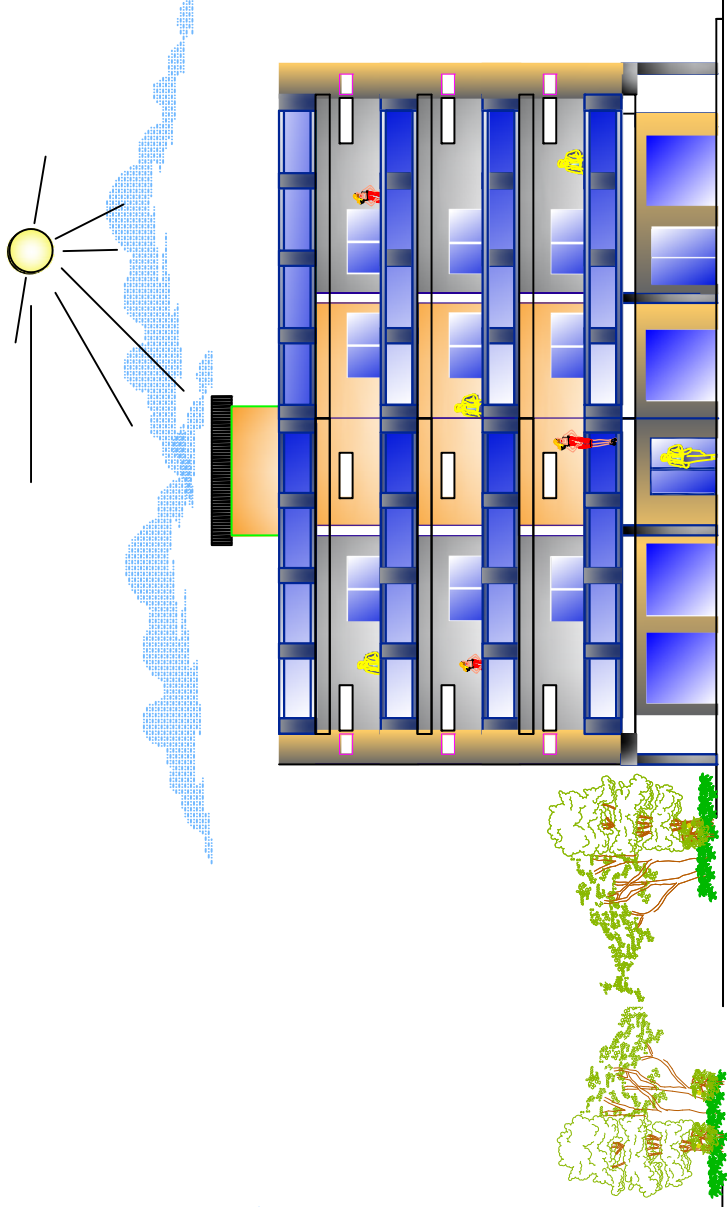

FACHADA POSTERIOR


ESCALA : 1. 55

PROYECTO	BLOQUE HABITACIONAL MULTIFAMILIAR	CONTENIDO	FACHADAS FRONTAL Y POSTERIOR	LAJUNA: FACHADAS Y CORTES	1 / 2
DISEÑO ESTRUCTURAL	EDDISON LEÓN MENDOZA	RESPONSABILIDAD TÉCNICA:	EDDISON LEÓN M	ESCALA:	INDICADAS
				FECHA:	OCTUBRE 2020
				FORMATO:	ISO A0

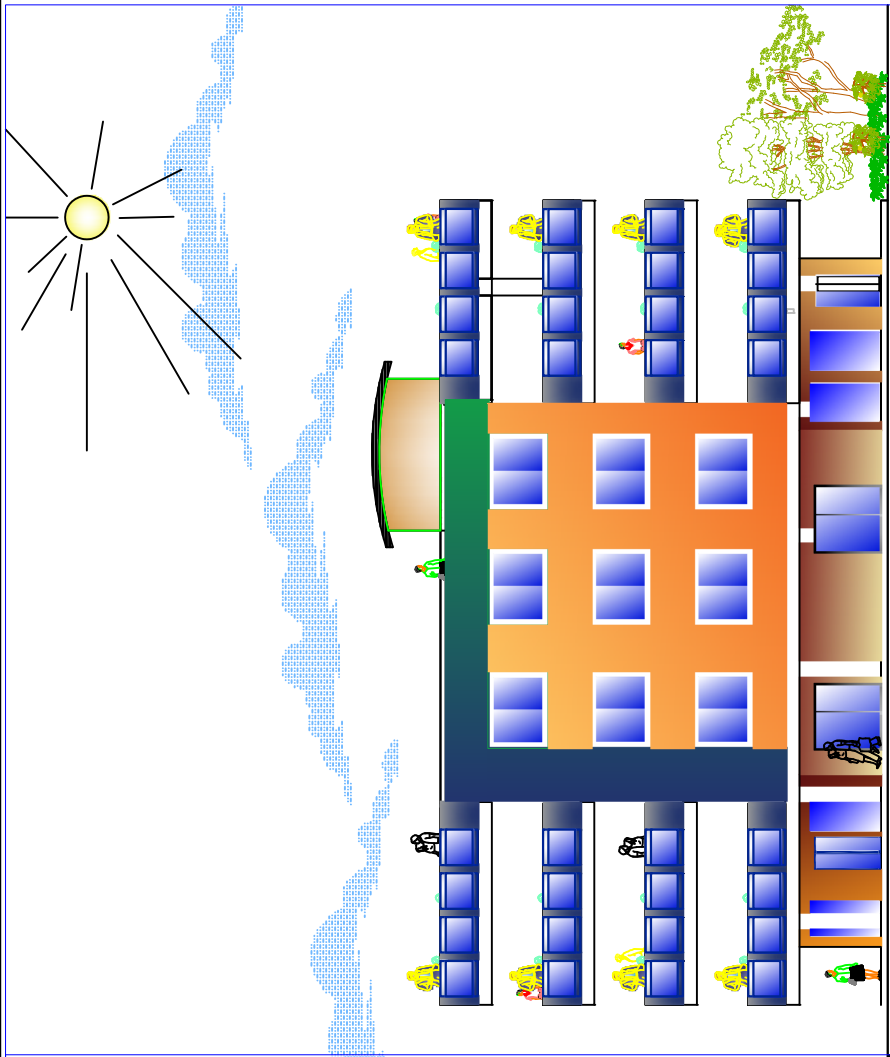

FACHADA LATERAL DERECHA


ESCALA : 1. 100

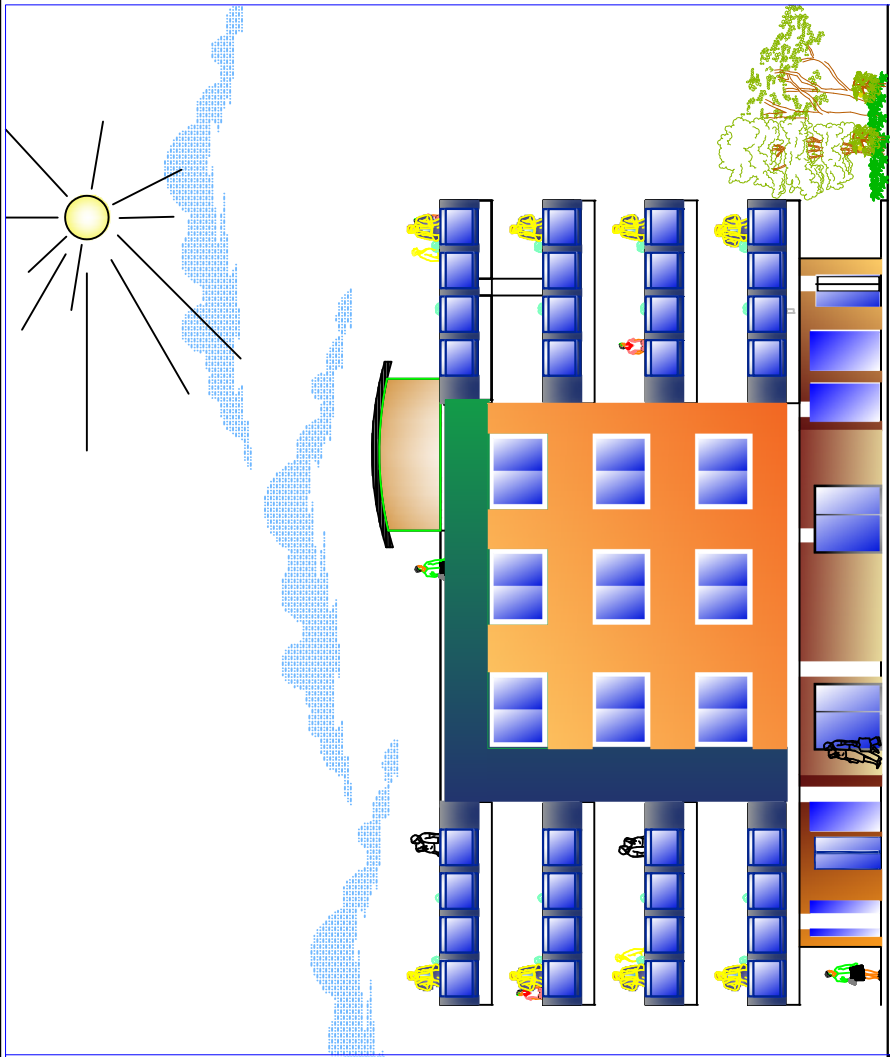

FACHADA LATERAL IZQUIERDA


ESCALA : 1. 55

PROYECTO	CONTIENE	LÁMINA: FACHADAS Y CORTES
BLOQUE HABITACIONAL MULTIFAMILIAR	FACHADAS LATERAL DERECHA E IZQUIERDA	2 / 4
DISEÑO ESTRUCTURAL: EDDISON LEÓN MENDOZA	RESPONSABILIDAD TÉCNICA: EDDISON LEÓN M	ESCALA: INDICADAS FECHA: OCTUBRE 2020 FORMATO: ISO A0

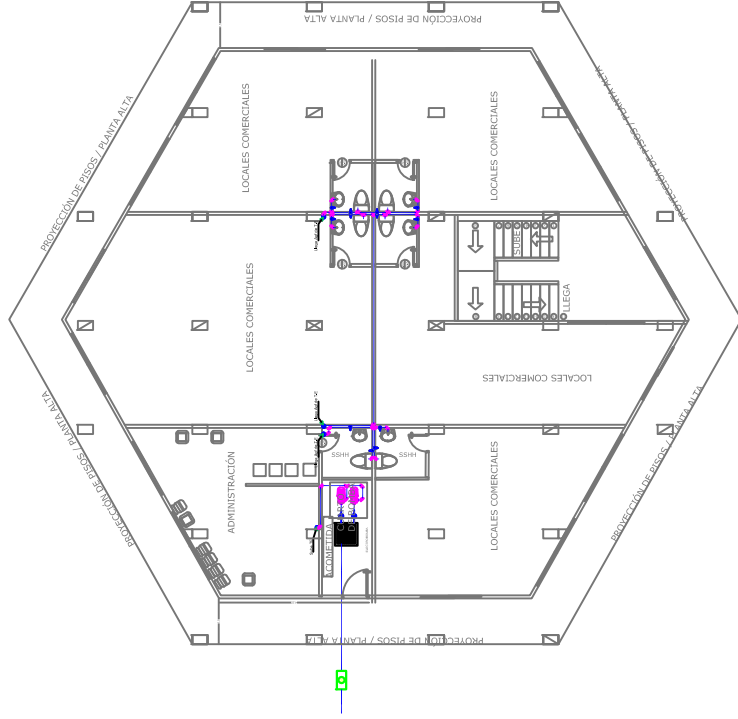

PLANTA BAJA COMERCIO / INSTALACIONES AAPP


ESCALA : 1. 60

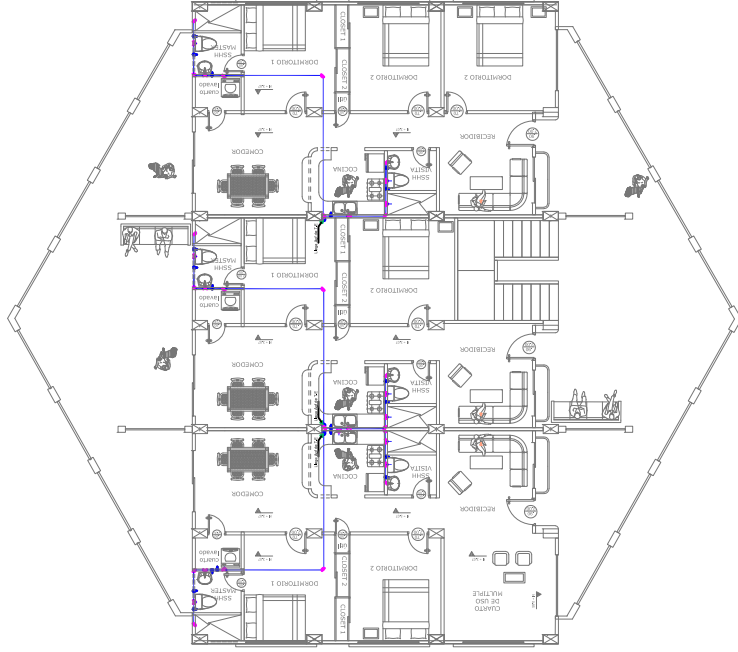

PLANTA TIPO 1/2/3/ INSTALACIONES AAPP

ESCALA : 1. 60

PROYECTO	BLOQUE HABITACIONAL MULTIFAMILIAR	CONTIENE:	PLANOS INSTALACIONES AAPP	LIBRERÍA: INSTALACIONES	1
DISEÑO ESTRUCTURAL	EDDISON LEÓN MENDOZA	RESPONSABILIDAD TÉCNICA:	EDDISON LEÓN M	INDICADAS	
				FECHA:	OCTUBRE 2020
				FORMATO:	ISO A0

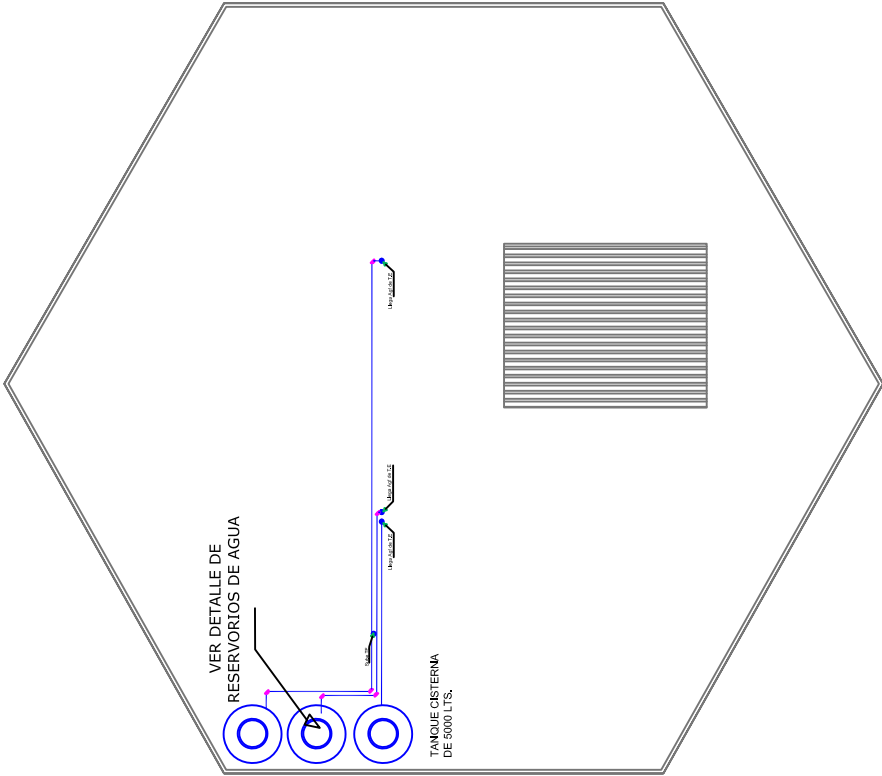


TERRAZA INSTALACIONES AAPP


ESCALA : 1. 50

SIMBOLOGIA	
AGUA POTABLE AAPP	
	MEDIDOR
	LLAVE DE CONTROL GENERAL
	LLAVE DE CONTROL
	TIE
	5000 X3
	LLAVE DE MANGUERA
	TUBERIA DE DISTRIBUCION 4"
	COLUMNA DE DISTRIBUCION 4"
	TUBERIA DE AGUA POTABLE - CALIENTE
	TUBERIA DE AGUA POTABLE - FRIA
	VALVULA DE RETENCION (CHECK)


DETALLE DE TANQUES ELEVADOS
RESERVORIOS DE AGUA

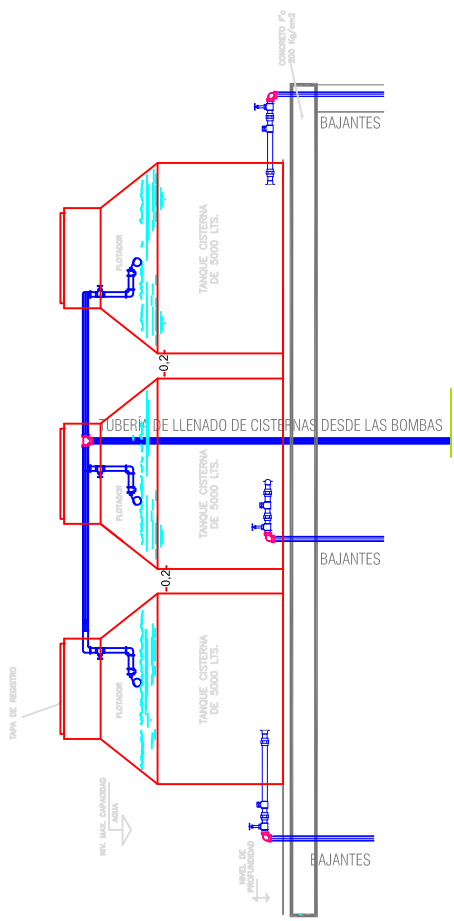

DETALLE DE LA CISTERNA
RESERVORIO DE AGUA

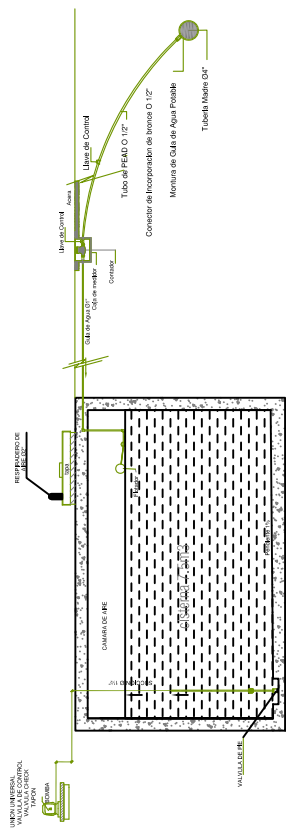


PROYECTO	CONTENIDO	INDICACIONES
BLOQUE HABITACIONAL MULTIFAMILIAR	PLANOS INSTALACIONES AAPP Y DETALLES	2 / 2
INDICADAS		
DISEÑO ESTRUCTURAL	RESPONSABILIDAD TECNICA	FECHA: OCTUBRE 2020
EDDISON LEÓN MENDOZA	EDDISON LEÓN M	FORMATO: ISO A0
	DIBUJO	

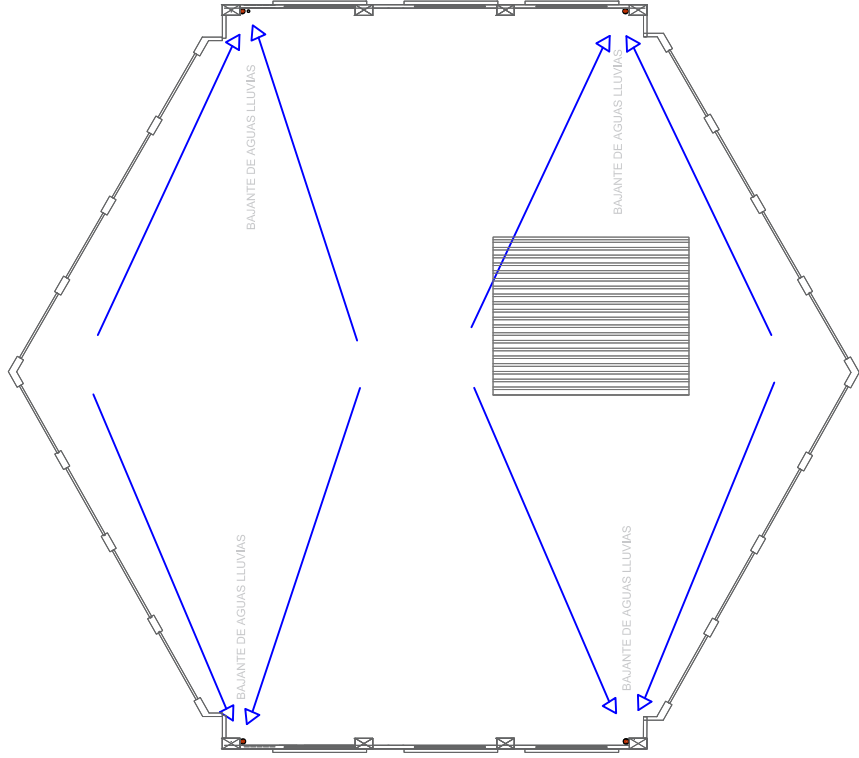

TERRAZA BAJANTES DE AGUAS LLUVIAS



ESCALA : 1. 60

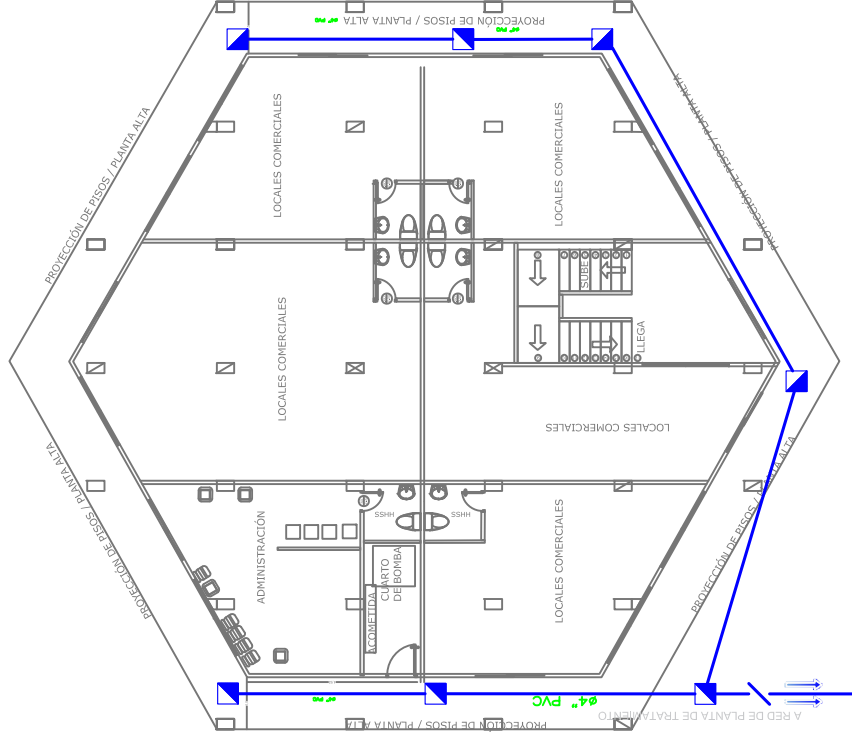


PLANTA BAJA COMERCIO / RED DE AGUAS LLUVIAS

ESCALA : 1. 60

PROYECTO	CONTIENE:	LÁMINA: Estructural 1 de 1
BLOQUE HABITACIONAL MULTIFAMILIAR	PLANOS SISTEMA DE AALL	
DISEÑO ESTRUCTURAL:	RESPONSABILIDAD TÉCNICA:	INDICADAS
EDDISON LEÓN MENDOZA	EDDISON LEÓN M	FECHA: OCTUBRE 2020
		FORMATO: ISO A0
		TÍTULO:

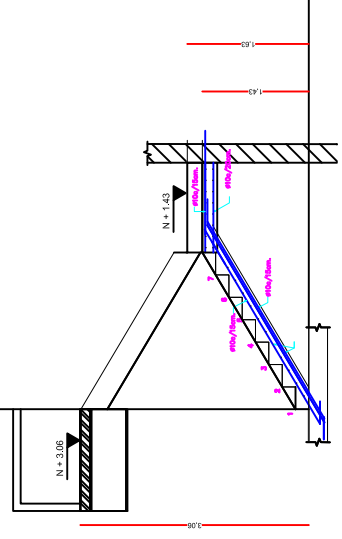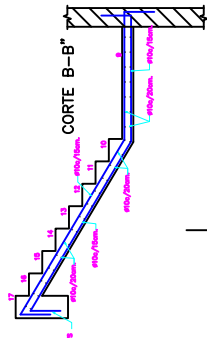


SE USARÁ
REVENIMIENTO 10 a 12 cm



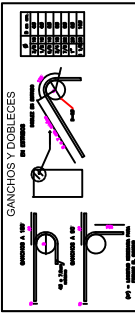
[illegible]

ING: ESCTRUCTURAL Y DETALLES	LAMINA: Estructural 1 de 2
--	---


ESCALA:	INDICADAS
FECHA:	OCTUBRE 2020
FORMATO:	ISO A0

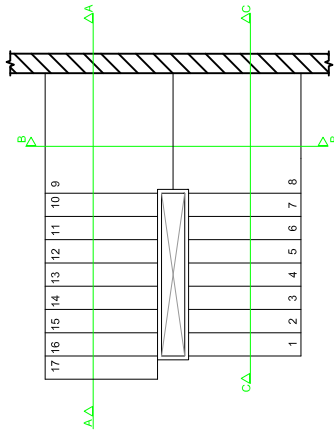



Planta

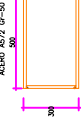 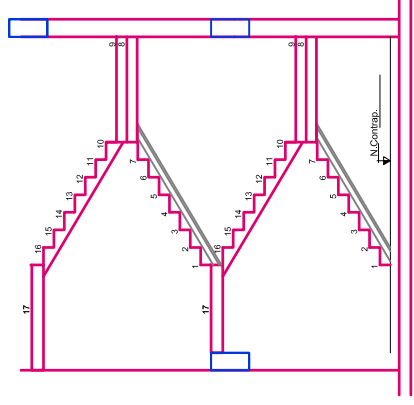


VS (1 200x12x570x12)
(for 1-16)

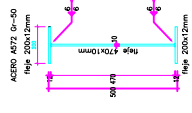

NERVIO N1 (2G 200x50x15x2m)
Ene. 1:10

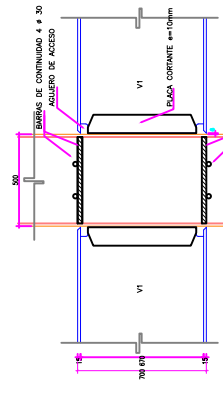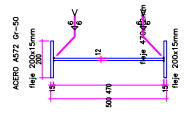

CORTE DE NUDO X-X'

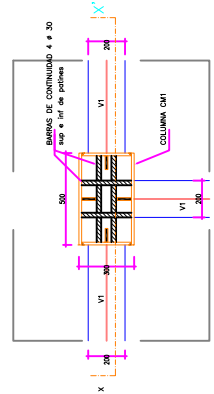

DETALLE DE NUDO VISTA EN PLANTA
Esc. 1:10

PLANTA TIPO DE LOSAS

ESCALA: 1.80


DETALLE ZAPATA

ESC. 1:20

VIGA VZ



ESC. 1:20

- 5 $\phi 25\text{mm}$
Est. $\phi 12$ c/10cm.
- Guías
12 $\phi 18\text{mm}$
- 5 $\phi 25\text{mm}$
Est. $\phi 12$ c/10cm.

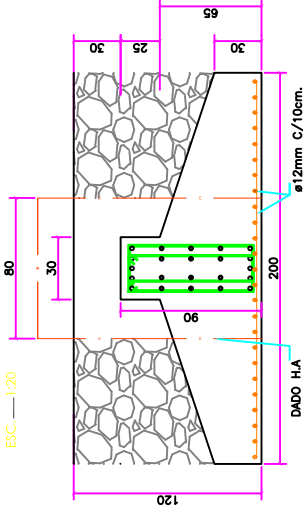

DETALLE DE ANCLAJE DE COLUMNAS


COLUMNA DE HORMIGÓN ARMADO CON
PLACAS EMPOTRADAS Y PROYECCIÓN DE
COLUMNAS METÁLICAS

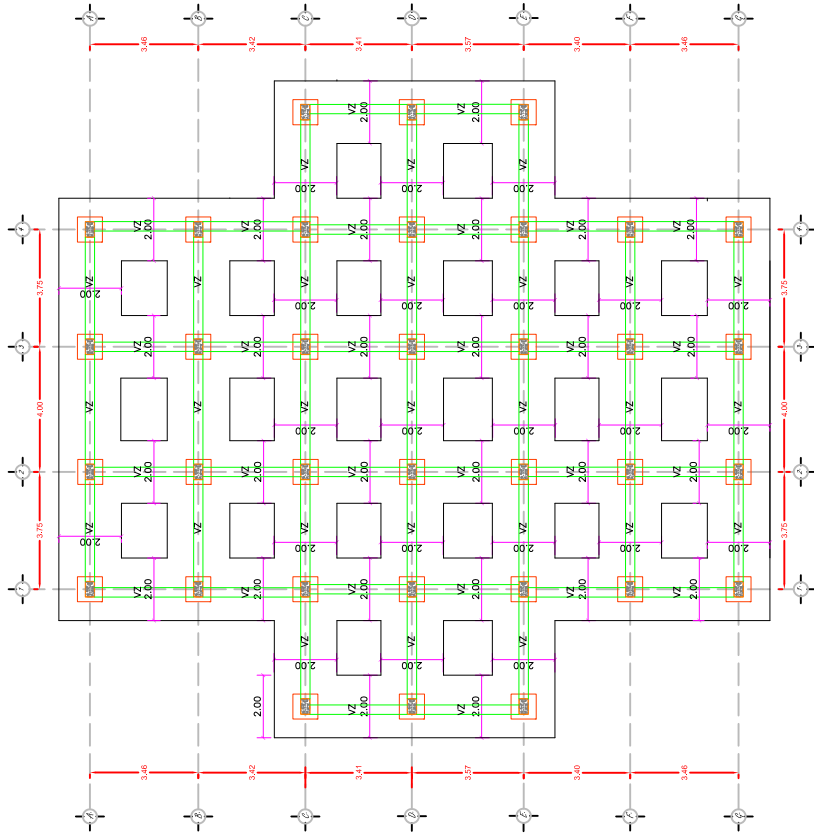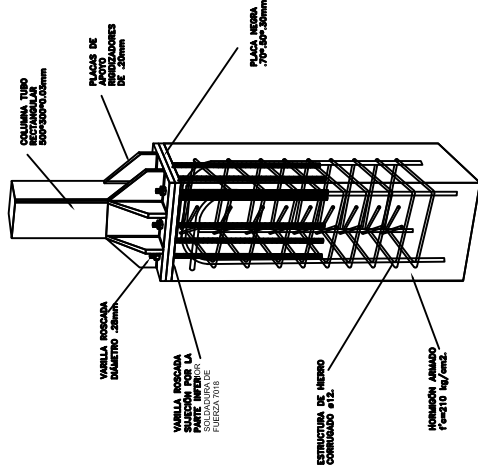

PLANTA DE CIMENTACIÓN


ESCALA : 1. 80

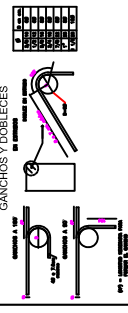

PROYECTO	CONTIENE:	LÁMINA: Estructural	2 de 2
BLOQUE HABITACIONAL MULTIFAMILIAR	PLANTA DE CIMENTACIÓN Y DETALLES	ESCALA: 1:80	INDICADAS
DISEÑO ESTRUCTURAL: EDDISON LEÓN MENDOZA	RESPONSABILIDAD TÉCNICA: EDDISON LEÓN M	FECHA: OCTUBRE 2020	FORMATO: ISO A0

IMPLANTACIÓN GENERAL

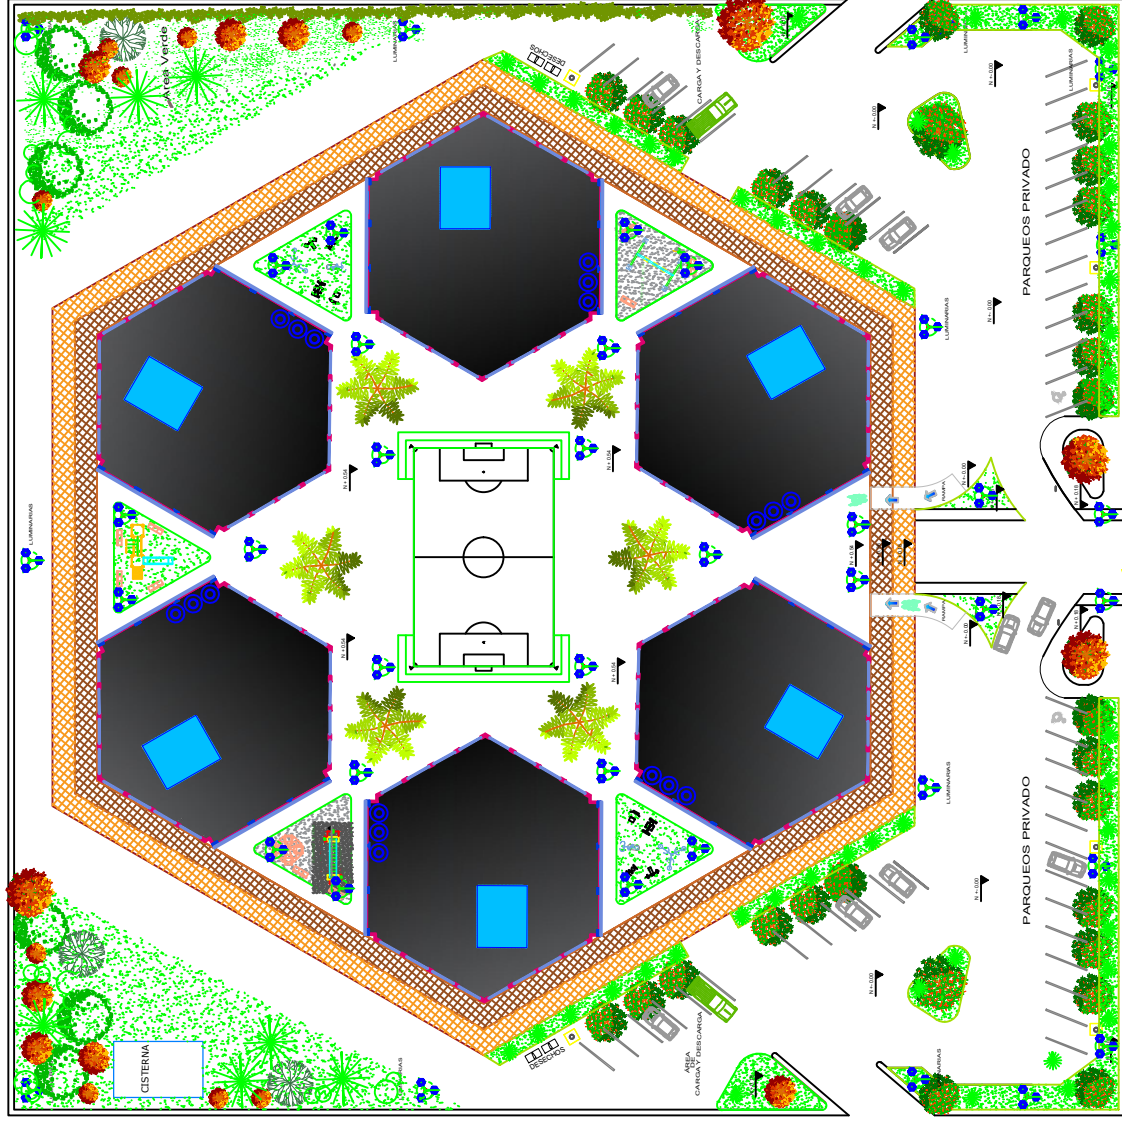

PROYECTO	CONTIENE	LÁMINA
BLOQUE HABITACIONAL MULTIFAMILIAR	IMPLANTACIÓN GENERAL	IMPLANTACIÓN
DISEÑO ESTRUCTURAL	RESPONSABLE TÉCNICO	ESCALA
EDDISON LEÓN MENDOZA	EDDISON LEÓN M	INDICADAS
	FECHA	OCTUBRE 2020
	FORMADO	ISO A0